

特269-340



1200501126426

269

340

各省  
廳地

水利使用規則集

遞信省電氣局



始



特269-340



1200501126426

540

各地  
方廳

水利使用規則集

遞信省電氣局

260  
650

特269  
340

各地廳方  
水利使用規則集

目次

東京府 京都府 大阪府 神奈川縣 兵庫縣 長崎縣 新潟縣 埼玉縣 群馬縣 千葉縣

一 三 七 一七 一九 二七 三七 三九 六三 六七

茨城縣 栃木縣 奈良縣 三重縣 愛知縣 靜岡縣 山梨縣 滋賀縣 岐阜縣 長野縣

七一 七五 七七 八一 八五 八七 九五 九七 一〇一 一〇三

宮城縣 福島縣 岩手縣 青森縣 山形縣 秋田縣 福井縣 石川縣 富山縣 鳥取縣

一一三 一一五 一一九 一二一 一二三 一二五 一三三 一三五 一三七 一三九

明治  
43. 1. 27  
内交

# 規則別索引

(規則ナシ)

東京府

京都府

土木工事取締規則

明治四十年八月二十三日  
府令第四十九號

大阪府

土木工事取締規則

明治三十四年八月十九日  
府令第百八號

同上ニ依ル願書進達方ニ付通牒

訓令第四十號

郡長堺市長委任條款

明治三十四年四月二十五日  
府令第六十號

市長委任條款

明治三十四年四月二十五日  
府令第六十一號

神奈川県

(規則ナシ)

島根縣	二二七
岡山縣	二二九
廣島縣	二三五
山口縣	二四一
和歌山縣	二四三
德島縣	二四五

香川縣	二四九
受媛縣	二五七
高知縣	二五九
福岡縣	二六五
大分縣	二七三
佐賀縣	二七七

熊本縣	二七九
宮崎縣	二九三
鹿兒島縣	三三九
沖繩縣	三四一
北海道廳	三四五

二

兵庫縣

土木起工規則.....明治三十一年七月五日  
縣令第五十三號

長崎縣

公有水面及河川敷地使用規則.....明治三十六年二月六日  
縣令第三號

新潟縣

流水使用出願手續.....明治三十九年十一月六日  
縣令第四十四號

發電ヲ目的トスル流水使用ニ關スル件.....明治三十九年十一月六日  
訓令甲第二十一號

埼玉縣

官有土地水面及產物處分規則.....明治四十二年九月十七日  
縣令第三十八號

公有土地水面使用出願手續.....明治三十二年二月十七日  
縣令第二十五號

群馬縣

土木起工出願手續.....明治二十九年三月二十三日  
縣令第二十七號

一九  
二七  
二七  
三七  
三八  
三九  
三九  
六二  
六三  
六三

千葉縣

河川水流及水面取締規則.....明治三十四年十一月二十二日  
縣令第七十九號

道路水面其他使用出願手續.....明治三十三年五月二十五日  
縣令第三十號

茨城縣

水利使用規則.....明治四十二年五月六日  
縣令第二十三號

栃木縣

河川取締規則.....明治三十七年九月  
縣令第五十九號

奈良縣

河川堤塘道路橋梁堰埭埭管閘門用惡水路溜池興廢變更取締規則.....明治三十二年九月  
縣令第三十八號

三重縣

河川取締規則.....明治三十五年八月二十六日  
縣令第四十號

六七  
六七  
六九  
七一  
七一  
七五  
七五  
七七  
七七  
八一  
八一

愛知縣

河川取締規則……………明治四十二年八月二十三日現行

静岡縣

土木工事取締規則……………明治三十八年三月十七日  
縣令第九號

同上取扱手續……………明治三十八年三月二十七日  
訓令甲第十一號

同上處分方通牒……………明治四十一年三月二十日  
訓令甲第十三號

山梨縣

水力使用出願手續……………明治四十二年八月二十四日現行  
縣令第二十三號

滋賀縣

土木起工規則……………明治二十年六月九日  
縣令第四百四十四號

岐阜縣

道路橋梁堤塘制水護岸樋管堰埭溝渠除  
柙ノ工事及防水取締手續……………明治二十四年四月二十五日  
縣令第二十七號

八五

八五

八七

八七

九一

九四

九五

九五

九七

九七

一〇一

一〇一

長野縣

河川取締規則……………明治三十八年一月四日  
縣令第一號

道路橋梁用悪水路等ニ關スル規則……………明治三十八年六月二十七日  
縣令第二十六號

同上出願手續……………明治三十八年六月三十日  
告示第四百四十號

宮城縣

水面埋立及使用規程……………明治二十六年五月二十七日  
縣令第三十二號

福島縣

水利使用規則……………明治四十年六月七日  
縣令第三十號

水利使用ニ關スル出願取扱手續……………明治四十年六月七日  
訓令第二十七號

岩手縣

土木事業取締規則……………明治三十七年  
縣令第三十二號

一一三

一一三

一一二

一一九

一一九

一一三

一一三

一一〇

一〇五

一〇三

一〇三

官有土地水面及生産物處分規則……………明治四十一年六月十七日  
縣令第二十三號  
同上管理、處分ニ關スル手續……………明治四十一年六月十七日  
訓令甲第十七號

青 森 縣

河川及堤防取締規則……………明治四十二年八月二十五日現行

山 形 縣

水車築設規程……………明治三十八年八月一日  
縣令第十八號

同上處分ニ關スル通牒……………明治三十八年八月十六日

郡市長委任條件(一部分)……………明治三十八年八月十四日  
縣令第二十四號

秋 田 縣

官有水面埋立及使用規程……………明治二十三年十一月十日  
縣令第八十四號

水車營業出願ニ關スル布達……………明治十二年六月四日  
布達甲第百五號

一五九  
一五八  
一五五  
一五三  
一五一  
一四八  
一二七

福 井 縣

土木起工規則……………明治三十四年四月十八日  
縣令第四十九號

石 川 縣

河川規則……………明治三十九年一月六日  
縣令第一號

河川流材規則……………明治三十年八月十七日  
縣令第五十七號

水車場設立規則……………明治二十七年二月二日  
縣令第四號

郡市長委任事項(祕書)……………明治三十一年九月二日  
縣令第七十五號

富 山 縣

河川管理吏員設置規程……………明治三十四年七月  
縣令第七十三號

河川法施行ニ係ル河川敷地竝ニ流水  
及河川附屬物占用規程……………明治三十四年八月  
縣令第七十七號

土石採取規程 (河川法施行又ハ準  
用ノ河川ニ適用)……………明治三十五年四月  
縣令第三十四號

河川敷地竝流水占用料徵收規程……………明治三十五年十一月  
縣令第八十八號

一六  
一六一  
一六五  
一六七  
一六九  
一七五  
一七七  
一七七  
一七七  
一七七  
一八〇  
一八三

土石砂利採取規程	明治四十二年三月 縣令第十五號	一八六
河川流水規程	明治三十九年四月 縣令第二十號	一九二
河川臺帳縱覽方法	明治四十一年四月 告示第二十號	一九五
水防委員設置規程及水防委員職務規程	明治三十五年四月 訓令第三十三號	一九六
洪水急防準備ニ關スル規程	明治三十五年四月 縣令第三十號	一九六
河川急防施行規程	明治三十五年四月 訓令第三十八號	二〇三
砂防指定地取締規程	明治三十八年五月 縣令第二十一號	二一一
水車設置規程	明治三十九年三月 縣令第十四號	二一三
郡市長委任條件	明治三十九年十一月 訓令甲第四十一號	二一六
鳥取縣		二一九
水車設置取締規程	明治四十二年三月十二日 縣令第十六號	二一九

同上執行心得.....明治四十二年三月十二日  
訓令第十三號 二二三

鳥根縣 二二七

(規則ナシ)

岡山縣 二二九

土木事業取締規程.....明治四十二年八月二十日現行 二二九

廣島縣 二三五

土木工事出願規則.....明治四十一年二月十二日  
縣令第八號 二三五

山口縣 二四一

土木工事取締規程.....明治三十六年六月五日  
縣令第五十七號 二四一

和歌山縣 二四三

水力使用出願手續.....明治四十二年八月二十三日現行 二四三



徳島縣

土木工事取締規則……………明治三十五年五月三十一日  
縣令第三十四號

二四五

香川縣

土木工事出願規則……………明治三十八年六月十六日  
縣令第三十一號

二四九

愛媛縣

(規則ナシ)

二五七

高知縣

河川取締規則……………明治三十六年十一月二十一日  
縣令第四十三號

二五九

河川取締規則ヲ施行セル河川……………明治三十七年三月十五日  
告示第四十五號

二五九

同上規則ヲ施行セサル河川ノ取締方……………明治三十六年十一月二十一日  
縣令第四十四號

二六二

郡長委任條件……………明治四十二年  
訓令甲第四十五號

二六三

二六四

福岡縣

土功營築規則……………明治四十二年二月六日  
縣令第九號

二六五

大分縣

二七三

河川取締規則……………明治三十六年五月十九日  
縣令第四十六號

二七三

佐賀縣

二七七

土木工事出願ニ關スル令達……………明治三十年七月五日  
縣令第四十四號

二七七

熊本縣

二七九

水車取締規則……………明治四十一年十一月二十六日  
縣令第五十二號

二七九

土木工事取締規則……………明治四十二年二月四日  
縣令第七號

二八三

宮崎縣

二九三

土木工事起工規則……………明治三十六年六月  
縣令第二十四號

二九三

同上出願書式……………告示第九十三號

同上願書進達方……………明治三十六年六月二十六日  
訓令第四十八號

官有土地水面及產物處分規程……………明治三十七年八月一日  
縣令第四十四號

鹿兒島縣

官有土地及官有森林原野貸渡手續……………明治四十二年八月二十三日現行

沖繩縣

(規則ナシ)

北海道

土木工事取締規則……………明治三十八年六月十三日  
廳令第五十五號

河川取締規則……………明治三十六年三月十四日  
廳令第三十六號

同上規則施行ノ河川……………明治三十六年三月二十二日  
告示第一百三號

同上施行停止區域……………明治三十六年四月八日  
告示第二百四十四號

同上……………明治三十六年四月十七日  
告示第二百六十九號

河川取締規則第十六條施行區域……………明治三十六年十二月十八日  
告示第八百一號

千歲川流域木材薪木流送禁止制限……………明治三十九年七月四日  
廳令第六十八號

二九六

三〇二

三〇二

三三九

三三九

三四一

三四五

三四六

三五九

三六〇


三六〇

三六〇

三六二

東京府

(規則ナシ)

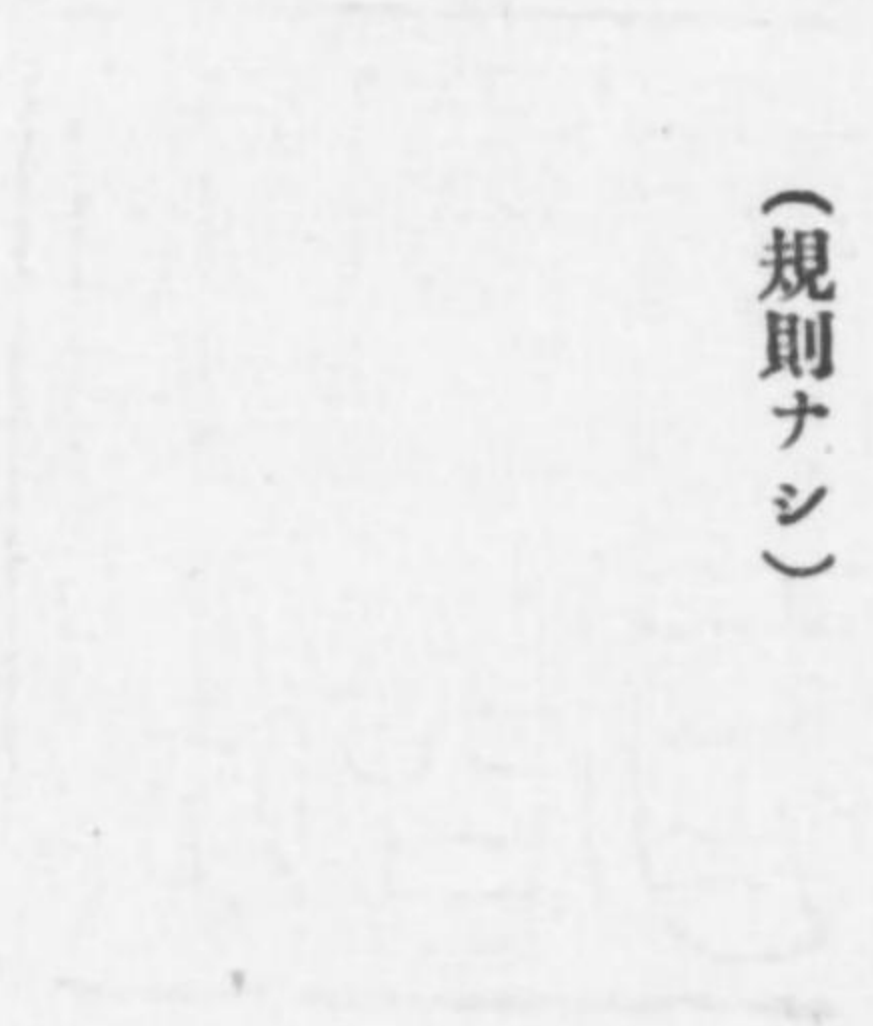

Faint vertical text impressions on the right page, possibly bleed-through from the reverse side. The text is illegible due to its lightness and orientation.

京 都 府

土木工事取締規則

明治四十年八月二十三日  
府令第四十九號

第一條 本則ニ於テ土木工事ト稱スルハ公共團體又ハ私人ニ於テ工費ヲ負擔スル第二條及第三條ノ起業ヲ謂フ

第二條 左ニ記載スル土木工事ヲ施行セントスル者ハ知事ノ許可ヲ受クヘシ

- 一 道路、橋梁ノ新築、改築(第三條ニ該當スルモノヲ除ク)及除却
- 二 河川、港灣、堤防、護岸、水制、波除、堰埭等ノ新築、改築(第三條ニ該當スルモノヲ除ク)及除却並河川港灣ノ浚渫及堀鑿
- 三 溜池用悪水路(以上河川ヨリ引水シ又ハ之ニ注入シ若ハ之ヲ横過スルモノ並砂防法指定地及淀川流域山地ニ屬スルモノ)ノ新築改築及除却

第三條 左ニ記載スル土木工事ヲ施行セントスル者ハ地籍ノ屬スル郡長ノ許可ヲ受クヘシ但市内又ハ市郡

- 若ハ二郡以上ニ跨ルトキハ知事ノ許可ヲ受クルコトヲ要ス
- 一 府費負擔以外ノ道路ニ於ケル橋梁(流域ニ府縣以上ニ跨ル河川支派川ヲ包含ス)ノ河川及堤防ニ關スル工事ヲ除クノ改築
- 二 府費負擔以外ノ道路ニ於ケル路面ノ切下ケ又ハ置上ケ
- 三 府費負擔以外ノ河川港灣ニ於ケル堤防、護岸、水制、波除、堰埭(以上流域ニ府縣以上ニ跨ル河川支派川ヲ包含ス)ノ河身ニ關スル工事ヲ除ク

ノ改築

- 四 溜池、用悪水路(水路敷ニ施設スル堰埭ヲ包含ス)溝渠ノ新築、改築及除却
- 五 道路、堤防、護岸ノ掘鑿

前各號ノ工事ニシテ本則又ハ他ノ規定ニ依リ知事ノ許可ヲ得テ施行スルモノ若ハ其一部ニ屬スル工事ハ本條ニ依ルノ限リニ在ラス

府費ノ補助ヲ受ケテ施行スル工事亦前項ニ同シ

第四條 許可ヲ受ケントスルトキハ願書ニ左ノ書類及圖面ヲ添付スヘシ但工事ノ種類ニ依リ其必要ヲ認めサルモノハ之ヲ取捨スルコトアルヘシ

- 一 計畫説明書
- 二 工事方法書
- 三 各種ノ計算書
- 四 實施設計書
- 五 收支豫算書
- 六 利害調書
- 七 償地調書

八 實測圖面(平面圖ハ縮尺千二百分ノ一以上縦断面圖ハ横千二百分ノ一以上横断面圖ハ百分ノ一以上トス)

九 構造圖(縮尺適宜)

第五條 私人ノ起業ニ係ルモノニシテ其維持修繕費ヲ關係公共團體ニ於テ負擔スヘキ場合ニ在テハ其議會ノ決議書ノ謄本ヲ添付スヘシ

第六條 第二條ニ記載スル土木工事ニシテ豫メ許可ヲ受クルニアラサレハ實施スルニ足ル設計又ハ圖面ヲ調製シ難キ場合ニ限リ工事ノ大體ニ就キ許可ヲ受クルコトヲ得

第七條 前條ニ依リ許可ヲ受ケントスルトキハ願書ニ左ノ書類及圖面ヲ添付スヘシ

- 一 計畫説明書
- 二 工事方法書
- 三 各種ノ計算書
- 四 收支豫算書
- 五 利害調書
- 六 實測圖面(平面圖ハ縮尺六千分ノ一以上縦断面圖ハ横六千分ノ一以上横断面圖ハ百分ノ一以上トス)
- 七 施工規定圖(縮尺百分ノ一以上トス)
- 八 構造圖(縮尺適宜)

第八條 工事ノ着手及竣工ハ各三日内ニ當該官廳ニ届出ツヘシ

第九條 工事ハ許可ヲ受ケタル期限又ハ指定セラレタル期限内ニ着手若ハ竣工セサルトキハ許可ヲ取消ス  
コトアルヘシ

天災其他當該官廳ニ於テ正當ト認ムル事由ニ因リ前項期限内ニ工事ニ着手又ハ竣工スルコト能ハサルト  
キハ延期ヲ許可スルコトアルヘシ

十條 許可ヲ受ケタル工事に雖公益上必要アルトキハ其許可ヲ取消シ又ハ許可ノ條件ヲ變更シ若ハ許可  
ニ因リテ生シタル事實ノ更正ヲ命スヘシ

第十一條 本則又ハ許可ノ條件ニ違背シタル者ハ其違背ニ因リテ生スル事實ノ更正若ハ其違背ニ因リテ生  
スヘキ損害ヲ豫防スル爲ニ必要ナル設備ヲ命スルコトアルヘシ

第十二條 第十條及第十一條ノ處分ニ因リ生スル費用ハ許可ヲ受ケタル者ノ負擔トス

第十三條 第二條第三條及第八條ニ違背シタル私人ハ拾圓以下ノ罰金ニ處ス

## 大阪府

### 土木工事取締規則

明治三十四年八月十九日 (明治二十八年一月府令第五號)  
府令第八號 (土木工事取締規則ヲ改正ス)

第一條 左ニ掲クルモノハ新築、改築、増築、變更、除却若ハ廢止ヲ爲サムトスル者ハ特別ノ規定アルモ  
ノヲ除クノ外本則ニ依リ大阪府知事ノ許可ヲ受クヘシ

一 港灣、埠頭、船渠、河川、堤防、水制、護岸、用惡水路、溝渠、堰埭、樋閘、溜池、沿岸物揚場

二 道路、橋梁

三 海面、港灣、河川、運河、用惡水路、溝渠ヨリ引水シ若ハ之ニ注水スル工事又ハ海面、港灣、埠頭、

河川、堤防、運河、幅員一間以上ノ用惡水路及溝渠、道路ノ敷地ニ固着シ若ハ之ヲ横過シ若ハ其ノ

地下及床下ニ於テ施設スルモノ

港灣、河川ノ竣疏ハ其ノ變更工事に看做ス但シ其ノ維持修繕費ヲ負擔スル公共團體ニ於テ施行スル場合  
ハ出願ヲ要セス

本則ニ於テ橋梁ト稱スルハ長一間以上ノモノヲ謂フ

第二條 左ニ掲クル工事ニハ第五條第三號第八條ヲ除クノ外本則ノ規定ヲ準用ス

一 堤防、道路ノ掘鑿工事

二 私費ヲ以テ施行スヘキ堤防、護岸若ハ水制又ハ沿岸物揚場ノ修繕工事  
堤防ノ嵩置若ハ腹付ハ修繕工事ト看做ス

第三條 堰埭、樋閘、橋梁ノ修繕工事ヲ爲サムトスル者ハ第四條ニ準シ其ノ設計書ヲ添付シ少クモ起工  
三日前ニ届出ツヘシ

第四條 第一條ノ願書ニハ左ノ事項ヲ記載シ願人之ニ署名捺印スルコトヲ要ス

一 所屬ノ郡市區町村大字及字名

二 種類及名稱

三 事由及目的

四 潰地アルモノハ其處分

五 願人ノ氏名、住所若シ願人カ法人ナルトキハ其名稱及代表者

六 代理人ニ依リテ出願スルトキハ其氏名、住所

第五條 願書ニハ左ノ書類及圖面ヲ添付スルコトヲ要ス

一 設計書及圖面

但シ廢止願書ニハ設計書ノ添付ヲ要セス

二 潰地アルモノハ其ノ反別取調書

三 參考書

但シ第十條ノ事項ヲ願書若ハ圖面中ニ記載シタルトキ及輕易ノ工事ニハ添付セサルモ妨ケナシ

四 代理人ニ依リテ出願スルトキハ其ノ權限ヲ證スル書面

五 公共團體ノ出願スル場合ニ於テ官廳ノ許可又ハ其ノ議會ノ議決ヲ要スヘキ事項ニ付テハ其ノ許可書  
又ハ議決書ノ謄本

第六條 設計書ニハ工事ノ位置、工法材料及數量並工費ヲ記載スルコトヲ要ス但シ輕易ノ工事ニハ工費ヲ  
記載セサルモ妨ケナシ

第七條 圖面ハ實測ニ因リ左ノ方法ヲ以テ平面及縱橫断面ニ調製スルコトヲ要ス但シ輕易ノ工事ハ見取圖  
ノミニテモ妨ケナシ

一 平面圖ハ縮尺六千分ノ一ヨリ大ニシテ工事計畫區域ノ全部及其ノ附近ノ形狀ヲ示スヘシ

二 縱断面圖ノ橫線ハ平面圖ト同一ノ縮尺トナシ其ノ縱線ハ橫線縮尺ノ凡ソ十倍トシ土地ノ起伏ヲ示ス  
ヘシ

三 橫断面圖ハ縮尺二百分ノ一ヨリ大ニシテ土地ノ高低ニ應シ三十間以内ノ距離毎ニ之ヲ示スヘシ

四 工作物ノ圖面ハ縮尺二百分ノ一ヨリ大ニシテ其ノ構造及材質、寸法ヲ示シ尙其ノ必要アルモノハ構  
造ノ細部ヲ示スヘシ

五 前各號ノ圖面ニシテ水利ニ關スルモノハ洪水位、常水位、低水位若ハ滿潮位、干潮位、土工ニ關スルモノハ勾配及曲線ノ半徑等其ノ計畫ニ關スル要領ヲ記載スヘシ

第八條 實測圖及設計書ニハ其ノ調製者ヲシテ之ニ署名捺印セシムルコトヲ要ス

第九條 潰地反別取調書ニハ官民有ノ區分、郡市區町村大字及字名、地番號、地目、元反別、潰地反別並民有地ニ在リテハ其ノ所有者ノ氏名、住所ヲ記載スルコトヲ要ス

第十條 參考書ニハ左ノ事項ヲ記載スルコトヲ要ス特ニ記載ヲ命セラレタル事項アルトキ亦同シ但シ増築變更若ハ除却スルトキハ其ノ現狀ヲモ併記スルコトヲ要ス

一 港灣、埠頭、船渠ハ最高最低ノ潮水位

二 河川、運河、水源、流末、常水位、洪水位、流水勾配

三 堤防ハ長、高、馬踏幅、敷幅、表裏勾配、土質

四 道路ハ長、幅、勾配、曲線半徑

五 橋梁ハ種類、徑間ノ長、幅、橋脚ノ數及其ノ材質

六 溜池、用惡水路、溝渠ハ灌溉反別惡水排除反別、面積、長、幅、水源、流末

七 堰埭、樋開ハ其ノ構造、寸法、材質、灌溉反別、惡水排除反別

八 海面、港灣、河川、運河、用惡水路、溝渠ヨリ引水シ若ハ之ニ注水スル工事ハ其ノ水量

九 許可ノ日ヨリ起算シ工事着手ニ至ル期間

十 工事着手ノ日ヨリ起算シ其ノ竣功ニ至ル期間

第十一條 工事ヲ許可スルニ方リ保證金ヲ納付セシムルコトアルヘシ

第十二條 許可ヲ受ケタル者ニ工事竣功後ノ瑕疵擔保ノ義務ヲ負擔セシムルコトアルヘシ

第十三條 左ノ場合ニ於テハ許可ヲ取消シ若ハ其ノ效力ヲ停止シ若ハ其ノ條件ヲ變更シ又ハ既設ノ工作物ヲ改築若ハ變更セシメ又ハ原形ノ回復ヲ命シ又ハ許可セラレタル事項ニ因リテ生スル危害ヲ豫防スル爲ニ必要ナル設備ヲ爲サシムルコトアルヘシ

一 願書若ハ添付ノ書類及圖面ニ虛偽若ハ錯誤ノ事實アリタルトキ

二 本則ノ規定若ハ許可ノ條件ニ違反シタルトキ

三 工事施行中若ハ施行後ニ於テ他ニ障害ヲ加ヘ又ハ加ヘムトスル虞アルトキ

四 公害ヲ生シ若ハ之ヲ發見シ其ノ他公益ノ爲必要ト認ムルトキ

第十四條 許可ヲ受ケタル者カ指定セラレタル期限内ニ工事ニ著手セス又ハ其ノ期限内ニ工事ヲ竣功セサルトキハ其ノ許可ハ效力ヲ失フ

第十三條ノ規定ハ工事著手後前項ニ依リ許可ノ效力ヲ失ヒタル者ニ之ヲ準用ス

第十五條 本則ニ依リ與ヘタル許可ニ依リテ生スル工事施行權ハ更ニ許可ヲ受タルニ非サレハ之ヲ他人ニ



移スコトヲ得ス

一一一

第十六條 本則ノ規定又ハ許可ノ條件ニ違反シタル者ハ大阪府知事ノ命スル所ニ從ヒ其ノ違反ニ因リテ生シタル事實ヲ更正シ且其ノ違反ニ因リテ生スヘキ損害ヲ豫防スル爲ニ必要ナル設備ヲ爲スコトヲ要ス

第十七條 工事竣功後ノ維持修繕ハ特ニ命セラレタル者アル場合ヲ除クノ外許可ヲ受ケタル者ノ負擔トス

第十八條 本則ノ規定及許可ノ條件ニ依リテ生スル義務ハ其ノ權利ノ移轉ト共ニ其ノ承繼者ニ移屬ス

第十九條 共同シテ許可ヲ受ケタル者ノ本則ノ規定及許可ノ條件ニ依リテ生スル義務ハ各連帶ノ負擔トス

第二十條 許可ヲ受ケタル後其ノ設計ヲ變更セムトスル者ハ更ニ許可ヲ受クヘシ

第二十一條 許可ヲ受ケタル者工事ニ著手シタルトキハ即日其ノ旨届出テ工事竣功シタルトキハ二日以内ニ届出テ其ノ検査ヲ受クヘシ但シ三日以内ニ竣功スル工事ハ其ノ著手ノ届出ヲ要セス

第二十二條 工事中又ハ竣功後許可シタル設計書若ハ圖面ニ違反シタルト認ムルトキハ其ノ改築若ハ補修ヲ命スルコトアルヘシ

第二十三條 本則ノ規定又ハ許可ノ條件ヲ遵守スル爲ニ要スル費用ハ許可ヲ受ケタル者ノ負擔トス

第二十四條 願書及工事著手並竣功届ハ郡市區役所及町村役場ヲ經テ差出スヘシ

第二十五條 第一條ニ違反シタル者ハ大阪府知事ノ命スル期間内ニ原形ニ回復スルコトヲ要フ

前項ノ場合ニ於テ原形喪失シタルトキハ大阪府知事ノ命スル程度ニ從ヒ回復スルコトヲ要ス

第二十六條 私設鐵道法第四十二條又ハ軌道條例ノ特許ニ依リ必要ヲ生シタル工事ニ就テハ第二十四條ヲ除クノ外本則ノ規定ヲ準用ス

第二十七條 私人ニ於テ第一條ノ規定ニ違反シ若ハ詐僞ノ手段ヲ以テ其ノ許可ヲ受ケタルトキハ三日以上十日以下ノ拘留ニ處ス

第二十八條 左ニ掲ケタル各號ニ該當スル私人ハ二日以下ノ拘留又ハ五拾錢以上壹圓九拾五錢以下ノ科料ニ處ス

一 第二條及第二十條ノ規定ニ違反シ若ハ詐僞ノ手段ヲ以テ其ノ許可ヲ受ケタルトキ

二 第三條ノ届出ヲ爲サ、ルトキ

附 則

第二十九條 本則ハ明治三十四年九月一日ヨリ之ヲ施行ス

第三十條 本則施行前ニ施設シタル第一條ニ該當スルモノニシテ公害ヲ生シ若ハ之ヲ發見シ其ノ他公益ノ爲必要ト認ムルトキハ大阪府知事ハ其ノ改築、増築、變更若ハ除却ヲ命スルコトアルヘシ

第三十一條 本則施行前許可ニ附シタル條件ハ本則ノ規定ニ抵觸セサル程度ニ於テ效力ヲ有ス

第三十二條 明治十八年<sup>十二</sup>月<sup>十二</sup>日<sup>十二</sup>甲第百十九號遠堤防取締規則中第三條第六條及明治十九年<sup>十</sup>月<sup>十</sup>日<sup>十</sup>大阪府令第二十

六號中第三條及第四條中「及土地堀鑿シタルモノ」ノ十字ヲ削除ス

一三三

一三三

一三三

一三三

一三三

一三三

一三三

一三三

一三三

一三三

一三三

一三三

一三三

一三三

一三三

第三十三條 明治三十一年三月大阪府令第二十一號ハ之ヲ廢止ス

大阪府訓令第四十號

郡 役 所  
市 役 所

土木工事取締規則ニ依リ願書ヲ提出シタルトキハ郡市長ハ其ノ利害ヲ調査シ意見アルモノハ其ノ意見ヲ副申シ別ニ意見ナキモノハ願書中適宜ノ箇所ニ進達年月日並廳名ヲ記シタル經由印ヲ捺シ進達スヘシ

但シ民有ノ潰地アルモノハ該反別取調書ヲ所轄稅務署ノ土地臺帳ト照合ノ上其ノ證印ヲ受ケ進達スルコトヲ要ス

第一號書式(第四條ニヨル願書ノ例)

何々何々願

何郡何町村大字何何字何區何町何丁目

一何々何々(工事ノ種類及名稱ヲ記スヘシ)

右何々(起工ノ事由及目的ヲ詳記スヘシ)ニ付何費ヲ以テ何々致度候間許可相成度別紙設計書圖面及何々添付此段相願候也

年 月 日

住 居 所

氏 名 印  
(一私人ノ用ユヘキ例)

(市ノ事業ニ在リテハ「市」ト肩書スヘシ)

願人何郡、市、町、村長氏 名 印  
(公共團體ノ用ユヘキ例)

大阪府知事宛

郡長堺市長委任條款

明治三十四年四月二十五日  
大阪府令第六十號

(明治三十一年九月六日大阪府令第六十號郡長堺市長委任條款ヲ改正)

(明治十九年七月大阪府令第一號廢止)

(第一ヨリ第七マテ略ス)

第八 地盤、官有ニ屬スル道路、河川、堤防、用惡水路、溝渠等ノ敷地ノ隣地ヘ工作物築設ニ際シ疆界明示ニ關スル事

但河川法施行ノ河川敷地ハ此ノ限リニ在ラス

第九 他ノ修繕工事ノ爲メ道路掘鑿處分ニ關スル事

但國縣道又ハ幅員一間以上ノモノハ此ノ限リニ在ラス

第十 洪水ノ時國縣道ニ架ス橋梁ヲ保護シ及堤防防禦ノ人夫指揮ニ關スル事

第十一 私人ノ施行ニシテ地盤ノ民有ニ屬スル道路ノ新設、改築、變更若クハ廢止處分ニ關スル事

但線路ノ二町村以上ニ跨ルモノ又ハ幅員一間以上ノモノ森林法第一條第二條及砂防法第二條ニ該當スル土地若クハ淀川流域諸山ニ係ルモノハ此ノ限リニ在ラス

第十二 私人ノ施行ニシテ地盤ノ民有ニ屬スル用惡水路、溝渠ノ新設、改築、變更若クハ處分ニ關スル事

但水路ノ二町村以上ニ跨ルモノ又ハ幅員一間以上ノモノ又ハ森林法第一條第二條及砂防法第二條ニ該當スル土地若クハ淀川流域諸山ニ係ルモノ又ハ流域二府縣以上ニ跨ル河川(支派川ヲ包含ス)ヨリ引水シ若クハ之ニ注水入スルモノハ此ノ限リニ在ラス

第十三 地盤ノ民有ニ屬スル溜池ノ新設、改築、變更若クハ廢止處分ニ關スル事

但溜池ノ二町村以上ニ跨ルモノ又ハ面積三百坪以上ノモノ又ハ森林法第一條第二條及砂防法第二條ニ該當スル土地若クハ淀川流域諸山ニ係ルモノハ此ノ限リニ在ラス

(以下略ス)

### 市長委任條款

明治三十四年四月二十五日  
大阪府令第六十一號

(明治三十一年九月大阪府令第六十一號)  
大阪市長區長委任條款改正

第一 略ス

第二 地盤ノ官有ニ屬スル溝上使用處分ニ關スル事  
以下略ス

## 神奈川縣

(規則ナシ)

# 兵庫縣

## 土木起工規則

明年三十一年七月五日  
縣令第五十三號

(明治十七年本縣令第六十五號  
號布達ハ廢止)

三十七年  
五月縣令  
第三七號  
追加改正

第一條 私人ニ於テ河港堤防道路橋梁溜池用惡水路井溝樋管堰埭其他一般ノ交通水利ニ關係アル土木工事ヲ起サントスルトキハ工事仕様書實況圖面等ヲ添ヘ別紙第一號様式ニ據リ願出許可ヲ受クヘシ

第二條 土木起工ノ出願ヲ爲サントスルトキハ關係者ヘ協議ヲ遂ケ其願書ニ連署セシムルカ又ハ故障ナキ書面ヲ徵シ願書ニ添付スヘシ但關係者ニ於テ故障ヲ唱ヘ連署セサルカ又ハ書面ヲ差出サ、ルトキハ其願末ヲ申出ヘシ

第三條 工事仕様書ハ別紙第二號様式ニ據リ調製スヘシ但著大ノ事業ハ尙ホ詳細ナル設計書及實測圖面ヲ差出サシムルコトアルヘシ

第四條 土木起工ノ爲メ官有土地森林ノ潰地ヲ要スルトキハ所屬郡市町村大字字地番及反別ヲ取調ヘ尙其區域内ニ樹竹等アルトキハ種類員數長目通ヲ記載シタル一筆限調書并ニ圖面ヲ願書ニ添付スヘシ但圖面ハ官有土地森林ノ全部及四圍ノ景況ヲ明記シタル實況圖并ニ潰地求積實測圖ノ二葉タルヘシ  
民有潰地ハ別紙第三號様式ニヨリ潰地一筆限表ヲ調製シ其官有地第三種ヘ編入ヲ要スルモノハ第五號様式ニヨリ各土地所有者ノ登記承諾書ヲ徵シ願書ニ添付スヘシ



右ハ何々ニ付(新築變更等ヲ要スル理由ヲ詳述スヘシ)新築(變更)致度候間起工御許可(ノ上潰地ハ官有地第三種)又ハ民有地第二種(ハ編入)相成度工事仕様書實況圖面并ニ潰地一筆限取調表(相添へ關係者連署ノ上此段奉願候也)

(工事ノ敷地官有地ニ當ルトキハ其敷地ハ官有地ヲ充用シ起工致度旨ヲ記入スヘシ)

年 號 月 日

願 人 氏 名  
住 所  
(代理人ハ委任狀添付ヲ要ス)

住 所

關 係 人 氏 名

兵 庫 縣 知 事 宛

第二號

何々新築(變更)仕様書

何國何郡(市)何町(村)ノ内何町(村)字何々

一 何々新築(變更)長何間(何箇所)幅何間

右仕様云々(各工事ノ仕様ヲ詳細ニ明瞭ニ記載スヘシ)

工 費 計 算 書

材	料 員	數	單	價 金	額
掘 割	土 砂	、	、	、	、
石 垣 控	割 何 石 尺	、	、	、	、
裏 込	栗 石	、	、	、	、
土 木 松 丸 太	、	、	、	、	、
石	工	、	、	、	、
人	夫	、	、	、	、
何 々 何 々	、	、	、	、	、
計					

右之通候也

年 號 月 日

願 人 氏

名

兵 庫 縣 知 事 宛

第三號



(本書ハ土地所有者毎ニ各別ニ調製スルヲ要ス)

## 長崎縣

### 公有水面及河川敷地使用規則

明治三十六年二月六日  
縣令第三號

第一條 舊慣ニ依リ捕魚採藻ノ業ヲ營ム場合ヲ除ク外公有水面又ハ河川ノ敷地ヲ使用セムトスルモノハ此ノ規則ニ依ル可シ

第二條 前條ノ使用ヲ爲サムトスル者ハ左記ノ書類ヲ添屬シ第一號書式ニ依リ當廳ヘ願出許可ヲ受ク可シ  
一、使用方法書

構造物ヲ設クルモノニ在テハ其ノ方法ヲ詳記シ尙其ノ構造ノ稍々複雑ニ亘ルモノハ構造圖及設計書ヲ添屬ス可シ

二、實測圖(縮尺ヲ一定スルヲ要ス)

使用面積丈量ノ方法其ノ積算并附近ノ地況及隣地ノ地目地番ヲ示シ尙使用區域ノ基點ヲ表示スヘキ一定不動ノ目標物ヲ定メ其位置距離等ヲ明カニスヘシ

三、地況圖

使用地點ノ位置及其ノ地方ノ狀況ヲ知ルニ足ルヘキ大體ノ略圖ニシテ其ノ表示スヘキ區域ハ凡ソ附近數町村ノ海面河川ニ在テハ其ノ地方流域ノ模様ヲ見ルニ足ルヲ要シ尙附近ノ部落、岬、島、山岳、河川、



橋梁其ノ他參照トナルヘキ稍々著名ナル土地物件ノ名稱位置等ヲ記載ス可シ

前項第一號及第二號ノ書類ハ樞要灣、港、内ニ在テハ四通其ノ他ノ海面ニ在テハ三通河川ニ在テハ二通第三號ノ書類ハ港灣内ニ在テハ三通其ノ他ノ海面ニ在テハ二通河川ニ在テハ一通ヲ提出スヘシ但シ繼續使用願ノ場合ハ各號一通トス

第三條 二人以上共同シテ漁業ヲ爲スタメ公有水面使用ノ許可ヲ得ントスル者ハ明治三十五年(五月)農商務省令第七號漁業法施行規則第十八條ニ準據スルコトヲ得

第四條 使用ノ期限ハ五ケ年以内トス

但シ漁業ノ爲メ使用スルモノニ在テハ漁業ノ免許期間ト同一ニナスヘシ

第五條 第二條ノ出願アリタルトキハ市町村長ハ水利上其ノ他故障妨害ノ有無ヲ調査シ尙市町村會ノ意見ヲ聽キ其ノ意見書ヲ添ヘ意見ヲ附シテ進達ス可シ

前項出願ノ事項ニシテ二個以上ノ市町村ニ關係アル場合ニ於テハ遲滞ナク其ノ關係市町村ニ照會ノ上其ノ回答書類ヲ添屬スヘシ

前項ノ照會ヲ受ケタル市町村長ハ第一項ノ手續ヲナシ其ノ市町村會ノ意見書ヲ添ヘ遲滞ナク意見ヲ附シ照會ヲナシタル市町村長ヘ回答ヲ爲ス可シ

第六條 使用ノ許可ヲ受ケタルトキハ七日以内ニ第二號書式ニ依リ請書ヲ提出スヘシ

前項ノ請書ヲ提出シタル後ニアラサレハ使用ヲ爲スコトヲ得ス

第七條 使用料ハ常廳ニ於テ査定シタル金額ヲ納入告知書ニ依リ前納ス可シ

但シ漁業ノ爲メ使用スルモノハ特ニ無料ニテ許可スルコトアルヘシ

使用期限ノ五ケ年以上ニ亘ルモノ、使用料ハ其ノ許可ノ日ノ屬スル會計年度ヨリ五ケ年度ヲ經過スル毎ニ更ニ査定シタル金額ニ依リ納付スヘシ

第八條 使用ノ許可ヲ受ケタルトキハ遲滞ナク其ノ地名、面積、使用目的、使用期限、許可年月日及使用人ノ氏名ヲ現場ニ標示ス可シ其ノ記載事項ニ變更ヲ生シタルトキハ直ニ訂正ス可シ

但シ海面使用ノ區域海岸ニ接續セサルモノニシテ常廳ニ於テ本條ノ標示ヲ爲シ能ハスト認メタル場合ハ此ノ限ニアラス

第九條 使用ノ權利ハ次項ノ場合ヲ除ク外擔保ニ供シ又ハ他人ニ貸付シ若ハ讓渡スコトヲ得ス

但シ死跡相續ニ依リ使用ノ權利ヲ承繼セムトスル場合ニハ特ニ許可スルコトアルヘシ

前項ノ届書ニハ貸付ノ場合ヲ除ク外下付シタル命令書ヲ添屬スヘシ

第十條 使用ノ許可ヲ受ケタル者ハ前條第二項ニ依リ其ノ使用ノ權利ヲ貸附シタルトキト雖トモ常廳ニ對シテハ使用ニ關スル一切ノ責任ヲ負フヘシ

第十一條 漁業ノ爲メ使用スル者ニシテ漁業法第九條第一項ニ依リ漁業免許ヲ停止セラレタルトキハ其ノ

事項及停止ノ期間ヲ具シ遲滞ナク當廳ニ届出ヘシ

前項漁業免許停止ノ期間ハ使用許可ノ期間ニ算入セス

第十二條 使用ノ目的及方法ハ當廳ノ許可ヲ受クルニアラサレハ變更スルコトヲ得ス

第十三條 使用人改氏名又ハ轉居シタルトキハ十四日以内ニ當廳ニ届出ヘシ

第十四條 満期ニ至リ又ハ期限中其ノ使用ヲ廢シタルトキハ七日以内ニ當廳ニ届出ヘシ

第十五條 前條ノ場合ニ於テハ其ノ使用廢止ノ日迄ニ現地ニ存在スル物件ヲ除却シテ原狀ニ回復ス可シ

使用ノ許可ヲ取消サレタル場合ニ於テハ特ニ期間ヲ指定スルモノ、外十四日以内ニ前項ノ手續ヲ爲シ其ノ旨當廳ニ届出ヘシ

第十六條 前二條ノ届出アリタルトキハ市町村長ハ實地ニ臨ミ原狀回復ノ濟否ヲ調査シ其ノ狀況ヲ副申ス可シ

第十七條 満期後引續キ使用セムトスル者ハ満期ノ三ヶ月前ニ第二條ニ依リ出願ス可シ

第十八條 左ノ一ニ該當スルトキハ必要ト認ムル制限ヲ加ヘ相當ノ設備ヲ命シ命令ノ條項ヲ増減變更シ若

ハ許可ヲ取消スコトアルヘシ

一 公害又ハ其虞アリト認メタルトキ

一 法律命令ノ施行上其他公益上必要アリト認メタルトキ

一 使用ノ爲第三者ノ權利ニ障害ヲ加ヘ又ハ其虞アリト認メタルトキ

一 本規則又ハ命令ノ條項ニ違背シタルトキ

第十九條 使用上ニ基因シテ第三者ニ損害ヲ加ヘタルトキハ使用人其ノ責ニ任ス可シ

第二十條 本規則ノ結果ニ因リ使用人ニ於テ履行スヘキ義務ノ爲ニ要スル費用ハ總テ使用人ノ負擔トス

第二十一條 本規則其ノ他法律命令及之ニ基ケル處分ニ依リ使用人ニ於テ當然履行スヘキ義務ヲ怠リタル

トキハ當廳ニ於テ代テ之ヲ執行シ又ハ第三者ヲシテ代テ之ヲ執行セシムルコトアル可シ

但シ其ノ費用ハ使用人ノ負擔トス

#### 附 則

第二十二條 本規則ニ依リ當廳ヘ差出ヘキ書類ハ總テ地元市役所町村役場ヲ經由ス可シ

第二十三條 本規則ニ於テ町村長又ハ町村役場ト稱スルハ對馬ニ在テハ戸長又ハ戸町役所トス

第一號書式

公有水面(川敷)使用願(繼續使用ノモノニアリテハ其旨記載ヲ要ス)

何郡市何町村大字何(免觸郷名)字何何番地(先)

一 公有水面(河岸地、河川付寄洲)坪數何坪

使用期限 許可ノ日ヨリ何ヶ年(月)

使用目的 何々  
右使用致度候條御許可被成下度明治三十六年長崎縣令第三號ヲ遵守シ別紙使用方法書及圖書相添此段相願候也

住所

年 月 日

氏

名<sup>印</sup>

長崎縣知事宛

第二號書式

印紙<sup>印</sup>

公有水面(川敷)使用ニ付受書

(茲ニ命令書ノ全文ヲ記載ス)

右明治何年何月何日長崎縣指令第何號ヲ以テ許可相成候ニ付テハ明治三十六年長崎縣令第三號及前記御命令ノ條項堅ク遵守可致依テ受書差出候也

住所

年 號 月 日

氏

名<sup>印</sup>

長崎縣知事宛

命令書

住所

願人 氏 名

左ニ掲クル公有水面ヲ定期間一定ノ使用料ヲ以テ使用セシムルニ付本命令書ヲ下付ス

第一條 使用ノ位置、區域及坪數左ノ如シ

一 使用ノ位置並ニ區域ハ長崎縣何郡(何市)何町村大字何々何番地先ニシテ別紙圖面ノ通

二 水面 坪 數 何 坪

本使用ノ位置、區域及ヒ坪數ハ之ヲ變更スルコトヲ得ス

但シ本命令書ノ規定又ハ法律命令ノ結果ニ依リ行政廳ノ命令ヲ以テ變更セシムル場合ハ此ノ限リニアラス

第二條 使用ノ目的 何々

本使用ノ目的ハ之ヲ變更スルコトヲ得ス

第三條 使用期限 許可ノ日ヨリ明治 年 月 日迄

第四條 本使用水面全部ニ對スル使用料ハ年額金 トス但シ一坪金

前項ノ使用料ハ納入告知書指定ノ期限内ニ於テ國庫ニ納入スヘシ

第五條 使用期限中ト雖トモ行政廳ニ於テ公害ノ虞アリト認メタルトキ、公益上必要アリト認メタルトキ又ハ法律命令ノ結果ニ依リ必要ト認メタルトキハ本命令書ノ條項ヲ増減變更シ、本水面ノ使用ヲ停止シ又ハ禁止シ、本免許ヲ取消シ、若ハ相當ノ設備ヲ命スルコトアルヘシ

第六條 本命令書ノ規定ヲ遵守セサルトキハ本免許ヲ取消スコトアルヘシ

第七條 本免許ニ依リ得タル使用ノ權利ハ之ヲ他ニ讓渡シ、貸付シ、又ハ擔保ニ供スルコトヲ得ス

第八條 本水面使用ノ爲メ他人ノ權利ニ障害ヲ加ヘ又ハ加ヘントスル虞アリト認メタルトキハ行政廳ニ於テ期限ヲ指定シテ水面ニ施行シタル工事及物件ヲ除却セシメ又ハ相當ノ豫防工事ヲ施サシムルコトアルヘシ

第九條 本命令書ノ規定又ハ法律命令ノ結果ニ依リ本免許ノ取消、使用區域ノ増減變更、又ハ使用ノ停止禁止等ノ場合若ハ願人ノ任意ニ使用ヲ中止、又ハ廢止シタル場合ニ於テハ本使用水面ニ現存スル願人ノ工事及物件ハ行政廳ニ於テ指定シタル期限内ニ之ヲ除却シ原狀ニ復シタル上本廳ニ届出ツヘシ

第十條 本命令書ノ規定又ハ法律命令ノ結果ニ依リ當然願人ニ於テ履行スヘキ義務ヲ怠リタルトキハ行政廳ニ於テ代テ之レヲ履行シ又ハ第三者ヲシテ代テ之レヲ履行セシムルコトアルヘシ但シ其ノ費用ハ願人ノ負擔トス

第十一條 本命令書ノ規定又ハ法律命令ノ結果ニ依リ願人ニ於テ當然履行スヘキ義務ヲ履行セス又ハ其ノ

義務ヲ怠リタル爲他人ニ損害ヲ被ラシメタルトキハ願人ニ於テ其ノ賠償ノ責ニ任スヘシ

第十二條 本命令書ノ規定又ハ法律命令ノ結果ニ依リ願人ニ於テ當然履行スヘキ義務ノ爲ニ要スル費用ハ

總テ願人ノ負擔トス

第十三條 本命令書ノ規定又ハ法律命令ノ結果ニ依リ願人ニ於テ損害ヲ受クルコトアルモ行政廳ハ其ノ責ニ任セス

第十四條 願人ハ使用期限滿了前ニ於テ本使用水面ニ現存スル工事及物件ヲ除却シ原狀ニ復シタル上即日

本廳ニ届出ツヘシ

第十五條 願人ニ於テ使用期限滿了後繼續使用セントスルトキハ期限滿了三ヶ月前更ニ出願スヘシ

前項ニ依リ免許ヲ得タルトキハ前條ノ規定ニ依ルヲ要セス

第十六條 本免許ニ基ク願人ノ行爲ニ關スル行政廳ノ認定ニ對シテハ願人ハ異議ヲ申し立ツルコトヲ得ス

第十七條 許可ヲ得タル地名、坪數、使用期限、許可ノ年月日及ヒ願人ノ氏名ヲ記シタル標示杭ヲ願地ニ建設スヘシ

第十八條 軍事上必要ノ場合ハ使用期限中ト雖モ無償ニテ直ニ使用ヲ停止又ハ禁止シ構造物ノ撤去ヲ命スルコトアルヘシ

右ノ各項堅ク遵守スヘシ

明治 年 月 日

長崎縣知事 荒井義太郎

三六

## 新潟縣

### 流水使用出願手續

明治三十九年十一月六日  
縣令第四十四號

水力電氣發動ヲ目的トスル流水使用出願手續左ノ通相定ム

第一條 水力電氣發動ノ目的ヲ以テ流水ヲ使用セントスル者ハ左ノ各號ノ書類及圖面正副二通ニ保證金ヲ添ヘ本縣知事ニ出願スヘシ

- 一 取入口及放水口ニ於ケル本流上下約二百間間ノ實測平面圖(縮尺二千分一)同縱斷面圖(縮尺<sup>縱</sup>二千分一)  
同橫斷面圖(縮尺<sup>縱</sup>二千分一)  
<sup>橫</sup>六百分一)  
但高水位及低水位記入ヲ要ス
- 二 取入口附近ニ於ケル本流最低水位ニ於ケル流量
- 三 水路實測平面圖(縮尺二千分一)同縱斷面圖(縮尺<sup>縱</sup>二千分一)  
同橫斷面圖(縮尺二千分一)
- 四 流量計算書
- 五 堰堤、引入口、水路、墜道、掛樋、貯水槽、發電所、放水口其他工事一切ノ構造圖(縮尺五十分一)
- 六 計畫說明書、工事設計書
- 七 總工費豫算書並起業計畫收支豫算書

三七

第二條 保證金ハ出願者見積總工費額ノ五十分ノ一トシ其金額ニ相當スル現金又ハ公債證書若クハ有價證券(記名證書若クハ債券ニハ讓渡證書ヲ添付スヘシ)ヲ以テ納付スヘシ保證金ハ許可又ハ却下ノ際之ヲ返付スヘシ

第三條 出願者身元確實ニシテ工事ノ設計適當ト認ムルモノニハ命令書及流水使用許可書ヲ交付スヘシ

第四條 本令施行以前ニ出願シ未タ許可ヲ得サル者ハ更ニ本令ノ規定ニ依リ出願スルヲ要ス

發電ヲ目的トスル流水使用ニ關スル件

明治三十九年十一月六日  
訓令甲第二十一號

郡 役 所 市 役 所

水力電氣發動ヲ目的トスル流水ノ使用ニ關スル出願手續ハ明治三十八年縣令第二十四號公共團體又ハ私人ニ於テ經營スル土木工事ニ關スル規定ニ依リ取扱來リ未タ特定ノ手續ヲ設ケサリシ處近來一般ノ惡弊本縣ニモ亦波及シ實行ノ目的確立セス計畫方法及設計圖書等不完全ナルニモ拘ハラヌ急遽出願シテ之カ許可ヲ迫リ又ハ許可以前早既ニ之カ賣買讓與ヲ豫約シ或ハ權利株ヲ獲得セントスル者アル等漸ク弊害釀生ノ兆ヲ顯ハシ來リ真正ナル事業家ノ迷惑尠カラサルニ付其弊害ヲ未然ニ防遏シ起業發達ヲ助長スルハ公益上必要ノ措置ナルヲ以テ今般縣令第四十四號ヲ以テ流水使用出願手續ヲ定メ目的確實設計適當ニシテ相當資力アル者ニアラサレハ許可セス自今願書ハ直接本縣廳ニ受理シ審査ヲ遂ケ適當ト認メシモノニシテ水利其他利害關係上郡市町村ノ意見ヲ徵スル必要アルトキハ諮問スルコトアルヘシ

埼 玉 縣

官有土地水面及產物處分規則

明治四十二年九月十七日  
縣令第三十八號

第一章 總 則

第一條 明治二十三年勅令第三百三十五號官有地特別處分規則同年勅令第二百七十五號官有財產管理規則及同年勅令第二百七十六號官有地取扱規則ニ依ル官有土地水面ノ賣渡貸渡埋立使用讓與交換及產物ノ賣渡ハ本則ノ規定ニ依ル

第二條 土地水面ノ面積及產物ノ數量ハ左ノ例ニ依リ算定ス

- 一 面積ノ丈量ハ三斜法ニ依リ宅地又ハ區域廣濶ナルモノハ便宜ノ方法ニ依ルコトヲ得但市街宅地ハ一坪ヲ以テ一位トシ一位以下ハ勾位ニ止メ其他ハ一步ヲ以テ一位トシ一筆ノ土地ニシテ一步ニ充タサルモノハ勾位迄ヲ用ユ
- 二 樹木ハ一尺<sup>(長十二尺一尺角ヲ以テ尺ノ一本トス)</sup>又ハ一柵<sup>(六尺平方高三尺ヲ以テ一柵トス)</sup>ヲ以テ一位トシ一位以下ハ毛位ニ止ム土地又ハ水面ノ附屬物トシテ處分スル場合ハ便宜ノ方法ニ依ルコトヲ得
- 三 土砂砂利又ハ玉石ハ一立坪ヲ以テ一位トシ一位以下ハ勾位ニ止ム
- 四 石材ハ一切<sup>(立方)</sup>ヲ以テ一位トシ一位以下ハ分位ニ止ム但轉石ノ類ハ箇數ニ依ルコトヲ得

- 五 雜草ノ類ハ一束(三尺)ヲ以テ一位トシ一位以下ハ分位ニ止ム
  - 六 芝ハ一坪ヲ以テ一位トシ一位以下ハ合位ニ止ム
  - 七 竹ハ一本又ハ一束(一尺八寸)ヲ以テ一位トシ一位以下ハ分位ニ止ム
  - 八 副産物ハ分量ニ依ル
- 第三條 本則ニ依ル出願準備トシテ土地又ハ物件ノ調査ヲ爲ス必要アルトキハ其立入ルヘキ土地ノ區域及日時ヲ豫メ當廳ヘ届出ツヘシ
- 第四條 本則ニ依リ提出スル書類ハ第一號乃至第七號様式ニ依ルヘシ
- 第五條 公共團體其他法人ヨリ提出スル書類ニハ決議書又ハ定款ノ謄本ヲ添付スヘシ
- 第六條 許可ヲ受ケタルモノハ指令書到達ノ日ヨリ五日以内ニ請書若クハ契約書ヲ差出スヘシ  
但條件ヲ付セサル交換讓與(寄附土地無代下附)ノ場合ハ此ノ限りニアラス
- 第七條 當廳ニ於テハ必要アリト認ムルトキハ願人ヲシテ指定ノ金額ヲ供託セシムルコトアルヘシ
- 第八條 本則ニ依リ許可ヲ得タル借地權使用權又ハ埋立ノ免許權ハ當廳ノ許可ヲ受クルニアラサレハ擔保ニ供シ又ハ他ニ移スコトヲ得ス
- 第九條 當廳ニ於テ必要ト認ムルトキハ契約ノ條件ヲ増減變更シ又ハ方法若クハ設計等ヲ變更セシメ或ハ特定ノ行爲ヲ命スルコトアルヘシ

- 第十條 許可ヲ受ケタル事項ハ當廳ノ許可ヲ受クルニ非ラサレハ之ヲ變更スルコトヲ得ス
- 第十一條 左ノ場合ニ於テハ許可ヲ取消シ又ハ契約ヲ解除スルコトアルヘシ
- 一 公益ノ爲メ必要ト認ムルトキ
  - 二 法律命令ノ施行ニ依リ必要ヲ生シタルトキ
  - 三 事實ヲ隱蔽シ又ハ不正ノ方法ニ依リ許可ヲ受ケ若クハ契約ヲ締結シタルトキ
  - 四 本則ノ規定又ハ契約ノ條件ニ違背シタルトキ
  - 五 事業緩慢ニシテ成功ノ見込ナシト認メタルトキ
  - 六 着手期限ニ着手セス若クハ成功期限ニ成功セサルトキ
  - 七 願人ノ請求アリタルトキ
- 前項第三號乃至第七號ニ該當スル爲メ許可ヲ取消シ又ハ契約ヲ解除シタル場合ニ於テハ願人ノ費用ヲ以テ原形ニ復スヘシ期限滿了ノトキ亦同シ但シ特ニ命令シタル場合ハ此限リニアラス
- 前項ノ場合ニ於テ損害アリタルトキハ之ヲ賠償セシム
- 第十二條 願人本則ノ規定若クハ契約ノ條件ニ依リ負擔スヘキ義務又ハ本則ニ依リ命セラレタル行爲ヲ怠リタルトキハ當廳又ハ第三者ヲシテ之ヲ執行セシメ其費用ヲ辨償セシムルコトアルヘシ
- 第十三條 左ノ場合ニ於テ損害ヲ生スルコトアルモ當廳ハ之カ賠償ノ責ニ任セス但第十一條第一號又ハ第

二號ニ依リ許可ヲ取消シ若クハ契約ヲ解除シタル場合ニ於テハ願人カ直接ニ受ケタル損害ニ限り之ヲ賠償スルコトアルヘシ其賠償額ハ當廳ノ認定スル所ニ依ル

一 許可ヲ取消シ又ハ契約ヲ解除シタルトキ

二 契約ノ條件ヲ増減變更シタルトキ

三 目的物件引渡ノ後其數量若クハ品質ニ差違アルカ又ハ内部ニ瑕瑾アルコトヲ發見シタルトキ

前項第二號又ハ第三號ノ場合ニ於テ願人ハ許可ノ取消シ若クハ契約ノ解除ヲ求ムルコトヲ得ス

第十四條 貸付使用又ハ埋立ノ許可ヲ受ケタルトキハ其用途許可期間面積氏名ヲ記載シタル堅牢ニシテ見

易キ標柱ヲ其區域ノ兩端ニ常設スヘシ

第十五條 貸付使用又ハ埋立ノ許可ヲ受ケタル者住所又ハ氏名ヲ變更シタルトキハ直ニ當廳ニ届出ツヘシ

第十六條 願人二名以上ナルトキハ本則又ハ本則ニ依リテ生スル義務ハ總テ連帶責任トス

第十七條 賣渡代金又ハ貸付使用料ハ納入告知書指定ノ期日限り納付スヘシ

第十八條 土地物件ノ引渡ハ賣渡ニ在リテハ代金完納ノ日讓與交換等ニ在リテハ指令書到達ノ日ヲ以テ受授ヲ了シタルモノト看做ス

第十九條 保證人ハ本縣管内在籍者ニシテ相當ノ資産ヲ有スルモノニ限ル但公共團體其他法人ノ出願ニハ保證人ヲ要セス

前項ノ保證人ハ願人カ本則又ハ本則ニ依リテ生スル義務ヲ怠リタルトキハ願人ニ代リ總テ其義務履行ノ責ニ任スルモノトス

## 第二章 隨意賣渡

第二十條 土地水面又ハ產物ノ賣渡ヲ受ケントスルモノハ願書ニ圖面ヲ添付スヘシ

第二十一條 賣渡ヲ受ケタル物件ハ代金完納ノ日ヨリ十日以内ニ引取ルヘシ若シ之ヲ怠リタルトキハ借地料ヲ徴收スルコトアルヘシ

第二十二條 賣渡シタル植物ハ特ニ契約シタル場合ノ外根株ニ及ハス

## 第三章 豫約賣渡

第二十三條 開墾ノ目的ヲ以テ土地水面ヲ無料ニテ借受ケ開墾成功ノ後豫約賣渡ヲ受ケントスルトキハ願書ニ圖面事業方法及收支豫算書ヲ添付スヘシ

前項ノ土地水面ニ產物アルトキハ同時ニ其賣渡願書ヲ差出スヘシ

第二十四條 願人ハ契約書ヲ差出シタル日ヨリ三十日以内ニ事業ニ着手シ其旨届出ツヘシ但著手期日ヲ特ニ指定スルコトアルヘシ

第二十五條 願人ハ其年ニ於ケル事業ノ工程ヲ翌年一月十五日迄ニ當廳ニ報告スヘシ但開墾期間一ケ年未滿ノモノハ此ノ限りニアラス



事業成功シタルトキハ十日以内ニ當應ニ届出検査ヲ受クヘシ

第二十六條 天災事變ノ爲メ期限内ニ著手若クハ成功シ難キ事情アルモノハ其事由ノ止ミタル日ヨリ二十日以内ニ出願スルニ於テハ相當ノ延期ヲ與フルコトアルヘシ

第二十七條 開墾成功ノ上面積ニ異動ヲ生シタルトキハ其實測面積ニ應シ豫約代價ノ割合ニ依リ代價ヲ増減スルモノトス

第二十八條 第三十九條第三項ノ規定ハ本章ニ之ヲ準用ス

第四章 讓與及交換

第二十九條 公共團體ニ於テ土地ノ讓與(無代下附モ包含ス)ヲ受ケントスルトキハ願書ニ圖面ヲ添付スヘシ

第三十條 公共團體ニ於テ公共ノ道路並木敷河川堤塘溝渠用悪水路公園等ノ用ニ供スル爲メ土地ノ讓與ヲ受ケントスルトキハ願書ニ圖面設計書及維持方法書ヲ添付スヘシ

第三十一條 土地ノ交換(兩地ノ坪數及價格等シキモノニ限ル)ヲ出願セントスルトキハ願書ニ兩地ノ圖面ヲ添付スヘシ  
前項ノ許可ヲ受ケタルモノハ十日以内ニ土地引渡書並ニ登記承諾書ヲ差出スヘシ

第五章 貸付及使用

第三十二條 土地水面ノ貸付若クハ使用ヲ出願セントスルトキハ願書ニ使用方法書(工作物設置ノ場合ニハ其構造方法及圖面)維持方法書及圖面ヲ添付スヘシ

貸付若クハ使用満期ノ場合ニ於テ繼續ヲ出願セントスルトキハ前項ノ例ニ依リ少クトモ満期ノ日ヨリ三十日前ニ願出ツヘシ

第三十三條 貸付若クハ使用ニ係ル土地水面ノ修理其他一切ノ費用ハ願人ノ負擔トス

第三十四條 願人ハ特ニ許可ヲ受ケタル場合ノ外土地水面内ニ存在スル竹木又ハ土石ヲ採取シ若クハ移轉シ又ハ工作物ヲ使用スルコトヲ得ス

第三十五條 貸付若クハ使用ニ係ル土地水面ニ存在スル竹木及工作物等ハ願人ニ於テ總テ保護ノ責ニ任スルモノトス

第三十六條 土地又ハ水面ノ狀況ニ變動ヲ來タシ若クハ其保護物件ヲ亡失毀損シタルトキハ直チニ當應ニ届出ツヘシ

第三十七條 養殖場ニ供シタル水面ニシテ使用期間満了又ハ使用許可ヲ取消シタル場合ニ於テ當應ノ指定シタル期間内ニ養殖物ヲ處分セサルトキハ其權利ヲ放棄シタルモノト看做ス

第六章 公有水面埋立

第三十八條 公有水面ノ埋立ヲ出願セントスルトキハ願書ニ設計書收支豫算書及圖面ヲ添付スヘシ  
設計書ニハ成功豫定圖及水路堤塘道路其他工事ニ關スル圖面(平面圖縱橫斷面圖及構造圖)ヲ添付スルコトヲ要ス

前項ノ書類及圖面ハ副本ヲ添付スルコトヲ要ス但輕易ノ埋立ニアリテハ設計書及副本ヲ省略スルコトヲ得

第三十九條 事業成功シタルトキハ十日以内ニ民有地ニ認定ヲ出願スヘシ

大土工ヲ要スル埋立ニ在リテハ豫メ其區域ヲ數區ニ分チ成功ノ部分ヨリ順次認定ヲ出願スルコトヲ得但

其區域ハ豫メ成功豫定圖ニ明示シ置クコトヲ要ス

水路堤塘道路其他公用ニ供スルモノハ無償ニテ國有ニ編入ス

第四十條 第二十五條及第二十六條ノ規定ハ本章ニ之ヲ準用ス

第七章 競争賣渡

第四十一條 土地水面又ハ產物ノ賣渡若クハ貸渡ヲ競争ニ付スル場合ニ於テハ明治二十二年勅令第六十號

會計規則及本章ノ規定ニ依ル

第四十二條 競争ニ加ハラントスルモノハ其目的物本則及契約書案ヲ熟覽シ入札書ヲ作り入札保證金(產物賣渡ニ限ル)ト共ニ入札場ニ差出スヘシ

一旦差出シタル入札書ハ訂正増補引替又ハ取消スコトヲ得ス

第四十三條 左ノ場合ニ於テハ其入札ヲ無効トス

- 一 入札ニ加ハルコトヲ得サルモノノ入札
- 二 入札ノ要件ヲ認知シ難キモノ
- 三 入札保證金ノ不足ナルトキ又ハ之ヲ差出サ、ルトキ

四 入札人名又ハ入札金額ノ文字ヲ改竄シ其箇所ニ捺印セサルモノ

五 自己ノ入札ノ外他人ヲ代理シテ入札シタルモノ

六 一人ニシテ二人以上ヲ代理シテ入札シタルモノ

七 入札人又ハ其他代理人開札ノ場所ニ立會ハサルトキ

八 一人ニシテ二通以上同一事項ノ入札ヲ爲シタルトキ

九 脅迫結托其他不正ノ方法ニ依リ入札シタリト認ムルモノ

第四十四條 落札人ハ落札決定ノ日ヨリ五日以内ニ契約ヲ締結スヘシ

前項ノ場合ニ於テ產物ノ賣渡ナルトキハ落札金額百分ノ十以上ノ金額ヲ契約保證金トシテ差出スヘシ

第四十五條 落札セサルモノ、入札保證金ハ直チニ之ヲ還付ス

落札シタル者ノ入札保證金ハ契約保證金ヲ差出シタル後之ヲ還付シ契約保證金ハ契約履行ノ後之ヲ還付ス

第四十六條 落札人第四十四條第一項ノ期間内ニ契約ヲ締結セサルトキハ落札ヲ取消シ其入札保證金ハ國

庫ノ所得トス

第四十七條 第十一條第三號第四號又ハ第七號ニ該當スル爲メ契約ヲ解除シタルトキハ其契約保證金ハ國

庫ノ所得トス

前項ノ場合ニ於テ損害アリタルトキハ之ヲ賠償セシム

第四十八條 入札保證金及契約保證金ハ現金又ハ無記名國債證券トス

第八章 附 則

第四十九條 明治二十三年十二月告示第一百十號同二十四年三月告示第二十三號同三十二年一月埼玉縣訓令

第四號同年二月埼玉縣令第十五號ヲ廢止ス

第五十條 本則施行前ニ許可シタル官有土地水面ノ貸渡埋立若クハ使用ニシテ特ニ命令書ヲ下附シ又ハ契

約シタルモノハ各其條項ニ依ル

第五十一條 本則ハ國有林野ニ之ヲ適用セス

(第一號様式ノ一)

官有土地(何々)賣渡願

郡町村大字字地番(河川及道路等ニ關係アルモノハ其名稱何番地先)

官有何(地目)面積何程

一 實測面積何程

此拂下代金何程 但一反步(又ハ一坪)ニ付金何程

一 何樹(竹)何本(又ハ材積幾尺ハ)) 但別紙明細書添付

此拂下代金何程 但一本又ハ一壹尺ニ付金何程

右ハ何々ノ用ニ供シ度候間賣渡許可相成度明治四十二年埼玉縣令第三十八號官有土地水面及產物處分規則ニ據リ別紙平面圖及實測圖相添ヘ此段奉願候也

住所

願人 氏 名 <sup>印</sup>

年 月 日

埼玉縣知事宛

備考

一 平面圖ハ地引圖ニ依リ謄寫シ出願地附近四隣ノ地形地目地番等記入スルヲ要ス

(同上請書様式)

<sup>印</sup>

印紙 請 書

郡町村大字字地番(河川及道路等ニ關係アルモノハ其名稱何番地先)

官有何(地目)面積何程

一 實測面積何程

此拂下代金何程 但一反步(又ハ一坪)ニ付金何程

一 何樹(竹)何本(又ハ材積幾尺ハ))但別紙明細書添付

此拂下代金何程 但一本又ハニ付金何程

物件引取期間代金完納ノ日ヨリ何日以内

右明治何年何月何日何第何號ヲ以テ賣渡許可相成候ニ付テハ明治四十二年埼玉縣令第三十八號官有土地水面及產物處分規則ヲ遵守シ請書差出候也

住所

年 月 日

買受人 氏

名 印

埼玉縣知事宛

(第一號様式ノ二)

官有何々(土石砂利)賣渡願

郡町村大字字地番(何々何番地先)

何川筋

一砂利立積何坪 長何間巾何間深サ何寸

此拂下代金何程 但立一坪ニ付金何程

右ハ何々ノ用ニ供シ度候間賣渡許可相成度明治四十二年埼玉縣令第三十八號官有土地水面及產物處分規則

ニ據リ別紙圖面採取方法書相添ヘ此段奉願候也

住所

年 月 日

願人 氏

名 印

埼玉縣知事宛

備考

一 圖面ハ地引圖ニ依リ謄寫シ四隣地ノ地形地目地番等ヲ記入シ其採取區域ヲ明瞭ニ記載スヘシ

(同上請書様式)

印

印紙

請書

(物件ハ願面ノ通掲上スヘシ)

但採取搬出期日明治何年何月何日限

右明治何年何月何日何第何號ヲ以テ賣渡許可相成候ニ付テハ明治四十二年埼玉縣令第三十八號官有土地水面及產物處分規則ヲ遵守シ請書差出候也

住所

年 月 日

買受人 氏

名 印

埼玉縣知事宛

(第二號樣式)

官有土地(何々)豫約賣渡願

郡町村大字字地番

一官有何(地目)面積何程

此豫約拂下代金何程 但一反步(又ハ)ニ付金何程

開墾期間許可ノ月ヨリ何年何ヶ月

右何々(目的)ニ開墾致度候間前記ノ期間無料貸付許可相成度明治四十二年埼玉縣令第三十八號官有土地水面及產物處分規則ニ據リ別紙圖面事業方法書及收支豫算書相添ヘ保證人連署此段奉願候也

住所

願人

氏

名 印

住所

保證人

氏

名 印

年 月 日

埼玉縣知事宛

(同上豫約賣渡契約書樣式)

印紙

豫約賣買契約書

郡町村大字字地番(數筆アラハ列記シ合計ヲ付スヘシ)

一官有何(地目)面積何程

此豫約代金何程 但一反步ニ付金何程

但何年何月ヨリ何年何月迄何ヶ年間無料貸付

右何々(目的)ニ開墾ノ爲メ明治何年何月何日何第何號ヲ以テ前記ノ期間無料貸付許可相成候ニ付テハ明治四十二年埼玉縣令第三十八號官有土地水面及產物處分規則ヲ承諾シ豫約賣買契約書貳通ヲ作り双方署名捺印ノ上各壹通ヲ領收シ置クモノ也

年 月 日

賣渡人

埼玉縣知事

印

住所

買受人

氏

名 印

住所

保證人

氏

名 印

(同上賣買契約書樣式)

印紙

土地賣買契約書

國郡町村大字字地番

官有何面積何程

一實測面積何程

此拂下代金何程 但壹反步(又ハ)ニ付金何程

右ハ明治何年何月何日締結致候豫約賣買契約書ニ依リ開墾成功ノ土地双方立會丈量ノ上前記ノ通拂下相受ケ候ニ付テハ明治四十二年埼玉縣令第三十八號官有土地水面及產物處分規則ヲ承諾シ土地賣買契約書貳通ヲ作り双方署名捺印ノ上各壹通ヲ領收シ置クモノ也

年 月 日

賣渡人 埼玉縣知事 印

住所

買受人 氏 名 印

住所

保證人 氏 名 印

(第三號様式)

官有土地(何々)讓與願

郡町村大字字地番(又ハ何川筋)

一官有何地目實測面積何程

此見積價格何程 但壹反步ニ付金何程

右ハ本町村費負擔ノ何々(河川又ハ道路等)ニ候處何々(公用廢止ノ事由)ニ依リ今般其公用ヲ廢止シタルニ付讓與許可相成度明治四十二年埼玉縣令第三十八號官有土地水面及產物處分規則ニ據リ別紙町村會決議書謄本及圖面相添ヘ此段奉願候也

年 月 日

何郡何町長 氏 名 印

埼玉縣知事 宛

備考

一無代下附願ハ本様式ニ準スヘシ

(第四號様式ノ一)

官有土地交換願

郡町村大字字何番

一何(地目)面積何程

此見積價格何程 但壹反歩ニ付金何程

同所何川筋

一官有何(地目)面積何程

此見積價格何程 但壹反歩ニ付金何程

右ハ何々(交換ノ事  
由詳記)ニ付交換許可相成度明治四十二年埼玉縣令第三十八號官有土地水面及產物處分規則ニ據  
リ別紙平面圖及實測圖相添ヘ此段奉願候也

住所

年月日

願人氏

名

埼玉縣知事宛

(第四號様式ノ二)

土地引渡證

左記ノ土地明治何年何月何日何第何號ヲ以テ官有何(地目)敷地ト交換許可相成候ニ付及御引渡候也

住所

年月日

舊所有者氏

名

埼玉縣知事宛

郡町村大字字地番

一地目面積何程

(數筆アラハ列記スヘシ)

(第四號様式ノ三)

土地登記承諾書

左記ノ土地明治何年何月何日何第何號ヲ以テ官有何(地目)敷地ト交換許可相成候ニ付テハ登記ニ關シ異議  
無之候依テ承諾書差出候也

住所

年月日

登記義務者氏

名

郡町村大字字地番

一地目面積何程

(數筆アラハ列記スヘシ)

(第五號様式)

官有土地(何々)食付(繼續)願  
使用

郡町村大字字地番(河川及道路等ニ關係アル  
モノハ其名稱及何番地先)

一官有何(地目)面積

此一ヶ年<sup>貸付</sup>使用料金何程 但壹反步<sup>(又ハ)</sup>ニ付金何程

用途 何々

期限 自明治何年何月何ヶ年間  
至同 何年何月

右(何年何月<sup>貸付</sup>期ニ付<sup>繼續</sup>使用)許可相成度明治四十二年埼玉縣令第三十八號官有土地水面及產物處分規則ニ據リ別紙使用方法及圖面相添へ保證人<sup>(使用願ニハ保證人ヲ要セス)</sup>連署此段奉願候也

年 月 日

住所

氏

名<sup>印</sup>

住所

氏

名<sup>印</sup>

埼玉縣知事宛

備考

- 一 貸付又ハ使用地内ニ貸付ヲ受ケサル立木其他ノ物件アルトキハ願書中期限ノ次へ朱書スヘシ
- 一 河川用惡水路等ヨリ引水使用スル場合モ本様式ニ準據スヘシ

(同上請書様式)

印紙<sup>印</sup>

請書

郡町村大字字地番

一官有何(地目)面積何程 但貸付使用區域其他ハ願書添付圖面ノ通

此一ヶ年<sup>貸付</sup>使用料金何程 但壹反步<sup>(又ハ)</sup>ニ付金何程

用途 何々

期限 自明治何年何月何ヶ年間  
至同 何年何月

右明治何年何月何日何第何號ヲ以テ<sup>(貸付)</sup>(繼續)許可相成候ニ付テハ明治四十二年埼玉縣令第三十八號官有土地水面及產物處分規則ヲ遵守シ(保證人連署)請書差出候也

年 月 日

住所

氏

名<sup>印</sup>

住所

氏

名<sup>印</sup>

埼玉縣知事宛

(第六號様式)

公有水面埋立願

郡町村大字字地番<sup>(河川ニ關係アルモハ其名稱及何番地先)</sup>

一官有何(地目)面積何程



理立ノ目的 何々  
 著手期限 明治何年何月何日  
 成功期限 明治何年何月何日  
 右水面ヲ埋立拙者所有地ニ致度候間前記ノ期間無料使用許可相成度明治四十二年埼玉縣令第三十八號官有土地水面及產物處分規則ニ據リ別紙設計書收支豫算書及圖面相添へ保證人連署此段奉願候也

年 月 日

住所 願人 氏 名  
 住所 保證人 氏 名

(第七號様式)

埼玉縣知事宛  
 入札書

第何號

郡町村大字字地番

一(總テ公告面ノ通り記載ノコト)

此買受代金何程(又ハ一ヶ年借受料金何程)

此入札保證金何程(產物賣渡ノ場合ニ限ル)

右代金(料金)ヲ以テ買受(借受)度明治四十二年埼玉縣令第三十八號官有土地水面及產物處分規則ノ各條項ヲ承諾シ(入札保證金相添へ)入札書差出候也

年 月 日 住所 氏 名

(同上契約書様式)

印紙

賣買(借受)契約書

郡町村大字字地番

一官有(地目)面積何程

此買受代金何程(又ハ此一ヶ年借受料金何程)

右落札セシニ付明治四十二年埼玉縣令第三十八號官有土地水面及產物處分規則及左記條項ヲ承諾シ賣買(借受)契約書貳通ヲ作り雙方署名捺印ノ上各壹通ヲ領收シ置クモノ也

年 月 日

賣渡(貸渡)人 埼玉縣知事 團

住所  
買受(借受)人 氏 名

一代價(料金)納付何年何月何日限リ

一物件引取期間何年何月何日限リ

一指定期間内代價(料金)ヲ納付セサルトキハ本契約ヲ解除スルモノトス

### 縣令

明治三十二年二月十七日  
埼玉縣令第十五號

水車ヲ設置シ又ハ公有土地水面ヲ使用セントスルモノハ左ノ事項ヲ詳記シ縣廳へ願出ヘシ

但明治十六年九月甲第八十九號布達明治二十四年八月縣令甲第六十九號及明治二十四年八月訓令第一百

四號ヲ廢止ス

一 設置場所

一 使用區域及名稱

一 工作物構造方法書

一 年期及料金

一 圖面

## 群馬縣

### 土木起工出願手續

明治二十九年三月二十三日  
群馬縣令第二十七號  
(明治二十三年五月縣令第三十五號  
及二十一年三月縣令第十九號廢止)

第一條 河溝道路堤塘溜池新設又ハ變更等ノ土木起工ヲ要スルトキハ第一號式ニ倣ヒ圖面並ニ工事ノ仕様

目論見書ヲ添へ出願スヘシ

但敷地ノ分裂ニ係ル民有地ハ第二條ノ手續ニ據リ届出ノ後工事ニ著手スヘシ

敷地官有地ニ係ルトキハ第二號式ノ製表及地圖坪詰圖ヲ添へ起工ト其地充用若クハ拂下トヲ合セラ出願

スヘシ

但社寺境内ニ係ルトキ神社ハ神官及氏子總代人(二名)ノ連署寺院ハ住職及檀徒總代人(三名)本寺法類

連署シ管長ノ添書ヲ要ス

第二條 起工ノ許可ヲ受ケタルトキ其敷地分裂ニ係ル民有地ハ明治二十六年縣令第五十四號別冊土地分裂

書式ニ據リ届出ツヘシ

第三條 敷地ノ民有地ニシテ地種目等官有地ニ編入ノ許可ヲ得タルトキハ其許可ノ日ヨリ三十日以内ニ第

三號書式ニ依リ届出ツヘシ

但社寺境内又ハ其持地ニ係ルトキハ第一條第二項但書ニ據ルヘシ

第四條 官廳ノ施行ニ係ル土木工事ノ敷地ヲ寄附セントスルモノハ第二條第三條ノ手續ニ準據スヘシ

第五條 土地收用法ニ據リ土地ノ收用又ハ使用ヲ要スルモノハ此手續ニ據ルノ限リニアラス

第六條 郡市町村又ハ公共組合ノ管理ニ屬スル土木工事ニシテ土地收用法ニ據ラスシテ起工セントスルト

キハ此手續ニ準據稟申認可ヲ受クヘシ

第一號式(此式ハ單ニ一例ヲ示シタルモノニ付總テ本書式ニ準據調製スヘシ以下做之)

道路新設願

何郡何町村ヨリ何郡何町村ニ達スル里道又ハノ内何町村大字何町村ヨリ

一道路新設長何百間幅何間

郡町村大字何町村

願 人

某

(外 何 名)

變更ニ係ル舊道路長何間 幅何間

右者(起工ヲ要スヘキ)今般別紙圖面ノ通新設仕度候間起業及(別表官有)該敷地ニ係ル民有地ヲ官有

地第三種(編入ノ義)數地ノ民有地ヲ其儘據置クモノ又ハ同第二種ニ編入セントスルト(御許可相成度依テ地圖及仕樣(目

論見)書相添此段相願候也

年 月 日

右 起 工 願 人

何

某 印

(起工願人數人ナレハ連署シ惣代ニテ願出ツルトキハ其委任狀ヲ添付スヘシ)

知 事 宛

市町村長與書署名調印ノコト

(數町村ニ涉ル起工ナルトキハ關係町村長調印ノコト以下做之)

(地圖ハ地租改正實測圖ニ據リ調製シ計畫線へ朱線ヲ以テ在來線トノ區畫ヲ附シ且地目別色分又ハ地

目ヲ記シ其土地ノ地番及所有者姓名ヲモ併テ記スヘシ)

第二號以下略ス

# 千葉縣

## 河川水流及水面取締規則

三十四年十一月廿二日  
縣令第七十九號

第一條 本則ハ左ニ掲クル河川水流及水面ニ之ヲ適用ス

- 一 養老川
- 一 小櫃川
- 一 小絲川
- 一 湊川
- 一 手久里川
- 一 加茂川
- 一 利根運河
- 一 長門川
- 一 印旛沼
- 一 手賀沼

第二條 左ニ掲クル行爲ヲ爲サントスルトキハ知事ノ許可ヲ受クヘシ

- 一 河川又ハ水流ノ新設變更若ハ廢止
- 二 河川水流又ハ水面ニ關スル工事新設變更若ハ除却
- 三 河川水流水面又ハ其ノ敷地ノ使用埋立堀鑿其ノ他形狀ノ變更及土石砂利其ノ他產物(慣行ニ依リ採取スル魚介ノ類ヲ除ク)ノ採取

四 筏下ケ又ハ流木

- 五 流水ヲ停滯セシメ若ハ引用シ又ハ水流ノ害ヲ豫防スル爲ニ施設スル工作物ノ新築改築除却其ノ他ノ行爲

六 河川水流水面ニ注水スル爲ニ施設スル工作物ノ新築改築除却其他ノ行爲  
 七 河川水流水面ノ敷地ニ固著シテ施設スル工作物又ハ河川水流水面ニ沿ヒ若ハ河川水流水面ヲ横過シ  
 若ハ其ノ床下ニ於テ施設スル工作物ノ新築改築若ハ除却

第三條 前條ニ依リ許可ヲ受ケントスルトキハ其ノ願書ニ目的期限及區域ヲ記載シ左ノ書類ヲ添付スヘシ

一 計畫方法書

二 費用ノ豫算書

三 圖面

四 公共團體ノ施行ニ係ルモノハ其ノ會議ノ決議書寫

第四條 左ノ場合ニ於テハ許可ヲ取消シ若ハ其ノ效用ヲ停止シ若ハ其ノ條件ヲ變更シ又ハ既ニ施設シタル  
 物件ノ改築除却若ハ原形ノ回復ヲ命シ又ハ危害ヲ豫防スル爲ニ必要ナル設備ヲ爲サシムルコトアルヘシ

一 施行方法若ハ施行後ニ於ケル管理ノ方法公安ヲ害スルノ虞アルトキ

二 河川水流水面ノ狀況ノ變更其他許可ノ後ニ起リタル事實ニ因リ必要ヲ生スルトキ

三 河川水流水面若ハ其ノ敷地ニ關スル工事ヲ施行シ又ハ許可ヲ與ヘタルモノノ外工事使用其ノ他ノ行  
 爲ヲ許可スル爲ニ必要ナルトキ

四 公益ノ爲必要ト認ムルトキ

五 本則ノ規定又ハ許可ノ條件ニ違背シタルトキ

第五條 本則ニ依リ與ヘタル許可ニ因リテ生スル權利義務ハ知事ノ許可ヲ受クルニアラサルハ之ヲ他人ニ  
 移スコトヲ得ス

第六條 許可ヲ受ケスシテ第二條ノ行爲ヲ爲シタルモノハ五圓以下ノ罰金ニ處ス

縣 令

千葉縣令第三十號  
 明治三十三年五月廿五日

道路橋梁船橋渡船場用惡水路溜池及水車ヲ新設變更若ハ廢止セントスルモノハ左ノ手續ニ依ルヘシ

第一條 道路用惡水路(横井ノ類ヲ含ム)溜池ヲ新設若ハ變更セントスルモノハ其理由ヲ具シ設計仕様書圖面(實測平  
 面圖及

断面圖)潰地調査地主承諾書及關係町村長ノ意見書ヲ添へ出願スヘシ

二項略ス(但用水路ニ關係セサルモノニ付略シタリ)

第二條 ヨリ第五條マテ略ス(但同上)

第六條 道路橋梁船橋渡船場用惡水路溜池ヲ廢止セントスルモノハ其ノ理由ヲ具シ圖面(見取圖)及關係町  
 村長ノ意見書ヲ添へ出願スヘシ

二項略ス

第七條 前各條ノ事項ニシテ公共團體ノ起業ニ係ルモノニ付テハ其ノ團體會議ノ決議書ヲ添付スヘシ

# 茨城縣

## 水利使用規則

四十二年五月六日  
縣令第二十三號

第一條 電氣事業ヲ起スノ目的ヲ以テ河川其他ノ水利ヲ使用セムトスル者ハ左ノ各號ノ書類及圖面ヲ添へ出願許可ヲ受クヘシ

- 一 電氣事業ノ目的、供給區域又ハ軌道ノ經過地名、發電所、配電所ノ位置並其位置ヨリ供給區域又ハ軌道ニ達スル電線路ノ經過地名、使用スル河川其ノ他ノ流水ノ名稱、水路取入口及放水口ノ地名
- 二 水路取入口及放水口ニ於ケル各本流ノ川巾二倍半ノ本流ノ上流及下流ノ實測平面圖、同縱斷面圖、同橫斷面圖但縱斷面圖、橫斷面圖ニハ最高水位及最低水位ノ記入ヲ要ス
- 三 取入口附近ニ於ケル本流最高水位及最低水位ニ於ケル流量
- 四 水路實測平面圖、同縱斷面圖、同橫斷面圖但平面圖ハ第二號ノ平面圖ニ接續シテ調製ヲ要ス
- 五 壹分時間ノ流量、落差、馬力數
- 六 堰堤、引入口水門、放水口其ノ他ノ重要ナル工事ノ構造圖又ハ其ノ説明書
- 七 計畫説明書
- 八 工費概算書

第二條 許可ヲ受ケタルモノハ六ヶ月以内ニ明治三十五年逓信省令第三十六號電氣事業取締規定ニ依リ電氣事業經營許可ノ申請ヲ爲シ其ノ許可ノ日ヨリ六ヶ月以内ニ同規定ニ依リ工事ノ施行認可ノ申請ヲ爲スヘシ

第三條 前條ニ依リ許可又ハ認可ヲ受ケタルトキハ遲滯ナク其ノ旨ヲ届出ツシ

第四條 第二條ニ依リ工事施行ノ認可ヲ受ケタルトキハ六ヶ月以内ニ直接水利使用ニ關スル土木工事ノ設計書及圖面ヲ添ヘ水利使用工事施行ノ許可ヲ願出ツヘシ

前項ニ依リ許可ヲ受ケタルトキハ六ヶ月以内ニ工事ニ著手シ知事ノ指定セル期限内ニ竣工スヘシ

第五條 前條ノ許可ニ依リテ生スル權利義務ハ許可ヲ受ケタルニアラサレハ之レヲ他人ニ移スコトヲ得ス

第六條 知事ハ水利使用工事施行許可ノ際又ハ其ノ後何時タリトモ必要ナル命令ヲ發シ又ハ既ニ發シタル命令ヲ變更スルコトアルヘシ許可ヲ受ケタルモノハ之レヲ拒ムコトヲ得ス

第七條 左ノ場合ニ於テハ水利使用ノ許可ハ效力ヲ失フ

一 第二條ニ定ムル期間内ニ許可又ハ認可ノ申請ヲ爲ササルトキ又ハ其ノ許可又ハ認可ヲ得サルトキ若ハ許可認可ヲ取消サレタルトキ

二 第四條ニ定ムル期間内ニ水利使用工事施行許可ヲ出願セサルトキ又ハ工事ニ著手セサルトキ若ハ期限内ニ竣工セサルトキ

三 許可ヲ受ケタルモノ總テ死亡又ハ會社解散シタルトキ

四 中途廢業シタルトキ

五 營業滿期ノトキ

第八條 左ノ場合ニ於テハ水利使用ノ許可ヲ取消スコトアルヘシ

一 第六條ニヨル命令ニ違背シタルトキ

附 則

本則施行前水利使用ノ許可ヲ受ケタルモノハ本則ニ依リ許可ヲ得タルモノト看做ス但此ノ場合ニ於テハ第二條及第四條ノ期間ハ本則施行ノ日ヨリ起算ス

# 朽木縣

## 河川取締規則

明治三十七年九月  
縣令第五十九號

- 第一條 本則ハ河川法ヲ施行又ハ準用セサル河川ニ之ヲ適用ス
- 第二條 左ニ掲クル行爲ヲ爲サントスルトキハ許可ヲ受クヘシ
- 一 河川ノ新設、變更若ハ廢止
  - 二 河川ニ關スル工事ノ新設、變更若ハ除却
  - 三 河川又ハ其敷地ノ使用、埋立、掘鑿其他形狀ノ變更
  - 四 流水ヲ停滯セシメ若ハ引用シ又ハ流水ノ害ヲ豫防スル爲メ施設スル工作物ノ新築、改築若ハ除却
  - 五 河川ニ注水スル爲メニ施設スル工作物ノ新築、改築若ハ除却
  - 六 河川ノ敷地ニ固著シテ施設スル工作物又ハ河川ニ沿ヒ若ハ河川ヲ横過シ若ハ其ノ床下ニ於テ施設スル工作物ノ新築、改築若ハ除却
  - 七 堤外地、堤内地堤防法先ヨリ十五間以内及沿岸地河川ヲ距ル十五間以内ニ於ケル土地ノ掘鑿若ハ形狀ノ變更
- 第三條 前條ニ依リ許可ヲ受ケントスルトキハ其願書ニ目的期限及區域ヲ記シ左ノ書類ヲ添付スヘシ
- 一 計畫方法書
  - 二 費用ノ豫算書



三 圖面 新築及改築ニ付テハ實測平面圖、縱橫断面圖及構造圖

四 公共團體ノ起業又ハ管理ニ屬スルモノニ付テハ前各號ノ外其決議書寫

第四條 左ノ場合ニ於テハ許可ヲ取消シ若ハ其ノ效力ヲ停止シ若ハ其條件ヲ變更シ又ハ既ニ施設シタル工作物ノ改築除却若ハ原形ノ回復ヲ命シ又ハ危害ヲ豫防スル爲メニ必要ナル設備ヲ爲サシムヘシ

一 施行ノ方法若ハ施行後ニ後ケル管理ノ方法公安ヲ害スル虞アルトキ

二 河川ノ狀況ノ變更其他許可ノ後ニ起リタル事實ニ依リ必要ヲ生シタルトキ

三 河川若ハ敷地ニ關スル工事ヲ施行シ又ハ許可ヲ與ヘタルモノノ外ニ工事使用其ノ他ノ行爲ヲ許可スル爲ニ必要ナルトキ

四 公益ノ爲必要アリト認ムルトキ

五 本則ノ規定又ハ許可ノ條件ニ違背シタルトキ

第五條 本則ニ依リ與ヘタル許可ニ因リテ生スル權利義務ハ許可ヲ受クルニ非サレハ之ヲ他人ニ移スコトヲ得ス

第六條 本則第二條ニ違背シタル者ハ拘留又ハ科料ニ處ス

附 則

第七條 本則ハ河川ニ連絡スル池沼及其水流ニ之ヲ準用ス

# 奈良縣

## 河川堤塘道路橋梁堰埭樋管閘門用惡水路溜池興廢變更取締規則

明治三十二年九月 縣令第三十八號

第一條 河川堤塘道路橋梁堰埭樋管閘門用惡水路溜池等ノ興廢變更及其係屬工作物ノ新設變更除却並ニ其復舊工事ニシテ原形ヲ亡失シ經年ノ久シキタメ新設ニ等シキモノ及國縣道其他縣稅支辨ニ屬スル道路ニ沿ヒタル水路ノ覆蓋ノ新設變更除却ハ左ノ各號ヲ取調ヘ關係町村及關係者連署ノ上所轄郡市役所ヲ經由テ出願許可ヲ受クヘシ

但關係町村若クハ關係者ニ於テ連署ヲ拒絕スルモノハ其理由ヲ別紙ニ詳記シ添付スヘシ

私設鐵道布設ノタメ國縣道ノ變更ヲ要スル場合及前水路ノ覆蓋ノ新設變更除却ノ場合ニ限リ前項ノ關係町村及關係者ノ連署及所轄郡市役所ヲ經由セサルコトヲ得

一 工事設計書

二 實測平面圖及縱橫断面圖

三 計畫說明書

四 郡市町村又ハ公共組合ノ起業ニ係ルモノハ其議會ノ決議書

五 費用出途方法及維持方法

六 潰地反別一筆限り取調書及其求積圖並ニ潰地處分方法

七 工事起竣期日調

八 國縣道路路橋梁堰埭等變更ノ必要アルトキハ明治十九年八月内務省訓令第十三號道路築造標準ニ據リ圖書ヲ調製スヘシ

ヲ調製スヘシ

第二條 河川堤塘橋梁堰埭及河川堤塘ニ係ル樋管閘門並ニ前條第八號ニ係ルモノ、願書ハ正副貳通其他ノ

モノハ壹通トス

第三條 實測平面圖ニハ縮尺郡市町村大字境界地名小字名道路水路橋梁森林原野耕地宅地其他地形ヲ顯ハ

スニ必要ナル附近ノ狀況ハ悉ク詳記シ計畫線ヲ朱記シ直線ノ長及方向曲線ノ長及半徑測點等ヲ記載スヘ

シ

縱断面圖ニハ縮尺土地ノ高低距離勾配郡市町村大字境界水路橋梁切取盛土其他參照ニ必要ト認ムヘキモ

ノヲ詳記シ横断面圖ハ測點毎ニ調製シ尙高低甚シキ部分ハ便宜調製シ縮尺ヲ記入スヘシ

第四條 橋梁堰埭樋管閘門等ハ平面圖(前後河川ノ現況ヲモ記入シタルモノ)側面圖其他構造ヲ顯ハスニ必

要ナル圖面及施設場所ノ河川横断面圖面ヲ添付スヘシ

第五條 計畫説明書ニハ興廢變更若クハ復舊ヲ要スル理由起業地ノ地形土質水利ノ利害關係從前配水ノ形

跡修理保存費ノ多寡交通ノ便否新舊路線ノ長短工事仕様方法其他參照ニ必要ト認ムヘキモノハ逐一詳記スヘシ

第六條 潰地反別一筆限取調書ニハ郡市町村大字地番地目親反別(分製未済ノモノニ限ル)潰地反別所有者住所氏名等ヲ

記入シ合計ヲ付シ尙現在地目ニヨリ潰地成地目(道路成堤塘成溜池)毎ニ内譯スヘシ

第七條 既に許可ヲ得タルモノニシテ變更ノ必要ヲ生シタルトキハ其事由ヲ詳記シ新舊設計書及圖面ヲ添

付シ更ニ許可ヲ受クヘシ

第八條 工事竣成シタルトキハ竣成後七日以内ニ實測平面圖ヲ添付シ其旨届出ツヘシ

第九條 第壹條ニ係ル工事ノタメ官有地ノ必要アルトキハ土地拂下讓與又ハ地種目組換ヲ別ニ願出民有地

ヲ官有地ニ上地スルモノハ起業出願ト同時ニ第一號書式ニ依リ地主一同調印シ所轄郡市役所ヲ經テ地種

目組換出願スヘシ

前項民有地ヲ官有地ニ上地スルモノ、地種目組換願書ハ登記ヲ經タル土地ニ限り各人別ニ之ヲ作り且ツ

左ニ掲クル書類ヲ添付スヘシ但金錢其他ノ物ノ數量年月日及番號ヲ記載スル數字ノ字體並ニ訂正挿入削

除等ニ關シテハ不動産登記法第七十七條ノ規定ニ依ルコトヲ要ス

一 第二號書式ニ據リタル承諾書

二 登記濟書

第十條 第一條又ハ第七條ニ違背シタルモノハ期日ヲ指定シ作業人ノ費用ヲ以テ復舊ヲ命スルコトアルハシ此場合ニ於テ指定期限内ニ復舊セサルトキハ官ニ於テ復舊ヲナシ其費用ハ作業者ヲシテ辨償セシムヘシ

第十一條 法人以外ノモノニシテ第一條又ハ第七條ニ違背シタルモノハ前條ニ依ルノ外一日以上三日以下ノ拘留又ハ貳拾錢以上壹圓貳拾五錢以下ノ科料ニ處ス  
以下書式略

### 三 重 縣

#### 河川取締規則

明治三十五年八月二十六日  
縣令第四十號

第一條 本則ハ河川法ヲ施行又ハ準用セサル河川ニ之ヲ適用ス

第二條 左ニ掲クル行爲ヲ爲サントスルトキハ許可ヲ受クヘシ

- 一 河川ノ新設、變更若ハ廢止
- 二 河川ニ關スル工事ノ新設、變更若ハ除却
- 三 河川又ハ其ノ敷地ノ使用、埋立、堀鑿其ノ他形狀ノ變更及土石、砂利ノ採取
- 四 流水ヲ停滯セシメ若ハ引用シ又ハ流水ノ害ヲ豫防スル爲ニ施設スル工作物ノ新築、改築除却其ノ他ノ行爲
- 五 河川ノ注水スル爲ニ施設スル工作物ノ新築、改築除却其ノ他ノ行爲
- 六 河川ノ敷地ニ固着シテ施設スル工作物又ハ河川ニ沿ヒ若ハ河川ヲ横過シ若ハ其ノ床下ニ於テ施設スル工作物ノ新築、改築若ハ除却

第三條 前條ニ依リ許可ヲ受ケントスルトキハ其願書ニ目的、期限及區域ヲ記載シ左ノ書類ヲ添付スヘシ但極メテ輕微ナル事件ナルトキハ計畫方法書及費用ノ豫算書ノ添付ヲ省略スルコトヲ得

一 計畫方法書

二 費用ノ豫算書

三 圖面 新築及改築ニ付テハ實測  
平面圖縱橫断面圖構造圖

公共團體ノ起業又ハ管理ニ屬スルモノニ付テハ前項書類ノ外尙會議ノ決議ヲ經テ提出スル旨ノ表示ヲ爲スコトヲ要ス但必要アルトキハ決議書謄本ヲ提出セシムルコトアルヘシ

第四條 左ノ場合ニ於テハ許可ヲ取消シ若クハ其ノ効用ヲ停止シ若ハ其ノ條件ヲ變更スルコトアルヘシ

一 施行ノ方法若クハ施行後ニ於ケル管理ノ方法公安ヲ害スルノ虞アルトキ

二 河川ノ狀況ノ變更其ノ他許可後ニ起リタル事實ニ因リ必要ヲ生シタルトキ

三 河川若クハ其ノ敷地ニ關スル工事ヲ施行シ又ハ許可ヲ與ヘタルモノ、外ニ工事、使用其ノ他ノ行爲ヲ許可スル爲ニ必要ナルトキ

四 公益上必要ヲ認ムルトキ

五 本則ノ規定又ハ許可ノ條件ニ違背シタルトキ

前項ノ場合ニ於テハ前項處分ノ外既ニ施設シタル物件ノ改築、除却若クハ原形ノ回復ヲ命シ又ハ危害ヲ豫防スル爲ニ必要ナル設備ヲ命スルコトアルヘシ

第四條ノ二 許可ヲ受ケスシテ本則第二條ノ行爲ヲナシタルトキハ原形ノ回復ヲ命シ其ノ因リテ生シタル

損害ハ之レヲ更正スル爲ニ必要ナル設備ヲ爲サシメ若クハ損害ヲ賠償セシメ又ハ設備及賠償ヲ併セ命スルコトアルヘシ

前條第一項第五號ノ場合ニ於テハ前項ヲ適用スルコトアルヘシ

第四條ノ三 土、石、砂利ノ採取ヲ許可シタル區域ニ於テ官廳又ハ縣、郡ノ必要ニ依リ土、石、砂利ノ採取ヲナシ又ハ公共事業ノ爲メ他ニ土、石、砂利ノ採取ヲ許可スルモ先ニ許可ヲ受ケタルモノハ之レヲ拒ムコトヲ得ス

第五條 本則ニ依リ與ヘタル許可ニ因リテ生スル權利義務ハ許可ヲ受クルニアラサレハ之ヲ他人ニ移スコトヲ得ス

第六條 本則第二條ニ違背シタル者ハ七圓以下ノ罰金ニ處ス

第七條 本則ハ海岸及入江ニ之ヲ準用ス

第八條 本則ハ發布ノ日ヨリ施行ス

第九條 明治二十八年四月三重縣令第二十三號ハ本則施行ノ日ヨリ之ヲ廢止ス

附 則

第七條 本則ハ海岸及入江ニ之ヲ準用ス

第八條 本則ハ發布ノ日ヨリ施行ス

第九條 明治二十八年四月三重縣令第二十三號ハ本則施行ノ日ヨリ之ヲ廢止ス

附 則

第七條 本則ハ海岸及入江ニ之ヲ準用ス

第八條 本則ハ發布ノ日ヨリ施行ス

第九條 明治二十八年四月三重縣令第二十三號ハ本則施行ノ日ヨリ之ヲ廢止ス

# 愛知縣

## 河川取締規則

明治四十二年八月二十三日現行

第一條 河川法施行以外ノ河川ニ於テ左ニ記載スル工作物ヲ新築、改築若ハ除却セントスルモノハ工事設計書構造説明書及一定不動ノ基標ニ實測平面圖並ニ縱橫斷面圖ヲ添付シ出願許可ヲ受クヘシ但工作物ノ除却ニ於テハ實測平面圖ノ外添付ヲ要セス

一 治水上ノ必要ニ依リ公共團體ノ施設スルモノノ外流水ノ害ヲ豫防スル爲又ハ流水ヲ停滯セシメ若クハ引用スル爲メニ施設スル工作物

二 河川ニ注水スル爲メニ施設スル工作物

三 堤外ニ於テ敷地ニ固著シテ施設スル工作物又ハ河川ニ沿ヒ若ハ河川ヲ横過シ若ハ其ノ床下ニ於テ施設スル工作物

前項各號ノ工作物ニシテ一時ノ施設ニ係ルモノ、新築改築又ハ除却ニ付テハ實測圖ヲ要セス其實形ヲ明晰ニ描出セル見取圖ヲ添付スヘシ

第二條 前條ノ河川ニ於テ流水ノ方向清潔分量若ハ深淺又ハ敷地ニ影響ヲ及ス虞アル工事營業又ハ其ノ他ノ行爲ヲナサントスルモノハ前條ニ準シ出願許可ヲ受クヘシ

第三條 本令ニ違フ私人ハ五拾錢以上壹圓九十五錢以下ノ科料ニ處シ又ハ一日以上拾日以下ノ拘留ニ處ス

附 則

第四條 本令施行ノ後第一條ノ工作物ヲ現存シ又ハ第二條ノ工事若ハ行爲ヲ繼續スルモノハ從來許可ヲ得タルモノト雖モ明治三十三年八月三十一日限り更ニ出願許可ヲ受クヘシ

靜岡縣

土木工事取締規則

明治三十八年三月十七日  
縣令第九號

第一條 郡市町村其他公共團體若ハ個人ニ於テ公共ノ利害ニ關スル土木工事ヲ施行セムトスル者ハ特別ノ規定アルモノヲ除クノ外總テ本則ノ定ムル所ニ依ルヘシ

第二條 左ニ掲クルモノノ新築改築増築變更却若ハ廢止ヲナサムトスル者ハ縣知事ノ許可ヲ受クヘシ但第三條ニ掲クルモノハ此限ニアラス

第三條 ニ掲クルモノハ此限ニアラス  
道路、橋梁、隧道、暗渠、牆壁、軌道、港灣、埠頭、棧橋、船渠、船溜、河川、堤防、土居、護岸、水利、運河、用惡水路、工業用水路、溝渠、樋管、閘門、堰埭、物揚場、渡船場、曳船道、砂防、水面埋立

河川港灣ノ浚渫河中岩石ノ破碎堤防ノ嵩置腹付ハ増築若ハ變更工事ト見做ス

第三條 左ニ掲クルモノノ新築改築増築變更却若ハ廢止ヲナサムトスル者ハ郡ニ在テハ郡長ノ許可ヲ受クヘシ但郡長ノ管理スルモノ又ハ郡市若ハ二郡以上ニ跨ルモノハ縣知事ノ許可ヲ受クヘシ第五條ノ場合亦同シ

一 道路、橋梁、暗渠、牆壁

第一類乃至第三類道路及第一類乃至第五類河川ニ關スルモノ并路錢橋錢ヲ徵收スルモノヲ除ク  
 二 用惡水路、工業用水路、溝渠、堤防、護岸、水制、土居、樋管、閘門、堰埭、物揚場、渡船場、曳船道

第一類河川及流域隣縣ニ跨ル河川(以上支派川ヲ包含ス)第二類乃至第五類河川并第一類乃至第三類沙除及第一類乃至第三類道路ニ關スルモノヲ除ク

三 溜池

第四條 第一類道路河川沙除及第二類第三類河川第二類沙除ニ於テ第二條ニ掲クル工事ノ維持修繕ヲ施行セムトスル者ハ縣知事ノ許可ヲ受クヘシ

第五條 第二類乃至第三類道路及第四類第五類河川第三類沙除ニ於テ第二條ニ掲クル工事ノ維持修繕ヲ施行セムトスル者ハ市ニ在テハ縣知事ニ郡ニ在テハ郡長ノ許可ヲ受クヘシ

第六條 前二條以外ノ維持修繕工事ヲ施行セムトスル者ハ個人ニ在テハ市町村長ニ町村ニ在テハ郡長ニ市ニ在テハ縣知事ニ届出ヘシ

第七條 左ニ掲クルモノハ第二條第三條ニ依ラサルコトヲ得但工事施行後三日以内ニ第六條ニ準シ届出ヘシ

一 水防ノ爲メ施設スル一時ノ防禦工事

二 第二類以下ノ河川并用惡水路ニ於テ舊慣ニ依リ位置構造變更スルコトナク一時施設スル工事

三 自己ノ所有地若ハ占有地ニ敷設スル専用ノ軌道

第八條 許可ヲ受クル者工事ニ著手スルトキハ少クとも起工三日前工事竣功シタルトキハ十五日以内ニ當該官廳ニ届出ヘシ

第九條 許可ヲ受ケタル後設計其ノ他ノ事項ヲ變更セムトスルトキハ更ニ許可ヲ受ヘシ

第十條 左ノ場合ニ於テ當該官廳ハ許可ヲ取消シ若ハ其ノ效力ヲ停止シ若ハ其ノ條件ヲ變更シ又ハ既設ノ工作物ヲ改築若ハ變更セシメ又ハ原形ニ復セシメ又ハ許可セラレタル事項ニ因リテ生スル危害ヲ豫防スル爲メニ必要ナル設備ヲ爲サシムルコトアルヘシ

一 許可ノ設計ニ違背シタルトキ又ハ指定期限内ニ工事ニ著手セス若ハ竣功セサルトキ

二 工事施行中若ハ施行後ニ於テ他ニ障害ヲ加ヘ又ハ加ヘムトスル虞アルトキ

三 土地又ハ流水ノ變更其ノ他許可ノ後ニ起リタル事實ニ依リ必要ヲ生シタルトキ

四 本則ノ規定若ハ許可ノ條件ニ違背シタルトキ

五 公益ノ爲メ必要ト認メルトキ

第十一條 本則ノ規定若ハ許可ノ條件ニ違背シタル者ハ當該官廳ノ命スル所ニ從ヒ其ノ違背ニ因リテ生シタル事實ヲ更正シ且其ノ因リテ生スル損害ヲ豫防スル爲メ必要ナル設備ヲナスヘシ

第十二條 本則ノ規定ニ依リ該當官廳ノ命シタル事項ヲ遵守スル爲メニ要スル費用ハ其ノ命ヲ受ケタル者ノ負擔トス

第十三條 本則ノ規定ニ基キタル許可若ハ命令ニ依リテ生スル權利義務ハ當該官廳ノ許可ヲ受クルニアラサレハ之ヲ他人ニ移スコトヲ得ス

第十四條 第二條第三條ニ違背シタル者ハ三日以上十日以下ノ拘留ニ處ス

第十五條 第四條第五條第九條ニ違背シタル者ハ壹圓以上壹圓九拾五錢以下ノ科料ニ處ス

附 則

第十六條 本則ハ明治三十八年四月一日ヨリ施行ス

第十七條 明治二十九年十月縣令第七十三號土木施行規則ハ本則施行ノ日ヨリ廢止ス

第十八條 第八條乃至第十三條ノ規定ハ本則施行前許可ヲ受ケタル土木工事ニ付テモ之ヲ準用ス

第十九條 明治二十九年十月縣令第七十三號土木施行規則ニ依リ許可ヲ受クヘキ工事ニシテ許可ヲ受ケサルモノハ本則施行ノ日ヨリ三ヶ月以内ニ更ニ當該官廳ノ許可ヲ受クヘシ

前項ニ違背シタル者ニシテ新築改築増築若ハ變更工事ニ係ルトキハ第十四條ヲ準用ス

静岡縣訓令甲第十一號

郡 役 所

市 役 所  
町 村 役 場

土木工事取締規則及土木工事補助取扱規則ニ關スル取扱手續左ノ通定ム  
但明治二十九年十月本縣甲第十八號訓令土木施行規則取扱手續ハ明治三十八年三月三十一日限廢止ス  
明治三十八年三月二十七日

静 岡 縣 知 事

土木工事取締規則及土木工事補助取扱規則ニ關ス

ル取扱手續 明治三十八年三月二十七日  
縣訓令甲第十一號

第一條 土木工事取締規則第二條第三條ノ新築改築増築變更除却若ハ廢止ニ係ル工事願書ニハ左記第一號乃至第八號ノ事項ヲ記載シ第九號乃至第十四號ノ書類ヲ添付セシムヘシ但廢止ニ係ルモノハ設計書ヲ要セメ又輕易ノ工事ニ在リテハ便宜見取圖ヲ以テ實測圖ニ代用スルコトヲ得

一 工事所屬ノ郡市町村大字及字名

二 工事ノ種目

三 起工ノ事由



- 四 工費支辨方
- 五 工事著手若ハ竣工ノ期間
- 六 將來維持修繕ノ負擔方法
- 七 潰地アルモノハ其ノ處分方
- 八 公共團體ノ起工ニ在テハ關係議會ノ決議及其ノ年月日
- 九 設計書
- 十 實測圖及設計圖
- 十一 潰地アルモノハ一筆限調書圖面
- 十二 補助工事ニ在テハ建物竹木等移轉調書
- 十三 重要ナル工事ニ在テハ計畫説明書
- 十四 工費償却ノ方法ヲ以テ路錢橋錢等ヲ徵收セムトスルモノニ在テハ工費償却方法書
- 第二條 土木工事取締規則第四條第五條ノ維持修繕ニ係ル工事願書ニハ前條第一號乃至第五號及第八號ノ事項ヲ記載シ第九號ノ書類ヲ添付セシムヘシ但必要ト認ムルトキハ圖面ヲ差出サシムルコトアルヘシ
- 第三條 土木工事取締規則第六條第七條ノ届書ニハ第一條第一號乃至第五號ノ事項ヲ記載セシムヘシ但必要ト認ムルトキハ設計書圖面ヲ差出サシムルコトアルヘシ

第四條 削除

- 第五條 郡長市長町村長ハ土木工事取締規則第二條ノ新築改築増築變更除却若ハ廢止ニ依ル工事願書ヲ受理シタルトキ重要ト認ムルモノハ殊ニ其ノ利害ヲ調査シ且市町村長ハ必要ト認ムルトキハ市町村會ノ意見ヲ徵シタル上意見ヲ副申シ差出スヘシ但町村長ニ於テ土木工事取締規則第三條ノ工事願書ヲ受理シタルトキ亦同シ
- 第六條 郡長ニ於テ土木工事取締規則第三條ノ新築改築増築變更除却若ハ廢止ニ係ル工事ヲ許可シタルトキハ直チニ縣知事ニ報告スヘシ
- 第七條 潰地ニシテ地上地スヘキモノハ所有者ヲシテ分筆ノ手續ヲ了セシメ若シ質權其ノ他ノ權利ニ關スル登記済ノモノハ之カ抹消ノ手續ヲ了セシムヘシ
- 潰地ニシテ民有地ニ据置クヘキモノハ所有者其ノ他ノ權利者ヲシテ其ノ處分方ニ付承諾ヲ證明セシムヘシ
- 第八條 新築變更工事ニシテ其區域ヲ認メ難キモノハ現場區域ニ標抗ヲ建設セシムヘシ
- 第九條 土木工事補助取扱規則第二條第三條第一項ノ補助ヲ願出タルトキハ同時ニ土木工事取締規則第四條第五條ノ工事願書ヲ差出サシムヘシ但其ノ願書ハ兩事項ヲ合記調製スルコトヲ得
- 第十條 土木工事補助取扱規則第四條ノ道路河川汐除堤防ノ改良補助ヲ願出タルトキハ補助内定ノ通知ヲ

受ケタル日ヨリ六十日以内ニ土木工事取締規則第二條ノ新築改築増築變更工事願書ヲ差出サシムヘシ但本縣ニ於テ測量設計ヲ爲シタルモノニ限り設計書實測圖及設計圖等ヲ省略スルコトヲ得

第十一條 削除

第十二條 郡長ニ於テ土木工事補助取扱規則第二條第三條ノ第四類第五類河川第三類汐除堤防第二類乃至

第三類道路橋梁維持修繕工事ニ對スル補助ヲ許可シタルキハ翌年度五月卅一日限り縣知事ニ報告スヘシ

第十三條 土木工事補助取扱規則第七條ノ工費及補助費ノ精算届ハ工事出來形調書ニテ其ノ精算ノ明瞭シ得ヘキモノハ之ヲ省略スルコトヲ得

第十四條 第一條ノ設計書ハ第一様式實測圖及設計圖ハ第二様式潰地一筆限調書及潰地圖ハ第三様式建物

竹木等移轉調書ハ第四様式工費償却方法書ハ第五様式第六條ノ工事許可報告ハ第六様式第十二條ノ補助

許可報告ハ第七様式ニ依ルヘシ但第四條ノ工事出事形調書ノ様式ハ第一様式ニ準ス

(以下様式ハ省略ス)

訓 令

訓令甲第十三號  
明治四十一年三月二十日

郡 役 所

明治三十八年三月三靜岡縣令第九號土木工事取締規則第三條ニ依リ郡長ノ處分スヘキ土木事業ニシテ水力電氣事業ニ關スルモノハ稟伺ノ上處分スヘシ

# 山 梨 縣

## 水力使用出願手續

縣令第二十三號

第一條 本縣下河川ノ流水ヲ使用シ電力ヲ發動セントスル者ハ左記ノ書類圖面正副二通ニ保證金ヲ添ヘ關係地元町村役場及郡市役所ヲ經由出願スヘシ

一 水路實測平面圖(縮尺二千分一)同縱断面圖(縮尺縱二百分一横二千分一)同横断面圖(縮尺二百分一)

二 流量計算書

三 堰堤、引入口、水路、隧道、掛樋、伏樋、貯水槽、發電所、放水口其他工事一切ノ構造圖面(縮尺五十分一)

四 計畫說明書工事設計書

五 總工費豫算書

第二條 保證金ハ出願者見積總工費額ノ百分ノ一トシ其金額ニ相當スル現金又ハ公債證書若クハ有價證券(記名證書若クハ債券ニハ)ヲ以テ納付スヘシ保證金ハ認可又ハ却下ノ際之ヲ返付スヘシ

第三條 出願ノ計畫相當ニシテ調査完備ト認ムルモノハ命令書ヲ交付シ水力使用認可書ヲ附與スヘシ

# 滋賀縣

## 土木起工規則

明治二十年六月九日  
縣令第四百四十四號

第一條 左ニ掲クル事業第一項第二項ハ本廳ニ出願シ第三項ハ其經濟ヲ管理スル郡役所又ハ町村役場ニ願出許可ヲ得タル後ニアラサレハ施工スルコトヲ得ス

但許可ノ日ヨリ滿六ヶ月以内ニ工事ニ著手セサルモノハ許可ノ效ヲ失フモノトス

第一項 河川、堤防、川除類道路、橋梁、用惡水路、堰埭、樋管、溜池、湖港等ノ新設、變更、或ハ廢毀  
但耕地一筆内ニ設ケ其耕地ヲ灌溉スル用水溜池ノ類

一 宅地内家屋建築規則施行ノ地ヲ除クノ溝渠ノ類ハ此限ニアラス

第二項 地方稅經濟ニ屬スル河川、堤防、道路ヲ掘割、田地養水及飲料水等ノ樋管修繕

第三項 町村費經濟ニ屬スル河川、堤防、道路ヲ掘割、田地養水及飲料水等ノ樋管修繕

第二條 埋樋等ノ爲メ道路ヲ掘鑿スル事業ハ別ニ所轄警察署又ハ分署へ届出タル後ニアラサレハ著手スル事ヲ得ス

第三條 第一條第二項第三項ノ事業ニシテ原形ニ復スルヲ怠ルカ或ハ復スルモ完全ナラサルニ於テハ管理  
者ニ於テ修理シ其費用ハ出願者ヨリ徵收スルモノトス

第四條 凡ソ事業ノ管理、郡役所ニ屬スルモノハ郡長ヨリ町村役場ニ屬スルモノハ町村長ヨリ申牒シ、養水等ノ如キ舊慣ニ依リ組合ヲ設ケ別ニ管理者ノ定アルモノハ其管理者ヨリ一巳ノ私營ニ屬スルモノハ其者ヨリ出願スヘキモノトス

但養水管理者及ヒ一巳人ヨリ本廳又ハ郡役所ヘ差出ス願書ニハ所管町村長ノ奥印ヲ要ス

第五條 第一條第二項第三項ノ飲料水樋管ニシテ俄然破損シ忽チ供給ニ差支フル場合ニ在テハ直チニ臨檢シ閣カタキト認ムル分ニ限り著手ヲ許可シ其事由ヲ管理廳ニ即報スルヲ得

但本條ノ場合ニ在テモ第二條ノ手續ヲ經ヘキハ勿論タル可シ

第六條 第一條第一項第二項第三項ノ事業ニシテ許可ヲ經タルモノ竣功ノ上ハ直チニ其許可ヲ受ケタル處即チ本廳又ハ郡役所町村役場ヘ届出ヘキモノトス

第七條 用惡水路樋管溜池等ノ經濟町村役場ノ管理ニ屬セス使用者ニ於テ適宜組合ヲ立テ別ニ管理者ノ設アルモノニシテ其破損所ヲ原形ノ如ク修繕スルニ止ルモノハ著手ノ際所轄町村役場ニ届出竣功ノ上工費總計表ヲ以テ再ヒ届出ヘキモノトス

第八條 町村役場ハ一周年度内其管理若クハ其町村人民ノ私費ヲ以テ施工シタル工費ヲ總計シ翌年度八月十五日限り郡役所ニ報告スヘシ郡役所ニ於テハ一周年度内其管理ニテ施工シタルモノ及町村役場ヨリ報告シタル工費ヲ總計シ同月三十一日限本廳ニ報告スヘシ

第九條 工事著手ノ際從來官吏ノ出張ヲ乞ヒ又ハ他村他人ノ立會ヲ求メ或ハ通報ヲ要スル等ノ慣例アルモノハ總テ其慣例ノ手續ヲ經ヘキモノトス

第十條 第一條各項及第二條ノ手續ヲ經ス擅ニ施工シタルモノハ一日以上五日以下ノ拘留ニ處シ又ハ拾錢以上壹圓五拾錢以下ノ科料ニ處スヘシ

## 岐 阜 縣

道路橋梁堤塘制水護岸樋管堰埭溝渠除桁ノ工事及防水取締方左ノ通定ム但本令ニ牴觸スル從前ノ縣令ハ  
自今廢止ス 明治二十四年四月二十  
五日縣令第二十七號

第一條 河川、道路、橋梁、堤防、水制、護岸運河、溝渠、除桁、用惡水路、溜池、堰埭、樋閘及物揚場ノ新築、變  
更、修繕、廢止若ハ除却ハ知事ノ許可ヲ受クルコトヲ要ス但別段ノ規定アルモノハ此ノ限ニアラス

第二條 内郷塘、用惡水路ノ除桁、田畑ノ畦畔、道路耕宅地等種地目ノ何タルヲ問ハス水理上關係アル  
土地ニ於テ他ノ障害ヲ顧ミス其地形ヲ變更シ又ハ嵩置切下ケ其他ノ方法ヲ以テ湛水溢水ヲ防止排除シ若  
クハ防止排除スルノ原因トナルヘキ所業ヲ爲スコトヲ得ス

但防水ノ爲メ他ニ害ヲ及ホサマルモノハ此限ニアラス

第三條 第一條第二條ニ違背シタルモノハ命令シテ原形ニ復サシメ尙ホ各違犯者ヲ貳圓以上拾圓以下ノ罰  
金ニ處ス

第四條 前條ノ命令ヲ受ケテ原形ニ復セサルトキハ當廳ニ於テ之ヲ執行シ其費用ハ違犯者ヨリ徵收スヘシ

# 長野縣

## 河川取締規則

明治三十八年一月四日  
縣令第一號

(明治三十年十二月縣令第五十二號  
河川取締規則ヲ改正)

第一條 本則ハ河川法準用區域ヲ除クノ外總テノ河川ニ適用ス

河川ノ敷地官有ニアラサルモ川成ト認ムル箇所ニ對シテハ本則ヲ適用ス

第二條 左ニ掲クル行爲ヲ爲サムトスル者ハ當廳(特ニ委任シタ  
ルモノハ郡長)ノ許可ヲ受クヘシ

一 河水ヲ停滯セシメ又ハ河水ノ害ヲ豫防スル爲メニ施設スル工作物ノ新築改築又ハ除却

二 河川ノ敷地ニ固着シテ施設スル工作物又ハ河川ニ沿ヒ若クハ河川ヲ横過シ若クハ其床下ニ於テ施設スル工作物ノ新築改築又ハ除却

三 河川ノ改修

四 河水ノ引用

五 河川ノ浚渫又ハ河川内若クハ河岸ニ於ケル岩石ノ破碎又ハ除却

六 堤防兼用道路ノ盛立其他變更

七 縣費支辨河川ニ對スル自營工事

八 縣費支辨河川堤防(副堤ヲ  
除ク)ノ使用

九 縣費支辨河川ニ於ケル堤外地又ハ沿岸地(河岸ヨリ水平距離三十間以内ノ土地)ニ土石等ヲ堆積シ又ハ土地ヲ掘鑿シ其他土地ノ形狀ヲ變更セントスルトキ

十 河川内ニ水車船ヲ繫留セントスルトキ

第三條 治水工作物橋梁若クハ量水標(附屬工作物ヲ)又ハ測量標ニ舟筏又ハ木材其他ノ物件ヲ繫キ留ムヘカラス

第四條 左ノ場合ニ於テハ許可ヲ取消シ若クハ其效力ヲ停止シ若クハ其條件ヲ變更シ又ハ既ニ施設シタル工作物其他ノ物件ヲ補修變更若クハ除却セシメ又ハ原形ノ回復ヲ命シ又ハ許可セラレタル事項ニ依リテ生スル危害ヲ豫防スル爲メニ必要ナル設備ヲ爲サシムルコトアルヘシ

一 工事施行ノ方法若クハ施行後ニ於ケル管理ノ方法公安ヲ害スルノ虞アルトキ

二 河川狀況ノ變更其他許可ノ後ニ起リタル事實ニ依リ必要ヲ生シタルトキ

三 河川ニ關スル工事ヲ施行スル爲メ必要ナルトキ

四 本則ノ規定又ハ許可ノ條件ニ違背シタルトキ

五 公益ノ爲メ必要ト認ムルトキ

第五條 堤防護岸其他治水工作物又ハ量水標ヲ毀損シ又ハ第二條第三條ニ違背シタル者ハ拘留又ハ科料ニ處ス

附 則

第六條 本則施行以前ヨリ許可ヲ受ケスシテ縣費支辨河川ノ堤防ヲ使用スル者ハ本則施行後三十日以内ニ其使用ヲ廢止シ若クハ出願ノ手續ヲ爲スヘシ

第七條 明治二十七年九月縣令第二十九號ハ廢止ス

道路橋梁用惡水路ニ關スル規則

明治三十八年六月二十七日  
縣令第二十六號

第一條 道路橋梁用惡水路溜池ノ新設變更廢止及水車ノ爲メ河水又ハ用惡水ノ引用若クハ其變更ニシテ左ノ各號ニ該當スルモノハ當廳ノ許可ヲ受ケ其他ハ所轄郡長ノ許可ヲ受クヘシ

一 縣費支辨又ハ一等二等縣費補助河川ヨリ引水シ又ハ之ニ注下シ若クハ横過シ又ハ之ニ工事(橋梁ヲ含ム)ヲ施スモノ

二 國縣道ニ沿ヒ又ハ之ヲ横過スルモノ

三 縣費補助ヲ受クルモノ

四 郡長ノ管理ニ係ルモノ

五 市ノ區域ニ屬スルモノ又ハ二郡以上若クハ郡市ニ涉ルモノ

六 タルビン又ハベルトン式等ノ水車ヲ使用スルモノ

七 山地堀鑿ニ係ル道路又ハ用悪水路ノ新設變更廢止

八 投渡橋類杖橋又ハ刎橋ニアラサル橋梁若クハ賃錢收受ニ係ル橋梁ノ新設變更

第二條 左ニ掲クル事項ハ當廳ノ許可ヲ受クヘシ

一 渡船場ノ新設變更

二 地盤ノ官有ニ屬スル用悪水路中ニ水車ヲ設クルコト及其變更

三 橋梁渡船吊越等ニ關スル賃錢ノ收受及其變更

四 縣費支辨道路ニ盛土石積其他自營工事(下水溝ノ覆蓋ヲ除ク)ヲ爲サントスルトキ

五 縣費支辨通路敷(地木敷其他附屬地ヲ含ム)ノ使用但別ニ規定アルモノヲ除ク

六 人畜又ハ物品運搬ニ供スル鐵索ノ架設及其變更但道路河川又ハ人家其他建物ニ關係ナク且ツ自己ノ

物品ニ限リ運搬スルモノヲ除ク

七 縣費支辨道路ニ沿ヒタル土地ニシテ道路ニ土石崩落ノ虞アル個所ニ在テハ道路敷ヲ距ル水平五間以

内其他ノ個所ニ在テハ同三間以内ニ於ケル土地ノ堀鑿

第三條 道路ノ下水溝ニ覆蓋ヲ爲ストキハ路面ノ排水其他道路維持上支障ナカラシムルコトヲ要ス

但道路側ニ石積其他工作ヲ加ヘ又ハ既設石積等ニ異動ヲ要スルモノハ工區主幹ニ届出テ其指揮ヲ受ケ

施行スヘシ

前項ノ施設ヲ不適當ト認ムルトキハ改築若クハ原形回復ヲ命スルコトアルヘシ

第四條 沿道ノ土地又ハ工作物ノ所有者又ハ占有者ハ土地又ハ工作物ノ道路ニ及ホスヘキ害ヲ豫防スル爲メニ必要ナル施設ヲ爲スコトヲ要ス

前項ノ施設ヲ不完全ト認ムルトキハ之カ補修又ハ改築ヲ命スルコトアルヘシ

第五條 道路ノ維持又ハ交通上支障アリト認ムル竹木ハ其所有者若クハ占有者ニ命シ之ヲ除去セシムルコトアルヘシ

第五條ノ二 一個重量三百貫以上ノモノヲ運搬セントスルトキハ其區域、日時品名、重量等ヲ記シ國縣道

ニ在テハ工區主幹ニ郡費支辨道路ニ在テハ市町村長ニ届出テ其指揮ニ依リ橋梁棧道等ニ對シ危害豫防ノ設備ヲ施シ運搬ヲ爲スヘシ

前項ノ規定ニ違背シ爲ニ道路橋梁ヲ毀損シタルト認ムルトキハ相當補修又ハ改築ヲ爲サシムルコトアルヘシ

第六條 道路橋梁渡船吊越等ニ對シ賃錢收受ノ許可ヲ受ケタル者ハ賃錢揭示札ノ記載ヲ請求シ之ヲ見易キ個所ニ揭示スヘシ

左ニ掲クル者ニ對シテハ賃錢ヲ請求スルコトヲ得ス

一 軍隊、砲車及輻重縱列



- 二 制服着用ノ警察官吏、監獄官吏、憲兵、押送ノ囚徒及刑事被告人
  - 三 制服着用若クハ印鑑所持ノ郵便遞送人、集配人、電報配達人及附隨ノ車馬
  - 四 陸海軍召集令狀又ハ國民兵召集令傳達書所持ノ者及應召員引卒者
  - 五 徵發書又ハ陸海軍召集令送達ノ脚夫
  - 六 徵發ノ人畜物件及其引卒運搬者ニシテ徵發書ヲ携帯スル者並ニ運搬用ノ牛馬車輛
  - 七 水火災警防又ハ演習等ノ爲ノ一定ノ服裝ヲ爲シ通行スル消防組員及水防組員
  - 八 道路河川監査ノ爲メ巡回スル官吏及縣吏員
  - 九 一定ノ服裝ヲ爲シタル本縣電話工夫及國縣道擔當區域内ヲ巡回スル本縣常用工夫
- 第七條 第二條第一號第二號第五號又ハ第六號ノ許可ヲ受ケタルモノニシテ之ヲ廢止シタルトキハ直ニ當應ニ届出ツヘシ
- 前項廢止ノ場合ニ於テハ其工作物若クハ物件ヲ取拂ヒ原形ニ復スヘシ
- 第八條 左ノ場合ニ於テハ許可ヲ取消シ又ハ其效力ヲ停止シ又ハ其條件ヲ變更シ若クハ既ニ施設シタル工作物又ハ物件ヲ補修變更又ハ除却セシメ若クハ原形ノ回復ヲ命シ又ハ許可セラレタル事項ニ依リテ生スル危害ヲ豫防スル爲メ必要ナル施設ヲ爲サシムルコトアルヘシ
- 一 工事施行ノ方法若クハ施行後ニ於ケル管理ノ方法公安ヲ害スルノ虞アルトキ

- 二 本則又ハ許可ノ條件ニ違背シタルトキ
- 三 公益上必要ト認ムルトキ

地盤ノ官有ニ屬スル用惡水路中ニ水車ヲ設ケタルモノ及縣費支辨道路敷ヲ使用スル者ニシテ指定期間内ニ使用料ヲ納付セサルトキハ許可ヲ取消スコトアルヘシ

第九條 左ノ各號ノ一ニ該當スル者ハ拘留又ハ科料ニ處ス

- 一 第一條第二條又ハ第六條ニ違背シタルトキ
- 二 第五條ノ命ヲ受ケ之ニ從ハサルトキ
- 三 縣費支辨道路ニ於ケル丁杭、砂利箱、其他當廳ノ建設ニ係ル物件ヲ毀損シタルトキ
- 四 渡船場ニ於テ天災不可抗力其他正當ノ事由ナクシテ通行ヲ遲延セシメタルトキ
- 五 第五條ノ二第一項ニ違背シタルトキ

附 則

第十條 本則ハ明治三十八年七月一日ヨリ施行ス

明治十五年布達甲第一號及甲第四十二號同十八年布達甲第七十一號同二十年縣令第八十四號同二十四年縣令第三十號同二十七年縣令第二十二號同三十三年縣令第七號其他本則ニ抵觸スル令達ハ本則施行ノ日ヨリ廢止ス

### 道路橋梁河川用惡水路等ニ關スル出願手續

明治三十八年六月三十日  
縣告示第四百十號

第一條 道路、用惡水路、溜池ノ新設變更又ハ水車ノ爲メ河水若クハ用惡水ノ引用及其變更又ハ堤防ノ新築改築若クハ河川改修ノ許可ヲ受ケントスルモノハ其事由ヲ具シ左ノ書類ヲ添へ出願スヘシ

一 設計書

二 實測平面圖

三 實測縱橫斷面圖

四 潰地調書

五 民有地ニ係ルモノハ地主及權利關係者ノ承諾書

但承諾ヲ得ル能ハサルトキハ其事由書

耕地整理事業ノ爲メ縣費支辨外道路又ハ用惡水路ノ變更ヲ爲サントスル場合ニ在テハ前項第三號以下ノ書類ヲ省略スルコトヲ得

水車ノ爲メ河水若クハ用惡水ノ引用及其變更又ハ道路巾擴等ニシテ簡易ノモノハ便宜見取圖ヲ添へ實測圖ヲ省略スルコトヲ得

特種ノ事業ニシテ本條第一項ノ書類ヲ具備シ難シト認ムルモノハ第二號第三號ハ豫測平面縱斷面圖及標

準橫斷面圖ヲ代用シ第四號第五號ハ省略スルコトヲ得此場合ニ於テハ當廳指定ノ期限内ニ更ニ本條第一項ノ書類ヲ添へ工事施行ノ認可ヲ受クルヲ要ス

第二條 橋梁ノ新設又ハ變更ノ許可ヲ受ケントスルモノハ設計書構造圖及位置平面圖ヲ添へ出願スヘシ

第三條 鐵索(吊越ヲ除ク)架設ノ許可ヲ受ケントスルモノハ設計書平面圖及架設位置ニ當ル土地又ハ建設物ノ所有者若クハ占有者ノ承諾書ヲ添へ出願スヘシ

第四條 橋梁渡船吊越ニ關スル賃錢ノ收受又ハ變更ノ許可ヲ受ケントスルモノハ賃錢表及費用償却計算書ヲ添付ス可シ

第五條 縣費支辨道路敷又ハ堤防使用ノ許可ヲ受ケントスルモノハ左ノ書類ヲ添付スヘシ

一 位置平面圖

一 電柱建設ニ付テハ路面巾及電柱出巾調書

一 暗渠等設置ニ付テハ其設計書及構造圖

一 家屋出入ノ爲メ棧橋架設其他法敷使用ニ付テハ其設計書及道路又ハ堤防トノ關係ヲ顯ハス斷面圖

第六條 河川内ニ水車船繫留ノ許可ヲ受ケントスルトキハ設計書及位置平面圖ヲ添へ官有川敷ニ屬スルトキハ公有水面使用願トシテ民有地ニ屬スルトキハ平面圖ニ官民有地境界線等ヲ記入スヘシ漁業工作物設置出願ニ就テモ亦同シ

地盤ノ官有ニ屬スル用惡水路中ニ水車設置ノ許可ヲ受ケントスルトキハ用惡水路使用願トシ設計書及位置平面圖ヲ添付スヘシ

第七條 道路橋梁渡船場用惡水路ヲ廢止シ又ハ堤防其他河川ニ關スル工作物ノ除却ヲナサントスルモノハ其事由ヲ具シ見取圖ヲ添へ出願スヘシ

溜池ヲ廢止セントスルトキハ其位置、地番、地種、反別、變更目的地目及事由ヲ具シ出願スヘシ

第八條 前各條ニ定ムルモノ、外道路河川ニ關スル工事又ハ渡船場吊越新設變更等ノ許可ヲ受ケントスルモノハ設計書及位置平面圖ヲ添へ出願スヘシ

第九條 左ノ事項ニ關スル願書ハ正副二通ヲ要ス

一 河川ノ堤防又ハ河身ニ關スル工事ノ新築改築又ハ除却

二 河川ヨリ引水シ若クハ之ニ注下スヘキ水路ニ關スル工事ノ新築改築又ハ除却

三 橋梁賃錢ノ收受又ハ其變更

第十條 前各條ニ定ムルモノ、外必要ト認ムル書類ハ特ニ提出セシムルコトアルヘシ

# 宮 城 縣

## 水面埋立及使用規程

明治廿六年五月二十七日  
縣令第三十二號

第一條 官ニ屬スル公有水面ヲ埋立又ハ舊慣ニ依リ捕魚採藻ノ業ヲ營ムノ外公有ノ水面又ハ河川敷地ヲ使用セントスルモノハ第一號若クハ第二號書式ノ願書ニ保證人連署シ其方法書及實測圖ヲ添へ地元町村役場及郡市役所ヲ經テ縣廳ニ出願ス可シ但壹町歩以上ノ埋立ハ其方法書ノ外精密ナル設計書ヲ添付スヘシ但一時ノ使用ニ在テハ市町村會ノ意見ヲ要セス

第二條 郡市役所ニ於テ前條ノ願書ヲ受ケタル時ハ關係市町村會ノ意見ヲ聞キ其決議ノ要領ヲ具シ願書ト共ニ縣廳ニ差出スヘシ

第三條 既ニ免許ヲ與ヘタル後ト雖其成功ノ認可ヲ與フルマテノ間又ハ使用期限中ニ於テ公益ニ害アリト認ムルトキハ縣廳ハ何時ニテモ無償ニテ命令ノ條項ヲ改メ又ハ其使用ヲ差止ムルコトアルヘシ

第四條 着手ノ期限ニ至リテ着手セス成功ノ期限ニ至リテ成功セス其他縣廳ヨリ命令スル條項ニ從ハサル者アルトキハ其免許ヲ取消スコトアルヘシ但天災事變ノ爲期限内ニ着手若クハ成功シ難キ事由アルモノハ其事由ノ止ミタル後二ヶ月以内ニ出願スルニ於テハ相當ノ延期ヲ與フルコトアルヘシ

第五條 前二條ノ場合ニ於テ既ニ工事ニ着手シタル部分又ハ使用上ノ構造ニシテ公益ノ爲原形ニ復スルコ

トヲ要スルトキハ其期限ヲ指定シ起業者若クハ使用者ノ費用ヲ以テ原形ニ復セシムヘシ若シ其命令ニ從ハサルトキハ縣廳ニ於テ之ヲ執行シ其費用ヲ徴收スヘシ

第六條 免許權ハ縣廳ノ許可ヲシテ擔保貸附ニ供シ又ハ他ニ移スコトヲ得ス

第七條 通船ノ便利用惡水ノ疏通ヲ保護スル等埋立ノ地位ト季節トニヨリテ公益上制限ヲ加フルノ必要アリト認ムルモノアルトキハ縣廳ニ於テ工事ノ仕様法又ハ使用ノ季節ヲ指定スルコトアルヘシ

第八條 埋立地ノ内道路溝渠物揚場等公共ノ用ニ供ス可キモノハ無償ニテ官有ト爲スヘシ

第九條 埋立又ハ使用ノ免許ヲ得タルトキハ其免許ノ日ヨリ七日以内ニ第三號書式ニ依リ請書ヲ差出スヘシ

第十條 埋立成功セシ時ハ第四號書式ニ依リ其成功ノ認可ヲ縣廳ニ出願スヘシ

壹町歩以上ノ埋立ハ其區域ヲ數區ニ分チ着手及成功ノ期限ヲ異ニシ殘工事ノ成功ニ妨ケナク且公益ニ害ナキ限ハ其成功スル毎ニ前條ニ依リ認可ヲ出願スルコトヲ得

第十一條 公有水面又ハ河川敷地使用ノ免許ヲ得タル者ハ縣廳ノ指定スル期限ニ從ヒ其使用料ヲ納ム可シ

第十二條 埋立又ハ使用ヲ出願スル者ハ其所在地ニ現住セル身元健ナル保證人二名以上ヲ立ツヘシ

但縣郡市町村及其他ノ公共團體ハ此限ニアラス

保證人ハ出願人ニ於テ命令ニ違背シタルトキハ本人ニ代リ一切ノ責ニ任スルモノトス

第十三條 公有水面ノ埋立ハ公益上必要アルモノ及特別ノ理由アルモノ、外五ケ年以内ニ成功シ難キ場所ヲ一手ニ出願スルコトヲ得ス

第十四條 水上ノ取締ニ關スル規則ニヨリテ公有水面ヲ使用セントスル者ハ前數條ノ例ニ依ラス公共ノ障礙ナキニ於テハ無料使用ヲ許スコトアルヘシ

第十五條 官ニ屬スル私有水面ノ埋立ハ官有地特別賣渡貸渡手續ニ隨ヒ豫約賣渡ノ例ニ依リ出願ス可シ其使用ハ同手續貸渡ノ例ニ依ル可シ

第一號書式

公有水面埋立願

何郡何町大字何小字何

一海面(河湖何々) 何坪

着手期限 何年何月

成功期限 何年何月

右宅地(又ハ何々)ノ目的ヲ以テ埋立私所有ニ仕度候間御許可被成下度明治二十六年五月縣令第三十二號水面埋立及使用規程ヲ遵守シ別紙埋立方法書(設計書)並實測圖相添ヘ保證人連署此段奉願候也

年 月 日

住所族籍  
願人 氏 名印  
同 保證人 氏 名印  
同 保證人 氏 名印

宮城縣知事宛

第二號書式

公有水面使用願(河川敷地) (繼續使用願)

何郡何町大字何小字何

一海面(河湖何々) 何坪

此使用料一ヶ年金何程但何坪ニ付金何程使用期限自何年何月何何年何月何何年何月何ヶ年

右何々ノ目的ヲ以テ使用仕度候間御許可被成下度明治二十六年五月縣令第三十二號水面埋立及使用規程ヲ遵守シ別紙使用方法書並實測圖相添へ保證人連署此段奉願候也

年 月 日

住所族籍  
願人 氏 名印

宮城縣知事宛

第三號書式

水面(河川敷地)埋立(使用)請書

何郡何町大字何小字何

一海面(河湖何々) 何坪

(着手期限) 何年何月) 埋立ニ限リ之ヲ掲記スヘシ  
(成功期限) 何年何月)

右何々ニ埋立ノ儀何年何月何日免許ヲ得候ニ付テハ御命令ノ條項ハ勿論明治二十六年五月縣令第三十二號水面埋立及使用規程ヲ遵守シ請書差出候也

年 月 日

住所族籍  
願人 氏 名印  
同 保證人 氏 名印

同  
宮城縣知事宛  
保證人 氏 名印

第四號書式

水面埋立成功御認可願

何郡何町大字何小字何

一海面(河湖何々) 何坪

何坪 道路若クハ溝渠物揚場又ハ何々 官有地成  
何坪 水田又ハ鹽田或ハ畑、宅地等 民有地成

右何々ノ目的ヲ以テ埋立ノ儀明治何年何月何日ヲ以テ免許ヲ得候處今般埋立工事成功仕候ニ付官有地成ヲ  
除ク外ハ私所有地ニ致度候間御認可被成下度實測圖相添此段奉願候也

年 月 日

住所族籍  
願人 氏 名印

宮城縣知事宛

# 福島縣

## 水利使用規則

明治四十年六月七日  
縣令第三十號

第一條 電氣發生ノ目的ヲ以テ地盤ノ官公有ニ屬スル水利ヲ使用セントスル者ハ左ノ各號ノ書類及圖面正副二通ヲ添ヘ本縣知事ニ願出許可ヲ受クヘシ

一 取入口及放水口ニ於ケル本流上下距離約川幅五倍ノ實測平面圖(縮尺三千分ノ一以上) 同縱斷面圖(縮尺縱二百分ノ一以上、横三千分ノ一以上)

但シ縱橫斷面圖ニハ高水位及低水位記入ヲ要ス

二 取入口附近ニ於ケル本流最高水位及最低水位ニ於ケル流量

三 水路實測平面圖(縮尺三千分ノ一以上) 同縱斷面圖(縮尺縱二百分ノ一以上、横三千分ノ一以上) 同橫斷地面圖(縮尺二百分ノ一以上)

但シ水路平面圖ニ接續シテ作製スヲ要ス

四 流量計算書(水面勾配及斷面ノ異ナル毎ニ計算シタルモノ)

五 堰堤、引入口水門、隧道、掛樋、伏樋、貯水槽、其ノ他工事一切ノ構造圖(縮尺五十分ノ一以上)

六 計畫說明書、工事設計書

但シ計畫説明書中ニハ使用スヘキ水車ノ種類其ノ能率及實効馬力ノ計算等記載ヲ要ス

七 總工費豫算書并ニ起業計畫收支豫算書

八 電氣供給區域明細書

第二條 許可ヲ受ケタル者ハ其ノ許可ヲ得タル日ヨリ六個月内ニ電氣事業取締規則（明治三十五年逓信省令第三十六號）ノ規程ニ依リ電氣事業經營ノ申請ヲ爲スヘシ

第三條 許可ヲ受ケタル者ハ電氣事業取締規則（明治三十五年逓信省令第三十六號）ノ規程ニ依リ工事施行ノ申請ヲ爲シ其ノ認可ヲ得タル日ヨリ第一條ニ依リ提出シタル願書添付ノ設計ニ依リ指定ノ期間内ニ工事ニ着手若クハ竣功スヘシ

但シ天災其ノ他正當ノ事由ニ因リ指定ノ期間内工事ニ着手シ又ハ竣功スルコト能ハサルトキハ願ニ依リ相當ノ延期ヲ與フルコトアルヘシ

第四條 第一條ニ依リ許可ヲ受ケタル後施工個所設計等ヲ變更セントスルトキハ關係書類及圖面ヲ具シ更ニ願出許可ヲ受クヘシ

第五條 水利使用ニ關スル工事施行中其ノ設計ニ付變更ヲ必要ト認メタルトキ又ハ施行後ト雖該工事ノ爲他ニ障害ヲ加ヘ若ハ加ヘントスル虞アルトキハ許可ヲ受タル者ニ命シテ其ノ變更又ハ障害ノ除却若ハ豫防上ノ設備ヲ爲サシムルコトアルヘシ

公益ノ爲必要アルトキハ水路又ハ其他ノ構造物ノ改築若ハ一時撤去ヲ命シ又ハ許可ヲ取消ス事アルヘシ  
第六條 左ノ場合ニ於テハ許可ハ其ノ効力ヲ失フ

- 一 第二條ノ申請ヲ爲サ、ルトキ又ハ其ノ許可ヲ得サルトキ若ハ之ヲ取消サレタルトキ
- 二 第三條ノ指定期間内ニ工事ニ着手若ハ竣功セサルトキ
- 三 電氣事業取締規則（明治三十五年逓信省令第三十六號）ニ依ル工事施行ノ認可ヲ得サルトキ
- 四 許可ヲ受ケタル者總テ死亡又ハ失踪シタルトキ  
但シ一個人カ許可ヲ受ケタル場合ニ於テ本號ニ該當スルトキ亦同シ

五 營業滿期ノトキ

前項ノ原因其ノ他本則ニ基キ効力ヲ失フニ至リタル場合ハ受領ノ許可證ハ速ニ之ヲ返納スヘシ其ノ之ヲ紛失シタルモノニ於テハ顛末理由ヲ詳記シ承認ヲ受クルヲ要ス

第七條 許可ノ消滅シタル場合ニ於テ既設ノ構造物アルトキハ期限ヲ定メテ之ヲ除却セシメ尙豫防又ハ復舊ノ工事ヲ命スルコトアルヘシ

第八條 第五條又ハ第七條ニ基キテ爲シタル處分ニ因リ許可ヲ受ケタル者ニ於テ損害ヲ受ケルコトアルモ其ノ賠償ヲ求ムルコトヲ得ス

第九條 許可ヲ受ケタル者ハ本縣知事ノ認可ヲ得ルニアラサレハ其ノ權利義務ヲ他人ニ移スコトヲ得ス

相續者カ前項ノ權利義務ヲ繼承シタルトキハ戶籍謄本ヲ添へ遲滯ナク届出ヘシ

附 則

第十條 本令施行以前ニ出願シ未タ許可ヲ得サル者ハ更ニ本令ノ規定ニ依リ出願スルヲ要ス

水利使用ニ關スル出願取扱ノ件

明治四十年六月七日  
福島縣訓令第二十七號

郡 市 役 所 町 村 役 場

電氣發生ヲ目的トスル水利使用ニ係ル出願ニ付テハ明治二十年甲第五十八號水車建設ニ關スル規定及同十八年土第百五十七號用惡水路等新設ニ關スル規定ニ依リ取扱來リ未タ特定ノ規則ヲ設ケサリシ處輒近一般ノ惡弊本縣ニモ亦波及實行ノ目的確立スル計畫方法及設計圖書等不完全ナルニモ拘ハラヌ急遽願書ヲ提出之カ許可ヲ強請シ又ハ許可以前ニ於テ既ニ賣買讓與ヲ豫約シ或ハ權利株ヲ獲得セントスル者アル等漸ク弊竇釀生ノ兆ヲ顯ハシ來リ爲ニ真正ナル事業家ノ企畫ニ支障ヲ與フルコト尠カラサルニ付其ノ弊竇ヲ未然ニ防止シ斯業ノ發展ヲ助長スルハ公益上緊要ノ措置ナルニ依リ今般縣令第三十號ヲ以テ水利使用ニ關スル規則ヲ定メタリ而シテ爾後該願書ハ直接本縣廳ニ於テ受理シ精覈調査ヲ遂ケ的確ト認メタルモノニシテ水利其ノ他利害關係上郡市町村ノ意見ヲ徵スルノ必要アルトキハ諮問スルコトアルヘシ

巖 手 縣

土木事業取締規則

明治三十七年  
縣令第三十二號

第一條 左ニ掲クル工事ノ新設變更除却及ヒ廢止ハ別ニ規定アルモノノ外本則ニ依リ知事ノ許可ヲ受クヘシ

- 一 道路、橋梁、河川、堤防、水制、護岸、河水、運河、港灣、埠頭、船渠、海岸、汐除、沿岸、物揚場、堰埭、樋閘、用惡水路、溜池、溝渠（公共ノ水利ニ關係アルモノ）船路ニ關スル工事
- 一 道路河川堤防港灣ノ敷地ニ固著シ又ハ之ニ沿ヒ若クハ之ヲ横過シ若ハ其ノ床下ニ於テ施設スル工作物
- 一 前二號ノ外河川港灣道路橋梁等ニ障害ヲ及ホスノ虞アル工事

第二條 前條ノ許可ヲ受ケントスル者ハ願書又ハ申請書ニ左ノ事項ヲ記載スヘシ

- 一 起業地所屬ノ郡市町村大字及字名
- 一 事業ノ種類及目的
- 一 著手竣功若ハ廢止期日

第三條 前條ノ願書申請書ニハ左ノ書類ヲ添付スヘシ



一 設計書及圖面

但全部廢止願書申請書ニハ設計書ノ添付ヲ要セス

一 利害關係者ノ承諾書

但私人ノ出願ニ係ルモノニシテ郡市町村其他公共團體ニ密接ノ關係アルモノハ其ノ承諾ヲ表スル  
議決書謄本ノ添付ヲ要ス

一 潰地アルモノハ所屬稅務署ノ證印アル反別取調書

一 代理人ニ依リテ出願スルトキハ其ノ權限ヲ證明スル書面

一 郡以下公共團體ノ申請ニ係ルモノニシテ官廳ノ許可又ハ其ノ議會ノ議決ヲ要スヘキ事項ニ就テハ許可書又ハ議決書ノ謄本

一 明治四年十二月布告ニ基キ工費償却ノ爲メ通行錢ヲ徵收セントスル者ハ其ノ費用償却方法調書及市町村長ノ證明アル財產調書

第四條 設計書ニハ工事ノ個所、工法材料ノ種類及員數并ニ工費ヲ記載スヘシ

第五條 圖面ハ實測ニヨリ(縮尺適宜)平面及縱橫断面并ニ工作物ノ構造圖面ヲ調製スヘシ但輕易ノモノハ略圖ヲ以テ之ニ代フルコトヲ得

第六條 私人ニ工事ヲ許可スルニ當リ必要ト認メタルトキハ保證人ヲ立テシメ若ハ保證金ヲ納付セシムル

コトアルヘシ

但保證金ハ有價證券ヲ代用スルコトヲ得此場合ニ於テ其價格ハ知事ノ査定スル所ニ依ル前項保證金ハ

工事成功ノ後之ヲ還付ス

第七條 許可ヲ受ケタル工事ノ設計ヲ變更セントスルトキハ其ノ部分ヲ對照シタル新舊設計書(新ハ墨書舊ハ朱書)及圖面ヲ作り知事ノ許可ヲ受クヘシ

第八條 工事ニ著手シタルトキハ直ニ届出竣工シタルトキハ出來形精算書ヲ添へ五日以内ニ届出ツヘシ

第九條 工事中ハ勿論施行前後ト雖モ左ノ場合ニ於テハ知事ハ許可ヲ取消シ若ハ其ノ效力ヲ停止シ若ハ其ノ條件ヲ變更シ又ハ既設ノ工作物ヲ改築若クハ除却セシメ又ハ設計ノ變更ヲ命シ若ハ必要ナル設備ヲナサシムルコトアルヘシ

一 工事施行方法若ハ施行後ニ於ケル管理方法公安ヲ害スルノ虞アリト認ムルトキ

一 許可ノ後起リタル事實ニ因リ他ニ障害ヲ加へ又ハ加ヘントスルノ虞アリト認ムルトキ

一 法律命令施行ノ結果必要アリト認ムルトキ

一 水利又ハ交通上障害アリト認ムルトキ

一 公益ノ爲メ必要アリト認ムルトキ

一 故ナク著手竣工期限ヲ經過シタルトキ

一 本則ノ規定若ハ許可ノ條件ニ違背シタルトキ

第十條 起業者ハ知事ノ許可ヲ受クルニアラサレハ許可ニヨリテ生シタル權利義務ヲ他人ニ移スコトヲ得ス

第十一條 共同シテ許可ヲ受ケタル者ハ本則ノ規定及許可ノ條件ニ依リテ生スル義務ハ各連帶ノ責任アルモノトス

第十二條 本則ノ規定又ハ許可ノ條件ヲ遵守スル爲メニ要スル費用ハ總テ許可ヲ受ケタル者ノ負擔トス

第十三條 私人ニ於テ許可ヲ受ケスシテ第一條ニ掲クル工事ヲ施行シ又ハ詐僞ノ手段ヲ以テ其ノ許可ヲ受ケタルモノハ拾圓以下ノ罰金ニ處ス

第十四條 私人ニ於テ第七條ノ許可ヲ受ケス權ニ設計ノ變更ヲナシ又ハ第八條ノ届出ヲ爲サス若ハ第九條ニ基ク命令ニ違背シタル者ハ拘留又ハ科料ニ處ス

附 則

第十五條 本則ハ明治三十七年九月一日ヨリ施行ス

第十六條 明治二十八年二月縣令第十七號ハ本則施行ノ日ヨリ廢止ス

第十七條 本則施行前ニ施設シタル第一條ニ該當スルモノニシテ公害ヲ發見シ其他公益ノ爲メ必要ト認ムルトキハ知事ハ其ノ改築變更除却若ハ廢止ヲ命スルコトアルヘシ

第十八條 明治三十二年法律第八十二號耕地整理法ニヨリ國有ニ屬スル道路堤塘溝渠其他公用ニ供スル土地ノ全部又ハ一部ヲ整理地區ニ編入シ又ハ該地區ニ道路堤塘溝渠等ノ開設ヲ要スルトキハ同法ニ據ルノ

外仍ホ本則ノ規定ニ從ヒ許可ヲ受クヘシ

但願書ニ添付スヘキ書類ニシテ同一ナルモノアルトキハ省略スルコトヲ得

第十九條 本則ニ據ル願書申請書ハ町村役場郡市役所及土木管區ヲ經由スヘシ

官有土地水面及生産物處分規則

明治四十一年六月十七日  
縣令第二十三號

第一章 總 則

第二章 賣 拂

第三章 豫 約 賣 拂

第四章 讓 與 及 交 換

第五章 貸 付 及 使 用

第六章 公有水面ノ埋立及使用

附 則

第一章 總 則

則

- 第一條 明治二十三年勅令第二百七十五號官有財産管理規則同年勅令第二百七十六號官有地取扱規則同年勅令第三百三十五號官有地特別處分規則ニ基キ官有土地水面ノ賣拂、貸付使用並讓與、交換、埋立及其ノ生産物ノ賣拂ヲ出願スル者ハ本則ニ依ルヘシ但別ニ規定アルモノハ此ノ限ニ在ラス
- 第二條 本則ニ書式ノ定メアル書類ハ其ノ書式ニ依リ調製シ郡ニ在テハ地元町村役場及郡役所ヲ市ニ在テハ市役所ヲ經由差出スヘシ
- 第三條 出願者公共團體ナルトキハ其ノ議會ノ決議書ノ謄本ヲ土地、水面ノ利用ヲ目的トスル法人ナルトキハ其ノ定款ヲ願書ニ添付スヘシ
- 前項ノ場合ニ於テハ本則ニ定メアル保證人ヲ要セス
- 第四條 許可ヲ受ケタル者ハ指令到達ノ日ヨリ十日以内ニ請書ヲ差出スヘシ
- 第五條 知事ニ於テ必要ト認ムルトキハ何時タリトモ命令又ハ契約ノ條件ヲ變更シ若ハ設計ヲ變更セシメ又ハ特定ノ行爲ヲ命スルコトアルヘシ
- 第六條 許可ヲ受ケタル者其ノ義務ヲ履行セス若ハ期限内ニ履行スル見込ナキトキ又ハ其ノ履行ノ方法宜シキヲ得サルトキハ知事ハ自ラ之ヲ執行シ又ハ第三者ヲシテ之ヲ執行セシメ其ノ費用ハ許可ヲ受ケタル者ヨリ徴收スルコトアルヘシ
- 第七條 左ノ場合ニ於テ知事ハ許可ヲ取消シ若ハ其ノ效力ヲ停止シ又ハ原狀ニ回復ヲ命シ若ハ契約ヲ解除

スルコトアルヘシ

- 一 事實ヲ隱蔽シ又ハ虚偽ノ手段ヲ以テ許可ヲ受ケタリト認ムルトキ
  - 二 本則ノ規定又ハ命令若ハ契約ノ條件ニ違背シタルトキ
  - 三 第五條ニ依リ命シタル行爲ヲ履行セサルトキ
  - 四 期限内ニ成功ノ見込ナシト認ムルトキ
- 第八條 左ノ場合ニ於テ許可ヲ受ケタル者損害ヲ被ムルコトアルモ知事ハ賠償ノ責ニ任セス
- 一 第七條ニ依リ處分シタルトキ
  - 二 物件引渡ノ後其ノ數量若ハ品質ノ差違又ハ隠レタル瑕疵ヲ發見シタルトキ
- 第九條 土地、水面ノ豫約賣拂、貸付、使用又ハ生産物賣拂ノ許可ヲ受ケタル者ハ其ノ場所ニ請書ヲ差出シタル日ヨリ三日以内ニ標木ヲ建設シ其ノ區域ヲ明ニスヘシ
- 第十條 土地、水面ノ面積算出ハ三斜法ニ依ル但シ圖面ニハ磁北、方位度數及間數其ノ他隣地ノ地番、地目地主氏名並附近ノ模様ヲ記入シ測量ノ基準ニハ二箇以上ノ現著ナル不動ノ地物ヲ選ムヘシ
- 第十一條 生産物ノ數量ハ左ノ例ニ依リ算出スヘシ
- 一 目通周圍五寸以上ノ樹木ハ尺 $\delta$ 又ハ棚ニ依リ計算ス尺 $\delta$ ハ十二立方尺ヲ以テ一本トシ棚ハ六尺平方厚三尺ヲ以テ一棚トシ一本及一棚以下ハ厘位ニ止ム

- 二 土砂及砂利ハ六尺立方ヲ以テ一坪トシ一坪以下ハ合位ニ止ム
  - 三 石材ハ一立方尺ヲ以テ一オトシ一オ以下ハ分位ニ止ム但シ轉石ハ容積ニ拘ラス箇數ニ依ル
  - 四 柴、柳、篠、笹、笹萱其ノ他雜草類ハ三尺繩メヲ以テ一束トシ束以下ハ分位ニ止ム
  - 五 竹ハ本數又ハ束數(三尺繩メ)若ハ貫目ニ依ル
  - 六 桑葉ハ貫目果實ノ類ハ貫目又ハ箇數若ハ石數ニ依ル
- 第十二條 土地、水面及其ノ生産物ノ賣拂代金及貸付、使用料金ハ左ノ各項ニ依リ納入告知書ヲ發シ徵收ス但シ場合ニ依リ納入告知書ヲ發セス直ニ現金ヲ徵收スルコトヲ得
- 一 年ヲ以テ設定シタル貸付、使用及生産物賣拂契約ニ屬スル料金及代金ハ甲年四月ヨリ乙年三月迄ヲ一期トシ甲年四月中一徵收ス但シ四月以後新ニ貸付、使却又ハ賣拂契約ヲ設定シタルモノハ初期分ニ限リ契約設定ノ日ヨリ三十日以内ニ徵收ス
  - 二 月又ハ日ヲ以テ設定シタル貸付、使用契約ニ屬スル料金ハ契約設定ノ日ヨリ三十日以内ニ物件使用前ニ徵收ス
  - 三 隨時ノ賣拂ニ屬スル代金ハ契約設定ノ日ヨリ三十日以内ニ物件交付前ニ徵收ス
- 第十三條 有期設定ニ屬スル貸付、使用料及生産物賣拂代金ノ徵收額算定方ハ左ノ各項ニ依ル
- 一 年ヲ以テ設定シタル貸付、使用契約ノ四月ニ起リ若ハ三月ニ滿期トナルモノハ全年分ヲ算定シ五月

以後ニ起リ若ハ二月以前ニ滿期トナルモノハ月割ヲ以テ算定ス

二 年ヲ以テ設定シタル生産物ノ賣拂契約ハ初期終期ヲ間ハス總テ全年分ヲ算定ス

三 月ヲ以テ設定シタル貸付、使用契約ハ初月終月ヲ間ハス總テ全月分ヲ算定ス

第十四條 有期設定ニ屬スル貸付、使用及生産物賣拂契約ヲ該期限中解除シタルトキ其ノ料金及代金免除方ハ左ノ各項ニ依ル

- 一 年ヲ以テ設定シタル貸付、使用契約ヲ知事ノ都合ニヨリ解除シタルトキハ其ノ月ヨリ免除シ許可ヲ受ケタル者ノ都合又ハ契約違背ニ依リ解除シタルトキハ其ノ翌月ヨリ免除ス
- 二 年ヲ以テ設定シタル生産物賣拂契約ヲ知事又ハ許可ヲ受ケタル者ノ都合ニ依リ解除シタルトキハ該期ニ物件ヲ採取セシヤ否ヲ調査シ採取前ナレハ其ノ年度ヨリ代金ヲ免除シ採取後ナレハ物件ノ年額數量ヨリ採取數量ヲ控除シタル殘數量ニ應シテ免除シ許可ヲ受ケタル者ノ契約違背ニヨリ解除シタルトキ又ハ季節物ノ賣拂ニシテ解除ノ當時既ニ採取季節經過シタルトキハ其ノ翌年度ヨリ免除ス
- 三 月ヲ以テ設定シタル貸付、使用契約ヲ知事ノ都合ニヨリ解除シタルトキハ其ノ月ヨリ免除シ許可ヲ受ケタル者ノ都合及ハ契約違背ニヨリ解除シタルトキハ其ノ翌月ヨリ免除ス
- 四 日ヨリ以テ設定シタル貸付、使用契約ヲ知事又ハ許可ヲ受ケタル者ノ都合ニヨリ解除シタルトキハ其ノ日ヨリ免除ス

第十五條 公有土地、水面及其ノ生産物拂下料金及代金ノ徴收、算定、免除方法ハ前三條ニ準據ス但シ許可ノ日ヲ以テ契約設定ノ日ト同一ニ看做ス

第十六條 土地、水面及其ノ生産物賣拂ノ許可ヲ受ケタル者ハ請書ヲ差出スト同時ニ市ニ在テハ縣廳ニ郡ニ在テハ所轄郡役所ニ物件ノ引渡ヲ請求スヘシ

第十七條 不動産登記法第三十條ニ依リ賣拂、讓與又ハ交換ヲ受ケタル土地、水面ノ所有權取得登記ヲ爲サムトスル者ハ時價ニ相當スル法定ノ收入印紙並指令書ヲ添ヘ其ノ旨出願スヘシ

第十八條 左ニ掲タル者ハ本則ニ依ル保證人タルコトヲ得ス

一 管内市、町、村ノ公民ニアラサル者

二 公權停止中ノ者

三 禁錮以上ノ刑ニ處セラレタル者

第十九條 許可ヲ受ケムトスル者ニシテ本縣内ニ住所、居所ヲ有セサル者ハ本縣内ニ居住スル代理人ヲ選定シ出願ノ際連署ノ上届出ヘシ

第二十條 許可ヲ受ケタル者若ハ其ノ代理人住所居所又ハ氏名ヲ變更シタルトキハ直ニ届出ヘシ

第二章 賣 拂

第二十一條 土地、水面及其ノ生産物ノ賣拂ヲ出願スル者ハ願書ニ保證人二名以上連署ノ上圖面ヲ添ヘ差

出スヘシ但シ即時賣拂ニ係ルモノハ保證人ヲ要セス

生産物アル土地、水面ノ賣拂ヲ受ケムトスル者ハ願書ニ其ノ生産物ノ種類及數量ヲモ併記スヘシ

第二十二條 竹木及雜草ノ賣拂ハ特ニ許可ヲ受ケタル場合ノ外根株ヲ包含セス

第二十三條 引渡ヲ受ケタル生産物ハ指定ノ期日内ニ搬出スヘシ

前項期日内ニ知事ノ正當ト認ムル事由ナクシテ搬出ヲ了セサルトキハ其ノ權利ヲ拋棄シタルモノト看做ス但シ既納ノ代金ハ之ヲ還付セス

第三章 豫 約 賣 拂

第二十四條 開墾ノ目的ヲ以テ土地、水面ノ豫約賣拂ヲ出願スル者ハ二人以上ノ保證人連署ノ上願書ニ事業方法書及圖面ヲ添ヘ差出スヘシ但シ數年ニ亘ルモノハ毎年成功スヘキ反別ヲ圖面中ニ便宜ノ方法ヲ以テ區劃スヘシ

前項ノ土地、水面ニ生産物アルトキハ其ノ種類及數量ヲ記載シ同時ニ其ノ賣拂ヲ出願スヘシ

第二十五條 開墾成功シタルトキハ其ノ日ヨリ十日以内ニ更ニ賣拂ヲ出願スヘシ

第二十六條 事業方法書ニ記載ノ事項ハ知事ノ許可ヲ受クルニアラサレハ之ヲ變更スルコトヲ得ス

前項ノ規定ハ第四章第五章ノ場合ニモ適用ス

第二十七條 一ヶ年以上ニ渉ル開墾事業ハ毎年一月中ニ前年ノ成功反別ヲ知事ニ報告スヘシ

第二十八條 天災事變其ノ他止ヲ得サル事故ニ依リ開墾事業成功期限ニ至ルモ成功シ難キ場合ハ其ノ事故ノ止ミタル時ヨリ一ヶ月以内ニ未開墾箇所ニ對スル事業方法書ヲ添へ保證人連署繼續出願スルニ於テハ特ニ許可スルコトアルヘシ

第四章 讓與及交換

第二十九條 直接公用ニ供セル土地、水面ノ修理保存ノ費用ヲ負擔スル公共團體ニシテ其ノ公用ヲ廢シタル場合ニ之カ讓與ヲ出願スルトキハ願書ニ圖面及修理保存ノ費用ヲ負擔セル事實ヲ證スル書類ヲ添へ差出スヘシ

第三十條 公共團體ニ於テ公共ノ道路、並木敷、河川、堤塘溝渠、公園其ノ他直接公用ニ供スル爲土地、水面ノ讓與ヲ出願スルトキハ願書ニ圖面、事業方法書設計書及維持方法書ヲ添へ差出スヘシ

第三十一條 土地、水面ノ交換ヲ出願スル者ハ願書ニ兩地ノ圖面ヲ添へ差出スヘシ

第五章 貸付及使用

第三十二條 土地、水面ノ貸付又ハ使用ヲ出願スル者ハ二人以上ノ保證人連署ノ上願書ニ圖書ヲ添へ差出スヘシ直接公用ニ供スル爲土地、水面ノ貸付、使用ヲ出願スルトキハ願書ニ圖面、事業方法書設計書及維持方法書ヲ添へ差出スヘシ

第三十三條 貸付又ハ使用ノ期間滿了後之ヲ繼續セムトスル者ハ期間滿了一ヶ月前ニ出願スヘシ

第三十四條 貸付及ハ使用ニ係ル土地、水面ヲ當初ノ目的以外ニ使用シ又ハ其ノ原形ヲ變更セムトスルト

キハ知事ノ許可ヲ受クヘシ

前項ニ依リ變更シタル部分又ハ建設物障害物等ハ滿期ニ至リ許可ヲ受ケタル者ノ費用ヲ以テ原形ニ復シ返還スヘシ但シ特ニ許可ヲ受ケタル者ハ此ノ限ニ在ラス

第三十五條 貸付又ハ使用ニ係ル土地、水面返還ノ場合ハ前條ニ依リ原形ニ復シタル後届出同時ニ其ノ土地、水面ヲ市ニ在テハ縣廳ニ郡ニ在テハ所轄郡役所ニ引渡スヘシ

第三十六條 貸付又ハ使用中ニ要スル土地、水面ノ修理其ノ他一切ノ費用ハ許可ヲ受ケタル者ノ負擔トス第三十七條 貸付又ハ使用ノ許可ヲ受ケタル者ハ特ニ許可ヲ受ケタル場合ノ外其ノ土地、水面内ニ在ル竹木、土砂、岩石其ノ他ノ果實ヲ移植又ハ採取シ若ハ工作物ヲ使用スルコトヲ得ス

第三十八條 貸付又ハ使用ニ係ル土地、水面ニ在ル竹木及工作物ノ類ハ許可ヲ受ケタル者其ノ費用ヲ以テ保管ノ責ニ任シ保管證書ヲ差出スヘシ

第三十九條 收益ヲ目的トシ貸付若ハ使用ノ許可ヲ得タル者不可抗力ニヨリ貸付若ハ使用料金ヨリ少キ收益ヲ得タルトキト雖料金ノ減額ヲ請求スルコトヲ得ス

第四十條 貸付又ハ使用ノ許可ヲ得タル者ハ天災地變其ノ他ノ災害ニヨリ許可セラレタル土地、水面ノ形狀ニ變更ヲ來シ又ハ第三十八條ニヨリ保管中ノ竹木若ハ工作物等ヲ毀損亡失シタルトキハ速ニ知事ニ報告スヘシ

第四十一條 貸付、使用期間満了ノ場合ニ於テ知事ノ正當ト認ムル事由ナクシテ附屬セシメタル物件ヲ收去セサルトキハ其ノ權利ヲ拋棄シタルモノト看做ス

第四十二條 本章ノ規定ハ豫約賣拂、公有水面埋立及使用ノ場合ニ之ヲ準用ス

第六章 公有水面ノ埋立及使用

第四十三條 公有水面ヲ埋立又ハ工作物施設ノ上使用セムトスル者ハ本則ニ據ルノ外明治三十七年縣第令三十二號土木事業取締規則ニ準據出願スヘシ

工作物ヲ施設セス單ニ使用セムトスル者ハ願書ニ圖面ヲ添ヘ差出スヘシ

第四十四條 大規模ノ埋立ニ在テハ豫メ埋立ノ區域ヲ數區ニ分チ其ノ成功ノ部分ニ對シ所有權ノ設定ヲ出願スルコトヲ得

第四十五條 埋立成功ノ地所ニシテ水路堤塘、道路、物揚場等公共ノ用ニ供スヘキ分ハ無償ニテ官有ニ編入シ其ノ他ハ出願ニヨリ埋立タル者ニ讓與ス

前項官有ニ編入スヘキ地區ハ豫メ成功豫定平面圖ニ明記スヘシ

附 則

第四十六條 本則ハ明治四十一年六月二十日ヨリ施行ス

第四十七條 明治十八年縣甲第七十號同二十三年縣令第五十三號同二十四年縣令第十一號ハ本則施行ノ日

ヨリ廢止ス

第一號書式(第四條)

印紙入 請 書

指令書ノ全文記載スルコト 右御請候也

年 月 日

郡市町村大字字番戸

氏

名 印

知 事 宛

備 考

一 保證人アルモノハ連署スルコト

第二號雛形(第九條)

郡市町村大字地割字地番 被許可人住所  
 一官有地反別何反何畝何歩 何年(月)間何之誰  
 豫約賣拂(貸付)(使用)(生産物賣拂)許可地

備考

標木ハ断面二寸角以上長二尺以上トス

第三號書式ノ一(第二十一條)

官有土地(水面)賣拂願

郡市町村大字地割字地番

地目反別何程

一 實測反別何程

此賣拂代金何程

但壹反歩ニ付何程(賣拂ヲ受クル物件アルトキハ此所ニ列記スヘシ)

右地所(水面)何々ニ供シ度候間(何々ニ開墾致度候間)特賣之義許可被成下度明治四十一年六月本縣令第二十三號官有土地水面及生産物處分規則ニヨリ實測圖面相添此段願上候也

年 月 日

郡市町村大字字番戶

願 人 何 之 誰 印

巖 手 縣 知 事 宛

第三號書式ノ二(第二十一條)

生産物賣拂願

郡市町村大字地割字地番

地目何々

一 立木何本 但(松)(杉)(雜木)此尺ノ何程

此價格金何程 但尺ノ一本ニ付金何程

搬出期間

許可ノ日ヨリ

日以内

郡市町村大字地割字地番

地目反別何程ノ内

一 萱(何々)何程

此價格金何程 但一束(箇)ニ付金何程

採取期間 自明治何年何月何年何月 至明治何年何月何年何月

一 土砂(岩石、砂利)何程 深何尺

此價格金何程 但一坪(個)ニ付金何程

採取期間 自明治何年何月何年何月 至明治何年何月何年何月

一 轉石何程

此價格金何程 但 徑何尺以下 一個平均金何程



採取期間 自明治何年何月何年何月間

至明治何年何月何月 (直徑尺ヲ越ユル毎ニ内譯ヲ掲記シ數量價格ヲ附記スヘシ)

右(名稱)特賣ノ義許可相成度明治四十一年六月本縣令第二十三號官有土地水面及生産物處分規則ニヨリ實測圖面相添此段願上候也

年 月 日

郡市町村大字字番戶

願 人 氏

名 印

巖手縣知事宛

第四號書式(第十七條)

土地所有權取得之登記願

郡市町村大字地割字地番

一 地目反別何程

此賣買時價相當價格金何程

此登錄税金何程 但賣買時價相當價格ノ何分ノ何程

右土地(水面)賣拂(讓與)(交換)許可相成候ニ付所有權取得ノ登記方御取計相成度別紙指令書並ニ登錄稅ニ

要スル收入印紙何程相添此段願上候也

年 月 日

郡市町村大字字番戶

氏

名 印

巖手縣知事宛

備考

登錄稅ニ要スル收入印紙ハ消印スヘカラス

第五號書式(第二十四條)

官有土地(水面)豫約賣拂願

郡市町村大字地割字地番

地目反別何程

一 實測反別何程

此豫定價額金何程 但一反歩ニ付何程

開墾年限 自明治何年何月何月 至明治何年何月 何ヶ月

右土地(水面)何々ニ開墾致度成功後ハ前記豫定價額ヲ以テ賣拂ノ義許可被成下度明治四十一年六月本縣令第二十三號官有土地水面及生産物處分規則ニヨリ別紙事業方法書實測圖面相添此段願上候也

年 月 日

一四二

巖手縣知事宛

郡市町村大字字番戸  
願人 氏 名印  
同 保證人 氏 名印  
同 保證人 氏 名印

第六號書式(第二十四條)

事業方法書

- 一 目的土地水面ノ所在地及實測面積
  - 二 開墾埋立使用ノ順序方法及目的
  - 三 事業著手時期
  - 四 毎年成功スヘキ豫定面積
  - 五 事業成功期限
- (何々)  
右之通ニ候也

年 月 日

願人 氏 名印

第七號書式(第二十五條)

開墾成功地賣拂願

郡市町村大字地割字地番  
地目反別何程

一 成功反別何程

右土地明治何年何月何日指令岩土第何號ヲ以テ豫約賣拂ノ許可ヲ得開墾罷在候處豫定ノ通リ本年何月何日  
全部(幾部)成功致候間豫定價額ヲ以テ賣拂被成下度別紙圖面添付此段願上候也

年 月 日

郡市町村大字字番戸  
願人 氏 名印

巖手縣知事宛

第八號書式(第三十一條)

土地交換願

郡市町村大字地割字地番  
地目反別何程

一四三

一 實測反別何程 官有地

郡市町村大字地割字地番

一 地目反別何程 所有者 氏 名

右官有土地何々ノ目的ニ供シ度(何々ニ開墾致度)ニ付前記私所有ノ土地ト交換ノ義許可相成度明治四十一年六月本縣令第二十三號官有土地水面及生産物處分規則ニヨリ別紙圖面相添此段願上候也

年 月 日

郡市町村大字字番戸

願 人 氏

名 印

巖手縣知事宛

第九號書式ノ一(第三十二條)

官有土地貸付願

郡市町村大字地割字地番

地目反別何程

一 實測反別何程

此借地料壹ヶ年金何程 但壹反歩ニ付金何程

借地存續期間 自明治何年何月何年何月 至明治何年何月何年何月

右土地何々ニ供スル目的ヲ以テ借用仕度候間許可相成度明治四十一年六月本縣令第二十三號官有土地水面及生産物處分規則ニヨリ實測圖面相添此段願上候也

年 月 日

郡市町村大字字番戸

願 人 氏

名 印

同 保證人 氏

同 保證人 氏

名 印

保證人 氏

名 印

巖手縣知事宛

備考

繼續貸付願書ニハ繼續ノ二字ヲ貸付願ノ上ノニ挿入且ツ前年期モ記載スヘシ

第九號書式ノ二(第三十二條)

公有土地(水面)使用願

郡市町村大字地割字地番(字何番地先)

一 公有土地(水面)反別何程

此使用料壹ヶ年金何程 但一反歩ニ付金何程

使用期限 許可ノ日ヨリ何年何月間

右土地(水面)何々ニ供スル爲メ使用仕度候間許可相成度明治四十一年六月本縣令第二十三號官有土地水面及生産物處分規則ニヨリ別紙圖面(何々書)相添此段願上候也

年 月 日

郡市町村大字字番戶

願 人 氏

名 印

同 保證人 氏

同 保證人 氏

名 印

同 保證人 氏

同 保證人 氏

名 印

巖手縣知事宛

備考

繼續使用願書ニハ繼續ノ二字ヲ使用願ノ上ニ挿入且ツ前年期モ記載スヘシ

工作物施設ノ場合ハ工事方法書、設計書、平面、縱、橫斷面圖ヲ添付スヘシ

第十號書式(第三十五條)

返 還 届

郡市町村大字地割字地番

一 地目反別何程

但明治何年何月ヨリ同何年何月迄何々年間借用(使用)

右地所何々ノ爲メ借用(使用)致居候處今般滿期ノ爲メ(何々ノ爲メ)原形ニ復シ返地致候此段及御届候也

年 月 日

郡市町村大字字番戶

氏

名 印

巖手縣知事宛

第十一號書式(第三十八條)

印 收 入

保 管 證 書

郡市町村大字地割字地番

荒蕪地反別何反何畝何歩ノ内ニ現存

一 松(何々)立木何本 (何々何程)

但目通何尺廻リ

右地所明治何年何月何日指令岩土第何號ヲ以テ貸付(使用)許可相成候ニ付前記ノ(立木)ハ明治四十一年六月本縣令第二十三號ニ依リ自費ヲ以テ保管可仕候尤モ保管物ニ損害ヲ蒙ラシメタル場合ハ速ニ補償可仕候

依テ保證人連署保管證書差出候也

年 月 日

郡市町村大字番号

保管者 氏

名印

同

保證人 氏

名印

同

保證人 氏

名印

巖手縣知事宛

訓令甲第十號

郡 役 所  
市 役 所  
町 村 役 場

官有土地、水面及生産物ノ管理、處分ニ關スル手續左ノ通心得ヘシ

明治四十一年六月十七日

巖手縣知事

笠井信一

第一條 郡長ハ明治四十一年六月縣令第二十三號官有土地、水面及生産物處分規則ニ依ル願書ヲ受理

シタルトキハ左ノ事項ヲ調査シ若シ形式ニ違フモノアルトキハ訂正セシメ意見ヲ附シ進達スヘシ

一 願書其他ノ關係書類ノ法規ニ適合スルヤ否

二 願人及保證人ノ身元並資力

三 出願ノ土地、水面ハ關係公簿ニ照査相違ナキヤ否

四 出願ノ土地、水面又ハ生産物ニ對シ他ニ同一ノ出願ナキヤ否

第二條 郡長ハ前條ノ出願ニシテ地方公共ノ利害ニ關係アリト認ムルトキハ關係町村會ニ諮問シ意見

ヲ開申セシメ其ノ意見書ニ意見ヲ附シ進達スヘシ

第三條 郡長ハ官有土地、水面及生産物處分規則第十六條ニ依リ物件ノ引渡ヲ爲ス場合ニハ指令書並

ニ賣拂代金納付済ノ證ヲ檢閲シ不都合ナキトキハ引渡ノ上請書ヲ徴シ報告スヘシ

第四條 郡長ハ貸付、使用ノ期間滿了シタル場合又ハ規則違背若ハ公共ノ必要ニ依リ特ニ返地ヲ命シ

タル場合ニハ建設物障害物等ノ除却其ノ他損害ノ有無ヲ調査シ受領ノ手續ヲ了シタルトキハ報告ス

ヘシ

第五條 郡長又ハ市町村長ハ貸付、使用、開墾又ハ埋立期間中公益上相當ノ設備若ハ除却ヲ命スルノ

必要アリト認ムルトキハ其狀況ヲ具申スヘシ

第六條 郡長ハ公共ノ用ニ供スル爲讓與又ハ貸渡ヲ爲シタル土地、水面カ其ノ當初ノ目的ニ供用セラレツツアルヤ否ヲ監視シ違背アリト認ムルトキハ報告スヘシ

郡長又ハ市町村長ハ許可セラレタル者ニ於テ許可ヲ受ケタル目的ニ反シ其ノ他規則ニ違背スル行爲アリト認ムルトキハ報告スヘシ

第七條 郡長ハ官有地臺帳ヲ備ヘ官有土地、水面及生産物處分規則ニ依ル指令ノ送達ヲ受ケタルトキ若ハ特ニ分達アリタルトキハ之ヲ加除訂正スヘシ

第八條 明治二十六年三月訓令甲第十九號同二十七年二月訓令甲第九號ハ官有土地水面及生産物處分規則及本訓令施行ノ日ヨリ廢止ス

# 青 森 縣

## 河川及堤防取締規則

四十三年八月廿五日現行

第一條 此規則ヲ執行スヘキ河川ハ告示ヲ以テ指定ス

官民有地ニ堤防ヲ新築シ又ハ既設ノ堤防ヲ増築改築除却セムトスル場合ニ於テモ亦此規則ヲ適用ス

第二條 左ノ事項ニ該ルモノハ知事ノ許可ヲ受クヘシ

一 河川及其堤防若クハ其沿岸ニ固着シ若クハ之ヲ横過シ又ハ其床下ニ於テ施設スル各種ノ工作物ヲ新設變更若クハ之ヲ除却セムトスルトキ

二 河川及其堤防若クハ其沿岸若クハ其流水ヲ占用セムトスルトキ

三 河川及其堤防ノ添地ニ土場(木材薪材等揚置場)ヲ新設變更若クハ之ヲ廢止セムトスルトキ

四 堤防ヲ新築シ又ハ既設ノ堤防ヲ増築改築若クハ除却セムトスルトキ

第三條 第二條ニ違背シタル者ハ期日ヲ定メ原形ニ回復ヲ命スルコトアルヘシ既ニ許可シタルモノト雖モ障害アリト認ムルトキハ之ヲ取消シ若クハ一時其効力ヲ停止シ又ハ相當ノ設備ヲ命スルコトアルヘシ

第四條 第二條ニ違背シタル者若ハ第三條ノ命令ヲ拒ミ若ハ其命令ヲ受ケ之ヲ履行セサル者ハ拾圓以内ノ罰金又ハ十日以内ノ拘留ニ處ス

第五條 法律ニ依テ組織シタル議會ノ決議ニ依リ第二條ノ各項ヲ執行セムトスルトキハ知事ノ認可ヲ受クヘシ

第六條 第二條ニ依リ許可ヲ請フ場合ハ其願書ニ設計書圖面及關係公共團體ノ意見書ヲ添ヘ郡市町村長ヲ經由スヘシ

附 則

第七條 本令發布以前ニ許可ヲ得シテ第二條各項ニ該ル者ハ本令發布ノ日ヨリ三十日以内ニ願出許可ヲ受クヘシ

第八條 明治十五年甲第六號布達土場設置規則ハ之ヲ廢止ス

山 形 縣

水車築設規程

明治三十八年八月一日  
縣令第十八號

第一條 本規程ニ於テ水車ト稱スルハ原動力ヲ流水ニ藉リ運轉ヲ爲ス構造物ヲ謂フ

第二條 水車及水路ヲ新築、改築若ハ變更セムトスル者ハ左ノ事項ヲ具シ出願許可ヲ受クヘシ

一 水車ノ種類

二 使用ノ目的

三 水車及水路ノ設計書及圖面

四 水利關係者及隣接地主ノ承諾書

但シ承諾ヲ爲サ、リシトキハ其ノ理由書

五 水車及水路ノ敷地ニ充ツヘキ土地ノ屬スル郡市町村大字字名地番地種目并ニ其反別及其ノ敷地ニシテ他人ノ所有ニ係ルトキハ其ノ承諾書

六 工事著手及竣功豫定期日

第三條 水車及水路築設ノ結果ニ因リテ生シタル河川、堤塘、道路、橋梁溝渠等ノ維持保存ハ許可ヲ受ケタル者ノ負擔トス

第四條 許可ヲ受ケタル後設計ヲ變更セムトスルトキハ更ニ許可ヲ受クヘシ  
 第五條 許可ヲ受ケタル者ニ於テ水車ノ使用ヲ廢止シタルトキハ十日以内ニ其旨届出ツヘシ  
 第六條 相續又ハ讓受ニ依リ水車及水路ノ所有權ヲ移轉シ若ハ貸借シタルトキハ當事者ヨリ其ノ事由ヲ詳記シ十日以内ニ届出ツヘシ

第七條 前條ノ規定ニ依リ所有權ヲ取得シタル者若ハ借リ受ケタル者ハ本規程及許可ノ條件ヲ遵守スヘシ  
 第八條 左ノ場合ニ於テハ許可ヲ取消シ若ハ其ノ效力ヲ停止シ若ハ其ノ條件ヲ變更シ又ハ既設ノ工作物ヲ改築、變更又ハ除却セシメ又ハ原形ノ回復ヲ命シ又ハ除害ノ設備ヲ爲サシムルコトアルヘシ

- 一 法律命令又ハ本規程若ハ許可ノ條件ニ違背シタルトキ
- 二 許可ノ設計及工法ニ違背シタル工事ヲ施行シタルトキ
- 三 工事施行中及施行後ニ於テ他ニ障害ヲ加ヘ又ハ加ヘムトスル虞アルトキ
- 四 公益ノ爲必要アルトキ

第九條 公益ノ爲必要ナル工事ニシテ監督官廳ノ許可ニ基キ施行スル工事ニ因リ水車及水路ニ障害ヲ來スコトアルモ之ヲ拒ムコトヲ得ス

第十條 第五條ニ該當シ又ハ第八條ニ依リ許可ヲ取消シタル場合ハ期日ヲ定メ水車及水路ノ除却ヲ命シ若ハ其ノ土地ヲ原形ニ復セシムルコトアルヘシ

第十一條 許可ヲ受ケタル者ニ於テ前三條ノ規定ニ依リ損害ヲ蒙ルコトアルモ其ノ賠償ヲ請求スルコトヲ得ス

第十二條 許可ヲ受ケスシテ水車及水路ヲ新築、改築若ハ變更シ又ハ第四條ニ違反シタル者ハ拘留又ハ科料ニ處ス

第十三條 第五條又ハ第六條ニ違反シタル者ハ科料ニ處ス

附 則

第十四條 本規程ハ明治三十八年八月十五日ヨリ之ヲ施行ス

第十五條 從來水車及水路ヲ施設シ現ニ使用スル者ハ本規程施行ノ日ヨリ一ケ年以内ニ本規程ニ依リ出願ノ手續ヲ爲スヘシ但シ期限内ニ出願セサルトキハ水車ヲ使用スルコトヲ得ス

前項ノ期限内ニ出願セタル者ハ許否ノ處分ヲ受クル迄ノ間仍之ヲ使用スルコトヲ得

第一項ノ期限内ニ出願スルモ許可セサルトキ及同項但書ニ該當スル場合ハ第十條ノ規程ヲ準用ス

第十六條 明治十年一乙第九號布達ハ本規程施行ノ日ヨリ之ヲ廢止ス

水車築設方ニ關シ郡市長宛通牒

明治三十八年八月十六日

一 本規程水車中ニハ「バツタラ」ヲモ包含スルモノトス



- 一 水車運轉ノ原動力タル流水ヲ引用又ハ排出スル爲施設スル水路ハ勿論附帶工事トシテ施設スル護岸堰  
堤其ノ他流水ニ影響ヲ及ホス工作物ハ總テ第二條及第十五條ニ依リ許可ヲ受クヘキモノトス
- 一 新ニ水路若ハ附帶工事ヲ施設セス在來ノ溝渠河川等ニ水車ヲ築設スルトキ亦前項ニ同シ
- 一 第二條第三號ノ圖面トハ實測ニ因ル平面、縱斷、橫斷及構造圖ヲ謂フ但シ「バツタラ」ニ在リテハ見取  
平面圖ノミニテ妨ケナシ
- 一 水車ニ關係アル家屋並ニ器械器具ニ在リテハ第二條第三號ノ設計書及圖面ヲ省略スルモ妨ケナシ
- 一 第二條第五號中他人トアルハ一私人ハ勿論國府縣郡市町村其ノ他公共團體ヲ包含スルニ付水車及水路  
並ニ附帶工作物ノ敷地ニ充ツヘキ土地水面是等ノ所有ニ屬スル場合ハ本規程ニ依リ出願スル前先以テ  
其ノ許可若ハ承諾（法令ノ規定アルモノハ各其ノ定ムル所ニ依ル）ヲ受クヘキモノトス但シ本廳ニ於  
テ處分スル内務省主管國有地ノ使用讓與等ニ付テハ水車築設願カ知事ニ於テ處分スルモノナル場合ハ  
本文ノ手續ニ依ラス水車築設願書ト同時ニ其ノ願書ヲ提出セシムヘシ隨テ此場合水車築設願ニハ之カ  
許可若ハ承諾ヲ證スル書面ヲ添付スルニ及ハス
- 一 水車及水路並ニ附帶工作物ノ敷地ニ充ツル爲本廳ノ所有地又ハ本廳ニ於テ費用ヲ負擔スル營造物ヲ使  
用セムトスルトキハ本規程ニ依リ差出スヘキ願書ニ其旨明記セハ別途出願スルヲ要セス但シ知事ニ於  
テ處分セサルモノハ此限ニ在ラス

一 從來水車及水路並ニ附帶工作物ヲ施設シ現ニ使用スル者ハ從前許可ヲ受ケタルト否トヲ問ハス總テ本  
規程施行ノ日ヨリ一ケ年內ニ出願セサルトキハ水車ヲ使用スルコト能ハサルニ付心得違ノ者無之様注  
意ヲ要ス

一 第十五條ニ依リ出願セムトスル者ニシテ他人ノ所有ニ屬スル土地水面及水利關係者並ニ隣接地主ノ許  
可若ハ承諾ヲ得現今其ノ有效ナル書面ヲ有スルモノハ新ニ許可又ハ承諾ヲ受クルニ及ハサルモノトス  
但シ之カ謄本若ハ正本ヲ添付スヘシ

一 本規程ニ依リ差出シタル願書ヲ受理セラレタルトキハ其ノ利害關係及異議ノ有無ヲ調査シ之ニ關スル  
意見ヲ付シ進達セララルヘシ

一 郡市長委任條件ニ依リ處分セムトスルトキハ先水利關係者其ノ他利害ヲ感スヘキ人民ノ苦情ノ有無並  
ニ公益上支障ナキヤ否精査ヲ遂ケ本規程以外ニ或ル條件ヲ必要ト認ムル場合ハ命令書ヲ付シ許可セラ  
ルヘシ

一 前項ニ依リ處分シタルトキハ其ノ都度左ノ様式ニ依リ報告スヘシ

水車築設處分報告

水車使用ノ目的	水車所屬地名	願	人
精 米、何 々	何郡市町村大字字名	住 所	氏 名

摘

要

許可シタル場合ハ別ニ事由ヲ要セサルモ不許可ノ場合ハ其ノ事  
由ノ大要ヲ記入スヘシ命令書サ下付シタル場合ハ其ノ命令書寫  
ヲ添付スヘシ

### 郡市長委任條件

明治三十一年八月  
縣令第六十二號  
明治三十八年八月十四日  
縣令第二十八號ヲ以テ改正

第四及第五ヲ削除ス

第九 明治三十八年八月縣令第十八號水車築設規程ニ依リ「バツタラ」(方言)處分ノ事

## 秋田縣

### 縣令

明治二十三年十一月十日  
縣令第八十四號

官ニ屬スル水面ヲ埋立及使用セントスルモノハ左ノ規定ニ依リ本廳へ願出ツヘシ

第一條 官ニ屬スル公有水面ヲ埋立ラントスルモノハ願書ニ左ノ調書ヲ添付スヘシ

- 一 埋立ノ目的
- 一 埋立ノ方法
- 一 成功ノ期限
- 一 實測圖面

第二條 大土工ニハ埋立方法書ノ外精密ナル設計書ヲ添付スヘシ

第三條 舊慣ニ依リ捕魚採藻ノ業ヲ營ムノ外公有水面又ハ河川敷地ヲ其儘使用セントスルモノハ其目的ヲ

明記シ相當ノ料金ヲ付シ實測圖面ヲ添へ願出ツヘシ

但使用期限ハ漁業法ニ依レル漁業ノ爲メニスルモノ、外五ヶ年以内トス

第四條 官ニ屬スル私有水面ノ埋立ハ第一條ノ手續ニ依リ拂下又ハ借地ヲ出願シ聽許ノ後之ヲ埋立ツヘシ  
其使用ハ官有地貸渡規則ニ依ルヘシ

第五條 公有水面ノ埋立ハ公益上必要アルモノ並ニ特別ノ理由アルモノ、外五ヶ年内ニ成功シ難キ廣濶ノ  
場所ハ一手ニ之ヲ許可セス

第六條 公有水面ノ埋立及公有使用並河川敷地使用ノ出願ニシテ聽許スヘキモノハ免許ノ命令書ヲ下付ス  
ヘキニ付該命令書ニ掲クル條項ハ總テ之ヲ遵守スヘシ

布 達

布達甲第百五號  
明治十二年六月四日

水車營業新規願ノ者ハ自今水上水下ノ町村ト遂協議水路堤防其他故障無之ニ於テハ該町村ノ添書ヲ得水路  
竝ニ水車建築等ノ繪圖面相副出願可致此旨布達候事

福 井 縣

土木起工規則

明治三十四年四月十八日  
縣令第四十九號

第一條 本規則ニ河川ト稱スルハ河川法施行以外ノ河川ニシテ有堤部ニ在リテハ最遠距離ニ在ル堤防ノ間  
無堤部ニ在リテハ兩岸ノ間ヲ云フ

第二條 左ノ行爲ヲ爲サントスルモノハ常聽ノ許可ヲ受クヘシ

- 一 河川工事ノ新築變更除却
- 二 河川ニ於テ他ノ目的ヲ以テ施設スル工作物ノ新築變更除却
- 三 河川ヲ距ル三十間ニ至ル迄ノ地ニ於ケル工作物ノ新築變更除却及土地形狀ノ變更
- 四 第三號以外ノ土地ニ於ケル水害ノ豫防若クハ水利ノ害トナルヘキ工作物ノ新築變更除却及土地形狀  
ノ變更

但河川法第四十七條ノ制限ヲ受クル土地ニ於ケルモノハ此限ニアラス

五 用惡水路運河溜池潮除港灣及公共ノ用ニ供スル道路橋梁溝渠並ニ之ニ關係ヲ及スヘキ工事ノ新築變  
更除却

第四條 前各條ノ許可ヲ受ケントスルトキハ左ノ事項ヲ具シ出願スヘシ

一 設計書及實測圖

但シ變更ニ係ルモノハ在來ノ形狀調書ヲ添付スルヲ要ス

二 工費支辨方法及將來ノ維持方法

三 潰地ヲ要スルモノハ其調書

第五條 工事ハ着手ノ日ヨリ十日以前ニ當廳へ届出ツヘシ

第六條 工事ノ許可ヲ受ケタル後五十日以内ニ起工セサルトキ又ハ起工後故ナク三十日以上工事ヲ爲ササルトキハ許可ノ效力ヲ失フ

第七條 工事竣功セシトキハ二十日以内ニ出來形精算書ヲ添付シ當廳へ届出ツヘシ

第八條 工事施行中ハ勿論工事竣功後ト雖モ設計ニ違ヒタルトキハ其ノ工事ノ改造若クハ除却ヲ命スルコトアルヘシ許可ノ後新ニ起リタル事實ニ依リ公益上障害アリト認ムルトキハ其許可ヲ取消シ若クハ改造ヲ命スルコトアルヘシ

但本令發布以前ニ許可セシ工事ニ於ケルモ亦同シ

第九條 第二條ノ工事ニシテ修繕ニ係ルモノハ其工事着手ノ日ヨリ十日以前ニ設計書及圖面ヲ添付シ又竣功ノ場合ニ於テハ竣功後十日以内ニ出來形精算書ヲ添付シ市部内及郡市若クハ二郡以上ニ渉ルモノ並ニ縣費支辨ノ事業ニ關スルモノハ當廳其他ハ郡長へ届出ツヘシ

第十條 私人ニ於テ第二條ノ許可ヲ受ケスシテ工事ヲ施行シタル者ハ拾圓以内ノ罰金ニ處ス

第十一條 私人ニ於テ第九條ノ届出ヲ怠リタルモノハ十日以下ノ拘留又ハ壹圓九拾五錢以内ノ科料ニ處ス

第十一條ノ二 第二條ノ許可ヲ受ケスシテ工事ヲ施行シタルモノアルトキハ復舊ヲ命スルコトアルヘシ

第十二條 本令ハ明治三十四年五月一日ヨリ施行ス

第十三條 明治二十年(八月)福井縣令第九十一號街路取締規則ニ依リ許可ヲ受ケタルモノハ本例ニヨリ許可ヲ受クルヲ要セス

第十四條 明治二十四年(三月)縣令第十九號明治二十九年(九月)福井縣令第四十八號同年(九月)福井縣令第四十九號及明治三十三年(三月)福井縣令第二十七號ハ本令施行ノ日ヨリ廢止ス

# 石川縣

## 河川規則

明治三十九年一月六日  
縣令第一號

- 第一條 河川ニ於テ左ニ記載スル工作物ヲ新築、改築又ハ除却セムトスル者若クハ河川ノ附近ニ於テ溢水ノ害ヲ豫防スル爲ニ工作物ヲ施設セムトスル者ハ知事ノ許可ヲ受クヘシ其ノ願書ニハ工事計畫書及形狀ヲ詳ニセル圖面ヲ添付スルコトヲ要ス但シ水害豫防組合ニ於テ施設スル事業ニハ之ヲ適用セス
- 一 流水ヲ停滯セシメ又ハ引用シ若クハ流水ノ害ヲ豫防スル爲ニ施設スル工作物
  - 二 河川ニ注水スル爲ニ施設スル工作物
  - 三 河川内ノ土地ニ固著シテ施設スル工作物又ハ河川ニ沿ヒ又ハ河川ヲ横過シ若クハ其床下ニ於テ施設スル工作物
- 第二條 河川ノ流水ヲ引用セムトスル者ハ知事ノ許可ヲ受クヘシ其ノ願書ニハ使用ノ目的、必要ノ水量及ヒ箇所ヲ明ニセル圖面ヲ添付スルコトヲ要ス
- 第三條 河川ノ流水ヲ利用シテ水車場ヲ設立シ又ハ流材セムトスル者若クハ河川ノ土砂石ヲ採取セムトスル者ニ關スル規則ハ別ニ定ムルトコロニ依ル
- 第四條 左ノ場合ニ於テハ許可ヲ取消シ又ハ其ノ效力ヲ停止シ又ハ工作物ヲ改築セシメ若クハ相當ノ設備

ヲ爲サシムルコトアルヘシ

一 工事施行ノ方法若クハ施行後ニ於ケル管理ノ方法公安ヲ害スル虞アルトキ

二 河川ノ狀況ノ變更シタルトキ又ハ灌漑ニ關シ配水ノ必要ヲ生シタルトキ

三 公益ノ爲メ必要アルトキ

第五條 本則ニ依リ與ヘタル許可ニ依リ生スル權利義務ハ許可ヲ受クルニアラサレハ之ヲ他人ニ移スヲ得ス

第六條 第一條ニ違背シ工作物ヲ新築、改築又ハ除却シタル者アルトキハ知事ハ其ノ違反者ヲシテ之ヲ原形ニ復セシム

前項又ハ第四條ニ依リ發スル命令ノ義務ヲ履行セス若クハ履行スルモ一定ノ期間内ニ終了スル見込ナキトキハ知事ハ第三者ヲシテ必要ノ設備又ハ除却ヲ爲サシメ其ノ費用ハ義務者ヨリ徴收ス

第七條 第一條又ハ第二條ニ違背セル者ハ三日以上十日以下ノ拘留ニ處シ又ハ壹圓以上壹圓九拾五錢以下ノ科料ニ處ス

附 則

第八條 本則發布以前ヨリ灌漑ノ爲メ河川ノ流水ヲ引用スル用水管理者ハ本令發布ノ日ヨリ三十日以内ニ左ノ事項ヲ記載シ知事ニ届出ツヘシ

一 引用水ノ河川名

二 用水名及取入口ノ地名

三 灌漑區域ノ市町村大字別ノ舊役高及灌漑反別調書

第九條 明治十四年一月本縣達丙八番同三十一年四月本縣令第三十二號及同年五月本縣令第五拾號ハ廢止ス

河川流材規則

明治三十年八月十七日 (明治十三年三月甲第四十二番布) 石川縣縣令第五十號 (達河川流材規則ヲ改正)

第一條 河川ニ於テ竹木ヲ流運セントスル者ハ其種類數量日限ヲ記載シ川筋繪圖面ヲ添付シ(川卸或ハ揚場並ニ認ムヘシ)直接國稅拾圓以上ノ納稅者二名以上ヲ保證人ト爲シ其時々出願允許ヲ受クヘシ

前項ノ場合ニ於テ水利組合又ハ水害豫防組合ノ區域費ヲ以テ維持スル河川ナルトキハ組合會ノ承諾書ヲ添付シ地係町村費ヲ以テ維持スル河川ナルトキハ關係町村會ノ承諾書ヲ添付スヘシ

第二條 允許ヲ得スシテ擅ニ河川ニ流材ヲナスコトヲ許サス

第三條 流材ニハ總テ相當ノ護送人夫ヲ付スヘシ

第四條 流材ノ爲メニ設クル假堰ハ允許日限滿期ノ翌日ニ於テ悉皆取拂フヘシ但既設工事ニシテ水利上障礙アリト認ムル場合ニハ日限中ト雖モ其工事ノ全部又ハ幾部ノ取拂ヲ命スルコトアルヘシ

流材者前項ノ取拂ヲ爲ササルトキハ其保證人ヲシテ之レヲナサシムルモノトス

第五條 一河川内二人以上同時ニ流材スルヲ許サス流材ノ日限ハ三十日以内トス允許日限ヲ經過シ尙流材ヲ繼續セントスルトキハ更ニ出願允許ヲ受クヘシ

第六條 已ニ流材ノ允許ヲ得タルトキハ止運搬ノ期日ヲ川筋所轄ノ各警察署又ハ分署ニ届出ツヘシ

第七條 流材ノ爲メ堤防川除等ヲ毀損セシトキハ流材者ハ自費ヲ以テ速ニ修繕スヘシ若シ流材者ニ於テ修繕ヲナサス又ハ爲スコト能ハサルトキハ其保證人ヲシテ之レヲ爲サシム

保證人前項ノ修繕ヲ怠ルトキハ第三者ヲシテ之レヲ施工セシメ其費用ハ流材者若クハ其保證人ヨリ徴收ス

第八條 第四條第二項及第七條ノ規定ハ水利組合又ハ水害豫防組合ノ區域費ヲ以テ維持スル河川ニ在リテハ當該管理者地係町村費ヲ以テ維持スル河川ニ在リテハ町村長ヲシテ便宜處置セシムルモノトス

第九條 水利上障礙アリト認ムルトキハ一時流運ヲ差止メ相當ノ豫防工事ヲ施サシメ又ハ允許ヲ取消スコトアルヘシ

第十條 全河川ニ涉ル流材水利上障礙アリト認ムルトキハ流域ヲ限テ允許ヲ與フルコトアルヘシ  
允許流域外ニ於テ流運ヲ爲シタルトキハ其允許ヲ取消スヘシ

第十一條 第二條及第十條第一項ノ流域外ニ流運ヲナシタル者ハ三日以上十日以下ノ拘留ニ處シ又ハ壹圓

以上壹圓九拾五錢以下ノ科料ニ處ス

第十二條 第三條ノ規定ニ違ヒ督促ヲ受クルモ尙護送人夫ヲ付セサルモノ第六條ノ届出ヲ怠ル者第四條ノ本項ニ違フ者又ハ第四條但書ノ命令ニ從ハサル者ハ二日以上五日以下ノ拘留ニ處シ又ハ五拾錢以上壹圓五拾錢以下ノ科料ニ處ス

### 水車場設立規則

明治二十七年二月二日 (明治十七年四月甲四十二番明治二十一年六月縣令第七十三號ハ廢止)

石川縣令第四號

第一條 水車場ヲ設立セントスルモノハ第一號書式ニ據リ詳細ナル圖面取添出願スヘシ

他人ノ所有地ニ設立スルモノハ其持主ノ連署ヲ要ス

分水ノ爲メ堰ヲ設置セントスルモノハ詳細ナル設計書ヲ添付スヘシ

水車場設立ノ爲メ官有土地水面ヲ使用セントスルモノ及公道ヲ横斷シ溝渠ヲ新設セントスルモノハ別ニ其許可ヲ受クヘシ

第二條 前條ノ出願ニシテ水利組合ニ關係アルモノハ其管理者ノ承諾書ヲ添付スヘシ

第三條 市町村長ニ於テハ出願ノ都度近傍并ニ水上下下關係者及水利上故障ノ有無ヲ調査シ意見添申スヘシ

郡ニ在テハ前項ノ外尙郡長ノ添申ヲ要ス

第四條 左ノ場合ニ於テハ第二號第三號書式ニ據リ市町村長ノ連署ヲ以テ五日以内ニ届出ヘシ

但水利組合ニ關係アルモノハ其管理者ノ連署ヲ要ス

水車輪徑ヲ改造スルモノ

水車場設立許可ノ後使用期限ヲ變更スルモノ

第五條 左ノ場合ニ於テハ第四號第五號書式ニ據リ郡市役所及町村役場ヲ經由シ五日以内ニ届出ヘシ

賣買讓與ヲ爲スモノ

水車場ヲ廢スルモノ

第六條 此規則ニ依リ許可ヲ與ヘタルモノト雖モ實際障礙アルヲ發見スルトキハ私費ヲ以テ取拂ヲ命スル

コトアルヘシ

第一號書式

水車場設立願

一 水車場

水車輪徑九尺以上何基

但何郡市何町村大字何ノ何番地宅地山林トカ何川支流何用悪水路又ハ何川分水毎年何月ヨリ何ヶ月使用

右今般但書ノ場所何ノ某所ニ於テ水車場新設仕度御許可ノ上ハ明治二十七年石川縣令第四號ヲ遵守可仕尤實

際障礙有之節ハ私費ヲ以テ速ニ取拂可申候依テ圖面(并ニ河用水普通水利組合管理者承諾書)相添此段奉願

候也

年 年 日

何郡市何町村大字ノ何番地

何

某印

(他人ノ所有地ヲ借受ルモノハ地主ノ連署ヲ要ス)

知事宛

第二號書式

水車場輪徑改造ニ付御届

何年何月何日許可大字何ノ何番地

一 水車改造水車輪徑九尺以上何基

右ハ曾テ御許可相成居候水車場輪徑九尺以上分何々ニ付改造仕候間此段及御届候也

年 月 日

何郡市何町村大字何ノ何番地

何

某印

市町村長

何

某印

(水利組合ニ關係アルモノハ管理者ノ連署ヲ要ス)

知事宛



第三號書式

水車使用期限變更御届

何年何月何日許可大字何ノ何番地

一 水車場 水車輪徑九尺以上 何基

但毎年一月ヨリ一ケ年間使用又ハ何月ヨリ何ケ月使用

右ハ從來使用期限毎年何ケ月間ノ處前記但書ノ通使用仕候間此段及御届候也

年 月 日

何郡市何町村大字何ノ何番地

市町村長 何 某印

(水利組合ニ關係アルモノハ管理者ノ連署ヲ要ス)

知事宛

第四號書式

水車場買受御届

一 水車場 水車輪徑九尺以上 何基

但(第一號但書ニ因ルヘシ)

右ハ何某從來御允許ヲ得但書ノ場所ニ於テ營業罷在候處今般同人ヨリ買受候ニ付明治二十七年石川縣令第

四號ヲ遵守可仕尤實際障礙有之節ハ私費ヲ以テ速ニ取拂可申候依テ讓渡人連署此段及御届候也

年 號 月 日

何郡市何町村大字何ノ何番地

讓買受人 何 某印

何郡市何町村大字何ノ何番地

讓渡人 何 某印

知事宛

第五號書式

水車場廢止御届

何年何月何日許可大字何ノ何番地

一 水車場 水車輪徑九尺以上 何基

右何々ニヨリ自今廢止候間此段及御届候也

年 號 月 日

何郡市何町村大字何ノ何番地

何 某印

知事宛

水車場設立地ノ圖式

一筆毎ニ地番號ヲ附シ宅地田畑等彩色ヲ以テ區別スヘシ



郡市長委任事項

明治三十一年九月二日  
縣令第七十五號

(抜書)

(明治三十四年四月  
縣令第三十三號ハ廢止)

- 一 縣稅支辨ニ屬スル河川ヲ除クノ外河川流材願許否ノ事
- 一 旱魃ノ際ニ於テ灌漑上河川ノ流水配分ノ事關係用水カニ郡ニ亘ルトキハ兩郡長ニ於テ協議處理スヘシ  
以上郡長ニ屬スル分

# 富山縣

## 河川管理吏員設置規程

明治三十四年七月  
縣令第七十三號

第一條 河川法第十五條ニ依リ河川管理吏員ヲ置キ其定員ヲ三名トス

第二條 河川管理吏員ハ内務部第二課ニ屬シ左ノ事務ニ従事ス

- 一 河川臺帳ニ關スル事
  - 一 河川及河川附屬物ノ監視ニ關スル事
  - 一 河川及其敷地並ニ流水又ハ附屬物ノ使用占用ニ關スル事
  - 一 河川敷ノ土石砂利及ヒ生産物拂下ニ關スル事
- 前各號ノ外管理ニ關シ特ニ指命スル事

第三條 河川管理吏員ノ給料手當旅費ノ支給額及ヒ支給ノ方法ハ縣吏員ニ關スル規程ヲ準用ス

第四條 河川管理吏員及ヒ其事務ニ屬スル費用ハ縣ノ負擔トス

## 河川法施行ニ係ル河川敷地並ニ流水及河川附

## 屬物占用規程

明治三十四年八月  
縣令第七十七號

第一條 河川法ニ依ルヘキ河川ノ敷地並ニ流水及河川附屬物ヲ占用セントシ當廳ノ許可ヲ受クヘキ者ハ本規程ニ依リ出願スヘシ

第二條 河川敷地及流水ノ占用願書ニハ左ノ各號ヲ記載スヘシ

- 一 占地ノ接續地タル郡市町村名大字名字名
- 二 占有地ノ面積
- 三 占用ノ目的及方法
- 四 占用ノ期限
- 五 占地及附近實測平面圖(縮尺千二百分ノ一)  
本圖ニハ左ノ事項ヲ具備スルヲ要ス
  - 甲 占地ノ區畫及其附近地ノ景狀及目標
  - 乙 磁北及流水ノ方向
  - 丙 河川臺帳切圖番號
  - 六 河川法施行規程第九條ニ該當スル河川ノ敷地ハ舊地番地目反別地價
  - 七 右ノ外必要ト認ムル事項

第三條 工作物ノ設置ヲ目的トスル河川敷地及流水占用願書ニハ第二條ニ掲クル事項ノ外工作物ノ設置書

及構造圖(縮尺五十分ノ一)ヲ添付スヘシ

第四條 河川附屬物ノ占用願書ニハ第二條又ハ第三條ニ掲クル事項ノ外更ニ附屬物ノ断面圖(縮尺百分ノ

一)ヲ添付スヘシ

第五條 占用期限ハ五ヶ年以内トス尙ホ引續キ占用セントスルモノハ期限滿了以前更ニ縣知事ノ許可ヲ受クヘシ

第六條 占用ノ目的ヲ變更セントスルトキハ其理由ヲ詳記シ縣知事ノ許可ヲ受クヘシ

第七條 工作物ノ修築ヲ要スルトキハ其旨縣知事ニ届出ツヘシ

第八條 相續人ニ於テ被相續人ノ占用權ヲ繼承セントスルトキハ縣知事ノ許可ヲ受クヘシ

第九條 占用人ハ占用期限内其占用スル河川ノ敷地並ニ流水及河川附屬物保護ノ責ニ任スヘシ

第十條 占用期限内ニ占用ヲ廢止シ又ハ期限滿了ニ至リタルトキハ原形ニ回復シ其廢止又ハ期限滿了ノ日ヨリ二十日以内ニ届出ツヘシ

第十一條 占用料ハ縣知事之ヲ定メ其ノ納額及徵收時期ヲ占用人ニ告知スヘシ

第十二條 公共團體ニ於テ公共事業ノ爲メ占用スル場合ニ限り占用ノ期限ヲ附セス又ハ占用料ヲ徵收セサルコトアルヘシ

第十三條 占用願書及附屬書類ハ總テ正副二通調製シ地元市役所又ハ町村役場ヲ經由シ縣知事ニ差出スヘシ

附 則

第十四條 河川ノ敷地並ニ流水及河川附屬物ノ使用ハ本規程ヲ準用ス

土石採取規程

明治三十五年四月 縣令第二十四號 (明治三十六年縣令三十三號同三十七年縣令十號同三十七年縣令十四號改正)

第一條 本規程ニ於テ土石ト稱スルハ砂礫ヲ包含ス

第二條 河川法ニ依ル河川敷地ニ於テ土石ヲ採取セントスル者ハ別紙書式(圖面添付ヲ要ス)ニ準シ當廳ニ出願スヘシ

縣事業ニ依リ採取セシムルトキハ別ニ指命スル所ニ從フヘキモノトス

第三條 採取ノ出願ニシテ拾五間以上堤塘ヲ距離シ水理及其他ノ支障ナキト認ムルトキハ之ヲ許可シ其ノ

徵收スヘキ料金ノ標準ヲ定ムルコト左ノ如シ

一 羽取石立壹坪ニ付金貳拾錢以上

一 栗石立壹坪ニ付金八錢以上

一 土砂礫立壹坪ニ付金貳拾錢以上

第四條 採取料金ハ當廳ヨリ交付スル告知書ニ依リ之ヲ納付スヘシ

第五條 採取ニ從事スル者ハ總テ鑑札ヲ携帶スヘシ鑑札ハ採取地ノ屬スル警察官署ニ就キ採取ノ許可書並ニ料金ノ領收證ヲ示シ其ノ貸付ヲ請フヘシ

第六條 採取土石ノ運搬ニシテ船車ヲ用フルトキハ其船車ニ標旗ヲ掲クヘシ

縣事業用ナルトキハ運搬ノ標旗ハ紅白旗(長一尺五寸中一尺)トシ其標旗ハ採取地ノ屬スル警察官署ノ認印ヲ受クルニアラサレハ使用スルコトヲ得ス但其用ヲ終リタルトキハ翌日限り消印ヲ受クヘシ縣事業用以外ナルトキハ運搬ノ標旗ハ白旗(長一尺五寸中一尺)トシ許可番號ヲ明記スヘシ

第七條 採取許可ノ區域ニ目標ヲ要スルトキハ採取免許人ノ費用ヲ以テ之カ施設ヲ命スルモノトス

第八條 採取ニ依リ危害ヲ生シ若ハ生スルノ虞アルトキ又ハ縣事業ニ依リ必要アルトキハ許可ノ效力ヲ停止シ若ハ制限シ又ハ區域ノ變換ヲ命スルコトアルヘシ

第九條 採取免許人ニシテ本令ノ條項ニ違背シタルトキハ其許可ヲ取消スコトアルヘシ

第十條 許可ノ期間内採取免許人自ラ採取ヲ廢止シ又ハ第八條第九條ニ依リ處分シタルトキハ其他豫定ノ數量ヲ採取シ得サルコトアルモ料金ノ納額ハ減却スルコトナシ

第十一條 天災事變ニ依リ許可ノ期間内豫定ノ數量ヲ採取スルコト能ハサルコトヲ認ムルトキハ特ニ延期ヲ許可スルコトアルヘシ

第十二條 許可ヲ得スシテ土石ヲ採取シタルモノハ五圓以上十圓以下ノ罰金ニ處ス

許可ノ範圍ヲ超越シタル者亦同シ

第五條第一項又ハ第六條第一項ニ違反シタルモノハ拘留若ハ科料ニ處ス

第十三條 採取ヲ了リタルトキハ掘鑿及盛上ヨリ生スル地盤ノ凹凸ヲ平均スヘシ

附 則

第十四條 採取免許人ハ雇人ノ行爲タリトノ理由ヲ以テ其責ヲ免カル、コトヲ得ス

第十五條 郡、市、町、村又ハ組合ニ於テ公共事業ニ要スル爲メ採取ヲ許可シタル場合ハ第三條ノ料金ヲ免

除スルコトアルヘシ

第十六條 第二條ノ願書ハ正副二通トシ地元市役所町村役場ヲ經由スヘシ

第十七條 本規程ハ明治三十五年四月五日ヨリ施行ス但其施行以前ノ許可ニ係リ仍ホ效力アルモノハ本規程ニ從フヘシ

(書 式)

土 石 採 取 願

位 置 何川筋何市何町何村 大字何々字何々地先

面 積 何坪長何間  
巾何間

品 種 羽取石(栗石、土、砂、礫)

數 量 立何坪

期 間 自明治何年何月何日 日數何日間  
至同 何年何月何日

用 途 何々

料 金 何程(無料)

右採取御許可被成下度明治三十五年富山縣令第二十四號ニ基キ圖面相添此段奉願候也

明 治 年 月 日

住 所

氏

名 印

富 山 縣 知 事 宛

河川敷地並ニ流水占用料徴收規程

明治三十五年十一月  
縣令第八十八號

第一條 河川法第四十二條ニ依リテ徴收スル河川敷地并ニ流水占用料設定ハ別表ノ標準ニ依ル

第二條 料金標準ノ種別ハ占用ノ月數(起終ノ當月  
ヲ算入ス)十ヶ月以内ナルトキハ月額ニ依リ以上ノ月數及年數ニ涉

ルモノハ年額ニ依ル月額ニ依リ設定シタルモノニシテ月數十ヶ月以内ナルコトアルモ料金ノ標準ハ更改  
セス

第三條 料金ノ算出ニ於テ月額ニアリテハ占用起終ノ當月日數一ヶ月ニ滿タサルコトアルモ全月額ヲ算入

シ年額ニアリテハ一ケ年ヲ超ユルモノハ六ケ月以内ヲ増ス毎ニ年額ノ半額ノヲ算入ス

第四條 料金ノ徴收ハ會計年度ノ區分ニ依リ納入告知書ヲ交付シ之ヲ前納セシム

第五條 占用ノ目的ニ依リ第一條ノ標準ニ適實セスト認ムル特種ノ場合アルトキハ別ニ標準ヲ設定スルコトアルヘシ

第六條 同一ノ箇所ニシテ二人以上之ヲ占用セントスル者アルトキハ第一條又ハ第五條ニ依リ設定スヘキ標準以上ニ於テ競争セシメ其最高額ヲ以テ料金ヲ設定スルコトアルヘシ

前項ノ競争ヲ命シタルトキハ占用願人ハ任意ヲ以テ占用料標準ヲ記シタル特定申請書ニ嚴封ヲ施シ之ヲ提供スヘシ但シ指定ノ日時内ニ提供セサル者アルトキハ其出願ヲ取消シタルモノト見做ス

第七條 占用ノ許可ヲ受ケタル後占用人自ラ其占用ヲ廢止シ又ハ法律命令ニ違背シ若ハ許可ノ條件ニ從ハス其他義務ヲ怠リタルニ依リ許可ノ效力ヲ失フコトアルモ料金ヲ減免セス

第八條 河川法第二十條(第一號第五號ヲ除ク)ノ處分ニ依リ許可ノ效力ヲ失ヒタル場合ニ限り占用ノ月數若ハ年數ニ應シ其料金ヲ控除シ殘餘アルトキハ之ヲ還付ス

第九條 占用ノ位置又ハ區域變更ノ必要ヲ生シ之レカ許可ヲ得タルニ依リ料金ノ減額ヲ生スルトキハ之ヲ還付シ不足スルトキハ之ヲ追徴ス

第十條 占用ノ許可ヲ受ケス又ハ詐欺ノ手段ヲ以テ許可ヲ受ケタルニ依リ處罰セラレタルトキハ其占用ニ

係ル料金ヲ追徴ス

附 則

第十一條 本規施行以前ニ定メタル占用料額ハ其效力ヲ失ハス

河川敷地並ニ流水占用料標準表

(甲號) 有工作物河川敷地占用料

區 別	月 額 (面積壹坪當)	年 額 (面積壹坪當)
壹 百 坪 未 滿	〇五〇	五〇〇
壹 千 坪 未 滿	〇四五	四五〇
壹 萬 坪 未 滿	〇四〇	四〇〇
壹 萬 坪 以 上	〇三五	三五〇

(乙號) 無工作物河川敷地占用料

區 別	月 額 (面積壹坪當)	年 額 (面積壹坪當)
壹 百 坪 未 滿	〇一〇	一〇〇
壹 千 坪 未 滿	〇〇九	〇九〇

壹萬坪未滿	〇〇八	〇八〇
壹萬坪以上	〇〇七	〇七〇

備考

甲、乙兩號表河川敷地ニハ堤防敷地ヲ包含ス

(丙號) 流水占用料

區別	月	額 (水面壹坪當)	年	額 (水面壹坪當)
壹百坪未滿		〇五〇		五〇〇
壹千坪未滿		〇四五		四五〇
壹萬坪未滿		〇四〇		四〇〇
壹萬坪以上		〇三五		三五〇

### 土石砂利採取規程

明治四十二年三月 縣令第十五號

第一條 本規程ハ河川法ヲ施行シ又ハ準用シタル河川ヲ除クノ外官有ノ土地水面ニ於テ土石砂利ヲ採取セムトスル者ニ之ヲ適用ス

第二條 土石砂利ノ採取ニシテ個人及郡市ノ申請ニ係ルモノハ第一號書式ニ依リ知事、町村(他ノ公共團體ヲ含ム)ノ申請ニ係ルモノハ第二號書式ニ依リ地籍郡市長ノ許可ヲ受クヘシ

前項ノ申請書(郡市ノ申請ニ係ルモノヲ除ク)ハ地籍市役所、町村役場ヲ經由スヘシ

第三條 土石砂利拂下代金ノ標準ハ左ノ如シ

- 一 羽取石又ハ之ニ類スルモノ 立一坪ニ付 金貳拾錢以上
- 二 栗石 立一坪ニ付 金八錢以上
- 三 土砂及砂利 立一坪ニ付 金貳錢以上

郡市町村(他ノ公共團體ヲ含ム)ニ於テ公益ノ爲メ土石砂利ノ採取ヲ爲ストキハ其ノ代金ハ之ヲ免除ス

第四條 土石砂利拂下ノ代金ハ別ニ交付スル納入告知書ニ依リ之ヲ納入スヘシ拂下ノ許可ヲ受ケタル者ハ代金ヲ納付シタル後ニ在ラサレハ土石砂利ノ採取ニ著手スルコトヲ得ス

既納ノ拂下代金ハ之ヲ還付セス但シ公益ノ爲必要アリト認メ許可ヲ取消タルトキハ其ノ未タ採取セサル部分ニ相當スル代金ハ此ノ限ニ在ラス

拂下代金ヲ指定ノ期間内ニ納付モサルトキハ許可ハ其ノ效力ヲ失フ

第五條 土石砂利採取ノ際ハ代金領收書(郡市町村及公共團體ノ分ヲ除ク)及許可書ヲ其ノ現場ニ携帯スヘシ但シ數區ニ分割シテ採取ヲ爲ストキハ許可書及代金領收書ニ代ハル其ノ謄本ヲ以テスルヲ妨ケス



採取ノ現場ニ於テ前項ノ書類ヲ携帯セサルトキハ當該官吏吏員又ハ警察官吏ハ其ノ採取ヲ停止スルコトヲ得

第六條 採取區域ヲ表示スルノ必要アリト認ムルトキハ採取人ノ費用ヲ以テ其ノ標抗ヲ建設セシムルコトアルヘシ

第七條 採取ノ許可ヲ受ケタル者本令ノ規定ニ違背シ又ハ公益ヲ害シ若ハ公益ノ爲メ必要アリト認ムルトキハ許可ヲ取消シ又ハ停止シ若ハ制限スルコトアルヘシ  
前項ノ處分ニ對シテハ何等ノ異議ヲ申立ツルコトヲ得ス

第八條 採取人ハ其ノ雇人ノ行爲ニ付テモ其ノ責ニ任ス

第九條 土石砂利採取ノ爲メ地盤ニ凹凸ヲ生シタル場合ニ於テ必要アリト認ムルトキハ期限ヲ指定シテ地盤ヲ平均セシムルコトアルヘシ

第十條 土石砂利ハ日出前及日没後ニ於テハ特ニ許可ヲ受ケタル場合ノ外之ヲ採取シ又ハ運搬スルコトヲ得ス

第十一條 第二條第一項ノ許可ヲ受ケスシテ土石ヲ採取シタル者、第六條第九條ノ命令ニ従ハサル者又ハ第四條第二項第五條及第十條ノ規定ニ違背シタル者ハ科料ニ處ス

附 則

本規程ハ明治四十二年四月一日ヨリ之ヲ施行ス

明治三十六年<sup>六</sup>富山縣令第四十七號及同年四月富山縣告示第九十四號ハ本規程施行ノ日ヨリ之ヲ廢止ス

舊規程ニ依リ許可ヲ受ケタル者ニシテ本規程施行ノ際尙ホ採取期間ヲ有スル者ハ本規程ニ依リ許可ヲ受ケタル者ト看做ス

第一號書式 (用紙半紙罫紙正副二通)

土石(何々)採取申請

- 一 位置 何川筋何市<sup>郡</sup>何町大字何村地先(又ハ何々)
- 一 面積 何坪
- 一 品種 羽取石(又ハ何々)
- 一 數量 立何坪(二種以上ナルトキハ種類毎ニ數量ヲ區別スヘシ)
- 一 期間 代金納付ノ日ヨリ日數何日間(又ハ代金納付ノ月ヨリ何ヶ月間)
- 一 用途 何市町村大字何町村道路(堤塘)(何々)修繕用(用途詳記ヲ要ス)
- 一 代金 何圓何十錢

但シ羽取石(又ハ何々)立一坪ニ付金何錢

一 採取人夫 何人(又ハ何人以内)  
右採取之儀御許可被成下度尤モ明治四十二年<sup>三</sup>富山縣令第十五號ハ堅ク遵守致スヘク候依テ別紙圖面相  
添此段申請候也

年 月 日

何郡(市)町村大字町村番地

申請人 氏

名 印

何郡(市)町村長 氏


名 印

富山縣知事宛

(注意)

- 一 郡市長ヨリ申請ノ分ハ代金ノ一項ヲ削リ且ツ期間ノ項ヲ第二號書式ノ通り更正ノ上提出ヲ要ス  
(第二號書式附屬) (正幅二通)
- 何川筋何<sub>市郡</sub>何<sub>町村</sub>大字何<sub>町村</sub>何<sub>々</sub>地先(又ハ何々)
- 一 羽取石(又ハ何々)採取區域圖

申請人 氏 名 印

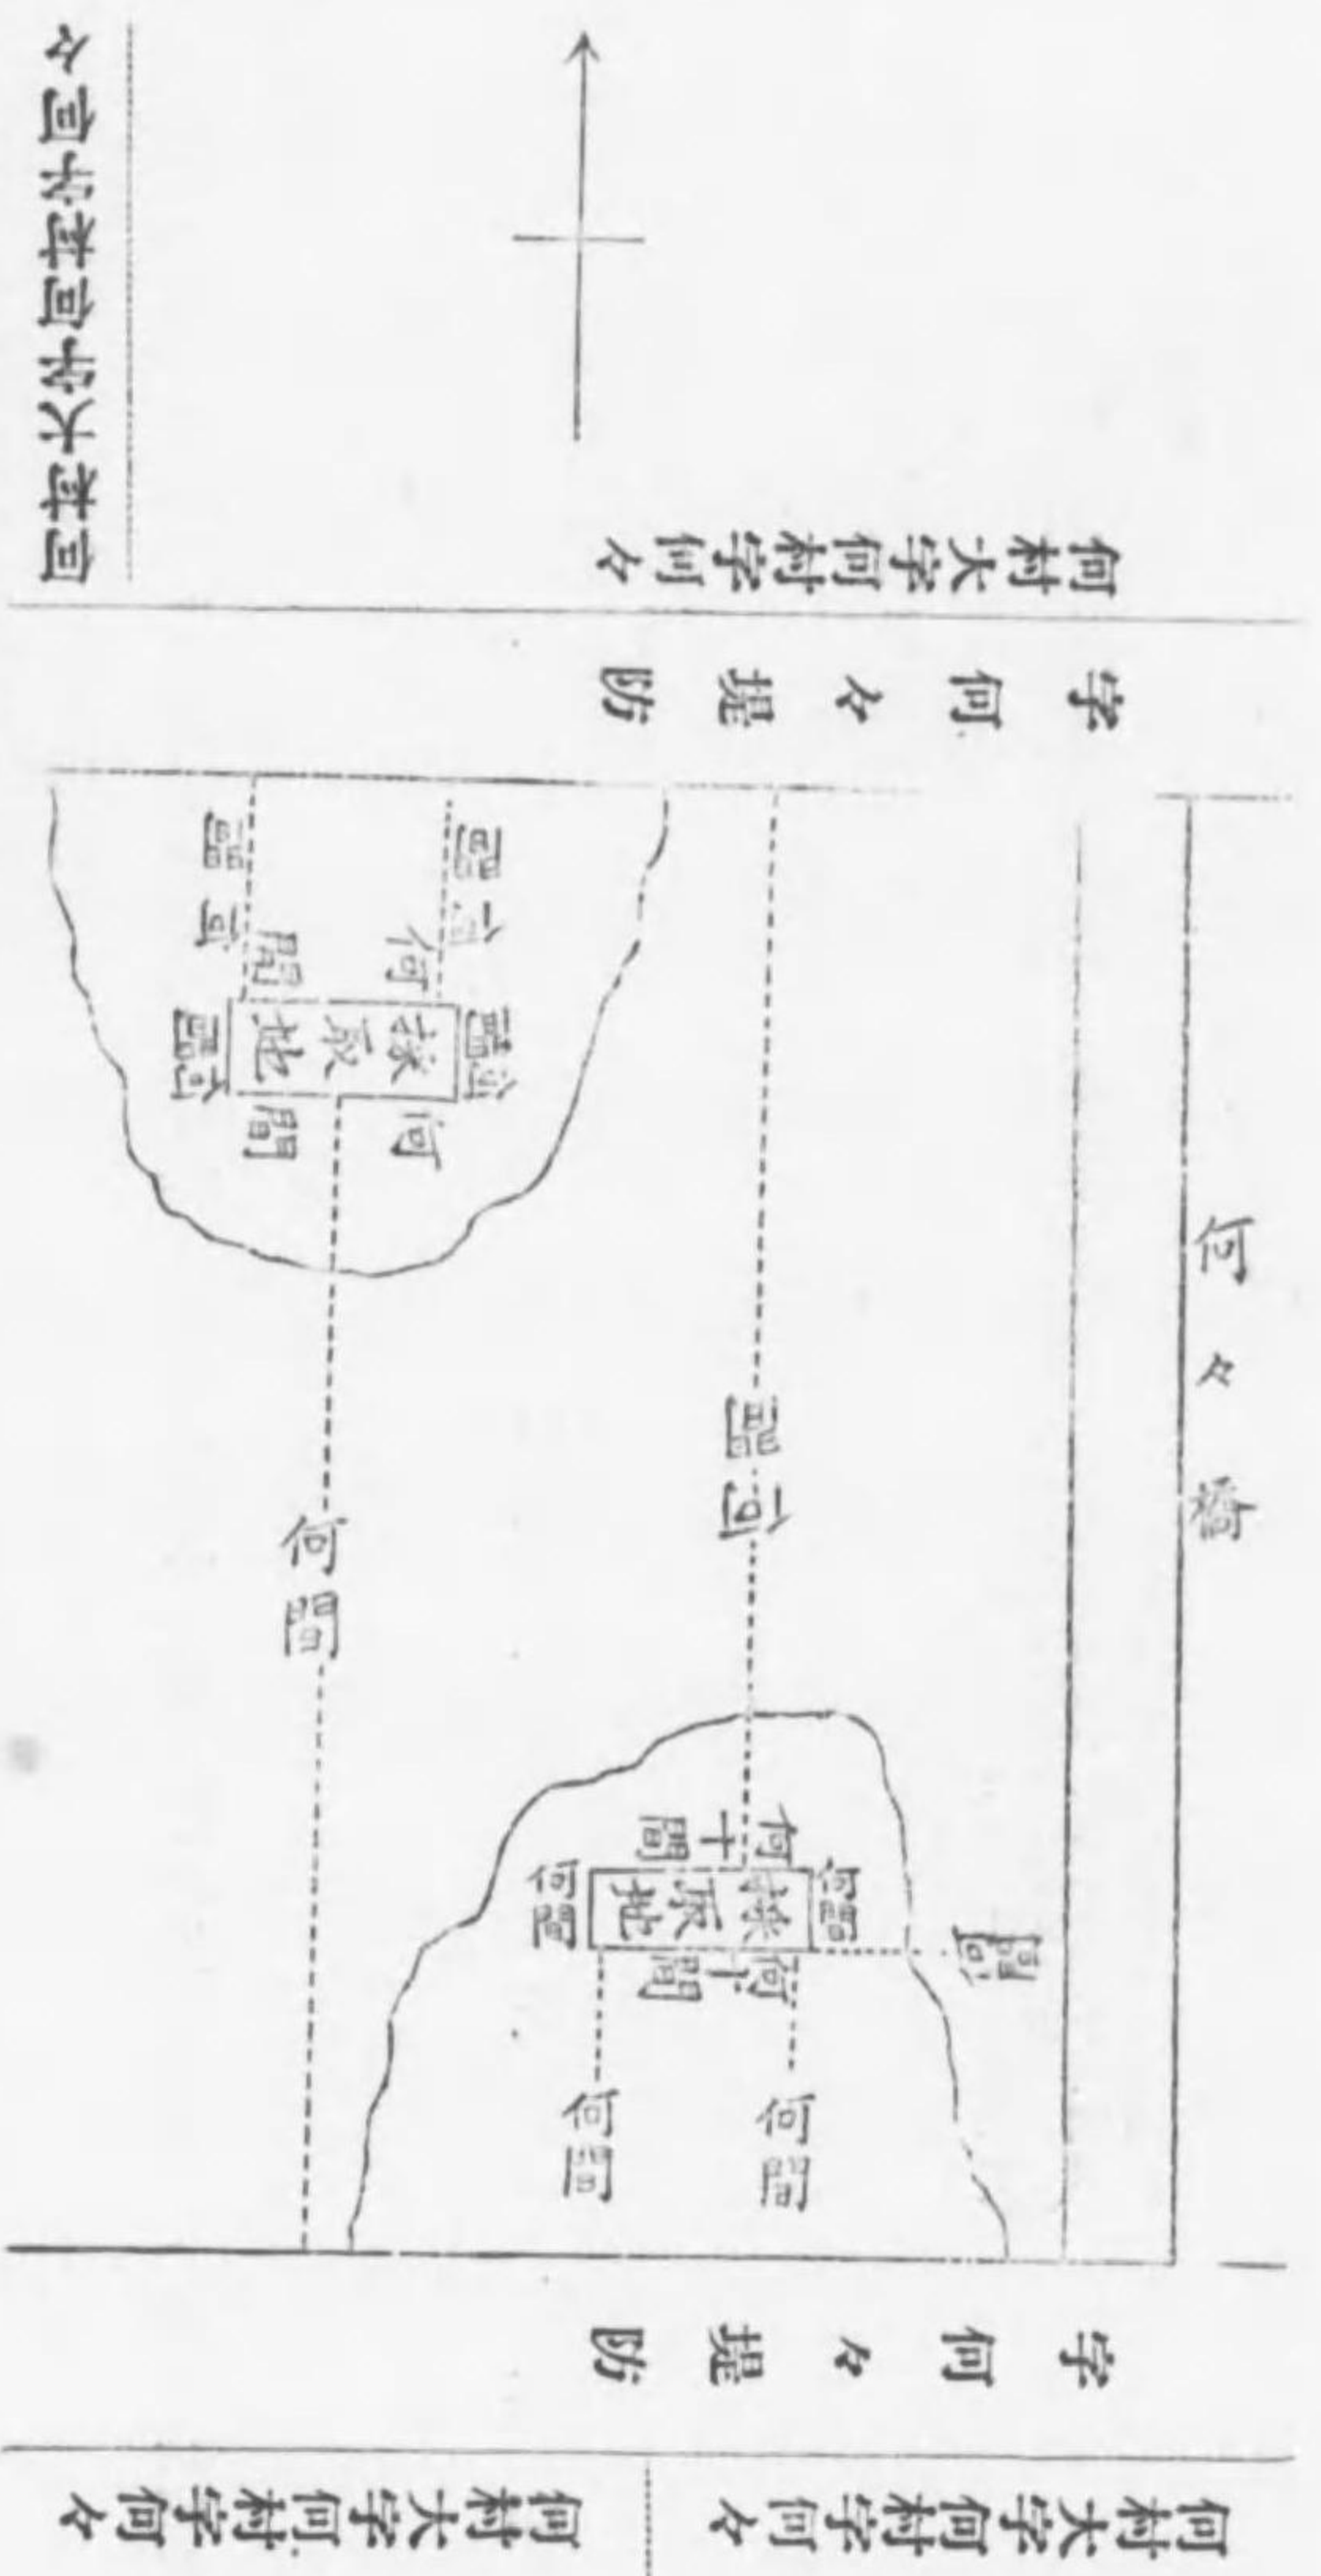

第二號書式 (用紙半紙罫紙正副二通)

土石(何々)採取申請

- 一 位置 何川筋何<sub>市郡</sub>何<sub>町村</sub>大字何<sub>町村</sub>地先(又ハ何々)
- 一 面積 何坪

- 一 品種 羽取石(又ハ何々)
  - 一 數量 立何坪(二種以上ナルトキハ種類毎ニ數量ヲ區別スヘシ)
  - 一 期間 許可ノ日(月)ヨリ日數何日(何ヶ月)間
  - 一 用途 何市町村大字町村道路(堤塘)何々修繕用(用途詳記ヲ要ス)
  - 一 採取人夫何人 (又ハ何人以内)
- 右採取之儀御許可被成下度尤モ明治四十二年<sup>三</sup>富山縣令第十五號ハ堅ク遵守致スヘク依テ別紙圖面相添此段申請候也

年 月 日

何郡町(村)長 氏 名 印

何郡(市)長宛

(注意)

一 圖面ハ第一號書式附屬圖ニ同シ

### 河川流木規程

明治三十九年四月 縣令第二號  
(明治二十六年六月縣令第三十  
八號河川流木規程則廢止  
明治四十年縣令第三十三號同  
同十一年縣令第六十一號改正)

第一條 本規程ニ流木トアルハ竹木ノ流送ヲ稱ス

第二條 本縣内ノ河川ニ於テ流木ヲ爲サムトスル者ハ本規程ニ依リ川卸及陸揚ノ地籍町村役場、郡市役所

ヲ經テ知事ニ出願シ許可ヲ受クヘシ

但シ許可ヲ受ケタル第三條各號ヲ變更セムトスルトキ亦同シ

前項ノ河川ニハ河川法ヲ施行シ又ハ同法ヲ準用セル河川及砂防指定地域内ノ河川ハ包含セス

第三條 流木願書ニハ左記各號ヲ具シ第一號、第二號及流木區域内ニ施設ノ工作物等ヲ記載シタル圖面ヲ

添付スヘシ

一 河川名及流木區域兩岸地名

二 川卸場及陸揚場位置

三 流木種類(竹木ノ別)

但シ木材ニ在リテハ用材、薪材ノ區別ヲ附記スヘシ

四 流木員數

但シ木材中用材ニ在リテハ本數(長及角徑ヲ附記スヘシ)ヲ薪材ニ在リテハ間數(一間トハ長三尺以  
内ニシテ巾六尺高六尺ノ積量ヲ云フ一間未滿ハ一間トシテ計算スヘシ)ヲ記載シ又薪材ト雖モ長三  
尺ヲ超ユルモノハ用材トシテ記載スヘシ

五 流木方法(一本流、束流、筏流ノ類)

六 流木期間

第四條 知事ハ第二條第一項ノ許可ニ必要ナル制限又ハ條件ヲ附スルコトアルヘシ

第五條 流木ニハ護送人ヲ附スヘシ

第六條 流木ノ陸揚場ニ到着シタルトキハ河川敷地内ニ留置スルコトヲ得ス

第七條 流木ノ爲メ堤塘、護岸、水制又ハ橋梁其ノ他河川ニ施設ノ工作物ニ毀損アリタルトキハ許可ヲ受

ケタル者ニ於テ知事ニ届出ツヘシ

前項工作物ニ毀損アリタルトキハ知事ハ許可ヲ受ケタル者ニ期限ヲ指定シ原形回復又ハ適當ノ施設ヲ命  
スルコトアルヘシ

第八條 知事ハ水利上其ノ他公益上必要アリト認ムルトキハ許可ヲ受ケタル者ニ必要ナル設備又ハ流木ノ  
停止其ノ他許可ノ制限若クハ條件ノ變更ヲ命シ又ハ流木許可ヲ取消スコトアルヘシ

前項ニ依リ許可ヲ取消シタル場合ニ於テ流木ノ河川敷地内ニアルトキハ許可ヲ取消サレタル者ニ於テ陸  
揚ヲ了スヘシ

第八條ノ二 第二條第一項ノ許可ヲ受スシテ流木シタル者ニハ第七條第二項ヲ準用ス

第九條 第二條第一項ノ許可ヲ受ケスシテ流木シタル者ハ五拾圓以下ノ罰金ニ處ス

第十條 第四條ノ制限又ハ條件第五條第六條第七條第一項第八條第二項ニ違背シタル者第七條第二項第八

條第一項ノ命令ヲ受ケ之ニ從ハサル者ハ拘留又ハ科料ニ處ス

第十一條 流木者カ未成年者又ハ禁治産者ナルトキハ流木者ニ適用スヘキ前二條ハ之ヲ法定代理人ニ適用  
ス但シ其ノ營業ニ關シ成年者ト同一ノ能力ヲ有スル未成年者ニ付テハ此ノ限ニ在ラス

第十二條 流木ノ爲メ堤塘(市町村ニ於テ修理保存ノ費  
用ヲ負擔スルモノヲ除ク)并ニ河川敷地ノ使用ヲ要スルトキハ其ノ使用ニ就テハ明  
治三十八年<sup>七</sup>月<sup>七</sup>日<sup>七</sup>富山縣令第三十三號公有地及公有水面使用規程ヲ適用ス

附 則

本規程施行以前ニ許可ヲ受ケ現ニ流木期間中ノモノハ本規程ニ依リ許可ヲ受ケタルモノト看做ス

河川臺帳縦覽方法

明治四十一年四月  
告示第百二十號

第一條 河川臺帳ノ正本ハ當廳ニ備置公衆ノ請求ニ依リ縦覽ニ供ス

第二條 河川臺帳ノ正本ヲ縦覽セムトスル者ハ其ノ目的ヲ明記シタル書面ヲ當廳ニ提出スヘシ

第三條 河川臺帳ノ正本ノ縦覽中ハ係官ノ指揮ニ從ヒ且ツ毀損又ハ汚損セサル様注意スヘシ

第四條 河川臺帳ノ正本ヲ毀損又ハ汚損スルノ虞アリト認ムルトキ又ハ係官ノ指揮ニ從ハサルトキハ縦覽  
ヲ拒絶スルコトアルヘシ

第五條 河川臺帳ノ正本ハ當廳ノ認許ヲ得ルニアラサレハ謄寫スルコトヲ得ス

第六條 縱覽者ニ於テ故意又ハ過失ノ別ナク河川臺帳ノ正本ヲ毀損又ハ汚損シタルトキハ之ニ依リテ生シタル損害ヲ賠償セシム

第七條 河川臺帳ノ正本ヲ縱覽ニ供スルハ當應執務時間内トス

### 水防委員設置規程及水防職務規程

明治三十五年四月 訓令甲第三十三號 (明治三十七年訓令甲第二十四號 同三十八年訓令甲第五十四號改正)

#### 水防委員設置規程

第一條 縣費支辨ニ屬スル河川ニシテ洪水ノ防禦ヲ要スルトキ縣知事ハ左ノ職權ヲ委任又ハ臨時代理セシムル爲メ水防委員ヲ設置ス

一 河川法ニ依ル河川ニシテ同法第二十三條第一項第二項ニ關スル件

一 普通ノ河川ニシテ水利組合條例第五十三條ニ關スル件

第二條 水防委員ハ委員長壹名委員次長壹名委員若干名ヲ以テ組織ス

第三條 委員長ハ第一部長ヲ以テ之ニ充テ委員ノ職務ヲ指揮監督セシム

第四條 委員次長ハ第四部長ヲ以テ之ニ充テ委員長ノ職務ヲ分擔又ハ代理セシム

第五條 委員ハ事務官、技師、屬、警部、技手並ニ河川ニ關係アル郡長警察署長、同分署長ヲ以テ之ニ充

テ水防上ノ命令ヲナシ及其施行ヲ指揮監督セシム

第六條 水防委員ノ職務規程ハ別ニ定ム

#### 水防委員職務規程

第一條 水防委員ノ職務ハ本規程ニ依ルヘシ

第二條 水防委員ハ洪水若ハ其兆アルトキ本廳ニ出發ヲ報告シテ關係河川ニ出張スルコトヲ得但本廳員ノ水防委員ハ此限ニアラス

第三條 水防委員ハ洪水ノ兆アルトキハ出張ノ時機ヲ愆タサル爲メ之カ認知ノ方法ヲ豫メ協定スヘシ

第四條 水防委員ハ河川ニ出張スルトキ信號旗ヲ携帯シ各自所在ノ目標ニ供スヘシ  
信號旗ハ本廳ニ於テ之ヲ定ム

第五條 本廳員ノ水防委員ハ委員長ノ指示スル所ニ依リ出張ノ命ヲ受ケタル河川ヲ擔任スヘシ

第六條 郡長、警察署長、同分署長、土木出張所主任、同副主任ノ水防委員ハ其郡役所、警察署同分署土木出張所ノ各所轄ニ關スル河川ヲ擔任スヘシ

第七條 水防委員ハ其職務ヲ行フニ當リ必要アルトキハ左ノ各務ニ分擔スルコトヲ得

一 現品徴收

一 夫役集配

一 技術指揮

第八條 水防委員ノ河川ニ出張シタルトキハ減水ニ至ラスシテ擅ニ河川ヲ退却スルヲ得ス

第九條 水防委員ノ疾病又ハ正當ノ事由ニ依リ出務スル能ハサル者ハ其旨本廳ニ報告スヘシ

第十條 水防委員ノ河川ニ出張スル能ハサルトキハ之ヲ他ノ委員ニ通報シ通報ヲ受ケタル委員ハ其職務ヲ兼ヌヘシ

兼ヌヘシ

第十一條 水防委員ノ職務ハ水防委員ニ非ラサル者ニ代理セシムルコトヲ得ス

第十二條 左ノ場合アルトキハ本廳ニ報告スヘシ

一 危険ノ虞アルトキ

一 防禦ノ必要ヲ生シタルトキ

一 防禦ノ效果有リタルトキ又ハ無キトキ

一 防禦ノ必要ヲ終リタルトキ

第十三條 水防委員ハ河川法第二十三條又ハ水利組合條例第五十三條ノ處分ニ依リ著シク損害ヲ受ケタル者アルトキハ其損害ヲ補償スヘキト認ムル物件ノ種類員數及補償金額並ニ補償ヲ受クヘキ者ノ氏名ヲ精査シ調査ヲ作り復命スヘシ

進達スヘシ

第十四條 水防委員ノ出張任務ヲ了リタルトキハ水防狀況書ヲ作り前條ノ復命書ト共ニ三日以内ニ本廳ニ

進達スヘシ

第十五條 本規程ニ依リ報告ヲ要スルモノハ電信又ハ脚夫トス

洪水急防準備ニ關スル規程

明治三十五年四月  
縣令第三十號

第一條 水害豫防組合ハ平時ニ於テ本令ノ規程ニ依リ急防準備ヲナスヘシ

第二條 急防ニ關シ組合ニ設備スヘキ材料器具及等級區域ハ別表ニ依ル

第三條 前條ノ材料ハ實地ノ狀況ニ依リ郡長ノ認可ヲ受ケ其品種數量ヲ伸縮増減スルコトヲ得

第四條 第二條ノ材料中石材ハ堤上適宜ノ場所ニ配置シ其他ハ受持堤防附近ニ小屋ヲ建設シ之ヲ貯藏スヘシ但堤防附近ニ材料ヲ貯藏シ得ル建物アルトキハ郡長ノ認可ヲ受ケ之ヲ代用スルコトヲ得

材料中竹木ノ類ニシテ第二條第三條ニ依ル設備數量ノ三分ノ二以内ニ限り受持堤參百間以内ノ地ニ存植

スルモノヲ以テ郡長ノ認可ヲ受ケ貯藏ニ換フルコトヲ得

第五條 第二條ノ材料ハ十分實用ニ堪ヘ得ヘキモノタルヲ要ス若シ不適當ナリト認メタルトキハ何時ニテ

モ新調又ハ取換ヲ命スルコトアルヘシ

第六條 常備材料ヲ消費シ又ハ急防用ノ器具ニ毀損ヲ生シタルトキハ三ヶ月以内ニ補充又ハ修繕ヲ施スヘシ

出水期節ニ際スルトキハ郡長ニ於テ前項ノ期間ヲ短縮スルコトアルヘシ

第七條 出水ニ際シ通信ノ用ニ供スル爲メ脚夫三名以上ヲ豫定シ臨時備上ニ應スルノ契約ヲナシ置クヘシ

第八條 出水通報ノ爲メ受持堤防附近ニ出水通報人ヲ置クヘシ

第九條 本令ニ於テ郡長ノ認可スヘキ事項ハ其郡市長ノ管理スルモノニアリテハ知事ノ認可ヲ受クヘシ

附 則

第十條 既ニ設置シタル水害豫防組合ハ本令發布ノ日ヨリ三ヶ月以内ニ本令發布後設置スル水害豫防組合

ハ設置後三ヶ月以内ニ第二條ノ設備ヲ完了スヘシ

縣令第三十號第二條ニ依ル別表

一材料

(受持堤參百間ニ付)

品 種	等 級	一 等	二 等	三 等	四 等	五 等	摘 要
四間半 川倉ヲ構成ス ヘキ材料		二個					
四間 同		二個	二個				

三間半 同	上	一個	二個	二個	一個		
三間 同	上			一個	二個		
二間半 同	上			一個	一個		
全四尺蛇籠 同	上	三〇本	一六本	一二本	八本		
全三尺 同	上		六本	六本	一〇本		
明 俵		三〇〇俵	二〇〇俵	一五〇俵	一五〇俵	二〇〇俵	
二 子 繩		二〇〇房	二〇〇房	一五〇房	一五〇房	二〇〇房	
麻綱徑一寸以上		三筋	三筋	三筋	三筋		マニラ、針金製ノ内ヲ代用ス ルコトヲ得
杭木 長十二尺 末口二、三寸		三〇本	三〇本	三〇本	三〇本	三〇本	
粗 朶		五〇束	五〇束	五〇束	七〇束		
杭木 長九尺 末口四、五寸		五〇本	三〇本	三〇本	三〇本		
同 長八尺 末口四、五寸					二五本		
同 長五尺 末口三、四寸					二五本		
同 長四尺 末口三、四寸					二〇枚	三五枚	

栗	石	五四坪	三六坪	二七坪	二四坪	三坪
---	---	-----	-----	-----	-----	----

二器具

(受持堤參百間ニ付)

- 一 籌 拾五個
  - 一 籌 火燃料 (籌一個ニ付大凡) 一貫目
  - 一 高張提灯 二個
  - (但組合役場名入ノモノ)
  - 一 標 旗 一旋
  - (但同上)
  - 一 小 船 二艘
  - 一 大鼓若クハ警鐘 各二個宛
  - 一 鋸、鎌、鉞、掛矢、蝟木、鋏
- 但シ大ナル組合ニ在テハ各町村毎ニ之ヲ備フルヲ要ス  
右等級ヲ適用スヘキ區域明細書



河川急防施行規程

明治三十五年四月 (三十七年訓令甲第二十五號改正)  
訓令甲第三十八號

- 第一條 本規程ハ小矢部、庄、井田、神通、常願寺、早月、片貝及黒部ノ各川急防ニ適用スルモノトス
- 第二條 河川急防ニ付テハ關係官吏員ハ晝夜ヲ論セス執務スヘシ
- 第三條 河川法ヲ施行若クハ准用セラレサル河川ニ於テモ明治三十五年四月本縣令第三十號急防準備ニ關スル規程ニ準據スヘシ



第四條 急防ニ關シ河川法ヲ施行若クハ準用セラレサル河川ニ於ケル設備スヘキ材料器具及等級區域ハ別表ニ依ル

但井田川ニ關シテハ其材料ハ郡長ノ認可ヲ受ケ適宜之ヲ定ムヘシ

第五條 水害豫防組合管理者ハ豫メ夫役ニ應シ得ヘキモノノ員數ヲ調査シ第一次ニ應徵スヘキモノト第二次ニ應徵スヘキモノトヲ區別シ置クヘシ但區域小ナル組合ニ在テハ第一次第二次ノ區別ヲ爲サ、ルコトヲ得

大ナル組合ニ於テハ出役スヘキ區域ヲ豫定シ置クコトヲ得

第六條 前條ニ依リ夫役應徵員ノ第一次第二次ヲ定メ又ハ出役區域ヲ定ムルトキハ郡長ノ認可ヲ受クヘシ

第七條 水害豫防組合管理者ハ毎年一月現品賦課ニ應シ得ヘキ材料ヲ調査シ現品賦課豫定表ヲ作り其謄本一通宛ヲ所轄郡役所及當廳ヘ報告スヘシ

現品賦課豫定表ニハ品目數量所在及所有者占有者ノ住所氏名ヲ掲クヘシ

第八條 出水ノ兆アルトキハ水害豫防組合管理者ハ左ノ諸向ヘ之ヲ急報シ同時ニ第一次(第一第二ノ區別ナキモノハ全員)ノ

夫役賦課ヲ令スヘシ

一 所轄郡役所

二 同當廳

三 同警察署若クハ同分署

四 同巡查駐在所

五 關係市役所町村役場

六 組合常設委員

第九條 前條ノ場合ニ在テハ受持堤防附近便宜ノ箇所ニ急防事務所ヲ設ケ管理者以下急防事務所ヲ執ルヘシ急防事務所ニハ晝間ハ標旗ヲ掲ケ夜間ハ高張提灯ヲ點スヘシ


第十條 出水夜間ニ際スルトキハ堤上ニ篝火ヲ點スヘシ

第十一條 常設委員ニ於テ第七條ノ通報及夫役賦課令ヲ受ケタルトキハ直ニ擔當區内ニ夫役賦課ヲ傳令シ第一應徵員ヲ纏メ之ヲ引率シテ急防事務所ヘ出勤スヘシ若シ出役區域ノ豫定アルトキハ直チニ其場所ニ至リ急防事務所ヘ出役ノ旨ヲ通知スヘシ

前項ノ場合ニ於テハ第二應徵員ニハ應徵準備ヲナサシメ後命ヲ俟タシムヘシ

第十二條 夫役賦課令若クハ其傳令ニ大鼓若クハ警鐘ノ號音ヲ用フルトキハ左ノ打方ニ依ルヘシ

第一次 賦課

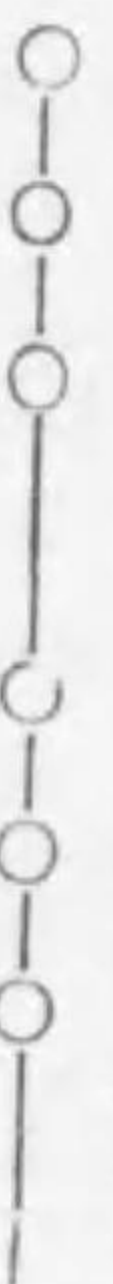

三ツ打

第二次 (全員) 賦課



連打

第十三條 常設委員並ニ應徵人夫出場シタルトキハ直ニ之ヲ各要所ニ配置シ警戒防禦ニ從事セシムヘシ

第十四條 洪水ノ爲メ危險切迫ナルトキハ第二次ノ夫役ヲ賦課シ防禦ノ周到ヲ期スヘシ  
 第十五條 第八條及第十四條ノ場合ニ於テ常備ノ材料ニ不足ヲ感スルトキハ現品賦課令ヲ發スヘシ  
 第十六條 急防事務所ニ於テハ材料入形帳、夫役出面帳、現品賦課臺帳ヲ備ヘ遺漏ナク之ヲ調理スヘシ  
 前項ノ諸帳簿ハ當廳ノ官吏吏員ノ檢閲ヲ受クヘシ  
 第十七條 本令ニ於テ部長ノ認可スヘキ事項ハ其郡市長ノ管理スルモノハ知事ノ認可ヲ受クヘシ

附 則

第十八條 水害豫防組合ノ設置ニ至ラサル箇所ニ付テハ從前ノ關係市町村長ニ於テ本規程ニ準シ急防準備  
 ヲナシ且ツ之ヲ施行スヘシ

訓令甲第三十八號第四條ニ依ル別表

一 材料

(受持堤參百間ニ付)

品 種	等 級	一 等	二 等	三 等	四 等	五 等	摘	要
四間半 川倉ヲ構成ス ヘキ材料		二個						
四間 同		二個	二個					

三間半 同	上	一個	二個	二個	一個			
三間 同	上			一個	二個			
二間半 同	上			一個	一個			
徑四尺蛇籠同	上	三〇本	一六本	一二本	八本			
徑三尺 同	上		六本	六本	十本			
明 子	俵	三〇〇俵	二〇〇俵	一五〇俵	一五〇俵	二〇〇俵		
麻綱 徑一寸以上	三筋	三筋	三筋	三筋	三筋			マニラ、針金製ノ内ヲ代用ス ルコトヲ得
杭木 長十二、三寸	三〇本	三〇本	三〇本	三〇本	三〇本			
粗 朶	五〇束	五〇束	五〇束	五〇束	七〇束			
杭木 長九、三寸	五〇本	三〇本	三〇本	三〇本	三〇本			
同 長四、五、八寸					二五本			
同 長三、四、五寸					二五本			
蕙					二〇枚	三五枚		

栗	石	五四坪	三六坪	二七坪	二四坪	三坪
---	---	-----	-----	-----	-----	----

二 器具

(受持堤參百間ニ付)

- 一 籌 十五個
  - 一 篝火燃料 (籌一個ニ付大凡) 一貫目
  - 一 高張提灯 二個
  - 一 (但シ組合役場名入ノモノ)
  - 一 標旗 一旒
  - 一 (但シ同上)
  - 一 小船 二艘
  - 一 大鼓若クハ警鐘 各二個宛
  - 一 鋸、鎌、鉞、掛矢、蛸木、鍬 各二個宛
- 但大ナル組合ニ在テハ各町村毎ニ之ヲ備フルヲ要ス
- 右等級ヲ摘要スヘキ區域明細書

二等		同		常願寺川		一等		同		常願寺川	
黒部川		同		同		黒部川		同		同	
右岸 第五區	左岸 第四區	同 第六區	右岸 第四區	同 第六區	左岸 第五區	同 第四區	右岸 第一區	同 第三區	同 第一區	同 第四區	左岸 第一區
同	同	同	同	同	水害豫防組合ヨリ	同	同	同	同	同	水害豫防組合ヨリ
上	上	上マテ	上ヨリ	上マテ	上マテ	上マテ	上ヨリ	上マテ	上ヨリ	上マテ	上マテ



第二條 前條ノ土地ニ於テ左ノ行爲ヲ爲サントスル者ハ地籍村役場及郡役所ヲ經由シ當廳ニ出願（別紙書式）許可ヲ受クヘシ

- 一 開墾
- 二 地目變換
- 三 薙畑、燒畑
- 四 土石、草竹木ノ根株ノ採掘
- 五 流シ木
- 六 落シ木
- 七 石灰、焚炭ノ製造
- 八 火入
- 九 竹木ノ伐採
- 十 畜類ノ放牧

第三條 第一條ニ違背シタル者ハ拾圓以下ノ罰金ニ處シ第二條ニ違背シタル者ハ拘留又ハ科料ニ處ス（別表）

砂防制限地ニ於ケル作業願

區	郡	名	村	大字名	小字名	字	名	地番	地目	域		種類	員數	目的	著手 終了年月日
										種	類				

右明治三十八年五月富山縣令第二十一號ニ依リ御許可相成度別紙見取圖添付相願候也

年 月 日

何郡町村大字何村何番地 氏 名 印

備考 知事宛

一 見取圖ハ作業區域及附近ノ狀況ヲ明示スルヲ要ス

水車設置規程 明治三十九年三月（四十年縣令第五號改正） 縣令第十四號

第一條 本規程ニ水車トハ自家用ト營業用トヲ問ハス總テ水力ヲ利用スル諸車ヲ稱ス

第二條 水車ヲ設置セムトスル者ハ市役所町村役場ヲ經由シ市ニ在リテハ知事ニ町村ニ在リテハ郡長ニ出願許可ヲ受クヘシ但シ許可ヲ受ケタル後第三條第一項第一號乃至第三號ヲ變更セムトスルトキ亦同シ

第三條 水車設置願書ニハ左記各號ヲ具備スヘシ

- 一 水車設置ノ位置
- 二 水車設置ノ目的

但シ自家用、營業用ノ區別并ニ水車設置ノ目的掲白又ハ挽白ニ供スルモノニ在リテハ白ノ員數ヲ附記スヘシ

- 三 水車ノ輪徑及ヒ員數
- 四 水車設置地ノ平面圖

但シ平面圖ニハ水車位置、河川及ヒ水路(名稱アルモノハ其ノ名稱共)流向堰埭ノ位置等ヲ詳記スヘシ

- 五 水車設置水路修理保存者ノ承諾書又ハ連署
- 六 水路ニ堰埭ノ施設ヲ要スルモノハ設計書、構造圖及ヒ堰埭施設水路修理保存者ノ承諾書又ハ連署
- 七 水車設置ノ位置カ借地ナルトキハ地主ノ承諾書又ハ連署

前項第五號、第六號ノ修理保存者數名アルトキハ代表者ノ承諾書又ハ連署ヲ以テスルコトヲ得

第四條 水車ヲ賣買、讓與シ又ハ水車設置ノ許可ヲ受ケタル者死亡シタルトキ、水車設置ノ免許ヲ承繼セムトスル者ハ賣買、讓與又ハ死亡ノ日ヨリ十日以内ニ第二條第三條第一號乃至第四號ニ準シ届出ヘシ但

願書ニハ賣買ニシテ競賣ニ係ルモノニ在リテハ之カ事實ヲ證明スヘキ書類ヲ添付シ其ノ他ノ賣買、讓與ノモノニ在リテハ賣渡人、讓渡人ノ連署ヲ要ス

前項ノ場合ニ於テハ願書受理ノ日ヲ以テ水車設置ノ免許ヲ承繼セシム

第五條 水車ヲ廢止シタルトキハ水車設置ノ許可ヲ受ケタルモノニ於テ廢止ノ日ヨリ五日以内ニ又水車設置ノ許可ヲ受ケタルモノ死亡シタルトキハ前條ニ依ルモノノ外家督相續人(死亡者非戸主ナルトキハ戸主)ニ於テ死亡ノ日ヨリ十日以内ニ第二條ニ準シ届出ヘシ

第六條 知事又ハ郡長ニ於テ水利上其ノ他公益上必要アリト認ムルトキ又ハ本規程ニ違背シタルトキハ水車設置ノ許可ヲ受ケタル者ニ期限ヲ指定シ適當ノ施設、許可條件ノ變更停止ヲ命シ若ハ水車設置ノ許可ヲ取消スコトアルヘシ

第七條 前條ニ依リ水車設置ノ許可ヲ取消シタル場合ニ於テハ許可ヲ取消サレタル者ニ於テ直チニ原形ニ復スヘシ

第七條ノ二 許可ヲ受ケスシテ水車ヲ設置シタル場合ニ於テ知事又ハ郡長ニ於テ必要アリト認ムルトキハ水車ヲ設置シタル者ニ期限ヲ指定シ原形回復其ノ他適當ノ施設ヲ命スルコトアルヘシ但シ許可ヲ受ケスシテ第二條但書ノ各號ヲ變更シタルトキハ其ノ變更シタル部分ニ付亦同シ

第八條 水車設置ノ爲メ水路ノ新設ヲ要スルモノニ就テハ明治三十二年八月富山縣令第四十六號工事出願規

程ヲ又河川(河川法施行又ハ準用ノ河川ヲ除ク)敷地ノ使用ヲ要スルモノニ就テハ明治三十八年<sup>七</sup>富山縣令第三十三號公有地及公有水面使用規程ヲ適用ス

第九條 許可ヲ受ケスシテ水車ヲ設置シタル者第七條ニ違背シタル者第六條第七條ノ二ノ命令ヲ受ケ之レニ從ハサル者ハ拘留又ハ科料ニ處ス

第十條 前條ノ適用ヲ受クヘキ水車營業者ノ未成年者又ハ禁治產者ナルトキハ之ヲ法定代理人ニ適用ス但シ其ノ營業ニ關シ成年者ト同一ノ能力ヲ有スル未成年者ニ付テハ此ノ限ニ在ラス

附 則

本規程施行以前ニ許可ヲ受ケ現ニ水車ヲ設置セル者ニ就テハ本規程ニ依リ許可ヲ受ケタルモノト看做ス

郡市長委任條件

明治三十九年十一月(明治四十年訓令第二十二號四十)訓令甲第四十二號(二年訓令甲第十三號ヲ以テ改正)

郡役所市役所郡市長(特ニ分任ノ條件左ノ通改正ス但シ明治二十七年<sup>四</sup>富山縣訓令第四十八號ハ廢止ス

郡市長分任條件

第五 町村ニ於テ費用ヲ負擔スル地盤官有ニ屬スル堤防道路並木敷使用認可ノ事

第六 町村ニ於テ費用ヲ負擔スル地盤官有ニ屬スル堤塘道路用惡水路土居敷等ノ竹木等處分認可ノ事

第七 國縣道及縣支辨里道并木枯損木ヲ處分スル事

第八 用惡水路浚深及水配處分ノ事

第九 縣ノ補助ヲ受ケタル町村土木工事ヲ監督スル事

第十 道路掃除丁場分定及掃除ニ關スル事

第十五 工事出願規程第一條第一號第二號中施設ノ關係カ町村ノ一大字内ニ止マル工事(縣費支辨道路

河川其ノ他流域ニ縣以上ニ跨ル河川「支派川ヲ包含ス」ニ關係アルモノ及郡長ノ管理ニ係ル工事ヲ除ク)但シ本項ハ市役所ニ適用セス

第二十四 道路(縣費支辨ヲ除ク)ノ障害トナルヘキ竹木ノ所有者ニ對シテ明治三十九年<sup>九</sup>富山縣令第四十六號第一條ノ命令ヲ發スル事

# 鳥取縣

## 水車設置取締規則

明治四十二年三月十二日 (明治三十五年六月)  
縣令 第十十六號 (縣令第二十三號改正)

第一條 水車(俗ニ僧都ト稱シ全同轉セサルモノヲ除ク)ヲ設置セントスル者ハ其ノ目的ヲ記シ且左ノ書類ヲ具備シ第三條ノ區別ニ依リ知事又ハ郡市長ニ出願スヘシ

且シ一旦許可ヲ受ケタル者ニシテ左記事項ヲ變更セムトスル者モ亦同シ

- 一 水車設置ノ位置、水車用水路、附近ノ河川若ハ水路(名稱アルモノハ其ノ名稱ヲ記スヘシ) 流向、水利關係ノ地況(字、地番、地記スヘシ) 及堰埭ヲ設クルトキハ其ノ位置方線ヲ表示シタル平面圖
- 二 堰埭ヲ設クルトキハ其ノ河川若ハ水路ニ於ケル平水位、水面勾配及堰頂ノ水位ト其ノ附近兩岸地面ノ高低ヲ表示シタル縱横斷面圖並堰埭ノ設計書及其ノ構造圖
- 三 水路ヲ新設スルトキハ其ノ設計書及潰地地主ノ承諾書(設置出願者以外ノ土地所有者ノ分ニ限ル)
- 四 水利關係者ノ承諾書

但シ水利關係者ハ願書ニ連署捺印シテ承諾書ニ代ユルコトヲ得

第二條 水車ノ所有權ヲ移轉シ又ハ水車ヲ解廢シタルトキハ許可年月日及指令番號ヲ記シ十日以内ニ(所有者ノ死亡及解廢ノ場合ノ外双方連署ヲ以テ) 第三條ノ區別ニ依リ知事又ハ郡市長ニ届出スヘシ



第三條 此ノ規則ニ依ル水車ノ設置又ハ所有權ノ移轉若ハ解廢等ニシテ左記水車ニ關スルモノハ知事ニ其ノ他ハ郡市長ニ出願又ハ届出ヘシ

一 電氣原動力ノ發作ヲ目的トスル水車

二 縣費支辨道路ヘ沿フタル場所ニ設置スル水車

三 左記河川ト直接引水又ハ放水ノ關係アル水路ヲ新設スル水車

郡	名	河名	川	流	域
八頭郡	智頭川	大内川落合ヨリ八東川落合迄			
同	上埴師川	那岐村大字大背村、早瀬村村界及其ノ對岸下流智頭川落合迄			
同	上佐治川	口佐治村大字古市村、森坪村村界及其ノ對岸下流智頭川落合迄			
同	上曳田川	小河内川落合下流智頭川落合迄			
同	上八東川	池田村大字小船村下流智頭川落合迄			
同	上春米川	宮谷川落合下流八東川落合迄			
同	上見槻川	隼村大字見槻中村下流大江川落合迄			
同	上大江川	伊井田村大字埴上村下流八東川落合迄			

同	上私都谷川	上私都村大字麻生村、福地村村界及其對岸下流八東川落合迄			
氣高郡	千代川	智頭、八東兩川落合下流			
同	上砂見川	大字中砂見村、下砂見村村界下流千代川落合迄			
同	上有富川	東郷村大字中村、篠坂村村界下流千代川落合迄			
同	上野坂川	明治村大字河内村下流千代川落合迄			
岩見郡	大茅川	谷川落合下流面影村大字大杭村迄			
鳥取市	袋川	面影村大字大杭村下流千代川落合迄			
岩美郡	蒲生川	長谷川落合下流			
同	上小田谷川	荒谷川落合下流蒲生川落合迄			
氣高郡	河内川	小鷺河村大字河内村下流			
同	上勝部川	勝部村大字楠根村、紙屋村村界下流			
同	上日置川	日置村大字山根村、早牛村村界下流勝部川落合迄			
東伯郡	東郷川	別所川落合下流			
同	上竹田川	西谷、穴鴨兩川落合下流小鴨川落合迄			



郡市役所ニ於テ規則第三條各號以外ノ水車設置願ヲ受理シタルトキハ實地公害ノ有無ヲ精査シテ其ノ許否ヲ決スヘシ

但シ實地ノ調査技術ニ涉リ公害ノ有無ニ疑アルモノハ土木區工營所ニ協議スヘシ

第二條 土木區工營所ニ於テ前條ノ協議ヲ受ケタルトキハ速ニ實地ヲ調査シ其ノ結果ヲ郡市役所ニ回報スヘシ

第三條 郡市役所ハ水車臺帳ヲ備ヘ郡市役所ニ於テ許可シタル水車ニ關スル左記ノ事項ヲ掲記スヘシ

- 一 許可年月日及指令番號
  - 二 設置地名、地目及地番
  - 三 關係幹支川名又ハ水路名
  - 四 水車ノ目的
  - 五 設置者住所及氏名
  - 六 設置後ノ沿革其ノ他必要ト認ムル事項
- 第四條 郡市役所ニ於テ規則第三條各號ノ一ニ該當セル水車設置願ヲ受理シタルトキハ規則第一條各號書類ノ具備ヲ認メタル上土木區工營所ヲ經テ當廳ニ進達スヘシ
- 水利關係ノ河川又ハ水路ニシテ市町村又ハ水利組合ノ維持費支辨ニ屬スルモノハ其ノ團體議會ノ決議ニ

因ル管理者ノ承諾書ヲ添附セシムヘシ

第五條 郡市役所ニ於テ設置ヲ許可シタル水車ニシテ目的又ハ其ノ他ノ變更ヲ出願シ爲ニ規則第三條各號ノ一ニ該當スルニ至リタルトキハ該水車ニ係ル臺帳掲記ノ事項ヲ具シ土木區工營所ヲ經テ當廳ニ進達スヘシ

第六條 土木區工營所ニ於テ郡市役所ヨリ願書ノ送付ヲ受ケタルトキハ水利其ノ他公益ニ對スル障害ノ有無ヲ精査シ意見ヲ附シテ當廳ニ進達スヘシ

但シ設置ヲ許可スルニ付出願設計ノ訂正若ハ別ニ設備ヲ命スルノ必要アリト認ムルモノハ其ノ仕様方法等ヲ詳具スヘシ

(規則ナシ)

島根縣

# 岡山縣

## 土木事業取締規則

四十二年八月二十日現行

第一條 左ニ掲クルモノノ新設、増減、變更、除却又ハ廢止ヲ爲サントスル者ハ本則ニ從ヒ知事ニ願出許可ヲ受クヘシ但郡市長ニ委任シタル事項ハ郡市長ノ許可ヲ受クヘシ

- 一 道路、橋梁、河川、堤防、水制、護岸、運河、樋閘、用惡水路、溝渠、堰埭、溜池、港灣、船渠、水車
- 二 前號ノ附帶工事

第二條 二縣以上ニ亘ル河川(支派川共)又ハ縣費ヲ以テ支辨スヘキ前條記載ノ箇所ニ於テ工作物ノ新設、改築、修理又ハ廢止除却ヲ爲シ若クハ左ノ工事又ハ行爲ヲ爲サントスルトキ又第一條ニ同シ

- 一 河川堤防ノ外部(川表ヲ云フ)又ハ水越場若クハ堤防ノ設ケナク洪水ノ際流路(對岸又ハ上下ノ堤防天端ニ相當スル最高線位對岸又ハ上下堤防ナキ箇所ハ既往最大水位ヲ以テ流路區域トス)トナルヘキ地ニシテ河川境界ヨリ五拾間以内ノ箇所ニ於テ家屋其ノ他工作物ノ新設、改築又ハ地上ケ堀鑿其ノ他地形ヲ變更シ若クハ樹木ノ栽植伐採
- 二 道路ニ於テハ其ノ境界ヨリ五間堤防内部ニ(川裏)於テハ其ノ基脚ヨリ拾間以内ノ箇所ニ於テ家屋其

ノ他工作物ノ新築、改築又ハ地上ケ堀鑿

- 三 道路、河川、水路、港灣等ニ流入又ハ墜落ノ虞アル箇所ニ於テ土砂石又ハ樹根等ノ堀鑿

第三條 前二條ノ願書ニハ左記ノ事項ヲ具備シ尙圖面ノ添付ヲ要ス

- 一 工事又ハ行爲ノ種類及其ノ目的又ハ事由
- 二 著手及竣了期日
- 三 所屬郡市町村、大字、字
- 四 設計書及計畫說明書
- 五 平面圖及計畫圖但平面圖ハ目的地及其ノ附近ノ狀況ヲ知ルニ足ルヘキモノ計畫圖ハ工作物及工事ノ構造ヲ顯スニ足ルヘキモノ
- 六 潰地アルモノハ其ノ處分及潰地及別一筆限リ取調書但第一條ノ場合ニ限ル
- 七 願人ノ住所氏名但法人ナルトキハ其ノ名稱及代表者ノ氏名
- 八 代理人ニ依リ出願スル場合ハ其ノ住所氏名并ニ其權限ヲ示スニ足ルノ書面
- 九 用水路ニ於テ其水量ニ増減ヲ來スヘキ工事又ハ行爲ヲナス場合ハ其ノ管理者ノ意見書但意見書ヲ徵スル能ハサルトキハ其ノ理由書

第四條 潰地ニハ官民有地ノ區別郡市町村大字字地番號地目、元反別潰地反別并ニ民有地ニ在リテハ其ノ所有者ノ住所氏名ヲ詳記スヘシ

第四條ノ二 第二條第二號ニ該當スルモノニシテ左ノ標準ニ適合ノモノハ別ニ出願ヲ要セス本則ニ依リ許

可ノ效方ヲ有ス

- 一 道路ト建設地トノ境界ニ排水溝ノ施設アルモノ又其ノ施設ヲナスモノ
  - 二 家屋其ノ他ノ建造物ニシテ其軒先道路線ヲ侵サス且ツ雨水ヲ道路上ニ流出セサル設備アルモノ
  - 三 墻壁内ニ家屋其ノ他建造物ヲ施設スルモノ
  - 四 道路ニ沿ヒタル地上ニシテ排水溝ノ施設アルモノ又ハ其施設ヲ爲スモノ
  - 五 堤防内部(川裏)ニ沿ヒタル家屋其ノ他ノ建造物ニシテ其ノ軒先堤防基脚ト距離ヲ存スルモノ
- 第五條 許可ヲ受ケタル後其設計ヲ變更シ又ハ其ノ權利ヲ他人ニ移サントスルトキハ其ノ理由ヲ詳述シ知事ノ許可ヲ受クヘシ

第六條 左ノ場合ニ於テハ知事ハ其ノ許可ヲ取消シ又ハ其ノ效力ヲ停止シ若クハ其ノ條件ヲ加除變更シ或ハ既設工作物ノ改築變更ヲ命シ又ハ原狀ノ回復若クハ許可セラレル事項ニ因テ生スル危害ヲ豫防スル爲メ必要ナル設備ヲ爲サシムルコトアルヘシ

- 一 願書若クハ添付ノ圖面ニ虛偽若クハ錯誤ノ事實アリタルトキ
- 二 本則ノ規定若クハ許可ノ條件ニ違反シタルトキ
- 三 工事又ハ行爲カ施行中若クハ施行後ニ於テ他ニ障害ヲ加ヘ又ハ加ヘントスル虞アルトキ
- 四 公益ノ爲メ必要ト認ルトキ

第七條 本則施行前ニ於ケル既設ノ工作物又ハ行爲ニシテ他ニ障害ヲ來シ又ハ來スノ虞アルトキ又ハ公益ノ爲メ必要アルトキハ其ノ改築變更ヲ命シ又ハ之ヲ豫防スルニ足ル必要ナル設備ヲ爲サシムルコトアルヘシ

第八條 二人以上共同シテ許可ヲ受ケタル者ハ本則ノ規定及許可ノ條件ニ依リテ生スル義務ハ各自連帶ノ責アルモノトス

第九條 當廳ニ提出スヘキ願書ハ地元郡市役所及町村役場ヲ、郡役所ニ提出スヘキ願書ハ地元町村役場ヲ經由スヘシ

私設鐵道法ニ依リ鐵道布設ノ爲メ本則ニ依ル願届ハ其處分區別ニ依リ直接ニ當廳又ハ郡役所ニ提出スルコトヲ得

第十條 河川法及砂防法施行地ニ於テハ其ノ法令ニ規定セルモノノ外本則ノ規定ニ依ル

第十一條 海面ノ埋立、使用又ハ官有地ノ使用ニ關スルモノハ各其ノ法令ニ規定セルモノノ外本則ニ規定セル圖書類ノ添付ヲ要ス

第十二條 第一條又ハ第二條ノ規定ニ違反シタル者ハ三日以上十日以下ノ拘留ニ處シ又ハ壹圓以上壹圓九拾五錢以下ノ科料ニ處ス

前項ノ行爲ニシテ私法人ノ犯罪ニ係ルトキハ其ノ代表者ヲ處罰スヘキモノトス

附 則

第十三條 本則施行前ニ於テ許可ニ附シタル條件ハ本則ノ規定ニ抵觸セサル程度ニ於テ其效力ヲ有ス

# 廣 島 縣

## 土木工事出願規則

明治四十一年二月十二日  
縣令 第八號

第一條 特別ノ規定アルモノ、外左ノ土木工事ハ此規則ニ依リ縣知事ニ出頭シ許可ヲ受クヘシ之ヲ變更セ  
ントスルトキ亦同シ

- 一 道路、橋梁、河川、堤塘、溜池、用悪水路、堰埭、樋閘等ノ新設、變更、廢止
- 二 官有土地水面ニ附着シ又ハ之レヲ横過シ若クハ其地下ニ施設スル工作物ノ新設、變更、廢止
- 三 蒸汽力、電氣力、水力、瓦斯力、空氣力ヲ原動力トシ官有水面ヨリ引水シ又ハ官有水面ニ排水スル  
工事

四 河海ト陸地トノ交界及ヒ其附近ノ狀態ヲ變更セントスル工事

第一條ノ二 前條土木工事中郡ニ屬スル工事ニシテ左ニ該當ノモノハ所轄郡長へ出願許可ヲ受クヘシ

- 一 耕地灌溉ノ用ニ供スル五畝步未滿ノ溜池ノ新設、増築、變更、廢止  
但森林原野、官有土地水面並ニ他ノ水利ニ關係ヲ及ホスモノ及軍港境域内ニ係ルモノハ此限ニア  
ラス

二 二等以下ノ里道ノ新設、變更、擴築、廢止



但森林原野、河川堤防ニ關係ヲ來スモノ軍港域内ニ係ルモノ及其敷地ヲ民有地第二種へ編入セン  
トスルモノハ此限ニ非ラス

三 溝渠ノ新設、變更、廢止

但森林原野ニ關係アルモノ、引水口又ハ吐水口ヲ直接河川ニ設クルモノ及軍港域内ニ係ルモノ  
ハ此限ニアラス

四 樋管其他地下工作物修繕ノ爲メ國縣道路及縣費負擔ニ屬スル河川堤防ノ一時掘鑿

五 溝渠上へ掩蓋ノ設置

但水面使用ニ屬スルモノ及軍港域内ニ係ルモノハ此限ニ非ラス

第二條 前各條願書ニハ左記第一號乃至第六號ノ事項ヲ具シ第七號以下ノ書類及圖面ヲ添付スヘシ

一 工事ノ種類及所屬ノ郡市町村大字及字名

二 目的及其事由

三 工事ニ對シ利害關係者ノ連署並ニ現在及將來ノ修理保存費負擔方法但利害關係者ノ連署ヲ得ル能ハ  
サルトキハ其理由ヲ具シ願書ヲ提出スルコトヲ得

四 許可ノ日ヨリ起算シ工事著手ニ至ルマテノ期間

五 工事著手ノ日ヨリ起算シ竣工ニ至ルマテノ期間

六 工事費支辨ノ方法

七 設計書

八 平面圖縮尺貳千分 縱斷面圖縮尺貳千分ノ壹以上 橫斷面圖縮尺貳百分ノ壹以上

但輕易ノ工事ニ付テハ縱橫斷面圖ヲ省略スルコトヲ得

九 地形圖工事所在地ノ附近ヲ成ルヘク廣ク描寫シ一見何レノ地域ニ屬スルモノナルコトヲ知悉シ得ヘキヲ要ス

十 工事施設ニ要スル土地又ハ不用ニ屬スル土地ノ處分方法並ニ其反別一筆限調書

但一筆地ノ幾部ニ係ルモノハ其丈量圖

第三條 工事ニ著手セントスルトキハ三日前及工事竣工シタルトキハ三日以内ニ届出ツヘシ

第四條 當該官廳ハ官吏々員ヲシテ實地ニ就キ工事ヲ検査セシムルコトアルヘシ

第五條 當該官廳ハ工事不完全ト認ムルトキハ之レカ改造ヲ命スルコトアルヘシ

第六條 當該官廳ハ左ノ事項ニ該當スルモノト認ムルトキハ許可ヲ取消シ原形ニ復セシメ又ハ施設シタル  
工作物ヲ變更セシメ若クハ工事施行ニ依リテ生スル危害ヲ豫防スル爲メ必要ナル設備ヲ爲サシムルコト  
アルヘシ

一 願書又ハ添付ノ書類及圖面ニ事實ヲ隱蔽シ又ハ虛構シ若クハ錯誤アルコトヲ發見シタルトキ

二 法律命令ニ依リ必要ヲ生シタルトキ

- 三 公益上必要ト認めタルトキ
- 四 本則又ハ命令書ノ條件ニ違背シタルトキ
- 五 設計及工法ニ違背シタル工事ヲ施行シタルトキ
- 六 期限内ニ工事ニ著手セス又ハ竣功セス若クハ竣功シ難シト認めタルトキ
- 七 期限内ニ工事ニ著手セス又ハ竣功セス若クハ竣功スルコト能ハサルトキハ其事由ノ止ミタル後二ヶ月以内ニ出願スルニ於テハ相當ノ延期ヲ與フルコトアルヘシ
- 八 第五條第六條第十一條及本則又ハ許可命令書ニ基キテ爲シタル當該官廳ノ處分ニ依リ生スル費用ハ許可又ハ命令ヲ受ケタル者ノ負擔トス
- 九 二人以上共同シテ許可ヲ受ケタルトキハ本則及命令書ノ條件ニ依リテ生スル義務ハ連帶責任トス
- 十 本則ニ依リ許可ヲ受タル者ハ當該官廳ノ認可ヲ得ルニ非サレハ許可ニヨリテ生スル權利義務ヲ他人ニ移スコトヲ得ス
- 十一 第一條第一條ノ二ノ許可ヲ受ケスシテ其各號ノ工事ヲ施行シ又ハ廢止シタル者ハ期限ヲ定メ執行者ヲシテ之レヲ原形ニ復セシメ又ハ變更セシメ若クハ之ニ依リテ生スル危害ヲ豫防スル爲メ必要ナル設備ヲ爲サシムルコトアルヘシ
- 十二 第一條第一條ノ二ノ許可ヲ受ケスシテ其各號ノ工事ヲ施行シタル者ハ三十日未滿ノ拘留貳拾圓

未滿ノ料ニ處ス

附 則

第十三條 本則ハ明治四十一年四月一日ヨリ之ヲ施行ス

# 山口縣

## 土木工事取締規則

明治三十六年六月五日  
縣令第五十七號

第一條 本則ニ於テ土木工事ト稱スル者左ノ如シ

一 道路、橋梁、河川、堤塘、溝渠、樋管、堰埭、水制、用惡水路、溜池、船渠、埠頭、防波堤、運河、港灣ノ新築、増築、變更、除却、浚渫等ノ工事

二 公共ノ用ニ供シタル道路、橋梁、河川、堤塘、樋管、埠頭、防波堤、運河、港灣及其構造物ニ關係ヲ及ホスヘキ工事但シ原形ニ回復スル修理工事ハ此限ニアラス

第二條 土木工事ヲ起サントスル者ハ其著手前本則ニ依リ當廳ノ許可ヲ受クヘシ但シ別ニ規定スルモノハ此限ニアラス

第三條 願書ニハ起工ノ事由費金ノ支出方法將來ノ維持方法著手竣功期日等ヲ詳具シ尙ホ左ノ書類ヲ添付スヘシ

一 計畫説明書

二 工事設計書

三 實測圖面(平面圖縱橫斷面圖)

但小工事ハ縱橫斷面圖ヲ省クモ妨ナシ

四 市町村會ノ意見書

但工事カ單ニ縣費支辨ノ營造物ニ關係スルモノナルトキハ添付ヲ要セス

五 工事ニ官有地ノ潰地ヲ要スルモノハ其地目反別ノ調書及實測圖面

第四條 工事ノ施行ニ付テハ當廳ノ指揮監督ヲ受クヘシ

第五條 本則ニ依リ許可シタル後ト雖モ公益上必要アルトキハ其許可ヲ取消シ若クハ許可ノ條件ヲ變更シ

又ハ既ニ施設シタル構造物ノ改築若クハ除却又ハ原形ノ回復ヲ命スルコトアルヘシ

第六條 工事ノ著手ハ其前日迄ニ竣功ハ三日以内ニ當廳ニ届出ツヘシ

第七條 著手期限ニ至リ著手セス竣功期限ニ至リ竣功セサルトキハ許可ノ效ヲ失フモノトス但シ天災其他

止ヲ得サル事由アルトキハ延期ヲ許可スルコトアルヘシ

第八條 許可ノ條件ニ違ヒ又ハ許可ヲ受ケスシテ施設シタル工事ハ改築若クハ原形ノ回復ヲ命スルコトアルヘシ

ルヘシ

第九條 本令第二條ニ違背シタル者ハ五拾圓以下ノ罰金ニ處ス

附 則

第十條 本則ニ依リ許可ヲ受クヘキ工事ニシテ本令發布ノ際現存スルモノハ本則ニ依リ許可ヲ受ケタルモノト看做ス

和歌山縣

水力使用出願手續

四十二年八月二十三日現行

第一條 發電ノ原動力トシテ河川ノ流水ヲ使用セントスル者ハ左記ノ書類正副二通ニ保證金ヲ添へ關係地

元市町村役場及郡市役所ヲ經由出願スヘシ

一 水路見取平面圖

二 流量計算書

三 河水引入口及放水路、堰堤、發電所等ノ豫定位置

四 計畫説明書

五 工費豫算書

第二條 保證金ハ見積總工費額ノ百分ノ一トシ現金又ハ之ニ相當スル國債證書(此名證書ヲ添付スヘシ讓渡證書若クハ債券ニハ)ヲ以

テ納付スヘシ

前項ノ保證金ハ許可又ハ却下ノ際之ヲ返付ス

第三條 出願適當ト認ムルモノニハ水力ノ使用ヲ許可シ命令書ヲ交付ス

第四條 本令ハ發布ノ日ヨリ之ヲ施行ス

# 德島縣

## 土木工事取締規則

明治三十五年五月三十一日  
縣令第三十四號

第一條 道路、橋渠、河川、堤防、制水、護岸、港灣、埠頭、棧橋、船渠、船圍場、運河、水路、溝渠、  
樋管、閘門、堰埭、溜池、荷揚場其他一般ノ交通水利ニ關スル土木設備ノ新築、變更、除却若クハ廢止  
ヲ爲サントスルモノハ特別ノ規程アルモノヲ除クノ外此規則ニヨリ德島縣廳ノ許可ヲ受クヘシ  
河海港灣ノ浚渫堤防ノ嵩置腹付道路ノ置上ケハ變更工事ト見做ス但シ一時埋沒セル舟路ヲ浚渫スルノ類  
ハ此限ニ在ラス

第二條 前條ノ願書ニハ左ノ書類及圖面ヲ添付スヘシ

一 目論見帳及計畫説明書

二 實測平面圖及縱橫斷面圖

但シ輕易ナル工事ニ關シテハ見取圖ヲ以テ之ニ代ユルコトヲ得

三 工費ノ負擔方法書

但シ郡市町村其他公共團體ノ工事ニ關シテハ其財源ノ調出ヲ要ス

四 潰地ヲ要スルモノハ其處理方法書

但シ潰地々主願人ト異ナルトキハ地主ノ意見書ヲ添付スルヲ要ス

五 前號潰地ノ反別一筆限調書及其丈量圖

但シ別途潰地成ノ出願ヲ爲サントスル者ハ其旨ヲ附記シ總反別ノ調書ヲ以テ之ニ代フルコトヲ得

六 廢止願ニ關シテハ廢止後ニ於ケル敷地ノ處分意見書

七 許可ノ日ヨリ起算シ工事ノ著手及竣工ニ至ル迄ノ期間調書

八 前各號ノ外必要ナル書類及圖面

出願ノ事件ニ付利害關係者アルトキハ故障ノ有無ヲ質シ願書ニ連署セシムルカ又ハ意見書ヲ求メ添付ス

ヘシ但シ連署又ハ意見書ヲ求ムルコト能ハサル場合ニ於テハ其事由書ノ提出ヲ要ス

郡市町村其他ノ公共團體ノ願書ニハ前項ノ外主要ナル決議書ノ謄本ヲ添付スヘシ

第三條 左ニ掲クル行爲ニハ前二條ノ規程ヲ準用ス

一 河海港灣ノ岩石破碎

二 堤防道路ノ堀鑿

三 堤外地ニ於ケル家屋其他工作物ノ設置

四 水利上公共ノ利害ニ關係アル場所ニ於テ防水制水等ノ作用ヲ爲スヘキ工作物ノ設置又ハ竹木ノ栽植

五 河川及堤防道路ニ埋設セル樋管ノ修繕工事

第四條 工事ノ著手及竣工期限ハ出願ノ期限ニ拘ハラズ之ヲ指定スルコトアルヘシ

第五條 許可ヲ受ケタル者工事ニ著手シタルトキハ即日、工事竣工シタルトキハ五日以内ニ徳島縣廳へ届

出ツヘシ

第六條 許可ヲ受ケタル後設計ヲ變更セントスルトキハ更ニ其許可ヲ受クヘシ

第七條 左ノ場合ニ於テハ許可ヲ取消シ若クハ其條件ヲ變更シ又ハ施設シタル工作物ヲ改築若クハ變更セ

シメ又ハ原形ニ復セシメ又ハ工事ニ依リテ生スル危害ヲ豫防スルタメ必要ナル設備ヲ爲サシムルコトアルヘシ

一 工事施行中若クハ施行後ニ於テ他ニ危害ヲ加ヘ又ハ加ヘントスル虞アルトキ

二 法律命令ノ規程ニ依リ必要ヲ生シタルトキ

三 許可ノ條件ニ違背シタルトキ

四 許可ノ設計ニ違背シタル工事ヲ施行シタルトキ

五 指定セラレタル期限内ニ工事ニ著手セス又ハ竣工セサルトキ但シ延期ノ許可ヲ受ケタルモノハ此限  
ニ在ラス

六 公益ノ爲メ必要ト認メタルトキ

第八條 第一條第三條ノ規程ニ違背シタル者ニハ日ヲ期シテ原形ニ復セシメ若クハ變更セシメ又ハ依リテ

生スル危害ヲ豫防スル爲メ必要ナル設備ヲ爲サシムルコトアルヘシ

第九條 私人ニ於テ第一條第三條ノ規定ニ違背シ又ハ前二條ノ處分ニ從ハサル者ハ五拾圓以下ノ罰金又ハ三十日未滿ノ拘留若クハ壹圓以上貳拾圓未滿ノ科料ニ處ス

附 則

第十條 第三條乃至第七條ノ規程ハ此規則施行前許可ヲ受ケタル土木工事ニ付テモ之ヲ準用ス

第十一條 此規則施行前施設シタル第一條第三條ニ該當スルモノニシテ公益ノタメ必要ニ認メタルトキハ

第七條第八條ノ規程ヲ準用シ處分スルコトアルヘシ

第十二條 明治二十四年德島縣令第四十五號郡市町村土木規則ハ之ヲ廢止ス

香 川 縣

土木工事出願規則

明治三十八年六月十六日  
縣令第三十一號

第一條 私人ニ於テ土木工事ヲ施工又ハ廢止セントスルトキハ此ノ規則ニ依リ縣知事ニ出願シ許可ヲ受クヘシ但シ特別ノ規定アルモノ及ヒ單ニ修繕ニ止マルモノハ此ノ限リニアラス

第二條 許可ヲ受クヘキ工事ノ種類左ノ如シ

一 道路、橋梁、河川、運河、堤防、港灣、埠頭、水制、護岸、溜池、用惡水路、溝渠、井堰、堰堤、樋閘、棧橋、船渠、水面埋立、荷揚場

二 河川、運河、海面、港灣、溜池、用惡水路、溝渠ヨリ引水シ若ハ注入スル工作物

三 河川、運河、海面、港灣、埠頭、堤防、溜池、用惡水路、溝渠、道路ノ敷地ニ附著シ若クハ之ヲ横過シ又ハ其ノ地下ニ於テ施設スル工作物

四 河川、運河、海面、港灣ノ浚渫、堤防ノ嵩置、腹付、道路ノ上置キ

第三條 前條ノ願書ニハ左記第一號乃至第六號ノ事項ヲ具シ第七號以下ノ書類及圖面ヲ添付スヘシ但シ廢止願書ニハ第四號乃至第六號ノ事項及第七號ノ書類ヲ要セス

一 工事ノ種類及所屬ノ郡、市、町村、大字及字名

- 二 目的及其事由
  - 三 利害關係者ノ有無並ニ現在及將來ノ修理費負擔者
  - 四 許可ノ日ヨリ起算シ工事着手ニ至ルマテノ期間
  - 五 工事著手ノ日ヨリ起算シ竣功ニ至ルマテノ期間
  - 六 工事費支辨ノ方法
  - 七 設計書
  - 八 平面、縦、横断面圖
  - 九 敷地ヲ要シ若クハ其ノ不用ニ屬スルモノハ處分方法並ニ其ノ反別一筆限調書  
但森林ニ就テハ一筆限ノ全面積ヲモ記載スヘシ  
前項ノ設計書及圖面ハ別紙雛形及記載例ニ依リ調製スヘシ  
但特種ノ工事ハ雛形記載例ニ依ラサルコトヲ得  
簡易ナル工事ハ工事方法概略書ヲ以テ第一項第七號ノ設計書ニ代ヘ見取平面圖ヲ以テ第八號ノ圖面ニ代  
フルコトヲ得
- 縣知事ハ敷地ノ丈量圖ヲ必要トスルトキハ之ヲ徵スルコトアルヘシ
- 第三條ノ二 森林ノ開墾ヲ要スルモノニ付テハ願書中ニ森林開墾ノ許可ヲモ併モテ申請スヘシ


- 第四條 工事施行ノ許可ヲ受ケタル後設計ヲ變更セントスルトキハ更ニ其ノ許可ヲ受クヘシ
- 第三條九號ノ敷地反別其他ニ異動ヲ生シタルトキハ五日以内ニ届出ヘシ
- 第五條 工事ニ著手シタルトキハ即日工事竣功シタルトキハ三日以内ニ届出ヘシ
- 第六條 縣知事ハ工事監督ノ爲メ官吏、吏員ヲシテ臨檢セシムルコトアルヘシ
- 第七條 縣知事ハ工事ニ要スル材料不充分ト認ムルトキハ取替ヲ命シ又出來形不完全ト認ムルトキハ之レ  
カ改造ヲ命スルコトアルヘシ
- 第八條 縣知事ハ左ノ事項ニ該當スルモノト認ムルトキハ許可ヲ取消シ又ハ其ノ條件若クハ施設シタル工  
作物ヲ變更セシメ又ハ原形ニ復セシメ若クハ工事施行ニ依リテ生スル危害ヲ豫防スル爲メ必要ナル設備  
ヲ爲サシムルコトアルヘシ
  - 一 願書又ハ添付ノ書類及圖面ニ虛偽若クハ錯誤ノ事實ヲ發見シタルトキ
  - 二 法律命令ニ依リ必要ヲ生シタルトキ
  - 三 公益上必要ト認メタルトキ
  - 四 本則又ハ命令書ノ條件ニ違背シタルトキ
  - 五 設計及工法ニ違背シタル工事ヲ施行シタルトキ
  - 六 期限内ニ工事ニ著手セス又ハ竣功セス若クハ竣功シ難シト認メタルトキ





(詳細ナル説明ヲ爲スヘシ)

平面圖 縮尺千貳百分一

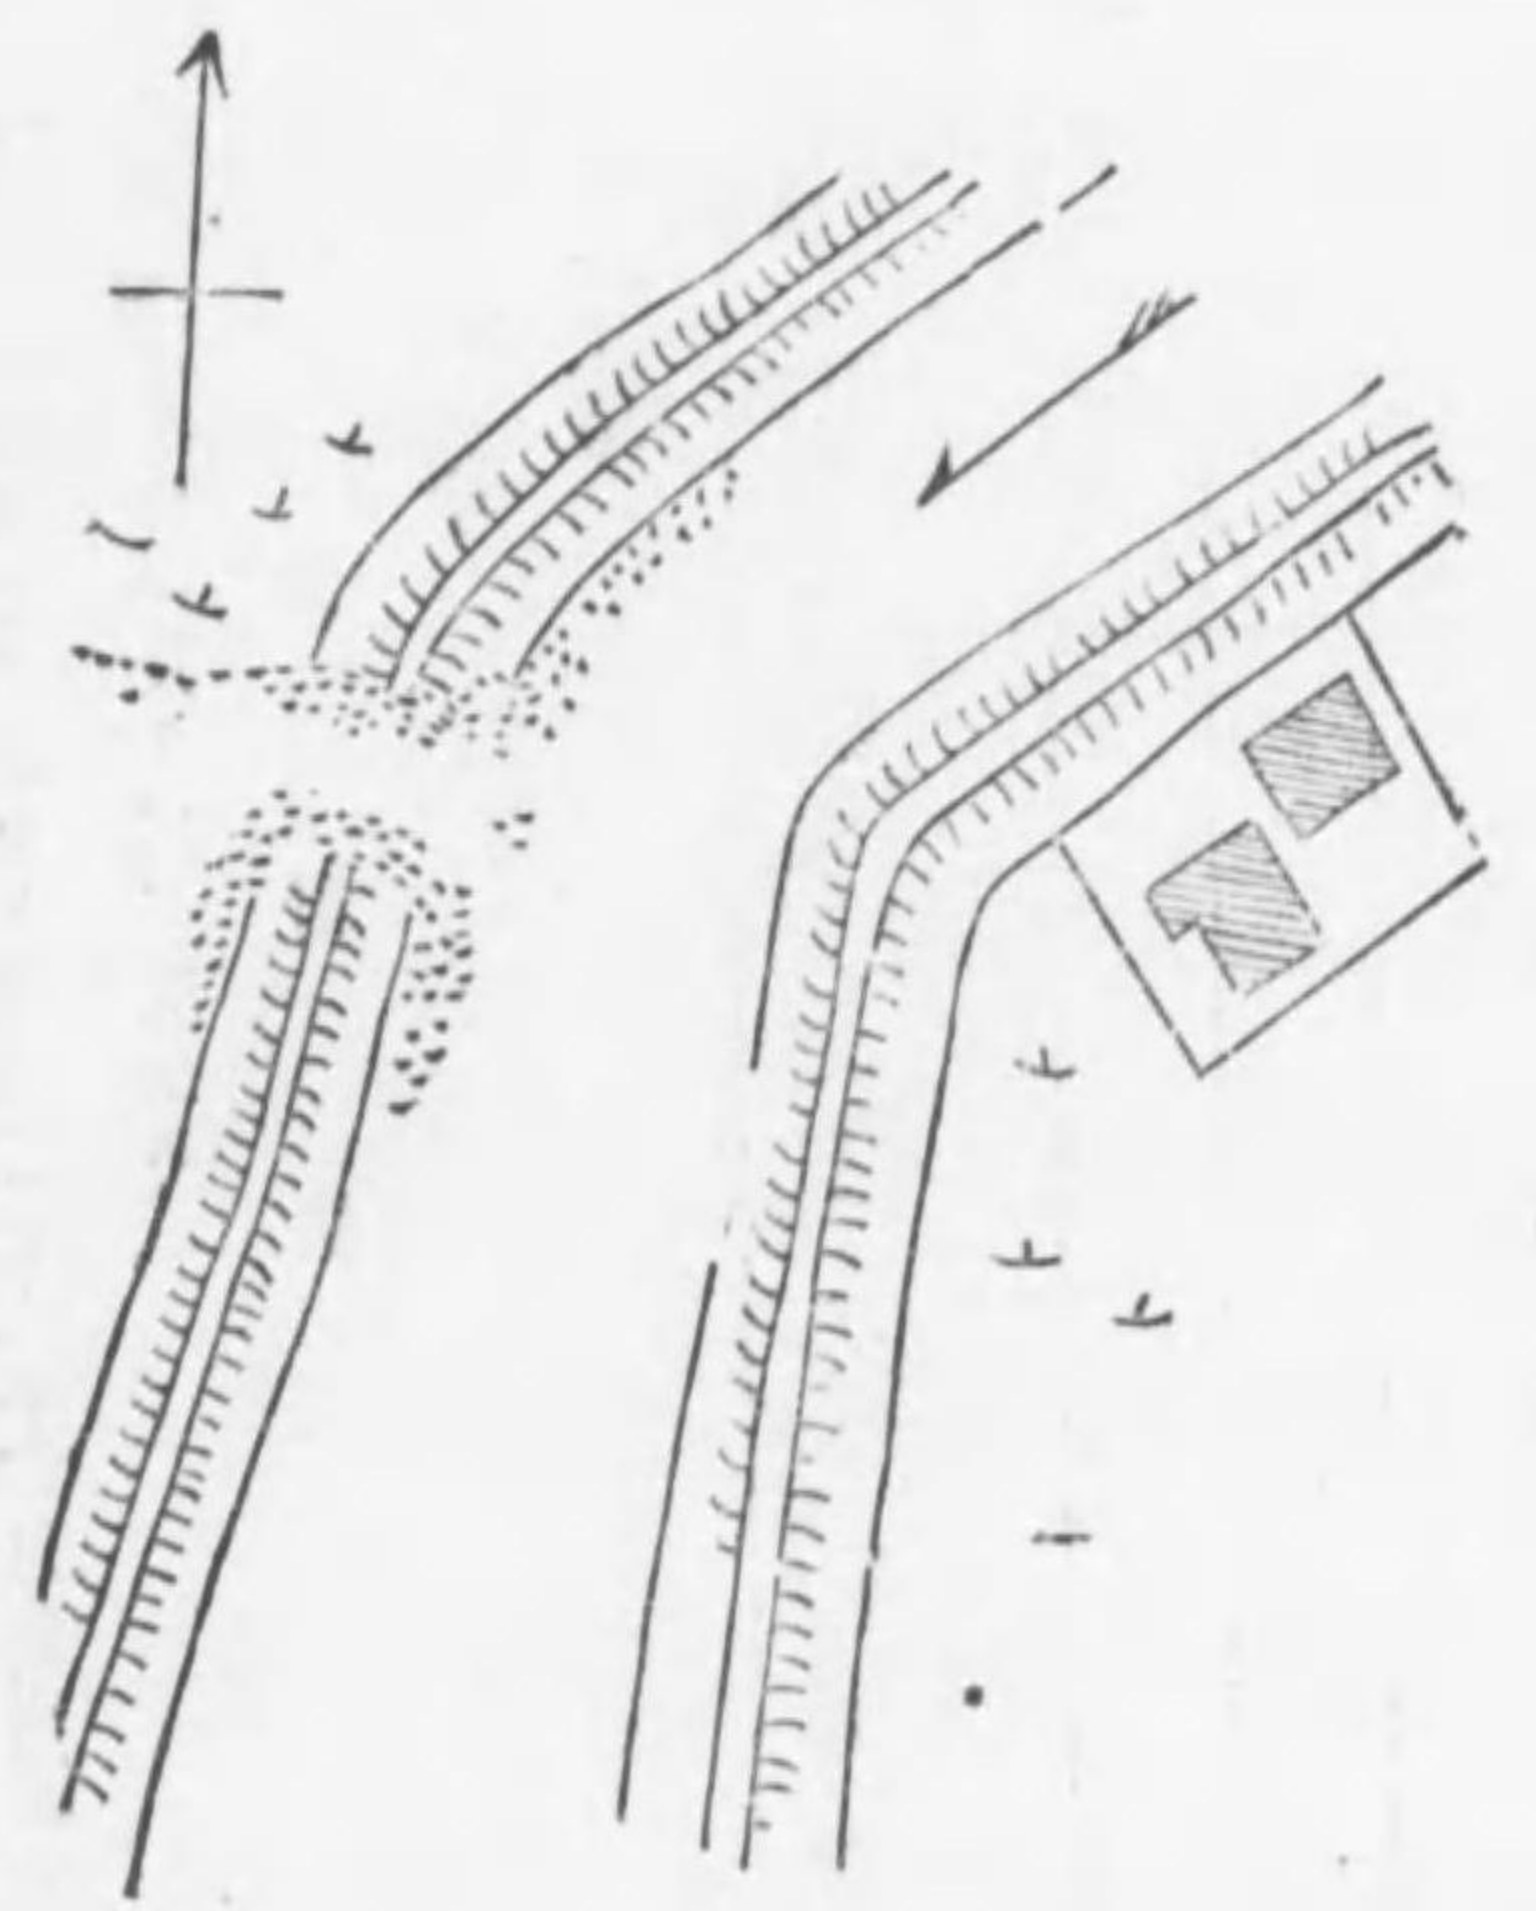

- 一 平面圖ニハ工事ノ計畫區域ノ全部及其附近ノ形狀ヲ示スヘシ
- 一 計畫線ハ總テ朱線ヲ以テ示スヘシ
- 一 橋梁、樋開其他工作物ノ圖面ハ平面縱斷橫斷面圖共縮尺五十分一ヲ以テ製シ總テ材料ノ寸法ヲ記入スヘシ
- 一 圖面ハ凡テ著色ヲ以テ作クルモ妨ケナシ其場合ニハ凡例ヲ示スヘシ


斷面圖

縮尺 縱千二百分一 橫千二百分一  
一 縱斷面圖ニハ土地ノ高低起狀ノ現狀及計畫線ヲ示スヘシ

間尺尺  
測點 距離 地盤高 計畫高 盛土

(1)	0	12.0	12.0		
(2)	10.	12.5	12.5		
(3)	4.	2.0	13.0	11.0	
(4)	5.	13.5	13.5		
(5)	10.	14.0	14.0		

圖面斷橫

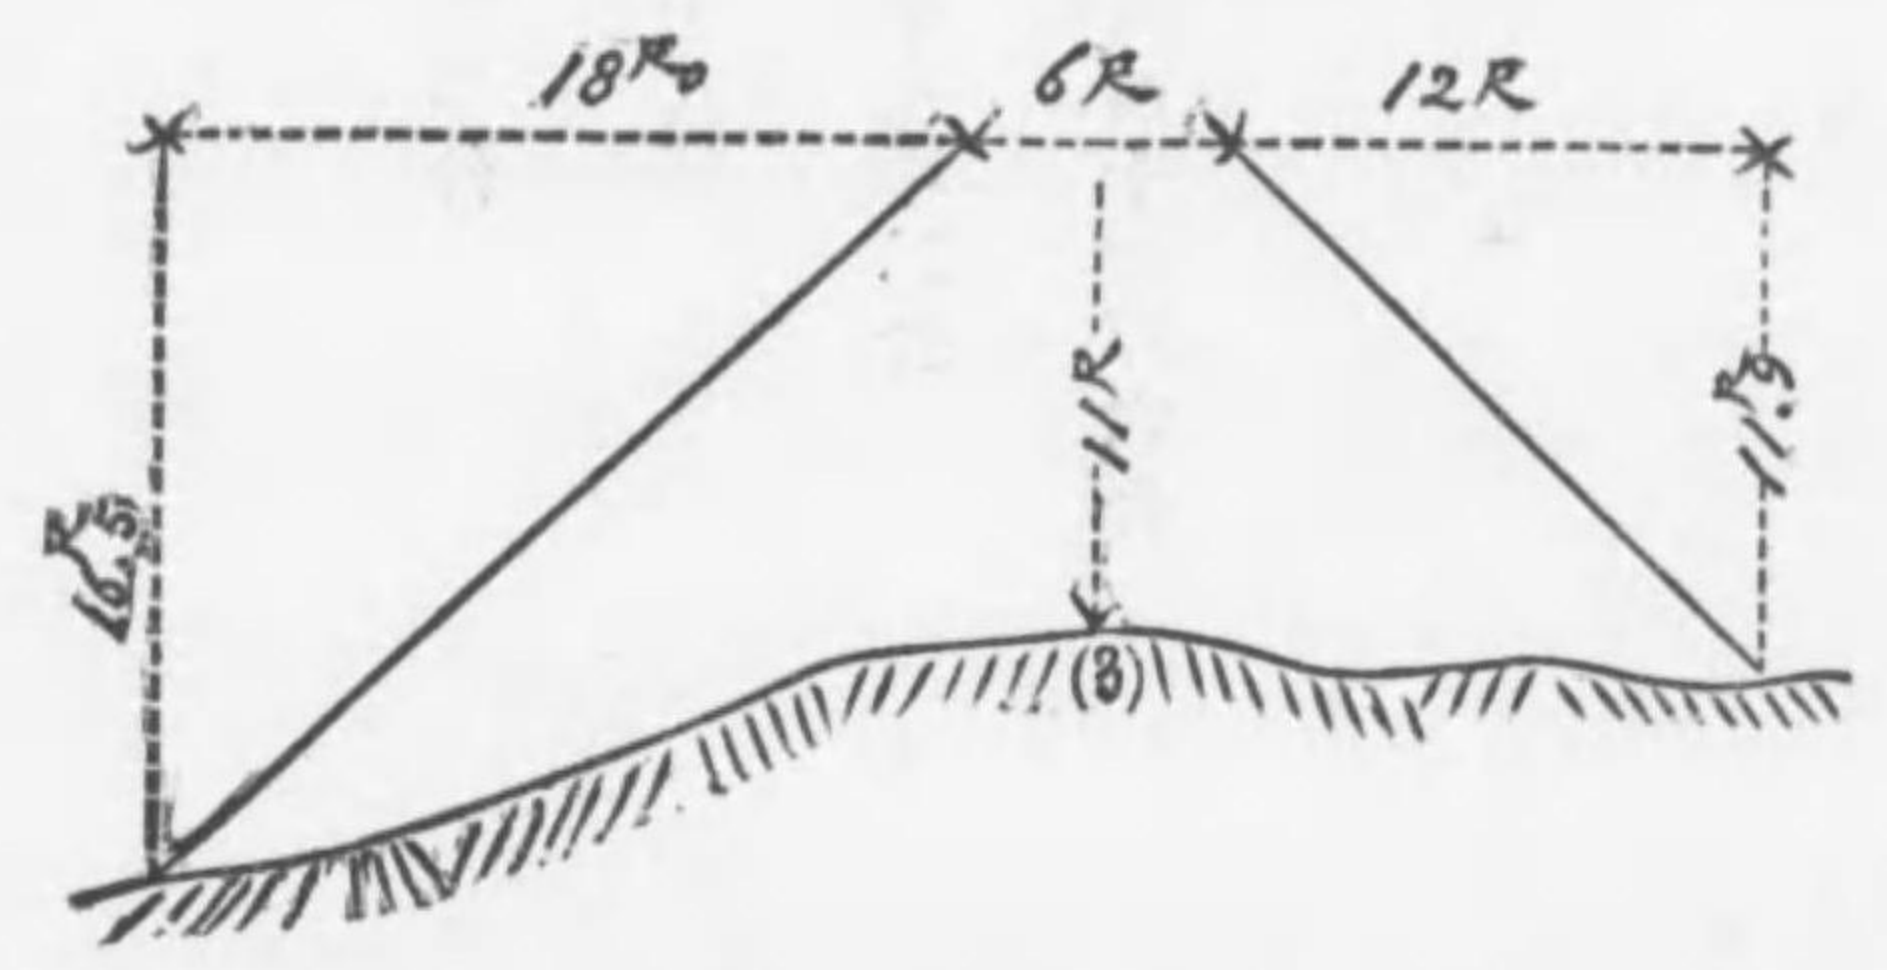


シヘス示ヲ線畫計及狀現ノ伏起低高ノ地土ハニ圖面斷橫

敷地丈量圖

縮尺六百分一

敷地丈量圖ハ三斜法ニ依リ弦矢ノ間數ハ朱書スヘシ

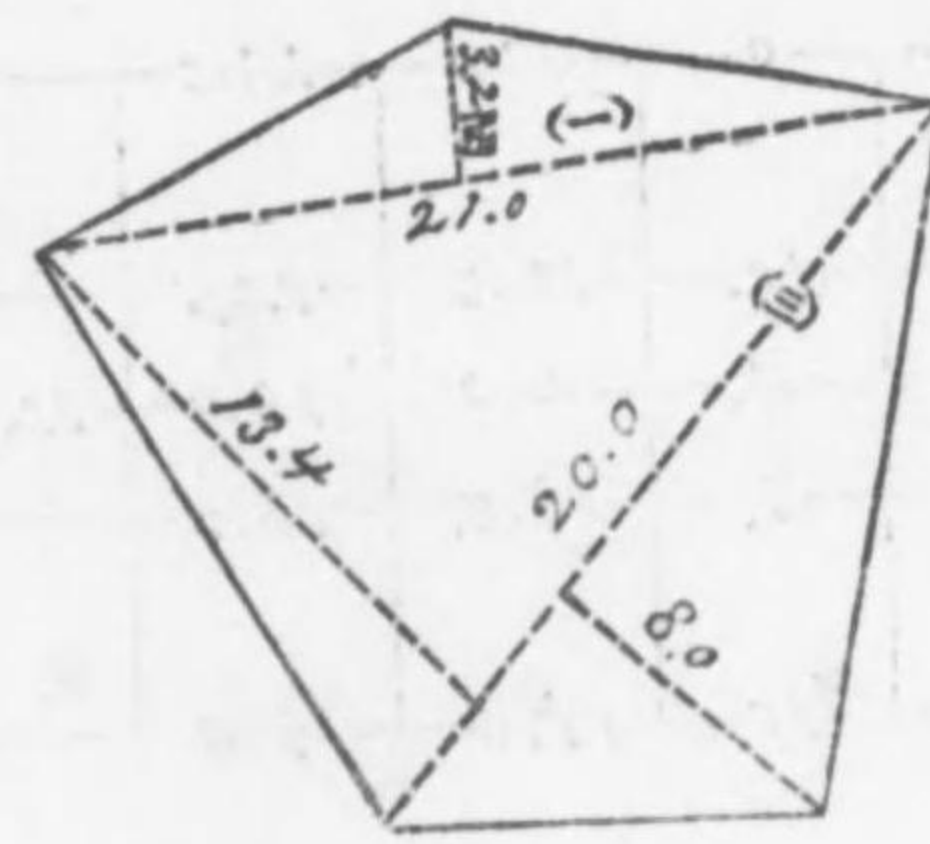

(一) 六十七坪二合

(二) 四百二十八坪

計 四百九十五坪二合

此二除二百四十七坪六合

愛媛縣

(規則ナシ)

# 高知縣

## 河川取締規則

明治三十六年十一月二十一日  
縣令第四十三號

- 第一條 此ノ規則ヲ施行スヘキ河川ハ之ヲ告示ス
- 第二條 河川ノ區域ハ有堤部ニ在リテハ最遠距離ニ在ル堤防、無堤部ニ在リテハ河岸ニ依ル
- 第三條 左ノ行爲ヲ爲サントスル者ハ當廳ノ許可ヲ受クヘシ
- 一 河川ニ關スル工事ノ新築、變更、除却
  - 二 河川ニ於ケル他ノ工作物ノ新築、變更、除却
  - 三 河川附近ノ地(洪水ノ及フヘキ地ニシテ河川チ  
距ルコト百八十間以内ノ部分)ニ於テ洪水ノ場合水勢ニ影響ヲ及ホスヘキ家屋以外ノ工作物ノ新築、變更、除却及土地形狀ノ變更
  - 四 河川敷地ノ使用若ハ流水ノ引用
  - 五 河川ニ於テ流水ノ方向、清潔、分量、速力、幅員若ハ深淺又ハ敷地ノ現狀ニ影響ヲ及ホスノ虞アル行爲
- 第四條 河川ニ於テ筏又ハ竹木ノ流送ヲ爲サントスル者及河川ニ於テ工事施行等ノ爲一時舟筏又ハ竹木ノ流送ヲ遮斷セントスル者ハ所轄警察官署ノ許可ヲ受クヘシ
- 第五條 河川ニ關スル復舊工事又ハ河川ニ於ケル他ノ工作物ノ復舊工事ニシテ其ノ原形判明セサル場合ハ

利害關係アル市町村長又ハ公共組合管理者ノ承認ヲ得著手ノ日ヨリ七日以前ニ當廳ヘ届出シ

前項ノ場合ニ於テ利害關係者ノ承認ヲ得難キトキハ其ノ理由ヲ具シ當廳ノ認可ヲ受クヘシ

第六條 左ノ場合ニ於テハ第三條ノ許可ヲ取消シ若ハ其ノ効力ヲ停止シ若ハ其ノ條件ヲ變更シ又ハ既ニ施

設シタル工作物ヲ改築若ハ除却セシメ又ハ原形ニ回復ヲ命シ又ハ許可セラレタル事項ニ依リテ生スル危  
害ヲ豫防スル爲ニ必要ナル設備ヲ爲サシムルコトアルヘシ

- 一 工事施行ノ方法若ハ施行後ニ於ケル管理ノ方法公安ヲ害スルノ虞アルトキ
- 二 河川ノ狀況ノ變更其ノ他許可ノ後ニ起リタル事實ニ因リ必要ヲ生スルトキ
- 三 河川ニ關スル工事ヲ施行シ又ハ許可ヲ與ヘタルモノ、外ニ工事若ハ使用ヲ許可スル爲ニ必要ナルト

キ

第七條 第三條ノ許可ニ依リテ生スル權利義務ハ當廳ノ許可ヲ受クルニ非サレハ之ヲ他人ニ移スコトヲ得

ス

第八條 第三條ノ許可ノ條件ニ違背シタル者又ハ許可ヲ受ケスシテ第三條ノ行爲ヲ爲シタル者ハ當廳ノ命  
スル所ニ從ヒ其ノ違背ニ因リテ生シタル事實ヲ更正シ若ハ原形ニ回復シ且其ノ因リテ生スル損害ヲ豫防  
スル爲ニ必要ナル設備ヲ爲スヘシ

第九條 河川ニ土石、砂礫等水流ニ關係ヲ及ホスヘキモノヲ投棄シ又ハ投棄ト等シキ效果ヲ生スヘキ行爲

ヲ爲スコトヲ得ス但シ不得已事由アルモノハ特ニ當廳ノ許可ヲ受クヘシ

前項ニ違背シタル者ハ當廳ノ命スル所ニ從ヒ其ノ物件ノ取除ヲ爲スヘシ

第十條 河川ニ於テ毎年七月一日ヨリ九月三十日迄ノ間木材(樺木ヲ除ク)ヲ放流シ又ハ放流ノ虞アル装置ヲ爲  
スコトヲ得ス

第十一條 木材ノ蓄積及其ノ他ノ装置ニシテ當該官吏ニ於テ第十條ノ期間ニ流出ノ虞アリト認ムルトキハ  
其ノ防備ヲ命スルコトアルヘシ但シ其ノ費用ハ木材所有者ノ負擔トス

第十二條 流水ヲ引用スル爲ニ河川ニ施スヘキ工作物ニハ舟筏又ハ竹木ノ流送ニ差支ナキ通路ヲ設クヘシ  
田地灌溉ノ爲流水全部ノ堰止ヲ必要トスルモノハ當廳ノ許可スル處ニ從ヒ其ノ季節ニ限り若ハ常時前項  
通路ノ堰止ヲ爲スコトヲ得

第十三條 舟筏又ハ竹木流送ノ爲河川ニ關スル工事又ハ河川ニ於ケル他ノ工作物ヲ毀損シタルトキハ流送  
者ハ其ノ復舊工事費賠償ノ責ニ任スヘシ但シ河川ニ於ケル他ノ工作物施設ノ許可ニ於テ特ニ條件ヲ付シ  
タルモノハ此ノ限ニ在ラス

流水ヲ引用スル爲河川ニ工作物ヲ施設シタル者ハ第一項ニ依ルノ外舟筏又ハ竹木流送者ヨリ料金若ハ報  
酬ヲ請求スルコトヲ得ス

第十四條 私人ニ於テ第三條及第十條ニ違背シ又ハ第六條、第八條、第十一條ノ命令ニ違背シタルトキハ

三日以上十日以下ノ拘留ニ處シ第四條、第五條、第九條第一項及第十二條ニ違背シ又ハ第九條第二項ノ命令ニ違背シタルトキハ五日以下ノ拘留若ハ科料ニ處ス

附 則

第十五條 此ノ規則ニ依リ許可ヲ受クヘキ事項ニシテ此ノ規則施行前ヨリ適法ニ爲シタル行爲ヲ繼續スル者ハ此ノ規則施行ノ際更ニ許可ヲ受クルヲ要セス

河川ニ施シタル從來ノ工作物ニシテ第十二條ノ規定ニ該當セサルモノハ此ノ規則施行ノ日ヨリ五十日以内ニ第三條ニ依リ其ノ變更ヲ願出許可ヲ受クヘシ

第十六條 此ノ規則ハ明治三十七年四月一日ヨリ施行ス

明治二十九年高知縣令第四號明治三十三年高知縣令第七十四號明治三十四年高知縣令第五十五號其ノ他此ノ規則ニ抵觸スル規則ハ此ノ規則施行ノ日ヨリ廢止ス

告 示

高知縣告示第四十五號  
明治三十七年三月十五日

左記ノ河川ニハ明治三十七年四月一日ヨリ河川取締規則ヲ施行ス

- 一 奈半利川幹川全部
- 一 安田川幹川ノ内安藝郡中山村大字小川ニ於テ支川小川ノ合流地點ヨリ下流

一 伊尾木川幹川ノ内安藝郡東川村大字奈比賀ニ於テ支川ヲゴー川ノ合流地點ヨリ下流

一 安藝川幹川ノ内安藝郡畑山村大字朽ノ木ニ於テ支川尾川ノ合流地點ヨリ下流 安藝川幹川ノ内支川尾川ノ合流地點安藝郡畑山村大字朽ノ木ヨリ上流及支流畑山川全部

一 物部川幹川ノ内香美郡榎山村大字大柵ニ於テ支川榎山川ノ合流地點ヨリ下流

一 吉野川幹川及支川全部

一 國分川幹川ノ内長岡郡久禮田村大字領石ニ於テ支川領石川ノ合流地點ヨリ下流

一 鏡川幹川全部

一 仁淀川幹川全部

一 新莊川幹川全部

一 四萬十川幹川ノ内幡多郡江川崎村大字下山ニ於テ支川吉野川ノ合流地點ヨリ下流并支川後川ノ内幡多郡蕨岡村大字蕨岡ヨリ幹川合流地點ニ至ル

一 松田川幹川全部

一 下田川幹川ノ内長岡郡稻生村字 衣笠宮ノ前 小松ノ本 衣笠橋ヨリ下流

縣 令

高知縣令第四十四號  
明治三十六年十一月廿一日

道路、橋梁、用水路、悪水路、溜池、港灣及河川取締規則ヲ施行セサル河川ニ關スル工事ノ新築、變更、除却并  
港灣及河川取締規則ヲ施行セサル河川ニ於ケル他ノ工作物ノ新築、變更、除却及其ノ敷地形狀ノ變更ヲ爲  
サントスル者ハ當廳ノ許可ヲ受クヘシ河川取締規則ヲ施行セサル河川ニ於テハ河川取締規則第五條及第九  
條ヲ準用ス

私人ニ於テ前各項ニ違背シタルトキハ五日以下ノ拘留若ハ科料ニ處ス

本令ハ明治三十七年四月一日ヨリ施行ス明治二十九年高知縣令第十號ハ本令施行ノ日ヨリ廢止ス

### 郡長委任條件

明治三十九年訓令甲第七十四號  
(明治四十二年訓令甲第四十五號ヲ以テ改正)

自一至五省略

六 河川取締規則施行區域外ニ於ケル井筋ニ水車仕掛願ニ對スル處分ノコト

自七至二十省略

## 福岡縣

### 土功營業規則

明治四十二年二月六日(明治三十四年縣令第二六號)  
縣令第九號(土功營業規則改正)

第一條 左ニ掲クルモノ、新築、改築、増築、變更、除却若クハ廢止ヲ爲サムトスル者ハ特別ノ規定アル  
モノヲ除クノ外本則ニ依リ許可ヲ請クヘシ但郡市長ニ委任シタルモノハ郡市長ノ許可ヲ請クヘシ  
官有土地水面ノ使用若クハ占用又ハ借用ニ伴フ工事ニシテ使用占用借用ノ滿期ト共ニ撤去スルモノハ其  
撤去ニ就テハ許可ヲ請クルヲ要セス直ニ届出ヘシ

一 港灣、埠頭、船渠、河川、堤防、水制、護岸、運河、用惡水路、溝渠、堰埭、樋閘、溜池、沿岸物、揚場  
二 道路、橋梁

三 海面、港灣、河川、運河、用惡水路、溝渠等ヨリ引水シ若ハ之ニ注水スル工事又ハ海面、港灣、埠  
頭、河川、堤防、運河、用惡水路、溝渠、道路等ノ敷地ニ固着シ若クハ之ヲ横過シ又ハ其地下及床  
下ニ於テ施設スル工事港灣、河川ノ浚渫ハ之ヲ變更工事ト看做ス

第二條 縣ノ經營ニ屬スル港灣、河川、埠頭、堤防、道路、橋梁等ニ關繫アル堰埭、樋閘、橋梁ノ修繕工事  
ヲ爲サントスル者ハ第三條ニ準シ其願書ニ設計書ヲ添付シ許可ヲ請クヘシ但シ道路堤塘等ノ掘割ヲ爲サ  
ル輕易ノ工事ハ其設計書ヲ添付シ工事著手十日以前ニ届出ツヘシ

前項但書ノ場合ニ於テ該設計若ハ工事出來形不完全ト認ムルトキハ之カ更正ヲ命スルコトアルヘシ

第三條 願書ニハ左ノ事項ヲ記載シ願人之ニ署名捺印スルコトヲ要ス

- 一 所屬郡市町村大字
- 二 種類及名稱
- 三 事由及目的
- 四 用地アルモノハ其處分方法
- 五 願人ノ氏名、住所、若シ願人カ法人ナルトキハ其所在地及名稱並代表者
- 六 代理人ニ依リテ出願スルトキハ其氏名住所

第四條 願書ニハ左ノ書類及圖面ヲ添付スルコトヲ要ス

- 一 設計書及圖面但廢止、除却ニハ設計書ノ添付ヲ要セス
- 二 用地アルモノハ其總反別數
- 三 計畫説明書但第八條ノ事項ヲ願書若ハ圖面中ニ記載シタルトキ又ハ輕易ノ工事ニハ之ヲ省略スルコトヲ得
- 四 代理人ニ依リテ出願スルトキハ其ノ權限ヲ證スル書面
- 五 公共團體ヨリ出願スル場合ニ於テ官廳ノ許可若ハ其議會ノ議決ヲ要スヘキ事項ニ就テハ其許可書又

ハ議決書ノ謄本

第五條 設計書ニハ工事ノ位置、工法、材料及數量并工費ヲ記載スルコトヲ要ス但輕易ノ工事ニハ工費ノ記載ヲ省略スルコトヲ得

第六條 圖面ハ實測ニ因リ左ノ方法ヲ以テ平面及縱斷面橫斷面ニ調製スルコトヲ要ス但輕易ノ工事ハ見取圖ヲ以テ之ニ代フルコトヲ得

- 一 平面圖ハ縮尺六千分ノ一ヨリ大ニシテ工事計畫區域ノ全部及其附近ノ形狀ヲ表示スヘシ
- 二 縱斷面圖ノ橫線ハ平面圖ト同一ノ縮尺ト爲シ其縱線ハ橫線縮尺ノ約十倍トシ土地ノ高低ヲ表示スヘシ
- 三 橫斷面圖ハ縮尺二百分ノ一ヨリ大ニシテ土地ノ高低ヲ表示スヘシ
- 四 工作物ノ圖面ハ縮尺二百分ノ一ヨリ大ニシテ其構造及材質、寸法ヲ明示シ尙其ノ必要アルモノハ構造ノ細部ヲ詳示スヘシ
- 五 前各號ノ圖面ニシテ水利ニ關スルモノハ洪水位、低水位若ハ滿潮位、干潮位、土功ニ關スルモノハ勾配及曲線ノ半徑等其計畫ニ關スル要領ヲ記載スルヲ要ス

第七條 用地アルモノハ官、國、民有ノ區別、郡市町村大字地番號、地種、地目、反別、用地反別ヲ列記シタル一筆限調書ヲ作り之ニ對照スヘキ圖面ニ用地ノ面積ヲ示シタルモノヲ添付シ民有地ニ在リテハ



所有者ノ氏名住所ヲモ調書中ニ記載シ遅クモ竣工期限迄ニ提出スヘシ

第八條 計畫説明書ニハ左ノ事項ヲ記載スルコトヲ要ス特ニ記載ヲ命セラレタル事項アルトキ亦同シ但増築、變更若クハ除却ナルトキハ其現狀ヲモ併記スルヲ要ス

- 一 港灣、埠頭、船渠ハ最高最低ノ潮水位
- 二 河川、運河ハ水源、流末、洪水位、低水位
- 三 堤防ハ長、高、馬路幅、敷幅、表、裏、勾配、土質
- 四 道路ハ長、幅、勾配、曲線ノ半径
- 五 橋梁ハ種類、長、高幅、橋脚ノ數及其材質
- 六 暗渠ハ種類、長及内法
- 七 溜池、用器水路、構渠ハ灌溉反別、惡水排除反別、面積ト水ノ使用目的、長幅、水源、流末
- 八 堰埭、樋閘ハ其ノ構造寸法材質灌溉反別惡水排除反別、水ノ使用目的
- 九 海面、港灣、河川、運河、用器水路、溝渠ヨリ引水シ若ハ之ニ注水スル工事ハ其引水注水ノ目的并水量
- 十 許可ノ日ヨリ起算シ工事著手ニ至ル期間
- 十一 工事著手ノ日ヨリ起算シ竣工ニ至ル期間

第九條 工事ヲ許可スルニ方リ保證金ヲ納付セシムルコトアルヘシ

第十條 許可ヲ受ケタル者ニ命シ工事竣工後ノ瑕疵擔保ノ義務ヲ負擔セシムルコトアルヘシ

第十一條 左ノ場合ニ於テハ許可ヲ取消シ又ハ其効力ヲ停止シ若ハ其條件ヲ變更シ又ハ既設ノ工作物ヲ改築若ハ修補又ハ變更セシメ若クハ原形ニ回復ヲ命シ又ハ許可セラレタル事項ニ因リテ生スル危害ヲ豫防スル爲ニ必要ナル設備ヲ爲サシムルコトアルヘシ

- 一 願書若ハ添付ノ書類又ハ圖面ニ虛偽若ハ錯誤ノ事實アリタルトキ
  - 二 本則ノ規定若ハ許可ノ條件ニ違反シタルトキ
  - 三 工事施行中若ハ施行後ニ於テ他ニ障礙ヲ加ヘ又ハ加ヘントスル虞アルトキ
  - 四 法律命令ノ結果ニ依リ必要アルトキ
  - 五 工事中又ハ工事竣工後許可シタル設計書若クハ圖面ニ違背シタル事實アリト認ムルトキ
  - 六 公害ヲ生シ若ハ公害ヲ生スルノ虞アルコトヲ發見シ其他公益上必要ト認ムルトキ
- 前項ニ依リ原形ニ回復ヲ命セラレタル場合ニ於テ原形喪失シタルトキハ福岡縣知事ノ命スル程度ニ從フヘキモノトス

第十二條 許可ヲ請ケタル者カ許可ノ際指定セラレタル期間内ニ工事ニ著手セス又ハ竣工セサルトキハ許可ヲ取消スコトアルヘシ但天災若ハ不可抗力其他正當ノ事由ニ依リ延期ノ許可ヲ請ケタルトキハ此ノ限

ニアラス

第十一條ノ規定ハ工事着手後前項ニ依リ許可ヲ取消サレタル者ニ之ヲ準用ス

第十三條 本則ニヨリ許可ヲ請ケタル者ノ權利ハ更ニ許可ヲ請クルニ非サレハ之ヲ他人ニ移スコトヲ得ス

第十四條 工事竣工後ハ維持修繕ハ特ニ指定セラレタル者アル場合ヲ除クノ外許可ヲ請ケタル者ノ負擔ト

ス

第十五條 本則ノ規定若ハ許可ノ條件ニ依リテ生スル義務ハ其權利ノ移轉ト共ニ其承繼者ニ移屬ス

第十六條 二人若ハ二人以上共同シテ許可ヲ請ケタル者ハ連帶ヲ以テ本則ノ規定及許可ノ條件ニ依リテ生

スル義務ヲ負擔スヘシ

第十七條 許可ヲ請ケタル後其ノ設計ヲ變更セントスル者ハ更ニ許可ヲ請クヘシ

第十八條 許可ヲ請ケタル者工事ニ著手シタルトキ又ハ工事竣工シタルトキハ直ニ届出ヘシ

第十九條 本則ノ規定又ハ許可ノ條件ニ基キ義務ヲ履行スヘキ者ニ於テ之ヲ履行セス又ハ其履行遅緩ナリ

ト認ムルトキハ福岡縣知事ハ代テ之ヲ執行シ又ハ第三者ヲシテ代テ之ヲ執行セシムルコトアルヘシ

第二十條 本則ノ規定又ハ許可ノ條件ニ基キ履行スヘキ義務ノ爲メニ生スル費用及第十九條ノ費用ハ本則

規定又ハ許可ノ條件ニ基キ義務ヲ履行スヘキ者ノ負擔トス

第二十一條 市街新設若ハ市街改良ノ目的ヲ以テ道路河川溝渠等ノ新築改築増築變更除却廢止ヲ爲サント

スルトキハ其大體ノ計畫圖面及説明書ヲ作成シ豫メ認可ヲ請ケ而後之ヲ實施セントスル場合ハ本則ノ規定ニ依リ更ニ許可ヲ請クヘシ

第二十二條 願書及工事著手并竣工届書ハ郡市役所ヲ經由シ提出スルヲ要ス

第二十三條 本則ノ規定ニ違犯シ若ハ詐偽ノ手段ヲ以テ其許可ヲ請ケタル者ハ貳拾圓未満ノ科料又ハ三十日未満ノ拘留ニ處ス

附 則

第二十四條 本則ハ明治四十二年三月一日ヨリ之ヲ施行ス

第二十五條 本則施行前許可ノ際附シタル條件ハ本則ノ規定ニ抵觸セサル程度ニ於テ效力ヲ有ス

# 大分縣

## 河川取締規則

明治四十年五月二十日  
縣令第三十六號  
(明治三十六年五月十九日  
縣令第四十六號改正)

第一條 本則ニ於テ河川ト稱スルハ縣費支辨ノ河川及其ノ流域内ニ在ル各支派川ヲ謂フ

本則ニ於テ河川ノ敷地ト稱スルハ堤防、河岸、水制及其ノ附屬物ヲ包含ス

第二條 左ニ記載スル工作物ヲ新築、改築若ハ除却セントスル者ハ願書ニ工事設計書、仕様書、實測圖及豫算書ヲ添ヘ知事ニ出願許可ヲ受クヘシ

一 流水ヲ停滯セシメ若ハ引用シ又ハ流水ノ害ヲ豫防スル爲ニ許可スル工作物

二 河川ニ注入スル爲ニ施設スル工作物

三 河川ノ敷地ニ固著シテ施設スル工作物又ハ河川ニ沿ヒ若ハ河川ヲ横過シ若ハ其ノ床下ニ於テ施設スル工作物

第三條 河川ノ敷地若ハ流水ヲ使用セントスル者ハ願書ニ使用ノ方法書及使用セントスル區域及附近ノ地形ヲ明示スル見取圖ヲ添ヘ知事ニ出願許可ヲ受クヘシ

第四條 河川ニ於テ木竹類ヲ流下セントスル者ハ願書ニ左ノ事項ヲ記載シ知事ニ出願許可ヲ受クヘシ

一 河川ノ名稱及通過スヘキ沿岸ノ地名

- 二 流材ノ方法
- 三 流下ノ期間
- 四 流材ノ種類長角末口及員數
- 五 川付ケ迄ニ蓄積スル場所及假堰(アハ網ト唱ヘ網繩ヲ張リ假ニ流水ヲ懸留ルモノヲ含ム)ノ位置並陸揚場所
- 第五條 左ノ場合ニ於テハ許可ヲ取消シ若ハ其ノ效力ヲ停止シ若ハ其ノ條件ヲ變更シ又ハ既設ノ工作物ヲ改築若ハ除却セシメ又ハ原形ニ回復ヲ命シ又ハ危害ヲ豫防スル爲ニ必要ナル設備ヲナサシムルコトアルヘシ
  - 一 工事施行ノ方法若ハ施行後ニ於ケル管理ノ方法公安ヲ害スルノ虞アルトキ
  - 二 河川ノ狀況ノ變更其他許可後ニ起リタル事實ニ因リ必要ヲ生スルトキ
  - 三 河川ニ關スル工事ヲ施行シ又ハ許可ヲ與ヘタルモノ、外ニ工事若ハ使用ヲ許可スル爲ニ必要ナルトキ
  - 四 法律命令ノ規程ニ依リ必要ヲ生シタルトキ
  - 五 法律命令ニ違背シタルトキ
  - 六 公益ノ爲必要アルトキ
- 第六條 本則ニ依リテ得タル權利ハ許可ヲ受ケスシテ之ヲ他人ニ移轉シ又ハ擔保ニ供スルコトヲ得ス

- 第七條 堤防、護岸、水制及其ノ附屬物並量水標、測量標其ノ他河川ニ關スル工作物ヲ毀損スヘカラス
- 土石、塵芥若ハ禽獸ノ死屍其ノ他汚穢物ヲ河川敷地内ニ投棄スヘカラス
- 第八條 許可ヲ受スシテ河川敷地内ノ土石ヲ採取スヘカラス
- 第九條 第四條ノ許可ヲ受ケタル者ト雖平水ヨリ五尺以上増水ノ場合ハ木竹類ノ流下ヲ爲スコトヲ得ス
- 第十條 第四條ノ許可ヲ受ケタル者第五條ニ依リ許可ヲ取消シ若ハ其ノ效力ノ停止ヲ命セラレタル場合ニ於テ木竹類川中ニ在ルトキハ第十一條ニ依リ適當ノ地ニ陸揚ヲ命スルコトアルヘシ
- 第十一條 川付ケ迄ニ木竹類ヲ蓄積スル場所ハ必ス洪水點以上ノ地ニ設クヘシ
- 第十二條 流材目的地ニ到着シタルトキハ速ニ陸揚ヲナシ他ノ妨害ヲナスヘカラス
- 假堰ハ使用ヲ終ルト同時ニ全部取除クヘシ
- 第十三條 木竹類流下中出水ノ兆候アルトキハ速ニ相當ノ取締ヲ爲シ決シテ濫流セシムヘカラス
- 第十四條 木竹類流下中縣ニ於テ施行スル工事及許可ヲ受ケテ施行スル工事ノ妨害ヲナスヘカラス
- 第十五條 本則及本則ニ基キテ發スル命令ニ依リ損害ヲ被ムルコトアルモ其ノ賠償ヲ請求スルコトヲ得ス
- 第十六條 許可ヲ受ケスシテ第二條各號ノ工事及第四條木竹類ノ流下ヲ爲シタル者又ハ第五條ノ命令ヲ拒ミ若ハ其ノ命令ヲ受ケ之ヲ履行セサル者ハ拾圓以内ノ罰金ニ處ス
- 第十七條 許可ヲ受ケスシテ第三條ノ使用ヲ爲シ又ハ第七條乃至第十條及第十三條第十四條ニ違背シタル

者ハ七圓以内ノ罰金ニ處ス

第十八條 第六條第十一條第十二條ニ違背シタル者ハ壹圓九拾五錢以内ノ科料ニ處ス

附 則

第十九條 河川取締ニ關シ別段ノ規程アルモノハ各其ノ規程ニ由ル

第二十條 本則發布以前ニ許可ヲ受ケスシテ第二條各號ノ工事及第三條ノ使用ヲ爲シタル者ハ各本條ニ依リ本則施行ノ日ヨリ五ヶ月以内ニ出願許可ヲ受クヘシ

第二十一條 許可ヲ受ケ若ハ舊來ノ慣行ニ依リ第二條各號ノ工事及第三條ノ使用ヲ爲シタル者ハ其ノ工事及使用ノ目的並區域ヲ詳記シ見取圖ヲ添へ前條期間内ニ届出ツヘシ

第二十二條 本則ハ明治三十六年七月一日ヨリ施行ス

佐 賀 縣

縣 令

明治三十年七月五日  
縣令第四十四號

道路橋梁暗渠用惡水路樋管堤塘其他治水上ニ關係アル工作物ヲ新築改築橋梁又ハ樋管ニシテ原形ヲ變更セス單増築ニ其材料ノ更改ニ止マル工事ヲ除ク又ハ變更セントスル者ハ當廳ニ願出許可ヲ受クヘシ

但シ明治二十七年十月佐賀縣令第六十七號ハ自今廢止ス

## 熊本縣

### 水車取締規則

明治四十一年十一月廿六日  
縣令第五十二號

第一條 河川又ハ用惡水路ノ水利ヲ使用シ水車ヲ新設セントスル者ハ本則ニ依リ所轄官廳ノ許可ヲ受クヘシ天災又ハ事變ノ爲メ水車及附屬工作物ノ全部滅失シタルトキ之ヲ復舊スルモノハ新設ト看做ス

第二條 前條ノ許可ヲ受ケントスル者ハ左ノ事項ヲ記載シタル願書ヲ差出スヘシ

- 一 水車設置ノ位置及其土地所有者ノ住所氏名
  - 二 水車構造ノ大要
  - 三 水車設置ノ目的
  - 四 水車ノ運轉ニ期間アルモノハ其期間
  - 五 引水スヘキ河川名又ハ用惡水路名
- 前項ノ願書ニハ左ノ書類ヲ添付スヘシ
- 一 水車ノ位置及其附近ノ地理并水取口、吐口及水路ニ關スル設備ノ大要ヲ知ルニ足ルヘキ圖面
  - 二 他人ノ所有地ニ水車ヲ設置セントスルトキハ其土地所有者ノ承諾者
  - 三 水取口、吐口及水路ニ關シ設備ヲ要スルトキハ其工種、位置、工法、材料、員數及工費ヲ記載シタ

但輕易ノ工事ナルトキハ設計書ニ工種及工法ノミ記載スルモ妨ケナシ

四 代理人ニ以テ出願セシムルトキハ其權限ヲ設スル書面

第三條 許可ヲ受ケタル後其設計ヲ變更セントスル者ハ更ニ所轄官廳ノ許可ヲ受クヘシ

第四條 工事施行中又ハ竣工後設計ニ相違セリト認ムルトキハ改築又ハ補修ヲ命スルコトアルヘシ

第五條 工事竣工シタルトキハ五日以内ニ其旨所轄官廳ニ届出ツヘシ

第六條 左ノ場合ニ於テハ遲滞ナク其旨所轄官廳ニ届出ツヘシ

一 賣買其他ノ原因ニ依リ水車ノ所有權移轉シタルトキ

二 水車ノ上ニ質權ヲ設定シ若ハ消滅シタルトキ

三 水車所有者又ハ質權者ノ住所氏名ニ變更アリタルトキ

四 水車ヲ廢止シタルトキ

前項第一號及第二號ノ場合ニハ當事者双方ノ連署ヲ以テ届出ツルヲ要ス但相續又ハ強制處分ニヨル權利移轉ノ場合ハ其原因ヲ證スル書面ノ謄本ヲ添ヘ承繼人ヨリ届出ツルヲ以テ足ル

第七條 左ノ場合ニ於テハ許可ヲ取消シ若ハ其運轉ヲ停止シ又ハ許可ノ條件ヲ變更スルコトアルヘシ

一 願書若ハ添付ノ書類ニ虛偽若ハ錯誤ノ事實アリタルトキ

二 本則又ハ許可ノ條件ニ違反シタルトキ

三 工事施行中若ハ竣工後ニ於テ他ニ障害ヲ加ヘ又ハ加ヘントスル虞アルトキ

四 公益ノ爲メ必要ナルトキ

前項第三號ノ場合ニハ障害ノ排除又ハ豫防ノ爲メ必要ナル工事ヲ爲サシムルコトアルヘシ

第八條 前條ニ依リ許可ヲ取消シタル場合ハ期日ヲ定メテ之カ復舊ヲ命スルコトアルヘシ

第九條 水車設置ノ後其位置構造ヲ變更シ又ハ水取口、吐口若ハ水路ニ關スル設備ヲ變更セントスルトキハ其事由ヲ具シ所轄官廳ノ許可ヲ受クヘシ

第十條 水車廢止ノ場合ニ於テ既設ノ水取口、吐口又ハ水路ニ關スル工作物ヲ除却セントスル者ハ其事由ヲ具シ所轄官廳ノ許可ヲ受クヘシ

第十一條 前二條ノ場合ニハ第二條、第四條、第五條、第七條、第八條ノ規定ヲ準用ス

第十二條 本規則ニ依リ届出又ハ許可ヲ受クヘキ所轄官廳トハ縣費補助河川ノ水利ヲ使用スル水車ニ關シテハ知事ヲ謂ヒ其他ノ河川又ハ用悪水路ノ水利ヲ使用スル水車ニ關シテハ郡長ヲ謂フ

縣費補助河川ト稱スルハ其修築費ヲ縣費ヨリ補助スル河川ニシテ其補助ノ區域内ヲ謂フ

第十三條 本則ノ規定及許可ノ條件ニ依リテ生シタル義務ハ水車ノ所有權又ハ質權ト共ニ其承繼人ニ移轉ス

第十四條 本則及許可ノ條件ニヨリ二人以上共同シテ義務ヲ有スルトキハ其義務ハ連帶トス

附 則

第十五條 本則施行前ニ設置シタル水車ニ關シテハ本則ノ規定ヲ適用ス

第十六條 本則施行前ニ與タル許可ノ條件ハ本則ノ規定ニ牴觸セサル範圍ニ於テ其效力ヲ有ス

第十七條 明治二十八年(七月)縣令第五十三號水車取締規則ハ之ヲ廢止ス

土木工事取締規則

明治四十二年二月四日  
縣令第七號

第一條 左ニ掲クルモノノ新設變更若ハ除却ヲ爲サントスル者ハ特別ノ規定アルモノヲ除クノ外本則ニ依  
リ知事ノ許可ヲ受クヘシ

- 一 道路、橋梁、河川、堤防、水制、護岸、運河、用惡水路、渠溝、溜池、堰埭、樋管、閘門
  - 二 港灣、船渠、埠頭、防波堤、河海運河ノ沿岸物揚場
  - 三 渡船
  - 四 河海、運河、用惡水路、渠溝、溜池ヨリ引水シ若ハ之ニ注水スル工事
  - 五 第一號、第二號ニ掲クルモノノ敷地又ハ其地上地下ニ施設スル工事
- 第二條 左ニ掲クルモノハ第一條ニ準シ許可ヲ受クヘシ

- 一 海面又ハ河川ノ浚渫工事
- 二 天災地變ノ爲メ流亡又ハ滅失シタル用惡水路、樋管、堰埭、閘門ノ復舊工事ニシテ河身又ハ堤防ニ關  
係アル工事
- 三 私費ヲ以テ施行スヘキ堤防、護岸、水制又ハ沿岸物揚場ノ修繕工事



四 第一條第一號又ハ第二號ノ營造物ニ隣接スル土地ノ原形ヲ變更セントスルトキ其造營物ニ關係アル  
工事

第三條 電氣事業經營ノ目的ヲ以テ其ノ原動力ニ供スル爲メ河川其ノ他ノ水利ヲ使用セントスル者ハ本則  
ニ依リ知事ノ許可ヲ受クヘシ

第四條 第一條ニ依リ許可ヲ受ケントスル者ハ左ノ事項ヲ記載シタル願書ヲ差出スヘシ

一 所在地名(郡、市、町村、大字、字)

二 工事ノ名稱

三 事由及目的

四 許可ノ日ヨリ起算シ工事著手ニ至ル期間

五 工事著手ノ日ヨリ起算シ其ノ竣功ニ至ル期間

六 潰地ヲ要スルモノハ其ノ處分方法

前項ノ願書ニハ左ノ書類及圖面ヲ添付スヘシ

一 設計書及圖面

但渡船ヲ設置セントスル場合ニ於テ別ニ施設ヲ爲サ、ルトキハ設計書ヲ添付スルコトヲ要セス

二 海面ニ關係アルトキハ一般圖

但一般圖ハ海圖又ハ海圖ニ就キ附近ノ關係ヲ知ルニ足ルヘキ部分ヲ謄寫シ海圖ト同一ノ縮尺ヲ以  
テ出願ノ位置ヲ記入シ且海圖ノ番號ヲ附記シタル圖面ナルヲ要ス

三 潰地ヲ要スルモノハ其調査書

四 代理人ヲ以テ出願スルトキハ其ノ權限ヲ證スル書面

五 公共團體ノ出願ノ場合ニ於テ其ノ議會ノ議決ヲ要スヘキ事項ニ付テハ其ノ議決書ノ謄本

私人ニ於テ道路橋梁又ハ運河ヲ新設シ若ハ河川ヲ浚渫シ元資償却ノ爲メ賃錢ヲ徵收セントスル者ハ  
前項圖書類ノ外左ノ書類ヲ願書ニ添付スヘシ

一 賃錢種目及其定額調

二 一ケ年間ノ收支豫算書

三 元資償却方法書

私人ニ於テ渡船ヲ設置シ賃錢ヲ徵收セントスル者ハ第二項圖書類ノ外賃錢種目及其定額ニ關スル調  
書ヲ添付スヘシ設計書ニハ工事ノ種類、位置、工法、材料及員數、工費ヲ記載スルコトヲ要ス

但輕易ノ工事ニシテ元資償却ノ目的トセサルモノナルトキハ工事ノ種類、位置及工法ノミ記載ス  
ルモ妨ケナシ

圖面ハ實測ニ因リ左ノ方法ヲ以テ平面及縱橫断面ニ調製スルコトヲ要ス

但輕易ノ工事ナルトキハ見取圖ノミニテモ妨ナシ

- 一 平面圖ノ縮尺ハ最小限ヲ三千分ノ一トシ工事計畫區域ノ全部及其ノ附近ノ形狀ヲ示スヘシ
  - 二 縱斷面圖ノ橫線ハ平面圖ト同一ノ縮尺トシ其ノ縱線ハ橫線縮尺ノ凡ソ十倍トスヘシ
  - 三 橫斷面圖ノ縮尺ハ最小限ヲ二百分ノ一トスヘシ
  - 四 營造物若ハ工作物中重要ナル部分ハ第一號乃至第三號圖面ノ外最小限ノ縮尺二百分ノ一ノ圖面ヲ以テ其ノ構造及寸法ヲ示シ尙必要アルモノハ構造ノ細部ヲ示スヘシ
  - 五 前各號ノ圖面ニシテ重要ナル工事ニ關スルモノハ其ノ性質ニ從ヒ必要ト認ムル事項及計畫ニ關スル要領ヲ記載スヘシ
- 潰地調査書ニハ官民有ノ區分郡、市、町村、大字、字、地番、地目、元反別、潰地反別並ニ民有地ニ在リテハ其ノ所有者ヲ記載スルコトヲ要ス
- 一 潰地中國有山林、原野、部分林又ハ官有地アルトキハ潰地調査書ニ左ノ書類及圖面ヲ添付スヘシ
  - 二 立木竹アルトキハ其ノ種類、目通、長、員數ヲ記載シタル一筆限調査書
  - 三 部分林ハ其造林者ノ承諾書
  - 三 潰地丈量圖
- 但全筆ノ區域及四隣ノ形狀ヲ示シ且潰地ノ部分ト殘地トハ色分ケテ以テ區分スルヲ要ス

潰地中社寺境内地又ハ其ノ所有地アルトキハ第二項ノ圖書類ノ外潰地調査書ニ左ノ書類ヲ添付スヘシ

- 一 神社境内地又ハ神社ノ所有地ニ在リテハ神職及氏子又ハ信徒總代三名以上連署ノ承諾書
  - 二 寺院境内地又ハ寺院ノ所有地ニ在リテハ住職及檀徒又ハ信徒總代三名以上連署ノ承諾書
- 第五條 第三條ニ依リ許可ヲ受ケントスル者ハ左ノ事項ヲ記載シタル願書ヲ差出スヘシ
- 一 事由及目的
  - 二 使用スヘキ河川又ハ流水ノ名稱
  - 三 引水口、放水口ノ地名並ニ發電所ノ豫定地
  - 四 引水口ヨリ發電所及放水口ニ至ル經過地名
  - 五 一分時間ノ流量、落差及馬力數
  - 六 電力供給目的地

前項ノ願書ニハ左ノ書類及圖面ヲ添付スヘシ

- 一 計畫説明書
- 二 圖面
- 三 但引水口ヨリ發電所及放水口ニ至ル附近ノ地理ヲ知ルニ足ルヘキ見取圖ニテモ妨ケナシ
- 三 代理人ヲ以テ出願スルトキハ其ノ權限ヲ證スル書面

第六條 第一條ノ營造物ニシテ存置ノ必要ナシト認め之レカ公用ヲ廢止セントスルトキハ市町村又ハ私人ノ管理ニ屬スルモノハ市町村長公共組合ノ管理ニ屬スルモノハ其管理者ヨリ左ノ書類及圖面ヲ添付シテ公用廢止ヲ稟請スヘシ

一 私人ノ管理ニ屬スルトキハ其ノ承諾書

二 丈量圖及字圖寫

但字圖寫ハ公用ヲ廢止スヘキ部分及其附近ノ關係ヲ知ルニ足ルヘキ局部ニテモ妨ケナシ

第一條ノ工作物ニシテ存置ノ必要ナシト認め之ヲ廢止セントスルトキハ願書ニ見取圖ヲ添付シ其ノ所有者ヨリ之レカ廢止ヲ出願スヘシ

渡船ノ廢止ヲ爲サントスルトキハ願書ニ位置及事由ヲ記載シ其ノ權利者ヨリ出願スヘシ

第七條 工事ヲ許可スルニ方リ必要ト認めムルトキハ保證金ヲ納付セシムルコトアルヘシ

但公債證券ヲ以テ代用スルコトヲ得

前項ノ保證金ハ竣功検査済ノ上之ヲ還付スルモノトス

第八條 第十三條、第十九條、第二十條ニ基キテ爲ス處分ニ依リ命シタル事項ヲ義務者カ履行セサルトキ之ヲ強制スル場合ニ於テ前條ノ保證金アルトキハ之ヲ以テ其ノ費用ニ充用スルコトアルヘシ

第九條 許可ヲ受ケタル者ハ知事ノ許可シタル設計及方法ニ從ヒ工事ヲ施行スヘシ若シ其ノ設計ヲ變更セ

ントスルトキハ更ニ許可ヲ受クヘシ

第十條 許可ヲ受ケタル者工事ニ著手シタルトキハ三日以内ニ其旨届出ヲ工事竣功シタルトキハ五日以内ニ届出ツヘシ

但十日以内ニ竣功スヘキ工事ハ着手届ヲ提出スルコトヲ要セス

知事ニ於テ特ニ出來形精算帳ノ提出ヲ命シタルトキハ前項ノ竣功届ハ工事竣功ノトキヨリ三十日以内ニ精算帳ト共ニ提出スヘシ

前二項ニ依リ工事竣功ノ届出アリタルトキハ出來形検査ヲ爲スコトアルヘシ

第十一條 天災其ノ他知事ニ於テ正當ト認めタル事由ノ爲メ期間内ニ著手又ハ竣功スルコト能ハサルトキハ其ノ事由ノ止ミタル後二ヶ月以内ニ出願スルトキハ相當ノ延期ヲ與フルコトアルヘシ

第十二條 著手期限ニ至リ著手セス竣功期限ニ至リ竣功セサルトキハ許可ヲ取消スコトアルヘシ

第八條、第二十條ノ規定ハ前項ニ依リ許可ヲ取消シタル場合ニ之ヲ準用ス

第十三條 工事施行中ハ勿論竣功後ト雖トモ許可シタル設計書若ハ圖面ニ違反シタリト認めムルトキハ改築又ハ補修ヲ命スルコトアルヘシ

第十四條 本則ニ依リ與ヘタル許可ニ因リテ生シタル權利ハ更ニ許可ヲ受クルニ非ラサレハ債權ノ目的ニ供シ若ハ之ヲ他ニ移スコトヲ得ス

第十五條 工事竣功後ノ維持ハ特別ノ規定又ハ慣習アルモノヲ除ク外許可ヲ受ケタル者ノ負擔トス

第十六條 本則ノ規定及許可ノ條件ヲ遵守スル爲ニ要スル費用ハ許可ヲ受ケタル者ノ負擔トス

第十七條 本則ノ規定及許可ノ條件ニ依リテ生スル義務ハ其ノ權利ノ移轉ト共ニ其ノ承繼人ニ移轉ス

第十八條 本則及許可ノ條件ニ依リテ二人以上共同シテ義務ヲ有スルトキハ其義務ハ連帶ノ責任トス

第十九條 左ノ場合ニ於テハ許可ヲ取消シ若ハ許可ノ條件ヲ變更シ又ハ既設ノ營造物若ハ工作物ヲ改築又ハ變更セシムルコトアルヘシ

- 一 願書若ハ添付ノ書類又ハ圖面ニ虛偽若ハ錯誤ノ事實アリタルトキ
- 二 本則又ハ許可ノ條件ニ違反シタルトキ
- 三 工事施行中若ハ施行後ニ於テ他ニ障害ヲ加ヘ又ハ加ヘントスル虞アルトキ
- 四 公益ノ爲メ必要ト認ムルトキ

第二十條 前條ノ處分ニ依リ許可ヲ取消シタル場合ハ知事ハ期日ヲ定メテ原形ニ復セシムルコトアルヘシ  
前項ノ場合ニ於テ原形喪失シタルトキハ知事ノ命スル程度ニ從ヒ復舊スルコトヲ要ス

第二十一條 道路橋梁、運河、渡舟ヲ設置シ若ハ河川ノ航路ヲ開キ賃錢徵收ノ許可ヲ受ケタル者ハ賃錢ノ種目及其ノ定額ヲ道路、橋梁、運河、河川、若ハ渡頭ノ兩端見易キ場所ニ揭示スヘシ  
但賃錢受取所カ賃錢揭示ノ場所ト異ナル場合ハ賃錢受取所ニモ亦揭示スルコトヲ要ス

第二十二條 道路、橋梁、渡舟ヲ設置シ賃錢徵收ノ許可ヲ受ケタル者ハ左ノ場合ハ賃錢ヲ請求スルコトヲ得ス

- 一 軍隊通行ノトキ
- 二 憲兵巡行ノトキ
- 三 警部巡查制服着用通行ノトキ
- 四 看守長、看守、囚人護送ノトキ(囚人トモ)
- 五 郵便遞送人郵便物遞送ノトキ但遞送人タルコトヲ證スル服ヲ着セサルカ若ハ印鑑ヲ所持セサルトキハ此ノ限ニ在ラス
- 六 電信配達人電信配達ノトキ但配達人タルコトヲ證スル服ヲ著セサルカ若ハ印鑑ヲ所持セサルトキハ此ノ限ニ在ラス
- 七 郵便集配人郵便集配ノトキ但集配人タルコトヲ證スル服ヲ著セサルカ若ハ印鑑ヲ所持セサルトキハ此ノ限ニ在ラス
- 八 消防組員ニシテ水火災、警防、演習等ニ際シ一定ノ服裝ヲ爲シタルトキ
- 九 陸海軍臨時召集ノ際令狀等配達脚夫ニシテ其ノ證據書類若ハ鑑札ヲ所持スルトキ並ニ該應召軍人ニシテ令狀又ハ證據書類ヲ所持スルトキ

十七歳未満ノ小兒及小學校生徒通學ノトキ

第二十三條 第一條ノ工事ヲ施行シタル爲メ地租條例ノ規定ニ依リ其ノ潰地ノ免租ヲ受ケントスルトキハ

管理者又ハ所有者ハ工事竣功後遲滞ナク左ノ書類及圖面ヲ提出スヘシ

一 上地セントスルモノハ上地願書、登記承諾書、潰地調査書

二 民有地トシテ存置セントスルモノハ潰地調査書但調査書ニ免租ヲ受クヘキ事由ヲ記載スルコトヲ要ス

三 潰地ト爲リタル土地及附近ノ關係ヲ知ルニ足ルヘキ字圖局部寫

附 則

第二十四條 本則ハ明治四十二年二月十日ヨリ之ヲ施行ス

第二十五條 本則施行前ニ施設シタル營造物又ハ工作物ニ關シテハ本則ノ規定ヲ適用ス

第二十六條 本則施行前ニ與ヘタル許可ノ條件ハ本則ノ規定ニ抵触セサル範圍ニ於テ其ノ效力ヲ有ス

第二十七條 本則ニ抵触スル從前ノ規定ハ總テ之ヲ廢止ス

宮 崎 縣

土木工事起工規則

明治三十六年六月  
縣令第二十四號

第一條 左ニ掲クル工事ノ新築、改築、増築、變更、除却ハ特ニ規定アルモノ、外本則ニ依リ知事ノ許可ヲ受ケヘシ但私人ノ工事ニ係ル願書ハ關係町村役場ヲ町村以下公共團體ノ起工ニ係ル申請書ハ關係郡役場ヲ經由差出スヘシ

- 一 道路、橋梁、河川、堤防、護岸、制水、運河、港灣、埠頭、船渠、海岸汐除、沿岸物揚場、堰塘、樋閘、用惡水路
- 溜池、溝渠（公有ノ水利ニ關係アルモノ）舟路ニ關スル工事
- 一 道路、河川、堤防、港灣ノ敷地上下ニ施設スル工事
- 一 其他河川、港灣、道路、橋梁等ニ障害ヲ及ホスノ虞アル工事

第二條 前條ニ依リ許可ヲ受ケントスルトキハ願書又ハ申請書ニ左ノ書類ヲ添付スヘシ

但小工事ナルトキハ第一號ノ書類中設計書、仕様書平面圖縱斷面圖ノ外省略スル事ヲ得

一 設計書、計畫説明書、仕様書、平面圖、縱斷面圖、代價表、土坪計算表、平面圖、縱斷面圖、橫斷面圖、工作物ノ構造圖

一 工事ノ爲メ潰地ヲ要スルモノハ其ノ調書但他人ノ土地ニ關スルモノハ其承諾書ヲ要ス

- 一 田地開墾ノ爲メ引水工事ヲ爲サントスルモノハ其ノ區域ノ圖面(字名反別記入ヲ要ス)及關係地主ノ同意ヲ證スル書類
- 一 郡以下公共團體ノ申請ニ係ルモノハ其決議書、工費支出ノ方法書、將來維持方法書
- 一 明治四年十二月布告ニ基キ工費償却ノ爲メ通行錢ヲ徵收スル者ハ其ノ費用償却方法調書
- 第三條 私人ニ工事ヲ許可スルニ當リテハ保證人ヲ立テシメ並ニ保證金ヲ納付セシムル事アルヘシ但保證金ハ有價證券ヲ以テ代用スルコトヲ得此ノ場合ニ於テ其價格ハ知事ノ査定スル所ニ依ル
- 前項保證金ハ工事成功ノ後之ヲ還付ス
- 第四條 許可ヲ受ケタル工事ノ設計ヲ變更セントスルトキハ其ノ部分ヲ對照シタル新舊設計書及圖面ヲ作リ知事ノ認可ヲ受クヘシ
- 第五號 工事ニ著手シタルトキハ直ニ届出テ成功シタルトキハ出來形精算書及明治二十七年九月本縣令第五十七號ニ依レル潰地調査ヲ添ヘ其旨届出検査ヲ受クヘシ
- 前項検査ニ依リ其工事ニシテ許可ノ設計ニ違背シタル事實アリト認メタルトキハ改築又ハ修補ヲ命スヘシ
- 第六條 工事施行中ハ勿論施行後ト雖トモ左ノ場合ニ於テ知事ハ許可ヲ取消シ若クハ其ノ效力ヲ停止シ若クハ其ノ條件ヲ變更シ又ハ既設ノ工作物ヲ改築若クハ除却セシメ又ハ設計變更ヲ命シ若クハ必要ナル設計

備ヲ爲サシムルモノトス

- 一 工事施行ノ方法若クハ施行後ニ於ケル管理ノ方法公安ヲ害スルノ虞アレトキ
- 一 許可後新ニ起リタル事實ニ因リ他ニ障害ヲ加ヘ又ハ加ヘントスルノ虞アリト認ムルトキ
- 一 法律命令施行ノ結果必要アリト認ムルトキ
- 一 水利又ハ交通上障害アリト認ムルトキ
- 一 其他公益ノ爲必要アリト認ムルトキ
- 一 故ナク成功期間ヲ經過セシトキ
- 第七條 起業者ハ知事ノ許可ヲ受クルニアラサレハ許可ニヨリ生スル權利義務ヲ他人ニ移スコトヲ得ス
- 第八條 市街地以外ニ係ル道路ニ於テ橋梁暗渠其他ノ工事ノ爲メ一時通行止ノ必要アルトキハ所轄警察署又ハ分署ニ届出榜示ヲ請フヘシ
- 第九條 私人ニ於テ許可ヲ受ケスシテ第一條ニ掲クル所ノ工事ヲ施行シ又ハ詐僞ノ手段ヲ以テ其ノ許可ヲ受ケタルモノハ拾圓以下ノ罰金ニ處ス
- 第十條 私人ニ於テ第四條及第八條ニ違背シタルトキハ壹圓九拾五錢以下ノ科料ニ處シ又ハ十日以下ノ拘留ニ處ス

附 則

第十一條 本則ハ明治三十六年七月一日ヨリ施行ス但本則施行以前既ニ許可ヲ受ケタル工事ニハ本則ノ規程ヲ適用セス

第十二條 明治二十七年三月本縣令第二十八號土功修築規則ハ本則施行ノ日ヲ以テ之ヲ廢止ス

第十三條 明治三十二年三月法律第八十二號耕地整理法ニ依リ國有ニ屬スル道路、堤塘、溝渠其ノ他公用ニ供スル土地ノ全部又ハ一部ヲ整理區域ニ編入シ又ハ該地區内ニ道路、堤塘、溝渠等ノ開設ヲ要スルトキハ同法ニ依ルノ外仍ホ本則ノ規定ニ從ヒ許可ヲ受クヘシ但願書ニ添付スヘキ書類ニシテ同一ナルモノアルトキハ省略スルコトヲ得

第十四條 本則ニ依ル願(申請)届及附屬書類ノ書式ハ別ニ告示ス

### 土木工事起工規則ニ依レル願書(申請書)並附屬書類書式

明治三十六年六月  
告示第九十三號

何々(工事ノ名稱ヲ記ス)新築ノ儀ニ付願(申請)

何郡何町村地内

何々新築工事延長何間 面坪何坪 (工事ノ名稱及工中何間)

但何町村大字何ヨリ何町村ヲ經テ何町村大字何ニ至ルノ間

此工費金何程

着手期限 許可ノ日ヨリ何日以内

成功期限 着手ノ日ヨリ何日間

右何々ニ付(例ハ道路ナレハ迂廻又ハ句配念又ハ道巾狭ク交通不便ト云フカ如キ起工ノ事由ヲ記ス)今般何々(私費又ハ町村費ヲ以テ新築シタシト云フカ如キ工事ノ種類及費途其他起工ノ目的ヲ記ス)致度候間實地御検査ノ上御許可相成度別紙目錄ノ通り書類添付此段相願(申請)候也

年 月 日

住所又ハ居所

起業者 氏 名 印

保證人ヲ要(住所)スルトキ 保證人 氏 名 印

(何郡何町村長氏名印)

宮崎縣知事宛

備考

- 一 起業者二人以上ナルトキハ列記スヘシ
- 一 保證人ハ本縣内ニ住所ヲ有シ公民權アルモノニ限ル
- 一 私人起工ノモノハ住所又ハ居所地ノ町村長ノ奥書調印ヲ要ス
- 一 郡其他公共團體ノ起工ニ係ルモノモ本書式ノ例ニ倣フ以下同シ

附屬書類目録

- 一 設計書
- 一 計畫説明書
- 一 仕様書
- 一 何々
- 一 何々
- 以上

備考  
附屬書類ハ總テ列記ヲ要ス

潰地調査

地名及地番 何郡何町村大字何字何何番	地目	反別	潰地反別	成功後ノ地種及地目	摘 要	住所 何郡何町村何番戸	所有者 何氏名
同	原野	三〇〇〇	二〇〇	溜民有地敷 溜池敷	達 拂下ヲ受クル見	同	農商務省主 管地
同	畑	一〇〇〇	一〇〇	官有地三種 溝渠敷	見 達	同	同
同	道	二〇〇	二〇	民有地二種	贈與ヲ受ケ寄附又ハ 上地ノ見込	同	同
同	道	二〇〇	二〇	民有地二種	見 込	同	同
同	道	二〇〇	二〇	民有地二種	見 込	同	同

計	同	何々	四六〇〇	一〇〇	四〇〇	二〇	何々	譲與ヲ受クル見込	内務省主管地

右ノ通候也

年 月 日

起業者 氏 名 印

(何郡何町村長氏名印)

備考

土地臺帳ニ依リ取調記入ヲ要ス

印紙 承諾書

一何々工事

右工事起工ニ付私共所有ノ地所該線路ニ當リ潰地ト相成候場合ハ工事著手ノ節潰地反別調査ノ上相當代價ヲ以テ賣却(又ハ贈與)可致依テ承諾書差出候也

年 月 日

住所

氏 名 印



起業者 宛

備考 地主二人以上ナルトキハ列記スルモ妨ナシ

同意書

地名及地番	地目	反別	開墾別	新地目	住所	所有者
何郡何町村大字何字何番	畑	三〇〇 <small>歩</small>	八〇 <small>歩</small>	田	何郡何町村何番何	何某
同	原野	五〇〇〇	一〇〇〇	同	同	同
同	山林	六〇〇	四〇〇	同	同	同
計		八六〇〇	二二〇〇			何人

右ハ今般貴殿ニ於テ起工ノ用水路ニ關係アル地所ニ候處私共ニ於テモ該工事希望ニ付同意ノ證トシテ記名捺印候也

年 月 日

住所 土地所有者 氏

名印

同

起業者

宛

同

工事着手届

何郡何町村地内

一何々工事何年何月指令第 號御許可ノ分

右何月何日ヨリ工事ニ著手致候間此段及御届候也

年 月 日

住所

起業者 氏

名印

(何郡何町村長氏名印)

宮崎縣知事宛  
工事成功届

何郡何町村地内

一何々工事 何年何月指令第 號御許可ノ分

右何年何月何日工事成功致候間此段及御届候也

年 月 日

住 所  
起業者 氏 名印

(何郡何町村長氏名印)

官崎縣知事宛

訓 令

明治三十六年六月廿六日  
訓令第四十八號

郡 役 所 町 村 役 場

明治三十六年六月本縣令第二十四號土木工事起工規則ニ依リ願書(申請書)ヲ提出シタルトキハ起業ノ利害及故障ノ有無ヲ審査シ意見アルモノハ副申シ意見ナキモノハ願書(申請書)中適宜ノ箇所ニ經由年月日ヲ起シ捺印ノ上(町村役場ニ在リテハ町村長ノ印郡役所ニ在リテハ郡長ノ印)進達スヘシ

### 官有土地水面及産物處分規則

明治三十七年八月一日  
縣令第四十四號

#### 第一章 總 則

第一條 內務省主管ニ係ル官有土地、水面ノ貸付、使用、賣拂又ハ水面ノ埋立若ハ土石、砂利其ノ他水陸ノ

生産物ノ賣拂ヲ請ハントスル者ハ本規程ニ依リ願書ニ通テ作成シ之ニ實測圖(三斜丈量圖ニシテ四至接

續地ノ字、地番、地目、官民有ノ區別等ヲ記スヘシ)ヲ添付シ地元町村役場ヲ經由シ知事ノ許可ヲ受クヘシ

第二條 郡、町、村ノ出願ニ付テハ願書ニ郡、町、村會決議書ノ謄本並ニ費用支出ノ方法書ヲ添付スヘシ前項

ノ規定ハ郡、町、村以外ノ公共團體又ハ組合ノ出願ニ之ヲ準用ス

第三條 數人共同シテ出願セントスルトキハ總代人ヲ選定シ願書ニ總代人署名捺印シ委任狀ヲ添付スヘシ

第四條 貸付、使用、賣拂及埋立ノ許可ヲ得タルトキハ直ニ保證人ヲ選定シ以下各章ノ規定ニ從ヒ請書又ハ

契約書ヲ作成シ地元町村役場ヲ經由差出スヘシ郡町村其ノ他公共團體ノ出願及土地、水面産物ノ賣拂ニ

シテ豫約賣拂、年期賣拂以外ノ出願ニ付テハ保證人ヲ要セス

第五條 左ニ掲クル者ハ保證人ト爲スコトヲ得ス

一 本縣内ノ公民ニアラサル者及公民權停止中ノ者

二 家資分散又ハ破産ノ宣告ヲ受ケ未タ復權ヲ得サル者又ハ前ニ身代限ノ處分ヲ受ケ未タ辨償ノ義務ヲ了ヘサル者

第六條 借受人、使用人、買受人及埋立人ハ物件引渡以前ニ其物件ニ關シ一切ノ處分ヲ爲スコトヲ得ス

第七條 貸付料金、使用料金又ハ賣拂代金ハ納入告知書ニ記載シタル期日內ニ指定ノ金庫ニ納付スヘシ

第八條 借受人、使用人又ハ埋立人ニシテ本規程ノ各條項ヲ履行セサルトキハ保證人ハ之ニ代リ義務履行

ノ責ニ任スルモノトス

第九條 保證人死亡又ハ第五條ノ各號ニ抵觸シ若ハ保證人其ノ義務ヲ盡ス能ハサル事實生シタルトキハ借受人、買受人、使用人ハ埋立人又ハ更ニ第五條ニ抵觸セサル保證人ヲ選定シテ連署届出ツヘシ

第十條 本規程ニ於テ產物ト稱スルハ官有土地、水面ニ屬スル土石、砂利並水陸ノ生産物ヲ總稱ス

第十一條 本規程ニ依リ出願許可ヲ受クヘキモノニシテ無願ニテ官有土地ヲ開墾、使用シ若ハ水面ノ埋立使用ヲ爲シタルトキハ損害ヲ辨償セシメ仍ホ知事ニ於テ期間ヲ指定シ違犯者ノ費用ヲ以テ原狀回復ヲ命スルコトアルヘシ

## 第二章 土地、水面ノ貸付

第十二條 明治二十三年七月勅令第三百三十五號官有地特別處分規則ニヨリ土地、水面ノ貸付ヲ請ハントスル者ハ第一號書式ノ願書ヲ差出スヘシ

願地ノ現形ヲ著シク變更シ又ハ願地ニ工作物ヲ設ケントスルトキハ其ノ設計仕様書ヲ添付スヘシ

第十三條 貸付ノ許可ヲ得タルトキハ第二號書式ノ請書ヲ差出スヘシ

第十四條 貸付ヲ許可シタル土地、水面ハ請書差出ノ日ヲ以テ借受人ニ引渡シタルモノトス

第十五條 法令ノ施行ニヨリ又ハ公益上必要ナリト認ムルトキハ何時ニテモ知事ハ貸付許可ノ全部又ハ一部ニ對シ制限ヲ付シ又ハ取消シ若ハ貸付期間ノ停止ヲ命スルコトアルヘシ

第十六條 貸付ヲ受ケタル土地、水面ニシテ期間中事故ノ爲メ返還セントスルトキハ其事由ヲ具シ速カニ届出ツヘシ満期後繼續貸付ノ希望ナキトキ亦同シ

第十七條 借受人ハ左ノ事項ヲ遵守スヘシ

一 貸付区域内公衆ノ視認シ易キ位置ニ使用目的、反別期間及借受人氏名ヲ記載シタル長四尺以上末口四寸以上ノ標柱ヲ建設スヘシ

二 貸付ヲ受ケタル土地、水面ハ許可ヲ得シテ目的及用法ヲ變更シ又ハ他ニ轉貸シ若ハ借權ヲ讓渡スコトヲ得ス

三 貸付ヲ受ケタル地内ニ在ル國ニ屬スル立竹木其ノ他ノ物件ハ拂受又ハ特約ヲ爲スニ非サレハ之ヲ採收シ若ハ使用スルヲ得サルハ勿論貸付期間中ハ保護ノ義務アルモノトス

四 借受人死亡シタルトキハ其承繼人ヨリ届出ツヘシ

第十八條 借受人前條ニ定ムル事項ヲ遵守セサルトキハ許可ヲ取消シ原狀ニ回復セシメ返還ヲ命スルコトアルヘシ此場合ニ於テ借受人ノ所有ニ係ル物件存在スルトキハ相當ノ期間ヲ指定シ之ヲ除去セシムヘシ但シ取消ヨリ生スル損害アルモ補償ヲ求ムルコトヲ得ス

第十九條 貸付区域内ニ在ル國ニ屬スル立竹木其ノ他ノ物件ヲ毀損、枯死セシメ其ノ他損害ヲ加ヘタルトキハ借受人ヨリ其ノ損害額ヲ轉償セシムヘシ

第二十條 貸付満期後又ハ第十八條ノ期間滿了後借受人ニ於テ尙ホ除去セサル物件アルトキハ知事ハ之ヲ

除去シ若ハ第三者ヲシテ除去セシメ其ノ費用ヲ徴收シ又ハ所有權ヲ拋棄シタルモノトシ處分スルコトアルヘシ

第二十一條 貸付満期後尙繼續シテ貸付ヲ請ハントスル者ハ満期前三十日以内ニ第三號書式ノ願書ヲ差出スヘシ

第二十二條 前條繼續貸付ノ許可ヲ得タルトキハ第四號書式ノ請書ヲ差出スヘシ

第三章 土地、水面ノ使用

第二十三條 明治二十三年<sup>十一月</sup>勅令第二百七十六號官有地取扱規則第十一條ニヨリ直接公用ニ供シタル官有土地、水面ヲ有料又ハ無料ニテ使用セントスル者ハ第五號書式ノ願書ニ使用方法書ヲ添付スヘシ但シ明治三十五年<sup>五月</sup>農商務省令第七號漁業法施行規則第二條ノ定置漁業第七種第三條ノ區劃漁業第一種及第二種ニ該當スル漁業免許出願ニ伴ヒ水面ヲ使用セントスルモノハ明治三十五年<sup>八月</sup>宮崎縣告示第百八十五號ニヨリ出願スヘシ

第二十四條 左ノ各號ニ該當スルモノハ本章ノ規定ニ依ルノ限ニ在ラス

- 一 舊慣ニ依リ捕魚採藻ノ業ヲ營ムモノ
- 二 明治二十年<sup>九月</sup>宮崎縣令第六十條、街路取締規則第八條ニヨリ街路ヲ一時使用セントスルモノ
- 三 明治三十七年<sup>三月</sup>宮崎縣令第十八號河川港灣取締規則第三條第一號、第四號及第五號ニヨリ河川敷地

及水面ヲ使用セントスルモノ

四 郡、町、村其ノ他公共團體ニ於テ修理保存費ヲ負擔シタル官有土地ヲ使用セントスルモノ

第二十五條 使用ノ許可ヲ得タルトキハ第六號書式ノ請書ヲ差出スヘシ

第二十六條 第十四條乃至第二十條ノ規定ハ使用人ニ之ヲ準用ス

第二十七條 水火災其ノ他急迫ノ場合ニ於テ必要ト認ムルトキハ知事ハ直ニ使用區域内ノ物件ヲ除去セシ

メ又ハ除去スルコトアルヘシ此ノ場合ニ於テ損害アルモ補償ヲ求ムルコトヲ得ス

第二十八條 使用取消若ハ満期ノ場合ニ於テ使用中該土地、水面ノ原形變更ノ爲メ復舊ヲ要スルトキ若ハ不潔ニ付シタルトキ相當ノ修理若ハ掃除ヲ命スルモノトス

使用人又ハ保證人前項ノ義務ヲ履行セサルトキハ知事ニ於テ之ヲ執行シ若ハ第三者ヲシテ執行セシメ其ノ費用ハ使用人ヨリ徴收ス

第二十九條 使用満期後尙繼續シテ使用セントスル者ハ満期前三十日以内ニ第七號書式ノ願書ヲ差出スヘシ

第三十條 前條繼續使用ノ許可ヲ得タルトキハ第八號書式ノ請書ヲ差出スヘシ

第四章 土地、水面ノ賣渡

第三十一條 明治二十三年<sup>十一月</sup>勅令第二百七十六號官有地取扱規則第七條ニヨリ官有土地ノ無料貸付ヲ受

ケテ開墾シ成功ノ後賣拂ヲ請ハントスル者ハ第九號書式ノ願書ニ事業方法書、收支豫算書ヲ添付スヘシ  
第三十二條 前條豫約賣拂ノ許可ヲ得タルトキハ第十號書式ノ請書ヲ差出スヘシ但シ開墾ニ要スル土地ハ  
請書差出ノ日ヲ以テ引渡シタルモノトス

第三十三條 第十七條及第十九條ノ規定ハ豫約賣渡人ニ之ヲ準用ス

第三十四條 開墾事業成功シタルトキハ第十一號書式ノ成功届ヲ差出シ成功検査ヲ受クヘシ

第三十五條 前條検査ノ際開墾事業成功セサルトキ又ハ成功ノ見込ナシト認ムルトキハ返地ヲ命スルコト  
アルヘシ此ノ場合ニ於テ其ノ土地ニ開墾人ノ物件アルトキハ相當ノ期間ヲ指定シ之ヲ除去セシムヘシ但  
シ返地ヨリ生スル損害アルモ補償ヲ求ムルコトヲ得ス

第三十六條 返地ヲ命シタル場合ニ於テ期間後尙除去セサル物件アルトキハ知事ニ於テ之ヲ除去シ若ハ第  
三者ヲシテ除去セシメ其ノ費用ヲ徴收シ又ハ所有權ヲ拋棄シタルモノトシ處分スルコトアルヘシ

第三十七條 明治二十三年<sup>七月</sup>勅令第三百三十五號官有地特別處分規則ニヨリ官有地ノ賣拂ヲ請ハントスル者  
ハ第十二號書式ノ願書ヲ差出スヘシ

第三十八條 前條ニヨリ賣拂ノ許可ヲ得タルトキハ第十三號書式ノ請書ヲ差出スヘシ

第三十九條 第三十四條ニヨリ開墾成功ノ検査ヲ經タル土地及第三十八條ニヨリ賣拂ノ許可ヲ得タル土地  
ハ代價拂込ノ日ヲ以テ買受人ニ地所ヲ引渡シタルモノトス

第四十條 前條ニヨリテ引渡ヲ受ケタル土地ハ直ニ明治三十二年<sup>八月</sup>宮崎縣令第五十六號ニヨリ登記請求ノ  
願書ヲ差出スヘシ

### 第五章 水面ノ埋立

第四十一條 明治二十三年<sup>十一月</sup>勅令第二百七十六號官有地取扱規則第十二條ニ依リ官ニ屬スル公有水面ヲ  
埋立テ民有地トナサントスル者ハ第十四號書式ノ願書ニ埋立方法書及設計書ヲ添付スヘシ

前項埋立ニシテ工事重要ナリト認ムルトキハ豫メ保證人ヲ選定セシムルコトアルヘシ此ノ場合ニ於テハ  
相當資産ヲ有スルモノニシテ本規程第五條ニ抵觸セサル者二名以上ヲ定メ願書ニ連署セシムヘシ

第四十二條 官ニ屬スル私有水面ヲ埋立テ成功ノ後賣拂ヲ受ケントスル者ハ第十五號書式ノ願書ニ埋立方  
法書及設計書ヲ添付スヘシ

保證人ヲ要スル場合ニ於テハ前條第二項ノ例ニ依ル

第四十三條 公有水面埋立ノ許可ヲ得タルトキハ第十六號書式ノ請書ヲ私有水面埋立ノ許可ヲ得タルトキ  
ハ第十七號書式ノ請書ヲ差出スヘシ

第四十四條 埋立工事ニ着手シタルトキハ第十八號書式ノ著手届ヲ成功シタルトキハ第十九號書式ノ成功  
届ヲ差出スヘシ

第四十五條 埋立ノ許可ヲ與ヘタル後ト雖成功認可ヲ與フルマテノ間ニ於テ其ノ埋立工事ニシテ公害ヲ生

シ若ハ之ヲ生セントスルノ虞アリト認ムルトキ又ハ法令ノ結果ニ依リ若ハ知事ニ於テ公益上必要アリト認ムルトキハ埋立人ニ命シテ之ヲ除去セシメ又ハ之ヲ豫防スルニ必要ナル設備ヲ爲サシメ若ハ無償ニテ許可ヲ取消シ又ハ命令事項ヲ増減變更スルコトアルヘシ

第四十六條 着手ノ期限ニ至リ着手セス成功ノ期限ニ至リ成功セス若ハ任意ニ目的ヲ變更シ又ハ工事ヲ廢止シ其ノ他命令事項ニ遵ハサルトキハ許可ヲ取消スコトアルヘシ

第四十七條 天災事變其ノ他正當ノ理由ニ因リ豫定ノ期日內ニ著手若ハ成功シ難キ事情アルトキハ其ノ事由ノ止ミタル後二ヶ月內ニ埋立人ヨリ出願スルトキハ相當ノ延期ヲ與フルコトアルヘシ

第四十八條 道路、橋梁、物揚場等公共ノ用ニ供スヘキ部分ハ其ノ區域ヲ定メ置キ埋立成功ノ後無償ニテ官有トシ其ノ他ハ埋立人ノ所有トス

第四十九條 埋立區域ヲ數區ニ分チ各區成功期限ヲ異ニスルモノハ殘工事ノ成功ニ妨ケナク且公益上害ナキ限リハ其ノ成功シタル區域毎ニ成功認可ヲ與フルコトアルヘシ

第五十條 埋立人ハ知事ノ許可ヲ受クルニアラサレハ許可ニヨリテ生スル權義ヲ擔保貸付ニ供シ又ハ他人ニ移スコトヲ得ス

第五十一條 埋立工事ノ設計及方法ヲ變更セントスルトキハ知事ノ許可ヲ受クヘシ

第五十二條 本規程第十七條第一號及第四號ノ規定ハ水面埋立ニ準用ス

第五十三條 公有水面ノ埋立ハ成功認可ノ日ヲ以テ埋立人ノ所有ニ歸シタルモノトシ私有水面ノ埋立ハ代金拂込ノ日ヲ以テ埋立人ニ土地ヲ引渡シタルモノトス

第五十四條 第四十五條ニヨリ認可ヲ取消シタル場合ニ於テ既成埋立地アルトキハ埋立人ハ知事ニ出願シ其ノ指示スル所ニ從ヒ相當修築ヲ加ヘ所有ノ認可ヲ請フコトヲ得此場合ニ於テハ第四十八條ヲ適用ス

第五十五條 第四十六條ニ依リ許可ヲ取消シタル場合ニ於テハ既成埋立地ハ無償ニテ國有ニ歸セシムルコトアルヘシ但シ知事ニ於テ既成埋立地若ハ既成工事又ハ現存スル物件ニシテ危害ヲ及ホスノ虞アリト認ムルトキハ期限ヲ指定シ之ヲ除却セシムヘシ

第五十六條 本規程ニ基キ爲シタル處分ニ依リ生スル義務ヲ履行セサルトキ又ハ之ヲ履行スルモ其方法宜キヲ得サルトキハ知事ニ於テ之ヲ執行シ又ハ第三者ヲシテ之ヲ執行セシムルコトアルヘシ

前項ノ場合ニ於テ生シタル費用及本規程ニ基キ爲シタル處分ニ依リ埋立人ニ於テ損害ヲ受クルモ其ノ補償ヲ求ムルコトヲ得ス

#### 第六章 產物賣拂

第五十七條 官有諸產物ノ賣拂ヲ請ハントスル者ハ第二十號書式ノ願書ニ圖面ヲ添付スヘシ

第五十八條 官有產物單位ノ稱呼ハ左ノ如シ

- 一 用材ハ尺ベヲ以テ單位トシ十二立方尺(一尺角長二間)ヲ以テ一尺ベトス

- 二 薪炭材ハ棚ヲ以テ單位トシ長、幅、各六尺高三尺實積ヲ以テ一棚トス
- 三 根株ハ個ヲ以テ單位トシ其ノ材積ハ口徑ノ三乗積ニヨリ算定ス
- 四 蕓、秣、下草、鹿糞ノ類ハ束ヲ以テ單位トシ三尺ノ繩ヲ以テ一束トス
- 五 樹實ハ升又ハ貫ヲ以テ單位トス
- 六 砂利、栗石、灰石、粘土、白土ノ類ハ坪ヲ以テ單位トシ六尺立方ヲ以テ一坪トス但轉石ハ個ヲ以テ單位トス

七 前掲以外產物ノ單位ハ地方ノ稱呼ニ依ル

第五十九條 代金百圓未満ノ物件ニ對シ賣拂ノ許可ヲ得タルトキハ第二十一號書式ノ請書ヲ差出スヘシ

第六十條 代金百圓以上四百圓未満ノ物件賣拂ヲ許可シタルトキハ契約保證金トシテ其百分ノ十ヲ納付セシメタル後契約ヲ締結ス但契約書ハ前條請書ヲ以テ代用スルコトアルヘシ

前項契約保證金ハ買受人ノ請求ニ依リ之ヲ代金ニ充當ス但買受人カ殘額代金ヲ拂込マサルトキハ契約ヲ無効トシ契約保證金ハ違約金トシテ徴收ス

第六十一條 區域ヲ限リ物件ノ賣拂ヲ受ケタルトキハ請書又ハ契約書差出ノ後直ニ區域内公衆ノ視認シ易キ位置ニ買受物件名、區域及買受人氏名ヲ掲ケタル標柱(長四尺以上 未口四寸以上)建設スヘシ

第六十二條 賣拂物件ノ材積、數量若ハ品質ニ錯誤アリ又ハ其ノ物件ニ隠レタル瑕疵アルトキハ買受人ノ

請求ニヨリ契約ヲ變更スルコトアルヘシ

第六十三條 立竹木、生草等ノ根株ハ賣渡外トス但特別ノ契約アルモノハ此ノ限ニアラス

第六十四條 賣拂タル產物ハ代金拂込ノ日ヲ以テ買受人ニ引受シタルモノトス但シ年期賣拂ノ產物ハ各年度分代金拂込ノ日ヲ以テ其ノ年度内ニ採收スル物件ヲ引渡シタルモノトス

第六十五條 物件引渡後伐採又ハ採收ノ爲ノ公益ヲ害シ若クハ害スヘキ虞アルカ又ハ公益上存置ス可キ必要ヲ生シタルトキハ許可ヲ取消スヘシ此場合ニ於テ既ニ伐採又ハ採收シタル物件ニ對スル代金ハ還付セ

前項ノ場合ニ於テ買受人ニ損害アルモ之カ補償ヲ求ムルコトヲ得ス

第六十六條 天災事變其ノ他正當ノ理由ニ因リ買受人ニ於テ買受物件ヲ搬出期間内ニ搬出シ能ハサルトキハ直ニ其ノ事由ヲ具シ搬出ノ延期ヲ申請スルコトヲ得

第六十七條 搬出滿期後尙買受人ニ於テ伐採又ハ採收セサル物件アルトキハ其ノ所有權ヲ拋棄シタルモノト看做シ處分スルコトアルヘシ

第六十八條 買受人ニ於テ買受物件ヲ伐採シタル爲メ地形ノ變更、地盤ノ破壊ヲ生シ又ハ危險ノ虞アルトキハ復舊又ハ條繕若ハ豫防ニ必要ナル設備ヲ命スルコトアルヘシ但シ其ノ費用ハ買受人ノ負擔トス

買受人又ハ保證人ニ於テ前項ノ義務ヲ履行セサルトキハ知事ニ於テ之ヲ執行シ又ハ第三者ヲシテ執行セ

シメ其ノ費用ハ買受人ヨリ之ヲ徴收ス

第七章 料金又ハ代金ノ徴收

第六十九條 官有土地、水面ヨリ生スル貸付料金、使用料金、賣拂代金ノ徴收期ハ左ノ各號ニ依ル

- 一 年ヲ以テ設定シタル貸付、使用、土石其ノ他產物賣拂契約ニ屬スル料金及代金ハ甲年四月ヨリ乙年三月迄ヲ一期トシ甲年四月中ニ徴收ス但シ四月以後新ニ貸付使用又ハ賣拂契約ヲ設定シタルモノハ初期分ニ限り契約設定ノ日ヨリ三十日以内ニ徴收ス
- 二 月又ハ日ヲ以テ設定シタル貸付、使用契約ニ屬スル料金ハ契約設定ノ日ヨリ三十日以内物件使用前ニ徴收ス
- 三 隨時ノ賣拂契約ニ屬スル代金ハ契約設定ノ日ヨリ三十日以内物件引渡前ニ徴收ス

第七十條 有期設定ニ屬スル貸付料金、使用料金及賣拂代金ノ徴收額算定方ハ左ノ各號ニ依ル

- 一 年ヲ以テ設定シタル貸付、使用及土石賣拂契約ノ四月ニ起リ若ハ三月ニ滿期トナルモノハ全年分ヲ算定シ五月以後ニ起リ若ハ二月以前ニ滿期トナルモノハ月割ヲ以テ算定ス
- 二 年ヲ以テ設定シタル產物ノ賣拂契約ハ初期、終期ヲ問ハス總テ全年分ヲ算定ス
- 三 月ヲ以テ設定シタル貸付及使用契約ハ初月、終月ヲ問ハス總テ全月分ヲ算定ス

第七十一條 有期設定ニ屬スル貸付、使用及賣拂契約ヲ該期限中解除シタルトキハ其ノ料金及代金免除方

ハ左ノ各號ニ依ル

- 一 年ヲ以テ設定シタル貸付、使用及土石賣拂契約ヲ政府ノ都合ニ依リ解除シタルトキハ其ノ月ヨリ免除シ對手人ノ都合又ハ契約違反ニ依リ解除シタルトキハ其ノ翌月ヨリ免除
- 二 年ヲ以テ設定シタル產物ノ賣拂契約ヲ政府又ハ對手人ノ都合ニ依リ解除シタルトキハ該期ニ物件ヲ採收セシヤ否ヤヲ調査シ採收前ナルトキハ其ノ年度ヨリ代金ヲ免除シ採取後ナルトキハ物件ノ年額數量ヨリ採取數量ヲ扣除シタル殘數量ニ應シテ免除シ對手人ノ契約違反又ハ季節物ノ賣拂ニシテ解除ノ當時既ニ季節經過シタルトキハ其ノ翌年度ヨリ免除ス
- 三 月ヲ以テ設定シタル貸付及使用契約ヲ政府ノ都合ニ依リ解除シタルトキハ其ノ月ヨリ免除シ對手人ノ都合又ハ契約違反ニ依リ解除シタルトキハ其ノ翌月ヨリ免除ス
- 四 日ヲ以テ設定シタル諸貸付及使用契約ヲ政府又ハ對手人ノ都合ニ依リ解除シタルトキハ其ノ日ヨリ免除ス

第八章 附 則

第七十二條 町、村長ニ於テ本規程ニ依ル土地、水面ノ貸付ニ使用、賣拂又ハ水面ノ埋立若ハ土石、砂利並水陸產物ノ賣拂願書ヲ受領シタルトキハ左ノ各號ノ事項ヲ調査シ意見ヲ付シ七日以内ニ之ヲ進達スヘシ



- 一 出願ノ目的確實ナルヤ否
- 一 貸付料金、使用料金、又ハ賣拂代金ノ適否
- 一 國土保安其ノ他公共ノ利害ニ關シ支障ノ有無
- 一 道路、堤塘、並木敷ノ使用及道路、堤塘、用悪水路、土居敷等ニ屬スル竹木其ノ他賣拂ニ付キ町村ニ於テ修理保存費負擔ノ有無

第七十三條 許可ノ指令書町村役場ニ到達シタルトキハ町村長ハ五日以内ニ願人ヲ召喚シ指令書ヲ示シテ請書ヲ作成セシムヘシ

前項請書ハ町村長ニ於テ本規程ノ書式ニ適合スルヤ否ヤ其ノ印影ハ願書ニ押捺シタルモノト同一ナルヤ否ヤ又保證人ハ本規程第五條ノ各號ニ抵解スルコトナキヤ否ヤヲ檢シ適合セサルモノハ訂正更改セシメ改印シタルモノハ改印證明書ヲ添付セシムヘシ

第七十四條 指令書ハ町村長ニ於テ請書ト引換ニ願人ニ交付シ請書ニハ保證人資格證明書ヲ添付セシメ三日以内ニ當廳ニ送付スヘシ

保證人死亡又ハ資格喪失等ニヨリ更ニ保證人ヲ選定シ届出タル場合モ亦資格證明書ヲ要ス

第七十五條 願人故ナク請書ヲ差出サ、ルトキハ町、村長ハ其ノ旨ヲ具シ指令書ヲ返還スヘシ

第七十六條 町、村長ニ於テ官有土地ノ豫約賣拂公私有水面ノ埋立ニ係ル成功認可ノ違書ヲ願人ニ交付シ

タルトキハ三日以内ニ第二十二號書式ニ依リ當廳ニ報告スヘシ

第七十七條 本規程ハ明治二十四年<sup>六</sup>宮崎縣訓令第百六十一號ニ依リ認可申請ノ場合ニ準用ス

第七十八條 本規程ハ明治三十七年八月十五日ヨリ施行ス

第七十九條 左ニ掲クル命令及告示ハ本規程施行ノ日ヨリ廢止ス

明治二十四年<sup>一</sup>縣令第五號水面埋立心得

同年<sup>三</sup>縣令第三十號官有土地貸渡手續

同年<sup>同</sup>縣令第三十一號官有土地、森林、原野收入金徵收規程

同二十六年<sup>五</sup>縣令第三十三號官有土地賣渡手續

同年<sup>八</sup>縣令第四十七號官有森林、原野及產物特賣私有水面埋立願書ニ通差出方

同二十四年<sup>九</sup>訓令第二百五號官有土地、水面ノ拂下、貸下及使用出願ニ對シ副申方

同二十六年<sup>六</sup>訓令第百號官有土地賣渡手續ニ依リ拂下地所引渡方

同二十九年<sup>九</sup>訓令第百九號官有土地、水面ノ拂下、貸下產物拂下、使用、埋立等許可ノ指令書交付報告方

同三十年<sup>四</sup>告示第六十一號官有產物特賣規程

同年<sup>同</sup>訓令第六十五號官有產物特賣願書經由及物件引渡ノ節取扱方

同年<sup>十二</sup>告示第二百十三號官有土地、水面使用規程

同年同訓令第四百十八號官有土地、水面使用出願ニ對シ副申方

第一號書式

官有地貸付願

何郡何町大字何字何番何(地)何反歩(ノ内)

一實測反別何反歩

此貸付期間自明治何年何月何日至同何年何月何日(至同何年何月何日)

此貸付料一ケ年ニ付金何程(年期貸付ニアラサルモノハ此貸付料金何程トシ金額ヲ記スヘシ)

但シ一反歩ニ付金何程(年期貸付ニアラサルモノハ但シ壹反歩ニ付一ケ年金額ノ割ト記スヘシ)

右何々(貸付ヲ受クル目的ヲ記スヘシ)ノ爲メ貸付相成度明治三十七年八月宮崎縣令第四十四號官有土地、水面及產物處分規程ニ依リ實測圖並設計仕様書相添此段相願候也

何郡何町大字何番何(寄留)

(寄留者ハ本籍何郡何町大字何番何ト併記スヘシ以下同シ)

明治何年何月何日

願人 何

某印

(總代人ナルトキハ願人何某外何人總代人ト肩書スヘシ以下同シ)

宮崎縣知事宛

第二號書式

二錢 印紙

請書

何郡何町大字何字何番何(地)何反歩(ノ内)

一實測反別何反歩

此貸付期間自明治何年何月何日至同何年何月何日(至同何年何月何日)

此貸付料一ケ年ニ付金何程(年期貸付ニアラサルモノハ此貸付料金何程トシ金額ヲ記スヘシ)

右何々(願書記載ノ目的ヲ記スヘシ)ノ爲メ貸付ノ義明治何年何月何日指令何第何號ヲ以テ許可ヲ得候ニ付テハ明治三十七年八月宮崎縣令第四十四號官有土地、水面及產物處分規程並左記條項(指令書ニ許可ノ條件ヲ付シアルモノノ記載例)ハ總テ誠實ニ遵守可致候仍テ請書差出候也

明治何年何月何日

何郡何町大字何番何(寄留)

借受人 何

某印

同上  
保證人 何 某印

宮崎縣知事宛

(指令書ニ許可ノ條件ヲ付シアルトキハ左ノ通り記スヘシ以下同シ)

一何々

第三號書式

官有地繼續貸付願

何郡何町大字何字何番何(目)何反歩(ノ内)

一實測反別何反歩

右何々(最初許可ヲ得タルトキノ目的ヲ記スヘシ)ノ爲メ本月(何日)迄貸付相成候處尙引繼向何ヶ年(何ヶ月又ハ何日)間貸付相成度此段相願候也

何郡何町大字何番地(寄留)

願人 何

某印

明治何年何月何日

知事宛

第四號書式

二錢  
印紙

請書

何郡何町大字何字何番何(目)何反歩(ノ内)

一實測反別何反歩

此貸付期間 自明治何年何月何日 至同 何年何月何日 (至同 何年何月何日)

此貸付料一ヶ年ニ付金何程(年期貸付ニアラサルモノハ此貸付料金何程トシ金額ヲ記スヘシ)

右何々(願書記載ノ目的ヲ記スヘシ)ノ爲メ明治何年何月(何日)迄貸付相成居候處今般前記ノ通り繼續貸付ノ義明治何年何月何日指令何第何號ヲ以テ許可ヲ得候ニ付テハ明治三十七年八月宮崎縣令第四十四號官有土地水面及產物處分規程 並左記項 (指令書ニ許可條件ヲ付シアルモノノ記載例)ハ總テ誠實ニ遵守可致候依テ請書差出候也

何郡何町大字何番地(寄留)

借受人 何

某印

同上

保證人 何

某印

明治何年何月何日

知事宛

第五號書式

官有土地(水面)使用願

何郡何町大字何字何何々(何番田地先水面、何番畑接川續敷荒蕪地成、何番宅地接續、道路敷法先、何番並携何反歩ノ内等詳記スヘシ)

一 實測反別何反歩

此使用期間自明治何年何月何日 至同 何年何月何日

此使用料一ヶ年ニ付金何程(年期使用ニアラサルモノハ此使 用料金何程トシ金額ヲ記スヘシ)

但シ一反歩ニ付金何程(年期使用ニアラサルモノハ但シ壹反 歩ニ付壹ヶ年金額ノ割ト記スヘシ)

右何何(使用ノ目的ヲ記スヘシ)ノ爲メ使用致度明治三十七年八宮崎縣令第四十四號官有土地水面及產物處分規程(並同年三同縣令第十八號河川港灣取締規則)ニヨリ使用方法書及實測圖相添此段相願候也

何郡何町大字何何番地(寄留)

願人 何

某印

明治何年何月何日

知事宛

第六號書式

二錢 印紙 請書

何郡何町大字何字何何々(何番田地先水面、何番畑接續川敷荒蕪地成、何番宅地接續、道路敷法先、何番並携何反歩ノ内等詳記スヘシ)

一 實測反別何反歩

此使用期間自明治何年何月何日 至同 何年何月何日

此使用料一ヶ年ニ付金何程(年期使用ニアラサルモノハ此使 用料金何程トシ金額ヲ記スヘシ)

右何々(願書記載ノ目的ヲ記スヘシ)ノ爲メ使用ノ義明治何年何月何日指令何第何號ヲ以テ許可ヲ得候ニ付テハ明治三十七年八宮崎縣令第四十四號官有土地水面及產物處分規程(並同年三同縣令第十八號河川港灣取締規則)及左記條項指令書認可條件ヲ付シアルモノノ記載例ハ總テ誠實ニ遵守可致候依テ請書差出候也

何郡何町大字何番地(寄留)

使用人 何

某印

明治何年何月何日

同上

保證人 何

某印

宮崎縣知事宛

第七號書式

官有土地(水面)繼續使用願

何郡何町大字何字何何々

一 實測反別何反歩

右何々(最初許可ヲ得タルトキノ目的ヲ記スヘシ)ノ爲メ本月(何日)迄使用許可相成候處尙引繼向何ヶ年(何ヶ月又ハ何日)間使用致度此段相願候也

明治何年何月何日

何郡何町大字何何番地(寄留)

願人 何

某印

宮崎縣知事宛

第八號書式

二錢

請書

印紙

何郡何町大字何字何何々(何番田地先水面、何番畑接續川敷荒蕪地成、何番宅地)接續道路敷法先、何番並拂數何反歩ノ内等詳記スヘシ)

一實測反別何反歩

此使用期間 自明治何年何月何日(至同何年何月何日)

此使用料一ヶ年ニ付金何程(年期使用ニアラサルモノハ此使用料金ヲ何程トシ金額ヲ記スヘシ)

右何々(願書記載ノ目的ヲ記スヘシ)ノ爲メ明治何年何月(何日)迄使用許可相成居候處今般前記ノ通り繼續使用ノ義明治何年何月何日指令何第何號ヲ以テ許可ヲ得候ニ付テハ明治三十七年八月宮崎縣令第四十四號官有土地、水面及產物處分規程(並同年三月同縣令第十八號河川港灣取締規則)及左記條項(指令書ニ許可條件ヲ付)ハ

總テ誠實ニ遵守可致候依テ請書差出候也

何郡何町大字何何番地(寄留)

使用人 何

某印

同上

保證人 何

某印

明治何年何月何日

宮崎縣知事宛

第九號書式

官有地豫約賣拂願

何郡何町大字何字何何番何(目)何反歩(ノ内)

一實測反別何反歩

此素地代價金何程 但一反歩ニ付金何程

開墾成功期間 自明治何年何月何日(至同何年何月)

右何々(田又ハ畑等開墾ノ目的ヲ記ス)ニ開墾ノ見込ニ付無料貸付ノ上事業成功ノ後前記代價ヲ以テ賣拂相成度明治三十七年八月宮崎縣令第四十四號官有土地、水面及產物處分規程ニヨリ別紙事業方法書、收支豫算書及實測圖相添此段相願候也

明治何年何月何日

何郡何町大字何番地(寄留)

願人 何

某印

宮崎縣知事宛

第十號書式

二錢  
印紙

請書

(代價金五圓以上ハ印紙稅法ニヨリ相當印紙貼用フルモノトス)

何郡何町大字何番何(地)何反歩(ノ内)

一實測反別何反歩

此素地代價金何程

開墾成成期間自明治何年何月何年何月

右何々(願書記載ノ目的ヲ記ス)ニ開墾ノ見込有之無料貸付ノ上事業成功ノ後前記代價ヲ以テ賣拂ノ義明治何年何月何日指令何第何號ヲ以テ許可ヲ得候ニ付テハ明治三十七年八月宮崎縣令第四十四號官有土地、水面及產物處分規程(並左記條項指令書ニ許可條件ヲ付シアルモノ、即載例)ハ總テ誠實ニ遵守シ期間中ハ事業方法書ニ從ヒ專ラ開墾ニ從事可致候依テ請書差出候也

何郡何町大字何番地(寄留)

明治何年何月何日

買受人

何

某印

同上

保證人

何

某印

宮崎縣知事宛

第十一號書式

開墾成功届

何郡何町大字何字何番何(地)何反歩(ノ内)

一實測反別何反歩

右豫約開墾御許可ノ處本日事業成功ニ付御認可相成度此段及御届候也

明治何年何月何日

何郡何町大字何番地(寄留)

何

某印

宮崎縣知事宛

第十二號書式

官有土地賣拂願

何郡何町大字何字何番何(地)何反歩

一 實測反別何反步

但シ壹反步ニ付金何程

此代價金何程 右何々(賣拂ヲ受クル目的ヲ記ス)ノ爲メ前記代價ヲ以テ賣拂相成度明治三十七年八月宮崎縣令第四十四號官有土地、水面及產物處分規程ニヨリ實測圖相添此段相願候也

明治何年何月何日

何郡何町大字何何番地(寄留)

願人 何

某印

宮崎縣知事宛

第十三號書式

二錢  
印紙

請

書

(代價金五圓以上ハ印紙税法ニヨリ相當印紙貼用スルモノトス)

何郡何町大字何何番何(地)何反步

一 實測反別何反步

此代價金何程

右賣拂ノ義明治何年何月何日指令何第何號ヲ以テ許可ヲ得候ニ付テハ明治三十七年八月宮崎縣令第四十四號官有土地、水面及產物處分規程ヲ遵守シ請書差出候也

明治何年何月何日

何郡何町大字何何番地(寄留)

買受人 何

某印

宮崎縣知事宛

第十四號書式

公有水面埋立願

何郡何町大字何(何番)地先海面(又ハ何川筋)

一 實測面何萬坪步

但シ民有田(畑、鹽田、又ハ何々)成(埋立ノ後官民有ノ別アルモノハ左記括弧内ノ通り記スヘシ)

内

何坪官有道路(溝渠、物揚)敷地成

何坪民有田(畑、宅又)成

但シ別紙實測圖面内譯ノ通

著手ノ期限 明治何年何月何日

成功ノ期限 明治何年何月何日

右ハ前記ノ通り造成ノ見込有之候ニ付埋立ノ義許可相成度明治三十七年八月宮崎縣令第四十四號官有土地、

水面及產物處分規程ニヨリ別紙埋立方法書、設計書及實測圖相添此段相願候也

明治何年何月何日

何郡何町大字何番地(寄留)

願人何

某印

宮崎縣知事宛

第十五號書式

私有水面埋立願

何郡何町大字何番何(地)何反步(ノ内)

一實測反別何反步

但シ田(畑、宅地、又ハ何々)成(埋立ノ後官民有ノ別アルモノハ左記括弧内ノ通り記スヘシ)

内

何反步 道路(溝渠、物揚)敷地成

何反步 田(畑、宅地又ハ何々)成

但シ別紙實測圖面内譯ノ通

著手ノ期限 明治何年何月何日

成功ノ期限 明治何年何月何日

相當代價 金何程

右前記ノ通り造成ノ見込有之候ニ付埋立成功ノ後(田、畑、宅地又ハ何々成ノ土地)前記代價ヲ以テ豫約賣拂ノ義許可相成度明治三十七年八月宮崎縣令第四十四號官有土地、水面及產物處分規程ニヨリ別紙埋立方法書、設計書及實測圖相添此段相願候也

明治何年何月何日

何郡何町大字何番地(寄留)

願人何

某印

宮崎縣知事宛

第十六號書式

二錢  
印紙

請書

何郡何町大字何字何(何番)地先海面(又ハ何川筋)

一實測面積何萬坪

但シ民有田(畑、鹽田又ハ何々)成(埋立ノ後官民有ノ別アルモノハ左記括弧内ノ通り記スヘシ)

内



何坪 官有道路(溝渠、物揚、場又ハ何々)敷地成  
 何坪 民有田(畑、宅地又ハ何々)成  
 但シ別紙實測圖面内譯ノ通

著手ノ期限 明治何年何月何日  
 成功ノ期限 明治何年何月何日

右公有水面埋立ノ義明治何年何月何日指令何第何號ヲ以テ許可ヲ得候ニ付テハ明治三十七年八月宮崎縣令第四十四號官有土地水面及產物處分規程及命令書ノ趣ハ總テ誠實ニ遵守シ期間中ハ埋立方法書ニ從ヒ專ラ埋立ニ從事可致候依テ請書差出候也

明治何年何月何日

何郡何町大字何番何地(寄留)  
 埋立人 何 某印  
 同上  
 保證人 何 某印

宮崎縣知事宛

第十七號書式

印紙

請書 (代價金五圓以上ハ印紙稅法ニヨリ相當印紙貼用スルモノトス)

何郡何町大字何番何(地目)何反步(ノ内)

一 實測反別何反步

但シ田成(畑、宅地又ハ何々成)(埋立ノ後官民有ニ分レルモノハ左記括弧内ノ通り記スヘシ)

内  
 何反步 道路(溝渠、物揚、場又ハ何々)敷地成  
 何反步 田(畑、宅地又ハ何々)成  
 但シ別紙實測圖面内譯ノ通

著手ノ期限 明治何年何月何日  
 成功ノ期限 明治何年何月何日  
 代價金何程

右私有水面埋立ノ上(田、畑、宅地又ハ何々成ノ土地)前記代價ヲ以テ豫約賣拂ノ議明治何年何月何日指令何第何號ヲ以テ許可ヲ得候ニ付テハ明治三十七年八月宮崎縣令第四十四號官有土地、水面及產物處分規程(及左記條項指合書ニ許可條件ヲ付シアルモノハ記載例)ハ總テ誠實ニ遵守シ期間中ハ埋立方法書ニ從ヒ專ラ埋立ニ從事可致候依テ請書

差出候也

明治河年何月何日

何郡何町大字何番地(寄留)

埋立人 何

某印

同上

保證人 何

某印

宮崎縣知事宛

第十八號書式

埋立著手届

何郡何町大字何番(何番)地先海面(又ハ何川筋)

一實測面積何萬坪

(私有水面埋立著手届ノ前  
書モ右ニ準シ記スヘシ)

右埋立御許可ノ處本日ヨリ事業ニ著手致候間此段及御届候也

明治何年何月何日

何郡何町大字何番地(寄留)

埋立人 何

某印

宮崎縣知事宛

第十九號書式

埋立成功届

何郡何町大字何番(何番)地先海面(又ハ何川筋)

一實測面積何萬坪

(私有水面埋立成功届ノ前  
書モ右ニ準シ記スヘシ)

右埋立御許可ノ處事業本日成功候ニ付御認可相成度此段及御届候也

明治何年何月何日

何郡何町大字何番地(寄留)

埋立人 何

某印

宮崎縣知事宛

第十號書式

何々賣拂願

何郡何町大字何番何番(目)何反歩ノ内(或ハ何番地先海面若クハ何番田地先何川筋等詳記スヘシ)反別何反歩(物件所在ノ面積ヲ記ス但公有水面ナルトキハ面積何萬坪ト記スヘシ)

一何々(品)何程(年期買受ノモノハ總數ヲ掲クヘシ又用材薪炭材ニ在リテハ本數ヲ掲ク根株ニ在リテハ個數ヲ掲クヘシ)

(但シ本年ヨリ明治何年三月迄採收高ノ記載例)

(此尺ノ何程用材買受記載例、薪炭材ナルトキハ此欄數何程トシ根株ナルトキハ此三乘積何程トスヘシ)

此代金何程但シ壹坪尺、個、升買等、ニ付金何程

(此一ヶ年採收高何程ノ記載例)

(此一ヶ年分代金何程ノ記載例)

右何々(賣拂ヲ受タル目的ヲ記ス)ノ爲メ入用ニ付賣拂相成度明治三十七年八宮崎縣令第四十四號官有土地、水面及產物處分規程ニヨリ(別紙實測圖相添)此段相願候也

明治何年何月何日

何郡何町大字何何番地(寄留)

願人 何

某印

宮崎縣知事宛

第二十一號書式

二錢  
印紙

請書

(代價金五圓以上ハ印紙稅法ニヨリ相當印紙貼用スルモノトス)

何郡何町大字何字何何番何(目)何反歩ノ内(或ハ何番畑地先海面若クハ何番田地先何川筋等詳記スヘシ)反別何反歩(物件所在ノ面積ヲ記ス但シ公有水面ナルトキハ面積何萬坪ト記スヘシ)

一何々(名品)何程(年期買受ノモノハ總數量ヲ掲クヘシ又用材薪炭材ニ在リテハ本數ヲ掲ケ根株ニ在リテハ個數ヲ掲クヘシ)

(但シ本年ヨリ明治何年三月迄採收高ノ記載例)

(此尺ノ何程用材買受ノ記載例、薪炭材ナルトキハ此棚數何程トシ根株ナルトキハ此三乘積何程トスヘシ)

此代金何程

(此一ヶ年採收高何程ノ記載例)

(此一ヶ年分代金何程ノ記載例)

右何々(賣拂ヲ受クル目的ヲ記ス)ノ爲メ賣拂ノ義明治何年何月何日指令何第何號ヲ以テ許可ヲ得候ニ付テハ明治三十七年八宮崎縣令第四十四號官有土地、水面及產物處分規程及左記條項ハ總テ誠實ニ遵守可致候依テ請書差出候也

何郡何町大字何何番地(寄留)

買受人 何

某印

明治何年何月何日

同上

保證人 何

某印

宮崎縣知事宛

記

一、契約保證金何程(本項ハ契約保證金ナリ即納シタルトキノ記載例)

一、代金何程ノ内何圓ハ保證金ヲ以テ充當殘金何程ハ納入告知書ニヨリ何年何月何日迄納付(本項ハ契約保證金ヲ即納シ後日)

殘金ヲ納付スルモノノ記載例)

一、物件搬出ハ代金拂込ノ日ヨリ何日間(隨時買受ニ付テハ必ス)

一、採收物件ハ年期滿了ノ日ヲ以テ搬出ヲ了スルモノトス(年期買受ノ場合記載例)

第二十二號書式

達書番號	達書交付年月日	件	名	達書受領者氏名

右及報告候也

明治何年何月何日

何郡

何町長

氏

名印

宮崎縣知事宛

鹿兒島縣

官有土地及官有森林原野貸渡手續

四十二年八月廿三日現行

第一條 明治二十三年七月勅令第三百三十五號官有地特別處分規則同年四月勅令第六百六十九號官有森林原野及產物特別處分規則ニ據リ本縣ノ主管ニ屬スル官有土地及官有森林原野ノ貸渡ヲ請フモノハ第一號書式ニ準據シタル願書ニ保證人二名以上連署シ願地周圍ノ字名地番地目並ニ官民有ノ區別ヲ明記シタル實測圖ヲ添ヘ地元市町村役場ニ差出スヘシ但使用ノ都合ニ據リ地形ノ變換ヲ要スルトキハ其設計書ヲモ添付スヘシ

第二條 明治二十三年十一月勅令第二百七十六號官有地取扱規則第十一條ノ但書又ハ同年十月內務省訓令第三十六號私有及公有水面埋立心得第七條第八條ニ依リ私有及公有ノ水面ヲ其儘借受又ハ使用セシトスルモノモ亦本手續ニ依リ願書差出スヘシ

但其目的堰設置スルカ如キ土木工事ニ關係スルモノハ平面圖(河川其他近傍地形ノ最狀ヲ記スヘシ)測面圖其他構造ヲ顯ハスニ必要ナル圖面ハ明治二十九年五月告示第百一十一條土木工事設計仕様書式ニ準シタル設計書添付スヘシ又本文使用願ニ對シテハ本手續中貸渡トアルハ凡テ使用ト見做スヘシ

第三條 左ニ掲タルモノハ保證人トナスコトヲ得ス

一 本縣内ノ公民ニアラサル者及公民權停止中ノモノ

一 家資分散タルノ宣告ヲ受ケ未タ復權ヲ得サルモノ又ハ身代限りノ處分ヲ受ケ辨償ノ義務ヲ終ヘサルモノ

モノ

第四條 此ノ手續ニ據ル貸付料ハ評價ヲ以テ之ヲ定ム其ノ滿期ニ至リ引續キ貸渡ストキ亦同シ

第五條 貸渡ノ許可ヲ得タルトキハ指令到達ノ日ヨリ十日以内ニ第二號書式ニヨリ受書差出スヘシ其滿期ニ至リ引續キ貸渡ヲ受ケタルトキハ亦同シ

第六條 貸渡ヲ受ケタル地所ニシテ期限中事故アリ不用ニ屬スルトキハ直ニ返地届出ツヘシ但願人ヨリ届出ツルコト能ハサル場合ニ於テハ保證人ヨリ届出ツヘシ

第七條 左ニ記載スル條項ハ本人ハ勿論保證人堅ク之ヲ遵守スヘシ

一 貸渡ノ許可ヲ得タルトキハ十日以内ニ標杭ヲ境界ニ建設スルコト

二 貸渡ヲ受ケタル地所ハ許可ヲ得スシテ其使用ヲ變更スルヲ得サルコト

三 貸渡ヲ受ケタル地所ハ許可ヲ得スシテ他人ニ轉貸シ又ハ質入書入トナスヲ得サルコト

四 貸渡ヲ受ケタル地所ニ對スル負擔及損害ノ責ニ任スヘキコト

五 貸渡ヲ受ケタル地所ニ在ル木竹其他指定シタル物件ハ拂受ケ又ハ特別ノ契約ヲナスニアラサレハ之ヲ採取シ若クハ使用スルヲ得サルコト

六 貸付料ハ其ノ指定シタル期限内ニ指定ノ場所ニ納付スルコト

七 貸付料金ハ本人ヨリ徴收スヘシト雖トモ若シ納期ニ際シ本人ハ之ヲ納付シ能ハサルトキハ保證人之ヲ代納スルコト

第八條 第五條及第七條ニ定ムル事項ヲ遵守セサルトキハ其貸渡ヲ取消スヘシ此ノ場合ニ於テ如何ナル勞費アルモ官ニ於テ之ヲ辨償セス又返還地ニアル本人所有ニ屬スル物件ハ相當ノ期限ヲ定メ之取拂ハシムヘシ

一 本縣内ノ公民ニアラサル者及公民權停止中ノモノ

一 家資分散タルノ宣告ヲ受ケ未タ復權ヲ得サルモノ又ハ身代限りノ處分ヲ受ケ辨償ノ義務ヲ終ヘサルモノ

第四條 此ノ手續ニ據ル貸付料ハ評價ヲ以テ之ヲ定ム其ノ滿期ニ至リ引續キ貸渡ストキ亦同シ

第五條 貸渡ノ許可ヲ得タルトキハ指令到達ノ日ヨリ十日以内ニ第二號書式ニヨリ受書差出スヘシ其滿期ニ至リ引續キ貸渡ヲ受ケタルトキハ亦同シ

第六條 貸渡ヲ受ケタル地所ニシテ期限中事故アリ不用ニ屬スルトキハ直ニ返地届出ツヘシ但願人ヨリ届出ツルコト能ハサル場合ニ於テハ保證人ヨリ届出ツヘシ

第七條 左ニ記載スル條項ハ本人ハ勿論保證人堅ク之ヲ遵守スヘシ

一 貸渡ノ許可ヲ得タルトキハ十日以内ニ標杭ヲ境界ニ建設スルコト

二 貸渡ヲ受ケタル地所ハ許可ヲ得スシテ其使用ヲ變更スルヲ得サルコト

三 貸渡ヲ受ケタル地所ハ許可ヲ得スシテ他人ニ轉貸シ又ハ質入書入トナスヲ得サルコト

四 貸渡ヲ受ケタル地所ニ對スル負擔及損害ノ責ニ任スヘキコト

五 貸渡ヲ受ケタル地所ニ在ル木竹其他指定シタル物件ハ拂受ケ又ハ特別ノ契約ヲナスニアラサレハ之ヲ採取シ若クハ使用スルヲ得サルコト

六 貸付料ハ其ノ指定シタル期限内ニ指定ノ場所ニ納付スルコト

七 貸付料金ハ本人ヨリ徴收スヘシト雖トモ若シ納期ニ際シ本人ハ之ヲ納付シ能ハサルトキハ保證人之ヲ代納スルコト

第八條 第五條及第七條ニ定ムル事項ヲ遵守セサルトキハ其貸渡ヲ取消スヘシ此ノ場合ニ於テ如何ナル勞費アルモ官ニ於テ之ヲ辨償セス又返還地ニアル本人所有ニ屬スル物件ハ相當ノ期限ヲ定メ之取拂ハシムヘシ

(規則ナシ)

沖繩縣

# 北海道廳

## 土木工事取締規則

北海道廳令第五十五號  
明治三十八年六月十三日

第一條 官有土地水面ニ於テ左ニ掲クル土木工事ヲ施行セントスル者ハ特別ノ規定アルモノヲ除クノ外當該行政廳ニ願出許可ヲ受クヘシ其ノ之ヲ變更若クハ除却セントスルトキ亦同シ

- 一 水面埋立工事
- 二 軌道條例ニ依ラサル軌道敷設工事
- 三 道路、棧橋、橋梁物置場其附帶工事
- 四 港灣、船入澗、防波堤、埠頭、船渠、岩礁破碎並其ノ附帶工事
- 五 水利、治水、堤防、護岸、砂防、運河其附帶工事
- 六 鐵、陶木管其他各種ノ樋管設置並其ノ附帶工事
- 七 溜池、用惡水路並其ノ附帶工事
- 八 其他港灣、埠頭、河川、堤防、運河、用惡水路、溜池及道路ニ固着シ又ハ之ヲ横過シ若クハ地下及床下ニ於テ施設スル工作物

第二條 民有地内ニ於テ左ニ掲クル土木工事ヲ施行セントスルトキハ第一條ノ例ニ依リ願出許可ヲ受クヘ

一 用悪水路又ハ水害豫防ニ關スルモノ  
 二 第一條ノ各號ノ工事ニシテ公共ノ用ニ供セラルヘキモノ  
 前項ノ外民有地内ニ於テ施行シタル第一條各號ノ土木工事ニシテ公道上支障アリト認ムルモノニ關シテハ第十條ヲ準用ス

第三條 前各條ノ規定ハ原形ヲ變更セサル修繕工事及北海道廳ヨリ補助ヲ受クルモノニハ之ヲ適用セス

第四條 願書ニハ左ノ事項ヲ記載スヘシ

一 所屬ノ郡區町村大字及字名

二 工事ノ種類

三 事由及目的

四 願人ノ住所氏名願人カ法人ナルトキハ其名稱及代表者

第五條 願書ニハ左ノ書類及圖面ヲ添付スヘシ

一 設計書及圖面

二 前項ノ規定一ヨリ難キ特別ノ事情アルモノハ起業ノ大要ヲ具シ假許可ノ出願ヲナスコトヲ得

前項ノ假許可ハ指定ノ期間内ニ第一項ノ書類及圖面ヲ提出シテ許可ヲ受クルニ非サレハ其効ヲ失フ

モノトス

三 潰地アルモノハ其ノ段別取調書及潰地内ニ存在スル物件數量其處分方

四 參考書

但第九條ノ事項ヲ願書若ハ設計書圖面中ニ記載シタルトキ及ヒ輕易ノ工事ニハ添附モサルモ妨ケナシ

五 直接利害關係者アルトキハ其ノ承諾書若シ承諾ヲ得サルトキハ其ノ事由

第六條 設計書ニハ工事ノ位置工法、材料及數量ヲ記載スヘシ

但輕易ノ工事ニハ工費ヲ記載セサルモ妨ケナシ

第七條 圖面ハ實測ニ依リ左ノ方法ヲ以テ平面及縱橫断面ニ調製スヘシ

但輕易ノ工事ハ見取圖ノミニテモ妨ケナシ

一 平面圖ハ縮尺三千分ノ一若ハ夫ヨリ大ニシテ工事設計區域ノ全部及其附近ノ形狀ヲ示スヘシ  
 但特別ノ理由アルモノハ六千分ノ一迄ヲ採用スルコトヲ得

二 縱橫圖面ヲ橫線ハ平面圖ト同一縮尺トナシ其縱線縮尺ノ凡ソ十倍トシ土地ノ起伏ヲ示スヘシ

三 橫斷圖面ハ縮尺二百分ノ一若クハ夫レヨリ大ニシテ土地ノ高低ニ應シ三十間以内ノ距離毎ニ之ヲ示スヘシ



- 四 工作物ノ圖面ハ縮尺二百分ノ一若クハ夫レヨリ大ニシテ其構造及材質寸法ヲ示シ尙其ノ必要アルモノハ構造ノ細部ヲ示スヘシ
- 五 前各號ノ圖面ニシテ水利ニ關スルモノハ洪水位、平水位、低水位若クハ滿潮、位于潮位、土工ニ關スルモノハ勾配及曲線ノ半徑屈折角度等其ノ計畫ニ關スル要領ヲ記載スヘシ
- 第八條 潰地段別取調書ニハ官民有ノ區分(官有ノ時ハ貸付地使用許可地道路堤防敷地)郡區町村大字及字名、地番號、地目、元段別、潰地反別並ニ民有地ニアリテハ其所有者ノ氏名住所ヲ記載スヘシ
- 第九條 參考書ニハ左ノ事項ヲ記載スヘシ但増築、變更若クハ除却スルトキハ其現狀ヲモ併記スヘシ
- 一 港灣、埠頭、船渠ハ最高低ノ潮水位
  - 二 河川、運河ハ水源、流末、平水位、洪水位、水面勾配
  - 三 堤防ハ長、高、馬路幅、數幅、表裏勾配、土質
  - 四 道路ハ長、幅、勾配、曲線半徑
  - 五 橋梁ハ種類、徑間ノ長、巾、橋脚ノ數及其材質
  - 六 溜池、用悪水路、溝渠ハ灌溉段別、惡水排除段別、面積、長、幅、水源、流末
  - 七 堰埭、樋間ハ其構造、寸法、材質、灌溉段別、惡水排除段別
  - 八 海面、港灣、河川、運河用悪水路溝渠ヨリ引水シ若クハ之ニ注入スル工事ハ其水量

- 九 許可ノ日ヨリ起算シ工事着手ニ至ル期間
  - 十 工事着手ノ日ヨリ起算シ其ノ竣功ニ至ル期間
- 第十條 左ノ各號ノ一ニ該當スルモノハ當該行政廳ニ於テ許可ヲ取消シ又ハ其効力ヲ停止シ命令條件ヲ増減變更シ尙既設工作物並物件ヲ除却改造又ハ原形ニ回復セシメ其ノ許可シタル工事ニ依リテ生スル危害豫防ノ設備ヲ爲サシメ若クハ代テ之ヲ執行シ又ハ第三者ヲシテ之ヲ執行セシムルコトアルヘシ
- 一 法律命令ノ結果ニヨリ必要ナルトキ
  - 二 法律命令又ハ許可ノ條件ニ違背シタルトキ
  - 三 交通治水其ノ他行政廳ニ於テ公益上障害アリ又ハ障害ノ虞アリト認メタルトキ
  - 四 願書及其附屬書類ニシテ詐偽又ハ錯誤ノ事實アリタルトキ
- 第十一條 前條ノ處分ニ依リ費用ヲ要シ又ハ損害ヲ生スル場合アルトキハ總テ許可ヲ受ケタル者ノ負擔トス
- 第十二條 許可ヲ受ケタルモノ指定ノ期限内ニ工事ニ着手セス又ハ其ノ期限内ニ工事ヲ竣功セサルトキハ其許可ハ効力ヲ失フモノトス
- 第十三條 正當ノ理由ニヨリ所定ノ期間内ニ工事ニ着手又ハ竣功シ能ハサルトキハ事由ヲ具シ期間ノ延長ヲ出願スルコトヲ得

第十四條 工事ノ着手、竣工、廢止ハ特ニ指定セラレタル場合ノ外ハ其都度届出ヲナシ廢止、停止ニ付テハ  
殘留物處出ヲ附記スヘシ

第十五條 本則ニ基ク權利義務ハ當該行政廳ノ許可ヲ受クルニアラサレハ他ニ移轉シ若クハ債務ヲ擔保ニ  
供スルコトヲ得ス

第十六條 工事竣工後ニ於テ瑕疵修補若クハ維持修繕ノ必要アルトキハ特ニ命セラレタル者アル場合ノ外  
許可ヲ受ケタル者ニ於テ之ヲ施行スルモノトス

第十七條 共同シテ許可ヲ受ケタルモノ、本則ニ依リテ生スル義務ハ連帶トス

第十八條 許可ヲ受ケタル後其設計ヲ變更セントスル者ハ許可ヲ受ケヘシ

第十九條 行政廳ハ必要ト認メタルトキハ願人ヲシテ保證金ヲ納付セシムルコトアルヘシ

第二十條 前條ノ保證金ハ第十條ノ費用ニ充用スルコトアルヘシ

第二十一條 私人ニシテ第一條第二條第二十二條ノ規定ニ違背シ若クハ詐偽ノ手段ヲ以テ許可ヲ受ケ又ハ  
第十條ノ命令ニ應セサル者ハ三日以上十日以下ノ拘留又一圓九十五錢以下ノ科料ニ處ス  
私法人ニ關シテハ當該工事ヲ擔當スル社員又ハ使用人ニ前項ノ規定ヲ適用ス

附 則

第二十二條 本則ハ電氣事業取締規則第一百六條水道條例第七條私設鐵道法第四十二條及軌道條例ノ特許

ニヨリ必要ヲ生シタル工事ニ付テモ之ヲ準用ス

但關係法規ニ於テ認可トアルハ本則ノ許可ニ相當スルモノトス

第二十三條 本則施行前許可ヲ受ケシテ第一條第二條第二十二條ノ工事ヲナシタルモノニ付テハ本則第  
十條ヲ準用ス

第二十四條 本則ニ依リ提出スル書類ハ戶長役場町村役場區役所ヲ經由スヘシ  
但シ第五條二項ニヨルモノハ此限ニアラス

第二十五條 本則ハ明治三十八年七月一日ヨリ施行ス

第二十六條 明治三十五年八月北海道廳令第百拾壹號全部及明治二十三年十二月同廳令第七十四號ノ内本  
則ニ抵觸スルモノハ之ヲ廢止ス

河川取締規則

明治三十六年三月十四日  
逓廳令第三十六號

第一條 本規則ニ於テ河川ト稱スルハ河身並ニ官有ニ屬スル堤防敷地ヲ謂フ

本規則ヲ適用スル河川及其區域ハ北海道廳長官之ヲ指定ス

流水河川ノ區域外ニ出テテ永期ニ渉ルモノト認ムルトキハ其區域ヲ變更ス此場合ニハ北海道廳長官之ヲ  
指定ス

第二條 堤防敷地トシテ除地スヘキ官有地ハ河幅八十間未滿ハ兩岸各河幅ニ準シ河幅八十間以上ハ百二十間トス

第三條 河川區域内ニ施設シタル工作物ハ河川ノ附屬物トシテ總テ本規則ヲ適用ス

第四條 河川ニ工事ヲ施行シ若クハ土石礫竹木其他雜產物ヲ採取シ又ハ河川ヲ使用シ若クハ木材ノ流送ヲナサントスルトキハ左ノ區別ニ依リ當該行政廳ノ許可ヲ受クヘシ

但シ北海道廳ニ願出ツヘキモノハ所轄戶長役場町村役場區役所支廳支廳ニ願出ツヘキモノハ所轄戶長役場町村役場ヲ經由スヘシ

一 國費地方費支辨ニ屬スル河川ニ關スルモノハ北海道廳ニ願出ツヘシ  
但シ工事ヲ施行セサル河川ノ使用ハ此限りニアラス

二 前號ノ河川ニ於テ工事ヲ施行セサル河川ノ使用並ニ國費地方費區町村費ノ支辨ニ屬セサル河川ニ關スルモノハ所轄支廳ニ願出ツヘシ  
但シ河身變更及河底又ハ水面ノ異動ニ關スル工事若クハ工事ノニ支廳以上ニ跨ルモノハ北海道廳ニ願出ツヘシ

三 區町村費支辨ノ河川ニ關スルモノハ費用負擔ノ行政廳ニ願出ツヘシ  
但シ其處分ニ付町村ニアリテハ管轄支廳區ニアリテハ北海道廳ノ認可ヲ受クヘシ

第五條 本規則ニヨリ許可ヲ得ントスルトキハ利害關係者ノ承諾書ヲ添ヘ別紙第一號乃至第四號書式ニ準據シ要項ヲ記入シ提出スヘシ

前項ノ利害關係者トハ接續地主及許可ニヨリ河川ニ關シ權利ヲ有シ且ツ直接利害關係アルモノヲ謂フ

第六條 堤防敷地ノ使用ハ左ノ各項ニ該當シ公益上支障ナシト認ムルモノニ限り許可ス  
一 開墾及除草ヲナサスシテ楊柳ノ栽培ニ供スルトキ  
二 水利ノ便ニ依ラサルヲ得サル事業ニ供スルトキ  
三 公益上必要ト認メタルトキ

第七條 國費地方費支辨ニ屬スル河川ノ使用ニ付テハ其使用料土石礫竹木其他ノ雜產物ノ採取ニ付テハ其代金ヲ徵收ス

但シ公用ニ供シ若クハ公共ノ利益トナルヘキ事業ニ供スルモノハ之ヲ徵收セサルコトヲ得

第八條 使用期限ハ五ヶ年以内トシ滿期前繼續使用ヲ出願セシモノニシテ公益上支障ナキモノハ許可スルコトアルヘシ

第九條 使用期限滿了ノトキ又ハ使用者ヨリ期限内使用地ヲ返納シタルトキハ使用地ニ現存スル使用者ノ物件ハ指定ノ期限内ニ自費ヲ以テ之ヲ除却セシムルコトアルヘシ  
但シ第六條第一號ノ楊柳ハ除却セスシテ無償國有トス

第十條 許可ヲ受ケタルモノハ目的以外ニ使用シ若クハ之ヲ擔保貸付ニ供シ又ハ他人ニ移スコトヲ得ス

第十一條 左ノ各號ニ該當スルモノト認メタルトキハ北海道廳又ハ管轄支廳區町村行政廳ハ許可ヲ取消シ若クハ其効力ヲ停止シ其條件ヲ増減變更シ又ハ既設工作物ノ改築除却又ハ原形ニ回復ヲ命シ又ハ許可セラレタル事項ニ依リ生スル危險ヲ豫防スルタメ必要ナル設備ヲ爲サシムルコトアルヘシ

但シ區町村ノ處分ニ付テハ第四條三號但書ヲ準用ス

- 一 工事施行ノ方法若クハ施行後ニ於ケル管理ノ方法公安ヲ害スル虞アルトキ
- 二 河川ノ狀況ノ變更其他許可ノ後ニ起リタル事實ニ依リ必要ヲ生シタルトキ
- 三 河川ニ關スル工事ヲ施行シ又ハ許可ヲ與ヘタルモノノ外ニ工事又ハ使用ヲ許可スル爲メニ必要ナルトキ

四 法律命令ノ結果ニ依リ必要ヲ生シタルトキ

五 法律命令又ハ許可ノ條件ニ違背シタルトキ

六 公益ノ爲メ必要ナルトキ

第十二條 前條ノ場合ニ要スル費用及之カ爲メニ生シタル損害ハ總テ許可ヲ受ケタル者ノ負擔トス

第十三條 許可ヲ受ケタルモノニ於テ其義務ヲ履行セス若クハ工事ノ施行期限内終了ノ見込ナキトキ又ハ其方法ノ宜シキヲ得サルトキ又ハ危險ノ切迫シタルモノト認メタルトキハ北海道廳又ハ管轄支廳及ヒ區

町村ニ於テ直ニ執行シ又ハ第三者ヲシテ執行セシメ其費用ヲ徴收ス此場合ニ於テ如何ナル損害ヲ生スルコトアルモ賠償ノ責ニ任セス

第十四條 許可ヲ受ケスシテ第四條ノ行爲ヲナシタルモノハ之ヲ取拂ヒ原形ニ復セシムルコトアルヘシ前項ノ場合ニ於テハ第十二條ノ規程ヲ準用ス

第十五條 橋梁ヲ距ル上下流トモ五十間以内ノ箇所ニ於テ土砂石礫竹木其他雜產物ヲ採取シ又ハ流送物揚卸場ヲ設クヘカラス

河岸ヨリ河方十間以内ニ於テ土砂石礫ヲ採取スヘカラス但シ河幅三十間以内ノ場所ニ於テハ特ニ許可スルコトアルヘシ

第十六條 河川ニ木材ヲ散流スヘカラス

第十七條 堤防敷地内ニ於テ土砂石礫ヲ採取シ又ハ開墾ヲナスヘカラス

第十八條 河川ニ木石土砂塵芥又ハ障害物ヲ投棄スヘカラス

第十九條 河川ニ建設セル諸測量標其他標識ヲ毀棄汚損シ若クハ移轉變更シ又ハ之ニ獸畜舟筏ノ類ヲ繫クヘカラス

第二十條 河川ノ工作物ヲ毀損シ又ハ河岸ヲ缺壞シ又ハ流水ノ疏通ヲ妨クヘカラス

第二十一條 河川ノ工作物又ハ橋脚流木除ノ建設物ニ舟筏ヲ繫留スヘカラス

第二十二條 許可ヲ受ケスシテ第四條ノ行爲ヲナシタルモノ及第十條第十五條第十六條第十七條第二十條ニ違反シタルモノハ十圓以下ノ罰金ニ處ス第十八條第十九條第二十一條ニ違反シタルモノハ一圓九十五錢以下ノ科料又ハ十日以下ノ拘留ニ處ス  
但シ刑法ニ於テ罰セラルルモノハ本規則ヲ適用セス

附 則

第二十三條 明治二十七年六月北海道廳令第三十五號ハ本規則施行ノ日ヨリ之ヲ廢止ス  
第二十四條 北海道廳長官ハ告示ヲ以テ本規則ノ一部ノ施行ヲ停止スルコトアルヘシ

(第一號書式)

工 事 施 行 願

國郡區町村字名川名

一 工事名稱

一 施行期限 許可ヲ受ケタル日ヨリ何日以内ニ著手シ何日間ニ竣功ス  
前記ノ通河川取締規則ヲ遵守シ(何々ノ爲メ)工事施行致度候條許可相成度此段奉願候也

年 月 日

住所職業  
出願人 氏

名 印

宛 名

本書ニハ詳細ナル工事計畫書工事方法書工費豫算書實測圖設計圖管理方法書ヲ添付スヘシ  
工事施行ト河川使用トヲ合セテ必要ナルトキハ第三號書式事項ヲ併記スルモノトス

(第二號書式)

土砂石礫竹木採取願

國郡區町村字名川名

一 種類數量

一 代 價

一 區 域

單當代價  
(平均深幅)

一 採取期限 許可ヲ受ケタル日ヨリ何日以内ニ著手シ何日間ニ終了ス  
前記ノ通(何々ノ爲メ)河川取締規則ヲ遵守シ採取致度候條許可相成度此段奉願候也

年 月 日

住所職業  
出願人 氏

名 印

宛 名

本書ニハ採取區域ヲ明示スル圖面及採取方法書ヲ添付スヘシ

(第三號書式)

河川使用願

國郡區町村字名川名

一 區域長幅 坪數

一 使用料金 單當料金

一 使用期限 許可ヲ受ケタル日ヨリ何年間

前記ノ通河川取締規則ヲ遵守シ(何々ノ爲メ)使用致度候條許可相成度此段奉願候也

年 月 日

住所職業

出願人 氏

名 印

宛 名

本書ニハ使用區域ヲ明示スル圖面及使用方法書ヲ添付スヘシ

(第四號書式)

木材流送願

國郡區町村名川名

一 流送ノ始點終點

一、種類大小數量

一、流送期限 許可ヲ受ケタル日ヨリ何十日間

前記之通河川取締規則ヲ遵守シ何々ノ爲メ木材流送致度候條許可相成度此段奉願候也

年 月 日

住所職業

出願人 氏

名 印

宛 名

本書ニハ流送區域ヲ明示スル圖面及流送並ニ揚陸方法書ヲ添付スヘシ

北海道廳告示第二〇三號

明治三十六年三月北海道廳令第三十六號河川取締規則ニ依ル河川左ノ通り指定ス

明治三十六年三月二十二日

長 官

河	川	名	區	域	國	名
石	狩	川	幹	流	支	流
天	鹽	川	幹	流	天	鹽
					國	國



幹	天鹽川	天鹽國中川郡美深原野區露口ビウカ川落合ヨリ 同國天鹽郡天鹽村川口ニ至ル間
幹	十勝川	十勝國上川郡下佐幌原野マクンヒラ、サホロプトヨリ 同國十勝郡十勝村川口ニ至ル間
大派	津川	同國中川郡旅來村分岐點ヨリ 同國十勝郡大津村川口ニ至ル間
幹	釧路川	釧路國川上郡釧路町大字釧路村阿寒川落合ヨリ 同國釧路郡釧路町川口ニ至ル間
幹	尻別川	膽振國虻田郡俱知安村翠羊橋ヨリ 後志國磯谷郡尻別村川口ニ至ル間

北海道廳令第六十八號

明治二十三年十二月北海道廳令第七十五號左ノ通改正シ發布ノ日ヨリ施行ス

長官

明治三十九年七月四日

千歲川流域木材薪木流送禁止制限ノ件

- 第一條 千歲川本流ニ於テ水源ヨリ字「カマカ」迄ハ毎年九月一日ヨリ翌年五月三十一日迄字「カマカ」ヨリ江別太マテハ毎年十月一日ヨリ翌年二月十五日マテ木材薪木ノ流送ヲ禁ス
- 第二條 前條ノ外千歲川ノ長都沼ニ注ク點ヨリ上流ニ於ケル本流及支川ニ於テハ期節ヲ問ハス河水ヲ溷濁セシムヘキ方法ヲ用ヒテ木材薪木ヲ流送スルコトヲ禁ス
- 第三條 木材薪木ノ流送ニ由リ北海道水産試驗場ニ於テ設備セル工作物ヲ損傷シタルトキハ流送ノ許可ヲ

受ケタルモノヲシテ直ニ原形ニ修復セシムルモノトス  
 流送ノ許可ヲ受ケタル者前項ノ修復ヲ爲ササルトキハ北海道廳長官ハ第三者ヲシテ修復セシメ其費用ヲ補償セシムヘシ

第四條 第一條第二條ニ違背シタルモノハ拘留又ハ科料ニ處ス



明治四十三年一月十五日印刷

明治四十三年一月二十日發行

# 遞信省電氣局

印刷者 佐脇七之亮  
東京市京橋區八官町十九番地

印刷所 忠愛社  
東京市京橋區八官町十九番地

260  
650

終

