

0 1 2 3 4 5 6 7 8 9 10

朝鮮總督府編纂

朝鮮法令輯覽追録

帝國地方行政學會發行

320

122

朝鮮總督府編纂

朝鮮法令輯覽追録

帝國地方行政學會發行

内閣文庫  
八〇五ニハ号  
一冊  
和書



朝鮮法令輯覽追録 昭和六年

編纂例

- 一 本書ハ昭和五年六月二日ヨリ昭和六年六月一日ニ至ル間ニ於テ公布又ハ發布セラレタル法令ヲ輯録セルモノナリ
- 一 昭和五年六月一日以前ニ公布ノ各法令中ノ一部改正ニ關スル法令ハ只其ノ改正令文ヲ順次列載セリ其ノ他ハ本輯ノ編纂例ニ依ル
- 一 昭和五年本輯中本期間ニ全文ノ改正、廢止又ハ消滅ニ歸シタルモノハ各輯目錄ノ次ニ改廢表ヲ附シ對照ニ便セリ

昭和六年六月

朝鮮總督府

事  
類  
別  
總  
目

### 事類別總目

#### 第二輯 官規

第一章 官制	四一
第一款 朝鮮總督府	四一
第二款 朝鮮總督府地方官	四一
第三款 朝鮮總督府警察官講習所	四一
第四款 朝鮮總督府選信官署	四一
第五款 朝鮮總督府鐵道局	四一
第六款 朝鮮總督府專賣局	四一
第七款 朝鮮總督府稅關	四一
第八款 朝鮮總督府裁測所	四一
第九款 朝鮮總督府監獄	四一
第十款 朝鮮總督府農務試驗場	四一
第十一款 朝鮮總督府畜養場	四一
第十二款 朝鮮總督府各學校	四一
第十三款 官等學校	四一
第十四款 官等學校作給	四一
第十五款 官等學校作給	四一
第十六款 官等學校作給	四一
第十七款 官等學校作給	四一
第十八款 官等學校作給	四一
第十九款 官等學校作給	四一
第二十章 官等學校作給	四一
第二十一章 官等學校作給	四一
第二十二章 官等學校作給	四一
第二十三章 官等學校作給	四一
第二十四章 官等學校作給	四一
第二十五章 官等學校作給	四一
第二十六章 官等學校作給	四一
第二十七章 官等學校作給	四一
第二十八章 官等學校作給	四一
第二十九章 官等學校作給	四一
第三十章 官等學校作給	四一
第三十一章 官等學校作給	四一
第三十二章 官等學校作給	四一
第三十三章 官等學校作給	四一
第三十四章 官等學校作給	四一
第三十五章 官等學校作給	四一
第三十六章 官等學校作給	四一
第三十七章 官等學校作給	四一
第三十八章 官等學校作給	四一
第三十九章 官等學校作給	四一
第四十章 官等學校作給	四一
第四十一章 官等學校作給	四一
第四十二章 官等學校作給	四一
第四十三章 官等學校作給	四一
第四十四章 官等學校作給	四一
第四十五章 官等學校作給	四一
第四十六章 官等學校作給	四一
第四十七章 官等學校作給	四一
第四十八章 官等學校作給	四一
第四十九章 官等學校作給	四一
第五十章 官等學校作給	四一
第五十一章 官等學校作給	四一
第五十二章 官等學校作給	四一
第五十三章 官等學校作給	四一
第五十四章 官等學校作給	四一
第五十五章 官等學校作給	四一
第五十六章 官等學校作給	四一
第五十七章 官等學校作給	四一
第五十八章 官等學校作給	四一
第五十九章 官等學校作給	四一
第六十章 官等學校作給	四一
第六十一章 官等學校作給	四一
第六十二章 官等學校作給	四一
第六十三章 官等學校作給	四一
第六十四章 官等學校作給	四一
第六十五章 官等學校作給	四一
第六十六章 官等學校作給	四一
第六十七章 官等學校作給	四一
第六十八章 官等學校作給	四一
第六十九章 官等學校作給	四一
第七十章 官等學校作給	四一
第七十一章 官等學校作給	四一
第七十二章 官等學校作給	四一
第七十三章 官等學校作給	四一
第七十四章 官等學校作給	四一
第七十五章 官等學校作給	四一
第七十六章 官等學校作給	四一
第七十七章 官等學校作給	四一
第七十八章 官等學校作給	四一
第七十九章 官等學校作給	四一
第八十章 官等學校作給	四一
第八十一章 官等學校作給	四一
第八十二章 官等學校作給	四一
第八十三章 官等學校作給	四一
第八十四章 官等學校作給	四一
第八十五章 官等學校作給	四一
第八十六章 官等學校作給	四一
第八十七章 官等學校作給	四一
第八十八章 官等學校作給	四一
第八十九章 官等學校作給	四一
第九十章 官等學校作給	四一
第九十一章 官等學校作給	四一
第九十二章 官等學校作給	四一
第九十三章 官等學校作給	四一
第九十四章 官等學校作給	四一
第九十五章 官等學校作給	四一
第九十六章 官等學校作給	四一
第九十七章 官等學校作給	四一
第九十八章 官等學校作給	四一
第九十九章 官等學校作給	四一
第一百章 官等學校作給	四一

#### 第三輯 服制 徽章

#### 第四輯 勳記 褒賞 救恤 恩給

第一章 勳記 褒賞	四一
第二款 救恤 恩給	四一
第三款 救恤 恩給	四一

事類別總目

#### 第五輯 文書 統計 國勢調查

##### 資源調查

第一章 統計 報告	二一
第二章 資源調查	二一

#### 第六輯 外事

第一章 條約	二一
--------	----

#### 第七輯 社寺 宗教

第一章 社寺	二一
--------	----

#### 第八輯 地方行政

第二章 地方官	二一
第三款 臨時恩賜金	二一
第四款 學校費 總校財產	二一
第五款 邑面、府及學校組合	二一

#### 第九輯 衛生 警察 感化

第一章 衛生	二一
第二款 藥劑師 藥品 賣藥	二一
第三款 獸疫豫防	二一
第四款 勞務 勞務 勞務	二一
第五款 鋸伐火藥類	二一
第六款 著作權	二一

#### 第十輯 土地 林野 治水 土木

第二章 林野	二一
第三款 國有林野	二一
第四款 治水 水面	二一
第五款 河川 水面	二一

#### 第十一輯 財務

第一章 租稅	二一
第二款 國稅徵收	二一

#### 第十二輯 軍事

第一章 軍事	二一
第二款 軍港 要港	二一
第三款 補充	二一
第四款 兵役	二一
第五款 徵兵	二一
第六款 服役	二一

#### 第十三輯 法務

第二章 供託	二一
--------	----

#### 第十四輯 民事 刑事 監獄

第一章 民事	二一
第二款 民事令 民法 商法 民事訴訟法 人事訴訟手續法 非訟事件手續法	二一
第三款 登記	二一
第四款 刑罰	二一

#### 第十五輯 學事

第一章 學事	二一
第二款 通則	二一
第三款 朝鮮教育令	二一

四

第四款 小學校 幼稚園	二
第五款 普通學校	二
第六款 高等普通學校	二
第七款 女子高等普通學校	三
第八款 高等女學校	三
第九款 中學校	三
第十款 師範學校	三
第十一款 專門學校	三
第十二款 實業學校	三
第十三款 學校ノ認定、指定及檢定	八
第九章 時 氣象 民曆	八

### 第十六輯 産業

第一章 農業	一
第三款 害蟲除豫防	一
第四款 肥料	一
第五款 米穀	一
第六款 蠶絲業	一
第二章 商業	二
第一款 銀行 金融組合 無盡業	二
第二款 會社	四
第三款 取引所 市場	四
第四款 商工會議所	六
第六款 保險	六
第三章 鑛業	一
第四章 漁業	一
第一款 漁業	一
第二款 水産製品及水産物	二
第六章 組合	三
第八章 勸業	五
第三款 獎勵	五
第十章 度量衡	五

### 第十七輯 交通 電氣 附瓦斯

第一章 通信	一
第一款 内國郵便	一
第二款 外國郵便	三
第三款 郵便爲替	三
第四款 郵便貯金	三
第五款 内國電信	七

第六款 外國電信	八
第七款 電話	八
第二章 運輸	一
第一款 道路橋梁	一
第三款 鐵道	二
第四款 船舶	二
第五款 船員 水先人	三

露光量違いにより重複撮影

第四款	小學校 幼稚園	二
第五款	普通學校	三
第六款	高等普通學校	三
第七款	女子高等普通學校	三
第八款	高等女學校	三
第九款	中學校	三
第十款	師範學校	三
第十一款	專門學校	三
第十二款	實業學校	三
第十三款	學校ノ認定、指定及檢定	三
第九章	時 氣象 民曆	八

第十六輯 産業

第一章	農業	二
第三款	害蟲除豫防	二
第四款	肥料	二
第五款	米穀	二
第六款	蠶絲業	二
第二章	商業	二
第一款	銀行 金融組合 無盡業	二
第二款	會社	二
第三款	取引所 市場	二
第四款	商工會議所	二
第六款	保險	二
第三章	鑛業	二
第四章	漁業	二
第一款	漁業	二
第二款	水産製食品及水産物	二
第六章	組合	二
第八章	勸業	二
第二款	奨励	二
第十章	度量衡	二

第十七輯 交通 電氣 附瓦斯

第一章	通信	二
第一款	内因郵便	二
第二款	外因郵便	二
第三款	郵便爲替	二
第四款	郵便貯金	二
第五款	内因電信	二

第六款	外因電信	八
第七款	電話	八
第二章	運輸	二
第一款	道路橋梁	二
第三款	鐵道	二
第四款	船舶	二
第五款	船員 水先人	二

第二輯 官規

露光量違いにより重複撮影

第二輯 官規

第一章 官制

第一款 朝鮮總督府

- 朝鮮總督府官制中改正(昭和五、一〇、勅令一九三)
- 朝鮮總督府土地改良部設置及臨時職員增置ノ件(昭和五、九、勅令一七一)
- 朝鮮總督府內務部臨時職員設置制中改正(昭和五、八、勅令一六一)
- 朝鮮總督府事務分掌規程中改正(昭和五、九、勅令一四五)
- 朝鮮總督府內務部出張所名稱及位置中改正(昭和五、六、勅令一五七)
- 司法法規改正調査委員會規程中改正(昭和五、一〇、勅令一四七)
- 朝鮮電氣事業調査會官制(昭和五、八、勅令一四九)
- 朝鮮總督府地方官制中改正(昭和五、七、勅令一三七)
- 同上(昭和五、一、勅令二〇八)
- 同上(昭和五、二、勅令二三四)
- 朝鮮總督府事務分掌規程中改正(昭和五、一、勅令一五五)
- 道ノ位置、管轄區域及府郡ノ名稱、位置、管轄區域中改正(昭和五、九、勅令一六八)
- 同上(昭和六、二、勅令一一一)
- 朝鮮地方待遇職員令中改正(昭和五、八、勅令一四七)
- 朝鮮地方待遇職員ノ加俸及定員ニ關スル件(昭和五、九、勅令一七二)

第四款 朝鮮總督府地方官

- 同上(昭和五、一、勅令九六)
- 同上(昭和六、四、勅令四四四)
- 朝鮮總督府巡査部長ニ關スル件(昭和五、一、勅令四八)
- 警察署ノ名稱、位置及管轄區域中改正(昭和五、九、勅令七一)
- 同上(昭和六、五、勅令六四)
- 朝鮮總督府警察官講習所規程中改正(昭和五、七、勅令三三)
- 朝鮮總督府選信官講習所中改正(昭和五、六、勅令二二六)
- 朝鮮總督府選信官講習所規程中改正(昭和五、六、勅令二二五)
- 朝鮮總督府郵便、電信及電話局所取扱事務中改正(昭和六、二、勅令六二)
- 郵便局所ノ郵便、電信、電話及郵便爲替、郵便貯金其ノ他各種ノ現金受拂取扱時間中改正(昭和六、二、勅令六四)
- 朝鮮總督府鐵道局官制中改正(昭和五、八、勅令一六二)
- 朝鮮總督府鐵道局鐵道醫及鐵道藥劑師ニ關スル件(昭和五、六、勅令二二〇)
- 朝鮮總督府鐵道局出張所、運輸事務所及工務事務所ノ名稱、位置及所管區域中改正(昭和五、九、勅令三三三)
- 同上(昭和六、三、勅令一三三)
- 同上(昭和六、三、勅令一四九)
- 朝鮮總督府專賣局官制中改正(昭和五、六、勅令一八)
- 同上(昭和五、八、勅令一六三)
- 朝鮮總督府專賣局事務分掌規程中改正(昭和五、八、勅令三八)
- 專賣支局出張所名稱及位置中改正(昭和六、五、勅令二九四)
- 專賣支局及出張所ノ派出所名稱、位置中改正(昭和五、六、專令一一)
- 專賣支局ノ直轄、出張所及派出所ノ管轄區域中改正(昭和六、五、專令五)
- 朝鮮總督府稅關官制中改正(昭和五、八、勅令一六四)
- 稅關支署ノ名稱、位置及管轄區域中改正(昭和五、九、勅令八二)
- 稅關出張所ノ名稱、位置中改正(昭和五、九、勅令八三)
- 同上(昭和六、二、勅令五)
- 朝鮮總督府稅關官制中改正(昭和五、九、勅令一七)
- 朝鮮總督府稅關職員令中改正(昭和五、九、勅令一六五)
- 委任及列任待遇朝鮮總督府監獄職員定員中改正(昭和五、六、勅令五八)
- 朝鮮總督府警務官制中改正(昭和五、六、勅令二七)
- 朝鮮總督府農事試驗場官制中改正(昭和五、六、勅令一九)
- 朝鮮總督府農事試驗場事務分掌規程中改正(昭和六、三、勅令九)
- 朝鮮總督府諸學校官制中改正(昭和六、四、勅令六三)
- 朝鮮公立學校官制中改正(昭和五、一、勅令二三五)
- 京城帝國大學各學部ニ於テ講座ノ種類及其ノ數ニ關スル件(昭和六、四、勅令六六)

第九款 朝鮮總督府稅關

- 朝鮮總督府農事試驗場官制中改正(昭和五、六、勅令一九)
- 朝鮮總督府農事試驗場事務分掌規程中改正(昭和六、三、勅令九)
- 朝鮮總督府諸學校官制中改正(昭和六、四、勅令六三)
- 朝鮮公立學校官制中改正(昭和五、一、勅令二三五)
- 京城帝國大學各學部ニ於テ講座ノ種類及其ノ數ニ關スル件(昭和六、四、勅令六六)

第十款 朝鮮總督府裁判所

- 朝鮮總督府農事試驗場官制中改正(昭和五、六、勅令一九)
- 朝鮮總督府農事試驗場事務分掌規程中改正(昭和六、三、勅令九)
- 朝鮮總督府諸學校官制中改正(昭和六、四、勅令六三)
- 朝鮮公立學校官制中改正(昭和五、一、勅令二三五)
- 京城帝國大學各學部ニ於テ講座ノ種類及其ノ數ニ關スル件(昭和六、四、勅令六六)

第十一款 朝鮮總督府監獄

- 朝鮮總督府農事試驗場官制中改正(昭和五、六、勅令一九)
○同上(昭和五、八、勅令一五九).....七  
○同上(昭和五、九、勅令一八四).....七  
○同上(昭和五、一〇、勅令一八七).....七  
○同上(昭和五、一〇、勅令一九九).....七  
○同上(昭和五、一〇、勅令二〇〇).....七  
○同上(昭和五、一〇、勅令二〇九).....七  
○同上(昭和六、二、勅令七).....七  
○同上(昭和六、二、勅令一一).....七  
○同上(昭和六、五、勅令九九).....七  
○京城帝國大學高等官俸給令中改正(昭和六、五、勅令一〇八).....八  
○公立學校ノ校長又ハ教員ヲ朝鮮總督府道視學官ニ任用スル場合等ノ官等ニ關スル件(昭和五、一、勅令二〇).....九  
○列任官俸給令中改正(昭和六、五、勅令一〇〇).....九  
○奏任及列任待遇監獄職員給與令中改正(昭和六、五、勅令一〇五).....九  
○宮内官官等俸給令中改正(昭和六、六、皇令一).....九  
○宮内列任官等給令中改正(昭和六、六、宮令六).....九  
○朝鮮軍人俸給等級給與規程、大正九年勅令第百十八號ニ依リ將校同相當官ニ任用セラレタル者ノ俸給等級給與規程等廢止(昭和六、五、陸令一三).....一〇

第三章 諸給

第一款 手當

○朝鮮總督府鐵道局勳勉手當支給規則中改正(昭和六、五、總令二二).....一〇  
○朝鮮總督府濟生院ノ訓練ニシテ寄宿舎ノ事務ニ従事スル者ノ手當給與ニ關スル件(昭和六、五、總令六三).....一〇

第二款 諸給

○宿舍料支給規程中改正(昭和六、四、總令一三).....一一  
○被服代料支給規程中改正(昭和五、七、總令三六).....一一  
○朝鮮總督府及所屬官署雇員規程中改正(昭和六、四、總令四〇).....一一

第三款 旅費

○朝鮮總督府旅費規則中改正(昭和五、七、總令六一).....一一  
○朝鮮總督府減額旅費規程中改正(昭和六、四、總令二二).....一一  
○營林署森林主事ニ支給スル月額旅費ノ土地ノ等級中改正(昭和五、九、總令四二).....一一  
○府郡島森林主事ニ支給スル月額旅費ノ土地ノ等級中改正(昭和五、八、總令三七).....一一  
○朝鮮總督府土木會議等ノ職員旅費支給規則(昭和六、三、總令一一).....一一  
○朝鮮總督府土木會議等ノ職員旅費減額(昭和六、三、總令八).....一一  
○朝鮮總督府警察官旅費規則中改正(昭和五、七、總令六二).....一一  
○間島、琿春、安東地方へ出張スル者ノ旅費ニ關スル件(昭和五、九、總令四〇).....一一

第四章 任用採用

第一款 通則

○奏任文官特別任用令中改正(昭和五、一〇、勅令二〇〇).....一二  
○同上(昭和六、二、勅令一三).....一二  
○朝鮮總督府道視學官特別任用令(昭和五、一、勅令二二).....一二  
○朝鮮總督府道視學官特別任用令ニ關スル特例廢止(昭和五、一、勅令九九).....一二  
○朝鮮總督府看守採用規則中改正(昭和六、四、總令五五).....一二

第二款 試驗教習

○小學校及普通學校教員試驗規則中改正(昭和六、三、總令一三).....一二  
○朝鮮總督府通信局海員養成所規程中改正(昭和六、三、總令二九).....一二  
○朝鮮總督府鐵道從事員養成所規程中改正(昭和五、八、總令六六).....一二

第五章 待遇分限服務

第三款 分限

○聘用セラレタル官吏及官吏待遇者ニ關スル件(昭和五、七、勅令一三五).....一四

改廢表

頁	公布ノ年	種別	番號	件	名	備考
一〇六	大正九	陸達	二八	朝鮮軍人俸給等級給與規程	昭和六年陸達第十三號ヲ以テ廢止	
一〇六	大正九	陸達	二九	大正九年勅令第百十八號ニ依リ將校同相當官ニ任用セラレタル者ノ俸給等級給與規程	昭和六年陸達第十三號ヲ以テ廢止	
一五一	大正一〇	總令	五六	土木會議委員旅費支給ノ件	昭和六年總令第十二號ヲ以テ廢止	
一六九	昭和三	總令	六六	朝鮮總督府道視學採用ニ關スル特例	昭和五年總令第九十九號ヲ以テ廢止	

第二輯 官規

第一章 官制

第一款 朝鮮總督府

●朝鮮總督府官制中改正

昭和三十五年十月 勅令第九十三號 朕樞密顧問ノ諮詢ヲ經テ朝鮮總督府官制中改正ノ件ヲ裁可シ茲ニ之ヲ公布セシム

●朝鮮總督府土地改良部設置及臨時職員増置ノ件

昭和三十五年九月 勅令第九十七號 朕昭和三十二年勅令第九十七號朝鮮總督府土地改良部設置及臨時職員増置ノ件中改正ノ件ヲ裁可シ茲ニ之ヲ公布セシム

●朝鮮總督府內閣臨時職員設置制中改正

昭和三十五年九月 勅令第九十五號 朕昭和三十二年勅令第九十七號朝鮮總督府內閣臨時職員設置制中改正ノ件ヲ裁可シ茲ニ之ヲ公布セシム

昭和三十五年八月 勅令第九十一號

朕朝鮮總督府內閣臨時職員設置制中改正ノ件ヲ裁可シ茲ニ之ヲ公布セシム

朝鮮總督府內閣臨時職員設置制中改正ノ件

第一條 第一號中「技師 專任二十五人」ヲ「技師 專任二十四人」ニ改ム

第二條 第一號中「技師 專任六人」ヲ「技師 專任五人」ニ改ム

第三條 第一號中「技師 專任十三人」ノ次ニ「技師 專任十三人」ヲ加ヘ「技師 專任二十六人」トス

第四條 第一號中「技師 專任十五人」ヲ「技師 專任十四人」ニ改ム

第五條 第一號中「技師 專任三人」ヲ「技師 專任二人」ニ改ム

第六條 第一號中「技師 專任一人」ヲ「技師 專任一人」ニ改ム

第七條 第一號中「技師 專任一人」ヲ「技師 專任一人」ニ改ム

昭和三十五年六月 勅令第九十七號

朕朝鮮總督府內務局出張所名稱及位置中改正ノ件ヲ裁可シ茲ニ之ヲ公布セシム

朝鮮總督府內務局出張所名稱及位置中改正ノ件

第一條 朝鮮總督府內務局出張所名稱及位置中改正ノ件

第二條 朝鮮總督府內務局出張所名稱及位置中改正ノ件

第三條 朝鮮總督府內務局出張所名稱及位置中改正ノ件

第四條 朝鮮總督府內務局出張所名稱及位置中改正ノ件

第五條 朝鮮總督府內務局出張所名稱及位置中改正ノ件

第六條 朝鮮總督府內務局出張所名稱及位置中改正ノ件

第七條 朝鮮總督府內務局出張所名稱及位置中改正ノ件

昭和三十五年七月 勅令第九十七號

朕朝鮮總督府地方官官制中改正ノ件ヲ裁可シ茲ニ之ヲ公布セシム

朝鮮總督府地方官官制中改正ノ件

第一條 朝鮮總督府地方官官制中改正ノ件

第二條 朝鮮總督府地方官官制中改正ノ件

第三條 朝鮮總督府地方官官制中改正ノ件

第四條 朝鮮總督府地方官官制中改正ノ件

第五條 朝鮮總督府地方官官制中改正ノ件

第六條 朝鮮總督府地方官官制中改正ノ件

第七條 朝鮮總督府地方官官制中改正ノ件

本令ハ公布ノ日ヨリ之ヲ施行ス

●同 上

昭和三十二年十一月 勅令第百八號 朝鮮總督府地方官制中改正ノ件ヲ裁可シ...

●同 上

昭和三十二年十二月 勅令第百三十四號...

●朝鮮總督府道事務分掌規程中改正

昭和三十二年十二月 道知事 朝鮮總督府道事務分掌規程中改正ノ件ヲ裁可シ...

一 府、郡、島、面及公共團體ノ行政監督

二 道地方官及臨時恩賜金ニ關スル事項

三 地方改良及社會事業ニ關スル事項

四 社寺、宗教及祭祀ニ關スル事項

五 教育及學藝ニ關スル事項

十四 度量衡ニ關スル事項

十五 他ノ主管ニ屬セザル事項

第三條 第五號ヲ第六號トシ第六號ヲ第七號トシ...

第五條 各部ニ課ヲ置クコトヲ得

第六條 各課ノ課長ヲ置クコトヲ得

本令ハ昭和五年十月一日ヨリ之ヲ施行ス

●同 上

昭和三十二年二月 勅令第百一號 朝鮮總督府地方官制中改正ノ件ヲ裁可シ...

●同 上

昭和三十二年五月 勅令第百四十四號...

●地方待遇職員令中改正

昭和三十二年五月 勅令第百四十四號 地方待遇職員令中改正ノ件ヲ裁可シ...

地方待遇職員令中改正ノ件ヲ裁可シ...

Table with 4 columns: Grade (一級俸, 二級俸, 三級俸, 四級俸), Salary (e.g., 145.00, 125.00), and other details.

●同 上

本令ハ昭和六年六月一日ヨリ之ヲ施行ス

前項ノ規定ハ地方待遇職員令ヲ準用スル規...

●朝鮮地方待遇職員ノ加俸及定員ニ關スル件申中改正

大正十一年朝鮮總督府令第百三十二號中左ノ別表第一號中産業技術ノ欄全額南道ノ項...

●同 上

昭和三十二年九月 勅令第百九十六號 朝鮮總督府令第百三十二號中左ノ別表第一號中...

●同 上

大正十一年朝鮮總督府令第百三十二號中左ノ別表第一號中...

本令ハ公布ノ日ヨリ之ヲ施行ス

●朝鮮總督府巡察部長ニ關スル件申中改正

大正八年朝鮮總督府令第百二十七號中左ノ別表第一號中...

●同 上

昭和三十二年九月 勅令第百九十七號 朝鮮總督府令第百二十七號中左ノ別表第一號中...

●同 上

大正三年朝鮮總督府令第百二十七號中左ノ別表第一號中...

本令ハ公布ノ日ヨリ之ヲ施行ス

●同 上

昭和三十二年五月 勅令第百四十四號 地方待遇職員令中改正ノ件ヲ裁可シ...

●同 上

昭和三十二年五月 勅令第百四十四號 地方待遇職員令中改正ノ件ヲ裁可シ...

●同 上

昭和三十二年五月 勅令第百四十四號 地方待遇職員令中改正ノ件ヲ裁可シ...

第五款 朝鮮總督府警察官講習所

朝鮮總督府警察官講習所規程中左ノ通改正ス  
第四條第一項中第十五號ヲ第十六號トシ第十六號ヲ第十七號トシ第十四號ノ次ニ左ノ一號ヲ加フ

朝鮮總督府選信官署官制中改正ノ件ヲ裁可シ  
第六款 朝鮮總督府選信官署官制中改正ノ件ヲ裁可シ  
第七款 朝鮮總督府鐵道局官制中改正ノ件ヲ裁可シ

第六款 朝鮮總督府選信官署官制

朝鮮總督府選信官署官制中左ノ通改正ス  
第九條中「專任」ノ字ヲ「兼任」ニ改メ  
第十條中「專任」ノ字ヲ「兼任」ニ改メ

第七款 朝鮮總督府鐵道局官制

朝鮮總督府鐵道局官制中左ノ通改正ス  
第二條中「書記」ノ字ヲ「書記兼事務」ニ改メ  
第三條中「技師」ノ字ヲ「技師兼事務」ニ改メ

第八款 朝鮮總督府專賣局官制

朝鮮總督府專賣局官制中左ノ通改正ス  
第一條中「庶務課」ノ字ヲ「庶務課兼製造課」ニ改メ  
第二條中「製煙課」ノ字ヲ「製煙課兼製酒課」ニ改メ

第九款 朝鮮總督府專賣局事務分掌規程中改正

朝鮮總督府專賣局事務分掌規程中左ノ通改正ス  
第一條中「庶務課」ノ字ヲ「庶務課兼製造課」ニ改メ  
第二條中「製煙課」ノ字ヲ「製煙課兼製酒課」ニ改メ

第十款 朝鮮總督府專賣局事務分掌規程中改正

朝鮮總督府專賣局事務分掌規程中左ノ通改正ス  
第三條中「製煙課」ノ字ヲ「製煙課兼製酒課」ニ改メ  
第四條中「製酒課」ノ字ヲ「製煙課兼製酒課」ニ改メ

第十一款 朝鮮總督府專賣局事務分掌規程中改正

朝鮮總督府專賣局事務分掌規程中左ノ通改正ス  
第五條中「製煙課」ノ字ヲ「製煙課兼製酒課」ニ改メ  
第六條中「製酒課」ノ字ヲ「製煙課兼製酒課」ニ改メ

第十二款 朝鮮總督府專賣局事務分掌規程中改正

朝鮮總督府專賣局事務分掌規程中左ノ通改正ス  
第七條中「製煙課」ノ字ヲ「製煙課兼製酒課」ニ改メ  
第八條中「製酒課」ノ字ヲ「製煙課兼製酒課」ニ改メ

第十三款 朝鮮總督府專賣局事務分掌規程中改正

朝鮮總督府專賣局事務分掌規程中左ノ通改正ス  
第九條中「製煙課」ノ字ヲ「製煙課兼製酒課」ニ改メ  
第十條中「製酒課」ノ字ヲ「製煙課兼製酒課」ニ改メ

附則

本令ハ公布ノ日ヨリ之ヲ施行ス  
朝鮮總督府選信官署 第七款 朝鮮總督府鐵道局

朝鮮總督府郵便、電信、電話局所取扱事務中改正

朝鮮總督府鐵道局官制中左ノ通改正ス  
第二十條中「技師」ノ字ヲ「技師兼事務」ニ改メ  
第二十一條中「技師」ノ字ヲ「技師兼事務」ニ改メ

朝鮮總督府鐵道局官制中改正

朝鮮總督府鐵道局官制中左ノ通改正ス  
第二十二條中「技師」ノ字ヲ「技師兼事務」ニ改メ  
第二十三條中「技師」ノ字ヲ「技師兼事務」ニ改メ

朝鮮總督府鐵道局官制中改正

朝鮮總督府鐵道局官制中左ノ通改正ス  
第二十四條中「技師」ノ字ヲ「技師兼事務」ニ改メ  
第二十五條中「技師」ノ字ヲ「技師兼事務」ニ改メ

朝鮮總督府鐵道局官制中改正

朝鮮總督府鐵道局官制中左ノ通改正ス  
第二十六條中「技師」ノ字ヲ「技師兼事務」ニ改メ  
第二十七條中「技師」ノ字ヲ「技師兼事務」ニ改メ

朝鮮總督府鐵道局官制中改正

朝鮮總督府鐵道局官制中左ノ通改正ス  
第二十八條中「技師」ノ字ヲ「技師兼事務」ニ改メ  
第二十九條中「技師」ノ字ヲ「技師兼事務」ニ改メ

朝鮮總督府鐵道局官制中改正

朝鮮總督府鐵道局官制中左ノ通改正ス  
第三十條中「技師」ノ字ヲ「技師兼事務」ニ改メ  
第三十一條中「技師」ノ字ヲ「技師兼事務」ニ改メ

朝鮮總督府鐵道局官制中改正

朝鮮總督府鐵道局官制中左ノ通改正ス  
第三十二條中「技師」ノ字ヲ「技師兼事務」ニ改メ  
第三十三條中「技師」ノ字ヲ「技師兼事務」ニ改メ

Table with columns: 直轄支八出張所名, 所名, 取納及取締管轄區域, 販賣管轄區域. Lists various administrative divisions and their jurisdictions.

第九款 朝鮮總督府稅關

朝鮮總督府稅關官制中改正 昭和三十五年八月 勅令第六十四號

附則 本令ハ昭和三十五年十月一日ヨリ之ヲ施行ス

稅關出張所ノ名稱、位置 昭和三十五年九月 勅令第六十三號

附則 本令ハ昭和三十五年十月一日ヨリ之ヲ施行ス

同 昭和三十五年九月 勅令第六十二號

第十款 朝鮮總督府裁判所 昭和三十五年九月 勅令第六十一號

附則 本令ハ昭和三十五年十月一日ヨリ之ヲ施行ス

第十一款 朝鮮總督府監獄 昭和三十五年九月 勅令第六十號

附則 本令ハ昭和三十五年十月一日ヨリ之ヲ施行ス

第十二款 朝鮮總督府農務試驗場 昭和三十五年九月 勅令第五十九號

附則 本令ハ昭和三十五年十月一日ヨリ之ヲ施行ス

第十三款 朝鮮總督府警務 昭和三十五年九月 勅令第五十八號

附則 本令ハ昭和三十五年十月一日ヨリ之ヲ施行ス

第十四款 朝鮮總督府警務 昭和三十五年九月 勅令第五十七號

附則 本令ハ昭和三十五年十月一日ヨリ之ヲ施行ス

第十五款 朝鮮總督府警務 昭和三十五年九月 勅令第五十六號

附則 本令ハ昭和三十五年十月一日ヨリ之ヲ施行ス

第十六款 朝鮮總督府警務 昭和三十五年九月 勅令第五十五號

附則 本令ハ昭和三十五年十月一日ヨリ之ヲ施行ス

第十七款 朝鮮總督府警務 昭和三十五年九月 勅令第五十四號

附則 本令ハ昭和三十五年十月一日ヨリ之ヲ施行ス

第十八款 朝鮮總督府警務 昭和三十五年九月 勅令第五十三號

附則 本令ハ昭和三十五年十月一日ヨリ之ヲ施行ス

第十九款 朝鮮總督府警務 昭和三十五年九月 勅令第五十二號

附則 本令ハ昭和三十五年十月一日ヨリ之ヲ施行ス

第二十款 朝鮮總督府警務 昭和三十五年九月 勅令第五十一號

附則 本令ハ昭和三十五年十月一日ヨリ之ヲ施行ス

第二十一款 朝鮮總督府 昭和三十五年九月 勅令第五十號

附則 本令ハ昭和三十五年十月一日ヨリ之ヲ施行ス

第二十二款 朝鮮總督府 昭和三十五年九月 勅令第四十九號

附則 本令ハ昭和三十五年十月一日ヨリ之ヲ施行ス

第二十三款 陸海軍 憲兵補規程中改正 昭和三十五年十月 勅令第六十二號

Table with columns: 品目, 員數, 給與期限. Lists military personnel and their terms.

第二十四款 朝鮮總督府警務 昭和三十五年九月 勅令第五十號

第二章 官等等級俸給 昭和三十五年九月 勅令第五十四號

昭和三十五年九月 勅令第五十四號 高等官官等俸給令中改正



Table with columns for rank (e.g., 十級, 十一級, 十二級) and corresponding salary amounts (e.g., 二百七十, 二百八十, 三百).

Table with columns for rank (e.g., 十級, 十一級, 十二級) and corresponding salary amounts (e.g., 三百, 三百一十, 三百二十).

從前ノ規定ニ依リ俸給ヲ受クル者附則第四項ノ規定ニ依リ改正俸給ニ相當セラル俸給ヲ受...

給等級給與規程廢止 昭和六年五月 陸軍部第三號...

朝鮮總督府及所屬官署 宿舎料支給規程中改正 昭和六年四月...

朝鮮總督府及所屬官署 宿舎料支給規程中改正 昭和六年四月...

朝鮮總督府及所屬官署 旅費規程中改正 昭和五年七月...

朝鮮總督府及所屬官署 旅費規程中改正 昭和五年七月...

營林署森林主事ニ支給スル月額旅費ノ土地ノ等級 昭和五年九月...

朝鮮總督府及所屬官署 旅費規程中改正 昭和五年七月...

朝鮮總督府土木會議等ノ職員旅費支給規則左ノ通定ス

朝鮮總督府土木會議等ノ職員旅費支給規則左ノ通定ス

Table with columns for '別' (Category) and '費用' (Expense). Rows include '車馬賃', '宿泊料', '食卓料', '内地旅行'.

朝鮮總督府土木會議等ノ職員旅費減額

Table with columns for '別' (Category) and '費用' (Expense). Rows include '車馬賃', '宿泊料', '食卓料', '内地旅行'.

朝鮮總督府警察官旅費規則中改正

朝鮮總督府警察官旅費規則中改正

任用令

任用令 昭和五年十一月 勅令第六十二號

朝鮮總督府道巡查採用ニ關スル特例廢止

朝鮮總督府道巡查採用ニ關スル特例廢止

朝鮮總督府看守採用規則中改正

朝鮮總督府看守採用規則中改正

昭和五年九月 總務省令第四十號 朝鮮總督府及所屬官署

Table with columns for '別' (Category) and '費用' (Expense). Rows include '車馬賃', '宿泊料', '食卓料', '内地旅行'.

Table with columns for '別' (Category) and '費用' (Expense). Rows include '車馬賃', '宿泊料', '食卓料', '内地旅行'.

第四章 任用採用 第一款 通則

委任文官特別任用令中改正

朝鮮總督府遞信局海員養成所規程中改正

朝鮮總督府遞信局海員養成所規程中改正

任用令 昭和六年三月 勅令第二十九號

小學校及普通學校教員試驗規則中改正

小學校及普通學校教員試驗規則中改正

朝鮮總督府看守採用規則中改正

朝鮮總督府看守採用規則中改正

Table with columns for '科目' (Subject) and '時間' (Time). Rows include '國語', '算術', '理科', '英語', '地理', '物理及化學', '美術', '音樂', '勞作', '公民科', '修身', '體育', '衛生', '職業', '農業', '商業', '工業及水産', '農業及商業ノ内ノ科目ヲ選擇スルコトヲ得ル', '第一號書式(民籍簿本)ヲ用ル', '本令ハ公布ノ日ヨリ之ヲ施行ス'



露光量違いにより重複撮影

第二輯 官規 第五章 待遇 分限 服務 第二款 分限

航海術	三	術語ノ解明、航海用諸器ノ原理及使法
航海術大意	四	航海用諸器ノ原理及使法、天文航法
造船學大意	一	木船構造、噸數計
海上氣象學	一	氣象觀測用諸器ノ解明、海況狀態
應用力學	一	鐵鋼船構造、復原力、乾舷法
衛生及醫術	一	船内衛生、救急醫
法規	一	海事ニ關スル諸法
發見	一	海事ニ關スル諸法
技業	二	普通操艦、海軍陸戰隊操艦、海軍陸戰隊操艦、海軍陸戰隊操艦
計	二八	同上

備考 授業ハ毎週七時間乃至十二時間之ヲ課ス

修身	一	一人倫道德ノ要旨
公民科	一	同上
國語	三	同上
算學	五	代數、幾何、三角
英語	四	會話、作文、文法
地理	一	世界地理及地理學概論
歴史	一	日本歴史
物理及化學	二	熱、電氣、磁氣
技業	五	汽機、汽機各部ノ名稱、構造、備作及製作材料、機關算及取扱法
計	二八	同上


圖畫及機械製圖	三	用器畫、見取圖
力學及應用力學	二	二機局部製圖
電氣學大意	一	船用電氣工學
造船學大意	一	船體名稱及要部
衛生及醫術	一	船内衛生、救急醫
法規	一	海事ニ關スル諸法
發見	一	海事ニ關スル諸法
技業	二	普通操艦、海軍陸戰隊操艦、海軍陸戰隊操艦、海軍陸戰隊操艦
計	二八	同上

備考 授業ハ毎週七時間乃至十二時間之ヲ課ス

朝鮮總督府鐵道從事員養成所規程中改正	昭五五年八月	昭五五年七月
<p>昭五五年八月 昭五五年七月</p> <p>昭五五年八月 昭五五年七月</p> <p>昭五五年八月 昭五五年七月</p>	<p>昭五五年八月 昭五五年七月</p> <p>昭五五年八月 昭五五年七月</p> <p>昭五五年八月 昭五五年七月</p>	<p>昭五五年八月 昭五五年七月</p> <p>昭五五年八月 昭五五年七月</p> <p>昭五五年八月 昭五五年七月</p>

第五章 待遇 分限 第二款

服務 分限

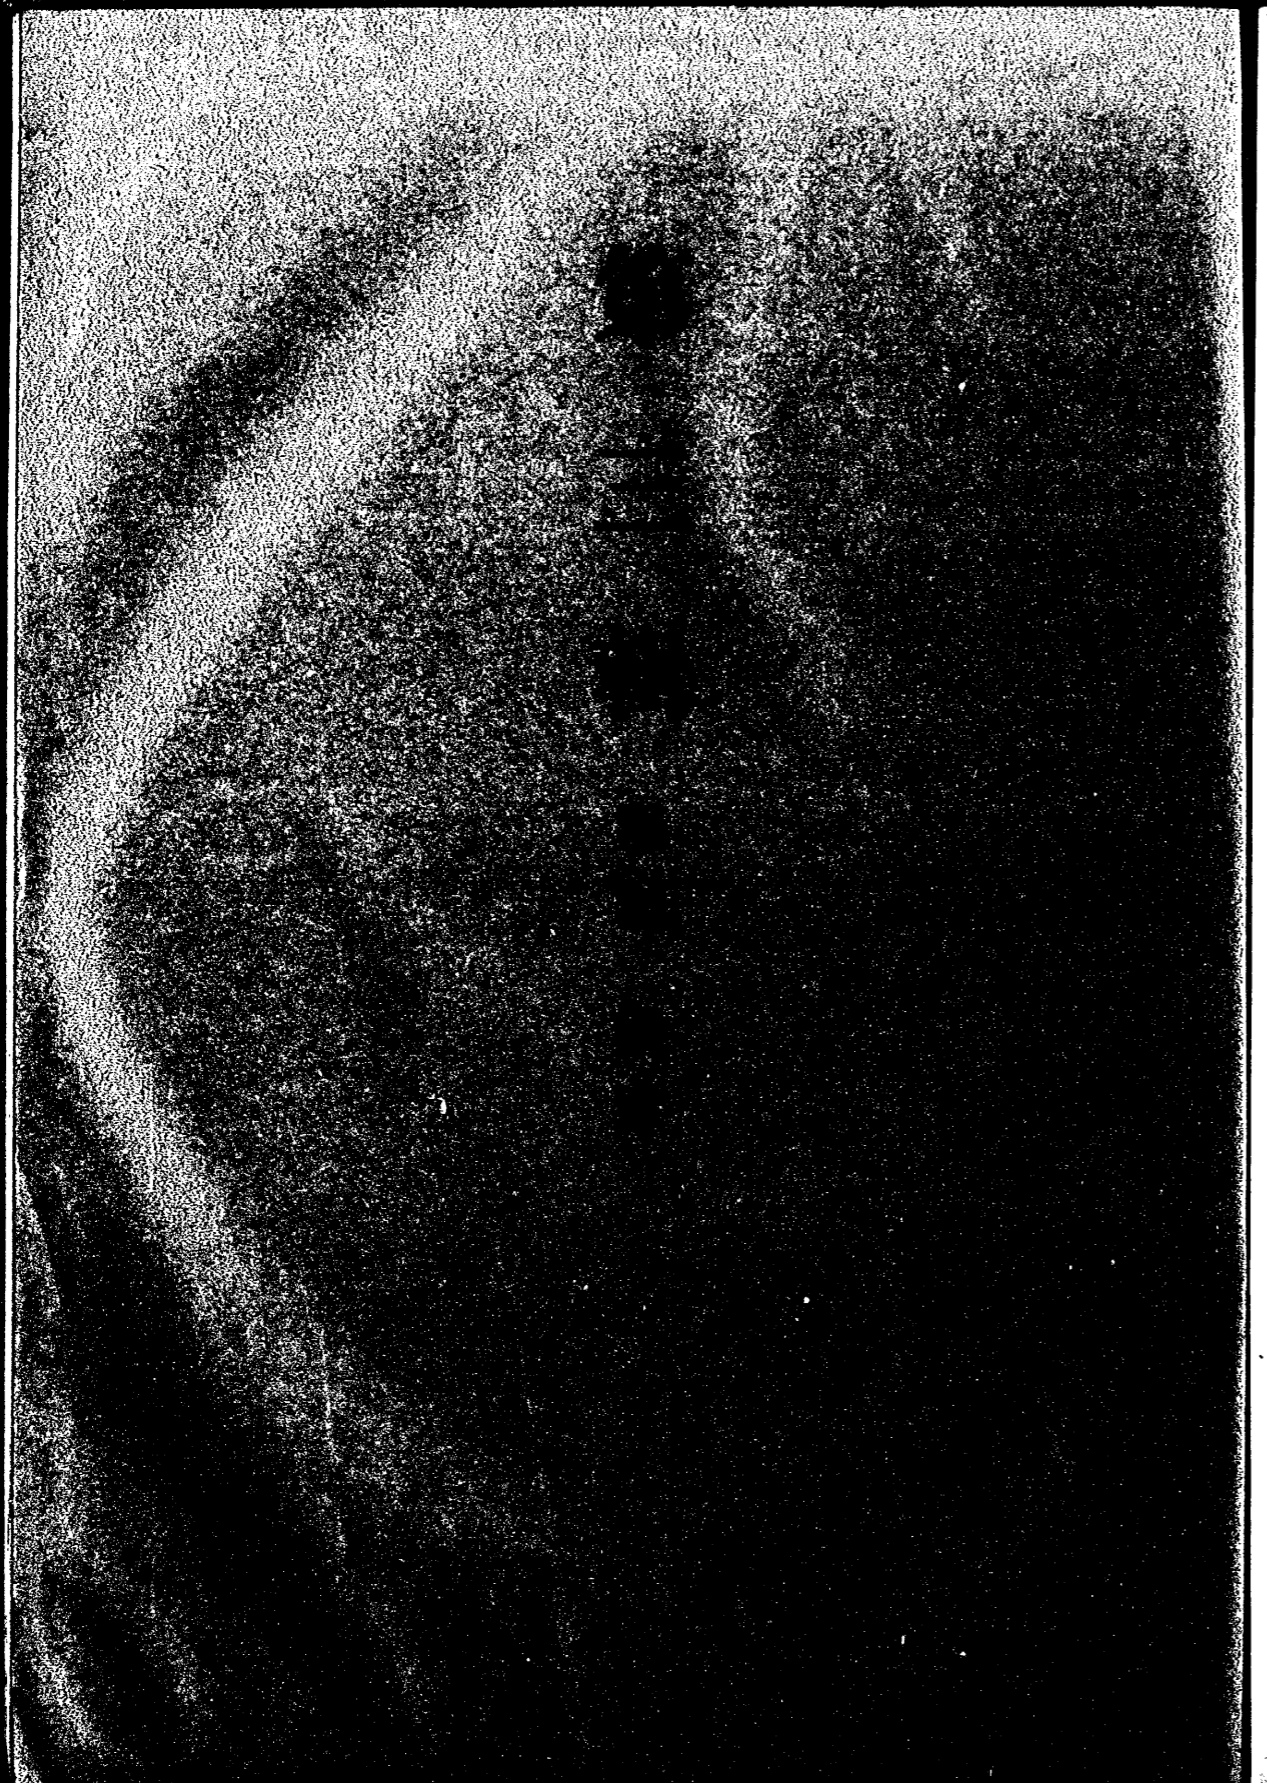

第三輯 官見 第五章 待遇 分限 服務 第二款 分限


航海術	一 航海術大意	二 航海術大意	三 航海術大意	四 航海術大意	五 航海術大意
造船學大意	一 造船學大意	二 造船學大意	三 造船學大意	四 造船學大意	五 造船學大意
海上氣象學	一 海上氣象學	二 海上氣象學	三 海上氣象學	四 海上氣象學	五 海上氣象學
應用力學	一 應用力學	二 應用力學	三 應用力學	四 應用力學	五 應用力學
衛生及醫術	一 衛生及醫術	二 衛生及醫術	三 衛生及醫術	四 衛生及醫術	五 衛生及醫術
法	一 法	二 法	三 法	四 法	五 法
技	一 技	二 技	三 技	四 技	五 技
計	一 計	二 計	三 計	四 計	五 計

航海術	一 航海術大意	二 航海術大意	三 航海術大意	四 航海術大意	五 航海術大意
造船學大意	一 造船學大意	二 造船學大意	三 造船學大意	四 造船學大意	五 造船學大意
海上氣象學	一 海上氣象學	二 海上氣象學	三 海上氣象學	四 海上氣象學	五 海上氣象學
應用力學	一 應用力學	二 應用力學	三 應用力學	四 應用力學	五 應用力學
衛生及醫術	一 衛生及醫術	二 衛生及醫術	三 衛生及醫術	四 衛生及醫術	五 衛生及醫術
法	一 法	二 法	三 法	四 法	五 法
技	一 技	二 技	三 技	四 技	五 技
計	一 計	二 計	三 計	四 計	五 計

朝鮮總督府鐵道從事員養成所規程中改正  
 昭和三十六年八月  
 總令第六十六號

聘用セラレタル官吏及官吏待遇者ニ關スル件申改正  
 昭和三十五年七月  
 勅令第三百三十五號

第三輯 服制 徽章

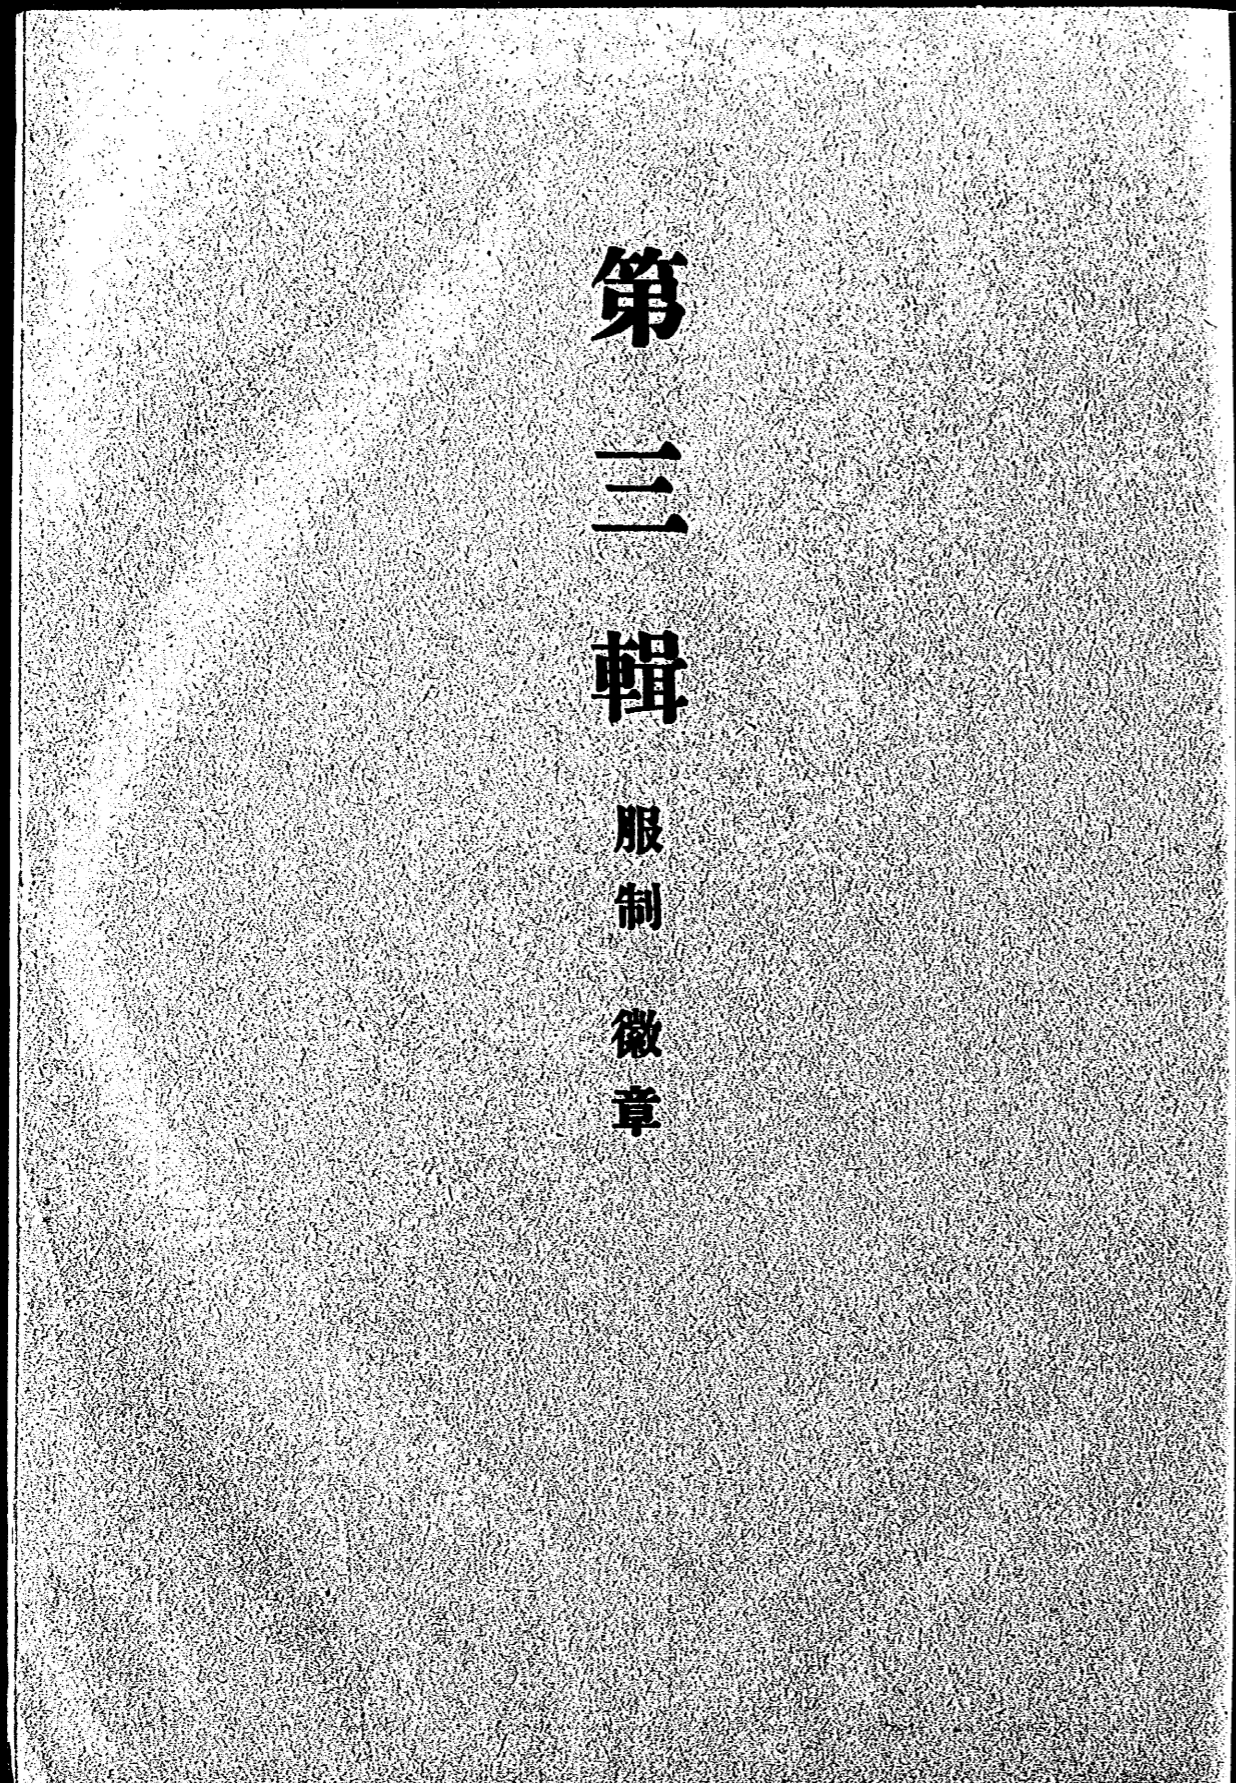

第三輯 服制 徽章

第一章 服制

- 朝鮮總督府遺外寮官ノ雨覆代用ニ關スル件  
〔昭和六、五、總令六五〕……………
- 朝鮮總督府遺外寮ノ服制ニ關スル件〔昭和  
六、五、總令六〇〕……………

朝

第三輯 服制 徽章

第一章 服制

●朝鮮總督府道警察官ノ雨  
覆代用ニ關スル件

昭和六年五月  
總令第六十五號

朝鮮總督府道ノ警察部長、警視、警部及警部補  
ハ當分ノ内防水布製ノ雨覆ヲ以テ縫製ノ雨覆  
ニ代用スルコトヲ得

附則

本令ハ發布ノ日ヨリ之ヲ施行ス

●朝鮮總督府道巡查ノ服制

ニ關スル件

昭和六年五月  
總令第六十號

朝鮮總督府道巡查ノ服制ニ關スル件左ノ通定

朝鮮總督府道巡查ハ當分ノ内鼠色茶褐色ノ夏

服及帽日覆ヲ使用スルコトヲ得

附則

本令ハ發布ノ日ヨリ之ヲ施行ス

第四輯

動記 褒賞 救恤 恩給

第四輯 勳記 褒賞 救恤  
恩給

第一章 勳記 褒賞

第二款 褒章 賞賜

○朝鮮警察賞與規程中改正(昭和五、一〇、總令八六)……………

第二章 救恤

第二款 共濟組合

○朝鮮總督府專賣局現業員共濟組合規則中改正(昭和六、五、總令五八)……………

第三款 恤救

○軍事故護法中改正(昭和六、三、法律二七)……………  
○恩賜服恤資金窮民救助規程中改正(昭和五、六、總令二八)……………

第四輯 勳記 褒賞

救恤 恩給

第一章 勳記 褒賞

第二款 褒章 賞賜

朝鮮警察官與規程中改正

昭和五年十月 總令第八十六號

朝鮮警察官與規程中改正

第一條第一號ヲ左ノ如ク改ム

一 犯人ノ逮捕又ハ犯罪ノ捜査

第一條第一號ノ次ニ左ノ二號ヲ加フ

一ノ二 重要犯罪ノ防止

一ノ三 不穩ノ行動又ハ豫謀ノ察知

附則 本令ハ發布ノ日ヨリ之ヲ施行ス

第二章 救恤

第二款 共濟組合

朝鮮總督府專賣局現業員 共濟組合規則中改正

昭和六年五月 總令第五十八號

朝鮮總督府專賣局現業員共濟組合規則中改正

第四十條ニ左ノ一項ヲ加フ

前項ノ規定ニ依ルノ外組合財産ノ管理方法

ハ朝鮮總督ノ認可ヲ受ケベシ

附則 本令ハ發布ノ日ヨリ之ヲ施行ス

第三款 恤救

軍事救護法中改正

昭和六年三月 法律第二十七號

陸軍省令ノ協賛ヲ經タル軍事救護法中改正

法律ヲ裁可シ茲ニ之ヲ公布セシム

軍事救護法中左ノ通改正ス

第二條第一號及第二號中「兵役ヲ免セラレタル者」

ヲ「一種以上ノ兵役ヲ免セラレタル者」ニ改ム

第六條中「生業扶助、醫藥、現品給與及現金給與」

ヲ「生活扶助、醫藥、助産及生業扶助」ニ改ム

第七條ノ二 救護ヲ受ケル者死亡シタル場合

ニ於テハ勅令ノ定ムル所ニ依リ埋葬ヲ行ヒ

又ハ埋葬ヲ行フ者ニ對シ埋葬費ヲ給スルコトヲ得

第十一條中「陸軍憲法隊」ヲ「陸軍教化隊」ニ改ム

附則 本法施行ノ期日ハ勅令ヲ以テ之ヲ定ム

恩賜賑恤資金窮民救助規程中改正

昭和五年六月 總令第二十八號

恩賜賑恤資金窮民救助規程中左ノ通改正ス

第四條 府尹郡守島司ニ於テ救助ヲ要スト認ムル者アルトキハ其ノ事由ヲ具シ左ノ書類ヲ添ヘ通知スルニ申スベシ

一 本人及家族ノ身狀調査

二 戶籍簿

三 親族故舊ノ有無及其ノ給養ヲ受ケルコト能ハザル事由ノ調査

四 現時ノ生活狀況調査

第五條 通知事項前條ノ上申ヲ受ケタルトキハ直ニ其ノ事由ヲ調査シ救助ヲ要スト認ムルトキハ毎年度配付ヲ受ケタル救助費豫算ノ範圍内ニ於テ救助スベシ

第六條中「速ニ之ヲ」ヲ「速ニ之ヲ通知ス」ニ改メ同條ニ左ノ一項ヲ加フ

通知事項前項ノ報告ヲ受ケタルトキハ直ニ第二條ノ規定ニ依リ給與シタル金品ノ精算ヲ爲シ殘餘アルトキハ之ヲ返納セシムベシ但シ特別ノ事由アルトキハ朝鮮總督ノ認可ヲ

受ケ返納金品ヲ減免スルコトヲ得

第七條 通知事項ハ毎年六月及十二月ノ二回被救助者ノ身狀、生計其ノ他ノ狀況ヲ調査シ翌月末日迄ニ之ヲ報告スベシ

附則 本令ハ昭和五年九月一日ヨリ之ヲ施行ス

第四輯 勳記 褒賞 救恤 恩給 第一章 勳記 褒賞 第二款 褒章 賞賜 第二章 救恤 第二款 共濟組合 第三款 恤救

第五輯

文書 統計 國勢調査  
資源調査



第五輯 文書統計國勢調  
査資源調査

第三章 統計報告

○朝鮮總督府報告例中改正(昭和五、一一、總  
調五一)

第五章 資源調査

○資源調査令中改正(昭和五、一一、勅令二二  
四)

○資源調査令別表ニ基ク指定中改正(昭和五、  
一一、内閣省五)

○同上(昭和六、三、内閣省二)

○朝鮮工場資源調査規則ニ依ル原料及材料、  
原動機及作業機械及設備ノ種類中改正  
(昭和五、一一、總省五一)

○朝鮮私設鐵道資源調査規則中改正(昭和六、  
三、總令二八)

第五輯 文書統計

國勢調査 資源調査

第三章 統計報告

朝鮮總督府報告例中改正

昭和五年十一月 總令第五十一號
朝鮮總督府報告例中左ノ通改正シ昭和六年一月一日ヨリ之ヲ施行ス
第二條 報告ハ所定ノ期間内ニ提出スベシ

Table with 2 columns: 陸軍省 (Army Ministry) and 海軍省 (Navy Ministry). Rows describe reporting procedures for various items like military equipment and supplies.

第五章 資源調査

資源調査令中改正

昭和五年十一月 總令第二十四號
資源調査令中左ノ件ヲ裁可シ茲ニ之ヲ公布セシム
資源調査令中左ノ通改正ス
別表中大藏省ノ部ニ左ノ如ク加フ

第三條中「監獄又ハ分監」ヲ「刑務所又ハ刑務支所」ニ改ム
第六條中「トツプ」ヲ「トツプ」ニ改ム
第七條中「トツプ」ヲ「トツプ」ニ改ム
別冊ヲ左ノ如ク改ム
(別冊ハ之ヲ略ス)

資源調査令別表ニ基ク指定中改正

昭和五年十二月 內閣省第五號
資源調査令別表ニ基ク指定中左ノ通改正ス
第二十條一號中「羊毛」ノ下ニ「肩毛」ヲ加ヘ「銅」ヲ「銅塊及銅錠、銅材」ニ改メ「石炭」及「木村」ヲ削ル

同 上

昭和六年三月 內閣省第二號
資源調査令別表ニ基ク指定中左ノ通改正ス
第三十一條中「朝鮮京南鐵道」ノ下ニ「朝鮮

朝鮮東鐵道、南朝鮮鐵道」ヲ加フ
第三十二條中「朝鮮」部中「上海鶴觀間」ヲ「上海東海州間」ニ改メ「朝鮮京南鐵道」ノ項ノ下ニ「南朝鮮鐵道 開通區間」ヲ加フ
第三十三條中「朝鮮」部中「信川」ノ下ニ「東海州」ヲ加ヘ「朝鮮京南鐵道、天安、長湖院」ヲ「朝鮮京南鐵道、天安、長湖院、利川、南朝鮮鐵道、全南光州、麗水港」ニ改ム

朝鮮工場資源調査規則ニ依ル原料及材料、原動機、竝ニ作業機械及設備ノ種類指定中改正

昭和五年十二月 總令第五十二號
昭和四年朝鮮總督府告示第四百九十一號(朝鮮工場資源調査規則第一條第二項ノ規定ニ依ル原料及材料、原動機、竝ニ作業機械及設備ノ種類指定ノ件)中左ノ通改正ス
第一號ヲ左ノ如ク改ム
一、原料及材料ノ種類ハ左ノ如シ
(一) 肩毛(除ク)、棉花(肩毛ヲ除ク)、羊毛(トツプヲ除ク)、肩毛、生絲、玉絲、紡績粗絲(紡績粗絲ヲ除ク)、綿絲、毛絲(トツプヲ除ク)、人造粗絲、鐵、銅(塊及錠)、銅材、鉛(塊及錠)、鉛材、鉛、アルミニウム、硫酸、苛性曹達及苛性

朝鮮私設鐵道資源調査規則中改正

昭和六年三月 總令第二十八號
朝鮮私設鐵道資源調査規則中左ノ通改正ス
第二條中「及朝鮮京南鐵道」ヲ「朝鮮京南鐵道、朝鮮東鐵道及南朝鮮鐵道」ニ改メ「朝鮮鐵道」ノ項中「上海鶴觀間」ヲ「上海東海州間」ニ改メ「朝鮮京南鐵道」ノ項ノ下ニ「南朝鮮鐵道」ヲ加フ
第三條中「及朝鮮京南鐵道」ヲ「朝鮮京南鐵道、朝鮮東鐵道及南朝鮮鐵道」ニ改メ「朝鮮鐵道」ノ項中「信川」ノ下ニ「東海州」ヲ加ヘ「朝鮮京南鐵道」ノ項ノ下ニ「長湖院」ヲ加フ
附則
朝鮮京南鐵道、全南光州、麗水港
本令ハ發布ノ日ヨリ之ヲ施行ス

第六輯  
外事

# 第六輯 外事

## 第一章 條約

- 萬國郵便條約及最終議定書〔昭和五、六、條約四〕……………一
- 萬國郵便條約ノ施行規則〔昭和五、六、通告一六二八〕……………二〇
- 價格表記ノ書狀及箱物ニ關スル約定及最終議定書〔昭和五、六、條約五〕……………三七
- 價格表記ノ書狀及箱物ニ關スル約定ノ施行規則〔昭和五、六、通告一六二九〕……………四三
- 小包郵便物ニ關スル約定及最終議定書〔昭和五、六、條約六〕……………四六
- 小包郵便物ニ關スル約定ノ施行規則〔昭和五、六、通告一六三〇〕……………六一
- 郵便爲替ニ關スル約定〔昭和五、六、條約七〕……………六八
- 郵便爲替ニ關スル約定ノ施行規則〔昭和五、六、通告一六三一〕……………七二
- 郵便振替ニ關スル約定〔昭和五、六、條約八〕……………七六
- 郵便振替ニ關スル約定ノ施行規則〔昭和五、六、通告一六三二〕……………七八

改廢表

頁	公布	種別	番號	件	名	備考
一六	大正一四	條約	一一	萬國郵便條約及最終議定書		昭和五年條約第四號ニ依リ消滅
二九	昭和二	外告	三〇	萬國郵便條約第九條(下)號削除ノ件		昭和五年條約第四號ニ依リ消滅
二九	大正一四	通告	一四一一	萬國郵便條約ノ施行規則		昭和五年通告第六百二一號ニ依リ消滅
四六	大正一四	條約	一一	價格表記ノ書狀及箱物ニ關スル約定及最終議定書		昭和五年條約第五號ニ依リ消滅
五一	大正一四	通告	一四一二	價格表記ノ書狀及箱物ニ關スル約定ノ施行規則		昭和五年通告第六百二二號ニ依リ消滅
五五	大正一四	條約	一一	小包郵便物ニ關スル約定及最終議定書		昭和五年條約第六號ニ依リ消滅
六四	大正一四	通告	一四一三	小包郵便物ニ關スル約定ノ施行規則		昭和五年通告第六百三十一號ニ依リ消滅
七三	大正一四	條約	一四	郵便爲替ニ關スル約定		昭和五年條約第七號ニ依リ消滅
七七	大正一四	通告	一四一四	郵便爲替ニ關スル約定ノ施行規則		昭和五年通告第六百三十一號ニ依リ消滅
八一	大正一五	條約	一一五	郵便爲替ニ關スル約定及最終議定書		昭和五年條約第八號ニ依リ消滅
八四	大正一四	通告	一四一五	郵便爲替ニ關スル約定ノ施行規則		昭和五年通告第六百三十二號ニ依リ消滅



第六輯 外事

第一章 條約

●萬國郵便條約及最終議定書

昭和五年六月

際偵密顧問ノ諮詢ヲ經テ昭和四年六月二十八日倫敦ニ於テ帝國全權委員ガ關係各國全權委員ト共ニ署名シタル萬國郵便條約及最終議定書ニ依リ航空路ニ依リ通常郵便物ノ運送ニ關スル規定及航路ニ依リ通常郵便物ノ運送ヲ公布セシム

萬國郵便條約  
第一章 萬國郵便聯合ノ組織及區域  
第一條 聯合ノ組織  
第二條 聯合ノ加入ノ手續  
第三條 聯合ノ條約及約定  
第四條 施行規則  
第五條 特別ノ條約及協定ノ決定  
第六條 内國法制  
第七條 領地ノ關係  
第八條 領地ノ保護領等  
第九條 聯合ノ區域  
第十條 仲裁  
第十一條 聯合ヨリノ脱退ノ約定  
第二章 大會議、小會議、委員會議  
第十二條 大會議  
第十三條 批准、大會議ノ條規ノ實施及存続期間  
第十四條 臨時大會議  
第十五條 大會議規則  
第十六條 小會議

第六輯 外事 第一章 條約

第十七條 委員會  
第十八條 提議ノ提出  
第十九條 提議ノ審査  
第二十條 決議ノ通知  
第二十一條 決議ノ實施  
第二十二條 總理局  
第二十三條 總理局ノ經費  
第二十四條 一般規則  
第二十五章 總則  
第二十六章 規定セザル料金ノ禁止  
第二十七條 業務ノ一時停止  
第二十八條 基準貨幣  
第二十九條 相當額  
第三十條 式紙、用語  
第三十一條 本人票  
第三十二條 通常郵便物ニ關スル規定  
第三十三條 第一編  
第三十四條 通常郵便物  
第三十五條 料金ノ未納又ハ不足ノ場合ノ料金  
第三十六條 増送料金  
第三十七條 特別料金  
第三十八條 關稅ノ課スベキ物品  
第三十九條 通關検査  
第四十條 通關料  
第四十一條 關稅其ノ他郵便料以外ノ課金  
第四十二條 別記送郵便物  
第四十三條 關稅ノ取消  
第四十四條 特別送郵便物  
第四十五條 禁制  
第四十六條 料金前納ノ方法  
第四十七條 郵便料免除  
第四十八條 返信切手券  
第四十九條 取戻、名宛變更  
第五十條 轉送、不能配達  
第五十一條 取調請求

第二章 書留郵便物  
第五十二條 料金  
第五十三條 到達證  
第五十四條 責任ノ範圍  
第五十五條 責任ノ原則ニ對スル例外  
第五十六條 責任ノ消滅  
第五十七條 賠償金ノ支拂  
第五十八條 支拂期間  
第五十九條 責任ノ決定  
第六十條 差立郵便物ニ對スル賠償金ノ償還

第三章 代金引換郵便物  
第六十一條 代金引換金額ノ取消又ハ引下  
第六十二條 郵便物亡失ノ場合ノ責任  
第六十三條 正當ニ取立タル金額ノ保證  
第六十四條 不取立、不足取立又ハ詐欺取立ノ場合ノ賠償金  
第六十五條 正當ニ取立タル金額、賠償金、支拂及求償  
第六十六條 責任ノ決定  
第六十七條 前拂金額ノ償還  
第六十八條 代金引換替及拂込票  
第六十九條 代金引換替及拂込票ノ割當  
第七十條 料金ノ歸屬  
第七十一條 通關料  
第七十二條 保管料  
第七十三條 保管料ノ免除  
第七十四條 特殊業務  
第七十五條 支拂及差引計算  
第七十六條 軍艦トノ閉塞ノ交換  
第七十七條 諸種ノ規定  
第七十八條 總則ノ自由ノ不遵守  
第七十九條 最終規定  
第八十條 最終規定  
第八十一條 條約ノ實施及存続期間  
第八十二條 條約ノ最終議定書  
第八十三條 取戻、名宛變更  
第八十四條 相當額、最高限及最低限  
第八十五條 外國ニ於ケル通常郵便物ノ差出

第四章 萬國郵便聯合  
第六十二條 加入通知期間  
第六十三條 加入通知期間  
第六十四條 加入通知期間  
第六十五條 加入通知期間  
第六十六條 加入通知期間

第五十二條 返信切手券  
第五十三條 書留料  
第五十四條 航空業務  
第五十五條 「シベリア」鐵道經由ノ特別優待料  
第五十六條 「サルグアイ」國經由ノ特別優待料  
第五十七條 保管料  
第五十八條 代表セラレザル國ニ對シ加入ノ  
第五十九條 餘地ヲ存スル議定書  
第六十條 代表セラレタル國ニ對シ署名及加入ノ爲メ餘地ヲ存スル議定書  
第六十一條 加入通知期間  
第六十二條 加入通知期間  
第六十三條 加入通知期間  
第六十四條 加入通知期間  
第六十五條 加入通知期間  
第六十六條 加入通知期間  
第六十七條 加入通知期間  
第六十八條 加入通知期間  
第六十九條 加入通知期間  
第七十條 加入通知期間  
第七十一條 加入通知期間  
第七十二條 加入通知期間  
第七十三條 加入通知期間  
第七十四條 加入通知期間  
第七十五條 加入通知期間  
第七十六條 加入通知期間  
第七十七條 加入通知期間  
第七十八條 加入通知期間  
第七十九條 加入通知期間  
第八十條 加入通知期間  
第八十一條 加入通知期間  
第八十二條 加入通知期間  
第八十三條 加入通知期間  
第八十四條 加入通知期間  
第八十五條 加入通知期間  
第八十六條 加入通知期間  
第八十七條 加入通知期間  
第八十八條 加入通知期間  
第八十九條 加入通知期間  
第九十條 加入通知期間  
第九十一條 加入通知期間  
第九十二條 加入通知期間  
第九十三條 加入通知期間  
第九十四條 加入通知期間  
第九十五條 加入通知期間  
第九十六條 加入通知期間  
第九十七條 加入通知期間  
第九十八條 加入通知期間  
第九十九條 加入通知期間  
第一百條 加入通知期間

「ワシントン」(ワシントン)「ワシントン」...

第一章 聯合の組織及境域
第一條 聯合の組織...

第五條 特別の條約及協定、限定聯
聯合の利益を損なふ其他の條約...

第十三 阿弗利加「ワシントン」國領地
第十四 亞細亞及太平洋「ワシントン」國領地

第十四條 聯合の組織
各締約國ハ其ノ政府ヨリ...

第十六條 小會議
純然タル事務上ノ問題ヲ審査ス...

第十七條 委員會
大會議又ハ小會議ニ依リ...

第十八條 提議ノ提出
各締約國ハ會議ニ至ル間ニ...

第十九條 提議ノ審査
各締約國ハ會議ニ至ル間ニ...

第三十一條 郵便物ノ交付又ハ爲替ノ支拂ガ正當ノ本...

Table with columns: 郵便物, 重量ノ單位, 料金, 制限. Rows include 郵便物, 業務用書類, 印刷物, etc.

郵政廳ハ差出人ノ如何ナラハズ書翰ノ表紙...

第四十二條 課金別納郵便物...

第四十三條 制限ノ取消...









「イリノイ州」國  
「ドミニカ」國  
「セント・クリストバル」國  
「セント・ペドロ・デ・マコリス」國  
「セント・パウル」國  
「セント・ピエール」國  
「セント・ピエール・ミクロン」國  
「セント・ピエール・エ・ミクロン」國  
「セント・ピエール・エ・ミクロン」國  
「セント・ピエール・エ・ミクロン」國  
「セント・ピエール・エ・ミクロン」國

「エストニア」國  
「ラトヴィア」國  
「リトアニア」國  
「エストニア」國  
「ラトヴィア」國  
「リトアニア」國  
「エストニア」國  
「ラトヴィア」國  
「リトアニア」國

「ノルウェー」國  
「スウェーデン」國  
「フィンランド」國  
「デンマーク」國  
「ポーランド」國  
「チェコスロバキア」國  
「ルーマニア」國  
「ギリシア」國  
「トルコ」國  
「オーストリア」國  
「ハンガリー」國

第一條 航空運送ノ許スル通常郵便物ノ  
第二條 航空運送ノ許スル通常郵便物ノ  
第三條 航空運送ノ許スル通常郵便物ノ  
第四條 航空運送ノ許スル通常郵便物ノ  
第五條 航空運送ノ許スル通常郵便物ノ  
第六條 航空運送ノ許スル通常郵便物ノ  
第七條 航空運送ノ許スル通常郵便物ノ  
第八條 航空運送ノ許スル通常郵便物ノ  
第九條 航空運送ノ許スル通常郵便物ノ  
第十條 航空運送ノ許スル通常郵便物ノ

「フランス」國  
「ベルギー」國  
「オランダ」國  
「ルクセンブルグ」國  
「ドイツ」國  
「オーストリア」國  
「ハンガリー」國  
「イタリア」國  
「スペイン」國  
「ポルトガル」國  
「ギリシア」國  
「トルコ」國  
「オーストリア」國  
「ハンガリー」國  
「イタリア」國

「日本」國  
「朝鮮」國  
「樺太」國  
「支那」國  
「香港」國  
「澳門」國  
「フィリピン」國  
「インドネシア」國  
「東洋」國  
「南洋」國  
「南洋」國  
「南洋」國

「オランダ」國  
「スペイン」國  
「ポルトガル」國  
「ギリシア」國  
「トルコ」國  
「オーストリア」國  
「ハンガリー」國  
「イタリア」國  
「フランス」國  
「ベルギー」國  
「オランダ」國  
「ルクセンブルグ」國  
「ドイツ」國

「日本」國  
「朝鮮」國  
「樺太」國  
「支那」國  
「香港」國  
「澳門」國  
「フィリピン」國  
「インドネシア」國  
「東洋」國  
「南洋」國  
「南洋」國  
「南洋」國





「メキシコ」國  
 「リノ、ペー、ロチン」  
 「ホセ、グー、チア、グエス」  
 「ニカラグア」國  
 「エドワルド、メレス、トリアナ」  
 諸國  
 「クラウス、ヘルシシク」  
 「オスカ、ホンメ」  
 「ニユー、ジブラル」  
 「ジ、マク、ナマラ」  
 「パナマ」共和國  
 「カ、ロ、ス、ア、ロ、バ、ス、ハ、ー」  
 「バラ、グ、ア、イ」國  
 和蘭國  
 「グ、ア、ン、ム」  
 「デ、ユ、イ、ン、ス、テ」  
 關領印度  
 「イ、エ、フ、ア、ン、テ、ル、ウ、エ、ル、フ」  
 「ウ、エ、フ、ヘ、ル、テ、ス、オ、ス、テ、ル、ベ、ー、ク、フ」  
 「ニ、ミ、シ、セ」  
 「ホ、ー、ウ、オ、ー、ニ、ン、ク」  
 「ア、ル、ゲ、ル」  
 「エ、ム、テ、フ、レ、イ、レ、イ、エ、セ」  
 「ア、イ、エ、セ、サ、ラ、サ、ル」  
 「ホ、ウ、ン、ネ、ス、カ、ン、モ、セ、イ、ド」  
 「ア、イ、ル、ア、イ、チ、コ、メ、ン、ド」  
 「ホ、ー、ラ、ン、ド」國  
 「ロ、ス」  
 「ド、ク、ト、ル、マ、ル、セ、ン、プ、ラ、ヒ、エ、ル」  
 「ボ、ル、ト、ケ、ル」國  
 「ジ、コ、セ、ウ、ア、ス、コ、テ、カ、ル、ウ、ア、リ、コ」  
 「ア、ダ、ル、ベ、ル、ト、ダ、コ、ス、タ、ウ、イ、カ」  
 「阿、弗、利、加」  
 「ボ、ル、ト、ケ、ル」國  
 「マ、リ、オ、コ、レ、イ、ア、バ、ラ、ダ、ク、ル、ス」  
 「亞、細、亞、及、太、洋、洲」  
 「ボ、ル、ト、ケ、ル」國  
 「ル、シ、ア、ノ、ボ、テ、リ、コ、ダ、コ、ス、タ、マ、ル、テ、イ」  
 「ル、シ、ア」國  
 「ホ、ー、マ、ニ、ア」國

「ジ、エ、ネ、ラ、ー、ル、ミ、ハ、イ、オ、ー」  
 「イ、ー、マ、マ、ア」  
 「チ、ン、マ、リ、ノ」共和國  
 「エ、ム、ア、ー、シ、ア、ミ、エ、ツ、ン」  
 「ジ、オ、ウ、ア、ン、ニ、ウ、ツ、ラ、ニ」  
 「リ、ル、ウ、ア、ン、ド、ル」共和國  
 「ア、ン、ト、ニ、オ、レ、イ、エ、ス、グ、エ、ー、ラ」  
 「ザ、ー、ル、河、地、方」  
 「ベ、ー、ク、リ、ル、テ、イ、レ」  
 「ア、ー、ア、ラ、ン」  
 「セ、ル、ブ、ア、ク、ロ、ア、ー、ト、ス、ロ、ウ、エ、ー、ス」王國  
 「ジ、エ、イ、テ、イ、ウ、ー、リ、ツ、チ」  
 暹羅國  
 「フ、イ、ツ、プ、ラ、キ、ット、コ、ラ、リ、ス、ト、ラ」  
 「ル、ア、ン、グ、バ、ヒ、ン、ダ、ー、マ、カ、ラ」  
 瑞典國  
 「ア、ン、テ、ル、ス、エ、ル、ネ」  
 「グ、ン、ナ、ル、ウ、ー、ゲ、ル」  
 「エ、フ、サ、ン、ド、ベ、リ」  
 瑞西國  
 「ベ、ー、テ、ユ、オ、ア」  
 「エ、ル、ル、ー、レ」  
 「チ、エ、ウ、コ、ス、ロ、ウ、ア、キ、ア」國  
 「ド、ク、ト、ル、オ、ト、カ、ー、ル、ル、ー、シ、チ、カ」  
 「ヨ、セ、フ、ザ、ブ、ロ、ド、ス、キ、ー」  
 「チ、エ、ウ、ス」國  
 「ジ、ア、ウ、ク、テ、メ、ン」  
 「テ、ユ、ホ、ン」  
 土耳其國  
 「ア、リ、ラ、ー、ナ」  
 「ユ、ス、フ、ア、リ、フ、イ」  
 「ソ、ウ、イ、エ、ト」  
 「ド、ク、ト、ル、ユ、ー、シ、エ、ー、ス、ヒ、ル、シ、エ、ル、ド」  
 「エ、ム、コ、ー、テ、フ」  
 「エ、ー、シ、レ、ウ、イ、ツ、チ」  
 「ウ、ル、グ、ア、イ」國  
 「エ、フ、ニ、ア、ー、コ、ス、タ、ン、ツ」  
 「ウ、ア、テ、イ、カ、ン」市  
 「ウ、エ、ー、ア、ー、エ、ス、ヘ、ウ、イ、ン、ス」  
 「ウ、エ、ネ、ズ、エ、ラ」  
 「ル、イ、ス、ア、レ、ハ、ン、ド、ロ、ア、ギ、ラ、ー、ル」  
 「エ、ー、ア、ロ、ウ、ラ、メ、ー、ダ」

（附録）  
AV第一號  
（第十四條第一項）

航空線路、連絡國及航空増料金ノ表

送次 番 號	航空路ノ 連絡國名	一 選 送 路		航空所 要 時 間 (時)	業務ノ定 期 度 數	航空選送路ニ對ス ル選送料		航空選送 料ノ支拂 ハルベキ 國	徴收スル 航空増料 金	備 考
		二 會 社 名	三			七 (6フラン)	八 (6フラン)			
一	二	三	四 (キロメートル)	五	六	七	八	九	十	十一

(寸尺 210×297「ミリメートル」)

AV第二號  
（第十七條第二項）  
閉塞名宛郵便

閉塞差立郵便

千九百.....年.....月.....日.....時.....分差立  
 千九百.....年.....月.....日.....時.....分到着  
 .....交換局發  
 .....交換局宛

普通閉塞中ニ包含スル航空通常郵便物重量ノ  
航空  
明 細 表

送 次 番 號	航空通常郵便物ノ名宛國名	純 重 量 「グラム」	備 考
一	二	三	四

(寸尺 210×297「ミリメートル」)

AV第三號  
（第十九條第一項）  
閉塞繼送郵便

閉塞差立郵便

航空閉塞ノ航空選送

.....ヨリ.....ニ至ル統計期間中.....  
 交換局ニ依リ繼送セラレタル航空閉塞ノ總重量表

送 次 番 號	差出局ノ 差立日附	閉 塞 ノ		本閉塞ハ ヨリ航空 選送ニ依リ 繼送セラレ タリ	閉塞ノ 總重量 「グラム」	「キロメ ートル」 ニ於ケル 距離	閉塞ニ對スル航 空選送料		備 考
		差 出 局	名 宛 局				「フラン」	「サンチム」	
一	二	三	四	五	六	七	八	九	十

千九百.....年.....月.....日.....ニ於テ  
 千九百.....年.....月.....日.....ニ於テ

總差局長

點檢承認ス  
差出局長

(寸尺 210×297「ミリメートル」)

AV第四號 (第十九條第二項) 閉塞名宛郵政條約

航空通常郵便物ノ航空運送ニ至ル統計期間中差立

航空通常郵便物ノ純重量表

送次 番號	差出局 ノ差立 日附	他國宛航空通常郵便物ノ純重量										名宛國 備考				
		媒介航空運送路		航空運送路ノ平均(キログラム)												
		一	二	三	四	五	六	七	八	九	十	十一	十二	十三	十四	十五

(一)第三輯及第九輯乃至第十三輯ハ航空通常郵便物ノ名宛國カ其ノ領域内ニ於ケル航空路ニ依リ該郵便物ノ運送ヲ擔當スル  
場合ニ限リ之ヲ記入ス航空閉塞ヲ受領スル航空港所在地宛航空通常郵便物ハ重量計算ニハ之ヲ算入セズ  
千九百.....年.....月.....日.....ニ於テ 千九百.....年.....月.....日.....ニ於テ

總局長 ..... 點檢承認ス 差出局長 .....

(寸尺 210x297(ミリメートル))

万国郵便條約ノ施行規則

昭和五年六月

通告第六百二十八號

昭和五年六月條約第四號倫敦締結万国郵便條約ノ施行規則左ノ如シ

第一章 總則

第一條 閉塞運送及閉塞運送  
第二條 閉塞運送ノ運送  
第三條 閉塞運送ノ決定  
第四條 閉塞運送ノ決定  
第五條 閉塞運送ノ決定  
第六條 閉塞運送ノ決定  
第七條 閉塞運送ノ決定  
第八條 閉塞運送ノ決定  
第九條 閉塞運送ノ決定  
第十條 閉塞運送ノ決定  
第十一條 閉塞運送ノ決定  
第十二條 閉塞運送ノ決定  
第十三條 閉塞運送ノ決定  
第十四條 閉塞運送ノ決定  
第十五條 閉塞運送ノ決定  
第十六條 閉塞運送ノ決定

第十七條 印刷物類ノ物品  
第十八條 印刷物ノ記載ノ事項  
第十九條 印刷物ノ包裝  
第二十條 見本、記載ノ事項  
第二十一條 見本、郵便物ノ包裝  
第二十二條 見本、郵便物ノ包裝  
第二十三條 見本、郵便物ノ包裝  
第二十四條 見本、郵便物ノ包裝  
第二十五條 見本、郵便物ノ包裝  
第二十六條 見本、郵便物ノ包裝  
第二十七條 見本、郵便物ノ包裝  
第二十八條 見本、郵便物ノ包裝  
第二十九條 見本、郵便物ノ包裝  
第三十條 見本、郵便物ノ包裝  
第三十一條 見本、郵便物ノ包裝  
第三十二條 見本、郵便物ノ包裝  
第三十三條 見本、郵便物ノ包裝  
第三十四條 見本、郵便物ノ包裝  
第三十五條 見本、郵便物ノ包裝  
第三十六條 見本、郵便物ノ包裝  
第三十七條 見本、郵便物ノ包裝  
第三十八條 見本、郵便物ノ包裝  
第三十九條 見本、郵便物ノ包裝  
第四十條 見本、郵便物ノ包裝  
第四十一條 見本、郵便物ノ包裝  
第四十二條 見本、郵便物ノ包裝  
第四十三條 見本、郵便物ノ包裝  
第四十四條 見本、郵便物ノ包裝  
第四十五條 見本、郵便物ノ包裝  
第四十六條 見本、郵便物ノ包裝  
第四十七條 見本、郵便物ノ包裝

第四十八條 取戻、名宛變更  
第四十九條 名宛ノ簡單ナル訂正  
第五十條 取調請求、書留郵便物  
第五十一條 他國ニ於テ差出サレタル郵便物ノ取調請求  
第五十二條 郵便物ノ交換

第六章 郵便物ノ交換

第一章 總則

第一條 郵便物ノ交換  
第二條 郵便物ノ交換  
第三條 郵便物ノ交換  
第四條 郵便物ノ交換  
第五條 郵便物ノ交換  
第六條 郵便物ノ交換  
第七條 郵便物ノ交換  
第八條 郵便物ノ交換  
第九條 郵便物ノ交換  
第十條 郵便物ノ交換  
第十一條 郵便物ノ交換  
第十二條 郵便物ノ交換  
第十七條 郵便局ノ公用語  
第十八條 郵便局ノ公用語  
第十九條 郵便局ノ公用語  
第二十條 郵便局ノ公用語  
第二十一條 郵便局ノ公用語  
第二十二條 郵便局ノ公用語  
第二十三條 郵便局ノ公用語  
第二十四條 郵便局ノ公用語  
第二十五條 郵便局ノ公用語  
第二十六條 郵便局ノ公用語  
第二十七條 郵便局ノ公用語  
第二十八條 郵便局ノ公用語  
第二十九條 郵便局ノ公用語  
第三十條 郵便局ノ公用語  
第三十一條 郵便局ノ公用語  
第三十二條 郵便局ノ公用語  
第三十三條 郵便局ノ公用語  
第三十四條 郵便局ノ公用語  
第三十五條 郵便局ノ公用語  
第三十六條 郵便局ノ公用語  
第三十七條 郵便局ノ公用語  
第三十八條 郵便局ノ公用語  
第三十九條 郵便局ノ公用語  
第四十條 郵便局ノ公用語  
第四十一條 郵便局ノ公用語  
第四十二條 郵便局ノ公用語  
第四十三條 郵便局ノ公用語  
第四十四條 郵便局ノ公用語  
第四十五條 郵便局ノ公用語  
第四十六條 郵便局ノ公用語  
第四十七條 郵便局ノ公用語  
第四十八條 郵便局ノ公用語  
第四十九條 郵便局ノ公用語  
第五十條 郵便局ノ公用語

カ其ノ業務進行ノ妨ケルノ事實ニ基キ請求  
アルトキハ何時ニテモ閉塞ヲ作成スル義務  
アルモノトス

二 閉塞カ郵政ノ媒介ニ依リ差立テラレ  
キトキハ適當ノ時期ニ該郵政ニ豫告スル  
コトヲ要ス

三 二郵便局ノ間ニ他ノ一國又ハ數國ノ媒介  
ニ依リ差立テラレタル郵便物ニ變更アル場  
合ニハ其ノ變更ヲ生ジシメタル郵政ニ此  
等諸國ノ郵政ニ之ヲ通知ス

四 各郵政ハ他ノ郵政ヨリ送達  
ル閉塞及閉塞ノ通常郵便物ヲ交付セラレ  
ルニ付使用スル最速運送ノ線路ニ依リ送達ス  
ル義務アルモノトス

五 一便カ數箇ノ行旅ヨリ成ルトキハ該行旅ハ  
成ルベク之ヲ取極メ且同一運送便ニ依リ差  
立テラレコトヲ要ス

六 閉塞ノ各種郵便物ハ起テ最速運送ノ線路  
ニ依リ其ノ名宛地ニ之ヲ送達ス

七 差出國郵政ハ其ノ差出タル閉塞ノ經由  
スベキ線路ヲ指定シ且該線路ニ對シ該線  
路ノ使用カ媒介郵政ニ對シ特別ノ費用ヲ  
負擔セシメザル場合ニ限リ

八 同一閉塞ノ下ニ運送ニ關スル郵政ハ  
閉塞ニテ同種ノ運送セラレタル郵便物ニ差  
出人ノ記入シタル經由線路ヲ考慮スルコト  
ヲ要ス

九 或線路ニ屬スル特別ノ費用トシテ追加料  
金ヲ徵收スル權限ヲ行使スル郵政ハ料  
金ノ未納又ハ不足ノ通常郵便物ヲ該線路ニ依  
リ運送セザル自由ヲ有ス

十 最速運送ノ線路又ハ海路ニ依リ相互間ノ選  
送期間カ十日ヲ超セザル國ハ之ヲ遠隔セル國  
ト看做ス

十一 面積積メテ大ナルカハ其ノ内國交通線  
路發達セザル國ハ該事情ノ爲重大ナル影響  
ヲ受ケル問題ニ付該期間決定上之ヲ遠隔  
セル國ト看做ス總理局ハ遠隔セル國ノ表ヲ  
作成ス

十二 郵政ハ適當ノ決定  
十三 郵政ハ適當ノ決定  
十四 郵政ハ適當ノ決定  
十五 郵政ハ適當ノ決定  
十六 郵政ハ適當ノ決定  
十七 郵政ハ適當ノ決定  
十八 郵政ハ適當ノ決定  
十九 郵政ハ適當ノ決定  
二十 郵政ハ適當ノ決定  
二十一 郵政ハ適當ノ決定  
二十二 郵政ハ適當ノ決定  
二十三 郵政ハ適當ノ決定  
二十四 郵政ハ適當ノ決定  
二十五 郵政ハ適當ノ決定  
二十六 郵政ハ適當ノ決定  
二十七 郵政ハ適當ノ決定  
二十八 郵政ハ適當ノ決定  
二十九 郵政ハ適當ノ決定  
三十 郵政ハ適當ノ決定  
三十一 郵政ハ適當ノ決定  
三十二 郵政ハ適當ノ決定  
三十三 郵政ハ適當ノ決定  
三十四 郵政ハ適當ノ決定  
三十五 郵政ハ適當ノ決定  
三十六 郵政ハ適當ノ決定  
三十七 郵政ハ適當ノ決定  
三十八 郵政ハ適當ノ決定  
三十九 郵政ハ適當ノ決定  
四十 郵政ハ適當ノ決定  
四十一 郵政ハ適當ノ決定  
四十二 郵政ハ適當ノ決定  
四十三 郵政ハ適當ノ決定  
四十四 郵政ハ適當ノ決定  
四十五 郵政ハ適當ノ決定  
四十六 郵政ハ適當ノ決定  
四十七 郵政ハ適當ノ決定  
四十八 郵政ハ適當ノ決定  
四十九 郵政ハ適當ノ決定  
五十 郵政ハ適當ノ決定

國郵政ハ總理局ノ媒介ニ依リ之ヲ通知  
ス各郵政ハ條約第五十四條ニ規定スル賠償  
金額ニ付自應ニ於テ決定タル相當額ヲ直接  
總理局ニ通知ス

二 相當額ハ一月ノ後ニ非ザレバ之ヲ實施  
スルコトヲ得ズ

三 總理局ハ各國ニ付前記第一節ニ記載スル諸  
最終決定書第二條ニ依リ實施セル材料ノ引  
上又ハ引下ノ百分率ヲ通報スル表ヲ作成ス  
二 相當額ノ變更ヲ必要ト認ムルトキハ當該  
國郵政ハ前項ニ定ムル手續ニ從フコトヲ  
要ス

三 新相當額亦一月ノ後ニシテ總理局ノ通  
知ヨリ早クモ十五日ノ後ニ非ザレバ之ヲ  
實施スルコトヲ得ズ

四 料金は不足ノ通常郵便物ニ適用スル料金ノ  
補充ヨリ生ズル金額ノ總數ハ之カ徵收ヲ爲  
ス郵政ニ於テ之ヲ全額ト爲スコトヲ得之  
カ爲加算スベキ額ハ「フラン」ニ十分ノ  
一ノ額(五「サンチム」)ヲ超セザルコトヲ  
得

五 第六條 郵便物ノ手及料金前納ノ印影  
其ノ相當額ヲ表示スル郵便物ハ左ノ色ヲ  
用ヒ之ヲ製造ス

一 聯合ノ基準料金又ハ各國ノ貨幣ニ於ケル  
用ヒ之ヲ製造ス

二 赤色 郵便物ノ第一通分ノ郵便物ヲ表示  
スル切手

三 赤色 郵便物ノ第一通分ノ郵便物ヲ表示  
スル切手

四 赤色 郵便物ノ第一通分ノ郵便物ヲ表示  
スル切手

五 赤色 郵便物ノ第一通分ノ郵便物ヲ表示  
スル切手

六 赤色 郵便物ノ第一通分ノ郵便物ヲ表示  
スル切手

七 赤色 郵便物ノ第一通分ノ郵便物ヲ表示  
スル切手

八 赤色 郵便物ノ第一通分ノ郵便物ヲ表示  
スル切手

九 赤色 郵便物ノ第一通分ノ郵便物ヲ表示  
スル切手

十 赤色 郵便物ノ第一通分ノ郵便物ヲ表示  
スル切手

十一 赤色 郵便物ノ第一通分ノ郵便物ヲ表示  
スル切手

十二 赤色 郵便物ノ第一通分ノ郵便物ヲ表示  
スル切手

十三 赤色 郵便物ノ第一通分ノ郵便物ヲ表示  
スル切手

十四 赤色 郵便物ノ第一通分ノ郵便物ヲ表示  
スル切手

十五 赤色 郵便物ノ第一通分ノ郵便物ヲ表示  
スル切手

十六 赤色 郵便物ノ第一通分ノ郵便物ヲ表示  
スル切手

十七 赤色 郵便物ノ第一通分ノ郵便物ヲ表示  
スル切手

十八 赤色 郵便物ノ第一通分ノ郵便物ヲ表示  
スル切手

十九 赤色 郵便物ノ第一通分ノ郵便物ヲ表示  
スル切手

二十 赤色 郵便物ノ第一通分ノ郵便物ヲ表示  
スル切手

二十一 赤色 郵便物ノ第一通分ノ郵便物ヲ表示  
スル切手

二十二 赤色 郵便物ノ第一通分ノ郵便物ヲ表示  
スル切手

二十三 赤色 郵便物ノ第一通分ノ郵便物ヲ表示  
スル切手

二十四 赤色 郵便物ノ第一通分ノ郵便物ヲ表示  
スル切手

二十五 赤色 郵便物ノ第一通分ノ郵便物ヲ表示  
スル切手

二十六 赤色 郵便物ノ第一通分ノ郵便物ヲ表示  
スル切手

二十七 赤色 郵便物ノ第一通分ノ郵便物ヲ表示  
スル切手

二十八 赤色 郵便物ノ第一通分ノ郵便物ヲ表示  
スル切手

二十九 赤色 郵便物ノ第一通分ノ郵便物ヲ表示  
スル切手

三十 赤色 郵便物ノ第一通分ノ郵便物ヲ表示  
スル切手

三十一 赤色 郵便物ノ第一通分ノ郵便物ヲ表示  
スル切手

三十二 赤色 郵便物ノ第一通分ノ郵便物ヲ表示  
スル切手

三十三 赤色 郵便物ノ第一通分ノ郵便物ヲ表示  
スル切手

三十四 赤色 郵便物ノ第一通分ノ郵便物ヲ表示  
スル切手

三十五 赤色 郵便物ノ第一通分ノ郵便物ヲ表示  
スル切手

三十六 赤色 郵便物ノ第一通分ノ郵便物ヲ表示  
スル切手

三十七 赤色 郵便物ノ第一通分ノ郵便物ヲ表示  
スル切手

三十八 赤色 郵便物ノ第一通分ノ郵便物ヲ表示  
スル切手

三十九 赤色 郵便物ノ第一通分ノ郵便物ヲ表示  
スル切手

四十 赤色 郵便物ノ第一通分ノ郵便物ヲ表示  
スル切手

四十一 赤色 郵便物ノ第一通分ノ郵便物ヲ表示  
スル切手

四十二 赤色 郵便物ノ第一通分ノ郵便物ヲ表示  
スル切手

四十三 赤色 郵便物ノ第一通分ノ郵便物ヲ表示  
スル切手

四十四 赤色 郵便物ノ第一通分ノ郵便物ヲ表示  
スル切手

四十五 赤色 郵便物ノ第一通分ノ郵便物ヲ表示  
スル切手

四十六 赤色 郵便物ノ第一通分ノ郵便物ヲ表示  
スル切手

四十七 赤色 郵便物ノ第一通分ノ郵便物ヲ表示  
スル切手

四十八 赤色 郵便物ノ第一通分ノ郵便物ヲ表示  
スル切手

四十九 赤色 郵便物ノ第一通分ノ郵便物ヲ表示  
スル切手

五十 赤色 郵便物ノ第一通分ノ郵便物ヲ表示  
スル切手



名及(Trade name) (Port mark) ナル記載又ハ類似ノ字句ヲ以テ之ニ代フルコトヲ得...

第九條 透明ナル封皮ニ依ル用シテ...

第十條 各種ノ郵便物ニ適用スル特別規定...

第十一條 各種ノ郵便物ニ適用スル特別規定...

物(課税ニ直接關係ナキ總テノ記載ヲ除ク)ハ之ヲ業務用書類トシテ...

第十七條 印刷物類ノ物品...

第十八條 印刷物ノ種類...

第十九條 印刷物ノ種類...



四 船内ニ於テ差出ス通郵便物ノ押印ハ郵便員又ハ業務ヲ擔當スル船員ニ於テ...

第四十三條 料金ノ未納又ハ不足ノ郵便物

一 通常郵便物ニシテ差出後名宛人ヨリ又不能配達ノ場合差出人ヨリ何等カノ料金ヲ徵收スルコトヲ要ス...

第四十四條 課金別納狀ノ返送

一 差出人ノ計算ニ於テ關稅其ノ他ノ費用ノ前拂ヲ爲シタル局ハ名宛人ニ課金別納郵便物ヲ交付シタル後課金別納狀ノ裏面各欄ニ...

五 料金前納ニ付效力ナキ郵便物ノ手無視スルコトニ於テハ該郵便物切手ノ額ニ等シキ額ノ切手ヲ貼シテ之ヲ取扱フ...

第四十五條 轉送郵便物

一 居所ヲ變更シタル名宛人ニ宛テタル通常郵便物ハ差出地ヨリ直接新名宛地ニ宛テテ...

第四十六條 轉送ノ封皮

一 同意ヲ表明シタル郵便物ハ關係ニ於テ住所ヲ變更シタル同一人ニ轉送スル普通郵便物ハ郵便局ヨリ供給シ附録C第十...

四 最初一因内ニ於テ郵便料免除ニテ取扱ヒタル郵便物ニ對シテハ差出地ヨリ直接新名宛地ニ宛テタル同一種類ノ料金前納郵便物...

第四十七條 不能配達ト爲リタル郵便物

一 何等ノ理由ヲ問ハズ差出後差出人ヨリハ通常郵便物ヲ差出郵便局ニ返送スルニ先...

第四十八條 取戻ノ名宛變更

一 通常郵便物ノ取戻又ハ名宛變更ノ請求ニ付テハ差出人ハ附録C第十一號條形ニ適合...

二 差出郵便局ニ返送セラレタルモノハ一般ノ不能配達郵便物ニ付規定ノ方法ニ依リテ之ヲ取扱フコトヲ要ス...

第四十九條 取調請求

一 普通郵便物ニ關スル取調請求ハ左ノ手續ニ從ヒテ之ヲ取扱フ...

第五十條 取調請求

一 請求人ハ附録C第十二號條形ニ適合スル取調請求書ニ記入スルコトヲ要ス...



一、因ヨリ他國ニ宛テ郵便物ヲ送付スルニ...

二、前記第五十四條及第五十五條ノ規定ニ拘...

三、統計期間中概算ニ依リ交換スル總額ノ閉...

四、前記第六十一條ノ規定ニ從ヒ...

五、特別計算書ヲ送付シタル郵政廳方其ノ送...

一、統計期間中二郵政廳間ニ他ノ一箇若ハ...

二、統計期間中概算ニ依リ交換スル總額ノ閉...

三、統計期間中概算ニ依リ交換スル總額ノ閉...

四、前記第六十一條ノ規定ニ從ヒ...

五、特別計算書ヲ送付シタル郵政廳方其ノ送...











ニ差立郵政廳ニ償還スベキモノトシ  
右償還ハ貸付郵政廳ニ費用ヲ負擔セシムル  
コトナク郵便爲替、貸付國ノ首府若ハ商業  
地宛ノ小切手若ハ一覽拂手形又ハ該國ニ於  
テ流通スル貨幣ヲ以テ之ヲ行フ三月ノ期間  
経過シタルトキハ差立郵政廳ニ支拂フベキ  
金額ハ該期間満了ノ日ヨリ起算シ年七百分  
割合ヲ以テ利子ヲ生ズ  
二 差立郵政廳ハ死亡、没収若ハ毀損ノ通知  
ノ日ヨリ又ハ場合ニ依リ條約第六十八條  
第二項ニ規定スル期間満了ノ日ヨリ起算シ  
二年ノ期間内ニ非ザレバ責任郵政廳ニ對シ  
賠償金ノ償還ヲ請求スルコトヲ得ズ  
三 責任アルコトヲ確證セラレタル郵政廳ニ  
シテ最初賠償金ノ支拂ヲ拒ミタルモノハ支  
拂ノ不當ノ起延ヨリ生ズル總テノ附隨ノ費  
用ヲ負擔スルコトヲ要ス  
第三章 代金引換郵便物  
第二十三條 料金及條件  
價格表記ノ書狀及箱物ハ條約第六十一條ニ認  
定スル條件ニテ之ヲ代金引換ト爲スコトヲ得  
郵便物ハ其ノ屬スル種類ノ價格表記郵便物ノ  
要件及料金ニ從フ  
第二十四條 代金引換額ノ取消又  
ハ引下  
代金引換價格表記郵便物ノ差出人ハ代金引換  
金額ノ全部又ハ一部ノ取消ヲ請求スルコトヲ  
得  
此ノ種ノ請求ハ條約第六十二條ノ規定ニ從フ  
第二十五條 死亡、没収又ハ毀損ノ  
場合ノ責任  
代金引換價格表記ノ書狀又ハ箱物ノ死亡、没  
収又ハ毀損ニ付テハ前章ニ定ムル條件ニ於テ  
郵便業務其ノ責任ヲ負フ  
第二十六條 不取立、不足取立又ハ  
詐欺取立ノ場合ノ賠償  
一 代金引換金額ヲ取立テシテ郵便物ヲ名  
宛人ニ交付シタルトキハ差出人ハ條約第五  
十一條第二項ニ規定スル期間内ニ請求ヲ爲  
シ且取立カ其ノ過失若ハ懈怠ニ因ラズ郵  
便物ノ包有品ハ第九條及第十條ニ規定スル

禁制ニ關シテ限リ賠償金ヲ請求スル權利  
ヲ有ス  
名宛人ヨリ取立テタル金額カ指示セラレタ  
ル代金引換金額ニ達セザルカ又ハ取立ガ許  
賦ニ依リ爲サレタルモノトシ亦同シ  
賠償金ハ如何ナル場合ニモ代金引換金額ヲ  
超ユルコトヲ得ズ  
二 責任郵政廳ハ賠償金支拂ノ事實ニ因リ名  
宛人、差出人又ハ第三者ニ對シテ爲スコトア  
ルベキ總テノ請求ノ權利ニ付其ノ賠償金額  
ニ達スル迄賠償金ヲ受取リタル人ニ代位ス  
第二十七條 取立テタル金額ノ保  
證、支拂ノ義務、期間及  
請求、料金ノ分限  
條約第六十四條、第六十六條、第六十七條、  
第六十八條、第六十九條、第七十條及七十  
一條ノ規定ハ代金引換價格表記ノ業務ニ之ヲ  
適用ス  
第四章 料金ノ歸屬、標越料  
第二十八條 料金ノ歸屬  
條約第七十一條ニ規定スルモノヲ除クノ外約  
定ニ規定スル郵便ニ關シテ諸料金ハ徵收シタ  
ル郵政廳全部ニ之ヲ收受ス  
第二十九條 標越料及保管料  
價格表記ノ書狀及箱物ハ條約ニ規定スル標越  
料及保管料ニ從フ  
第五章 諸種ノ規定  
第三十條 條約ノ規定ノ適用  
條約及其ノ施行規則ノ規定ハ本約定及其ノ施  
行規則ニ於テ明瞭ニ規定セザル總テノ事項ニ  
付價格表記郵便物ニ之ヲ適用ス  
第三十一條 業務ニ關スル郵便局  
郵政廳ハ價格表記ノ書狀及箱物ノ業務ヲ成ル  
ベク其ノ國ノ總テノ郵便局ニ於テ施行スル爲  
必要ナル處置ヲ執ルモノトシ  
第三十二條 會議ヨリ會議ニ至ル間  
會議ヨリ會議ニ至ル間ニ於テ爲ス提議ノ同意  
第十八條及第十九條)カ實施力ヲ有スルニハ  
左ノ票數ヲ得ルコトヲ要ス  
(a) 新規定ノ追加又ハ本條、第一條乃至第  
六條、第八條、第十一條、第十二條、第十三

條、第十五條乃至第三十條、第三十三條若  
ハ施行規則第十六條ノ規定ノ修正ニ關ス  
ルトキハ投票ノ全體  
(b) 前掲諸條ノ規定以外ノ本約定ノ規定又  
ハ施行規則第三條、第四條、第五條、第  
七條、第八條、第九條、第十一條若ハ第  
十五條ノ規定ノ修正ニ關スルトキハ投票  
ノ三分ノ二  
(c) 施行規則ノ其ノ他ノ規定ノ修正又ハ本  
約定若ハ施行規則ノ規定ノ解釋ニ關スル  
トキハ條約第十條ニ規定スル爭議ノ場合  
ヲ除クノ外單ナル過半數  
最終規定  
第三十三條 約定ノ實施及存続期間  
本約定ハ千九百三十一年七月一日ヨリ之ヲ實施  
シ無期限ニ其ノ效力ヲ有スベシ  
右證據トシテ前掲諸國政府ノ全權委員ハ「グ  
レートブリテン」及北領「アイルランド」聯  
合王國政府ノ記錄ニ寄託保存セラルベキ本約  
定一通ニ署名シタリ其ノ際本一通ハ各締約國  
千九百二十九年六月二十八日倫敦ニ於テ之ヲ  
作成ス  
「アルバニア」國  
「ブルガリア」國  
「ルーマニア」國  
「セルビア」國  
「ギリシア」國  
「モンテネグロ」國  
「セルビア」國  
「ルーマニア」國  
「ブルガリア」國  
「ギリシア」國  
「モンテネグロ」國

「アルバニア」國  
「ブルガリア」國  
「ルーマニア」國  
「セルビア」國  
「ギリシア」國  
「モンテネグロ」國

「アルバニア」國  
「ブルガリア」國  
「ルーマニア」國  
「セルビア」國  
「ギリシア」國  
「モンテネグロ」國





宛面記載スルコトヲ要ス假令證明ヲ爲ス  
 二 價格表記ノ金額ハ差出人又ハ差出郵政廳  
 三 價格表記ノ金額ハ差出人又ハ差出郵政廳  
 四 價格表記ノ金額ハ差出人又ハ差出郵政廳  
 五 價格表記ノ金額ハ差出人又ハ差出郵政廳  
 六 價格表記ノ金額ハ差出人又ハ差出郵政廳  
 七 價格表記ノ金額ハ差出人又ハ差出郵政廳  
 八 價格表記ノ金額ハ差出人又ハ差出郵政廳  
 九 價格表記ノ金額ハ差出人又ハ差出郵政廳  
 十 價格表記ノ金額ハ差出人又ハ差出郵政廳  
 十一 價格表記ノ金額ハ差出人又ハ差出郵政廳  
 十二 價格表記ノ金額ハ差出人又ハ差出郵政廳  
 十三 價格表記ノ金額ハ差出人又ハ差出郵政廳  
 十四 價格表記ノ金額ハ差出人又ハ差出郵政廳  
 十五 價格表記ノ金額ハ差出人又ハ差出郵政廳  
 十六 價格表記ノ金額ハ差出人又ハ差出郵政廳  
 十七 價格表記ノ金額ハ差出人又ハ差出郵政廳  
 十八 價格表記ノ金額ハ差出人又ハ差出郵政廳  
 十九 價格表記ノ金額ハ差出人又ハ差出郵政廳  
 二十 價格表記ノ金額ハ差出人又ハ差出郵政廳

左ノ如ク條約ノ施行規則ノ下記規定ヲ適用ス  
 (一) 到達地ニハ第二十六條及第二十七條  
 (二) 代金引換ニハ第二十八條乃至第四十條  
 (三) 別附送ニハ第四十一條及第五十五條  
 (四) 取調請求ニハ第五十一條  
 (五) 取調請求ニハ第五十一條  
 (六) 取調請求ニハ第五十一條  
 (七) 取調請求ニハ第五十一條  
 (八) 取調請求ニハ第五十一條  
 (九) 取調請求ニハ第五十一條  
 (十) 取調請求ニハ第五十一條  
 (十一) 取調請求ニハ第五十一條  
 (十二) 取調請求ニハ第五十一條  
 (十三) 取調請求ニハ第五十一條  
 (十四) 取調請求ニハ第五十一條  
 (十五) 取調請求ニハ第五十一條  
 (十六) 取調請求ニハ第五十一條  
 (十七) 取調請求ニハ第五十一條  
 (十八) 取調請求ニハ第五十一條  
 (十九) 取調請求ニハ第五十一條  
 (二十) 取調請求ニハ第五十一條

「ボルクセンブルグ」國  
「モロコシ」國(西班地地帯を除ク)  
「シラク」國(西班地地帯を除ク)  
「マロコ」國(西班地地帯を除ク)  
「アルジェリア」國  
「チュニジア」國  
「エジプト」國  
「シリア」國  
「レバノン」國  
「パレスチナ」國  
「イラク」國  
「トルコ」國  
「ギリシア」國  
「ブルガリア」國  
「ルーマニア」國  
「セルビア」國  
「クロアチア」國  
「スロベニア」國  
「ハンガリー」國  
「オーストリア」國  
「ドイツ」國  
「フランス」國  
「イギリス」國  
「アメリカ」國  
「カナダ」國  
「メキシコ」國  
「中央アメリカ」國  
「カリブ海」國  
「南アメリカ」國  
「ブラジル」國  
「チリ」國  
「ペルー」國  
「ボリビア」國  
「パラグアイ」國  
「ウルグアイ」國  
「アルゼンチン」國  
「南極」國

「シネライム」國  
「イタリヤ」國  
「フランス」國  
「ドイツ」國  
「オーストリア」國  
「ハンガリー」國  
「ギリシア」國  
「トルコ」國  
「ブルガリア」國  
「ルーマニア」國  
「セルビア」國  
「クロアチア」國  
「スロベニア」國  
「ハンガリー」國  
「オーストリア」國  
「ドイツ」國  
「フランス」國  
「イギリス」國  
「アメリカ」國  
「カナダ」國  
「メキシコ」國  
「中央アメリカ」國  
「カリブ海」國  
「南アメリカ」國  
「ブラジル」國  
「チリ」國  
「ペルー」國  
「ボリビア」國  
「パラグアイ」國  
「ウルグアイ」國  
「アルゼンチン」國  
「南極」國

昭和五年六月  
條約第六號  
朕願南滿洲之諮詢ヲ經テ昭和四年六月二十八  
日倫敦ニ於テ帝國全權委員ガ關係各國全權委  
員ト共ニ署名シタル小包郵便物ニ關スル約定  
及約定ノ最終議定書並ニ航空路ニ依ル小包郵  
便物ノ運送ニ關スル規定ヲ批准シ茲ニ之ヲ公  
布セシム  
萬國郵便聯合  
小包郵便物ニ關スル約定  
第一章 約定ノ目的  
第二章 總テノ小包ニ適用スル規定  
第三章 陸路料  
第四章 陸路料ノ引下又ハ引上  
第五章 陸路料ノ引下又ハ引上  
第六章 陸路料ノ引下又ハ引上  
第七章 陸路料ノ引下又ハ引上  
第八章 陸路料ノ引下又ハ引上  
第九章 陸路料ノ引下又ハ引上  
第十章 陸路料ノ引下又ハ引上  
第十一章 陸路料ノ引下又ハ引上  
第十二章 陸路料ノ引下又ハ引上  
第十三章 陸路料ノ引下又ハ引上  
第十四章 陸路料ノ引下又ハ引上  
第十五章 陸路料ノ引下又ハ引上  
第十六章 陸路料ノ引下又ハ引上  
第十七章 陸路料ノ引下又ハ引上  
第十八章 陸路料ノ引下又ハ引上  
第十九章 陸路料ノ引下又ハ引上  
第二十章 陸路料ノ引下又ハ引上  
第二十一章 陸路料ノ引下又ハ引上  
第二十二章 陸路料ノ引下又ハ引上  
第二十三章 陸路料ノ引下又ハ引上  
第二十四章 陸路料ノ引下又ハ引上  
第二十五章 陸路料ノ引下又ハ引上  
第二十六章 陸路料ノ引下又ハ引上  
第二十七章 陸路料ノ引下又ハ引上  
第二十八章 陸路料ノ引下又ハ引上  
第二十九章 陸路料ノ引下又ハ引上  
第三十章 陸路料ノ引下又ハ引上  
第三十一章 陸路料ノ引下又ハ引上  
第三十二章 陸路料ノ引下又ハ引上  
第三十三章 陸路料ノ引下又ハ引上  
第三十四章 陸路料ノ引下又ハ引上  
第三十五章 陸路料ノ引下又ハ引上  
第三十六章 陸路料ノ引下又ハ引上  
第三十七章 陸路料ノ引下又ハ引上  
第三十八章 陸路料ノ引下又ハ引上  
第三十九章 陸路料ノ引下又ハ引上  
第四十章 陸路料ノ引下又ハ引上

第四六  
第三十九條 死亡、盜取又ハ毀損ノ場合ノ  
責任  
第三十條 不取立又ハ許取取立  
ノ場合ノ賠償金  
第三十一條 賠償金及支拂フベキ金額ニ對  
スル條約ノ規定ノ適用、支拂  
期間及前拂金ノ償還  
第三十二條 賠償金及支拂フベキ金額ニ對  
スル條約ノ規定ノ適用、支拂  
期間及前拂金ノ償還  
第三十三條 賠償金及支拂フベキ金額ニ對  
スル條約ノ規定ノ適用、支拂  
期間及前拂金ノ償還  
第三十四條 賠償金及支拂フベキ金額ニ對  
スル條約ノ規定ノ適用、支拂  
期間及前拂金ノ償還  
第三十五條 賠償金及支拂フベキ金額ニ對  
スル條約ノ規定ノ適用、支拂  
期間及前拂金ノ償還  
第三十六條 賠償金及支拂フベキ金額ニ對  
スル條約ノ規定ノ適用、支拂  
期間及前拂金ノ償還  
第三十七條 賠償金及支拂フベキ金額ニ對  
スル條約ノ規定ノ適用、支拂  
期間及前拂金ノ償還  
第三十八條 賠償金及支拂フベキ金額ニ對  
スル條約ノ規定ノ適用、支拂  
期間及前拂金ノ償還  
第三十九條 賠償金及支拂フベキ金額ニ對  
スル條約ノ規定ノ適用、支拂  
期間及前拂金ノ償還  
第四十條 賠償金及支拂フベキ金額ニ對  
スル條約ノ規定ノ適用、支拂  
期間及前拂金ノ償還

第五條 首尾増料金  
第六條 特別増料金  
第七條 特別料金  
第八條 特別表記小包  
第九條 責任ノ原則ニ對スル例外  
第十條 寸尺及容積  
第十一條 取扱困難ノ小包  
萬國郵便聯合  
「アルバニア」國  
「ブルガリア」國  
「希臘」國  
「ルーマニア」國  
「セルビア」國  
「クロアチア」國  
「スロベニア」國  
「ハンガリー」國  
「オーストリア」國  
「ドイツ」國  
「フランス」國  
「イギリス」國  
「アメリカ」國  
「カナダ」國  
「メキシコ」國  
「中央アメリカ」國  
「カリブ海」國  
「南アメリカ」國  
「ブラジル」國  
「チリ」國  
「ペルー」國  
「ボリビア」國  
「パラグアイ」國  
「ウルグアイ」國  
「アルゼンチン」國  
「南極」國

ハ條約第三條ニ依リ協議ヲ遂テ批准ヲ受クベ  
キモノトシテ左ノ約定ヲ締結シタリ  
第一章 約定ノ目的  
一 小包郵便物ノ運送ニ關スル約定  
二 陸路料ノ規定  
三 陸路料ノ引下又ハ引上  
四 陸路料ノ引下又ハ引上  
五 陸路料ノ引下又ハ引上  
六 陸路料ノ引下又ハ引上  
七 陸路料ノ引下又ハ引上  
八 陸路料ノ引下又ハ引上  
九 陸路料ノ引下又ハ引上  
十 陸路料ノ引下又ハ引上  
十一 陸路料ノ引下又ハ引上  
十二 陸路料ノ引下又ハ引上  
十三 陸路料ノ引下又ハ引上  
十四 陸路料ノ引下又ハ引上  
十五 陸路料ノ引下又ハ引上  
十六 陸路料ノ引下又ハ引上  
十七 陸路料ノ引下又ハ引上  
十八 陸路料ノ引下又ハ引上  
十九 陸路料ノ引下又ハ引上  
二十 陸路料ノ引下又ハ引上  
二十一 陸路料ノ引下又ハ引上  
二十二 陸路料ノ引下又ハ引上  
二十三 陸路料ノ引下又ハ引上  
二十四 陸路料ノ引下又ハ引上  
二十五 陸路料ノ引下又ハ引上  
二十六 陸路料ノ引下又ハ引上  
二十七 陸路料ノ引下又ハ引上  
二十八 陸路料ノ引下又ハ引上  
二十九 陸路料ノ引下又ハ引上  
三十 陸路料ノ引下又ハ引上  
三十一 陸路料ノ引下又ハ引上  
三十二 陸路料ノ引下又ハ引上  
三十三 陸路料ノ引下又ハ引上  
三十四 陸路料ノ引下又ハ引上  
三十五 陸路料ノ引下又ハ引上  
三十六 陸路料ノ引下又ハ引上  
三十七 陸路料ノ引下又ハ引上  
三十八 陸路料ノ引下又ハ引上  
三十九 陸路料ノ引下又ハ引上  
四十 陸路料ノ引下又ハ引上

Table with columns for weight (重量), volume (容積), and rate (料率). It lists various weight and volume categories and their corresponding rates for postal services.

海路運送ノ場合ニハ該運送ニ關スル各業務  
ニ付テハ定ムル率ノ料金を徴收ス  
包ニモ該運送ノ場合ニハ該運送ニ關スル各業務  
ニ付テハ定ムル率ノ料金を徴收ス  
第七條 取扱困難ノ小包、附加料金  
左ノモノハ之ヲ取扱困難ノモノト看做ス  
一 小包ニシテ其ノ寸尺一メートル以上  
又ハ其ノ長及短ト異リタル方向ニ計リタ  
ル最大横周ノ和ガ三メートルヲ超スル  
モノ  
二 小包ニシテ其ノ形狀、容積若ハ性質脆  
弱ノ爲メノ小包ト共ニ荷積スルコト容易  
ナラザルモノ又ハ特別ノ注意ヲ要スルモノ  
ノ例ヘバ籐入りノ草木、生キタル動物ヲ  
容レルモノ又ハ空ノ籠、葉巻煙草ノ空箱又  
ハ其ノ他ノ箱ノ東、家具、磁器工、植木袋、  
乳母車、縫針車、自轉車等  
三 海路業務ヲ施行スル郵政廳ハ該業務ニ依  
ル各小包ニシテ其ノ容積五十五立方デシ  
メートルヲ超スルモノ又ハ其ノ一面ノ寸  
尺一メートル以上ニシテ「センチメートル」ヲ  
超スルモノヲ取扱困難ノモノト看做ス



代金引換小包ノ亡失、盜取又ハ毀損ニ付テハ、第六第二章ニ定ムル條件ニ於テ郵便業務其ノ責任ヲ負フ

第三十條 不取立、不足取立又ハ詐欺取立ノ場合ハ、賠償金ノ支拂ハ、宛人ニ交付シタルトキハ、宛人ハ第六第二章ニ規定スル期間内ニ請求ヲ爲シ且不足取立ノ其ノ過失又ハ懈怠ニ因ラズ、小包ノ包有品ハ第十五條第二項(四)、(五)、(六)及(七)ノ規定ニ依リテ、賠償額ノ算定ハ、宛人ノ請求表記ノ記載ニ依リテ爲ルコトヲ得

第三十一條 責任ノ決定 正當ニ取立テタル金額ノ差立郵便物は、依リテ支拂及第三十條ニ規定スル賠償金ノ支拂ハ、宛郵政廳ノ計算ニ於テ之ヲ爲ス宛郵政廳ハ、過失ヲ生ジ郵便物ノ成規不遵守ニ因リテ、賠償額ヲ算出スルノ義務ヲ負フ

第三十二條 賠償金及支拂ノ場合ニ於テハ、賠償額ノ算定ハ、宛郵政廳ノ計算ニ依リテ爲ルコトヲ得

條約第六十四條、第六十六條、第六十七條及第六十九條ニ規定シテ、代金引換小包ニ付テハ、何等ノ理由ニテハ、賠償額ノ算定ハ、宛郵政廳ノ計算ニ依リテ爲ルコトヲ得

該料金トシテ記帳第四項ニ規定スル料金ヲ超スルコトヲ得ズ

第五十條 價格表記料 價格表記料ニテハ、宛郵政廳ノ計算ニ依リテ爲ルコトヲ得

包ノ内容ノ實價ヲ超過スル價格ノ詐欺表記ノ目的ヲ爲リタル小包ノ内容ニテハ、宛郵政廳ノ計算ニ依リテ爲ルコトヲ得

第四十條 賠償金ノ支拂 賠償金ノ支拂ハ、宛郵政廳ノ計算ニ依リテ爲ルコトヲ得

第四十一條 支拂期間 賠償金ノ支拂ハ、宛郵政廳ノ計算ニ依リテ爲ルコトヲ得

第五十一條 價格表記料 價格表記料ニテハ、宛郵政廳ノ計算ニ依リテ爲ルコトヲ得

該業務ノ各ニ付「三百」フラン又ハ「三百」フランノ額數ヲ陸路運送ニ在リテハ「五」フランニシテ「一」ムノ額數ヲ海路運送ニ在リテハ「十」フランニシテ價格表記料ノ額數ヲ負擔ス

第五十一條 條約ノ一般ノ規定ノ適用ニ依リ第七條、第三十四條及第三十六條ニ定ムル收得額トス

本約定ニ加入セント欲スル國ガ小包一箇ニ付二十五「サンチム」ヲ超ユル増料金ヲ徵收スル權能ヲ要求スルトキハ總理局ハ該加入ノ請求ヲ總テノ約定參加郵政廳ニ通告ス六月ノ期間内ニ該郵政廳ノ三分一以上ガ反對セザルトキハ該請求ハ容認セラレタメシト看做ス

第五十二條 會議ヨリ會議ニ至ル間ニ於テ爲ス提議ノ同意會議ヨリ會議ニ至ル間ニ於テ爲ス提議(條約第十八條及第十九條)ガ實施力ヲ有スルニハ左ノ票數ヲ得ルコトヲ要ス

(イ) 新規定ノ追加又ハ本約定第一條乃至第四十八條、第四十九條、第五十條、第五十一條及第五十三條ニ其ノ施行規則第五十三條ノ規定ノ修正ニ關スルトキハ投票ノ全體

(ロ) 前節ニ記載スル規定以外ノ規定ノ修正ニ關スルトキハ投票ノ三分ノ二

(ハ) 約定又ハ其ノ施行規則ノ規定ノ解釋ニ關スルトキハ條約第十條ニ規定スル仲裁ニ付スベキ爭議ノ場合ヲ除キ過半數

第五十三條 約定ノ實施及存續期間本約定ハ千九百三十年七月一日ヨリ之ヲ實施ス

シ無期限ニ其ノ效力ヲ有スベシ 右證據トシテ前掲諸國政府ノ全權委員ハ「グレートブリテン」及「北極」アイランド聯合王国政府ノ記録ニ寄託保存セラレベキ本約定一通ニ署名シタリ其ノ原本一通ハ各締約國ニ交付セラレベシ

「アルバニア」國

「ブルガリア」國

「ルーマニア」國

「セルビア」國

「ギリシヤ」國

「ブルガリア」國

「ルーマニア」國

「セルビア」國

「ギリシヤ」國

「ギリシヤ」國

「ブルガリア」國

「ルーマニア」國

「セルビア」國

「ギリシヤ」國

「ブルガリア」國

「ルーマニア」國

「セルビア」國

「ギリシヤ」國

「ブルガリア」國

「ルーマニア」國

「セルビア」國

「ギリシヤ」國

「モロッコ」國(西班牙地帯ヲ除ク)

「モロッコ」國(西班牙地帯)

「ニカラガ」國

「ニカラガ」國

「ルーマニア」國

「セルビア」國

「ギリシヤ」國

「ブルガリア」國

「ルーマニア」國

「ルーマニア」國

「セルビア」國

「ギリシヤ」國

「ブルガリア」國

「ルーマニア」國

「ルーマニア」國

「セルビア」國

「ギリシヤ」國

「ブルガリア」國

「ルーマニア」國





アリライナ... エス、フ、ア、リ... 航空郵便... 航空郵便物... 航空郵便物の送達...

航空郵便... 航空郵便物の送達... 航空郵便物の送達... 航空郵便物の送達...

Table with columns for origin and destination. Includes entries for 支那 (China), 朝鮮 (Korea), and 南洋羣島 (South Seas Islands).

印度支那ノ佛蘭西國領地及保護領 (French Indochina and Protectorates). Lists territories like 暹羅 (Siam), 支那 (China), and 安南 (Annam).

エリトリア (Eritrea) and other territories. Includes 埃塞俄比亞 (Abyssinia) and 索馬里 (Somalia).

アガレルト、ガ、コスタ、ヴェイカ (Agallert, G, Costa, Veika) and other territories. Lists 聖多明各 (Saint Domingue), 海地 (Haiti), etc.

CP 第十七號 (航空郵便規定第十三條第一項) 名宛國

Parcel avion ナル票符ヲ貼附スベキ箇所. 小包目録ノ送次番號. Includes a circular stamp area for the post office seal.

Table with columns for destination (宛名), weight (重量), and charges (代金引換金額). Includes a row for '計' (Total).

(\*) 小包が小包目録ト同一局ニ宛テラルルトキハ記入セズ (寸尺 148x210又は210x297[ミリメートル])

CP 第十八號 (航空郵便規定第二十一條第二項) 本表ノ發送郵政廳

Text describing the terms and conditions for sending parcels by air mail, including instructions for the sender and recipient.

(寸尺 210x297[ミリメートル])

陸路及海路ノ運送料									
名宛國	運送線路	使用スベキ媒介ノ指示及港路ノ業務ノ指示	郵政機關ノ運費ノ計算		航空運送料ノ總額			備考	
			重量ニ依ル	三「フ」格表ノ價額	重量ニ依ル	三「フ」格表ノ價額	三「フ」格表ノ價額		
			内國業務						
			其他因宛業務						

航空運送料									
名宛國	運送線路	使用スベキ媒介ノ指示及港路ノ業務ノ指示	郵政機關ノ運費ノ計算		航空運送料ノ總額			備考	
			重量ニ依ル	三「フ」格表ノ價額	重量ニ依ル	三「フ」格表ノ價額	三「フ」格表ノ價額		
			内國業務						
			其他因宛業務						

### 小包郵便物ニ關スル約定

昭和五年六月  
昭和三十二年六月三十日

#### 第一章 總則

第一條 運送方法  
第二條 郵政機關ノ運費ノ計算  
第三條 郵政機關ノ業務ノ指示

#### 第二章 總テノ小包ニ適用スル規定

第四條 特別包裝  
第五條 特別包裝ノ指示  
第六條 特別包裝ノ指示ノ違反  
第七條 特別包裝ノ指示ノ違反ノ結果  
第八條 特別包裝ノ指示ノ違反ノ結果ノ補償  
第九條 特別包裝ノ指示ノ違反ノ結果ノ補償ノ免除

#### 第三章 差出後請求スル到達證

第十條 代金引換ノ指示  
第十一條 差出後請求スル到達證  
第十二條 代金引換ノ指示ノ違反

#### 第四章 郵便物ノ返送

第十三條 郵便物ノ返送  
第十四條 郵便物ノ返送ノ理由  
第十五條 郵便物ノ返送ノ理由ノ通知  
第十六條 郵便物ノ返送ノ理由ノ通知ノ違反

#### 第五章 郵便物ノ没収

第十七條 郵便物ノ没収  
第十八條 郵便物ノ没収ノ理由  
第十九條 郵便物ノ没収ノ理由ノ通知

#### 第六章 郵便物ノ保費

第二十條 郵便物ノ保費  
第二十一條 郵便物ノ保費ノ計算  
第二十二條 郵便物ノ保費ノ計算ノ違反

#### 第七章 郵便物ノ損害

第二十三條 郵便物ノ損害  
第二十四條 郵便物ノ損害ノ賠償  
第二十五條 郵便物ノ損害ノ賠償ノ免除

#### 第八章 郵便物ノ遺失

第二十六條 郵便物ノ遺失  
第二十七條 郵便物ノ遺失ノ調査  
第二十八條 郵便物ノ遺失ノ調査ノ結果

#### 第九章 郵便物ノ紛失

第二十九條 郵便物ノ紛失  
第三十條 郵便物ノ紛失ノ調査  
第三十一條 郵便物ノ紛失ノ調査ノ結果

#### 第十章 郵便物ノ損傷

第三十二條 郵便物ノ損傷  
第三十三條 郵便物ノ損傷ノ調査  
第三十四條 郵便物ノ損傷ノ調査ノ結果

#### 第十一章 郵便物ノ汚損

第三十五條 郵便物ノ汚損  
第三十六條 郵便物ノ汚損ノ調査  
第三十七條 郵便物ノ汚損ノ調査ノ結果

#### 第十二章 郵便物ノ変質

第三十八條 郵便物ノ変質  
第三十九條 郵便物ノ変質ノ調査  
第四十條 郵便物ノ変質ノ調査ノ結果

#### 第十三章 郵便物ノ腐敗

第四十一條 郵便物ノ腐敗  
第四十二條 郵便物ノ腐敗ノ調査  
第四十三條 郵便物ノ腐敗ノ調査ノ結果

#### 第十四章 郵便物ノ滅失

第四十四條 郵便物ノ滅失  
第四十五條 郵便物ノ滅失ノ調査  
第四十六條 郵便物ノ滅失ノ調査ノ結果

#### 第十五章 郵便物ノ其他ノ事由

第四十七條 郵便物ノ其他ノ事由  
第四十八條 郵便物ノ其他ノ事由ノ調査  
第四十九條 郵便物ノ其他ノ事由ノ調査ノ結果

### 小包郵便物ニ關スル約定

昭和五年六月  
昭和三十二年六月三十日

#### 第一章 總則

第一條 運送方法  
第二條 郵政機關ノ運費ノ計算  
第三條 郵政機關ノ業務ノ指示

#### 第二章 總テノ小包ニ適用スル規定

第四條 特別包裝  
第五條 特別包裝ノ指示  
第六條 特別包裝ノ指示ノ違反  
第七條 特別包裝ノ指示ノ違反ノ結果  
第八條 特別包裝ノ指示ノ違反ノ結果ノ補償  
第九條 特別包裝ノ指示ノ違反ノ結果ノ補償ノ免除

#### 第三章 差出後請求スル到達證

第十條 代金引換ノ指示  
第十一條 差出後請求スル到達證  
第十二條 代金引換ノ指示ノ違反

#### 第四章 郵便物ノ返送

第十三條 郵便物ノ返送  
第十四條 郵便物ノ返送ノ理由  
第十五條 郵便物ノ返送ノ理由ノ通知  
第十六條 郵便物ノ返送ノ理由ノ通知ノ違反

#### 第五章 郵便物ノ没収

第十七條 郵便物ノ没収  
第十八條 郵便物ノ没収ノ理由  
第十九條 郵便物ノ没収ノ理由ノ通知

#### 第六章 郵便物ノ保費

第二十條 郵便物ノ保費  
第二十一條 郵便物ノ保費ノ計算  
第二十二條 郵便物ノ保費ノ計算ノ違反

#### 第七章 郵便物ノ損害

第二十三條 郵便物ノ損害  
第二十四條 郵便物ノ損害ノ賠償  
第二十五條 郵便物ノ損害ノ賠償ノ免除

#### 第八章 郵便物ノ遺失

第二十六條 郵便物ノ遺失  
第二十七條 郵便物ノ遺失ノ調査  
第二十八條 郵便物ノ遺失ノ調査ノ結果

#### 第九章 郵便物ノ紛失

第二十九條 郵便物ノ紛失  
第三十條 郵便物ノ紛失ノ調査  
第三十一條 郵便物ノ紛失ノ調査ノ結果

#### 第十章 郵便物ノ損傷

第三十二條 郵便物ノ損傷  
第三十三條 郵便物ノ損傷ノ調査  
第三十四條 郵便物ノ損傷ノ調査ノ結果

#### 第十一章 郵便物ノ汚損

第三十五條 郵便物ノ汚損  
第三十六條 郵便物ノ汚損ノ調査  
第三十七條 郵便物ノ汚損ノ調査ノ結果

#### 第十二章 郵便物ノ変質

第三十八條 郵便物ノ変質  
第三十九條 郵便物ノ変質ノ調査  
第四十條 郵便物ノ変質ノ調査ノ結果

#### 第十三章 郵便物ノ腐敗


第四十一條 郵便物ノ腐敗  
第四十二條 郵便物ノ腐敗ノ調査  
第四十三條 郵便物ノ腐敗ノ調査ノ結果

#### 第十四章 郵便物ノ滅失

第四十四條 郵便物ノ滅失  
第四十五條 郵便物ノ滅失ノ調査  
第四十六條 郵便物ノ滅失ノ調査ノ結果

#### 第十五章 郵便物ノ其他ノ事由

第四十七條 郵便物ノ其他ノ事由  
第四十八條 郵便物ノ其他ノ事由ノ調査  
第四十九條 郵便物ノ其他ノ事由ノ調査ノ結果

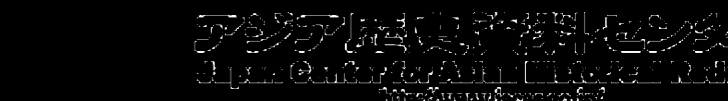

寄附、重量又は寸尺ノ正確ナル算定ニ關シテハ明確ナル證明アルニ非ザレバ差立局ノ具傳ヲ得ズルモノト看做スコトヲ要ス

第六條 小包ノ包裝 運送ノ許シ爲ニハ各小包ニハ左ノ條件ヲ必要トス

(一) 文字ニテ宛人及差出人ノ正ニシテ宛人ノ住所ヲ明記スルニ非ズレバ差立局ニ送付スルモノト看做ス

(二) 液体及液化シ易キ物ハ二重ノ容器ニ納メテ之ヲ發送スルコトヲ要ス

(三) 第一容器ガ特ニ脆弱ナルトキハ必要ノ保護ノ物ヲ以テ之ヲ充填スルコトヲ要ス

(四) 第一容器ニ從フコトヲ要ス

(五) 第一容器ニ從フコトヲ要ス

(六) 第一容器ニ從フコトヲ要ス

局製ノ箱又ハ少クモ一センチメートルノ厚ヲ有スル木製ノ箱ヲ使用スルコトヲ要ス

第七條 特別包裝 一 長距離ヲ運送シ又ハ積換及取扱ヲ受クベキ小包ノ包裝ニハ海外諸國宛小包ノ包裝ニ特ニ堅固且良好ナルコトヲ要ス

第八條 送附及税關告知書 一 各小包ニハ附録Cノ第二號及Cノ第三號ノ様式ニ適合スル送附告知書及白色ノ耐カ

第九條 課金別納小包 一 課金別納ニテ宛人ニ交付スベキ小包ノ送附ハ「Registered」ナル印ヲ捺シテ明瞭ノ

第十條 到達證 一 差出人ニ於テ到達證ヲ請求スル小包ハ「Arrival Receipt」ナル印ヲ捺シテ明瞭ノ

第十一條 差出後請求 一 差出人ガ差出後ニ於テ小包ノ到達證ヲ請求スルコトハ差立局ニ對シテ可能ナラズ

第十二條 小包ノ表面及送附告知書ニ付シテ 一 小包ノ表面及送附告知書ニ付シテ「Registered」ナル印ヲ捺シテ明瞭ノ

第十三條 代金引換小包 一 代金引換小包ノ送附ハ「Registered」ナル印ヲ捺シテ明瞭ノ

第十四條 代金引換爲替 一 代金引換爲替ノ送附ハ「Registered」ナル印ヲ捺シテ明瞭ノ

第十五條 郵便振替口座 一 郵便振替口座ノ送附ハ「Registered」ナル印ヲ捺シテ明瞭ノ

第十六條 代金引換金額ノ換算 一 代金引換金額ノ換算ハ「Registered」ナル印ヲ捺シテ明瞭ノ

第十七條 代金引換金額ノ相違 一 代金引換金額ノ相違ハ「Registered」ナル印ヲ捺シテ明瞭ノ

第十八條 交換期間 一 代金引換金額ノ交換期間ハ「Registered」ナル印ヲ捺シテ明瞭ノ

第十九條 代金引換金額ノ引下 一 代金引換金額ノ引下ハ「Registered」ナル印ヲ捺シテ明瞭ノ

第二十條 代金引換金額ノ取消 一 代金引換金額ノ取消ハ「Registered」ナル印ヲ捺シテ明瞭ノ

第二十一條 代金引換爲替券ノ發行 一 代金引換爲替券ノ發行ハ「Registered」ナル印ヲ捺シテ明瞭ノ

第二十二條 代金引換爲替券ノ送附 一 代金引換爲替券ノ送附ハ「Registered」ナル印ヲ捺シテ明瞭ノ

第二十三條 紛失シ、亡失シ若ハ毀損シタル代金引換爲替券 一 紛失シ、亡失シ若ハ毀損シタル代金引換爲替券ノ送附ハ「Registered」ナル印ヲ捺シテ明瞭ノ

第二十四條 價格表記小包 一 價格表記小包ノ送附ハ「Registered」ナル印ヲ捺シテ明瞭ノ

第二十五條 價格表記小包ノ換算 一 價格表記小包ノ換算ハ「Registered」ナル印ヲ捺シテ明瞭ノ

第二十六條 價格表記小包ノ取消 一 價格表記小包ノ取消ハ「Registered」ナル印ヲ捺シテ明瞭ノ

第二十七條 價格表記小包ノ發行 一 價格表記小包ノ發行ハ「Registered」ナル印ヲ捺シテ明瞭ノ

第二十八條 價格表記小包ノ送附 一 價格表記小包ノ送附ハ「Registered」ナル印ヲ捺シテ明瞭ノ

第二十九條 價格表記小包ノ換算 一 價格表記小包ノ換算ハ「Registered」ナル印ヲ捺シテ明瞭ノ

價格表記小包ノ取消

價格表記小包ノ發行

價格表記小包ノ送附

價格表記小包ノ換算

價格表記小包ノ取消

價格表記小包ノ發行

價格表記小包ノ送附

價格表記小包ノ換算

小包が郵便、銀行券、紙幣又は各種ノ持券  
人所有ノ金貨、銀貨、珠玉其ノ他ノ貴重物品ヲ包  
ニシテ封封シテ送付スルモノハ、此ノ條ノ規定ハ

本施行規則第二十四條ニ規定スル價格表記ノ  
指示ノ外各價格表記小包ニ添付スル送状ハ同  
施行規則第六條ノ規定ニ依リ送付スルモノトシ

各價格表記小包ノ「グラム」ニ於ケル正確ナル  
重量ハ送付局ニ於テ左ノ場所ニテ之ヲ記載  
スルモノトシタス

送状中ノ封筒ニ封緘スル所  
何等ノ事由ニ因リ又ハ關係者ノ請求ニ因リ  
小包ノ封筒ニ開封シテ之ノ内容を調査スル

送付局ニ送付セラルル小包ノ封筒ニ封緘  
スルモノトシタス

送付局ニ送付セラルル小包ノ封筒ニ封緘  
スルモノトシタス

第六條 外事 第一章 條約

小形ノ票券ヲ送付スルモノトシタス本規定ハ本  
施行規則第二十五條第一節ニ規定スルC.P.第  
七號票券ヲ送付スルモノトシタス

送状ニハ送付局ニ於テ表面ニ「送付地及  
送付局」ノ印ヲ捺捺シ、又ハ送付地及  
送付局ノ印ヲ捺捺シ、又ハ送付地及

送付局ニ送付セラルル小包ノ封筒ニ封緘  
スルモノトシタス

送付局ニ送付セラルル小包ノ封筒ニ封緘  
スルモノトシタス

サザリシモノニ關スル課金別納納金該郵政  
局ニ於テ之ヲ消消シテ送付スルモノトシ  
タス

送付局ニ送付セラルル小包ノ封筒ニ封緘  
スルモノトシタス

送付局ニ送付セラルル小包ノ封筒ニ封緘  
スルモノトシタス

諸郵政機關ニ歸屬スル收得額ヨリ成ル料金ヲ  
名宛人ニ負擔セシム

送付局ニ送付セラルル小包ノ封筒ニ封緘  
スルモノトシタス

送付局ニ送付セラルル小包ノ封筒ニ封緘  
スルモノトシタス

五 C P 第五號式紙ハ名宛人ノ完全ナル名...

六 各郵政局長ノ通知ニ依リ其ノ業務...

三 海路ニ依ル關係ニ於テハ反對ノ協定アル...

一 關係郵政廳ノ責任ヲ生シシムル性質ノ不...

調書ノ一通ハ之ヲ名宛人ニ交付シ他ノ一通...

一 小包ハ立派交換局ニ於テ附録C P 第十一...

二 特別計算法ニハ課金別納納額ヲ添付シ...

禁止又ハ制限ニ關シ必要ナル總テノ通報...

「ボリヴィア」國 「ザラツ、ベナウイデス...





ハ施行規則第八條ニ定ムル拂渡認可書ニ對シテ...

マシテ權利ヲ喪失シ依リ渡シ得ルコト...

爲替券ニシテ其ノ受領ヲ拒絶セラレタル...

第二十五條 請求金ノ支拂...

爲替券ハ其ノ所屬ノ拂渡シタル各金額ヲ集...

爲替券ハ其ノ所屬ノ拂渡シタル各金額ヲ集...

「モロッコ」國(西班地帶を除く)
「シエラレオン」國
「ルンデニヤ」國
「モロッコ」國(西班地帶を除く)
「モロッコ」國(西班地帶を除く)

●郵便振替ニ關スル約定

昭和五年六月
條約第八號
(附録省略)
第一章 總則
第一條 振替ノ交換條件
第二條 約定ノ目的

最終規定

第二十三條 約定ノ實施及存続期間
「アルバニア」國、獨逸國、奧地利國、白耳義國、...

第四條 最高額
各郵政廳ハ加入者ノ一日又一定期間内ニ請求シ得ル振替最高額ヲ限定スル權能ヲ有ス
第五條 料金
振替一日ノ料金ハ振替金額ノ千分ノ一ヲ超過ス...

第三章 取消、取調請求
第十條 取消請求ノ取調
振替請求ヲ取消スルコトヲ得ル振替請求者ハ、振替請求ヲ爲シタル郵政廳ニ對シ加入者ヨリ之ヲ爲シタル要ス...

郵政廳ニ對スル請求權ノ行使ヲ留保シ請求者受シタル郵政廳之ヲ負擔スル權限ヲ有ス
第五條 計算
各郵政廳ハ其ノ徵收シタル料金ノ全部ヲ取得ス...

加入者ハ其ノ口座所管郵政廳ノ媒介ニ依リ他國業務ニ於テ定ムル資格ヲ以テ購入スルコトヲ得
第六條 加入者名簿
加入者ハ其ノ口座所管郵政廳ノ媒介ニ依リ他國業務ニ於テ定ムル資格ヲ以テ購入スルコトヲ得...

右證據トシテ前掲諸國政府ノ全權委員ハ「ア  
フリテ、アリヤン」及「北部」アイランドト聯合  
王國政府ノ記録ニ寄託保在セラルベキ本條約  
一通ニ署名シタリ且ノ際本一通ハ各締約國ニ  
交付セラルベシ  
一九一九年六月二十八日倫敦ニ於テ之ヲ  
作成ス  
アルバニア  
ブルガリア  
希臘國  
ルーマニア  
セルビア

- 「ボロニア」共和國
- 「キリキリ」共和國
- 「モンテネグロ」共和國
- 「ブルガリア」共和國
- 「アルバニア」共和國
- 「セルビア」共和國
- 「ルーマニア」共和國
- 「ギリシヤ」共和國
- 「ギリシヤ」共和國
- 「ギリシヤ」共和國

郵便振替ニ關スル約定ノ施行規則

昭和五年六月二十二日東京宮城ニ於テ親ラ署名シテ  
神武天皇即位紀念二千九百九十年昭和五年六  
月二十一日東京宮城ニ於テ親ラ署名シテ  
鈴七シム  
●郵便振替ニ關スル約定ノ施行規則  
昭和五年六月二十二日  
選定第六百三十二號  
昭五年六月二十二日  
第一條 郵便振替ニ關スル約定ノ施行規則  
第一條 郵便振替ニ關スル約定ノ施行規則  
第二條 郵便振替ニ關スル約定ノ施行規則  
第三條 郵便振替ニ關スル約定ノ施行規則  
第四條 郵便振替ニ關スル約定ノ施行規則  
第五條 郵便振替ニ關スル約定ノ施行規則  
第六條 郵便振替ニ關スル約定ノ施行規則  
第七條 郵便振替ニ關スル約定ノ施行規則  
第八條 郵便振替ニ關スル約定ノ施行規則  
第九條 郵便振替ニ關スル約定ノ施行規則  
第十條 郵便振替ニ關スル約定ノ施行規則  
第十一條 郵便振替ニ關スル約定ノ施行規則  
第十二條 郵便振替ニ關スル約定ノ施行規則  
第十三條 郵便振替ニ關スル約定ノ施行規則

エ、アラビヤ、シリア、パレスチナ、イラク、カカス、  
天官ノ保存シ萬歲一系ノ帝祚ヲ踐メル日本國  
皇帝(御名此ノ書ヲ見ル有業ニ宣示ス)  
昭和四年六月二十八日倫敦ニ於テ帝國全權  
委員ガ關係各國全權委員ト共ニ署名シタル郵  
便振替ニ關スル約定ヲ閱覽檢シ之ヲ嘉納批  
准ス  
神武天皇即位紀念二千九百九十年昭和五年六  
月二十一日東京宮城ニ於テ親ラ署名シテ  
鈴七シム

ニ依リ郵便振替ニ關スル約定ノ實施ヲ確保ス  
ル爲各其ノ郵政廳ニ代リ協議ヲ遂テ左ノ手續  
ヲ決定シタリ  
第一章 拂込、送達、受入  
第一條 郵便振替書ノ送達、受入  
第二條 郵便振替書ノ送達、受入  
第三條 郵便振替書ノ送達、受入

第四條 郵便請求書類ノ送達  
第五條 郵便請求書類ノ送達  
第六條 郵便請求書類ノ送達  
第七條 郵便請求書類ノ送達  
第八條 郵便請求書類ノ送達  
第九條 郵便請求書類ノ送達  
第十條 郵便請求書類ノ送達  
第十一條 郵便請求書類ノ送達  
第十二條 郵便請求書類ノ送達  
第十三條 郵便請求書類ノ送達  
第十四條 郵便請求書類ノ送達  
第十五條 郵便請求書類ノ送達  
第十六條 郵便請求書類ノ送達  
第十七條 郵便請求書類ノ送達  
第十八條 郵便請求書類ノ送達  
第十九條 郵便請求書類ノ送達  
第二十條 郵便請求書類ノ送達

第二十一條 郵便請求書類ノ送達  
第二十二條 郵便請求書類ノ送達  
第二十三條 郵便請求書類ノ送達  
第二十四條 郵便請求書類ノ送達  
第二十五條 郵便請求書類ノ送達  
第二十六條 郵便請求書類ノ送達  
第二十七條 郵便請求書類ノ送達  
第二十八條 郵便請求書類ノ送達  
第二十九條 郵便請求書類ノ送達  
第三十條 郵便請求書類ノ送達



二、特ニ請求アルトキハ郵政廳ハ振替ニ付定メタル換算割合ヲ相互ニ通知スルモノトス

最終規定

第十三條 規則ノ實施及存続期間

本規則ハ郵便振替ニ關スル約定施行ノ日ヨリ之ヲ實施ス

本規則ハ關係當事者間ノ協議ヲ具ク之ヲ改正スルニ非ザレバ該約定同一ノ存続期間ヲ有スベシ

千九百二十九年六月二十八日倫敦ニ於テ之ヲ作成ス

アルゼンチン 國

エルサルバドル 國

獨逸 國

ドクトル、カ、リ、ウ、テ、ス

ドクトル、ウ、ニ、ウ、キ、ウ、ス、ゲ、ン

カ、イ、チ、ウ、ゲ、ル、ス

地 理 學 國

リ、カ、テ、ル、ス、テ、ル、カ

自 由 義 國

オ、イ、シ、ウ、カ、イ、ト

エ、ト、ベ、ル、ク、レ、ン

「ボ、リ、ウ、イ、ア」 國

ウ、ウ、ク、ベ、チ、ウ、イ、テ、ス

「キ、ル、ク、」 共 和 國

「リ、ベ、ル、」 公 民 衆 國

丁 津 國

フ、ア、ウ、シ、ム、ア、ラ、イ、ド

「ダ、ン、チ、ウ、」 自 由 市

ウ、イ、ク、ト、ル、ウ、ン、テ、ル

「ア、オ、フ、レ、ド、」 ノ、ド、マ、ン

「ド、ミ、ニ、カ」 共 和 國

「ド、ク、ト、ル、」 エ、レ、リ、ウ、ベ、レ、ス

西 班 牙 國

「ア、イ、カ、マ、」 チ、ウ

西 班 牙 國 領 土 地 全 體

「ア、イ、ラ、メ、ス、」 ガ、ル、シ、イ、ア

「エ、ス、ト、ニ、ア」 國

「ジ、ウ、シ、ア、ラ、ジ、ア、ス」

「エ、シ、オ、ヒ、ア」 國

「ベ、ル、」 マ、ル、コ、ス

「ア、イ、」 ア、ウ、ン

佛 蘭 西 國

「エ、ム、」 ル、ボ、ン

「ア、イ、」 シ、ア、ン、ト、ン

「ア、イ、」 ス、キ、エ

マ、ン、ゲ

「カ、ラ、ン、シ、モ、ン」

「テ、ウ、セ、ル」

「ア、ル、ジ、ウ、リ」

「エ、レ、」 ム、カ、チ、ン

希 臘 國

「テ、イ、」 ベ、ン、セ、ル、イ、タ、キ、ス

「テ、イ、」 ベ、ル、ナ、ル、ド、ス

「ヘ、チ、ア、イ、ズ」 及、ネ、サ、ド「王 國 領 土 屬 地」

「シ、イ、ク、」 ハ、イ、ズ、リ、バ

「ホ、ン、グ、リ、ウ」 共 和 國

「ウ、ン、ベ、ル、」 ア、ラ、ン、コ、フ、オ、ン、ホ、ー、チ

「ハ、ン、カ、リ」 國

「シ、エ、ル、」 パ、ロ、ン、ウ、ラ、イ

「ジ、ニ、ル、」 ド、フ、オ、ル、ス、テ、イ、カ

伊 太 利 國

「ビ、ア、ジ、オ、」 ホ、リ、エ、ア、ロ

「ヒ、エ、ト、」 ト、ス、テ、イ

「ミ、ケ、レ、」 カ、ル、テ、イ

伊 太 利 國 領 土 地 全 體

「リ、カ、ル、ド、」 ア、ス、テ、イ、ト

日 本 國

河 合 博 之

山 本 直 太 郎

清 水 廣 治

朝 鮮

山 本 直 太 郎

平 尾 正 午 郎

其、他、ノ、日、本、國、屬、地、全、體

河 合 博 之

戶 本 昇

「ラ、ト、ウ、イ、ア」 國

「エ、レ、」 オ、イ、ジ、ン、ス

「リ、ス、ア、ニ、ア」 國

「エ、レ、」 ス、ル、オ、カ

「ジ、ウ、ク、」 ロ、リ、ス

「ル、ク、セ、ン、プ、ル、ク」 國

「シ、ア、リ、ク」

「モ、ロ、コ」 國 (西 班 牙 地 帶 ヲ 除 ク)

「ジ、ア、ウ、」 ト、リ、ウ、エ、ル

「モ、ロ、コ」 國 (西 班 牙 地 帶)

「ア、イ、」 カ、マ、ー、チ、ウ

「バ、ラ、グ、」 國

和 蘭 國

「ダ、ム」

「デ、ム、イ、ン、ス、テ、」

「ホ、ー、ラ、ン、ド」 國

「ド、ク、ト、ル、」 マ、マ、ル、シ、ン、フ、ラ、ヒ、エ、ル

「ボ、ル、ト、」 ガ、ル、シ、ウ

「ジョ、ジ、」 ヴ、ア、ス、コ、ウ、カ、ル、ウ、ア、リ、ウ

「ア、タ、ル、」 ペ、ル、ト、ダ、コ、ス、タ、ウ、イ、ウ、エ、イ、ガ

「ア、ボ、リ、」 加、ノ、ボ、ル、ト、ガ、ル、國 領 土 地

「マ、リ、オ、」 コ、レ、イ、ア、バ、ラ、タ、ダ、タ、リ、ス

亞 細 亞 及 太 洋 洲 ノ、ボ、ル、ト、ガ、ル、國 領 土 地

「ル、シ、ア、」 ノ、ボ、テ、イ、リ、ウ、ダ、コ、ス、タ、マ、ル、テ、イ、ン、ス

「リ、ン、」 マ、リ、ノ、共 和 國

「エ、ム、」 ア、イ、ジ、ア、ミ、エ、ン、

「シ、オ、ウ、ア、ン、」 ソ、ウ、ラ、ニ

「サ、」 河 邊 方

「ハ、」 ク、ア、ン、テ、イ、レ

「セ、」 ア、ア、ラ、ン

「ス、」 ア、ア、ク、ロ、ア、ト、ス、ロ、ウ、エ、ス、ニ、王 國

「ジ、」 ノ、テ、イ、ウ、リ、ウ、ラ、チ

瑞 典 國

「ア、ン、テ、ル、」 ス、エ、ル、キ、

「ク、ン、ト、ル、」 ラ、イ、カ、ル

「エ、フ、」 サ、ン、ド、ベ、リ

瑞 西 國

「ハ、」 デ、ム、ボ、ア

「セ、」 ロ、シ、ウ

「エ、ル、」 ル、イ、レ

「チ、ウ、」 マ、ス、ロ、ウ、ア、キ、ア、イ、ウ

「ド、ク、」 ル、オ、ト、カ、ル、ル、ル、シ、チ、カ

「ヨ、セ、フ、」 サ、ア、ロ、ド、ス、キ、

「テ、」 ム、ニ、ス、ウ

「ジ、ア、ウ、ク、」 デ、ム、メ、ー、ン

「デ、ム、ボ、ン」

「ウ、ア、テ、イ、カ、ン」 市

「ウ、ニ、」 ア、イ、エ、ス、ヘ、ウ、イ、ン、ス

「ウ、ニ、」 エ、ラ、シ、合 衆 國

「カ、イ、ス、」 ア、レ、バ、ン、ド、ロ、ア、ギ、ラ、ー、ル

「エ、レ、」 ア、ロ、ウ、ラ、メ、ー、カ

(附 録 省 略)

# 第七輯 社 寺 宗 教

第七輯 社寺 宗教

第一章 社寺

○官國幣社及神宮神部署神職任用令中改正  
〔昭和六、三、勅令一四〕……………



第七輯 社寺 宗教

第一章 社寺

●官國幣社及神宮神部署神職任用令改正

昭和六年三月  
勅令第十四號

朕官國幣社及神宮神部署神職任用令改正ノ件ヲ裁可シ茲ニ之ヲ公布セシム  
官國幣社及神宮神部署神職任用令中左ノ通改正ス  
第九條第三號中「神宮皇學官專科」ノ下ニ「若ハ普通科」ヲ加フ

附則  
本令ハ昭和六年三月十日ヨリ之ヲ施行ス

第八輯

地方行政

第八輯

地方行政

第二章 地方費

○朝鮮道地方費令施行規則中改正 (昭和五、九、總令七〇).....

第三章 臨時恩賜金

○臨時恩賜金管理規則第三條ノ公共團體指定中改正 (昭和六、三、總令九九).....

第四章 學校費 學校財產

○朝鮮學校費令改正 (昭和五、一、總令一三).....
○朝鮮學校費令施行規則中改正 (昭和五、一、總令一〇六).....
○學校評議會ノ選舉ニ關スル規程 (昭和六、四、總令一五).....

第五章 邑面、府及學校組合

○邑面事務所ノ位置ヲ定メ又ハ之ヲ變更セシムルニ關スルハ、道知事ノ認可ヲ受クルノ件 (昭和六、四、總令一〇).....
○邑面制 (昭和五、一、總令一一).....
○邑面制施行規則 (昭和五、一、總令一〇五).....
○面制改正經過規程 (昭和五、一、總令一〇九).....
○邑面及邑面長ニ關スル規程 (昭和五、一、總令一〇三).....
○府制 (昭和五、一、總令一一).....
○府制施行規則 (昭和五、一、總令一〇四).....
○府制、學校組合及朝鮮學校費令改正經過規程 (昭和五、一、總令一〇八).....
○府邑面稅ノ賦課ニ關スル件 (昭和六、三、總令一一).....

○府稅及邑面稅指定 (昭和六、一、總令二五).....
○府邑面、學校費及學校組合ノ吏員等ノ服務紀律、賠償責任、身元保證及事務引繼ニ關スル件 (昭和六、四、總令三〇).....
○府邑面、學校費、學校組合ノ廢置又ハ區域變更ノ場合ニ於ケル事務及財產ニ關スル件 (昭和六、五、總令五七).....
○學校組合令中改正 (昭和五、一、總令一四).....
○學校組合令施行規則中改正 (昭和五、一、總令一〇七).....
○朝鮮地方選舉取締規則中改正 (昭和六、三、總令一一).....
○府會議員、邑會議員及面協議會員ノ選舉ニ關スル規程 (昭和六、二、總令六).....

改廢表

頁	公布ノ年	種別	番號	件名	備考
二二	明治四三	總令	八	面ニ關スル規程	昭和五年總令第百三號ヲ以テ廢止
二三	大正二	總訓	三五	面事務所ノ位置ニ關スル件	昭和六年四月總訓第十號ヲ以テ廢止
二四	大正六	總令	一	面制	昭和五年制令第十二號ヲ以テ改正
二五	大正六	總令	三四	面制施行規則	昭和五年總令第百五號ヲ以テ改正
二六	大正六	總令	三九	面長及面吏員服務規律	昭和六年總令第三十號ヲ以テ廢止
二七	大正二	制令	七	府制	昭和五年制令第十一號ヲ以テ改正
二八	大正三	總令	三	府制施行規則	昭和五年總令第百四號ヲ以テ改正
二九	昭和二	總令	三五	府稅及面賦課金ノ賦課ニ關スル件	昭和六年總令第二十二號ヲ以テ廢止
三〇	昭和二	總告	九九	府制施行規則第六條ノ二及指定スル府稅及面賦課金ノニ	昭和六年總令第二十五號ヲ以テ廢止
三一	大正三	總令	四	府吏員ノ賠償責任並身元保	昭和六年總令第三十號ヲ以テ廢止
三二	大正三	總令	五	府吏員服務規律	昭和六年總令第三十號ヲ以テ廢止
三三	大正五	總令	一五	學校組合ノ事務引繼ニ關スル件	昭和六年總令第三十號ヲ以テ廢止
三四	大正九	總訓	四〇	府面協議會員及學校評議會員ノ選舉人名簿及投票用紙式	昭和六年總令第六號ヲ以テ廢止

第八輯 地方行政

第二章 地方費

朝鮮道地方費令施行規則

中改正

昭和五年九月

總令第七十號

朝鮮道地方費令施行規則中左ノ通改正ス
第一條中「京畿道 三十七人」ヲ「京畿道 三十八人」ニ、「咸鏡南道 二十五人」ヲ「咸鏡南道 二十六人」ニ改ム

以下ノ範圍内ニ於テ朝鮮總督之ヲ定ム
第七條 道會議員ノ定數ノ三分ノ二及定數ヲ三分ノ一難キ場合ニ於ケル其ノ端數ニ相當スル員數ノ議決ハ之ヲ選舉ス

補選議員ハ其ノ前任者ノ殘任期間在任ス
第十二條 道會ハ法令ニ依リ其ノ權限ニ屬スル事件ノ外道ニ關スル左ノ事件ヲ議決ス
一 歲入出豫算ヲ定ムルコト

以テ之ヲ定ム
第十八條 道會ハ會議規則ヲ設ケベシ
第十九條 本令ニ規定スルモノノ外道會、道會議員、道會議員ノ選舉及其ノ取締ニ關シ必要ナル事項ハ朝鮮總督之ヲ定ム

道制

昭和五年十二月 總令第七十五號

道制明治四十四年法律第三十號第一條及第二條ニ依リ勅令ヲ得テ茲ニ之ヲ公布ス

第一條 道ハ法人トス官ノ監督ヲ承ケ法令ノ範圍内ニ於テ其ノ公共事務及法律、勅令又ハ勅令ニ依リ道ニ屬スル事務ヲ處理ス

第四條 道ノ廢置又ハ區域變更ノ場合ニ於テ該道ノ事務ニ付必要ナル事項ハ本令ニ規定スルモノノ外朝鮮總督之ヲ定ム

第二十二條 道知事ハ吏員ヲ指稱監督シ之ニ對シ懲戒ヲ行フコトヲ得其ノ懲戒處分ハ證書ニ記シテ之ヲ行フコトヲ得

第二條 道ノ廢置、名稱及區域ハ朝鮮總督之ヲ定ム

第五條 道ノ廢置又ハ區域變更ノ場合ニ於テ該道ノ事務ニ付必要ナル事項ハ本令ニ規定スルモノノ外朝鮮總督之ヲ定ム

第二十三條 道會ノ議決又ハ選舉其ノ權限ヲ越エ又ハ法令若ハ會議規則ニ背クト認ムルトキハ道知事ハ朝鮮總督ノ指稱ヲ請ヒ其ノ議決又ハ選舉ヲ取消スベシ

第二十四條 道會ノ議決明ニ公益ヲ害シ又ハ道ノ收支ニ關シ不適當ナリト認ムルトキハ道知事ハ其ノ意見ニ依リ又ハ朝鮮總督ノ指稱ニ依リ理由ヲ示シテ之ヲ再議ニ付スベシ但シ特別ノ事由アリト認ムルトキハ道知事ハ朝鮮總督ノ指稱ヲ請ヒ其ノ議決ヲ取消スベシ

第三條 道ノ廢置又ハ區域變更ノ場合ニ於テ該道ノ事務ニ付必要ナル事項ハ本令ニ規定スルモノノ外朝鮮總督之ヲ定ム

第六條 道會議員ハ名譽職トス
第十一條 道會議員ハ任期ニ依リ選任シ任期ハ四年トシ總選舉ノ日ヨリ之ヲ起算ス

第十七條 議長及副議長共ニ故障アルトキハ臨時ニ議長中ヨリ假議長ヲ選舉スベシ
第十八條 議長中ヨリ假議長ヲ選舉スベシ

第二十五條 道會ノ議決又ハ選舉其ノ權限ヲ越エ又ハ法令若ハ會議規則ニ背クト認ムルトキハ道知事ハ朝鮮總督ノ指稱ヲ請ヒ其ノ議決又ハ選舉ヲ取消スベシ

第四條 道ノ廢置又ハ區域變更ノ場合ニ於テ該道ノ事務ニ付必要ナル事項ハ本令ニ規定スルモノノ外朝鮮總督之ヲ定ム

第十二條 道會ハ法令ニ依リ其ノ權限ニ屬スル事件ノ外道ニ關スル左ノ事件ヲ議決ス
二 決算報告ニ關スルコト

第二十條 道知事ハ道ヲ統轄シ道ヲ代表スル道知事ハ道會ノ議決ヲ執行シ其ノ他道ノ事務ヲ擔任ス

第二十六條 道會ハ議長一人ヲ選舉スベシ
第二十七條 議長及副議長共ニ故障アルトキハ臨時ニ議長中ヨリ假議長ヲ選舉スベシ

第五條 道ノ廢置又ハ區域變更ノ場合ニ於テ該道ノ事務ニ付必要ナル事項ハ本令ニ規定スルモノノ外朝鮮總督之ヲ定ム

第十三條 道會ハ法令ニ依リ其ノ權限ニ屬スル事件ヲ議決ス
三 夫役用品、使用料又ハ手数料ノ賦課徴收ニ關スルコト

第二十一條 道知事ハ道ヲ行政ニ關シ其ノ權限ニ屬スル事務ノ一部ヲ道ノ官吏又ハ吏員ニ委任スルコトヲ得

第二十八條 道知事ハ道ノ行政ニ關シ其ノ權限ニ屬スル事務ノ一部ヲ道ノ官吏又ハ吏員ニ委任スルコトヲ得

第六條 道會議員ノ定數ハ二十人以上五十人

第十三條 道會ハ法令ニ依リ其ノ權限ニ屬スル事件ヲ議決ス
四 道債ヲ起シ或ハ起債ノ方法、利息ノ定率及償還ノ方法ヲ定ム又ハ之ヲ變更スルコト但シ第五十一條第二項ノ借入金ヲ除ク

第二十九條 道知事ハ道ノ行政ニ關シ其ノ權限ニ屬スル事務ノ一部ヲ道ノ官吏又ハ吏員ニ委任スルコトヲ得

第二十九條 道知事ハ道ノ行政ニ關シ其ノ權限ニ屬スル事務ノ一部ヲ道ノ官吏又ハ吏員ニ委任スルコトヲ得

第七條 道會議員ノ定數ノ三分ノ二及定數ヲ三分ノ一難キ場合ニ於ケル其ノ端數ニ相當スル員數ノ議決ハ之ヲ選舉ス

第十四條 道會ハ法令ニ依リ其ノ權限ニ屬スル事件ヲ議決ス
五 基本財産及積立金等ノ設置、管理及處分ニ關スルコト

第三十條 道知事ハ道ノ行政ニ關シ其ノ權限ニ屬スル事務ノ一部ヲ道ノ官吏又ハ吏員ニ委任スルコトヲ得

第三十條 道知事ハ道ノ行政ニ關シ其ノ權限ニ屬スル事務ノ一部ヲ道ノ官吏又ハ吏員ニ委任スルコトヲ得

第八條 道會議員ノ選舉ハ各選舉區ニ於テ府會議員、邑會議員及面協議會員之ヲ行フ

第十五條 道會ハ法令ニ依リ其ノ權限ニ屬スル事件ヲ議決ス
六 歳入出豫算ヲ以テ定ムルモノヲ除クノ外新ニ義務ノ負擔ヲ爲シ又ハ權利ノ拋棄ヲ爲スコト

第三十一條 道知事ハ道ノ行政ニ關シ其ノ權限ニ屬スル事務ノ一部ヲ道ノ官吏又ハ吏員ニ委任スルコトヲ得

第三十一條 道知事ハ道ノ行政ニ關シ其ノ權限ニ屬スル事務ノ一部ヲ道ノ官吏又ハ吏員ニ委任スルコトヲ得

ナ請ヒ其ノ議決ヲ取消スルコトヲ得但シ前項ノ規定ニ依リ更ニ再議ニ付スルコトヲ妨グ...

退院料退院給與金、死亡給與金、遺族扶助料及其ノ支給方法ハ道會ノ議決ヲ經テ道知事ノ之ヲ定ム...

稅賦課課金ノ場合ニ付テハ朝鮮總督ノ之ヲ定ム...

第五十三條 道費ヲ以テ支辨スル事件ニシテ...

第三章 臨時恩賜金

臨時恩賜金管理規則第三條ノ公共團體指定中改正...

第四章 學校費 學校 財產

朝鮮學校費令中改正 昭和五年十二月...

學校評議會ノ定數ハ各邑面ニ一人宛之ヲ配當ス...

所ニ依リ之ヲ定ム 學校評議會ノ定數ニ異動ヲ生ジタル爲新...

第五十三條 道費ヲ以テ支辨スル事件ニシテ...

朝鮮學校費令施行規則中改正

朝鮮學校費令施行規則中改正
第一章 總則
第一條 本令所稱之朝鮮學校指朝鮮人及朝鮮裔人爲主體として行なはるる教育施設をいふ。
第二條 本令の施行は、朝鮮人の居住する地方に於ては、朝鮮人及び朝鮮裔人の代表者たる朝鮮學校評議員の意見を尊重し、並に、朝鮮人の利益を保護し、並に、朝鮮人の教育の進歩を促進することを旨とする。

第三條 朝鮮學校費令施行規則中左ノ通り改正す。
第一條 朝鮮學校費令施行規則中左ノ通り改正す。
第二條 朝鮮學校費令施行規則中左ノ通り改正す。
第三條 朝鮮學校費令施行規則中左ノ通り改正す。

第四條 朝鮮學校費令施行規則中左ノ通り改正す。
第五條 朝鮮學校費令施行規則中左ノ通り改正す。
第六條 朝鮮學校費令施行規則中左ノ通り改正す。
第七條 朝鮮學校費令施行規則中左ノ通り改正す。

第八條 朝鮮學校費令施行規則中左ノ通り改正す。
第九條 朝鮮學校費令施行規則中左ノ通り改正す。
第十條 朝鮮學校費令施行規則中左ノ通り改正す。
第十一條 朝鮮學校費令施行規則中左ノ通り改正す。

學校評議員ノ選舉ニ關スル規程

學校評議員ノ選舉ニ關スル規程
第一條 學校評議員ノ選舉ニ關スル規程ハ本令ニ依リテ制定ス。
第二條 學校評議員ノ選舉ニ關スル規程ハ本令ニ依リテ制定ス。
右ノ内有效投票ノ最多數ヲ得ル者ノ何人ヲ以テ當選者トス...

投票用紙様式 十八 邑面長ハ投票ノ有效ハ...

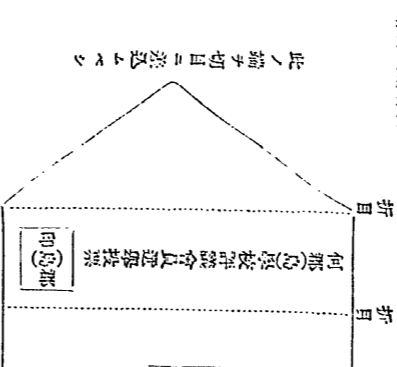

第五節 邑面、府及學校組合 邑面事務所ノ位置ヲ定メ...

職氏名 職氏名 職氏名 職氏名 職氏名 職氏名 職氏名 職氏名 職氏名 職氏名

トキハ道知事ノ認可ヲ受クルノ件 昭和六年四月 總務課第十號

邑面制 昭和五年十二月 制令第十二號 邑面事務所ノ位置ヲ定メ...

第一條 邑面ハ法人トシテ官ノ監督ヲ承ケ法令ノ範圍内ニ於テ其ノ公共事務及法令ニ依リ...

議員及協議員ノ定數左ノ如シ 一 人口五千未満ノ邑面 八人

第二十四條 邑面ノ議決ハ公益ヲ害シ又ハ邑面ノ長ハ其ノ意見ニ依リ...

第八輯 地方行政 第五章 邑面、府及學校組合 第八條 邑面長ハ...

第九條 邑面長ハ其ノ職務ヲ執行スルニ必要ナル事項ハ...

第十條 邑面長ハ其ノ職務ヲ執行スルニ必要ナル事項ハ...

第十一條 邑面長ハ其ノ職務ヲ執行スルニ必要ナル事項ハ...





ナ受タルニ非ズレバ之ニ應ズルコトヲ得
前項ノ官吏當選ノ告知ヲ受ケタル日ヨリ十日以内ニ之ニ應ズル者ハ其ノ告知ノ日ヨリ十日以内ニ之ニ應ズル者トシテ...

ハ選擧人ハ當選者定マラザル日ヨリ五日以内ニ其ノ事由ヲ通知スルコトヲ第一項ノ規定ニ依リ處分スルコトヲ得
前項ノ規定ニ依リ處分スル通知事ニ於テ...

二 破産者ト爲リタルコトキ
三 禁錮以上ノ刑ニ處セラレタルコトキ
前項ノ決定ヲ受ケタル日ヨリ五日以内ニ不服アリタルコトキハ決定ヲ異議スルコトヲ得
前項ノ申立ハ郡守又ハ邑長ハ其ノ理由ニ...

第三十五條 邑會ニ於テ行フ選舉ノ方法ハ邑會ノ議決ヲ以テ之ヲ定ム
第三十六條 邑會及協同會議ノ會議ハ公開スルコトヲ得
第三十七條 議長ハ會議ヲ總理シ會議ノ秩序ヲ定ム...

第四十三條 邑面ハ郡守又ハ邑長ノ認可ヲ受ケテ投票ノ手ヲ授ケコトヲ得
第四十四條 邑面ハ書記及投票ノ手ヲ授ケコトヲ得
第四十五條 邑面ハ書記及投票ノ手ヲ授ケコトヲ得...

納稅義務者トシテ計其ニスル同居者ノ所得ハ之ヲ其ノ納稅義務者ノ所得トシテ課税スルコトヲ得
納稅義務者ノ所得ハ左ノ如キニ依リ算出スルコトヲ得
一 地稅附加稅
二 所得稅附加稅...

コトヲ得ズ但シ有料ニテ之ヲ使用セシムル者及住宅ニ以テ教會所設教學ノ用ニ充ツル者ニ對シテハ此ノ限ニ在ラズ
第五十四條 夫役現品ハ特別ノ必要アルコトキ郡守又ハ邑長ノ認可ヲ受ケテ之ヲ賦課スルコトヲ得
第五十五條 數人又ハ邑面ノ一部ニ對シテ...

納稅告知書ノ交付ヲ受ケタル日ヨリ六十日以内ニ邑面長ニ異議ノ申立ヲ爲スコトヲ得
前項ノ規定ハ使用料ノ手数料、過料ノ徵收及夫役現品ノ賦課ニ關シテ準用ス
第五十六條 邑面長ハ邑會ノ議決ヲ受ケテ...



府ノ事務ニ付必要ナル事項ハ本令ニ規定スルモノノ外朝鮮總督ノ之ヲ定ム

第五條 府内ニ住所ナシタル者ハ其ノ府住民トシテハ本令ニ依リ府ノ營造物ヲ共用スル權利ヲ有シ府ノ負擔ヲ分任スル義務ヲ負フ

第六條 府ハ府住民ノ權利義務又ハ府ノ事務ニ關シ府條例ヲ設クルコトヲ得

府條例ハ一定ノ公告式ニ依リ之ヲ告示スベシ

第七條 府ニ府會議ヲ置キ議長及府會議員ヲ以テ之ヲ組織ス

第八條 府會議員ハ之ヲ選舉ス

議員ノ定數左ノ如シ

- 一 人口三萬未満ノ府 二十四人
- 二 人口三萬以上五萬未満ノ府 二十七人
- 三 人口五萬以上十萬未満ノ府 三十人
- 四 人口十萬以上ノ府 三十三人

人口十萬以上ノ府ニ於テハ人口五萬以上ノ府ニ比シ議員三人ヲ增加ス

前二項ノ人口ハ朝鮮總督ノ定ムル所ニ依リ之ヲ定ム

第九條 府會議員ノ選舉權ハ行方場合ニ非ズレバ之ヲ増減セズ但シ著シク人口ノ増減アリタル場合ニ於テ朝鮮總督ノ必要アリト認ムルトキハ此ノ限ニ在ラズ

内地人議員及朝鮮人議員ノ數ハ何レモ議員定數ノ四分一ヲ下ルコトヲ得但シ開議員ヲ生ジタル場合ニ於テ次ノ補選選舉ヲ行フ

一 開議員ノ數ニ在ラズ

二 開議員ノ數ニ在ラズ

三 開議員ノ數ニ在ラズ

四 開議員ノ數ニ在ラズ

五 開議員ノ數ニ在ラズ

六 開議員ノ數ニ在ラズ

七 開議員ノ數ニ在ラズ

八 開議員ノ數ニ在ラズ

九 開議員ノ數ニ在ラズ

十 開議員ノ數ニ在ラズ

十一 開議員ノ數ニ在ラズ

十二 開議員ノ數ニ在ラズ

十三 開議員ノ數ニ在ラズ

十四 開議員ノ數ニ在ラズ

十五 開議員ノ數ニ在ラズ

十六 開議員ノ數ニ在ラズ

十七 開議員ノ數ニ在ラズ

十八 開議員ノ數ニ在ラズ

十九 開議員ノ數ニ在ラズ

二十 開議員ノ數ニ在ラズ

二十一 開議員ノ數ニ在ラズ

二十二 開議員ノ數ニ在ラズ

二十三 開議員ノ數ニ在ラズ

二十四 開議員ノ數ニ在ラズ

二十五 開議員ノ數ニ在ラズ

二十六 開議員ノ數ニ在ラズ

二十七 開議員ノ數ニ在ラズ

二十八 開議員ノ數ニ在ラズ

二十九 開議員ノ數ニ在ラズ

三十 開議員ノ數ニ在ラズ

三十一 開議員ノ數ニ在ラズ

三十二 開議員ノ數ニ在ラズ

三十三 開議員ノ數ニ在ラズ

三十四 開議員ノ數ニ在ラズ

三十五 開議員ノ數ニ在ラズ

三十六 開議員ノ數ニ在ラズ

三十七 開議員ノ數ニ在ラズ

三十八 開議員ノ數ニ在ラズ

三十九 開議員ノ數ニ在ラズ

四十 開議員ノ數ニ在ラズ

四十一 開議員ノ數ニ在ラズ

四十二 開議員ノ數ニ在ラズ

四十三 開議員ノ數ニ在ラズ

四十四 開議員ノ數ニ在ラズ

四十五 開議員ノ數ニ在ラズ

四十六 開議員ノ數ニ在ラズ

四十七 開議員ノ數ニ在ラズ

四十八 開議員ノ數ニ在ラズ

四十九 開議員ノ數ニ在ラズ

五十 開議員ノ數ニ在ラズ

五十一 開議員ノ數ニ在ラズ

五十二 開議員ノ數ニ在ラズ

五十三 開議員ノ數ニ在ラズ

五十四 開議員ノ數ニ在ラズ

五十五 開議員ノ數ニ在ラズ

五十六 開議員ノ數ニ在ラズ

五十七 開議員ノ數ニ在ラズ

五十八 開議員ノ數ニ在ラズ

五十九 開議員ノ數ニ在ラズ

六十 開議員ノ數ニ在ラズ

六十一 開議員ノ數ニ在ラズ

六十二 開議員ノ數ニ在ラズ

六十三 開議員ノ數ニ在ラズ

六十四 開議員ノ數ニ在ラズ

六十五 開議員ノ數ニ在ラズ

六十六 開議員ノ數ニ在ラズ

六十七 開議員ノ數ニ在ラズ

六十八 開議員ノ數ニ在ラズ

六十九 開議員ノ數ニ在ラズ

七十 開議員ノ數ニ在ラズ

七十一 開議員ノ數ニ在ラズ

七十二 開議員ノ數ニ在ラズ

七十三 開議員ノ數ニ在ラズ

七十四 開議員ノ數ニ在ラズ

七十五 開議員ノ數ニ在ラズ

七十六 開議員ノ數ニ在ラズ

七十七 開議員ノ數ニ在ラズ

七十八 開議員ノ數ニ在ラズ

七十九 開議員ノ數ニ在ラズ

八十 開議員ノ數ニ在ラズ

八十一 開議員ノ數ニ在ラズ

八十二 開議員ノ數ニ在ラズ

八十三 開議員ノ數ニ在ラズ

八十四 開議員ノ數ニ在ラズ

八十五 開議員ノ數ニ在ラズ

八十六 開議員ノ數ニ在ラズ

八十七 開議員ノ數ニ在ラズ

八十八 開議員ノ數ニ在ラズ

八十九 開議員ノ數ニ在ラズ

九十 開議員ノ數ニ在ラズ

九十一 開議員ノ數ニ在ラズ

九十二 開議員ノ數ニ在ラズ

九十三 開議員ノ數ニ在ラズ

九十四 開議員ノ數ニ在ラズ

九十五 開議員ノ數ニ在ラズ

九十六 開議員ノ數ニ在ラズ

九十七 開議員ノ數ニ在ラズ

九十八 開議員ノ數ニ在ラズ

九十九 開議員ノ數ニ在ラズ

一百 開議員ノ數ニ在ラズ

府ノ事務ニ付必要ナル事項ハ本令ニ規定スルモノノ外朝鮮總督ノ之ヲ定ム

第五條 府内ニ住所ナシタル者ハ其ノ府住民トシテハ本令ニ依リ府ノ營造物ヲ共用スル權利ヲ有シ府ノ負擔ヲ分任スル義務ヲ負フ

第六條 府ハ府住民ノ權利義務又ハ府ノ事務ニ關シ府條例ヲ設クルコトヲ得

府條例ハ一定ノ公告式ニ依リ之ヲ告示スベシ

第七條 府ニ府會議ヲ置キ議長及府會議員ヲ以テ之ヲ組織ス

第八條 府會議員ハ之ヲ選舉ス

議員ノ定數左ノ如シ

- 一 人口三萬未満ノ府 二十四人
- 二 人口三萬以上五萬未満ノ府 二十七人
- 三 人口五萬以上十萬未満ノ府 三十人
- 四 人口十萬以上ノ府 三十三人

人口十萬以上ノ府ニ於テハ人口五萬以上ノ府ニ比シ議員三人ヲ增加ス

前二項ノ人口ハ朝鮮總督ノ定ムル所ニ依リ之ヲ定ム

第九條 府會議員ノ選舉權ハ行方場合ニ非ズレバ之ヲ増減セズ但シ著シク人口ノ増減アリタル場合ニ於テ朝鮮總督ノ必要アリト認ムルトキハ此ノ限ニ在ラズ

内地人議員及朝鮮人議員ノ數ハ何レモ議員定數ノ四分一ヲ下ルコトヲ得但シ開議員ヲ生ジタル場合ニ於テ次ノ補選選舉ヲ行フ

一 開議員ノ數ニ在ラズ

二 開議員ノ數ニ在ラズ

三 開議員ノ數ニ在ラズ

四 開議員ノ數ニ在ラズ

五 開議員ノ數ニ在ラズ

六 開議員ノ數ニ在ラズ

七 開議員ノ數ニ在ラズ

八 開議員ノ數ニ在ラズ

九 開議員ノ數ニ在ラズ

十 開議員ノ數ニ在ラズ

十一 開議員ノ數ニ在ラズ

十二 開議員ノ數ニ在ラズ

十三 開議員ノ數ニ在ラズ

十四 開議員ノ數ニ在ラズ

十五 開議員ノ數ニ在ラズ

十六 開議員ノ數ニ在ラズ

十七 開議員ノ數ニ在ラズ

十八 開議員ノ數ニ在ラズ

十九 開議員ノ數ニ在ラズ

二十 開議員ノ數ニ在ラズ

二十一 開議員ノ數ニ在ラズ

二十二 開議員ノ數ニ在ラズ

二十三 開議員ノ數ニ在ラズ

二十四 開議員ノ數ニ在ラズ

二十五 開議員ノ數ニ在ラズ

二十六 開議員ノ數ニ在ラズ

二十七 開議員ノ數ニ在ラズ

二十八 開議員ノ數ニ在ラズ

二十九 開議員ノ數ニ在ラズ

三十 開議員ノ數ニ在ラズ

三十一 開議員ノ數ニ在ラズ

三十二 開議員ノ數ニ在ラズ

三十三 開議員ノ數ニ在ラズ

三十四 開議員ノ數ニ在ラズ

三十五 開議員ノ數ニ在ラズ

三十六 開議員ノ數ニ在ラズ

三十七 開議員ノ數ニ在ラズ

三十八 開議員ノ數ニ在ラズ

三十九 開議員ノ數ニ在ラズ

四十 開議員ノ數ニ在ラズ

四十一 開議員ノ數ニ在ラズ

四十二 開議員ノ數ニ在ラズ

四十三 開議員ノ數ニ在ラズ

四十四 開議員ノ數ニ在ラズ

四十五 開議員ノ數ニ在ラズ

四十六 開議員ノ數ニ在ラズ

四十七 開議員ノ數ニ在ラズ

四十八 開議員ノ數ニ在ラズ

四十九 開議員ノ數ニ在ラズ

五十 開議員ノ數ニ在ラズ

五十一 開議員ノ數ニ在ラズ

五十二 開議員ノ數ニ在ラズ

五十三 開議員ノ數ニ在ラズ

五十四 開議員ノ數ニ在ラズ

五十五 開議員ノ數ニ在ラズ

五十六 開議員ノ數ニ在ラズ

五十七 開議員ノ數ニ在ラズ

五十八 開議員ノ數ニ在ラズ

五十九 開議員ノ數ニ在ラズ

六十 開議員ノ數ニ在ラズ

六十一 開議員ノ數ニ在ラズ

六十二 開議員ノ數ニ在ラズ

六十三 開議員ノ數ニ在ラズ

六十四 開議員ノ數ニ在ラズ

六十五 開議員ノ數ニ在ラズ

六十六 開議員ノ數ニ在ラズ

六十七 開議員ノ數ニ在ラズ

六十八 開議員ノ數ニ在ラズ

六十九 開議員ノ數ニ在ラズ

七十 開議員ノ數ニ在ラズ

七十一 開議員ノ數ニ在ラズ

七十二 開議員ノ數ニ在ラズ

七十三 開議員ノ數ニ在ラズ

七十四 開議員ノ數ニ在ラズ

七十五 開議員ノ數ニ在ラズ

七十六 開議員ノ數ニ在ラズ

七十七 開議員ノ數ニ在ラズ

七十八 開議員ノ數ニ在ラズ

七十九 開議員ノ數ニ在ラズ

八十 開議員ノ數ニ在ラズ

八十一 開議員ノ數ニ在ラズ

八十二 開議員ノ數ニ在ラズ

八十三 開議員ノ數ニ在ラズ

八十四 開議員ノ數ニ在ラズ

八十五 開議員ノ數ニ在ラズ

八十六 開議員ノ數ニ在ラズ

八十七 開議員ノ數ニ在ラズ

八十八 開議員ノ數ニ在ラズ

八十九 開議員ノ數ニ在ラズ

九十 開議員ノ數ニ在ラズ

九十一 開議員ノ數ニ在ラズ

九十二 開議員ノ數ニ在ラズ

九十三 開議員ノ數ニ在ラズ

九十四 開議員ノ數ニ在ラズ

九十五 開議員ノ數ニ在ラズ

九十六 開議員ノ數ニ在ラズ

九十七 開議員ノ數ニ在ラズ

九十八 開議員ノ數ニ在ラズ

九十九 開議員ノ數ニ在ラズ

一百 開議員ノ數ニ在ラズ

第五十九條 本令ニ規定スルモノ外特別経済及教育諸會ニ關シ必要ナル事項ハ朝鮮總督之ヲ定ム...

第六十條 府ハ第一次ニ於テ道知事、第二次ニ於テ朝鮮總督之ヲ監督ス...

第六十一條 府ニ於テ法令ニ依リ負擔シ又ハ裁テザルモノニ關シハ理由ヲ示シテ其ノ裁可ヲ得...

第六十二條 朝鮮總督ハ府會ノ解散ヲ命ズルコトヲ得...

府制施行規則

府制施行規則ニ通ズルニ依リ 第一章 府ノ廢置、名稱及區域 第一條 府ノ廢置、名稱及區域ハ行政區域...

第七十條 府ハ選舉權者ノ姓名ヲ記載シタルモ...

第七十一條 府會ニ選舉權者マシタルハ...

第七十二條 府會ニ選舉權者マシタルハ...

第七十三條 府會ニ選舉權者マシタルハ...



運用ハ特許シコトヲ得 前項ノ場合ニ於テハ金庫事務ノ取扱ヲ爲ス...

第八章 府ノ監督

第九十二條 左ニ掲グル事件ハ朝鮮總督ノ認可ヲ受ケベシ...

外新ニ義務ノ負擔ヲ爲シ又ハ權利ノ拋棄...

府制、學校組合及朝鮮學校令改正經過規程

昭和五年四月一日ヨリ之ヲ施行ス 本令ハ昭和三十四年四月一日ヨリ之ヲ施行ス...

第九十七條 本令中官吏ニ關スル規定ハ待遇官更ニ之ヲ適用ス...

府税及邑面稅指定

昭和六年一月 府制第九條第一項及邑面制第九條第一項ニ規定スル府税及邑面稅ヲ昭和六年四月一日ヨリ...

府邑面、學校費及學校組合ノ吏員等ノ服務紀律、賠償責任、身元保證及事務引繼ニ關スル件

昭和六年四月 府邑面、學校費及學校組合ノ吏員等ノ服務紀律、賠償責任、身元保證及事務引繼ニ關スル件...

府邑面稅ノ賦課ニ關スル件

昭和六年三月 府邑面稅ノ賦課ニ關スル件 第一條 府邑面ノ内外ニ於テ營業所ヲ設ケ...

第五條 有給ノ吏員ハ指指監督者ノ許可ヲ受ケルニ非ズ...

ハ道知事ノ認可ヲ受ケテ其ノ種類、價格、程度  
其ノ必要ナル事項ヲ定ム  
第一、監督官廳ニテ認メタルキハ邑  
面長又ハ學校組合管理員ノ署名ヲ得テ  
邑面長ハ學校組合ニ提出シタルコトヲ得  
其ノ種類、價格、程度其ノ他必要ナル事項ハ  
道知事ノ認可ヲ受ケテ之ヲ定ム

第三章 事務引継  
第十五條 邑面長又ハ學校組合管理員更迭ノ  
場合ニ於テハ前任者ハ退職ノ日ヨリ七日以  
内ニ其ノ擔任スル事務ヲ後任者ニ引継グベ  
シ後任者ニ引継グコトヲ得ザル事情アルト  
キハ之ヲ邑面長又ハ學校組合管理員ノ職務  
ハ代理スル者ニ引継グベシ此ノ場合ニ於テ  
ハ代理者ハ後任者ニ引継グコトヲ得ルニ  
至ラザルトキハ直ニ之ニ引継グベシ  
前項ノ規定ニ依リ引継グ場合ニ於テハ書類  
帳簿及財產ノ目録、收支ニ關スル計算書並  
ニ處分未済若ハ未著手ノ將來金銀書類並  
見込ノ事項ニ付テハ順序方法及ヒ意見書ヲ記載  
シタル書面ヲ調製スベシ

第十六條 府ノ出納吏又ハ邑面長ハ學校組合  
ノ出納事務ヲ掌シ更迭ノ場合ニ於テハ  
前任者ハ退職ノ日ヨリ七日以内ニ其ノ擔任  
スル事務ヲ後任者ニ引継グベシ後任者ニ引  
継グコトヲ得ザル事情アルトキハ之ヲ府  
尹、邑面長又ハ學校組合管理員ニ引継グベ  
シ此ノ場合ニ於テハ府尹、邑面長又ハ學校  
組合管理員ハ後任者ニ引継グコトヲ得ルニ  
至ラザルトキハ直ニ之ニ引継グベシ  
前項ノ規定ニ依リ引継グ場合ニ於テハ現金  
ニ付テハ收支計算書、書類帳簿其ノ他ノ物  
件ニ付テハ目録、調製書、報告書、事務引  
継ノ日ニ於テ最終記帳ノ次ニ合計高及年月  
日ヲ記入シ且引継グ者及引継グ受ケル  
者ニ之ヲ送スベシ  
前二項ノ規定ハ會計員ヲ置カザル府、邑面長  
又ハ出納事務ヲ掌ル學校組合管理員ノ更迭  
ノ場合ニ之ヲ準用ス  
第十七條 第十五條第二項及前條第二項ノ規  
定ニ依リ調製スベキ書類帳簿及財產ノ目  
録ハ現ニ設備セル目録又ハ添報ニ依リテ

● 邑面、學校費、學校組  
合ノ廢置又ハ區域變更ノ  
場合ニ於ケル事務及財産  
ノ關スル件

府尹ハ邑面長ハ邑面長ハ學校組合  
ノ廢置又ハ區域變更ノ場合ニ於テハ府  
尹、邑面長又ハ學校組合管理員ノ同意ヲ  
得テ之ヲ申請スルコトヲ得  
府尹ハ邑面長ハ邑面長ハ學校組合  
ノ廢置又ハ區域變更ノ場合ニ於テハ府  
尹、邑面長又ハ學校組合管理員ノ同意ヲ  
得テ之ヲ申請スルコトヲ得  
● 學校組合令中改正

開スル規定ニ依リテ爲シタルモノト看做  
ス  
第一項ノ場合ニ於テ現ニ面長又ハ邑面長、  
技手、會計員又ハ邑面長ノ職ニ在ル者ハ引継  
キ邑面長又ハ邑面長ノ職ニ在ル者ハ引継  
キ邑面長又ハ邑面長ノ職ニ在ル者ハ引継  
キ邑面長又ハ邑面長ノ職ニ在ル者ハ引継  
キ邑面長又ハ邑面長ノ職ニ在ル者ハ引継

項ノ規定ニ依リ學校組合ヲ廢止シタル場合  
ニ於テハ學校組合ノ事務及財産ハ朝鮮總督  
ノ定ムル所ニ依リ府尹ノ承認ヲ得テ廢止  
前條第二項ノ場合ニ於テ處分ヲ要スル財産  
及府尹ノ教育事務ノ意見書並ニ朝鮮總督ノ許  
可ヲ受ケテ之ヲ定ム  
前條第三項ノ場合ニ於テ學校組合ノ事務ニ關シ必  
要ナル事項ハ本令ノ規定ニ依リ府尹ノ外朝鮮  
總督ノ事項ヲ定ム  
第七條 第二項第七號中「使用料」ヲ「使用料手  
數料」ニ改ム  
第七條 第三項「學校組合會」ハ「學校組合  
會」トシ「學校組合會」ハ「學校組合會」  
トシ「學校組合會」ハ「學校組合會」トシ  
「學校組合會」ハ「學校組合會」トシ  
「學校組合會」ハ「學校組合會」トシ  
「學校組合會」ハ「學校組合會」トシ

● 學校組合令施行規則中改

第三十三條中「道長官」ヲ「道知事」ニ改メ「使用  
料」ヲ「使用料、手数料」ニ改ム  
第三十六條中「道長官」ヲ「道知事」ニ改ム  
附則  
本令ハ昭和六年四月一日ヨリ之ヲ施行ス但シ  
第二十六條ノ改正規定ハ道知事ノ行ハレヨリ之  
ヲ施行ス  
本令施行ノ際現ニ存スル學校組合ニシテ府、  
區域ヲ包含スルモノハ之ヲ廢止ス  
前項ノ學校組合ノ事務及財産ハ朝鮮總督ノ定  
ムル所ニ依リ府尹ノ承認ヲ得テ廢止ス  
本令施行ノ際現ニ存スル學校組合ノ管理員ノ職ニ在  
ル者ノ任期ハ從前ノ規定ニ依リ  
本令施行ノ際必要ナル朝鮮總督ノ承認  
本令施行ノ日ヨリ之ヲ施行ス  
昭和五年十二月  
總令第五十七號

● 學校組合令施行規則中改

第一項ノ場合ニ於テ現ニ面長又ハ邑面長、  
技手、會計員又ハ邑面長ノ職ニ在ル者ハ引継  
キ邑面長又ハ邑面長ノ職ニ在ル者ハ引継  
キ邑面長又ハ邑面長ノ職ニ在ル者ハ引継  
前項ノ規定ニ依リ爲シタル組合會議ノ議決仍  
其ノ權限ヲ越エ又ハ法令ニ背クト認めタル  
其ノ權限ヲ越エ又ハ法令ニ背クト認めタル  
人ノ無任責任員、役員若ハ支配人タルコトトナキニ至ルニ非ズ...

第二十七條ノ二ノ三ノ別ルル... 第三十一條ノ別ルル... 第三十二條ノ別ルル...

朝鮮地方選舉取締規則中 改正 昭和六年三月 本令ハ昭和六年四月一日ヨリ之ヲ施行ス...

府會議員、邑會議員及面協議會員ノ選舉ニ關スル規程 昭和六年二月 總綱第六號...

第四條 府制施行規則第十二條第二項若ハ第四項ノ規定ニ依リ...

第五條 府制施行規則第十二條第四項ノ規定ニ依リ...

第六條 府制施行規則第十二條第五項ノ規定ニ依リ...

Table with columns for election details: 選舉人名簿番號, 氏, 名, 印, 得票總數, 票, 被選舉人名氏.

何府尹(何邑面長) 氏

名印

氏 名宛

何府尹(何邑面長) 氏

名印

選舉人名簿様式

番 號	納府稅(邑面稅)額	住 所	生 年 月 日	氏 名
		里洞町	番 地	年 月 日
		里洞町	番 地	年 月 日
		里洞町	番 地	年 月 日

昭和何年何月何日現在調

府(邑)會議員(面協議會員)選舉人名簿


何道何府(何郡島何邑)何面(何面)

表紙

備考

- 一本名簿ハイ、ロ、ハ別ニ口座ヲ設ケ番號ハ各口座ヲ通シテ之ヲ記入スベシ(府ニ於テ投票分會ヲ設ケ區別毎ニ本名簿ヲ區分スル場合ハ各別ニ同様ノ處理ヲ爲スモノトス)
- 本名簿ハ之ヲ分投スルモ妨グナシ此ノ場合ニ於テハ各表紙ニ「何郡ノ内何號」下記載スベシ
- 府稅(邑面稅)納額ハ名簿調製期日ノ屬スル年度ノ前年度ノ賦課額ヲ記載スベシ
- 選舉人名簿ヲ調製シタルトキハ卷末ニ左ノ如ク記載スベシ  
此ノ選舉人名簿ハ昭和何年何月何日現在ニ依リ之ヲ調製セリ  
何道何府(何郡島何邑面長) 氏 名印
- 選舉人名簿ヲ總覽ニ供シタルトキハ卷末ニ左ノ如ク記載スベシ  
此ノ選舉人名簿ハ昭和何年何月何日ヨリ七日間府廳(邑面事務所)ニ於テ總覽セシメタ

投票用紙様式

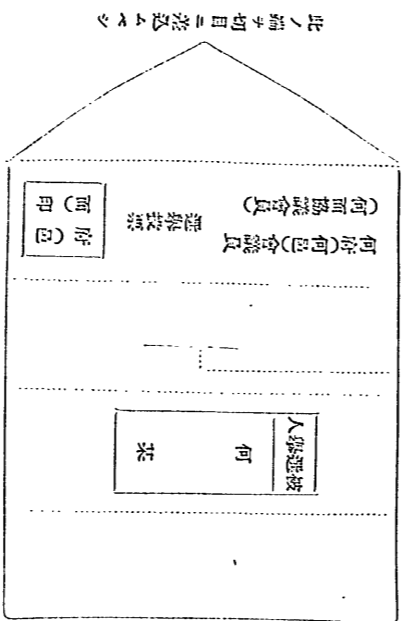

選挙様式

- 昭和何年何月何日何道何府(何郡島何邑)會議員(何郡島何面協議會員)選舉會選舉錄  
一 府(邑)會議員(面協議會員)何人選舉ノ爲何府廳(何邑面事務所)(何ノ場所)ニ選舉會場ヲ設ケタリ
- 左ノ選舉立會人ハ何レモ投票時刻迄ニ選舉會ニ參會シタリ  
住 所 氏 名  
住 所 氏 名  
住 所 氏 名
- 投票時刻ニ至リ選舉立會人中氏名參會セザルニ依リ府尹(邑面長)ハ臨時ニ選舉人名簿ニ登錄セリ  
住 所 氏 名  
住 所 氏 名  
住 所 氏 名
- 選舉會ハ昭和何年何月何日午前(午後)何時ニ之ヲ開キタリ  
府尹(邑面長)ハ選舉立會人ト共ニ投票ニ先テ選舉會ニ參會シタル選舉人ノ面前ニ於テ投票箱ヲ開キ其ノ空處ナルコトヲ示シタル後蓋(又ハ内蓋)ヲ鎖シ府尹(邑面長)及選舉立會人ノ列席スル前ニ之ヲ置キタリ  
住 所 氏 名  
住 所 氏 名  
住 所 氏 名
- 府尹(邑面長)ハ選舉立會人ノ面前ニ於テ選舉人ヲ選舉人名簿ニ對照シタル後(到著番號札ト引換ニ)投票用紙ヲ交付シタリ  
選舉立會人中氏名ハ一旦參會シタルモ午前(午後)何時何ノ事故ヲ以テ其ノ職ヲ辭シタル爲其ノ定數ヲ開キタルニ依リ府尹(邑面長)ハ臨時ニ選舉人名簿ニ登錄セラレタル者ノ中ヨリ午前(午後)何時左ノ者ヲ選舉立會人ニ選任シタリ  
住 所 氏 名  
住 所 氏 名  
住 所 氏 名

何道何府(何郡島何邑面長) 氏

名印

何道何府(何郡島何邑面長) 氏

名印

府會議員選舉人名簿抄本様式

番 號	府稅納額	住 所	生 年 月 日	氏 名
		里洞町	番 地	年 月 日
		里洞町	番 地	年 月 日
		里洞町	番 地	年 月 日

昭和何年何月何日現在調

府會議員選舉人名簿抄本

何道何府會議員選舉何何投票分會

表紙

備考

- 選舉人名簿ヲ修正シタルトキハ此ノ選舉人名簿ノ抄本ヲ修正シ其ノ旨及修正ノ年月日ヲ其ノ欄外ニ記載シ府尹檢印スベシ
- 選舉人名簿抄本ヲ調製シタルトキハ卷末ニ左ノ如ク記載スベシ  
此ノ選舉人名簿抄本ハ昭和何年何月何日確定ノ選舉人名簿ニ依リ之ヲ調製セリ  
何道何府尹 氏 名印

投票用紙様式

- 選舉立會人中氏名ハ一旦參會シタルモ午前(午後)何時何ノ事故ヲ以テ其ノ職ヲ辭シタルモ尚選舉立會人ハ二人(三人)在リ其ノ間其ノ補フノ必要ナキヲ認メ其ノ補闕ヲ爲サザル旨ヲ宣言シタリ
- 選舉人ハ自ら投票ヲ認メ府尹(邑面長)及選舉立會人ノ面前ニ於テ之ヲ投票シタリ
- 左ノ選舉人ハ選舉人名簿ニ登錄ナキモ之ニ登錄セラレベキ決定書ヲ所持シ選舉會場ニ到リタルニ依リ府尹(邑面長)ハ之ヲシテ投票ヲ爲サシメタリ
- 左ノ選舉人ニ對シテハ何ノ事由ニ依リ府尹(邑面長)ニ於テ選舉立會人ノ意見ヲ聽キ投票ヲ拒否シタリ
- 左ノ選舉人ハ誤リテ投票用紙ヲ汚損シタル旨ヲ以テ更ニ之ヲ請求シタルニ依リ其ノ相違ナキヲ認メ之ヲ引換ニ投票用紙ヲ交付シタリ
- 左ノ選舉人ハ投票前選舉會場外ニ退出セントシタルヲ以テ投票用紙ヲ返付セシメタリ
- 左ノ選舉人ハ選舉會場ニ於テ演說討論ヲ爲シ(喧嘩ニ涉リ)(投票ニ關シ協議ヲ爲シ)(投票ニ關シ勸誘ヲ爲シ)(何ヲ爲シ)選舉會場ノ秩序ヲ紊シタルニ依リ府尹(邑面長)ニ於テ之ヲ制止シタルモ其ノ命ニ從ハザルヲ以テ投票用紙(到著番號札)ヲ返付セシメ之ヲ選舉會場外ニ退出セシメタリ
- 府尹(邑面長)ハ選舉會場外ニ退出シタル左ノ選舉人ニ對シ選舉會場ノ秩序ヲ紊スル處ナシト認メ投票ヲ爲サシメタリ
- 府尹(邑面長)ニ於テ選舉會場外ニ退出シタル左ノ選舉人ハ最後ニ入場シテ投票ヲ爲シタリ
- 午前(午後)何時ニ至リ府尹(邑面長)ハ投票時間ヲ終リタル旨ヲ告ゲ選舉會場ノ入口ヲ鎖シタリ
- 午前(午後)何時選舉會場ニ在ル選舉人ノ投票箱丁シタルヲ以テ府尹(邑面長)ハ選舉立會人ト共ニ投票箱ノ投票口(及外蓋)ヲ鎖シタリ
- 選舉會ニ於テ投票ヲ爲シタル選舉人ノ總數
- 選舉人名簿ニ登錄セラレタル選舉人ニシテ投票ヲ爲シタル者  
決定書ニ依リ投票ヲ爲シタル者  
投票拒否ノ決定ヲ受ケタル者ノ總數
- 各投票分會長ヨリ投票箱左ノ如ク到著セリ
- 投票分會ノ投票箱ハ投票分會長職氏名及投票立會人氏名攜帶シ何月何日午前(午後)何時著之ヲ檢スルニ異狀ナシ
- 昭和何年何月何日府尹(邑面長)ハ(總テ)投票箱ノ送致ヲ受ケタルヲ以テ其ノ當日午前(午後)何時ヨリ開票ヲ開始シタリ
- 府尹(邑面長)ハ選舉立會人立會ノ上(逐次)投票箱ヲ開キ投票ノ總數ト投票人ノ總數トヲ算出シタリ

数下計算シタルニ左ノ如シ

投票總數 投票人總數 投票總數ト投票人總數ト符合ス...

- 一 有效ト決定シタルモノ 二 無効ト決定シタルモノ 三 成規ノ用紙ヲ用ヒザルモノ...

右ノ内先ヅ府制第八條第六項ニ規定シタル最少数員數タル何人ニ滿テル迄ハ内地人朝鮮人別ニ有效投票ノ最多数ヲ得タルモノ...

(邑面ニシテ府制第八條第六項ノ規定ヲ準用セザルトキ)

右ノ内有效投票ノ最多数ヲ得タルモノ何人ヲ以テ當選者トス但シ氏名及氏名ハ得票ノ數相同シキニ依リ其ノ年齢ヲ調査スルニ氏名ハ何年何月何日生、氏名ハ何年何月何日生ニシテ氏名年長者ナルヲ以テ氏名ヲ以テ當選者ト定メタリ...

- 二十五 府尹(邑面長)ハ投票ノ有效無効ヲ區別シ各別ニ之ヲ拮束シ更ニ之ヲ封筒ニ入レ...

投票時刻ニ至リ投票立會人申名參會セザルニ依リ府尹ハ臨時ニ投票分會ノ區劃内ニ於ケル選舉人名簿ニ登錄セラレタル者ノ中ヨリ左ノ者ヲ投票立會人ニ選任シタリ...

- 五 投票分會長ハ投票立會人ノ面前ニ於テ選舉人名簿ノ抄本(選舉人名簿)ニ對照シタル後...

- 十八 投票分會場ニ於テ投票ヲ爲シタル選舉人ノ總數 投票立會人 氏名...

第九輯

衛生 警察 威化

# 第九輯 衛生 警察 感化

## 第一章 衛生

### 第四款 藥劑師 藥品 賣藥

- 朝鮮阿片取締令中改正(昭和五、六、制令五)……………
- 朝鮮阿片取締令施行規則中改正(昭和五、六、總令五六)……………
- 船舶=依、阿片運送取締規則(昭和五、一、總令八七)……………
- 朝鮮阿片取締令第三條=依、藥業栽培區域中改正(昭和六、三、總令一三二)……………

### 第七款 獸疫豫防

- 朝鮮家畜傳染病豫防令(昭和五、七、制令六)……………

## 第二章 警察

### 第七款 銃砲火藥類

- 引火質物取締規則(昭和六、五、總令五九)……………三
- 引火質物取締規則取扱手續(昭和六、五、總訓二一)……………五

## 第四章 著作權

- 著作權法中改正(昭和六、六、法律六四)……………六

改廢表

頁	公布ノ年	種別	番號	件名	備考
一四八	明治四四	總令	六六	引火質物貯藏所取締規則	昭和六年總令第五十九號ヲ以テ廢止
一四九	大正八	警訓甲	一一	引火質物貯藏所取締規則取扱手續	昭和六年總訓第二十一號ヲ以テ廢止

第九編 衛生 警察

感化

第一章 衛生

第四款 藥劑師 藥品 賣

朝鮮阿片取締令改正

昭和五年六月

朝鮮阿片取締令改正ノ件明治四十四年法律第三十號第一條及第二條ニ依リ勅裁ヲ得テ茲ニ之ヲ公布ス

朝鮮阿片取締令中左ノ通改正ス

第五條中「製藥用品」ヲ削ル

第六條 削除

第七條 削除

第十條中第十六條第二項「第十六條」改

第十五條中「第六條第一項ノ規定ニ依リ指定

ヲ受ケタル製藥者」ヲ削ル

第十六條第一項ヲ削ル

第十八條第一項第二號中「又ハ第六條第二項」

ヲ削ル

第十九條第四號及第五號ヲ削リ同條第六號ヲ

第四號トス

附則

本令ハ公布ノ日ヨリ之ヲ施行ス

朝鮮阿片取締令施行規則

昭和五年六月

朝鮮阿片取締令施行規則中左ノ通改正ス

本令中「朝鮮總督」ヲ「朝鮮總督府專賣局長」ニ改

ス、「朝鮮總督府」ヲ「朝鮮總督府專賣局」ニ改

ス

附則

本令ハ公布ノ日ヨリ之ヲ施行ス

附則

本令ハ公布ノ日ヨリ之ヲ施行ス

附則

第十二條 削除

第十三條 削除

第十四條 削除

第十五條 削除

第十六條 第三項中「第十六條第二項」ヲ「第

十六條」ニ改メ第二項中左ノ如ク改ム

附則

因領事館ヲ經テ運送ナク其ノ旨ヲ朝鮮總督

ニ届出ズベシ

一 船舶ノ名稱、總噸數及船籍港

二 船舶所有者並ニ船長ノ住所及氏名若ハ

名稱

三 阿片ノ種類及數量

四 船積港及陸揚港

朝鮮家畜傳染病豫防令

昭和五年七月

朝鮮家畜傳染病豫防令明治四十四年法律第三

十號第一條及第二條ニ依リ勅裁ヲ得テ茲ニ之

ヲ公布ス

朝鮮家畜傳染病豫防令

附則

第七款 獸疫豫防

大正八年朝鮮總督府告示第二一號中左ノ通

改正ス

「忠清南道 慶尚南道 黃海道」ヲ削ル

附則

本令ハ公布ノ日ヨリ之ヲ施行ス

附則

第七款 獸疫豫防

大正八年朝鮮總督府告示第二一號中左ノ通

改正ス

「忠清南道 慶尚南道 黃海道」ヲ削ル

附則

本令ハ公布ノ日ヨリ之ヲ施行ス

附則





銃砲ヲ製造シ且周圍ニ建設物アル場合ハ其ノ...

テハ通知事ハ本令ニ依リ許可ヲ受タル者ニ...

引火質物取締規則取扱手續

昭和六年五月 道 警察局長 署 警務課長...

Table with columns for location (建設), purpose (目的), and storage quantity (貯蔵量). Includes a section for application forms (様式第一號).

設備
備考

注  
一 本様式ニ依ル報簿ハ貯藏場、規則第三條第二項ノ油槽及貯蓄場ニ共用シ各種別毎ニ  
日庫ヲ設ケ整理スベシ  
二 位置欄ニハ地名及番地ノ外倉庫又ハ店舗等ノ別ヲ記載スベシ  
三 目的欄ニハ販賣用、乗合自動車用、工業用等ノ別ヲ記載スベシ  
四 防火設備欄ニハ壁紙ニ在リテハ煉瓦造、コンクリート造、木造亞鉛引鐵板張等、扉ニ  
在リテハ鐵製、木製亞鉛引鐵板張等ノ別ヲ記載スベシ

### 第四章 著作権

#### ●著作権法中改正

昭和六年六月  
法律第六十四號

朕帝國議會ノ協贊ヲ經テ法律中改正法  
律ヲ裁可シ茲ニ之ヲ公布セシム  
著作権法中左ノ通り改正ス  
第一條第一項中「美術」ヲ「美術（音樂ヲ含ム）以  
下ニ同シ」ニ改ム  
第十一條第二號中「新聞紙」ノ下ニ「又ハ雜誌」  
ヲ加ヘ「記載」ヲ「掲載」ニ改ム  
第十五條第二項中「無名又ハ署名著作物」ヲ「著  
作者ハ」ノ下ニ「現ニ其ノ著作權ヲ有スルト否  
トニ拘ラズ」ヲ加フ  
第十八條 他人ノ著作物ヲ發行又ハ興業スル  
場合ニ於テハ著作物ノ生存中ハ著作權ガ現  
ニ其ノ著作權ヲ有スルト否トニ拘ラズ其ノ  
同意ヲ得テ著作物ノ姓名稱號ヲ變更若ハ  
隱匿シ又ハ其ノ著作物ニ改竄其ノ他ノ變更  
ヲ加ヘ若ハ其ノ題號ヲ改ムルトナリ得ズ  
他人ノ著作物ヲ發行又ハ興業スル場合ニ於  
テハ著作物ノ死後ハ著作權ノ消滅シタル後  
ト雖モ其ノ著作物ニ改竄其ノ他ノ變更ヲ加  
ヘテ著作物ノ意ヲ害シ又ハ其ノ題號ヲ改ム  
若ハ著作物ノ姓名稱號ヲ變更若ハ隱匿スル  
コトヲ得ズ  
前二項ノ規定ハ第二十二條、第二十三條ノ二、第

三十二條ノ五第二項及第三十條第一項第二  
號乃至第六號ノ場合ニ於テモ之ヲ適用ス  
第二十二條 新聞紙又ハ雜誌ニ掲載シタル政治  
上ノ時事問題ヲ論議シタル記事（學術上ノ  
著作物ヲ除ク）ハ特ニ轉載ヲ禁ズル旨ノ明  
記ヲキキハ其ノ出所ヲ明示シテ之ヲ他ノ  
新聞紙又ハ雜誌ニ轉載スルコトヲ得  
第二十條ノ二 時事問題ニ付テハ公開演述ハ  
著作物ノ姓名、演述ノ時及場所ヲ明示シテ  
之ヲ新聞紙又ハ雜誌ニ掲載スルコトヲ得但  
シ同一著作物ノ演述ヲ重疊スル場合ハ其ノ  
著作者ノ許諾ヲ受ケルコトヲ要ス  
第二十二條ノ二 文藝、學術又ハ美術ノ範圍  
ニ屬スル著作物ノ著作權ハ其ノ著作物ヲ活  
動寫眞術又ハ之ト類似ノ方法ニ依リ複製  
（脚色シテ映畫ト爲ス場合ヲ含ム）シ及興業  
スルノ權利ヲ包含ス  
第二十二條ノ三 活動寫眞術又ハ之ト類似ノ  
方法ニ依リ製作シタル著作物ノ著作權ハ文  
藝、學術又ハ美術ノ範圍ニ屬スル著作物ノ  
著作權トシテ本法ノ保護ヲ享有ス其ノ保護  
ノ期間ニ付テハ獨創性ヲ有スルモノニ在リ  
テハ第三條乃至第六條及第九條ノ規定ヲ適  
用シ之ヲ缺クモノニ在リテハ第二十三條ノ  
規定ヲ適用ス  
第二十二條ノ四 他人ノ著作物ヲ活動寫眞術  
又ハ之ト類似ノ方法ニ依リ複製（脚色シテ  
映畫ト爲ス場合ヲ含ム）シタル者ハ著作權  
ト看做シ本法ノ保護ヲ享有ス但シ原著作  
者ノ權利ハ之ガ爲ニ妨ゲラレコトナシ

第三十二條ノ五 文藝、學術又ハ美術ノ範圍  
ニ屬スル著作物ノ著作權ハ其ノ著作物ノ無  
線電波ニ依リ放送ヲ許諾スルノ權利ヲ包含  
ス  
無線電波法及之ニ基キ發スル命令ニ依リ主  
務大臣ノ許可ヲ受ケタル放送無線電話施設  
者ハ既ニ發行又ハ興業シタル他人ノ著作物  
ヲ放送セントスルトキハ著作權者ト協議ヲ  
爲スコトヲ要ス協議調ハザルトキハ命令ノ  
定ムル所ニ依リ主務大臣ノ定ムル相當ノ償  
金ヲ支拂ヒ其ノ著作物ヲ放送スルコトヲ  
得  
前項ノ償金ノ額ニ付異議アル者ハ民事裁判  
所ニ出訴スルコトヲ得  
第三十二條ノ二 削除  
第三十五條第三項中「及樂譜」ヲ「樂譜及活動  
寫眞術又ハ之ト類似ノ方法ニ依リ製作シタル  
著作物」ニ改ム  
第三十六條ノ二 第十八條ノ規定ニ違反シタ  
ル行為ヲ爲シタル者ニ付シテハ著作權者ハ著  
作者タルコトヲ確保シ又ハ訂正其ノ他其ノ  
聲望ヲ回復スルニ適當ナル處分ヲ請求  
シ及民法第三編第五章ノ規程ニ從ヒ損害ノ  
賠償ヲ請求スルコトヲ得  
第十八條ノ規定ニ違反シタル行為ヲ爲シタ  
ル者ニ對シテハ著作權者ノ死後ニ於テハ著作  
者ノ親族ニ於テ其ノ著作權者タルコトヲ確保  
シ又ハ訂正其ノ他其ノ聲望ヲ回復スル  
ニ適當ナル處分ヲ請求スルコトヲ得  
前二項ノ規定ニ依リ民事訴訟ニ付テハ前  
第三十九條中「第二十二條」ノ下ニ「第二十條ノ  
二」ヲ加フ  
第四十一條 削除  
附則  
本法施行ノ期日ハ勅令ヲ以テ之ヲ定ム

# 第十

露光量違により重複撮影


Table with 2 columns: 備考 (Remarks) and 注 (Notes). The table contains various annotations and legal details related to the copyright chapter, including references to specific articles and the nature of the works.

第四章 著作権

著作權法中改正

Main body of text for the copyright law amendments, detailing changes to articles 17 through 41. It covers topics such as the right of reproduction, the right of performance, and the right of translation, along with provisions for authors' moral rights and inheritance.

第十輯 土地 林野 治水 土木

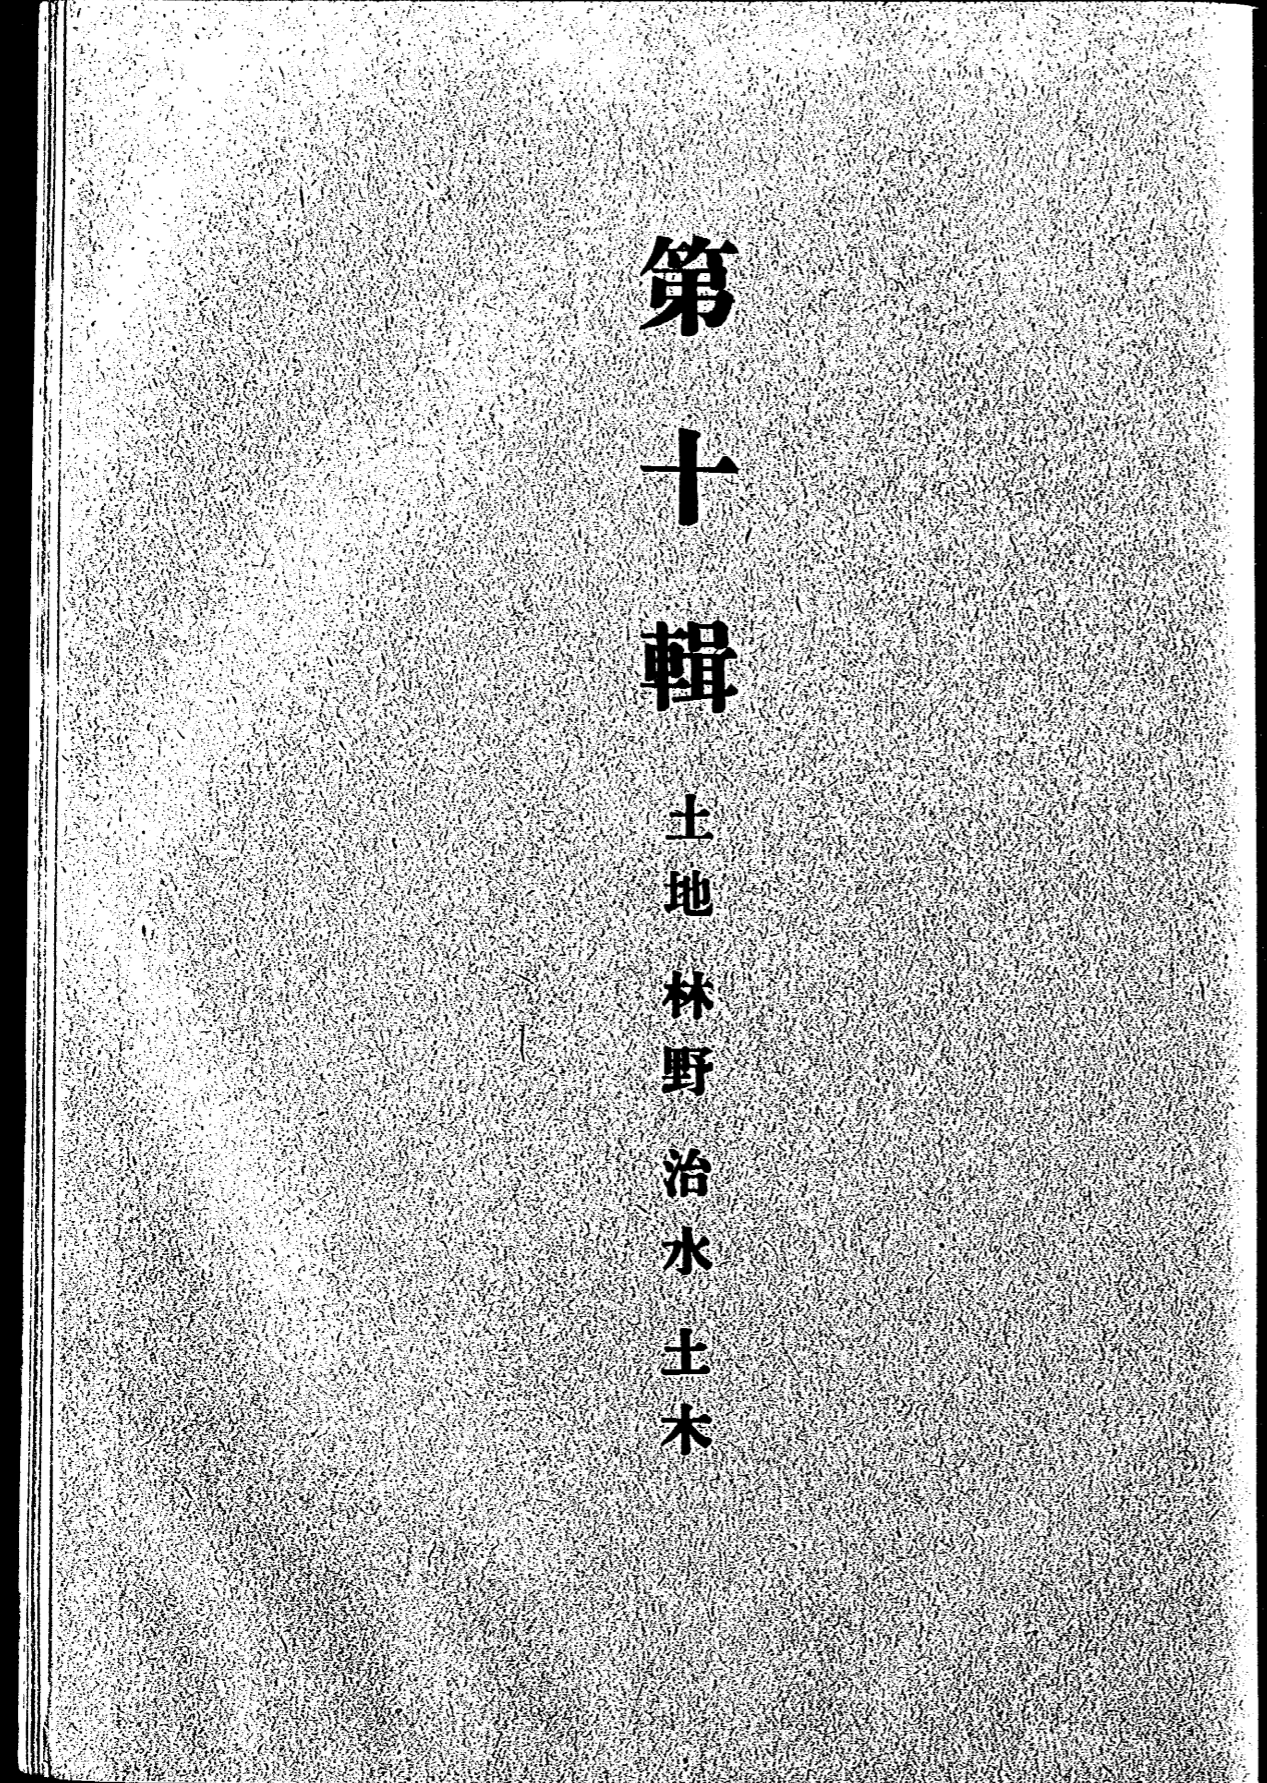

第十輯 土地 林野 治水

土木

第二章 林野

第二款 國有林野

- 林野寮規則中改正(昭和五、九、總令八五).....
- 森林保護區ノ名稱、位置及保護區域中改正(昭和五、九、總令三五).....
- 同上(昭和六、一、總令三五).....
- 森林令施行規則第一條第一項但書ノ規定ニ依リ指定スル國有森林及其ノ所轄營林署中改正(昭和五、九、總令三五).....
- 林野寮規則ニ依リ林野ニ關スル事務ヲ取扱フ府郡島廢止(昭和五、九、總令三八五).....
- 土地寮規則ニ依リ林野同ヲ以テ地籍圖ト看做ス地域中改正(昭和五、九、總令三八六).....

第三章 治水

第二款 河川 水面

- 朝鮮河川令中改正(昭和五、九、勅令九).....
- 地方版ニ於テ河川、堤防等ニ關スル工事施行ノ場合認可ヲ受ケヘキノ件廢止(昭和五、九、總令四).....

改廢表

頁	公布	種別	番號	件名	備考
四七六	正三	總告	一一〇	林野事務規則ニ依リ林野ニ關スル事務ヲ取扱フ府郡島	昭和五年總告第三百八十五號ヲ以テ廢止
一一〇	大正元	總訓	一五	地方官ニ於テ河川ノ堤防等ニ關スル工事施行ノ場合認可ヲ受ケヘキノ件	昭和五年總訓第四十一號ヲ以テ廢止

第十輯 土地 林野

治水 土木

第二章 林野

第二款 國有林野

●林野臺帳規則中改正

昭和五年九月  
總令第八十五號

林野臺帳規則中ノ通改正ス

附則第二項ヲ削ル

附則

本令ハ發布ノ日ヨリ之ヲ施行ス

●森林保護區ノ名稱、位置  
及保護區域中改正

昭和五年九月  
總令第三百五十一號

大正十五年朝鮮總督府告示第九十號中左ノ  
通改正ス  
長山申森林保護區ノ項ヲ削ル  
五浦森林保護區ノ項保護區域ノ欄中「倉坪  
里」ヲ削ル  
銅唐森林保護區ノ項保護區域ノ欄中「倉坪  
里」ヲ削ル

●同上

昭和六年一月  
總令第三十五號

大正十五年朝鮮總督府告示第九十號中左ノ

通改正ス

新倉森林保護區ノ項名稱ノ欄中「新倉」ヲ「大  
檢洞」ニ、同項位置ノ欄中「新倉面和豐洞」ヲ  
「倉東面大檢洞」ニ改ム

章興森林保護區ノ項ヲ左ノ如ク改ム

富寧森林保護區 咸鏡北道富寧郡富寧面富寧洞

武陵森林保護區ノ項保護區域ノ欄中「天仲洞」ヲ下ニ「武陵洞」ノ內葛麻德、新明洞ヲ加フ

鳳儀森林保護區 咸鏡北道會寧郡鳳儀面南山洞

會寧森林保護區ノ項ヲ左ノ如ク改ム

中島森林保護區 咸鏡北道會寧郡中島洞

鍾山森林保護區ノ項保護區域ノ欄中「八乙面」及「花豐面」ヲ削ル

●森林令施行規則第一條第  
一項但書ノ規定ニ依リ指  
定スル國有森林及其ノ所  
轄營林署中改正

昭和五年九月  
總令第三百五十一號

昭和四年朝鮮總督府告示第三百七十七號中左ノ  
通改正ス  
京城營林署ノ項中「長山中」ヲ削ル

第三章 治水

第二款 河川 水面

●朝鮮河川令中改正

昭和五年九月  
總令第九號

朝鮮河川令中改正ノ件明治四十四年法律第三  
十號第一條及第二條ニ依リ勅裁ヲ得テ茲ニ之  
ヲ公布ス  
朝鮮河川令中左ノ通改正ス

●土地臺帳規則ニ依リ林野  
圖ヲ以テ地籍圖ト看做ス  
地域中改正

大正十三年朝鮮總督府告示第二百二十號ハ之ヲ  
廢止ス

第十輯

土地

林野

治水

土木

第二章

林野

第二款

國有林野

第三章

治水

第二款

河川

水面

一

ケタル者若ハ河川ニ關スル工事ニ因リ之ニ準  
ズベキ損害ヲ受クタル者ニ改ム

附則

本令ハ昭和五年十月一日ヨリ之ヲ施行ス

●地方廳ニ於テ河川、堤防  
等ニ關スル工事施行ノ場  
合認可ヲ受クヘキノ件廢  
止

昭和五年九月  
總訓第四十二號

道知事

大正元年朝鮮總督府訓令第十五號地方廳ニ於  
テ施行スル河川、堤防等ノ工事察何方ノ件ハ  
之ヲ廢止ス

露光量違いにより重複撮影

ケタホ者若ハ河川ニ關スル工事ニ因リ之ニ準ズベキ損害ヲ受ケタル者ニ改ム

附則

本令ハ昭和五年十月一日ヨリ之ヲ施行ス

●地方應ニ於テ河川、堤防等ニ關スル工事施行ノ場合認可ヲ受クヘキノ件廢止

昭和五年九月 道知事 總訓第四十二號

大正元年朝鮮總督府訓令第十五號地方應ニ於テ施行スル河川、堤防等ノ工事景何方ノ件ハ之ヲ廢止ス

露光量違いにより重複撮影

# 第十一輯 財務



# 第十一輯

## 第十一章 財務

### 第一章 租稅

#### 第一款 國稅徵收

○國稅徵收法中改正(昭和六、三、法律一六)……………

#### 第五款 營業稅

○朝鮮營業稅令中改正(昭和五、二、制令一六)……………

#### 第八款 酒稅

○酒稅令施行規則中改正(昭和五、七、總令六三)……………

○郵便ニ依リ輸入又ハ移入スル酒類、砂糖、糖蜜、糖水又ハ骨牌ノ課稅ニ關スル件(昭和六、四、總令五〇)……………

○郵便ニ依リ輸入又ハ移入スル酒類、砂糖、糖蜜、糖水又ハ骨牌ノ課稅取扱方ニ關スル件(昭和六、四、總令一七)……………

○酒稅、煙草消費稅等ノ徵收ニ關スル件(昭和六、四、制令二二)……………

○大正八年制令第十一號施行ニ關スル件(昭和六、四、總令四二)……………

#### 第十一款 關稅 噸稅

○關稅定率法中改正(昭和六、四、法律三八)……………

○關稅定率法第九條ニ依リ命令ノ件(昭和六、四、制令三九)……………

○郵便物通關手續中改正(昭和五、七、總令三〇)……………

○朝鮮出港稅令中改正(昭和六、四、制令四一)……………

○朝鮮出港稅令施行規則中改正(昭和六、四、總令四九)……………

○輸入郵便物保稅地搬入手續中改正(昭和五、七、總令二九)……………

○朝鮮下内地、臺灣、樺太又ハ南洋羣島ノ間ニ於ケル船舶及貨物ノ出入ニ關スル制令施行規則中改正(昭和五、九、總令八四)……………

○同上(昭和六、二、總令四四)……………

#### 第十三款 骨牌稅

○朝鮮骨牌稅令(昭和六、四、制令一)……………

○朝鮮骨牌稅令施行規則(昭和六、四、總令四五)……………

#### 第十四款 犯則處分

○朝鮮間接國稅犯則者處分令中改正(昭和六、四、制令三)……………

○朝鮮間接國稅犯則者處分令施行規則中改正(昭和六、四、總令四七)……………

○大正元年制令第四號第二條ノ間接國稅中改正(昭和六、四、總令四八)……………

### 第二章 手數料

○漁業ニ關スル手數料規程中改正(昭和六、五、總令六二)……………

### 第三章 專賣

○昭和四年制令第十二號朝鮮煙草專賣令中改正ノ件(第二十五條改正規定施行期日)(昭和五、二、總令一〇〇)……………

○煙草元賣捌人等級中改正(昭和五、一、專公一三)……………

○本廳賠償價格(昭和六、三、總令一〇五)……………

○紅蔘製造ノ原料ニ充テヘキ人參ノ特別排作區域中改正(昭和五、九、總令三八七)……………

### 第四章 會計

#### 第一款 會計法

○會計規則及各特別會計規則ノ規定ニ依リ調製スルコトヲ要スル報簿ノ様式及記入ノ方法並書類ノ様式中改正(昭和五、六、大令一五)……………

○特別會計ノ恩給負擔金ヲ一般會計ニ繰入ルルコトニ關スル件(昭和六、三、法律八)……………

○公共團體ノ收入及仕拂ニ關シ國庫出納金端數計算法準用ノ件(昭和六、三、勅令三二)……………

#### 第三款 會計事務章程

○朝鮮總督府及所屬官署會計事務章程中改正(昭和五、六、總令二九)……………

#### 第五款 工事及物件買賣貸借

○政府ニ於テ購入シ又ハ政府ノ許文スル工事若ハ製造品ニ使用スル「ボルト」ラント「セメント」ノ規格(昭和六、一、總令四一)……………

#### 第六款 收入

○物件賣拂代金延納規則中改正(昭和五、一、二、總令一〇一)……………

○同上(昭和六、二、總令三三)……………

○鐵道官署ニ於テ取扱フ歳入ニシテ證券ヲ以テ納付シ得ル場所中改正(昭和六、三、總令一四三)……………

#### 第七款 支出

○朝鮮總督府所屬官署經費渡切規則中改正(昭和六、二、總令一〇)……………

#### 第九款 官有財產

○官有財產ノ整理區分表帳其ノ他ノ様式並圖……………

面割製標準中改正(昭和五、一〇、總調四六)……………一一

### 第六章 國債及證券

○政府保管有價證券取扱規程中改正(昭和六、

四、大令九)

二四

○日本銀行政府有價證券取扱規程中改正(昭

和六、四、大令一〇)

二四

### 第八章 預金

○預金部預金取扱規程中改正(昭和五、九、六

令一七)

二四

### 改廢表

頁	ノ公布	種別	番號	件	名	備	考
四九	大正六	總令	三	郵便ニ依リ輸入又ハ移入スル郵便ノ酒類ノ砂糖消費稅等ニ關スル件	郵便ノ酒類ノ砂糖消費稅等ニ關スル件	昭和外六 總令第五十號	ナ
四九	大正一〇	總調	六四	郵便ニ依リ輸入又ハ移入スル酒類ノ酒稅及砂糖消費稅取扱方ニ關スル件	郵便ノ酒類ノ酒稅及砂糖消費稅取扱方ニ關スル件	昭和外六 總調第十七號	ナ
一六七	大正一〇	總告	一〇六	水率賠償價格	水率賠償價格	昭和外六 總告第五號	ナ
二八一	昭和二	總告	二三〇	政府ニ於テ購入シ又ハ製造府ニ使用スル工務若ハ製造品トシテ製造スルハ政府ノ製造品ニ使用スル工務若シ	政府ノ製造品ニ於テ購入シ又ハ製造府ニ使用スル工務若ハ製造品トシテ製造スルハ政府ノ製造品ニ使用スル工務若シ	昭和外六 總告第四十號	ナ
二八二	昭和二	總告	二三一	政府ニ於テ製造スル工務若シハ製造品ニ使用スル規格	政府ノ製造品ニ於テ製造スル工務若シハ製造品ニ使用スル規格	昭和外六 總告第四十一號	ナ



第十一輯 財務

第一章 租稅

第一款 國稅徵收

國稅徵收法中改正

昭和六年三月 法律第十六號
朕因議會ノ協贊ヲ經テ國稅徵收法中改正
法律ヲ裁可シ茲ニ之ヲ公布セシム
國稅徵收法中左ノ通り改正ス
第四條ノ五中「地租、營業稅、所得稅、醬油稅、
酒稅、酒稅、地租、營業稅、所得稅、醬油稅、
酒稅」ヲ「所得稅、地租、營業稅、所得稅、醬油稅、
酒稅」ニ改ス
第二十八條ノ左ノ一項ヲ加フ
「買却シタル物件其償還額ヲ發行シタル抵當
證ノ目的物ニシテ第三條ノ證明ヲ爲スヘキ
抵當證所持人分明ナラサル場合ニ於テ其
ノ代金ヨリ督促手數料、延滞金及滯納處分
費ヲ徵シタル後償還力債權者ニ交付スヘキ債
務額及徵收スヘキ代金ニ充テサルトキハ其
ノ抵當證所持人ニ交付スヘキ金額ハ之ヲ
保管ス此ノ場合ニ於テ償還ノ辨濟期限後四
月ヲ過ケルモ其ノ證明ヲ爲シタルトキハ
其ノ保管シタル金額ヲ税金ニ充テ尙殘餘ア
ルトキハ之ヲ抵當證所持人ニ交付ス物件
ノ買却後二年以内其ノ證明ヲ爲シタルトキ
亦同シ
附則
本法施行ノ期日ハ勅令ヲ以テ之ヲ定ム

Table with multiple columns detailing tax rates and categories. Includes rows for '朝鮮營業稅令中改正', '物品販賣稅', '製造業', '運送業', '印刷業', etc. with specific rates like '萬分ノ十' and '萬分ノ四'.

昭和六年三月 法律第十六號
朕因議會ノ協贊ヲ經テ國稅徵收法中改正
法律ヲ裁可シ茲ニ之ヲ公布セシム
國稅徵收法中左ノ通り改正ス
第四條ノ五中「地租、營業稅、所得稅、醬油稅、
酒稅、酒稅、地租、營業稅、所得稅、醬油稅、
酒稅」ヲ「所得稅、地租、營業稅、所得稅、醬油稅、
酒稅」ニ改ス
第二十八條ノ左ノ一項ヲ加フ
「買却シタル物件其償還額ヲ發行シタル抵當
證ノ目的物ニシテ第三條ノ證明ヲ爲スヘキ
抵當證所持人分明ナラサル場合ニ於テ其
ノ代金ヨリ督促手數料、延滞金及滯納處分
費ヲ徵シタル後償還力債權者ニ交付スヘキ債
務額及徵收スヘキ代金ニ充テサルトキハ其
ノ抵當證所持人ニ交付スヘキ金額ハ之ヲ
保管ス此ノ場合ニ於テ償還ノ辨濟期限後四
月ヲ過ケルモ其ノ證明ヲ爲シタルトキハ
其ノ保管シタル金額ヲ税金ニ充テ尙殘餘ア
ルトキハ之ヲ抵當證所持人ニ交付ス物件
ノ買却後二年以内其ノ證明ヲ爲シタルトキ
亦同シ
附則
本法施行ノ期日ハ勅令ヲ以テ之ヲ定ム

昭和六年三月 法律第十六號
朕因議會ノ協贊ヲ經テ國稅徵收法中改正
法律ヲ裁可シ茲ニ之ヲ公布セシム
國稅徵收法中左ノ通り改正ス
第四條ノ五中「地租、營業稅、所得稅、醬油稅、
酒稅、酒稅、地租、營業稅、所得稅、醬油稅、
酒稅」ヲ「所得稅、地租、營業稅、所得稅、醬油稅、
酒稅」ニ改ス
第二十八條ノ左ノ一項ヲ加フ
「買却シタル物件其償還額ヲ發行シタル抵當
證ノ目的物ニシテ第三條ノ證明ヲ爲スヘキ
抵當證所持人分明ナラサル場合ニ於テ其
ノ代金ヨリ督促手數料、延滞金及滯納處分
費ヲ徵シタル後償還力債權者ニ交付スヘキ債
務額及徵收スヘキ代金ニ充テサルトキハ其
ノ抵當證所持人ニ交付スヘキ金額ハ之ヲ
保管ス此ノ場合ニ於テ償還ノ辨濟期限後四
月ヲ過ケルモ其ノ證明ヲ爲シタルトキハ
其ノ保管シタル金額ヲ税金ニ充テ尙殘餘ア
ルトキハ之ヲ抵當證所持人ニ交付ス物件
ノ買却後二年以内其ノ證明ヲ爲シタルトキ
亦同シ
附則
本法施行ノ期日ハ勅令ヲ以テ之ヲ定ム

昭和五年七月 總令第六十三號
朝鮮營業稅令施行規則中改正
酒稅令施行規則中改正

酒稅令施行規則中左ノ通改正ス  
第七條 酒類製造者ハ毎酒造年度ニ於テ製造  
スベキ酒類ノ種類毎ニ見込造石數製造期  
間ノ製造方法、仕込造石數、製造期間、  
造年度ノ見込造石數ヲ超過シテ現酒  
造年度ノ見込造石數ヲ超過シテ製造  
セントスル者ハ其ノ見込造石數、製造期間、  
製造方法、仕込造石數、製造年度開始前  
ニ府尹郡守島司ノ承認ヲ受ケルベシ  
新ニ酒類製造ノ免許ヲ受ケタル者ハ事業著  
手前ニ前項ノ規定ニ依リ申告スルベシ  
酒類製造者一酒造年度ヲ通シ製造ヲ停止セ  
ントスルトキハ毎酒造年度開始前ニ其ノ事  
由ヲ府尹郡守島司ニ申告スルベシ  
前項ノ規定ニ依リ申告シ又ハ承認ヲ受ケ  
タル事項ヲ變更セントスルトキハ朝鮮酒  
ニ非ザル酒類ノ製造方法ヲ變更シ又ハ燒酎  
見込造石數ヲ増加スル場合ニ在リテハ承認  
ヲ受ケ其ノ他ノ場合ニ在リテハ其ノ都度申  
告スベシ

第二條 前條ノ通知ヲ受ケタル郵便局ハ郵便  
物交付前ニ其ノ稅金額ヲ宛人ニ通知スベ  
シ  
第三條 前條ノ通知ヲ受ケタル者其ノ郵便物  
ヲ受取ラントスルトキハ通知セラレタル稅  
金額ニ相當スル收入印紙ヲ酒稅及砂糖消  
費稅ニ在リテハ通知書ニ貼附シ、骨牌稅ニ在  
リテハ一組毎ニ骨牌ノ包裝ニ貼附シテ通知  
書ハ之ヲ郵便局所ニ提出スベシ  
第四條 名宛人第三條ノ規定ニ依リ手續ヲ履  
行セザルトキハ該郵便物ハ之ヲ不能配達ノ  
モノトシテ取扱ヒ郵便局ハ其ノ旨ヲ稅關  
(稅關支署及稅關出張所ヲ含ム)ニ通知スベ  
シ

第四條 郵便物通關手續第一條ノ郵便局ハ前  
條ノ規定ニ依リ收入印紙ニ消印シテ施シタル  
通知書及檢移入骨牌稅額通知書ヲ取據テ第  
三號様式ノ集計表ト共ニ之ヲ稅關ニ送付ス  
ベシ

第七十三條第三號ヲ左ノ如ク改ム  
三 第七條第一項但書若ハ同條第四項ノ承  
認ヲ受ケザリシ者、第五十九條若ハ第六  
十條ノ規定ニ依リ承認ヲ受ケベキ場合ニ  
於テ之ヲ受ケザリシ者又ハ事實ヲ詐リテ  
承認ヲ受ケタル者

附則  
本令ハ昭和六年五月一日ヨリ之ヲ施行ス

附則  
本令ハ昭和六年五月一日ヨリ之ヲ施行ス

●郵便ニ依リ輸入又ハ移入  
スル酒類、砂糖、糖蜜、  
糖水又ハ骨牌ノ課稅ニ關  
スル件  
昭和六年四月  
總令第五十號

●郵便ニ依リ輸入又ハ移入  
スル酒類、砂糖、糖蜜、  
糖水又ハ骨牌ノ課稅取扱  
方ニ關スル件  
昭和六年四月  
總令第五十七號

●朝鮮出港稅令施行規則中  
改正  
昭和六年四月  
總令第四十九號

●輸入郵便物保稅地域搬入  
手續中改正  
昭和五年七月  
總令第三十九號

●關稅定率法中改正  
昭和六年四月  
法律第三十八號

●關稅定率法中改正  
昭和六年四月  
法律第三十八號

●朝鮮出港稅令改正  
昭和六年四月  
總令第四十四號

●輸入郵便物保稅地域搬入  
手續中改正  
昭和五年七月  
總令第三十九號

●酒稅、煙草消費稅等ノ徵  
收ニ關スル件改正  
昭和六年四月  
總令第五十二號

●酒稅、煙草消費稅等ノ徵  
收ニ關スル件改正  
昭和六年四月  
總令第五十二號

●朝鮮出港稅令改正  
昭和六年四月  
總令第四十四號

●輸入郵便物保稅地域搬入  
手續中改正  
昭和五年七月  
總令第三十九號

●關稅定率法中改正  
昭和六年四月  
法律第三十八號

●關稅定率法中改正  
昭和六年四月  
法律第三十八號

●朝鮮出港稅令改正  
昭和六年四月  
總令第四十四號

●輸入郵便物保稅地域搬入  
手續中改正  
昭和五年七月  
總令第三十九號

●酒稅、煙草消費稅等ノ徵  
收ニ關スル件改正  
昭和六年四月  
總令第五十二號

●酒稅、煙草消費稅等ノ徵  
收ニ關スル件改正  
昭和六年四月  
總令第五十二號

●朝鮮出港稅令改正  
昭和六年四月  
總令第四十四號

●輸入郵便物保稅地域搬入  
手續中改正  
昭和五年七月  
總令第三十九號

Table with columns for 輸入印紙 (Input Stamp), 年 (Year), 月 (Month), 日 (Day), 何郵便局所 (Post Office), 何郵便局所 (Post Office), 何郵便局所 (Post Office)

Table with columns for 年 (Year), 月 (Month), 日 (Day), 何郵便局所 (Post Office), 何郵便局所 (Post Office), 何郵便局所 (Post Office)

Table with columns for 年 (Year), 月 (Month), 日 (Day), 何郵便局所 (Post Office), 何郵便局所 (Post Office), 何郵便局所 (Post Office)

Table with columns for 年 (Year), 月 (Month), 日 (Day), 何郵便局所 (Post Office), 何郵便局所 (Post Office), 何郵便局所 (Post Office)

●酒稅、煙草消費稅等ノ徵  
收ニ關スル件改正  
昭和六年四月  
總令第五十二號

●酒稅、煙草消費稅等ノ徵  
收ニ關スル件改正  
昭和六年四月  
總令第五十二號

●朝鮮出港稅令改正  
昭和六年四月  
總令第四十四號

●輸入郵便物保稅地域搬入  
手續中改正  
昭和五年七月  
總令第三十九號

大正十一年朝鮮總督府告示第五十七號(輸入郵便物保稅地稅投入手續)中左ノ通改正ス...

朝鮮内地、臺灣、樺太又ハ南洋群島トノ間ニ於ケル船舶及貨物ノ出入ニ關スル制令施行規則中改正

昭和五年九月 總令第八十四號 大正十二年制令第六號施行規則中左ノ通改正...

朝鮮骨牌稅令

昭和六年四月 制令第一號 朝鮮骨牌稅令明治四十四年法律第三十號第一條及第二條ニ依リ勅裁ヲ得テ茲ニ之ヲ公布ス...

第十三款 骨牌稅

朝鮮骨牌稅令施行規則 依リ骨牌ノ製造又ハ販賣ノ免許ヲ承繼セシムル者ハ...

朝鮮骨牌稅令施行規則

朝鮮骨牌稅令施行規則 依リ骨牌ノ製造又ハ販賣ノ免許ヲ承繼セシムル者ハ...

紙製ノモノ 一組ニ付 二十錢 紙製ニ非ザルモノ 一組ニ付 五十錢...

紙製ノモノ 一組ニ付 二十錢 紙製ニ非ザルモノ 一組ニ付 五十錢...

本令施行後起程ナク之ヲ爲スベシ但シ稅務官吏ノ承認ヲ受テ封印ヲ施シタル骨牌ニ付テハ本令施行ノ日ヨリ一年内之ガ猶豫ヲ爲スコトナク得

○骨牌製造業 何 某

○骨牌販賣業 何 某

●朝鮮間接國稅犯則者處分 令中改正

●朝鮮間接國稅犯則者處分 令施行規則中改正

第二章 手数料

●漁業ニ關スル手数料規程 中改正

昭和六年五月 總令第六十二號

Table with columns for fish types (片, 級, 優, 等, 品) and prices. Includes a separate table for '別表' (Appendix) with columns for fish types and prices.

●昭和三十四年制令第十二號朝鮮煙草專賣令中改正ノ件 中第二十五條改正規定施行期日

●煙草元賣捌人等級申改正 昭和五年十一月 專公第三十三號

●水蔘賠償價格 昭和六年三月 總令第六十五號

●紅蔘製造ノ原料ニ充ツヘキ人蔘ノ特別耕作區域中 改正

●公共團體ノ收入及仕拂ニ關シ國庫出納金端數計算法適用ノ件 中改正

●朝鮮總督府及所屬官署 朝鮮總督府及所屬官署會計事務章程中ノ通改正

●政府ニ於テ購入シ又ハ政府ノ註文スル工若ハ製造品ニ使用スル「ボルト」ノ規格

●特別會計ノ恩給負擔金ヲ一般會計ニ繰入ルルコトニ關スル件

●特別會計ノ恩給負擔金ヲ一般會計ニ繰入ルルコトニ關スル件 昭和五年六月 總令第二十九號

●朝鮮總督府及所屬官署會計事務章程中改正 昭和五年六月 總令第二十九號

●工事及物件賣買 貸借 第五款

●工事及物件賣買 貸借 第五款

●工事及物件賣買 貸借 第五款

通過0.5以下トナリタルトキ筒内ノ殘分ヲ秤リテ殘餘量ヲ定ム

第四條 普通ノ用途ニ供スル「セメント」ハ15°C乃至25°Cニ於テ注水ヨリ時間以後ニ凝結ヲ行ハ100時間以内ニ凝結ヲ終ルコトヲ要ス

凝結ノ始發ヲ試驗スルニハ前項ノ始發用標準針ヲ終結用標準針ニ換ヘ前項ノ糊狀「セメント」ノ表面ニ徐々ニ降下セシメ其ノ表面ニ針頭ノ凝結ヲ止ムルモ附屬小片ニ依リ凝結ヲ殘ササルニ至リタルトキテ以テ凝結トス

第五條 「セメント」ノ次ノ試驗ニ於テ膨脹性試驗ニ關シテハ以下同様ノシテモサルトコトヲ要ス

膨脹性試驗 試驗ニ於テ膨脹性試驗ノ有無ヲ檢スルモノトス此ノ期間ニ於テ水ノ温度ハ15°C以下ニ降ラセサルコトヲ要ス

第七條 耐壓試驗ニ用ルル供試體ハ立方體ニシテ其ノ各面ノ面積ハ50cm<sup>2</sup>トス

第六條 「セメント」ノ風度ハ第七條乃至第十條ニ依リ製作シタル供試體ヲ用テ耐壓試驗ニ依リ之ヲ定ムルモノトス但テ耐壓試驗ニ以テ之ニ代ルコトヲ得

第七條 耐壓試驗ニ用ルル供試體ハ立方體ニシテ其ノ各面ノ面積ハ50cm<sup>2</sup>トス

第八條 耐壓試驗ニ用ルル供試體ハ二重筒形ニシテ其ノ寸法ハ左ノ如クトス

第九條 前條ノ粗末混セ及薄層ハ常に室内ニ於テ行ヒ作業中日光ノ直射ヲ避ケ乾燥ヲ助キ成形ノ後ハ之ヲ濕氣ノ箱内ニ置キ蓋ヲ以テ蔽ヒ温度ノ變化及空氣ノ濕度ヲ防キ30時間以上ヲ細テ丁等ニ製シテ取外スモノトス

第十條 標準沙ハ高島縣和馬郡産ノ天然石英砂ヨリ成ルルハ石英砂粒ヲ粗セサル極細雜物ヲ除去シテ沙ニ洗ヒタル後ニ乾燥シテ標準沙ニシテ用ルルモノトス

第十一條 第六條ニ依リ試驗ヲ行フ時日チキ等合ニハ第七條乃至第十條ニ依リ製作シタル供試體ニ付成形後3日(空氣中24時間)水中2日間)及7日(空氣中24時間)水中6日間)ヲ細タル後耐壓試驗ヲ行ヒ風度ヲ定ムルモノトシテ得テ耐壓力ハ次表ノ規定ニ合格

シ且7日ノ力ヲ3日ノ力ヨリ大ナルコトヲ要ス

Table with 3 columns: 成形後ノ日数, 日, 日. Values: 3, 7, 14. 耐壓力kg/cm²: 150以上, 22以上.

第十二條 「セメント」ハ含有スル苛性アルカリ、硫酸及灼熱硫酸

第十三條 「セメント」ノ灼熱ニ依リ重量ノ減少ハ4%ヲ越エサルモノトシテ要ス

第十四條 「セメント」ノ材料ハ50度以上ノ温度ニ於テ平均品質ヲ表ハス標5箇ノ包裝ヨリ之ヲ採リ能ク混和シタルモノトス

第六款 高麗セメントノ強度ハ第七條乃至第十條ニ依リ製作スル試験用ニ用テ...

Table with 2 columns: 成形後ノ日数 (7日, 28日) and 高麗力 kg/cm² (290以上, 300以上, 20以上, 25以上)

第七條 高麗セメントノ強度ハ第七條乃至第十條ニ依リ製作スル試験用ニ用テ...

第九條 高麗セメントノ強度ハ第七條乃至第十條ニ依リ製作スル試験用ニ用テ...

第十條 高麗セメントノ強度ハ第七條乃至第十條ニ依リ製作スル試験用ニ用テ...

Table with 2 columns: 成形後ノ日数 (3日, 7日) and 高麗力 kg/cm² (150以上, 220以上)

第十一條 高麗セメントノ強度ハ第七條乃至第十條ニ依リ製作スル試験用ニ用テ...

第十二條 高麗セメントノ強度ハ第七條乃至第十條ニ依リ製作スル試験用ニ用テ...

第十三條 高麗セメントノ強度ハ第七條乃至第十條ニ依リ製作スル試験用ニ用テ...

昭和三十四年二月 總令第六十號

朝鮮總督府所屬官署經費渡切規則中左ノ通改正ス...

第九款 官有財産

官有財産ノ整理區分臺帳 其ノ他ノ様式並圖面調製 標準中改正

第一條 朝鮮總督府所屬官有財産ノ圖面ハ地籍圖ノ四種ニ依リ...

昭和三十五年十月 總令第四十六號

大正十四年朝鮮總督府令第二號中左ノ通改正ス...

第九款 官有財産

第一條 朝鮮總督府所屬官有財産ノ圖面ハ地籍圖ノ四種ニ依リ...

昭和三十五年十二月 總令第五十二號

朝鮮總督府所屬官署經費渡切規則中左ノ通改正ス...

第六款 收入

物件賣拂代金延納規則 改正

第一條 第一號中「鹽」ニ改メ「試驗ノ爲製造スル酒類」トシ...

昭和三十四年三月 總令第四十三號

朝鮮總督府所屬官署經費渡切規則中改正

第七款 支出

第一條 船舶圖番號又ハ機械圖番號但シ之ヲ未シキ機械圖ニ在リテハ...



一 配置同記號表


地砂	渠橋	位方	場示揚	下堤又深 水放ハ渠	物建
地基	山	機重起	台鏡警	水下埋	柱門
				=====	□ □
壁城	川	柱鏡信	干物	基溝	門付扉
地有台境 線界境	沼池	道軌	突煙	渠暗	障混土石煉 土關障
標界境造木	地斜傾	段石及垣石	栓火消道水	管水道設埋 管斷瓦ハ又	潜及板互板 戸及障鉛障
				=====	
標界境造石	壘土	壁岸	栓水給道水	井溜	鐵又石木 柵柵
造上混泥 標界境	木樹	石張及敷石	燈電	戸井	柵條鐵
	生芝	敷瓦塚	燈光張	形屋及戸井	垣竹及垣生
	畜	敷土混泥	燈窓	ポンボ水吸	柵留土造木
	田	路道	柱電	戸井板垣	土混混 留土瓦煉ハ又
					巴墨簿

備考  
 一 門、塙、柵、垣、溝渠、埋下水、溝蓋、暗渠、溜槽、井戸、土留、橋梁等ニ關シ木造、煉瓦造、石造、混泥土造等ノ區分ハ四面ニ之ヲ記入スベシ  
 二 河川、堤防ハ川又ハ堤防、油溜ハ池又ハ溜ト記入シ名稱アルモノハ之ヲ併記スベシ河川ハ水流ノ方向ヲ示スベシ  
 三 道路ハ道路ト記入シ町名アルモノハ之ヲ併記スベシ  
 四 本表ニ掲載ナキモノハ適宜ノ記號又ハ名稱ヲ以テ之ヲ表示シ新設ノ記號ハ凡例ヲ揚グベシ

二 建物同記號表

房 益炭及煤時	戸而及袋戸	子格切仕間	口入開両	窓轉廻	壁真
暖 熱放	機降昇	指手	口入引片	窓程嵌	壁瓦煉 壁大及
カチ一バ	板ヤ揚	張板	口入分引	窓出差上突	壁大列片 壁真側片
付壁 突煙及ブース	段階	キ叩	口入開両枚四	窓雙無	窓下ケ上
燈電	段階付欄高	シ流	口入開片由自	窓上卷	窓違引
道水	段リ上	堰	口入開両由自	窓開兩枚四	窓違引枚四
栓火消道水	敷墨	窓	口入上卷	子格窓	窓開片
	突温	突煙	口入縮伸	口入違引	窓開兩
	物敷床	所使兩	口入分引養折	口入違引枚四	窓引片
	斯瓦料煉	所使洋西	口放開	口入開片	窓分引


備考  
 一 石敷、煉瓦敷、タイル敷、人造石、漆木等ハ文字ヲ記入スベシ  
 二 本表ニ掲載ナキモノハ適宜ノ記號又ハ名稱ヲ以テ之ヲ表示シ新設ノ記號ハ凡例ヲ揚グベシ

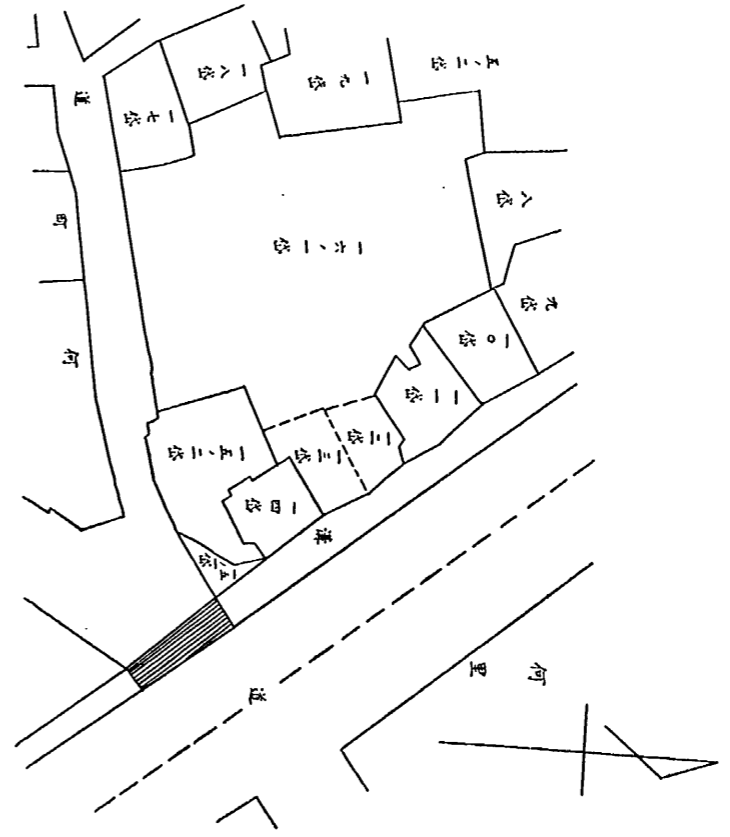


(備考)  
 一 境界内ノ官有地及地目ハ朱書スルモノトス  
 二 官有地境界内ノ境界ハ朱ノ點線トス

(圖面調製標準第五條ニ依ル地調製ノ例)  
 地圖符號(朱書スルモノトス) 縮尺 何百分ノ一  
 昭和何年何月何日調製  
 何道何郡何里何番地  
 何段  
 何畝  
 地積  
 坪

(圖面調製標準第七條ニ依ル地調製ノ例)  
 縮尺 三百分ノ一  
 昭和何年何月何日調製  
 (測量シタル場合ハ測量ノ年月日)  
 地積  
 何畝  
 何段  
 何里何番地  
 何道

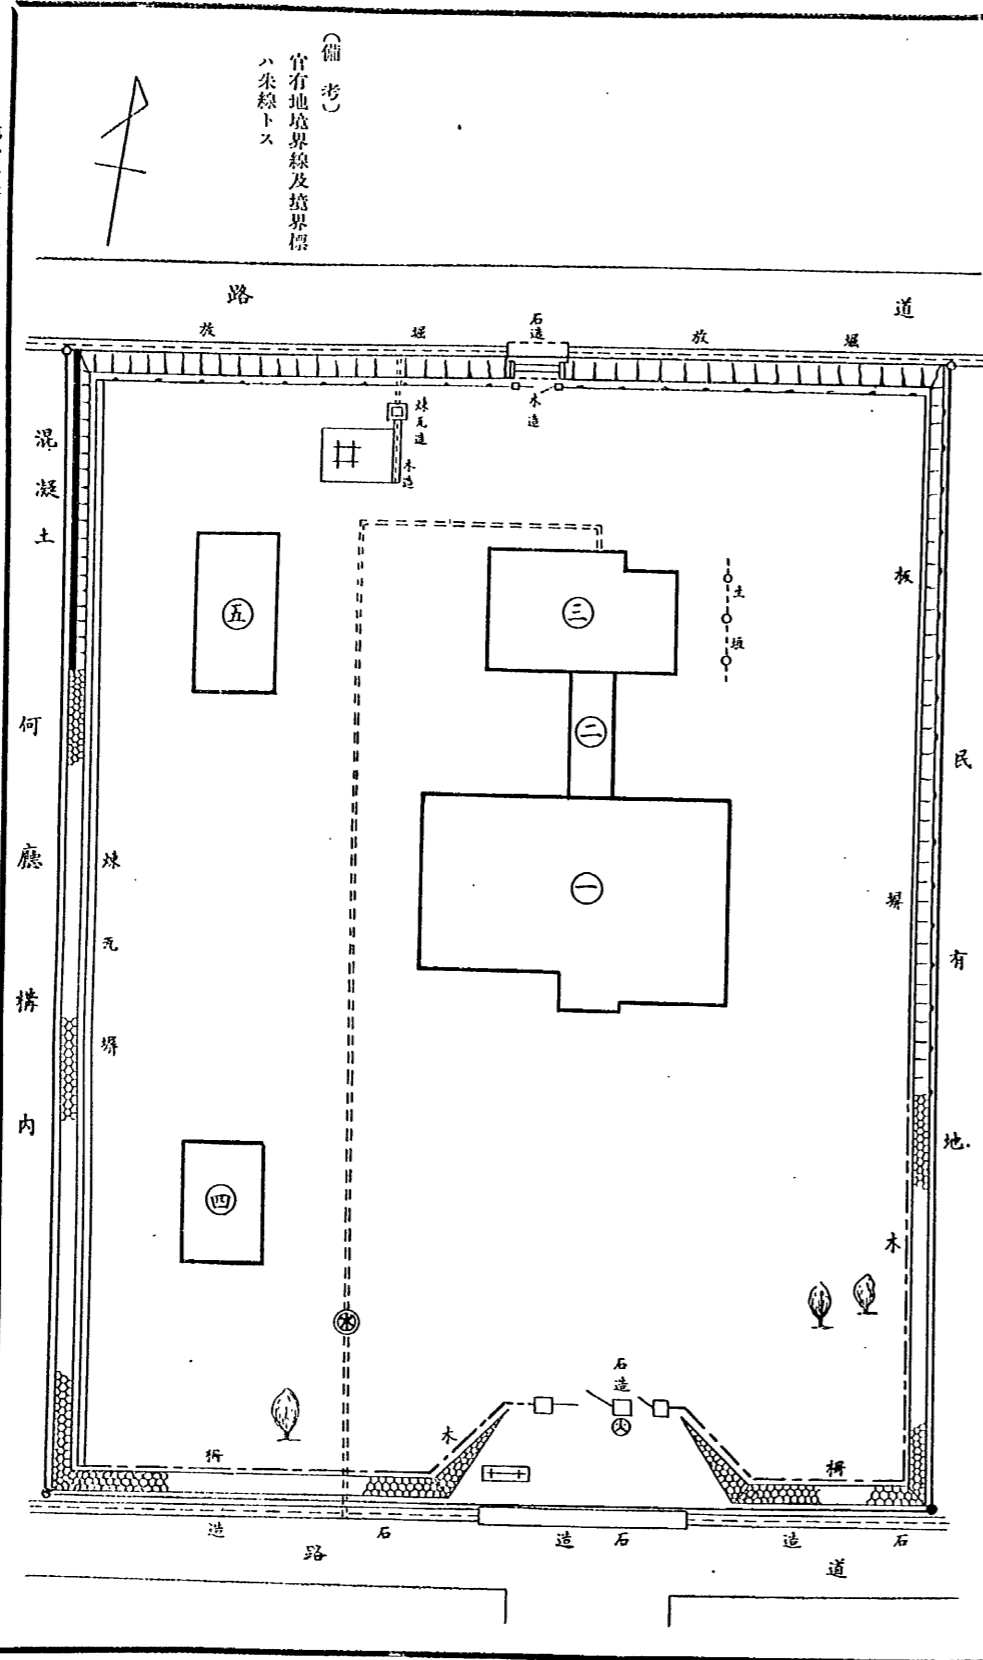


(備考)  
 官有地境界線及境界標  
 ハ朱線トス

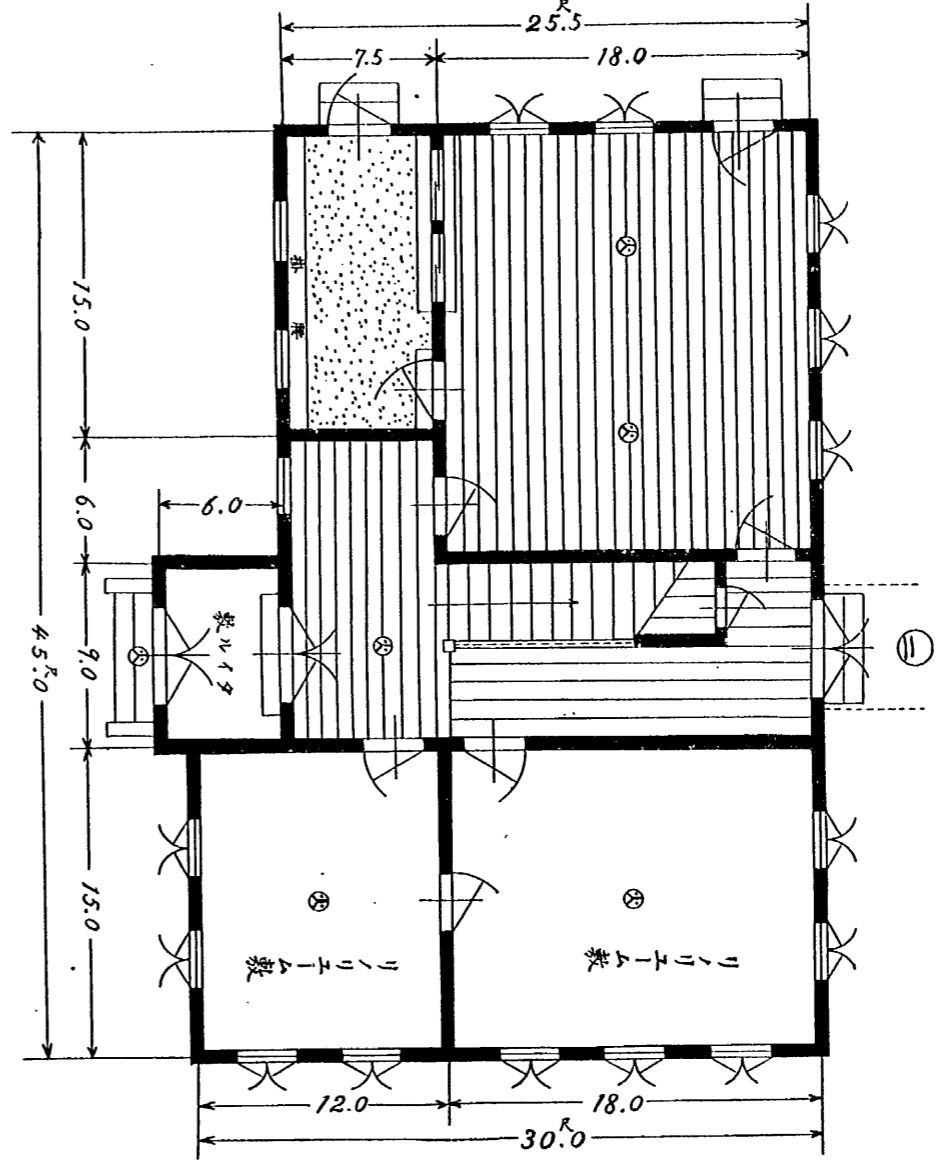

(備考) 坪數及平方米數ハ單從以下三條測線ノ合計ニ於テ二位以下切捨テ以下建築物圖シ


第一號 建築物平面図符號 (米等メートル) 縮尺 百分之一 (圖面測線第七條ニ依ル建築物測製ノ例)  
西澤建木造二階建 三十五坪二全五ノ 二階坪十八坪五合ノ

【圖】

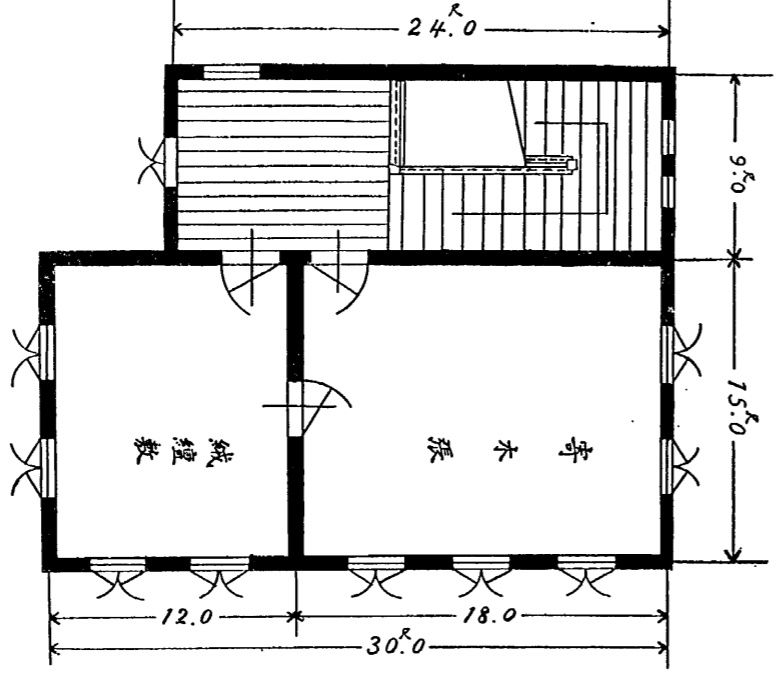


第二號

第二號 建築物平面図符號 (米等メートル) 縮尺 百分之一 (圖面測線第七條ニ依ル建築物測製ノ例)

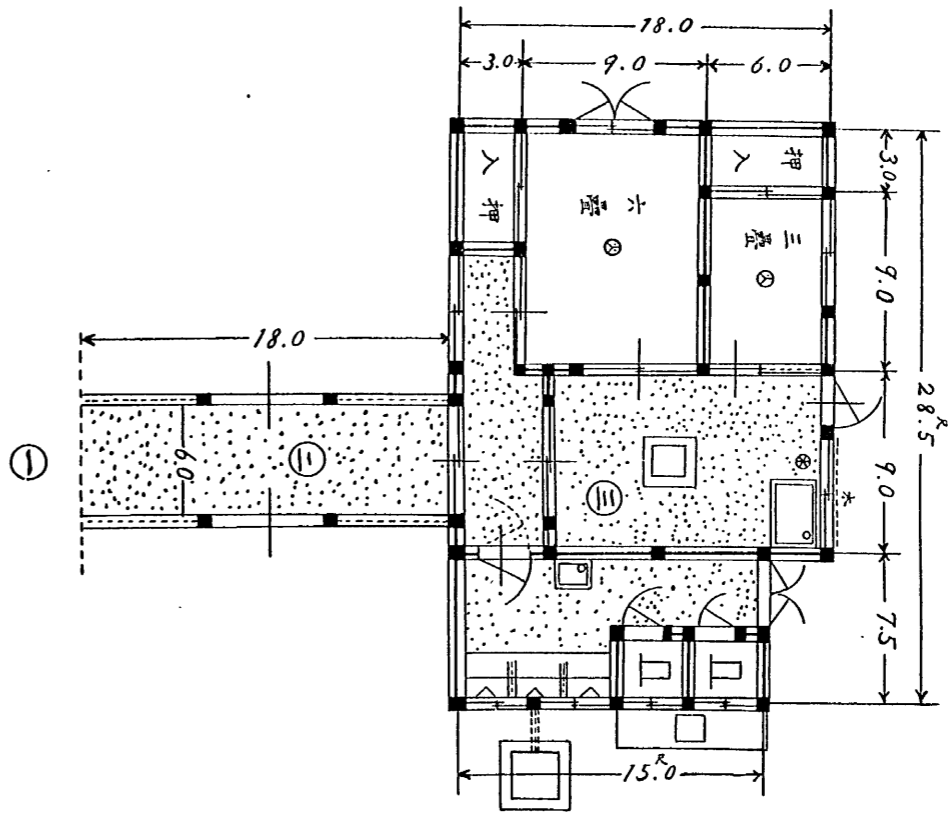

(圖面調製標準第七條ニ依ル建物圖調製ノ例)  
 建物平面圖影何號 (朱書スルモノトス) 縮尺 百分ノ一  
 第二號 附屬家  
 日本建築家  
 建坪 十三坪六合二勺


(圖面調製標準第七條ニ依ル建物圖調製ノ例)  
 建物平面圖影何號 (朱書スルモノトス) 縮尺 百分ノ一

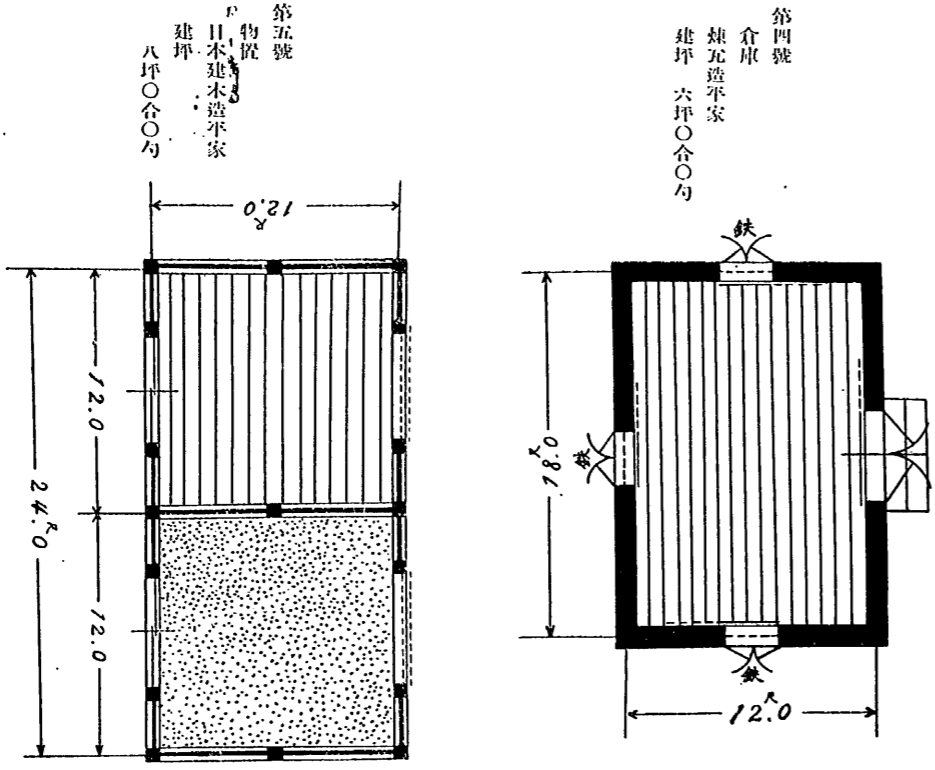

第四號 倉庫  
 煉瓦造平家  
 建坪 六坪六合〇勺

第五號 物置  
 日本建築家  
 建坪 八坪六合〇勺

(圖面調製標準第七條ニ依ル建物圖調製ノ例)  
 建物平面圖影何號 (朱書スルモノトス) 縮尺 百分ノ一

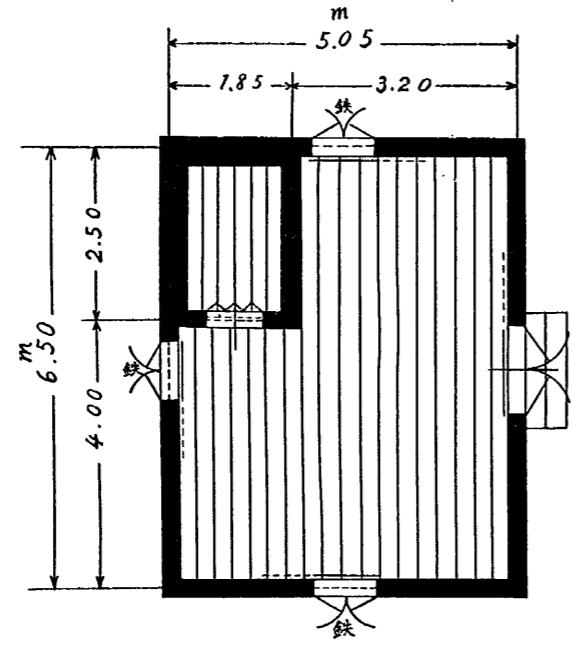

第六號 倉庫  
 煉瓦造平家  
 建坪 九坪九合二勺  
 (三十二平方米突八二)



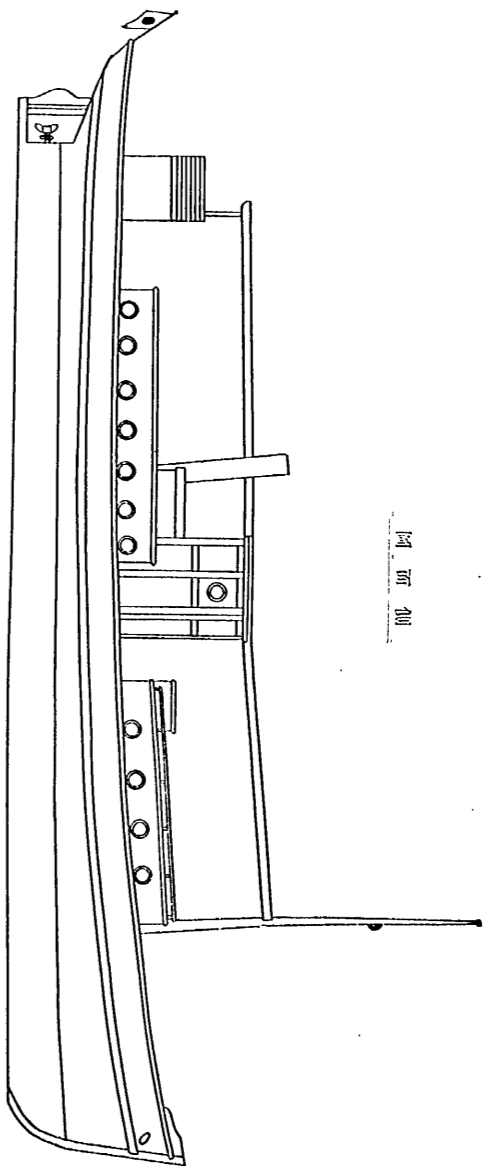


圖 面 側

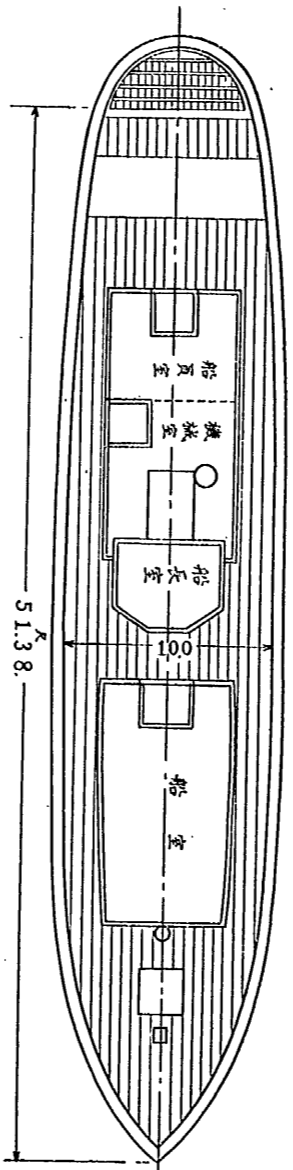


圖 面 平

〔圖〕  
 船圖符何號 (余号スルモノト之) 縮尺 百分之一  
 何 丸  
 木造石油發動機船  
 噸 數 何 噸  
 昭和何年何月何日製

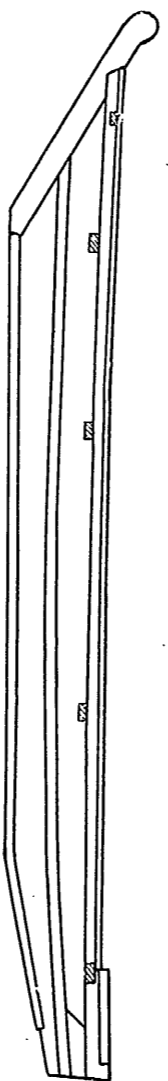


圖 面 側


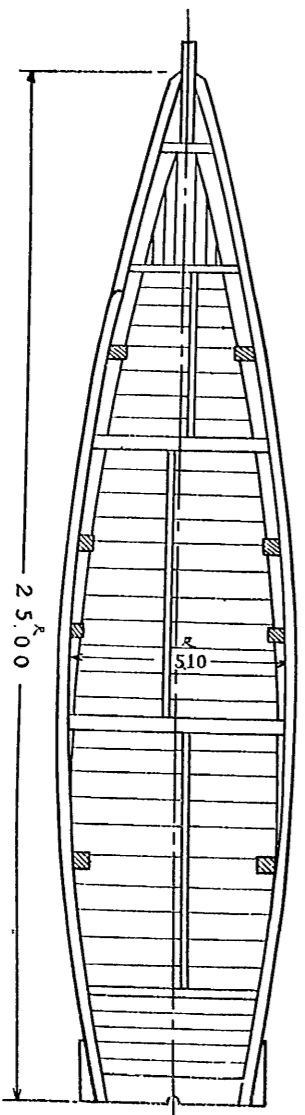



圖 面 平

〔圖〕  
 船圖符何號 (余号スルモノト之) 縮尺 五十分之一  
 日本製 小艇 (何丈)  
 木造 長二十五尺幅五尺一寸  
 昭和何年何月何日製

(圖面調製標準第十條ニ依ル機械圖調製ノ例)  
機械圖第何號 (朱書スルモノトス) 縮尺 何分ノ一  
何 機 械  
何式又ハ何形  
昭和何年何月何日調製

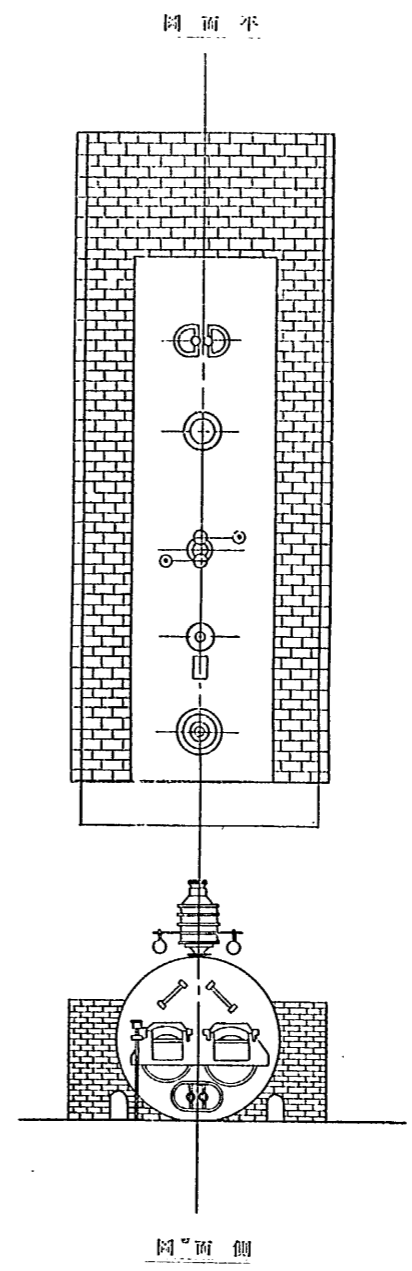

(圖面調製標準第十條ニ依ル機械圖調製ノ例)  
機械圖第何號 (朱書スルモノトス) 縮尺 何分ノ一  
何 機 械  
何式又ハ何形  
昭和何年何月何日調製

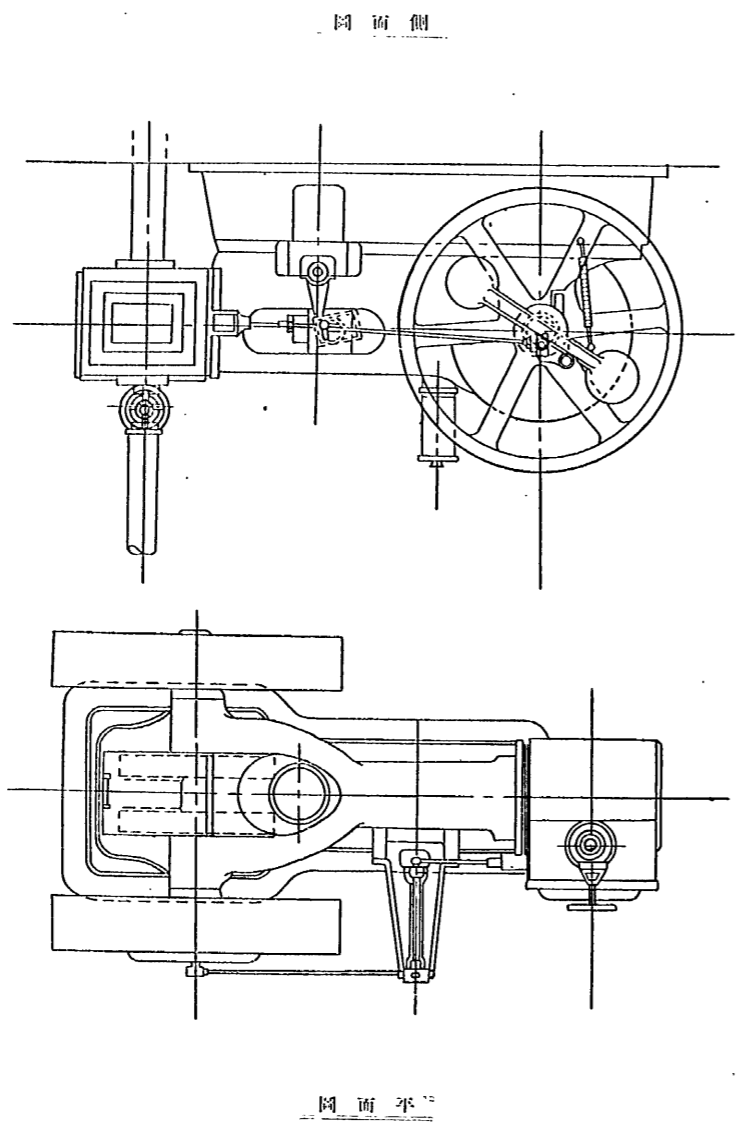



### 第六章 國債及證券

#### ●政府保管有價證券取扱規程中改正

昭和六年四月  
大令第九號

政府保管有價證券取扱規程中左ノ通改正スル  
第六條 取扱官廳ハ保管有價證券ヲ提出スル  
者ナシテ豫メ有價證券ヲ其ノ所在地日本銀  
行又其ノ地ニ日本銀行ナキトキハ最寄ノ日  
本銀行ニ於ケル取扱官廳ノ保管有價證券日  
本銀行ニ於ケル取扱官廳ノ保管有價證券日  
本銀行ニ於ケル取扱官廳ノ保管有價證券日  
取扱官廳ハ其ノ保管有價證券日座ニ振込ム

爲前項以外ノ日本銀行本店又ハ支店ニ豫メ  
有價證券ヲ提出セシムルコトヲ得此ノ場合  
ニ於テ取扱官廳ハ第三條ノ手續ヲ爲スノ外  
有價證券ヲ提出シタル日本銀行ニ取扱主任  
官ノ印鑑ヲ添ヘ其ノ職務及氏名ヲ通知スヘ  
シ  
第七條第一項ヲ左ノ如ク改ム  
保管有價證券ヲ提出スル者前條第一項ノ振  
込ヲ爲リタルトキハ第二條書式ノ政府  
保管有價證券取扱書ヲ、第二項ノ拂込ヲ爲  
サスルトキハハ第二條書式ノ政府保  
管有價證券他店振込書ヲ添ヘ有價證券ヲ日  
本銀行ニ提出シ政府保管有價證券取扱通  
知書ノ交付ヲ受ケヘシ  
附則  
本令ハ公布ノ日ヨリ之ヲ施行ス

#### ●預金部預金取扱規程中改正

昭和五年九月  
大令第十七號

預金部預金取扱規程中左ノ通改正ス  
第二號ノ三書式 政府保管有價證券他店振込書  
何公債證書(何種券又ハ何債券)額面何圓也  
何圓 何種券何番何リ何種何番  
但シ何年何月何日以降利札附屬(利拂期ノ既ニ到來セシ利札ニシテ附屬シアル分ハ此  
ノ式ノ如ク記入スルコト)  
何種券 何種何番  
但シ何年何月何日以降利札附屬  
右日本銀行本店某官廳ノ保管有價證券トシテ振込候也  
年月日  
日本銀行(何店)宛  
年月日 日受人  
日本銀行(何店)宛  
備考  
一、金額拂込ニテアリモモ券面額ヲ記入シ拂込済額ヲ併セテ記入スヘシ  
二、本書ノ内訳ヲ別紙ニ記入シ之ヲ本書ニ添付スルモ妨ケナシ

用紙寸法(半紙判半裁)  
何 枚  
何 枚  
何 枚  
住 所  
氏 名  
年 月 日  
日本銀行(何店)宛

●日本銀行政府有價證券取扱規程中改正  
昭和六年四月  
大令第十號  
日本銀行政府有價證券取扱規程中左ノ通改正  
第五條ノ二 日本銀行ノ取扱有價證券ニシ

●預金部預金取扱規程中改正  
昭和五年九月  
大令第十七號  
預金部預金取扱規程中左ノ通改正ス  
第十二條ノ二第一項第一號中「年二分五厘ヲ  
年二分」ニ第二號中「年五分」ヲ「年四分二厘」  
ニ改ム  
附則  
本令ハ昭和五年十月一日ヨリ之ヲ施行ス  
本令施行前ニ預入シタル定期預金ニ付テハ該  
預金ノ期限到來ノ日迄従前ノ利率ニ依ル

●預金部預金取扱規程中改正  
昭和五年九月  
大令第十七號  
預金部預金取扱規程中左ノ通改正ス  
第十二條ノ二第一項第一號中「年二分五厘ヲ  
年二分」ニ第二號中「年五分」ヲ「年四分二厘」  
ニ改ム  
附則  
本令ハ昭和五年十月一日ヨリ之ヲ施行ス  
本令施行前ニ預入シタル定期預金ニ付テハ該  
預金ノ期限到來ノ日迄従前ノ利率ニ依ル

# 第十二輯 軍事

露光量違いにより重複撮影



第十二輯 軍事

第二章 軍港 要港

○軍港要港規則中改正〔昭和五、九、海令八〕……………一

第五章 補充

○陸軍補充令中改正〔昭和六、四、勅令四〇〕……………一  
○陸軍補充令施行規則中改正〔昭和六、四、陸令八〕……………一

第六章 兵役

第一款 徵兵

○兵役法施行令中改正〔昭和五、一、勅令二三二〕……………一  
○同上〔昭和六、五、勅令八一〕……………一  
○兵役法施行規則中改正〔昭和六、二、陸令二〕……………二

第二款 服役

○陸軍武官服役令施行規則中改正〔昭和六、三、陸令七〕……………二  
○海軍武官服役令中改正〔昭和五、一、勅令二三六〕……………二

第十二輯 軍事

第二章 軍港 要港

●軍港要港規則中改正

昭和五年九月 海令第八號 軍港要港規則中改正ノ件ヲ裁可シ茲ニ之ヲ公布セシム

第五章 補充

●陸軍補充令中改正

昭和六年四月 勅令第四十號 陸軍補充令中改正ノ件ヲ裁可シ茲ニ之ヲ公布セシム

●陸軍補充令施行規則中改正

昭和六年四月 陸軍補充令施行規則中改正ノ件ヲ裁可シ茲ニ之ヲ公布セシム

●陸軍補充令施行規則中改正

昭和六年四月 陸軍補充令施行規則中改正ノ件ヲ裁可シ茲ニ之ヲ公布セシム

●陸軍補充令施行規則中改正

昭和六年四月 陸軍補充令施行規則中改正ノ件ヲ裁可シ茲ニ之ヲ公布セシム

●陸軍補充令施行規則中改正

昭和六年四月 陸軍補充令施行規則中改正ノ件ヲ裁可シ茲ニ之ヲ公布セシム

●陸軍補充令施行規則中改正

昭和六年五月 勅令第八十一號 陸軍補充令施行規則中改正ノ件ヲ裁可シ茲ニ之ヲ公布セシム

●陸軍補充令施行規則中改正

昭和六年五月 勅令第八十一號 陸軍補充令施行規則中改正ノ件ヲ裁可シ茲ニ之ヲ公布セシム

Table with columns: 納金人, 納金, 納金保証人, 所在地, 府縣郡市區町村字番地, 氏名, 氏名, 氏名

第六章 兵役

第一款 徵兵

●兵役法施行令中改正

昭和五年十一月 勅令第三十二號 兵役法施行令中改正ノ件ヲ裁可シ茲ニ之ヲ公布セシム

第十二輯 軍事 第二章 軍港 要港 第五章 補充 第六章 兵役 第一款 徵兵

兵役法施行令改正ノ件ヲ裁可シ茲ニ之ヲ公布セシム  
第七十八條ニ左ノ一項ヲ加フ  
陸軍大臣ハ其ノ定ムル所ニ依リ船員ニ限リ本人ノ願ニ依リ寄留地以外ノ徵集區ニ於テ身檢検査ヲ受ケシムルコトヲ得

●兵役法施行規則申改正

昭和六年三月

陸令第二三號

兵役法施行規則申改正ノ通改正ス  
第四十六條第一項第二號ニ左ノ但書ヲ加フ  
但シ教育等ノ關係上必要アルトキハ此ノ區分ヲ變更スルコトアルベシ  
第二百六十三條第二號(口)號中「疾病等ノ名稱及原因」下ニ「(積重積卒ニ付テハ)入替セシメ得ベキ見込時期ヲ明ニス」ヲ加フ  
第二百六十八條中「身檢検査ヲ爲スコトヲ得」ノ下ニ「第二百三十五條ノ規定ニ依リ集合地ニ集合スベキ者又ハ遠隔ノ地ニ在ル部隊ニ入替スベキ者ニシテ疾病其ノ他身體又ハ精神ニ異常アル爲集合地集合前又ハ入替前ニ於テ身檢検査ヲ受ケルコトヲ希望スル者ニ付亦同シ」ヲ加ヘ同條ニ左ノ一項ヲ加フ  
前項後段ノ規定ニ依リ身檢検査ヲ受ケルコトヲ希望スル者ハ其ノ事由ヲ具シ現役兵證書ヲ交付シタル部隊區司令官ニ願出ツベシ

ノ聯隊區徵兵官ニ差出スベシ但シ四月十五日迄ニ第三百十五條及第三百十六條ノ規定スル書類ヲ差出ス者ハ該書類ニ前項校長ノ卒業證明書(卒業年月日ヲ明ニスルヲ要ス)ヲ添ヘ差出シ一時事故止届ハ之ヲ差出スコトヲ要セズ  
第三百二十二條中「同一日ニ於テ行ハレタルトキ又ハ一ノ學校退學ノ翌日他ノ學校ニ入學シタルトキハ」下ニ「十四日以内ニ行ハレタルトキハ」ニ改メ同條ニ左ノ一項ヲ加フ  
前項但書ノ規定ニ該當スル者ハ轉校ヲ終リタル日ヨリ十四日以内ニ左ノ様式ノ轉校届ニ新舊校長ノ入學及退學ニ關スル證明書ヲ添ヘ本籍地ノ市町村長ヲ經テ本籍地ノ聯隊區徵兵官ニ差出スベシ (用紙適宜)

轉校届

Table with 2 columns: 本籍地 (Home Address) and 現住地 (Current Residence). It includes fields for name, birth date, and school information.

附表第二職軍兵ノ行中「成ルベク自動車又ハ發動機類ノ使用ニ慣レ且要員ノ若干名ハ」ヲ「要員ノ若干名ハ自動車若ハ發動機類ノ使用ニ慣レタル者又ハ」ニ改メ同條ニ左ノ一項ヲ加フ  
兵ノ行中「聴力完全ナル者」ヲ「聴力完全ニシテ聴力アル者」ニ改メ同條ニ左ノ一項ヲ加フ  
同表工兵ノ行中「船ノ使用」下ニ「操縦ノ使用」ヲ加ヘ「發動機類」ヲ「發動機若ハ發電機類」ニ改ム

Table for '飛行兵' (Flying Soldier) with columns for '飛行兵' and '飛行兵' (repeated). It lists requirements for flying soldiers.

露光量違いにより重複撮影





第十三輯 法務

第三章 供託

○供託事務取扱店中改正(昭和五、二、總令九七)……一

# 第十三輯 法務

## 第三章 供託

### ●供託事務取扱店中改正

昭和五年十二月  
總令第九十七號

大正十一年朝鮮總督府令第三十八號中左ノ通改正ス

左記中「京畿道 仁川 朝鮮銀行仁川支店」ノ次ニ「同 慶州 慶州金庫組合」ヲ「忠清北道 清州 株式會社朝鮮殖産銀行清州支店」ノ次ニ「忠清南道 瑞山 瑞山金庫組合」ヲ、「順天 株式會社湖南銀行順天支店」ノ次ニ「同 義城 義城金庫組合」ヲ、「慶尙南道 晉州 株式會社朝鮮殖産銀行晉州支店」ノ次ニ「黃海道 瑞興 瑞興金庫組合」ノ同 松禾 松禾金庫組合及「同 載寧 載寧金庫組合」ヲ、「平安南道 鎭南浦 朝鮮銀行鎭南浦支店」ノ次ニ「同 德川 德川金庫組合」ヲ、「平安北道 江界 株式會社朝鮮殖産銀行江界支店」ノ次ニ「同 定州 定州金庫組合」及「同 楚山 楚山金庫組合」ヲ、「江原道 春川 同春川支店」ノ次ニ「同 原州 原州金庫組合」ヲ、「咸鏡北道 城津 株式會社朝鮮殖産銀行城津支店」ノ次ニ「同 雄基 株式會社朝鮮殖産銀行雄基支店」ヲ加フ

附則  
本令ハ昭和五年十二月十五日ヨリ之ヲ施行ス





第十四輯 民事 刑事 監獄

第一章 民事

第一款 民事令 民法 商法 民事  
訴訟法 人事訴訟手續法  
非訟事件手續法

- 民事訴訟法中改正(昭和六、三、法律一七).....
- 競賣法中改正(昭和六、三、法律一九).....
- 民事訴訟用印紙法中改正(昭和六、三、法律一八).....
- 手形交換所指定中改正(昭和五、二、總令一一).....

第二款 登記

- 朝鮮不動産登記令中改正(昭和五、一〇、制令一〇).....
- 不動産登記法中改正(昭和六、三、法律二〇).....

第二章 刑事

- 朝鮮刑事令中改正(昭和五、九、制令八).....
- 盜犯等ノ防止及處分ニ關スル法律(昭和五、五、法律九).....
- 司法警察官吏ノ職務ヲ行フヘキ者及其ノ職務ノ範圍中改正(昭和五、一〇、總令八八).....



第十四輯 民事 刑事

監獄

第一章 民事

第一款 民事令 民法

商法 民事訴訟法 人事訴訟手續法 非訟事件手續法

●民事訴訟法中改正

昭和六年三月 法律第十七號

朕帝國議會ノ協賛ヲ經タル民事訴訟法中改正法律ヲ裁可シ茲ニ之ヲ公布セシム

第六百四十三條中「地位」ヲ「賃賃價格」ニ改ス

第六百四十八條中「一號」ヲ加フ

第六百九十八條第二項中「左ノ二項」ヲ加フ

債權ノ届出ヲ爲ササル抵當證券ノ所持人ノ債權又ハ其地位ニ對シ異議ノ申立ヲ爲シタル債務者又ハ他ノ債權者ノ提起スヘキ訴訟ニ付テハ第六百九十七條ノ規定ニ依リ準用セラルル第六百三十三條ノ期間ハ其所持人ノ知レタル日ヨリ之ヲ起算ス

本法施行ノ期日ハ勅令ヲ以テ之ヲ定ム但シ第六百四十三條ノ改正規定ハ地租法施行ノ日ヨリ之ヲ施行ス

●競賣法中改正

昭和六年三月 法律第十九號

朕帝國議會ノ協賛ヲ經タル競賣法中改正法律ヲ裁可シ茲ニ之ヲ公布セシム

第二十四條第三項中「左ノ一項」ヲ加フ

抵當證券ノ所持人ハ競賣ノ申立ヲ爲ス場合ニ於テハ前項ノ書面ノ外申立書ニ抵當證券ヲ添附スルコトヲ要ス

第二十七條第三項中「一號」ヲ加フ

五 知レタル抵當證券ノ所持人及ヒ裏書人

本法施行ノ期日ハ勅令ヲ以テ之ヲ定ム

●民事訴訟用印紙法中改正

昭和六年三月 法律第十八號

朕帝國議會ノ協賛ヲ經タル民事訴訟用印紙法中改正法律ヲ裁可シ茲ニ之ヲ公布セシム

第十六條第二項中「左ノ一號」ヲ加フ

四 抵當證券法ニ依リ異議ノ申立及ヒ同法第三十二條第一項ノ規定ニ依リ許可ノ申請

附則

本法施行ノ期日ハ勅令ヲ以テ之ヲ定ム

●手形交換所指定中改正

昭和五年十二月 總令第十一號

大正六年朝鮮總督府令第十七號中左ノ通改正ス

別表中「山手形交換所」ノ項中「左ノ一項」ヲ加フ

本浦手形交換所 全羅南道本浦府

附則

本令ハ昭和六年一月六日ヨリ之ヲ施行ス

●朝鮮不動産登記令中改正

昭和五年十月 昭令第十號

朝鮮不動産登記令中改正ノ件明治四十四年法律第三十條第一條及第二條ニ依リ勅令ヲ得テ茲ニ之ヲ公布ス

第二條中「又ハ」ニ「準スルモノ」ヲ加ル

第二條中「宗中、門中其ノ他法人ニ非サル社團又ハ財團」ニシテ朝鮮總督ノ定ムルモノニ屬スル不動産ノ登記ニ付テハ其ノ社團又ハ財團ヲ以テ登記權利者又ハ登記義務者ト看做ス

前項ノ登記ハ其ノ社團又ハ財團ノ名ヲ以テ其ノ代表者又ハ管理人ヨリ之ヲ申請スヘシ

附則

本令施行ノ期日ハ朝鮮總督府之ヲ定ム

●不動産登記法中改正

昭和六年三月 法律第二十號

朕帝國議會ノ協賛ヲ經タル不動産登記法中改正法律ヲ裁可シ茲ニ之ヲ公布セシム

第二十八條中「左ノ一項」ヲ加フ

抵當證券ノ發行アリタル場合ニ於テハ債務者ノ表示ノ變更登記ハ債務者ノミニテ之ヲ申請スルコトヲ得

附則

本法施行ノ期日ハ勅令ヲ以テ之ヲ定ム

●登記官更替手續法中改正

昭和六年三月 法律第二十號

朕帝國議會ノ協賛ヲ經タル登記官更替手續法中改正法律ヲ裁可シ茲ニ之ヲ公布セシム

第六十五條中「添付スルコトヲ要ス」ヲ「添付スルコトヲ要ス尙登記ノ回復ニ付利害ノ關係ヲ有スル抵當證券ノ所持人又ハ裏書人アルトキハ其者ノ承諾書又ハ之ニ對抗スルコトヲ得ヘキ裁判ノ際本ヲ添附スルコトヲ要ス」ニ改メ同條中「一項」ヲ加フ

第六十六條中「其登記ノ爲ス」ヲ「其登記ノ爲ス尙權利ノ變更ノ登記ニ付利害ノ關係ヲ有スル抵當證券ノ所持人又ハ裏書人アルトキハ其者ノ承諾書又ハ之ニ對抗スルコトヲ得ヘキ裁判ノ際本ヲ添附スルコトヲ要ス」ニ改メ同條中「一項」ヲ加フ

第六十七條中「添付スルコトヲ要ス」ヲ「添付スルコトヲ要ス尙登記ノ回復ニ付利害ノ關係ヲ有スル抵當證券ノ所持人又ハ裏書人アルトキハ其者ノ承諾書又ハ之ニ對抗スルコトヲ得ヘキ裁判ノ際本ヲ添附スルコトヲ要ス」ニ改メ同條中「一項」ヲ加フ

第六十八條中「添付スルコトヲ要ス」ヲ「添付スルコトヲ要ス尙登記ノ回復ニ付利害ノ關係ヲ有スル抵當證券ノ所持人又ハ裏書人アルトキハ其者ノ承諾書又ハ之ニ對抗スルコトヲ得ヘキ裁判ノ際本ヲ添附スルコトヲ要ス」ニ改メ同條中「一項」ヲ加フ

第六十九條中「添付スルコトヲ要ス」ヲ「添付スルコトヲ要ス尙登記ノ回復ニ付利害ノ關係ヲ有スル抵當證券ノ所持人又ハ裏書人アルトキハ其者ノ承諾書又ハ之ニ對抗スルコトヲ得ヘキ裁判ノ際本ヲ添附スルコトヲ要ス」ニ改メ同條中「一項」ヲ加フ

第七十條中「添付スルコトヲ要ス」ヲ「添付スルコトヲ要ス尙登記ノ回復ニ付利害ノ關係ヲ有スル抵當證券ノ所持人又ハ裏書人アルトキハ其者ノ承諾書又ハ之ニ對抗スルコトヲ得ヘキ裁判ノ際本ヲ添附スルコトヲ要ス」ニ改メ同條中「一項」ヲ加フ

第七十一條中「添付スルコトヲ要ス」ヲ「添付スルコトヲ要ス尙登記ノ回復ニ付利害ノ關係ヲ有スル抵當證券ノ所持人又ハ裏書人アルトキハ其者ノ承諾書又ハ之ニ對抗スルコトヲ得ヘキ裁判ノ際本ヲ添附スルコトヲ要ス」ニ改メ同條中「一項」ヲ加フ

第七十二條中「添付スルコトヲ要ス」ヲ「添付スルコトヲ要ス尙登記ノ回復ニ付利害ノ關係ヲ有スル抵當證券ノ所持人又ハ裏書人アルトキハ其者ノ承諾書又ハ之ニ對抗スルコトヲ得ヘキ裁判ノ際本ヲ添附スルコトヲ要ス」ニ改メ同條中「一項」ヲ加フ

第七十三條中「添付スルコトヲ要ス」ヲ「添付スルコトヲ要ス尙登記ノ回復ニ付利害ノ關係ヲ有スル抵當證券ノ所持人又ハ裏書人アルトキハ其者ノ承諾書又ハ之ニ對抗スルコトヲ得ヘキ裁判ノ際本ヲ添附スルコトヲ要ス」ニ改メ同條中「一項」ヲ加フ

第二百二十六條ノ五 前條第一項ノ規定ニ依ル  
登記アリタル不動産ニ付キ同條第二項ノ規  
定ニ因リ抵當證券交付ノ登記ヲ爲シタルト  
キハ其登記ハ同條第一項ノ規定ニ依ル登記  
ノ時ニ溯リテ其效力ヲ生ス  
第四百十六條中添附スルコトヲ要スルコトヲ添  
附スルコトヲ要ス尙登記ノ排消ニ付キ利害ノ  
關係ヲ有スル抵當證券ノ所持人又ハ裏書人ア  
ルトキハ其者ノ承諾書又ハ之ニ對抗スルコト  
ヲ得ヘキ裁判ノ權ヲ添附スルコトヲ要  
スニ改メ同條ニ左ノ一項ヲ加フ  
抵當證券ノ發行アリタル場合ニ於テハ其抵  
當權ノ排消ノ登記ノ申請書ニ抵當證券ヲ添  
附スルコトヲ要ス  
附則  
本法施行ノ期日ハ勅令ヲ以テ之ヲ定ム

### 第二章 刑事

#### ●朝鮮刑事令中改正

昭和五年九月  
附令第八號

朝鮮刑事令中改正ノ件明治四十四年法律第三  
十號第一條及第二條ニ依リ勅令ヲ得テ茲ニ之  
ヲ公布ス

朝鮮刑事令中左ノ通改正ス  
第一條第一號ノ次ニ左ノ一號ヲ加フ  
一ノ二 昭和五年法律第九號  
附則  
本令ハ昭和五年九月十日ヨリ之ヲ施行ス

#### ●盜犯等ノ防止及處分ニ關

スル法律  
昭和五年五月  
法律第九號

朕帝國議會ノ協贊ヲ經テ爾等盜犯等ノ防止及處  
分ニ關スル法律ヲ裁可シ茲ニ之ヲ公布セシム  
第一條 左ノ各號ノ場合ニ於テ自己又ハ他人  
ノ生命、身體又ハ貞操ニ對スル現在ノ危險  
ヲ排除スル代犯人ヲ殺傷シタルトキハ刑法

第三十六條第一項ノ防衛行為アリタルモノ  
トス  
一 盜犯ヲ防止シ又ハ盜賊ヲ取避セントス  
ルトキ  
二 兇器ヲ携帯シテ又ハ門戶鑰匙等ヲ隠越  
損壞シ若ハ鎖鑰ヲ開キテ人ノ住居又ハ  
人ノ看守スル邸宅、建造物若ハ船舶ニ  
侵入スル者ヲ防止セントスルトキ  
三 故ナリ人ノ住居又ハ人ノ看守スル邸  
宅、建造物若ハ船舶ニ侵入シタル者又  
ハ要求ヲ受ケテ此等ノ場所ヨリ退去セ  
ザル者ヲ排斥セントスルトキ  
前項各號ノ場合ニ於テ自己又ハ他人ノ生  
命、身體又ハ貞操ニ對スル現在ノ危險アル  
ニ非ズト雖モ行爲者恐怖、驚愕、興奮又ハ  
狼狽ニ因リ現場ニ於テ犯人ヲ殺傷スルニ至  
リタルトキハ之ヲ問セズ

第二條 常習トシテ左ノ各號ノ方法ニ依リ刑  
法第二百三十五條、第二百三十六條、第二  
百三十八條若ハ第二百三十九條ノ罪又ハ其  
ズベキトキハ三年以上、強盜ヲ以テ論ズベ  
キトキハ七年以上ノ有期懲役ニ處ス  
一 兇器ヲ携帯シテ犯人ヲ殺傷スルトキ  
二 二人以上現場ニ於テ共同シテ犯シタル  
トキ  
三 門戶鑰匙等ヲ隠越損壞シ又ハ鎖鑰ヲ開  
キ人ノ住居又ハ人ノ看守スル邸宅、建  
造物若ハ船舶ニ侵入シテ犯シタルトキ  
四 夜間人ノ住居又ハ人ノ看守スル邸宅、  
建造物若ハ船舶ニ侵入シテ犯シタルト  
キ  
第三條 常習トシテ前條ニ掲ゲタル刑法各條  
ノ罪又ハ其ノ未遂罪ヲ犯シタル者ニシテ其  
ノ行爲前十年内ニ此等ノ罪又ハ此等ノ罪ト  
他ノ罪トノ併合罪ニ付三回以上六月ノ懲役  
以上ノ刑ノ執行ヲ受ケ又ハ其ノ執行ノ免除  
ヲ得タルモノニ對シ刑ヲ科スベキトキハ前  
條ノ例ニ依ル  
第四條 常習トシテ刑法第二百四十條前段ノ  
罪若ハ第二百四十一條前段ノ罪又ハ其ノ未  
遂罪ヲ犯シタル者ハ無期又ハ十年以上ノ懲  
役ニ處ス

#### ●司法警察官吏ノ職務ヲ行

フヘキ者及其ノ職務ノ範  
圍中改正  
昭和五年十月  
總令第八十八號

大正十三年朝鮮總督府令第三十三號中左ノ通  
改正ス  
第三條第八號中「朝鮮總督府」及「産業技手及」  
ヲ削ル  
同條中「第一號乃至第四號」ヲ「第一號乃至第  
六號」ニ、「第五號乃至第八號」ヲ「第七號乃至  
第十號」ニ改メ第五號ヲ第七號トシ以下順次  
繰下シ第四號ノ次ニ左ノ二號ヲ加フ  
五 府郡島ニ勤務シ林業ニ關スル技術ニ從  
事スル産業技手  
六 道地方費ノ所有スル林野ノ所在地ニ勤  
務シ其ノ林業ニ關スル技術ニ從事スル産  
業技手

第四條第一號中「第一號及第五號」ヲ「第一號  
及第七號」ニ、「同條第二號中」第二號及第六號」  
ヲ「第二號及第八號」ニ、「第四號及第八號」ヲ  
「第四號、第五號及第十號」ニ、「同條第三號中」  
「第三號及第七號」ヲ「第三號及第九號」ニ改  
ム  
同條第三號ノ次ニ左ノ一號ヲ加フ  
四 前條第六號ニ掲グル者ニ在リテハ道地  
方費ノ所有スル林野ニ於ケル森林若ハ其  
ノ產物又ハ狩獵ニ關スル罪  
附則  
本令ハ發布ノ日ヨリ之ヲ施行ス

# 第十五輯

第二百六條ノ五 前條第一項ノ規定ニ依ル  
登記アリタル不動産ニ付キ同條第二項ノ規  
定ニ依リ抵當證券交付ノ登記ヲ爲シタルト  
キハ其登記ハ同條第一項ノ規定ニ依リ登記  
ノ時ニ溯リテ其效力ヲ生ス  
第四百六條中添附スルコトヲ要スルコトヲ添  
附スルコトヲ要ス同條ノ排消ニ付キ利害ノ  
關係ヲ有スル抵當證券ノ所持人又ハ裏書人ア  
ルトキハ其者ノ承諾書又ハ之ニ對抗スルコト  
ヲ得ヘキ裁判ノ附屬ニ添附スルコトヲ要  
スニ改メ同條ノ左ノ一項ヲ加フ  
抵當證券ノ發行アリタル場合ニ於テハ其抵  
當權ノ排消ノ登記ノ申請書ニ抵當證券ヲ添  
附スルコトヲ要ス  
附則

### 第二章 刑事

#### 朝鮮刑事令中改正

昭和五年九月

附令第八號

朝鮮刑事令中改正ノ件明治四十四年法律第三  
十號第一條及第二條ニ依リ勅裁ヲ得テ茲ニ之  
ヲ公布ス

朝鮮刑事令中左ノ通改正ス  
第一條第一號ノ次ニ左ノ一號ヲ加フ  
一ノ二 昭和五年法律第九號

附則  
本令ハ昭和五年九月十日ヨリ之ヲ施行ス

#### ● 盜犯等ノ防止及處分ニ關

スル法律

昭和五年五月

法律第九號

朕帝國議會ノ協贊ヲ經タル盜犯等ノ防止及處  
分ニ關スル法律ヲ裁可シ茲ニ之ヲ公布セシム  
第一條 左ノ各號ノ場合ニ於テ自己又ハ他人  
ノ生命、身體又ハ貞操ニ對シテ現在ノ危險  
ヲ排除スル爲メ犯人ヲ殺傷シタルトキハ刑法

第三十六條第一項ノ防衛行爲アリタルモ  
トス

一 盜犯ヲ防止シ又ハ盜賊ヲ取廻セントス  
ルコトキ

二 兇器ヲ携帯シテ又ハ門戶警備等ヲ除越  
損壞シ若ハ鎖箱ヲ開キテ人ノ住居又ハ  
人ノ看守スル邸宅、建造物若ハ船舶ニ  
侵入スル者ヲ防止セントスルコトキ

三 故テ人ノ住居又ハ人ノ看守スル邸  
宅、建造物若ハ船舶ニ侵入シタル者又  
ハ要求ヲ受ケテ此等ノ場所ヨリ退去セ  
ザル者ヲ排斥セントスルコトキ

前項各號ノ場合ニ於テ自己又ハ他人ノ生  
命、身體又ハ貞操ニ對シテ現在ノ危險アル  
ニ非ズト雖モ行爲者恐怖、驚愕、興奮又ハ  
狼狽ニ因リ現場ニ於テ犯人ヲ殺傷スルニ至  
リタルトキハ之ヲ罰ス

第二條 當罰トシテ左ノ各號ノ方法ニ依リ刑  
法第三十五條、第二十三條、第三十六條、第  
百三十八條若ハ第二百二十九條ノ罪又ハ其  
ノ未遂罪ヲ犯シタル者ニ對シテ茲ニ以テ論  
ズベキトキハ三年以上、強盜ヲ以テ論ズベ  
キトキハ七年以上ノ有期懲役ニ處ス

一 兇器ヲ携帯シテ犯シタルトキ  
二 二人以上現場ニ於テ共同シテ犯シタル  
トキ

三 門戶警備等ヲ除越損壞シ又ハ鎖箱ヲ開  
キ人ノ住居又ハ人ノ看守スル邸宅、建  
造物若ハ船舶ニ侵入シテ犯シタルトキ  
夜間人ノ住居又ハ人ノ看守スル邸宅、  
建造物若ハ船舶ニ侵入シテ犯シタルト

四 建造物若ハ船舶ニ侵入シテ犯シタルト  
キ

第三條 當罰トシテ前條ニ掲ゲタル刑法各條  
ノ罪又ハ其ノ未遂罪ヲ犯シタル者ニシテ其  
ノ行爲前十年内ニ此等ノ罪又ハ此等ノ罪ト  
他ノ罪トノ併合罪ニ付三回以上六月ノ懲役  
以上ノ刑ノ執行ヲ受ケ又ハ其ノ執行ノ免除  
ヲ得タルモノニ對シテ刑ヲ科スベキトキハ前  
條ノ例ニ依ル

第四條 當罰トシテ刑法第二百四十條前段ノ  
罪若ハ第二百四十一條前段ノ罪又ハ其ノ未  
遂罪ヲ犯シタル者ハ無期又ハ十年以上ノ懲  
役ニ處ス

#### ● 司法警察官吏ノ職務ヲ行

フヘキ者及其ノ職務ノ範

圍中改正

昭和五年十月

總令第八十八號

大正十三年朝鮮總督府令第三十三號中左ノ通  
改正ス

第三條第八號中「朝鮮總督府及産業技術手及」  
ヲ削ル

同條中「第一號乃至第四號」ヲ「第一號乃至第  
六號」ニ改メ第五號ヲ第七號トシ以下順次  
第六號乃至第十號トシテ改メ第五號ヲ第七號トシ以下順次  
第六號乃至第十號トシテ改メ第五號ヲ第七號トシ以下順次  
第六號乃至第十號トシテ改メ第五號ヲ第七號トシ以下順次

五 府郡島ニ勤務シ林業ニ關スル技術ニ從  
事スル産業技術手

六 道地方費ノ所有スル林野ノ所在地ニ勤  
務シ其ノ林業ニ關スル技術ニ從事スル産  
業技術手

第四條第一號中「第一號及第五號」ヲ「第一號  
及第七號」ニ同條第二號中「第二號及第六號」  
ヲ「第二號及第八號」ニ「第四號及第八號」ヲ  
「第四號及第十號」ニ「第五號及第九號」ニ改  
メ「第三號及第七號」ヲ「第三號及第九號」ニ改  
メ

同條第三號ノ次ニ左ノ一號ヲ加フ

四 前條第六號ニ掲ゲル者ニ在リテハ道地  
方費ノ所有スル林野ニ於ケル森林若ハ其  
ノ產物又ハ狩獵ニ關スル罪

附則  
本令ハ發布ノ日ヨリ之ヲ施行ス

# 第十五輯 學事

第十五輯 學事

第一章 學事

第二款 通則

○陸軍現役將校ノ配屬ヲ受ケタル學校ノ教練  
教授要目中改正(昭和六、一、總令二).....

第三款 朝鮮教育令

○朝鮮教育令第二十五條ニ依リ國語ヲ常用ス  
ル者又ハ國語ヲ常用セザル者ノ入學ニ關ス  
ル件中改正(昭和六、四、總令三八).....

第四款 小學校 幼稚園

○小學校規程中改正(昭和六、四、總令三一).....  
○幼稚園規程中改正(昭和六、四、總令三九).....

第五款 普通學校

○普通學校規程中改正(昭和六、四、總令三二).....

第六款 高等普通學校

○高等普通學校規程中改正(昭和五、九、總令  
七五).....  
○同上(昭和六、一、總令二).....  
○同上(昭和六、四、總令三四).....

第七款 女子高等普通學校

○女子高等普通學校規程中改正(昭和五、九、  
總令七七).....  
○同上(昭和六、四、總令三六).....

第八款 高等女學校

○高等女學校規程中改正(昭和五、九、總令七  
六).....  
○同上(昭和六、四、總令三五).....

第九款 中學校

○中學校規程中改正(昭和五、九、總令七四).....

○同上(昭和六、一、總令一).....  
○同上(昭和六、四、總令三三).....

第十款 師範學校

○師範學校規程中改正(昭和五、九、總令七三).....

第十一款 專門學校

○京城高等工業學校規程中改正(昭和六、三、  
總令一六).....  
○京城高等商業學校規程中改正(昭和六、四、  
總令四二).....

第十二款 實業學校

○實業學校規程中改正(昭和五、九、總令七八).....  
○同上(昭和六、四、總令三七).....

第五章 學校ノ認定、指定  
及檢定

第九款 時氣象 民曆

○朝鮮總督府簡易氣象觀測規程ニ依リ簡易氣  
象觀測ヲ施行スヘキ府郡中改正(昭和六、  
一、總令一七).....  
○暴風雨標及暴風警報所及其ノ掲揚スル  
信號ノ種類中改正(昭和五、九、總令三六四).....  
○氣象實況報及暴風警報發送方中改正(昭和  
五、九、總令三五六).....  
○同上(昭和五、一、總令四四三).....  
○同上(昭和五、一、總令五〇八).....

第九款 時氣象 民曆

○朝鮮總督府簡易氣象觀測規程ニ依リ簡易氣  
象觀測ヲ施行スヘキ府郡中改正(昭和六、  
一、總令一七).....  
○暴風雨標及暴風警報所及其ノ掲揚スル  
信號ノ種類中改正(昭和五、九、總令三六四).....  
○氣象實況報及暴風警報發送方中改正(昭和  
五、九、總令三五六).....  
○同上(昭和五、一、總令四四三).....  
○同上(昭和五、一、總令五〇八).....

第十五輯 學事

第一章 學事

第二款 通則

●陸軍現役將校ノ配屬ヲ受ケタル學校ノ教練教授要目中改正  
昭和六年二月  
總訓第二號

大正十五年朝鮮總督府訓令第十五號中左ノ通改正ス  
「道ノ前ニ鐵道局ヲ加フ  
教練教授要目 日次 二 教材ノ配屬ノ部中「實業學校」ノ下ニ「朝鮮總督府鐵道提事員養成所」ヲ加フ  
教練教授要目 二 教材ノ配屬ノ部大學校ノ項ノ前ニ左ノ如ク加フ  
實業學校（入學資格三年等小學校卒業程度）」  
鐵道局

Table with columns for various military training categories (e.g., 射撃, 指揮, 隊務) and corresponding schools/years (e.g., 第一學年, 第二學年).

第十五輯 第二章 學事 第二款 通則

軍事講話 各兵種ノ職能及戰鬥一般ノ要領  
築城工事交通ノ概念  
兵器軍用器材ノ趨勢ノ概要等  
列國軍事ノ趨勢  
衛生及救急法  
手榴彈投擲法等

備考  
一 行進ノ歩幅及速度ハ學年ニ應ジ適宜ニ決定ス  
二 狹窄射擊ハ依托伏射、立射、膝射、伏射各一回以上之ヲ行ヒ實包射率ハ設備ノ許ス場合ニ限リ之ヲ行フ  
三 器械測量ハ學校ノ狀況ニ依リ之ヲ缺クコトヲ得  
四 既習ノ教材ハ隨時之ヲ復習セシム  
五 低學年ノ教授ニ當リテハ高學年ノ生徒ヲ以テ幹部ニ充ツルコトヲ得  
六 軍事ニ關スル諸設備各種演習ノ見學ハ適宜ニ之ヲ行フ  
教練教授要目三 毎週教授時數及毎年野外演習日數ヲ左ノ如ク改ム

Table with columns for '普通科' and '演習科' across five years (第一學年至第五學年), detailing training hours and outdoor exercises.

朝鮮總督府 教育廳 成道所	修業年限				
	第一學年	第二學年	第三學年	第四學年	第五學年
第一學年	二	二	二	二	二
第二學年	二	二	二	二	二
第三學年	二	二	二	二	二
大學預科及專門學校	一・五	六	六	六	六
大	四	六	六	六	六
學	四	六	六	六	六
大	四	六	六	六	六
學	四	六	六	六	六

備考  
一 師範學校ニ在リテハ普通科第五學年ニ於テ一週間、演習科ニ於テ二週間ノ軍事講習ヲ兵營又ハ野營地ニ於テ行フ  
ニ 本表ノ日時數ハ最小限度ヲ示ス

第三款 朝鮮教育令

●朝鮮教育令第二十五條ニ依リ國語ヲ常用スル者又ハ國語ヲ常用セザル者ノ入學ニ關スル件中改正  
昭和六年四月  
總令第三十八號

大正十一年朝鮮總督府令第十五號中左ノ通改正ス  
第二條中「學校組合」ヲ「府又ハ學校組合」ニ改メ「學校組合管理」ヲ「府又ハ學校組合管理」ニ改メ「學校費」ヲ「府又ハ學校費」ニ改メ「第四條中「學校組合」ヲ「府、學校組合」ニ改メ  
附則  
本令ハ發布ノ日ヨリ之ヲ施行ス

第四款 小學校 幼稚園

●小學校規程中改正  
昭和六年四月  
總令第三十一號  
小學校規程中左ノ通改正ス

●幼稚園規程中改正  
昭和六年四月  
總令第三十九號  
幼稚園規程中左ノ通改正ス

學科	學年				
	第一學年	第二學年	第三學年	第四學年	第五學年
修身	一	一	一	一	一
國語及漢文	七	七	六	五	五
朝鮮語及漢文	二	二	二	三	三
外國語	六	六	六	五	五
地理	三	三	三	三	三
歷史	三	三	三	三	三
算學	四	四	四	四	四
博物	二	二	二	二	二
物理及化學	二	二	二	二	二
法制及經濟	一	一	一	一	一
音樂	二	二	二	三	三
圖畫	一	一	一	一	一
唱歌	一	一	一	一	一
計	一	一	一	一	一

●普通學校規程中改正  
昭和六年四月  
總令第三十二號  
普通學校規程中左ノ通改正ス  
第一條第一項中「學校費」ヲ「府又ハ學校費」ニ改メ  
第二條第二項中「學校費」ヲ「府又ハ學校費」ニ改メ  
第八十一條第二項中「學校費」ヲ「府又ハ學校費」ニ改メ  
附則  
本令ハ發布ノ日ヨリ之ヲ施行ス

●高等普通學校規程中改正  
昭和五年九月  
總令第七十五號  
高等普通學校規程中左ノ通改正ス  
第四十七條 各學年ノ課程ノ終了又ハ全學科ノ卒業ヲ認ムルニハ平素ノ學業成績ヲ考査シテ之ヲ定ムベシ  
附則  
本令ハ發布ノ日ヨリ之ヲ施行ス

體操	學年				
	第一學年	第二學年	第三學年	第四學年	第五學年
計	三	三	三	三	三

●女子高等普通學校規程中改正  
昭和五年九月  
總令第七十七號  
女子高等普通學校規程中左ノ通改正ス  
第五十四條 各學年ノ課程ノ終了又ハ全學科ノ卒業ヲ認ムルニハ平素ノ學業成績ヲ考査シテ之ヲ定ムベシ  
附則  
本令ハ發布ノ日ヨリ之ヲ施行ス

●女子高等普通學校規程中改正  
昭和六年四月  
總令第三十四號  
女子高等普通學校規程中左ノ通改正ス  
第一條中「道地方費」ヲ「道地方費、府」ニ改メ  
第二十九條第二項中「試驗及」ヲ削ル  
附則  
本令ハ發布ノ日ヨリ之ヲ施行ス

●女子高等普通學校規程中改正  
昭和五年九月  
總令第七十七號  
女子高等普通學校規程中左ノ通改正ス  
第五十四條 各學年ノ課程ノ終了又ハ全學科ノ卒業ヲ認ムルニハ平素ノ學業成績ヲ考査シテ之ヲ定ムベシ  
附則  
本令ハ發布ノ日ヨリ之ヲ施行ス

●女子高等普通學校規程中改正  
昭和六年四月  
總令第三十六號  
女子高等普通學校規程中左ノ通改正ス  
第一條中「道地方費」ヲ「道地方費、府」ニ改メ  
第三十四條第二項中「試驗及」ヲ削ル  
附則  
本令ハ發布ノ日ヨリ之ヲ施行ス

第八款 高等女學校

●高等女學校規程中改正  
昭和五年九月  
總令第七十六號  
高等女學校規程中左ノ通改正ス  
第六十五條 各學年ノ課程ノ終了又ハ全學科ノ卒業ヲ認ムルニハ平素ノ學業成績ヲ考査シテ之ヲ定ムベシ  
附則  
本令ハ發布ノ日ヨリ之ヲ施行ス

第九款 中學校

●中學校規程中改正  
昭和六年四月  
總令第三十五號  
中學校規程中左ノ通改正ス  
第五十三條 各學年ノ課程ノ終了又ハ全學科ノ卒業ヲ認ムルニハ平素ノ學業成績ヲ考査シテ之ヲ定ムベシ  
附則  
本令ハ發布ノ日ヨリ之ヲ施行ス

第十款 師範學校

●師範學校規程中改正  
昭和五年九月  
總令第七十三號  
師範學校規程中左ノ通改正ス  
第八十條 各學年ノ課程ノ終了又ハ全學科ノ卒業ヲ認ムルニハ平素ノ學業成績ヲ考査シテ之ヲ定ムベシ  
附則  
本令ハ發布ノ日ヨリ之ヲ施行ス

第十一款 專門學校

●京城高等工業學校規程中改正

第十五輯 學事 第一章 學事 第十二款 專門學校  
 昭和六年三月  
 總令第十六號  
 京城高等工業學校規程中左ノ通改正ス  
 第三條第一項ノ表ヲ左ノ如ク改ム

科目	第一學年			第二學年			第三學年		
	時數	時數	時數	時數	時數	時數	時數	時數	時數
製菓及蛋白質工業									
砂糖、澱粉及醸造									
タール工業									
色素及染色									
窯業									
冶金學									
陶磁器及煉瓦									
硝子、珐瑯及セメント									
窯業機械									
同業案									
精練及漂白									
浸染及捺染									
機織法									
染織物仕上									
製菓同									
工場建築									
工業經濟									
工業法令									
化學分析及實習									
計	三九	三九	三九	三九	三九	三九	三九	三九	三九
英									
國語									
體操									
修身									
科目									
學年									
第一學年									
第二學年									
第三學年									

科目	第一學年			第二學年			第三學年		
	時數	時數	時數	時數	時數	時數	時數	時數	時數
製菓及蛋白質工業									
砂糖、澱粉及醸造									
タール工業									
色素及染色									
窯業									
冶金學									
陶磁器及煉瓦									
硝子、珐瑯及セメント									
窯業機械									
同業案									
精練及漂白									
浸染及捺染									
機織法									
染織物仕上									
製菓同									
工場建築									
工業經濟									
工業法令									
化學分析及實習									
計	三九	三九	三九	三九	三九	三九	三九	三九	三九
英									
國語									
體操									
修身									
科目									
學年									
第一學年									
第二學年									
第三學年									

第十五輯 學事 第一章 學事 第十二款 專門學校

五

科目	第一學年			第二學年			第三學年		
	時數	時數	時數	時數	時數	時數	時數	時數	時數
製菓及蛋白質工業									
砂糖、澱粉及醸造									
タール工業									
色素及染色									
窯業									
冶金學									
陶磁器及煉瓦									
硝子、珐瑯及セメント									
窯業機械									
同業案									
精練及漂白									
浸染及捺染									
機織法									
染織物仕上									
製菓同									
工場建築									
工業經濟									
工業法令									
化學分析及實習									
計	三九	三九	三九	三九	三九	三九	三九	三九	三九
英									
國語									
體操									
修身									
科目									
學年									
第一學年									
第二學年									
第三學年									

科目	第一學年			第二學年			第三學年		
	時數	時數	時數	時數	時數	時數	時數	時數	時數
製菓及蛋白質工業									
砂糖、澱粉及醸造									
タール工業									
色素及染色									
窯業									
冶金學									
陶磁器及煉瓦									
硝子、珐瑯及セメント									
窯業機械									
同業案									
精練及漂白									
浸染及捺染									
機織法									
染織物仕上									
製菓同									
工場建築									
工業經濟									
工業法令									
化學分析及實習									
計	三九	三九	三九	三九	三九	三九	三九	三九	三九
英									
國語									
體操									
修身									
科目									
學年									
第一學年									
第二學年									
第三學年									

四





朝鮮語、支那語、獨逸語、佛蘭西語、露西亞語  
 其ノ他  
 六 論理學及心理學、哲學概論、教育學、文明史、工學  
 各學年ニ相當スベキ選擇科目ハ第一學年ニ於テ一科目、第二學年及第三學年ニ於テ  
 各二科目トス  
 七 諸學ヲ選擇セントスル者ハ支那語、獨逸語、佛蘭西語、露西亞語ノ中ヨリ其ノ一ヲ  
 選擇シ第一學年ヨリ第三學年ニ至ル迄之ヲ繼續スベキモノトシ但シ特別ノ事由アル者  
 ニ限リ第二學年又ハ第三學年ニ於テ之ヲ捨棄スルコトヲ得  
 第二學年又ハ第三學年ニ於テ諸學ヲ選擇セントスル者ハ試驗ノ結果之ヲ許可スルコト  
 アルベシ

**附則**  
 本令ハ發布ノ日ヨリ之ヲ施行ス  
 本令施行ノ際現ニ在學スル生徒ニ課スベキ學  
 科日及其ノ程度ハ新舊課程ヲ斟酌シテ學校長  
 之ヲ定ム

**第十三款 實業學校**  
**實業學校規程中改正**  
 昭和五年九月  
 總令第七十八號  
 實業學校規程中左ノ通改正ス  
 第二十四條 各學年ノ課程ノ終了又ハ各學科  
 ノ卒業ヲ認ムルニハ卒業ノ學業成績ヲ考査  
 シテ之ヲ定ムベシ  
**附則**  
 本令ハ發布ノ日ヨリ之ヲ施行ス

**同 上**  
 昭和六年四月  
 總令第三十七號  
 實業學校規程中左ノ通改正ス  
 第五條第一項中「道地方費ヲ」道地方費、府  
 二、同條第二項中「商業會議所」ヲ「商工會議  
 所」ニ改ム  
**附則**  
 本令ハ發布ノ日ヨリ之ヲ施行ス

**第五章 學校ノ認定、指定及檢定**

**專門學校入學者檢定規程**  
 依リ指定シタル者中改  
 正  
 昭和五年六月  
 總令第五十二號  
 大正十年朝鮮總督府告示第五號中左ノ通改  
 正ス  
 第四號ヲ第五號トシ以下順次繰下テ第三號ノ  
 次ニ左ノ一號ヲ加フ  
 四 女子實業學校卒業者 但シ尋常小學校  
 若ハ修業年限六年ノ普通學校卒業程度ヲ  
 以テ入學資格トスル修業年限四年、高等  
 小學校若ハ普通學校高等科卒業程度ヲ以  
 テ入學資格トスル修業年限二年又ハ之ト  
 同等以上ノ實業學校ノ卒業者ニ限ル

**同 上**  
 昭和六年三月  
 總令第六十七號  
 大正十年朝鮮總督府告示第五號中左ノ通改  
 正ス  
 九 平安北道宣川信理學校卒業者 但シ昭和  
 八年三月以後ノ卒業者ニ限ル

**藥品及藥品營業取締令施行規則ニ依リ學校指定**  
 昭和五年九月  
 總令第三十八號  
 藥品及藥品營業取締令施行規則第一條第二項

ノ藥學校ヲ左ノ通指定ス  
 本指定ハ昭和六年三月以降ノ本科及別科卒業  
 者ニ對シ效力ヲ有ス  
 京城藥學專門學校

**第九章 時、氣象、民曆**

**朝鮮總督府簡易氣象觀測規程**  
 依リ簡易氣象觀測ヲ施行スヘキ府郡中改正  
 昭和六年一月  
 總令第十七號  
 大正三年朝鮮總督府告示第八號中昭和六年  
 二月一日ヨリ左ノ通改正ス  
 平安北道ノ項中「新義州府」ヲ削リ「龍川郡」ヲ  
 加フ

**暴風雨標並暴風警報信號所及其ノ揚スル信號ノ種類中改正**  
 昭和五年九月  
 總令第六十四號  
 大正十三年朝鮮總督府告示第八十六號中左  
 ノ通改正ス  
 「慶尙北道迎日郡首洞而大市里 第一種、第二  
 種、第三種」ヲ次ニ「慶尙北道迎日郡長層面溪  
 院里 第一種」ヲ加フ

**同 上**  
 昭和六年一月  
 總令第十六號  
 大正十三年朝鮮總督府告示第八十六號中左  
 ノ通改正ス  
 暴風警報信號所ノ部中「平安北道龍川郡龍川  
 面龍岩洞」ヲ「平安北道新義州府平安北道監  
 標内」ニ改ム

**氣象實況報及暴風警報發送方中改正**  
 昭和五年十一月  
 總令第四十三號  
 大正十四年朝鮮總督府告示第七十八號（氣象  
 實況報及暴風警報發送方ニ關スル件）中昭和  
 五年十二月一日ヨリ左ノ通改正ス  
 第一號中「第一回ハ午前八時二十分、第二回ハ  
 午後八時二十分ニシテ」第一回ハ午前八時二  
 十分、第二回ハ午後二時二十分、第三回ハ午後  
 八時二十分ニ改ム  
 第三號中「午前六時（第一回）及午後六時（第二  
 回）」ヲ「午前六時（第一回）、正午（第二回）及午  
 後六時（第三回）」ニ改ム

**同 上**  
 昭和五年十二月  
 總令第五十八號  
 大正十四年朝鮮總督府告示第七十八號（氣象  
 實況報及暴風警報發送方ニ關スル件）中昭和  
 六年一月一日ヨリ左ノ通改正ス  
 第三號及無線氣象實況報ノ記載例譯文地名中  
 「龍岩洞」ヲ「新義州」ニ改ム

朝鮮語、支那語、獨逸語、佛蘭西語、露西亞語  
 其ノ他  
 論理學及心理學、哲學概論、教育學、文明史、工學  
 六、各學年ニ適當スベキ選擇科目ハ第一學年ニ於テ一科目、第二學年及第三學年ニ於テ各、科目トス  
 七、語學ヲ選擇セントスル者ハ支那語、獨逸語、佛蘭西語、露西亞語ノ中ヨリ其ノ一ヲ選擇シ第一學年ヨリ第三學年ニ至ル迄之ヲ繼續スベキモノトス但シ特別ノ事由アル者ニ限リ第二學年又ハ第三學年ニ於テ之ヲ變更スルコトヲ得  
 第三學年又ハ第三學年ニ於テ語學ヲ選擇セントスル者ハ試驗ノ結果之ヲ許可スルコトアルベシ

附則  
 本令ハ發布ノ日ヨリ之ヲ施行ス  
 本令施行ノ際現ニ在學スル生徒ニ課スベキ學科目及其ノ程度ハ新舊課程ヲ附シテ學校長之ヲ定ム

第十三款 實業學校

●實業學校規程中改正

昭和五年九月  
 總令第七十八號  
 實業學校規程中左ノ通改正ス  
 第二十四條 各學年ノ課程ノ修了又ハ全學科ノ卒業ヲ認ムルハ平常ノ學業成績ヲ考査シテ之ヲ定ムベシ

附則  
 本令ハ發布ノ日ヨリ之ヲ施行ス

●同 上

昭和六年四月  
 總令第三十七號

實業學校規程中左ノ通改正ス  
 第五條第一項中「道地方費」ヲ「道地方費、府」ニ、同條第二項中「商業會議所」ヲ「商工會議所」ニ改ム

附則  
 本令ハ發布ノ日ヨリ之ヲ施行ス

第五章 學校ノ認定、指定及檢定

●專門學校入學者檢定規程ニ依リ指定シタル者中改正

昭和五年六月  
 總令第二百五十二號  
 大正十年朝鮮總督府告示第五五號中左ノ通改正ス  
 第四號ヲ第五號トシ以下順次降下セテ第三號ノ次ニ左ノ一號ヲ加フ  
 四、女子實業學校卒業者 但シ尋常小學校若ハ修業年限六年ノ普通學校卒業程度ヲ以テ入學資格トスル修業年限四年、高等小學校若ハ普通學校高等科卒業程度ヲ以テ入學資格トスル修業年限二年又ハ之下同等以上ノ實業學校ノ卒業者ニ限ル

●同 上  
 昭和六年三月  
 總令第三百三十七號  
 大正十年朝鮮總督府告示第五五號中左ノ通改正ス  
 九、平安北道宣川信聖學校卒業者 但シ昭和八年三月以後ノ卒業者ニ限ル

●藥品及藥品營業取締令施行規則ニ依リ學校指定  
 昭和五年九月  
 總令第三百八十四號

●藥品及藥品營業取締令施行規則第一條第二項  
 藥品及藥品營業取締令施行規則第一條第二項

ノ藥學校ヲ左ノ通指定ス  
 本指定ハ昭和六年三月以降ノ本科及別科卒業者ニ對シ效力ヲ有ス  
 京城藥學專門學校

第九章 時 氣象 民曆

●朝鮮總督府簡易氣象觀測規程ニ依リ簡易氣象觀測ヲ施行スヘキ府郡中改正

昭和六年一月  
 總令第十七號  
 大正三年朝鮮總督府告示第八八號中昭和六年二月一日ヨリ左ノ通改正ス  
 平安北道ノ項中「新義州府」ヲ削リ「龍川郡」ヲ加フ

●暴風雨標號暴風警報信號所及其ノ揭揚スル信號ノ種類中改正

昭和五年九月  
 總令第三百六十四號  
 大正十三年朝鮮總督府告示第八十六號中左ノ通改正ス  
 「慶尙北道迎日郡龍淵面大重里 第一種」第二種、第三種ノ次ニ慶尙北道迎日郡長唇面漢院里 第一種ヲ加フ

●同 上

昭和六年一月  
 總令第十六號

大正十三年朝鮮總督府告示第八十六號中左ノ通改正ス  
 暴風警報信號所ノ部中「平安北道龍川郡龍川面龍岩洞」ヲ「平安北道新義州府平安北道龍橋内」ニ改ム

●氣象實況報及暴風警報發送方中改正

昭和五年九月  
 總令第三百五十六號  
 大正十四年朝鮮總督府告示第七十八號（氣象實況報及暴風警報發送方ニ關スル件）中昭和五年九月二十日ヨリ左ノ通改正ス  
 第五條「四十七、五、キリサイクル」(六千三百十五)メートルヲ「四十四、キリサイクル」(六千八百十九)メートルト改ム

●同 上

昭和五年十一月  
 總令第四百四十三號

大正十四年朝鮮總督府告示第七十八號（氣象實況報及暴風警報發送方ニ關スル件）中昭和五年十二月一日ヨリ左ノ通改正ス  
 第一號中「第一回」ハ午前八時二十分「第二回」ハ午後八時二十分ニシテ「第一回」ハ午前八時二十分「第二回」ハ午後二時二十分「第三回」ハ午後八時二十分ニ改ム  
 第三號中「午前六時（第一回）及午後六時（第二回）」ヲ「午前六時（第一回）、正午（第二回）及午後六時（第三回）」ニ改ム

●同 上

昭和五年十二月  
 總令第五百零八號

大正十四年朝鮮總督府告示第七十八號（氣象實況報及暴風警報發送方ニ關スル件）中昭和六年一月一日ヨリ左ノ通改正ス  
 第三號及無線氣象實況報ノ記載例譯文地名中「龍岩洞」ヲ「新義州」ニ改ム

第十六輯 產業

第十六輯 産業

第一章 農業

第三款 害蟲驅除豫防

○害蟲驅除豫防規則第二條第一項ニ依リ驅除豫防スヘキ害蟲ノ種類及驅除豫防ノ方法中改正(昭和五、九、總令三六三).....

第四款 肥料

○朝鮮總督府勸業模範場肥料又ハ製造原料分折及鑑定規則中改正(昭和五、七、總令六四).....

第五款 米穀

○米穀法中改正(昭和六、三、法律三一).....  
○米穀法第二條ノ規定ニ依ル米及穀ノ輸入制限ニ關スル件中改正(昭和五、一〇、勅令二〇七).....  
○米穀検査規則中改正(昭和六、三、總令一九).....  
○大豆検査規則中改正(昭和六、三、總令二〇).....

第六款 蠶絲業

○原蠶種配付規程中改正(昭和六、四、總令二五).....

第二章 商業

第一款 銀行 金融組合 無盡業

○金融組合業務監督規程中改正(昭和五、八、總令六七).....  
○同上(昭和五、二、總令九八).....  
○無盡業法(昭和六、四、法律四二).....

第二款 會社

○會社令廢止ニ關スル件中改正(昭和六、五、總令六六).....

第三款 取引所 市場

○朝鮮取引所令(昭和六、五、勅令五).....

第四款 商工會議所

○朝鮮商工會議所令施行期日(昭和五、一、總令九四).....  
○朝鮮商工會議所令施行規則(昭和五、一、總令九五).....  
○朝鮮商工會議所令施行規則ニ依リ特別議員ヲ附ク商工會議所及其ノ定數(昭和五、一、總令九六).....  
○朝鮮商工會議所議員選舉規則(昭和五、一、總令九七).....

第六款 保險

○朝鮮簡易生命保險契約者ニ對スル貸付金ニ付スベキ利率(昭和五、九、總令三八九).....  
○朝鮮簡易生命保險ノ事務ノ全部又ハ一部ヲ取扱ハザル郵便官署及其ノ事務ノ種別中改正(昭和六、二、總令六三).....

第三章 鑛業

○鑛業ノ出願ヲ許サスル地域及鑛物ノ種類中改正(昭和五、六、總令二五).....

第四章 漁業

第一款 漁業

○朝鮮漁業保護取締規則中改正(昭和五、一、總令一〇).....

第二款 水産製品及水産物

○水産製品検査規則中改正(昭和五、一〇、總令九一).....  
○水産製品検査所ノ名稱及位置中改正(昭和五、一、總令九二).....

第六章 組合

○朝鮮漁業組合規則第十五條第三項但書ノ規定ニ依ル漁業組合中改正(昭和五、六、總令二六〇).....

第六款 獎勵

○朝鮮度量衡令施行規則中改正(昭和五、一、總令九二).....  
○度量衡器及計量器構造規則中改正(昭和五、一、總令九三).....  
○政府ノ販賣スル水尺メートル及計量器ノ種類、名稱及價格(昭和六、三、總令三八).....  
○水尺メートルノ檢定費用ニ關スル件(昭和五、一、總令二五).....

第八章 勸業

第二款 獎勵

第十章 度量衡

○朝鮮度量衡令施行規則中改正(昭和五、一、總令九二).....  
○度量衡器及計量器構造規則中改正(昭和五、一、總令九三).....  
○政府ノ販賣スル水尺メートル及計量器ノ種類、名稱及價格(昭和六、三、總令三八).....  
○水尺メートルノ檢定費用ニ關スル件(昭和五、一、總令二五).....

改廢表

頁	公布ノ年	種別	番號	件名	備考
九九	大正四	法律	二四	無盡業法	昭和六年法律第四十二號 ヲ以テ改正
一一三	大正四	總令	七九	朝鮮商業會議所令施行規則	昭和五年總令第九十五號 ヲ以テ廢止
二七五	昭和四	總令	一一六	朝鮮總督府令施行規則ニ依リ朝鮮總督府令第六十一號	昭和六年總令第六十一號 ヲ以テ廢止

第十六輯 產業

第一章 農業

第三款 害蟲驅除豫防

●害蟲驅除豫防規則第二條
第一項ニ依リ驅除豫防ス
ヘキ害蟲ノ種類及驅除豫防ノ方法中改正

昭和五年九月
總令第三百六十三號

大正二年朝鮮總督府告示第九號中左ノ通改正
第一項ヲ加フ
一 害蟲ノ種類ノ部黒金魚子ノ項ノ次ニ左ノ一項ヲ加フ
一 果蠶蟲
第二項驅除豫防方法ノ部黒金魚子ノ項ノ次ニ左ノ一項ヲ加フ
一 果蠶蟲
(一) 袋掛方法ニ依リ果蠶蟲ノ果實中ニ噴入スル防止スベシ
(二) 藥劑ハ砒酸鉛、硫酸ニコトシ、ネオトン、テリス石鹼類ヲ使用シ時期ニ應ジ適當之ヲ海メ噴霧器ヲ以テ撒布スベシ

第四款 肥料

●朝鮮總督府勸業模範場肥料又ハ製造原料分析料又ハ製造原料分析及鑑定期則中改正

昭和五年七月
總令第六十四號

朝鮮總督府勸業模範場肥料又ハ製造原料分析及鑑定期則中左ノ通改正ス
「朝鮮總督府勸業模範場肥料又ハ製造原料分析及鑑定期則」ヲ「朝鮮總督府勸業模範場肥料及製造原料分析及鑑定期則」ニ改ム

又ハ製造原料分析及鑑定期則ニ改ム
第一條及第一號樣式乃至第三號樣式中「朝鮮總督府勸業模範場」ヲ「朝鮮總督府農事試驗場」ニ改ム
第二條、第四條及第五條中「勸業模範場長」ヲ「農事試驗場長」ニ改ム
第三條中「勸業模範場」ヲ「農事試驗場」ニ改ム

附則
本令ハ發布ノ日ヨリ之ヲ施行ス

第五款 米穀

●米穀法中改正
昭和六年三月
法律第三十一號

朕帝國議會ノ協贊ヲ經テ米穀法中改正法律ヲ裁可シ茲ニ之ヲ公布セシム
米穀法中左ノ通改正ス
第二條中「米穀ノ輸入稅ヲ附減スルハ免除シ又ハ其ノ輸入若ハ輸出ヲ制限スルコトヲ得」ヲ「米穀ノ輸入稅ヲ附減スルハ免除スルコトヲ得」ニ改ム
第三條 米穀ノ輸入又ハ輸出ハ勸令ニ別段ノ定アル場合ヲ除ク外政府ノ許可ヲ受ケルニ非ザレバ之ヲ爲スコトヲ得ズ
第四條第六條トシ第五條中「前條」ヲ「第六條」ニ改メ同條ヲ第八條トス
第四條 政府ハ帝國内ニ於テ第一條ノ規定ニ依リ米穀ノ買入又ハ賣渡ヲ爲スハ米價ガ政府ノ告示シタル最低價額又ハ最高價額ヲ超エ買換、貯藏米穀整理ノ爲ニスル賣渡、輸入ノ目的トスル米穀ノ買入及輸出ノ目的トスル米穀ノ賣渡ノ場合ニ於テハ此ノ限ニ在ラズ
前項ノ米價ハ勸令ノ定ムル所ニ從ヒ其ノ指定スル市場ノ相場ニ依リ之ヲ定ム
第一項ノ買入又ハ賣渡ノ價格ハ時價ニ準據シテ之ヲ定メ同項但書ノ場合ヲ除ク外之ヲ告示ス
第五條 前條ノ最低價格又ハ最高價格ハ勸令ノ定ムル所ニ依リ之ヲ定ム

ノ定ムル所ニ依リ左ニ揚グル事項ヲ基礎トシ之ヲ定ム
米穀生産費
家計費
米價指數ノ物價指數ニ對スル割合ノ趨勢ニ依リ算出シタル價格
第七條 第三條ノ規定ニ違反シテ米穀ヲ輸入又ハ輸出シタル者ハ五千圓以下ノ罰金ニ處シ其ノ米穀ヲ沒收ス若シ其ノ米穀ノ全部又ハ一部ヲ沒收スルコト能ハザルトキハ其ノ價額ヲ沒收ス
營業者未成年者又ハ禁治產者ナルトキハ前項ノ罰則ハ之ヲ法定代理人ニ適用ス但シ營業ニ關シ成年者ト同一ノ能力ヲ有スル未成年者ニ付テハ此ノ限ニ在ラズ
營業者ハ其ノ代理人、戶主、家族、雇人其ノ他ノ從業者カ其ノ業務ニ關シ第三條ノ規定ニ違反シタルトキハ自己ノ指押ニ出テザルノ故ヲ以テ其ノ處罰ヲ免ルコトヲ得ズ
法人ノ代表者其ノ他ノ從業者法人ノ業務ニ關シ第三條ノ規定ニ違反シタルトキハ其ノ罰則ヲ法人ニ適用ス

●米穀檢查規則中改正

昭和六年三月
總令第十九號

米穀檢查規則中左ノ通改正ス
第一條中「指定スル地ヨリ」ノ下ニ「又ハ指定スル地ヲ經テ」ヲ加フ
第五條第一項中「吸入一噸ニ付四斗」ヲ「吸入一噸ニ付六十キログラム」ニ改ム
第九條ノ二中「住所、氏名又ハ商號」ヲ「住所、氏名若ハ商號又ハ重號」ニ改ム
第六號樣式中「白色紙」ヲ「玄米ニ在リテハ白色紙、白米ニ在リテハ赤色紙」ニ改ム
附則
本令ハ昭和六年四月二十一日ヨリ之ヲ施行ス

●大豆檢查規則中改正

昭和六年三月
總令第二十號

大豆檢查規則中左ノ通改正ス
第一條中「指定スル地ヨリ」ノ下ニ「又ハ指定スル地ヲ經テ」ヲ加フ
第四條第一項中「六百匁以上」ヲ「六百五十匁乃至八百五十匁」ニ改ム
附則
本令ハ發布ノ日ヨリ之ヲ施行ス

第六款 蠶絲業

●原蠶種配付規程中改正

昭和六年四月
總令第二百五十二號

大正十年朝鮮總督府告示第四百四十二號原蠶種配付規程中左ノ通改正ス
第一條中「朝鮮總督府勸業模範場蠶業試驗所」ヲ「朝鮮總督府農事試驗場」ニ改ム
第二條中「蠶業試驗所長」ヲ「朝鮮總督府農事



試驗場長(無盡業)ニ改ム  
 第三條及第四條中「試驗場長」ヲ「農事試驗場長」ニ改ム  
 第六條中「勸業模範場試驗場長」ヲ「農事試驗場長」ニ改ム  
 第七條中「右試驗場」ノ下ニ「昭和何年」ヲ加フ  
 第八條第一號及第二號中「勸業模範場試驗場場長」ヲ「朝野總督府農事試驗場場長」ニ改ム

第二章 商業

第一款 銀行 金融組合 無盡業

● 金融組合業務監督規程中改正  
 昭和五年八月  
 總令第六十七號  
 金融組合業務監督規程中ノ通改正ス  
 第五條第一項中「二月二日」ノ下ニ「五月三十一日」ヲ加ヘ同項中「一月一日(紀元節)」ヲ「二月一日、五月三十一日、紀元節」ニ改ム

附則  
 本令ハ昭和五年十二月十五日ヨリ之ヲ施行ス  
 ● 無盡業法  
 昭和六年四月  
 法律第四十二號

四 本店其ノ他ノ營業所ノ位置ヲ變更セシムル事  
 第九條 無盡業社ハ代理店主ヲシテ其ノ代理業務ニ關シ代理店ノ出張所其ノ他ノ從業員營業所又ハ復代理店ヲ設ケシムルコトヲ得ズ  
 第十條 無盡業社ハ左ノ方法ニ依ルノ外其ノ營業上ノ資金ヲ運用スルコトヲ得ズ  
 一 因債、地方債其ノ他特別ノ法令ニ依リ設立シタル法人ノ債券又ハ株式ノ買入  
 二 前號ノ有價證券又ハ不動產ヲ擔保トスル貸付  
 三 掛金者ニ對シテ既ニ拂込ミタル金額ヲ限度トスル貸付  
 四 掛金者ニ對シテ既ニ拂込ミタル金額ヲ超過シ契約給付金額ヲ限度トスル貸付  
 五 銀行、信託、郵便貯金  
 前項第四號ノ規定ニ依リ貸付金總額ハ拂込資本金及諸準備金ノ總額ヲ超ユルコトヲ得ズ

同表再引引ノ次ニ左ノ如ク加フ

同表再引引ノ次ニ左ノ如ク加フ	貸出金	貸入金	貸出金	貸入金
同表再引引ノ次ニ左ノ如ク加フ	貸出金	貸入金	貸出金	貸入金
同表再引引ノ次ニ左ノ如ク加フ	貸出金	貸入金	貸出金	貸入金

同表式(丙)事業報告書中第十三項ノ次ニ左ノ一項ヲ加ヘ第十四項利益ノ欄中「手数料」ヲ「收入手数料」ニ改ム

第十三項ノ二 供託

種別	前年度超過高	本年度受入高	本年度未現在高
供託金			
供託有價證券			

(注意) 供託有價證券ニ付テハ其ノ券面額ヲ記載スベシ

第十一條 無盡業社ハ會社財產ヲ以テ其ノ債務ヲ完済スルコトヲ能ハサルニ至リタルトキハ無盡業契約ニ基キ會社ノ債務ヲ各取締役ハ連帶シテ其ノ弁償ノ責ニ任ズ

第十二條 無盡業社ハ其ノ取締役、監査役、使用人及代理店主ハ何人ノ名義ヲ以テシテ其ノ間ハ自己ノ計算ニ於テ其ノ會社無盡業契約ヲ爲スコトヲ得ズ

第十三條 無盡業社ハ無盡業ノ缺日又ハ掛金ノ拂込ヲ爲サザル場合ハ第一回ノ抽籤、入札其ノ他類似ノ方法ヲ行ヒタル後ハ掛金者ノ利益ニ給付シ變更シ又ハ掛金額ヲ增加スルコトヲ得ズ

第十四條 無盡業社ハ資本ノ總額ニ達スル迄ハ利益ヲ配當スルモ準備金トシテ其ノ利益ノ十分ノ一以上ヲ積立ツベシ

第十五條 無盡業社ノ營業年度ハ一月ヨリ六月迄及七月ヨリ十二月迄トス

第十六條 無盡業社ハ營業年度毎ニ業務報告書ヲ作成シテ之ヲ主務大臣ニ提出スベシ

第十七條 無盡業社ハ營業年度毎ニ主務大臣ノ定ムル様式ニ依リ貸借對照表ヲ作成シテ附開紙ニ依リ之ヲ公告スベシ

第十八條 無盡業社ノ監査役ハ無盡業社ノ業務及財産ノ狀況ニ關シ調査ノ結果ヲ記載シタル監査書ヲ毎營業年度一回作成シテ之ヲ本店ニ備ヘ置クベシ

第十九條 無盡業社ノ常務ニ從事スル取締役又ハ支那人カ何人ノ會社ニ從事スル取締役又ハ支那人カ何人ノ會社ニ從事スル取締役トシテ其ノ業務ニ關シ報告ヲ爲サザルコトヲ得

第二十條 掛金者ハ無盡業社ニ對シ其ノ加入シタル無盡業社ニ關シ命令ヲ付セシムルコトヲ得

第二十一條 無盡業社ノ合併ハ主務大臣ノ認可ヲ受クルニ非ザラバ其ノ效力ヲ生ズ

第二十二條 主務大臣ハ何時ニモ無盡業社ヲシテ其ノ業務ニ關シ報告ヲ爲サザルコトヲ得

第二十三條 主務大臣ハ何時ニモ無盡業社ノ業務及財産ノ狀況ヲ検査スルコトヲ得

第二十四條 主務大臣ハ無盡業社ノ業務及財産ノ狀況ニ依リ必要ト認ムルトキハ事業方法若ハ無盡業契約ノ變更、業務ノ停止又ハ財産ノ供託ヲ命ジ其ノ他必要ナル命令ヲ爲スコトヲ得

第二十五條 無盡業社ノ定款若ハ主務大臣ノ命令ニ違反シ又ハ公益ヲ害スベキ行為ヲ爲シタルトキハ主務大臣ハ營業ノ停止若ハ取締役、監査役ノ改任ヲ命ジ又ハ營業ノ免許ヲ取消スコトヲ得

第二十六條 主務大臣ハ業務ノ停止ヲ命ゼラレタル無盡業社ニ對シ其ノ整理ノ狀況ニ依リ必要ト認ムルトキハ營業ノ免許ヲ取消スコトヲ得

第二十七條 無盡業ノ廢止又ハ無盡業社ノ解散ノ決議ハ主務大臣ノ認可ヲ受クルニ非ザラバ其ノ效力ヲ生ズ

第二十八條 無盡業社ハ其ノ目的ヲ變更シ他ノ業務ヲ營ムル會社トシテ存續スル場合ニ於テハ無盡業社ニ關シ事務管理ニ主務大臣ハ其ノ會社掛金者ニ對シ債務ヲ完済スルニ至ル迄財產ノ供託ヲ命ジ其ノ他必要ナル命令ヲ爲スコトヲ得

第二十九條 無盡業社ハ無盡業社ノ合併ニ對シ其ノ加入シタル無盡業社ニ關シ命令ヲ付セシムルコトヲ得

第三十條 前項ノ場合ニ於テ外裁判所ノ利害關係人ノ請求ニ因リ又ハ職權ヲ以テ清算人ヲ解任スルコトヲ得

第三十一條 清算人ハ清算ノ事務及財産ノ狀況ヲ調査シ、財産ノ供託ヲ命ジ其ノ他清算ノ監督ニ必要ナル命令ヲ爲スコトヲ得

第三十二條 無盡業社ノ清算、破産又ハ強制執行ノ場合ニ於テ裁判所ハ無盡業社ノ清算監督ニ從事スル官吏ニ對シ意見ヲ求メ又ハ検査若ハ調査ヲ命ジスコトヲ得

第三十三條 無盡業社ノ清算、破産又ハ強制執行ノ場合ニ於テ無盡業社ノ清算監督ニ從事スル官吏ハ裁判所ニ對シ意見ヲ述ベルコトヲ得

第三十四條 無盡業社ハ其ノ管理ニ關シ無盡業社ノ掛金者ニ於テ掛金者ニ代リ掛金ノ拂込ヲ爲ス責ニ任ズ

第三十五條 無盡業社ハ其ノ管理ニ關シ無盡業社ノ加入者ニ代リ掛金ノ拂込及給付金ノ支拂ニ關シ一切ノ裁判上又ハ裁判外ノ行為ヲ爲ス權限ヲ有ス

第三十六條 無盡業社ハ其ノ管理ニ關シ其ノ掛金ノ拂込又ハ給付金ノ支拂ニ關シ其ノ他無盡業社ノ管理會社ハ原告又ハ被告ト爲ルコトヲ得

第三十七條 左ノ場合ニ於テハ取締役、監査役、支那人又ハ清算人ヲ一年以下ノ懲役若ハ禁錮又ハ千圓以下ノ罰金ニ處ス

一 業務報告書又ハ監査書ノ不實ノ記載、虛偽ノ公告其ノ他ノ方法ニ依リ官廳又ハ公眾ヲ欺罔シタルトキ

二 本法ニ依リ検査ニ際シ帳簿書類ノ隱蔽、不實ノ申立其ノ他ノ方法ニ依リ検査ヲ妨グタルトキ

第三十八條 左ノ場合ニ於テハ取締役、監査役、支那人、代理店主(代理店主法人ナルトキハ其ノ業務執行者)、清算人、取締役其ノ他法人ノ代表者)又ハ清算人ヲ十圓以上千圓以下ノ過料ニ處ス但シ其ノ行為ニ付刑罰トスベキトキハ此ノ限ニ在ラズ

一 第六條、第八條、第九條、第十條、第十三條、第十四條、第十七條又ハ第十九條ノ規定ニ違反シタルトキ

二 第七條ノ規定ニ依リ定ムル營業區域外ニ於テ營業ヲ爲シタルトキ

三 無盡業社ノ規定ニ違反シタルトキ

四 正當ノ理由ナクシテ第二十條ノ說明書ノ交付ヲ拒ミ又ハ之ニ虛偽ノ記載ヲ爲シタルトキ

五 本法ニ依リ無盡業社ニ備ヘ置クベキ書類ノ備附若ハ主務大臣ニ提出スベキ書類ノ提出ヲ怠リ、之ニ記載スベキ事項ヲ記載セズ又ハ之ニ不實ノ記載ヲ爲シタルトキ

第六條、第十四條、第十五條、第十八條又ハ第三十一條ノ規定ニ依リ定ムル事項トキ

七 本法ニ基キテ發スル命令ニ違反シタルトキ

第三十九條 第十二條ノ規定ニ違反シタル取締役、監査役、使用人又ハ代理店主(代理店主法人ナルトキハ其ノ業務執行者)ハ十圓以上千圓以下ノ過料ニ處ス

第四十條 無盡業社ハ代理店主ヲシテ其ノ代理業務ニ關シ代理店ノ出張所其ノ他ノ從業員營業所又ハ復代理店ヲ設ケシムルコトヲ得ズ

第四十一條 無盡業社ハ左ノ方法ニ依ルノ外其ノ營業上ノ資金ヲ運用スルコトヲ得ズ

一 因債、地方債其ノ他特別ノ法令ニ依リ設立シタル法人ノ債券又ハ株式ノ買入

二 前號ノ有價證券又ハ不動產ヲ擔保トスル貸付

三 掛金者ニ對シテ既ニ拂込ミタル金額ヲ限度トスル貸付

四 掛金者ニ對シテ既ニ拂込ミタル金額ヲ超過シ契約給付金額ヲ限度トスル貸付

五 銀行、信託、郵便貯金

前項第四號ノ規定ニ依リ貸付金總額ハ拂込資本金及諸準備金ノ總額ヲ超ユルコトヲ得ズ

第四十二條 無盡業社ハ會社財產ヲ以テ其ノ債務ヲ完済スルコトヲ能ハサルニ至リタルトキハ無盡業契約ニ基キ會社ノ債務ヲ各取締役ハ連帶シテ其ノ弁償ノ責ニ任ズ

第四十三條 無盡業社ハ其ノ取締役、監査役、使用人及代理店主ハ何人ノ名義ヲ以テシテ其ノ間ハ自己ノ計算ニ於テ其ノ會社無盡業契約ヲ爲スコトヲ得ズ

第四十四條 無盡業社ハ無盡業ノ缺日又ハ掛金ノ拂込ヲ爲サザル場合ハ第一回ノ抽籤、入札其ノ他類似ノ方法ヲ行ヒタル後ハ掛金者ノ利益ニ給付シ變更シ又ハ掛金額ヲ增加スルコトヲ得ズ

第四十五條 無盡業社ハ資本ノ總額ニ達スル迄ハ利益ヲ配當スルモ準備金トシテ其ノ利益ノ十分ノ一以上ヲ積立ツベシ

第四十六條 無盡業社ノ營業年度ハ一月ヨリ六月迄及七月ヨリ十二月迄トス

第四十七條 無盡業社ハ營業年度毎ニ業務報告書ヲ作成シテ之ヲ主務大臣ニ提出スベシ

第四十八條 無盡業社ハ營業年度毎ニ主務大臣ノ定ムル様式ニ依リ貸借對照表ヲ作成シテ附開紙ニ依リ之ヲ公告スベシ

第四十九條 無盡業社ノ監査役ハ無盡業社ノ業務及財産ノ狀況ニ關シ調査ノ結果ヲ記載シタル監査書ヲ毎營業年度一回作成シテ之ヲ本店ニ備ヘ置クベシ

第五十條 無盡業社ノ常務ニ從事スル取締役又ハ支那人カ何人ノ會社ニ從事スル取締役又ハ支那人カ何人ノ會社ニ從事スル取締役トシテ其ノ業務ニ關シ報告ヲ爲サザルコトヲ得

第五十一條 掛金者ハ無盡業社ニ對シ其ノ加入シタル無盡業社ニ關シ命令ヲ付セシムルコトヲ得

第五十二條 無盡業社ノ合併ハ主務大臣ノ認可ヲ受クルニ非ザラバ其ノ效力ヲ生ズ

第五十三條 主務大臣ハ何時ニモ無盡業社ヲシテ其ノ業務ニ關シ報告ヲ爲サザルコトヲ得

第五十四條 主務大臣ハ何時ニモ無盡業社ノ業務及財産ノ狀況ヲ検査スルコトヲ得

第五十五條 主務大臣ハ無盡業社ノ業務及財産ノ狀況ニ依リ必要ト認ムルトキハ事業方法若ハ無盡業契約ノ變更、業務ノ停止又ハ財産ノ供託ヲ命ジ其ノ他必要ナル命令ヲ爲スコトヲ得

第五十六條 無盡業社ノ定款若ハ主務大臣ノ命令ニ違反シ又ハ公益ヲ害スベキ行為ヲ爲シタルトキハ主務大臣ハ營業ノ停止若ハ取締役、監査役ノ改任ヲ命ジ又ハ營業ノ免許ヲ取消スコトヲ得

第五十七條 無盡業ノ廢止又ハ無盡業社ノ解散ノ決議ハ主務大臣ノ認可ヲ受クルニ非ザラバ其ノ效力ヲ生ズ

第三款 取引所 市場

朝鮮取引所令

昭和六年五月 勅令第五號

行後一年以内主務大臣ノ認可ヲ受クルニ非ズレバ之ヲ存続スルコトヲ得ズ...

第二款 會社

會社令廢止ニ關スル件申

改正

昭和六年五月 勅令第六號

大正九年勅令第七號中改正ノ件明治四十四年法律第三十號第一條及第二條ニ依リ...

第二章 取引所ノ會員

第十一條 取引所ニ於テハ其ノ會員ニ限リ買賣取引ヲ爲スコトヲ得...

第十二條 左ノ各號ノ一ニ該當スル者ハ取引所ノ會員ト爲ルコトヲ得ズ...

第十三條 破産者ニシテ復権ヲ得ザル者ハ取引所ノ會員ト爲ルコトヲ得ズ...

第十四條 破産者ニシテ復権ヲ得ザル者ハ取引所ノ會員ト爲ルコトヲ得ズ...

關シ第二十條ノ規定ニ違反シタルトキハ自  
己ノ指揮ニ出テテノ故ヲ以テ其ノ處罰ヲ  
免ルコトヲ得ズ  
第五十三條 本令ノ開則ハ法人ニ在リテハ其  
ノ行為ヲ爲シタル理事、取締役其ノ他ノ業  
務ヲ執行スル社員若ハ役員又ハ登記シタル  
支配人ニ之ヲ適用ス  
附則  
第五十四條 本令施行ノ期日ハ朝鮮總督之ヲ  
定ム  
第五十五條 從前ノ規定ニ依リ設立シタル會  
社組織ノ取引所ニシテ本令公布ノ際現ニ存  
スルモノハ現ニ認可セラレタル營業繼續期  
間満了ノ日迄其ノ營業ヲ繼續スルコトヲ得  
第五十六條 從前ノ規定ニ依リ設立シタル會  
社ノ際現ニ存スル會社ニシテ有價證券ヲ買  
買取引スル市場ヲ經營スルモノハ現ニ認可  
セラレタル營業繼續期間満了ノ日迄有價證  
券ヲ買取引スル取引所ノ營業ヲ繼續スル  
コトヲ得  
第五十七條 前二條ノ規定ニ依リ取引所ハ朝  
鮮總督ノ認可ヲ受ケ合併スルコトヲ得  
前項ノ規定ニ依リ合併シタル取引所ハ前二  
條ノ規定ニ依リ各取引所ノ營業ニ付本令公  
布ノ際現ニ存スル營業所ノ所在地ニ於テ各  
其ノ營業繼續期間満了ノ日迄其ノ營業ヲ繼  
續スルコトヲ得  
第五十八條 前二條ノ規定ニ依リ取引所ノ營業  
繼續期間満了ノ際ニ於テ朝鮮總督特ニ必要  
アリト認ムルトキハ前三條ノ規定ニ依リ營  
業繼續期間満了ノ日ヨリ十年以内ノ期間ヲ  
限リ更ニ其ノ營業ヲ繼續ナシ得ルコトヲ  
得  
第五十九條 第五十五條乃至第五十七條ノ規  
定ニ依リ取引所(以下株式會社組織ノ取引  
所ト稱ス)ノ定款ノ變更ハ朝鮮總督ノ認可  
ヲ受ケベシ  
第六十條 株式會社組織ノ取引所ニ於テハ其  
ノ取引員ニ限リ買取引ヲ爲スコトヲ得  
取引員ト爲ラントスル者ハ朝鮮總督ノ免許  
ヲ受ケベシ  
第六十一條 取引員取引所ノ役員タル認可ヲ

受ケタルトキハ其ノ免許ハ效力ヲ失フ  
第六十二條 株式會社組織ノ取引所ノ役員ハ  
定款ノ定ムル所ニ依リ二年以内ノ任期ヲ以  
テ株主中ヨリ之ヲ選任ス  
第六十三條 第一項、第三項及第四項ノ規定ニ  
依リ選任スル役員ハ其ノ選任ノ後、第二十五  
條ノ規定ハ前項ノ役員ニ付之ヲ適用ス  
第六十四條 取引所ノ役員取引員ノ免許ヲ受  
ケタルトキハ其ノ免許ハ失フ  
第六十五條 株式會社組織ノ取引所ノ役員又  
ハ使用人ハ何人ノ名ヲ以テスルコトハ其  
ノ取引所ノ取引物件ニ付取引所ニ於ケル買  
買取引ヲ爲シ又ハ其ノ委託ヲ爲スコトヲ得  
株式會社組織ノ取引所ノ役員又ハ使用人ハ  
其ノ取引所ノ取引員トシテ資金ノ供與、損  
損益ノ分配其ノ他取引員ノ營業ニ付特別ノ  
利害關係ヲ有スルモノトシテ得ズ  
第六十六條 朝鮮總督ハ第六十四條ノ規定ニ  
違反シテ役員ト爲リタル者アルコトヲ發見  
シ又ハ役員ニシテ前條第二項ノ規定ニ違反  
シタル者アリト認ムルトキハ之ヲ停職スル  
コトヲ得  
第六十七條 第六十五條第一項ノ規定ニ違反  
シタル者ハ同條第二項ノ特別ノ利害關係ヲ生  
ルコトヲ得ルトシテ之ヲ爲シタル者ハ五  
千圓以下ノ罰金ニ處ス  
第六十八條 株式會社組織ノ取引所及其ノ取  
引員ニ付テハ第三條、第十條第一項、第十  
二條乃至第十四條、第十六條、第十七條、第  
二十條乃至第二十三條、第二十七條乃至  
第三十九條、第四十一條乃至第四十四條、第  
四十五條第一項、第四十六條乃至第四十  
九條、第五十二條及第五十三條ノ規定ヲ準  
用ス  
第六十九條 本令ニ規定スルモノノ外本令施  
行ノ際株式會社組織ノ取引所及其ノ取引員  
ニ關シ必要ナル事項ハ朝鮮總督之ヲ定ム

第九條 朝鮮商工會議所令第八條第一項第三  
號ノ納稅額ヲ左ノ通定ム  
商工會議所 營業稅及  
取引 所稅  
京城府、釜山府、平壤府 十 同  
大邱府、蔚山府、大田府 十 同  
其ノ他ノ府 七 同  
第十條 商工會議所ノ地區外ニモ營業場ヲ有  
スル者ニ付テハ商工會議所ノ地區ノ屬スル  
府面ニ於ケル營業稅附加稅又ハ營業稅附加  
賦課ニ付テハ其ノ地區内ニ於ケル納稅額  
ノ半額額ヲ以テ其ノ地區内ニ於ケル納稅額  
トシテ之ヲ納付ス  
第十一條 前項ノ定款ニキリハ商工會議所ハ其  
ノ地區内ニ於ケル納稅額トシテ之ヲ納付ス  
第十二條 特別議員ニ付テハ商工會議所ノ名稱  
及其ノ定款ハ朝鮮總督之ヲ告示ス  
第十三條 特別議員ノ任命及解任ハ道知事ニ  
シテ朝鮮商工會議所令第四十六條ノ規定  
ニ依リ解任ニ付テハ此ノ限ニ在ラズ  
第十四條 特別議員ノ任命シタルトキハ其ノ履  
歷書ヲ添ヘ解任シタルトキハ其ノ事由ヲ具シ  
テ朝鮮總督ニ報告スベシ  
第十五條 商工會議所ハ朝鮮商工會議所令第  
二十條第四項ニ定ムル事項ノ外左ノ事項ニ  
付テ定款ヲ以テ特別議員ノ議決權ヲ制限スル  
コトヲ得  
一 事業報告ノ承認  
二 借入金  
三 過剰金ノ徵收  
四 朝鮮商工會議所ノ設立ノ同意  
五 朝鮮商工會議所令第四十二條ノ議決  
議所ハ其ノ履歷書ヲ添付シテ其ノ旨ヲ通達  
シテ朝鮮總督ニ提出スベシ  
第十六條 議員、特別議員又ハ役員ノ退任ア  
リタルトキハ商工會議所ハ其ノ氏名又ハ名  
稱及退任ノ事由ヲ具シテ其ノ旨ヲ通達シテ朝  
鮮總督ニ提出スベシ但シ朝鮮總督又ハ道知

事ニ於テ解任シタルトキハ此ノ限ニ在ラズ  
第十七條 理事ノ任命アリタルトキハ履歷書  
ヲ添付シテ其ノ退任アリタルトキハ事由ヲ具  
シテ商工會議所ハ其ノ旨ヲ通達シテ朝鮮總督  
ニ提出スベシ  
第十八條 商工會議所ノ事業年度ハ毎年四月  
一日ニ始リ翌年三月三十一日ニ終ル  
第十九條 商工會議所ハ十一月一日以前ノ  
營業稅、取引所稅又ハ釐金ノ納付ノ期限ニ於  
テ決定スル納稅額トシテ之ヲ納付スルコト  
ヲ得  
第二十條 前條第二項ノ決定額トシテ之ヲ納  
付スル者ハ其ノ納稅額トシテ之ヲ納付スル  
コトヲ得  
第二十一條 納稅額ノ決定ハ前二項ノ規定ニ  
違反シタル者ハ其ノ納稅額トシテ之ヲ納付  
スルコトヲ得  
第二十二條 納稅額ノ決定ハ前二項ノ規定ニ  
違反シタル者ハ其ノ納稅額トシテ之ヲ納付  
スルコトヲ得  
第二十三條 納稅額ノ決定ハ前二項ノ規定ニ  
違反シタル者ハ其ノ納稅額トシテ之ヲ納付  
スルコトヲ得  
第二十四條 納稅額ノ決定ハ前二項ノ規定ニ  
違反シタル者ハ其ノ納稅額トシテ之ヲ納付  
スルコトヲ得  
第二十五條 納稅額ノ決定ハ前二項ノ規定ニ  
違反シタル者ハ其ノ納稅額トシテ之ヲ納付  
スルコトヲ得  
第二十六條 納稅額ノ決定ハ前二項ノ規定ニ  
違反シタル者ハ其ノ納稅額トシテ之ヲ納付  
スルコトヲ得  
第二十七條 納稅額ノ決定ハ前二項ノ規定ニ  
違反シタル者ハ其ノ納稅額トシテ之ヲ納付  
スルコトヲ得  
第二十八條 納稅額ノ決定ハ前二項ノ規定ニ  
違反シタル者ハ其ノ納稅額トシテ之ヲ納付  
スルコトヲ得  
第二十九條 納稅額ノ決定ハ前二項ノ規定ニ  
違反シタル者ハ其ノ納稅額トシテ之ヲ納付  
スルコトヲ得  
第三十條 納稅額ノ決定ハ前二項ノ規定ニ  
違反シタル者ハ其ノ納稅額トシテ之ヲ納付  
スルコトヲ得  
第三十一條 納稅額ノ決定ハ前二項ノ規定ニ  
違反シタル者ハ其ノ納稅額トシテ之ヲ納付  
スルコトヲ得  
第三十二條 納稅額ノ決定ハ前二項ノ規定ニ  
違反シタル者ハ其ノ納稅額トシテ之ヲ納付  
スルコトヲ得  
第三十三條 納稅額ノ決定ハ前二項ノ規定ニ  
違反シタル者ハ其ノ納稅額トシテ之ヲ納付  
スルコトヲ得  
第三十四條 納稅額ノ決定ハ前二項ノ規定ニ  
違反シタル者ハ其ノ納稅額トシテ之ヲ納付  
スルコトヲ得  
第三十五條 納稅額ノ決定ハ前二項ノ規定ニ  
違反シタル者ハ其ノ納稅額トシテ之ヲ納付  
スルコトヲ得  
第三十六條 納稅額ノ決定ハ前二項ノ規定ニ  
違反シタル者ハ其ノ納稅額トシテ之ヲ納付  
スルコトヲ得  
第三十七條 納稅額ノ決定ハ前二項ノ規定ニ  
違反シタル者ハ其ノ納稅額トシテ之ヲ納付  
スルコトヲ得  
第三十八條 納稅額ノ決定ハ前二項ノ規定ニ  
違反シタル者ハ其ノ納稅額トシテ之ヲ納付  
スルコトヲ得  
第三十九條 納稅額ノ決定ハ前二項ノ規定ニ  
違反シタル者ハ其ノ納稅額トシテ之ヲ納付  
スルコトヲ得  
第四十條 納稅額ノ決定ハ前二項ノ規定ニ  
違反シタル者ハ其ノ納稅額トシテ之ヲ納付  
スルコトヲ得  
第四十一條 納稅額ノ決定ハ前二項ノ規定ニ  
違反シタル者ハ其ノ納稅額トシテ之ヲ納付  
スルコトヲ得  
第四十二條 納稅額ノ決定ハ前二項ノ規定ニ  
違反シタル者ハ其ノ納稅額トシテ之ヲ納付  
スルコトヲ得  
第四十三條 納稅額ノ決定ハ前二項ノ規定ニ  
違反シタル者ハ其ノ納稅額トシテ之ヲ納付  
スルコトヲ得  
第四十四條 納稅額ノ決定ハ前二項ノ規定ニ  
違反シタル者ハ其ノ納稅額トシテ之ヲ納付  
スルコトヲ得  
第四十五條 納稅額ノ決定ハ前二項ノ規定ニ  
違反シタル者ハ其ノ納稅額トシテ之ヲ納付  
二十七 事業年度ノ經費ノ收支概算  
二十八 事業年度ノ經費ノ收支概算  
二十九 事業年度ノ經費ノ收支概算  
三十 事業年度ノ經費ノ收支概算  
三十一 事業年度ノ經費ノ收支概算  
三十二 事業年度ノ經費ノ收支概算  
三十三 事業年度ノ經費ノ收支概算  
三十四 事業年度ノ經費ノ收支概算  
三十五 事業年度ノ經費ノ收支概算  
三十六 事業年度ノ經費ノ收支概算  
三十七 事業年度ノ經費ノ收支概算  
三十八 事業年度ノ經費ノ收支概算  
三十九 事業年度ノ經費ノ收支概算  
四十 事業年度ノ經費ノ收支概算  
四十一 事業年度ノ經費ノ收支概算  
四十二 事業年度ノ經費ノ收支概算  
四十三 事業年度ノ經費ノ收支概算  
四十四 事業年度ノ經費ノ收支概算  
四十五 事業年度ノ經費ノ收支概算  
四十六 事業年度ノ經費ノ收支概算  
四十七 事業年度ノ經費ノ收支概算  
四十八 事業年度ノ經費ノ收支概算  
四十九 事業年度ノ經費ノ收支概算  
五十 事業年度ノ經費ノ收支概算

前項ノ報告書ニハ前年度末日現在ニ依リ調  
製シタル財産目録及借付對照表ヲ添付スベ  
シ  
第二十六條 商工會議所ノ定款ノ變更及解散  
ノ議決ノ認可申請書ニハ議事録ノ添付ヲ添  
付スベシ  
第二十七條 商工會議所解散シタルトキハ朝  
鮮總督ハ其ノ旨ヲ告示ス  
第二十八條 商工會議所ノ解散ニ於テ清算人ヲ選任  
シタルトキハ其ノ履歷書ヲ添付シテ通達ナ  
シ認可申請書ヲ通知シテ提出スベシ  
第二十九條 清算人タル者ナキトキハ道知事ニ選任  
ス  
第三十條 清算人ノ選任アリタルトキハ商工會議所ハ  
其ノ氏名及退任ノ事由ヲ具シテ其ノ旨ヲ通達  
シテ道知事ニ提出スベシ但シ朝鮮總督又ハ  
道知事ニ於テ解任シタルトキハ此ノ限ニ在  
ラズ  
第三十一條 道知事清算人ノ選任アリタルトキハ清算人ヲ  
選任シタルトキハ其ノ氏名及住所ヲ告示ス  
第三十二條 清算人ノ選任アリタルトキハ清算人ハ  
選任シタルトキハ其ノ氏名及住所ヲ告示ス  
第三十三條 清算人ノ選任アリタルトキハ清算人ハ  
選任シタルトキハ其ノ氏名及住所ヲ告示ス  
第三十四條 清算人ノ選任アリタルトキハ清算人ハ  
選任シタルトキハ其ノ氏名及住所ヲ告示ス  
第三十五條 清算人ノ選任アリタルトキハ清算人ハ  
選任シタルトキハ其ノ氏名及住所ヲ告示ス  
第三十六條 清算人ノ選任アリタルトキハ清算人ハ  
選任シタルトキハ其ノ氏名及住所ヲ告示ス  
第三十七條 清算人ノ選任アリタルトキハ清算人ハ  
選任シタルトキハ其ノ氏名及住所ヲ告示ス  
第三十八條 清算人ノ選任アリタルトキハ清算人ハ  
選任シタルトキハ其ノ氏名及住所ヲ告示ス  
第三十九條 清算人ノ選任アリタルトキハ清算人ハ  
選任シタルトキハ其ノ氏名及住所ヲ告示ス  
第四十條 清算人ノ選任アリタルトキハ清算人ハ  
選任シタルトキハ其ノ氏名及住所ヲ告示ス  
第四十一條 清算人ノ選任アリタルトキハ清算人ハ  
選任シタルトキハ其ノ氏名及住所ヲ告示ス  
第四十二條 清算人ノ選任アリタルトキハ清算人ハ  
選任シタルトキハ其ノ氏名及住所ヲ告示ス  
第四十三條 清算人ノ選任アリタルトキハ清算人ハ  
選任シタルトキハ其ノ氏名及住所ヲ告示ス  
第四十四條 清算人ノ選任アリタルトキハ清算人ハ  
選任シタルトキハ其ノ氏名及住所ヲ告示ス  
第四十五條 清算人ノ選任アリタルトキハ清算人ハ  
選任シタルトキハ其ノ氏名及住所ヲ告示ス  
第四十六條 清算人ノ選任アリタルトキハ清算人ハ  
選任シタルトキハ其ノ氏名及住所ヲ告示ス  
第四十七條 清算人ノ選任アリタルトキハ清算人ハ  
選任シタルトキハ其ノ氏名及住所ヲ告示ス  
第四十八條 清算人ノ選任アリタルトキハ清算人ハ  
選任シタルトキハ其ノ氏名及住所ヲ告示ス  
第四十九條 清算人ノ選任アリタルトキハ清算人ハ  
選任シタルトキハ其ノ氏名及住所ヲ告示ス  
第五十條 清算人ノ選任アリタルトキハ清算人ハ  
選任シタルトキハ其ノ氏名及住所ヲ告示ス

第一 營業稅 百分ノ五十  
二 取引所稅 百分ノ二十  
三 納稅額決定以前ニ於テハ其ノ最近ニ  
決定セラレタル一年間ノ納稅額トシテ之ヲ  
納稅額トシテ之ヲ納付ス  
特別ノ必要アル場合ニ於テハ商工會議所ハ  
朝鮮總督ノ認可ヲ受ケテ前項ノ制限ヲ超過  
シテ其ノ納稅額トシテ之ヲ納付スルコトヲ  
得  
第十八條 商工會議所ハ經費負擔義務者ニ對  
シテ其ノ負擔義務ノ發生シタルトキハ其ノ消  
滅シタル月迄ノ月納稅額トシテ之ヲ納付ス  
ルコトヲ得ズ但シ此ノ徵收シタル經費ハ賦  
課ノ定款ノ定ムル所ニ依リ之ヲ還付セザルコ  
トヲ得  
第十九條 事業年度一年ニ滿テザル場合ニ於テハ前條  
ノ賦課率ハ其ノ年度ノ開始シタル月ヨリ其  
ノ終了シタル月迄ノ月納稅額トシテ之ヲ納  
付スルコトヲ得  
第二十條 商工會議所ハ毎年一月末日迄ニ次  
年度ノ經費ノ豫算及賦課徵收方法ノ議決ノ  
認可申請書ヲ朝鮮總督ニ提出スベシ但シ商  
工會議所ヲ新ニ設立シタル場合ニ於テハ議  
決アリタル日ヨリ七日以内ニ提出スルコト  
ヲ得  
第二十一條 前年度ノ經費ノ豫算及賦課徵收方法ノ議決  
ノ認可申請書ハ議決アリタル日ヨリ七日以  
内ニ之ヲ朝鮮總督ニ提出スベシ  
第二十二條 前年度ノ經費ノ豫算及賦課徵收方法ノ議決  
ノ認可申請書ハ議決アリタル日ヨリ七日以  
内ニ之ヲ朝鮮總督ニ提出スベシ  
第二十三條 前年度ノ經費ノ豫算及賦課徵收方法ノ議決  
ノ認可申請書ハ議決アリタル日ヨリ七日以  
内ニ之ヲ朝鮮總督ニ提出スベシ  
第二十四條 前年度ノ經費ノ豫算及賦課徵收方法ノ議決  
ノ認可申請書ハ議決アリタル日ヨリ七日以  
内ニ之ヲ朝鮮總督ニ提出スベシ  
第二十五條 前年度ノ經費ノ豫算及賦課徵收方法ノ議決  
ノ認可申請書ハ議決アリタル日ヨリ七日以  
内ニ之ヲ朝鮮總督ニ提出スベシ  
第二十六條 前年度ノ經費ノ豫算及賦課徵收方法ノ議決  
ノ認可申請書ハ議決アリタル日ヨリ七日以  
内ニ之ヲ朝鮮總督ニ提出スベシ  
第二十七條 前年度ノ經費ノ豫算及賦課徵收方法ノ議決  
ノ認可申請書ハ議決アリタル日ヨリ七日以  
内ニ之ヲ朝鮮總督ニ提出スベシ  
第二十八條 前年度ノ經費ノ豫算及賦課徵收方法ノ議決  
ノ認可申請書ハ議決アリタル日ヨリ七日以  
内ニ之ヲ朝鮮總督ニ提出スベシ  
第二十九條 前年度ノ經費ノ豫算及賦課徵收方法ノ議決  
ノ認可申請書ハ議決アリタル日ヨリ七日以  
内ニ之ヲ朝鮮總督ニ提出スベシ  
第三十條 前年度ノ經費ノ豫算及賦課徵收方法ノ議決  
ノ認可申請書ハ議決アリタル日ヨリ七日以  
内ニ之ヲ朝鮮總督ニ提出スベシ  
第三十一條 前年度ノ經費ノ豫算及賦課徵收方法ノ議決  
ノ認可申請書ハ議決アリタル日ヨリ七日以  
内ニ之ヲ朝鮮總督ニ提出スベシ  
第三十二條 前年度ノ經費ノ豫算及賦課徵收方法ノ議決  
ノ認可申請書ハ議決アリタル日ヨリ七日以  
内ニ之ヲ朝鮮總督ニ提出スベシ  
第三十三條 前年度ノ經費ノ豫算及賦課徵收方法ノ議決  
ノ認可申請書ハ議決アリタル日ヨリ七日以  
内ニ之ヲ朝鮮總督ニ提出スベシ  
第三十四條 前年度ノ經費ノ豫算及賦課徵收方法ノ議決  
ノ認可申請書ハ議決アリタル日ヨリ七日以  
内ニ之ヲ朝鮮總督ニ提出スベシ  
第三十五條 前年度ノ經費ノ豫算及賦課徵收方法ノ議決  
ノ認可申請書ハ議決アリタル日ヨリ七日以  
内ニ之ヲ朝鮮總督ニ提出スベシ  
第三十六條 前年度ノ經費ノ豫算及賦課徵收方法ノ議決  
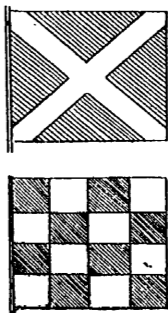






Table with 2 columns: 日付 (Date) and 内容 (Content). Dates range from 五月十一日 to 六月十一日.

第七號表區域ノ中... 第七號表區域ノ中... 第七號表區域ノ中...



斜線ノ部分ハ藍色其ノ他ノ部分ハ白色

本令ハ昭和六年一月十五日ヨリ之ヲ施行ス

第二款 水産製品及水産物

●水産製品検査規則中改正

昭和三十九年十月 總令第九十一號 水産製品検査規則中改正...

●水産製品検査所ノ名稱及位置中改正

昭和三十九年四月 總令第九十七號 水産製品検査所ノ名稱及位置中改正...

●朝鮮水産物罐詰製造營業取締規則

昭和三十九年九月 總令第九十九號 朝鮮水産物罐詰製造營業取締規則...

●朝鮮水産物罐詰製造營業取締規則

昭和三十九年八月 總令第九十八號 朝鮮水産物罐詰製造營業取締規則...

●朝鮮水産物罐詰製造營業取締規則

昭和三十九年十月 總令第九十一號 朝鮮水産物罐詰製造營業取締規則...

●朝鮮水産物罐詰製造營業取締規則

昭和三十九年九月 總令第九十七號 朝鮮水産物罐詰製造營業取締規則...

●朝鮮水産物罐詰製造營業取締規則

昭和三十九年八月 總令第九十八號 朝鮮水産物罐詰製造營業取締規則...

●朝鮮水産物罐詰製造營業取締規則

昭和三十九年七月 總令第九十六號 朝鮮水産物罐詰製造營業取締規則...

●朝鮮水産物罐詰製造營業取締規則

昭和三十九年六月 總令第九十五號 朝鮮水産物罐詰製造營業取締規則...

●朝鮮水産物罐詰製造營業取締規則

昭和三十九年五月 總令第九十四號 朝鮮水産物罐詰製造營業取締規則...

●朝鮮水産物罐詰製造營業取締規則

昭和三十九年四月 總令第九十三號 朝鮮水産物罐詰製造營業取締規則...

●朝鮮水産物罐詰製造營業取締規則

昭和三十九年三月 總令第九十二號 朝鮮水産物罐詰製造營業取締規則...

●朝鮮水産物罐詰製造營業取締規則

昭和三十九年二月 總令第九十一號 朝鮮水産物罐詰製造營業取締規則...

●朝鮮水産物罐詰製造營業取締規則

昭和三十九年一月 總令第九十號 朝鮮水産物罐詰製造營業取締規則...

●朝鮮水産物罐詰製造營業取締規則

昭和四年朝鮮總督府告示第一號中左ノ通改正

●朝鮮水産物罐詰製造營業取締規則

昭和四年朝鮮總督府告示第一號中左ノ通改正

第六章 組合

●朝鮮漁業組合規則第十五條第三項但書ノ規定ニ依ル漁業組合中改正

昭和三十九年六月 總令第九十六號 朝鮮漁業組合中改正...

●朝鮮漁業組合規則第十五條第三項但書ノ規定ニ依ル漁業組合中改正

昭和六年三月 總令第九十八號 朝鮮漁業組合中改正...





同	甲	一五〇耗	二七六耗	一一・五〇〇
	乙	一五〇耗	二七六耗	六・七〇〇
	丙	六インチ	三〇〇ポンド	六・七〇〇

●水量メートルノ檢定費用ニ關スル件

昭和五年十一月  
總務第四百二十五號  
水量メートルノ檢定ニ付テハ昭和五年十一月  
一、以降朝鮮度量衡令施行規則第三十九條第  
二項ノ規定ニ依リ檢定申請者ヲシテ左記ノ費  
用ヲ負擔セシム  
朝鮮度量衡令施行規則第四十條ノ規定ニ依ル

檢定申請者ハ前項ノ檢定費用ノ外檢定官吏ノ  
旅費其ノ他檢定ニ必要ナル費用ヲ負擔スベ  
シ  
檢定申請者ハ別紙様式ニ依リ檢定申請書ヲ作  
製シ朝鮮度量衡令施行規則第四十條ノ場合ヲ  
除クノ外受檢器物ヲ添ヘ之ヲ朝鮮總督府殖産  
局商工課龍山分室ニ提出スベシ  
第一項及第二項ノ費用ハ朝鮮總督府殖産局商  
工課分室歳入徴收官ノ告知ニ依リ之ヲ納付ス  
ベシ

種	類	費用額
口徑十三ミリメートル以下		三〇・〇
口徑十六ミリメートル以下		五〇・〇
口徑二十ミリメートル以下		一〇〇・〇
口徑二十五ミリメートル以下		二〇〇・〇
口徑二十五ミリメートルヲ超ユタルモノ		二五〇〇・〇

(別紙)  
(様式)

水量メートル檢定申請書

種類	口徑	檢定申請事由別箇數	一箇ノ費用額	費用額
何式	何ミリメートル	何箇	何円	何円
水量メートル				
合計				

右檢定及申請候也

住所(營業所)

朝鮮總督宛  
年 月 日

申請者氏名又ハ名稱 印

露光量違いにより重複撮影

第十七輯

同	甲	一五〇糶	一・五〇〇
	乙	一五〇糶	六・七〇〇
	丙	六インチ	六・七〇〇
		三〇インチ	六・七〇〇
		三〇インチ	六・七〇〇

注意 甲ハ一級品、乙及丙ハ二級品トス

●水量メートルノ檢定費用ニ關スル件

昭和五年十一月

總務第四百二十五號

水量メートルノ檢定ニ付テハ昭和五年十一月一日以降朝鮮度量衡令施行規則第三十九條第二項ノ規定ニ依リ檢定申請者ヲシテ左記ノ費用ヲ負擔セシム

檢定申請者ハ前項ノ檢定費用ノ外檢定官吏ノ旅費其ノ他檢定ニ必要ナル費用ヲ負擔スベシ  
檢定申請者ハ別紙様式ニ依リ檢定申請書ヲ作製シ朝鮮度量衡令施行規則第四十條ノ場合ヲ除クノ外受檢器物ヲ添ヘ之ヲ朝鮮總督府殖産局商工課龍山分室ニ提出スベシ  
第一項及第二項ノ費用ハ朝鮮總督府殖産局商工課分室歳入徴收官ノ告知ニ依リ之ヲ納付スベシ

種	類	費用
日徑十三ミリメートル以下		三〇・〇
日徑十六ミリメートル以下		五〇・〇
日徑二十ミリメートル以下		一〇〇・〇
日徑二十五ミリメートル以下		二〇〇・〇
日徑二十五ミリメートルヲ超ユタルモノ		二五〇〇・〇

(別紙)

(様式)

水量メートル檢定申請書

種類	日徑	檢定申請事由別箇數	一箇ノ費用額
何式	何ミリメートル	何箇	何圓
水量メートル	何ミリメートル	何箇	何圓
合計			

右檢定及申請候也

住所(營業所)

朝鮮總督宛 年 月 日

一八

申請者氏名又ハ名稱 印

露光量違いにより重複撮影

# 第十七輯

## 交通電氣附五斯

第十七輯 交通 電氣

附瓦斯

第一章 通信

第一款 內國郵便

- 郵便法中改正(昭和六三、法律四)
○鐵道船舶郵便法中改正(昭和六三、法律五)
○內地及關東廳管内ニ於テ迅速郵便取扱地
○航空郵便規則中改正(昭和五二、總令八九)
○郵便切手類及收入印紙規則中改正(昭和六二、總令八)
○朝鮮南洋廳管内ノ間ニ於テ取扱フ郵便、郵便爲替及郵便貯金ニ關スル件廢止(昭和六四、總令五四)
○請願通信施設規則中改正(昭和六二、總令六)
○約東郵便取扱承認規則中改正(昭和六二、總令七)

第二款 外國郵便

- 外國郵便規則中改正(昭和五六、選令二七)
○同上(昭和五二、選令四三)
○外國郵便、外國郵便爲替及外國電信ノ取扱ニ關スル件中改正(昭和六三、總令二三)
○課金別納外國郵便物引受郵便局中改正(昭和五七、總令二八)
○内地ヲ經由シ運送スル外國小包郵便ノ附加料金ニ關スル件中改正(昭和五七、總令二八九)

第三款 郵便爲替

- 郵便爲替規則中改正(昭和六四、總令五一)
○同上(昭和五九、選令三八)

- 外國郵便爲替規則中改正(昭和五六、選令二六)
○外國郵便爲替ノ交換ヲ取扱フ郵便局及其ノ區域ニ關スル件廢止(昭和五七、總令二九四)
○外國郵便爲替ノ取扱ヲ爲ス郵便官署及其ノ取扱事務ノ範圍(昭和五七、總令二九三)

第四款 郵便貯金

- 郵便貯金規則中改正(昭和六四、總令五二)
○郵便貯金利息割合ノ件中改正(昭和五九、勅令一八二)
○郵便爲替貯金規則中改正(昭和六三、總令二四)
○同上(昭和六四、總令五三)
○府又ハ府ノ區域ヲ包含スル學校組合公金受拂ノ爲ニスル郵便爲替貯金特別取扱規則中改正(昭和六三、總令一五)
○外國郵便爲替規則(昭和六三、選令二)

第五款 內國電信

- 電報規則中改正(昭和五七、總令六〇)
○同上(昭和六二、總令九)
○電報規則ニ於テ市内地域中改正(昭和六二、總令六六)
○電報規則第十八條ニ規定スル普通辭ニ使用シ得ル國語中改正(昭和五二、總令四二七)
○無線電報規則第二條ノ規定ニ依ル海岸局、船舶局、固定局及託送發受所中改正(昭和五六、總令二八)
○同上(昭和六四、總令二〇九)
○無線電報規則第八條ノ規定ニ依ル海軍電報取扱規則中改正(昭和五七、總令三二四)
○氣象通知電報ノ記載方式及符號中改正(昭和五二、總令五〇九)

第六款 外國電信

- 外國電報規則中改正(昭和五六、選令二四)
○同上(昭和五九、選令三八)

- 外國電信爲替ヲ取扱フ郵便局所ニ關スル件廢止(昭和五七、總令五九)

第七款 電話

- 電話規則中改正(昭和六三、總令二七)
○電話加入區域並ニ土地ノ區別中改正(昭和五九、總令三九)
○同上(昭和五二、總令四〇七)
○同上(昭和五二、總令四一四)
○同上(昭和五二、總令四三二)
○同上(昭和六二、總令一三)
○同上(昭和六二、總令七〇)
○同上(昭和六二、總令七二)
○同上(昭和六二、總令八四)
○同上(昭和六三、總令一〇〇)
○同上(昭和六三、總令一〇一)
○同上(昭和六三、總令一〇二)
○同上(昭和六四、總令二二四)
○同上(昭和六四、總令二二五)
○同上(昭和六四、總令二二六)
○同上(昭和六四、總令二二七)
○同上(昭和六四、總令二二八)
○同上(昭和六四、總令二二九)
○同上(昭和六四、總令二三〇)
○同上(昭和六四、總令二三一)
○同上(昭和六四、總令二三二)
○同上(昭和六四、總令二三三)
○同上(昭和六四、總令二三四)
○同上(昭和六四、總令二三五)
○同上(昭和六四、總令二三六)
○同上(昭和六四、總令二三七)
○同上(昭和六四、總令二三八)
○同上(昭和六四、總令二三九)
○同上(昭和六四、總令二四〇)
○同上(昭和六四、總令二四一)
○同上(昭和六四、總令二四二)
○同上(昭和六四、總令二四三)
○同上(昭和六四、總令二四四)
○同上(昭和六四、總令二四五)
○同上(昭和六四、總令二四六)
○同上(昭和六四、總令二四七)
○同上(昭和六四、總令二四八)
○同上(昭和六四、總令二四九)
○同上(昭和六四、總令二五〇)
○同上(昭和六四、總令二五一)
○同上(昭和六四、總令二五二)
○同上(昭和六四、總令二五三)
○同上(昭和六四、總令二五四)
○同上(昭和六四、總令二五五)
○同上(昭和六四、總令二五六)
○同上(昭和六四、總令二五七)
○同上(昭和六四、總令二五八)
○同上(昭和六四、總令二五九)
○同上(昭和六四、總令二六〇)
○同上(昭和六四、總令二六一)
○同上(昭和六四、總令二六二)
○同上(昭和六四、總令二六三)
○同上(昭和六四、總令二六四)
○同上(昭和六四、總令二六五)
○同上(昭和六四、總令二六六)
○同上(昭和六四、總令二六七)
○同上(昭和六四、總令二六八)
○同上(昭和六四、總令二六九)
○同上(昭和六四、總令二七〇)
○同上(昭和六四、總令二七一)
○同上(昭和六四、總令二七二)
○同上(昭和六四、總令二七三)
○同上(昭和六四、總令二七四)
○同上(昭和六四、總令二七五)
○同上(昭和六四、總令二七六)
○同上(昭和六四、總令二七七)
○同上(昭和六四、總令二七八)
○同上(昭和六四、總令二七九)
○同上(昭和六四、總令二八〇)
○同上(昭和六四、總令二八一)
○同上(昭和六四、總令二八二)
○同上(昭和六四、總令二八三)
○同上(昭和六四、總令二八四)
○同上(昭和六四、總令二八五)
○同上(昭和六四、總令二八六)
○同上(昭和六四、總令二八七)
○同上(昭和六四、總令二八八)
○同上(昭和六四、總令二八九)
○同上(昭和六四、總令二九〇)
○同上(昭和六四、總令二九一)
○同上(昭和六四、總令二九二)
○同上(昭和六四、總令二九三)
○同上(昭和六四、總令二九四)
○同上(昭和六四、總令二九五)
○同上(昭和六四、總令二九六)
○同上(昭和六四、總令二九七)
○同上(昭和六四、總令二九八)
○同上(昭和六四、總令二九九)
○同上(昭和六四、總令三〇〇)
○同上(昭和六四、總令三〇一)
○同上(昭和六四、總令三〇二)
○同上(昭和六四、總令三〇三)
○同上(昭和六四、總令三〇四)
○同上(昭和六四、總令三〇五)
○同上(昭和六四、總令三〇六)
○同上(昭和六四、總令三〇七)
○同上(昭和六四、總令三〇八)
○同上(昭和六四、總令三〇九)
○同上(昭和六四、總令三一〇)
○同上(昭和六四、總令三一〇)

第二章 運輸

第一款 道路橋梁



○道界ニ於ケル等外道路ヲ接續スル渡船ノ管理  
 理應指定(昭和六、三、總令一三三)……………  
 ○同上(昭和六、五、總令二九二)……………  
 ○重貨物ノ重量標示ニ關スル件(昭和五、九、  
 總令八〇)……………

第三款 鐵道

○朝鮮固有鐵道運轉規程中改正(昭和六、三、  
 總令一八)……………  
 ○朝鮮固有鐵道線路名稱中改正(昭和五、九、  
 總令三七四)……………  
 ○同上(昭和五、一、總令四八六)……………  
 ○同上(昭和六、三、總令四七)……………  
 ○外國貨物鐵道運送手續中改正(昭和五、七、  
 總令三四)……………

第四款 船舶

○船舶積量測定法中改正(昭和六、三、法律六)……………  
 ○海軍軍備制限ニ關スル條約ノ實施ニ關スル  
 法律ヲ朝鮮、臺灣及樺太ニ施行スル等ノ件  
 中改正(昭和六、五、勅令九七)……………  
 ○海軍軍備制限ニ關スル條約ノ實施ニ關スル  
 件中改正(昭和六、三、法律一)……………

第五款 船員 水先人

○朝鮮船舶職員令ニ於テ依ルコトヲ定メタル  
 船舶職員法ニ依リ學術試驗ニ合格スト認ム  
 ル者及其ノ者ニ授與スベキ海技免狀中改正  
 (昭和六、三、總令一五三)……………  
 ○同上(昭和六、三、總令二〇〇)……………  
 ○朝鮮船舶職員試驗規則ニ於テ依ルコトヲ定  
 メタル船舶職員試驗規程ニ依リ試驗ヲ受ク  
 ルコトヲ得ル者、其ノ試験ノ種類等中改正  
 (昭和六、三、總令一五四)……………  
 ○同上(昭和六、三、總令二〇一)……………

改廢表

頁	公布 ノ年	種別	番號	件	名	備 考
一四六	大正一三	總令	二九一	通信日附印省略ノ件		昭和六年總令第九十六 號ヲ以テ廢止
一七六	大正一四	總令	一〇九	朝鮮南洋羣島管内トノ間ニ於 テ取扱フ郵便、郵便替及郵 便貯金ニ關スル件		昭和六年總令第五十四 號ヲ以テ廢止
三七一	大正一一	總令	六	外國郵便爲替ノ交換ヲ取扱フ 郵便局及其ノ區域		昭和五年總令第二百九 十四號ヲ以テ廢止
三七六	大正一四	總令	二六五	郵便集配事務ヲ取扱ハザル 郵便所ニ於テハ支那トノ約定ニ 依リ郵便替ヲ受拂キタテ取扱ハ ザル件		昭和五年總令第二百九 十三號ヲ以テ廢止
九〇	大正一四	總令	九〇	外國電信爲替ヲ取扱フ郵便局 所ニ關スル件		昭和五年總令第五十九 號ヲ以テ廢止
九〇	大正一四	總令	二六四	外國電信爲替ヲ取扱フ郵便局 所ニ關スル件		昭和五年總令第二百九 十三號ヲ以テ廢止

第十七輯 交通 電氣

附五斯

第一章 通信

第一款 內國郵便

● 郵便法中改正

昭和六年三月 法律第四號

朕帝國議會ノ協贊ヲ經テ郵便法中改正法律ヲ裁可シ茲ニ之ヲ公布セシム

● 鐵道船舶郵便法中改正

昭和六年三月 法律第五號

朕帝國議會ノ協贊ヲ經テ鐵道船舶郵便法中改正法律ヲ裁可シ茲ニ之ヲ公布セシム

● 內地及關東廳管内ニ於ケル速達郵便取扱地域中改正

昭和六年四月 總督府第二二八號

● 航空郵便規則中改正

昭和五年十月 總督府第二一九號

● 郵便切手類及收入印紙賣捌規則中改正

昭和六年二月 總督府第八號

● 約東郵便取扱承認規則中改正

昭和六年二月 總督府第七號

● 外國郵便規則中改正

昭和五年六月 總督府第二七號

本令施行ノ期日ハ勅令ヲ以テ之ヲ定ム

● 約東郵便取扱承認規則中改正

昭和六年二月 總督府第七號

● 外國郵便規則中改正

昭和五年六月 總督府第二七號

● 請願通信施設規則中改正

昭和六年二月 總督府第六號

本令ハ發布ノ日ヨリ之ヲ施行ス

● 約東郵便取扱承認規則中改正

昭和六年二月 總督府第七號

● 外國郵便規則中改正

昭和五年六月 總督府第二七號

● 請願通信施設規則中改正

昭和六年二月 總督府第六號

本令ハ發布ノ日ヨリ之ヲ施行ス





通當爲替ノ提出ニ付テハ特ニ指定スル郵便官署(以下郵便官署トシテ稱ス)ニ於テ...

便爲替交換局又ハ一等郵便局若ハ一等電信局ニ於テ郵便爲替交換局又ハ電信官署ニ...

第五十五條 聯合ノ約定又ハ支那國トノ約定ニ依ル爲替券ノ遺失、毀損又ハ汚損シタル場合...

第六十九條 聯合ノ約定又ハ支那國トノ約定ニ依リ外國ニ於テ本邦又ハ外國ニ宛テ...

本令ハ昭和五年七月一日ヨリ之ヲ施行ス

●外國郵便爲替ノ交換ノ取扱ヲ爲ス

大正十一年朝鮮總督府告示第六號(外國郵便爲替ノ交換局及其ノ受持區域ニ關スル件)ハ之ヲ廢止ス

外國郵便爲替ノ取扱ヲ爲ス 外國郵便爲替ノ取扱ヲ爲ス郵便官署及其ノ區域ニ關スル件

●郵便振替貯金規則中改正 昭和六年三月 總令第二十四號

第六十六條乃至第七十條中無料郵便物トシテ差出スコトヲ得ルノ規定ハ外國ニ在ル加入者ニ付テハ之ヲ適用セズ

本令ハ昭和六年五月一日ヨリ之ヲ施行ス

●郵便貯金規則中改正

郵便貯金規則中左ノ通改正ス 第六十一條 貯金拂戻證書ノ有效期間ハ其ノ發行ノ日ヨリ六十日トス...

●郵便貯金利息割合ノ件ニ改正 昭和五年九月 總令第八十二號

●府又ハ府ノ區域ヲ包含スル學校組合公金受拂ニスル郵便振替貯金特別取扱規則中改正 昭和六年三月 總令第十五號

●府又ハ府ノ區域ヲ包含スル學校組合公金受拂ニスル郵便振替貯金特別取扱規則中改正



規則第二條ノ規定ニ依ル海軍局、船舶局、國  
定局及託送受所等ニ開スル件）中昭和六  
年四月三日ヨリ左ノ通改正ス  
第四號託送受所（ハ）朝鮮金剛丸託送ノ  
項ノ次ニ左ノ一項ヲ加フ  
（ハ）朝鮮總督府官廳用無線  
電信（JMDA）同

無線電報規則第八條ノ規  
定ニ依ル海軍電報取扱規  
約中改正

昭和五年七月  
總令第三百十四號  
大正十四年朝鮮總督府告示第二百七十二號  
（海軍電報取扱規則）中左ノ通改正ス  
附表第一號海軍電報船名及海軍無線電信所  
名略符號中其ノ他ノ船舶ノ部海軍雜船小艇ノ  
項ノ前ニ左ノ二項ヲ加ヘ一等海軍送報ノ部ニ  
送報船、二等海軍送報船、三等海軍送報船、  
江、掃海艇ノ部第十一號掃海艇及第十二  
號掃海艇ノ各項ヲ加ヘ  
海軍雜船、公稱第七五、六、七、八、九、  
JZQD  
海軍雜船、公稱第七五、八、九、  
JZRD  
公稱第七五、八、九、

氣象通知電報ノ記載方式  
及符號中改正

昭和五年十二月  
總令第五百九號  
昭和三年朝鮮總督府告示第四百七號（氣象  
通知電報ノ記載方式及符號ニ關スル件）中昭  
和六年一月一日ヨリ左ノ通改正ス  
第三號中「新義州」ニ改ム  
同「上」同「上」ニ改ム

第六款 外國電信

外國電報規則中改正

昭和五年六月  
總令第二百四號  
外國電報規則中左ノ通改正ス  
本令ハ昭和五年六月十六日ヨリ之ヲ施行ス  
第五十七條ノ五中「[D]」ヲ「[E]」ニ改  
ム

同 上

昭和五年九月  
總令第三百十八號  
外國電報規則中左ノ通改正ス  
本令ハ昭和五年十月一日ヨリ之ヲ施行ス  
日次中ニ左ノ如ク加フ  
第八章ノ二 後續新聞電報  
第九章ノ二 書信電報  
第六十條ノ二 別ニ告示スル外國各地ニ發著  
スル私報ハ本章ノ規定ニ依リ之ヲ書信  
電報ト爲ス  
第六十條ノ三 書信電報ハ別ニ告示スル低  
減料金ヲ課ス但シ一通信ノ課金額二十語ニ  
滿タサル場合ト雖二十語分ノ料金を課ス  
第六十條ノ四 書信電報ニ「[D]」ナル課  
金指定ヲ附ス  
第六十條ノ五 書信電報ハ通例其ノ受付時刻  
ヨリ四十八時間以上ヲ經過シタル後ニ之ヲ  
交付ス  
第六十條ノ六 書信電報ハ返信料前納電報以  
外ノ特別電報ト爲スコトヲ得ス  
第六十條ノ七 本章ニ規定ナキ事項ハ後續電  
報ニ關スル規定ニ依ル

外國電信爲替ヲ取扱フ郵  
便局所ニ關スル件廢止

昭和五年七月  
總令第五百十九號  
大正十四年朝鮮總督府告示第九十號（外國電信  
爲替ヲ取扱フ郵便局所ニ關スル件）ハ之ヲ廢  
止ス  
附則

第七款 電話

電話規則中改正

昭和六年三月  
總令第二百七號  
電話規則中左ノ通改正ス  
第十九條第一項ニ左ノ但書ヲ加フ

Table with columns for '通話料' (Call charge) and '呼出料' (Outgoing charge) for various distances. Includes rates like 八キロメートル未満, 十六キロメートル未満, etc.

電話加入區域竝ニ土地ノ  
區別中改正

附則  
本令ハ昭和六年四月一日ヨリ之ヲ施行ス  
昭和五年朝鮮總督府告示第七十一號（電話  
加入區域及土地ノ區別ニ關スル件）中昭和五  
年十月一日ヨリ左ノ通改正ス  
開城及全州ノ項ヲ左ノ如ク改ム

開城 已地 京畿道 開城府

Table listing administrative areas and their corresponding telephone exchange numbers. Includes '全州 已地 全羅北道 全州郡' and '開城府 已地 京畿道 開城府'.

同 上

昭和五年十月  
總令第四百七號  
昭和五年朝鮮總督府告示第七十一號（電話  
加入區域及土地ノ區別ニ關スル件）中昭和五  
年十月十一日ヨリ左ノ通改正ス  
水原及咸興ノ項ヲ各々ノ如ク改ム

同 上

Table listing administrative areas and their corresponding telephone exchange numbers. Includes '水原 已地 京畿道 水原郡' and '咸興 已地 咸鏡南道 咸興府'.

同 上

昭和五年十月  
總令第四百十四號  
昭和五年朝鮮總督府告示第七十一號（電話  
加入區域及土地ノ區別ニ關スル件）中昭和五  
年十月二十六日ヨリ左ノ通改正ス  
電話規則第一條ノ加入區域竝ニ第六十五條第  
一項第一號乃至第三號、第五號及第六號ノ土  
地ノ區別高嶺ノ項ニ次ニ左ノ如ク加フ

同 上

Table listing administrative areas and their corresponding telephone exchange numbers. Includes '寶城 已地 全羅南道 寶城郡' and '泗川 已地 慶尙南道 泗川郡'.

第十七號 交通 電氣附五斯 第一章 通信 第七款 電話

昭和三十二年二月 昭和三十二年二月 昭和三十二年二月 昭和三十二年二月

昭和三十二年三月 昭和三十二年三月 昭和三十二年三月 昭和三十二年三月

昭和三十二年四月 昭和三十二年四月 昭和三十二年四月 昭和三十二年四月

昭和三十二年五月 昭和三十二年五月 昭和三十二年五月 昭和三十二年五月

昭和三十二年六月 昭和三十二年六月 昭和三十二年六月 昭和三十二年六月

昭和三十二年七月 昭和三十二年七月 昭和三十二年七月 昭和三十二年七月

昭和三十二年八月 昭和三十二年八月 昭和三十二年八月 昭和三十二年八月

昭和三十二年九月 昭和三十二年九月 昭和三十二年九月 昭和三十二年九月

昭和三十二年十月 昭和三十二年十月 昭和三十二年十月 昭和三十二年十月

昭和三十二年十一月 昭和三十二年十一月 昭和三十二年十一月 昭和三十二年十一月

昭和三十二年十二月 昭和三十二年十二月 昭和三十二年十二月 昭和三十二年十二月

昭和三十二年一月 昭和三十二年一月 昭和三十二年一月 昭和三十二年一月

昭和三十二年二月 昭和三十二年二月 昭和三十二年二月 昭和三十二年二月

昭和三十二年三月 昭和三十二年三月 昭和三十二年三月 昭和三十二年三月

昭和三十二年四月 昭和三十二年四月 昭和三十二年四月 昭和三十二年四月

朝鮮國有鐵道運輸規程中改正

朝鮮國有鐵道運輸規程中改正
昭和六年三月
總令第十八號
第一項 第六條及第十七條中「機關車」ヲ「蒸氣機關車」ニ改ム

朝鮮國有鐵道線路名稱中改正

朝鮮國有鐵道線路名稱中改正
昭和五年九月
總令第三十七號
大正十四年朝鮮總督府告示第五十二號(朝鮮國有鐵道線路名稱)中昭和五年十月一日ヨリ左ノ通改正ス

外國貨物鐵道運送手續中改正

外國貨物鐵道運送手續中改正
昭和五年七月
總令第三十四號
外國貨物鐵道運送手續中左ノ通改正ス

船舶積量測定法中改正

船舶積量測定法中改正
昭和六年三月
總令第二十一號
船舶積量測定法中左ノ通改正ス

朝鮮、臺灣及樺太ニ施行スル等ノ件申改正

朝鮮、臺灣及樺太ニ施行スル等ノ件申改正
昭和六年五月
勅令第九十七號
大正十三年勅令第九十一號中改正ノ件ヲ裁可シ茲ニ之ヲ公布セシム

朝鮮國有鐵道線路名稱中改正

朝鮮國有鐵道線路名稱中改正
昭和五年九月
總令第三十七號
大正十四年朝鮮總督府告示第五十二號(朝鮮國有鐵道線路名稱)中昭和五年十月一日ヨリ左ノ通改正ス

船舶積量測定法中改正

船舶積量測定法中改正
昭和六年三月
總令第二十一號
船舶積量測定法中左ノ通改正ス

海軍軍備制限ニ關スル條約ノ實施ニ關スル法律

海軍軍備制限ニ關スル條約ノ實施ニ關スル法律
昭和六年三月
法律第一號
朕帝國議會ノ協贊ヲ經タル大正十三年法律第二號中改正法律ヲ裁可シ茲ニ之ヲ公布セシム

朝鮮船舶職員令ニ於テ依ルコトヲ定メタル船舶職員法ニ依リ學術試驗ニ合格スト認ムル者及其ノ者ニ授與スベキ海技免狀中改正

朝鮮船舶職員令ニ於テ依ルコトヲ定メタル船舶職員法ニ依リ學術試驗ニ合格スト認ムル者及其ノ者ニ授與スベキ海技免狀中改正
昭和六年三月
總令第二十四號
昭和五年朝鮮總督府告示第二百四十號(朝鮮船舶職員試驗規則)中左ノ通改正ス

朝鮮船舶職員試驗規則ニ於テ依ルコトヲ定メタル船舶職員試驗規程ニ依リ試驗ヲ受クルコトヲ得ル者、其ノ試驗ノ種類等中改正

朝鮮船舶職員試驗規則ニ於テ依ルコトヲ定メタル船舶職員試驗規程ニ依リ試驗ヲ受クルコトヲ得ル者、其ノ試驗ノ種類等中改正
昭和六年三月
總令第二十四號
昭和五年朝鮮總督府告示第二百四十號(朝鮮船舶職員試驗規則)中左ノ通改正ス

同 上

同 上
昭和六年三月
總令第二十四號
昭和五年朝鮮總督府告示第二百四十號(朝鮮船舶職員試驗規則)中左ノ通改正ス

同 上

同 上
昭和六年三月
總令第二十四號
昭和五年朝鮮總督府告示第二百四十號(朝鮮船舶職員試驗規則)中左ノ通改正ス



年  
別  
索  
引

年別索引

昭和五年

Table of contents listing legal articles (法), regulations (勅令), and administrative orders (告示) for the year 1930. It includes categories like '朝鮮總督府' (Chosen Chodo) and '大藏省' (Daijishu), with entries such as '高等官官等俸給令中改正' and '郵便法第二條ノ規定ニ依ル米及糧ノ輸入制限ニ關スル件'.

年別索引 昭和五年

Table of legislative acts for 1920 (昭和五年), including items like '朝鮮學校規程中改正' and '朝鮮總督府令改正'.

Table of legislative acts for 1921 (昭和六年), including items like '朝鮮總督府令改正' and '朝鮮總督府令改正'.



令 三三	入ニ關スル制令施行規則中改正	(二)	令 三三	高等普通學校規程中改正	(五)	令 三三	ノ指定ナル漁業組合ノ理事職ニ	(一)
令 三二	税關出張所ノ名稱、位置中改正	(二)	令 三二	高等女學校規程中改正	(五)	令 三二	漁業組合聯合會ノ理事長及理事ノ	(一)
令 三一	請願通信施設規則中改正	(七)	令 三一	女子高等普通學校規程中改正	(五)	令 三一	身元保證ニ關スル件	(一)
令 三〇	郵便取扱承認規則中改正	(七)	令 三〇	實業學校規程中改正	(五)	令 三〇	漁業ニ關スル手數料規程中改正	(一)
令 二九	郵便切手類及收入印紙賣捌規則中改正	(七)	令 二九	朝鮮教育令第二十五條ニ依リ國語ヲ常用スル者又ハ國語ヲ常用セザル者ノ入學ニ關スル件	(五)	令 二九	朝鮮總督府衛生院ノ調尋ニシテ寄宿舎ノ事務ニ從事スル者ノ手當給與ニ關スル件	(一)
令 一八	電報規則中改正	(七)	令 一八	朝鮮總督府及所屬官署雇員規程中改正	(五)	令 一八	朝鮮總督府道警務官ノ用覆代用ニ關スル件	(一)
令 一七	朝鮮總督府所屬官署經費支拂規則中改正	(七)	令 一七	朝鮮水產組合規則中改正	(五)	令 一七	陸軍現役將校ノ配屬ヲ受ケタル學校ノ教授授課日中改正	(一)
令 一六	道ノ位置ニ關スル區域及府郡ノ名稱、位置、管轄區域中改正	(七)	令 一六	京城高等商業學校規程中改正	(五)	令 一六	翰林署森林主事ニ支給スル月額旅費ノ土地ノ等級中改正	(一)
令 一五	朝鮮總督府土木會議等ノ職員旅費支給規則	(七)	令 一五	朝鮮地方待遇職員ノ加俸及定員ニ關スル件	(五)	令 一五	府會議員、邑會議員及協議會員ノ選舉ニ關スル規程	(一)
令 一四	朝鮮營業稅令施行規則中改正	(七)	令 一四	朝鮮骨牌稅令施行規則	(五)	令 一四	朝鮮總督府土木會議等ノ職員旅費減額	(一)
令 一三	府又ハ府ノ區域ヲ包含スル學校組合公金受拂ノ爲ニスル郵便振替貯金特別取扱規則中改正	(七)	令 一三	大正八年制令第十一號施行ニ關スル件	(五)	令 一三	朝鮮總督府農事試驗場事務分掌規程中改正	(一)
令 一二	京畿高等工業學校規程中改正	(七)	令 一二	朝鮮國稅關稅則者處分令施行規則中改正	(五)	令 一二	邑面事務所ノ位置ヲ定メ又ハ之ヲ變更セントスルトキハ知事ノ認可ヲ受ケル件	(一)
令 一一	朝鮮國有鐵道運轉規程中改正	(七)	令 一一	朝鮮出港稅令施行規則中改正	(五)	令 一一	朝鮮總督府減額旅費規程中改正	(一)
令 一〇	米穀検査規則中改正	(七)	令 一〇	朝鮮ニ依リ輸入又ハ移入スル酒類、砂糖、糖蜜、糖水又ハ骨牌ノ課稅ニ關スル件	(五)	令 一〇	朝鮮總督府減額旅費規程中改正	(一)
令 〇九	大豆検査規則中改正	(七)	令 〇九	郵便貯金規則中改正	(五)	令 〇九	朝鮮總督府減額旅費規程中改正	(一)
令 〇八	朝鮮地方選舉取締規則中改正	(七)	令 〇八	郵便貯金規則中改正	(五)	令 〇八	朝鮮總督府減額旅費規程中改正	(一)
令 〇七	府邑面役ノ賦課ニ關スル件	(七)	令 〇七	郵便貯金規則中改正	(五)	令 〇七	朝鮮總督府減額旅費規程中改正	(一)
令 〇六	外國郵便、外國郵便爲替及外國電信ノ取扱ニ關スル件	(七)	令 〇六	郵便貯金規則中改正	(五)	令 〇六	朝鮮總督府減額旅費規程中改正	(一)
令 〇五	郵便振替貯金規則中改正	(七)	令 〇五	郵便貯金規則中改正	(五)	令 〇五	朝鮮總督府減額旅費規程中改正	(一)
令 〇四	私設電信電話規則中改正	(七)	令 〇四	朝鮮總督府南嶺管内ノ間ニ於テ取扱フ郵便、郵便爲替及郵便貯金ニ關スル件	(五)	令 〇四	朝鮮總督府減額旅費規程中改正	(一)
令 〇三	電信電話維持委託規則中改正	(七)	令 〇三	朝鮮總督府南嶺管内ノ間ニ於テ取扱フ郵便、郵便爲替及郵便貯金ニ關スル件	(五)	令 〇三	朝鮮總督府減額旅費規程中改正	(一)
令 〇二	朝鮮私設鐵道調査規則中改正	(七)	令 〇二	朝鮮總督府南嶺管内ノ間ニ於テ取扱フ郵便、郵便爲替及郵便貯金ニ關スル件	(五)	令 〇二	朝鮮總督府減額旅費規程中改正	(一)
令 〇一	朝鮮總督府通信局海員養成所規程中改正	(七)	令 〇一	朝鮮總督府南嶺管内ノ間ニ於テ取扱フ郵便、郵便爲替及郵便貯金ニ關スル件	(五)	令 〇一	朝鮮總督府減額旅費規程中改正	(一)
令 〇〇	府邑面、學校費及學校組合ノ吏員等ノ服務規程、賠償責任、身元保證及事務引繼ニ關スル件	(七)	令 〇〇	朝鮮總督府南嶺管内ノ間ニ於テ取扱フ郵便、郵便爲替及郵便貯金ニ關スル件	(五)	令 〇〇	朝鮮總督府減額旅費規程中改正	(一)
令 三二	普通學校規程中改正	(二)	令 三二	朝鮮總督府南嶺管内ノ間ニ於テ取扱フ郵便、郵便爲替及郵便貯金ニ關スル件	(五)	令 三二	朝鮮總督府減額旅費規程中改正	(一)
令 三一	小學校規程中改正	(二)	令 三一	朝鮮總督府南嶺管内ノ間ニ於テ取扱フ郵便、郵便爲替及郵便貯金ニ關スル件	(五)	令 三一	朝鮮總督府減額旅費規程中改正	(一)
令 三〇	中學校規程中改正	(二)	令 三〇	朝鮮總督府南嶺管内ノ間ニ於テ取扱フ郵便、郵便爲替及郵便貯金ニ關スル件	(五)	令 三〇	朝鮮總督府減額旅費規程中改正	(一)

告 四〇	域中改正	(一〇)	告 一三八	定ナル者中改正	(一〇)	告 二六五	朝鮮漁業組合規則第十五條第三項	(一)
告 三九	政府ニ於テ購入シ又ハ政府ノ注文ニ依リ製造品ニ使用スル「ホルトラ」ノ製造品ニ使用スル	(一〇)	告 一三七	政府ノ販賣ナル水産メトリル及計器ノ種類、名稱及價格	(一〇)	告 二六四	但書ノ規定ニ依リ漁業組合中改正	(一)
告 三八	政府ニ於テ製造品ハ購入シ又ハ政府ノ注文ニ依リ製造品ニ使用スル	(一〇)	告 一三六	鐵器ノ種類、名稱及價格	(一〇)	告 二六三	道界ニ於ケル等外道路ヲ接続スル	(一)
告 三七	朝鮮漁業組合規則第十五條第三項	(一〇)	告 一三五	朝鮮總督府南嶺管内ノ間ニ於テ取扱フ郵便、郵便爲替及郵便貯金ニ關スル件	(一〇)	告 二六二	道界ニ於ケル等外道路ヲ接続スル	(一)
告 三六	朝鮮總督府南嶺管内ノ間ニ於テ取扱フ郵便、郵便爲替及郵便貯金ニ關スル件	(一〇)	告 一三四	朝鮮總督府南嶺管内ノ間ニ於テ取扱フ郵便、郵便爲替及郵便貯金ニ關スル件	(一〇)	告 二六一	道界ニ於ケル等外道路ヲ接続スル	(一)
告 三五	朝鮮總督府南嶺管内ノ間ニ於テ取扱フ郵便、郵便爲替及郵便貯金ニ關スル件	(一〇)	告 一三三	朝鮮總督府南嶺管内ノ間ニ於テ取扱フ郵便、郵便爲替及郵便貯金ニ關スル件	(一〇)	告 二六〇	道界ニ於ケル等外道路ヲ接続スル	(一)
告 三四	朝鮮總督府南嶺管内ノ間ニ於テ取扱フ郵便、郵便爲替及郵便貯金ニ關スル件	(一〇)	告 一三二	朝鮮總督府南嶺管内ノ間ニ於テ取扱フ郵便、郵便爲替及郵便貯金ニ關スル件	(一〇)	告 二五九	道界ニ於ケル等外道路ヲ接続スル	(一)
告 三三	朝鮮總督府南嶺管内ノ間ニ於テ取扱フ郵便、郵便爲替及郵便貯金ニ關スル件	(一〇)	告 一三一	朝鮮總督府南嶺管内ノ間ニ於テ取扱フ郵便、郵便爲替及郵便貯金ニ關スル件	(一〇)	告 二五八	道界ニ於ケル等外道路ヲ接続スル	(一)
告 三二	朝鮮總督府南嶺管内ノ間ニ於テ取扱フ郵便、郵便爲替及郵便貯金ニ關スル件	(一〇)	告 一三〇	朝鮮總督府南嶺管内ノ間ニ於テ取扱フ郵便、郵便爲替及郵便貯金ニ關スル件	(一〇)	告 二五七	道界ニ於ケル等外道路ヲ接続スル	(一)
告 〇三	朝鮮總督府南嶺管内ノ間ニ於テ取扱フ郵便、郵便爲替及郵便貯金ニ關スル件	(一〇)	告 一〇一	朝鮮總督府南嶺管内ノ間ニ於テ取扱フ郵便、郵便爲替及郵便貯金ニ關スル件	(一〇)	告 二三八	道界ニ於ケル等外道路ヲ接続スル	(一)
告 〇二	朝鮮總督府南嶺管内ノ間ニ於テ取扱フ郵便、郵便爲替及郵便貯金ニ關スル件	(一〇)	告 一〇〇	朝鮮總督府南嶺管内ノ間ニ於テ取扱フ郵便、郵便爲替及郵便貯金ニ關スル件	(一〇)	告 二三七	道界ニ於ケル等外道路ヲ接続スル	(一)
告 〇一	朝鮮總督府南嶺管内ノ間ニ於テ取扱フ郵便、郵便爲替及郵便貯金ニ關スル件	(一〇)	告 九九	朝鮮總督府南嶺管内ノ間ニ於テ取扱フ郵便、郵便爲替及郵便貯金ニ關スル件	(一〇)	告 二三六	道界ニ於ケル等外道路ヲ接続スル	(一)
告 〇〇	朝鮮總督府南嶺管内ノ間ニ於テ取扱フ郵便、郵便爲替及郵便貯金ニ關スル件	(一〇)	告 九八	朝鮮總督府南嶺管内ノ間ニ於テ取扱フ郵便、郵便爲替及郵便貯金ニ關スル件	(一〇)	告 二三五	道界ニ於ケル等外道路ヲ接続スル	(一)

昭和六年八月十日印刷  
昭和六年八月十五日發行

# 朝鮮總督府

定價金參圓八拾錢

(送料參拾五錢)

發行者 大谷仁兵衛

東京市京橋區銀座西七丁目一番地

印刷者 酒井與三吉

京城府旭町二丁目十番地

印刷所 行政學會印刷所

京城府南米倉町百五十九番地

發行所 帝國地方行政學會

本會 東京市京橋區銀座西七丁目一番地  
朝鮮本部 京城府太平通二丁目四十四番地

