



74
727

愛知縣林業報告

第八號

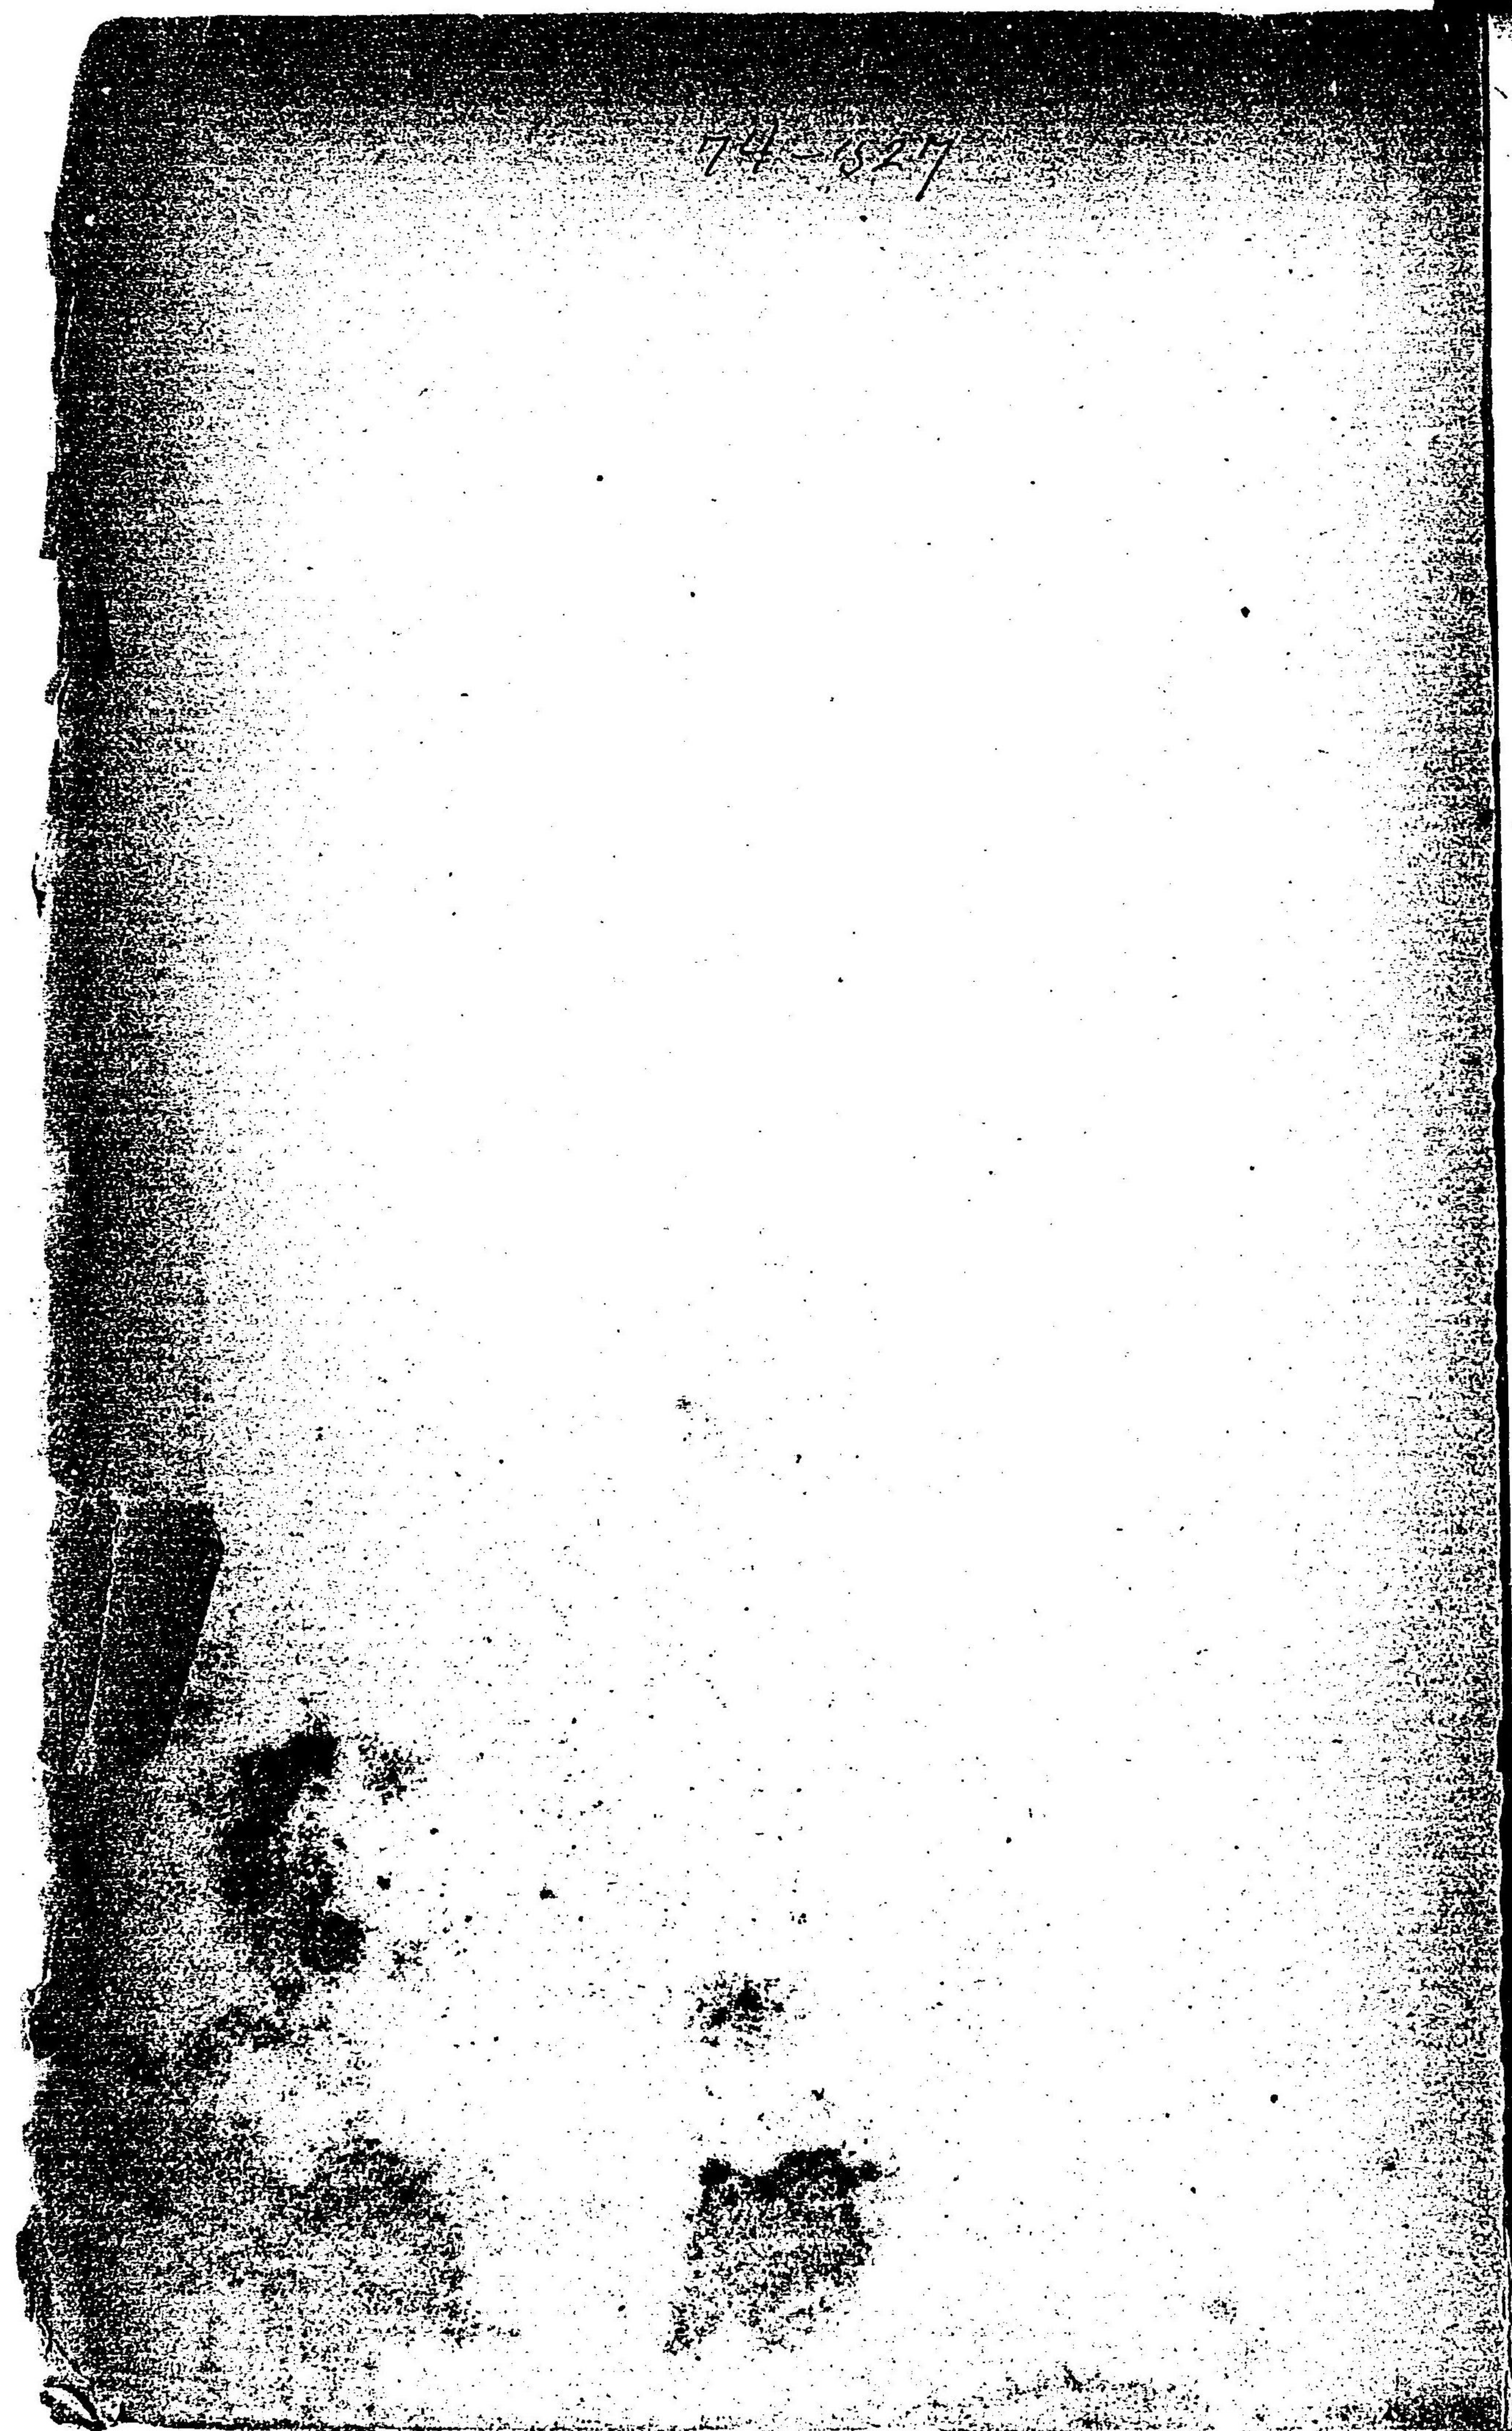

74-827

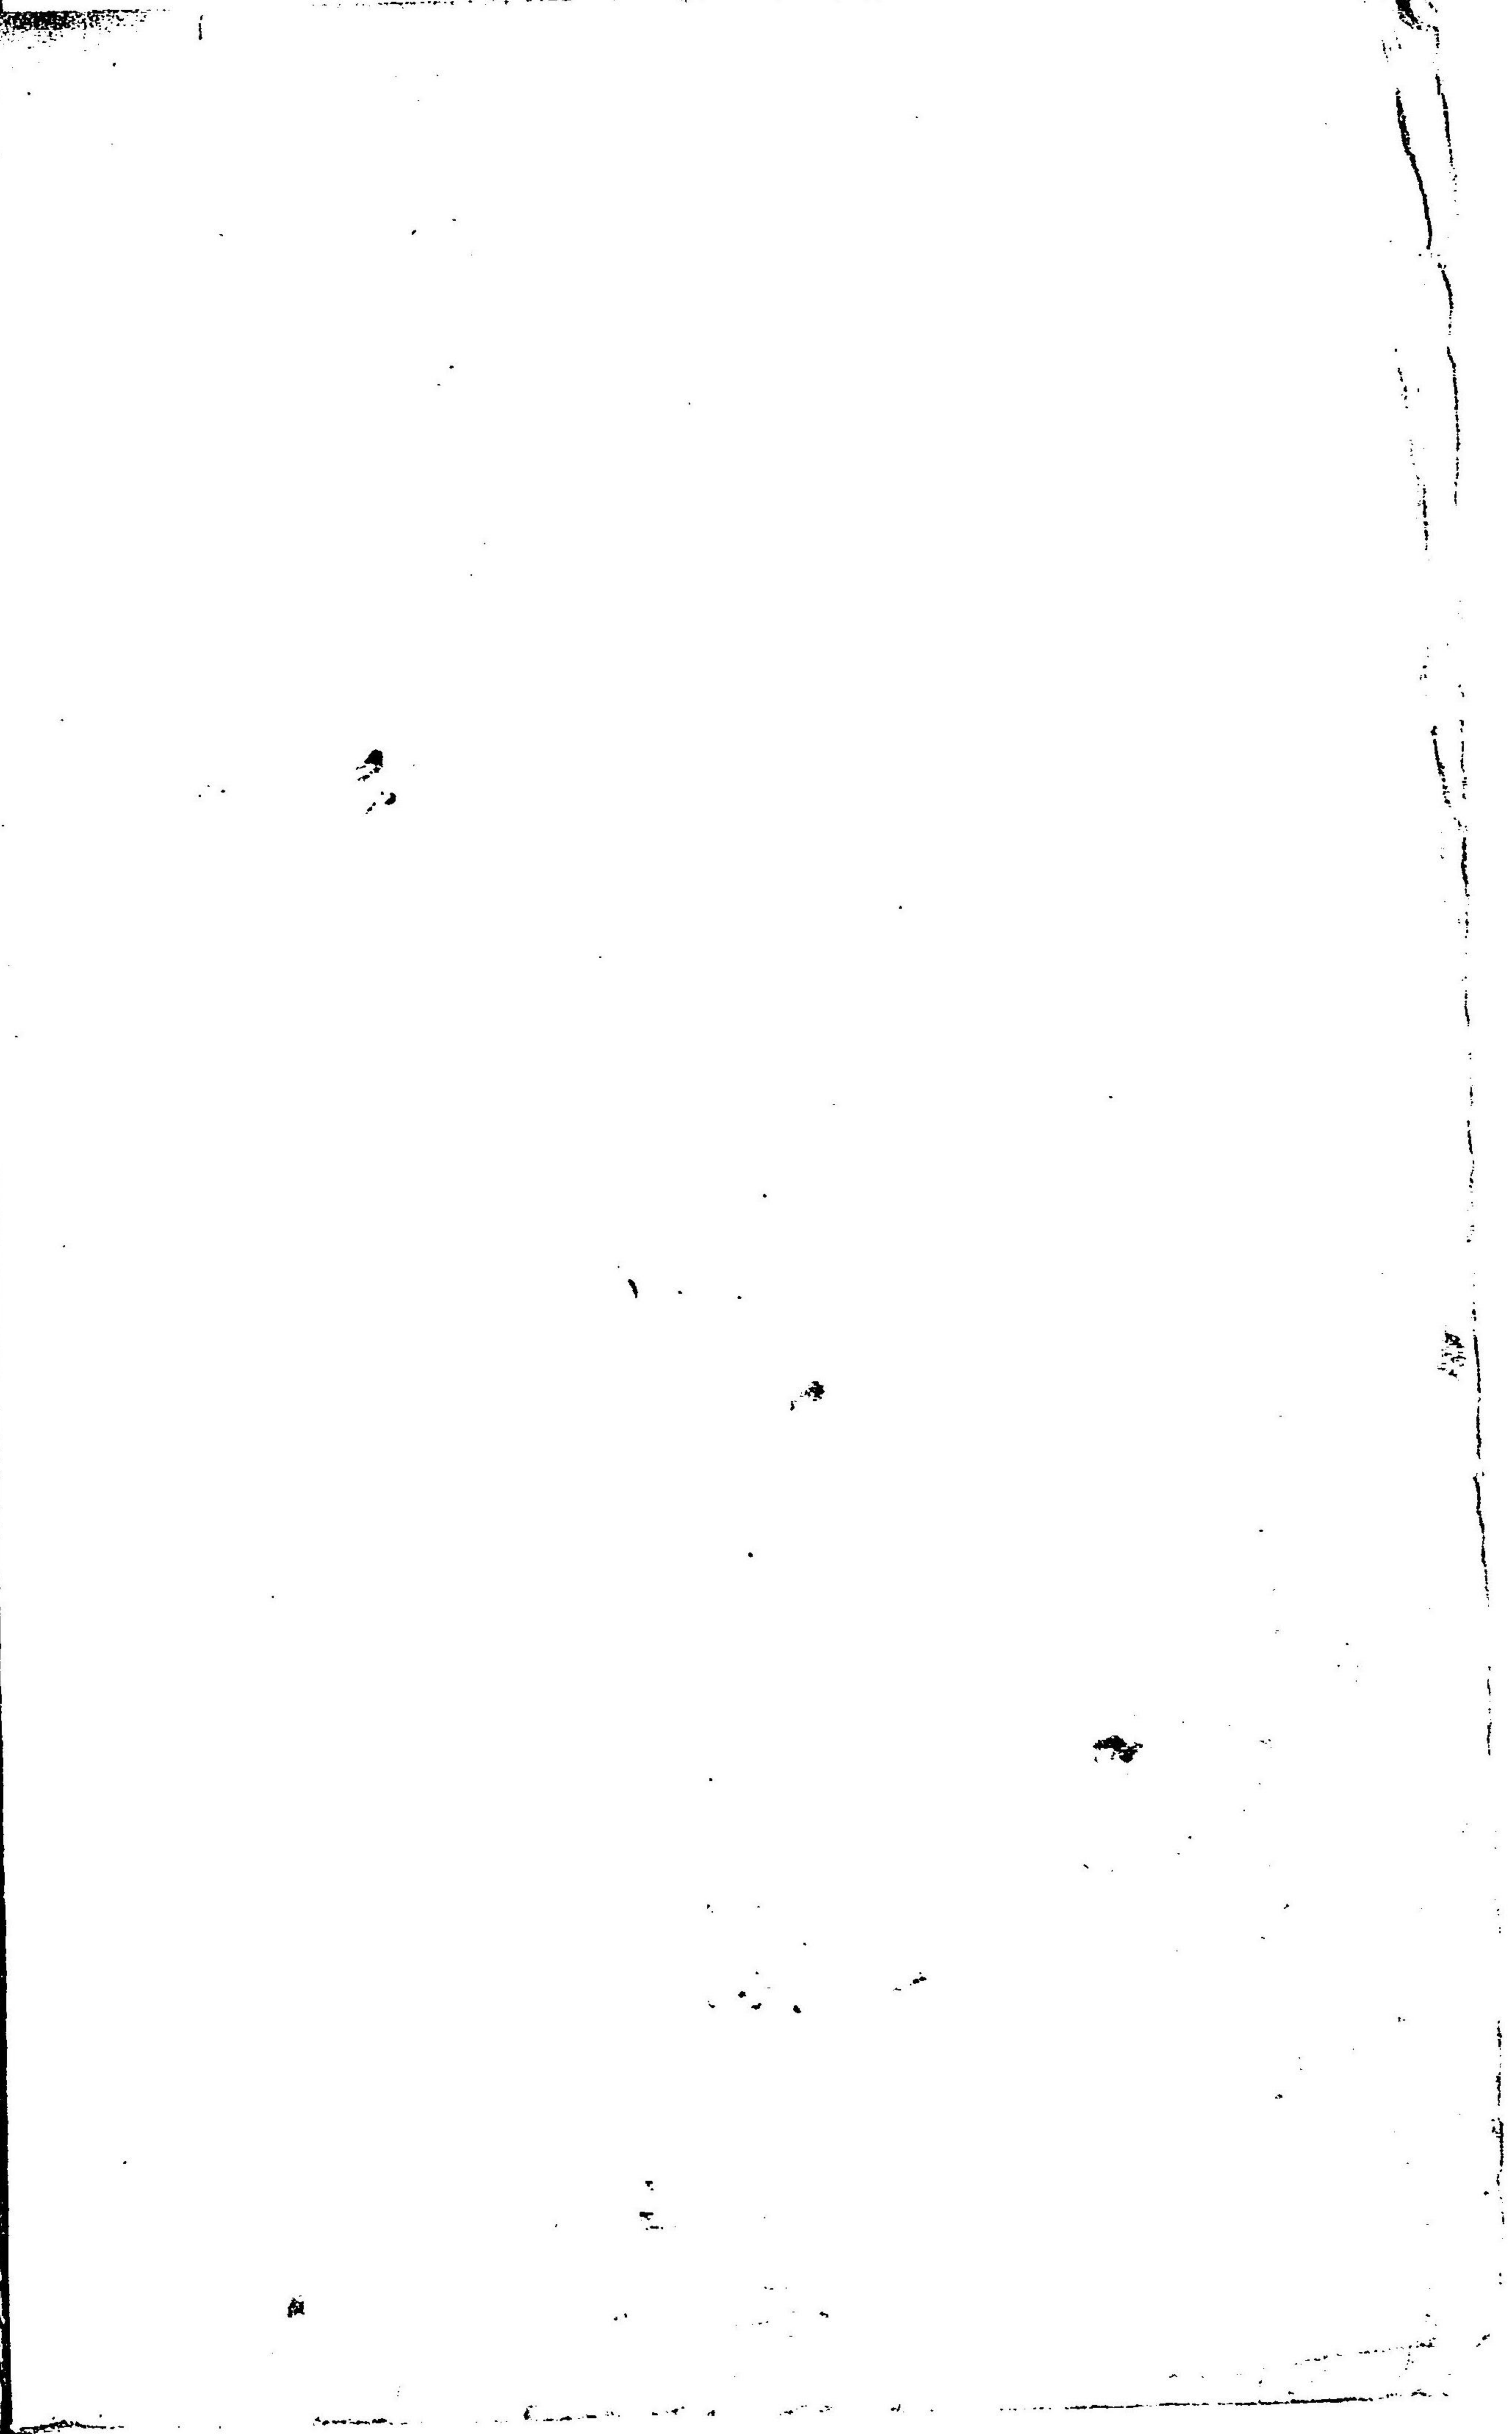

74-827

愛知縣林業報告 第八號

凡例

一 本報告ハ第七號ヲ踵キテ明治四十二年度中本縣下
 林業ニ關スル記事ヲ集録セリ
 一 第十回關西府縣聯合共進會ニ關スル林業ノ記事ハ
 四十二年度末ヨリ四十三年度ニ互ルモノナルガ便
 宜之レヲ本號ニ掲ク

明治四十三年十二月誌

明治 44. 4. 27

愛知縣林業報告第八號

目次

第一章	公有林ノ整理 (續)	一
	整理事業經過	
	明治四十二年度整理造林明細表	
	同 一覽表	
	同 實行圖	
第二章	造林、砂防工	三
第三章	沿革	九
	入會權處分ニ關スル調査	
第四章	縣有林	十二
	縣有林事業狀況	
	縣有林地植栽圖	
	縣有樟漆樹造林	
	同 實測圖	
第五章	共進會	十六
	共進會實測圖	
	林産館各府縣陳列場配置圖	
	林産館愛知縣陳列場	
	寫真六葉	
	愛知縣管内各石標木說明書	

第六章 諸調査

百三十三頁

第七章

百八十六頁

第八章

二百三十三頁

附 錄

溫古知新

二百三十七頁

愛知縣林業報告

第八號

第一章 公有林ノ整理

(續)

公有林ノ整理ハ地方行政ノ樞務ニシテ町村財政ヲ整理シ其ノ基礎ヲ鞏固ニシ自治施政ノ發揚ヲ計ル根底ヲナスモノナリ

近時町村自治ニ關スル諸種ノ施設獎勵セラレ其ノ實蹟漸ク興ルト共ニ從來不毛荒蕪ニ委セラレタル廣大ナル公有林野諸種ノ權利附帶シ收利僅少ナリシ公有林野ハ整理統一ノ結果合理的施業方法ノ下ニ有利有益ナル林業經營地トナリ、町村基本財源ニ充テラル、モノ本邦各地其ノ數ヲ加フルニ到レリ、是レ地方行政上極ノテ欣喜スヘキ現象ト云フベシ

而シテ本縣ニ於ケル公有林ハ既述ノ如ク約三萬餘町歩ニシテ明治三十四年以來銳意ソノ整理ヲ獎勵セルガ、一般町村自治ノ思想近年發達スルニ伴ヒ整理事務モ漸次順調好況ヲ呈シ縣下町村有林ノ年々新植セラル、モノ五百餘町歩ヲ算スルニ到レリ

明治四十二年度中公有林整理ニ着手セル町村ハ實ニ十數ニ及ビタルガ其ノ中整理方法確定シ實地測量ヲ完了セルモノ實ニ左ノ如クナリ

國	郡	町村	大字	整理測量面積	整理期間	樹種	所有別	備	考
三河	渥美	野田	野田	七〇四二六町	六個年	マツ	村有林	未立木地及更新地	
全	幡豆	西尾	八面	二二五〇二町	二個年	マツ、サクラ、モミヂ	町有林	更新地	

計	尾張	全	全
	知多	額田	全
	師崎	男川	佐久島
	師崎	丸山	
一八三六〇九	二〇七〇六十一個年	五三八〇八未定	三五五二七二個年
	マツ		マツ、ハゲシ、バリ、クヌギ
	師崎學校有林	村有林	村有林
	未立木地	未立木地及更新地	更新地

明治四十一年度

國郡	町村	大字	字	全面積	植栽面積	新植
三河額田	外宮崎	外中	外金洞	一七、五三三	一九、二四三	新植
東加茂	賀茂	藏御	連後川	四九、五九〇	一三、六〇三	新植
南設樂	外鳳來寺	外鹽	外山中	二七、七二一	二九、四二〇	補植
北設樂	振草古	戸鳴山		二八、〇二一	三、〇五八	新植
尾張知多	常滑	新庄兵衛		一〇、六二五	一五、六〇〇	新植
三河額田	田宮崎	外河	外瀧澤	五〇、二〇六	一三、〇五〇	新植
東加茂	下山	外布	外二瀧	一七、四二五	四、九二八	新植
額田	田形	外切山	大ボウ	四九、三二八	三、九五三	新植
東加茂	旭	外時	外大平	二〇、一四四	七、七八九	新植
東加茂	賀茂	連外	外大洞	八、六三四	四、二九四	新植
北設樂	上下津具	第一區		三六、八八五	一七、〇六九	新植
全	段嶺田	峯庄ノ津		一四、三〇四	五、四四三	新植
南設樂	作手杉	外市ノ六		七五、三五九	一〇、〇〇〇	新植
全	鳳來寺	愛郷	外藤上	一一、八二八	九、〇六三	新植
東加茂	下山	梨野	小源	一三、八六三	三、三〇五	新植
全	賀茂	藏御	連前山	一〇、五〇三	二、〇〇〇	新植
北設樂	園	御園	小岩嶽	六六、〇二八	七、三〇四	新植
全	下津具		水梨	六六、三三三	一〇、七〇二	補植
全	段嶺田	峯野	平	三六、〇二九	五、〇〇〇	新植
寶飯	蒲郡	外神ノ郷	外新林	二〇、〇〇五	三、九一〇	新植
全	清	外田	外大和	八二、一七五	一一、九二三	新植
渥美	湖伊	小鹽津	後山	五七、九三五	一一、四五四	新植
西加茂	高橋寺	部京ヶ峯		三三、〇八五	一、一八八	新植
渥美	湖伊	和地	北山	二八、六〇〇	二七、三〇〇	新植
全	幡豆	橫須賀	宮迫	一三、五三六	六、七〇五	新植
東加茂	下山	布小繪	小繪	六、二四〇	三、二〇〇	新植
計				三、六二五、二九三	三三、四三三	新植
合計				四、〇一三	一九、五三五	補植

治四十二年 度整理造林明細表

字	全面積	植栽面積	新植				計	經費			摘要
			新植	ス	キ	ヒノキ		苗木代	肥料代	人夫賃	
外一洞	一四七、五三三	一九、四三三	新植	三四、六四五	八〇、八三九	一五、四八四	五〇、〇九八		四七、八五〇	一〇、三三九	額田郡有林火防線費手入下算ハ加算セズ
後川	四八九、五九〇	二八、六〇三	新植	八七、八四〇	七〇、三三六	一六五、四七六	六八九、四七三		一〇、二三〇	一七〇、一七一	東加茂郡有林火防線費手入下算ハ加算セズ
外山中	一七三、七二一	二九、三三二	新植	二〇、〇九二	六〇、二九六	二〇〇、四六一	三六八、八二九		二八七、四三二	六八九、二五〇	南設樂郡有林防火線費ハ加算セズ
外庄兵衛	一〇一、六二五	一五、六八〇	新植	二五、五八〇	五六、〇一〇	八二、六〇〇	三九五、二二〇		一、四九二	一、五四四	北設樂郡有林防火線費ハ加算セズ
外一七澤	五〇六、二〇六	一三、〇五二	新植	一三、〇五二	七六、三〇一	二二一、六八〇	三四一、〇四〇		三五一、〇〇〇	八二二、八二二	常滑町有林
外二瀨	一七三、四八五	四、九七六	新植	二、九七六	一七、九七六	二九、九五二	三六、八八八		一五、七六〇	二五、五〇〇	下山村有林手入費及苗圃費ハ加算セズ
外大ボウ	四九、三三八	三、九五三	新植	四、七四二	一六、五九四	二一、三三六	二九、八八〇		一五、七六〇	二五、五〇〇	形埜村有林
外大平	二〇、四四四	四、三〇四	新植	七、七六	一、五五二	二、五八七	一〇、九四七		八、五〇〇	二〇、二七〇	旭村有林
外二洞	八三、三三四	四、二九四	新植	一三、八七四	二二、八四四	三六、七二八	一三三、三九一		七三、〇〇〇	一九五、三〇三	賀茂村有林
第一區	三六八、八〇五	一七、〇六九	新植	三〇、七三三	七二、六六五	一〇三、三七八	五八三、五五五		三六、五〇〇	九七〇、〇五五	上下津具組合村有林手入下算ハ加算セズ
庄ノ津	一四三、六〇四	五、四四三	新植	一九、六二二	一三、〇七四	三二、六八六	一五三、六四四		一三六、〇〇〇	二八九、六二四	段嶺村有林
外六	七五、三九九	一〇、〇〇〇	新植	一三、〇〇〇	一八、〇〇〇	三〇、〇〇〇	二五、〇〇〇		六九、〇〇〇	一三三、一七九	千郷村有林手入費防火線費ハ加算セズ
外三上	一八、七二八	九、〇六三	新植	三六、〇五六	一六、三三〇	五二、三六六	二五、八〇三		一五四、〇〇〇	四六、八二二	鳳來寺村愛郷尋常高等小學校有林
外三上	一三、八六三	三、三〇五	新植	九、九九五	九、九九五	一九、九九〇	九四、九九〇		五六、五〇〇	一五二、四五〇	阿藏尋常小學校有林
小源	一〇、五〇三	二、〇〇〇	新植	六、〇〇〇	六、〇〇〇	一二、〇〇〇	五、七三〇		四、〇〇〇	九、七〇〇	鼎尋常小學校有林
小岩嶽	六六、〇二八	七、二八四	新植	三六、九三三	一七、九三五	四四、八八八	二二〇、九七四		二七、五〇〇	三三八、四七四	御園小學校有林防火線費ハ加算セズ
前山	一〇、五〇三	二、〇〇〇	新植	六、〇〇〇	六、〇〇〇	一二、〇〇〇	五、七三〇		四、〇〇〇	九、七〇〇	鼎尋常小學校有林
水梨	六六、三三三	六、七五三	新植	一九、七三三	一九、七三三	三九、四六六	二二七、〇六〇		一四三、〇〇〇	三六二、〇六〇	下津具尋常高等小學校有林手入費及防火線費ハ加算セズ
野平	三六、〇二九	五、〇〇〇	新植	二、〇〇〇	九、〇〇〇	一一、〇〇〇	二二、七二〇		一一〇、〇〇〇	二四九、五〇一	田峯尋常小學校有林
外二林	二〇、〇〇〇	三、九一〇	新植	一一、七三〇	一一、七三〇	二三、四六〇	八二、一一〇		九二、〇〇〇	一七二、一一〇	蒲郡町西部尋常小學校有林
外大和	八二、一七五	一一、九二三	新植	三五、七五四	三五、七五四	七一、五〇八	二五〇、二七六		一八四、五〇〇	四三四、七七八	蒲郡町北部尋常小學校有林
後山	五七、九三五	二、三二四	新植	七四、七二八	七四、七二八	一四九、四五〇	二六四、〇一〇		一四九、五〇〇	二六四、〇一〇	伊良湖岬村堀切尋常小學校有林
京夕峯	二二、〇八五	一、一八八	新植	一〇、六四四	一〇、六四四	二一、二八八	四七、〇四九		二七、八九〇	四七、〇四九	高橋村大字寺部有林
北山	二八、六七〇	二七、三〇〇	新植	一六、八二〇	一六、八二〇	三三、六四〇	六三、三三六		三三、五〇〇	六三、三三六	伊良湖岬村大字和地有林
大迫	一三三、五三六	六、七〇五	新植	四〇、三三〇	四〇、三三〇	八〇、六六〇	七二、五五四		一四、〇〇〇	一八六、五九四	横須賀村大字津平宮迫有林
小繪	三、六五、二九二	三三、四五六	新植	四六、八〇〇	一〇一、四〇〇	一四八、二〇〇	七九、〇一〇		七五、九〇四	一五九、一〇九	明治用水組合有林


明治四十二年度整理造林一覽表

國	郡	町村	大字	字	全反別	本年 造林反別	造林 費算	植栽 本數	計 年限	所有者	備 考
尾張	知多	常滑		庄兵衛 新田	一〇二六二五	一五八〇〇	八九五六〇	二二六八〇	四	常滑町有	クロマツ、マ ルハハノキ
尾張	額田	形埜	切山	大ボツ	一〇二六二五	一五八〇〇	八九五六〇	二二六八〇	四	形埜村有	スギ、ヒノキ、 クロマツ
三河	額田	宮崎	河原外四	外灘 一七	四九三五八	三九五〇三	一五五四七	二二七〇六	八	宮崎村有	スギ、ヒノキ
全	全	宮崎	外一金	外大 一洞	五〇六二〇六	一三〇五〇一	八二二八三	七六三〇三	三〇	額田郡有	スギ、ヒノキ
全	東加	賀茂	御内藏連	後川	一四七五三三	一九二四三	一〇三三九八八	一五四八四	八	東加茂郡 有林	スギ、ヒノキ
全	全	旭	外一瀨	外大 一平	四八九九〇一	二八六〇三三	一七〇七八一	一五四七六	二〇	旭村有林	スギ、ヒノキ
全	全	賀茂	御内藏連	外大 二洞	二〇二四四	七七八九	三五四四一	四七二八	三	旭村有林	スギ、ヒノキ
全	全	賀茂	外一瀨	外大 二洞	八六六二四	四二九〇四	一九五三〇三	二五七四八	二	賀茂村有	スギ、ヒノキ
全	全	下山	外二布	外二 瀨	一七二五四五	四九七二八	二五五〇〇	二九八八〇	二	下山村有	スギ、ヒノキ
全	全	梨野	外二瀨	外二 瀨	一三六〇二	三三三〇五	一五二四九〇	一九九九〇	五	阿歳小 學校有林	スギ、ヒノキ
全	全	賀茂	御内藏連	前山	一〇五〇三	二〇〇〇〇	一〇一〇〇〇	一三〇〇〇	五	鼎小 學校有林	スギ、ヒノキ
全	全	下山	羽布	小繪 屋	九六四〇	二六二〇〇	一、五九二〇九	一六四三〇〇	四	明治用 水組合有林	スギ、ヒノキ
全	西加	高橋	寺部	京ヶ 峰	三三〇八五	一一八〇八	四七〇四九	一〇六四四	一〇	大字寺 部有林	クロマツ
全	南設	外二瀨	外山 中	外山 中	一七七七二	二九三五四	六六九三〇	二〇九四一	一五	南設樂 郡有林	スギ、ヒノキ
全	全	作手	杉平	外市ノ 六	七五三五九	一〇〇〇〇〇	四三三〇〇〇	七五〇〇〇	四	千郷村 有林	スギ、ヒノキ、 クロマツ
全	全	寺風	愛郷	外市ノ 三上	一一八七一八	九〇六三三	四〇六八二	五四三六六	一五	愛郷小 學校有林	スギ、ヒノキ
全	北設	振草	古戸	鳴山	二八〇〇二	三〇五八	一、五四四三六	八六〇〇	一〇	北設樂 郡有林	スギ、ヒノキ
全	全	津具	第一區	第一區	三六八八八五	一七〇〇九	九七〇五五	一〇三三七八	三〇	上津具 組合有林	スギ、ヒノキ
全	全	段嶺	田峯	庄ノ 津	一四三六三〇四	五四四三	二八九六二四	三三六八六	一五	段嶺村 有林	スギ、ヒノキ
全	全	園	御園	野平	三六〇二五	五〇〇〇〇	二四九五一	三〇〇〇〇	八	田峯小 學校有林	スギ、ヒノキ
全	全	下津	水梨	小岩 嶽	六六二一八	七二〇四	三三八七四	四八八八	二	御園小 學校有林	スギ、ヒノキ
全	全	寶飯	外神ノ 一郷	外新 二林	二〇〇〇五	三九一〇〇	一七三二〇	三九四六六	二	下津具 小學校有林	スギ、ヒノキ
全	全	渥美	外清一 田	外大 一和	八二七二五	一一九二三	四四七七八	七二五〇八	五	西部小 學校有林	スギ、ヒノキ
全	全	湖伊	小塩津	後山	五七九三五	二二四五四	二八四〇一〇	七四七二八	四	堀切小 學校有林	クロマツ
全	全	幡豆	和地	北山	二八二六七〇〇	二七三〇一〇	六三三三六	一六三八〇	一〇	大字和 地有林	クロマツ
全	全	賀須	宮迫	大迫	一三三三三八	六七二〇五	一八六五九四	四〇三三〇	一〇	大字津 平有林	クロマツ
三河	三河				三、五三三三四	二九七七三六	三、二八三九八〇	一、七九四一九			
合計					三、六五二九二	三三三四五六	一、七四五四〇	九、九〇九九			

明治四十二年度調査
公有林整理造林豫定圖


〔其一〕

1
20000

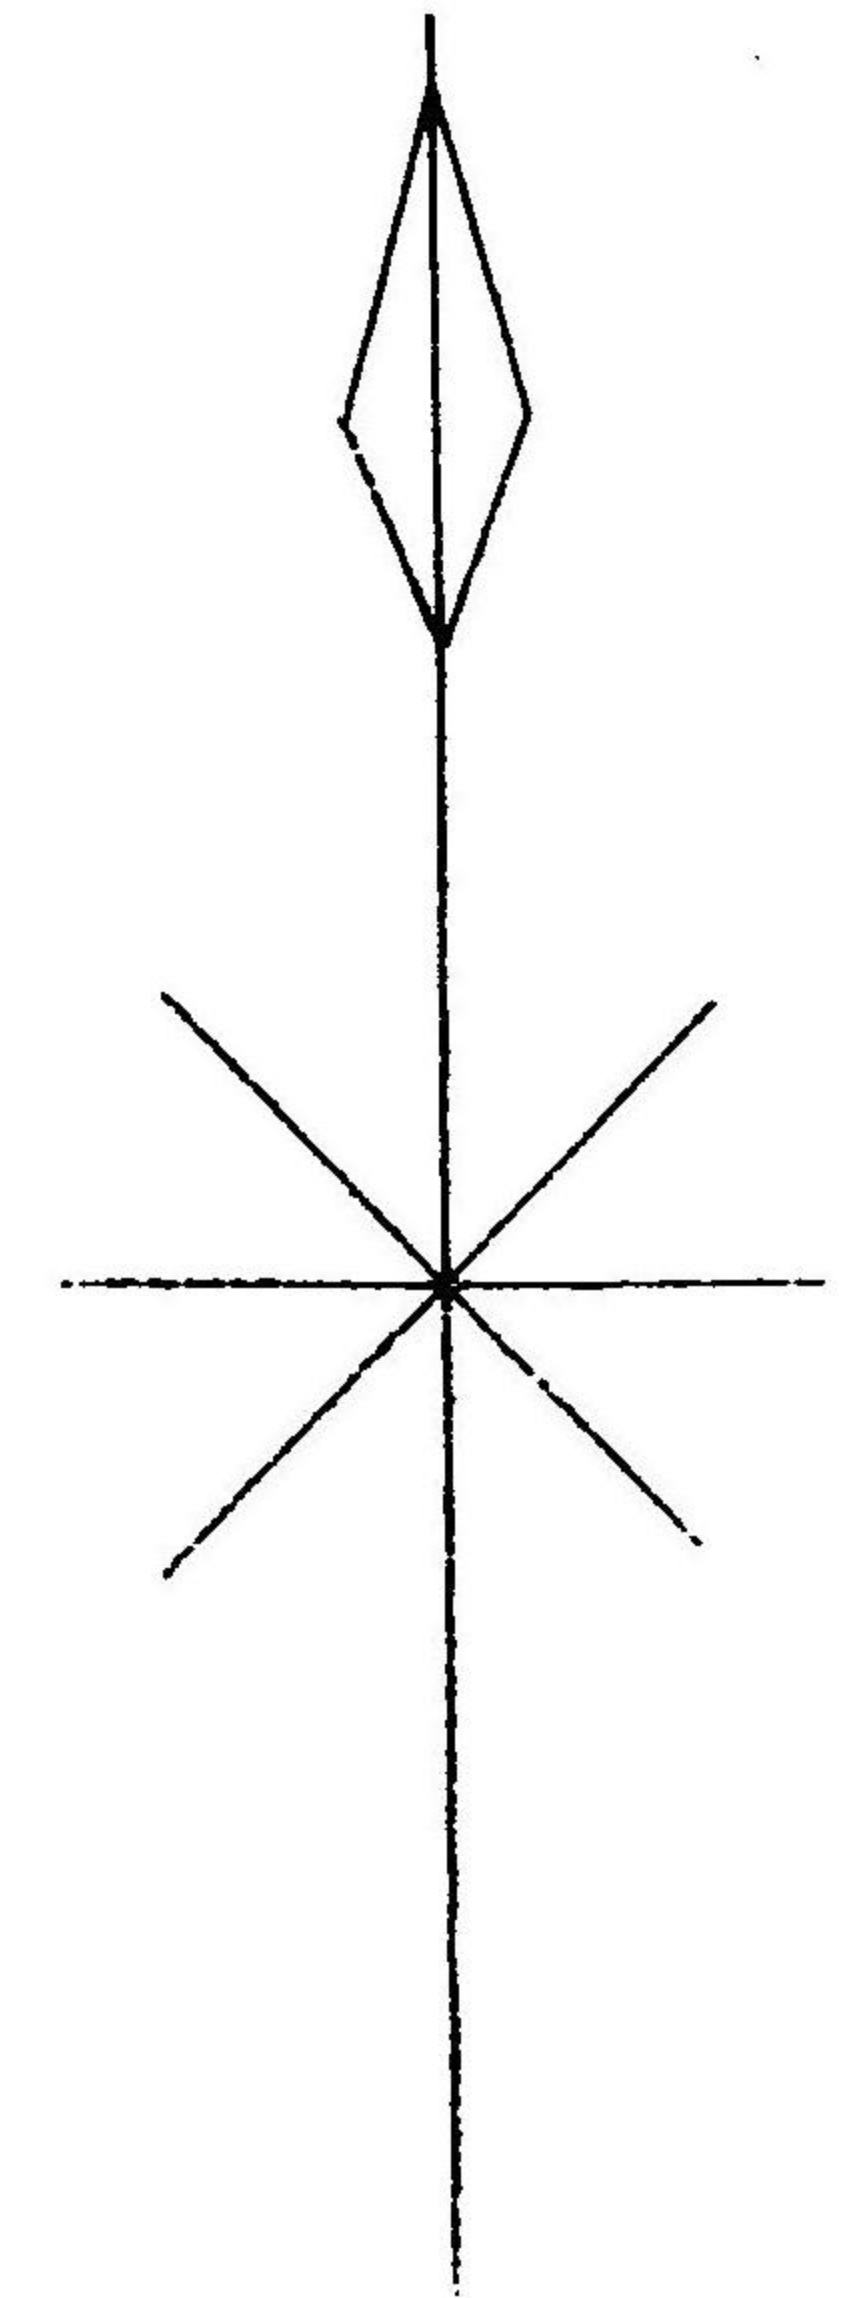


東加茂郡有林

反別四百八拾九町五反九畝壹步

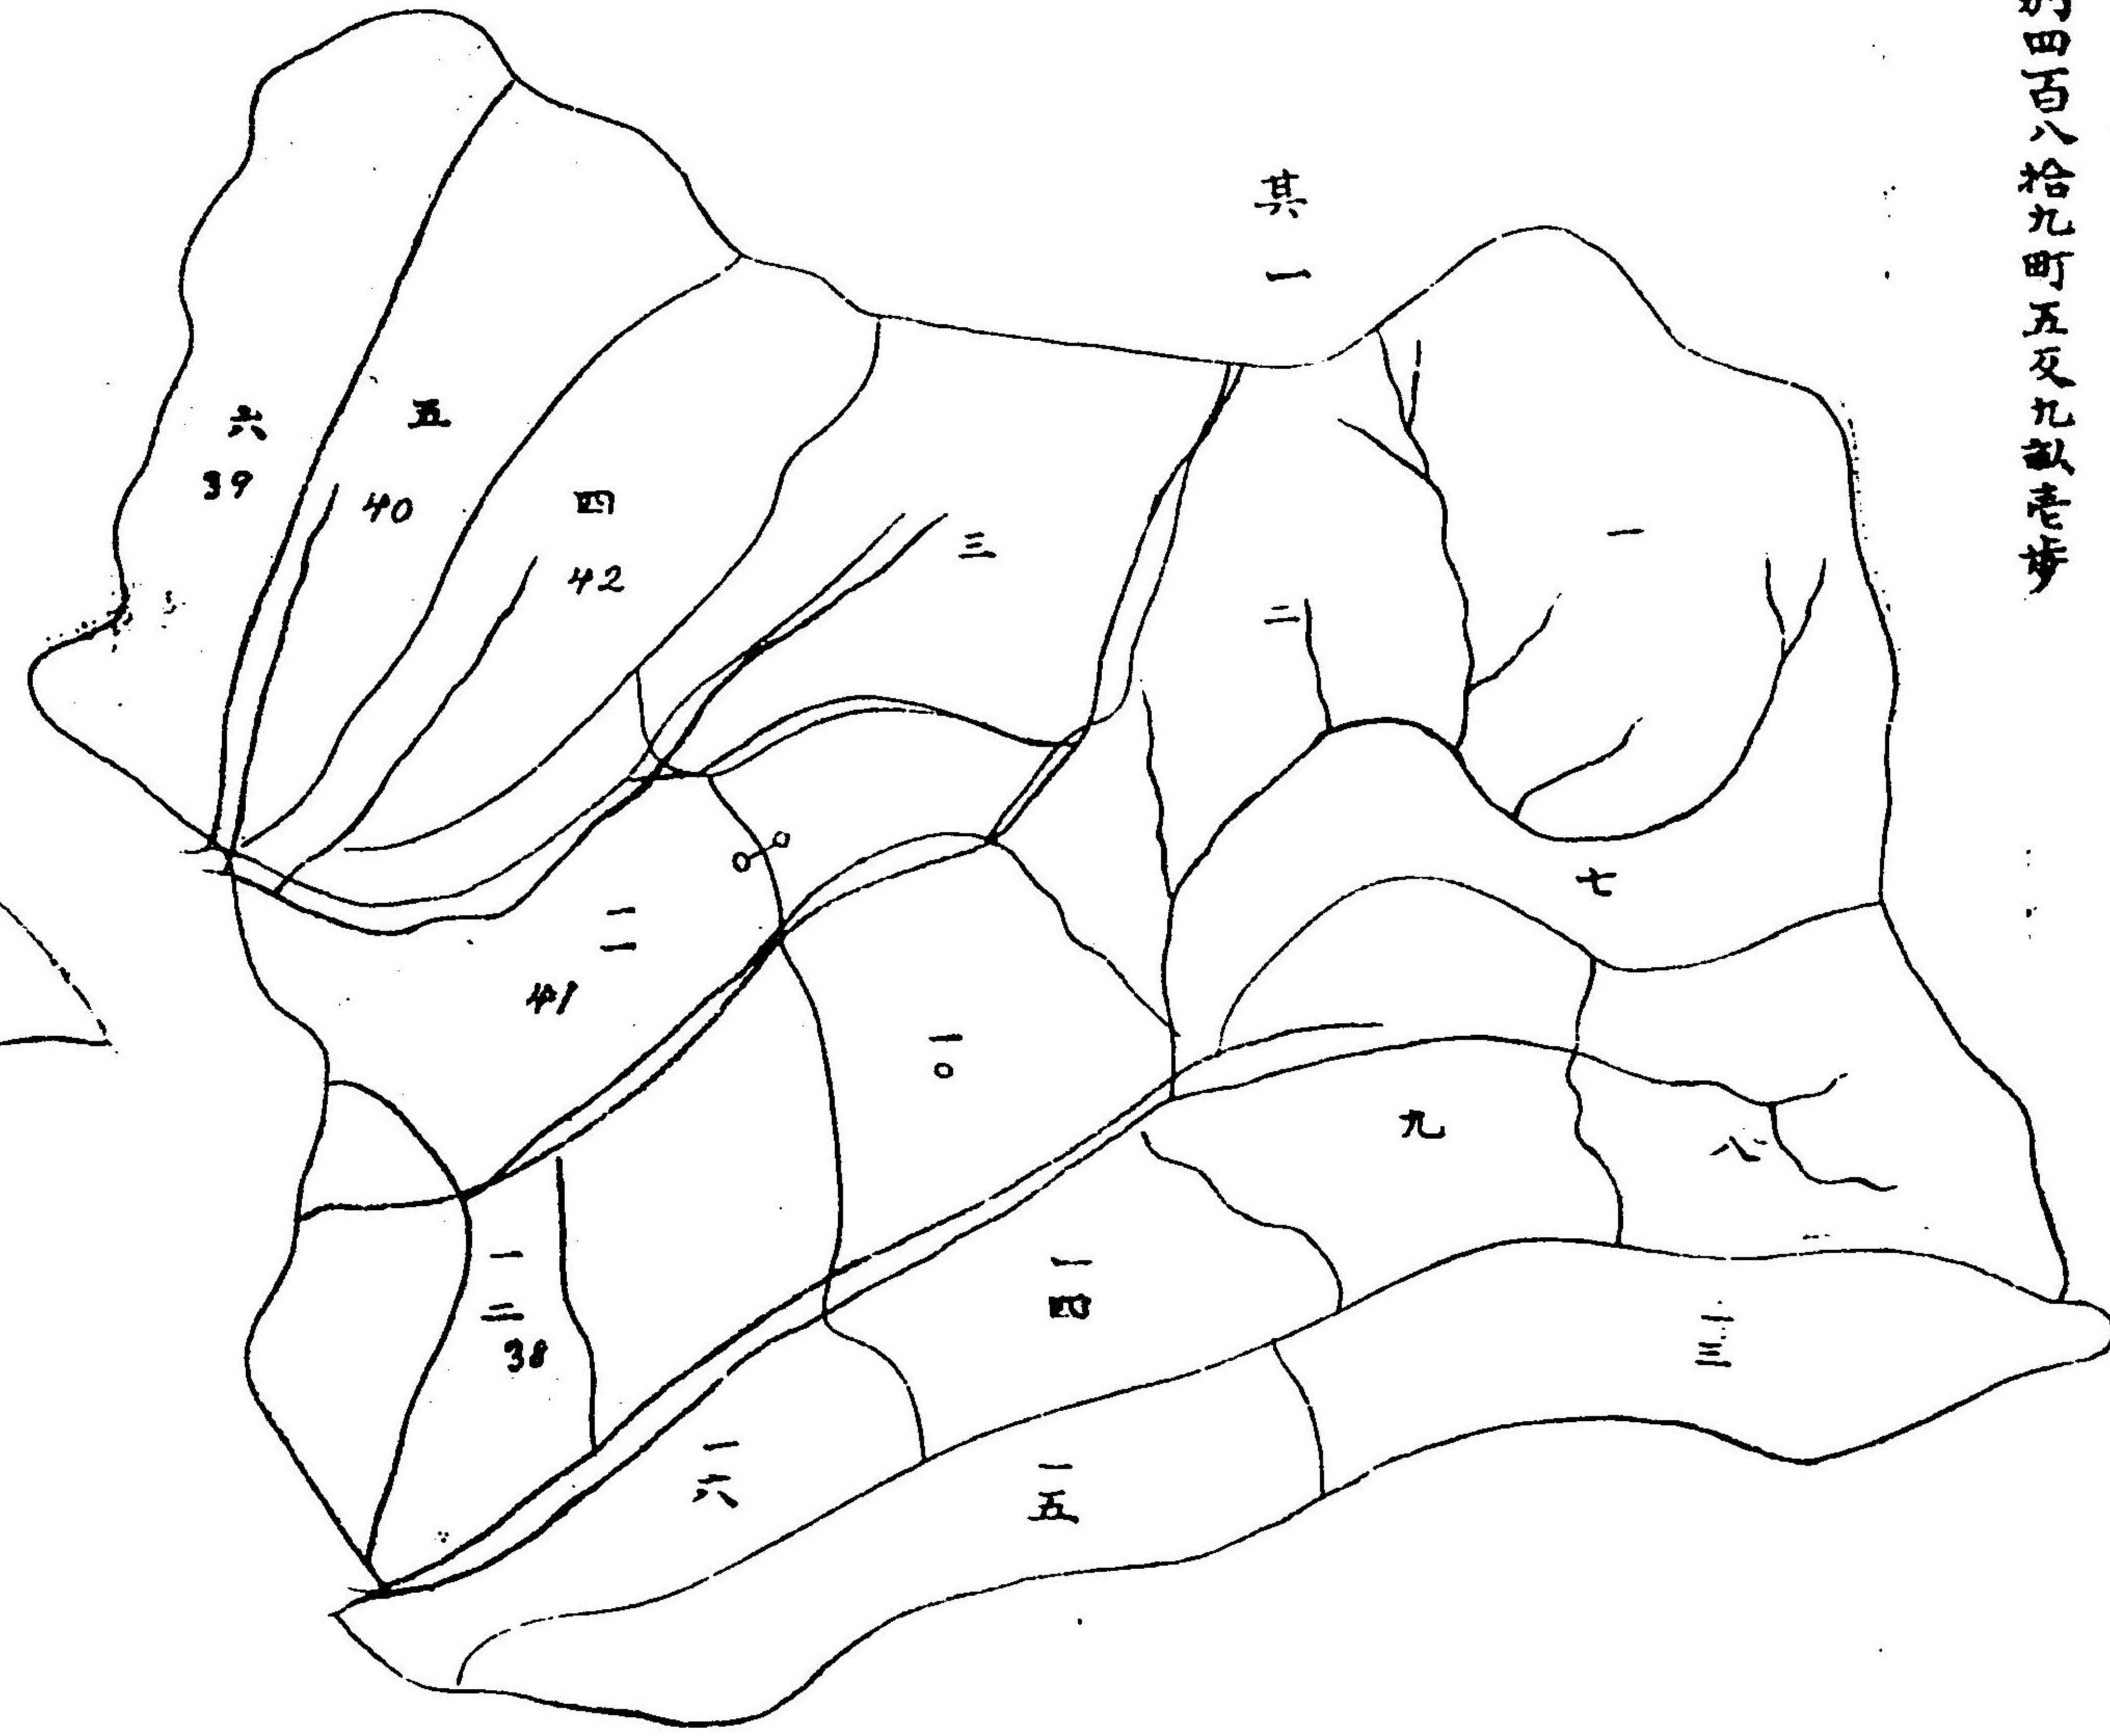

全郡下山村有林


反別百六拾七町貳反五畝壹步

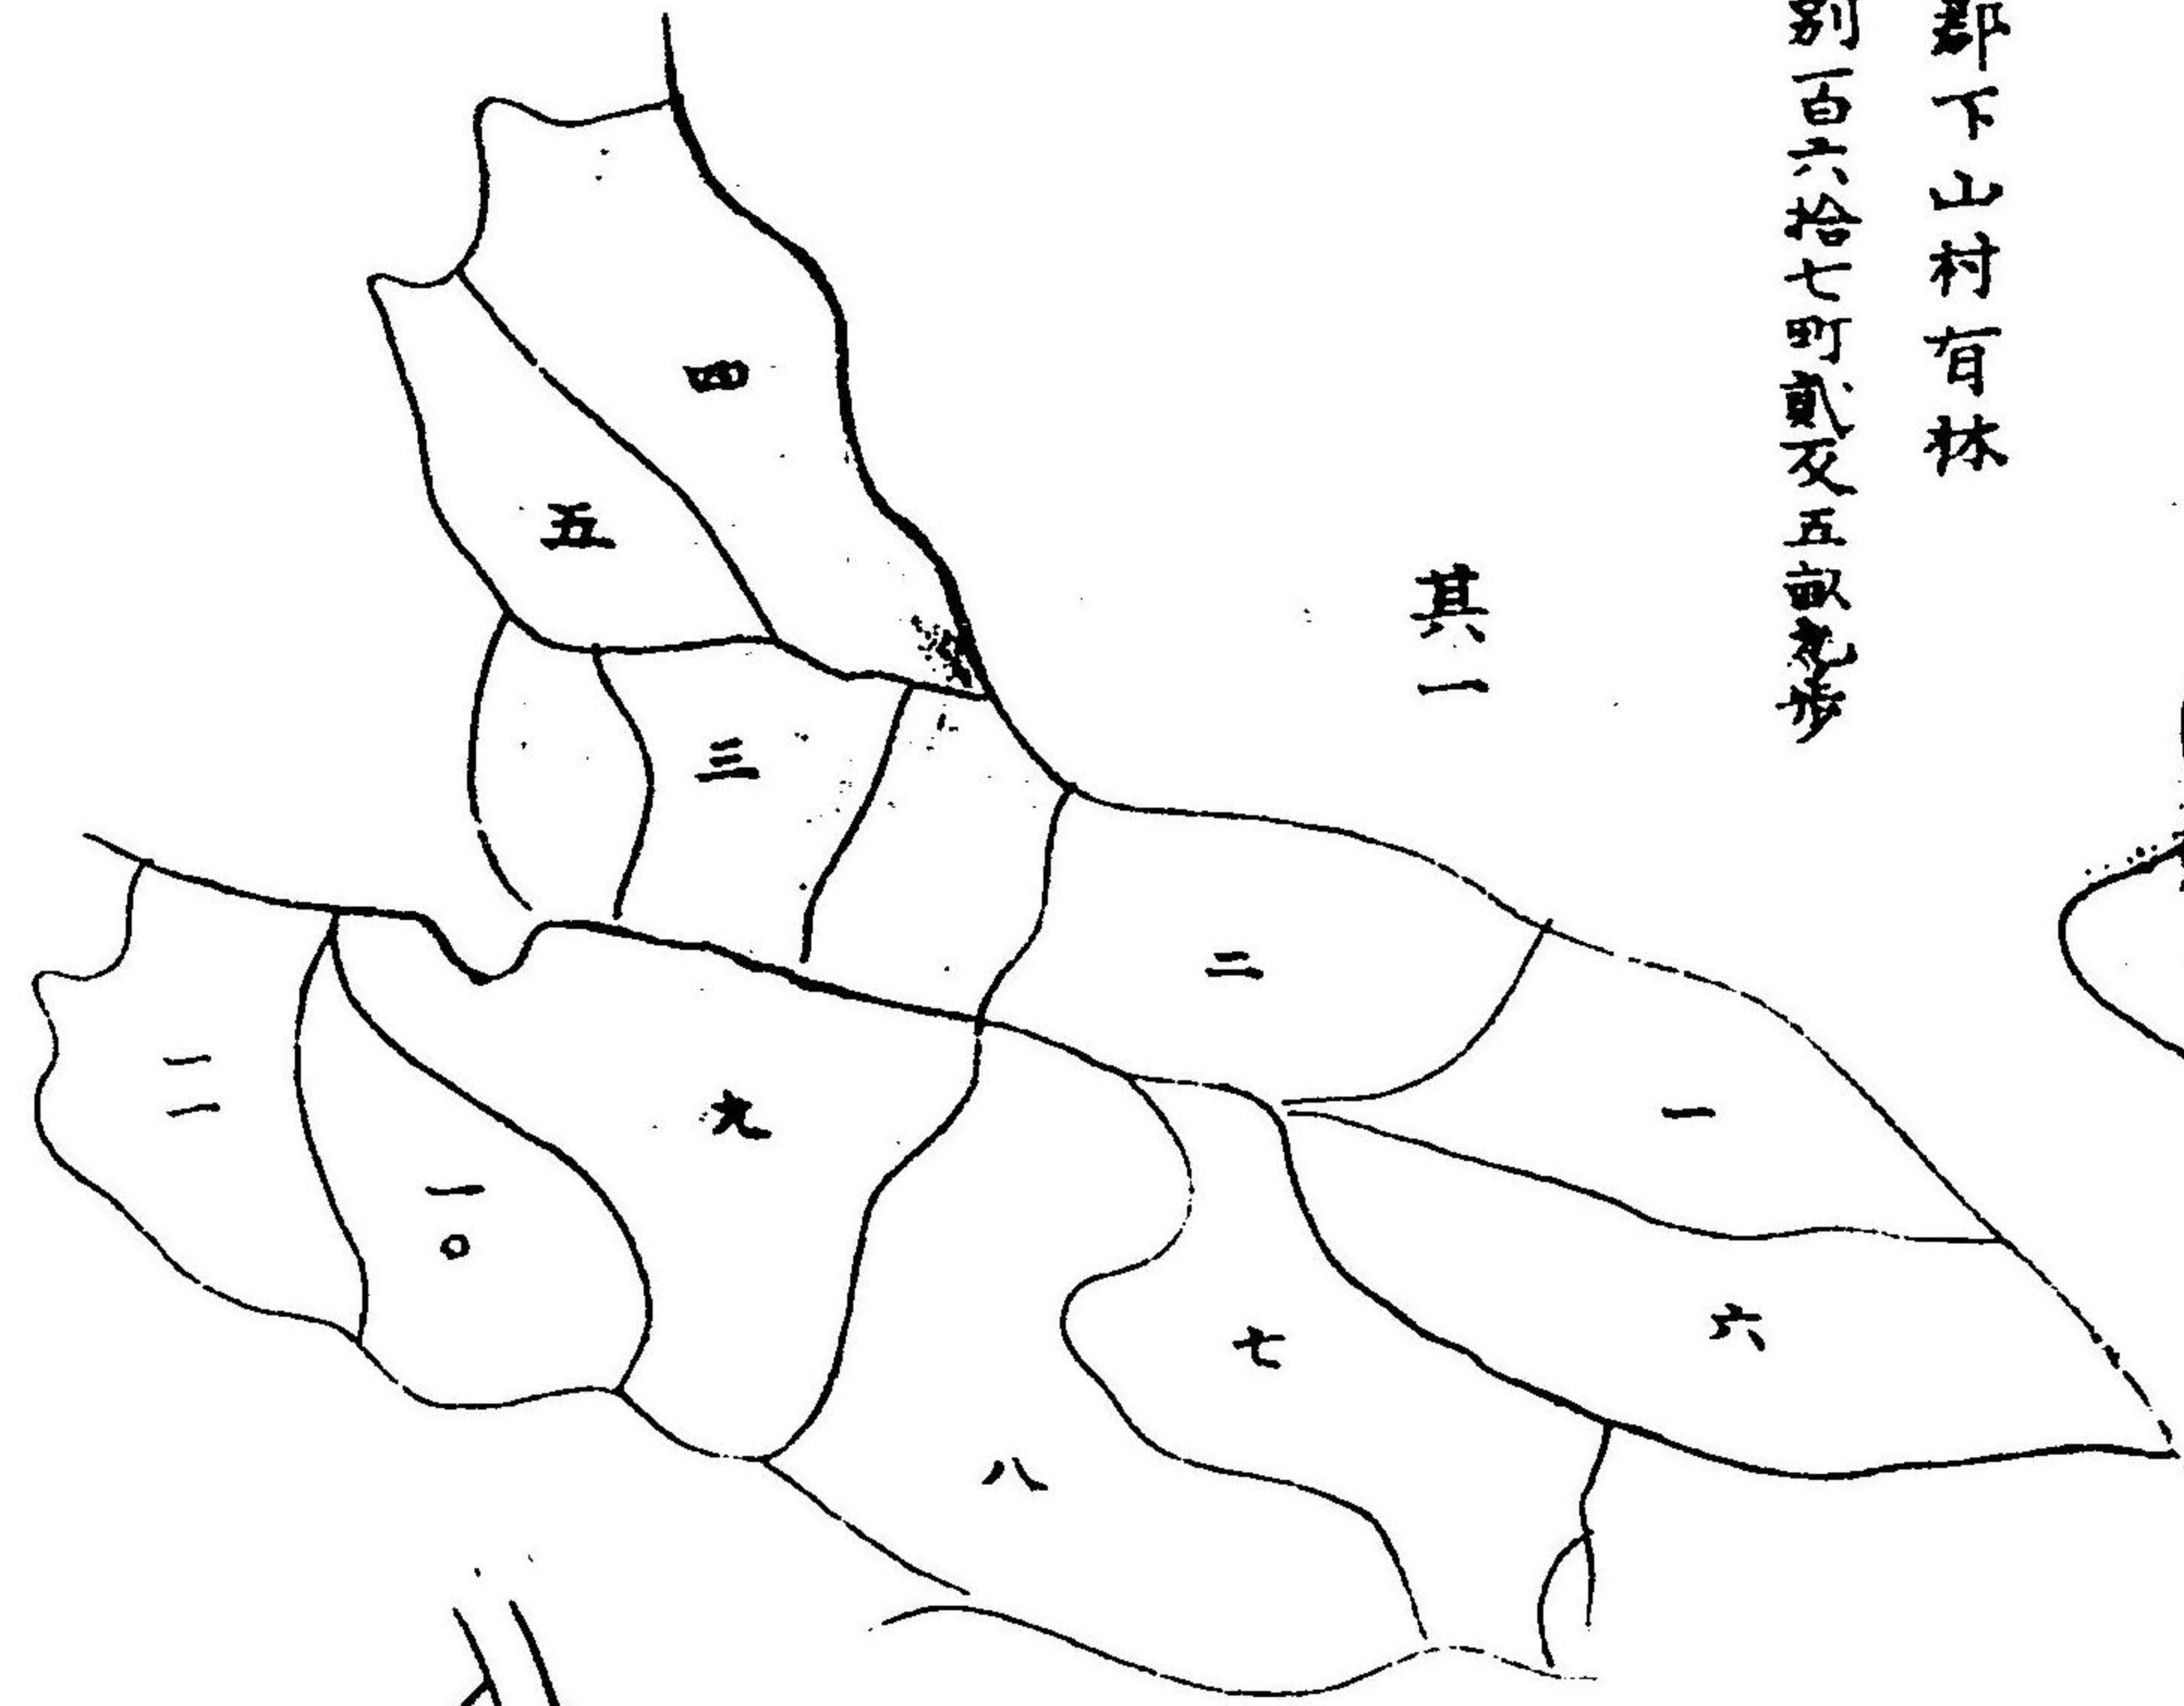


南設樂郡有林

反別百七拾貳町七反三畝拾壹步


其一

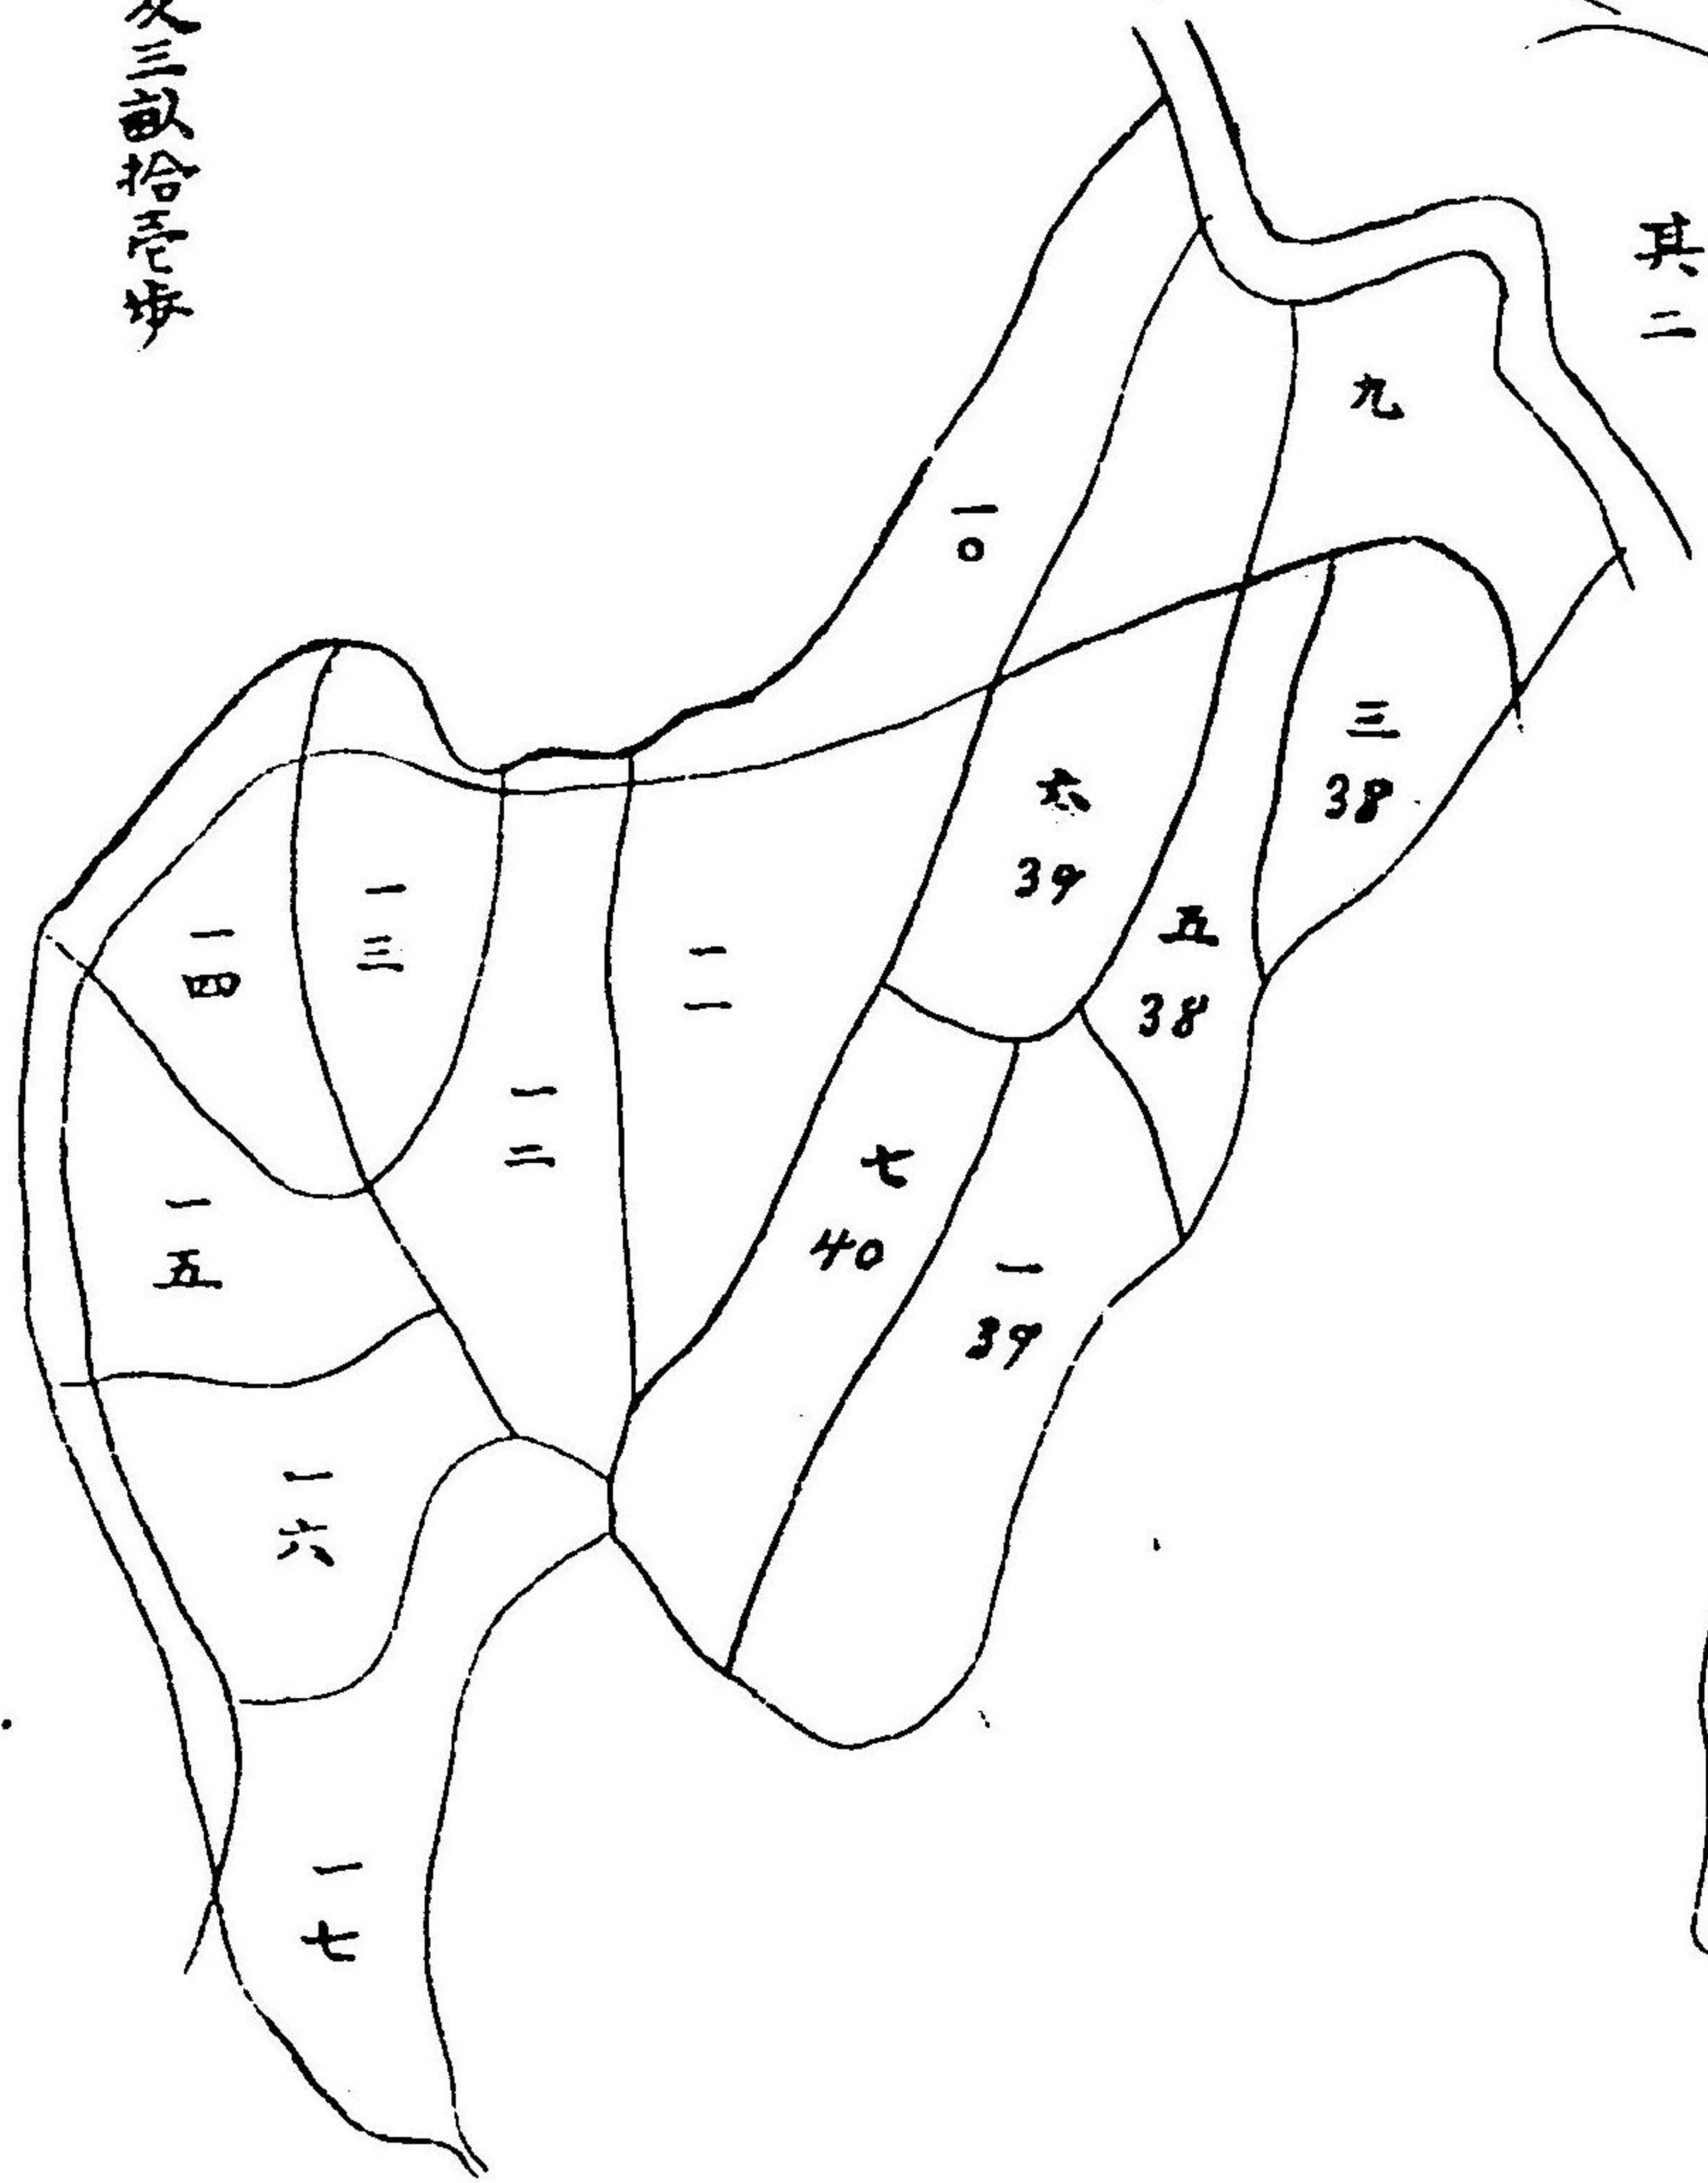

其二

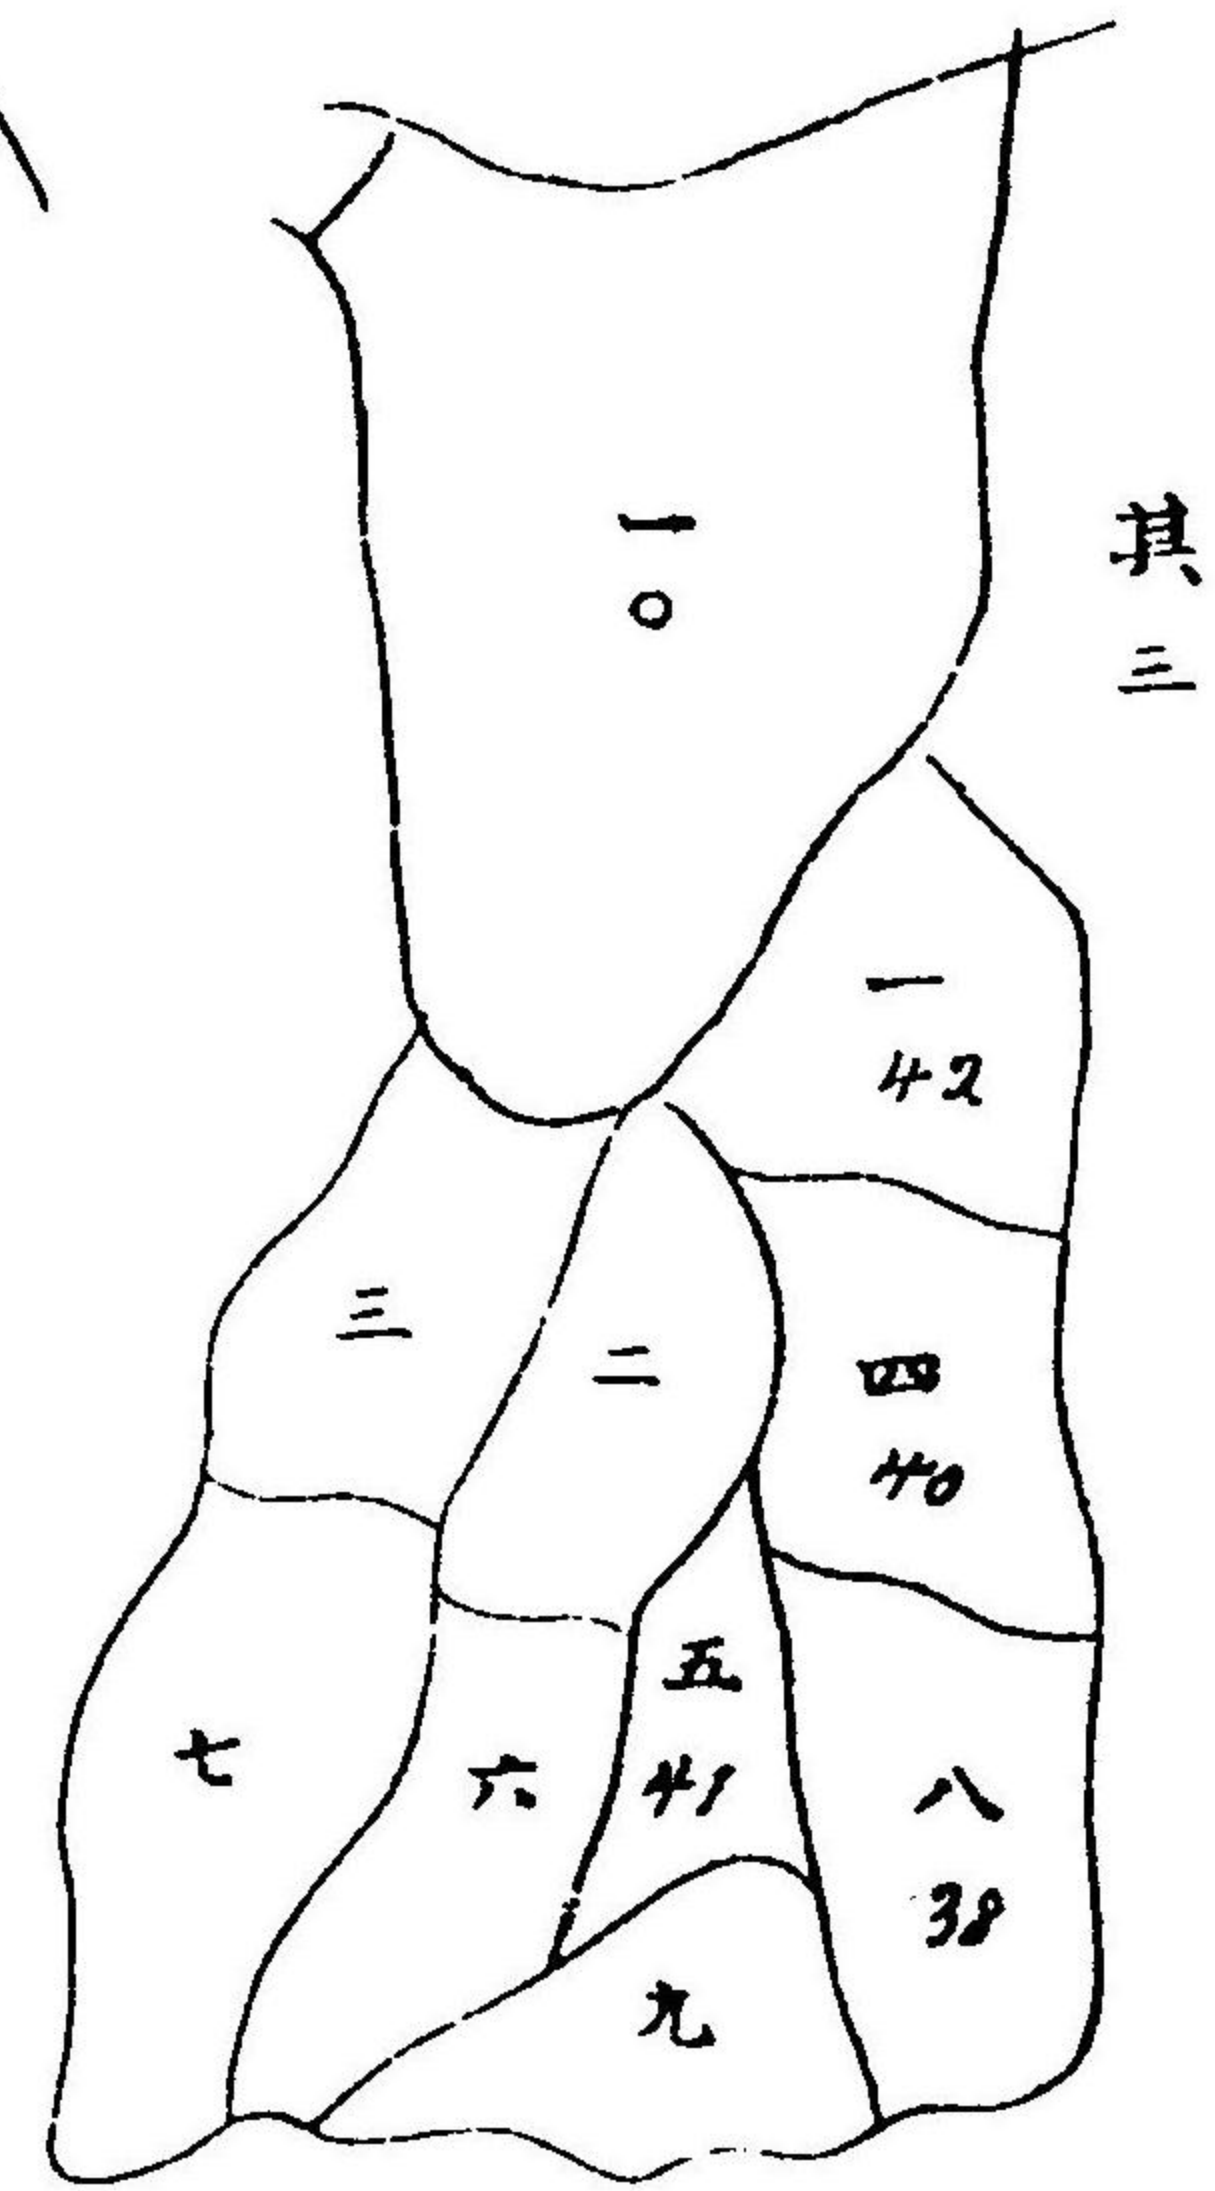


其三

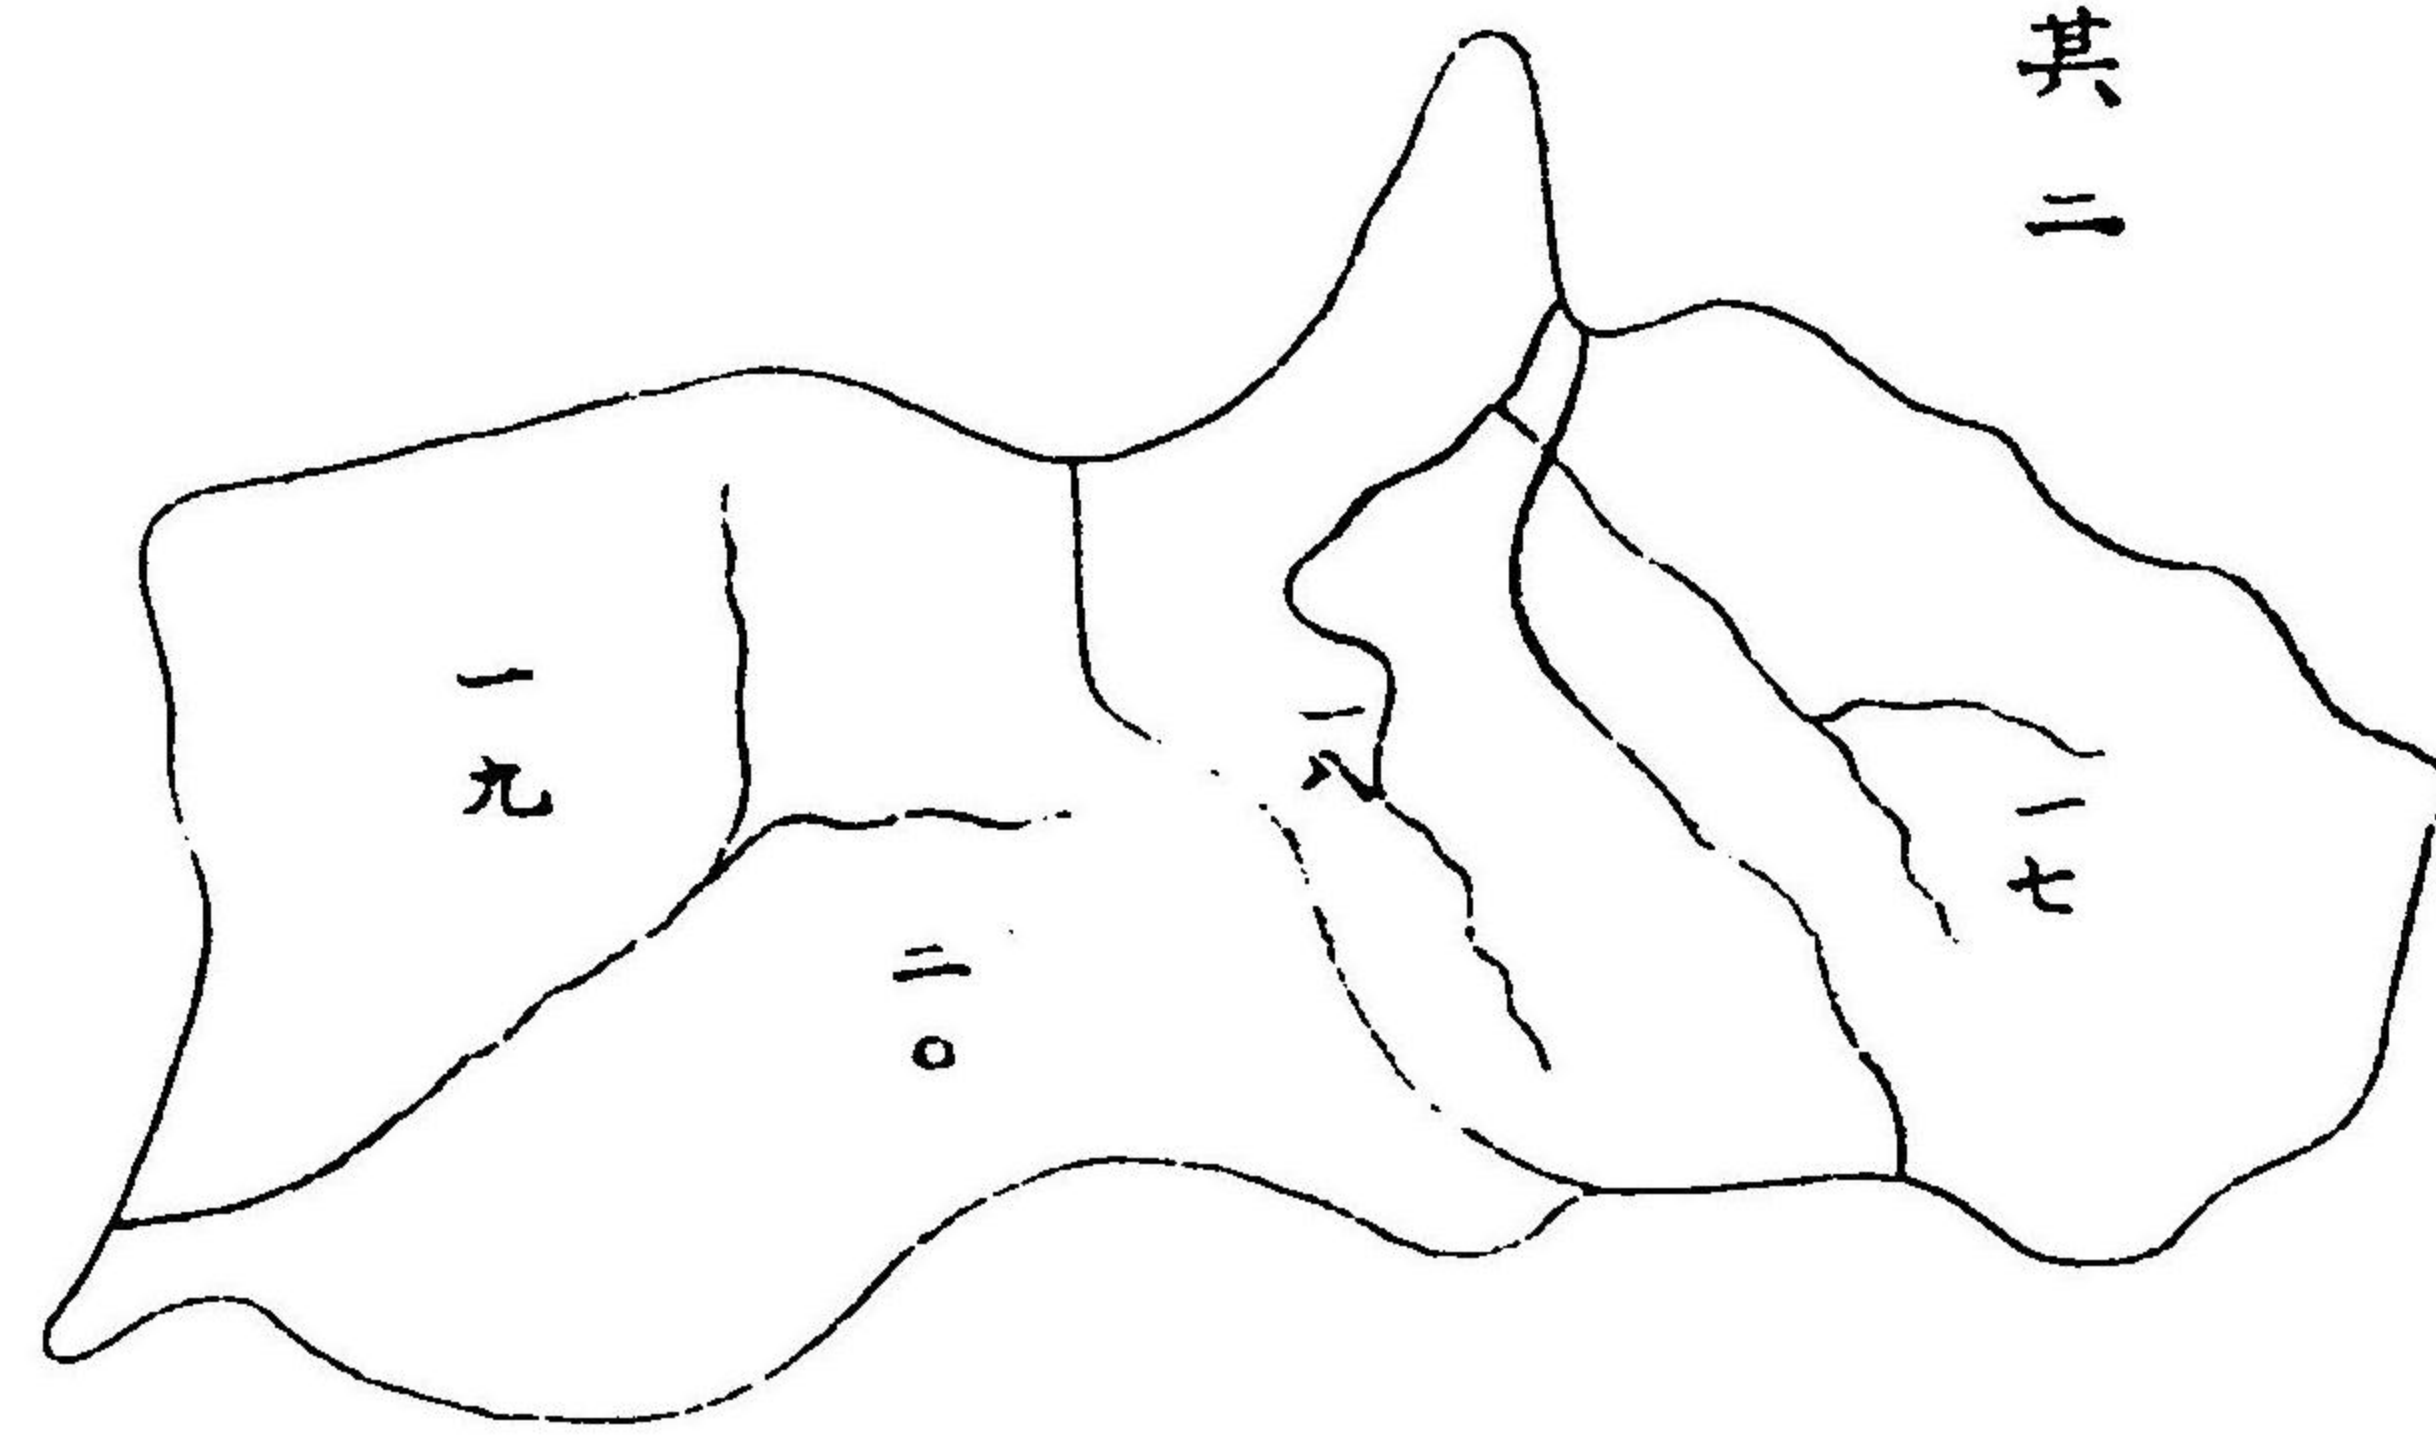


其二



例 凡			
42	一 二		
年度番号	林班番号	四十二年度植付	四十二年以前植付
	植栽未齊地	河川	道路

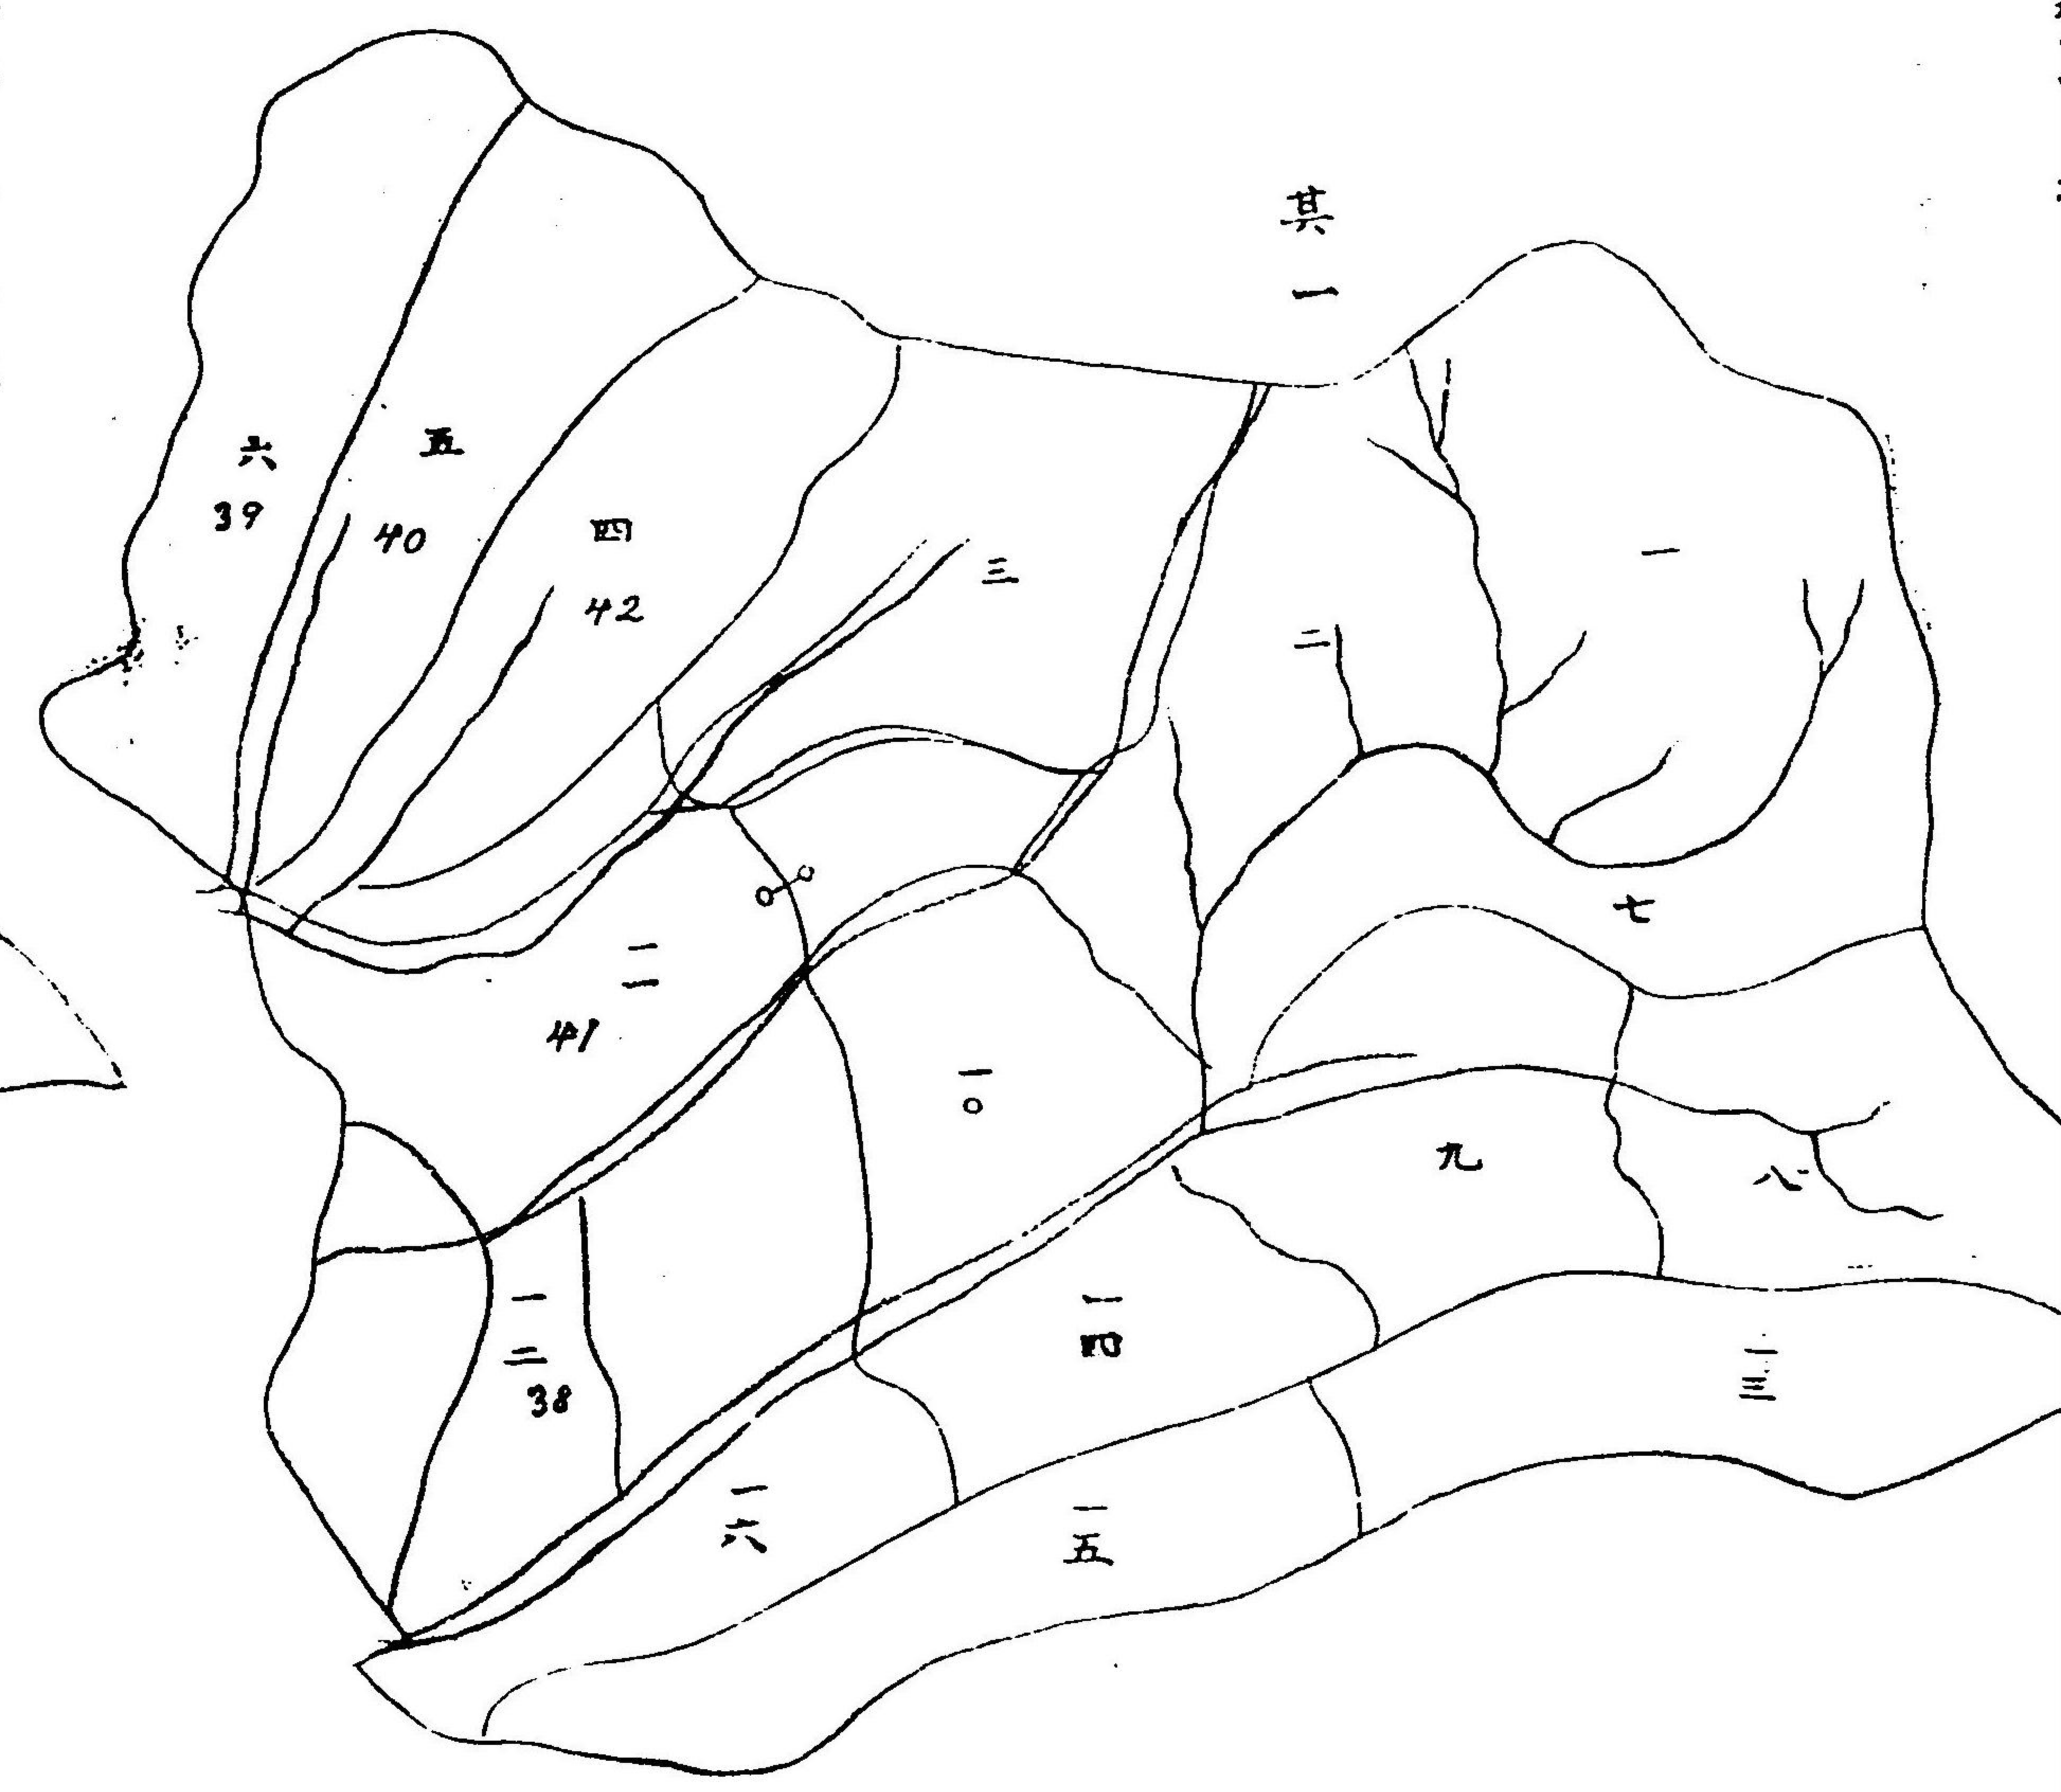





全郡下山村有林
反別百六拾七町貳反五畝九步

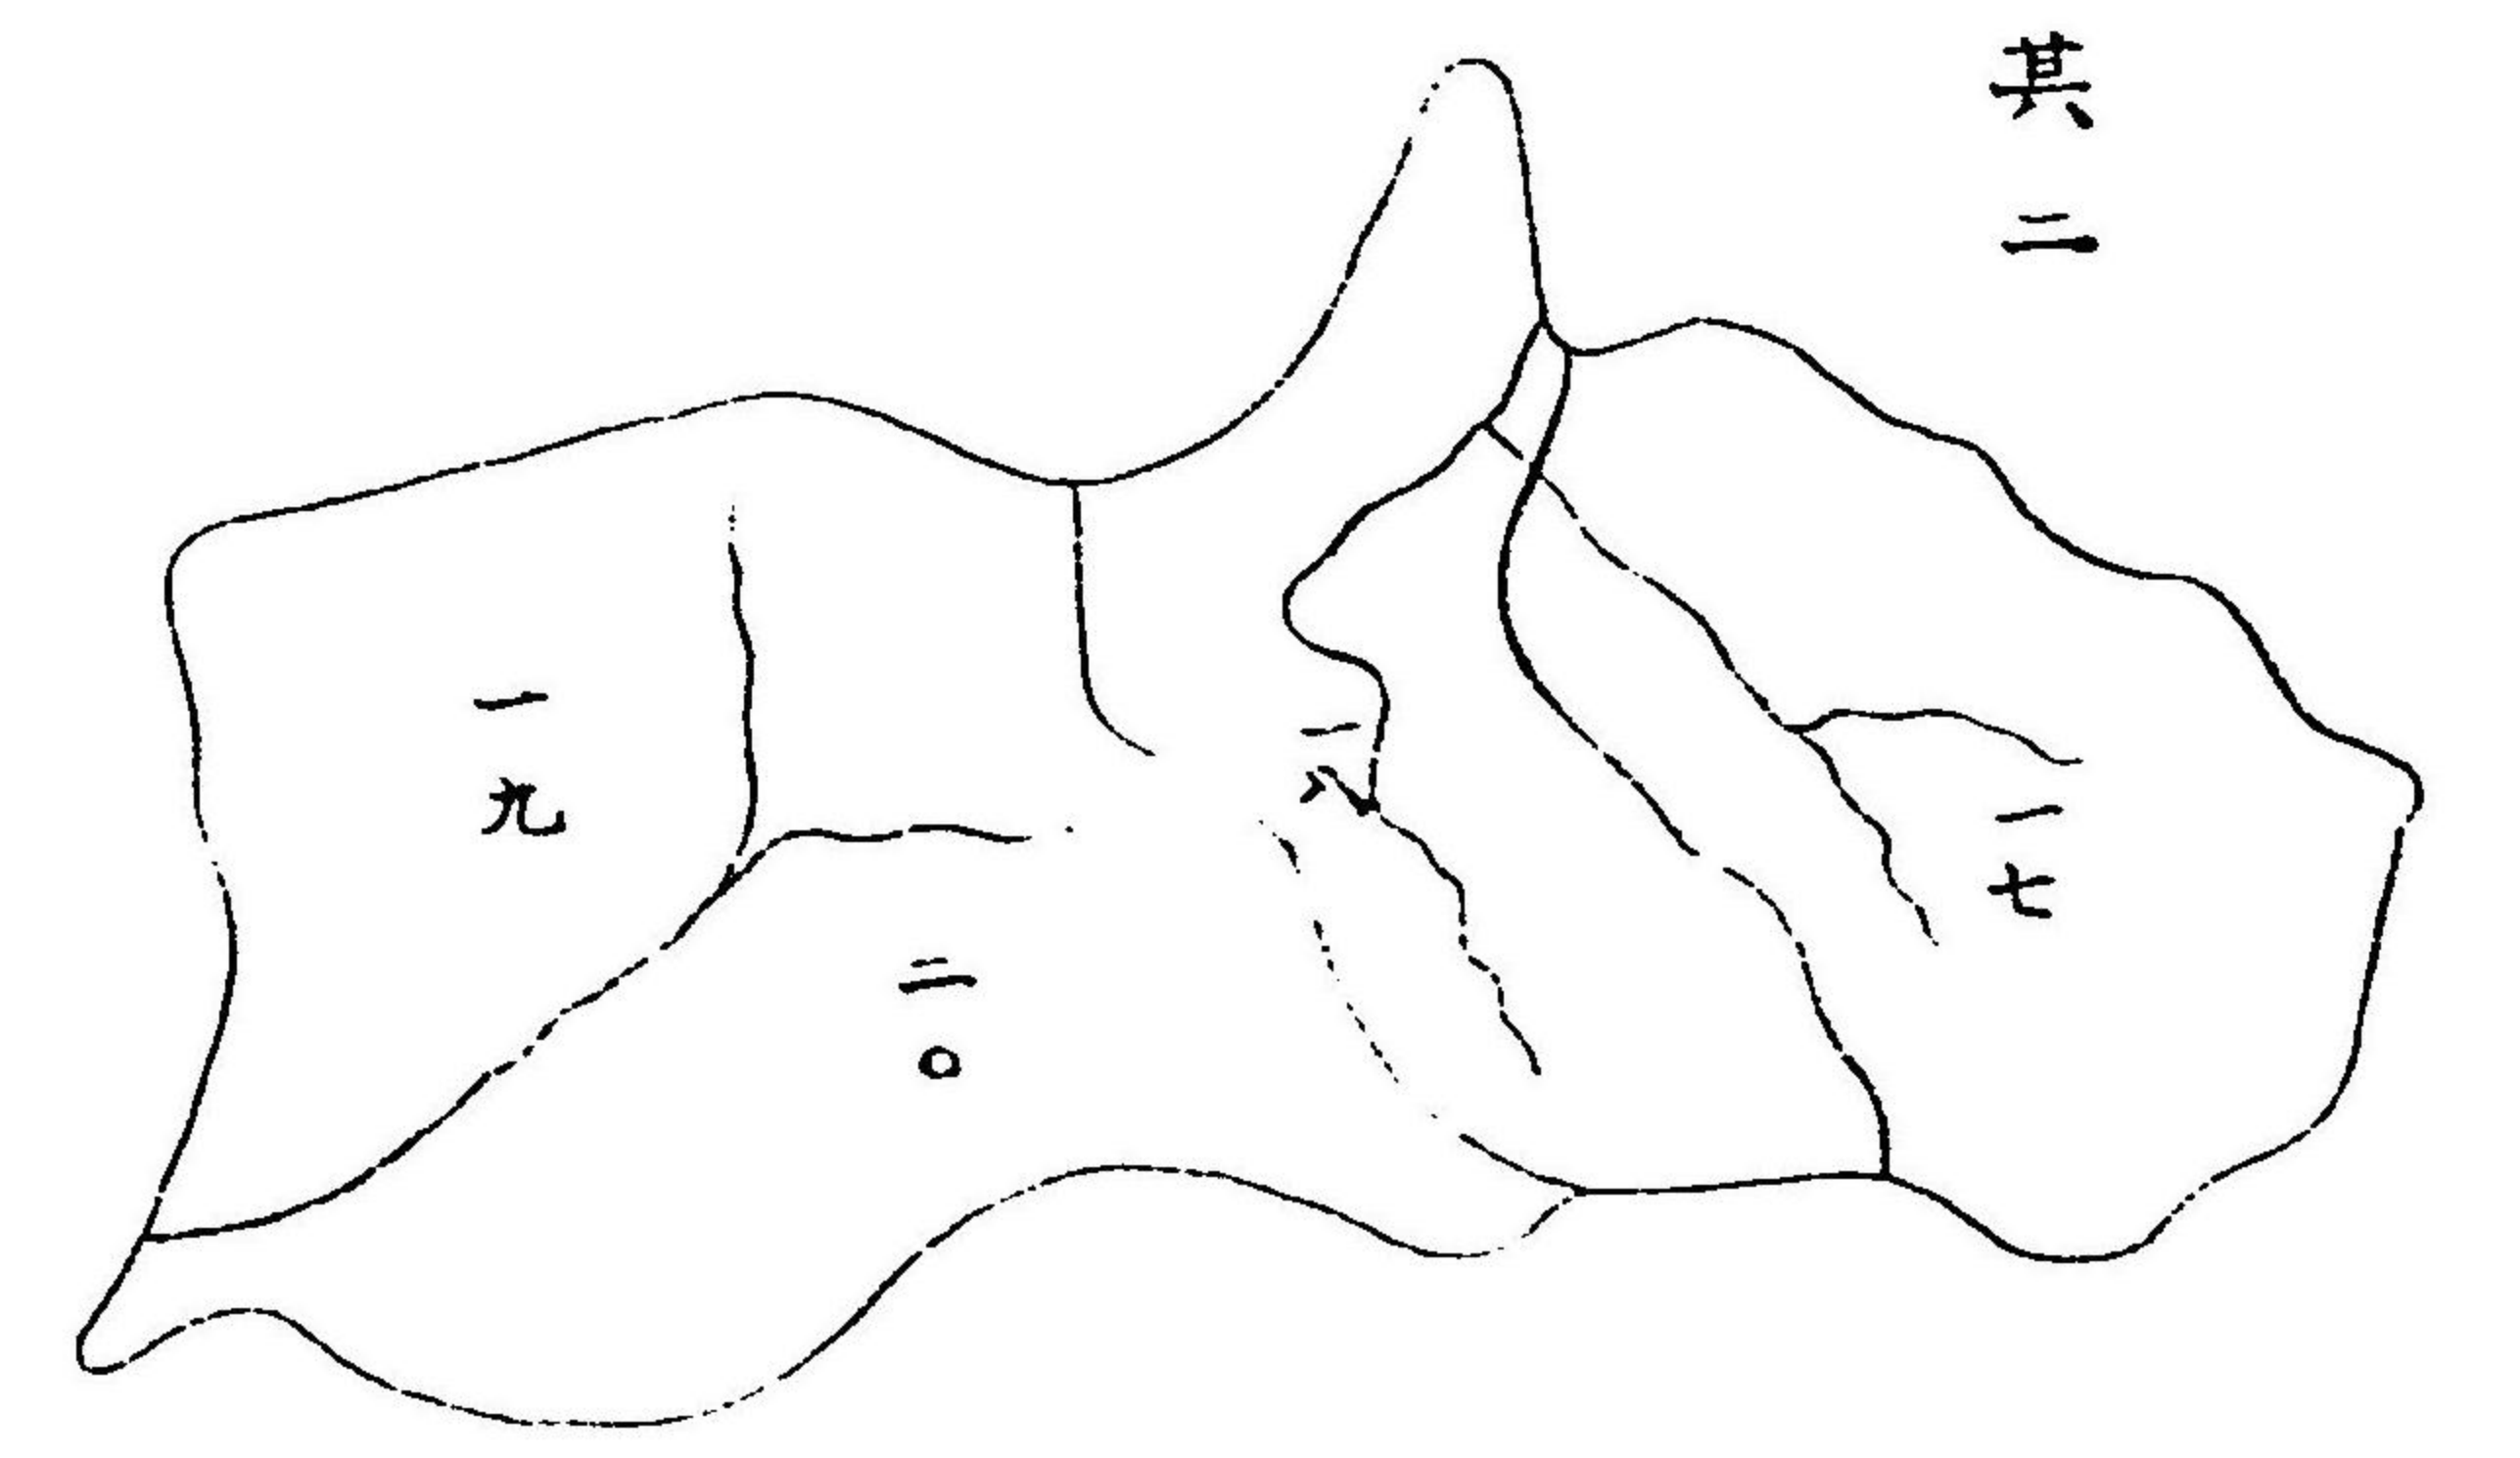

南設樂郡有林
反別百七拾貳町七反三畝拾壹步

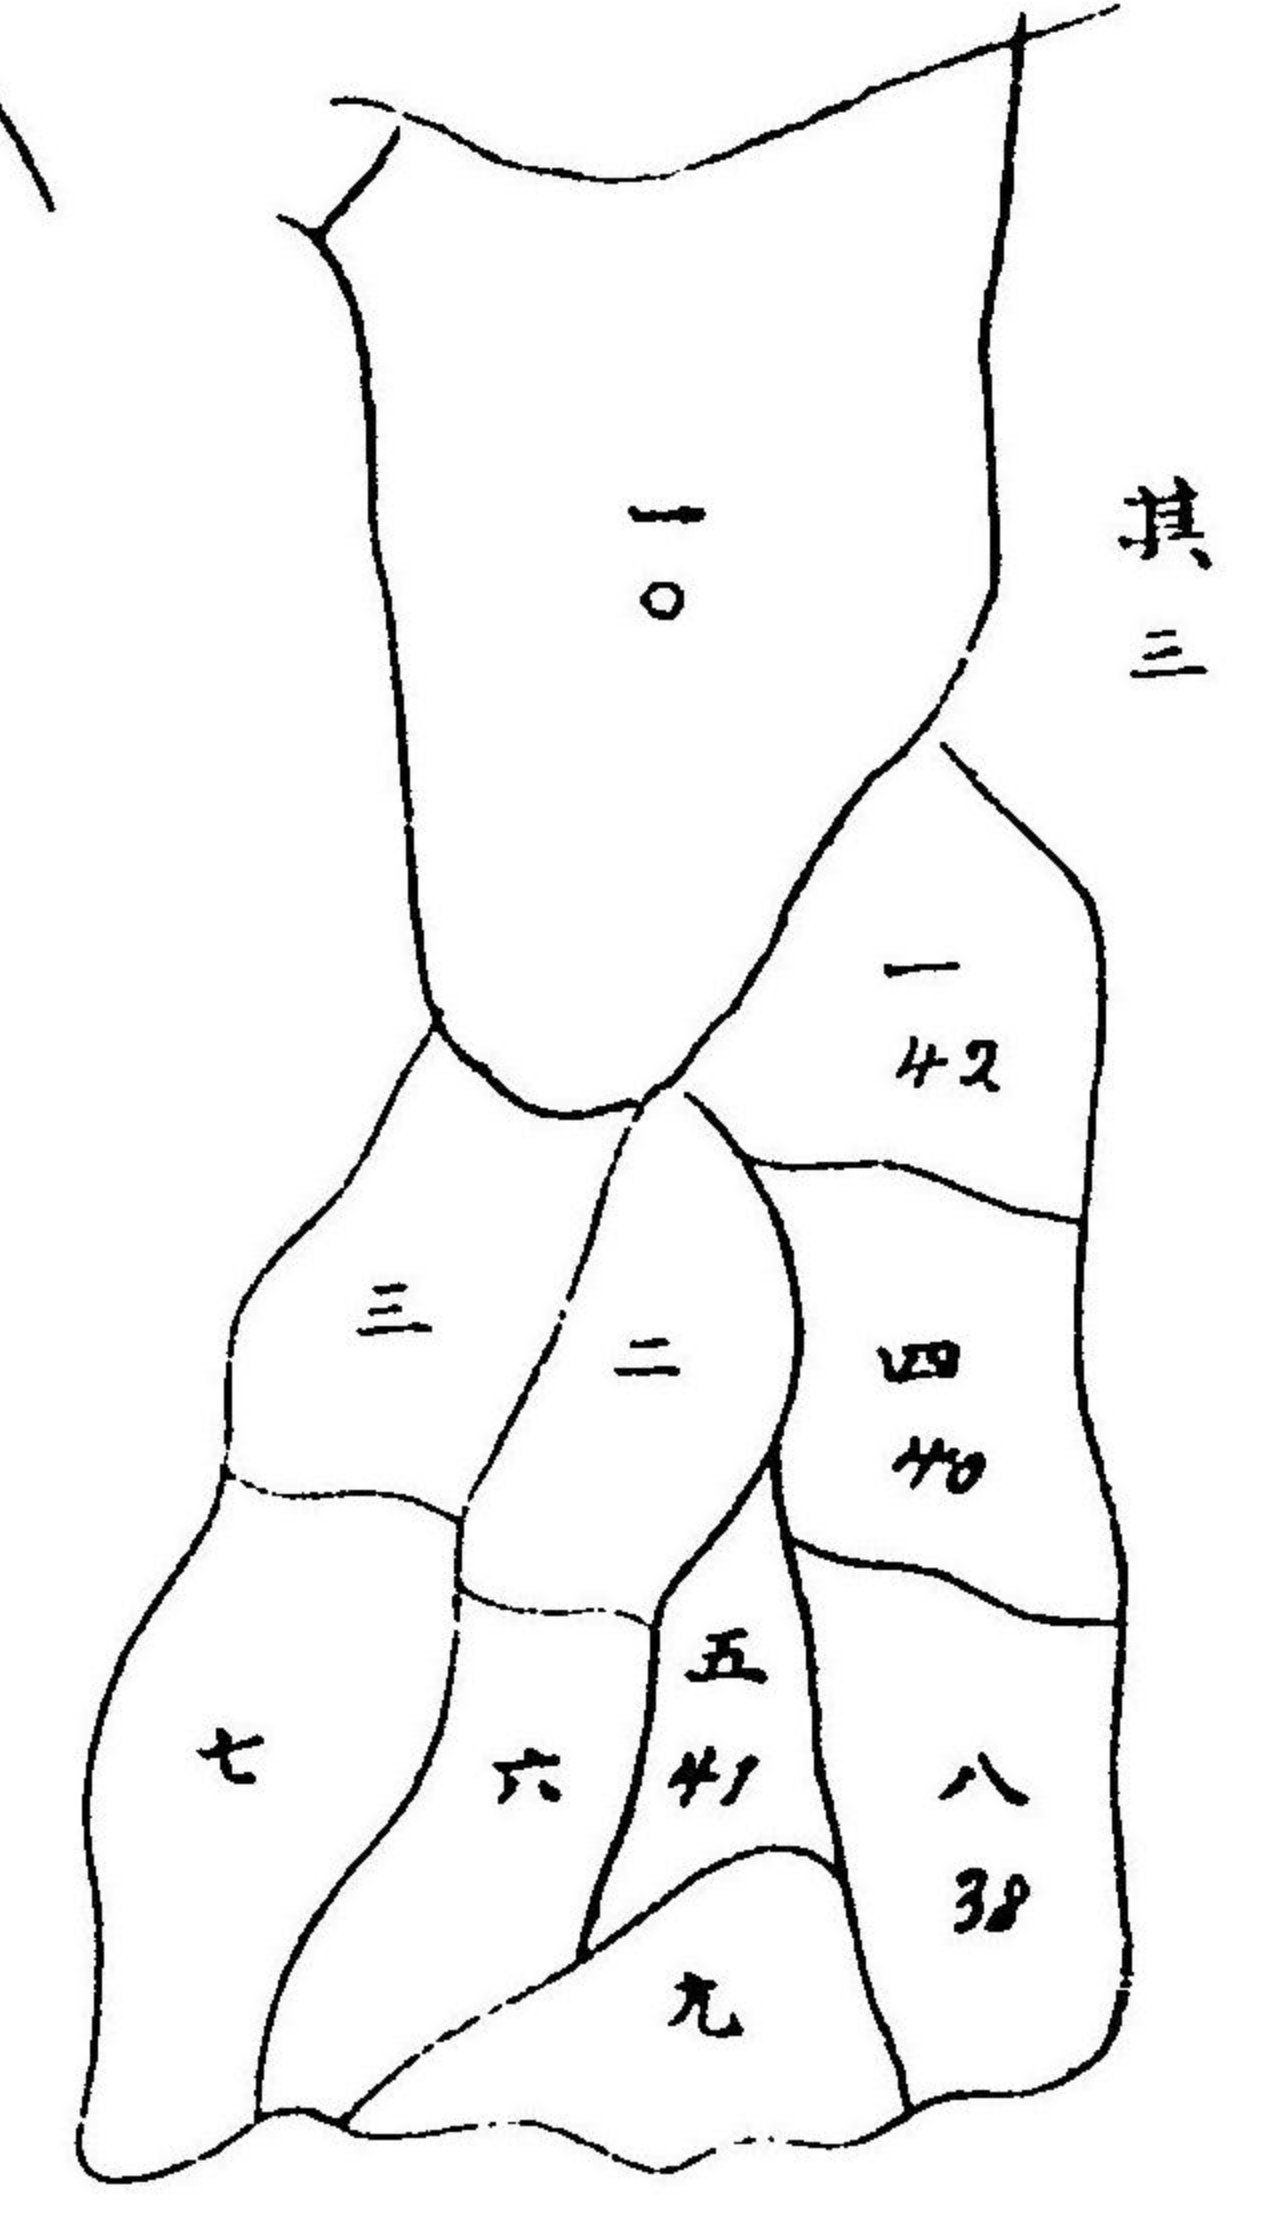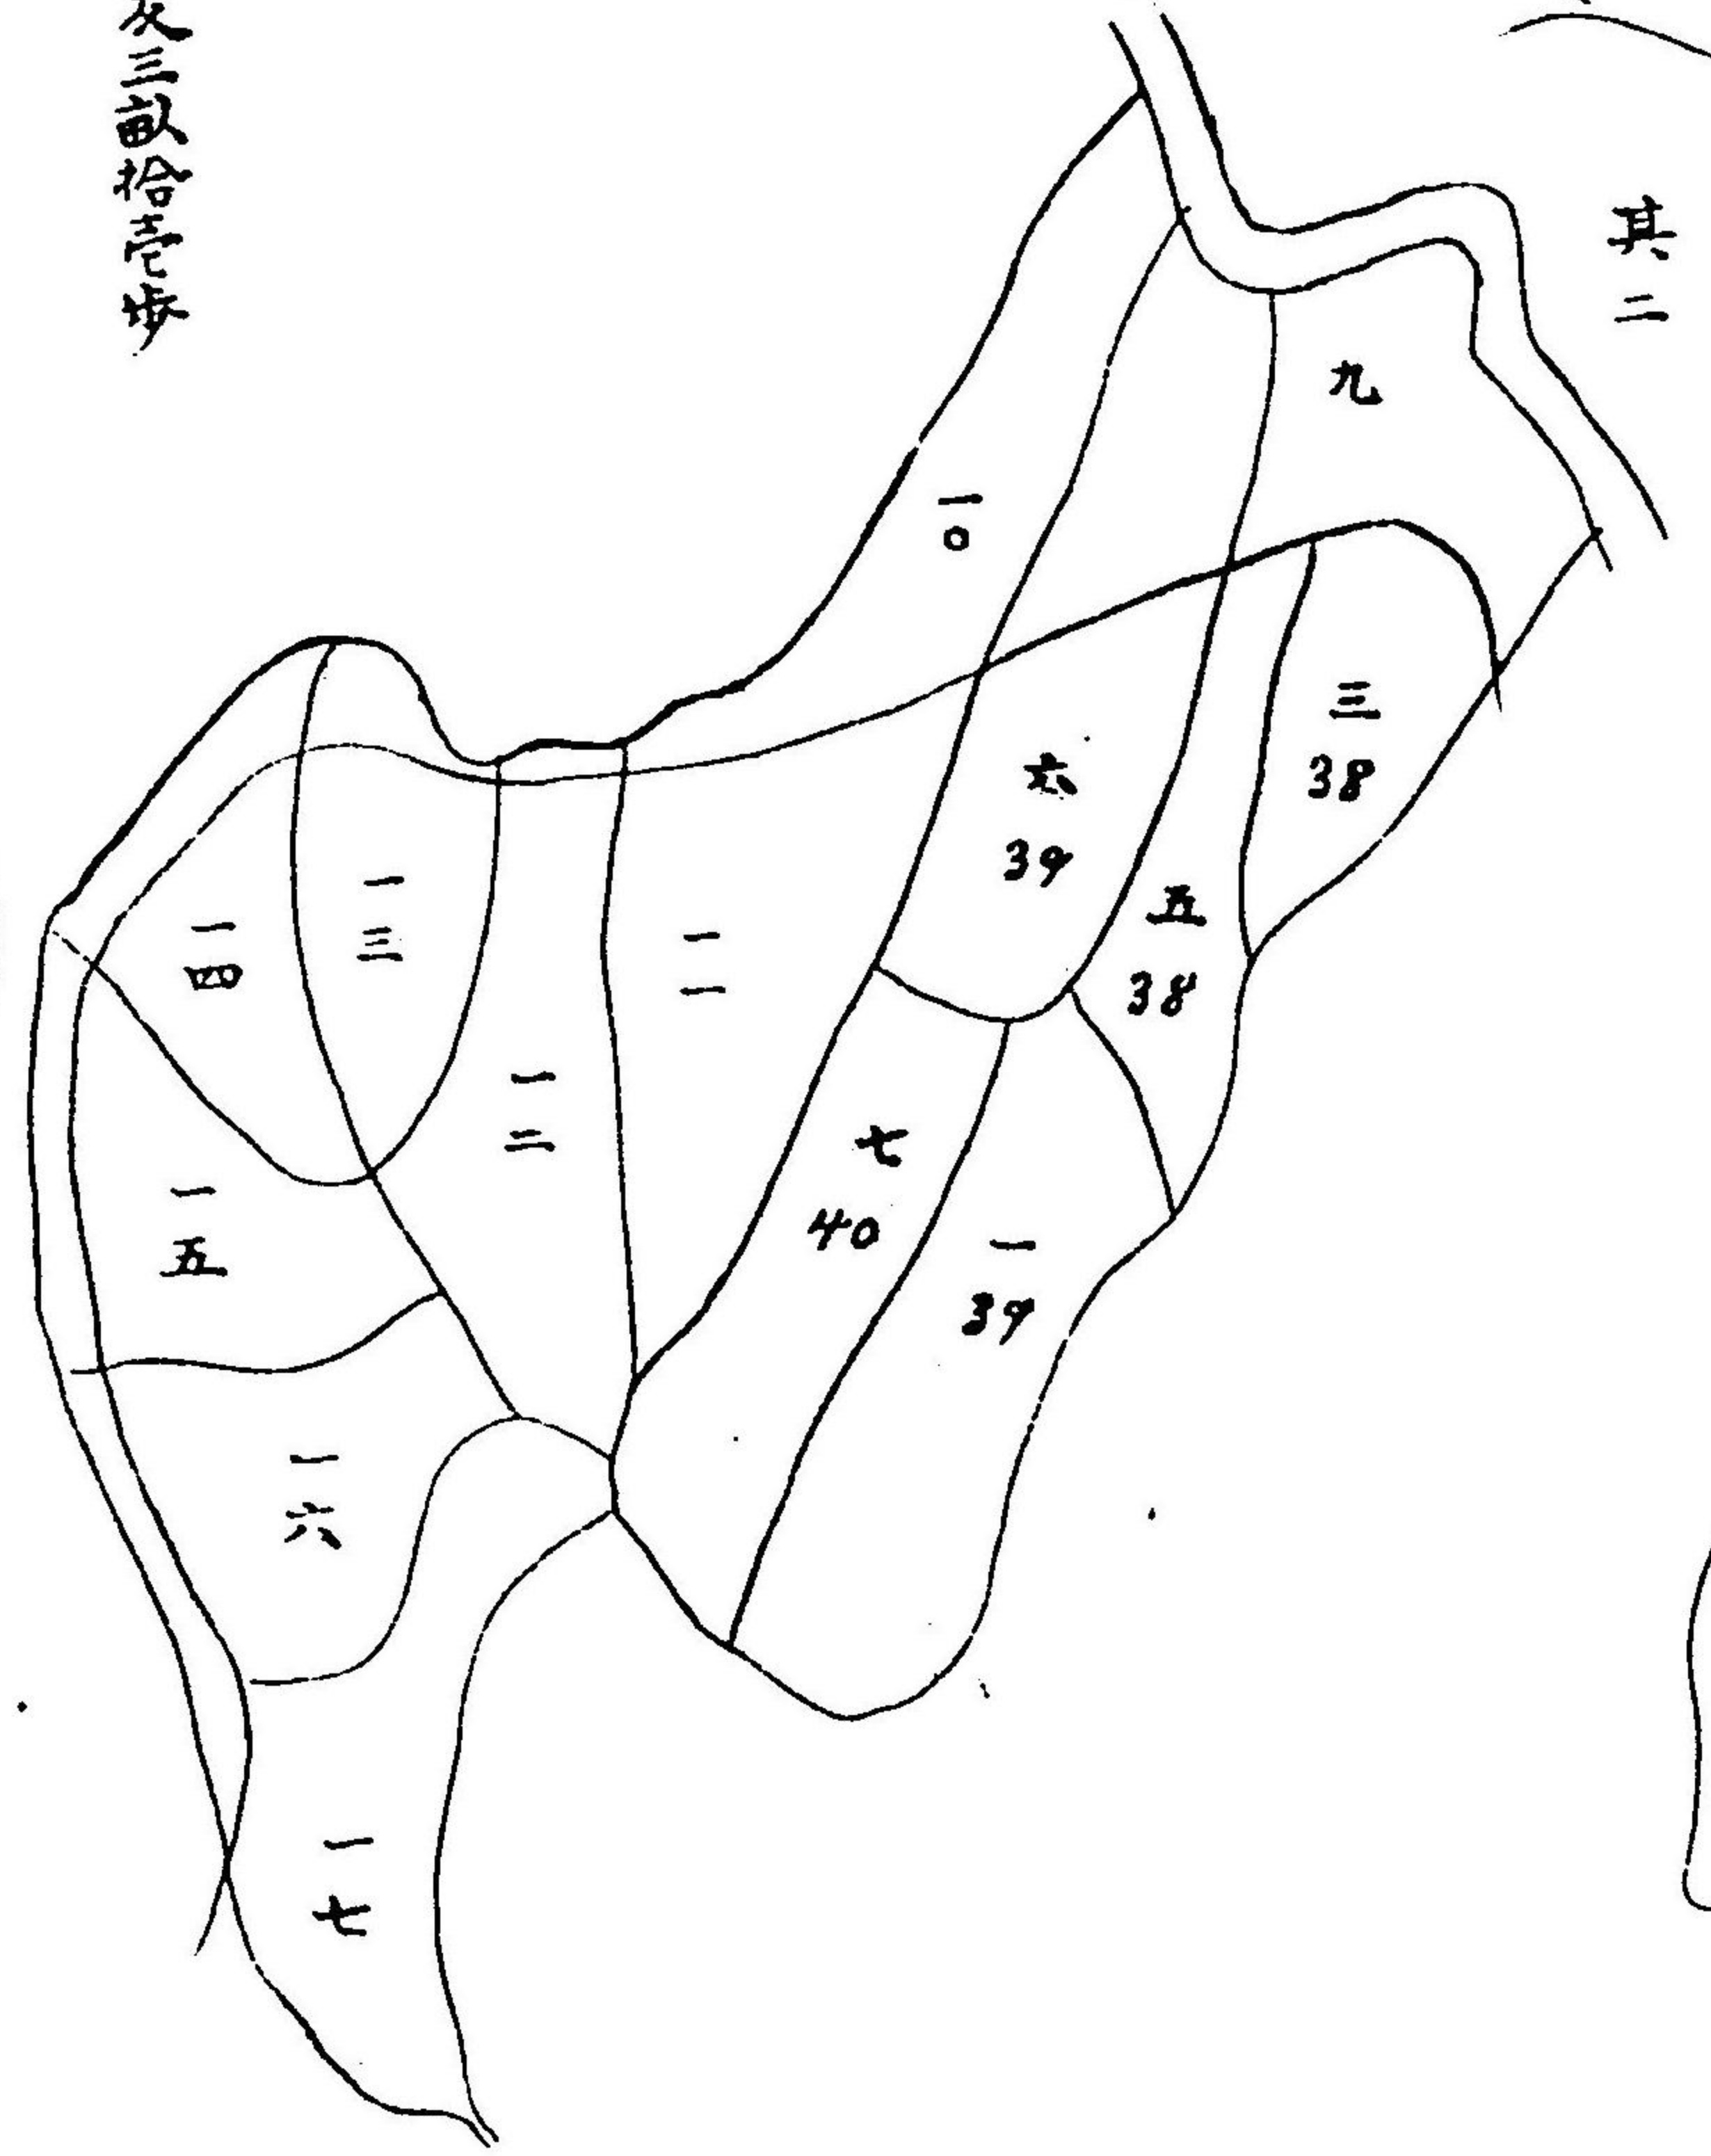


東山茂郡有林
反別三拾壹町九反四畝九步

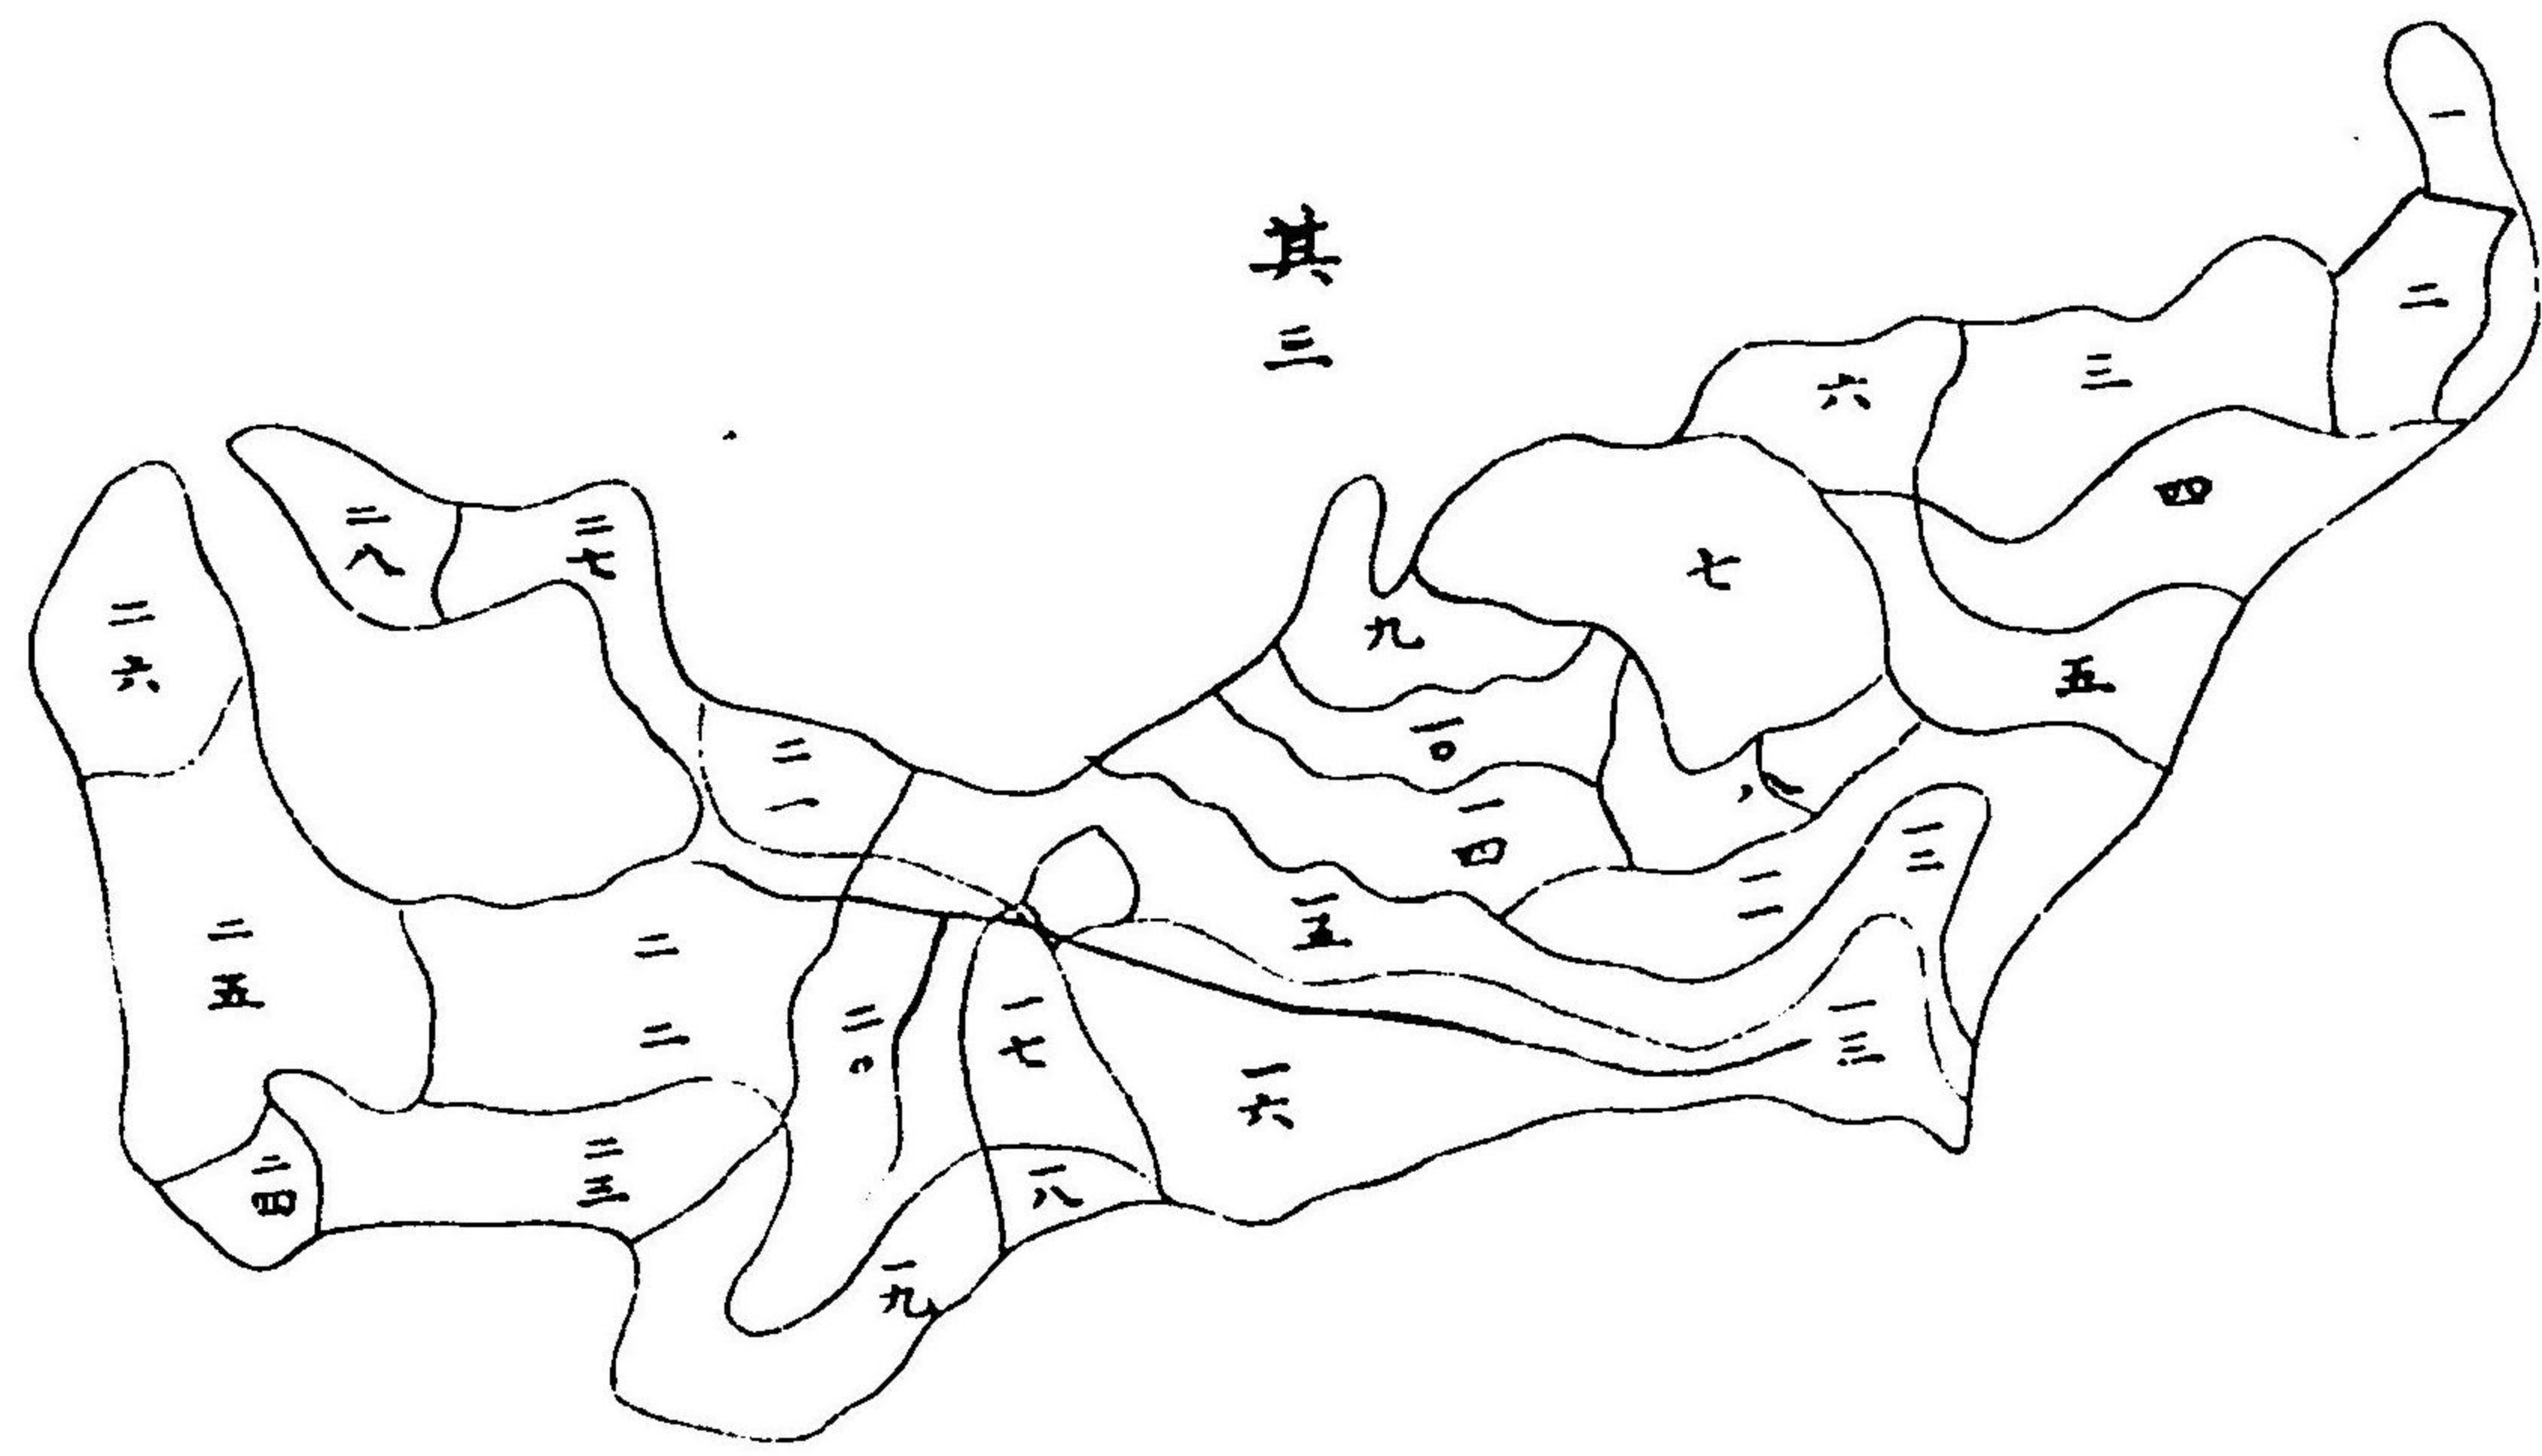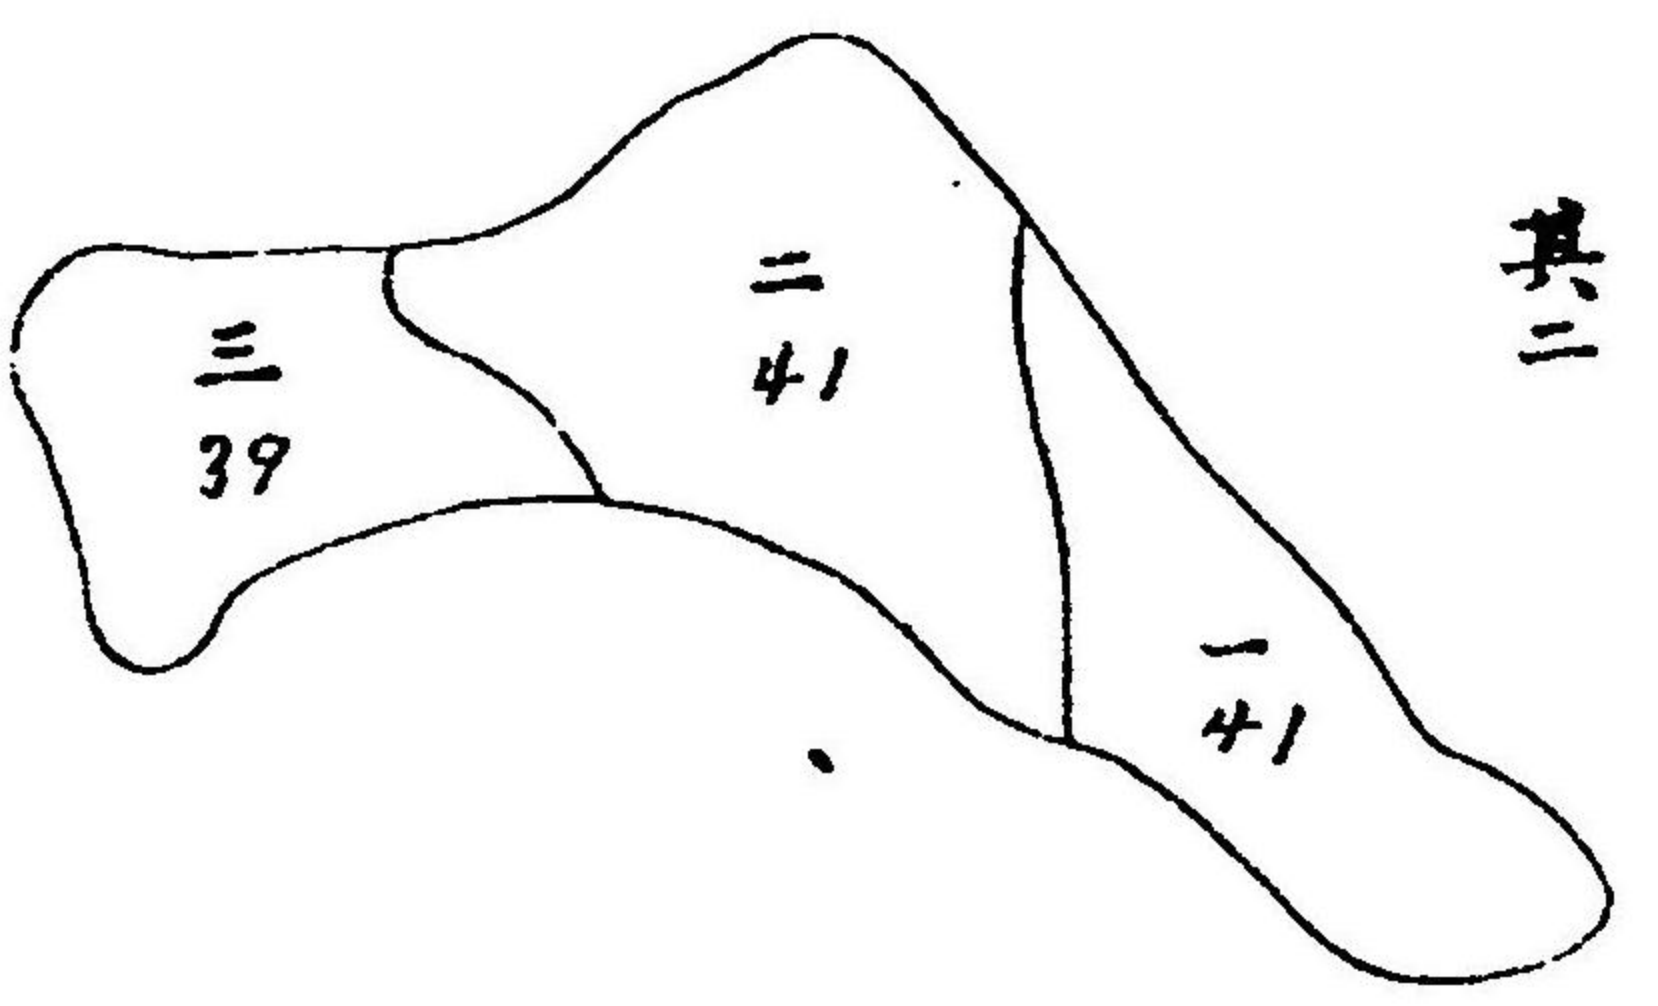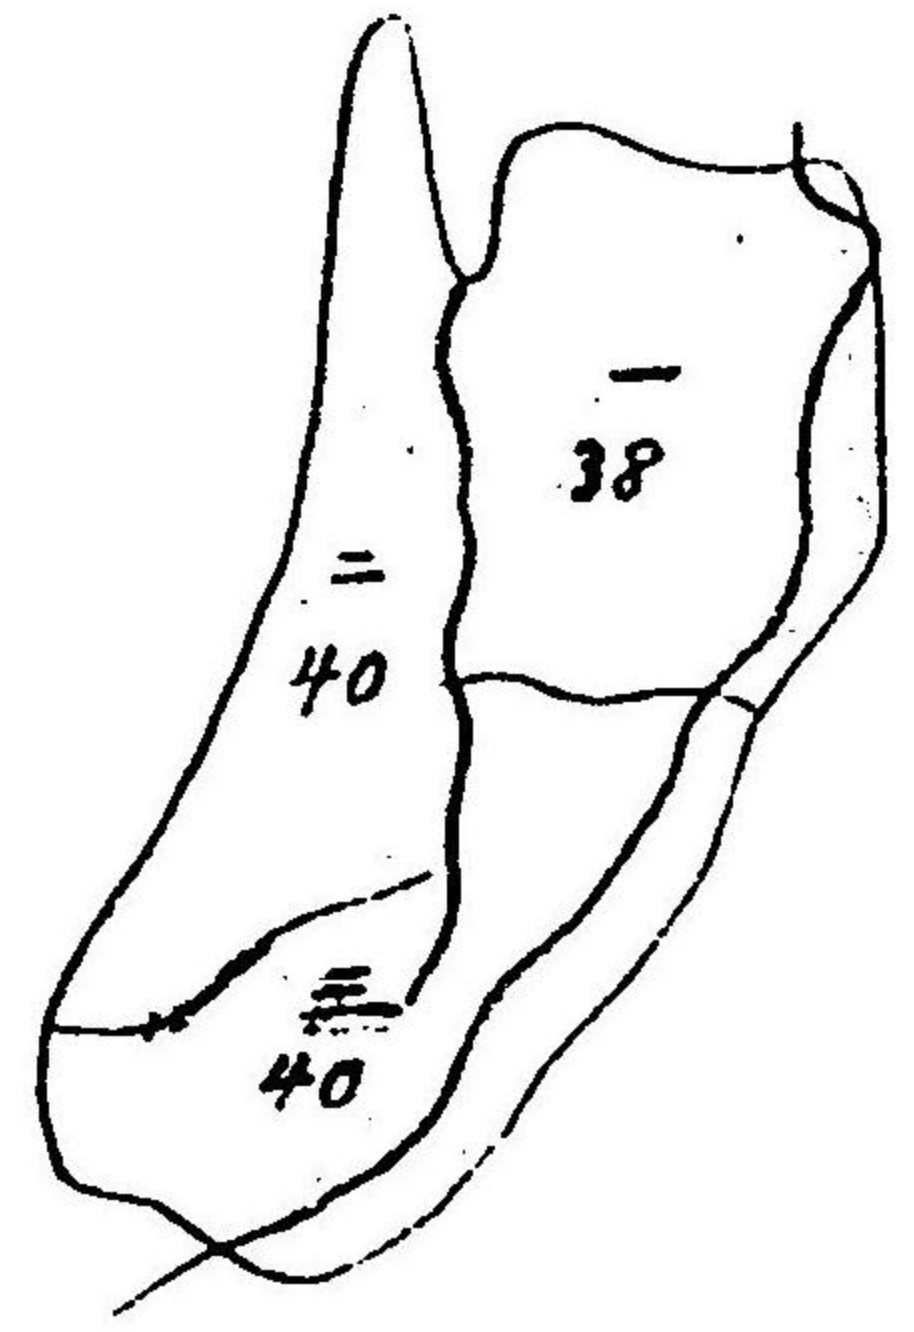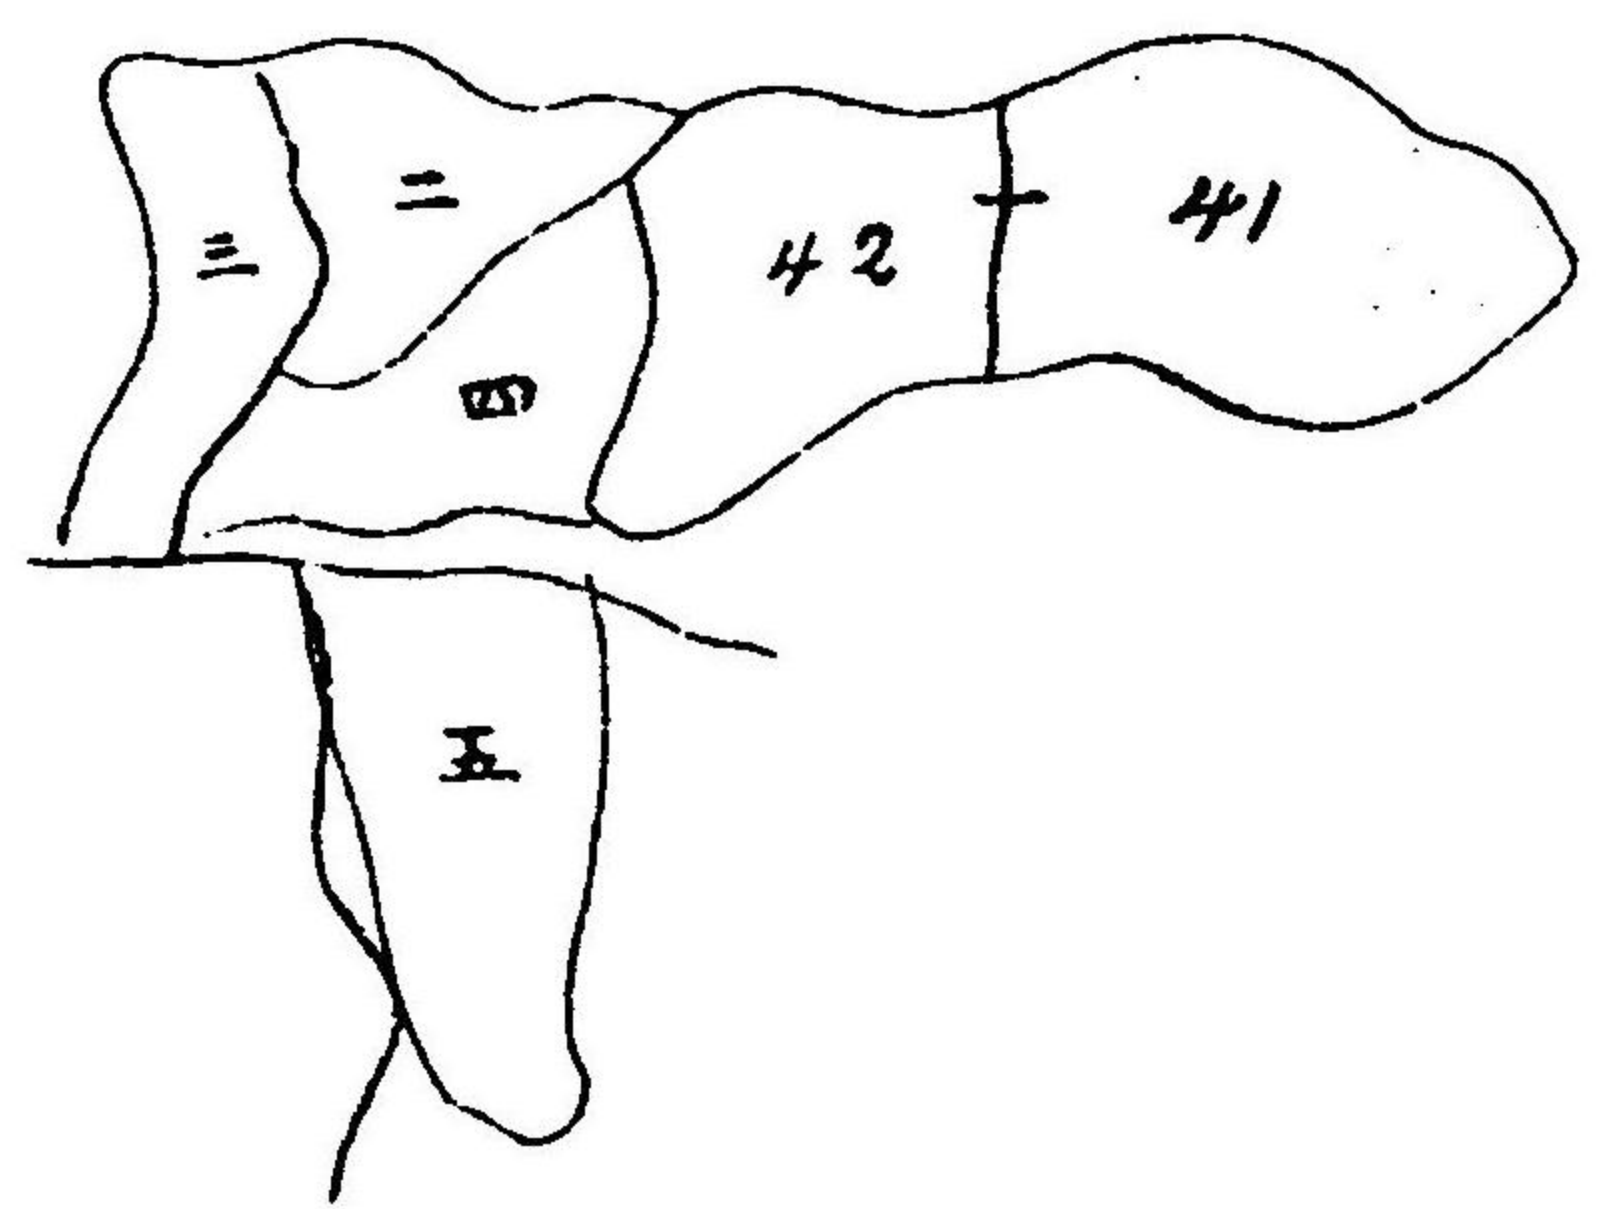

公有林整理造林豫定圖

〔其二〕

東加茂郡下山村阿藏小學校有林
反別拾三町八反六畝二步

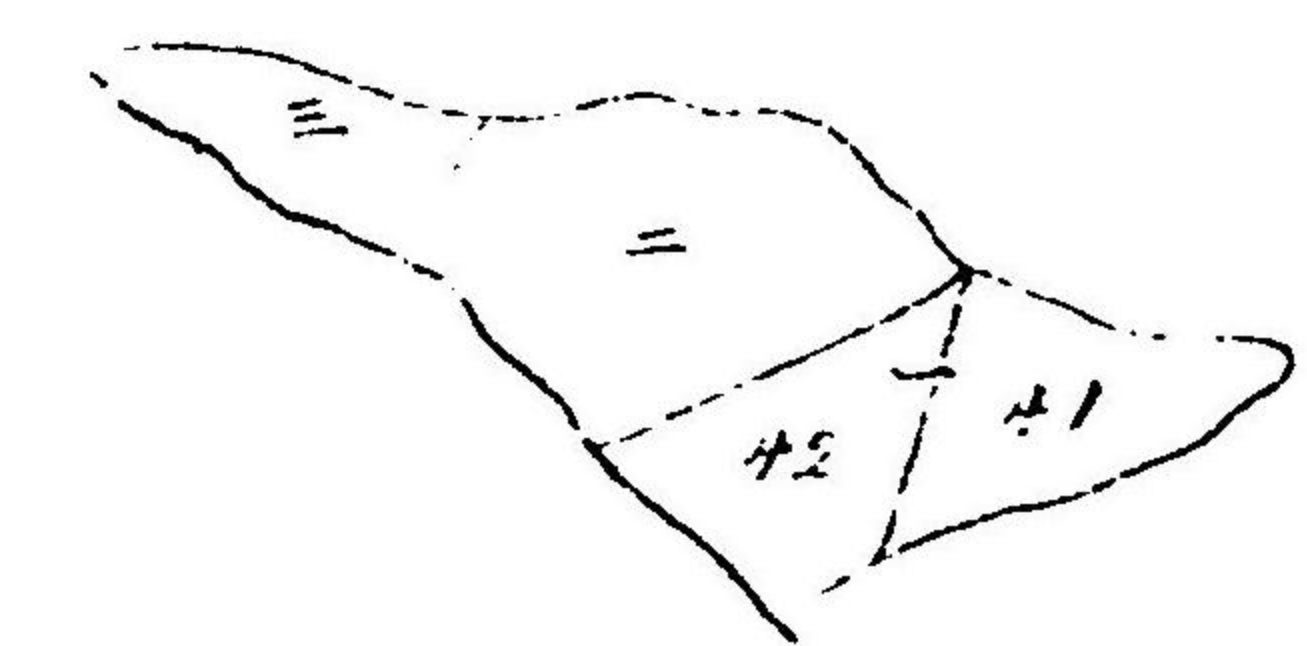

全郡旭村有林

反別貳拾町老及四畝拾四步




南設樂郡千郷村有林

反別七拾六町五反五畝九步




南設樂郡鳳來寺村愛郷小學校有林

反別六拾九町八反拾壹步

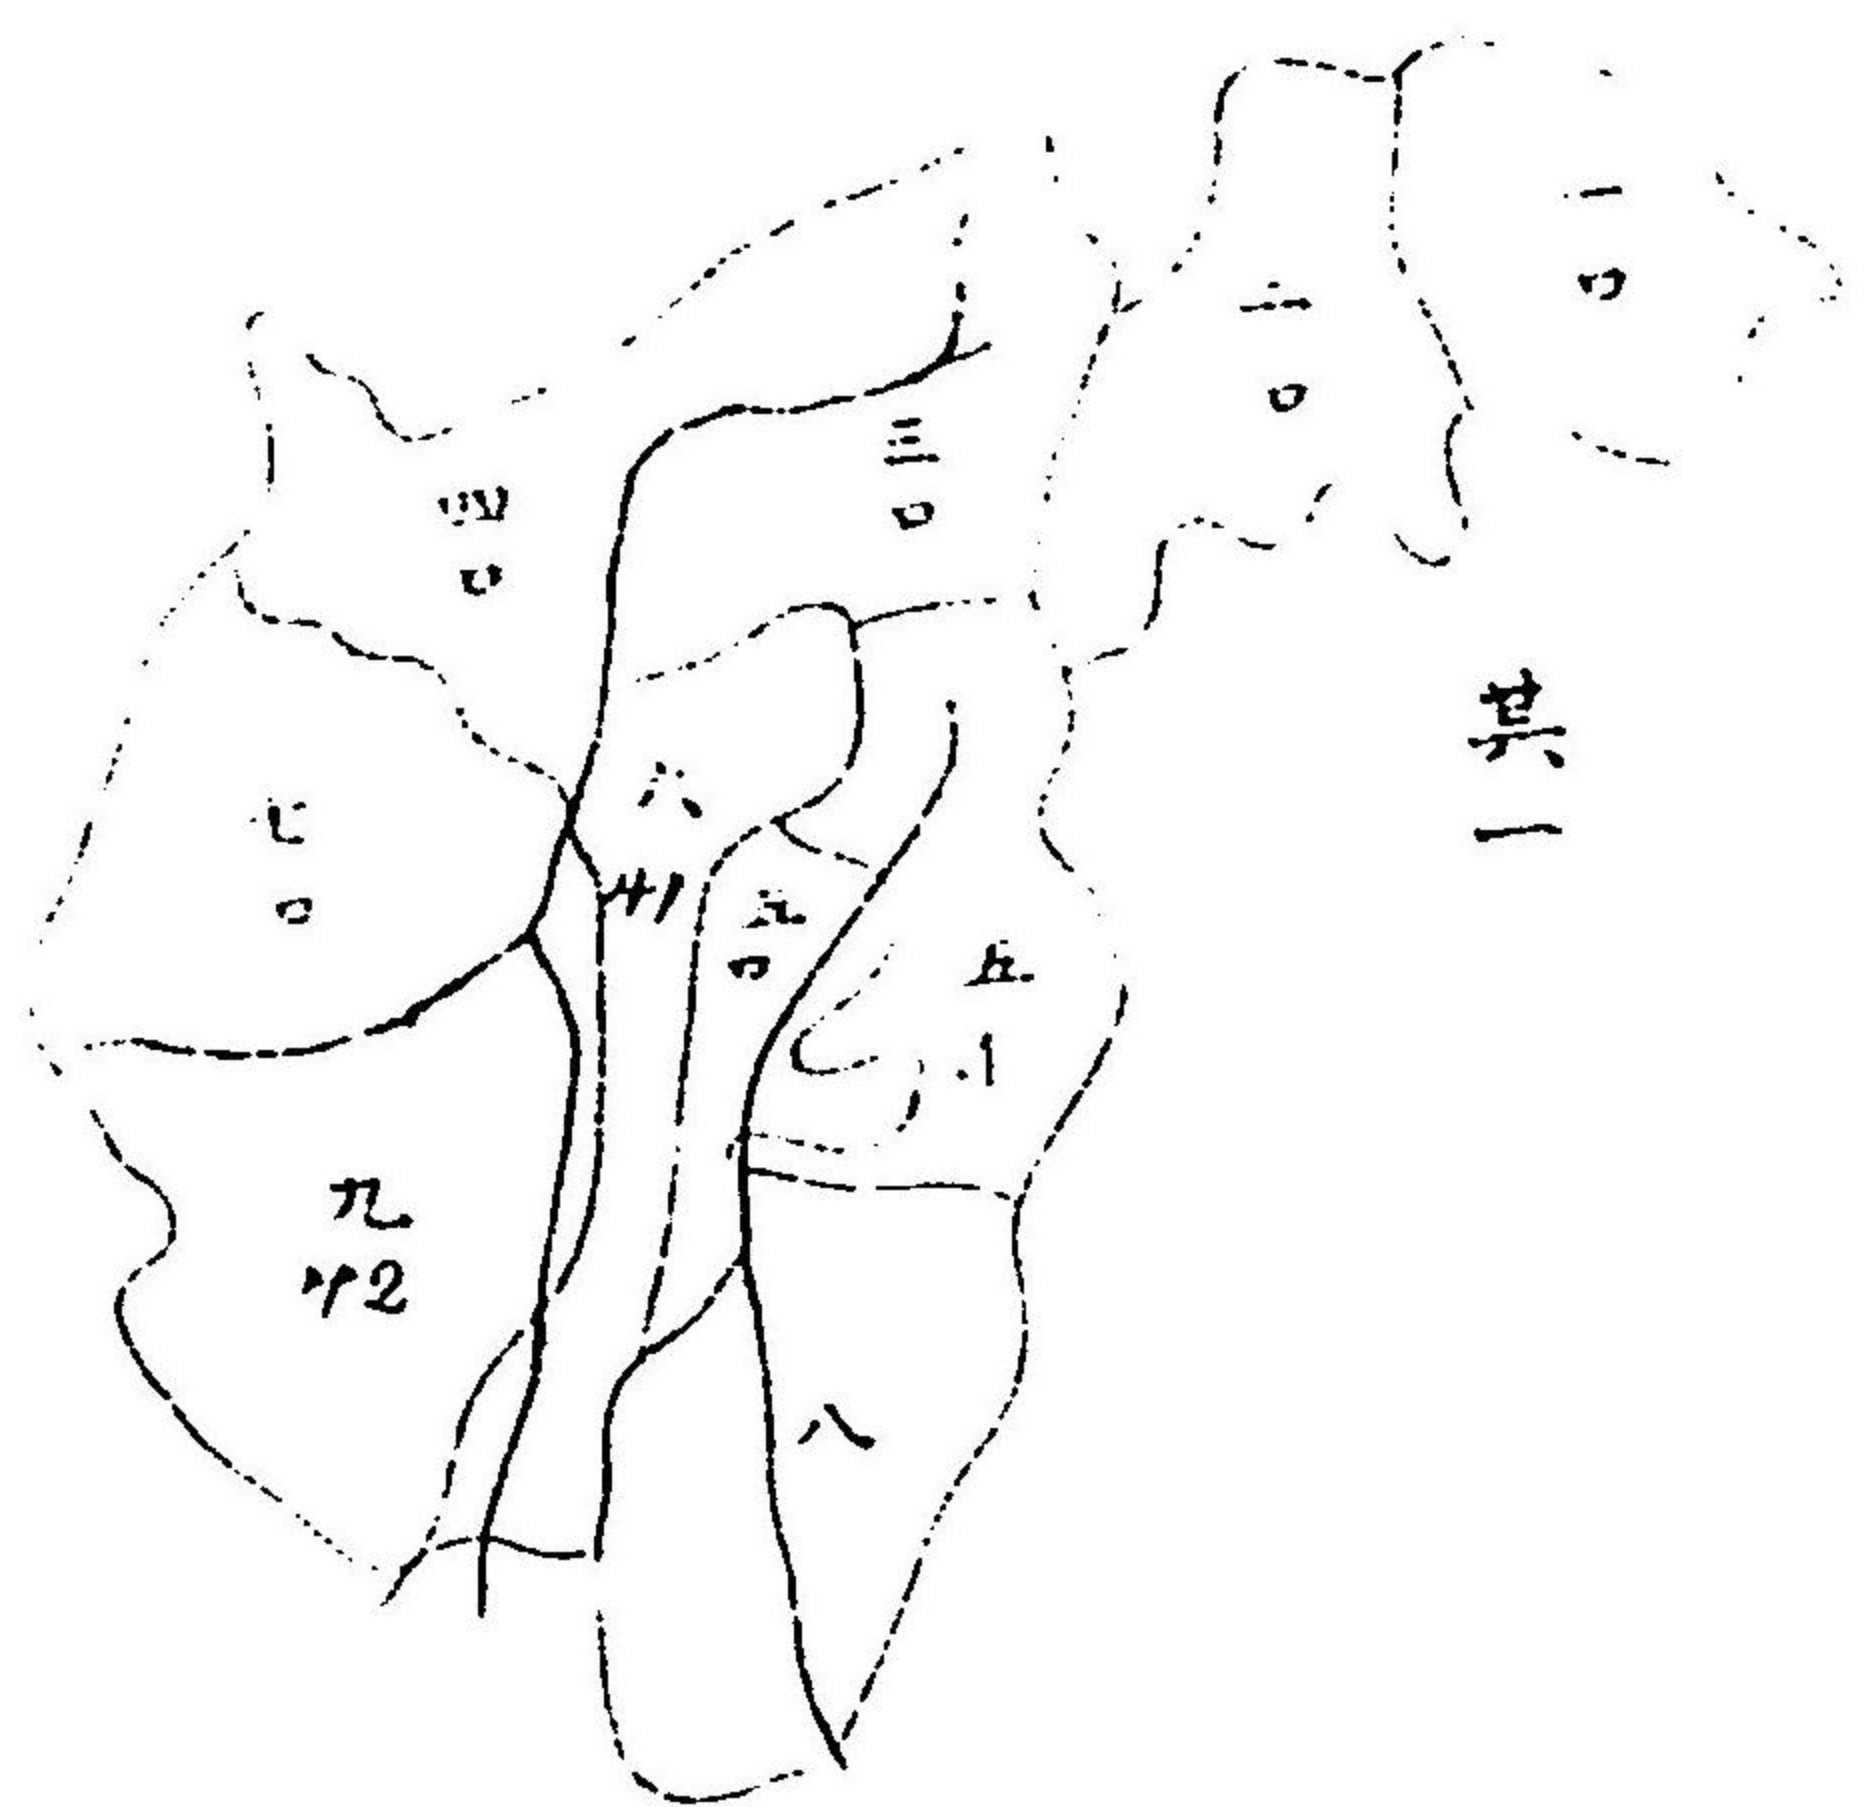


全上 其二

反別四拾八町九反老畝步

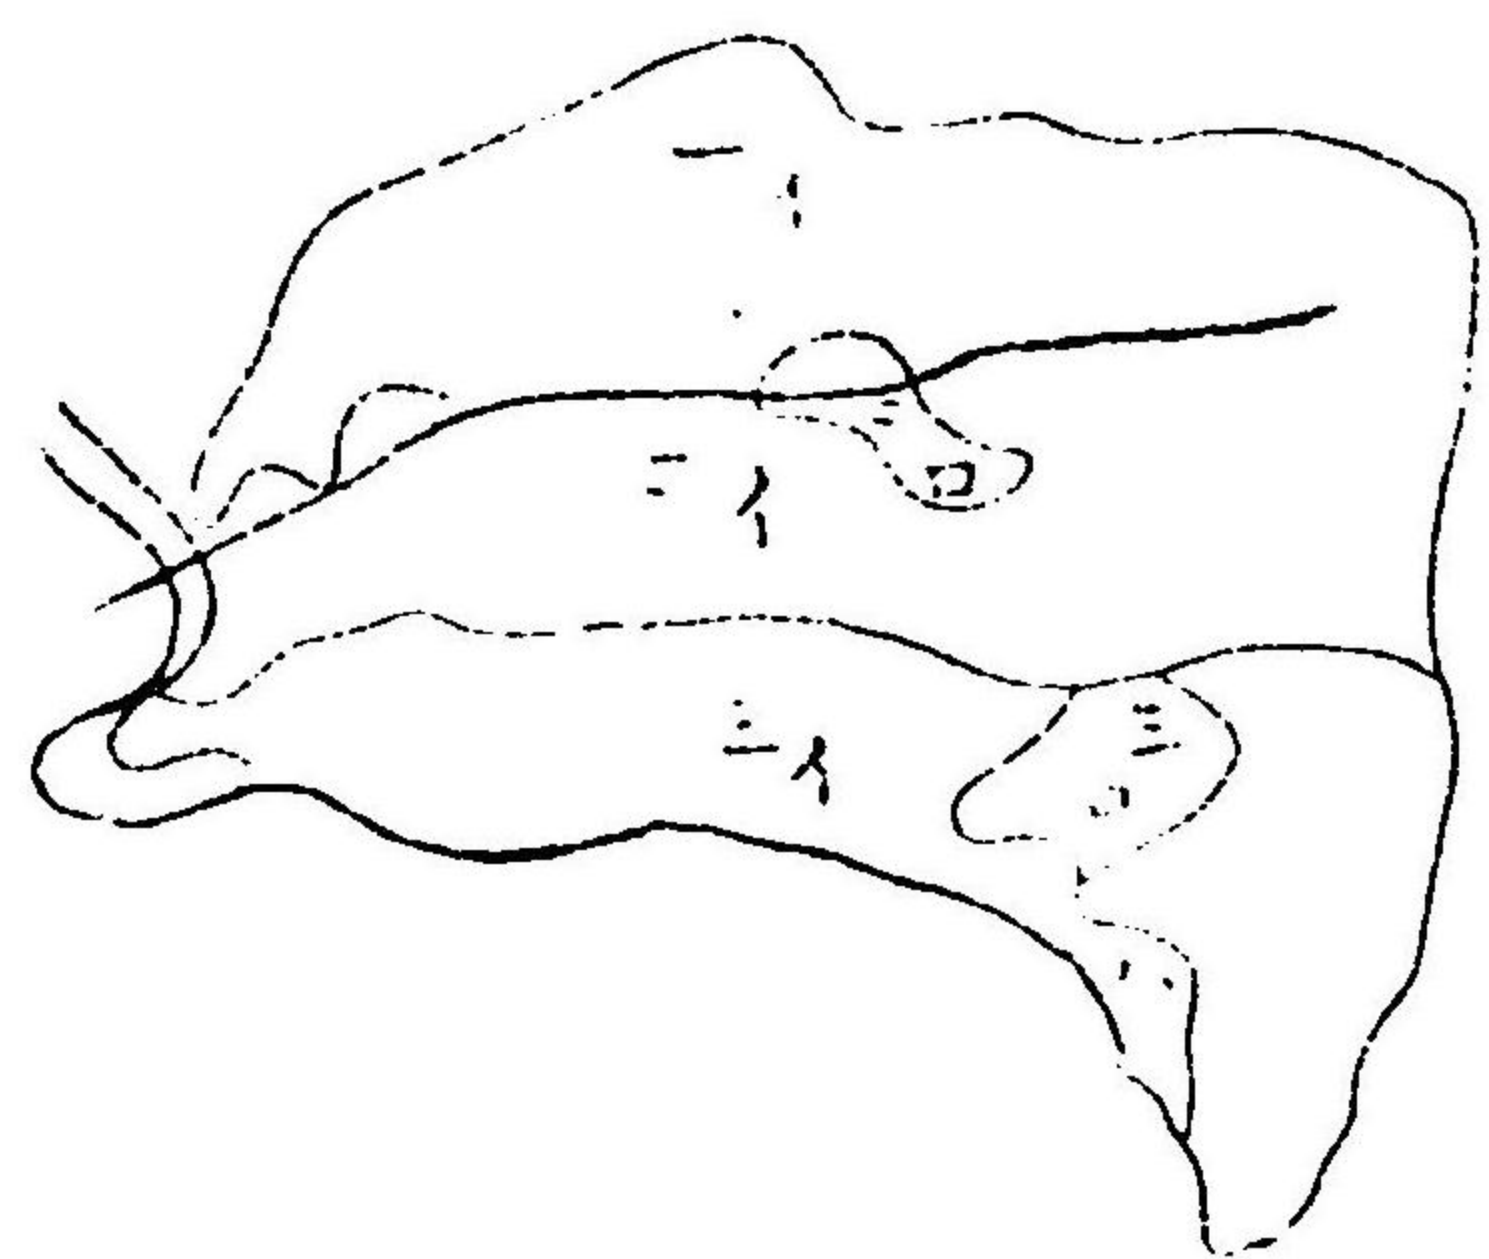


北設樂郡有林

反別貳百八拾町老畝拾壹步

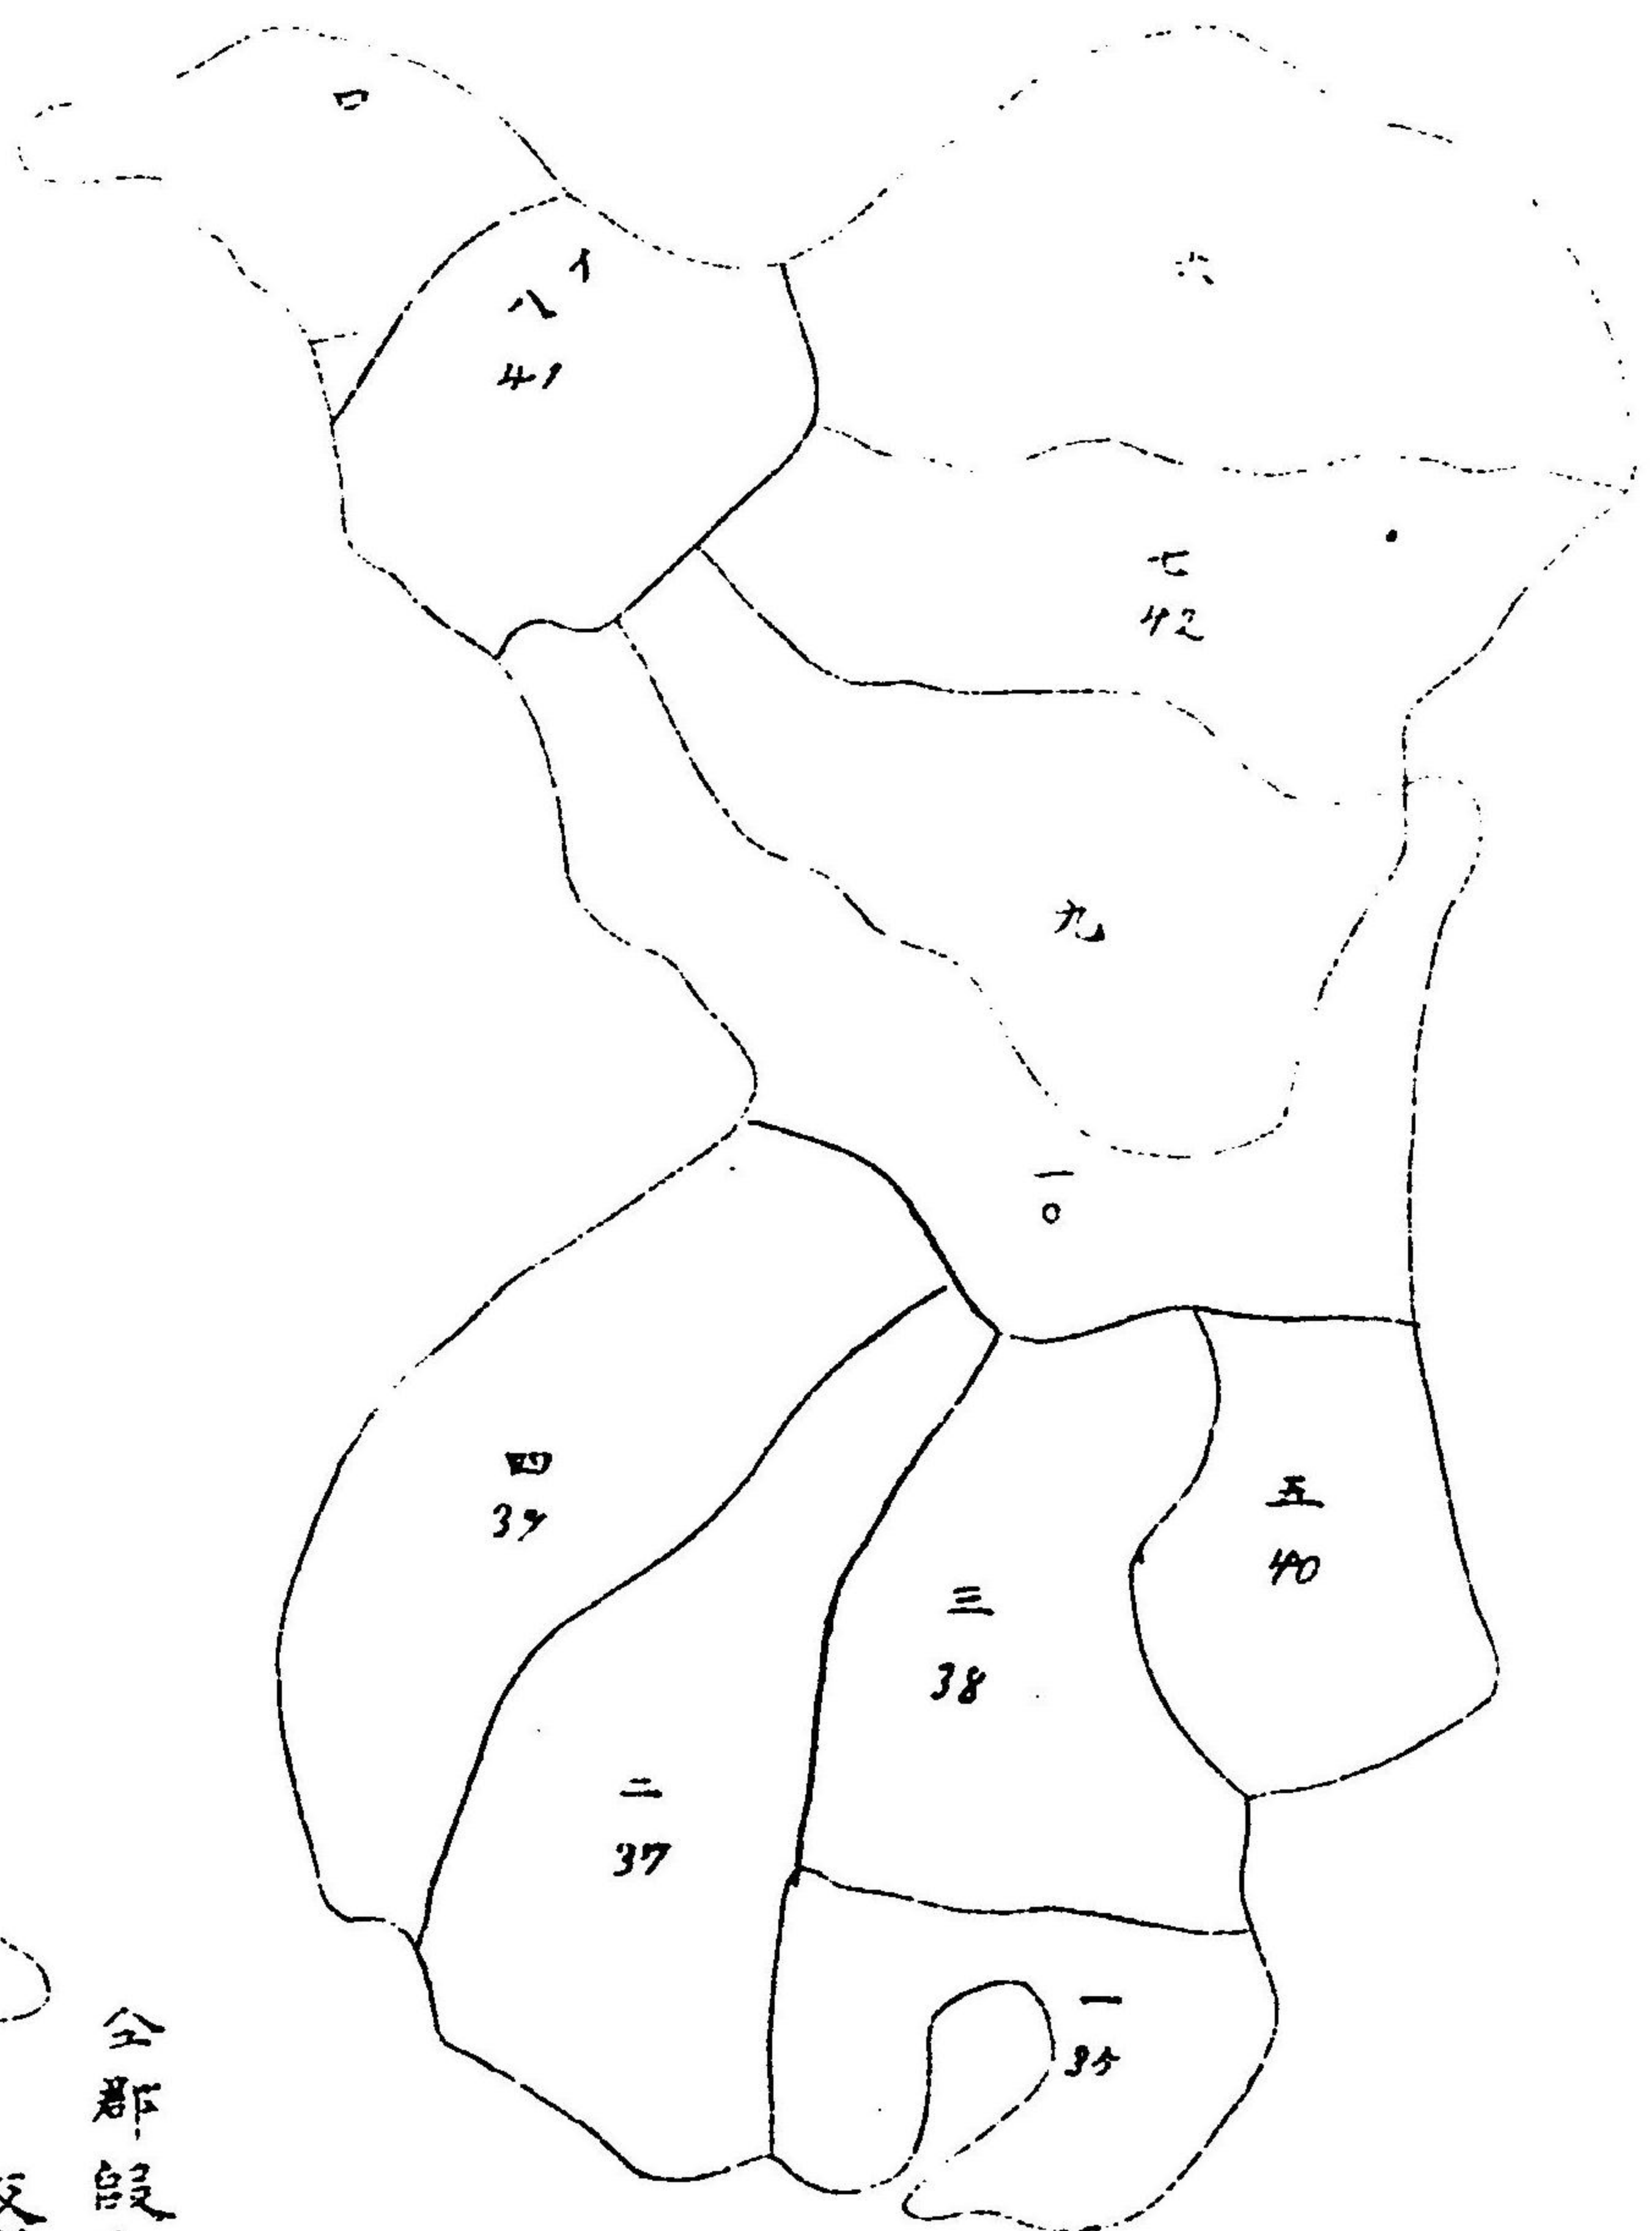

全郡下津具村小學校有林

反別六拾六町貳反三畝貳拾三步

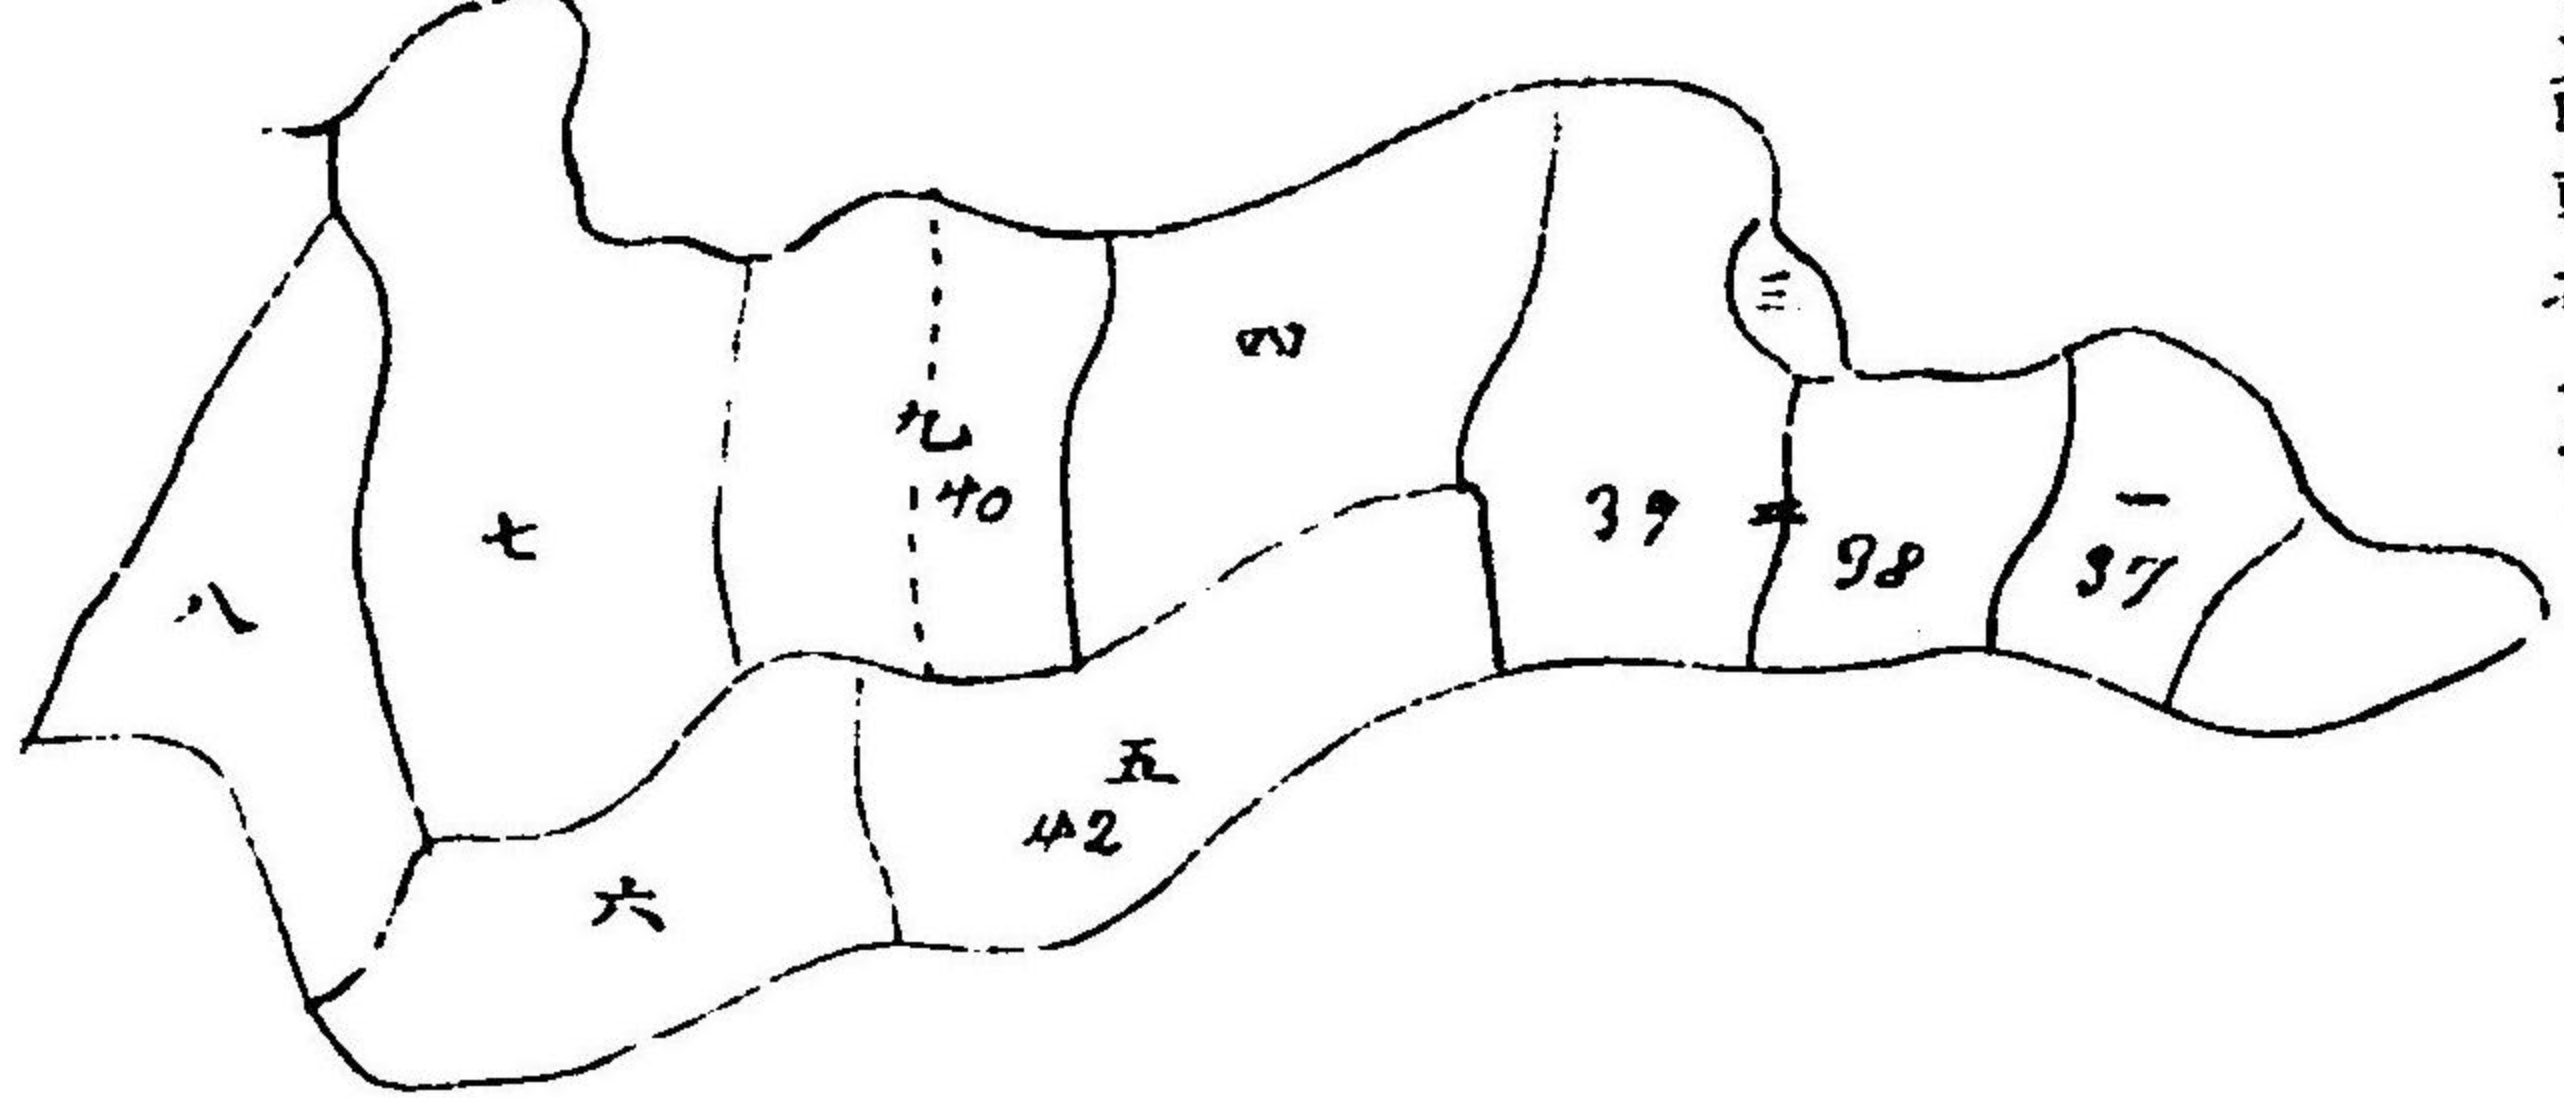


全郡園村大字御園尋常小學校有林

反別六拾六町老畝拾八步




北設樂郡上下津具組合村有林


反別三百六拾八町八反八畝五步

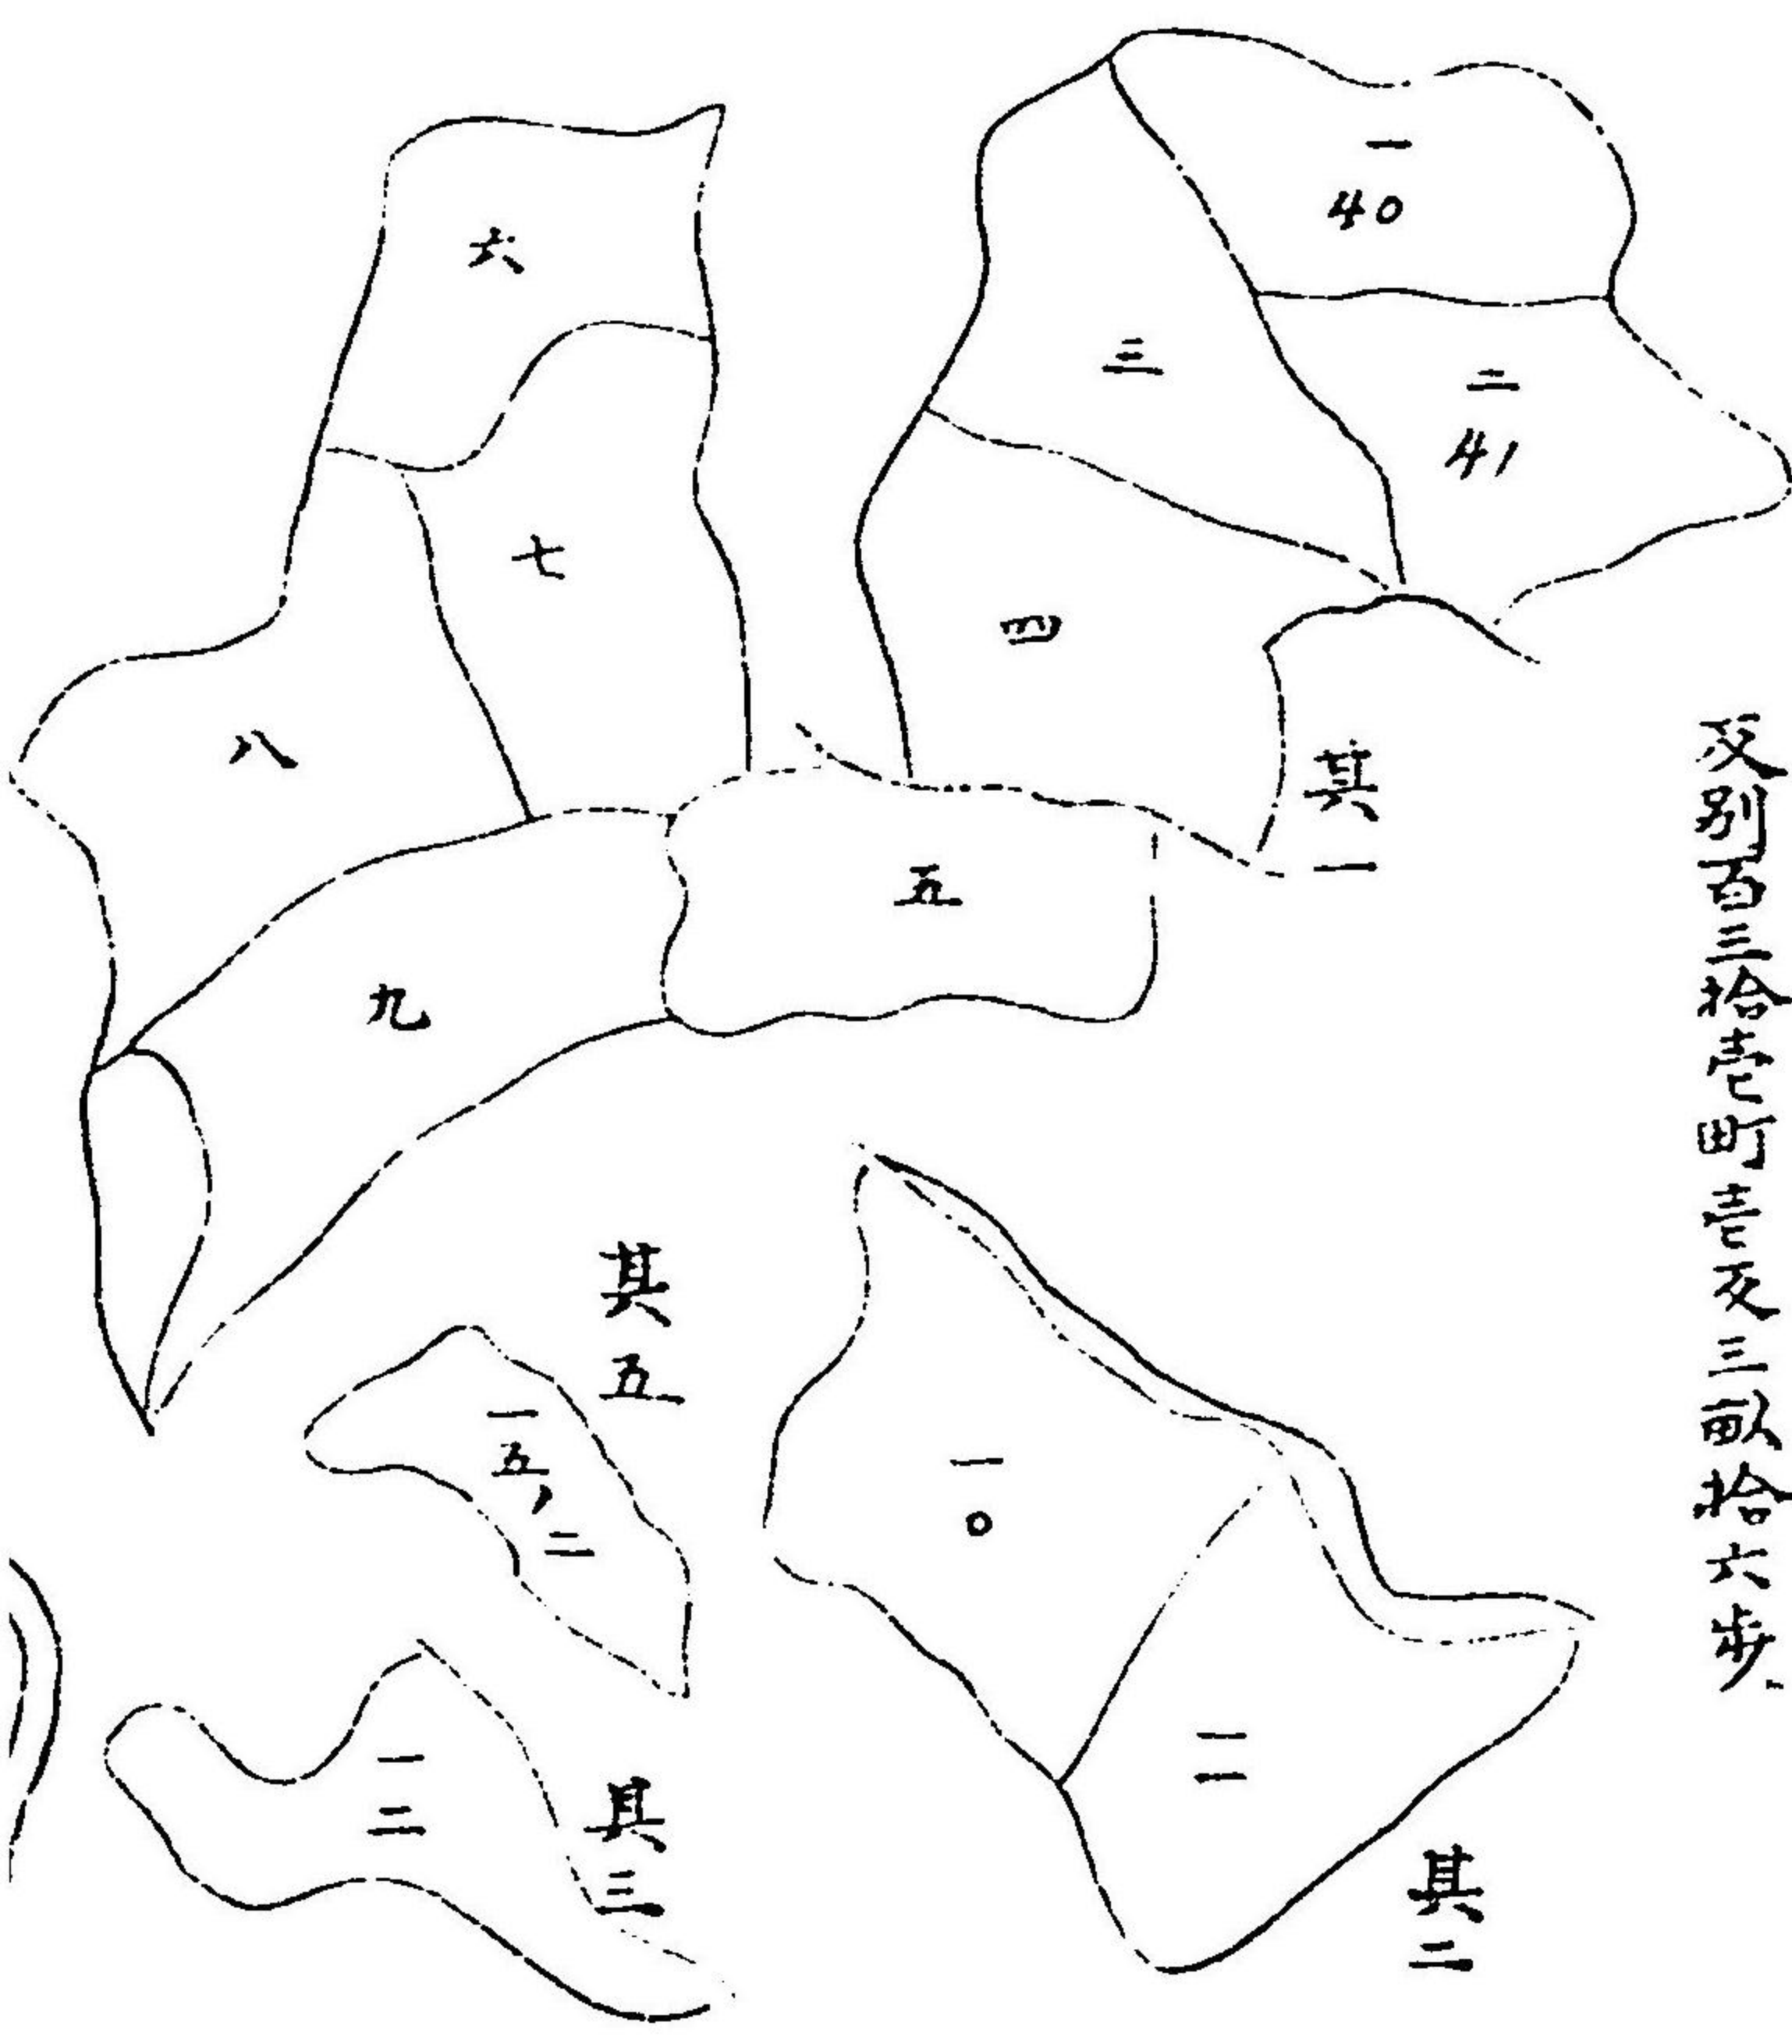

反別六拾九町八反拾壹步

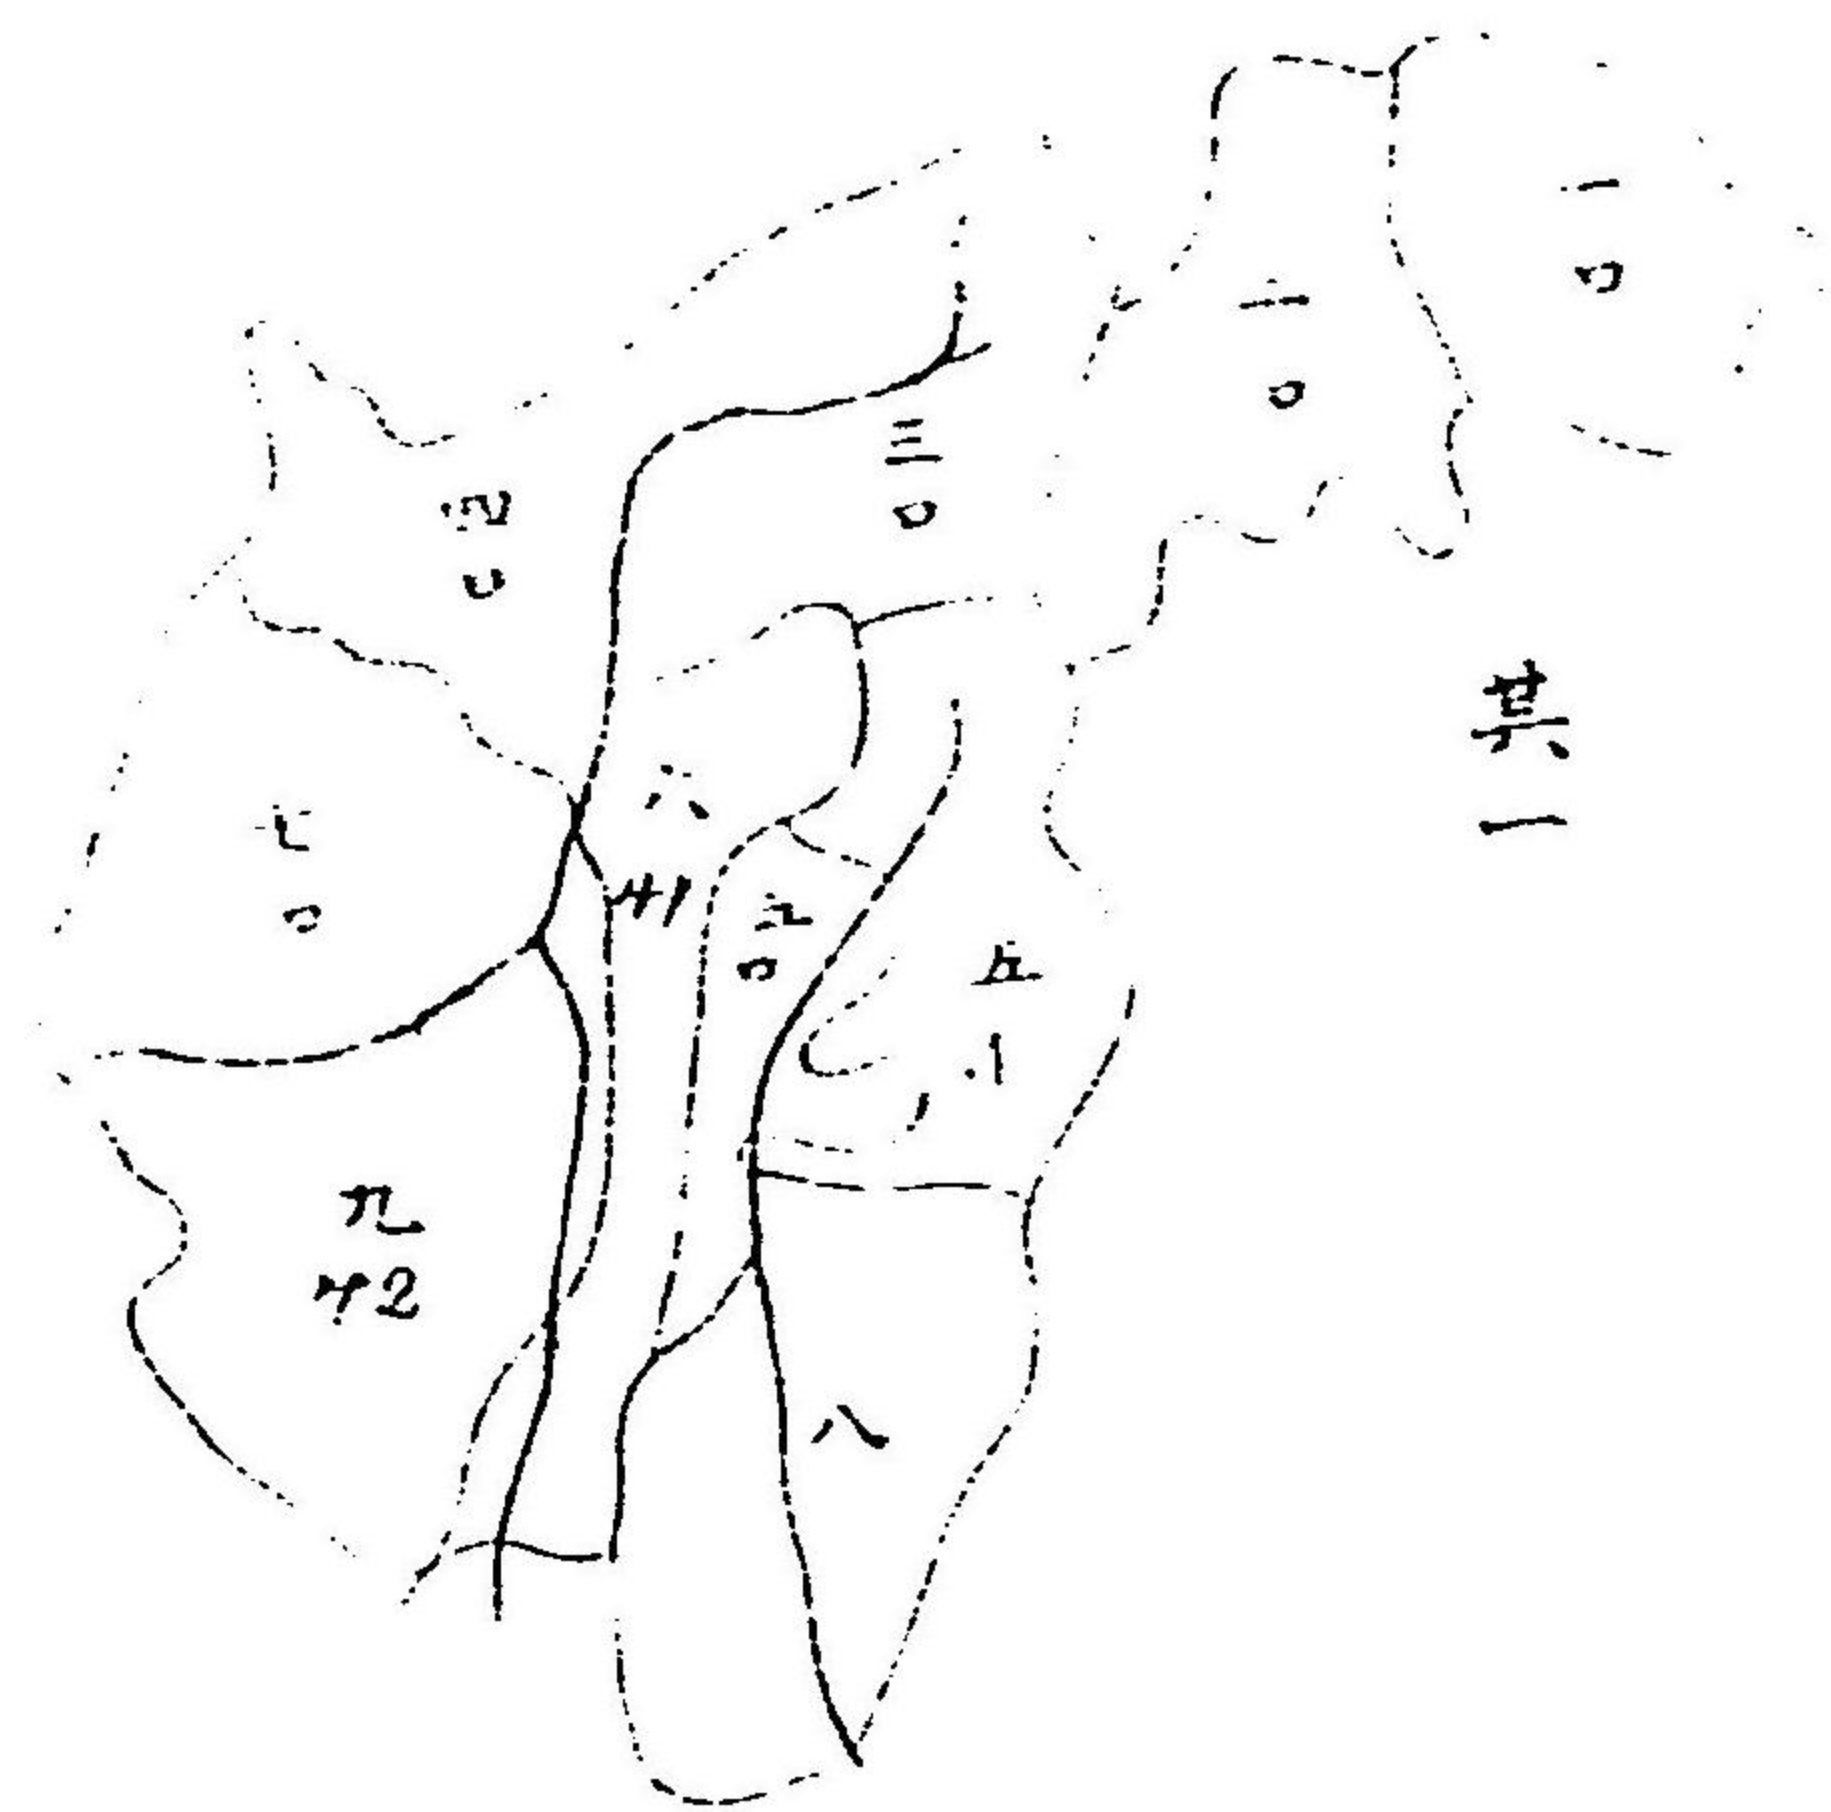


反別四拾八町九反壹畝步

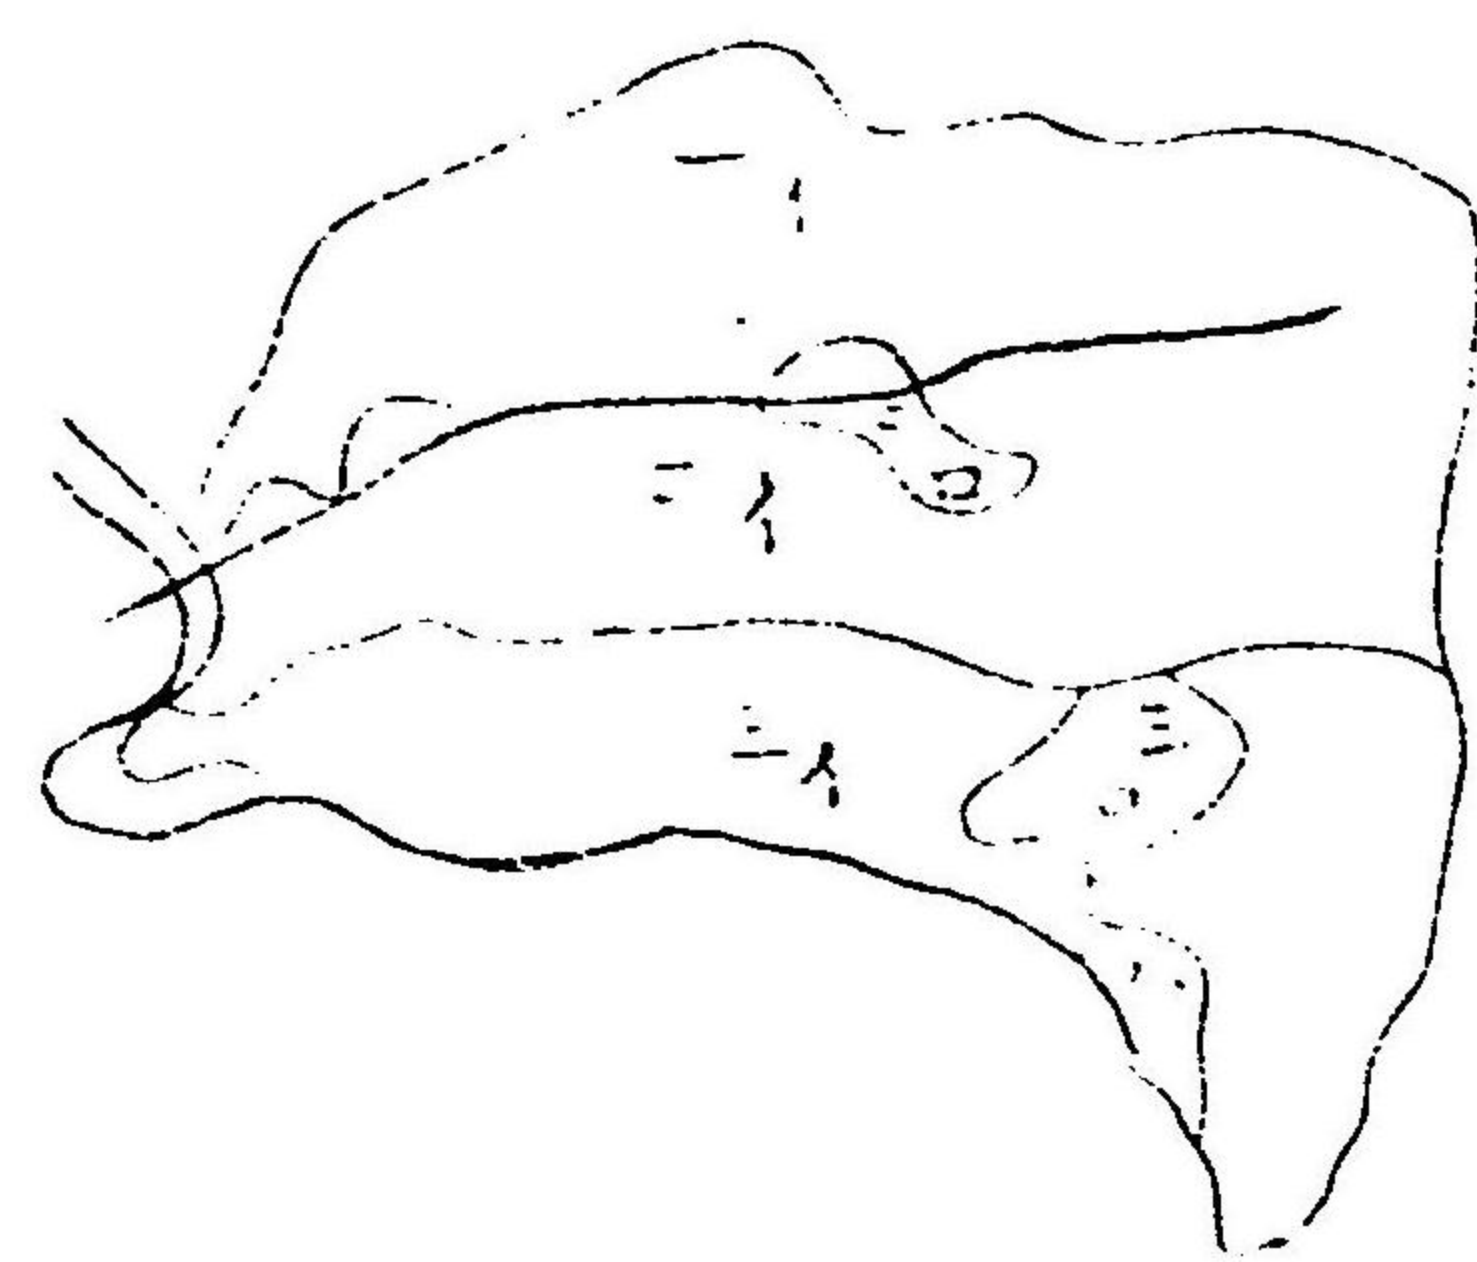


北設樂郡有林

反別貳百八拾町壹畝拾壹步

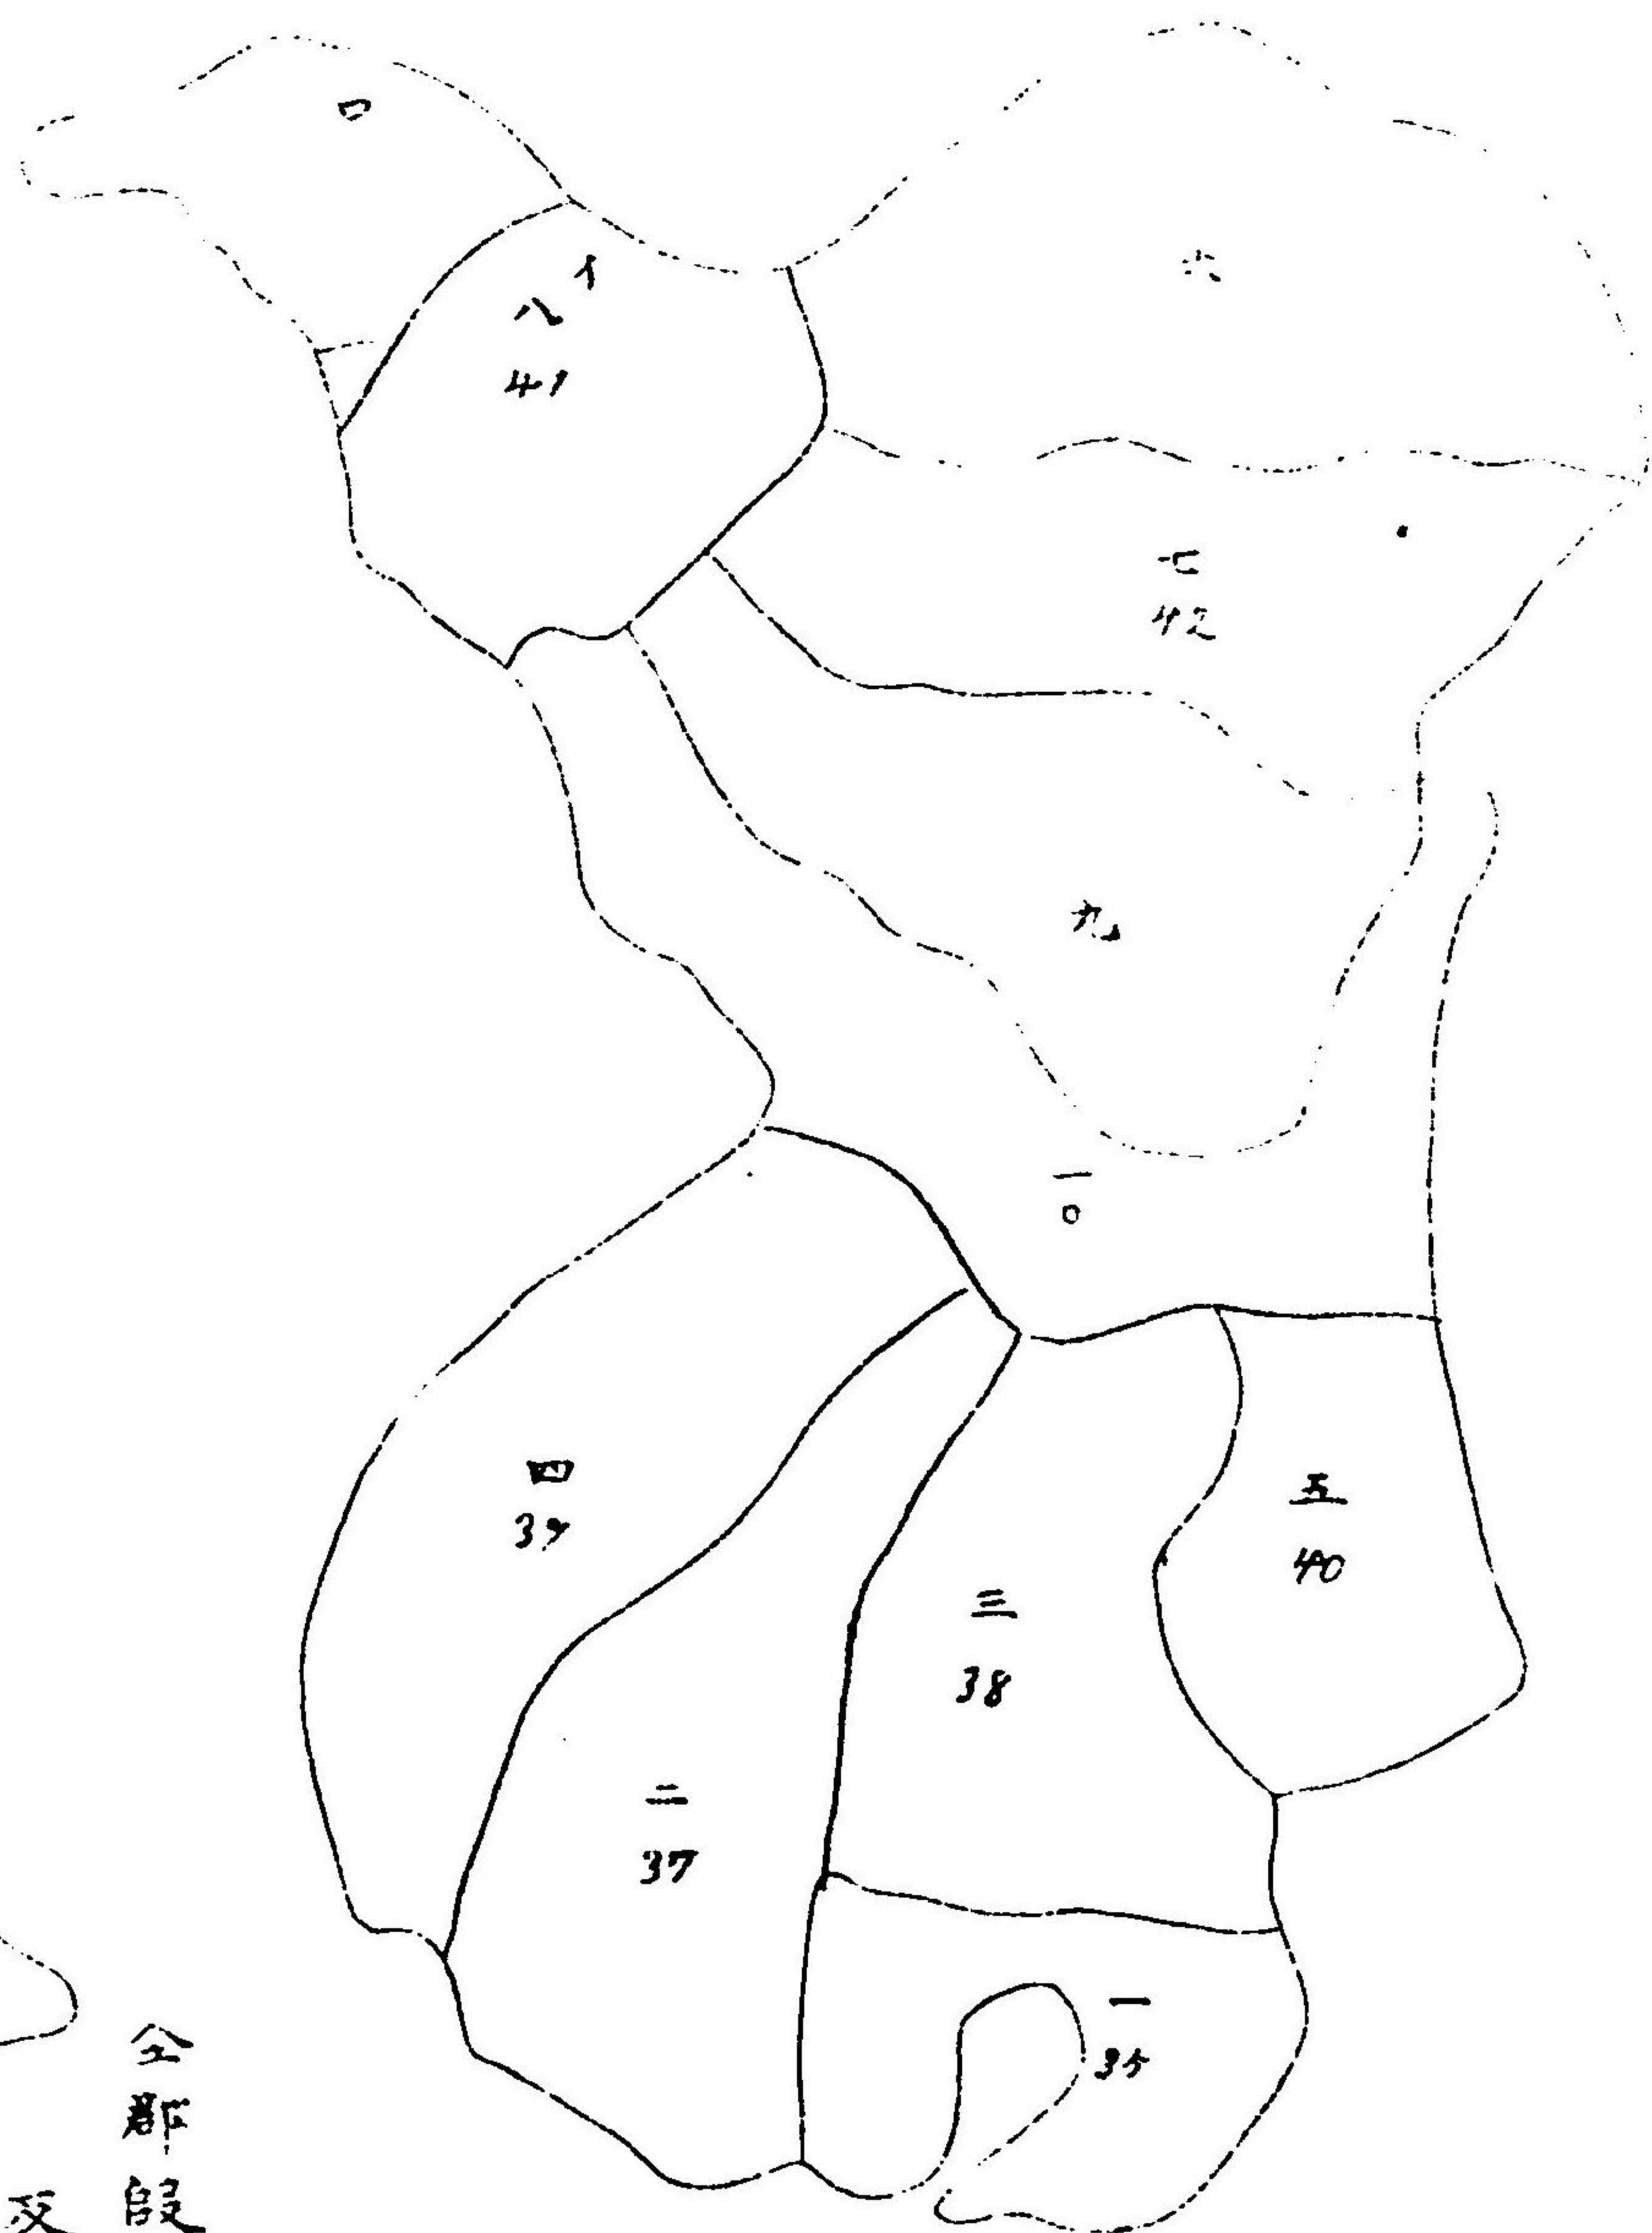

全郡下津具村小學校有林

反別六拾六町貳反三畝貳拾三歩

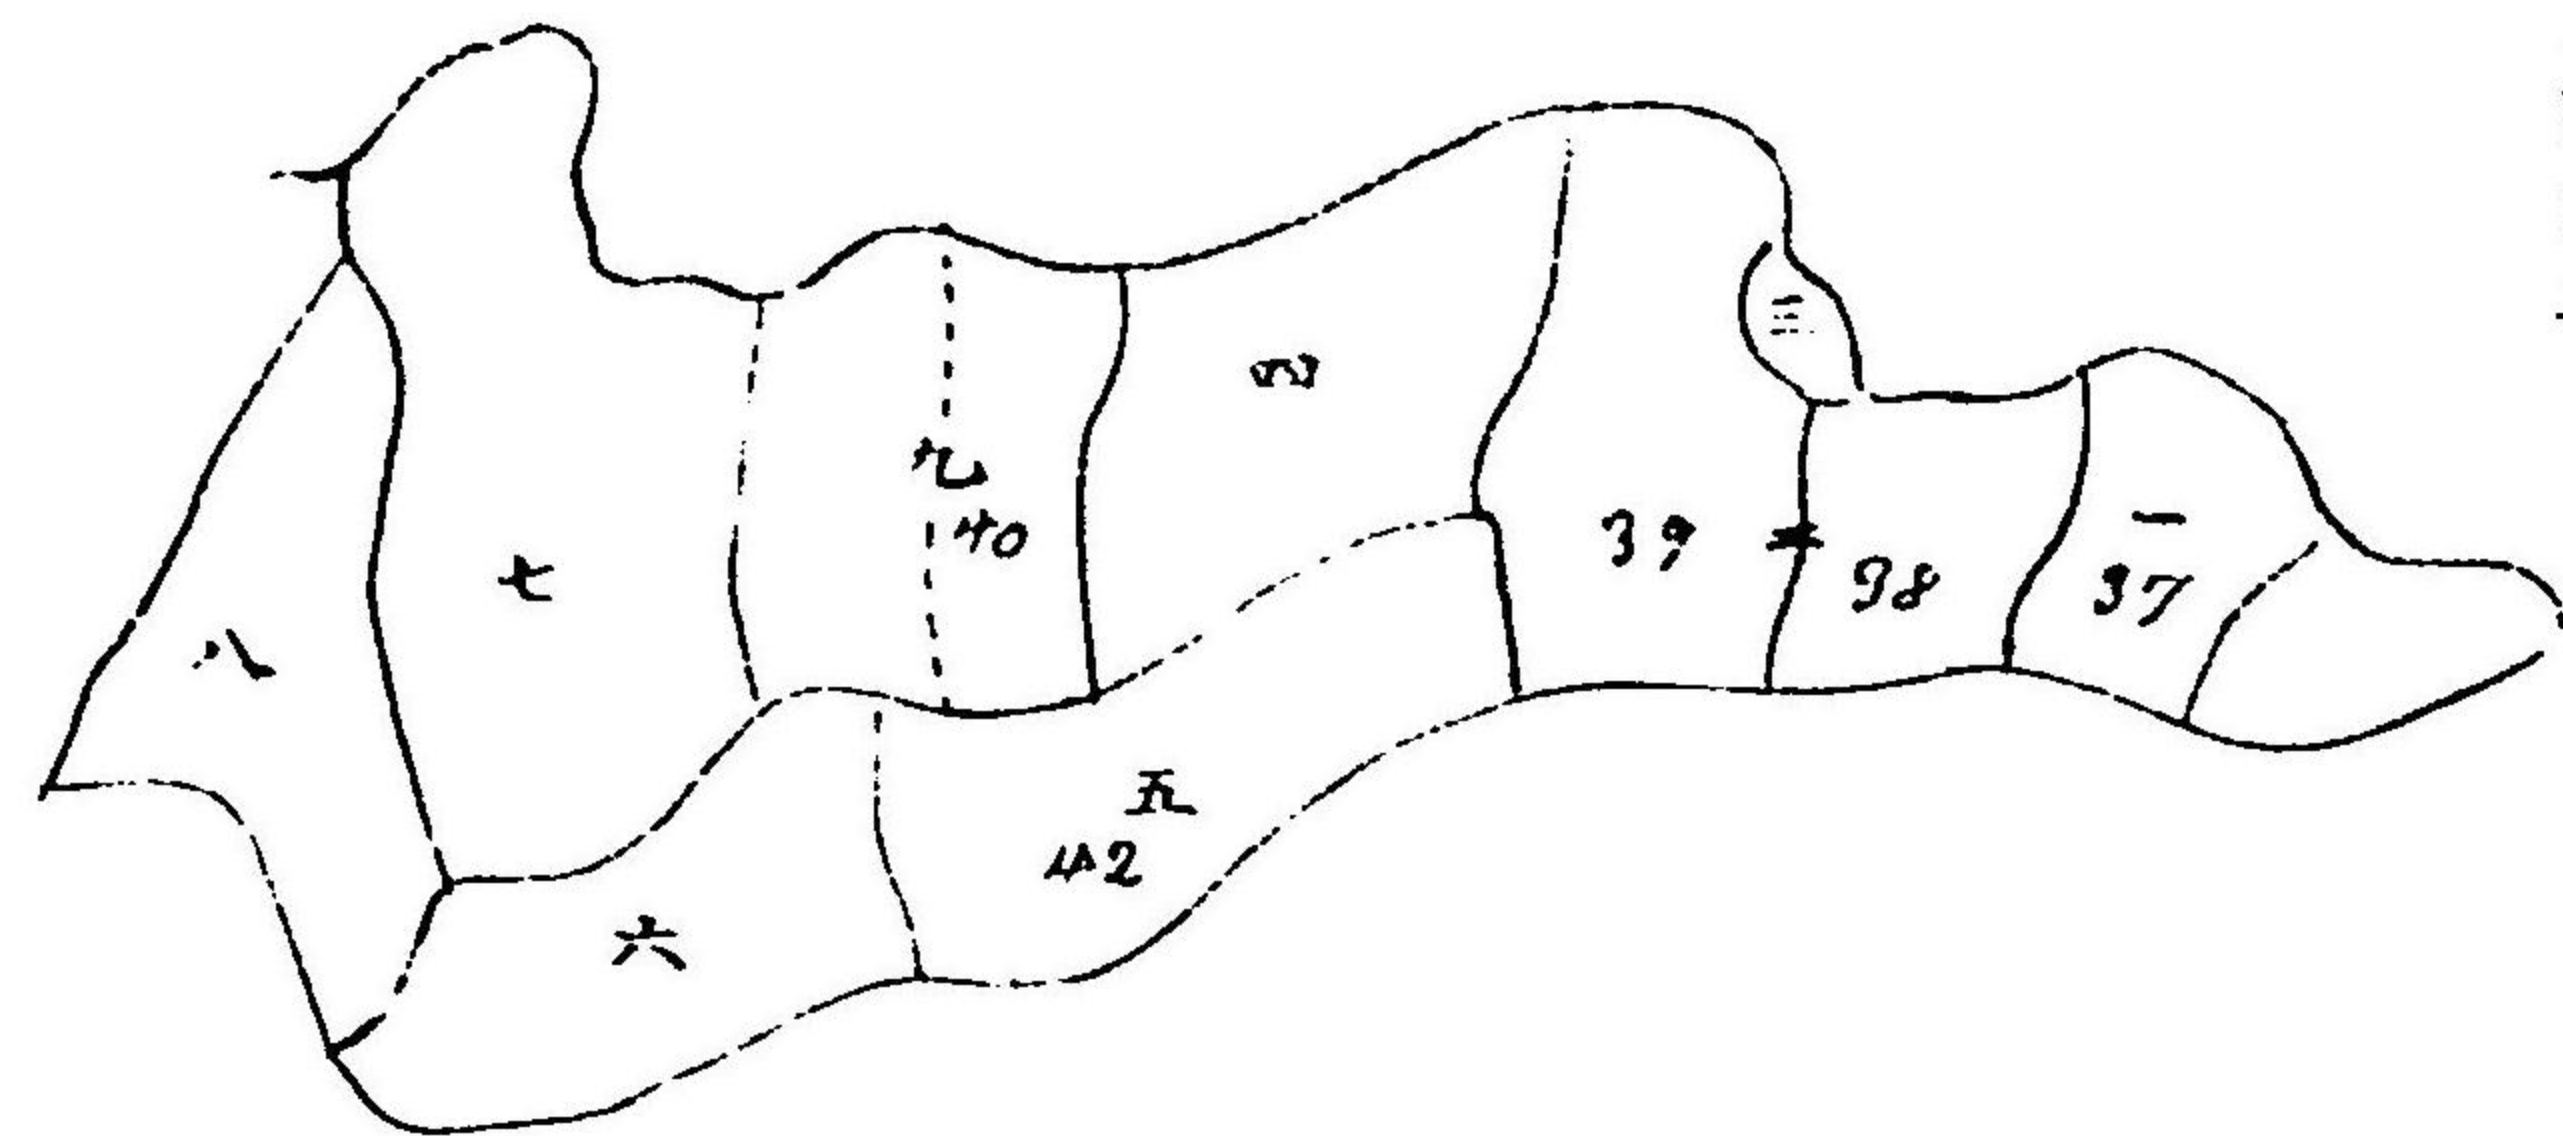


全郡園村寺油園尋常小學校有林

反別六拾六町壹畝拾八歩




全郡飯山鎮村有林

反別百三拾壹町壹反三畝拾六歩

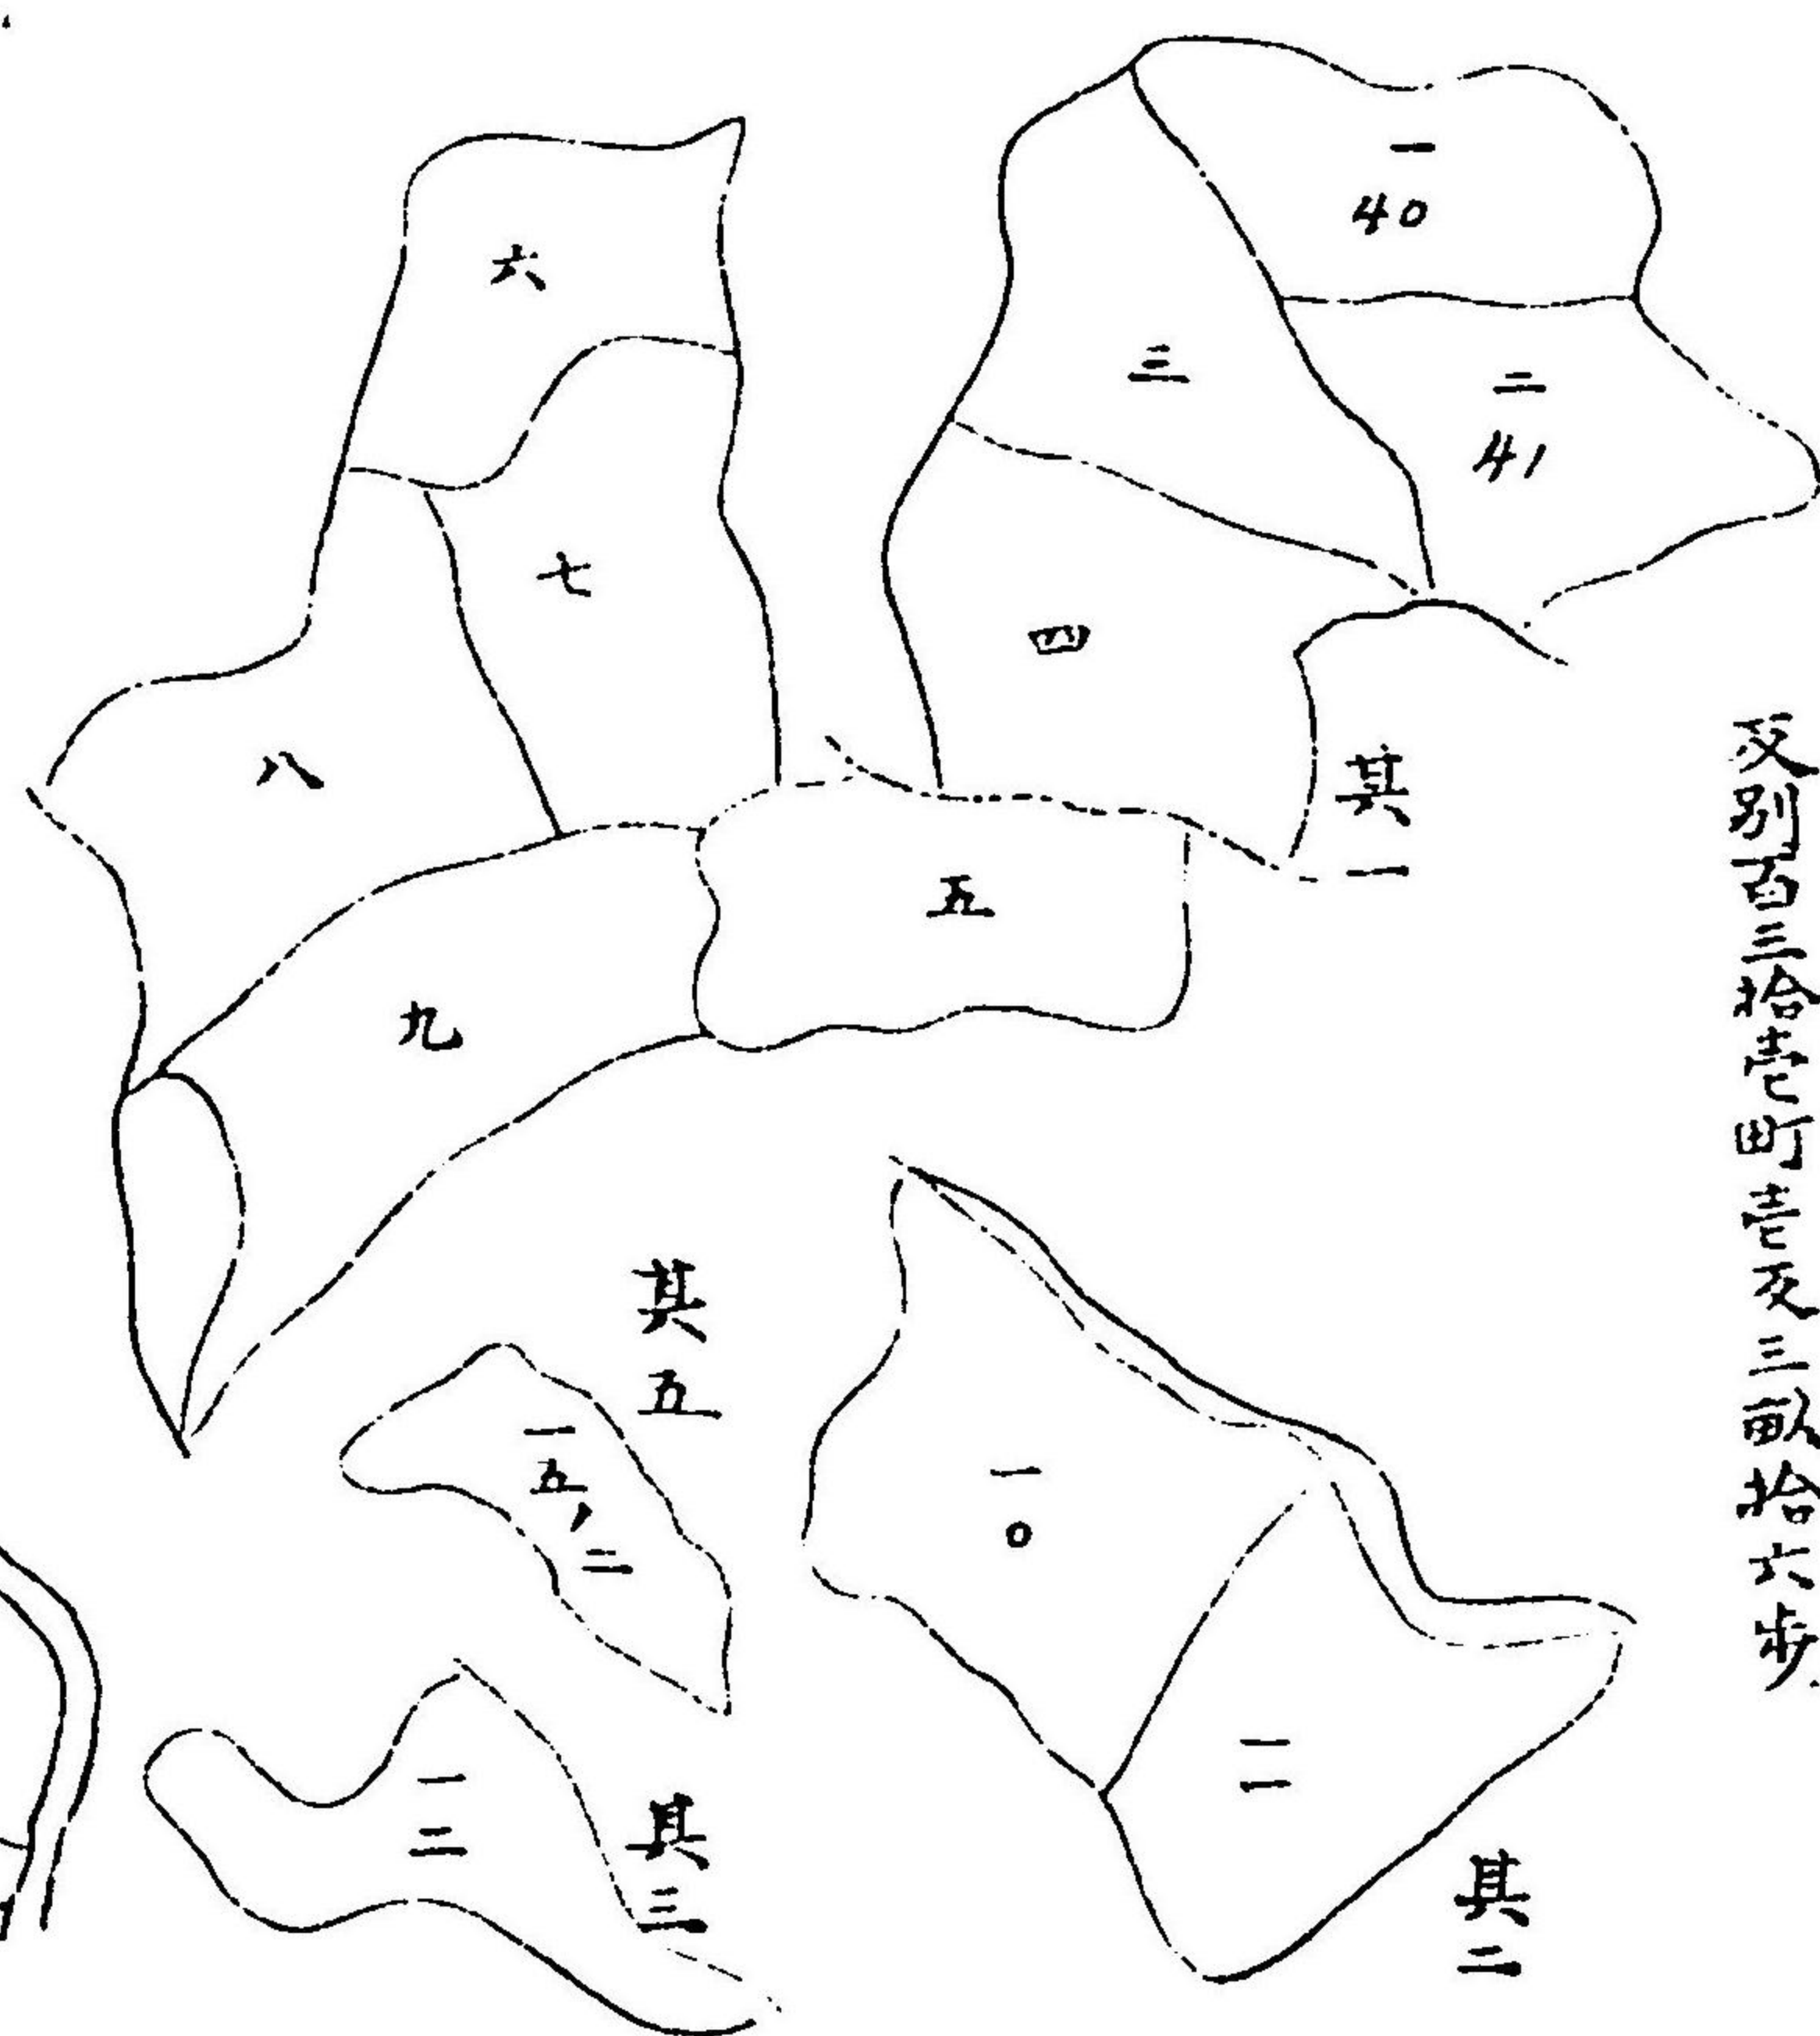


北設樂郡上下津具組合村有林
反別三百六拾八町八反八畝五歩

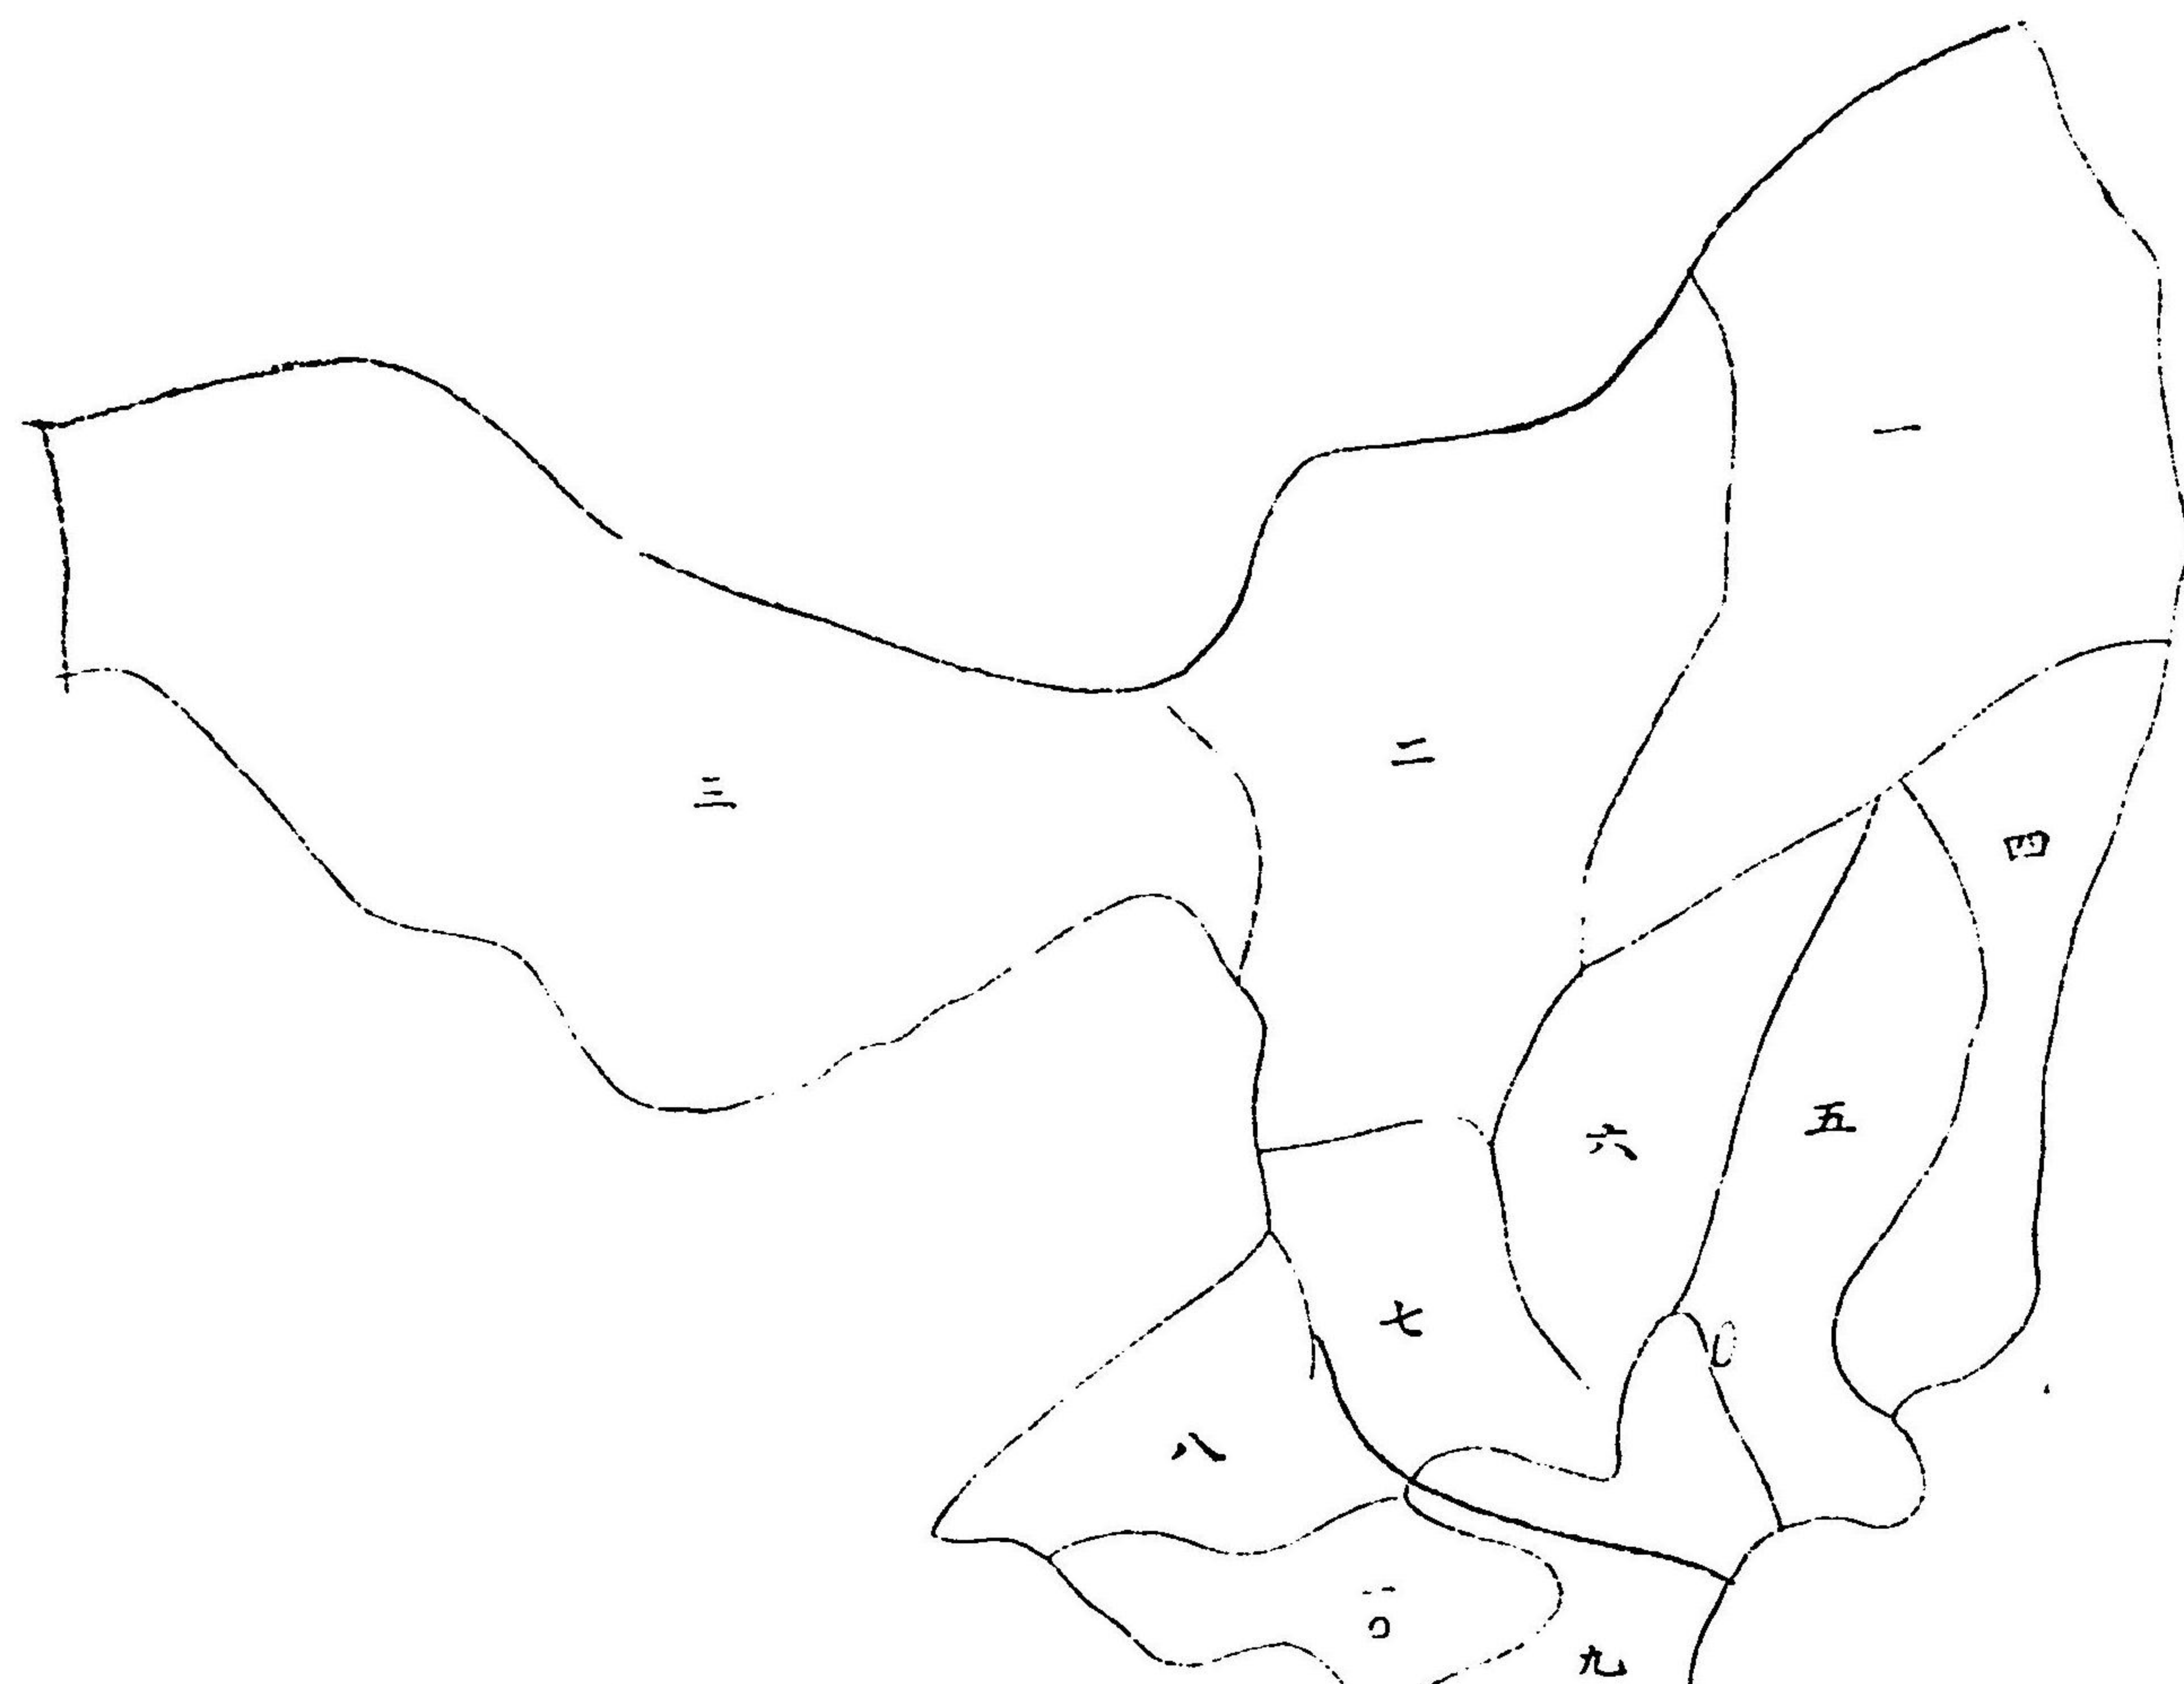


反別八拾三町四反四畝拾歩

其二

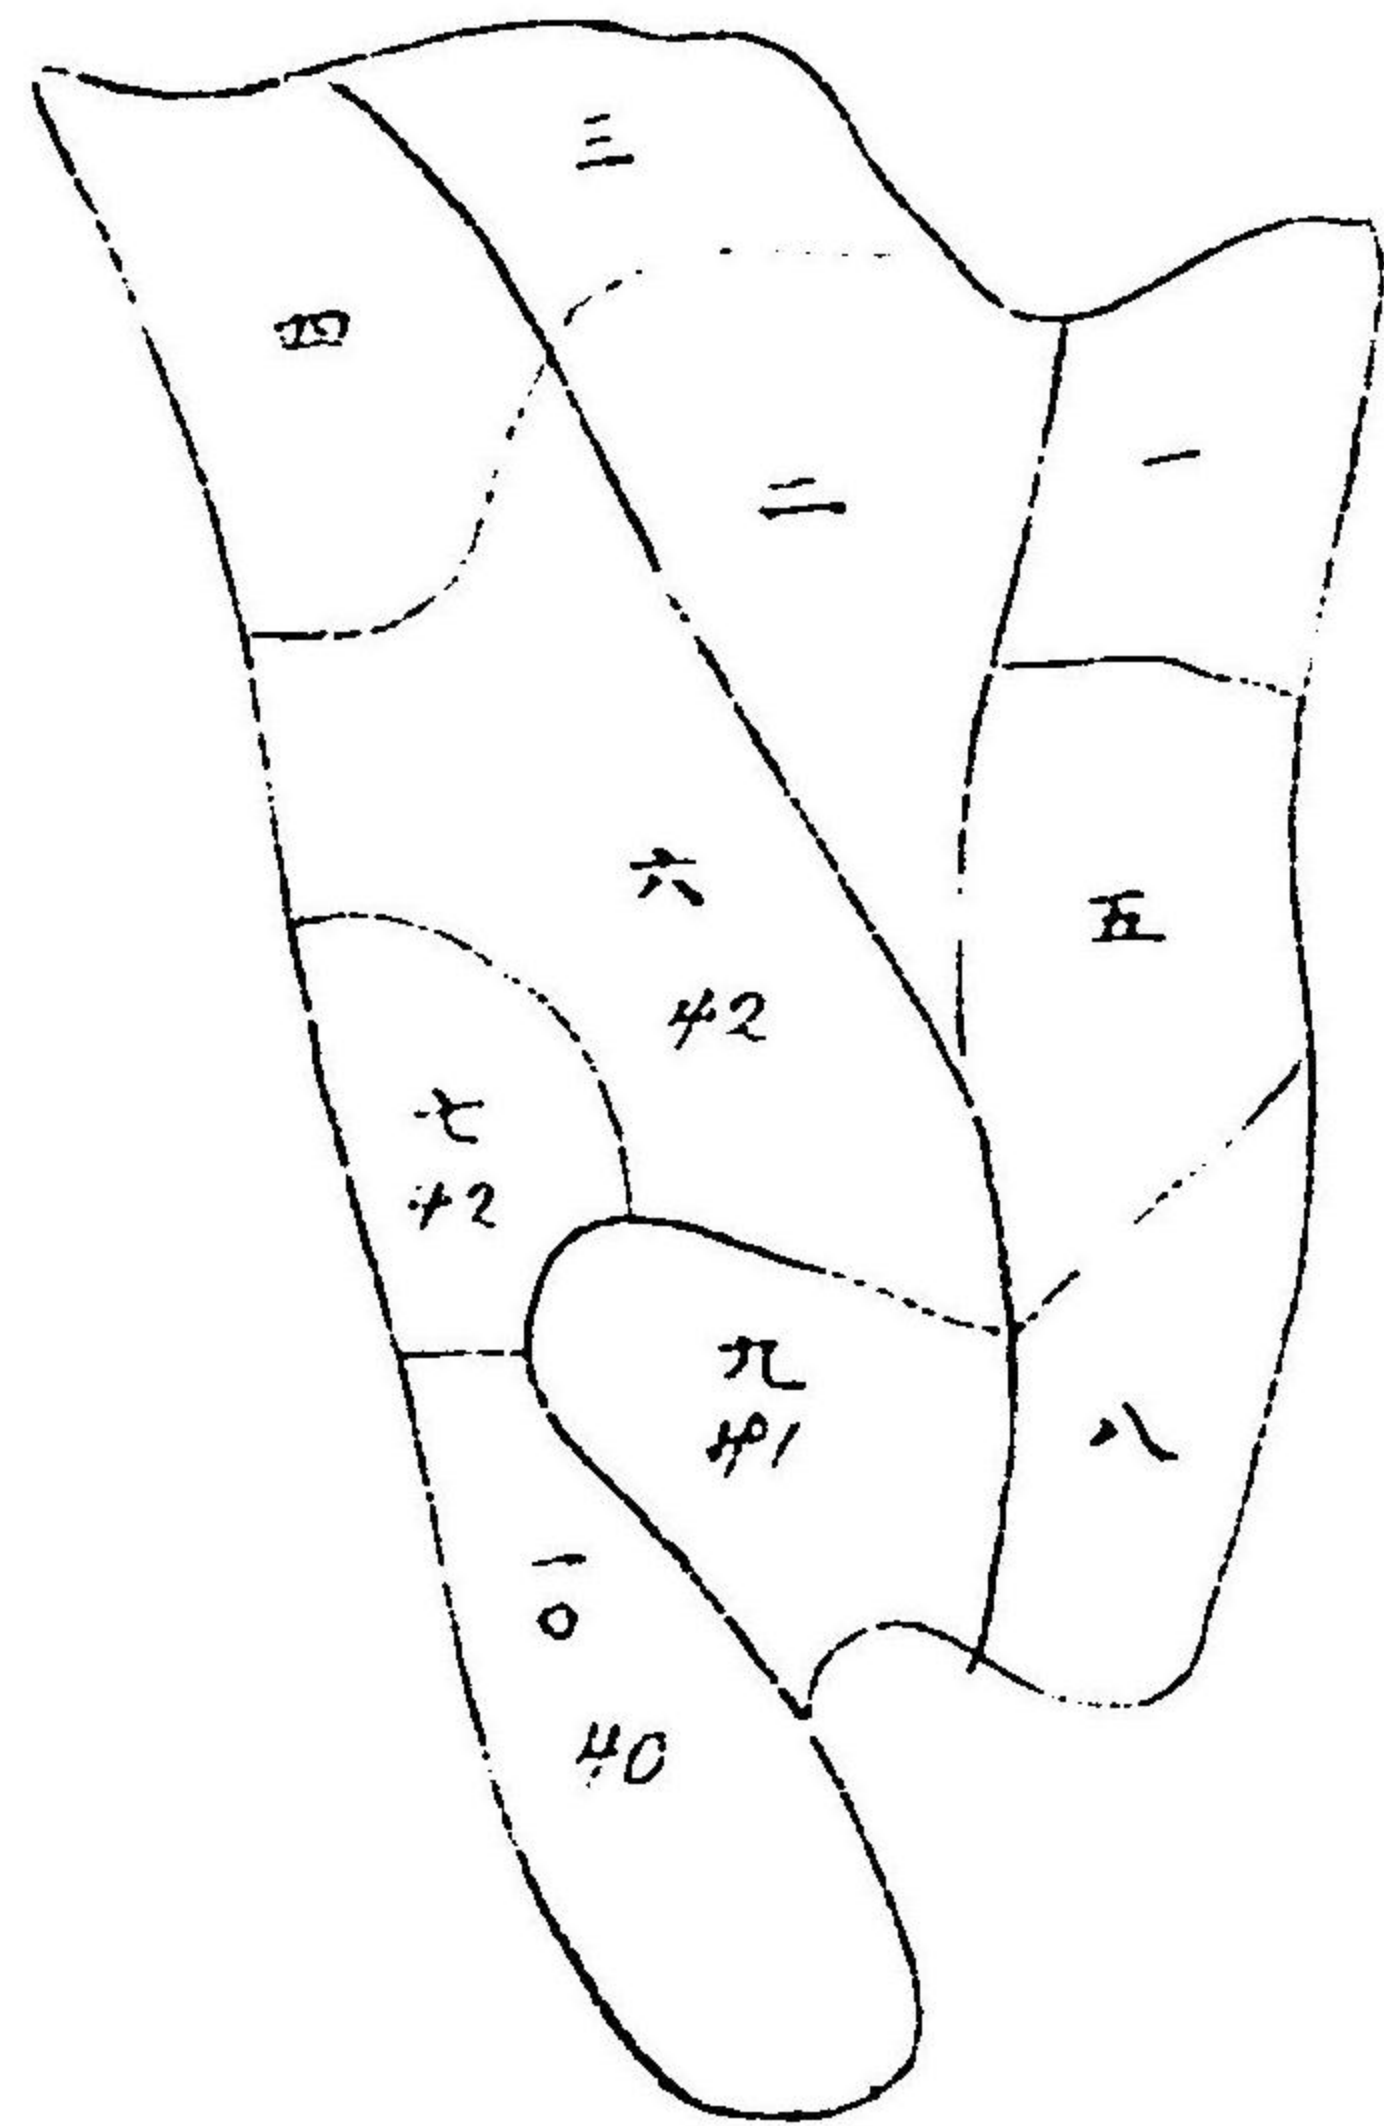


全上

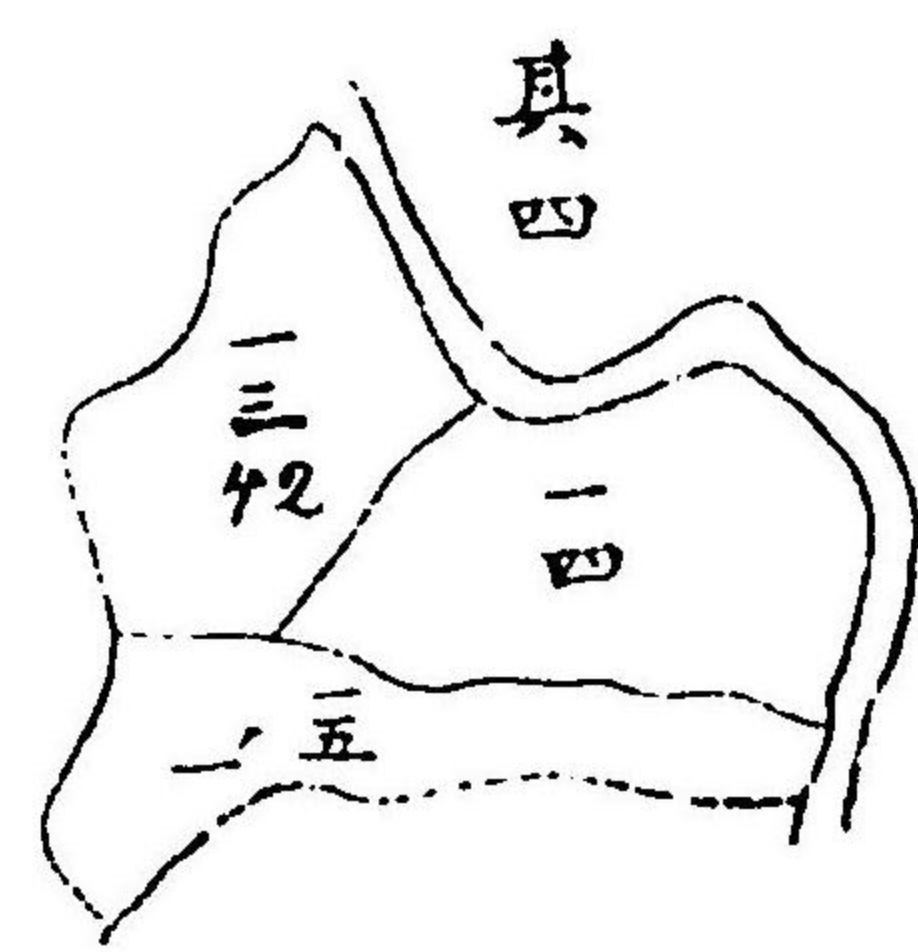


明治四十二年 度 調査
公有林整理造林豫定圖

〔其三〕


西加茂郡高橋村大字寺町有林
及別貳拾貳町八畝五步

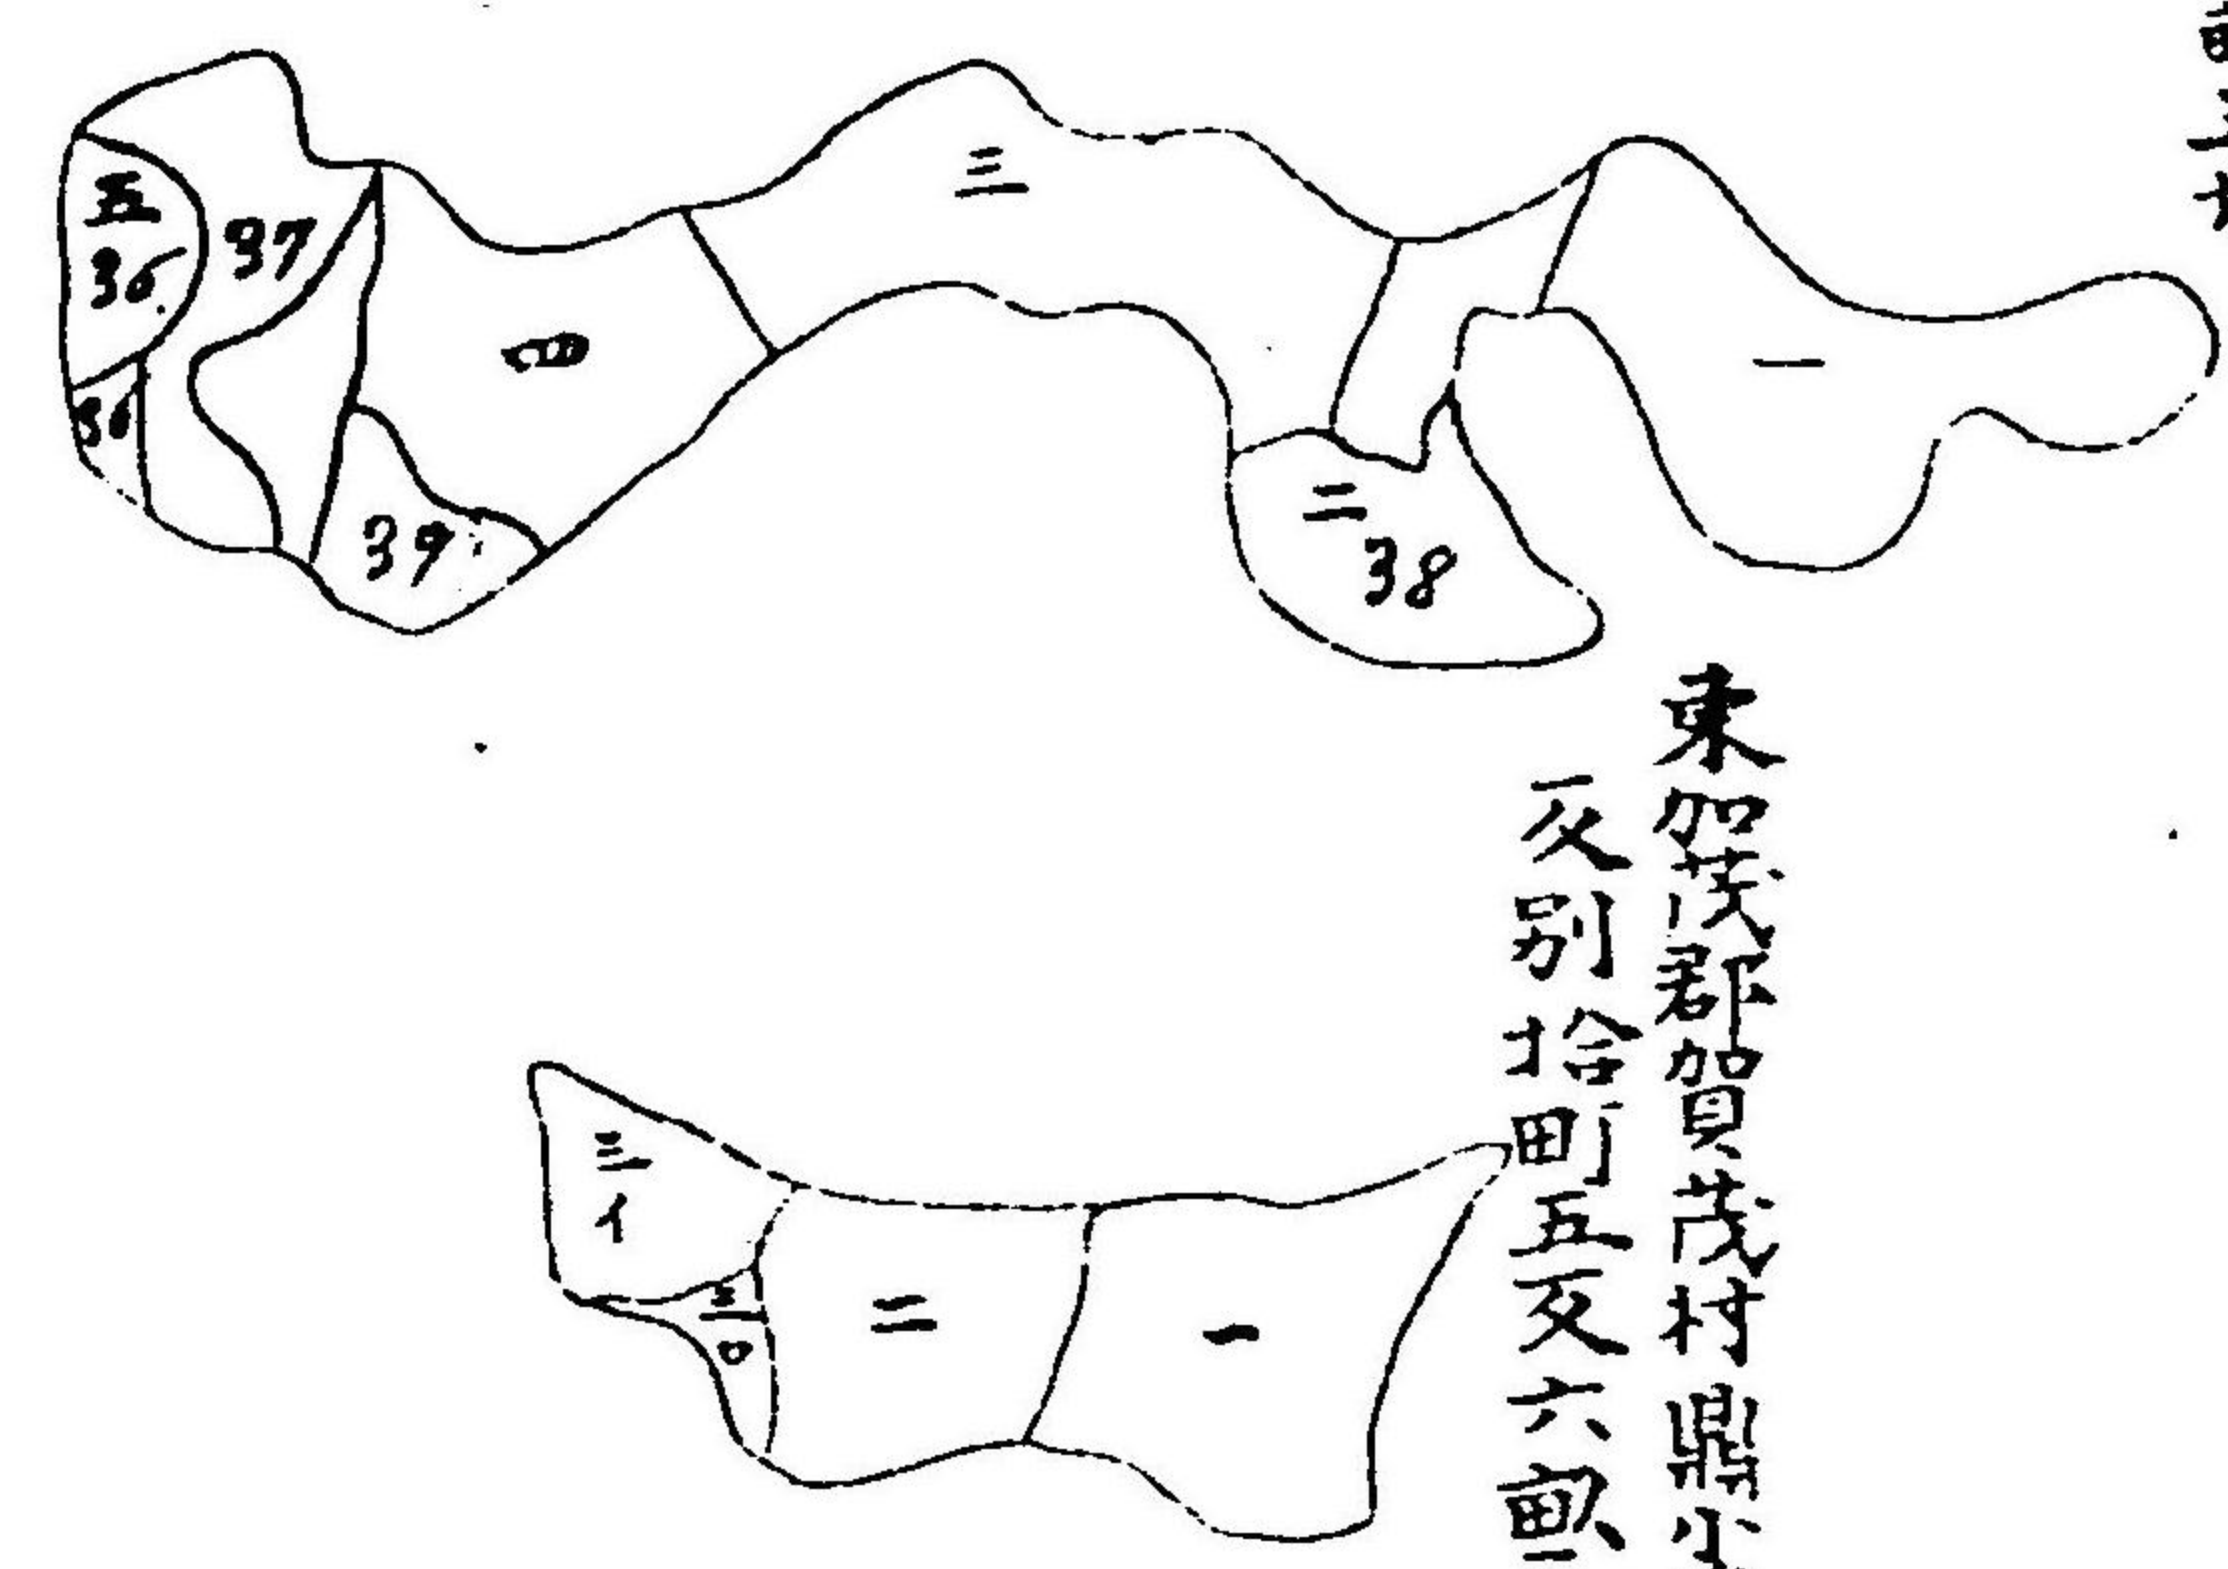


東加茂郡賀茂村大字小學校有林
及別拾町五及六畝三歩

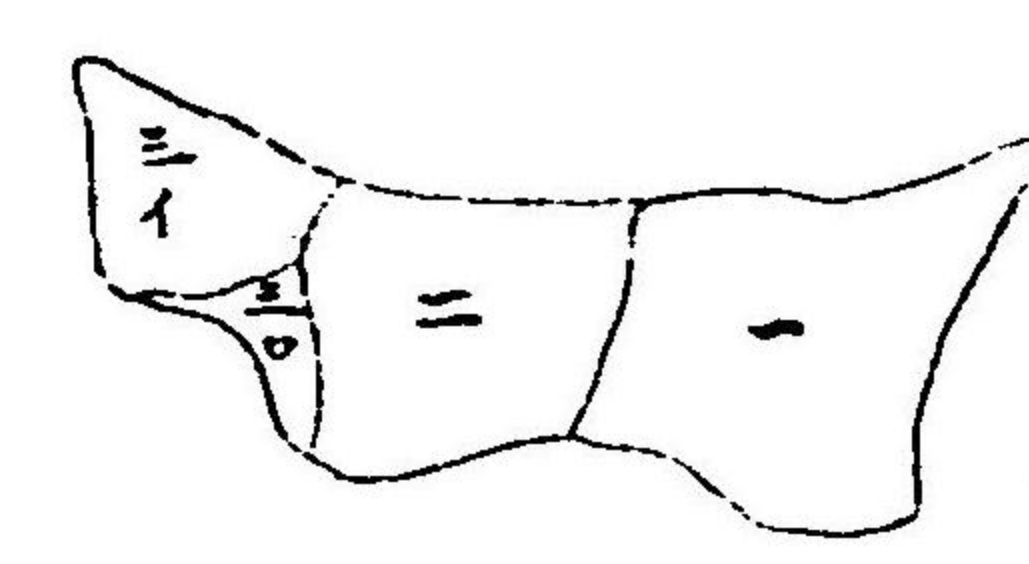


寶飯郡蒲郡町西部學林
及別貳拾町五歩

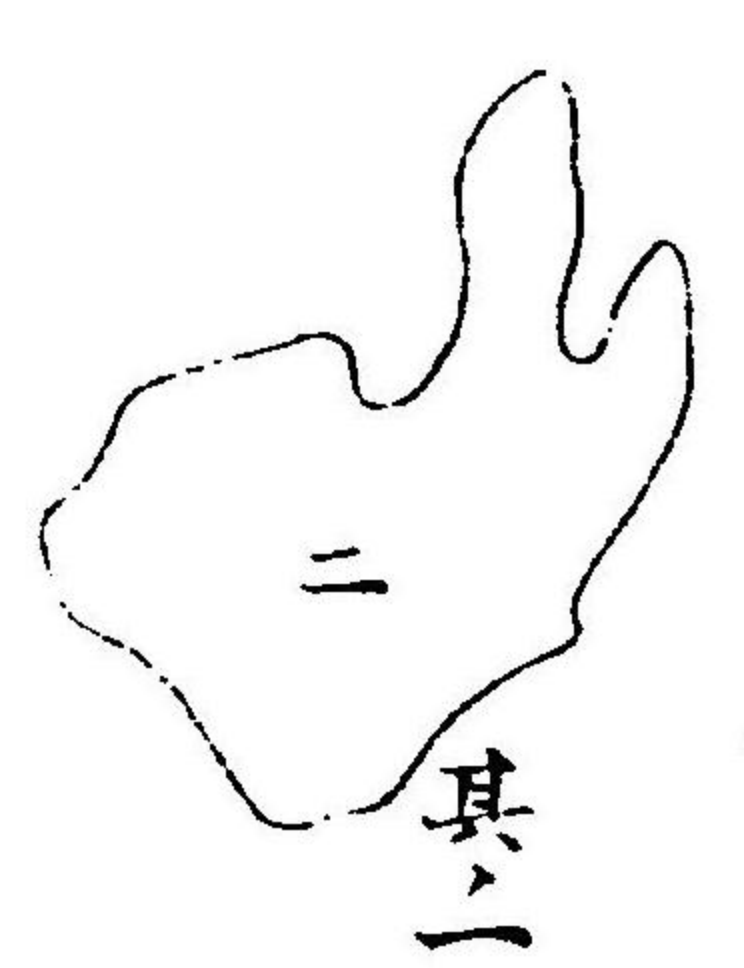


全郡蒲郡町北部學林
及別八拾壹町七及七畝拾五歩

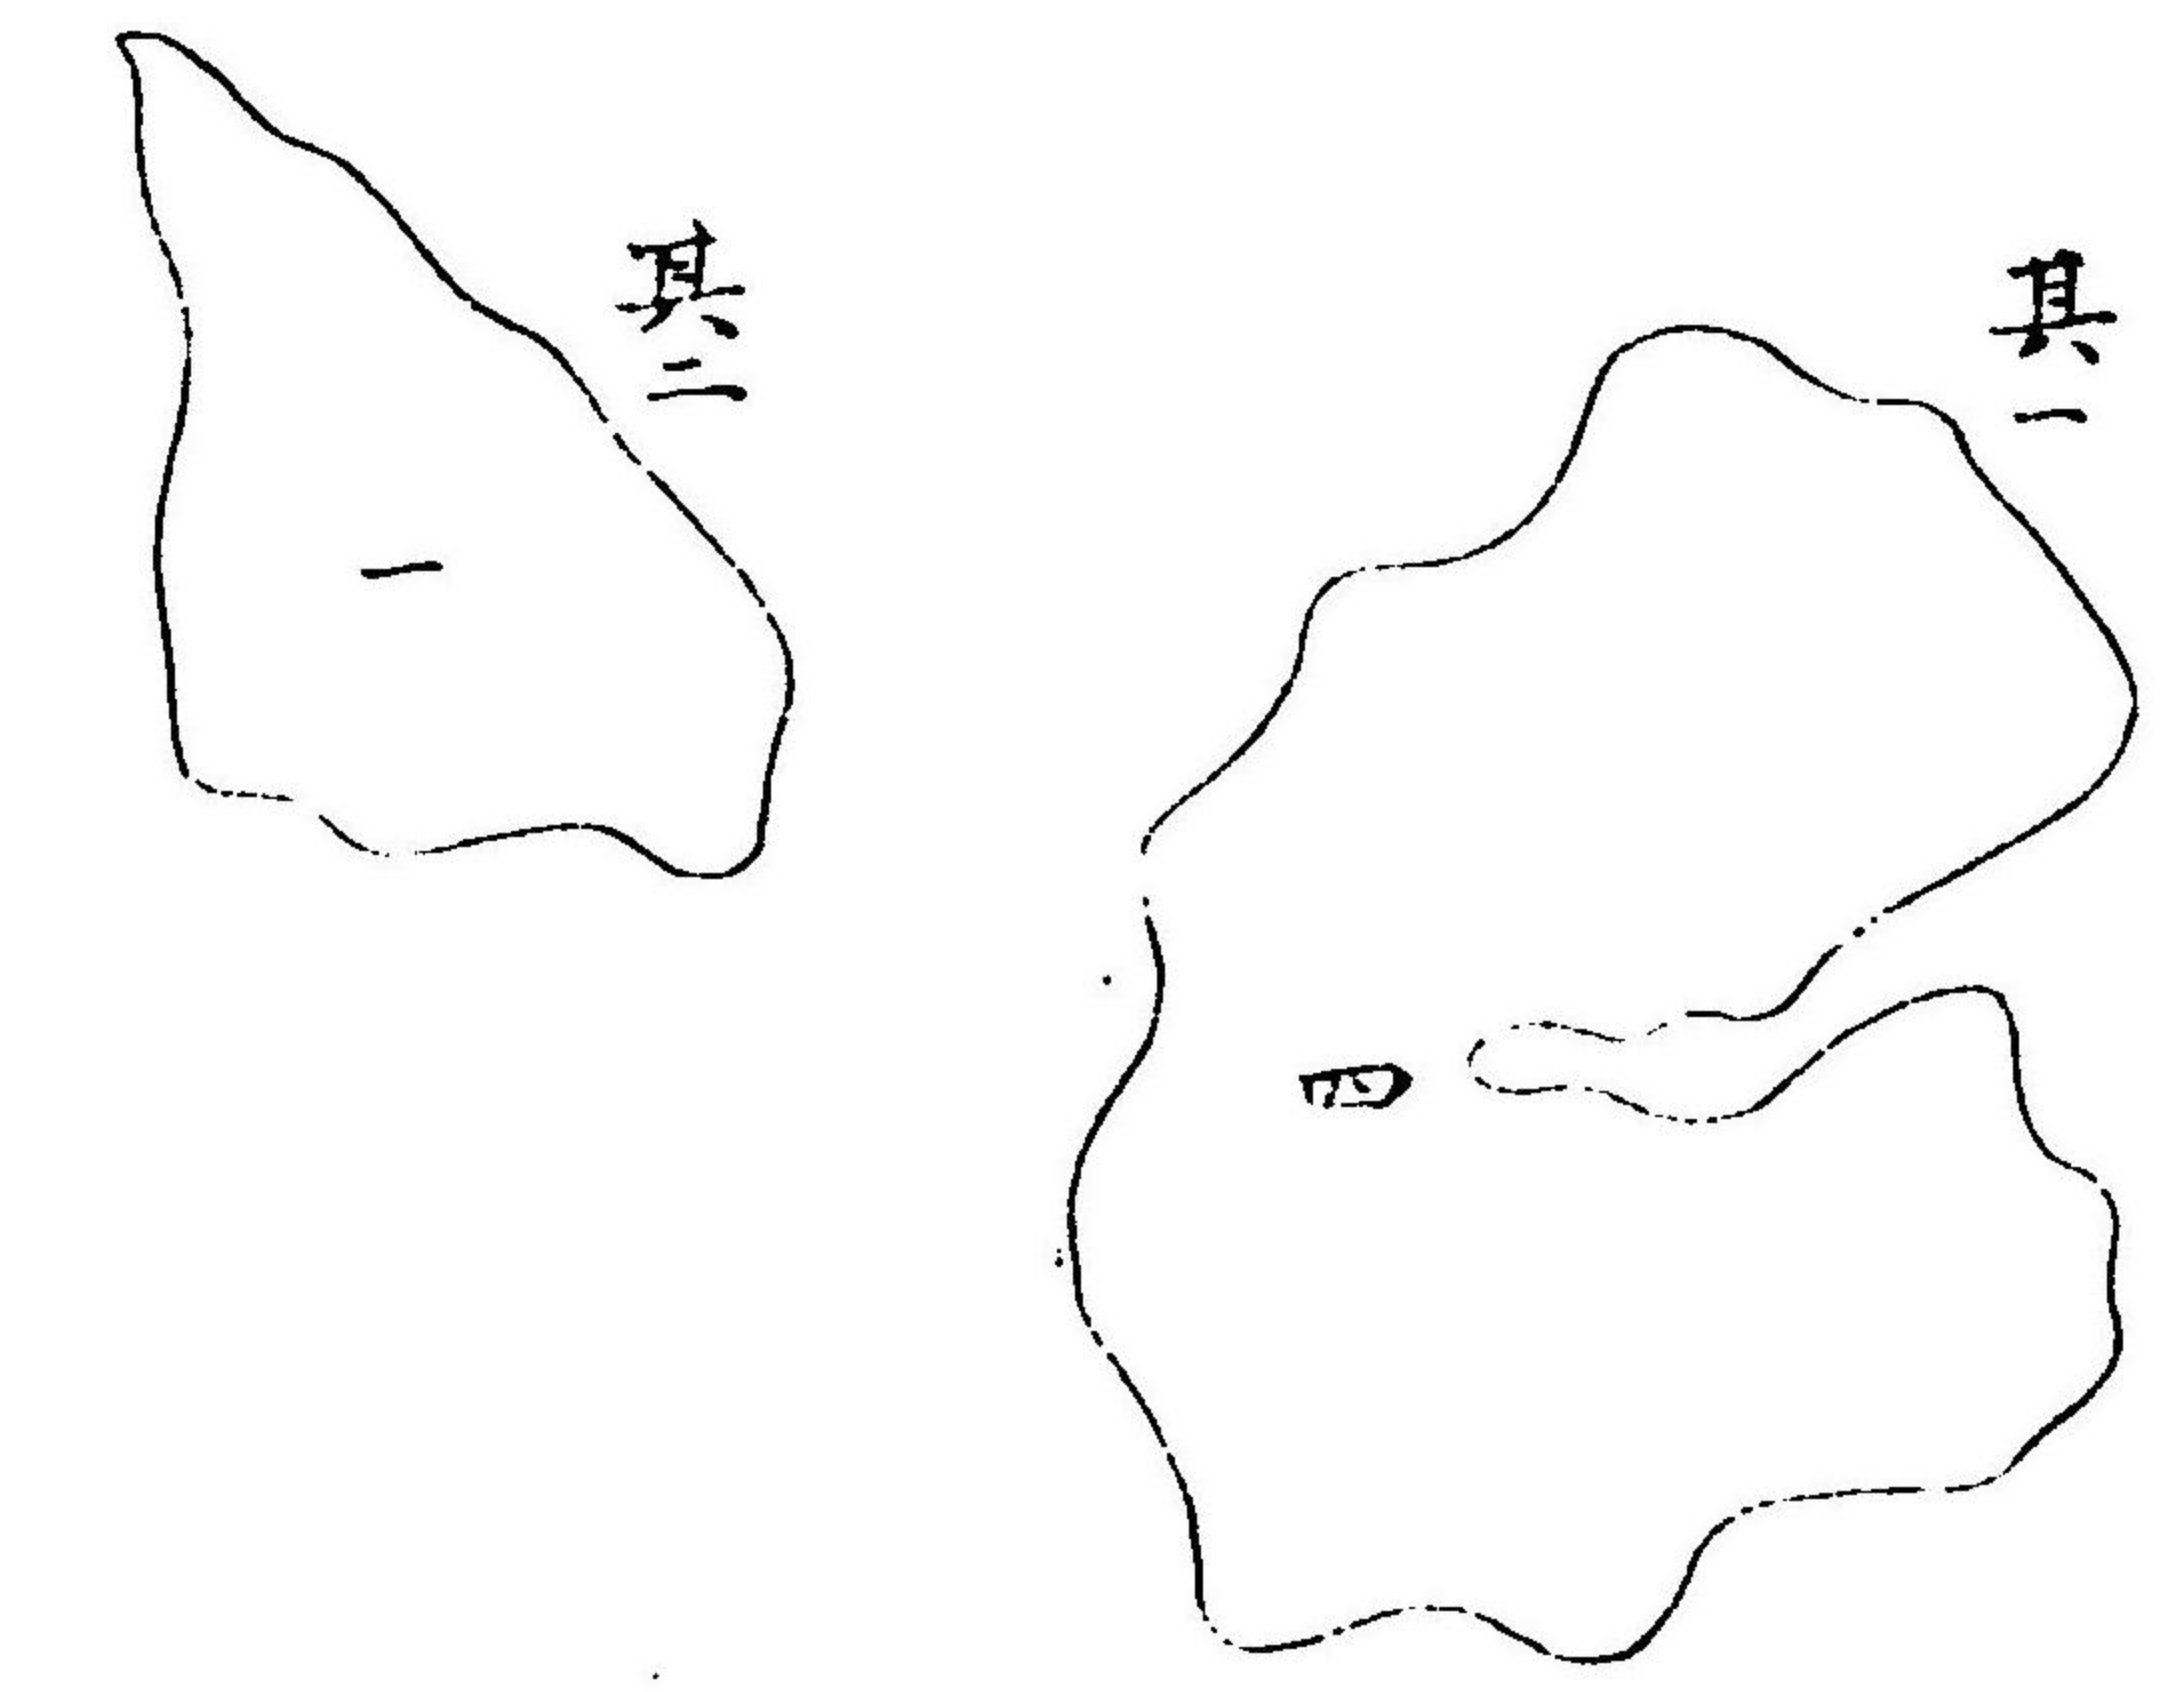


北設樂郡酸漬村田峯小學校有林
及別參拾八町壹畝廿五歩

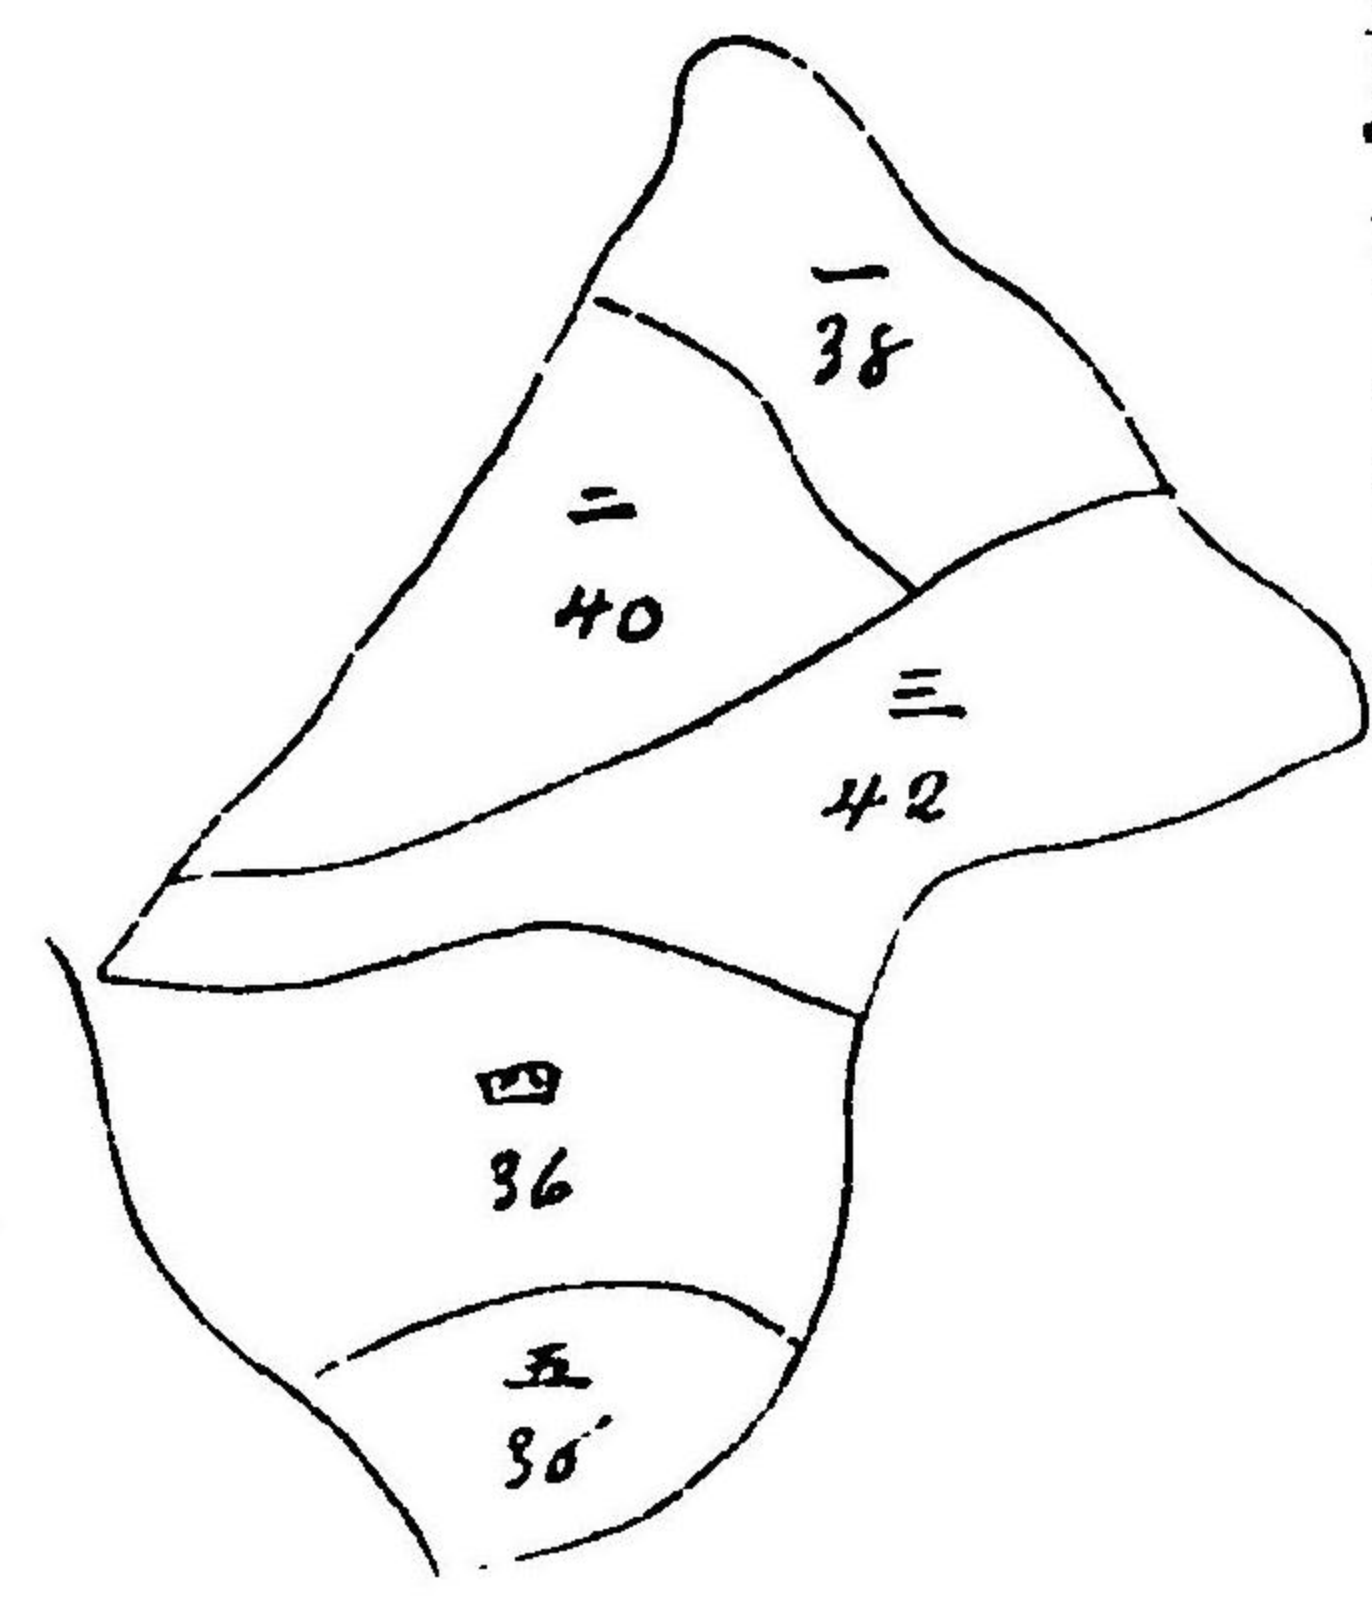


頸田郡有林
及別九拾壹町五及八畝廿五歩

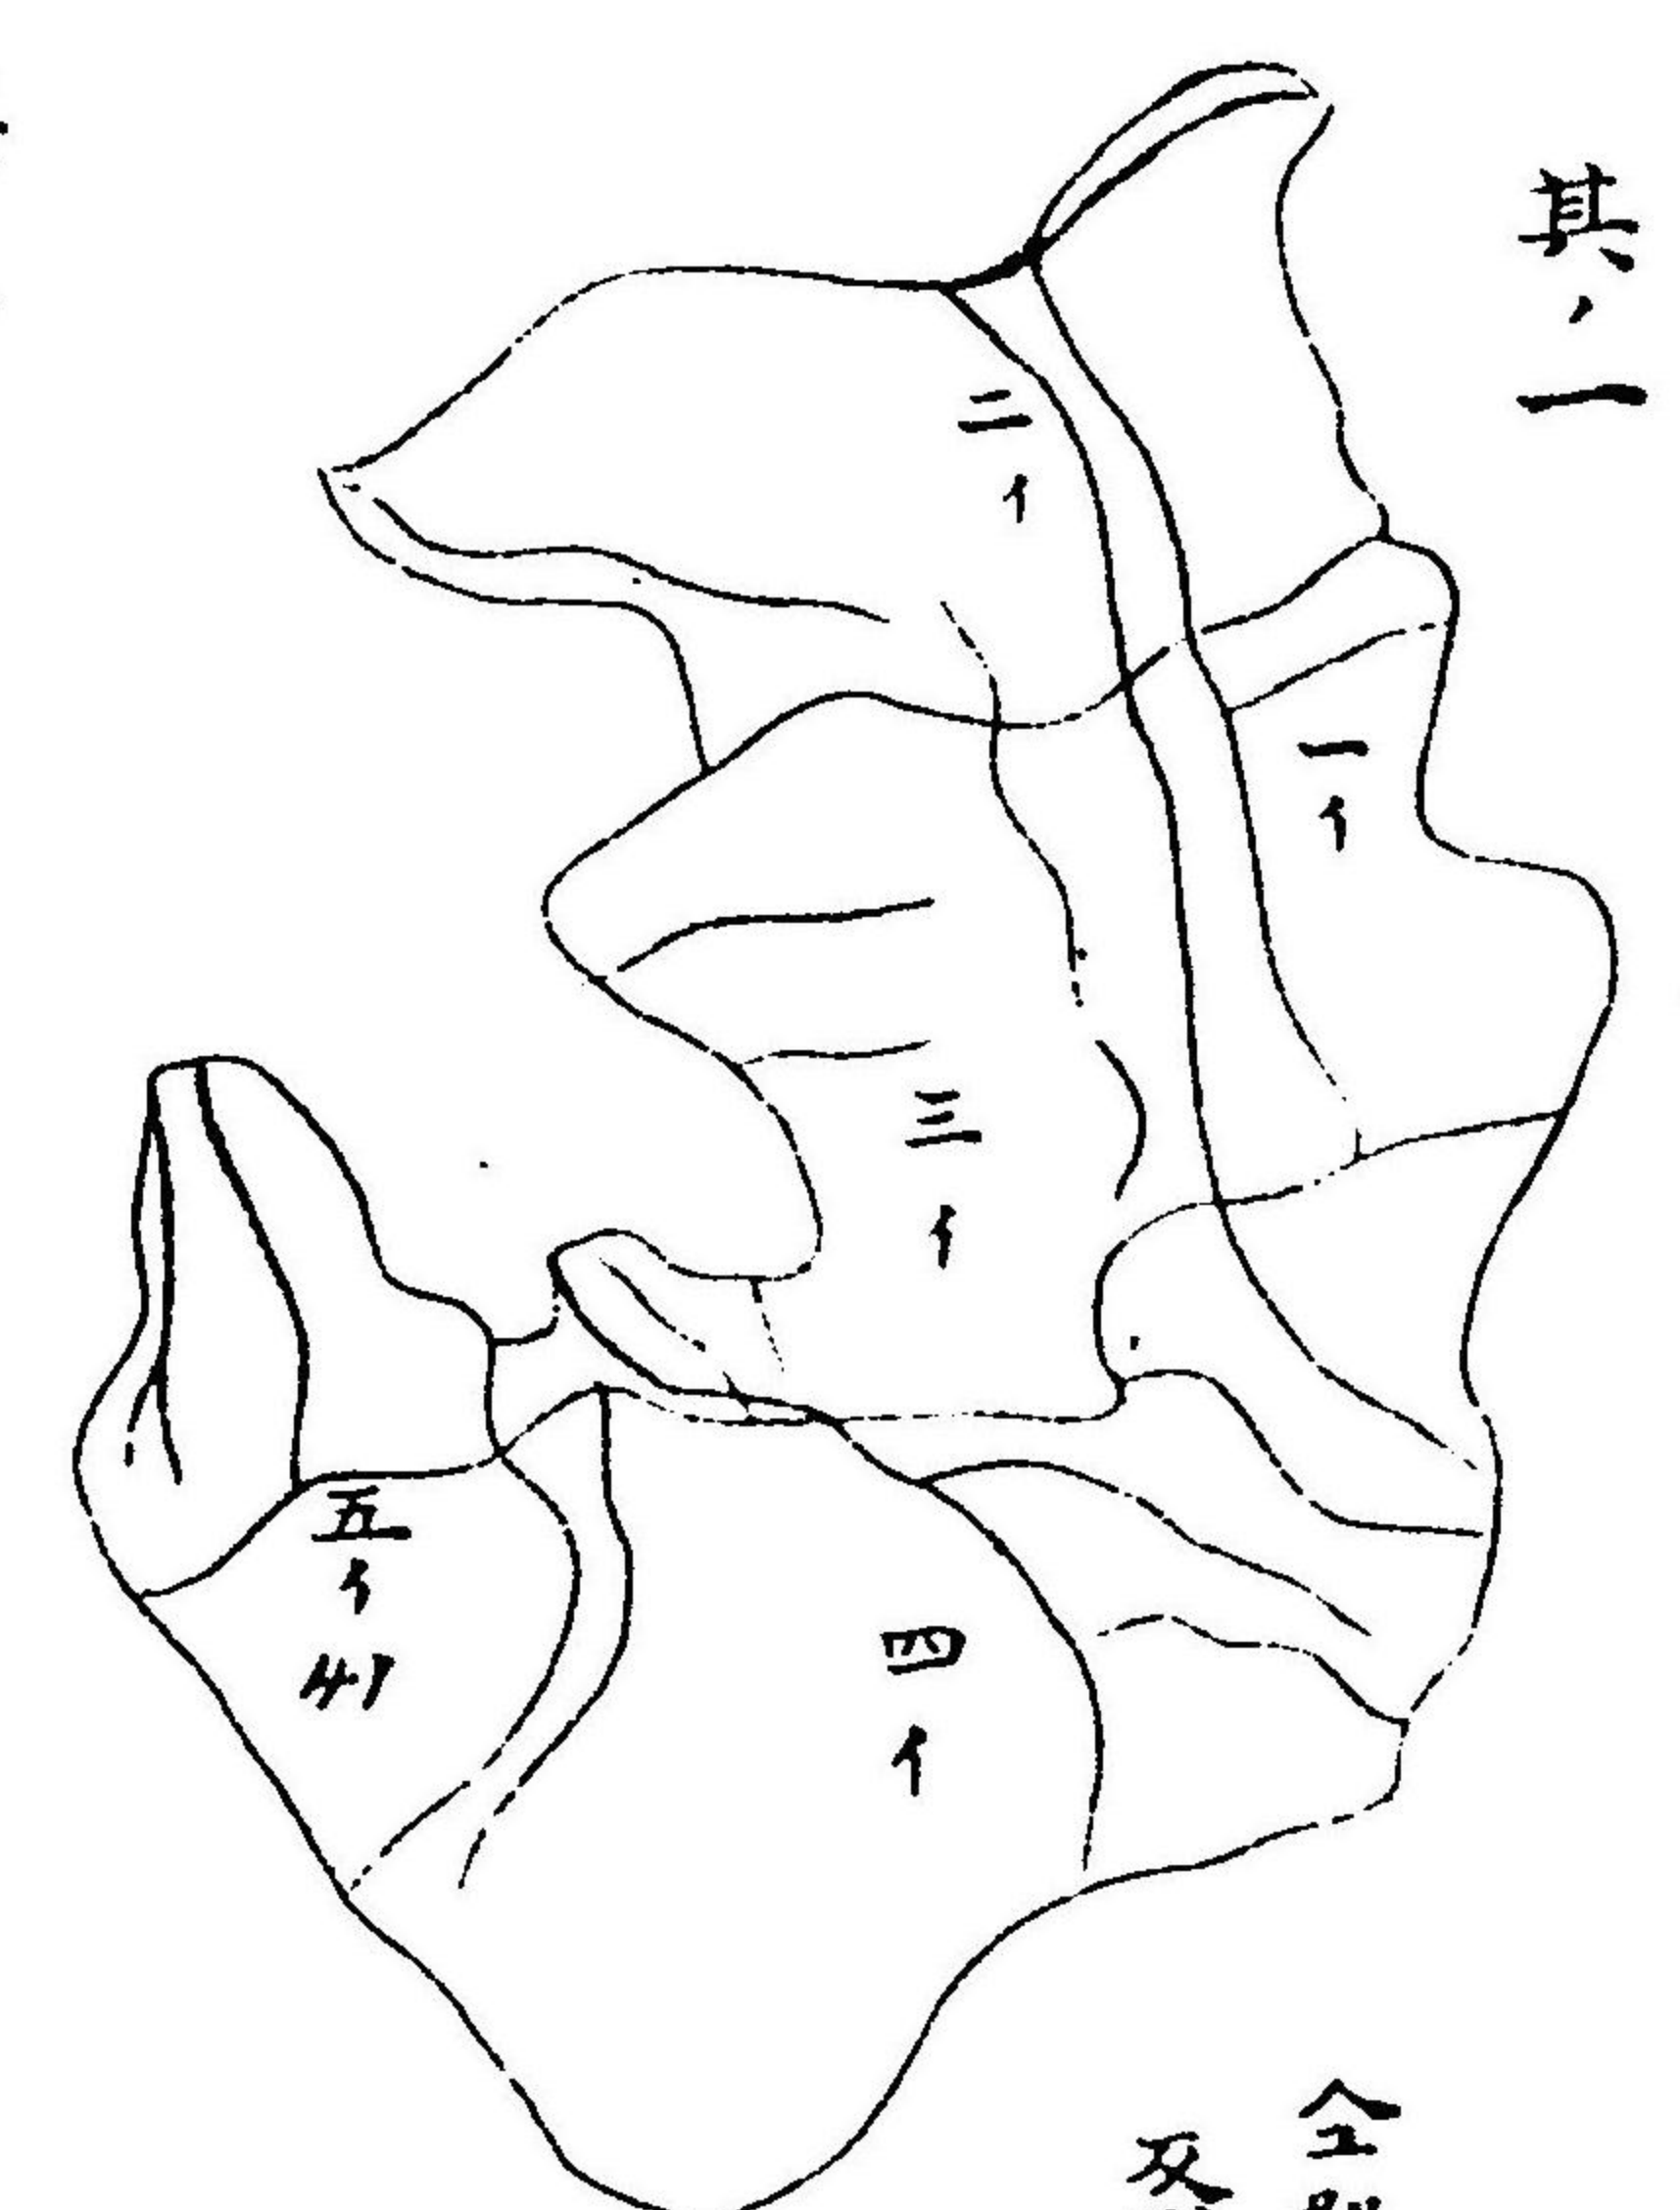


全郡形登村有林
及別四拾九町三及五畝拾八歩

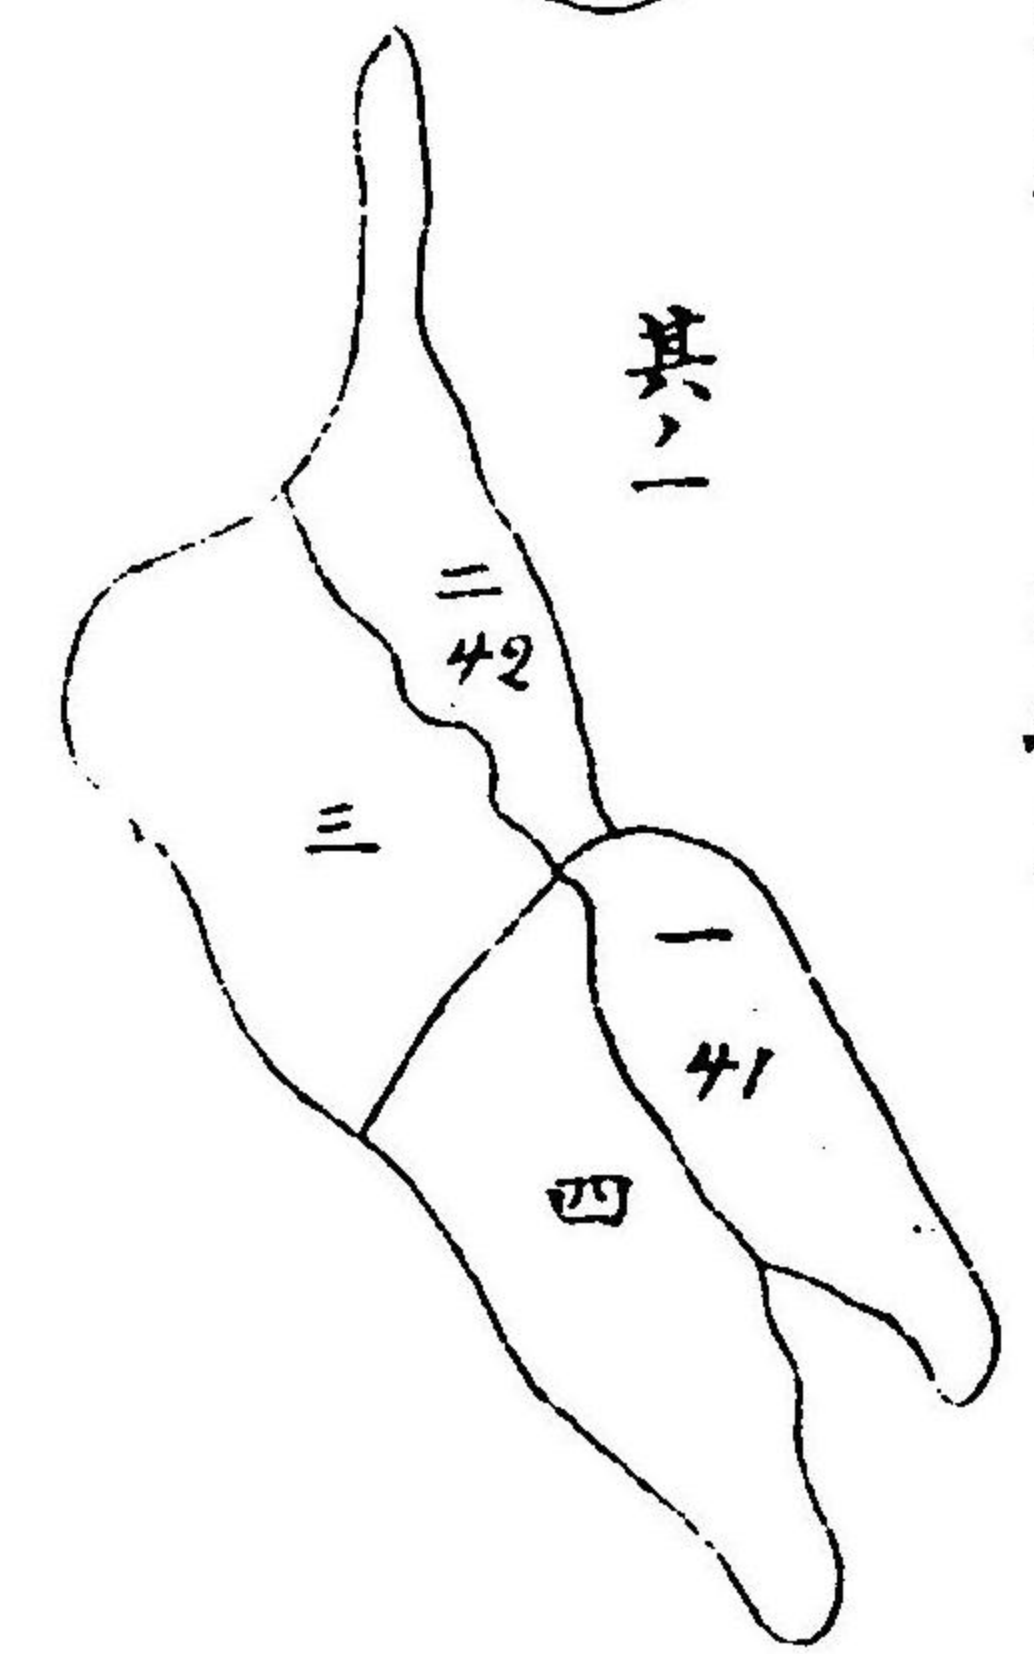



其、二
及別五拾六町二及三畝廿七歩

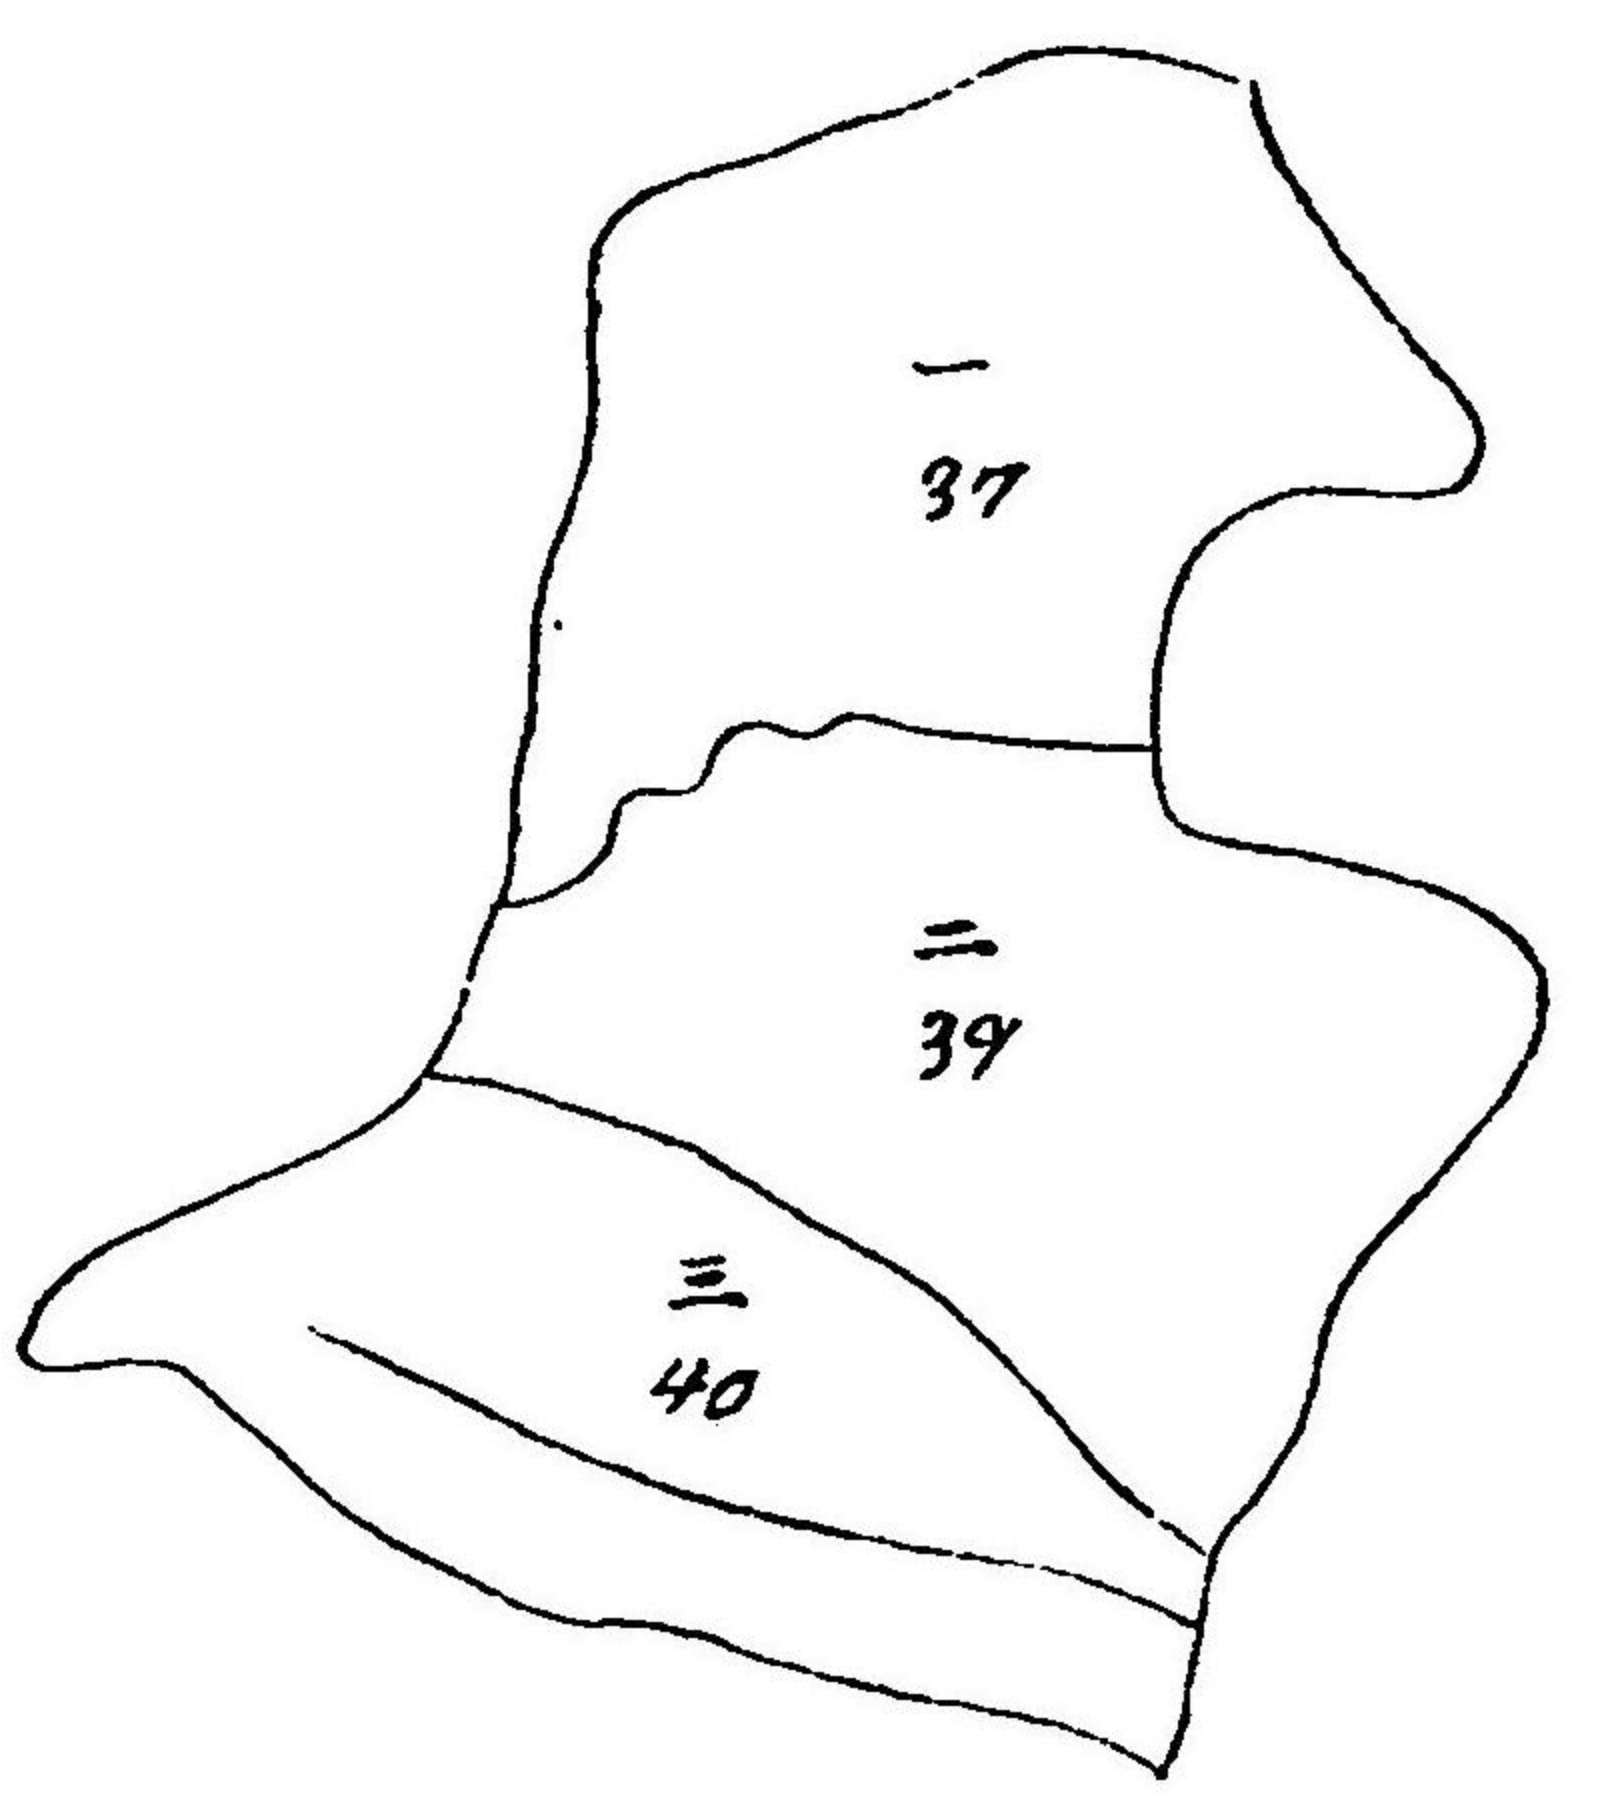


隣里郡横須賀村大字宮迫津子有林
及別百三拾三町五及三畝貳拾八歩

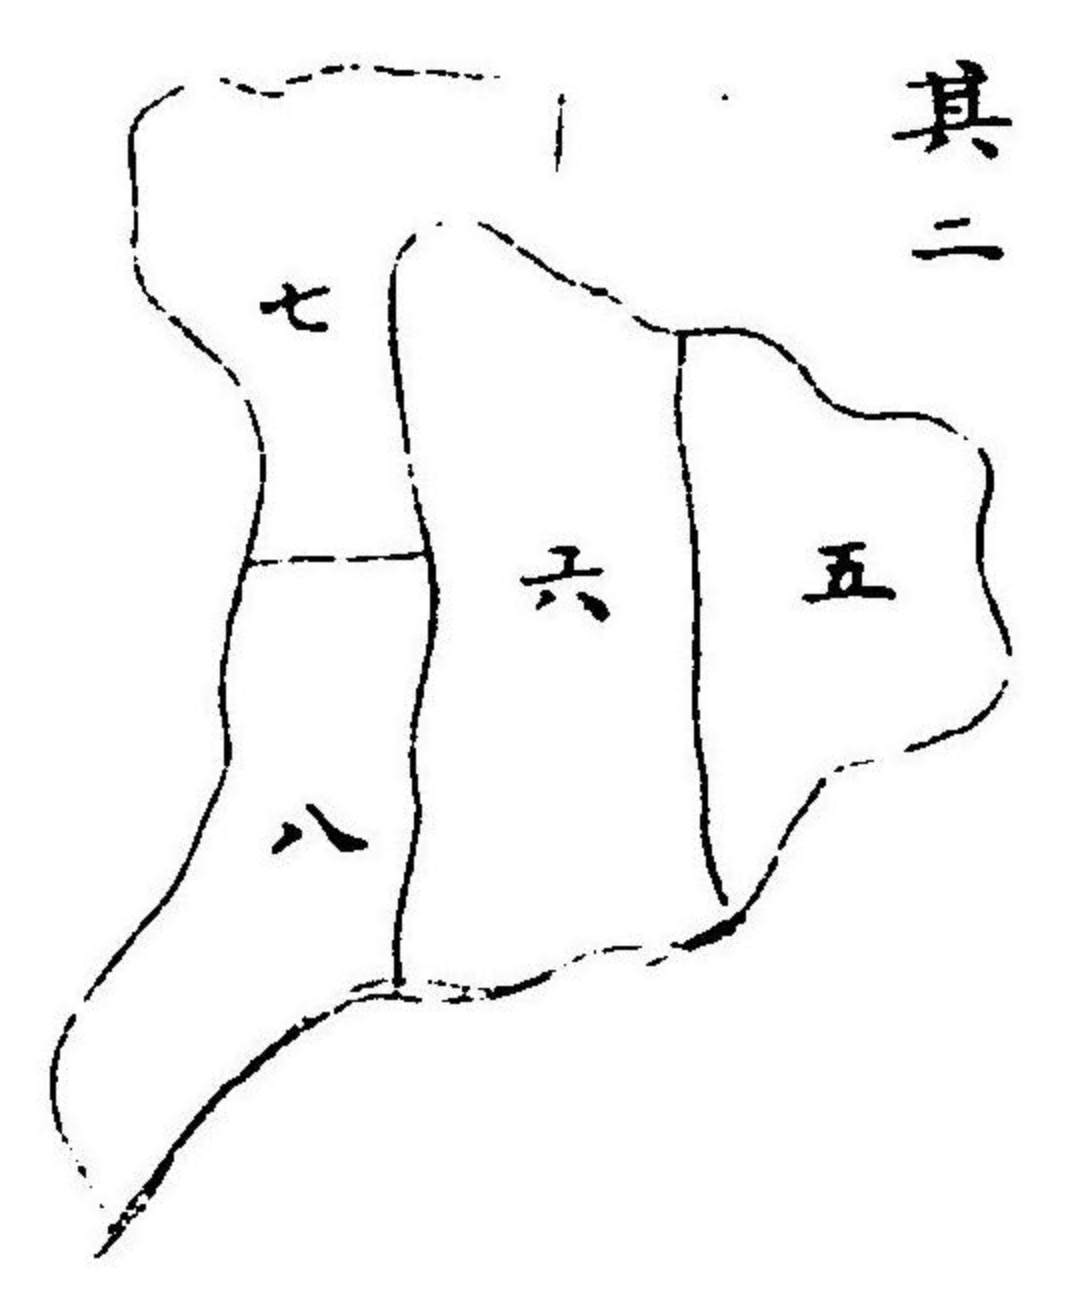

渥美郡伊良湖岬村大字和地有林
及別貳百八拾壹町六及九畝貳歩

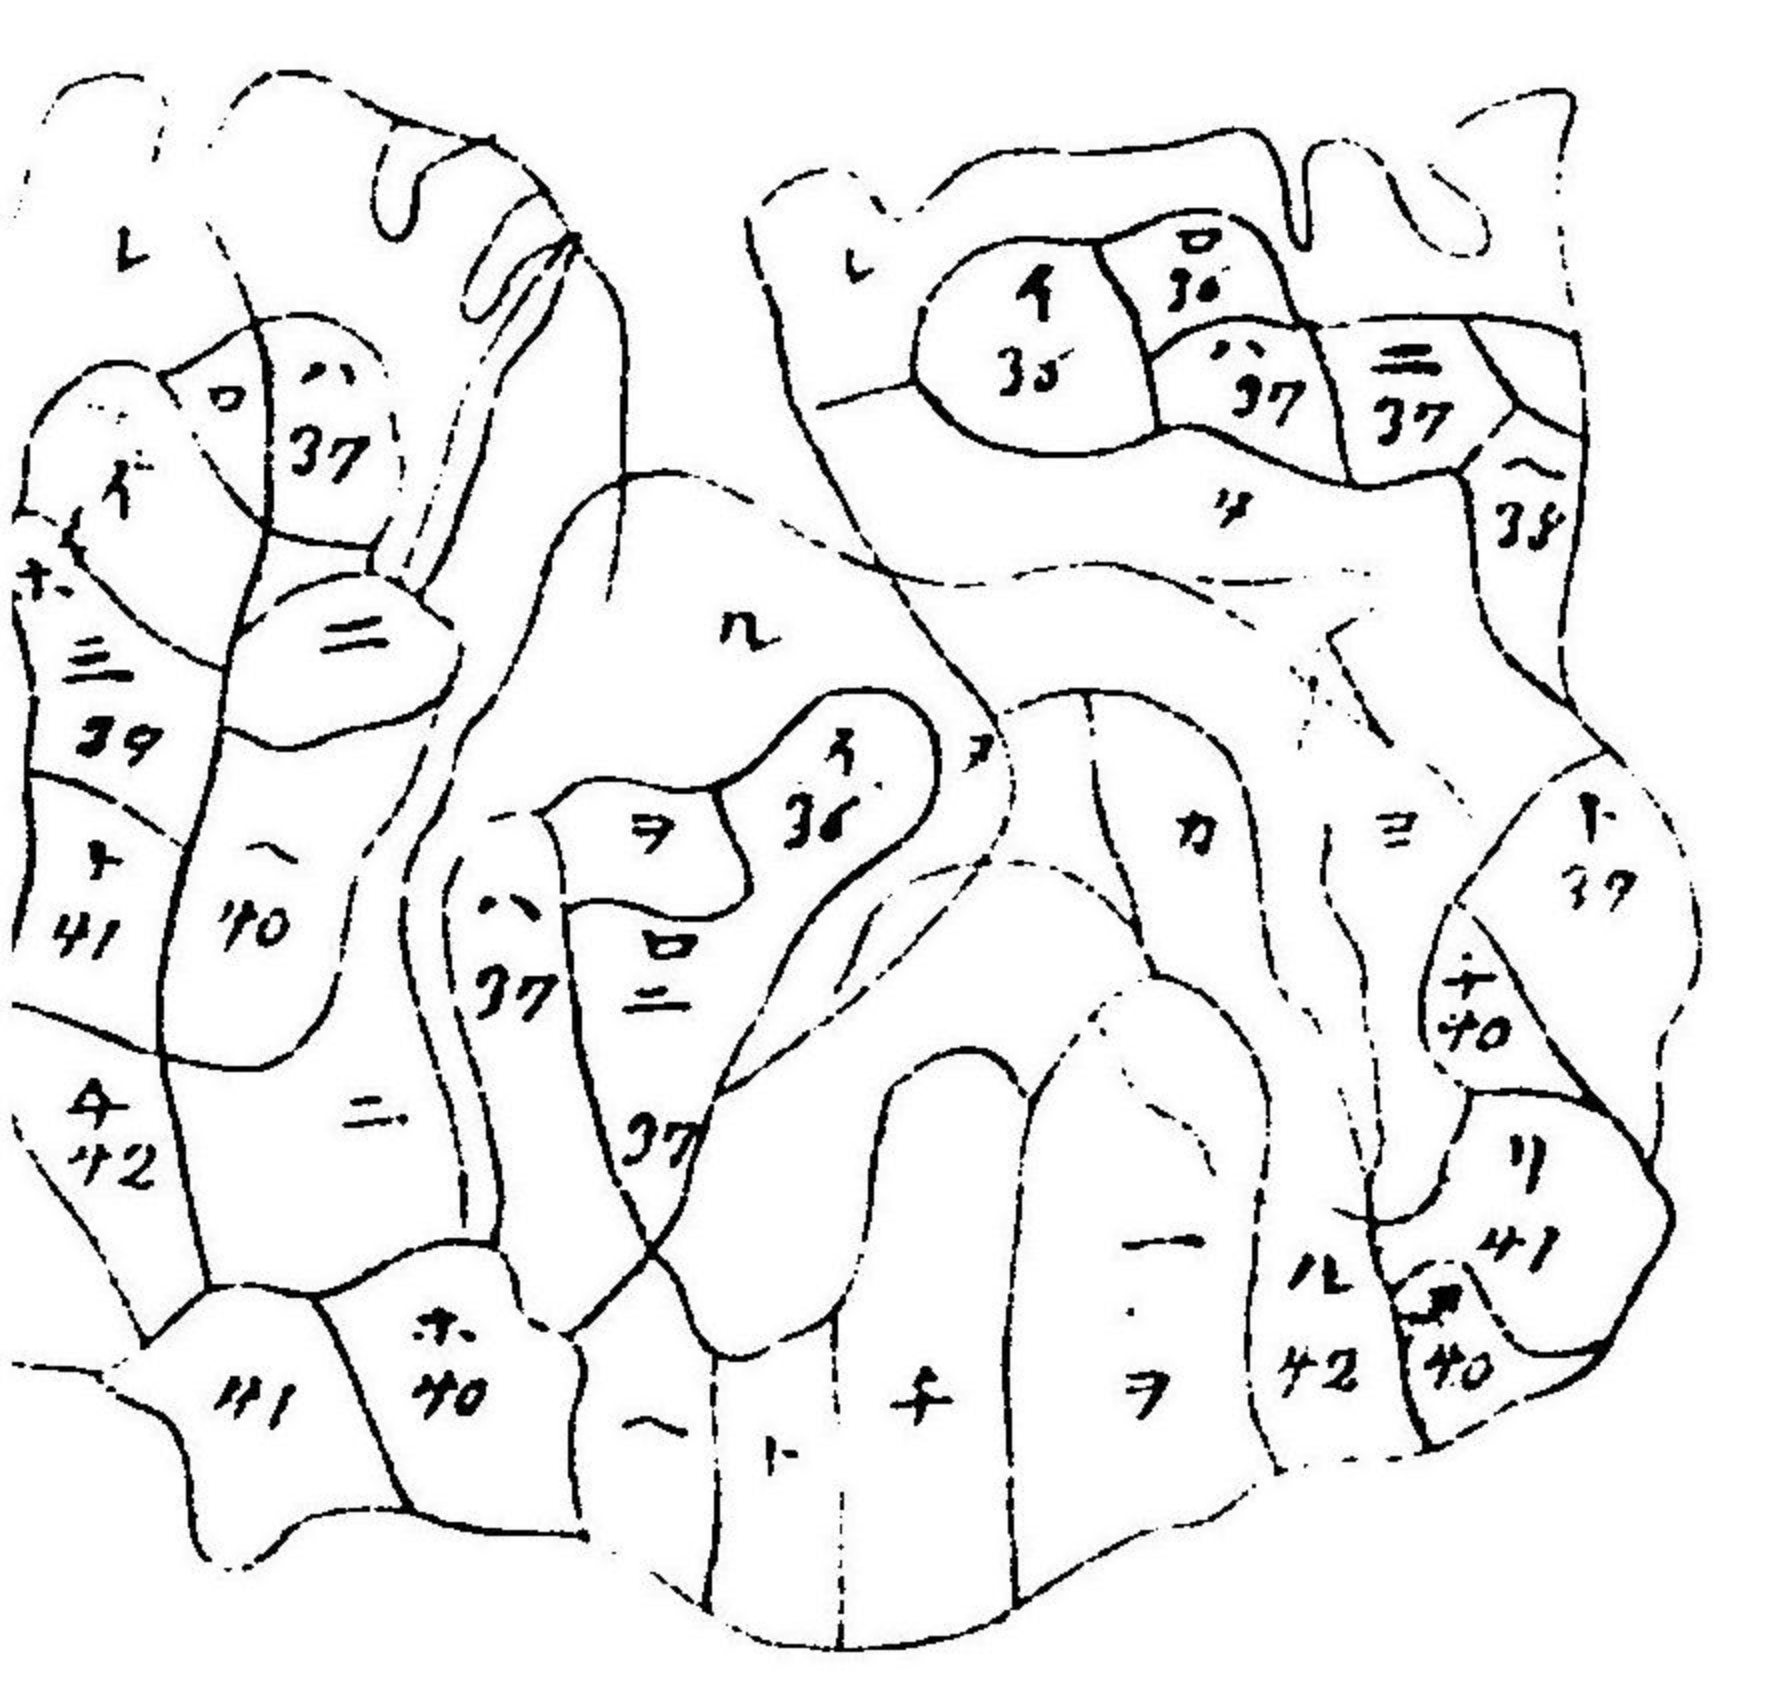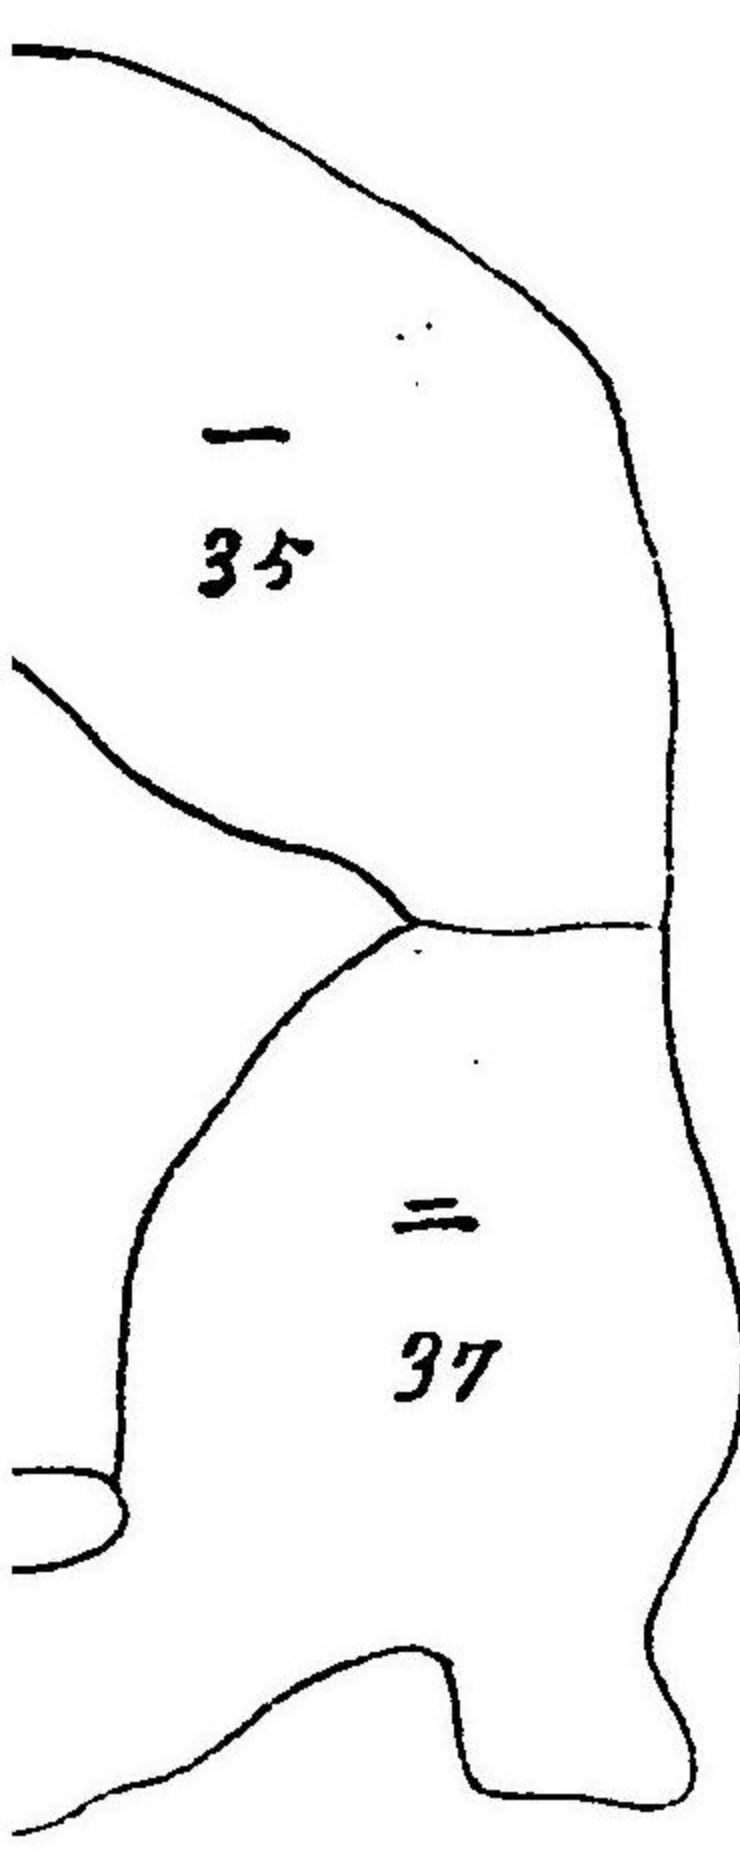


北設樂郡設嶺村田峯小學校有林
反別參拾八町壹畝廿五步

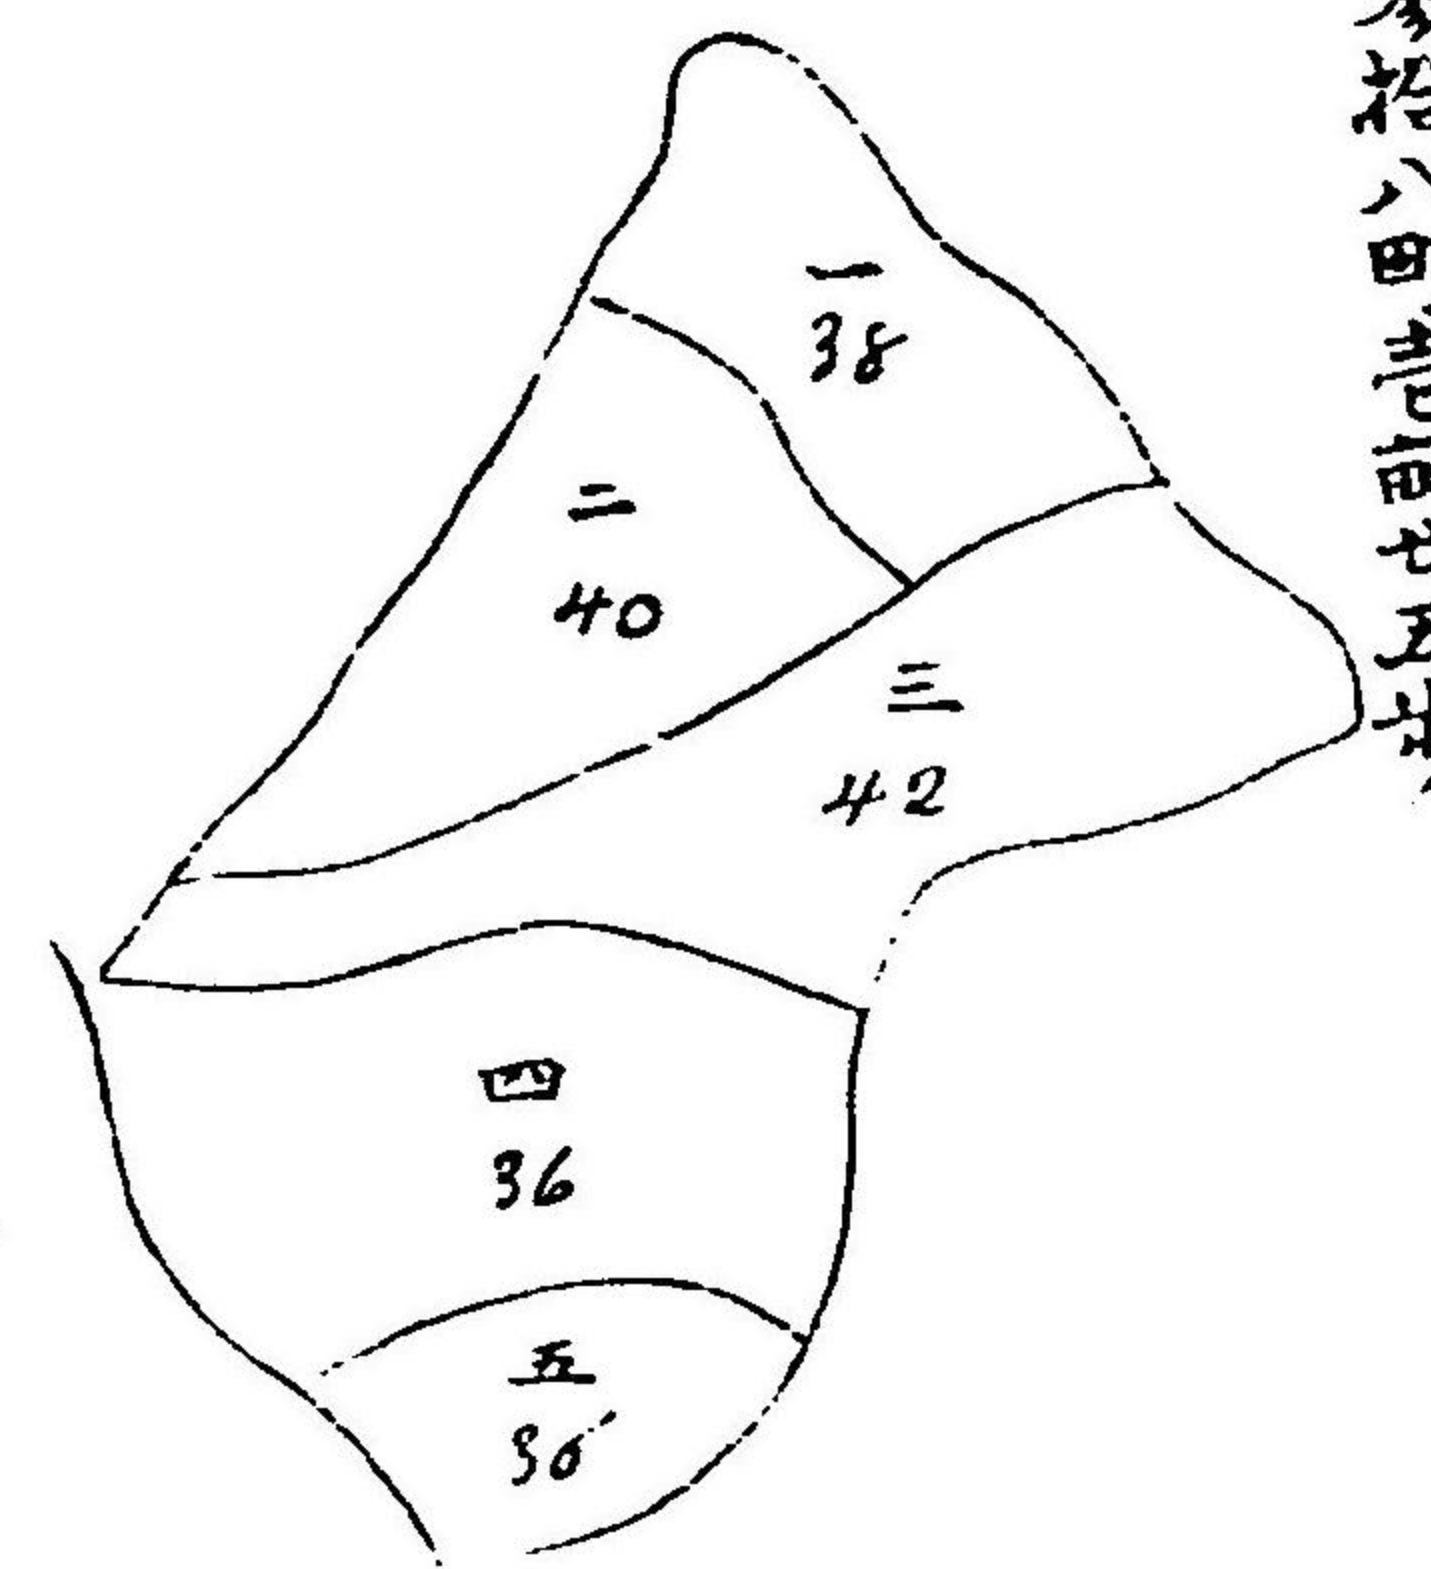

額田郡有林

反別九拾壹町五反八畝廿五步


其一

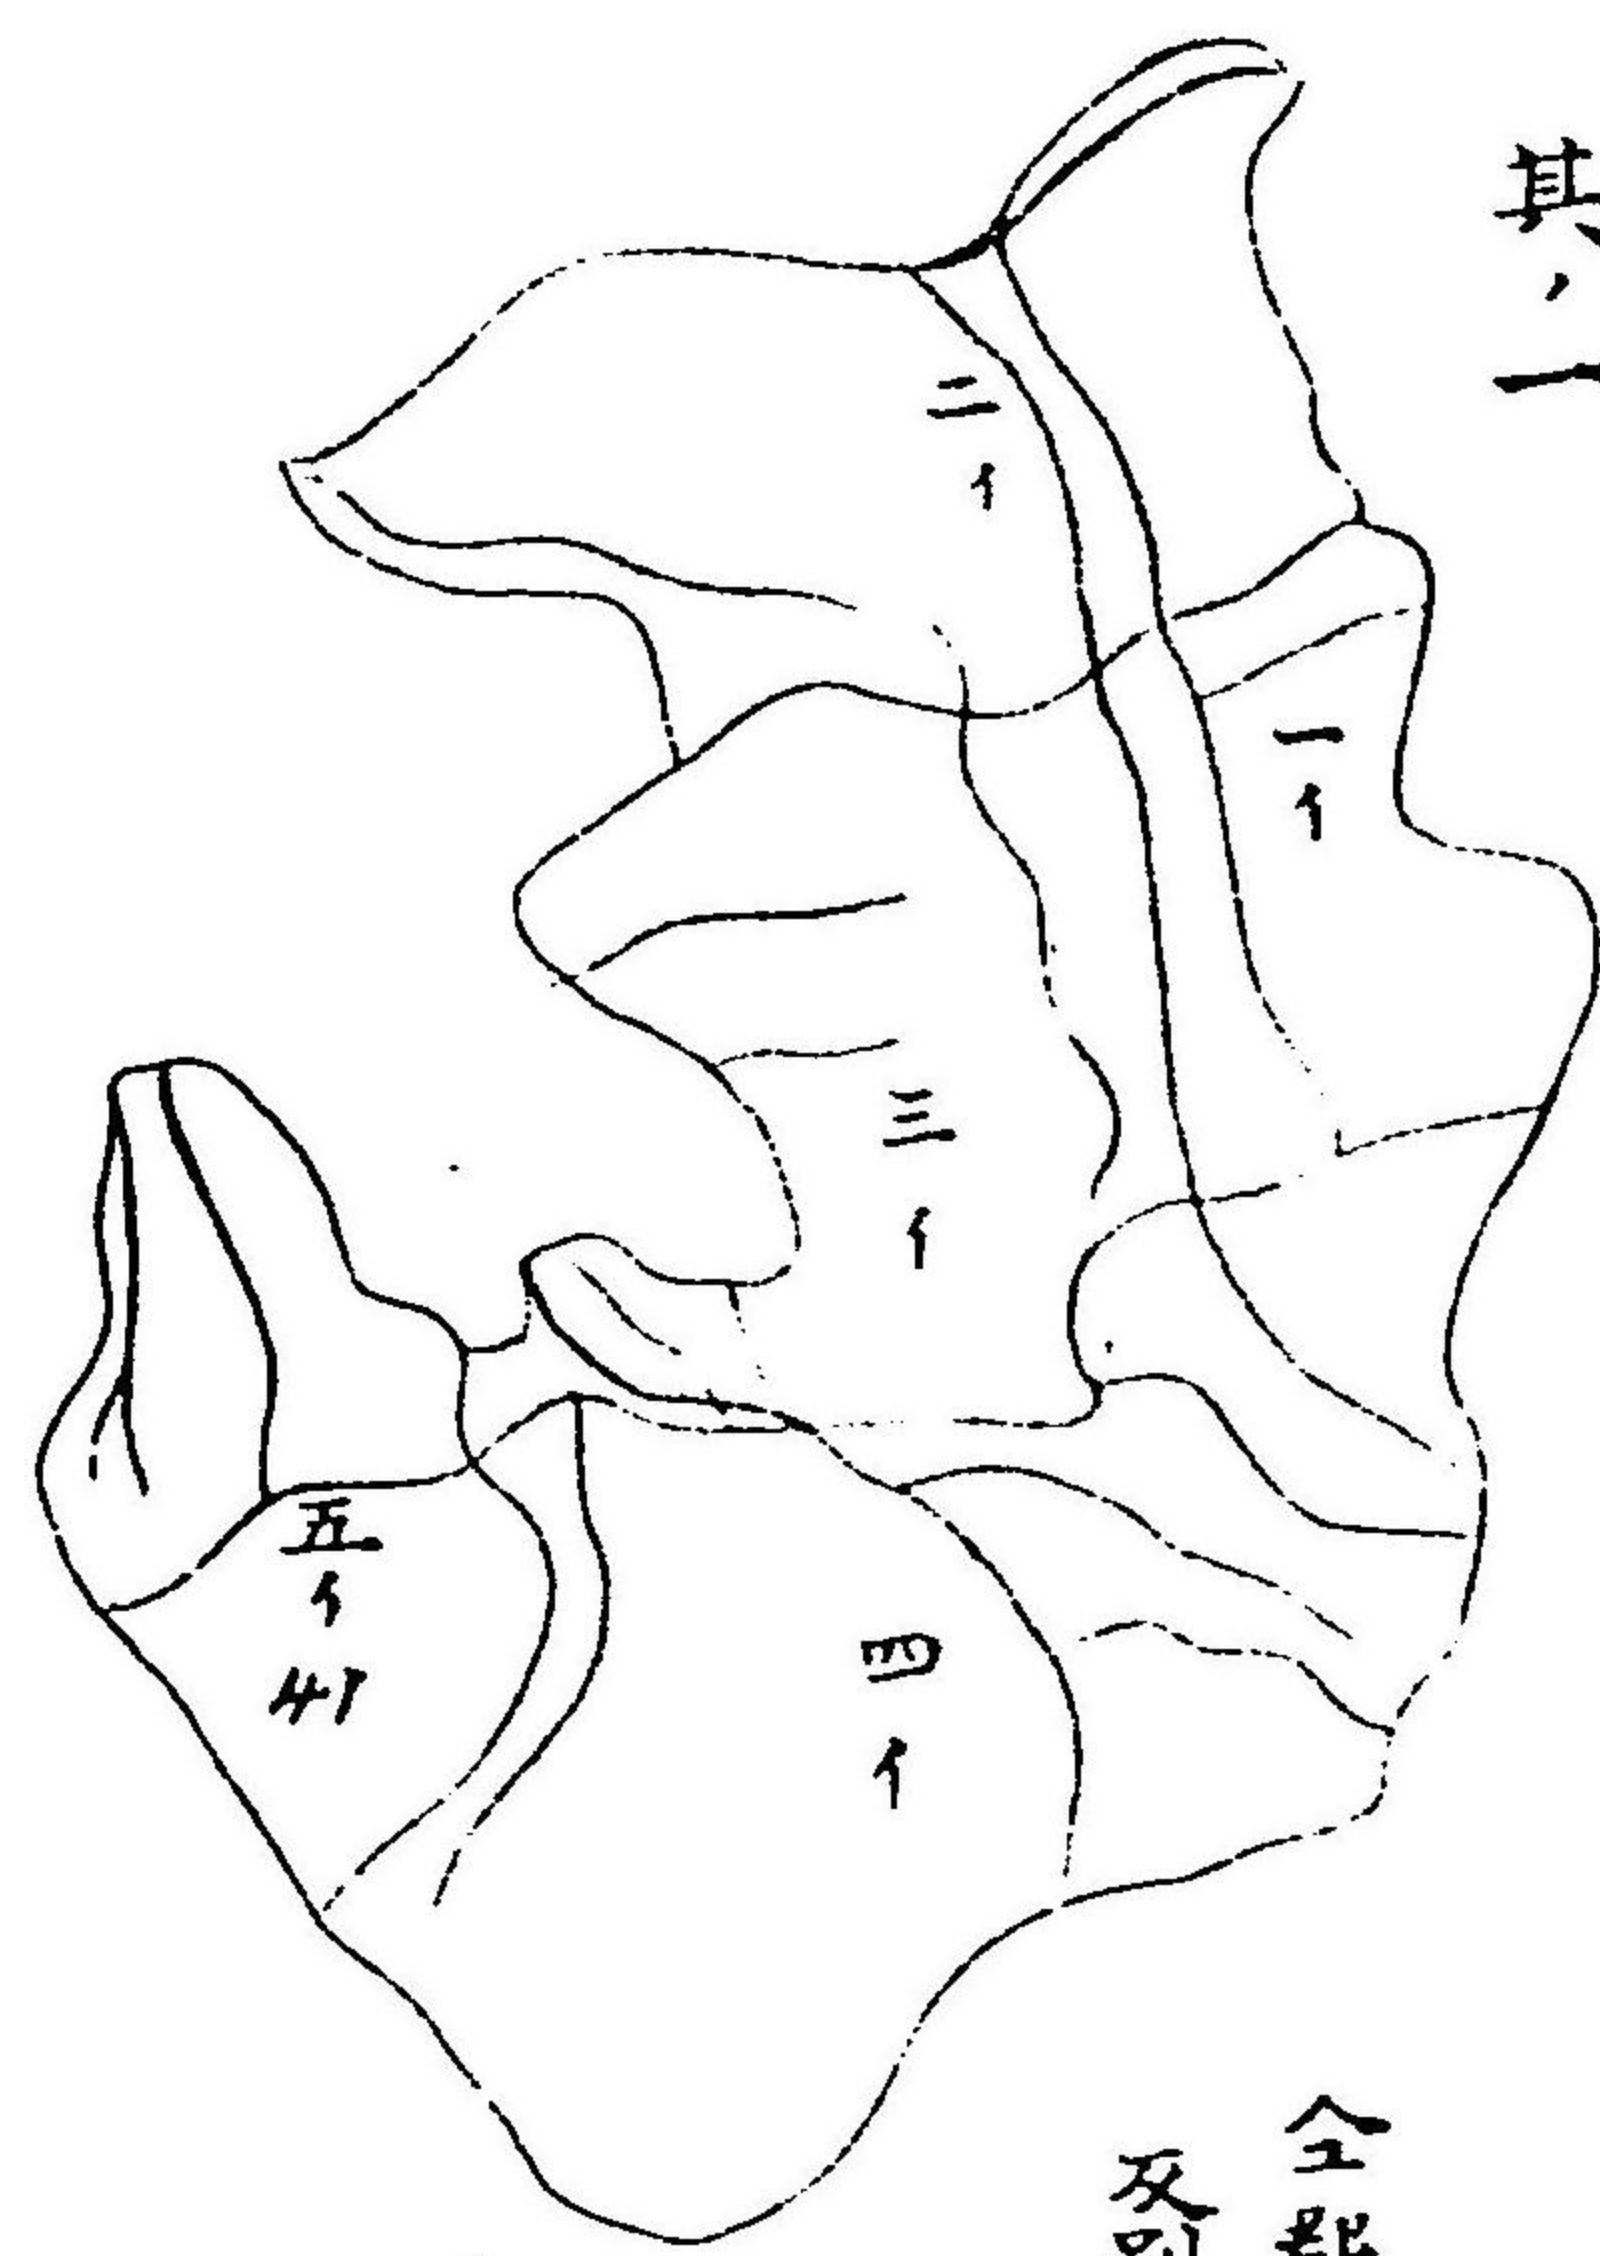


全郡形埜村有林

反別四拾九町三反五畝拾八步

其一

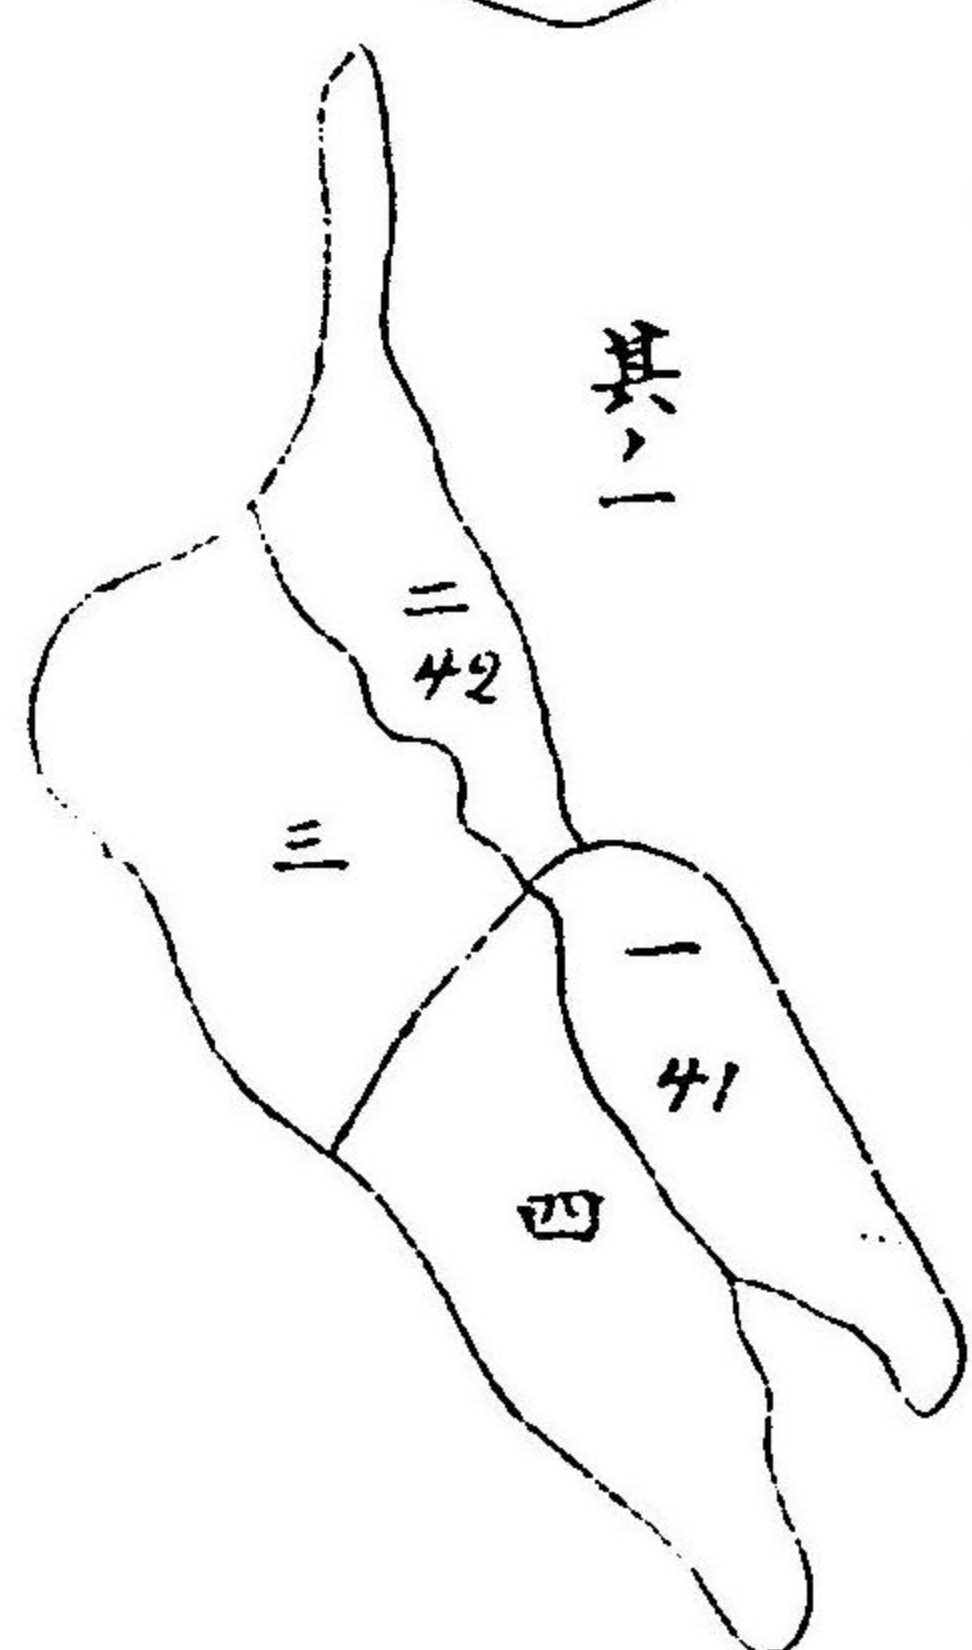


其一

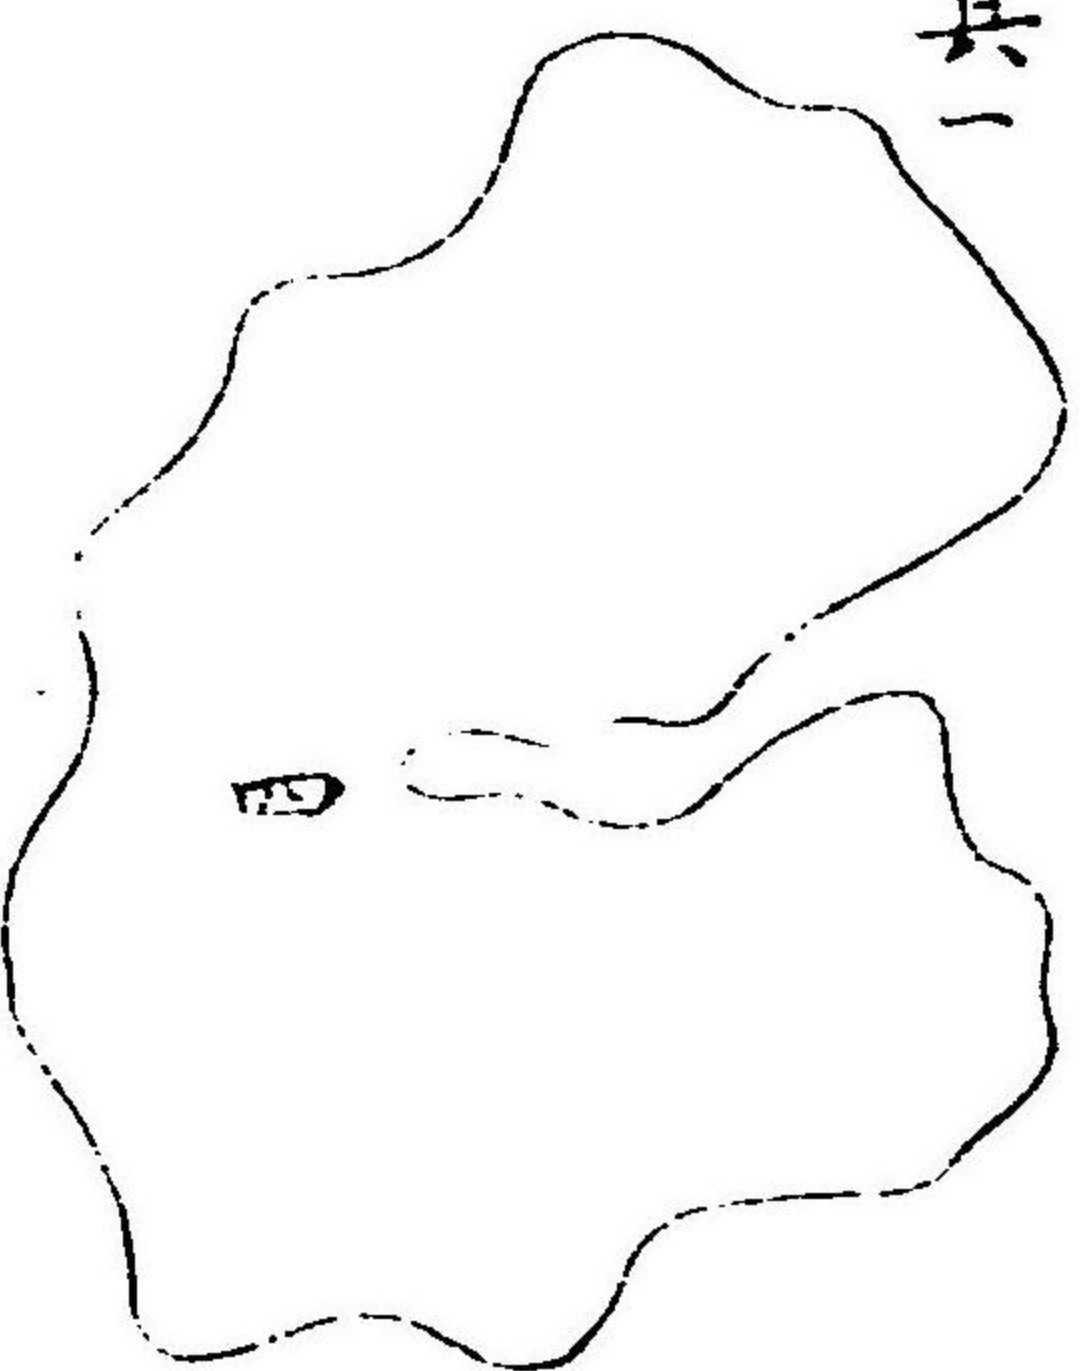


其二



其三

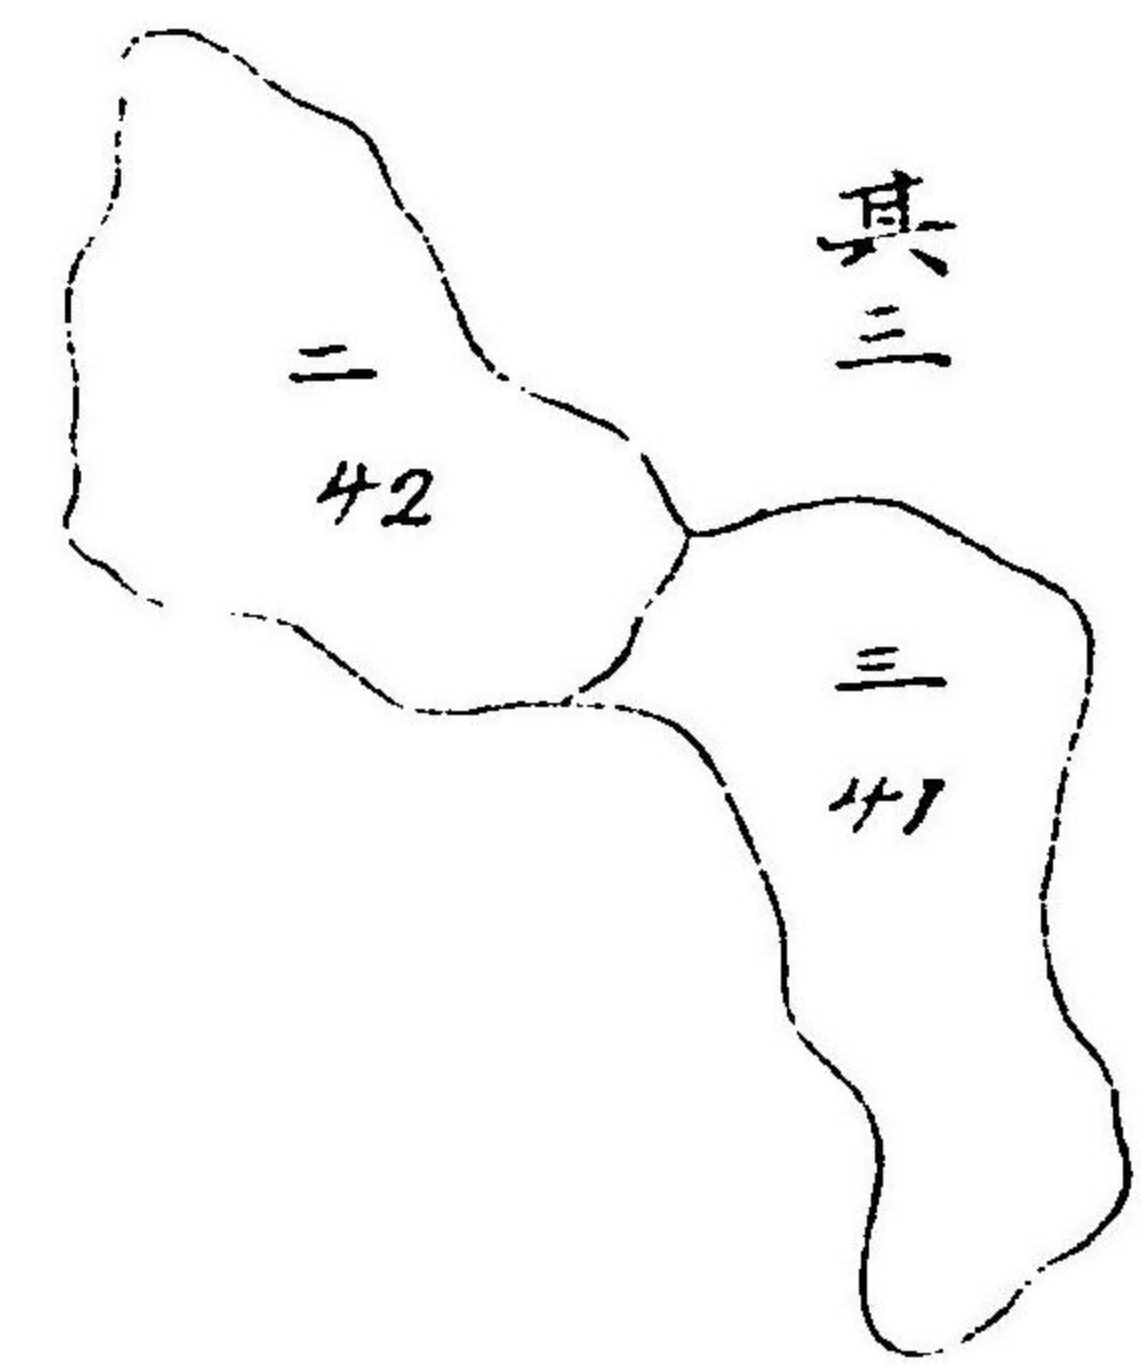


其、二
反別五拾六町二反三畝廿七步

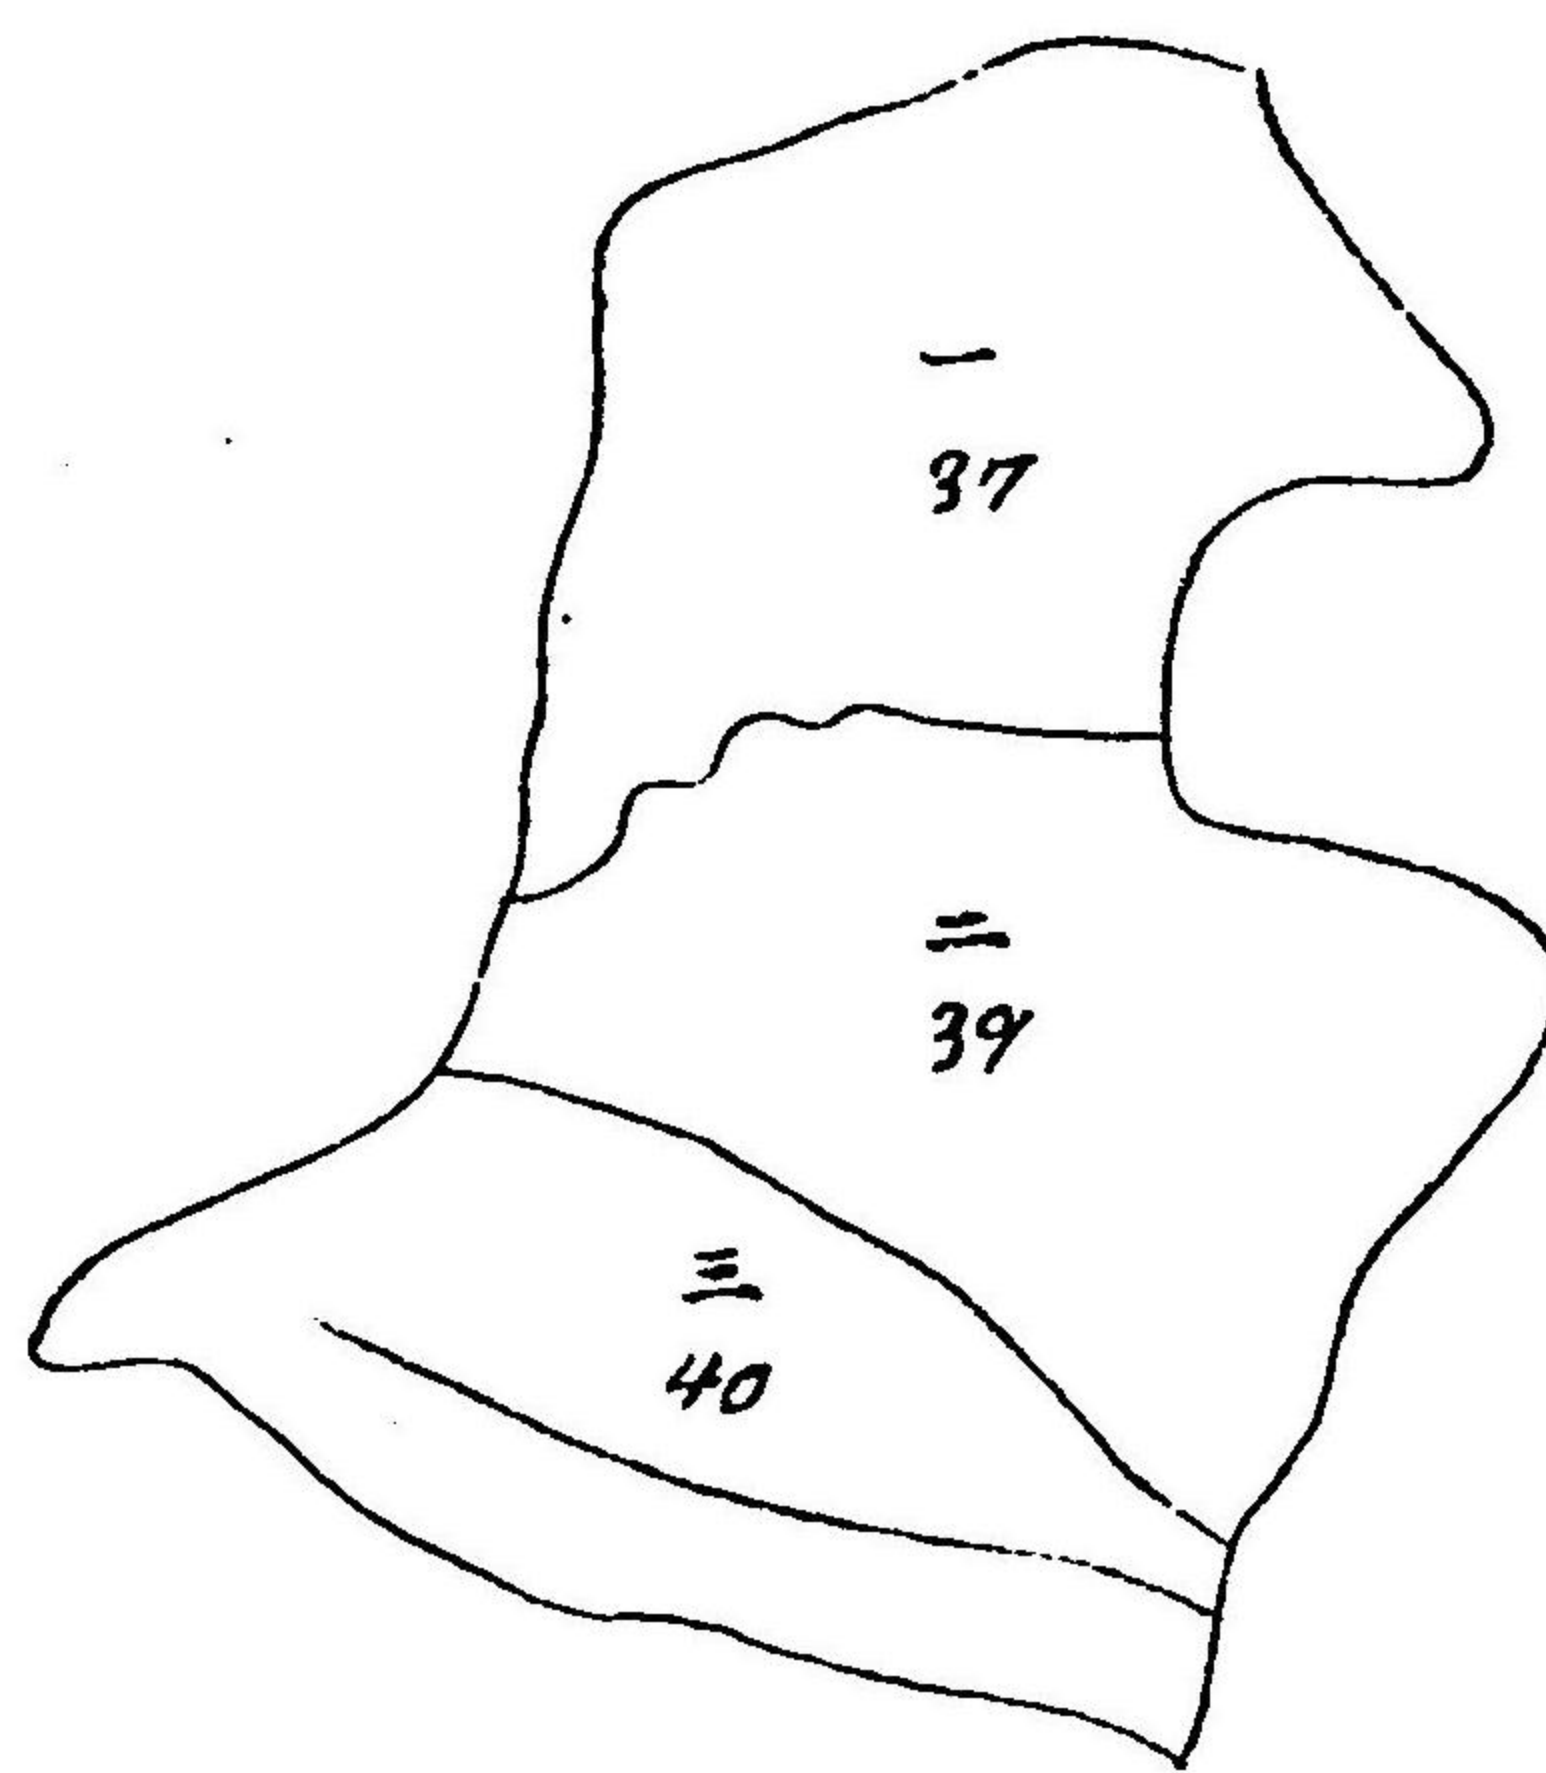

隆聖郡種須賀村大字宮迫津平有林


反別百三拾三町五反三畝貳拾八步

其二

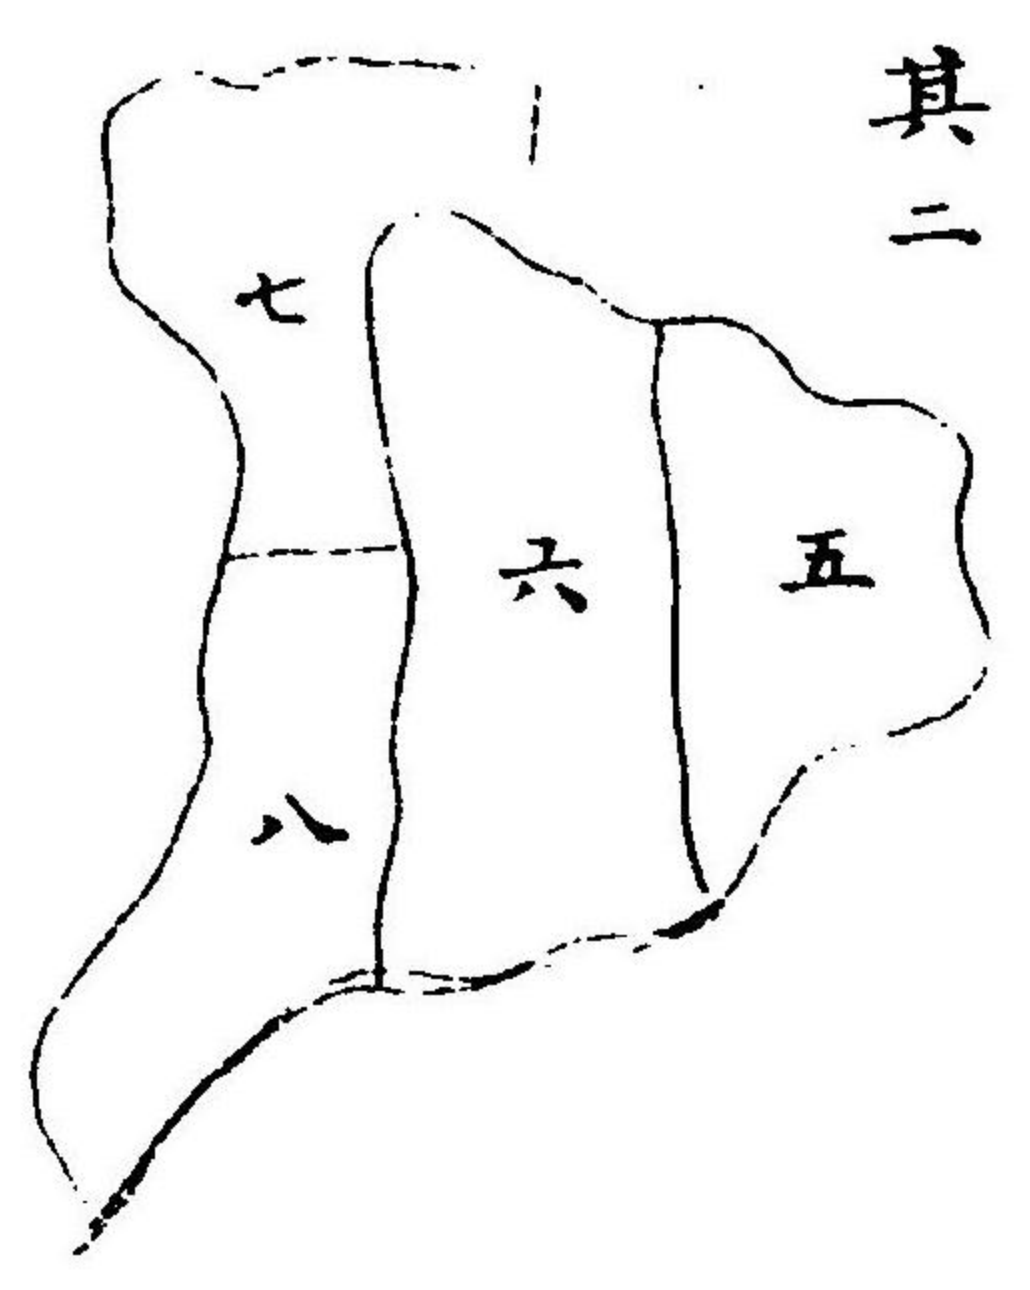



渥美郡伊良湖岬村大字和地有林

反別貳百八拾壹町六反九畝步

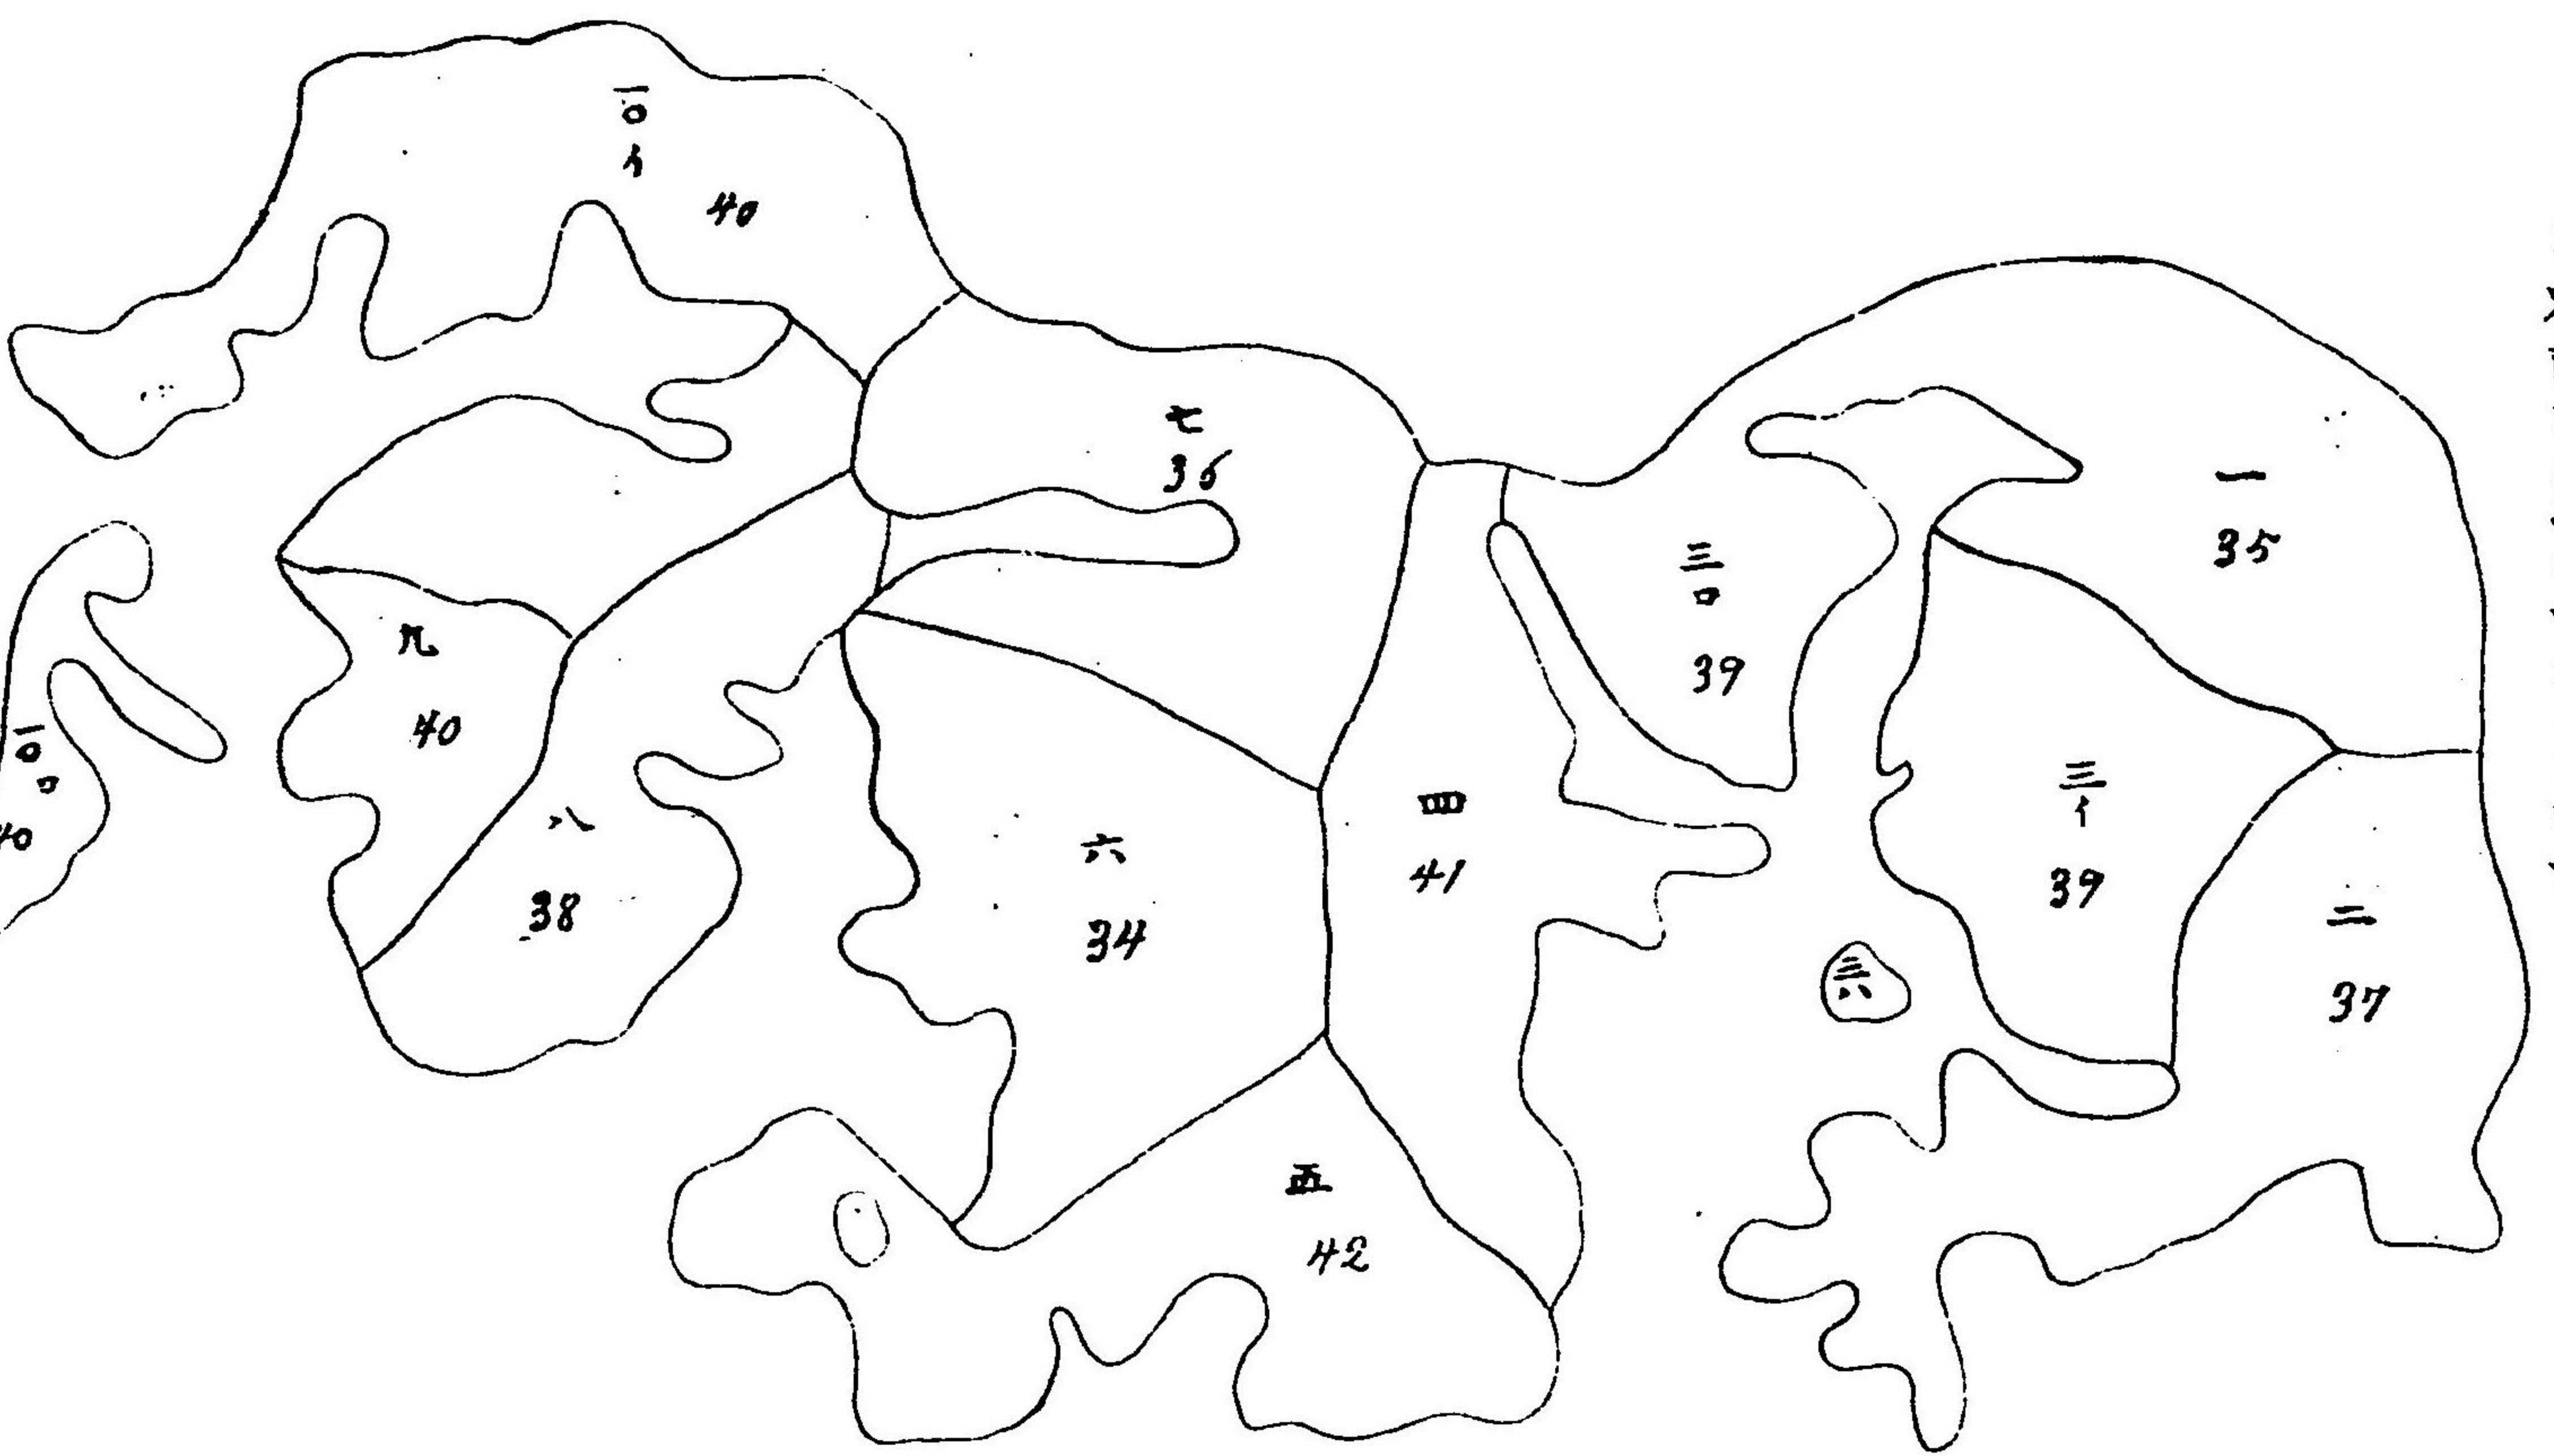

全郡伊良湖岬村大字小塩津後山外
小塩津堀如小學校有林

反別五拾七町九反貳畝廿五步

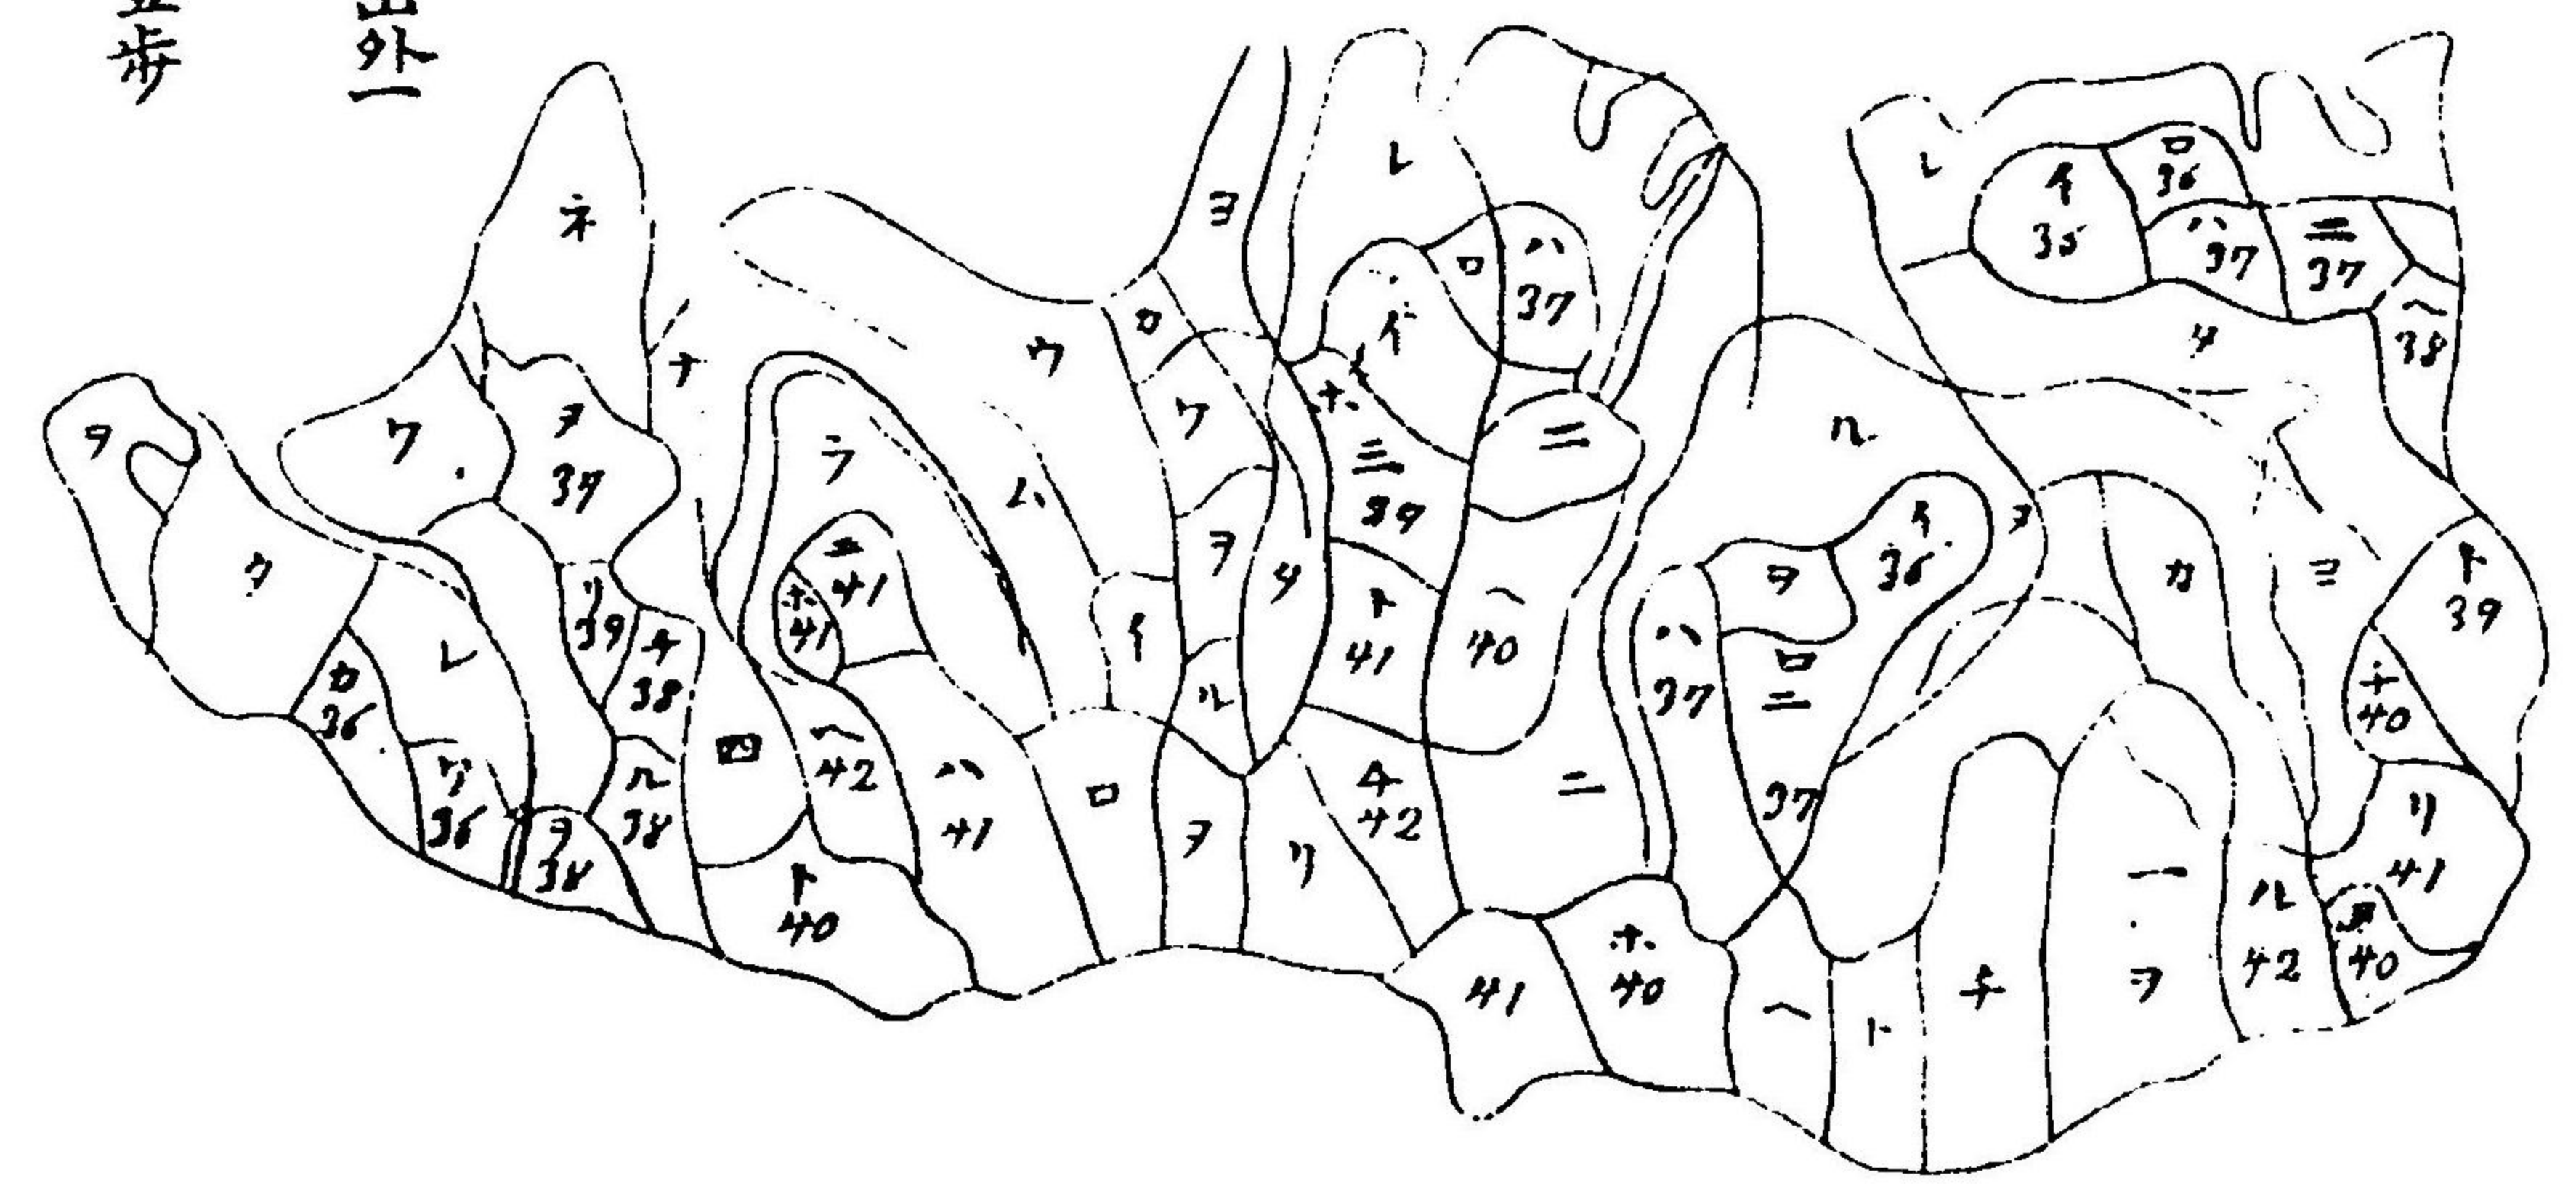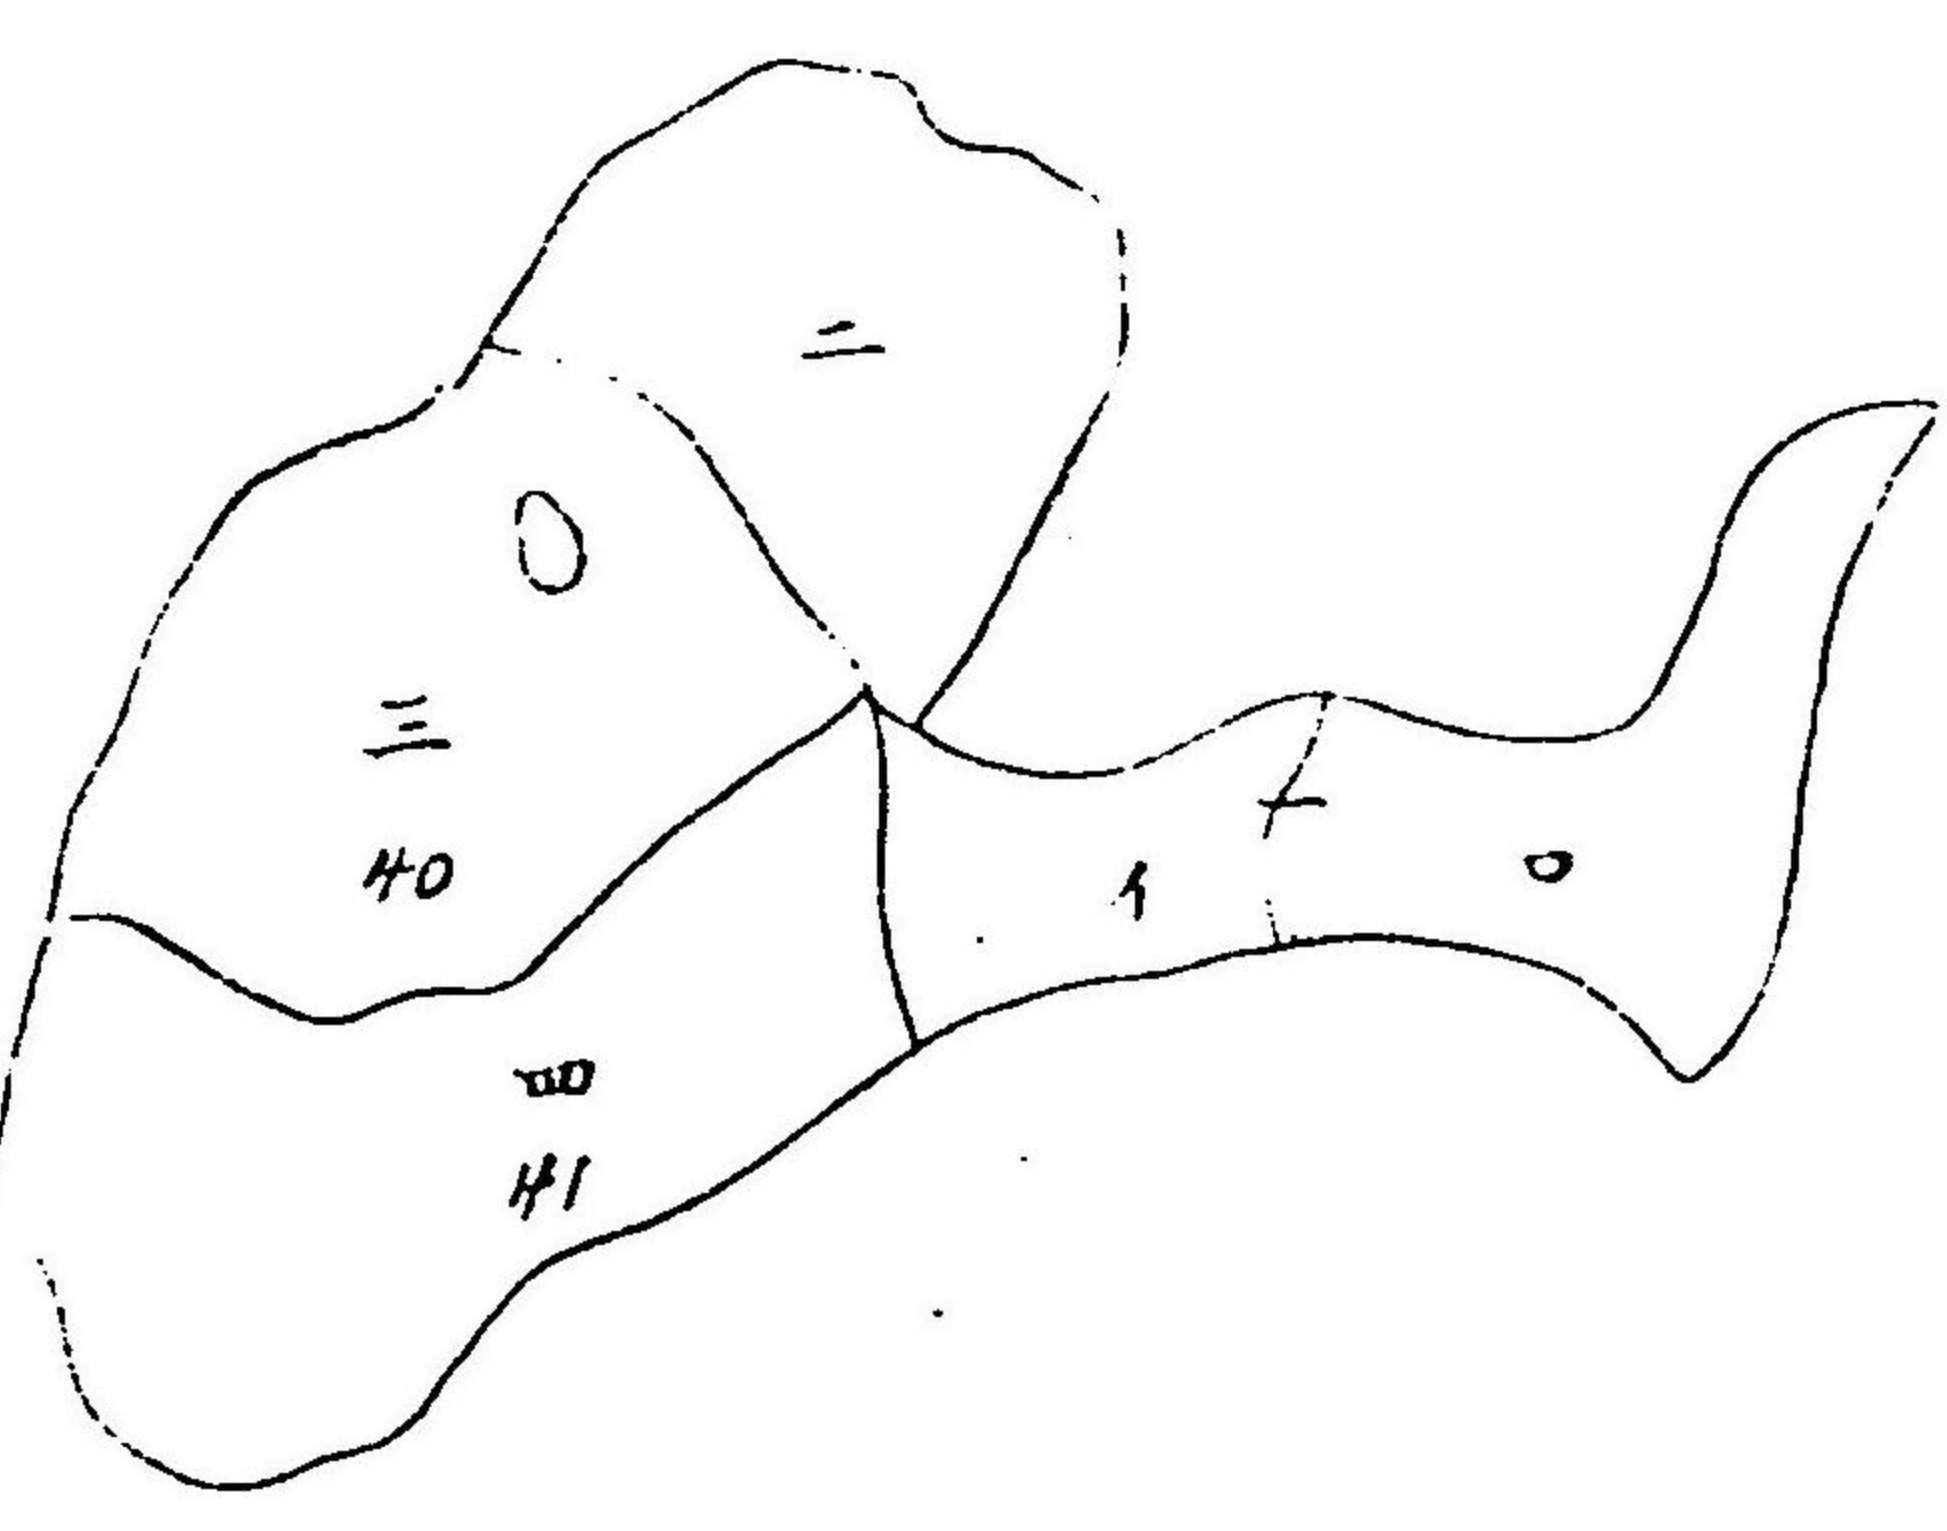

明治四十二年度調査
公有林整理造林豫定圖

〔其四〕


知多郡常滑町有林
反別百壹町六反貳畝拾五步

明治用水普通水利組合林
反別九拾六町二反四畝拾步

額田郡宮崎村有林
反別五百六町貳反貳拾六步




班林一其

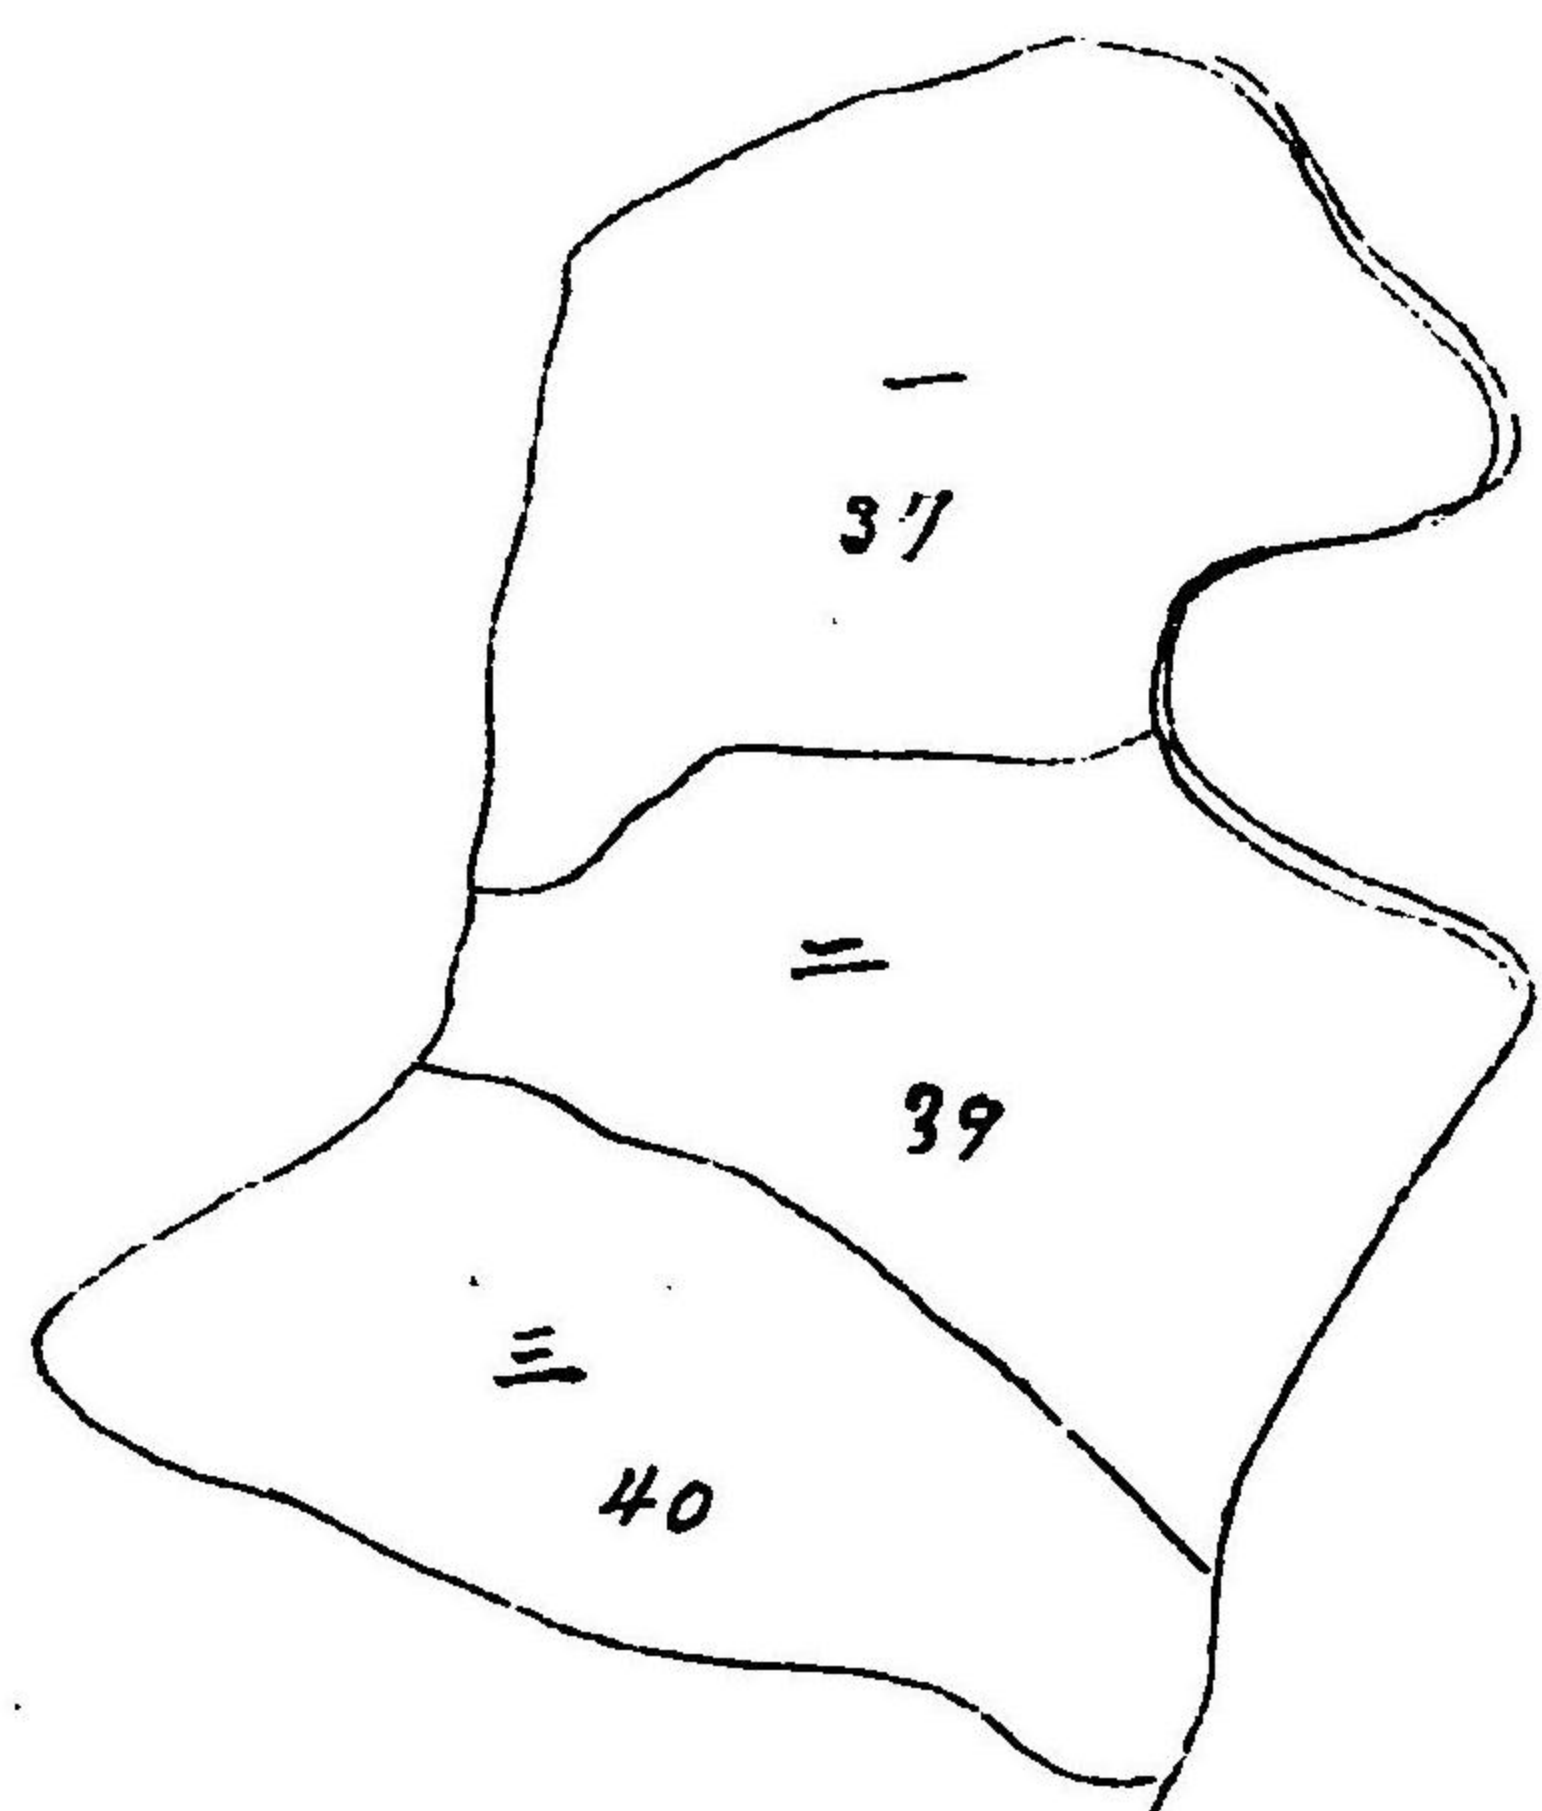


班林二其




班林四其

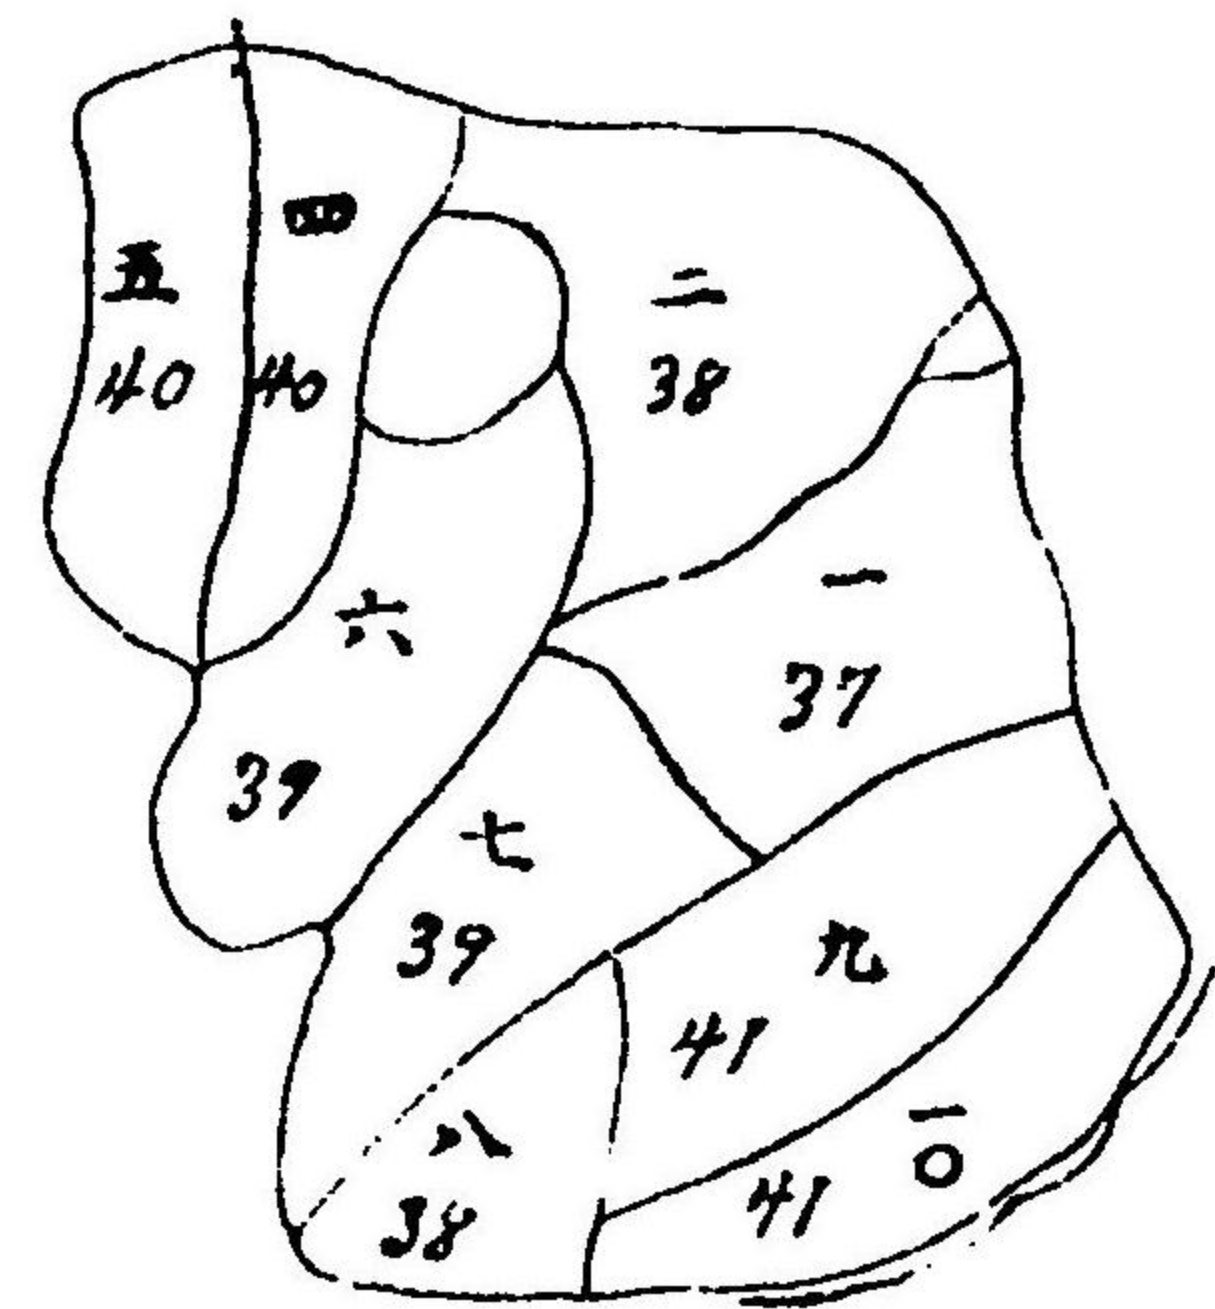


班林五其

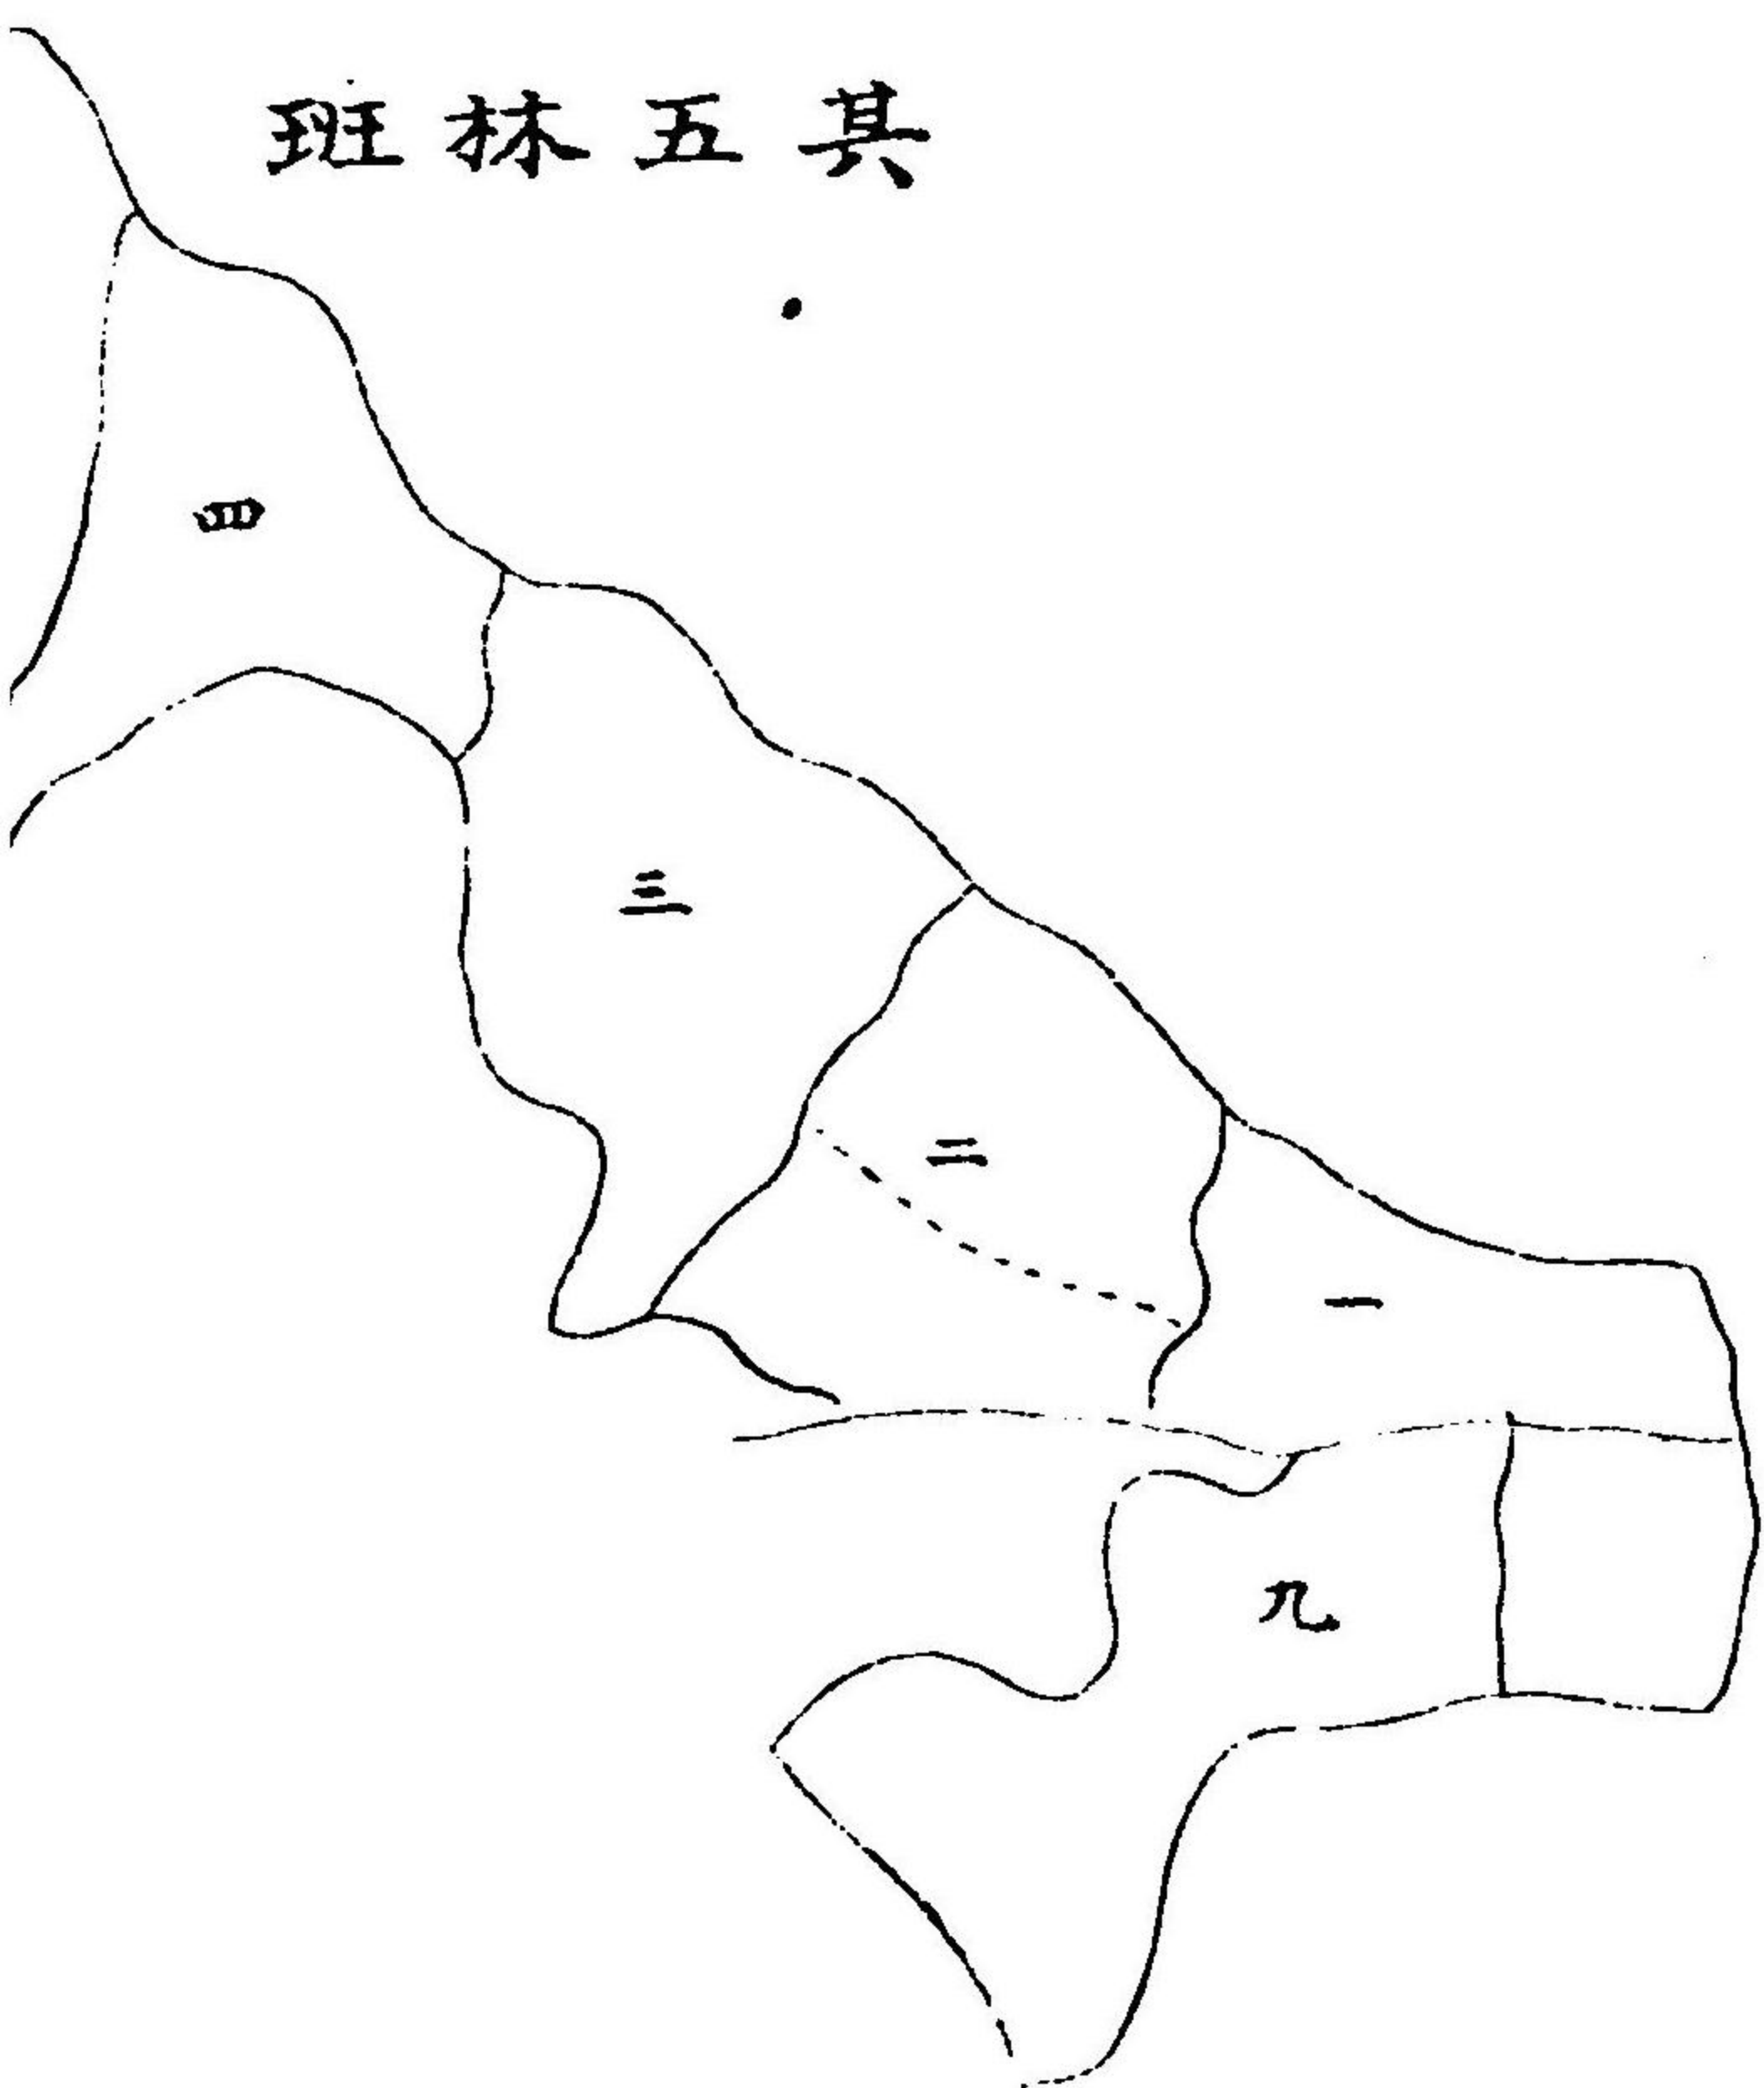


班林三其

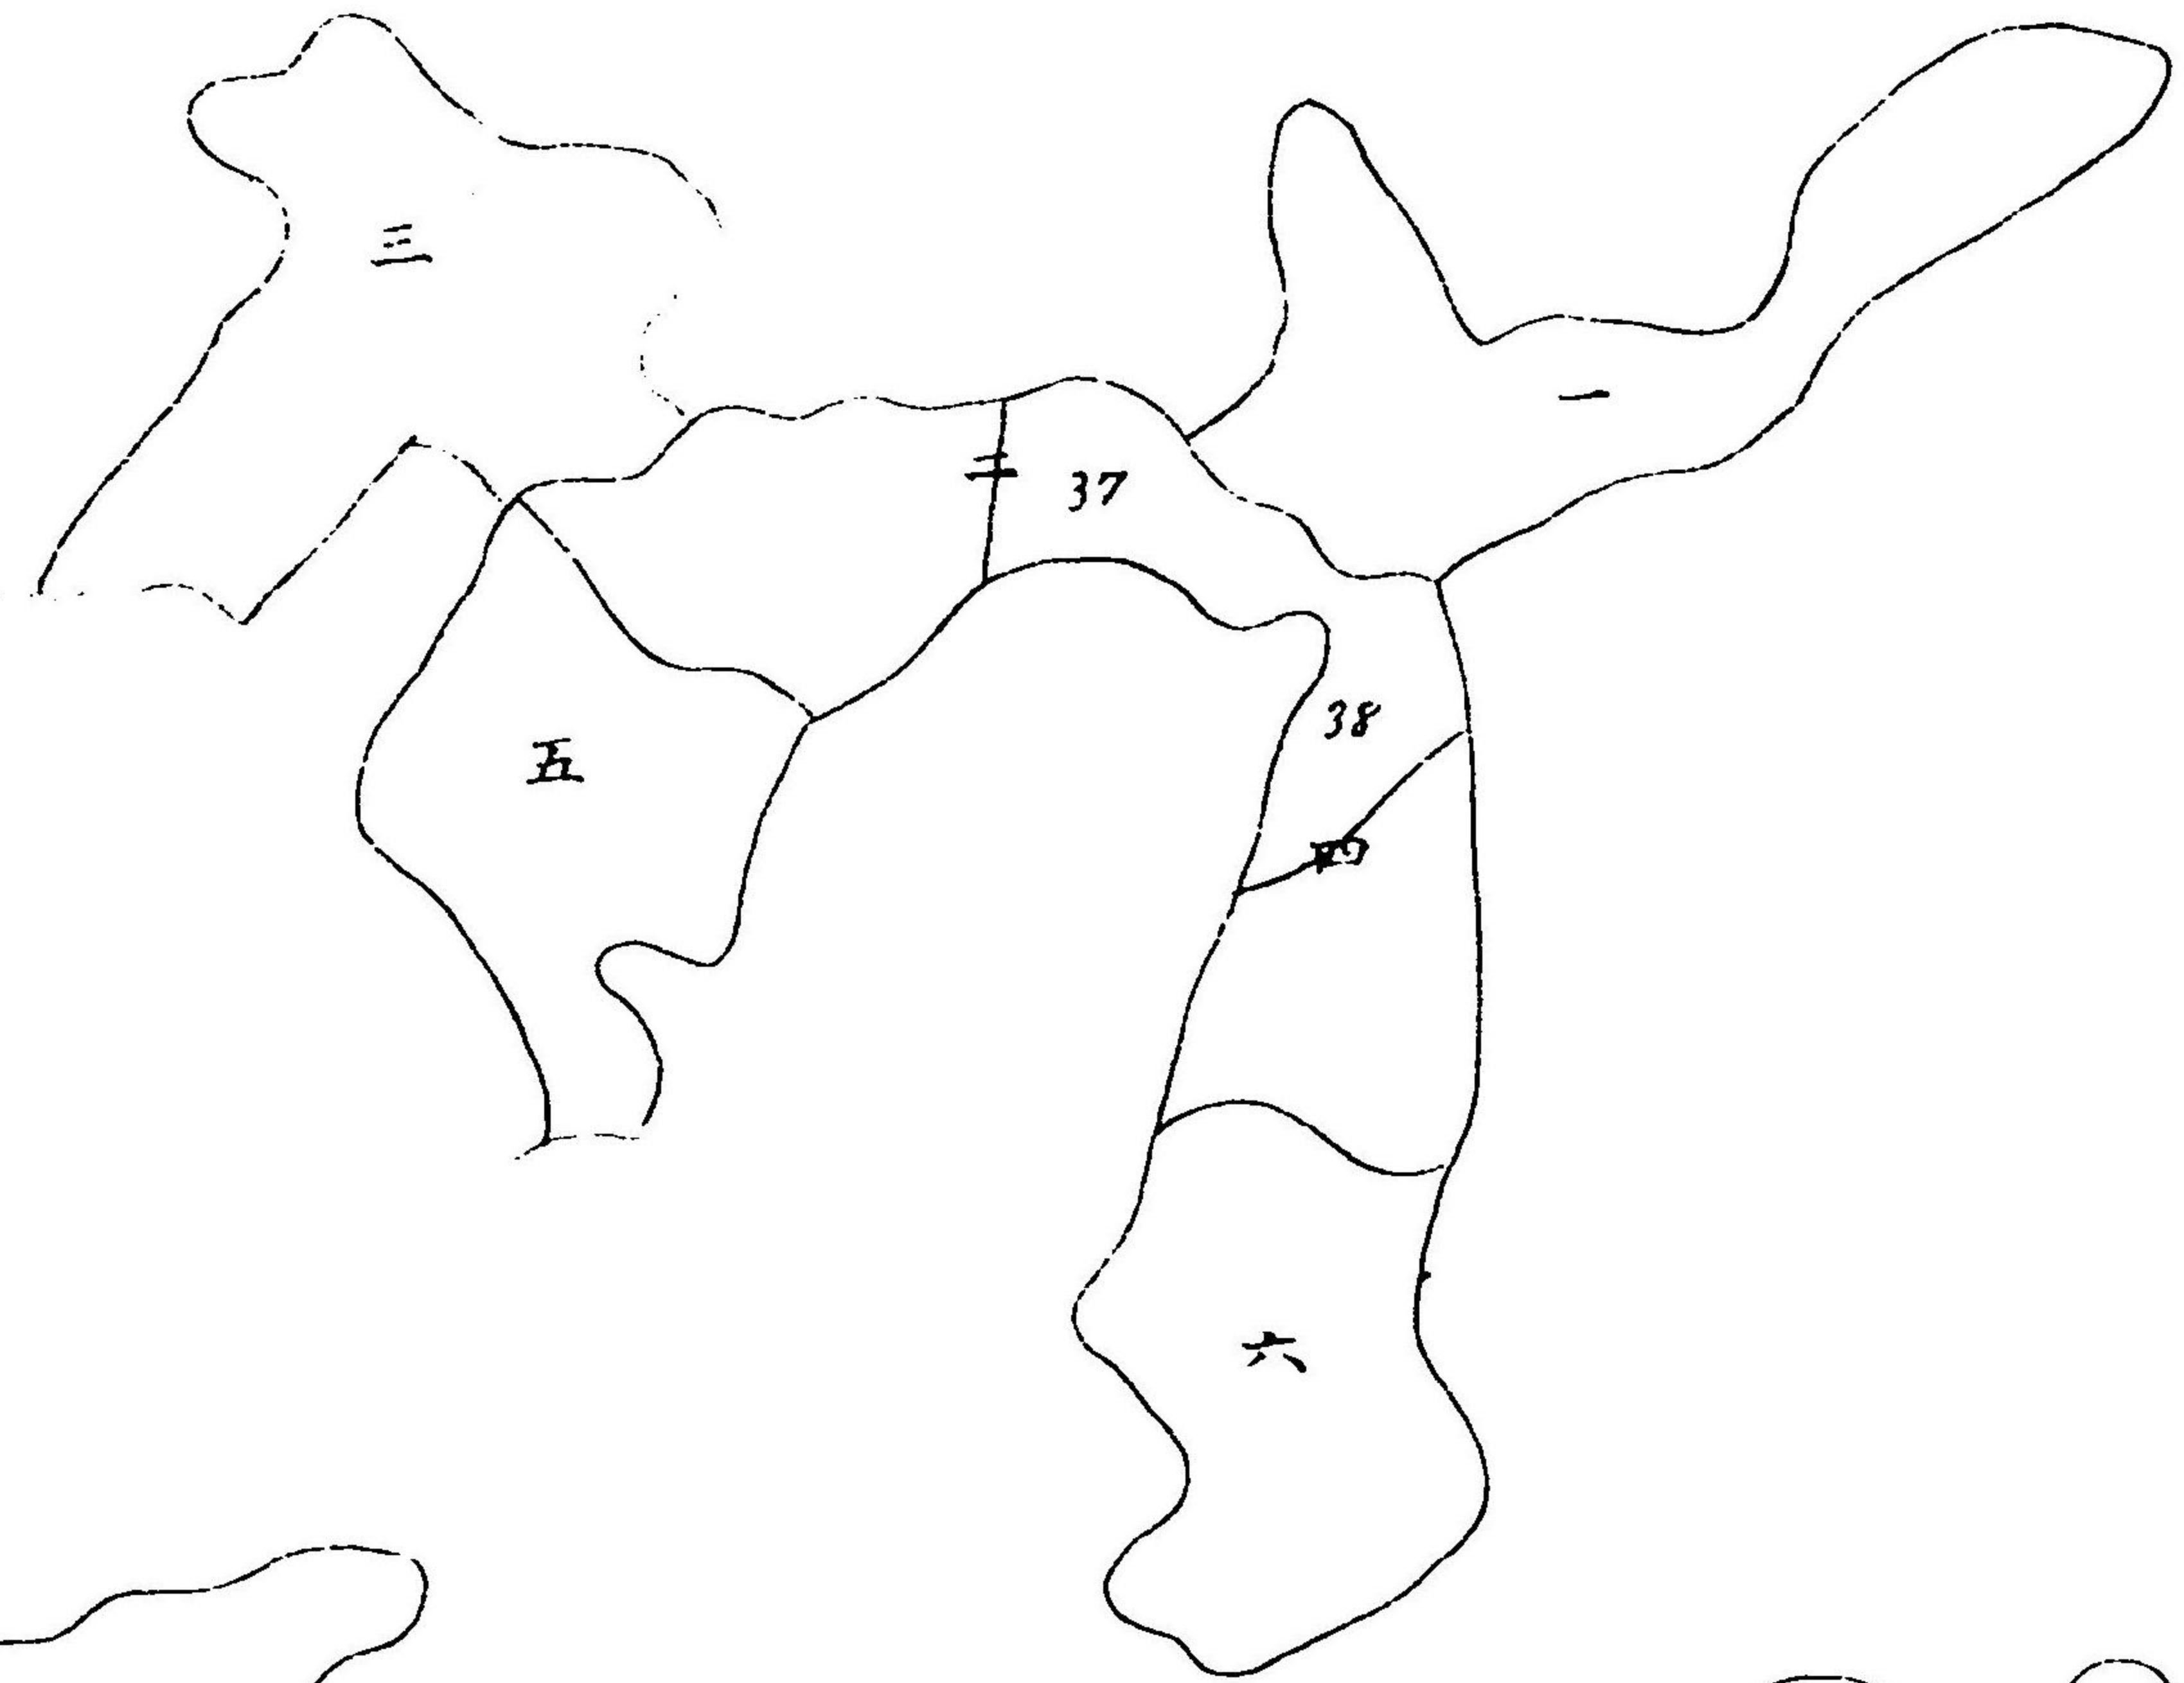

班林二其

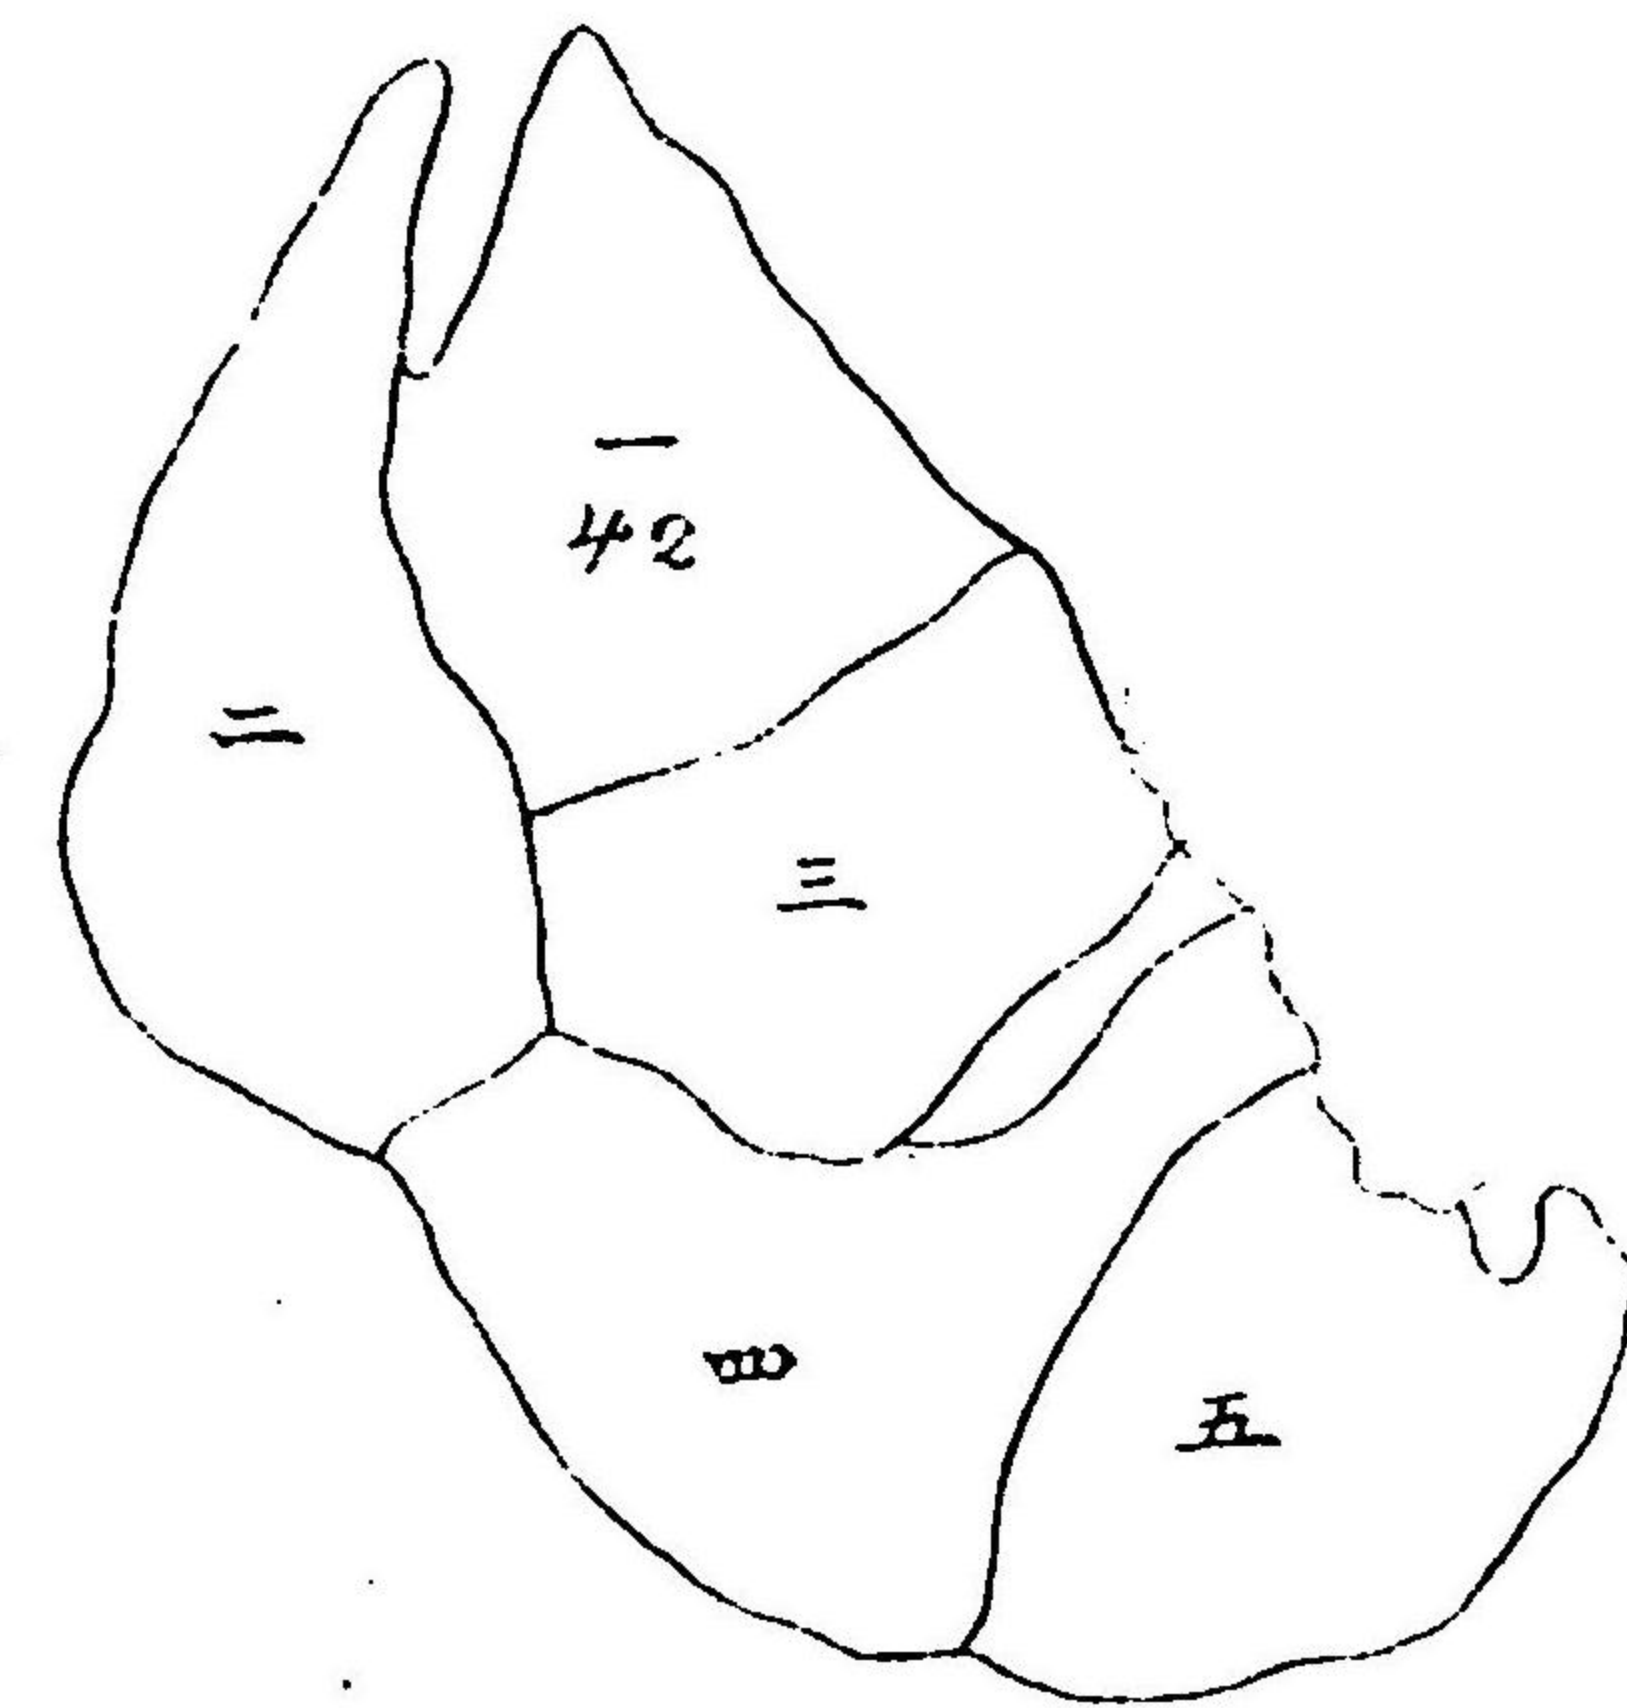


班林一其

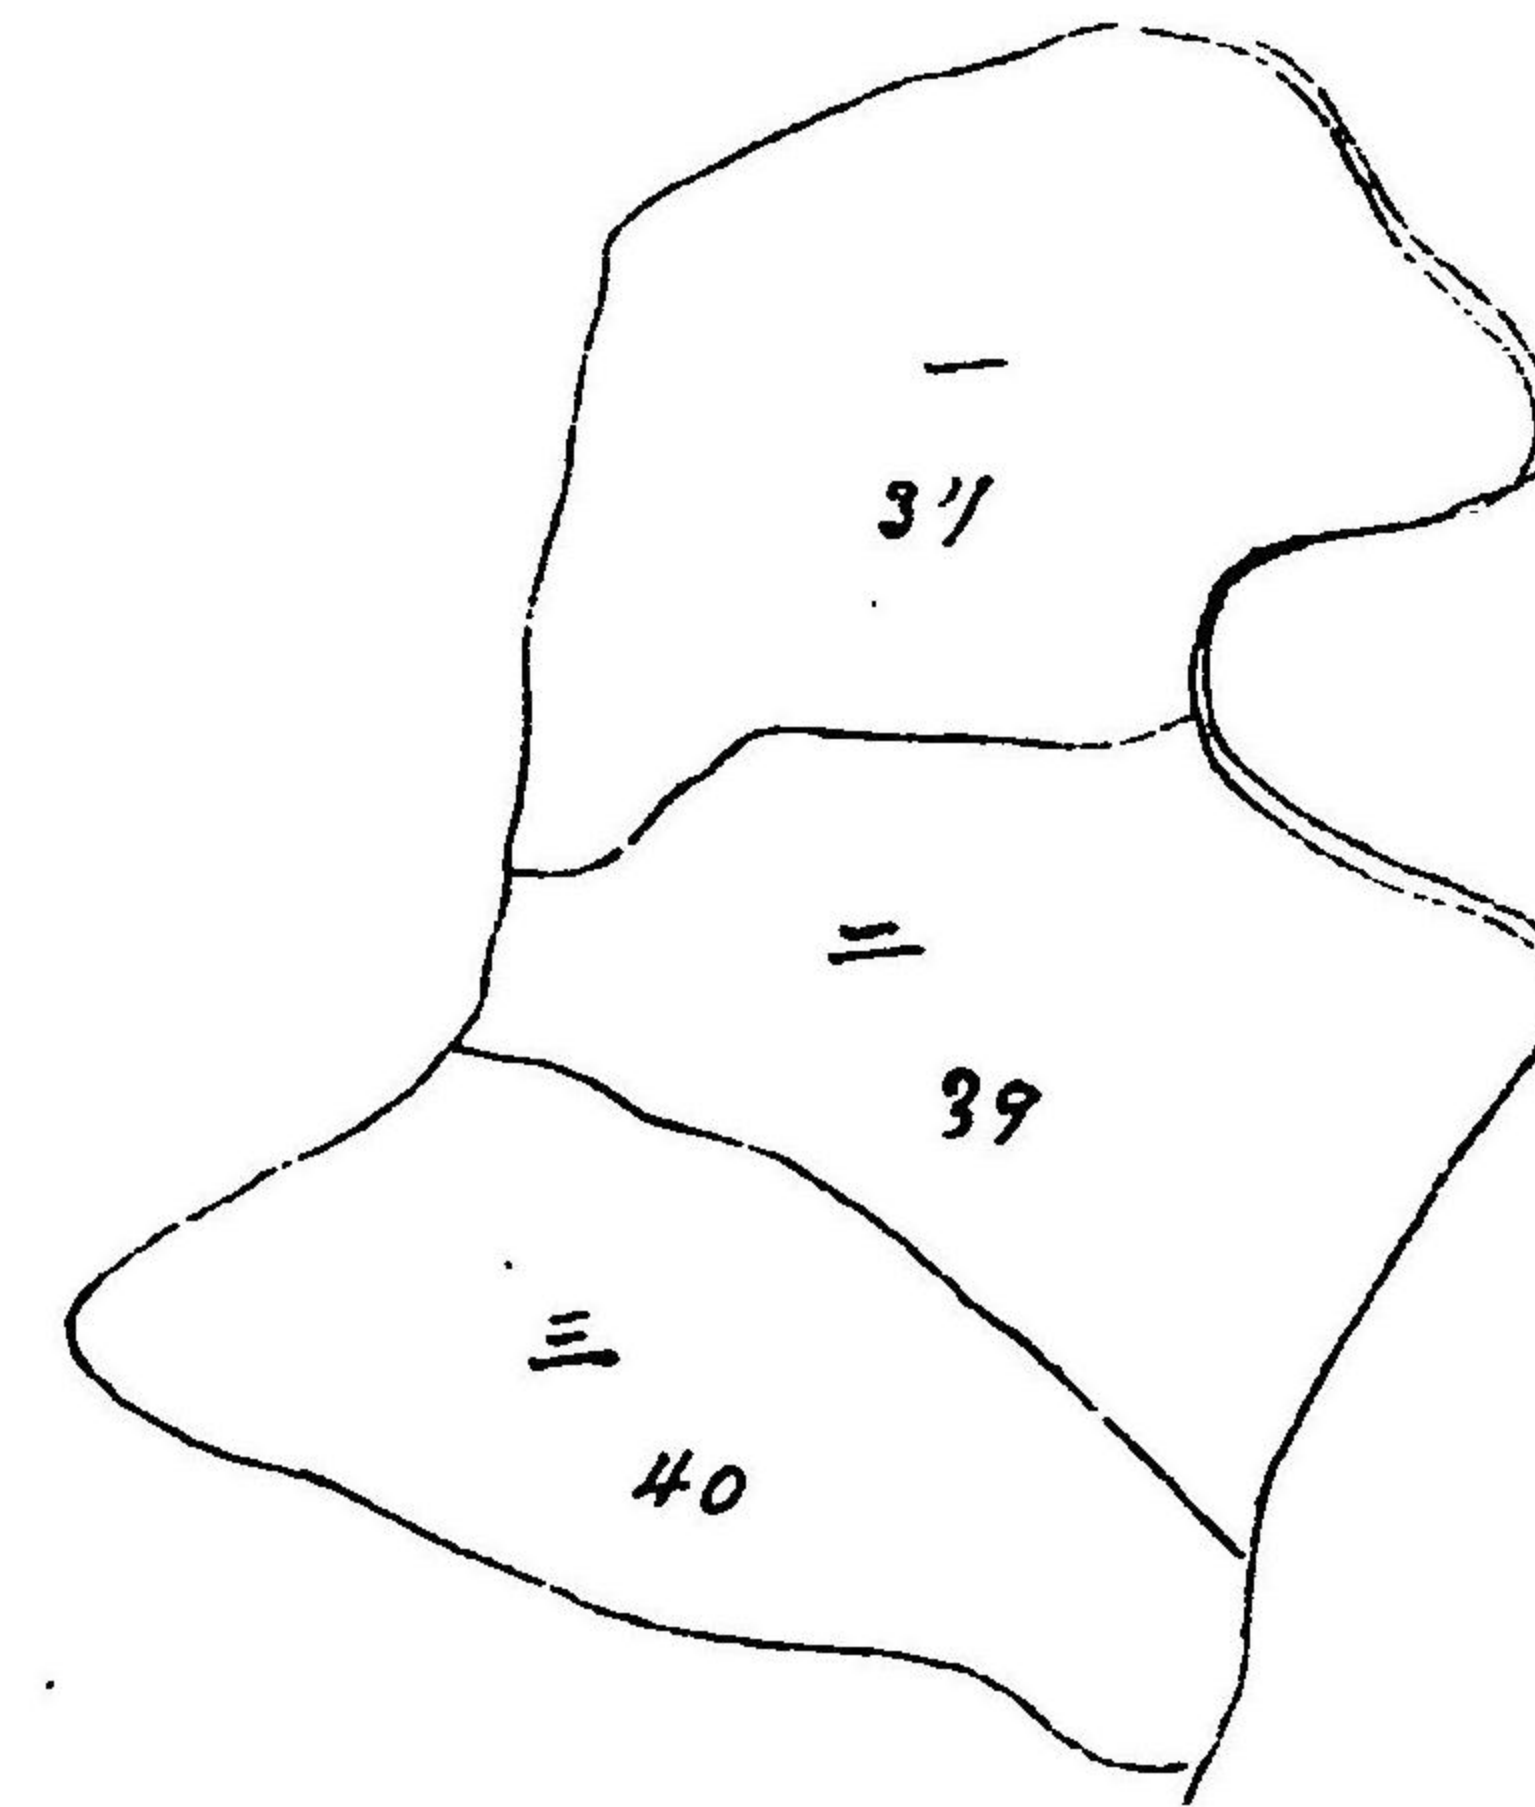


額田郡宮崎村有林
反別五百六町貳反貳拾六步

明治用水普通水利組合林
反別九拾六町二反四畝拾步



班林五其

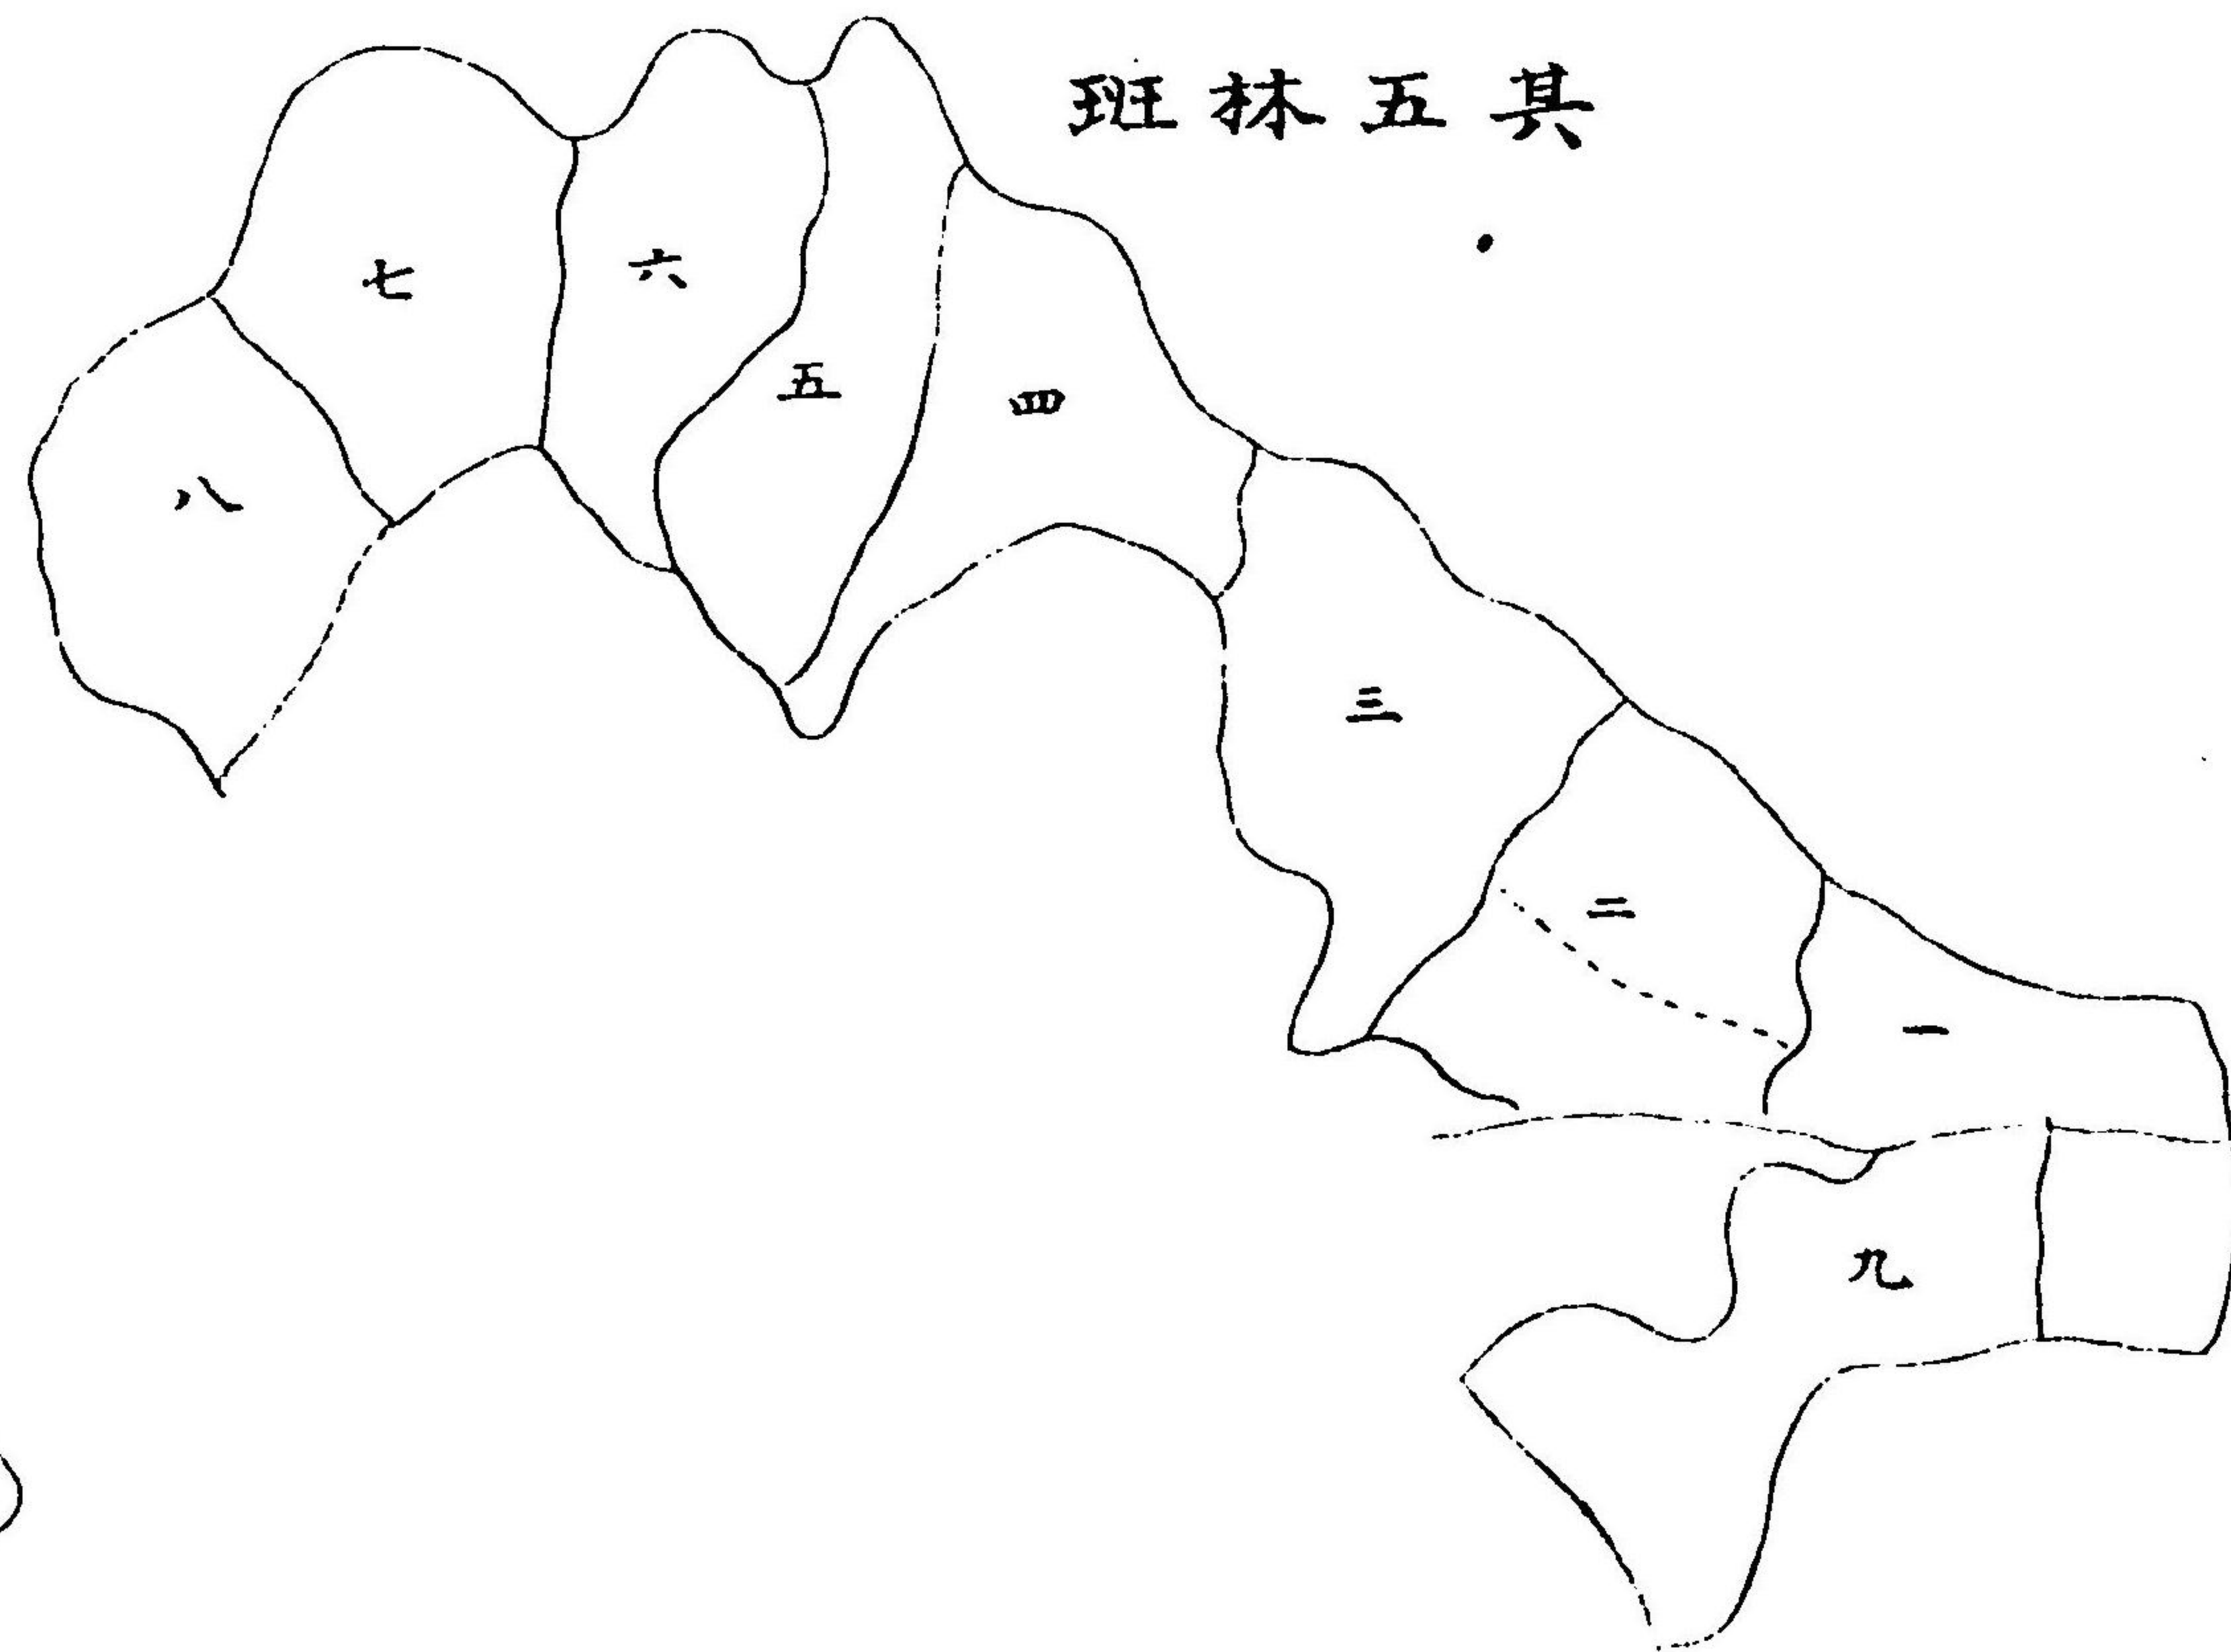

班林四其

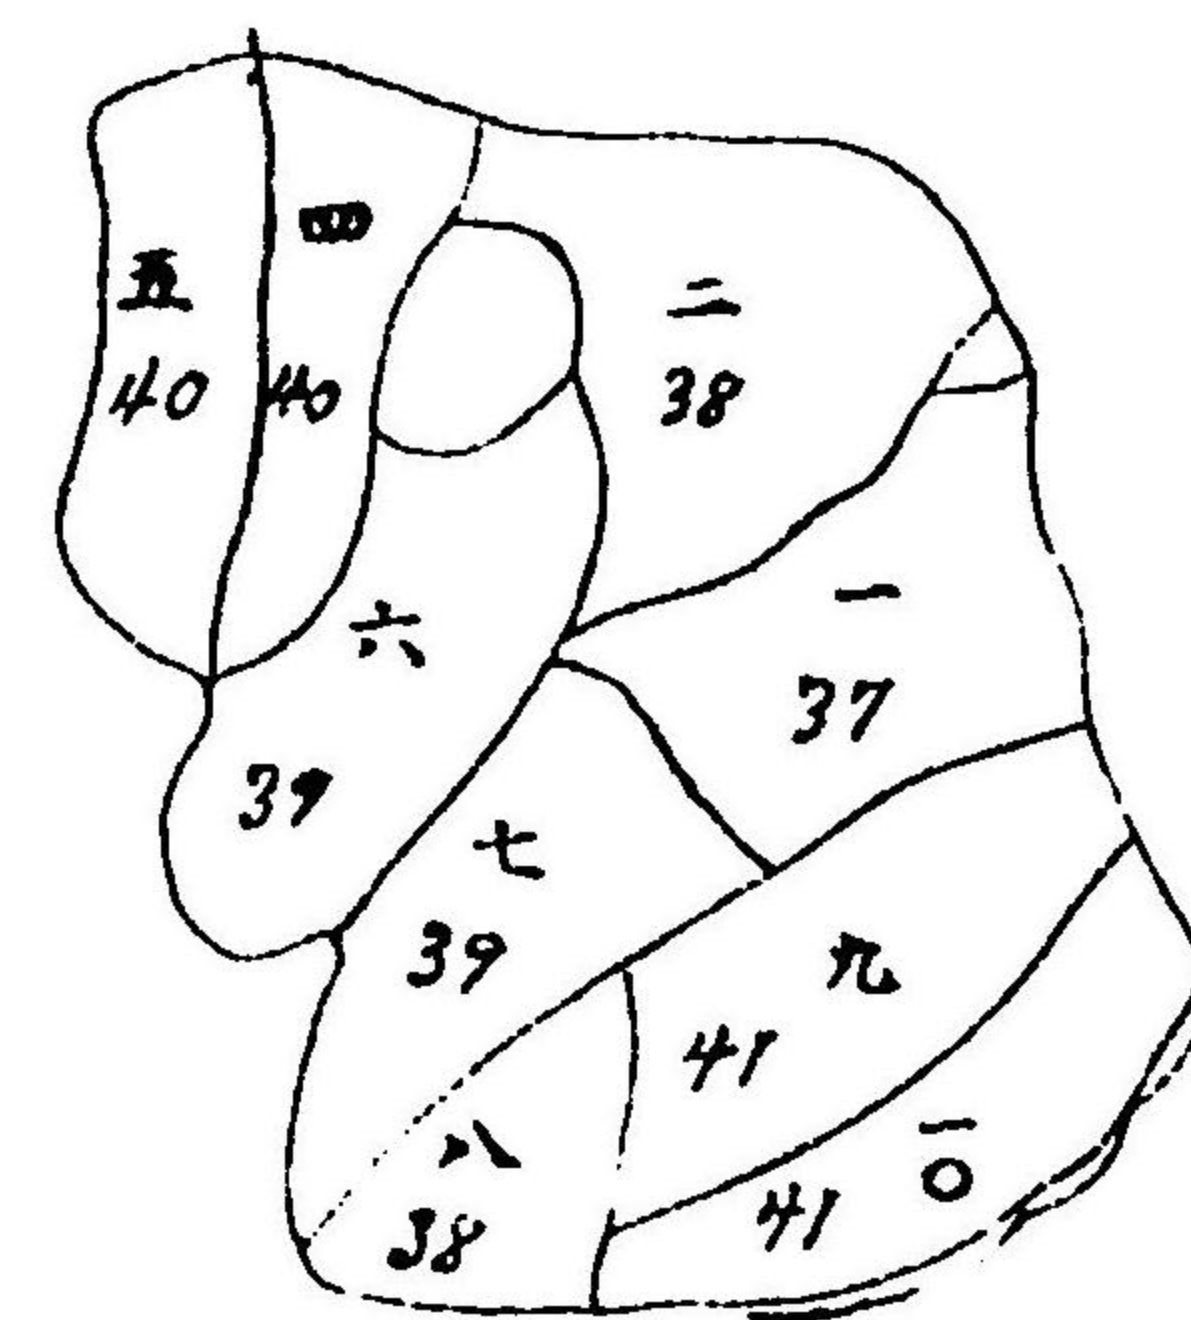

班林六其

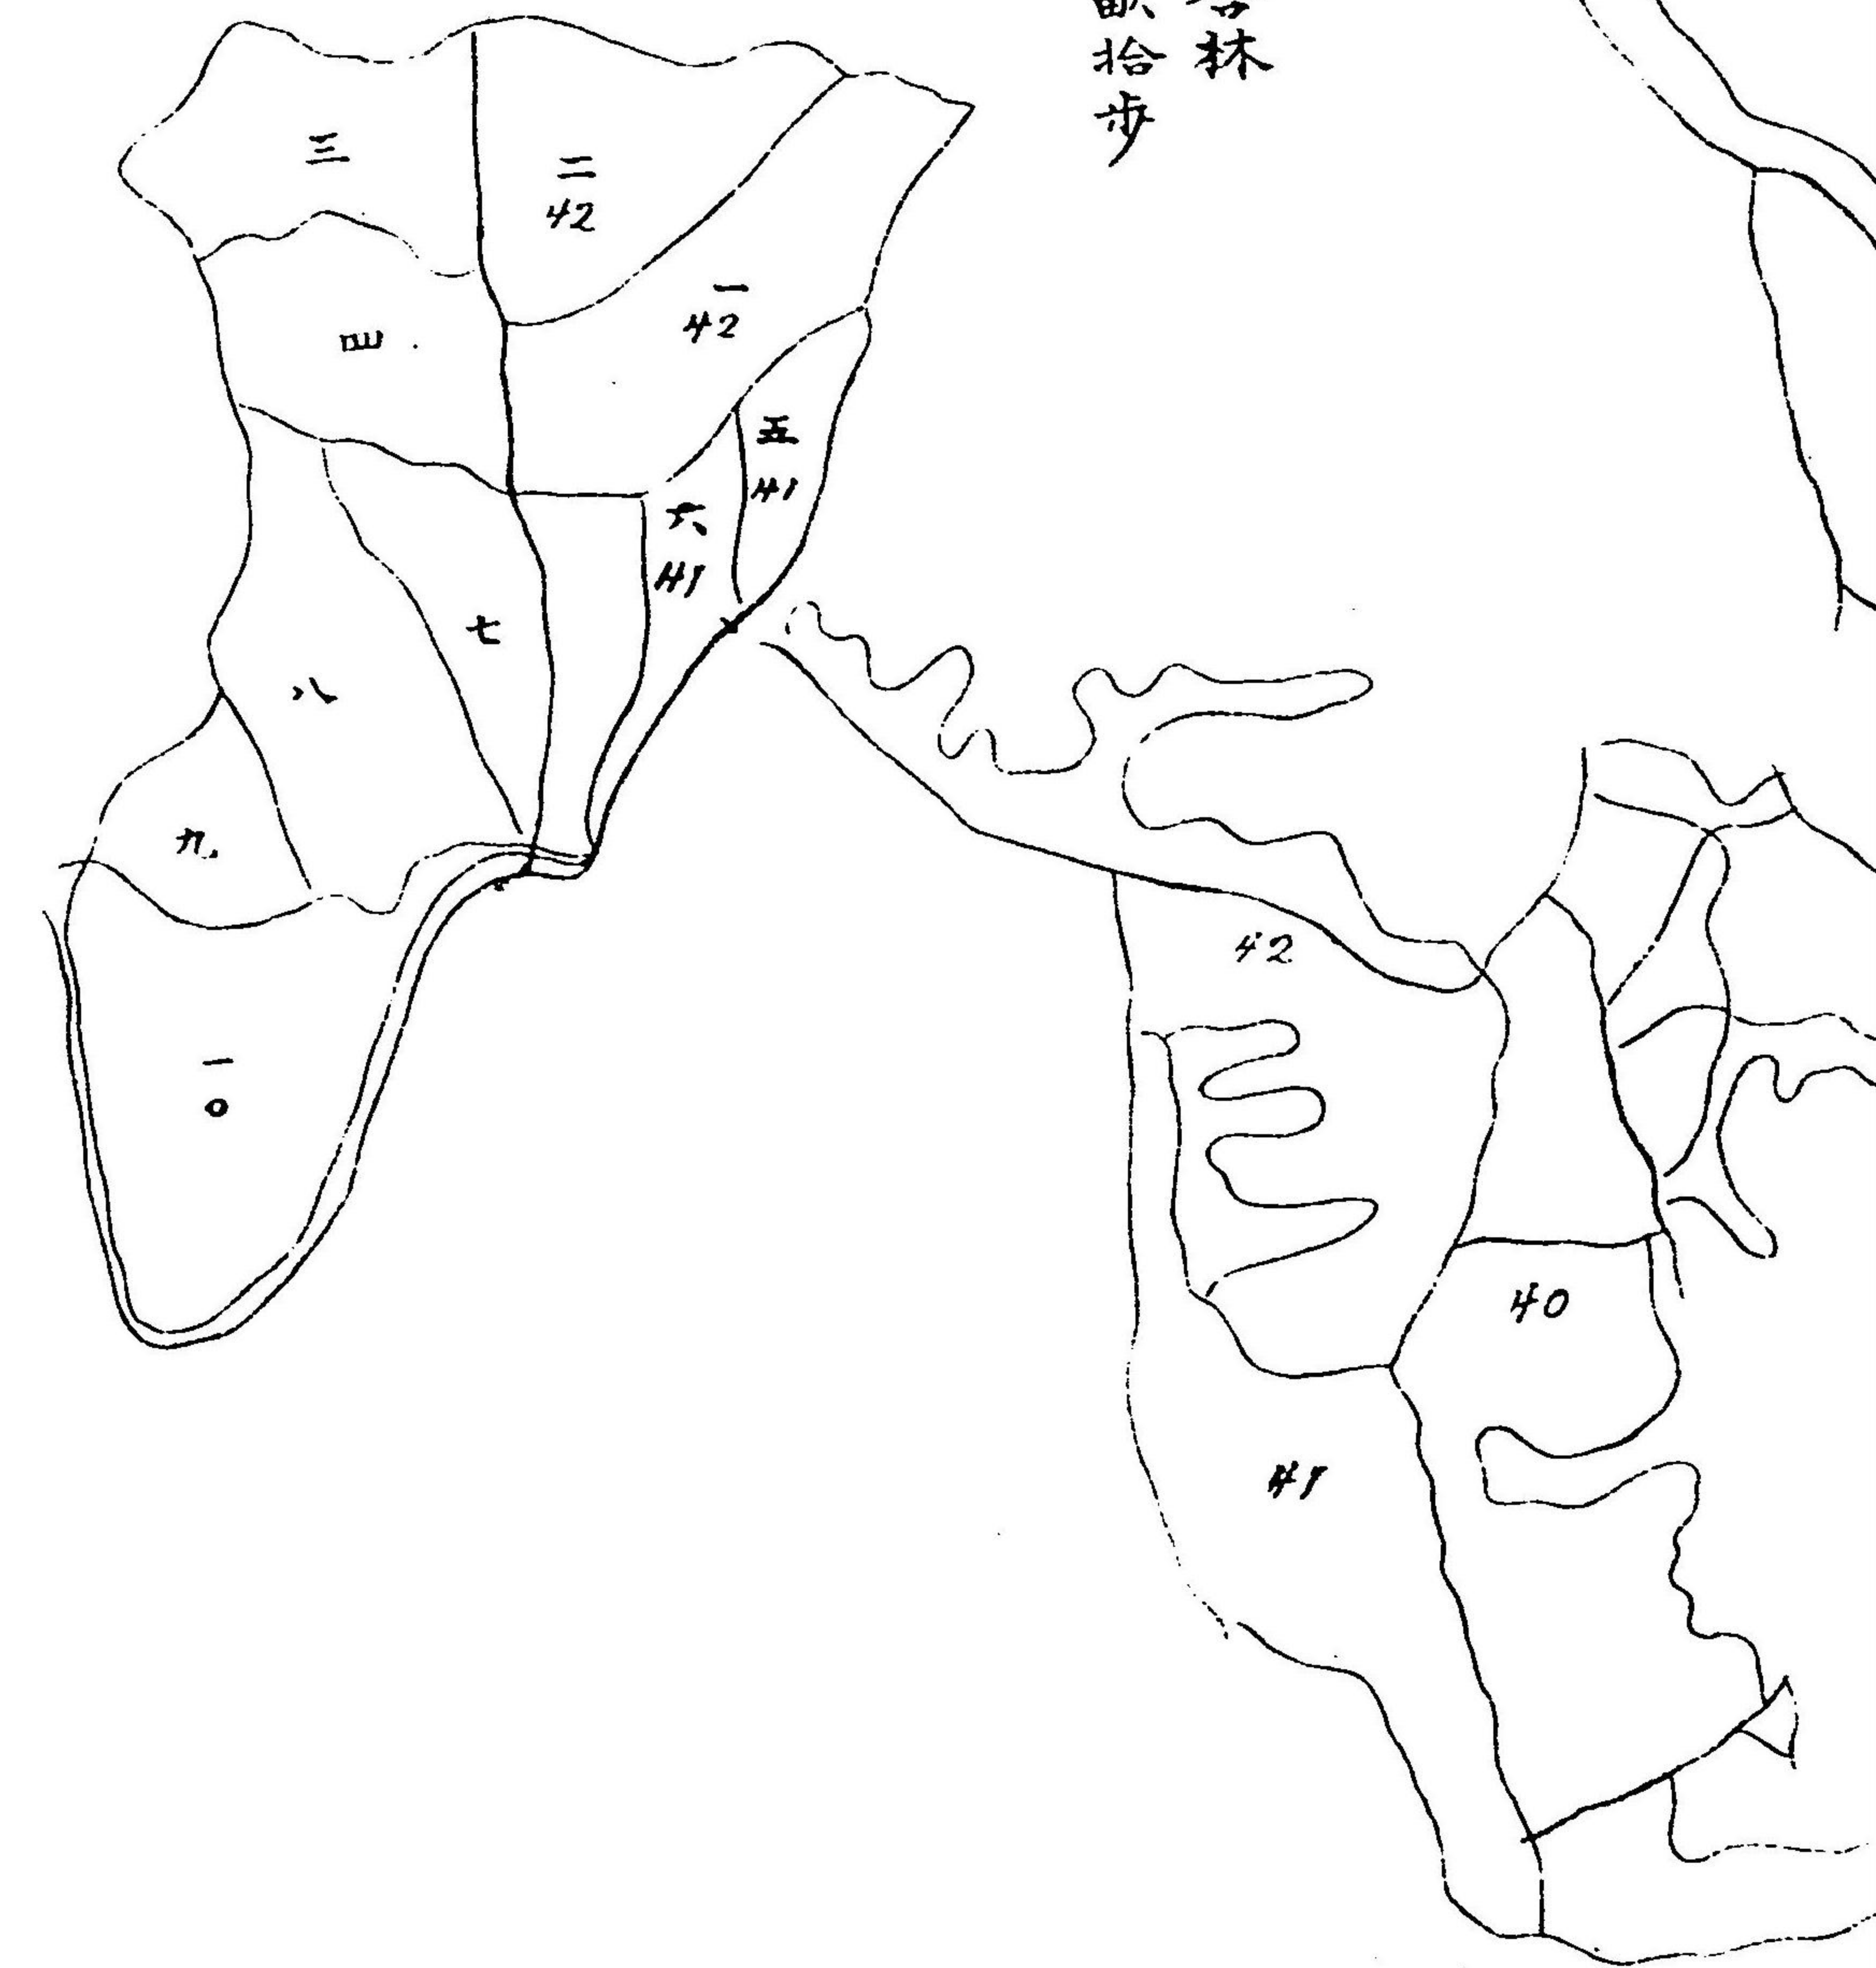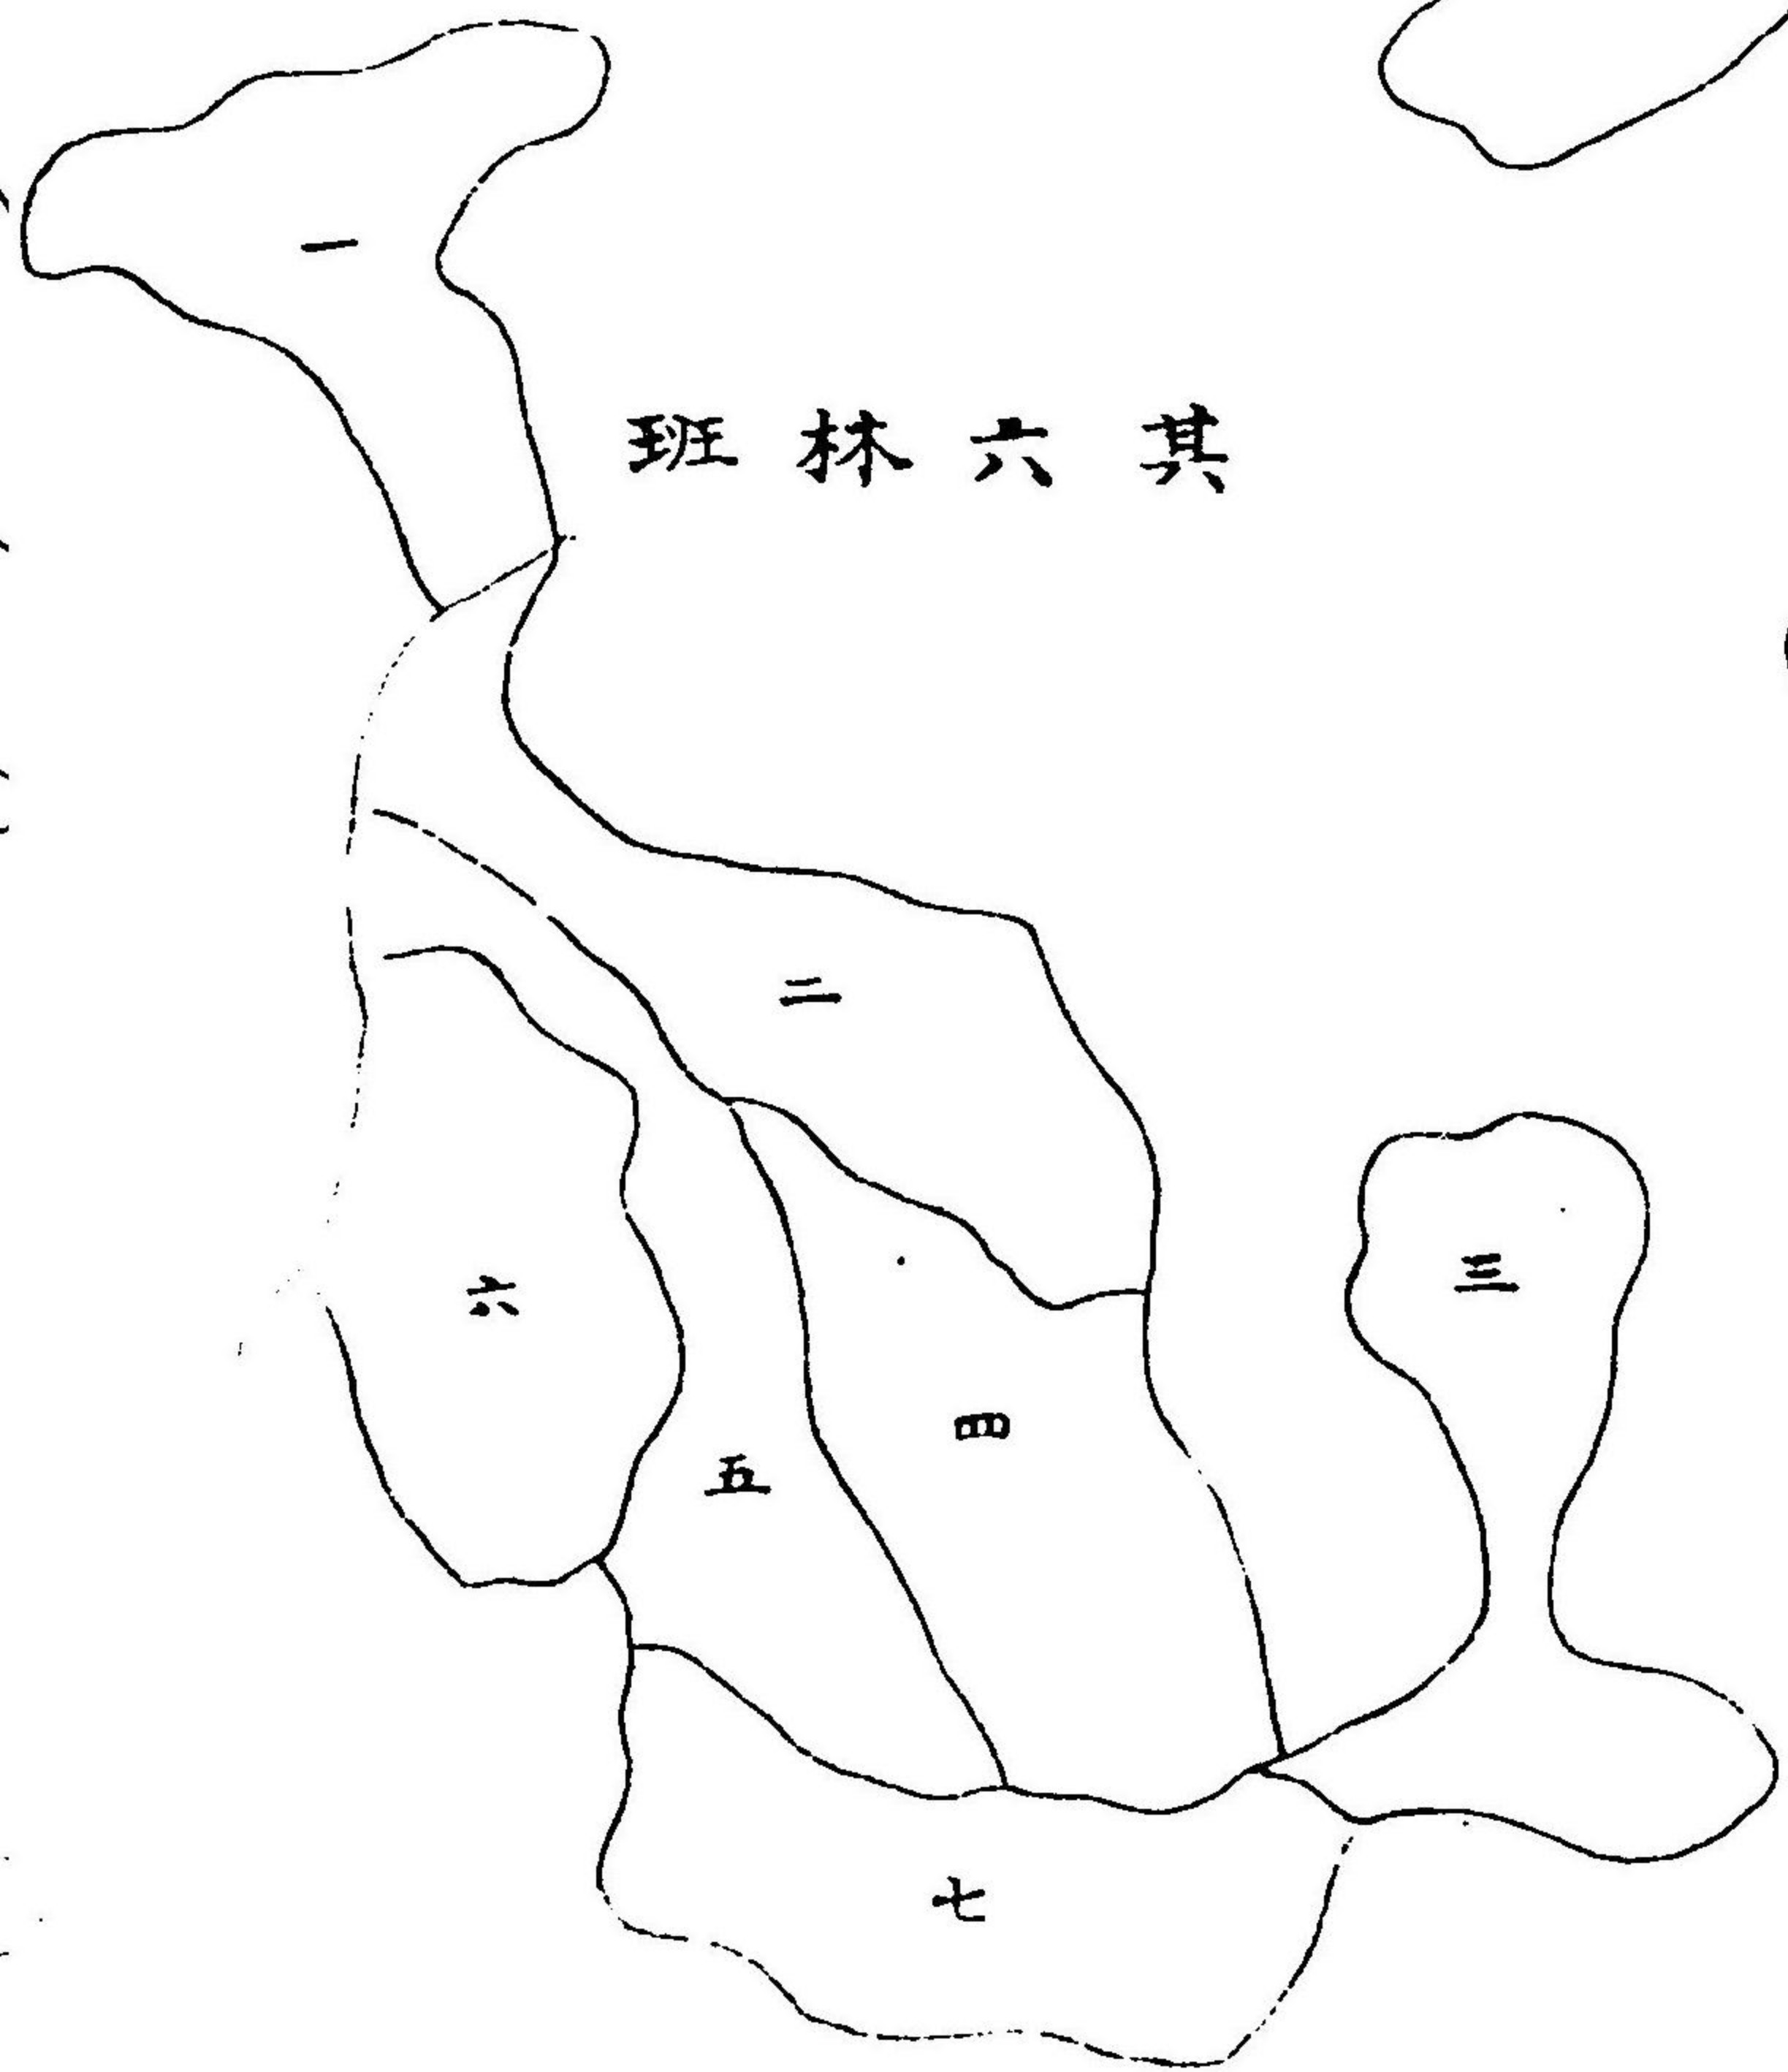

第二章 造林ト砂防工

造林ト砂防工ノ關係如何砂防工トハ暴流ノ山水ヲシテ可成害ノ生セサル様ニ他ニ導ク爲ノ設備ニシテ造林ハ其設備ノ一事業タリ積苗工、張芝工等ヲ通常砂防工ト稱スレハ大ナル誤解ニシテ積苗工、張芝工ハ造林上ノ地拵ニ過キス故ニ本縣ニ於ケル砂防工ハ真正ノ意義ニ於ケル砂防工ノ一部分即チ造林ヲナシ以テ土砂ノ崩壊ヲ防止スルニ過キサレハ猶暴流ヲシテ其勢ヲ逞フセザラシムルガ爲ノニ河身ヲ改修スルノ工事ヲナサザルベカラス造林上ノ經營ニ就テハ既ニ前號ニ記載シタル本號ニハ河身改修工事ニ必要ナル万年蛇籠ヲ説明スベシ万年蛇籠ハ元愛知縣土木課長田澤實入氏ノ發明スル所ニシテ河川改修工事ニ實行シテ其功力ノ偉大ナルモノアリ依テ今回氏ニ請フテ其構造ヲ掲載スルコトトセリ

萬年蛇籠

田澤實入

我日本帝國ノ地勢ハ山嶽多クシテ平地少ナク且ツ土地ノ面積ニ比シテ河川ノ數甚タ多ク而モ彼此脈絡貫通、縱橫蟠旋スルヲ見ハ水害ノ頻繁ナル其偶然ニアラサルヲ知ルニ足ラン、是ヲ以テ年々歲々堤防ノ修理ニ費ス所實ニ夥シト雖モ一朝洪水ノ至ルアレハ其多分ハ鳥有ニ歸スルヲ免レンス、然ラサルモ縣下最多ノ工事ニ要スル梓、蛇籠等ノ如キハ數年ヲ經レハ自然ニ朽腐シ復タ其用ヲ爲サザルニ至ル、予茲ニ意ヲ注グコト多年、海岸用ノ竹蛇籠ニ代フルニ柳蛇籠ヲ以テスルコトヲ考ヘ出シ、爾來屢々試ミテ屢々失敗シ近時漸ク完全ノ成績ヲ見ルニ至レリ、今之ヲ僅々數年ニシテ朽腐スル竹蛇籠ニ比スルニ其持續年限ノ久シキノミナラス、其費用モ亦僅少ナルヲ以テ其得失年ヲ同フシテ語ルベカラサルモノアリ、故ニ名ツケテ萬年蛇籠ト云フ、固ヨリ堤防費ノ一部ヲ節スルニ過キスト雖モ若シ幸ニ全國悉ク竹蛇籠ニ代フルニ萬年蛇籠ヲ以テスルニ至ラハ其利益幾千百万圓ナルヲ計ル可ラス、故ニ今其方按ヲ掲ケテ治水家ノ一顧ヲ煩ハサントス


製方及ヒ伏込ノ事

萬年蛇籠トハ一度施設スルトキハ永遠保全スルヲ以テ名付ケタルモノナリ、其製方ハ前年ニ生長シタル柳ノ翹枝長四五尺乃至八九尺(長キ程ヨシ)ノモノヲ伐リ採リ利刀ニテ小枝ヲ除キ第一圖ヲ見ヨ)以


テ普通ノ蛇籠様ニ製シタルモノナリ、其造リ方ハ竹蛇籠ト異ナルコトナシト雖モ慣熟セサル間ハ隨分形能クハ出來ヌモノナリ、併シ慣熟スルニ從ヒ手際モ追々巧ミニナリユクモノナレハ初メノ出來ハ少シモ愛フルニ足ラズ但竹ト遠ヒ幾分カ作リ惡キカ故其手間ハ竹蛇籠ニ比シ一倍位多キヲ要ス、然レドモ柳ノ價ハ竹ノ三分ノ一ニモ上ラサレハ差引シテ費用ハ竹籠ヨリモ少額ナリトス

蛇籠已ニ出來上リタラバ直チニ伏セ入ル、ヲ要ス、是竹蛇籠ノ如ク豫メ數十本ヲ製シ置キテ、コレチ一時ニ伏セ入レントスルトキハ先ニ拵ヘタル分ノ柳ハ皆枯死スルヲ以テナリ隨テ造レバ隨テ伏セ入レニ掛ルヲ肝要トス、此籠ノ目的ハ此籠ノ柳チ其儘生キ付カシメテ取リモ直サズ枝根繁茂セル蛇籠タラシムルニアリ、是レ即チ萬年蛇籠ノ稱アル所以ナリ、

然レバ伏セ入レニ注意スベキハ勿論期節ヲ撰ムコト最モ緊要ナリトス、最良ノ期節ハ秋分後一二月及ビ春分前二十餘日春分後十餘日ノ間ナリ、其他ハ施設スルニ適セズ、尋常竹蛇籠ハ徑一尺七八寸ナルモノ多シ之ヲ一間ニ三本伏セントスレバ五尺一寸ナルヲ以テ籠ト籠トノ間ニハ三寸ツ、ノ餘地チ存スベキ筈ナレトモ、石ノ重量ニテ幾分楕圓形トナルガ故實際殆ソド間隙チ生ゼズ、萬年蛇籠ノ伏セ方ハ大概竹籠ニ同シト

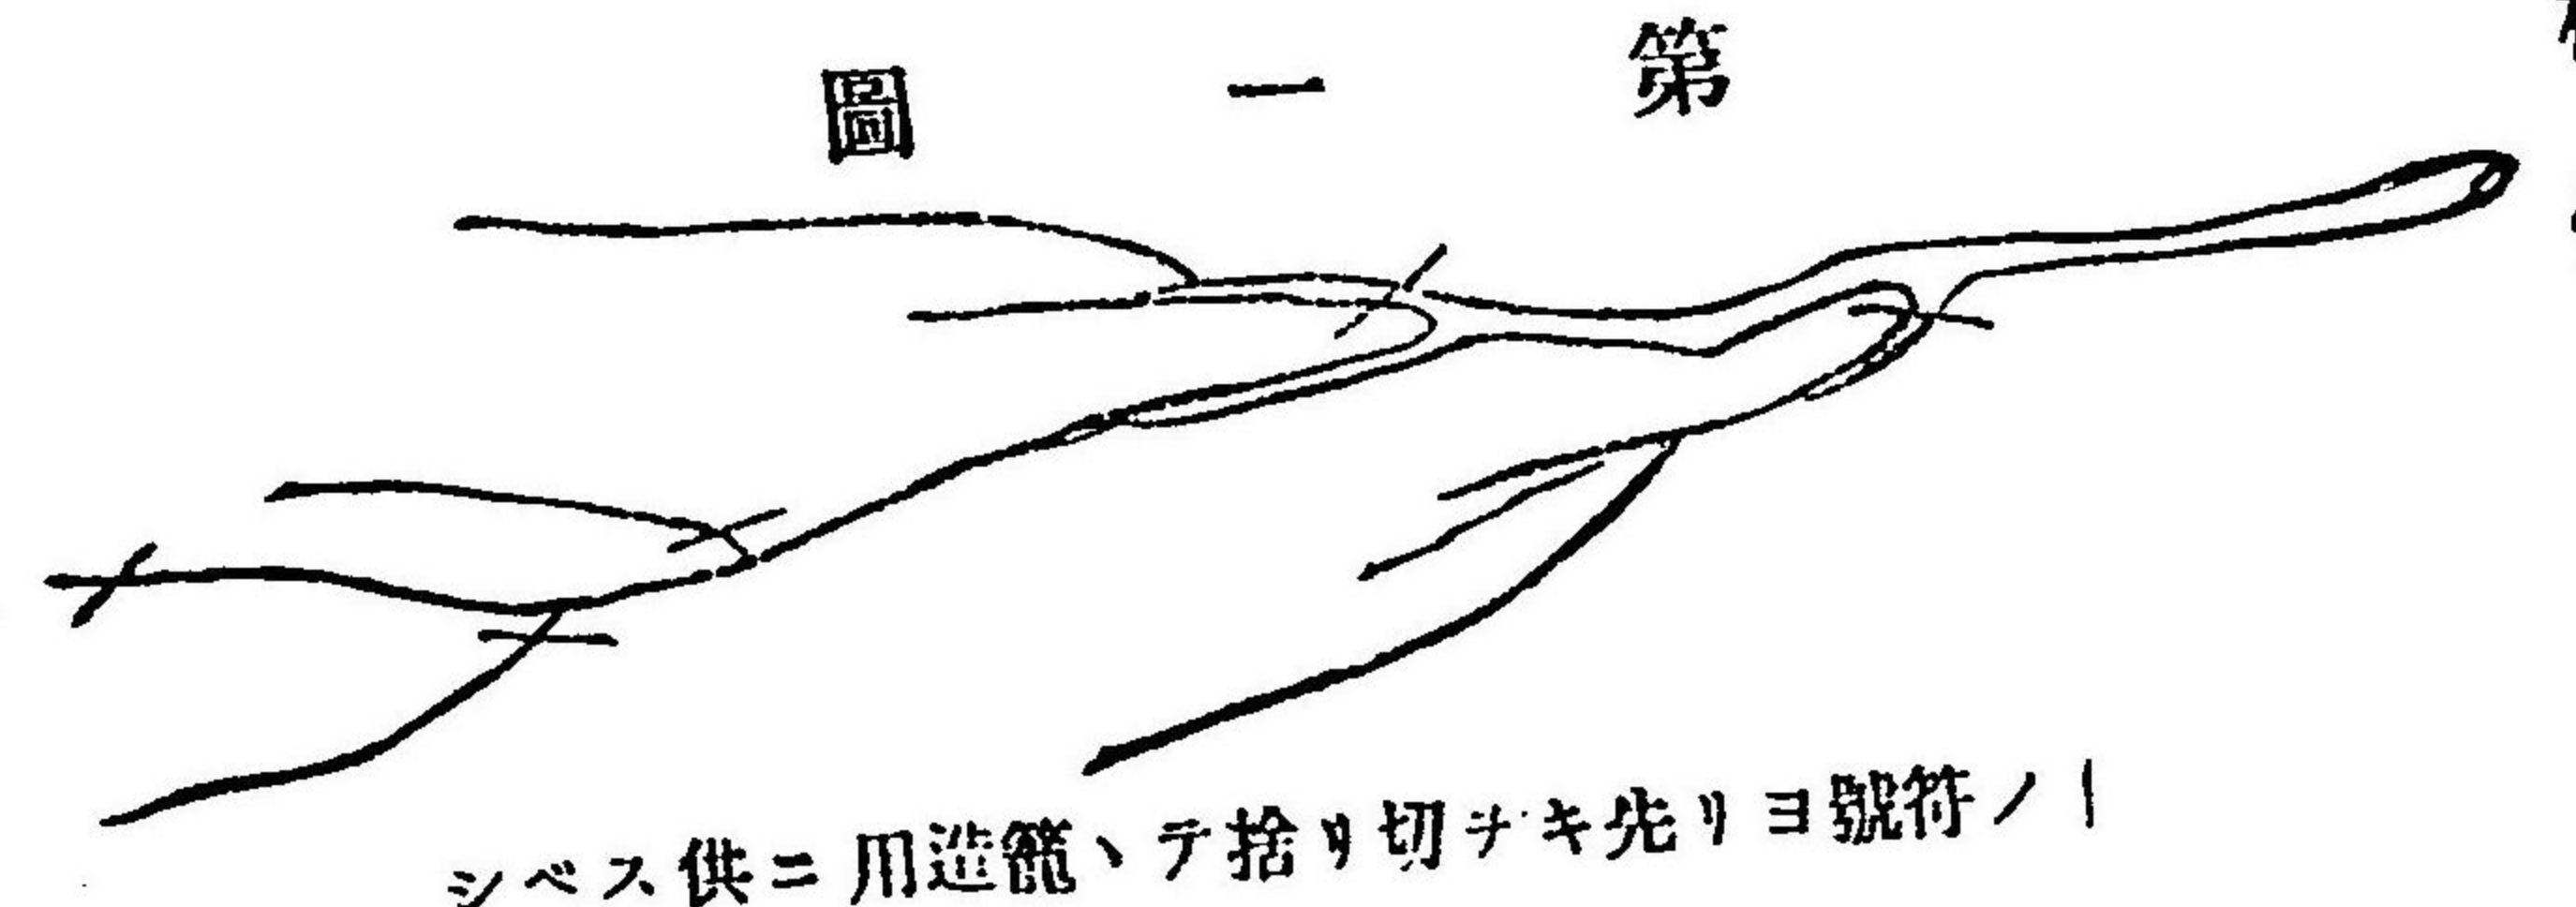

シベス供ニ用造籠、テ捨リ切チ先リヨ號符ノ

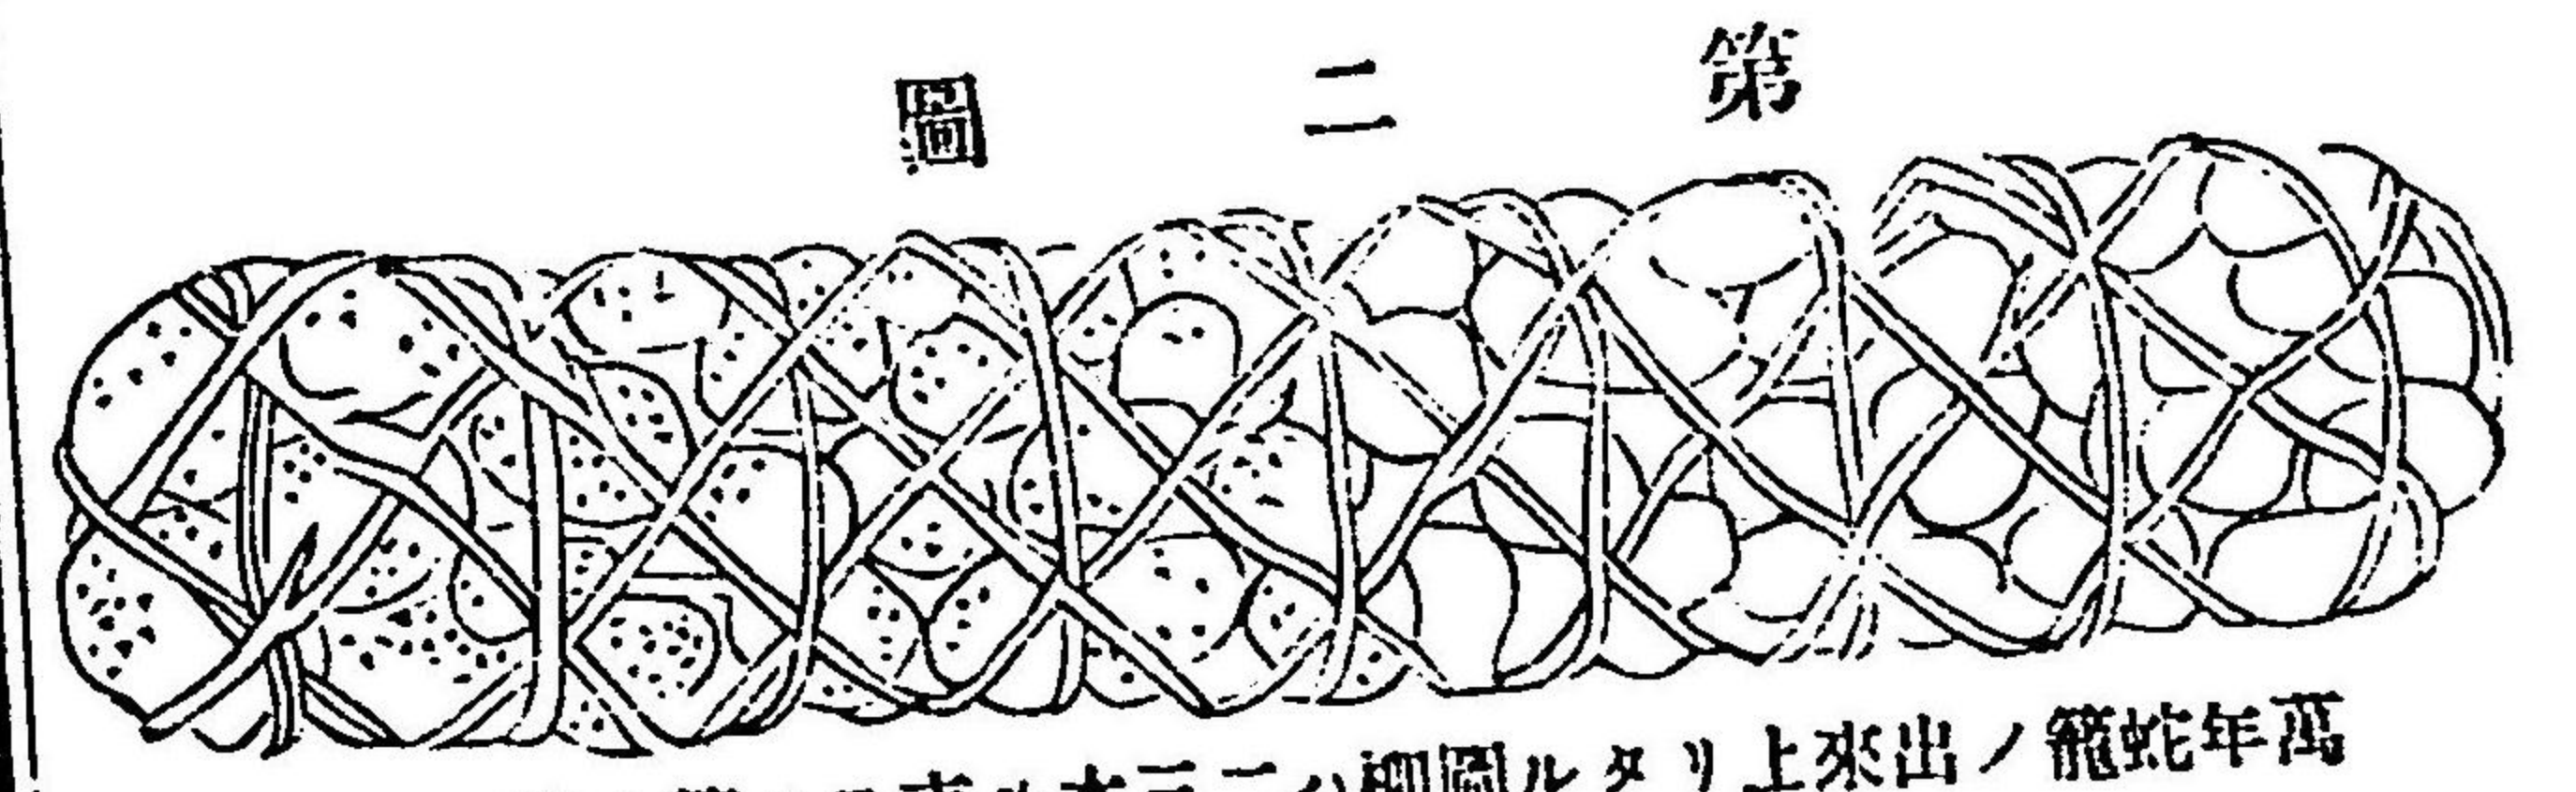

シベル造チ籠チ子束チ本三ニハ柳圖ルタリ上來出ノ籠蛇年萬


雖元來其柳チ生キ付カシムルノ目的ナルヲ以テ蛇籠ノ徑チ一尺五寸ニ造リ、一間ニ三本ヲ堅テ列ベ籠ト籠トノ間ニ幾分ノ間隙アラシメ、其間隙ニハ殆ソド籠ノ上面、並行スルマデニ土ヲ詰メ込ムベシ、且ツ伏込ミモ籠トハ遠ヒ蛇籠ハ殆ソド全部土中ニ埋没スル位ニスベシ籠ノ上面一寸位土ノ冠リタルハ經驗上新芽ノ發育尤良好ナリ埋リ足ラザルハヨロシカラズ、然レトモ餘リニ多ク籠チ陰ヒ過ルトキハ腐ル恐レアリ是等ノ邊ハ斟酌シ尤モ肝要ナリ、第一圖ハ籠チ造ルベキ材料ノ柳ノ梢ニシテ、第二圖ハ柳蛇籠チ造リ上ゲタル圖ニシテ、第三圖ハ乃チ蛇籠チ提腹ヘ伏セ込ミ其籠ヨリ根チ生シ枝チ發シタルヲ示スモノナリ、

圖 三 第



示ナルタシ生チ根ト枝リヨ籠リ了シ置裝チ籠蛇年萬


圖 四 第

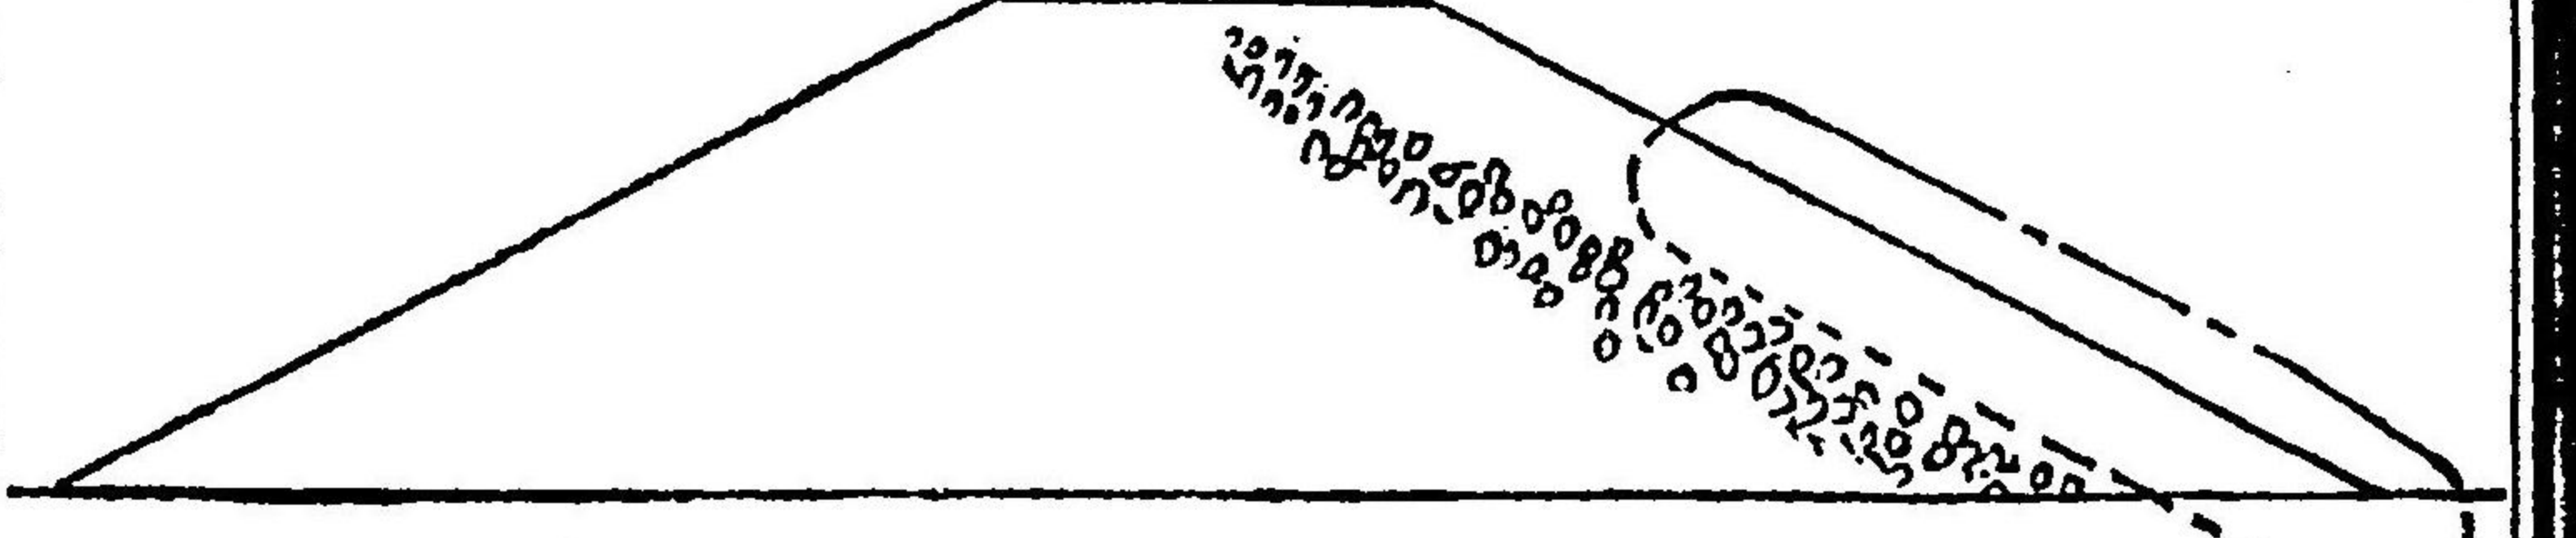

示ナルタシ設施チ籠蛇年萬チシナチ土リ張ニ堤利砂

モ、挿シタル鍋蔓形ノ柳ハ生育シ宛モ柳蛇籠ノ如クナルガ故ナリ、然レドモ這ハ始メ普通ノ蛇籠チ伏セ更ニ柳チ挿スガ爲メ竹代柳代ヲ併セ要スルノミナラズ、柳チ挿スノ人夫手間ヲモ要スルガ故經費ノ点ニ於テ萬年蛇籠即チ柳蛇籠ニ比シ餘程多分ニ掛ルモノト知ルベシ、其代リニ萬年蛇籠ト違ヒ少々期


節ヲ過ルモ大抵ハ生育シ得ベシ、
萬年蛇籠ノ製法伏セ込等以上ニ掲クルガ如シト雖一ノ注意スベキハ、元來萬年蛇籠ハ蛇籠其物ヲ

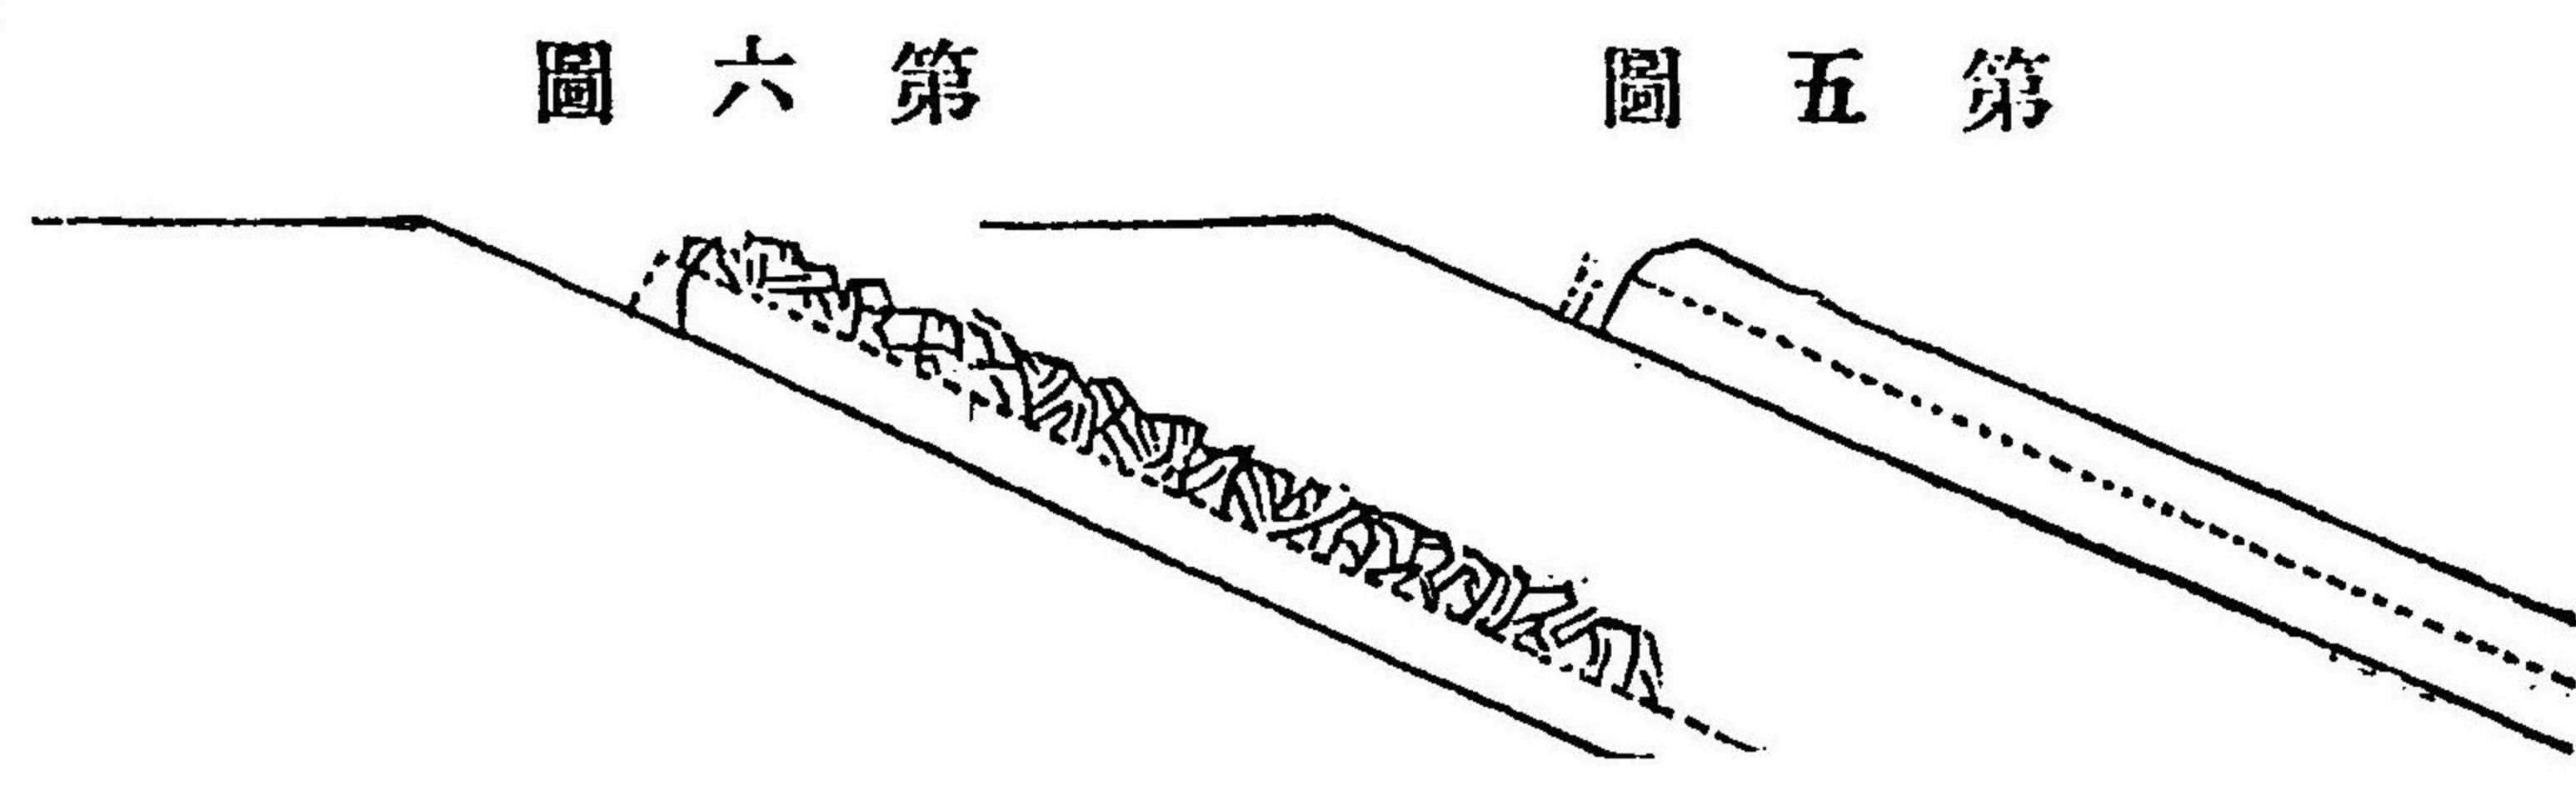

圖五第

生キ付カシムル以テ目的トスルガ故、之ヲ施設スベキ堤防モ土堤ニ非ラザレ
ハ其効ヲ奏セズ、若シ砂利堤ニ施設セント欲セバ堤腹方面ニ少クモ厚サ一尺
以上ノ張土ヲ爲シテ之ヲ施設スルヲ要スルコト是レナリ、(第四圖參看)
抑モ予ノ柳蛇籠施用ノ考ヲ起セシハ明治二十年ニシテ、初メ新潟縣中蒲原郡
萩島村小阿賀川堤防同郡新郷屋村阿賀川堤防ニ之ヲ試ミタリシニ、小阿賀川
堤防ノ分ハ時恰モ六月ニシテ殆ソド枯死シタリ、阿賀川堤防ノ分ハ期節ノ宜
シカリシ爲技ノ拙劣ナリシニモ拘ラズ六七分通り生キ付キタリ、後明治二十
七年ニ至リ岐阜縣本巢郡生津村長良川堤防ニ試ミシモ時五月ノ末ニシテ而モ
担当者ノ不慣熟ナリシガ爲メ、結果不良ナリキ、
明治二十九年ニハ安八郡大垣輪中水門川運ノ堤防ニ試ミシモ期節ノ經過セシ
ト切取後數日ヲ經タル柳ヲ用ヒ且ツ蛇籠出來後數日ヲ放置シテ施設セシ爲メ
悉ク枯死シ是亦其結果甚不良ナリキ明治三十二年ニハ稻葉郡近ノ島村ナル長
良古川堤防及ヒ養老郡多藝塚村牧田川堤防ニ試ミシニ未ダ十分ナラザリシモ
其結果稍ヤ良好ナリキ明治三十二年ニハ羽嶋郡小藪村木曾川新堤防ニ長三百
餘間施設シタリ該工事ハ三月十五日ニ始マリ四月十日頃マテニ終リ縣廳ノ直
營トシテ最モ慎重ノ注意ヲ加ヘタルガ爲メ頗ル良結果ヲ得タリ、但其内三月
十五日ヨリ同月二十日頃マテニ施設シタル分成績最良好ニシテ三月末日ヨリ
四月上旬マテニ施設シタル分ハ是ニ次グリ同シク三十二年十月ヨリ三十三年
三月マテ各川ノ堤防數十ヶ所延長數千間ニ施行セシニ十中九以上ハ良成績ヲ

圖六第

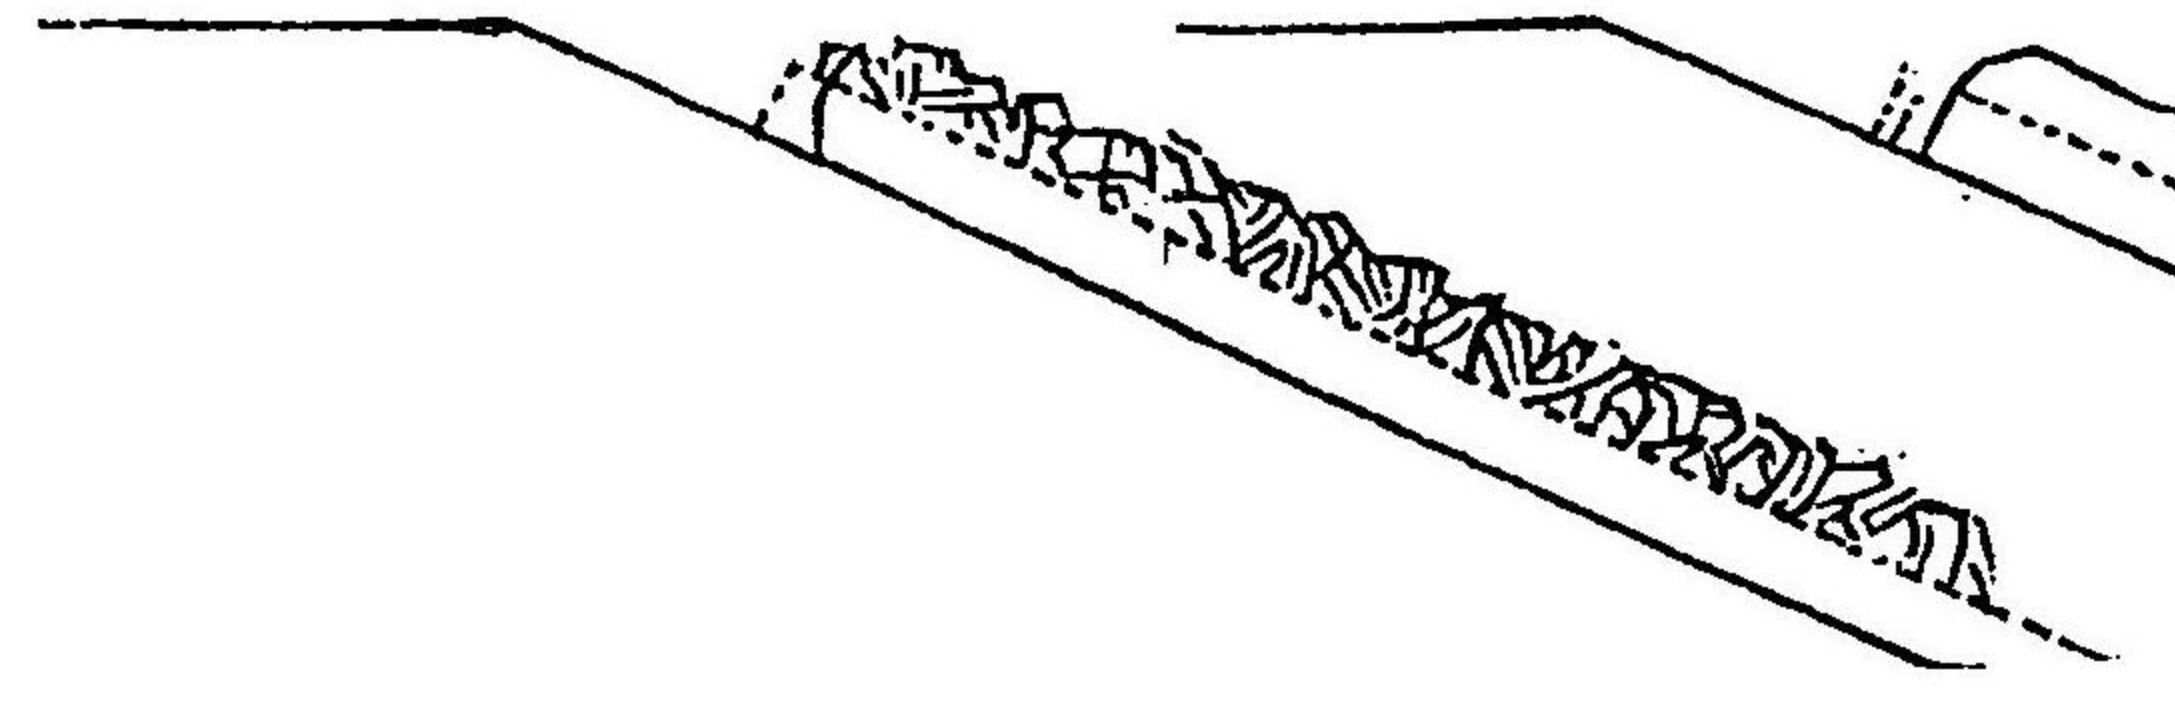

得タリ世ノ治水家現場ニ付テ一見セバ理會スル所アラソ
萬年蛇籠ト尋常蛇籠トノ費用比較

舊式竹蛇籠	長五間徑一尺七寸伏込迄總額
一金貳圓參拾五錢四厘	
內	
金壹圓六拾貳錢	竹代目通四五寸廻リ
金六拾參錢四厘	詰石三合一勺七才一坪貳圓
金拾錢	籠造伏込一式八夫
萬年蛇籠	
一金壹圓四拾錢	同上 徑一尺五寸
內	
金四拾五錢	柳代 長七八尺二尺廻リ
金四拾九錢四厘	三束一束代拾五錢
金四拾錢	詰石二合四勺七才一坪貳圓
	籠造伏込一式八夫賃

差引金八拾壹錢四厘祇
近時、經驗ヲ重シ更ニ一層ノ良法ヲ案出セリ其方蛇籠ノ構造ハ固ヨリ前ト異ナルコトナシト雖モ詰石ヲ
半分ニスルコト是ナリ先ツ蛇籠ヲ造リ上ケタラハ直チニ堤腹へ好ミノ如ク配置シ而シテ其籠ノ凡ソ半
徑ハ土ヲ以テ埋ムルコト第五圖ノ如シ、尤モ其土ハ能ク々々突キ固メ而シテ其上へ石ヲ詰ムルコト、
スベシ、即チ第六圖ノ如シ、此ノ方法ハ前法ニ比スレハ柳ノ土ニ接スル部分最モ多キ故ニ比較的生キ付
キ易ク且ツ場合ニヨリ籠ハ續々出來上レトモ一方詰石カ間ニアワヌ爲メニ自然敷設シテルマテニ日數
ヲ要シ遂ニ枯死セシムル等ノ憂ヒナシ、如是場合ニハ先以テ出來上リタル蛇籠ヲ配置シ土ヲ以テ其半

徑丈ケ埋メ置キテ石ノ到着次第詰ノ込ムトスレハ餘程施設上都合ヨシトス、且其費用ニ於テモ少キヲ以テ詰石ノ直段貴キ場所杯ハ尤モ便利ナルベシ、試ミニ比較ヲ示セハ左ノ如シ

舊式竹蛇籠

一金貳圓參拾五錢四厘

長五間籠
一本總費用

最新按萬年蛇籠

一金壹圓九錢七厘

內譯

金四拾五錢

金貳拾四錢七厘

金四拾錢

差引金壹圓貳拾五錢七厘減

即半額餘新按ノ方廉ナリト知ルベシ

籠代
(詰石一合二勺三五)
一坪貳圓
八夫賃

萬年蛇籠ト尋常竹蛇籠トノ費用ヲ比較スレハ上掲ノ如シ、今是ニヨリテ見レハ單ニ施設工費ノミニテモ五間籠一本ニ付九拾壹錢即チ六割強ノ減額トナレハ是レノミニテモ其利益少ナカラサルニ、尙竹籠ノ二三年目ニ朽腐スルニ似ス、一度施設シテ永遠ニ保ツニ至リテハ其効用著大ナリト云フテ可ナラン因ニ云フ蛇籠ヨリ發生シタル柳ハ毎年若クハ隔年コトニ春分前カ又ハ秋分後ニ於テ根本ヨリ枯取ルヲ要ス尙又注意ヲ要スル事アリ伏セ入レタル初年新芽ノ僅カニ一尺余ニ生長シタル頃旱天長ク打續ク時ハ乾燥ニ堪ヘスシテ枯死スルノ恐レアリ此場合ニハ每朝若クハ每夕日光ノ烈シカラサル時ニ於テ水ヲ灌クベシ尤日光直射ノ時ニ於テスルハ甚宜シカラス却テ枯死ヲ促スルモノト知ルベシ又一度水ヲ灌キ始メタルトキハ次ノ降雨アルマテ續テ灌漑セサレハ害アリト知ルベシ

第三章 沿革

入會權處分ニ關スル調査

我邦森林ノ中營林方法幼稚ニシテ荒敗セルハ實ニ部落有ノ林野トス即チ我邦林業ノ改良發達ハ部落有林野ノ整理開發ニ在ルハ何人モ疑ヲ納レザル所ナリ
本縣ニ於テハ遠々明治三十四五年ノ交ヨリ之レガ整理統一ノ必要ニ着目シ孜孜實行シ來リ爾來其ノ成績聊カ見ルベキモノアルニ到レルハ縣下一般林政思想ノ進歩ニ依ルモノト云フベシ
而シテ頃者我政府茲ニ着目スル所アリ荒敗セル公有林野ノ改良發達ノ方法ヲ講究シ其方針ヲ定メ或ハ生産調査會懸案シ或ハ造林補助ノ制ヲ布キ著々其ノ完成ヲ所期セラル、ニ到レリ
而シテ此ノ部落有林野ニハ往々之レニ伴隨スル入會權アリテ多クハ復雜ナル習慣關係ヲ有シ爲メニ林野整理上ノ障礙ヲナスト同時ニ林業ノ發達ヲ阻止スルコト尠カラズ故ニ公有林野整理ニ當リテハ先ヅ之レガ處分解決ヲ行ハザルベカラズ依リテ其調査ニ充ツルタメ本縣報告第五號以來逐號該權ニ關スル縣下各地ノ舊慣ヲ明詳ニスル古文書ヲ集綴シ來レルガ今該權利ニ付キ最近ノ調査概要ヲ左ニ掲ケ以テ參考ニ供ス

一、入會權ノ態樣

入會權ハ大体ニ於テ平等ナルモ舊幕時代其ノ所領ヲ異ニシタル村々ニ於テハ其ノ權利ニ等差アリ或ハ土地所有權ナクシテ地上物件ノミノ入會權ヲ有シ或ハ鎌入レハ爲シ得ルモ鉈鋸ヲ使用シ能ハザル等一定セズ而シテ從來入會權ヲ有スルモノト雖モ他村ヘ轉ワタル場合ハ入會權ヲ失ヒ新タニ來住スルモノハ之ヲ得又下草採收ト雖モ猥リニ之レヲナサズ一定ノ時季ヲ定メ即チ嫩葉生長シテ肥料トナスニ適スル時季ヲ見計ヒ山開キヲナシ此旨庄屋ヨリ其ノ部内ヘ通知シテ後之レヲナシ其

ノ後ニ至レハ初メテ自由ニ鑿入ヲナサシム之レ等ノ慣例ヲ犯スモノハ罪ノ輕重ニ從ヒ一定ノ期間
 山入レヲ禁ゼラル、等ノ罰則アリ入會權行使ノ爲メ地元又ハ地主ヘ米又ハ下草料ヲ納ムルハ一般
 ノ慣習ニシテ各地其ノ態様一ナラズ詳細ハ林業報告第四號以來ノ沿革欄ノ古文書ヲ参照スベシ

二、入會權解除前ニ於ケル林野ノ狀態

本縣下ニ於ケル公有林野ノ入會權ハ何レモ秣刈取下草採收地ヲ多シトス

三、入會權解除ノ方法

公有林整理事業上第一ニ着手スベキ入會地ノ處分ニ付テハ之レヲ權利關係入會ノ沿革租稅負擔等
 ヲ詳細ニ調査シ以テ分割スベキ標準ヲ定メ關係村ヨリ委員ヲ撰舉セシメ村長及ビ郡長立會ノ上相
 互ニ意見ヲ交換シ妥協ヲ遂ゲ圓滿ナル解決ヲナサシム即チ公訴ノ手續ヲ待タズ協議ヲ以テ權利ノ
 整理ヲ完ラシメツ、アリ

四、入會權解除ニ關スル苦心

入會權解除ニ關シテハ前項ニ記述スル如クナルモ舊來ノ慣習ヲ墨守シ分割處分等ニ付テハ容易ニ
 解決ヲ付シ難ク再三再四熟議攻究ノ結果協定セシメ以テ其ノ處置ヲ遂グルチ多シトス今其ノ困難
 ナ排シ入會地處分チナシタル重ナル個所ハ別表ノ如シ

五、入會權解除後ニ於ケル林野經營

村有林又ハ學有林ヲ經營シ或ハ之レヲ公共團體ニ貸附シ造林ヲナサシム、處分後造林ノ經過大ニ
 見ルベキモノアリ

國	郡	村	大字	字	元入會地	分	割	備	考
三河	瀨美	高師	野依植田	南丸山 大清水	二四四 五五〇五	一〇三八〇七	高師村大字野依	本表ノ約二分ノ一面積ハ黒松植栽濟ナルモ	
						六六六一〇八	全村大字植田	大砲射擊用地トシテ買收セラレタリ	
						六六一七一〇	全村大字大崎		
						七九六一〇	高師村大字伊古部		
全	東加茂	下山	羽布	二々瀬	一四六五〇〇三	七五二五二六	南設樂郡作手村大字黒瀬	本林地ハ學校ノ豫定	
						七二二四〇七	東加茂郡下山村大字羽布	本林地ハ下山村有林トナレリ	
						六四五七二二	南設樂郡作手村大字菅沼	本林地ハ菅沼小學校基本財産林ノ豫定ナリ	
						五四三三二二	全郡全村大字善夫		
						八二五二二二	東加茂郡下山村大字羽布	本林地ハ公共團體ヘ貸與セリ	
全	全	全	全	繪圖 小屋	二〇二 四二二四	五九九七一	寶飯郡八幡村大字千両	小學校基本財産林ノ豫定ナリ	
						七四五〇六	額田郡宮崎村大字雨山	本林地ハ宮崎村有林トナレリ	
全	額田	宮崎	雨山	トキ キ	一三四 四八一七	五九九七一	寶飯郡八幡村大字千両	小學校基本財産林ノ豫定ナリ	

(明治卅八年三月廿一日解決)

(明治四十年一月十日解決)

(明治四十年七月五日解決)

(明治四十年九月解決)


第四章 縣有林

本縣有林明治四十二年度ニ於ケル事業經營ヲ記述スレバ左ノ如シ

一、新 植

林班	面積	樹種	數量	摘	
八ノ内	二七、三三五	扁松 杉 柏	三五三、〇五 二七三、九〇五 七九、一〇〇		明治四十三年三月植栽
計			七〇六、〇一〇		
二、補 植					
林班	面積	樹種	數量	摘	
七ノ内	八〇、七二七	扁松 杉 柏	一〇、〇〇〇 一〇、〇〇〇 一〇、〇〇〇		四十一年度新植八五、六九四本ニ對スル四分壹厘強ノ補植ニシテ 四十三年春季實行セリ
計			三〇、〇〇〇		
三、下刈手入					
林班	面積	新植年度	摘	摘	
六	一〇六、六五五	二十九年			第三回手入八月中實行
三	八一、四〇三	四十年			第二回手入七月中實行
要					


三河國東加茂郡賀茂村大字川面字奧山
 愛知縣有林圖 縮尺二萬分之一
 實測及別壹千町八反五畝拾五步

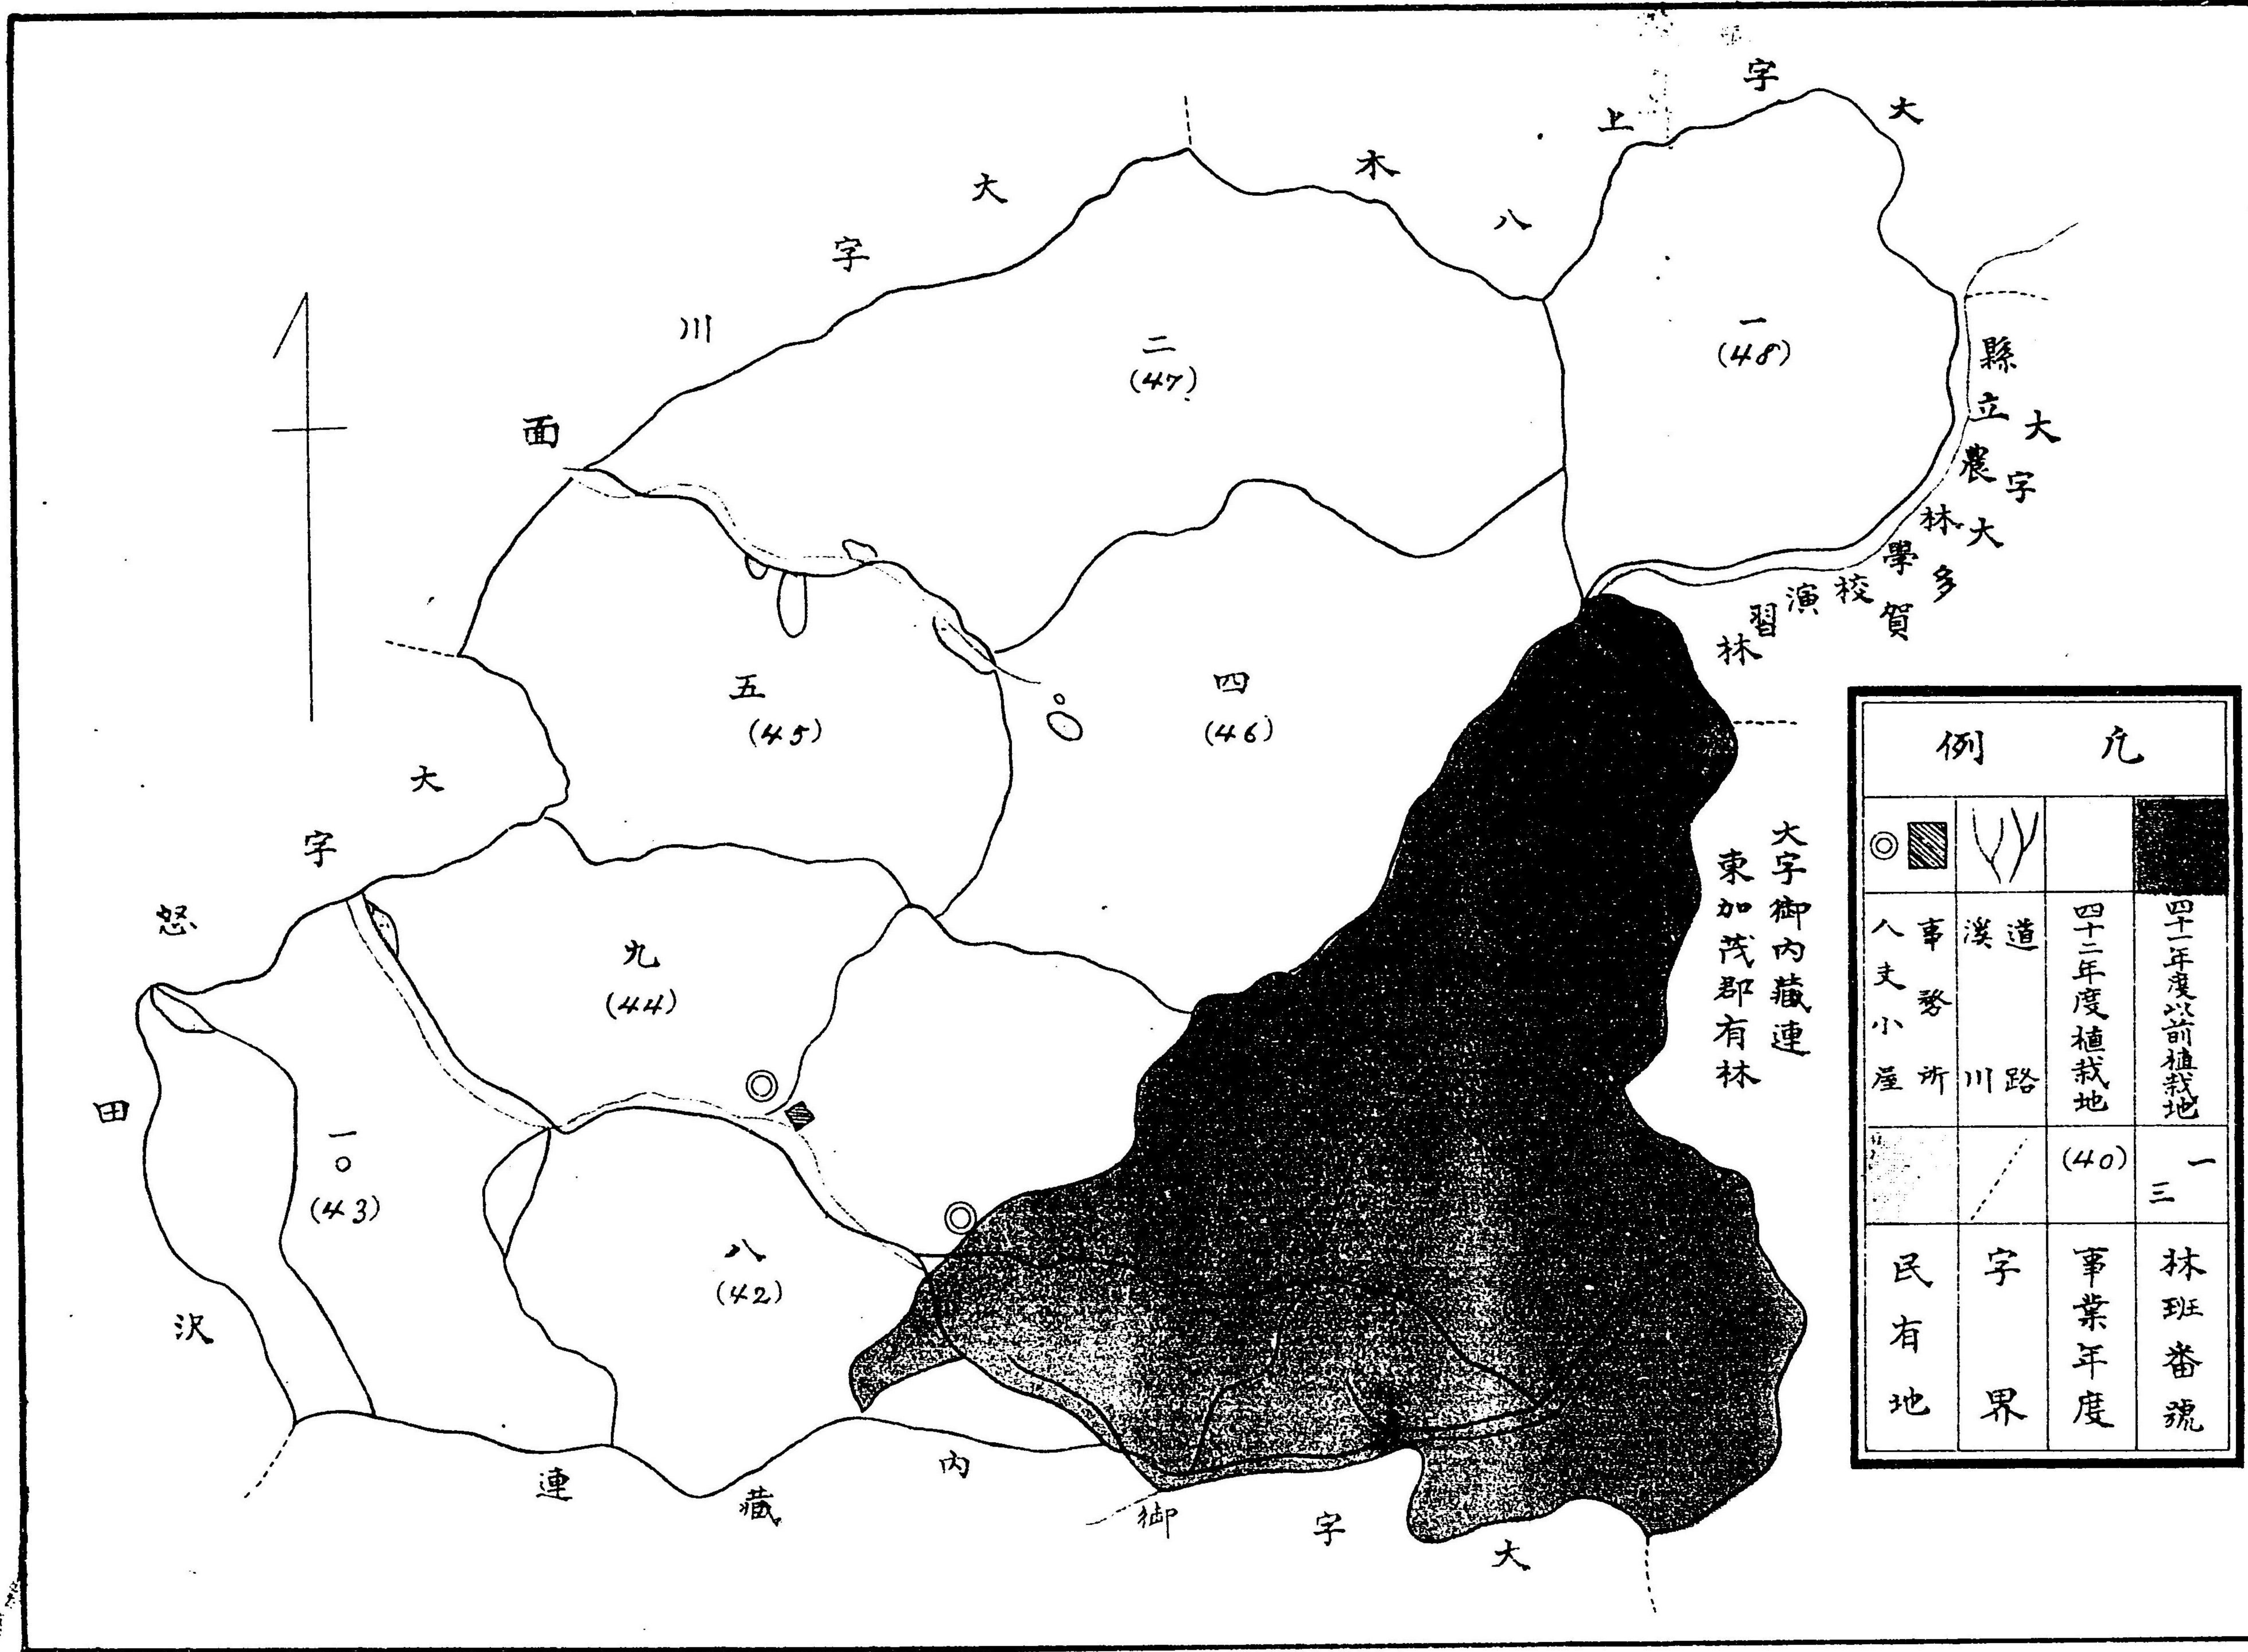

例		九	
◎	■	ㄨ	■
八丈小屋	事務所	道川路	四十二年度以前植栽地
		(40)	一
民有地	字界	事業年度	林班番號


大御内藏連
 東加茂郡有林

三河國加茂郡母野町大字母舉字廣字久手
 愛知縣有樟漆樹造林地實測圖
 實測面積九百八十八畝貳拾九步
 縮尺壹萬分壹

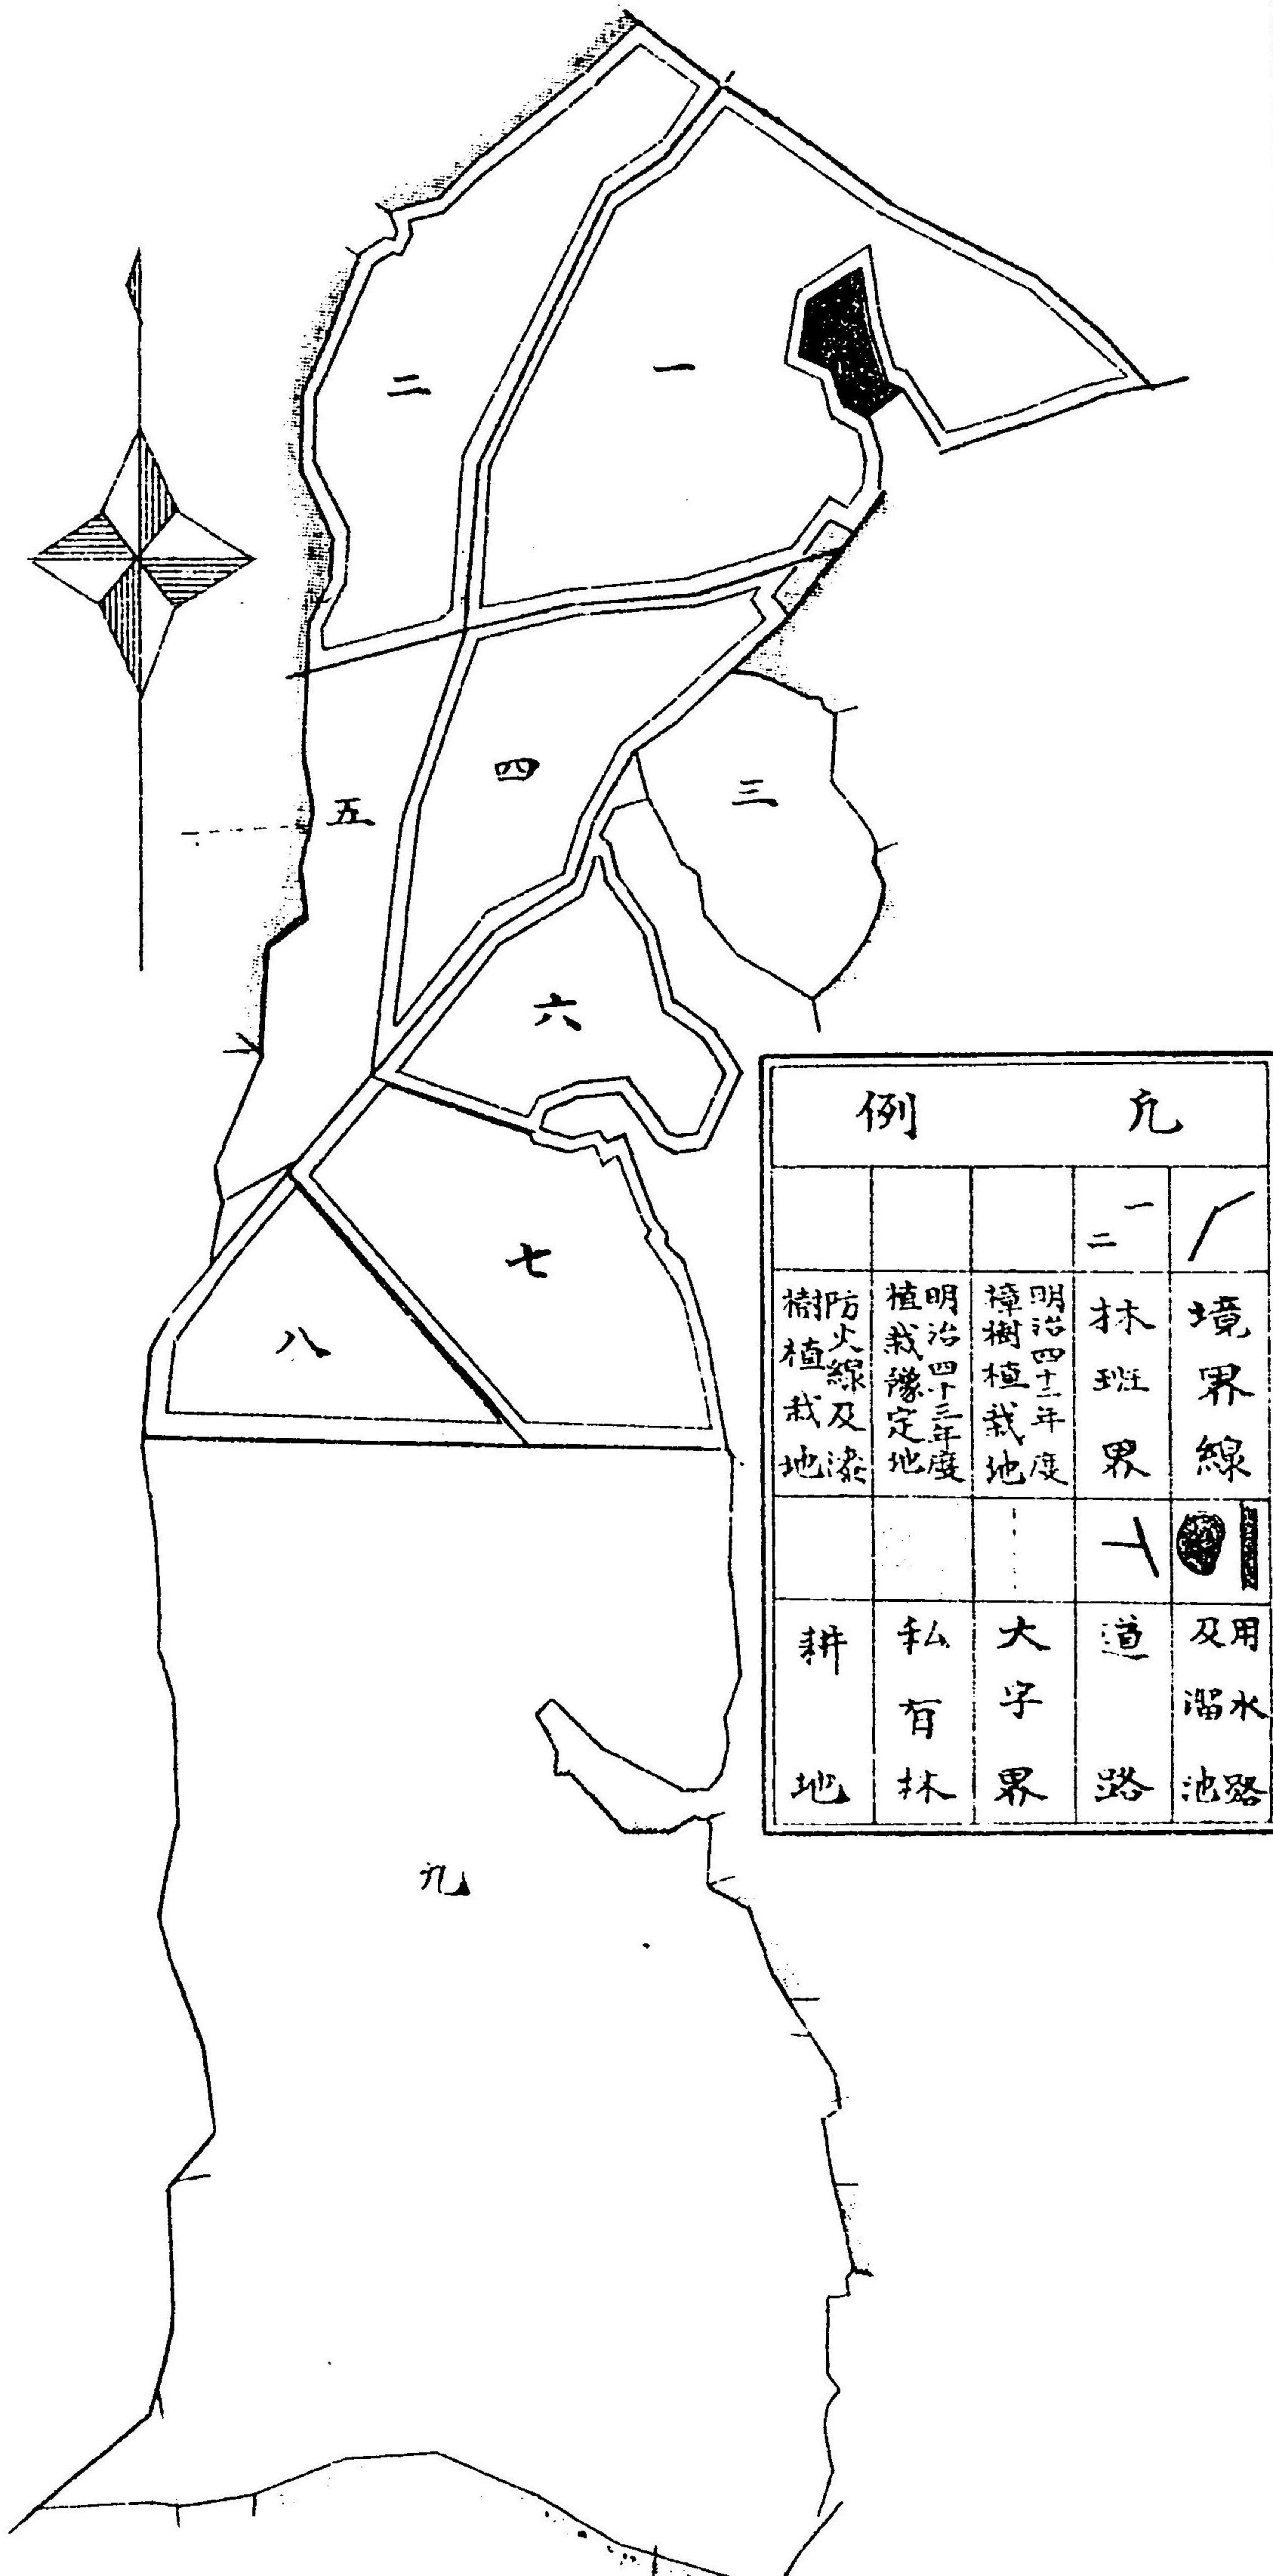

例		九	
		二	一
樹植栽地	防火線及漆	樟樹植栽地	明治四十二年度
		樟樹植栽地	明治四十二年度
		樟樹植栽地	明治四十二年度
耕	私有林	大字界	道
地			及用溜水池路

實測面積百九十八畝及畝貳拾九步
縮尺壹萬分之壹

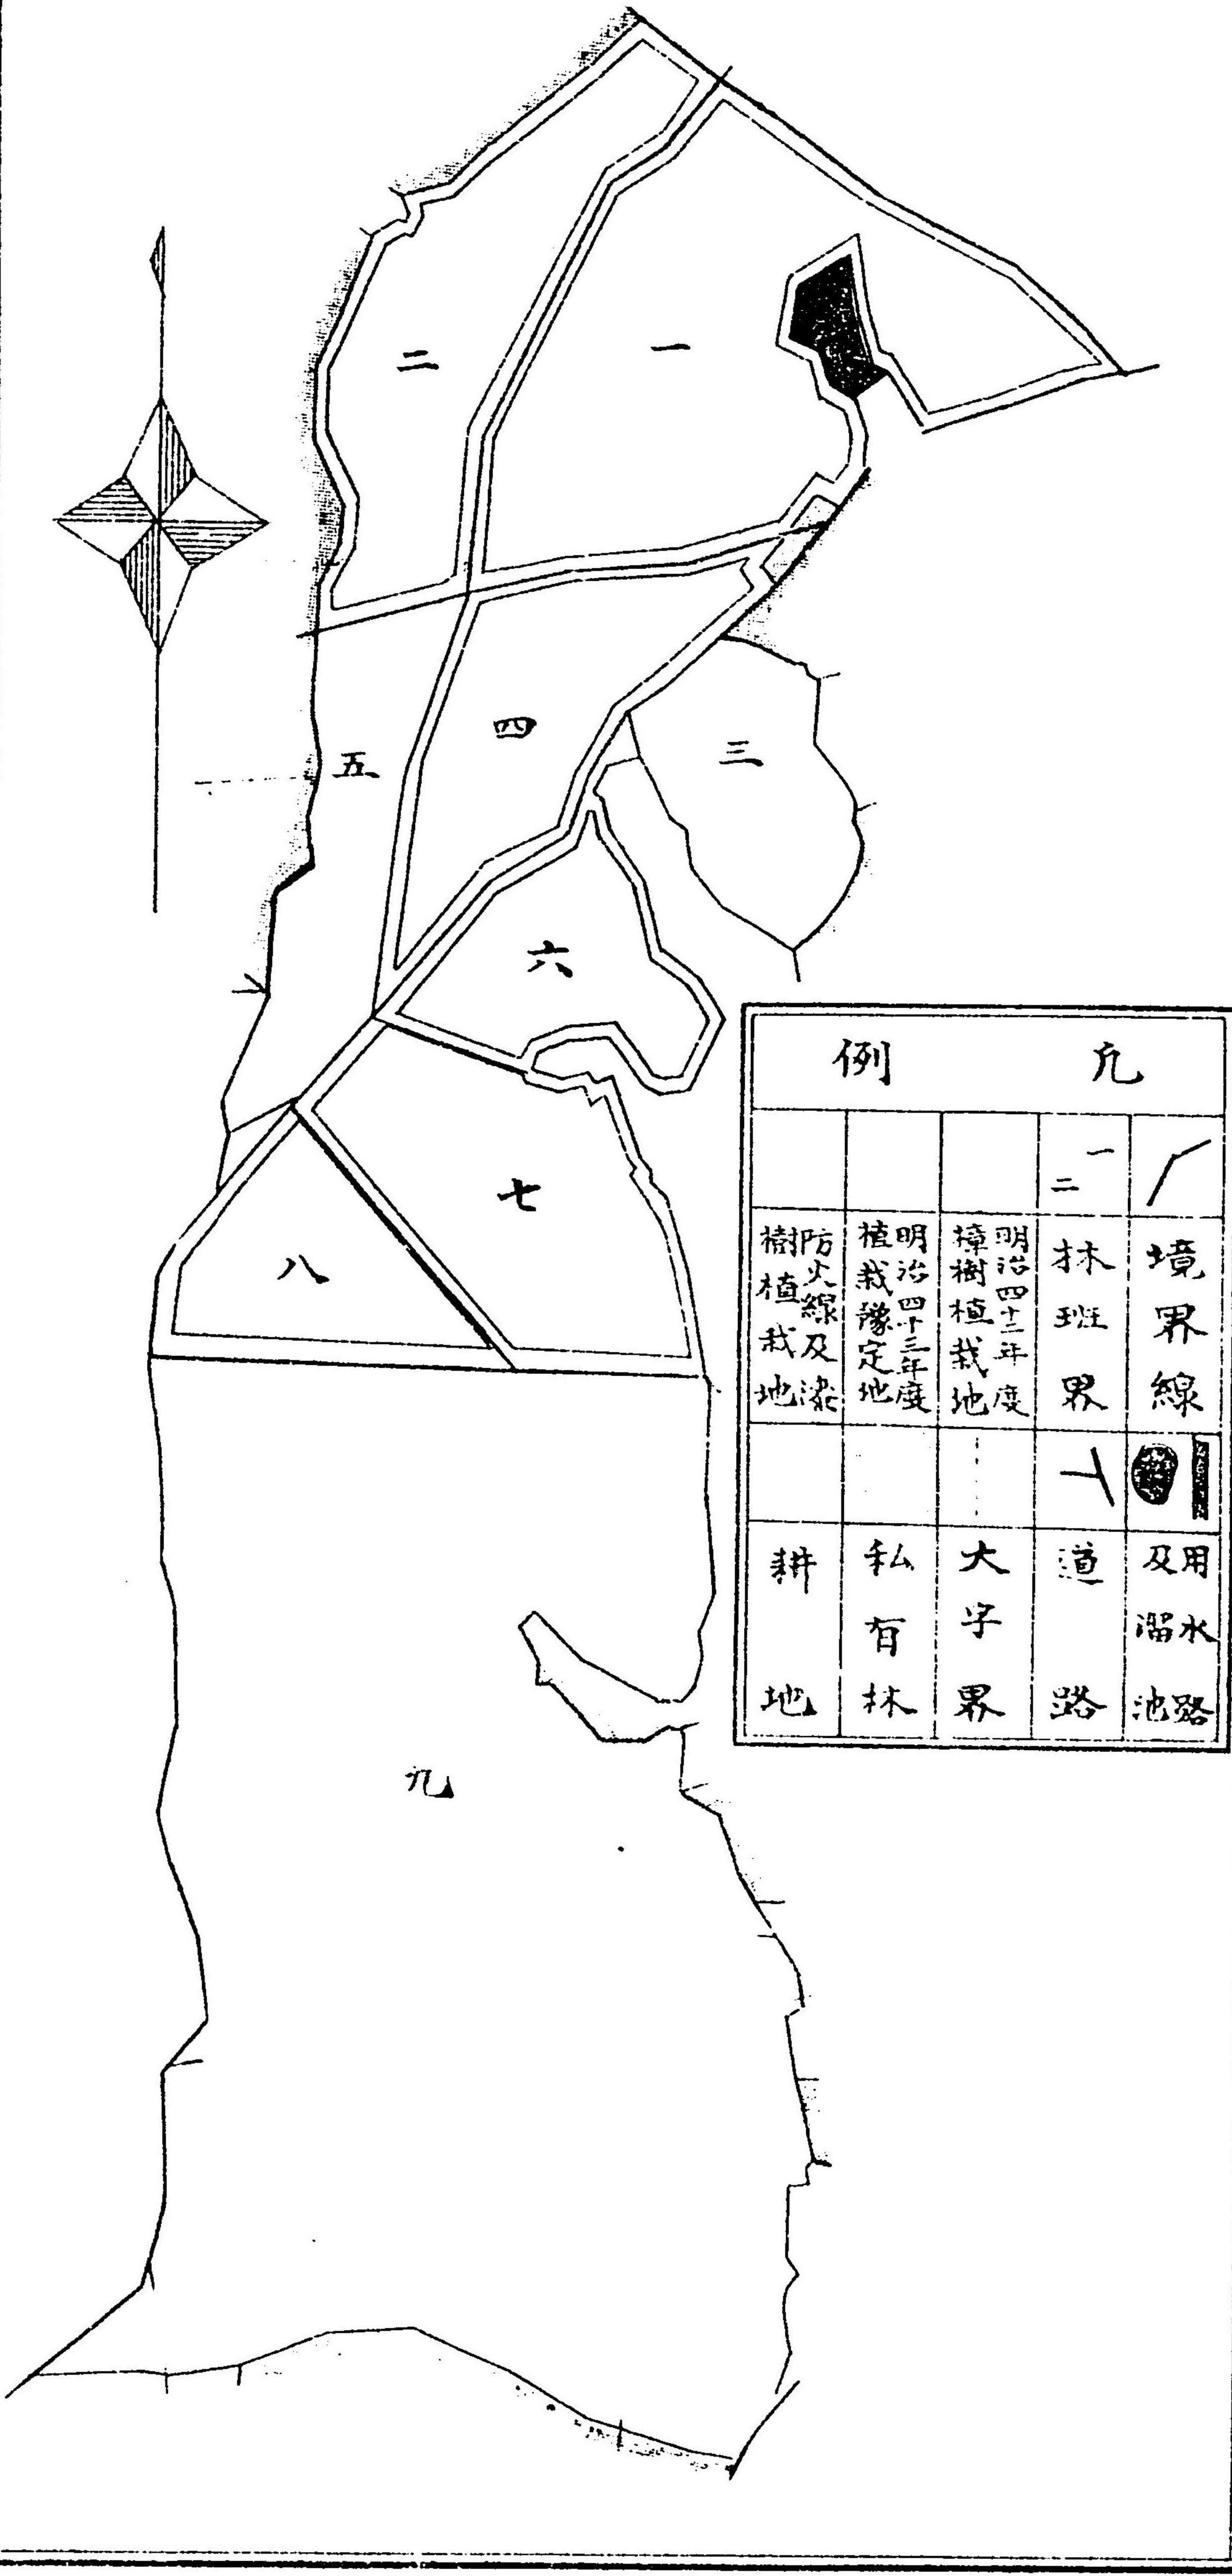

例		凡	
			一 /
樹植栽地	防火線及漆	明治四年度樟樹植栽地	明治四年度樟樹植栽地
			一 ●
耕地	私有林	大字界	道路及用水池

七ノ内	八〇、七二七	四十一年	第一回手入七月中實行
計	三六、四二五		

四、保護

火災豫防ノ爲メ延長四千五百二十五間ノ臨時防火線ヲ植栽林班ノ區劃線ニ沿フテ設ケ且ツ巡視路千七百四十五間ヲ開鑿セリ

五、苗圃播種

明治四十二年春季南設樂郡新城町所在縣有苗圃ニ於テ左ノ種子ヲ播種セリ

- ヒノキ 七斗五升 スギ 一斗五升 クロマツ 四升 クラス 三斗
- イテフ 三斗 ウルシ 壹斗 ケヤキ 五升

六、苗圃床替

新城町縣有苗圃ヨリ東加茂郡縣有造林地内ノ移動苗圃へ左ノ苗木ヲ移植セリ

- ヒノキ 五五、三〇〇本 スギ 三四、二〇〇本 イテフ 五、九〇〇本
- 新城苗圃内ニ於テ左ノ床替ヲ施行セリ
- ヒノキ 八〇九、五八本 スギ 三三、五〇〇本 クロマツ 二六、三三本 クラス 二九、五〇〇本
- イテフ 一九、二五本 ウルシ 五、〇〇本

愛知縣有樟樹及漆樹造林

縣有樟樹造林ハ去ル明治四十年年度以來既ニ六十町歩ノ新植ヲ行ヒ來レルガ四十二年年度ニ於テモ引續其造林ヲ施行セリ
 本年度ニ於テハ西加茂郡舉母町所在縣林砂防指定地三十町歩ヲ劃シ之レニ充テ尙同時ニ漆樹造林ノ摸

範ヲ示スヲ前記ノ樟樹造林地ニ沿ヒテ十町歩ノ試植ヲ行ヘリ

一、新 植

郡	町村	大字	字	樹種	面積	數量	摘	要
西加茂	舉母町	舉母	廣久手 外四	樟 喬	三〇、〇〇〇 ^町	九〇、〇〇〇 ^本	明治四十三年三月植栽 本林地ハ平坦ナル亦松ノ疎立セル天然 林シニテ此間ニ適宜分布植栽ス	
全	全	全	全	漆 矮	一〇、〇〇〇	三〇、〇〇〇	全 本林地ハ前樟樹造林ノ民有地境界並ニ道路ニ沿ヒテ 漆樹所ニ於テ幅七間ヲ開墾シテ防火線ヲ設ケ之ヲ 漆樹造林地ニ利用セリ	
計					四〇、〇〇〇	一二〇、〇〇〇		

二、補 植

郡	町村	大字	字	樹種	面積	數量	摘	要
渥美	赤羽 根村	高松	尾村崎	樟 喬	二、三三三 ^町	三、七〇三 ^本	明治四十一年春季植栽三七、〇二七本 ニ對スル一割但シ第二回補植	
全	全	全	全	全	九、六六三	二、二九七	全 上 二二、九七三本ニ對スル全上	
全	全	全	全	全	三、三三〇	二、一五〇	明治四十二年春季植栽九、〇〇〇本ニ 對スル二割五分但シ第一回補植	
全	全	全	全	全	七、三三〇	五、一五〇	全 上 二一、〇〇〇本ニ對スル全上	
實飯	蒲郡町	牧山	曲リ田	全	二〇、六九五	一六、三三〇	全 上 五七、〇〇〇本ニ對スル二割 八分七厘弱但シ第一回補植	
全	全	全	全	全	二一、三〇八	九、四〇〇	全 上 三三、〇〇〇本ニ對スル全上	
計					六四、六二一	三九、三〇〇		

三、下 刈 手 入

四、保 護

明治四十一年及四十二年春季新植ニ係ル面積合計六四町九八一一ナ夏期ニ於テ下刈手入ヲ實行セリ

火災豫防ノ爲メ道路及民有地境界各林班界ニ沿ヒ四千四百八十一間幅七間ノ防火線ヲ開設シ之レヲ漆
樹ノ造林地ニ利用セリ

尙本林地ハ舉母町ヲ去ル約一里郡道ニ沿ヒ地勢平坦ニシテ公衆ノ縦覽ニ最モ適セル位置ニアリ

第五章 共進會



第十回關西府縣聯合共進會

世人ガ鶴首シテ待テ爾第十回關西府縣聯合共進會ハ明治四十三年三月十六日ヲ以テ開會セラレタリ聯合ノ區域ハ三府二十八縣ニ亘リ七拾貳萬圓ニ近キ經費ヲ以テ壹萬參千坪ノ建物内ニ拾九萬點ニ餘ル出品物ヲ陳列セラレタル一大共進會ナリ今林産館ニ關スル事項ヲ主トシ共進會全般ノ概要ヲ記スルコト次ノ如シ

抑モ關西府縣聯合共進會ハ今ヲ去ル二十七年前即チ明治十六年ニ一府十六縣ノ聯合ヲ以テ大阪府ニ第一回關西府縣聯合共進會ヲ開キタルヲ起源トシテ左ニ示ス如キ沿革ヲ經テ今回ノ第十回關西府縣聯合共進會ニ至レルモノナリ

回次	年次	開催地	聯合區域
第一回	明治十六年	大阪府	一府十六縣
第二回	同十九年	廣島縣	一府十七縣
第三回	同二十二年	京都府	二府十五縣
第四回	同二十五年	奈良縣	二府十二縣
第五回	同二十七年	石川縣	二府十一縣
第六回	同三十年	兵庫縣	二府十六縣
第七回	同三十三年	富山縣	二府十五縣
第八回	同三十五年	香川縣	二府十六縣
第九回	同四十年	三重縣	二府二十縣
第十回	同四十三年	愛知縣	三府二十八縣

林産館各府縣陳列場配置圖

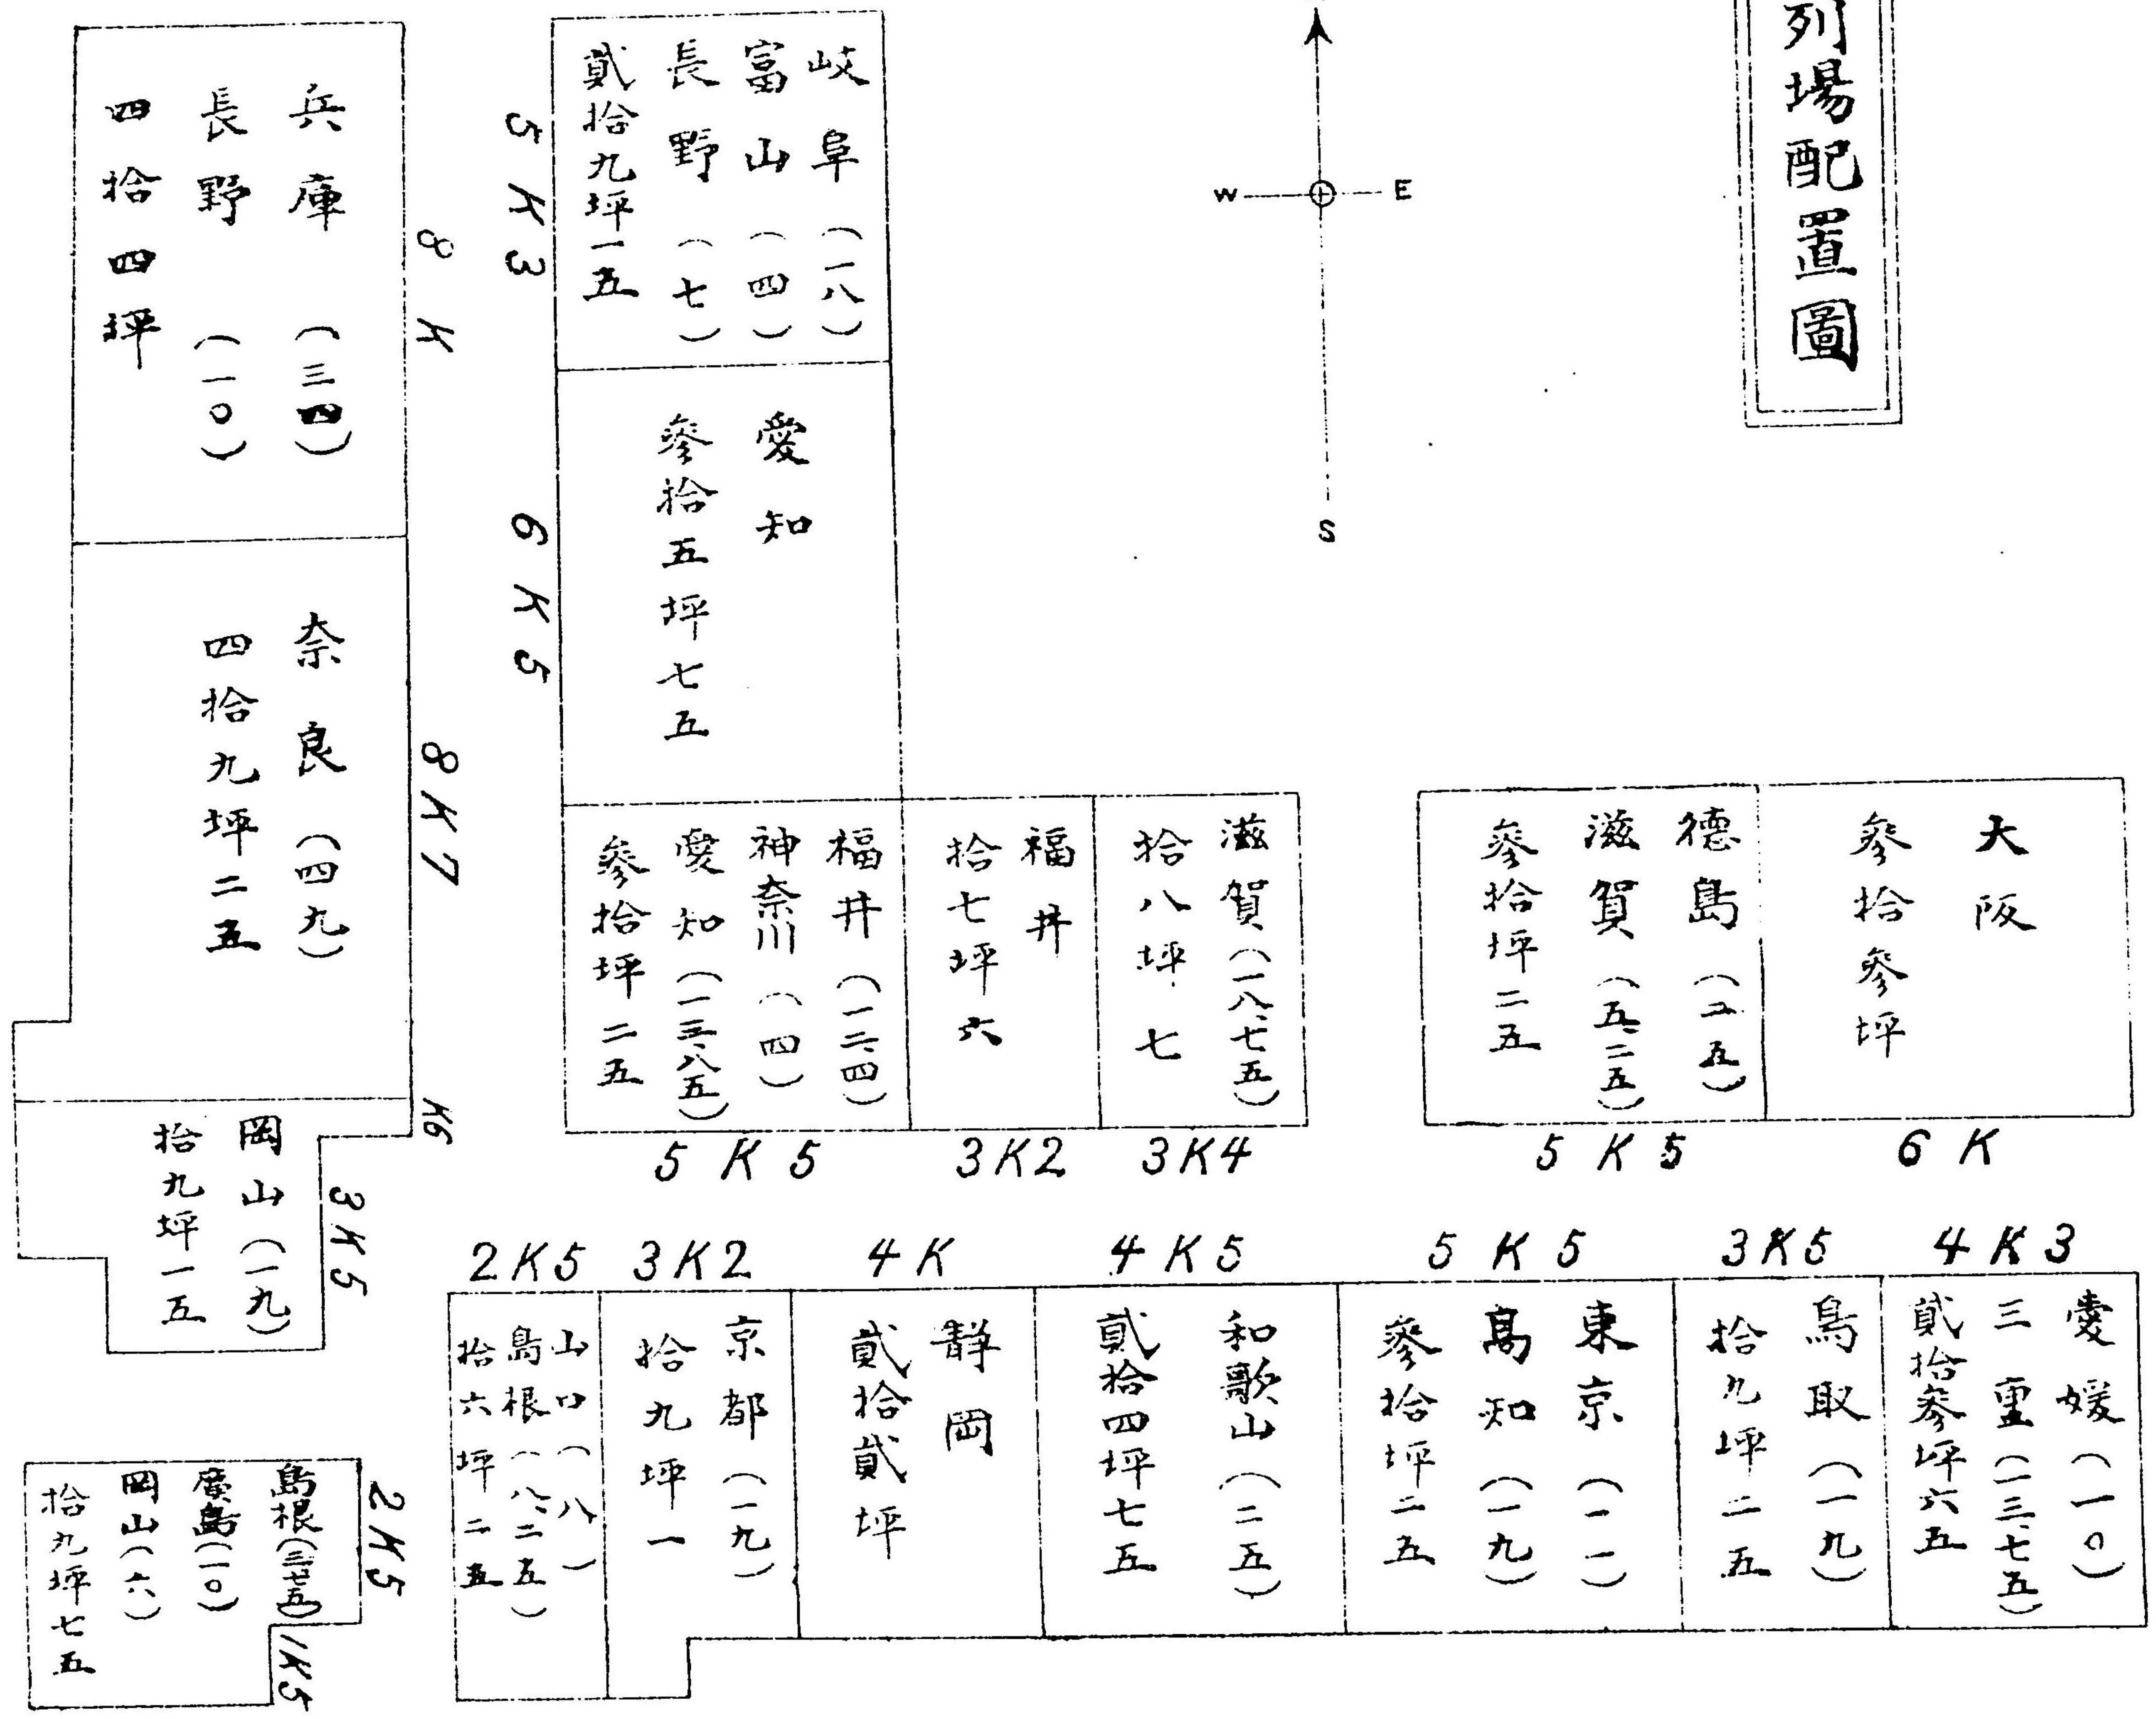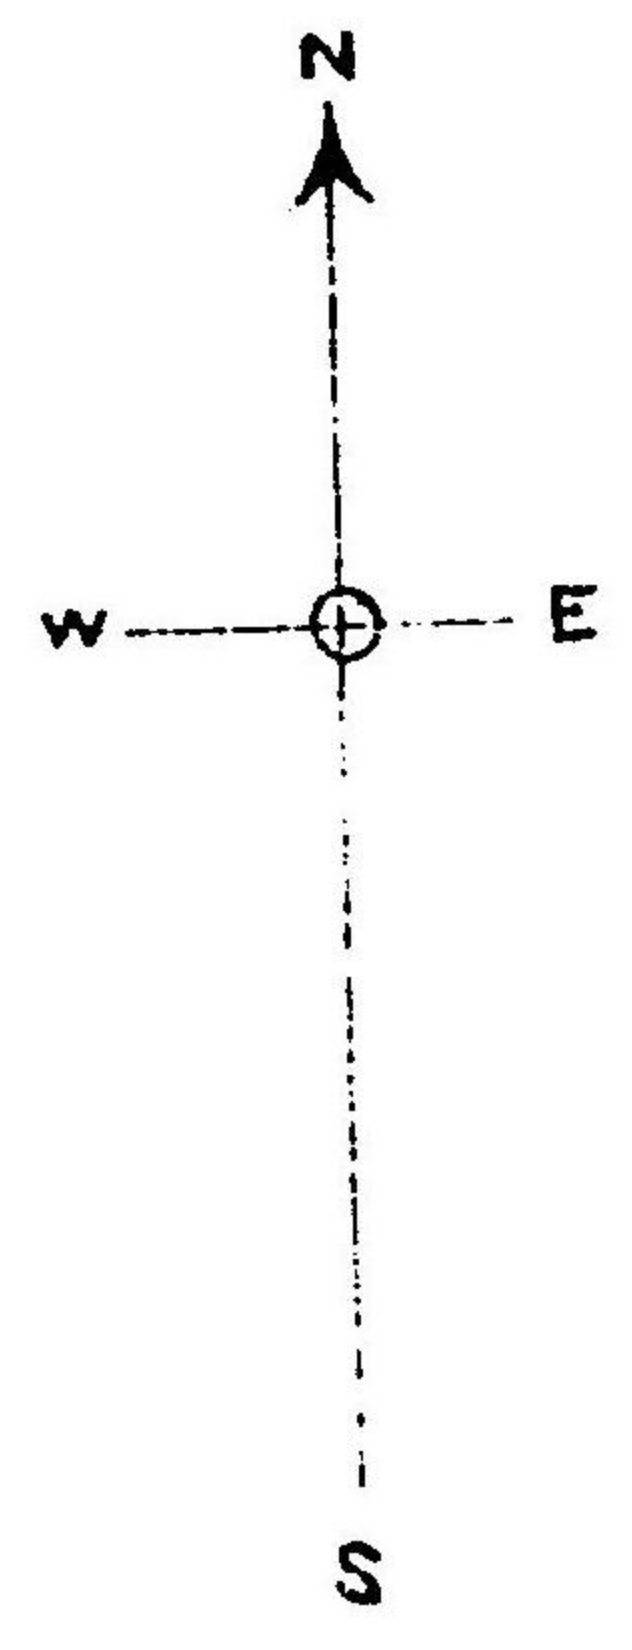


參考館

農産館

林產館愛知縣陳列場

縮尺二百一十分之一

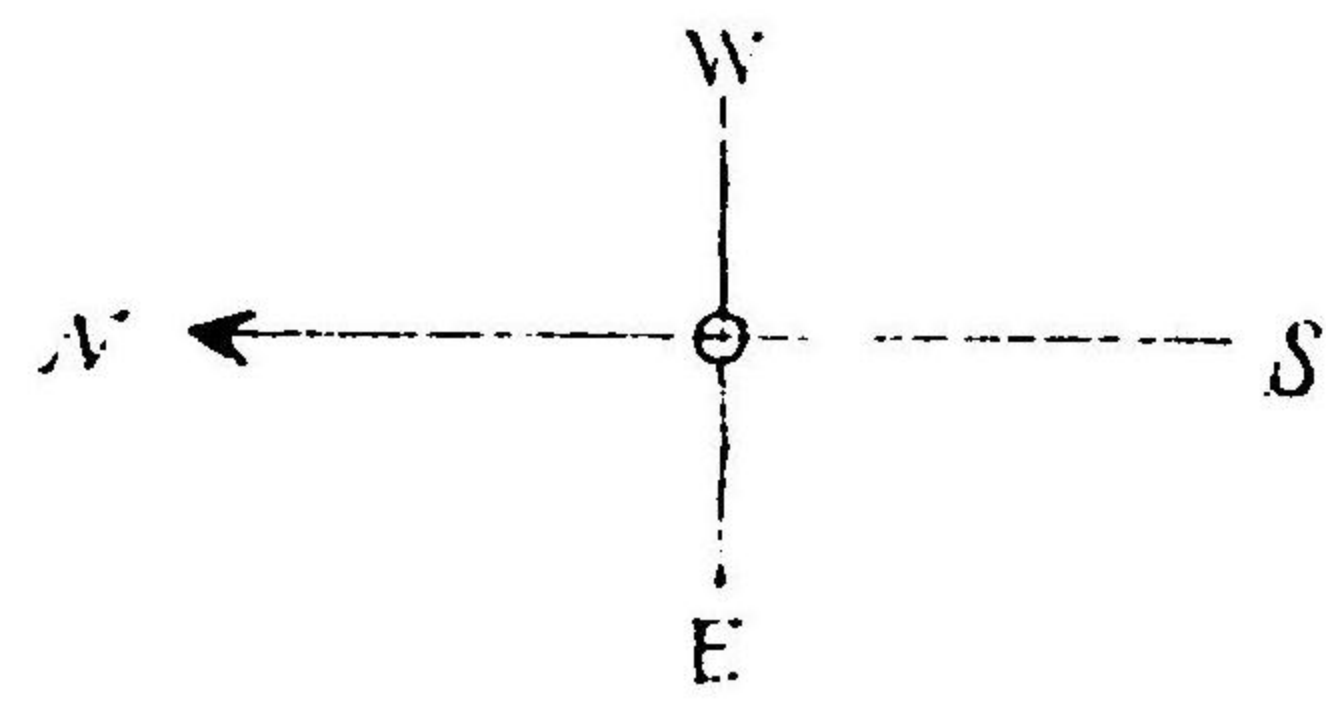


- 1、炭竈模型、木炭
- 2、樹皮兔捕殺模型
- 3、竹材、加工竹材、竹皮、
- 4、板材
- 5、材木搬出模型、下駄材
- 6、板材
- 7、木製器具林業方法
- 8、木材標本
- 9、石類標本
- 10、材角材
- 11、林業方法
- 12、林業器具
- 13、柱材、林業器具、屋根板、角材、小割材、丸材、
- 14、丸太材、板材、
- 15、菌簞
- 16、種子
- 17、板材、角材、
- 18、石類標本、林業方法
- 19、醋酸、五倍子
- 20、狩獵方法

(岐阜縣)

(神奈川縣)

大通路


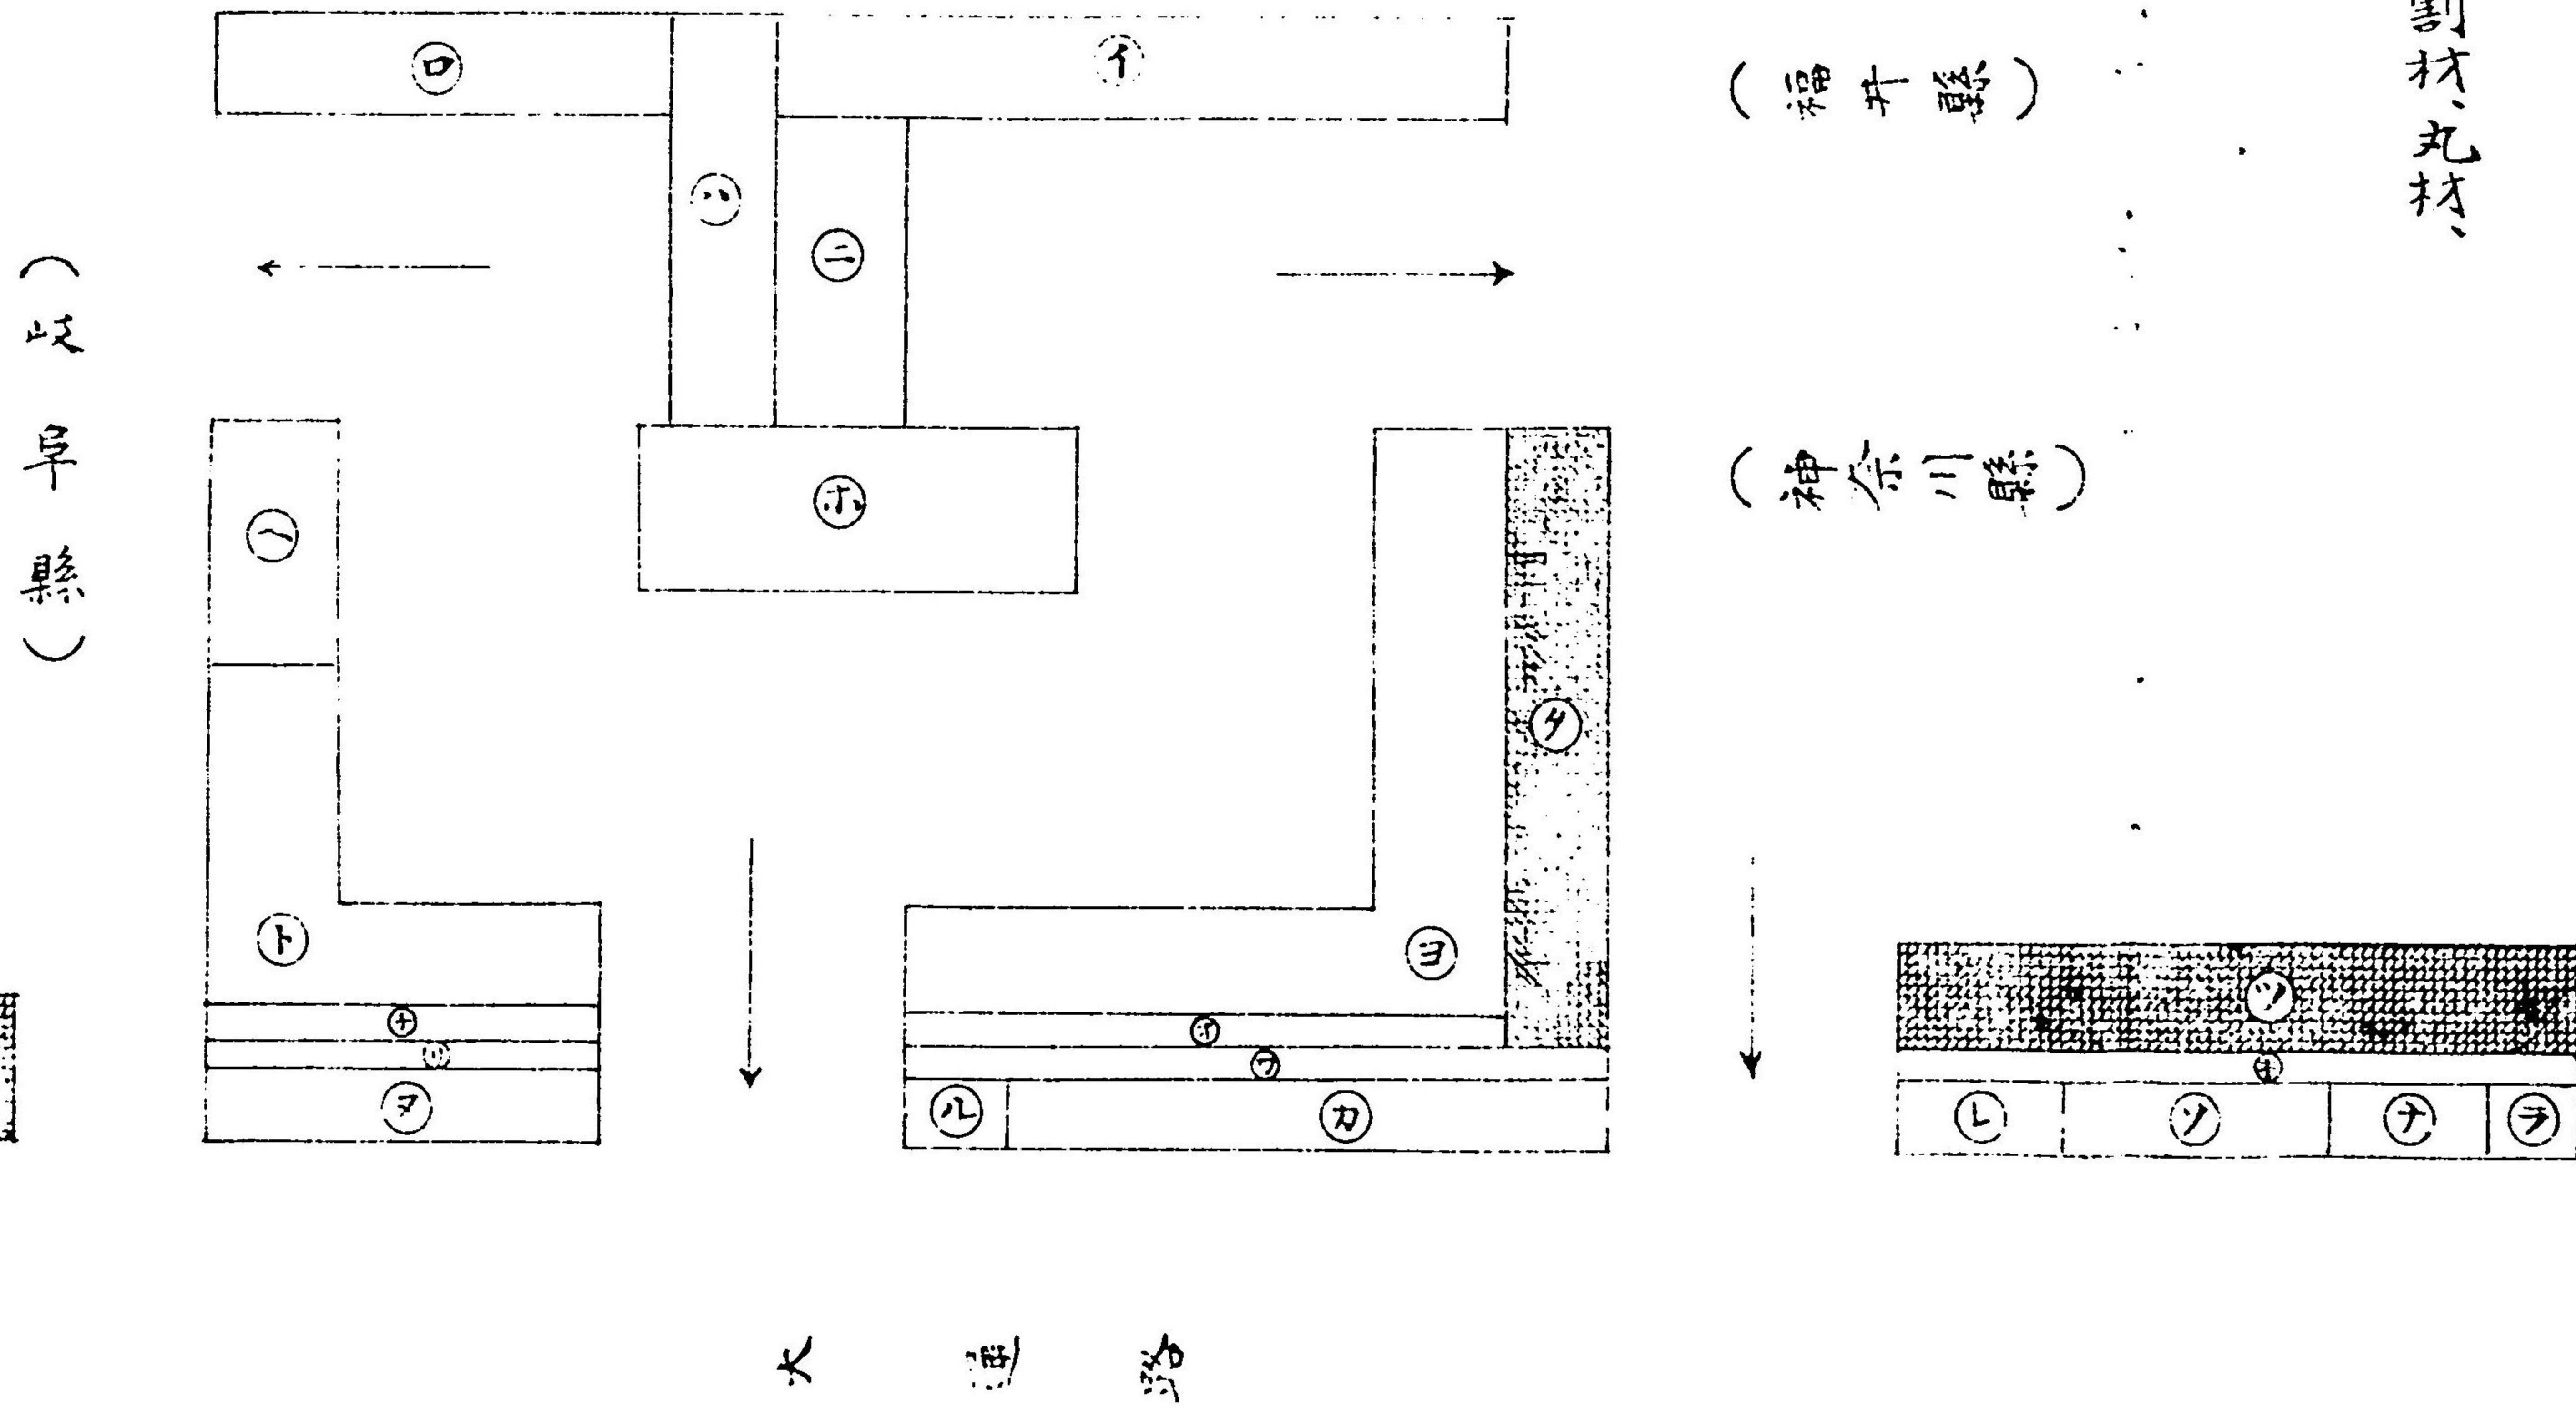


(岐阜縣)

例
縣設分

允
自費戶棚裝飾分

林産館ノ一部

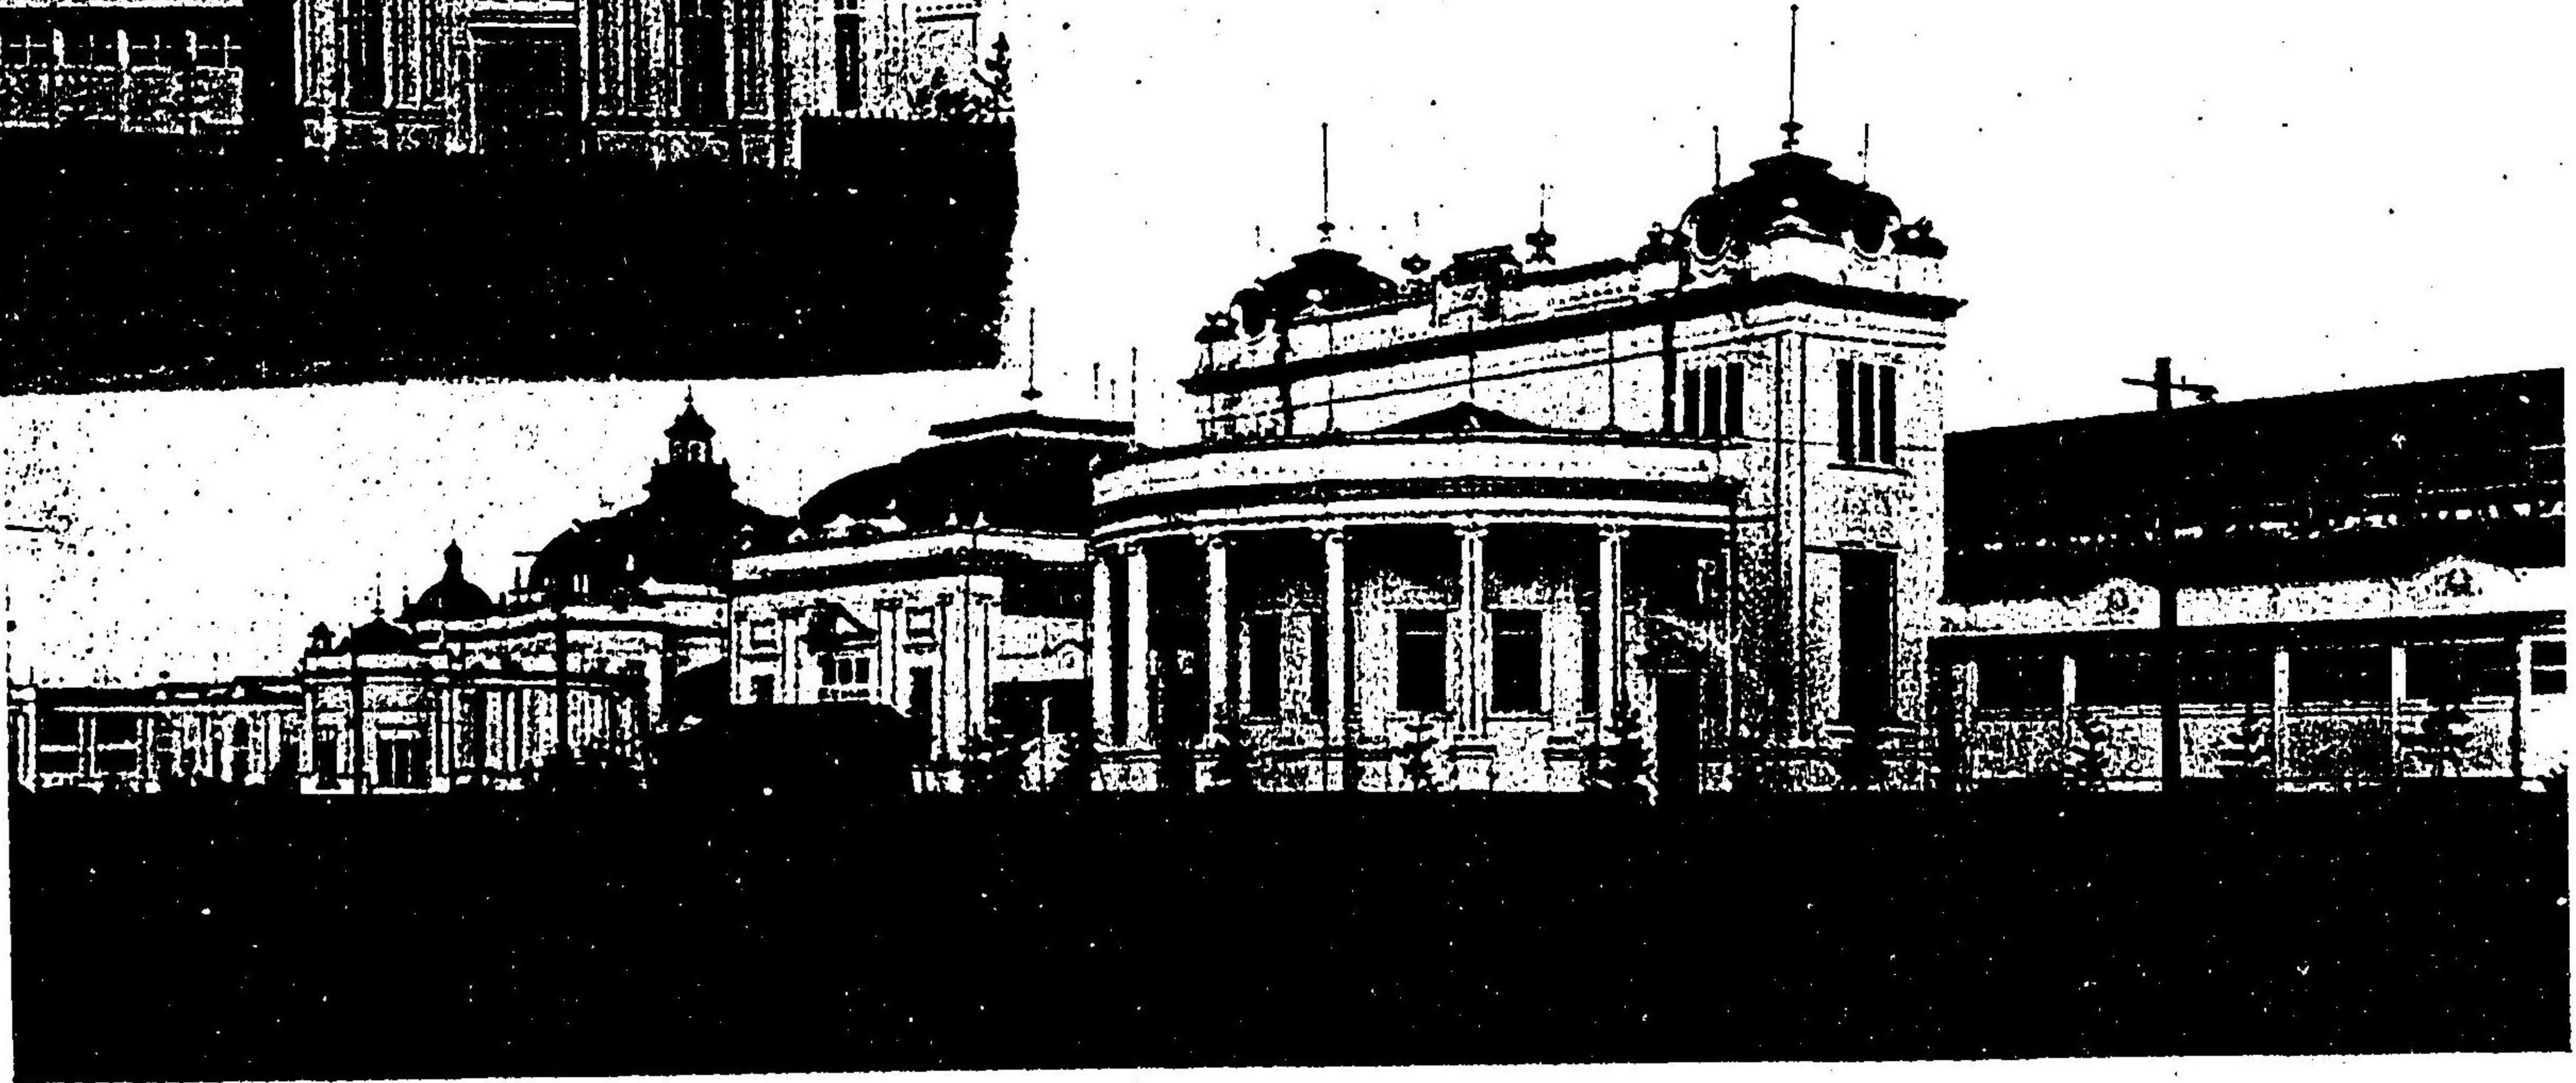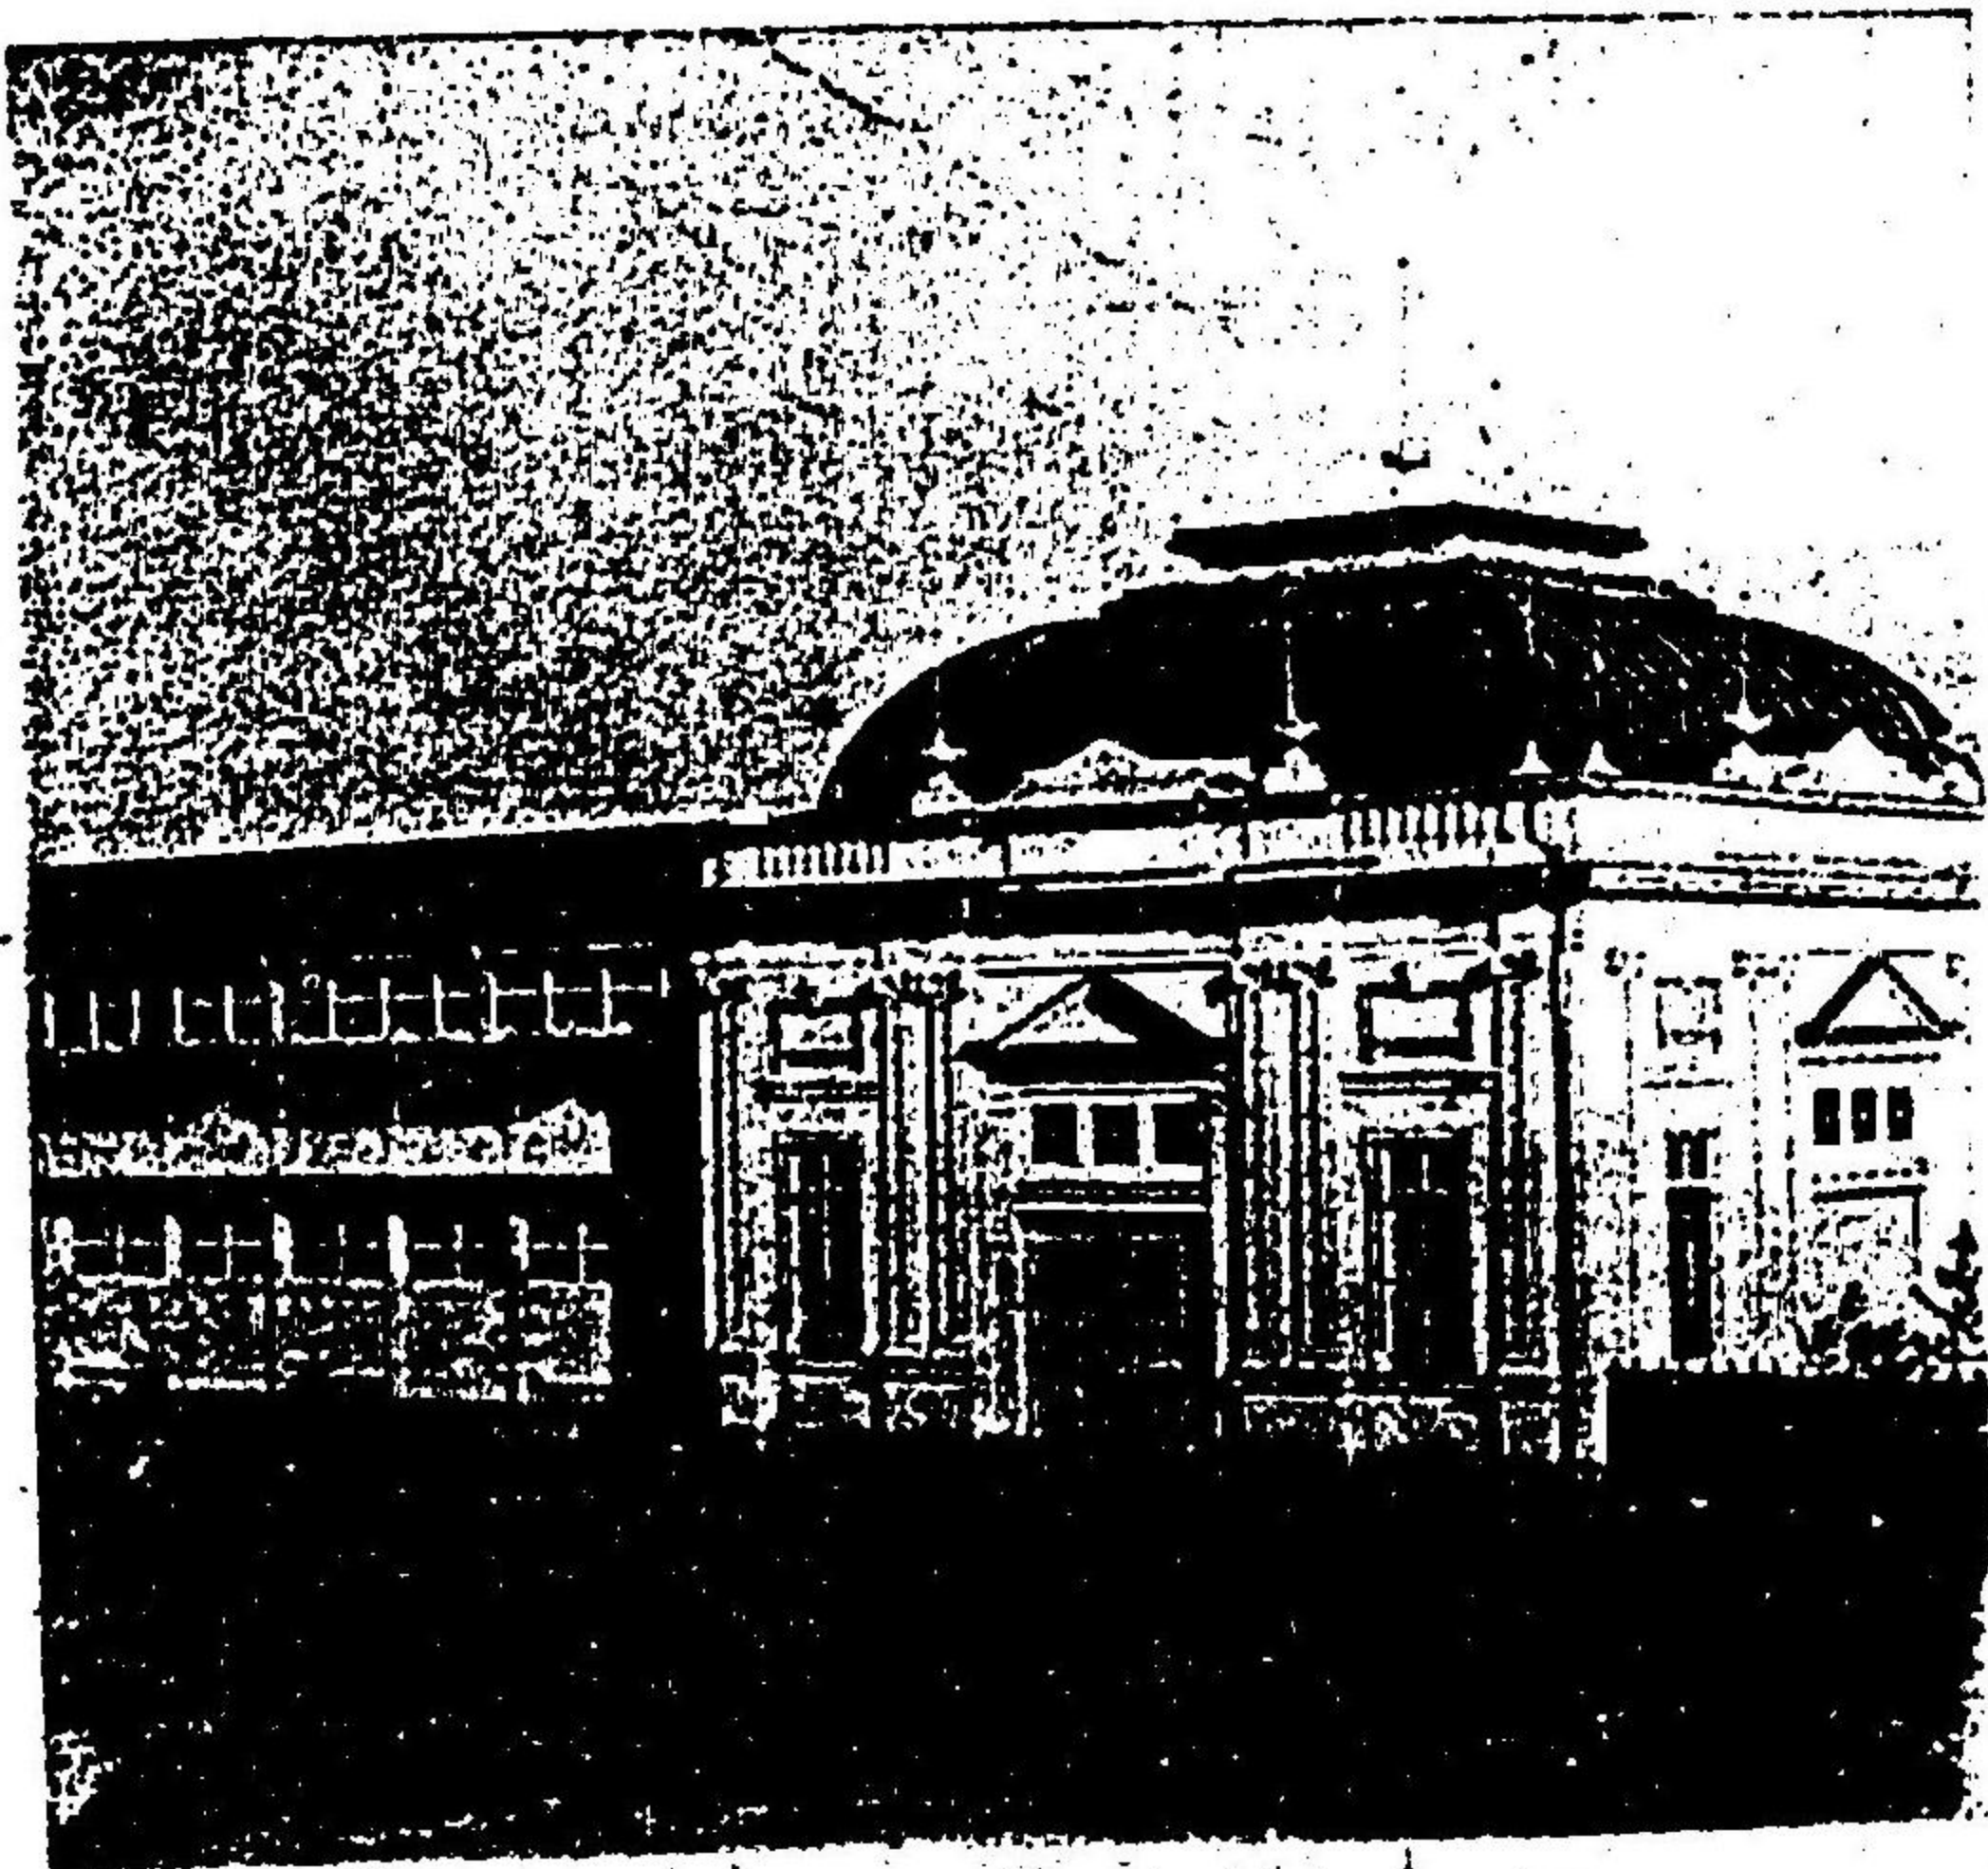


第十回關西府縣聯合共進會々場正面




第十回關西縣聯合共進會林產館內部




第十回關西府縣聯合共進會林産館
愛知縣陳列場(壁面ニ掲ケタルハ林業方法成績ノ出品物ナリ)

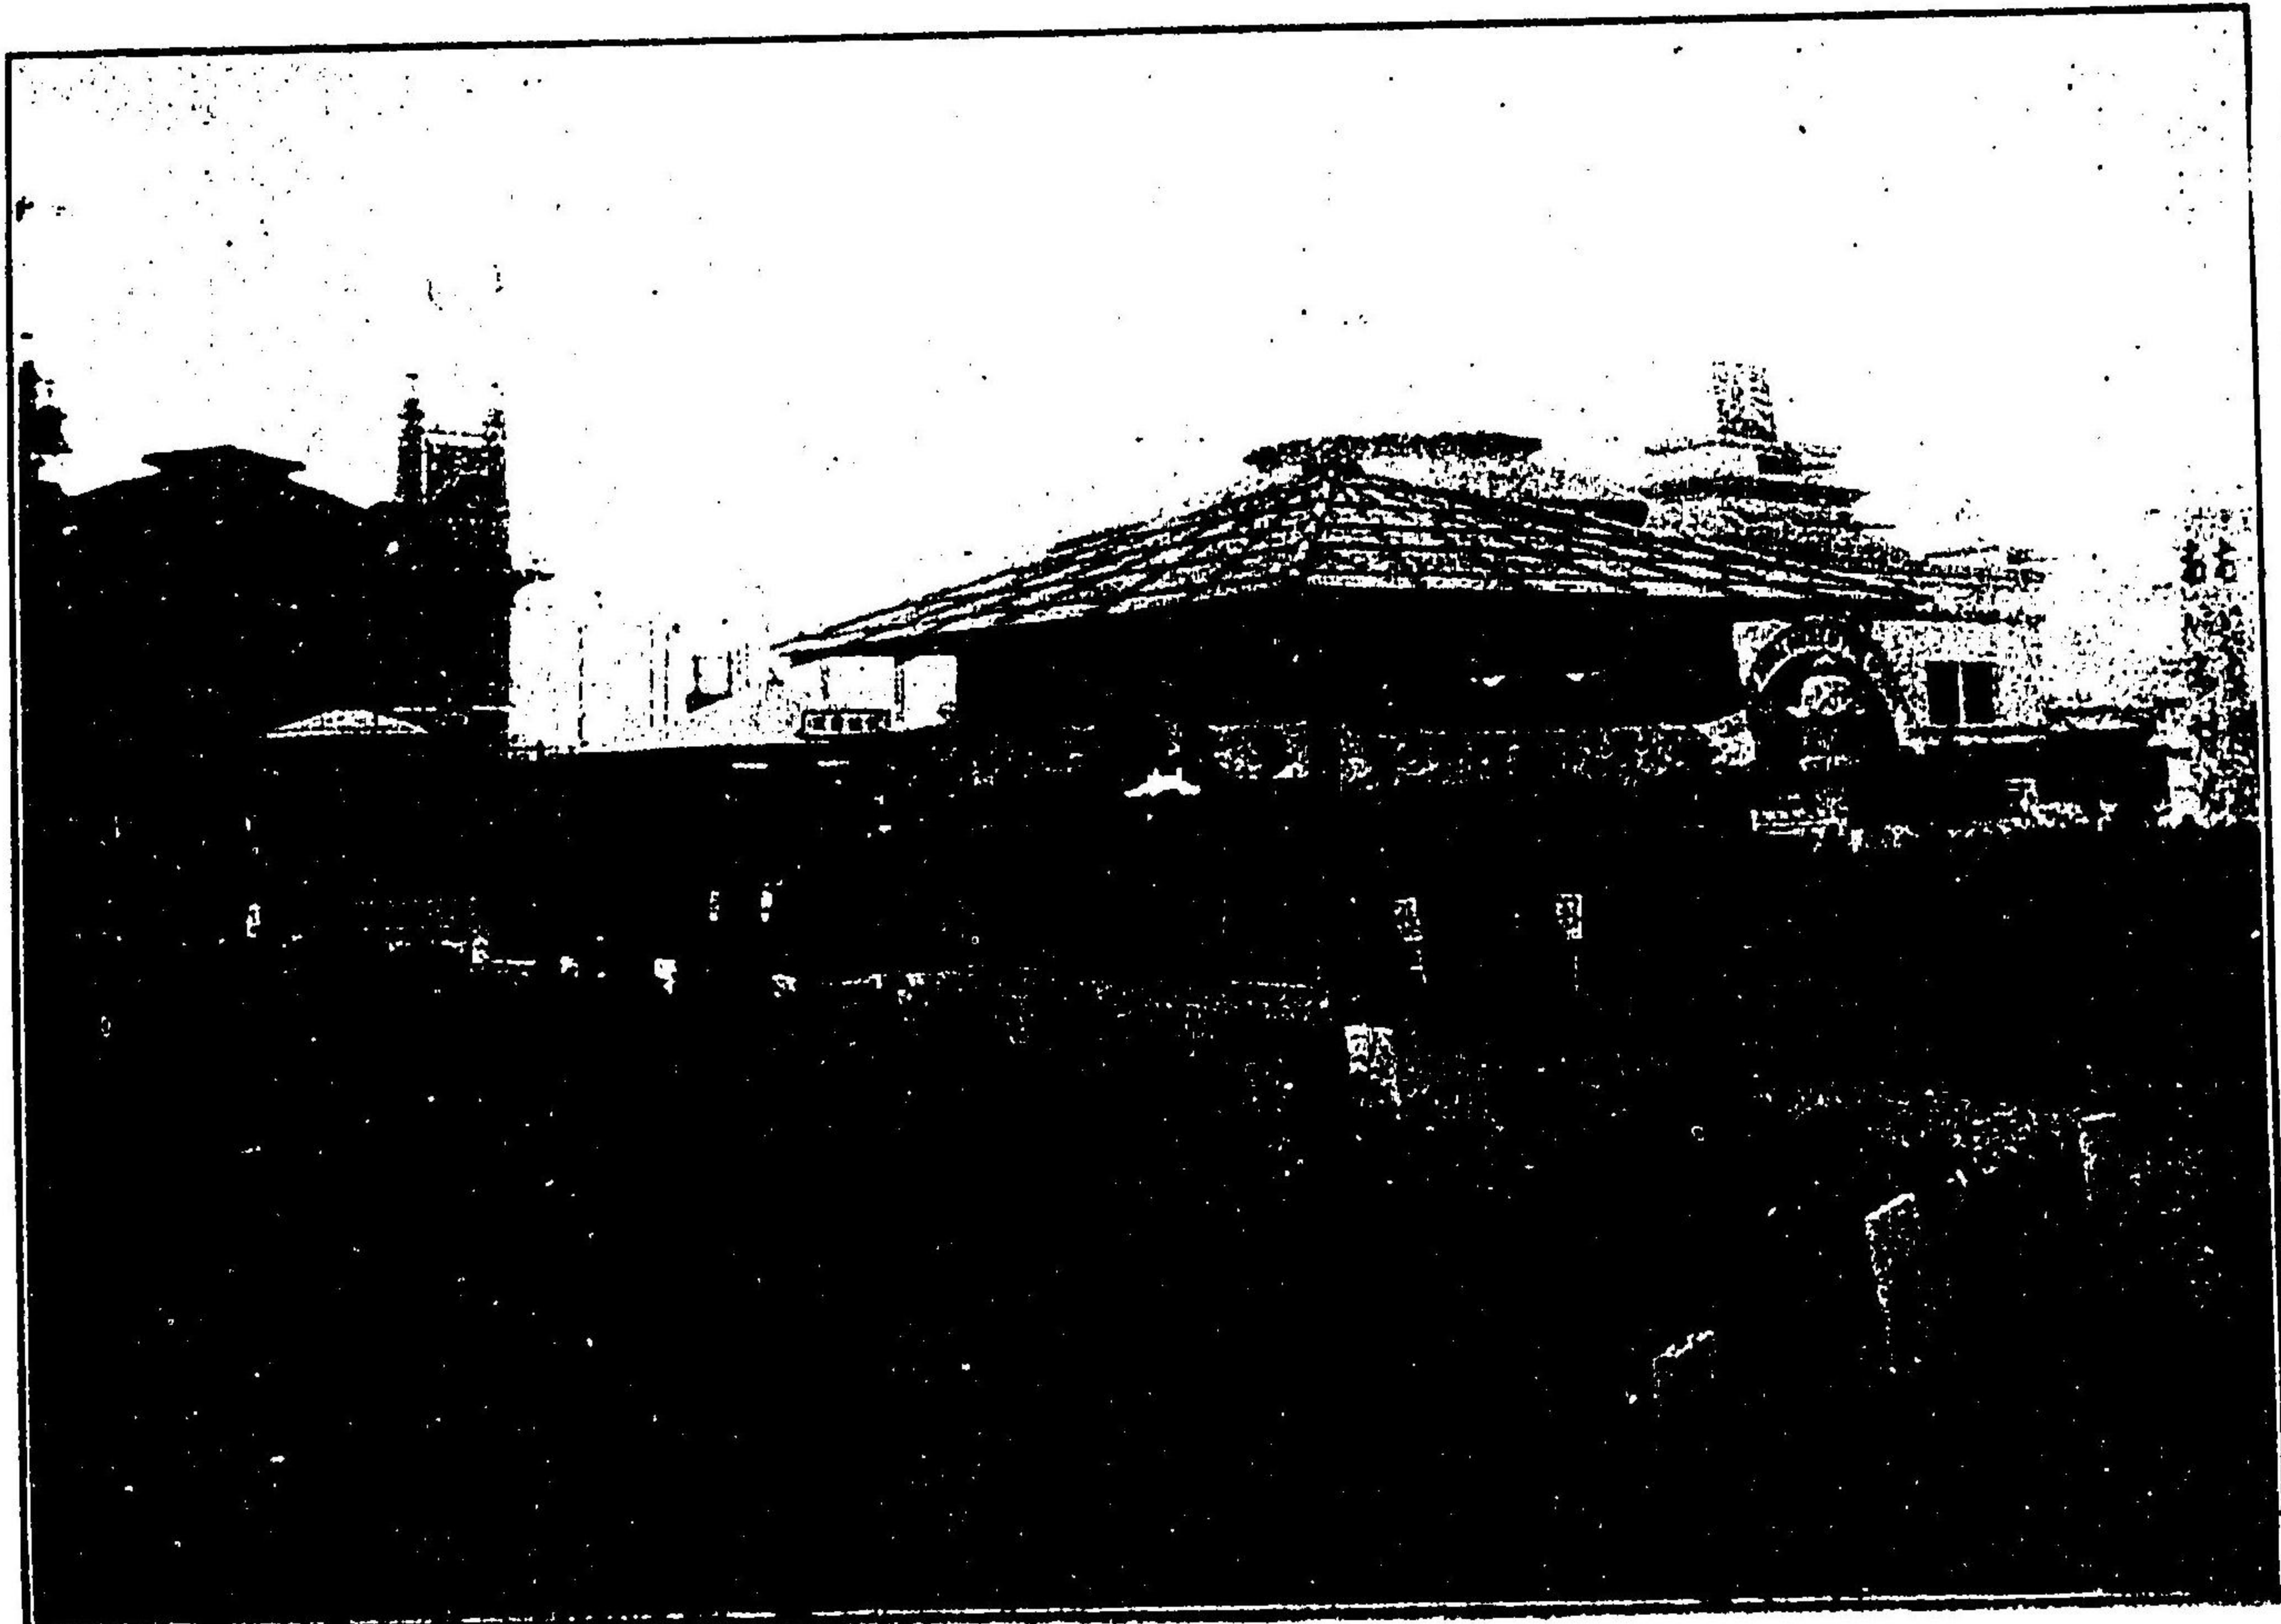

第十回關西府縣聯合共進會館外苗圃愛知縣林業苗木陳列場光景

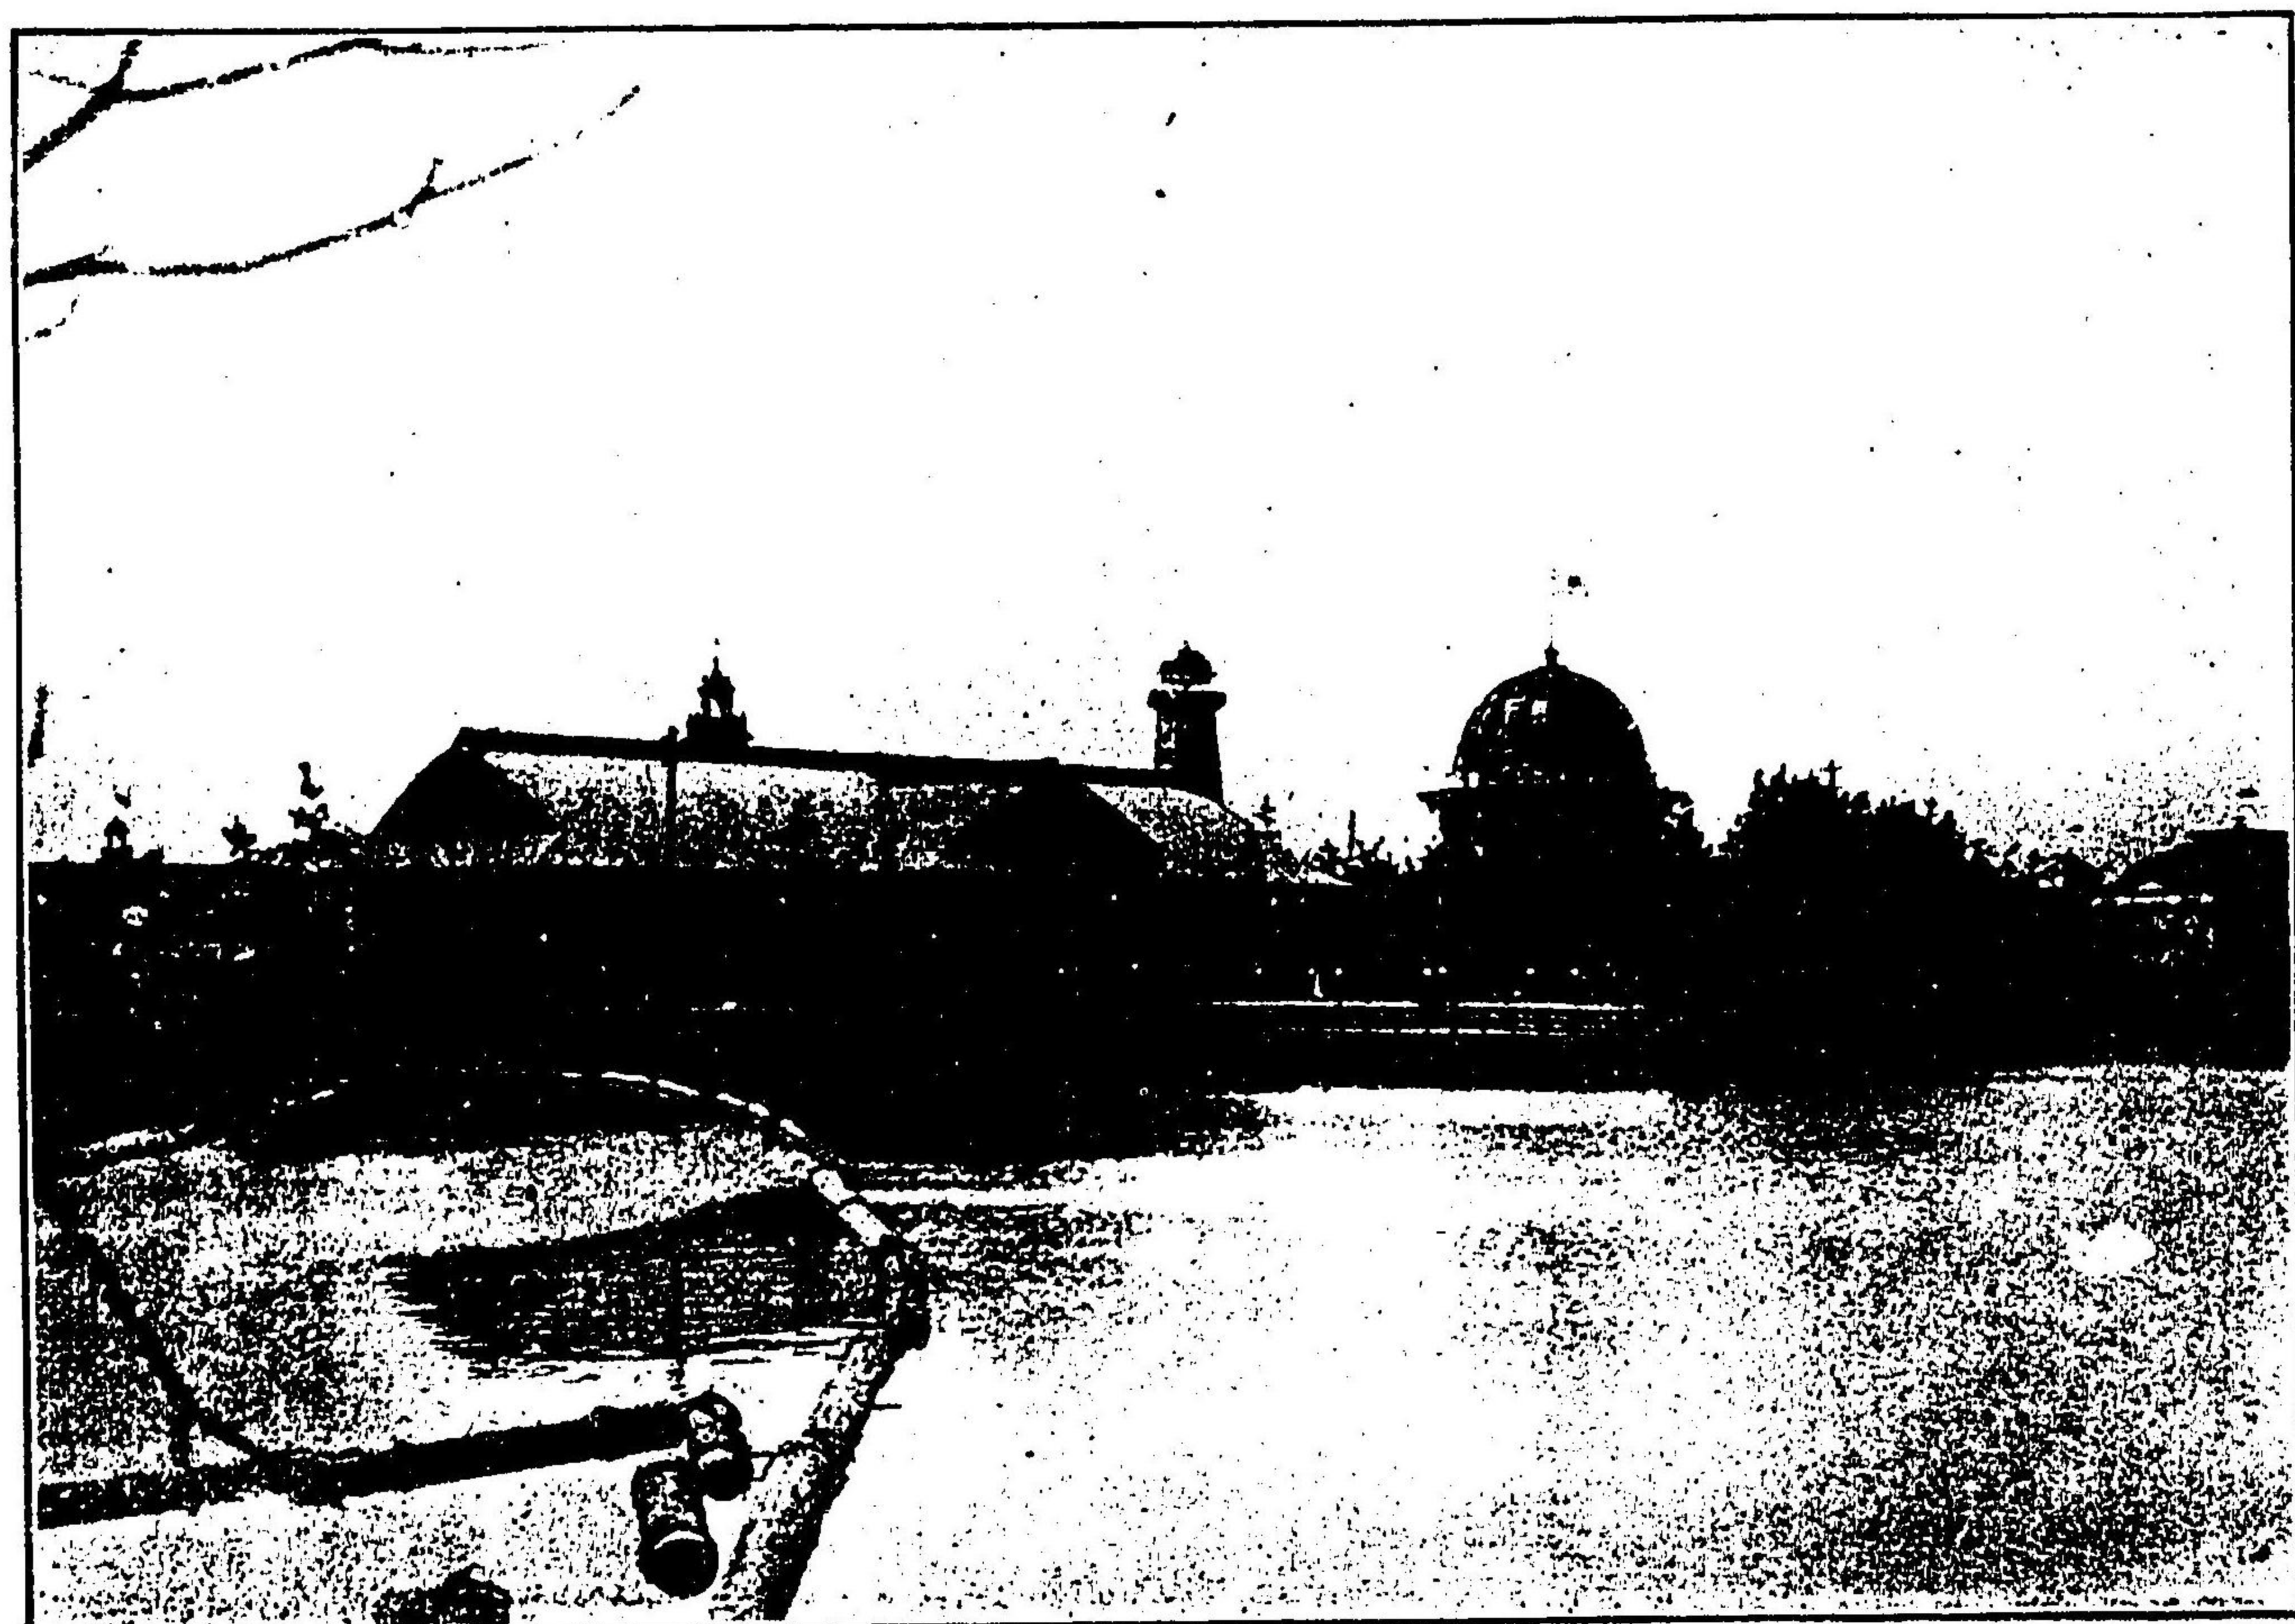

帝室林野管理局名古屋支廳出品館

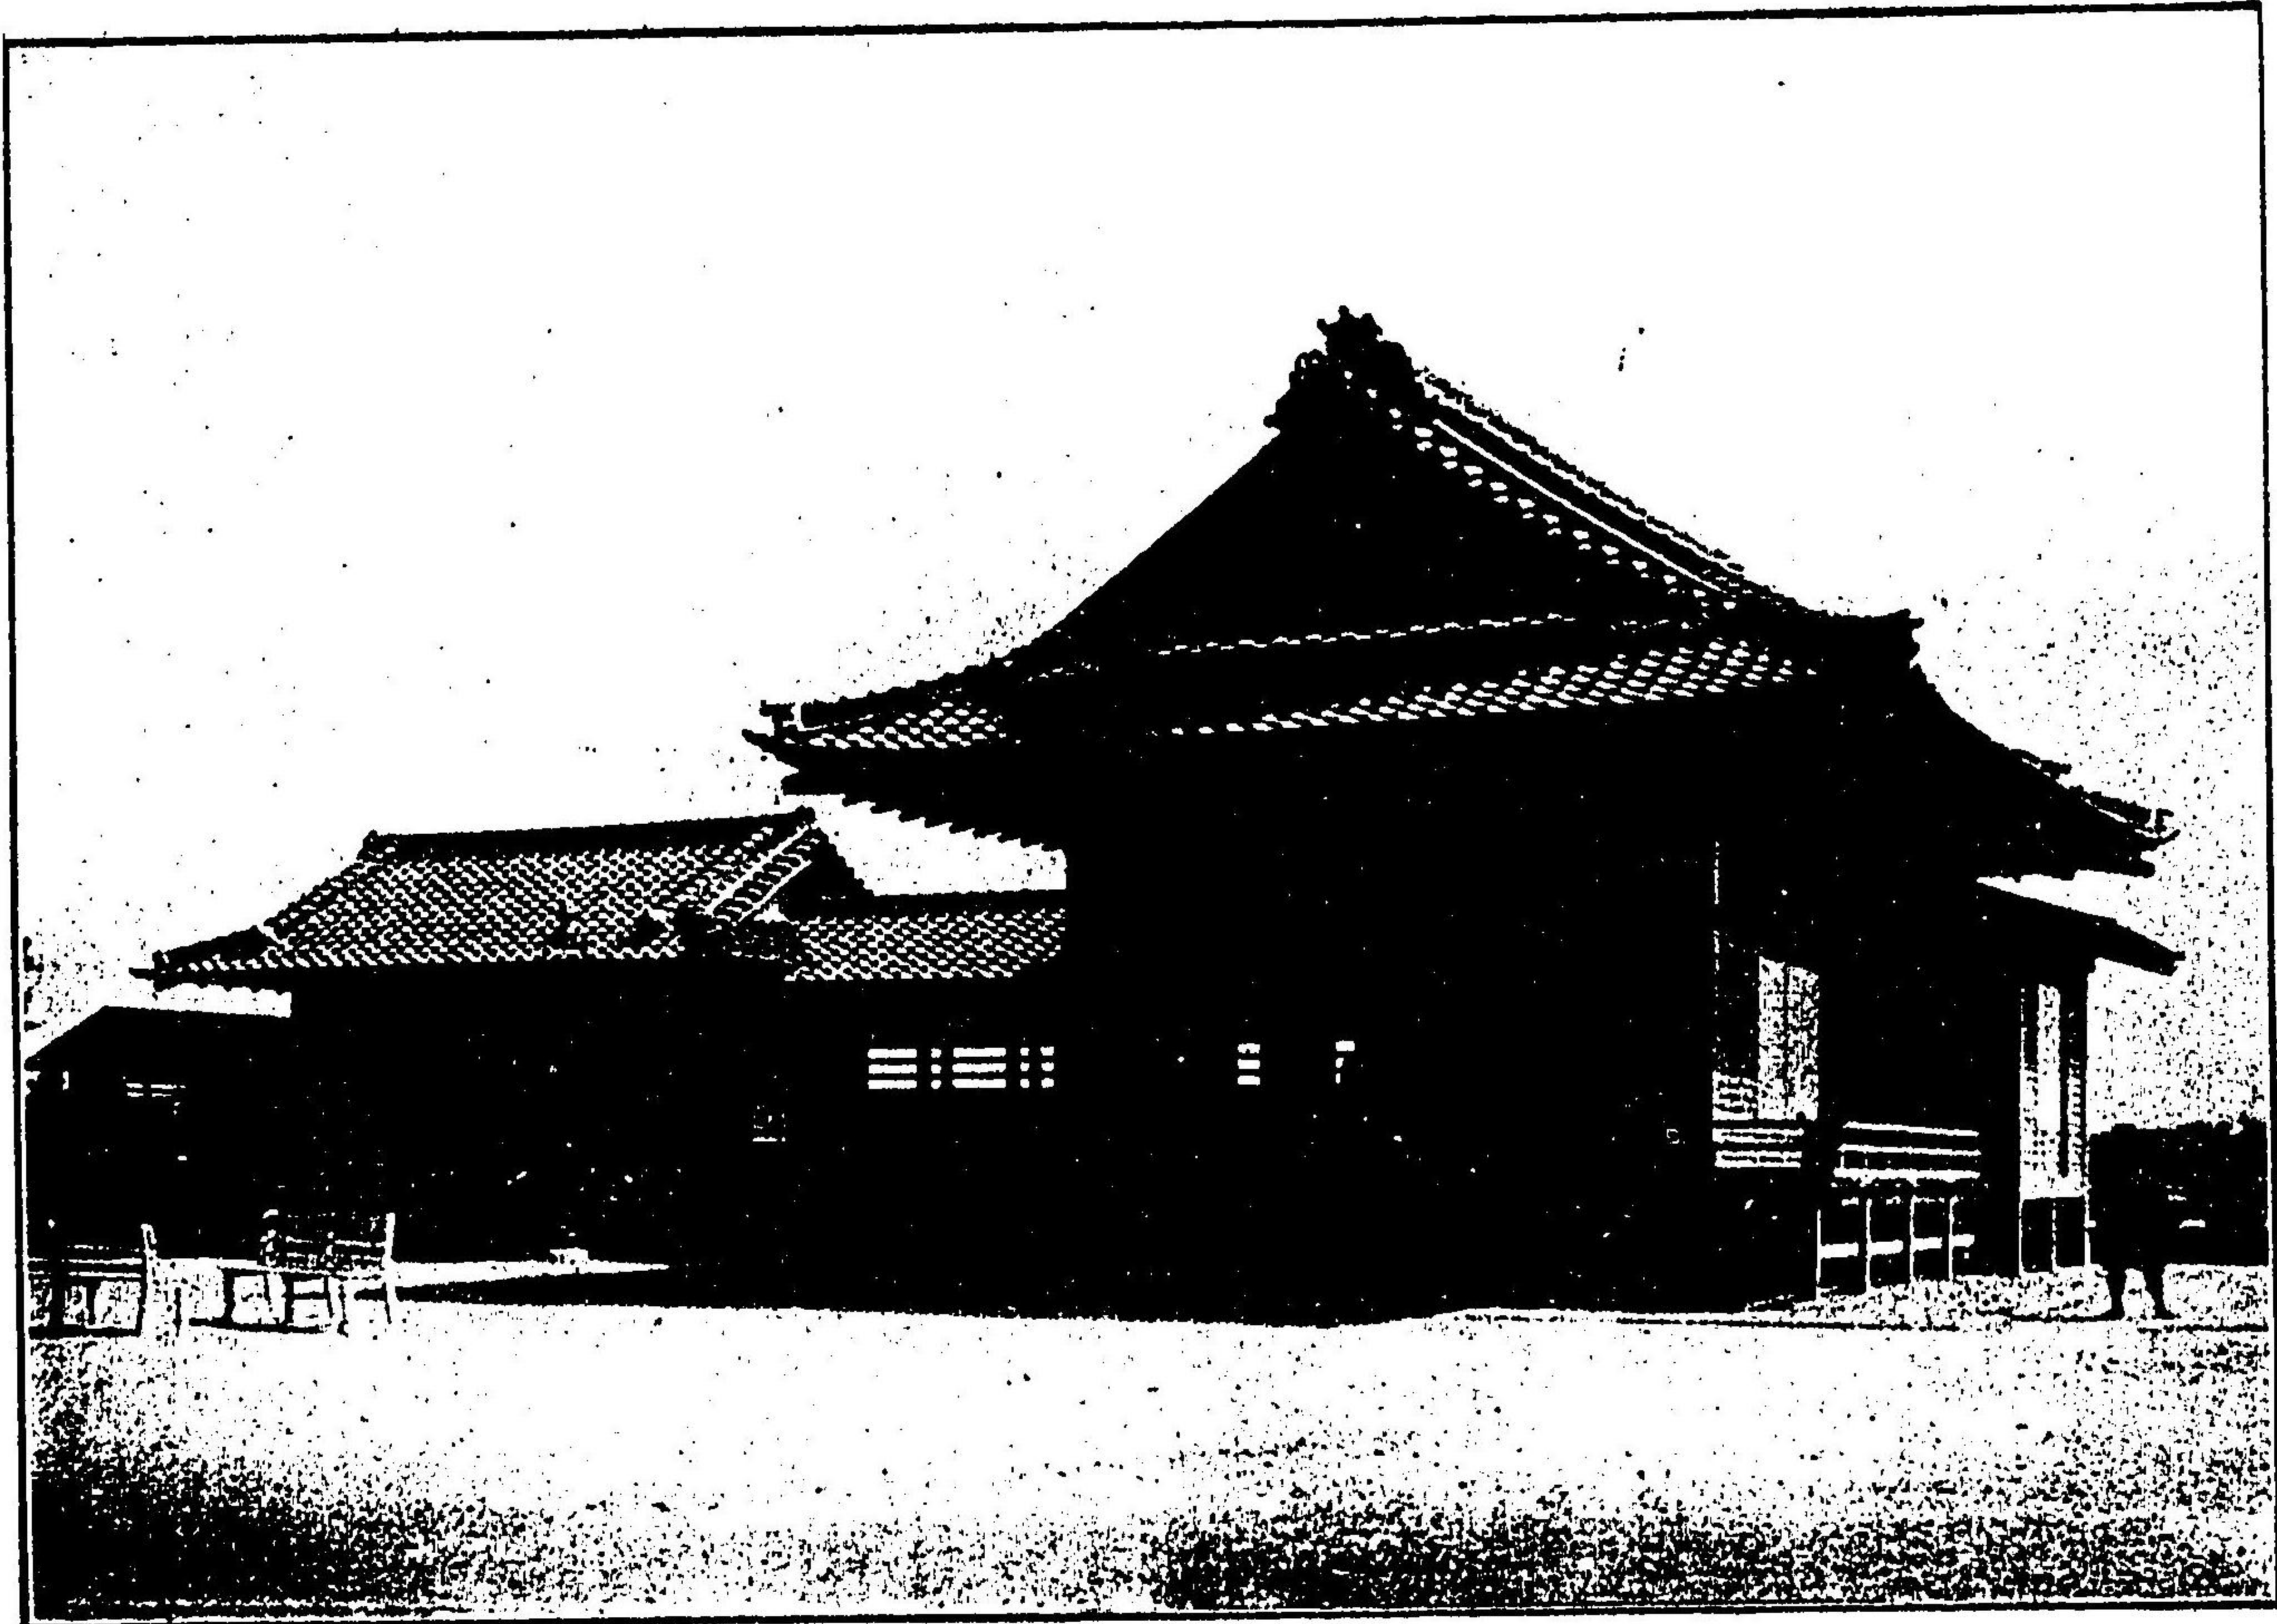

三井物産株式會社名古屋支店出品北海道材標本建物（能樂堂）

右ノ表ニヨリテ見レハ聯合區域ハ今回ノ共進會ニ至リテ著シク擴大セラレタルコトヲ知ルベシ三府二十八縣ト云ヘハ日本全國ノ三分ノ二強ニ當ルヲ以テ如何ニ今回ノ共進會カ大規模ナルカヲ想像スルヲ得ベシ

一、本縣主催ノ動機

去ル明治四十年三重縣津市ニ於テ第九回關西府縣聯合共進會開催中聯合各府縣知事會合ノ際各府縣ノ希望悉ク愛知縣ニ歸シタルヲ以テ本縣知事ハ從來ノ慣例ヲ改メテ共進會ニ關スル一切ノ施設ヲ主催縣ニ一任スル條件ノ下ニ引受方ヲ快諾シタリコレ本縣主催ノ動機トス

二、聯合區域及聯合外出品

從來ノ關西府縣聯合共進會ハ其ノ區域ヲ擴張シ關東一府八縣即チ東京、埼玉、群馬、栃木、茨城、神奈川、山梨、長野、新潟ヲ加ヘテ三府二十八縣ノ聯合トナレルモノトス

以上ノ聯合府縣ノ外尙聯合外出品アリコレ全部參考品ニシテ内譯スレバ左ノ如シ

- 一、北海道、山形、青森、岩手、鹿兒嶋、宮崎ノ一廳五縣
- 二、農商務省特許局
- 三、帝室林野管理局名古屋支廳
- 四、名古屋高等工業學校
- 五、工業試驗所
- 六、鹿兒嶋、廣島、大阪、高知、青森ノ五大林區署
- 七、京都蚕業講習所
- 八、韓國農商工部
- 九、臺灣總督府

コノ外尙農商務省商品陳列館ノ陳列品ヲ借下ケ之ヲ陳列シ觀覽ニ供セリ

二、會場敷地及經費

會場ノ敷地ハ名古屋市中區鶴舞町ニシテ名古屋市公園ノ豫定地ナリ其總坪數ハ實ニ九萬八千六百二十四坪ヲ算スコノ地域一帯ハ東方八幡山ノ高地ヲ除クノ外ハ大半水田ニシテ精進川改修工事ノ爲メ不用トナレル土砂ヲ以テコレヲ埋立テ會場トセルモノニシテ其費用ハ凡テ名古屋市ノ經費ヲ以テ支辨セリ
コノ大共進會ノ經費ノ總豫算ハ實ニ金七拾壹萬六千餘圓此內建築費ハ金五拾五萬參千圓ニ事務費ハ拾參萬五千圓、警備費金貳萬八千圓コレヲ第九回ノ關西府縣聯合共進會ノ經費ニ比較スルニ約四倍ニ當ル而シテ聯合事務費ノ全部ハ主催縣タル愛知縣ノ負擔スルトコロナリ

四、建築物

會場內ニ建築セラレタル凡テノ建築物ノ總坪數ハ無慮二萬二千八百八十五坪ニシテコレヲ各經營者別ニ列記スレバ左ノ如シ

- 一、共進會ノ經營ニ屬スルモノ
 - イ、本館 一萬四百七十七坪(內林産館四百七十九坪)
 - ロ、機械館 九百八坪
 - ハ、特許館 六百坪
 - ニ、事務所 五百五十九坪
 - ホ、式場 三百〇八坪
 - 合計 一萬二千七百八十四坪
- 二、名古屋市ノ經營ニ屬スルモノ
 - イ、待賓館 百三十一坪
 - 三、名古屋開府三百年紀念會ノ經營ニ屬スルモノ 二百三十一坪

- ロ、奏樂堂 十坪
- イ、臺灣館 九坪
- ロ、涼亭 二百四十坪
- イ、別館 九坪
- ロ、眺望臺 七坪
- イ、盃系別館 九坪
- 七、其他ノ經營ニ屬スルモノ
 - イ、警察官出張所 三十一坪
 - ロ、郵便局 二十坪
 - ハ、鐵道營業所 二十五坪
 - ニ、赤十字社救護所 三十一坪
 - ホ、消防夫詰所 十坪
 - 八、特種ノ經營ニ屬スルモノ
 - イ、賣店(東京府外二府二十四縣) 二千七百九十七坪五合
 - ロ、赤十字社及愛國婦人會會員休憩所 六十九坪
 - ハ、教育會農會講農會休憩所 五十五坪
 - ニ、明治銀行出張所 十三坪
 - ホ、金城銀行出張所 七坪
 - ハ、內國通運株式會社出張所 三十坪
 - ト、廣告塔 百二十八坪
 - チ、演舞場 二百九十一坪
 - 九、私設ニ屬スルモノ
- 四、臺灣總督府ノ經營ニ屬スルモノ
 - イ、臺灣館 二百四十坪
 - ロ、涼亭 九坪
- 五、帝室林野管理局名古屋支廳ノ經營ニ屬スルモノ
 - イ、別館 九坪
 - ロ、眺望臺 七坪
- 六、大日本蠶糸會愛知支會ノ經營ニ屬スルモノ
 - イ、盃系別館 九坪
- 七、其他ノ經營ニ屬スルモノ
 - イ、警察官出張所 三十一坪
 - ロ、郵便局 二十坪
 - ハ、鐵道營業所 二十五坪
 - ニ、赤十字社救護所 三十一坪
 - ホ、消防夫詰所 十坪
- 八、特種ノ經營ニ屬スルモノ
 - イ、賣店(東京府外二府二十四縣) 二千七百九十七坪五合
 - ロ、赤十字社及愛國婦人會會員休憩所 六十九坪
 - ハ、教育會農會講農會休憩所 五十五坪
 - ニ、明治銀行出張所 十三坪
 - ホ、金城銀行出張所 七坪
 - ハ、內國通運株式會社出張所 三十坪
 - ト、廣告塔 百二十八坪
 - チ、演舞場 二百九十一坪
- 九、私設ニ屬スルモノ

イ、ビーヤホール (カブト麥酒)	四十四坪
ロ、ビーヤホール (大日本麥酒)	五十三坪
ハ、ビーヤホール (キリン麥酒)	二十七坪
ニ、炭瓶遊戯館	六百十三坪
ホ、パノラマ館 (構外)	二百三十坪
ヘ、チャリ子曲馬	百三十一坪
ト、天女館	百七十九坪
チ、活動寫眞館	七十坪
リ、世界漫遊館	百坪
ス、觀戰鐵道	八十七坪
ル、不思議館	七十八坪
ヲ、大阪丸御殿	三十七坪
ワ、回轉木馬	十六坪
十、飲食店其他ノ建物	千五百三十四坪

次ニ共進會ノ組織ヲ明カニスルタメ左ニ規則ヲ掲ケン

五、第十回關西府縣聯合共進會規則

第一章 總則

第一條 本會ハ三府(東京、京都、大阪)二十八縣(神奈川、兵庫、新潟、埼玉、群馬、茨城、栃木、奈良、三重、靜岡、山梨、滋賀、岐阜、長野、福井、石川、富山、鳥取、島根、岡山、廣島、山口、和歌山、徳島、香川、愛媛、高知、愛知)聯合シ明治四十三年三月十六日ヨリ六月十三日迄愛知縣名古屋市ニ開設ス

第二條 聯合府縣ハ各管内ノ出品ニ關スル事務ヲ處辨スル爲メ開會ニケ月前迄ニ其事務所ヲ開催地ニ設置スルモノトス

第三條 本會ノ出品ヲ分ツテ左ノ十一部九十一類トス

第一部

- 第一類 玄米
 - 第二類 麥
 - 第三類 豆
 - 第四類 茶
 - 第五類 葉煙草
 - 第六類 繭、天蠶繭
 - 第七類 蠶種
 - 第八類 染色原料(葉藍、製藍等)
 - 第九類 製紙原料(三桠、楮、雁皮等)
 - 第十類 製油原料(菜種、胡麻、薄荷等)
 - 第十一類 工業用農産原料(蘭、麥稈、絲瓜、杞柳、麻等)
 - 第十二類 香辛類(蕃椒、乾薑等)
 - 第十三類 肥料(化學肥料、動物性肥料、植物性肥料、調合肥料等)
 - 第十四類 農業、園藝ニ關スル種子、苗
 - 第十五類 農業及農産製造用器具
 - 第十六類 花卉、盆栽、裝飾植物
 - 第十七類 農業、園藝、養蚕等ニ關スル方法成績並特種ノ器具等
- 第二部
- 第十八類 建築、土木、船艇、車輛、其他工業用木竹材(角材、丸材、小割材、竹材)
 - 第十九類 加工木竹材(屋根板、挽物、櫛寸軸木、箱木地、時計枠、下駄、經木、船、櫓、桶、樽、版木、彫刻、杞柄等ノ用材)
 - 第二十類 森林副産物(樹皮、葉、樹脂、生漆、五倍子、櫛實菌草等)
 - 第二十一類 林産製品(木炭、灰、木精、木酸、松煙、樟腦等)
 - 第二十二類 林業ニ關スル種子苗木
 - 第二十三類 林業(山地砂防工舎)及狩獵ニ關スル方法成績並特種ノ器具
- 第三部

- 第二十四類 染物(染系ヲ除ク)
 - 第二十五類 絹織物
 - 第二十六類 綿織物
 - 第二十七類 絹綿交織物
 - 第二十八類 麻毛其他ノ織物
 - 第二十九類 刺繡及其用糸
 - 第三十類 敷物(絨氈、毛氈、段通、由多加織等)
 - 第三十一類 被刷、寢具(布帛製品ニ限ル)窓掛、卓被、ドロノウォークレース、手巾等
 - 第三十二類 糸組物、編物(莫大小製品ヲ含ム)及其原糸
 - 第三十三類 織物用糸、裁縫用糸、真綿、縲綿
 - 第三十四類 各類ノ製造ニ關スル方法成績並特種ノ器具等
- 第四部
- 第三十五類 陶磁器
 - 第三十六類 煉瓦、瓦、數磚、土管等
 - 第三十七類 玻璃
 - 第三十八類 珠寶
 - 第三十九類 珠、瑯
 - 第四十類 セメント、石灰、漆喰、石膏及其製品
 - 第四十一類 庭園裝飾品(庭石、燈籠、植木鉢、水盤、椅榻等)
 - 第四十二類 金屬製品(金庫、燧爐、火鉢、花瓶、燈籠、置物、鐵瓶、厨爐、鍋釜、刀物等)
 - 第四十三類 牙角甲介製品、玉石及其製品(瑪瑙、水晶、珊瑚、眞珠、蠟石等)
 - 第四十四類 漆器、假漆器、佛壇及其附屬品等
 - 第四十五類 各類ノ製造ニ關スル方法成績並特種ノ器具等
- 第五部
- 第四十六類 木竹製品、指物、建具、彫物、旋作物、曲物、桶、樽、藍籠、行李、篋箱、齒袋細工、藤蓆細工、經木細工、棕櫚細工)

- 第四十七類 花筵、燗表、英座
 - 第四十八類 綢地、綢糸、縲糸、縲索等
 - 第四十九類 紙及其製品(加工紙、扇子、團扇、提灯、傘、屏風、紗網等)
 - 第五十類 携帶品(洋傘、洋杖、袍、袋物、喫煙具等)
 - 第五十一類 裝身具(冠物、履物及其附屬品、指輪、簪、櫛等)
 - 第五十二類 加工皮革、擬革布、擬革紙其製品
 - 第五十三類 刷毛、刷子、羽帚
 - 第五十四類 麥稈、眞田、經木眞田
 - 第五十五類 造化、押繪等
 - 第五十六類 各類ノ製造ニ關スル方法成績並特種ノ器具等
- 第六部
- 第五十七類 工業及醫藥用品
 - 第五十八類 油、脂、蠟、膠、護膜及之ヲ主要原料トスル諸品
 - 第五十九類 顏料、染料、塗料
 - 第六十類 煙火、燐寸、燻香
 - 第六十一類 化粧品、化粧用具
 - 第六十二類 各種ノ製造ニ關スル方法成績並特種ノ器具等
- 第七部
- 第六十三類 樂器、樂譜
 - 第六十四類 印刷物、寫真、寫真機械
 - 第六十五類 文房具(筆、墨、硯、算盤、インキ、印肉、製圖器具等)
 - 第六十六類 遊戲具
 - 第六十七類 測定器(度器、量器、衡器、時計、突暖計、晴雨計、比重計等)
 - 第六十八類 各種ノ製造ニ關スル方法成績並特種ノ器具等
- 第八部

第六十九類 清酒(新酒)麥酒、味淋、葡萄酒等
第七十類 醬油、溜、酢、味噌
第七十一類 嗜好飲料(沸騰水、礦水、果實水等)

第七十二類 菓子、飴

第七十三類 砂糖

第七十四類 食用罐詰、罐詰等

第七十五類 漬物、乾物(水産製品ヲ除ク)

第七十六類 麵類、麥粉

第七十七類 各類ノ製造及貯蔵ニ關スル方法成績並特種ノ器具等

第九部

第七十八類 原動機

第七十九類 傳動機、機構

第八十類 試驗機械

第八十一類 醫料機械

第八十二類 電氣機械

第八十三類 瓦斯機械

第八十四類 揚水機、唧筒、水壓機、送風機、土工用器具等

第八十五類 乾燥機、冷却機等

第八十六類 各種工業用機械

第八十七類 車輛(流車、電車其他軌道用車輛ヲ除ク)及其附屬品

第八十八類 船舶(模型ニ限ル)船具

第十部

第八十九類 特許品

第九十類 意匠登錄品

第九十一類 實用新案登錄品

第十一部 參考品

第四條 本會ノ出品人ハ聯合府縣縣内ニ於テ出品物採取產出又ハ製造ヲ業トスル者トシ全種ノ出品ハ一戸一人トス
前項ノ外支米、麥、豆、蠶繭及菜種ノ出品ヲナスモノハ其出品ト全種ノモノヲ聯合府縣内ニ於テ左記標準ニヨリ製産スル者ナルコトヲ要ス

一、支 米 三反歩以上作付スル者

二、麥 二反歩以上作付スル者

三、豆 三畝歩以上作付スル者

四、菜 種 一反歩以上作付スル者

五、蠶 種 製糸用種ハ百枚以上原種ハ壹萬蛾以上ヲ製造スル者

前二項ノ規定ハ之ヲ參考品ニ適用セズ

第五條 本會ノ出品ハ參考品ヲ除クノ外聯合府縣各管内ニ於テ出品人ノ採取產出又ハ製造ニ係ルモノニシテ第三條ノ部類別ニ該當スルモノトス但左ニ掲ケルモノハ出品スルコトヲ得ズ

一、明治四十一年以前ノ採取產出又ハ製造ニ係ルモノ

二、賣品ニ非サルモノ但樟腦、葉煙草及官廳、學校、公共團體、產業組合及營利ヲ目的トセサル團體ヨリノ出品ヲ除ク

三、風致若クハ秩序ヲ紊リ又ハ衛生ニ害アルモノ及他ニ損害ヲ及ボシ又ハ危險ノ虞アルモノ

四、内外國博覽會又ハ二府縣聯合ノ共進會、品評會ニ出品シ審査ヲ受ケタルモノ

五、前各號ニ掲ケルモノ、外物品ノ種類、性質、容積等ニ依リ出品ニ適セズト認メタルモノ

六、米、麥、大豆、菜種、繭、天蠶繭及柞蠶繭ハ市町村農會又ハ產業組合ニ於テ其會員又ハ組合員ノ生産スルモノノ品種ノ産額力其總會員

又ハ總組合員ノ生産スル全種類ノ物ノ總産額ノ三分ノ一ニ達スルトキハ市町村農會又ハ產業組合ノ名ヲ以テ該品種ノ出品ヲ爲スコトヲ得

トヲ得市町村農會又ハ產業組合ニ於テ出品シタルトキハ其會員又ハ組合員ハ全種類ノ出品ヲ爲スコトヲ得

市町村農會及市町村農會ノ區域ノ全部又ハ一部ヲ其區域中ニ包含スル產業組合ニ於テ全一種類ノ出品ヲ爲サントスルトキハ出品人

ハ府縣知事之ヲ指定ス

第六條 參考品ハ出品人ノ所在、職業、採取ノ產出又ハ製産ノ土地時代ノ新古ヲ問ハズ出品スルコトヲ得

第七條 事務長ノ許可ヲ受ケタル場合ノ外館内ニ於テ火氣ヲ用ヒ及ヒ貼紙撤紙標札音樂等ノ方法ヲ以テ廣告スルコトヲ得ズ

第二章 出品

第八條 一人ノ出品種類ハ第九部乃至第十一部ノ出品ヲ除クノ外各種一点トシ出品數及其數量ヲ定ムルコト左ノ如シ

出品種類	出品數	量
米	水稲、糯稻、陸稻、糯稻各一種	一升 但第五條第二項ニ依ル出品ハ五升以上
大豆	大豆、小豆、綠豆等各一種	一升 但大豆ハ第五條第二項ニ依ル出品ハ五升以上
茶	煎茶、玉露、碾茶、紅茶、磚茶、壓榨茶等各一種	一升 但第五條第二項ニ依ル出品ハ三升以上
煙草	天竺、蘭、梓、煙草	原種用ハ二枚製糸用ハ一枚
蠶絲	蠶絲	百匁
染色原料	各種	百匁
製紙原料	各種	五百匁
工業用原料	各種	一升 但菜種ハ第五條第二項ニ依ル出品ハ五升以上
香辛料	各種	一匁目一個
肥料	各種	種子ハ一升十個 苗ハ一束三十本
農業及農産製造用器具	各種	一個
花丹盆、裁縫、植物	各種	一個
農業園藝、養蠶ニ關スル方	各種	一個
法成續並ニ特種ノ器具等	各種	一個
建築、土木、船艇、車輛	各種	一組
其他工業用木材	各種	一俵(封度入)一斤二百匁
加工木材	各種	一俵(封度入)一斤二百匁
森林副産物	各種	一俵(封度入)一斤二百匁
林産製品	各種	一俵(封度入)一斤二百匁

出品種類	出品數	量
林業ニ關スル種子苗木	各種	種子ハ一升十個 苗ハ一束三十本
林業及狩獵ニ關スル方	各種	一個
法成續並ニ特種ノ器具等	各種	一個
織物	各種	一打 一枚 一組 一拵
刺繡及其用糸	各種	一打 一枚 一組 一拵
敷物	各種	一枚 一組 一拵
被服、寢具、窓掛、卓被	各種	一組 一本 一拵
ドロシ、ウオー、ク、レ、イ	各種	一組 一本 一拵
ス、手巾等	各種	一組 一本 一拵
糸組物、襪物、又其原糸	各種	一組 一本 一拵
織物用糸、裁縫用糸、真綿	各種	一組 一本 一拵
綿、絹、織	各種	一組 一本 一拵
煉瓦、瓦、數碼、土管等	各種	一個
玻璃	各種	一個
珠寶	各種	一個
セメント、石灰、漆喰	各種	一個
石、磁器、裝飾品	各種	一個
庭園裝飾品	各種	一個
金、銀、銅、製器	各種	一個
牙、角、甲、介、製品、玉石及其	各種	一個
漆、漆器、漆器佛壇及其附	各種	一個
漆器	各種	一個
木、竹、製器	各種	一個
花、莖、葉、表、莖、葉	各種	一個
網、地、網、糸、繩、系、綱、索、等	各種	一個
紙及其製品	各種	一個
携帶品	各種	一個

裝身具全 一個一足一對一組一揃
 加工皮革擬革布擬革紙 五種以內 一枚一個一組
 及其製品 五種以內 一個一組
 刷毛 羽帚 二種以內 一組一反
 麥稈真田 經木真田 各二種以內 一個一對一張一組
 造花 押繪等 造花押繪ハ五種以內其他ハ二種以內 一綠一瓶一磅
 工業及醫療用藥品 五種以內 一個一箱一斤半打
 油脂蠟膠 護膜及之 各二種以內 一個一箱一斤一升
 ナ主要原料トスル諸品 全 煙火ハ五發以上一欄以上五欄以上十本以上機寸燻香ハ一包
 顏料染料塗料 全 煙火機寸燻香ハ五種以內機寸ハ二種以內 一個一組半打
 煙火機寸燻香 各五種以內 一個一枚一冊
 化粧用品 化粧用具 各五種以內 一個一枚一組
 樂器 樂譜 五種以內 一個一對一組
 印刷物寫真寫真器械 寫真器械ハ二種以內其他ハ五種以內 一個一組
 文具 房具 五種以內 一個一組
 遊戯 戲具 全 一個一組
 測定 器度量器 衡器ハ各五種以內其他ハ各二種以內 四合入二個
 酒 類 各二種以內 醬油溜酢ハ四合入二個味噌ハ五百匁
 醬油溜酢 味噌 全 一箱一個
 菓子 餡 各五種以內 一斤
 菓 子 餡 各五種以內 罐詰ハ六個其他ハ二個以內
 食用罐詰 罐詰等 罐詰ハ五種以內其他ハ二種以內 漬物ハ二個 乾物ハ一斤
 漬物 乾物 各三種以內 三百匁
 麵類 麥粉 各二種以內 一個
 各類ノ製造及貯蔵ニ關スル方法成績並特種ノ器具等 各一 種

第九條 第一部乃至第八部ノ出品ヲ爲サントスル者ハ第一號樣式ニ倣ヒ出品願書ニ通テ作リ明治四十二年十月三十一日迄ニ所轄府縣廳

ニ差出スベシ

前項ノ出品願書ハ所轄府縣廳ニ於テ許可シ其一通ヲ十一月三十日マテ本會事務所へ送附スベシ
 第十條 第九部乃至第十一部ノ出品ヲ爲サントスル者ハ第二號樣式ニ倣ヒ出品願書ニ通テ作リ所轄府縣廳ヲ經テ明治四十二年八月三十一日迄ニ本會事務所へ差出スベシ但參考品ノ出品人ニシテ聯合府縣外ニ居住スルモノハ直接本會事務所ニ差出スベシ
 第十一條 前二條ノ許可ヲ受ケタルモノハ第三號樣式ニ倣ヒ出品願書ニ通テ作リ所轄府縣廳ヲ經テ明治四十三年一月三十一日迄ニ本會事務所ニ差出スベシ但第一部第二部ノ出品ニ付テハ第一號樣式備考ニ記載スル事項ヲ出品願書ニ附記シテ本條ノ解說書ニ代フルコトヲ得
 第十二條 許可シタル出品ト雖モ本規則ノ規定ニ違背シ又ハ偽造變造ニ係ルモノト認ムル出品ハ之ヲ搬出セシムベシ若シ搬出セサルトキハ適宜之ヲ處分シ之レカ爲メニ要シタル費用ハ出品人負擔トシ且損害賠償ノ責ニ任セズ
 許可ヲ受ケズシテ陳列シタル物品ニ付亦同シ
 第十三條 出品ハ明治四十三年一月十五日迄ニ所轄府縣事務所ニ差出スベシ但支米ハ明治四十三年二月二十日迄清酒ハ明治四十三年三月十日迄ニ差出スコトヲ得
 參考品ノ出品人ニシテ聯合府縣外ニ居住スルモノハ前項ノ期日迄ニ直接本會事務所ニ差出スベシ
 第十四條 參考品ヲ除クノ外出品ノ陳列及搬入搬出ハ總テ出品人又ハ當該府縣委員ニ於テ所辨スルモノトス
 第十五條 賣約濟ノ出品ニハ左ノ難形ノ附札ヲ貼付スベシ但非賣品ハ出品目錄中ニ非賣品タルコトヲ明記スベシ

濟 約 賣
SOLD

第十六條 開會中新ニ出品ヲ爲シ又ハ陳列品ヲ搬出又ハ撤去スルコトヲ得ズ但シ事務長ノ命令又ハ許可ヲ受ケタル場合ハ此限リニアラズ前項但書ニ依リ搬出又ハ撤去ヲ命セラレ又ハ許可セラレタル場合ニ限リ其出品人ハ事務長ノ許可ヲ受ケ全種ノ代品ヲ陳列スルコトヲ得但第十二條ノ規定ニ依リ撤去ヲ命セラレタル場合ハ此限ニアラス
 第十七條 出品物ニシテ審査ノ爲メ毀損若クハ消耗ヲ要スルモノハ全種ノ物品ヲ補充セシムルコトアルベシ
 第十八條 本會ハ出品ノ紛失又ハ損害ニ對シ一切其責ニ任セズ

第三、章 出 品 陳 列

第十九條 出品ノ陳列ハ明治四十三年二月一日ニ始メ三月十五日ニ了ルモノトス
 第二十條 出品ハ第九部第十部ヲ除クノ外類別ノ下ニ府縣別ヲ用ヒテ陳列スヘシ但出品ノ種類性質形狀効用等相近キモノハ之ヲ綜合陳列シ或ハ館外ニ分陳スルコトヲ得
 前項但書ノ場合ニ於テハ豫メ本會ノ承認ヲ受クルコトヲ要ス
 第二十一條 聯合各府縣ニ於テ重利用物産ト認メタル出品ニ付テハ其縣下ノ産額及販路ヲ記載シタルモノヲ各府縣事務所ニ於テ之ヲ調査シ出陳ノ物品ニ添ヘ標示スベシ
 第二十二條 參考品中第九部及第十部ニ屬スル出品ハ各其部ニ陳列ス
 第二十三條 出品ニシテ發火爆發ノ虞アルモノハ其原因タル火藥其他ノ危險物ヲ除キ陳列スルコトヲ得
 第二十四條 出品ノ附札ニハ部類番號品名代價(非賣品ニハ朱書スベシ)及住所氏名ヲ記スヘシ但附札ハ本會ヨリ交付ス
 第二十五條 陳列シタル出品ノ價格ハ本會ノ承認ヲ經ルニアラザレバ變更スルコトヲ得ス
 第二十六條 出品ハ閉場ノ翌日ヨリ二十日以内ニ場外ニ搬出スベシ
 第四章 審査及褒賞
 第二十七條 出品ハ參考品ヲ除クノ外總テ之ヲ審査ス但官廳又ハ學校ノ出品ニ付テハ審査開始前其官廳又ハ學校ヨリ特ニ審査ノ請求アルトキニ限り之ヲ審査ヲ行フモノトス
 第二十八條 出品ノ審査ハ明治四十三年四月一日ニ始メ五月二十日ニ終ル
 第二十九條 褒賞授與式ハ明治四十三年六月五日ヲ以テ執行ス
 第三十條 出品中審査ノ結果優等ト認メタルモノハ其出品人ニ對シ一等ヨリ四等ニ至ル等級ニ從ヒ農商務大臣ニ褒賞ノ授與ヲ申請スルモノトス
 第三十一條 一人ニシテ同一類中數箇ノ褒賞ヲ受クヘキトキハ賞牌ハ最高等ノモノ一箇ヲ授與シ其他ハ證狀ノミヲ授與ス
 第三十二條 第一部乃至第十部ニ列記スル物品若クハ事項ニ關シ特別ノ功勞アルモノハ其人ノ存亡ニ拘ハラズ特ニ功勞賞ノ授與ヲ農商務大臣ニ請フモノトス
 第三十三條 前條功勞賞ニ擬スヘキ者ノ事績ハ各府縣知事ニ於テ之ヲ詳細ニ調査シ履歴書ヲ添付シ明治四十三年一月十五日迄ニ事務長ニ提出スルモノトス
 第三十四條 出品人ハ出品ノ審査ヲ辭シ若クハ之ヲ拒ミ再審査ヲ請ヒ授與ノ褒賞ヲ辭シ若クハ之ヲ拒ミ又ハ審査ノ決定ニ對シテハ異議ノ申立ヲ爲スコトヲ得ス

第五章 觀覽

第三十五條 觀覽時間ハ午前九時ヨリ午後四時迄トス但都合ニヨリ之ヲ伸縮シ又ハ觀覽者クハ入場ヲ停止スルコトアルベシ
 第三十六條 觀覽人ハ觀覽券ヲ携フベシ但六歳未満ノ小兒ハ之ヲ要セズ出品人ニハ入場券ヲ交付ス
 第三十七條 觀覽券ハ一枚拾錢トシ入場券ハ無料トス但學校生徒等團體ヲ爲シテ觀覽スル場合其他本會ニ於テ必要ト認メタルトキハ觀覽券ノ割引ヲ爲シ又ハ無料ト爲スコトアルベシ
 第三十八條 觀覽人ハ荷物ヲ携帶シ又ハ畜類ヲ牽キテ入場スルコトヲ得ス但杖 傘又ハ小形手提類ハ此限ニアラス
 第三十九條 觀覽人出場ノ際門衛ニ於テ其携帶ノ物品ヲ檢閱スルコトアルヘシ
 第四十條 觀覽人ハ府縣委員又ハ看守人ノ承諾ヲ經ルニアラザレバ陳列品ニ觸ルコトヲ得ズ
 第四十一條 陳列場内ニ於テハ喫煙シ又ハ指定以外ノ場所ニ於テ啜飲ヲ禁ス
 第四十二條 醉狂又ハ癡癩其他妨害ノ虞レアリト認ムルモノ及前二條ニ違背スルモノハ入場ヲ謝絶シ又ハ退場ヲ命スルコトアルベシ此場合ニ於テハ觀覽料ヲ拂戻サルモノトス
 第四十三條 出品又ハ會場内ノ光景ヲ撰寫又ハ攝影セシト欲スルモノハ本會ノ許可ヲ受クヘシ

第六章 事務

第四十四條 本會ノ職員左ノ如シ

事務長	一人
審査部長	一人
事務委員	一人
審査部長	若干名
審査官	全
事務委員	全
審査員	全
書記	全

第四十五條 事務長ハ主權縣ノ知事ヲ以テ之ニ充テ本會一切ノ事務ヲ統理ス事務長事故アルトキハ事務委員長之ヲ代理ス事務長ハ事務委員長ニ事務ノ幾分ヲ委任スルコトヲ得
 第四十六條 審査部長 審査官 審査員ハ農商務省ニ其派遣ヲ請フモノトス

第四十七條 審査長ハ審査ニ關スル諸規程ヲ定メ審査事務ヲ統理ス
 審査部長ハ審査長ノ命ヲ承ケ其部ニ屬スル出品ノ審査及之ニ關スル事務ヲ監理ス
 審査官ハ審査長及審査部長ノ指揮ヲ受ケ出品ノ審査及之ニ關スル事務ヲ分掌ス
 審査員ハ審査長審査部長及審査官ノ指揮ヲ受ケ審査ヲ補助ス
 第四十八條 事務委員ハ主權縣ノ内務部長ヲ以テ之ニ充テ事務長ノ指揮ヲ承ケ庶務ヲ處理スルモノトス
 事務委員長事故アルトキハ主權縣事務委員ヲ以テ之ニ代理セシム
 第四十九條 事務員ハ府縣委員ノ中ヲ以テ之ニ充テ事務長及事務委員長ノ指揮ヲ承ケ分掌ノ事務ヲ整理スルモノトス
 第五十條 事務長ハ事務ノ都合ニ依リ特別委員ヲ設クルコトアルヘシ
 第五十一條 書記ハ事務長之ヲ選任ス
 書記ハ事務委員及審査官ノ指揮ヲ承ケ記録計算ニ從事スルモノトス

六、出品

1 出品種類ノ擴大

從來ノ共進會ニ比シテ出品種類ハ大イニ擴大セラレ農産工業ノ両館ニ於テ其種類倍加セラレタルノミナラズ新タニ林産機械ノ両館ヲ加ヘ尙之ニ加フルニ從來農工ノ両館ニ分チ陳列セラレタル蠶糸業ノ出品ヲ獨立スルニ到レリ
 之ヨリ先キ林産館出品ニ關シテハ從來ノ經驗ニ徴シ解説書簡ニ過ギ林産物ノ改良獎勵上最モ須要トスル所ノ林地現況利用搬出方法等即チ林産物カ市場ニ出ツル迄ノ經路ノ系統的説明ニ就キ詳細チ欠クコト多ク甚ダ遺憾ナルヲ以テ本縣林務ニ於テハ之レガ出品心得ヲ調製シ縣下林産物出品者ニ配布シ同時ニ關係府縣ノ林務主任技術員ニ寄送シ其參考ニ供セリ

林産館出品ノ心得

第二部 第拾八類 建築土木船艦車輛其他工業用木竹材
 本出品物ハ林業中最モ主要ナルモノニシテ其用途極メテ廣汎ナルヲ以テ各出品ハ略ホ其用途ヲ定メテ別紙様式第一號解説書ニ準シ樹

種名産地ノ狀況自然生若クハ人工養成ノ別樹木年齡伐採遺材ノ方法季節産額價格等ニ付記載スヘシ
 其人工養成ニカ、ルモノハ養成ノ方法ヲ示サンコトヲ要ス
 但シ樹木ノ名稱ハ地方ニ依リ異ナルヲアルカ故ニ木材ノ出品ニ對シテハ枝葉果實等其種類ノ特徴ヲ示シ足ルヘキモノヲ添付シテ參考ニ供スルハ望ム所ナリ

全 産出者カ出品スル場合ニハ其木材ノ養成方法及林況ヲ詳説スヘシ(解説書ニ寫真ヲ添ヘル等)製材者カ出品スル場合ニハ主ニ製材法ノ工夫製材高製材原料供給ノ關係製材ノ販路及販賣法貯材法等ヲ詳記スヘシ
 若シ販賣業者ニ於テ參與者トシテ出品スル場合ハ出品同一木材ノ販賣高販賣法仕入法貯材法等ヲ詳記スヘシ

第拾九類 加工木竹材

全 本出品ニ於テハ木材ノ利用法並ニ加工ノ度ニ應ジテ價值ノ上進スル状態ヲ示スヘシ例ヘハ挽物匣箱机案等材ニ對シテハ其製品ヲ添付スルカ如シ(解説書ニハ原料品ヨリ精製品ニ至ル加工順序ノ圖寫寫真等ノ類ヲ添付スヘシ)

若シ加工順序若クハ状態ヲ併セ出陳スルニアラサレハ其産出製造ノ徑路ヲ容易ニ理會セシメ難キモノ若クハ其用途ヲ速ニ會得セシメ難キモノ又ハ特ニ工夫セシ方法ニ依レルモノ或ハ著シク在來品ニ異ナリタルモノ、如キハ之ヲ併セ出品スルモノトス

第貳拾類 森林副産物

全 本出品ハ生産ノ方法ヲ云ヘハ天然産アリ人工養成品アリ其用途ヲ云ヘハ工作原料アリ製造ノ原料アリ或ハ直ニ消費スルモノアリ又ハ使用スルモノアリ

採取セルモノハ其産地ノ狀況採取ノ方法ヲ記シ人工養成品若クハ製品ニアリテハ其養成及精製ノ方法ヲ説明スベシ

工作原料ニ供スルモノハ其用途ヲ製造原料ニ供スルモノハ其用途及製造方法ヲ説明シ其必要ナルモノニアリテハ加工品及精製品ヲ添付スヘシ

第貳拾壹類 林産製

全 本出品ハ其原料ノ種類産地製造法用途及ビ應用上ノ價值ニ付説明スヘシ而シテ必要ナルモノニアリテハ原料品ニ添フルニ加工品及精製品ヲ出陳スルコトヲ要ス

第貳拾貳類 林産製

全 解説書ハ様式第一號全四號ヲ準用スヘシ
 本出品ハ種子ニアリテハ産地及母樹ノ狀況採取ノ年度及季節採取精擇貯藏運搬荷造方法等ニ付説明スヘシ

苗木ノ出品ハ館外陳列ナレハ出陳期間ニ枯死スルノ憂ナカラシメンカ爲メニ充分ノ注意ヲ加フルヲ要ス凡ソ苗木類ハ山地植出ノ年度ニ至ル各年生ノモノヲ類集出品シ説明ニハ種子ニ關スル事項播種施肥保護手入移植等ノ大要及價格ヲ記スヘシ
 挿穂ニアリテハ其母樹及穂採取ニ關スル事項ヲ説明シ尙其樹種ノ性狀効用ヲ説明スル片ハ更ニ可ナリ
 蕃殖用ノ母竹ノ出品ハ苗木ニ準シテ取扱フヘシ
 但シ種子出品者ハ全種一斗以上ヲ有スルモノ
 苗木出品者ハ同地苗木一萬本以上ヲ有スルモノ
 故ニ苗木ノ出品ハ組合或ハ共同シテ特別ノ設備ヲ工夫シ系統的ニ出品スルハ望ム所ナリトス
 本類ノ出品ハ別紙様式第二號ニ準據スルヲ可トス

全 第貳拾參類 林業及狩獵ニ關スル方法成績並ニ特種ノ器具等

- 其一 公有林野ノ整理經營及森林組合ノ計劃及其成績
 - 其二 造林及森林保護ノ方法其成績
 - 其三 伐木造材運輸林產製造等森林利用ノ方法及成績
 - 其四 竹木ノ施業造林保護及利用ノ方法及成績
 - 其五 皮毛羽角等ヲ出品シ產地獨護ノ方法應用等ヲ説明ス
- 此類ノ出品ハ方法即チ仕事ノ順序様式ヲ表記スルヲ主眼トスルカ故ニ自カラ無形ノ事項ニ屬スルヲ多シ從テ出品法ハ記載ヲ本休トシ記載スルモノハ畜ニ趣味ニ乏シキノミナラス往往誤解ヲ生シ易キカ故ニ可成圖畫寫眞模型標本等ヲ添附シ切實明瞭ニ説明センコトヲ要ス又特種器具ノ出品ハ其使用方法ヲ説明シ又新規ノ考案ニナルモノハ其改良ノ點ヲ說明シ且使用上ノ特効ヲ説明センコトヲ要ス
- 一、森林植伐及運搬等ノ器具
 - 二、林產製造器具
 - 三、測樹器具
 - 四、狩獵及有害動物驅除捕獲器具
- 本類ノ出品解説書ハ別紙様式第三號全四號ニ準據スルヲ可トス

樣式第一號 林產物解説書(木竹材)

部	類	品名	出品人	住所	職業	氏名

產地及段別
 產地ノ道府縣郡市町村名
 森林(施業方法ノ定リタルモノハ其地施業區ノ面積)ノ段別ヲ記スヘシ
 土性及地質
 垣土、壤土、砂土等土壤ノ種類、乾濕並ニ落葉、蘚苔、朽土ノ有無、深淺
 基岩ノ種類
 造林
 種苗養成(自ラ種苗ノ養成セルモノニ限ル)地拵植栽及手入ノ方法又ハ天然更新ノ方法
 無育及保護
 根拂、枝打、及間伐ノ方法並ニ動植物、森林火災、霜雪等ニ對スル保護ノ方法

利 用
 伐木、運搬、造材、製材其他加工ノ方法
 產 出 額 價 格
 出品ト同一種物品ヲ產出シタル年々ノ總額、價格ヲ記スベシ
 褒 賞
 從來褒賞ヲ受ケタル年月、褒賞ノ種類及其ノ褒賞ヲ受ケタル事由並ニ博覽會若クハ共進會名ヲ記スヘシ
 審査請求主眼
 產額ヲ増加シ產出費ヲ減少シ販路ヲ擴張シ品質ヲ改良シ又ハ何々ノ用途ニ適合セシメタル等特ニ審査ヲ要スル主眼ノ事項ヲ記スヘシ

樣式第二號 林產物解説書(種苗)

產地及段別

產地ノ道廳府縣國郡市町村名、出品苗木ナルトキハ一區域ノ苗圃ノ段別種子ナルトキハ出品ト同種ノモノヲ採收シ得ヘキ森林ノ段別ヲ記スヘシ

土性及地質

樣式第一號ニ同シ但シ出品苗木ナルトキハ地質及落葉、蘚苔、朽土等ノ記載ヲ省ク

林況(出品種子ナルトキ)

樹木ノ年齡、木立ノ疎密、樹木生長ノ狀態形狀等ヲ記スヘシ

採取(出品種子ナルトキ)

母樹ノ選定、種子採收ノ時期及方法並ニ乾燥貯藏等ノ方法ヲ記スヘシ

養成(出品苗木ナルトキ)

苗圃ノ選定、設計、苗木ノ養成、荷造等ノ方法ヲ記スヘシ

効用、產出額、褒賞及審査請求主眼ニ關スル事項ハ前書式ヲ準用スヘシ

樣式第三號

部	類	品名	出品人	住所
				職業
				業氏名

狩獵產物解説書

部	類	品名	出品人	住所
				職業
				業氏名

產地ノ道廳府縣地方又ハ山ノ名

蕃殖及狩記法

產物ノ蕃殖法及狩獵ノ時期、鳥獸ノ年齡狩獵ノ方法等

製造用品

器具藥品其ノ他製造ニ要スル用品

製造用品

製造ノ順序方法ヲ記シ尙ホ自己ノ實驗考案等傳習等ニヨルモノハ其旨ヲ附記スヘシ
効用、沿革、產出額、價格、褒賞、審査、請求主眼ニ關スル事項ハ前書式ヲ準用スヘシ
樣式第四號

製造品解説書

部	類	品名	出品人	住所
				職業
				業氏名

製造地

製造地ノ道廳府縣國郡市町村名ヲ記シ特ニ製造場ヲ有スルトキハ其ノ建坪構造等ヲ附記シ尙ホ職工數ヲ併記スヘシ

原料

製造ニ要スル原料ノ產地及品種ヲ記スヘシ

製造用品

機械器具其ノ他製造ニ要スル用品ヲ記スヘシ

製造方法

製造ノ順序方法ヲ記シ尙ホ自己ノ實驗考案傳習等ニ由ルモノハ其ノ旨ヲ附記スヘシ

沿革

創業ノ年月及其ノ後ニ於ケル事業ノ經過ヲ記スヘシ但シ別ニ沿革史ヲ添付スルモ妨ナシ
製造品ノ數量、價格及其ノ販路

出品物同一種ノ物品ヲ製造シタル年々ノ數量、價格及其ノ販路ヲ記シ外國貿易品ニ在リテハ其ノ輸出先、輸出額等ヲ附記スヘシ
効用、査定及審査請求主眼ニ關スル記載事項ハ前書式ヲ準用スヘシ
(備考) 林産物中ノ炭化製品纖維製品原料、菌類工業品原料等ノ出品ノ解説書ハ本書式ヲ準用スヘシ

2 出品點數

農産	四萬六千六百五十八點
林産	四千九百十八點
工業産	七萬五千五十七點
機械	八百二十九點
特許意匠實用新案品	一千七百八十七點
合計	十二萬九千七百六十六點

3 出品區類別

十二萬點ニ餘ル出品ハ左ノ區類ニ分チテ陳列セラレタリ

- 第一區 第一類 支米
- 第二類 麥
- 第三類 豆
- 第十三類 肥料(化學肥料、動物性肥料、植物性肥料、調合肥料等)
- 第十四類 農藥、園藝ニ關スル種子
- 第二區 第四類 茶
- 第五類 葉煙草
- 第八類 染色原料(葉藍、製藍等)

- 第九類 製紙原料(三極、楮、雁皮等)
- 第十類 製油原料(菜種、胡麻、薄荷等)
- 第十一類 工業用農産原料(間、麥稈、絲瓜、把柳、麻等)
- 第十二類 香辛類(蕃椒、乾薑等)

- 第十四類ノ内苗 花卉、盆栽、裝飾植物
- 第十五類 農業及農産製造用器具 第十七類 農藥、園藝、養蠶等ニ關スル方法成績並ニ特種ノ器具等ハ各區類關係ノ個所ニ陳列ス

第一區

- 第十八類 建築、土木、船艦、車輛、其他工業用木竹材(角材、丸材、小割材、板材、竹材)
- 第十九類 加工木材(屋根板、挽物、櫛寸軸木、箱木地、時計枠、下駄)
- 第二十類 森林副産物(樹皮、蔓、樹脂、生漆、五倍子、櫨實、菌茸等)
- 第二十一類 林産製品(木炭、灰、木精、木酸、松煙、樟腦等)
- 第二十二類 林業ニ關スル種子、苗木
- 第二十三類 林業(山地砂防工ヲ含ム及狩獵ニ關スル方法成績並特種ノ器具等)

第二十二類ノ内苗木

- 第一區 第六類 蘭、天竺蘭、酢漿蘭
- 第七類 蠶種
- 第二十三類 甲生糸、玉糸、絹糸、真綿

第一區

- 第二十四類 染物(染系ヲ除ク)
 - 第二十五類 絹織物
 - 第二十六類 絲織物
 - 第二十七類 絹織交織物
 - 第二十八類 麻毛其他ノ織物
 - 第二十九類 刺繡及其用糸
 - 第三十類 敷物(絨氈、毛氈、段通、由多加織)
 - 第三十一類 被服、鞋具(布帛製品ニ限ル)窓掛、卓被、ドロノウォークレース、手巾等
 - 第三十二類 糸組物、編物(莫大小製品ヲ含ム)及其原糸
 - 第三十三類 中綿糸、縲綿
- 第二區
- 第三十五類 陶磁器
 - 第三十六類 煉瓦、瓦數磚、土管等
 - 第三十七類 玻璃
 - 第三十八類 七寶
 - 第三十九類 珠那
 - 第四十類 セメント、石灰、漆喰、石膏及其製品
 - 第四十二類 金屬製品(金庫、暖爐、火鉢、花瓶、置物、燈籠、鏡瓶、厨櫃、鍋釜、及物等)
 - 第四十三類 牙角甲介製品、玉石及其製品(瑪瑙、水晶、珊瑚、真珠、鑽石等)
 - 第四十四類 漆器、假漆器、佛壇及其附屬品等
 - 第四十六類 木竹製品(指物、建具、彫物、鍍作物、曲物、桶、樽、籃籠、行李、簾箔、齒菜細工、藤蓆細工、經木細工、棕櫚細工等)
 - 第四十七類 花筵、壁表、莢座
 - 第四十八類 網地、網糸、絹絲、網索等

第四區

- 第四十九類 紙及其製品(加工紙、扇子、團扇、提灯、傘、屏風、紙函等)
 - 第五十類 機帶品(洋傘、洋杖、袍、袋物、喫煙具等)
 - 第五十一類 裝身具(冠物、履物及其附屬品、指輪、簪、櫛、笄等)
 - 第五十二類 加工皮革、擬革布、擬革紙及其製品
 - 第五十三類 刷毛、刷子、羽簪
 - 第五十四類 麥稈真田、經木真田
 - 第五十五類 造花、押繪等
 - 第五十七類 工業及醫療用藥品
 - 第五十八類 油、脂、蠟、膠、護膜及之ヲ主要原料トスル諸品
 - 第五十九類 顏料、染料、塗料
 - 第六十類 煙火、燐寸、薰香
 - 第六十一類 化粧用品、化粧用具
 - 第六十三類 樂器、樂譜
 - 第六十四類 印刷物、寫真、寫真機械
 - 第六十五類 文房具(筆、墨、硯、算盤、インキ、印肉、製圖器具等)
 - 第六十六類 遊戲具
 - 第六十七類 測定器(度量器、量器、衡器、時計、寒暖計、晴雨計、比重計等)
- 第五區
- 第六十九類 清酒(新酒)麥酒、味淋、葡萄酒等
 - 第七十類 醬油、溜、酢、味噌
 - 第七十一類 嗜好飲料(沸騰水、礦水、果實水等)
 - 第七十二類 菓子、飴
 - 第七十三類 砂糖
 - 第七十四類 食用罐詰罐詰等

第七十五類 漬物乾物(水産製品ヲ除ク)
第七十六類 麵類、麥粉、

第七十七類 庭園裝飾品(庭石、燈籠、植木鉢、水盤、椅棹等)
第七十八類 傳動機、機械
第七十九類 試驗機械
第八十類 醫療機械
第八十一類 電氣機械
第八十二類 瓦斯機械
第八十三類 揚水機、唧筒、水壓機、送風機、土工用器具等
第八十四類 乾燥機、冷却機等
第八十五類 各種工業用機械
第八十六類 車輛、瀝車、電車(其他軌道用車輛ヲ除ク)及其附屬品
第八十七類 船舶(模型ニ限ル)船具
第八十八類

第九部

第十部
特許品
第八十九類 意匠登錄品
第九十類 實用新案登錄品
第九十一類 參考品

第十一部
出品點數

出品點數ヲ各陳列區ニツキ掲記スレバ左ノ如シ(但シ本館外ノ出品、例ハ苗木、花
卉ノ如キハ左表中ノ數字ニ加入セズ)

(甲) 各府縣農産館及林産館出品點數表

府縣	農産第一區 自一七類 至二七類	農産第二區 自四三類 至五三類	林産區 自八類 至三三類	備考
東京	七〇	一六六	三三	林産物ノ館外出品 一一點
京都	一、一〇一	三六八	二	全 一二點
大阪	一、一三四	三三〇	一四	全 一二點
神奈川	七五	三三〇	三六	全 一一二點
兵庫	二、〇〇五	一六〇	三三〇	全
新潟	—	—	—	
埼玉	—	—	—	
群馬	三	—	—	
茨城	一、〇五〇	三六五	三	
栃木	—	二六	—	
奈良	三九	三六四	二七	全
三重	一、一三三	二九七	一七	全 二五點
静岡	一、二四三	九七八	三三	全 四〇點

府縣	各府縣蚕絲館及工產館出品點數表 (一)			備考
	自六類至七類	自八類至九類	自十類至十五類	
茨城	三三	二三	九〇	
群馬	八三九	一、〇八五	—	
埼玉	三七	一、六六六	四	
新潟	—	一、一五九	三三	
兵庫	五五	一、〇二一	八六七	
神奈川	一三三	三三三	三四	
大阪	四	七二五	六〇四	
京都	三三二	一、八四五	三四七	
東京	三三三	一、五九九	二五六	
計	二五、四七三	八、二五〇	四、三六八	第一、二部出品總計 (館內及館外) 四、九一八點
愛知	一、一五六	三〇一	四〇三	全 一〇一點
高知	五八五	五三	一〇	全 四點
愛媛	五七五	三三	一八九	全 一點

香川	一、二八〇	四〇五	—	全 二八點
德島	一、五七七	七〇	二二	全 三〇點
和歌山	九八	七	四四	全 一〇點
山口	一、二四	九	一三	全 五點
廣島	三五	三六	九	全 六點
岡山	七六	一八四	三六	全 五六點
島根	九五	二九	一三	全 二點
鳥取	九五	一八	一九	全 二點
富山	七七	一四	—	
石川	九八	二四	—	
福井	一、五七	四六	三六	全 八點
長野	三三	二五	三三	全 三三點
岐阜	一、二六	一六	一七	全 一八點
滋賀	九四	三三	一五	全 一八點
山梨	六	—	—	

廣島	岡山	島根	鳥取	富山	石川	福井	長野	岐阜	滋賀	山梨	静岡	三重	奈良	栃木
一五	三九	四〇七	四〇六	一六四	四九六	三三	四七	六九七	四七〇	二四三	四五五	六五五	一三九	一
二、三九六	一、〇六八	一九〇	四五一	六七三	五二五	七五	一九四	九五六	一、〇九九	五六三	九九五	七四	一、一〇五	七六〇
一三九	三	二六三	一〇九	五八〇	三三	五三七	五	一、〇四三	二八九	五	九	四五四	六	一

山口	和歌山	徳島	香川	愛媛	高知	愛知	計
四七	四八	二、二九三	一九	四〇五	五三三	七九四	二、九六三
九三六	六八	六八三	二〇五	一、〇八五	三七	二、三四〇	二八、〇九四
一四三	八三	三〇	二〇八	一三〇	三九九	一、五三六	九、三三〇

府縣	東京	京都	大阪	神奈川	兵庫
工産第三區 自四十四類 至五十六類	一一三	三三三	三五六	二〇九	四〇
工産第四區 自五十七類 至六十八類	一一九	五四二	一、二六五	一五三	六九六
工産第五區 自六十九類 至七十七類	一四〇	二六五	四九五	九五	一、二九三
備考					

各府縣工産館出品点数表 (一)

府縣	出	品	價	格	備	考	各府縣出品点数及人員、價格表	
							点	人員
鳥取							一六	三五七
島根							一九	五二
岡山							一八七	八八〇
廣島							六〇	六八九
山口							九四	七三九
和歌山							六四九	七四〇
徳島							八七	二二〇
香川							四六	一、一六九
愛媛							二五	六六八
高知							一九	一、四五〇
愛知							三五四	一、七五九
計							八、七四四	一七、九五三

次ニ各府縣ノ出品点数及人員ヲ表示スレバ左ノ如シ

(乙) 各府縣出品点数及人員、價格表

新瀉							一五	
埼玉								
群馬								
茨城							五	八五
栃木								
奈良							二六	四六
三重							二六	七九
静岡							一、二六	六三
山梨								四六九
滋賀							一三九	三七四
岐阜							一九	一、四九
長野							一五五	一〇八
福井							四七	三四二
石川							四七	八
富山							六三	二〇四

岐	阜	六、二九四	四、〇七九	一九、九七五 六二	
長	野	一、四五六	一、一五二	五、五六〇 四九七	
福	井	五、〇〇八	三、五七二	一一、八八一 一九四	
石	川	三、四五〇	二、六八〇	三六、八九三 三六五	
富	山	三、四七九	二、〇七八	三〇、七八九 九六	
鳥	取	三、〇八一	二、二四九	五、五〇七 七七八	
島	根	三、〇五七	二、四七七	六、五七八 一七〇	
岡	山	三、九三二	二、六〇八	五、三五三 〇一五	
廣	島	五、九三三	三、四四七	一一、九一四 九六六	
山	口	四、二八一	三、〇六五	五、三五九 五八	
和	歌	四、六一〇	三、〇一六	一三、三〇六 三三四	
德	嶋	六、〇三七	五、三三九	五、五九一 八六三	
香	川	四、七四七	三、五一八	一三、〇二二 三〇八	
愛	媛	三、九三七	二、五四五	六、六三三 九七一	
高	知	四、四五六	三、三九一	五、八二四 四一九	

東	京	五、〇九九	二、一六九	八〇、六四九 〇九一	
京	都	五、四五六	三、三八六	八一、四五六 二二〇	
大	阪	五、七三四	三、二二二	八四、八九九 二二五	
神	奈	二、〇四四	一、四四三	八、七八四 九三四	
兵	庫	七、七〇〇	四、八五六	二四、二七八 四六六	
新	瀧	一、六九八	五七一	一一、八二六 六七三	
埼	玉	一、九五六	一、一〇九	八、二七七 七九三	
群	馬	一、九七七	一、二四八	一〇、二四三 三四〇	
茨	城	二、三六四	二、〇六一	四、四七九 五四四	
栃	木	一、〇〇三	六四六	三、五五四 四〇〇	
奈	良	三、四六六	一、九五九	一三、四三九 三五六	
三	重	五、四三二	三、七四六	三五、〇〇八 〇六〇	
靜	岡	六、三三三	四、一八九	一三、七三三 八七八	
山	梨	一、三三七	七九三	九、九〇三 九四五	
滋	賀	四、二二二	二、八八八	一九、四五七 七四二	

杉全	天井板一枚	一〇〇〇〇〇	全	葉栗郡宮田村大字後飛保	大野 甚平	
葛丸	床柱一本	一七〇〇〇	全	全郡古知野町大字古知野	脇田 あきの	
杉丸	丸材三	五〇〇〇〇	全	全	鈴木 丑太郎	
全	(ク) 全	三五〇〇〇	全	全古知野町大字古知野	小笠原 瑞舎	
竹	(江南竹) 一枚	三六〇〇〇	全	西成村大字南小淵	中村 庄右衛門	
檜板	材三枚	一二〇〇〇	全	丹羽郡布袋町大字力長	江口 恒次郎	
全	(ク) 一本	三五〇	全	丹羽郡羽黒村	吉野 好次郎	
全	(ク) 一本	一〇〇〇〇	全	全郡小牧町大字小牧	日比野 岩吉	
全	(ク) 一本	六〇〇〇	全	阪下村大字明知	長谷川新左衛門	
全	(ク) 一本	九〇〇〇	全	果春日井郡坂下村大字坂下	伊藤 光輔	
全	(ク) 一本	四五〇〇	全	全 東郷村	近藤 賢次	
全	(苦竹) 三本	一二〇〇〇	全	全 東山村	水野 八十七	
竹	(淡竹) 一本	五〇〇〇〇	全	愛知郡日進村	近藤 直一	三等賞
屋久杉	板子全	四五〇〇〇	全	全	全	
石楳	(櫛羽材) 一挺	五五〇〇〇	全	全市中區正木町	名古屋木材株式會社	三等賞
全	全	三三〇〇〇	全	全 熱田須賀町	井上 信八	
扁柏	丸材一本	三六三〇〇	全	全市南區熱田白鳥町	野口合名會社	三等賞

杉磨丸	材全	一一〇〇〇〇	全	全	全	人	
柱角	柱二本	二〇〇〇〇	全	全	全	人	
神代杉	天井板五坪	一〇〇〇〇〇	全	全	全	人	
扁柏	板子一挺	二〇〇〇〇〇	全	全	全	人	
扁柏	角材一本	五〇〇〇〇〇	全	全市東區飯田町	永谷 又吉	三等賞	
杉	角柱二挺	四〇〇〇〇〇	全	全	全	人	
樟中廣	板子一挺	八〇〇〇〇〇	全	全	全	人	
全	全	一〇〇〇〇〇〇	全	全	全	人	
杉	天井板四坪	一〇〇〇〇〇〇	全	全市全區材木町	星野喜兵衛	褒狀	
扁柏	四方柱一本	一〇〇〇〇〇〇	全	全	全	人	
杉	小割材一束	三〇〇〇〇〇	全	全	全	人	
杉	四方柱一本	四八〇〇〇〇	全	全	全	人	
杉	長押一束四挺	一四〇〇〇〇	全	全	全	人	
全	全	八〇〇〇〇〇	全	全市西區木挽町	相羽垣次郎	褒狀	
杉	天井板五坪	八五〇〇〇〇	全	全	全	人	
丸	柱二本	二五〇〇〇〇	全	全	全	人	
落葉松	角材三本	三〇〇〇〇〇	全	全	全	人	

板	材	一	束	七〇〇	全	振草村	片桐保次郎	
扁柏	角材	一	束	一一二五〇	全	下津具村	佐々木増吉	
松	角材	一	束	三七五〇	全		全	
縦柱	天井板	四	坪	八〇〇〇	全		全	
椴	角材	一	束	三五〇〇	全		全	
椴	柱	一	束	一六〇〇	全		全	褒
椴	板(車輛材)	三	枚	一〇五〇	全	段嶺村大字三浦橋	羽谷辨治郎	
杉	板	一	束	二五〇〇	全	南設樂郡新城町	堀内嘉平	
梅	材	一	束	一五〇〇	全	全海老町大字海老	浦川治三郎	
椴	板(車輛材)	一	枚	四二〇〇	全	全東郷村大字平井	柿田林作	
扁柏小割材(樟)	縁	一	束	二七〇〇	全	新城町	福永鑑作	
杉	丸材	一	束	三五〇〇	全	全作手村大字保永	佐宗九一	
竹	(苦竹)	一	束	五〇〇	全	全東郷村大字出澤	關原與十郎	
同	(全)	一	束	三五〇	全	全千郷村	河合岩太郎	
杉	板	一	束	八〇〇〇	全	全鳳來寺村大字玖珞勢	山田卯吉	
竹	(苦竹)	一	束	一〇〇〇	全	全飯郡豊川町大字豊川	齋藤代三郎	
竹	(ク)	一	束	三〇〇	全	全萩村	鈴木四郎次	褒

状

竹	(大和竹)	一	束	六〇〇	全	横山銀太郎	
竹	(大和竹)	一	束	五〇〇	全	近藤義和	
竹	(苦竹)	三	束	二一〇	全	河合壽太郎	褒
竹	(大和竹)	三	束	〇六〇	全	全	状
杉	板	一	束	七〇〇〇	全	全村大字九久平	黒柳彬三郎
縦柱	板	一	束	五〇〇〇	全		全
扁柏	戸椽	一	束	二〇〇〇	全		全
扁柏	板	一	束	三〇〇〇	全		全
扁柏	板	一	束	二四〇〇	全	下山村大字東大沼	鈴木順作
杉	板	一	束	四〇〇〇	全	北設樂郡本郷村大字本郷	伊藤幸次郎
松	床板	一	枚	一五〇〇〇	全	全下津具村字湖澤	佐々木信
栗	角材	一	枚	三〇〇〇	全		全
姫子松	角材	一	枚	二五〇〇	全		全
扁柏	板	一	束	八〇〇〇	全	全下津具村	辻藤喜平
杉	白全天井板	五	坪	一五〇〇〇〇	全		伊藤安藏
杉	板	五	坪	八〇〇〇〇	全		全
栗	板	五	坪	三〇〇〇	全		伊藤萬次郎

品名	数量	代價	仕出	氏名	備考
竹 (苦竹)	一本	一三五	全	佐津川源作	
竹 (ク)	一本	一〇〇〇	全	黒田清太郎	
杉 角材	一本	二七〇〇	全	中島喜助	
杉 丸材	一本	二二〇〇	同	同	
樅 板	一東	一七〇〇	豊橋市大字關屋	小野田 彌三郎	
樅 小割材	一東	一五〇〇	同	同	
杉 小割材	一東	七六五	全市大字港	大山長平	
杉 板	一東	一四四〇	同大字關屋	福井富作	褒状
同	一東	一五八〇	同	同	
杉 小割材	一東	一三三〇	同	同	
小割材 (杉大楨)	一東	八三〇	同	同	三等賞
杉 天井板	一枚	二〇〇〇	名古屋市西區傳馬町	安藝元	三等賞

第十九類

杉 割材	一東	一四〇〇	全	下地町	夏口善太郎	褒状
杉 板	一東	一三〇〇	同	同	同	
杉 小割材	一東	一一五〇	同	同	同	
小割材 (下見板)	一東	二〇〇〇	全	大字下地	川島藤吉	褒状
同 (同赤味)	一東	三一五〇	同	同	同	
同 (黄棧大)	一東	一七二〇	同	同	同	
同 (同小)	一東	一三四〇	同	同	同	
同 (三角)	一東	一六二〇	同	同	同	
同	一本	三二〇〇	八名郡七郷村	生田治産	同	
同	一本	二九〇〇	同	同	同	
同	一東	三〇〇〇	同	同	同	
同	一東	四〇〇〇	同	同	同	
同	一東	一八〇〇	全	大野町	菅谷平八	褒状
同	一東	一八〇〇	同	同	同	
同	一本	二二〇〇	同	同	同	
同	一本	一〇〇〇	同	同	同	
同	一本	一五〇〇	同	同	同	

柳	竹(苦竹)	ク		三五〇	全	西宮村大字鹿野川	清水久次郎	
塗	箸原料竹材	ク		六五〇	全	西加茂郡高橋村大字平井	澤井宗五郎	
下	駄材(アナ木)	一(十足)	束	〇八〇	東加茂郡足助町大字足助	原田徳三郎		
全	(ホウノ木)	ク(ク)		一三〇	全	皆山	なか	
梁	屋根板	ク(二十枚)		〇五〇	北設楽郡豊根村	田原長四郎		
同	屋根板(コケラ板)	一	束	一〇〇	全	振草村	片桐保治郎	褒
同	(杉コケラ板)	ク		一四〇	全	下津具村	佐々木滋三	全
肴	箱板	ク(七十箱)		三八五〇	全	稻橋村	勝川喜之助	全
同	小箱板	ク(廿二組)		一八〇	全			
同	下駄	一(四十個)	束	一〇〇	全	南設楽郡海老町大字海老	鈴木義平	褒
同	下駄	一(三十枚)	束	一〇〇	全	東郷村大字平井	近藤政治郎	狀
同	下駄	一(五足)	束	二〇〇	全	新城町	鈴木茂	
同	下駄	ク(ク)		一三五	全	寶飯郡下地町	夏目善太郎	
同	煙草箱	一(組)	束	一七五〇	全			
同	生糸箱	ク(ク)		一七五〇	全			

柿	板	一	束	一〇〇	全			
同	屋根板	一	束	一五〇	八名郡大野町		桑名銀作	
同	下駄材(桐)	一(一足)	束	一五〇	全	豊橋市大字中八町	梶久保新助	
同	(桐白)	ク(ク)		六〇〇	全		陸山吉左衛門	
同		ク(ク)		三〇〇	全			
同		ク(ク)		一〇〇	名古屋市中區傳馬町		田邊松太郎	褒
同		ク(ク)		一二五	全	車ノ町	花木鎌太郎	全
同	下駄	ク(ク)		三〇〇	全	下園町	森川久次郎	全
同	杉根板	一	束	二〇〇	全	木挽町	鬼頭清八	全
同	花柏野根板	ク		六五〇	全			
同		ク		四八〇	全			

第二十類

品名	数量	代	價	住	出	氏名	備考
五倍子	一斤		一五〇	名古屋市中區未廣町		背木録次郎	三等賞
竹皮(白皮)	一束		六五〇	東春日井郡小牧町大字小牧		河合宮次郎	
同	(ク)		六〇〇	全	勝川町大字味美	岡田常三郎	褒

第二十一類

品名	数量	代	價	住出	所	氏名	備考
木炭 (白炭) 一俵	一		五五〇	名古屋市中區水主町	山田裕次郎	三等賞	
同 (ク) 一俵	一		八〇〇	全市西區木挽町	川本榮次郎	全	
同 (ク) 一俵	一		七〇〇	全	神尾傳三郎	全	
同 (黒炭) 一俵	一		六五〇	全	古澤市藏	全	
同 (ク) 一俵	一		六五〇	全	河津兼次郎		
菊炭 一俵	一		五五〇	額田郡形野村大字小久田	本多源吉	褒	状
木炭 (白炭) 一俵	一		五五〇	全宮崎村大字雨山	清水子丑		
同 (ク) 一俵	一		五五〇	全 大字千瓦町	荻野竹松		
木炭 (白炭) 一俵	一		五五〇	額田郡西宮村大字片寄	山本由助		
同 (ク) 一俵	一		五五〇	西加茂郡石野村	藤村兼五郎		
同 (ク) 一俵	一		五五〇	全	三宅庄五郎		
同 (ク) 一俵	一		六〇〇	東加茂郡下山村	鶴田小市		
同 (ク) 一俵	一		六〇〇	全 賀茂村	松井久次郎		
同 (ク) 一俵	一		六〇〇	全	松井兼重		

同	ク (ク)	一	一三〇〇	全 園村大字御園	藤原茂重		
同	ク (ク)	一	一三〇〇	全 大字足込	紅林久作		
推	草 (二百斤)	一	一三五〇	北設楽郡田口町大字八橋	高木松七郎	褒	状
同	(木干) 一俵	一	一五〇〇	全 本郷村	原田幾太郎		
杉	皮 (二間) 一俵	一	三〇〇	全 振草村	伊藤興市		
解	皮 一俵	一	五〇〇	全 稻橋村大字夏焼	藤納傳治郎		
杉	皮 一俵	一	二五〇	南設楽郡作手村大字保永	佐宗九一		
推	草 一俵	一	三五二	全 大字鹽瀬	今泉庄松		
同	(木干) 一俵	一	七〇〇	全 海老町大字中島	遠山浪吉	褒	状
同	全	一	四〇〇	全	川合安太郎		
同	全	一	四〇〇	全	佐々木重松		
同	全	一	四〇〇	全	山口伊兵衛		
同	一 斤	一	一〇〇〇	全 新城町	中村金作		
同	一 升	一	五〇〇	全 鳳來寺村大字致老勢	林兼助		
杉	皮 (本尺) (十二枚) 一束	一	一四〇〇	八名郡七郷村	花田利三郎		
扁	皮 一束	一	五〇〇	全 大野町	桑名芳次		
杉	皮 一俵	一	五〇〇	全	桑名銀作		

品名	数量	代	價	性	出	所	氏	人	備	考
扁柏苗 (三年生)	三十本		〇九〇	全	名古屋市西區澤井町		平手	鈴吉	褒	状
杉苗 (三年生)	ク		〇八四	全			全	人		
扁柏種子	一升		八〇〇	全			全	人	褒	状
杉種子	ク		七〇〇	全			全	人		
杉苗 (二年生)	三十本		三〇〇	全	愛知郡千種町		高木	繁雄		
樟苗 (全)	ク		三〇〇	全			全	人		
松苗 (全)	ク		〇六〇	全	東春日井郡小牧町		舟橋	愛十郎	褒	状
扁柏苗 (全)	ク		一〇〇	全			全	人		
杉苗 (全)	ク		〇八一	全			岡春	苗木組合		
扁柏苗 (全)	ク		〇九〇	全			丹羽	重太郎	褒	状

第二十二類

同	(ク)	ク	九〇〇	全	今村大字田代		竹下	又治郎		
同	(ク)	ク	七五〇	全	大字高松		峯田	半七		
同	(ク)	ク	八五〇	全	大字岩波		竹下	仙松		
同	(黒炭)	ク	五五〇	全	八名郡七郷村		神谷	榮太郎		
同	(白炭)	ク	九〇〇	全			林徳	九郎	褒	状
木炭	ク		五五〇	全	山吉田村		田中	熊吉		
同	ク		五五〇	全			森下	幸太郎	三	等
同	ク		五五〇	全			田中	元平		
同	ク		五五〇	全			平田	政衛		
同	ク		五五〇	全			織田	源松	三	等
同	ク		五五〇	全			馬場	清三郎	二	等
同	ク		五五〇	全			河田	源兵衛		
同	ク		五五〇	全			鈴木	兼治	褒	状
同	ク		五五〇	全			鈴木	作治		
同	ク		五五〇	全			田中	榮次郎		
同	ク		五五〇	全			藤澤	源助		
同	ク		五五〇	全			馬場	喜一	褒	状
醋	酸一斤		〇七〇	全	山吉田村		馬場	喜一	褒	状

杉苗 (二年生)	三十本	一〇〇〇	全郡盛岡村大字追分	鈴木熊次郎	
扁柏種子	一升	八〇〇	北設樂郡本郷村	原田幾太郎	
杉種子	三十本	一五〇	全	全	
扁柏苗 (三年生)	全	〇七五	全郡上津具村	山崎武平	
杉苗 (三年生)	全	〇七五	全	全	
扁柏苗 (三年生)	全	二四〇	南設樂郡東郷村太字平井	墨岡鐵造	三等賞
杉苗 (全)	全	二一〇	全郡千郷村大字野田	丸田六造	褒状
同 (全)	全	二一〇	全郡新城町	丸山彌右衛門	
同 (全)	全	一八〇	全郡海老町大字海老	大脇勘治郎	
扁柏苗 (全)	全	一八〇	全郡作手村	作手農林學校	褒状
杉苗 (全)	全	一五〇	全	全	
同 (全)	全	一五〇	全郡全村大字高松	笹野孫八	褒状
扁柏苗 (全)	全	二二〇	全郡風來寺村大字政老勢	水口源吉	
杉苗 (全)	全	一五〇	全郡作手村	峯田重憲	
松苗 (二年生)	全	〇四五	寶飯郡國府町大字爲當	小泉島吉	

扁柏種子	一升	四五〇	額田郡宮崎村大字龜穴	梅村元三郎	
杉種子	三十本	四〇〇	全	全	
杉苗 (一年生)	三十本	〇三、五	全 豐富村大字鹿勝川	鹿勝川青年會長	
同 (二年生)	ク	一三五	全 宮崎村大字河原	平川利助	
同 (三年生)	ク	一三五	全 大字大代	山本源吉	
扁柏苗 (一年生)	ク	〇九	全 大字龜穴	松井徳三郎	
同 (二年生)	ク	〇五七	全 下山村大字宮尾	梅村元三郎	
同 (四年生)	ク	〇五七	全 形基村大字切山	柴田安次郎	
同 (ク)	ク	一六五	全 宮崎村大字石原	太田松次郎	
同 (ク)	ク	一八〇	全 形基村大字切山	石原青年會長	
同 (ク)	ク	一六五	全 全村	岩堀金次郎	
杉苗 (三年生)	ク	一六五	愛知縣	興農會長	褒状
扁柏苗 (四年生)	ク	一六五	全	井月田友次郎	
杉苗 (三年生)	ク	一一〇	東加茂郡下山村	東加茂郡	
扁柏苗 (二年生)	三十本	〇六〇	東加茂郡下山村	鈴木定	
杉苗 (全)	全	〇四五	全	平山類作	
扁柏種子	一升	四〇〇	全 旭村	小島滿吉	
同 (ク)	ク	四〇〇	全 旭村	神田茂吉	

扁柏苗 (三年生)	全	二一〇	全郡全町	高橋和市	
松苗 (二年生)	全	〇四五	全	竹本 勘右衛門	
杉苗 (三年生)	全	一八〇	全	高橋彦次郎	
扁柏苗 (三年生)	全	一五〇	全	竹本喜和藏	
同	全	一二〇	八名郡七郷村大字細川	鈴木喜一郎	

第二十三類

品名	数量	代價	出品所	氏名	備考
植込鋏 (林業器具)	一挺	九〇〇	名古屋市西區澤井町	平手 鈴吉	
根切鋏 (全)	全	七〇〇	全	全	
早鎌 (全)	全	五〇〇	全	全	
備中鋏 (全)	全	四〇〇	全	全	
木製 熊手 (全)	全	三五〇	全	全	
狩獵ニ關スル方法成績	一册		碧海郡富士松村大字東境	石川 彦左衛門	
林業方法成績	全		全郡知立町	明治用水普通水利組合 管理者 脇屋義純	
狩獵ニ關スル方法捕免器	一册一個		額田郡本宿村	青年會長 天野伴吉	
移植用 鋏	一挺	一〇〇〇	額田郡		

品名	数量	代價	出品所	氏名	備考
一尺八寸 鋏	一枚	二三〇〇	全郡岩津村大字桑原	柴田 金作	
一尺六寸 鋏	全	一五〇〇	全	全	
林業ニ關スル方法成績	一册		宮崎村長	脇 伊助	褒 賞 状
林業ニ關スル方法成績附圖	一册、一軸、一枚		東加茂郡旭村		
造林實測圖、事業狀況寫真	一册、七枚		愛知縣東加茂郡		
鋸尺九寸 (林業器具)	一個	二七〇〇	東加茂郡足助町	安藤岩三郎	三 等 賞 状
同 尺八寸 (全)	全	二三〇〇	全	全	
同 尺三寸 (全)	全	二四〇〇	全	全	
同 尺二寸 (全)	全	一九〇〇	全	全	
同 尺四寸立挽 (全)	全	一八〇〇	全	全	
鋸尺四寸立挽 (全)	全	三五〇〇	全	中野作太郎	褒 賞 状
同 尺二寸立挽 (全)	全	二〇〇〇	全	全	
同 橫挽 (全)	全	二〇〇〇	全	全	
同 ク	全	一六〇〇	全	全	
林業器具 (斧鎌)	一挺		愛知縣東加茂郡		褒 賞 状
炭窯ノ方法成績	一冊		東加茂郡		
狩獵ノ方法	一組		北設樂郡多倉村	加藤東治郎	

鉈 (林業器具)	一	挺	五〇〇	全郡下川村大字下田	龜山三代作	
角形下刈鎌 (全)	一	全	六五〇	全郡富山村	青木新一	
丸形下刈鎌 (全)	一	全	一〇〇〇	全	全	
丸形小下刈鎌 (全)	一	全	八〇〇	全	全	
本磨鉈 (全)	一	全	二五〇〇	全	全	
黒打鉈 (全)	一	全	一三〇〇	全	全	
上下津具村組合基本財産 林造林方法及成績	一	部		全郡上下津具村組合村	上下津具村組合 村長佐々木信	二 等 賞
鴨山郡有造林成績	一	個		北設楽郡長	齊藤巳太郎	褒 狀
林業ニ關スル方法成績炭 燒窯模型	一	個		南設楽郡	炭業組合	
鎌 (下刈用)	一	挺	一二五〇	南設楽郡長篠村大字長篠	内藤桂吉	
鹿	一	個	四〇〇	全郡風來寺村大字副川	夏目鈴之助	
林業ニ關スル方法成績	一	個		風來寺村	愛郷學區	褒 狀
柳	一	個	五六〇〇	寶飯郡豊川町	藤井彌重	全
大工斧	一	個	一三七〇	全	全	
山刀 (炭燒用)	一	個	七五〇	全	全	
鋸 両刃 (尺一寸)	一	個	二七〇〇	全郡蒲郡町大字小江	藤村林之助	
林業ニ關スル方法	一	個		渥美郡野田村	野田村長 河合要太郎	褒 狀

第十一部

山林下刈器具	一	挺	九五〇	八名郡大野町	下山玉吉	
林業方法	一	冊		全郡山吉田村	山吉田村	三 等 賞
下刈鉈 (林業器具)	一	挺	五〇〇	全	内藤藤吉	
林業ニ關スル方法成績炭 窯實況	一	ヶ所		全	山吉田村農會	一 等 賞
林業川鉈	一	挺	一二〇〇	豊橋市上傳町	羽山正恒	
林業ニ關スル方法成績 内 愛知縣有模範造林 愛知縣公有林整理	一	個		愛知縣	羽山正恒	參 考 品
附屬地	二	個		愛知縣	縣	參 考 品
寫真	一	五		全	縣	縣有林實測圖、苗圃實測圖
公有林造林實行定額案	一	個		全	縣	全
品名	北海道産材本標本建物 外 渡り 林業苗木根部表示シタル 標本	數量	棟	住 所	氏 名	備 考
苗圃寫真	一	一		全	平手鈴吉	全 箱外苗圃休憩所ニ陳列
	一	一		名古屋市西區泥江町	三井物産株式會社 支店長 岡野梯二	箱外時別建築物

愛知縣名古屋市
同
岐阜縣揖斐郡
奈良縣吉野郡
大阪府大阪市
同
帝室林野管理局屬
農商務省屬
農商務省林務技手
同
愛知縣技手
愛知縣林業技手
愛知縣土木技手

第二部 審査分掌
第一分掌
第十八類及伐木造材、運材等
森林利用ニ關スル方法成績並ニ特種ノ器具

△ 同 審査官 河合 鉦太郎
同 同 磯山 廣房
同 同 長谷川 紇七
同 同 坪井 伊助
同 同 北村 宗四郎
同 同 三浦 英三郎
同 同 宮本 平七郎
同 同 石原 乾吉
同 同 藤原 三郎
同 同 比留間 重三郎
同 同 渡邊 全郎
同 同 吉田 又造
同 同 加藤 理三郎
同 同 黒田 莊治郎

第十九類

第三分掌
第二十類及森林副産物採取製造ノ方法成績並ニ特種ノ器具

△ 同 審査官 江崎 政忠
△ 同 同 江崎 政忠
△ 同 同 宮本 平七郎
△ 同 同 宮本 平七郎
△ 同 同 宮本 平七郎
△ 同 同 宮本 平七郎

第四分掌
第二十一類及林産物製造ノ方法成績並ニ特種ノ器具

△ 同 審査官 三村 鐵三郎
△ 同 同 三村 鐵三郎
△ 同 同 三村 鐵三郎
△ 同 同 三村 鐵三郎

第五分掌
第二十二類及苗圃事業造林及砂防工ノ方法成績並ニ特種ノ器具

同 審査官 本多 静六
同 同 本多 静六
同 同 本多 静六
同 同 本多 静六

第六分掌
第二十三類但シ第一分掌、第三分掌、第四分掌及第五分掌ニ關スルモノヲ除ク

△ 同 審査官 川瀬 善太郎
△ 同 同 川瀬 善太郎
△ 同 同 川瀬 善太郎
△ 同 同 川瀬 善太郎

第二部審査事務取扱

同	加藤理三郎
外	書記一名
同	磯山廣居
外	書記一名
同	磯山廣居
外	書記一名
同	磯山廣居
外	書記一名

八、褒賞授與

林産館出品物ニ關スル審査ハ四月六日ヨリ審査ニ着手シ豫定ノ期日内ニ悉皆審査ヲ終了セリ其結果褒賞授與式ハ六月五日會場内式場ニ於テ舉行セラレ一等賞(金牌)大阪辰見彦三郎外四百六十二名、二等賞(銀牌)東京鎌杉清外一千八百二十七名、三等賞(銅牌)四千二十名、四等(褒狀)一萬二千四百四十五名並ニ七十二名ノ功勞者ニ對シ農商務大臣ヨリ授賞セリ

明治四十三年六月五日

第十回關西府縣聯合共進會審査長 子爵 加納 久 宣

農商務大臣 小松 原 英 太 郎 殿
第十回關西府縣聯合共進會ノ開催ニ當リ久宣ヲ審査長ニ承ケ殿正ニ出品ノ審査ヲ遂行シ褒賞ノ授與ヲ申請シ且茲ニ別紙審査概評ヲ提出スルコトヲ得ルハ最モ光榮トスル所ナリ而シテ此機會ニ於テ出品第一審査部長農事試驗場技師大塚由成出品第二審査部長林務技師林學博士村田重治及出品第三部乃至第十部審査部長工業試驗所技師工學博士高山甚太郎以下審査官八十五名並審査員二百九十八名力殿正且周密ニ審査ニ精勵シタルノ事實ヲ表明ス

第二部 第十八類 建築其他ノ木竹材

本出品ハ其樹種及材種頗ル多様ナルヲ以テ便宜上其主ナル用途ニ依リ裝飾的材及竹材ノ三種ニ大別スルヲ得ベシ

裝飾的材 本材ハ色澤優美形狀良好ナルモノ多ク最モ人目ヲ惹クヲ以テ出品者モ競フテ此種ノ出陳ヲ爲スノ傾アリ即チ今回ノ如キモ實用的材ノ出品三百七十七點ニ對シ裝飾的材ハ五百二十五點ノ多キヲ占メ正ニ主從ヲ顛倒セルモノト謂フベク將來ニ對シ大ニ注意スベキ必要アル杉磨丸太ハ奈良縣産其過半ヲ占メ能ク木材ノ特色ヲ發揮シ技工見ルベキモノアリ兵庫縣産ハ品質可ナラザルニアラザルモ磨丸太トシテハ太キニ過グルノ憾アリ岡山三重ニ於ケル磨丸太ハ稍々見ルベキモノアリ北山丸太ハ京都府ノ特産ニシテ吉野磨丸太ニ比シ色澤更ニ完全優美ナル點アルハ全ク造林法ノ然ラシムル所ナリト謂フベシ角材及分割材ハ床間及床脇ニ用フルモノナレバ特ニ優秀ナル品質ヲ撰フカ故ニ最モ人目ヲ惹クヲ常トセリ從テ出品人モ大ニ本品ニ意ヲ用ヒテ出陳シタルカ如シ而シテ柱用材トシテハ大阪日杉ヲ最優トシ愛知縣ノ出品之ニ亞ク檜角材ハ愛知縣出品ノ木曾産ヲ最トスト雖モ靜岡縣千頭山ノ産府ノ春亦佳良ニシテ木曾材ニ伯仲セリ榎角材ハ長野愛知靜岡愛媛ノ出品ニ係リ何レモ良質ニシテ柱材トシテ最モ適當ナルモノトス其他愛知ノ落葉松伊豆小笠原産ノ桑板ノ如キモ亦見ルニ足ルモノアリ唐木ノ床柱ハ東京大阪ノ出品何レモ見ルベキモノアリ落掛及床框ニ付テハ大阪府出品ノ唐木ノ張木細工ハ唐木利用ノ途ヲ開キ其製作頗ル完全ニ達シ賞讃ノ價値アリ天井板ノ出品ハ杉材其半ヲ占ムト雖モ中ニハ其性狀天井板ニ適セサルモノヲ強テ之ニ造材シ而カモ不當ナル價格ヲ附シタルモノアリ如斯ハ木材ノ販路ヲ求ムル所以ニ非ラザルベシ屋久杉加茂杉御山杉春日杉ノ空板ハ主トシテ大阪愛知等ノ出品ニカ、リ紋理ノ美麗色澤ノ鮮明ナルモノ多シ就中杉白空ハ愛知縣ノ出品ヲ最トセリ又同縣ノ榎天井板ノ如キハ木理ノ鮮明ハ杉材ニ及ハスト雖モ該樹種ヲ利用シテ新用途ヲ開キタルヲ多トス板子材ハ元來一定ノ大サ及形狀ヲ有セサルカ故ニ豫メ其用途ヲ指定セシテ濫リニ大ナル造材ヲ爲スノ弊アリ今回ノ出品ニ於テモ此類少シトセス而シテ杉板子ニアリテハ大阪府ノ出品ハ共ニ製材法其當ヲ得タ

レトモ他ハ何レモ前述ノ弊害アルヲ免レス桐材ハ高知ノ出品ニ奎板アレトモ製材粗ニシテ材ノ本色ヲ見ル能ハス樺ハ紋理ト色澤トニ於テ見ルヘキモノアリト雖モ造材法ノ誤レルモノ多キヲ遺憾トス
 實用的用材近來鋸機械ノ普及ト共ニ製材ニ關シ大ニ見ルヘキモノアリト雖モ尙板材、積材等ニ於テモ品質乾燥厚幅ノ不揃並ニ撰別結束ノ完カラザルモノ少ナカラザルハ當業者ノ注意ヲ要スヘキ點ナリトス丸太角材、積小割材、板材、板割及下見板主ナル出品ハ鳥取、福井、靜岡、愛知、和歌山、奈良、三重ノ諸縣トス就中愛知ノ扁柏大丸太及三重速水健治郎出品ノ杉長材ノ如キハ森林ノ撫育如何ニ依リ斯ル長幹ヲ得ルコトヲ示スニ足レリ板材其他ニ關シ製材及調製ノ見ルベキ出品ハ靜岡、三重、鳥取、和歌山、愛知等ノ諸縣トス而シテ大阪府ノ出品ニ係ル片面燒板ハ從來ノ炭火ニ代フルニ藥品ヲ用ヒテルハ其法敢テ嶄新ト云フニアラサレトモ簡便ニシテ大ニ實用ニ値スベシ

竹材 近時竹材ノ需用益々多キヲ加ヘ各地之方栽培ニ意ヲ注キ其品質産額共ニ見ルヘキモノ少ナカラスト雖モ概シテ收額ノ多キヲ欲シ施肥過度ナルノ結果材質軟弱ナルモノアリ或ハ伐採年齡ヲ誤ルモノアルヲ遺憾トス京都府出品ニ係ル若竹ノ如キハ其栽培上効果顯著ニシテ出品方法亦卓越セリト雖モ尙材ノ軟キニ過グル缺點アルヲ免レズ福井縣ノ出品ハ竹幹大ナラザレトモ材質強靱ニシテ兵庫、愛知、兩縣ノ産又見ルヘキモリアリ而シテ山口、岡山兩縣ハ由來竹材ノ適地ナリト雖モ其幹形良好ナラス栽培上大ニ注意ヲ要ス淡竹ハ近年自然枯ニ罹リ産額大ニ減少シ愛知、京都ヨリ僅ニ三點ノ出品アリタルノミナルモ概シテ品質良好ナリト認ム

第十九類 加工 木 竹 材

清酒用樽丸ハ奈良縣ノ出品最モ多ク且吉野杉ヲ用ヒ材質色澤乾燥共ニ優良而カモ産額多大ニシテ他府縣ノ出品ニ比シ遙ニ卓越セリ次テ三重、和歌山兩縣ノ出品稍奈良縣ニ近似シ又大阪府ノ出品モ品位亦佳良ニシテ敢テ遜色ナシト雖モ其他ノ諸縣ノ出品ニ至テハ樹齡過老伐木季節乾燥方法或ハ製作及結束等ニ於テ缺點少ナカス酒桶樽ハ大阪府及奈良縣出品ノモノ品質最モ良好和歌山、滋賀、高知諸縣ノモノ

之ニ亞ク其他ハ色合木取及乾燥等ニ於テ欠點多シ燐寸軸木ハ兵庫、島根、岡山ノ三縣ヨリ十五點ノ出品アルニ過ギザルモノ、二ノ物ヲ除クノ外ハ品質概シテ良好ナリ特ニ其製造高巨額ナル兵庫縣ヨリノ出品ヲ見ケルハ當業者ノ參考上裨益ヲ與ヘタルベシ眞田用經木ハ廣島、岡山、山口ノ諸縣産ノモノ最モ精巧ニシテ木質色澤、工作等宜シキヲ得其進歩觀ルヘキモノアリ又兵庫縣氷上郡經木同業組合及經木購買販賣組合ノ出品ニ係ル扁柏經木「シゴキ」ハ品質優良ニシテ組合ノ勵精ヲ察スルニ足レリ茲ニ注意スヘキコトハ今回ノ出品物中扁柏製經木「シゴキ」ヲ除クノ外ハ悉クいとのさハ原料トナセルモノニシテ白楊樹及黒部杉ヲ原料トセルモノハ僅ニ一點宛ニ過キスいとのさハ光澤強ク纖維強靱ニシテ特ニ其柱目取リノモノハ一種ノ班點ヲ有シ一種ノ雅致アリテ經木原料トシテハ白楊樹ニ優ルモノト認メラル加工竹材ハ其種類甚々多ク晒竹、籠甲竹、團扇竹、唐櫛竹、傘柄竹、養蠶用棚竹、蒲鋒竹、提燈籠塗箸原料、傘骨材、洋傘把柄材其他人工的畸形ノ竹材等ナリ晒竹ハ京都、愛媛、兵庫ノ一府兩縣ヨリ出品アリ其晒方ハ砂及糠磨法若クハ曹達液法ト異ナリ火力ニヨリ脱脂シ皮面ノ色澤一樣ニシテ技巧見ルヘキモノアリ兵庫縣ノ出品ニ係ル工業用苦竹材ハ半割シタル竹材ノ内面ヲ仰向ケタルマ、風雨ニ曝シタルモノニシテ皮面ノ色澤稍々火力ヲ施セルモノニ類似セリ染竹及籠甲竹ハ兵庫縣及愛知縣ノ出品ニ係リ就中兵庫縣ハ夙ニ其技發達シ輸出向加工竹材ノ産額ハ全國ニ冠タリ

第二十類 森林 副 産 物

菌蕈ハ森林副産物中最モ優位ヲ占メ其最タルハ靜岡、和歌山兩縣ニシテ之ニ亞クハ三重、愛媛、島根、愛知、高知、山口、廣島、岐阜ノ各縣ナリ靜岡ハ産額並ニ品質ニ於テ著名ニシテ殊ニ其冬菇ニ名アリ故ニ出品中冬菇アリテハ殆ント完全ノ域ニ達セルモノ少ナカラズ但タ大葉中葉等ノ所謂葉柄物ニ至リテハ尙舊習ヲ脱セズ總テ串子仕立タルガ故ニ火力乾燥ノ痕跡顯ハレ其色澤一樣ナラズシテ外觀ヲ損シ且往々虫喰ノ痕ヲ認ムル如キハ大ニ改良ヲ要スル點ナリトス和歌縣出品ハ概シテ品質劣等ニシテ形狀不整莖軸長ク且屈曲シ而シテ外皮ノ黒キニ失スルハ氣候上ノ關係ニモ因ルヘシト雖モ尙改良發達ヲ圖

ル餘地少ナカラズ愛媛縣ノ出品モ亦不良ノ點多ク殊ニ輸出向トシテハ清國人ノ最モ嫌フベキ外面ニ白色ノ粉末様ノモノヲ附着スル等ハ最モ改良ヲ要スヘキモノトス三重縣ハ從來ヨリ良品ヲ生産シ近時益々改善ノ域ニ進ミツ、アリト雖モ只冬菇ニ至リテハ常ニ葉柄物ニ近キモノ多キノ欲點アリ嶋根縣ノ出品ハ形体内付等ニ欲點多ク愛知縣其茸ノ性質良好ニシテ冬菇ハ稍々可ナルモ葉柄物ハ静岡縣ノ惡習ヲ受ケ串子仕立ナルハ最モ遺憾トスル處ナリ高知、山口、徳嶋ノ三縣ハ皆大同小異ニシテ其製法何レモ良好ナラス廣嶋縣ノ出品モ亦同様ナレドモ獨リ樽崎圭三ノ出品ハ大ニ見ルヘキモノアリ岐阜縣ハ近年椎茸製造事業發達シ其製品稍々見ルヘキモノアルニ至リタリト雖モ殊ニ葉柄物ニ串子ノ多キハ遺憾トスル所ナリ五倍子ハ滋賀縣出品ノ木附子粉三点ヲ除クノ外ハ白附子或ハ黑附子ノ儘ナリトス山口、和歌山兩縣出品中ニハ粒大ニシテ程少ナク且殺虫乾燥ノ適セサルモノ多シ岡山縣ハ出品多シト雖モ虫癭ノ質ニ於テ劣ルモノ少ナカラス又同縣ハ簡便ナル火力殺虫法ヲ試ミ此方法ニヨリ殺虫セシモノ二點ヲ出セシガ其取扱ニ因リテ生セシ品位ハ確ニ良好ナリ工業用樹實ノ主ナルモノハ樫實罌子桐實ニシテ其他粗榧椿實等アルモ少量ナリトス而シテ樫實ハ概シテ完全ナルモノ少ナク殊ニ愛媛縣ノ出品ニ比較的良品ナキヲ遺憾トス次ニ罌子桐實ハ福井縣ノ出品大多數ヲ占メ他ハ島根縣ニ二點アルノミ而シテ本品ハ此較的良好ナルモノ多シト雖モ中ニハ核ノ腐敗收縮セルモノアリ單仁及染用樹皮出品中多數ヲ占ムルモノハ榲皮及「ノブ」皮ノ二種トス而シテ各出品其概シテ乾燥法不充分ニシテ殊ニ榲皮チ然リトス其稍見ルヘキモノハ島根縣出品ノ「ノブ」皮アルノミ要スルニ何レモ品質不良ナアサルモ採收ノ方法時季乾上ニ完全ナルヲ得サルノ結果ナレバ將來大ニ改良ノ餘地アルヘシ杉及檜皮ハ奈良、和歌山、福井愛知、三重等ノ諸縣割合ニ多シ而シテ其長大ニシテ荷造ノ完全セルモノハ奈良縣ヲ最トシ三重縣之ニ亞グト雖モ其乾上不充分ニシテ裏面ニ黑黴點ヲ生セルモノ少ナカズ纖維用樹皮ヲ主トシ他ニ福井縣ヨリ「シナ」皮ヲ出シタルノミ而シテ其中一點大ニ見ルヘキモノアルモ餘ハ仕上不完全ナリ棕櫚皮ハ和歌山ノ出品最モ多ク徳嶋、岡山、之ニ亞ク而シテ和歌山、徳嶋兩縣ノ出品中極メテ完全ナルモノアリ

ト雖モ中ニハ採收ノ方法並ニ時季ヲ誤リタル爲メ纖維ヲ損セルモノアルハ生産者ニ於テ特ニ注意スヘキ點ナリトス

第二十一類 林産製品

木炭出品ノ最モ多數ナルハ和歌山、徳嶋、山口、愛知、岐阜、兵庫ノ各縣トス而シテ一般ノ品質ハ之ヲ第五回内國勸業博覽會ノ出品ニ比較スレバ概シテ良好ニシテ殊ニ著シキ差異アルハ前出品中ノ改良黒炭ニハ尙燻煙スル部分ノ殘留スルモノ多カリシガ今回ノ出品中ニ於テ此欲點アルモノ僅ニ一、二點ニ過キザルハ改良ノ効果ニ外ナラズ然リト雖モ今尙單ニ燻煙スルノ欲點ヲ排除セントシ漫リニ炭化期ヲ永クシ爲メ木炭ノ一端ヲ灰化セシムルノ弊ハ岐阜、三重、滋賀等ノ諸縣ニ於ケル製炭ニ行ハル、傾向アリ和歌山、高知縣ノ白炭、神奈川縣、大阪府ノ黒炭ハ由來熊野、佐倉製法ニ依ルモノニシテ品質優良依然トシテ拔群ノ地位ニアレバ近來ノ改良法モ尙及ハサルノ特長アリ醋酸石灰ハ静岡縣ノ出品中ニハ色澤臭氣共ニ佳良ナルノミナラズ純醋酸石灰九十「パーセント」以上ヲ含ムモノアリ斯ノ如キ醋酸石灰ガ多量ニ經濟的ニ製シ得ラル、トセバ炭窯ヨリ生スル醋酸石灰ノ製造ハ前途頗ル好望ナリトス然レバ全縣出品中ニ尙ホ六十「パーセント」以下ヲ含ムモノ少ナカラズ和歌山縣出品ハ何レモ七十「パーセント」内外ノ純醋酸石灰ヲ含ム出品ナリ其他松煙、樟腦、線香材料木、醋液、木醋酸鐵、樟腦油、固松脂、松根油「ピツチ」煉炭等ノ良品アルモ特ニ評スルノ價値ナシ

第二十二類 林業ニ關スル種子苗木

近時植林事業ノ勃興ニ伴ヒ稍々完全ニ近キ苗木及種子ノ專業者ヲ出セシハ欣ブベシト雖モ或ル一、二ヲ除ケバ尙未ダ大ニ改良ノ餘地アルヲ認ム且本出品數ハ約七百點ノ多キニ達スルモ其種類多クハ扁柏杉松ノ三種ニ限ラレタル觀アルノミナラズ出品中欲點多ク殊ニ苗木ノ如キハ現場ノ一隅ニ塊植シタル等出品ノ方法甚々完全ナラズ是レ蓋シ出品場域ノ狹隘ナルニモ因ルヘク出品人ノ遺憾亦察セサルヲ得ズ尙聯合府縣中出品セルハ二府十八縣ニ過ギズシテ殊ニ彼ノ苗木ノ產地トシテ著名ナル奈良縣ヨリ全

然苗木ノ出品ヲ欲キタルハ甚々遺憾トスル所ナリトス苗木ノ出品ハ杉扁柏松ノ三種最モ多クシテ各府縣共ニ相當ノ出品アリト雖正就中卓越セルハ愛知縣ニシテ其苗木ノ性質形狀及樹根ノ組織等造林用トシテ殆ント完璧ニ近ク而カモ其價格相當且產額多量ナル等他ニ匹儔アルヲ見ズ次ニ靜岡縣ハ出品點數多カラサルモ比較的良品ニ富ミ兵庫縣ハ多數ノ出品アリト雖モ苗木構造虛弱ニシテ良好ナルモノ少ナシ岡山縣ノ出品ハ品質兵庫縣ト伯仲シ三、四ヲ除ク外特ニ注目スヘキモノナシ又長野縣ノ落葉松及滋賀縣ノ山楡ハ共ニ兩縣ノ特産ニシテ孰レモ佳良ノ出品ニ乏シカラズ其他ノ府縣ニ付テハ尙ホ未ダ不備ノ點多ク改良ノ餘地多シ種子ハ奈良縣ノ出品最モ卓出シ品質ノ優良ナリト雖モ其價廉ニ付テハ尙ホ未ダ不アリ之ニ亞グハ長野縣ニシテ點數多カラザルモ比較的佳良ノ出品アリ殊ニ一、二ノ扁柏種子ノ如キハ其優等ニシテ奈良縣ニ比シ著シキ遜色ナキヲ見ル又滋賀縣、愛知縣ノ如キハ出品點數多シト雖モ殆ント山楡ノ一種ニ止マリ且僅ニ數點ヲ除ク外良品ト認ムヘキモノナシ

第二十三類 林業ニ關スル方法成績

林業ノ方法成績ニ關スル出品數ハ六十四點ノ多キニ達シ其中町村林ノ經營ニ關スルモノ最モ多キヲ見ルハ特ニ喜フヘキノ現象トス就中愛知縣額田郡宮崎村及同縣北設樂郡上下津郡具村組合林三重縣南牟婁郡赤羽根村々有林岐阜縣惠那郡川上村々有林ノ如キハ能ク當事者ノ熱誠ト苦心トニ依リ町村林經營上ニ付キ良果ヲ顯ハシタルモノニシテ孰レモ其功績ニ於テ賞スヘキ價値アルモノトス其他縣及郡ノ事業トシテ管理經營セラル、森林ノ成績ニ就テモ良好ナルモノ少ナシトセス次ニ個人ノ林業方法ノ成績トシテハ廣島縣八田德三郎ノ出品ニ係ル林業ノ方法ハ父ノ遺業ヲ繼キ孜々トシテ造林ヲ遂行シ且舊慣ヲ改メ合理的施業ノ方案ヲ劃立シタルモノトス又和歌山海潮龜太郎ノ如キモ數十年來其所有森林ノ施行ニ力メ近時更ニ進テ計劃的經營ヲ爲スニ至リタルモノニシテ其功績實ニ没スヘカラサルモノアリ

第五部 第四十六類 木竹製品

本類ノ出品ハ雜駁ニシテ指物、建具、彫刻物、曲物、鋤作物、桶樽、籃籠、行李、簾箔其他木竹類ヲ以テ製シタル物品ニシテ他ノ各類ニ屬セサルモノハ悉ク本類ニ包含セラレタリ從テ聯合府縣中新潟、埼玉、群馬、栃木、山梨、岡山ノ六縣ヲ除ク外ハ各府縣其多少ノ出品アラサルハ無シ今其重ナル品種ニ付テ之ヲ云ヘハ指物類ニ在リテハ大阪府ノ出品最モ多ク其製作優良ナルモノ亦多數ヲ占ム其他東京、京都、富山、福井、愛知ノ諸府縣ニ於ケル此種ノ出品中ニハ多少佳作ノ觀ルヘキモノアリ又籃籠其他ノ竹製品ヲ多數出品シタルハ兵庫、靜岡、香川、愛媛等ノ數縣ニシテ其他ノ諸府縣亦多少ノ出品アリシモ優品ト認ムヘキモノハ僅々數點ニ過キヌ又柳行李類ハ兵庫及岐阜ノ二縣ヨリ多數ノ出品アリ其中優秀ノモノ亦少ナシトセス而シテ竹行李トシテハ長野縣ノ出品ヲ以テ佳良トス要スルニ本類出品ノ全般ハ漸次進歩ノ形跡ヲ認ムルト雖モ材料製作又ハ意匠等ノ點ニ於テハ概シテ完全ト稱スルヲ得ス將來改良スヘキ餘地少ナカラス

次ニ第二部出品ノ擬賞一覽表ヲ掲クレハ左ノ如シ

府縣	出品數			受賞			備考
	點數	人員	員	一等	二等	三等	
東京	三四	二四	一	三	一	四	七
京都	一〇三	八一	二	二	二	一六	二二
大阪	一五三	九六	二	六	九	一一	二八
神奈川	二六	二六	一	一	一	六	七
兵庫	四四二	二七九	二	四	一五	四〇	六一
新潟	一	一	一	一	一	一	一
埼玉	一	一	一	一	一	一	一

廣島	岡山	島根	鳥取	富山	石川	福井	長野	岐阜	滋賀	山梨	静岡	三重	奈良	栃木	茨城	群馬
一〇〇	三八四	一六二	一九二	一九		三八四	一四五	一八九	一七三		二七一	二二二	二七三		三	
七九	三〇一	一三三	一五九	一七		三四九	一二七	一四四	一六九		二二七	一六一	一三七		三	
一						一					三	一	二			
二	五	一					二	二	一		三	三	五			
六	一〇	七	五			一	七	四	一		一	一	九			
一〇	四六	一六	二二	四		五〇	一八	二九	一九		三三	二八	二六		一	
一九	六一	二四	二八	四		六二	二七	三五	三一		五〇	四七	四二		一	

山口	和歌山	徳島	香川	愛媛	高知	愛知	計
一三八	四九四	一五六	二八	一九〇	一三四	五〇三	四九二八
一一九	四三七	一一四	二二	一七六	一〇七	四二〇	三、九一七
	二					五	二二
	六	三			三	七	五八
	二	三	一	四	三	二	一八三
	七	二	五	三	一	八	六三七
	一〇六	三〇	六	三六	二二	一一二	八九九

次ニ林産館中本縣ノ出品物ノ得賞セシモノ左ノ如シ

- 壹等賞 金 牌
- 檜 長 押 名古屋市木挽町
 - 扁 柏 苗 木 丹羽郡古知野町
 - 黒 松 苗 木 中島郡稻澤町
 - 林 業 經營 成績 額 田 郡
 - 改良 菊 炭 製造 法 八 名 郡
- 貳等賞 銀 牌
- 杉 白 桧 板 額田郡岡崎町
 - 杉 桤 棹 椽 名古屋市木挽町
 - 落 葉 松 角 材 全 市堀川町
- 鈴木 惣兵衛
吉田 常雄
石黒 齊二
宮崎 農會
山吉 田村會
松崎 松太郎
相羽 恒次郎
服部 小十郎

廣島	岡山	島根	鳥取	富山	石川	福井	長野	岐阜	滋賀	山梨	静岡	三重	奈良	栃木	茨城	群馬
一〇〇	三八四	一六二	一九二	一九	三八四	三四九	一四五	一八九	一七三	二七一	二七一	二二二	二七三	三	三	一
七九	三〇一	一三三	一五九	一七	三四九	一四四	一二七	一四四	一六九	二二七	一六一	一三七	三	三	一	一
一	二	一	一	一	一	一	一	一	一	一	一	一	一	一	一	一
二	五	一	一	一	一	二	二	一	一	三	三	五	一	一	一	一
六	一〇	七	五	一	一	七	四	一	一	一	一	九	一	一	一	一
一〇	四六	一六	二二	四	一	五〇	一八	二九	一九	三二	二八	二六	一	一	一	一
一九	六一	二四	二八	四	一	六二	二七	三五	三一	五〇	四七	四二	一	一	一	一

山	和歌山	徳島	香川	愛媛	高知	愛知	計
一三八	四九四	一五六	二八	一九〇	一三四	五〇三	四、九一八
一一九	四三七	一一四	二二	一七六	一〇七	四二〇	三、九一七
一	二	一	一	一	一	五	二二
一	六	三	一	一	三	七	五八
五	二二	三	一	四	三	二二	一八三
二六	七七	二四	五	三二	一六	七八	六三三
三一	一〇六	三〇	六	三六	二二	一一二	八九九

次ニ林産館中本縣ノ出品物ノ得賞セシモノ左ノ如シ

- 壹等賞 金 牌
 - 名古屋市木挽町
 - 丹羽郡古知野町
 - 中島郡稻澤町
 - 額田郡
 - 八名郡
- 貳等賞 銀 牌
 - 額田郡岡崎町
 - 名古屋市木挽町
 - 全 市堀川町
- 槍 長 押
 - 扁柏苗木
 - 黒松苗木
 - 林業經營成績
 - 改良菊炭製造法
- 杉白栞板
 - 杉 榎 棹 椽
 - 落葉松角材
- 鈴木 惣兵衛
 - 吉田 常雄
 - 石黒 齊二
 - 宮崎 村
 - 山吉 田村農會
- 松崎 松太郎
 - 相羽 恒次郎
 - 服部 小十郎

- 一、膀胱盆類木地用材
 - 赤松 あかまつ 杉 すぎ 扁柏 ひのき 花柏 このら 羅漢松 ひば 榿 き 姫小松 ひめこまつ 榿 け 榿 つばき 厚朴 はりのき 榿 こくろ
 - 栗 くり 桐 きり 楓 かえで 槲地 しほじ 杜 かづら かへで 七葉樹 しちやうじゆ 厚朴 はりのき 山毛櫸 やまけ 桂 かづら 赤楊 あかやなぎ 榿 け 栗 くり
 - 一、全上下地用材
 - 扁柏 ひのき 羅漢松 ひば 姫小松 ひめこまつ 七葉樹 しちやうじゆ 榿 き 厚朴 はりのき 山毛櫸 やまけ 桂 かづら 赤楊 あかやなぎ 榿 け 栗 くり
 - 一、枕 用材
 - 杉 すぎ 扁柏 ひのき 草柏 くさのら 姫小松 ひめこまつ 青楓 あおかえで 榿 き 厚朴 はりのき 榿 つばき 榿 け 榿 しほじ 厚朴 はりのき
 - 一、鋸 作用材
 - 栗 くり 榿 つばき 榿 かえで 赤楊 あかやなぎ 厚朴 はりのき 榿 き 赤松 あかまつ 楓 かえで 榿 つばき 桑 くわい 山毛櫸 やまけ 梅 うめ 桂 かづら かへで
 - 一、塗 箸 用材
 - 淡竹 あざたけ 若竹 わがたけ

愛知縣管内岩石標本説明書

凡例

本書ハ共進會出品岩石標本ヲ縦覽スルモノ、爲メニ編纂セルモノニシテ内容ハ標本ニ付キ產地分布成分用途土壤及林況ニ就キ記述シタルモノナレバ其岩石ニ付キテハ概要ヲ知ルコト得ベシ
 本書ハ共進會開會數日前ニ執筆脱稿ヲ急ギシ爲メト編者ノ淺學ナル其記述スル處粗笨ニシテ大方ノ失笑ヲ受クルモノナキヲ保セス故ニ識者ノ教示ヲ待テ徐ロニ之レヲ訂正セントス
 本書ハ共進會出品標本ノ爲メニ編述セシモノナリ

地質ト造林トノ關係ニ付キテハ未ダ獨立セル著書アルヲ聞カス本書ニ於テ其一端ヲ記述セルハ只小部
 分ニ付キ編者ノ見聞シタル事實ト及其考ヘテ示セシニ過ギス必ズシモ是レヲ以テ正鵠ヲ得タリトハ云
 フベカラズサレド是レニヨリテ幾分タリトモ利スル處アラハ編者ノ大幸トスル處ナリ
 本書ノ地質ニ屬スル部分ハ恩師佐藤傳藏先生ノ親シク校閲セラレタルモノナリ茲ニ謹テ謝意ヲ表ス
 明治四十三年三月 編者 識

標本説明書目次

- 第一 成層岩
 - (一) 片麻岩系ニ屬スル諸岩
 - (二) 結晶片岩系ニ屬スル諸岩
 - (三) 秩父古生層ニ屬スル諸岩
 - (四) 第三紀ニ屬スル諸岩
 - (五) 第四紀ニ屬スル諸岩
- 第二 塊狀岩

愛知縣管内岩石標本説明書

柿原明十編述

- 第一 成層岩類
 - (一) 片麻岩系ニ屬スル諸岩
 - 第一號 領家片麻岩 Rioke Gneiss
 - 產地 東加茂郡賀茂村縣有林地
 - 第二號 領家片麻岩 Rioke Gneiss

- 産地 東加茂郡賀茂村縣有林地
分布 前記兩岩石ハ右産地ノ外濱田郡作手村全部風來寺村全部濱田郡豐根村全部上下津長村全部田口町寶飯郡一宮村全部八幡村全部藤村全部御油町全部赤坂町全部長井村全部六原村全部蒲郡町全部御津村鑄豆郡西坂村全部檜須賀町全部鑄豆村東加茂郡賀茂村額田郡宮崎村全部藤川村全部本宿村等ニ多量ニ露出シ其他少露出地多シ
- 成分 石英 長石 雲母 (黑雲母)
- 用途 所在地方ノ建築材又橋梁材トシテ僅カニ用ヒラル
- 土壤 此岩石ハ容易ニ崩壊シ礫層スレバ輕微ナル塵土若クハ砂質壤土トナル土層ハ深厚ナラザルヲ常トス
- 林木生育狀況及適否 生育良好造林適地
- 第三號 眼球狀片麻岩 *Fyfe Gneiss*
産地 寶飯郡一宮村東上
- 成分 領家片麻岩ト同成分ナレ長石ハ特ニ巨品ナシ其狀恰カモ眼球ノ如クナルヲ以テ此名アリ
- 第四號 領家片麻岩 *Rioke Gneiss*
産地 鑄豆郡三和村西淺井
分布 右産地ノ外鑄豆郡鑄豆村ニ産ス
- 成分 前記領家片麻岩ト同成分ナレ長石ハ多量ニシテ殆ト石英岩ニ似タリ樹枝狀ノ滿佈露出含有ス
- 第五號 領家片麻岩 *Rioke Gneiss*
産地 東加茂郡賀茂村郡有林地
分布 右産地ノ外第一、二號ノ領家片麻岩ノ産地ニハ甚ダ多シ
- 成分 石英 長石 黑雲母ニシテ石英最モ多量ナリ
- 第六號 白雲母片麻岩 *Muscovite Gneiss*
産地 北設樂郡段嶺村御料林地
成分 石英 長石 白雲母
- 第七號 複雲母片麻岩 *Pwonica Gneiss*
産地 南設樂郡風來寺村田代音爲川沿岸

- 成分 石英 長石 白雲母 黑雲母
- 第八號 領家片麻岩 *Rioke Gneiss*
産地 寶飯郡一宮村炭焼
成分 石英 長石 黑雲母ノ外ニ柘榴石ノ美品多量ヲ含有ス
- 第九號 雲母片岩 *Mica Schist*
産地 額田郡本宿村餘地共有林地
成分 黑雲母 長石ノ外少量ノ石英ト磁鐵石ニ似タル小品ヲ含有ス
- 第十號 雲母片岩 *Mica Schist*
産地 三河國本宮山奥ノ院
成分 黑雲母 長石ノ外ニ少量ノ石英ト多量ノ磁鐵石ヲ含有ス
- 第十一號 雲母片岩 *Mica Schist*
産地 北設樂郡田口町添澤
分布 右産地ノ外東加茂郡賀茂村紅柱石澤、全付子ピン及額田郡宮崎村ニ多量ニ産ス
- 成分 黑雲母 長石ノ外ニ少量ノ石英及紅柱石ノ巨品トヲ含有ス
- 第十二號 雲母片岩 *Mica Schist*
産地 東加茂郡賀茂村郡林地
分布 片麻岩系中ニ領家片麻岩ト隨伴シテ多量ニ産ス
- 成分 前記雲母片岩中ヨリ紅柱石ヲ欠キタルモノナリ尤モ本標品ハ花崗岩トノ接觸部ヲ示セリ
- 以上第三號ヨリ第十二號ニ至ル岩石ハ第二號迄ノ岩石ト共ニ片麻岩系ニ屬シ全系中ノ領家片麻岩中ニ異ナリタル各種ノ礦物ヲ含有ス
- ル岩石及其主成分ノ消長ニヨリ名稱ヲ異ニスル標品ニシテ分布廣カラズ殆ト一部ニ限ラレタルモノアリテ土壤林況等判明セザル場合
- アレハ大畧領家片麻岩ト同様ト見テ可ナリ但シ石英ヲ多量ニ含有スル種類ニアリテハ多クハ土層淺薄ニシテ植林上又樹木生育上良好
- ナラサル處多シ
- 第十三號 糖狀石灰岩 *Saccharoidal Limestone*
産地 北設樂郡振草村古戸字三又

分布 右産地ノ外北設樂郡櫻根村及額田郡藤川村ニ小露出アルノミ
 成分 方解石ノ集合体ナリ是レ炭酸石灰ノ溶液カ片麻岩ノ空洞中ニ浸入シ強壓ノ下ニ結晶シタルモノナルベシ
 用途 石灰製造原料
 土壤 褐色粘重ノ土壤 礫状石灰岩ハ殆ト純粹ノ炭酸石灰ナレハ之カ分解チ褐色粘重ノ土壤チ生スルハ大ニ疑ハシ他岩石ノ朽
 土ヲ混ジタルナルベシ 林木生育狀況及適否 露出區域狹ク不明ナリ
 (一) 結晶片岩系ニ屬スル諸岩

第十四號 石墨片岩 Graphite Schist

産地 八名郡丹波村乗本
 分布 右産地ノ外八名郡山吉田村同郡大野町等ニ綠泥片岩ト互層チナシテ存在ス
 成分 石墨 石英 長石 雲母屬 綠泥石ヲ含有ス標本ト同種ノ岩石ニシテ柘榴石赤鐵礦チ含有スルモノアリ
 用途 石墨多量ナルルハ之レヲ粉末トナシ壁土ニ使用ス

第十五號 綠泥角閃岩 Chlorite Amphibole Schist

産地 八名郡丹波村乗本
 分布 右産地ノ外南設樂郡長篠村及東郷村ニ露出セリ八名郡丹波村大字日吉全郡山吉田村地方ニ露出スルモノモ恐ラク此類ナ
 ルベシ
 成分 綠泥石 角閃石 綠簾石 黃鐵礦 磁鐵礦 石英 長石 方解石等

第十六號 綠泥綠簾片岩 Chlorite Epidote Schist

産地 八名郡大野町トチ久保
 分布 右産地ノ外八名郡丹波村乗本ト全郡大野町間及阿寺川沿岸ニ露出セリ
 成分 綠泥石 綠簾石 石英 硅線石及長石
 産地 第十六號ト相伴フテ露出ス

第十七號 綠簾絹雲母片岩 Epidote Sericite Schist

成分 第十六號ノ成分ノ外絹雲母チ含有ス
 用途 産地附近ノ石垣用
 土壤 土又礫質土ニシテ粘質ナリ
 林木生育狀況及適否 杉柀ノ美林多シ生育良好

第十八號 藍閃片岩 Glaucophane Schist

産地 八名郡丹波村大字乗本
 分布 乗本附近ニ限リテ露出ス
 成分 綠泥角閃岩ニ似タル成分ニシテ特ニ藍閃石ヲ以テ主成分トスルガ如シ

第十九號 角閃片岩 Amphibole Schist

産地 八名郡山吉田村大字阿寺
 分布 阿寺阿寺川沿岸ニ限リテ露出スルモノノ如シ
 成分 角閃石主ニシテ石英、金紅石ヲ伴フ
 石灰チ多量ニ含有スル場合ハ容易ニ崩壊又腐爛セス朽土チ生スルコト少ナク從テ美林チナスコト少ナシ然レモ多クノ場合ニ
 於テ造林ニ適ス

第二十號 滑石片岩 Talc Schist

産地 八名郡大野町トチ久保
 分布 阿寺川附近及トチ久保附近ニ限リテ露出スルモノノ如シ
 成分 殆ト全部滑石ヨリ成ル露出ノ状態ヨリ考フルニ綠泥綠簾片岩ノ母岩作用ニヨリ生シタル變形物ナルベシ前記綠泥角閃岩
 以下ノ諸岩石カ混雜シテ是レト同様ノ外觀チ呈スルコトアリ
 土壤 灰白油脂光澤チ有スル礫質土
 林木生育狀況及適否 生育良好造林適地
 (三) 秩父古生層ニ屬スル諸岩

第二十一號 千枚岩 Phyllite

産地 渥美郡伊良湖村伊良湖御

分布 伊良湖湖ニ限リテ露出スルモノ、如シ
成分 雲母 綠泥石 石英
第二十二號 石黒千枚岩 Graphite Phyllite
産地 全 上
分布 右産地ノ外、渡美郡野田村仁野ノ海岸及八名郡多米村等ニ少シク露出セリ
成分 前記千枚岩ニ石黒ヲ混有スルノ差異アルノミ
土壤 多米村ニアリテハ黒褐色ノ礫質壤土トナルモノ、如クナレバ他ハ明瞭ナラズ
林木生育状況及適否 林木生育上不適當ト認メズト雖モ美林ナシ
第二十三號 輝 岩 Pyroxenite
産地 八名郡八名村宮岡村宇利峠
第二十四號 輝 岩 Pyroxenite
産地 八名郡山吉田村阿寺川附近
第二十五號 輝 岩 Pyroxenite
産地 八名郡山吉田村阿寺
分布 前記三個ノ輝岩ハ其産地ノ外八名郡七郷村大字一色全郡石巻村及吉祥山等ニ露出セリ
成分 全部輝石及其變生物ヨリ成リ石英斜長石ノ少量ヲ含有ス
土壤 壤土又礫質壤土ニシテ粘質ナリ
林木生育状況及適否 生育良好造林適地
第二十六號 石英岩 Quartzite
産地 八名郡八名村大字庭野
第二十七號 石英岩 Quartzite
産地 渡美郡二川町岩屋山
第二十八號 石英岩 Quartzite
産地 丹羽郡池野村

分布 石英岩ノ分布ハ其々廣大ニシテ渡美郡山岳部ノ大部分八名郡石巻村大字多米附近更春日井郡高藏寺村丹羽郡城東村等ニ露出セリ
成分 全部石英粒ニシテ有機物若クハ他ノ礦物ヲ交ユル場合ニハ褐紫黝等ノ色ヲ呈ス
用途 石垣用材
土壤 砂土又壤土
林木生育状況及適否 美林無シ生育ニ適セス
第二十九號 石灰岩 Limestone
産地 八名郡八名村大字庭野峠ノ東岩
分布 峠ノ東岩ヲ構成ス此種ノ岩石ハ鹽川沿岸ノ結晶片岩層中ニハ屢々薄層ヲナシテ介在ス
成分 炭酸石灰 炭酸苦土
用途 石灰製造原料然レモ苦土多クシテ適當ナラズ然シ此苦土多キノ故ヲ以テ峠ノ東ノ奇勝ヲナセリ
第三十號 シチオラリヤ硅板岩 Radiolarian Quartzite
産地 八名郡石巻村東字多米赤岩寺
第三十一號 ラヂオラリヤ硅板岩 Radiolarian Quartzite
産地 丹羽郡城東村大字栗栖不老瀧
分布 ラヂオラリヤ硅板岩ハ右産地ノ外、渡美郡田原町藤七原全郡衣笠山及丹羽郡大山町ニ小露出ヲナス
成分 石英岩中ラヂオラリヤ蟲ノ遺骸ヲ含ム
土壤 礫質壤土ニシテ乾燥シ易キカ如シ
林木生育状況及適否 杉檜樹ニハ適セザルヘケレモ松樹ニハ適地ニシテ多米栗栖ニ松樹林アリ能ク生育セリ然レモ其露出區域甚ダ狭ナルヲ以テ其土壤ノ如キハ必ズシモ本岩石ノミニ依ルモノニハアラザルベシ
第三十二號 輝綠凝灰岩 Schiststein
産地 八名郡石巻村大字嵩山正宗寺附近
分布 右産地ノ外、渡美郡田原町全郡野田村等ニ露出ス
成分 輝綠岩ノ岩片及其凝灰物ニシテ石灰質粘土ヲ交ユ

土壤 褐色ノ粘質土

林木生育状況及適否 八名郡石巻村大字山田林ハ大部分木石層ヨリ成ル

第三十三號 輝綠凝灰岩 Schalstein

第三十四號 輝綠凝灰岩 Schalstein

第三十五號 輝綠凝灰岩 Schalstein

第三十六號 輝綠凝灰岩 Schalstein

第三十七號 輝綠凝灰岩 Schalstein

第三十八號 硬 砂 岩 Greywacke Sandstone

第三十九號 硬 砂 岩 Greywacke Sandstone

第三十號 硬 砂 岩 Greywacke Sandstone

第三十一號 硬 砂 岩 Greywacke Sandstone

第三十二號 硬 砂 岩 Greywacke Sandstone

第三十三號 硬 砂 岩 Greywacke Sandstone

産地 八名郡石巻村大字山田字湯巻

産地 八名郡石巻村大字山田字湯巻

林木生育狀況及適否 水野村方面ニハ杉檜ノ老樹林アレハ年齡ニ比シテ真好ナラザレハ稀々適地ト認ム

第四十三號 角 岩 Hornstone

第四十四號 角 岩 Hornstone

産地 前記兩岩石共丹羽郡城東村栗栖

分布 尾張ノ古生層ニ限ルモノ、如シ

第四十五號 石 灰 Limestone

産地 渥美郡田原町藤七原

分布 右産地ノ外全郡野田村八名郡下川村全郡石巻村等ニ露出セリ

成分 方解石ノ塊合ヨリ成ルモ緻密ニシテ各粒ヲ認識スルニ難シ

用途 石製造原料セメント製造原料建築用

土壤 石灰岩ヲ採集スル爲メ是レヨリ生シタル土壤ノ上ニ樹木ノ生育スルヲ稀ナリ然レハ杉檜松何レモ生育ニ

ハ適スルモノ、如シ

第四十六號 礫 岩 Conglomerate

産地 八名郡山吉田村大字阿寺

分布 右産地ノ外八名郡七郷村大字細川ニ露出セリ

成分 古生層ノ岩石ノ大小礫ヲ褐色ノ砂質物ニテ膠結セリ

土壤 礫質壤土 生育良好適地

第四十七號 礫 岩 Conglomerate

産地 南設楽郡長篠村横山

分布 礫ノ大塊ヲ有スルモノハ北設楽郡山口町全郡八橋附近ニ露出セリ

成分 花崗岩及片麻岩ノ塊ノ石英砂雲母片ニヨリテ膠結セラル

土壤 砂質壤土

林木生育狀況及適否 松樹潤葉樹林ノ見ルベキモノアリ適地ト云フヲ得ベシ

第四十八號 礫 岩 Conglomerate

産地 八名郡七郷村大字名越

成分 凝灰岩ノ礫ヲ凝灰質物ニテ膠結ス

用途 建築用材

土壤 壤質埴土

林木生育狀況及適否 杉檜ノ生育ニ適ス

第四十九號 礫 岩 Conglomerate

産地 北設楽郡上津具村カイカラ淵

成分 石英砂岩ノ礫及介石

第五十號 角 礫 岩 Breccia

産地 八名郡七郷村大字能登瀬

分布 右産地ノ外南設楽郡長篠村ニモ露出セリ

成分 右流紋岩又流紋岩質凝灰岩ノ礫ヲ凝灰質物ニテ膠結セリ

土壤 壤質埴土

林木生育狀況及適否 附近ニ杉檜林アリ適地ナリ

第五十一號 頁 岩 Shale

産地 右二岩石共北設楽郡下川村大字下田字搦津

分布 右二岩石ハ産地ノ外北設楽郡内ニ發達スル第三紀内ノ各所ニ露出セリ

成分 泥土粘土等ノ沈積物ニ石灰質物ヲ含有スルモノナリ屢々化石ヲ含有ス

土壤 埴土

第五十三號

頁

岩

Shale

林木生育狀況及適否 杉檜松等ノ美林アリ適地ナリ

產地 八名郡大野町板敷川床

分布 右產地ノ外八名郡七郷村南設樂郡長篠村ニ露出セリ

成分 粘土粘土ノ沈積物ナリ屢々黄鐵礦ノ小品ヲ含有ス

用途 硯石ノ原料トナスヲ得ベシ昔ハ硯ヲ製造セシメアノ厓今ハ其事ナシ

土壤 埴土又礫質埴土

林木生育狀況及適否 松檜ノ稍々良林アリ適地ナリ

第五十四號

頁

岩

Shale

產地 八名郡七郷村大字一色字大島

成分 分布共ニ大野町ノ頁岩ト殆ド全機ナリ但シ多量ニ硫化物ヲ含有ス

第五十五號

泥

灰

岩

Morl

產地 右二岩石共南設樂郡鳳來寺村門谷

成分 白雲石石灰質ノ粘土石英片雲母片等

前者ハ貝化石ヲ抱有シ後者ハウニノ化石ヲ含有ス

用途 前者ハ硯材紙漚材後者ハ用途ナシ

土壤 礫質埴土

林木生育狀況及適否 松杉檜ノ生育ニ適シ風來寺山下ニ美林アリ

第五十七號

凝

灰

岩

Tuff

產地 八名郡七郷村大字能登瀨

分布 右產地ノ外設樂第三紀ノ各地方ニ發達セリ

成分 流紋岩ノ火山灰

用途 建築用材

土壤 礫質埴土

林木生育狀況及適否 生育良好適地

第五十八號

凝

灰

岩

Tuff

產地 北設樂郡振草村柴石峠

成分 流紋岩ノ火山灰ニシテ木炭化石ヲ含有ス

第五十九號

流

紋

岩

Hyaline Tuff

產地 八名郡七郷村大字井代

分布 設樂第三紀ノ東南邊ニ發達ス

成分 流紋岩ノ火山灰ニシテ石英及長石ノ破片ヲ多量ニ含有シ肉眼ニテモ容易ニ認め得

用途 建築用材

土壤 礫質埴土

林木生育狀況及適否 崩壊分解共ニ遅キガ如シ故ニ巨岩突元トシテ峻峭ノ狀ヲ呈スル場所多ク直接此岩石ヨリ生シタル土壤ノ上ニハ美林ヲ見ルコト少ナク其屋雖ニアリテハ肥沃ニシテ松杉檜ノ美林多シ

第六十號

凝

灰

岩

Tuff

產地 北設樂郡三輪村川合持金橋附近

成分 流紋岩ノ火山灰中ニ硫化物ヲ多量ニ混有ス替テハ此流化物中ヨリ金ヲ採集セシコトアリ

用途 土壤等礫質岩質凝灰岩ニ似タリ

第六十一號

凝

灰

岩

Tuff

產地 北設樂郡振草村下栗代稻目嶺山崩坑趾

分布 右產地ノ外全部振草村川合全部上津具村ニ露出セリ

成分 流紋岩ノ火山灰中ニ磁鐵質鐵質及銅安鑛ヲ含有ス此種安鑛ハ替テ採掘セシコトアリ

第六十二號

凝

灰

岩

Tuff

產地 北設樂郡振草村古戸

成分 流紋岩ノ火山灰中ニ黄鐵礦ノ小品ヲ多量ニ含有ス

第六十三號 砂 岩 Sandstone

產地 八名郡七郷村大字細川岩ノ澤

分布 右産地ノ外設樂第三紀層中各所ニ露出セリ

成分 石英ノ小粒ヲ凝灰質物ヲ以テ膠結シ貫織ノ微品ヲ含有セリ

用途 砥礪材 建築用

土壤 砂質壤土

林木生育狀況及適否 松杉楡ノ美林アリ最モ適地

第六十四號 砂 岩 Sandstone

產地 北設樂郡下川村下田

分布 右産地ノ外北設樂郡本郷村全郡圍村ニ露出ス

成分 石英ノ小粒ヲ凝灰質物及石英質物ヲ以テ膠結セリ

用途 其質稍々均一ナルヲ以テ上等ノ砥礪材トナル又建築用トナス

土壤 砂質壤土

林木生育狀況及適否 杉楡及潤葉樹林アリ適地

第六十五號 砂 岩 Sandstone

產地 南設樂郡長篠村横山

成分 石英粒及雲母片ヨリ成ル火成岩ノ爲メニ幾分變質セラレタルモノ、如シ

用途 建築用

土壤 砂質壤土

林木生育狀況及適否 松樹潤葉樹林アリ適地

第六十六號 砂 岩 Sandstone

產地 南設樂郡長篠村横山

成分 石英粒雲母片長石片ヨリ成ル粗粒狀ニシテ化石ヲ含有ス

用途 建築用

土壤 砂質壤土

第六十七號 砂 岩 Sandstone

產地 南設樂郡鳳來寺村クロセ

成分 石英砂ヲ凝灰質物ニテ膠結ス

用途 建築用 石塔 白 燈籠

土壤 砂質壤土

林木生育狀況及適否 松樹林アリ杉楡ニモ適地ナリ

第六十八號 石 炭 Coal

產地 南設樂郡海老町河字連

分布 此種ノ石炭ハ設樂第三紀層ノ各所少量ヲ産スレドモ左記成分ノ如クナルヲ以テ燃料トスルニ足ラズ

成分 分拆課ノ試験ニヨレン

水 六、一二 炭素 三三、七五 揮發物 二二、八四 灰 三九、二九 硫黃 〇、二四

第六十九號 頁 岩 Shale

產地 知多郡師崎町師崎

分布 右産地ノ外知多半島ノ南方地方ニ露達ス

成分 粘土泥土ノ膠結物ニシテ化石ヲ含有ス

土壤 礫質粘土又壤土

林木生育狀況及適否 松樹ノ美林アリ乾燥シ易キ土壤ノ性質ヨリ考フレハ松樹又潤葉樹ノ生育ニ適ス

第七十號 礫 岩 Conglomerate

產地 知多郡内海町ツアテ浦

成分 片麻岩及石英岩ノ礫ヨリ成ル

第七十一號 砂 岩

產地 知多郡豊濱町小佐

第七十二號 砂 岩 Sandstone

産地 鱒豆郡佐久島

分布 右二砂岩ハ其産地ノ外知多郡南端地方日間賀島等ニ前記頁岩ト互層チナシテ發達ス

成分 石英砂ヲ凝灰質物ヲ以テ膠結ス

用途 岩石少ナキ全産地地方ニアリテハ建築用トナス

土壤 砂質壤土

林木生育狀況及適否 最も多ク松樹林ニ富ムモ良好ナラズ稍々適地

第七十三號 凝灰岩 Tuff

産地 知多郡豊濱町小佐

成分 凝灰及粘土質物ノ集合體

土壤 埴土

林木生育狀況及適否 潤葉樹及松樹林アリ全樹種ニハ適地ナルベシ

第七十四號 頁岩 Shale

産地 鱒豆郡佐久島

分布 右産地ノ外日間賀島及師崎地方ニ發達セリ

成分 粘土凝灰質物ノ集合體ニシテ少量ノ石英片ヲ含有セリ

土壤 埴土

林木生育狀況及適否 松樹林アレモ良好ナラス稍々適地ト云フヲ得ヘシ

第七十五號 頁岩 Shale

産地 愛知郡長久手村岩作

分布 右産地外ノ東春日井郡愛知郡西加茂郡知多郡(北部)ヲ構成スル新ラシキ第三紀層中ニ層狀チナシテ存在ス

成分 粘土 火山灰

用途 瀬戸附近ニテ陶磁器製造用ノ粘土ハ此ノ岩石ノ一種ナリ

土壤 粘質埴土

林木生育狀況及適否 樹木生育良シカラズ憶フニ此種岩石ハ主トシテ礫岩ト互層チナシ且ツ亂伐ノ害ヲ蒙リ現今一般ニ荒廢セリ

第七十六號 礫 Gravel

産地 西加茂郡猿投村

分布 西加茂郡ヲ構成スル第三紀層中ニ多量ニ産ス

成分 石英岩角岩輝綠凝灰岩及ラオリアア板岩等ノ礫ニシテ凝灰質粘土ヲ以テ膠結ス

土壤 礫土

林木生育狀況及適否 松ノ矮林アリ適地トハ云ヒ難シ

第七十七號 高陵土 Kaolin

産地 鱒豆郡吉田村宮崎

分布 西加茂郡東春日井郡ノ花園岩地々方及鱒豆郡八面山等ニ産ス

成分 長石ノ分解シタルモノ

用途 陶磁器製造原料

土壤 粘土

林木生育狀況及適否 鱒豆郡宮崎及瀬戸地方ニテハ樹木ノ生育ヨロシカラズ尤モ瀬戸地方ニ於テ砂防目的ヲ以テ植栽セル松樹

潤葉樹ハ良好ナル處多シ是レ高陵土ノミニ依テ生ズル土壤ノ上ニ建テラレタルニハアラザルモ高陵土ハ其大部分ヲ占メ

居ルコト疑ナ容レズ

第七十八號 浮石砂 Pumice Sand

産地 愛知郡天白村平針

分布 知多郡ニテハ各所ヨリ産出ス

成分 硅酸多キ玻璃質ノ火山灰ノ集積シタルモノニシテ未ダ分解セザルモノナリ

用途 磨砂及粉製紙原料

土壤 粘土

第七十九號 褐炭 Brown Coal

産地 愛知郡長久手村長久手

分布 尾張ノ第三紀層中各所ニ産ス

成分 長久手地方ノモノハ多知郡ノモノニ比シ稍々良好ナリ百分中六十乃至七十五ノ炭素ト多量ノ水及膠質トヲ帶テ

用途 燃料

第八十號

褐 鐵 Limonite

產地 知多郡岡田村
分布 知多郡北部ノ第三紀層中ニ薄層ナシ存在ス
成分 水酸化鐵ニシテ少量ノ酸化滿俺及硅酸ヲ含有セリ
(五) 第四紀ニ屬スル諸岩

第八十一號

礫 Gravel

產地 南設樂郡新城町
分布 豊川沿岸附近ノ洪積層ノ大部ヲ占ム
成分 豊川上流地方ニ發達スル各地層ヲ構成スル岩石ノ礫ノ集合スルモノニシテ酸化鐵ヲ含有スル泥土ニヨリ膠結セラル
土壤 壤土 壤土
林木生育狀況及適否 本野原ニハ松樹潤葉樹ノ美林アリ然レハ樹木生育ノ良否ハ地層ヲ構成スル礫ノ大小及結合力ノ強弱ニ關
係スベクレハ松樹及潤葉樹ノ生育ニハ適スルモノ、如シ今洪積層ノ發達スル地勢地位ヨリ考フレバ寧ロ竹林造營ニ適ス
ト云フヲ得ベシ

第八十二號

ロ ヲ Loam

產地 渥美郡高師村高師原
分布 渥美郡高師原天白原東春日井郡本原小橋原及岩海郡ノ洪積層ノ上層ヲ構成ス
成分 火山灰ノ集積セルモノ次第二分解シテ生シタル粘土ナリ屢々水酸化鐵ヲ含有シ爲メ褐鐵礫即チ高師小僧ヲ生ズルヲアリ
用途 高師原中ノ濱街道側ニ多量ニ産ス
壁土 煉瓦ノ原料
土壤 粘土

林木生育狀況及適否 高師原地方ニ於テハ松樹林アレトモ前記礫ト同様竹林造營地ナリ

第八十三號

第二塊 狀 岩 Two Mica Granite

產地 額田郡岡崎村大字瀧

第八十四號

複雲母花崗岩 Two Mica Granite

產地 前記岡崎石共東加茂郡賀茂村縣有林地
分布 額田郡東加茂郡北設樂郡(西部)ノ花崗岩中最モ普通ナルモノニシテ分布甚ダ廣シ

成分 石英 正長石 斜長石 黑雲母 白雲母
用途 建築用 石塔 白材其他種々
盛ニ採掘シ居レルハ岡崎附近及矢作川沿岸ノ交通運搬ノ便利ナル地方トス

土壤 砂質壤土 壤土
林木生育狀況及適否 杉柃松ノ美林及潤葉樹林至ル處ニアリ然レハ岡崎及瀬戸附近ニ於ケルガ如ク伐木ト植樹ト相伴ハザルノ
結果今日ノ如ク心土露出スルニ至リテハ地力ヲ回復シテ美林ヲ造營センコト容易ニアラズ

八十六號

黑雲母花崗岩 Biotite Granite

產地 南設樂郡風來寺村一色

八十七號

黑雲母花崗岩 Biotite Granite

產地 東春日井郡味岡村岩崎山

第八十八號

黑雲母花崗岩 Biotite Granite

產地 知幡豆郡吉田村白濱

分布 前記數箇ノ黑雲母花崗岩ノ分布甚ダ廣シ即チ北設樂郡東西加茂郡東春日井郡及幡豆郡ニ多大ニ露出セリ其他資飯郡形原
村知多郡篠島等ニ露出セリ

成分 石英 長石 黑雲母 屢々斜長石ヲ含有スルコアリ
用途 建築材 石塔 白材等ニシテ西加茂郡ニテハ本岩石ノ靈剛セルモノヨリ長石ト石英トヲ區別シ長石ハ粉末トナシ陶
磁器原料トナシ石英ハ硝子材料トナス

第八十九號

角閃花崗岩 Hornblende Granite

產地 南設樂郡長篠村横川
分布 右產地ノ外南設樂郡作手村全郡東郷村全郡干郷村等ニ大露出チナス

成分 石英、長石、黒雲母閃角石ナリ此石雲爛スレバ黒雲母ハ含水雲母ト變ス東郷村ニテ蛭石ト稱スルハ即チ是ナリ
用途 建築材
土壤 壤土又砂質壤土
林木生育狀況及適否 前記復雲母花崗岩ト大同小異ナリ

第九十號 黒雲母花崗岩 Biotite Granite

産地 北設樂郡御殿村中設樂
分布 右産地及鳳地峠附近ニ限リテ露出ス
成分 石英 長石 黒雲母ノ三鐵ニシテ石英ハ風雨ニ曝露スレバ「少時ニシテ」肉紅色ニ變ス

第九十一號 黒雲母花崗岩 Biotite Granite

産地 北設樂郡富山村佐多
分布 右産地ノ外南設樂郡作手村全部鳳來寺村全部海老町中島等ニ露出ス
成分 石英、長石、黒雲母ニシテ本岩ハ殊ニ片麻岩ト接觸シタル場合ニシテ柘榴石ヲ含有ス富山村ヨリハ巨大ナル美品ヲ産ス又海老町ノ中島ヨリモ美品ヲ産ス

第九十二號 文理花崗岩 Graphite Granite

産地 額田郡本宿村鉢地
分布 南設樂郡作手村黒瀬額田郡本宿村全部藤川村全部幸田村深溝幡豆郡幡豆村等ニ露出ス
成分 石英 長石 雲母 電氣石
花崗岩ガ脈狀ヲナシテ他岩石ヲ貫通シタル片アラビヤ文字様ノ組織ヲナス故ニ文字花崗岩ノ名アリ文理花崗岩文象花崗岩トモ稱ス

第九十三號 電氣石花崗岩 Tourmaline Granite

産地 東加茂郡加茂村

成分 花崗岩中電氣石ヲ含有ス

第九十四號 白雲母花崗岩 Muscovite Granite

産地 東加茂郡加茂村

成分 石英 長石 白雲母

第九十五號 花崗班岩 Granite Porphyry

第九十六號 花崗班岩 Granite Porphyry

産地 東春日井郡篠岡村大田
分布 東加茂郡松平村
右産地ノ外北設樂郡東部ニ露出ス
成分 石英 長石 雲母ニシテ長石ノ巨品斑品ヲナシテ散點ス
用途 建築用

北設樂郡御殿村産黒雲母花崗岩以下花崗班岩ニ至ル數種ノ花崗岩類ハ皆露出區域狭小ニシテ土壤林相等ニ就キテ記述ノ材料ヲ有セズ然レ其ノ成分上ヨリ察スレバ普通ノ花崗岩ト同様ノ狀況ト結果ヲ生ズベキハ疑ヲ容レズ

第九十七號 班岩 Gabbro

産地 八名郡八名村富岡宇利峠
分布 八名郡八名村ヨリ全部山吉田村ニ亘リテ露出スルモノト東春日井郡水野村トニ露出セリ

第九十八號 班岩 Gabbro

産地 濕美郡田原町笠山
分布 濕美郡田原町片瀆姫島等ニ露出ス

第九十九號 橄欖班岩 Olivine Gabbro

産地 八名郡八名村富岡雨生山
成分 斜長石 異剥石及磁鐵礦ヲ含有ス異剥石ハ雲爛シテ蛭石ト同様ノ結果ヲ生ズ此種ノ異剥石ハ僅カニ笠山ニノミ産ス

第一百號 橄欖班岩 Olivine Gabbro

産地 幡豆郡吉田村宮崎
成分 前記二岩石共斜長石異剥石橄欖石磁鐵礦

第一百一號 斑岩 Gabbro

産地 八名郡八名村富岡雨生山
分布 雨生山ニ限ル

成分 異剥石大部分ヲ占メ斜長石ノ少量ヲ交ユ異剥石ノ大晶ナルハ天下ノ珍トスルニ足ル

第百二號 蛇紋岩 Serpentine

產地 八名郡山吉田村大字竹ノ輪島井坂

第百三號 蛇紋岩 Serpentine

產地 八名郡八名村八名井旗頭山

分布 右產地ノ外八名郡山吉田村大字黃柳野全郡舟着村大字吉川渥美郡伊良湖村等

成分 蛇紋石 磁鐵礦 綠泥石等ニシテ岩石ノ黃色ナルハ蛇紋石ノ多量ナルガ爲黑色ナルハ磁鐵礦粉末ノ多量ナルニヨル

第百四號 蛇紋灰岩 Ophi-Calcite

產地 八名郡山吉田村大字竹ノ輪島井坂

成分 蛇紋石方解石

前記八名郡富岡宇利峠産蛇紋岩以下早松峠ノ蛇紋岩ニ至ル數個ノ岩石ハ其露出區域稍々廣キモノアリ又狭小ナルモノアレドモ一般ニ鹽基性ノ岩石ニシテ蛇紋岩ノ如キハ裂罅ニ富ミテ容易ニ崩壞スルトモ電燭スルトモ甚ク速キヲ以テ土層淺ク植物ノ生育ニ適セザルニ尙ホ本岩石ヨリ成生スル土壤ハ性粘重ニシテ加里硅酸分ニ乏シク造林ノ初期ニ於テハ稍々良好ノ状態ニアレドモ年ヲ經ルニ從テ不良トナルヲ恰方モ田原町笠山ノ如クナルベシ然レド補給灰岩等ノ土壤ヲ交ユルノ地ニ於テハ全ク殖林ノ望ナキニアラズ八名郡八名村八名井旗頭山下ノ如シ此ノ如キ狀況ハ地質ト殖林ナルモノニ密接ノ關係ヲ有スルト示ス上ニ於テ最モ趣味アルモノト云フベシ

第百五號 閃綠岩 Diorite

產地 幡豆郡幡豆村幡豆坂

成分 角閃石 斜長石

第百六號 閃綠岩 Diorite

產地 幡豆郡吉田村白濱

成分 角閃石 斜長石及少量ノ石英 雲母

第百七號 閃綠岩 Diorite

產地 寶飯郡一宮村足山田

第百八號 閃綠岩 Diorite

產地 北設樂富山村佐多

成分 前記二岩共角閃石最モ多量ニシテ少量ノ斜長石及石英ヲ含有ス

第百九號 英雲閃綠岩 Quartz Miorite

產地 南設樂郡風來寺村万壽坂

第百十號 英雲閃綠岩 Quartz Miorite

產地 北設樂郡御殿村中設樂

第百十一號 英雲閃綠岩 Quartz Miorite

產地 北設樂郡豐根村坂字場

成分 前記ノ英雲閃綠岩ハ皆角閃石 斜長石 石英 雲母

第百十二號 球狀閃綠岩 Napoleonite

產地 西加茂郡廣澤村廣澤瀨ノ上流

成分 角閃石 斜長石 石英ヨリ成ル此三礦物ハ共心的ニ配列セラレタル球狀ヲナス

以上數種ノ閃綠岩ハ皆脈狀ノ岩石ニシテ他岩石ヲ貫キテ極メテ狭キ間ニ露出スルヲ以テ其所在地方ノ建築材ニ供スルニ止マリ土壤林相等不明ナリ

第百十三號 輝綠岩 Diabase

產地 八名郡八名村

成分 輝石 斜長石

第百十四號 眞珠岩 Pearlite

產地 南設樂郡風來寺村風來寺山

第百十五號 眞珠岩 Pearlite

產地 南設樂郡風來寺村大石

第百十六號 松脂岩 Pitchstone

產地 南設樂郡風來寺村風來寺山

第百十七號 松脂岩 Pitchstone

產地 前記二岩石共風來寺村風來寺山

第百十八號 松脂岩 Pitchstone

產地 南設樂郡鳳來寺村大石

第百十九號 流紋岩 Rhyolite

產地 鳳來寺村鳳來寺山

第百二十號 流紋岩 Rhyolite

分布 以上真珠岩以下ノ諸岩石ハ鳳來寺山及其北方ニ連續スル棚山海老峠佛坂峠包石峠明神山等ヲ構成ス

成分 松脂岩及真珠岩ハ殆ト全體玻璃ヨリ成ル真珠構造ヲ有スルヲ特ニ真珠岩ト云フ花園岩漿ガ急激ニ冷却シタルニヨリナリ

流紋岩ハ石英粗面岩トモ稱シ玻璃乃至微晶質ノ石英ニ石英及長石ノ斑晶ヲ基布ス

土壤 礫質壤土 容易ニ崩壊スレバ分解ノ度遲キヲ以テ直接岩石上ニ生ジタル土壤ニハ林木ノ生育ハ宜シカラズ然レモ其

林木生育狀況及適否 崖雖ニ生ジタル樹木ハ生育良好ナリ畢竟其崖雖ニアリテハ各種樹木ノ生育ニ適シ鳳來寺山附近ニ杉檜ノ良林アリ

第百廿一號 流紋岩 Rhyolite

產地 南設樂郡海老町四谷

第百廿二號 流紋岩 Rhyolite

產地 八名郡七郷村井代馬背岩

成分 石英 長石 雲母ノ外黄鐵礦ヲ含有ス

第三紀ノ礫岩中ニ岩壁ヲナス有名ナル馬背岩是ナリ

第百廿三號 流紋岩 Rhyolite

產地 北設樂郡振草村花丸峠

第百廿四號 流紋岩 Rhyolite

產地 八名郡七郷村能登瀧琵琶瀨

成分 石英 長石 雲母ニシテ礦物ノ配列ハ著シク層狀ヲ呈ス第三紀ノ流紋岩質凝灰岩中ニ柱狀構造ノ岩層ヲナス

第百廿五號 流紋岩 Rhyolite

產地 八名郡七郷村名號

成分 石英 長石 雲母ヨリ成リ著シク玻璃狀ヲ呈セリ

第百廿六號 流紋岩 Rhyolite

產地 南設樂郡作手村田代

第百廿七號 流紋岩 Rhyolite

產地 北設樂郡三輪村池場川合間

第百廿八號 流紋岩 Rhyolite

產地 南設樂郡鳳來寺村愛郷郡有林地

以上海老町四谷ノ流紋岩以下ノ諸流紋岩ハ脈狀若クハ塊狀ヲナシテ露出シ區域狭小ニシテ土壤林相等明瞭ナラズ但花丸峠ノ流紋岩ハ稍々廣キ間ニ露出シ峭峻ナル岩壁ヲナセル外ハ樹木ノ生育良好ナル處アルヨリ考フレハ決シテ樹木ノ生育ニ不適當ト認メス

第百廿九號 輝石玢岩 Augite Porphyrite

產地 北設樂郡園村大字御園

第百三十號 輝石玢岩 Augite Porphyrite

產地 南設樂郡長篠村豊樂

分布 此種ノ岩石ハ設樂第三紀層中ニ岩脈ヲナシテ存在シ其數幾百條アリ

成分 斜長石 綠泥石ノ石基中ニ長石及輝石ノ斑晶ヲ有スルモノト有セザルモノトアリ磁鐵礦ヲ含ム鐵礦等ハ副成分ナリ

第百卅一號 頑火長石玢岩 Enstatite Feldspar Porphyrite

產地 八名郡七郷村大字名越

分布 右產地ノ外北設樂郡田口町大字清崎及和市ニ露出アリ

成分 長石 綠泥石ノ石基中輝石長石頑火石等ノ斑晶アリ副成分トシテ磁鐵礦燧灰石ヲ含有ス稀ニ黑雲母ヲ有スルコトアリ

第百卅二號 長石玢岩 Feldspar Porphyrite

產地 南設樂郡長篠村柿平

分布 八名郡七郷村名越及名號ニ露出ス
 成分 輝石 長石 綠泥石ヨリ成ル石基中ニ長石ノ斑晶ヲ有ス
 第百卅三號 輝 綠 玢 岩 Diabase Porphyrite
 產地 南設樂郡長篠村横山
 第百卅四號 輝 綠 玢 岩 Diabase Porphyrite
 產地 南設樂郡東郷村大海
 第百卅五號 輝 綠 玢 岩 Diabase Porphyrite
 產地 八名郡大野町板敷川
 成分 前記ノ輝綠玢岩ハ輝石長石方解石綠泥石磁鐵礦等ヨリ成ル稀ニ石英粒ヲ含有スルコトアリ
 第百卅六號 粗 面 岩 Trachyte
 產地 南設樂郡風來寺村副川
 成分 長石 雲母
 三浦石川両學士ニ從フモノナレバ佐藤學士ハ研究ヲ要スト
 第百卅七號 英閃富士岩 Diacite
 產地 南設樂郡佛坂峠
 成分 斜長石 石英 角閃石ハ主成分ニシテ輝石磁鐵礦風信子鐵燧灰石等ヲ含有ス
 策百卅八號 玄 武 岩 Basalt
 產地 北設樂郡上津具村折元峠
 成分 輝石 橄欖石斜長石ヨリ成リ別ニニタダ鐵礦磁鐵礦ヲ交ユ
 北設樂郡圍村産輝石玢岩以下ノ諸岩石ハ皆脈狀若ニシテ用途ハ地方の建築用ニ過ギズ然レバ輝綠玢岩ノ如キハ風化ニ堪ユル力最モ弱シ而シテ露出狀況以上ノ如クナルヲ以テ從テ土壤林相等明カナラズ (完)

第六章 諸 調 査

縣下魚附林調査表

魚附林ノ所在	林類	林別	林種	面	積	備	考
知多郡旭村大字	御料林	保安林	黒松喬林		三〇〇〇	大草海岸	
大草字大瀬							
全郡野間村大字	社寺有林	全	雜中林		三九二	野間村海岸	
間野字富貝崎							
全郡篠島字南風	村有林	全	黒松喬林		一〇〇〇	南風岬海岸	
全郡全村字築見島	全	全	全		二二〇六	海中孤島	
全郡全村字木島	全	全	雜中林		二五七九	全	
計					二九三六		
碧海郡新川町字山神	御料林	全	黒松喬林		三三五	新川町海岸	
全郡全町字宮後	全	全	全		九〇九二	全	
知全郡大濱町字那	全内四反廿八歩官有地	全	全		六五七	大濱町海岸	
全郡全町字下宮後	全内三反三畝廿一步全	全	全		二九五二	全	
計					二九二五		

