



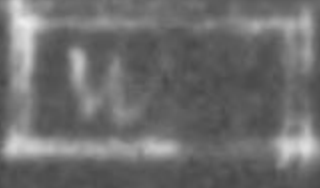

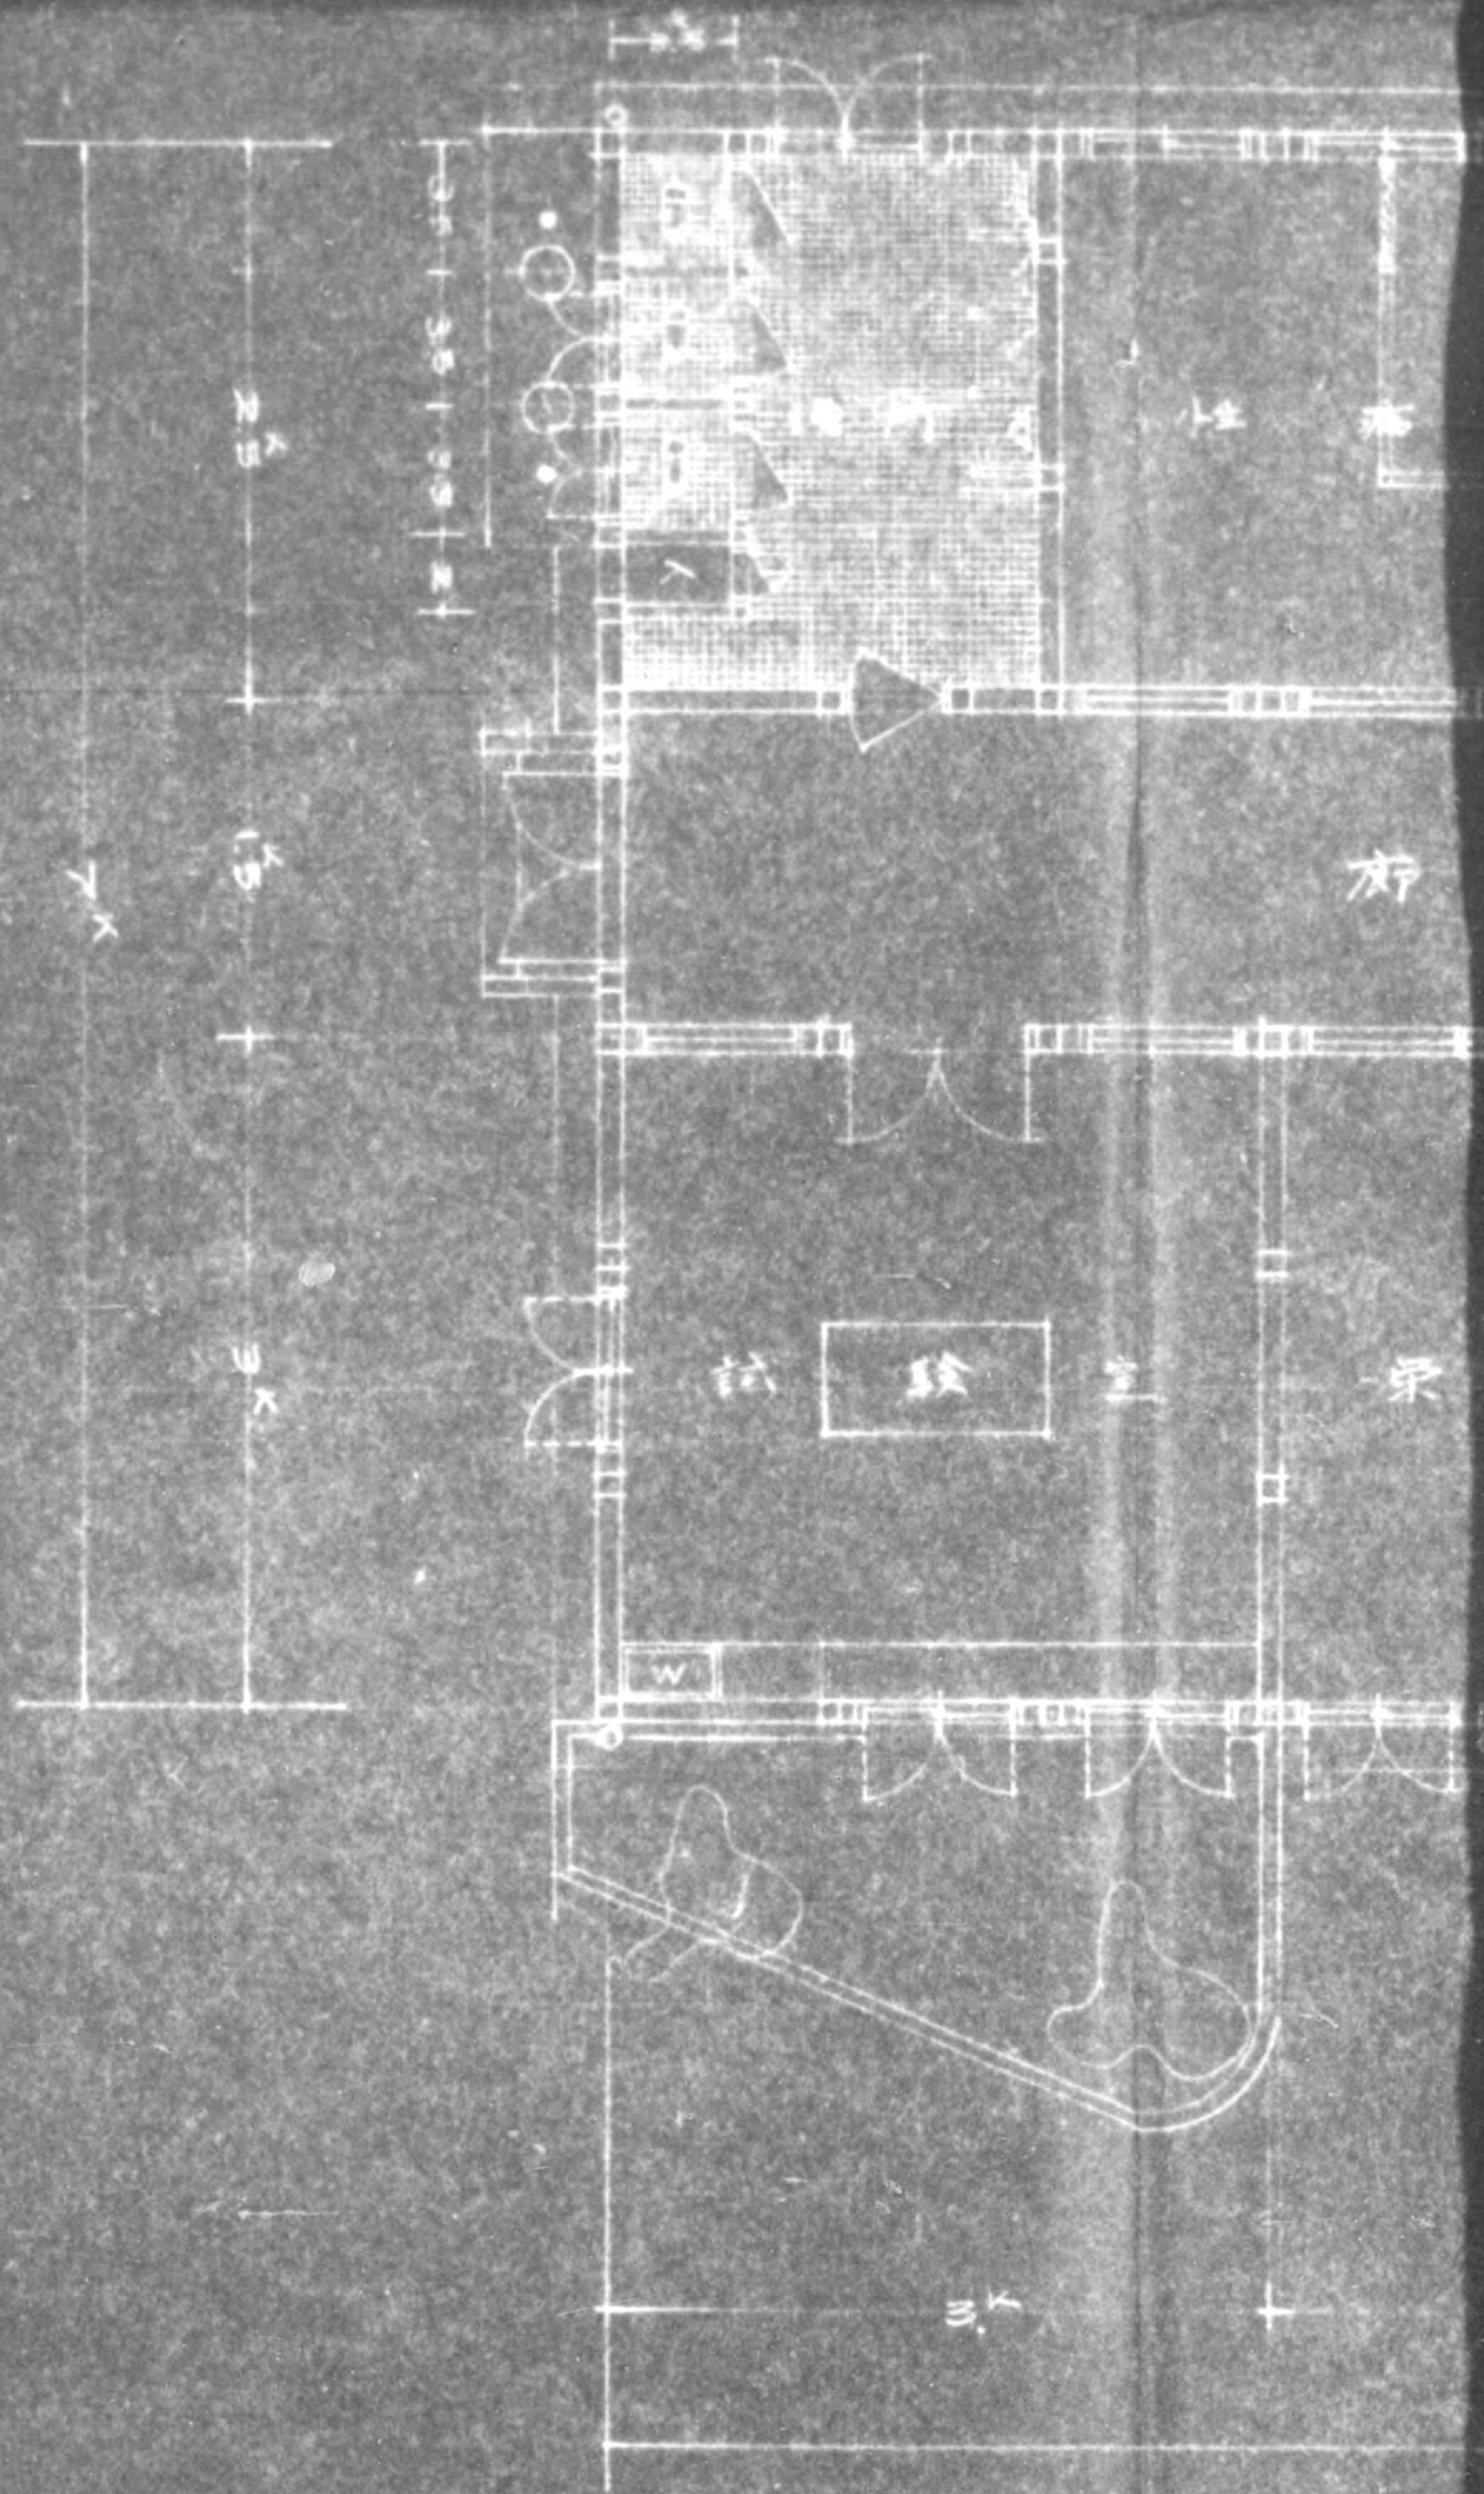
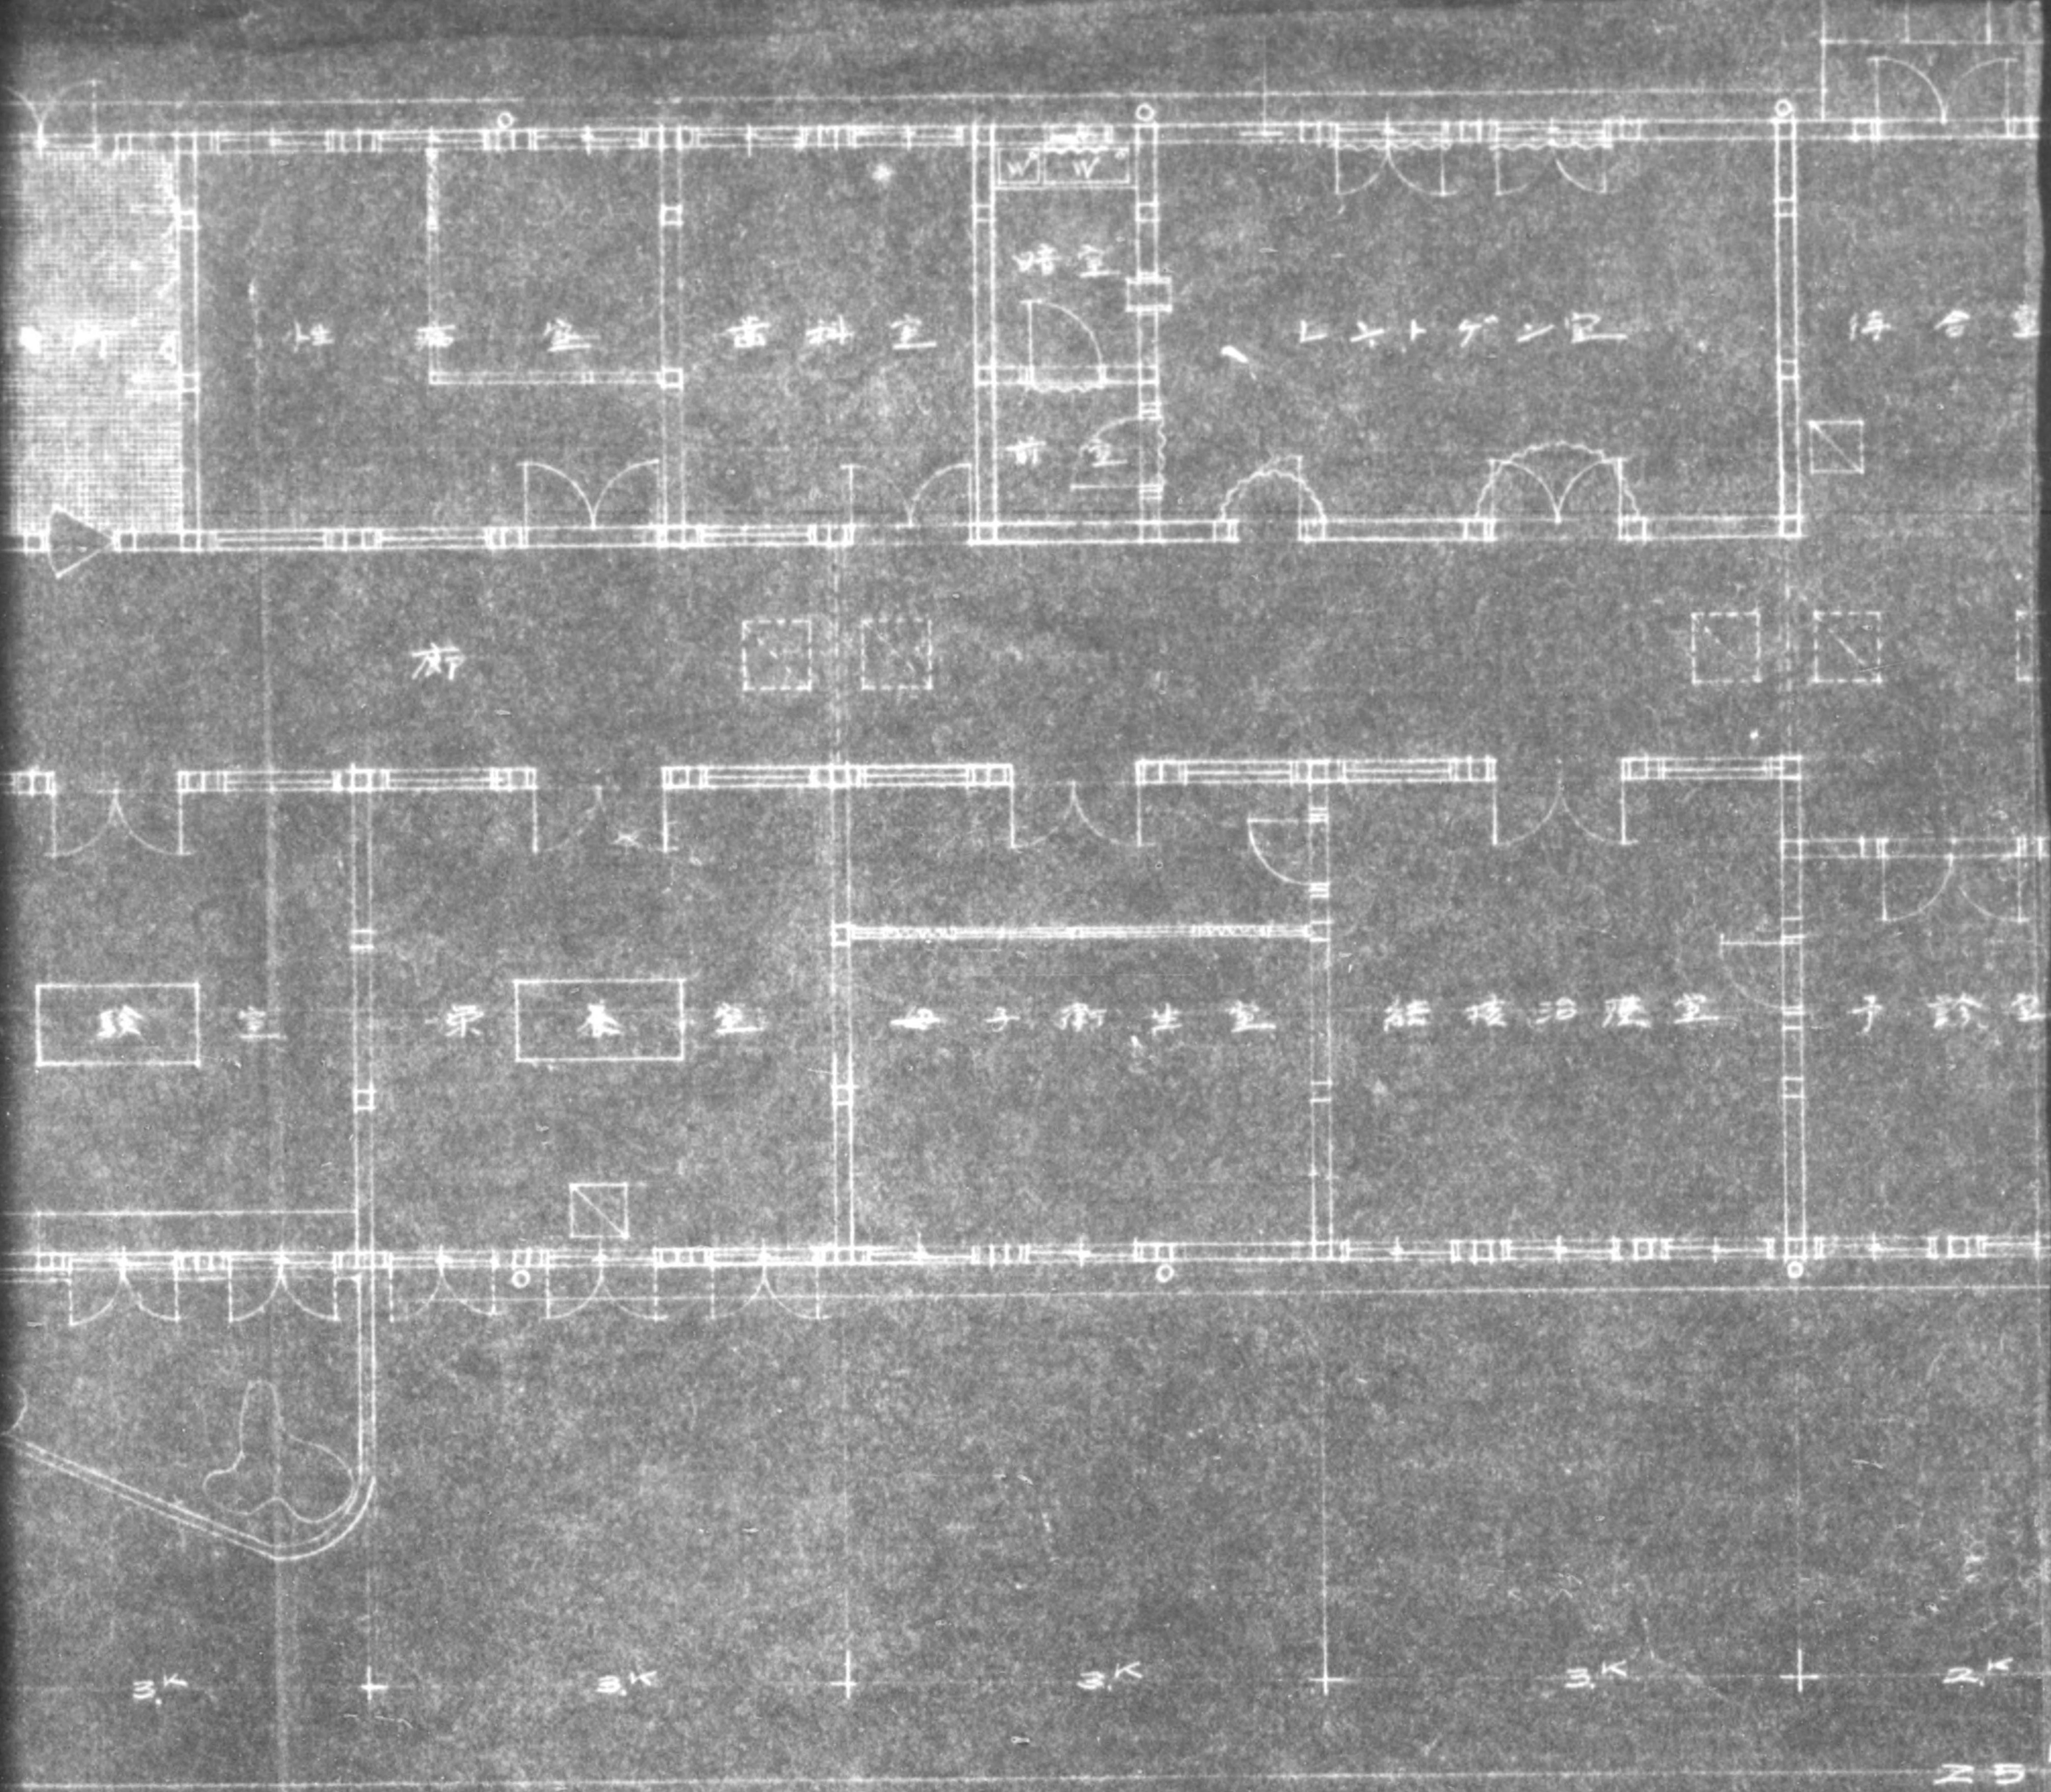
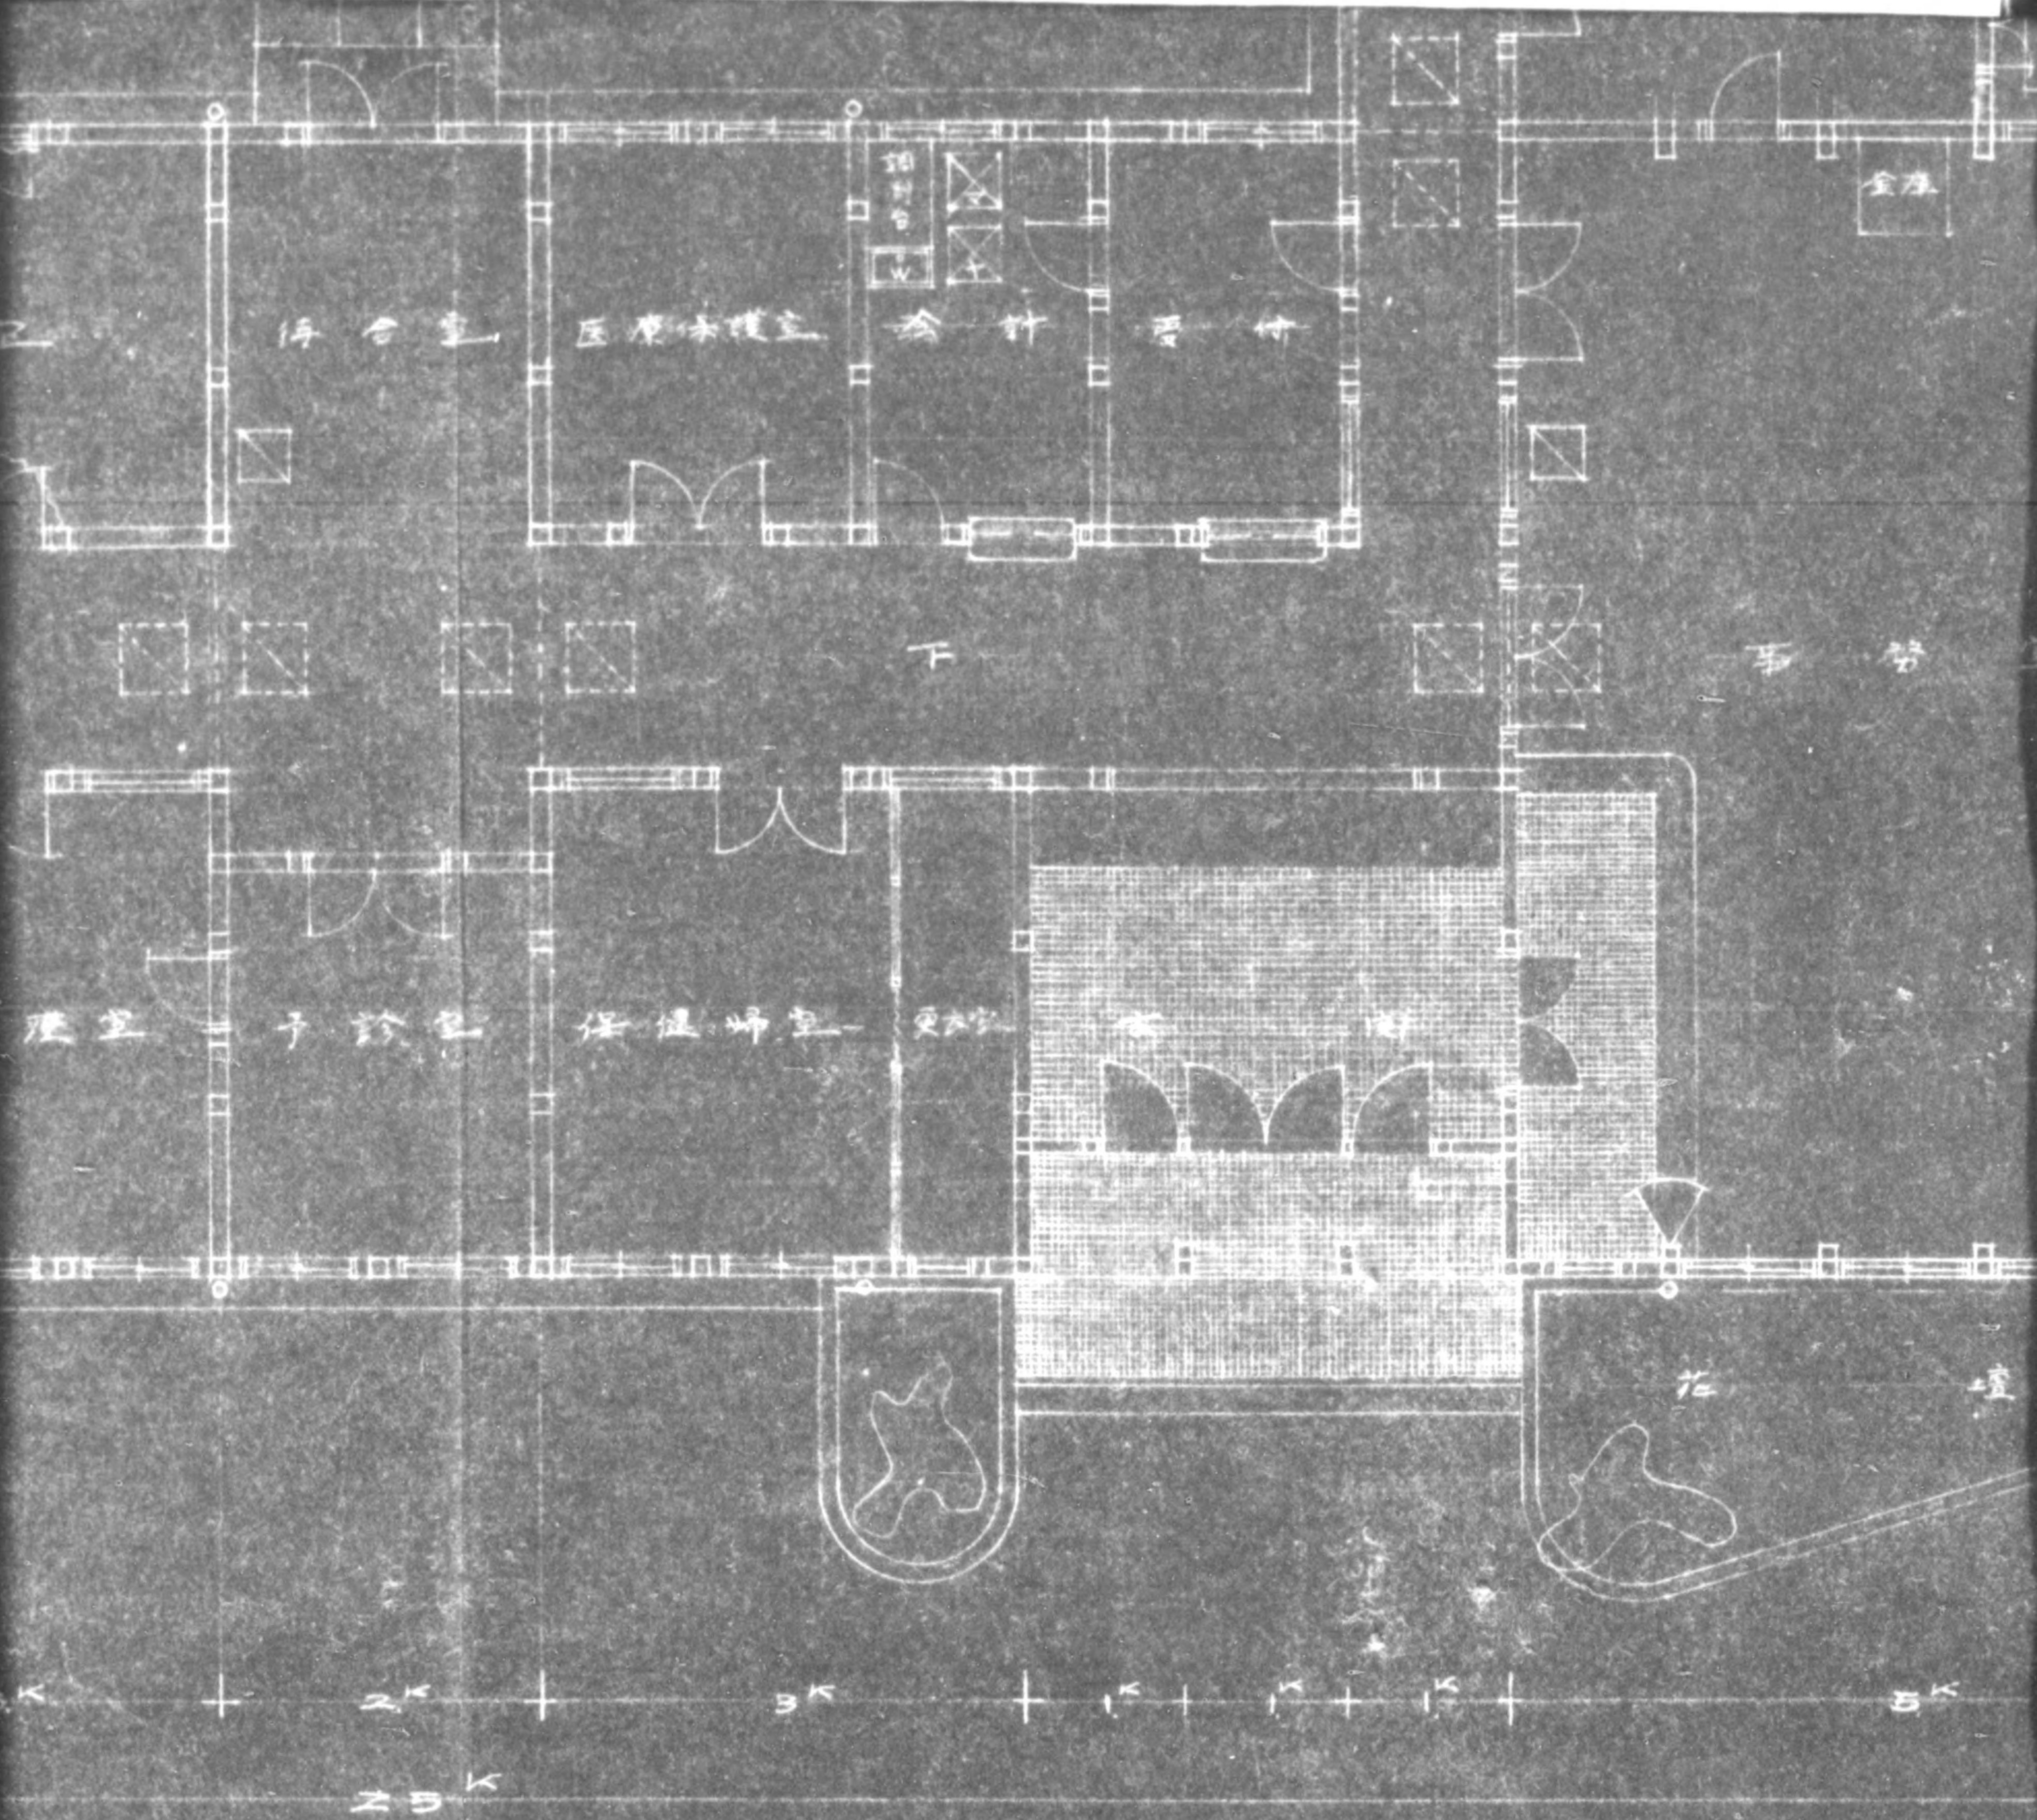
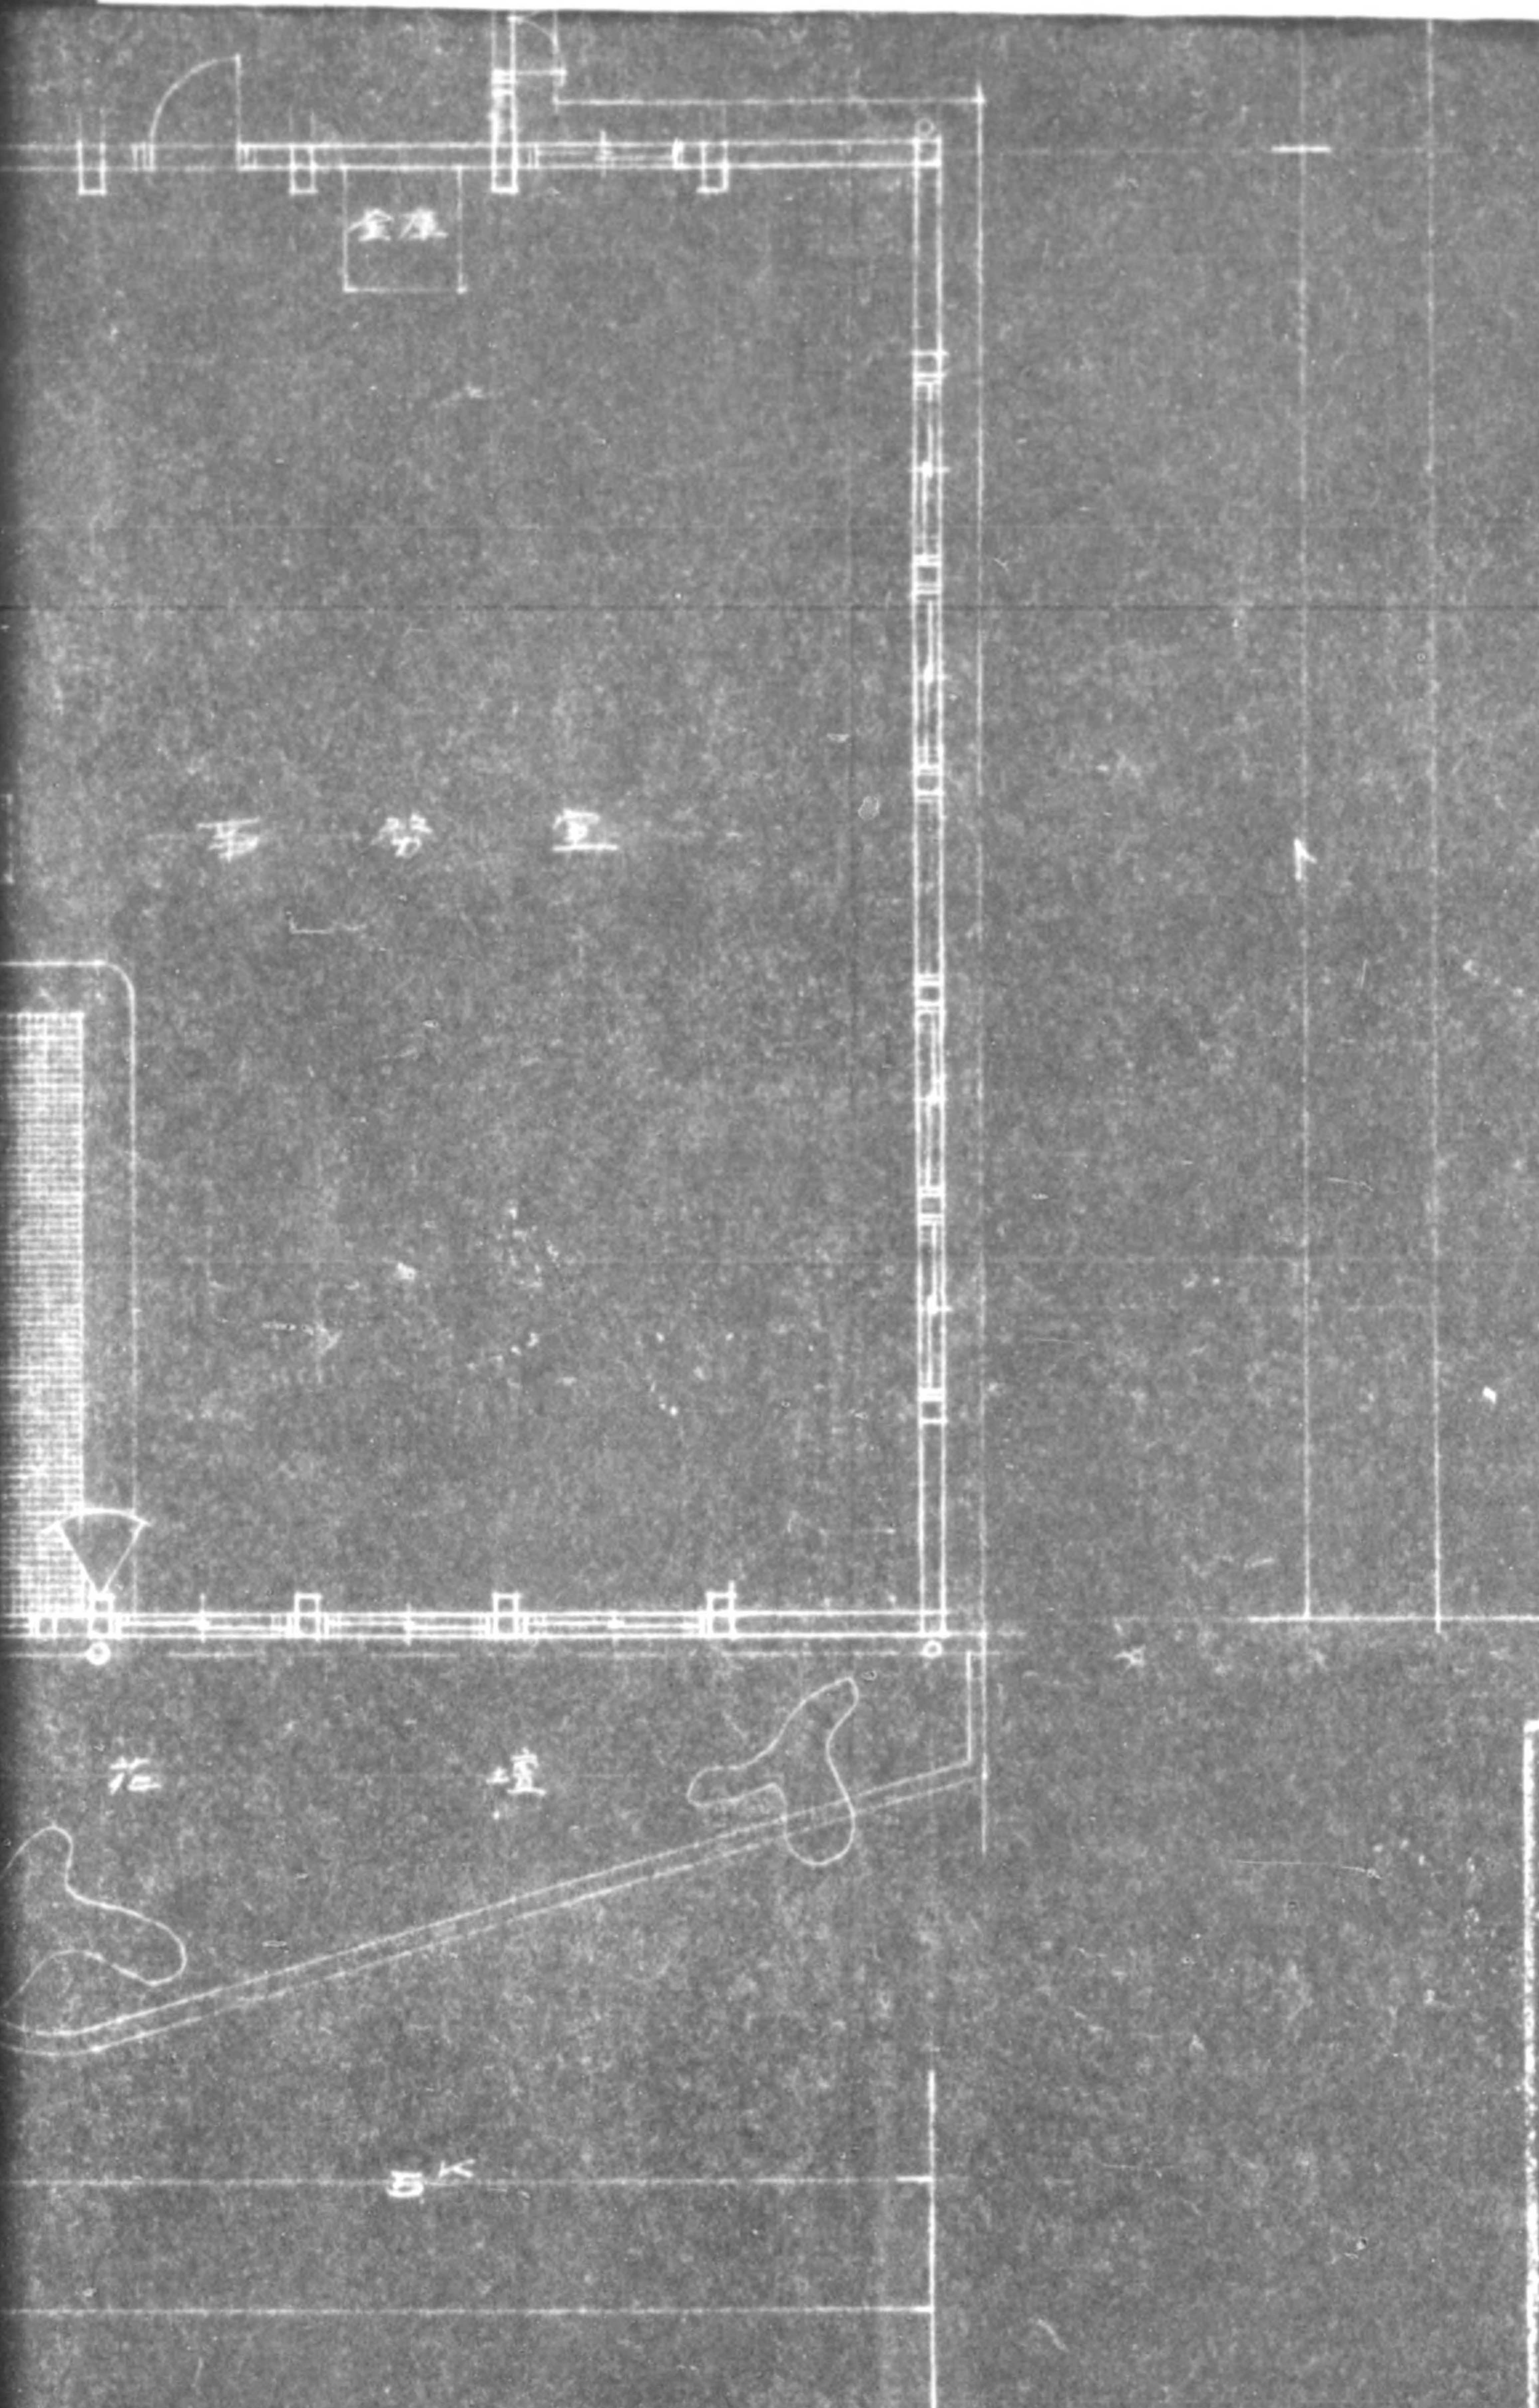


記号	名称
-----	简易防火壁 及重层位置
	注水口及井改口
	老下改口
	在英库(下)
	在点库(下)
○	兰插位置
●	真字位置
	水乙
	瓦斯口

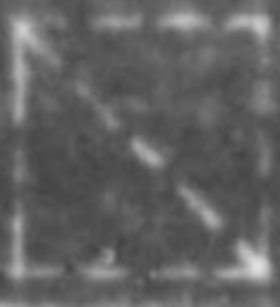









係長主任設計製圖		工事名	東京都立練馬保
		圖名	平面圖
		縮尺	百分之一
		番號	全華内 No.
		東京都建築局工事課廳	

170


428
36/8
78/8
17/8

圖	工事名	東京都立練馬保健所新築工事
	圖名	平面圖
縮尺	縮尺	百分之一 25年7月26日
番號	番號	全案内 No. 3
東京	東京都建築局工事課廳舎建設係	


428
 2/28
 7/28
 12/28

系長		工事名	武蔵野 保健所新築工事
主任		圖名	配置 平面図
設計		縮尺	1/500 分之二 25.年9月2日
検査		番 號	全葉 内 16 /
東京都建築局工事課廳舎建設係			


Handwritten orientation or signature marks, possibly including 'S', 'W', and 'E'.

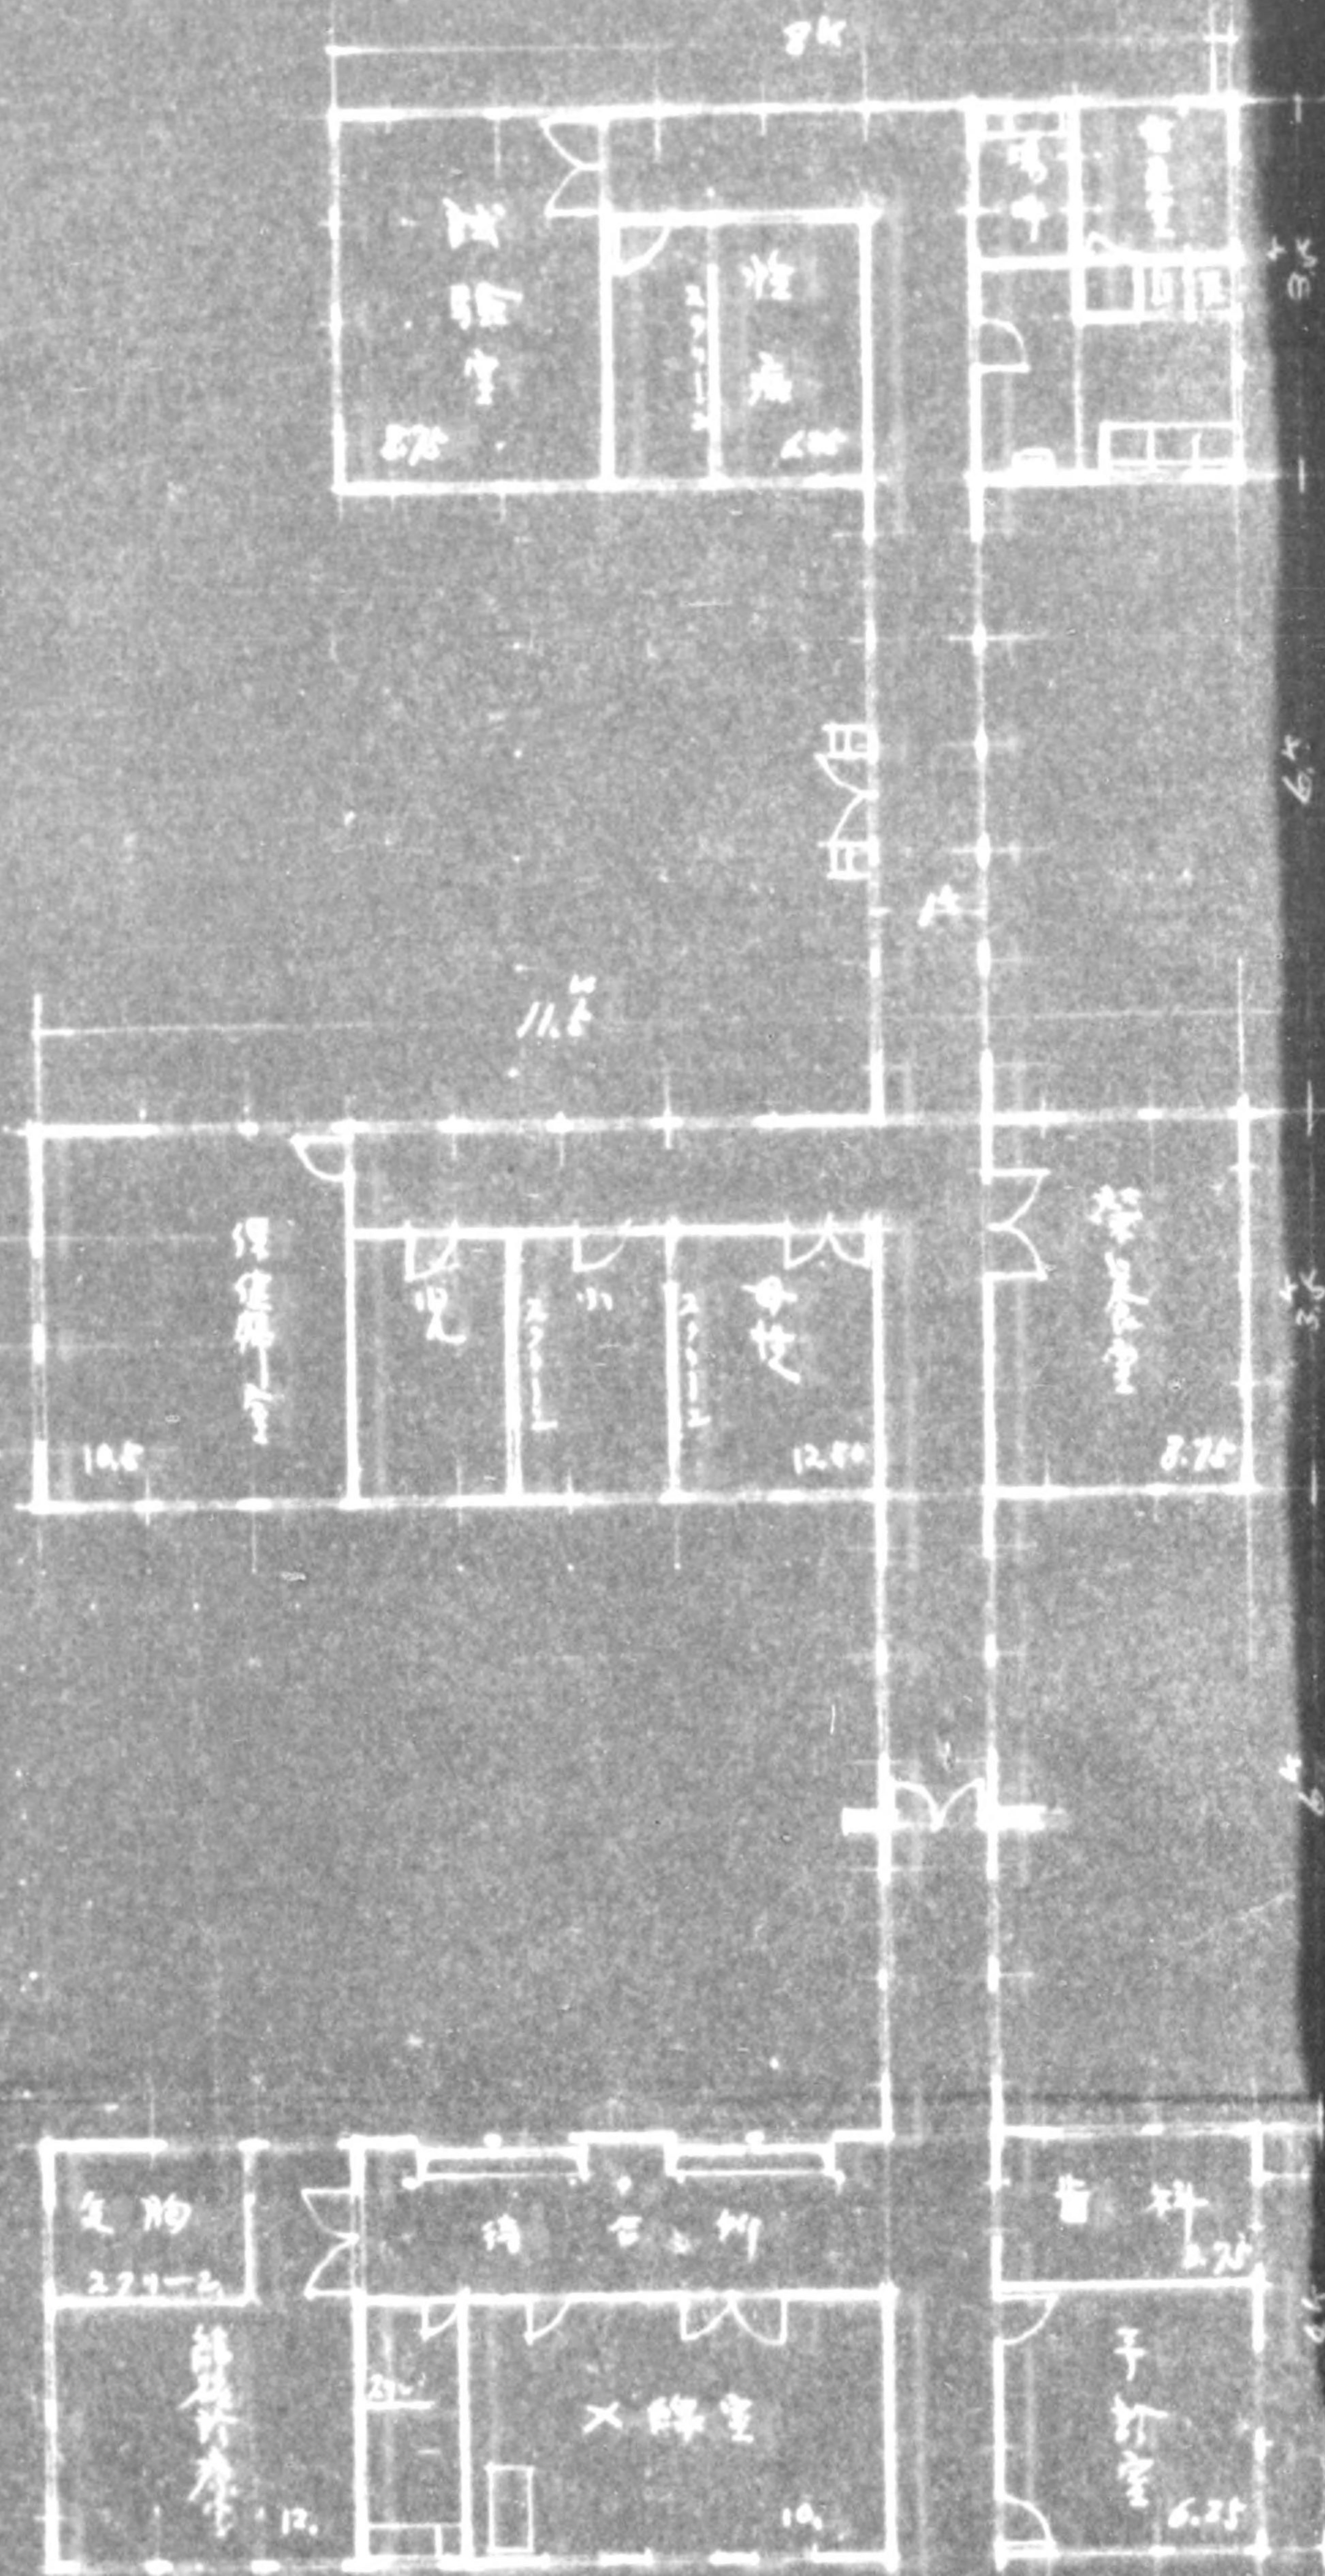

775013


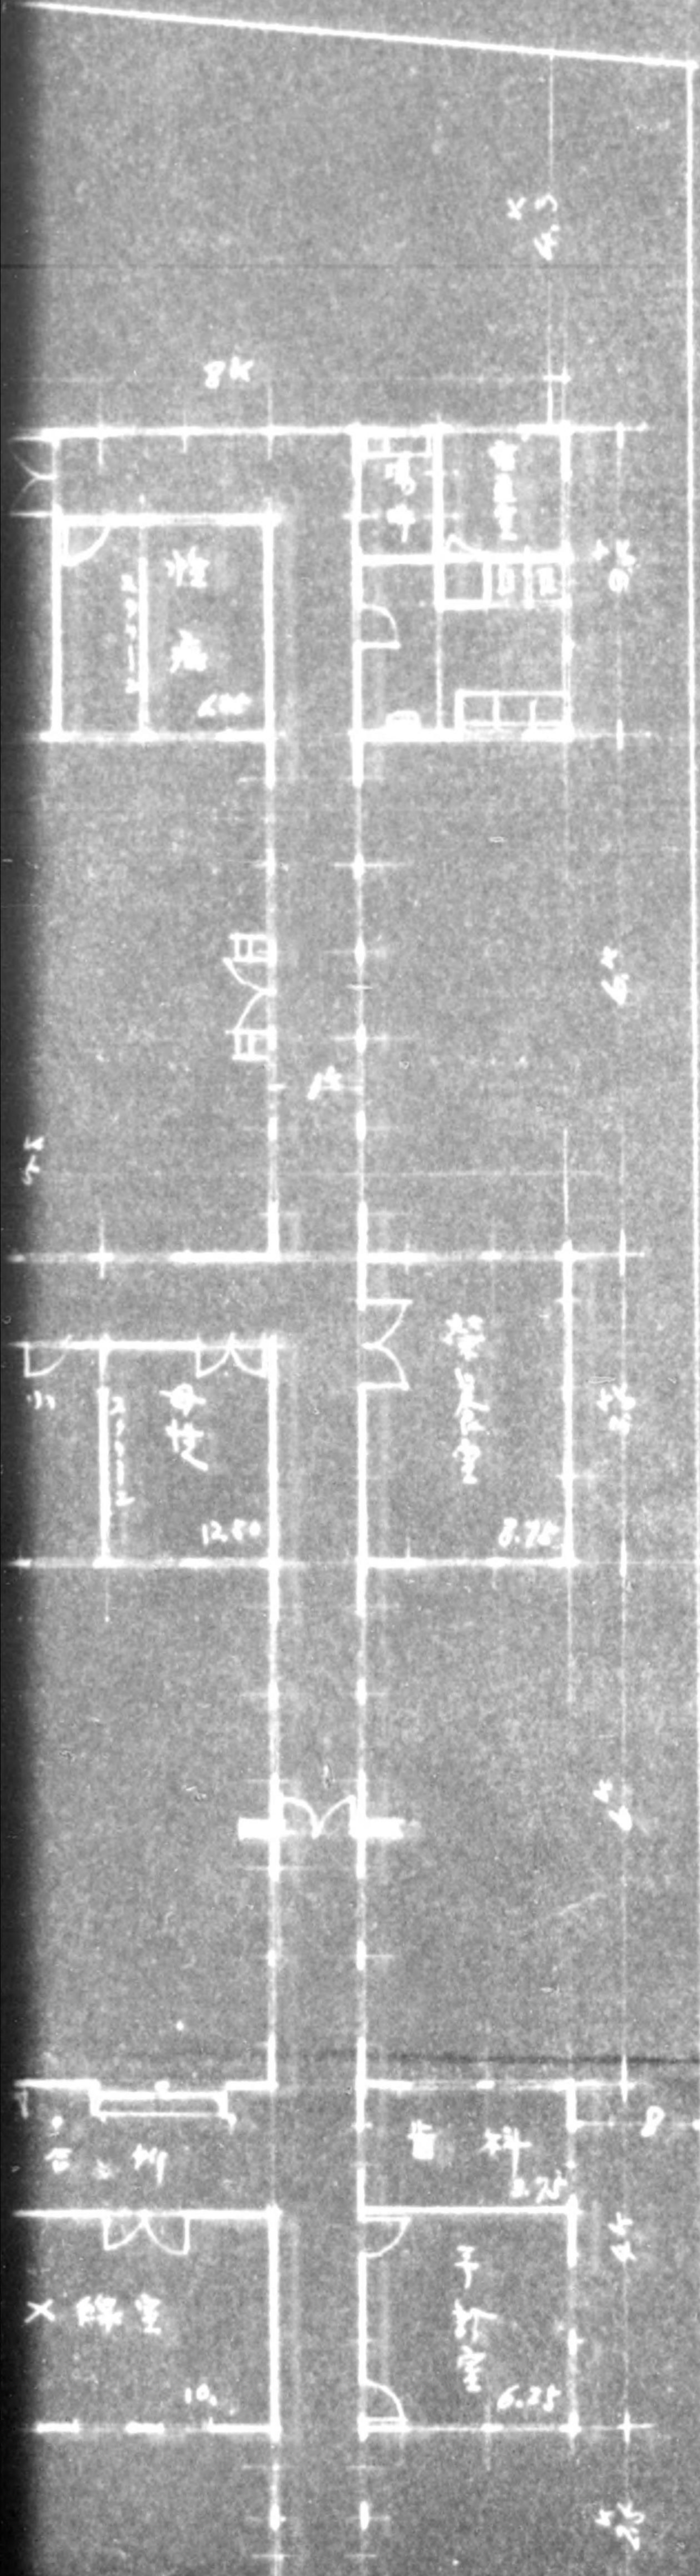


775013

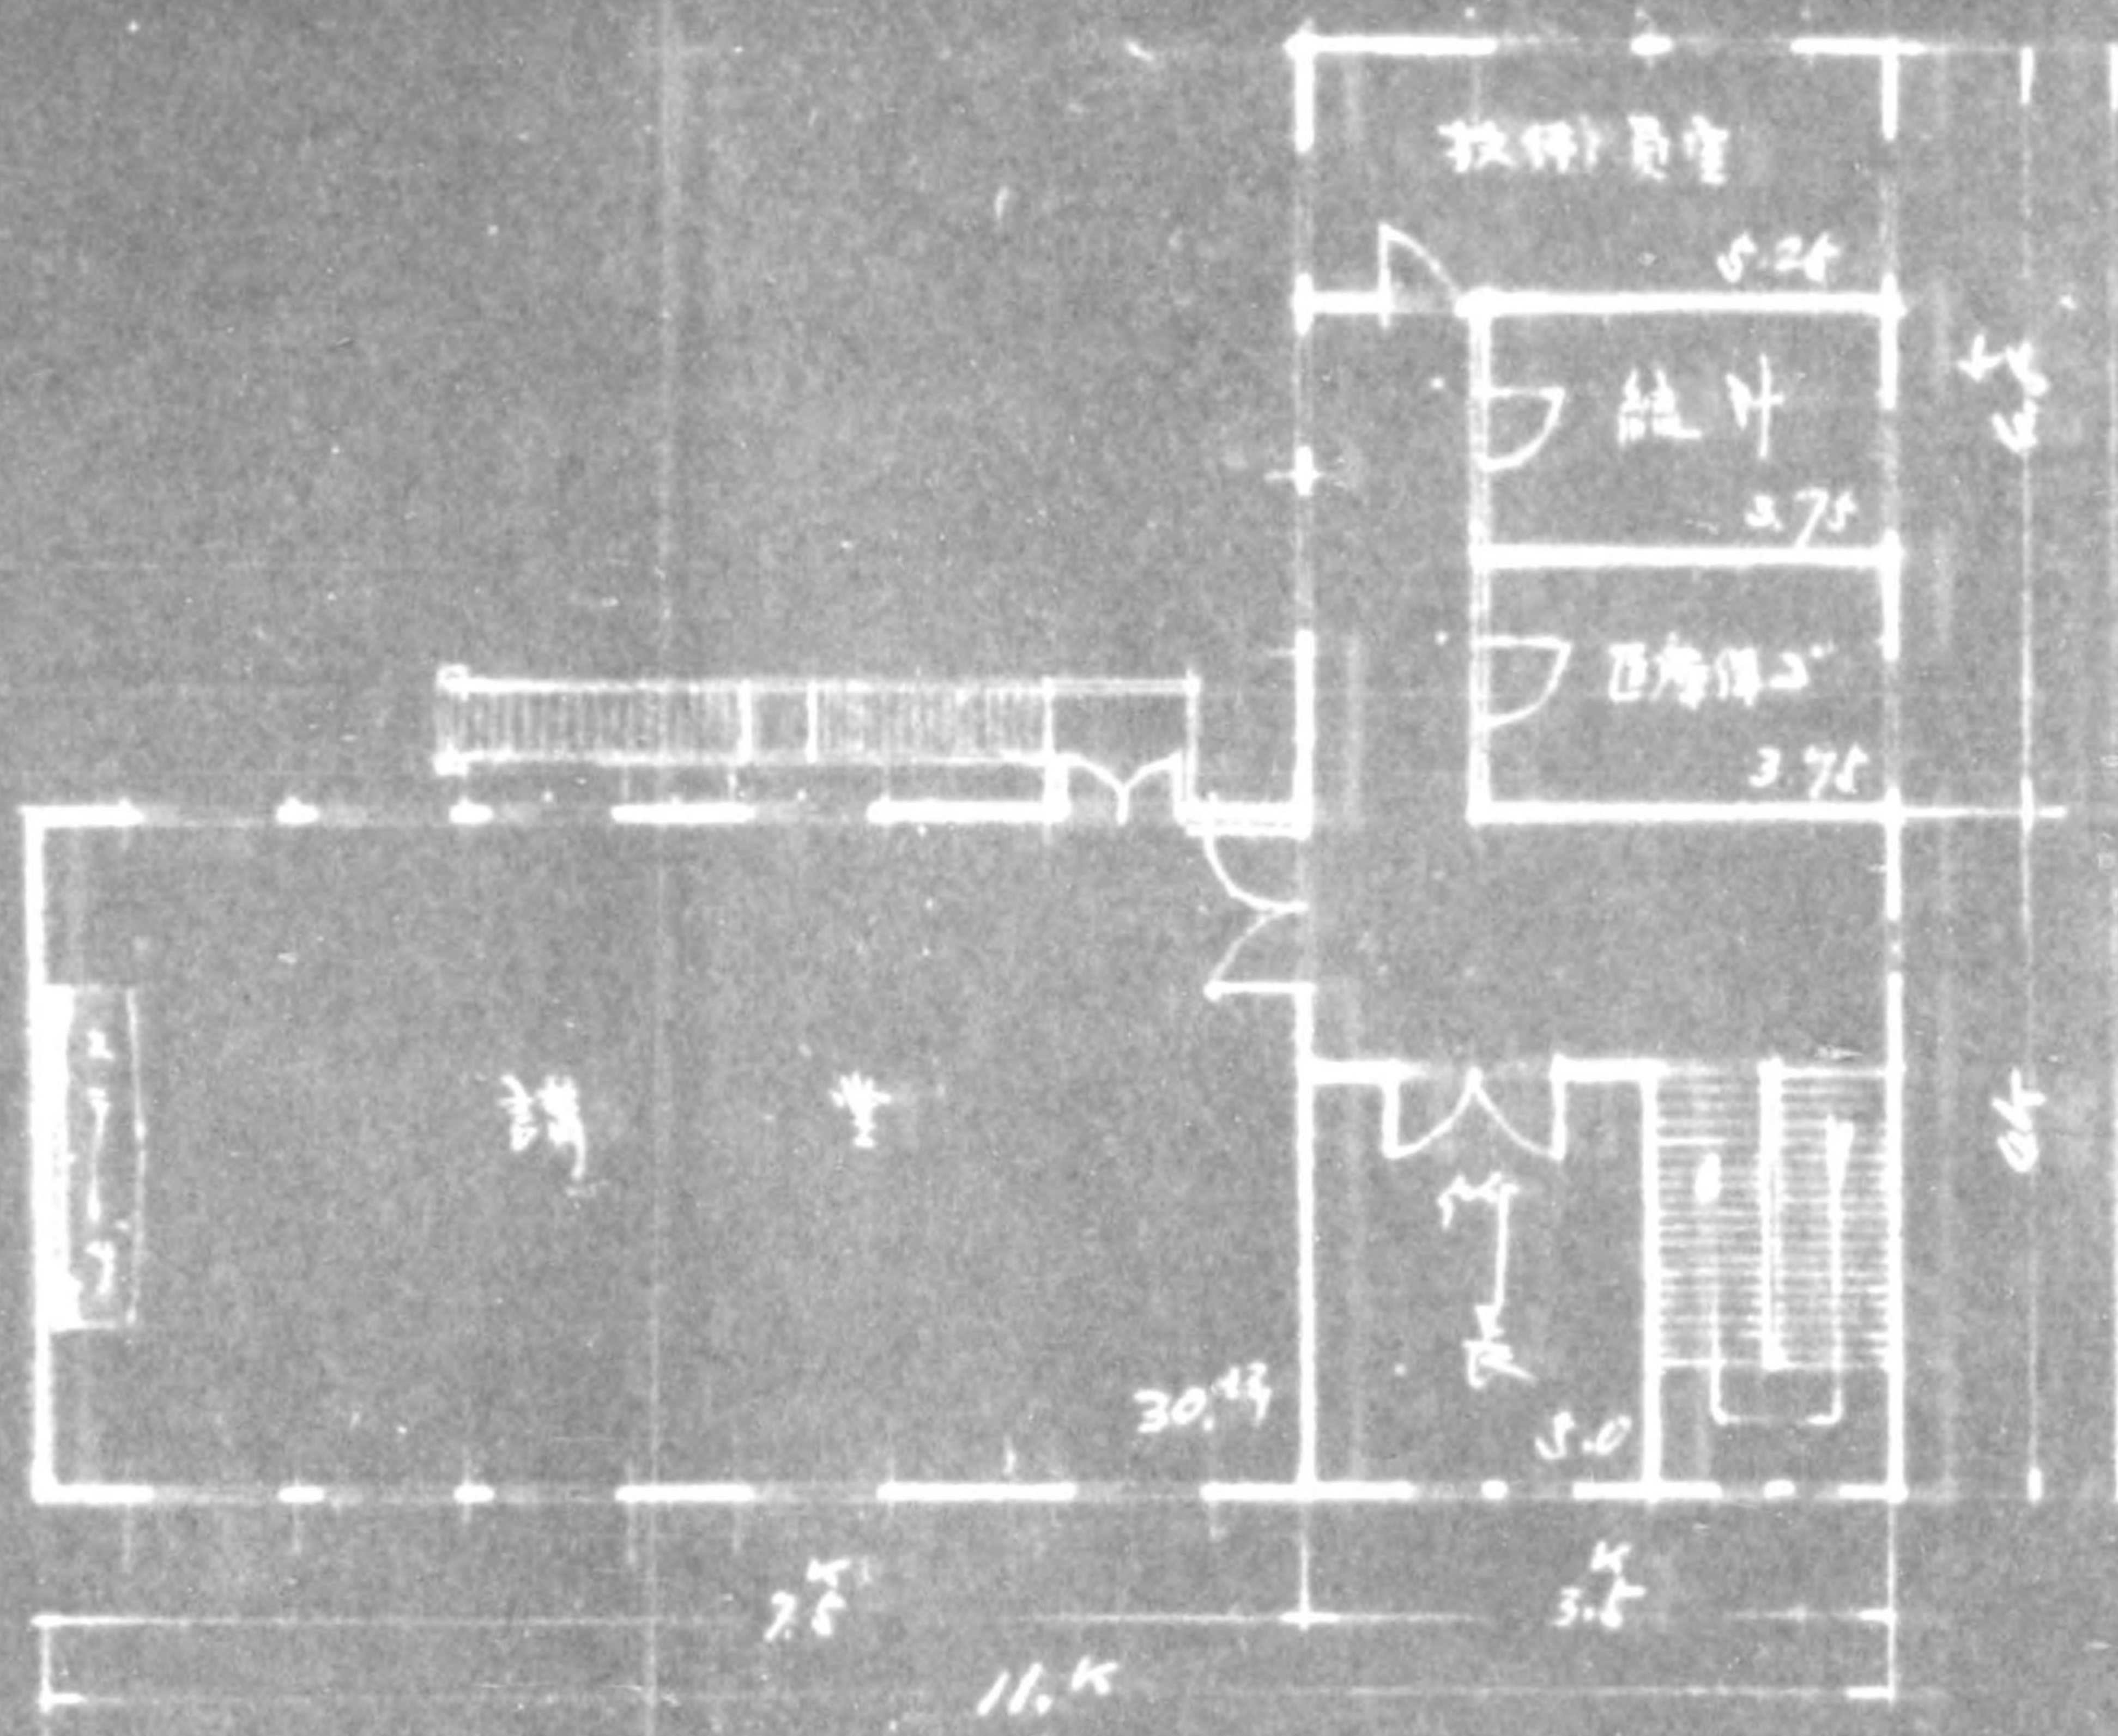


1st F.
2nd F.
Total

775013

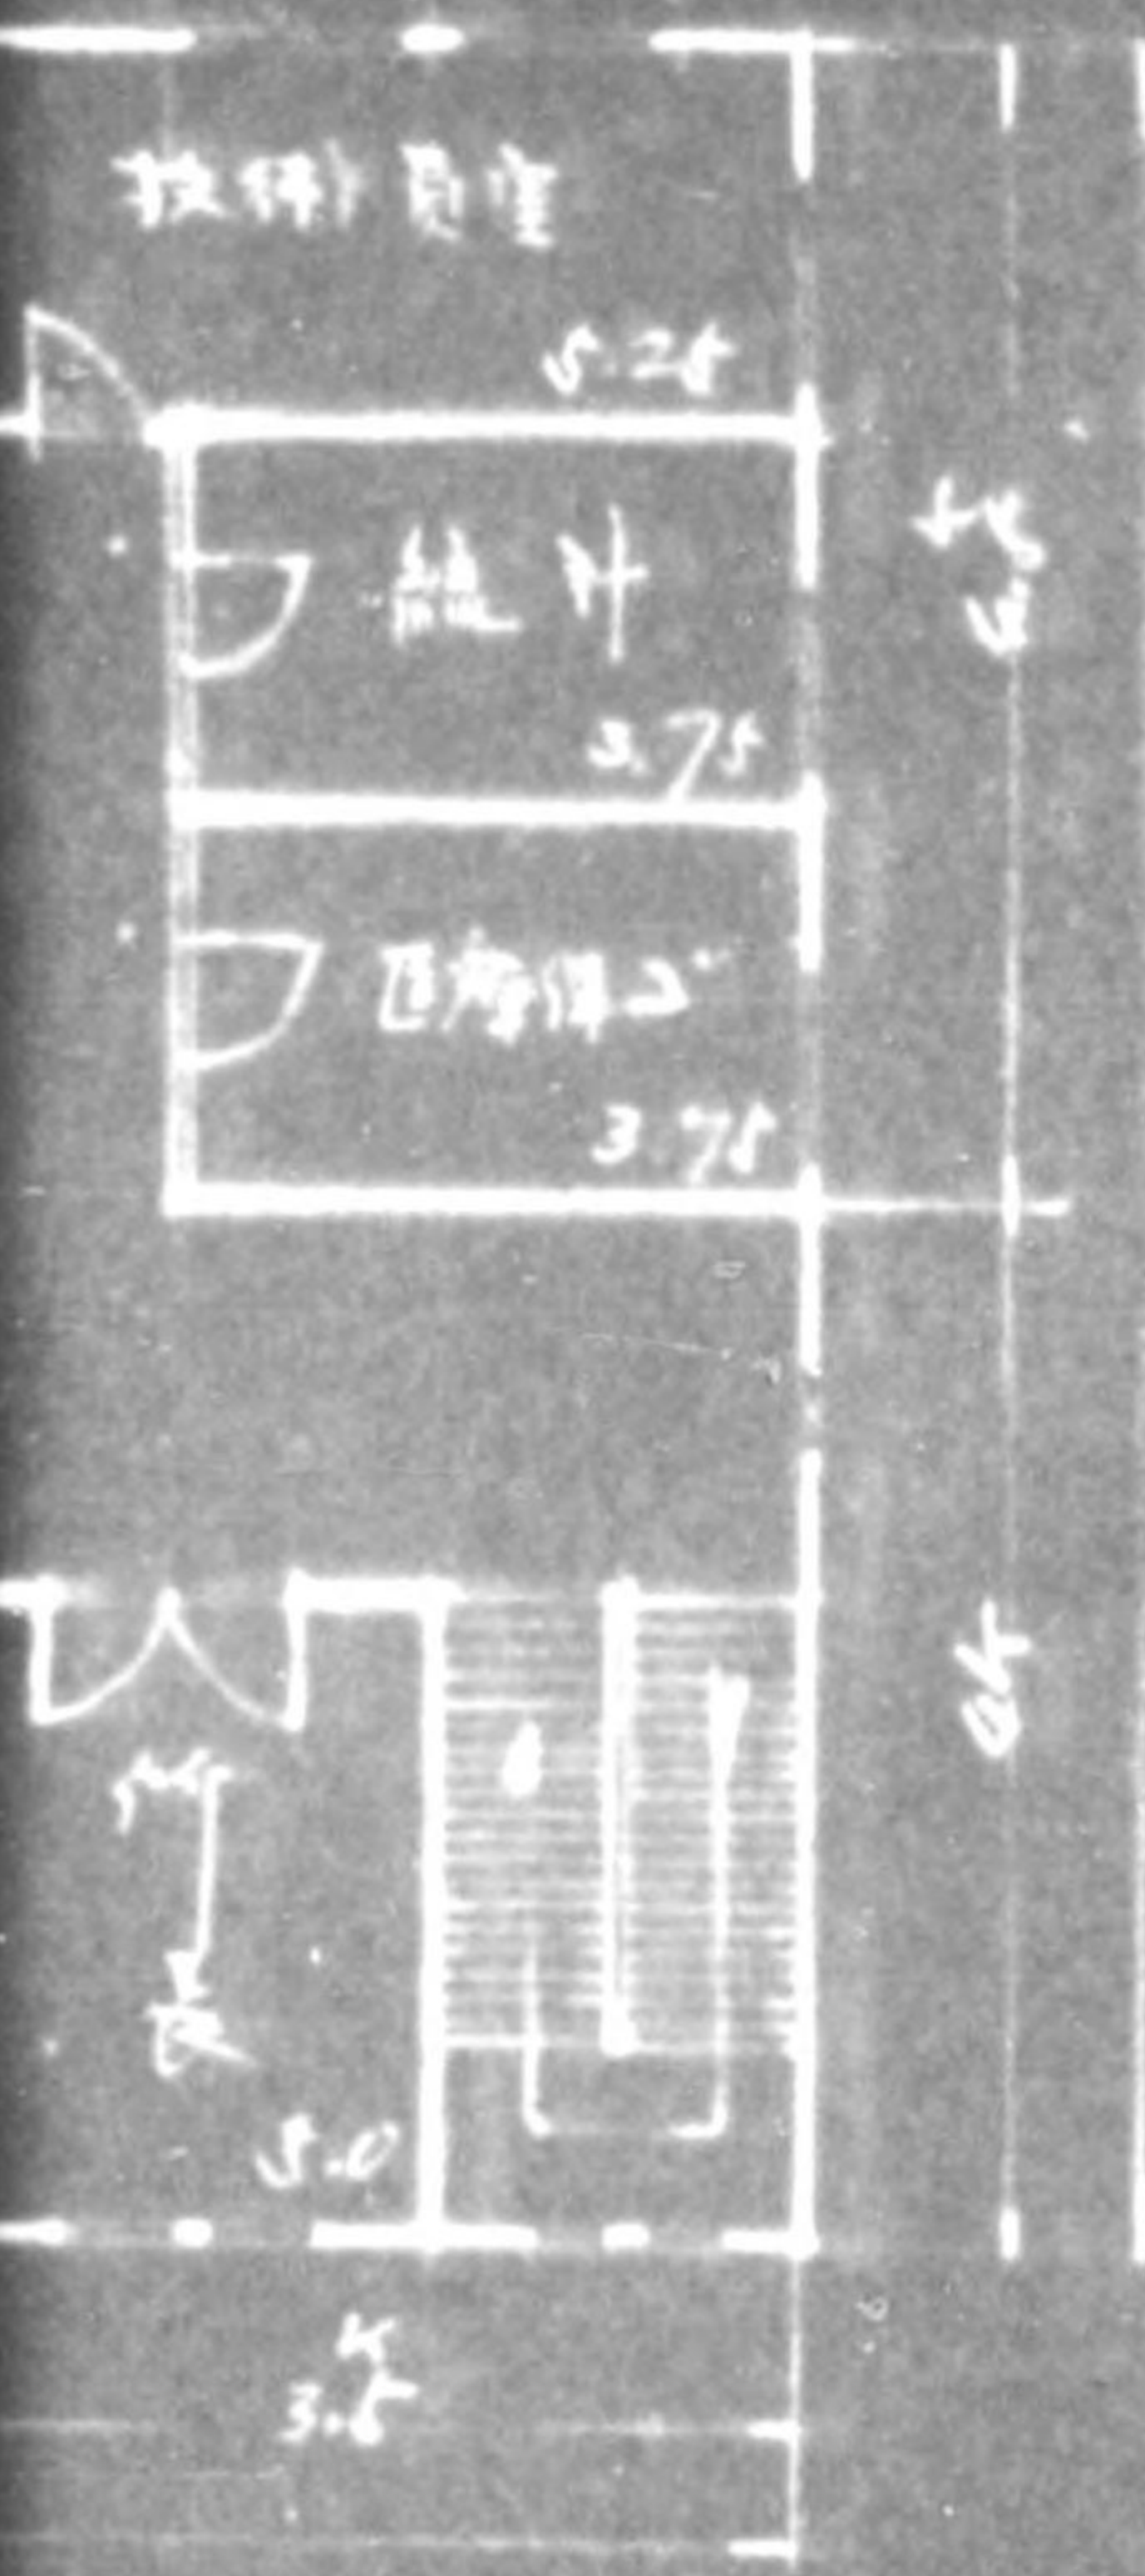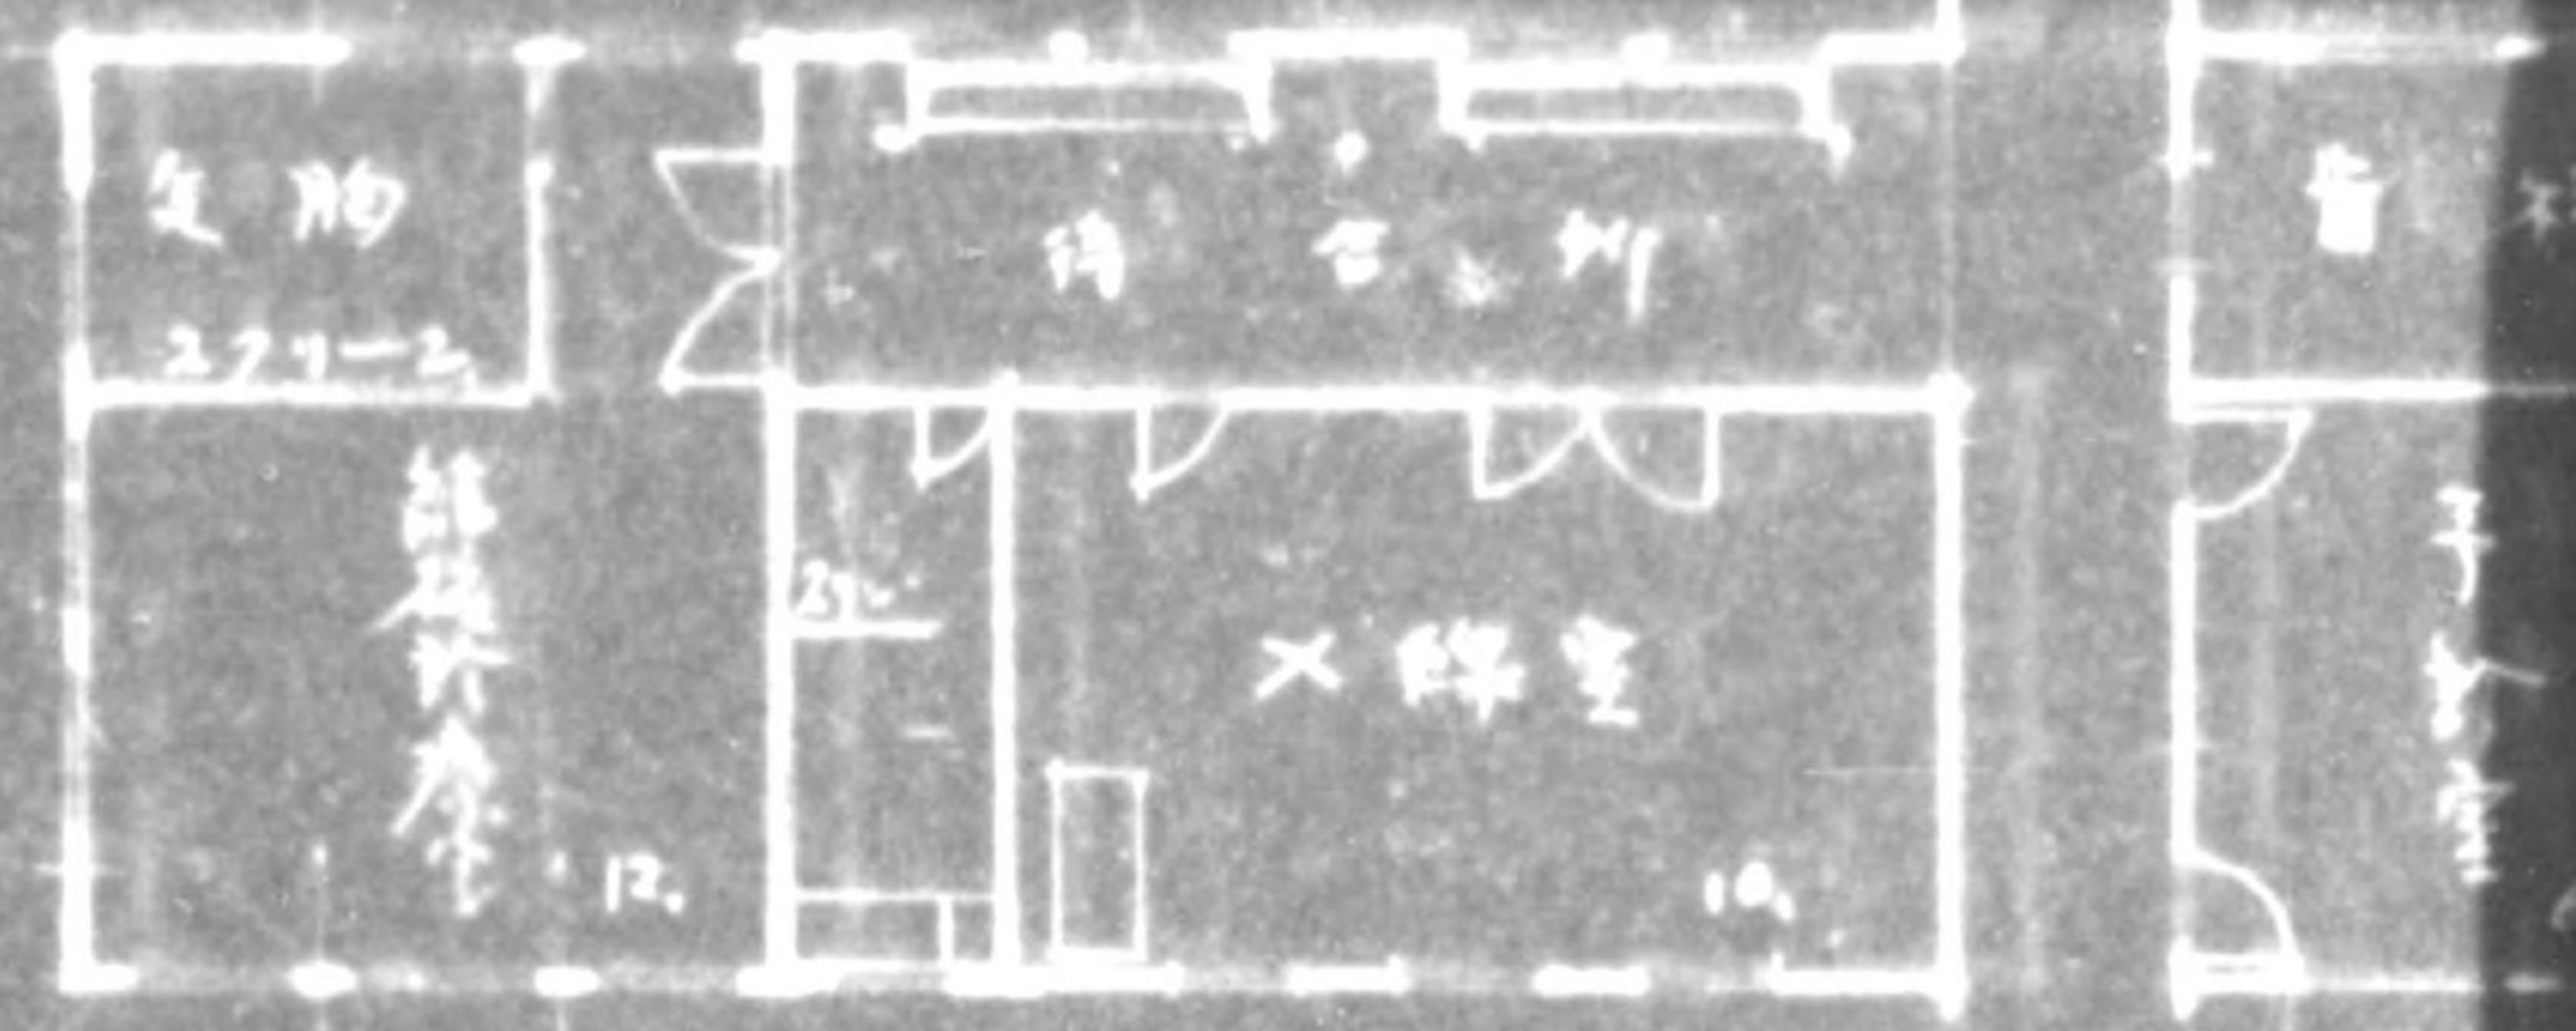


1st. Fl.	191.75
2nd. Fl.	69.75
Total	261.50 ¹³

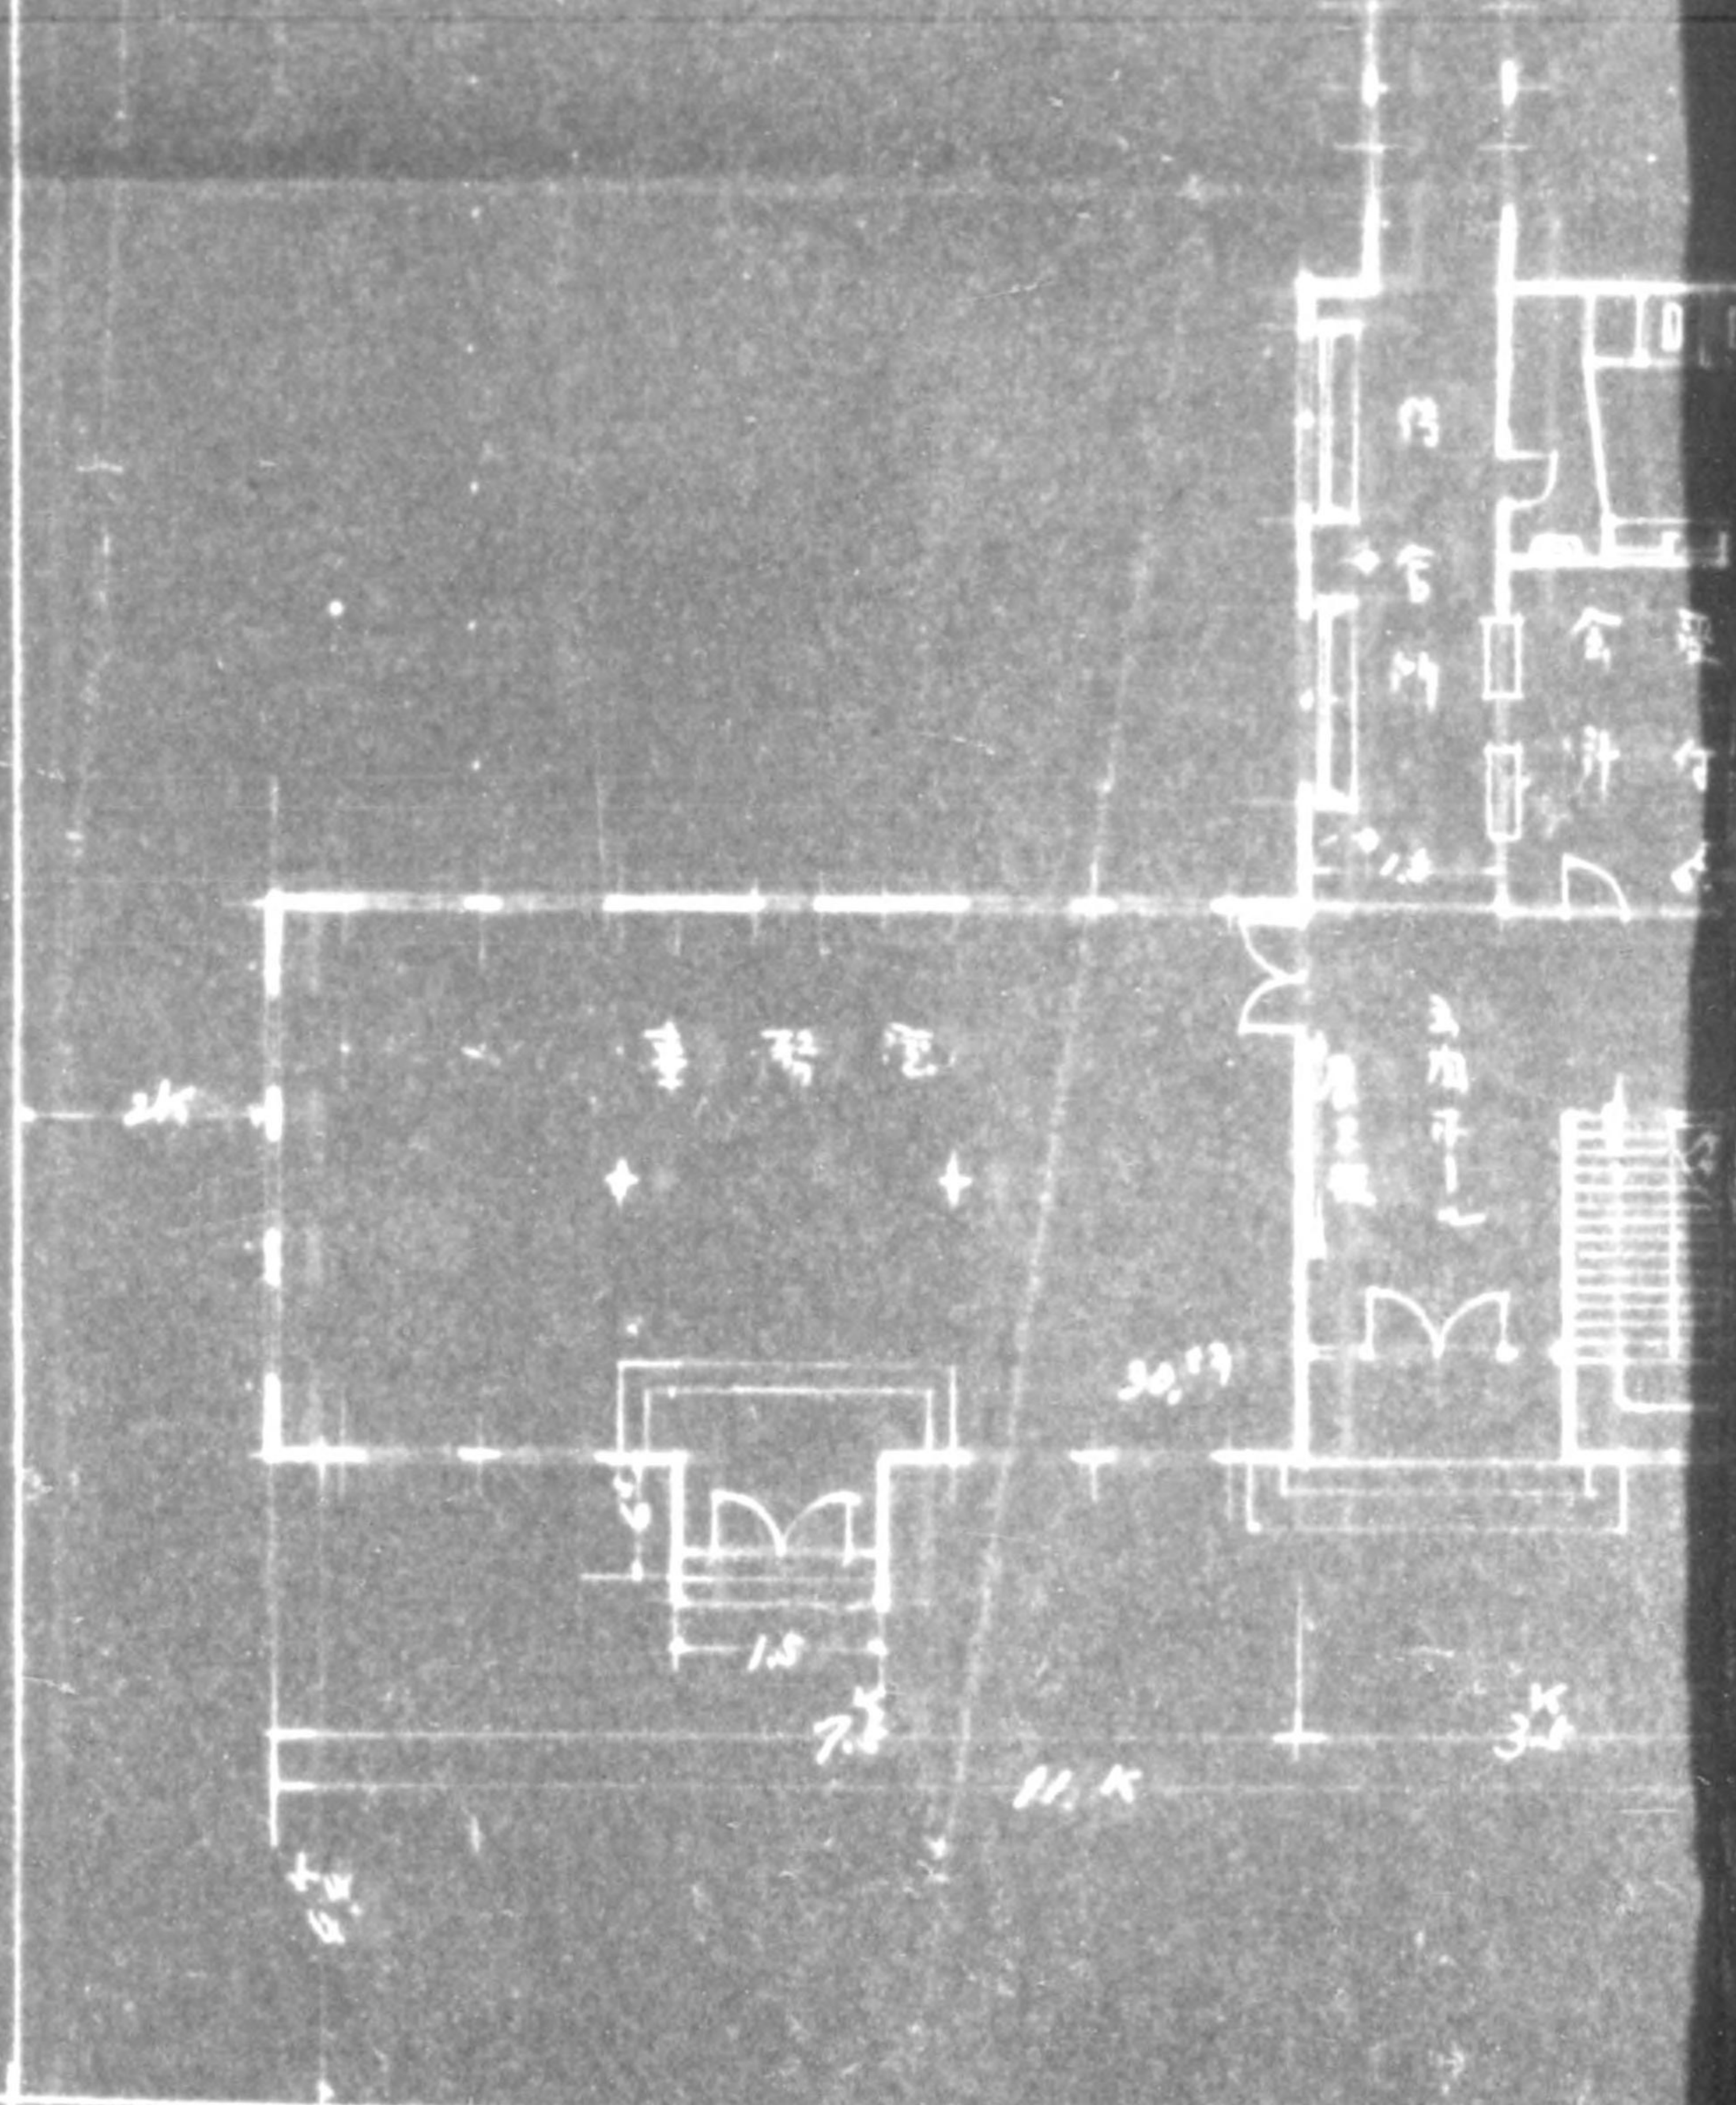


保存 送 16cm


775013

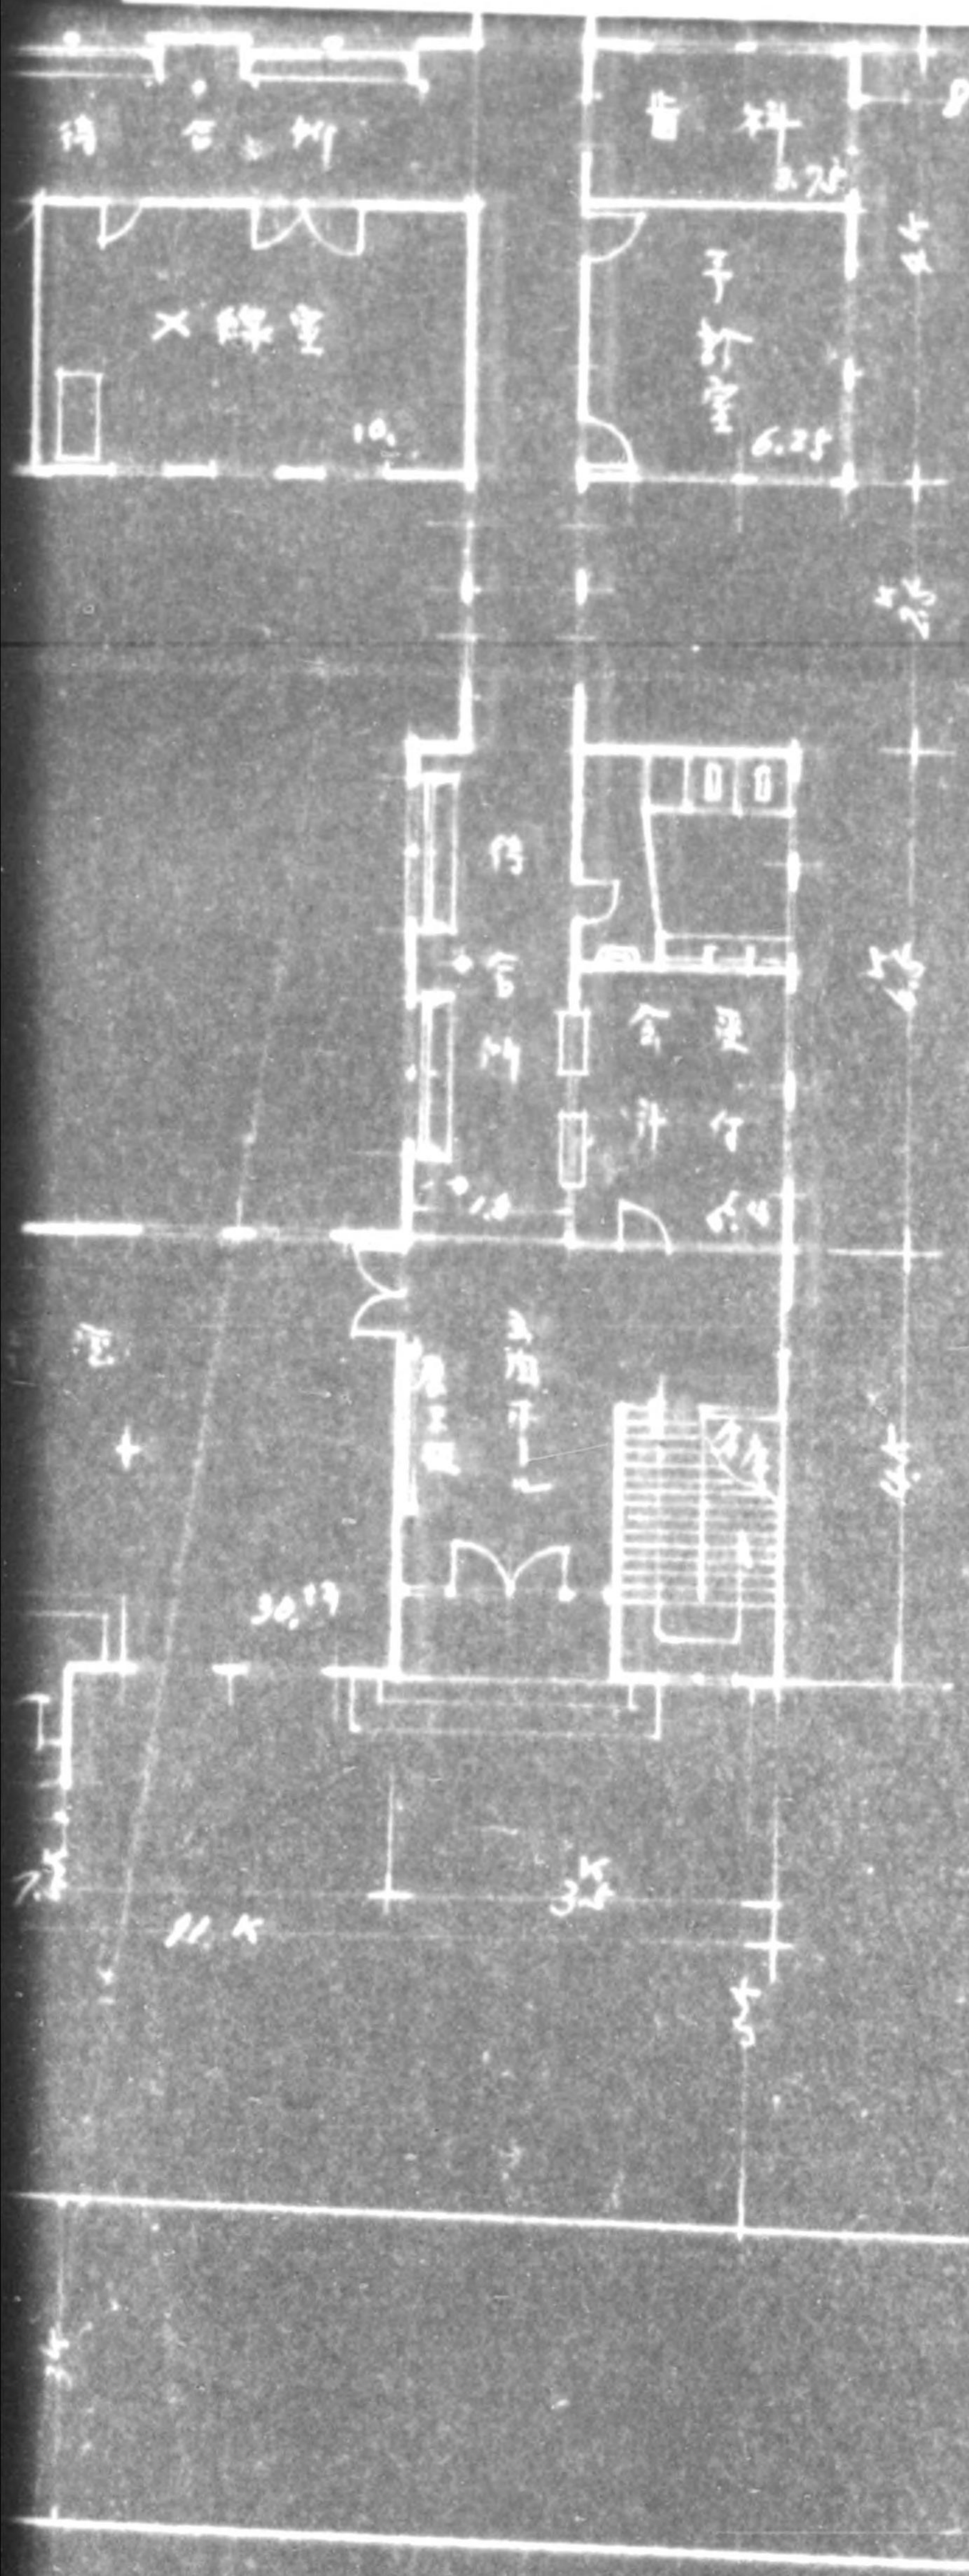

工事名	東京都中央保健所三宅	
	出張所新築工事設計面	
圖名	配置面、各平面面	
	等	
縮尺	100 分之二	25年8月 日
番號	全葉1内 No. 1	
設計者	東京都建築局工事課廳舎建	

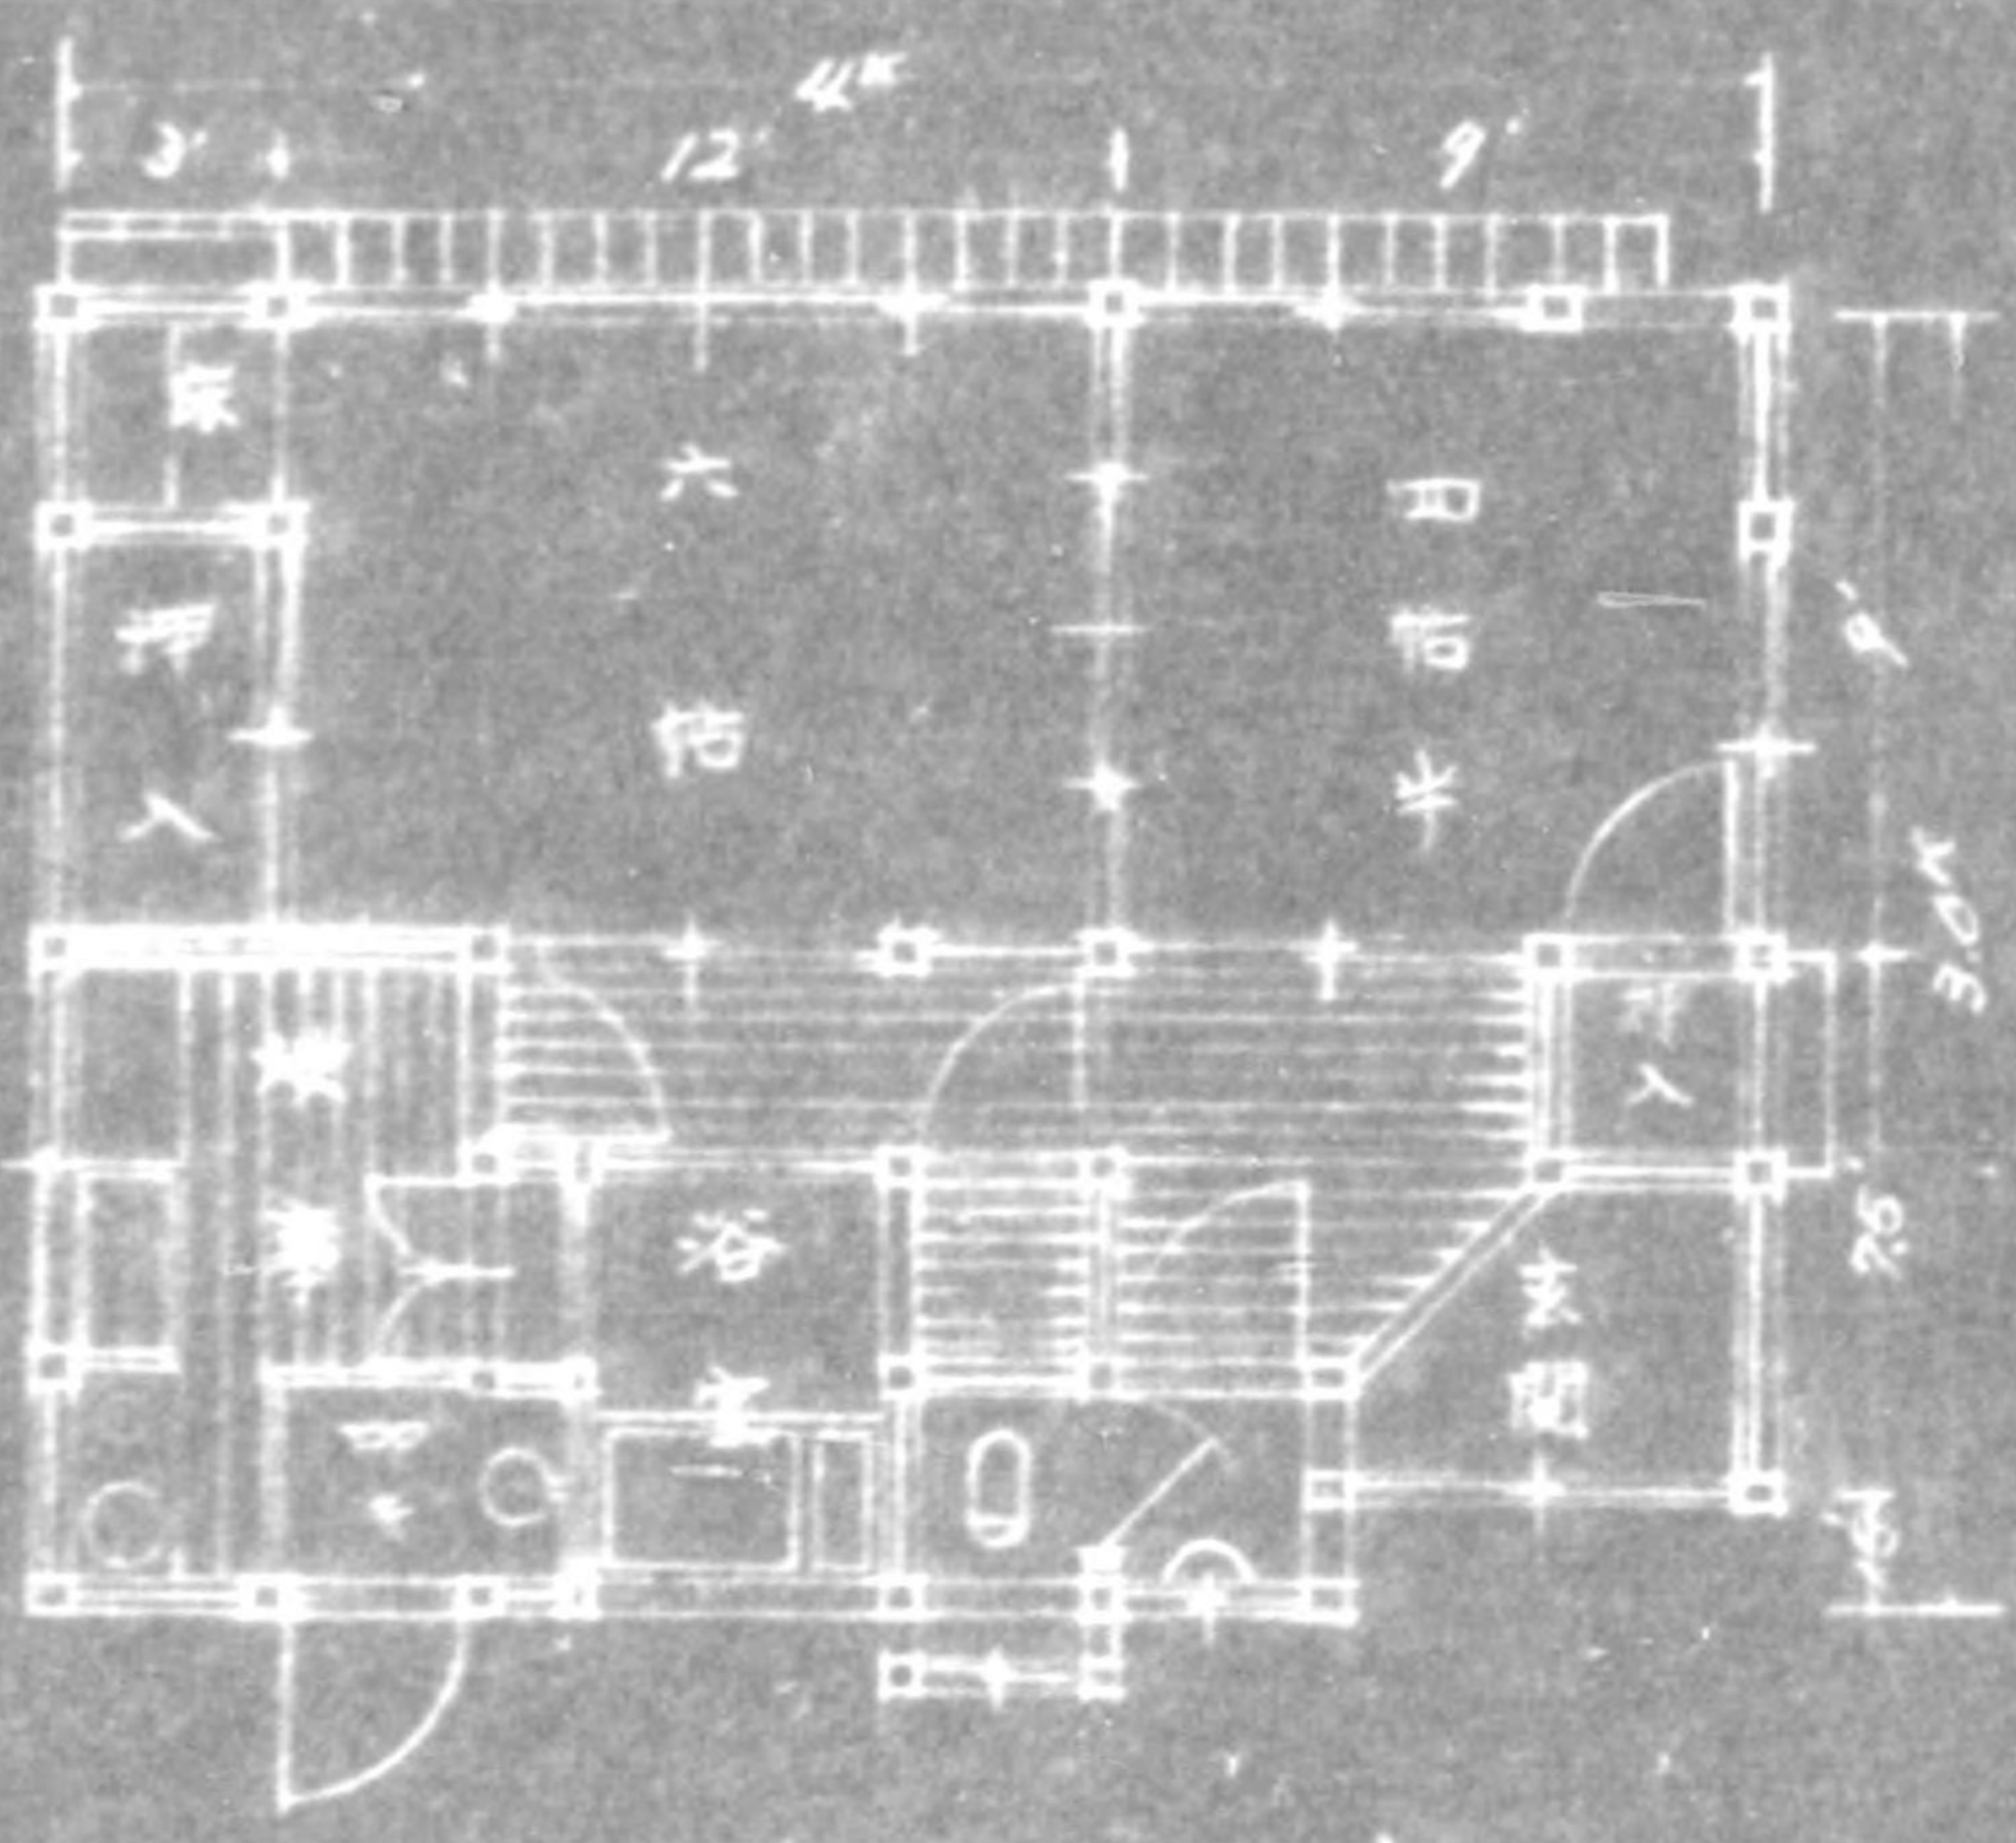


所長公舎 1/100

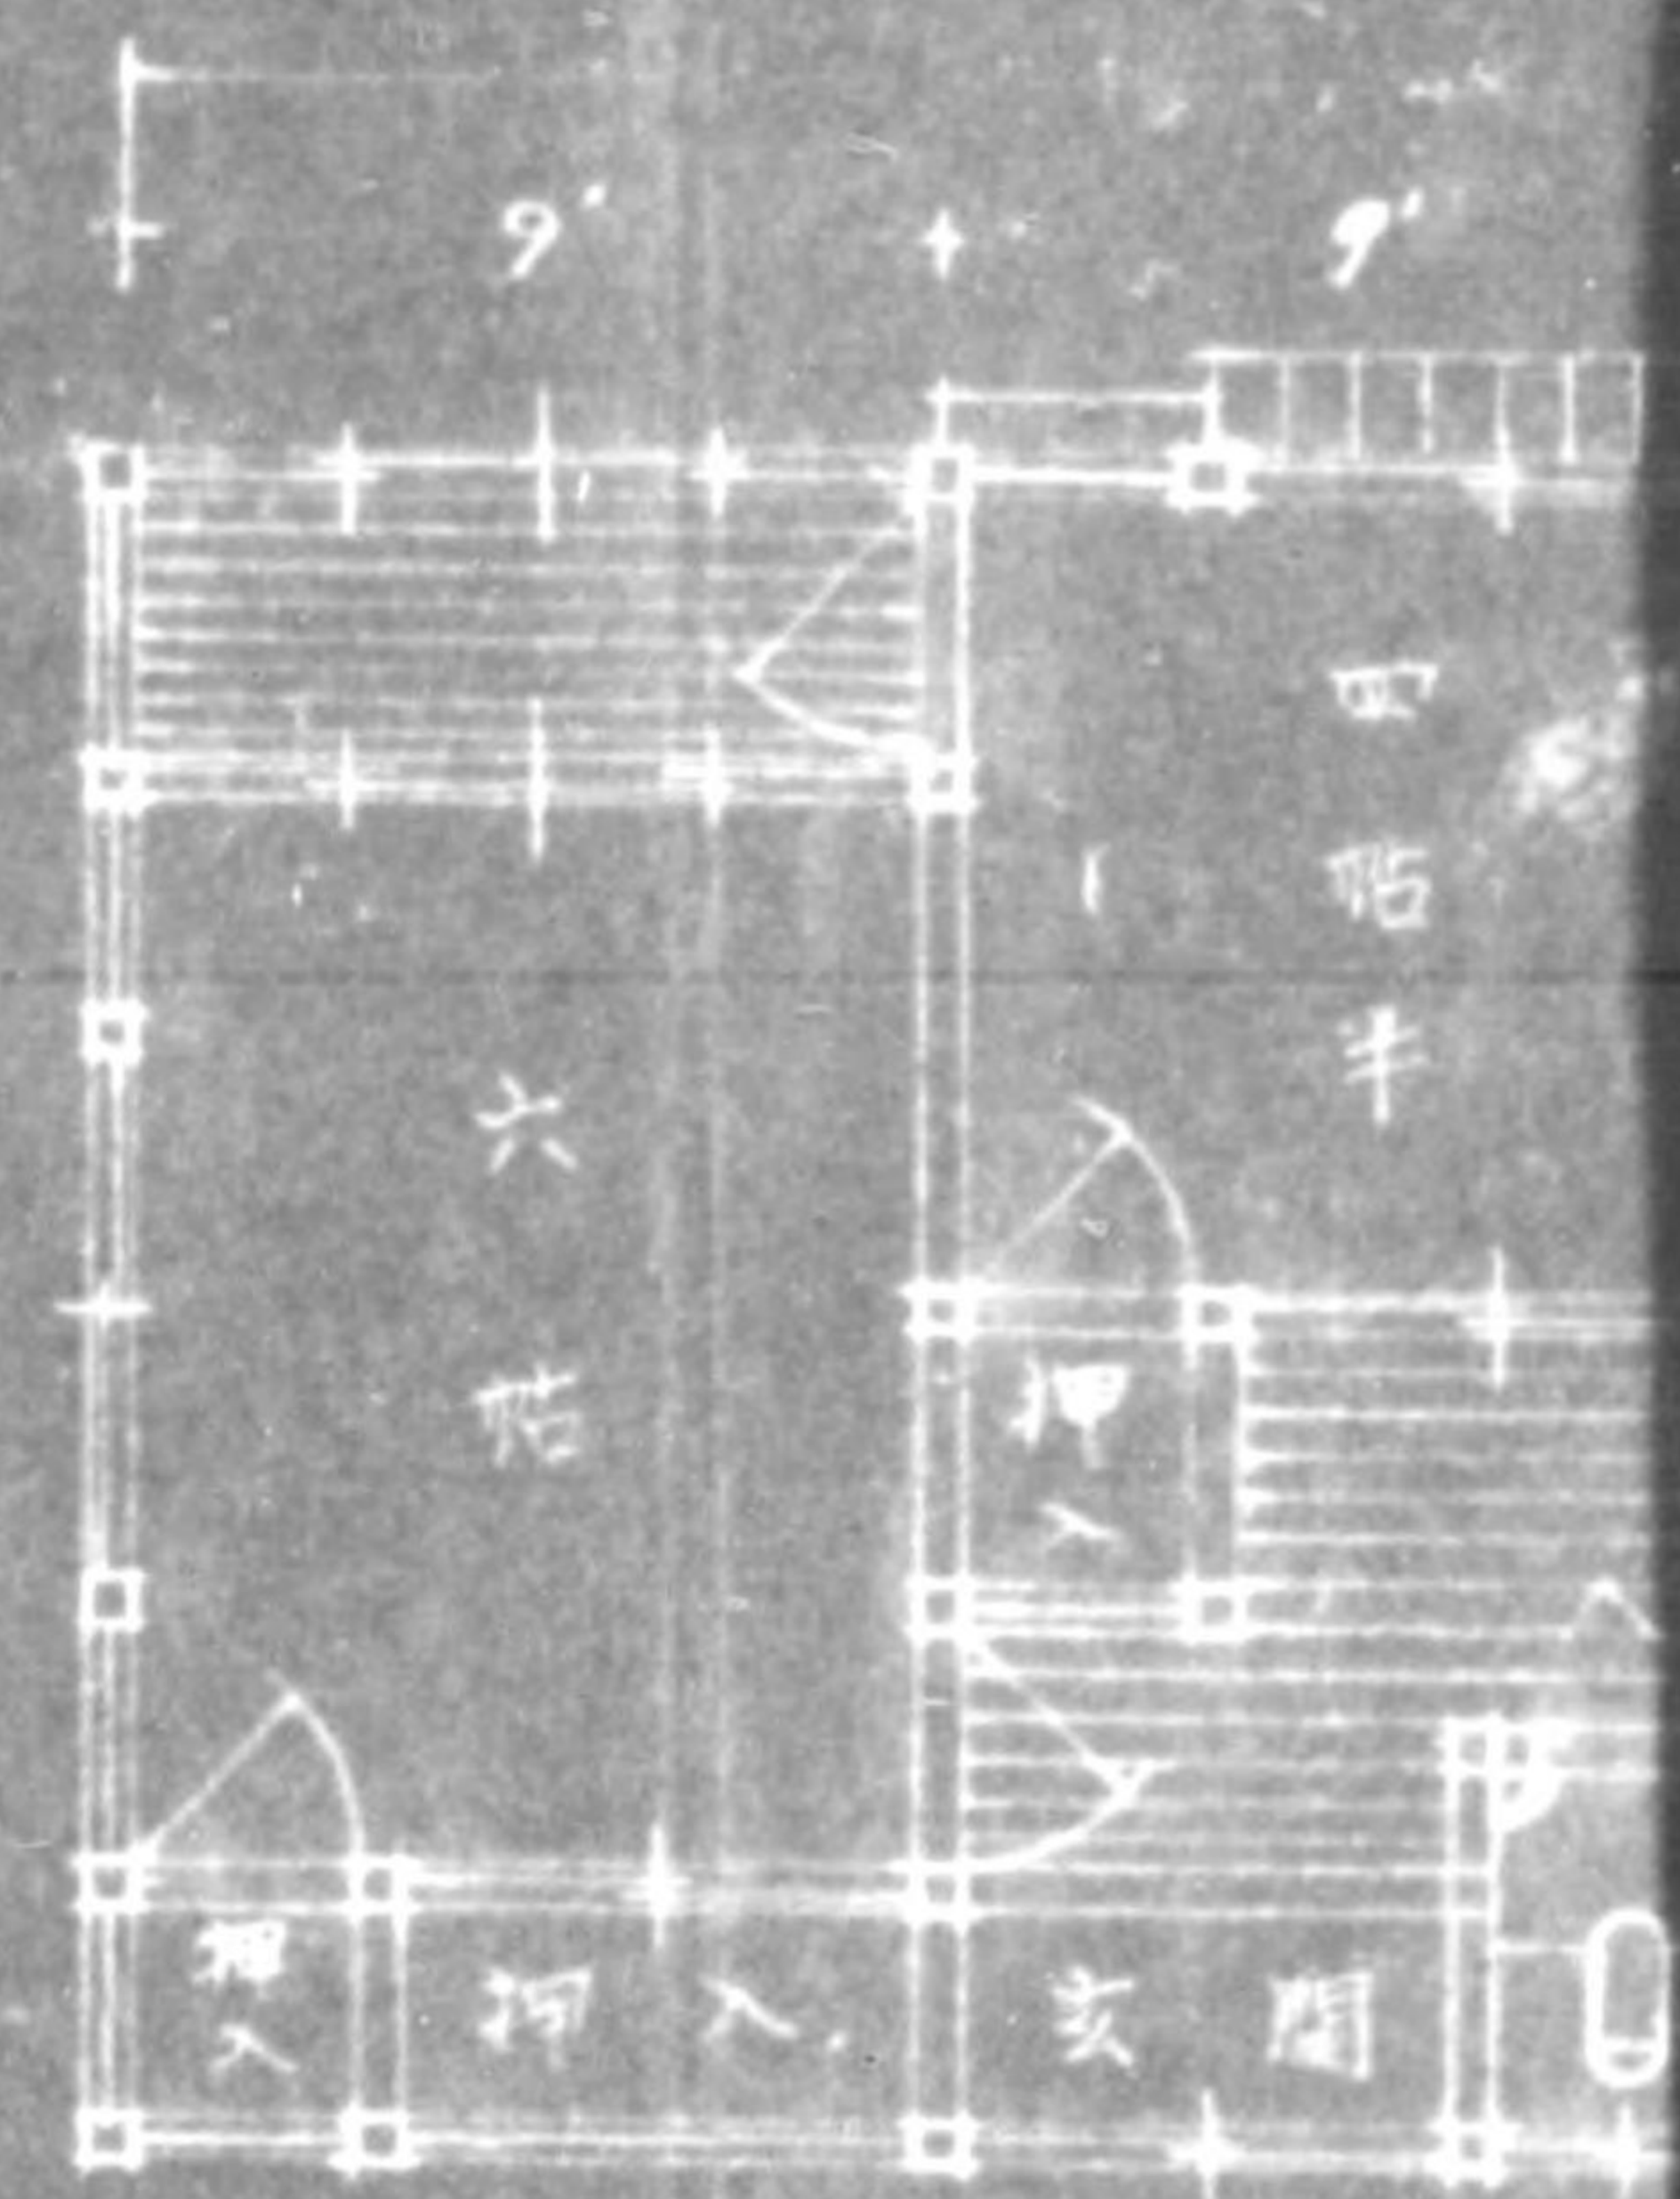

職員




併

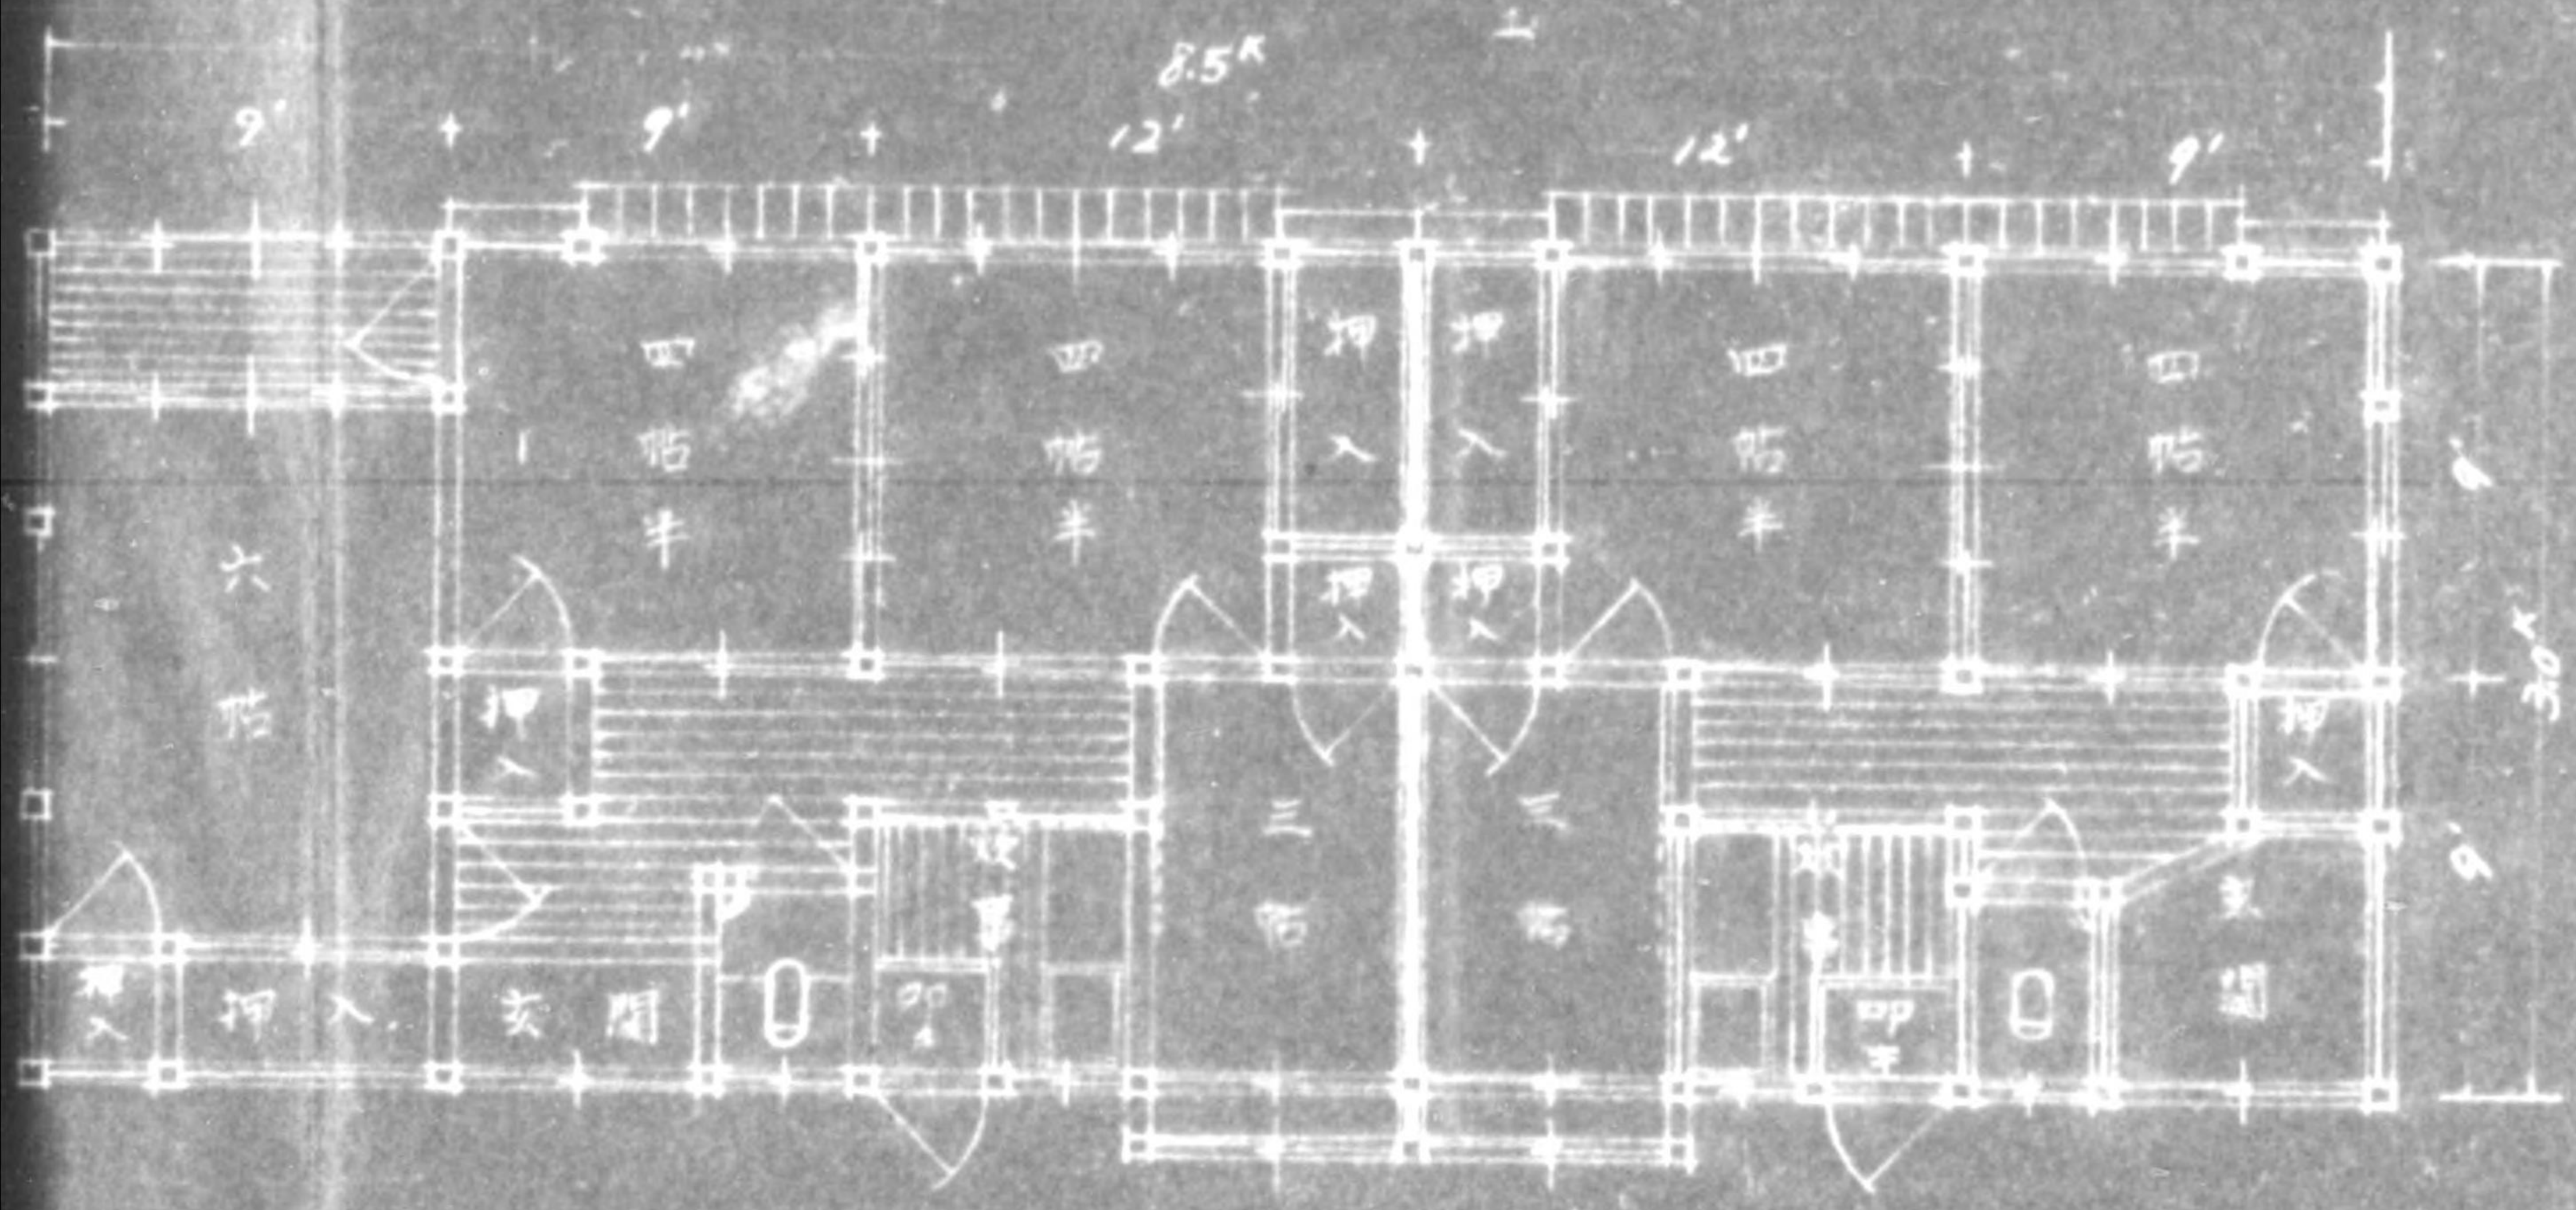


職員寮

1/100


女子寮

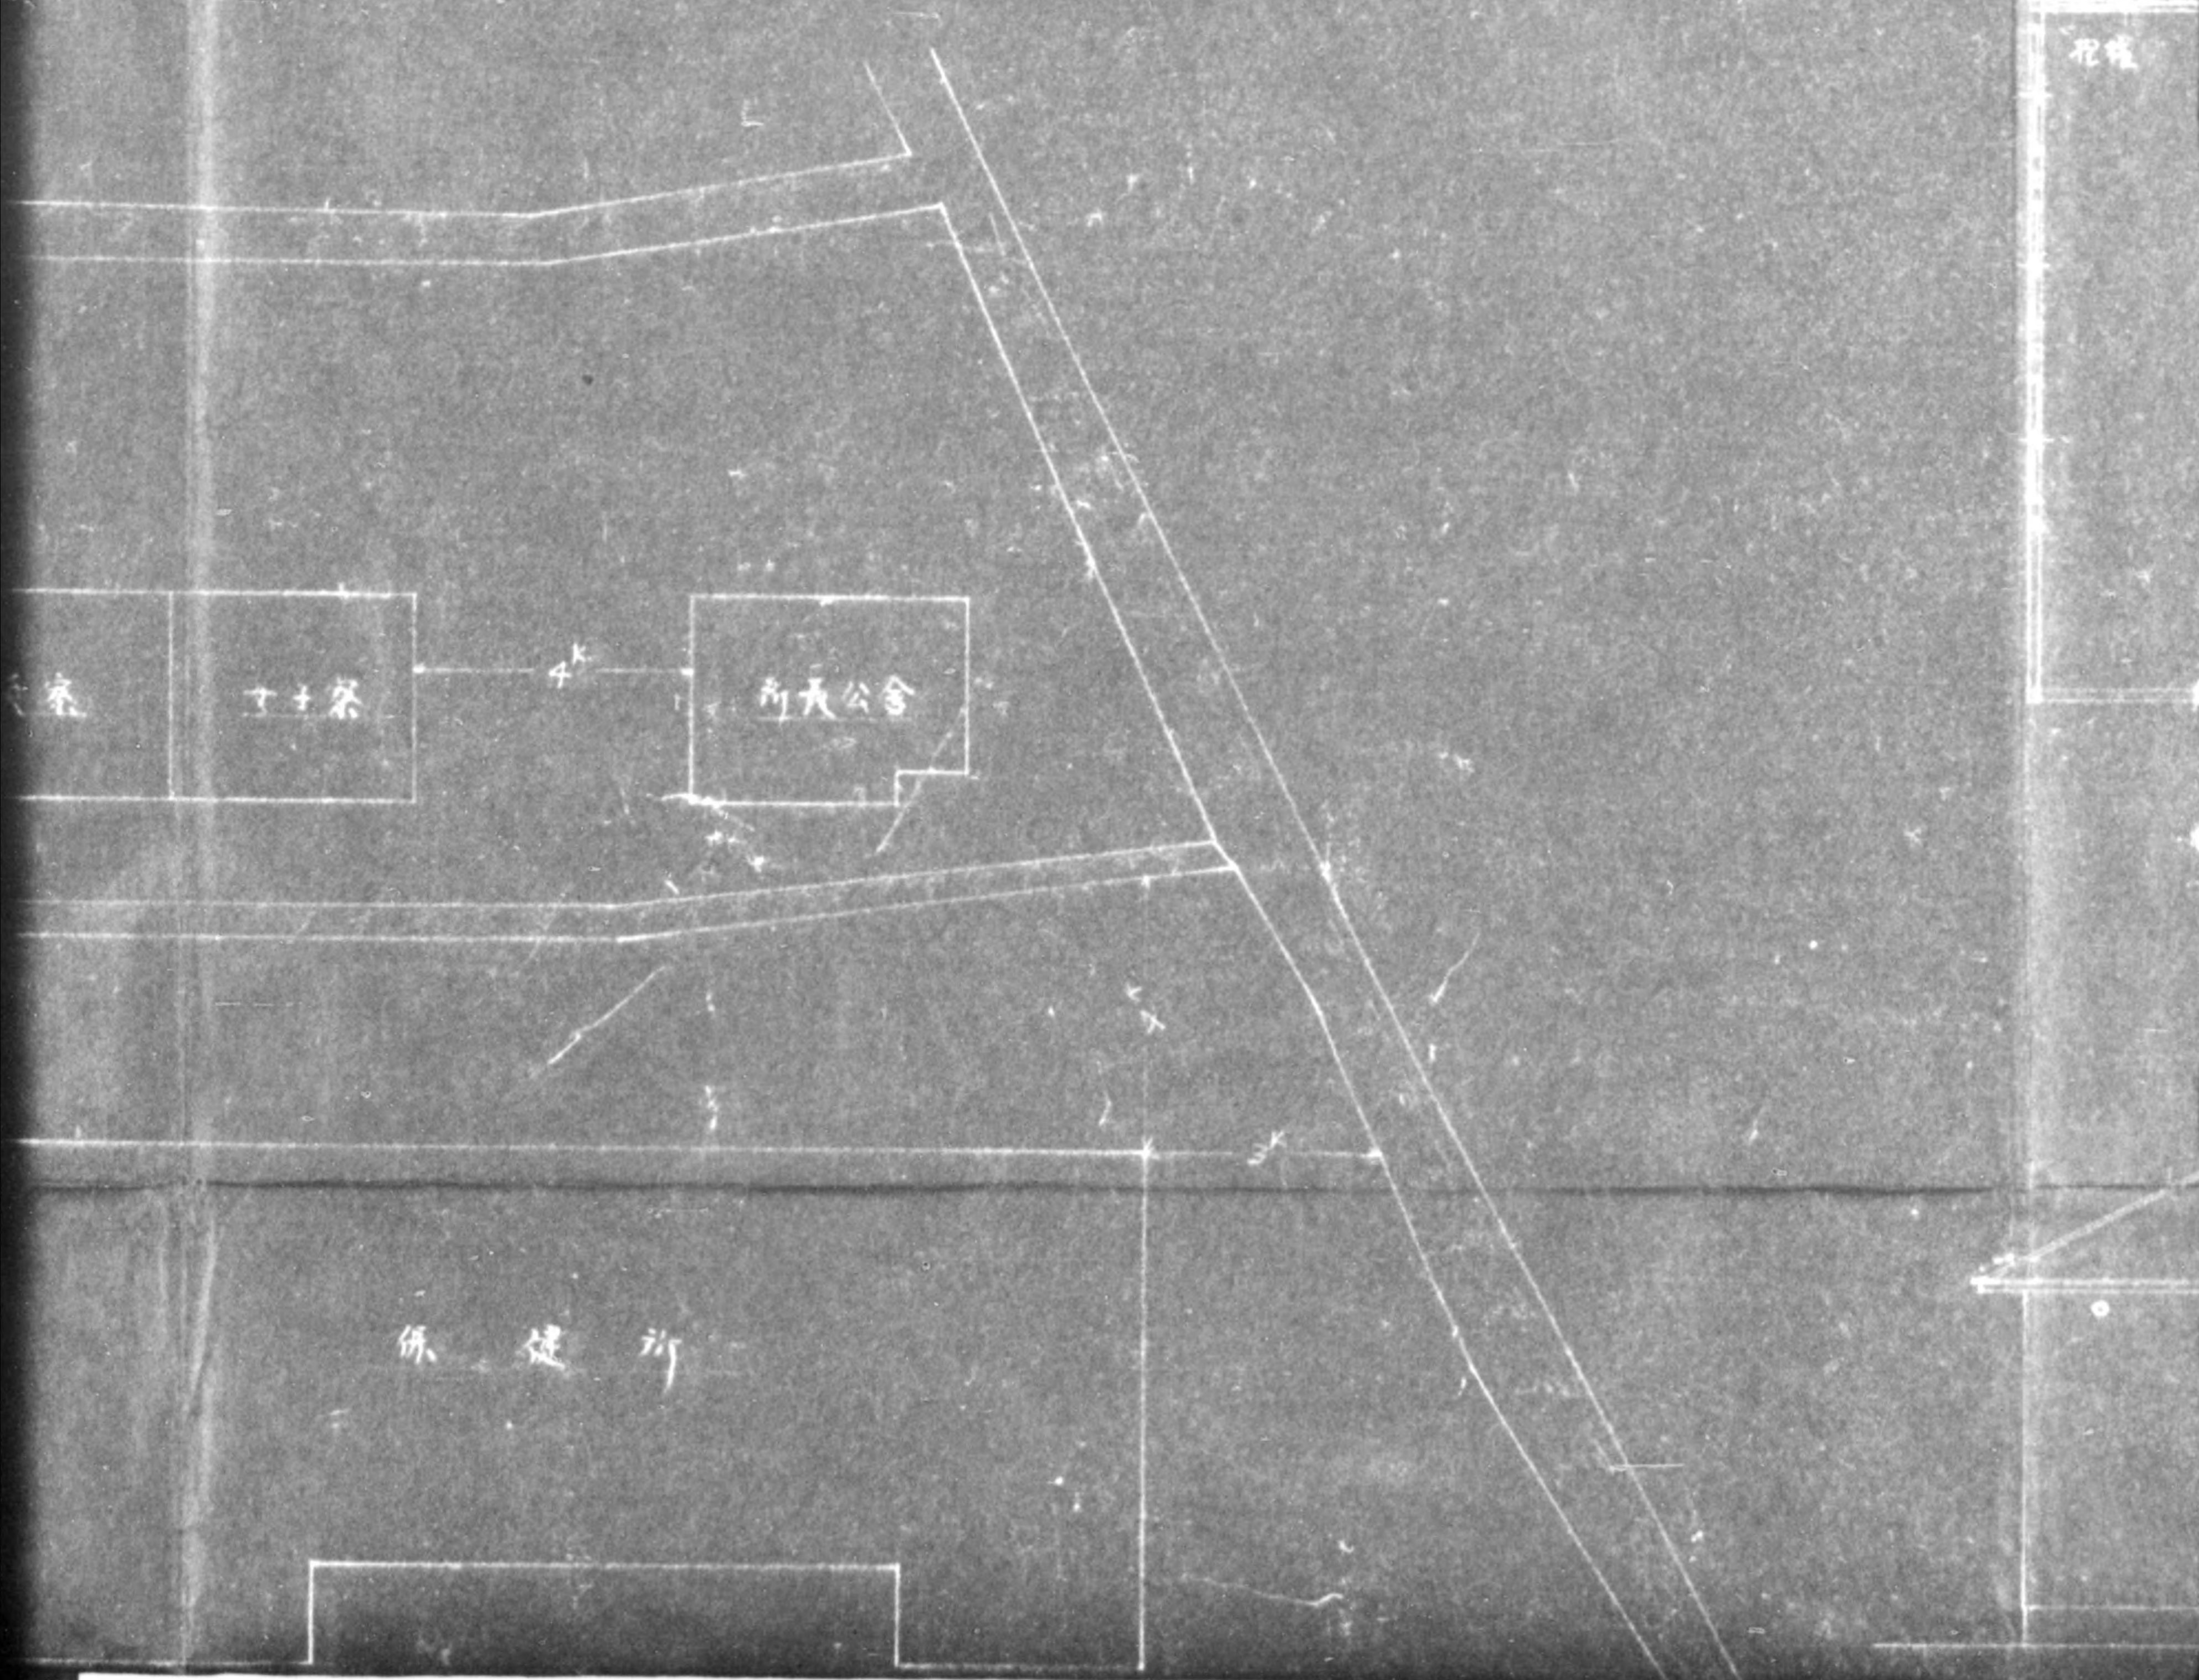


係建新

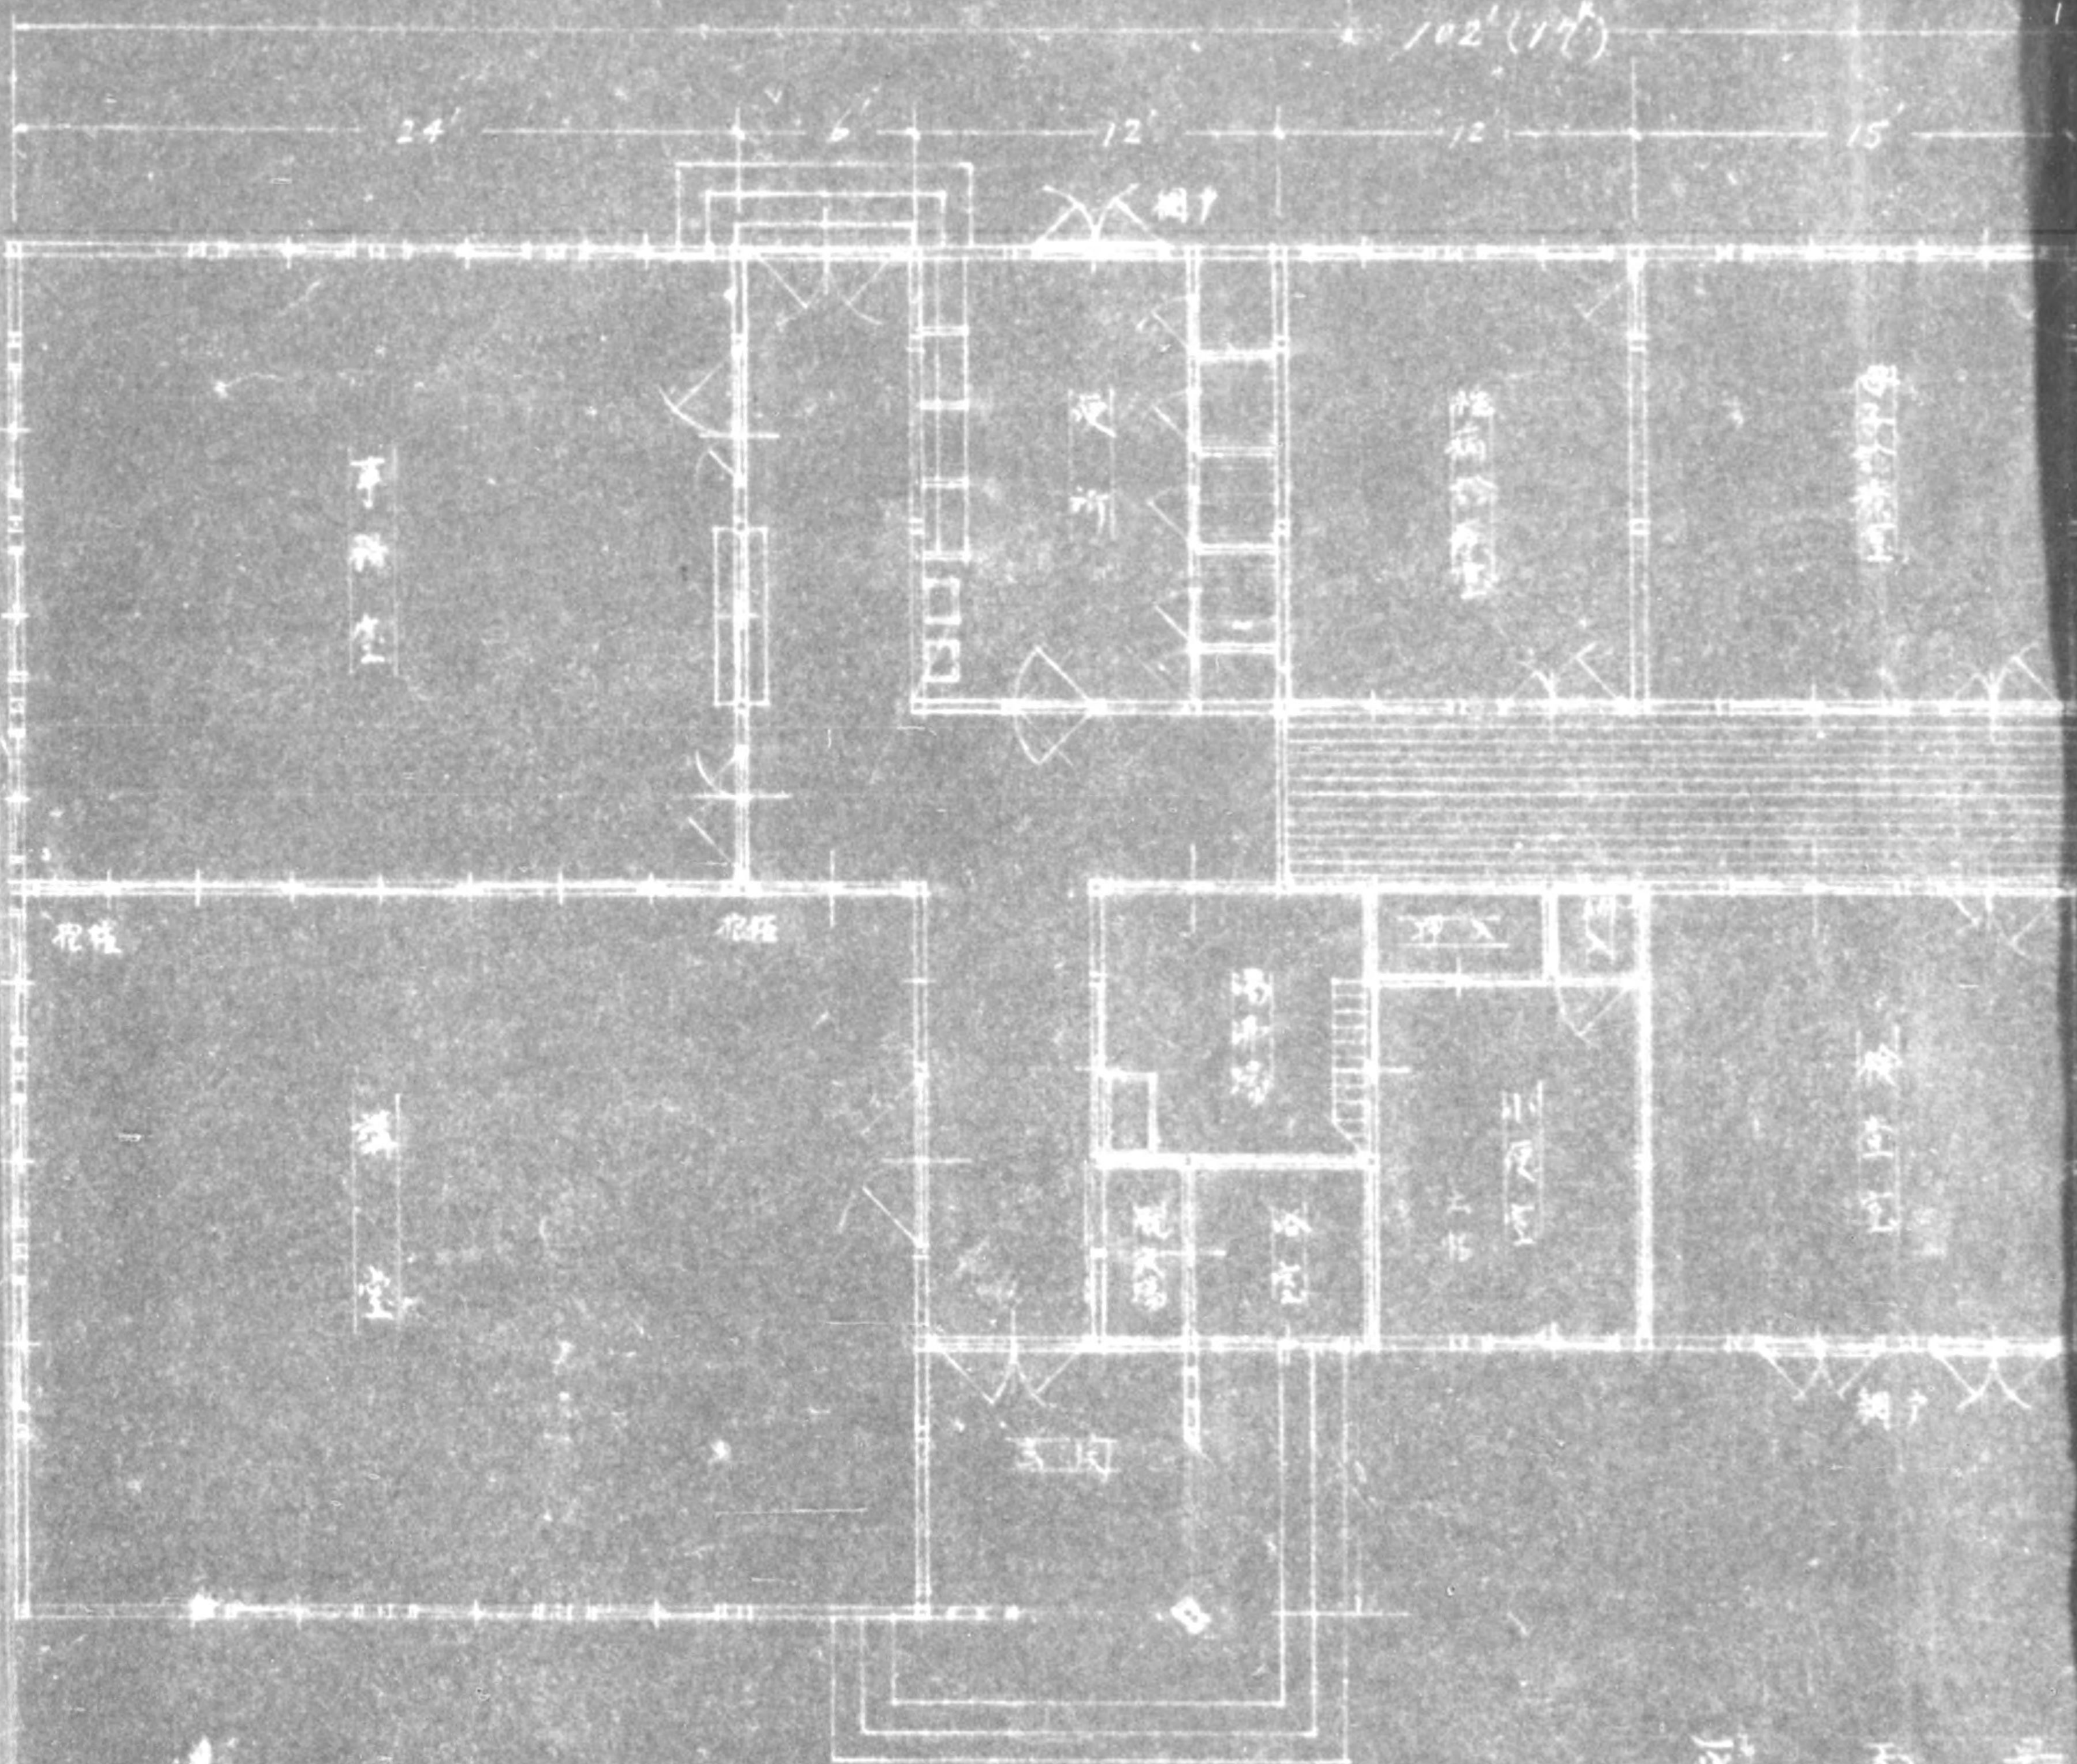


平面圖

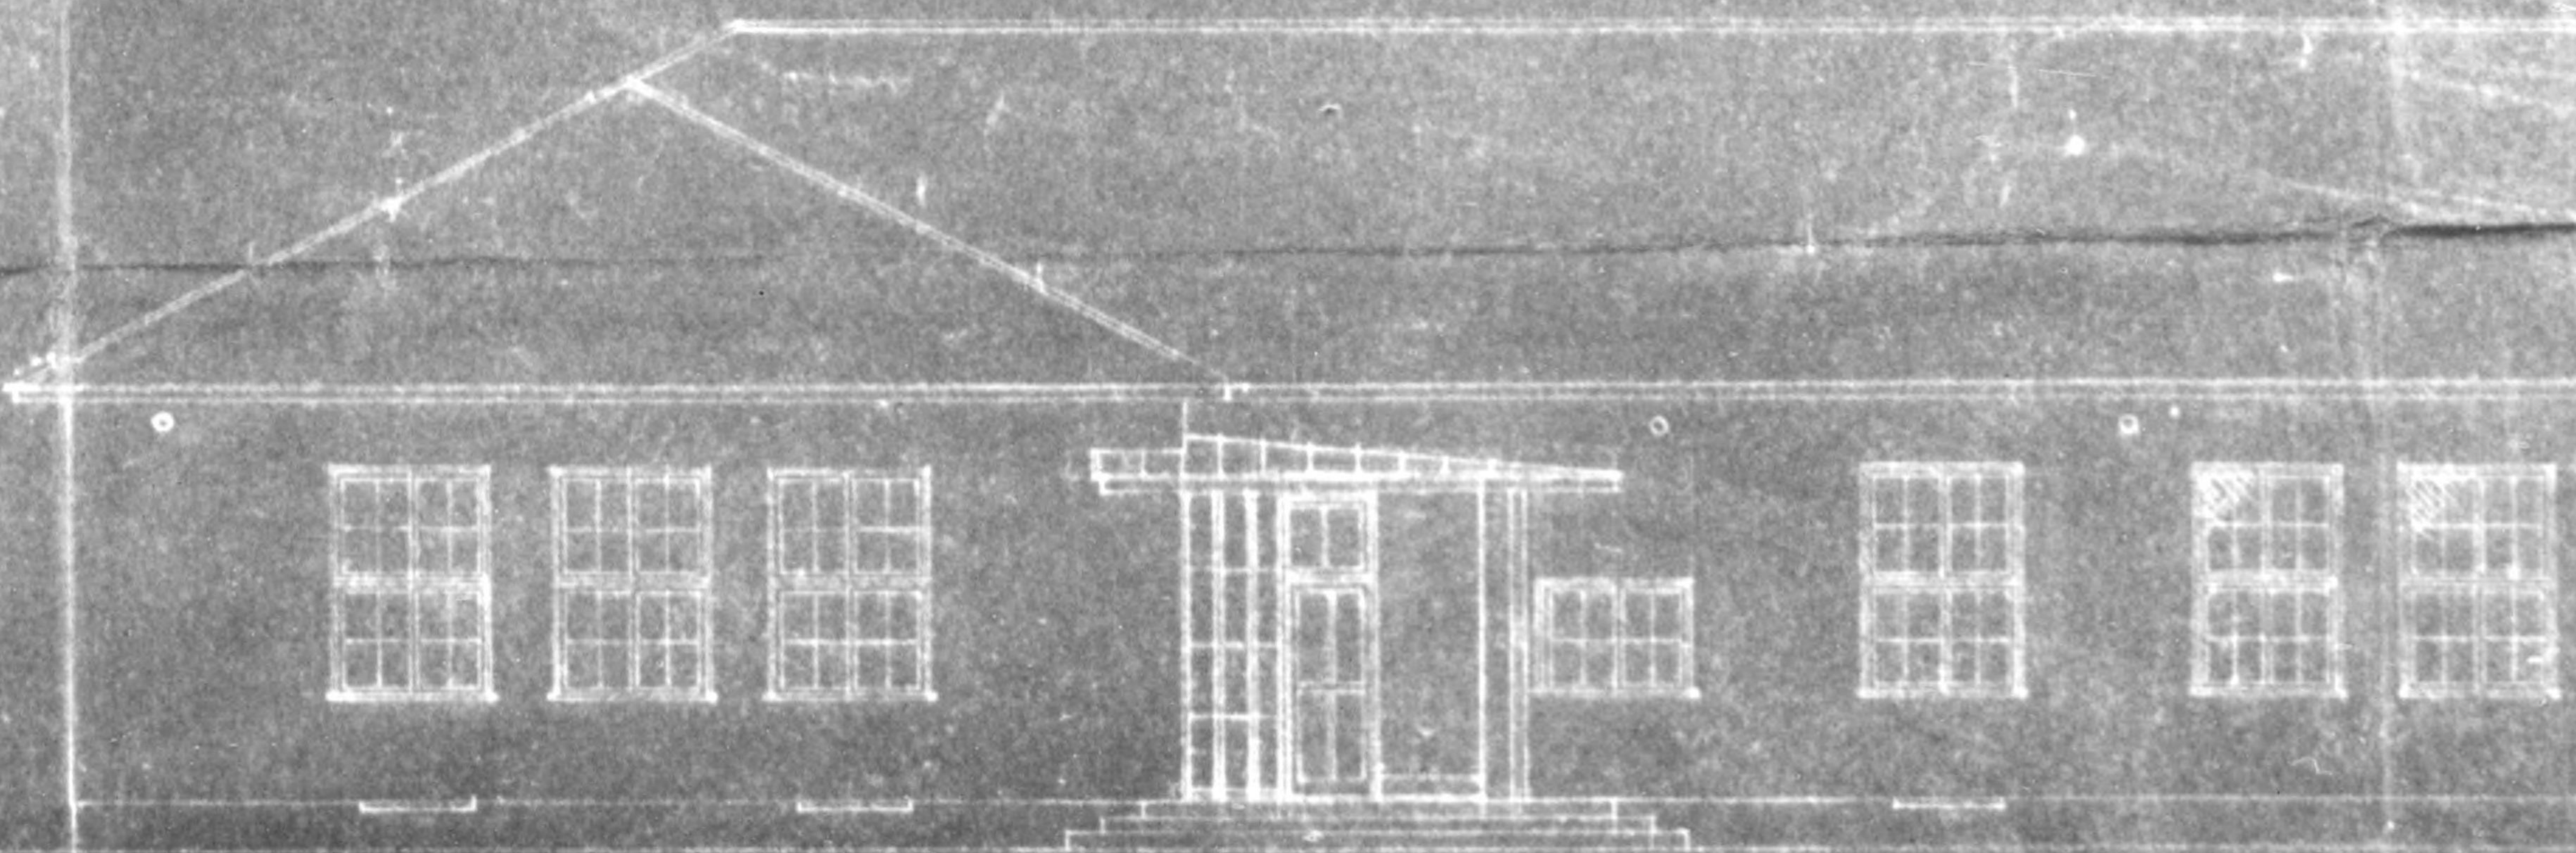

1021(177)

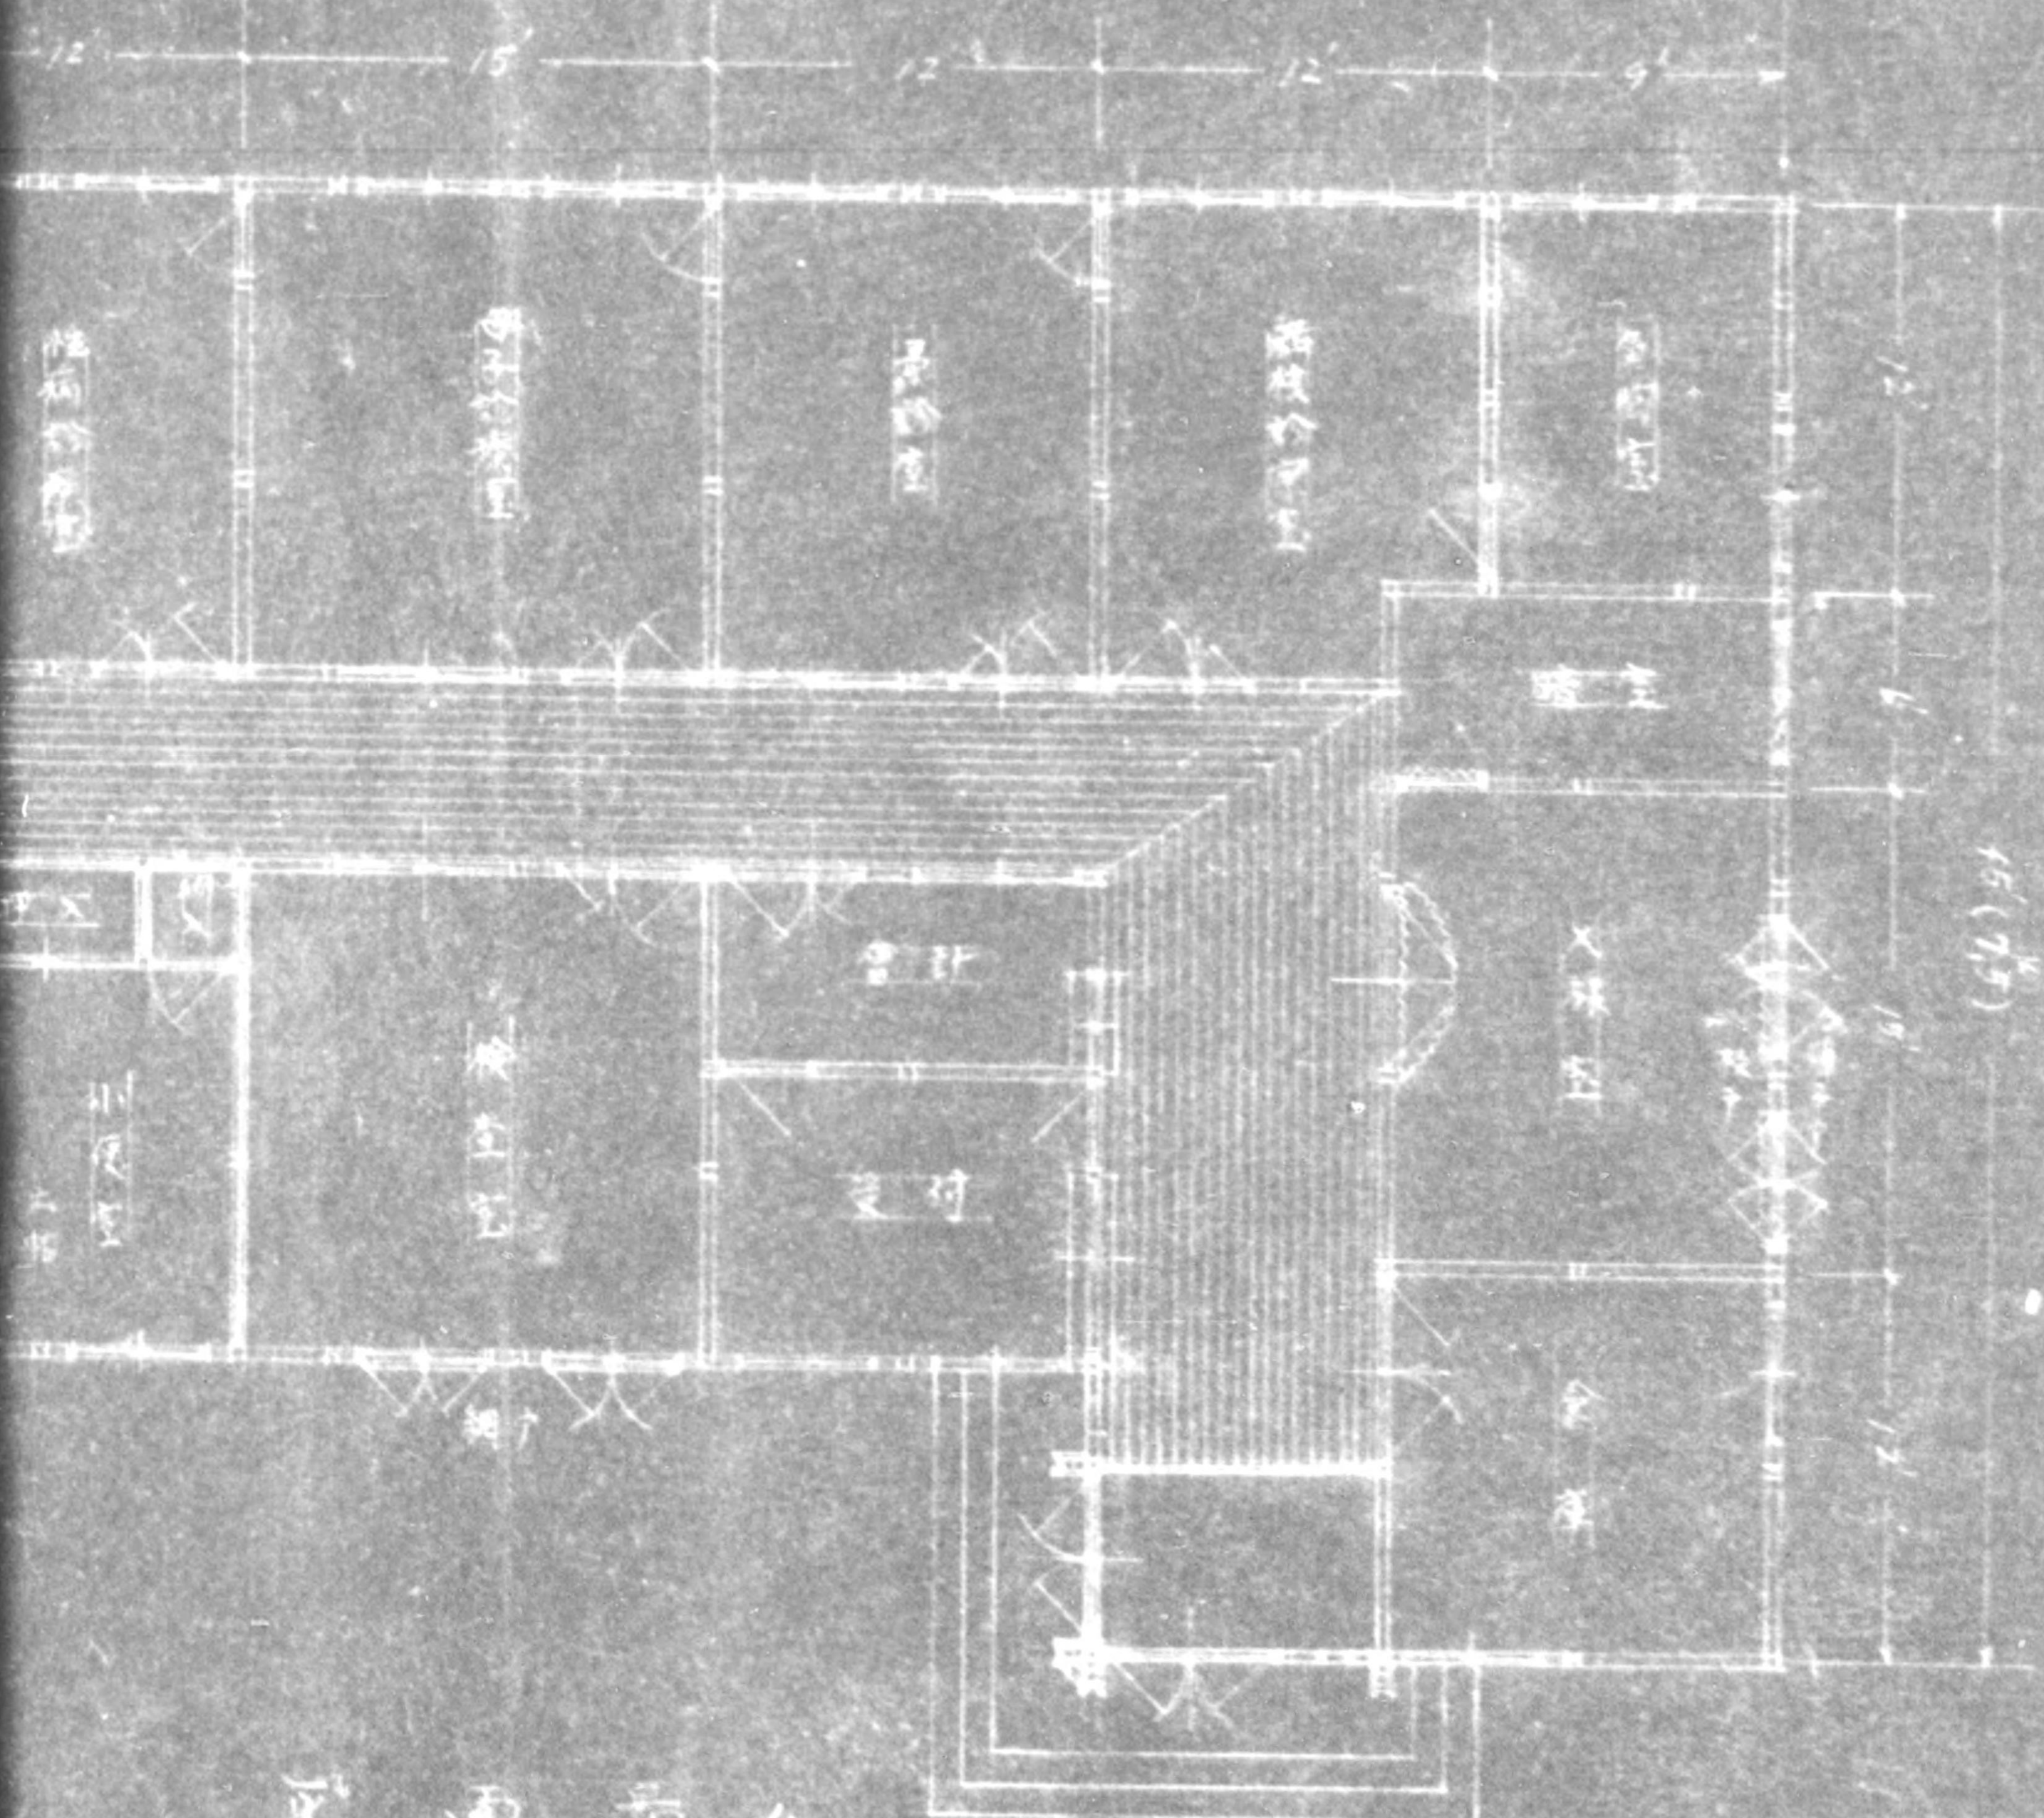

平面图 1/100

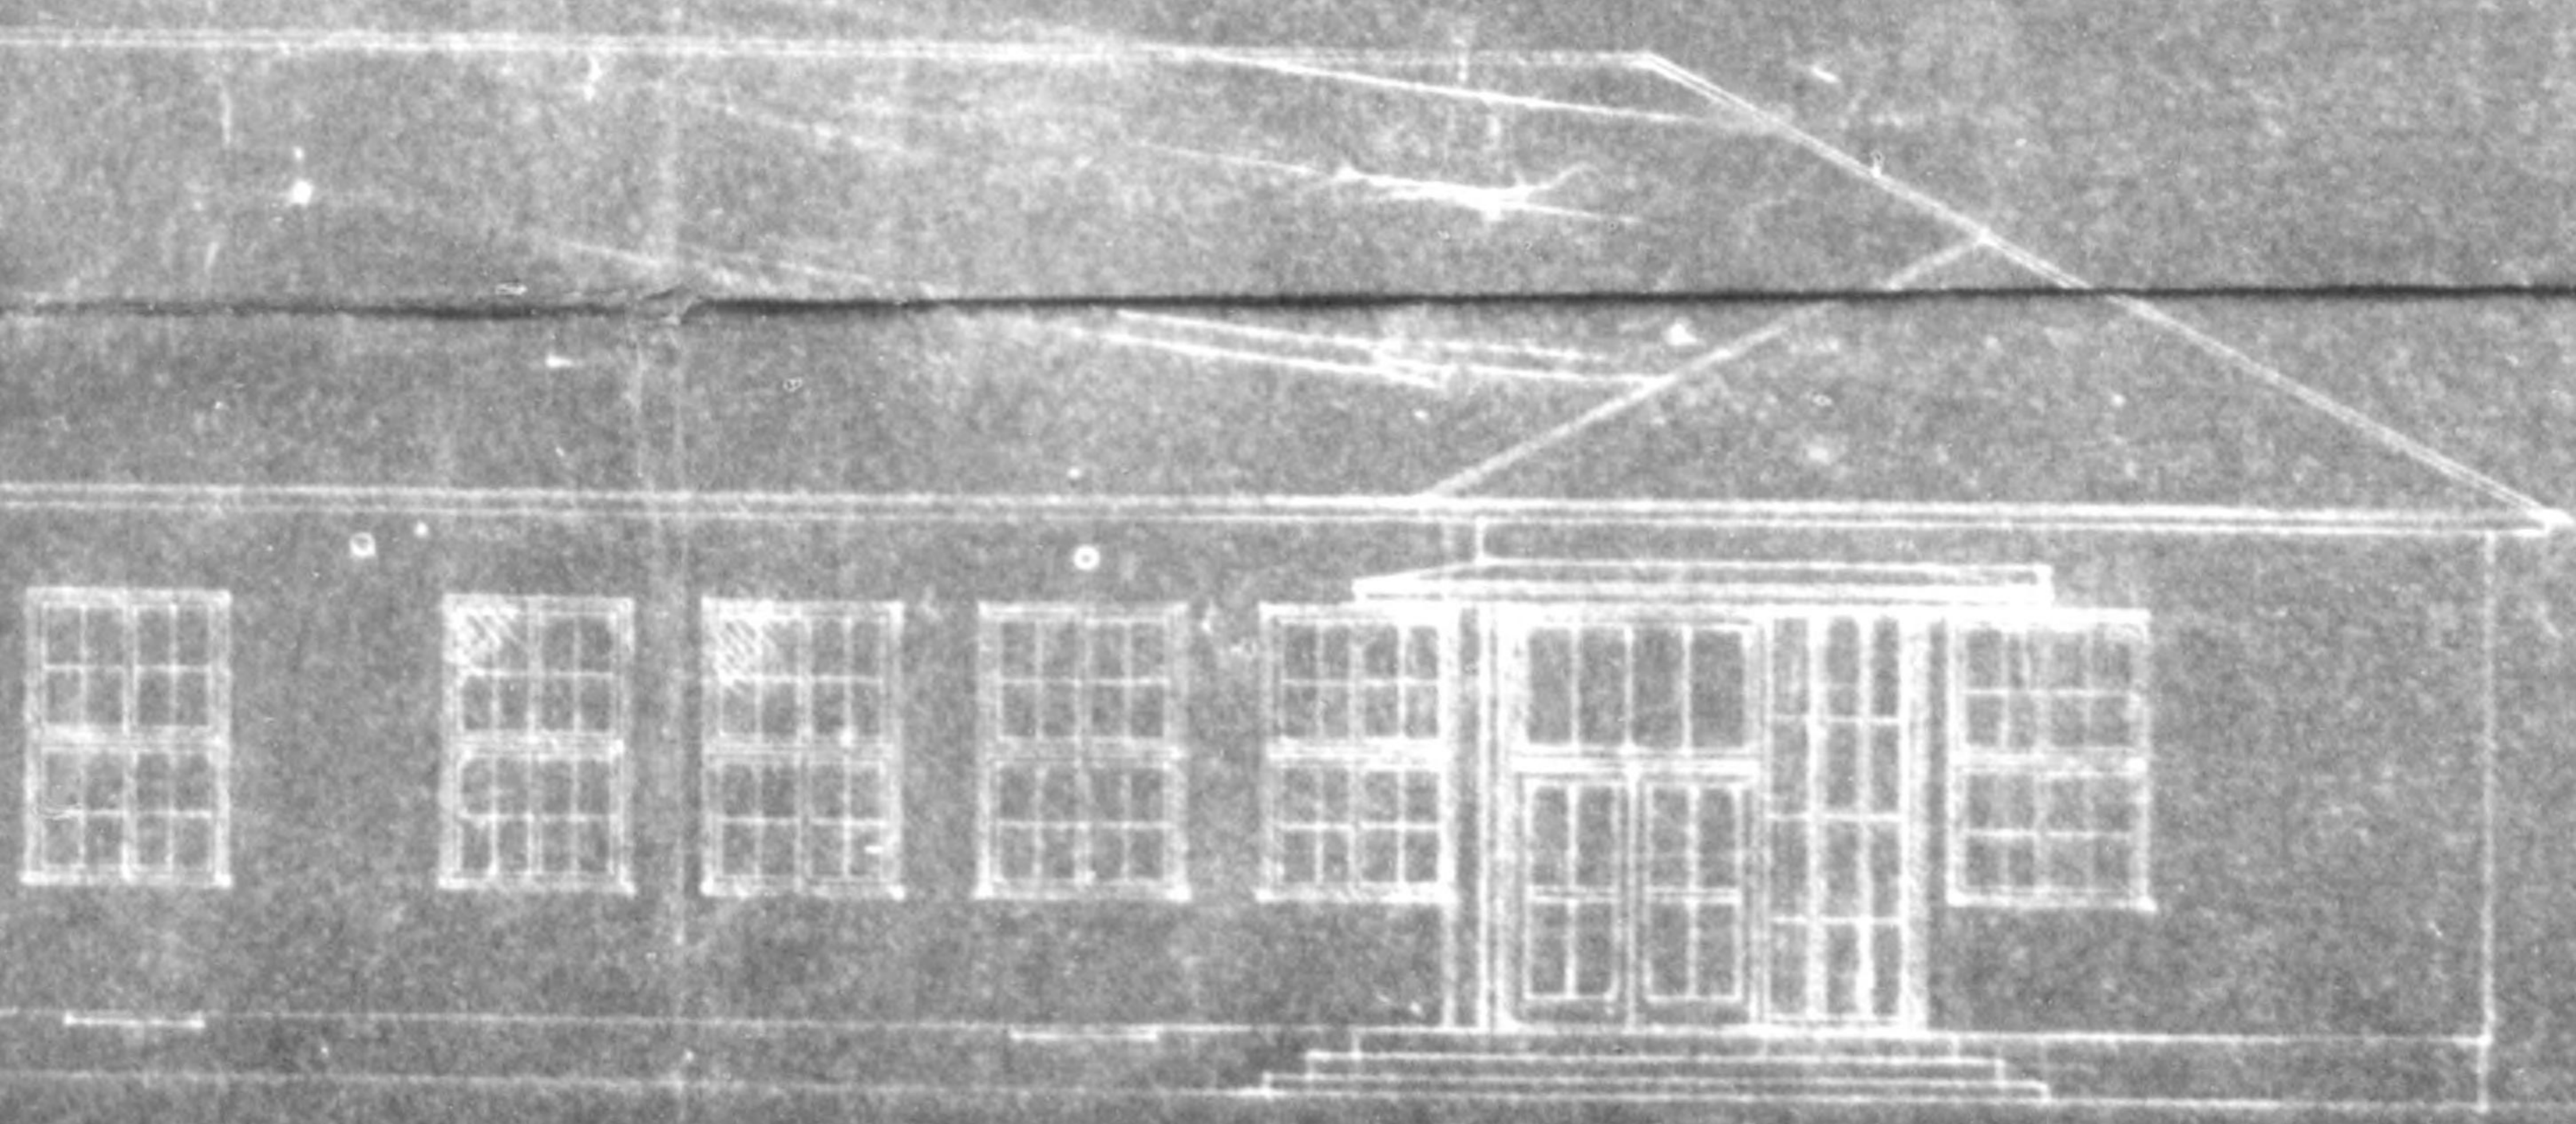

775013

保 健

配 置


775013

保 健 所




配 置 圖 5~1:250

775013

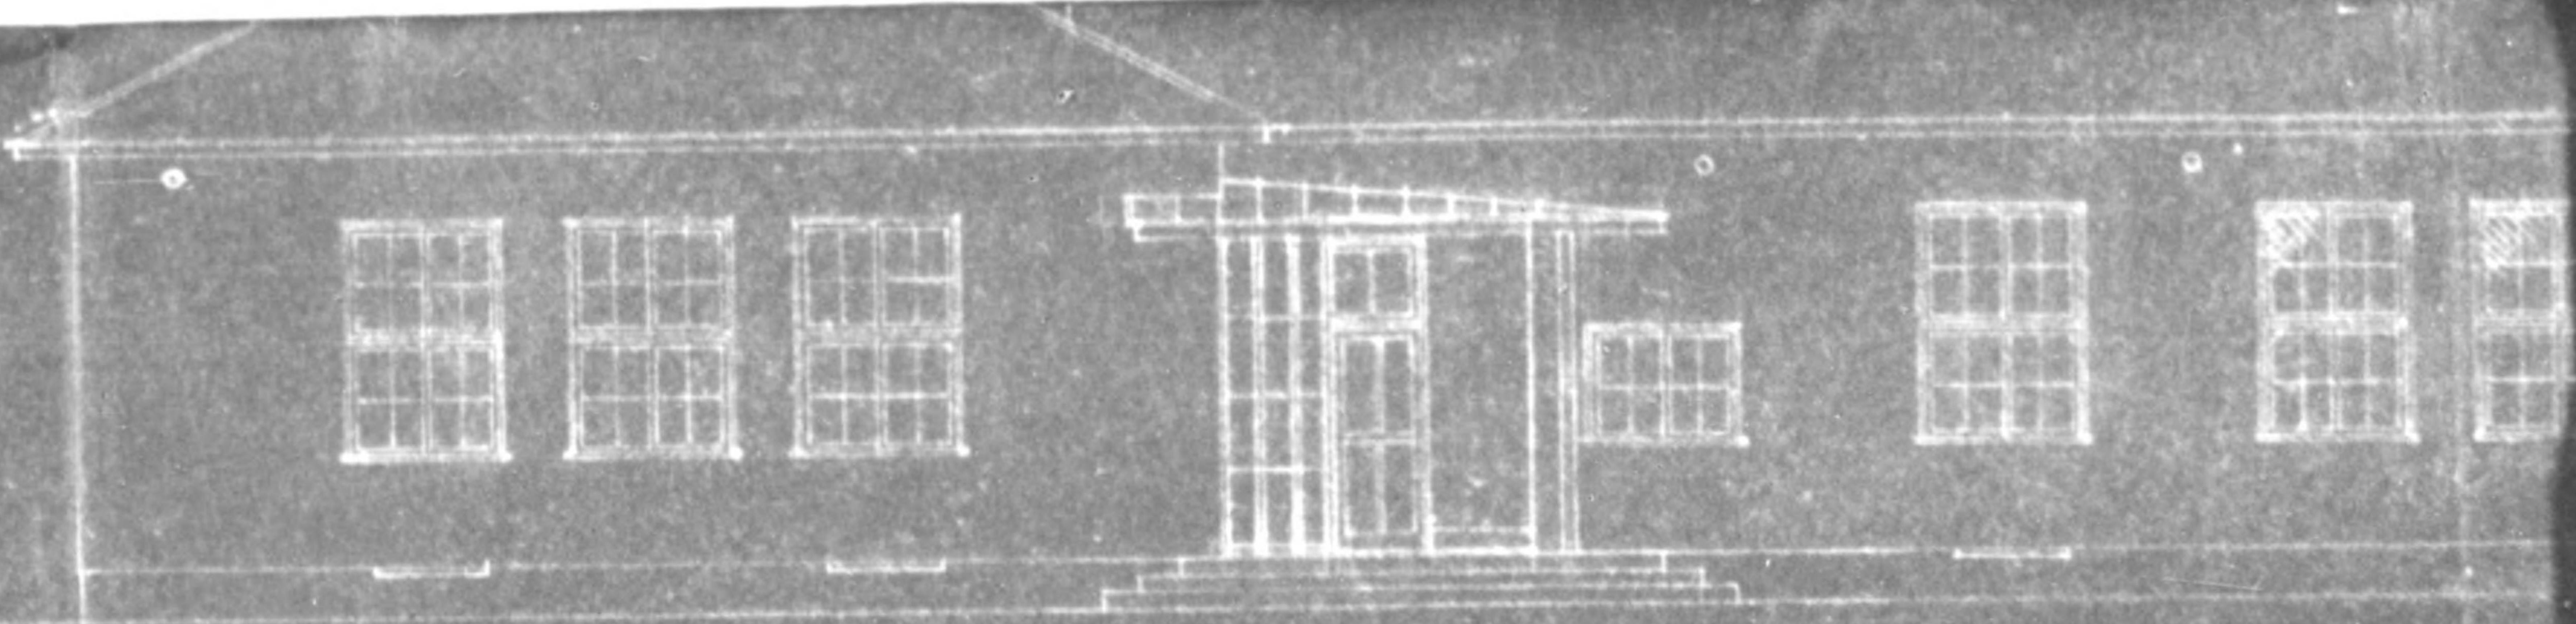


正面圖

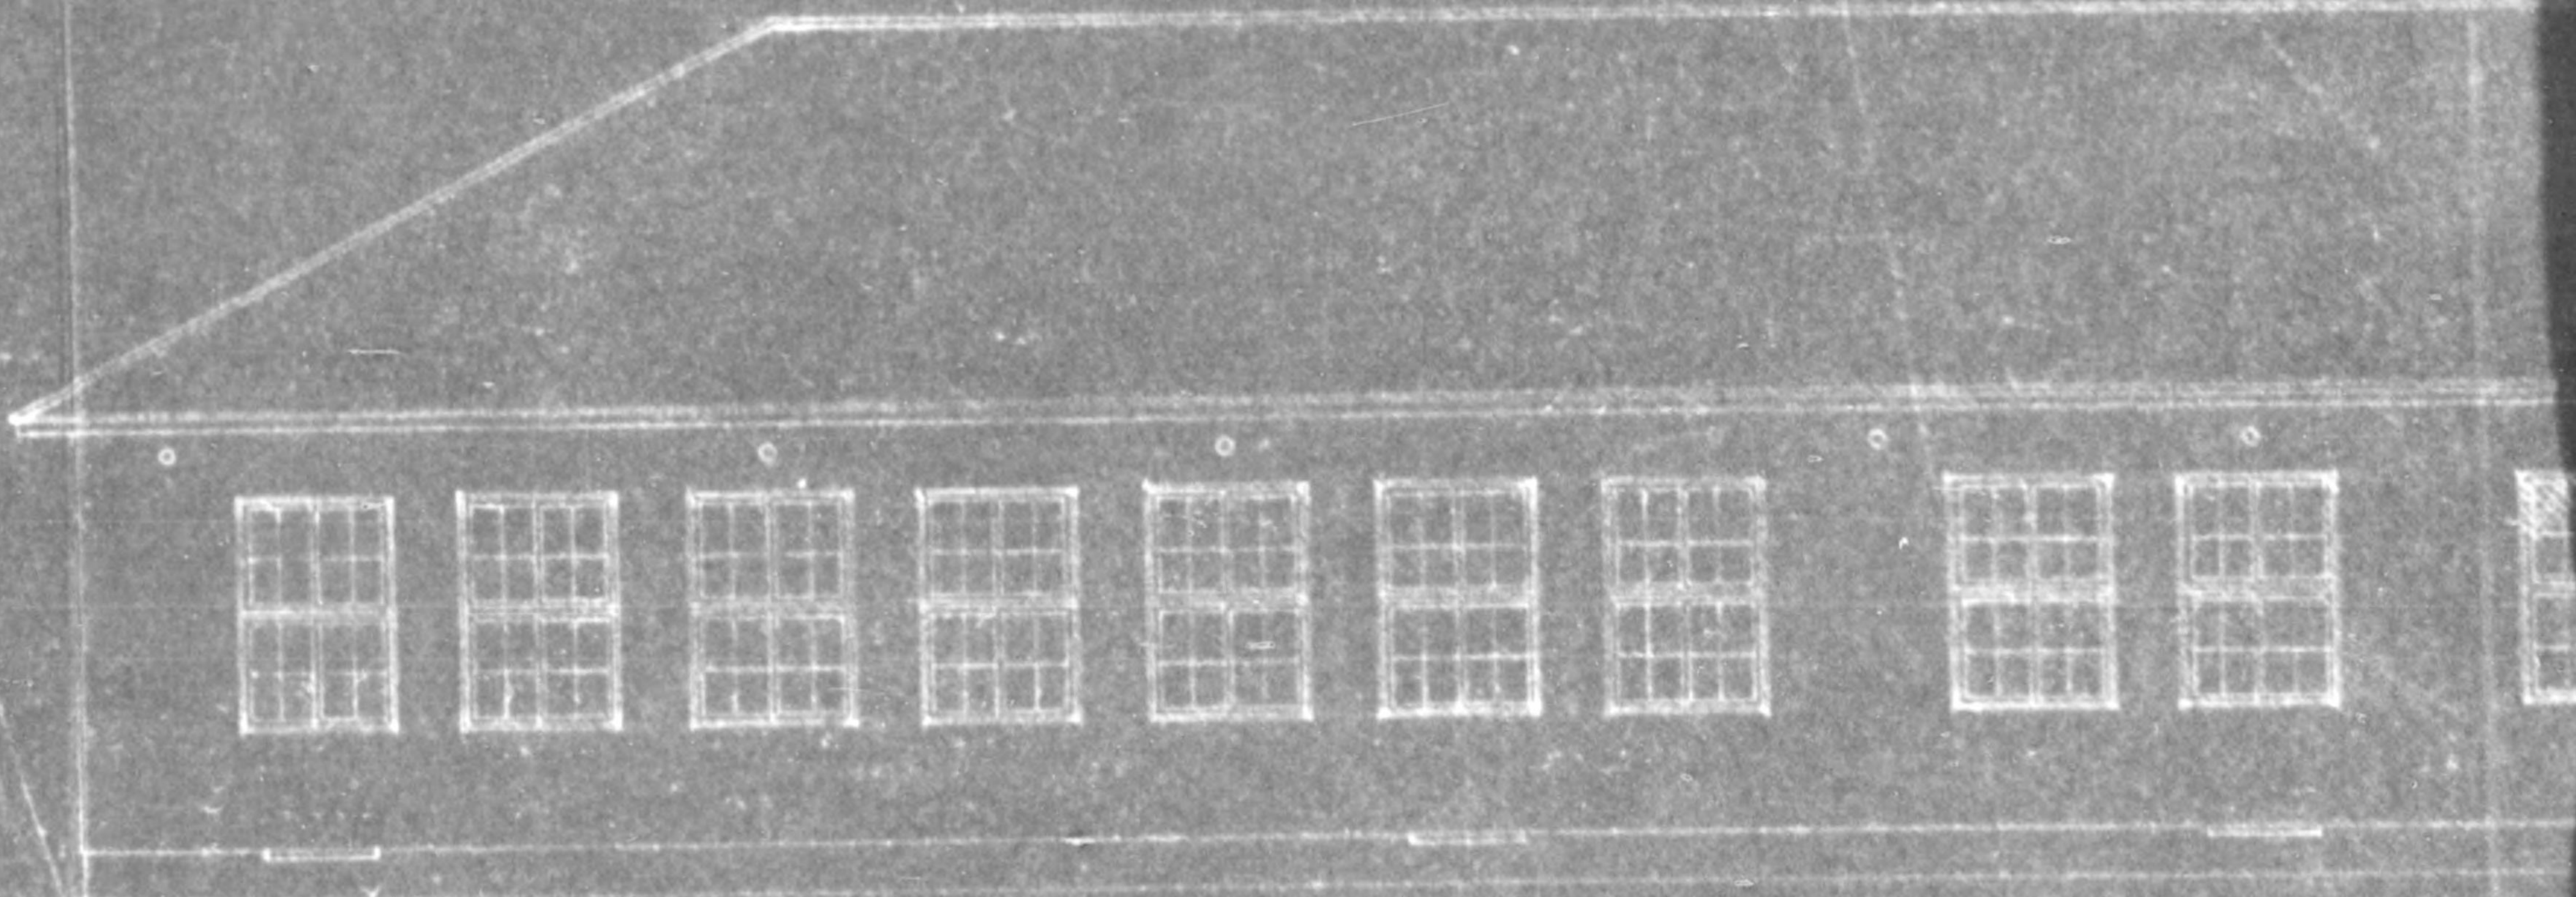

背面圖




侧面圖

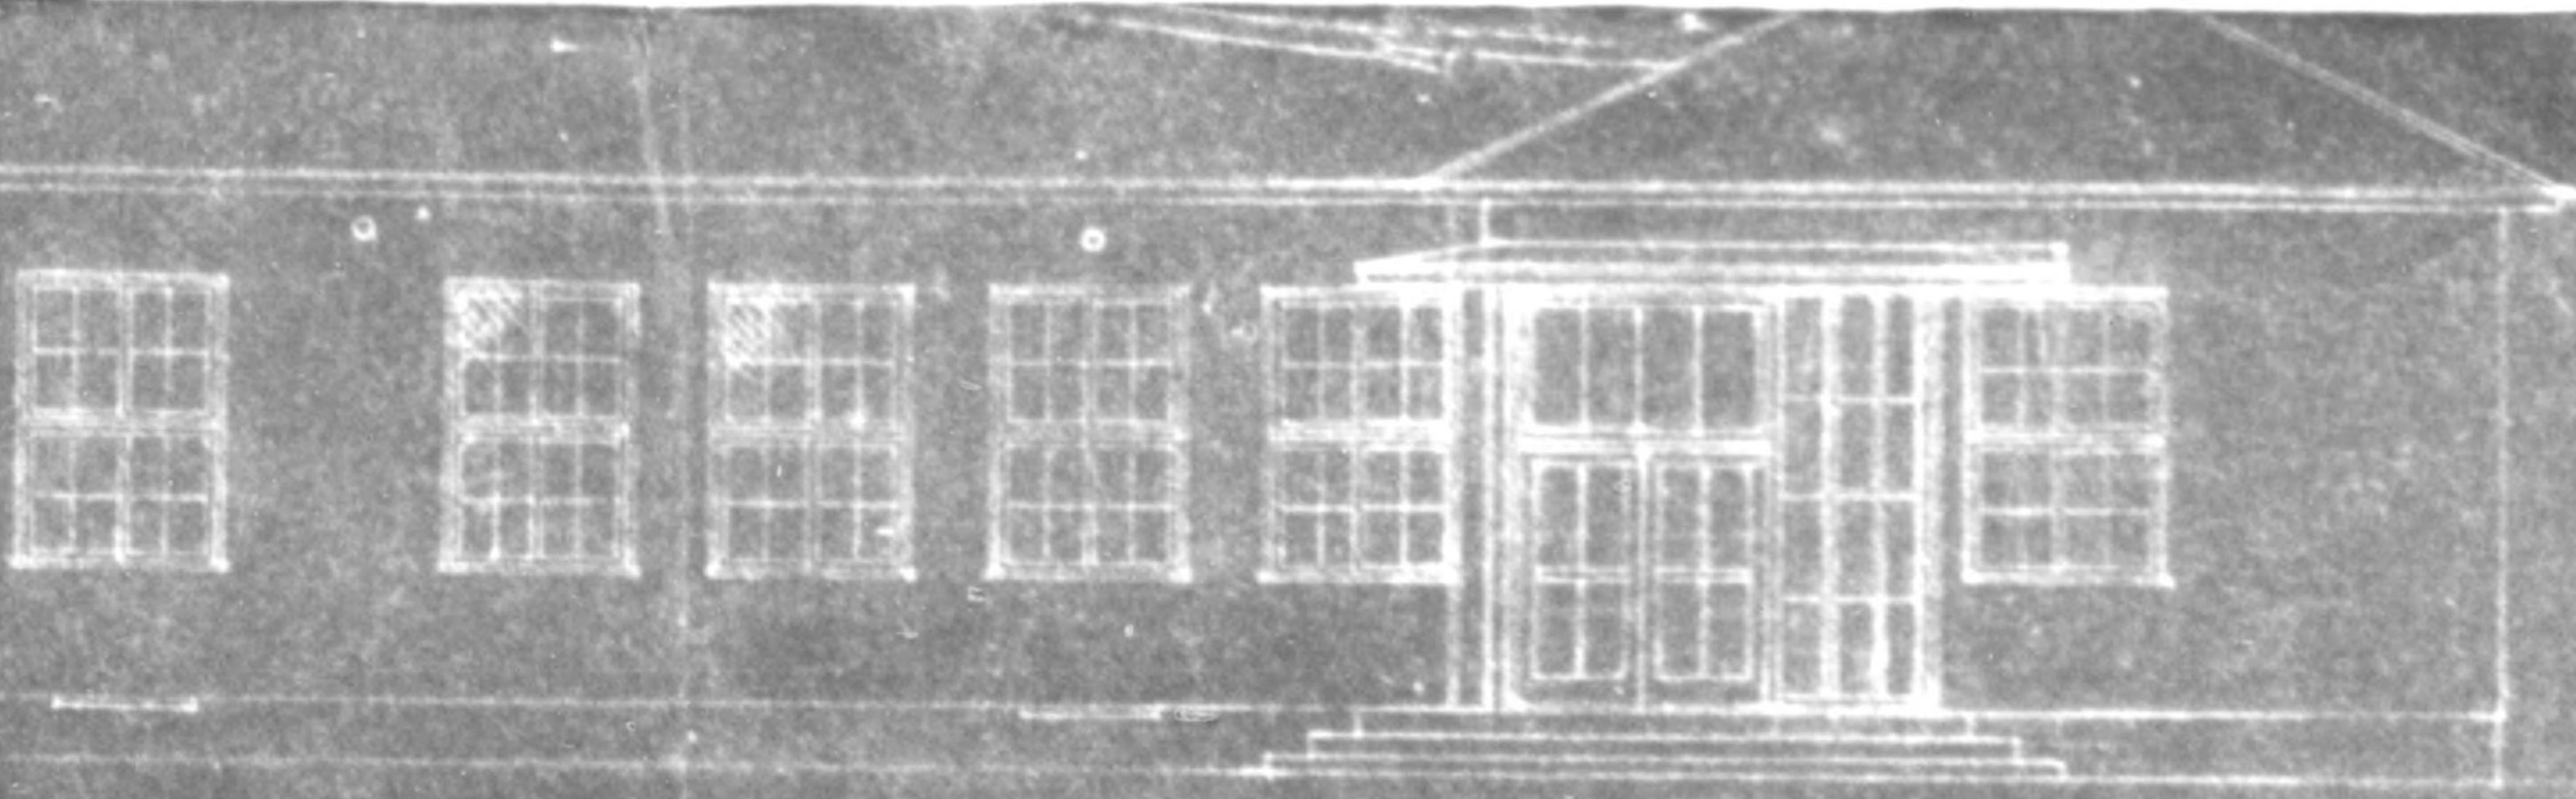

正面



侧面

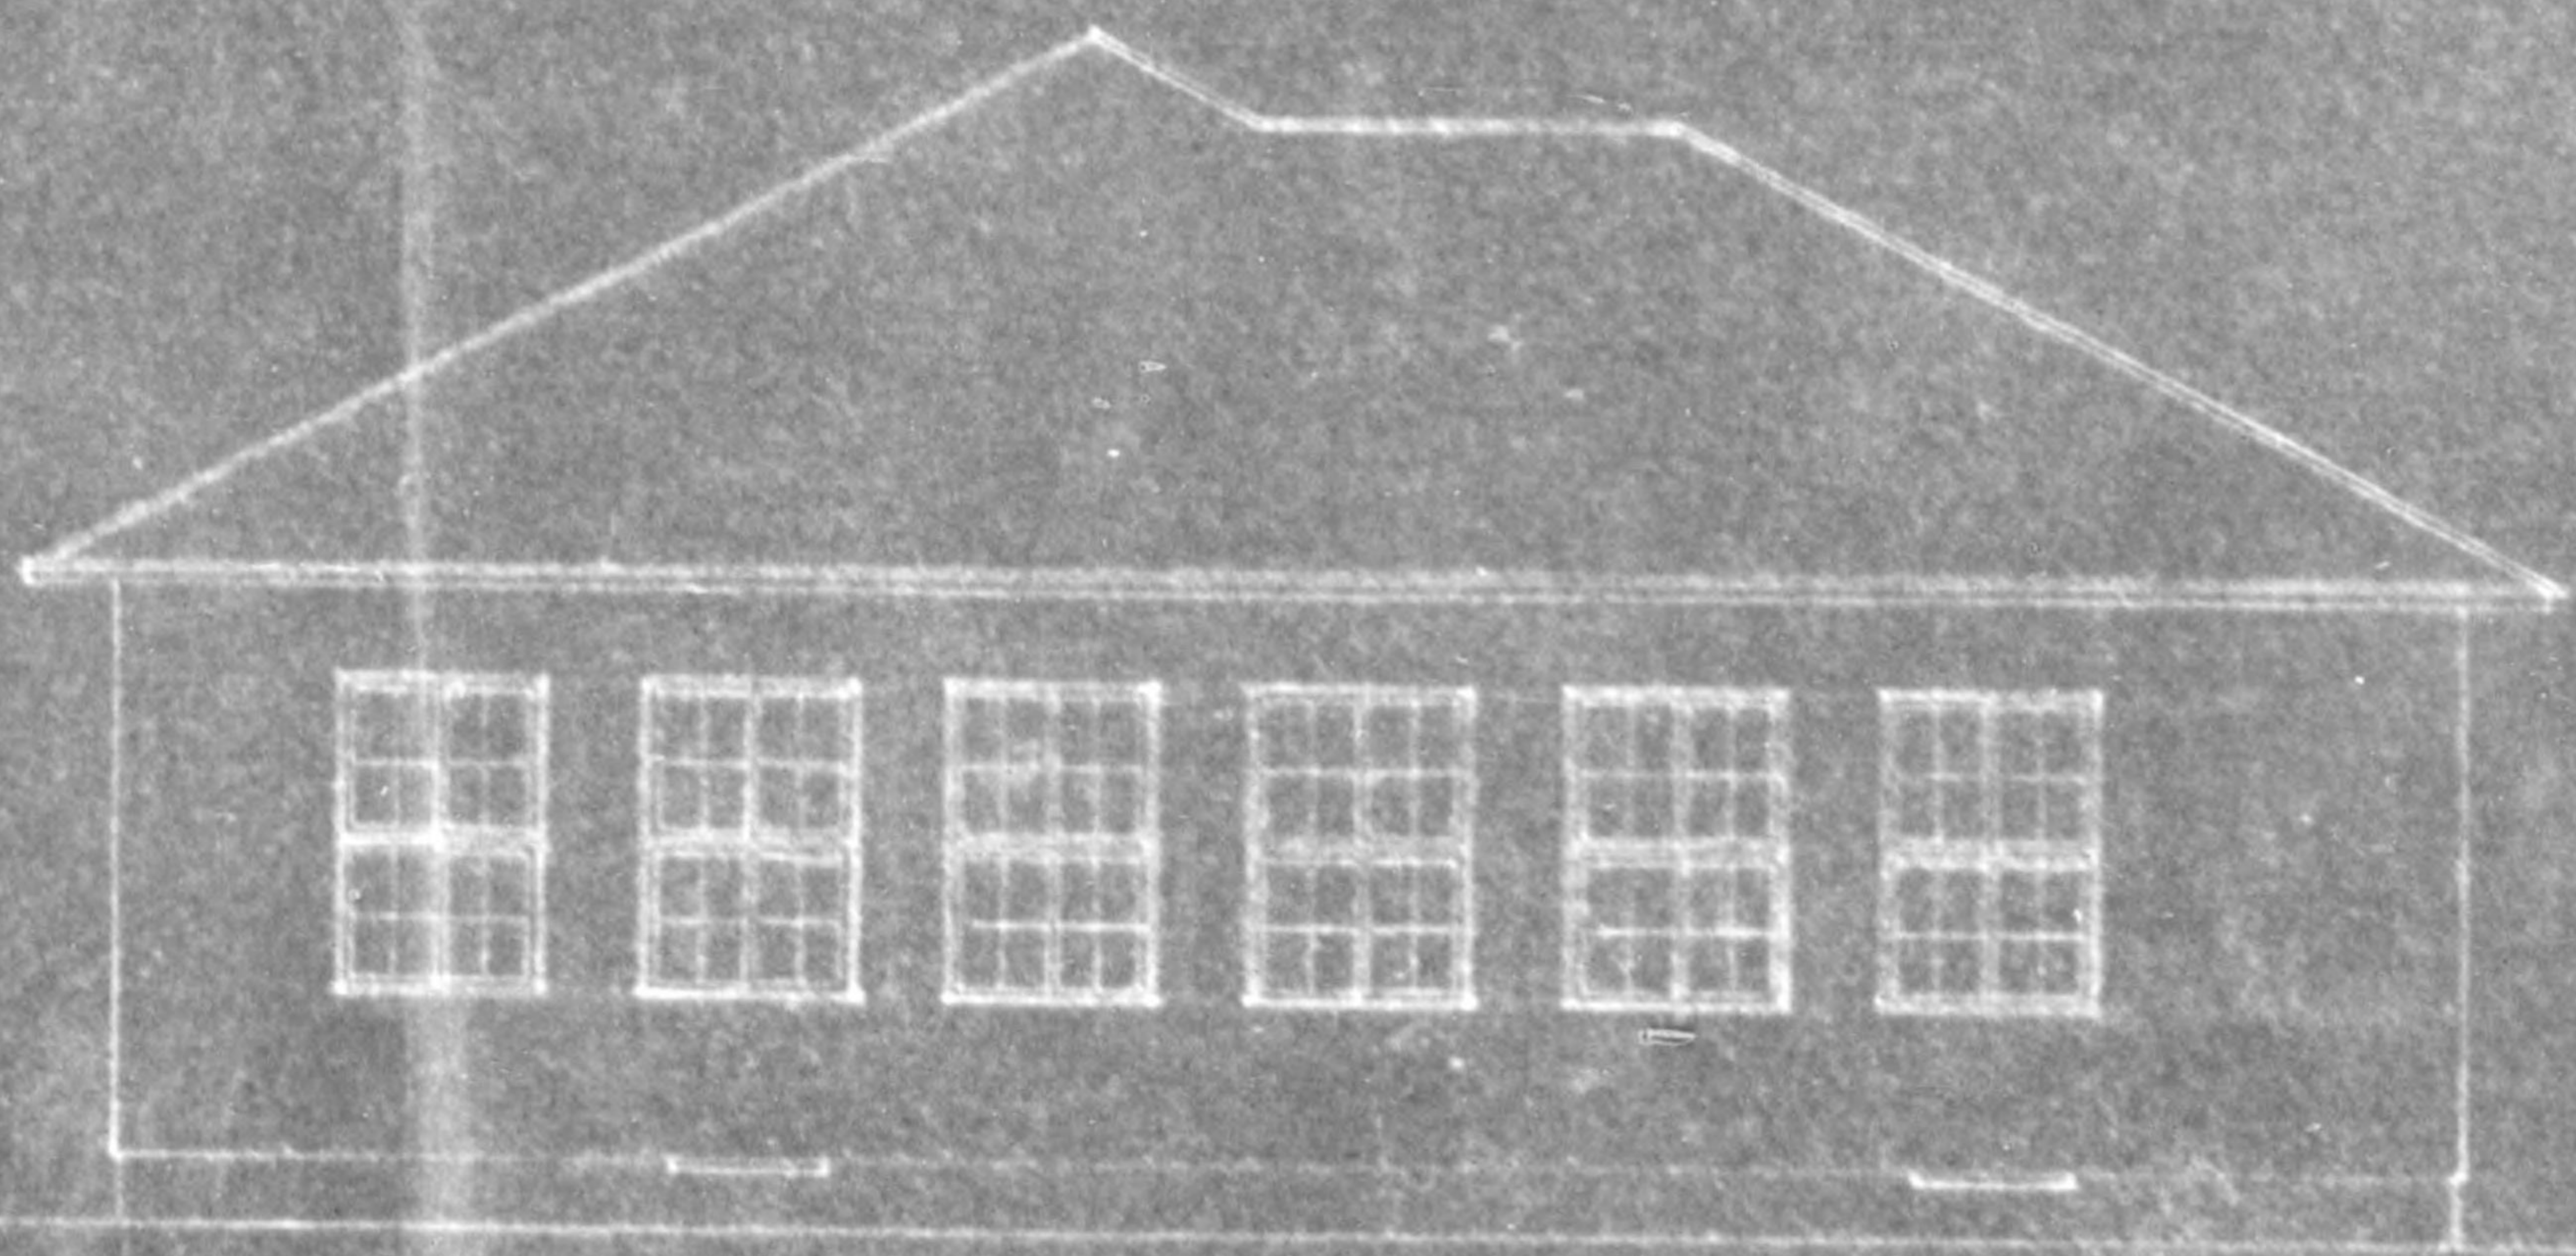

背面

Handwritten vertical text on the right margin, possibly a file number or reference code.