



禁電子式複写

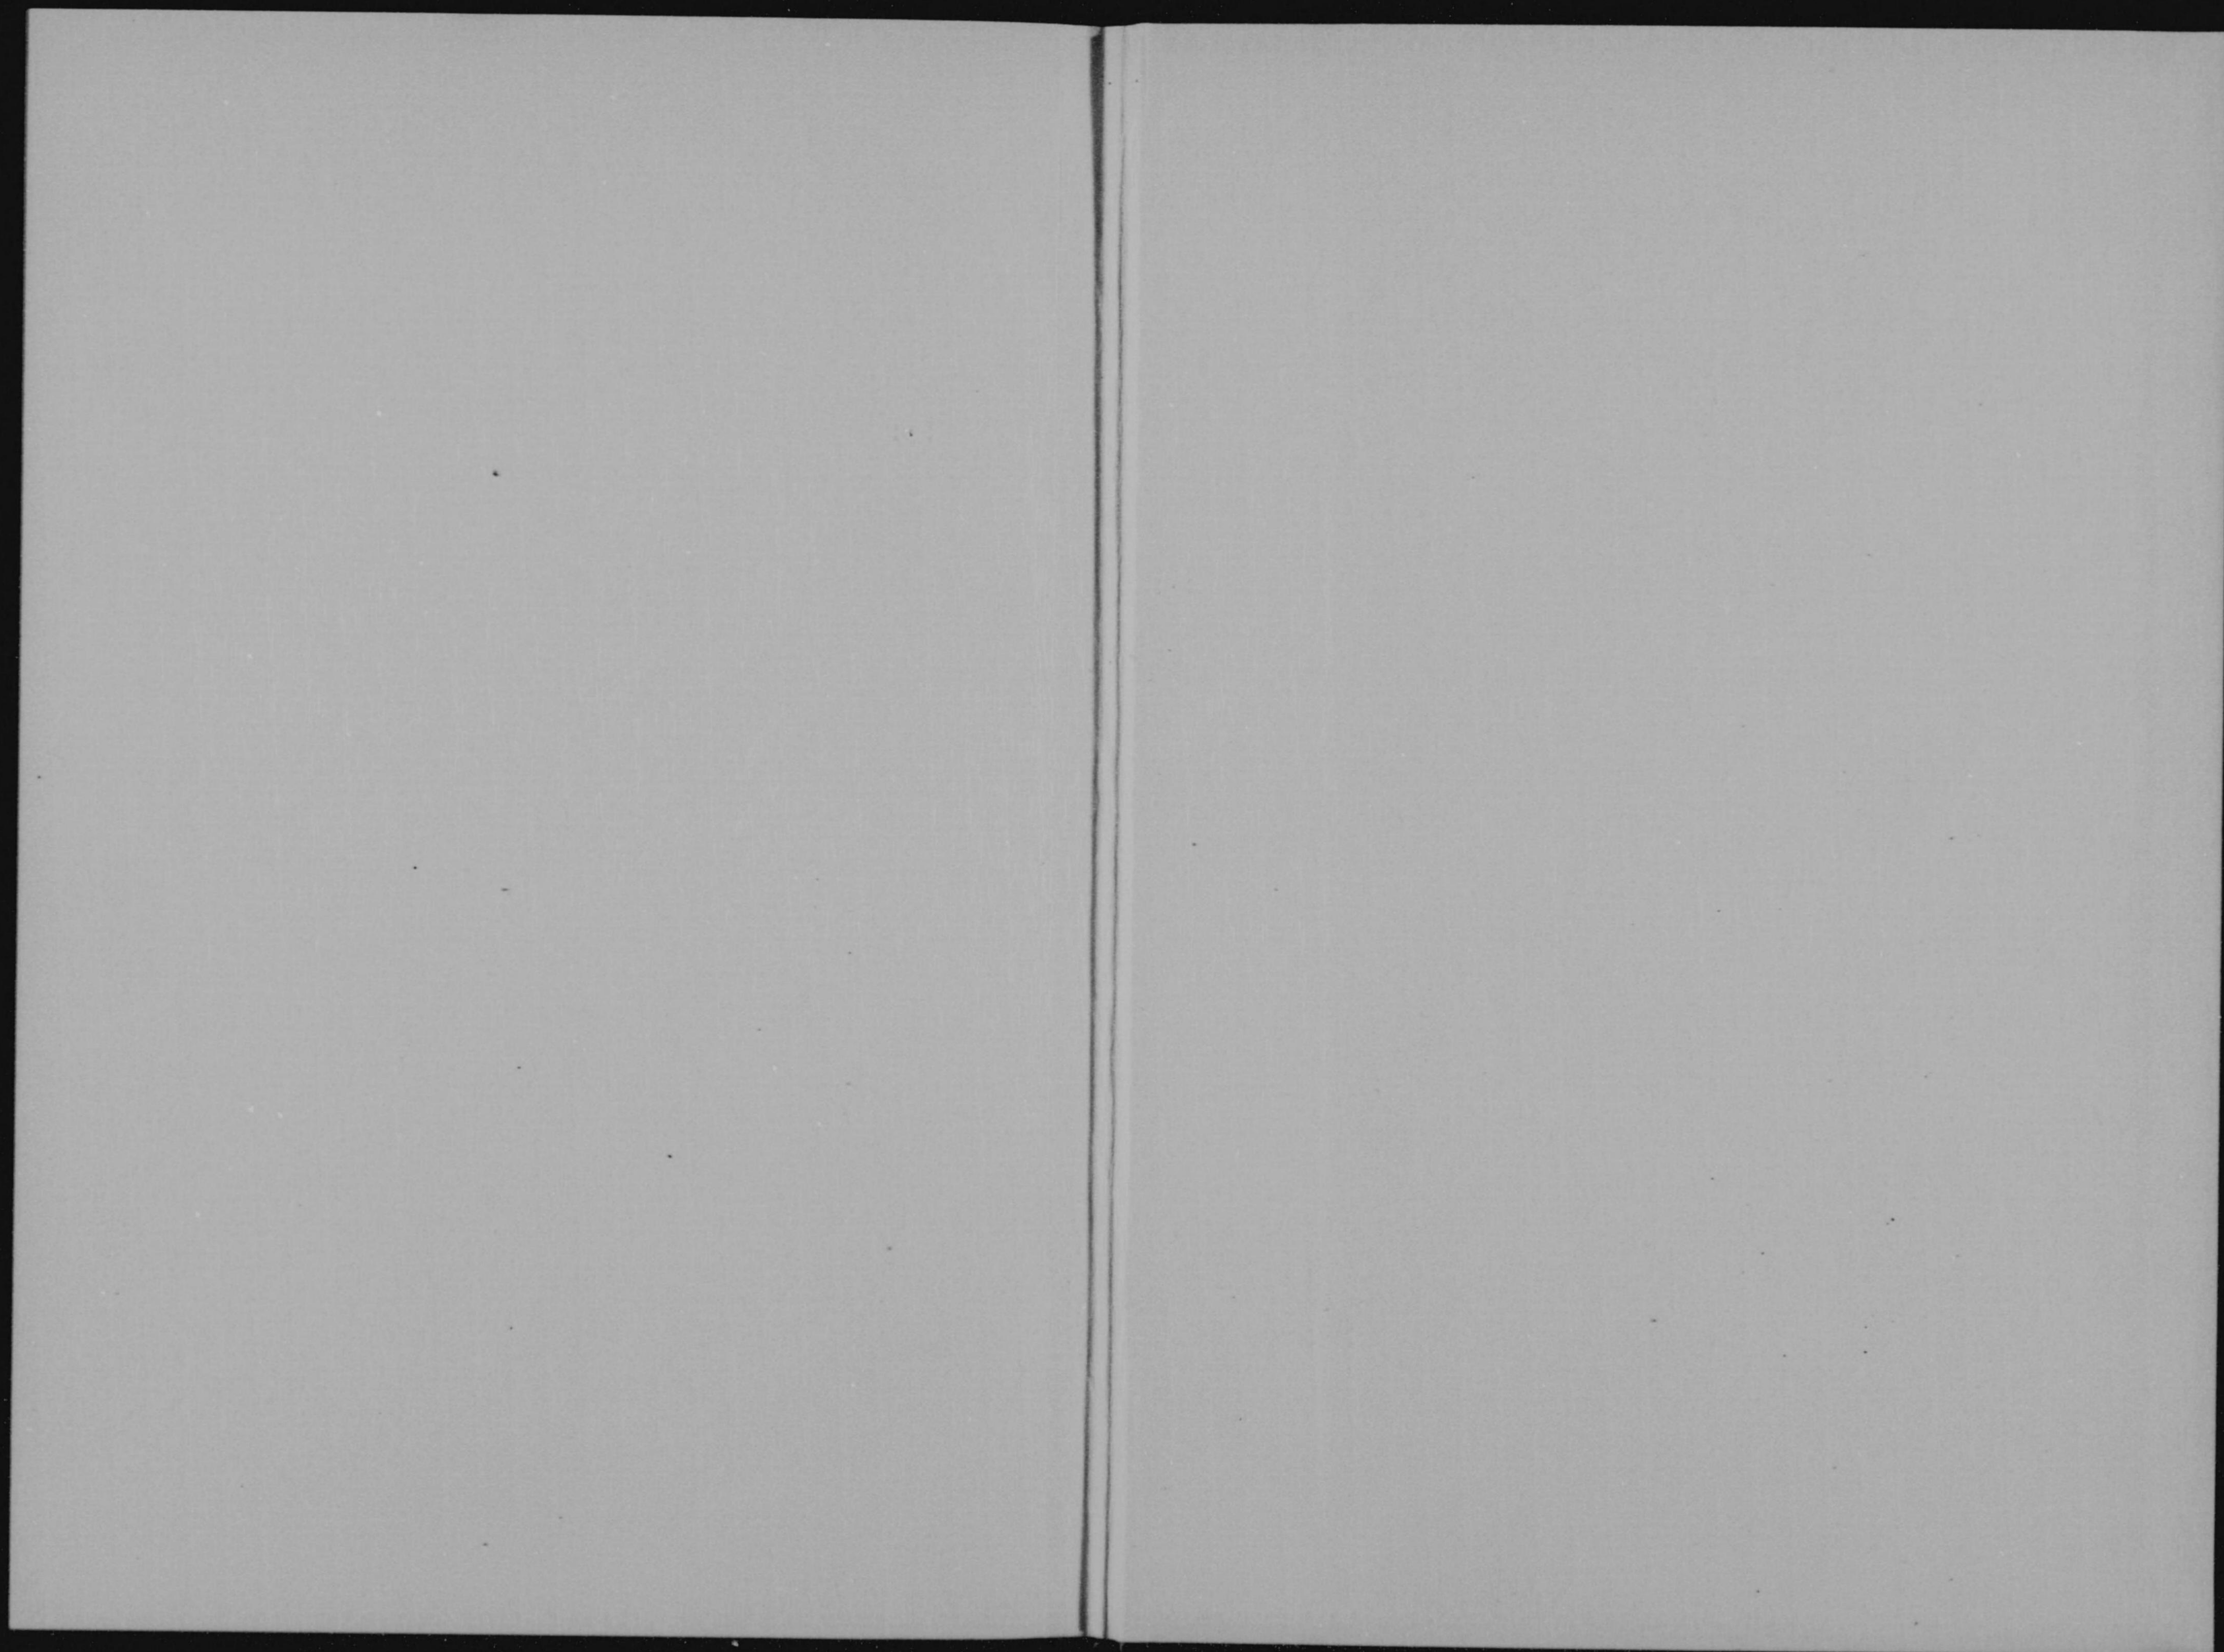

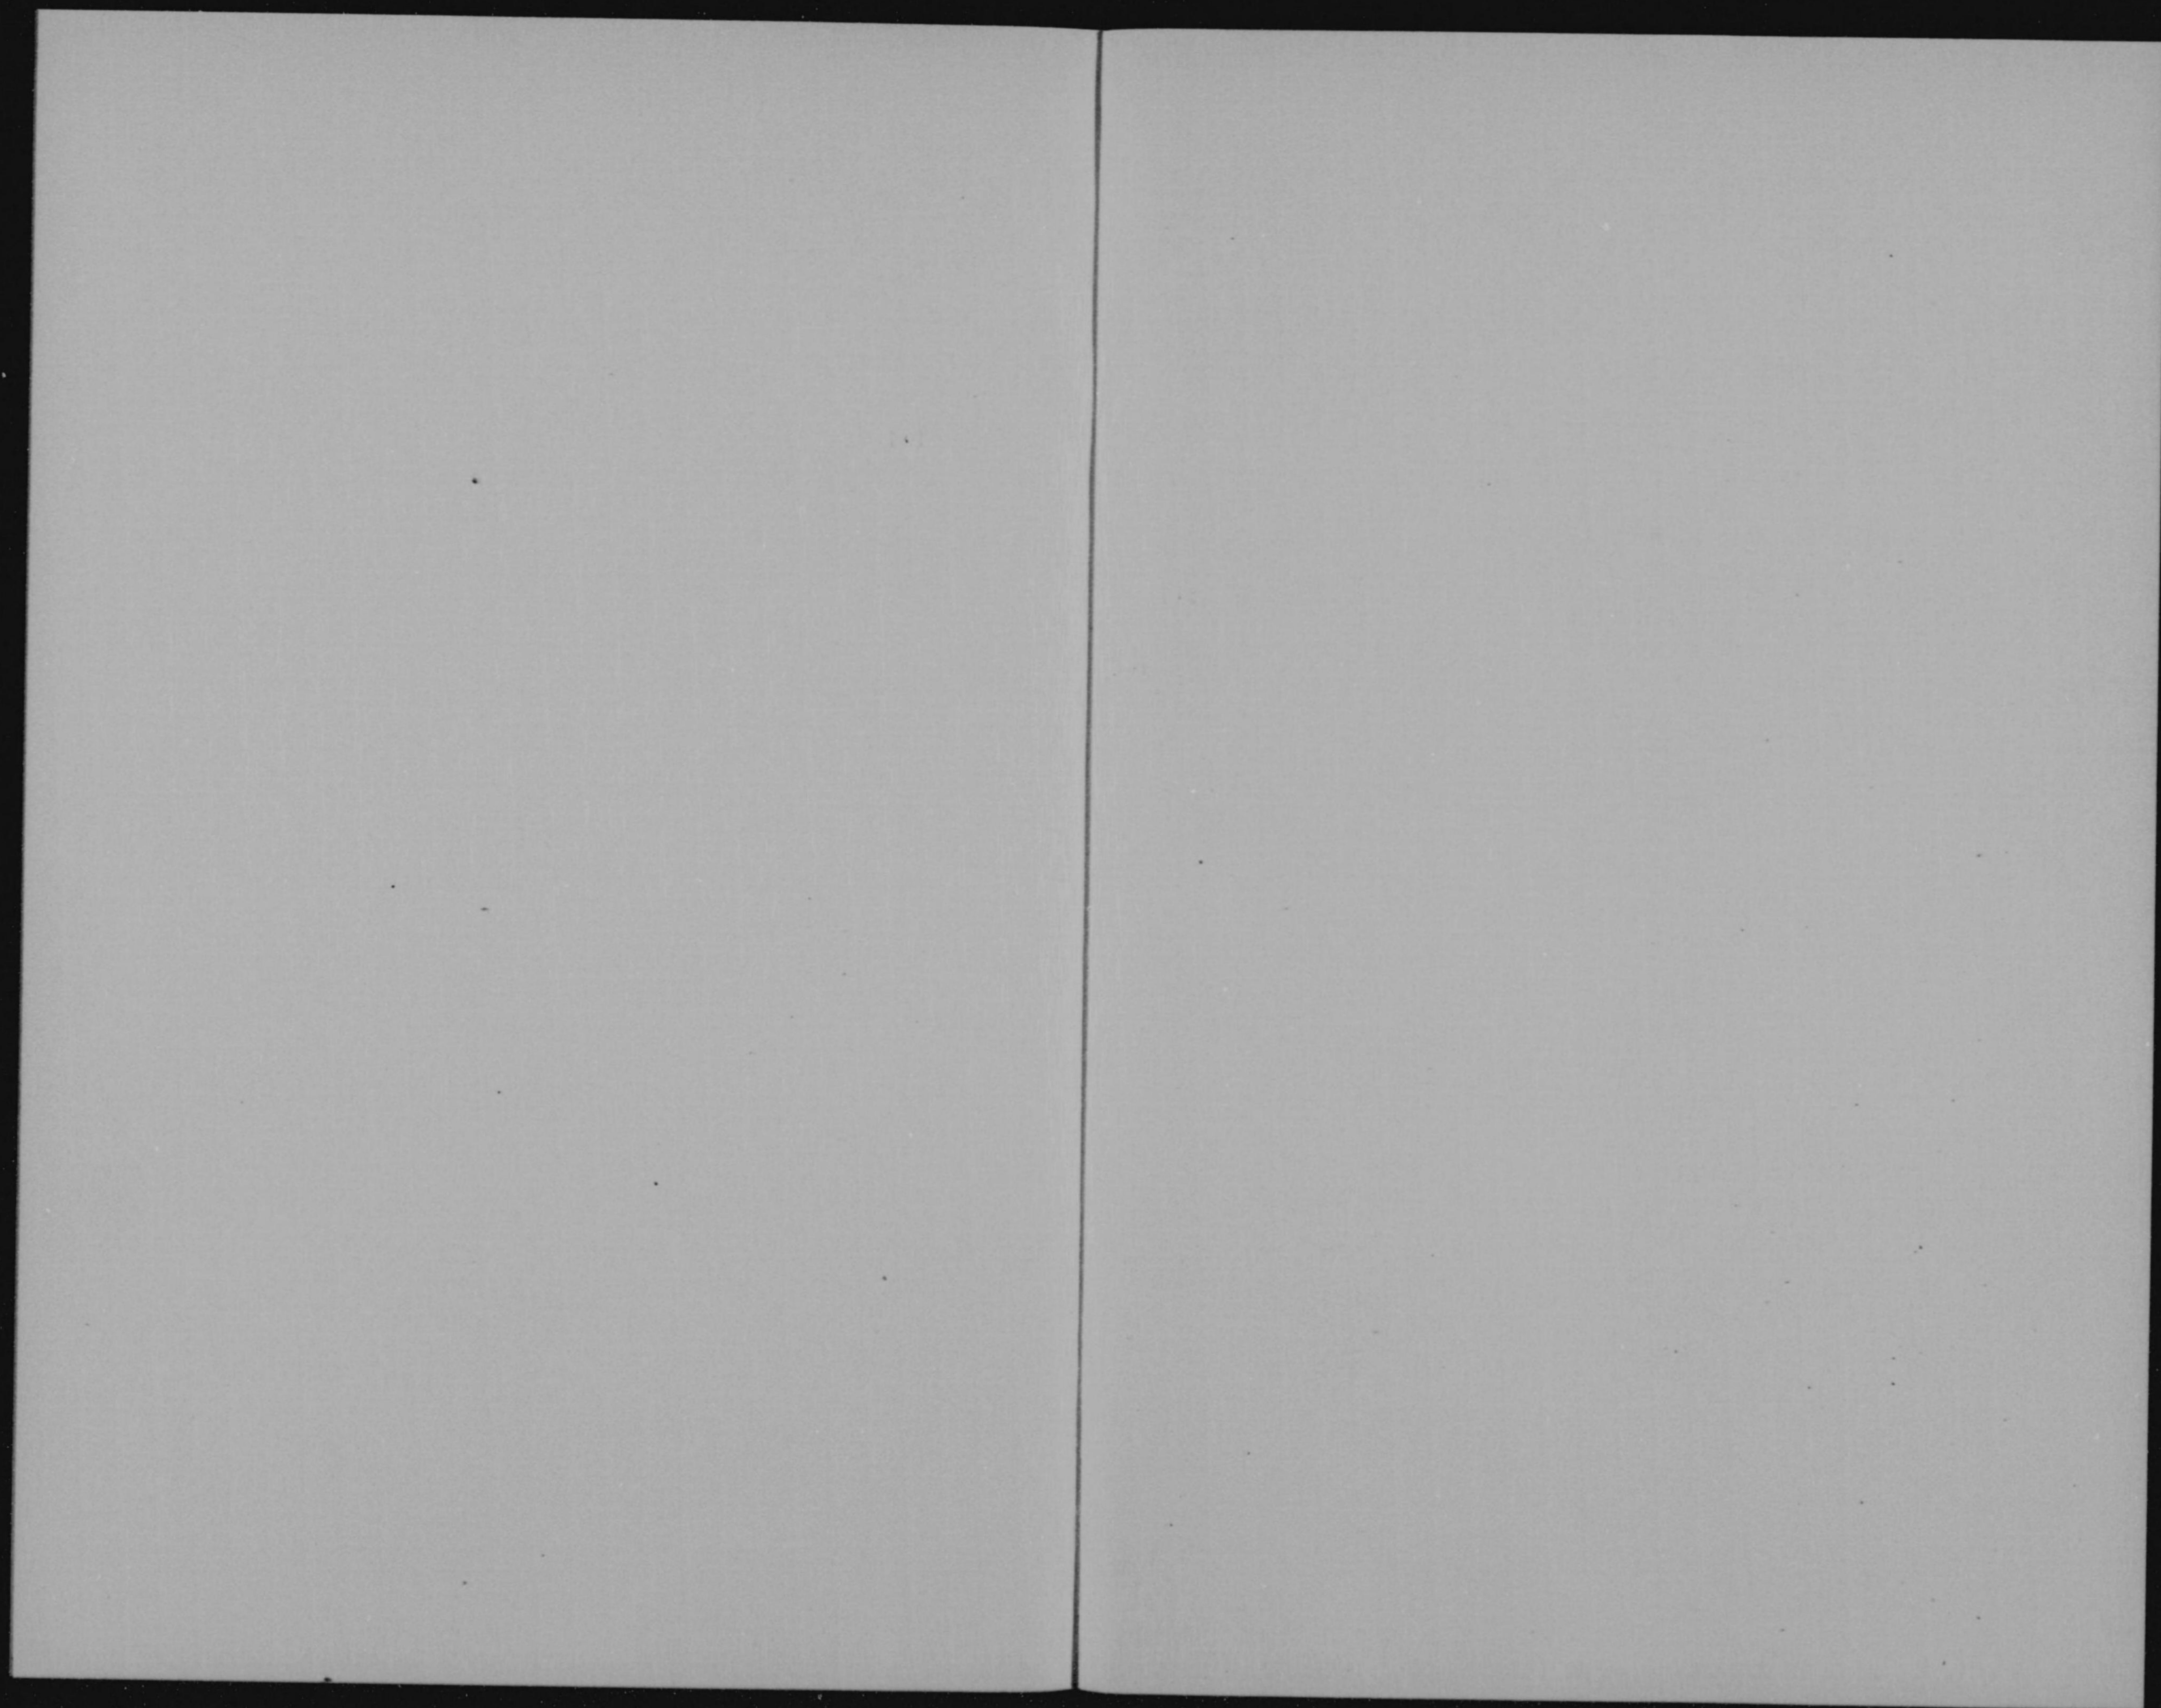

HC ~~10~~
81

7c4

山梨縣警察類典編別一覽

第三編 高等	第二編 特高	第一編 警務	上卷
第六編 河林野川及	第五編 事工場及	第四編 保安	中卷
第九編 健康保險	第八編 刑事	第七編 衛生	下卷

7c41
53

山梨縣警察部編纂



山梨縣警察類典

下卷



帝國地方行政學會發行

CZ
1351
53-01

第七編 衛生

山梨縣警察類典 下卷

〔山梨警〕

第七編 衛生

第一章 水道及汚物掃除

- 水道條例……………明二三年二月法律九號……………一
- 水道布設ニ關スル件……………明四〇年五月陸甲七九號……………三
- 私設水道布設許可申請取扱方心得……………大二年五月内務省訓令一四號……………三
- 上下水道工事變更ノ件……………大七年一月發土一六四號……………三
- 水道用鐵管ノ件……………大三年一月東土三一四號……………三
- 水道條例第三條及第四條ノ規定ニ依ル職權委任ノ件……………大一〇年八月發衛二六八號……………三
- 水道條例第二十一條ノ二ノ規定ニ依ル職權ノ委任ニ關スル件……………大一〇年八月發衛二三二號……………四
- 水道條例ニ依リ認可又ハ許可ヲ受ケサル水道ニ關スル件……………大一〇年一月發衛二六八號……………四
- 水道條例第三條及第十一條但書ノ規定ニ依ル命令ニ關スル件……………大一〇年七月内務省令二二號……………五
- 上水道施設費國庫補助ノ件……………大一〇年一月發甲一七號……………六
- 水道(下水道)工事完了認定申請書添付精算書様式ニ關スル……………

件.....六六年一〇月發三二〇號.....六

○下水道法.....明三三年三月法律三二號.....八

○下水道法施行規則.....明三四年七月內務省令二一號.....九

○下水道築造認可申請方.....明三四年七月內務省訓一一號.....九

○市町村飲用水改良費補助規程.....昭五年二月縣令三號.....一〇

○飲用水改良ニ關スル書類取扱方ノ件.....大一年八月衛發二二三號.....一一

○飲用井戸設計書ノ件.....明三八年一月衛發二四六號.....一一

○飲用水路取締規則.....明三六年四月縣令一六號.....一七

○飲用水路指定ノ件.....明三六年四月告示一〇三號.....一七

○汚物掃除法.....明三三年三月法律三一號.....一八

○汚物掃除法施行規則.....明三三年三月內務省令五號.....一八

○汚物掃除法施行細則.....昭六年三月縣令一二號.....二〇

○汚物掃除法施行細則第二十二條ニ依ル地域指定.....昭八年五月告示一八三號.....二二

○掃除監督吏員服制ノ件.....明三三年五月訓令九六號.....二二

第二章 飲食物及飲食器具

○飲食物其ノ他ノ物品取締ニ關スル件.....明三三年二月法律一五號.....二三

〔山梨管〕

○飲食物其ノ他ノ物品取締ニ關スル法律施行ニ關スル件.....明三三年三月內務省令一〇號.....二三

○飲食物其他ノ物品取締ニ關スル件.....明三四年三月縣令二一號.....二四

○飲食物用器具取締規則.....明三三年一二月內務省令五〇號.....二四

○珫瑯又ハ釉藥ヲ施シタル飲食物用器具中鉛又ハ砒素ノ試驗方法.....昭一年七月內務省令二六號.....二五

○飲食器具其他ノ物品收去ニ關スル様式ノ件.....明三四年五月訓示六三號.....二六

○飲食物取締成績報告ノ件.....明四一年一月梨衛發一四號.....二六

○飲食物防腐劑、漂白劑取締規則.....昭三年六月內務省令二二號.....二八

○飲食物防腐劑、漂白劑取締規則第一條第一項ニ依ル指定.....昭三年六月內務省令二三號.....三〇

○飲食物防腐劑ニ關シ通牒ノ件.....明三九年五月梨衛收八一號ノ一.....三〇

○飲食物其他ノ物件取締ニ關スル臺帳備付ノ件.....明三五年七月衛發六四號.....三〇

○輸出飲食物罐詰取締規則.....大五年一月農商務省令一號.....三〇

○飲食物中亞硫酸試驗法並天然果實汁及天然果實蜜類中安息香酸試驗法.....昭三年六月內務省令二四號.....三一

○酒類釀造用ニ供スル器具收去ノ件.....明三五年三月訓示三一號.....三二

○酒類釀造ニ當リ金屬器具使用ニ關スル件.....明三五年三月衛五五四號.....三三

〔山梨管〕

- 清酒「サリチール」酸ノ試験法……………明三六年九月内務省令一一號……………三三
- 酒類防腐劑酒活散使用ノ件……………明三八年六月衛收二一五四號ノ一……………三三
- 清酒ノ製造又ハ貯藏ニ關シ「サリチール」酸使用ノ件……………大三年一二月内務省令二九號……………三三
- 有害性著色料取締規則……………明三三年四月内務省令一七號……………三四
- 有害性著色料取締規則第二條野菜果實類ノ貯藏品及昆布中銅ノ試験方法……………大二年七月内務省令一三號……………三五
- 飲食物並ニ有害性著色料其他物件收去ノ件……………明三五年一月訓示一一五號……………三六

第三章 清涼飲料及氷雪鑛泉

- 清涼飲料水營業取締規則……………明三三年六月内務省令三〇號……………三七
- 清涼飲料水營業取締規則施行細則……………昭八年四月縣令二四號……………三九
- 清涼飲料水製造營業ノ認可其ノ他ニ關スル件……………大一年四月内務省藏衛一號……………四〇
- 飲食物及布片中砒素及錫ノ試験方法……………明三三年一〇月内務省令三〇號……………四一
- 清涼飲料税法……………大一年三月法律一六號……………四三
- 清涼飲料税法施行規則……………大一年三月勅令三三號……………四五
- 人工甘味質取締規則……………明三四年一〇月内務省令三一號……………四八
- 人工甘味質取締規則施行細則……………明三七年一〇月縣令四三號……………四九

〔山梨警〕

〔山梨警〕

- 氷雪營業取締規則……………明三三年七月内務省令三七號……………四九
- 氷雪營業取締規則施行細則……………明三八年三月縣令一三號……………五〇
- 氷製造所及貯藏所届出ノ件……………明三九年一月梨衛發一九〇號……………五二
- 飲用水検査成績報告ノ件……………明三四年六月訓示七一號……………五三
- 不良水塊取締ニ關スル件……………明三五年一月衛四三號……………五三
- 鑛泉及鑛泉營業取締規則……………昭一二年五月縣令三一號……………五三
- 鑛泉及鑛泉營業取締規則取扱手續……………昭一二年五月訓令甲八號……………五六
- 鑛泉地域指定……………昭一二年五月告示二九〇號……………五七
- 鑛泉場藥湯混浴ニ關スル件……………明三四年二月訓示一四號……………五七

第四章 牛乳及食肉屠場

- 牛乳營業取締規則……………昭八年一二月内務省令三七號……………五九
- 牛乳營業取締規則施行細則……………昭九年八月縣令二七號……………六二
- 牛乳營業取締規則施行細則取扱手續……………昭九年八月訓令甲一二號……………七一
- 牛乳營業取締規則ニ定ムル牛乳及乳製品ノ規格ニ關スル試驗方法……………昭八年一月内務省令四四號……………七四
- 山羊乳營業取締規則……………昭九年八月縣令二八號……………七五

- 山羊乳營業取締規則施行手續.....昭九年八月訓令甲一三號.....七七
- 人造「バター」表示ニ關スル件.....昭九年一月農林商工省令.....七七
- 食肉輸入取締規則.....昭二年一月內務省令四號.....七八
- 食肉營業取締規則.....昭六年六月縣令二八號.....七八
- 食肉營業取締規則施行手續.....昭六年六月訓令甲一〇號.....八二
- 食品市場取締規則.....明三〇年一月縣令四號.....八三
- 食品市場取締規則執行心得.....明三〇年二月示令三號.....八四
- 屠場法.....明三九年四月法律三二號.....八四
- 屠場法施行規則.....明三九年六月內務省令一六號.....八五
- 屠場法施行細則.....明四二年二月縣令二三號.....八七
- 屠場法施行細則執行心得.....明四二年二月訓示九號.....八九
- 屠場ノ構造設備標準.....明三九年六月內務省令一七號.....九一
- 屠畜検査技手配置及勤務規程.....明四〇年六月訓令甲三五號.....九二
- 屠畜検査心得.....大二年五月內務省訓令一三號.....九四
- 屠畜取締ノ費用負擔及検査手数料ニ關スル件.....明三九年六月勅令一七二號.....九八
- 自家用屠殺ニ關スル件.....大一年六月衛發三八二一號ノ一.....九八

〔山梨管〕

- 自家用屠殺ノ解釋變更ニ關スル件.....昭七年八月內務省衛發九五號.....九八
- 自家用屠畜ニ關スル件.....大一年一月衛發三二三號.....九九
- 自家用屠殺取締ニ關スル件.....昭七年八月衛發八一六二號ノ一.....九九

〔山梨管〕

第五章 賣藥及藥品毒物劇物

- 賣藥法.....大三年三月法律一四號.....一〇一
- 賣藥法施行規則.....大三年八月內務省令一六號.....一〇二
- 賣藥法令施行細則.....昭一〇年一月縣令四六號.....一〇六
- 賣藥法令施行手續.....昭一〇年一月縣令乙二六二號.....一〇九
- 賣藥並ニ藥品ヲ配伍シタル物品收去ニ關スル件.....明三七年九月內務省令一四號.....一一一
- 輸出又ハ移出スル賣藥取締ニ關スル件.....大三年九月勅令二〇〇號.....一一一
- 賣藥部外品取締規則.....昭七年七月內務省令二五號.....一一二
- 賣藥部外品取締規則施行細則.....昭七年一月縣令四〇號.....一一三
- 賣藥部外品取締規則施行細則執行手續.....昭七年一月縣令甲一七號.....一一四
- 賣藥部外品取締規則第一條ニ依ル藥品指定.....昭七年八月內務省告示一七六號.....一一六
- 藥種商並製藥者取締細則.....明三三年二月縣令一一號.....一一六
- 身元取調副申ニ關スル件.....明三五年一月衛發九一號.....一一七

- 藥種商免許出願者ニ關スル件……………大一年八月警察官署長會議指示……………一三七
- 藥品營業並藥品取扱規則……………明二二年三月法律一〇號……………一三七
- 藥品營業並藥品取扱規則ニ依ル命令……………明四〇年一二月内務省令二七號……………一二〇
- 何レノ藥局方ニモ記載セザル藥品又ハ製劑取締ニ關スル件……………明四四年一〇月内務省令一八號……………一二六
- 藥品營業並藥品取扱規則ニ據ル毒藥劇藥品目……………昭一一年七月内務省令一九號……………一二六
- 衛生試験所ノ印紙ニ關スル件……………明二六年一月内務省令一號……………一三〇
- 藥品巡視規則……………明二二年三月内務省令四號……………一三〇
- 監視員巡視ニ關スル件……………明二二年九月内務省令三八號……………一三一
- 藥品監視員ニ關スル件……………明二六年九月傳達廳達四四號……………一三一
- 阿片法……………明三〇年三月法律二七號……………一三一
- 阿片法施行規則……………大八年六月内務省令四號……………一三三
- 阿片法施行細則……………大八年八月縣令四〇號……………一三五
- 賠償金ヲ交附スヘキ阿片ノ莫兒比混含量及其賠償金額……………昭七年五月内務省告示九四號……………一三六
- 政府ニ於テ賣下クヘキ阿片ノ價格並定價……………大八年三月内務省告示一八號……………一三七
- 醫藥用阿片販賣人ノ定員及配置表……………大八年八月告示一六四號……………一三七
- 麻藥取締規則……………昭五年五月内務省令一七號……………一三七

〔山梨縣〕

- 麻藥取締規則施行細則……………昭六年五月縣令二四號……………一四一
- 麻藥取締規則施行細則取扱手續……………昭九年一二月訓令甲一八號……………一四三
- 毒物劇物營業取締規則……………明四五年五月内務省令五號……………一四五
- 毒物劇物營業取締規則第一條ニ據ル毒物劇物品目……………昭一一年七月内務省令二〇號……………一四七
- 毒物劇物營業取締規則第八條第三項ノ毒物劇物……………昭一一年七月内務省令二一號……………一四八
- 毒物劇物營業取締規則第八條第五項ノ規定ニ依ル毒物劇物ノ指定及其ノ著色方法……………昭一〇年七月内務省令四五號……………一四八
- 毒物劇物營業取締規則施行細則……………明四五年七月縣令六七號……………一四九
- 毒物劇物營業取締規則施行細則執行心得……………明四五年七月訓令甲三九號……………一五〇
- メチールアルコホル(木精)取締規則……………明四五年五月内務省令八號……………一五〇
- 清酒及葡萄酒等ノ類ニ於ケル「メチールアルコホル」試驗方法……………明四五年六月内務省訓令七號……………一五一
- 鼠取蠅取藥ニ關スル件……………明五年五月布告一四二號……………一五二
- 燐製ノ鼠取藥ニ關スル件……………明一〇年三月内務省達乙三六號……………一五二

第六章 墓地及火葬場胞衣斃獸

- 墓地及埋葬取締規則……………明一七年一〇月太布達二五號……………一五三

○墓地及埋葬取締規則違背者ハ「違警罪」ヲ以テ處分……………明一七年一〇月太達八二號……………一五三

○墓地及埋葬取締規則……………明一八年二月甲八號布達……………一五三

○墓地及埋葬取締規則ニ依ル施行方法細目標準……………明一七年一月内達乙四〇號……………一五六

○刑死者ノ墓標寫眞等ニ係ル取締方……………明二四年七月内務省令一一號……………一五七

○墓地竝火葬場出願ニ對シ實地踏査及意見具申ニ關スル件……………大一五年七月警訓六〇號……………一五七

○墓地竝火葬場管理人配置方ノ件……………明一八年四月乙五四號達……………一五八

○墓地修理保護ニ關スル件……………明三三年六月示令七〇號……………一五八

○墓地修理保護監督ニ關スル件……………明三五年七月訓示九二號……………一五八

○火葬場取締方ノ件……………明三八年九月衛發二一三號……………一五八

○墳墓發掘人骨採拾取締方ノ件……………明三五年三月訓示二六號……………一五九

○死産ノ埋、火葬認許證ニ特別番號ヲ附セシムルノ件……………明三三年六月内務省訓令二一號……………一五九

○共葬墓地ハ共有地ヲ用ユヘキ件……………明一八年五月乙五九號……………一五九

○寺院境内檀家共葬墓地ノ件……………明一八年四月甲三三號布達……………一五九

○傳染病ノ死屍普通火葬場ニテ火葬方ニ關スル件……………明二六年三月訓令七號……………一五九

○傳染病ノ死屍其他埋却場設置方ノ件……………明一八年九月乙一〇二號……………一六〇

○胞衣及産汚物取締規則……………明二九年五月縣令一九號……………一六〇

〔山梨警〕

〔山梨警〕

○胞衣及産汚物埋納等ノ際實地檢査ノ件……………明二〇年五月示令三〇號……………一六〇

○胞衣及産汚物埋納等ノ際實地檢査ノ件……………大一四年一月警訓三七號……………一六〇

○胞衣及産汚物埋納場又ハ燒却場設置ニ關スル件……………明二九年七月訓一五七號……………一六一

○斃獸及斃獸捨場取締規則……………明三三年六月縣令二五號……………一六一

○斃獸届出ニ診斷書又ハ檢案書等添付ニ關スル件……………大一三年五月衛發二〇四號……………一六二

○斃獸届出ニ診斷書又ハ檢案書等添付ニ關スル件……………大一五年三月衛發九五號……………一六二

○老死或ハ尋常病死ノ禽獸ハ其皮ヲ剥取及肉骨ヲ培養ニ用フルヲ許ス……………明六年三月太政官布達七六號……………一六二

○人家稠密ノ地ニ於テ牛豚類豕養ヲ禁ス……………明六年五月太政官布告六三號……………一六二

○人家稠密ノ地ニ於テ牛豚類豕養ヲ禁ス……………明七年一月大藏省布達三號……………一六三

○山梨縣警察犯處罰令第二條第十四號ノ許可標準……………明四年四月訓令甲二三號……………一六三

第七章 防疫

○傳染病豫防法……………明三〇年四月法律三六號……………一六五

○傳染病豫防法第二十五條ノ規定ニ依ル國庫補助ニ關スル件……………大一一一年九月勅令四二一號……………一六九

○傳染病豫防法施行規則……………大一一一年九月内務省令二四號……………一七〇

○傳染病豫防法施行細則……………大一一二年四月縣令二四號……………一七九

- 傳染病豫防法並同法施行細則取扱手續…………… 大二年四月訓令甲一四號…………… 一八一
- 傳染病病原體保有者ニ關スル件…………… 大一年一月衛發一〇號…………… 一八五
- 傳染病豫防ニ關スル件…………… 明四一年五月梨衛發一五八號…………… 一八六
- 健康狀態視察報告方ノ件…………… 明四一年一月梨衛發三三七號…………… 一八六
- 傳染病院隔離病舎隔離所設置及設備管理規程…………… 大一年九月縣令二七號…………… 一八七
- 傳染病院隔離病舎隔離所設置及設備管理規程施行手續…………… 大一年九月訓令甲二三號…………… 一八九
- 傳染病患者病症日誌調製ニ關スル件…………… 明三年六月訓令二一號…………… 一九三
- 傳染病豫防事務所ニ於ケル諸帳簿調製様式ニ關スル件…………… 明三年七月訓令二三號…………… 一九四
- 郵便物包裝規則(抄録)…………… 明四二年一月選信省令五〇號…………… 一九五
- 市町村傳染病豫防費補助規程…………… 大一年七月縣令三五號…………… 一九五
- 市町村傳染病豫防費補助請求手續…………… 明三年四月訓令甲二二號…………… 一九六
- 市町村傳染病豫防費補助申請手續ニ關スル件…………… 明三七年八月衛發二六二號…………… 二〇一
- 傳染病豫防救治ニ従事スル者ノ療治料ニ關スル件…………… 明三年四月勅令一四一號…………… 二〇一
- 傳染病豫防救治ニ従事スル者ノ手當金ニ關スル件…………… 明三年三月法律三〇號…………… 二〇一
- 傳染病豫防救治ニ従事スル者ノ手當金支給規程…………… 明三年六月縣令三一號…………… 二〇二
- 傳染病豫防救治ニ従事スル者ノ手當金支給標準ノ件…………… 明三年七月衛發六九八號…………… 二〇三

〔山梨管〕

- 防疫ニ關スル件…………… 明四二年六月梨衛發一六二號…………… 二〇三
- 防疫ニ關シ各時期ニ於ケル處置ノ概要…………… 大一年七月訓令甲三二號…………… 二〇四
- 赤痢疑似症ニ關スル件…………… 明四二年六月縣令七四號…………… 二〇六
- 發疹「チフス」疑似症ニ關スル件…………… 大三年四月縣令一三號…………… 二〇六
- 腸「チフス」疑似症ニ關スル件…………… 大五年九月縣令二三號…………… 二〇六
- 流行性腦脊髄膜炎疑似症ニ關スル件…………… 大八年五月縣令二九號…………… 二〇七
- 痘瘡疑似症ニ關スル件…………… 大一年五月縣令六號…………… 二〇七
- 赤痢豫防ニ關スル件…………… 明三八年七月縣令三一號…………… 二〇七
- 赤痢病患者自宅治療許可標準…………… 明四〇年六月訓令二七號…………… 二〇七
- 赤痢病患者自宅治療ノ件…………… 明四〇年六月梨衛發一〇六號…………… 二〇七
- 赤痢病患者自宅治療ノ件…………… 明四〇年六月梨衛發一〇八號…………… 二〇七
- 赤痢病患者取扱方ニ關スル件…………… 明四〇年六月梨衛發一一一號…………… 二〇八
- 赤痢豫防ニ關スル件…………… 明四〇年二月梨衛發七八〇號ノ一…………… 二〇八
- 柿ノ熟否鑑別法…………… 明四〇年九月梨衛發五六號…………… 二〇八
- 嘔吐又ハ下痢患者届出方ノ件…………… 大元年一月縣令一八號…………… 二〇八
- 傳染病患者ノ刑事被告人タル場合ノ取扱方ニ關スル件…………… 明三八年七月三七宮甲一六號…………… 二〇八

○ペスト豫防法……………明二九年四月訓令一一號……………二〇九

○ペスト豫防ニ關スル件……………明三八年五月訓示三二號……………二一一

○コレラ豫防ニ關スル件……………大五年九月告諭二號……………二一一

○コレラ豫防ニ關スル件……………大九年七月告諭三號……………二一四

○腸窒扶私豫防ニ關スル件……………明四二年九月梨衛發二八三號……………二一四

○流行性腦脊髓膜炎豫防ノ件……………明三八年三月告諭三號……………二一六

○チフテリア病血清治療施行ノ件……………明三四年一月衛二一四四號……………二一六

○チフテリア病豫防心得ニ關スル件……………明三八年三月告諭三號……………二一六

○痘苗及血清其他細菌學的豫防治療品製造取締規則……………明三六年六月內令五號……………二一八

○「ヂフテリア」血清並其ノ製品、製劑及破傷風血清並其ノ製品、製劑檢定規程……………大四年一〇月內務省令一二號……………二一八

○檢疫委員職務章程……………明三一年六月訓令一八號……………二二〇

○傳染病豫防委員設置ノ件……………明三〇年八月訓令三三號……………二二一

○細菌検査所ニ細菌依頼ニ關スル件……………明四二年七月告示二七五號……………二二一

○代用消毒藥品檢定規程……………昭二年一月內務省令三號……………二二一

○消毒藥調製方ノ件……………大五年八月梨衛發一八七號……………二二三

〔山梨管〕

○消毒藥ノ調製及取扱方……………明二八年四月衛生課通報……………二二三

○消毒ニ關スル注意ノ件……………明三七年七月訓示六四號……………二二七

○患家消毒ニ關スル注意事項ノ件……………明三七年七月衛發二〇二號……………二二七

○種痘法……………明四二年四月法律三五號……………二二八

○種痘法施行規則……………明四二年一月內務省令二六號……………二三〇

○種痘施術心得……………明四二年一月內務省告示一七九號……………二三三

○種痘法第八條ニ依ル符號記入方……………明四二年二月司法省令二二號……………二三四

○種痘法施行ニ關スル件……………明四三年三月梨衛發八五號……………二三五

○種痘法實施ニ關スル件……………明四三年三月梨衛發八三號……………二三五

○種痘濟否ニ關スル件……………明四三年五月訓令甲三六號……………二三五

○市區町村種痘事務整理順序ノ件……………明四三年三月訓令甲一五號……………二三五

○衛生組合規則……………明三一年二月縣令九號……………二四一

○衛生組合同約ニ關スル件……………明三六年一〇月衛發二五一號ノ二……………二四二

第八章 特殊傳染病

○結核豫防法……………大八年三月法律二六號……………二四三

○結核豫防法施行令……………大八年一〇月勅令四五〇號……………二四四

- 結核豫防法施行規則……………大八年一〇月内務省令二〇號……………二四六
- 結核豫防法施行細則……………大九年六月縣令三四號……………二四七
- 結核豫防法施行手續……………大九年六月訓令甲三一號……………二四八
- 結核患者咯痰採取検査ニ關スル件……………昭六年六月衛發二一九號……………二四九
- 唾壺配置ニ關スル件……………明三七年三月訓示三〇號……………二五〇
- 結核豫防ニ關スル件……………明三七年三月告諭六號……………二五〇
- 結核病患者生活費補給規程……………大一〇年七月告示一一二號……………二五一
- 結核健康診断成績報告ニ關スル件……………大一二年五月衛發一一一號……………二五二
- 「トラホーム」豫防法……………大八年三月法律二七號……………二五四
- 「トラホーム」豫防法施行規則……………大八年八月内務省令一三號……………二五五
- 「トラホーム」豫防法施行細則……………大九年一〇月縣令五五號……………二五六
- 「トラホーム」豫防法令施行手續……………大九年一〇月訓令甲四六號……………二五九
- 「トラホーム」豫防上注意ノ件……………大九年一〇月警訓二四號……………二六二
- 「トラホーム」檢診上注意ノ件……………大一五年七月訓令甲八五號……………二六二
- 癩豫防法……………明四〇年三月法律一一號……………二六三
- 癩豫防法施行規則……………明四〇年七月内務省令一九號……………二六四

〔山梨縣〕

- 癩豫防法施行細則……………昭七年六月縣令二〇號……………二六六
- 癩豫防法同法施行規則同法施行細則取扱手續……………昭七年六月訓令甲八號……………二六七
- 癩豫防ニ關スル法令執行手續……………明四二年四月訓令甲二二號……………二七〇
- 癩ニ關スル消毒其他豫防方法ノ件……………明四二年三月内務省訓四五號……………二七五
- 癩患者豫防取締ニ關スル件……………明四二年四月訓示一九號……………二七五
- 癩病毒豫防消毒ニ關スル件……………明四二年四月内示六號……………二七六
- 癩患者取扱方ニ關スル件……………明四二年四月梨衛發七六號……………二七六
- 癩患者生活費補給規程……………昭七年六月告示二三五號……………二七七
- 寄生蟲病豫防法……………昭六年四月法律五九號……………二七七
- 寄生蟲病豫防法施行規則……………昭七年七月内務省令三〇號……………二七七
- 寄生蟲病豫防法施行細則……………昭八年九月縣令五二號……………二七八
- 寄生蟲病豫防法施行手續……………昭八年九月訓令甲二七號……………二八四
- 寄生蟲病豫防法施行細則第二條ニ依ル日本住血吸蟲病ノ有害地域指定……………昭八年九月告示三四六號……………二八六
- 花柳病豫防法……………昭二年四月法律四八號……………二八七
- 花柳病豫防法施行令……………昭三年六月勅令一一二號……………二八八

- 花柳病豫防法施行規則……………昭三年六月内務省令二七號……………二八九
- 風俗上ノ取締ヲ要スル稼業ヲ爲ス者及行政執行法第三條ノ
患者ノ治療設備ニ關スル件……………昭三年七月勅令三一〇號……………二八九
- 娼妓健康診斷施行規則……………昭三年一〇月縣令四九號……………二九〇
- 娼妓受檢簿ニ捺捺スベキ疾病符合ノ件……………昭七年内訓二號……………二九一
- 娼妓自衛ニ關スル件……………昭四年四月訓示二三號……………二九四
- 有害避妊用器具取締規則……………昭五年一二月内務省令四〇號……………二九四
- 有害避妊用器具取締規則施行細則……………昭六年五月縣令二五號……………二九四
- 有害避妊用器具取締規則同施行細則取扱手續……………昭六年五月警訓八號……………二九六
- 有害避妊用器具指定……………昭七年四月内務省告示七九號……………二九八
- 麻疹豫防ニ關スル件……………昭四年五月警衛發一〇七號……………二九八
- 白癬豫防ニ關スル件……………昭四年五月警衛發一〇八號……………二九八
- 百日咳豫防ニ關スル件……………大五年六月梨衛發一四一號……………二九九
- 流行性感冒豫防ニ關スル件……………大九年一月告諭一號……………三〇〇
- 流行性感冒豫防勸行ノ件……………大九年一月訓令甲五號……………三〇〇

〔山梨警〕

第九章 醫師齒科醫師藥劑師

〔山梨警〕

- 醫師法……………昭三九年五月法律四七號……………三〇一
- 醫師法施行規則……………昭三九年九月内務省令二七號……………三〇三
- 醫師法施行細則……………昭六年九月縣令三五號……………三〇六
- 醫師法施行細則ニ關スル書類取扱手續……………昭六年九月訓令一四號……………三〇六
- 齒科醫師法……………昭三九年五月法律四八號……………三〇八
- 齒科醫師法施行規則……………昭三九年九月内務省令二八號……………三一〇
- 齒科醫師法第一條第三號ノ資格ニ關スル件……………昭三九年九月内務省令二八號……………三一〇
- 齒科醫師法第一條第三號ノ資格ニ關スル件第一條第一號ニ
依リ外國指定……………昭三九年九月内務省令二八號……………三一〇
- 齒科醫師法施行細則……………昭六年九月縣令三六號……………三一三
- 齒科醫師法施行細則ニ關スル書類取扱手續……………昭六年九月訓令甲一五號……………三一四
- 藥劑師法……………昭六年九月法律四四號……………三一五
- 藥劑師法施行規則……………昭五年三月内務省令六號……………三一七
- 藥劑師法第二條第二項第三號ノ資格ニ關スル件……………昭五年三月勅令一六號……………三一七
- 藥劑師法施行細則……………昭五年七月縣令一〇九號……………三一九

- 藥劑師法施行細則取扱手續..... 三一
- 醫師齒科醫師藥劑師懲罰報告ノ件..... 三二
- 醫師會令..... 三三
- 醫師會令施行細則..... 三三
- 齒科醫師會令..... 三三
- 齒科醫師會令施行細則..... 三三
- 藥劑師會令..... 三三
- 藥劑師會令施行細則..... 三三
- 入齒拔牙口中治療接骨等ニ關スル件..... 三四
- 入齒拔牙口中治療接骨營業取締規則..... 三四
- 醫術假開業免狀下附願取扱手續..... 三四

第十章 獸醫師蹄鐵工

- 獸醫師法..... 三四
- 獸醫師法施行規則..... 三四
- 獸醫師法施行細則..... 三四
- 獸醫師法施行規則取扱手續..... 三五

〔山梨管〕

〔山梨管〕

- 獸醫師會令..... 三五
- 獸醫師會令施行細則..... 三五
- 蹄鐵工免許規則..... 三五
- 蹄鐵工假免許手續..... 三五
- 蹄鐵工開業及出張所設置並其他異動届出規則..... 三五
- 蹄鐵工異動届出ニ關スル書類取扱及ヒ蹄鐵工名簿調製ノ件..... 三五
- 蹄鐵工ニ關スル願届取扱手續ノ件(抄録)..... 三六

第十一章 病院診療所及醫業類似行爲

- 精神病院法..... 三六
- 精神病院法施行令..... 三六
- 精神病院法施行規則..... 三六
- 精神病院法施行細則..... 三六
- 精神病院法施行細則取扱手續..... 三六
- 山梨縣病院職制..... 三六
- 山梨縣病院處務細則..... 三六
- 山梨縣病院診療規程..... 三七

○山梨縣病院諸收入條例	大五年二月縣令五號	三七二
○山梨縣病院看護婦產婆養成所規則	大八年二月縣令一一號	三七四
○山梨縣結核相談所職制	昭七年六月訓令乙一〇一號	三七八
○山梨縣衛生檢查所職制	明四一年三月訓令乙六五號	三七八
○山梨縣衛生試驗手數料條例	昭八年二月條例一號	三七八
○山梨縣細菌檢查所職制	大九年四月訓令乙四九號	三八〇
○縣立相川病院設置ノ件	大九年三月告示五九號	三八一
○縣立相川病院並縣立相川病院上野原分院職務規程	昭七年八月訓令乙一四五號	三八一
○診療所取締規則	昭八年一〇月內務省令三〇號	三八四
○齒科診療所取締規則	昭八年一〇月內務省令三一號	三八九
○診療所取締規則及齒科診療所取締規則施行細則	昭八年一二月縣令六八號	三九一
○診療所取締規則及齒科診療所取締規則施行手續	昭八年一二月訓令甲三五號	三九二
○醫業類似行為取締規則	昭八年六月縣令四一號	三九三
○醫業類似行為取締規則施行手續	昭八年六月訓令甲一六號	三九五
○產婆規則	明三二年七月勅令三四五號	三九七

第十二章 產婆看護婦按摩鍼灸術理容術

〔山梨警〕

○產婆規則施行細則	昭七年一月縣令五五號	三九八
○產婆規則施行細則執行手續	昭七年一月訓令甲二二號	四〇一
○產婆規則第一條第三號該當者	昭八年六月內告一九〇號	四〇二
○產婆名簿登錄規則	明三二年九月內務省令四八號	四〇二
○產婆試驗規則	明三二年九月內務省令四七號	四〇三
○產婆試驗委員組織權限	明三三年三月訓三〇號	四〇四
○產婆受驗人心得及試驗場條規	明三三年三月告示七三號	四〇四
○私立產婆學校產婆講習所指定規則	明四五年六月內務省令九號	四〇五
○看護婦規則	大四年六月內務省令九號	四〇六
○看護婦規則施行細則	昭七年九月縣令三四號	四〇七
○看護婦規則施行細則取扱手續	昭七年九月訓令甲一六號	四一〇
○看護婦試驗委員組織權限	明三六年五月訓令乙九七號	四一六
○按摩術營業取締規則	明四四年八月內務省令一〇號	四一七
○按摩術營業取締規則施行細則	昭八年四月縣令二〇號	四一八
○鍼術、灸術營業取締規則	明四四年八月內務省令一一號	四二〇
○鍼術、灸術營業取締規則施行細則	昭八年四月縣令二一號	四二一

〔山梨警〕

- 按摩術、鍼術、灸術試験規則……………大四年一月縣令二號……………四二三
- 按摩術鍼術灸術試驗委員組織權限……………大四年一月訓令乙三號……………四二四
- 按摩術營業取締規則並鍼術、灸術營業取締規則取扱手續……………昭八年四月訓令甲一〇號……………四二五
- 按摩術、鍼術、灸術試驗受驗人心得……………大四年一月告示八號……………四二六
- 按摩術、鍼術試驗施行其他ニ關スル取締方ノ件……………明四四年一二月衛九七九一號……………四二六
- 按摩徒弟取締ニ關スル件……………大五年一月東衛一一七〇號……………四二七
- 按摩術鍼術又ハ灸術學校若ハ同講習所ノ指定標準ノ件……………明四四年一二月内務省訓六三一號……………四二七
- 按摩術營業者免許ニ關スル件……………大四年六月内衛一一六號……………四二八
- 按摩術鍼術灸術營業免許願及異動届ノ際ニ於ケル書類取扱方ノ件……………昭四年七月警訓一一號……………四二八
- 理容術營業取締規則……………昭七年七月山梨縣令二二號……………四二八
- 理容術營業取締規則施行手續……………昭七年七月訓令甲九號……………四三四

第十三章 獸疫

- 家畜傳染病豫防法……………大一年四月法律二九號……………四三九
- 家畜傳染病豫防法中家禽コレラニ關スル規定ヲ家禽ペストニ適用スルノ件……………昭一一年勅令二六八號……………四四三

〔山梨警〕

〔山梨警〕

- 家畜傳染病豫防法施行規則……………大一年一月農令一號……………四四三
- 家畜傳染病豫防法施行細則……………大一年三月四月縣令八號……………四四五
- 家畜傳染病豫防法施行手續……………大一年三月四月訓令甲九號……………四四六
- 家畜傳染病豫防法施行心得……………大一年一月農訓令一號……………四四七
- 家畜傳染病豫防法ニ依リ交付スル手當金ノ最高金額ノ件……………大一年一月勅令八號……………四五三
- 家畜傳染病及畜牛結核病豫防ニ關スル費用負擔區分ノ件……………大一年一月勅令九號……………四五四
- 畜牛結核病豫防法……………明三四年四月法律三五號……………四五四
- 畜牛結核病豫防法施行規則……………明三六年五月農令四號……………四五六
- 畜牛結核病豫防心得……………明三六年八月農告一六九號……………四六四
- 畜牛結核病豫防法ニ依ル検査員執務規程……………明三六年八月農訓九號……………四六六
- 家畜傳染病豫防ニ關スル消毒方法……………大一年一月農告九號……………四六八
- 獸疫調査所血清類賣拂規則……………大一年一月農令三號……………四七一

第十四章 雜件

- 中毒患者診斷及檢案届出ニ關スル件……………昭五年七月縣令二九號……………四七三
- 中毒患者即報ノ件……………昭五年七月衛發二四八號……………四七三
- 中毒患者届出ニ關スル件……………大二年一月東衛發二號……………四七四

○中毒ニ關スル件……………大五年六月署長會議注意事項……………四七四

○地方病豫防ニ關スル件……………明四二年九月梨衛發二四一號……………四七四

○ワイル氏病ニ關スル件……………大一三年一月衛發一七號……………四七六

○模範衛生町村設置獎勵規程……………昭二年一月縣令六〇號……………四七六

第七編目次(終)

〔山梨縣〕

〔山梨縣〕

山梨縣警察類典 下卷

第七編 衛生

第一章 水道及汚物掃除

水道條例

明治二十三年二月十三日
法律第五號

水道條例ヲ發可シ茲之ヲ公布セシム
昭和四年法律第三號、大正五年第五號、一〇年第五六號

第一條 水道ハ市町村ノ住民ノ需要ニ應ジ給水ノ目的ヲ以テ布設スル水道ヲ云フ

第二條 水道ハ市町村其公費ヲ以テスルニ非サレハ之ヲ布設スルコトヲ得ス但當該市町村ニ於テ其責力ニ堪ヘサルトキハ市町村以外ノ企業者ニ水道ノ布設ヲ許可スルコトヲ得

第三條 市町村ニ於テ水道ヲ布設セントスルトキハ命令ノ定ムル所ニ依リ其目論見書ニ左ノ事項ヲ詳記シ地方長官ヲ經テ内務大臣ノ認可ヲ受クヘシ

第一 水道事務所ノ所在地

第二 水源ノ位置 河川池湖又ハ掘井及其水量ノ概算但圖面及水質ノ試驗表ヲ添フヘシ

第三 水道線路及水道線路ニ沿フタル地名貯水地、濾水場、唧水場ノ位置

第七編 衛生 第一章 水道及汚物掃除

置但圖面ヲ添フヘシ

第四 給水ノ區域其人口及其一人一日ニ對スル平均給水量

第五 人口増殖及多量ノ水ヲ用フル製造場等ニ對スル給水量増加ノ見込

第六 水壓ノ概算

第七 工事方法

第八 起工竣工期限

第九 工費ノ總額其收入支出ノ方法及其豫算

第十 水料ノ等級、價格、水料徵收ノ方法及經常收支ノ概算

市町村ニ非サル企業者ニ在リテハ前掲各號ノ外企業ノ組織、資本ノ總額及許可年限ヲ記載スヘシ

第四條 内務大臣ハ前條ノ圖面書類ヲ審査シ不都合ナシト認ムルトキハ水道布設ノ認可狀又ハ許可書ヲ與フヘシ

市町村ニ非サル企業者ノ出願ニ對シテハ内務大臣ハ必要ト認ムル事項ヲ許可書ニ附シテ命令スルコトヲ得

第五條 水道用地ハ國稅其他ノ公課ヲ免除ス

第六條 官有ノ土地ニシテ水道用地ニ必要ナルモノハ之ヲ拂下ケ又ハ貸付スヘシ

第七條 水管ヲ官有地又ハ公道ノ地下ニ布設セントスルトキハ當該行政廳ノ許可ヲ受クヘシ

第八條 地方長官ハ隨時當該官吏又ハ技術官ヲ派遣シテ水道工事及水質水量ヲ検査セシメ其改善修理ヲ要シ又ハ水質不良水量不足ナリト認ムルトキハ相當ノ猶豫期日ヲ定メテ之ヲ改良ヲ市町村ニ命スヘシ

第九條 市町村ハ工事落成又ハ改善修理ヲ了リタルトキハ地方官廳ニ届出

監査ヲ受クヘシ

第十條 水道ノ給水ヲ受クル者ハ水質水量ノ検査ヲ市町村長ニ請求スルコトヲ得

第十一條 家屋内ノ給水用具及本支水管ヨリ之ニ接続スル細管ハ市町村ノ所定ニ從ヒ之ヲ設置シ其費用ハ水道ノ給水ヲ受クル家主ノ負擔トス但市町村ハ命令ノ定ムル所ニ依リ之ヲ設置シ其費用ヲ負擔スルコトヲ得

第十二條 市町村ノ水道掛ハ午前八時ヨリ午後五時迄ノ内ニ於テ家屋内ノ給水用具ヲ検査スルコトヲ得但水道掛ハ其證票ヲ携帯スヘシ

第十三條 市町村長ハ水道掛ノ報告ニ依リ家屋内ノ給水用具不完全ナリト認ムルトキハ相當ノ猶豫期日ヲ定メテ之ヲ修繕ヲ爲サシムヘシ

第十四條 家主ハ家屋内給水用具ノ設置又ハ其修繕ヲ了リタルトキハ市町村ノ水道掛ニ届出ツヘシ水道掛ハ速ニ之ヲ検査スヘシ

第十五條 市町村ハ一家専用ノ給水用具ヲ設ケル能ハサルモノ、爲メニ共用給水器ヲ設ケヘシ

第十六條 市町村ハ消防用ノ爲メニ消火栓ヲ設置スヘシ消防用ニ消費シタル水ハ水料ヲ徴收スヘカラス

第十七條 市町村ニ非サル企業者ノ布設シタル水道ニシテ許可年限ノ滿了シタル後ハ關係市町村ハ水道布設ニ要シタル費用ヲ支拂ヒ其水道及水道經營ニ必要ナル土地物件ヲ買收スルコトヲ得但水道及水道經營ニ必要ナル土地物件ニシテ布設當時ニ比シ價格ヲ減損シタルモノアルトキハ水道布設ニ要シタル費用ヨリ之ヲ控除ス

前項費用ノ範圍及金額ニ關シ當該市町村ト企業者トノ間ニ争アルトキハ地方長官之ヲ決定ス其決定ニ不服アル者ハ内務大臣ニ訴願スルコトヲ得

〔山梨警〕

第十八條 市町村ニ非サル企業者ノ布設シタル水道ニシテ關係市町村ニ於テ必要ト認ムルトキハ許可年限ノ滿了前ト雖之ヲ買收スルコトヲ得

前項ノ買收價格ハ協議ニ依リ之ヲ定ム協議調ハサルトキハ鑑定人ノ意見ヲ徵シ地方長官之ヲ決定ス其決定ニ不服アル者ハ内務大臣ニ訴願スルコトヲ得

第十九條 本法又ハ本法ニ基キテ發スル命令ニ依リ市町村又ハ市町村ニ非サル企業者ニ於テ履行スヘキ事項ヲ履行セス又ハ之ヲ履行スルモ充分ナラズト認ムルトキ又ハ必要ノ時限内ニ履行シ得スト認ムルトキハ地方長官ハ府縣費ヲ以テ之ヲ施行シ其費用ヲ市町村又ハ市町村ニ非サル企業者ヨリ之ヲ追徴スルコトヲ得

前項ノ處分ハ豫メ履行期間ヲ指定シテ戒告スルニ非サレハ之ヲ爲スコトヲ得ス但第八條ノ場合ハ此ノ限ニ在ラス

第二十條 市町村ニ非サル企業者ニシテ前條ノ費用ヲ指定ノ期限内ニ納付セザルトキハ國稅徵收ニ關スル規定ニ依リ之ヲ徵收ス

第二十一條 内務大臣ハ必要ト認ムルトキハ水道ノ布設ヲ市町村ニ命スルコトヲ得

第二十二條 内務大臣ノ職權ノ一部ハ勅令ノ定ムル所ニ依リ地方長官ニ之ヲ委任スルコトヲ得

第二十三條 本法中市又ハ市長トアルハ北海道區制又ハ(沖繩縣區制ニ依ル區)ニ在リテハ區又ハ區長トシ府縣費トアルハ北海道ニ在リテハ北海道地方費トス

附則 (明治四十四年法律第四十三號)

第八條乃至第十六條ニ於テ市町村及市町村長トアルハ市町村以外ノ企業ニ係ル場合ニハ其ノ企業者ニ之ヲ準用ス

本法ハ公布ノ日ヨリ之ヲ施行ス

●水道布設ニ關スル件

明治四十年五月 陸甲第七九號

既設軍隊官衙ノ所在地又ハ新ニ軍隊官衙設置確定ノ市町村等ニ於テ水道布設ノ場合ニ於テハ其ノ設備計畫ハ軍隊官衙ノ需要ニ顧慮シ給水差支ナキ様配應有之度旨陸軍當局ヨリ申牒ノ次第モ有之候條相當御配慮相成度様致度此段及通牒候也

〔山梨警〕

大正七年十一月 發土第一六四號

上下水道ノ監督ニ付テハ豫テ御注意相成居候次第トハ存候ヘ共當省ノ認可ヲ受ケタル上下水道工事ノ變更スル場合ニ於テハ更ニ之ヲ認可ヲ要スル筋合ニ有之候處從來ノ實例ニ徵スルニ右認可工事實施中ニ於ケル變更工事ハ何レモ其手續ヲ探ルニ不拘工事竣工後ニ於ケル變更工事ハ往々右ノ手續ヲ經スシテ之ヲ施行スル向モ有之不都合少ナカラス候條自今一層御留意ノ上監督上遺憾ナキヲ期セラレ度爲念此段及通牒候也

●水道用鐵管ノ件

大正三年十二月 東土第三一四號

近來水道用鐵管ニ外國品タル「マンネスマン」鋼鐵管ヲ使用スルモノ有之候處右該鋼鐵管ハ内地製鐵管ニ比シ輕量ニシテ運搬シ易ク又長尺ニシテ鐵管ノ敷設ノ關係上此等ノ特點ヲ利用スルノ已ムヘカラサルニ職由スル儀ト被存候ニツキ將來水道布設ニ當リテハ技術上並ニ經濟上等諸般ノ事情ヲ考量シ差支ナキ限リハ可成内國品ヲ使用シ以テ國產ノ發達ニ資セシムル様豫メ御留意相成度

●水道條例第三條及第四條ノ規定

ニ依ル職權委任ノ件

大正十年七月十九日 勅令第三百三十一號

朕水道條例第二十一條ノ二ノ規定ニ依ル職權委任ニ關スル件ヲ裁可シ茲ニ之ヲ公布セシム

●私設水道布設許可申請取扱方心得

大正二年五月二十二日 內務省訓令第十四號

總府廳

私設水道布設許可申請取扱心得左ノ通定ム
水道條例第三條ニ依リ市町村ニ非サル企業者ヨリ水道布設許可申請書ヲ提出シタルトキハ地方長官ハ左ノ事項ヲ調査シ意見ヲ附シテ進達スヘシ但シ工事方法ニ付テハ水道布設許可ノ後更ニ實施設計ノ認可ヲ受ケシムル方針ヲ以テ其大體ノ計畫ニ付調査スヘシ
一 給水區域市町村ノ意見
二 給水區域市町村ノ資力水道布設ニ堪ユルヤ否
三 水源タル河川池沼等ヨリ水利引用ニ關シ利害關係人ニ及ホス影響
四 企業ハ成功ノ見込アリヤ否
五 申請者ノ信用資産ノ狀態

●上下水道工事變更ノ件

水道條例第三條及第四條ノ規定ニ依ル内務大臣ノ職權中左ニ掲グル事項ニ關スルモノハ地方長官ニ之ヲ委任ス

- 一 基本計畫ニ於ケル給水人口一萬ヲ超エサル水道ノ布設
- 二 前號ノ水道以外ノ水道ノ工事費三萬圓ヲ超エサル改築又ハ増築但シ基本計畫ニ變更ナキモノニ限ル

本令ハ大正十年八月一日ヨリ之ヲ施行ス

●水道條例第二十一條ノ二ノ規定ニ依ル職權ノ委任ニ關スル件

大正十年八月 發令第二三二號

標記ノ件大正十年七月十八日勅令第三百三十一號並同月十九日内務省令第二十二號ヲ以テ公布相成候處右ニ關シ左記ノ通り御承知相成度

左記

- 一 勅令第一號ノ布設中ニハ新築改築又ハ増築ヲ包含シ又同號中ノ基本計畫ニ於ケル給水人口トハ布設セントスル水道ノ計畫ニ於テ其規模決定ノ標準トナセル極度ノ給水人口ノ儀ニシテ從テ其ノ計畫ニ於ケル設備中給水人口一萬ヲ越エル施設ヲ爲ス部分アル水道ノ布設ハ總テ内務大臣ノ認可又ハ許可ヲ受クヘキ儀ニ有之又同勅令第一號ノ布設並第二號ノ改築又ハ増築ニ對シ認可又ハ許可ヲ與ヘラレタル場合ハ其ノ企業者名水道條例第三條第一項各號及第二項ニ該當スル事項ノ要領(地方長官ニ於テ省略セシメタル事項ヲ省ク)並ニ圖面ヲ添ヘ其都度報告相成度
- 二 省令第二條第三號中(一)取水口取水管又ハ取水渠等ハ水道設備ノ一斑

〔山梨管〕

●水道條例第三條及第十一條但書ノ規定ニ依ル命令ニ關スル件

大正十年七月十九日 內務省令第二十二號

改正 昭和三年内務省令第二十九號 水道條例第三條及第十一條但書ノ規定ニ依ル命令ニ關スル件左ノ通定ム

水道條例第三條及第十一條但書ノ規定ニ依ル命令ニ關スル件

第一條 水道條例第三條ニ規定スル目論見書ニ添付スヘキ水質ノ試験表ニハ左ノ事項ニ關スル試験ノ結果ヲ記載スヘシ

- 一 色及汚濁
 - 二 臭味
 - 三 沈滓
 - 四 反應
 - 五 亞硝酸
 - 六 アムモニア
 - 七 過マンガン酸カリウム消費量
 - 八 クロール
 - 九 硝酸
 - 十 硬度
 - 十一 蒸發殘渣
 - 十二 細菌叢落數
- 前項各號ニ掲グルモノノ外異常成分混在ノ疑アルトキハ特ニ其ノ試験ノ結果ヲ記載スヘシ
- 第二條 水道條例第三條ニ規定スル目論見書ニハ工事方法ニ關スル左ノ圖

第七編 衛生 第一章 水道及汚物掃除

ヲ例示セルモノニシテ從テ水道ノ計畫ニ於テ設置セントスル設備ニ關スル圖面及書類ヲ添付スヘキ儀ニ有之(二)取水口取水管又ハ取水渠等ノ圖面中各平面圖ニハ方位ヲ記入シ構造物ノ設置方向ヲ明示セシメ(三)取水口取水管又ハ取水渠等ノ位置ヲ陸地測量部ノ編纂ニ係ル縮尺五萬分ノ一ノ平面圖ニ之ヲ記入シ添付セシメラレ度又同第六條ニ依リ取水量決定ノ理由書ニ記載スヘキ水源ノ狀態ニ關シテハ水道水源トシテ水質水量ニ影響アル山林又ハ土地ノ狀況耕地又ハ鑛業ノ有無等ニ關シ其ノ概況ヲ記載セシメラレ度尙同令第九條ニ依リ許可ヲ與ヘラレタル場合ハ其旨速ニ報告相成度

●水道條例ニ依リ認可又ハ許可ヲ受ケサル水道ニ關スル件

大正十年十月 發令第二六八號

水道ヲ布設セントスルトキハ水道條例ニ依リ認可又ハ許可ヲ受ケタル後ニ於テ布設スヘキ儀ニ有之候處其ノ手續ヲ經スシテ既ニ布設ヲ了シタルモノアルハ遺囑ニ候條速ニ其ノ布設ニ關シ追認申請ノ手續ヲ履行セシメラレ度而シテ基本計畫ニ於ケル給水人口一萬ヲ超エサル水道ノ布設ニ關シ大正十年七月十八日勅令第三百三十一號ヲ以テ之レヲ地方長官ニ委任セラレタルヲ以テ右追認ヲ申請セシムヘキ水道中尙該人口以内ノ水道ハ貴官ニ於テ處理セラレヘク其ノ申請ノ手續ニ關シテハ大正十年七月十九日省令第二十二號並同年八月一日發令第二三十二號通牒ノ趣旨ニ從ヒ可然御處理相成尙審査ノ結果設備ノ不備ニ對シテハ之カ改良ニ關シ指導セラレ將來其ノ維持管理ニ就キ十分監督セラレ、ト共ニ水道事務ノ整理ニ關シテモ遺漏ナキ様御留意相成度

〔山梨管〕

- 一 實測平面圖 縮尺六分一以上
- 二 實測縱斷面圖 縮尺長六分一以上高二分一以上但シ配水管支管ニ限リ本圖ヲ省略スルコトヲ得
- 三 取水口、取水管又ハ取水渠、隧道、沈砂池、貯水池、堰堤、餘水路、排泥管又ハ排泥渠、送水管又ハ送水渠、配水池、配水塔、噴水場、量水室、配水管又ハ配水渠、橋梁、伏越等水道設備ノ構造ニ關スル圖面其ノ他必要ナル細分圖 縮尺百分一以上
- 四 取水量決定ノ理由書
- 五 一位代價表
- 六 工費計算書
- 七 計畫說明書

第三條 實測平面圖ニハ都市區町村ノ名稱及境界、道路、河川、視形線其ノ他地形ヲ表スニ必要ナルモノ、取水口、取水管又ハ取水渠、隧道、沈砂池、貯水池、堰堤、餘水路、排泥管又ハ排泥渠、送水管又ハ送水渠、沈砂池、濾水池、殺菌裝置、配水池、配水塔、噴水場、量水室、配水管又ハ配水渠、橋梁、伏越、排氣管、消火栓、制水弁、配水區劃等ヲ記載スヘシ但シ管又ハ渠ニ付其ノ徑又ハ幅員ノ異ナルモノハ適宜ノ符號ヲ以テ之ヲ區別スヘシ

第四條 實測縱斷面圖ニハ地盤高、計畫線ノ高低、取水管送水管及配水管ノ大サ勾配、動水勾配線、水平距離、水源貯水池沈砂池濾水池噴水場配水池配水塔量水室等ノ標高並其ノ水位、排氣管排泥管又ハ排泥渠橋梁及伏越ノ位置等ヲ記載スヘシ

第五條 第二條第三號ニ規定スル水道設備ノ構造ニ關スル圖面ニハ地盤線及斷面其ノ他構造ヲ表スニ必要ナル事項ヲ記載スヘシ

第六條 取水量決定ノ理由書ニハ水源ノ狀態、湧水量既設水利事業又ハ灌

既ニ必要ナル分水量及消火栓其ノ他給水量(各設備ノ設計ノ基
由ヲ記載スヘシ
貯水池又ハ調整池ヲ設クルモノニ在リテハ其ノ容量流域ノ面積及狀況、
雨量觀測表等計畫ノ基礎トナルヘキ事項ヲ記載スヘシ
第七條 計畫說明書ニハ施工箇所ノ地形及地質、給水區域、現住人口及將來
増殖スヘキ豫定人口、基本計畫給水人口、豫定給水人口、給水量、清淨方
法、配水方法、配水本管線選定ノ理由、管渠ノ断面及水壓ノ計算方法、各
種構造物設計ノ根據其ノ他水道計畫ニ關スル必要ナル事項ヲ記載スヘシ
第八條 地方長官ニ於テ大正十年七月勅令第三百三十一號各號ニ掲グル事
項ノ認可又ハ許可ヲ爲ス場合ニハ水道條例第三條第一項第三、第五及第
六並本令第二條第二號乃至第七號ニ規定スル事項ヲ省略セシムルコトヲ
得

第九條 市町村ハ左ノ各號ノ施設ヲ爲シ其ノ費用ヲ負擔スルコトヲ得
一 本支水管ヨリ家屋内ノ給水用具ニ接続スル細管ニシテ公道ノ地下ニ
屬スル部分
二 衛生上特ニ必要アリト認め設置スル家屋内ノ給水用具及本支水管ヨ
リニ接続スル細管
前項ノ規定ハ市町村ニ非サル企業者ニ之ヲ準用ス
附則
本令ハ大正十年八月一日ヨリ之ヲ施行ス

●上水道敷設費國庫補助ノ件

大正十年十一月
發甲第一七號
標記ノ件ニツキ從來市區又ハ大都市ニ接続シ之ト密接ノ關係ヲ有スル町村

〔山梨管〕

費目	工種	用途	實施設計			摘要
			種類	數量	金額	
工事費	水源費	(一) 堰堤	盛土	〃〃	〃〃	
			掘鑿	〃〃	〃〃	
計						

ノ起業ニ對シテノミ工費ノ四分ノ一ヲ交付相成居候處今同左記ノ通り其範
圍ヲ擴張シ政府財政ノ許ス範圍ニ於テ補助スルコトニ内定候條御了知相成度
一 市區大都市ニ接続シ之ト密接ノ關係ヲ有スル町村市(區)ニ準シ必要
ト認めタル町及飲料水特ニ不良ナル町

●水道(下水道)工事完了認定申請
書添付精算書様式ニ關スル件

大正六年十月
發第三二〇號

何市水道布設費(下水道築造費)國庫補助條件ニ依リ其ノ水道布設(下水道
築造)工事完了認定申請ノ場合ハ別紙様式ニ倣ヒ調製シタル精算一覽表精
算内譯書殘餘材料調書並竣工明細圖(平面圖、縱断面圖各種構造物出來形
明細圖)提出スヘキ様該市へ御示達相成度
國庫補助水道布設費精算一覽表

費目	工種	用途	實施設計			摘要
			種類	數量	金額	
工事費	水源費	導管費	淨水場			
			配管費			
計						

〔山梨管〕

費目	材料	實施設計	最後			摘要
			種類	數量	金額	
計	粘土	何々	〃〃	〃〃	〃〃	

備考
一 費目欄ノ費目ハ最後ノ實施設計ニ依リ本表ニ準シ掲記スヘシ
一 鐵管ノ管徑コングリット工ノ配合歩合其他之ニ類スルモノハ工種
欄ニ傍記スヘシ
一 實施設計ノ行ニハ最後ノ實施設計豫算額ヲ掲記スヘシ
一 精算ノ行數量及金額ニハ殘餘材料ノ數量及其購入價格ヲ合算シ其
數量及購入價格ヲ摘要欄内ニ記載スヘシ
一 國庫補助ニ關係ナキモノハ其ノ旨摘要欄ニ記載スヘシ
一 國庫補助下水道精算内譯書ハ本表ニ準シ調製スヘシ

費目	工種	用途	實施設計			摘要
			種類	數量	金額	
計	盛土	掘鑿	〃〃	〃〃	〃〃	

備考

- 一 費目欄ノ費目ハ精算内課ニ做ヒ掲記スヘシ
- 一 殘餘材料及見積價格欄ニハ工事用ノ爲メ購入シタル材料ニシテ工事ニ使用セズ殘存セルモノ及其ノ見積價格ヲ掲記スヘシ
- 一 國庫補助ニ關係ナキモノハ摘要欄ニ其ノ旨記載スヘシ

●下水道法

明治三十三年三月七日 法律第三十二號

朕帝國議會ノ協贊ヲ經タル下水道法ヲ裁可シ茲ニ之ヲ公布セシム

下水道法

- 第一條 本法ニ於テ下水道ト稱スルハ土地ノ清潔ヲ保持スル爲汚水雨水疏通ノ目的ヲ以テ布設スル排水管其ノ他ノ排水線路及其ノ附屬裝置ヲ謂フ
- 第二條 本法ニ於テ築造ト稱スルハ新築改築及増築ヲ包含ス
- 第三條 市ニ於テ下水道ヲ築造セムトスルキハ其ノ設計工費ノ收支豫算及起工竣工ノ期限ヲ定メ内務大臣ノ認可ヲ受ケヘシ但シ命令ヲ以テ定ムル種類ノ改築又ハ増築工事ニ關シテハ此ノ限ニ在ラス
- 第四條 下水道ヲ設ケタル地ニ於テハ命令ノ定ムル所ニ依リ市又ハ土地ノ所有者使用者若ハ占有者ハ汚水雨水ヲ下水道ニ疏通スル爲必要ナル施設ヲ爲シ及之ヲ管理スルノ義務ヲ負フ
- 第五條 市ニ於テ前項ノ施設ヲ爲シ及之ヲ管理スル場合ニ於テハ市條例ノ定ムル所ニ依リ其ノ費用ヲ土地ノ所有者使用者又ハ占有者ヨリ徵收スルコトヲ得
- 第六條 前條ノ場合ニ於テ甲地ノ汚水雨水ヲ疏通スル爲必要アルトキハ乙地ニ汚水雨水ヲ通過セシメ又ハ乙地ノ汚水雨水ヲ通過セシムル爲設ケタル

〔山梨縣〕

第十四條 本法ノ規定ハ之ヲ區町村ニ準用ス

●下水道法施行規則

明治三十四年七月十日 內務省令第二十一號

改正 大正六年內務省令第一三號 下水道法施行規則左ノ通定ム

下水道法施行規則

- 第一條 土地ノ所有者使用者又ハ占有者ハ左ノ區分ニ依リ下水道法第三條ノ施設ヲ爲シ及之ヲ管理スルノ義務ヲ負フ但シ本則第二條ノ場合ニ於テハ此ノ限ニ在ラス
- 一 建物アル土地ニアリテハ之カ築造及修繕ハ其ノ建物ノ所有者
- 二 建物ナキ土地ニアリテハ之カ築造及修繕ハ其ノ土地ノ所有者
- 三 建物ノ有無ニ拘ハラズ之カ掃除及浚渫ハ土地ノ占有者
- 第二條 市ハ下水道法第三條ノ施設ニシテ公道ニ屬スル部分ヲ築造シ及之ヲ管理スルノ義務ヲ負フ
- 第三條 市ハ土地ノ狀況ニ依リ下水道法第三條ノ施設ニシテ公道以外ニ屬スル部分ヲ築造シ又ハ之ヲ管理スルコトヲ得
- 第四條 市ハ下水道ノ改築又ハ増築工事ニシテ工費壹萬圓未滿ノモノニ關シテハ下水道法第二條ノ認可ヲ受クルコトヲ要セス
- 第五條 當該吏員ハ下水道法第六條ニ依リ私人ノ土地ニ立入ル場合ニ關シテハ汚物掃除法施行規則第十二條ノ規定ヲ準用ス
- 第六條 下水道法第八條第二項ノ戒告及第九條ノ費用徵收ニ關シテハ汚物掃除法施行規則第十三條及第十四條ノ規定ヲ準用ス
- 第七條 下水道ニ關シテハ汚物掃除法施行規則第四條第三項及第七條ノ規定ヲ準用ス

第七編 衛生 第一章 水道及汚物掃除

ル工作物ヲ使用スルコトヲ得但シ乙地ノ爲ニ損害最少キ場所及方法ヲ選ムヘシ

- 前項ニ依リ他人ノ工作物ヲ使用スル者ハ其ノ利益ヲ受クル割合ニ應シテ工作物ノ施設及管理ノ費用ヲ負擔スヘシ
- 第五條 下水道ヲ築造シ若ハ之ヲ管理シ又ハ第三條ノ施設ヲ爲シ若ハ之ヲ管理スル爲必要アルトキハ他人ノ土地ヲ使用スルコトヲ得但シ之カ爲他人ノ爲ケタル損害ニ對シ價金ヲ拂フコトヲ要ス
- 第六條 當該吏員ハ下水道又ハ第三條ノ施設ノ實況ヲ監視スル爲其事由ヲ告知シテ私人ノ土地ニ立入ルコトヲ得
- 第七條 下水道ノ用地ニ必要ナル國有ノ土地ハ之ヲ市ニ讓與シ又ハ無償ニテ使用セシムルコトヲ得
- 第八條 本法又ハ本法ニ基キテ發スル命令ニ依リ私人ニ於テ履行スヘキ事項ヲ履行セス又ハ之ヲ履行スルモ充分ナラスト認ムルトキハ當該吏員ニ於テ之ヲ施行シ其ノ費用ハ市ニ於テ之ヲ支辨スヘシ
- 第九條 前項ノ處分ハ豫メ履行期間ヲ指定シテ戒告スルニ非サレハ之ヲ爲スコトヲ得但シ必要ノ時限内ニ履行シ得スト認ムルトキハ此ノ限ニ在ラス
- 第十條 前條ノ處分ヲ爲シタルトキハ市ハ市稅ノ例ニ依リ其ノ費用ヲ義務者ヨリ徵收スルコトヲ得
- 第十一條 市ハ勅令ノ定ムル所ニ依リ町村ノ委託ヲ受ケ町村ノ全部又ハ一部ノ爲ニ其ノ下水道ヲ築造スルコトヲ得
- 第十二條 本法ハ明治三十三年四月一日ヨリ之ヲ施行ス
- 第十三條 本法ハ東京市區改正ニ關スル規定ノ效力ヲ妨ケス

附則

〔山梨縣〕

定ヲ準用ス

下水道及下水道法第三條ノ施設ニ關シテハ汚物掃除法施行規則第十五條ノ規定ヲ準用ス

第七條 東京市及八王子市ニ在リテハ地方長官ノ職務ハ警視總監及東京府知事之ヲ行フ

●下水道築造認可申請方

明治三十四年七月十日 內務省訓令第十一號

府縣

- 第一條 下水道法第二條ニ依リ下水道築造ノ認可ヲ申請セムトスルトキハ左ノ規定ニ從ヒ圖面及書類ヲ調製添付セシムヘシ
- 一 申請書ニ添付スヘキ圖面及書類ハ左ノ如シ
- 二 實測平面圖 縮尺二千五百分一以上
- 三 實測縱斷面圖 縮尺長二千五百分一以上 縮尺五分一以上
- 四 人孔、燈孔、通風器、防臭裝置、排水唧筒、沈澱池、濾過池ノ構造ニ關スル圖面其ノ他必要ナル細分圖 縮尺五分一以上
- 五 一位代價表
- 六 工費計算書
- 七 計畫說明書
- 八 下水道管理ニ關スル規程
- 九 歳入出豫算書
- 十 起工及竣工年月日

第二條 實測平面圖ニハ市町村界、市町村名、街路、河川、視形線其ノ他地形ヲ顯ハスニ必要ナルモノ、排水區劃、沈澱池、濾過池、排出地、排水管、排水渠、人孔、燈孔等ヲ詳記スヘシ但シ排水管排水渠ノ管徑幅員ノ異ナルモノハ適宜ノ符號ヲ以テ區別スヘシ

第三條 實測縱斷面圖ニハ計畫線ノ高低、排水管排水渠ノ勾配、水平距離、河川ノ水位、海面ノ干満潮面等總テ必要ナルモノヲ詳記スヘシ

第四條 人孔、燈孔等ノ構造圖ハ平面、斷面其ノ他構造ヲ顯ハスニ必要ナルモノヲ調製スヘシ

第五條 一位代價表ニハ切取、埋立、石垣、「コンクリート」、「モルタル」等各種共其ノ一位トナスヘキモノヲ選ミ一位ニ付テ必要ナル材料、人夫等ノ員數及代價賃金ヲ算シ摘要欄ヲ設ケ單價ノ基ク理由ヲ詳記スヘシ

第六條 工費計算書ニハ各種工事共各部分毎ニ計算ヲ記スヘシ

第七條 計畫說明書ニハ下水道築造ノ必要ナル理由、地形（接壤地ヲモ含ム）地質、排水スヘキ地域及各排水區劃ノ面積、其ノ地域及各區劃ノ現在人口及將來増殖スヘキ豫定人口、雨水及汚水ノ量、排除方法、幹線撰定ノ理由、排水管及排水渠ノ斷面計算、洗滌及通風ノ裝置、汚水最後ノ處分法、河川ニ放流スルトキハ下流飲用者ノ有無其ノ他荷クモ設計ニ關スルモノハ其ノ算式及事項ヲ詳記スヘシ

第八條 下水道管理ニ關スル規程ニハ下水道ノ修繕、掃除及下水道又ハ市ノ義務ニ屬スル下水道法第三條ノ施設ト土地ノ所有者使用者ノ義務ニ屬スル施設トノ連結等ニ關スル必要ノ事項ヲ規定スヘシ

第九條 圖面ハ總テ蠟布ヲ用ヒ計畫線路、構造等ヲ識別スルニ容易ナラシムル爲メ彩色ヲ施シ設計者ヲシテ署名捺印セシムヘシ

〔山梨縣〕

●市町村飲用水改良費補助規程

昭和五年二月三日
山梨縣令第三號

第一條 市町村ニ於テ住民ノ需要ニ應ジ給水ノ目的ヲ以テ明治二十三年法律第九號水道條例ニ依ラサル飲用水改良ヲ爲ストキハ本規程ニ依リ毎年度豫算ノ範圍内ニ於テ其ノ工費精算額ニ對スル六分ノ一以內ヲ補助ス但シ支出ニ伴フ收入金寄附金アルトキハ支出額ヨリ控除シ其ノ殘額ニ對スル六分ノ一以內ヲ補助ス

第二條 本規程ニ依リ補助ヲ受ケントスルモノハ左ノ事項ヲ具シ前年六月三十日迄ニ申請シ當廳ノ認可ヲ受ケヘシ之ヲ變更セムトスルトキハ其ノ事由ヲ具シ更ニ認可ヲ受ケヘシ

- 一 工事ノ種別及其ノ所在地
- 二 工事明細書及設計書
- 三 事業執行ニ關スル決議書
- 四 使用戶數及人口
- 五 工事ノ模様並ニ附近ノ狀況ヲ見ルニ足ルヘキ平面圖及計畫圖
- 六 水質試驗成績表（井戸ノ場合ハ省略スルコトヲ得）
- 七 起工並ニ竣功期限
- 八 維持ノ方法
- 九 水源ニシテ水利關係アル場合ハ其ノ利害關係者ノ本事業ニ對スル同意書

第三條 飲用水改良工事落成シタルトキハ收支明細書ヲ添付シ當廳ニ届出テ檢査ヲ受ケヘシ

第四條 飲用水改良費過當ト認ムルトキハ之ヲ査定シ其ノ査定額ニ對シ所定歩合ノ金額ヲ補助ス

〔山梨縣〕

●飲用井戸設計書ノ件

明治三十八年十一月
衛發第二四六號

第五條 本規程ニ依リ認可ヲ受ケタルモノ其期間内ニ落成セス又ハ工事出來形ニシテ設計書ト相違セルトキハ補助セサルコトアルヘシ

第六條 十戸以上共同シテ飲用水ノ改良施設ヲ爲ストキハ本規程ニ依リ其ノ工費ニ對シ補助スルコトアルヘシ

第七條 本規程ニ依リ補助シタル施設ニシテ維持修繕ノ方法完全ナラスト認ムルトキハ之カ變更若クハ修繕ヲ命スルコトアルヘシ

第八條 本規程ニ依リ認可ヲ受ケタルモノト雖飲用水改良ノ目的ニ反スト認ムルトキハ其ノ工費ニ對シテハ補助セス

第九條 本規程ニ依リ願届ハ所轄警察官署ヲ經由スヘシ

附則
本令ハ公布ノ日ヨリ之ヲ施行ス
明治三十九年一月山梨縣令第一號市町村飲用水改良費補助規程ハ本令施行ノ日ヨリ之ヲ廢止ス但シ同縣令ニ依リ當廳ノ認可ヲ受ケタル施設ニ對シテハ本規程ニ依リ認可ヲ受ケタルモノト看做ス
本令施行前認可シタルモノノ補助ハ從前ノ規程ニ依ル

●飲用水改良ニ關スル書類取扱方

ノ件

大正十五年八月
衛發第二二三號

爾今明治三十九年一月縣令第一號市町村飲用水改良費補助規程ニ依リ願届


工種	名稱	品種	寸	法	員數	單價	小計	摘要
井戸	井	堀	五砂拾	深 八 尺、平均徑十二尺	立口坪二合	一五〇〇	六三〇〇	

側桶	杉製	二尺二寸、同三尺	一個	二五〇〇	二五〇〇	
化粧側桶	同	三尺、同二尺八寸	一個	三〇〇〇	三〇〇〇	蓋付
側積用煉瓦	東京形良品		千六百個	〇〇一五	二四〇〇〇	
流用同			四百四十個	〇〇一五	六六〇〇	
モルタル	セメント一、清砂三、生石灰一		四十切	〇四五〇	一八〇〇〇	
積貨			瓦煉二〇四〇	〇〇〇四	八一六〇	
下水投蓋蓋	鑄鐵	方八寸、厚五分	一枚	〇四〇〇	〇四〇〇	
土管		長二尺、口徑四寸	三本	一二〇	三六〇	
清砂		立一坪五合		三〇〇〇	四五〇〇	
汲水器	ポンプ		一個	七五〇〇	七五〇〇	
小計					八一三二〇	
屋形柱	栗	十尺四寸角	四本	六〇〇	二四〇〇	
桁	松	十尺四寸、五寸	二挺	七〇〇	一四〇〇	
梁		八尺四寸、五寸	二挺	五八〇	一一六〇	
棟木		十尺四寸、五寸	一挺	七〇〇	七〇〇	
概		一尺五寸、四寸角	二本	〇八〇	一六〇	

〔山梨管〕

屋根板	杉	五尺五寸、一寸五分、一尺	二十枚	三二〇	六四〇〇	
目板	同	同、一寸、二寸	二十二枚	〇五〇	一一〇〇	
破風	同	同、一寸、四寸	四枚	一〇〇	四〇〇	
棟蓋	同	十尺五寸、一寸、四寸	二枚	一五〇	三〇〇	
上棟木	同	十一尺、三寸五分角	一本	四八〇	四八〇	
洋釘	大小		五百匁	六〇〇	三〇〇	
大工賃			五人	五五〇	二七五〇	
人夫			二人	五〇〇	一〇〇〇	
柱下捨石		方八寸、厚五分	四個	〇五〇	二〇〇	
小計					一八七五〇	
合計					一〇〇〇七〇	

〔山梨管〕

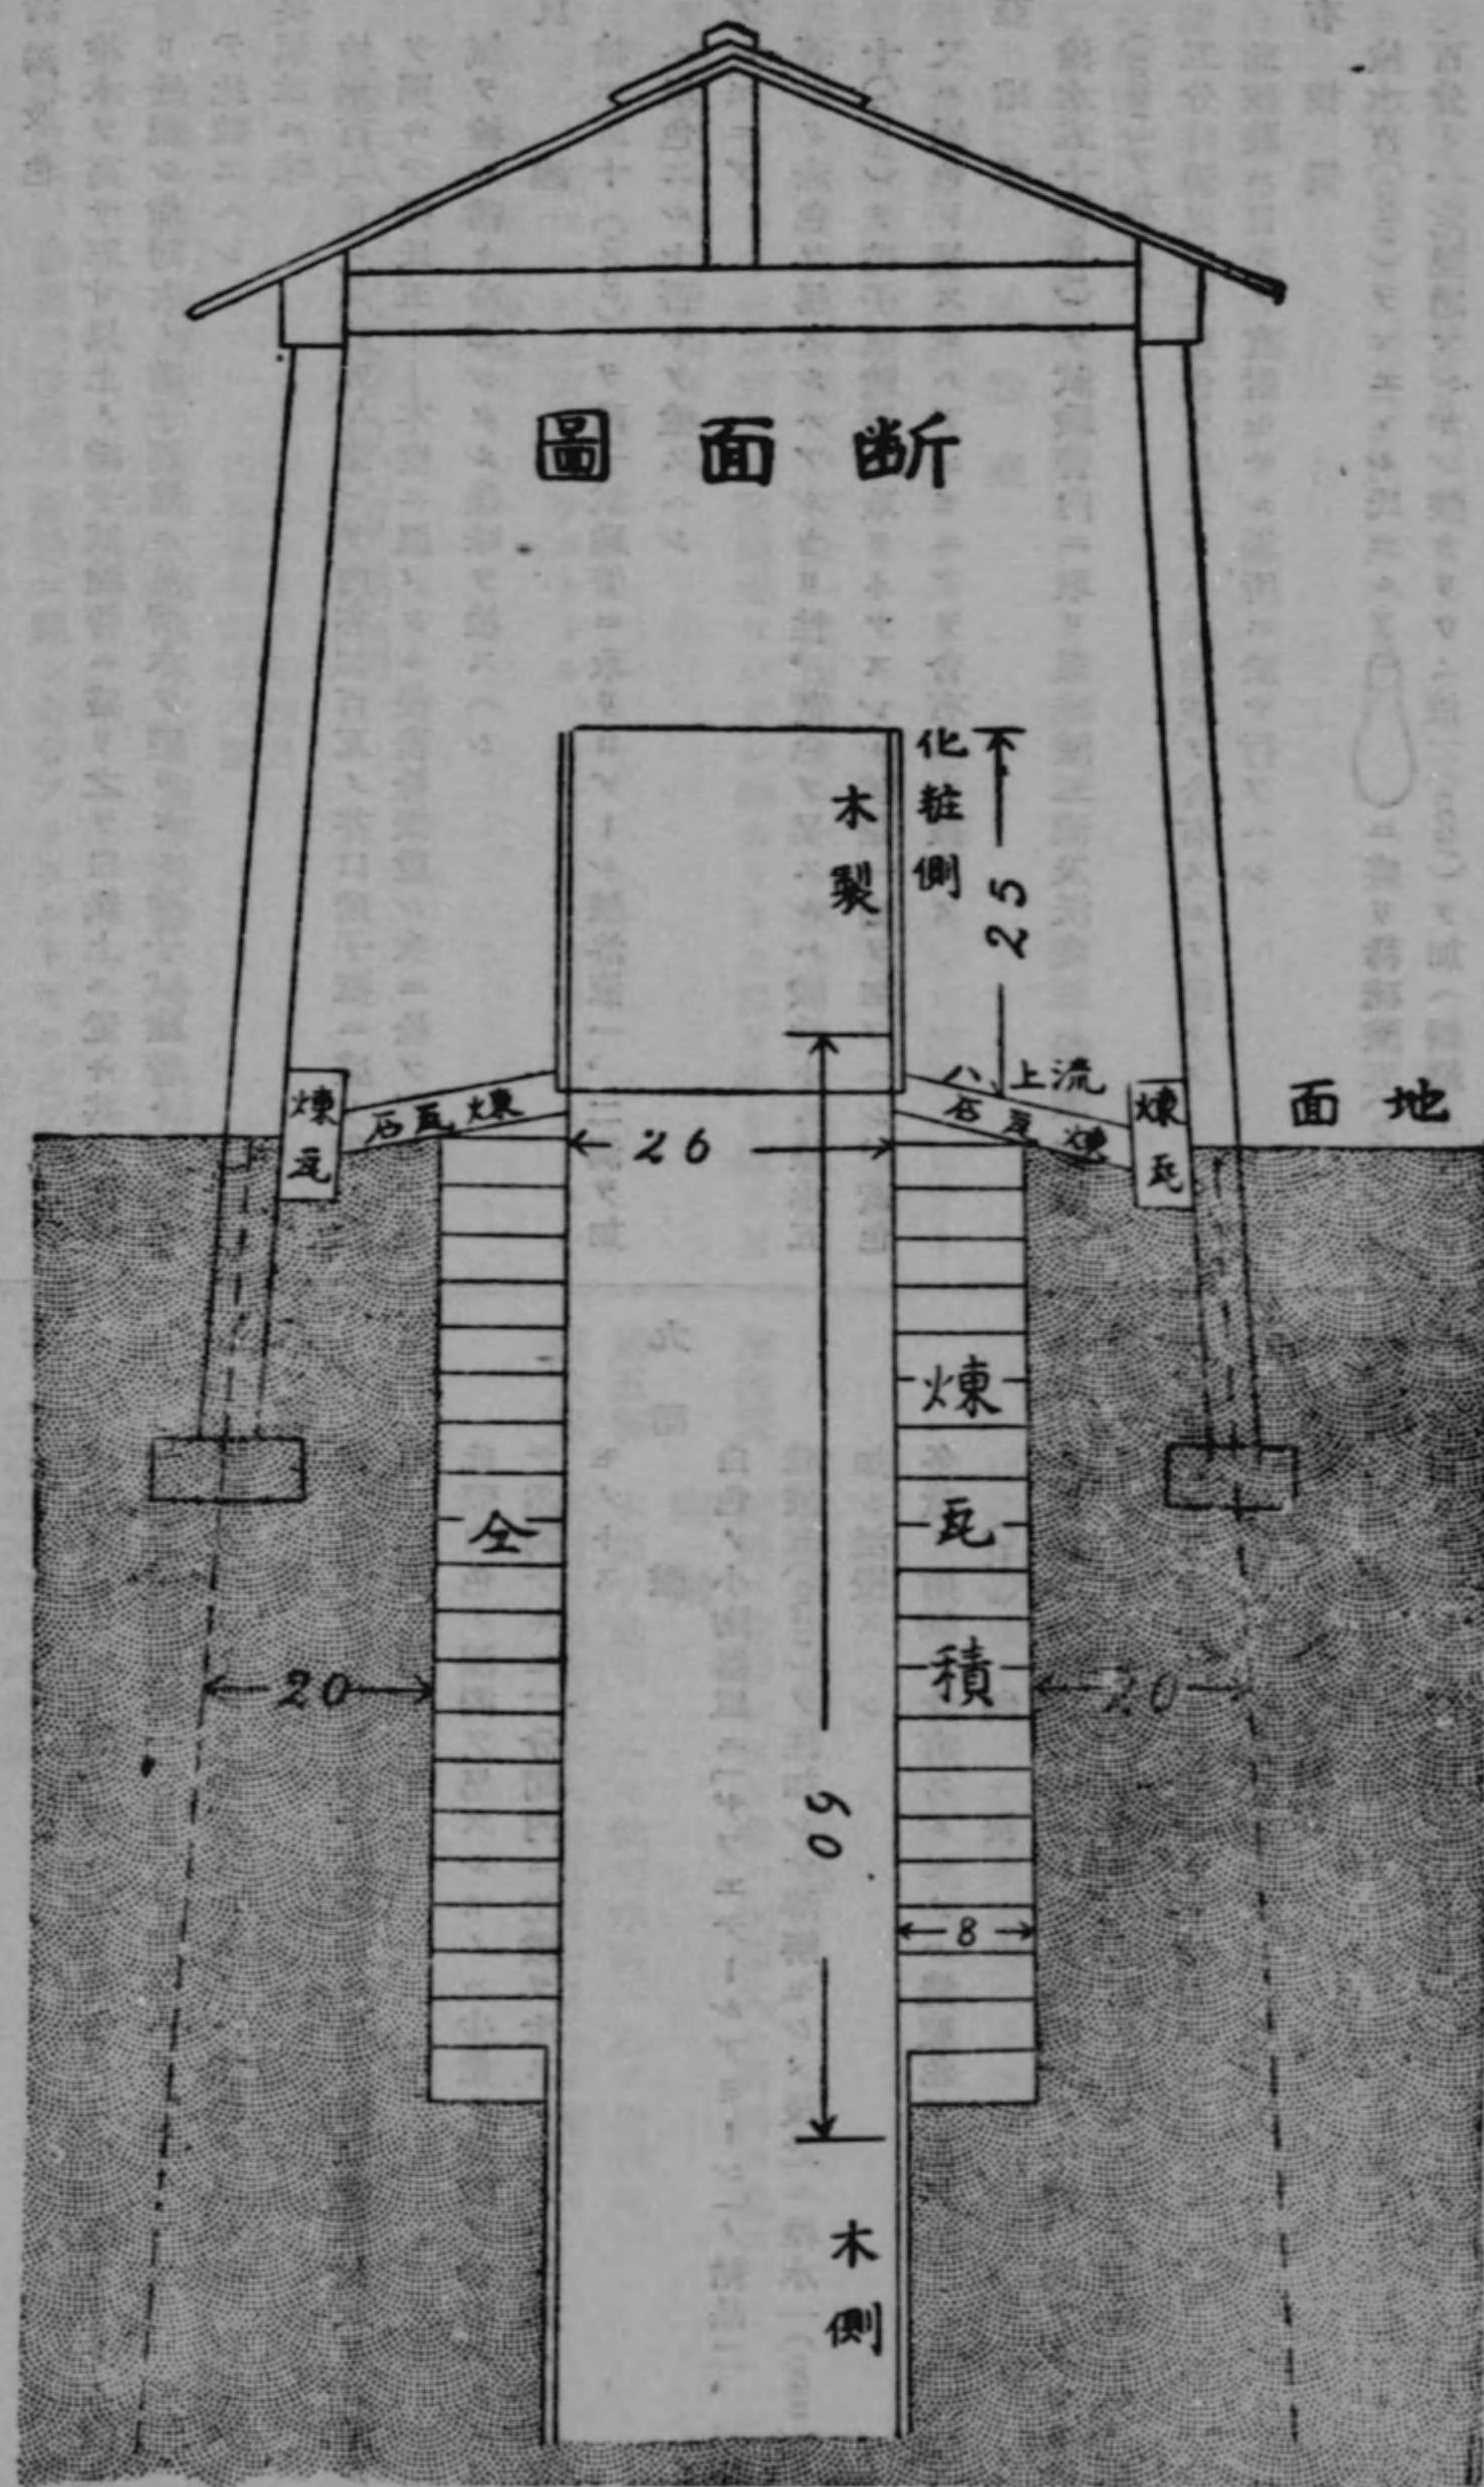


〔山梨管〕


井戶設計圖

縮尺十二分一

平面圖

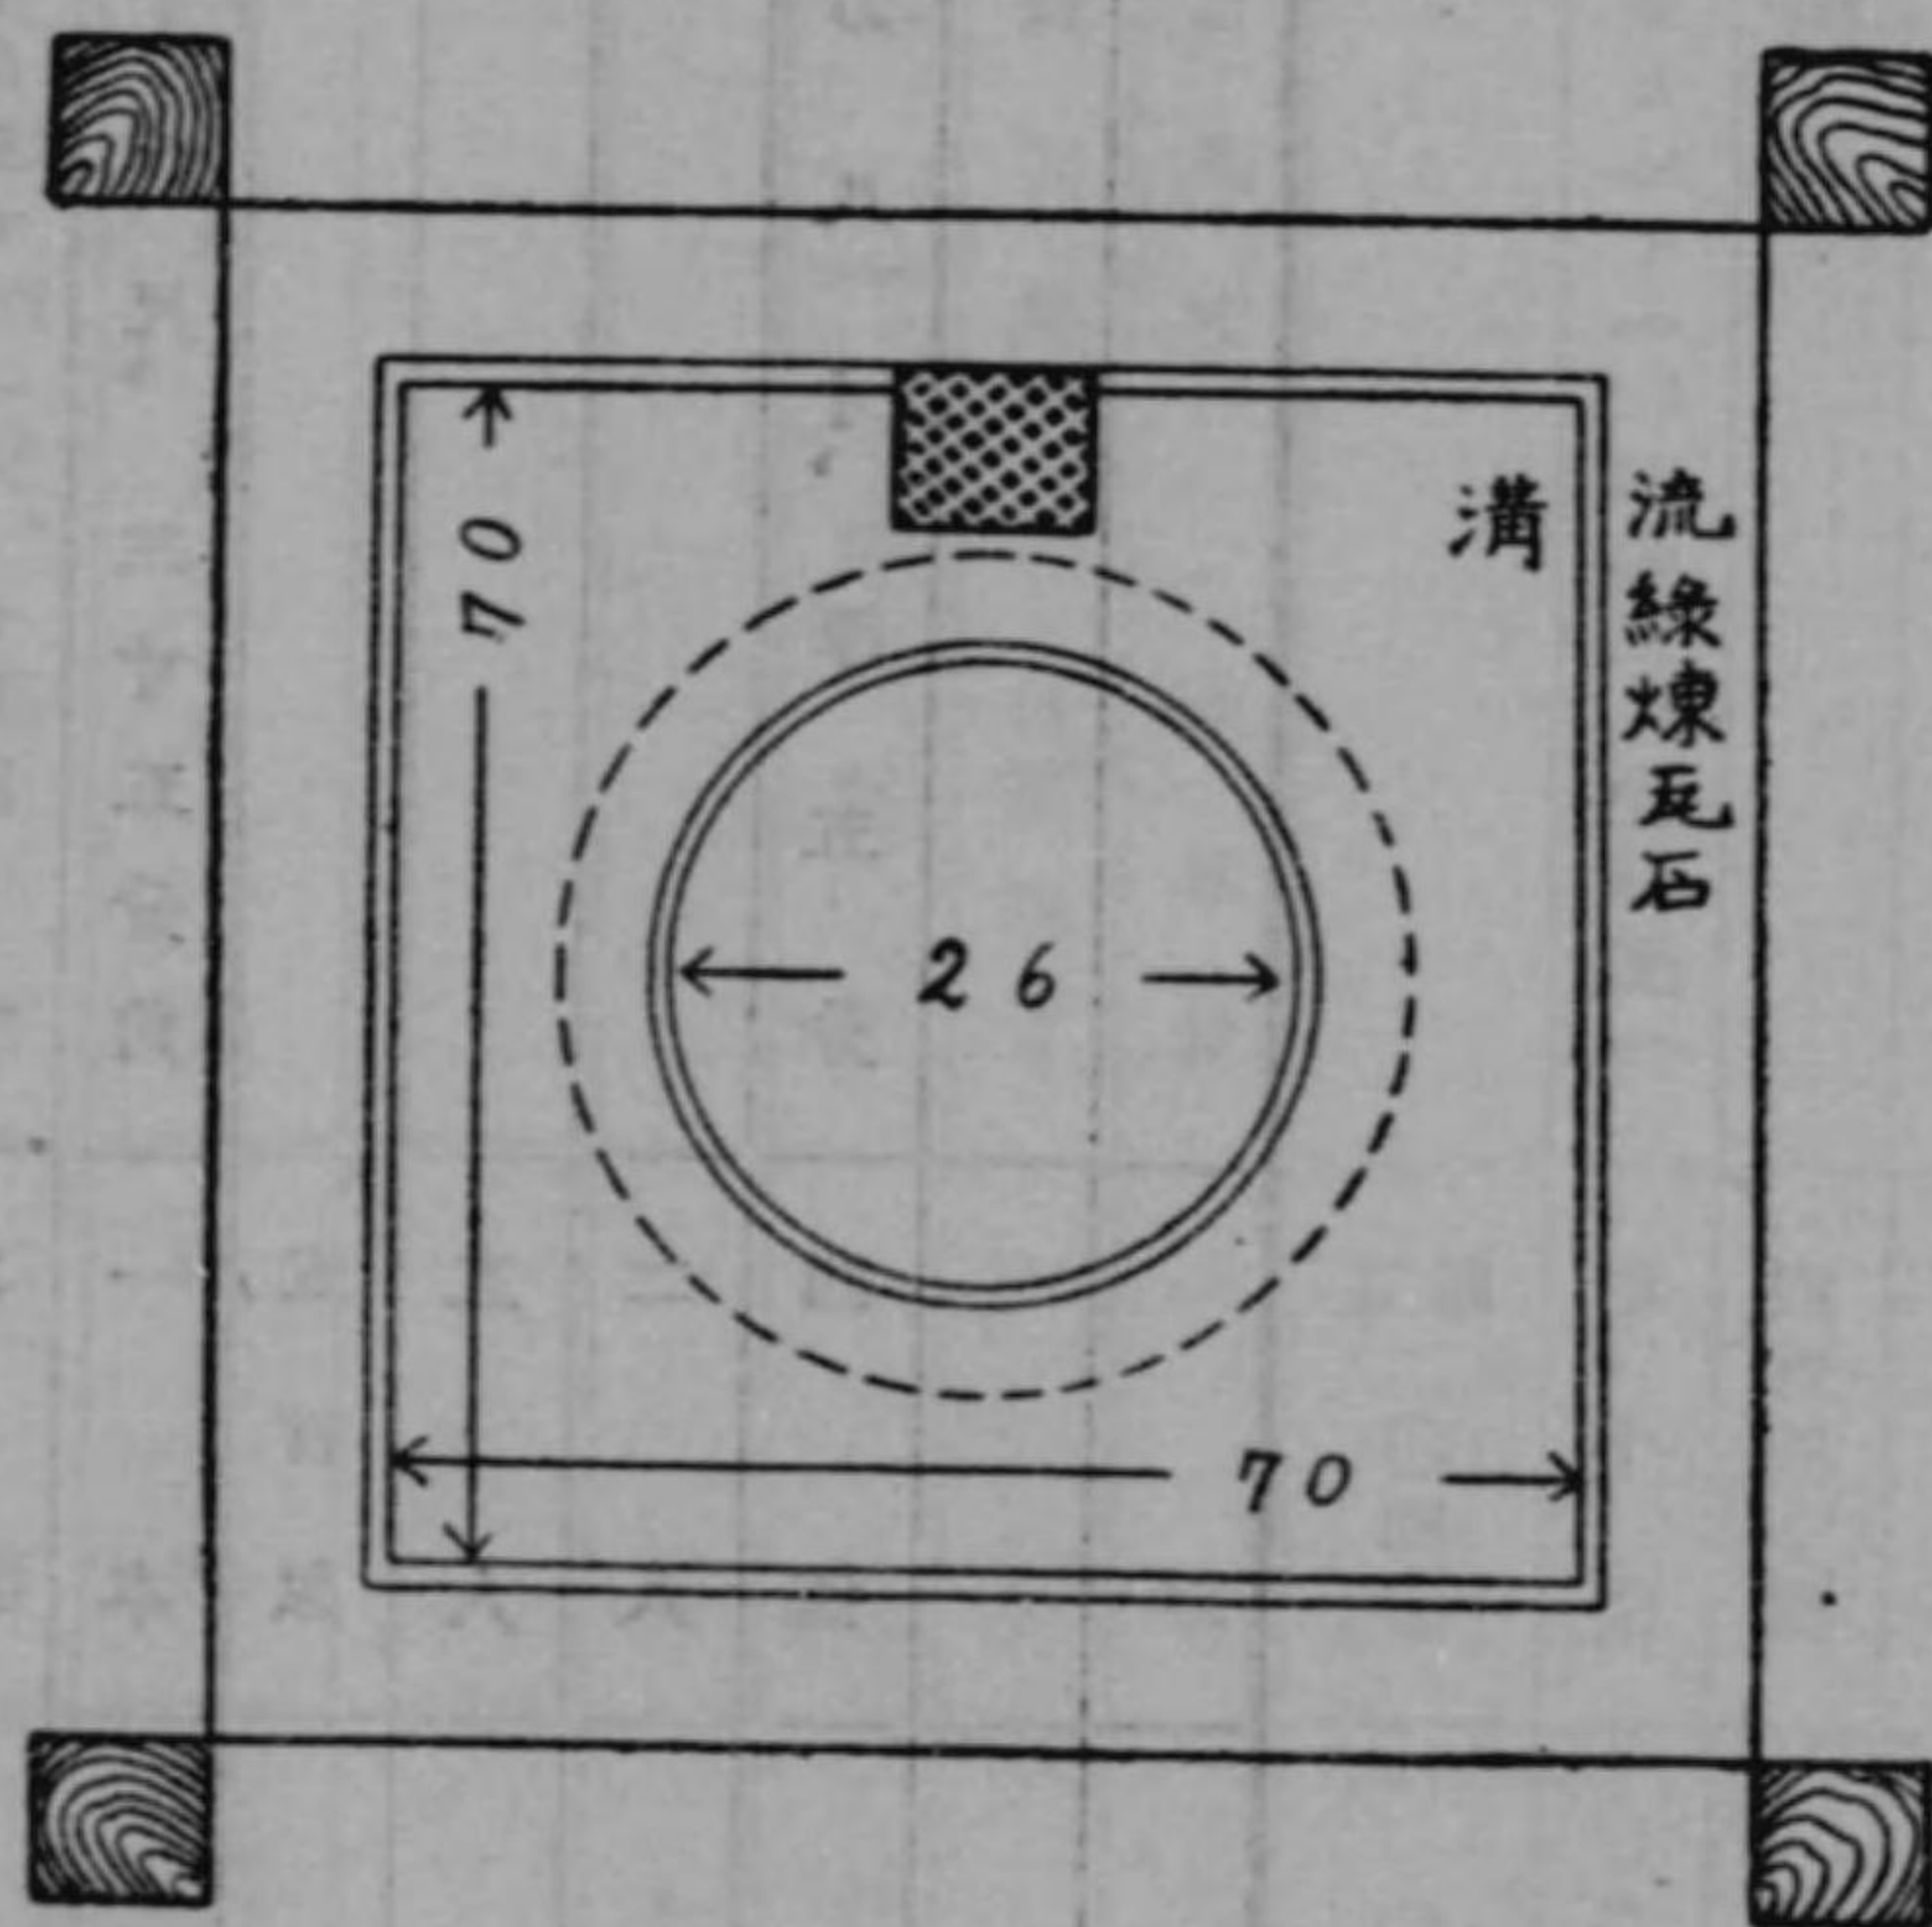


〔山梨管〕

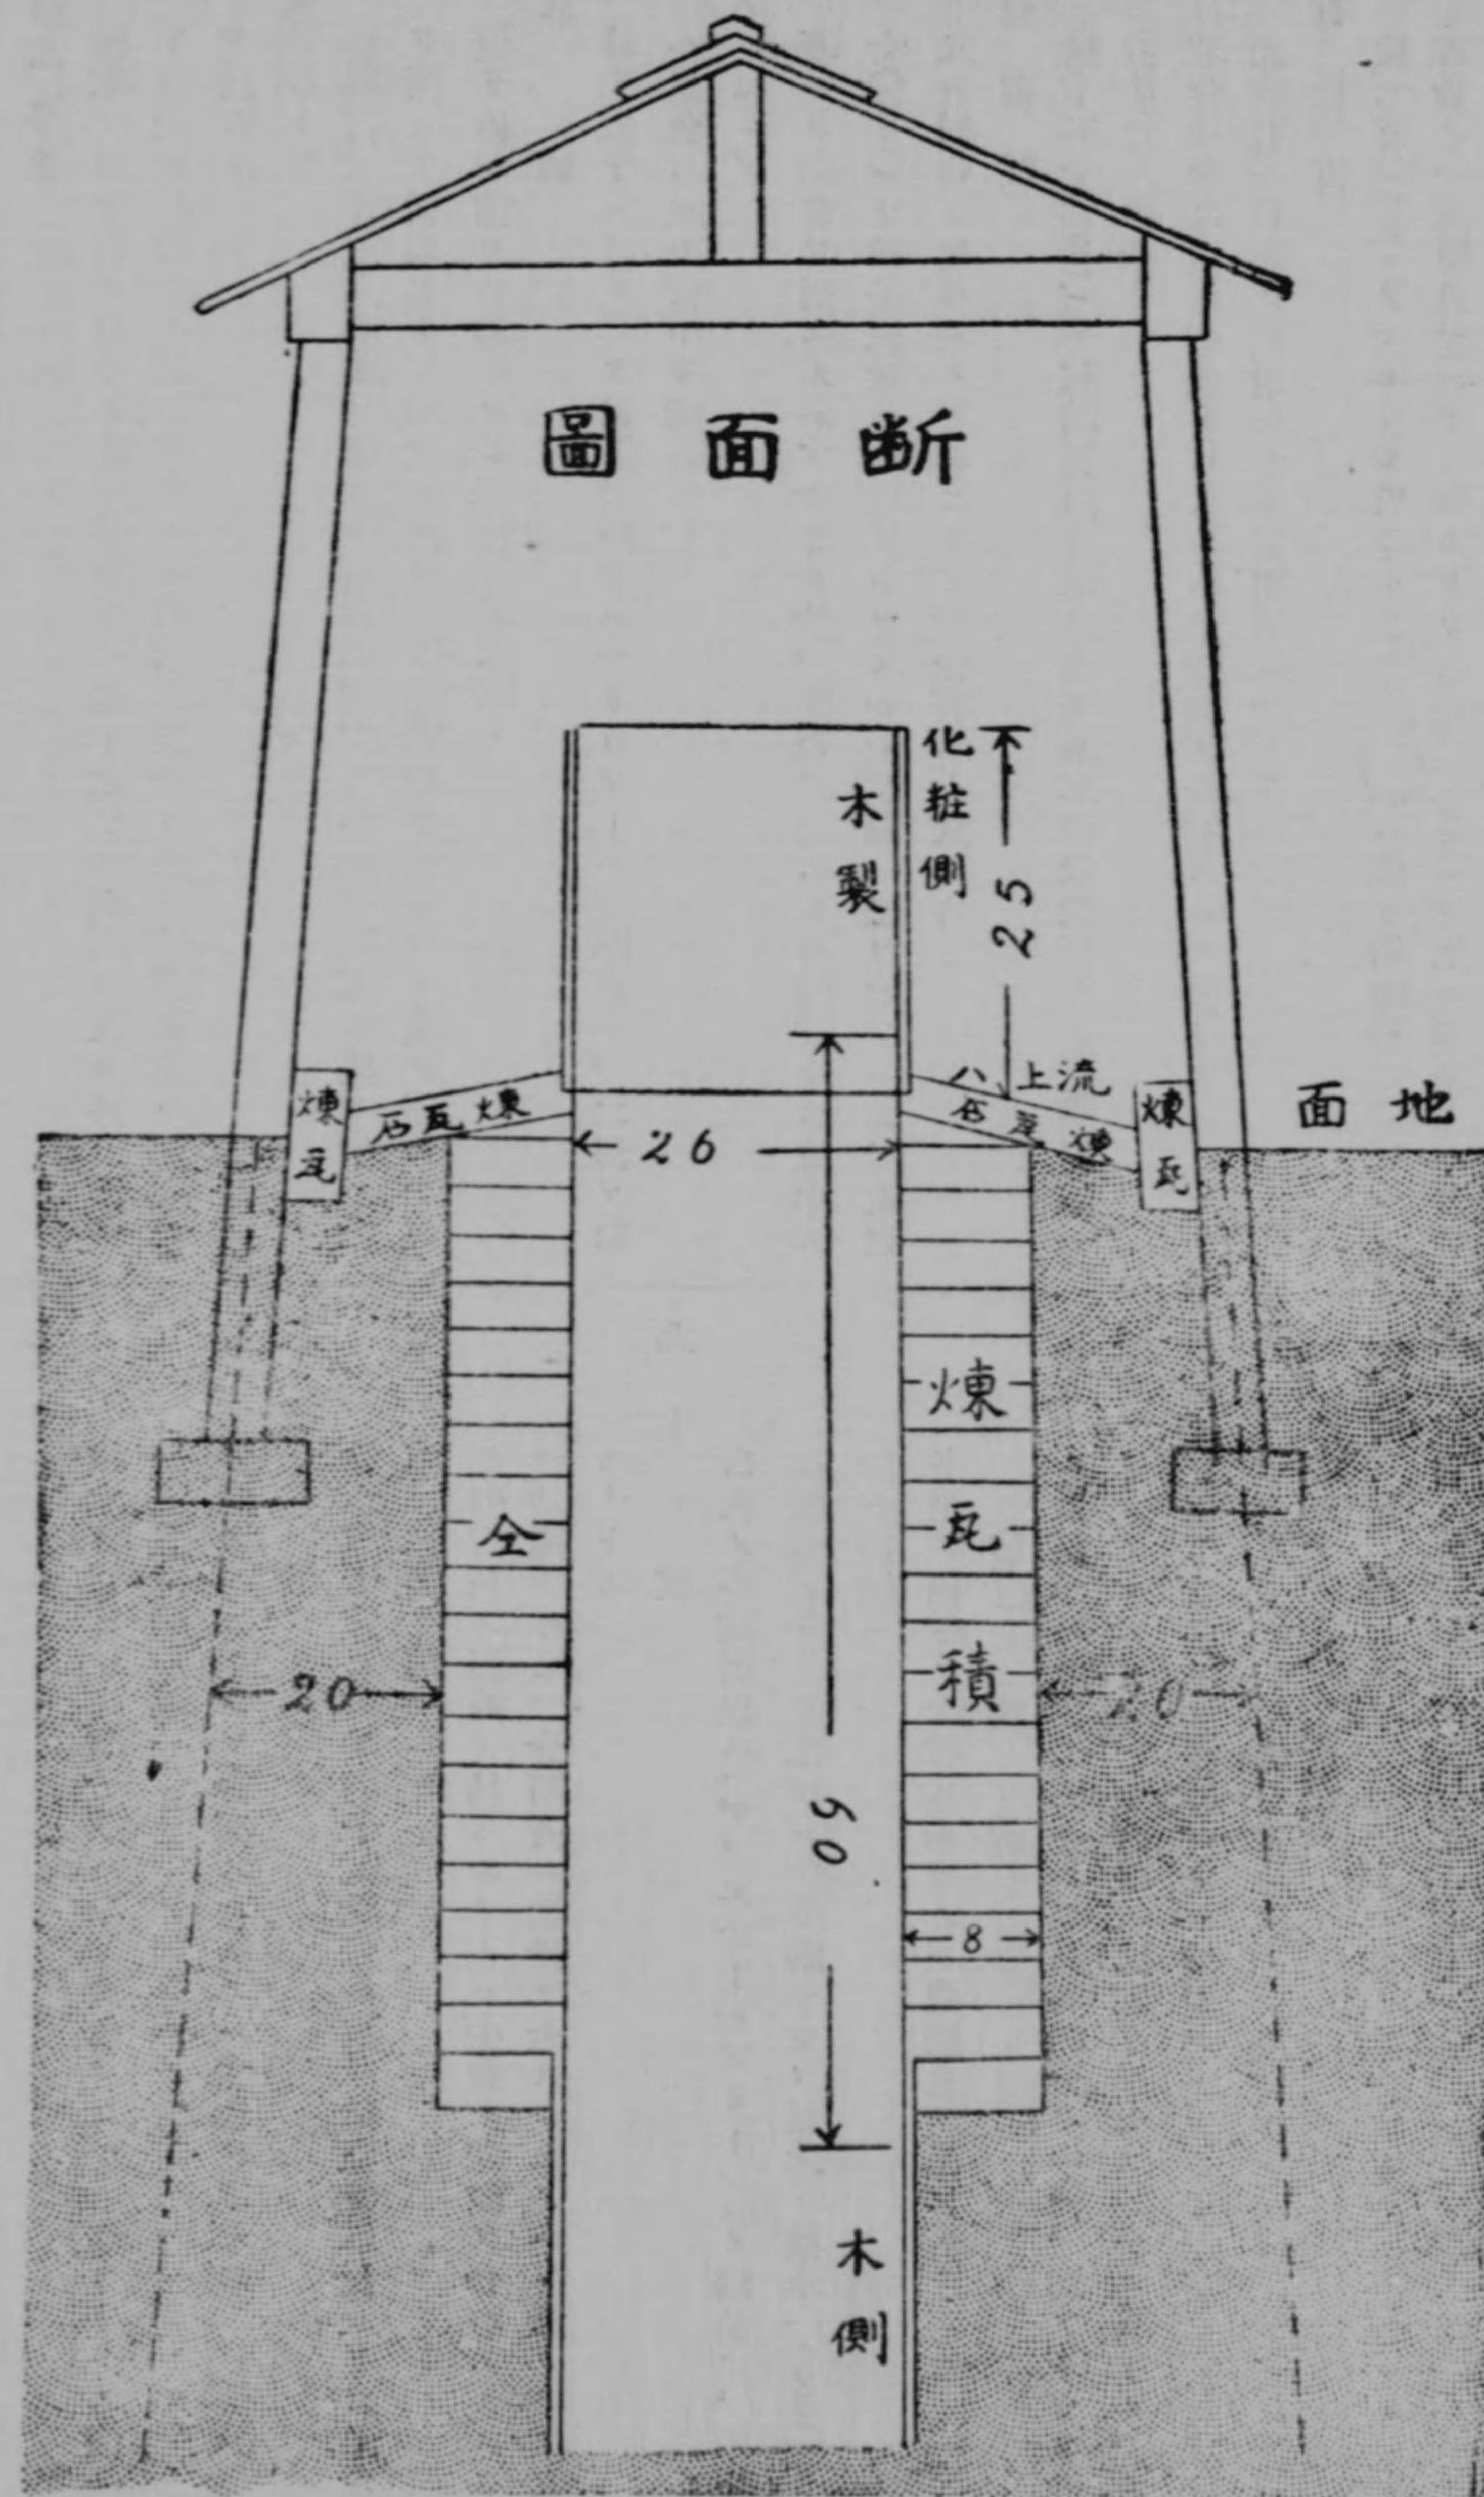

〔山梨藩〕

縮尺十二分一

平面圖

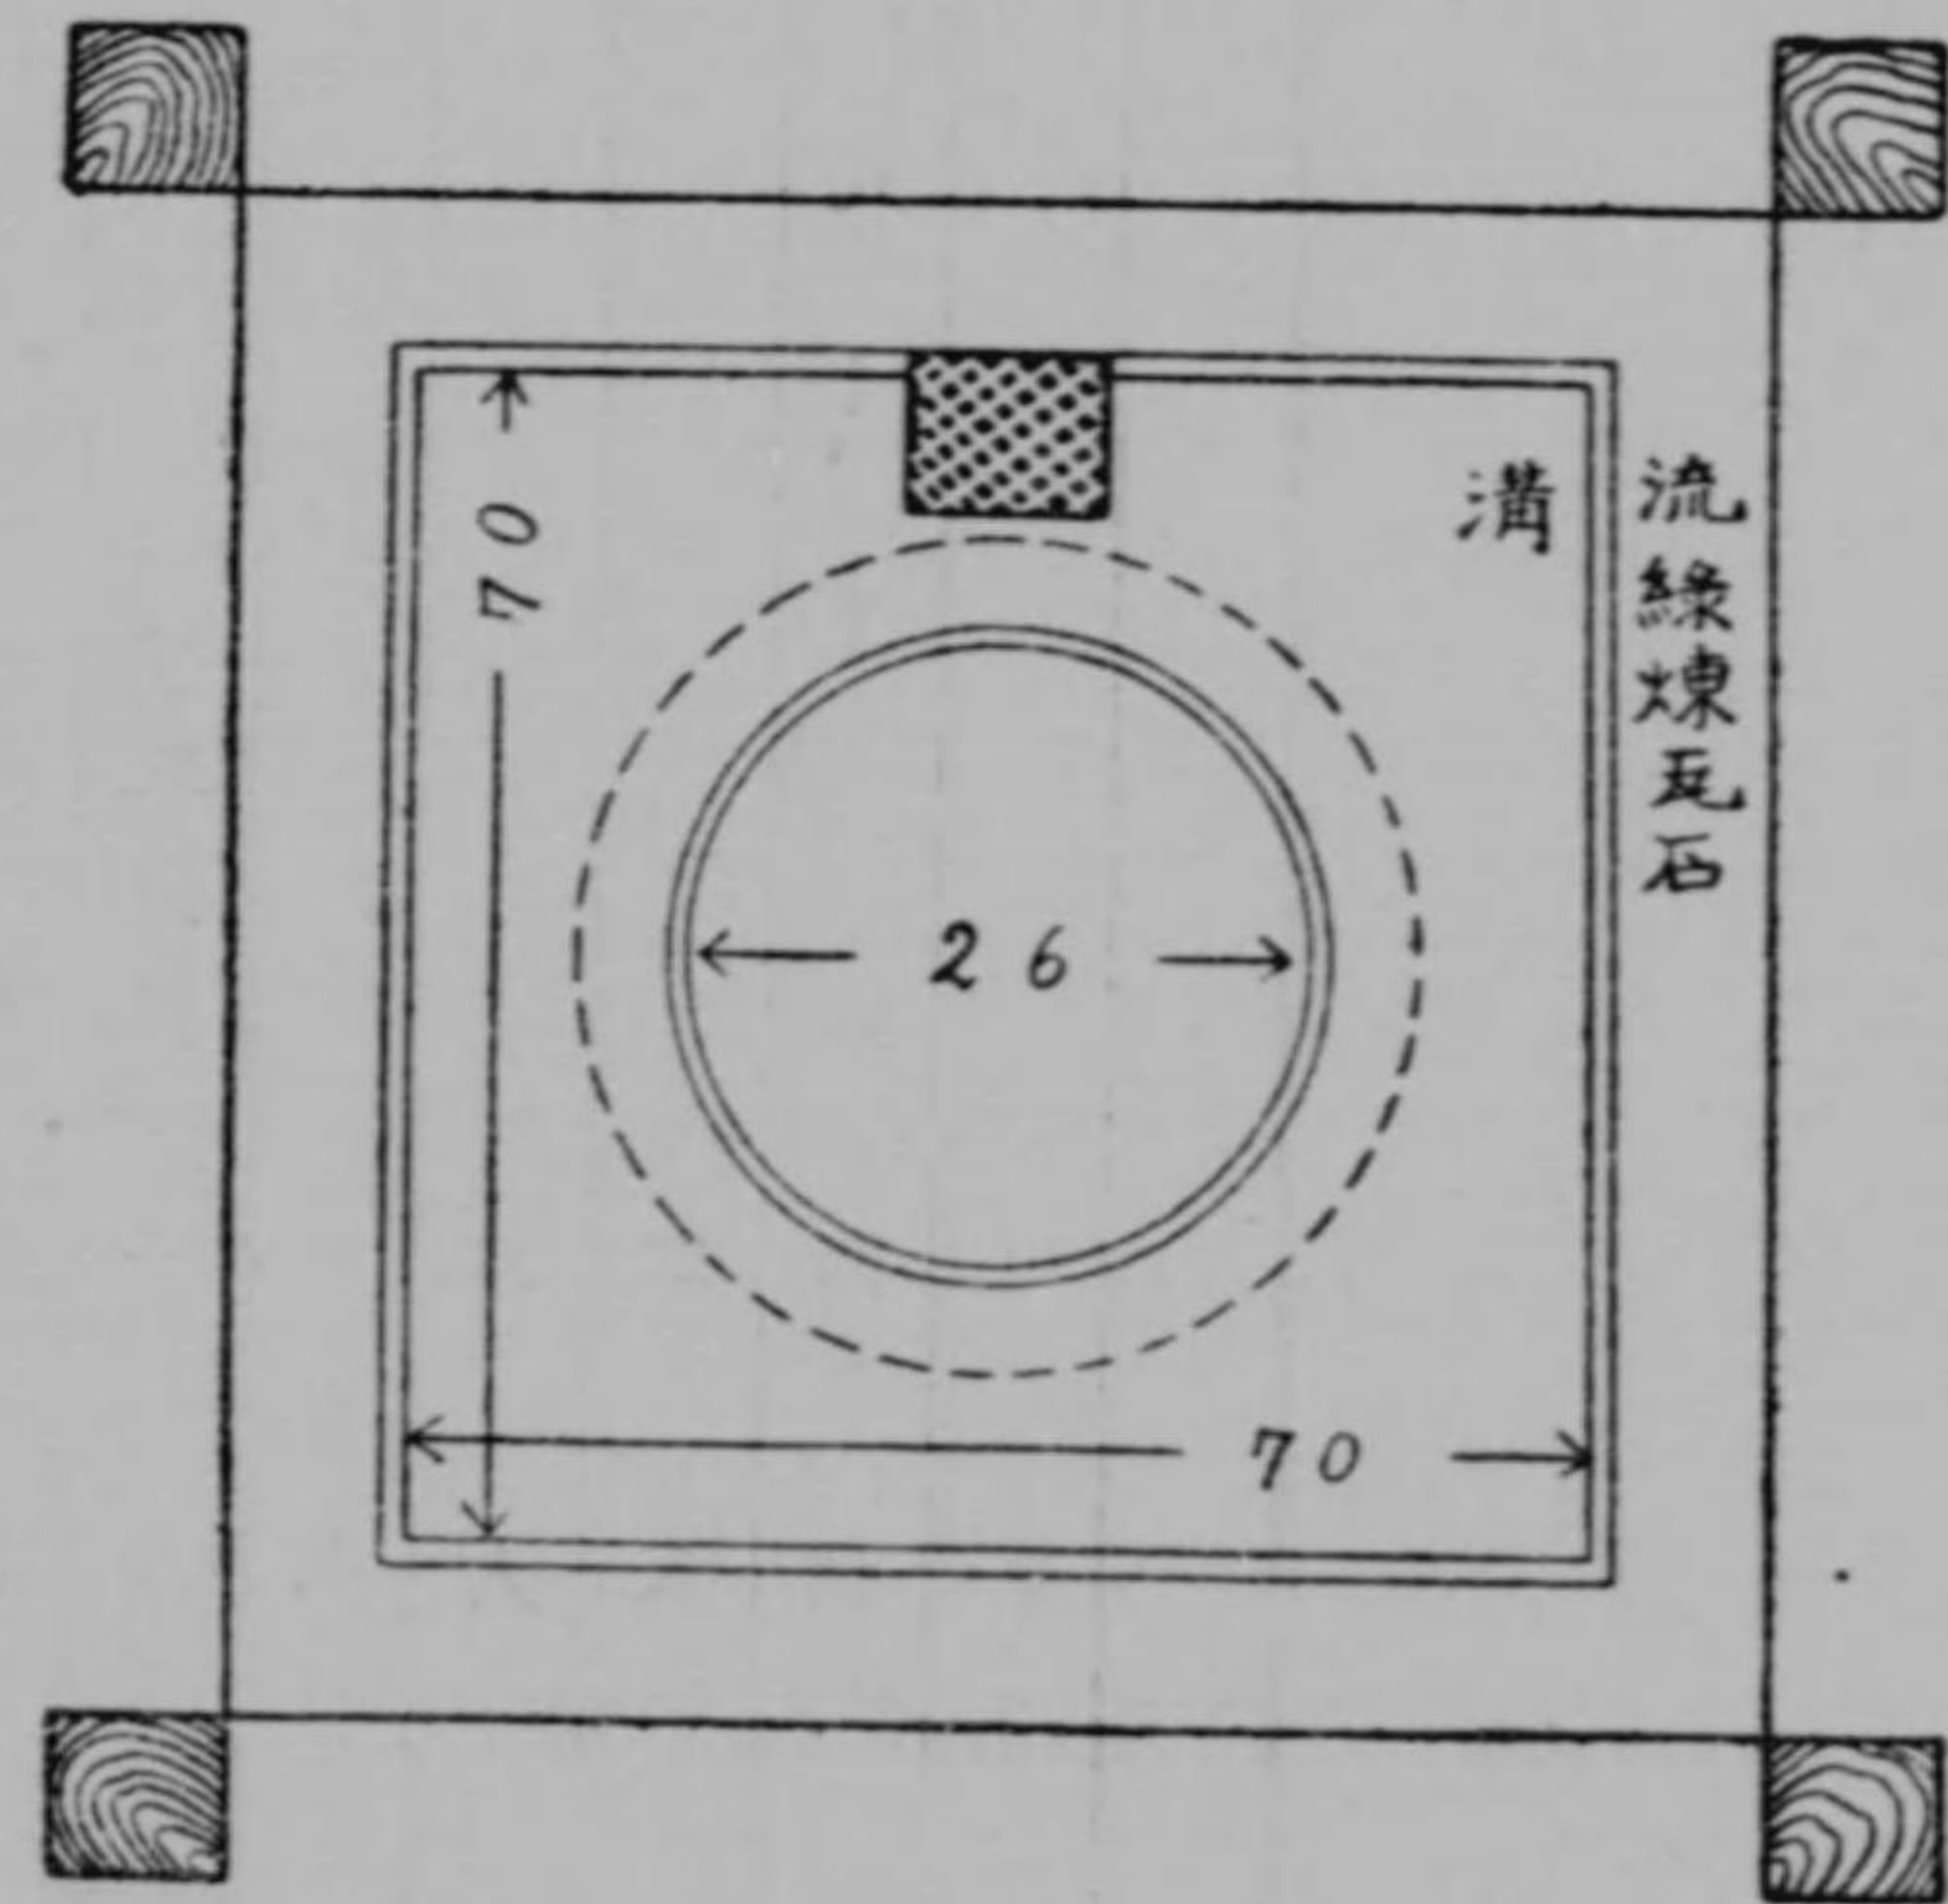

〔山梨藩〕

(A) 飲料水簡易試験法

- 一 清濁及色
 - 檢水ヲ高サ五寸以上ノ硝子試験管ニ盛り之ヲ白紙上ニ置キ其上面ヨリ透視シ尙同大ノ硝子圓筒ニ蒸溜水ヲ盛りタル硝子試験管ト並列シテ比較スヘシ
 - 臭氣竝ニ味
- 二 檢水百 (ccm) (約五勺強)ヲ内容二百瓦ノ井口硝子瓶ニ盛り半ハ栓ヲ開キテ攝氏五十一本度ニ温メタル後密栓振盪シ次ニ栓ヲ開キテ臭氣ヲ檢シ稍々冷却シタル後味ヲ檢スヘシ
- 三 反 應
 - 檢水五十 (ccm)ヲ硝子試験管ニ取りロゾール酸溶液一、二滴ヲ加ヘ呈色スルヤ否ヤヲ檢スヘシ
- 四 アンモニア
 - 著シク赤色ヲ呈スルハアルカリ性、黄色ヲ呈スルハ酸性トス檢水五十 (ccm)ヲ硝子試験管ヘ取りネツスレル試薬一滴ヲ加フヘシ、黄色又ハ褐色ヲ呈スルハアンモニアヲ含有スル徵トス
- 五 亞 硝 酸
 - 檢水五十 (ccm)ヲ試験管内ニ取り強硫酸五滴及沃度亞鉛澱粉液一 (ccm)ヲ加フヘシ
 - 五分時間以内ニ藍色ヲ呈スルハ亞硝酸ヲ含有スルノ徵トス
 - 此試験ハ日光ノ直射セサル場所ニ於テ行フヘシ
- 六 有 機 質
 - 檢水百 (ccm)ヲマエ、ル氏コルフニ盛り稀硫酸五 (ccm)及百分ノ一定規過マンガン酸カリウム液二 (ccm)ヲ加ヘ銅網上ニ於テ炭火又ハ酒精燈ニテ熱シ五分間煮沸スヘシ多量ノ有機質ヲ含有スル

〔山梨縣〕

- 七 クロール
 - モノハ全ク過マンガン酸カリウムノ紫紅色ヲ消褪ス
 - 檢水百 (ccm)ヲ硝子瓶ニ取り黄色クロロム酸カリウム液一滴及十分一定規過硝酸銀液一 (ccm)ヲ加フヘシ
 - 多量ノクロールヲ含有スルモノハ赤色ヲ呈セス
- 八 硫 酸
 - 檢水五十 (ccm)ヲ硝子試験管ニ取り稀鹽酸五滴及クロールバリウム液二三滴ヲ加フヘシ
 - 此際白色ノ濁濁ヲ呈スルモノハ少量ノ硫酸ヲ含有スルノミナルヲ以テ差同ナキモ二分間内ニ沈澱ヲ生スルモノハ多量ノ硫酸ヲ含有スルモノトス
- 九 硝 酸
 - 白色ノ小陶器皿ニ「ガフエテールアミン」ノ結晶二、三片ヲ置キ濃硫酸五 (ccm)ヲ注加シテ溶解セシメ後之ニ檢水一 (ccm)ヲ徐々ニ注加シ混攪スヘシ
 - 多量ノ硝酸ヲ含有スルモノハ濃藍色ヲ呈ス
- (B) 判 決
 - 良好ナル飲料水ハ無色澄明ニシテ異臭味ナク中性、弱アルカリ性、稀ニ弱酸性ヲ呈シアンモニア、亞硝酸ノ反應ヲ呈セスシテクロール、有機質、硫酸、硝酸ヲ含有スルモ多量ナルヘカラス
- (C) 試 驗 器 械
 - 一 内容五十 (ccm)ノ試験管
 - 一 同 臺
 - 一 マエ、ル氏コルフ (内容二百 ccm)
 - 一 攝氏檢温器

〔山梨縣〕

- 一 共口硝子瓶 (内容約二百 ccm)
- 一 硝子瓶 (内容約二百 ccm)
- 一 マスット一 (ccm) 二 (ccm) 五 (ccm)
- 一 諸 瓶
- 一 白色陶器皿
- 一 銅 網
- 一 酒精燈又ハ煤爐
- 一 百 (ccm)ノ測度圓筒
- (D) 試 驗 藥
 - 稀鹽酸、稀硫酸、濃硫酸、クロールバリウム液、ネツスレル試薬、ロゾール酸溶液、沃度亞鉛澱粉液、ガフエニールアミン、黄色クロロム酸カリウム液十分ノ一定規過硝酸銀液、百分一定規過マンガン酸カリウム液以上
 - ガフエニールアミン及百分一定規過マンガン酸カリウム液ヲ除キ總テ日本藥局法規定ノモノヲ用ユヘシ
- 備 考
 - (ccm)ト記セルハ立方センチメートル、センチ一立方センチメートルハ水ノ約一瓦ニ相當ス

●飲用水路取締規則

明治三十六年四月
山梨縣令第十六號

第一條 飲用水路ノ管理者ハ毎年三回以上之ヲ浚渫掃除シ常ニ清淨ヲ保タシムヘシ

前項ノ外改築、修理、浚渫、掃除ニ關シ命令アリタルトキハ之ヲ遵守スヘシ

●飲用水路指定ノ件

明治三十六年四月
山梨縣告示第百三號

本年縣令第十六號飲用水路取締規則ヲ適用スヘキ水路ハ左記ノ通り指定ス

左 記

- 一 西山梨郡大宮村字山宮字羽黒字湯村千塚村字埴部相川村字和田ヲ經テ甲府市ニ至ル水路

●汚物掃除法

明治三十三年三月七日
法律第三十一號

改正 昭和五年法律第八號
朕帝國議會ノ協贊ヲ經タル汚物掃除法ヲ裁可シ茲ニ之ヲ公布セシム

汚物掃除法

- 第一條 市内ノ土地ノ所有者使用者又ハ占有者ハ命令ノ定ムル所ニ依リ其ノ地域内ノ汚物ヲ掃除シ清潔ヲ保持スルノ義務ヲ負フ
- 第二條 市ハ本法其ノ他ノ法令ニ依リ別段ノ義務者アル場合ヲ除クノ外其ノ区域内ノ汚物ヲ掃除シ清潔ヲ保持スルノ義務ヲ負フ
- 第三條 市ハ義務者ニ於テ蒐集シタル汚物ヲ処分スルノ義務ヲ負フ但シ命令ヲ以テ別段ノ規定ヲ設ケルコトヲ得
- 第四條 市ニ於テ前條ノ規定ヲ爲シタル爲生スル收入ハ市ノ所得トス
- 第四條ノ二 市ハ汚物處理ニ付命令ノ定ムル所ニ依リ手数料又ハ使用料ヲ義務者ヨリ徴收スルコトヲ得
- 第五條 市ハ汚物掃除ノ施行及實況ヲ監視セシムル爲必要ナル吏員ヲ置クベシ
- 第六條 當該吏員ハ掃除ノ實況ヲ監視シ必要ナル事項ヲ施行スル爲其ノ事由ヲ告知シテ私人ノ土地ニ立入ルコトヲ得
- 第七條 本法又ハ本法ニ基キテ發スル命令ニ依リ私人ニ於テ履行スヘキ事項ヲ履行セス又ハ之ヲ履行スルモ充分ナラスト認ムルトキハ當該吏員ニ於テ之ヲ施行シ其ノ費用ハ市ニ於テ之ヲ支辨スヘシ
- 前項ノ處分ハ豫メ履行期間ヲ指定シテ戒告スルニ非サレハ之ヲ爲スコトヲ得ス但シ必要ノ時限内ニ履行シ得スト認ムルトキハ此ノ限ニ在ラス
- 第八條 前條ノ處分ヲ爲シタルトキハ市稅ノ例ニ依リ其ノ費用ヲ義務者ニ負シ

〔山梨縣〕

者ヨリ徴收スルコトヲ得

第九條 汚物ノ種類汚物掃除並清潔保持ノ方法及施設ニ關スル事項ハ命令ヲ以テ之ヲ定ム

附則

第十條 本法ハ明治三十三年四月一日ヨリ之ヲ施行ス

第十一條 地方長官ハ區町村、町村制ヲ施行セサル地方ニ在テハ町村ニ準スヘキ地又ハ其ノ一部ヲ指定シ本法ノ全部又ハ一部ヲ準用スルコトヲ得

●汚物掃除法施行規則

明治三十三年三月八日
內務省令第五號

改正 明治四三年內務省令第一三號、大正六年第一二號、昭和三年第一九號、四年第二八號、五年第一八號

汚物掃除法施行規則左ノ通相定ム

汚物掃除法施行規則

- 第一條 汚物掃除法ニ依リ掃除スヘキ汚物ハ塵芥汚泥汚水及屎尿トス
- 第二條 市内ノ土地ノ占有者ハ其ノ地域内ノ汚物ヲ掃除シ清潔ヲ保持スヘシ
- 建物ノ所有者ハ其ノ建物アル土地ノ清潔保持ノ爲必要ナル溝渠ヲ築造修繕スヘシ
- 建物ナキ土地ノ所有者ハ其ノ土地ノ清潔保持ノ爲必要ナル溝渠ヲ築造修繕スヘシ
- 第三條 掃除義務者ハ覆蓋アル容器ヲ備ヘ掃除シタル塵芥ヲ其ノ容器ニ蒐集スヘシ但シ其ノ容器ハ市ニ於テ之ヲ設備スルコトヲ得

〔山梨縣〕

地方長官必要アリト認ムルトキハ前項ノ容器ヲ厨芥用及雜芥用ニ區別セシムルコトヲ得

汚泥ハ之ヲ適當ノ容器ニ蒐集スヘシ

土地ニ定著シタル塵芥溜ハ之ヲ設置スルコトヲ得

第四條 溝渠ノ汚水ハ之ヲ公共溝渠又ハ適當ノ場所ニ排泄スヘシ

地方長官ハ土地ノ狀況ニ依リ前項ニ拘ハラズ別段ノ施設ヲ許可スルコトヲ得

地方長官ハ汚水ノ性質ニ依リ公共溝渠ニ排泄セシムヘカラスト認ムルトキハ適當ノ施設ヲ爲サシムヘシ

第四條ノ二 屎尿ハ公共溝渠、下水道(地方長官ノ指定シタルモノヲ除ク)又ハ河川、運河、池沼等公共ノ用ニ供スル水面ニ之ヲ放流スルコトヲ得

但シ地方長官ノ許可シタル汚物處理槽ヲ通過シタルモノハ此ノ限ニ在ラズ

第五條 市ハ掃除義務者ノ蒐集シタル汚物ヲ一定ノ場所ニ運搬シ塵芥ハ之ヲ焼却スヘシ但シ特別ノ事由ニ依リ地方長官ノ認可ヲ受ケタルトキハ燒却以外ノ方法ヲ以テ處理スルコトヲ得

戸口稠密ナル地區ニ關シテハ市ハ毎日一回各戸ヨリ塵芥ヲ搬出スヘシ

第六條 市ハ第四條ノ溝渠ノ汚水ヲ排泄スル爲必要ナル公共溝渠ヲ築造修繕スヘシ

公共溝渠ニハ成ルベク覆蓋ヲ設クベシ

第七條 公共溝渠ニ沿フタル土地ニ於テ公共溝渠ニ害ヲ及ボスヘキ處アル行爲ヲ爲ス者ハ其ノ害ヲ豫防スル爲必要ナル施設ヲ爲スヘシ

第八條 市ハ公共便所ヲ築造修繕スヘシ

第八條ノ二 汚物掃除法第四條ノ二ニ依リ徴收シ得ベキ手数料及使用料左

ノ如シ

一 屎尿ノ汲取、運搬ニ關スル手数料

二 塵芥容器ニ關スル使用料

第九條 市ハ其ノ義務ニ屬スル場所ノ掃除、掃除義務者ノ蒐集シタル汚物ノ運搬及其ノ汚物ノ処分ニ關シテ方法順序ヲ定メ地方長官ニ届出ツヘシ

第十條 汚物掃除法第五條ニ依リ市ニ設置スル掃除監視吏員ノ職務ハ左ノ如シ

一 汚物掃除法第二條及第三條ノ事項ニ關シ掃除人ヲ指揮監督ス

二 公共溝渠公共便所塵芥燒却場其ノ他掃除ニ關スル施設ヲ監視ス

三 汚物掃除法第一條ニ依リ私人ノ履行スル掃除ノ實況及溝渠便所其ノ他掃除ニ關スル私人ノ施設ヲ監視ス

四 汚物掃除法第七條ニ依リ履行期間ヲ指定シテ私人ニ戒告シ及私人ノ履行スヘキ事項ヲ施行ス

第十一條 市ハ掃除監視吏員ノ組織、權限、定員及職務章程ヲ定メ地方長官ニ届出ツヘシ

第十二條 掃除監視吏員汚物掃除法第六條ニ依リ私人ノ土地ニ立入ルハ日出後日没前ニ於テ制服ヲ著スル者ノ外證票ヲ携帯スヘシ

第十三條 掃除監視吏員汚物掃除法第七條ニ依リ戒告スルトキハ職務章程ニ別段ノ規定アル場合ノ外市長ノ指揮ヲ受クヘシ

戒告ハ附録書式ニ依リ書面ヲ以テ義務者ノ家ニ送達スヘシ

第十四條 汚物掃除法第八條ニ依リ市ニ於テ同法第七條ノ費用ヲ義務者ヨリ徴收スルトキハ實費ノ内譯ヲ附シタル令狀ヲ發スヘシ

令狀ノ書式及交付ハ市稅ノ令狀ニ準スヘシ

第十五條 汚物ノ爲又ハ溝渠便所其ノ他掃除ニ關スル施設ノ爲衛生上危害ヲ受クル者ハ掃除監視吏員ニ申告スルコトヲ得此ノ場合ニ於テハ掃除監

視吏員ハ職務章程ニ定ムル期間ニ之ヲ臨檢スヘシ

第十六條 本則ニ依リ私人ニ於テ履行スヘキ事項ヲ掃除監視吏員ノ指定シタル期間ニ履行セサル者ハ科料ニ處ス

第十七條 第四條ノ二ノ規定ニ違反シタル者ハ百圓以下ノ罰金又ハ拘留若ハ科料ニ處ス

第十七條ノ二 左ニ掲グル者ハ拘留又ハ科料ニ處ス

一 公共溝渠、下水道又ハ河川、運河、池沼、道路、公園等公共ノ用ニ供スル水面又ハ地域ニ塵芥ヲ投棄シタル者

二 公共溝渠又ハ下水道ニ土石ヲ投棄シタル者

附則

第十八條 下水道ヲ布設シタル地ニハ溝渠ニ關スル本則ノ規定ヲ施行セス

第十九條 削除

第二十條 地方長官ハ第二條ノ義務ノ負擔區分ニ關シ別段ノ規定ヲ設クルコトヲ得

第二十一條 地方長官ハ戸口稀薄ナル地域ノ義務者、廣大ナル土地若ハ建物ヲ占有スル義務者又ハ業態上多量ニ汚物ヲ生ズル義務者ノ掃除シタル汚物ノ處分ニ關シ第三條及第五條ニ拘ハラズ別段ノ規定ヲ設クルコトヲ得

第二十二條 地方長官特別ノ事由アリト認ムルトキハ第五條ノ規定ニ拘ハラズ當分ノ内掃除義務者ヲシテ尿尿ノ處分ヲ爲サシムルコトヲ得

第二十三條 削除

第二十四條 地方長官ハ本則ニ定ムルモノ、外汚物ノ掃除溝渠便所ノ構造其ノ他清潔保持ノ方法及施設ニ關シ必要ナル規定ヲ設クルコトヲ得

第二十五條 東京府ニ在リテハ地方長官ノ職務ハ警視總監及東京府知事之ヲ行フ

〔山梨省〕

附則

戒告書

一 履行スヘキ事項

(記載例)

(臺所流ヨリ公共溝渠ニ通スル小溝ノ處々破壊セル部分ヲ修繕スルコト)

(井戸流ノ板ノ腐朽セルヲ改築スルコト又該流ヨリ溝渠迄ノ間ニ水路ナキヲ以テ溝渠ヲ改築スルコト)

(東側ノ椽ニ沿フテ設ケタル洗面所ノ下ノ吸込ミトナリタル場所ニ排水上適當ノ施設ヲ爲スコト)

一 履行スヘキ期限 送達ノ日(又ハ時)ヨリ何日(又ハ何時間)以内

右汚物掃除法第七條ニ依リ戒告ス

年月日

氏名 殿

年月日時送

氏

名

職 氏 名印

●汚物掃除法施行細則

昭和六年三月三十日 山梨縣令第十二號

改正 昭和八年五月縣令第三八號

第一條 掃除義務者ハ清潔保持ノ爲左ノ事項ヲ遵守スヘシ

一 塵芥ハ常ニ之ヲ掃除スルコト

二 溝渠ハ常ニ之ヲ清潔スルコト

第二條 掃除義務者溝渠ヲ新築又ハ改築セントスルトキハ著手前市長ニ届出ツヘシ

〔山梨省〕

第三條 市ハ戸口稠密ナラサル地區ニ在リテハ三日乃至五日間ニ一回以上塵芥ヲ各戸ヨリ撤出スヘシ

前項ノ地域ハ之ヲ告示ス

汚物掃除法施行規則第二十一條ノ義務者ニ於テ自ラ塵芥ノ處理ヲ爲サントスルトキハ其ノ方法ヲ具シ市長ニ願出承認ヲ受ケヘシ

第四條 市ニ於テ特別ノ事由ニ依リ焼却以外ノ方法ヲ以テ塵芥ノ處理ヲ爲サントスルトキハ其ノ事由及方法ヲ具シ知事ノ認可ヲ受ケヘシ

第五條 市ハ毎月二回以上公共便所及各戸ノ尿尿ヲ汲取リ腐敗、酸酵、其ノ他衛生上危害ナキ方法ニ依リ之ヲ處理スヘシ但シ掃除義務者ニ於テ適當ノ方法ニ依リ尿尿ノ處理ヲ爲サントスルトキハ其ノ方法ヲ具シ市長ニ願出承認ヲ受ケヘシ

第六條 市ハ毎月一回以上公共溝渠ヲ浚深シ汚泥ハ衛生上危害ナキ方法ニ依リ之ヲ處理スヘシ

第七條 市ニ於テ塵芥焼却場及尿尿蒐集場所ヲ設置セントスルトキハ左ノ事項ヲ具シ知事ノ認可ヲ受ケヘシ之ヲ變更セントスルトキ亦同シ

一 設置ノ場所 (地番及地目)

二 豫算書及決議書寫

三 構造設計書及仕様書

四 周圍ヲ見得ヘキ圖面及構造圖

五 塵芥又ハ糞尿蒐集區域


六 處理ノ方法

七 工事著手及竣功年月日

工事竣功シタルトキハ知事ニ届出使用ノ認可ヲ受ケヘシ

第八條 掃除義務者糞尿蒐集場所ヲ設置セントスルトキハ前條各號ノ事項ヲ具シ市長ノ承認ヲ受ケヘシ

第十五條 汚水溜ノ構造ハ左ノ制限ニ從フヘシ
 一 材料ハ不透透質ノモノヲ使用シ覆蓋ヲ設ケルコト
 二 汚水溜ニ通スル排水溝ハ第十條ノ規定ニ準據スヘシ
 第十六條 畜舎ニハ汚物溜ヲ附設シ糞尿及其ノ他ノ汚物ヲ蒐集シ腐敗、醜、其ノ他衛生上危害ナキ方法ニ依リ之ヲ處理スヘシ
 前項汚物溜ノ構造ハ第十五條ノ規定ニ據ルヘシ
 第十七條 汚物掃除法施行規則第十二條ノ證票ハ左ノ楕形ニ據ルヘシ
 縦九センチ米

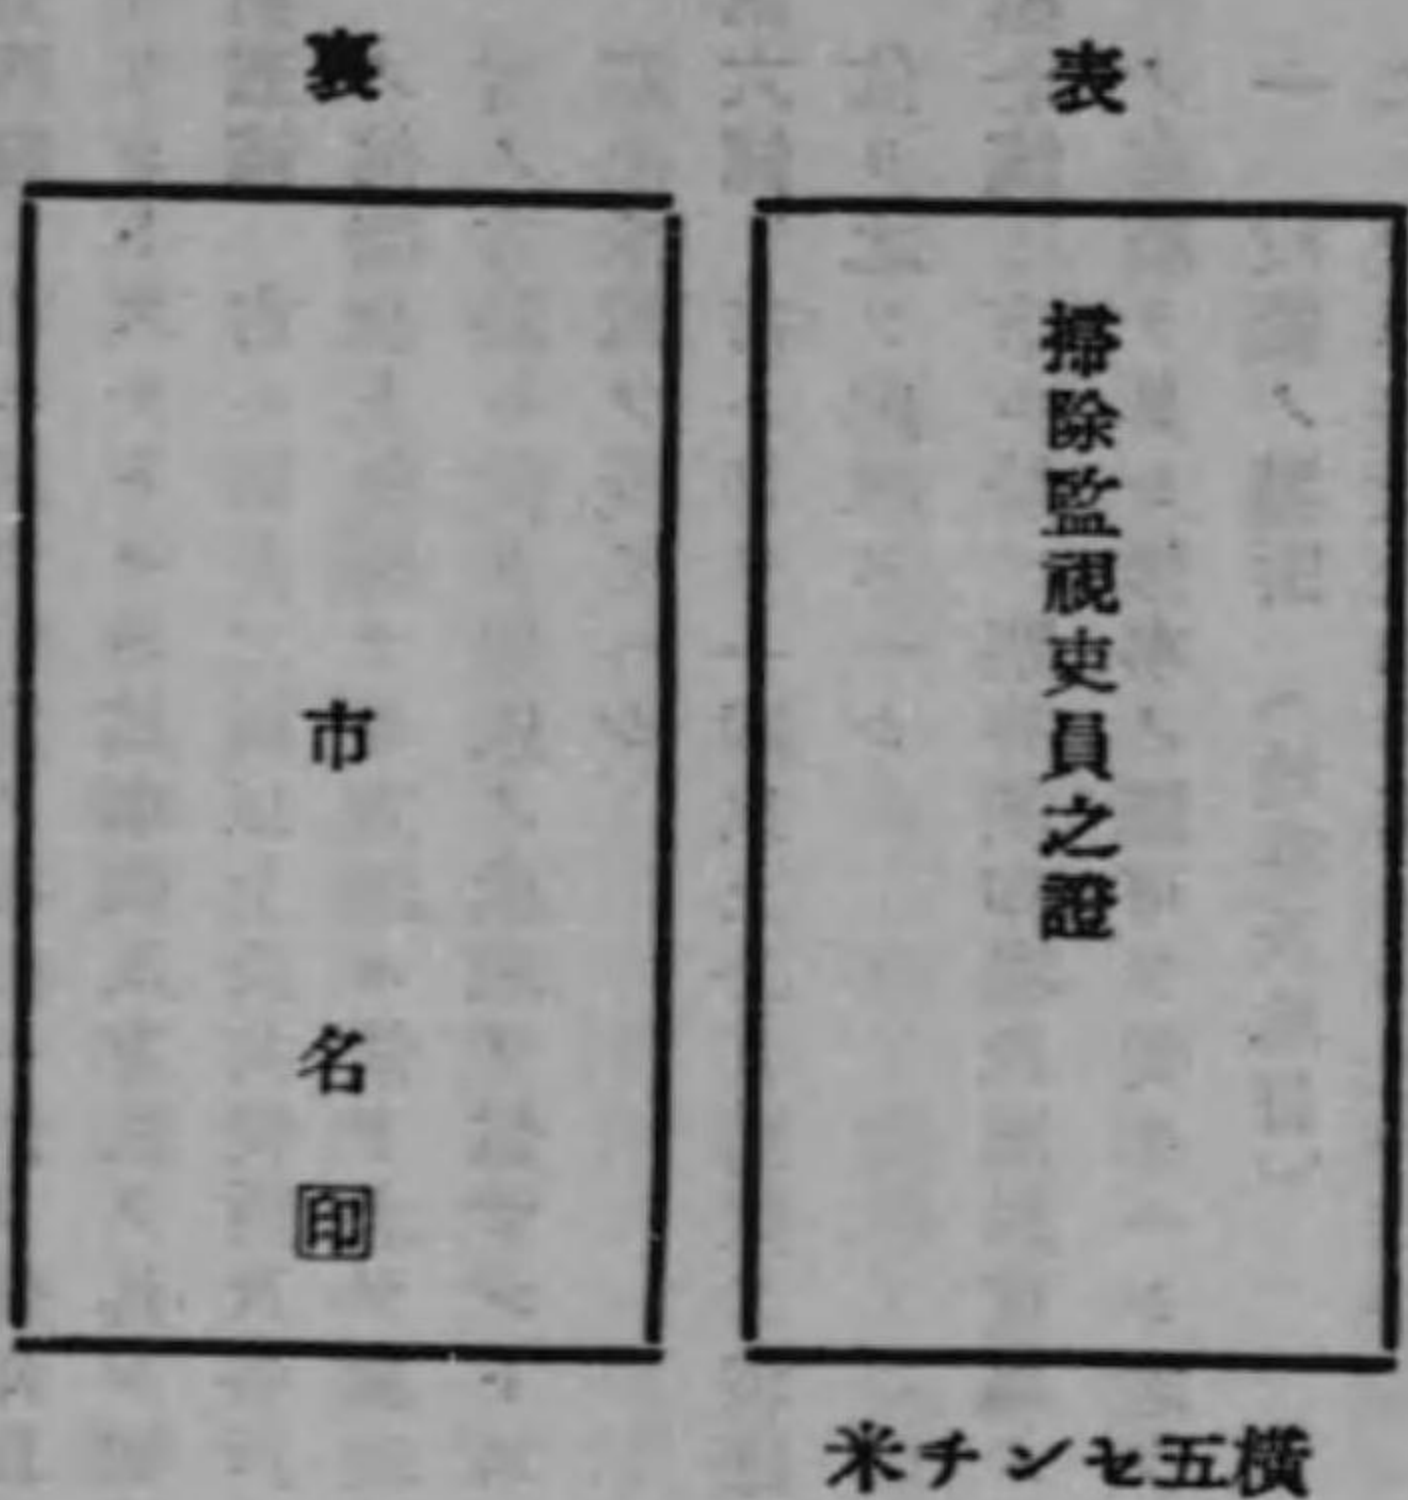

第十八條 本則第八條、第十三條、第十六條第一項ニ違反シタル者ハ科料ニ處ス
 附則

第十九條 本則ハ昭和六年四月一日ヨリ之ヲ施行ス
 第二十條 明治三十三年六月縣令第二十四號汚物掃除法施行細則ハ本則施

〔山梨縣〕

行ノ日ヨリ之ヲ廢止ス
 第二十一條 本則施行前ニ於テ設置セル塵芥燒却場及糞尿蒐集ノ場所ハ本則施行ノ日ヨリ一箇月以内ニ第七條又ハ第八條ノ手續ヲ爲スヘシ
 第二十二條 汚物掃除法同法施行規則並ニ本則ヲ準用スヘキ地域ハ別ニ告示ヲ以テ之ヲ指定ス但シ尿尿ハ當分ノ内掃除義務者ニ於テ處分スヘシ
 第二十三條 前條ニ依リ準用スヘキ法令中市長ノ行フヘキ職務ハ町村長之ヲ行フ

● 汚物掃除法施行細則第二十二條
 二 依ル地域指定

昭和八年五月
 山梨縣告示第百八十三號
 西山梨郡相川村字古府中小字御納戸町
 同 郡千塚村字塩部小字南裏、北裏、上木戸、梨ノ水
 同 郡里垣村字板垣小字池添一丁堀合
 同 郡同村字東光寺小字琴平裏、山八幡
 中巨摩郡國母村字高畑小字向河原
 同 郡貢川村字上石田

● 掃除監督吏員服制ノ件

明治三十三年五月
 山梨縣訓令第九十六號
 掃除監視吏員ノ服制ヲ定ムルトキハ明治三十三年三月内務省訓令第三號ニ準據セシムベシ

第二章 飲食物及飲食器具

● 飲食物其ノ他ノ物品取締ニ關スル件

明治三十三年二月二十四日
 法律第十五號

朕帝國議會ノ協贊ヲ經タル飲食物其ノ他ノ物品取締ニ關スル法律ヲ裁可シ茲ニ之ヲ公布セシム

第一條 販賣ノ用ニ供スル飲食物又ハ販賣ノ用ニ供シ若ハ營業上ニ使用スル飲食器、割烹具及其ノ他ノ物品ニシテ衛生上危害ヲ生スルノ虞アルモノハ法令ノ定ムル所ニ依リ行政廳ニ於テ其ノ製造、採取、販賣、授與若ハ使用ヲ禁止シ又ハ其ノ營業ヲ禁止シ若ハ停止スルコトヲ得
 前項ノ場合ニ於テ行政廳ハ物品ノ所有者若ハ所持者ヲシテ其ノ物品ヲ廢棄セシメ又ハ行政廳ニ於テ直接ニ之ヲ廢棄シ其ノ他必要ノ處分ヲ爲スコトヲ得但シ所有者若ハ所持者ニ於テ衛生上危害ヲ生スルノ虞ナキ方法ニ依リ之ヲ處置セムコトヲ請フトキハ之ヲ許可スルコトヲ得
 第二條 行政廳ハ吏員ヲシテ前條ノ物品ヲ検査セシメ試驗ノ爲ニ必要ナル分量ニ限リ無償ニテ收去セシムルコトヲ得
 前項ノ場合ニ於テ行政廳ハ吏員ヲシテ普通營業時間又ハ營業ノ爲開カレル間ニ限リ物品ヲ製造シ採取シ陳列シ貯藏シ若ハ携帯スル場所ニ立入ラシムルコトヲ得
 第三條 本法ノ執行ニ關シ官吏又ハ公吏ノ命ヲ受ケテ指定ノ期間内ニ之ヲ履行セサル者ハ二十圓以下ノ罰金ニ處ス
 本法ノ執行ニ關シ官吏公吏又ハ行政廳ノ命ヲ受ケテ公務ヲ行フ者ニ抗拒シタル者ハ一月以下ノ〔重禁錮〕ニ處シ十圓以下ノ罰金ヲ附加ス
 第四條 官吏公吏又ハ行政廳ノ命ヲ受ケテ公務ヲ行フ者本法ノ執行ニ關シ

第七編 衛生 第二章 飲食物及飲食器具

〔山梨縣〕

不正ノ所爲ヲ爲シタル者ハ一年以下ノ〔重禁錮〕ニ處シ四十圓以下ノ罰金ヲ附加ス
 行政廳ノ命ヲ受ケテ公務ヲ行フ者本法ノ執行ニ關シ人ノ囑託ヲ受ケ賄賂ヲ收受シ又ハ之ヲ聽許シタル者ハ刑法〔第二百八十四條〕ノ例ニ照シテ處斷ス
 附則
 本法ハ明治三十三年四月一日ヨリ之ヲ施行ス

● 飲食物其ノ他ノ物品取締ニ關スル法律施行ニ關スル件

明治三十三年三月二十七日
 内務省令第十號

改正 昭和五年内務省令第三二號
 飲食物其ノ他ノ物品取締ニ關スル法律施行ニ關スル件左ノ通定ム
 第一條 警視總監北海道廳長官府縣知事〔東京府知事ヲ除ク以下之ニ依リ〕ハ法令ニ明文アル場合ニ於テ營業者ニ對シ明治三十三年二月法律第十五號ニ依リ行政廳ニ屬スル職權ヲ行フ
 前項ノ職權ハ其ノ輕易ナルモノニ限リ廳府縣令ヲ以テ警察官署ニ委任スルコトヲ得
 第二條 警視總監北海道廳長官府縣知事ハ官吏又ハ衛生技術員ヲシテ明治三十三年二月法律第十五號ノ職權ヲ行ハシムルトキハ制服ヲ著スル者ノ外證票ヲ携帯セシムヘシ
 證票ハ左ノ楕形ニ依ルヘシ

二寸二分

衛生上有害物
品監視員之證

表

縣 府 廳
縣 名 印

第三條 官吏又ハ衛生技術員ハ明治三十三年法律第十五號第二條ニ依リ物品ヲ收去スルトキハ營業者ニ證書ヲ交付スヘシ若シ營業者ノ求メアルトキハ事實ノ許ササル場合ヲ除ク外其ノ物品ノ一部ニ封緘ヲ施シ之ヲ交付スヘシ

●飲食物其他ノ物品取締ニ關スル件

明治三十四年三月
山梨縣令第二十一號

- 一 小賣店行商又ハ配達中ニアル物品ノ販賣授與若クハ使用ヲ禁止シ又ハ所有者ヲシテ其物品ヲ廢棄セシメ若クハ直接之レヲ廢棄シ其他必要ノ處分ヲナスコト
- 二 衛生上危害ヲ生スル虞ナキ方法ニ依ル處置ヲ許可スルコト
- 三 物品ヲ検査シ試驗ノ爲メ必要ナル分量ニ限り無償ニテ收去スルコト

●飲食物用器具取締規則

明治三十三年十二月十七日
內務省令第五十號

改正 明治三十九年內務省令第一二號、四二年第二四號、昭和一年第二五號

〔山梨警〕

飲食物用器具取締規則左ノ通定ム

飲食物用器具取締規則

- 第一條 本則ニ於テ飲食物用器具ト稱スルハ飲食器、割烹具其ノ他飲食物ノ調理器、容器、貯藏器又ハ量器ヲ謂フ
- 第二條 營業者ハ飲食物用器具ヲ鉛又ハ百分中鉛十分以上ヲ含ム合金ヲ以テ製造シ又ハ修繕スルコトヲ得ス
- 第三條 營業者ハ飲食物用器具ノ飲食物ニ接觸スル部分ヲ百分中鉛二十分以上ヲ含ム合金ヲ以テ製造シ又ハ百分中鉛五分以上ヲ含ム錫合金ヲ以テ鍍布スルコトヲ得ス
- 第四條 營業者ハ珐瑯又ハ釉藥ヲ施シタル飲食物用器具ニシテ別ニ定ムル試驗方法ニ依リ鉛又ハ砒素ヲ檢出スルモノヲ製造スルコトヲ得ズ但シ製造所在地ノ地方長官ノ許可シタル方法ニ依リ非煮沸用器具ニ施シタル上繪ニ付テハ此ノ限ニ在ラズ
- 第五條 前項但書ノ規定ニ依リ上繪ヲ施シタル飲食物用器具ニハ別記様式ノ標章ヲ燒付クベシ
- 第六條 營業者ハ哺乳器具ヲ鉛又ハ亞鉛ヲ含ム護膜ヲ以テ製造スルコトヲ得ス
- 第七條 營業者ハ其ノ製造又ハ輸入スル金屬性飲食物用器具ニ極印其ノ他容易ニ剥落セサル方法ヲ以テ自己ノ製造又ハ輸入ニ係ルコトヲ證スルニ足ルヘキ商號其ノ他ノ符號ヲ附スヘシ
- 第八條 輸入業者ニ在リテハ當分ノ内自己ノ輸入ニ係ルコトヲ證スルニ足ルヘキ商號其ノ他ノ符號ヲ記載シタル票紙ヲ貼付シテ前項ノ符號ニ代フルコトヲ得

〔山梨警〕

第六條 第二條乃至第五條ニ違背シテ製造若ハ修繕シタル飲食物用器具ハ之ヲ販賣シ販賣ノ目的ヲ以テ貯藏若ハ陳列スルコトヲ得ス

第七條 銅又ハ其ノ合金ヲ以テ製造シタル飲食物用器具ノ飲食物ニ接觸スル部分ニシテ鍍金屬ノ剝脫シタルモノ又ハ固有ノ光澤ヲ有セサルモノハ營業上ニ使用スルコトヲ得ス

第八條 地方長官ハ第二條乃至第五條ニ違背シテ製造又ハ修繕シタル飲食物用器具若ハ之ヲ用ヒタル飲食物又ハ第七條ノ飲食物用器具若ハ之ヲ用ヒタル飲食物ニ關シテハ明治三十三年法律第十五號第一條ニ依リ處分

第九條 地方長官ハ本則ノ執行ニ關シ明治三十三年法律第十五號第二條ノ職權ヲ行フコトヲ得

第十條 第二條乃至第七條ニ違背シタル者ハ百圓以下ノ罰金又ハ科料ニ處ス

第十一條 第四條第一項但書ノ許可ヲ受ケズ又ハ許可ヲ受ケタル方法ニ依ラズシテ上繪ヲ施シタル飲食物用器具ニ同條第二項ノ標章ヲ附シタル者ハ三月以下ノ懲役又ハ百圓以下ノ罰金ニ處ス

第十二條 營業者カ未成年者、禁治産者又ハ法人ナルトキハ本令ノ罰則ハ之ヲ其ノ法定代理人又ハ代表者ニ適用ス但シ其ノ營業ニ關シ成年者ト同

第十三條 第七編 衛生 第二章 飲食物及飲食器具

第十四條 第七編 衛生 第二章 飲食物及飲食器具

第十五條 第七編 衛生 第二章 飲食物及飲食器具

第十六條 第七編 衛生 第二章 飲食物及飲食器具

第十七條 第七編 衛生 第二章 飲食物及飲食器具

第十八條 第七編 衛生 第二章 飲食物及飲食器具

第十九條 第七編 衛生 第二章 飲食物及飲食器具

第二十條 第七編 衛生 第二章 飲食物及飲食器具

第二十一條 第七編 衛生 第二章 飲食物及飲食器具

第二十二條 第七編 衛生 第二章 飲食物及飲食器具

一ノ能力ヲ有スル未成年者ニ付テハ此ノ限ニ在ラズ
營業者ハ其ノ代理人、戶主、家族、同居者、雇人其ノ他ノ從業者ニシテ其ノ業務ニ關シ本則ニ違背シタルトキハ自己ノ指揮ニ出テサルノ故ヲ以テ處罰ヲ免カレルコトヲ得ス

附則

第十二條 本則ハ明治三十四年四月一日ヨリ之ヲ施行ス

第十三條 東京府ニ在リテハ地方長官ノ職務ハ警視總監之ヲ行フ

(別記)



備考

標章中ノ數字ハ製造所在地ノ地方長官ノ指定シタル製造者番號トス

●珐瑯又ハ釉藥ヲ施シタル飲食物用器具中鉛又ハ砒素ノ試驗方法

昭和十一年七月二十三日
內務省令第二十六號

珐瑯又ハ釉藥ヲ施シタル飲食物用器具中鉛又ハ砒素ノ試驗方法左ノ通定ム
珐瑯又ハ釉藥ヲ施シタル飲食物用器具中鉛又ハ砒素ノ試驗方法
檢品ヲ水ニテ清洗シ煮沸用器具ニ在リテハ之ニ四%ノ醋酸ヲ容レテ熱シ液

ノ沸騰シ始メテヨリ一〇分間緩カニ煮沸シタル後直ニ浸液ヲ硝子壺ニ移シテ放冷スベシ又非煮沸用器具ニ在リテハ之ニ四〇分間放置シテ室温ニ於テ一〇分間放置シタル後直ニ浸液ヲ硝子壺ニ移スベシ前上ノ浸液(濁濁セルトキハ濾過シ澄明ト爲スベシ)ニ就キ鉛ニ付テハ甲試験及乙試験ヲ、砒素ニ付テハ丙試験ヲ行フベシ

甲試験 浸液一〇ccヲ試験管ニ取り之ニ三〇%ノ醋酸三ccヲ加ヘタル後グロム酸カリ溶液二滴ヲ和シ三〇分間以内ニ黄色ノ濁濁又ハ沈澱ヲ生ズルヤ否ヲテ檢スベシ

乙試験 浸液一〇ccヲ試験管ニ取り稀硫酸二滴ヲ加ヘ約五〇度ニ加温シ之ニ約五分間硫化水素ヲ通シタル後五乃至一〇分間放置シ沈澱ヲ生ジタルトキハ之ヲ小徑ノ濾紙上ニ濾取シ硫化水素水ヲ以テ善ク洗滌シタル後之ニ温硝酸三ccヲ注加シ之ヲ得タル濾液ヲ磁皿ニ取り更ニ少量ノ水ヲ右ノ濾紙上ニ注キ其ノ洗液ヲ棄ル濾液ニ合シ之ニ硫酸一ccヲ加ヘ石棉板上ニ加熱シ白煙ノ發生スルニ至リ放冷シ其ノ殘液ヲ水一〇ccヲ以テ試験管ニ洗入シ之ニ五〇%アルコール三ccヲ加ヘテ善ク混和シ放置シ三〇分間以内ニ白色ノ濁濁又ハ沈澱ヲ生ズルヤ否ヲテ檢スベシ

丙試験 浸液二ccヲ試験管ニ取り之ニ濃硫酸二cc及塩化第一錫溶液八ccヲ和シ一時間以内ニ黄褐色乃至暗色ヲ呈スルヤ否ヲテ檢スベシ

前記甲試験及乙試験何レモ陽性ナルトキハ鉛ノ存在ヲ徵シ丙試験陽性ナルトキハ砒素ノ存在ヲ徵ス

附則
本令ハ公布ノ日ヨリ之ヲ施行ス

〔山梨管〕

●飲食器具其他ノ物品收去ニ關スル様式ノ件

明治三十四年五月
訓示第六三號

明治三十三年法律第十五號第二條ニ依リ飲食器具其他ノ物品ヲ收去スル場合ニ於テ同年内務省令第十號第三條ニ依リ交付スヘキ證書式ハ左記様式ニ準據スヘシ

(様式) (常用半野紙)

收去證

一品目 數量

右物品ハ明治三十三年法律第十五號第二條ニ依リ收去スル者也

年 月 日 警察官署名印

住所

氏名 殿

●飲食物取締成績報告ノ件

明治四十一年一月
梨衛發第一四號

明治三十三年法律第一五號規定ノ範圍ニ屬スル飲食物其他ノ物品ニ對スル製造高及取締成績並ニ該當物品集散ノ狀況別紙様式ニ依リ一ケ年分ヲ調査シ翌年一月末日迄ニ御報告相成度依命此段及酒藤候也
追テ明治四十年分ハ來ル二月十日迄ニ無相違當部ヘ到着候様調査御報告相成度申添候也

(別紙)

飲食物其他ノ物品取締ニ關スル調査 (其一)

製造場數 製造高 營業人員

〔山梨管〕

牛乳	乳製品	天然水	人造水	氷雪	ラムネ以外ノ清涼飲料水	砂糖類
牛乳採取場	乳製品製造場	天然水採取場	人造水採取場	氷雪採取場	ラムネ以外ノ清涼飲料水採取場	砂糖類採取場

記入例
製造場ニハ採取場採取場ヲ含ミ製造高ニハ採取高採取高ヲ含ム
製造高ノ單位ハ牛乳ハ合氷雪及乳製品ハ斤其他ハ個數トス
營業人員ハ製造營業人員トス

牛乳採取場	乳製品製造場	清涼飲料採取場	氷雪採取場	貯藏場
全部又ハ一部ノ改テタルモノ	全部又ハ一部ノ修テタルモノ	必要ナル設備ヲ命ジタルモノ	同上ノ命令ニ應セサルニ依リテ分シタルモノ	

記入例
一處分ノ欄ニハ行政執行法(代執行、直接強制、強制罰)ニ據リタルモノト地方命令ニ據リ罰シタルモノト營業禁止ヲ爲シタルモノトヲ區別シテ記入スヘシ

飲食物其他ノ物品試験成績 (其三)

類別	物品名	試験の目的		試験件數	有害計	有害品處分別				營業禁止件數	營業禁止件數	營業禁止件數	營業禁止件數	
		有害	無害			1 製造	2 販賣	3 衛生	4 分處					營業禁止
		件數	件數	件數	件數	件數	件數	件數	件數	件數	件數	件數	件數	件數
		ノル	モル	ノル	モル	ノル	モル	ノル	モル	ノル	モル	ノル	モル	ノル
		止	止	止	止	止	止	止	止	止	止	止	止	止
		罪	罪	罪	罪	罪	罪	罪	罪	罪	罪	罪	罪	罪
		訴	訴	訴	訴	訴	訴	訴	訴	訴	訴	訴	訴	訴

本表ハ明治三十三年法律第一五號ニ基キ處分シタルモノ、内衛生技術員ノ行ヒタル化學的試験ノ結果ヲ掲表スルモノトス
巡査ヲシテ簡易ノ試験ヲ行ハシメタルモノハ本表ト同式ニテ別ニ製表スルモノトス

記載例

一 類別ノ乳及乳製品類、氷雪類、清涼飲料水類、酒類、菓子類、罐詰類、獸肉類、其他飲食物類、飲食物用具類、玩具類、化粧品類、

一 著色料類、防腐劑類、雜類ニ分チテ記入スヘシ
物品名ハ例令ハ乳及乳製品類ニ於テ牛乳(全乳脱脂乳)山羊乳煉乳粉
乳等氷雪類ニ於テハ天然氷人造氷雪ノ如ク成ルヘク細別シテ其品名
ヲ記入スヘシ但品名ヲ現ハスニ方言ヲ以テスル場合ニハ一般ニ通ス
ヘキ註譯ヲ附記スヘシ又飲食物用器具ノ如キ同一品ニシテ其質ヲ異
ニスルモノニ於テハ其物質名例ヘハ銅、鐵、陶、磁、土等ニ區別シ
及珉引鏡錫等ノ別ヲ記入スヘシ

二 試驗ノ目的ハ人工甘味質含有、防腐劑使用、有害性著色料使用飲食
料ノ適否等各其試驗ヲ行ヒタル目的ヲ記入スヘシ又同一物品トシテ
試驗ノ目的ヲ異ニシタル場合ニハ各其目的毎ニ一項ヲ設クヘシ
處分別ノ欄 一ニハ飲食物又ハ飲食物用器具等ニシテ有害ト認メ其
製造販賣授與使用ヲ禁止又ハ停止シタルモノヲ記入スルモノトス但
禁止後其物品ノ廢棄又ハ衛生上危害ナキ方法ニヨリ處置シタル
モノ、數ハ此項ニ記入ヲ要セス

三 ニハ衛生上危害ナキ方法ニヨリ處置シタル飲食物及飲食物器具ノ
數ヲ記入スルモノトス
四 ニハ試驗ノ結果有害ナリト確定シタルモノ其確定時ニ物品ノ現存セ
サル爲メ處分シ能ハサルカ又ハ他ノ事故ニヨリテ廢棄ヲ要セスト爲
シタルモノ、數ヲ記入スルモノトス

一 處分欄内ノ數量ハ其單位ヲ一定スル爲メ氷雪肉類ハ斤ヲ乳、酒、醬
油、酢類ハ合ヲ其他ノ液體ハ瓶數ヲ其他物品ハ個數ヲ記入スルモノ
トス若シ特別ノ單位ヲ以テ表章スル場合ニ於テハ其單位ヲ記入シ成
ルヘク計算シ得ヘキ様注意スヘシ又斤量ニ於テ百六十匁一斤ヲ用キ

〔山梨醬〕

〔山梨醬〕

一 安息香酸、硼酸、「グルロール」酸、「フルオール」水素、「フォルムアル
デヒド」、「昇汞、亞硫酸、次亞硫酸、「サリチール」酸、「チモー
ル」、「ナフトール」、「レゾルチン」、「ヒノゾール」、「蟻酸、亞硝酸、
蒼鉛、銀、桂皮酸、「フルアルグロール」酸

二 前號ニ掲グル物ノ化合物及之ヲ含有スル物
前項ニ掲グル物ニ付テハ品名、用法及用量ヲ具シ主タル營業所所在地
ノ地方長官(東京府ニ在リテハ警)ノ許可ヲ受クルニ非ザレバ防腐劑又ハ漂
白ノ目的ヲ以テ販賣ノ用ニ供スル飲食物ノ製造又ハ貯藏ニ使用スルコト
ヲ得ズ但シ第二條ノ規定ニ依リ許可ヲ受ケタル防腐劑又ハ漂白劑ヲ許可
ヲ受ケタル用法、用量ノ範圍内ニ於テ使用シ又ハ食鹽、砂糖、酢、アル
コホル、蕃椒其ノ他調味ヲ主トスル物品ヲ使用スルハ此ノ限ニ在ラズ
前二項ノ規定ニ違反スル飲食物ハ之ヲ販賣シ又ハ販賣ノ目的ヲ以テ運
搬、陳列若ハ貯藏スルコトヲ得ズ

第二條 飲食物ノ防腐劑又ハ漂白劑ヲ發賣セムトスルトキハ發賣者ハ名
稱、原料品名及其ノ分量、調製方法、用法並用量ヲ具シ主タル營業所所
在地ノ地方長官ノ許可ヲ受ケベシ之ヲ變更セムトスルトキ亦同シ
前項ノ場合ニ於テ日本藥局方ニ記載セザル原料品ヲ使用セムトスル者ハ
其ノ見本品ヲ提出スベシ

第三條 前條ノ規定ニ依リ許可ヲ受ケタル防腐劑又ハ漂白劑ノ原料品ニシ
テ日本藥局方ニ記載スル物ハ其ノ所定ノ性狀品質、之ニ記載セザル物ハ
第二條第二項ノ見本品ト同様ノ性狀品質ヲ具備スルコトヲ要ス

第四條 發賣者ハ防腐劑又ハ漂白劑ノ容器又ハ被包ニ其ノ氏名又ハ商號、
主タル營業所所在地、用法並用量ヲ明記スベシ

第五條 地方長官ハ衛生上危害ヲ生ズルノ虞アリト認ムルトキハ第一條第
二項又ハ第二條第一項ノ規定ニ依リ許可ヲ受ケタル者ニ對シ其ノ許可ヲ

サル場合及瓶數ハ容器ヲ譯リ易キ様備考欄ニ掲記スヘシ

一 物品集散ノ狀況
例ヘハ管内ニ於テ製造採取シ消費スルモノハ其管内ニ於ケル集散ノ
狀況管外ニ輸出スルモノハ何港又ハ重ニ何驛ヨリ他管何々地ニ輸出
管内ニ輸入スルモノニ付テハ管外何々地ニテ製造又ハ採取シタルモ
ノヲ主トシテ何港又ハ何驛ヨリ輸入シ多分ハ何々地ニ集マリ夫ヨリ
何々地及何々地方ニ散シ又一部ハ直ニ何々地ニ行ク等ノ如シ
製造又ハ販賣所ニ臨檢ノ狀況及度數

一 例ヘハ何々ニ付テハ巡查ノミ或ハ巡查ト技術員ト或ハ技術員ノミ臨
檢シ又其臨檢ハ月何回之ヲ行フ或ハ隨時之ヲ行フ又其臨檢度數ハ巡
査ノミ爲シタルト技術員ノミ爲シタルト或ハ技術員ト巡查ト同行シ
テ爲シタルトヲ分チ記載スルコト

一 試驗ノ狀況
例ヘハ何々中何々ニ付テハ技術員之ヲ行ヒ又ハ警察官署ニ於テ巡查
ヲシテ之ヲ豫備試驗ヲ爲サシムルノ類若シ巡查ヲシテ確定試驗ヲナ
サシムルコトアルトキハ之ヲモ記載スルコト

● 飲食物防腐劑、漂白劑取締規則

昭和三年六月十五日
內務省令第二十二號

飲食物防腐劑、漂白劑取締規則左ノ通定ム

第一條 左ニ掲グル物ハ販賣ノ用ニ供スル飲食物ノ製造又ハ貯藏ニ之ヲ使
用スルコトヲ得ズ但シ別ニ指定スル物ヲ指定ノ條件ノ下ニ使用スルハ此
ノ限ニ在ラズ

受ケタル事項ノ變更ヲ命ズルコトヲ得

第六條 地方長官ハ本令又ハ本令ニ基キテ爲シタル處分ニ違反スル飲食
物、防腐劑又ハ漂白劑ニ關シテ明治三十三年二月法律第十五號第一條ニ依
リ處分スルコトヲ得本令又ハ本令ニ基キテ爲シタル處分ニ違反シタル營
業者ニ關シテ亦同シ

第七條 地方長官ハ本令ノ執行ニ關シ明治三十三年二月法律第十五號第二條
ノ職權ヲ行フコトヲ得

第八條 左ニ掲グル者ハ百圓以下ノ罰金又ハ拘留若ハ科料ニ處ス但シ第一
條第一項又ハ第二項ノ規定ニ違反シタル場合ニ於テハ其ノ事實ヲ知ラザ
ルトキト雖モ處罰ヲ免ルコトヲ得ズ

一 第一條各項ノ規定ニ違反シタル者

二 第二條第一項ノ規定ニ依リ許可ヲ受ケズシテ防腐劑又ハ漂白劑ノ發
賣ヲ爲シタル者

三 第二條第一項ノ規定ニ違反スル防腐劑又ハ漂白劑ヲ販賣シタル者

四 第三條ノ規定ニ違反スル防腐劑又ハ漂白劑ノ發賣ヲ爲シタル者

五 第四條ノ規定ニ依リ表示ヲ爲サズ又ハ虛偽ノ表示ヲ爲シタル者

六 第五條ノ規定ニ依リ處分ニ違反シタル者

第九條 營業者ガ未成年者、禁治產者又ハ法人ナルトキハ本令ノ罰則ハ其
ノ法定代理人又ハ代表者ニ適用ス但シ其ノ營業ニ關シ成年者ト同一ノ能
力ヲ有スル未成年者ニ付テハ此ノ限ニ在ラズ

第十條 營業者ハ其ノ代理人、戶主、家族、同居者、雇人其ノ他ノ從業者
ニシテ其ノ業務ニ關シ本令ニ違反シタルトキハ自己ノ指揮ニ出デザルノ
故ヲ以テ處罰ヲ免ルコトヲ得ズ

附則

第十一條 明治三十六年九月內務省令第十號飲食物防腐劑取締規則ハ之ヲ廢

第十二條 本令公布前地方長官ノ許可ヲ得テ發賣セル防腐劑ニ付テハ本令ニ依リ發賣ノ許可ヲ得タルモノト看做ス

●飲食物防腐劑、漂白劑取締規則 第一條第一項ニ依ル指定

昭和三年六月十五日
內務省令第二十三號

- 昭和三年六月內務省令第二十二號飲食物防腐劑、漂白劑取締規則第一條第一項ニ依リ左ノ通指定ス
- 一 亞硫酸、次亞硫酸、其ノ化合物及之ヲ含有スル物ヲ別ニ定ムル所ノ飲食物中亞硫酸試驗法ニ適合スル範圍内ニ於テ使用スルコト
 - 二 安息香酸及安息香酸「ナトリウム」ヲ別ニ定ムル所ノ天然果實汁及天然果實類中安息香酸試驗法ニ適合スル範圍内ニ於テ天然果實汁及天然果實類ノ製造又ハ貯蔵ニ使用スルコト但シ此ノ場合ニ於テハ其ノ容器又ハ被包ニ安息香酸又ハ安息香酸「ナトリウム」ヲ含有スル旨明記スベシ

●飲食物防腐劑ニ關シ通牒ノ件

明治三十九年五月
梨衛收第八一二號ノ一

飲食物防腐劑ノ儀ニ付醸造試驗所長ト照覆致候趣ヲ以テ別項ノ通り通牒有之候條依命此段及通牒候也

別 項 (明治三十九年五月直第一七號ノ內)
飲食物防腐劑ノ儀ニ付別紙甲號ノ通り醸造試驗所ヨリ照會ニ付乙號ノ通り

〔山梨管〕

回答候條爲念此段及通牒候也

三〇

明治三十六年內務省令第十號飲食物防腐劑取締規則ニ於ケル「サリチール」酸許可量ニ於テハ數々危險ヲ感スル由ヲ訴フル者有之哉ニ聞及候ニ付不取敢本所ニ於テモ「サリチール」酸代用品ニ付攻究セシメ候處ベタ、オキシ、ナフトイツ酸ハ「サリチール」酸ニ比較シ約五倍ノ效力ヲ有シ且ツ「サリチール」酸ニ比シ多少健康上ニ於ケル害毒モ尠キカトモ被存候得共疑惑モ有之候ニ付一應貴局ノ御意見承知致度此段及照會候也

●飲食物其他ノ物件取締ニ關スル 臺帳備付ノ件

明治三十五年七月
衛發第六四號

今般訓令乙第九五號ヲ以テ飲食物其他ノ物件取締ニ關スル臺帳備付方訓令相成候處右記載方ハ各取締規則ニ依リ部門ニ付登錄相成度且ツ此際本年一月以降ノ分取調總テ登錄候條御取計相成度依命此段及通牒候也

●輸出飲食物罐詰取締規則

大正五年一月十三日
農商務省令第一號

〔山梨管〕

改正 昭和二年二月號、商令
輸出飲食物罐詰取締規則左ノ通相定ム

●輸出飲食物罐詰取締規則

- 第一條 飲食物罐詰ハ罐又ハ罐ノ標紙ニ邦語又ハ外國語ヲ以テ内容物ノ品名及正味量ヲ明示シタルモノニ非サレハ之ヲ輸出スルコトヲ得ス
- 第二條 罐詰ノ包装箱ニハ其ノ品名ヲ明示スベシ
- 第三條 罐詰若ハ卷締ノ不完全ナル罐詰又ハ罐ノ膨脹シタルモノニシテ内容物腐敗ノ虞アルモノハ之ヲ輸出スルコトヲ得ス
- 第四條 前二條ノ規定ニ違反シタル者ハ百圓以下ノ罰金又ハ科料ニ處ス
- 第五條 前項ノ未遂罪ハ之ヲ罰ス
- 第六條 本則ハ輸出水産物検査規則第一條ノ水産物罐詰ニ付テハ之ヲ適用セズ

●附則

本則ハ大正五年四月一日ヨリ之ヲ施行ス
本則施行前製造シタル飲食物罐詰ニシテ正味量ヲ明示セサルモノハ本則施行後二年ヲ限リ地方長官ノ許可ヲ受ケ之ヲ輸出スルコトヲ得

●飲食物中亞硫酸試驗法並天然果實汁及天然果實類中安息香酸試驗法

試驗法

昭和三年六月十五日
內務省令第二十四號

昭和三年六月內務省令第二十三號ニ依リ飲食物中亞硫酸試驗法並天然果實汁及天然果實類中安息香酸試驗法左ノ通定ム

飲食物中亞硫酸試驗法

内容約七百五十立方センチメートルノ圓底硝子壺ヲ取り之ニ二孔ヲ有ス

第七編 衛生 第二章 飲食物及飲食物器具

三一

ル栓ヲ施シ其一孔ニハ殆下壺底ニ達スル硝子管(甲)他ノ一孔ニハ壺頸ニ終ル硝子管(乙)ヲ挿入シ乙管ヲ「リービヒ」冷却器ニ連結シ冷却器ニハ有孔栓及接續管(下)ノ内徑約五ミリメートルヲ有スルモノ)ニヨリ球附U字管(兩側ノ球約二百立方センチメートル底部ノ球約五十立方センチメートル)ノ内容ヲ有スル「ペリゴ」管ヲ附シ甲管ヨリ炭酸瓦斯(過マンガン酸カリウム溶液ヲ以テ洗滌セルモノ)ヲ通ジテ装置内ノ空氣ヲ全ク驅除シタル後「ペリゴ」管ニ濃粉糊液五十立方センチメートルヲ容レ「ヨードカリウム」グラムヲ添加シ「ピウレット」ヨリ五十分定規ヨード液一乃至二滴ヲ加ヘタル後炭酸瓦斯ヲ通ジツツ硝子壺ヲ緩力ニ開栓シ檢體二十五グラム(固形ノ檢體ニ在リテハ細割セルモノ)ヲ容レ一旦煮沸シタル水百八十立方センチメートルヲ以テ之ヲ洗入シ「タンニン酸」〇・二グラム及二十五プロセントノ燐酸二十五立方センチメートルヲ加ヘ再ヒ栓ヲ施シ絶ヘズ炭酸瓦斯ヲ通ジツツ十五分時間經過シタル後注意シテ加熱シ一分時間四十乃至五十滴ノ輸出速度ニ於テ蒸餾シ「ペリゴ」管中ノ溶液脱色セントストキハ更ニ「ピウレット」ヨリ「ヨード液」ヲ滴加シツツ絶ヘズ淡藍色又ハ淡紫藍色ヲ呈セシメ蒸餾液輸出シ始メテヨリ正確ニ一時間蒸餾スルニ茲ニ消費シタル五十分定規ヨード液(ヨード液一滴ニヨル「ヨード液」濃粉ノ藍色乃至紫藍色一分時間以上接續スルヲ要ス)ハ乾杏果ニ在リテハ三十九・一立方センチメートル「セラチン」ニ在リテハ十九・五立方センチメートル糖蜜ニ在リテハ十一・七立方センチメートル葡萄酒ニ在リテハ七・八立方センチメートル其ノ他ノ飲食物ニ在リテハ一・二立方センチメートルヲ過グベカラズ(五十分定規ヨード液一立方センチメートル)ハ無水亞硫酸〇・六四ミリグラムニ相當ス)

乾果類ニ在リテハ其細割セルモノ二十五グラムヲ乳鉢内ニ取リ六プロセントノ「ナトロン」油液三十立方センチメートルヲ加ヘ善ク研和シテ

糜粥狀トナシ三十分時間放置シタル後之ヲ蒸餾場ニ容レ試験スベシ
澱粉糊液製法 馬鈴薯澱粉〇・二グラムヲ少量ノ水中ニ混攪シ之ヲ沸湯
二百立方センチメートル中ニ注加シ攪拌シツツ一乃至二分時間加熱シタ
ル後茲ニ得タル糊液ヲ乾燥濾紙ヲ用ヒ温ニ乗ジテ濾過シ冷後之ヲ使用ス
ベシ本液ハ用ニ臨ミテ製スベシ

天然果實汁及天然果實類中安息香酸試驗法

檢體百グラムヲ内容二百立方センチメートルノ割度硝子壺ニ取り飽和食
鹽溶液ヲ加ヘテ約百五十立方センチメートルトナシ次ニ食鹽ノ粉末ヲ加
ヘテ溶解セシメ飽和スルニ至リ十プロセントノ「ナトリウム」溶液ヲ以テ「ア
ルカリ性トナシ飽和食鹽溶液ヲ加ヘテ全量ヲ二百立方センチメートルト
ナシ時々振盪シツツ二時間以上放置シ上液澄明トナルニ至リ乾燥濾紙ヲ用
ヒテ之ヲ濾過シ濾液百立方センチメートル(檢體五十グラム)ニ相當ス)ヲ
圓筒形分液漏斗ニ容レ稀鹽酸(十%)ヲ以テ中和シ更ニ同鹽酸五立方センチ
メートルヲ追加シ注意シテ四回各エーテル及石油エーテル(沸點六十度
以下ノモノ)同容量混液五十立方センチメートルヲ以テ振盪シ「エーテル
振盪液ヲ合シ三回各水五立方センチメートル」ヲ以テ振盪洗滌シタル後無
水硫酸ナトリウム適量ヲ加ヘ時々振盪シツツ三十分時間乾燥シ次ニ乾燥濾
紙ヲ用ヒテ之ヲ小エレンマイエール硝子壺ニ濾入シ少量ノ無水エーテル
ヲ以テ分液漏斗及濾紙ヲ善ク洗滌シ重湯煎上ニテ六十度以下ノ温ニ於テ蒸
餾シ殘留液約五立方センチメートルトナルニ至リ之ヲ重湯煎上ヨリ去リ
乾燥空氣ヲ通ジテ「エーテル」分ヲ揮散セシメ殘留物ヲ再ビ少量ノ無水エー
テルニ溶解シ之ヲ内徑一・五乃至一・八センチメートル高サ十五乃至十六
センチメートルノ試驗管ニ移シ少量ノ無水エーテルヲ以テ硝子壺ヲ善ク
洗滌シ「クロールカルチウム」管ヲ通過セシメタル空氣ヲ通ジツツ三十度以
下ノ温ニ於テ徐々ニ蒸餾乾燥セシメ次ニ直徑三・五センチメートル高サ七

〔山梨警〕

センチメートルヲ有スル秤量壺ニ流動バラフィンヲ四センチメートル
ノ高サマテ滿タシ二孔ヲ有スル石棉板ヲ以テ覆蓋シ其一孔ニ寒暖計他ノ一
孔ニ前上ノ試験管ヲ挿入シ其下端ヨリ約四センチメートルノ處マデ「バラ
フィン」中ニ没入セシメ八十乃至九十度ニ於テ約一時間熱シタル後注意
シテ昇華物ノ附著セル處ヨリ約一センチメートルノ下方ニ鐘傷ヲ附シ熾
灼シタル硝子棒ヲ以テ試験管ヲ切斷シ硫酸除濕器内ニ容レ一時間乾燥ノ後
昇華物ヲ少量ノ「アルコール」(フェノール)フタレイシニ對シ中性ナルヲ要
ス)ニ溶解シ試験管ヲ善ク洗滌シ「フェノール」フタレイシヲ標示藥トナシ
二十分定規ナトリウム液ヲ以テ測定スルニ該液ヲ費スコト四・九立方センチ
メートルヲ過グベカラズ(二十分定規ナトリウム液一立方センチメートル
ハ安息香酸六・一〇四ミリグラムニ相當ス)

酒類釀造用ニ供スル器具收去ノ件

明治三十五年三月 訓示第三一號

明治三十三年内務省令第五十號飲食用器具取締規則執行ニ際シ稅務官吏ニ
於テ封緘ヲ施セル酒類釀造用ニ供スル器具ヲ試驗ノ爲メ收去スル場合ハ左
記各項ニ依リ處置スベシ
一 稅務官吏ノ封緘ヲ施セル酒類釀造用ニ供スル器具ヲ試驗ノ爲メ收去
スル場合ハ所轄稅務署ヘ通知スルコトナク直チニ之ヲ開緘收去シ收
去ノ後ハ其要部ニ收去シタル吏員ニ於テ封緘ヲ施スベシ其全部ヲ收
去シタルトキハ單ニ第三項ノ通知ヲ爲スベシ
二 封緘ニハ一定ノ署印ヲ捺捺シ其用紙ハ西ノ内四ツ切ヲ用ヒ豫メ之レ
ヲ所轄稅務署ニ通知シ置クベシ
三 前項ノ手續ヲ了シタルトキハ其都府酒類釀造者ノ住所氏名年月日器

〔山梨警〕

具ノ名稱封印ノ個數等ヲ所轄稅務署ニ通知スベシ
四 警察官吏ニ於テ施シタル封緘ニ對シ稅務官吏ニ於テ改封ヲ爲スコト
アルモ稅務署ヨリ別ニ通知ヲ爲サ、ルモノトス

酒類釀造ニ當リ金屬器具使用ニ關スル件

明治三十五年三月 衛第五四號

酒類釀造營業者カ酒類ヲ釀造スルニ當リ金屬器具ヲ用ユルコト有之ヤニ
開及候處右器具ニシテ明治三十三年内務省令第五十號飲食用器具取締規則
第二條第三條第七條ニ該當スル場合ハ同則第八條ニ依リ處分セラル、儀ニ
有之萬一同條ノ處分ヲ受クルニ至ラハ其調製器ハ勿論釀造シタル酒類ヲモ
處分セラル、儀ニシテ其損失額甚僅少ナラサルヲ以テ當業者ハ夫々無害金
屬ヲ以テ調製シタル器具ヲ用フヘキ管ナルモ未ダ等閑視シ營業者モ無之ヲ
保セラレサルヲ以テ此際尙一應該當營業者ヲ警察官署ニ召喚シ右ノ主旨ヲ
諭告シ注意ヲ喚起セシメラレ尙ホ今後同則ニ禁止シアル有害金屬ノ器具ヲ
用フルモノアル場合ニハ假借ナク處分スヘキ旨ヲモ告知シ其結果報告相成
度依命此段及照會候也

清酒中「サリチール」酸ノ試験法

明治三十六年九月二十八日 内務省令第十一號

改正 昭和三年内務省令第二六號
大正三年十二月 内務省令第二十九號ニ依リ清酒中「サリチール」酸試験法左ノ
通定ム

清酒中「サリチール」酸ノ試験法

清酒二立方「センチメートル」ニ蒸餾水ヲ和シテ百立方「センチメートル」ト

ナシ其ノ五立方「センチメートル」ヲ内容約五十立方「センチメートル」ノ分
液漏斗ニ取り之ニ稀硫酸(十「プロセント」)三滴及揮發石油(攝氏六十乃至
百二十度ニ於テ蒸餾スルモノ)十五立方「センチメートル」ヲ注加シ五分間
強ク振盪シテ靜置シ下層ノ水溶液ヲ除去シ殘留シタル揮發石油ヲ蒸餾水十
立方「センチメートル」ト共ニ強ク振盪シテ靜置シ茲ニ分離析出スル下層ノ
水溶液ヲ内徑約一・五「センチメートル」ノ無色試驗管ニ取り之ニ過「クロ
ール」鐵液(約一「プロセント」)一滴ヲ和シ直ニ白紙上ニ於テ上面ヨリ透視
スルニ呈色スヘカラス

酒類防腐劑酒活散使用ノ件

明治三十八年六月 衛收第二一五四號ノ一

右防腐劑ハ所轄東京府ニ於テ免許シタルモノニ無之趣ナルモ右内田今五郎
ハ物ニ之レカ製造販賣スルノ形跡有之然ルニ本品ハ「レソルチン」及硫酸
「マグネシウム」ヨリ成リ飲食物防腐劑取締規則列記ノ防腐劑ヲ含有セサル
モ之レヲ飲食物ニ使用スルトキハ有害ノ虞アルモノニ付酒類製造業者並ニ
請賣者等ニ警告之レヲ使用セシメサル様御注意相成度依命此段及通牒候也

清酒ノ製造又ハ貯藏ニ關シ「サリチール」酸使用ノ件

大正三年十二月二十四日 内務省令第二十九號

改正 昭和三年六月内務省令第二五號
清酒ノ製造又ハ貯藏ニ關シ別ニ定ムル所ノ清酒中「サリチール」酸試験法ニ
適合スル程度以內ニ於テ「サリチール」酸ヲ使用スル場合及之ヲ使用シタル

清酒ヲ販賣陳列又ハ貯藏スル場合ニ付テハ當分ノ内昭和三年六月内務省令第二十二號食物防腐劑漂白劑取締規則ヲ適用セズ

●有害性著色料取締規則

明治三十三年四月十七日
内務省令第十七號

改正 明治三十七年内務省令第二號、三十九年第八號、四十二年第一號、大正二年第二號、昭和五年第三〇號、九年第三五號

有害性著色料取締規則左ノ通定ム

有害性著色料取締規則

第一條 有害性著色料ヲ分テ左ノ二種トス

第一種 左ニ掲グル物質其ノ化合物及之ヲ含有スルモノ
砒素、拔留酸、嘉度密烏酸、格羅酸、銅、水銀、鉛、錫、安知母紐酸、烏拉紐酸、亞鉛、藤黃、必個林酸、「ヂニトロクロソール」、「コラルリン」

第二種 左ニ掲グル物質及之ヲ含有スルモノ

硫酸拔留酸、硫化嘉度密烏酸、酸化格羅酸、朱、酸化錫、「ムツシーフ」金、酸化亞鉛、硫化亞鉛、銅、錫、亞鉛及其ノ合金屬ニシテ固有ノ光澤ヲ有スルモノ

第二條 有害性著色料ハ販賣ノ用ニ供スル飲食物ノ著色ニ使用スルコトヲ得ス但野菜果實類ノ貯藏品ニ在リテハ其ノ「キログラム」中銅百「ミリグラム」、昆布ニ在リテハ其ノ無水物「キログラム」中銅百五十「ミリグラム」ヲ含有スル限度マテ銅、銅化合物又ハ之ヲ含有スル著色料ヲ使用スルハ此ノ限ニ在ラス

第三條 有害性著色料ヲ以テ著色シタルモノハ販賣ノ用ニ供スル飲食物ノ容器又ハ被包トシテ使用スルコトヲ得ス但左ニ掲グルモノハ此ノ限ニ在ラス

〔山梨管〕

〔山梨管〕

用シタル飲食物又ハ第四條若ハ第五條ニ違背シテ製造シ著色シタル物品若ハ材料ハ之ヲ販賣シ又ハ販賣ノ目的ヲ以テ陳列シ若ハ貯藏スルコトヲ得ス

第七條 前條ノ物品ニ關シテハ地方長官ハ明治三十三年二月法律第十五號第一條ニ依リ處分スルコトヲ得本則ニ違背シタル營業者ニ關シテ亦同シ

第八條 地方長官ハ本則ノ執行ニ關シ明治三十三年二月法律第十五號第二條ノ職權ヲ行フコトヲ得

第九條 第二條乃至第六條ニ違背シタル者ハ二十五圓以下ノ罰金ニ處ス

第十條 營業者カ未成年者又ハ禁治産者ナルトキハ本則ニ依リ之ニ適用スヘキ罰則ハ之ヲ法定代理人ニ適用ス但シ其ノ營業ニ關シ成年者ト同一ノ能力ヲ有スル未成年者ニ付テハ此ノ限ニ在ラス

第十一條 營業者ハ其ノ代理人、戶主、家族、同居者、雇人其ノ他ノ從業者ニシテ其ノ業務ニ關シ本則ニ違背シタルトキハ自己ノ指揮ニ出テサルノ故ヲ以テ處罰ヲ免カサルコトヲ得ス

第十二條 法人ノ代表者又ハ其ノ雇人其ノ他ノ從業者法人ノ業務ニ關シ本則ニ違背シタル場合ニ於テハ本則ニ規定シタル罰則ヲ法人ニ適用ス

附則

第十一條 本則ハ明治三十三年七月一日ヨリ之ヲ施行ス

第十二條 現在鉛白ヲ使用シテ化粧品ノ製造ヲ爲ス者ハ現在製造ノ化粧品ト同一ノモノヲ製造スル場合ニ限リ第四條ノ規定ニ拘ラズ昭和八年十二月三十一日迄鉛白ヲ使用スルコトヲ得

第七編 衛生 第二章 食物及飲食器具

在ラス

一 漆、硝子、釉藥又ハ珐瑯質ニ有害性著色料ヲ融和シタルモノ
二 第一條第二種ノ著色料ヲ以テ著色シタル容器又ハ被包ニシテ飲食物ニ其ノ著色料混入ノ虞ナキモノ
第四條 第一條第一種ノ著色料ハ販賣ノ用ニ供スル化粧品、齒磨、小兒玩弄品(繪雙紙、錦繪、色紙ヲ含ム)ノ製造又ハ著色ニ使用スルコトヲ得ス但シ左ニ掲グルモノハ此ノ限ニ在ラス

一 漆、硝子、釉藥又ハ珐瑯質ニ有害性著色料ヲ融和シタルモノ
二 護膜質ニ融和シタル金硫黃

三 乾燥油又ハ「ワニス」ニ融和シ若ハ「ワニス」ニ塗布シタル酸化鉛(鉛丹ヲ含ム)又ハ格羅酸鉛(硫酸鉛ト併用セルモノヲ含ム)但シ別離シ易キモノハ此ノ限ニ在ラス

四 水ニ不溶性ノ亞鉛化合物ニシテ護膜質又ハ「ワニス」ニ融和シ若ハ「ワニス」ヲ塗布シタルモノ

五 安知母紐酸、鉛及安知母紐酸ト鉛トノ合金ニシテ「ワニス」若ハセルロイドヲ塗布シ又ハ鍍金シ若ハ鍍銀シタルモノ但シ剝離シ易キモノハ此ノ限ニ在ラス

酸化亞鉛又ハ硫酸亞鉛ハ護膜質又ハ「ワニス」ニ融和シ若ハ「ワニス」ヲ塗布スル場合ノ外販賣ノ用ニ供スル護膜製玩弄品ノ製造又ハ著色ニ使用スルコトヲ得ス

第五條 砒素ヲ含有スル著色料ハ販賣ノ用ニ供スル衣服其ノ他身ノ圍リニ用ユル物品又ハ其ノ材料ノ著色ニ使用スルコトヲ得ス但シ布片百平方「センチメートル」中「ミリグラム」以下ノ砒素ヲ含有スルモノハ此ノ限ニ在ラス

第六條 第二條ニ違背シテ著色シタル飲食物第三條ノ容器被包及ヒ之ヲ使

第十三條 東京府ニ在リテハ地方長官ノ職務ハ警視總監之ヲ行フ

●有害性著色料取締規則第二條野

菜果實類ノ貯藏品及昆布中銅ノ

試驗方法

大正二年七月二十六日
内務省令第十三號

明治三十七年十一月内務省令第十五號有害性著色料取締規則第二條野菜果實類ノ貯藏品及昆布中銅ノ試驗方法ヲ左ノ通改正ス

檢體五「グラム」ヲ磁製坩堝ニ取リ(昆布ニ在リテハ百度ノ温ニ於テ恆量ヲ得ルニ至ルマテ乾燥シ先ツ水分ヲ定量シタル後)熱灼シテ炭化セシメ冷後硝子棒ヲ以テ搗碎シテ粉末トナシ稀硝酸約五立方「センチメートル」ヲ注加シテ温浸シ「エルレンマイエル」硝子坩堝中ニ濾入シ濾紙上ノ殘留物ハ濾紙ト共ニ再ヒ前ノ磁製坩堝ニ致シ乾燥シ煖灼シテ全ク灰化セシメ此ノ殘灰ニ稀硝酸約二立方「センチメートル」ヲ加ヘ温浸シ濾過シ洗滌シ前ノ濾液ニ合シ「アンモニア」水ヲ以テ中和シタル後鹽酸性トナシ之ニ硫化水素ヲ通シテ充分飽和セシメ坩堝口ヲ塞シ約三時間温所ニ放置シ全ク沈底セル硫化銅ヲ濾紙上ニ採取シ硫化水素水ヲ以テ善ク洗滌シタル後乾燥シ濾紙ト共ニ前ノ磁製坩堝内ニ於テ灰化シ殘灰ヲ數滴ノ硝酸ニ溶解シ重湯煎上ニ温メ「アムモニア」水ヲ注加シテ「アルカリ」性トナシ若シ必要アレハ濾過シ茲ニ得タル澄明ノ液ヲ蒸發皿ニ移シ重湯煎上ニ蒸發シテ過剩ノ「アムモニア」ヲ驅逐シ中性反應ヲ呈スルニ至リ其ノ中性液ヲ二百立方「センチメートル」ノ標線アル硝子坩堝ニ移シ硝酸「アムモニア」溶液(硝酸「アムモニア」百「グラム」ヲ蒸餾水一リ「リットル」ニ溶解シ其ノ反應全ク中性ノモノ)二十立方「センチメートル」ヲ注加シ水ヲ以テ全容量二百立方「センチメートル」トナシ善ク混和シテ其ノ二十立方「センチメートル」(原品〇、五「グラム」ニ相當

ス)ノ内径約一、五センチメートルノ無色試験管ニ取り又別ニ前ト同一ノ試験管數箇ニ標準銅溶液(純結晶硫酸銅〇、三九二七グラム)ヲ蒸餾水一リットルニ溶解シタルモノニシテ其ノ一立方センチメートル中〇、一ミリグラムノ純銅ヲ含有ス)若干立方センチメートルヲ取り之ニ硝酸アムモニウム溶液二立方センチメートルヲ加ヘ水ヲ以テ全容量二十立方センチメートルトシタル後各試験管ニ新ニ製シタル黄色血滴鹽溶液(用ニ臨テ黄色血滴鹽一グラムヲ蒸餾水一リットルニ溶解シタルモノ)〇、五立方センチメートルヲ加ヘ善ク混和シ十分時内ニ白紙上ニ於テ上面ヨリ透視シ比色定量法ヲ行フヘシ但昆布ニ在リテハ其ノ無水物一キログラム中ノ銅量(ミリグラム)ニ改算スヘシ

●飲食物並ニ有害性著色料其他物 件收去ノ件

明治三十五年十一月
訓示第一一五號

明治三十三年法律第十五號及同年内務省令第十七號ニ依リ收去スヘキ飲食物並ニ有害性著色料其他ノ物件ニシテ製造ノ縣内ニ保ルモノニ對シテハ最モ嚴重ニ縣外ニ保ルモノニ在リテハ需用ノ途多キ物件ヲ撰ヒ之ヲ收去シ其處分ノ狀況及處分シタル物件製造者ノ住所氏名ハ其都度報告スヘシ

〔山梨警〕

第三章 清涼飲料及氷雪鑛泉

●清涼飲料水營業取締規則

明治三十三年六月五日
内務省令第三十號

修正 明治三十九年内務省令第九號、四三年第二六號、大正一二年第七號、昭和七年第二九號

清涼飲料水營業取締規則左ノ通定ム

清涼飲料水營業取締規則

第一條 本令ニ於テ清涼飲料水ト稱スルハ販賣ノ用ニ供スル左ノ物ヲ謂フ

- 一 炭酸含有ノ飲料水
- 二 リモナーテ(果實水、薄荷水及桂皮水ノ類ヲ含ム)
- 三 果實汁、果實蜜及之ニ類似スル製品ニシテ稀釋シテ飲用ニ供スルモノ
- 四 牛乳又ハ乳製品ヲ原料トスル酸性飲料
- 五 内務大臣ノ指定スル飲料

清涼飲料水營業者ト稱スルハ清涼飲料水ノ製造(清涼飲料水ニ供スル鑛泉ノ採取ヲ含ム)以下做之、販賣又ハ請賣ヲ營業ト爲ス者ヲ謂フ

第二條 清涼飲料水製造ノ營業ヲ爲サムトスル者ハ地方長官ノ認可ヲ受ケ

地方長官本條ノ認可ヲ爲ストキハ衛生技術員ヲシテ製造場ノ構造、設備

及用水ヲ検査セシムヘシ

第三條 清涼飲料水營業者ハ飲料水ニ接觸スル部分ヲ銅、鉛又ハ其ノ合金

ニテ製シタル調理器、容器又ハ量器ニ使用スルコトヲ得ズ但シ鍍錫其ノ

第七編 衛生 第三章 清涼飲料及氷雪鑛泉

〔山梨警〕

他衛生上有害ノ虞ナキ方法ヲ施シタルモノハ此ノ限ニ在ラス

第四條 清涼飲料水營業者ハ清涼飲料水ノ製造又ハ貯藏ニ有害性「テール」色素、「サツカリン」其ノ他人工甘味質、有害性芳香質又ハ防腐劑ヲ使用スルコトヲ得ズ

「テール」色素ハ前項以外ノモノト雖モ製造地地方長官ノ許可ヲ受クルニ非サレハ之ヲ使用スルコトヲ得ズ

第五條 清涼飲料水營業者ハ左ノ清涼飲料水ヲ販賣シ又ハ販賣ノ目的ヲ以テ陳列シ若ハ貯藏スルコトヲ得ズ

- 一 濁濁又ハ變敗シタルモノ
- 二 沈澱物又ハ固形ノ夾雜物アルモノ
- 三 鹽酸、硝酸及硫酸其ノ他遊離酸ヲ含有スルモノ
- 四 砒素、安知母、錳、鉛、亞鉛、銅、錫ヲ含有スルモノ
- 五 有害性其ノ他製造地又ハ輸入地地方長官ノ許可ヲ受ケサル「テール」色素ヲ含有スルモノ

六 「サツカリン」其ノ他人工甘味質ヲ含有スルモノ

七 有害性芳香質ヲ含有スルモノ

八 防腐劑ヲ含有スルモノ

果實汁、果實蜜及之ニ類似スル製品ニシテ稀釋シテ飲用ニ供スルモノノ中原料トシテ使用スル果實ノ類、砂糖及水ノ外他物ヲ混和セサル製品ニ就テハ前項第一號及第二號ノ規定ハ原料植物ノ組織及成分ニ基因スル場合ニ限リ之ヲ適用セス但シ變敗シタルモノニ就テハ此ノ限ニ在ラス

牛乳又ハ乳製品ヲ原料トスル酸性飲料ニ付テハ其ノ濁濁ニシテ牛乳又ハ乳製品ニ基因スル場合ニ限リ第一號ノ規定ハ之ヲ適用セズ但シ變敗シタルモノニ付テハ此ノ限ニ在ラス

第六條 清涼飲料水製造者ハ其ノ氏名、社名、營業所ノ所在並製造年月日

ヲ記載シタル票紙ヲ以テ清涼飲料水ヲ販賣スル容器ヲ封緘スヘシ但シ製造地地方長官ニ於テ許可シタルモノニ就テハ此ノ限ニ在ラス
「テール」色素ヲ含有スル清涼飲料水ニハ製造者又ハ輸入者ハ其ノ容器ニ人工着色ノ文字ヲ明記スヘシ

第七條 清涼飲料水營業者ハ清涼飲料水ノ調製器、容器、量器及製造場其ノ他清涼飲料水ヲ取扱フ場所ヲ常ニ清潔ニ爲スヘシ

第八條 清涼飲料水營業者ハ結核、癩病、瘰癧及傳染病ニ罹レル者ヲシテ清涼飲料水ノ調製若ハ小分ヲ爲サシメ又ハ其ノ場所ニ立入ラシムルコトヲ得ス清涼飲料水營業者ニシテ其ノ疾病ニ罹レルトキ亦之ニ準ス

第九條 地方長官ハ第三條ノ器具第五條ノ清涼飲料水ニ關シテハ明治三十二年二月法律第十五號第一條ニ依リ處分スルコトヲ得本則ニ違背シタル營業者ニ關シテ亦同シ

第十條 地方長官ハ本則ノ執行ニ關シテハ明治三十三年二月法律第十五號第二條ノ職權ヲ行フコトヲ得

第十一條 清涼飲料水營業者虛偽ノ記載ヲ爲シタル封緘票紙ヲ貼用シ若ハ貼用セシメタル者又ハ封緘票紙ニ虛偽ノ改竄ヲ爲シ若ハ爲サシメタル者ハ二十五日以下ノ重禁錮ニ處ス

第十二條 左ニ掲グル者ハ二十五圓以下ノ罰金ニ處ス
一 認可ヲ受ケスシテ第二條ノ營業ヲ爲シタル者
二 第三條乃至第五條ニ違背シタル者

第十三條 第六條乃至第八條ニ違背シタル者ハ十圓以下ノ罰金ニ處ス

第十四條 清涼飲料水營業者力未成年者又ハ禁治産者ナルトキハ本則ニ依リ之ニ適用スヘキ罰則ハ之ヲ法定代理人ニ適用ス但シ其ノ營業ニ關シ成年者ト同一ノ能力ヲ有スル未成年者ニ付テハ此ノ限ニ在ラス
清涼飲料水營業者ハ其ノ代理人、戸主、家族、同居者、雇人其ノ他ノ從

〔山梨縣〕

●清涼飲料水營業取締規則施行細則

昭和八年四月十日
山梨縣令第二十四號

〔山梨縣〕

清涼飲料水營業取締規則施行細則左ノ通定ム

第一條 清涼飲料水製造營業者認可ヲ受ケムトスル者ハ左記各號ノ事項ヲ具シ原料品ヲ添ヘ知事ニ差出スベシ

一 本籍住所氏名生年月日法人ニアリテハ其ノ名稱事務所所在地代表者ノ氏名並ニ定款

二 清涼飲料水ノ種類

三 製造所並ニ製品貯藏所ノ位置面積及附近ノ圖面

四 製造所ノ構造仕様書及圖面

五 調製器ノ構造名稱及其ノ個數並ニ説明書

六 原料品名配合分量及製造方法

七 容器量器ノ種類及其ノ品質

八 炭酸瓦斯發生方法並ニ瓦斯洗滌ニ用フル機械ノ名稱及個數

九 用水ノ種類試験成績書汲取場ノ位置構造及周圍ノ狀況（蒸溜水ノ場合ハ試験成績書以下ヲ要セス）

十 落成期日

第十二條以下ノ事項ヲ變更セムトスルトキハ知事ノ認可ヲ受ケヘシ

第二條 清涼飲料水製造營業所ノ借受若ハ讓受ヲ爲サムトスル者ハ貸渡人又ハ讓渡人ト連署ヲ以テ相續ヲ爲サムトスルモノハ戶籍簿本若ハ抄本ヲ添ヘ知事ノ認可ヲ受ケヘシ但シ既ニ認可ヲ受ケタル事項ヲ變更セズシテ借受讓受相續ニ依リ營業セムトスル者ハ第一條第二號以下ヲ具スルヲ要セズ

業者ニシテ其ノ業務ニ關シ本則ニ違背シタルトキハ自己ノ指揮ニ出テサルノ故ヲ以テ處罰ヲ免カルコトヲ得ス
法人ノ代表者又ハ其ノ雇人其ノ他ノ從業者法人ノ業務ニ關シ本則ニ違背シタル場合ニ於テハ本則ニ規定シタル罰則ヲ法人ニ適用ス
法人ヲ罰スヘキ場合ニ於テハ法人ノ代表者ヲ以テ被告人トス

第十五條 本則ハ明治三十三年九月一日ヨリ之ヲ施行ス但シ「ラム子」ニ關シテハ明治三十三年七月一日ヨリ之ヲ施行ス

第十六條 地方長官ハ清涼飲料水ノ製造場ノ構造設備及管理方法ニ關シ必要ナル規定ヲ設ケルコトヲ得

第十七條 東京府ニ在リテハ地方長官ノ職務ハ警視總監之ヲ行フ

附則（昭和七年內務省令第二十九號）
本令ハ昭和七年十一月一日ヨリ之ヲ施行ス

本令施行ノ際清涼飲料水製造營業者ニ非ズシテ現ニ第一條第一項第四號ノ飲料製造ノ營業ヲ爲ス者ハ本令施行ノ日ヨリ三十日以内ニ第二條ノ規定ニ依ル手續ヲ爲スベシ

本令施行ノ際清涼飲料水製造營業者ニシテ現ニ第一條第一項第四號ノ飲料製造ノ營業ヲ爲ス者ハ其ノ製品ニ付第四條第二項又ハ第六條第一項但書ノ規定ニ依ル許可ヲ受ケルヲ要スルトキハ本令施行ノ日ヨリ三十日以内ニ其ノ手續ヲ爲スベシ

第一條第一項第四號ノ飲料ニシテ本令施行前ノ製造ニ係ルモノ及前二項ノ場合ニ於テ許可ノ處分ヲ受ケル迄ノ製造ニ係ルモノニ付テハ本令ノ規定ハ之ヲ適用セズ

第三條 清涼飲料水製造所ノ構造設備ハ左ノ制限ニ從フベシ

一 製造所ハ一定ノ區劃ヲ設ケ採光及空氣ノ流通ヲ圖リ塵埃其ノ他不潔物ノ侵入ヲ防グニ足ルベキ裝置ヲ爲シ炭酸瓦斯ヲ使用スル製造所ニアリテハ面積二十八平方メートル以上其ノ他ニアリテハ四十平方メートル以上ト爲スベシ

二 製造所ノ周圍及天井ハ「コンクリート」若ハ板張ト爲シ床ハ石煉瓦又ハ漆喰敷トシ適當ノ傾斜ヲ付シ汚水ノ排除ニ便ナラシムベシ

三 炭酸瓦斯ハ左ノ液ヲ容レタル除害器及水槽ヲ通過セシムベシ
第一器五%以上ノ炭酸曹達液第二器二%以上ノ結晶硫酸鐵液第三器一、五%以上ノ過マンガン酸カリ及二、五%以上ノ硫酸ヲ含有スル液但シ壓縮炭酸瓦斯ヲ使用スルモノハ本號ノ一部若ハ全部ノ省略ヲ認可スルコトアルベシ

四 製品ハ冷暗所ニ貯藏スベシ

第四條 製造所ノ工事落成シタルトキハ知事ノ使用認可ヲ受ケベシ

前項認可前ノ製造所ニ於テ製造シタルモノハ之ヲ販賣スルコトヲ得ス

第五條 清涼飲料水製造ニ用フル水ハ蒸溜水又ハ左ノ各號ニ適合スルモノタルコトヲ要ス但シ鏡泉ヲ使用スルモノハ此ノ限ニ在ラス

一 無色清澄ニシテ弱アルカリ性若ハ中性ノ反應ヲ呈シ且異臭味ナキモノ

二 アンモニア亞硝酸ノ反應ナキモノ

三 一立中蒸發殘渣二百瓩鹽素二十瓩硝酸（無水物）十瓩硫酸（無水物）五十瓩過マンガン酸カリ脱色量五瓩以下ノモノ

四 重金屬有害瓦斯ヲ含有セザルモノ

第六條 清涼飲料水營業者第一條第一號ニ變更ヲ生シタルトキ又ハ廢業シタルトキハ十日以内ニ届出ヅベシ

營業者死亡又ハ失踪シタルトキハ戶籍法ニ依ル届出義務者法人解散シタルトキハ清算人若ハ之ニ準スベキ者ニ於テ前項ノ届出ヲ爲スベシ
第七條 清涼飲料水營業者製造又ハ小分ニ從事スル者ヲ雇入レタルトキハ三日以内ニ其ノ住所氏名年齢ヲ所轄警察署ニ届出ヅベシ其ノ異動アリタルトキ亦同シ

第八條 從業者ヲシテ清涼飲料水ノ製造又ハ小分ニ從事セシムルトキハ清潔ナル作業衣ヲ着用セシムベシ營業者自ラ從事スルトキ亦同シ

第九條 清涼飲料水ノ容器ノ種類又ハ販賣ノ方法ニ依リ容器ニ封緘ヲ施サズシテ販賣セムトスル者ハ知事ノ許可ヲ受クベシ

第十條 本則ニ依リ知事ニ差出スベキ書類ハ所轄警察署ヲ經由スベシ

第十一條 本則第一條第二項第二條第三條第一項第三條第四條第六條第七條第八條ニ違反シタル者ハ科料ニ處ス

本則ノ罰則ハ法人ニ適用ス

營業者未成年者禁治産者ナルトキハ本則ノ罰則ハ其ノ法定代理人ニ適用ス但シ其ノ營業ニ關シ成年者ト同一ノ能力ヲ有スル未成年者ニ付テハ此ノ限ニ在ラズ

附則

第十二條 本則ハ公布ノ日ヨリ之ヲ施行ス

第十三條 明治三十六年五月縣令第二十四號清涼飲料水營業取締規則施行細則ハ之ヲ廢止ス

第十四條 本則施行ノ際清涼飲料水營業ノ認可ヲ受ケタル者力使用中ノ製造場ニ對シテハ新築改築ヲ爲サザル限第三條中面積ノ制限ハ之ヲ適用セズ

〔山梨警〕

●清涼飲料水製造營業ノ認可其ノ他ニ關スル件

大正十五年四月 內務省藏衛第一號內務次官通牒

清涼飲料ニ付テハ本年四月一日ヨリ炭酸瓦斯ニ含有スルモノニ對シテ課稅セラルルコトニ相成從テ其ノ製造ニ關シテ稅務官廳ノ免許監督ヲ要スルコトニ相成候ニ就テハ之ト明治三十三年內務省令第三十號清涼飲料水營業取締規則ニ依リ認可監督トノ間ニ取扱ノ連絡一致ヲ致シ度左記事項大藏省ト協定致候ニ付右御了承ノ上可然處理相成候様致度

一 稅務署長ニ於テ清涼飲料製造ノ免許申請ヲ受ケタルトキハ左ノ通取扱フコト

イ 免許スヘキモノト認メタルトキハ所轄警察官署ヲ經由シ地方長官ヘ協議ノ上異議ナキコトヲ確メタル後免許スルコト

ロ 免許スヘキモノニアラズト認メタルトキハ申請人ニ不免許ノ指令ヲ爲スト同時ニ其ノ旨之ヲ所轄警察署ヲ經由シ地方長官ヘ通報スルコト

二 地方長官ニ於テ清涼飲料製造ノ認可申請ヲ受ケタルトキハ稅務署長ヨリ協議又ハ通報ヲ待チテ審査シ左ノ通取扱フコト

イ 認可スヘキモノト認メタルトキハ其ノ旨稅務署長ニ回答シタル後認可スルコト

ロ 認可スヘキモノニ在ラズト認メタルトキハ申請人ニ不認可ノ表示ヲ爲スト同時ニ其ノ旨之ヲ稅務署長ヘ通報スルコト

〔山梨警〕

ニ不認可ノ表示ヲ爲スコト

三 地方長官及稅務署長認可若ハ免許又ハ其ノ取消若ハ營業禁止ノ處分ヲ爲シタルトキハ其ノ都度其ノ年月日及事由ヲ具シ互ニ通報スルコト但シ本年三月三十一日以前ニ地方長官ノ認可シタルモノニシテ現存スルモノハ本年四月三十日迄ニ其ノ種類製造者ノ住所氏名及認可年月日ヲ稅務署長ニ通報スルコト

●飲食物及布片中砒素及錫ノ試驗方法

明治三十四年十月十二日 內務省令第三十號

清涼飲料水營業取締規則有害性著色料取締規則飲食物及布片中砒素及錫ノ試驗方法左ノ通定ム

一 飲食物中砒素及錫ノ定性分析法

甲 固體

著色部分二十「グラム」ヲ取り試驗ニ供スヘシ若シ其ノ量ヲ得難キトキハ少量ヲ使用スルコトヲ得

檢體ヲ細判若ハ粉碎シ壺皿ニ容レ之ニ純鹽酸(比重一、一〇乃至一、一三)ヲ三倍容量ノ蒸餾水ヲ以テ稀釋シタルモノ百立方「センチメートル」ヲ注加シ次ニ格魯兒酸加留膜約〇、五「グラム」ヲ投加シ重湯煎上ニ致シ其ノ内容ノ溫度重湯煎ノ溫度ニ達スルヲ窺ヒ五分時間毎ニ格魯兒酸加留膜〇、一乃至〇、二「グラム」ヲ投加シ蒸發スル水分ハ斷ヘス之ヲ補ヒ其ノ内容鮮黃色ニシテ且均同稀薄トナルニ至ラハ尙約〇、五「グラム」ノ格魯兒酸加留膜ヲ投加シ加温シ格魯兒臭ノ消失スルニ至リ冷却シ濾過シ濾紙上ノ殘渣ハ温湯ヲ以テ能ク洗滌シ濾液及洗滌液ヲ最初用キタル純鹽酸

意シテ添加スヘシ然ルトキハ其ノ境界ニ赤褐色ノ帯ヲ生ス
前上炭酸那篤留膜ト硝酸那篤留膜トノ培塊ノ水ニ溶解セサル残渣ハ濾紙
ト共ニ乾燥シ磁製坩堝内ニ於テ灰化シ之ニ少量ノ酸化加留膜ヲ加ヘ熱シ
テ溶解シ且紅燐シ始ムルニ至ラシムヘシ冷後坩堝ノ内容ニ水ヲ加ヘテ軟
化シ水ヲ用キテ坩堝内ニ移スヘシ錫存在スレハ金屬トナリ沈著スルヲ以
テ能ク洗滌シ乾燥シタル後之ニ少量ノ鹽酸ヲ加ヘテ温メ其ノ溶液ニ就キ
テ昇汞又ハ格魯兒金若ハ硫化水素ヲ以テ錫ヲ検査スヘシ

乙液體

液中ニ含有スル固形物質量約二十「グラム」ニ應スル量ヲ取り試験ニ供ス
ヘシ
稀薄ノ液體ニシテ酸性ナラサルモノハ直チニ蒸發シ酸性ノモノハ蒸餾シ
テ少量トナシ其ノ残渣ハ固體ノ試験ニ於ケル如ク格魯兒金加留膜及鹽
酸ヲ以テ處置スヘシ其ノ餾液ハ鹽酸ニテ酸性トナシ純硫化水素瓦斯ヲ通
シ若シ沈澱ヲ生セハ前ノ残渣ヨリ得ヘキ硫化水素沈澱ト合スヘシ

二 布片中砒素ノ定量分析法

檢體三十「グラム」ヲ取り其ノ面積ヲ計測シタル後之ヲ細裁シ内容約四百
立方「センチメートル」ノ有口「レトルト」ニ投加シ之ニ純鹽酸(比重一、
一八乃至一、一九)百立方「センチメートル」ヲ注加シ其ノ「レトルト」ノ
斜メニ上向セル頸部ト鈍角ヲナシテ冷却器ヲ結合シ受器ハ内容約五百立
方「センチメートル」ノモノヲ撰ミ之ニ蒸餾水二百立方「センチメートル」
ヲ充タシ此ノ受器ヲ冷却シ氣密ニ冷却器ト連結スヘシ斯クシテ鹽酸注加
後約一時間ヲ經過セハ之ニ砒素ヲ含有セサル亞格魯兒金冷飽和溶液五立
方「センチメートル」ヲ注加シ蒸餾スヘシ「レトルト」内ノ液體殆ント餾出
シ終ルニ及テ之ヲ冷却セシメ更ニ五十立方「センチメートル」ノ純鹽酸ヲ
加ヘ再ヒ蒸餾スルコト前ノ如シ茲ニ得タル餾液ハ通常褐色ヲ呈ス此ノ液

〔山梨糖〕

ニ水ヲ加ヘテ六百乃至七百立方「センチメートル」トナシ攝氏六十度乃至
八十度ニ温メツ、三時間徐々ニ純硫化水素瓦斯ヲ通シテ飽和セシメ濾紙
ヲ以テ覆ヒ少クモ十二時間温處ニ放置シ茲ニ生シタル沈澱ヲ濾過シ硫化
水素含有ノ水ヲ以テ能ク洗滌シ其ノ沈澱尙濕潤ナルニ乘シ黃色硫化安母
紐膜(黃色硫化安母紐膜四立方「センチメートル」比重〇、九六ノ安母尼
亞水二立方「センチメートル」及水十五立方「センチメートル」ヨリ成レル
混和液)ヲ以テ溶解セシメ残渣ハ硫化安母紐膜含有ノ水ヲ以テ洗滌シ其
ノ濾液及洗滌液ハ磁製坩堝ニ容レ微温ニテ蒸發乾燥シ之ニ約三立方「セ
ンチメートル」ノ發煙硝酸ヲ加ヘ時計硝子ヲ以テ覆ヒ微温ニテ蒸發シ(殘
渣尙暗色ナレハ發煙硝酸ヲ加ヘテ温ムルノ法ヲ反復スヘシ)其ノ残渣尙
濕潤ナルニ乘シ之ニ少量ノ炭酸那篤留膜末ヲ加ヘテ亞爾加里性トナシ之
ニ三分ノ炭酸那篤留膜及一分ノ硝酸那篤留膜ヨリ成レル混和物二「グラ
ム」ヲ加ヘ更ニ少量ノ水ヲ混シ均同泥狀トナシ重湯煎上ニ於テ乾燥シ注
意シテ熱シ溶解セシメ無色トナルニ至リ(熔塊無色ナラサルトキハ尙少
量ノ硝酸那篤留膜ヲ加フヘシ)熔塊ハ冷後温湯ヲ以テ溶解シ濾過シ初メ
冷水次ニ水及酒精各等分ヨリ成レル混和液ヲ以テ洗滌シ濾液及洗滌液ハ
蒸發シテ約十五立方「センチメートル」トナシタル後稀硝酸ヲ滴加シ酸性
トナシ(茲ニ沈澱ヲ生セハ濾過洗滌スヘシ)温メテ炭酸及亞硝酸ヲ去リ
(必要アレハ濾過スヘシ)然ル後過量ノ安母尼亞水ヲ加ヘ(必要アレハ濾
過スヘシ)次ニ少量ノ酒精及麻痺濕失亞合劑ヲ加ヘ砒酸安母紐膜麻痺濕
失亞トナシ常法ニ從ヒ定量シ布片百立方「センチメートル」ニ付砒素ノ含
有量ヲ算出スヘシ

〔山梨糖〕

●清涼飲料稅法

大正十五年三月二十七日
法律第十六號

朕帝國議會ノ協贊ヲ經タル清涼飲料稅法ヲ裁可シ茲ニ之ヲ公布セシム

清涼飲料稅法

第一條 本法ニ於テ清涼飲料ト稱スルハ炭酸瓦斯ヲ含有スル飲料ヲ謂フ但
シ全重量ノ萬分ノ五以下ノ炭酸瓦斯ヲ含有スルモノ及全容量ノ百分ノ一
以上ノ純酒精ヲ含有スルモノハ此ノ限ニ在ラス
前項ニ於テ純酒精ト稱スルハ攝氏十五度ノ時ニ於テ〇・七九四七ノ比重
ヲ有スル酒精ヲ謂フ

第二條 清涼飲料ニハ左ノ區分ニ依リ清涼飲料稅ヲ課ス

第一種 玉ラムネ櫻詰ノモノ

一石ニ付

七圓

第二種 其ノ他ノ櫻詰ノモノ

一石ニ付

十圓

第三種 炭酸瓦斯使用量一底ニ付
三圓

第三條 清涼飲料ヲ製造セムトスル者ハ製造場一箇所毎ニ政府ノ免許ヲ受クヘシ其ノ製造ヲ廢止セムトスルトキハ免許ノ取消ヲ求ムヘシ
天然ニ湧出スル清涼飲料ヲ容器ニ充填スルコトハ本法ノ適用ニ付テハ之ヲ第二種ノ清涼飲料ノ製造ト看做ス天然ニ湧出スル清涼飲料ヲ原料トシテ第三種ノ清涼飲料ヲ製造スルコト亦同シ

第四條 清涼飲料稅ハ第一種及第二種ノ清涼飲料ニ付テハ製造場外ニ移出セラレタル石數ニ應ジ、第三種ノ清涼飲料ニ付テハ製造場外ニ移出セラレタル清涼飲料ニ使用セラレタル炭酸瓦斯ノ量ニ應ジ清涼飲料製造者ヨリ之ヲ徵收ス

第五條 清涼飲料ハ左ノ各號ノ一ニ該當スル場合ニ於テハ之ヲ製造場外ニ移出セラレタルモノト看做ス
一 製造場内ニ於テ飲用セラレタルトキ
二 製造場内ニ現存スルモノ公賣セラレタルトキ
三 製造場内ニ現存スルモノニ於テ製造場内ニ現存スルトキ

第六條 清涼飲料製造者ハ毎月其ノ製造場外ニ移出シタル清涼飲料ニ付第一種ノ區分毎ニ其ノ石數又ハ炭酸瓦斯使用量ヲ記載シタル申告書ヲ翌月十日迄ニ政府ニ提出スヘシ但シ前條第二號又ハ第三號ノ場合ニ於テハ直ニ之ヲ提出スヘシ
申告書ノ提出ナキトキ又ハ政府ニ於テ申告書ヲ不相當ト認メタルトキハ政府ハ課稅標準額ヲ決定ス

第七條 清涼飲料稅ハ毎月分ヲ翌月末日迄ニ納付スヘシ但シ第五條第二號

金ニ處シ直ニ其ノ清涼飲料稅ヲ徵收ス
前項ノ清涼飲料並其ノ容器、器具及器械ハ之ヲ沒收ス

第十四條 清涼飲料ノ製造者第六條ノ規定ニ依ル申告書ヲ怠リ又ハ詐リタルトキハ五百圓以下ノ罰金ニ處ス

第十五條 詐偽其ノ他不正ノ行爲ヲ以テ清涼飲料稅ヲ逃脫シ又ハ逃脫ヲ圖リタル者ハ其ノ清涼飲料稅五倍ニ相當スル罰金ニ處シ直ニ其ノ清涼飲料稅ヲ徵收ス但シ罰金額カ二十圓ニ滿タサルトキハ之ヲ二十圓トス

第十六條 清涼飲料ノ製造者又ハ販賣者清涼飲料ノ製造出入ニ關スル帳簿書類若ハ原料ヲ隱匿シ又ハ帳簿ノ記載若ハ第十一條ノ規定ニ依ル申告書ヲ怠リ若ハ詐リタルトキハ百圓以下ノ罰金又ハ科料ニ處ス

第十七條 收稅官吏ノ質問ニ對シ答辯ヲ爲サス若ハ虛偽ノ陳述ヲ爲シ又ハ其ノ職務ノ執行ヲ拒ミ、妨ケ若ハ忌避シタル者ハ百圓以下ノ罰金又ハ科料ニ處ス

第十八條 清涼飲料ノ製造者又ハ販賣者ノ代理人、戶主、家族、同居者、雇人其ノ他ノ從業者ニシテ其ノ業務ニ關シ本法ヲ犯シタルトキハ其ノ製造者又ハ販賣者ヲ處罰ス

第十九條 第十條ノ規定ニ依ル擔保ヲ提供セサル者、第十四條若ハ第十五條ノ規定ニ依リテ處罰若ハ處分セラレタル者又ハ三年以上引續キ清涼飲料ヲ製造セサル者ニ對シテハ政府ハ清涼飲料製造ノ免許ヲ取消スコトヲ得

第二十條 本法ヲ施行セザル地ニ於テ製造シタル清涼飲料ハ本法ト同一ノ稅率ヲ有スル法規ヲ其ノ地ニ於テ施行スル迄ハ之ヲ本法施行地ニ移入スルコトヲ得ス

又ハ第三號ノ場合ニ於テハ直ニ之ヲ納付スヘシ

第八條 清涼飲料製造者カ外國ニ輸出スル目的ヲ以テ製造場外ニ移出スル清涼飲料ニ付テハ命令ノ定ムル所ニ依リ清涼飲料稅ヲ免除ス
前項ノ清涼飲料ニシテ製造場外ニ移出セラレタル後六月以内ニ外國ニ輸出セラレタルコトノ證明ナキモノニ付テハ直ニ其ノ清涼飲料稅ヲ徵收ス但シ天災其ノ他已ムコトヲ得サル事由ニ因リ亡失シタルモノニ付政府ノ承認ヲ受ケタルトキハ此ノ限ニ在ラス

第九條 前條第一項ノ清涼飲料ハ之ヲ内地ニ於テ消費シ又ハ内地ニ於テ消費スル目的ヲ以テ讓渡スルコトヲ得ス但シ已ムコトヲ得サル事由ニ因リ政府ノ承認ヲ受ケタルトキハ此ノ限ニ在ラス
前項ノ承認ヲ受ケタルトキハ直ニ其ノ清涼飲料稅ヲ納付スヘシ

第十條 政府ハ清涼飲料稅ニ付必要アリト認ムルトキハ命令ノ定ムル所ニ依リ納稅ノ保證トシテ清涼飲料製造者ニ對シ擔保ヲ提供セシムルコトヲ得

第十一條 清涼飲料ノ製造者又ハ販賣者ハ清涼飲料ノ製造出入ニ關スル事實ヲ詳細明瞭ニ帳簿ニ記載スヘシ
清涼飲料ノ製造者ハ命令ノ定ムル所ニ依リ清涼飲料ノ製造ニ關シ必要ナル事項ヲ政府ニ申告スヘシ

第十二條 收稅官吏ハ清涼飲料ノ製造者又ハ販賣者ノ所持ニ係ル清涼飲料、其ノ製造出入ニ關スル一切ノ帳簿書類及清涼飲料ノ製造又ハ販賣上必要ナル建築物、器具、器械、原料其ノ他ノ物件ヲ検査シ又ハ監督上必要ナル處分ヲ爲スコトヲ得

第十三條 製造免許ヲ受ケスシテ清涼飲料ヲ製造シタル者ハ千圓以下ノ罰

前項ノ規定ニ違反シテ清涼飲料ヲ移入シタル者ハ千圓以下ノ罰金ニ處シ直ニ其ノ石數ニ應ジ第二條第二種ノ稅率ニ依リ算出シタル清涼飲料稅ヲ徵收ス

前項ノ清涼飲料及其ノ容器ハ何人ノ所有ニ屬スルチ間ハス之ヲ沒收ス

第二十一條 本法ヲ犯シタル者ニハ刑法第三十八條第三項但書、第三十九條第二項、第四十條、第四十一條、第四十八條第二項、第六十三條及第六十六條ノ例ヲ用ヒス但シ第十七條ノ場合ハ此ノ限ニ在ラス

第二十二條 第十一條、第十二條、第十六條乃至第十八條及第二十一條ノ規定ハ販賣ノ目的ヲ以テ炭酸瓦斯ヲ製造スル者又ハ炭酸瓦斯ヲ販賣スル者ニ付之ヲ準用ス

第二十三條 自己又ハ其ノ家族ノ用ニ供スル清涼飲料ノミヲ製造スル者ニハ本法ヲ適用セス

附則
本法ハ大正十五年四月一日ヨリ之ヲ施行ス
本法施行前ヨリ引續キ清涼飲料ヲ製造スル者本法施行後一月以内ニ其ノ旨政府ニ申告スルトキハ本法施行ノ日ヨリ本法ニ依リ製造免許ヲ受ケタルモノト看做ス

●清涼飲料稅法施行規則

大正十五年三月三十一日
勅令第三十三號

清涼飲料稅法施行規則

第一條 清涼飲料ヲ製造セムトスル者ハ製造場及製造スヘキ種類ヲ定メ其

ノ住所及氏名又ハ名稱ヲ記載シタル免許申請書ヲ製造場所轄務署ニ提出スヘシ

第二條 左ノ各號ノ一ニ該當スルトキハ稅務署長ハ清涼飲料製造ノ免許ヲ與ヘサルコトヲ得

- 一 著シク交通不便ナル地ニ製造場ヲ設ケムトスルトキ
- 二 清涼飲料稅法第十九條ノ規定ニ依リ免許ヲ取消サレタル者其ノ他稅務署長ニ於テ免許ヲ與フルニ不適當ト認メタル者カ免許ヲ申請シタルトキ

第三條 清涼飲料ノ製造場ハ其ノ敷地ノ連續スルト否トヲ問ハス一製造場ト認ムヘキモノヲ謂フ

第四條 清涼飲料製造ノ免許ヲ受ケタル者ハ其ノ製造場毎ニ地所建物ノ圖面、製造用器具器械ノ目錄及清涼飲料製造方法書ヲ調製シ事業著手前所轄務署ニ提出スヘシ

前項ノ圖面又ハ目錄ニ記載シタル事項ニ異動ヲ生シタルトキハ其ノ都度申告スヘシ製造方法ヲ變更シ又ハ製造者ノ住所、氏名若ハ名稱ニ異動ヲ生シタルトキ亦同シ

第五條 清涼飲料ノ製造者カ製造ニ著手セムトスルトキ、一月以上製造ヲ休止セムトスルトキ又ハ製造休止後更ニ製造ニ著手セムトスルトキハ其ノ時期ヲ定メ豫メ所轄務署ニ申告スヘシ其ノ申告シタル事項ヲ變更セムトスルトキ亦同シ

第六條 清涼飲料ノ製造者ハ毎年二月中ニ其ノ年三月一日ヨリ翌年二月末日迄ノ期間ニ於テ製造スル清涼飲料ニ付第一種及第二種ニ在リテハ製造見込石數、第三種ニ在リテハ炭酸瓦斯使用見込數量ヲ所轄務署ニ申告スヘシ

〔山梨縣〕

前項ノ見込石數又ハ見込數量ニ異動ヲ生シタルトキハ其ノ都度直ニ所轄務署ニ申告スヘシ

第七條 清涼飲料ノ製造者死亡又ハ隱居シタルトキハ相續人ハ其ノ旨ヲ直ニ所轄務署ニ申告シ製造免許ノ承繼ヲ爲スコトヲ得

前項ノ場合ヲ除クノ外清涼飲料ノ製造業ヲ承繼セムトスル者ハ製造者ト連署シタル製造免許承繼ノ申請書ヲ所轄務署ニ提出シ許可ヲ受クヘシ

第八條 清涼飲料ノ製造者製造場ヲ移轉セムトスルトキハ製造場ヲ定メテ移轉先ノ所轄務署ニ申請シ其ノ許可ヲ受クヘシ

第九條 清涼飲料ノ製造者製造場ヲ廢止セムトスルトキハ免許取消申請書ヲ所轄務署ニ提出スヘシ

第十條 清涼飲料稅法第六條ノ規定ニ依ル申告書ハ所轄務署ニ之ヲ提出スヘシ

清涼飲料ノ製造者前項ノ申告書ヲ提出セス又ハ稅務署長其ノ申告ヲ不相當ト認メタルトキハ稅務署長ハ其ノ課稅標準額ヲ決定スヘシ

第十一條 外國ニ輸出スル清涼飲料ニ付清涼飲料稅ノ免除ヲ受ケムトスル者ハ製造場ヨリ之ヲ移出スル都度所轄務署ノ承認ヲ受クヘシ

第十二條 前條ノ清涼飲料ニ付輸出ノ證明ヲ爲サムトスルトキハ移出後六月以内ニ左ノ書類ヲ所轄務署ニ提出スヘシ但シ已ムコトヲ得サル事由ニ因リ第二號ノ書類ヲ提出スルコト能ハサルトキハ所轄務署ノ承認ヲ受ケタル場合ニ限り第一號ノ書類ノミヲ以テ證明ヲ爲スコトヲ得

一 輸出免狀又ハ之ニ代ルヘキ書類

二 外國輸入港稅關ノ輸入免狀又ハ外國ニ陸揚シタルコトヲ證スヘキ書類

擔保ヲ提供セシムルコトヲ得

一 清涼飲料稅法ヲ犯シテ處罰又ハ處分セラレタルトキ

二 清涼飲料稅ニ付滯納處分ヲ受ケタルトキ

三 清涼飲料稅ノ連稅ヲ圓ルノ行爲アリト認ムルトキ

第十七條 擔保物ノ種類ハ金錢又ハ國債ニ限ル

金錢又ハ無記名國債證券ヲ擔保トシテ提供スルトキハ之ヲ供託シ其ノ供託受領證ヲ所轄務署ニ提出スヘシ

登錄國債ヲ擔保トシテ提供スルトキハ擔保ノ登錄ヲ受ケ其ノ登錄通知書ヲ所轄務署ニ提出スヘシ乙種國債登錄簿ニ登錄シタルモノニ在リテハ尙記名國債證券ヲ供託シ其ノ供託受領證ヲ提出スヘシ

擔保トシテ提供シタル國債ノ償却ヲ受クルニ至リタルトキハ稅務署長ハ擔保提供者ヲシテ直ニ之ニ代ルヘキ擔保ヲ提供セシムヘシ

第十八條 擔保物ヲ提供シタル者清涼飲料稅ヲ納付スヘキ場合ニ於テ之ヲ納付セサルトキハ擔保物ヲ以テ税金ニ充ツ

類

第十三條 外國輸出ノ目的ヲ以テ製造場外ニ移出シタル清涼飲料ニシテ天災其ノ他已ムコトヲ得サル事由ニ因リ亡失シタルトキハ製造者ハ其ノ事實ヲ製造場所轄務署ニ申告シテ其ノ承認ヲ受クヘシ

前項ノ場合ニ於テ亡失シタル場所カ前項稅務署ノ管轄外ナルトキハ最寄稅務署ニ亡失ノ事實ヲ申告シテ其ノ承認ヲ受クヘシ此ノ場合ニ於テハ承認ヲ爲シタル稅務署ハ其ノ旨ヲ直ニ製造場所轄務署ニ通知スヘシ

第十四條 清涼飲料稅法第九條第一項但書ノ規定ニ依リ政府ノ承認ヲ受ケムトスル者ハ其ノ事由ヲ具シ製造場所轄務署ニ申請スヘシ

前項ノ場合ニ於テ清涼飲料カ前項稅務署ノ管轄外ニ在ルトキハ其ノ所在地所轄務署ニ之ヲ申請スヘシ但シ此ノ場合ニ於テハ其ノ所在地所轄務署ヨリ承認書ノ交付ヲ受ケ之ヲ製造場所轄務署ニ提出スルコトヲ要ス

前項ノ場合ニ於テ承認書ノ交付ヲ爲シタル稅務署ハ其ノ旨ヲ直ニ製造場所轄務署ニ通知スヘシ

製造場所轄務署第一項ノ申請ニ因リ承認ヲ爲シ又ハ前項ノ通知ヲ受ケタルトキハ直ニ其ノ清涼飲料稅ヲ徵收スヘシ

第十五條 外國輸出ノ目的ヲ以テ製造場外ニ移出スル清涼飲料ニ付テハ稅務署長ハ清涼飲料ノ製造者ニ對シ清涼飲料稅額ニ相當スル擔保ヲ提供セシムルコトヲ得

第十六條 清涼飲料ノ製造者左ノ各號ノ一ニ該當スル場合ニ於テハ稅務署長ハ清涼飲料ノ製造者ニ對シ第六條ノ期間ニ於ケル清涼飲料製造見込石數又ハ炭酸瓦斯使用見込數量ニ對シ稅額ノ四分ノ一ニ相當スル金額ノ

- 四 移出シタル清涼飲料ノ種類、數量、價額及移出ノ日並其ノ引取人ノ住所及氏名又ハ名稱
- 小賣ノ場合ニ於テハ前項第四號ノ引取人ノ住所及氏名又ハ名稱ノ記載ヲ要セス
- 第二十一條 清涼飲料ノ販賣者ハ少クモ左ノ事項ヲ帳簿ニ記載スヘシ
 - 一 引取リタル清涼飲料ノ種類、數量、價額及引取ノ日並其ノ引渡人ノ住所及氏名又ハ名稱
 - 二 販賣シタル清涼飲料ノ種類、數量、價額及販賣ノ日並其ノ買受人ノ住所及氏名又ハ名稱
 - 小賣ノ場合ニ於テハ前項第二號ノ買受人ノ住所及氏名又ハ名稱ノ記載ヲ要セス
- 第二十二條 清涼飲料ノ製造者ハ左ニ掲ケル場合ニ於テ收税官吏力必要ト認メテ承認ヲ受クヘキコトヲ命シタルトキハ其ノ承認ヲ受クヘシ
 - 一 製造ニ著手セムトスルトキ
 - 二 原料ヲ清涼飲料ノ製造以外ニ使用セムトスルトキ
 - 三 製造場ト同一場所ニ於テ小賣販賣業ヲ兼營セムトスルトキ
 - 四 前各號ノ外收税官吏力指定シタル事項ヲ爲サムトスルトキ
- 第二十三條 第一條、第五條、第七條乃至第九條、第十九條及第二十條ノ規定ハ販賣ノ目的ヲ以テ炭酸瓦斯ヲ製造スル者又ハ炭酸瓦斯ヲ販賣スル者ニ付テハ準用ス但シ同規定中免許、免取消又ハ許可ノ申請ヲ要スル事項ニ付テハ申告書ヲ提出スルヲ以テ足ル
- 第二十四條 收税官吏ハ清涼飲料又ハ炭酸瓦斯ノ製造者又ハ販賣者ノ營業ニ關シ職務上知得タル事項ヲ他ニ漏洩スルコトヲ得ス

〔山梨警〕

- 清涼飲料稅法附則第二項ノ規定ニ依リ政府ニ申告セムトスル者ハ第一條ニ準シタル申告書ニ清涼飲料稅法施行前ヨリ引續キ清涼飲料ヲ製造スルコトノ事實ヲ具シ第四條第一項ノ書類ヲ添ヘ所轄稅務署ニ提出スヘシ
- 本令施行前ヨリ引續キ販賣ノ目的ヲ以テ炭酸瓦斯ヲ製造スル者又ハ炭酸瓦斯ヲ販賣スル者ハ本令施行後一月以内ニ第一條ニ準シタル申告書ヲ所轄稅務署ニ提出スヘシ
- 大正十五年ニ限リ第六條ノ規定中二月中トアルハ四月中トス
- ### ●人工甘味質取締規則
- 明治三十四年十月十六日
內務省令第三十一號
- 改正 明治三十九年內務省令第一二號、昭和三年第二一號
- 人工甘味質取締規則左ノ通定ム
- 第一條 人工甘味質トハ「サツカリン」(甘精)其ノ他之ニ類スル化學的製品ニシテ含水炭素ニ非サルモノヲ謂フ
 - 第二條 販賣ノ用ニ供スル飲食物ハ人工甘味質ヲ加味スルコトヲ得ス但シ治療上ノ目的ニ供スベキ飲食物ノ調味ニ使用スルハ此ノ限ニ在ラズ
 - 前項ノ規定ニ違反スル飲食物ハ之ヲ販賣シ又ハ販賣ノ目的ヲ以テ陳列シ若ハ貯藏スルコトヲ得ス
 - 第三條 人工甘味質ヲ加味シタル治療上ノ目的ニ供スベキ飲食物ヲ販賣セムトスル者ハ其ノ氏名及營業所ヲ主タル營業所所在地ノ地方長官ニ届出ヅベシ
 - 前項ノ飲食物ハ醫師ノ證明アル者ニ限リ之ヲ販賣授與スルコトヲ得
 - 第四條 前條ノ飲食物ヲ販賣授與スルコトキハ容器又ハ被包ヲ用キ其ノ容器

〔山梨警〕

- 又ハ被包ニハ「人工甘味質製」ノ六字ヲ記スヘシ
- 第五條 地方長官ハ第二條第一項ノ規定ニ違反スル飲食物ニ關シテ明治三十三年二月法律第十五號第一條ニ依リ處分スルコトヲ得本則ニ違反シタル營業者ニ關シテ亦同シ
 - 第六條 地方長官ハ本則ノ執行ニ關シテ明治三十三年二月法律第十五號第二條ノ職權ヲ行フコトヲ得
 - 第七條 第二條第一項第二項第三條第一項又ハ第四條ニ違反シタル者ハ五十圓以下ノ罰金又ハ拘留若ハ科料ニ處ス
 - 第八條 營業者カ未成年者禁治產者又ハ法人ナルトキハ本則ニ依リ之ニ適用スヘキ罰則ハ之ヲ法定代理人又ハ代表者ニ適用ス但シ其ノ營業ニ關シ成年者ト同一ノ能力ヲ有スル未成年者ニ付テハ此ノ限ニ在ラス
 - 營業者ハ其ノ代理人、戶主、家族、同居者、雇人其ノ他ノ從業者ニシテ其ノ業務ニ關シ本則ニ違反シタルトキハ自己ノ指揮ニ出テサルノ故ヲ以テ處罰ヲ免カレルコトヲ得ス

附則

- 第九條 本則ハ明治三十五年十月一日ヨリ之ヲ施行ス
- 第十條 東京府ニ在リテハ地方長官ノ職務ハ警視總監之ヲ行フ

●人工甘味質取締規則施行細則

明治三十七年十月
山梨縣令第四十三號

改正 明治四十二年二月縣令第三六號

- 第一條 販賣ノ目的ヲ以テ治療上ノ目的ニ供スヘキ人工甘味質ヲ加味セル飲食物ヲ製造セムトスル者ハ所轄警察官署ヲ經テ當廳ニ願出許可ヲ受ク

第七編 衛生 第三章 清涼飲料及氷雪鑲泉

●氷雪營業取締規則

明治三十三年七月三日
內務省令第三十七號

改正 明治三十九年內務省令第一〇號、大正元年第一四號

- 氷雪營業取締規則左ノ通定ム
- 改正 明治三十九年內務省令第一〇號、大正元年第一四號
- #### 氷雪營業取締規則
- 第一條 本則ニ於テ氷雪ト稱スルハ販賣ノ用ニ供スル氷及雪ヲ謂フ
 - 氷雪營業者ト稱スルハ氷雪ヲ採收製造シテ販賣シ又ハ其ノ卸賣若ハ請賣ヲ爲ス者ヲ謂フ
 - 第二條 氷雪ヲ採收製造シテ販賣セントスル者ハ地方長官、其ノ卸賣ヲ爲サントスル者ハ警察官署ノ認可ヲ受クヘシ

地方長官本條ノ認可ヲ爲ストキハ衛生技術員ヲシテ採收、製造又ハ販賣ノ場所ノ構造、設備並ニ材料ノ検査ヲ爲サシムヘシ

第三條 氷雪ノ融解水ハ無色透明ニシテ臭味ナク又夾雜物アルモ僅微ヲ過クヘカラス

氷雪融解水ノ百万分中格魯兒量ハ二分硝酸量ハ一分安母尼亞量ハ〇・〇五分過錳酸加價消費量ハ三分亞硝酸ハ痕跡ヲ過クヘカラス

第四條 氷雪營業者ハ第三條ノ規定ニ適合スル氷雪ニ非サレハ飲食用ノ目的ヲ以テ販賣シ又ハ貯藏スルコトヲ得ス

第五條 飲食用ノ氷雪ヲ請賣スル營業者ハ飲食用ノ目的ヲ以テスルト否トニ拘ハラズ第三條ノ規定ニ適合セサル氷雪ヲ販賣シ又ハ貯藏スルコトヲ得ス

第六條 地方長官ハ左ノ場合ニ於テハ第三條ノ規定ニ適合セサル氷雪ニ關シテ明治三十三年二月法律第十五號第一條ニ依リ處分スルコトヲ得本則ニ違背シタル營業者ニ關シテ亦同シ

一 氷雪營業者飲食用ノ目的ヲ以テ販賣ニ供シ又ハ貯藏スルトキ

二 第五條ノ營業者販賣ニ供シ又ハ貯藏スルトキ

第七條 地方長官ハ本則ノ執行ニ關シテハ明治三十三年二月法律第十五號第二條ノ職權ヲ行フコトヲ得

第八條 第二條第一項及第四條ニ違背シタル者ハ二十五圓以下ノ罰金ニ處ス

第九條 第五條ニ違背シタル者ハ十圓以下ノ罰金ニ處ス

第十條 氷雪營業者力未成年者又ハ禁治産者ナルトキハ本則ニ依リ之ニ適用スヘキ罰則ハ之ヲ法定代理人ニ適用ス但シ其ノ營業ニ關シ成年者ト同一ノ能力ヲ有スル未成年者ニ付テハ此ノ限ニ在ラス

氷雪營業者ハ其ノ代理人、戸主、家族、同居者、雇人其ノ他ノ從業者ニ

〔山梨管〕

シテ其ノ業務ニ關シ本則ニ違背シタルトキハ自己ノ指揮ニ出テサルノ故ヲ以テ處罰ヲ免カサルコトヲ得ス

法人ノ代表者又ハ其ノ雇人其ノ他ノ從業者法人ノ業務ニ關シ本則ニ違背シタル場合ニ於テハ本則ニ規定シタル罰則ヲ法人ニ適用ス

法人ヲ罰スヘキ場合ニ於テハ法人ノ代表者ヲ以テ被告人トス

附則

第十一條 本則ハ明治三十三年八月一日ヨリ之ヲ施行ス但シ雪ニ關シテハ明治三十五年一月一日ヨリ之ヲ施行ス

第十二條 地方長官ハ氷雪ノ採收、製造又ハ貯藏ノ場所ノ構造、設備及管理方法ニ關シ必要ナル規定ヲ設クルコトヲ得

第十三條 東京府ニ在リテハ地方長官ノ職務ハ警視總監之ヲ行フ

● 氷雪營業取締規則施行細則

明治三十八年三月 山梨縣令第十三號

改正 明治四十二年二月縣令第三三號、大正元年八月第五號、二月第二八號、一五年八月第二二號

第一條 氷雪ヲ採收製造シテ販賣セムトスル者ハ左記各號ノ事項ヲ具シ知事ニ願出認可ヲ受クヘシ其ノ事項ヲ變更セムトスルトキ亦同シ但シ營業所ヲ借受讓受又ハ相續ニ依リ已ニ認可ヲ受ケタル事項ヲ變更セシテ營業セムトスル者ハ第二號以下ヲ具スルヲ要セス

一 住所氏名生年月日但シ法人又ハ組合ニアリテハ其ノ代表者ヲ記載シ定款又ハ規約ヲ添付スヘシ

二 氷雪ノ種類(飲食用非飲食用ノ別並ニ天然氷製造氷ノ別)

三 採收所製造所貯藏所ノ位置及其附近ノ圖面(郡市町村大字小字地番

款又ハ規約ヲ添付スヘシ)

二 氷雪ノ種類

三 氷雪採收者製造者ノ住所氏名及認可指令寫

四 貯藏所ノ構造仕様書並ニ圖面

第六條 第二條第三條ノ工事落成シタルトキハ知事ニ届出使用認可ヲ受クヘシ

第七條 飲食用ノ氷雪ヲ採收製造シタルトキハ採收者又ハ製造者ノ住所氏名並其ノ斤量ヲ具シ所轄警察署ニ届出當該官吏ノ立會ヲ求メ現場ニ於テ二箇所ヨリ各水塊一箇宛ヲ採取シ封印ヲ受ケ知事ニ願出検査ヲ受クヘシ他管下ノ採收製造ニ保ルモノハ到着地ノ所轄警察署ニ届出本條ノ手續ヲ爲スヘシ

検査未済ノ氷雪ハ之ヲ販賣スルコトヲ得ス人造氷ニ在リテハ知事ノ認可ヲ受ケ第一項ノ手續ヲ省略スルコトヲ得

第八條 氷雪貯藏ニ用ユル木屑ハ極メテ清潔ナルモノヲ撰フヘシ

第九條 貯藏所ノ氷雪ヲ他ノ貯藏所ヘ移サムトスルトキハ運搬前貯藏所所轄ノ警察官署ニ届出ヘシ

第十條 採收所又ハ製造所ヲ異ニスル氷雪ヲ同一ノ貯藏所ニ貯藏セムトスルトキハ其ノ採收所又ハ製造所ノ異ナル毎ニ適當ノ區別ヲ爲スヘシ

第十一條 飲食用以外ノ用ニ供スル氷雪ヲ貯藏セムトスルトキハ採收所製造所及貯藏所ヲ詳細シ當廳ニ届出ヘシ

第十二條 氷雪營業者ハ氷ノ貯藏所並ニ營業所ノ見易場所ニ後ニ示ス雛形ノ看板ヲ掲出スヘシ

第十三條 飲食用以外ノ氷雪ハ左ノ規定ニ從フヘシ

一 飲食用氷雪ト同一ノ貯藏所ニ貯藏スルコトヲ得ス

二 飲食用氷雪ト同一ノ店舖ニ於テ販賣スルコトヲ得ス

地種目段別

製造所貯藏所ノ構造仕様書及圖面並ニ貯藏所ノ容積

五 料水ノ種別並其所在地番

六 人造氷ニ在リテハ製氷機械ノ種類構造ノ大要ヲ記シタル仕様書

七 工事落成期日並ニ圖面、氷鑿ノ品質大サ及筒數製造ノ方法、一日ノ製造能力

第二條 採收所製造所ノ構造ハ左ノ制限ニ依ルヘシ

一 水池ハ深サ三尺以上トシ適當ノ排水口ヲ設ケ其ノ周縁ハ外部ノ地盤ヨリ五寸以上ノ高サトシ全部不滲透質ノ材料ヲ以テ築造スルコト

二 水池ノ周圍ニハ汚水排除ニ必要ナル溝渠ヲ設クルコト

三 料水ノ取入口水池トノ間ハ導水管ヲ用ヒ適當ナル裝置ヲ以テ濾過シタル後水池ニ引入ルコト

四 製造所ノ床及内部ノ周壁ハ不滲透質ノ材料ヲ以テ築造シ排水溝ヲ設ケ且ツ適當ニ採光換氣ノ方法ヲ講テ塵埃昆蟲ノ侵入ヲ防グコト

第三條 貯藏所ハ衛生上障害ナキ地ヲ選ミ底部ハ不滲透質ノ材料ヲ以テ布設シ適當ノ勾配ヲ付シ排水口ヲ設ケ但シ穴藏ヲ以テ貯藏所ニ充ツルモノハ不滲透質ノ材料ヲ以テ周圍ヲ築造スヘシ

第四條 採收所製造所ハ人家公道傳染病院隔離病舍墓地火葬場野獸捨場ヲ距ル六十間以上ニシテ衛生上障害ナキ地ニ非サレハ設置スル事ヲ得但シ製造所ニ在リテハ本條ノ距離制限ニ據ラサルコトヲ得

第五條 氷雪ノ卸賣營業ヲ爲サムトスル者ハ左ノ事項ヲ具シ所轄警察官署ニ願出認可ヲ受クヘシ其事項ヲ變更セムトスルトキ亦同シ但シ營業所ヲ借受、讓受又ハ相續ニ依リ已ニ認可ヲ受ケタル事項ヲ變更セシテ營業セムトスル者ハ第二號以下ヲ具スルヲ要セス

一 住所氏名生年月日但シ法人又ハ組合ニアリテハ其代表者ヲ記載シ定

- 三 請賣又ハ行商スルコトヲ得ス
- 第十四條 氷雪ノ請賣又ハ行商ヲ爲サムトスル者ハ其採收者製造者又ハ卸賣者ノ住所氏名ヲ具シ所轄警察官署ニ届出ヘシ其變更ノトキ亦同シ
- 第十五條 他管下ヨリ氷雪ヲ輸入販賣セムトスルトキハ斤量ノ概數及貯藏所所在地並ニ採收者製造者卸賣者ノ住所氏名ヲ到著地ノ所轄警察官署ニ届出ヘシ
- 第十六條 氷雪營業者ハ帳簿ヲ備ヘ其製造採收貯藏販賣買入及卸賣ノ量目ヲ記入スヘシ但請賣及行商者ハ此限リニアラス
- 第十七條 氷雪營業者ハ結核病癩病梅毒疥癬傳染性皮膚病其他傳染性疾患者ヲシテ氷雪ノ取扱ヲ爲サシムルコトヲ得ス氷雪營業者ニシテ其疾病ニ罹レルトキ亦同シ
- 第十八條 雇人其他業務上使役スル者ヲシテ氷雪ノ取扱ヲ爲サシムルトキハ清潔ナル衣服ヲ着用セシムヘシ營業者自ラ取扱ヲ爲ストキ亦同シ
- 第十九條 氷雪營業者雇人ヲ使用シ又ハ解雇シタルトキハ五日以内ニ所轄警察官署ニ届出ヘシ
- 第二十條 氷雪營業者住所氏名ニ變更ヲ生シ又ハ廢業シタルトキハ營業者ヨリ其死亡シタルトキハ戸籍法ニ依ル届出義務者ヨリ十日以内ニ知事ニ届出ヘシ但シ卸賣請賣行商者ニ在テハ所轄警察官署ニ届出ヘシ
- 第二十一條 氷雪營業者ハ氷雪ノ採收所製造所及貯藏所ニ破損ヲ生シタル時ハ速ニ修繕ヲ加ヘ採收所ハ採收毎ニ殘水ヲ排除シ洗滌スヘシ
- 第二十二條 左ノ場合ニ於テハ認可ヲ取消シ又ハ採收所製造所及貯藏所ノ移轉改造ヲ命シ若クハ其營業ヲ停止シ又ハ禁止スル事アルヘシ
 - 一 正當ノ事由ナク落成期日ヲ經過シタルトキ
 - 二 土地ノ狀況ニ依リ公害アリト認メタルトキ
 - 三 採收所製造所及貯藏所ノ修繕改造若クハ掃除ヲ命セラレ之ニ應セザル

〔山梨警〕

第二十三條 本則ニ依リ知事ニ差出スヘキ願届ハ所轄警察官署ヲ經由スヘシ

第二十四條 本則第六條乃至第二十二條ニ違背シタル者及採收所製造所貯藏所ノ修繕改造又ハ掃除ヲ命セラレ之ニ從ハサル者並ニ停止ヲ犯シテ業務ヲ營ミタル者ハ二十圓未満ノ科料ニ處ス

附則

第二十五條 從前認可ヲ受ケタル營業者ノ採收所製造所貯藏所ニシテ本則第二條第三條第四條ノ構造制限ニ抵觸スルモノハ本年十一月三十日迄ニ本則ノ規定ニ依リ認可ヲ受ケヘシ認可ヲ受ケサルモノハ其效ヲ失フ

（雜形）

。飲食用水（雜用水）營業 住所 氏名 五寸

●氷製造所及貯藏所届出ノ件

明治三十九年十一月 梨衛發第一九〇號

氷製造所ハ氷雪營業取締規則施行細則第二條ニ依リ其構造制限ヲ定メラレ候處右ハ飲食用水ニミ適用シ非飲食用水ハ同則第十一條ニ依リ貯藏セントスル場合ニ於テ其採收所製造所貯藏所ヲ詳記シ縣廳へ届出シメ別ニ製造所ノ構造制限ニ標準ヲ置カサルノ旨趣ニ有之候條右ニ御了知御取扱相成度依命此段及通牒候也

●飲用水検査成績報告ノ件

明治三十四年六月 訓示第七一號

飲用水ハ採取當時營業者ノ不注意ヨリ往々池壁又ハ池底ニ密接シタル部分ヲ混同貯藏スルヲ以テ貯藏届出ニ際シ飲料ニ適スル検査成績ヲ得ルモ多數氷塊中ニハ尙飲料不適ノ氷塊ヲ發見スルハ已往ノ實歴ニ徴シ明カニシテ之レカ直接取締ニ從事スルモノハ頗ル周到ナル注意ヲ以テ任セサル可カラズ抑モ飲用適否ヲ決定スルハ氷塊ノ融解水ニ據ルヘキハ規則ノ明示スル處ナルモ肉眼検査上外觀粗細ニシテ氣泡多ク又ハ塵芥ヲ氷結シ著シク白色ヲ呈シ不透明ナルモノハ其融解水必ス氷雪營業取締規則第三條ノ規定量ヲ超過スルカ否ヲサレハ不透明ニシテ結局飲料不適ナルヲ常トス故ニ之レカ取締ニ就テハ以上ノ諸點ニ注意シ若シ該當スル氷ヲ販賣又ハ貯藏スル小賣商行商等ヲ發見シタルトキハ本年縣令第二十一號ニ依リ相當處置シ其數量ハ別表ヲ以テ毎月分ヲ取纏メ翌月五日限リ報告シ卸賣請賣又ハ製氷業者ニシテ前段該當ノ氷塊ヲ販賣シ又ハ貯藏スルヲ認メタル時ハ其肉眼検査ノ狀況ヲ具シ即報シ指揮ヲ受ケテ處置シ以テ取締上遺憾ナキヲ期スヘシ

氷營業取締成績表 (明治三十九年十一月發)

●不良氷塊取締ニ關スル件

明治三十五年一月 衛第四三號

已往ノ實況ニ依リハ製氷業者ハ塵芥ヲ夾雜シタルモノ又ハ著シク氣泡ヲ有スルモノモ貯藏期間中ニ於ケル融解スヘキ見込量トシテ貯藏所ノ周圍底部等ニ貯藏シ若クハ貯藏量ノ多量ヲランコトヲ欲スルヨリ前述ノ如キ不良

第七編 衛生 第三章 清涼飲料及氷雪鏡泉

〔山梨警〕

氷塊ヲ混同貯藏シタルカ爲メニ結局販賣季節ニ到リ適該不良氷塊ヲ收去検査セラレ、等ニ依リ他ノ善良ナル氷塊ノ投棄ヲ命セラレ、ニ到リ甚キハ其ノ營業ヲ禁止セラレ、等ノ厄ヲ被ムル次第ニ有之畢竟營業者ノ營利ヲ之レ主トスル罪ニ外ナラズト雖モ萬一之レヲ看過スルカ如キコト有之候テハ警察取締ノ不行届ハ勿論公衆衛生上甚ダ恐ルヘキモノ有之候就テハ目下專ラ貯藏ノ季節ナルヲ以テ衛生検査所技術員ヲシテ御部内各製氷池ノ所在ニ就キ各氷池毎ニ氷質試験ヲ遂ケシムル管ニ候間技術員ニシテ貴署へ出頭ノ場合ハ貴職若クハ巡查部長ニ於テ同行水池ニ臨檢シ親シク結氷狀況等取調爾後結氷貯藏ヲ了スル迄完全ナル取締ヲ遂ケ其貯藏氷塊中不良ノ氷質ニ依リ製造シタル氷塊ナカラシムルハ勿論塵芥夾雜若クハ著シク氣泡多キ不良氷塊ノ如キハ斷シテ貯藏セシメサル様營業者ニ嚴諭シ以テ販賣季節ニ際シ禁止ヲ命セラレ、カ如キコト無之様措置相成度依命此段及通牒候也

●鑛泉及鑛泉營業取締規則

昭和十二年五月十五日 山梨縣令第三十一號

鑛泉規則左ノ通改ム

鑛泉及鑛泉營業取締規則

第一條 本令ニ於テ鑛泉ト稱スルハ溫泉又ハ冷鑛泉ニシテ浴用又ハ飲用ニ供スルモノヲ謂ヒ鑛泉營業ト稱スルハ左ノ各號ノ一ニ該當スルモノヲ謂フ

一、鑛泉ヲ用ヒテ公衆ノ來浴ヲ目的トスル療養所湯屋、遊技場其ノ他之ニ類スル共同浴場ヲ設クルモノ

二、宿屋營業ニシテ鑛泉ヲ用ヒ浴場ヲ設クルモノ

三、鑛泉ヲ飲用又ハ浴用トシテ販賣スルモノ

第二條 鑛泉ノ掘鑿ヲ爲サントスルモノハ左ノ事項ヲ具シ知事ニ願出許可ヲ受ケベシ第三號乃至第六號ノ事項ヲ變更セントスルトキ亦同シ

- 一、本籍、住所、氏名、生年月日（法人ニ在リテハ其ノ名稱、主たる事務所所在地、代表者ノ住所、氏名、生年月日及定款若ハ寄附行爲ノ寫）
- 二、掘鑿ノ場所（土地臺帳謄本及他人ノ所有地ナルトキハ所有者ノ承諾書ヲ添付）
- 三、掘鑿ノ目的
- 四、掘鑿ノ方法及掘鑿用機械器具ノ種類設置方法
- 五、掘鑿ノ深長埋設管ノ口徑
- 六、工事着手及竣工豫定期日
- 七、掘鑿場所周圍五百米以内ノ見取圖（既設鑛泉又ハ掘鑿中ノ鑛泉ノ位置距離ヲ明示スルコト）

第三條 前條ノ許可ヲ受ケタルモノハ掘鑿場所ニ住所氏名（法人ニ在リテハ其ノ名稱、主たる事務所所在地）許可指令番號其ノ年月日及竣工豫定期日ヲ記シタル標札ヲ掲ゲベシ

第四條 第二條ノ掘鑿ヲ終了シタルトキハ掘鑿ノ深長一分時ノ自然湧出量、湧出口ニ於ケル温度、埋設管ノ口徑深長、湧出口ノ高及竣工年月日ヲ具シ十日以内ニ知事ニ届出ヅベシ

第五條 掘鑿ヲ終了シタルモ鑛泉湧出セザル場合ニ在リテハ掘鑿ノ深長及掘鑿終了年月日ヲ具シ十日以内ニ知事ニ届出ヅベシ

第六條 第二條ノ規定ニ依リ許可ヲ受ケタルモノノ許可後二月以内ニ工事ニ着手セズ若ハ六月以上ノ工事ヲ休止シ又ハ竣工豫定期日ヲ經過スルモ鑛泉湧出セザルトキハ許可ハ其ノ效力ヲ失フ

第七條 鑛泉營業ヲ爲サントスルモノハ左ノ事項ヲ具シ知事ニ願出許可ヲ受ケベシ鑛泉營業ヲ讓渡シ又ハ第二號ノ事項ヲ變更セントスルトキ亦同

〔山梨縣〕

- 一、本籍、住所、職業、氏名、生年月日（法人ニ在リテハ其ノ名稱、主たる事務所所在地代表者ノ住所、氏名、生年月日定款ノ寫）
- 二、營業ノ場所、種類
- 三、鑛泉湧出ノ場所及掘鑿許可指令番號其ノ年月日（自然湧出ナルトキハ發見年月日）
- 四、鑛泉掘鑿ノ許可ヲ受ケタルモノノ住所、氏名（他人ノ掘鑿ノ許可ヲ受ケタル鑛泉ヲ用ヒ又ハ其ノ分水ヲ受ケル場合ニ在リテハ其ノ承諾書）
- 五、鑛泉分析成績書及醫治效能書

第七條 鑛泉湧出助勢ノ目的ヲ以テ機械力ヲ用ヒ又ハ其ノ他特別ノ裝置ヲ爲スコトヲ得ズ但シ特別ノ事情ニ因リ知事ノ許可ヲ受ケタル場合ハ此ノ限ニ在ラズ

第八條 鑛泉掘鑿ノ爲メサントスルモノ又ハ湧出箇所ノ修理改造湧出口低下等ノ工事ヲ爲サントスルモノハ其ノ事由、鑛泉湧出ノ場所、掘鑿許可指令番號、竣工豫定期日及施工計畫ノ詳細ヲ具シ工事若ハ裝置ヲ明カニシタル圖面ヲ添付シ知事ニ願出許可ヲ受ケベシ

第九條 前項ノ工事竣工シタルトキハ知事ニ届出検査ヲ受ケルニアラザレバ使用スルコトヲ得ズ

第十條 鑛泉地域内ニ於テ池井溝渠其ノ他工事ノ爲メ深十米以上土地ヲ掘鑿セントスルモノハ事由ヲ具シ所轄警察署長ニ願出許可ヲ受ケベシ

第十一條 左ノ各號ノ一ニ該當スル場合ハ第二條、第七條及第八條ノ規定ニ依リ工事ハ之ヲ許可セザルコトアルベシ

一、掘鑿又ハ前條ノ工事場所ガ既設鑛泉又ハ掘鑿中ノ鑛泉トノ距離三百

米以内ナルトキ

〔山梨縣〕

- 一、既設鑛泉ノ湧出ニ障害ヲ及ボス虞アルトキ
- 二、其ノ他鑛泉取締上必要アリト認メタルトキ

第十條 左ノ各號ノ一ニ該當スル場合ハ第二條、第六條乃至第八條ノ許可ヲ取消シ若ハ制限シ又ハ工事若ハ裝置ノ中止、改造、復舊其ノ他適當ノ處置ヲ命ズルコトアルベシ

- 一、既設鑛泉若ハ掘鑿中ノ鑛泉ニ影響ヲ及ボシ又ハ及ボス虞アリト認ムルトキ
- 二、泉源保護上必要アリト認ムルトキ
- 三、許可以外ノ工事若ハ裝置ヲ爲シ又ハ許可條件ニ違反シタルトキ
- 四、許可期限内ニ工事竣工セズ又ハ竣工ノ見込ナシト認メタルトキ
- 五、本令又ハ本令ニ基キテ爲シタル處分ニ違反シタルトキ

第十一條 左ノ各號ノ一ニ該當スル場合ハ第一號乃至第三號ニ在リテハ鑛泉掘鑿ノ許可ヲ受ケタルモノノ第四號及第五號ニ在リテハ鑛泉營業者ハ十日以内ニ知事ニ届出ヅベシ但シ死亡行衛不明ノ場合ハ相續人ヨリ法人解散ノ場合ハ清算人ヨリ其ノ手續ヲ爲スベシ

- 一、第二條第一號ノ事項ニ異動ヲ生ジタルトキ
- 二、鑛泉ノ使用ヲ廢止シタルトキ
- 三、鑛泉ノ湧出洞溝シ又ハ洞溝シタル鑛泉更ニ湧出シタルトキ
- 四、第六條第一號第三號及第四號ノ事項ニ異動ヲ生ジタルトキ
- 五、鑛泉營業ヲ廢止シタルトキ

第十二條 鑛泉ノ成分及醫治效能ニ關シテハ官公署ノ證明シタルモノニ非ザレバ之ヲ廣告スルコトヲ得ズ

第十三條 知事必要アリト認ムルトキハ當該官吏ヲシテ鑛泉ノ湧出量、温度、壓力、工事又ハ裝置ノ狀況其ノ他鑛泉取締上必要ナル検査ヲ爲サシ

- 一、第十四條 本令ニ依リ知事ニ提出スベキ書類ハ所轄警察署ヲ經由スベシ
- 二、第十五條 第二條又ハ第七條ノ規定ニ違反シタルモノハ五拾圓以下ノ罰金ニ處ス
- 三、第十六條 左ノ各號ノ一ニ該當スルモノハ拘留又ハ科料ニ處ス
- 一、第三條、第四條、第六條、第八條、第十一條又ハ第十二條ノ規定ニ違反シタルモノ
- 二、第十條又ハ前條第二項ノ規定ニ依ル處分ニ違反シ又ハ其ノ處分ニ從ハザルモノ
- 三、第十三條ノ規定ニ依ル検査ヲ拒ミタルモノ

第十七條 本令ニ依ル罰則ハ法人ニ在リテハ其ノ代表者ニ未成年者又ハ禁治產者ニ在リテハ法定代理人ニ之ヲ適用ス但シ其ノ業務ニ關シ成年者ト同一ノ能力ヲ有スル未成年者ニ在リテハ此ノ限ニ在ラズ

第十八條 鑛泉掘鑿ノ許可ヲ受ケタルモノ及鑛泉營業者ハ其ノ家族同居者若ハ使用人本令ニ違反シタルトキハ自己ノ指揮ニ出テザルノ故ヲ以テ處罰ヲ免カレルコトヲ得ズ

附則

第十九條 本令ハ公布ノ日ヨリ之ヲ施行ス

第二十條 昭和八年二月縣令第八號鑛泉規則ハ本令施行ノ日ヨリ之ヲ廢止ス

第二十一條 從前ノ規定ニ依リ鑛泉試掘又ハ鑛泉營業ノ許可ヲ受ケタルモノハ本令施行ノ日ヨリ三月以内ニ第二條第六條ノ規定ニ準ジ當廳ニ届出ヅベシ

前項ノ届出ヲ爲シタルモノハ本令ニ依リ許可ヲ受ケタルモノト看做ス

鑛泉及鑛泉營業取締規則取扱手續

昭和十二年五月十五日
山梨縣訓令甲第八號

警察部 警察署

鑛泉規則取扱手續左ノ通改ム

鑛泉及鑛泉營業取締規則取扱手續

- 第一條 警察署ニ於テ鑛泉及鑛泉營業取締規則(以下單ニ規則ト稱ス)第二條、第六條、第七條ノ規定ニ依ル願書ヲ受理シタルトキハ左ノ各號ヲ調査シ意見ヲ附シ進達スベシ
 - 一、願書ハ規則所定ノ事項ヲ具備シ且事實ト相違ナキヤ
 - 二、第二條ノ出願ニ在リテハ規則第九條ノ各號ニ該當スル事實ナキヤ
 - 三、利害關係者ノ有無若シアラバ其ノ事實ノ詳細
 - 四、資産、信用、性行、前科及工事遂行能力ノ有無
 - 五、其ノ他許否上參考トナルベキ事項
- 第二條 警察署ニ於テ規則第八條ノ願書ヲ受理シタルトキハ規則第九條各號ノ事項ヲ精査シ支障ナキ限リ許可スベシ
- 第三條 規則第四條第七條第三項第十一條ノ規定ニ依ル届書ヲ受理シタルトキハ其ノ事由又ハ事實ヲ調査シ副申スベシ
- 第四條 規則第五條ニ該當スル事實アリタルトキハ其ノ事實ヲ報告スベシ
- 第五條 規則第十條第十三條ニ依リ取消命令又ハ處分ノ必要アリト認ムルトキハ其ノ事由狀況ヲ具シ報告スベシ
- 第六條 警察部及警察署ニ左記様式ノ鑛泉營業臺帳及鑛泉掘鑿臺帳ヲ備ヘ異動ノ都度整理スベシ

〔山梨警〕

鑛泉營業者臺帳 (用紙美濃紙)

許可年月日	指合番號	本籍住所氏名	生年月日	鑛泉掘鑿ノ許可ヲ受ケタル者ノ本籍	生年月日	住所氏名	生年月日	營業場所	種類	掘鑿許可年月日	指合番號	分析成績	醫治效能
-------	------	--------	------	------------------	------	------	------	------	----	---------	------	------	------

鑛泉地域指定

昭和十二年五月十五日
山梨縣告示第二百九十號

〔山梨警〕

鑛泉及鑛泉營業取締規則第八條ニ依リ左ノ地域ヲ鑛泉地域ト指定ス

- 一、甲府市
- 一、西山梨郡 大宮村、千塚村、里垣村、相川村
- 一、西八代郡 富里村
- 一、南巨摩郡 西山村
- 一、東山梨郡 埴山町、三富村
- 一、北巨摩郡 増富村

鑛泉場藥湯混浴ニ關スル件

明治三十四年二月
訓示第一四號

鑛泉場藥湯ニ於テ健康者ト疾患者トノ浴室ヲ區分スヘキ事ノ規定ハ未ダ發布セラレスト雖混浴ノ結果トシテ傳染性疾患ノ傳染シタル實例ハ敢テ乏シトモ而シテ普通温湯即チ攝氏四十度ノ温ニ數時間熱スル時ハ淋症菌ノ如キハ死滅スルニ至ルヘケレハ差當リ冷浴ヲ用キシメス温湯ヲ以テスルトキハ自然之レ等病患ノ傳染ヲ防遏シ得ヘキヲ以テ之ノ種ノ營業者ニ注意シ爾後夏期ニ際スルモ冷浴ヲ用キサル様便宜營業者ヘ諭達方取計フヘシ

第四章 牛乳及食肉屠場

●牛乳營業取締規則

昭和八年十月三十一日
内務省令第三十七號

牛乳營業取締規則左ノ通改正ス

牛乳營業取締規則

第一條 本令ニ於テ牛乳ト稱スルハ販賣ノ用ニ供スル全乳又ハ脱脂乳ヲ謂フ、乳製品ト稱スルハ販賣ノ用ニ供スル煉乳、脱脂煉乳、粉乳又ハ脱脂粉乳ヲ謂フ

牛乳營業者ト稱スルハ牛乳ノ搾取、處理若ハ販賣又ハ乳製品ノ製造若ハ販賣ヲ營業ト爲ス者ヲ謂フ

牛乳ノ處理ト稱スルハ牛乳ヲ濾過シ、小分シ且殺菌スルノ操作（生乳ニ在リテハ殺菌スルノ操作ヲ除キ、脱脂乳ニ在リテハ脱脂スルノ操作ヲ含ム）ヲ謂フ

第二條 牛乳（特別牛乳ヲ除ク）ノ搾取ノ營業ヲ爲サントスル者ハ搾取場所在地ノ地方長官（東京府ニ在リテハ警視總監、以下之ニ倣フ）ニ届出ヅベシ

第三條 特別牛乳ノ搾取及處理若ハ其ノ他ノ牛乳ノ處理又ハ乳製品ノ製造ノ營業ヲ爲サントスル者ハ作業場所所在地ノ地方長官ノ許可ヲ受クベシ

第四條 牛乳營業者ハ左ノ各號ノ一ニ該當スル牛ヨリ牛乳ヲ搾取スルコトヲ得ズ

- 一 牛疫、炭疽、氣腫疽、牛肺疫、口蹄疫、狂犬病、乳房結核、重症肺結核、汎發結核、著シク榮養ヲ害セル結核諸症、牛痘、黃痘、放線菌病、胃腸炎、乳房炎、變毒症、敗血症、尿毒症、中毒、腐敗性子宮炎又ハ熱性諸病ニ罹レル牛
- 二 エセリン、モルヒネ、アトロピン其ノ他ノアルカロイド若ハ其ノ塩

第七編 衛生 第四章 牛乳及食肉屠場

〔山梨警〕

類、ホミカ、阿片末、ロート葉、ロート根、ヒヨス葉、マンダラ葉、リロ根、石炭酸、クレゾール、巴豆油、ロカイ、ヨード若ハ其ノ塩類、砒素若ハ其ノ化合物、水銀若ハ其ノ塩類、銅若ハ其ノ塩類、アンチモン塩類、亞鉛塩類、鉛塩類又ハ此等ヲ含有スル製劑ヲ服用セシメ又ハ注射シタル後三日以内ノ牛

三 細菌學的製劑ヲ注射シ反應アル牛

四 分娩後七日以内ノ牛

第五條 牛乳營業者ハ牛乳搾取ノ用ニ供スル牛ニシテ前條第一號ノ疾病、同條同號以外ノ結核又ハ傳染性流産ニ罹レル疑アリト認ムルトキハ直ニ獸醫師ノ診斷ヲ受クベシ

獸醫師前條第二號又ハ第三號ノ藥品ヲ牛乳搾取ノ用ニ供スル牛ニ對シ内用トシテ處方シ又ハ注射シタルトキハ直ニ其ノ旨ヲ牛乳ノ搾取ノ營業ヲ爲ス者ニ告知スベシ

第六條 牛乳營業者ハ左ノ各號ノ一ニ該當スル牛乳ヲ販賣シ又ハ販賣ノ目的ヲ以テ運搬若ハ貯藏スルコトヲ得ズ但シ第五號乃至第七號ノ牛乳ヲ乳製品其ノ他ノ飲食物ノ製造原料ニ供スル目的ヲ以テスル場合ハ此ノ限ニ在ラズ

一 腐敗シタルモノ

二 苦味アルモノ若ハ粘稠ナルモノ又ハ藍色、赤色其ノ他異常ノ色ヲ呈スルモノ

三 他物ノ混ジタルモノ

四 第四條ノ牛ヨリ搾取シタルモノ

五 全乳ニシテ攝氏十五度ニ於テ比重一・〇二八ニ滿タズ若ハ一・〇三四ヲ超ユルモノ又ハ處理シタル全乳ニシテ百分中三・〇分以上ノ脂肪量ヲ有セザルモノ

- 六 脫脂乳ニシテ攝氏十五度ニ於テ比重一・〇三二ニ滿タズ若ハ一・〇三八ヲ超ユルモノ又ハ百分中八・五分以上ノ乾燥物質質量ヲ有セザルモノ
- 七 十立方ミリメートル中ノ細菌數二萬以上ノモノ
- 前項但書ノ場合ニ於テハ牛乳ノ容器ニ原料牛乳ナル旨ヲ明記スベシ
- 第七條 牛乳營業者ハ左ノ各號ニ該當スル全乳ニ非ザレバ之ニ特別牛乳ナル名稱ヲ附シテ販賣シ又ハ販賣ノ目的ヲ以テ運搬若ハ貯藏スルコトヲ得ズ
 - 一 同一營業者ハ第十八條ノ規定ニ依ル牛舎ニ於テ結核又ハ傳染性流産ニ罹ラザル牛ヨリ搾取シ且同條ノ規定ニ依ル牛乳處理場ニ於テ處理シタルモノ
 - 二 生乳又ハ低溫殺菌方法ニ依リ殺菌シタルモノ
 - 三 百分中三・三分以上ノ脂肪量ヲ有スルモノ
 - 四 十立方ミリメートル中ノ細菌數五百以下ノモノ
- 牛乳ニハ前項ノ規定ニ依リ特別牛乳ナル名稱ヲ附スルノ外小兒用牛乳、優良牛乳其ノ他品質ノ優良ナルコトヲ暗示スル名稱ヲ附シテ之ヲ販賣シ又ハ販賣ノ目的ヲ以テ運搬若ハ貯藏スルコトヲ得ズ
- 第八條 牛乳營業者ハ左ノ各號ノ一ニ該當スル乳製品ヲ販賣シ又ハ販賣ノ目的ヲ以テ陳列若ハ貯藏スルコトヲ得ズ
 - 一 腐敗シタルモノ
 - 二 他物(蔗糖ヲ除ク)ノ混シタルモノ
 - 三 第六條第一項第一號乃至第四號ノ牛乳原料ト爲シタルモノ
 - 四 百分中八・〇分(蔗糖ヲ加ヘザル煉乳ニ在リテハ百分中七・〇分)以上ノ脂肪量ヲ有セザル煉乳又ハ百分中五・五・〇分以上ノ糖量ヲ有スル煉乳若ハ脫脂煉乳
 - 五 百分中二・〇・〇分以上ノ脂肪量ヲ有セズ若ハ百分中五・〇・〇分以上

- ノ糖量ヲ有スル粉乳又ハ百分中六・〇・〇分以上ノ糖量ヲ有スル脫脂粉乳
- 第九條 牛乳營業者牛乳ノ殺菌ヲ爲サントスルトキハ低溫殺菌方法又ハ高溫殺菌方法ニ依ルベシ
- 低溫殺菌方法ト稱スルハ攝氏六十三度乃至六十五度ニ於テ三十分間加熱スルコトヲ謂ヒ、高溫殺菌方法ト稱スルハ攝氏九十五度以上ニ於テ二十分間加熱スルコトヲ謂フ
- 地方長官必要アリト認ムルトキハ第一項ノ殺菌方法ヲ其ノ一ニ制限スルコトヲ得
- 第十條 牛乳ノ處理ノ營業者ハ第四條第一號以外ノ結核又ハ傳染性流産ニ罹レル牛ヨリ搾取シタル牛乳ハ之ヲ殺菌スベシ
- 牛乳營業者ハ前項ノ牛乳ノ殺菌前ニ於テハ容器ニ其ノ旨ヲ明記スベシ
- 第十一條 牛乳營業者ハ牛乳ヲ冷却保持スベシ但シ處理シタル牛乳貯藏スル場合ハ高溫殺菌方法ニ依リ殺菌シタルモノヲ除クノ外攝氏十度以下ナルコトヲ要ス
- 第十二條 牛乳營業者ハ第十八條ノ規定ニ依ル牛乳處理場ニ於テ處理シタル牛乳ニ非ザレバ之ヲ牛乳營業者以外ノ者ニ販賣スルコトヲ得ズ
- 地方長官必要アリト認ムルトキハ飲食物ノ製造原料ニ供スル牛乳ノ販賣ニ關シ前項ノ規定ニ拘ラズ別段ノ定ヲ爲スコトヲ得
- 第十三條 牛乳營業者ハ牛乳ヲ配布スル容器ニハ著色セザル透明ノ硝子壺ヲ用フベシ但シ地方長官ノ許可ヲ受ケタル容器又ハ乳製品其ノ他ノ飲食物ノ製造原料ニ供スル牛乳ノ容器ニ付テハ此ノ限ニ在ラズ
- 牛乳ヲ配布スル容器ハ之ヲ密閉シ且之ニ左ノ各號ノ事項ヲ明記スベシ
 - 一 全乳(特別牛乳ニ在リテハ特別牛乳)又ハ脫脂乳ノ別
 - 二 牛乳營業者ノ氏名(法人ニ在リテハ其ノ名稱)又ハ商號

- 三 配布ノ月日又ハ曜日
- 四 生乳、低溫殺菌又ハ高溫殺菌ノ別
- 牛乳ヲ配布スル容器ニハ前項ニ掲グル事項ノ外小兒用其ノ他牛乳ノ品質ニ關スル記載ヲ爲スコトヲ得ズ

理方法ニ關シ必要ナル事項ハ地方長官之ヲ定ム

- 第十四條 牛乳營業者ハ乳製品ノ容器又ハ被包ニ左ノ各號ノ事項ヲ明記スベシ
 - 一 煉乳、脫脂煉乳、粉乳又ハ脫脂粉乳ノ別並ニ蔗糖ヲ加ヘザルモノニ在リテハ無糖ノ文字
 - 二 製造者(輸入又ハ移入ニ係ルモノニ在リテハ發賣者)ノ氏名(法人ニ在リテハ其ノ名稱)又ハ商號及其ノ主タル營業所所在地
 - 第十五條 牛乳營業者ハ亞鉛、銅又ハ此等ノ合金ニテ製シタルモノヲ牛乳又ハ乳製品ノ容器、量器其ノ他牛乳又ハ乳製品ヲ取扱フ器具トシテ使用スルコトヲ得ズ但シ牛乳又ハ乳製品ニ接觸スル部分ニ鍍錫其ノ他ノ方法ヲ施シ衛生上有害ノ虞ナキモノハ此ノ限ニ在ラズ
 - 第十六條 牛乳營業者ハ牛乳ノ容器、量器其ノ他牛乳ヲ取扱フ器具ヲ使用セシトスルトキハ之ニ適當ナル滅菌方法ヲ施スベシ但シ牛乳ヲ壘詰ノ儘高溫殺菌方法ニ依リ殺菌スル場合ノ硝子壺ハ此ノ限ニ在ラズ
 - 牛乳營業者ハ牛乳又ハ乳製品ヲ取扱フ器具及場所並ニ牛乳搾取ノ用ニ供スル牛舎常ニ清潔ニ保持スベシ
 - 第十七條 牛乳營業者ハ傳染病患者(病原體保有者ヲ含ム)、結核患者又ハ癩患者ヲシテ牛乳ノ搾取若ハ處理ノ各操作又ハ乳製品ノ製造ニ從事セシムルコトヲ得ズ牛乳營業者ニシテ其ノ患者ナルトキ亦之ニ準ズ
 - 地方長官必要アリト認ムルトキハ牛乳營業者又ハ從業者ニ對シ醫師ヲ指定シテ健康診斷書ノ提出ヲ命ズルコトヲ得
 - 第十八條 牛乳處理場及特別牛乳ノ用ニ供スル牛舎ノ構造設備及管

- 第十九條 地方長官ハ當該官吏ヲシテ牛乳搾取ノ用ニ供スル牛舎ヲ檢診セシムルコトヲ得
- 第二十條 地方長官ハ第四條ノ牛、第六條第一項ノ牛乳、第八條ノ乳製品、第十條第一項若ハ第十二條ノ規定ニ違反シテ販賣ノ用ニ供スル牛乳又ハ第十五條ノ容器ヲ用ヒタル牛乳若ハ乳製品ニ關シテハ明治三十三年法律第十五號第一條ノ規定ニ依リ處分スルコトヲ得本令ニ違反シタル牛乳營業者ニ關シ亦同シ
- 第二十一條 地方長官ハ本令ノ執行ニ關シ明治三十三年法律第十五號第二條ノ職權ヲ行フコトヲ得
- 第二十二條 左ニ掲グル者ハ百圓以下ノ罰金又ハ科料ニ處ス
 - 一 許可ヲ受ケズシテ第三條ノ營業ヲ爲シタル者
 - 二 第四條、第六條第一項、第七條、第八條、第十條第一項、第十二條、第十三條第三項、第十五條又ハ第十七條第一項ノ規定ニ違反シタル者
 - 第二十三條 左ニ掲グル者ハ五十圓以下ノ罰金又ハ科料ニ處ス
 - 一 第二條、第五條、第九條第一項、第十一條、第十三條第一項又ハ第十六條第二項ノ規定ニ違反シタル者
 - 二 第六條第二項、第十條第二項、第十三條第二項又ハ第十四條ノ規定ニ依ル表示ヲ爲サズ又ハ虛偽ノ表示ヲ爲シタル者
 - 三 第十七條第二項ノ命令ニ從ハザル者
 - 四 第十九條ノ檢診若ハ檢査ヲ拒ミ又ハ妨グタル者
 - 第二十四條 牛乳營業者カ未成年者、禁治產者又ハ法人ナルトキハ本令ノ罰則ハ之ヲ其ノ法定代理人又ハ代表者ニ適用ス但シ其ノ營業ニ關シ成年者ト同一ノ能力ヲ有スル未成年者ニ付テハ此ノ限ニ在ラズ

牛乳營業者ハ其ノ代理人、戶主、家族、同居者、雇人其ノ他ノ從業者ニシテ其ノ業務ニ關シ本令ニ違反シタルトキハ自己ノ指揮ニ出テザルノ故ヲ以テ處罰ヲ免ルルコトヲ得ズ

第二十五條 第二條、第四條乃至第六條、第十條、第十二條、第十五條乃至第二十二條及此等ノ罰則並ニ前條ノ規定ハ直接販賣ノ用ニ供スル牛乳ニ非ズト雖モ之ヲ搾取シタル者ニ於テ販賣ノ用ニ供スル飲食物ノ製造原料ニ充ツル場合ニ之ヲ準用ス

附則

第二十六條 本令ハ昭和九年五月一日ヨリ之ヲ施行ス
明治三十三年內務省令第四十六號ハ之ヲ廢止ス

第二十七條 從前ノ規定ニ依リ牛乳ノ搾取又ハ乳製品ノ製造ニ付地方長官ノ認可ヲ受ケ本令施行ノ際現ニ牛乳ノ搾取、處理又ハ乳製品ノ製造ノ營業ヲ爲ス者ハ本令ニ依リ牛乳ノ搾取營業ノ届出ヲ爲シ又ハ牛乳ノ處理若ハ乳製品ノ製造ノ營業ノ許可ヲ受ケタルモノト看做ス
本令施行前廳府縣令ニ依リ認可ヲ受ケ又ハ届出ヲ爲シ本令施行ノ際現ニ牛乳ノ處理ノ營業ヲ爲ス者ハ本令ニ依リ牛乳ノ處理ノ營業ノ許可ヲ受ケタルモノト看做ス

第二十八條 前條ノ牛乳營業者ニ於テ本令施行ノ際現ニ營業ノ用ニ供スル牛乳處理場ニ付テハ本令施行後三年ヲ限リ第十八條ノ規定ニ基キ地方長官ノ定ムル牛乳處理場ノ構造設備ニ據ラザルコトヲ得

第二十九條 本令施行前ノ製造ニ係ル乳製品ニ付テハ第八條第五號又ハ第十四條ノ規定ハ之ヲ適用セズ

●牛乳營業取締規則施行細則

昭和九年八月二十一日
山梨縣令第二十七號

牛乳營業取締規則施行細則左ノ通改正ス

牛乳營業取締規則施行細則

第一條 牛乳營業取締規則(以下單ニ規則ト謂フ)並本則ニ依リ知事ニ提出スベキ願書ハ作業場所轄警察署ヲ經由スベシ

第二條 規則第二條ノ牛乳搾取營業ヲ爲サントスル者ハ左ノ事項ヲ具シ知事ニ届出ズベシ
第二號第三號又ハ第四號ノ事項ヲ變更セントスルトキ亦同シ

一 本籍、住所、氏名、生年月日(法人又ハ組合ニ在リテハ其ノ名稱、事務所所在地、代表者ノ本籍、住所、氏名、生年月日、定款又ハ規約ノ寫)

二 牛舎(搾取場)名稱及所在地

三 器具滅菌方法

四 牛乳販賣先

五 營業開始年月日

第三條 規則第三條ノ特別牛乳ノ搾取及處理若ハ其ノ他ノ牛乳ノ處理又ハ乳製品ノ製造ノ營業ヲ爲サントスル者ハ左記該當事項ヲ具シ知事ノ許可ヲ受ケベシ

一 本籍、住所、氏名、生年月日(法人又ハ組合ニ在リテハ其ノ名稱、事務所所在地、代表者ノ本籍、住所、氏名、生年月日、定款又ハ規約ノ寫)

二 商號

三 作業場所在地

〔山梨管〕

四 敷地ノ坪數、運動場坪數及附近一〇〇メートル以内ノ見取圖

五 作業用建物ノ構造仕様書、平面圖及設備ノ配置圖

六 牛乳加熱殺菌装置器具類滅菌装置ノ構造大要但シ該装置ニシテ汽罐、汽機取締規則ニ依ルモノハ其ノ許可證ノ寫ヲ添付スルコト

七 牛乳冷却装置ノ構造大要

八 牛乳又ハ乳製品ノ種類

九 牛乳處理方法(殺菌ノ有無並低温、高温殺菌ノ別)又ハ乳製品ノ製造方法並機械ノ構造大要

十 使用水ノ供給方法(水質検査成績書ノ寫ヲ添付スルコト)

十一 乳牛ノ豫定頭數並一日ノ牛乳搾取見込高

十二 一日ノ牛乳處理見込高又ハ乳製品製造見込高

十三 牛乳受入先

十四 工事落成期日

前項第三號乃至第七號、第九號、第一〇號、第一四號ノ事項ヲ變更セントスルトキハ許可ヲ受ケ第八號第一三號ノ事項ハ届出ズベシ

第四條 牛乳販賣營業ヲ爲サントスル者ハ左ノ事項ヲ具シ知事ニ届出ズベシ之ヲ變更セントスルトキ亦同シ

一 前條第一項第一號並第二號ニ規定スル事項

二 販賣所所在地

三 牛乳ノ種類並請入先

四 牛乳ヲ貯藏スベキ室ノ構造

五 特別牛乳、生乳、低温殺菌牛乳ニ在リテハ冷蔵室ノ種類及構造

前項第四號、第五號ノ規定ハ牛乳處理場ヨリ請入直ニ販賣スル場合ハ之ヲ省略スルコトヲ得

第五條 左ノ場所ニハ牛乳(特別牛乳ヲ含ム)搾取場、牛乳處理場、乳製品

製造場ヲ設置スルコトヲ得ズ但シ土地ノ狀況ニ依リ斟酌スルコトアルベシ

一 人家稠密ノ場所

二 其ノ他衛生又ハ公安ヲ害スル虞アリト認メタル場所

第六條 特別牛乳搾取場ノ構造設備ハ左ノ制限ニ據ルベシ

一 牛舎ハ隣地境界トノ間一〇メートル以上、運動場ハ六メートル以上ノ空地ヲ存シ且他人ノ住宅ヲ距ル一八メートル以上タルコト

二 牛舎ハ他ノ建物ト適當ノ距離ヲ有シ且採光、換氣ノ設備ヲ爲スコト

三 牛舎並軒下地盤ハ不透透質材料ヲ以テ築造シ且周圍ノ地面ヨリ高クシ適當ノ勾配ヲ附スルコト

四 牛舎ノ内壁ハ地盤ヨリ高サ二メートル以上耐水材料ヲ以テ築造スルコト但シベンキ塗ノ板張ヲ代用スルコトヲ得

五 牛舎ノ板板ハ取外シ得ル構造トナシ且適當ノ勾配ヲ附スルコト

六 牛房ハ單列トナシ高サ二、四メートル以上トナシ一頭毎ニ幅一、一メートル以上、奥行一、六メートル以上トナシ前後並牛房外一端ニ各一、〇メートル以上ノ通路ヲ設ケ牛房前部ハ堅形保定装置トナシ後方ニハ深サ〇、一五メートル以上、幅〇、三メートル以上ノ排水溝ヲ設ケルコト

七 牛舎ニハ給水設備ヲ附屬セシメ良水ノ供給ヲ充分ニシ且手洗所ヲ設ケルコト

八 運動場ノ周圍ニハ堅牢ナル柵ヲ設ケ且排水設備ヲ爲スコト

九 汚水溜、汚物溜ハ牛舎ヲ距ル二、〇メートル以上トナシ不透透質材料ヲ以テ築造シ周圍地面ヨリ高クシ完全ノ覆蓋ヲ施スコト

十 牛舎出入口ニハ不透透質材料ヲ以テ適當ナル乳牛肢脚洗場ヲ設ケ給

水排水ノ設備ヲナスコト

- 十一 隔離室ハ牛舎制限ニ準シ牛舎ト適當ノ距離ヲ有スルコト
- 十二 搾乳室、産室又ハ飼料調理場ヲ設ケル場合ハ搾乳室ハ總テ牛舎ニ準シ産室並ニ飼料調理場ニ在リテハ第二號、第三號、第七號ニ準ズルコト

第七條

牛乳(特別牛乳ヲ含ム)處理場ノ構造設備ハ左ノ制限ニ據ルベシ但シ特別牛乳以外ノ牛乳處理場ニ付テハ土地ノ狀況ニ依リ其ノ一部ヲ斟酌スルコトアルベシ

- 一 牛乳取扱室及器具取扱室ニ區別シ適當ノ廣サト爲スコト
- 二 牛乳取扱室ハ特別牛乳ニ在リテハ別棟トナシ其ノ他ノ牛乳ニ在リテハ他ノ建物ト同棟ナルトキハ間壁ヲ設ケルコト但シ特別牛乳ノ取扱室、器具取扱室同棟ナル場合ハ此ノ限ニ在ラズ
- 三 牛乳取扱室ハ之ヲ天井張ト爲シ採光、換氣ヲ充分ニシ且防蟻ノ設備ヲ爲スコト
- 四 良水並熱湯又ハ蒸氣ノ供給設備ヲ爲スコト
- 五 牛乳加熱殺菌器ニハ正確ナル溫度計ヲ付シ低溫殺菌器ニハ自己溫度計又ハ其ノ他適當ナル設備ヲ爲スコト
- 六 高溫殺菌器ヲ設備スル場合ハ他ノ部分ト區別スルコト
- 七 牛乳取扱室ニハ適當ノ位置ニ冷却貯藏ニ必要ナル設備ヲ爲スコト
- 八 受乳室、検査室又ハ手洗、更衣室ヲ設ケル場合ハ適當ニ設備ヲ爲スコト

〔山梨管〕

- 第一號ノ構造設備ハ前條第三號、第四號並第九號ノ一部ヲ準用ス
- 第八條 乳製品製造場ハ牛乳取扱室、製造室、包装室、製品貯藏室ニ區別シ其ノ構造設備制限ニ關シテハ前條ヲ準用ス
- 第九條 本則ニ依リ許可ヲ受ケタル作業場ノ構造設備落成シタルトキハ知事ニ届出使用ノ許可ヲ受ケルニ非ザレバ之ヲ使用スルコトヲ得ズ
- 第十條 作業場ヲ讓受ケ營業セントスルトキハ双方連署シ相續ノ場合ハ戸籍謄本又ハ抄本ヲ添ヘ知事ノ許可ヲ受ケルベシ但シ第二條、第四條ノ營業ニ在リテハ届出ズベシ
- 第十一條 牛乳營業者左ノ各號ノ一ニ該當スルトキハ十日以内ニ知事ニ届出ズベシ但シ營業者死亡、所在不明ノトキ若ハ法人又ハ組合ヲ解散シタルトキハ戸籍法ニ依リ届出義務者又ハ清算人ヨリ之ヲ爲スベシ
- 一 營業者ノ本籍、住所、氏名(法人又ハ組合ニ在リテハ名稱、事務所所在地、代表者ノ本籍、住所、氏名)ニ異動ヲ生ジタルトキ
- 二 商號ヲ變更シタルトキ
- 三 開業、廢業又ハ二十日以上休業セントスルトキ
- 四 作業場焼失シ又ハ其ノ他ノ事由ニ依リ原形ヲ失ヒタルトキ
- 第十二條 知事ニ於テ衛生上必要アリト認メタルトキハ牛乳搾取場、牛乳處理場又ハ乳製品製造場ノ移轉改築其ノ他適當ナル措置ヲ命ズルコトアルベシ
- 第十三條 牛乳營業者左ノ各號ノ一ニ該當スルトキハ其ノ營業ヲ停止シ若ハ許可ヲ取消スコトアルベシ
- 一 正當ノ理由ナクシテ作業場ノ落成期日ヲ經過スルモ竣工セザルトキ
- 二 使用許可後三十日ヲ經過スルモ尙開業セザルトキ
- 三 營業者所在不明三箇月ニ及ビタルトキ
- 四 休業引續キ六ヶ月ニ及ビタルトキ
- 五 他人ニ名義ヲ藉スノ事實アリト認メタルトキ
- 六 衛生上危害ヲ生ズルノ虞アリト認メタルトキ
- 七 焼失又ハ原形ヲ失ヒタルトキヨリ一箇月以内ニ改修ノ手續ヲ爲サザルトキ

〔山梨管〕

- 八 規則又ハ本則ニ依リ發スル命令ニ從ハザルトキ
- 九 規則又ハ本則ニ依リ處罰ヲ受ケルモ改悛ノ情ナシト認メタルトキ
- 第十四條 牛乳營業者ハ自己ノ氏名又ハ商號ヲ燒付標示シタル容器ニテ牛乳ヲ配布スル外他人ノ名義ヲ標示シタル容器ヲ使用シ牛乳ヲ配布スルコトヲ得ズ但シ牛乳販賣業者ニシテ牛乳請入先ノ處理營業者ノ氏名又ハ商號ヲ標示シタル容器ヲ使用スル場合ハ此ノ限ニ在ラズ
- 第十五條 牛乳營業者ハ規則第十三條第一項但書ニ依リ容器ヲ使用セントスルトキハ容器ノ種類及事由ヲ具シ知事ノ許可ヲ受ケルベシ
- 第十六條 牛乳營業者牛乳配布ニ用フル運搬容器ニハ内部ニ對シ防塵防蟻ノ裝置ヲ爲シ清潔ヲ保持スベシ
- 前項ノ運搬容器ハ使用前作業場所轄警察署ノ檢印ヲ受ケルベシ
- 第十七條 特別牛乳ノ搾取及處理若ハ其ノ他ノ牛乳ノ處理又ハ乳製品製造ノ各營業者ニシテ三箇月以上休業シ更ニ復業セントスルトキハ知事ニ届出作業場ノ検査ヲ受ケルベシ
- 第十八條 牛乳營業者ハ規則第十二條ノ牛乳處理場ト同一程度ノ構造設備ヲ有スル「バター」「チーズ」製造業者ニ對シテハ同條第一項ノ規定ニ拘ラズ牛乳ヲ販賣スルコトヲ得
- 前項ノ場合ニ於テハ販賣開始ノ五日前ニ製造業者ノ住所、氏名、商號並營業所所在地ヲ知事ニ届出ズベシ
- 第十九條 牛乳營業者縣外ヨリ牛乳ヲ移入セントスルトキハ左ノ事項ヲ具シ五日前ニ知事ニ届出ズベシ之ヲ變更、廢止シタルトキ亦同ジ
- 一 移入者ノ住所氏名
- 二 移出者ノ住所氏名並牛乳營業者タルコトヲ證スベキ書類
- 三 移入開始年月日、移入方法及毎日ノ移入豫定量
- 四 縣外ノ牛乳營業者ニシテ縣内ニ牛乳ヲ小賣販賣セントスルトキハ第八條

四條ニ準シ販賣所ヲ設ケ營業開始ノ三日前ニ販賣所所轄警察署ニ届出ズベシ販賣所ヲ變更、廢止シタルトキ亦同ジ

- 第二十條 牛乳營業者、牛乳、乳製品又ハ其ノ容器、量器ノ取扱ヲ爲ス者其ノ他從業者ヲ雇入レタルトキハ三日以内ニ被雇人ノ本籍、住所、氏名、生年月日ヲ記シ規則第十七條規定ノ疾病ナキコトヲ證スル醫師ノ診斷書ヲ添ヘ作業場所轄警察署ニ届出ズベシ營業者又ハ家族、同居者ニシテ從業スル場合亦同ジ
- 前項ノ從業者ヲ解雇シ又ハ家族、同居者ニシテ從業セザルニ至リタルトキハ其ノ旨三日以内ニ作業場所轄警察署ニ届出ズベシ
- 作業場所轄警察署ニ於テ必要アリト認メタルトキハ營業ニ從事スル者ノ健康診斷書ヲ提出ヲ命ズルコトアルベシ
- 第二十一條 牛乳營業者ハ左ノ各號ヲ遵守スベシ
- 一 所定ノ各室ニハ其ノ標示ヲ爲シ他ノ用途ニ使用セザルコト
- 二 牛舎(搾取場)牛乳處理場、乳製品製造場ハ毎月一回以上大掃除ヲ行フコト
- 三 牛舎ニハ乳牛、種牛及犢ノ外他ノ畜類ヲ飼養セザルコト
- 四 牛房ニハ牛糞簿ニ符合スル名稱札ヲ掲ゲ乳牛二頭以上ヲ繋留セザルコト
- 五 牛體日々清潔ニ梳拭シ且適當ノ運動ヲ爲サシムルコト
- 六 牛舎、搾乳室、以外ノ場所ニ於テ牛乳ヲ搾取セザルコト
- 七 汚物ハ毎搾乳前ニ所定ノ場所ニ搬出シ床面ヲ清潔ニシ汚水汚物ヲ停滯セシメザルコト
- 八 搾乳セントスルトキハ尾毛ヲ保定シ一頭毎ニ清潔ナル微温湯ヲ以テ乳房及其ノ周圍ヲ洗滌シ更ニ清潔ナル白布ニテ拭淨シ且搾乳最初ノ二、三搾リヲ除去スルコト

- 九 搾乳シタル牛乳ハ直ニ清潔ナル場所ニ搬出シ速ニ牛乳處理場又ハ乳製品製造場ヘ送致スルコト
- 十 牛乳濾過用ノ布片又ハ脫脂綿ノ類ハ滅菌乾燥シタルモノヲ用フルコト
- 十一 牛乳又ハ乳製品ヲ取扱フ器具類ニシテ牛乳又ハ乳製品ニ接觸スル部分ニ銷ヲ生ジタルモノヲ使用セザルコト
- 十二 牛乳ノ容器、量器其ノ他牛乳ヲ取扱フ器具類ハ使用ノ都度苛性曹達水及淨水ニテ洗滌シ攝氏九十五度以上ノ熱湯又ハ蒸氣ヲ以テ五分間以上又ハ噴出蒸氣ヲ以テ一分間以上滅菌スルコト
- 十三 牛乳容器其ノ他ノ器具類ハ滅菌前、滅菌後ニ區別シ滅菌済ノモノハ適當ノ防塵、防蠅ノ設ケアル一定ノ場所ニ格納スルコト
- 十四 牛乳ノ搾取、處理其ノ他ノ取扱ヲ爲ス者ハ從業前手指ヲ清洗シ且從業中ハ清潔ナル白衣、白帽及「マスク」ヲ着用スルコト
- 十五 特別牛乳ヲ配布スル容器ノ密閉ニハ滅菌シタル王冠栓ヲ使用シ其ノ他ノ牛乳ヲ配布スル容器ノ密閉ニハ滅菌シタル厚紙製木付栓ヲ使用スルコト但シ密閉ニ用フル栓ハ壞裝ノ儘高温殺菌スルモノハ滅菌ヲ省略スルコトヲ得
- 十六 小賣配布ノ用ニ供スル牛乳ハ牛乳取扱室ニ於テ壞裝シタルモノヲ取ルコト
- 十七 牛乳取扱室以外ノ場所ニ於テ壞栓ノ取換ヘ又ハ牛乳ノ詰替ヲ爲サザルコト
- 十八 牛乳取扱室ニハ適當ナル専用ノ履物ヲ用ヒ土足ノ儘出入セザルコト
- 十九 特別牛乳搾取場ニ乳牛ヲ牽入レントスル場合ハ隔離室ニ收容シ當該衛生技術員ノ承認ヲ受ケルニ非ザレバ牛舎ニ牽入レザルコト

〔山梨縣〕

- 二十 牛乳取扱室ハ牛乳ノ濾過、小分、殺菌冷却其ノ他ノ操作ニ器具取扱室ハ牛乳ノ容器、量器其ノ他牛乳ヲ取扱フ器具ノ洗滌滅菌等ノ操作ニ充テ他ノ場所ニ於テ之ヲ爲サザルコト
- 二十一 牛乳配布ニ用フル運搬容器ニハ見易キ箇所ニ營業者ノ氏名並該配布人ノ氏名、生年月日ヲ明記シタル木札ヲ附スルコト
- 二十二 其ノ他作業場所轄警察署ニ於テ特ニ指示シタル事項
- 第二十二條 牛乳營業者ハ乳牛ノ品種、産地、年齢、毛色、特徴ヲ記シ作業場所轄警察署ニ届出テ検査ヲ受ケルニアラザレバ搾取スルコトヲ得ズ
- 乳牛、種牛、種牛ノ増減ハ三日以内ニ作業場所轄警察署ニ届出ヅベシ
- 第二十三條 乳牛ニハ検査ヲ受ケルニ非ザレバ之ヲ拒ムコトヲ得ズ
- 該検査ハ衛生技術員ノ許可ヲ得ルニ非ザレバ之ヲ消除スルコトヲ得ズ
- 第二十四條 牛乳營業者ハ乳牛、種牛、種牛、種牛、種牛ニ罹リ又ハ斃死シタルキ若ハ乳牛ニシテ流産、早産シタルトキハ速ニ獸醫師ノ診断ヲ受ケルコト
- 第二十五條 牛乳營業者左ノ場合ニ於テハ直ニ作業場所轄警察署ニ届出指揮ヲ受ケルコト
- 一 規則第四條第一號ノ疾病並同條同號以外ノ結核又ハ傳染性流産ニ罹リ若ハ其ノ疑アリト診断ヲ受ケタルトキ
- 二 獸醫師ヨリ規則第五條第二項ノ告知ヲ受ケタルトキ
- 第二十六條 牛乳營業者ハ傳染性疾病ニ罹レル牛ヲ隔離スベシ
- 前項ノ隔離ニ關シテ警察官吏又ハ衛生技術員ノ指揮ニ從フベシ
- 第二十七條 規則第四條各號ノ一ニ該當スル飼牛又ハ傳染性流産ニ罹レル乳牛ニ對シテハ赤布ヲ角根部若ハ頸部ニ結著スベシ
- 第二十八條 牛乳營業者ハ畜牛結核病豫防法規定ノ検査（特別牛乳搾取牛ハ「ツベルクリン」應用ニ依リ其ノ他ノモノニ在リテハ「ツベルクリン」應用者ハ臨床ニ依ル）ヲ受ケ一箇年以内ノ健康證ヲ有スル乳牛ニ非ザレバ

〔山梨縣〕

- 搾取ノ用ニ供スルコトヲ得ズ但シ作業場所轄警察署ニ於テ正當ノ理由アリト認めタル乳牛ニ在リテハ健康證ヲ有無ニ拘ラズ規則第二條ノ搾取ノ用ニ供スルコトヲ得
- 第二十九條 牛乳營業者規則第四條第一號以外ノ結核又ハ傳染性流産ニ罹レル牛ヨリ搾取シタル牛乳ノ殺菌前ニ於テハ其ノ容器ニ「殺菌ヲ要ス」ト赤字ニテ明記シタル木札ヲ其ノ上部ニ結著シ殺菌直前迄保存スベシ
- 第三十條 牛乳（特別牛乳ヲ含ム）搾取營業者ハ第一號様式ノ牛簿ヲ備ヘ異動ノ都度整理スベシ
- 牛乳搾取營業者ハ第二號様式ノ搾取明細簿ヲ、牛乳處理營業者ハ第三號様式ノ處理販賣明細簿ヲ、乳製品ノ製造營業者ハ第四號様式ノ製造高明細簿ヲ牛乳販賣營業者ハ第五號様式ノ販賣明細簿ヲ備ヘ日々記載スベシ
- 第三十一條 牛乳（特別牛乳ヲ含ム）搾取營業者ハ牛乳搾取高ヲ、牛乳處理營業者ハ牛乳處理販賣高ヲ、乳製品製造營業者ハ製造高ヲ前條第二項ノ各様式ニ準ジ毎月分ヲ合算シ翌月十日限リ作業場所轄警察署ニ届出ヅベシ
- 第三十二條 牛乳營業者組合ヲ設立セントストキハ代表者ヨリ左ノ事項ヲ具シ事務所在地、警察署ヲ經由シ知事ノ認可ヲ受ケベシ組合規約ヲ變更セントストキ亦同ジ
- 一 組合ノ名稱及事務所所在地
- 二 組合ノ區域、加入者ノ住所氏名
- 三 役員ノ氏名
- 四 規約

- 前項第一號乃至第三號ノ事項ニ異動ヲ生ジタルトキ又ハ解散シタルトキハ代表者ヨリ十日以内ニ知事ニ届出ヅベシ
- 知事ニ於テ必要アリト認めタルトキハ規約ヲ變更セシメ又ハ認可ヲ取消スコトアルベシ
- 第三十三條 左ノ各號ニ該當スル者ハ拘留又ハ科料ニ處ス
- 一 第二條第一項、第三條第二項、第四條、第十一條、第十四條乃至第十七條、第十八條第二項、第十九條乃至第三十一條ノ規定ニ違反シタル者
- 二 第九條ノ許可ヲ受ケズシテ使用シタル者
- 三 第十三條ノ停止中營業ヲ爲シタル者
- 第三十四條 牛乳營業者ガ未成年者、禁治産者又ハ法人若ハ組合ナルトキハ本則ノ罰則ハ之ヲ其ノ法定代理人又ハ代表者ニ適用ス但シ其ノ營業ニ關シ成年者ト同一ノ能力ヲ有スル未成年者ニ付テハ此ノ限りニ在ラズ
- 牛乳營業者ハ其ノ代理人、戶主、家族、同居者、雇人其ノ他ノ從業者ニシテ其ノ業務ニ關シ本則ニ違反シタルトキハ自己ノ指揮ニ出デザルノ故ヲ以テ處罰ヲ免ルルコトヲ得ズ
- 附則
- 第三十五條 本則ハ公布ノ日ヨリ之ヲ施行ス
- 第三十六條 明治四十三年十二月山梨縣令第六十九號牛乳營業取締規則施行細則並昭和六年十一月山梨縣令第四十五號農乳取締規則ハ之ヲ廢止ス
- 第三十七條 牛乳營業者ハ本則施行ノ日ヨリ三十日以内ニ其ノ商號ヲ知事ニ届出ヅベシ

第三十八條 牛乳營業者規則第二十八條ノ適用ヲ受ケル牛乳處理場ハ昭和十二年四月三十日限本則ノ規定ニ適合セシメ知事ニ願出使用ノ許可ヲ受ケベシ

第三十九條 第二十一條第十五號中其ノ他ノ牛乳ノ容器密閉ニ關シテハ昭和第一號樣式（用紙美濃判）

和九年十二月三十一日迄本則ニ據ラザルコトヲ得
 第四十條 昭和六年十一月山梨縣令第四十五號農乳取締規則ニ基キ認可ヲ受ケ現ニ營業ヲ爲ス者ハ規則ニ依リ牛乳ノ搾取營業ノ届出ヲ爲シ又ハ牛乳處理營業ノ許可ヲ受ケタルモノト看做ス

牛籍簿

毛 色	年 齡	性 別	名 稱	檢 印 年 月 日	前 所 有 者 又 ハ 管 理 者 ノ 住 所 氏 名	牽 入 年 月 日	異 動 年 月 日	產 地	年 轉 月 日	處 轉 事 由	備 考
病 歴	特 徵	胤 種									

第二號樣式（用紙美濃判）

（註）一 備考欄ニハ異動ノ事由、分娩、流産、斃死、搾乳禁止、搾乳廢止、注射、投藥等ノ年月日及事項ヲ記入スルコト
 二 本欄ハ美濃判紙半面二頭分ヲ設ケルコト

牛乳搾取明細簿

月	日	搾取頭數	搾取總量	販賣量	販賣先	殘乳量	同置	人員達	人員要	備考

〔山梨管〕

〔山梨管〕

計										
---	--	--	--	--	--	--	--	--	--	--

（註）一 各乳量ハ「リットル」ヲ單位トシテ記入スルコト

二 特別牛乳ニ在リテハ帳簿ヲ區別スルコト

第三號樣式（用紙美濃判）

牛乳處理販賣明細簿

月 日	受 乳 量	處 理 乳 量	販	卸	同	配	需	備	考
			賣 量						
計									

（註）一 備考欄ニハ搾取業者ノ氏名並各乳量ヲ記入スルコト

二 各乳量ハ「リットル」ヲ單位トシテ記入スルコト

三 脫脂乳ハ左則ニ朱記スルコト

四 特別牛乳ニ在リテハ帳簿ヲ區別スルコト

製造月日	製 造			販 賣			備 考
	煉 乳	脫脂煉乳	粉 乳	煉 乳	脫脂煉乳	粉 乳	
計							

(註) 一 備考欄ニハ搾取業者ノ氏名、受入月日、各乳量ヲ記入スルコト
二 製造並ニ販賣高ハ「キログラム」ヲ單位トシテ記入スルコト

牛乳販賣明細簿

月 日	請 入 量	小 賣 量	處 請 理 入	場 先	殘 乳 量	殘 乳 處 置	配 達 人 員	需 要 人 員

(註) 一 脫脂乳ハ左側ニ朱記スルコト
二 各乳量ハ「リットル」ヲ單位トシテ記入スルコト
三 特別牛乳ニ在リテハ帳簿ヲ區別スルコト

〔山梨警〕

●牛乳營業取締規則施行細則取扱

手續

昭和九年八月二十一日
山梨縣訓令甲第十二號

〔山梨警〕

牛乳營業取締規則施行細則取扱手續

第一條 牛乳營業取締規則施行細則(以下單ニ細則ト謂フ)第二條ノ届出アリタルトキハ同條各號ノ事項ヲ調査シ同則第五條ニ對スル意見ヲ附シ進達スベシ

第二條 細則第三條ノ届出アリタルトキハ牛乳搾取營業ニ在リテハ同則第五條、第六條牛乳處理營業並乳製品製造營業ニ在リテハ第五條、第七條、第八條ニ依リ調査シ出願者ノ來歴、資力ノ程度等意見ヲ附シ進達スベシ

第三條 細則第九條ノ届出アリタルトキハ實地調査ノ上意見ヲ附シ進達スベシ

第四條 細則第十二條ニ該當スルモノト認メタルトキ又ハ同則第十三條ニ依リ營業ヲ停止シ若ハ許可ノ取消ヲ要スルモノト認メタルトキハ意見ヲ具シ報告スベシ

第五條 細則第十五條ニ依リ届出アリタルトキハ實狀ヲ調査シ意見ヲ附シ進達スベシ

第六條 細則第十七條ノ届出アリタルトキハ作業場ノ實地調査ヲナシ意見ヲ附シ進達スベシ

第七條 細則第十八條第二項並第十九條第一項ノ届出アリタルトキハ該製造場又ハ移出營業者ヲ調査シ意見ヲ附シ進達スベシ

同則第十九條第二項ノ届出アリタルトキハ營業者ノ住所、氏名、販賣所所在地、販賣開始年月日ヲ、之ヲ變更シ又ハ廢止シタルトキハ夫々其ノ

都度報告スベシ

第八條 細則第二十一條第二十二號ニ依リ指示シタル事項中重要ト認メタル事項ハ其ノ都度報告スベシ

第九條 細則第二十二條ノ届出アリタルトキハ速ニ所屬衛生技手ヲシテ檢診ヲ爲サシムベシ

第十條 細則第二十三條ノ檢印ハ左ノ雛形ニ依リ角又ハ前跡ニ烙印スベシ

▲ 檢牛

第十一條 牛乳搾取場、牛乳處理場、乳製品製造場、牛乳販賣所等ニハ毎月一回以上所屬衛生技手ヲ派シ乳牛ノ檢診其ノ他ノ檢査ヲ爲サシムベシ

第十二條 細則第二十五條ノ届出アリタルトキハ夫々處置ヲナシ家畜傳染病豫防法ニ該當スルモノナルトキハ即報スベシ

第十三條 牛乳ハ所屬衛生技手ヲシテ牛乳ニ付毎月二回以上(畜舎牛處理場乳ハ必要ニ應ジ)檢査ヲ爲サシムベシ

第十四條 乳牛流産シ又ハ早産ノ場合ハ所屬衛生技手ヲシテ調査檢診セシメ其ノ狀況ヲ報告スベシ

第十五條 細則第三十一條ノ届出アリタルトキハ統計材料簿ニ記載スベシ

第十六條 警察署ニ於テハ第一號樣式ノ牛籍簿ヲ備ヘ細則第二十二條ノ届出アル毎ニ整理スベシ

第十七條 警察署ニ於テハ第二號樣式ノ乳牛檢査簿並第三號樣式ノ牛乳檢査簿ヲ備ヘ檢査ノ都度夫々記載スベシ

第十八條 牛乳檢査成績ハ前條第三號樣式ニ準ジ毎月分ヲ作製シ翌月五日迄ニ報告スベシ

附 則

明治四十四年二月山梨縣訓令甲第七號牛乳營業取締規則施行細則執行心得
 並明治四十年七月訓示第三十二號屠畜検査技手職務ニ關スル件ハ之ヲ廢止

第一號樣式

年 月 日	檢 印	年 月 日	牽 入	名	稱 胤	種	性	年 齡	毛 色	特 徵	營 業 者 氏 名	異 動 事 由

(註) 特別牛乳ノ牛籍簿ハ之ヲ區別スルコト

第二號樣式

認 印	署 長 印	技 手 認 印	手 印	檢 查 月 日	乳 名	牛 稱	健 否	禁 止 病 名 事 由	同 上 處 置	摘 要	營 業 者 氏 名

〔山梨管〕

認 印	署 長 印	技 手 認 印	手 印	檢 查 月 日	乳 名	牛 稱	健 否	禁 止 病 名 事 由	同 上 處 置	摘 要	營 業 者 氏 名

(註) 特別牛乳ノ乳牛検査簿ハ之ヲ區別スルコト

〔山梨管〕

認 印	署 長 印	技 手 認 印	手 印	日 時	場 所	去 場 所	日 時	場 所	市 乳 畜 舍 乳 場 乳 別 處 別	色	臭 味	調 度	反 應	比 重	脂 肪 量	殺 菌 方 法	適 否	營 業 者 氏 名

(註) 特別牛乳ノ牛乳検査簿ハ之ヲ區別スルコト

●牛乳營業取締規則ニ定ムル牛乳及乳製品ノ規格ニ關スル試驗方法

昭和八年十一月十日
內務省令第四十四號

牛乳營業取締規則ニ定ムル牛乳及乳製品ノ規格ニ關スル試驗方法左ノ通定

牛乳營業取締規則ニ定ムル牛乳及乳製品ノ規格ニ關スル試驗方法

牛乳營業取締規則第六條及第七條ノ牛乳ノ比重、脂肪量、細菌數及乾燥物質量並ニ第八條ノ乳製品ノ脂肪量及糖量ノ檢定ハ左ノ試驗方法ニ依ルベシ

一 牛乳ノ比重

攝氏一五度ニ於テ「グウエンヌ・ミユルレル氏乳稠計ヲ用ヒ測定ス若シ他ノ溫度ニ於テ測定シタル場合ハ別記矯正表ニ依リ攝氏一五度ニ於ケル比重ニ換算スベシ

一 牛乳ノ脂肪量

硫酸(攝氏一五度ニ於テ比重一・八二〇乃至一・八二五ニシテ九〇乃至九一%ノモノ)一〇ccヲ「ピペット」ヲ用ヒテ「ゲルベル氏乳脂計」ニ注入シ次ニ牛乳一〇ccヲ「ピペット」ヲ用ヒテ徐々ニ硫酸上ニ層積シ更ニ純アミルアルコール(攝氏一五度ニ於テ比重約〇・八一五ニシテ沸騰點攝氏一二八乃至一三〇度ノモノ)一ccヲ層積シ(檢體及前兩試藥ハ測取前ニ攝氏一五度ト爲スベシ)次ニ「ゴム栓」ヲ以テ檢塞シ指ヲ以テ檢ラ壓シツツ急ニ振盪シ牛乳ノ溶解シタル後攝氏約六五度ノ溫湯中ニ一五分間浸漬シ次ニ二乃至五分間遠心器(一分間ノ迴轉數七〇〇回以上ノモノ)ニ掛ケ更ニ攝氏約六五度ノ溫湯中ニ數分間浸漬シ析出セル脂肪層ノ度數

〔山梨省〕

一 煉乳又ハ粉乳ノ脂肪量

煉乳約二五gヲ小ベフヘル中ニ秤取シ之ヲ水ヲ以テ内容一〇〇ccノ「メスコルベン」中ニ洗入シ全容量ヲ一〇〇ccト爲シ其ノ一〇ccヲ「リヨ」リッヒ氏管ニ入レ(粉乳ニ在リテハ其ノ約一gヲ水一〇ccト共ニ「リヨ」リッヒ氏管ニ入ルベシ)一〇%ノ「アンモニア水」一・二五cc(檢體酸性強キトキハ二cc)純アルコール一〇ccヲ順次ニ加ヘ各試藥ヲ加フル毎ニ能ク混和セシメ次ニ「エーテル」二五ccヲ加ヘ三〇秒間強ク振盪シ更ニ石油エーテル(沸騰點攝氏六〇度以下ノモノ)二五ccヲ加ヘ再び三〇秒間強ク振盪シタル後靜置シ上層透明トナルニ及ビ管側ノ排液用活栓ヲ開キテ「エーテル」性液分ノ可及的少量ヲ流出セシメ小乾燥濾紙ヲ用ヒテ豫メ秤量セル秤量環中ニ濾入シ次ニ「エーテル」及石油エーテル各一五ccヲ順次ニ前記「リヨ」リッヒ氏管中ニ注加シ各試藥ヲ加フル毎ニ三〇秒間強ク振盪シタル後靜置シ分離セル透明ノ「エーテル」性液ヲ前記濾紙ヲ用ヒテ前記秤量環中ニ濾入シ「エーテル」及石油エーテル同容量混和液ノ少量ヲ以テ排出嘴端、濾紙及漏斗ニ附著セル脂肪分ヲ前記秤量環中ニ洗入シ「エーテル」分ヲ蒸散セシメ水蒸氣乾燥箱内ニテ一時間乾燥シ秤量シ脂肪量ヲ算定スベシ

煉乳、脫脂煉乳、粉乳又ハ脫脂粉乳ノ糖量
檢體約五gヲ「ベッヘル」ニ秤取シ水四〇〇ccニ溶解シ硫酸銅液(一・一中結晶硫酸銅六九・三一五gヲ含ムモノ)一〇ccヲ混シ次ニ極微ノ酸性若ハ中性ヲ呈スルニ至ル迄カリ油液(一・一中苛性カリ一四・二gヲ含ムモノ)ヲ和シ更ニ水ヲ加ヘテ全量ヲ五〇〇ccト爲シ之ヲ濾過シテ得タル濾液ヲ以テ可檢液トス

(イ) 乳糖ノ定量 可檢液一〇〇ccヲ煮沸セル「フェーリン」溶液五〇cc中ニ注ギ六分間煮沸シ茲ニ析出スル亞酸化銅ヲ熱ニ乘ジテ重量

〔山梨省〕

一 牛乳ノ細菌數

牛乳ヲ其ノ容器ト共ニ二〇回以上能ク振盪シ牛乳細菌用ノ「ピペット」(牛乳〇・〇一ccヲ測リ排出シ得ルモノ)ニテ牛乳ヲ適當ニ吸取シ清潔ナル白布ヲ以テ「ピペット」ノ外壁ニ附著セル牛乳ヲ清拭シ次ニ「ピペット」内ノ牛乳ヲ其ノ尖端ヨリ白布ヲ用ヒテ吸引シ牛乳量ヲ正確ニ〇・〇一ccト爲シ其ノ全部ヲ載物硝子上ニ放出シ塗抹針ヲ用ヒテ一平方cmノ面積ニ一様ニ塗抹シ約五分間微ニ加温乾燥シタル後別記溶液ニ瞬間浸漬染色シ直ニ餘液ヲ振り落シテ乾燥スルヲ待チ水洗シテ更ニ乾燥セシメ標本ヲ作製ス

一 別記溶液ノ調製法

コルベン中ニ「テトラグロルエタン」四〇cc及純アルコール五四ccヲ入レ攝氏七〇度迄加温シ之ニ「メチレン青」一〇〇乃至一・一二gヲ混シ強ク振盪シテ色素ヲ完全ニ溶解セシメ其ノ冷却スルヲ待チテ水醋酸六ccヲ徐々ニ加ヘ濾過シタル後密栓シテ貯フベシ

脫脂乳ノ乾燥物質量
海砂若ハ浮石末約一五gヲ小皿ニ取り小硝子棒ヲ挿入シ乾燥セシメ秤量シタル後之ニ牛乳約一〇gヲ取り秤量シ時時攪拌シツツ重湯煎上ニ於テ蒸發セシメ乾燥スルニ至リ更ニ之ヲ乾燥箱内ニ移シ攝氏一〇三度ノ溫ニテ恆量ヲ得ルニ至ル迄乾燥セシメ乾燥物質量ヲ算定スベシ

●山羊乳營業取締規則

昭和九年八月二十一日
山梨縣令第二十八號

山羊乳營業取締規則左ノ通改正ス

本令ハ昭和九年五月一日ヨリ之ヲ施行ス
明治三十三年內務省令第二十號ハ之ヲ廢止ス
(別記)略ス

附則

(イ) 既知ノ石棉濾過管ヲ以テ濾過シ逐次熱湯、アルコール及エーテルヲ用ヒテ洗滌シ乾燥シ空氣ヲ通シツツ弱ク熾灼シテ亞酸化銅ヲ酸化銅ニ變化セシメタル後濾過管ヲ水素發生器ニ連接シ乾燥セル水素瓦斯ヲ通シツツ其ノ酸化銅ヲ再び弱ク熾灼シテ全ク之ヲ純銅ニ還元シ水素瓦斯ヲ通シツツ冷却シタル後秤量シ其ノ銅量ヲ別記乳糖定量表ニ照シテ乳糖ノ量ヲ算定スベシ

(ロ) 蔗糖ノ定量 可檢液五〇ccヲ硝子壺ニ取り定規塩酸一ccヲ加ヘ長約一mノ小硝子管ヲ壺口ニ附シ沸騰重湯煎内ニ於テ三〇分間加熱シタル後冷却シ定規ナトリオン液一ccヲ加ヘテ中和シ水ヲ加ヘテ全量ヲ二〇〇ccト爲シ其ノ溶液五〇ccヲ分取シ之ヲ煮沸セル「フェーリン」溶液五〇cc中ニ注ギ二分間煮沸シ以下乳糖ノ定量法ニ於ケル如ク處理シテ得タル銅量ヲ別記轉化糖定量表ニ照シテ轉化糖ノ百分比量ヲ求メ之ヨリ乳糖ノ百分比量ヲ一・四ニテ除シテ得タル商ヲ減シ其ノ差ニ〇・九五ヲ乘ズルトキハ蔗糖ノ百分比量ヲ得ベシ

(イ) 及ロニ於ケル乳糖及蔗糖ノ量ヲ合計シタルモノヲ以テ糖量トス



山羊乳營業取締規則

- 第一條 本則ニ於テ山羊乳ト稱スルハ販賣ノ用ニ供スル山羊乳ヲ謂ヒ營業者ト稱スルハ山羊乳ノ搾取販賣ヲ業ト爲ス者ヲ謂フ
- 第二條 山羊乳ハ其ノ比重攝氏十五度ニ於テ「一、〇二九乃至一、〇三八」トシ脂肪量百分中「三、四分」以上トス
- 第三條 山羊乳ノ搾取營業又ハ處理營業ヲ爲サントスルトキハ搾取營業ニ在リテハ知事ニ届出、處理營業ニ在リテハ願出許可ヲ受ケベシ
- 第四條 營業者ハ左ノ山羊ヨリ搾取スルコトヲ得ズ
 - 一 牛乳營業取締規則第四條第一號ニ規定スル疾病ニ罹リタル山羊若ハ同條第二號ニ規定スル藥品又ハ此等ヲ含有スル製劑ヲ服用セシメ又ハ注射シタル後三日以内ノ山羊若ハ同條第三號ニ規定スル細菌學的製劑ヲ注射シ反應アル山羊
 - 二 分娩後七日以内ノ山羊
- 第五條 營業者ハ左ノ山羊乳ヲ販賣シ又ハ販賣ノ目的ヲ以テ運搬シ若ハ貯藏スルコトヲ得ズ
 - 一 腐敗シタルモノ
 - 二 粘稠若ハ異常ノ色味ヲ呈スルモノ
 - 三 他物ヲ混合シタルモノ
 - 四 第二條第一項ノ規定ニ適合セザルモノ
 - 五 第四條ノ山羊ヨリ搾取シタルモノ

〔山梨管〕

第六條 營業者ハ亞鉛銅又ハ此等ノ合金ニテ製シタルモノヲ山羊乳ノ容器、量器其ノ他山羊乳ヲ取扱フ器具トシテ使用スルコトヲ得ズ但シ山羊乳ニ接觸スル部分ニ鍍錫其ノ他ノ方法ヲ施シ衛生上有害ノ虞ナキモノハ此ノ限ニ在ラズ

- 第七條 營業者ハ山羊乳ノ配達容器ヲ無色透明ノ硝子壺トシ口ヲ密栓シ之ニ山羊乳タルコトヲ標示スベシ
- 第八條 營業者ハ結核、癩、梅毒其ノ他傳染性疾患ニ罹リタル者ヲシテ業務ニ從事セシムルコトヲ得ズ營業者ニシテ其ノ疾病ニ罹リタルトキ亦同シ
- 第九條 營業者ニシテ左ノ各號ノ一ニ該當スルトキハ十日以内ニ知事ニ届出ヅベシ但シ第四號ノ場合ハ戶籍法ニ依ル届出義務者ヨリ第五號ノ場合ハ清算人又ハ之ニ準ズベキ者ヨリ之ヲ爲スベシ
 - 一 開業又ハ廢業シタルトキ
 - 二 二十日以上休業セントシタルトキ又ハ復業シタルトキ
 - 三 住所、氏名(法人ニ在リテハ代表者若ハ事務所)ヲ變更シタルトキ
 - 四 營業者死亡シタルトキ
 - 五 法人解散シタルトキ
- 第十條 營業者所在不明三箇月ニ及ビタルトキハ許可ノ效力ヲ失フ
- 第十一條 販賣ノ用ニ供スル山羊乳及其ノ營業上ニ使用スル器具ニ關シテハ明治三十三年法律第十五號第一條ニ依リ處分スルコトアルベシ
- 第十二條 本則施行ニ關シテハ警察官吏又ハ衛生技術員ヲシテ明治三十三年法律第十五號第二條ノ職權ヲ行使セシムルコトアルベシ
- 第十三條 左ノ各號ノ一ニ該當スル者ハ拘留又ハ科料ニ處ス
 - 一 第三條第一項ノ届出又ハ許可ヲ受ケズシテ營業ヲ爲シタルモノ
 - 二 第三條第二項、第四條乃至第九條ノ規定ニ違反シタル者

〔山梨管〕

第十四條 牛乳營業取締規則施行細則第一條、第二條、第三條、第五條、第七條、第九條、第十條、第十二條、第十三條、第十四條、第十六條、第十七條、第十九條、第二十條、第二十一條、第二十二條、第二十四條、第二十六條、第三十條、第三十一條及之ニ對スル罰則ハ本則ニ準用ス

- 第十五條 營業者ガ未成年者、禁治産者又ハ法人ナルトキハ本則ノ罰則ハ之ヲ其ノ法定代理人又ハ代表者ニ適用ス但シ其ノ營業ニ關シ成年者ト同一ノ能力ヲ有スル未成年者ニ付テハ此ノ限ニ在ラズ
- 營業者ハ其ノ代理人、戶主、家族、同居者、雇人其ノ他ノ從業者ニシテ其ノ業務ニ關シ本則ニ違反シタルトキハ自己ノ指揮ニ出テザルノ故ヲ以テ處罰ヲ免ルルコトヲ得ズ

附則

本則ハ公布ノ日ヨリ之ヲ施行ス
 昭和八年九月山梨縣令第五十三號山羊乳營業取締規則ニ基キ許可ヲ受ケ現ニ營業ヲ爲ス者ハ本則ニ依リ山羊乳ノ搾取營業ノ届出ヲ爲シ又ハ山羊乳處理營業ノ許可ヲ受ケタルモノト看做ス

●山羊乳營業取締規則施行手續

昭和九年八月二十一日 山梨縣訓令甲第十三號

山羊乳營業取締規則施行手續左ノ通改正ス

山羊乳營業取締規則施行手續

- 第一條 山羊乳營業取締規則(以下單ニ規則ト稱ス)第三號又ハ營業所ノ變更ノ願、届出アリタルトキハ調査ノ上意見ヲ附シ進達スベシ
- 第二條 山羊乳營業取締規則施行細則取扱手續第三條、第四條、第六條、第七編 衛生 第四章 牛乳及食肉屠場

第七編 衛生 第四章 牛乳及食肉屠場

- 第七條、第八條、第九條、第十條、第十二條、第十三條、第十五條、第十六條、第十七條、第十八條ハ之ヲ本手續ニ準用ス

附則

昭和八年九月山梨縣訓令甲第二十八號山羊乳營業取締規則施行手續ハ之ヲ廢止ス

●人造バター表示ニ關スル件

昭和九年十月一日 農林省令 商工省令

大正三年農商務省令第十二號左ノ通改正ス

人造バター表示ニ關スル件

- 第一條 バター(乳脂以外ノ脂肪ヲ含有セザルモノ)ニ非ザル食用脂肪ヲ販賣セントスルトキハ其ノ容器又ハ包裝ニバターナル文字又ハバターナルコトヲ示スベキ文字ヲ用フルコトヲ得ズ但シ人造バターナル表示ニ付テハ此ノ限ニ在ラズ
- 第二條 バターニ非ザル食用脂肪ノ製造又ハ販賣ヲ業トスル者人造バターナル表示ヲ爲サントスルトキハ其ノ容器又ハ包裝ニ明瞭ナル文字ヲ以テ之ヲ表示シタル標章ヲ附シ且其ノ標章ニハ氏名又ハ名稱及住所又ハ主たる事務所所在地ヲ併記スベシ
- 前項ノ規定ニ依ル標章ハ容器又ハ包裝ノ同一面ニ之ヲ附シ且人造バターナル表示ハ同大同色ノ文字ヲ以テ一列ニ之ヲ爲スベシ
- 第三條 前條ノ業者ハ其ノ使用セントスル同條ノ標章ヲ豫メ住所又ハ主たる事務所所在地ノ地方長官ニ届出ヅベシ
- 地方長官前項ノ規定ニ依リ届出アリタル標章ニ付人造バターナル文字ノ

表示方法不適當ト認メタルトキハ其ノ變更ヲ命ズルコトヲ得

第四條 第一條又ハ第二條ノ規定ニ違反シタル者ハ三月以下ノ懲役又ハ百圓以下ノ罰金ニ處ス

前條ノ規定ニ依リ届出ヅベキ標準ノ届出ヲ爲サズ又ハ同條ノ規定ニ依ル地方長官ノ命令ニ從ハザル者ハ百圓以下ノ罰金ニ處ス

第五條 營業者カ未成年者、禁治産者又ハ法人ナルトキハ本令ノ罰則ハ之ヲ其ノ法定代理人又ハ代表者ニ適用ス但シ其ノ營業ニ關シ成年者ト同一ノ能力ヲ有スル未成年者ニ付テハ此ノ限ニ在ラズ

營業者ハ其ノ代理人、戸主、家族、同居者、雇人其ノ他ノ從業者ニシテ其ノ業務ニ關シ本令ニ違反シタルトキハ自己ノ指揮ニ出デザルノ故ヲ以テ處罰ヲ免ルルコトヲ得ズ

本令ハ昭和九年十二月一日ヨリ之ヲ施行ス

附則

●食肉輸移入取締規則

昭和二年一月二十日 内務省令第四號

食肉輸移入取締規則左ノ通定ム

第一條 本令ニ於テ食肉ト稱スルハ食用ニ供スル牛、綿羊、山羊、豚及馬ノ生肉ニシテ販賣ノ用ニ供スルモノヲ謂フ

第二條 食肉ハ屠畜検査ヲ經タルコトヲ證スル輸出官憲(支那ニ在リテハ在支帝國官憲)又ハ移出地官憲ノ證明書並肉面ニ獸種及屠殺年月日ヲ明示シタル屠畜検査員ノ檢印アルモノニシテ別ニ指定スル海港ニ於テ地方

〔山梨警〕

長官ノ検査ニ合格シタルモノニ非サレハ輸入又ハ移入スルコトヲ得ス

第三條 前條ノ規定ニ違反シタル者ハ百圓以下ノ罰金ニ處ス

第四條 食肉ヲ輸入又ハ移入スル者カ未成年者、禁治産者又ハ法人ナルトキハ本令ノ罰則ハ之ヲ其ノ法定代理人又ハ法人ノ代表者ニ適用ス但シ其ノ營業ニ關シ成年者ト同一ノ能力ヲ有スル未成年者ニ付テハ此ノ限ニ在ラス

第五條 食肉ヲ輸入又ハ移入スル者ハ其ノ代理人、雇人、其ノ他ノ從業者ニシテ其ノ業務ニ關シ第二條ノ規定ニ違反シタルトキハ自己ノ指揮ニ出テサルノ故ヲ以テ處罰ヲ免ルルコトヲ得ス

本令ハ昭和二年五月一日ヨリ之ヲ施行ス

附則

●食肉營業取締規則

昭和六年六月 山梨縣令第二十八號

改正 昭和七年三月縣令第九號

食肉營業取締規則左ノ通定ム

第一條 本令ニ於テ食肉ト稱スルハ食用ニ供スル牛、馬、羊、豚、鯨、野獸、家兎、鳥類及魚貝類ノ生肉ヲ謂ヒ營業者ト稱スルハ食肉ノ販賣ヲ業ト爲ス者ヲ謂フ

第二條 營業者ヲ爲サントスル者ハ左記各號ノ事項ヲ具シ所轄警察署ニ願出許可ヲ受クヘシ支店ヲ設ケ若ハ第二號乃至第六號ノ事項ヲ變更セムトスルトキ亦同シ

〔山梨警〕

八 廢棄物溜又ハ骨置場ヲ營業所外ニ設ケ汚臭ノ發散、汚液ノ漏泄セサル様設備スルコト

第四條 營業所ノ構造設備落成シタルトキハ所轄警察署ニ届出使用ノ認可ヲ受クヘシ

第五條 營業所ヲ設ケスシテ食肉ヲ行商セムトスル者ハ其ノ本籍、住所、氏名、生年月日及食肉ノ種類ヲ具シ所轄警察署ニ願出第一號様式ノ木札ニ檢印ヲ受クヘシ

營業所ヲ有スル者自ラ行商シ又ハ家族、雇人其ノ他從業者ヲシテ行商ヲ爲サシメムトスルトキハ食肉ノ種類並行商者ノ本籍、住所、氏名、生年月日ヲ所轄警察署ニ届出第一號様式ノ木札ニ檢印ヲ受クヘシ

第六條 牛、馬、羊、豚ノ生肉ハ明治三十九年六月内務省令第十六號屠場法施行規則第十一條ノ檢印アルモノニ非サレハ之ヲ販賣、貯藏、陳列スルコトヲ得ス

第七條 營業者ハ牛肉ト馬肉トヲ同時ニ行商シ又ハ同一營業所ニ於テ販賣、貯藏、陳列若ハ取扱ヲ爲スコトヲ得ス

第八條 外國ヨリ輸入ノ食肉ヲ販賣セムトスルトキハ其ノ産地ヲ標示シ内地産食肉ト區別スヘシ

第九條 販賣ノ目的ヲ以テ輸入若ハ移入シタル食肉又ハ縣内ニ於テ捕獲シ若ハ買入レタル野獸肉ハ販賣前其ノ種類、數量及買入先ヲ所轄警察署ニ届出検査ヲ受クヘシ但シ魚貝類ノ場合ハ此ノ限ニ在ラス

第十條 營業者魚貝類ト他ノ食肉トヲ同一營業所ニ於テ販賣セムトスルトキハ其ノ貯藏所、陳列所又ハ取扱所ヲ區別スヘシ

第十一條 二種以上ノ食肉ヲ行商セムトスルトキハ其ノ容器ヲ區別シ各種類ヲ記シタル木札ヲ附スヘシ但シ魚貝類ノミ行商スル場合ハ此ノ限ニ在ラス

一 本籍、住所、氏名、生年月日、支店ニ在リテハ管理人ノ本籍、住所、氏名、生年月日、法人ニ在リテハ其ノ名稱、事務所所在地、代表者ノ本籍、住所、氏名、生年月日、定款ノ寫

二 營業ノ場所

三 營業ノ種別(卸賣、小賣)

四 食肉ノ種類

五 營業所ノ構造、設備ノ仕様書及圖面

六 構造及設備ノ落成期日

相續ニ依リ營業ヲ繼承セムトスル者ハ第一號、第二號ヲ具シ戸籍抄本ヲ添ヘ届出ツヘシ

第三條 營業所ノ構造、設備ハ左ノ各號ノ制限ニ據ルヘシ但シ野獸、家兎又ハ鳥類ノ生肉ノミ販賣スル場合ハ地盤ヲ厚板トナシ又ハ冷蔵庫ノ設備ヲ省略スルコトヲ得

一 營業所ハ日光ノ直射ヲ避ケ厨房及圍圍ニ接近セサル場所ニ設ケ且採光、換氣ニ便ナル様構造スルコト

二 地盤ハ不滲透質ノ材料ヲ以テ築造シ適當ノ勾配ヲ附シ洗滌ニ便ニシ且排水溝ヲ設ケルコト

三 天井ヲ設ケルコト

四 内壁ハ地盤ヨリ高サ一メートル以上不滲透質ノ材料又ハ厚板ヲ以テ腰張ヲ爲スコト

五 食肉貯藏所、陳列所ヲ營業所内適當ノ場所ニ區別シテ設ケ且塵埃、昆蟲ヲ防クニ足ルヘキ装置ヲナスコト

六 取扱所ヲ營業所内適當ノ位置ニ設ケ取扱ニ用フル器具ヲ設備スルコト

七 營業所内ニ食肉専用ノ冷蔵庫ヲ設ケルコト

第十二條 行商ニ用フル容器ハ清潔ナル蓋付ノモノヲ用ヒ其ノ下部ニハ洗滌ニ便ナル様受水器ヲ設ケ使用所轄警察署ノ檢印ヲ受ケヘシ

第十三條 營業者管理人ハ左記事項ヲ遵守スヘシ
一 營業所ハ常ニ清潔保持ニ努メ汚臭ヲ發散セサル様適當ノ設備ヲナシ
二 營業所ニ於テ食肉取扱中ハ清潔ナル白衣(作業衣、エプロンノ類)ヲ着用シ取扱ノ直前手指ヲ洗淨スルコト

三 營業用ノ衡、粗其ノ他ノ器具、容器ハ常ニ清潔ニ保持シ使用後ハ清潔ナル白布其ノ他適當ナル覆蓋ヲナスコト

四 食肉ハ營業所以外ノ場所ニ貯藏又ハ陳列セサルコト但シ所轄警察署ノ承認ヲ經タル特設ノ冷藏所ニ貯藏スル場合ハ此ノ限ニ在ラス

五 貯藏所、陳列所ハ專用トシ他ノ物品ヲ置カサルコト

六 廢棄物並骨片ハ規定ノ個所ニ收納シ濫ニ他ニ投棄セサルコト

七 營業上使用スル水ハ飲用水ヲ用フルコト

八 食肉ヲ配達、運搬若ハ輸送セムトスルトキハ蓋付容器又ハ適當ノ被包ヲナスコト

九 異種ノ肉ヲ混入シ肉名若ハ等級ヲ詐稱シ又ハ斃獸肉、斃鳥肉ヲ販賣セサルコト

一〇 公衆ノ目ニ觸ルヘキ場所ニ於テ鳥獸ヲ屠殺セサルコト

一一 行商木札ハ行商中必ス携帯シ他人ニ貸與セサルコト

第十四條 第五條第一項ノ行商者ハ警察官吏ノ承認ヲ受ケルニアラサレハ食肉ヲ貯藏スルコトヲ得ス

第十五條 營業者雇人ヲ雇入レタルトキハ五日以内ニ其ノ本籍、住所、氏名、生年月日ヲ所轄警察署ニ届出ツヘシ

第十六條 獸肉營業者其ノ家族及雇人其ノ他從業者ハ斃獸ノ仲買又ハ周旋

〔山梨管〕

並斃獸取扱ノ業ニ從事スルコトヲ得ス

第十七條 營業者左記各號ノ一ニ就キテハ五日以内ニ所轄警察署ニ届出ツヘシ
一 第二條第一項第一號ノ事項及雇人ノ本籍、住所、氏名、生年月日ニ異動ヲ生シタルトキ

二 營業ヲ廢止シタルトキ但シ行商ノ場合ハ木札ヲ添付スルコト

三 雇人ヲ解雇シタルトキ

四 一箇月以上休業セムトスルトキ

五 行商木札ヲ毀損若ハ亡失シ又ハ記載事項ニ異動ヲ生シタルトキ

六 削除

七 營業所燒失シ又ハ其ノ他ノ事由ニ依リ原形ヲ失ヒタルトキ
營業者死亡、所在不明ノトキ若ハ法人ヲ解散シタルトキハ戶籍法ニ依リ届出義務者又ハ清算人ヨリ十日以内ニ届出ツヘシ

第十八條 所轄警察署ニ於テ營業ニ關シ必要アリト認メタルトキハ適當ノ措置ヲ命スルコトアルヘシ

第十九條 左記各號ノ一ニ該當スルトキハ營業ヲ停止シ若ハ許可ヲ取消スルコトアルヘシ
一 正當ノ理由ナクシテ第二條第一項、第六號ノ落成期日ヲ經過シ又ハ六箇月以上休業スルモ尙開業ノ見込ナシト認メタルトキ

二 本則ニ違反シ處分ヲ受ケルモ尙改悛ノ情ナシト認メタルトキ

三 營業者所在不明三箇月ニ及ヒタルトキ

四 他人ニ名義ヲ藉ス事實アリト認メタルトキ

五 營業者トシテ不適當ト認メタルトキ

第二十條 販賣ノ用ニ供スル食肉及其ノ營業上ニ使用スル器具ニ關シテハ明治三十三年法律第十五號第一條ニ依リ處分スルコトアルヘシ

〔山梨管〕

第二十一條 本則施行ニ關シテハ警察官吏又ハ衛生技術員ヲシテ明治三十三年法律第十五號第二條ノ職權ヲ行使セシムルコトアルヘシ

第二十二條 左記各號ノ一ニ該當スル者ハ拘留又ハ科料ニ處ス
一 第二條、第五條ノ許可又ハ届出テナクシテ營業ヲ爲シタル者

二 第四條ノ認可ヲ受ケスシテ使用シタル者

三 第六條乃至第十七條ニ違反シタル者

四 第十八條ニ基キ發スル命令ニ從ハサル者

五 第十九條ノ停止中營業ヲ爲シタル者

第二十三條 營業者カ未成年者、禁治産者若ハ法人ナルトキハ本則ノ罰則ハ之ヲ法定代理人又ハ法人ノ代表者ニ適用ス但シ其ノ營業ニ關シ成年者ト同一ノ能力ヲ有スル未成年者ニ付テハ此ノ限ニ在ラス

第二十四條 營業者又ハ管理人ハ家族、雇人、其ノ他從業者ニシテ其ノ營業ニ關シ本則ニ違反シタルトキハ自己ノ指揮ニ出サルノ故ヲ以テ處罰ヲ免ル、コトヲ得ス

附則

第二十五條 本則ハ公布ノ日ヨリ之ヲ施行ス

第二十六條 大正十年五月山梨縣令第二十七號食肉營業取締規則ニ依リ既ニ許可ヲ受ケタル者ニシテ本則ニ抵觸スル營業所ハ昭和七年二月二十八日迄ニ本則第三條ニ規定シタル構造設備ニ改メ第四條ニ準シ手續ヲナスヘシ

大正十年五月山梨縣令第二十七號食肉營業取締規則第三條ニ依リ現ニ行商ヲナス者ハ本則施行ノ日ヨリ三箇月以内ニ本則第五條ノ手續ヲナスヘシ

本則施行ノ際現ニ魚貝類ノ販賣營業ヲ爲ス者ハ昭和七年二月二十八日迄ニ本則ニヨリ届出許可ヲ受ケヘシ

第二十七條 大正十年五月山梨縣令第二十七號食肉營業取締規則ハ本則施行ノ日ヨリ之ヲ廢止ス

第一號様式

第 號
食 肉 種 類
行 商 者 住 所 氏 名
生 年 月 日

(六センチメートル)

裏
年 月 日
管 察 署 烙 印

●食肉營業取締規則施行手續

昭和六年六月十一日
山梨縣訓令甲第十號

食肉營業取締規則施行手續左ノ通定ム

食肉營業取締規則施行手續

- 第一條 食肉營業取締規則(以下單ニ規則ト略ス)第二條又ハ第五條第一項ノ營業願ヲ受理シタルトキハ左記事項ヲ調査シ許否ヲ決スヘシ
 - 一 規則第三條ノ構造設備ヲ具備シ居ルヤ否ヤ
 - 二 規則第十六條該當ノ有無
 - 三 精神病又ハ傳染性疾患ノ有無等健康狀態ニ異狀ナキヤ否ヤ
 - 四 屠場法違反ニ依リ處罰ヲ受ケタル者若ハ許可ノ取消ヲ受ケタル者ニシテ改換ノ情アリヤ否ヤ
- 第二條 前條ニ依リ不許可處分ヲ爲サムトスルトキハ理由ヲ具シ稟議スヘシ
- 第三條 規則第十五條ノ届出ヲ受理シタルトキハ第一條第二號、第三號ノ事項ヲ調査シ不適當ト認メタルトキハ規則第十八號ニ依リ處理スヘシ
- 第四條 左記各號ノ場合ハ規則第十八條ニ依リ措置スヘシ
 - 一 營業者並從業者ニシテ精神病又ハ傳染性疾患ニ罹リ若ハ其ノ疑アルトキハ診斷書ヲ提出シテ從業禁止、停止、雇人ノ解雇等ヲ要スト認メタルトキ
 - 二 營業所ノ構造、設備若クハ取扱器具等ニ關シ衛生上不適當ニ認メ修理、改造等ヲ要スト認メタルトキ
 - 三 食肉ノ取扱、貯藏等ニ關シ不適當ト認メタルトキ
 - 四 其ノ他衛生上危害ノ虞アリト認メタルトキ
- 第五條 規則第四條ノ届出ニ對シテハ構造仕様書等ニ對照検査シ不都合ナ

〔山梨縣〕

●食品市場取締規則

明治三十年一月
山梨縣令第四號

- 第一條 本則ニ於テ食品市場(以下市場ト單稱ス)ト稱スルハ營業者申合セ一定ノ日時場所ニ於テ公ニ魚鳥獸肉並蔬菜果物類ノ賣買取引スル所ヲ謂フ
- 第二條 市場ヲ設立セントスル時ハ發起人又ハ總代人ヨリ左ノ事項ヲ具シ所轄警察官署ヲ經テ縣廳ヘ願出允許ヲ受クヘシ
 - 一 市場設立ヲ要スル事由
 - 二 市場位置及圖面
 - 三 商品ノ種類
 - 四 建物ヲ要スルモノハ其構造仕様書及圖面
 - 五 市場組合規約書
- 第三條 允許ヲ得タル後前條第二號乃至第五號ノ事項ヲ變更セントスル時ハ前項ノ手續ニ依リ願出允許ヲ受クヘシ
- 第四條 市場組合規約書ニハ左ノ事項ヲ掲載スヘシ
 - 一 市場ノ名稱並市場及事務所ノ位置
 - 二 商品ノ種類
 - 三 賣買取引ノ方法
 - 四 市場開閉ノ日時及休廢ニ關スル事項
 - 五 組合入退者ニ關スル事項
 - 六 會議ニ關スル事項
 - 七 組合役員ノ選舉及其任期並權限ニ關スル事項
 - 八 市場經費ニ關スル事項
 - 九 違約者ニ關スル事項

〔山梨縣〕

シト認メタルトキハ使用ノ認可ヲナスヘシ

- 第六條 規則第五條第二項ノ場合ハ木札ニ營業者ノ住所、氏名ヲ記載スヘシ
- 第七條 規則第五條ノ木札及第十二條ノ容器ニハ烙印ヲナスヘシ
- 第八條 規則第九條ノ届出アリタルトキハ所屬衛生技手又ハ警察官吏ヲシテ検査ヲナサシメ其ノ種類、數量、買入先、捕獲者氏名ヲ統計シ置クヘシ
- 第九條 規則第十八條ニ依リ特ニ重要ト認メタル事項ハ其ノ都度稟議スヘシ
- 第十條 規則第十九條ニ依リ營業ヲ停止シ又ハ許可ノ取消ヲナサムトスルトキハ意見ヲ具シ報告スヘシ
- 第十一條 規則第十四條ノ場合ハ適當ノ冷蔵庫若ハ貯藏所又ハ行商容器ニ限リ承認ヲ與フヘシ
- 第十二條 營業ヲ許可シタルトキハ諸營業者名簿ニ記載シ從業者雇人届ヲ受理シタルトキハ諸營業者雇人名簿ニ記載シ異動ノ都度加除訂正スヘシ

附則

大正十年五月山梨縣訓令甲第二十二號食肉營業取締規則施行手續ハ之ヲ廢止ス

其他市場組合ニ於テ必要トスル事項

- 第五條 市場設立ノ允許ヲ得タル日ヨリ正當ノ理由ナクシテ三ヶ月以内ニ開始セス又ハ開始スルモ六ヶ月以上休廢スル時ハ其期限經過ノ日ヲ以テ允許ノ效ヲ失フモノトス
- 第六條 市場ノ開始休廢若クハ廢場セントスル時ハ其前日迄ニ所轄警察官署ヲ經テ縣廳ニ届出ヘシ
- 第七條 市場組合ニ於テ役員ヲ選舉シ又ハ改選シタルトキハ五日以内ニ所轄警察官署ヲ經テ縣廳ニ届出ヘシ
- 第八條 市場ハ一ヶ年間組合員ノ取扱ヒタル商品ノ種類數量價額表及組合經費ノ收支決算書ヲ調製シ翌年一月限リ所轄警察官署ヲ經テ縣廳ニ差出スヘシ
- 第九條 市場ハ閉市後二時間以内ニ假設物ヲ撤去シ清潔ニ掃除ヲ爲スヘシ
- 第十條 市場ハ場外ニ人ヲ出シ出品ノ強要ヲ爲スヘカラス
- 第十一條 市場ハ物品製作者又ハ物品所有人行商ヲ妨害シ又ハ妨害セントスルノ所行ヲ爲スヘカラス
- 第十二條 市場ノ通路ニ車馬其他ノ物件ヲ横ヘ又ハ商品ヲ羅列シ通行ノ妨害ヲ爲スヘカラス
- 第十三條 魚腸等ノ如キ汚穢ノ物品ハ相當ノ容器ニ入レ臭氣ヲ發散セシメサル様密閉スヘシ
- 第十四條 市場ニ於テ不潔又ハ腐敗ニ傾キタル物品ヲ賣買取引スヘカラス
- 第十五條 警察官吏ニ於テ前條ニ該當スル物品ナリト認メタル時ハ其賣買取引ヲ差止メ且棄却ヲ命スルコトアルヘシ
- 第十六條 市場ハ不正品ノ疑アル物品ト認メタル時ハ直ニ警察官吏ニ申告スヘシ

第十七條 本則ニ違背シ又ハ公共ノ安寧ヲ妨害スルノ虞アリト認ムルトキハ左ノ處分ヲ爲スコトアルヘシ

- 一 市場ノ禁止停止又ハ移轉
- 二 市場役員ノ改選又ハ組合規約ノ變更
- 三 市場營業人ノ營業禁止又ハ停止

第十八條 第十二條第十三條第十四條ヲ犯シタル時ハ其營業者第二條第六條第七條第九條第十條第十一條第十六條ヲ犯シタル時ハ市場組合代表者ヲ一日以上十日以下ノ拘留又ハ五錢以上一圓九十五錢以下ノ科料ニ處ス

第十九條 既設ノ食品市場ハ本則施行ノ日ヨリ二ヶ月以内ニ第二條ノ手續ニ依リ願出許可ヲ受ケヘシ但其期限内ニ認可願出サルトキハ市場タルノ效ヲ失フモノトス

●食品市場取締規則執行心得

明治三十年二月 示令第三號

第一條 規則第二條ノ願書ヲ受理シタル時ハ同條ノ各項具備セルヤ否並ニ市場設立ノ要否其出願人ノ素行經歷財產前科ノ有無市場位置ノ適否及他ノ同品市場ニ對スル距離ヲ調査シ認否ニ關スル意見ヲ付シ五日以内ニ進達スヘシ規則第三條ノ願書ヲ受理シタル時亦同シ但規則第二條第二項ニ係ル場合ニ於テ意見ナキモノハ願書ニ署名印ヲ捺スヘシ

第二條 規則第五條第十九條ニ該當スルモノアル時ハ其事由ヲ報告スヘシ

第三條 規則第六條ノ願書ヲ受理シタルトキハ其願書ニ署名印ヲ捺シ進達スヘシ

第四條 規則第七條ノ願書ヲ受理シタル時ハ其當選者ノ素行經歷財產及前

〔山梨警〕

科ノ有無並市場役員タルノ適否ヲ調査シ意見アルモノハ意見ヲ付シ五日以内ニ進達スヘシ

第五條 規則第八條ノ種類數量價額表及收支決算書ヲ受理シタル時ハ審査ノ上署名印ヲ捺シ進達スヘシ

第六條 市場ニハ臨時警部若クハ巡查ヲ派シ規則第十二條乃至第十四條等ノ違犯ノモノナキヤ否ヲ查察シ規則第十五條ノ處分ヲ爲シタル時ハ其事由ヲ報告スヘシ

第七條 規則第十七條ノ處分ヲ必要ト認ムル時ハ其事實理由ヲ具シ可成斷案ノ資料トナルヘキ證憑書類ヲ添付シ具申スヘシ

●屠場法

明治三十九年四月十一日 法律第三十二號

朕帝國議會ノ協贊ヲ經タル屠場法ヲ裁可シ茲ニ之ヲ公布セシム

屠場法

第一條 本法ニ於テ屠場ト稱スルハ食用ニ供スル目的ヲ以テ獸畜ヲ屠殺スル屠場ヲ謂フ

第二條 本法ニ於テ獸畜ト稱スルハ牛、羊、豚及馬ヲ謂フ

第三條 屠場ヲ設立セムトスル者ハ地方長官(東京府ニ於テハ警視總監)ノ許可ヲ受ケヘシ

第四條 屠場以外ニ於テハ食用ニ供スル目的ヲ以テ獸畜ヲ屠殺解體スルコトヲ得ス但シ自家用其ノ他特別ノ事情アル場合ハ命令ノ定ムル所ニ依ル

第五條 屠場ニ於テハ屠畜検査員ノ検査ヲ經サル獸畜ヲ屠殺解體スルコトヲ得ス

第六條 屠場ノ内、内臟其ノ他食用ニ供スル部分ハ屠畜検査員ノ検査ヲ經ルニ非サレ

〔山梨警〕

屠場外ニ搬出シ又ハ製造ノ用ニ供シ若ハ貯藏スルコトヲ得ス

第五條 屠場ニハ屠畜検査ノ爲ニ必要ナル設備ヲ爲スヘシ

第六條 市町村ニ於テ屠場ヲ設立スルトキハ地方長官(東京府ニ於テハ警視總監)ハ必要ト認ムル地區内ニ於ケル私設屠場ノ廢止ヲ命スルコトヲ得

第七條 屠場ヲ設立スル市町村ハ廢場ヲ命セラレタル私設屠場主ニ對シ屠場ノ使用廢止ノ爲受ケヘキ損失ヲ補償スヘシ

第八條 前項ニ依リ補償スヘキ金額ハ協議ニ依リ之ヲ定ム協議調ハサルトキハ鑑定人ノ意見ヲ徵シ地方長官之ヲ決定ス其ノ決定ニ不服アル者ハ内務大臣ニ訴願スルコトヲ得

第九條 内務大臣ハ必要ト認ムルトキハ屠場ノ設置ヲ市町村ニ命スルコトヲ得

第十條 市町村ハ地方長官(東京府ニ於テハ警視總監)ノ認可ヲ得ルニ非サレハ屠場ヲ廢止スルコトヲ得ス

第十一條 市町村立屠場ノ用地ニ必要ナル國有ノ土地ハ之ヲ市町村ニ讓與シ又ハ無償ニテ使用セシムルコトヲ得

第十二條 衛生上危害ヲ生シ其ノ他公益ヲ害スルノ虞アリト認ムルトキハ地方長官(東京府ニ於テハ警視總監)ハ屠場ノ廢止ヲ命シ又ハ其ノ使用ヲ停止スルコトヲ得

第十三條 地方長官(東京府ニ於テハ警視總監)ハ必要ト認ムルトキハ屠場設備ノ變更ヲ命スルコトヲ得

第十四條 第三條、第四條ニ違背シタル者又ハ第十一條ノ停止ヲ犯シタル者ハ三百圓以下ノ罰金ニ處ス

第十五條 屠畜ニ關スル營業者カ未成年者又ハ禁治產者ナルトキハ本法又ハ本法ニ基キテ發スル命令ノ規定ニ依リ之ニ適用スヘキ罰則ハ之ヲ法定

●屠場法施行規則

明治三十九年六月二十二日 內務省令第十六號

改正 大正一〇年内務省令第一九號、昭和三年第一八號

屠場法施行規則左ノ通定ム

代理人ニ適用ス但シ其ノ營業ニ關シ成年人者ト同一ノ能力ヲ有スル未成年者ニ付テハ此ノ限ニ在ラス

第十五條 屠畜ニ關スル營業者ハ其ノ代理人、戶主、家族、同居者、雇人其ノ他ノ從業者ニシテ其ノ業務ニ關シ本法又ハ本法ニ基キテ發スル命令ニ違反シタルトキハ自己ノ指揮ニ出テサルノ故ヲ以テ處罰ヲ免カレルコトヲ得ス

第十六條 法人ノ代表者又ハ其ノ雇人、其ノ他ノ從業者法人ノ業務ニ關シ本法又ハ本法ニ基キテ發スル命令ニ違反シタル場合ニ於テハ各法規ニ規定シタル罰則ヲ法人ニ適用ス

第十七條 法人ヲ罰スヘキ場合ニ於テハ法人ノ代表者ヲ以テ被告人トス

附則

第十七條 本法施行ノ際現ニ在スル屠場ハ本法施行後三箇年間ハ本法ノ許可ヲ受ケタルモノト看做ス但シ本法施行ノ日ヨリ起算シ許可期間三箇年以内ナルトキハ其ノ期間ニ依ル

第十八條 本法中市町村ニ關スル規定ハ北海道ノ區、一級町村、二級町村及沖繩縣ノ區其ノ他市町村ニ準スヘキ地ニ適用ス

第十九條 本法ハ明治三十九年七月一日ヨリ之ヲ施行ス

屠場法施行規則

第一條 屠場法第二條ニ依リ地方長官(東京府ニ於テハ警視總監以下ニ依リ)ニ於テ屠場ノ設立ヲ私人ニ許可スルトキハ一定ノ期限ヲ附スルコトヲ要ス

第二條 屠場主ノ名義ヲ變更シタルトキハ十日以内ニ地方長官ニ届出ツヘシ

第三條 左ニ掲ケル場合ニ於テハ屠場法第三條ノ制限ニ依ラサルコトヲ得

一 獸肉販賣業者、旅店、飲食店又ハ料理店ニ非スシテ積(一年未滿)、羊、豚ヲ自家用ニ供スル場合

二 不慮ノ災害ニ因リ負傷シ若ハ救フヘカラサル状態ニ陥リ又ハ難産、産褥麻痺若ハ急性鼓脹症ニ因リ切迫屠殺ヲ必要トスル場合但シ此ノ場合ニ於テハ屠場以外ニ於テ解體スルコトヲ得ス

三 遠洋航路ヲ航行スル日本船舶又ハ外國船舶内ニ於テ船員、船客ノ食用ニ供スル爲メ獸畜ヲ屠殺解體スル場合

四 前各號ノ外土地ノ狀況ニ依リ地方長官ノ認可シタル場合

第四條 屠場使用料及屠殺料ハ其ノ額ヲ定メ地方長官ノ認可ヲ受ケヘシ之ヲ増減スルトキ亦同シ

第五條 屠場主又ハ屠畜業者ハ定額以外ノ料金ヲ受ケ又ハ正當ノ事由ナクシテ屠場ノ使用ヲ拒ムコトヲ得ス

第六條 屠場ハ獸畜ノ屠殺解體ノ外他ノ目的ニ使用スルコトヲ得ス但シ警察署長ノ許可ヲ得タル場合ハ此ノ限ニ在ラス

第七條 屠場ハ常に清潔ナラシムヘク居室、繋留所、生體検査所及業務上使用スル器具ハ屠殺終了後之ヲ洗滌シ血液、汚物及汚水ハ検査員ノ指示ニ從ヒ之ヲ處置スヘシ

〔山梨警〕

第七條ノ二 支那、西伯利亞ヨリ輸入スル牛羊ノ屠殺解體ヲ爲ス場合及支那、西伯利亞以外ノ地方ヨリ輸入スル牛羊ニシテ検査期間満了前解放セラレタルモノノ屠殺解體ヲ爲ス場合ハ屠殺解體終了後直ニ居室、繋留所、生體検査所、通路及業務上使用スル物件並ニ生皮、内臓、血液、胃腸内容物其ノ他検査員ノ特ニ必要ト認ムル場所、物件ニ對シ検査員ノ指示ニ從ヒ消毒方法ヲ施行スヘシ

前項ノ屠殺解體ニ從事シタル者ハ其ノ終了後検査員ノ指示ニ從ヒ手足及被服ニ對シ消毒方法ヲ施行シ且入浴スヘシ

第八條 屠場主又ハ屠畜業者ハ結核、癩、梅毒又ハ傳染性皮膚病ニ罹レル者ヲシテ獸畜ノ屠殺解體ヲ爲サシムルコトヲ得ス

屠畜業者ニシテ前項ノ疾病ニ罹レルトキハ獸畜ノ屠殺解體ヲ爲スコトヲ得ス

警察署長必要アリト認ムルトキハ獸畜ノ屠殺解體ニ從事スル者ニ對シ醫師ヲ指定シテ健康診断書ヲ提出ヲ命スルコトヲ得

第九條 生體検査ノ際検査員ニ於テ獸畜力疾病ニ罹リ食用ニ供スヘカラスト認メタルトキハ屠殺ヲ禁シ角又ハ前蹄若ハ臀部ニ禁字ヲ烙印スヘシ其ノ傳染病ナル場合ハ直チニ隔離セシメ病畜ニ汚染シタル場所、物件ニ對シ消毒方法ヲ施行セシムヘシ

第十條 病畜ハ生體検査ニ於テ食用ニ供スルモ衛生上危害ノ虞ナシト認メラレタルモノト雖モ病畜居室以外ニ於テ屠殺スルコトヲ得ス但シ検査員ノ認可ヲ得タル場合ハ此ノ限ニ在ラス

第十一條 屠殺解體ヲ終リタルトキハ検査員ハ屠肉、内臓其ノ他食用ニ供スル部分ニ烙印ヲ爲スヘシ

第十二條 屠殺解體後検査員ニ於テ獸畜力傳染病ニ罹レルコトヲ發見シタ

〔山梨警〕

四 構造仕様書並ニ其斷面圖、平面圖

五 工事著手及落成期日

六 存立期間

第二條 前條ノ工事落成シタルトキハ届出検査ヲ受ケヘシ落成検査以前ニアリテハ使用スルコトヲ得ス

第三條 左記各號ノ一ニ該當スルトキハ許可ヲ取消スコトアルヘシ

一 著手期日ヲ經過シ工事ニ著手セザルトキ

二 落成期日ヲ經過シテ竣工セザルトキ

三 六ヶ月以上使用セザルトキ

第四條 削除

第五條 屠場ノ位置ハ明治三十九年六月内務省令第十七號ニ依ルノ外向人家飲用水國縣道又ハ鐵道線路ヨリ百二十間以上ノ距離ヲ有シ且ツ乾燥地タルコトヲ要ス

第六條 屠畜業者ヲ爲サムトスル者ハ所轄警察官署ニ届出許可ヲ受ケヘシ屠場主ニシテ屠畜業者ヲ爲サムトスル者亦同シ

第七條 左記各號ノ一ニ該當スルトキハ五日以内ニ第一號ハ屠場主ヨリ知事ニ第二號以下ハ屠畜業者ヨリ所轄警察官署ニ届出ツヘシ但シ死亡ノ場合ハ戸籍法ニ依リ届出義務者ヨリ届出ツルモノトス

一 屠場ノ廢止、休場並ニ屠場主ノ死亡

二 屠畜業者ノ改氏名、轉居、廢業、休業又ハ死亡

三 屠畜許可證ノ亡失、毀損

第八條 屠畜ヲ爲サムトスルトキハ其前日迄ニ種類牝牡ノ別年齢並ニ前所有者ノ住所氏名ヲ屠場所轄ノ警察官署ニ届出ツヘシ

前項ノ場合ニ於テハ左ノ區別ニヨリ屠畜検査手数料ヲ納付スヘシ

一 牛馬各一頭ニ付 金五十錢

ルトキハ居室其ノ他病畜ニ汚染シタル場所、物件ニ對シ消毒方法、清潔方法ヲ施行セシムヘシ

第十三條 地方長官ハ食用ニ供スヘカラスト認メタル屠肉、内臓其ノ他ノ部分ニ關シ明治三十三年法律第十五號第一條ノ處分ヲ爲スコトヲ得

第十四條 削除

第十五條 第四條乃至第六條第八條第一項第二項第九條第二項第十條ニ違反シタル者及第七條第七條ノ二第九條第一項第十二條ノ命令ニ違反ハサル者ハ百圓以下ノ罰金又ハ拘留ニ處ス

第十六條 第二條ニ違反シタル者及第八條第三項ノ命令ニ違反ハサル者ハ拘留又ハ科料ニ處ス

附則

本則ハ明治三十九年法律第三十二號屠場法施行ノ日ヨリ之ヲ施行ス (明治三十九年七月一日ヨリ施行)

屠場法施行細則

明治四十二年二月 山梨縣令第二十三號

第一條 屠場法第二條ノ許可ヲ受ケムトスルモノハ左記各號ノ事項ヲ具シ知事ニ届出スヘシ其ノ事項ヲ變更セムトスルトキ亦同シ但シ營業場ヲ借受ケ讓受ケ又ハ相續ニ依リ既ニ許可ヲ受ケタル事項ニ付變更セズシテ營業セムトスルモノハ第二項以下ヲ具スルヲ要セス

一 屠場主ノ住所氏名生年月日

二 屠場ノ名稱

三 建設地市町村名字地種、地目、地番、坪數並ニ本則第五條ノ關係ヲ見ルヘキ圖面

- 二 糞尿其ノ他各一頭ニ付 金三十錢
- 第九條 屠畜ノ日時ハ警察官署ニ於テ便宜之ヲ指定ス但日出前、日没後及大祀、合節、國祭ノ日ハ屠畜ヲ爲スコトヲ得ス
- 第十條 屠場主ハ屠場使用料ヲ屠場内見易キ場所ニ揭示スヘシ
- 第十一條 屠畜業者ハ左記各號ヲ遵守スヘシ
 - 一 屠夫稼業者其他ノ從業者ノ住所氏名ヲ豫メ屠場所轄警察官署ニ届出ツルコト
 - 二 十六歳未満ノ者若クハ驚駭取扱ヲ業トスル者ヲ屠夫稼業者其他從業者トシテ使用セサルコト
 - 三 屠畜ノ際ハ屠場ノ門戸ヲ閉鎖シ關係人以外ノ者ヲ入ラシメサルコト
 - 四 屠殺料ハ場内見易キ場所ニ揭示スルコト
 - 五 屠畜從業者ハ清潔ナル作業衣ヲ着用スルコト
 - 六 屠内運搬器ハ箱其他覆蓋アル容器ニシテ下部ニ受血器ヲ設ケ所轄警察官署ノ檢印ヲ受ケタルモノ、外使用セサルコト
 - 七 屠内運搬ノ際ハ肉片ヲ露出シ又ハ血液ヲ溢流セシメサル装置ヲナスコト
- 第十二條 屠夫稼業者其他ノ從業者ハ就業中ハ清潔ナル白色作業衣ヲ着用シ屠殺其他ノ方法ニ關シ屠畜検査員ノ指示アリタルトキハ之ヲ遵守スヘシ
- 第十三條 屠場ニハ別紙様式ノ帳簿ヲ備ヘ屠殺ノ都度之ヲ記入シ警察官吏又ハ屠畜検査員ノ檢査ヲ受ケヘシ
- 第十四條 屠畜法施行規則第六條ノ認可ヲ得ムトスルトキハ其使用ノ目的及方法ヲ詳具シ届出ツヘシ
- 第十五條 屠場法施行規則第三條第二號ノ屠畜ヲ解體セムトスルトキハ其事由場所日時ヲ記シ獸醫ノ診斷書ヲ添ヘ所轄警察官署ニ届出テ屠畜検査員ノ檢査ヲ受ケヘシ

〔山梨警〕

屠場法施行細則執行心得

明治四十二年二月 訓示第九號

〔山梨警〕

- 第一條 屠場法施行細則(以下單ニ細則ト稱ス)第一條ノ願書ヲ受理シタルトキハ左記各號ニ就キ調査シ意見ヲ具シ進達スヘシ
 - 一 明治三十九年六月内務省令第十七號第二項ニ依ル屠場各室ノ構造ハ左ノ標準ニ適スルヤ否
 - イ 繋留所拾五坪以上
 - ロ 生體檢査所四坪以上
 - ハ 牛馬屠室二十坪以上
 - ニ 内臟取扱及檢査室八坪以上
 - ホ 豚屠室三坪以上
 - ヘ 病畜屠室四坪以上
 - ト 病室所屬内臟取扱及檢査室五坪以上
 - チ 病畜及豚繋留所二坪以上
 - リ 生皮取扱室四坪以上
 - ニ 官吏詰所四坪以上
 - ル 血液及汚物溜一坪以上
 - 一 細則第四條第五條抵觸ノ有無
 - 二 細則第二條ノ届出ヲ受ケタルトキハ許可ノ事項ト對照調査シ不都合ナキヲ認メタル上之レヲ進達スヘシ
 - 三 細則第三條各號ニ該當スル事實アルトキハ其事由ヲ調査シ意見ヲ具シ報告スヘシ
 - 四 警察署長又ハ警察分署長ハ屠畜檢査中警察官吏ヲ出張セシメ屠場内ノ取締ニ任セシムヘシ

- 員ノ檢査ヲ受ケヘシ
- 前項ノ檢査ニ於テ食用ニ供スヘカラスト認ムルトキハ其解體ヲ禁スルコトアルヘシ此場合ニ於テハ凡テ屠畜検査員ノ指示ニ從ヒ處置スヘシ
- 第十五條ノ二 屠場法施行規則第三條第一號ノ屠殺ヲナサムトスルモノハ屠畜ノ種類、性、年齢、毛色、屠殺ノ事由及場所ヲ記シ所轄警察官署ニ届出ツヘシ
- 第十六條 本則ニ依リ知事ニ提出スヘキ書類ハ所轄警察官署ヲ經由スヘシ
- 第十七條 本則第二條第六條第七條第十條第十一條第十二條第十三條第十五條第十五條ノ二ニ違背シタル者ハ三十日未満ノ拘留又ハ二十圓未満ノ科料ニ處ス
- 附則
- 第十八條 明治三十五年七月縣令第四十八號ハ本則施行ノ日ヨリ之ヲ廢止ス

(左記様式)

屠殺月日	屠畜者住所氏名	屠畜者種類	屠畜者産地	屠畜者年齢	屠畜者毛色	屠畜者特徴	屠畜者體體	
							尺重	斤量

第五條 左ノ各號ニ該當スル者ニハ屠畜業ヲ許可スヘカラス

- 一 白痴、瘋癲者、竝ニ平素粗暴ノ惡癖アル者
- 二 驚駭取扱ヲ業トスル者

第六條 屠夫稼業者其他ノ從業者ニシテ前項第一號ニ該當スル者ハ屠殺解體ニ從事セシムヘカラス

第七條 細則第九條ニ依リ屠畜ノ日時ヲ指定セムトスルトキハ豫メ稟請シテ指示ヲ受ケヘシ

第八條 細則第九條但書ニ依ル大祀合節及國祭トハ左ノ場合ヲ謂フ

- 一 四方 祭 拜
 - 二 元 始 祭
 - 三 紀 元 節
 - 四 春季皇靈祭
 - 五 神武天皇祭
 - 六 天 長 節
 - 七 六月大 祝
 - 八 秋季皇靈祭
 - 九 神 嘗 祭
 - 十 明 治 節
 - 十一 新 嘗 祭
 - 十二 大 正 天皇祭
 - 十三 十二月大 祝
- 第八條 屠場法施行規則第九條指定ノ禁印ハ左記雛形ニ依リ右角又ハ右前蹄若ハ右臀部ニ烙印スヘシ但シ臀部用烙印ハ三十日以上禁止ノ必要ヲ認メタル場合ニ限り使用スヘシ





分四寸二徑 (用部臂)



分八徑 (用蹄前ハ又角)

前項ノ禁印ヲ削除スヘキ理由生シタルトキハ左記雜形ニヨリ禁印ノ右上部ニ烙印スヘシ

徑 八分



第八條ノ二 屠殺許可ヲ與ヘタル屠畜ニ交付スヘキ合符ハ左記雜形ニ依ルヘシ



分五寸一

第 號

裏

山 梨 縣 廳

〔山梨警〕

第九條 屠場法施行規則第十一條規定ノ檢印ハ左ノ雜形ニ依ルヘシ



分二寸一徑縱 寸二徑橫



分二寸一徑




分二寸一徑




分二寸一徑

〔山梨警〕

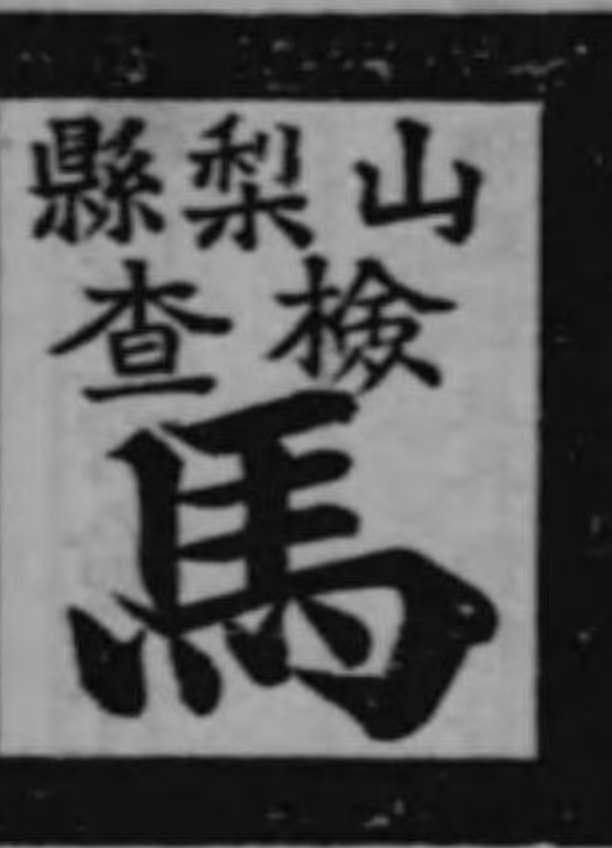

分二寸一徑橫
分五寸一徑縱

第十條 細則第十一條第六號ノ檢印ハ左ノ雜形ニ依ルヘシ

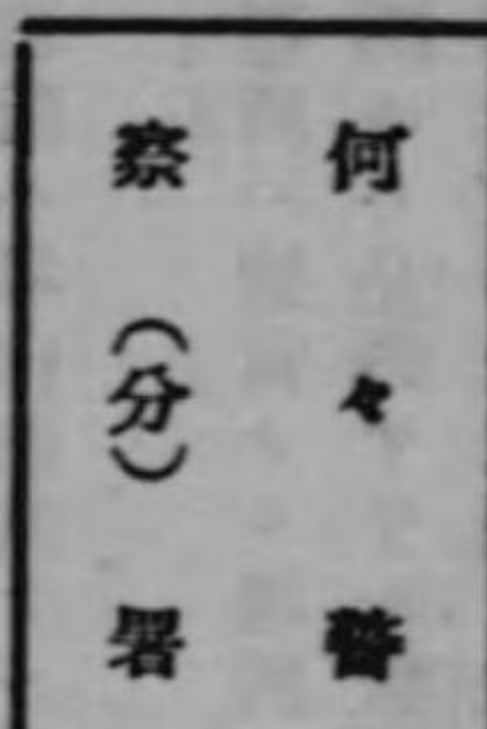

第十一條 屠場ノ用水ハ飲用ニ適スルモノ、外使用セシムヘカラス

第十二條 屠場ハ常ニ清潔ヲ保持セシメ屠畜前後ハ左記ノ各號ヲ恪守セシムヘシ

- 一 居室ハ屠畜前後ニ於テ必ス掃除セシメ且ツ毎月二回以上屠場全部ノ大掃除ヲ行ハシムルコト
 - 二 屠殺スヘキ獸體ハ屠場ニ率入前清潔ニ梳拭セシムルコト
 - 三 屠畜ノ解體ニ使用スヘキ器具ハ其解體前後ニ於テ必ス熱湯消毒ヲ行ハシメ常ニ清潔ヲ保持セシムルコト
 - 四 屠夫稼業者其他ノ從業者屠殺解體ニ從事スルトキハ清潔ナル下駄ヲ穿タシムルコト
 - 五 汚物溜ノ汚物ハ充溢セサル様時々汲取ラシムルコト
 - 六 屠場ノ構内又ハ附近ニ骨及腸肉等ノ汚物ヲ散亂セシメサルコト
- 第十三條 細則第十五條ニ依ル屠畜ノ解體ヲ禁スルモノニアリテハ直チニ

第七編 衛生 第四章 牛乳及食肉屠場

第九條 屠場法施行規則第十一條規定ノ檢印ハ左ノ雜形ニ依ルヘシ

第九條 屠場法施行規則第十一條規定ノ檢印ハ左ノ雜形ニ依ルヘシ

第九條 屠場法施行規則第十一條規定ノ檢印ハ左ノ雜形ニ依ルヘシ

●屠場ノ構造設備標準

明治三十九年六月二十七日
内務省令第十七號

- 屠場ノ構造設備標準左ノ通定ム
- 屠場ノ構造設備標準
- 一 屠場ノ位置ハ獸畜ノ搬入屠肉ノ搬出及給水並排水ニ便ニシテ左ノ各號ノ地域外タルコトヲ要ス
 - 二 離宮、御用邸又ハ御陵墓ヨリ五町以内ノ地
 - 三 社寺、學校、病院、公園又ハ水道水源ヨリ二町以内ノ地
 - 四 前各號ノ外地方長官(東京府ニ於テハ警視總監)ニ於テ風教上若ハ公衆及獸畜ノ衛生上不適當ト認メタル地
 - 五 屠場ニハ繫留所、生體檢査所、居室、檢査室、血液溜、汚水溜、汚物溜、消毒所及隔離所ヲ設ケ其ノ構造及設備ハ左ノ各號ニ依ルヘシ
 - 六 繫留所ハ地盤ヲ石、「コンクリート」又ハ煉瓦(止ムヲ得サルトキハ漆喰敷又ハ厚板)ニテ築造シ後方ニ汚水溝ヲ設ケ牛、馬ハ一頭毎ニ槽、羊、豚ハ適宜ニ區別ヲナシ各區ニ番號ヲ附記スルコト
 - 七 生體檢査所ハ地盤ヲ石、「コンクリート」又ハ煉瓦(止ムヲ得サルト

- キハ漆喰或ハ厚板）ニテ築造シ體重及體尺ノ計測並獸體保定ニ關スル設備ヲナスコト
- 三 屠室ハ屠室、(牛馬屠室、犢羊屠室、豚屠室、病畜屠室)内臓取扱室及外皮取扱室ニ區別シ生體、屠肉、内臓等ノ搬出入口ヲ各別ニ設ケ地盤ハ石又ハ「コンクリート」又ハ不透透質ノ材料ヲ以テ築造シ血液、汚水ヲ排除スヘキ溝ヲ設ケ勾配ヲ付シ内壁ニハ(石又ハ煉瓦造ノ場合ヲ除ク)金屬又ハ石板ヲ以テ四尺以上ノ腰張ヲナシ採光換氣ノ爲ニ窓ヲ設ケ内臓検査臺、屠肉懸吊器、屠肉秤量器ヲ備フルコト
- 四 検査室ニハ顯微鏡其ノ他検査ニ必要ナル器具、藥品ヲ備フルコト
- 五 血液溜、汚水溜、汚物溜ハ屠室ヨリ三間以上ノ距離ヲ有シ不透透質ノ材料ヲ以テ築造シ其ノ周壁ハ地盤ヨリ五寸以上ヲ高メ且ツ雨水ヲ防クヘキ装置ヲナスコト
- 六 消毒所ハ場内適當ナル場所ニ之ヲ設ケ消毒上必要ナル装置ヲナスコト
- 七 隔離所ハ適當ナル場所ニ之ヲ設ケ地盤ハ緊留所ニ準シ築造スルコト屠場ノ周圍ニハ見透ササル様塙ヲ設ケ之ニ閉鎖シ得ヘキ門戸ヲ附スヘシ前各項ノ構造設備ハ土地ノ狀況ニ應ジ之カ省略ヲ許可スルコトヲ得專ラ羊、豚ノ屠殺ヲ目的トスル屠場ニ關シテ亦同シ

●屠畜検査技手配置及勤務規程

明治四十年六月 山梨縣訓令甲第三十五號
 第一條 警察部及各警察分署ニ屠畜検査技手ヲ設置ス其定員及受持區域ハ第一號表ニ據ル但シ事務ノ都合ニ依リ二署以上ヲ兼務セシムルコトアル

〔山梨警〕

ヘシ
 第二條 各警察分署ニ配置スル屠畜検査技手ハ警察部長ノ監督ニ屬シ所轄警察署長分署長ノ指揮ヲ受ケ左ノ職務ニ従事スヘシ
 一 屠場ニ關スル事項
 二 屠畜並屠肉ニ關スル事項
 第三條 屠畜検査技手ハ日誌ヲ製シ執務ニ關スル事故ヲ詳記シ監督者ノ閱覽ニ供スヘシ
 第四條 屠畜検査技手ハ第二號様式ノ簿冊ヲ作製シ検査ノ都度記入認印シテ所屬署長ニ差出スヘシ
 第五條 屠畜検査技手ハ第三號様式ニ依リ毎月屠畜ニ關スル成績表ヲ作り翌月十日迄ニ警察部長ニ報告スヘシ
 (第一號表)

屠畜検査技手配置表

配置個所	人員	受持區域
警察部	一	甲府警察署
甲府警察署	一	甲府警察署
韭崎警察署	一	韭崎警察署 日野春警察分署
飯澤警察署	一	飯澤警察署 市川警察署管内
南部警察署	一	南部警察署管内
日下部警察署	一	日下部警察署 石和警察署管内
谷村警察署	一	谷村警察署 吉田警察署管内

〔山梨警〕

上野原警察分署	一	猿橋警察署	上野原警察分署管内
小笠原警察分署	一	小笠原警察分署	龍王警察署管内

(第二號様式)

監督者印	大正年月日	定時屠畜	屠畜許否	屠畜検査員印	畜種	性	年齢	歳	毛色	胤種	種產地	特		微		牛體検査記事及病名		鏡檢記事	
												體尺	肉斤量	生體斤量	廢棄肉斤量	廢棄肉名	内臓		月日

(第三號様式)

畜種	定時屠殺			切迫屠殺			合計
	頭數	生體斤量	肉斤量	頭數	生體斤量	肉斤量	
牛							
豚							
羊(山羊)							
計							

(何)月 分屠畜検査成績表

(何)警察(分)署

定時切迫ノ別	屠畜病名	屠殺禁止頭數	全部廢棄		一部廢棄		内臓廢棄頭數
			頭數	肉斤量	頭數	肉斤量	

二、病類別表

備考 右及報告候也

大正 年 月 日

衛生技手

山梨縣警察部長 殿

(注意) 屠殺表ニハ全部又ハ一部廢棄ヲ命シタルモノヲ合記スヘシ肉斤量ハ百六十匁ヲ一斤トシ斤以下第二位ヲ四拾五入シテ記載スヘシ肉斤量ノ内ニハ内臟ノ斤量ヲ包含セス

切迫屠殺ノ欄ニハ屠場外ニ於テ屠殺セシモノ、ミヲ記載スヘシ病類別表中ニハ一部ノ廢棄ヲ命シタル屠畜ニシテ尙ホ内臟ヲ廢棄セシメタルモノ又ハ同一屠畜ニシテ二個以上ノ内臟ヲ廢棄セシメタルモノハ其重患ノ病名ヲノミ記載シ他ハ備考欄ニ其旨附記スヘシ

備考欄ニハ切迫屠殺又ハ屠殺禁止全部廢棄等ヲ命シタル理由或ハ重患ニシテ廢棄處分ヲ行ハサリシモノ、病名及同一屠畜ニシテ二以上ノ疾病アリシモノ其他參考トナルヘキ事項ヲ記載スヘシ

屠畜検査心得

大正二年五月十四日 内務省訓令第十三號

大正一〇年内務省訓令第一〇號、一二年第五號

屠畜検査心得左ノ通定ム

- (一) 検査ハ屠殺ノ當日之ヲ行フヘシ
- (二) 牛馬ノ検査ハ保定設備アル場所ニ於テ之ヲ行フヘシ
- (三) 獸畜ハ清潔ニシ草鞋、不必要ナル繩索等ヲ去リ正シク繫留セシムヘシ
- (四) 獸畜ノ體重ヲ場内設備ノ秤量器ニ依リ量定スヘシ
- (五) 検査員ハ先ツ望診ヲ行ヒ更ニ角根又ハ耳根ニ於テ驗温シテ而シテ眼驗、鼻腔、口腔ヲ開檢シ獸畜ノ一方ノ側面ニ於テ頸部、軀幹、前肢ヲ觸診シ後方ニ廻リ生殖器、後肢ヲ檢シ而シテ他方ノ側面ニ於テモ同一方法ヲ行フヘシ

〔山梨警〕

行ヒ若シ異狀ヲ認ムル時ハ症狀ニ依リ精密ナル診斷法ヲ行フヘシ

(六) 前號ノ検査ヲ了シタルトキハ其ノ結果ニ依リ屠場法施行規則第九條第一項及第十條ニ照シテ處分スヘシ

(七) 屠殺ノ許可ヲ與ヘタルトキハ内臟ト屠肉トノ合符ヲ交附スヘシ

第二條 屠殺後ノ検査ハ左記各號ニ據リ之ヲ行フヘシ

- (一) 検査員ハ検査ノ際必ス二箇以上ノ肉刀ヲ携帶シ病毒又ハ病的變性物ニ接觸シタル肉刀ハ直チニ消毒スヘシ
- (二) 検査員ハ左ノ順序ニ依リ獸體ヲ檢スヘシ
 - 頭、舌、咽喉、頸及其ノ附近ノ諸腺
 - 肺臟、肺臟根淋巴腺、縱膈膜
 - 心臟、心囊(必ス兩心室ヲ動脈ニ沿フテ切開スヘシ)
 - 橫膈膜
 - 肝臟、肝門及其ノ附近ノ淋巴腺
 - 胃、腸、腸間膜淋巴腺及網膜
 - 脾臟
 - 腎臟、其ノ附近ノ淋巴腺及膀胱
 - 睾丸、陰莖、卵巢、子宮、陰及外陰
 - 屠肉
- (三) 獸種ノ異ナルニ從ヒ特ニ左ノ方法ニ依リ検査ヲ行フヘシ
 - (イ) 牛ニアリテハ内外咬筋特ニ外咬筋ヲ下顎ト併行シテ切斷シ肝臟ハ輪尿管及スピゲル葉ヲ橫斷シ又腎臟ハ脂肪ヲ成ルヘク分離シ子宮ハ切開スヘシ

- (ロ) 犢ニアリテハ蹄及關節ヲ檢スヘシ
- (ハ) 馬ニアリテハ頭ヲ縱斷シテ鼻中隔ヲ切斷シ鼻中隔、鼻腔並其ノ粘膜炎ヲ檢スヘシ
- (ニ) 豚ニアリテハ腹筋、橫膈膜、頸、心臟、舌、咽喉、頭部ヲ切斷シ且肉片ヲ採取シテ鏡檢スヘシ
- (ホ) 羊ニアリテハ、肝臟、肺臟、心臟ヲ切斷シ又頭蓋ヲ開キテ檢スヘシ
- (四) 検査員ハ前二號ノ検査ヲ行フニ當リ必要アルトキハ肉、臟器等ヲ截切シテ精檢スヘシ但必要ノ程度ヲ超ヘサル様注意スヘシ
- 検査ニ依リ異狀ヲ發見シ必要ヲ認メタルトキハ進ンテ機宜ノ検査ヲ行フヘシ
- (五) 獸體ノ局部食用ニ供スヘカラサルモノ左ノ如シ
 - 化膿性又ハ壞疽性皮膚炎アル部分
 - 外傷ノ部分
 - 結締織筋、腱、臟器ノ炎症アル部分
 - 著シキ畸形ノ部分
 - 炎性産物ニヨリ汚染シタル部分
 - 腫瘍ノ部分
 - 石灰變性ノ部分
 - 放線菌腫、葡萄菌腫ノ部分
 - 疾病ノ爲メ筋肉又ハ臟器ノ萎縮セル部分
 - 寄生蟲及寄生蟲ヲ分離シ能ハサル部分
- (六) 左記ノ諸症ニ罹レル獸體ハ其ノ全部食用ニ供スヘカラサルモノトス
 - 法定獸疫(但シ牛ノ傳染性流産及馬、羊ノ疥癬ヲ除ク)
 - 膿毒症、敗血症

尿毒症
強直症
高度ノ黃疸
高度ノ水腫
腫瘍(筋、骨、淋巴腺ニ多數發生セルトキ)
旋毛蟲病
中毒諸症(人體ニ有害ノ虞アルモノ)

(七) 結核病ニ罹レルモノハ畜牛結核豫防法施行規則第二十一條ニ依リ處置スヘシ

第三條 屠場法施行規則第九條ニ規定ノ烙印ハ別記雜形第一號ニ據ルヘシ

第四條 屠場法施行規則第十一條ニ規定ノ烙印ハ別記雜形第二號ニ據ルヘシ

但シ支那、西伯利亞ヨリ輸入スル牛ニ付テハ別記雜形第三號ニ據ルヘシ

前項ノ烙印ハ獸種ニ應ジテ少ナクモ左ノ各部ニ押捺スヘシ

牛、馬(屠肉) 頸側、肩、胸内外部
背、前、中(腎臟ノ部位)、後ノ内外部
前後肢、内外後側、腹内外部
頭、舌、尾

(内臟)
心臟、肺臟、肝臟、胃
頸、肩、胸、内外部、前後肢上下内外側
背、内外部(腎臟ノ部位)、頭、舌

但シ犢ニシテ剥皮セサル場合ハ捺印スヘキ部分ニ於テ適宜ニ剥皮シ捺印スルコト

羊、山羊 頸、肩、背内外部(腎臟ノ部位)
腹、内外部、前後肢、内外部、頭

豚 頸、肩、背、内外部、腹内外部

前後肢上下内外側、頭

第五條 食用ニ供スヘカラストシテ廢棄ヲ命ジタルモノハ之ヲ細斷シテ一時間以上攝氏百度以上ノ熱ヲ加ヘ又ハ獸疫豫防法ニ定ムル消毒藥若クハ粗製強酸類ヲ以テ消毒ヲ行ハシムヘシ

食用ニ供スヘカラスト認メタルモノト雖モ角、蹄、皮、骨（牛ノ傳染性羊ノ疥癬以外ノ法定獸疫）ハ化學工業用ニ脂肪ハ攝氏百度以上ノ熱ヲ加ヘ融解シタル後工業用ニ使用セシムルコトヲ得

本條第一項ノ處置及第二項脂肪ノ融解ハ必ス屠場内ニ於テ之ヲ爲サシムヘシ

第六條 検査員ハ前條ノ處置ヲ終ル迄退場スヘカラス

第六條ノ二 屠場法施行規則第七條ノ二第九條第一項及第十二條ノ消毒方法ハ左ノ各號ニ據リ之ヲ施行セシムヘシ

一 居室ニハ「クレゾール」水（クレゾール「石鹼液」）又ハ防疫用石炭酸水（防疫用石炭酸三分、普通食鹽五分、常水九十二分）ヲ撒布シテ消毒セシム一時間以上ヲ經過シタル後常水ヲ以テ十分ニ之ヲ洗滌スルコト

二 繫留所、生體検査所、通路其ノ他ノ場所ニハ昇永水（昇永一分、普通食鹽一分、常水九十九分）「クローリン」石灰又ハ「クローリン」石灰水（「クローリン」石灰五分）ノ多量ヲ撒布スルコト但シ昇永水ヲ撒布シタル場合ハ一時間以上ヲ經過シタル後硫化「カリアム」水（硫化「カリアム」二分）ヲ以テ其ノ部ヲ洗滌スルコト

三 業務上使用スル物件ハ攝氏百度以上ノ濕熱ニ一時間以上觸レシムル前項ノ方法ニ據リ難キ場合ハ「クレゾール」水（「クレゾール」石鹼液）防疫用石炭酸水（防疫用石炭酸三分、普通食鹽五分、常水九十二分）又ハ昇永水（昇永一分、普通食鹽一分、常水九十八分）ヲ以テ其ノ部ヲ洗滌スルコト

第七條 検査員ハ左記各號ニ注意シ嚴重ニ監督スヘシ
(一) 慘酷ナル方法ニテ獸畜ヲ屠殺セサルヲ旨トシ其ノ頭骨堅キモノハ銃殺其ノ他適宜ノ方法ニ依ラシムルコト

(二) 汚物汚水ヲ場内ニ停滯セシメサルコト

(三) 屠肉、内臓等ノ運搬用器ハ常ニ清潔ニシ運搬ノ途中塵埃等ニ依ル汚染ヲ防キ且汚水ヲ漏洩セシメサルコト

(四) 屠肉ノ洗滌、屠場ノ清潔ニ要スル熱湯及冷水ノ供給ヲ充分ナラシムル

第一號 檢 印



(臀部用)
徑 二寸四分



(角又ハ前蹄用)
徑 八分

第二號 檢 印



橫徑 二寸
縱徑 二寸




橫 二寸
縱 一寸五分



徑 二寸
橫羊

第三號 檢 印

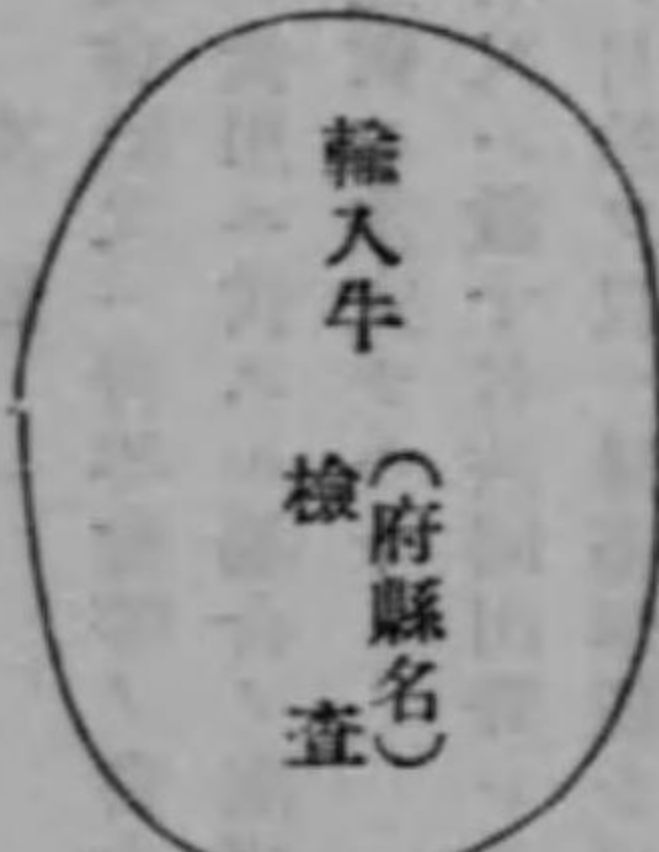

橫徑 一寸二分
縱徑 二寸

●屠畜取締ノ費用負擔及検査手數料ニ關スル件

明治三十九年六月二十七日
勅令第百七十二號

改正 大正二年勅令第二四六號

屠畜取締ノ費用負擔及検査手數料ニ關スル件ヲ裁可シ茲ニ之ヲ公布セシム
第一條 屠畜取締ニ關スル費用ハ北海道地方費又ハ府縣ノ負擔トス但シ東京府下伊豆七島、小笠原島ニ於テハ國庫ノ負擔トス
第二條 道廳府縣ハ検査手數料ヲ徵收スルコトヲ得
第三條 前條ニ依リ徵收シタル手數料ハ北海道地方費又ハ府縣ノ收入トス但シ東京府下伊豆七島、小笠原島ニ於テハ國庫ノ收入トス

附則

本令ハ明治三十九年七月一日ヨリ之ヲ施行ス

●自家用屠殺ニ關スル件

大正十一年六月
衛收第三八二一號ノ一

内務省衛衛第四二號ヲ以テ内務省衛生局長ヨリ別紙通牒有之候ニ就テハ自今自家用屠畜ニ對シテハ同通牒ノ主旨ニ依リ嚴重取締ラレベシ

自家用屠畜ニ關スル件

(大正十一年四月)
靜岡縣照會

獸肉販賣者、旅店、飲食店又ハ料理店ニ非ラズシテ自家用ノ爲メ、羊、豚ヲ屠畜解體スル場合ニ關シ左記ノ件疑義有之候條何分ノ御指示相成度此段及照會候也

〔山梨警〕

如キ場合ハ自家居殺ト看做シ差支無之コトニ解釋ヲ決定致シ候條御了知相成度

●自家用屠畜ニ關スル件

大正十一年十二月
衛發第三二三號

現行屠場法ハ陸軍ノ行フ屠畜ニ付テハ適用ノ限ニ無之尙同法施行規則第三條第一項自家用屠畜(犢羊豚)ハ屠場以外ニ於テスルモノニシテ屠場内ニ於テスルモノハ自家用屠畜ニ無之ニ付右趣旨ニ依リ取締方遺憾ナキヲ期セラレベシ

●自家用屠殺取締ニ關スル件

昭和七年八月二十九日
衛發第八一六二號ノ一

屠場法施行規則第三條第一號ノ規定ニ依ル自家用屠殺ニ關シ「數名又ハ數十名共同出資シテ犢、羊、豚ヲ買入レ若ハ飼育シ出資者自家用ノ目的ヲ以テ屠殺解體シ出資額ノ多寡ニ應ジ屠肉ヲ分配食用ニ供スル場合」ハ自家用屠殺ニ非ザル趣旨ニ依リ取締ヲナシ來リタル處爾今右ノ場合ハ自家用屠殺ト看做シ差支無之旨本省ヨリ通牒有之候ニ付テハ右趣旨ニ基キ取締ヲナスベシ

左記

- 一 學校會社又ハ青年會等ノ會合ニ際シ犢、羊、豚ヲ團體員ニ於テ屠畜解體シ食用ニ供スル場合ノ屠場法施行規則第三條第一號ノ自家用ノ屠畜ト見做シ差支ナキヤ
- 二 數名又ハ數十名共同出資シテ犢、羊、豚ヲ買入若ハ飼育シ出資者自家用ノ目的ヲ以テ屠畜解體シ出資額ノ多寡ニ應ジ屠肉ヲ分配食用ニ供スル場合モ前號同様自家用ト見做シ差支ヘナキヤ
- 三 會社工場等ニ於テ多數職工ヲ寄宿セシムル場合(寄宿料ヲ徵スルト否トヲ問ハズ)犢、羊、豚ヲ屠畜解體食用ニ供スルモ自家用ト見做シ差支ナキヤ

衛生局長回答

自家用屠殺ニ關スル件

大正十一年四月十九日衛第二、〇〇五五號ヲ以テ御照會ノ件ハ屠場法施行規則第三條第一號ニ規定セル自家用屠殺ト見做スベキモノニ非ズト思料セラレ候條右御承知相成度

●自家用屠殺ノ解釋變更ニ關スル件

昭和七年八月二十六日
内務省發衛第九五號

屠場法施行規則第三條第一號ノ規定ニ依ル犢、羊、豚ヲ自家用ニ供スル場合ノ解釋ニ關シテハ靜岡縣知事ノ照會ニ對シ大正十一年六月一日付靜衛第四二號ヲ以テ「數名又ハ數十名共同出資シテ犢、羊、豚ヲ買入レ若ハ飼育シ出資者自家用ノ目的ヲ以テ屠殺解體シ出資額ノ多寡ニ應ジ屠肉ヲ分配食用ニ供スル場合」ハ自家用屠殺ニ非ザル旨回答ノ次第モ有之候處爾今右ノ

第五章 賣藥及藥品毒物劇物

〔山梨警〕

●賣藥法

大正三年三月三十一日
法律第十四號

大正五年六月法律第四一號
朕帝國議會ノ協贊ヲ經タル賣藥法ヲ裁可シ茲ニ之ヲ公布セシム

賣藥法

第一條 本法ニ於テ賣藥營業者ト稱スルハ賣藥ヲ調製又ハ輸入若ハ移入シテ販賣スル者ヲ謂フ

第二條 賣藥營業者賣藥ヲ發賣セムトスルトキハ方名、原料品名及其ノ分量、調製ノ方法、用法、用量並效能ヲ記載シ主タル營業所所在地ノ地方長官ノ免許ヲ受ケヘシ之ヲ變更セムトスルトキ亦同シ

前項ノ場合ニ於テ日本藥局方ニ記載セサル原料品ヲ使用セムトスル者ハ其ノ見本品ヲ提出スヘシ

第三條 賣藥營業者二箇所以上ノ營業所ヲ設ケタルトキハ營業所毎ニ所在地ノ地方長官ニ届出ツヘシ

第四條 賣藥ニハ毒藥、劇藥及其ノ性状又ハ配伍ノ結果ニ由リ危害ヲ生スルノ虞アル藥品ヲ使用スルコトヲ得ス但シ毒藥、劇藥ハ其ノ用法、用量ニ依リ行政官廳ニ於テ危害ヲ生スルノ虞ナシト認メタルモノハ此ノ限ニ在ラス

第五條 賣藥ノ原料品ハ日本藥局方ニ記載スルモノハ其ノ所定ノ性状品質、之ニ記載セサルモノハ第二條第二項ノ見本品ト同様ノ性状品質ヲ具備スルヲ要ス

第七編 衛生 第五章 賣藥及藥品毒物劇物

第六條 藥劑師、藥劑師ヲ使用スル者又ハ醫師ニ非サレハ賣藥ヲ調製シテ販賣スルコトヲ得ス但シ獸醫ニシテ家畜用ノ賣藥ヲ調製販賣スルハ此ノ限ニ在ラス

第七條 賣藥免許ハ前條ニ掲グル者ニ限リ之ヲ讓受ケ又ハ相續スルコトヲ得

第八條 賣藥ノ效能ニ關シテハ文書、言語其ノ他何等ノ方法ヲ以テスルヲ問ハス免許ヲ得タル事項ヲ説明スルノ外之ヲ誇張シテ公示スルコトヲ得ス

第九條 賣藥ニ關スル廣告、賣藥ノ容器若ハ被包又ハ賣藥ニ添附シ若ハ添附セシテ頒布スル文書ニハ左記ノ事項ヲ記載スルコトヲ得ス

一 猥褻ニ渉ル記事又ハ圖畫
二 避妊又ハ墮胎ヲ暗示スル記事
三 虛偽誇大ノ證明若ハ醫師其ノ他ノ者カ效能ヲ保證シタルモノト世人ヲシテ誤解セシムルノ虞アル記事

四 醫治ノ無効ヲ暗示シ或ハ暗ニ醫師ヲ誹謗スルカ如キ記事

第十條 地方長官ハ衛生上危害ヲ生スルノ虞アリト認ムルトキハ賣藥營業者ニ對シ其ノ免許ヲ得タル事項ノ變更ヲ命スルコトヲ得

第十一條 賣藥營業者ニシテ本法若ハ本法ニ基キテ發スル命令ニ違反シ又ハ本法若ハ本法ニ基キテ發スル命令ニ依ル處分ニ違反シタル者ニ付地方長官ハ其ノ免許ヲ取消スルコトヲ得

第十二條 行政官廳ハ當該官吏ヲシテ賣藥ヲ調製シ若ハ販賣スル場所ニ臨檢セシメ又ハ賣藥ノ檢査ヲ爲サシムルコトヲ得

第十三條 行政官廳ハ試驗ノ用ニ供スル爲必要ナル分量ニ限リ當該官吏ヲシテ賣藥又ハ其ノ原料品ヲ無償ニテ收去セシムルコトヲ得

第十四條 第二條第一項若ハ第五條ノ規定又ハ第十條ノ處分ニ違反スル賣

藥ハ地方長官其ノ所有者ヲシテ之ヲ廢棄セシメ又ハ直接ニ廢棄シ其ノ他必要ナル處分ヲ爲スコトヲ得但シ所有者又ハ所持者ニ於テ衛生上危害ヲ生スル虞ナキ方法ニ依リ處置セムコトヲ請フトキハ之ヲ許可スルコトヲ得

第十五條 第二條第一項、第五條若ハ第六條ノ規定又ハ第十條ノ處分ニ違反シタル者ハ五百圓以下ノ罰金ニ處ス

第十六條 第八條若ハ第九條ノ規定ニ違反シタル者又ハ當該官吏ノ臨檢若ハ検査ヲ拒ミタル者ハ二百圓以下ノ罰金ニ處ス

第十七條 第三條又ハ第二十條第二項ノ規定ニ違反シタル者ハ科料ニ處ス

第十八條 賣藥營業者又ハ賣藥請賣營業者未成年者又ハ禁治產者ナルトキハ本法又ハ本法ニ基キテ發スル命令ニ依リ之ニ適用スヘキ罰則ハ之ヲ法定代理人ニ適用ス但シ其ノ營業ニ關シ成年者ト同一ノ能力ヲ有スル未成年者ニ付テハ此ノ限ニ在ラス

第十九條 明治三十三年法律第五十二號ハ本法又ハ本法ニ基キテ發スル命令ニ依リ犯罪ニ之ヲ準用ス

第二十條 輸出又ハ移出スル賣藥ニ付テハ第二條乃至第十一條、第十四條及第十五條ノ規定ヲ適用セス其ノ取締上必要ナル規定ハ勅令ヲ以テ之ヲ定ム

前項ノ賣藥ヲ調製セムトスル者ハ營業所毎ニ之ヲ地方長官ニ届出ツヘシ

附則

第二十一條 本法施行ノ期日ハ勅令ヲ以テ之ヲ定ム(大正三年八月勅令第百六十年三月第六號)

〔山梨管〕

賣藥法施行規則

第二十二條 賣藥規則ハ之ヲ廢止ス

第二十三條 從前ノ規定ニ依リ受ケタル賣藥免許ハ之ヲ本法ニ依リ受ケタル賣藥免許ト看做ス

第二十四條 本法公布ノ際現ニ賣藥營業者タル者ハ第六條又ハ第七條ノ規定ニ拘ラス賣藥ヲ調製シテ販賣シ又ハ賣藥免許ヲ讓受ケ若ハ相續スルコトヲ得但シ賣藥ヲ輸入若ハ移入シテ販賣スル者又ハ法人ハ此ノ限ニ在ラス

第二十五條 本法公布前免許ヲ受ケタル賣藥ニシテ毒藥、劇藥又ハ藥品營業並藥品取扱規則ノ指定藥品ヲ含有セサルモノニ付テハ第六條及第七條ノ規定ヲ適用セス

第二十六條 第三條及第二十條ノ届出ハ賣藥稅法ノ適用ニ付テハ之ヲ免許ト看做ス

賣藥法施行規則

大正三年八月十三日 內務省令第十六號

改正 昭和五年九月內務省令第二九號、七年七月第二八號、一〇年七月第四三號、一一

年三月第六號

賣藥法施行規則左ノ通定ム

賣藥法施行規則

第一條 賣藥發賣免許ノ申請書ニハ賣藥法第二條第一項ニ掲ケタル事項ノ外氏名、生年月又ハ法人ノ名稱、住所及營業所(調製又ハ販賣)ヲ記載シ賣藥法第六條又ハ第二十四條規定ノ資格ヲ證スル書面ヲ添附スヘシ

第二條 地方長官賣藥法第二條ノ規定ニ依リ賣藥發賣免許ヲ與フルトキハ別記雛形ノ賣藥免許證ヲ下付ス

第三條 免許事項變更ノ申請書ニハ變更セムトスル事項、方名、氏名又ハ法人ノ名稱及住所ヲ記スヘシ但シ方名ヲ變更セムトスル場合ニ於テハ免

許證ヲ添附スヘシ

方名變更ノ免許ヲ與フルトキハ免許證ヲ書換下付ス

第四條 前條第二項規定ノ場合ヲ除ク外賣藥免許證ノ記載事項ニ變更ヲ生シタルトキハ其ノ事由ヲ記シ免許證ヲ添ヘ三十日內ニ主タル營業所所在地ノ地方長官ニ其ノ書換ヲ申請スヘシ但シ賣藥法第二十五條規定ノ賣藥ヲ除ク外賣藥免許ヲ讓受ケ又ハ相續シタル場合ニ於テハ賣藥法第六條又ハ第二十四條規定ノ資格ヲ證スル書面ヲ添附スヘシ

第五條 賣藥ニ關シ左ノ手数料ヲ徵收ス

一 發賣免許手数料

一方ニ付金參圓

二 變更免許手数料

一方ニ付金壹圓

三 免許證再下付又ハ書換手数料

一方ニ付金五拾錢

第三條第二項規定ノ書換ニ付テハ前項第二號規定ノ手数料ヲ徵收シ前項第三號規定ノ書換手数料ハ之ヲ徵收セス

行政區畫、字若ハ其ノ名稱又ハ地番ノ變更アリタル場合ニ於ケル免許證ノ書換ニ付テハ第一項第三號規定ノ書換手数料ハ之ヲ徵收セズ

第六條 地方長官ハ賣藥法第二條第二項ノ規定ニ依リ賣藥營業者ノ提出シタル見本品ノ性状品質ヲ記シ保存スヘシ

第七條 賣藥法第三條規定ノ届出ハ其ノ事由ノ發生シタル日ヨリ十日內ニ之ヲ爲スヘシ

賣藥發賣免許申請書ニ記載セル營業所ニシテ主タル營業所所在地ノ道府縣ト同一區域內ニ在ルモノニ付テハ其ノ申請書ニ於ケル營業所ノ記載ヲ以テ賣藥法第三條規定ノ届出ト看做ス

賣藥營業者其ノ營業所ヲ變更シ又ハ廢止シタルトキハ十日內ニ營業所所在地ノ地方長官ニ届出ツヘシ

第八條 賣藥營業者二箇所以上ノ調製所ヲ設ケタルトキハ藥劑師若ハ醫師

第七編 衛生 第五章 賣藥及藥品毒物劇物

タル營業者又ハ賣藥法第二十四條規定ノ營業者カ自ラ管理スル一箇所ヲ除ク外調製所毎ニ藥劑師ヲ置キ管理ヲ爲サシムヘシ但シ調製所所在地ノ地方長官ノ許可ヲ受ケタルトキ又ハ賣藥法第二十五條規定ノ賣藥ニ付テハ此ノ限ニ在ラス

賣藥營業者前項規定ノ藥劑師ヲ置キタルトキハ其ノ氏名ヲ營業所所在地ノ地方長官ニ届出ツヘシ

第九條 賣藥營業者ハ賣藥法第六條又ハ本令第八條第一項ノ規定ニ依リ使用スル藥劑師ニ異動ヲ生シタルトキハ二十日內ニ營業所所在地ノ地方長官ニ届出ツヘシ

第十條 賣藥法第六條又ハ本令第八條第一項ノ規定ニ依リ使用スル藥劑師ハ之ヲ使用スル賣藥營業者ノ營業所以外ニ於テ藥劑師ノ資格ニ伴フ業務ニ從事セサル者タルコトヲ要ス但シ地方長官ノ許可ヲ得タルトキハ此ノ限ニ在ラス

第十一條 賣藥免許證ヲ毀損シ又ハ亡失シタルトキハ其ノ事由ヲ記シ三十日內ニ主タル營業所所在地ノ地方長官ニ再下付ヲ申請スヘシ但シ毀損ノ場合ニハ毀損シタル免許證ヲ添附スヘシ

第十二條 賣藥營業者廢業シタルトキハ三十日內ニ免許證ヲ主タル營業所所在地ノ地方長官ニ返納スヘシ

賣藥營業者死亡シ又ハ失踪ノ宣告ヲ受ケタル場合ニ於テ其ノ營業ヲ承繼スル者ナキトキハ戶籍法ニ依リ死亡又ハ失踪ノ届出義務者ヨリ前項ノ規定ニ準シ其ノ手續ヲ爲スヘシ

第十三條 藥劑師又ハ藥種商賣藥請賣營業ヲ爲サントスルトキハ營業所毎

營業所所在地ノ地方長官ニ届出ツベシ
 藥劑師又ハ藥種商ニ非ザル者賣藥請賣營業ヲ爲サントスルトキハ營業所
 毎ニ營業所所在地ノ地方長官ノ許可ヲ受クベシ
 第十四條 賣藥請賣營業者廢業シ又ハ氏名若ハ法人ノ名稱又ハ住所ヲ變更
 シタルトキハ地方長官ニ届出ツヘシ
 第十五條 賣藥營業者或賣藥請賣營業者自ラ行商シ又ハ賣子ヲシテ行商セ
 シメムトスルトキハ地方長官ニ届出ツヘシ其ノ之ヲ廢止シタルトキ亦同
 シ
 第十六條 賣藥營業者免許ヲ取消サレタルトキハ請賣營業者亦其ノ賣藥ヲ
 販賣スルコトヲ得ズ
 第十六條ノ二 賣藥請賣營業者其ノ業務ニ關シ犯罪又ハ不正ノ行爲アリタ
 ルトキハ地方長官ハ其ノ營業ヲ禁止シ又ハ停止スルコトヲ得
 賣藥ヲ行商スル者其ノ業務ニ關シ犯罪又ハ不正ノ行爲アリタルトキハ地
 方長官ハ其ノ行商(賣藥ヲ行商スル者賣藥營業者又ハ賣藥請賣營業者ナ
 ルトキハ其ノ賣子ニ依ル行商ヲ含ム)ヲ禁止シ又ハ停止スルコトヲ得
 前項ノ場合ニ於テ賣藥ヲ行商スル者賣藥營業者又ハ賣藥請賣營業者ノ賣
 子ナルトキハ當該營業者ノ行商及其ノ賣子ニ依ル行商ヲモ併セ禁止シ又
 ハ停止スルコトヲ得
 地方長官ハ前三項ノ規定ニ依ル營業又ハ行商ノ禁止若ハ停止ヲ解クコト
 ヲ得
 第十七條 賣藥營業者ハ容器又ハ被包ニ方名及氏名(法人ニ在リテハ名稱)
 又ハ商號並主タル營業所ヲ記載シ且之ニ封緘ヲ爲シタル賣藥ニ非ザレバ
 發賣スルコトヲ得ズ
 第十七條ノ二 賣藥請賣營業者ハ前條ノ封緘ナキカ又ハ其ノ封緘ノ破毀セ
 ラレタル賣藥ヲ販賣スルコトヲ得ズ

第十八條 行政官廳賣藥法第十二條ノ規定ニ依リ當該官吏ヲシテ臨檢又ハ
 檢査ヲ爲サシムルトキハ制服ヲ著スル者ノ外別記雛形ノ證券ヲ携帶セシ
 ムヘシ
 第十九條 賣藥法第十三條ノ規定ニ依リ物品ヲ收去スルトキハ當該官吏ハ
 營業者ニ證書ヲ交付スヘシ若シ營業者ノ求アルトキハ事實ノ許ササル場
 合ヲ除クノ外其ノ物品ノ一部ニ封緘ヲ施シ之ヲ交付スヘシ
 第二十條 賣藥法第十二條ノ規定ニ依ル臨檢又ハ檢査ハ日出前日没後ニ於
 テ之ヲ爲スコトヲ得ス但シ營業時間中ハ此ノ限ニ在ラス
 第二十一條 第八條第一項、第十條、第十三條第二項、第十六條、第十七
 條若ハ第十七條ノ二ノ規定ニ違反シタル者、營業ノ禁止若ハ停止中賣藥
 請賣營業ヲ爲シタル者又ハ行商ノ禁止若ハ停止中行商ヲ爲シ若ハ爲サシ
 メタル者ハ百圓以下ノ罰金又ハ科料ニ處ス
 第二十二條 第四條第七條第三項第八條第二項第九條第十一條、第十二
 條、第十三條第一項、第十四條又ハ第十五條ノ規定ニ違反シタル者ハ科
 料ニ處ス
 附則
 第二十三條 本令ハ賣藥法施行ノ日ヨリ之ヲ施行ス (大正三年十月一日ヨリ施行)
 附則 (昭和十年内務省令第四十三號)
 本令ハ公布ノ日ヨリ之ヲ施行ス
 本令施行前從前ノ規定ニ依リ賣藥請賣營業ノ届出ヲ爲シ本令施行ノ際現ニ
 其ノ業ヲ繼續スル者ハ之ヲ本令ニ依リ賣藥請賣營業ノ届出ヲ爲シ又其ノ許
 可ヲ受ケタルモノト看做ス
 本令施行前從前ノ規定ニ依リ自ラ行商シ又ハ賣子ヲシテ行商セシムルコト
 ノ届出ヲ爲シ本令施行ノ際現ニ其ノ業ヲ繼續スル者ハ之ヲ本令ニ依リ自ラ
 行商シ又ハ賣子ヲシテ行商セシムルコトノ届出ヲ爲シタルモノト看做ス


(別記雛形) 用紙厚紙

縦五寸三分
 (曲尺)
 契
 合
 印
 第 號
 賣藥免許證
 右賣藥發賣ヲ免許ス
 大正 年 月 日
 住 所
 氏
 名(又ハ法人
 ノ名稱)
 生年月
 府 縣
 印 廳
 幅五厘
 電紋幅一分
 横三寸九分
 (曲尺)

備考 輸入又ハ移入スル賣藥ハ方名ノ肩ニ其ノ國名、製造者氏名又ハ法人ノ名稱ヲ記入スヘシ又家畜牛馬等ニ用フル賣藥ハ方名ノ下()ノ内ニ牛馬用等朱書スヘシ

表 賣藥検査員之證

二寸五分

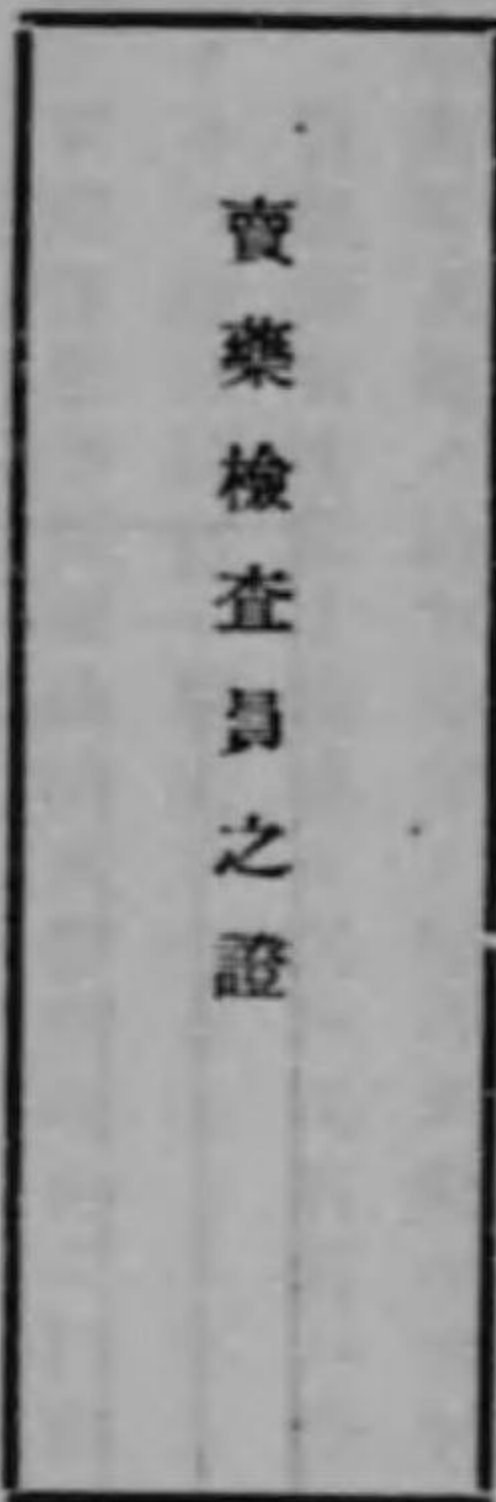

分五寸一



●賣藥法令施行細則

昭和十年十二月二日 山梨縣令第四十六號

賣藥法令施行細則左ノ通改正ス
第一條 賣藥法、賣藥法施行規則(以下單ニ規則ト稱ス)ニ依リ知事ニ差出スベキ書類ハ總テ所轄警察署ヲ經由スベシ
第二條 規則第一條及第四條但書ニ依リ申請書ニ添附スベキ資格ヲ證スル書面ハ左ノ各號ニ依ルベシ
一 賣藥法第六條ノ規定ニ依ル藥劑師ハ藥劑師免狀寫、醫師及獸醫師ハ其ノ免許證寫、藥劑師ヲ使用スル者ハ其ノ旨ヲ記シ使用藥劑師ト連署シタル書面及藥劑師免狀寫

〔山梨警〕

二 賣藥法第二十四條ノ規定ニ依ル者ハ賣藥法公布以前ニ受ケタル賣藥免許證ノ寫
第三條 賣藥免許ヲ讓受ケ又ハ相續スル場合ニ於ケル申請書ニハ規則第一條ニ掲ゲタル事項ヲ具スベシ
前項讓受ノ場合ハ讓渡人連署シ相續ノ場合ハ戶籍謄本又ハ抄本ヲ添附スベシ
第四條 規則第五條ノ手数料ハ證書下附ノ際其ノ領收證ニ收入印紙ヲ貼附シ提出スベシ
第五條 規則第七條第一項及第三項ノ届書ニハ住所氏名(法人ニ在リテハ法人ノ名稱)及營業所ヲ記載スベシ
第六條 規則第八條第一項但書ニ依リ許可ヲ受ケントスル者ハ申請書ニ住所氏名、調製所及申請ノ事由ヲ記載スベシ
第七條 規則第十條但書ニ依リ許可ヲ受ケントスル者ハ申請書ニ住所氏名、調製所及使用スル藥劑師ガ賣藥營業所以外ニ於テ從事セントスル業務並業務所ヲ記載シ其ノ藥劑師ト連署スベシ
第八條 規則第十一條第一項ノ申請書ニハ同項ニ掲ゲタル外、住所、氏名、營業所及方名ヲ記載スベシ
第九條 規則第八條第二項及第九條ニ依リ新規雇入ノ届書ニハ其ノ藥劑師ト連署シ且藥劑師ノ免狀寫ヲ添附スベシ
第十條 規則第十三條第一項ノ規定ニ依ル營業届書ニハ本籍、住所、氏名、生年月日、營業所在地ヲ記載シ(法人ニ在リテハ其ノ事務所所在地、名稱及定款ノ寫並代表者ノ住所、氏名及主任藥劑師又ハ藥種商ノ住所氏名)免狀又ハ免許證札ノ寫ヲ添附スベシ

〔山梨警〕

前項營業者他ニ營業所ヲ設ケントスルトキハ營業所毎ニ資格ヲ有スル管理人ヲ定メ連署ヲ以テ前項ノ手續ヲ爲スベシ
規則第十三條第二項ノ規定ニ依ル願書ニハ本籍、住所、氏名、生年月日及營業所在地ヲ記載シ(法人ニ在リテハ其ノ事務所所在地、名稱及定款ノ寫並代表者ノ住所、氏名及生年月日)履歴書ヲ添附スベシ
第十一條 規則第十三條第一項ノ營業届出ニ對シテハ別記第一號様式ノ届濟證ヲ交付ス
規則第十三條第二項ノ營業ヲ許可スル時ハ別記第二號様式ノ許可證ヲ交付ス
第十二條 規則第十五條ノ規定ニ依ル行商届書ニハ其ノ資格ヲ證スル證書ノ寫ヲ添附スベシ
賣子ヲシテ行商セシメントスルトキハ前項ノ外賣子ノ原籍、住所、氏名、生年月日及履歴書ヲ添附スベシ
第十三條 賣藥行商届ヲ受理シタルトキハ別記第三號様式ノ届濟證ヲ交付ス
第十四條 賣藥行商届濟證ハ行商ノ際之ヲ携帯シ賣子ヲシテ爲サシムル場合ハ之ヲ携帯セシムベシ
前項ノ届濟證ハ當該官吏ノ求メアルトキハ之ヲ提示スベシ
第十五條 規則第十四條ノ届出及同第十五條ノ行商廢止ノ届出ハ十日以内ニ許可證又ハ届濟證ヲ添附シ之ヲ爲スベシ但シ死亡ノ場合ハ戶籍法ニ依ル届出義務者ニ於テ法人解散ノ場合ハ清算人ニ於テ其ノ手續ヲ爲スベシ
第十六條 賣藥請賣届濟證、同許可證又ハ行商届濟證ヲ毀損シ又ハ亡失シタルトキハ其ノ事由ヲ具シ知事ニ申請シ再交付ヲ受クベシ但シ毀損ノ場合ハ其ノ許可證又ハ届濟證ヲ申請書ニ添附スベシ

亡シタル許可證又ハ届濟證ヲ發見シタルトキハ直ニ知事ニ届出ヅベシ
第十七條 賣藥營業者免許ヲ取消サレ又ハ請賣及行商ヲ取消サレ若ハ禁止セラレタルトキハ十日以内ニ免許證、許可證又ハ届濟證ヲ知事ニ返納スベシ
第十八條 賣藥ヲ輸入又ハ移入シテ發賣セントスル者ハ免許申請書ニ規則第一條ニ掲ゲタル事項ノ外製造地、製造者ノ氏名又ハ法人ノ名稱ヲ記載スベシ
第十九條 大正三年勅令第二百號第二條ノ輸出又ハ移出スル賣藥ノ營業ヲ相續若ハ讓受ノ届書ニハ賣藥法第二條第一項ニ掲ゲタル事項ノ外氏名、生年月日、住所、營業所及輸出先又ハ移出先ヲ記載スベシ
前項ノ相續ノ場合ハ戶籍謄本又ハ抄本ヲ添附スベシ
第二十條 賣藥營業者並賣藥請賣營業者ハ警察署ノ管轄區域ニ依リ組合ヲ設ケルコトヲ得但シ土地ノ狀況其ノ他特別ノ事情アルトキハ前項ノ區域ニ依ラザルコトヲ得
第二十一條 組合ノ設立ハ會則ヲ定メ代表者ニ於テ事務所所在地所轄警察署ヲ經由知事ノ認可ヲ受クベシ會則ヲ變更セントスルトキ亦同シ
第二十二條 組合ノ會則ニハ左ノ事項ヲ規定スベシ
一、名稱及區域
二、目的及事業
三、事務所所在地
四、役員ノ種別、數、職務權限選任及任期ニ關スル事項
五、會議ニ關スル事項
六、經費ノ賦課徴收並會計ニ關スル事項
七、會員ノ遵守スベキ事項
八、會則違反者ニ關スル事項

- 九、其ノ他
- 第二十三條 組合ハ毎年一回以上總會ヲ開クベシ
總會ヲ開カントスルトキハ七日以前ニ開會ノ目的、日時、場所及議案ヲ具シ知事ニ届出ヅベシ
臨時總會ニシテ前項ノ期間内ニ届出ヅル能ハザルトキハ其ノ決定ト同時ニ之ヲ爲スベシ
總會ニ於テ議決シタル事項ハ議事ノ要領其ノ他參考トナルベキ書類ヲ添ヘ十日以内ニ知事ニ届出ヅベシ
- 第二十四條 役員ヲ選任シタルトキハ其ノ種別、住所及氏名ヲ十日以内ニ知事ニ届出ヅベシ其ノ異動ヲ生ジタル時亦同ジ
- 第二十五條 知事ハ公益上必要アリト認ムルトキハ組合役員ノ改選、會則ノ變更若ハ決議事項ノ取消ヲ命ジ又ハ其ノ設立認可ヲ取消スコトアルベシ
- 第二十六條 組合ハ知事ノ諮問アルトキハ意見ヲ答申スベシ
- 第二十七條 組合解散シタルトキハ五日以内ニ代表者ヨリ知事ニ届出ヅベシ
- 第二十八條 組合ハ縣聯合組合ヲ組織スルコトヲ得縣聯合組合ニハ本則第二十一條乃至第二十七條ヲ準用ス
- 第二十九條 本令第十四條乃至第十七條ノ規定ニ違反シタル者ハ科料ニ處ス

附則

本令ハ公布ノ日ヨリ之ヲ施行ス
 大正三年十一月一日 山梨縣令第三十四號賣藥法令施行細則ハ之ヲ廢止ス
 本令施行前從前ノ規定ニ依リ賣藥請賣營業ノ届出ヲナシ現ニ其ノ業ヲ繼續スル者ハ本令施行ノ日ヨリ四箇月以内ニ規則第十三條及第十五條ノ手續ヲナスベシ
 前項ノ期間内ニ手續ヲ履行セザルモノハ廢業シタルモノト看做ス

〔山梨警〕

第一號樣式

横 九メチシセ九 ルトーメチシセ九

縦 十二センチメートル

第 號	營業所	營業所又ハ藥種商	何 之 某
一賣藥請賣届済證	年 月 日	年 月 日	生年月日
山 梨 縣 印			

第二號樣式

横 九メチンセ九 ルトーメチンセ九

縦 十二センチメートル

第 號	營業所	氏 名
一賣藥請賣許可證	年 月 日	生年月日
山 梨 縣 印		

〔山梨警〕

第三號樣式

横 六セチンメルト ルトーメチンセ六

縦 九センチメートル

第 號	營業所	營業所又ハ賣藥請賣營業	何 之 某
一賣藥行商届済證	又ハ賣子	何 之 某	生年月日
年 月 日	山 梨 縣 印	生年月日	

〔山梨警〕

賣藥法令施行手續

- 昭和十年十二月二日 山梨縣令乙第二六二號
- 第一條 警察部及警察署ハ別記第一號樣式ノ賣藥請賣營業名簿並別記第二號樣式ノ賣藥行商者名簿ヲ備ヘ異動ノ都度之ヲ整理スベシ
 - 第二條 警察署ハ賣藥ニ關スル法令ニ依ル書類ヲ受理シタルトキハ調査ヲ遂ケ意見アルモノハ之ヲ付シ進達スベシ
 - 尙同法令ニ依リ願書ニ資格證書ヲ添付スル場合ハ本證書ト對照シ正當ナル場合ハ餘白ニ其ノ旨記載シ主任者捺印スベシ
 - 第三條 藥劑師藥種商ニ非ラサル者ヨリ賣藥請賣許可願ヲ受理シタルトキハ申請人ノ人物性行申請者所在地ニ於ケル賣藥請賣普及狀態及賣藥請賣ニ依リ生計ヲ營ムモノナルヤ又同相續者ナルヤ否ヲ調査シ意見ヲ付シ進達ス

第七編 衛生 第五章 賣藥及藥品毒物劇物

第一號樣式 用紙美濃紙

届出許可年月日	昭和年月日	原籍住所	異動	事
番 號	第 號	氏 名 生 年 月 日	第 號	
廢業年月日	昭和年月日	原籍住所 <td>異動<th>事</th></td>	異動 <th>事</th>	事
失效年月日	昭和年月日	氏 名 生 年 月 日	第 號	

届出年月日	許可年月日	番 號	廢業年月日	失效年月日	届出年月日	許可年月日	番 號	廢業年月日	失效年月日	届出年月日	許可年月日	番 號	廢業年月日	失效年月日
	昭和年月日	第 號				昭和年月日	第 號				昭和年月日	第 號		
事 記 動 異					事 記 動 異					事 記 動 異				
原籍	住所	氏名	生年	月日	原籍	住所	氏名	生年	月日	原籍	住所	氏名	生年	月日
異動記事					異動記事					異動記事				

賣藥請賣臺帳
山梨縣

(山梨縣)

届出年月日	許可年月日	番 號	廢業年月日	失效年月日	届出年月日	許可年月日	番 號	廢業年月日	失效年月日	届出年月日	許可年月日	番 號	廢業年月日	失效年月日
事 記 動 異					事 記 動 異					事 記 動 異				
原籍	住所	氏名	生年	月日	原籍	住所	氏名	生年	月日	原籍	住所	氏名	生年	月日
異動記事					異動記事					異動記事				

賣藥行商臺帳
山梨縣

110

届出年月日	許可年月日	番 號	廢業年月日	失效年月日	届出年月日	許可年月日	番 號	廢業年月日	失效年月日	届出年月日	許可年月日	番 號	廢業年月日	失效年月日
	昭和年月日	第 號				昭和年月日	第 號				昭和年月日	第 號		
事 記 動 異					事 記 動 異					事 記 動 異				
原籍	住所	氏名	生年	月日	原籍	住所	氏名	生年	月日	原籍	住所	氏名	生年	月日
異動記事					異動記事					異動記事				

(山梨縣)

●賣藥並ニ藥品ヲ配伍シタル物品
收去ニ關スル件

明治三十七年九月二十日
内務省令第十四號

賣藥並ニ藥品ヲ配伍シタル物品ニシテ賣藥ニ屬セサルモノノ收去ニ關スル件左ノ通定ム
第一條 賣藥並ニ藥品ヲ配伍シタル物品ニシテ賣藥ニ屬セサルモノハ行政

第七編 衛生 第五章 賣藥及藥品毒物劇物

執行法施行令第三條ニ依リ試驗ノ用ニ供スルタメ必要ナル分量ヲ收去スルコトヲ得
第二條 前條ニ依リ收去ヲ執行スル場合ニ於テハ明治三十三年内務省令第十號第二條第三條ノ規定ヲ準用ス

●輸出又ハ移出スル賣藥ノ取締ニ
關スル件

大正三年九月二十五日
勅令第二百號

於極密顧問ノ諮詢ヲ經テ輸出又ハ移出スル賣藥ノ取締ニ關スル件ヲ裁可シ茲ニ之ヲ公布セシム
第一條 賣藥法第二十條第二項ノ規定ニ依ル届書ニハ同法第二條第一項ニ掲ケタル事項、氏名生年月日又ハ法人ノ名稱、住所、營業所及輸出先又ハ移出先ヲ記載スヘシ
前項ニ掲ケタル事項ヲ變更シタルトキハ十日内ニ營業所毎ニ之ヲ地方長官ニ届出ツヘシ
第二條 輸出又ハ移出スル賣藥ノ營業ヲ相續ニ依リ承繼シタル者又ハ廢業シタル者ハ三十日內ニ營業所毎ニ之ヲ地方長官ニ届出ツヘシ
營業讓渡ノ場合ニ於テハ讓渡人及讓受人連署ヲ以テ前項ノ規定ニ準シ之ヲ届出ツヘシ
營業者死亡シ又ハ失踪ノ宣告ヲ受ケタル場合ニ於テ營業ヲ承繼スル者ナキトキハ戶籍法ニ依リ死亡又ハ失踪ノ届出義務者ヨリ第一項ノ規定ニ準シ之ヲ届出ツヘシ
第三條 地方長官ハ輸出又ハ移出スル賣藥ニシテ衛生上危害ヲ生スルノ虞アリト認ムルトキハ其ノ所有者ヲシテ之ヲ廢業セシメ若ハ直接ニ廢業シ其ノ他必要ナル處分ヲ爲シ又ハ營業ヲ禁止シ若ハ停止スルコトヲ得但シ

111

所有者又ハ所持者ニ於テ衛生上危害ヲ生スル虞ナキ方法ニ依リ處置セムコトヲ請フトキハ之ヲ許可スルコトヲ得

第四條 第一條若ハ第二條ノ規定ニ依ル届出アリタルトキ又ハ第三條ノ規定ニ依リ營業禁止若ハ停止ノ處分ヲ爲シタルトキハ届出事由發生又ハ處分ノ年月日、方名、氏名生年月又ハ法人ノ名稱、住所及營業所ヲ示シテ之ヲ當該地方長官ヨリ所轄稅務署ニ通知スヘシ

第五條 第三條ノ規定ニ依ル營業禁止又ハ停止ノ處分ニ違反シタル者ハ二百圓以下ノ罰金ニ處ス

第一條第二項又ハ第二條ノ規定ニ違反シタル者ハ科料ニ處ス

附則

本令ハ大正三年十月一日ヨリ之ヲ施行ス

●賣藥部外品取締規則

昭和七年七月二十二日
內務省令第二十五號

賣藥部外品取締規則左ノ通定ム

賣藥部外品取締規則

第一條 本令ニ於テ賣藥部外品ト稱スルハ左ノ各號ノ一ニ該當スル効能アリトスル藥物及內務大臣ノ指定スル物ヲ謂フ

一 疾病ノ豫防又ハ皮膚障害ノ豫防若ハ除去

二 滋養、強壯、心身爽快又ハ身體諸機能ノ増進若ハ抑止

三 皮膚組織ノ變更又ハ體臭ノ防止

四 脫毛ノ防止、毛生、除毛又ハ染毛

五 飲酒、喫煙其ノ他ノ習慣ノ矯正

第二條 賣藥部外品ヲ發賣セントスル者ハ品名、原料品名及其ノ分量、用

〔山梨警〕

法、用量効能ヲ記載シ見本品ヲ添ヘ主タル營業所所在地地方長官(東京府ニ在リテハ警視總監以下之ニ依リ)ノ免許ヲ受ケベシ

第三條 前條ノ免許ヲ受ケタル後賣藥部外品ノ品名、原料品若ハ其ノ分量、用法、用量又ハ効能ヲ變更セントスルトキハ前條ノ規定ニ準ジ更ニ免許ヲ受ケベシ但シ原料品又ハ其ノ分量ヲ變更セントスル場合ヲ除外見本品ヲ添フルコトヲ要セズ

第四條 賣藥部外品ノ發賣者其ノ主タル營業所ヲ變更シタルトキハ十日以内ニ後ノ主タル營業所所在地地方長官ニ届出ヅベシ

第五條 賣藥部外品ノ發賣者其ノ主タル營業所所在地地方長官ト異ナル場合ニ於テハ前ノ主タル營業所所在地地方長官ニ其ノ旨ヲ通知スベシ

第六條 賣藥部外品ノ發賣者其ノ容器又ハ被包ニ賣藥部外品ナル文字、品名及發賣者ノ氏名(法人ニ在リテハ名稱)又ハ商號並主タル營業所所在地ヲ明記シタルモノニ非ザレバ之ヲ販賣スルコトヲ得ズ但シ輸出又ハ移出スル賣藥部外品ニ付テハ此ノ限ニ在ラズ

第七條 地方長官ハ衛生上危害ヲ生ズルノ虞アリト認ムルトキハ發賣者ニ對シ賣藥部外品ノ原料品若ハ其ノ分量、用法、用量又ハ効能ノ變更ヲ命ズルコトヲ得

第八條 地方長官ハ第二條若ハ第三條ノ規定又ハ前條ノ處分ニ違反シテ販賣スル賣藥部外品ニ關シ明治三十三年法律第十五號第一條ノ規定ニ依リ處分スルコトヲ得本令又ハ本令ニ基キテ爲シタル處分ニ違反シタル營業者ニ關シ亦同ジ

〔山梨警〕

●賣藥部外品取締規則施行細則

昭和七年十月六日
山梨縣令第四十號

第一條 本令ニ於テ規則ト稱スルハ賣藥部外品取締規則ヲ謂フ

第二條 規則第二條ノ免許願書ニハ同條所定事項ノ外左記事項ヲ具スヘシ
一 本籍、住所、職業、氏名、生年月日(法人ニ在リテハ其ノ名稱、事務所所在地、代表者ノ氏名、定款)
二 營業者ノ履歷書(法人ニ在リテハ調製主任ノ履歷書)但シ藥劑師、藥種商ニ在リテハ其ノ免許證ノ寫

第三條 規則第二條ノ免許ヲ與フルトキハ別記雛形ノ賣藥部外品免許證ヲ下付ス

第四條 規則第三條ノ中品名變更免許願ノ場合ハ免許證ヲ添付スヘシ

第五條 規則第四條ノ届書ニハ左ノ事項ヲ具スヘシ
一 原籍住所及前營業所並ニ現營業所
二 免許證ノ寫

第六條 營業者二箇所以上ノ調製所ヲ設置シタルトキハ自ら主管スル一箇所ヲ除外ノ外ノ箇所毎ニ調製主任者ヲ定メ十日以内ニ届出ツヘシ
其ノ變更アリタルトキ亦同シ

第七條 免許證ヲ毀損、亡失シタルトキハ二十日以内ニ再下付又ハ書替ノ申請ヲ爲スヘシ但シ毀損ノ場合ハ免許證ヲ添付スヘシ

第八條 賣藥部外品ニ關シ左ノ手数料ヲ徴收ス

第九條 地方長官ハ本令ノ執行ニ關シ明治三十三年法律第十五號第二條ノ職權ヲ行フコトヲ得

第十條 左ノ各號ノ一ニ該當スル者ハ百圓以下ノ罰金又ハ拘留若ハ科料ニ處ス
一 第二條若ハ第三條ノ規定ニ依リ免許ヲ受ケザル賣藥部外品又ハ第二條若ハ第三條ノ規定ニ依リ提出スル見本品ニ適合セザル賣藥部外品ヲ發賣シタル者

二 第四條第一項、第五條第二項又ハ第六條ノ規定ニ違反シタル者
三 第七條ノ規定ニ依ル處分ニ違反シタル者

第十一條 營業者ガ未成年者、禁治産者又ハ法人ナルトキハ本令ノ罰則ハ其ノ法定代理人又ハ代表者ニ適用ス但シ其ノ營業ニ關シ成年者ト同一ノ能力ヲ有スル未成年者ニ付テハ此ノ限ニ在ラズ

第十二條 營業者ハ其ノ代理人、戶主、家族、同居者、雇人其ノ他ノ從業者ニシテ其ノ業務ニ關シ本令ニ違反シタルトキハ自己ノ指揮ニ出テザルノ故ヲ以テ處罰ヲ免ルルコトヲ得ズ

附則

本令ハ昭和七年九月一日ヨリ之ヲ施行ス

本令施行前廳府縣令ニ依リ免許ヲ受ケタル賣藥部外品ハ本令ニ依リ免許ヲ受ケタルモノト看做ス

本令施行ノ際現ニ發賣スル賣藥部外品ニシテ前項ニ該當セザルモノハ其ノ發賣者ニ於テ本令施行後三月以内ニ第二條ノ規定ニ依リ手續ヲ爲スベシ
本令施行ノ際現ニ存スル賣藥部外品ニ付テハ第六條ノ規定ハ昭和八年八月三十一日迄之ヲ適用セズ

- 一 賣藥部外品發賣免許手数料 一方ニ付金參圓
- 二 賣藥部外品變更免許手数料 一方ニ付金壹圓
- 三 賣藥部外品發賣免許鑑札名義書替及再渡手数料 一回ニ付金五十錢

前項ノ手数料ハ免許鑑札下付ノ際領收證ニ添付シ提出スヘシ

第九條 賣藥部外品免許ヲ讓受ケタルトキハ免許事項ヲ具シ且免許證ヲ添へ讓渡人、讓受人連署ヲ以テ届出ツヘシ

第十條 營業者廢業シタルトキハ免許證ヲ添へ十日以内ニ届出ツヘシ

第十一條 賣藥部外品ノ請賣ヲ爲サントスルモノハ所轄警察署ニ届出テ届出濟證ヲ受ケヘシ

第十二條 規則及本則ニ關シ知事ニ提出スヘキ書類ハ總テ所轄警察署ヲ經由スヘシ

第十三條 本則第六條、第七條、第十條、第十一條ニ違反シタル者ハ科料ニ處ス

第十四條 規則附則第三項ノ届出ハ本則第二條ニ依ルヘシ

第十五條 本則ハ公布ノ日ヨリ之ヲ施行ス

別記雛形 (用紙厚紙)

附則

本則ノ罰則ハ法人ニ適用ス

營業者カ未成年者、禁治産者ナルトキハ本則ノ罰則ハ其ノ法定代理人ニ適用ス但シ其ノ營業ニ關シ成年者ト同一ノ能力ヲ有スル未成年者ニ付テハ此ノ限ニ在ラス

〔山梨警〕

〔山梨警〕

方	量分味藥	名方	要 摘	
			能 效	法 用
月 免 許 日	能 效	香 號	月 免 許 日	法 用
月 交 付 日	法 用	月 廢 業 日	月 廢 業 日	月 交 付 日
			所 住 氏 名 年 齡	

第 一 號 賣藥部外品免許證

營業所 氏 名 (又ハ法人ノ名稱) 生年月日

右賣藥部外品發賣ヲ免許ス

年 月 日 山 梨 縣 印

縱十六種 橫十三種

●賣藥部外品取締規則施行細則執

行手續

昭和七年十月六日 山梨縣訓令甲第十七號

第一條 警察署ニ於テハ賣藥部外品取締規則施行細則(以下單ニ細則ト稱ス)第二條ノ免許願アリタルトキハ提出書類カ事實ト相違ナキヤ否ヤ及藥劑師、藥種商以外ノモノニアリテハ藥事ニ關スル智識ノ有無等調査報告スヘシ

第二條 警察部及警察署ニハ第一號様式ノ臺帳ヲ備ヘ記入ノ上保存スヘシ

第三條 警察署ニ於テハ細則第十一條ノ届出アリタル場合ハ諸營業者名簿ヘ記入スルト共ニ第二號様式ノ届出濟證ヲ交付スヘシ

第一號様式

名	番 號	月 廢 業 日	量 分 味 藥	
			能 效	法 用

第二號様式

賣藥部外品請賣届濟證

營業所 氏 名 生年月日

右之者賣藥部外品請賣届濟ナルコトヲ證ス

昭和 年 月 日 警 察 署

縱十二種 橫九種

賣藥部外品取締規則第一條二依 ル藥品指定

昭和七年七月内務省令第二十五號賣藥部外品取締規則第一條ノ規定ニ依リ左ノ物ヲ指定シ昭和七年九月一日ヨリ施行ス

左記

一 蠅、蚊、蚤ノ類ノ驅除用撒布劑又ハ燻蒸劑

藥種商並製藥者取締細則

明治二十三年二月
山梨縣令第十一號

- 明治二十二年三月法律第十號藥品營業並製藥者取締規則第四十二條ニ依リ藥種商並製藥者取締細則左ノ通相定ム
- 第一條 藥種商並製藥者ノ免許證札ヲ得ントスル者ハ族籍住所氏名ヲ詳記シ當廳ヘ願出ツヘシ
- 第二條 藥種商並製藥者免許證札ヲ毀損亡失シ又ハ族籍氏名ヲ變換シ證札面ニ異動ヲ生シタルトキハ十日以内ニ其事由ヲ記シ證札ノ再下付又ハ書換ヲ當廳ヘ願出ツヘシ
- 第三條 藥種商並製藥者廢業若クハ他管下ヘ轉住シタルトキハ十日以内ニ其旨届出免許證札ヲ返納スヘシ
- 第四條 藥種商並製藥者死亡シタルトキハ其家人若クハ親族ノ者ニ於テ前項ノ手續ヲ爲スヘシ
- 第五條 藥種商並製藥者管內ニ於テ轉住シタルトキハ十日以内ニ其旨當廳ヘ届出ツヘシ
- 第六條 藥種商並製藥者支店等ヲ設ケ別所ニ於テ營業セントスルトキハ管內人ヲ定メ當廳ヘ届出ツヘシ

〔山梨警〕

〔看板形〕

曲尺二尺五寸

〔山梨警〕

寸六尺曲

山梨縣免許藥種商(製藥者)
何郡市町村名番地
某

身元取調副申ニ關スル件

明治三十五年一月
衛第九一號

從來藥種商製藥者出願アル場合ニ身元取調ヘ副申ノ規定無之爲メ往々照會往復ヲ重ネ自然處理ノ簡捷ヲ缺クノミナラス不適當ノ者ニ營業ヲ許可スルコト有之結果規則違犯者多ク從テ公衆ニ危害ヲ及ス事勢カラス候ニ付自今右等出願者ニ對シテハ左記事項調査許可ノ意見ヲ附シ副申候様御處理相成度依命此段及通牒候也

- 一 藥學ヲ學ヒタル事アルカ又ハ藥品ノ名稱及之ニ關スル法規ニ付相當ノ辨識力アリテ營業許可ヲ與フルモ危險ノ虞ナキヤ否
- 二 曾テ調劑若クハ藥品ノ取扱ヲ爲シタル經歷アリテ營業許可ヲ與フルモ危險ノ虞ナキヤ否
- 三 神經性疾患アリ又ハ平常常識ヲ逸スルノ言行アル者ニハ非ルヤ否
- 四 出願者未成年ノ場合ニハ法定代理人ノ身上ニ付前各項調査スル事

藥種商免許出願者ニ關スル件

大正十一年八月
警察官署長會議指示

藥種商免許ハ試驗ヲ要スト雖主トシテ營業狀態ヲ斟酌シテ許可ヲ決定スヘキナリ然ルニ出願者中差迫リ營業ヲ開始スルニ非サルモ將來ノ爲資格ヲ得ムトシ願書ヲ提出スルモノアリ自今該出願書ヲ進達スル場合ハ訓令ニ依ル調査事項ノ外營業開始如何ヲ調査報告セラルヘシ

- 第六條 藥種商並製藥者ノ免許ヲ受ケタル者ハ後ニ示ス錐形ニ倣ヒ看板ヲ製シ店頭又ハ見易キ場所ヘ掲グヘシ
- 第七條 藥種商並製藥者ハ藥品ヲ醫療用ト醫療用外トニ區別シ置クヘシ
- 第八條 藥種商ニ於テ一藥品ノ容器又ハ包紙ヲ更ニ數個ニ分チタルトキハ其分チタル容器又ハ包紙ニ自己ノ氏名及ヒ製造者ノ住所氏名若シ其藥品ノ外國製ニ係ルモノハ引取人ノ住所氏名其製造會社ニ係ルモノハ會社所在地名會社名ヲ併記スヘシ
- 第九條 毒藥劇藥ハ封緘ヲ開キ小分スルヲ得ス
- 第十條 藥種商ニ於テ數個ニ分チタル藥品又ハ製藥者自己ノ製品ニハ一定ノ印紙ヲ以テ封緘スヘシ
- 第十一條 藥種商製藥者ニ於テ貼付スル藥品封緘用印紙ノ衛生試驗所検査印紙ニ紛ハシキモノト認ムルトキハ改訂ヲ命スルコトアルヘシ
- 第十二條 製藥者ハ毎年其製造セシ藥品ノ名稱數量ヲ統計製表シ翌年一月三十一日限リ當廳ヘ差出スヘシ
- 第十三條 本則ニ依リ要スル願書類ハ所轄警察官署ヲ經由スヘシ
- 第十四條 本則第二條第三條第一項第四條第五條第七條第八條第九條ニ違背シ又ハ第十條ノ命令ニ從ハサルモノハ科料ニ處ス
- 第十五條 附則
- 第十六條 藥劑師ニシテ藥局ヲ開設セス單ニ藥品販賣及製造ノ業ヲ營マントスルモノハ本則第一條ノ免許證札ヲ受ケルニ及ハスト雖トモ其旨當廳ヘ届出尙第四條第五條第七條第八條第一項第九條第十條第十一條第十二條ヲ遵守スヘシ
- 第十七條 本則施行以前ニ於テ内務省ヨリ製藥免許證ヲ受ケタルモノト雖トモ本則ニ依リ當廳ノ免許證札ヲ受ケクヘシ

藥品營業並製藥者取締規則

明治二十二年三月十六日
法律第十號

- 注意 大正十四年四月法律第四十四號ヲ以テ本法中廢止ノ條項ニ付テ規則ノ規定ヲ廢止ス
- 沿革 明治二十五年六月法律第六號、三十二年二月第六號、四〇年四月第三五號、四三年三月第二四號、大正一四年四月第四四號改正
- 第一章 藥品營業並製藥者取締規則
- 第一條 藥劑師ノ正當ノ事故ナクシテ指定藥品ノ販賣ヲ拒ムコトヲ得ス
- 第二條 藥劑師ハ正當ノ事故ナクシテ指定藥品ノ販賣ヲ拒ムコトヲ得ス
- 第三章 藥種商
- 第一條 藥種商トハ藥品ノ販賣ヲ爲ス者ヲ云フ
- 第二條 藥種商ハ地方廳ノ免許證札ヲ受ケルヘシ
- 第三條 毒藥劇藥ハ衛生試驗所又ハ藥劑師製藥者ニ於テ封緘シタル容器ヲ開キテ零賣スルコトヲ得ス
- 第四章 製藥者
- 第一條 製藥者トハ單ニ藥品ヲ製造シ自製ノ藥品ヲ販賣スル者ヲ云フ
- 第二條 製藥者ハ地方廳ノ免許證札ヲ受ケルヘシ
- 第三條 毒藥劇藥ハ適當ノ容器ニ納メ之ヲ封緘スヘシ其容器ヲ開キテ零賣スルコトヲ得ス
- 第五章 藥品取扱
- 第一條 日本藥局方ニ記載スル所ノ藥品ハ其性状、品質、該局方ノ所定ニ適合スルモノニ非サレハ製造、貯藏、陳列、販賣又ハ授與スルコトヲ得ス但命令ニ別段ノ規定アル場合ハ此限ニ在ラス
- 第二條 日本藥局方ニ記載セザル藥品ハ其據ル所ノ外國藥局方名ヲ記シ其性状、品質、該局方ノ所定ニ適合シタルモノニ非サレハ製造、貯藏、陳列、販賣又ハ授與スルコトヲ得ス但命令ニ別段ノ規定アル場合ハ此限ニ在ラス

第二十八條 藥局方中特ニ貯藏法ヲ示シタルモノハ其所定ニ從フヘシ

第二十九條 毒藥劇藥ハ他ノ藥品ト區別シ毒藥ハ鎖鑰ヲ備ヘタル場所ニ貯藏スヘシ

第三十條 毒藥劇藥ハ職業上必要ト認メタル者ヨリ其藥名、量數、使用ノ目的、年月日及住所、氏名、職業ヲ記シ且捺印シタル證書ヲ差出スニ非サレハ之ヲ販賣若クハ授與スルコトヲ得ス

第三十一條 毒藥劇藥ハ前條ニ記載シタル證書アルモ幼稚ノ者其他不安心ト認ムル者ニハ交付スヘカラス

第三十二條 毒藥劇藥ハ藥品ノ容器又ハ包紙ニ其名稱及販賣授與者ノ住所氏名ヲ記シ毒藥ハ毒字劇藥ハ劇字ヲ付記スヘシ

第三十三條 毒藥劇藥ハ前條ニ記載シタル證書アルモ幼稚ノ者其他不安心ト認ムル者ニハ交付スヘカラス

第三十四條 藥劑師藥種商製藥者ノ間ニ於テハ第三十條及第三十二條ニ記載シタル手續ヲ要セス其藥劑師藥種商製藥者タルノ證明書ヲ以テ毒藥劇藥ヲ販賣スルコトヲ得

第三十五條 毒藥劇藥ノ品目ハ內務省令ヲ以テ之ヲ定ム

第三十六條 藥品ノ容器又ハ包紙ニハ假名又ハ漢字ヲ以テ其藥名ヲ記スヘシ但經句語又ハ他ノ外國語ト併記スルハ妨ケナシ

第三十七條 藥品ノ容器又ハ包紙ニハ製造者ノ住所氏名ヲ記スヘシ其外國製ニ係ルモノハ引取人ノ住所氏名ヲ記スヘシ但藥品製造會社ニ在テハ其所在地名及會社名ヲ記スルモ妨ケナシ

第三十七條ノ二 藥劑師ニ非サレハ指定藥品ヲ販賣又ハ授與スルコトヲ得ス但藥劑師藥種商製藥者間ニ在リテハ此限ニ在ラス

第三十七條ノ三 命令ノ定ムル所ニ從ヒ藥劑師ヲ使用スル藥種商ハ指定藥品ヲ販賣又ハ授與スルコトヲ得但第三十二條ノ二ニ依リ其藥品ノ容器又ハ包紙ニ藥劑師ノ證明アルモノニ限ル

第三十七條ノ四 土地ノ狀況ニ依リ地方長官ハ期間及營業所所在地ヲ定メ藥種商ニ指定藥品ノ販賣授與ヲ許可スルコトヲ得但其藥品ハ藥劑師又ハ前條ノ藥種商ヨリ得タルコトノ證明アルモノニ限ル

第三十七條ノ五 第十五條ノ二ノ規定ハ前二條ニ掲グル藥種商ニ之ヲ準用ス

第三十八條 內務大臣ハ監視員ヲシテ藥局及藥品ヲ販賣又ハ製造スル場所ヲ監視セシムルコトアルヘシ

第三十八條ノ二 何レノ藥局方ニモ記載セサル藥品ニシテ衛生上危害ヲ生スルノ虞アリト認メタルモノハ行政官廳ニ於テ其製造、貯藏、陳列、販賣又ハ授與ヲ禁止スルコトヲ得

第三十八條ノ三 前項ノ場合ニ於テ行政官廳ハ藥品ノ所有者若クハ所持者ヲシテ之ヲ廢棄セシメ又ハ直接ニ之ヲ廢棄シ其他必要ナル處分ヲ爲スコトヲ得但所有者又ハ所持者ニ於テ衛生上危害ヲ生スルノ虞ナキ方法ニ依リ處置セシコトヲ請フトキハ之ヲ許可スルコトヲ得

第三十八條ノ四 藥局方ノ所定ニ適合セサル藥品アルトキ亦前項ニ同シ

第三十八條ノ五 此規則ニ於テ指定藥品ト稱スルハ內務大臣ノ指定シタル藥品ヲ謂フ

第五章 罰則

第三十九條 左ノ各號ノ一ニ該當スル者ハ四百圓以下ノ罰金ニ處ス

一 藥品ノ容器又ハ包紙ニ虛偽ノ記入ヲ爲シタル者

二 第二十六條又ハ第二十七條ニ違背シタル者

三 第三十八條ノ二第一項ノ禁止ヲ犯シタル者

第三十九條ノ二 左ノ各號ノ一ニ該當スル者ハ二百圓以下ノ罰金ニ處ス

一 (藥劑師ノ免狀ヲ受ケス又ハ其業務ノ禁止停止ノ處分ニ違背シテ藥劑師ノ業ヲ爲シタル者)

二 第三十七條ノ二第一項第三十七條ノ三又ハ第三十七條ノ四ニ違背シタル者

第三十九條ノ三 左ノ各號ノ一ニ該當スル者ハ百圓以下ノ罰金ニ處ス

一 (藥劑師ニシテ第十四條第一項ニ違背シ又ハ誤リテ毒劑ヲ爲シタル者)

二 (第十六條第十八條)第二十二條第二十五條又ハ第三十條第一項ニ違背シタル者

三 藥劑師ニシテ藥品ノ容器又ハ包紙ニ誤記ヲ爲シ又ハ事實ヲ知ラズシテ藥局方ノ所定ニ適合セサル指定藥品ヲ貯藏、陳列、販賣又ハ授與シタル者

四 第三十七條ノ三ニ掲グル藥種商ニシテ事實ヲ知ラズシテ藥局方ノ所定ニ適合セサル指定藥品ヲ貯藏、陳列、販賣又ハ授與シタル者

當該官吏若クハ行政官廳ノ命ヲ受ケテ公務ヲ行フ者ノ尋問ニ對シ虛偽ノ答辯ヲ爲シ又ハ其職務執行ヲ拒ミ若クハ之ヲ忌避シ若クハ之ニ支障ヲ加ヘタル者ハ前項ノ同シ但刑法ニ正條アルモノハ刑法ニ依ル

第三十九條ノ四 左ノ各號ノ一ニ該當スル者ハ五十圓以下ノ罰金ニ處ス

一 藥種商若クハ製藥者ノ免狀ヲ受ケス又ハ業務ノ禁止若クハ停止ノ處分ニ違背シテ藥種商又ハ製藥者ノ業ヲ爲シタル者

第三十八條ノ二 第二項又ハ第三項ノ命ヲ受ケテ指定ノ期間内ニ之ヲ履行セサル者

第四十條 (第十一條第十七條第十九條)第二十九條第三十條第二項第三十一條第三十二條ニ違背シタル者ハ二百圓以上二百圓以下ノ罰金ニ處ス

第四十一條 (第六條第八條第十條第十二條第十三條第十四條第二項第十五條)第十五條ノ二第二十八條第三十六條第三十七條第三十七條ノ五ニ違背シタル者ハ一圓以上一圓九十五錢以下ノ科料ニ處ス

第四十一條ノ二 此規則又ハ此規則ニ基キテ發スル命令ニ違背シタル者ニハ刑法ノ減輕、(再犯)加重及(數罪俱發)ノ例ヲ用キス

第四十一條ノ三 當業者カ未成年者又ハ禁治產者ナルトキハ此規則又ハ此規則ニ基キテ發スル命令ノ規定ニ依リ之ニ適用スヘキ罰則ハ之ヲ法定代理人ニ適用ス但業務ニ關シ成年者ト同一ノ能力ヲ有スル未成年者ニ付テハ此限ニ在ラス

第四十一條ノ四 當業者ハ其代理人、戶主、家族、同居者、雇人其他ノ從業者ニシテ其業務ニ關シ此規則又ハ此規則ニ基キテ發スル命令ニ違背シタルトキハ自己ノ指揮ニ出テサルノ故ヲ以テ處罰ヲ免ルルコトヲ得ス

第四十一條ノ五 (大正四年法四四號本條廢止)

第四十一條ノ六 明治三十三年法律第五十二號ノ規定ハ此規則又ハ此規則ニ基キテ發スル命令ニ依ル犯罪ニ之ヲ準用ス

第四十一條ノ七 當該官吏又ハ行政官廳ノ命ヲ受ケテ公務ヲ行フ者此規則ノ執行ニ關シ不正ノ所爲アルトキハ一年以下ノ(重禁錮)ニ處シ四十圓以下ノ罰金ヲ附加ス但刑法ニ正條アルモノハ刑法ニ依ル

行政官廳ノ命ヲ受ケテ公務ヲ行フ者此規則ノ執行ニ關シ人ノ囑託ヲ受ケテ賄賂ヲ收受シ又ハ之ヲ聽許シタル者ハ刑法(第二百八十四條)ノ例ニ照シテ處罰ス

第四十二條 內務大臣ハ此規則實行ノ責ニ任シ之カ爲メ必要ナル命令及訓令ヲ發布スヘシ但藥種商製藥者取締ニ係ル細則ハ北海道廳長官府縣知事之ヲ定ムヘシ

附則

第四十三條 醫師ハ第三十四條ニ從ヒ醫師タルノ證明書ヲ以テ藥劑師藥種商製藥者ヨリ毒藥劇藥ヲ買取ルコトヲ得 (大正四年法四四號第一項廢止)

第四十四條 (大正四年法四四號本條廢止)

第四十五條 阿片賣買ニ關スル事項ハ (明治十一年八月第二十一號布告)ニ據ル

第四十六條 (大正四年法四四號本條廢止)

第四十七條 藥種商又ハ製藥者其業務ニ關シ犯罪又ハ不正ノ所爲アルトキハ地方長官ハ其業務ヲ禁止シ又ハ停止スルコトヲ得 (大正四年法四四號第一項第三項廢止)

地方長官ハ藥種商又ハ製藥者ノ業務ヲ禁止又ハ停止ヲ解クコトヲ得

第四十八條 此規則中地方長官ニ屬スル職權ハ東京府ニ在リテハ警視總監之ヲ行フ

第四十九條 此規則中醫師ニ關スル規定ハ齒科醫師及獸醫ニ之ヲ適用ス

第五十條 此規則ハ明治二十三年三月一日ヨリ施行ス

第五十一條 明治十三年第一號布告藥品取扱規則ハ此規則施行ノ日ヨリ廢止ス

●藥品營業並藥品取扱規則ニ依ル

命令 明治四十年十二月十一日 內務省令第二十七號

〔山梨警〕

藥品營業並藥品取扱規則第二十六條第二十七條及第三十七條ノ三ニ依ル命令左ノ通定ム

第一條 藥品營業者藥局方適否試驗ノ目的ヲ以テ藥品ヲ一時貯藏スルハ規則第二十六條及第二十七條ニ依ルノ限ニ在ラス

第二條 藥品營業者製藥又ハ精製原料(藥局製劑ノ原料ヲ除ク)ニ供スル目的ヲ以テ藥品ヲ貯藏シ又ハ其ノ目的ヲ以テ營業者間ニ販賣スルハ規則第二十六條及第二十七條ニ依ルノ限ニ在ラス

第三條 第一條及第二條ノ藥品ハ藥局又ハ陳列所以外ノ場所ニ他ノ藥品ト區別シテ貯藏スルコトヲ要ス

第四條 第一條及第二條ノ藥品ハ第一號又ハ第二號様式ノ帳簿ニ記入シ其ノ出納ヲ明ニスルコトヲ要ス

第五條 第三條ノ規定ニ從フテ貯藏シ且前條ニ依リ帳簿ニ記入シタルモノニ非サレハ第一條ノ目的ヲ以テ貯藏シ又ハ第二條ノ目的ヲ以テ貯藏販賣スルモノト認ムルノ限ニ在ラス

第六條 規則第三十七條ノ三ノ藥劑師ハ之ヲ使用スル藥種商ニ於テ地方長官ニ其ノ届出ヲ爲シタル者タルコトヲ要ス

前項ノ藥劑師ハ其ノ藥種商ノ營業所以外ニ於テ藥品取扱ニ從事セザル者タルコトヲ要ス

第七條 前條ノ藥種商其ノ藥劑師ヲ解雇シタルトキハ十日以内ニ地方長官ニ届出ツヘシ

藥劑師失踪ノ宣告ヲ受ケ若ハ死亡シ又ハ免狀面ニ異動ヲ生シタルトキ亦前項ニ同シ但シ失踪又ハ死亡ノ場合ニ於テハ戶籍法ニ依リ届出義務者ヨリ其ノ手續ヲ爲スヘシ

第八條 第六條ノ藥劑師ニシテ其ノ藥種商ノ營業所以外ニ於テ藥品取扱ニ從事シタル者及第七條ニ違背シタル者ハ貳拾圓以下ノ罰金ニ處ス

第一號様式ノ一(試驗藥品用)

本令ハ明治四十年法律第三十五號施行ノ日ヨリ之ヲ施行ス

附則

一、倉庫營業者運送取扱人其他營業ノ範圍内ニ於テ寄託ヲ受ケル者ニ寄託中ニ係ル藥品ハ寄託者ニ於テ「受入」ノ欄ニ記入スヘカラス
若已ニ受入レタル試驗品ヲ上記ノ者ニ寄託スル等試驗終了前處置シタルトキハ「受入」及「試驗中」ノ欄ヲ朱書訂正シ其ノ事由ヲ備考トシテ附記スヘシ

二、藥品營業者藥品ヲ他ノ藥品營業者ニ寄託シタルトキ亦前號ニ準ス但シ受寄者ニ於テ「受入」ノ欄ニ記入スヘシ

三、同日中ニ數回受拂ヲ爲シタルトキハ其ノ都度受拂數量等ヲ記入スルモ差支ナシ

四、同一種類ノ藥品ヲ數回受入レタル場合ニハ「試驗中」ノ欄ニハ其ノ數回分ノ物ヲ合算シ又「受入總額」ノ欄ニハ當日不合格ト決定シタル額ヲ合算シテ記入スヘシ

五、「減損」ノ欄ニハ藥品ノ試験減、小分減、破損減等ノ數量ヲ記入スヘシ

六、不合格品ヲ他人ノ手ニ渡シ處置シタルトキハ其ノ渡先ヲ記入スヘシ其ノ減損シタルトキハ「處置方法」ノ欄ニ記入スヘシ

七、「合格」及「不合格」ノ欄ニハ當日受入レタル物ニ係ルト否トヲ問ハス當日試驗成績ノ決定シタル數量ヲ記入スヘシ

八、頁ノ改マルトキハ次頁ノ始メニ其ノ前頁ノ終ノ數ヲ繰越高トシテ記入スヘシ

品	不合格品		
	受入總額	處置方法	其數量
試驗中			

●何レノ藥局方ニモ記載セサル藥 品又ハ製劑取締ニ關スル件

明治四十四年十月三日
内務省令第十八號

何レノ藥局方ニモ記載セサル藥品又ハ製劑取締ニ關スル件左ノ通定ム

第一條 藥劑師、藥種商又ハ製藥者何レノ藥局方ニモ記載セサル藥品又ハ製劑(藥局方ニ記載シタル藥品ヲ用ヒテ製)ヲ新ニ製造發賣シ又ハ輸入發賣セムトスルトキハ見本品ヲ添ヘ其ノ成分(製劑ハ分量トモ以下之ニ倣フ)、成分不明ナルモノハ其本質及製造法ノ要旨ヲ記載シ地方長官(東京府ニ在リテハ警視總監)ニ届出ヘシ

前項ノ藥品又ハ製劑ト同一品ニシテ名稱若ハ製造法又ハ製造元ヲ異ニスルモノニ關シテ亦前項ニ同シ

第二條 何レノ藥局方ニモ記載セサル藥品又ハ製劑ハ容器又ハ包紙ニ其ノ成分、成分不明ナルモノハ其ノ本質及製造法ノ要旨ヲ記載スルニ非サレハ之ヲ販賣又ハ授與スルコトヲ得ス但名稱若ハ製造法又ハ製造元ヲ異ニスル場合ヲ除ク外本令施行前ヨリ發賣シ來レルモノニ關シテハ此ノ限ニ在ラス

第三條 本令ニ違背シタル者ハ五十圓以下ノ罰金ニ處ス

附則

本令ハ明治四十五年四月一日ヨリ之ヲ施行ス
明治四十年十二月内務省令第二十八號ハ之ヲ廢止ス

●藥品營業並藥品取扱規則ニ據ル

〔山梨警〕

毒藥劇藥品目

昭和十一年七月三日
内務省令第十九號

藥品營業並藥品取扱規則第三十五條ニ據ル毒藥劇藥品目ハ昭和七年内務省令第二十一號第五改正日本藥局方(第二表)毒藥表、(第三表)劇藥表ニ掲グルモノ及左ニ掲グル藥品トス

毒藥

- アコニチン、其ノ塩類及其ノ各製劑
- アトロピン及其ノ塩類
- アボモルヒネ及其ノ塩類
- エセリン及其ノ塩類
- エヒレナミン及其ノ塩類
- エメチン及其ノ塩類
- 黃磷製劑
- 萬年青配糖体
- 海葱配糖体
- カンタリダン及其ノ化合物
- コルヒチン及其ノ塩類
- シアニン化合物及其ノ製劑但シ「ベルリン青、黃血塩、赤血塩、ロゲン化合物及其ノ各製劑並〇・二%以下ノ「シアン銀、シアン水銀又ハ「オキシシアン水銀ヲ含有スル各製劑(硬膏、軟膏、漿劑又ハ「バスタ劑以下之ニ倣フ)並其ノ他ノ「シアン化合物ノ製劑ニシテ「シアン水素トシテ〇・二%以下ヲ含有スルモノヲ除ク
- 水銀化合物及其ノ製劑但シ朱、甘汞、黃色ヨード汞、オレイン酸水銀、白降汞、ハロゲンオキシメルクリフルオレスセインナトリウム及其ノ各製劑並昇汞〇・一%以下ヲ含有シ「スカレット又ハ「フクシンエス」ヲ以テ

〔山梨警〕

著色シタル水溶液並昇汞綿、昇汞カーセ、黃降汞軟膏、赤降汞軟膏並シアン水銀又ハ「オキシシアン水銀ノ〇・二%以下ヲ含有スル各製劑ヲ除ク

スコボラミン及其ノ塩類

鈴蘭配糖体

ストリキニーネ及其ノ塩類

ストロファンツス配糖体

糖酥及其ノ毒成分

チロキシン配糖体

チロキシン

テバイン及其ノ化合物

ニトログリセリン及其ノ製劑

砒素、其ノ化合物及其ノ各製劑但シ砒素トシテ〇・〇六%以下ヲ含有スル製劑ヲ除ク

ヒヨスチアミン及其ノ塩類

ヒロカルピン及其ノ塩類

福壽草配糖体

河豚毒成分及其ノ製劑

ベラトリン及其ノ塩類

ホマトロピン及其ノ塩類

メタオキシフェニルトリメチルアンモニウムメチルスルファイトザメチルカルバマート

モルヒネ及其ノ化合物但シ「エチルモルヒネ、コティン、サヒドロコティン及其ノ各塩類ヲ除ク

劇藥

第七編 衛生 第五章 賣藥及藥品毒物劇物

- 亞鉛塩類但シ炭酸亞鉛ヲ除ク
- アガリチン塩類並アガリチン「ヲ含有スル製劑
- アコニチン「ヲ含有スル生藥(烏頭、附子、アコニト根ノ類)及其ノ製劑
- 亞硝酸塩類
- アセチルコリン、其ノ塩類及其ノ各製劑
- アセトアニリド製劑但シ一個(一九、一錠、一アンパール又ハ「カプセル以下之ニ倣フ)中アセトアニリド〇・一瓦以下ヲ含有スルモノヲ除ク
- アセトングロロホルム
- アトロピン、ヒヨスチアミン又ハ「スコボラミン」ヲ含有スル生藥(ヒヨス草及子、ロート草、ベラドンナ草及根、マンダラ草及子、ゾボアシア葉ノ類)及製劑但シ膏劑、坐劑及一個中ロートエキス〇・〇二瓦以下ヲ含有スルモノヲ除ク
- アボモルヒネ「ヲ含有スル製劑
- アシチヒリン化合物及アシチヒリン又ハ其ノ化合物ノ製劑但シ一個中アシチヒリン〇・三瓦、アミノヒリン〇・一瓦、フェニルサメチルピラツオロンメチルアミノメタン硫酸ソーダ〇・三瓦又ハ「ミグレニン〇・三瓦以下ヲ含有スルモノヲ除ク
- アンチモン化合物及其ノ製劑但シ軟膏劑及金硫黃ヲ除ク
- イソプロピルアロムアチルアミド及其ノ製劑但シ一個中イソプロピルアロムアチルアミド〇・一瓦以下ヲ含有スルモノヲ除ク
- 印度大麻脂ヲ含有スル製劑
- エクゴニン及其ノ化合物並エクゴニン又ハ其ノ化合物ヲ含有スル生藥(コカ葉)及製劑
- エセリン「ヲ含有スル生藥(カラバル豆)及製劑

エチルモルヒネ、コデイン、サヒドロコデイン及其ノ各塩類並モルヒネ
 又ハ其ノ化合物ヲ含有スル製劑但シ阿片坐劑ヲ除ク
 エヒレナミン「ヲ含有スル製劑但シ純エヒレナミン〇・一%以下ヲ含有ス
 ル坐劑及膏劑ヲ除ク
 エメチン「ヲ含有スル製劑但シ吐根一%以下ヲ含有スルモノ及吐根錠ヲ
 除ク
 塩酸含有物但シ塩化水素一〇%以下ヲ含有スルモノヲ除ク
 塩素酸カリ製劑但シ塩素酸カリ一〇%以下ヲ含有スルモノヲ除ク
 萬年青配糖体ヲ含有スル製劑
 海葱配糖体ヲ含有スル製劑
 過酸化ソーダ及其ノ製劑但シ過酸化ナトリウム五%以下ヲ含有スルモノ
 ヲ除ク
 カンタリダン及其ノ化合物ヲ含有スル製劑但シ弱發泡膏ヲ除ク
 苛性カリ製劑但シ水酸化カリウム五%以下ヲ含有スルモノヲ除ク
 苛性ソーダ製劑但シ水酸化ナトリウム五%以下ヲ含有スルモノヲ除ク
 金化合物
 銀ノ無機酸塩類及其ノ製劑但シ「ハロゲン銀及其ノ製劑ヲ除ク
 グアヤコール製劑但シ純グアヤコール一〇%以下ヲ含有スルモノ及一個
 中純グアヤコール〇・〇五以下ヲ含有スルモノヲ除ク
 クレオソット製劑但シ「クレオソット一〇%以下ヲ含有スルモノ及一個
 中クレオソット〇・〇五以下ヲ含有スルモノヲ除ク
 クロロホルム製劑但シ「クロロホルム擦劑及クロロホルム油並純クロロ
 ホルム二〇%以下ヲ含有スルモノヲ除ク
 ゲルセミン「ヲ含有スル生薬(ゲルセミウム根)及製劑
 牽牛子脂製劑但シ複方大黃丸ヲ除ク

〔山梨糖〕

甲狀腺ホルモン又ハ「チロキシン」ヲ含有スル製劑
 コタルニン及其ノ塩類
 コルヒチン「ヲ含有スル生薬(コルヒタム根及子)及製劑
 コロシント實及其ノ製劑
 サビナ油並サビナ油ヲ含有スル生薬(サビナ葉)及製劑
 サントニン製劑但シ一個中純サントニン〇・〇二瓦以下ヲ含有スルモノ
 ヲ除ク
 四塩化炭素製劑
 硝酸含有物但シ純硝酸一〇%以下ヲ含有スルモノヲ除ク
 商陸製劑
 水銀化合物及其ノ製劑中甘汞、黃色ヨード汞、オレイン酸水銀、白降汞ノ
 各製劑並ハロゲンオキシメルクリフルオレスセイジナトリウム及其ノ製
 劑並昇汞〇・一%以下ヲ含有シ「スカレプト又ハ「フクシンエス」ヲ以テ
 著色シタル水溶液但シ膏劑及ハロゲンオキシメルクリフルオレスセイ
 ナトリウム二%以下ヲ含有スル水溶液ヲ除ク
 鈴蘭配糖体ヲ含有スル製劑
 ストリキニーネ「ヲ含有スル生薬(イグナチウス子)及製劑但シ「ストリキ
 ニーネ〇・一%以下ヲ含有スル製劑ヲ除ク
 ストロファンツス配糖体ヲ含有スル生薬(ストロファンツス屬種子)及
 製劑
 スバルテイン、其ノ塩類及其ノ各製劑
 スルホナール及メチルスルホナール「ノ各製劑
 石炭酸製劑但シ純石炭酸五%以下ヲ含有スルモノヲ除ク
 糖蘇毒成分ヲ含有スル製劑
 ギエチルアミノイソベンチルアミノメトオキシキノリン
 ギギタリス配糖体ヲ含有スル生薬(ギギタリス屬植物ノ葉及子)及製劑

〔山梨糖〕

注射用細菌製劑
 注射用血清
 注射用脾臓ホルモン製劑
 チラミン及其ノ化合物
 グルチン及其ノ製劑
 テバイン及其ノ化合物ノ各製劑
 トリクロール酢酸製劑
 銅塩類、コロイド銅及其ノ製劑
 トロパコカイン、其ノ塩類及其ノ各製劑
 巴豆油ヲ含有スル生薬(巴豆)及製劑
 麥角アルカロイド「ヲ含有スル製劑
 パバベリン及其ノ塩類
 パラアミノ安息香酸アルキルエステル
 パラフェネチン化合物及其ノ製劑但シ一個中フェネチン又ハ「ヲ
 チルフェネチン」ノ〇・二五瓦以下ヲ含有スルモノヲ除ク
 パリウム化合物但シ硫酸バリウム「ヲ除ク
 バルビツール酸化合物及其ノ製劑
 ハルマラアルカロイド及其ノ塩類
 ビロカルピン「ヲ含有スル生薬(ヤボランヤ葉)及製劑
 ビクリン酸塩類
 砒素トシテ〇・〇六%以下ヲ含有スル砒素及其ノ化合物ノ各製劑但シ砒
 素トシテ〇・〇〇三%以下ヲ含有スルモノヲ除ク
 ヒドラスチニン、其ノ塩類及其ノ各製劑
 ヒドラスチン、其ノ塩類及ヒドラスチン「ヲ含有スル製劑
 フェニルメチルアミノプロパノール、其ノ塩類及其ノ各製劑但シ一個中

フェニルメチルアミノプロパノール「トシテ〇・〇二五瓦以下ヲ含有ス
 ルモノヲ除ク
 フェネチルアエニルグアエニダン及其ノ塩類
 福壽草配糖体ヲ含有スル製劑
 アチルアミノベンゾイルサメチルアミノエタノール、其ノ塩類及其ノ各
 製劑
 アチルオキシシンコニン酸サエチルエチレンサアミド、其ノ塩類及其ノ
 各製劑但シ「アチルオキシシンコニン酸サエチルエチレンサアミド」ト
 シテ一%以下ヲ含有スル膏劑及坐劑ヲ除ク
 プリン化合物及其ノ製劑但シ一個中カフエイン又ハ「テオプロミン」トシ
 テ〇・一瓦以下ヲ含有スルモノヲ除ク
 アルチン、其ノ塩類及其ノ各製劑
 アルホカブニン及其ノ塩類
 プロカイン、其ノ塩類及其ノ各製劑但シ「プロカイン」トシテ〇・一%以下
 ヲ含有スル點眼劑ヲ除ク
 アロムサエチルアセチル尿素製劑但シ一個中アロムサエチルアセチル尿
 素〇・一瓦以下ヲ含有スルモノヲ除ク
 アロムサレリル尿素製劑但シ一個中アロムサレリル尿素〇・一瓦以下ヲ
 含有スルモノヲ除ク
 アロモホルム
 ベタナフトール製劑
 ヘノボヤ油製劑
 ベラトリン「ヲ含有スル生薬(サバザル子、藜蘆根)及製劑
 ベルリン青、黃血塩、赤血塩及ロタン化合物以外ノ「シアン化合物ノ製劑
 ニシテ「シアン水素トシテ〇・二%以下ヲ含有スルモノ但シ「シアン銀、シ

ア、水銀及オキシシアン水銀〇・二%以下ヲ含有スル膏劑ヲ除ク
 ベンゾイルテトラメチルアミノエチルイソプロピルアルコール及其ノ
 塩類
 ヘンタエリトリフトテトラニトライト
 ホマトロビン及其ノ塩類ノ各製劑
 ボドフェイルム脂及其ノ製劑
 メタオキシフェニルトリメチルアンモニウムメチルスルファイトサメチ
 ルカルバマート製劑
 メチレンクロリド
 メチレンサオキシベンチルメチルメチレンサオキシイソキノリン及其ノ
 塩類
 メトオキシアリルフェノールサエチルアミノエチルエーテル、其ノ塩類
 及其ノ各製劑
 綿馬根成分ヲ含有スル製劑
 ナラツバ脂製劑但シ「ロカイヤラツバ丸、複方大黃丸及ナラツバ石鹼ヲ
 除ク
 ヨードカリ製劑但シ「ヨードカリ一〇%以下ヲ含有スルモノヲ除ク
 ヨードクロロオキシキノリン
 ヨード製劑但シ遊離ヨード三・二%以下ヲ含有スル外用劑ヲ除ク
 ヨヒンビン、其ノ塩類及其ノ各製劑
 硫酸含有物但シ純硫酸一〇%以下ヲ含有スルモノヲ除ク
 ロベリン及其ノ塩類並ロベリンヲ含有スル生藥(ロベリナ草)及製劑

附則
 本令ハ昭和十一年十月一日ヨリ之ヲ施行ス
 昭和七年内務省令第二十三號ハ之ヲ廢止ス

〔山梨警〕

●衛生試験所ノ印紙ニ關スル件

明治二十六年一月十九日
 内務省令第一號
 衛生試験所ノ印紙ヲ貼附シタル藥品ノ外凡ソ物品ノ廣告揭示印刷物又ハ容
 器包紙ニ衛生局又ハ衛生試験所ノ保證又ハ試驗濟其他之ニ類スル文字ヲ記
 入スルコトヲ得ス若シ衛生試験所ノ試驗成績ヲ表示セントスル者ハ其成績
 書ノ全文ヲ記載スヘシ之ヲ増減變更スルコトヲ得ス
 此省令ニ違背シタル者又ハ衛生試験所ノ検査ヲ詐稱シタル者ハ十圓以内ノ
 罰金ニ處ス

附則

本令ハ明治二十六年七月一日ヨリ之ヲ施行ス

●藥品巡視規則

明治二十二年三月二十七日
内務省令第四號

改正 大正一五年三月内務省令第九號
藥品巡視規則左ノ通之ヲ定メ明治二十三年三月一日ヨリ施行ス

藥品巡視規則

- 第一條 衛生官吏及警察官吏及藥劑師ヲ以テ監視員ト爲シ藥局及藥品ヲ販賣又ハ製造スル場所ヲ巡視セシムヘシ
- 第二條 監視員藥局ヲ巡視スルトキハ左ノ各項ヲ検査スヘシ
 - 一 藥品
 - 二 藥品營業並藥品取扱規則第二十八條第二十九條第三十六條第三十七條及藥劑師法施行規則第十條乃至第十三條ノ事項
 - 三 調劑錄

〔山梨警〕

曲尺二寸二分

表 藥品監視員之證 分七寸一	裏 廳府縣名 廳印
----------------------	-----------------

●藥品監視員ニ關スル件

明治二十六年九月
傳達廳達第四四號

明治二十二年三月内務省令第四號藥品巡視規則ニ依リ縣廳ヨリ監視員トシテ衛生官吏ヲ派遣スル場合ハ警察官署ノ警部若シ不在ノ時ハ他ノ警察官吏ヲ監視員トシテ其職務ヲ行ハシム

●阿片法

明治三十年三月三十日
法律第二十七號

改正 大正六年七月法律第二六號、八年四月第四三號
朕帝國議會ノ協贊ヲ經タル阿片法ヲ裁可シ茲ニ之ヲ公布セシム

阿片法

- 第一條 阿片ヲ製造セムトスル者ハ地方長官ノ許可ヲ受クヘシ
- 第二條 阿片製造人ハ地方長官ノ定ムル期日迄ニ毎年其ノ製造シタル阿片ヲ政府ニ納付スヘシ
- 前項ノ阿片ハ政府ニ於テ試驗ヲ施シ其ノ莫兒比涅含量所定ノ度ニ適スルモノニハ賠償金ヲ交付シ其ノ不適品ハ無償ニテ燒却ス
- 第三條 阿片ハ政府ニ於テ醫藥用品及製藥用品ニ限り封緘ヲ施シ之ヲ賣下ケ又ハ交付スルモノトス
- 阿片ハ政府ノ賣下ケタルモノ又ハ交付シタルモノニ非サレハ之ヲ賣買授

第三條 監視員藥品ヲ販賣又ハ製造スル場所ヲ巡視スルトキハ左ノ各項ヲ検査スヘシ

- 一 藥品
- 二 藥品營業並藥品取扱規則第二十二條第二十八條第二十九條第三十六條第三十七條ノ事項
- 第四條 監視員ハ公私立病院及醫師ノ調劑所ニ臨ミ藥品ヲ検査スルコトアルヘシ
- 第五條 第二條第三條ノ外ニ於テ藥品ヲ貯藏スル場所アラハ其場所ニ就キ検査スルコトアルヘシ
- 第六條 巡視ハ日出前日没後ニ於テ之ヲ爲スコトヲ得ス但シ營業時間中ハ此ノ限ニ在ラス
- 第七條 監視員ハ必要量ノ藥品ヲ携帶シテ検査スルコトアルヘシ
- 第八條 監視員ノ検査ニ消費シタル藥品ハ其代價ヲ請求スルコトヲ得ス

●監視員巡視ニ關スル件

明治二十二年九月二十六日
内務省訓令第三十八號

廳府縣

明治二十二年三月法律第十號監視員ノ巡視ハ同年同月當省令第四號ニ依リ其應ニ於テ施行シ且右ニ係ル費用監視員ノ俸給旅費日當共及藥種商製藥者鑑札製作費ハ其應經費定額内ヲ以テ支辨スル儀ト心得ヘシ
 但監視員ノ携帶スヘキ證票ハ左ノ雛形ニ準シ其應ニ於テ交付シ尙ホ之ヲ管内ニ告示スヘシ

受所有又ハ所持スルコトヲ得ス
 第三條ノ二 阿片ハ内務大臣ノ許可ヲ受ケタル場合ヲ除クノ外之ヲ輸出スルコトヲ得ス
 第四條 第二條ニ依リ賠償金ヲ交付スヘキ阿片ノ莫見比混含量及賠償金額並ニ第三條ニ依リ賣下クヘキ醫藥用阿片ノ價格ハ内務大臣之ヲ告示ス賠償金ヲ交付スヘキ阿片ノ莫見比混含量ヲ増加シ又ハ賠償金額ヲ低減セムトスルトキハ一箇年以前ニ告示スヘシ
 第五條 醫藥用阿片ハ地方長官ヲシテ其ノ管内藥劑師藥種商中相當ノ人員ヲ限リ醫藥用阿片販賣人ヲ指定シテ賣下ケシム
 第六條 醫師、齒科醫師、獸醫、藥劑師又ハ製藥者醫藥用阿片ヲ要スルトキハ命令ニ別段ノ規定アル場合ヲ除クノ外行政官廳ノ證明ヲ受ケ醫藥用阿片販賣人ニ賣渡ヲ請求スヘシ
 醫藥用阿片販賣人販賣用ノ阿片ヲ販賣ノ目的以外ニ供セムトスルトキハ行政官廳ノ許可ヲ受ケヘシ
 第六條ノ二 地方長官必要ト認ムルトキハ内務大臣ノ認可ヲ受ケ醫師、齒科醫師、獸醫、藥劑師又ハ製藥者ニ對シ醫藥用阿片ヲ賣下ケルコトヲ得
 第七條 醫藥用阿片ハ第六條第一項若ハ前條ニ依ル場合又ハ命令ニ別段ノ規定アル場合ヲ除クノ外醫師、齒科醫師又ハ獸醫ノ處方箋ヲ以テスルニ非サレハ之ヲ讓渡シ又ハ讓受ケルコトヲ得ス
 第七條ノ二 醫藥用阿片販賣人ハ第六條第一項ニ依リ請求ヲ受ケタル場合ニ於テ正當ノ事由ナクシテ醫藥用阿片ノ賣渡ヲ拒ムコトヲ得ス
 第七條ノ三 醫藥用阿片販賣人ハ政府ノ定メタル價格ヲ超エテ醫藥用阿片ヲ販賣スルコトヲ得ス
 第八條 醫藥用阿片販賣人ハ政府ノ封緘ヲ施シタル醫藥用阿片ノ容器ヲ開披シ若ハ改装シ又ハ封緘ヲ破毀スルコトヲ得ス

〔山梨警〕

醫藥用阿片販賣人ハ政府ノ封緘ヲ施シタル醫藥用阿片ニシテ封緘ノ無效トナリタルモノ又ハ容器ヲ改装シタルモノヲ販賣スルコトヲ得ス
 第八條ノ二 製藥用阿片ノ賣下ニ關スル事項ハ命令ヲ以テ之ヲ定ム
 前項ニ依リ賣下ヲ受ケタル阿片ハ命令ニ別段ノ規定アル場合ヲ除クノ外之ヲ讓渡シ又ハ讓受ケルコトヲ得ス
 第八條ノ三 官廳又ハ官立ノ病院若ハ學校ニ於テ阿片ヲ要スルトキハ命令ノ定ムル所ニ依リ交付ヲ受ケヘシ
 第九條 第三條第二項又ハ第三條ノ二ニ違背シタル者ハ二年以下ノ懲役又ハ千圓以下ノ罰金ニ處ス
 阿片ヲ輸入シタル者前項ニ同シ
 第十條 第三條第二項ニ違背シテ所有又ハ所持スル阿片ハ之ヲ沒收ス
 第十條ノ二 第一條、第六條第二項、第七條乃至第八條又ハ第八條ノ二第二項ニ違背シタル者ハ一年以下ノ懲役又ハ五百圓以下ノ罰金ニ處ス
 第十一條 第二條第一項ニ違背シタル者ハ三百圓以下ノ罰金ニ處ス
 第十二條 罰則
 第十二條ノ二 藥品營業者又ハ阿片製造人未成年者又ハ禁治產者ナルトキハ本法又ハ本法ニ基キテ發スル命令ニ依リ之ニ適用スル罰則ハ之ヲ法定代理人ニ適用ス但シ其ノ營業ニ關シ成年者ト同一ノ能力ヲ有スル未成年者ニ付テハ此ノ限ニ在ラス
 第十二條ノ三 藥品營業者又ハ阿片製造人ハ其ノ代理人戸主家族同居者雇人其ノ他ノ從業者ニシテ其ノ業務ニ關シ本法又ハ本法ニ基キテ發スル命令ニ違背シタルトキハ自己ノ指揮ニ出テサルノ故ヲ以テ處罰ヲ免カレルコトヲ得ス
 第十二條ノ四 明治三十三年法律第五十二號ハ本法又ハ本法ニ基キテ發スル命令ニ依ル犯罪ニ之ヲ準用ス

〔山梨警〕

第十二條ノ五 第十二條ノ二又ハ第十二條ノ三ニ依ル場合ニ於テハ懲役、禁錮又ハ拘留ニ處スルコトヲ得ス
 第十二條ノ六 第十二條ノ二乃至第十二條ノ四ノ規定ハ第九條ノ犯罪ニ付之ヲ適用セズ
 第十三條 阿片製造人又ハ醫藥用阿片販賣人此ノ法律又ハ其ノ施行ニ關スル規則ニ違背シタルトキハ地方長官ハ其ノ許可又ハ指定ヲ取消スコトヲ得
 附則
 第十四條 此ノ法律ハ明治三十年四月一日ヨリ施行ス
 第十五條 此ノ法律施行ノ日現ニ阿片製造人タルノ許可ヲ有スル者ハ第一條ノ許可ヲ受ケタルモノト看做ス
 第十六條 此ノ法律施行以前地方廳ニ預リ置キタル阿片ハ之ヲ燒却ス
 第十七條 明治十一年布告第二十一號藥用阿片賣買並ニ製造規則ハ此ノ法律施行ノ日ヨリ廢止ス
 附則 (大正八年法律第四十三號)
 本法施行ノ期日ハ勅令ヲ以テ之ヲ定ム (大正八年七月勅令第三百五十六號ヲ以テ同年八月一日ヨリ施行)
 本法施行ノ際現ニ醫藥用阿片卸賣人タル者ハ第五條ニ依リ指定ヲ受ケタル醫藥用阿片販賣人ト看做ス
 本法施行ノ際現ニ醫藥用阿片卸賣人ニ非サル藥劑師又ハ藥種商ニシテ醫藥用阿片ヲ所有スルモノハ本法施行ノ日ヨリ三十日以内ニ命令ノ定ムル所ニ依リ地方長官ニ買上ヲ請求シ又ハ醫藥用阿片販賣人、醫師、齒科醫師、獸醫、藥劑師又ハ製藥者ニ讓渡スルコトヲ得

●阿片法施行規則

大正八年六月二十五日 内務省令第四號

改正 大正十一年三月内務省令第五號、昭和三年一月第四號、七年四月第九號
 明治三十年三月内務省令第四號阿片法施行規則左ノ通改正ス
 阿片法施行規則
 第一條 阿片製造ノ許可ヲ受ケムトスル者ハ住所、職業及履歷ヲ具シ地方長官ニ申請スヘシ
 第二條 阿片製造人ハ地方長官ノ定ムル期日迄ニ毎年營業栽培ノ場所及段別ニ付地方長官ノ許可ヲ受ケベシ
 第三條 阿片製造人阿片ヲ政府ニ納付セムトスルトキハ其ノ住所、氏名及阿片ノ數量ヲ記シタル納付書ヲ添ヘ之ヲ地方長官ニ提出スヘシ現品ニハ製造人ノ住所、氏名及阿片ノ數量ヲ記シタル木札ヲ付スルコトヲ要ス
 第四條 地方長官阿片ノ納付ヲ受ケタルトキハ納付書ヲ添ヘ速ニ之ヲ東京又ハ大阪衛生試驗所ニ送付スヘシ
 衛生試驗所阿片ノ送付ヲ受ケタルトキハ其ノ莫見比混含量ヲ試驗シ賠償金交付ノ手續ヲ爲スヘシ但シ五匁未満ノ納付品ニハ試驗ヲ施スコトヲ要セズ
 第五條 政府ニ於テ賣下ケ又ハ交付スル醫藥用阿片ハ第一號(五グラム入)、第二號(二十五グラム入)及第三號(五百グラム入)並第四號(四百五十グラム入)ノ容器ニ納メ每容器ニ定價ヲ附シ大阪衛生試驗所ノ證紙ヲ以テ之ヲ封緘ス
 第六條 醫藥用阿片販賣人ハ其ノ營業所ニ醫藥用阿片販賣所タル旨ヲ標示スヘシ
 第七條 醫藥用阿片販賣人ハ政府ノ會計年度ニ依リ毎半年ニ賣下ヲ受ケヘキ醫藥用阿片ノ數量ヲ豫定シ容器ノ種類及其ノ箇數ヲ記シ二月前ニ地方長官ニ賣下ヲ請求スヘシ但シ必要アルトキハ其ノ事由ヲ具シ臨時請求スルコトヲ得

第八條 醫師、齒科醫師、獸醫、藥劑師又ハ製藥者ニ於テ醫藥用阿片ヲ要スルトキハ其ノ數量、使用ノ目的並業務所、職業、氏名及年月日ヲ記シ捺印シタル賣渡請求書ニ付數量五十グラム以下ナルトキハ所轄警察官署、五十グラムヲ超ユルトキハ地方長官ノ證明ヲ受ケ其ノ道府縣内ノ醫藥用阿片販賣人ニ提出シ賣渡ヲ受ケヘシ

第九條 公立ノ病院若ハ學校又ハ法人ニ於テ調劑用トシテ醫藥用阿片ヲ要スルトキハ前條第一項ノ規定ヲ準用ス學術研究ヲ爲ス者ニ於テ醫藥用阿片ヲ要スルトキ亦同シ

第十條 醫藥用阿片販賣人ハ醫藥用阿片ヲ其ノ道府縣以外ニ於テ使用スル者ニ販賣シ又ハ之ヲ其ノ道府縣以外ニ搬出スルトコトヲ得ス

第十一條 醫藥用阿片販賣人ハ外國ニ在ル帝國臣民タル醫師、齒科醫師、獸醫又ハ藥劑師ニ於テ調劑用ニ供スル場合ニ限り内務大臣ノ許可ヲ受ケ醫藥用阿片ヲ輸出スルトコトヲ得

第十二條 前項ノ許可ヲ受ケムトスルトキハ左記各號ノ事項ヲ具シ輸出先當該官憲ノ發給ニ係ル輸入許可證明書並ニ使用者業務所所在地ノ帝國官憲ノ付與スル使用者ノ職業及使用ノ目的ニ關スル證明ヲ添ヘ地方長官ヲ經由シ内務大臣ニ申請スベシ

一 數量

二 荷受人ノ氏名(法人ニ在リテハ其ノ名稱)又ハ商號及業務所所在地

三 輸出ノ豫定期間

四 送荷ノ方法

五 輸出港名(郵便ニ依ル場合ニ在リテハ郵便局名)

六 使用者ノ職業、氏名及業務所所在地

〔山梨警〕

第九條ニ掲グル者ニ於テ醫藥用阿片ヲ要スル事業ヲ廢止シタルトキ使用殘餘ノ醫藥用阿片ニ付亦前二項ニ準ス

第十七條 前二條ノ規定ニ依ル手續ハ戶主若ハ相續人不在又ハ未定ナルトキハ其ノ財産ヲ管理スル者ニ於テ之ヲ爲スヘシ

第十七條ノ二 醫藥用阿片ニシテ品質ノ惡變シ又ハ封緘ノ破損シタルモノアルトキハ醫藥用阿片販賣人ハ之ガ引替ヲ地方長官ニ請求スルトコトヲ得

第十八條 地方長官醫藥用阿片販賣人ヲ指定シ若ハ其ノ指定ヲ取消シタルトキハ之ヲ告示スヘシ醫藥用阿片販賣人ノ營業所若ハ氏名ノ變更又ハ死亡ノ届出ヲ受ケタルトキ亦同シ

第十九條 官廳、官立ノ病院若ハ學校ニ於テ醫藥用阿片ヲ要スルトキハ大阪衛生試驗所ニ其ノ交付ヲ請求スヘシ

第二十條 醫藥用阿片販賣人ハ第八條ノ賣渡請求書ヲ、醫師、齒科醫師、獸醫又ハ藥劑師ハ阿片法第七條ノ處方箋ヲ其ノ日附ヨリ十年間保存スヘシ

第二十一條 藥劑師及製藥者ハ帳簿ヲ備ヘ製劑用ニ供シタル醫藥用阿片ノ數量、製劑ノ品名及年月日ヲ記入シ其ノ日附ヨリ十年間之ヲ保存スヘシ醫師、齒科醫師、獸醫又ハ第九條ニ掲グル者醫藥用阿片ヲ製劑用ニ供シタルトキ亦同シ

第二十二條 醫藥用阿片販賣人ハ帳簿ヲ備ヘ醫藥用阿片ノ受拂高、受拂年月日及賣渡請求人ノ職業、氏名ヲ記入シ其ノ日附ヨリ十年間之ヲ保存スヘシ

第二十三條 醫藥用阿片販賣人ハ政府ノ會計年度ニ依リ毎年度ノ醫藥用阿片受拂高ヲ年度經過後三十日內ニ地方長官ニ届出ツヘシ

第二十四條 地方長官ハ衛生官吏又ハ警察官吏ヲシテ阿片製造ノ場所ヲ巡視セシメ又ハ第二十條乃至第二十二條ノ書類帳簿ヲ検査セシムルトコトヲ得

第一項ノ許可ヲ受ケタル者輸出ヲ爲シタルトキハ輸出許可證ヲ添ヘ十日內ニ地方長官ヲ經由シ内務大臣ニ届出ツベシ

第十二條 醫藥用阿片販賣人阿片法第六條第二項ノ許可ヲ受ケムトスルトキハ醫藥用阿片ノ數量及使用ノ目的ヲ具シ地方長官ニ申請スヘシ

第十三條 阿片製造人其ノ住所若ハ氏名ヲ變更シ、廢業シ又ハ死亡シタルトキハ本人、戶主若ハ相續人ニ於テ十日內ニ地方長官ニ届出ツヘシ醫藥用阿片販賣人其ノ營業所若ハ氏名ヲ變更シ又ハ死亡シタルトキ亦同シ

第十四條 醫藥用阿片販賣人醫藥用阿片販賣業ヲ廢止セムトスルトキハ地方長官ニ其ノ指定ヲ取消ヲ申請スヘシ

第十五條 阿片製造人廢業シ若ハ死亡シタルトキ又ハ醫藥用阿片販賣人其ノ指定ヲ取消ヲ受ケタルトキハ本人、戶主若ハ相續人ニ於テ三十日內ニ既製ノ阿片又ハ販賣殘餘ノ醫藥用阿片ノ買上ヲ地方長官ニ請求スヘシ但シ相續人阿片製造ノ許可ヲ受ケタルトキハ此ノ限ニ在ラス

第十六條 醫藥用阿片販賣人死亡シタルトキハ戶主若ハ相續人ヨリ三十日內ニ販賣殘餘ノ醫藥用阿片ノ買上ヲ地方長官ニ請求シ又ハ其ノ道府縣内ノ醫藥用阿片販賣人ニ讓渡スルトコトヲ得

第十七條 醫師、齒科醫師、獸醫、藥劑師又ハ製藥者廢業シ若ハ死亡シタルトキハ本人、戶主若ハ相續人ヨリ三十日內ニ使用殘餘ノ醫藥用阿片ノ買上ヲ地方長官ニ請求シ又ハ醫師、齒科醫師、獸醫、藥劑師又ハ製藥者ニ讓渡スルトコトヲ得

前二項ノ規定ニ依リ讓渡シタル場合ニ於テ十日內ニ其ノ數量ヲ具シ地方長官ニ届出ツヘシ

〔山梨警〕

第二十五條 阿片法及本令中地方長官ノ職務ハ東京府ニ在リテハ警視總監之ヲ行フ

第二十六條 第六條、第十三條、第十五條、第十六條第三項、第二十三條又ハ附則第三項ノ規定ニ違背シタル者ハ科料ニ處ス

第二十七條 第二條、第十條、第二十條乃至第二十二條ノ規定ニ違背シタル者又ハ第二十四條ノ規定ニ依リ巡視若ハ検査ヲ拒ミタル者ハ百圓以下ノ罰金ニ處ス

附則

本令ハ大正八年法律第四十三號施行ノ日ヨリ之ヲ施行ス (大正八年八月一日ヨリ施行)

阿片法附則第三項ノ規定ニ依ル醫藥用阿片ノ買上價格ハ大正八年三月内務省告示第十八號ニ掲ケタル定價ニ依ル

阿片法附則第三項ノ規定ニ依ル醫藥用阿片ヲ讓渡シタル場合ニ於テ十日內ニ其ノ數量ヲ具シ地方長官ニ届出ツヘシ

●阿片法施行細則

大正八年八月 山梨縣令第四十號

第一條 阿片法施行規則第二條第一項ノ届出ハ毎年三月三十一日迄トス

第二條 阿片法第二條ノ製造阿片ノ納付期日ハ毎年九月三十日迄トス

第三條 醫藥用阿片販賣人ノ定員及其配當ハ告示ヲ以テ之ヲ定ム

第四條 藥劑師又ハ藥劑師ヲ使用スル藥種商ニシテ醫藥用阿片販賣人ノ指定ヲ受ケムトスル者ハ住所、營業所、氏名、生年月日ヲ記シタル願書ニ藥劑師免狀又ハ藥劑師使用ノ藥種商ハ連署ノ上免狀寫書ヲ添付シ知事ニ申請スヘシ

第五條 醫藥用阿片販賣人其營業所ヲ變更シ配置ニ關スル告示ニ反スルニ至リタルトキハ其指定ヲ取消スコトアルヘシ

第六條 阿片法施行規則第十五條及第十六條ニ依ル買上ノ申請書ニハ既製阿片ノ數量又ハ販賣殘餘若ハ使用殘餘ノ醫藥用阿片ノ數量ヲ記載スヘシ
阿片法施行規則第十六條第三項ニ依ル屆書ハ讓渡人及讓受人ノ連署ヲ以テ爲スヘシ

第七條 阿片法及阿片法ニ基ク命令ニ於テ知事ニ差出スヘキ願届書ハ阿片製造人ニ付テハ其住所、醫藥用阿片販賣人ニ付テハ其營業所、醫師、齒科醫師、獸醫、藥劑師又ハ製藥者ニ付テハ其業務所、公立ノ病院學校ニ付テハ其所在地、法人ニ付テハ其事務所々在地所轄警察官署ヲ經由スルコトヲ要ス

第八條 阿片法施行規則第二十二條ノ帳簿ハ第一號様式ニ同第二十三條ノ届出ハ第二號様式ニ依ルヘシ

附則

本令ハ發布ノ日ヨリ之ヲ施行ス

本令施行ノ際現ニ醫藥用阿片卸賣人ニ非シテ藥品ノ販賣ヲ爲ス藥劑師又ハ藥種商ハ大正八年八月一日現在ノ醫藥用阿片ノ販賣殘餘數量ヲ十日以内ニ縣廳ニ届出ツヘシ

阿片法施行規則附則第三項ニ依ル届出ハ讓渡人及讓受人ノ連署ヲ以テ爲スヘシ

第一號様式

年月日	阿片受拂簿		受入先又ハ賣渡所	備考
	受入	賣拂		
	數量	定價	數量	定價
計				

〔山梨警〕

●政府ニ於テ賣下クヘキ阿片ノ價格並定價

大正八年三月二十八日 內務省告示第十八號

改正 昭和七年內務省告示第六九號
政府ニ於テ賣下クヘキ阿片ノ價格並定價左ノ通り相定メ大正八年四月一日ヨリ之ヲ施行ス

阿片賣下價格	
第一號 五グラム入	金五拾錢
第二號 二十五グラム入	金貳圓五拾錢
第三號 五百グラム入	金四拾七圓
第四號 四百五十グラム入	金四拾貳圓五拾錢
阿片定價	
第一號 五グラム入	金六拾錢
第二號 二十五グラム入	金參圓
第三號 五百グラム入	金五拾五圓
第四號 四百五十グラム入	金五拾圓

〔山梨警〕

●醫藥用阿片販賣人ノ定員及配置

大正八年八月二十五日 山梨縣告示第百六十四號

大正八年八月山梨縣令第四十號阿片法施行細則第三條ノ醫藥用阿片販賣人ノ定員其ノ配置別表ノ通之ヲ定ム

醫藥用阿片販賣人定員及配置表

警察署(分署名)	人員	警察署(分署)名	人員
甲 府	一	市 川	一

第七編 衛生 第五章 賣藥及藥品毒物劇物

第二號様式

自大正 年四月 醫藥用阿片受拂表
至大正 年三月

年月日	受高		拂高		殘高		受入先又ハ賣渡人	備考
	數量	定價	數量	定價	數量	定價		
計								

右之通相違無之候也

醫藥用阿片販賣人

住所

氏名

年月日 知事宛

●賠償金ヲ交附スヘキ阿片ノ莫兒比涅含量及其賠償金額

昭和七年五月十一日 內務省告示第九十四號

阿片法第四條ニ依リ昭和八年五月十三日以後阿片ノ賠償金額左ノ通改正ス

阿片賠償金額

阿片百分中莫兒比涅含量一分以上二分未満ノモノ一庇ニ付金貳圓參拾錢同二分以上ハ一分ヲ増ス毎ニ金貳圓參拾錢ヲ加フ但シ阿片法施行規則第四條第二項但書ニ該當スル納付品ハ莫兒比涅含量ニ拘ラズ一庇ニ付金貳圓參拾錢ノ額ヲ以テ賠償金ヲ交付ス

〔山梨警〕

龍王	小原	龍原	日野	日野	日野	日野	日野	日野	日野
笠	原	崎	野	野	野	野	野	野	野
王	原	崎	野	野	野	野	野	野	野
石	日	谷	吉	上	上	上	上	上	上
和	部	村	田	野	野	野	野	野	野
部	村	田	野	野	野	野	野	野	野
和	部	村	野	野	野	野	野	野	野

●麻藥取締規則

昭和五年五月十九日 內務省令第十七號

改正 昭和九年二月內務省令第三三號
麻藥取締規則左ノ通定ム

麻藥取締規則

- 第一條 本令ニ於テ麻薬ト稱スルハ左ノ各號ニ掲グル物ヲ謂フ
- 一 モルヒネ及チアセチルモルヒネ其ノ他ノ「モルヒネエステル」並ニ其ノ各塩類
 - 二 粗製モルヒネ、コカ葉及粗製コカイン
 - 三 エクゴニン(比旋光度ノ如何ヲ問ハズ)及コカイン其ノ他ノ「エクゴニン」エステル並ニ其ノ各塩類
 - 四 ナヒドロキシコカイン、ナヒドロコカイン、ナヒドロモルヒネ、アセチルナヒドロコカイン、ナヒドロモルヒネ及其ノ各エステル並ニ其ノ各塩類
 - 五 コカイン、エチルモルヒネ、ベンジルモルヒネ其ノ他ノ「モルヒネ」エステル及其ノ各塩類
 - 六 モルヒネエノキシド其ノ他ノ五價窒素モルヒネ及其ノ誘導體
 - 七 ナヒドロコカイン及チアセチルモルヒネ其ノ他ノ「コカイン」若ハ「モルヒネ」エーテル(コカイン及エチルモルヒネヲ除ク)ヲ千分中二分
 - 八 モルヒネ、モルヒネエステル(チアセチルモルヒネヲ除ク)若ハ「モルヒネ」エーテル(コカイン及エチルモルヒネヲ除ク)ヲ千分中二分
 - 九 以上檢出シ又ハ「チアセチルモルヒネ」ヲ檢出スル物
 - 十 ナヒドロキシコカイン、ナヒドロコカイン、ナヒドロモルヒネ、アセチルナヒドロコカイン、ナヒドロモルヒネ若ハ其ノ各エステル又ハ五價窒素モルヒネ若ハ其ノ誘導體ヲ千分中二分以上檢出スル物
 - 十一 エクゴニン又ハ「コカイン」其ノ他ノ「エクゴニン」エステルヲ千分中一分以上檢出スル物
 - 十二 印度大麻草、其ノ樹脂及之ヲ含有スル物
- 第二條 前條第一號乃至第六號ノ麻薬(コカ葉ヲ除ク)、第八號ノ麻薬ニシテ「モルヒネ」若ハ「チアセチルモルヒネ」ヲ千分中百分以上檢出スルモノ又ハ第十號ノ麻薬ニシテ「コカイン」ヲ千分中百分以上檢出スルモノ「コカ葉」ヨリ直接製造セラレ「コカイン」ヲ千分中一分以上檢出スルモノヲ製造セシトスル者ハ在ノ各號ノ事項ヲ具シ第三號ノ事項ニ付テハ之ヲ示スベキ圖面ヲ添ヘ製造所所在地地方長官(東京府ニ在リテハ警視總監以下之

- ニ做フ)ヲ經由シ内務大臣ノ許可ヲ受クベシ
- 一 製造所所在地
 - 二 品名
 - 三 製造又ハ貯蔵ニ使用スル建築物ノ位置、構造及設備
- 前項ノ許可ヲ受ケタル後前項各號ノ事項ヲ變更セントストキハ其ノ事項ニ付更ニ許可ヲ受クベシ
- 第三條 前條第一項ノ許可ヲ受ケタル者ハ毎年其ノ製造セントスル數量並ニ原料ノ種類、數量及取得方法ニ付製造所所在地地方長官ヲ經由シ内務大臣ノ許可ヲ受クベシ
- 第三條ノ二 前條ノ許可ヲ受ケタル者ハ毎年一月乃至三月、四月乃至六月、七月乃至九月、十月乃至十二月ノ各期間毎ニ其ノ期間滿了後二十日以内ニ各製造所ニ付當該麻薬ニ關スル左ノ各號ノ事項ヲ製造所所在地地方長官ヲ經由シ内務大臣ニ届出ヅベシ
- 一 製造シタル麻薬ノ品名及數量
 - 二 拂出シタル麻薬ノ品名及數量
 - 三 期間末ニ現在スル麻薬ノ品名及數量
 - 四 受入レタル原料ノ種類、數量、受入先及原料ガ阿片又ハ第一條第二號ノ麻薬ナル場合ニ於テハ其ノ百分中ニ檢出スル「モルヒネ」又ハ「コカイン」若ハ「エクゴニン」ノ量
 - 五 仕込ミタル原料ノ種類、數量及原料ガ阿片又ハ第一條第二號ノ麻薬ナル場合ニ於テハ其ノ百分中ニ檢出スル「モルヒネ」又ハ「コカイン」若ハ「エクゴニン」ノ量
 - 六 期間末ニ現在スル原料ノ種類及數量
- 第四條 第二條ノ許可ヲ受クベキ麻薬ヲ除クノ外第一條第七號乃至第十一號ノ麻薬ヲ製造セントスル者ハ左ノ各號ノ事項ヲ具シ製造所所在地地方長官ヲ經由シ内務大臣ニ届出ヅベシ
- 一 製造所所在地
 - 二 品名
 - 三 毎年ノ製造豫定數量
 - 四 原料ノ種類、數量及取得方法

- 前項ノ届出チナシタル後前項各號ノ事項ヲ變更セントストキハ其ノ事項ニ付更ニ届出ヅベシ
- 第五條 前條ノ麻薬ヲ製造シタル者ハ毎年十二月末日迄ニ製造シタル麻薬ノ品名及數量並ニ原料ノ種類、數量及受入先ヲ翌年一月末日迄ニ製造所所在地地方長官ヲ經由シ内務大臣ニ届出ヅベシ
- 前項ノ規定ハ麻薬ヲ原料トシテ麻薬ニ非ザル物ヲ製造シタル者ニ之ヲ準用ス
- 第六條 コカ葉採取ノ目的ヲ以テ「コカ樹」栽培セントスル者ハ左ノ各號ノ事項ヲ具シ栽培地地方長官ヲ經由シ内務大臣ノ許可ヲ受クベシ
- 一 栽培ノ場所及段別
 - 二 植付ノ期間
 - 三 毎年ノ採取豫定數量
 - 四 加工及貯蔵ニ使用スル建築物ノ所在
- 前項ノ許可ヲ受ケタル後前項各號ノ事項ヲ變更セントストキハ其ノ事項ニ付更ニ許可ヲ受クベシ
- 第七條 第一項ノ許可ヲ受ケタル者ハ植付ノ期間滿了後十日以内ニ其ノ植付ノ場所及段別ヲ栽培地地方長官ヲ經由シ内務大臣ニ届出ヅベシ
- 第七條 コカ樹ヲ栽培スル者ハ毎年十二月末日迄ニ採取シタル「コカ葉」ノ數量並ニ拂出シタル「コカ葉」ノ數量及拂出先ヲ翌年一月末日迄ニ栽培地地方長官ヲ經由シ内務大臣ニ届出ヅベシ
- 第八條 麻薬ヲ製造シ又ハ「コカ樹」栽培スル者其ノ製造又ハ栽培ヲ廢止シタルトキハ十日以内ニ製造所所在地又ハ栽培地地方長官ヲ經由シ内務大臣ニ届出ヅベシ
- 第九條 麻薬ヲ輸入又ハ移入セントスル者ハ左ノ各號ノ事項ヲ具シ主タル業務所所在地地方長官ヲ經由シ内務大臣ノ許可ヲ受クベシ

- 一 品名及數量
 - 二 輸入又ハ移入ノ目的
 - 三 出荷人ノ氏名(法人ニ在リテハ名稱)又ハ商號及業務所所在地
 - 四 輸入又ハ移入ノ期間
 - 五 送荷ノ方法
 - 六 輸入又ハ移入港名(郵便ニ依ル場合ニ在リテハ郵便局名)
- 前項ノ許可ヲ受ケタル後前項各號ノ事項ヲ變更セントストキハ其ノ事項ニ付更ニ許可ヲ受クベシ
- 第十條 第一項ノ許可ヲ爲シタルトキハ輸入又ハ移入許可證及輸入又ハ移入許可證明書ヲ下付ス
- 第十條 麻薬ヲ輸出又ハ移出セントスル者ハ左ノ各號ノ事項ヲ具シ仕向地當該官憲ノ發給ニ係ル輸入若ハ移入許可證明書又ハ保税倉庫搬入許可證明書ヲ添ヘ主タル業務所所在地地方長官ヲ經由シ内務大臣ノ許可ヲ受クベシ
- 一 品名及數量
 - 二 荷受人ノ氏名(法人ニ在リテハ名稱)又ハ商號及業務所所在地
 - 三 輸出又ハ移出ノ期間
 - 四 送荷ノ方法
 - 五 輸出又ハ移出港名(郵便ニ依ル場合ニ在リテハ郵便局名)
- 前項ノ許可ヲ受ケタル後前項各號ノ事項ヲ變更セントストキハ其ノ事項ニ付更ニ許可ヲ受クベシ
- 第十一條 第一項ノ許可ヲ爲シタルトキハ輸出又ハ移出許可證及輸出許可證ノ原本ヲ下付ス
- 前項輸出許可證ノ原本ハ之ヲ其ノ送荷ニ添送スベシ
- 第十一條 外國ヨリ外國ヘ輸送スル麻薬ヲ積載スル船舶ノ船長ハ送荷ニ添送スル輸出許可證又ハ轉向證明書ノ原本ヲ入港ノ際當該稅關長ニ提示スルニ非ザレバ帝國ヲ通過セシムルノ目的ヲ以テ該麻薬ヲ輸送スルコトヲ得ズ
- 前項ノ規定ハ郵便ニ依ル輸送ニハ之ヲ適用セズ

第十二條 外國貨物タル麻藥ノ陸揚、積戻又ハ積換ヲ爲サントスル者ハ送荷ニ添送スル輸出許可證又ハ轉向證明書ノ謄本ヲ當該稅關長ニ提出スベシ

前項ノ陸揚、積戻又ハ積換ヲ終了シタルトキハ當該稅關長ニ届出テ前項ノ謄本ノ還付ヲ受ケベシ

第十三條 麻藥ヲ輸入又ハ輸出スル者ハ其ノ輸入又ハ輸出ノ際輸入又ハ輸出許可證ヲ當該稅關長ニ提示スベシ

第十四條 麻藥ヲ輸入、移入又ハ輸出、移出シタル者ハ輸入、移入ノ場合ニ在リテハ輸入若ハ移入許可證及送荷ニ添送シタル輸出許可證若ハ轉向證明書ノ謄本ヲ、輸出、移出ノ場合ニ在リテハ輸出若ハ移出許可證ヲ添ヘ十日以内ニ主タル業務所在地地方官ヲ經由シ内務大臣ニ届出ツベシ

第十五條 麻藥ノ輸入、移入又ハ輸出、移出ノ許可ヲ受ケタル者輸入、移入又ハ輸出、移出ヲ爲サザルトキハ許可ヲ受ケタル期間満了後十日以内ニ輸入若ハ移入許可證及輸入若ハ移入許可證明書又ハ輸出若ハ移出許可證及輸出許可證ノ謄本ヲ主タル業務所在地地方官ヲ經由シ内務大臣ニ返納スベシ

第十六條 麻藥ヲ發賣スル者又ハ小分シテ販賣スル者ハ其ノ容器又ハ被包ニ左ノ事項ヲ記載スベシ

一 第一條各號ニ該當スル藥品ニ在リテハ麻ノ字

二 第一條第一號、第三號又ハ第四號ニ該當スル藥品ニ在リテハ五瓦以下ノ内容トスル場合ヲ除キ氏名(法人ニ在リテハ名稱)又ハ商號、業務所在地、發賣又ハ小分ノ年月日及番號

三 第一條第八號乃至第十號ニ該當スル藥品ニ在リテハ之ニ含有スル麻藥タル「アルカロイド」ノ量

第十七條 藥品營業者カ藥品營業者又ハ醫師、齒科醫師若ハ獸醫師ニ麻藥ヲ讓渡スルトキハ其ノ藥品營業者又ハ醫師、齒科醫師若ハ獸醫師タルコトニ關シ警察署長ノ證明アル文書ヲ徴スベシ但シ藥品營業者自己ノ知人タル藥品營業者又ハ醫師、齒科醫師若ハ獸醫師ニ麻藥ヲ讓渡スルトキハ此ノ限ニ在ラズ

前項ノ文書ハ五年間之ヲ保存スベシ

第十八條 藥品營業者ハ帳簿ヲ備ヘ麻藥ノ受拂ニ付其ノ品名、數量及年月日、受入先及拂出先ノ住所又ハ業務所在地、職業及氏名(法人ニ在リテハ名稱)又ハ商法並ニ第十六條第二號ノ藥品ニ在リテハ其ノ容器又ハ被包ノ記載事項ヲ記入シ其ノ日附ヨリ五年間之ヲ保存スベシ但シ醫師、齒科醫師又ハ獸醫師ノ處方箋ニ依リ讓渡スル麻藥及内務大臣ノ別ニ指定スル麻藥ニ付テハ此ノ限ニ在ラズ

第十九條 地方官ハ衛生官吏又ハ警察官吏ヲシテ第十七條ノ文書若ハ前條ノ帳簿ヲ検査セシメ又ハ麻藥ヲ製造、採取、加工、貯藏、販賣若ハコカ樹ヲ栽培スル場所ヲ巡視セシムルコトヲ得

第十九條ノ二 醫師麻藥ノ慢性中毒患者ヲ診斷シタルトキハ其ノ住所、氏名及中毒麻藥ノ種類ヲ十日以内ニ診療所ノ所在地又ハ醫師ノ住所ノ所轄警察署長ニ届出ツベシ其ノ轉歸ノ場合亦同シ

第十九條ノ三 醫師麻藥ノ慢性中毒患者ニ其ノ中毒治療ノ目的ヲ以テ麻藥ヲ配伍スル處方箋ヲ交付シタルトキハ患者ノ氏名、藥名、分量、用法、用量、處方ノ年月日及使用期間ヲ具シ十日以内ニ診療所ノ所在地又ハ醫師ノ住所ノ所轄警察署長ニ届出ツベシ

第二十條 第二條、第三條、第六條、第九條若ハ第十條ノ許可ヲ受ケタル者、第四條ノ麻藥ヲ製造スル者又ハ麻藥ヲ原料トシテ麻藥ニ非ザル物ヲ製造スル者本令ニ違反シ又ハ麻藥若ハ阿片ニ關シ犯罪其ノ他不正ノ行爲アリタルトキハ其ノ許可ヲ取消シ又ハ其ノ製造ヲ禁止スルコトアルベシ

第二十一條 第二條第一項、第三條、第六條第一項、第九條第一項又ハ第十條第一項ノ規定ニ違反シタル者ハ三月以下ノ懲役ニ處ス

第十九條第一項又ハ第十條第一項ノ規定ニ違反シテ麻藥ヲ輸入、移入又ハ輸出、移出スル目的ヲ以テ其ノ豫備ヲ爲シタル者亦前項ニ同シ

第二十二條 第二條第二項、第四條、第六條第二項、第九條第二項、第十條第二項、第十一條、第十七條又ハ第十八條ノ規定ニ違反シタル者ハ三月以下ノ懲役又ハ百圓以下ノ罰金ニ處ス

(山梨警)

培ハ之ヲ本令ニ依リ許可シタルモノト看做ス

●麻藥取締規則施行細則

昭和六年五月十四日 山梨縣令第二十四號

改正 昭和九年二月縣令第四二號

第二十三條 第三條ノ二、第五條、第六條第三項、第七條、第八條、第十條第四項、第十二條乃至第十六條ノ規定ニ違反シ又ハ第十九條ノ検査若ハ巡視ヲ拒ミタル者ハ百圓以下ノ罰金又ハ拘留若ハ科料ニ處ス

第二十三條ノ二 第十九條ノ二又ハ第十九條ノ三ノ規定ニ違反シタル者ハ百圓以下ノ罰金又ハ科料ニ處ス

第二十四條 未成年者又ハ禁治産者タル藥品營業者又ハコカ樹栽培者其營業ニ關シ本令ニ違反シタルトキハ之ニ適用スベキ罰則ハ之ヲ其ノ法定代理人ニ適用ス但シ其ノ營業ニ關シ成年者ト同一ノ能力ヲ有スル未成年者ニ付テハ此ノ限ニ在ラズ

第二十五條 麻藥ノ製造、採取、加工、貯藏、販賣、輸入、移入、輸出、移出、輸送、陸揚、積戻若ハ積換又ハコカ樹ノ栽培ヲ爲ス者ハ其ノ代理人、戶主、家族、同居者、雇人其ノ他ノ從業者ニシテ其ノ業務ニ關シ本令ニ違反シタルトキハ自己ノ指揮ニ出テザルノ故ヲ以テ處罰ヲ免ルルコトヲ得ズ

第二十六條 法人ノ代表者又ハ其ノ雇人其ノ他ノ從業者法人ノ業務ニ關シ本令ニ違反シタルトキハ本令ニ規定スル罰則ヲ法人ノ代表者ニ適用ス

附則

「モルヒネ」、「コカイン」及其ノ鹽類ノ取締ニ關スル件及「コカ」樹ノ栽培取締ニ關スル件ハ之ヲ廢止ス

本令公布ノ際現ニ麻藥ヲ製造スル者ハ本令施行後三十日以内ニ第二條又ハ第四條ノ規定ニ依リ手續ヲ爲スベシ

本令施行前「モルヒネ」、「コカイン」及其ノ鹽類ノ取締ニ關スル件ニ依リ許可シタル麻藥ノ輸入、移入又ハ輸出、移出ニ關シテハ仍從前ノ規定ニ依ル

本令施行前「コカ」樹ノ栽培取締ニ關スル件ニ依リ許可シタル「コカ」樹ノ栽培

麻藥取締規則施行細則左ノ通定ム

第一條 麻藥取締規則(以下單ニ規則ト稱ス)ニ基キ地方官ヲ經由シ内務大臣ニ差出スベキ書類ハ正副二通ヲ作成シ營業所在地所轄警察署ヲ經由スベシ

第二條 規則第十七條ニ依リ警察署長ノ證明ヲ受ケムトスルモノハ住所、職業、氏名、生年月日及必要事項ヲ記シタル書類ヲ提出シ免許證又ハ業務證明書ニキ文書ヲ提示スベシ

第三條 規則第十八條ニ基キ帳簿ハ附錄第一號様式ニ依リ作成シ品目毎ニ口座ヲ設クベシ

第四條 規則第十九條ノ二及第十九條ノ三ニ基キ届出ハ附錄第二號及第三號様式ニ依ルベシ

附則

本令ハ昭和十年一月一日ヨリ之ヲ施行ス

附錄第一號様式

品名	受入數量		拂出數量		現在數量		職業		受拂先ノ住所又ハ業務所々在地及氏名(法人ハ其名稱)又ハ商號		容器	又ハ	披	包
年月日											號	記載	事項	項

記載例 口座ハ見出ヲ附シ製劑種類含量別ニ區別スルコト

品名ノ欄中ニハ名稱及瓦入又ハ一個中ノ含量若クハ何%何cc何管入トシ數量ハ個數ヲ單位トス

附錄第二號様式

麻薬ノ慢性中毒患者届(轉歸届)				(規則第十九條ノ二ノ届)			
氏名	年齢	住所	性別	中毒麻薬ノ種類	轉歸別及月日	備	考

注意 一 住所ノ欄ニ於テハ患者ガ朝鮮人ナルトキハ其旨外國人ナルトキハ其國籍ヲ附記スルコト

二 轉歸ノ場合ハ轉歸別及月日ヲ記入シ不要事項ハ抹消スベシ

三 備考欄ニ於テハ中毒ノ始期及動因分明ナルトキハ之ヲ記載シ其他參考トナル事項ヲ記載スルコト

〔山梨警〕

附錄第三號様式

麻薬ノ慢性中毒患者ニ処方箋交付届				(規則第十九條ノ三ノ届)			
氏名	年齢	薬名分量	用法	処方年月日	使	用	期
							間

〔山梨警〕

●麻薬取締規則施行細則取扱手續

昭和九年十二月二十日
山梨縣訓令甲第十八號

麻薬取締規則施行細則取扱手續左ノ通定ム

麻薬取締規則施行細則取扱手續

第一條 本令ニ於テ「規則」ト稱スルハ麻薬取締規則ヲ、「細則」ト稱スルハ麻薬取締規則施行細則ヲ謂フ

第二條 規則ニ基キ内務大臣ニ届出ヅル書類ヲ受理シタル時ハ其ノ内容ヲ審査シ意見ヲ附シ速ニ進達スベシ
第三條 警察署ニ在リテハ附錄第一號、第二號様式ノ臺帳ヲ備ヘ細則第四條ノ届出ヲ其ノ都度登載シ更ニ同様式ニ依リ報告スベシ
第四條 毎年十二月末日現在ニ於ケル患者數ヲ第三號様式ニ依リ翌年一月末日限り年表トシテ報告スベシ

附錄第一號様式

麻薬ノ慢性中毒患者(臺帳)				(報告)			
氏名	年齢	住所	性別	中毒麻薬ノ種類	轉歸別及月日	届出醫師ノ住所氏名及月日	備
							考

附錄第二號樣式

麻藥ノ慢性中毒患者ニ處方箋交付(臺帳)				(報告)	
氏名年齢	藥名分量	用法	處方年月日	使用期間	届出醫師ノ住所氏名及月日
					備考

附錄第三號樣式

麻藥ノ慢性中毒患者調					
氏名	住所	性別	中毒麻藥ノ種類	備考	備考
					警署 年十二月末日現在

注意

- 一 住所ノ欄ニ於テハ患者ガ朝鮮人、臺灣人ナルトキハ其ノ旨又外國人ナルトキハ其ノ國籍ヲ附記スルコト
- 二 備考ノ欄ニ於テハ中毒ノ始期及動因分明ナルトキハ之ヲ記載シ其ノ他參考トナル事項ヲ記載スルコト

〔山梨警〕

●毒物劇物營業取締規則

明治四十五年五月十日
内務省令第五號

改正 昭和七年七月内務省令第二六號、一〇年七月第四四號
毒物劇物營業取締規則左ノ通定ム

毒物劇物營業取締規則

- 第一條 本令ニ於テ毒物劇物ト稱スルハ醫藥以外ノ用ニ供セシムル目的ヲ以テ販賣スル毒性又ハ劇性ノ物品ニシテ別ニ指定シタルモノヲ謂フ
明治二十二年三月法律第十號藥品營業並藥品取扱規則第三十五條ニ依リ定メラレタル毒藥劇藥ノ品目ニ該當スル物品ニシテ前項ノ指定ヲ受ケサルモノハ醫藥用品(同法第二十六條但書及第二十七條但書ノ場合ヲ含ム)ノ外之ヲ貯藏、陳列、販賣又ハ譲與スルコトヲ得ス
- 第二條 毒劇物營業ヲ爲サムトスル者ハ地方長官(東京府ハ警視總)ノ許可ヲ受ケヘシ
藥劑師、藥種商又ハ製藥者毒劇物營業ヲ爲サムトスルトキハ地方長官ニ届出ヘシ
- 第三條 未成年者、瘋癲白痴者其ノ他毒劇物ノ取扱ヲ爲スニ堪ヘスト認ムヘキ者及法人ハ其ノ取扱ヲ爲サシムル爲メ地方長官ノ許可ヲ得タル營業管理人ヲ置クニ非サレハ毒劇物營業ヲ爲スコトヲ得ス
- 第四條 毒物劇物ハ堅牢ナル容器又ハ被包ニ容レ之ヲ密閉シ其ノ容器又ハ被包ニ醫藥用外ノ四字及其ノ品名並毒物ニハ毒物ノ二字劇物ニハ劇物ノ二字ヲ明記スヘシ
前項ノ文字ハ其ノ品名ヲ除ク外毒物ニ付テハ赤地ニ白色、劇物ニ付テハ

〔山梨警〕

白地ニ赤色ヲ以テ記載スヘシ

- 第五條 毒物ハ他ノ物品ト區別シ貯藏、陳列スヘシ劇物ニ付テ亦同シ
毒物ヲ貯藏、陳列スル場所ニハ鎖鑰ヲ施シ其ノ外部ニ醫藥用外毒物ノ六字ヲ明記スヘシ
 - 第六條 毒物劇物ヲ取扱フニハ專用ノ器具ヲ備ヘ毒物又ハ劇物ノ文字ヲ其ノ器具ニ明記スヘシ
 - 第七條 毒劇物營業者毒物劇物ヲ交付スルニハ其ノ容器又ハ被包ニ其ノ營業所、氏名、法人ニ在リテハ其ノ名稱及第四條所定ノ文字ヲ明記スヘシ
但毒劇物營業者ニ交付スル場合ハ此ノ限ニ在ラス
飲食物用容器ハ之ヲ前項ノ容器ニ充用スルコトヲ得ス
 - 第八條 毒劇物營業者ハ業務上、學術上又ハ技藝上必要アリト認ムル者ヨリ左ノ各號ノ一ニ依リ其ノ從事スル業務、學術若ハ技藝ヲ證明シ且ツ品名、數量、使用ノ目的、年月日、住所、氏名、法人ニ在リテハ其ノ名稱及職業ヲ記シ捺印シタル證書ヲ提出スルニ非サレハ之ヲ販賣譲與スルコトヲ得ス
 - 一 毒劇物營業者知人ノ證明
 - 二 官公署又ハ學校ノ證明其ノ他徵證トナルヘキ官公文書
- 毒劇物營業者自己ノ知人ニ毒物劇物ヲ販賣譲與スル場合ニ付テハ前項ノ證明ヲ要セス
家事上必要ナル毒物劇物ニシテ別ニ指定スルモノニ付テハ前二項ノ規定ヲ適用セス
前項ノ毒物劇物ハ品名、數量、年月日、住所、氏名、法人ニ在リテハ其ノ名稱ヲ記シ捺印シタル證書ヲ提出スルニ非サレハ之ヲ販賣譲與スルコトヲ得ス
毒劇物營業者ハ農業上必要ナル毒物劇物ニシテ別ニ内務大臣ノ指定スル

モノハ其ノ定ムル方法ニ依リ著色シタルモノニ非ザレバ之ヲ販賣譲與スルコトヲ得ズ

第一項及第四項ノ證書ハ其ノ日附ヨリ十箇年間之ヲ保存スヘシ

第八條ノ二 賣藥部外品トシテ發賣ノ免許ヲ受ケタル毒物劇物ニ付テハ前二條ノ規定ハ之ヲ適用セズ

第九條 毒物劇物營業者ハ毒物劇物ノ販賣譲與ヲ受ケムトスル者前條ノ要件ヲ具備スルモ十四歳未滿ノ者又ハ不安心ト認ムヘキ者ニハ之ヲ交付スルコトヲ得ズ

第十條 毒物劇物營業者官公署、官公立ノ學校及製造所等ニ對シ毒物劇物ヲ販賣譲與スル場合ニハ第八條ノ手續ヲ要セス

第十一條 卸賣用ノ毒物劇物ニ付テハ其ノ容器又ハ被包ニ品名ヲ記シ若ハ錯誤ヲ來ササル文字又ハ記載ヲ使用スル限リ第四條ノ容器又ハ被包ノ記號ニ關スル規定ヲ適用セズ

第十二條 地方長官ハ吏員ヲシテ毒物劇物ヲ製造、貯藏又ハ販賣スル場所ヲ巡視セシムルコトヲ得

第十三條 地方長官ハ試驗ノ用ニ供スル爲必要ナル分量ノ毒物劇物ヲ收去スルコトヲ得

前項ニ依リ收去ヲ執行スル場合ニ於テハ明治三十三年內務省令第十號第二條第三條ノ規定ヲ準用ス

第十四條 毒物劇物營業者禁錮以上ノ刑ニ處セラレタルトキ又ハ其ノ業務ニ關シ不正ノ行爲アリタルトキハ地方長官ハ其ノ業務ヲ禁止シ又ハ停止スルコトヲ得

地方長官ハ毒物劇物營業者ノ業務ヲ禁止又ハ停止ヲ解クコトヲ得

第十五條 本令ノ執行ニ關シ當該吏員ノ尋問ニ對シ虛偽ノ答辯ヲ爲シ又ハ其ノ職務執行ヲ拒ミ若ハ之ヲ忌避シ又ハ之ニ支障ヲ加ヘタル者ハ百圓以下ノ罰金ニ處ス

毒物劇物ノ容器又ハ被包ニ虛偽ノ記載ヲナシタル者若ハ第一條第二項第八條第一項第四項又ハ第五項ニ違背シタル者ハ罰前項ニ同シ

第十六條 第二條ノ許可ヲ受ケス若ハ其ノ届出ヲ爲サスシテ毒物劇物營業ヲ爲シタル者、禁止又ハ停止中營業ヲ爲シタル者、第四條、第五條、第七條、第八條第六項、第九條ニ違背シタル者又ハ毒物劇物ノ容器若ハ被包ニ誤記ヲ爲シタル者ハ五拾圓以下ノ罰金ニ處ス

第十七條 第六條ニ違背シタル者ハ科料ニ處ス

第十八條 毒物劇物營業者カ未成年者又ハ禁治產者ナルトキハ本令ニ依リ之ニ適用スヘキ罰則ハ之ヲ法定代理人ニ適用ス但其ノ營業ニ關シ成年者ト同一ノ能力ヲ有スル未成年者ニ付テハ此ノ限ニ在ラス

第十九條 毒物劇物營業者ハ其ノ代理人、戶主、家族、同居者、雇人其ノ他テサルノ故ヲ以テ處罰ヲ免カルルコトヲ得ズ

第二十條 法人ノ代表者又ハ其ノ雇人其ノ他ノ從業者法人ノ業務ニ關シ本令ニ違背シタル場合ニ於テハ本令ニ規定シタル罰則ヲ法人ニ適用ス

法人ヲ罰スヘキ場合ニ於テハ法人ノ代表者ヲ以テ被告人トス

附則 本令ハ明治四十五年七月一日ヨリ之ヲ施行ス

本令發布ノ際現ニ毒物劇物ノ營業ヲ爲ス者ハ本令施行ノ日ヨリ三箇月以内ニ地方長官ニ届出テ毒物劇物ノ營業ヲ爲スコトヲ得

附則 (昭和十一年內務省令第四十四號) 本令ハ昭和十一年一月一日ヨリ之ヲ施行ス

●毒物劇物營業取締規則第一條ニ據ル毒物劇物品目

昭和十一年七月三日 內務省令第二十號

毒物劇物營業取締規則第一條ニ據ル毒物劇物品目左ノ通指定ス

毒物

黃燐、硫化燐及其ノ各製劑

クラーレ及其ノ製劑

シアニ化合物及其ノ製劑但シ「メルリン青、黃血塩、赤血塩、ロダン化合物及石灰窒素並其ノ各製劑ヲ除ク

水銀化合物並水銀ヲ含有スル製劑及著色料但シ朱、甘汞、黃色ヨード

汞、オレイン酸水銀、白降汞、雷汞及其ノ各製劑ヲ除ク

セレン化合物及其ノ製劑

ニコチン及其ノ塩類並之ヲ含有スル製劑但シ「ニコチン」トシテ一〇%以下ヲ含有スルモノヲ除ク

砒素、其ノ化合物並砒素ヲ含有スル製劑及著色料

非化水素酸

劇物

亞硝酸塩類

アニリン及其ノ化合物

亞鉛塩類但シ炭酸亞鉛及雷酸亞鉛ヲ除ク

アンチモン化合物及其ノ製劑但シ金硫黃ヲ除ク

アンモニア水但シ「アンモニア」一〇%以下ヲ含有スルモノヲ除ク

塩酸及其ノ含有物但シ塩化水素一〇%以下ヲ含有スルモノヲ除ク

塩素酸塩類及其ノ製劑但シ塩素酸塩類ヲ含有スル爆發藥ヲ除ク

海葱及其ノ製劑

過酸化ソーダ及其ノ製劑但シ過酸化ナトリウム五%以下ヲ含有スルモノ

ヲ除ク

苛性カリ及其ノ製劑但シ水酸化カリウム五%以下ヲ含有スルモノヲ除ク

苛性ソーダ及其ノ製劑但シ水酸化ナトリウム五%以下ヲ含有スルモノヲ除ク

カドミウム化合物

可溶性ウラン化合物並ウラン」ヲ含有スル著色料

カリウム

甘汞及其ノ製劑

金化合物但シ雷金ヲ除ク

銀ノ無機酸塩類但シ塩化銀及雷酸銀ヲ除ク

クロム酸塩類、重クロム酸塩類及無水クロム酸並其ノ各製劑

クロルエチル

クロル酢酸類

クロルヒクリン及其ノ製劑

クロホルム

珪弗化水素酸塩類

砒酸、其ノ塩類及其ノ各製劑但シ砒酸トシテ一〇%以下ヲ含有スルモノヲ除ク

四塩化炭素及其ノ製劑

糖質

錫塩類

スルホナール及メチルスルホナール並其ノ各製劑

石炭酸及其ノ製劑但シ純石炭酸五%以下ヲ含有スルモノヲ除ク

硝酸及其ノ含有物但シ純硝酸一〇%以下ヲ含有スルモノヲ除ク

銅塩類但シ雷銅ヲ除ク

ナトリウム

鉛化合物但シ鉛丹、硫酸鉛及鉛白ヲ除ク

ニコチン」トシテ一〇%以下ヲ含有スル製劑

ニトロベンゾール
二硫化炭素及其ノ製劑
發煙硫酸

バリウム化合物但シ硫酸バリウムヲ除ク
パラフェニレンジアミン、パラトルイレンジアミン及其ノ各化合物並其
ノ各製劑

ヒクリン酸及其ノ塩類但シ爆發藥ヲ除ク
ヒドロキシルアミン、其ノ塩類及其ノ各製劑

アロム
アロムエチル
アロム水素酸

ベタナフトール及其ノ製劑但シ「ベタナフトール」以下ヲ含有スルモ
ノヲ除ク
ホルムアルデヒド含有物但シ「ホルムアルデヒド」以下ヲ含有スルモ
ノヲ除ク

メタノール
ヨード及其ノ製劑
ヨード水素酸

ロテノン及ロテノンヲ含有スル生藥(アリス根、魚藤根ノ類)並其ノ
各製劑但シ「ロテノン」以下ヲ含有スル製劑ヲ除ク
硫酸及其ノ含有物但シ硫酸一〇%以下ヲ含有スルモノヲ除ク

附則

本令ハ昭和十一年十月一日ヨリ之ヲ施行ス
明治四十五年内務省令第六號ハ之ヲ廢止ス

〔山梨警〕

●毒物劇物營業取締規則第八條第
三項ノ毒物劇物

昭和十一年七月三日
内務省令第二十一號

毒物劇物營業取締規則第八條第三項ノ毒物劇物ヲ左ノ通指定ス

- 一、黃燐ヲ含有スル殺鼠用製劑
- 一、ニコチン又ハ四塩化炭素ヲ含有スル殺蟲用製劑
- 一、消火器用ノ硫酸、塩酸又ハ四塩化炭素
- 一、便器洗滌用ノ塩酸
- 一、建物又ハ家具洗滌用ノ苛性ソーダ

附則

本令ハ昭和十一年十月一日ヨリ之ヲ施行ス
明治四十五年内務省令第七號ハ之ヲ廢止ス

●毒物劇物營業取締規則第八條第
五項ノ規定ニ依ル毒物劇物ノ指
定及其ノ著色方法

昭和十年七月九日
内務省令第四十五號

明治四十五年内務省令第五號毒物劇物營業取締規則第八條第五項ノ規定ニ
依リ左ノ毒物劇物ヲ指定シ其ノ著色方法左ノ通定ム

毒物劇物營業取締規則第八條第五項ノ規定ニ依ル毒物劇物ノ指定
及其ノ著色方法

〔山梨警〕

著色スベキ毒物劇物
一 驅蟲用ノ砒酸鉛及其ノ製劑

著色方法

- 一 驅蟲用ノ砒酸鉛及其ノ製劑ハ之ニ「ベンガラ」、群青、絹赤又ハ絹青ヲ左
ノ割合ヲ以テ混和シ全質均等ト爲スベシ
- 一 百分中砒酸鉛又ハ其ノ製劑九十五分 ベンガラ五分
- 一 百分中砒酸鉛又ハ其ノ製劑九十七分 群青三分
- 一 百分中砒酸鉛又ハ其ノ製劑九十九、五分 絹赤〇、五分
- 一 百分中砒酸鉛又ハ其ノ製劑九十八、五分 絹青一、五分

附則

本令ハ昭和十一年一月一日ヨリ之ヲ施行ス

●毒物劇物營業取締規則施行細則

明治四十五年七月
山梨縣令第六十七號

第一條 毒物劇物營業取締規則(以下單ニ規則ト稱ス)第二條第一項ニ依リ
營業ノ許可ヲ受ケムトスル者ハ願書ニ本籍、住所、氏名、生年月日、營
業所々在地(法人ニ在リテハ其ノ名稱、事務所所在地、代表者ノ氏名)
ヲ記シ履歷書(法人ニ在リテハ定款)ヲ添付スベシ

規則第二條第二項ニ依ル營業届書ニ記載スベキ事項ハ前項ノ外免狀又ハ
鑑札ノ寫ヲ添付スベシ

第二條 前條ノ出願者ニ對シ必要ト認ムルトキハ試験ヲ行フコトアルベシ

第三條 規則第三條ノ營業管理人ヲ置カムトスルトキハ願書ニ管理人トナ
ルベキ者ノ本籍、住所、氏名、生年月日ヲ記シ履歷書ヲ添付スベシ

第四條 毒物劇物ヲ取扱フ専用器具ハ他ノ物品ト置場ヲ區別スベシ

第七編 衛生 第五章 賣藥及藥品毒物劇物

規則附則第二項ノ届書ニ記載スベキ事項ハ本則第一條第三條ヲ準用ス
第一號様式

毒物(劇物)營業	住所
	氏名
	名
	寸五

●毒物劇物營業取締規則施行細則

執行心得

明治四十五年七月
山梨縣訓令甲第三十九號

- 第一條 本心得ニ於テ規則ト稱スルハ毒物劇物營業取締規則ヲ謂ヒ細則ト稱スルハ毒物劇物營業取締規則施行細則ヲ謂フ
- 第二條 細則第一條第三條ノ願書ヲ受理シタルトキハ左記各號ヲ調査副申スベシ
 - 一 本籍、住所、氏名、生年月日ハ願書ノ通り相違ナキヤ否
 - 二 藥學ヲ學ビ且ツ藥品ノ名稱及之ニ關スル法規ニ付相當辨識力アリテ營業許可ヲ與フルモ危險ノ虞ナキヤ否
 - 三 曾テ調劑若ハ藥品ノ取扱ヲナシタル經驗アリテ營業ヲ許可スルモ危險ノ虞ナキヤ否
 - 四 神經性疾患アリ又ハ平常常識ヲ逸スルノ言行アルモノニ在ラザルヤ否
 - 五 右各項ノ外履歷書ニ相違ノ陳ナキヤ否
- 營業管理人ノ身上ニ付テモ亦前項各號ヲ調査スベシ
- 第三條 規則第八條第一項第二號ニ依リ警察官署ニ證明ヲ出願スル者アリタルトキハ業務上學術上又ハ技藝上事實必要ノ有無ヲ調査シ其ノ必要アルモノニ限リ證明書ヲ交付スベシ
- 第四條 營業ノ許可アリタルトキハ警察官署ハ之ヲ諸營業名簿ニ記載シ異動ノ都度整理スベシ
- 第五條 規則第十四條第一項ニ依リ處分ノ必要アリト認メタルトキハ其ノ事由ヲ詳細報告スベシ
- 同條第二項ニ依リ處分ノ必要アルトキ亦同ジ

〔山梨警〕

●メチールアルコール(木精)取締規則

明治四十五年五月二十八日
內務省令第八號

- メチールアルコール(木精)取締規則左ノ通定ム
- 第一條 目的ヲ以テ製造、陳列若ハ貯藏スルコトヲ得ス
- 第二條 メチールアルコール(木精)又ハメチールアルコール(木精)ヲ混和シタル物品ニハ其ノ容器ニ「メチールアルコール(木精)」又ハ「メチールアルコール(木精)混和」ノ文字ヲ明記スルニアラサレハ之ヲ販賣シ又ハ販賣ノ目的ヲ以テ陳列若ハ貯藏スルコトヲ得ス
- 第三條 メチールアルコール(木精)ノ製造者、輸入者又ハ販賣者ハ帳簿ヲ作製シ其ノ製造高、受入高、讓渡高、使用高、受入先、讓渡先其ノ年月日及讓渡先使用ノ目的ヲ記入スベシ
- 地方長官ハ當該吏員ヲシテ前項ノ帳簿ヲ檢閲セシムルコトヲ得
- 第四條 前項ノ帳簿ハ十年間之ヲ保存スベシ
- 第五條 メチールアルコール(木精)ヲ含有スル飲食物及其ノ營業者ニ關シテハ地方長官ハ明治三十三年二月法律第十五號第一條ニ依リ處分スルコトヲ得
- 第六條 地方長官ハ本則ノ執行ニ關シ明治三十三年二月法律第十五號第二條ノ職權ヲ行フコトヲ得
- 第七條 第一條又ハ第二條ニ違背シタル者ハ百圓以下ノ罰金又ハ三月以下ノ懲役ニ處ス
- 第八條 第三條第一項又ハ第四條ニ違背シタル者若ハ第三條第二項ノ檢閲ヲ拒ミタル者ハ五十圓以下ノ罰金ニ處ス

〔山梨警〕

第九條 營業者カ未成年者又ハ禁治産者ナルトキハ本則ニ依リ之ニ適用ス

ヘキ罰則ハ之ヲ法定代理人ニ適用ス但シ其ノ營業ニ關シ成年者ト同一ノ能力ヲ有スル未成年者ニ付テハ此ノ限ニ在ラス

營業者ハ其ノ代理人、戶主、家族、同居者、雇人其ノ他ノ從業者ニシテ其ノ業務ニ關シ本則ニ違背シタルトキハ自己ノ指揮ニ出テサルノ故ヲ以テ處罰ヲ免カサルコトヲ得ス

法人ノ代表者又ハ其ノ雇人其ノ他ノ從業者法人ノ業務ニ關シ本則ニ違背シタル場合ニ於テハ本則ニ規定シタル罰則ヲ法人ニ適用ス

法人ヲ罰スヘキ場合ニ於テハ法人ノ代表者ヲ以テ被告人トス

附則

東京府ニ在リテハ地方長官ノ職務ハ警視總監之ヲ行フ

●清酒及葡萄酒等ノ類ニ於ケル「メチールアルコール」試驗方法

明治四十五年六月五日
內務省訓令第七號

〔府警〕

メチールアルコール(木精)取締規則中清酒及葡萄酒ノ類並酒精燒酎アランデー及ウイスキーノ類ニ於ケル「メチールアルコール」試驗方法左ノ通定ム

一 清酒及葡萄酒ノ類ニ在リテハ檢體二百立方センチメートルヲ内容約五百立方センチメートルノ硝子壺ニ取り之ニ炭酸石灰約三グラムヲ加ヘ左圖ノ如キ割温蒸餾管ヲ用ヒ八十度ヲ超ヘサル温ニ於テ約二時間ニ蒸餾シテ得タル「アルコール」ヲ以テ左ノ試驗ヲ行フヘシ

前項ノ「アルコール」〇・一立方センチメートルヲ試験管ニ取り之ニ「プロセント」ノ過マンガン酸カリウム溶液五立方センチメートル及硫酸〇・二立方センチメートルヲ加ヘ二乃至三分時間ノ後八ブロセン

トノ蒸餾液一立方センチメートルヲ以テ脱色シ試験管内ノ混液黄色ヲ呈スルニ至レハ更ニ硫酸一立方センチメートルヲ加ヘテ振盪シ全ク脱色シタル後之ニ「フクシン」亞硫酸液五立方センチメートルヲ加ヘ試験管ヲ栓塞シ輕ク搖盪シタル後一時間放置スベシ

フクシン亞硫酸液製法

結晶「フクシン」ノ粉末トナセルモノ約〇・一グラムヲ内容百立方センチメートルノノ共栓硝子壺ニ取り蒸餾水八十八立方センチメートル及重亞硫酸ナトリウム(白色ノ結晶性粉末)約〇・七グラムヲ加ヘテ溶解シ一時間ノ後之ニ鹽酸二十五滴ヲ加ヘテ密栓シ光ヲ遮リ冷處ニ貯フヘシ

本品ハ無色或ハ微黄色ノ液ナリ

本品五立方センチメートルヲ試験管ニ取り之ニ二十分中一分ノ「フオルムアルデヒド」(CHO)ヲ含有スル水溶液五立方センチメートル及硫酸一立方センチメートルヲ加ヘテ栓塞シ輕ク搖盪シ一時間放置スルニ紫紅色ヲ呈セサル可ラス


前項ノ試驗ニ於テ呈色シタルトキハ更ニ左ノ試驗ヲ行フヘシ

前試驗殘餘ノ「アルコール」ヲ成ルヘク低温ニ於テ蒸餾シ十立方センチメートルヲ取り之ニ「プロセント」ノ過マンガン酸カリウム溶液二百五十立方センチメートル及硫酸十立方センチメートルヲ加ヘテ振盪シ二乃至三分時間ノ後八ブロセントノ蒸餾液ヲ以テ脱色シ蒸餾スヘシ蒸餾中ハ時々餾液約五立方センチメートルヲ取り之ニ鹽酸フェニールヒドラン約〇・〇三グラム、二・五ブロセントノ「ニトロプルシット」ナトリウム溶液四滴及十ブロセントノ「ナトロン」溶液一立方センチメートルヲ加フルニ初メハ暗赤色ヲ呈スルモ後ニ蒸餾シ來タルモノハ藍色ノ反應ヲ呈スルニ至ルヲ以テ此場合ニハ受器ヲ取換ヘ可

檢體含有ノ餽液ヲ成ルヘク多量ニ採集スルノ目的ヲ以テ同上ノ試驗法ニ依リ藍色ヲ呈セサルニ至ル迄蒸餾ヲ持續スヘシ茲ニ得タル餽液ニ炭酸石灰約三グラムヲ加ヘテ更ニ蒸餾シ其餽液ニ過剩ノ「アムモニア」水ヲ注キ八十度ヲ超ヘサル温ニ於テ蒸發シ濃厚トナシ（游離アムモニア揮散ノ後）殆ト無色ノ濃厚液二滴ヲ物體硝子ニ取リ之ニ昇汞溶液一滴ヲ加ヘテ鏡檢スルニ三放線及多放線狀ノ星狀結晶ヲ認ムルトキハ「メチールアルコホル」ノ存在ヲ徵ス

二 酒精、燒酎、アランデー並ウイスキーノ類ニ在リテハアルコホル含有量ノ多少ニ從ヒ之ニ相當量ノ水ヲ加ヘテ約十八容量プロセントトナシタルモノ二百立方センチメートルヲ取リ清酒及葡萄酒ノ類ニ於ケル「メチールアルコホル」試驗法ニ從ヒ試驗スヘシ

驗温器

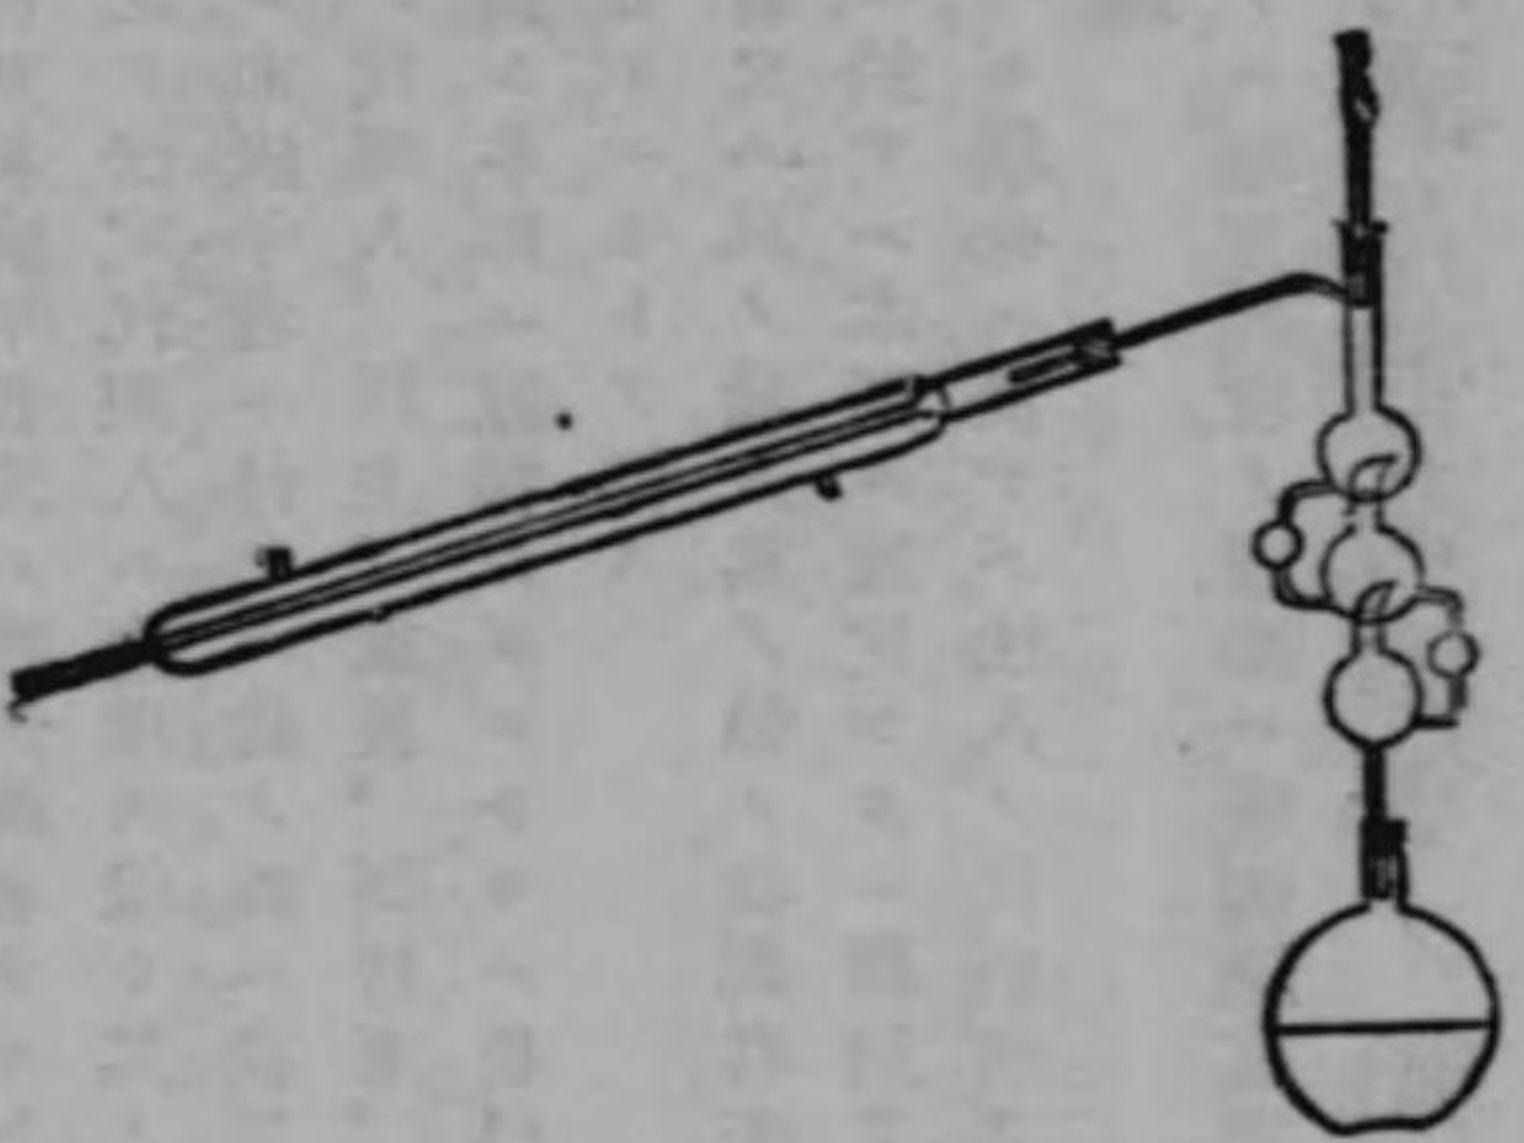

割温蒸餾管

●鼠取蠅取藥ニ關スル件

明治五年五月
布告第一四二號

鼠取或ハ蠅取藥ト唱ヘ礮石ノ類ヲ調合致シ世間ニ賣買致シ來候處自今禁止候事

●燐製ノ鼠取藥ニ關スル件

明治十年三月
內務省達乙第三六號

從來燐製ノ鼠取藥ヲ以テ賣藥トナシ候儀開屆蠟札下渡候向有之候處右ハ毒藥ニテ到底民間誤用ノ虞ナキヲ免レス殊ニ本年太政官第二號毒劇藥取扱規則公布相成取締上ニモ關係候ニ付自今一切禁止候條右賣藥者有之府縣ハ此旨相達速ニ蠟札返納可取計此旨相達候事但シ請賣藥之モノモ同様賣藥規則ニ照シ禁止ノ處分可相達候事

〔山梨警〕

第六章 墓地及火葬場胞衣斃獸

●墓地及埋葬取締規則

明治十七年十月四日
太政官布達第二十五號

墓地及埋葬取締規則左ノ通相定ム

墓地及埋葬取締規則

- 第一條 墓地及火葬場ハ管轄廳ヨリ許可シタル區域ニ限ルモノトス
- 第二條 墓地及火葬場ハ總テ所轄警察署ノ取締ヲ受クヘキモノトス
- 第三條 死體ハ死後二十四時間ヲ經過スルニ非サレハ埋葬又ハ火葬ヲナスコトヲ得ス
- 但別段ノ規則アルモノハ此限ニアラス
- 第四條 區長若クハ〔戶長〕ノ認許證ヲ得ルニ非サレハ埋葬又ハ火葬ヲナスコトヲ得ス
- 但改葬ヲナサントスル者ハ所轄警察署ノ許可ヲ受クヘシ
- 第五條 墓地及火葬場ノ管理者ハ區長若クハ〔戶長〕ノ認許證ヲ得タル者ニ非サレハ埋葬又ハ火葬ヲナサシムヘカラス又警察署ノ許可證ヲ得タル者ニ非サレハ改葬ヲナサシムヘカラス
- 第六條 葬儀ハ寺堂若クハ家屋構内又ハ墓地若クハ火葬場ニ於テ行フヘシ
- 第七條 凡ソ碑表ヲ建設セント欲スル者ハ所轄警察署ノ許可ヲ受クヘシ其許可ヲ得シテ建設シタルモノハ之ヲ取除ケシムヘシ
- 但墓地外ニ建設スルモノ亦之ニ準ス
- 第八條 此規則ヲ施行スル方法細則ハ警視總監府知事〔縣令〕ニ於テ便宜取設ケ〔內務卿〕ニ届出ヘシ

〔山梨警〕

●墓地及埋葬取締規則違背者ハ〔違警罪〕ヲ以テ處分

明治十七年十月四日
太政官達第八十二號

警視廳 府縣

今般第貳拾五號ヲ以テ墓地及埋葬取締規則布達候ニ付此規則ニ違背スルモノハ〔違警罪〕ノ刑ヲ以テ處分スヘシ此旨相達候事

●墓地及埋葬取締細則

明治十八年二月
甲第八號布達

- 明治十七年（十月）太政官第二十五號布達ニ依リ墓地及埋葬取締規則別紙之通之ヲ定ム但明治十六年（九月）甲第五十二號布達ハ自今廢止ス
- 第一條 墓地ハ從前許可シタルモノニ限ル但已ムヲ得サル事狀アリテ之ヲ取廣メ又ハ新設セントスルトキハ更ニ願出テ許可ヲ受クヘシ從前許可シタル墓地ト雖モ第二條ニ牴觸スルモノハ特ニ埋葬ヲ禁止スルコトアルヘシ
 - 第二條 墓地ヲ新設セントスルトキハ縣道相當以上ノ道路及大川ニ沿ハス人家ヲ隔ルコト凡ソ六十間以上ニシテ土地高燥飲用水ニ障碍ナキ地ヲ撰ミ且左ノ各項ヲ具シ所轄警察署ヲ經テ知事ニ願出ツヘシ
 - 一 縣道相當以上ノ道路並河川飲用水人家ノ距離
 - 二 地種地目並段別
 - 三 第一項ノ形樣ヲ見ルヘキ地圖
 - 第三條 墓地ハ種族宗旨ヲ別タス共町村ニ本籍ヲ有シ若クハ其町村ニ於テ

死亡シタルモノハ何人ニテモ之ニ葬ルコトヲ得但從前別段ノ習慣アルモノハ此限リニ非ス

死刑ニ處セラレタル者ハ墓地ノ一隅ヲ區畫シ其内ニ埋葬スヘシ

第四條 墓地ノ周圍(墓地ト墓地ニ非ラサル地トノ境界ヲ云フ)ニハ樹木ヲ栽エヘシ墓地ノ内ニハ一丈以上ノ樹木ヲ栽ヘ又ハ塚塔ヲ設ケヘカラス但從前ヨリ現存スルモノハ此限ニアラス

第五條 墳穴ノ深サハ六尺以上タルヘシ若シ土地ニヨリ六尺ニ至リ難キモノ及ヒ火葬ノ遺骨ヲ埋藏スルモノハ格別ナリトス

第六條 火葬場ハ人家及ヒ人民輻輳ノ地ヲ隔ル凡ソ百二十間以上ニシテ風上ニ位セサル地ヲ撰ミ火爐煙筒ヲ備ヘ臭煙ヲ防クノ裝置ヲナシ且周圍ニ塀牆ヲ設ケヘシ但山林原野等ニシテ人家及ヒ人民輻輳ノ地ニ遠隔ノ場所ナルトキハ必ス此構造ヲ爲サ、ルモ妨ケナシ

第七條 火葬場ヲ新設セントストキハ左ノ各項ヲ具シ所轄警察署ヲ經テ知事ニ願出テ許可ヲ受ケヘシ

一 人家並人民輻輳地ヘノ距離

二 地種地目並段別

三 第一項ノ形樣ヲ見ルヘキ地圖並火葬場構造ノ繪圖

第八條 火葬ハ成ルヘク日沒後之ヲ行ヘシ

第九條 墓地及火葬場ハ清潔ヲ旨トシ掃除修繕ヲ怠ルヘカラス

第十條 墓標ヲ建設セント欲スルモノハ碑文ノ稿本ヲ添ヘ(第一號書式ニ據ル)所轄警察署又ハ分署ニ願出ツヘシ但死者ノ姓名官位勳爵法號及生死ノ年月日建立者ノ氏名等ヲ記スルニ止マリ誌銘傳贊等ノ碑文ヲ刻セサルモノハ許可ヲ受ケルノ限ニアラス

第十一條 墓地火葬場ニハ管理者ヲ定メ置キ其氏名ハ所轄警察署又ハ分署ヘ届ケ置クヘシ

〔山梨管〕

第十二條 死屍ヲ埋葬又ハ火葬セントスル時ハ主治醫ノ死亡届書ヲ添ヘ市役所又ハ村役場ニ届出テ(第二號書式ニ據ル)市長又ハ村長ノ認許證ヲ受ケヘシ但左ノ場合ニ於テハ醫師ノ死亡届書ニ代ルニ檢案書又ハ證書ヲ以テスヘシ

一 醫師ノ治療ヲ受ケル猶豫ナクシテ死亡シタル者ハ醫師ノ檢案書ヲ添フヘシ

一 妊娠四ヶ月以上ノ死胎ニ係ルトキハ醫師若クハ產婆ノ死産證書ヲ添フヘシ

一 變死ニ係ルトキハ立會醫師ノ檢案書ニ檢視官ノ檢印ヲ乞ヒ之ヲ添フヘシ

一 囚徒ノ死屍ヲ引取埋葬又ハ火葬セントスルモノハ獄醫ノ死亡證書ニ司獄官ノ檢印ヲ乞ヒ之ヲ添フヘシ

第十三條 市長又ハ村長ハ前條ノ届書若クハ證書檢案書ヲ領收スルニアラサレハ埋葬若クハ火葬ノ認許證ヲ附與スヘカラス但認許證ハ埋火葬届書ニ式ノ如ク朱書シ之ヲ附與スヘシ

第十四條 改葬ヲ爲サントストキハ改葬ヲ要スル事由ヲ具シ(第三號書式ニ據ル)所轄警察署又ハ分署ニ願出ツヘシ

第十五條 葬主ハ市長又ハ村長ヨリ附與シタル認許證(又ハ警察署)又ハ分署ヨリ附與シタル許可證ヲ管理者ニ交付シ而シテ後埋葬火葬又ハ改葬ヲ執行スヘシ

火葬ノ遺骨ヲ埋葬スルトキハ町長又ハ村長ヨリ附與シタル火葬認可證ノ寫ニ火葬場管理者ノ認印ヲ受ケ墓地管理者ニ交付スヘシ

甲ノ墓地ニ埋葬シタルモノヲ乙ノ墓地ニ改葬スルトキハ甲地所轄警察署又ハ分署ノ許可證ヲ甲ノ墓地管理者ニ交付シ其寫ニ甲ノ墓地管理者ノ認印ヲ受ケ乙ノ墓地管理者ニ交付スヘシ

〔山梨管〕

第十六條 管理者ハ葬主ヨリ受理シタル市町村長ノ認可證ヲ一ケ年間保存シ警察官吏ノ求メアルトキハ之ヲ提示スヘシ

第十七條 管理者ハ墓地ノ繪圖及墓標ヲ製シ置キ其墓籍ニハ左ノ各項ヲ記載スヘシ

一 死者ノ氏名年齢族籍

一 葬主ノ氏名族籍

一 埋火葬ノ年月日時

第十八條 第一條第一項第三項第七條第十條第十二條第十三條第十四條第十五條ニ違背シタルモノ又ハ第四條第九條第十一條第十六條第十七條ニ違背シ督促ノ命令ニ從ハサルモノハ一日以上三日以下ノ拘留ニ處シ又ハ二十錢以上一圓二十五錢以下ノ科料ニ處ス

附則

本則第一條從前許可シタル墓地トハ寺院舊境内ニ係ル檀家共葬ノ墓地及一村若クハ一部落共葬ノ墓地並此規則發行以前新ニ許可ヲ受ケタル共葬墓地ヲ云フ其他從來宅地又ハ田畑畔際及山野等ニ設ケアル單用若クハ數人共有ノ墓地ニ於テハ埋葬スルヲ許サス

(第一號)

墓標建設願
山梨縣何郡市何(町村)幾番地
(寄留)
士族(平民) 何 某

一 墓碑 豎何尺何寸 横何尺何寸
右ハ私墓(父母子孫兄弟姊妹)何誰明治何年何月何日何處墓地ニ埋葬致候處今般墓標建設仕度候ニ付別紙碑文ノ稿本相添此段相願候也

年月日 右 何 某印
山梨縣何警察署御中
前書之通出願ニ付奥印候也
何郡市何町村 市村長 何 某印

(第二號)

埋火葬届
山梨縣何郡市何(町村)幾番地(寄留)
士族平民何誰(父母子孫兄弟姊妹) 何 某

右ハ何月何日何々ノ病症相發シ何月何日何時終ニ死去候ニ付何日何時何處ニ埋「火」葬致度候間認許證御附與有之度別紙醫師死亡届「檢案書」相添此段及御届候也
右戸主(親戚) 何 某印

年月日 市長又ハ村長何某殿

右届出之趣ヲ領承シ埋「火」葬ヲ許可ス
何郡市何町村 市村長 何 某印
(第三號)
改葬願
山梨縣何郡市何(町村)幾番地(寄留)
士族平民 何 某

私亡「父母子孫兄弟姊妹」何誰何年何月何日何處墓地ニ「假」埋葬致置候處今般何々「事由詳カナルヲ要ス」ニ依リ何處墓地ニ改葬仕度此段相願候也

年 月 日 何 某印
山梨縣何警察署(分署)御中
前書ノ通出願ニ付奥印候也
何那何市町村 市村長 何 某印

●墓地及埋葬取締規則ニ依ル施行方法細目標準

明治十七年十一月十八日
内務省達乙第四十號

改正 明治一九年内務省達甲第五號、大正元年内務省訓令第二二號

監視官 府縣

本年第貳拾五號布達第八條ニ記載セル方法細目ハ左ノ條件ヲ標準トスヘシ此旨相達候事

- 第一條 墓地ハ從前許可セラレタル者ニ限ル
但已ムコトヲ得サル事情アリテ之レヲ取廣メ又ハ新設スル場合ニ於テハ地方廳ニ願出ヘシ
- 第二條 墓地ヲ新設スルハ國道縣道鐵道大川ニ沿ハス人家ヲ隔ルコト凡ソ六拾間以上ニシテ土地高燥飲用水ニ障ナキ地ヲ撰ムヘシ
- 第三條 墓地ハ種族宗旨ヲ別タス其町村ニ本籍ヲ有シ若クハ其町村ニ於テ死シタルモノハ何人ニテモ之ニ葬ルコトヲ得其從前別段ノ習慣アルモノハ此限ニアラス

〔山梨警〕

但死刑ニ處セラレタル者ハ墓地ノ一隅ヲ區劃シテ其内ニ埋葬スルモノトス

- 第四條 墓地ノ周圍地トノ境界ヲ云フニハ樹木ヲ栽ユヘシ墓地ノ内ニハ一丈以上ノ樹木塙培ヲ存スヘカラサルモノトス
但從前ヨリ現存スル者ハ此限ニアラス
- 第五條 墓地ハ清潔ヲ旨トシ掃除及修繕ヲ怠ルヘカラス
- 第六條 火葬場ハ人家及人民輻湊ノ地ヲ隔ル凡ソ百貳拾間以上ニシテ風上ニ位セサル地ヲ撰ヒ火爐煙筒ヲ備ヘ臭煙ヲ防クノ裝置ヲナシ且周圍ニ塙培ヲ設クヘシ
- 但山林原野等ニシテ人家ヲ隔タル場所ナルトキハ格別ナリトス
- 第七條 火葬ハ成ルヘク日没後之ヲ行フヘシ
- 第八條 塙穴ノ深サハ六尺以上タルヘシ若シ土地ニヨリ六尺ニ至リ難キモノ及ヒ火葬ノ遺骨ヲ埋藏スルモノハ格別ナリトス
- 第九條 墓地火葬場ニハ必ス管理者ヲ置キ其姓名ハ區役所又ハ「戶長」役場ニ届ケ置クヘシ
- 第十條 死者ノ姓名族籍官位勳爵法號及生死ノ年月日建立者ノ姓名ヲ記スルニ止リ誌銘傳贊等ノ碑文ヲ刻セサル墓標ハ所轄警察署ノ許可ヲ受ルノ限ニ非ス
- 第十一條 死屍ヲ埋葬又ハ火葬セント欲スル者ハ主治醫ノ「死亡届書」ヲ添ヘテ區長又ハ「戶長」ノ認許證ヲ乞フヘシ
醫師ノ治療ヲ受クルノ猶豫ナクシテ死亡シタルモノヲ埋葬又ハ火葬セント欲スルトキハ醫師ノ檢案ヲ差出シ區長又ハ「戶長」ノ認許證ヲ乞フヘシ
妊娠四ヶ月以上ノ死胎ニ係ルトキハ醫師若クハ產婆ノ死産證ヲ差出シ區長又ハ「戶長」ノ認許證ヲ乞フヘシ

〔山梨警〕

變死ニ係ルトキハ立會醫師ノ檢案書ニ檢視官ノ檢印ヲ乞ヒテ差出スヘシ

- 囚徒ノ死屍ヲ引取埋葬又ハ火葬セント欲スルモノハ獄醫ノ死亡證書寫ヘテ司獄官ノ檢印ヲ乞ヒテ差出スヘシ
- 第十二條 區「戶長」ハ前條ノ届書證書ヲ領收スルニアラサレハ埋火葬認許證ヲ與フヘカラス
- 第十三條 管理者ハ葬主ヨリ領收シタル區「戶長」ノ認許證ヲ一年間保存シ警察官吏ノ求アルトキハ之ヲ提示スヘシ
- 第十四條 管理者ハ墓地ノ繪圖及墓籍ヲ調製シ置クヘシ

●刑死者ノ墓標寫眞等ニ係ル取締方

明治二十四年七月二十七日
内務省令第十一號

- 第一條 刑死者ノ墓標ニハ氏名、法號、族籍、年齢、生死ノ年月日ヲ記入スルニ止メ他ノ事項ヲ記スルコトヲ得ス
其墓標ハ遺骸埋葬地又ハ祖先塙域ノ外之ヲ建設スルコトヲ得ス
異様ノ墓標ヲ建設シ及文字ニ彩色ヲ施スコトヲ得ス
- 第二條 所轄警察署ノ許可ヲ得シテ刑死者ノ爲メ公然祭祀ヲ行フコトヲ得ス但親族ノ香花ヲ供スルノ類ハ此限ニ在ラス
- 第三條 刑死者ノ寫眞其他肖像ヲ公然陳列シ又ハ販賣スルコトヲ得ス
其他總テ刑死者ヲ賞揚哀悼スルコトヲ得ス
- 第四條 前各條項ニ違背シタル者ハ二圓以上二十五圓以下ノ罰金若クハ十日以上二十五日以下ノ「輕禁錮」ニ處ス
- 第五條 犯罪ニ關シ現ニ捜査、起訴、勾留、服刑中ノ者若クハ捜査、起訴、

第七編 衛生 第六章 墓地及火葬場廁衣覽

●墓地竝火葬場出願ニ對シ實地踏査及意見具申ニ關スル件

大正十五年七月
警訓第六〇號

- 自今墓地竝火葬場ノ新設若ハ増設等ノ出願ニ對シテハ左記各項ニ就キ實地踏査シ其ノ實況ヲ意見書中ニ列記スルハ勿論其ノ全體ヲ綜合シタル意見ヲ具シ進達セラルヘシ
- 明治二十八年八月警乙第八十號墓地火葬場新設ノ時郡吏警官立會檢査方及意見具申條項ノ件ハ之ヲ廢止ス
- 墓地
- 第一項 近傍道路ノ種類及距離
- 第二項 近傍ノ地種及地勢
- 第三項 河川、飲用水及人家ヘノ距離
- 第四項 土地ノ高低障害ノ有無
- 第五項 傳染病者ノ死屍埋葬及排泄物等埋沒場ノ區劃ヲ爲シタルトキハ其ノ廣袤境界ノ模樣並間隔
- 第六項 圖面ト現場ト齟齬シタル廉ナキヤ
- 第七項 圖面ノ不完全ナルモノハ更ニ明細ナルモノヲ添付スルコト