

## 澎湖縣政府新聞稿

發布時間：108年2月19日

發布單位：澎湖縣政府建設處

聯絡人：曾正瑋


電話：(06) 9274400-502

標題：有關「台電舊發電廠周邊地區公共設施工程」案，訂於108年2月15日開工，請附近民眾注意安全。

本工程施作內容，主要拆除與道路抵觸建物(台電舊電廠部分廠房)，闢建由新村路貫穿至海埔路之人車通行之道路，包含東西連通涵洞及東側植栽綠化工程。

有關本工程廣場及停車場之開闢，除規劃聯通道路總長114.7公尺，路寬14公尺(含雙邊人行道最寬處各2.5公尺)，並於廣場設計停車格位，其現有隆貴公園內植栽將配合妥善移植至適當地點。

本工程於107年12月11日完成決標，由利昇營造有限公司得標，由世京工程顧問有限公司負責監造，訂於108年2月15日申報開工，工期計200日曆天，有關工區周遭將儘速督導施工廠商完成施工圍籬搭設，並注意施工期間噪音防制及車輛進出安全，感謝鄉親配合，造成不便，尚請見諒。

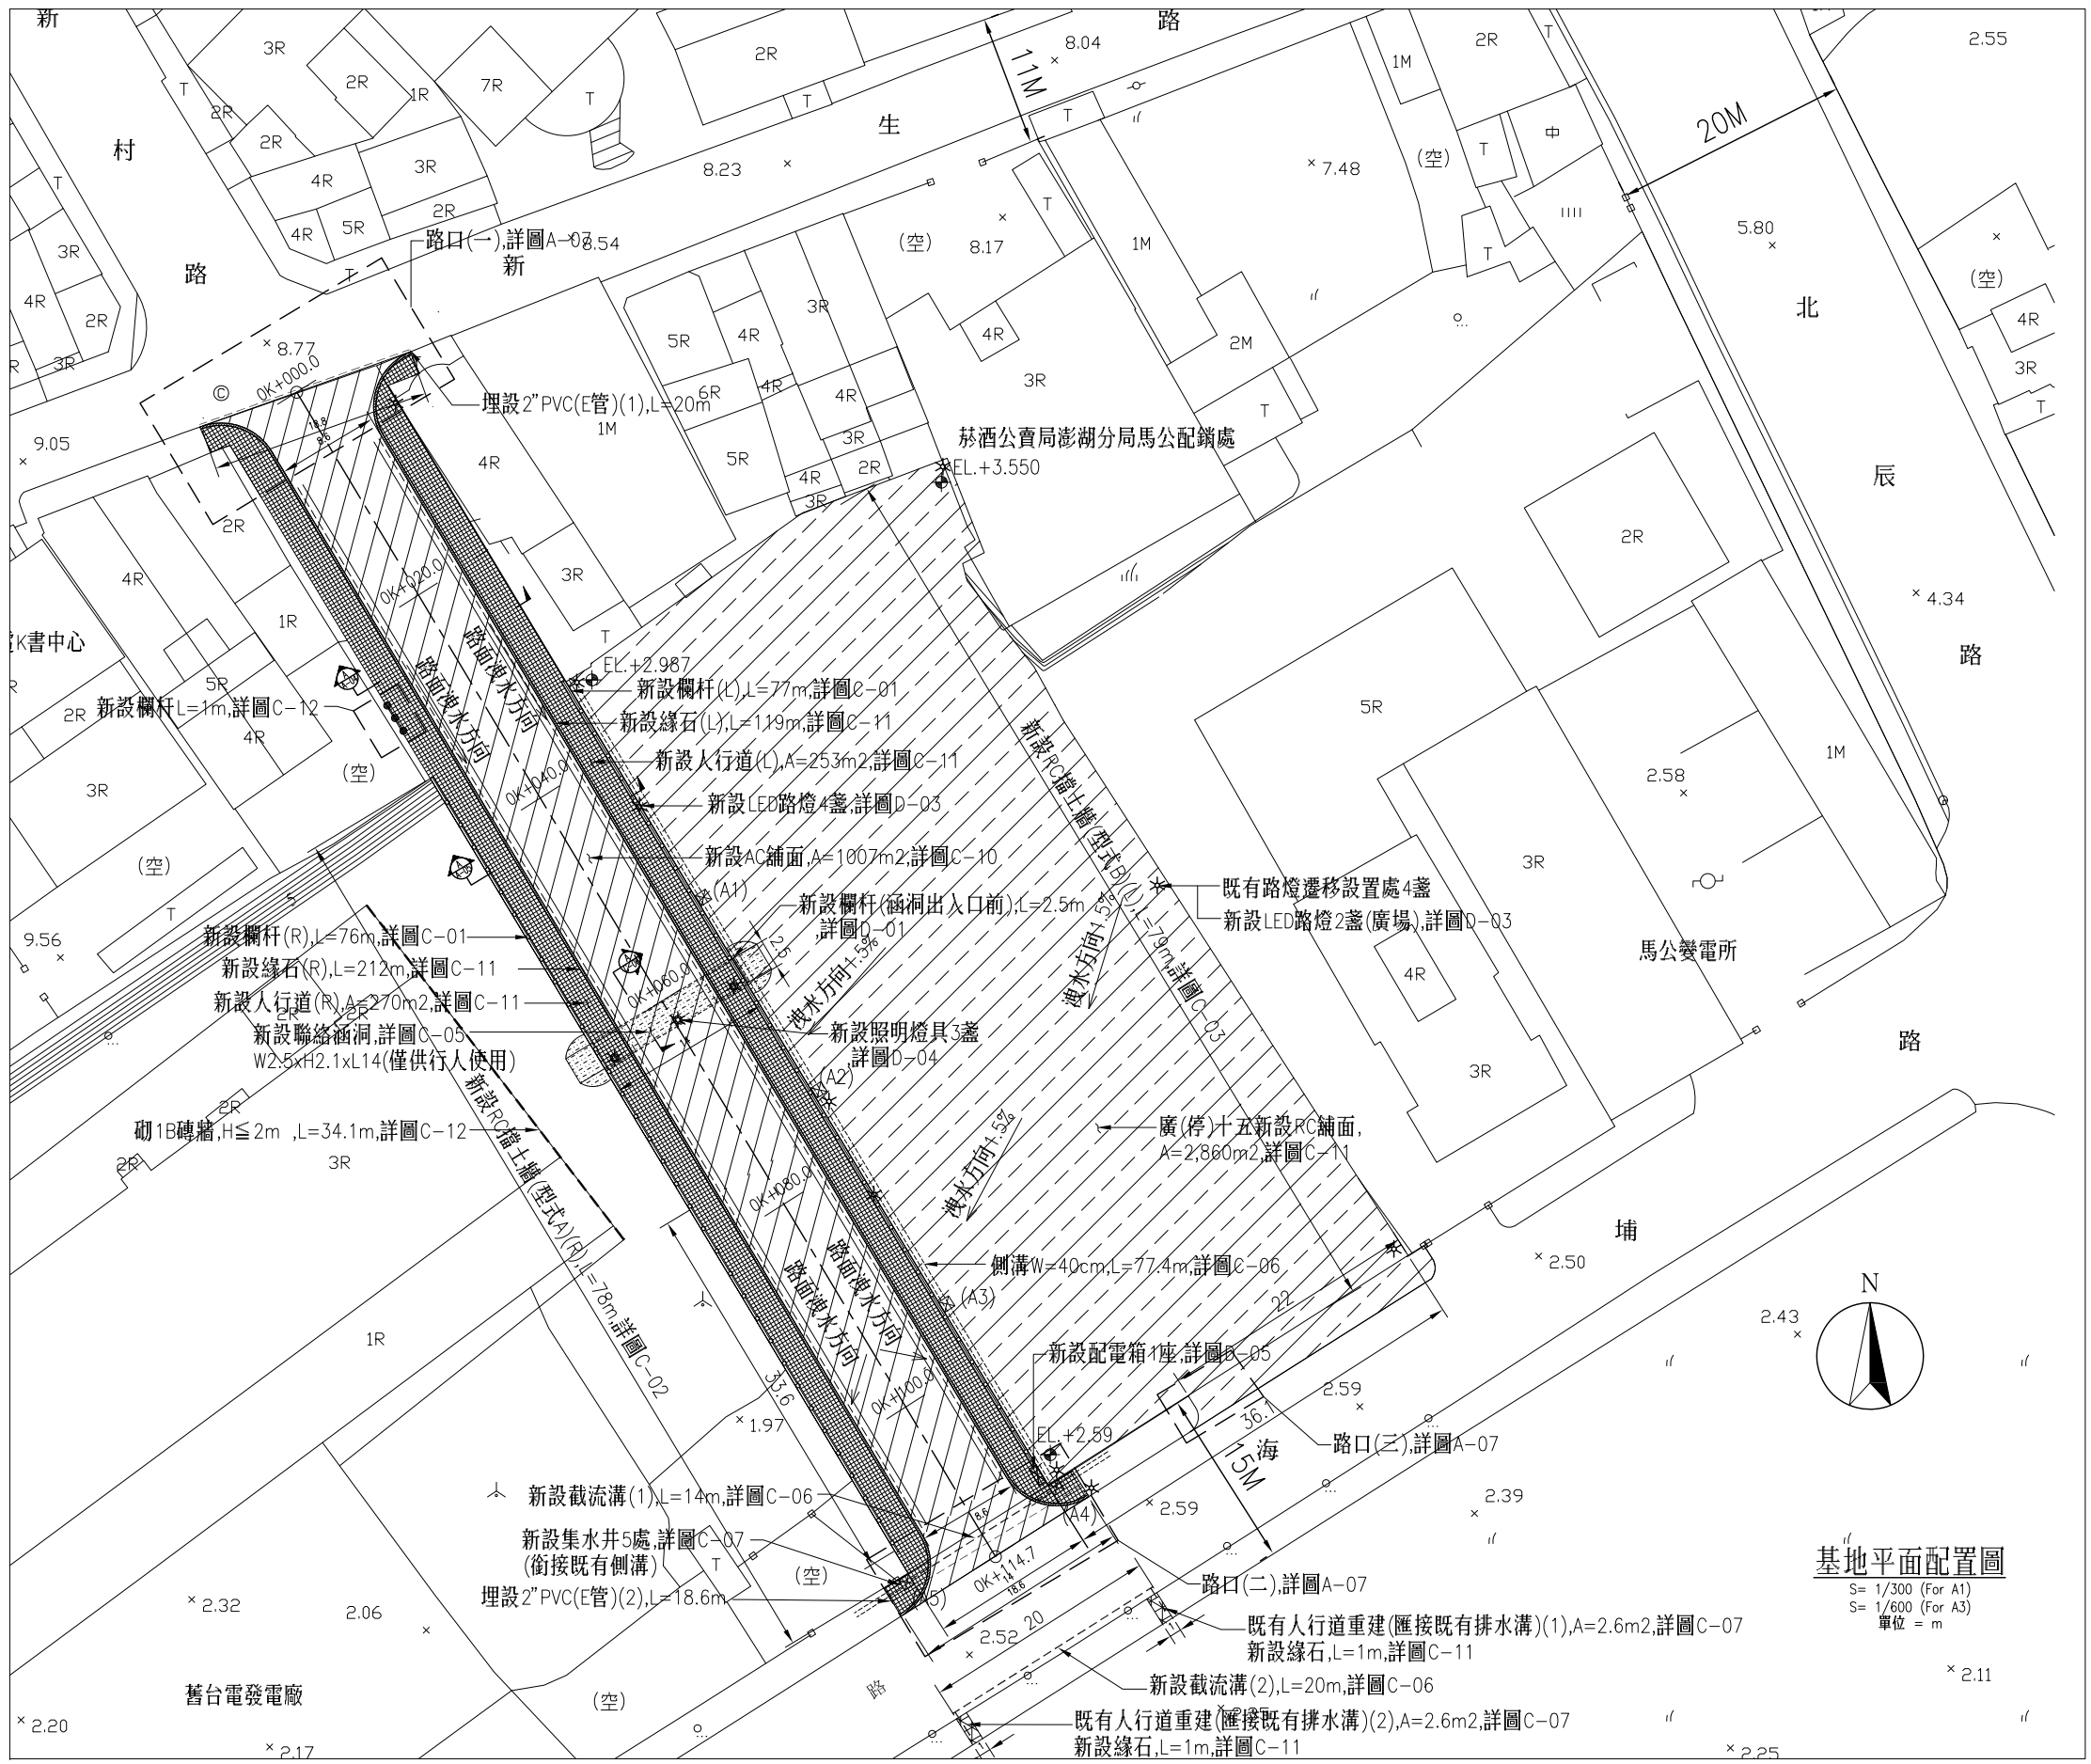

數量統計表：

| 圖例 | 項目          | 數量                   | 備註                           |
|----|-------------|----------------------|------------------------------|
|    | 車道AC鋪面      | 1,007 m <sup>2</sup> |                              |
|    | 廣場RC鋪面      | 2,860 m <sup>2</sup> |                              |
|    | 人行道鋪面       | 528.2 m <sup>2</sup> |                              |
|    | LED路燈       | 6 盞                  | 道路*4盞, 廣場*2盞                 |
|    | 既有路燈遷移設置    | 4 盞                  | 廣場*4盞                        |
|    | 照明燈         | 3 組                  | 聯絡涵洞*3組                      |
|    | 配電箱         | 1 座                  |                              |
|    | 2" PVC(E管)  | 38.6 m               | 新生路20m, 海埔路18.6m             |
|    | 截流溝W=10cm   | 34 m                 | W=10cm鍍鋅格柵*44組               |
|    | 側溝W=40cm    | 80 m                 | W=40cm鍍鋅格柵*12組               |
|    | 集水井W=80cm   | 5 座                  | W=80cm鍍鋅格柵*5組                |
|    | 金屬欄杆        | 155.5 m              | 道路(L)77m,(R)76m, 涵洞前2.5m     |
|    | 綠石          | 333 m                | 道路(L)119m,(R)212m, 既有人行道重建2m |
|    | 擋土牆(型式A)    | 78 m                 |                              |
|    | 擋土牆(型式B)    | 79 m                 |                              |
|    | 聯絡涵洞        | 1 處                  |                              |
|    | 不鏽鋼欄杆       | 1 處                  |                              |
|    | 砌1B磚牆, H≤2m | 34.1 m               |                              |

備註：


1. 施工前承包商應會同監造單位辦理會勘，經監造單位指示施作位置後，始得施作。
2. 承包商施工前應提送施工分項計畫送監造單位審核可後方可施作。

基地平面配置圖  
S= 1/300 (For A1)  
S= 1/600 (For A3)  
單位 = m

|       |      |                     |       |   |    |     |    |     |       |
|-------|------|---------------------|-------|---|----|-----|----|-----|-------|
| 主辦機關  | 圖名   | 基地平面配置圖             | 比例尺   | 設計單位  | 繪圖 | 江佳樺 | 校核 | 郭寬權 | 設計公司章 |
| 澎湖縣政府 | 工程名稱 | 台電舊發電廠周邊地區公共設施工程(一) | 1/600 | 世京工程顧問有限公司<br>33850 桃園市蘆竹區羊城西一街13巷9號<br>TEL:03-3127031 FAX:03-3127031<br>88045 澎湖縣馬公市西衛里261號<br>TEL:06-9270083 FAX:06-9270083 | 設計 | 鞏保安 | 審定 | 鞏保安 |       |
|       |      |                     | 單位:公尺 |   | 修正 |     |    |     |       |

執業技師核章

日期 107.09.21 圖號 A-02

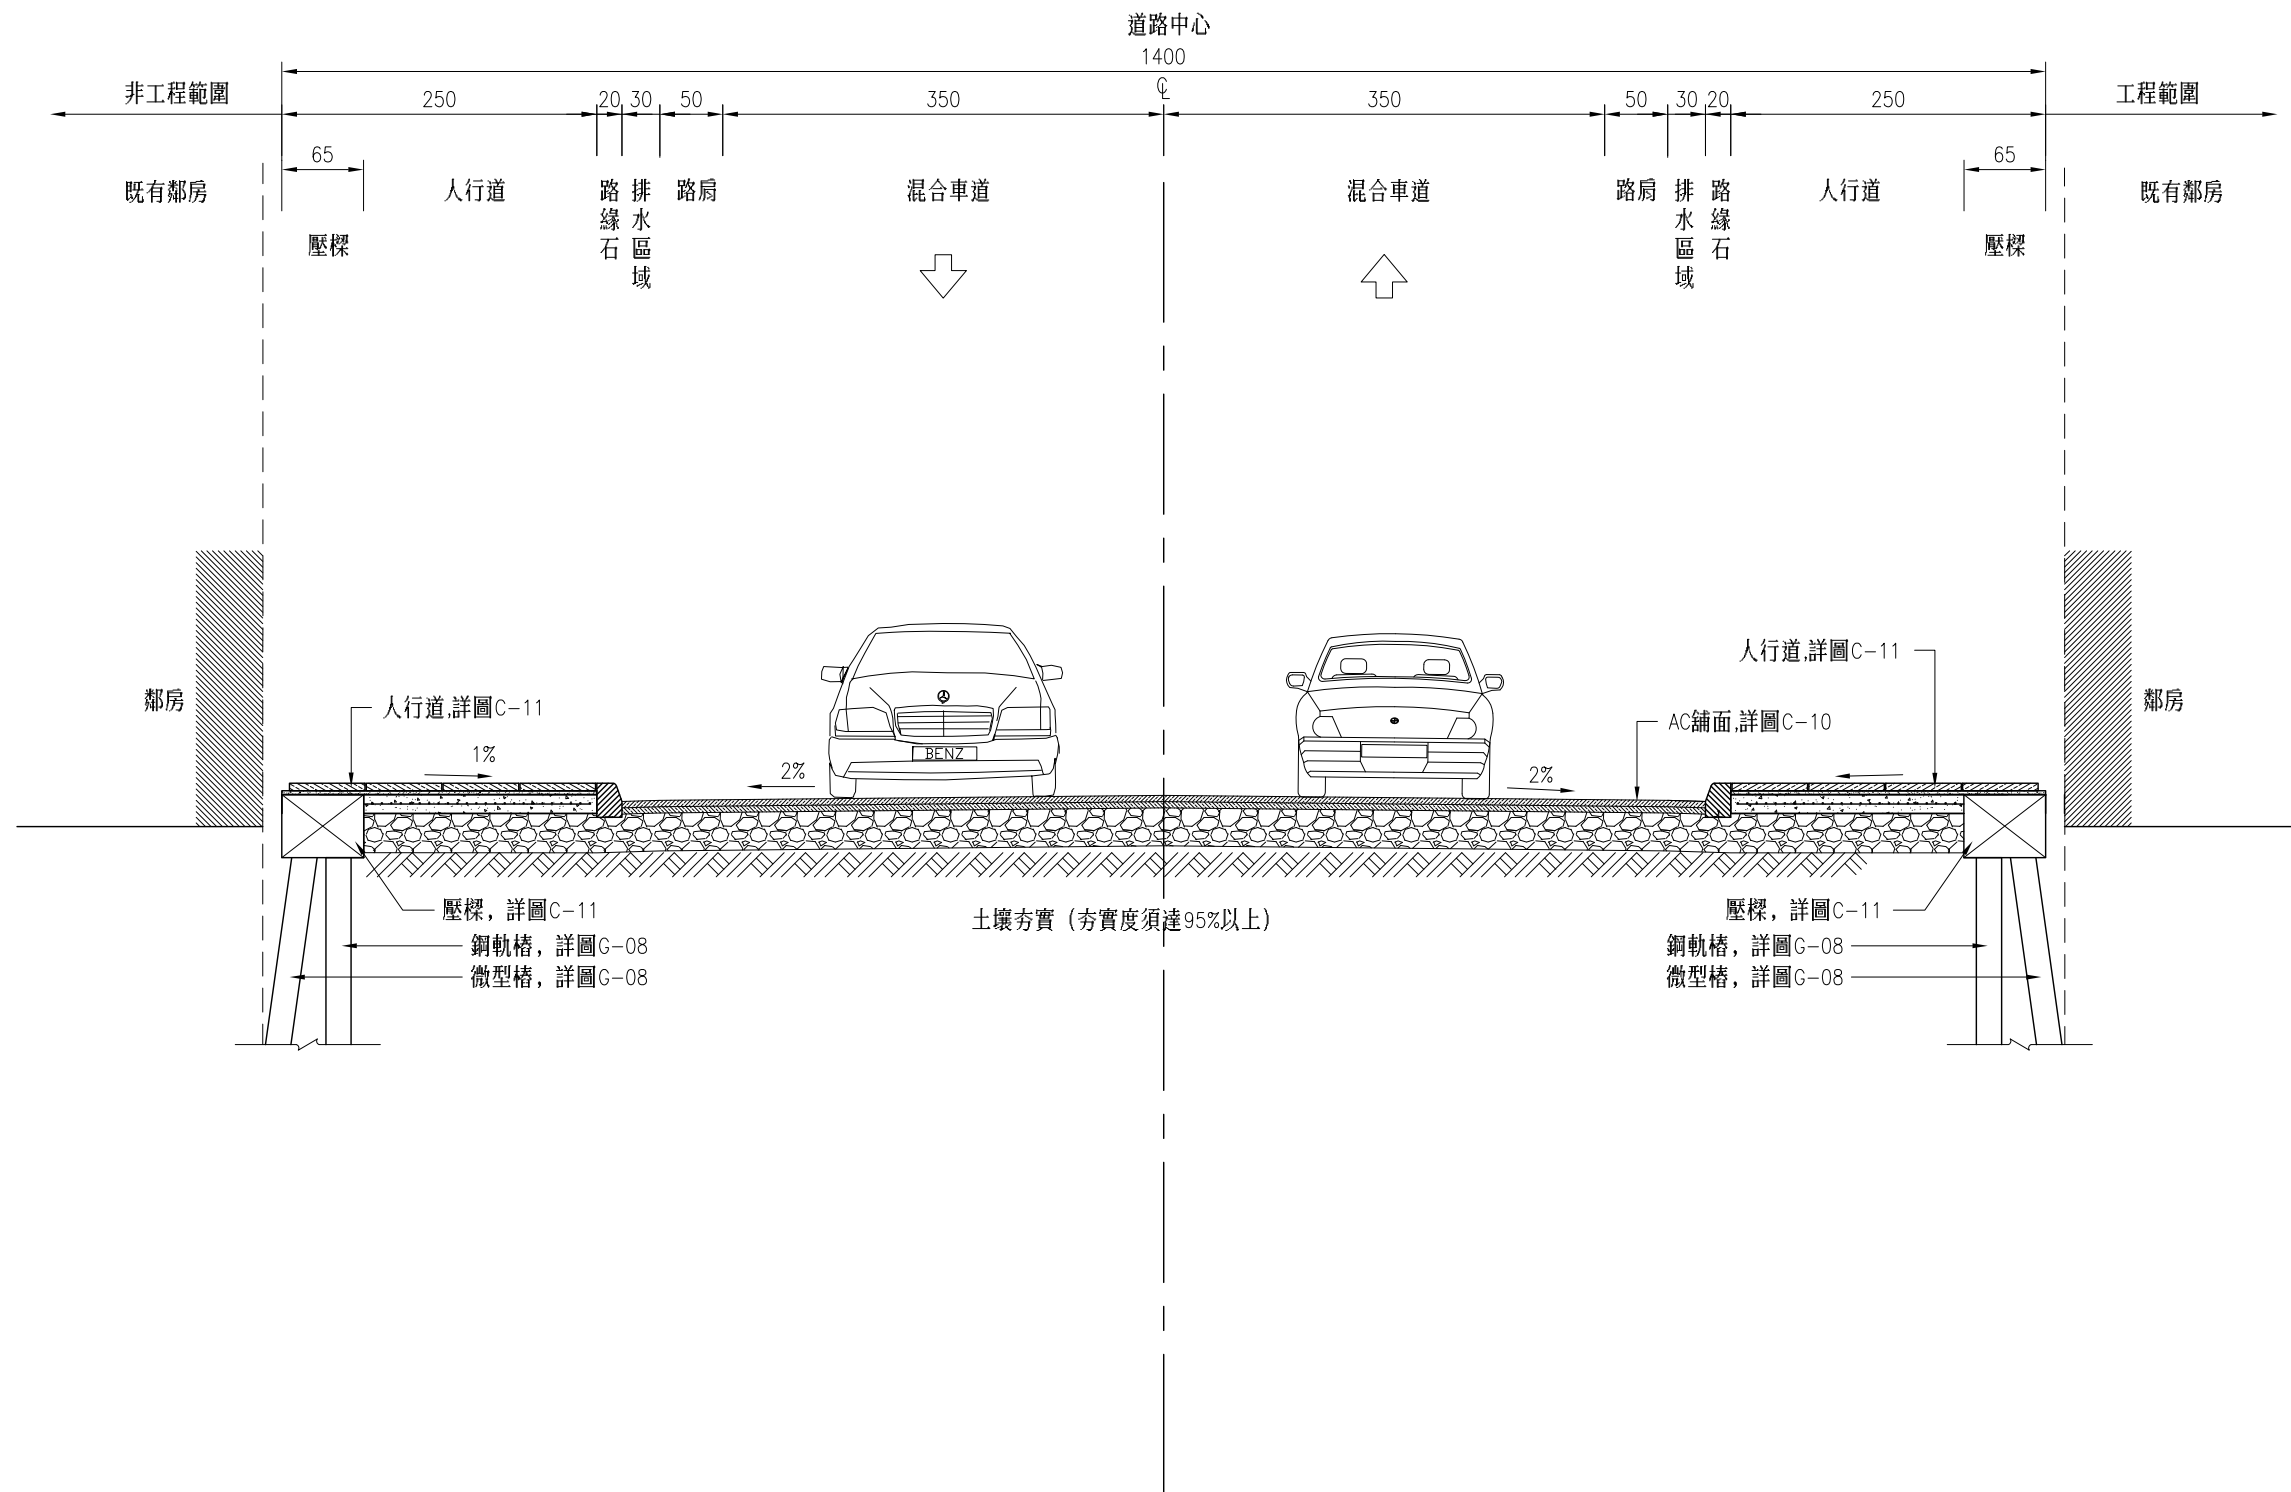

道路標準斷面圖(一)0K+000~0K+003.5

S= 1/300 (For A1)  
S= 1/600 (For A3)  
單位 = cm

|  |      |                     |           |  |      |     |    |     |       |        |     |    |           |    |      |
|--|------|---------------------|-----------|--|------|-----|----|-----|-------|--------|-----|----|-----------|----|------|
| 主辦機關   | 圖名   | 道路標準斷面圖(一)          | 比例尺       | 設計單位   | 繪圖   | 江佳樺 | 校核 | 郭寬權 | 設計公司章 |        |     |    |           |    |      |
| 澎湖縣政府  | 工程名稱 | 台電舊發電廠周邊地區公共設施工程(一) | 1/600     | 世京工程顧問有限公司<br>33850 桃園市蘆竹區羊城一街13巷9號<br>TEL:03-3127031 FAX:03-3127031<br>88045 澎湖縣馬公市西衛里261號<br>TEL:06-9270083 FAX:06-9270083 | 設計   | 鞏保安 | 審定 | 鞏保安 |       |        |     |    |           |    |      |
|  |      |                     |           |  | 修正   |     |    |     |       |        |     |    |           |    |      |
| <table border="1" style="width: 100%;"> <tr> <td style="width: 15%;">執業技師核章</td> <td style="width: 40%; text-align: center;">鞏保安</td> <td style="width: 15%;">日期</td> <td style="width: 15%;">107.09.21</td> <td style="width: 10%;">圖號</td> <td style="width: 5%;">A-03</td> </tr> </table> |      |                     |           |  |      |     |    |     |       | 執業技師核章 | 鞏保安 | 日期 | 107.09.21 | 圖號 | A-03 |
| 執業技師核章   | 鞏保安  | 日期                  | 107.09.21 | 圖號   | A-03 |     |    |     |       |        |     |    |           |    |      |