





Vertical text on the right side of the page, likely a title or description of the plan.



Vertical text on the right side of the page, likely a title or description of the plan.

Vertical text on the right side of the page, likely a title or description of the plan.

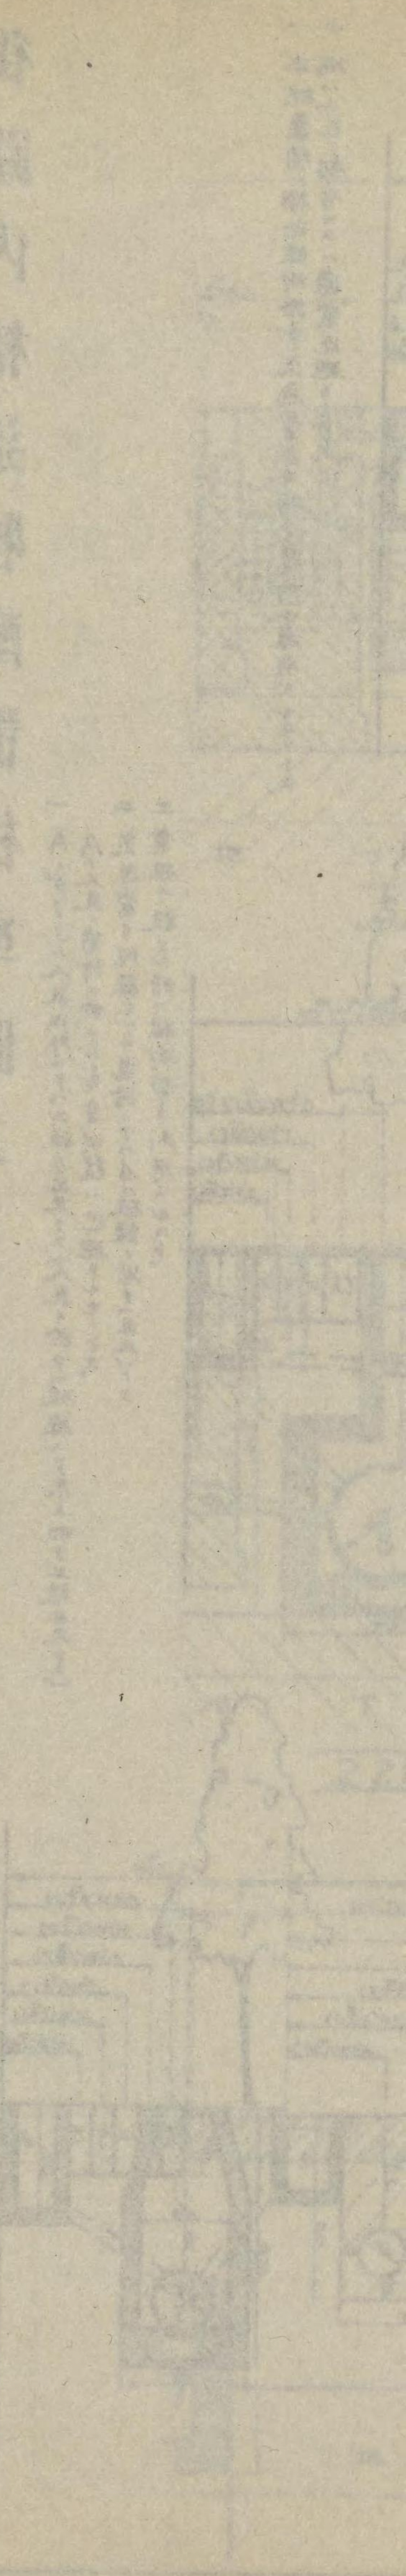

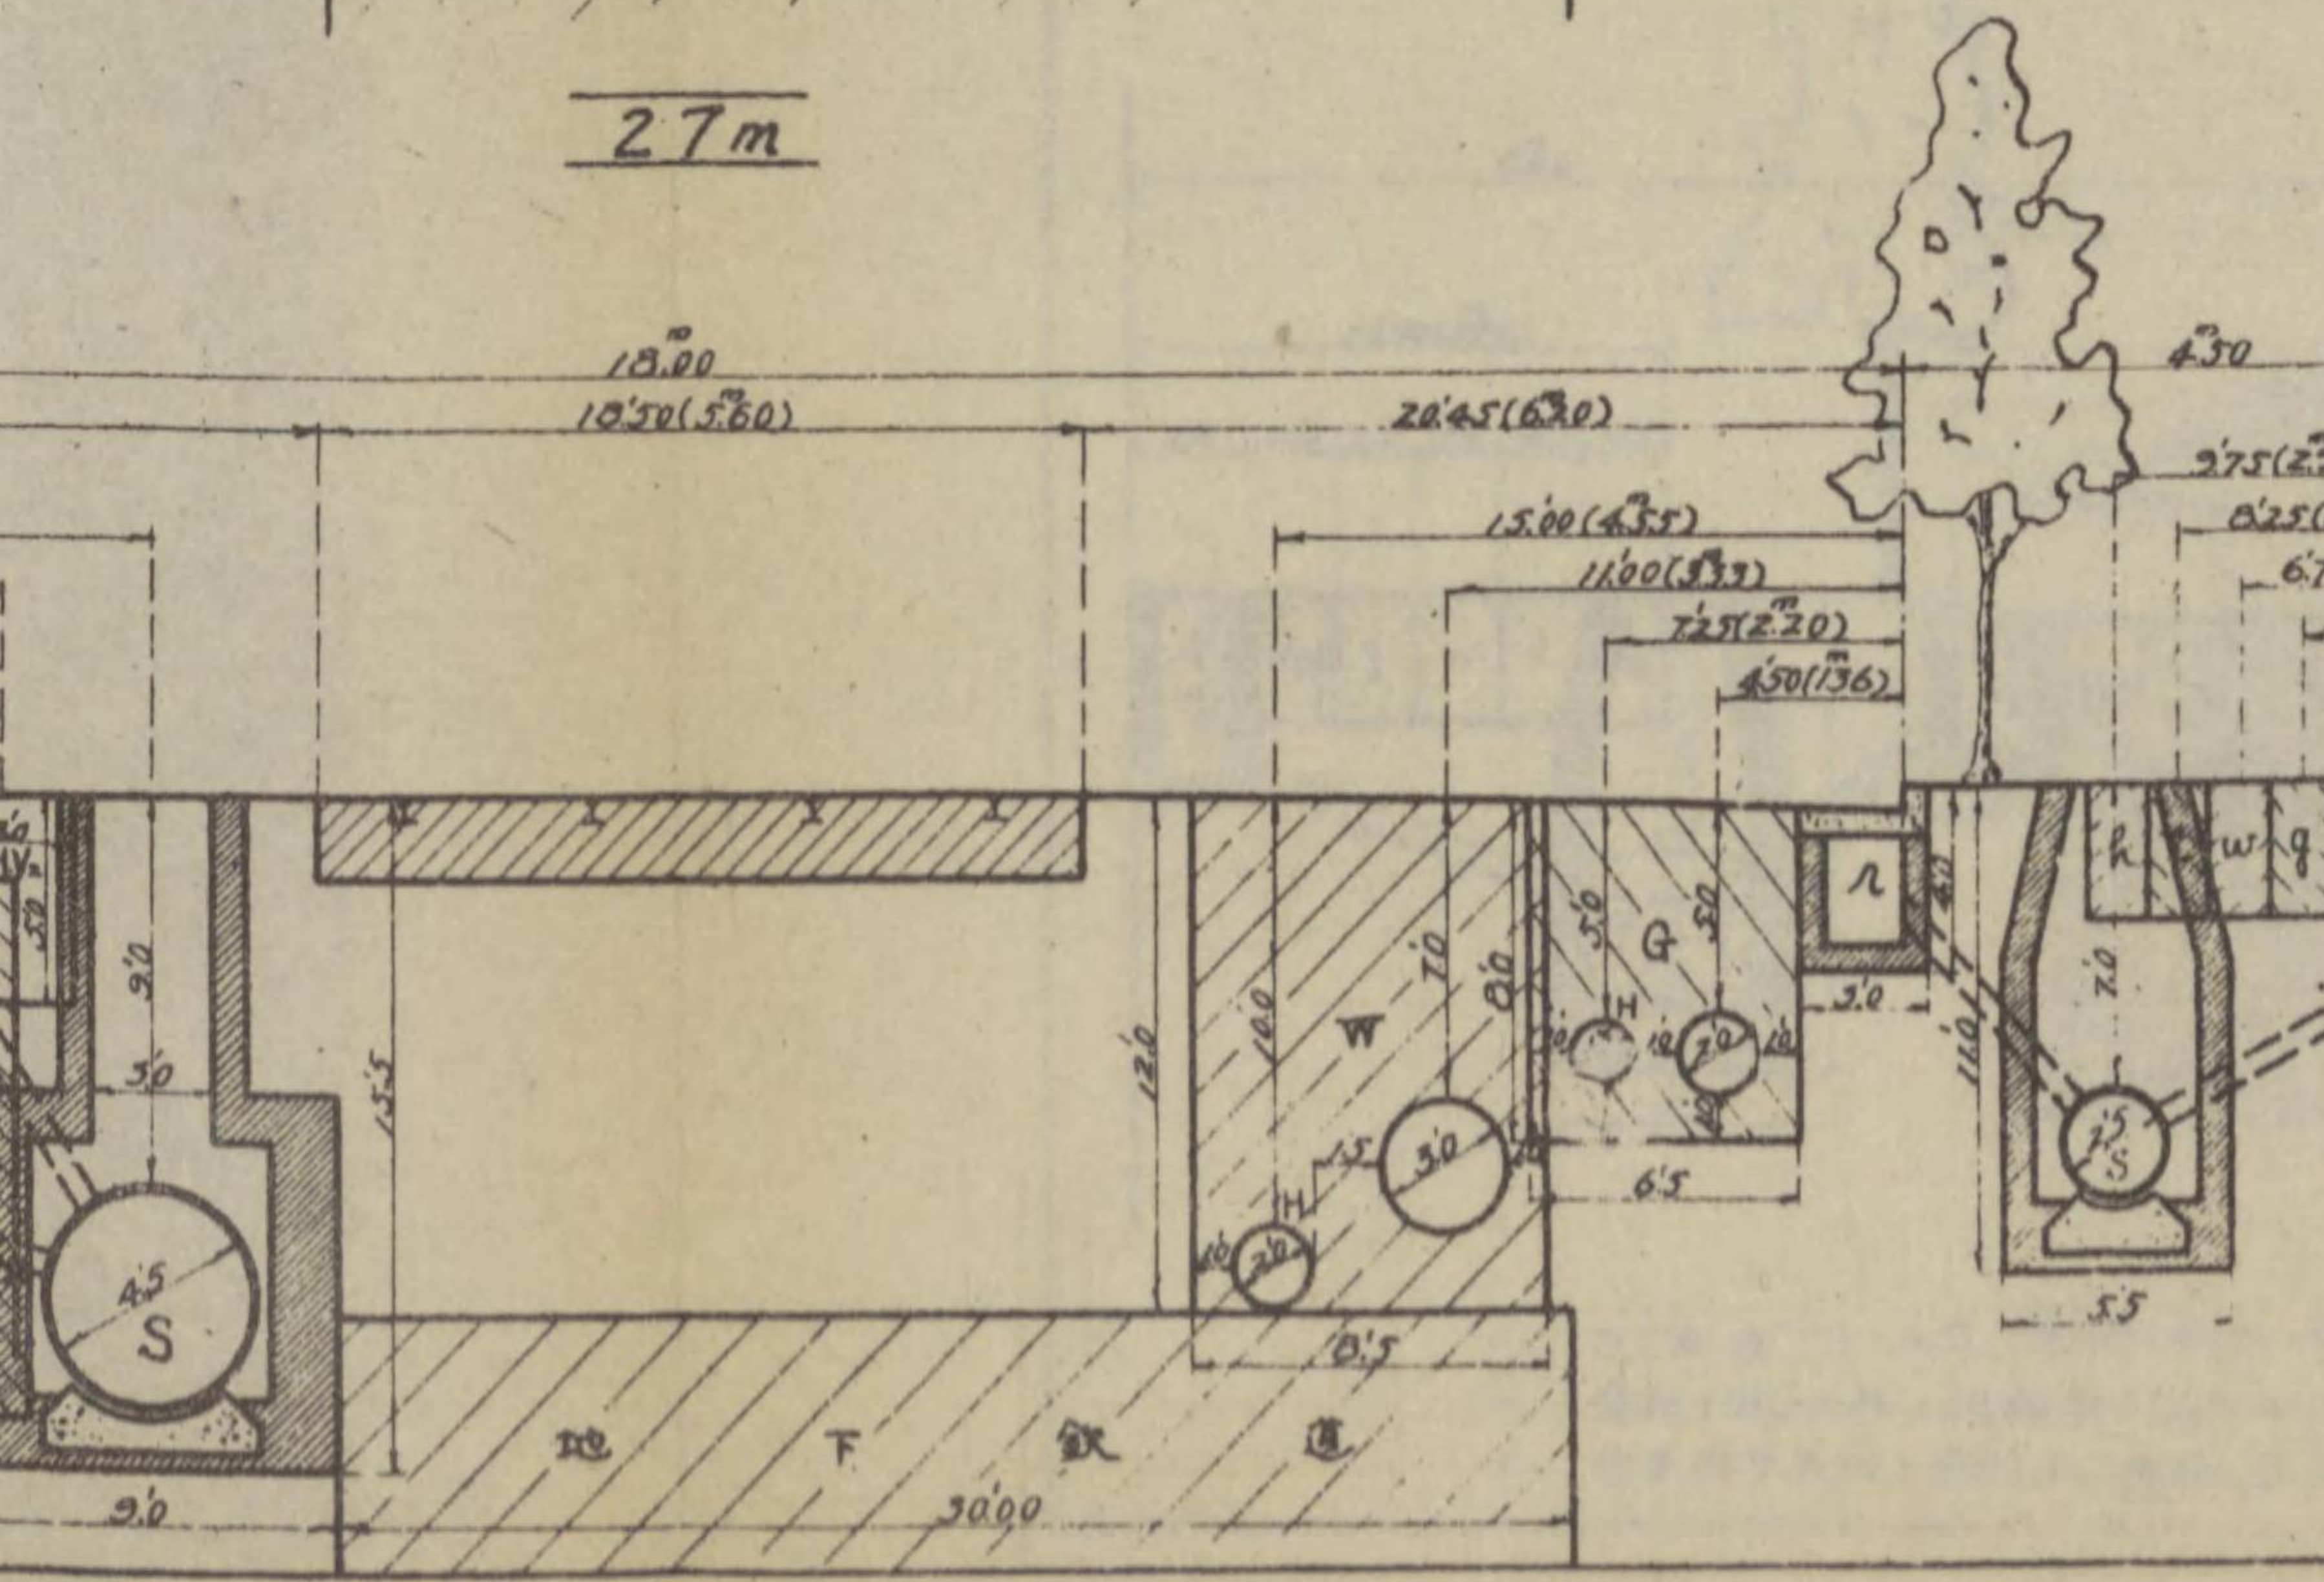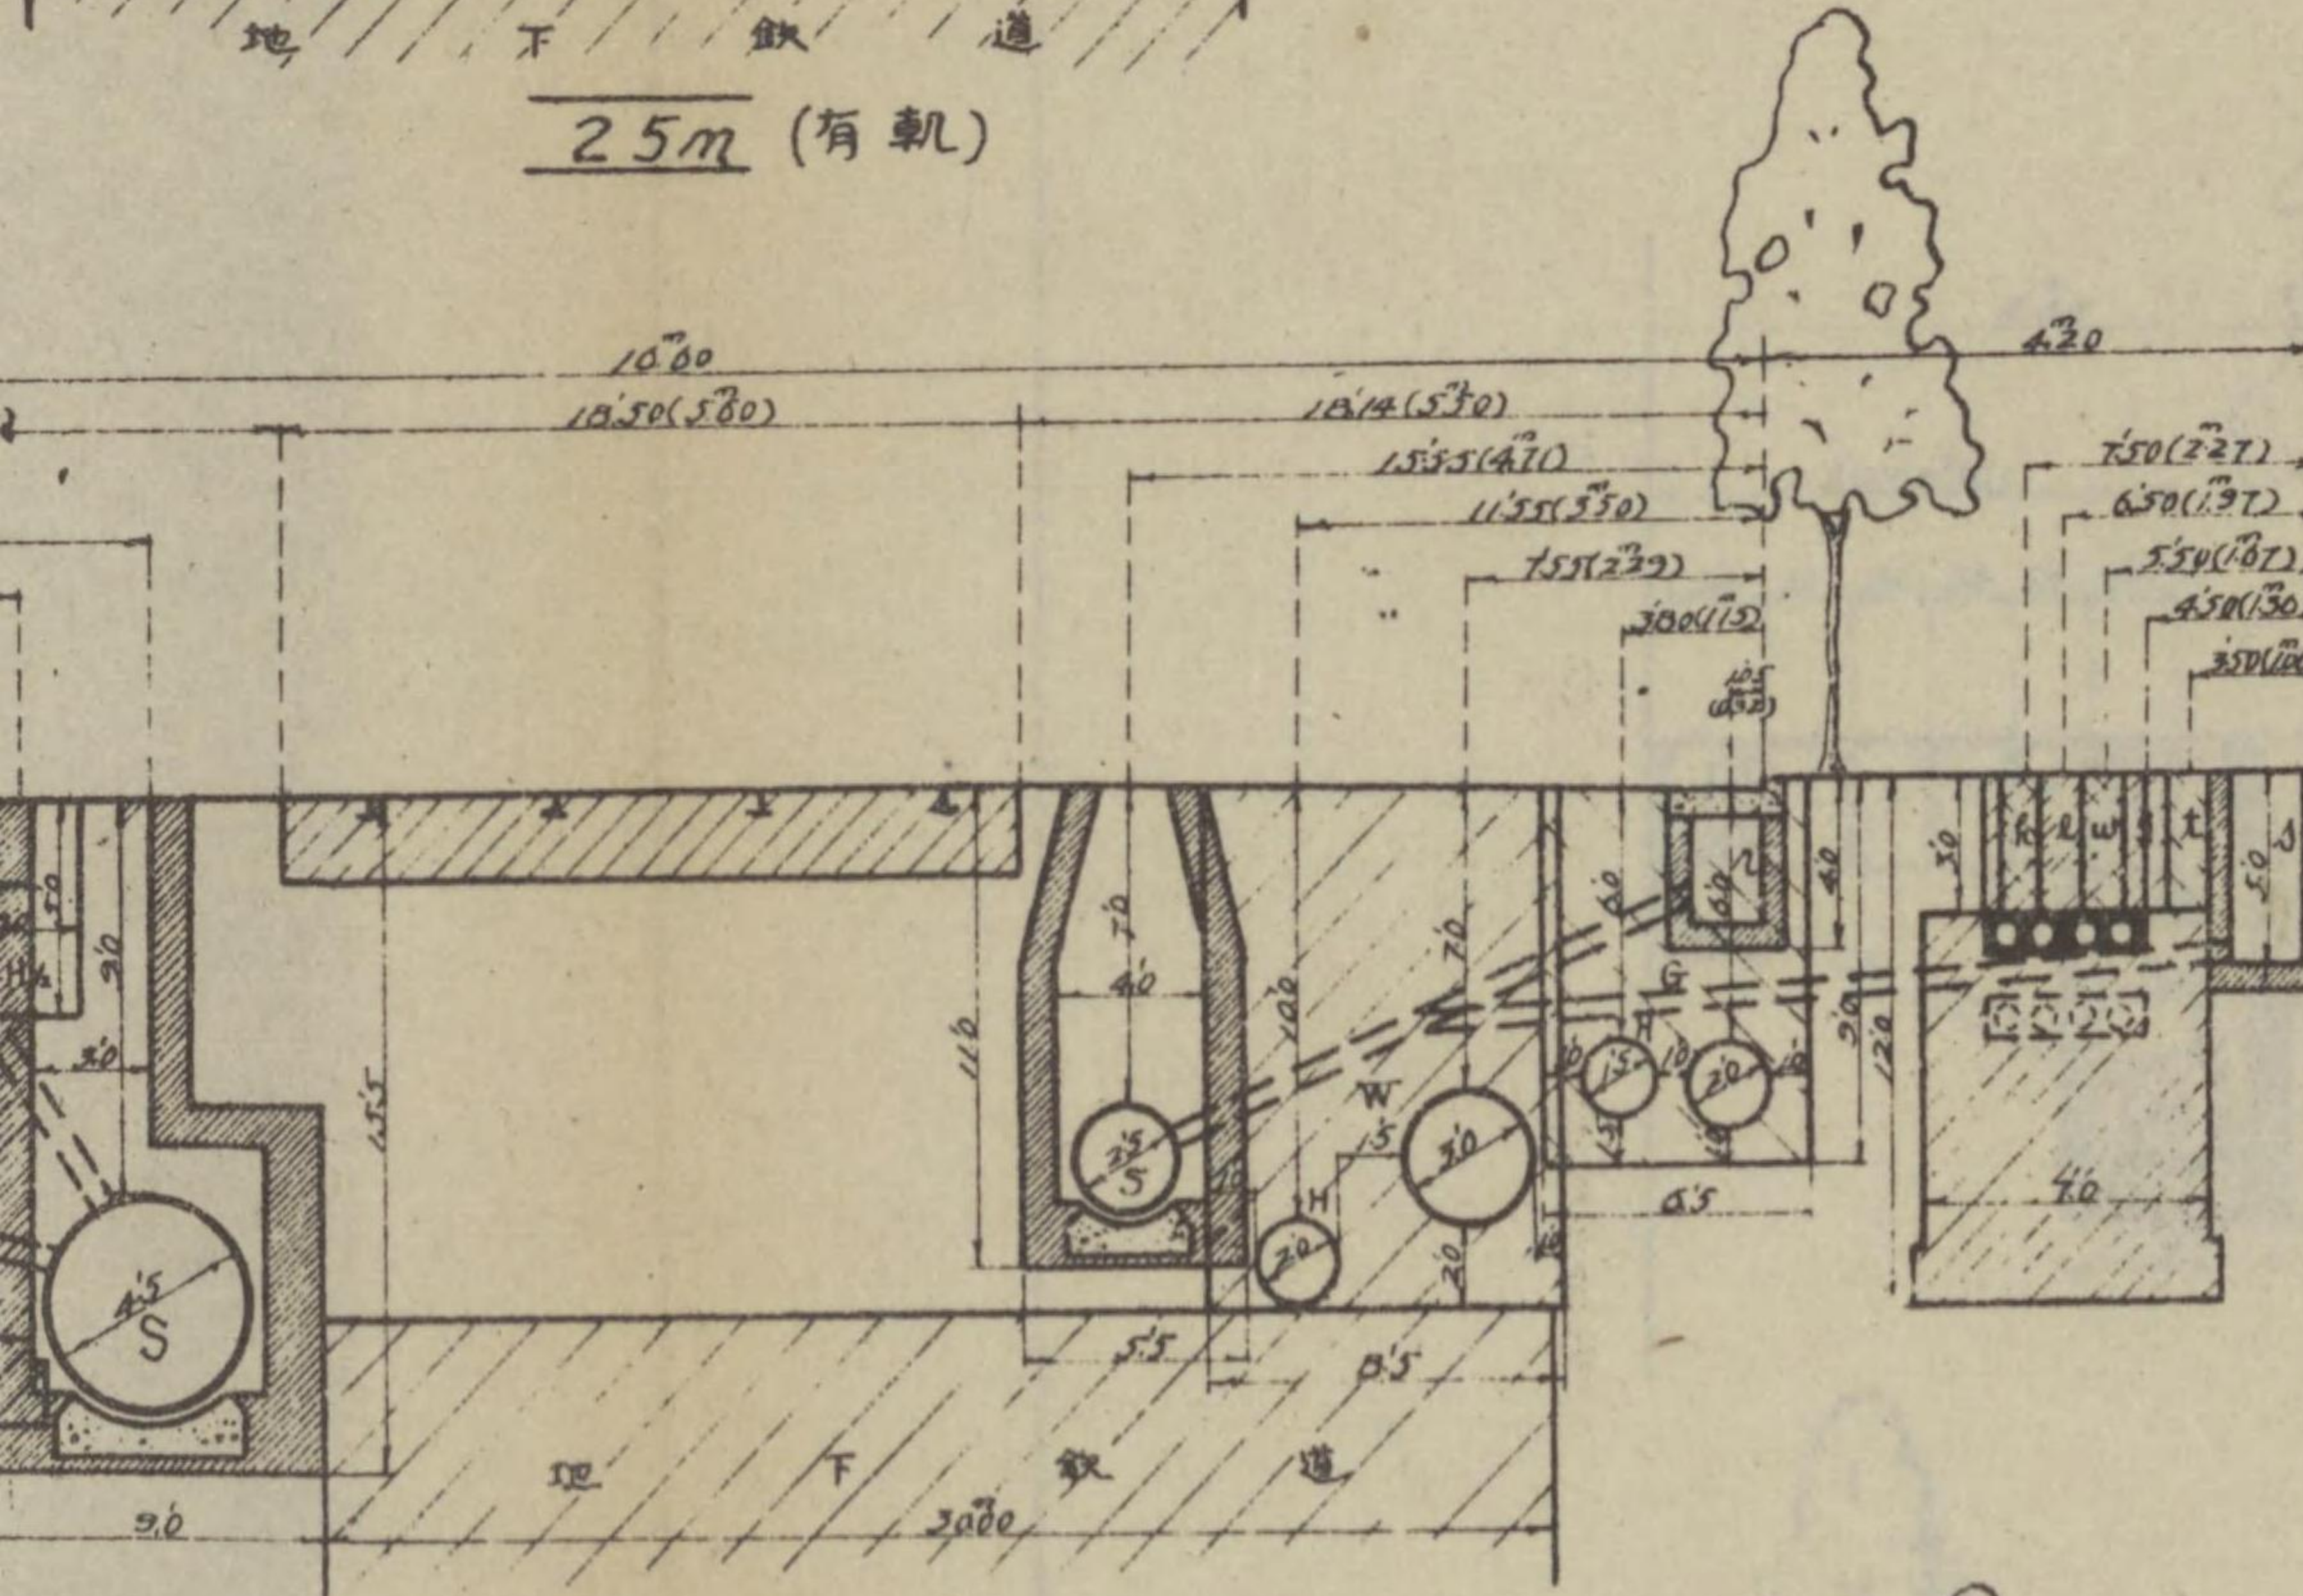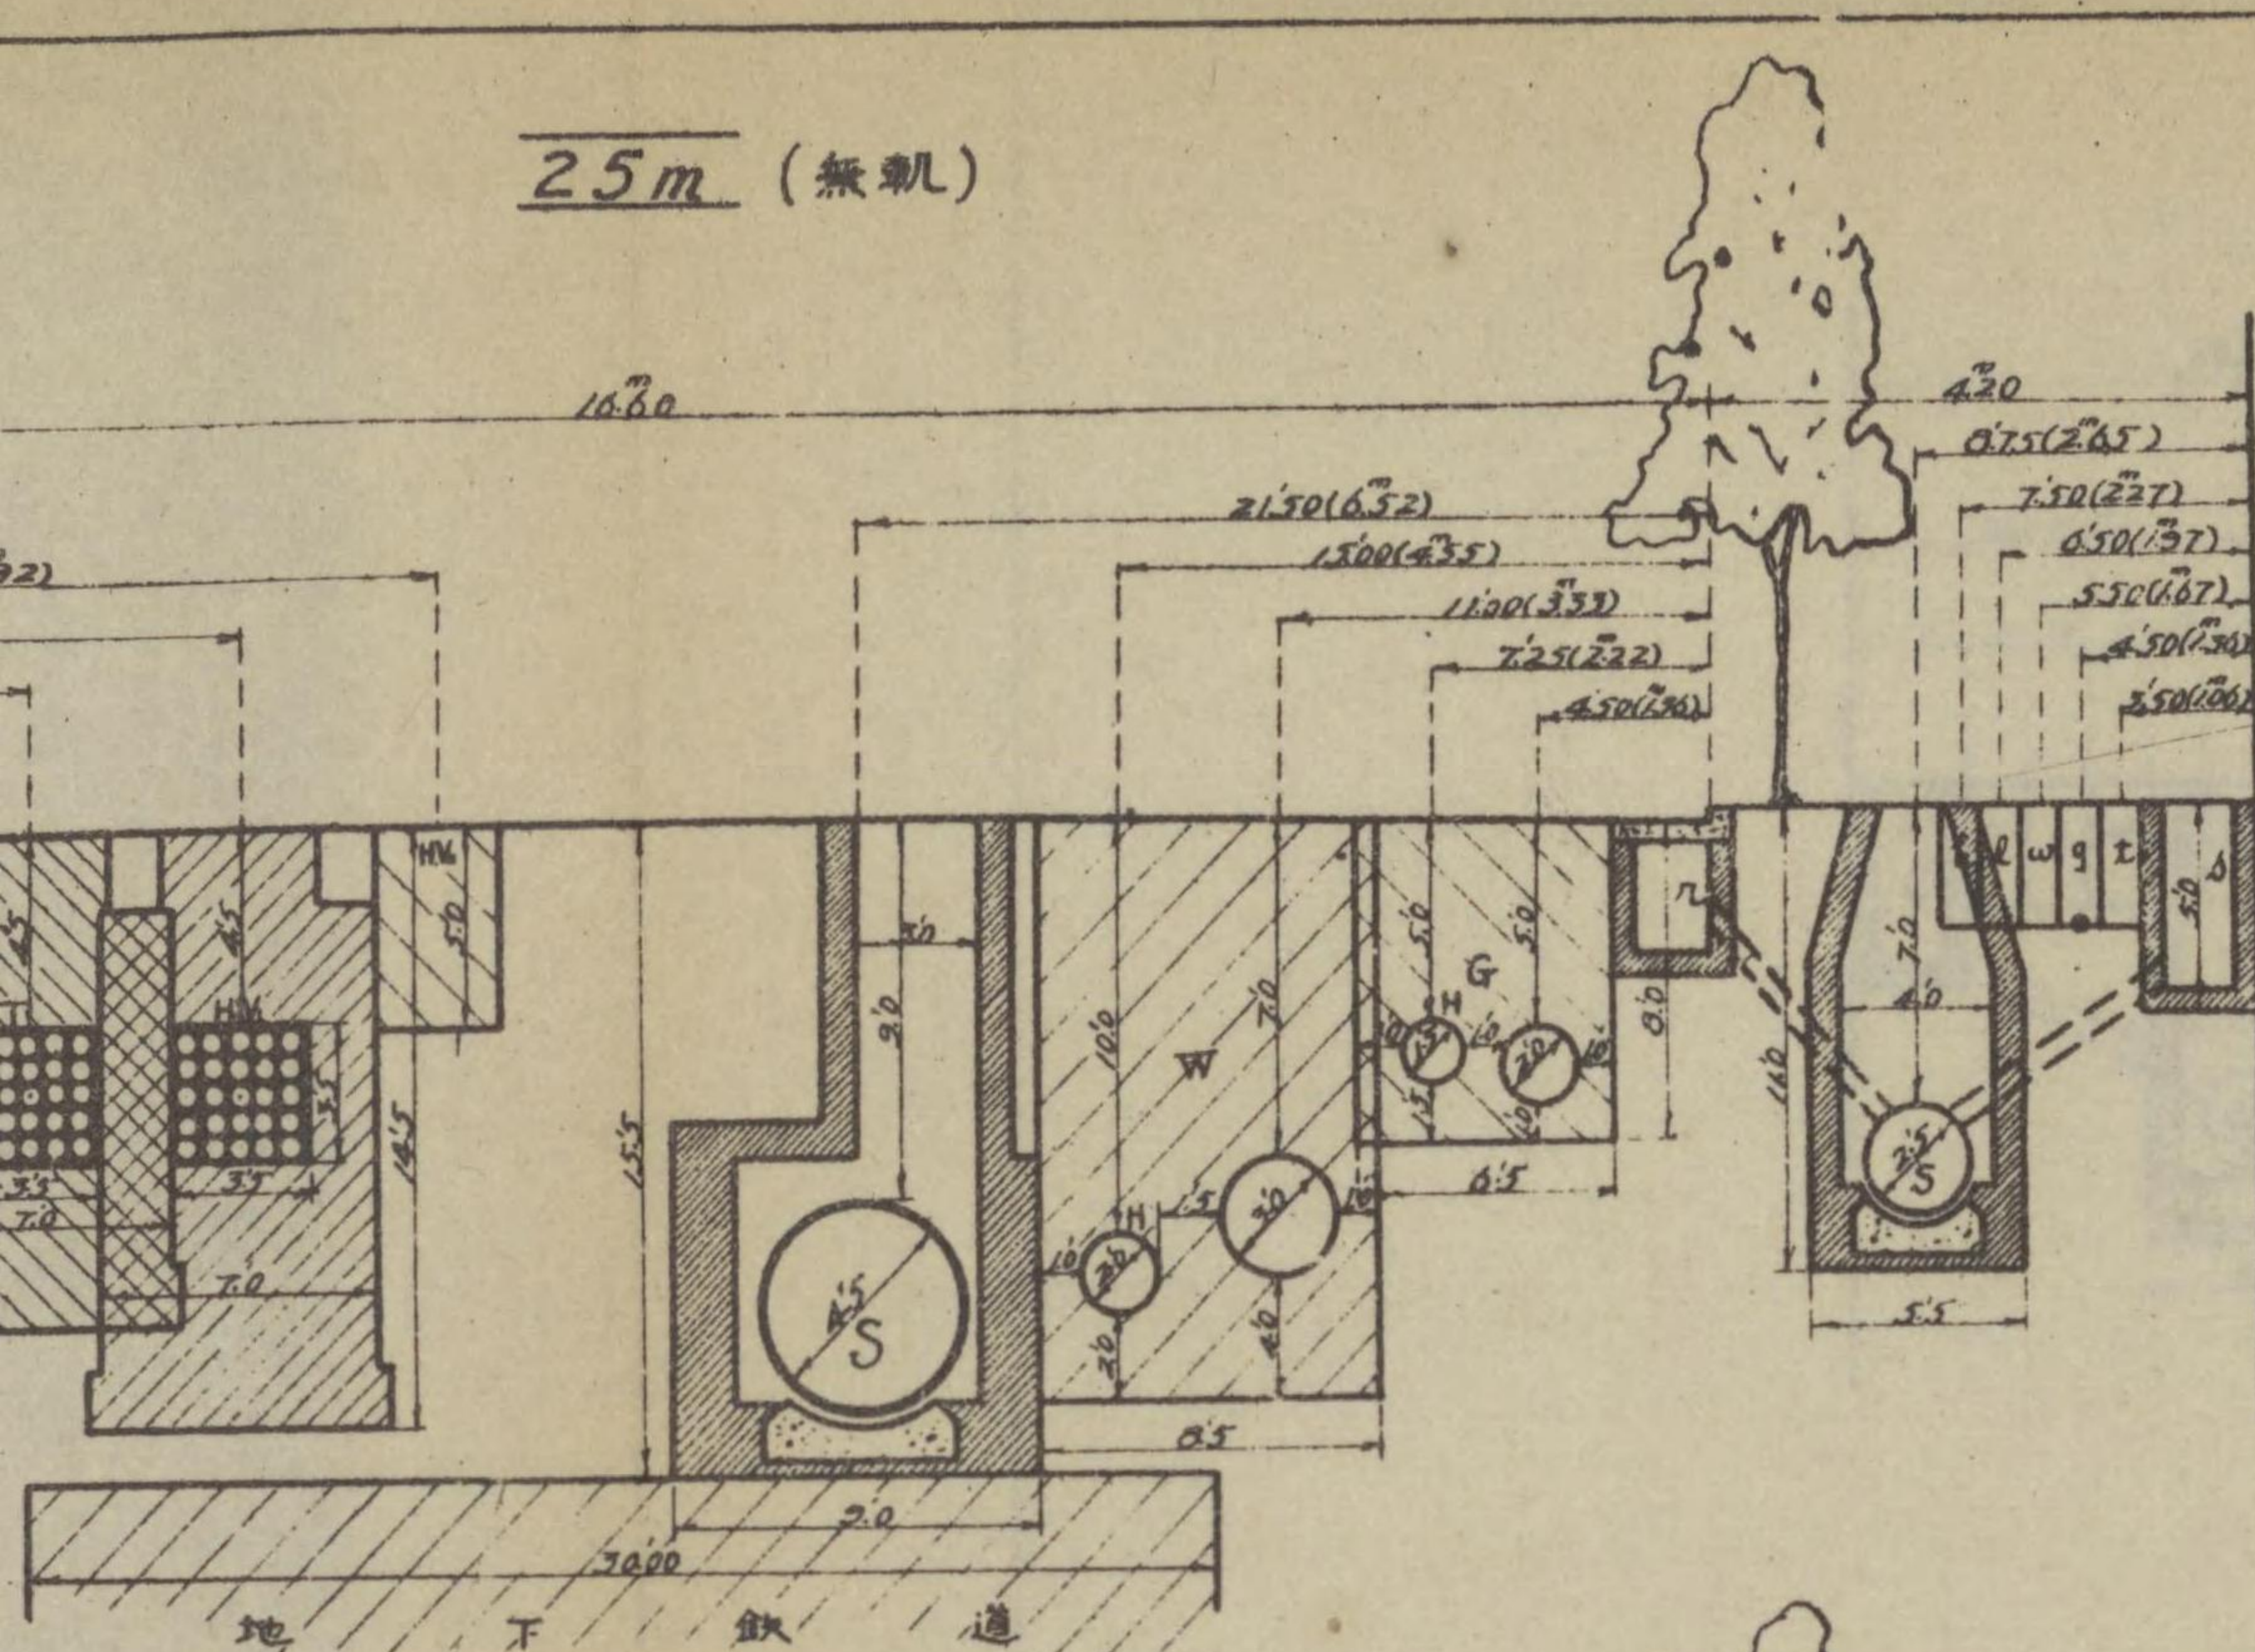





一 S(歩道下)ノ人孔・箇所ニ於テハ、ト、迂曲スルモ、ト、
ニ 電柱ヲ設ケル時ハ、植樹帯ヲ利用スルコト。

一 A(歩道下)ノ人孔以外ニテハ、三、五、七、九、ノ街路向側ニ設ケ、人孔ヲ破線ニ示ス如ク
ニ A(歩道下)ノ人孔・箇所ニ於テハ、ト、迂曲スルモ、ト、
三 電柱ヲ設ケル時ハ、植樹帯ヲ利用スルコト。

街路内構造物配置標準圖 其ノ三




一 人孔以外ニテハ、A、B、C、D、E、F、G、H、I、J、K、L、M、N、O、P、Q、R、S、T、U、V、W、X、Y、Z、
ニ A(歩道下)ノ人孔・箇所ニ於テハ、ト、迂曲スルモ、ト、
三 電柱ヲ設ケル時ハ、植樹帯ヲ利用スルコト。

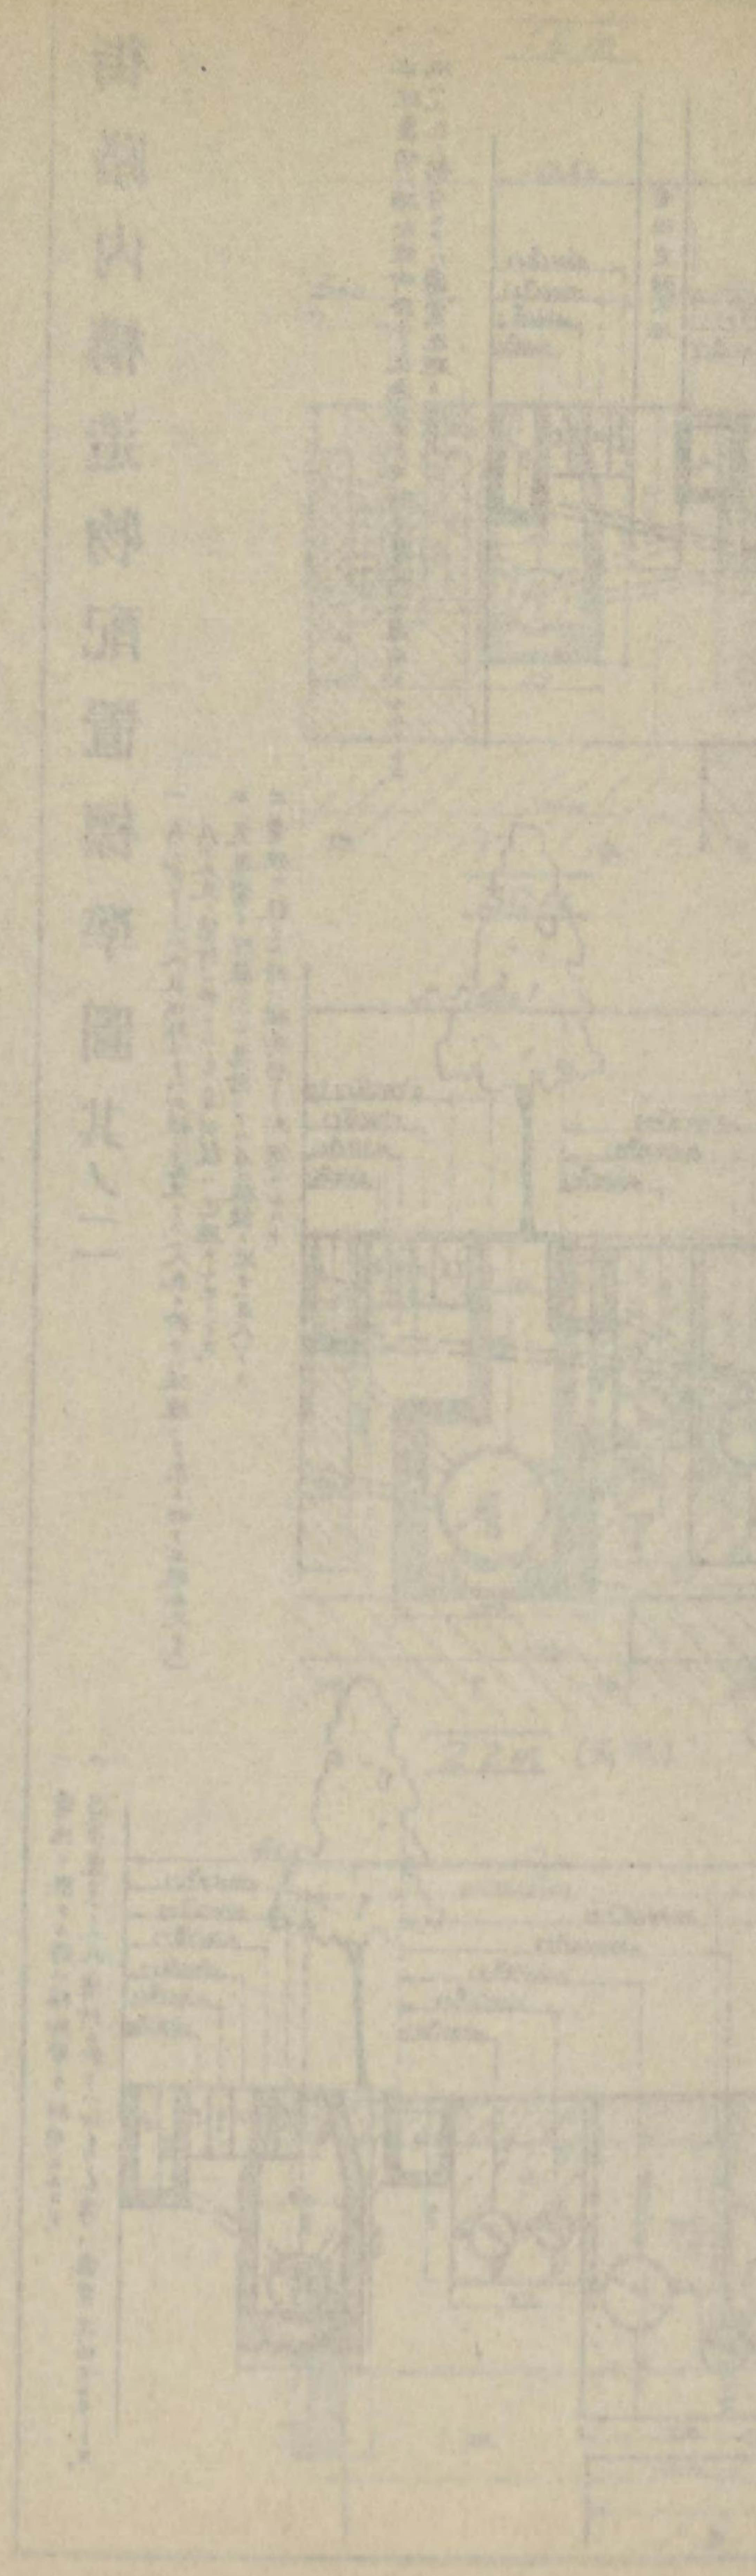

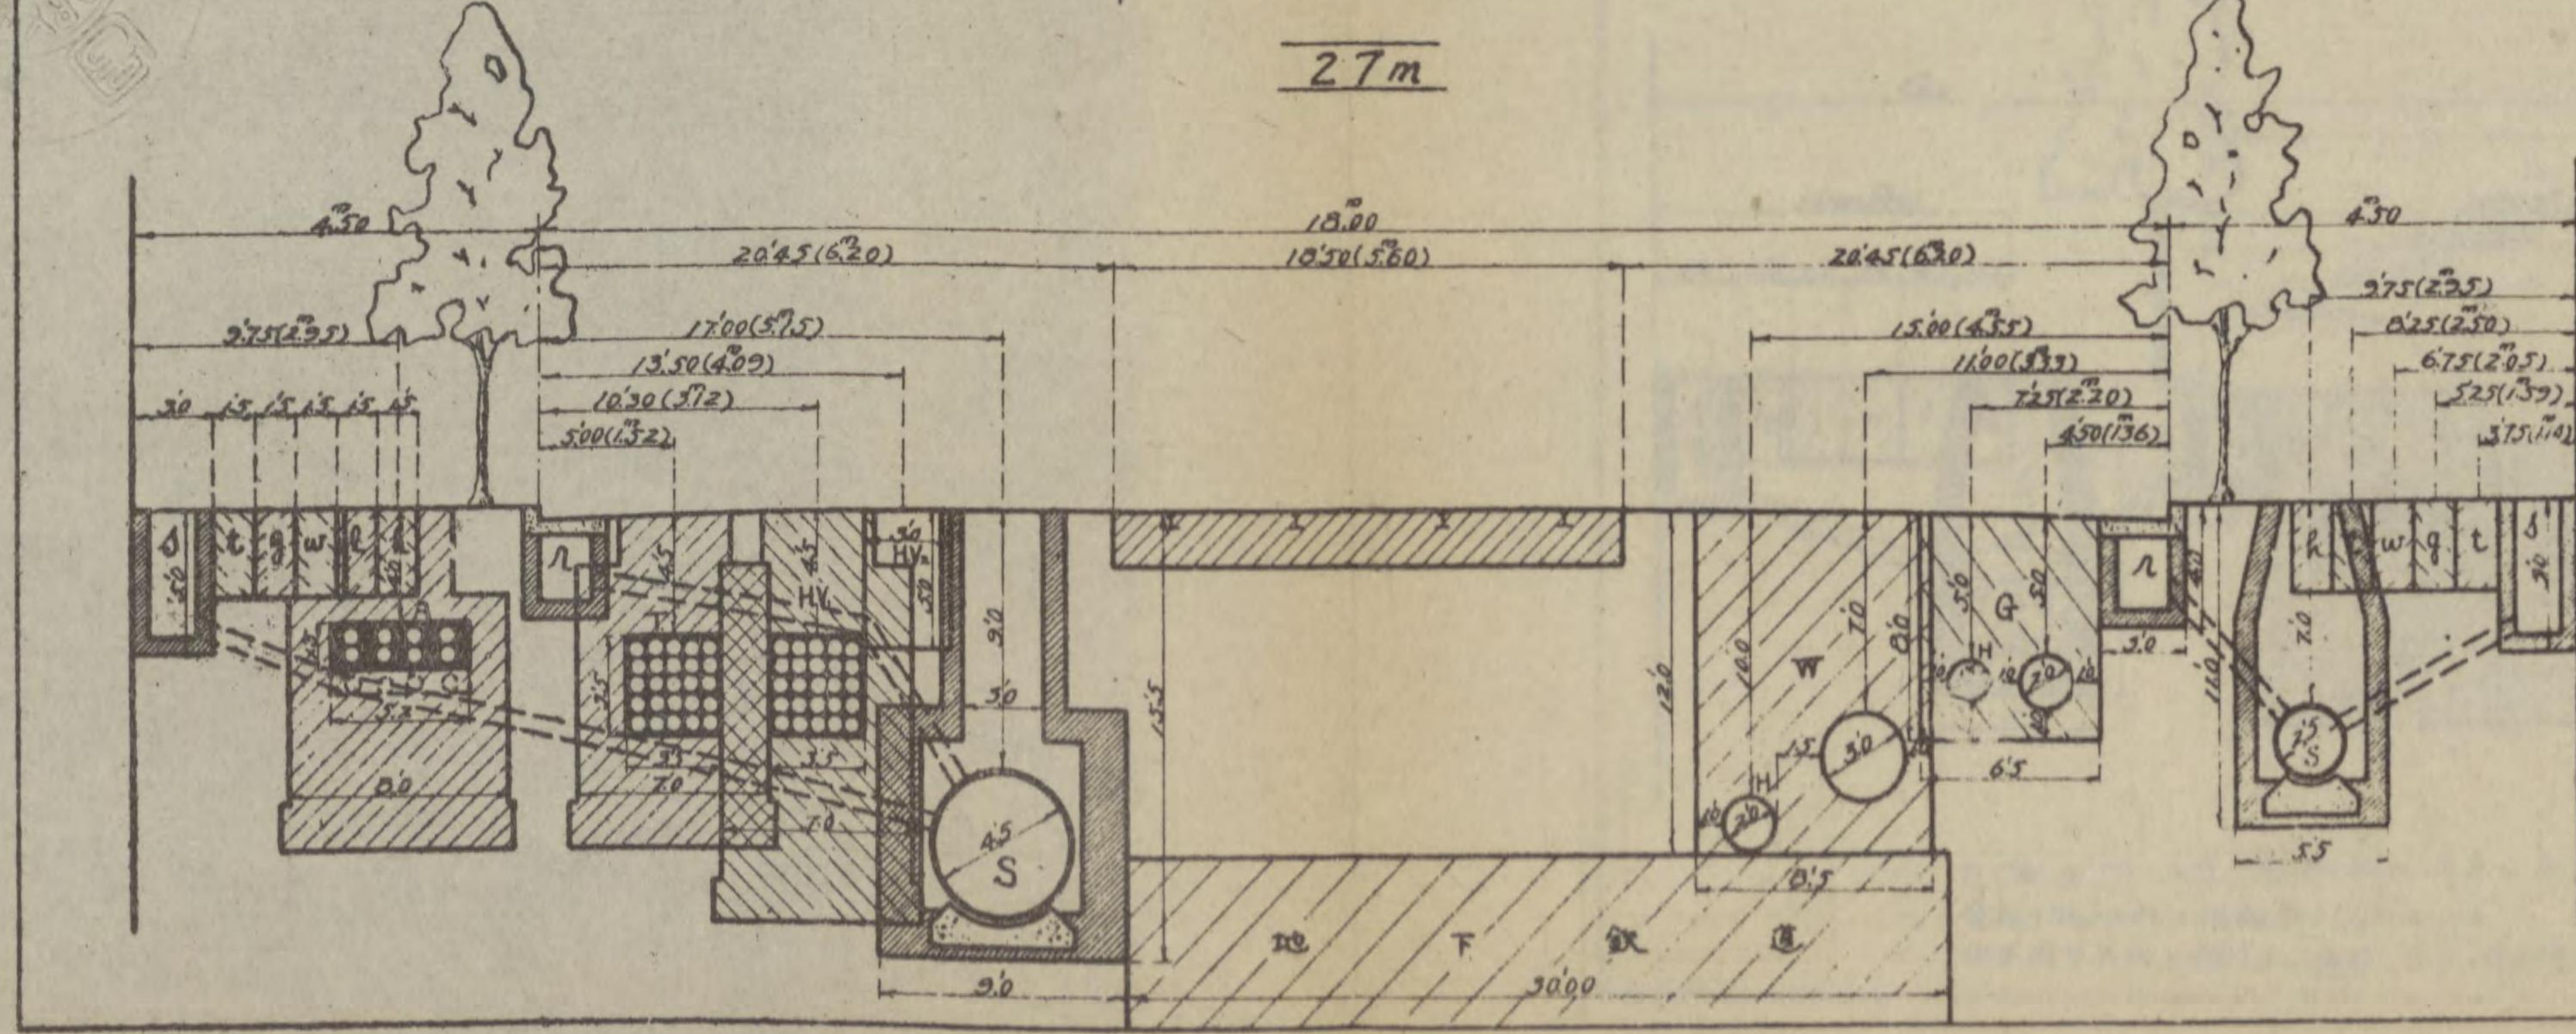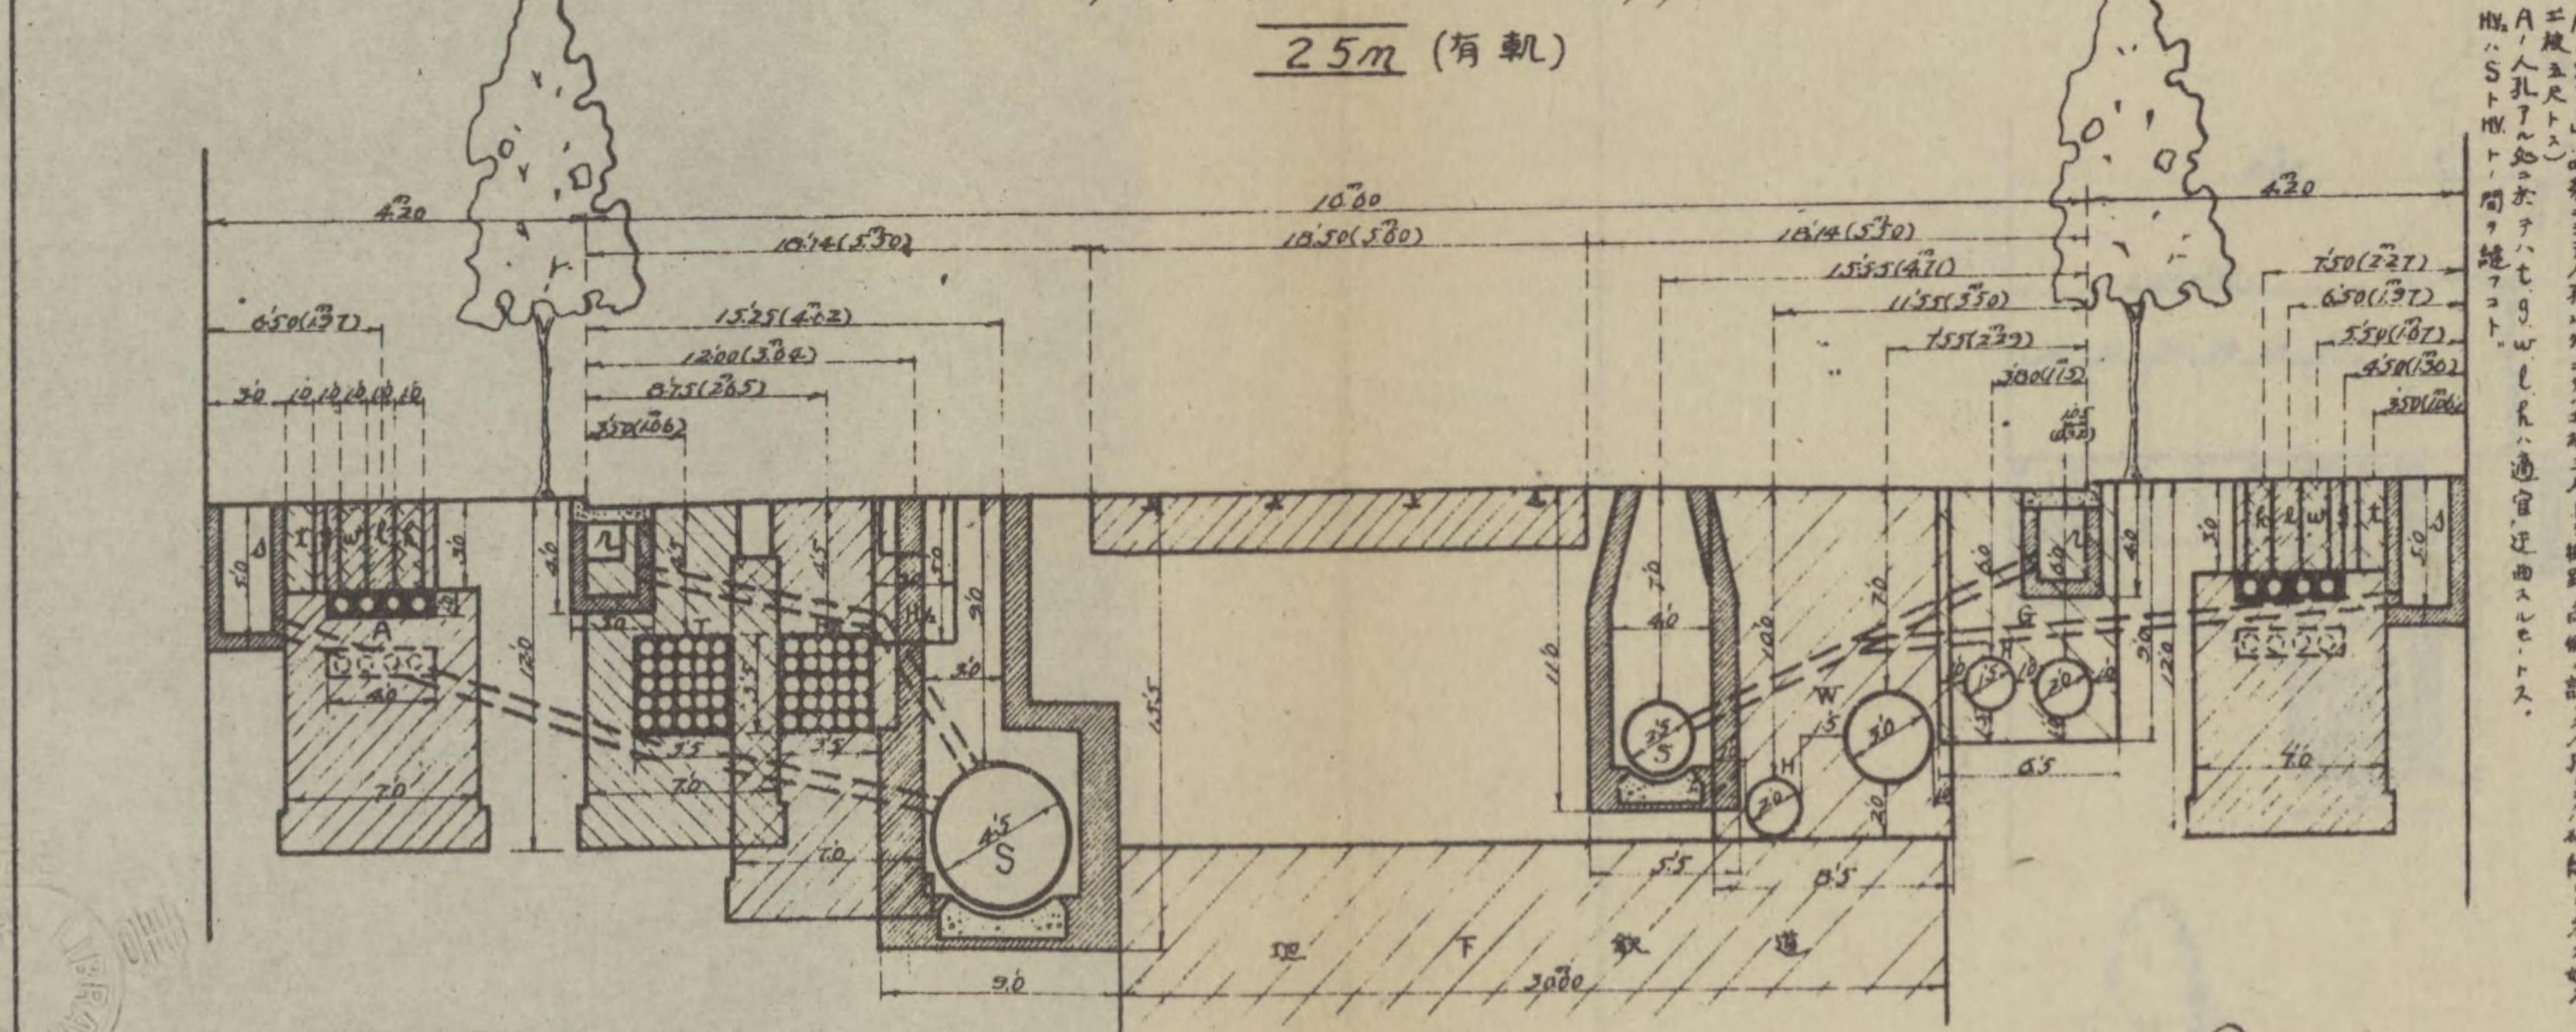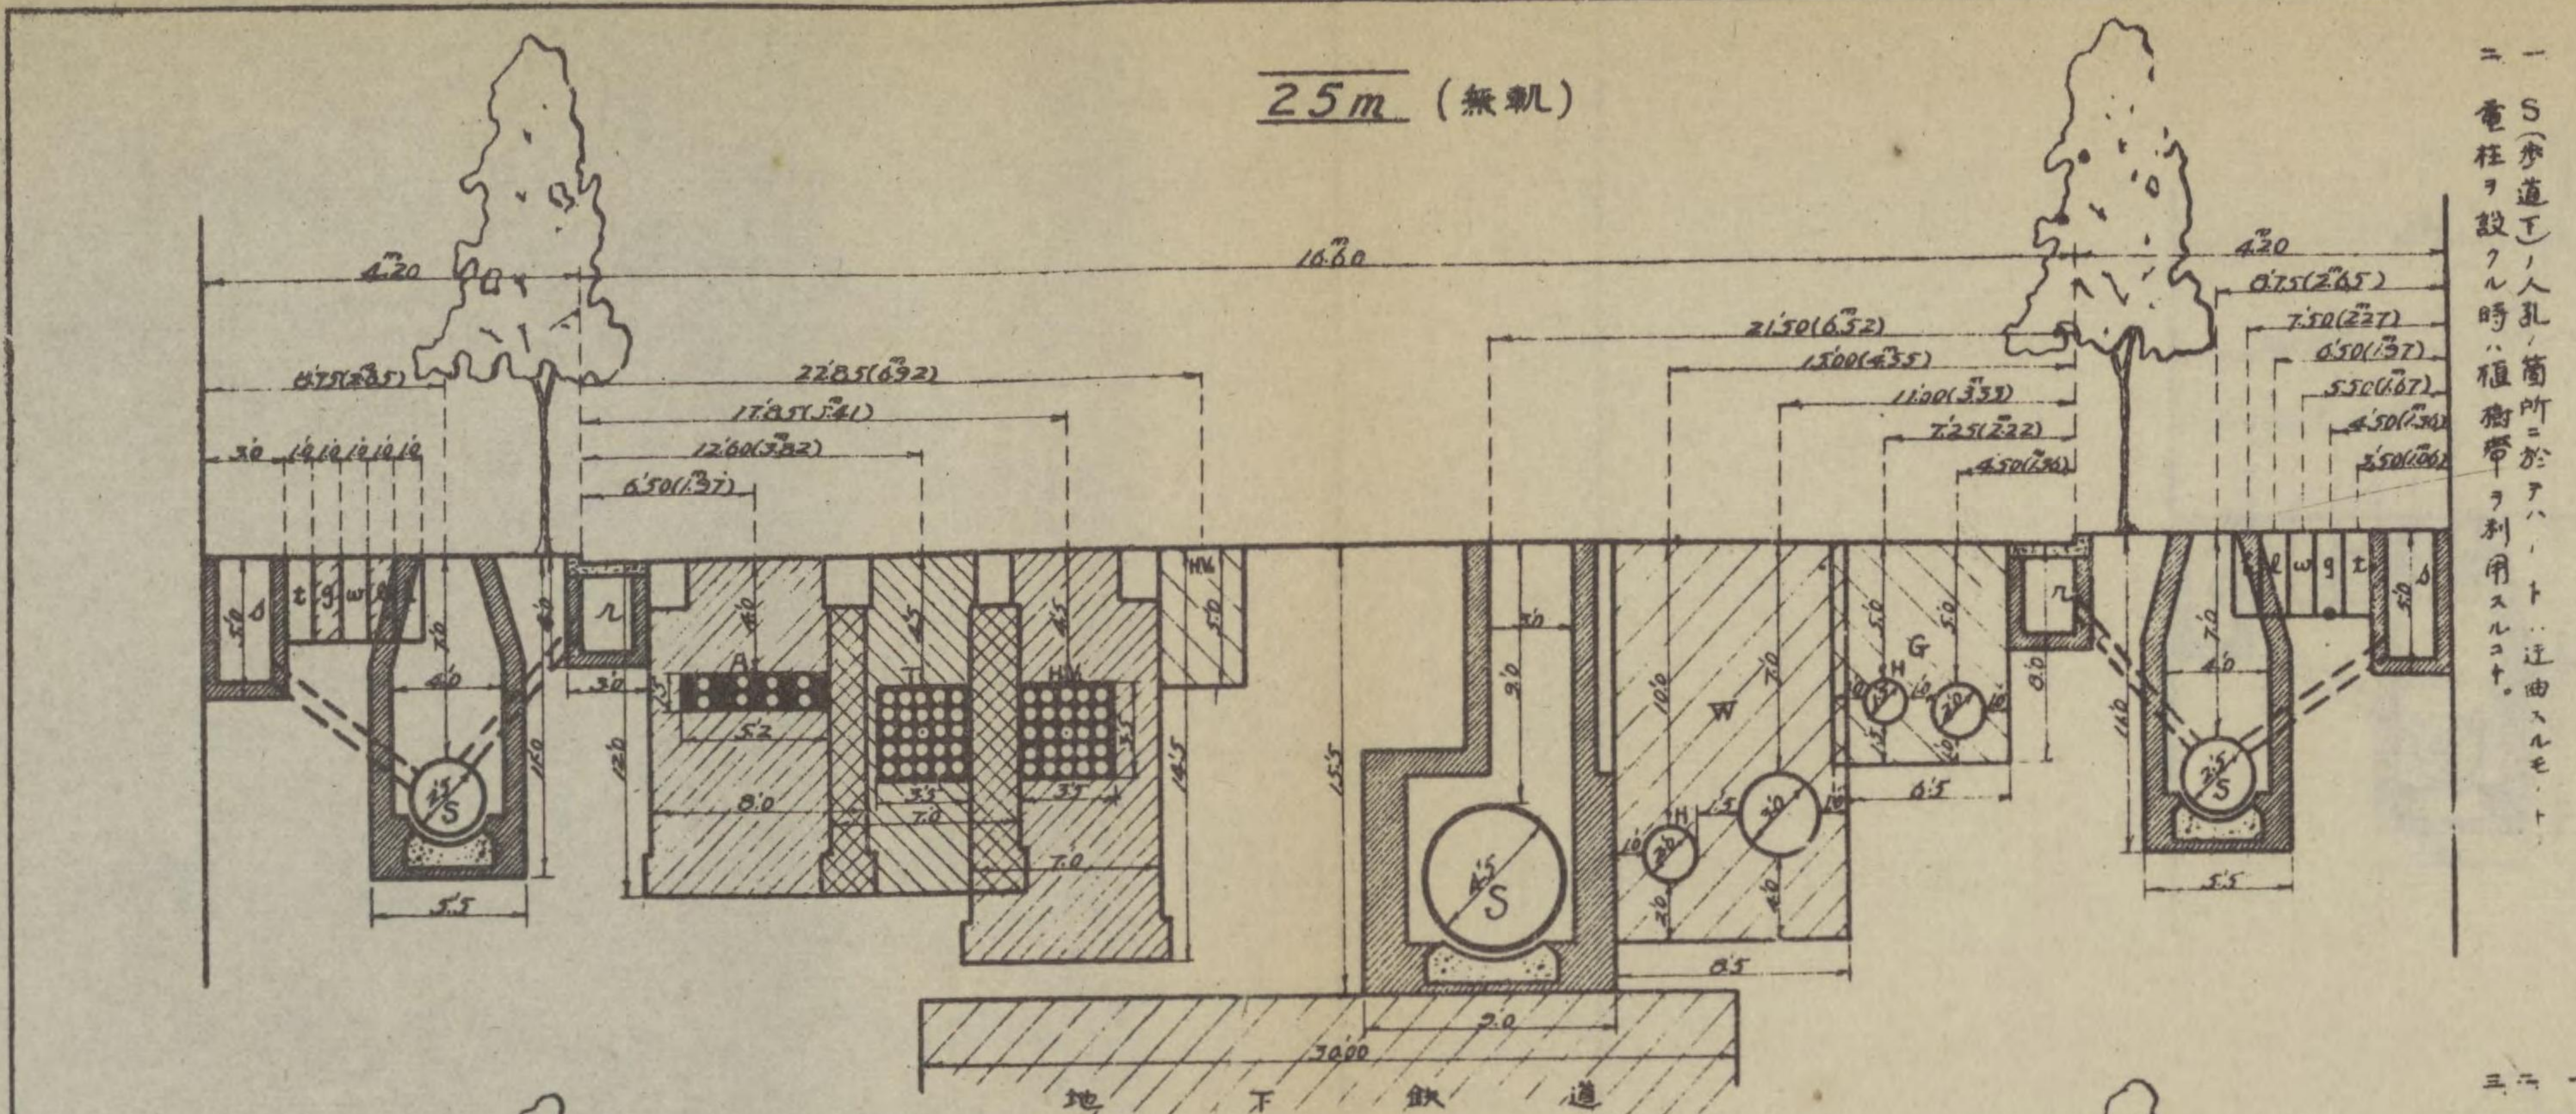

一 S (歩道) 人孔、箇所、ハ、ト、迂曲スルモ、
ニ 電柱ヲ設クル時ハ、植樹帯ヲ利用スルコト。
三 A (歩道) 人孔以外ハ、三、四、五、六、七、八、九、十、十一、十二、十三、十四、十五、十六、十七、十八、十九、二十、二十一、二十二、二十三、二十四、二十五、二十六、二十七、二十八、二十九、三十、三十一、三十二、三十三、三十四、三十五、三十六、三十七、三十八、三十九、四十、四十一、四十二、四十三、四十四、四十五、四十六、四十七、四十八、四十九、五十、五十一、五十二、五十三、五十四、五十五、五十六、五十七、五十八、五十九、六十、六十一、六十二、六十三、六十四、六十五、六十六、六十七、六十八、六十九、七十、七十一、七十二、七十三、七十四、七十五、七十六、七十七、七十八、七十九、八十、八十一、八十二、八十三、八十四、八十五、八十六、八十七、八十八、八十九、九十、九十一、九十二、九十三、九十四、九十五、九十六、九十七、九十八、九十九、一百、一百〇一、一百〇二、一百〇三、一百〇四、一百〇五、一百〇六、一百〇七、一百〇八、一百〇九、一百一〇、一百一〇一、一百一〇二、一百一〇三、一百一〇四、一百一〇五、一百一〇六、一百一〇七、一百一〇八、一百一〇九、一百一〇、

海欄内耕盤佛頭置對準圖其ノ三

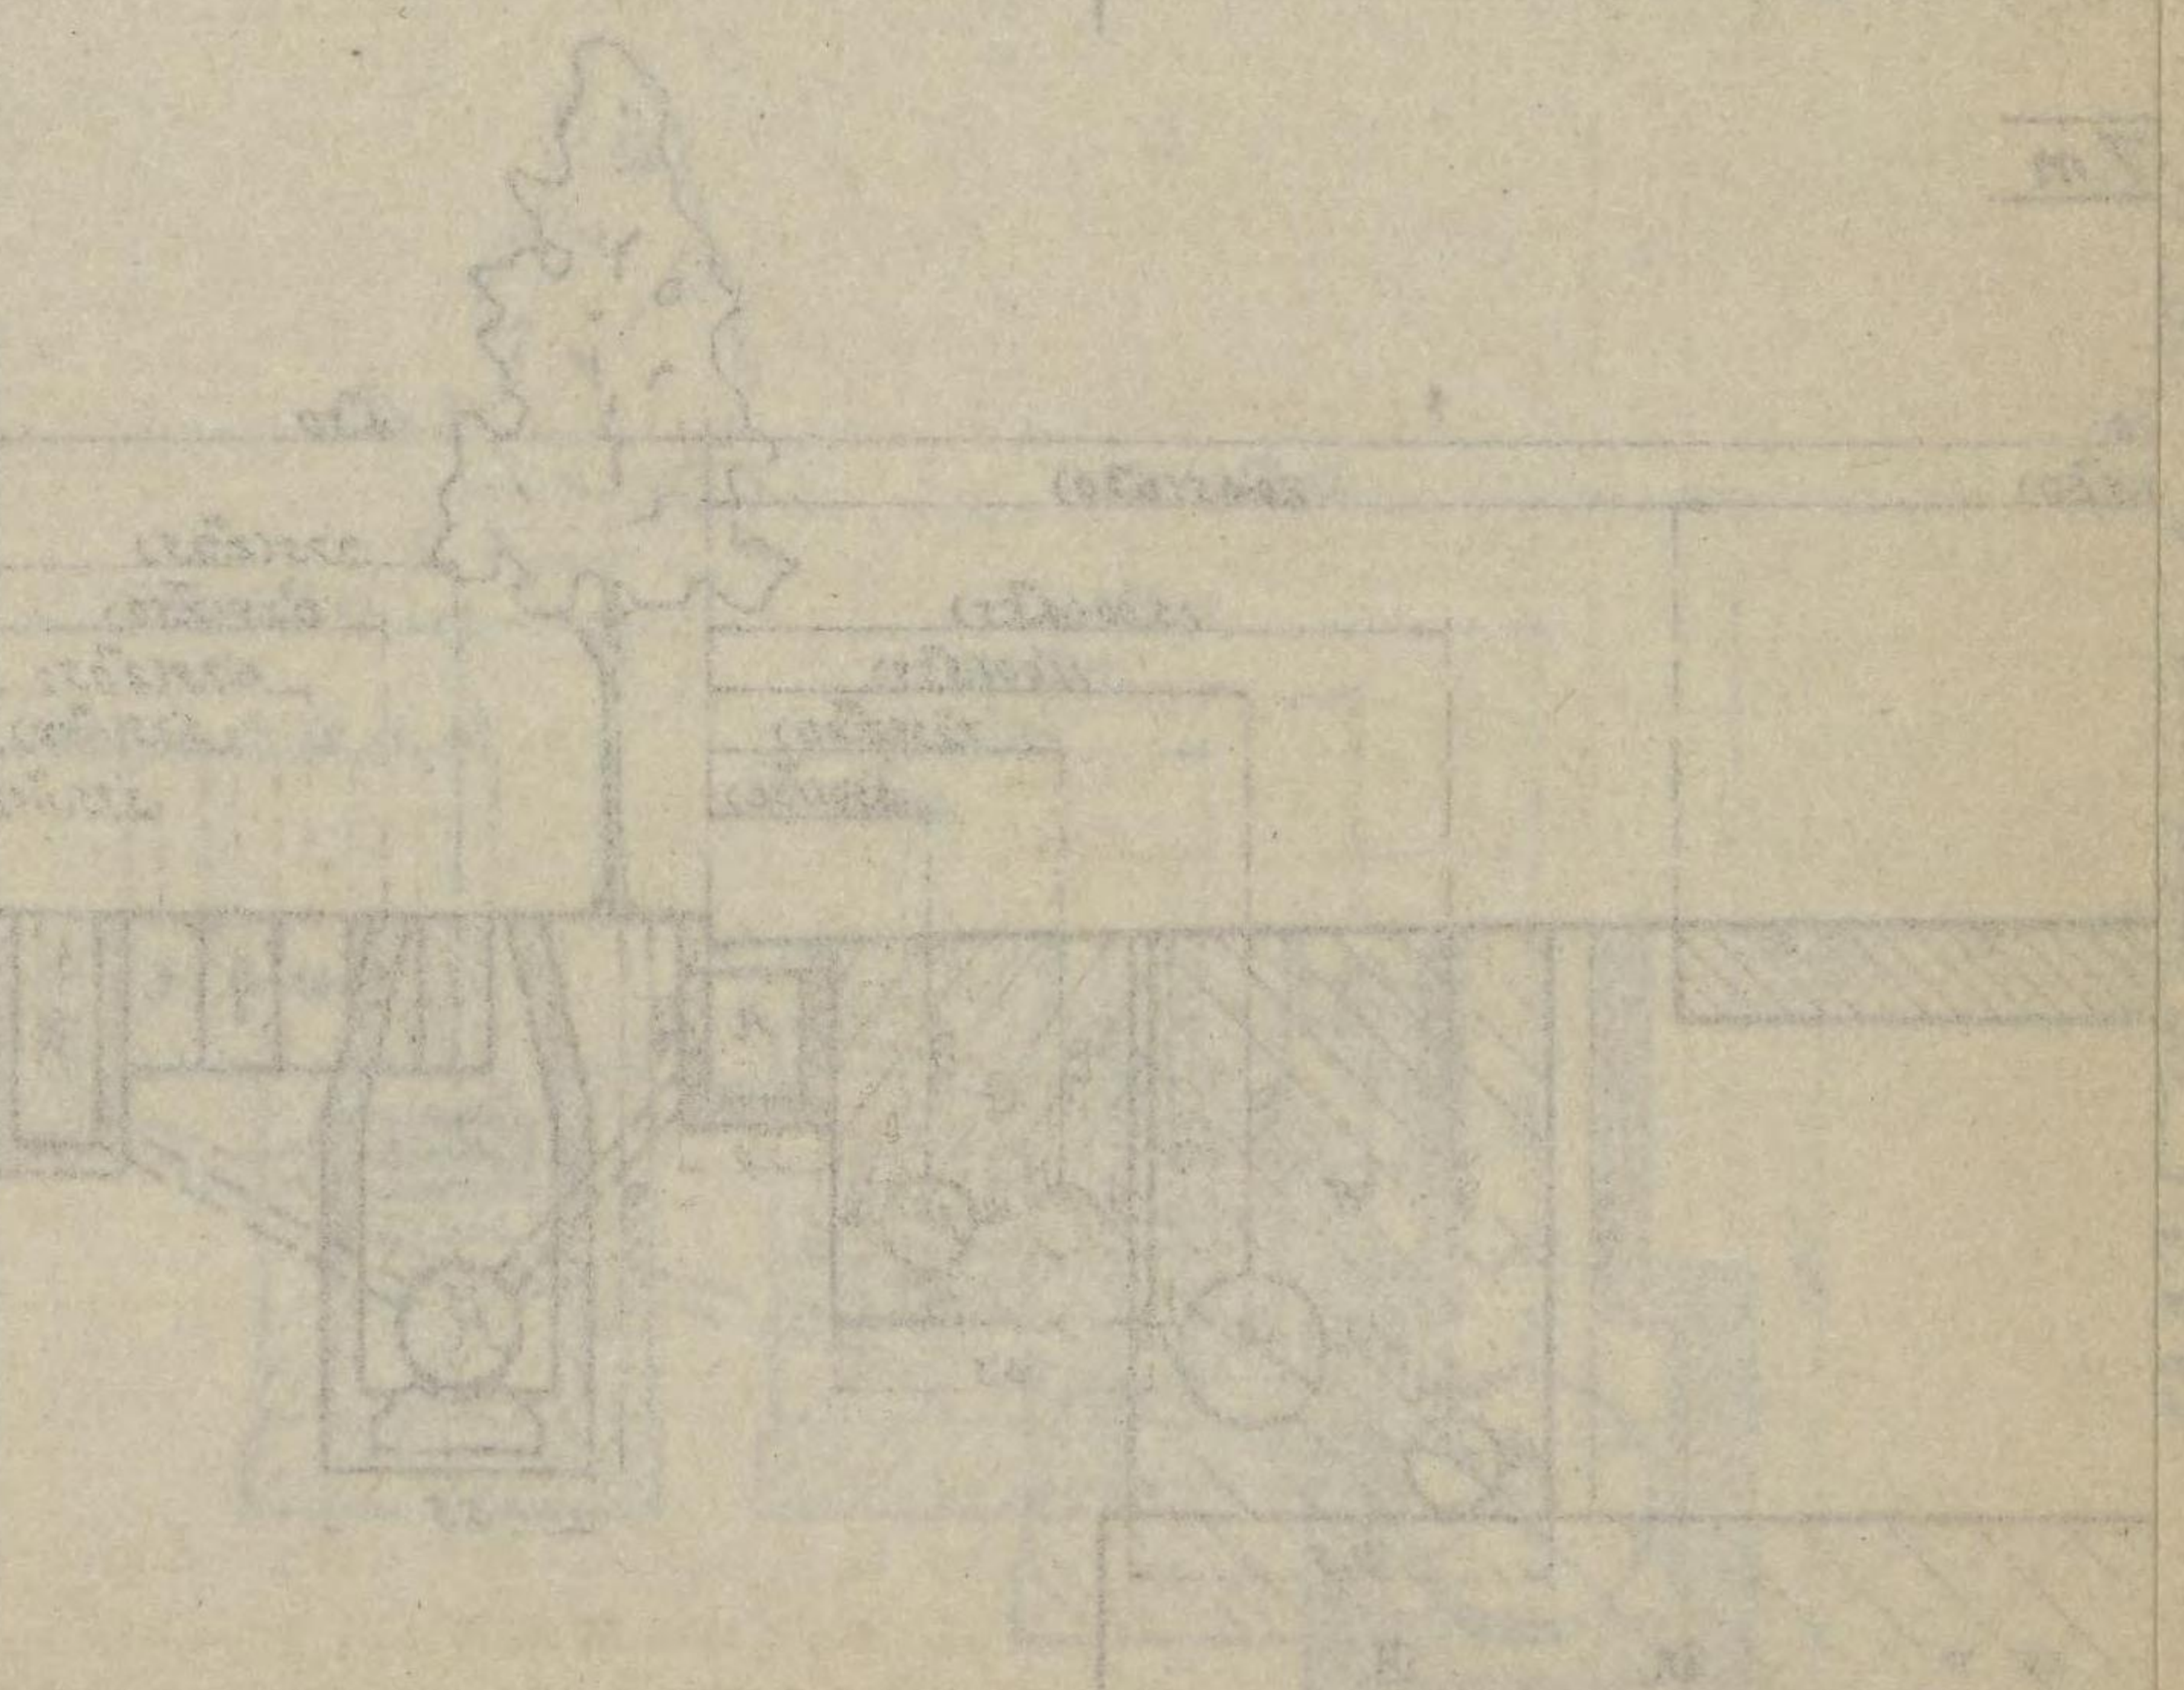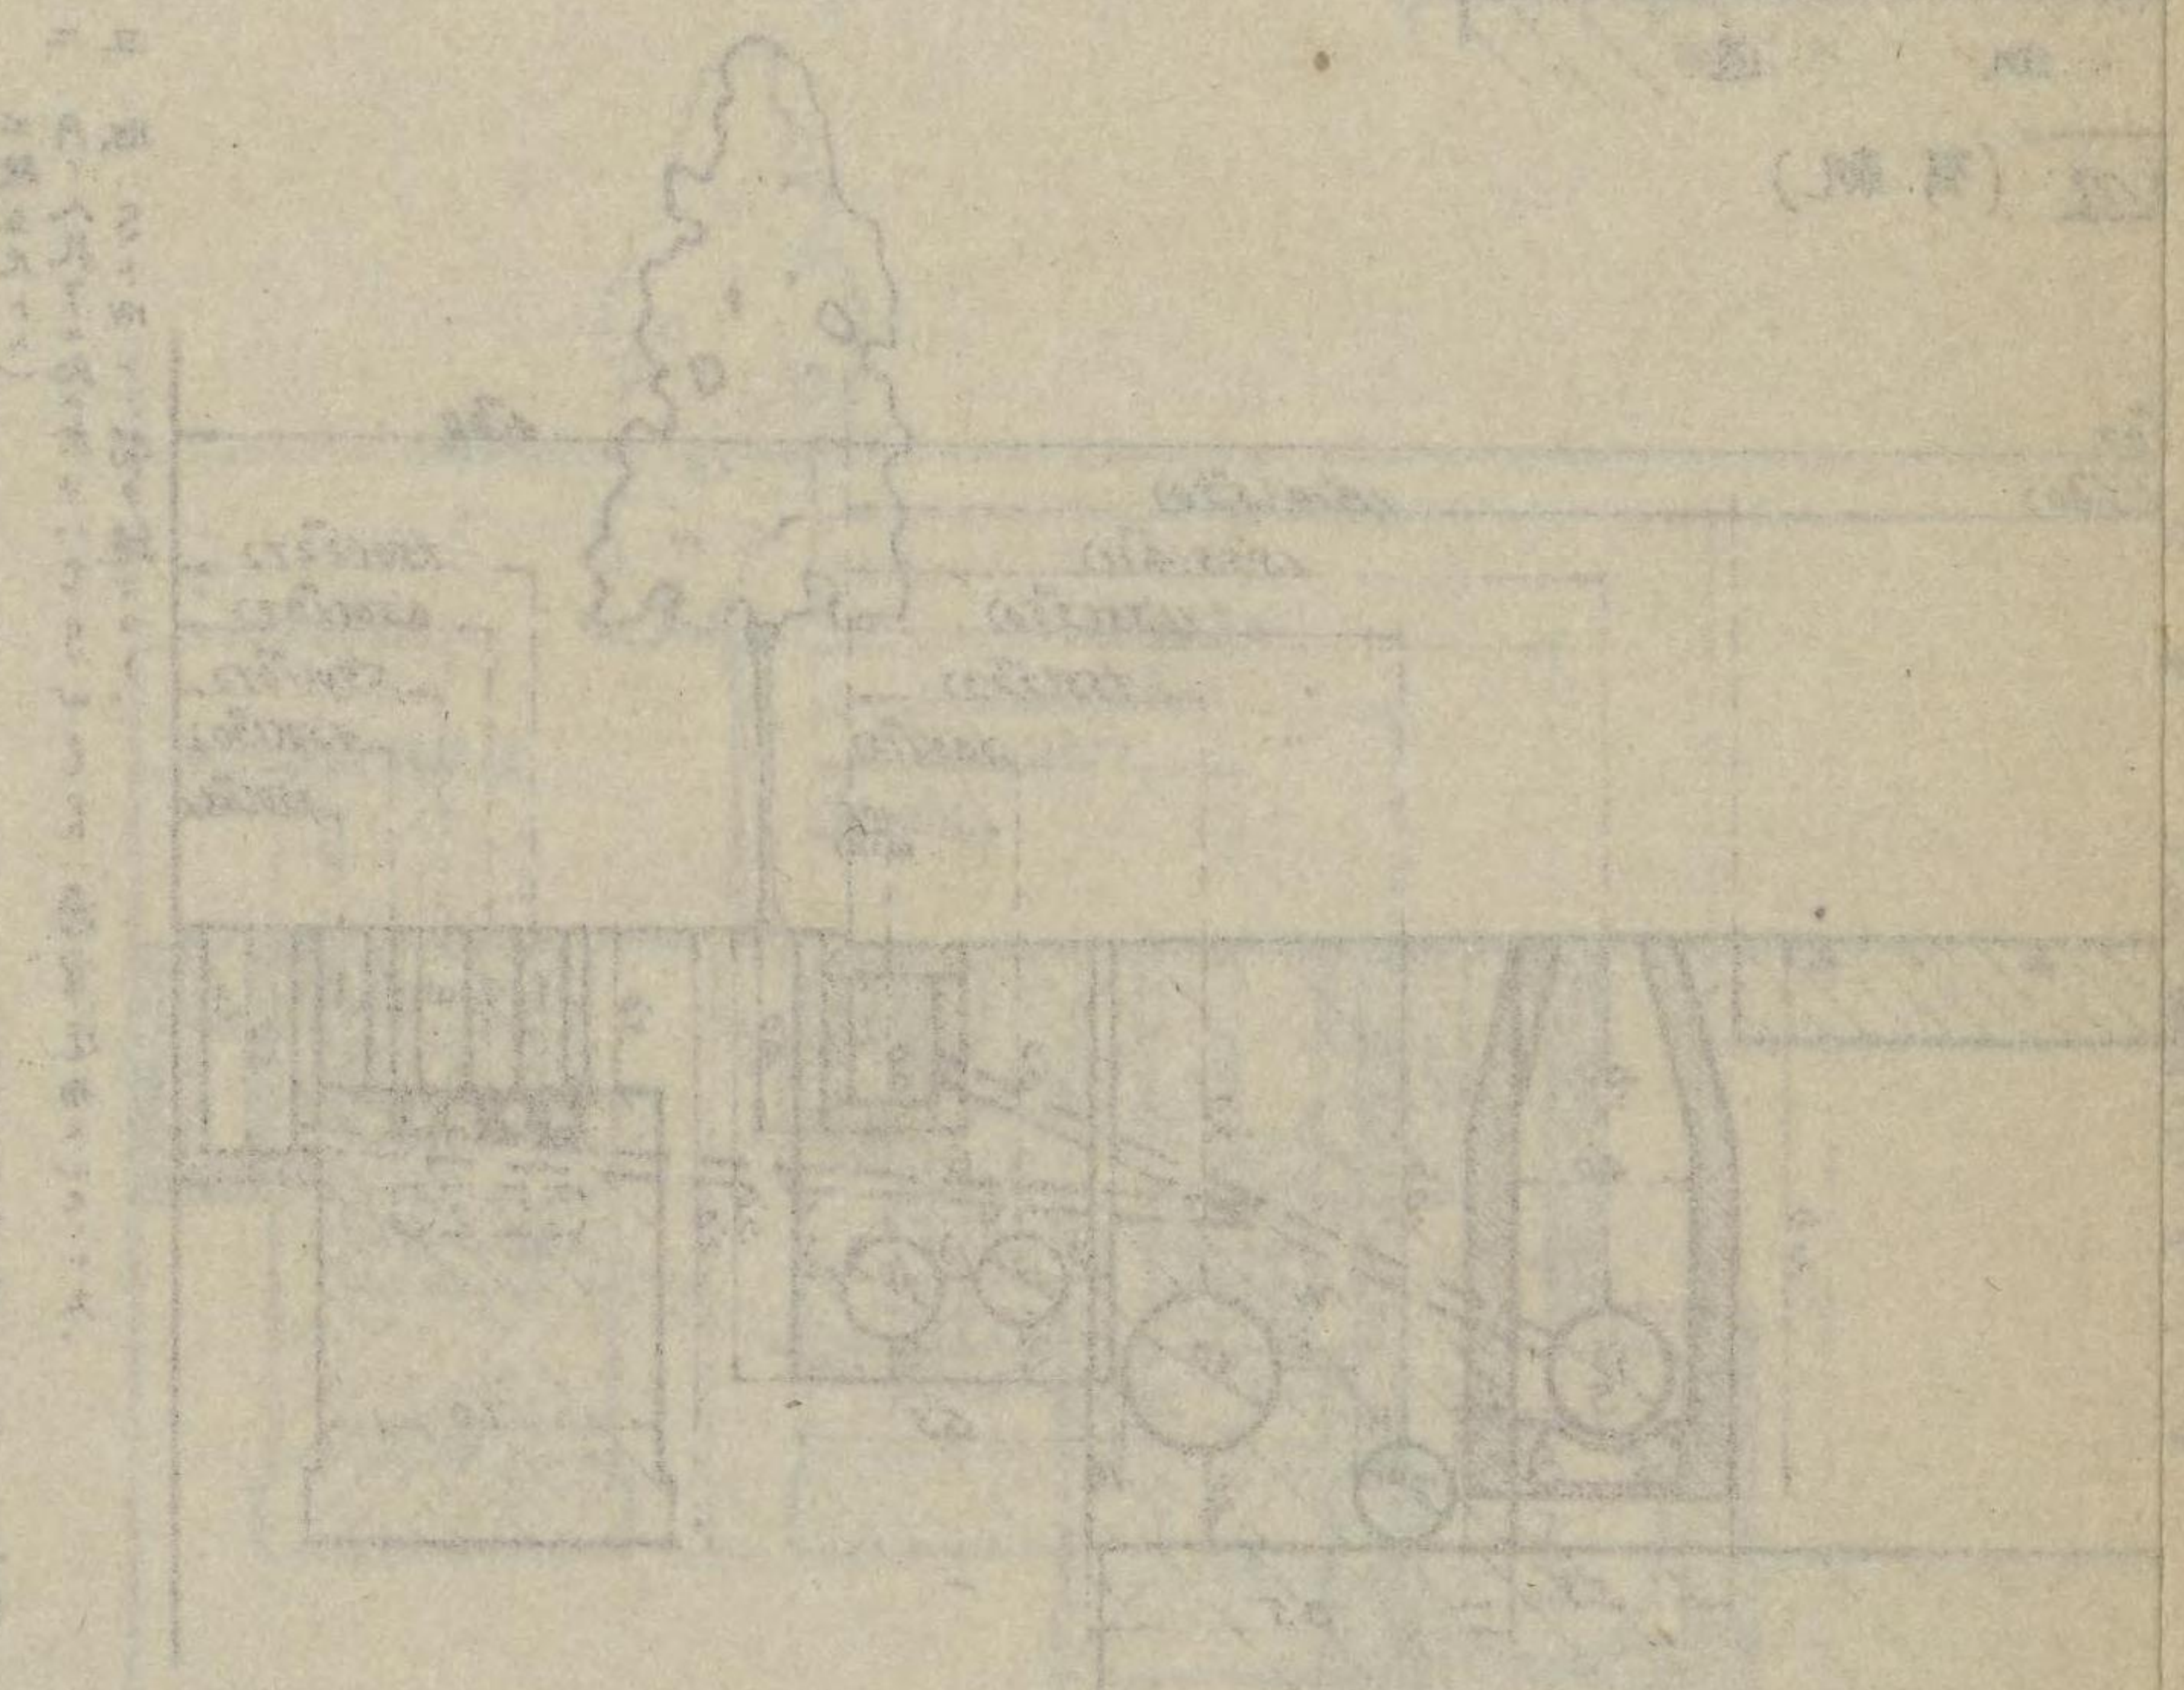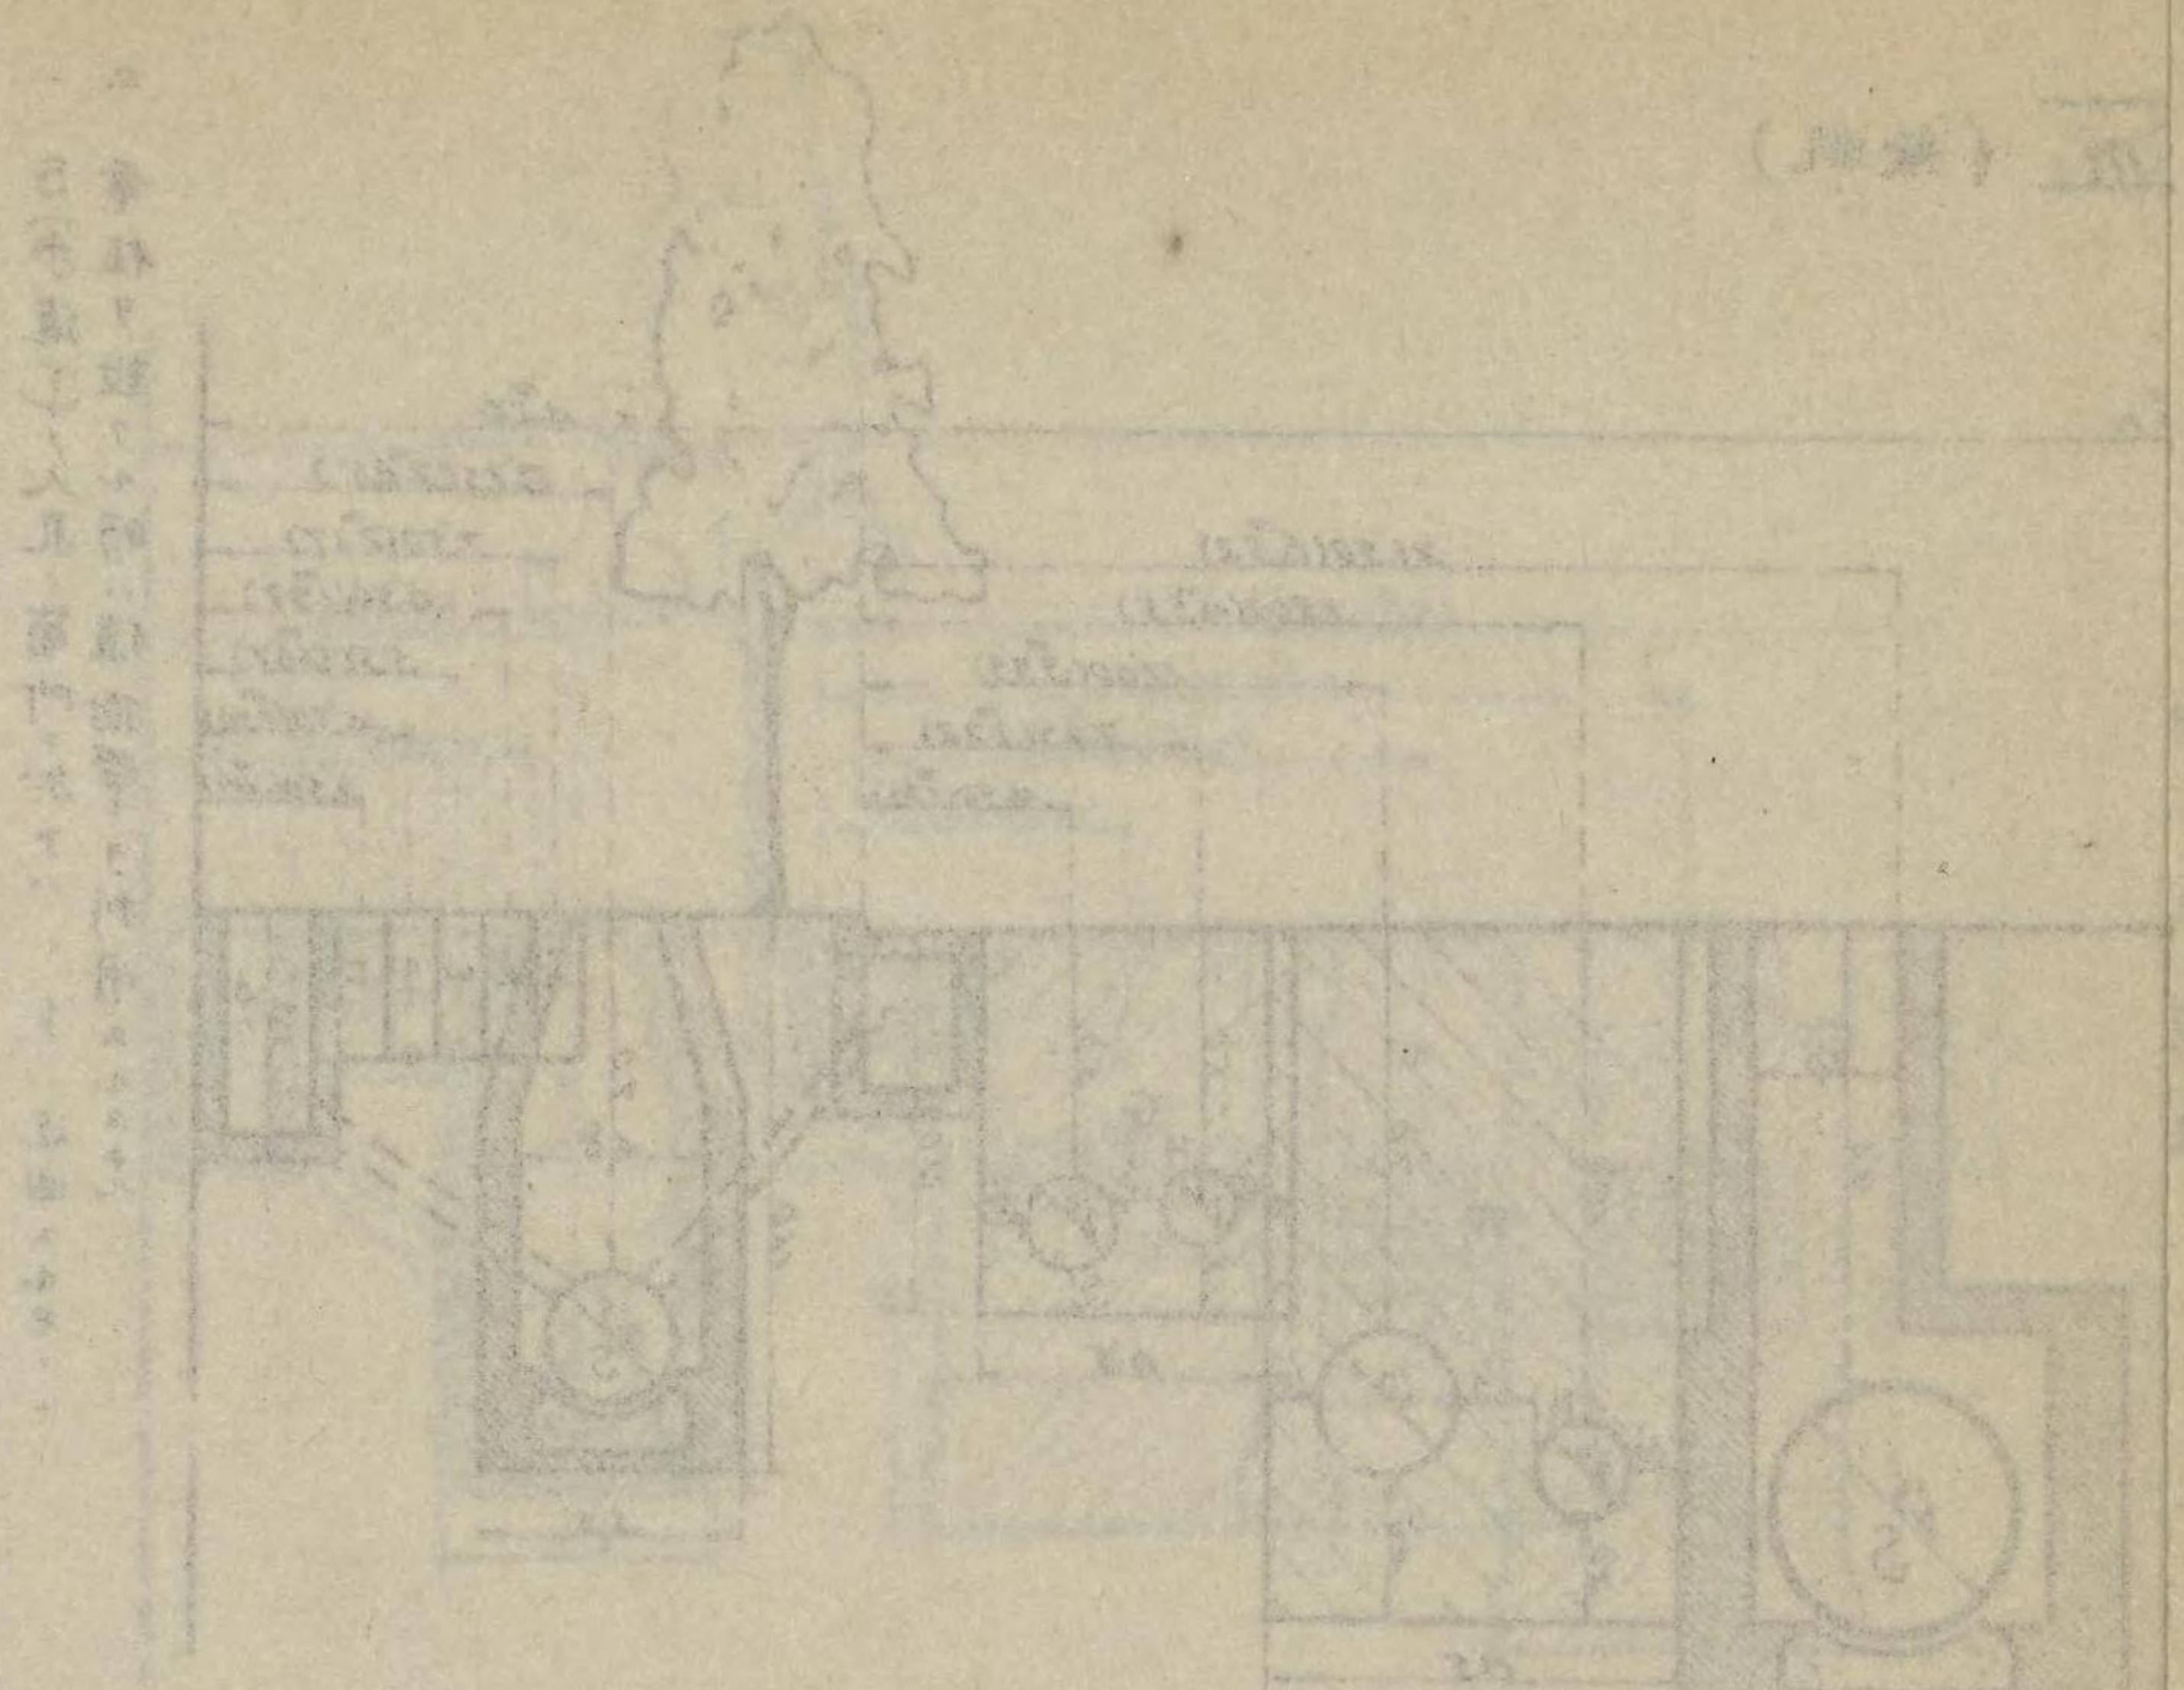


此圖は海欄内の耕盤佛頭置對準圖を示す。各部分の寸法は右の表に示す通りである。また、各部の材質も右の表に記載されている。この図は、海欄の内部構造を詳細に示しており、各部の位置関係や接続方法を明確に示している。

此圖は海欄内の耕盤佛頭置對準圖を示す。各部分の寸法は右の表に示す通りである。また、各部の材質も右の表に記載されている。この図は、海欄の内部構造を詳細に示しており、各部の位置関係や接続方法を明確に示している。

此圖は海欄内の耕盤佛頭置對準圖を示す。各部分の寸法は右の表に示す通りである。また、各部の材質も右の表に記載されている。この図は、海欄の内部構造を詳細に示しており、各部の位置関係や接続方法を明確に示している。

海欄内耕盤佛頭置對準圖其ノ三

街路内構造物配置標準圖其ノ四

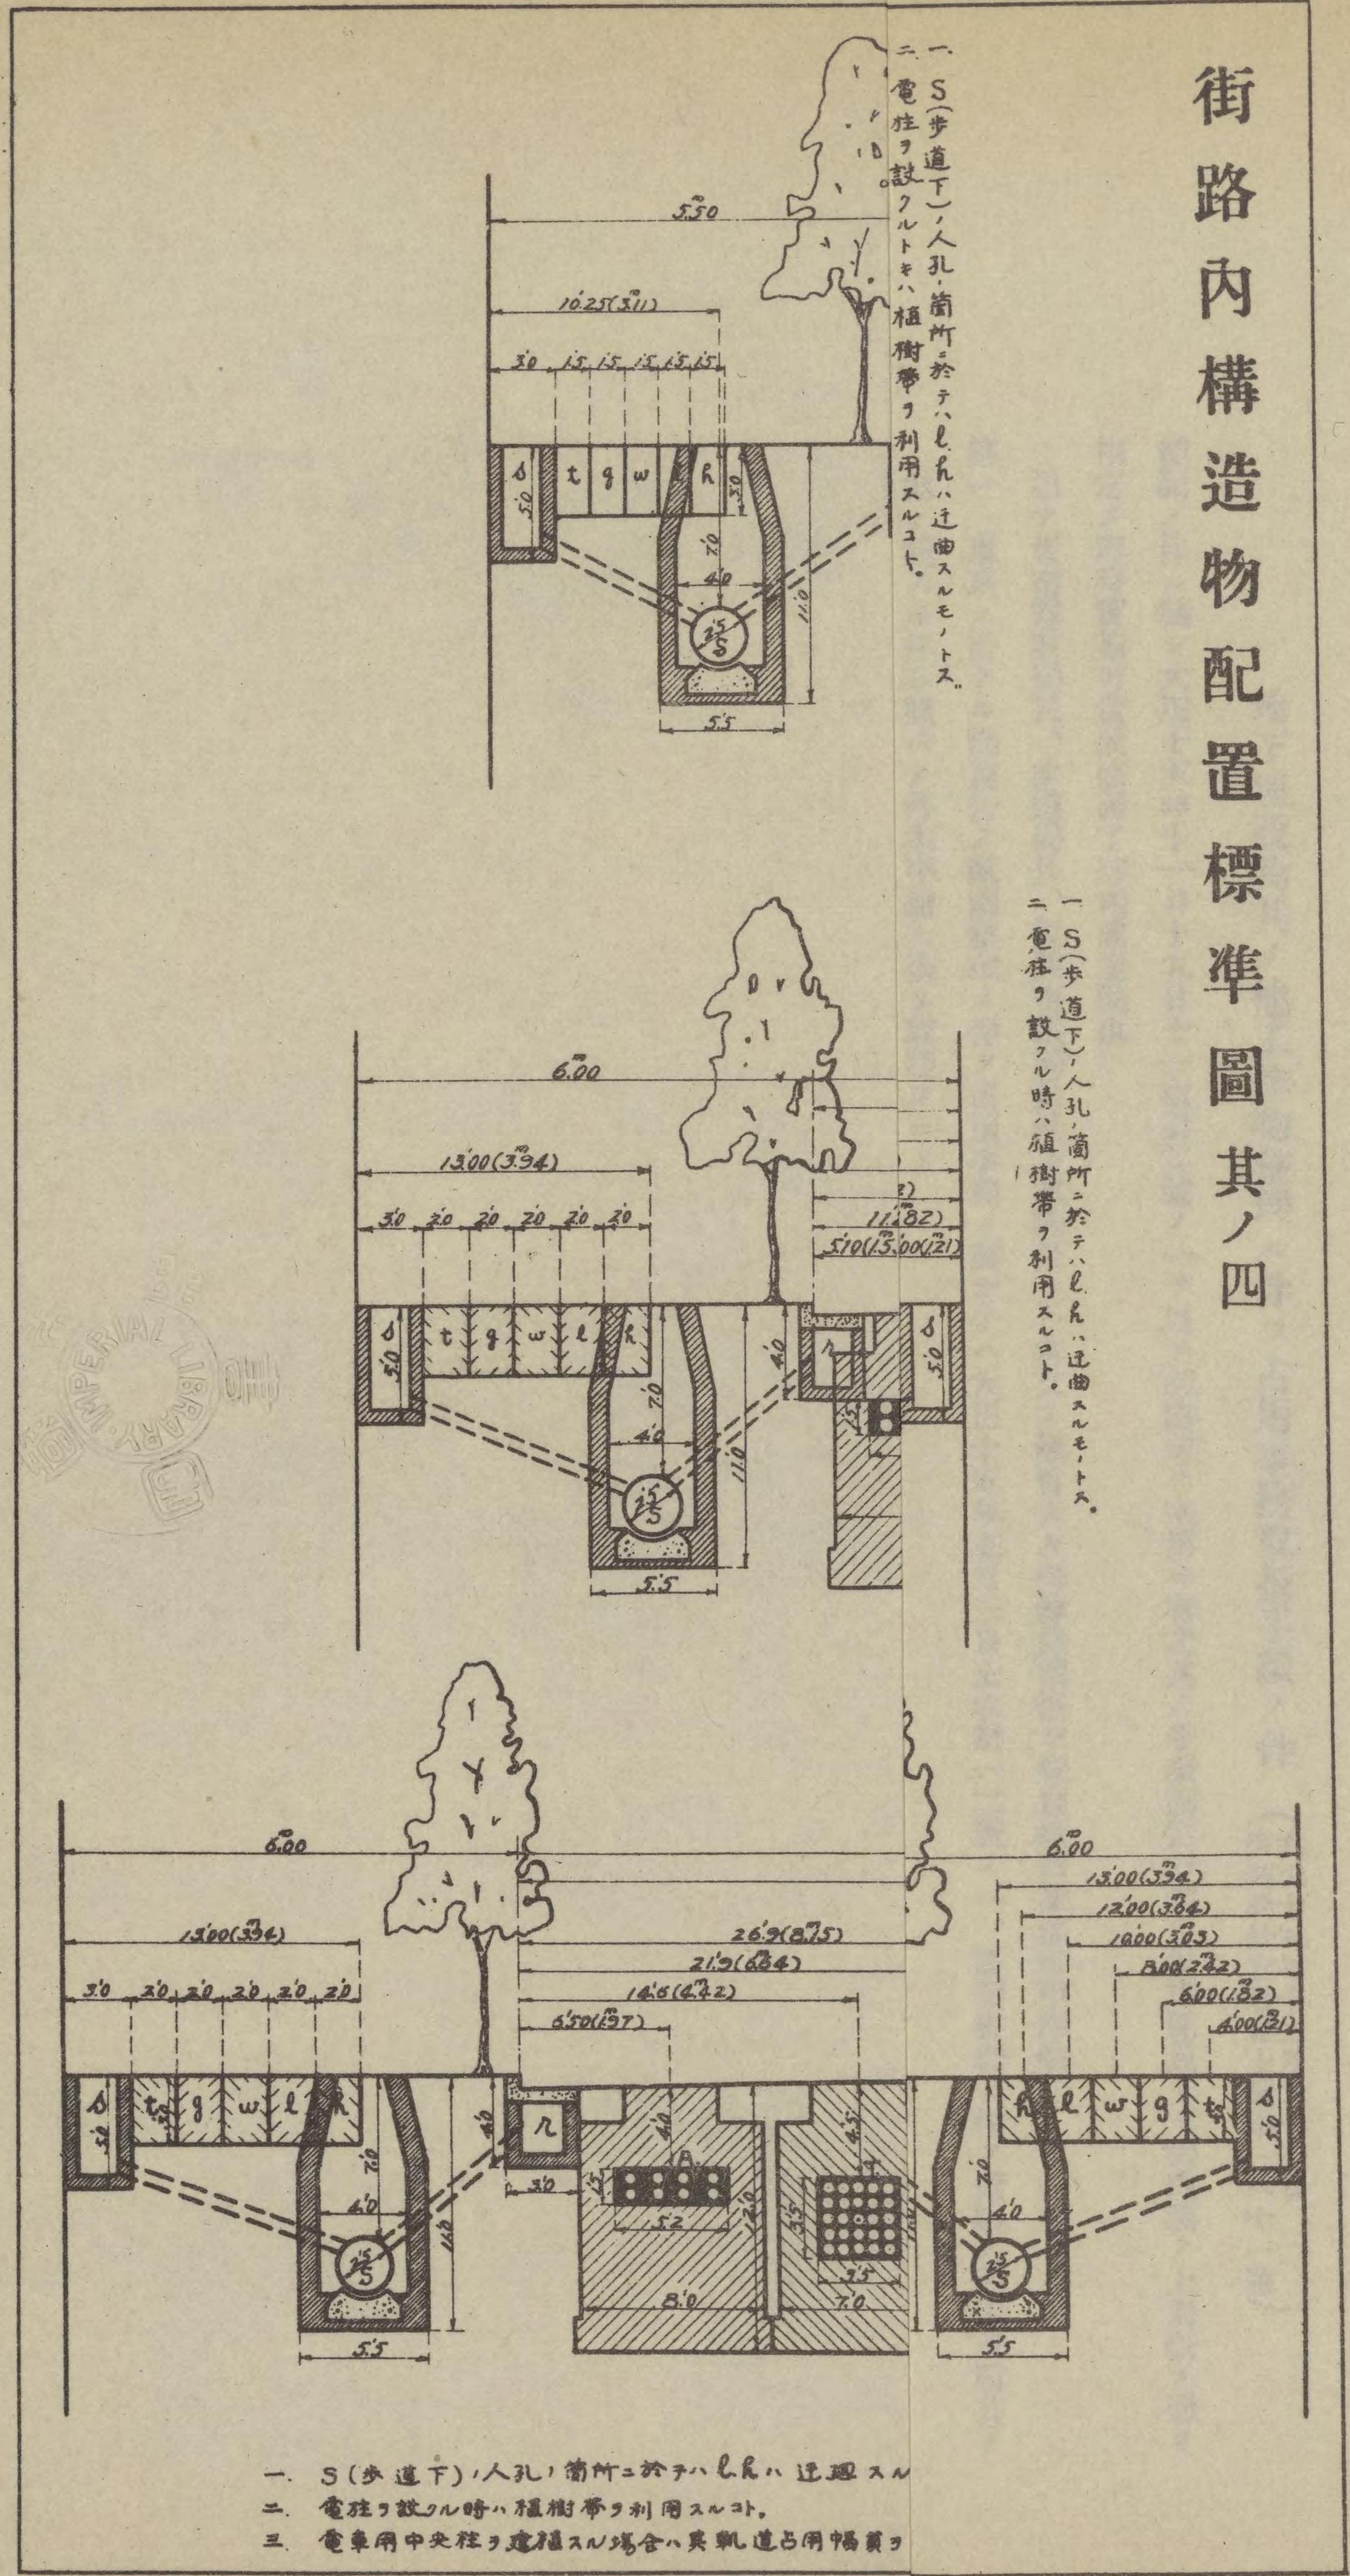

一 S(歩道下)人孔・箇所ニ於テハ、L、Rハ迂曲スルモノトス。
 二 電柱ヲ設クル時ハ植樹帯ヲ利用スルコト。

一 S(歩道下)人孔・箇所ニ於テハ、L、Rハ迂曲スルモノトス。
 二 電柱ヲ設クル時ハ植樹帯ヲ利用スルコト。


一 S(歩道下)人孔・箇所ニ於テハ、L、Rハ迂曲スルモノトス。
 二 電柱ヲ設クル時ハ植樹帯ヲ利用スルコト。
 三 電車用中央柱ヲ建植スル場合ハ其軌道占用幅員ヲ




街路内構造物配置標準圖其ノ四


一 S(歩道下)ノ人孔・箇所ニ於テハ、見立ハ迂曲スルモトス。
 二 電柱ヲ設クルトキハ植樹帯ヲ利用スルコト。

一 S(歩道下)ノ人孔・箇所ニ於テハ、見立ハ迂曲スルモトス。
 二 電柱ヲ設クルトキハ植樹帯ヲ利用スルコト。

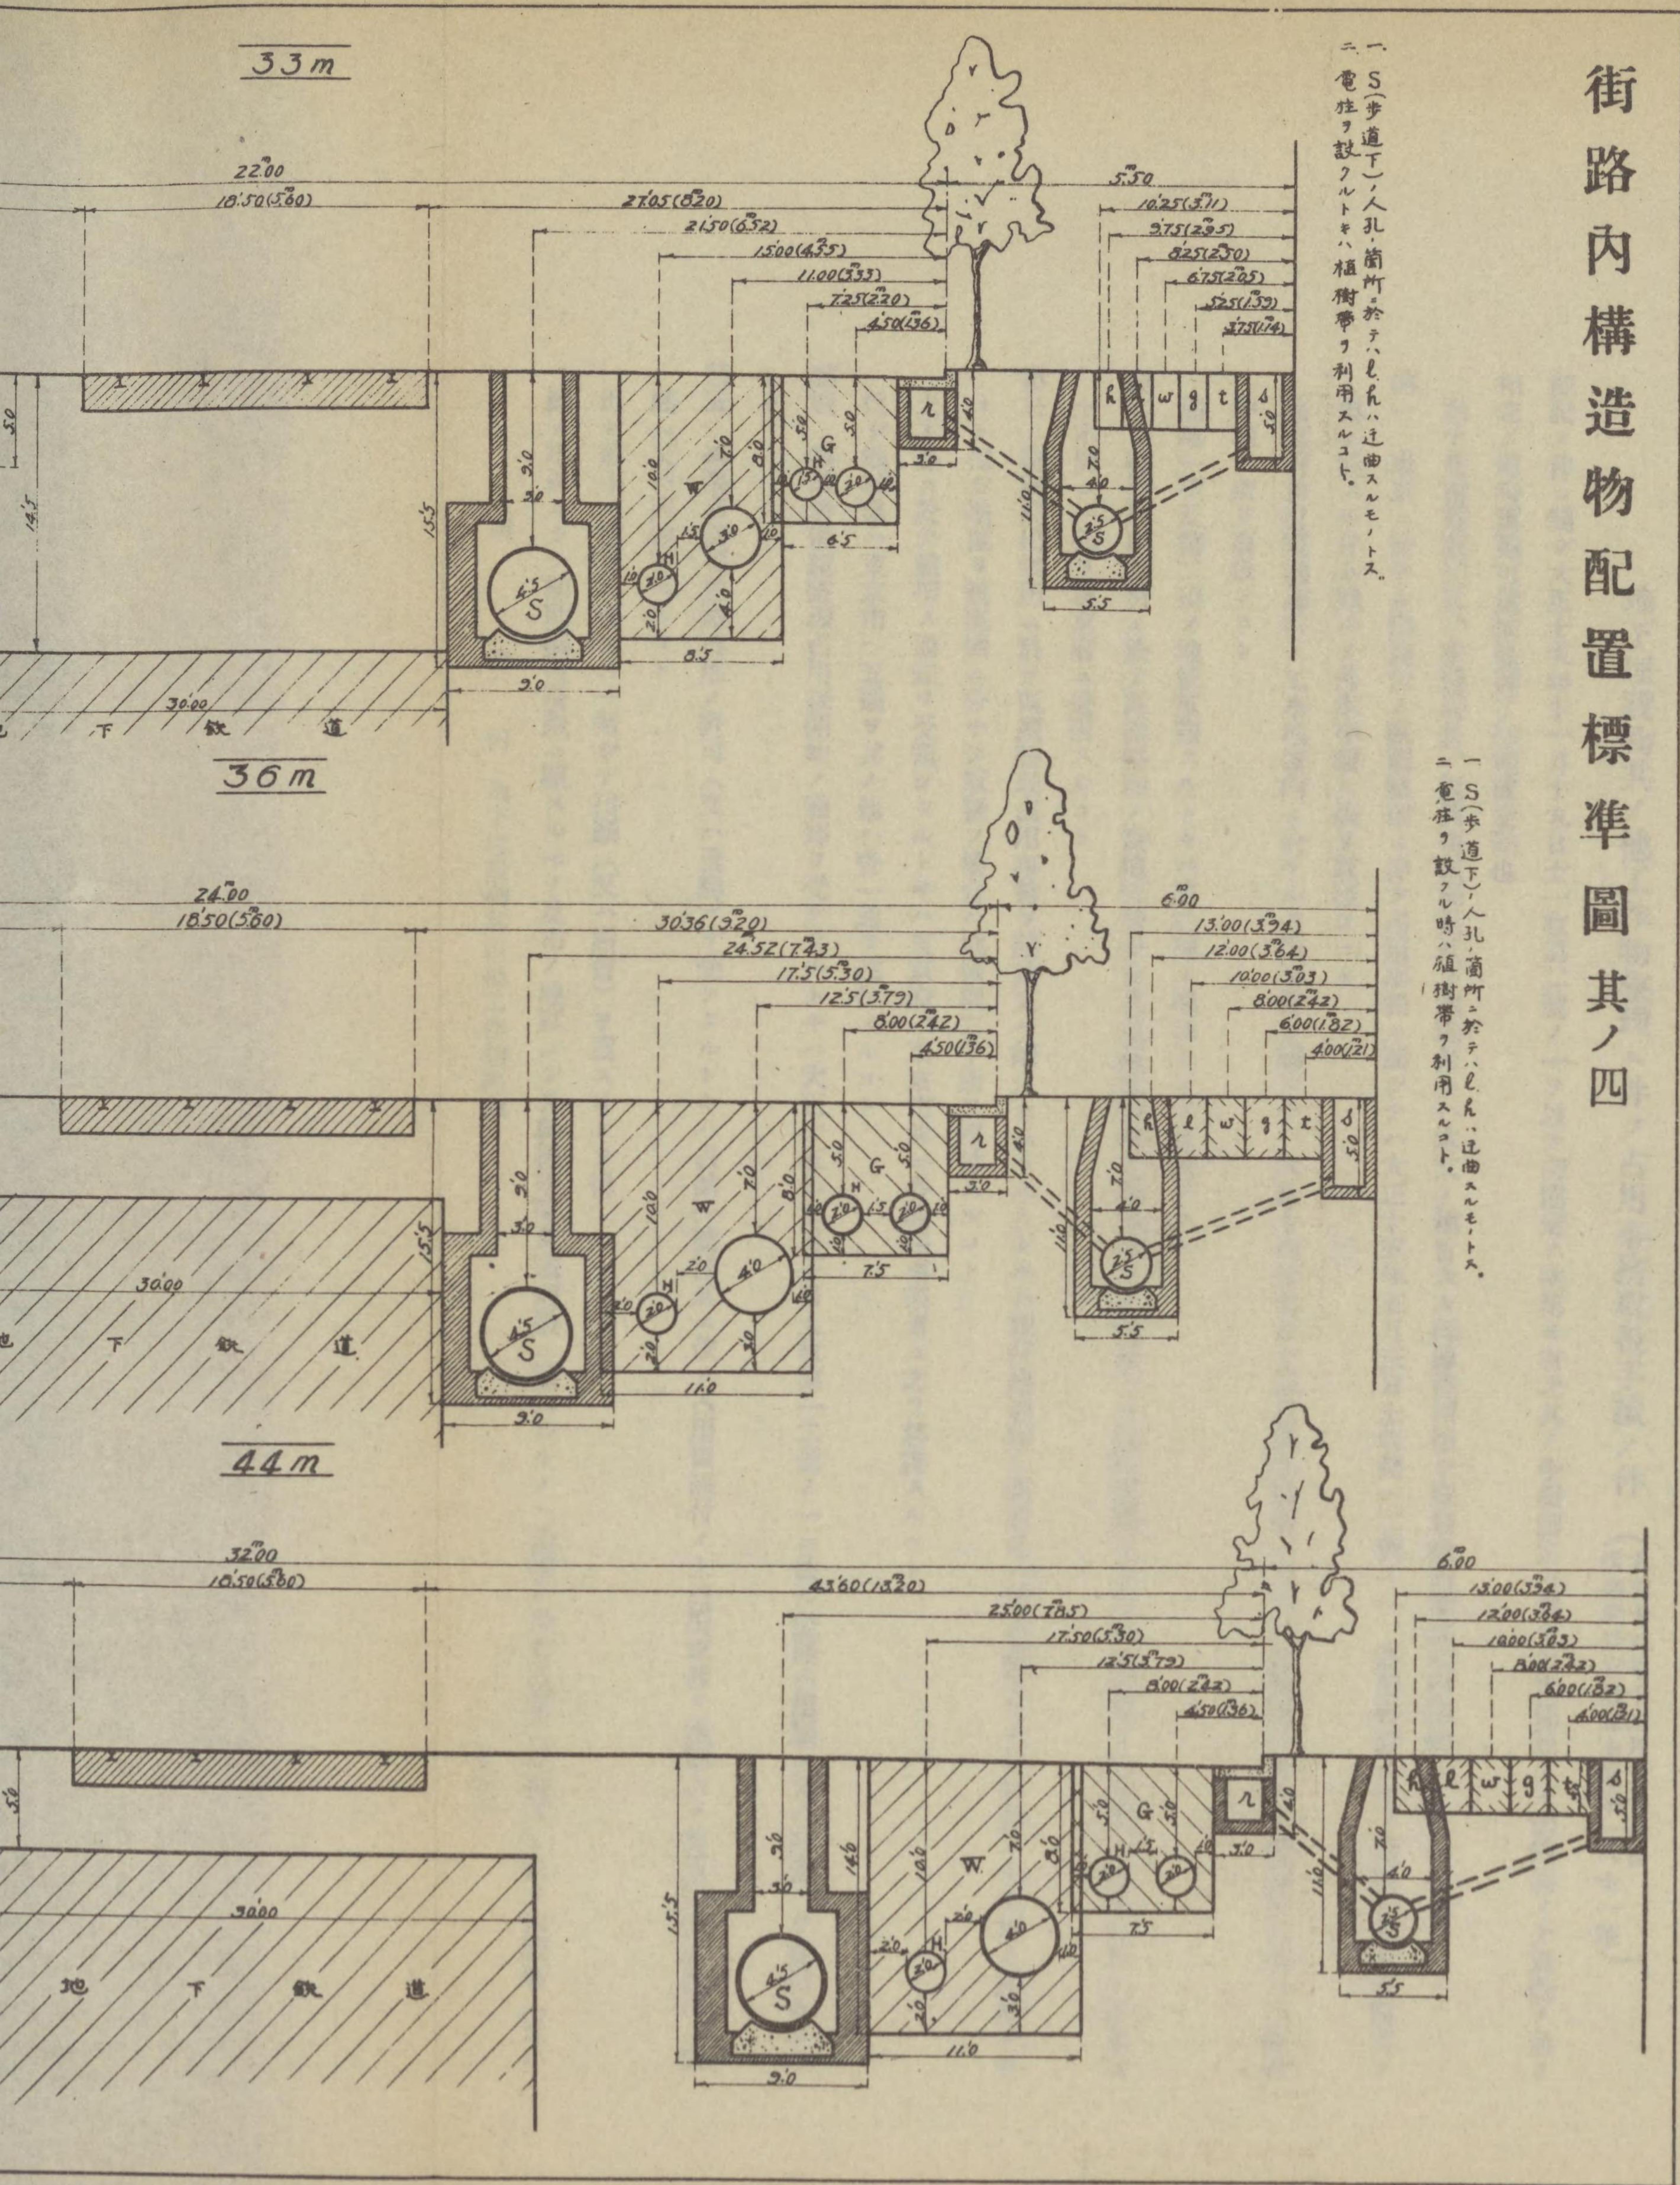

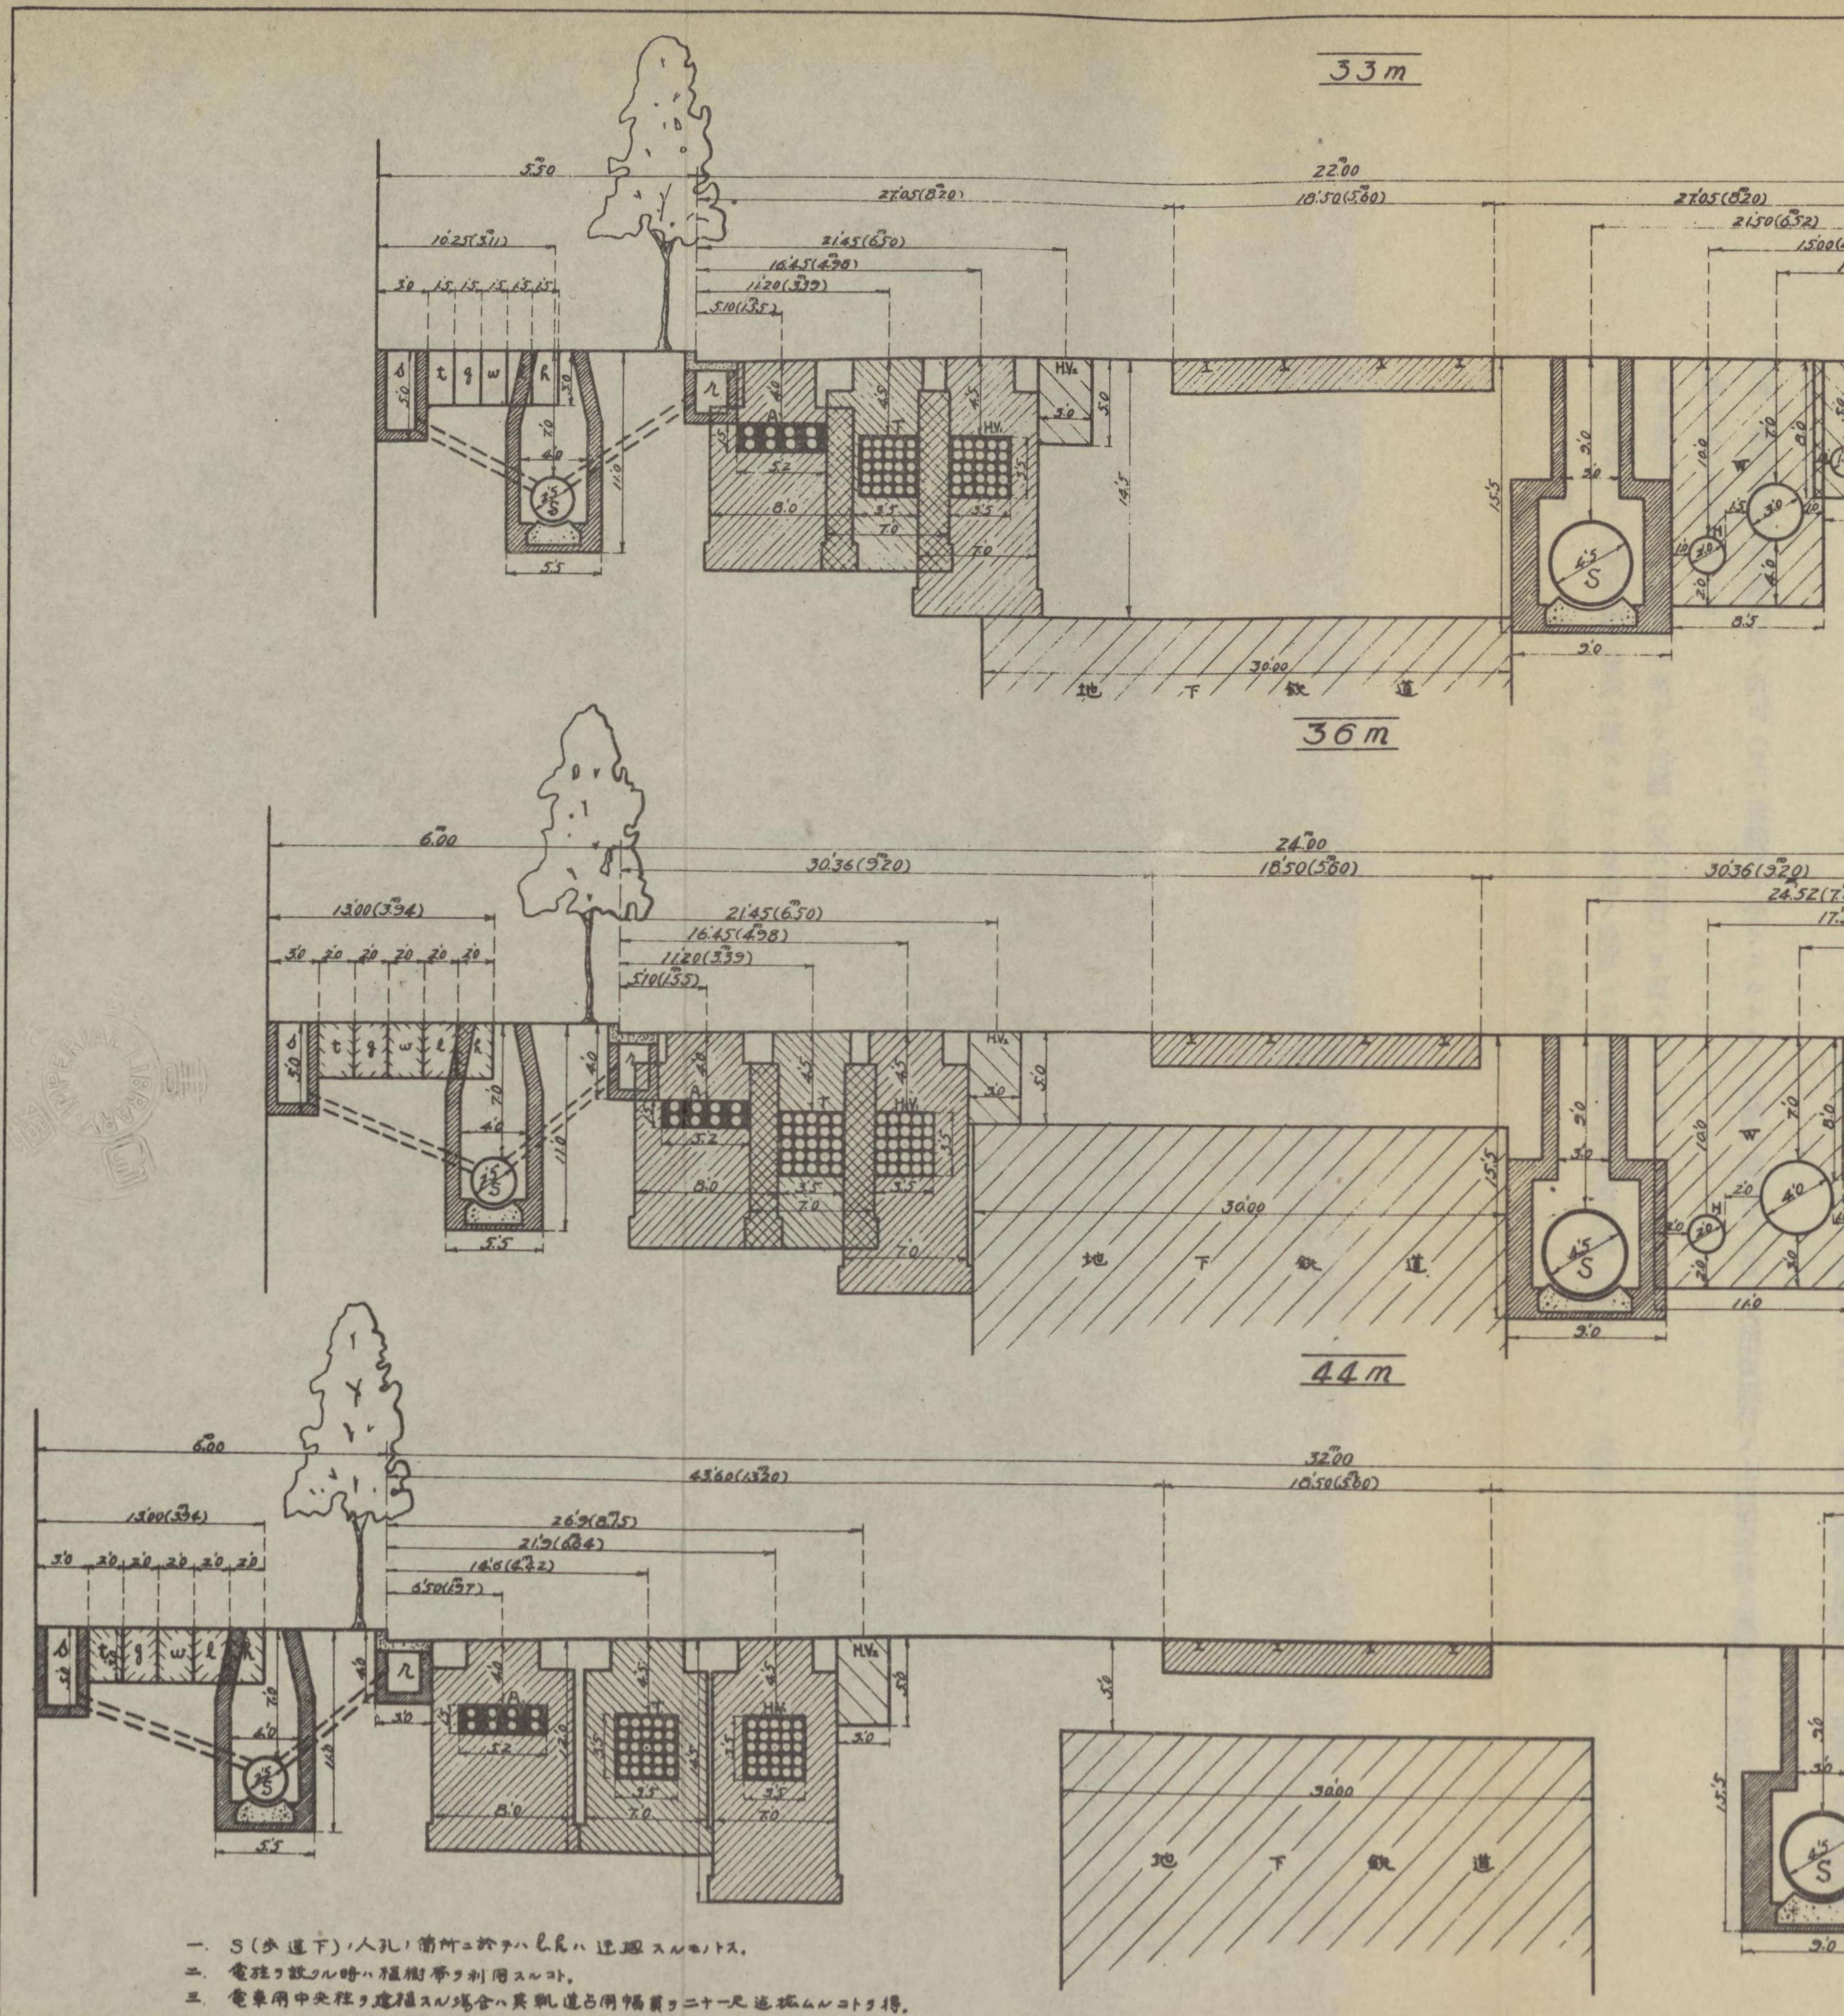

濟南府城內各街門牌圖其四

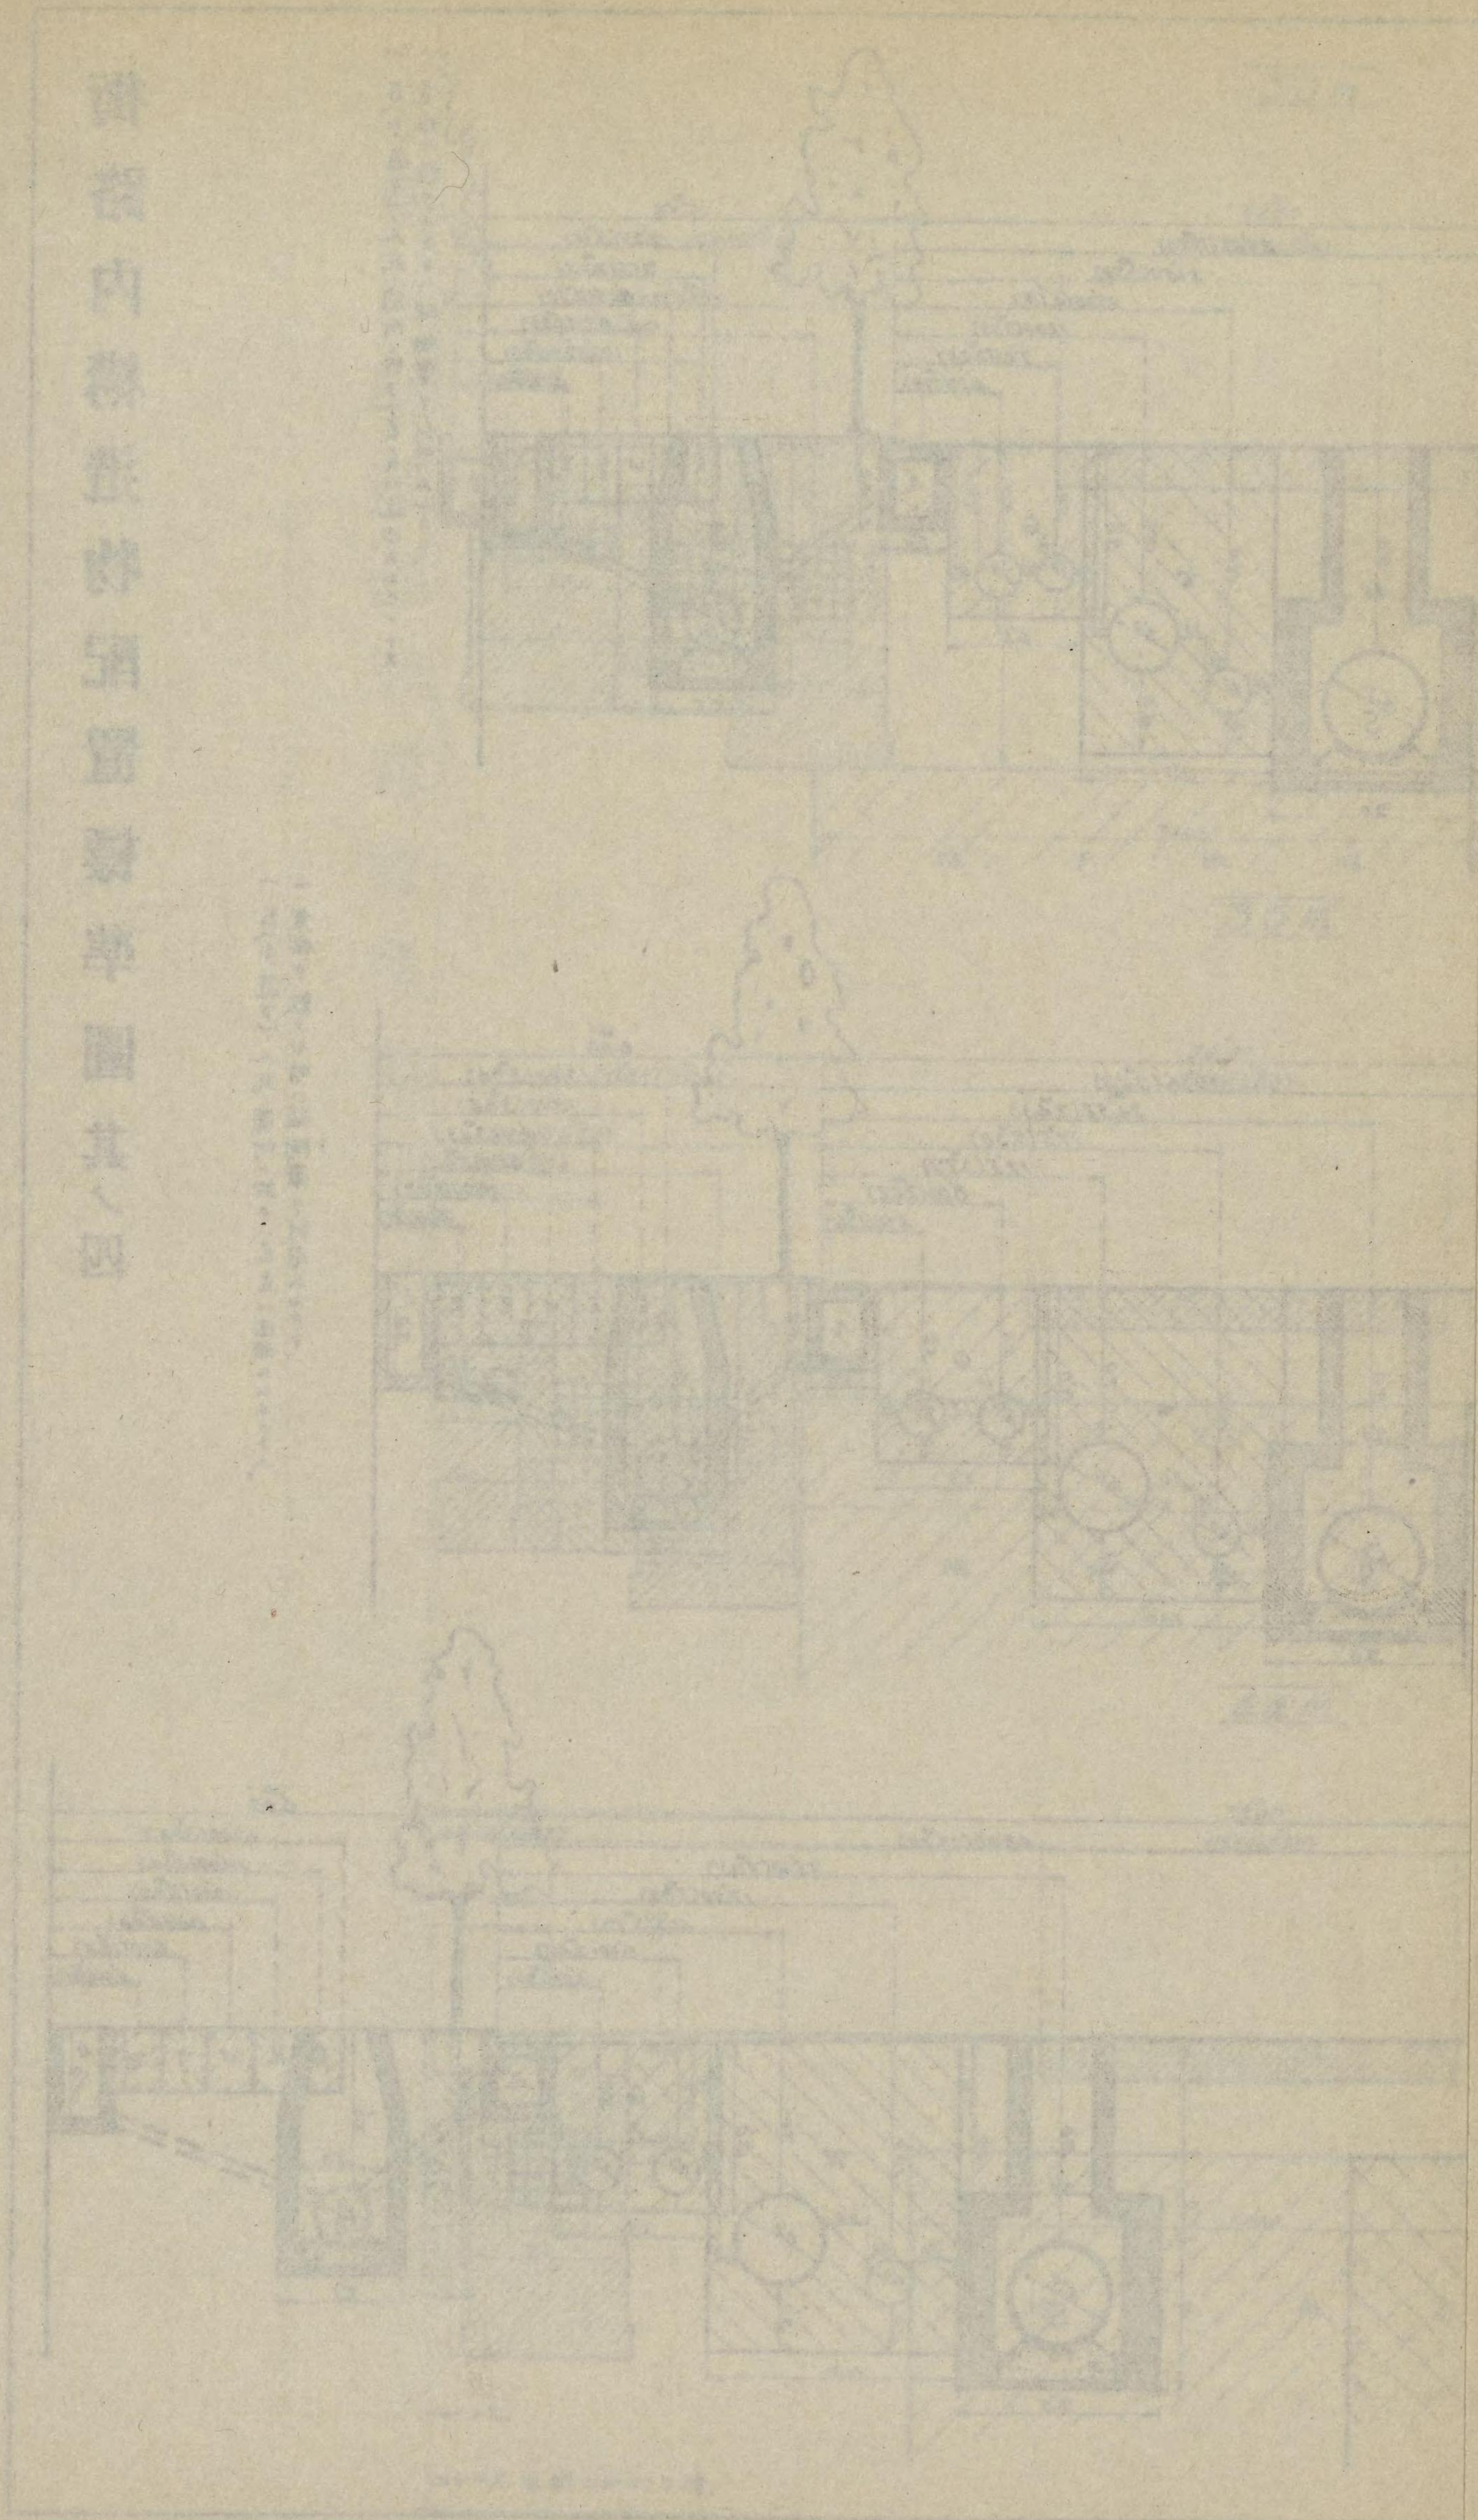

地下埋設物其ノ他工作物整理ニ件フ占用事務取扱手續ノ件

(大正十五年十二月二十一日
復興局長官通知土發第一八七一號)

標記ノ件ニ關シ大正十五年十一月十九日土一收第二號ノ一ヲ以テ御協定ノ次第モ有之其ノ手續制定方豫テ貴市係員トモ御内議ノ上別紙ノ通り

地下埋設物其ノ他工作物整理ニ件フ占用事務取扱手續ノ件

(大正十五年十二月二十一日
復興局長官通知土發第一八七一號)

標記ノ件ニ關シ大正十五年十一月十九日土一收第二號ノ一ヲ以テ御協定ノ次第モ有之其ノ手續制定方豫テ貴市係員トモ御内議ノ上別紙ノ通り
相定メ即時實施可致候條御了知相成度候也

追テ貴市電氣局長、水道局長、復興事業局長及下水課長ヘハ本文ノ趣旨夫々御傳達相煩シ度別紙四葉添付申添候

第一 東京ニ於ケル國施行ノ區劃整理ニ件フ占用事務ニ關シテハ大正十五年五月三日土收第一二號ノ一、區劃整理ニ件フ道路ノ供用占用其ノ
他ニ關スル件ニ據ルノ外本手續ニ依リ取扱フコト

東京都市計畫國施行ノ工事地域内ニ於ケル占用事務ニ關シテハ大正十四年七月十三日復土發第一三六二號道路占用並工事施行ニ關スル取扱
手續ニ依リ取扱フコト

前第一項及第二項ノ地域重複スルトキハ第二項ノ地域トシテ取扱フコト

第二 復興局出張所ニ於テ區劃整理ノ換地位置決定及道路區域確定測量濟ミノ場合ハ各圖面五通ヲ土木部ニ送附シ土木部ハ内各三通ヲ東京市
土木局ニ一通ヲ東京府ニ送附スルコト

第三 復興局出張所ニ於テ區劃整理占用事務ヲ開始又ハ閉止セムトスルトキハ施行地域毎ニ開始又ハ閉止期限ヲ十日以前ニ土木局ニ通知スル
コト但シ地區ヲ數區域ニ分チテ取扱フ場合ハ地域圖二十通ヲ添付スルコト

土木部ニ於テ前項ノ通知ヲ受領シタルトキハ東京府、東京市並ニ各關係事業者ニ之ヲ移牒スルコト
但シ地域圖ハ東京市ヘ五通ヲ其ノ他ハ各一通ヲ添付スルコト

第四 事業者區劃整理占用扱開始ノ通知ヲ受ケタルトキハ大正十五年五月三日土收第一二號ノ一ニ依ル道路占用願(又ハ照會)ヲ提出スルコ
ト

第五 事業者前項道路占用ノ許可(又ハ承認)ヲ受ケタルトキハ占第一號様式ニ依リ占用圖添付ノ上占用位置ノ承認方ヲ復興局出張所長ニ出
願(又ハ照會)スルコト

但シ着手ノ期日ニ係ラス一括シテ出願(又ハ照會)ヲ爲スコトヲ得

國ノ地區ニシテ補助線街路敷ニ關スルモノ及市ノ地區ニシテ幹線街路及運河敷ニ關スルモノハ前項ノ外尙占第二號様式ニ依リ出願者(又ハ

照會者ヨリ各關係部分ノ圖面ヲ添付シ國ノ地區ニ就テハ市復興事業局出張所市ノ地區ニ就キテハ復興局出張所宛ニ届出ツルコト

占用圖ハ占用工作物ノ種類構造ノ大小員數ト共ニ枝巨(新路端ヨリ)土被ヲ縮尺六百分ノ一平面圖ニ記入ノコト又工事ノ種別ヲ色別スルトキハ新設、撤去及埋殺工作物ヲ夫々朱書、黒書、黄書ニテ表ハシ在來ノ儘ニシテ記入ヲ要スルモノハ白書(白紙ニハ青書)ニテ記入スルコト

第六 占第二號様式ニヨリ圖面ノ送附ヲ受ケタル者ハ意見ヲ附シ區劃整理占用扱者ニ圖面一通ヲ移送スルコト

第七 第五ニ依ル出願(又ハ照會)アリタル時ハ所管出張所長ハ前第六ニ依ル意見ヲ參酌シ且道路法其ノ他ノ關係法令及街路内工作物配置標準ニ從ヒ占第三號様式ニ依リ承認ヲ爲スコト但シ一括占用ノ出願(又ハ照會)ニ對シテハ分割承認ヲナスコトヲ得

第八 道路ノ占用ニシテ第七ニ據リ承認シ難キ異例ニ屬スルモノニ對シテハ所管出張所ハ土木部ノ指揮ヲ受クルコト

第九 區劃整理占用扱地域ノ道路復舊ニシテ整理施行者ノ要求ニ係ルモノハ事業者ニ於テ復土發一三六二號ニ依ル埋戻ヲ爲シタル後厚サ二寸ノ敷砂利ヲ行ヒ事後ノ補修ニ付テハ整理施行者之ヲ行フコト整理施行者ノ要求ニ依ラサル工事ノ道路復舊ニ對シテハ事業者ハ占用扱者ノ指揮ニ依リ原狀回復ヲナスモノトス

第十 各官公署東京電燈株式會社及東京瓦斯株式會社所管以外ノ工作物ニシテ工事地域ハ區劃整理占用地域ニ於ケル占用處分ヲナスニ當リテハ道路管理者ヨリ區劃整理施行者(關係出張所)ニ合議スルコト

第十一 事業者工事ニ着手セントスルトキハ三日前ニ着手届一通ヲ所管出張所ニ提出シ占用扱者並街路運河工事施行者ノ立會ヲ受クルコト

第十二 事業者工事竣功セルトキハ其ノ都度占第四號様式ニ依リ圖面添付(第一項占用圖ト同様)竣功届一通ヲ所管出張所ニ提出シ竣功検査ヲ受クルコト但シ埋殺ニ就テハ其ノ使用ヲ廢シタル時ヲ以テ竣功ト看做ス

假工事ニアリテハ新設及撤去工事別ニ右ノ取扱ヲナスコト

第十三 區劃整理占用扱閉止セルトキハ復興局出張所ハ前項ノ竣功圖ニ基キ一地區又ハ一地區區毎ノ竣功圖ニ通ヲ調製シ道路管理者ニ引繼ノ爲メ土木部ニ提出スルコト

占第一號

國施行第 地區内工作物占用並廢止(願又ハ照會)

大正 年 月 日附市長許可(又ハ承認)ニ係ル第 號第 地區内工作物左表ノ如ク(新設、撤去、埋殺)致度候間承認相成度別紙圖面

相添此段御願候也

占用場所	種類	延長	區間	記號	著手	期日	竣功	豫定期日	摘要
------	----	----	----	----	----	----	----	------	----

ヲ受クルコト但シ埋殺ニ就テハ其ノ使用ヲ廢シタル時ヲ以テ竣功ト看做ス
 假工事ニアリテハ新設及撤去工事別ニ右ノ取扱ヲナスコト
 第十三 區劃整理占用扱閉止セルトキハ復興局出張所ハ前項ノ竣功圖ニ基キ一地區又ハ一地區區毎ノ竣功圖ニ通テ調製シ道路管理者ニ引繼ノ
 爲メ土木部ニ提出スルコト

占第一號
 國施行第 地區内工作物占用並廢止(願又ハ照會)
 大正 年 月 日 日附市長許可(又ハ承認)ニ係ル第 號第 地區内工作物左表ノ如ク(新設、撤去、埋殺)致度候間承認相成度別紙圖面

相添此段御願候也

占用場所	種類	延長	區間	記號	著手期日、竣功豫定期日	摘要

大正 年 月 日

東京市 區 町 丁目 番地
 占用者 氏 名

復興局第 出張所長殿

占第二號

國(市)施行第 地區内工作物占用並廢止願中貴局(所)關係部分ニ對スル圖面送附ノ件
 大正 年 月 日 日附市長許可(又ハ承認)ニ係ル第 號第 地區内工作物占用並廢止ニ付テハ復興局へ大正 年 月 日付
 出願(又ハ照會)候ニ付テハ貴局(所)關係部分ノ圖面別紙送附候也

工種	名稱	種類	形狀寸法	單位	員數	摘要

大正 年 月 日

東京市 區 町 丁目 番地
 占用者 氏 名

附 錄 丙 地下埋設物其他工作物整理

大正 年 月 日

出張所宛

第 地区 整理竣工届

事業者名

許可(又ハ承認)番號
指 令 番 號

竣工 年 月 日
内 譯

工事個所名	稱 種	類 形	狀 寸 法	單 位	員 數	
					掘 上 埋	殺 新 規

土收第一二號ノ一
案ノ一

大正十五年五月三日

東京各出張所長宛

長

官

區劃整理ニ伴フ道路ノ供用占用其ノ他ニ關スル件

客年十二月二十四日附道發第八二〇號ヲ以テ國ニ於テ施行スル工事竣功後ノ引繼其ノ他ノ取扱方ニ關スル件通牒ノ次第モ有之候處尙其ノ取扱
振竝區劃整理ニ伴フ道路ノ供用占用等ニ關スル取扱振ニ付キ別記ノ通りニ又市長ニ於テ執行スル整理地區ニ付キテモ右ニ準スルコトニ東京市
長ト協定ニ付了知相成度

追テ別記第二項ニ依ル圖面第四項第三號ニ依ル通告資料竝同項第八號ニ依ル圖書ハ遲滯ナク當局土木部へ提出相成度

案ノ二

年 月 日

長

官

附 錄 丙 地下埋設物其他工作物整理

東京市長宛

件名

本件ニ關スル本年一月九日道發第一七九四號御來旨ノ趣了承別紙ノ通り協定ノ旨當局各出張所長ヘモ通牒致置候條御了知相成度
追テ道路ノ占用關係者ヘハ貴市ヨリ本文ノ趣御通達相成候様致度

(書式)

道路占用願

今般復興局ニ於テ第何地區區劃整理施行ニ付キ道路占用工作物ノ整理ヲ要シ候ニ付テハ復興局ノ御指定ニ從ヒ工事施行致度ニ付道路占用御許
可相成度相願候也

年月日

何

某

東京市長宛

備考 本書ニハ圖面其ノ他ノ添付書面ヲ要セス

記

- 一 土地區劃整理ノ換地位置決定ノ上ハ當局ヨリ其ノ圖面ヲ送附スヘキニ付市ニ於テハ事業上ノ必要ニ應シ市道ノ路線ノ認定又ハ其ノ變更若
ハ廢止ヲ爲スコト
- 二 土地區劃整理ノ確定測量済ノ上ハ前項同様其ノ圖面ヲ送付スヘキニ付之ニ依リ道路ノ區域ヲ定ムルコト
- 三 區劃整理街路ハ工事ノ進捗ニ應シ一地區毎ニ又ハ一地區ヲ數地域ニ分チテ貴市ニ引繼クヘキ見込ニ付其ノ上ニテ道路法ニ基ク一般ノ供用
ヲ開始スルコト但シ引繼前ニ於テモ交通上支障ナキトキハ當局ニ於テ隨時事實上ノ供用ヲ開始スルコトアルヘシ
- 四 區劃整理ニ伴フ地下埋設物其ノ他ノ工作物整理ノ爲必要ナル在來道路及新設道路ノ占用(幹線若クハ補助線ニ該當セス又ハ區劃整理ノ爲
ニモ異動ヲ來ササル現在主要街路ニ於ケル區劃整理ニ伴フ地下埋設物ノ整理上接續又ハ横過ノ爲メノ道路占用ヲモ包含ス)ニ關スル事項ハ
左記各號ニ依ルコト
- (一) 道路占用者ヨリ豫メ各整理地區毎ニ別紙書式ノ願書ヲ提出セシメ市長ノ許可指令ヲ受ケシムルコト

(二) 前項ノ願書並指令書ハ當局土木部ヲ經由スルコト

(三) 工作物ノ整理施行ノ始期ハ各整理地區毎ニ當局土木部ヨリ貴廳道路局ヘ通告スルコト

(四) 道路占用者ノ施行スヘキ工事ハ交通上最モ支障少ナキ方法ヲ採ラシムルコト

- 三 區劃整理街路ハ工事ノ進捗ニ應シ一地區毎ニ又ハ一地區ヲ數地域ニ分チテ貴市ニ引繼クヘキ見込ニ付其上ニテ道路法ニ基ク一般ノ供用ヲ開始スルコト但シ引繼前ニ於テモ交通上支障ナキトキハ當局ニ於テ隨時事實上ノ供用ヲ開始スルコトアルヘシ
- 四 區劃整理ニ伴フ地下埋設物其ノ他ノ工作物整理ノ爲必要ナル在來道路及新設道路ノ占用(幹線若クハ補助線ニ該當セス又ハ區劃整理ノ爲ニモ異動ヲ來ササル現在主要街路ニ於ケル區劃整理ニ伴フ地下埋設物ノ整理上接續又ハ横過ノ爲メノ道路占用ヲモ包含ス)ニ關スル事項ハ左記各號ニ依ルコト
- (一) 道路占用者ヨリ豫メ各整理地區毎ニ別紙書式ノ願書ヲ提出セシメ市長ノ許可指令ヲ受ケシムルコト

(二)(三)(四)(五)(六)(七)(八)(九)

- (二) 前項ノ願書並指令書ハ當局土木部ヲ經由スルコト
- (三) 工作物ノ整理施行ノ始期ハ各整理地區毎ニ當局土木部ヨリ貴廳道路局ヘ通告スルコト
- (四) 道路占用者ノ施行スヘキ工事ハ交通上最モ支障少ナキ方法ヲ採ラシムルコト
- (五) 道路ノ占用ハ道路法並同法ニ基ク諸規定ニ準據セシムルハ勿論別冊街路内構造物配置標準圖ニ依ラシムルコト
- (六) 道路占用者ハ施行シタル工事箇所ノ跡埋ハ充分之ヲ行ハシムルコト
- (七) 前號跡埋箇所ノ補修ハ當局ニ於テ之ヲ施行ス
- (八) 道路占用工事竣功シタルトキハ當局土木部ヨリ其平面圖横斷面圖並調書ヲ貴廳道路局ヘ第三項道路ノ引繼ト同時ニ送附スルコト
- (九) 右ノ外道路ノ占用ニ關スル事項ニシテ道路占用者ヨリ貴廳ニ爲スヘキ手續ハ便宜之ヲ省略セシムルコト

路上工作物配置標準細則

(昭和二年一月十日
復興局土木部長通知復土發第三一號)

第一 電燈、街燈柱、電車側柱

- 一 歩車道ノ區別アル箇所ニ在リテハ歩車道境界石ノ車道側縁端ヨリ柱ノ内縁(道路中心線ニ面スル方)迄〇・三米ノ間隔ヲ有セシムルコト
- 但シ歩道幅員三・〇米未滿ノ箇所ニ於テハ歩車道境界石ニ接シテ建設スルコト
- 二 歩車道ノ區別ナキ幅員一米以上ノ街路ニ在リテハ路端ニ接シ設置スルコト
- 但シ將來歩車道ノ區別ヲ設クル必要アル箇所ニ在リテハ第一項ニ準スル位置ニ建設スルコト
- 三 幅員一・一米未滿ノ街路ニ在リテハ街路内構造物配置標準ニ依ルコト
- 四 街燈柱ハ前各項ニ依ル外街路照明並風致美觀ヲ増進スルヲ旨トシ成ルヘク見通シヨク等距離ニ設置スルコト
- 第二 ポスト、電車轉轍手柄
- 一 歩車道ノ區別アル箇所ニ在リテハ歩道内ニ於テ歩車道境界石ニ接シテ建設スルコト
- 二 歩車道ノ區別ナキ幅員一米以上ノ街路ニ在リテハ路端ニ接シ設置スルコト
- 三 幅員一・一米未滿ノ街路ニ在リテハ街路内構造物配置標準ニ依ルコト

附 錄 丙 地下埋設物其ノ他工作物整理

第三 變壓塔、開閉塔、配電函、自動電話

一 歩道幅員三・五米以上ノ箇所ニ在リテハ歩車道境界石ノ車道側縁端ニ接シテ建設スルコト但シ工作物ノ長軸ヲ歩車道境界線ニ併行セシムルコト

二 歩道幅員三・五米未滿ノ箇所ニ在リテハ工作物短軸〇・四米未滿ノモノノ外ハ設置セサルコト

三 歩車道ノ區別ナキ箇所ニ在リテハ路上工作物配置標準第四ニ依リ路端ニ接シ且側溝アル箇所ハナルヘク其上ニ差掛ケ設置スルコト

四 幅員六米未滿ノ街路ニ在リテハ工作物短軸〇・四米未滿ノモノノ外ハ設置セサルコト

第四 巡查派出所、巡查見張所

一 區劃整理ニ依リ決定セル換地敷地内ニ建設スル巡查派出所ハ特別ノ事情アル場合ニ限り高サ二・五米以上ニ於テ〇・六米以内街路有効幅員内ニ差掛クルコトヲ得

二 街路交又點ニ於ケル巡查見張所ハ歩道幅員一・八米以上ヲ殘ス場合ニ限り長徑二・二米以下ノモノヲ歩車道境界石ノ車道側縁端ニ接シテ設置スルコトヲ得

三 歩車道ノ區別ナキ街路ニシテ將來歩車道ノ區別ヲ設クル必要アル箇所ニ在リテハ前項ニ準スル位置ニ設置スルコト

第五 材料置場、撒水井戸、撒水用ポンプ

區劃整理ニ依リ決定セル換地敷地内ニ設置スルコト

但シ止ムヲ得ス廣場橋臺地又ハ河岸地等特定ノ箇所ニ設置スル場合ニ於テハ其ノ都度關係者ト協議ノ上決スルコト

第六 共同便所、機具納庫(消防又ハ消毒用)

廣場、橋臺地又ハ河岸地等ニ設置スルコトトシ其ノ都度關係者ト協議ノ上決スルコト

地下埋設物其他工作物整理ニ伴フ占用事務取扱手續實施方注意ノ件

(昭和二年一月十二日
復興局土木部長通牒復土發第四七號)

一 道路下ニ於ケル管線ノ口徑三吋未滿ニシテ道路縱方向ノ延長五間以上ニ亘ラサル各戸引込線工事ハ所轄復興局出張所ヘ通知シ工事施行ニ關スル承認ヲ受ケサルコトヲ得

二 占用扱地域決定前東京市ニ於テ占用ノ許可若ハ承認ヲナシタルモノアルトキハ東京市土木局ハ其ノ種類位置件名等ヲ復興局所轄出張所ニ通知スルコト

三 占用事務取扱手續第十一項ニ依ル工事着手届及同手續第十二項ニ依ル竣功届書ハ各二通ヲ復興局所轄出張所ニ提出スルコト

復興局出張所前項届書ノ内一通ハ之ヲ東京市土木局道路課所轄出張所ニ送付スルコト

廣場、橋臺地又ハ河岸地等ニ設置スルコトトシ其ノ都度關係者ト協議ノ上決スルコト

地下埋設物其他工作物整理ニ伴フ占用事務取扱手續實施方注意ノ件

(昭和二年一月十二日
復興局土木部長通牒復土發第四七號)

一 道路下ニ於ケル管線ノ口径三吋未満ニシテ道路縱方向ノ延長五間以上ニ亘ラサル各戸引込線工事ハ所轄復興局出張所へ通知シ工事施行ニ關スル承認ヲ受ケサルコトヲ得

二 占用扱地域決定前東京市ニ於テ占用ノ許可若ハ承認ヲナシタルモノアルトキハ東京市土木局ハ其ノ種類位置件名等ヲ復興局所轄出張所ニ通知スルコト

三 占用事務取扱手續第十一項ニ依ル工事着手届及同手續第十二項ニ依ル竣功届書ハ各二通ヲ復興局所轄出張所ニ提出スルコト
復興局出張所前項届書ノ内一通ハ之ヲ東京市土木局道路課所轄出張所ニ送付スルコト

四 占用事務取扱手續第十二項ニ依リ提出スヘキ圖面ハ占用承認ヲ受ケタルトキト同一ノ出來形ナル場合ハ之ヲ省略スルコトヲ得但シ圖面ヲ省略スル場合ハ届書ニ其ノ旨記載スルヲ要ス

道路ノ復舊補修ヲ要セル竣功届ニ關スル件

(昭和三年十月九日土木局長宛復興事業局長通知)
市復發第二六三九號

從來占用工事ニ對シテハ道路ノ復舊補修ヲ要スルモノト要セサルモノトヲ問ハス工事著手届ハ一般ニ其ノ一通ヲ貴局道路課區出張所ニ當局出張所ヨリ送付シ工事竣功届出ノ後區劃整理ノ施行ニ因ルモノニ對シテハ當局ヨリ貴局ニ補修委囑ノ通知ヲ爲シ同施行ニ因ラサルモノニ對シテハ當局出張所ヨリ貴局道路課區出張所へ補修所要箇所ヲ通知シ道路ノ新設又ハ擴築等復舊補修ノ免除ヲ爲ス部分ノ竣功届ハ當局出張所ニ保留シ來リ候處右ハ前ニ著手届ヲ區出張所ニ送付シアル關係上是等竣功届モ復舊補修免除ノ記號ヲ付シ他ノモノ同様出張所へ送付スル方事務整理上相互ノ便利ナリト存セラレ爾今右ニ取計可申候條御諒承有之度及通知候也

追テ從來當局出張所(助成地區關係分共)ニ保留シ來リ候竣功届モ此ノ際一括送付可致候條併セテ御諒承有之度此段申添候

道路占用臺帳作成ニ關スル心得

(昭和三年十月十三日各出張所長宛復興事業局長通牒)
市復發第二六九七號

土地區劃整理地區内ニ於ケル道路ノ供用竝占用事務取扱手續第七條ノ規定ニ依ル道路占用臺帳ハ左記各項ニ依リ作成スルコト

一 第十五號様式占用明細簿

占用明細簿ハ占用位置承認毎ニ各欄ノ事實ヲ明記シ工作物ノ占用位置ヲ承認スルニ當リ其ノ位置カ他ノ工作物ニ重大ノ關係ヲ有シ若ハ異例ニ屬スルモノアリタルトキハ裏面餘白ニ其ノ顛末ヲ詳記スルコト

二 第十六號様式工事監督表

本表ノ作成ハ之ヲ省略スルコト但シ既ニ作成シアルモノヲ占用位置承認原議書ニ添付スルハ妨ケナシ

附 錄 丙 地下埋設物其他工作物整理

三 第十七様式占用位置承認平面圖

(イ) 平面圖ハ六百分ノ一地區面積確定圖ヲ以テスルコト

地區面積確定圖ハ出來次第本局ヨリ配付ス

(ロ) 平面圖ハ占用事務取扱手續第三條第二號ノ事業者別ニ作成スルコト

(ハ) 平面圖ニハ補助線街路又ハ區劃街路ノ別ヲ問ハス占用位置ノ承認ヲ爲シタル工作物ノ全部ヲ記載スルコト但シ各戸引込線ハ之ヲ省ク
工作物ノ新設ハ朱色、撤去ハ黒色、既設ハ黄色ヲ以テ表示スルコト但シ既設ハ接續關係部分ノミヲ記ス埋殺ハ黒色、掘上掘下ハ黄色ヲ以テシ特ニ埋殺、掘上、掘下ノ文字ヲ付記ス

(ニ) 平面圖ニ記載スル工作物ニハ枝豆、延長、深サ及形狀(口徑又ハ條數)ヲ付記スルコト

(ホ) 電柱ハ平面ヲ事業者別ニ區別スルコトナク地區面積確定圖ニ東電ハ○朱色、市電ハ○黄色、警視廳ハ○白色、東京遞信局ハ○黒色ヲ以テ表示シタル平面ヲ別ニ作成スルコト撤去ハ記入スルニ及ハス但シ本號ノ平面ニ關シテハ八項ノ番號符號ノ記入ヲ要セス工作物ノ記號ハ地區集計契約圖面ノ凡例ニ依ル電柱關係以外ノ路上工作物ハ適當ノ記號ヲ用ヒ之ニ其ノ名稱ヲ付記スルコト

四 第十八様式占用位置調書

本表ノ作成ハ之ヲ省略スルコト

(註) 地區占用工作物目錄ヲ以テ之ニ代フ

五 第十九様式占用位置横斷圖

補助線街路ニ限り作成スルコト

六 前各項ニ依ル圖面及書類ハ道路占用並工事施行ノ許可又ハ承認原議書ニ之ヲ添付シ別表ノ地區占用工作物目錄ヲ付スルコト
但シ心得三項(ホ)號ノ電柱及其ノ他ノ路上工作物ニ關シテハ本項ノ定メニ依ラス地區面積確定圖ニ記載シタル工作物ノ占用位置承認ニ關スル一切ノ關係書類ヲ添付スルコト

七 平面圖ニ記載シタル工作物ニ對シテハ新設、撤去其ノ他トモ占用位置承認ニ關スル一切ノ關係書類ヲ添付スルコト

關係書類ト稱スルハ占用明細簿、占用位置承認圖書、工事著手届、工事竣功届並占用位置承認ニ關スル關係官公署ノ照覆圖書ノ總テヲ謂フ

八 平面圖ニ記載シタル工作物ニハ占用位置承認毎ニ①②ノ番號(工作物ト同色)ノ符號ヲ付スルコト承認圖書ヲ收納スル封筒ニ付テ亦同シ

前號ノ番號ハ目錄ニ掲載スル爲メ符號ナルヲ以テ占用位置承認ノ前後ニ由ラス見易キ様便宜圖面ノ一隅ヨリ始記スルコト

(註) 平面圖ノ縮尺ハ六百分ノ一ナレトモ工作物ヲ表示スル線ノ太サハ必スシモ此ノ縮尺ニ由ルヲ要セスサレト線ノ太サハ大凡五十分ノ一

- 六 前各項ニ依ル圖面及書類ハ道路占用並工事施行ノ許可又ハ承認原議書ニ之ヲ添付シ別表ノ地區占用工作物目錄ヲ付スルコト
但シ心得三項(ホ)號ノ電柱及其ノ他ノ路上工作物ニ關シテハ本項ノ定メニ依ラス地區面積確定圖ニ記載シタル工作物ノ占用位置承認ニ關スル一切ノ關係書類ヲ添付スルコト
- 七 平面圖ニ記載シタル工作物ニ對シテハ新設、撤去其ノ他トモ占用位置承認ニ關スル一切ノ關係書類ヲ添付スルコト
關係書類ト稱スルハ占用明細簿、占用位置承認圖書、工事著手届、工事竣功届並占用位置承認ニ關スル關係官公署ノ照覆圖書ノ總テヲ謂フ

八 平面圖ニ記載シタル工作物ニハ占用位置承認毎ニ①②ノ番號(工作物ト同色)ノ符號ヲ付スルコト承認圖書ヲ收納スル封筒ニ付テ亦同シ前號ノ番號ハ目錄ニ掲載スル爲メ符號ナルヲ以テ占用位置承認ノ前後ニ由ラス見易キ様便宜圖面ノ一隅ヨリ始記スルコト
(註) 平面圖ノ縮尺ハ六百分ノ一ナレトモ工作物ヲ表示スル線ノ太サハ必スシモ此ノ縮尺ニ由ルヲ要セスサレト線ノ太サハ大凡五十分ノ一寸工作物ニ付スル番號記入ノ圓徑ハ一分五厘電柱ハ一分位トシ承認圖書ヲ收納スル封筒ノ番號記入ノ圓徑(黑色)ハ一寸位ノモノトスルコト

附記


- 九 都市計畫法第十一條ニ依リ地方長官ニ提出シタル關係書類ハ各地區毎ニ取纏メ一括シテ六項ノ圖書ニ添付スルコト
 - 一〇 前各項ニ屬スル以外ノ圖書ハ一括收納スルコト但シ目錄ヲ付スルニ及ハス
- 第 地區占用工作物目錄 東京電燈株式會社

番 號	工作物ノ種類	同種別	位 置	同 延 長	同 深 さ
25	電 纜 ト ラ フ	新 設	同	五〇間	四尺
同	同	撤 去	同	五・〇〇	
同	同	同	同	五・〇〇	

備考 番號ハ平面圖ニ記シタル工作物及占用位置承認書ノ一括文書ノ封筒ニ付シタル①②ノ番號ヲ記ス

封筒様式

附 錄 丙 地下埋設物其他工作物整理

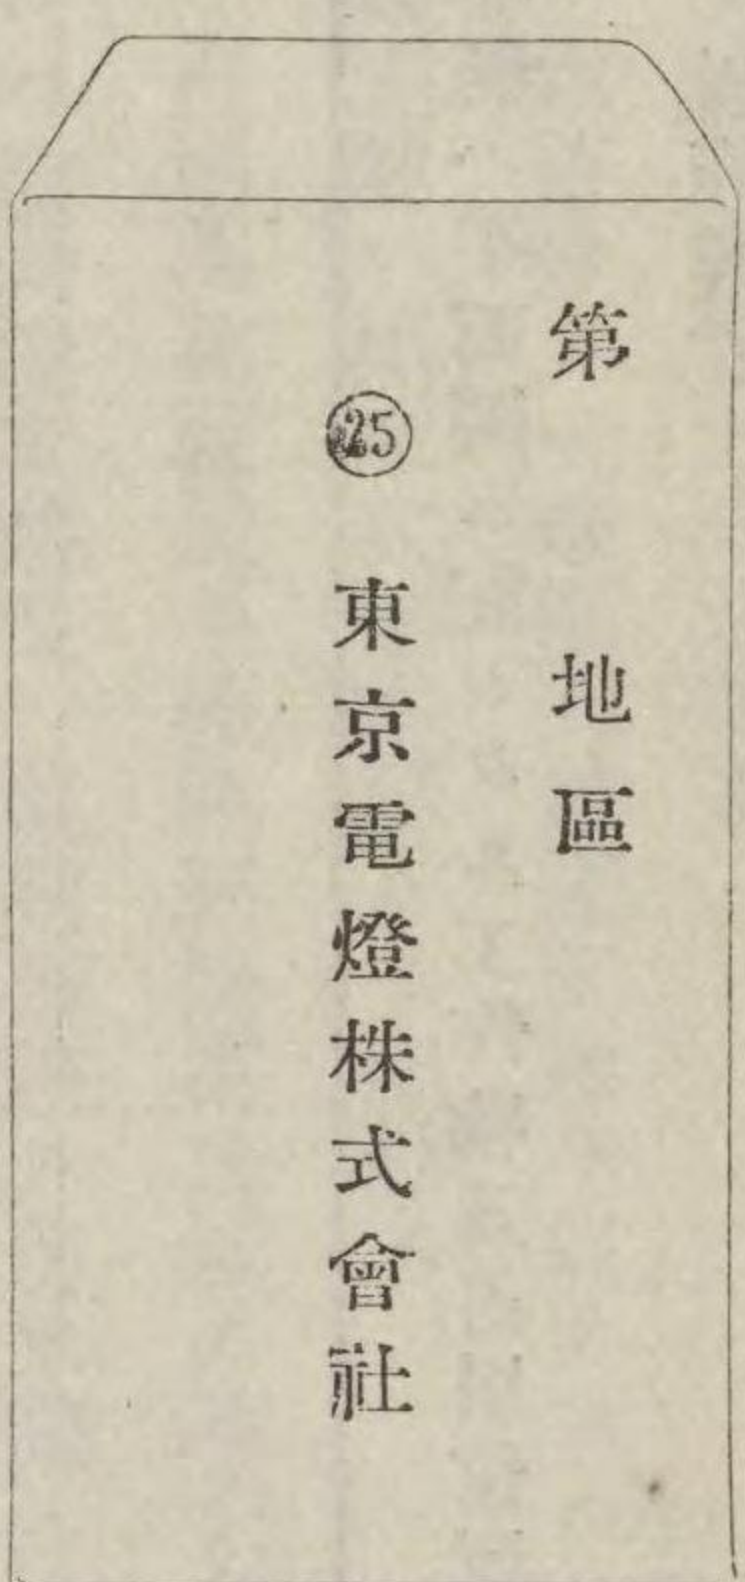

復興局ノ工事地域ニ係ル道路占用事務取扱ニ關スル件

(昭和三年十月二十六日各出張所長宛)
(復興事業局通牒市復發第二七六五號)

道路ノ占用位置ノ承認ヲ爲シタル地域カ復興局ノ工事地域ニ編入サレタル場合ノ事務取扱ニ關シ疑義ノ向有之候趣ニ付左記處理事項及通知候條可然御措置相成度候也

記

- 一 出張所長ニ於テ道路ノ占用位置ノ承認ヲ爲シ工事著手前若ハ工事中其ノ地域カ復興局ノ工事地域ニ編入ノ通知アリタルトキハ直ニ占用位置承認ニ關スル原議書ヲ復興局出張所ニ移管シ占用明細簿ニ其ノ旨ヲ記シ置クコト
- 二 地區集計ノ取扱ニ依リ一括占用位置ノ承認ヲ爲シタルトキ其ノ地域ノ一部カ復興局ノ工事地域ニ編入サレタルトキハ占用位置承認原議書ノ寫ニ復興局出張所ノ移管分ヲ明記シ送付スルコト
- 三 占用位置承認地域ノ全部若クハ一部カ復興局ノ工事地域ニ編入サレタルトキ其ノ地域内ニ於ケル占用工事カ全部竣功シタルトキハ復興事業局出張所ニ於テ處理スルコト
- 四 占用工事竣功スルモ尙殘工事アルトキハ竣功部分ニ對スル分モ併セ復興局出張所ニ移管スルコト
- 五 占用工作物長距離ニ亘リ占用位置承認地域ト復興局ノ工事地域トノ占用工事ヲ分割シ能ハサルトキト雖モ復興局ノ工事地域ノ境界ニテ打切り處理スルコト前項ノ場合ニ於ケル占用位置承認ノ手續ハ復興局出張所ト復興事業局出張所ト別個ニ處理スルコト
- 六 若シ既ニ復興事業局出張所ニ於テ占用位置承認済ナルトキハ一項乃至三項ノ例ニ依リ處理スルコト東京府知事宛ノ書類ニ付テ亦同シ
- 七 地區集計ニ依ル工作物ニ對シ事業者ヨリ一括東京府知事宛ノ書類ヲ提出シタルトキハ復興局出張所々管ニ屬スル分(幹線、運河敷及工事地域)ニ對シテハ分割出願ノ手續ヲ爲サシムルコト

前項ノ場合ニ於テ路線ノ關係又ハ工事ノ都合ニ依リ分割シ能ハサルモノアルトキハ當局所管分ニ對スル意見ヲ付シ復興局出張所ニ移送スルコト

道路占用閉止地區内ノ事務處理方法

(昭和四年八月二十一日各出張所長宛)
(復興事業局長通牒市復發第二六四三號)

- 占用工事竣功スルモ尙殘工事アルトキハ竣功部分ニ對スル分モ併セ復興局出張所ニ移管スルコト
- 四 占用工作物長距離ニ亘リ占用位置承認地域ト復興局ノ工事地域トノ占用工事ヲ分割シ能ハサルトキト雖モ復興局ノ工事地域ノ境界ニテ打切り處理スルコト前項ノ場合ニ於ケル占用位置承認ノ手續ハ復興局出張所ト復興事業局出張所ト別個ニ處理スルコト
- 若シ既ニ復興事業局出張所ニ於テ占用位置承認ナルトキハ一項乃至三項ノ例ニ依リ處理スルコト東京府知事宛ノ書類ニ付テ亦同シ
- 五 地區集計ニ依ル工作物ニ對シ事業者ヨリ一括東京府知事宛ノ書類ヲ提出シタルトキハ復興局出張所々管ニ屬スル分(幹線、運河敷及工事地域)ニ對シテハ分割出願ノ手續ヲ爲サシムルコト

前項ノ場合ニ於テ路線ノ關係又ハ工事ノ都合ニ依リ分割シ能ハサルモノアルトキハ當局所管分ニ對スル意見ヲ付シ復興局出張所ニ移送スルコト

道路占用閉止地區内ノ事務處理方法 (昭和四年八月二十一日各出張所長宛復興事業局長通牒市復發第二六四三號)

- 一 道路占用ノ許可承認ニ關スル書類ノ受理ハ閉止當日限リトスルコト
 - 二 閉止ノ翌日以降ニ到達スル書類ハ符箋ヲ以テ市土木局ニ回送スルコト事業者ヨリ直接持參ニ係ルモノハ書類ノ受理ヲ爲サス市土木局ニ提出スヘキ旨ヲ諭シ返付スルコト
 - 三 閉止當日迄ニ受理シタル書類ハ出張所ニ於テ完結セシムルコト例ヘハ工事ノ着手、竣功届ヲ受理シ工事ノ監督検査ヲ爲シ又ハ引繼圖書ノ作成ヲ爲ス等ノ如シ
 - 四 占用ニ關スル圖書ハ専用事務取扱心得第六條ノ規定ニ依リ市土木局ニ送付スヘキニツキ出來次第本局ニ引繼クヘキコト
 - 五 占用ノ位置承認ヲ爲シタル工事ハ閉止後一ヶ月以内ニ竣功セシムル様事業者ヲ督勵スルコト工事ノ竣功ヲ爲シ竣功届ノ提出ナキモノハ此ノ際特ニ嚴重ナル督促ヲ爲スコト
 - 六 前項ノ工事を閉止後一ヶ月ヲ經過スルモ尙竣功セス引繼圖書ノ作成ニ支障ヲ來ス場合ハ其旨本局ヘ申出ルコト
 - 七 都市計畫法第十一條ニヨリ地方長官ニ提出スヘキ許可願ニ關シテハ本局ヨリ何分ノ通知アル迄從前ノ通り處理スヘキ義ト心得フヘキコト
- 道路占用閉止地區内道路補修費ニ關スル件 (昭和四年十月三十日各出張所長各事業者宛通牒市復發第三五一七號)
- 一 道路占用閉止地域内ニシテ土木局ニ於テ占用許可ヲ爲シタル工事ニ對スル道路補修費ハ當局ニ於テ道路占用開始以前ト同様ノ取扱ヲ爲スコト
 - 二 道路占用閉止地區内道路占用ノ内當局ニ於テ占用ヲ許可セル工事ニ對シテハ當局占用事務處理中ト同様ノ取扱ヲ爲スコト
- 以 上

道路占用事務閉止後ノ事務處理ニ關スル件 (昭和四年十二月十九日各事業者及土木局長宛各出張所長宛通知市復發第四四四號)

附 錄 丙 地下埋設物其他工作物整理

本市復興事業局ノ處理ニ屬スル道路占用事務ニ關シ所管出張所長ニ於テ占用位置ノ承認ヲ爲シタル工事ニ對シテハ占用事務閉止後ト雖モ復興事業局ニ於テ之ヲ處理シ全部ノ完結ヲ了シテ以テ土木局ニ移管スルヲ合理的トスル義ニ有之候得共占用位置ノ承認ヲ得テ工事ニ着手セサルモノアリ又工事竣功スルモ竣功届ヲ提出セサルモノアリ殊ニ地區集計工事ノ如キニ至リテハ今日ノ場合何時終了完結スヘキヤノ見込モ相立タル次第ニシテ之ヲ此儘未決事項トシテ土木局ニ移管スルモ復興事業局ノ處理關係ト土木局ノ處理關係トハ其ノ間ニ於テ取扱手續ヲ異ニスル點ヨリ延ヒテハ種々ノ難問ヲ孕ミ將來共ニ解決困難ニ可相成義ト思料セラレ候ニ就テハ復興事業局關係ハ相當ノ時期ニ於テ一ト先之ヲ打切り處理シ置ク方總シテ便利ナリト存シ候間復興事業局所管出張所長ニ於テ既ニ占用位置承認ヲ爲シタル工事ニ關シテハ左記事項ニ依リ處理スヘキコトニ御承知相成度候也

記

- 一 復興事業局所管出張所長ニ於テ占用位置ノ承認ヲ爲シタル工事關係ハ同局ヨリ土木局へ移管ノ日ヲ以テ一ト先打切りトスルコト
- 二 既ニ工事ニ著手シ打切り當日迄ニ竣功セサルモノハ復興事業局ニ於テ處理スルコト工事竣功シ竣功届ノ提出ナキモノ亦同シ
- 三 打切り當日迄ニ著手セサル工事ハ一工事又ハ地區集計工事ノ別ヲ問ハス總テ新規事業トシテ土木局ニ占用ノ許可又ハ承認ノ手續ヲ爲スコト
- 四 復興事業局ヨリ土木局へ移管ノ日即チ打切り當日ハ其ノ都度復興事業局ヨリ通知スルコト
- 五 打切り當日ノ通知ナキモ復興事業局所管出張所ニ於テ著手届ヲ受理セサル工事ニ關シテハ打切りタルモノト看做シ三項ノ手續ヲ爲スコト

以下主文省略

補助線街路盛土ニ依ル人孔消火栓等上昇費補償ニ關スル件

(大正十四年七月十八日區劃整理局長宛道路局長照會道發第二〇一六號)
(大正十四年七月二十八日道路局長宛區劃整理局長回答收内第四三〇號)

「バラック」移轉ニ伴ヒ移設撤去其ノ他整理ヲ要スヘキ工作物ノ補償事務分掌ニ關スル件

(大正十五年一月八日各出張所長宛)
(區劃整理局長通牒區發第三〇一號)

當局執行復興事業ニ伴フ市及會社所有ノ地下埋設物其ノ他工作物整理費用補償方ニ關スル件

(大正十五年三月十五日東京市長宛復)
(興局土木部長通牒復土發第三八五號ノ二)

都市計畫事業施行ニ伴フ地下埋設物竝之ニ準スヘキ工作物整理工事ニ關シ

各事業者ニ對スル照會手續ニ關スル件 (大正十五年六月十八日各出張所長宛)
(區劃整理局長通牒區發第二三二六號)

大正十五年十月十二日區劃整理局長

「バラック」移轉ニ伴ヒ移設撤去其ノ他整理ヲ要スヘキ工作物ノ補償事務分掌ニ關スル件
(大正十四年七月十八日區劃整理局長宛道路局長照會道發第二〇一六號)
(大正十四年七月二十八日道路局長宛區劃整理局長回答收內第四三〇號)

當局執行復興事業ニ伴フ市及會社所有ノ地下埋設物其ノ他工作物整理費用補償方ニ關スル件
(大正十五年一月八日各出張所長宛)
(區劃整理局長通牒區發第三〇一號)

當局執行復興事業ニ伴フ市及會社所有ノ地下埋設物其ノ他工作物整理費用補償方ニ關スル件
(大正十五年三月十五日東京市長宛復)
(興局土木部長通牒復土發第三八五號ノ二)

都市計畫事業施行ニ伴フ地下埋設物竝之ニ準スヘキ工作物整理工事ニ關シ

各事業者ニ對スル照會手續ニ關スル件 (大正十五年六月十八日各出張所長宛)
(區劃整理局長通牒區發第二三一六號)

復興事業ノ連絡統一ニ關スル件 (大正十五年十月十二日區劃整理局長宛)
(復興總務部通知復發第一五一號)

屋內私有管線移設工事要求書ニ費用負擔者表示ノ件 (昭和二年四月八日各出張所長宛)
(復興事業局長通牒市復發第八八三號)

地下埋設物其ノ他之ニ準スル工作物協議移轉契約ニ關スル件 (昭和二年九月三十日各出張所長宛)
(復興事業局長通牒市復發第二一〇七號)

工事竣功立會檢查調書ニ關スル件 (昭和二年十二月六日復興事業局長宛水道局長照會水發第五六五〇號)
(同三年一月七日水道局長宛復興事業局長回答市復發第一〇五八號)

假本整理工事取扱方ニ關スル件 (昭和三年一月十六日第一、第三、第四出張所長宛)
(復興事業局長通牒市復內第九二一八號)

地下埋設物及之ニ準スル工作物假本整理工事施行ニ關スル件
(昭和三年五月五日各出張所長宛復興事業局長通牒市復發第一二一五號)
(昭和三年十二月二十七日市復發第三二四四號改正)

區劃整理ニ伴フ建物其ノ他ノ工作物ノ移轉料國及市負擔額ニ關スル件 (昭和三年六月七日東京市長宛)
(復興局長官通牒建發第二七五號)

地區集計工事設計變更ニ關スル件 (昭和四年三月六日各出張所長宛)
(復興事業局長通牒市復發第五二五號)

建物移轉ニ伴フ私有管線整理工事中給水裝置工事費振替支出ニ關スル件

(大正十五年六月十六日各出張所長宛)
(區劃整理局長通牒區收第三〇九號)

標題右同 (大正十五年十一月八日各出張所長宛)
(區劃整理局長通牒區收第三〇九號ノ二)

復興事業關係水道工事費ニ關スル件 (大正十五年九月一日區劃整理局長宛水道局長照會水乙第三五四五號ノ六)
(同年九月十四日水道局長宛區劃整理局長回答區收第五六四號)

附 錄 丙 地下埋設物其ノ他工作物整理

協定單價ニ依ラサル水道本枝管線整理工事費振替支出ニ關スル件

(昭和二年一月二十一日水道局長宛
復興事業局長照會區收第五六四號ノ二)

電車軌道並其ノ附屬工作物移轉費補償ニ關スル件

(大正十四年八月十日復興局長官宛電氣局長照會力發第六一九號同年九月二十二日東京市長宛
復興局長官回答土發第六六六號同年十月二十一日復興局長官宛東京市長回答庶收第二八九號)

東京電燈株式會社所有電氣工作物整理工事實施上ニ關スル要求事項

(大正十五年五月三日區劃整理局土木課長宛
復興局土木部工務課長通知復土工務發第一七〇號)

建物移轉ニ伴フ私有管線整理工事中東京市電氣局關係工事費支出ニ關スル件

(大正十五年九月十七日各出張所長宛
區劃整理局長通牒區發第三八九二號)

協定單價ニ依ラサル電氣本枝管線整理工事費支拂ニ關スル件

(昭和二年三月二十八日各出張所長宛
復興事業局長通牒市復發第七二五號)

土地區劃整理ニ伴フ私設電話並ニ増設電話ノ處理ニ關スル件

(大正十四年一月二十二日區劃整理局長宛
復興局土木部長通牒復土發第七四號)

土地區劃整理ニ伴フ警察電信電話線ノ移轉ニ關スル件

(大正十四年二月十六日警視總監宛)
復興局長官照會土發第八一號
(大正十四年二月二十四日復興局長官宛)
警視總監回答甲官第一五五號ノ二)

遞信省其ノ他ノ官廳所管工作物ニシテ補助線内ニ在ルモノノ措置方ニ關スル件

(大正十四年五月二十九日東京市長宛復興局土木部長照會復土發第一〇一八號)
同十五年六月十九日復興局土木部長宛區劃整理局長回答區發第一八二九號)

宮内省所管支障工作物整理ニ關スル件

(大正十五年十二月二十日區劃整理局長宛
復興局土木部長通牒復土發第一九〇六號ノ一)

街角ノ剪除其ノ他ノ規定ニ關スル件

(大正十三年四月十五日東京市長宛
復興局長官通牒土發第四〇號)

道路ヨリ生スル殘土處分ニ關スル件

(昭和二年一月二十五日各出張所長宛
復興事業局長通牒市復發第一九〇號)

道路工事ト工作物整理工事トノ處理方ニ關スル件

(昭和三年四月十二日各出張所長宛
復興事業局長土木局長通牒市復發第八五二號)

遞信省其ノ他ノ官廳所管工作物ニシテ補助線内ニ在ルモノノ措置方ニ關スル件

(大正十四年五月二十九日東京市長宛復興局土木部長照會復土發第一〇一八號)
 (同十五年六月十九日復興局土木部長宛復興局土木部長照會復土發第一八二九號)

宮内省所管支障工作物整理ニ關スル件 (大正十五年十二月二十日區劃整理局長宛)
 (復興局土木部長通牒復土發第一九〇六號ノ一)

街角ノ剪除其ノ他ノ規定ニ關スル件 (大正十三年四月十五日東京市長宛)
 (復興局長官通牒土發第四〇號)

道路ヨリ生スル殘土處分ニ關スル件 (昭和二年一月二十五日各出張所長宛)
 (復興事業局長通牒市復發第一九〇號)

道路工事ト工作物整理工事トノ處理方ニ關スル件 (昭和三年四月十二日各出張所長宛)
 (復興事業局長土木局長通牒市復發第八五二號)

◎附 主要協議會記錄

地下埋設物移轉協議會記錄 (大正十三年三月十五日)
 (於復興局)

- 一 地下埋設物移轉整理ニ關シテハ三千分ノ一復興街路計畫圖ニ依リ設計豫算等ニ對スル一般ノ計畫ヲ樹ツル必要アルニ依リ至急之ヲ作成
 配布シ又橋梁設計圖ヲ各關係者ニ配布シ現在及將來ノ添架物ヲ調査スル事ヲ決定シタリ
- 二 國ノ補助額ハ地下埋設物整理ニ關スル設計其ノ他ノ計畫ニ對スル根本問題ナレハ國ノ補助額ニ付發表セラレ度旨希望アリタルニヨリ左ノ
 豫算ヲ提示内容ヲ説明セリ

款	項	目	目			豫算		摘要
			節	細節	決定	未決定	計	
帝都復興 事業費	東京復興 費	街路費			八、七六、一、一〇〇	一、四三、一、五〇〇	一〇、一九、二、六〇〇	
			地下埋設物 共同溝費		七、〇八、九、三九〇		七、〇八、九、三九〇	幅員二十間以上及十八間 中重要街路分
			雜工雜費	補償費	一、六七、二、七三〇		一、六七、二、七三〇	幅員十二間以上ノ街路ニ 對スル分
			工事費其他			一、四三、一、五〇〇	一、四三、一、五〇〇	幅員六間十二間街路ニ對 スル分ハ市ノ事業トシテ 追加計上ノ管

		運河費	雜工雜費	補償費				運河敷ニ入ル街路ニ對スル分
		土地整理費	補償費	地下埋設物整理費	二,000,000	四,000,000	六,000,000	未定豫算ハ市ノ事業費トシテ追加計上ノ管
	雜工雜費		水道移轉工事費		二,594,400	一,594,400		

三 代理者派遣ニ關スル件 協議會開催迄ニ至ラサル間ニ於テ常時事務ノ連絡ヲ計ル必要上各關係官廳會社等ヨリ當局囑託員又ハ適當ナル人ヲ選定シ派遣スルコトニ決定シタリ

區劃整理ニ伴フ街路内構造物
施設ニ關スル協議會決定事項 (大正十三年六月十九日)

(一) 「バラック」移轉前ニ必要トスル施設

- 一 「バラック」移轉ニ直接支障トナル構造物ニシテ移轉後ニ於テモ利用シ得ル様附近ノ在來道路中ニ移設ヲ爲スモノノ移設實施
「バラック」移轉ニ際シ直接支障トナルモノ左記ノ如シ

(イ)	「バラック」ノ下敷トナル	瓦斯管
(ロ)	同	電線路(弱電流ヲ除ク)
(ハ)	同	十六吋以上ノ水道鐵管
(ニ)	同	或種ノ下水溝
(ホ)	其ノ他	

二 「バラック」移轉ニ直接支障トナラサルモ後日移設ヲ要スヘキモノニシテ「バラック」移轉前ニ將來迄利用シ得ル様附近ノ在來道路中ニ移設ヲ爲スモノノ移設實施
移轉開始ヨリ完了迄ニ必要ナル臨時設備

- 一 街路照明燈ノ設置
二 共同水栓ノ設置
三 共同便所ノ増設

十六吋以上ノ水道鐵管
或種ノ下水溝

(ハ) 同
(ニ) 同
(ホ) 其ノ他

二 「バラック」移轉ニ直接支障トナラサルモ後日移設ヲ要スヘキモノニシテ「バラック」移轉前ニ將來迄利用シ得ル様附近ノ在來道路中ニ移設ヲ爲スモノノ移設實施
(二) 移轉開始ヨリ完了迄ニ必要ナル臨時設備

一 街路照明燈ノ設置

二 共同水栓ノ設置

三 共同便所ノ増設

四 自働電話ノ増設

(三) 移轉完了直後ニ必要ナル施設

一 臨時設備ノ延長

街路照明、共同水栓、共同便所及自働電話等ハ引込線完了迄其ノ儘存置スルコト

二 半永久的(一、二年間)ノ施設

イ 電燈、電力ニ對シテハ

配電線(幹線) 架空
地中

配電線アル廢道ニ「バラック」ヲ建設スル場合ニ於テハ撤去或ハ埋殺ヲ要スルヲ以テ附近ニ敷設シアル他ノ配電線ヲ代用シ他ノ配電線ナキ時ハ小柱ヲ建テ臨時配電線ヲ建設スルコト

(但シ「バラック」移轉ニ大ナル支障ヲ來ササル架空線路ハ暫ク其ノ儘トスルコト)

引込線

必要ニ應シ配電線ヨリ小柱(地中線立上リ用ヲ含ム)ニ取付ケ架空線ニテ臨時工事ヲ行フ但シ時ニ急ヲ要スル時ハ第四種絶緣線ヲ使用ス

屋内配線

「バラック」移轉後修繕又ハ新規配線ヲナスコト

ロ 電話ニ對シテハ

「バラック」位置確定スルヲ待チテ附近電柱ヨリ配線及引込線ノ假工事ヲナシ若シ小柱ヲ必要トスル場合ハ之カ假施設ヲナスコト

ハ 瓦斯ニ對シテハ

附近ノ存置管ヨリ適宜分岐供給ヲナスモノトス

附 錄 丙 地下埋設物其他工作物整理

廢道内瓦斯管ハ全部撤去又ハ使用廢止ヲナスヲ以テ「バラック」移轉後直ニ供給ヲナスコト困難トスル區域アルヘシ

ニ 水道ニ對シテハ

最寄鐵管(廢道内ノ管ヲ含ム)ヨリ引用シ或ハ既設鉛管ヲ改造シ假取付ヲナスコト

ホ 下水ニ對シテハ

假地先下水(板柵或ハ半土管)ヲ作り在來下水ニ導ク在來開渠上ニ「バラック」移轉ヲナス場合ニハ幅三尺以下ナレハ他ニ排水ノ方法ヲ講シテ埋潰スルコト

幅三尺以上ニシテ適當ニ他ニ排流シ得サル時ハ換地ヨリ除外スルコト

四 區劃整理後ノ永久的施設

一 新街路中ニ各種ノ供給管線(枝線)ノ新設ヲナスコト

二 新街路中ニ系統變更ノ結果ニ依ル或種ノ幹線管線ノ新設ヲナスコト

三 街路擴張ノ結果地上構造物ノ移轉ヲナスコト

四 街路擴張ノ結果地下供給管線ノ移轉ヲナスコト

五 街路擴張ノ結果地下或種ノ幹線管線ノ移轉ヲナスコト

六 廢道内構造物ニシテ臨時ニ利用セルモノノ新街路内ヘノ新設

七 右移轉ニヨル引込線ノ切換

下水工事ニ關スル協議會決定事項

(大正十四年六月九、十日
於 復 興 局)

一 國カ施行スル場合ノ程度

幹線街路内ニ於テ國ノ施行スヘキ下水ノ程度ハ街路排水ヲ主眼トシ此ノ範圍ヲ甚シク超エサル程度ニ於テ成ル可ク改良下水ノ計畫ニ準據スルコト

二 區劃整理ニ伴ヒ既設改良下水道ノ整理ヲ要スル場合ノ處置

廢道トナリタル場合ノ整理ハ應急整理トシ電車軌道ノ下ニ入ルモノ及不規則トナリタルモノノ内整理ヲ要スルモノハ假本整理トシテ取扱ヒ

三 工事實施分擔

柵ノ内整理ヲ要スルモノハ狀況ニヨリ應急整理及假本整理トシテ處理スルコト

幹線街路内改良下水整理ハ國分擔ノ場合ハ國市分擔ノ場合ハ市ニ於テ施行シ第二號中廢道敷トナリタルトキハ本管柵共市其ノ他ニ付テハ假

一 國力施行スル場合ノ程度

幹線街路内ニ於テ國ノ施行スヘキ下水ノ程度ハ街路排水ヲ主眼トシ此ノ範圍ヲ甚シク超エサル程度ニ於テ成ル可ク改良下水ノ計畫ニ準據スルコト

二 區劃整理ニ伴ヒ既設改良下水道ノ整理ヲ要スル場合ノ處置

廢道トナリタル場合ノ整理ハ應急整理トシ電車軌道ノ下ニ入ルモノ及不規則トナリタルモノノ内整理ヲ要スルモノハ假本整理トシテ取扱ヒ

枿ノ内整理ヲ要スルモノハ狀況ニヨリ應急整理及假本整理トシテ處理スルコト

三 工事實施分擔

幹線街路内改良下水整理ハ國分擔ノ場合ハ國市分擔ノ場合ハ市ニ於テ施行シ第二號中廢道敷トナリタルトキハ本管枿共市其ノ他ニ付テハ假本整理ニ屬スルモノハ市應急整理ニ屬スルモノハ國ニ於テ施行ス尙第二期下水工事區域内ニ於ケル既設物ノ變更ハ市ニ於テ其ノ費用ヲ負擔シ實施スルコト

土地區劃整理ニ伴フ道路專用事務取扱並ニ補修ニ關スル協議會決定事項（於 復興局）

- 一 區劃整理施行ニ伴フ街路占用事務ハ各區劃整理施行者ニ於テ之ヲ行フコト但シ施行地區内ニ於ケル補助線ニ關スルモノ並市施行地區内ニ於ケル幹線ニ關スルモノハ各整理施行者ト打合ノ上夫々市若クハ國ニ於テ行フコト
- 二 前項事務ノ始期ハ凡ソ區劃整理ニ伴フ工作物移轉開始ノ時トシ整理施行者ハ道路管理者ニ之ヲ通知スルコト
- 三 第一項事務ノ終期ハ一區域毎ニ整理ヲ完了シタルトキトシ道路管理者ニ之ヲ通知スルコト但シ街路占用ニ關シテノ書類ハ一地區完了迄（時宜ニヨリテハ一地區ヲ數地域ニ分ツコトアルヘシ）各整理施行者（國ノ地區内ニ於ケル補助線ニ付テハ市、市ノ地區内ニ於ケル幹線ニ付テハ國）ニ於テ便宜受理スルコト
- 四 國ノ施行スル工事は依リ必要ヲ生シタル街路ノ復舊並ニ補修ハ復興局ニ於テ之ヲ行フコト

遞信省及其他諸官廳所管電信電話整理方法ニ關スル協議會記錄（於 大正十四年八月十七日 復興局）

- 一 電話移設ニ關シ左ノ通り協議決定セリ
遞信局ニ於テ復興局ノ工事委託ヲ受クル増設及私設電話ノ種類及其ノ移轉工事處理手續（電話規則ニヨリ電話ノ内）
 - （一） 遞信省ニ於テ設備及維持ヲナス甲種及乙種増設電話機ニ對シテハ復興局ノ工事にシテ遞信省ニ工事委託ヲナスコト（遞信復興協定第一四九號ニヨリ處理）
 - （二） 加入者ニ於テ設備及維持ヲ爲ス増設甲種及乙種電話機ニ對シテハ

附 錄 丙 地下埋設物其他工作物整理

(イ) 相當信用アル電話工事擔當者ヲ指名請負ハシムルコト
(ロ) 設備者ニ於テ施行セシメ其ノ補償ヲナスコト(之ニテ施行ハ後日決定ス)

右二者何レカニ決定スルコト

(三) 私設電話(遞信省電話線ニ接續シ得ルモノ)ハ前各項ト同様

二 右以外ノ私設及増設電話ノ移轉工事處理方法

私設電信規則ニ依ルモノ(電氣局東京電燈株式會社其ノ他)施設者ニ於テ施行セシメ其ノ補償ヲナスコト

三 軍用、官應用、電信、電話ノ移轉處理方法

(一) 官應用電信電話規則ニヨルモノ(警視廳、鐵道省、文部省、其ノ他官廳ノ施設ノモノ)復興局ノ工事トシテ其ノ工事ヲ所管官廳ニ委託スルコト但シ遞信省ニ於テ保守委託ヲ受ケ居ルモノハ復興局工事トシテ其ノ工事ヲ遞信省ニ委託スルコト

(二) 軍用電信法ニ依ルモノ(第一師團、近衛師團等ニ於テ施設スルモノ)復興局工事トシテ其ノ工事ヲ近衛師團經理部ニ委託スルコト

四 遞信省ニ手續ヲ要セサル構内電話ハ(電話規則ニ依ラサル個人施設ノ電話機ニシテ局線ニ接續シ得サルモノ)呼鈴標示機等ト同様ニ施設者ヲシテ施行セシメ其ノ補償ヲ移轉係ニ於テナスコト

下水工事ニ關スル協議會決定事項 (大正十五年八月九日 於 復興局)

一 汚水枳設置方針

區劃整理後ノ汚水枳ハ汚水ノ落口ニ設置ス而シテ第一汚水枳ハ其ノ間隔片側ニ於テ三十間ヲ超エサル限度トシ第二汚水枳ハ其ノ間隔二間以內ニシテ排水上支障ナキ場合ニ限り設置シ特別ノ場合ヲ除キ第一汚水枳ニ連絡セシムルコト

二 汚水枳ノ占用位置

幅員六米以上ノ街路ニ於テハ別紙參考圖面A(例規參照)ニ幅員四米以下ノ街路ニ於テハ別紙參考圖面Bニ示ス通りトス

三 汚水枳ノ施工分擔

大正十四年六月十一日協議會決定事項及大正十五年復土發第三八五號通牒市及會社所有地下埋設物其ノ他工作物整理補償審查內規ニヨリ決定ス

四 下水工作物撤去

廢棄枳取付管ノ跡始末ハ東京市下水課ニ於テ施行スル様特ニ打合ヲ爲スコト又下水本管ノ通水ヲ遮斷スル工事ハ整理施行者ノ通知ニヨリ下水課ニ於テ施行シ宅地造成上必要トスル下水人孔及枳ノ改築ハ整理施行者ニ於テ實施スルコト

内ニシテ排水上支障ナキ場合ニ限り設置シ特別ノ場合ヲ除キ第一汚水枳ニ連絡セシムルコト

二 汚水枳ノ占用位置

幅員六米以上ノ街路ニ於テハ別紙參考圖面A(例規參照)ニ幅員四米以下ノ街路ニ於テハ別紙參考圖面Bニ示ス通リトス

三 汚水枳ノ施工分擔

大正十四年六月十一日協議會決定事項及大正十五年復土發第三八五號通牒市及會社所有地下埋設物其ノ他工作物整理補償審査内規ニヨリ決定ス

四 下水工作物撤去

廢棄枳取付管ノ跡始末ハ東京市下水課ニ於テ施行スル様特ニ打合ヲ爲スコト又下水本管ノ通水ヲ遮斷スル工事ハ整理施行者ノ通知ニヨリ下水課ニ於テ施行シ宅地造成上必要トスル下水人孔及枳ノ改築ハ整理施行者ニ於テ實施スルコト

五 引繼ニ關スル件

假引繼ニ關スル一般ノ規定ニ依リ尙人孔、枳等ノ縁高整理ヲ整理施行者ニ於テ實施セル場合ハ整理後ノ高サヲ明記スルコト

地下埋設物其ノ他ノ工作物整理ニ伴フ占用事務取扱手續施行上ノ打合會記錄(大正十五年十二月八日復興局)

地下埋設物其ノ他ノ工作物整理ニ伴フ占用事務取扱手續實施方法注意ノ件

一 道路下ニ於ケル管線口徑三吋未満ニシテ道路縱方向ノ延長五間以上ニ亘ラサル各戸引込管線工事ハ所轄復興局出張所へ通知シ工事施行ニ關スル承認ヲ受ケサルコトヲ得

二 占用地域決定前東京市ニ於テ占用ノ許可又ハ承認ヲナシタルモノアルトキハ東京市土木局ハ其ノ種類位置件名等ヲ復興局所轄出張所ニ通知スルコト

三 占用事務取扱手續第十一項ニヨル工事著手届及同手續第十二項ニヨル竣功届ハ爾今各三通ヲ復興局所轄出張所ニ提出スルコト
復興局出張所ハ前項届書ノ内一通ハ之ヲ市土木局道路課所轄出張所ニ送付スルコト

四 占用事務取扱手續第十二項ニヨリ提出スヘキ圖面ハ占用承認ヲ受ケタルトキト同一ノ出來形ナル場合ハ之ヲ省略スルコトヲ得但シ圖面省略スル場合届書ニ其ノ旨記載スルヲ要セス

地下埋設物整理費豫算緊縮ニ伴フ假本整理工事取扱方ニ關スル工事課長會議記錄(昭和二年三月三十一日)

一 豫算更正ニ依ル減額ノ説明

(イ) 應急整理ニ就テハ單價ノ低落ニ依リ一割五分ヲ減シ更ニ員數ヲ以テ一割五分ヲ減額セリ(計二割八分減)

(ロ) 假本整理ハ半減セルカ故ニ之ニ對シ相當對策ヲ要ス

(ハ) 地區外ノ整理費ハ所要額ノ三分ノ二ヲ減シ三分ノ一ヲ計上セリ

二 豫算更正ニ對スル對策

附 錄 丙 地下埋設物其ノ他工作物整理

(イ) 遞信省關係工作物ノ整理ニ對シテハ昭和二年一月二十一日附復士發第八九號ニヨリ次(ロ)項ノ精神ニ依リ處理スルコト

(ロ) 遞信省其他官廳所管工作物以外ノモノノ假本整理ニ就テハ出來得ル限り當局ヨリノ要求ヲ控ヘ事業者ノ要求ニ待ツコト

(ハ) 工作物ノ既設位置カ標準配置ニ一致セサルノ理由ヲ以テ當局負擔トナルカ如キ移設工事ハ絶體ニ爲ササルコト、但シ新設工作物又ハ移設工作物位置ニ就テハ曩ニ通牒ニ係ル路上工作物標準位置ニ依ルヘキハ勿論ナルヲ以テ該標準位置ハ出來得ル限り嚴守スルコト

(ニ) 地區外ニ於ケル工作物ノ補償ニ關シテハ事情止ム得サルモノニ限り其ノ費用ヲ負擔可相成ニ付其ノ都度事情ヲ異シ稟伺ノ上施行スルコト

(ホ) 補償内規ノ取扱方ニ付テハ大體左記ノ方針ニヨルコト

(一) 補償内規第九項ニ就テハ之ニ示セル標準ヲ嚴格ニ考フルト共ニ埋設物ニ支障ヲ來ササル様可及的街路工事ノ變更(切取等)ヲナス等經費ノ節減ヲ計ルコト而シテ第二、第四、ニ示セル五十間以上ノ長區間ナル語ニ對シテハ左記ニ依ルコト

A 橋梁工事ニ伴フ前後盛土ニ對シテハ橋梁添架物ノ連絡工事ハ之ヲ橋梁ニ伴フモノトシテ認ムルモ其ノ他ハ各橋梁ノ兩岸ヲ別箇ノ工事トシテ考フルコト

B 街路工事等ニ於テハ一工事中一箇所五十間以上ノ箇所ニノミ適用スルコトトシ集計ニ依リ五十間以上ニ達スルカ如キモノニハ適用セサルコト

(二) 補償内規第十項第一ハ車道敷ヲ鋪裝スル場合ニノミ適用シ鋪裝ヲ施行セサル場合ハ其ノ整理ヲ後日ニ讓ルコト、但シ鋪裝ノ場合ト雖モ歩車道境界線ヨリ電柱外側迄六尺未滿ノモノハ補償セサルコト

第二項ニ對シテハ障害ノ程度ヲ嚴格ニ考フルコト

(三) 補償内規第十一項ニ付テハ境界下水ノ築造ヲナササル場合ハ整理工事ヲ後日ニ讓ルコト境界下水築造ノ場合ト雖モ同第九項ノ第四同様に五十間以上ノ長區間ノ意味ハ一箇所五十間以上ノ場合ニノミ適用スルコト、此ノ場合ハ可成境界下水ノ位置ヲ變更スル等費用ノ節減ヲ計ルコト

(四) 補償内規第十二項ニ付テハ街路ノ幅員カ狹メラルルカ又ハ車道ノ鋪裝ヲテセルカ爲ニ實際他ノ埋設物ニ支障ヲ來セル場合ノ外適用セサルコト

(五) 補償内規第十三項ニ付テハ境界下水ヲ築造セス且車道ヲ鋪裝セサル場合ハ適用セサルモノトシ但書ノ車道ヲ鋪裝セル場合ノミニ適用スルコト

ス其ノ第二項ハ鋪裝道路又ハ電車軌道ヲ敷設スル街路トハ復興事業費支辨ノ鋪裝又ハ復興事業費支辨ノ電車軌道移設ノ場合ノミニ適用ス、而シテ鋪裝ハ車道鋪裝ノ場合ノ意味ニシテ歩道ノミ鋪裝スル場合ハ之ヲ含まサルモノトス

三 在來街路カ廢道トナル等ノ爲重要埋設物又ハ電車軌道ノ移設ヲ要スルカ如キ場合ハ之ヲ存置シ得ル様整地課ト連絡ヲ採ラレ度若クハ之カ

(三) 補償内規第十一項ニ付テハ境界下水ノ築造ヲナササル場合ハ整理工事ヲ後日ニ讓ルコト境界下水築造ノ場合ト雖モ同第九項ノ第四ト同様五十間以上ノ長區間ノ意味ハ一箇所五十間以上ノ場合ニノミ適用スルコト、此ノ場合ハ可成境界下水ノ位置ヲ變更スル等費用ノ節減ヲ計ルコト

(四) 補償内規第十二項ニ付テハ街路ノ幅員カ狹メラルルカ又ハ車道ノ鋪裝ヲテセルカ爲ニ實際他ノ埋設物ニ支障ヲ來セル場合ノ外適用セサルコト

(五) 補償内規第十三項ニ付テハ境界下水ヲ築造セス且車道ヲ鋪裝セサル場合ハ適用セサルモノトシ但書ノ車道ヲ鋪裝セル場合ノミニ適用

ス其ノ第二項ハ鋪裝道路又ハ電車軌道ヲ敷設スル街路トハ復興事業費支辨ノ鋪裝又ハ復興事業費支辨ノ電車軌道移設ノ場合ノミニ適用ス、而シテ鋪裝ハ車道鋪裝ノ場合ノ意味ニシテ歩道ノミ鋪裝スル場合ハ之ヲ合マサルモノトス

三 在來街路カ廢道トナル等ノ爲重要埋設物又ハ電車軌道ノ移設ヲ要スルカ如キ場合ハ之ヲ存置シ得ル様整地課ト連絡ヲ採ラレ度若クハ之カ整理ヲ爲ス場合ニ當リテハ土木部トモ打合スルコト

東京瓦斯株式會社關係瓦斯工作物整理事務打合會決定事項 (昭和二年五月二日 於復興興局)

一 地下埋設物整理手續ニヨリ第十號様式ヲ以テ工事ヲ請求スルニ當リ單價未協定ノ場合ハ工事金額ヲ記入スルコト能ハサルヲ以テ之ニ對シ事業者ヨリ提出ス可キ請書ハ單價協定済トナルマテ保留スルコト


一 事業局所管ノ地區内ニ於ケル工事毎決算工事(バラツク移轉ニ支障スルモノニ限ル)ニシテ國ニ於テ其ノ費用ヲ負擔スルモノノ請書ハ區劃整理施行者(市長)ト費用負擔者(長官)連名ノ宛名トスルコト

一 東京瓦斯社カ復興事業ノ爲人員配置及工事要求受付方法ハ復興事業ノ進捗ニ伴ヒ其ノ必要ニ應シ何時ニテモ工夫ヲ増員シ私有管線ノ要求(交渉)ハ瓦斯會社營業所各派出所内ニ配屬スル工事掛ニ於テ受付ヲナシ本枝管線ニ關スル工事要求(交渉)ハ瓦斯會社本管掛ニ於テ受付ルコト

一 私有管線ノ工事要求ハ從來口頭ヲ以テ爲シタルコトアルモノヲ以テ要求スルコト

一 補償審査内規第十三條ハ道路擴築ノ爲元歩道ニアリタル配給管カ車道ニ取殘サレタルカ如キ状態トナリタル場合ノ整理工事ニシテ元來假本整理ニ屬スルモノナレトモ豫算ノ範圍内ニテ實行可能ナルヤ否ヤカ判明スル迄繰延ルコト、但シ必要已ムヲ得サルトキハ此レヲ施行シ尙前記事情ニアル擴築道路ニシテ歩道ヲ鋪裝スル場合ハ現場ニ就テ考慮シ適當ナル整理方法ヲ決定スルコト

一 本移設工事ト假移設工事トノ區分ニ付テハ本枝線ヲ移設スルニ當リ現場ノ狀況上最初ヨリ適當ナル位置ニ本移設スルコト能ハサル爲一度假移設ヲ爲スカ如キ場合ニハ本工事ト假工事トヲ左圖ノ如ク區分スルコト

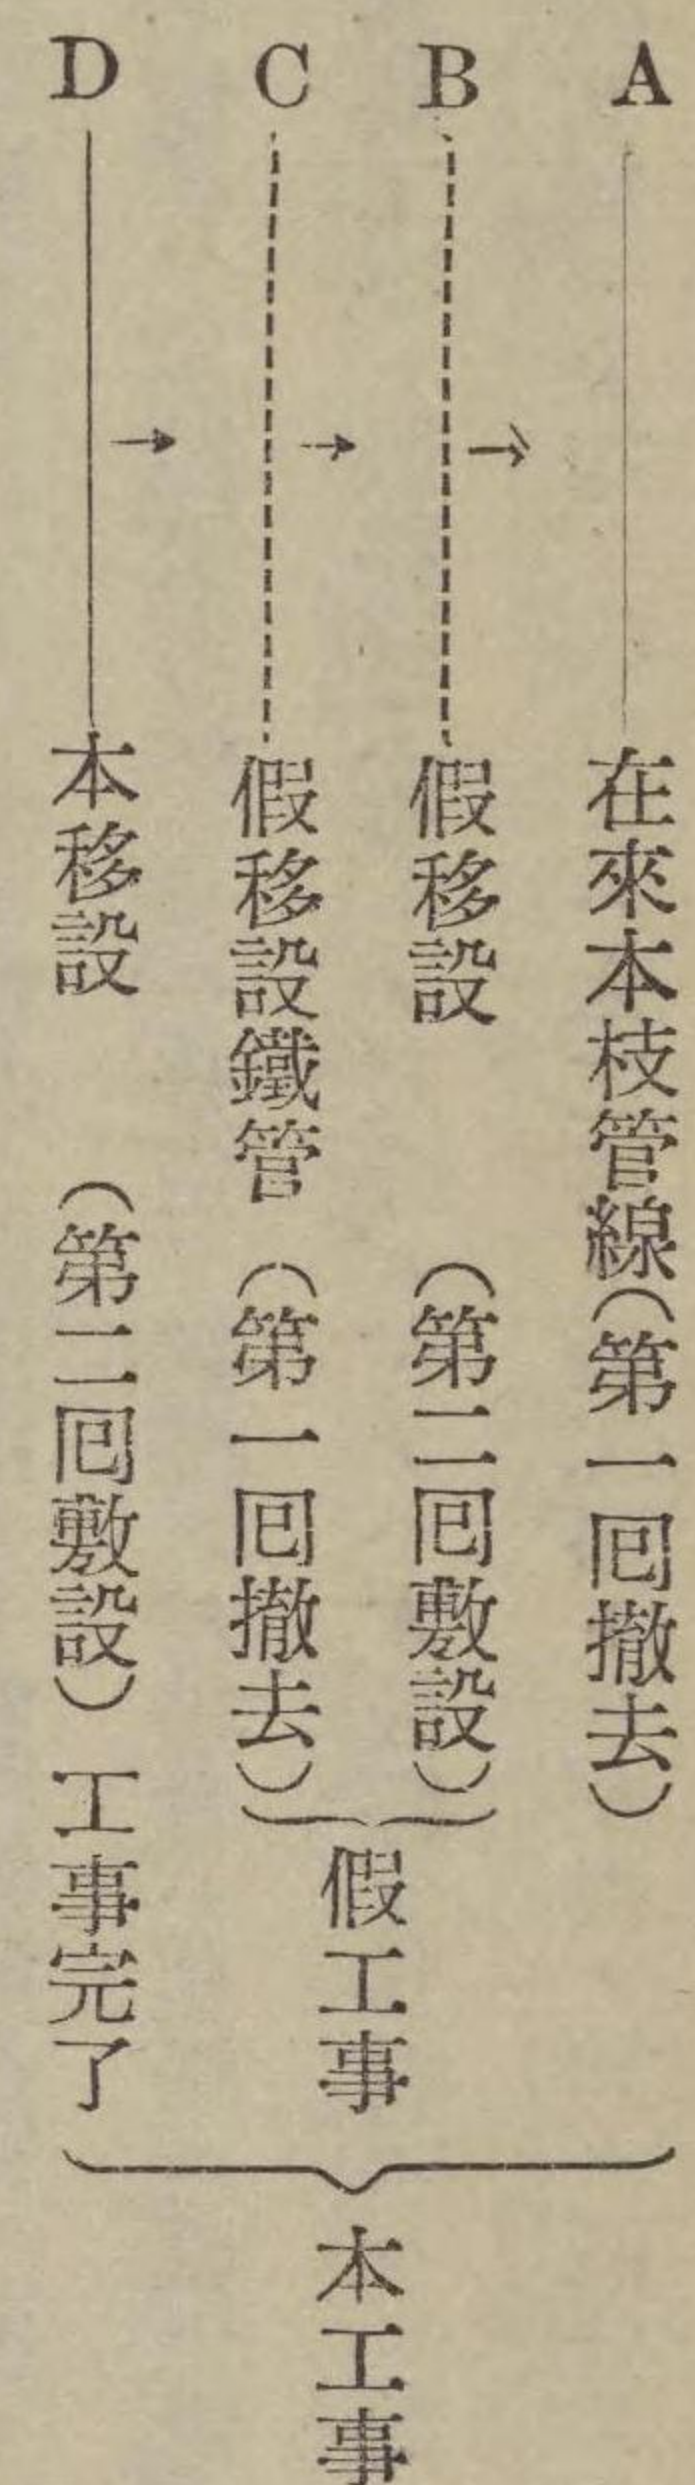

(圖解)

(一) 原則トシテ左ノ圖解ニ依ル

① 本移設工事トシテ凡テノ書類ヲ整理スルコト

② 假移設工事トシテ凡テノ書類ヲ整理スルコト

(二) 一 工事毎決算工事ニシテ特殊ノ場合ハ取扱上左ノ圖解ニ依ルコトアルヘシ

① 假移設工事

② 本移設工事

特殊ノ場合トハ道路工事等ニ支障ノ爲元位置ヨリ一時的ニ他ノ位置ニ假移設ヲ爲シ道路工事完了後元位置ニ復歸セシムル場合ニシテ其ノ費用補償ハ左記圖解ニ依ルコト

① 應急整理費

② 假本整理費

一 復興事業局ニ於テ道路占用事務開始以前ニ竣功セル當局要求工事ノ道路復舊費ニシテ既ニ事業者ヨリ東京市土木局ニ納付済ノモノハ當該領收證又ハ納付證明證ヲ添付請求ヲ爲シタルトキハ事業局ニ於テ之カ補償ヲ爲スコト

一 地區集計工事中新設トシテ計畫セラレタルモノト雖モ事實上必要ヲ認メサルモノハ強テ管線ノ敷設ヲナササルコト但シ場合ニ依リ他ノ箇所ニ便宜設計變更ヲ爲スコトヲ得

東京市水道局關係水道工作物整理事務打合會記錄 (昭和二年五月九日 於復興局)

水道工作物整理ニ當リ現業作業又ハ事務取扱ニ關シ相互圓滑ニ事業ノ促進ヲ圖ル間實際上不便ト思ハレル點又ハ改善ヲ要スル點ニ關シ協議ヲ爲シ左記事項ヲ決定セリ


一 廢道内「バラック」移轉ニ伴ヒ引込管ヲ移轉スル場合ニ於テ本管ナク給水ニ支障ヲ來ス場合ハ後日撤去セラルヘキ本管ニ引込管ヲ取付

該領收證又ハ納付證明證ヲ添付請求ヲ爲シタルトキハ事業局ニ於テ之カ補償ヲ爲スコト
 一 地區集計工事中新設トシテ計畫セラレタルモノト雖モ事實上必要ヲ認メサルモノハ強テ管線ノ敷設ヲナササルコト但シ場合ニ依リ他ノ
 箇所ニ便宜設計變更ヲ爲スコトヲ得

東京市水道局關係水道工作物整理事務打合會記錄 (昭和二年五月九日)
 (於復興局)

水道工作物整理ニ當リ現業作業又ハ事務取扱ニ關シ相互圓滑ニ事業ノ促進ヲ圖ル間實際上不便ト思ハレル點又ハ改善ヲ要スル點ニ關シ協議ヲ
 爲シ左記事項ヲ決定セリ


- 一 廢道内「バラック」移轉ニ伴ヒ引込管ヲ移轉スル場合ニ於テ本管ナク給水ニ支障ヲ來ス場合ハ後日撤去セラルヘキ本管ニ引込管ヲ取付
 又ハ假引込管ノ假設ヲ爲シ後本管敷設ト同時ニ付替ヲナシ工事ヲ完了セシムル事其ノ區分ヲ一、二例示スレハ左ノ如シ

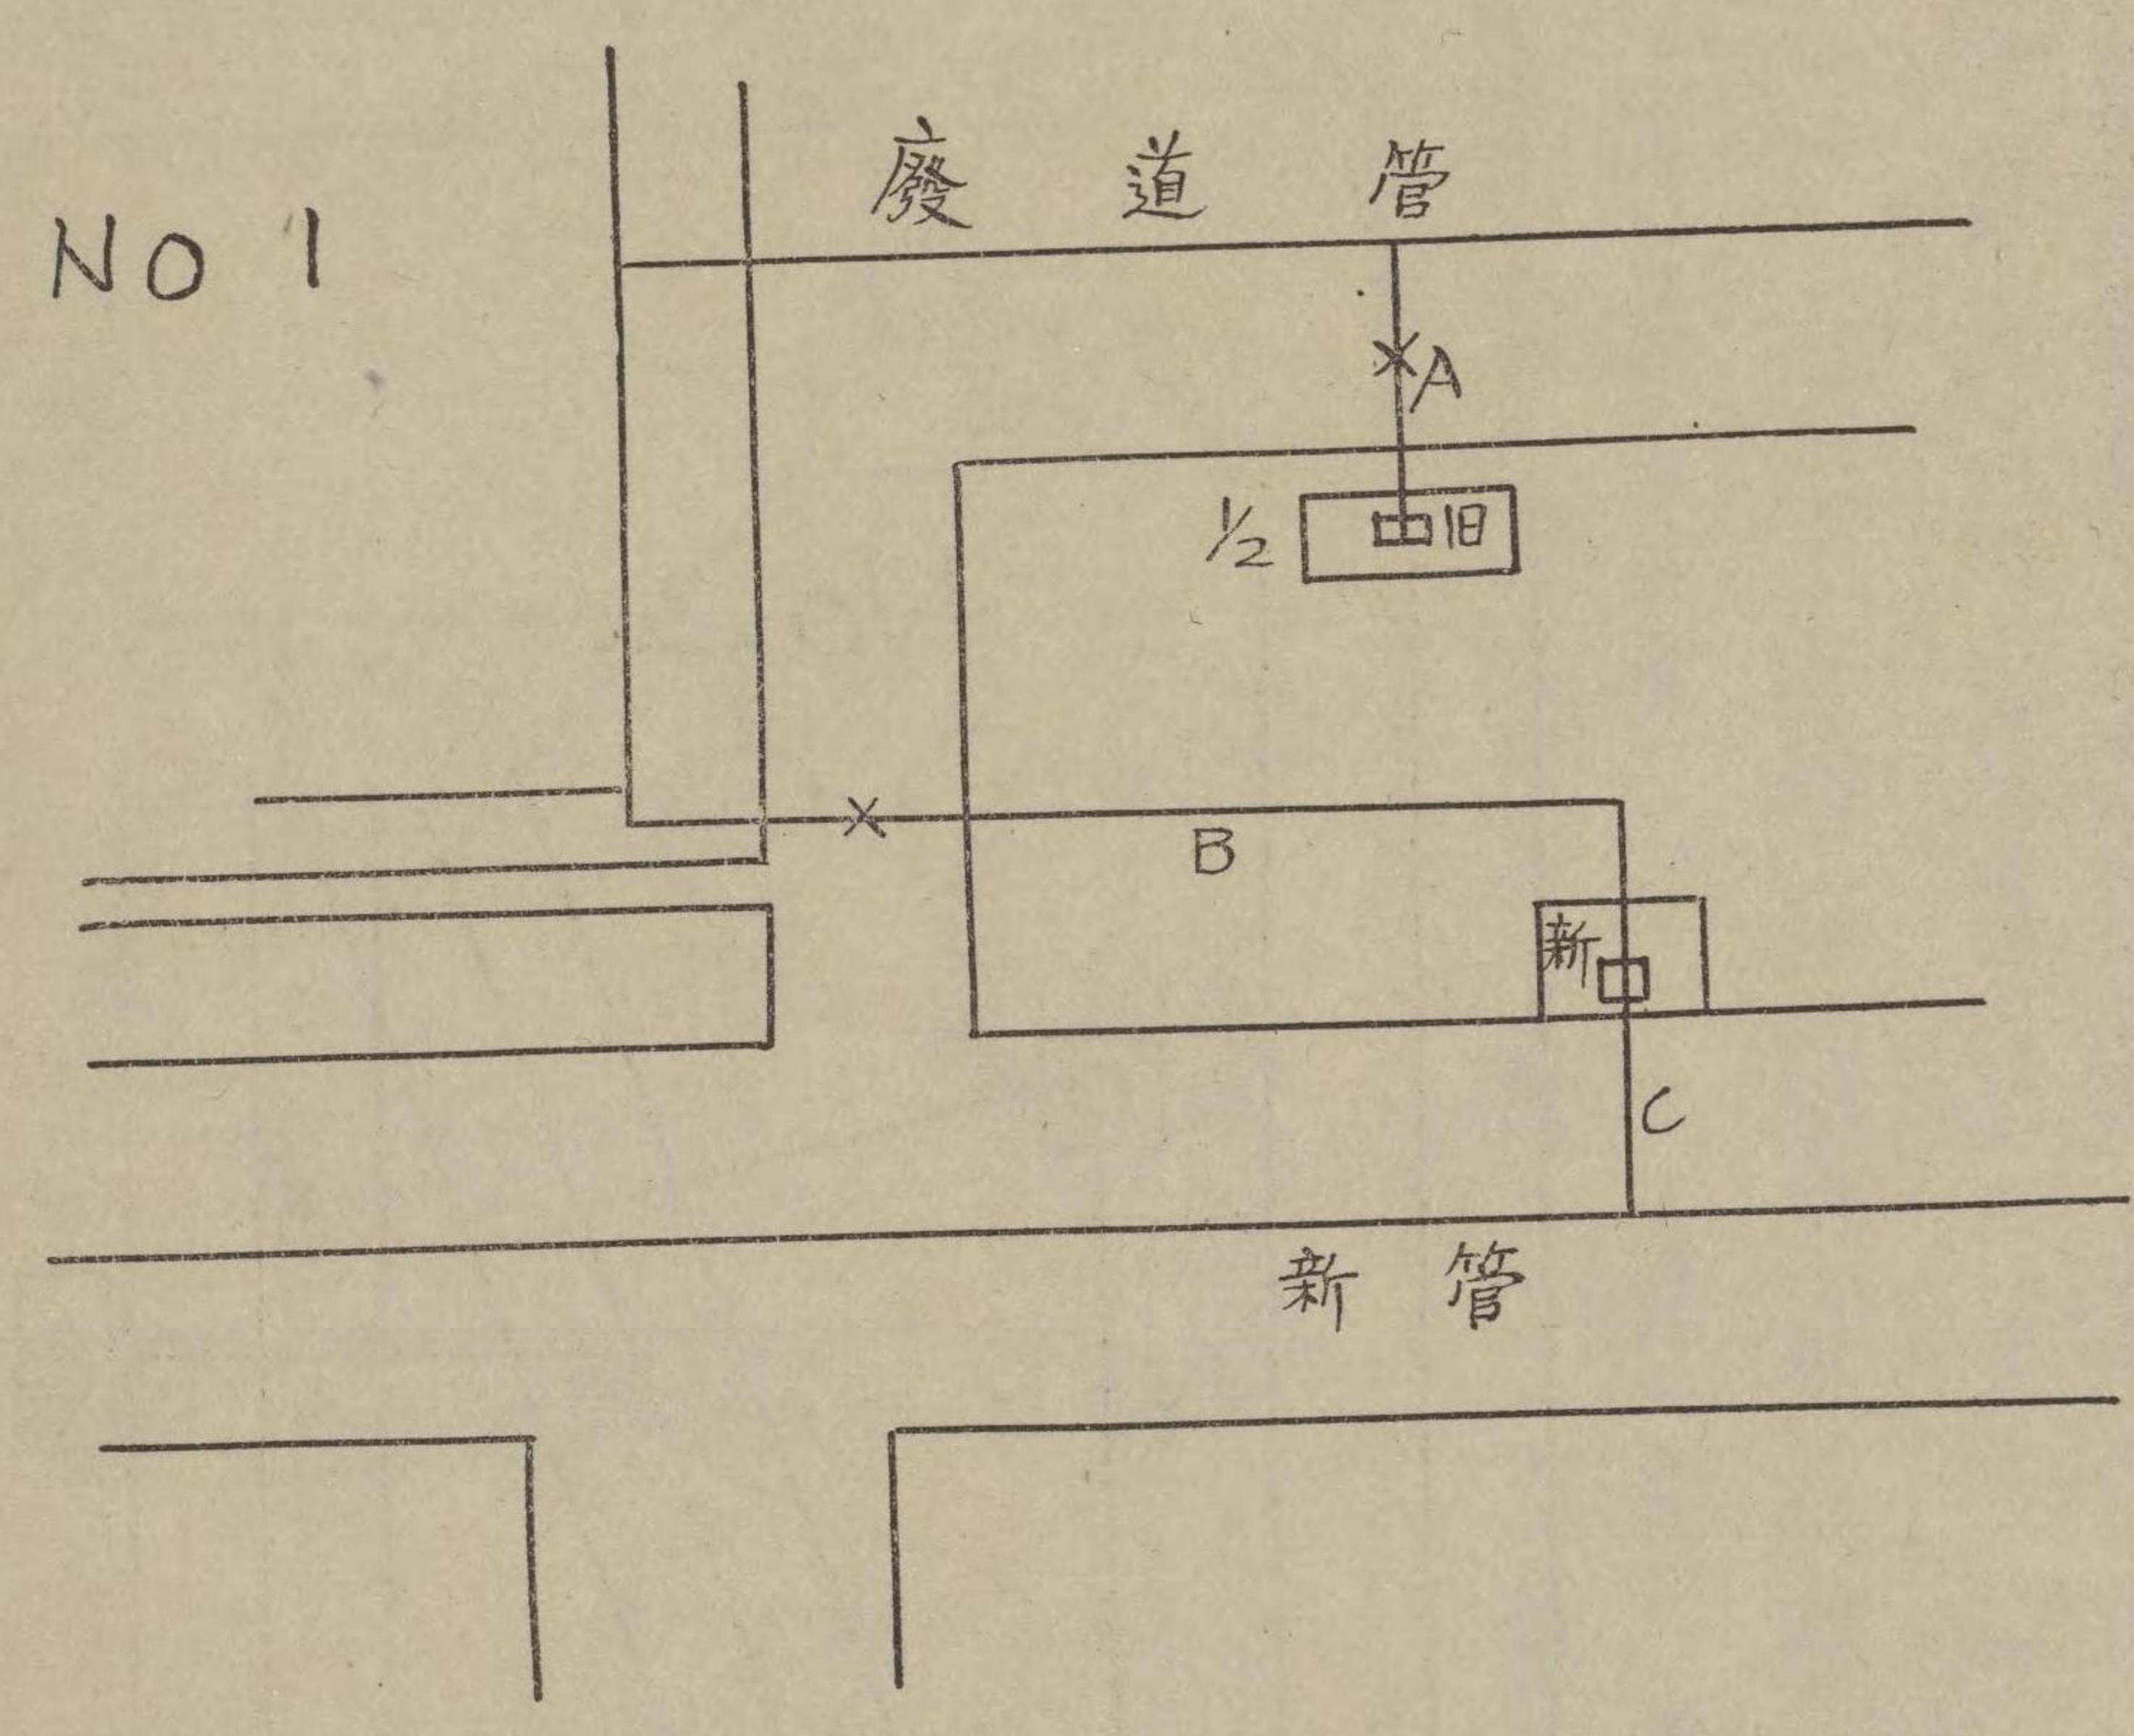

A 撤去、C 取付 (本工事)
 B 敷設、B 撤去 (假工事)
 但撤去ヲ必要トスル場合

附 錄 丙 地下埋設物其他工作物整理

No 1

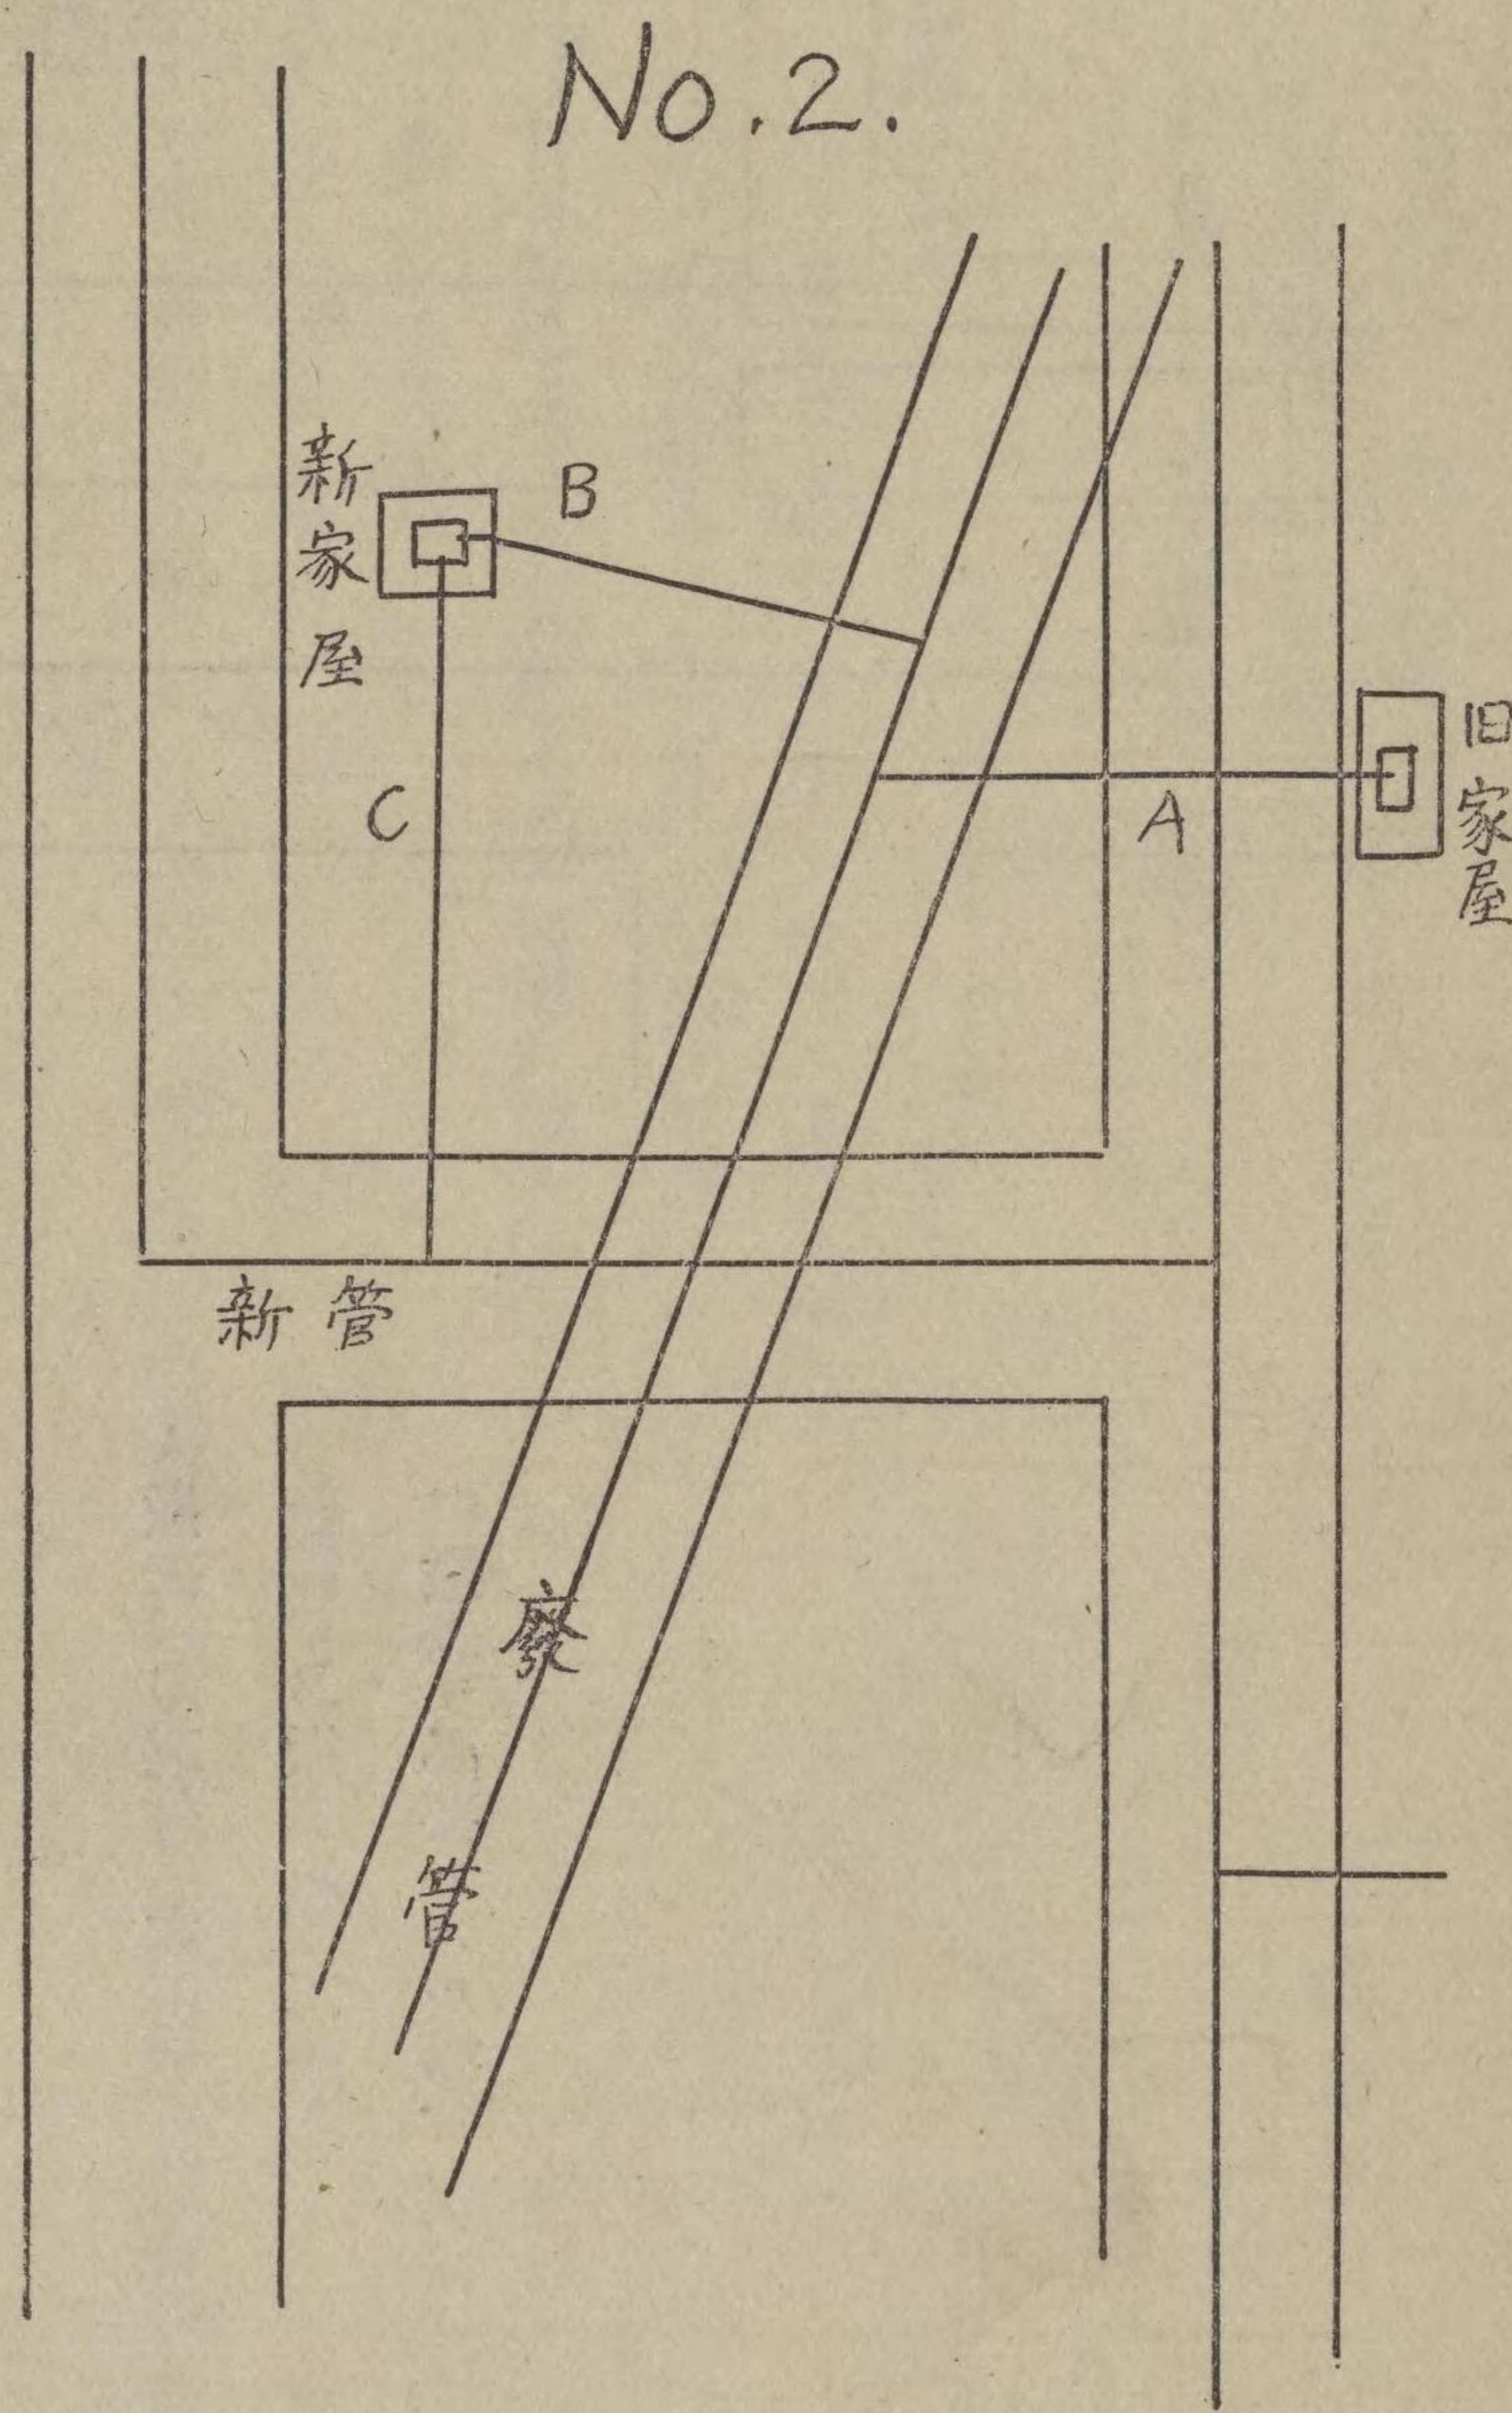

A 撤去、C 敷設 (本工程)

B 敷設、B 撤去 (仮工事)

二 區劃整理地區内ニ於テ移動セサル建物ノ引込線ヲ付替スル工事を必要トスル場合ニ於テ工事原因カ復興局或ハ市ヨリ要求セラレタル工
事ナル時ハ市及國ニ於テ其ノ費用ヲ負擔スル事

三 道路ノ擴張ニヨリ在來鉛管水止栓カ道路ノ中央ニ殘ル場合ト雖幅員二十二米以上ノ道路ニシテ人車道ノ區別アリ車道内ニ入りタル場合
ノ外ハ整理ヲ爲ササル事

四 水道局出張所ノ箇所敷設取扱方法ハ第二管内ニ於テハ新右衛門町ト濱町ニ本管工事出張所及鉛管工事ハ第二管内中三ヶ所出張所アリ該

出張所ニ於テ處理シ本管工事ノ要求書ハ水道局ノ出張所ヲ經由シ本局ニ於テ處理シツツアリ尙引込線ハ出張所ニ於テ取扱ヒツツアリ



五 昭和二年四月二十六日附水道局ヨリ土木部ニ照會セル假本ト應念ノ區別ヲ工事を要求ノ際明記スル事ニ決定シ其ノ表示方法ハ假本ト應念
ノ區分ノミヲ明カニシ特ニ第何條ニヨルト云フカ如キ表示ハ省略スル事

- 二 區劃整理地區内ニ於テ移動セサル建物ノ引込線ヲ付替スル工事を必要トスル場合ニ於テ工事原因カ復興局或ハ市ヨリ要求セラレタル工
事ナル時ハ市及國ニ於テ其ノ費用ヲ負擔スル事
- 三 道路ノ擴築ニヨリ在來鉛管水止栓カ道路ノ中央ニ殘ル場合ト雖幅員二十二米以上ノ道路ニシテ人車道ノ區別アリ車道内ニ入りタル場合
ノ外ハ整理ヲ爲ササル事
- 四 水道局出張所ノ箇所數並取扱方法ハ第二管内ニ於テハ新右衛門町ト濱町ニ本管工事出張所及鉛管工事ハ第二管内中三ヶ所出張所アリ該

- 出張所ニ於テ處理シ本管工事ノ要求書ハ水道局ノ出張所ヲ經由シ本局ニ於テ處理シツツアリ尙引込線ハ出張所ニ於テ取扱ヒツツアリ
- 五 昭和二年四月二十六日附水道局ヨリ土木部ニ照會セル假本ト應念ノ區別ヲ工事要求ノ際明記スル事ニ決定シ其ノ表示方法ハ假本ト應念
ノ區分ノミヲ明カニシ特ニ第何條ニヨルト云フカ如キ表示ハ省略スル事
- 六 十四年度水道單價ハ工事精算書提出濟ノモノヲ除ク外協定單價ヲ適用シ又十五年度水道單價ハ全部協定單價ニ依リ(但特殊工事ヲ除ク)
屋内線工事費請求書ニ一工事同様竣功圖面ヲ添付スル事
- 七 實施手續ニ依ル整理工事費請求書ハ何レモ三通提出スル事

東京市水道局工作物整理ニ關スル協議會申合事項 (昭和二年五月九日 於復興局)

- 一 從來水道私有管ノ移設工事ハ「バラツク」ノ移轉先ニ移設工事ヲ完了シタル時竣功ノ手續ヲ採リタルタメ若シ此ノ移設後ノ私有管カ地區
集計工事等ノ廢管(埋殺又ハ掘上管)ニ接續シ居タルトキ最後ニ於ケル接續管ニ要スル費用ニ付テ如何ニ處置スヘキヤノ疑義アリタル共自
今左ノ取扱ヒ方ニ依ルコト

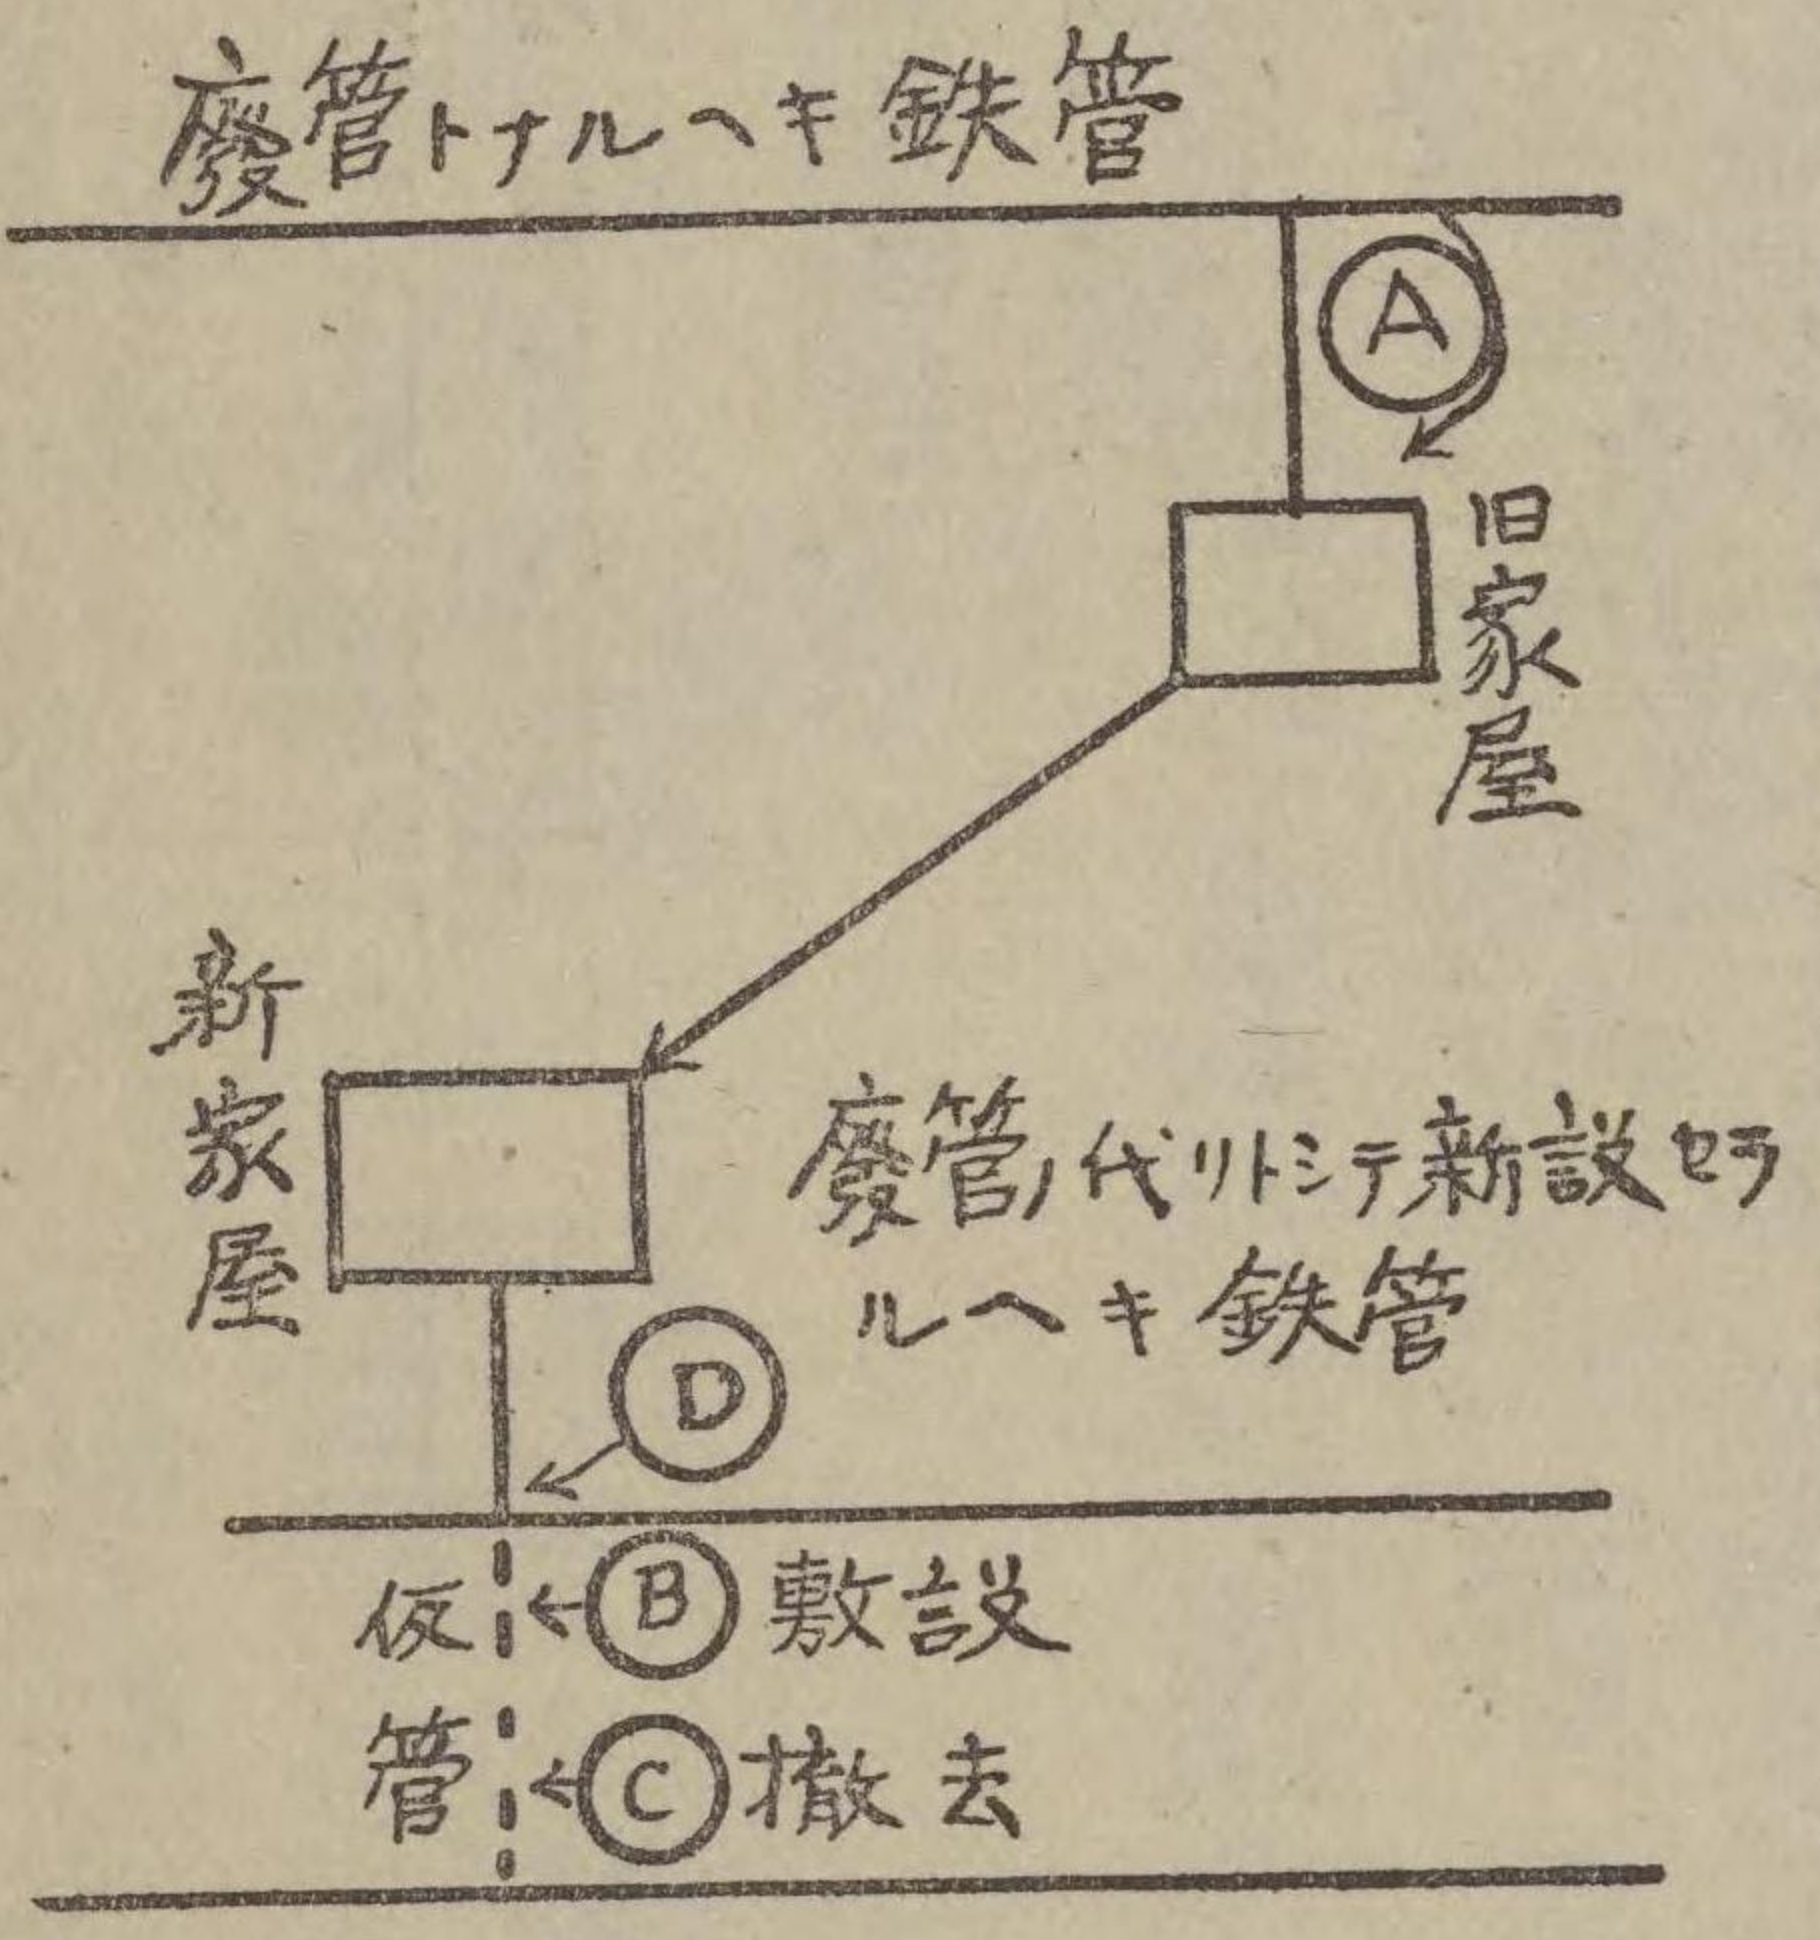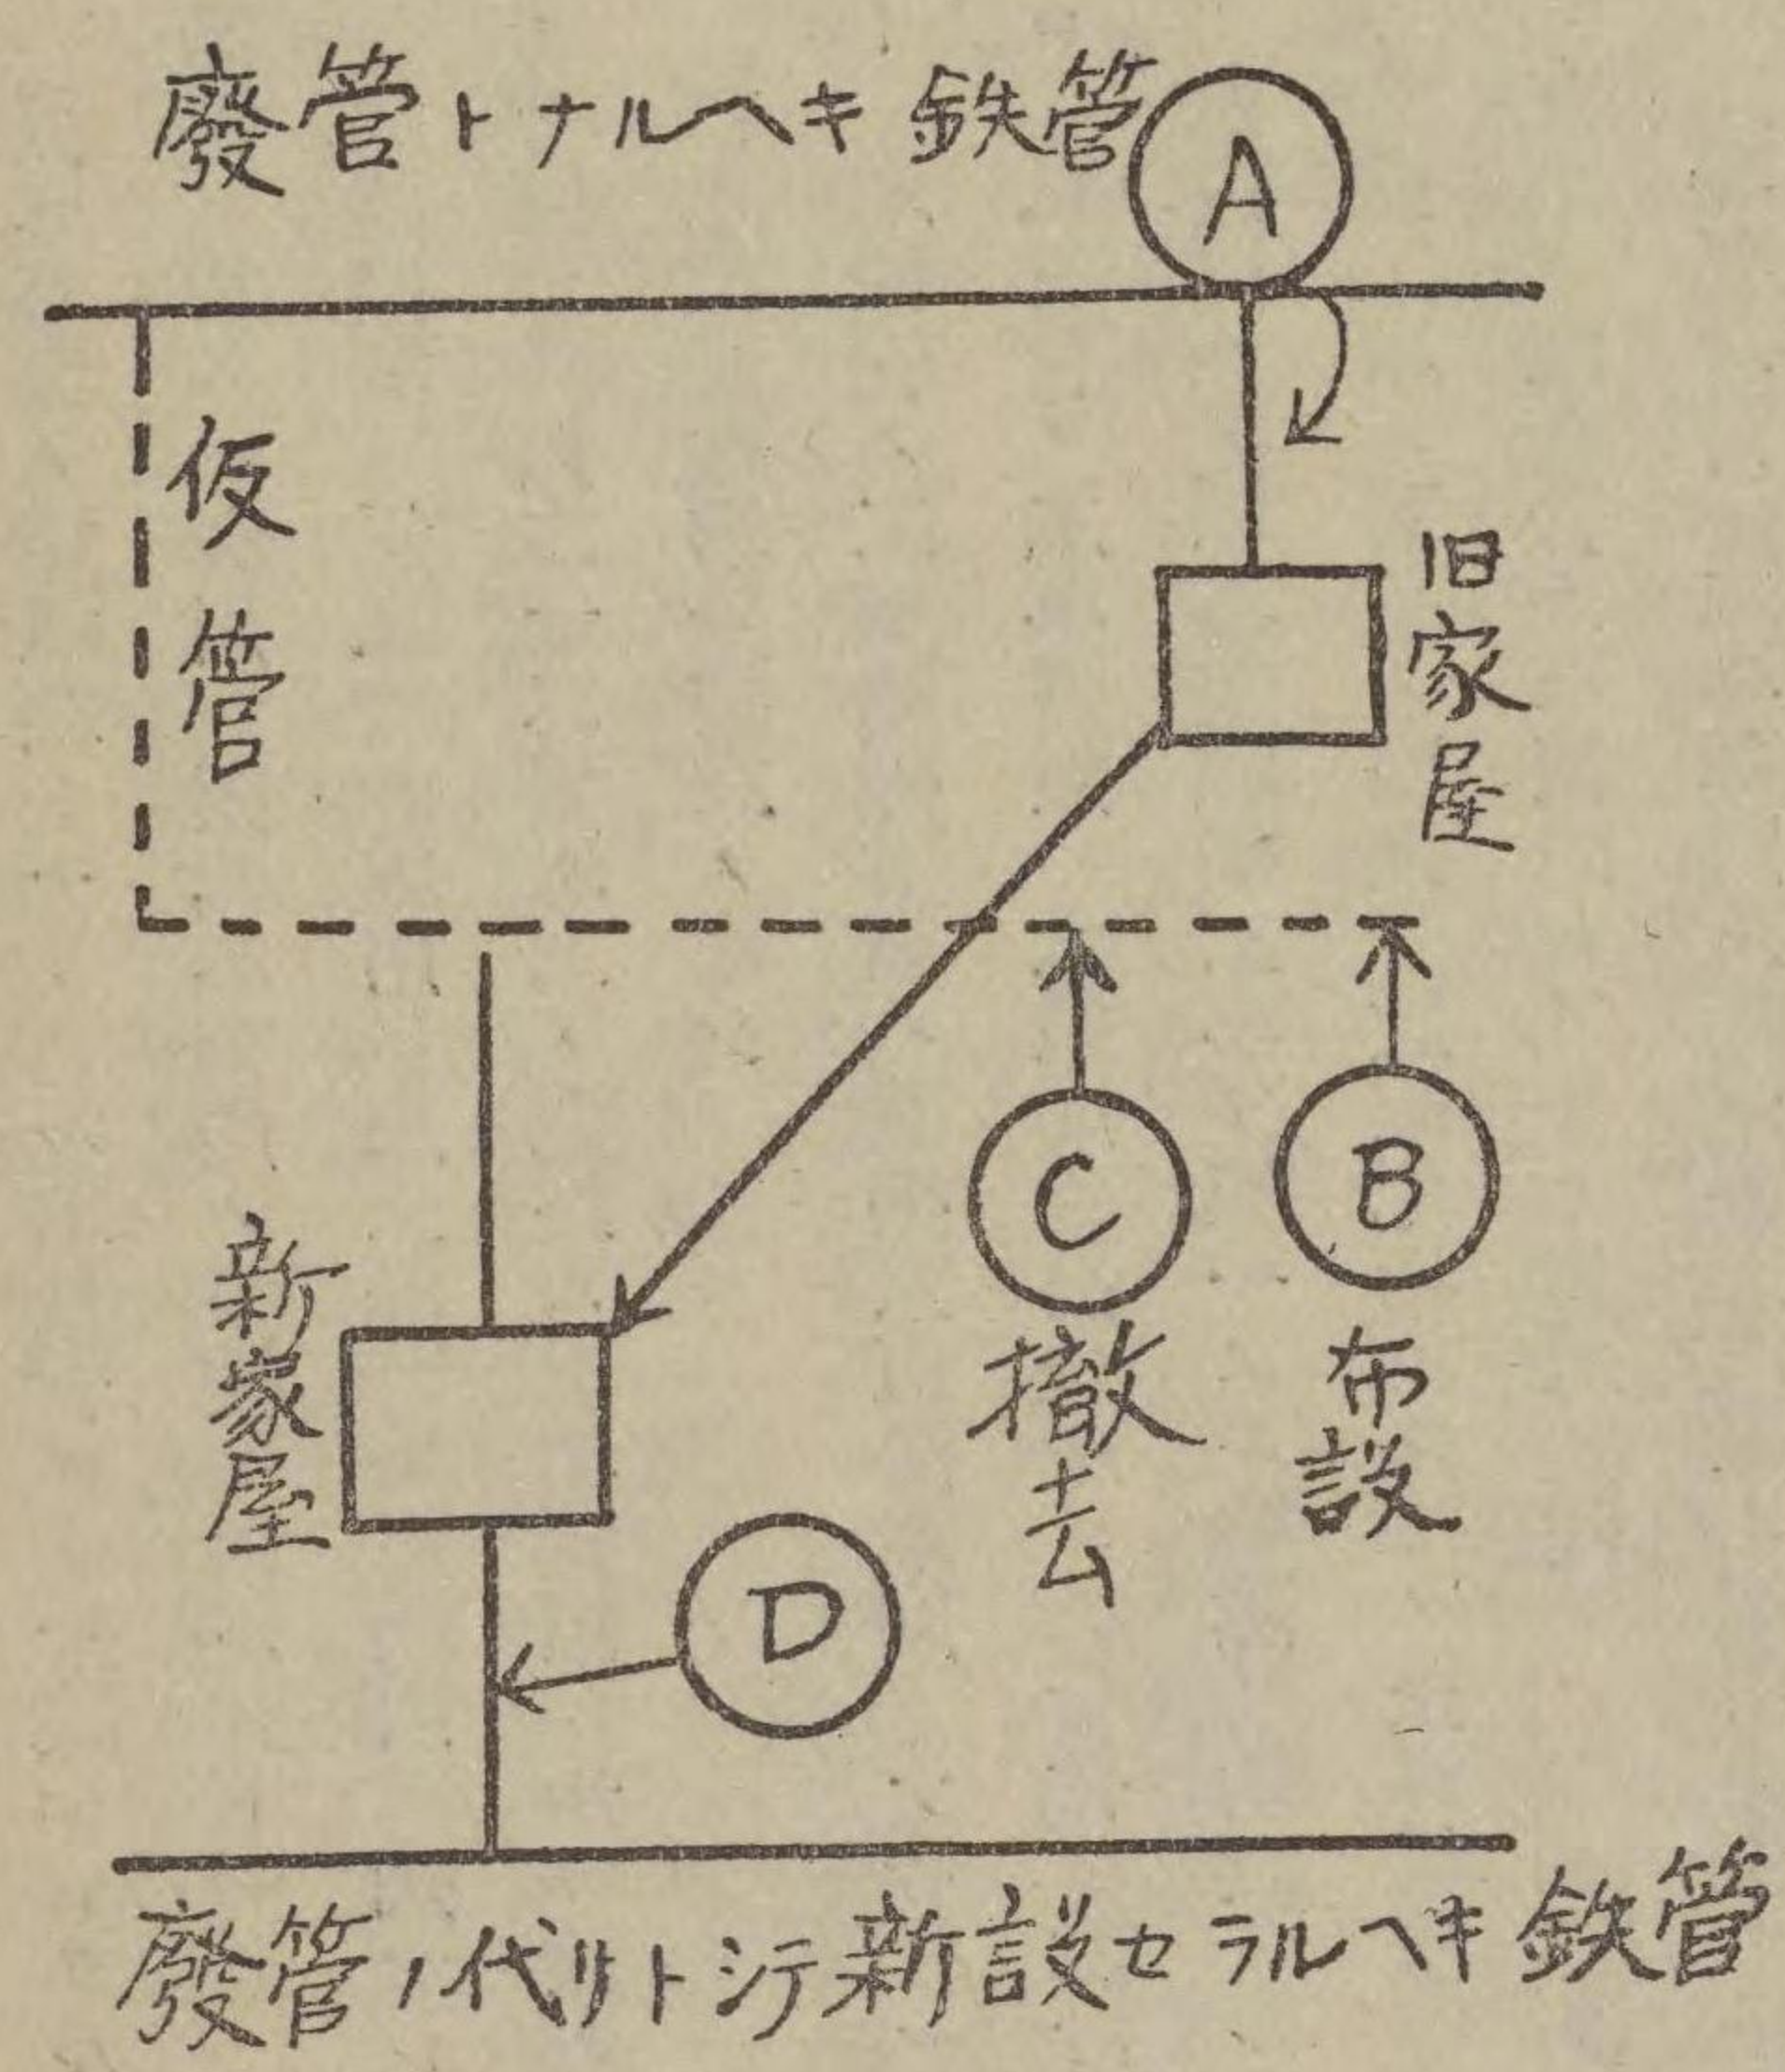

(A) + (D) = 本工事
(B) + (C) = 仮設工事

- 一 復興事業ノ爲埋殺トナリタル本枝管ヨリ分岐サレタル配給管ニシテ復興事業トシテ移設ヲ要セサルモ埋殺本枝管ニ代ルヘキ新設管トノ接續ニ要スル費用ハ復興事業局ノ負擔トスルコト
- 一 道路擴張ノ爲私有管線用「水止栓」カ車道内ニ殘サレタルトキ之カ適當ナル位置ニ移設スルコトハ復興事業局ニ於テハ一般的ニ認メサルコト但シ幅員二十二米以上ノ道路ニシテ實際ニ歩車道ノ區別ヲナス道路ニ限リ歩道内ニ移設スルコトヲ認メ工事ハ全額拂トス
- 一 市水道局事務分擔左ノ如シ
 - (イ) 本枝管ノ工事關係書類ハ直接水道局本局ニテ受付ケ設計及工事共本局直轄トス
 - (ロ) 私有管ノ工事書類ハ水道局各出張所ニテ受付ケ設計及工事共出張所ニテ處理ス
- 一 水道局ハ復興事業關係工事ヲ統一スル機關ヲ新設スルコト而シテ當分ノ内市水道局本局牟田掛長其ノ任ニ當ルコト
- 一 水道工事ニ著手ノ際鐵管敷設現場カ多少ノ土砂堆積等ノ爲作業上不便ヲ感スルコトアルモ努メテ作業ヲナスコト
- 一 在來ノ配給管カ車道内ニアリテ歩道鋪裝ヲナス時該管ノ歩道内移設費用ハ復興事業局ノ負擔ト爲ササルコト
- 一 工事要求書ニ工事種別及補償審査内規ノ適用條項ヲ記載スルコトヲ水道局ヨリ要求アリタルモ從來通り唯假本整理或ハ應急整理ト區別記載スルニ止ムルコト

東京市水道局工作物一地區集計設計打合會記錄

(昭和二年五月三十日)
(於復興局)

- 一 地區集計ニ對スル土木部ノ方針ハ區劃整理前ノ水道局配水系統ヲ區劃整理後ノ街路系統中ニ當嵌メ最モ公平ニ同程度ノモノヲ施設スル費用ヲ補償スルコトヲ根本トシ引込鉛管ヲ多數引込ムヨリ代用引込鐵管ヲ認ムル方利益トスル場合ハ其レヲ加味設計シ又實施ニ當リ在來引込鉛管ノ延長長キモノヲ所有スル個人ノ分ハ可成其ノ儘利用セントスル方針ナルニ對シ水道局ニ於テハ代用管又ハ假設管ノ位置ニ本管ヲ敷設スル計畫アルカ故ニ此ノ際復興局ニ於テ新規管ノ二割五分位ヲ一地區集計ニ見込補償セラレ度希望アリ之ヲ認ムルヤ否ヤハ目下契約中ノ第十二地區ノ分ヲ第二出張所ニ於テ代用管ノ街路延長竝ニ給水ノ戸數ニ應シ口徑ノ決定標準ヲ調査シ尙水道局ニ於テモ精密ニ調査シタル後契約ヲナス事ニ決定シ今回ハ左記事項ニ付調査ヲ進ムルコトトナレリ
 - 一 在來街路ノ延長
 - 二 整理後街路ノ延長

三 既設廢道内鐵管ノ延長及金額

四 既設廢管ニ代ルヘキモノノ延長

五 供給上代用管(最小容量管)

ノ延長長キモノヲ所有スル個人ノ分ハ可成其ノ儘利用セントスル方針ナルニ對シ水道局ニ於テハ代用管又ハ假設管ノ位置ニ本管ヲ敷設スル計畫アルカ故ニ此ノ際復興局ニ於テ新規管ノ二割五分位ヲ一地區集計ニ見込補償セラレ度希望アリ之ヲ認ムルヤ否ヤハ目下契約中ノ第十二地區ノ分ヲ第二出張所ニ於テ代用管ノ街路延長竝ニ給水ノ戸數ニ應シ口徑ノ決定標準ヲ調査シ尙水道局ニ於テモ精密ニ調査シタル後契約ヲナス事ニ決定シ今回ハ左記事項ニ付調査ヲ進ムルコトトナレリ

- 一 在來街路ノ延長
- 二 整理後街路ノ延長

- 三 既設廢道内鐵管ノ延長及金額
 - 四 既設廢管ニ代ルヘキモノノ延長
 - 五 供給上代用管(最小容量管)
 - 六 代用管ヲ命シタルモノニ對シ既ニ本工事濟ノ延長竝ニ金額(市ト國ノ區別ヲスル)集計以外ニ國カ鐵管ヲ入レタ實例
 - 七 代用管本工事未了ノ部分ニ對スル水道局ノ計畫
 - 八 以上ノ工費算出方法ハ十四年度ノ協定單價ヲ用フルコト
- 鉛管ハ給水工事補償單價(二年四月一日實施)ヲ用フ右ノ調査ハ今週中ニ各調査ヲ了ヘ工務課埋設係ニ提出シ其ノ結果ニヨリ率ヲ定メ更ニ打合ヲ爲スコト

瓦斯水道工作物一地區集計代用管補償ノ件打合會記錄

(昭和二年六月二十八日)
於復興局

一 水道事務打合

水道局ニ於テ代用管工事費單價協定案内譯ニ付テハ審議ノ結果雜費二分ヲ計上シアルモ復興局ハ一分ヲ主張シ結局一分五厘ヲ以テ内定ス

二 瓦斯關係工作物整理ニ關シテハ本管ノ撤去工事ニ伴フ休止瓦斯引込管ノ撤去費ハ補償セス尙一地區集計ノ竣功圖ニハ本管ニ伴フ引込管附記ヲ要セス

休止瓦斯管ノ下水支障ニヨル撤去及瓦斯管切廻工事ハ單價一單價ナル故竣功圖ヲ省略シ又瓦斯引込管竣功圖ノ補償關係ノモノハ一通添付スルコト

三 一地區集計ニ伴フ代用管整理ニ關シテハ別紙復興局提案ニ付協議ノ結果提案通り決定セリ

四 水道工作物一地區集計代用管補償ニ關シテハ復興局ヨリ在來鐵管整理ニ關シテハ一地區集計ニヨリ取扱フモ引込代用管ヲ追加スルモノ鉛管鐵管ヲ問ハス最小限度ノ容量管ノ費用ヲ補償スヘク提言シタルニ水道局ハ鉛管ノ代用管敷設ハ將來維持上非常ニ困難ナル旨ヲ述ヘ更ニ水道局計畫ニテハ四吋以上ノ鐵管ヲ四百三十萬圓ニ該當スル敷設ノ設計ヲ定メ居ル故復興局ニテモ四吋以上ノ鐵管ヲ代用管トシテ水道局ニ於テ敷設スル以外ノ新路線ニ敷設スルカ或ハ各戸引込鉛管ノ費用ヲ補助セラレ度旨要求シ相互協議セルモノ一致點ニ到達セス後日更ニ協議スルコトトナリ其ノ後左ノ如ク決定セリ

附 錄 丙 地下埋設物其他工作物整理

- 一 新私道ニシテ通り抜ケ幅員一間以上ノモノニ敷設ヲ要スル供給管ハ假工事ト併セテ水道局ノ負擔トス
但シ區劃整理工事ノ都合ニ依リ供給管敷設不可能ノ場合ハ各移轉バラツク供水ニ要スル假工事ハ私有管線整理費トシテ整理施行者ノ負擔トス
- 二 在來街路、公私道並新設私道ニシテ通り抜ケナラサル一間以上ノモノ及一間未滿ノ私道分ハ私有管線整理費トシテ整理施行者ノ負擔トシ處理スルモノトス

注 意

- (一) 既ニ一地區集計工事ノ完了セルモノハ實際ニ敷設セル代用管ノ延長ヲ認メ之ヲ四分ノ三鉛管費ヲ以テ計算スルコト
- (二) 其ノ他ハ新方法ニ依ルコトトシ其ノ契約ニ當リテハ本部出張所既ニ計上セル第一ノモノノ外第二項ノモノヲ加算スルコト

街路内構造物配置標準改正並地下室附屬共同溝標準設計協議會記錄 (昭和三年二月十五日)
於 復 興 局

街路内構造物配置標準改正ノ件 街路内構造物配置標準ハ大正十四年五月決定シ以來實施シアルモ其ノ後ノ實績ニ徴シ電柱ノ位置變更並下水ノ取付等ニ付不備ナル點ヲ修正シ地下鐵道ノ位置等ニ就テハ在來標準ニ僅少ノ修正ヲ加ヘ歩道敷内地下室附屬共同溝標準設計ニ就テハ街路歩道敷ノ一部ヲ占用シ地下室ヲ設ケントスルモノアルトキハ道路管理者ハ出願者ニ對シ既得權アル事業者ノ工作物ニ對シ支障ナカラシムル爲出願者ニ共同溝ヲ築造セシムルヲ最モ適當ト思料セルニ依リ當局カ道路管理者側ト打合ノ上標準設計ヲ作成シタルモノニシテ其ノ立型、横型ノ構造、附帶工作物並共同溝末端部ノ構造ニ就テ説明シ左ノ如キ事項決定セリ

- (イ) 既設工作物ヲ共同溝ニ引入ルル費用ハ出願者ノ負擔トスルコト
- (ロ) 共同溝ノ管理ハ道路管理者ニ於テ之ヲ爲スコト

工事課長事務打合會記錄 (昭和三年七月四日)
於 復 興 局

- 一 新道路敷ノ管理ニ關スル件 新道路トナルヘキ敷地内ニ他ノ建築材料或ハ移轉セル「バラツク」ノ廢殘物等ヲ堆積セルモノアリテ道路工事ヲ要スル時機ニ支障ヲ來スニ依リ建築用材ノ如キハ自由ニ處分方命シ不用物ハ原則トシテ移轉課及個人等其ノ原因ヲ爲シタルモノヲシテ處置セシメ其ノ他ハ工事課ニ於テ扱フコト

ノ構造、附帶工作物並共同溝端末部ノ構造ニ就テ説明シ左ノ如キ事項決定セリ

(イ) 既設工作物ヲ共同溝ニ引入ルル費用ハ出願者ノ負擔トスルコト

(ロ) 共同溝ノ管理ハ道路管理者ニ於テ之ヲ爲スコト

工事課長事務打合せ記録 (昭和三年七月四日)

(於復興局)

- 一 新道路敷ノ管理ニ關スル件 新道路トナルヘキ敷地内ニ他ノ建築材料或ハ移轉セル「バラック」ノ廢殘物等ヲ堆積セルモノアリテ道路工事ヲ要スル時機ニ支障ヲ來スニ依リ建築用材ノ如キハ自由ニ處分方命シ不用物ハ原則トシテ移轉課及個人等其ノ原因ヲ爲シタルモノヲシテ處置セシメ其ノ他ハ工事課ニ於テ扱フコト
- 二 共同便所、撒水ポンプ設置ニ伴フ占用取扱ノ件 從來當局工事トシテ整理シタル標記工作物ノ占用關係ノ取扱方ニ關シテハ占用ニ關スル協定ニ依レハ表面上國ニ於テ取扱フコトハ不可能ナルニ依リ東京市道路局長ヘ移轉整理ノ照會ヲ爲シ其ノ承認ヲ得工事ヲ施行シ整理ハ出來形圖面ヲ以テ引繼別ニ占用手續ハ採ラサルカ如キ處理ヲ爲シ來リタルモ事實ニ於テ市土木局ハ復興局ニテ取扱フ様ニ思惟シ居ル故便宜當局ニ於テ取扱フ事トス然レ共復興事業局ニ於テハ市管理ニ屬スル撒水ポンプ及共同便所ノ移轉整理ヲ要スルモノハ市土木局ニ於テ占用手續ヲ爲シ復興事業局ニ協議ヲ爲シ巡查見張詰所ハ警視廳ヨリ承認方協議ヲ受クル取扱ナル爲復興局ノ便宜扱ノ如キ取扱ニ變更スル事能ハサル事情ニアル爲從來ノ如キ取扱ヲ爲スコト
- 三 水道屋内工作物整理ニ伴フ道路復舊ノ件 道路占用開始以前ニ於ケル二回分(第二回、第三回ノ砂利敷費ヲ云フ)ノ道路復舊費ハ水道局ニ開始後ハ國ニ於テハ當局ニ於テ補修スル故事業者等ニ其ノ費用ヲ支拂ハサルコト市ニ於テハ土木局ニ支拂フコト
- 四 工事竣功検査ニ關スル件 埋設物竣功検査方法ニ關シテハ從來検査規程ノ如キモノヲ定メサリシ爲工事實施中使用管線ノ種類長サ等詳細ニ立會検査ヲ爲シ竣功ノ場合更ニ實地検査ヲ爲ス出張所アリ又工事竣功シタル後特ニ屈曲部ハ實地ニ依リ其ノ他ハ路面ノ長ヲ計リ其ノ延長ヲ算出スル等區々ニ互リタルモ今後ハ特ニ上下屈曲セルモノハ實地ニヨリ其ノ他ハ路面ノ延長ニ依ルコト又引込管線ハ設計ノ際事業者ト現場ニ於テ立會打合ヲ爲シ特ニ検査ヲ爲ササルモ工事費支拂ノ際一應現場ニ付出來形ヲ照査スルコト
- 五 地區集計工事設計變更手續ノ件 一地區集計工事ノ完了後行フ精算書ノ形式及其ノ取扱ニ付大體ノ成案ヲ得タルニ依リ最後ノ契約變更等ノ煩雜ナル手續ヲ避クル爲實施手續中ニ定メタル設計變更ノ手續ヲ其ノ都度實施スル必要ニ迫ラレタルニヨリ設計變更ヲ爲シタル時ハ直ニ費用負擔者ニ其ノ旨通知スルコト但シ設計セル同一區間ニ於テ單ニ數量ノ増減ハ設計變更ノ取扱ヲ爲ササルコト
- 六 第二回前金拂下設計變更手續ノ件 實施手續ニ依ル設計變更ノ手續全部終了セサルモ現在ノ出來形(設計變更後ノモノ)カ舊契約ノ三分ノ一以上トナリタル場合ハ第二回前渡金ノ支拂ヲ爲スコト但シ此ノ場合出來形圖面ハ添付スルヲ要セス

街路内構造物配置標準ニ關スル協議會記錄

(昭和三年八月十八日)
於 復 興 局

十一米及十五、十六米街路ニシテ歩車道ノ區別アルモノト然ラサルモノトハ整理電柱ノ建植位置ヲ異ニスルニ依リ其ノ位置ニ付協議ノ結果大體左ノ通り決定セリ尙上記各街路ニ對スル歩車道ノ區別ヲナスモノト然ラサルモノトノ決定ハ東京市及當局計畫課及道路課並關係出張所ト再調ヲナスコト

第一 十一米街路 歩車道ノ區別ヲナス場合ハ從來ノ標準配置ニ依リ將來共歩車道ノ區別ヲナササル街路ニ於テハ新配置標準ニ依リ電柱ヲ路端ニ整理スルコト尙歩車道ノ區別ヲ將來ナス見込ノ街路ニ於テハ例外トシテ新配置標準ニ依リ電柱ヲ路端ニ整理スルヲ認ムルコト但シ同一路線内ニ於ケル電柱ノ位置ハ可成該路線在來電柱或ハ既整理電柱位置ニ做フコト

第二 十五米及十六米街路 歩車道ノ區別ヲナス場合ハ從來ノ標準配置ニ依リ將來共歩車道ノ區別ヲナササル街路ニ於テハ新配置標準ニ依リ電柱ヲ路端ニ整理スルコト尙差當リ歩車道ノ區別ヲナササルモノト將來區別ヲナス街路ニ於テハ舊標準配置ニ依リ電柱ヲ車道寄整理トスルコト

第三 十八米以上ノ街路ニアリテハ如何ナル場合モ舊配置標準ニ依リ整理スルコト

備考 一 第一及第二ニ於ケル新配置標準ハ電柱配置ノミ舊配置標準ト異ナルモノニシテ埋設物ニ就テハ變更ナシ
二 第一乃至第三ノ標準ト異ナル電柱整理ヲ必要トスル場合ニ於テハ復興局出張所ハ豫メ土木部ト打合セヲナスコト

一 地區集計工事精算事務打合會決定事項

(昭和四年六月五日)
於 復 興 局

- 一 集計工事精算ニ關スル件 本年五月八日土發第三〇號(出張所ニ對シテハ復土發第三五一號)通知既設工作物ト異ナル形狀ノモノヲ新設セル場合ノ取扱方法ノ趣旨ヲ別表ノ如ク圖解シ其ノ計算方法等ヲ例示セリ
- 二 契約寸法ト異ナルモノヲ掘上ケタル場合ノ處理方法實際掘上ノ際既設工作物ノ寸法カ當初契約ニ依ルモノヨリ大ナル場合ニ於ケル取扱方ハ前項通知ノ趣旨ニ依リ撤去並再設費ヲ補償スルコト

- 三 竣功圖ニ關スル件 一地區集計工所用竣功圖ハ換地位置決定圖ト現形圖ヲ兼ネ合セタル如キ表示ノモノアレハ夫レニヨリ作製スルコト若シ前記ノ如キモノナキ場合ハ現形圖ト換地位置決定圖ニ依リ新舊工作物形狀等ヲ明確ニ記入作成スルコト

- 四 竣功圖通數ニ關スル件 竣功調書ニ添付スヘキ竣功圖ハ三部トスルコト、從テ各出張所ハ事業者ニ對シ竣功圖調製用ノ青寫眞五部(豫備

二部)ヲ送付スルコト

- 一 集計工事精算ニ關スル件 本年五月八日土發第三〇號（出張所ニ對シテハ復土發第三五一號）通知既設工作物ト異ナル形狀ノモノヲ新設セル場合ノ取扱方法ノ趣旨ヲ別表ノ如ク圖解シ其ノ計算方法等ヲ例示セリ
- 二 契約寸法ト異ナルモノヲ掘上ケタル場合ノ處理方法實際掘上ノ際既設工作物ノ寸法カ當初契約ニ依ルモノヨリ大ナル場合ニ於ケル取扱方ハ前項通知ノ趣旨ニ依リ撤去並再設費ヲ補償スルコト

三 竣功圖ニ關スル件 一地區集計工用竣功圖ハ換地位置決定圖ト現形圖ヲ兼合セタル如キ表示ノモノアレハ夫レニヨリ作製スルコト若シ前記ノ如キモノナキ場合ハ現形圖ト換地位置決定圖ニ依リ新舊工作物形狀等ヲ明確ニ記入作成スルコト

四 竣功圖通數ニ關スル件 竣功調書ニ添付スヘキ竣功圖ハ三部トスルコト、從テ各出張所ハ事業者ニ對シ竣功圖調製用ノ青寫眞五部（豫備二部）ヲ送付スルコト

五 竣功調書變更ノ件

(イ) 竣功調書ハ別表ノ如ク改正スルコト但シ當初契約寸法ト竣功寸法ト異ナル場合ハ形狀寸法欄ニ兩寸法ヲ併記スルコト
(ロ) 實施手續ニ依ル竣功屆モイノ但書ノ趣旨ニヨリ調製スルコト

六 地中線工事ト架空線工事ニ關スル調書區別整理ニ關スル件 標記工事ニ關スル地區集計調書ヲ區別整理スレハ差支ナキモ契約調書通リトスルコト即チ契約調書ヲ區別セサル場合ハ一表ニテ整理シ之ヲ區別整理セサルコト

七 設計變更ノ場合ニ於ケル添付圖面ノ件 設計變更ノ場合ニ於ケル添付圖面ニハ新舊設計ヲ併記シ相當字句ヲ以テ變更設計ヲ明瞭ニスルコト

八 補償内規第十三項本文ニ對スル疑義ニ關スル件

右第十三項本文ハ鋪裝セサル街路ニ於テモ適用シ得ルコト

國施行第 地區一地區集計整理工事竣功調書

附當初契約竣功對照表

工 作 物	寸形 法狀		單 位	契 約 數		竣 功 量		摘 要			
	新	舊		新設	埋殺	掘上	累計分		新設	埋殺	掘上
トラフ管路	五寸		尺	1120	1100	1120	1100				

附 録 丙 地下埋設物其他工作物整理

可	不	同	同
同	トラフ管路	同	同
五寸	八寸	五寸 八寸	八寸
同	尺	同	同
二五〇	一九〇		一九〇
			二六〇
三〇〇	二六〇		
四三〇		一九〇	
三〇〇	二六〇	二六〇	
			設計變更ニ依ル

國施行第 地區一地區集計整理工事費精算書内譯書
既設工作物ト整理工作物ト一致セル分

(註 本表新設費ハ埋設工作物ト數量ト一致セルモノノミラ計上ス)

工 作 物	形 狀 寸 法	位 單	新 設 費		移 設 費		合 計	摘 要
			數 量	單 價	數 量	單 價		
別 記 分	五 寸	尺		円	二五〇		円	
別 記 分	再五寸 撤八寸				一九〇			八寸撤去費 五寸再設賃適用



別 記 分	不 トラフ管路
	五 寸 尺
	一七〇

復土発第三五-號處理方法

①

全部変更

括弧内別記

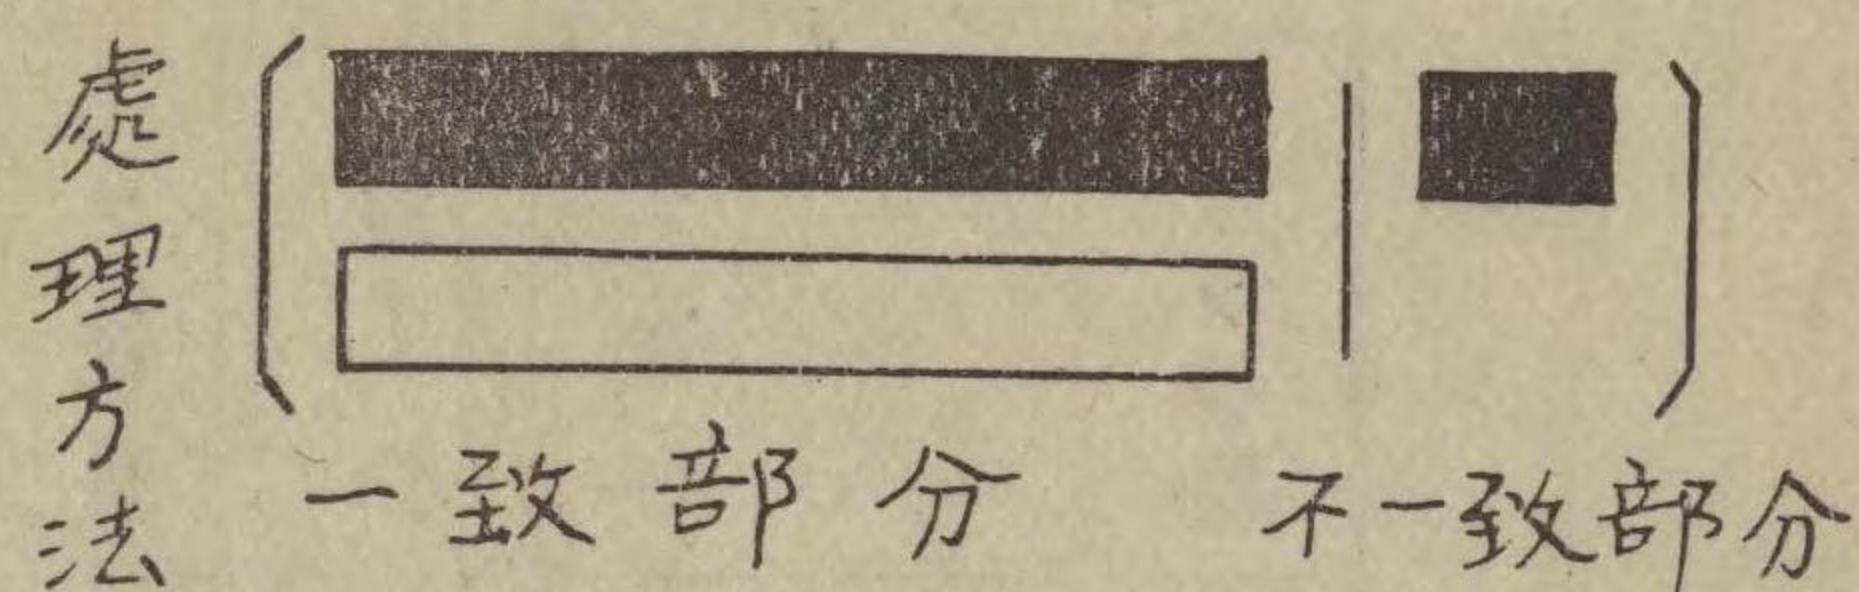
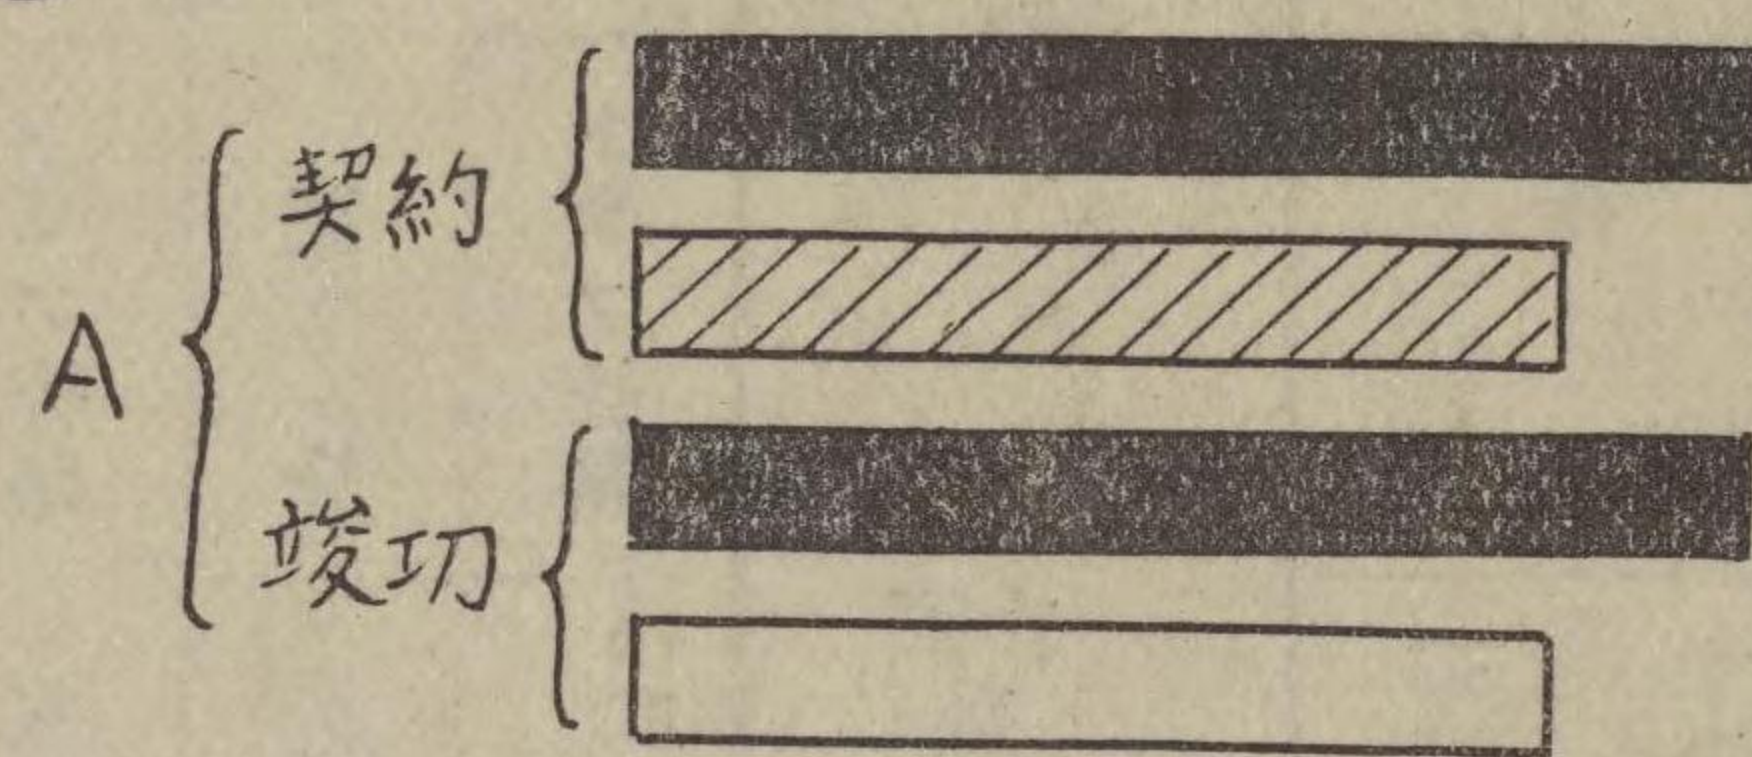


附

錄








丙

地下埋設物其他工作物整理

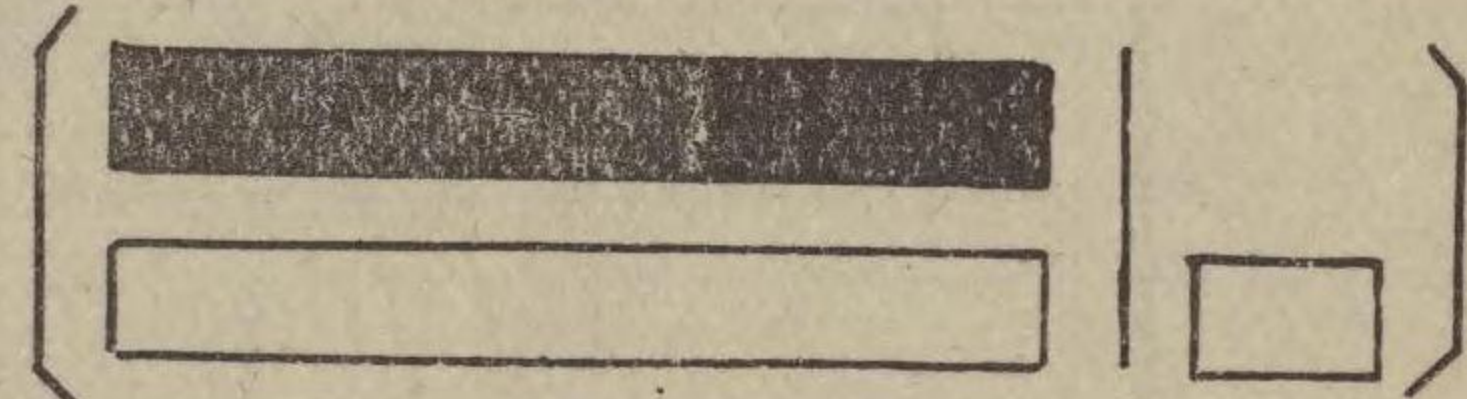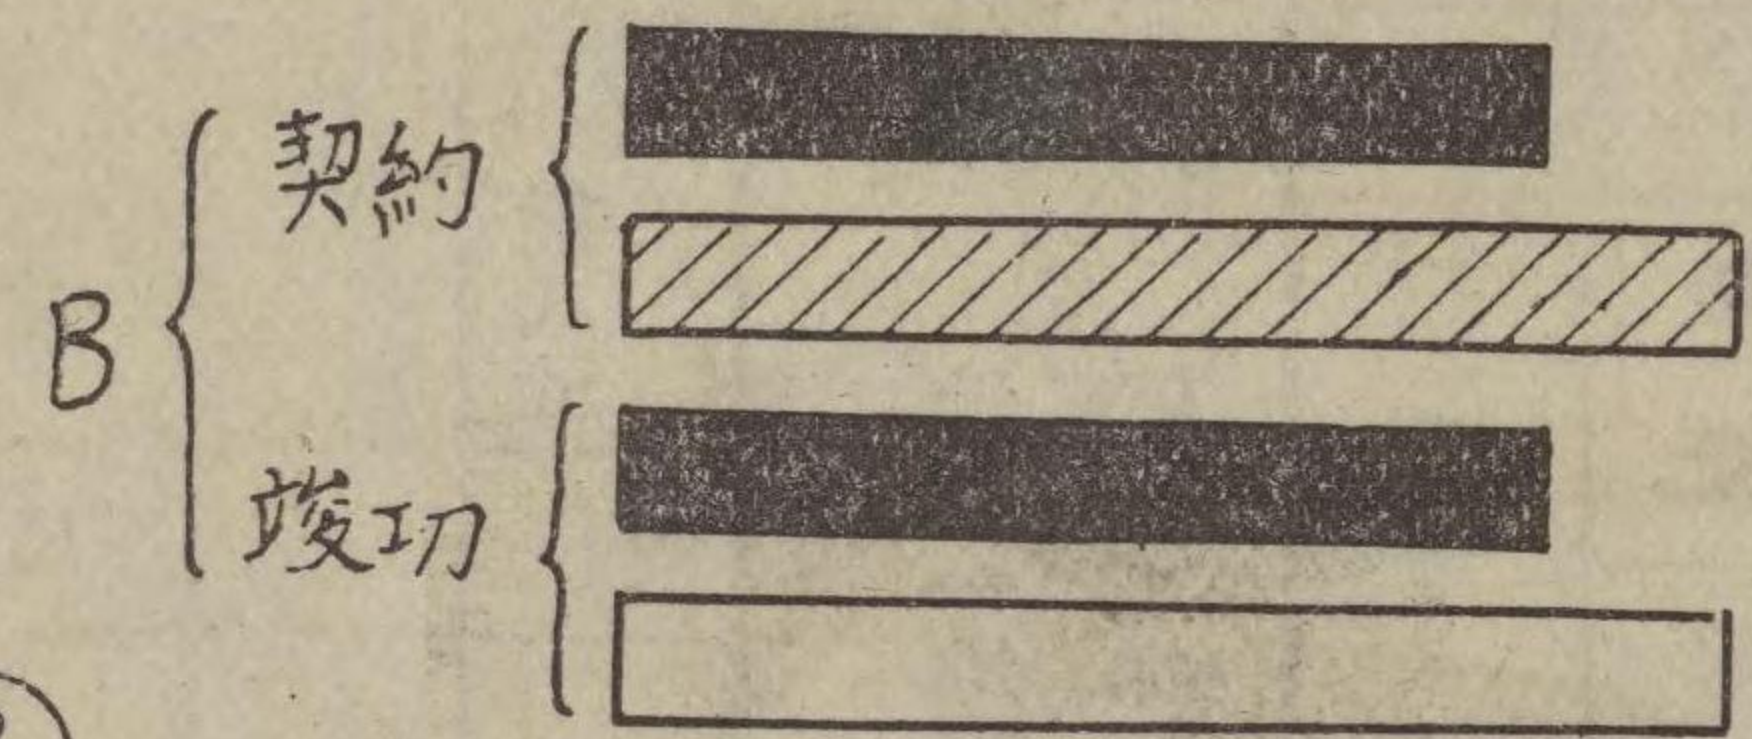



②

一部変更

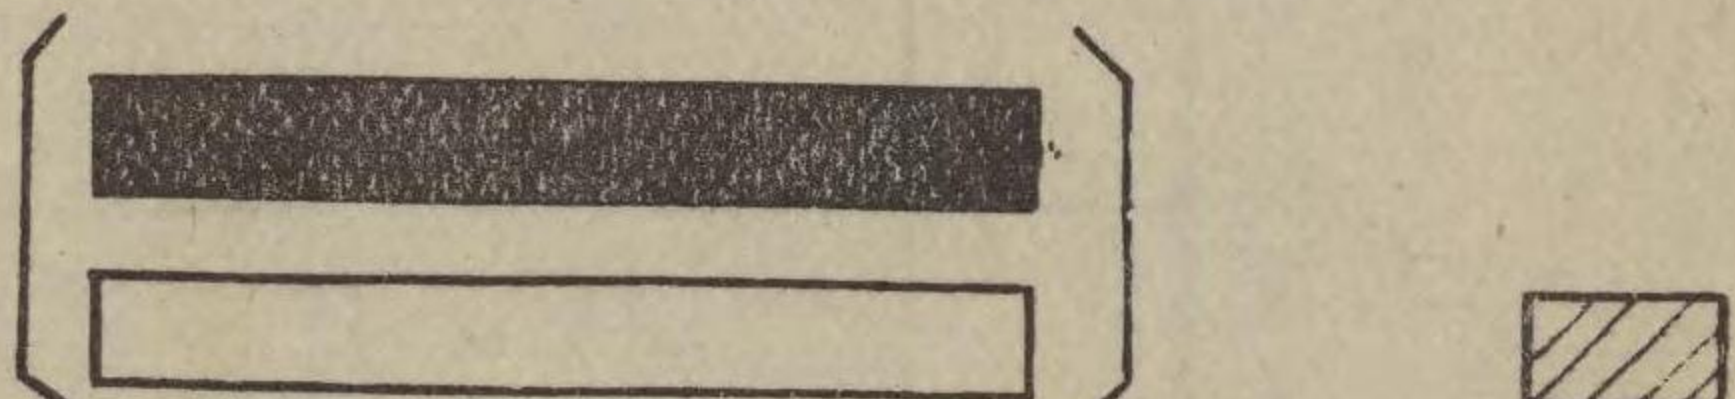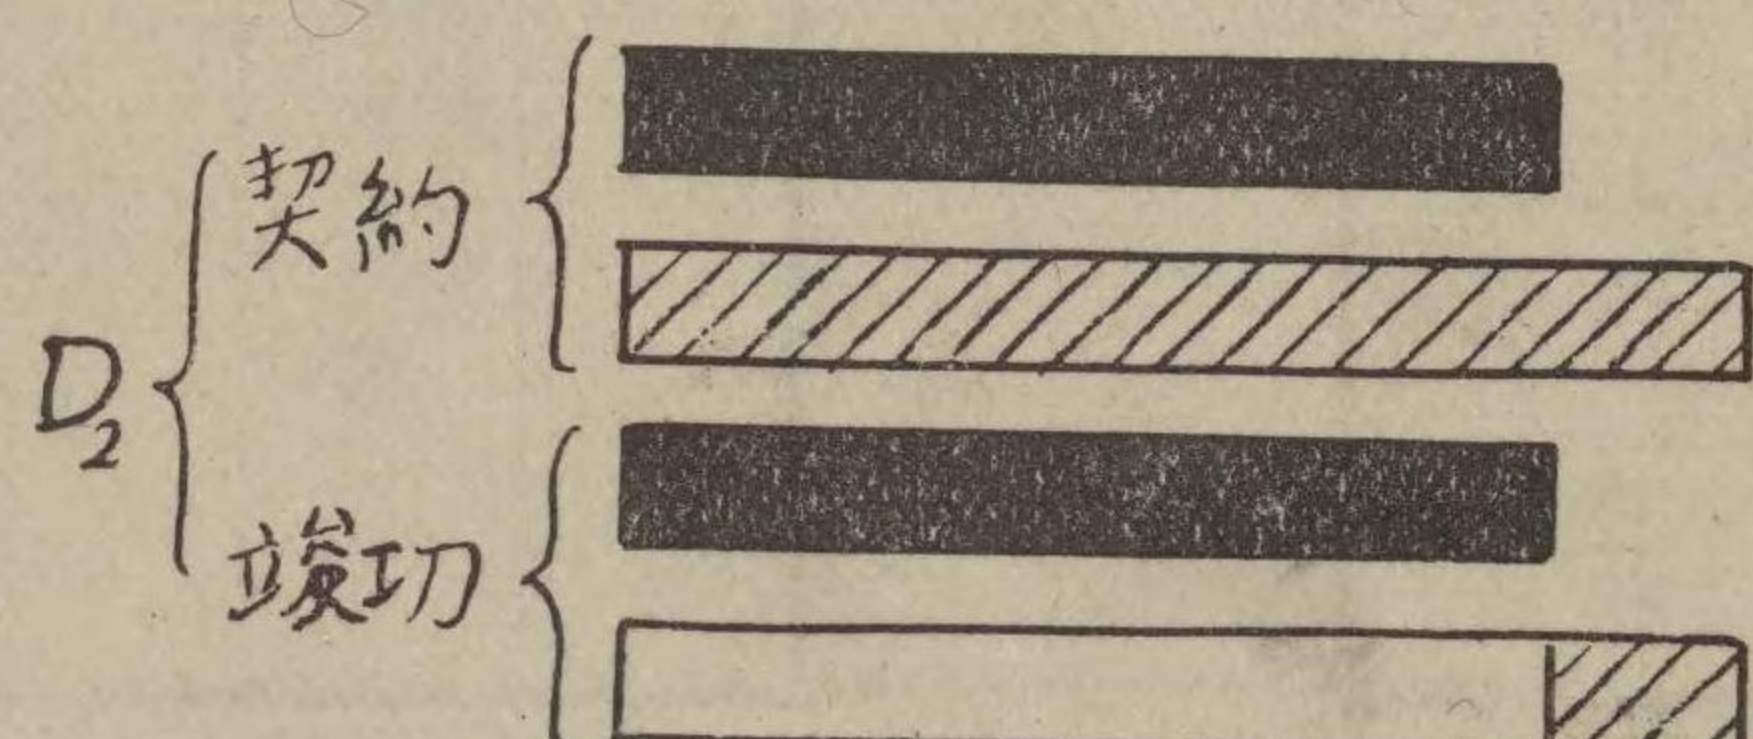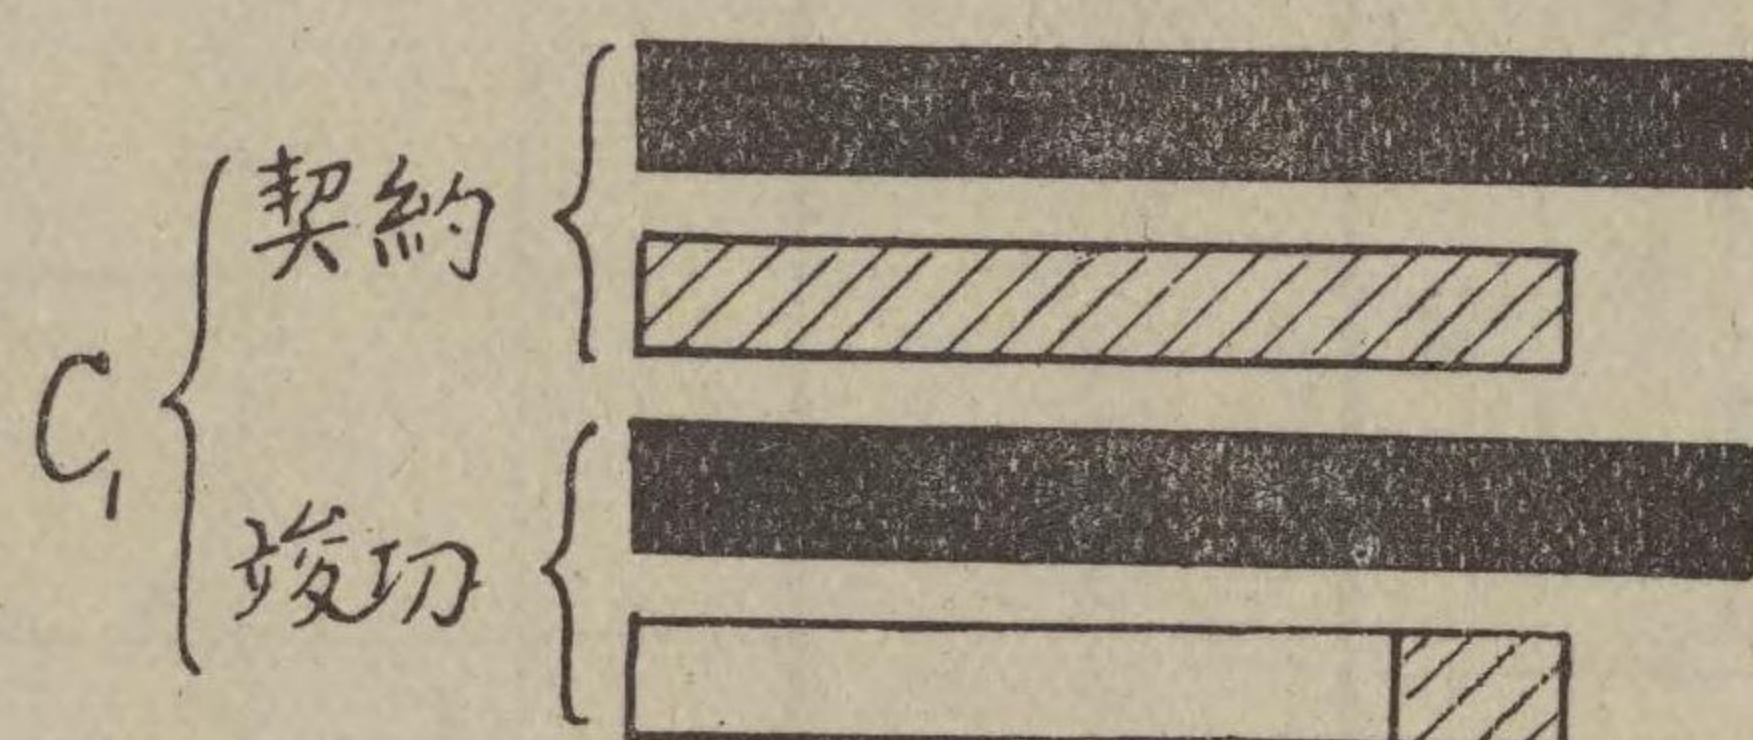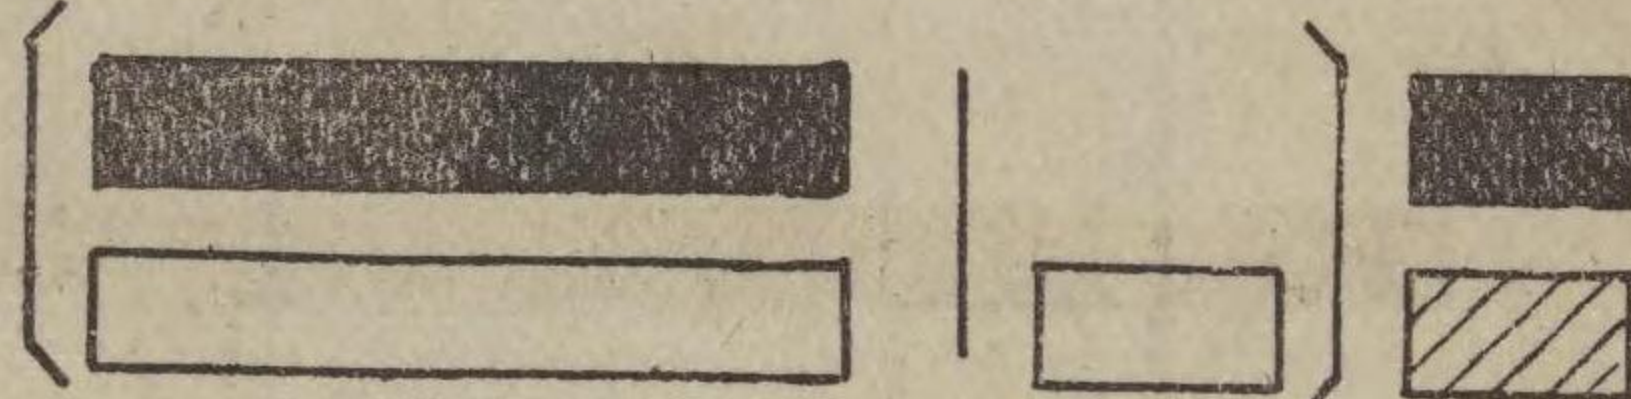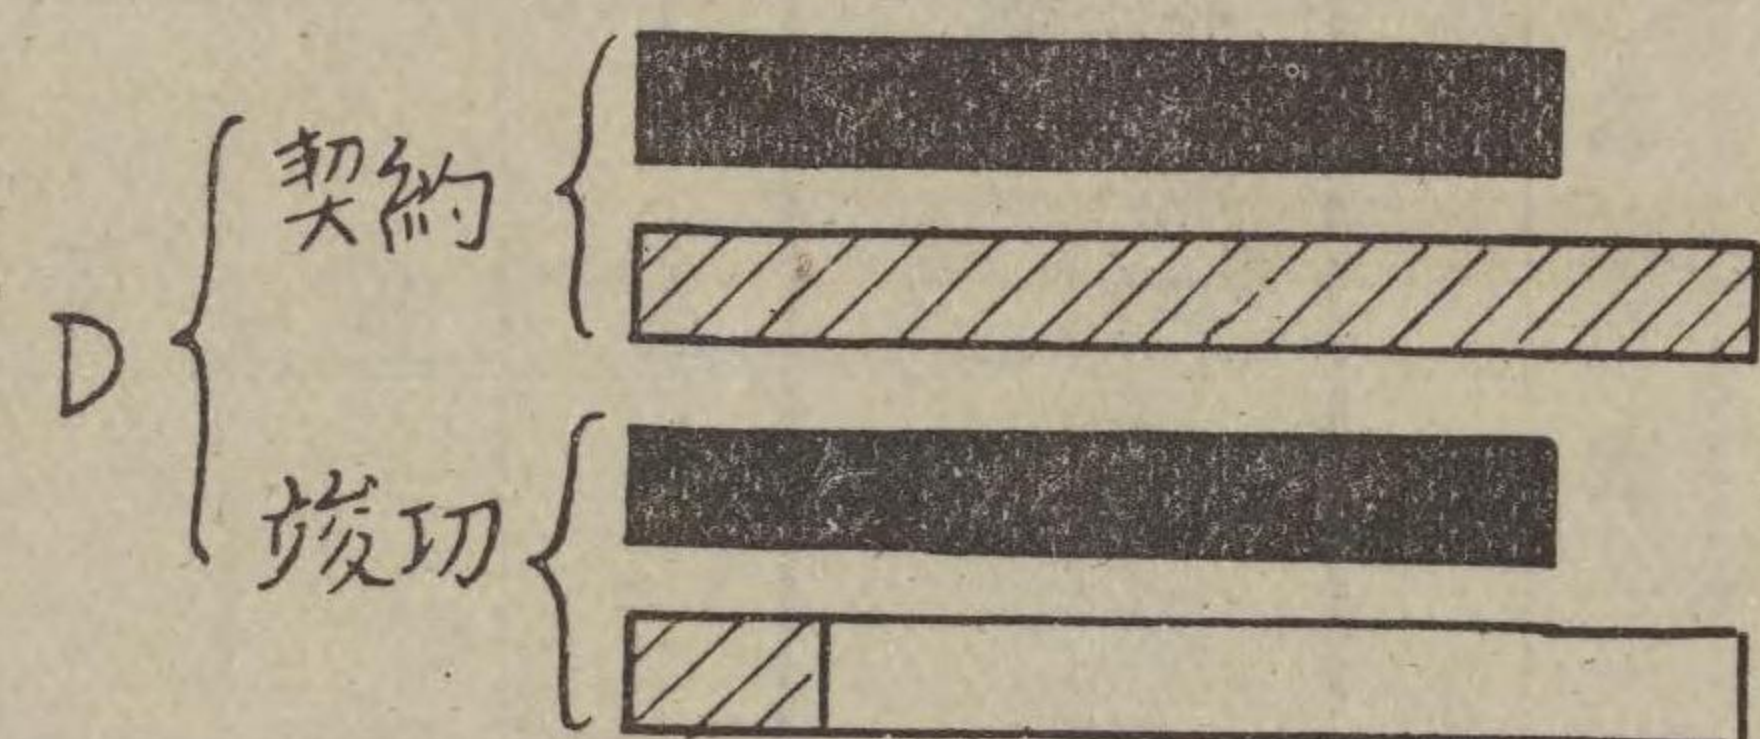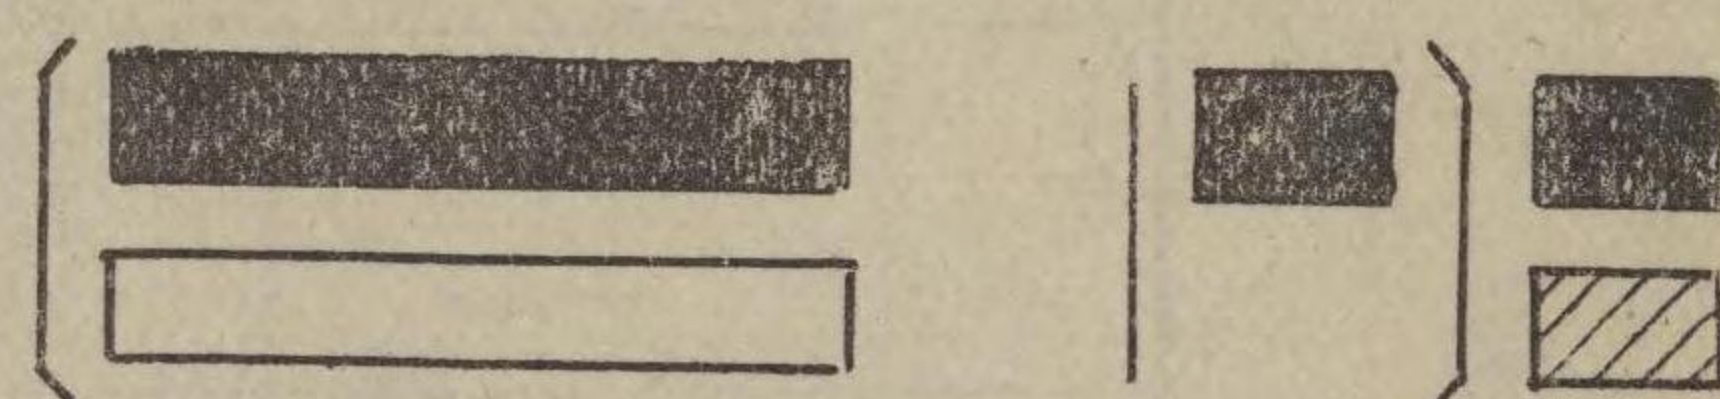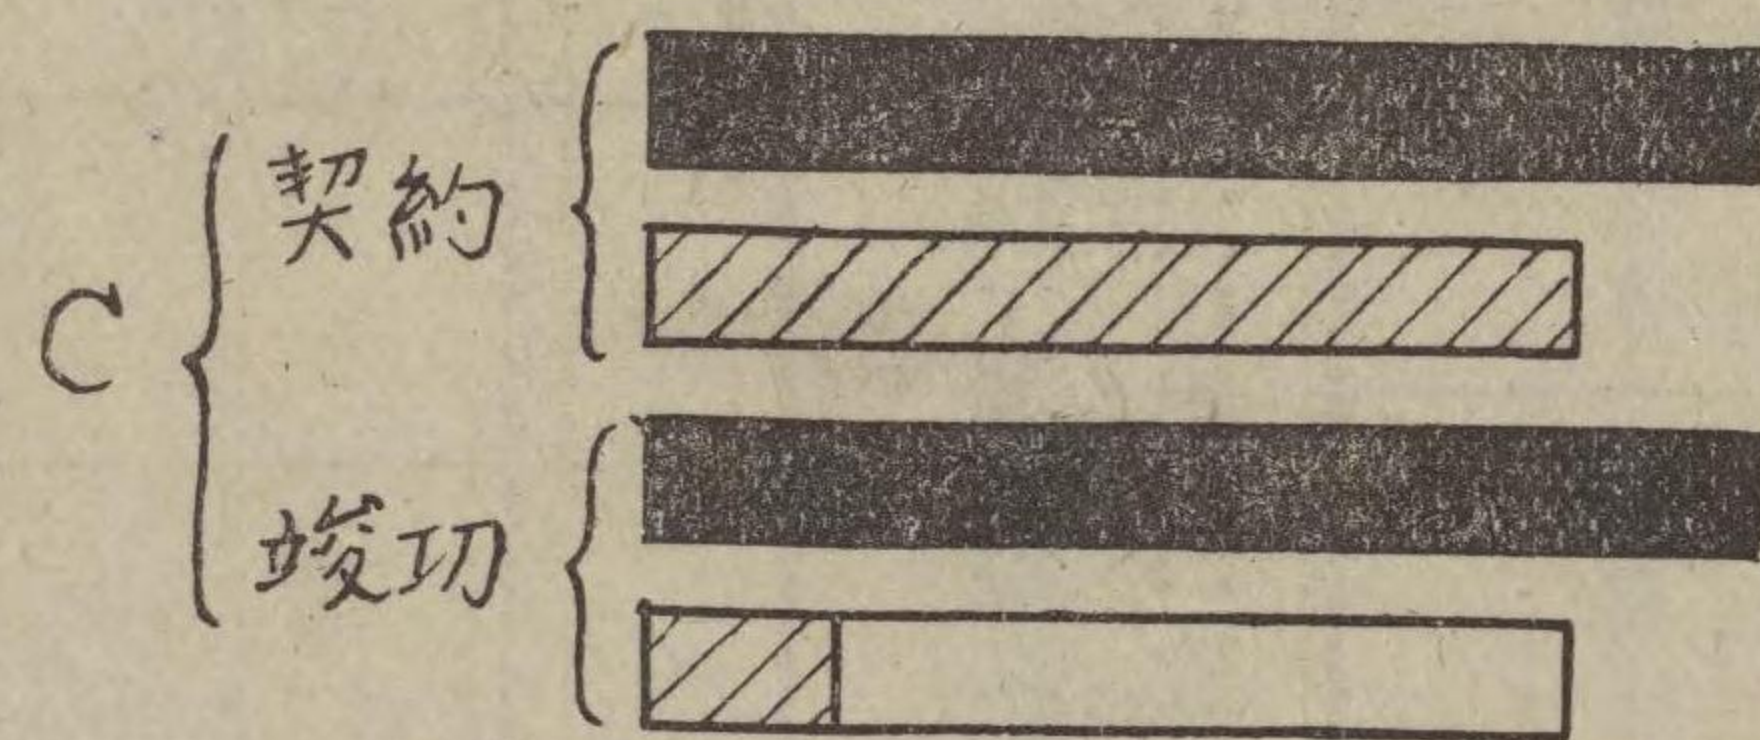

四一六

新設五寸(契約八寸)一九〇尺

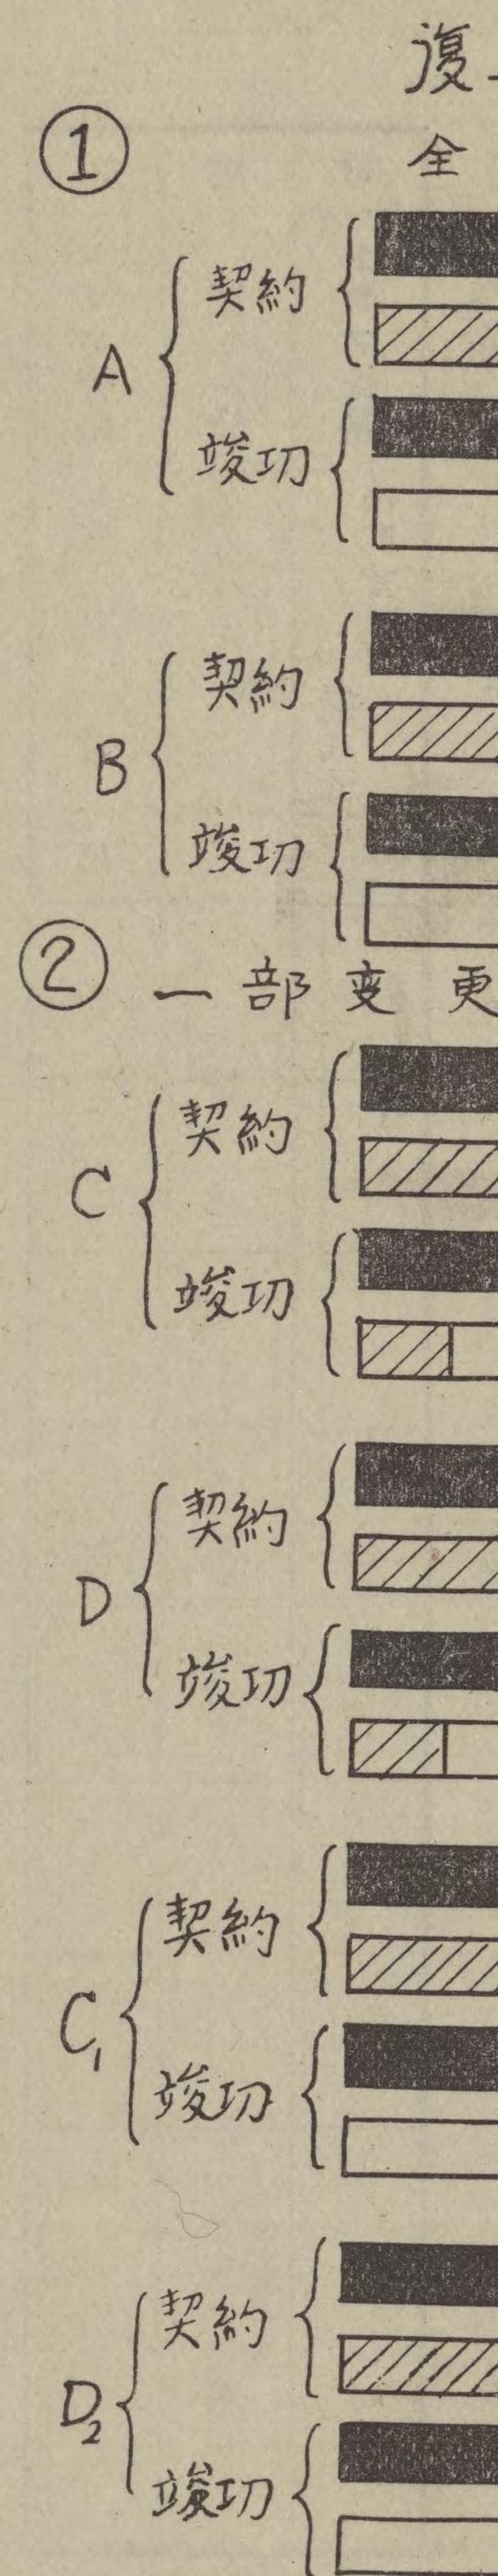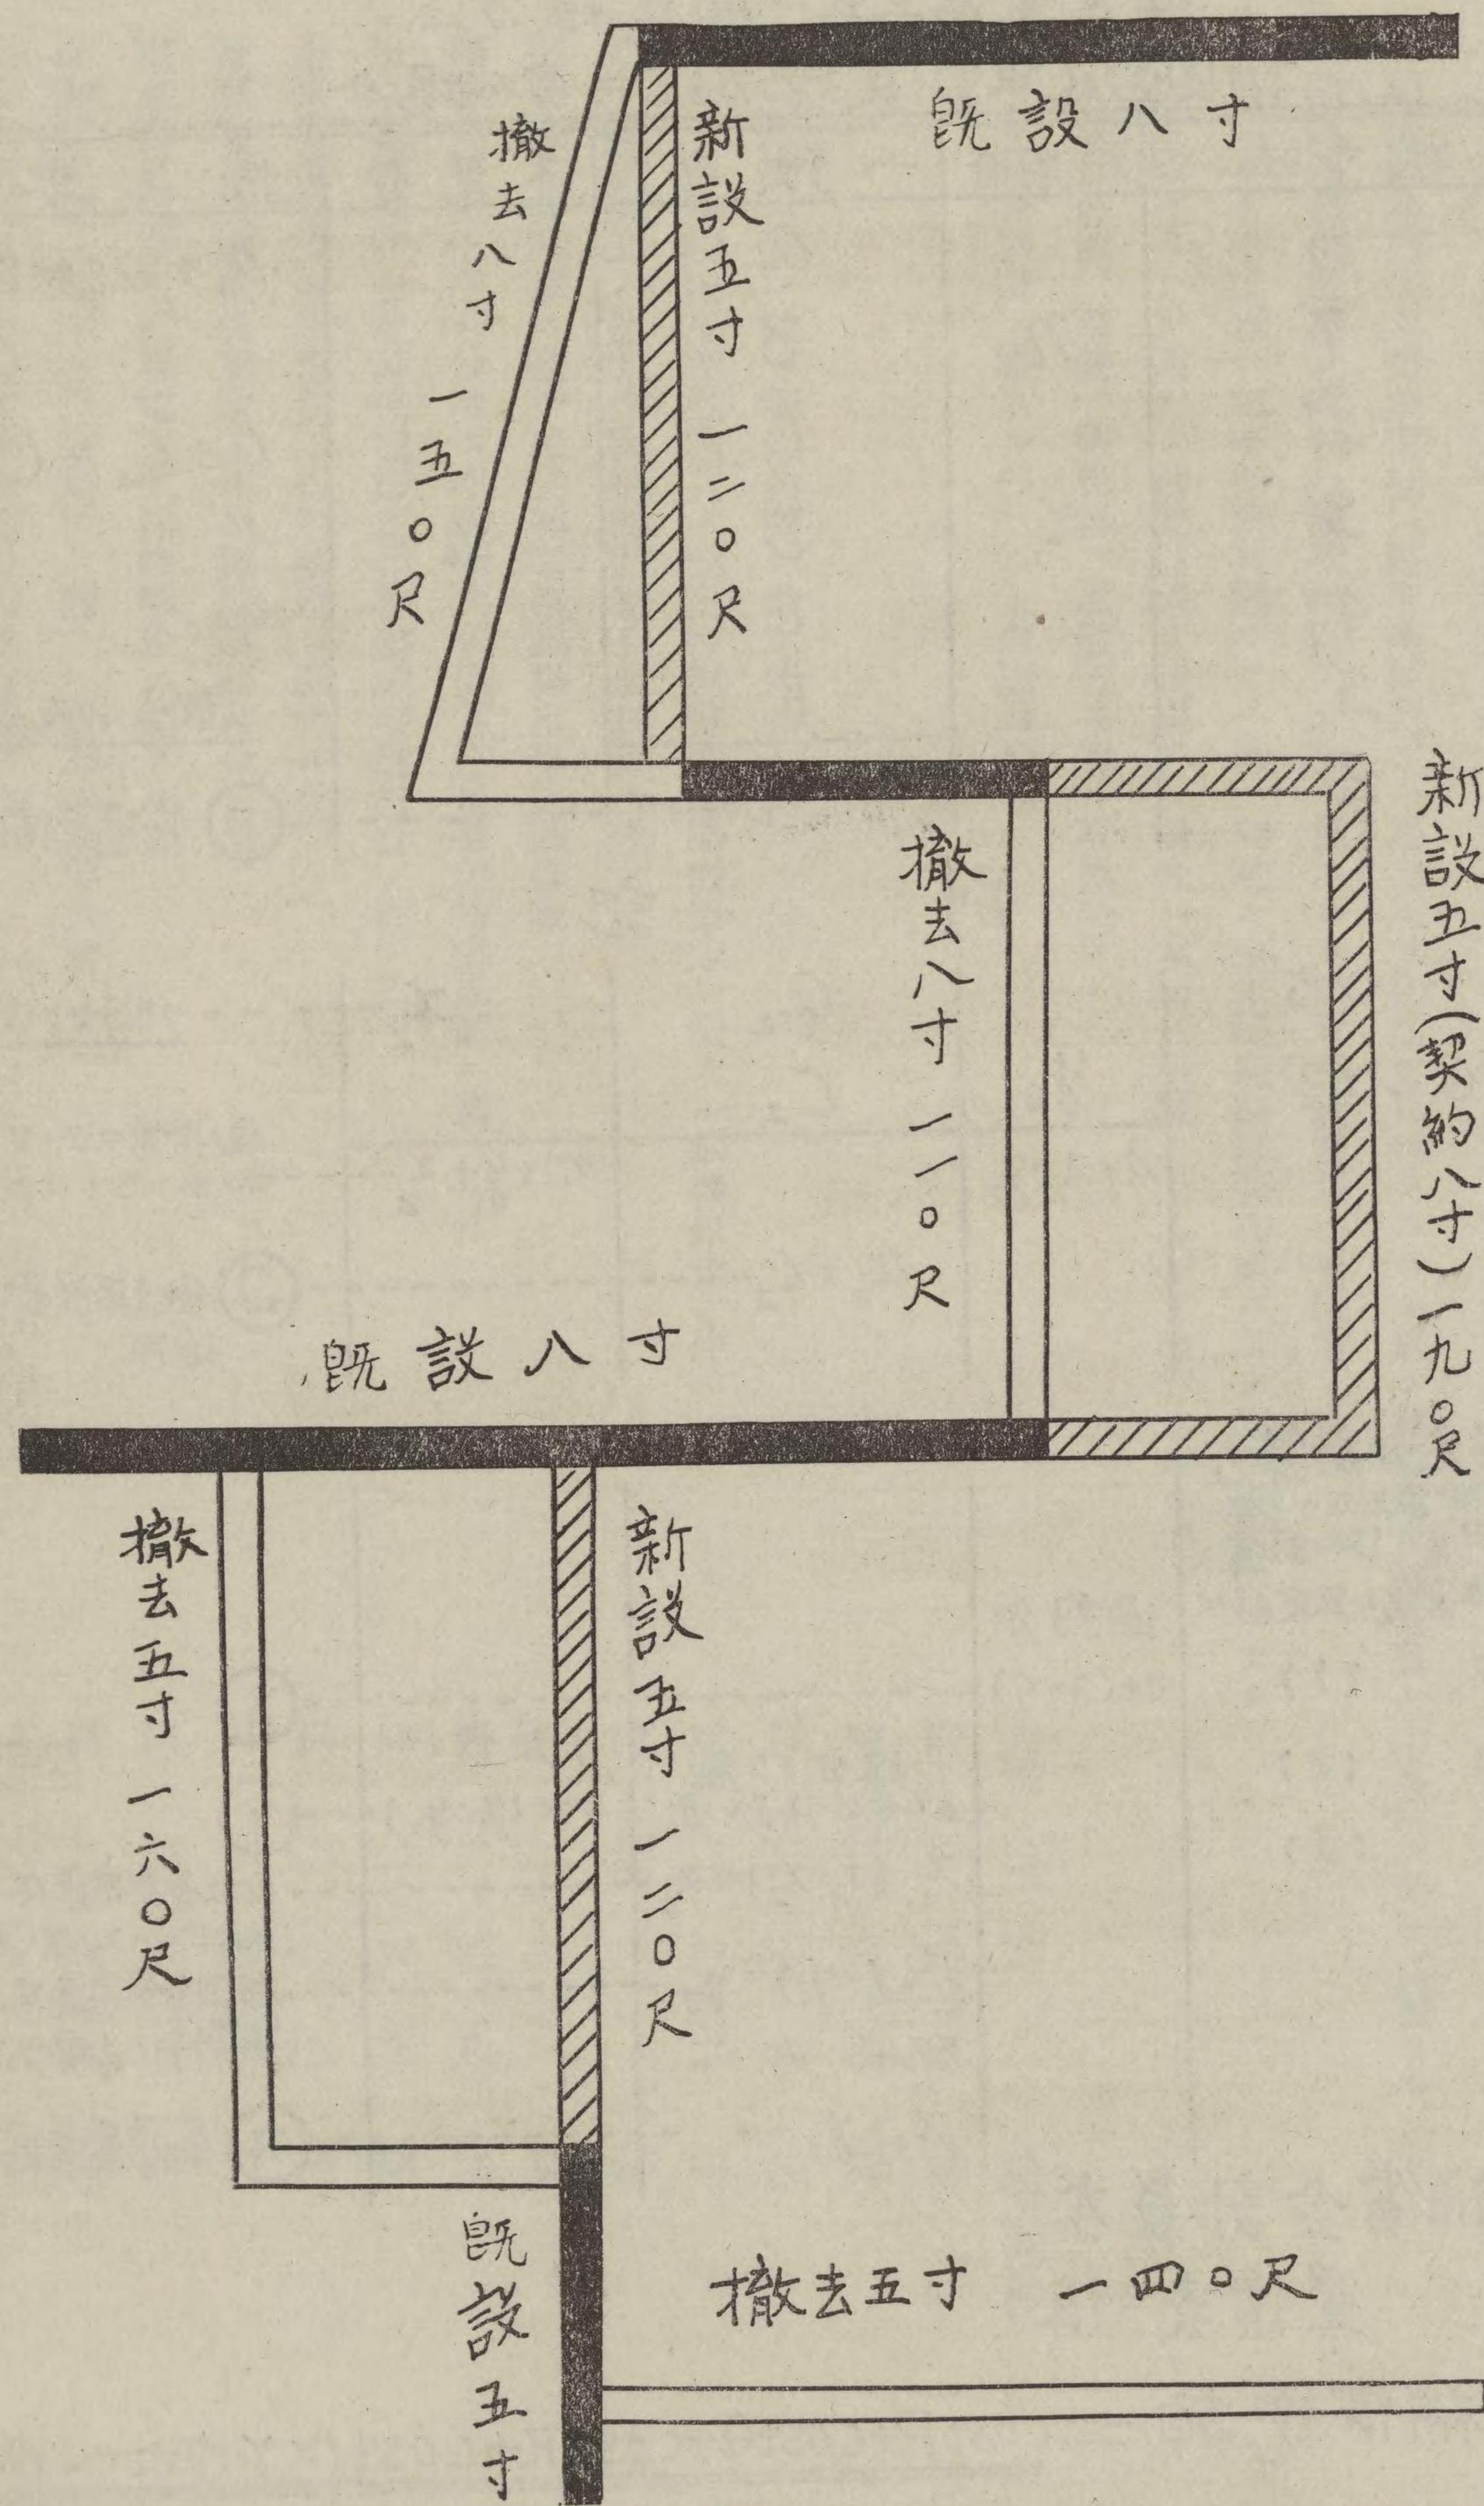

復土第三五號處理方法
 附圖②、C及D處理方法を含む場合

形狀寸法	過剰分	一致分	不足分	摘要
8"	n	a	m	$a_1 + a_2 = A$
7"		B		$c_1 + c_2 = C$
6"		C		
5"		D		
4"		E		
3"		F		
2"	$a_1 + B + C_1 + D + E + F$		y	

附 錄 丙 地下埋設物其他工作物整理

別 記

8" 5"	a_2	x_2	埋殺ト仮定ス
6" 3"	y_2		
	$n + x_1 + y_2$	$m + y_1 + x_2$	復土第三五號第一 五條依り他モト合算
	$a_2 + c_2$		(Q) 撤去再設費單價 適用

過不足分計算方
 (復土第三五號第一
 五條依り計算)
 x_1, x_2 及 y_1, y_2 仮定スレバ

(1)	過剰分 $n + (x_1 - x_2)$	不足分 $m + (y_1 - y_2)$	(X)
(2)	一致分トシテ 組合セラルル分		(Y)
(3)	$x_1 - (x_1 - x_2) = x_2$		新設費單價適用 (数量的ハ x_1 價ハ x_2 等)
	$y_1 - (y_1 - y_2) = y_2$		移設費單價適用 (数量的ハ y_1 價ハ y_2 等)
	即チ $x_2 + y_2$		(R) 普通單價適用

四一八

補償金計算方
 單價表=依り

補償總額 = $\text{Cost P} + \text{Cost Q} + \text{Cost R} + \text{Cost (XY 内大ナルモ)}$

鋪裝道路内假本電柱整理ニ關スル協議會決定事項

(昭和四年十月四日
 於 復 興 局)

一 鋪裝道路内假本整理電柱(整理地區内)ハ根元ヨリ切斷シ移轉スルコト但シ移設先ノ補修費ハ土木局ニ於テ負擔スルコト
 一 地區外鋪裝道路ノ電柱ハ前號同様ノ取扱ヲ爲スコト但シ移設費用ハ事業者ノ負擔トス

附圖
形狀寸法

8"
7"
6"
5"
4"
3"
2"

8"×5"
6"×3"

過不足分計算方
復土第三五号第一
五但書=依ル計算
不₂及₃後ト規定スバ

(1)
(2)
(3)

補償金計
單價
補償總密

鋪裝道路内假本電柱整理ニ關スル協議會決定事項 (昭和四年十月四日 於復興局)

- 一 鋪裝道路内假本整理電柱(整理地區内)ハ根元ヨリ切斷シ移轉スルコト但シ移設先ノ補修費ハ土木局ニ於テ負擔スルコト
 - 一 地區外鋪裝道路ノ電柱ハ前號同様ノ取扱ヲ爲スコト但シ移設費用ハ事業者ノ負擔トス
 - 一 當局ヨリ事業者ニ工事要求ヲ爲シタル時ハ同時ニ土木局道路課管理掛ニ其ノ寫ヲ送付スルコト
 - 一 立上電柱ニシテ甚シク鋪裝道路ヲ破損スル場合ハ本局ニ協議ノ上工事ヲ施行スルコト
 - 一 本件ハ市電、東電、警視廳、遞信省共通ニ取扱フコト
- 地下埋設物移轉ニ關スル件 以下會議錄省略
- 同
- 同
- 區劃整理ニ伴フ地下埋設物其ノ他工作物ニ關スル件 大正二二、二二、八 於復興局
- 大正十五年度地下埋設物其ノ他工作物整理費單價協定ニ關スル基礎打合ノ件 同 一三、四、一五 同
- 地下埋設物其ノ他工作物整理實施手續打合ノ件 同 一三、四、二九 同
- 道路課主管事務ニ關シ埋設物事務關係工事課長會議 同 一三、一〇、九 同
- 昭和二年度上半期分地下埋設物其ノ他工作物整理補償單價ニ關スル件 昭和 二、二、二二 同
- 東京電燈株式會社關係電燈工作物整理事務打合ノ件 同 二、三、一一 同
- 東京電燈株式會社電氣工作物整理ニ關スル件 同 二、三、一一 同
- 東京市電氣局關係電燈工作物整理事務打合ノ件 同 二、三、一一 同
- 東京市電氣局電燈課電氣工作物整理ニ關スル件 同 二、三、一一 同
- 昭和二年度上半期分協定單價ニ關スル負擔者側協議會 同 二、三、一一 同
- 東京市電氣軌道整理工事實施並事務打合ノ件 同 二、三、一一 同
- 東京瓦斯株式會社工作物一地區集計整理計畫内協定ニ關スル件 同 二、三、一一 同

附 錄 丙 地下埋設物其ノ他工作物整理

附 錄 丙 地下埋設物其他工作物整理

四二〇

東京市電氣軌道整理ニ關スル監督官廳協議會	同	二、六、二	同
都市計畫法施行令第十一條並耕地整理法第二十九條ニ依ル建築願處理事務取扱方ノ件	同	二、六、七	同
埋設事務整理方法並工程月報様式制定ノ件	同	二、六、二七	同
東京市電車軌道移轉ニ關スル監督官廳協議會	同	二、八、二二	同
埋設主任會議	同	二、一〇、二五	同
復興事業ニ伴フ東京市電車軌道移轉ニ關スル監督官廳協議會	同	二、一〇、二七	同
「バラック」移轉ニ伴フ屋内線整理準備ニ關スル件	同	三、二、六	同
埋設工程月報ニ關スル事務打合ノ件	同	三、五、一五	同
復興事業ニ伴フ東京市電車軌道移轉ニ關スル監督官廳協議會	同	三、五、一七	同
瓦斯引込管工事費單價適用方法ニ關スル件	同	三、六、二八	同
昭和三年度分協定單價負擔者側打合ノ件	同	三、九、二二	同
假本整理ニ關スル件	同	四、四、九	同
工事課長會議	同	四、五、一五	同
土地區劃整理ニ伴フ地下埋設物整理等ニ關スル件	大正一三、五、九		於東京市
土地區劃整理ニ伴フ路上工作物及地下埋設物整理等ニ關スル件	同	一三、五、二七	同
地下埋設物整理ニ關スル件	同	一三、九、一九	同
地下埋設物其ノ他工作物整理手續ニ關スル件	同	一三、一、二五	同
地下埋設物其ノ他工作物整理ニ關スル件	同	一四、九、二九	同
東京市水道局關係水道工作物整理事務ニ關スル件	昭和	二、一、一〇	同
地下埋設物其ノ他工作物整理ニ關スル件	同	四、四、一〇	同
助成地區引繼等ニ關スル件	同	四、六、四	同
工事費支拂ニ關スル件	同	四、八、一七	同

地下埋設物其ノ他工作物整理ニ關スル件
東京市水道局關係水道工作物整理事務ニ關スル件
地下埋設物其ノ他工作物整理ニ關スル件
助成地區引繼等ニ關スル件
工事費支拂ニ關スル件

同 一四、九、二九 同
昭和 二、一、一〇 同
同 四、四、一〇 同
同 四、六、四 同
同 四、八、一七 同

昭和七年三月二十二日印刷
昭和七年三月二十六日發行

東京市役所

東京市芝區芝浦町三丁目二番地

印刷人 川口芳太郎

東京市芝區芝浦町三丁目二番地

印刷所 川口印刷所

御
座
下
二
月
二
十
二
日
御
座

東
京
市
野
洲

御
座
下
二
月
二
十
二
日
御
座

東京土地區劃整理圖

7B75

東京土紙圖情整理圖

地
整




地
整




東京土地區劃整理圖

(前整理)

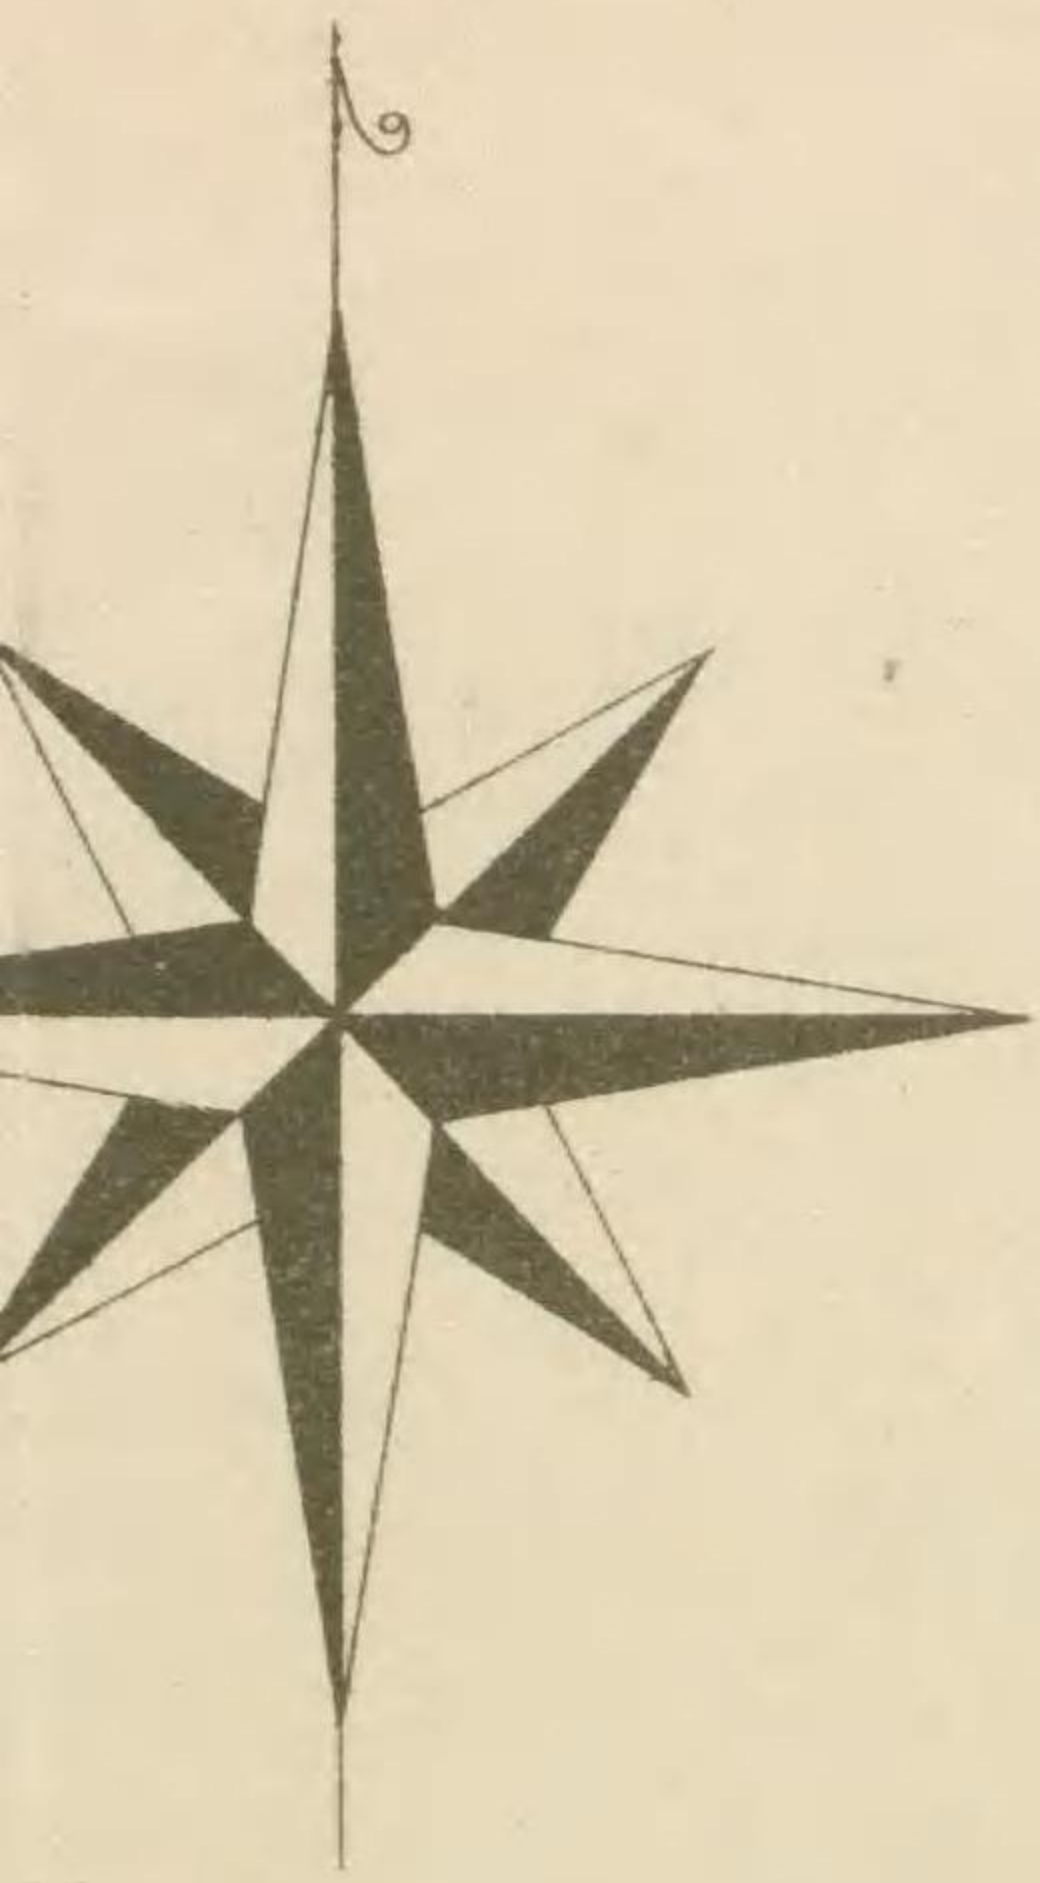


地理圖

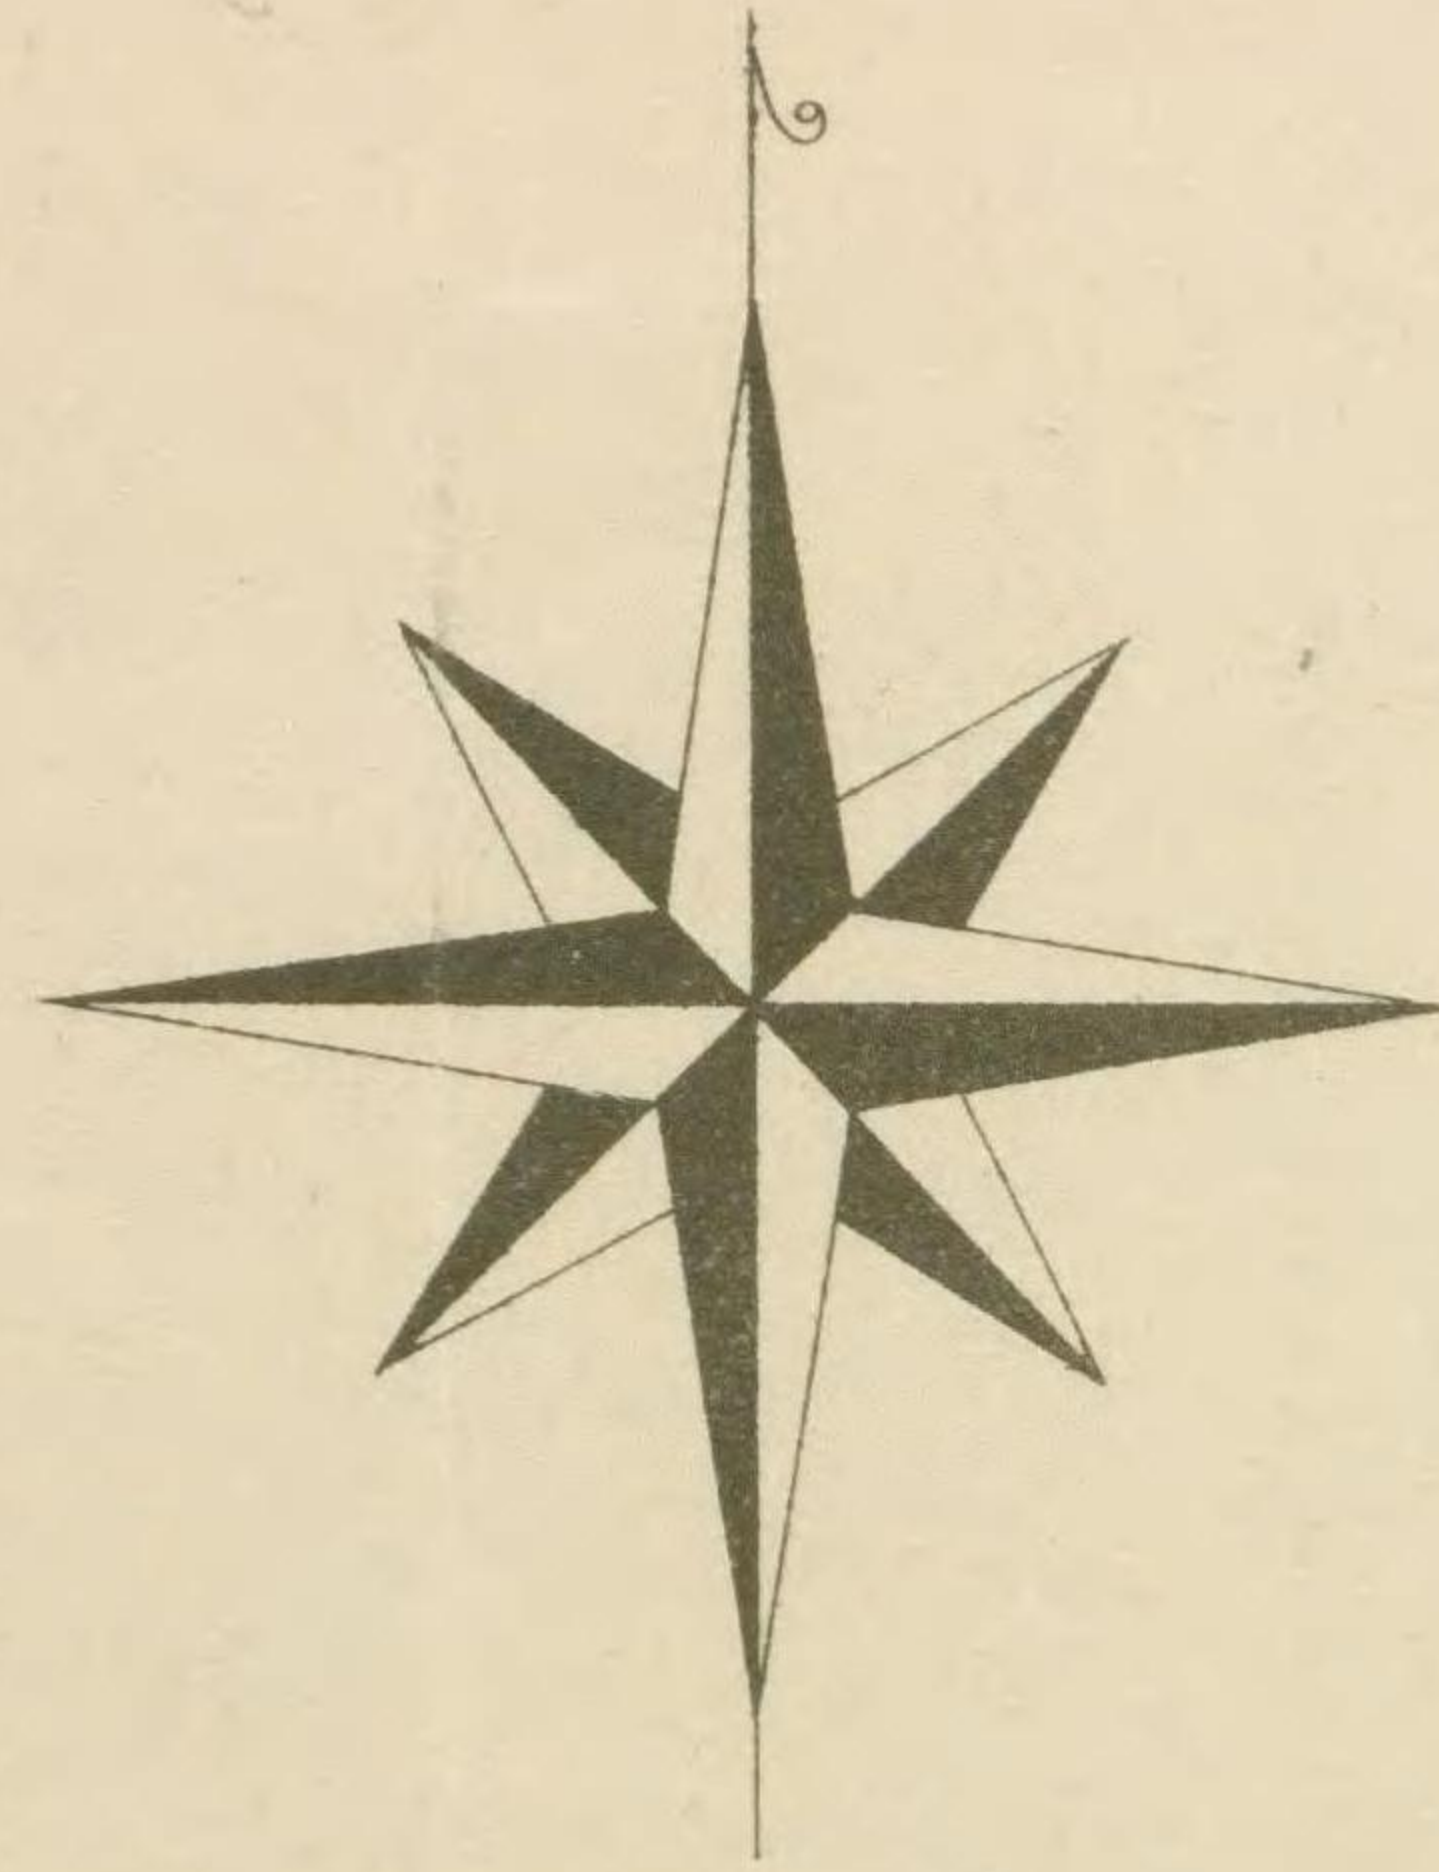


東京土地區劃整理

(後理整)

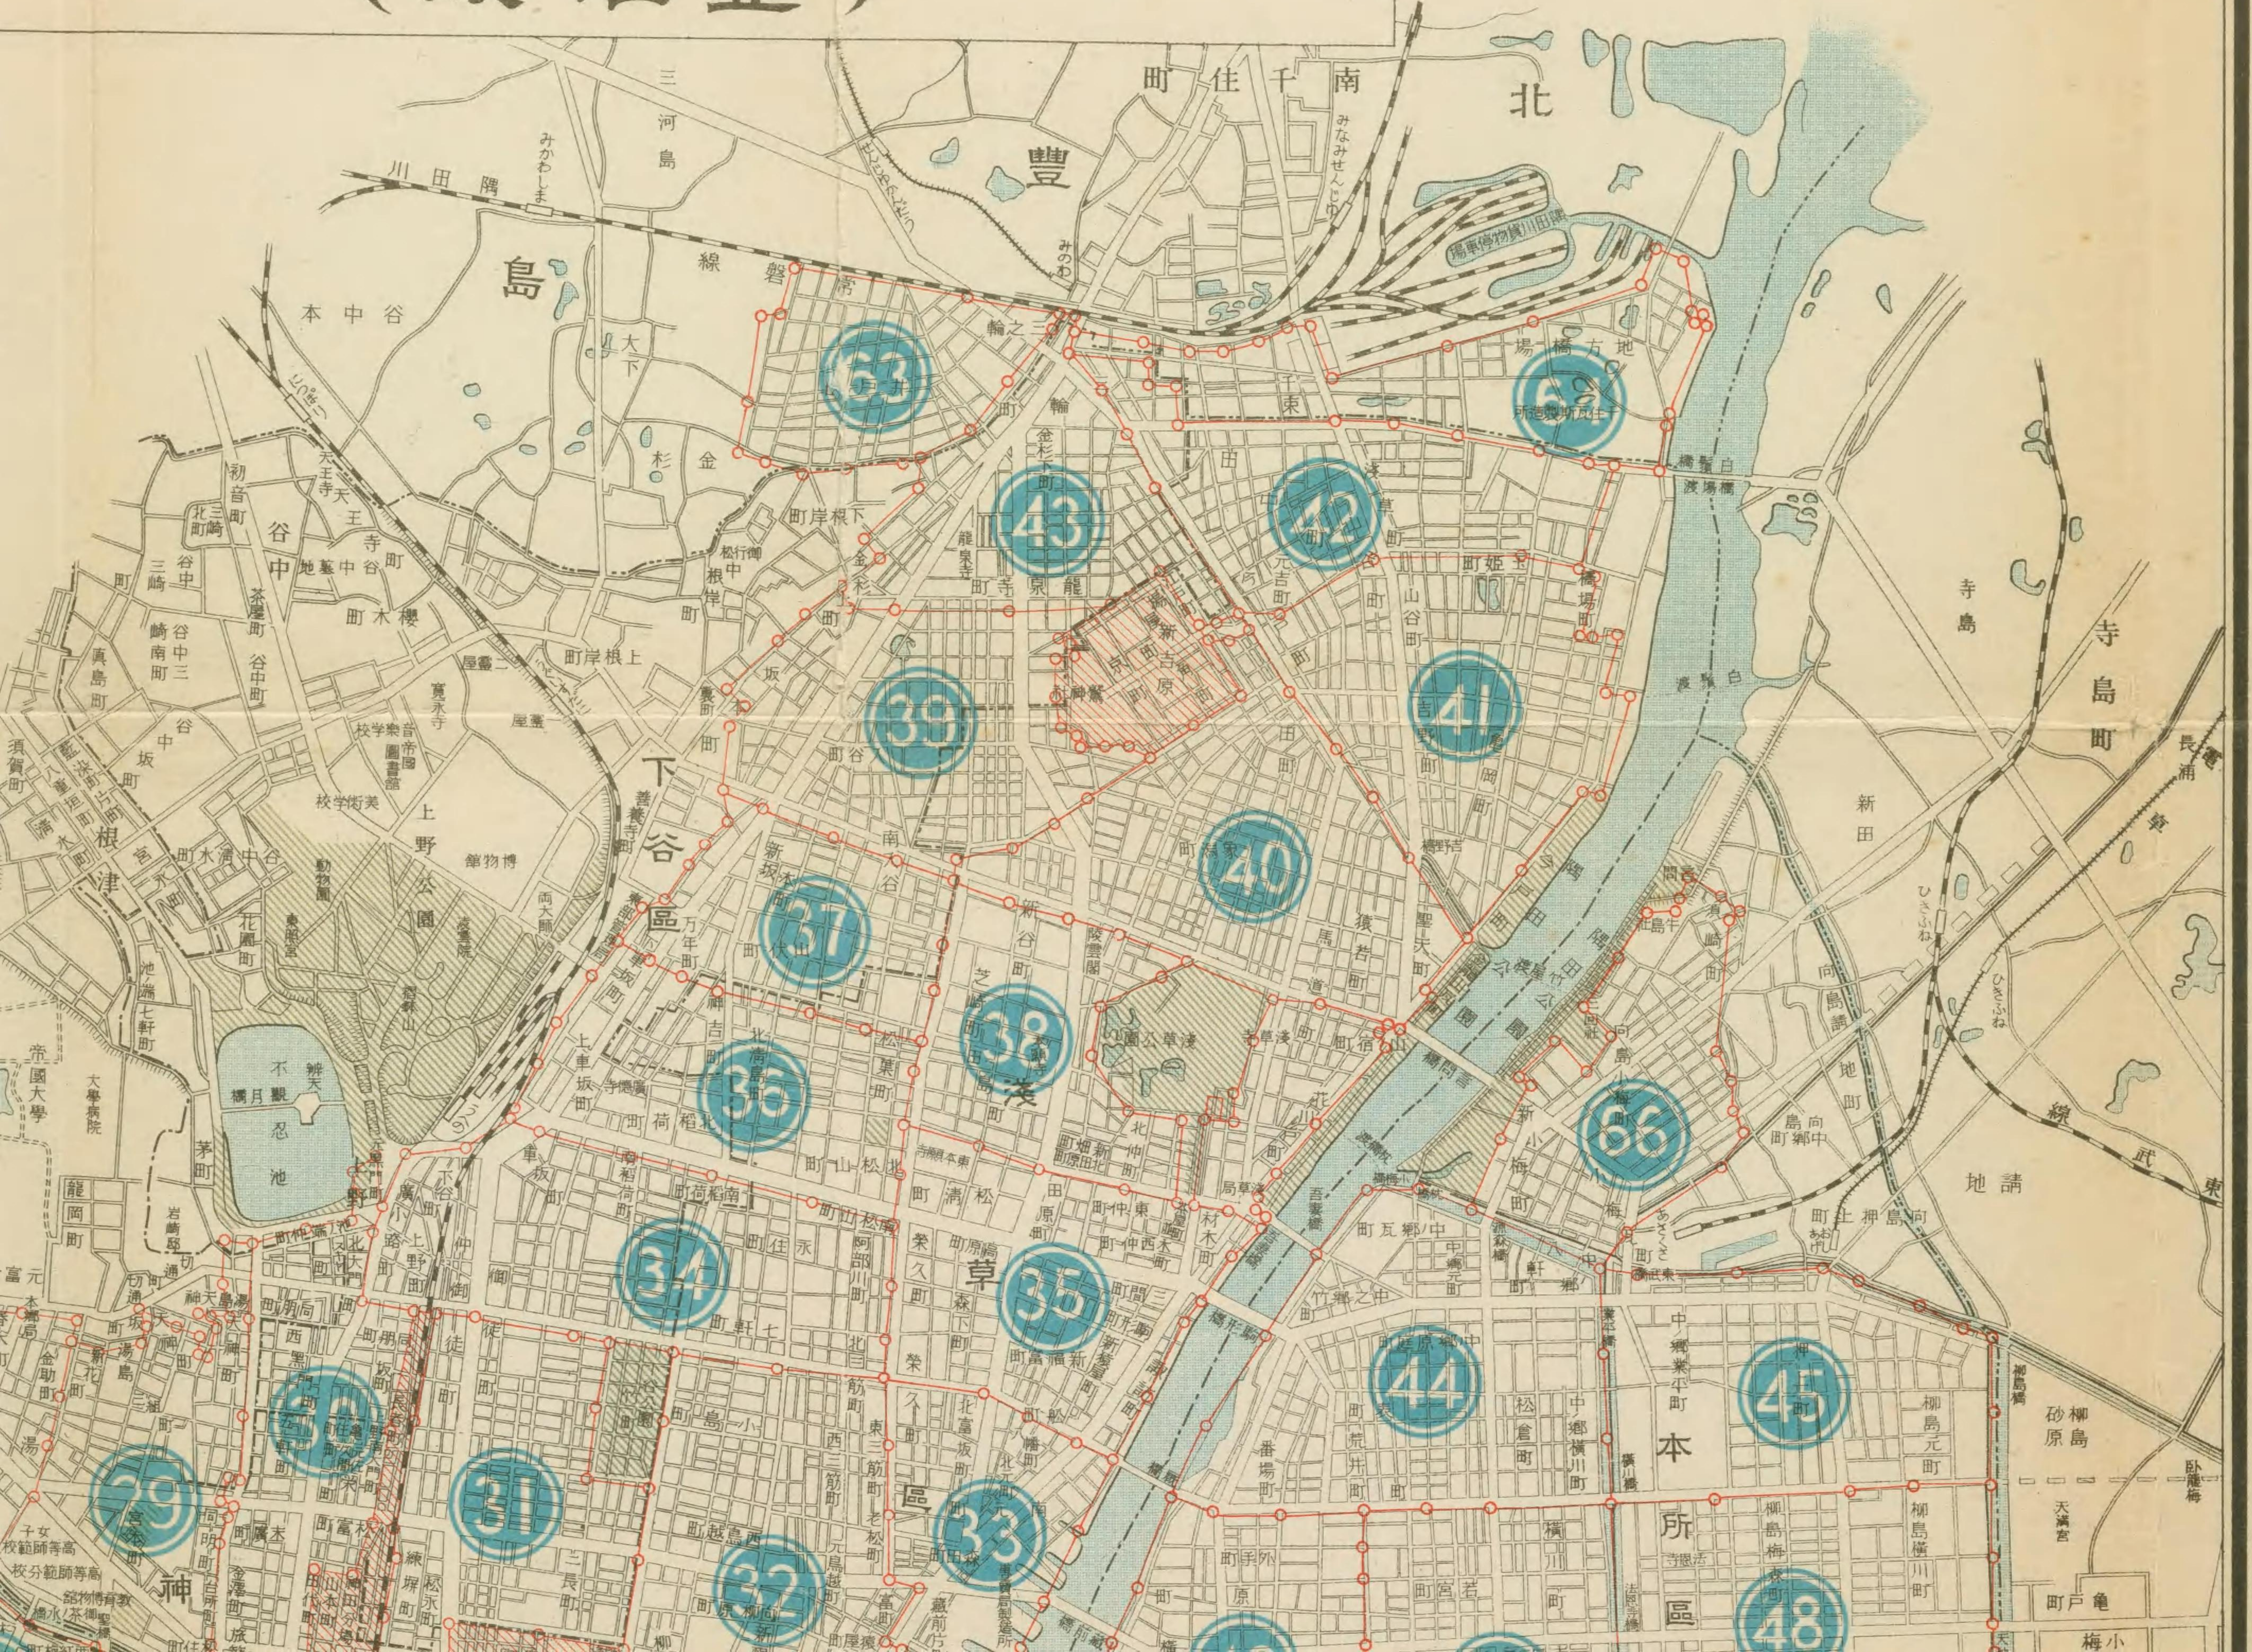

地 區 劃 整 理 圖

(後 理 整)

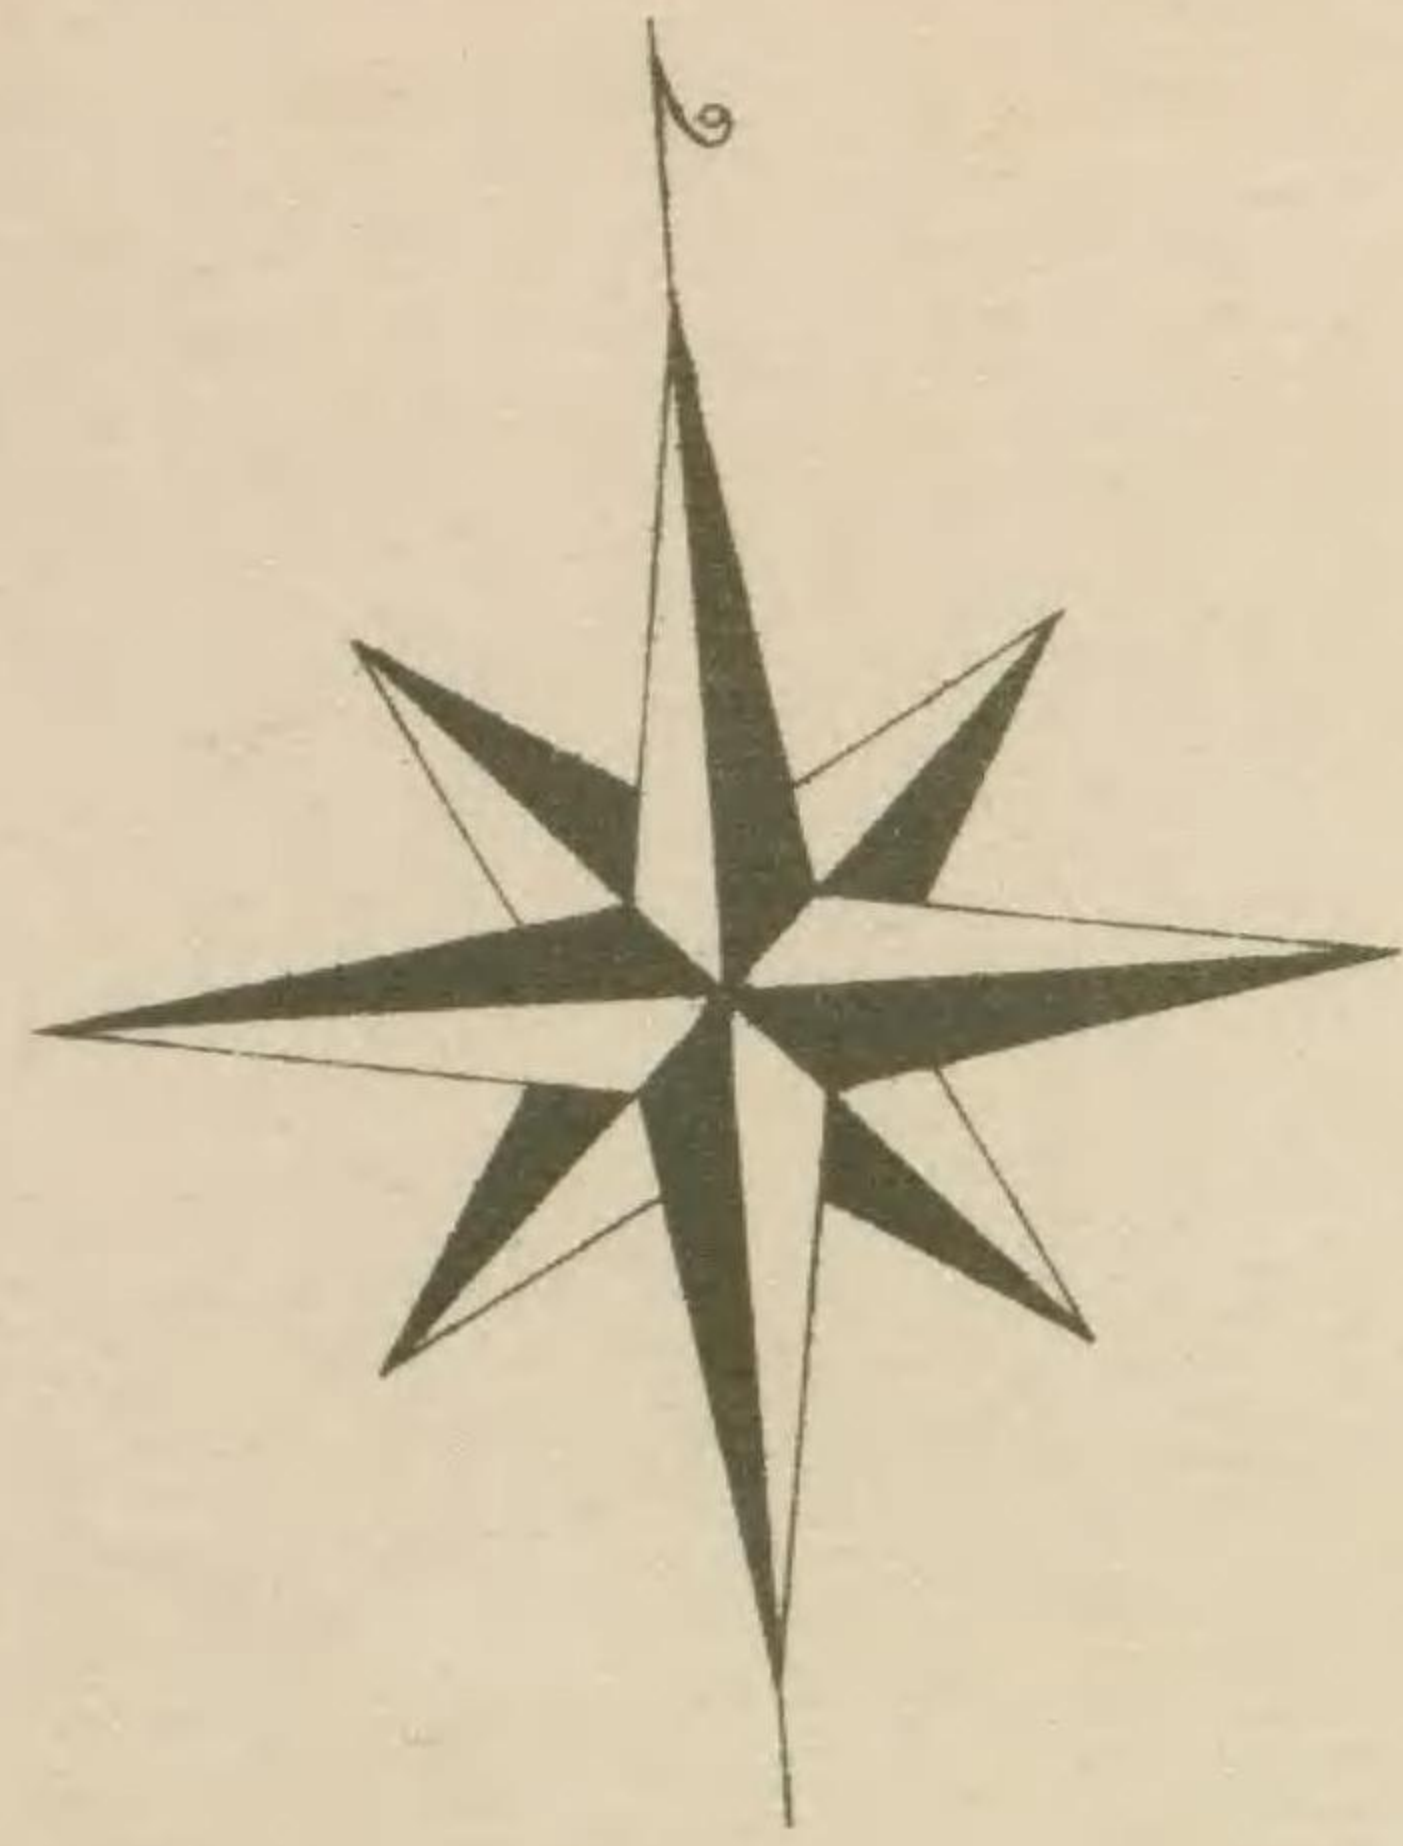



36

38

56

34

35

44

45

31

32

33

46

47

48

49

50

51

10

12

52

53

54

15

16

55

56

57

65

19

30

59

60

61

62

11

37

63

64

61

66

地 請

本 所 區

砂 柳 原 島

天 清 宮

町 京 龜

梅 小

上 押

横 川

水 清

町 瓦

中 郷 出

道 申 庚

島 大 上

八 右 正 門


新 田


西 横 川


田 新 井 平


場 魚 養 崎 洲


立 埋

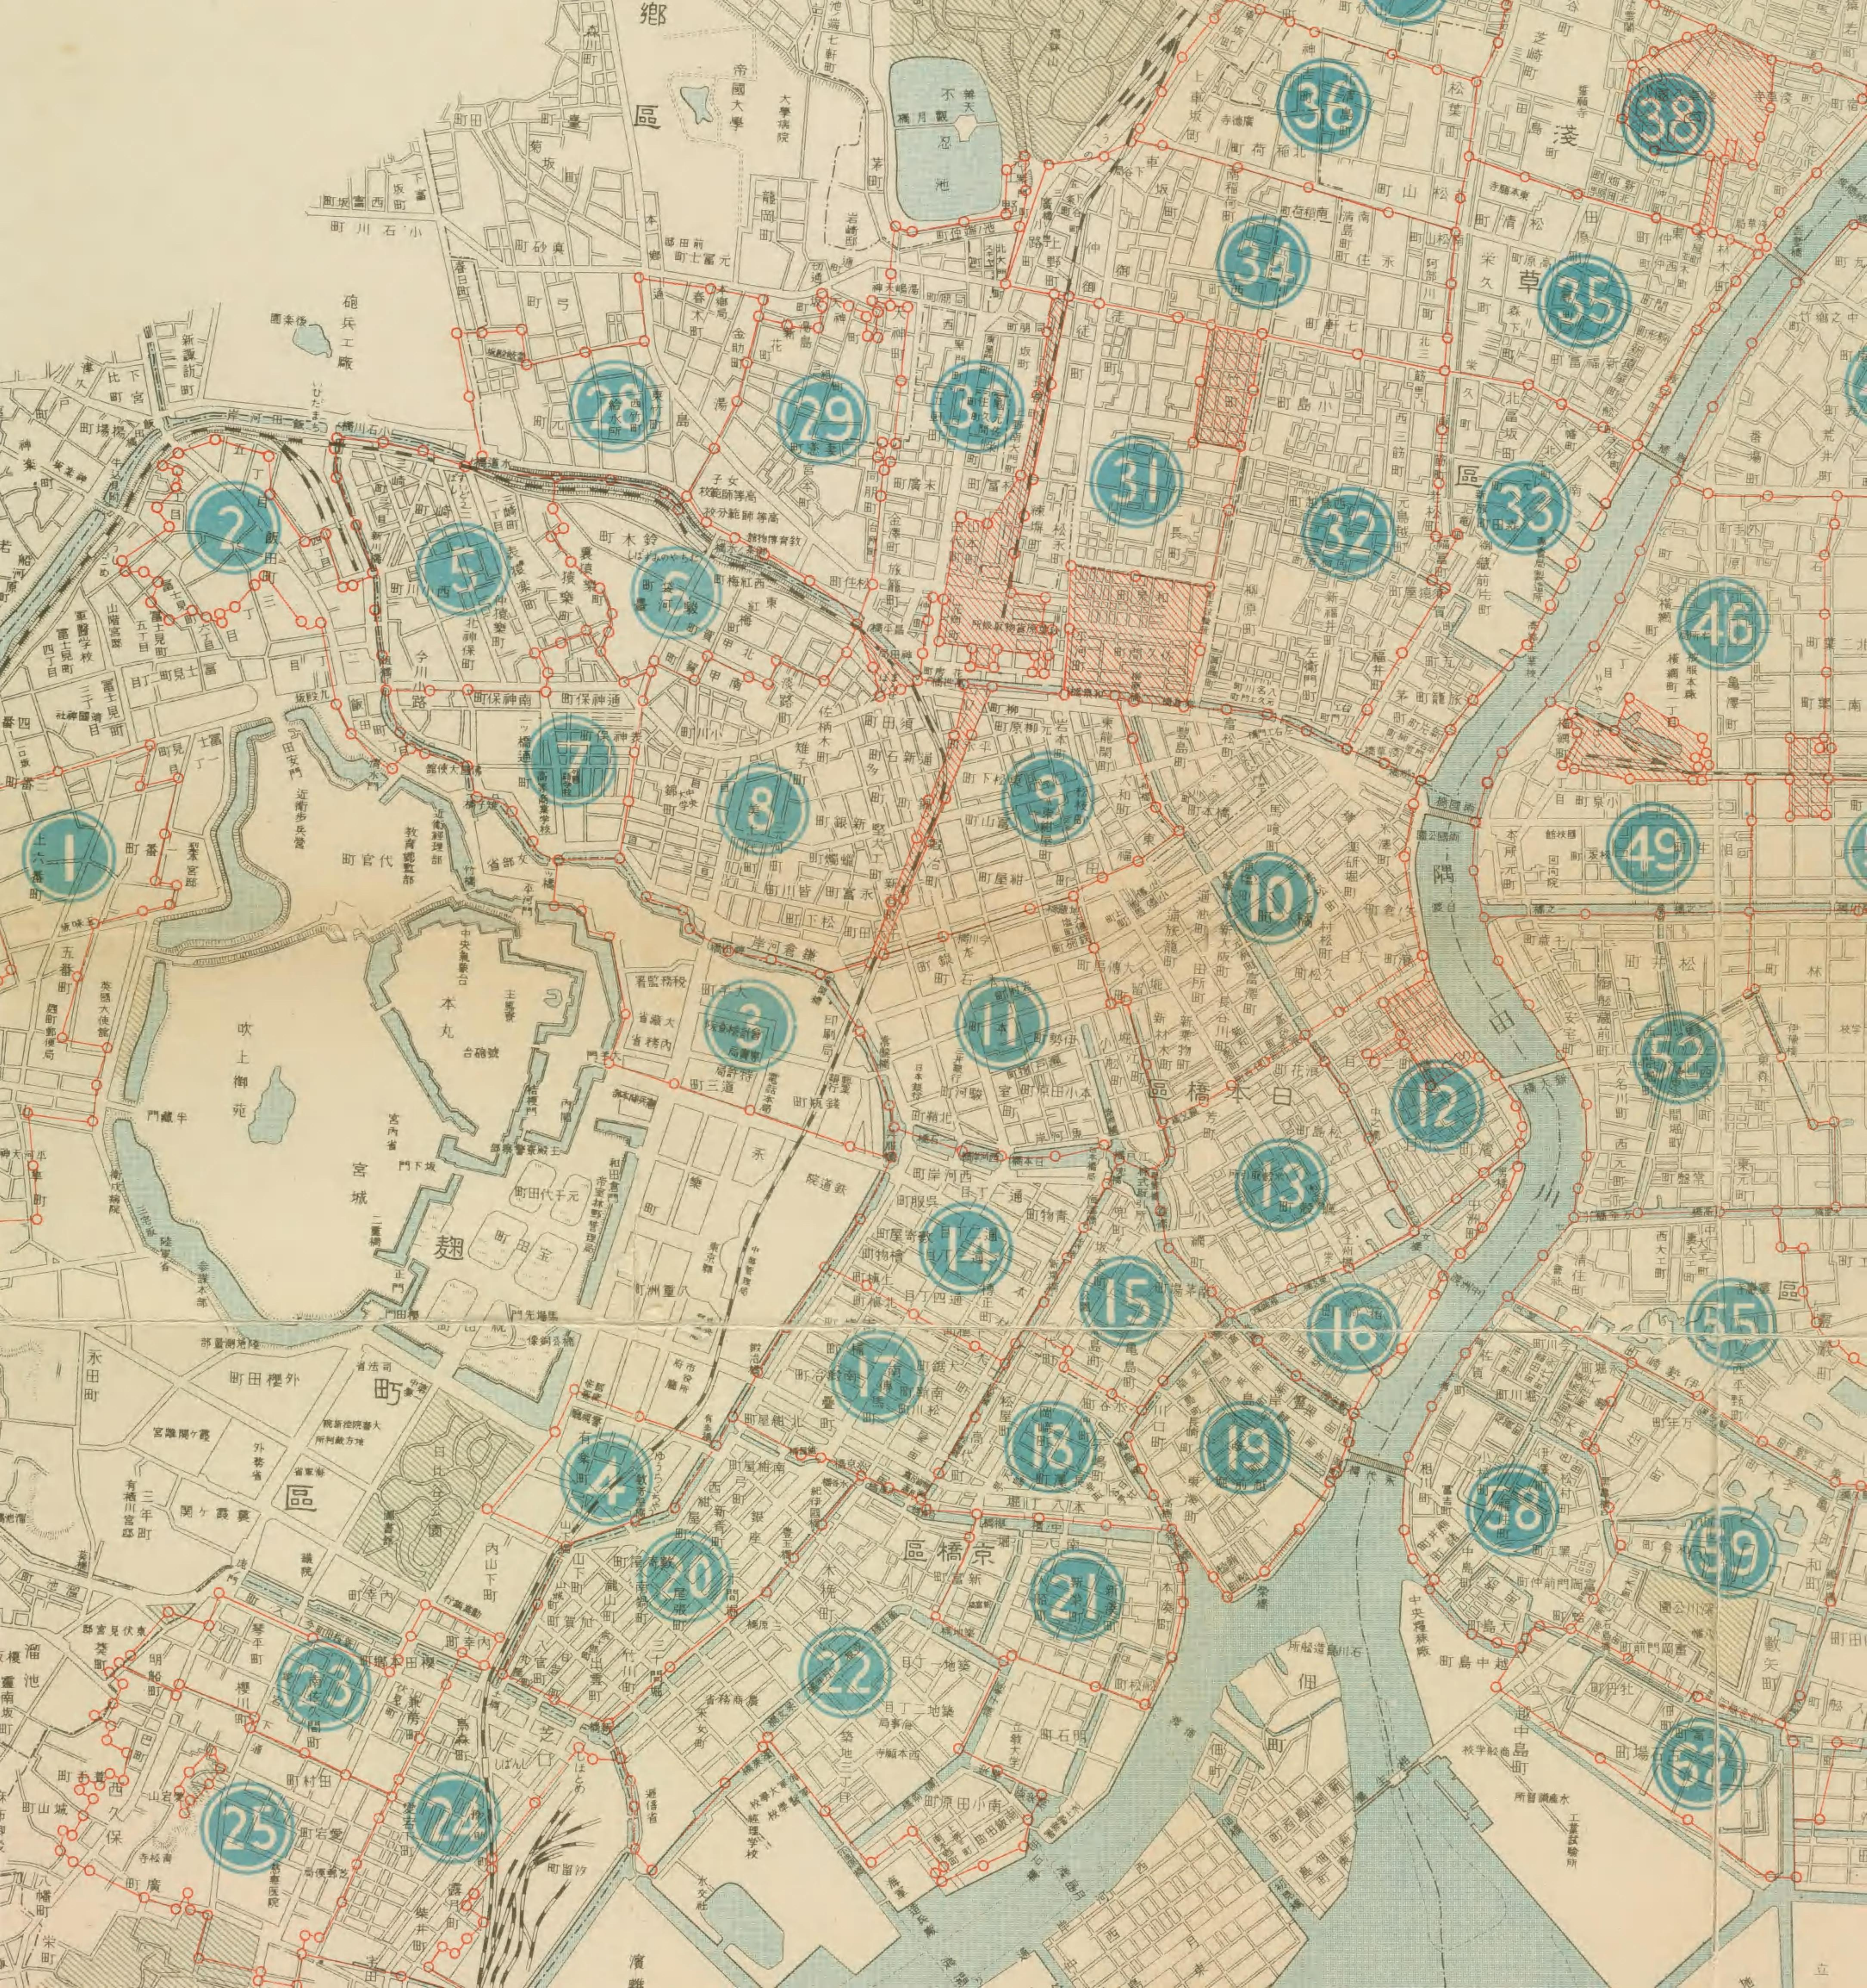

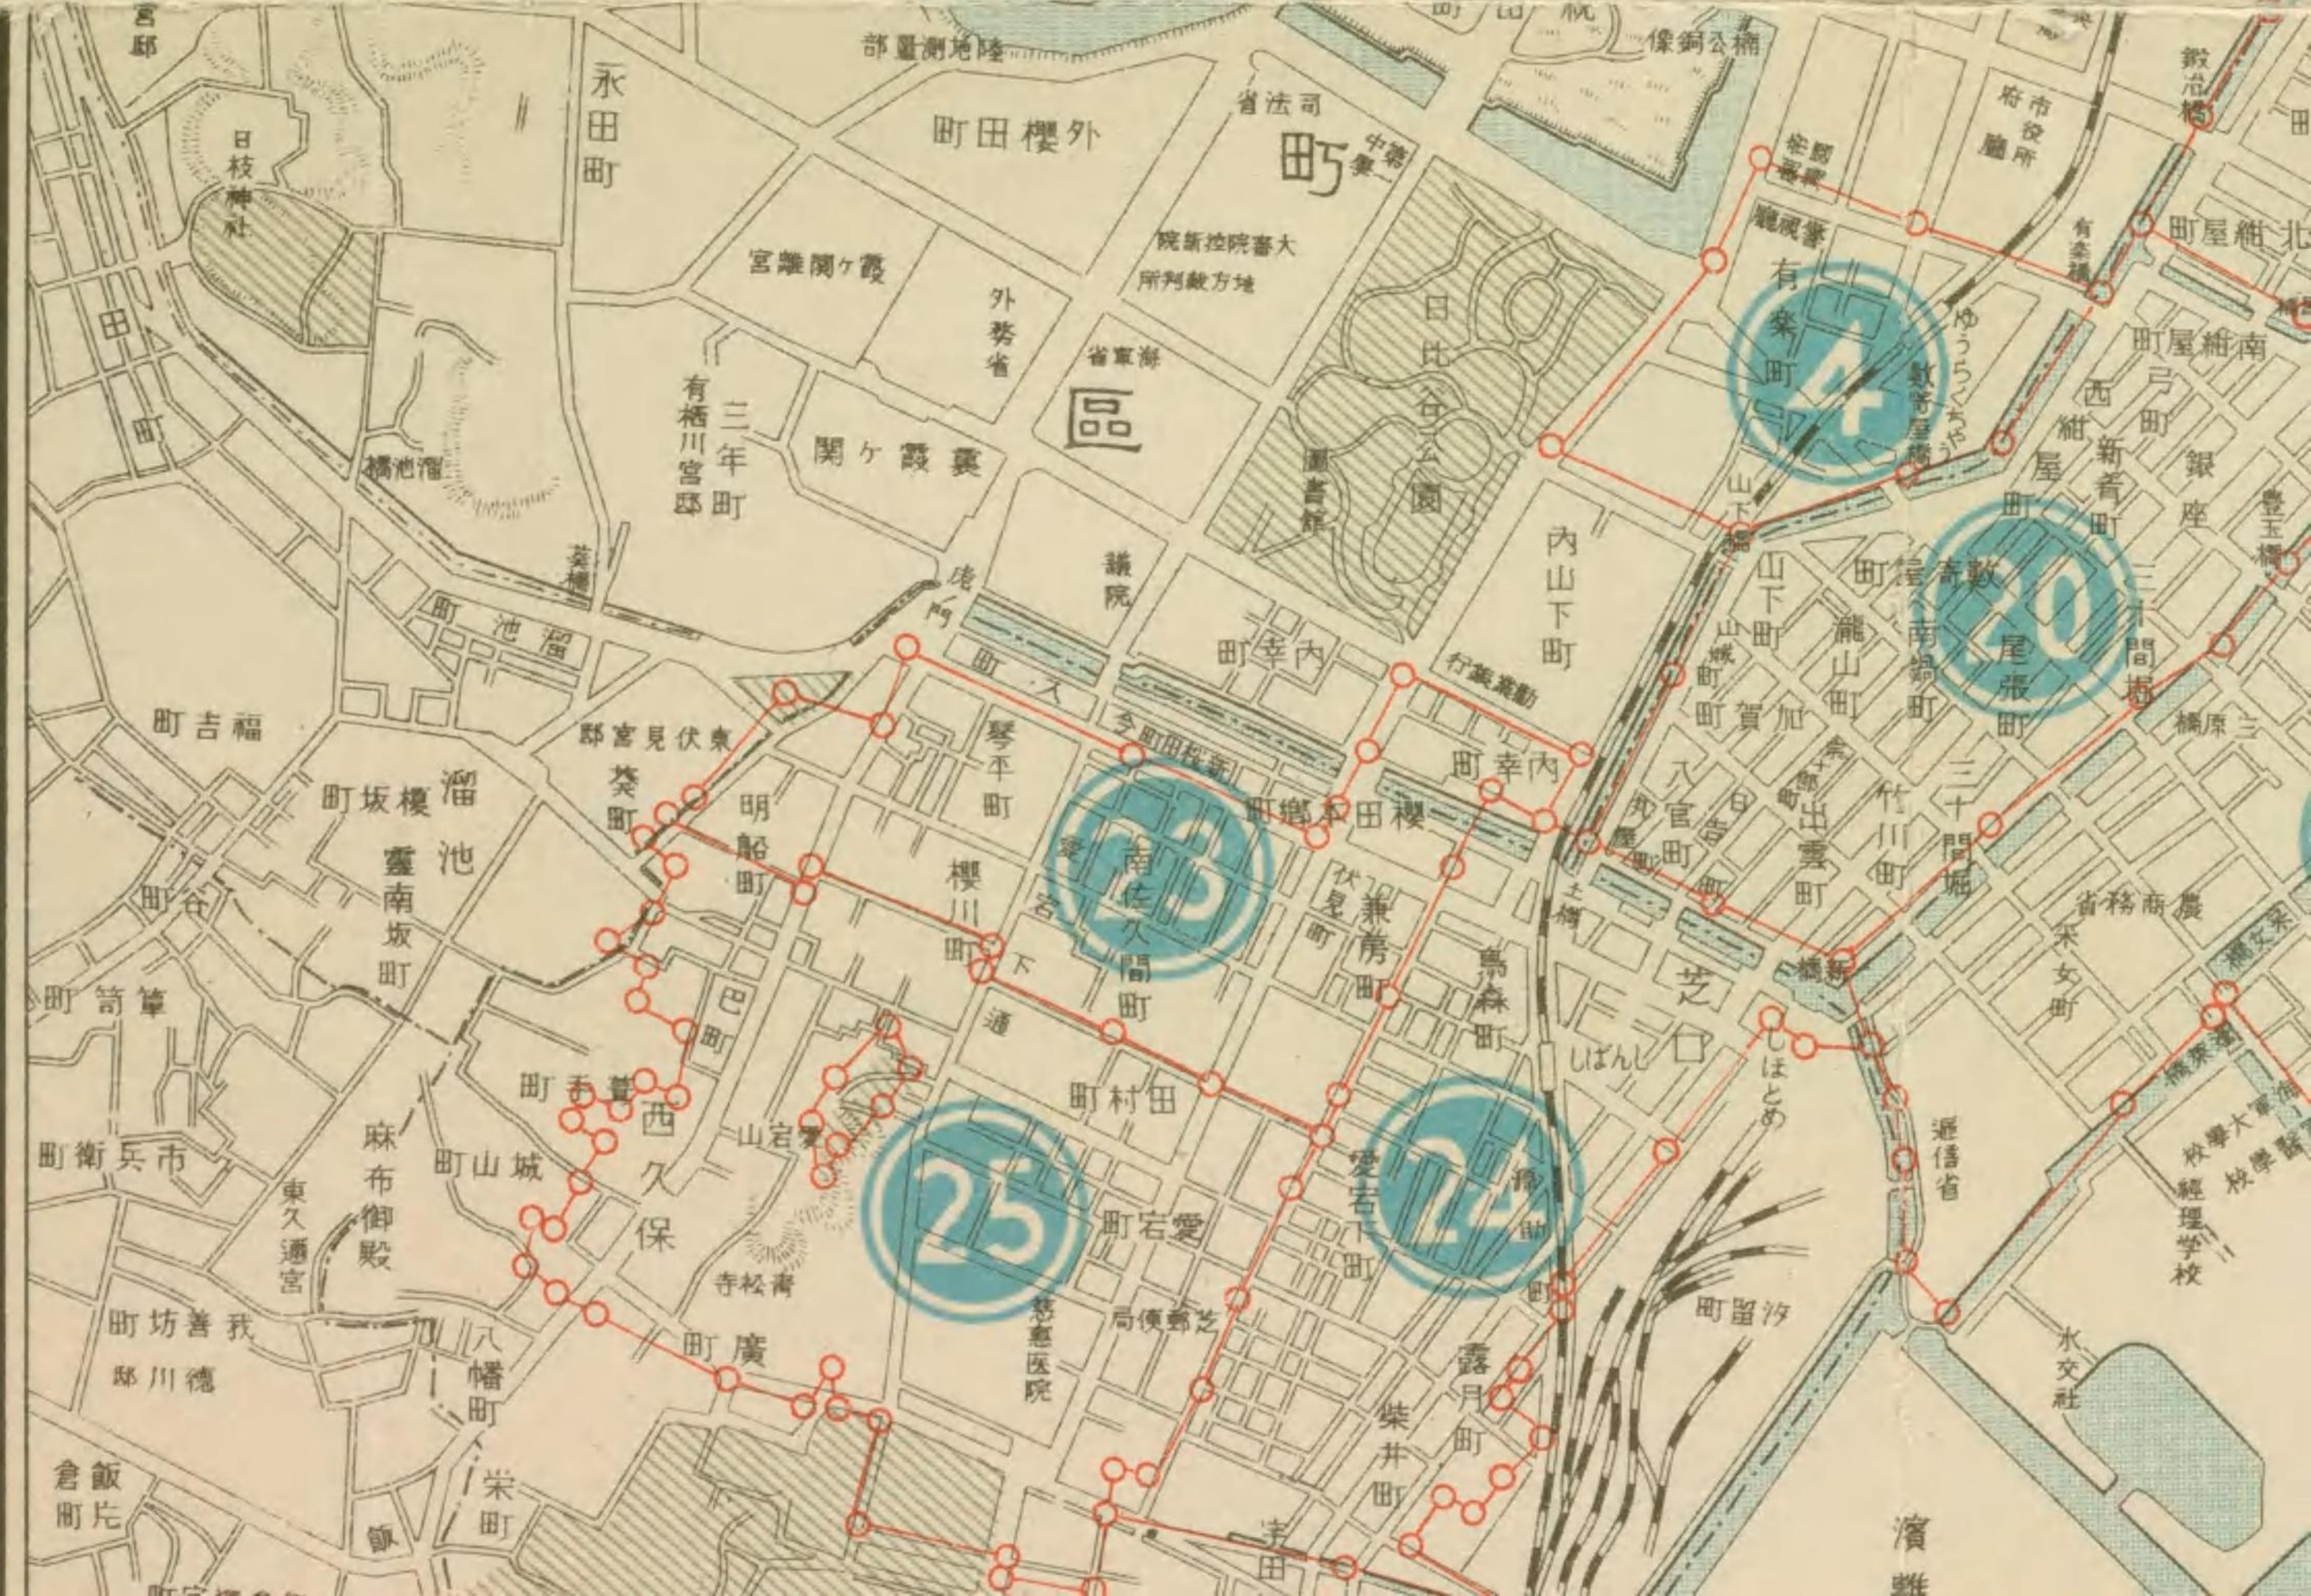

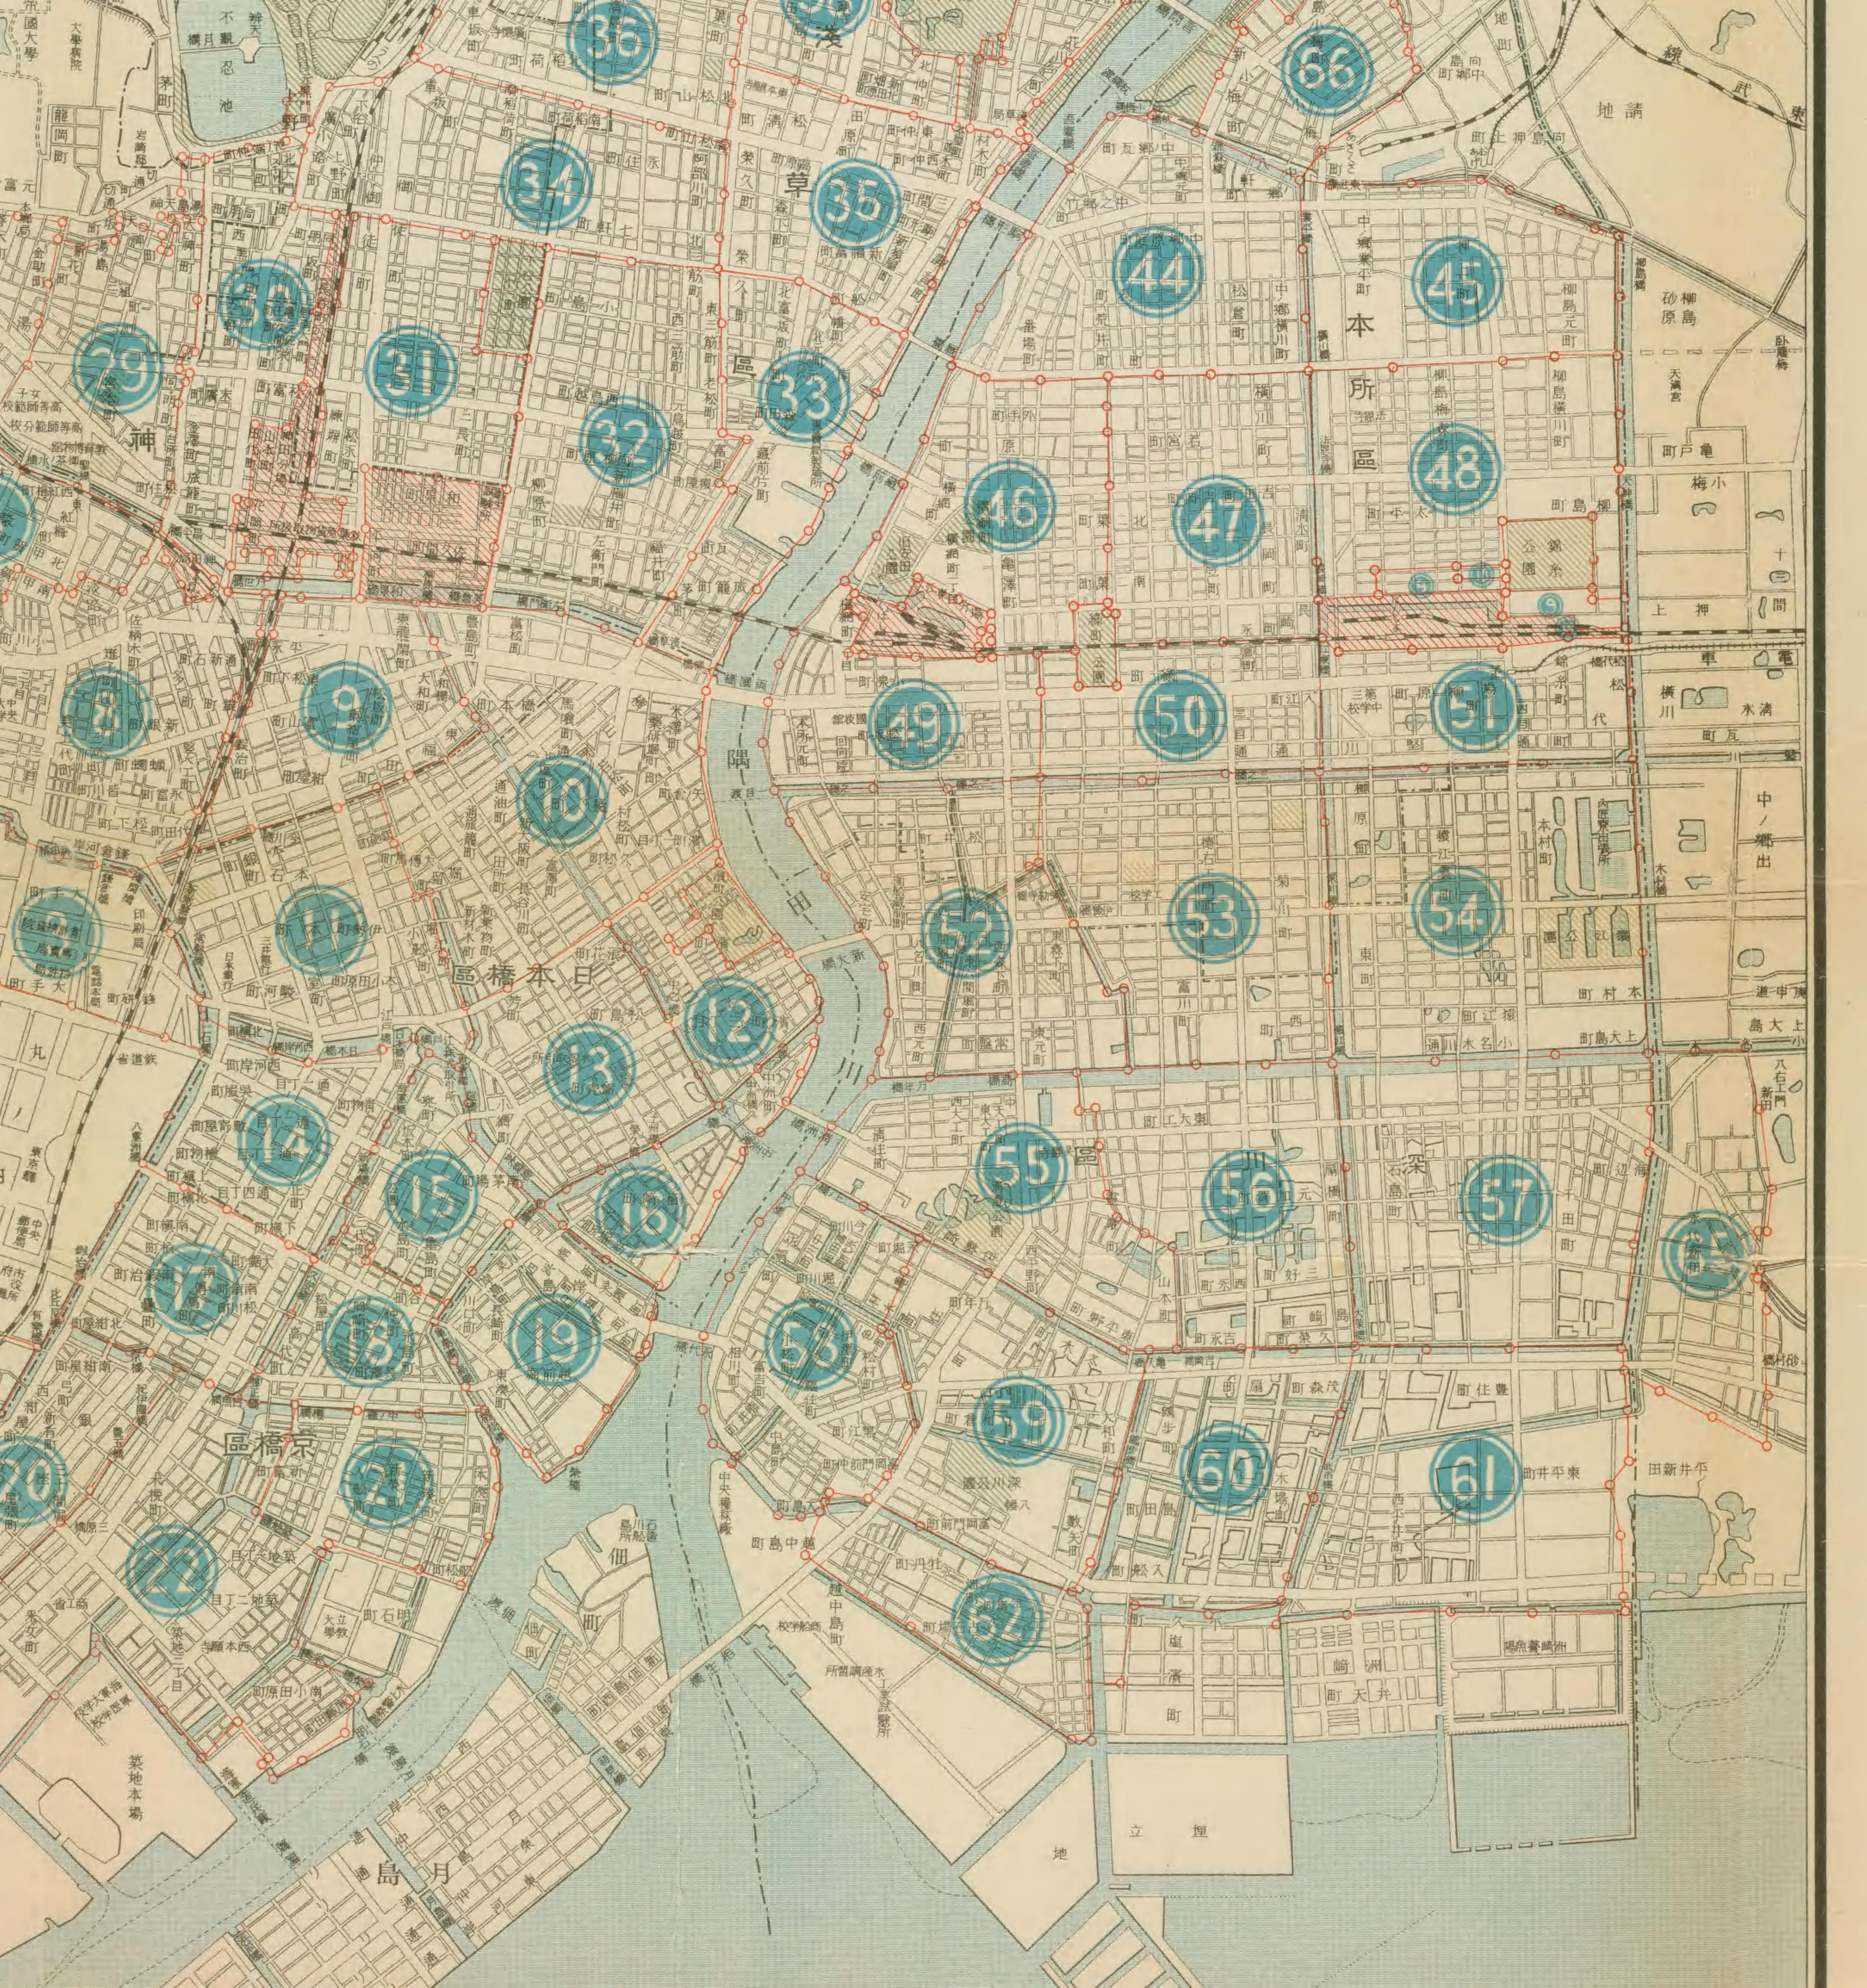

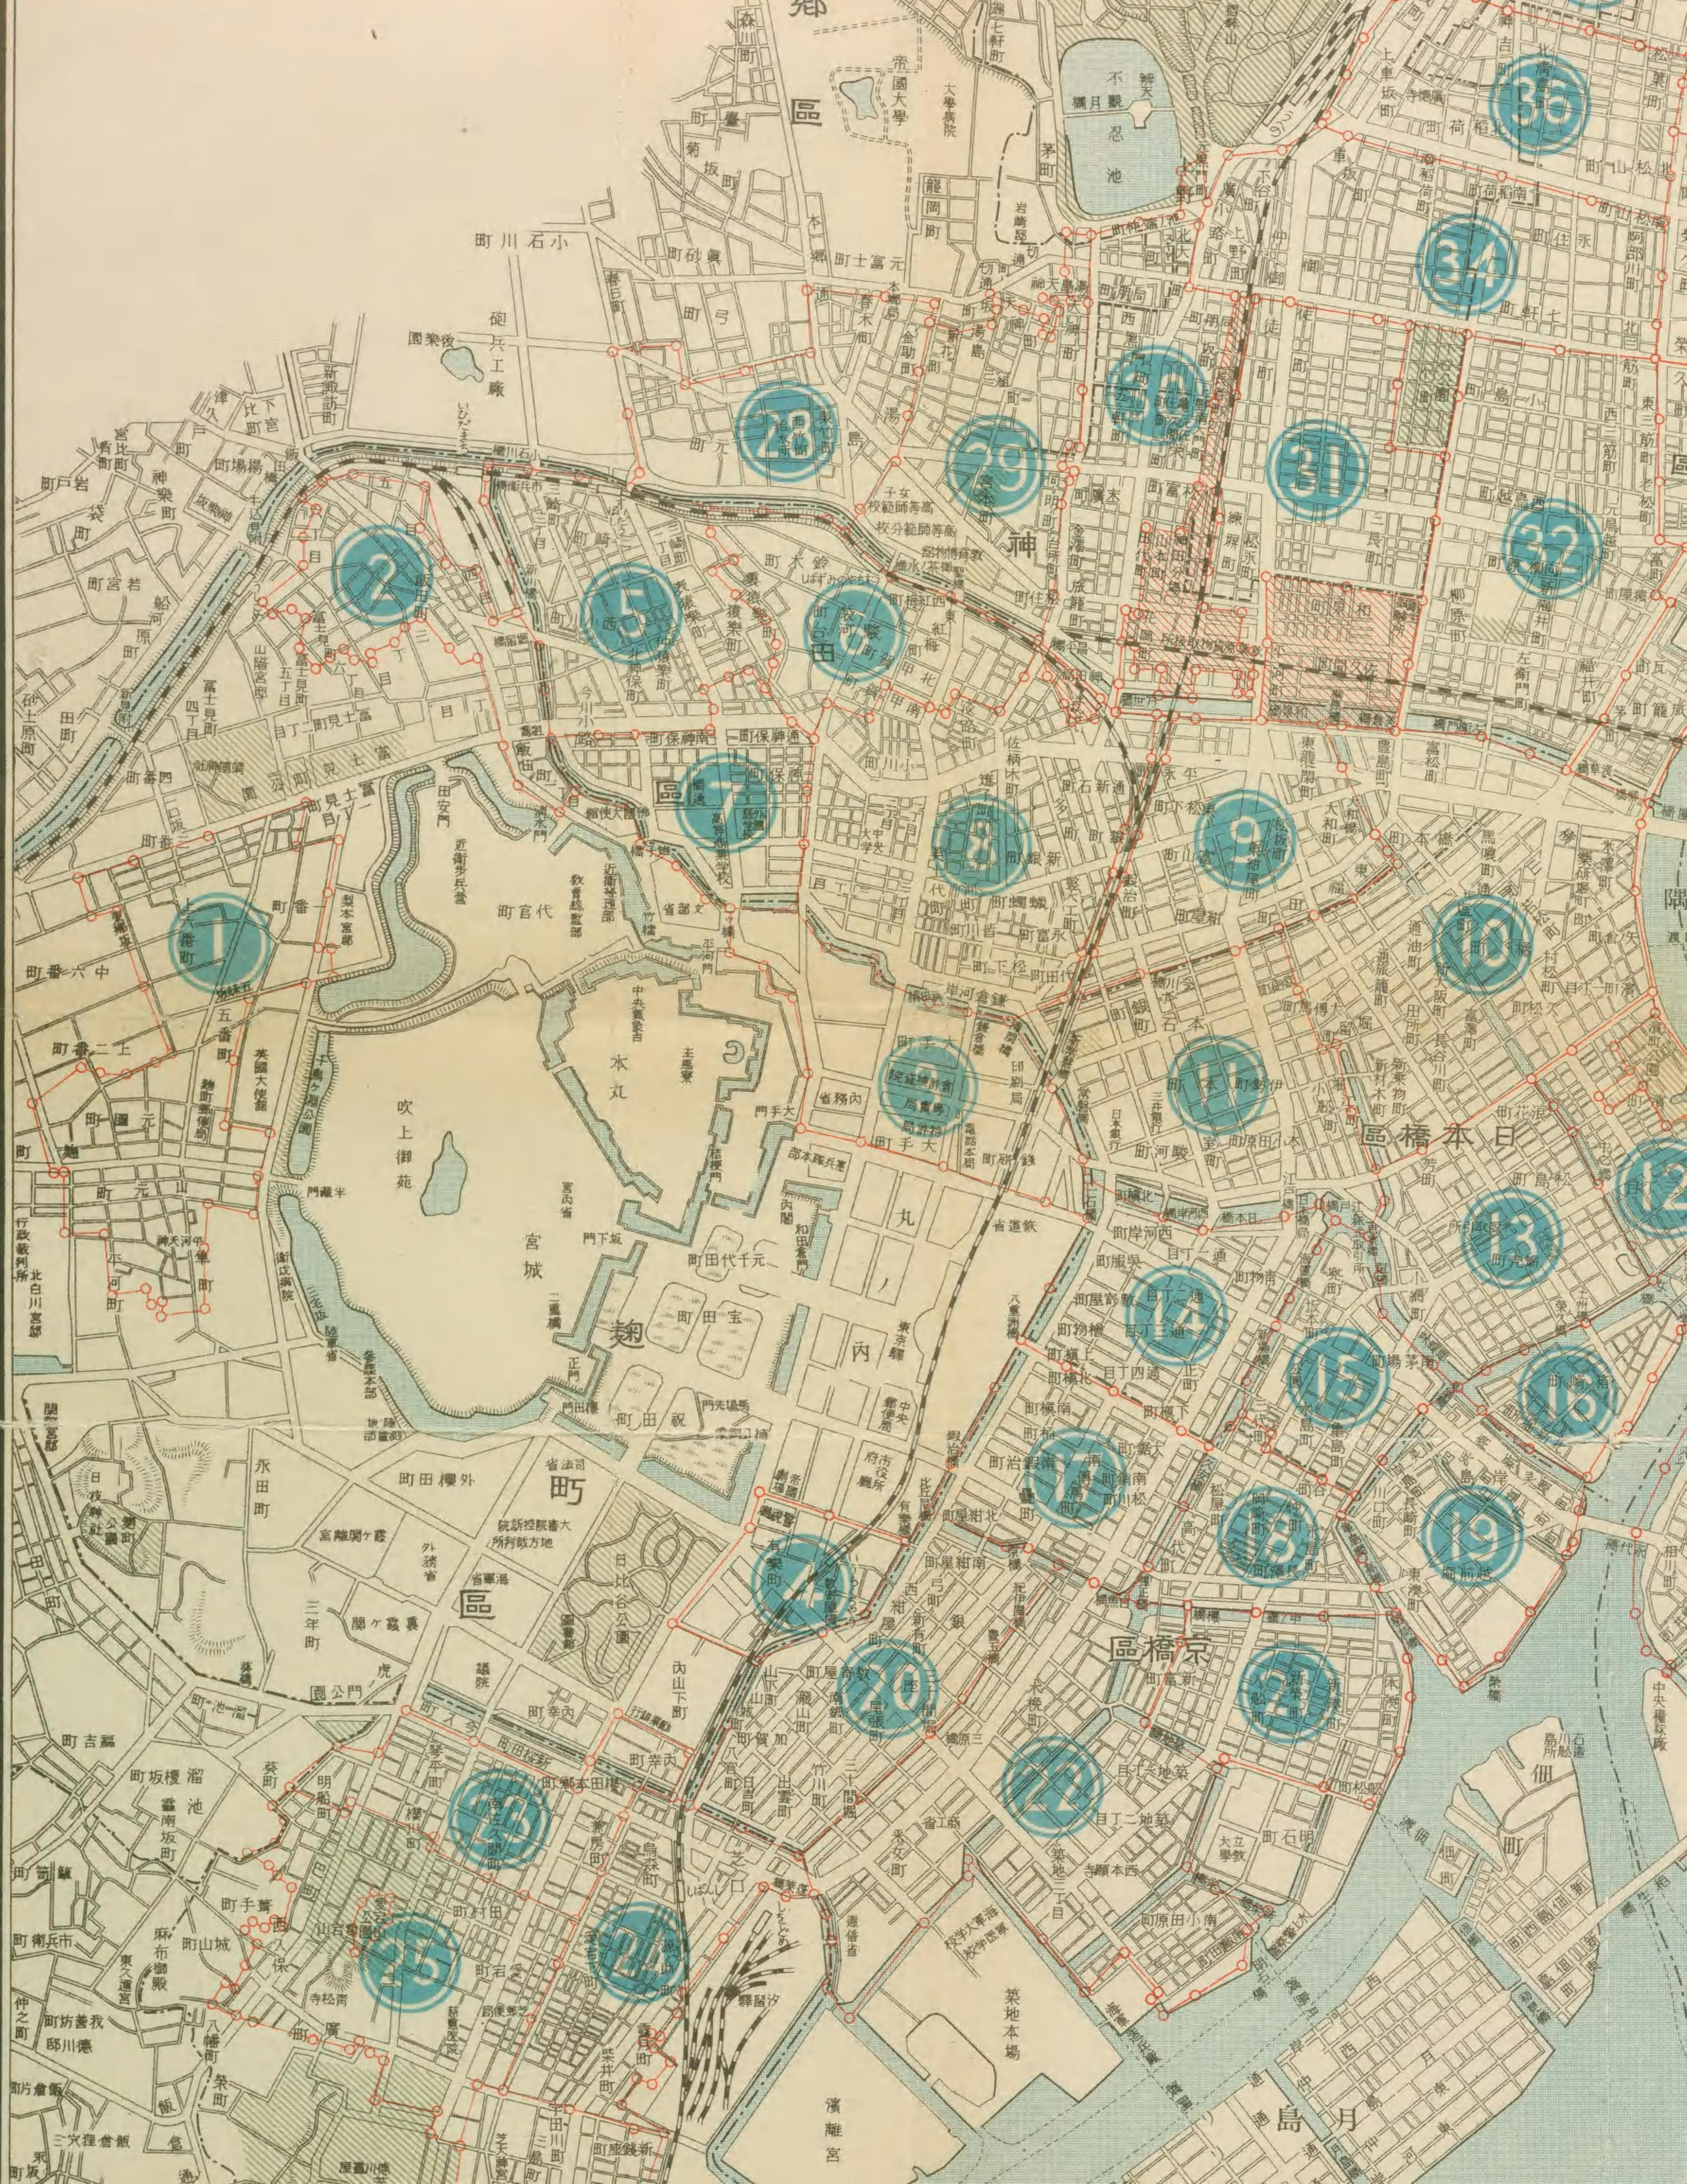

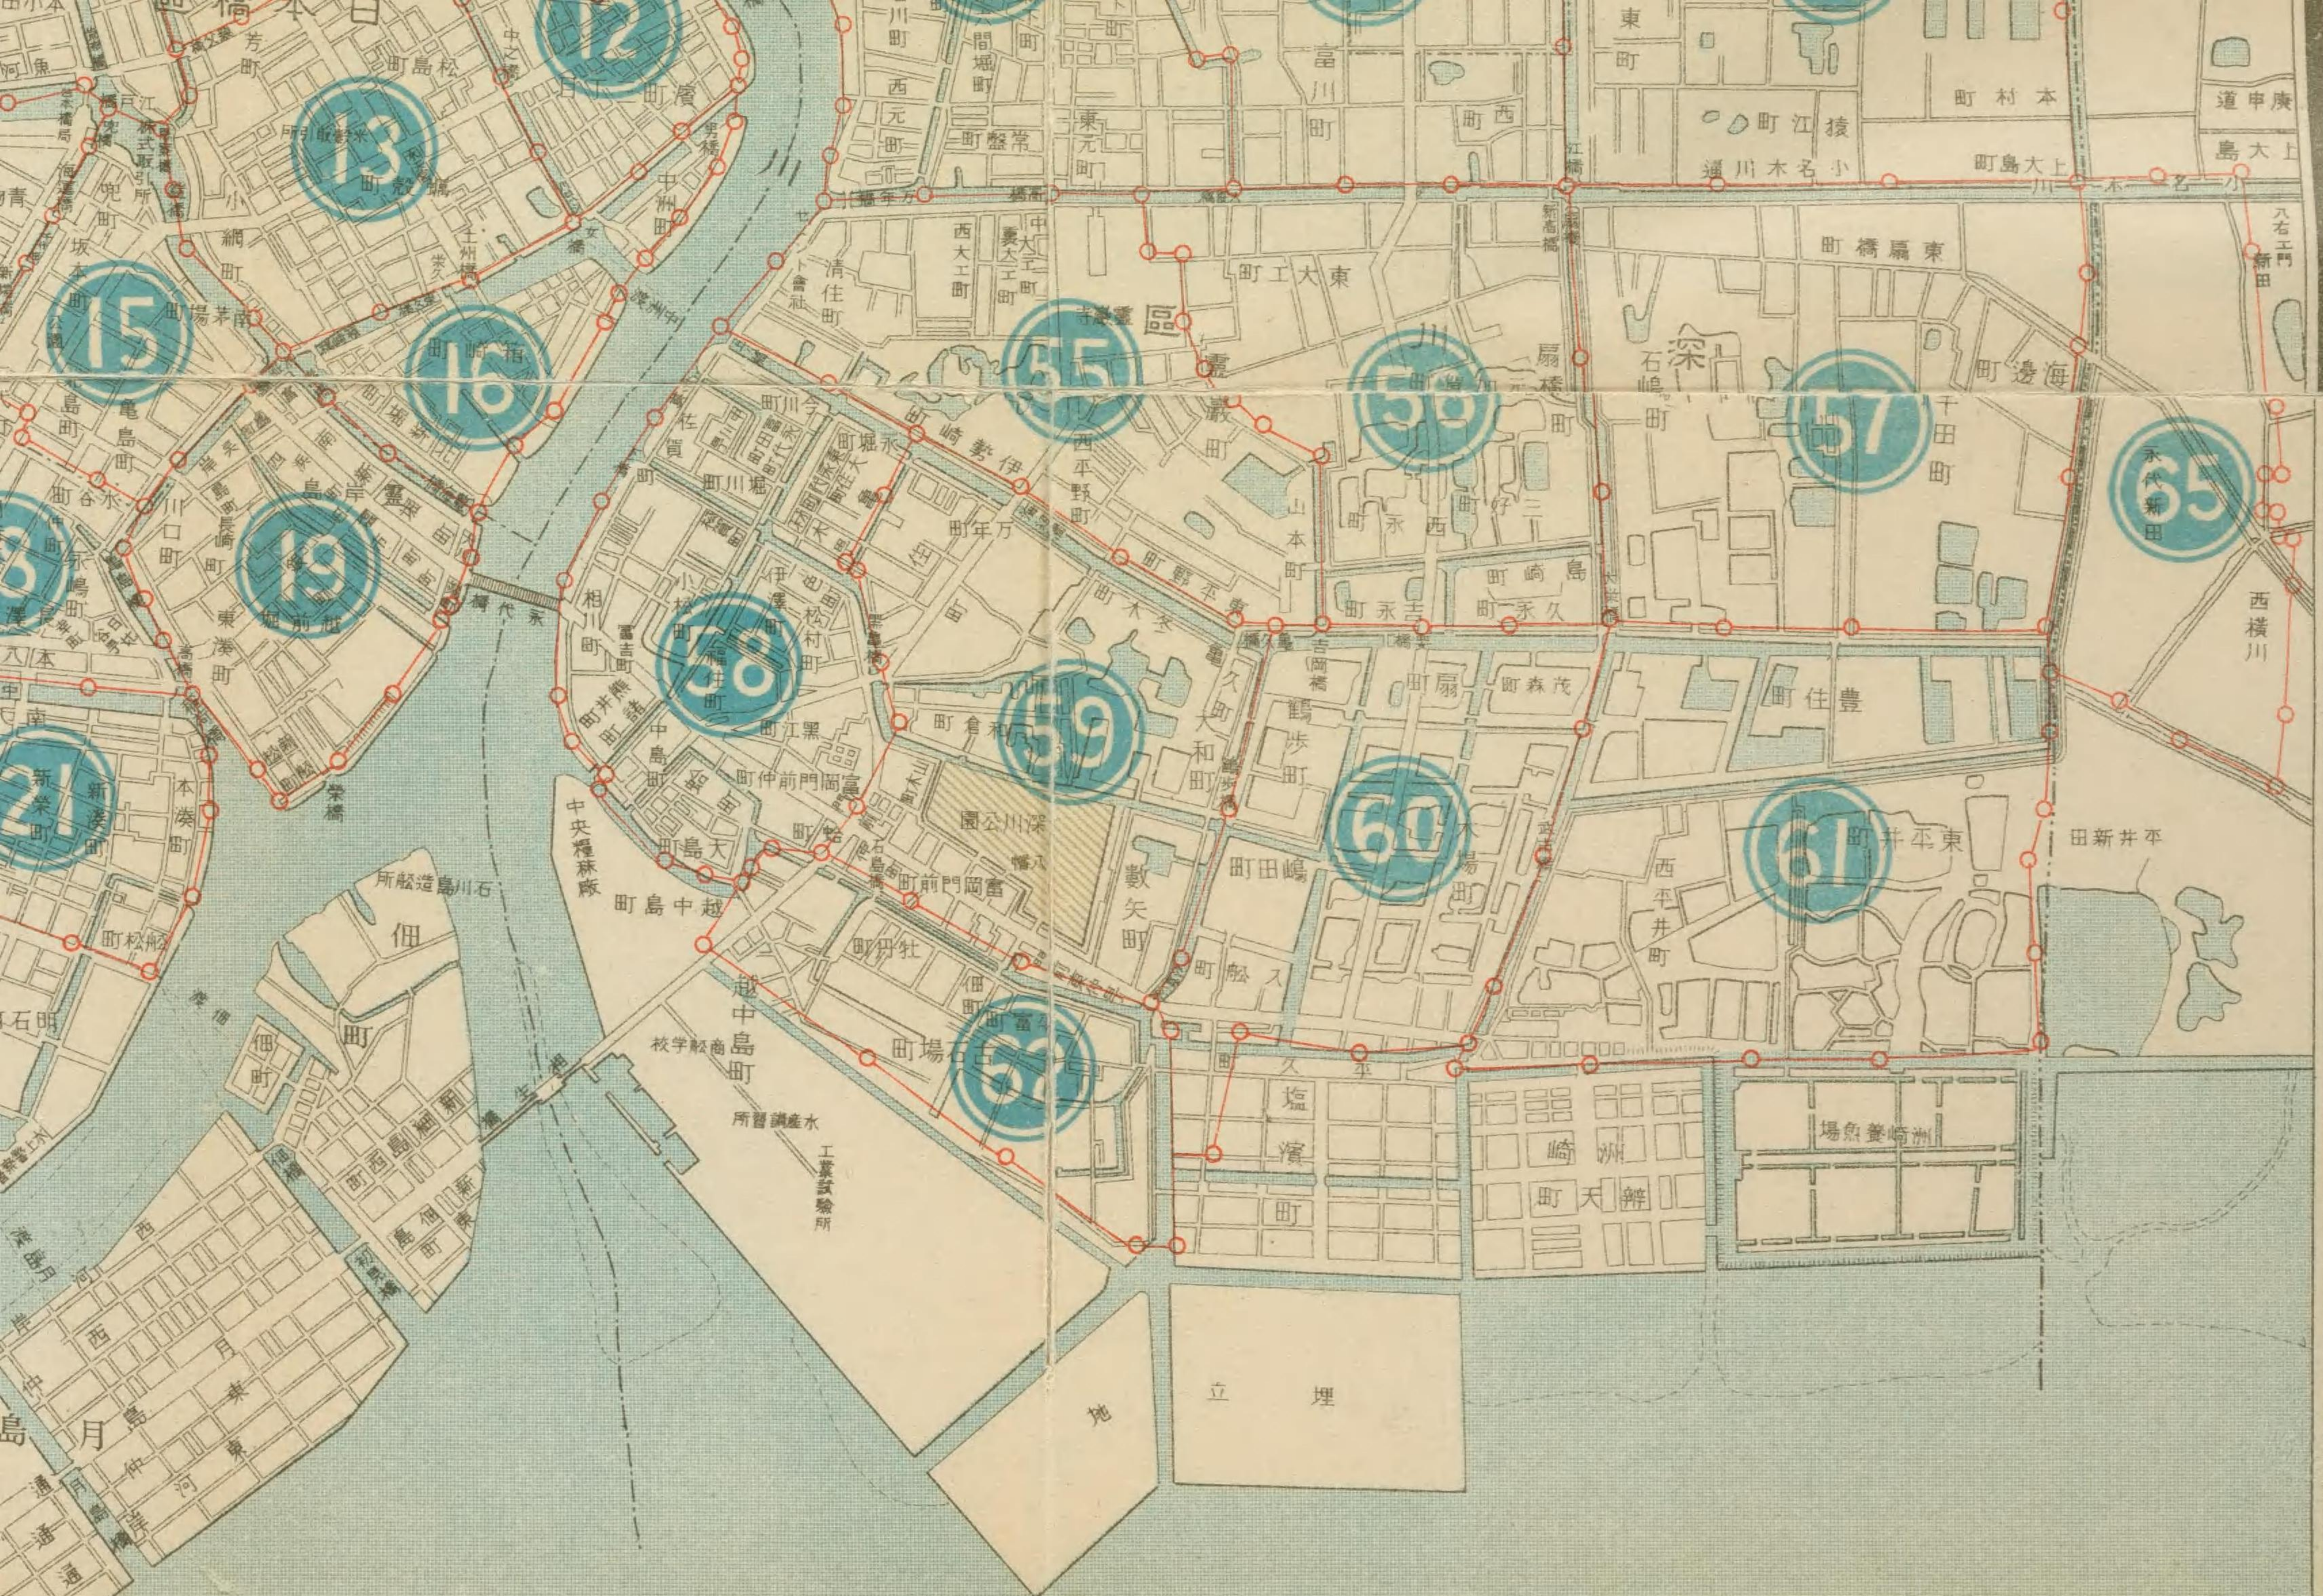











東


京


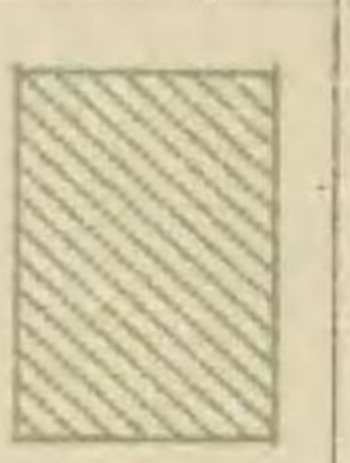



					凡 例
河	公	除	地	地	
川	園	斥	區	區	
		地	劃	界	
			番		
			號		
			理		



					凡 地 區 界 例
可	公	除	地	地	
	園	斥	區	區	
		地	劃	劃	
			番	番	
			號	號	
			理	理	
			界	界	

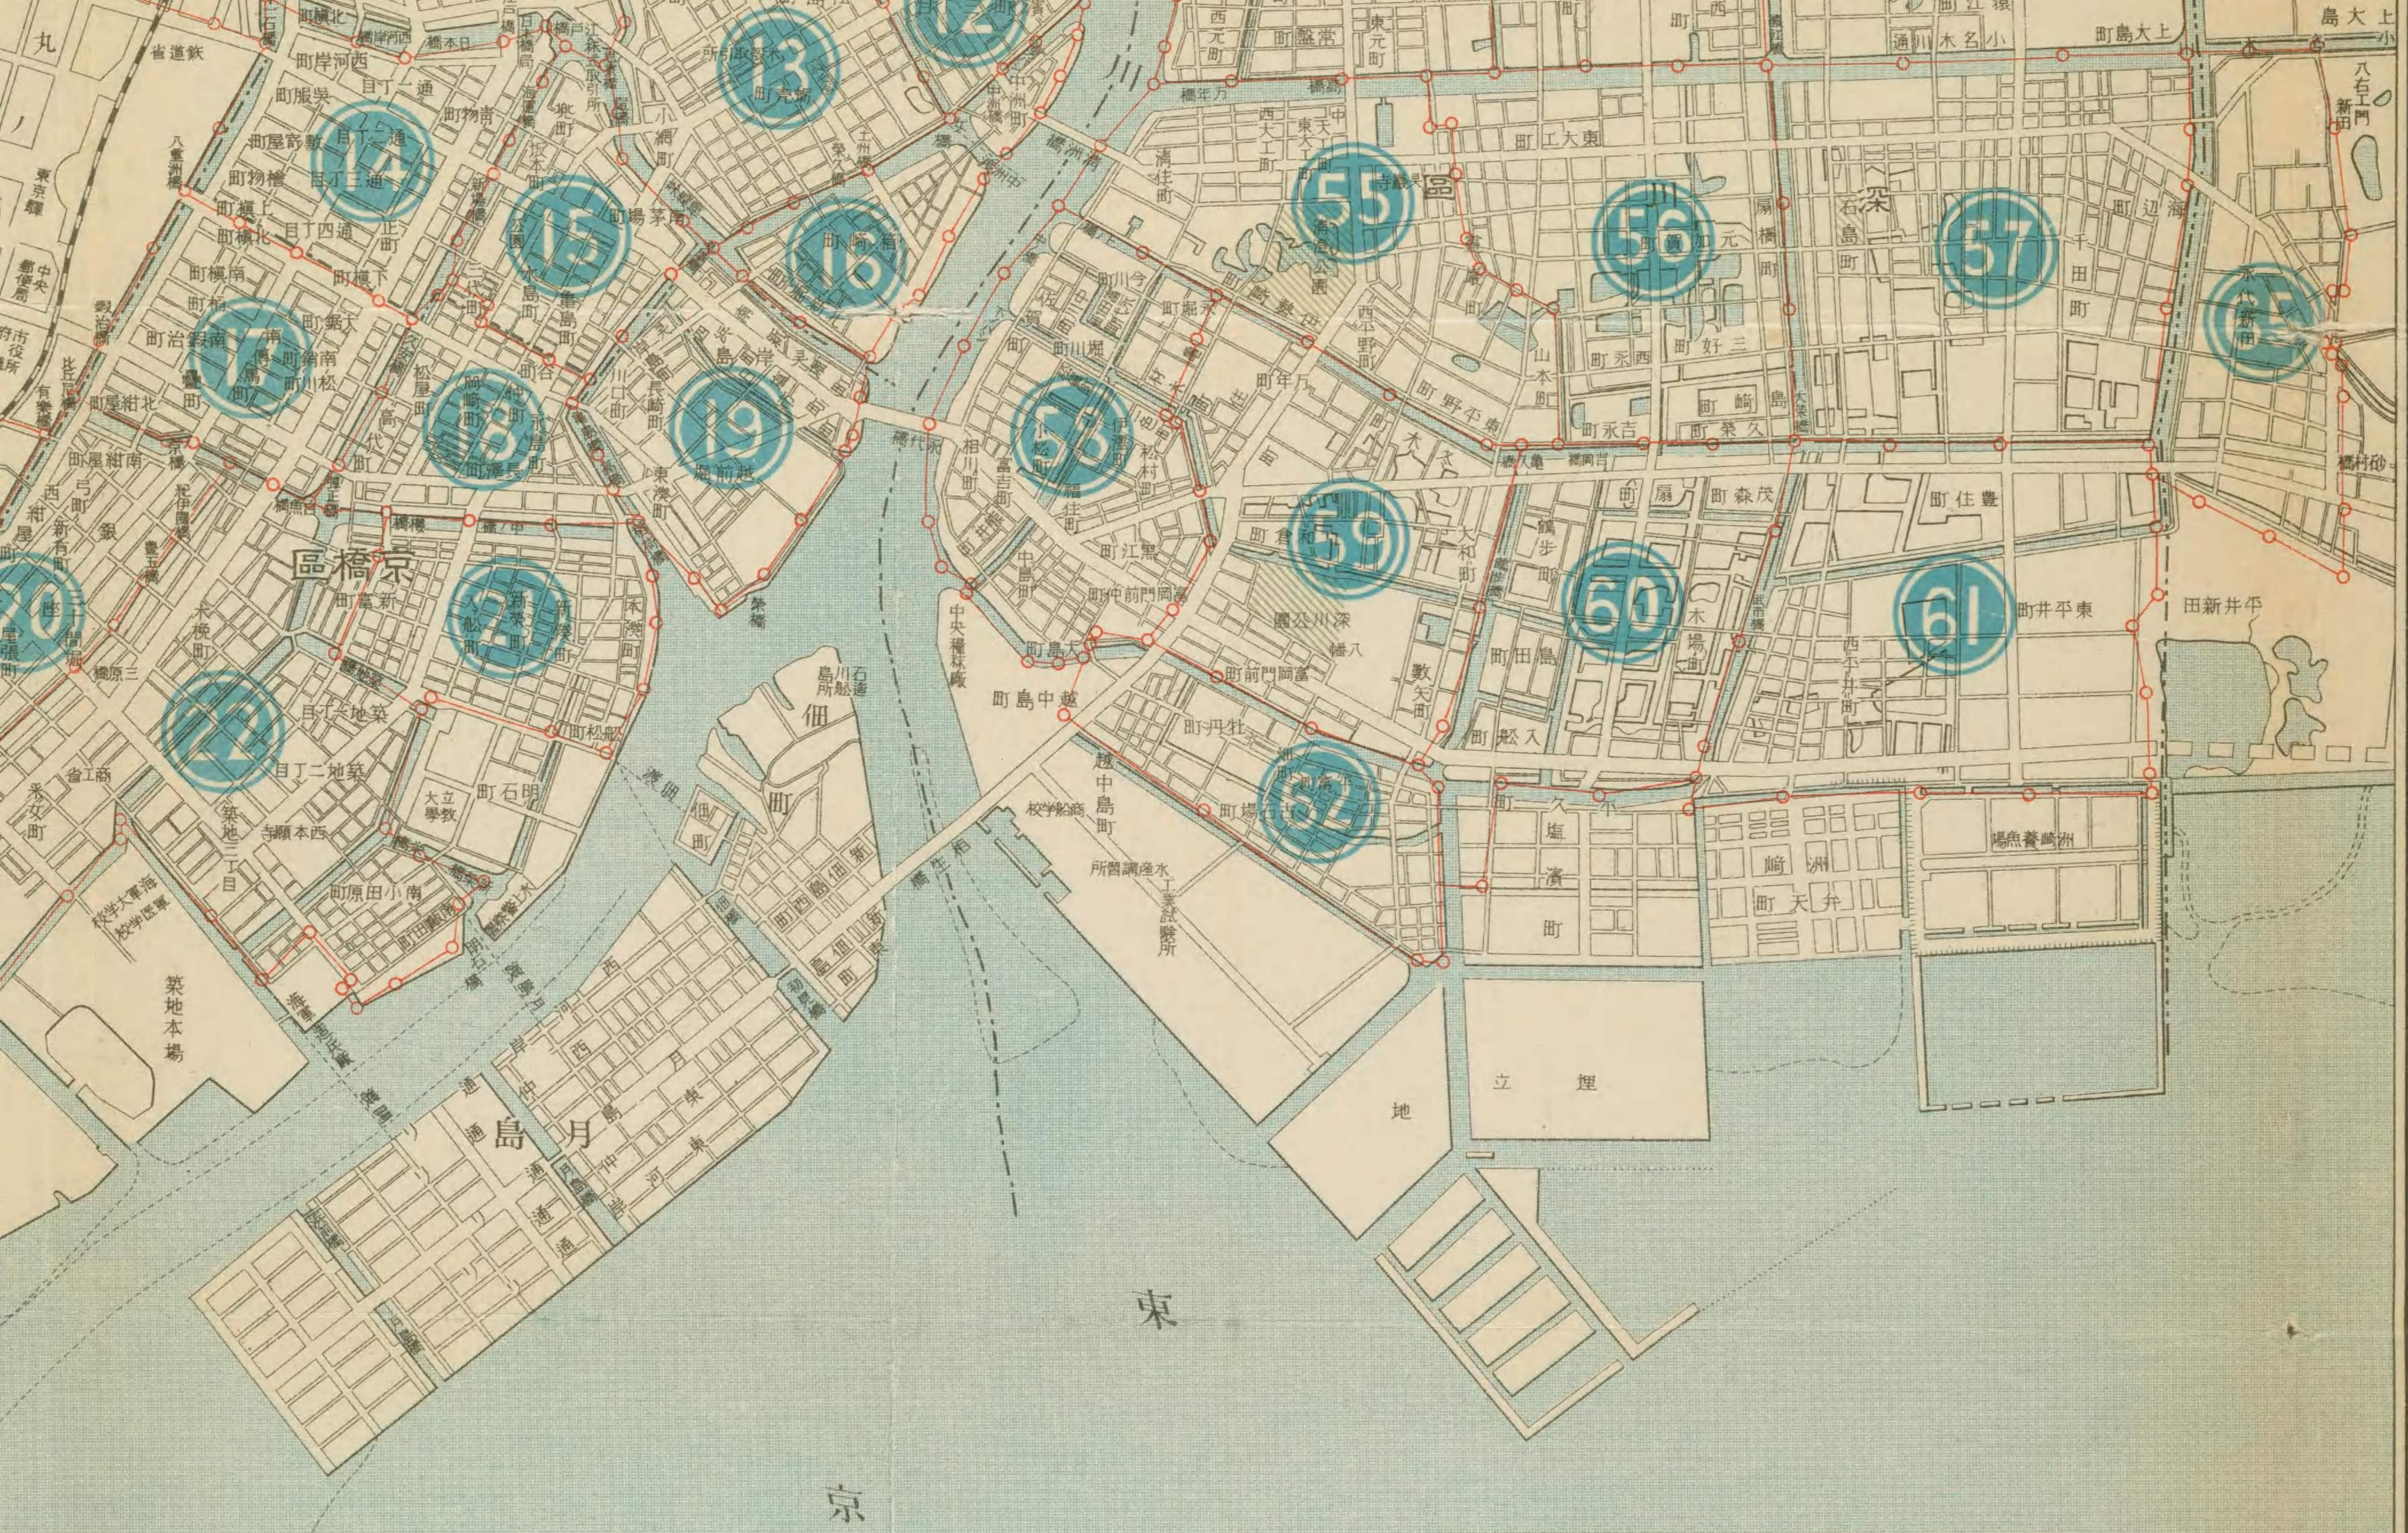

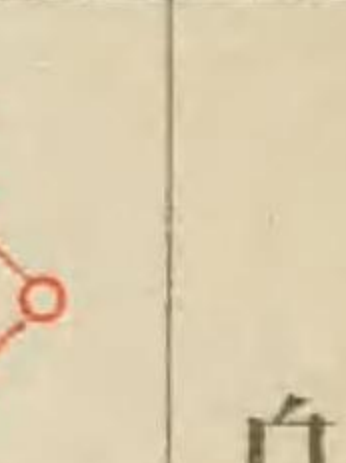

					凡 例
河	公	除	地	地	
川	園	斥	區	區	
		地	劃	界	
			番		
			號		
			理		




7B75


2+7B75







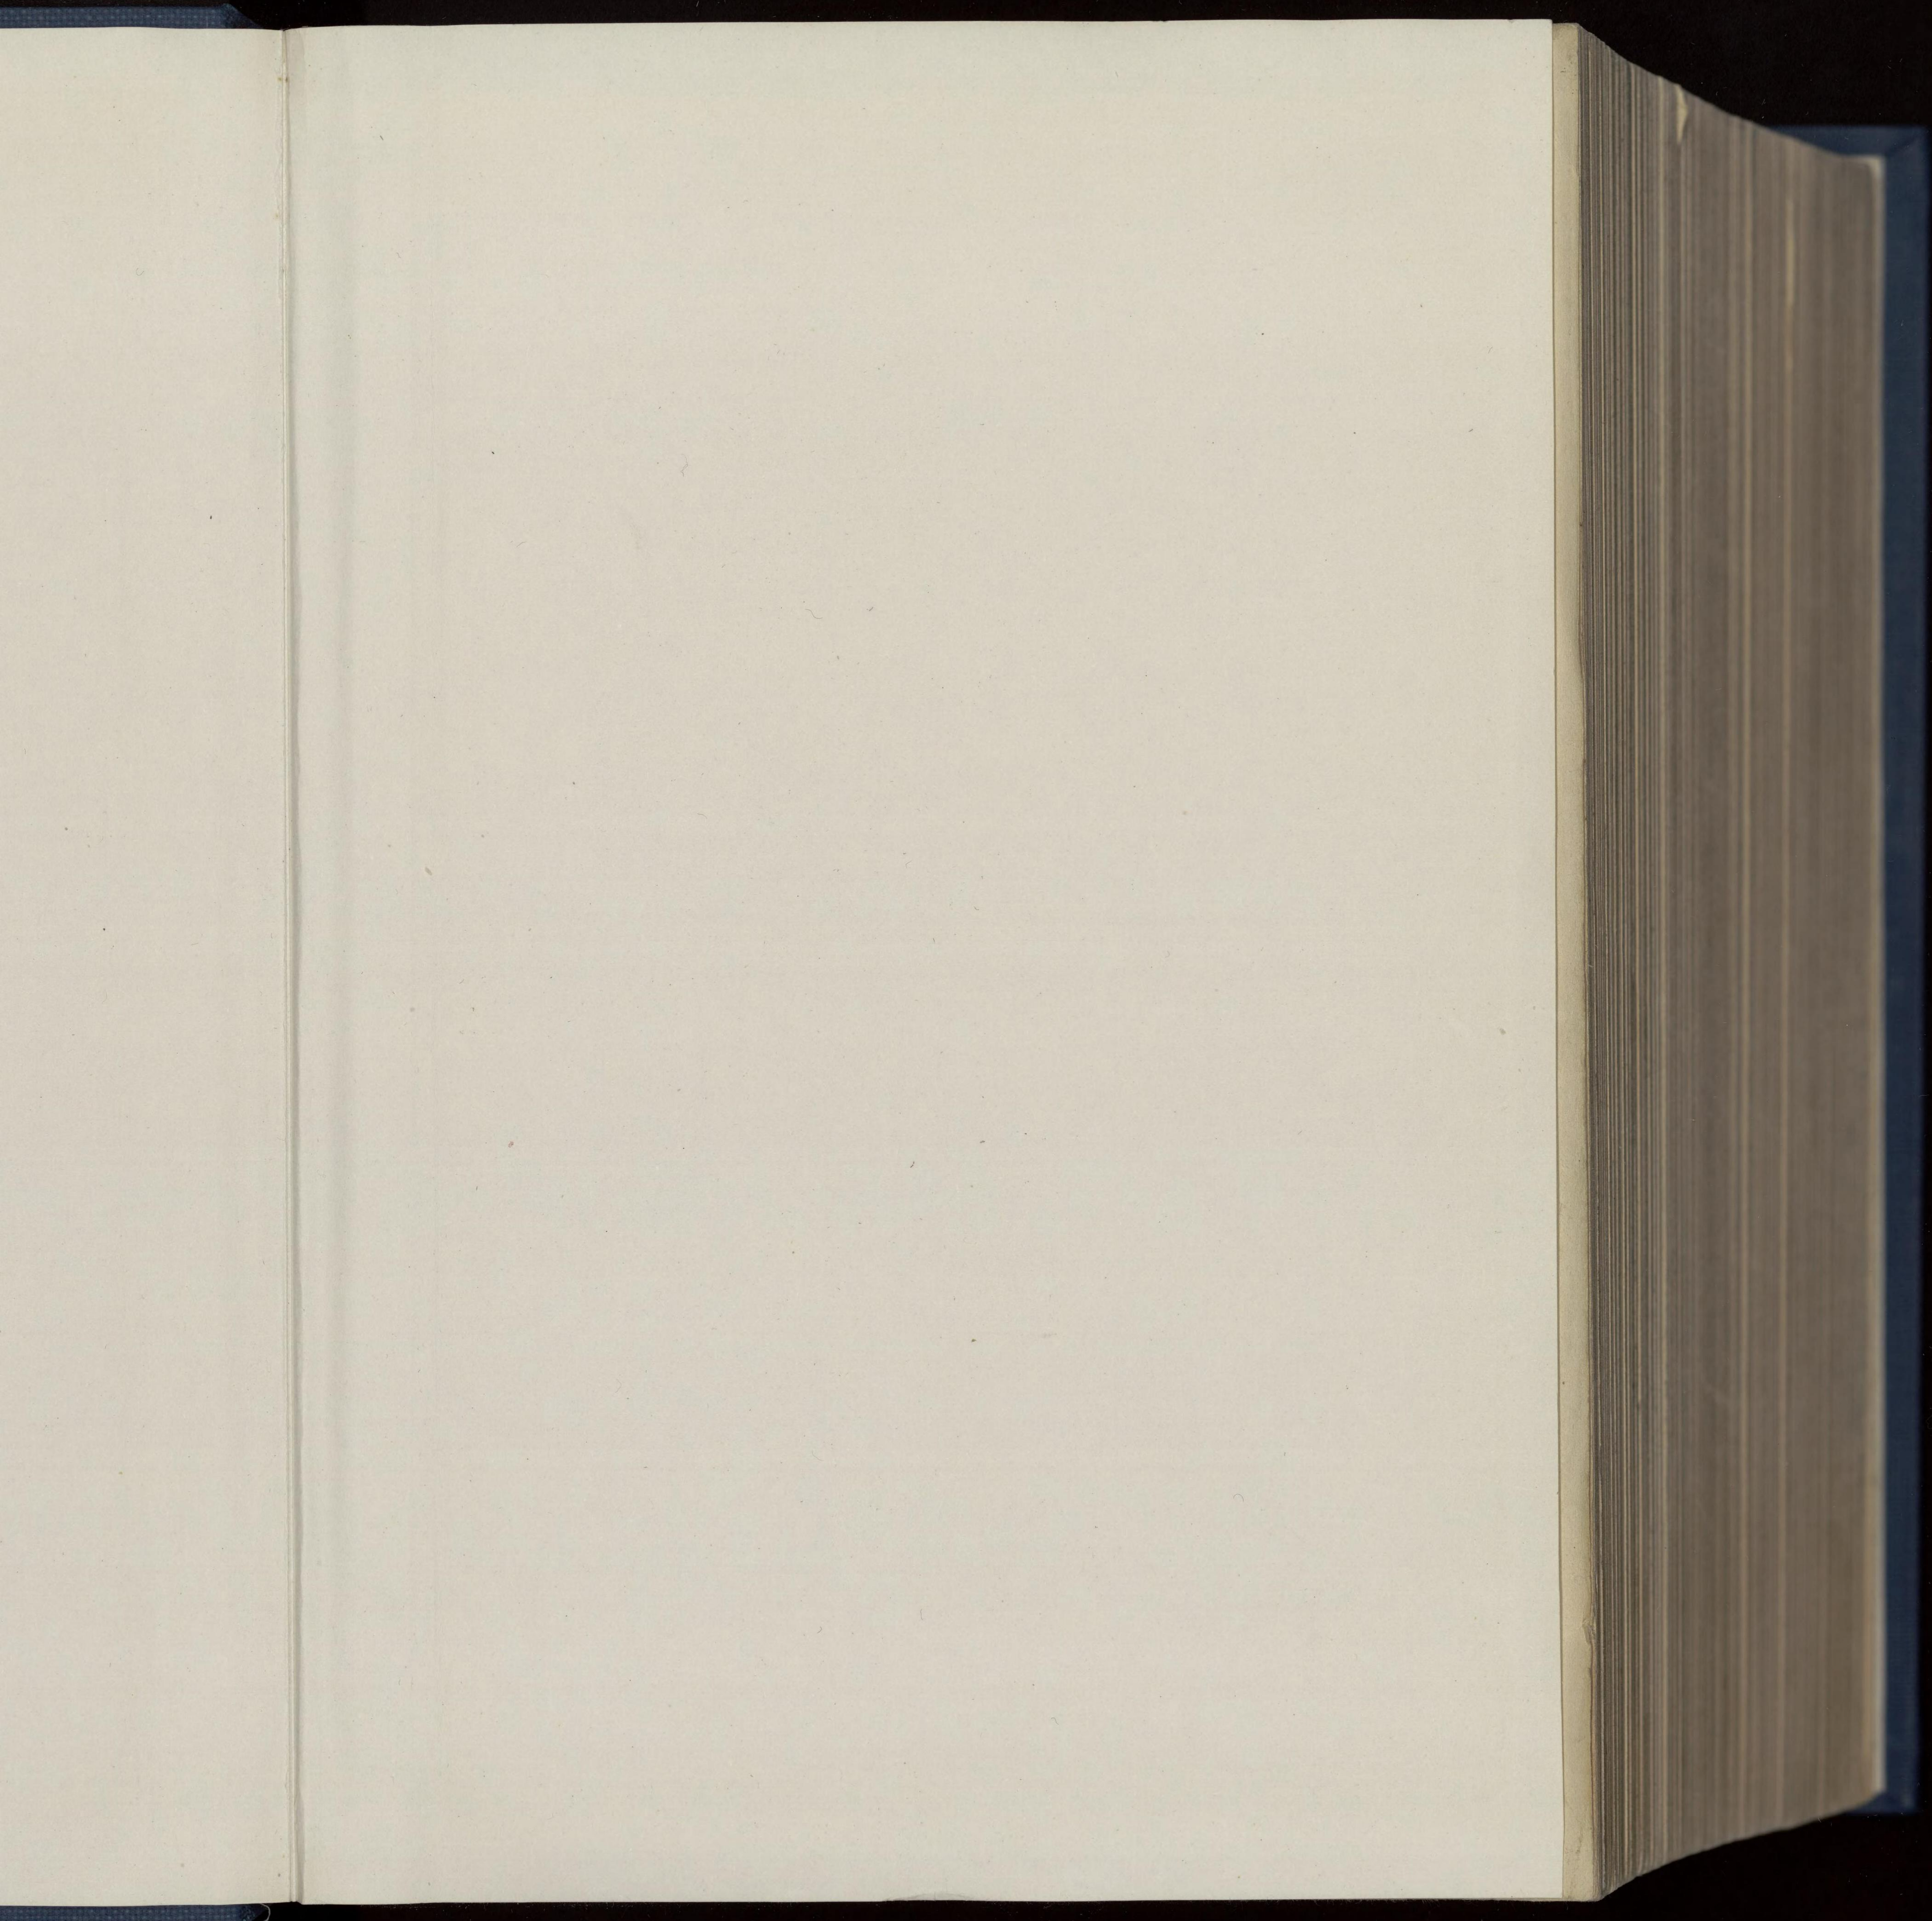



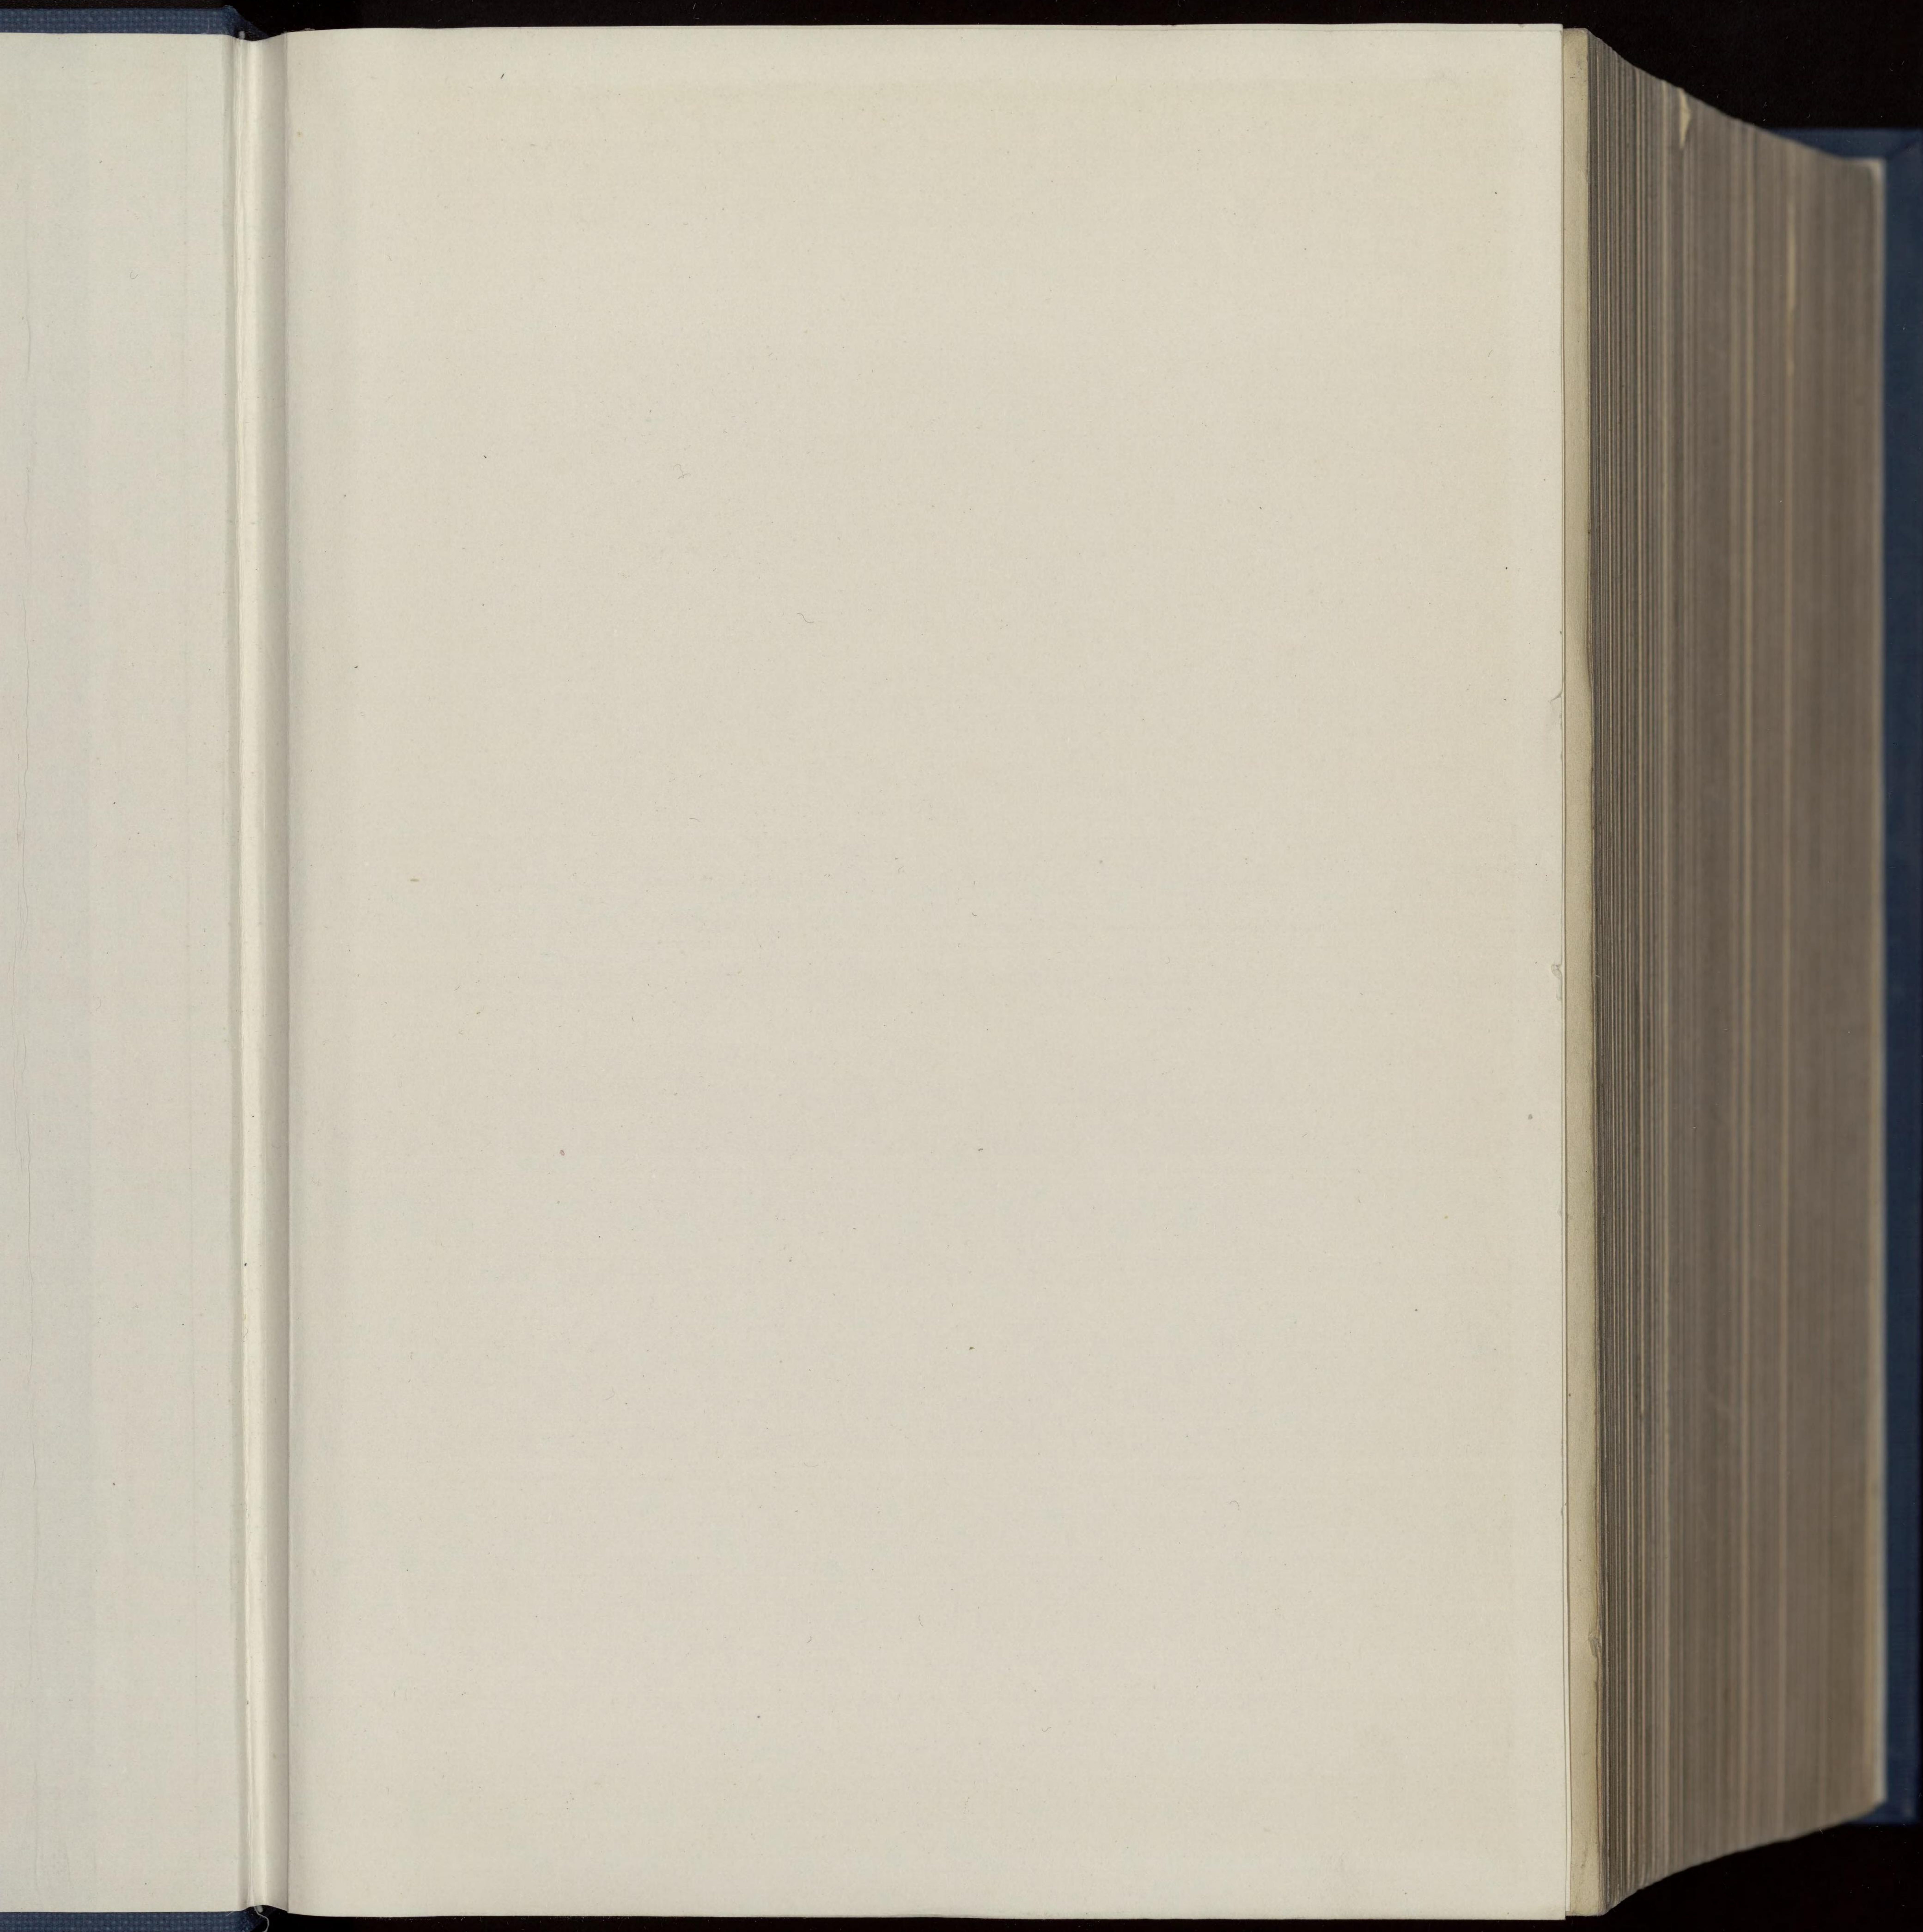

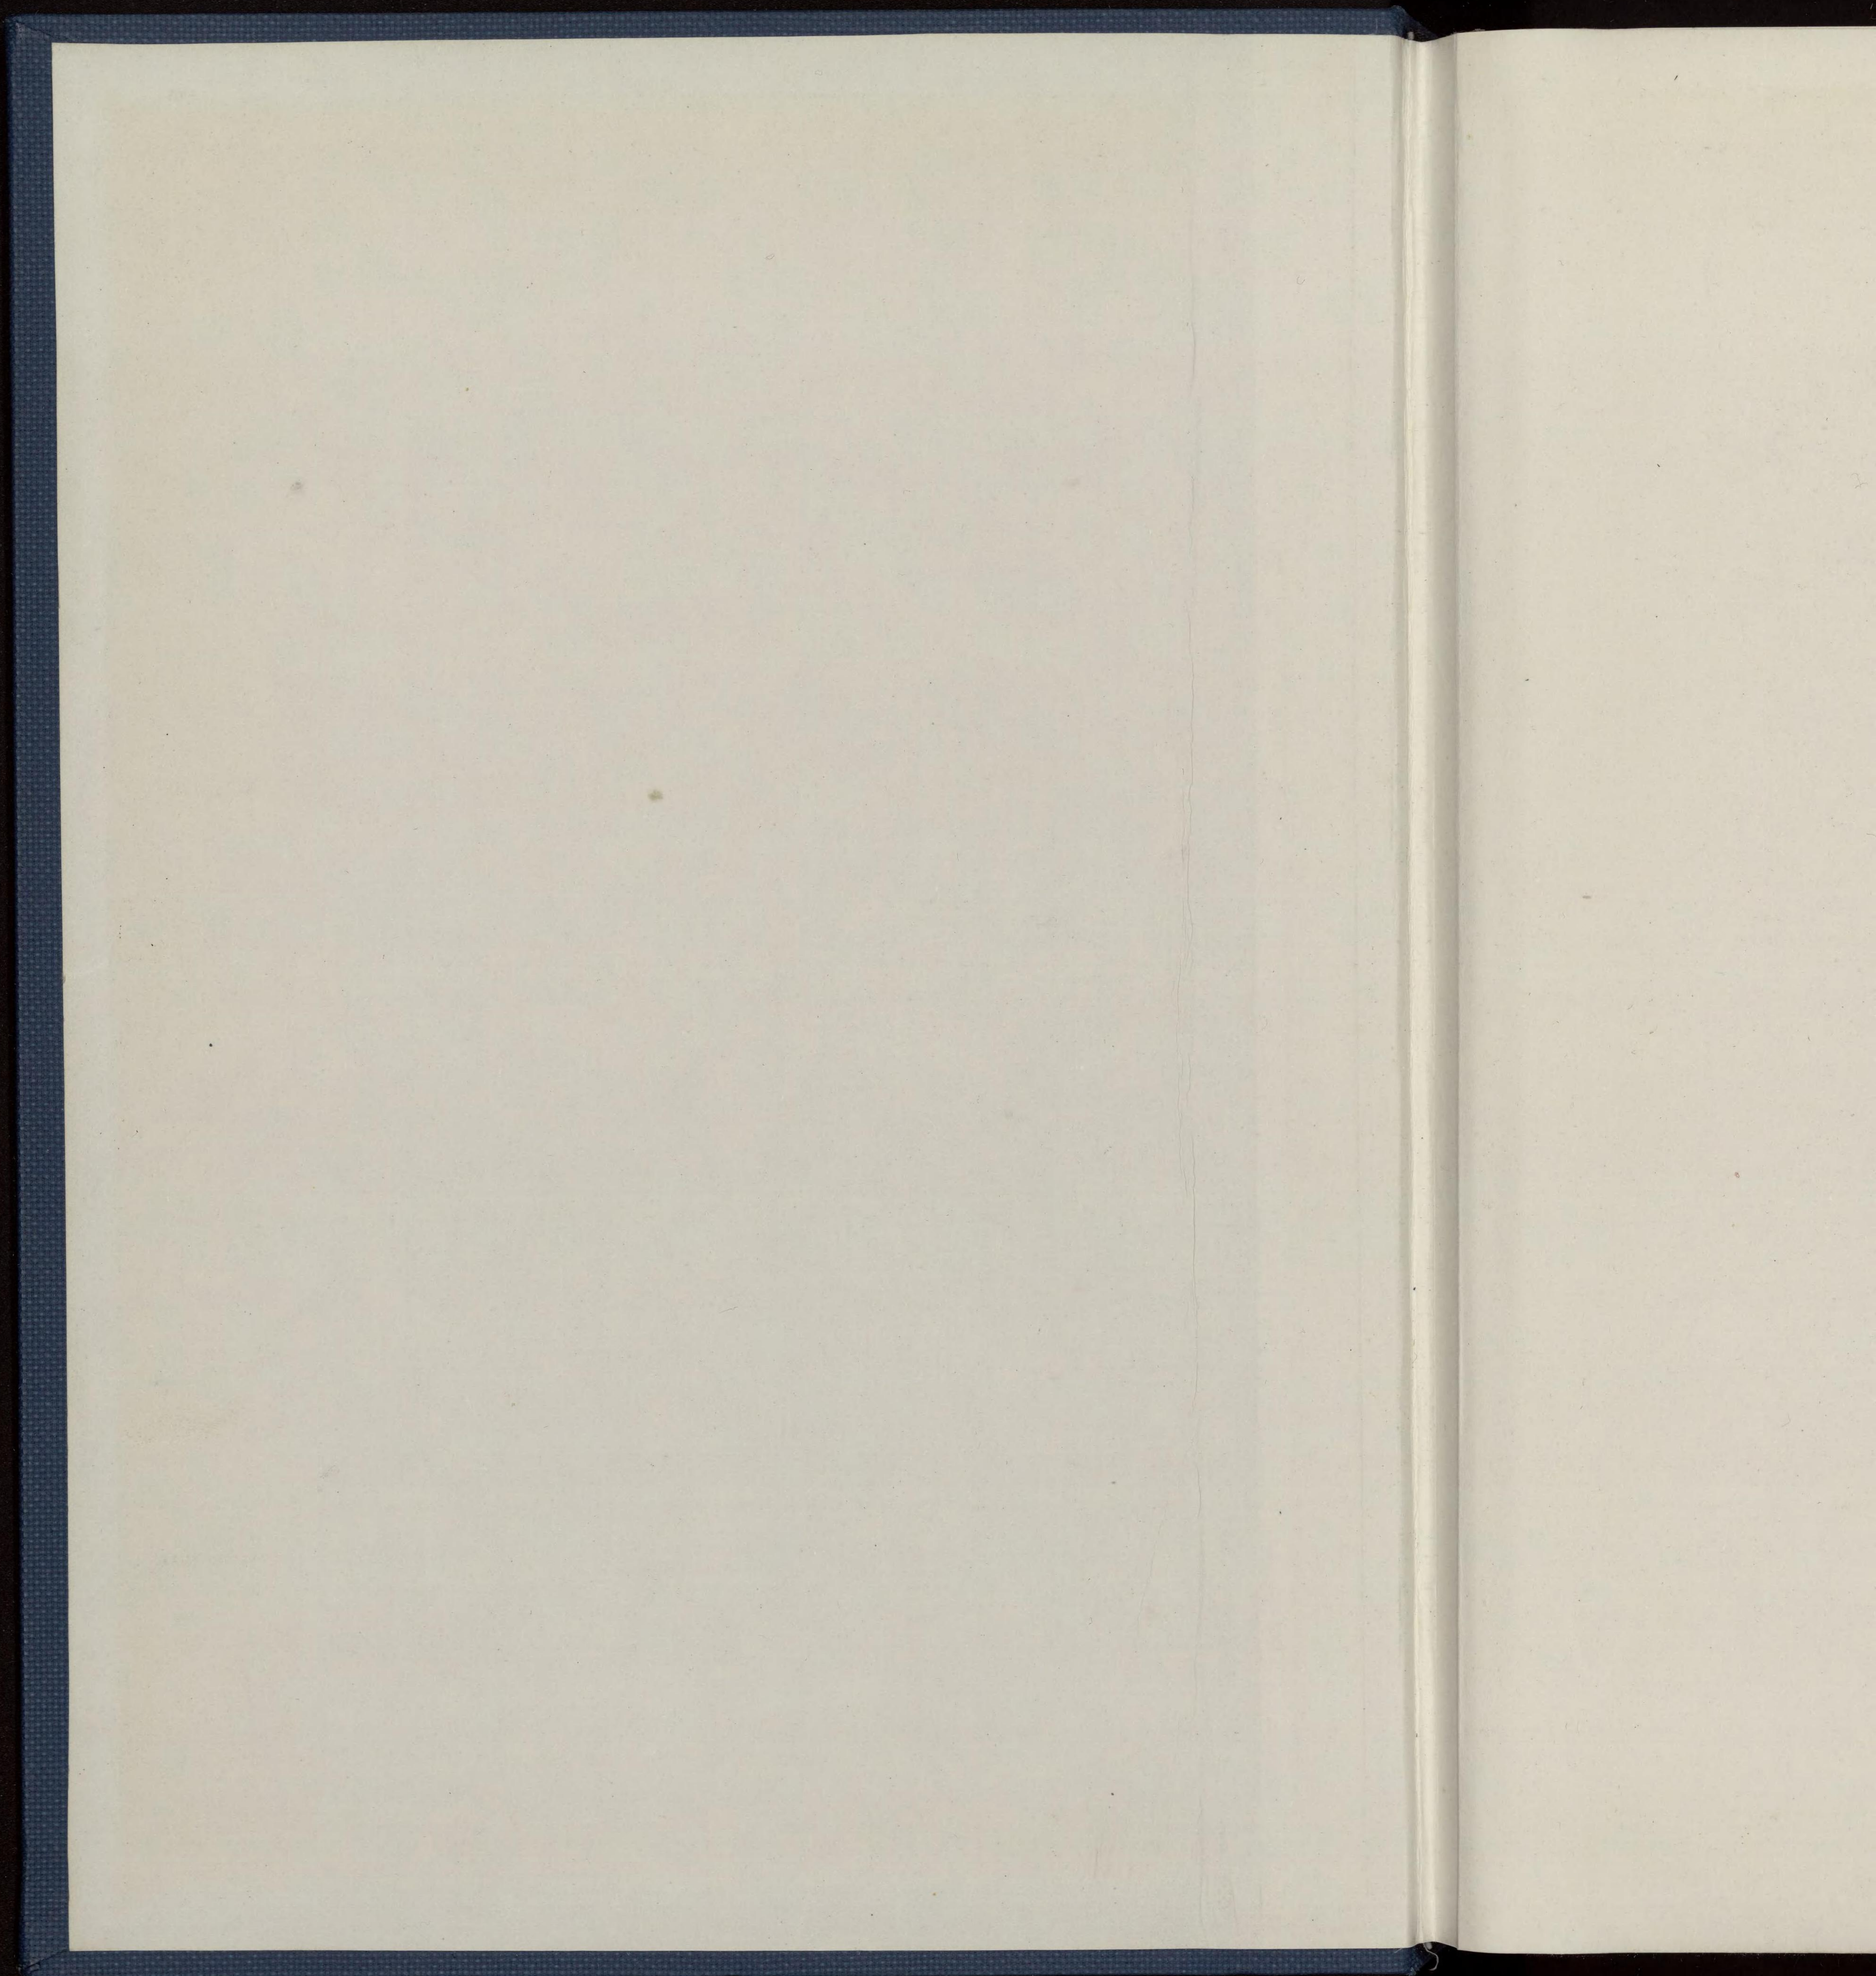

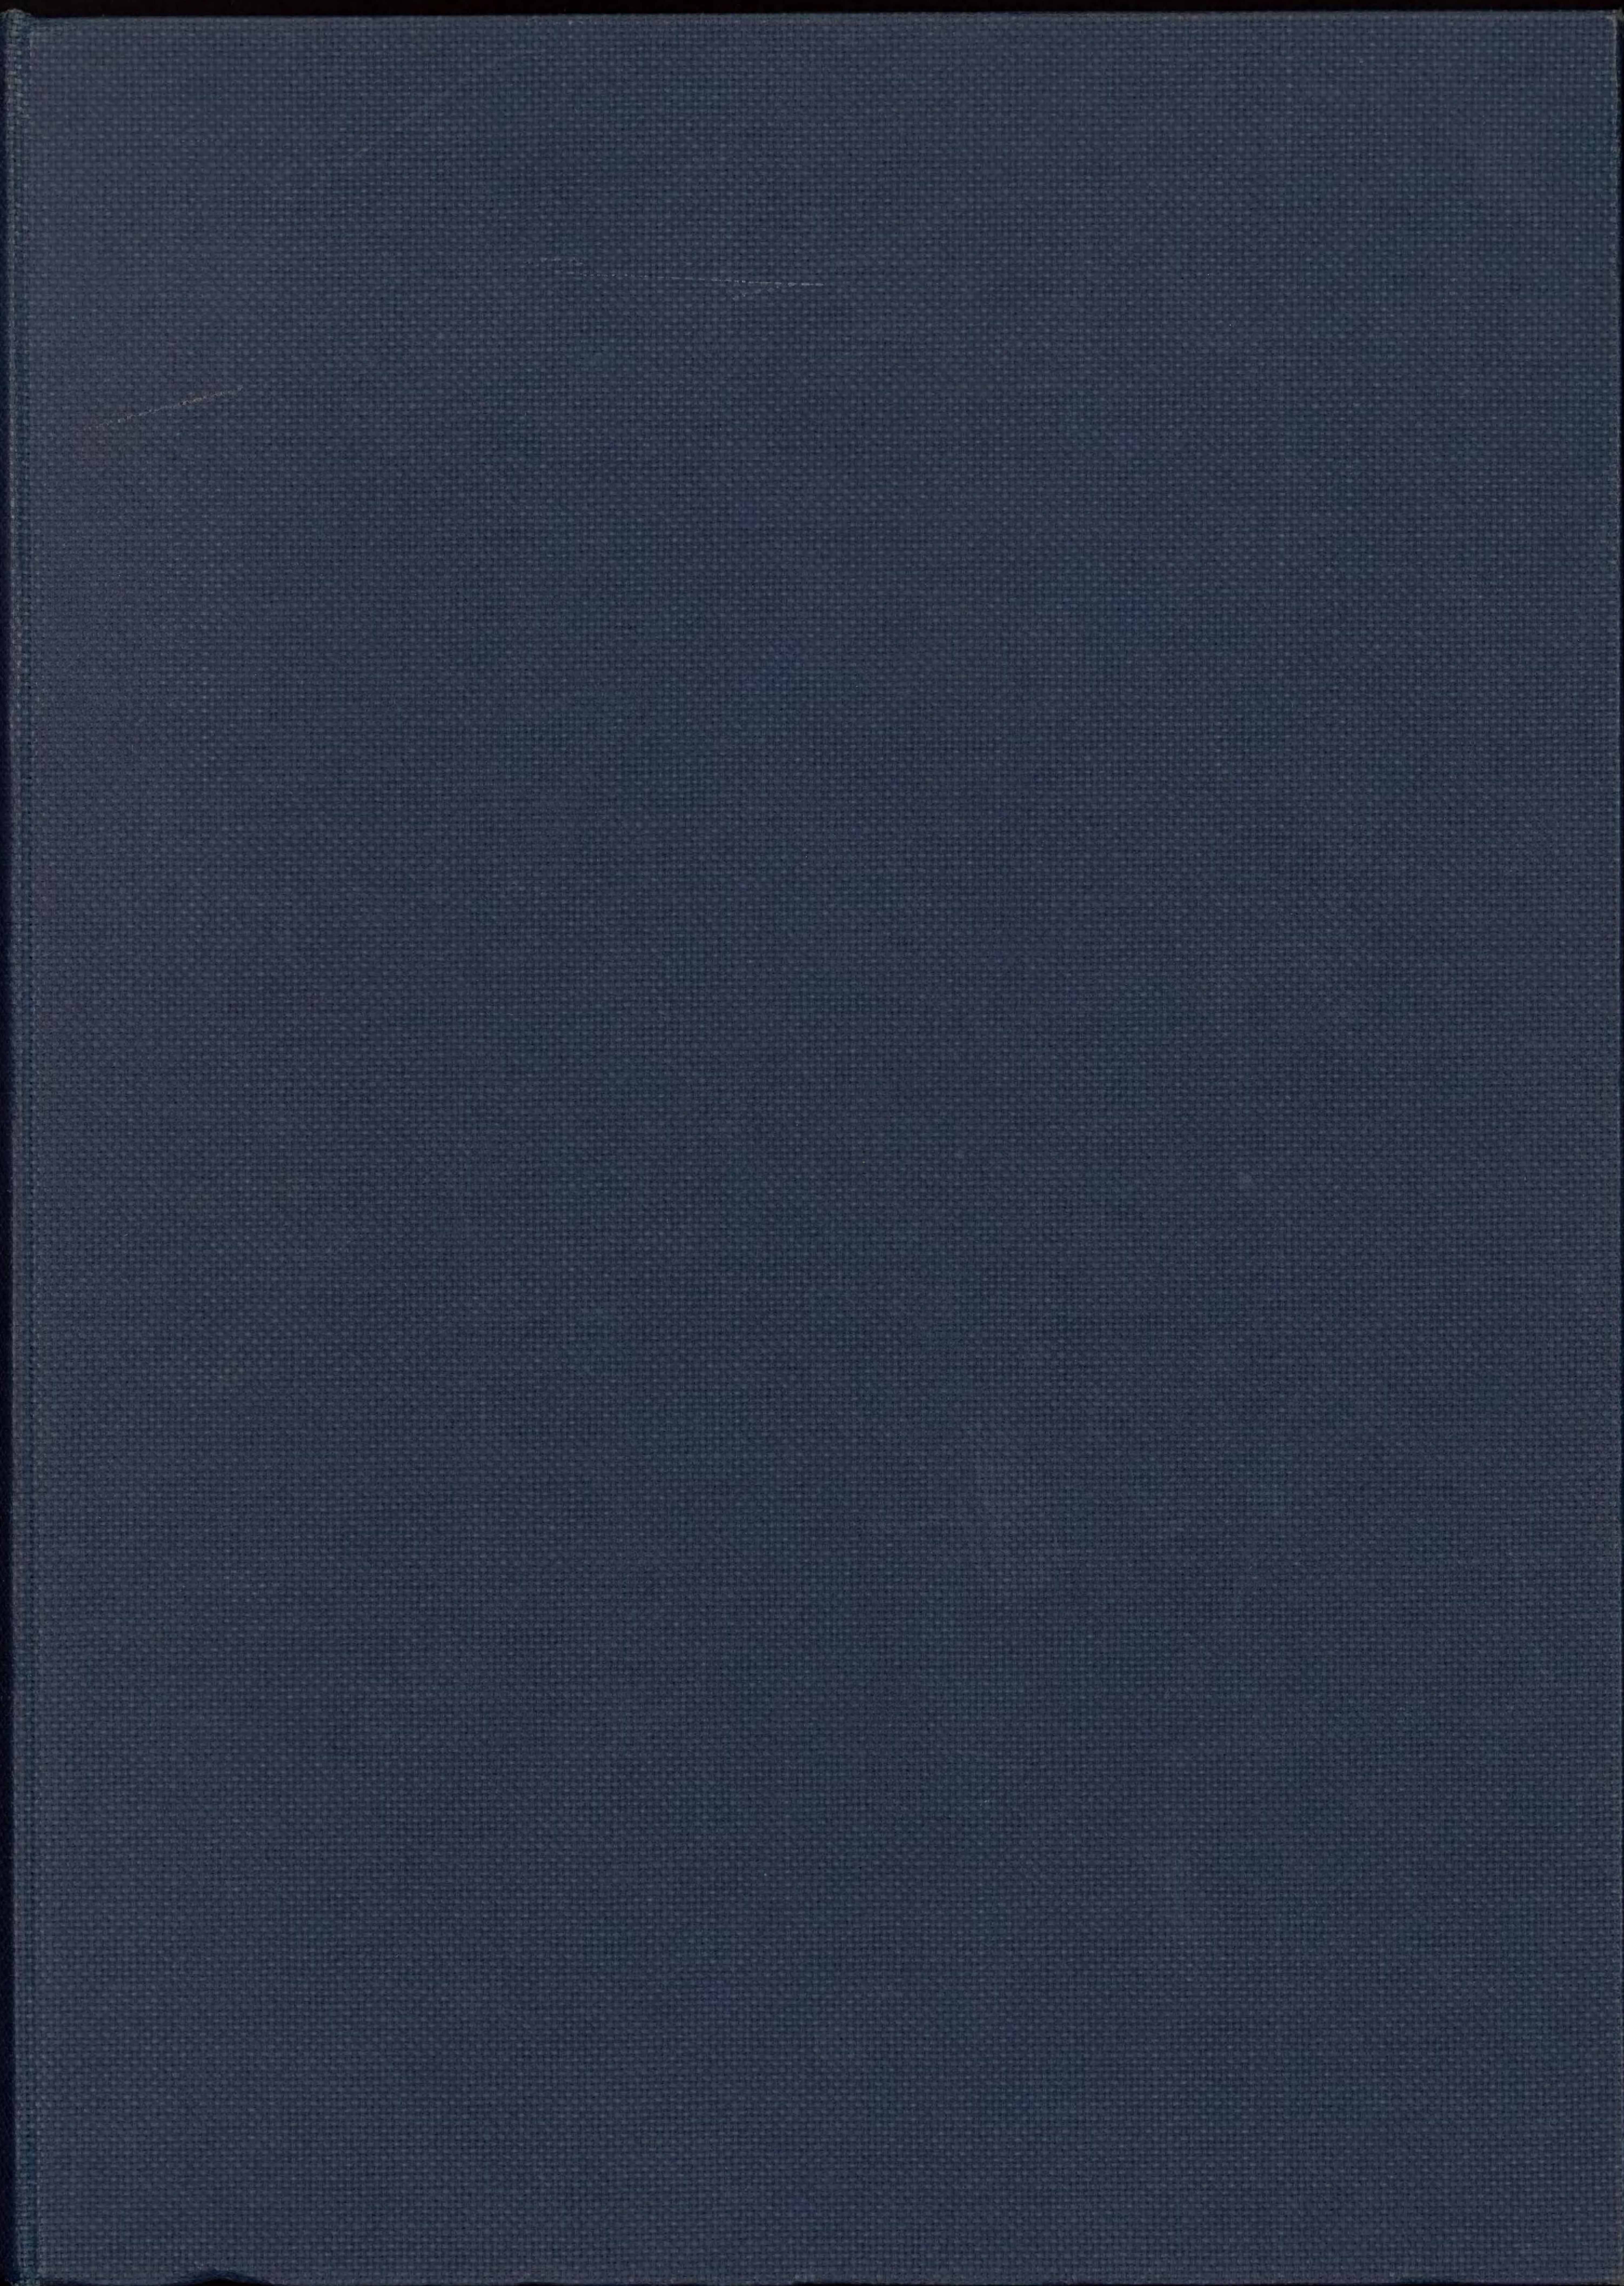

Kodak Gray Scale

A 1 2 3 4 5 6 M 8 9 10 11 12 13 14 15 B 17 18 19



© Kodak, 2007 TM: Kodak



Inches 1 2 3 4 5 6 7 8
cm 1 2 3 4 5 6 7 8 9 10 11 12 13 14 15 16 17 18 19

Kodak Color Control Patches

© Kodak, 2007 TM: Kodak

