

架線工費ニ關スル統計表

工 期	工 區	總 工 費 円	一 杆 當 費 円	換 算 一 徑 工 費 円	一 人 當 工 事 金 円	使 用 人 均 單 價 円	工 事 金 下 平 均 單 價 円	架 線 方 法
第 一 期	祖 山	8,011.88	1,398	534	4.64	2.49	1.9	
	1	21,261.15	967	304	6.91	2.70	2.6	
	2.1	15,458.70	803	224	3.67	2.35	1.6	
	2.2	18,992.20	676	162	3.39	2.06	1.6	機 關 使 用
第 二 期	3.1	17,082.31	1,015	342	4.00	2.64	1.5	
	3.2	14,752.92	862	314	3.83	2.45	1.6	
	4	24,477.32	948	278	4.06	2.45	1.7	機 關 使 用
	小 計	120,036.48	890	263	4.17	2.41	1.7	
合 計	5	31,688.84	1,120	254	5.45	2.68	2.0	機 關 使 用
	6	27,110.00	832	195	3.27	2.69	1.2	機 關 使 用
	7	18,646.00	692	186	3.51	2.56	1.4	機 關 使 用
	8	17,857.12	650	188	7.69	2.07	3.7	機 關 使 用
	9	18,695.00	767	212	2.70	2.44	1.1	
	10.1	15,013.90	841	231	5.62	2.15	2.6	機 關 使 用
	10.2	18,144.50	1,057	275	6.47	2.75	2.4	
	小 計	147,155.36	842	217	4.31	2.54	1.7	
	合 計	267,191.84	863	236	4.25	2.48	1.7	

換算徑間トハS型二徑間ヲA又ハ  
B型ノ一徑間ト見做シタルモノ







### 架線工事費調表

工期	工區	會社豫算 (A)	見積最高額	見積最低額	請負決定額 (B)	實施精算額 (C)	B/A %	C/A %
		円	円	円	円	円		
第一期工事	祖山間 城端	9,063.70			8,000.88	8,011.88	88	88
	1	25,791.40	36,704	19,469	19,649.20	21,261.15	75	82
	2, 1	21,647.60	35,038	13,957	13,957.90	15,458.70	64	71
	2, 2	23,147.90	42,027	18,502	18,501.80	18,992.20	80	82
	3, 1	17,160.60	27,577	14,791	14,791.00	17,082.31	86	99
	3, 2	17,370.40	27,001	14,000	14,000.00	14,752.92	81	85
	4	30,405.50	40,158	23,428	23,427.90	24,477.32	77	80
	小計	144,587.10	208,505	104,147	112,148.68	120,036.48	77	83
第二期工事	5	26,953.40	66,250	30,382	26,900.00	31,688.84	99.8	117
	6	25,057.50	57,122	23,601	23,601.00	27,110.00	94	108
	7	17,586.40	30,833	16,802	16,802.00	18,646.00	96	106
	8	17,266.00	30,308	18,725	17,000.00	17,857.12	98	103
	9	18,535.00	48,386	15,536	15,536.00	18,695.00	84	101
	10, 1	13,538.00	41,119	15,518	13,500.00	15,013.90	99.8	111
	10, 2	14,254.00	18,076	14,372	13,872.00	18,144.50	97	127
	小計	133,190.30	292,094	134,936	127,211.00	147,155.36	96	110
總計		277,777.40	500,599	239,043	239,359.68	267,191.84	86	91







送電線架設工事單價表

工 期	工 區	電 線 張 架 (經間)						碍 吊 子 架 (連)	架線用他線橫斷足場			備 考
		S 型 線 路		B 型 線 路		A 型 線 路			特高線	特高線	弱電線及	
		銅 線	アルミ線	銅 線	アルミ線	銅 線	アルミ線		50尺以上	50尺以下	高低壓線	
第 一 期 工 事	祖山ノ一		188.20					3.01				運搬及足場ヲ含ム
	"ノ二		248.00					4.00				"
	一		116.00	190.00	179.00			2.50	348.00	180.00	35.00	運搬ヲ含ム
	二ノ一	96.00	91.00	166.50	166.50			1.80		50.00	10.00	"
	二ノ二	121.10		141.20				1.40	× 40.00	95.00	10.00	" (× 停電)
	三ノ一	138.00	133.00	183.00	178.00			2.00		300.00	100.00	"
	三ノ二		127.00	210.00				2.50			25.00	"
	四	110.50	120.50					1.70	234.00		5.50	"
	平均	116.40	146.24	178.14	174.50			2.36	291.00	156.25	30.91	"
第 二 期 工 事	五			137.51				2.61	446.40	105.30	37.26	"
	六			127.00				3.00	450.00	229.00	30.00	"
	七					116.30		3.00	400.00	150.00	30.00	"
	八					150.00		1.50	728.00	100.00	15.00	"
	九					128.00		1.80	350.00	100.00	20.00	"
	十ノ一					170.00	402.50	1.25		200.00	25.00	"
	十ノ二					164.00		2.40	290.00 × 240.00	77.00	19.90	" (× 停電線)
	平均			132.25		145.66	402.50	2.22	444.06	137.33	25.31	"
	全線平均	116.40	146.24	165.03	174.50	145.66	402.50	2.29	405.80	144.21	27.89	"



表冊單事工業果織軍第

工 區	工 價	單 價 種 別		備 註
		甲	乙	
第一工區	...	...	...	...
第二工區	...	...	...	...
第三工區	...	...	...	...
第四工區	...	...	...	...

(一)單 價

單價種別

甲

乙

丙

(二)工區內詳

工 區

第一工區

第二工區

第三工區

第四工區



### 第一期工事架線工費豫算内譯明細表一例

(一) 單 價

單價種別	銅 線		ア ル ミ 線		碍子取付 一連=付	足 場 設 置 並 撤 去				備 考
	二回線(B) 円	一回線(S) 円	二回線(B) 円	一回線(S) 円		弱 電 円	高 壓 円	特高壓(軌道) 円 (送電) 円 (停電)		
甲	150.	105.	180.	125.	2.5					
乙	180.	125.	215.	150.	2.8	40	60	300 500	100 150	50尺以下 50尺以上
丙	210.	145.	250.	175.	3.2					

(二) 工区内譯

工 區	區 域	哩 數	單價種別	回 線 數
第一工區		21.0	丙	1 (S)
		3.7	乙	2 (B)
第二工區	第一區域	11.1	丙	1 (S)
		6.4	乙. 丙	2 (B)
	第二區域	0.7	甲. 乙	1 (S)
		18.9	甲. 乙	2 (B)
第三工區	第一區域	13.3	丙	1 (S)
		4.4	乙	2 (B)
	第二區域	18.8	乙. 丙	1 (S)
		1.2	乙	2 (B)
第四工區		32.1	乙	1 (S)



第一光緒卅四年丙寅對費工銀案工銀一第

工區	工日	工價	合計
第一區	100	100	100
第二區	200	200	200
第三區	300	300	300
第四區	400	400	400
小計	1000	1000	1000

工區	工日	工價	合計
(1)	100	100	100
(2)	200	200	200
(3)	300	300	300
(4)	400	400	400
(5)	500	500	500
(6)	600	600	600
(7)	700	700	700
(8)	800	800	800
(9)	900	900	900
(10)	1000	1000	1000
小計	5000	5000	5000

工期	工區	會社豫
第一期工事	1	10,590
	2	15,212
	3	10,694
	4	14,548
	小計	51,045
第二期工事	5.1	12,122
	5.2	13,424
	6.1	13,662
	6.2	10,804
	7	11,204
	8	10,715
	9	10,099
	10	13,341
	小計	95,375
	總計	



### 保安電話線路建設工費調表

工期	工區	會社豫算 (A)	見積最高額	見積最低額	請負決定額 (B)	實施精算額 (C)	B/A	C/A	特殊工事費 (D)	(318軒) 總工費C+D)	軒當リ 工費
第一期 工事	1	10,590.30 <sup>円</sup>	21,061 <sup>円</sup>	10,350 <sup>円</sup>	10,300.00 <sup>円</sup>	10,221.40 <sup>円</sup>	97	97	5,286.73 <sup>円</sup>	15,508.13 <sup>円</sup>	782
	2	15,212.90	30,794	17,847	15,546.50	15,440.26	102	102	1,375.28	16,815.54	467
	3	10,694.21	19,912	10,380	10,380.00	10,742.95	97	100	289.00	11,031.95	877
	4	14,548.50	27,663	14,696	14,000.00	14,405.26	96	99	478.88	14,884.14	485
	小計	51,045.91	99,430	53,273	50,226.50	50,809.87	98	99.6	7,429.89	58,239.76	586
第二期 工事	5.1	12,122.50	26,657	10,657	9,500.00	9,519.05	78	78	5,763.32	15,282.37	690
	5.2	13,424.70	32,204	11,996	11,000.00	11,269.00	82	84	775.00	12,044.00	456
	6.1	13,662.40	36,124	9,244	9,244.00	9,244.00	68	68	2,353.89	11,597.89	425
	6.2	10,804.20	27,257	10,000	10,000.00	10,000.00	93	90	7,533.04	17,533.04	802
	7	11,204.80	30,887	10,532	10,000.00	12,198.54	89	109	3,057.40	15,255.94	541
	8	10,715.40	31,208	9,722	9,300.00	9,354.50	87	87	440.82	9,795.32	334
	9	10,099.80	39,789	8,661	8,661.00	8,661.00	86	86	2,584.48	11,245.48	343
	10	13,341.20	41,778	12,369	12,000.00	11,840.95	90	89	1,199.31	13,040.26	408
	小計	95,375.00	265,904	83,171	79,705.00	82,087.04	82	85	23,707.26	105,794.30	477
	總計	146,420.91	365,334	136,454	129,931.50	132,896.91	89	91	31,137.15	164,034.06	515







建柱 (混凝土基礎)

電話線工種別單價調表其,一 (單位圓)

鐵柱	工區	工區	26 (R)		29 (R)		32 (R)		36 (R)		41 (R)		47 (R)				
			數量	單價	金額	數量	單價	金額	數量	單價	金額	數量	單價	金額	數量	單價	金額
Sd	1		55	20.70	1138.50	17	23.60	401.20	15	27.30	409.50	3	35.80	107.40	2	44.30	88.60
	2	1	36	19.00	684.00	4	20.00	80.00	13	24.00	312.00	3	29.00	87.00	1	40.00	40.00
	3		22	20.00	440.00	7	24.00	168.00	9	30.00	270.00	6	35.00	210.00			
	4		69	19.50	1345.50	2	21.20	42.40				5	29.60	148.00			
	合計		172		3608.00	37		738.80	37		991.50	17		547.40	3		128.60
平均			20.98		23.09		26.80		32.20		42.87						
Sb	1		34	39.80	1353.20	18	45.30	815.40	12	54.10	649.20	2	57.40	114.80	1	64.90	64.90
	2	1	14	33.00	462.00	2	39.00	78.00	8	41.00	328.00	2	44.00	88.00			
	3		33	35.00	1155.00	1	40.00	40.00	6	42.00	252.00	9	50.00	450.00	5	65.00	325.00
	4		42	32.00	1344.00				4	47.20	188.80	1	43.20	43.20			
	合計		123		4314.20	21		933.40	30		1428.00	14		696.00	6		389.90
平均			35.07		44.45		47.60		49.71		64.98				70.00		
Bd	2	1	23	17.00	391.00	5	19.00	95.00	6	20.00	120.00						
	2	2	155	16.00	2480.00	11	18.00	198.00	14	19.00	266.00	1	26.00	26.00	3	31.00	93.00
	3		36	20.00	720.00	3	23.00	69.00	10	28.00	280.00	3	35.00	105.00			
	4		167	17.20	2872.40	5	18.90	94.50	9	20.80	187.20	6	25.80	154.80			
	5	1	234	13.65	3212.35	53	14.88	788.64	27	18.53	500.31	8	23.84	190.72	5	29.15	145.75
5	2	216	13.30	2872.80	12	15.50	186.00	22	16.60	365.20	10	20.25	202.50	2	23.70	47.40	
6	1	360	12.00	4320.00	28	13.00	364.00	15	14.00	210.00	9	15.00	135.00				
6	2	227	15.70	3563.90	14	17.00	238.00	17	20.50	348.50	5	24.50	122.50	4	31.00	124.00	
合計		1423		20482.45	131		2033.14	120		2277.21	42		936.52	14		410.15	
平均			14.39		15.52		18.93		22.30		29.30				33.47		
Bb	2	1	4	29.00	116.00	4	34.00	136.00				4	40.00	160.00	1	49.00	49.00
	2	2	47	29.00	1363.00	8	33.00	264.00	15	39.00	585.00				3	49.00	147.00
	3		6	30.00	180.00				12	42.00	504.00						
	4		80	30.80	2464.00	3	34.80	104.40	5	40.80	204.00	7	41.70	291.90	1	46.00	46.00
	5	1	36	29.23	1052.28	22	29.37	646.14	11	40.02	440.22	4	39.90	159.60	3	44.90	134.70
5	2	35	33.45	1170.75	17	39.80	676.60	20	53.50	1070.00	8	41.90	335.20	5	48.80	244.00	
6	1	71	15.00	1065.00	12	17.00	204.00	10	19.00	190.00	6	21.00	126.00	8	25.00	200.00	
6	2	58	27.80	1612.40	17	31.30	532.10	9	37.00	333.00	2	38.00	76.00	14	42.50	595.00	
7		10	34.50	345.00													
合計		347		9368.43	83		2563.24	82		3326.22	31		1148.70	35		1415.70	
平均			27.00		30.88		40.56		37.05		40.45				57.20		
Aa	7		278	9.50	2641.00	38	9.90	376.20	28	10.50	294.00	10	12.60	126.00	4	14.60	58.40
	8		235	9.50	2232.50	32	10.50	336.00	14	11.50	161.00	3	13.50	40.50	1	16.50	16.50
	9		110	10.00	1100.00	36	11.00	396.00	15	12.00	180.00	6	13.00	78.00			
	10		160	10.55	1688.00	61	10.60	646.60	51	11.45	583.95	17	13.80	234.60	2	14.85	29.70
	合計		783		7661.50	167		1954.80	108		1218.95	38		506.10	7		104.60
平均			9.78		10.51		11.29		13.32		14.94						
Ab	7		90	18.00	1728.00	19	20.50	389.50	19	23.50	446.50	4	32.00	128.00	3	38.50	142.50
	8		91	18.00	1638.00	39	21.00	819.00	29	23.00	667.00	10	32.00	320.00	3	40.00	120.00
	9		43	13.00	559.00	29	14.00	406.00	15	15.00	225.00	7	16.00	112.00	10	19.00	190.00
	10		74	20.50	1517.00	45	23.20	1044.00	51	25.70	1310.70	31	33.35	1033.85	16	39.35	629.60
	合計		304		5442.00	132		2658.50	114		2649.20	52		1593.85	34		1132.10
平均			17.90		20.12		23.24		30.65		33.30				50.20		











架		
種別	工事 I 区 区域	徑
普通 徑 間	1	37
	2	16
	3	22
	4	19
	合計	94
S 間	平均	
	1	
	2	
	3	
長 徑 間	合計	12
	平均	
普通 徑 間	2	19
	2	34
	3	12
	4	37
	5	41
	5	47
	6	53
B 間	6	41
	7	31
	合計	289
長 徑 間	平均	
	2	11
	2	1
	5	3
	5	15
普通 徑 間	合計	30
	平均	
普通 徑 間	7	52
	8	59
	9	54
	合計	63
	合計	229
A 間	平均	
	7	4
	8	4
	9	28
長 徑 間	合計	1
	平均	37



電話線工種別單價調表其三 (單位圓)

架線							
種別	工事	工區	區域	數量	單價	金額	
S	普通徑	1		371	4.00	1484.00	
		2	1	164	3.00	492.00	
		3		220	4.50	990.00	
		4		192	4.60	883.20	
		合計		947		3849.20	
	平均			4.06			
B	長徑	1		6	6.00	36.00	
		2		3	4.50	13.50	
		3		3	10.00	30.00	
		合計		12		79.50	
		平均				6.63	
A	普通徑	2	1	193	4.50	877.50	
		2	2	340	4.25	1445.00	
		3		127	4.30	546.10	
		4		370	5.00	1850.00	
		5	1	412	3.21	1322.52	
	5	2	474	3.33	1578.42		
	6	1	532	3.00	1596.00		
	6	2	419	3.90	1634.10		
	7		31	4.10	127.10		
	合計		2898		10976.74		
	平均			3.79			
A	長徑	2	1	11	4.40	48.40	
		2	2	1	4.40	4.40	
		5	1	3	6.35	19.05	
		5	2	15	4.75	71.25	
		合計		30		618.30	
	平均			20.61			
A	普通徑	7		521	3.70	1927.70	
		8		590	3.00	1770.00	
		9		546	3.00	1638.00	
		合計		633	3.25	2057.25	
		平均		2290		7392.95	
	A	長徑	7		4	5.50	22.00
			8		4	6.00	24.00
			9		28	4.00	112.00
			合計		1	4.75	4.75
			平均		37		162.75
	平均			4.40			

支線						
種別	工事	工區	區域	數量	單價	金額
3	條	1		4	200	8.00
		2		36	250	90.00
		2		6		15.00
		3		13		32.50
		5	1	4	160	6.40
		5	2	31	175	54.25
		6	1	4	200	8.00
		6	2	13	280	36.40
		8		5	200	10.00
		9		17	200	34.00
合計		133		294.55		
	平均			2.21		
3	條	1		2	3.00	6.00
		2	1	19	4.00	76.00
		2	2	1	4.00	4.00
		3		36	3.20	115.20
		5	1	2	2.08	4.16
		5	2	25	2.60	65.00
		6	1	2	2.50	5.00
		8		7	2.50	17.50
		9		26	2.50	65.00
		10		1	2.30	2.30
合計		121		360.16		
	平均			2.98		
5	條	1		31	2.50	77.50
		2	1	23	3.00	69.00
		2	2	25	4.00	100.00
		3		6	3.00	18.00
		4		44	2.50	110.00
		5	1	41	1.78	72.98
		5	2	59	2.00	118.00
		6	1	24	3.00	72.00
		7		37	1.90	70.30
		8		38	2.50	95.00
9		70	3.00	210.00		
10		32	2.25	72.00		
合計		430		1084.78		
	平均			2.52		

支線						
種別	工事	工區	區域	數量	單價	金額
5	條	1		11	3.50	38.50
		2	1	13	5.50	71.50
		3		14	3.50	49.00
		5	1	7	2.26	15.82
		5	2	14	3.00	42.00
		6	2	27	3.40	91.80
		7		6	3.10	18.60
		8		2	3.50	7.00
		9		16	3.50	56.00
		10		15	2.90	37.70
合計		125		427.92		
	平均			3.42		
7	條	1		1	3.50	3.50
		3		2	3.60	7.20
		4		5	4.00	20.00
		5	1	1	4.20	4.20
		5	2	2	2.60	5.20
		7		6	2.50	15.00
		9		25	4.00	100.00
		合計		42		155.19
		平均				3.70
		6	2	2	4.60	9.20
9		15	4.50	67.50		
合計		17		76.70		
	平均			4.51		
9	條	1		1	4.00	4.00
		5	2	1	2.90	2.90
		9		2	5.00	10.00
		合計		4		16.90
		平均				4.23
11	條	4		1	8.30	8.30
		9		4	6.00	24.00
		合計		5		32.30
		平均				6.46
		9		1	2.00	2.00
合計		1		7.00		
	平均			7.00		

保護設備								
種別	工事	工區	區域	數量	單價	金額		
77	KV	1		1	2.50	2.50		
		2	1	1	10.00	10.00		
		2	2	2	10.00	20.00		
		5	1	7	2.82	19.74		
		5	2	1	4.50	4.50		
		6	1	2	6.00	12.00		
		8	1	1	5.00	5.00		
		9		4	6.00	24.00		
		合計		19		102.74		
			平均			5.41		
77	KV	2	1	1	30.00	30.00		
		5	1	2	5.48	10.96		
		5	2	4	6.70	26.80		
		6	1	3	8.00	24.00		
		6	2	3	10.00	30.00		
		7		2	14.00	28.00		
		8		7	10.00	70.00		
		9		3	8.00	24.00		
		合計		28		261.16		
			平均			9.33		
154	KV	2	2	3	15.00	45.00		
		4		4	13.00	52.00		
		5	2	1	5.30	5.30		
		6	2	1	5.00	5.00		
		9		2	8.00	16.00		
		10		2	4.40	8.80		
		合計		13		132.10		
			平均			10.16		
		154	KV	3		15	12.00	180.00
				4		6	25.00	150.00
5	1			3	6.09	18.27		
5	2			1	8.83	8.83		
9				1	10.00	10.00		
合計		27		373.15				
	平均			13.82				











# 北陸送電幹線縱断面圖

縮尺橫 五万分之壹  
 豎 壹万分之壹

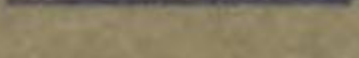
-  二基路
-  一基路
-  500,000. CM. A.C.S.R.
-  400,000. CM. H.D.C.C.

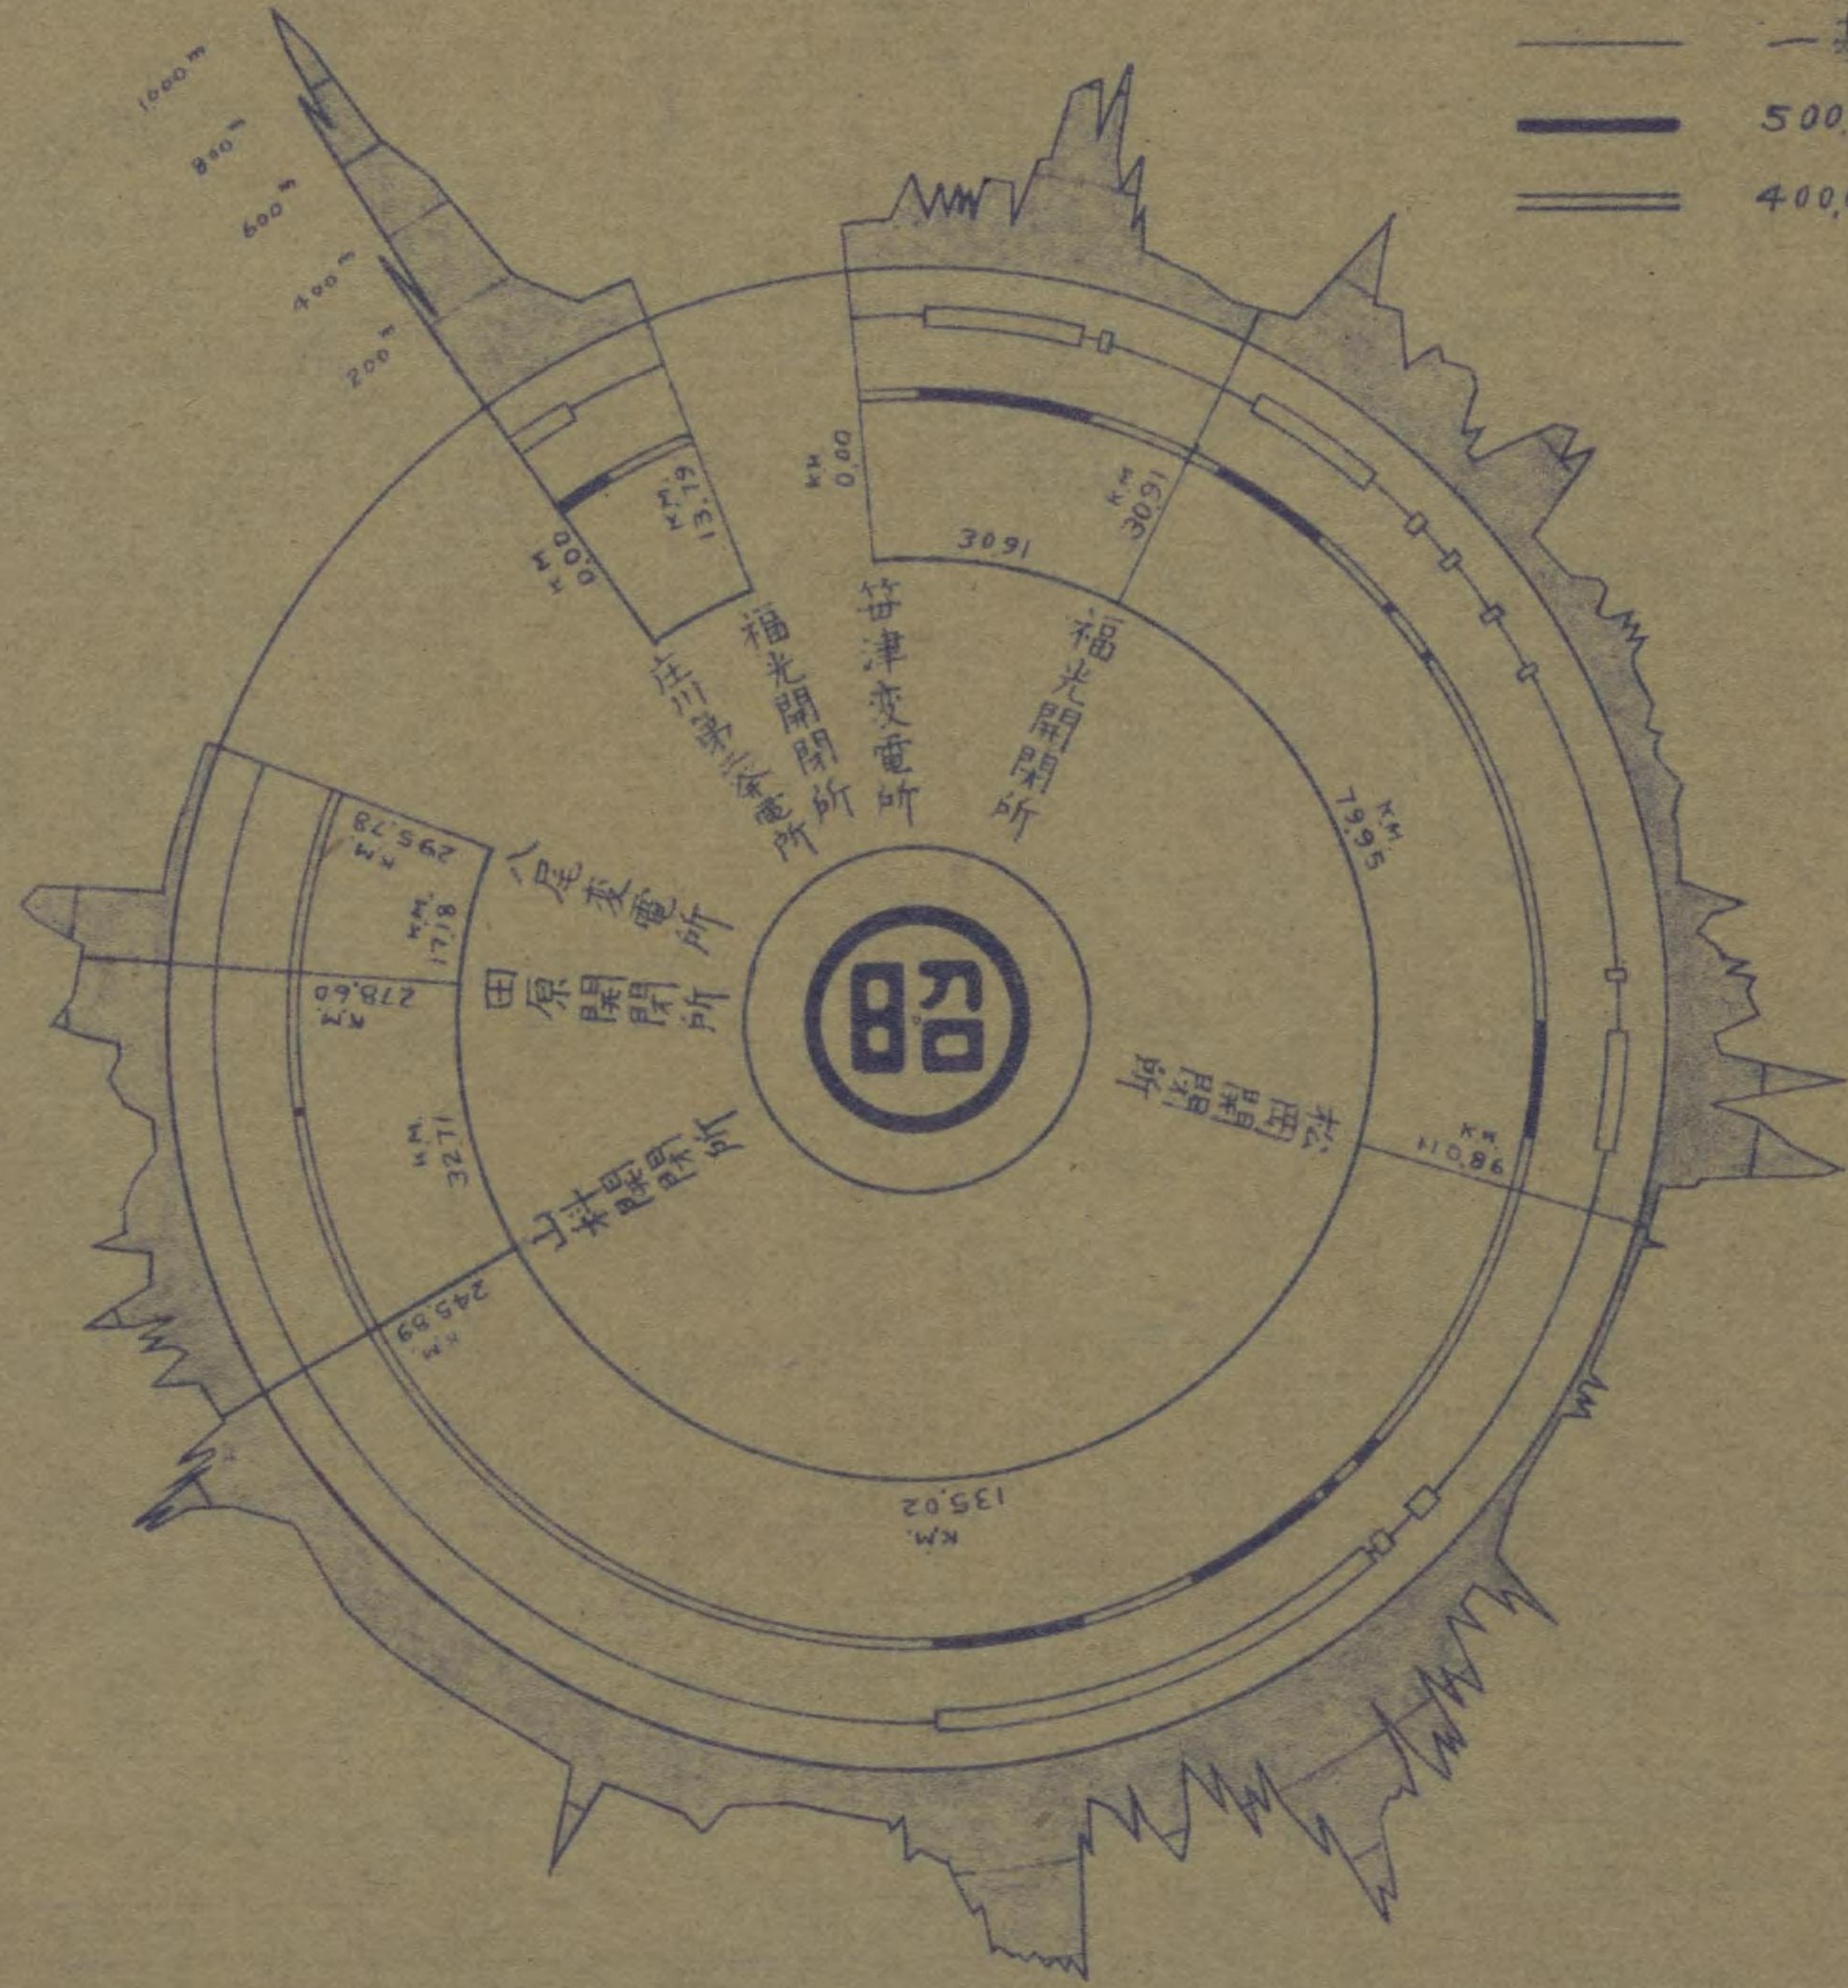



北川支線鐵路圖


北川支線鐵路圖

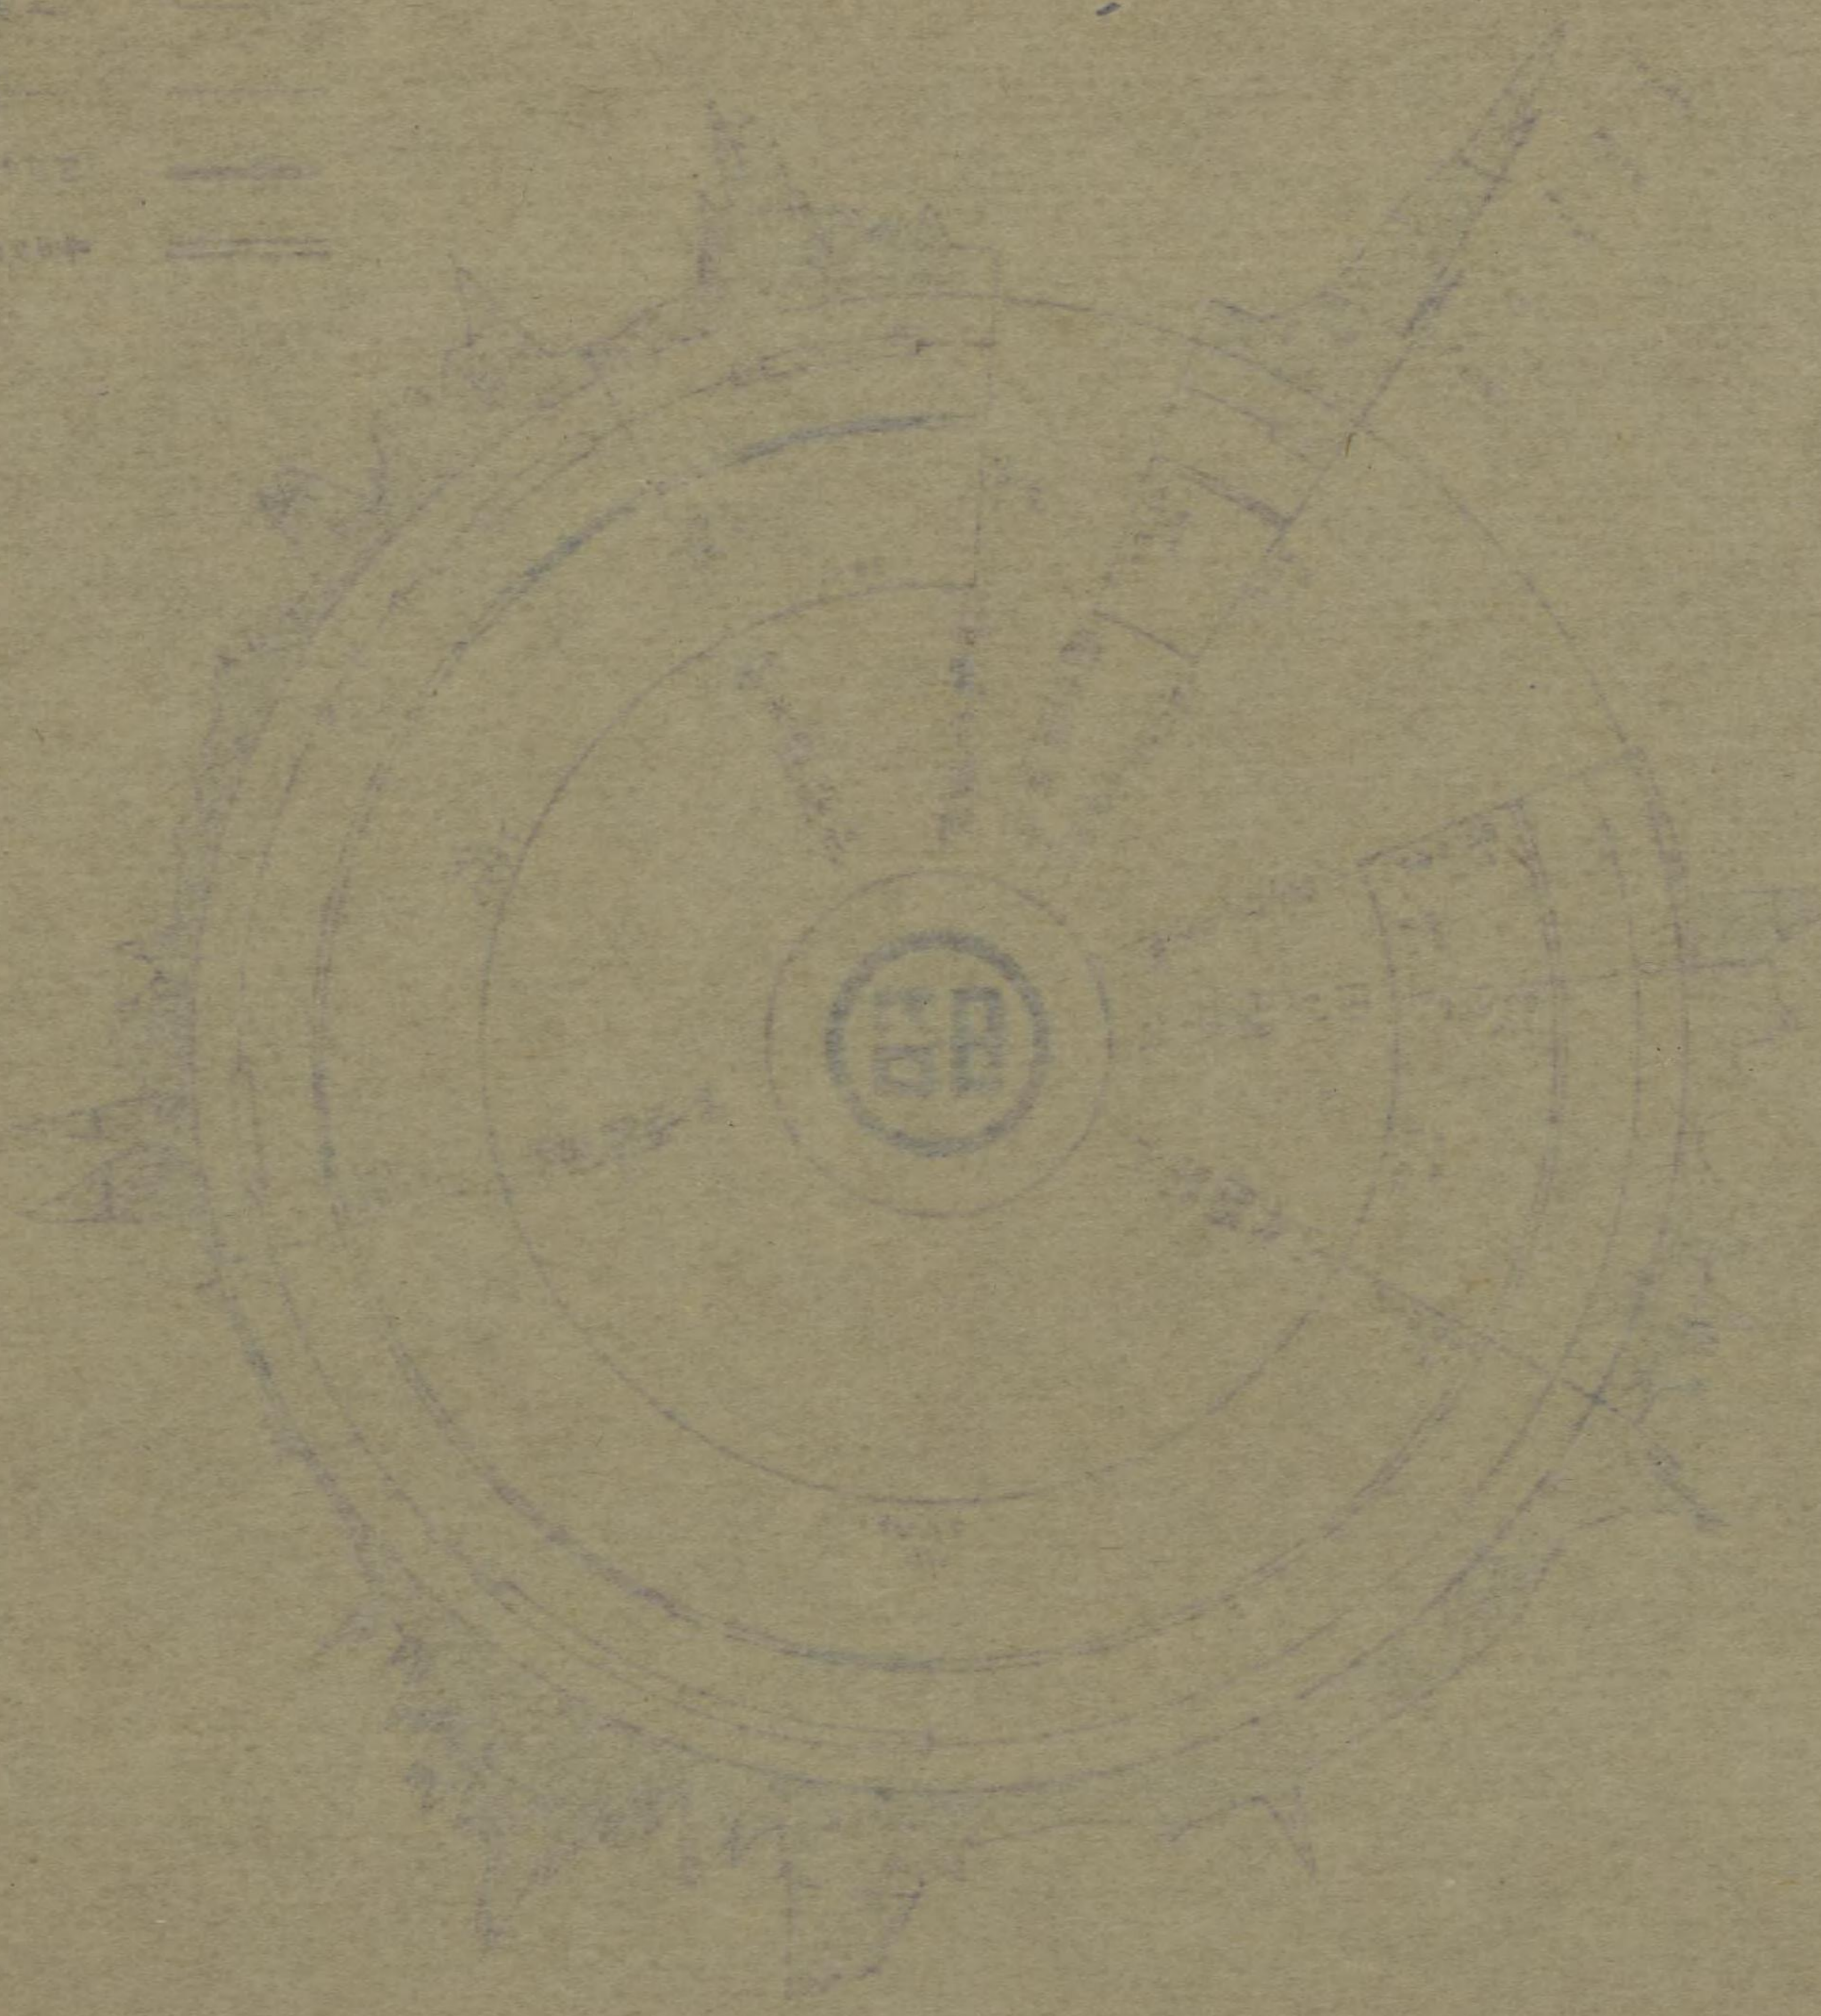

北川第二線


鐵路號	1
線路長	1
經過地名	町村
	郡市
	府県
第三線	
第一線	



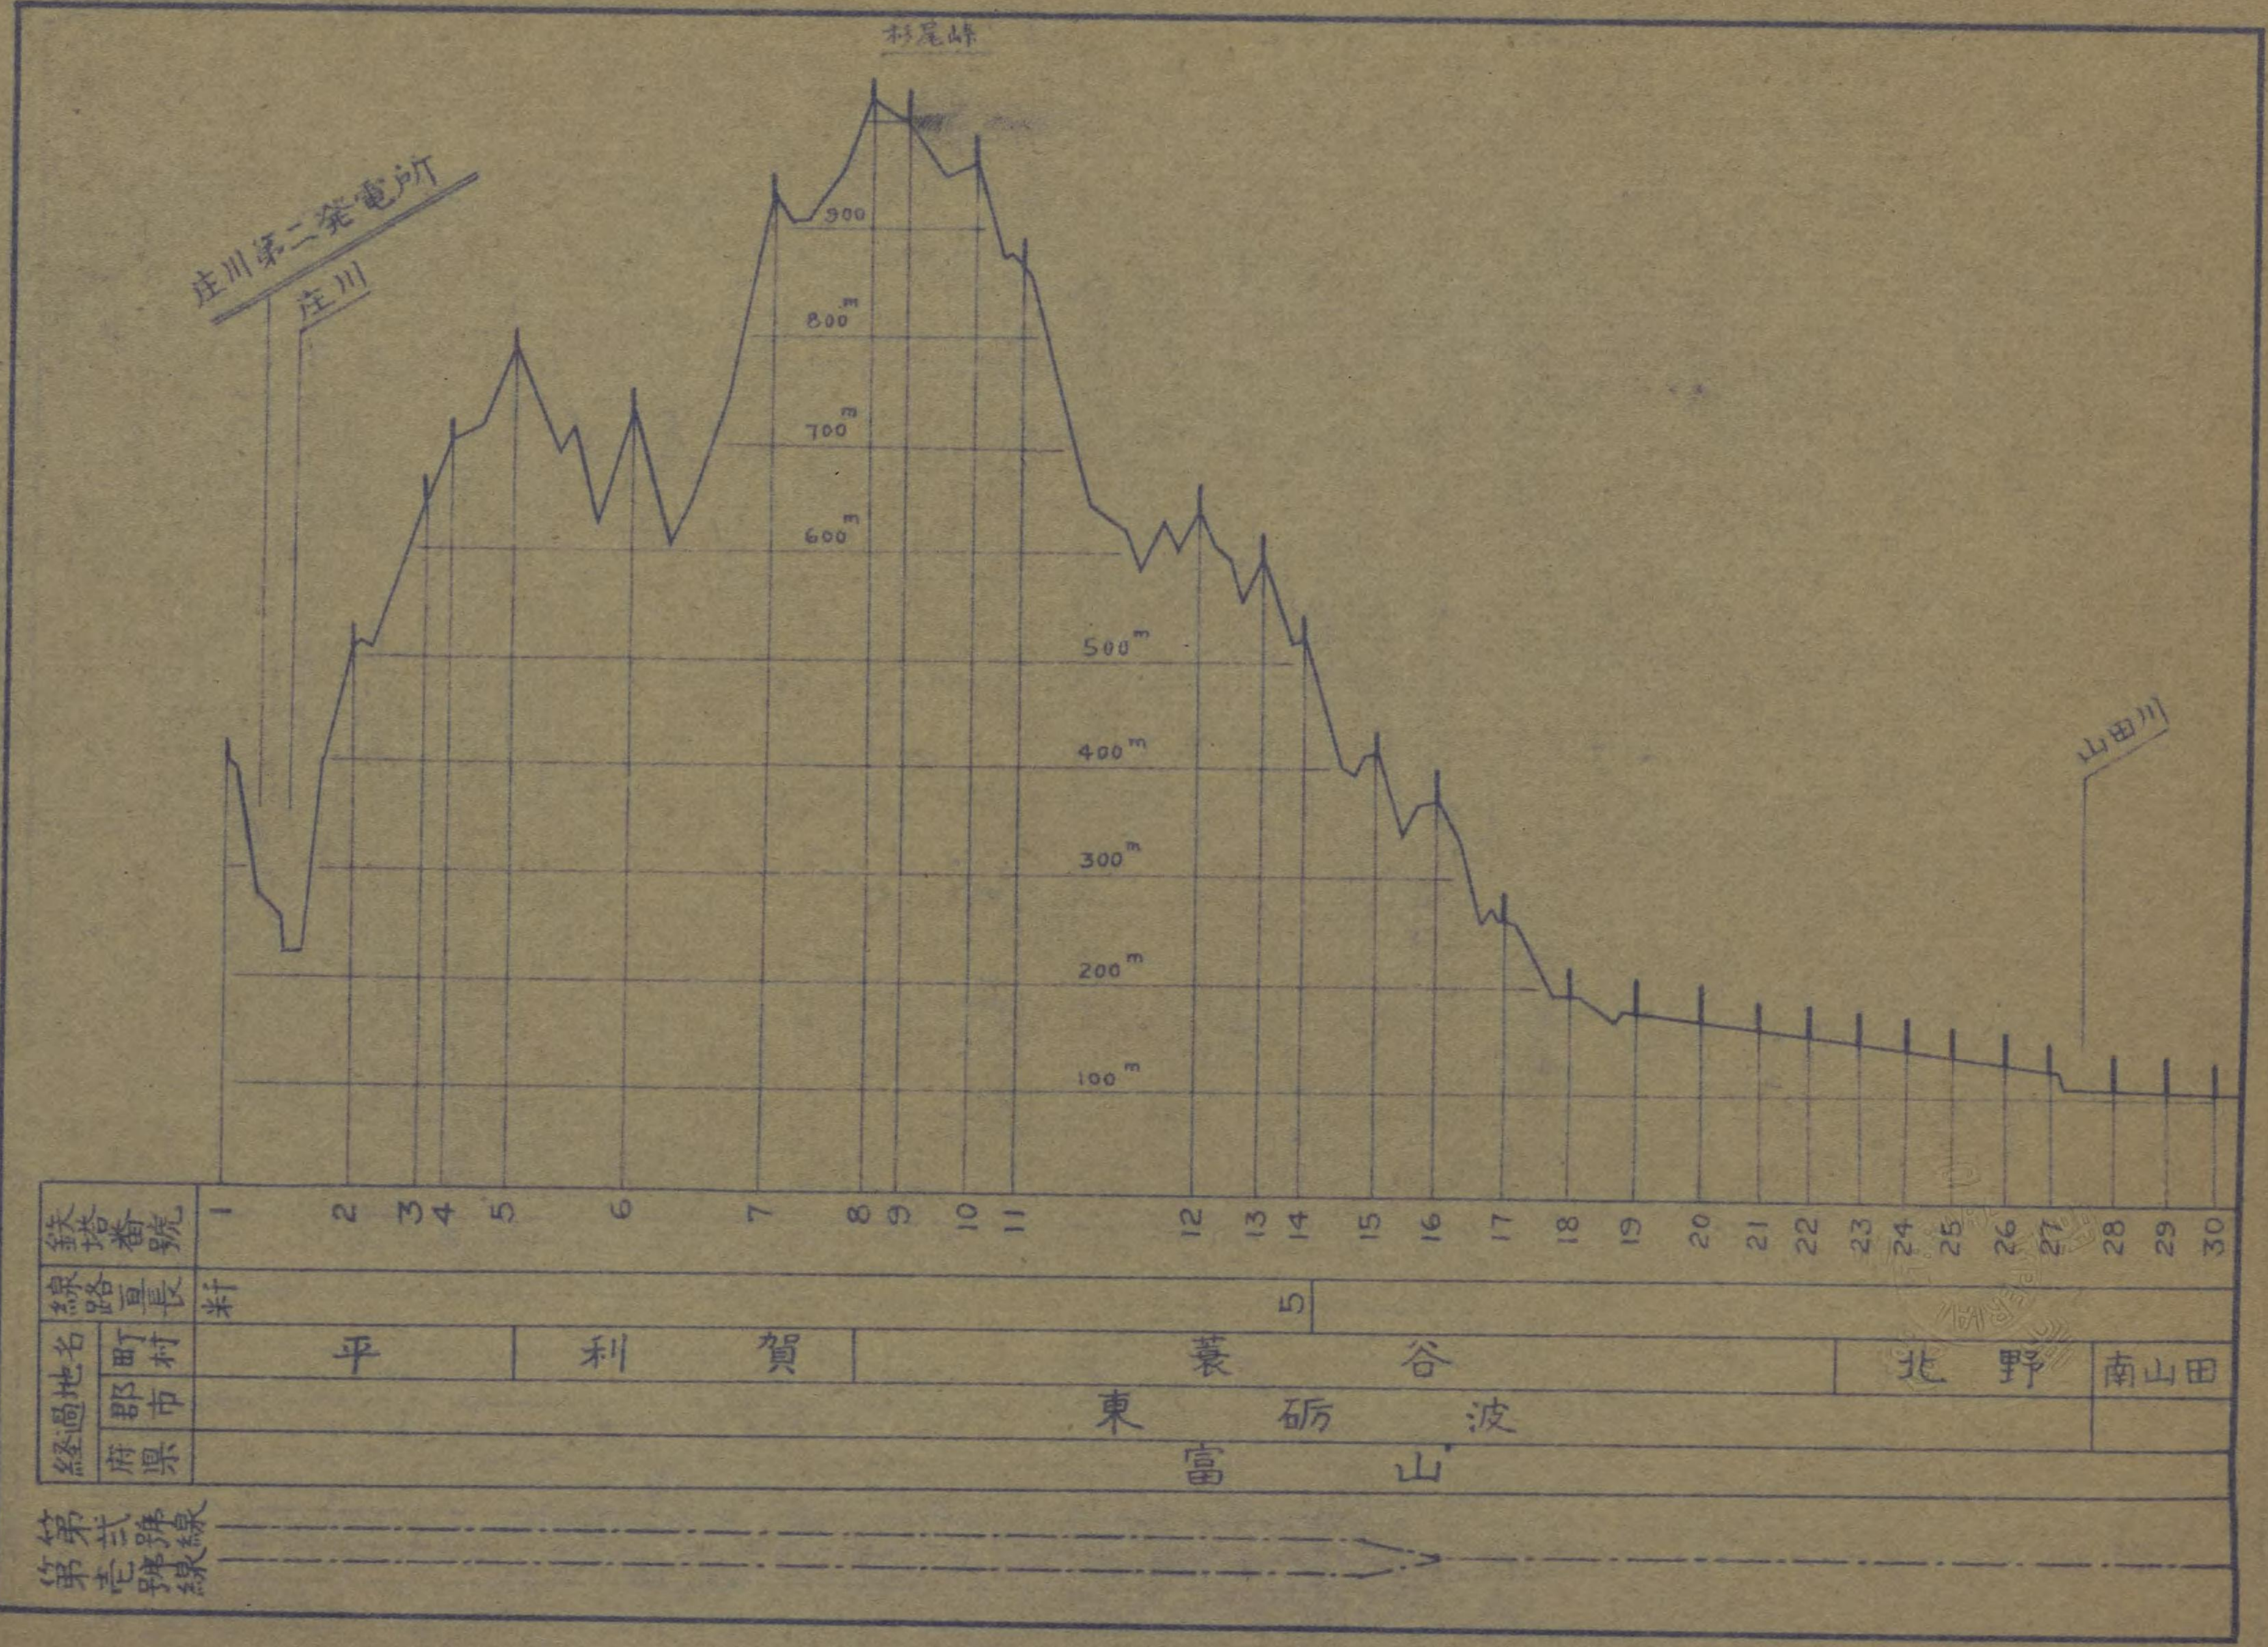


第三號線  
 第一號線



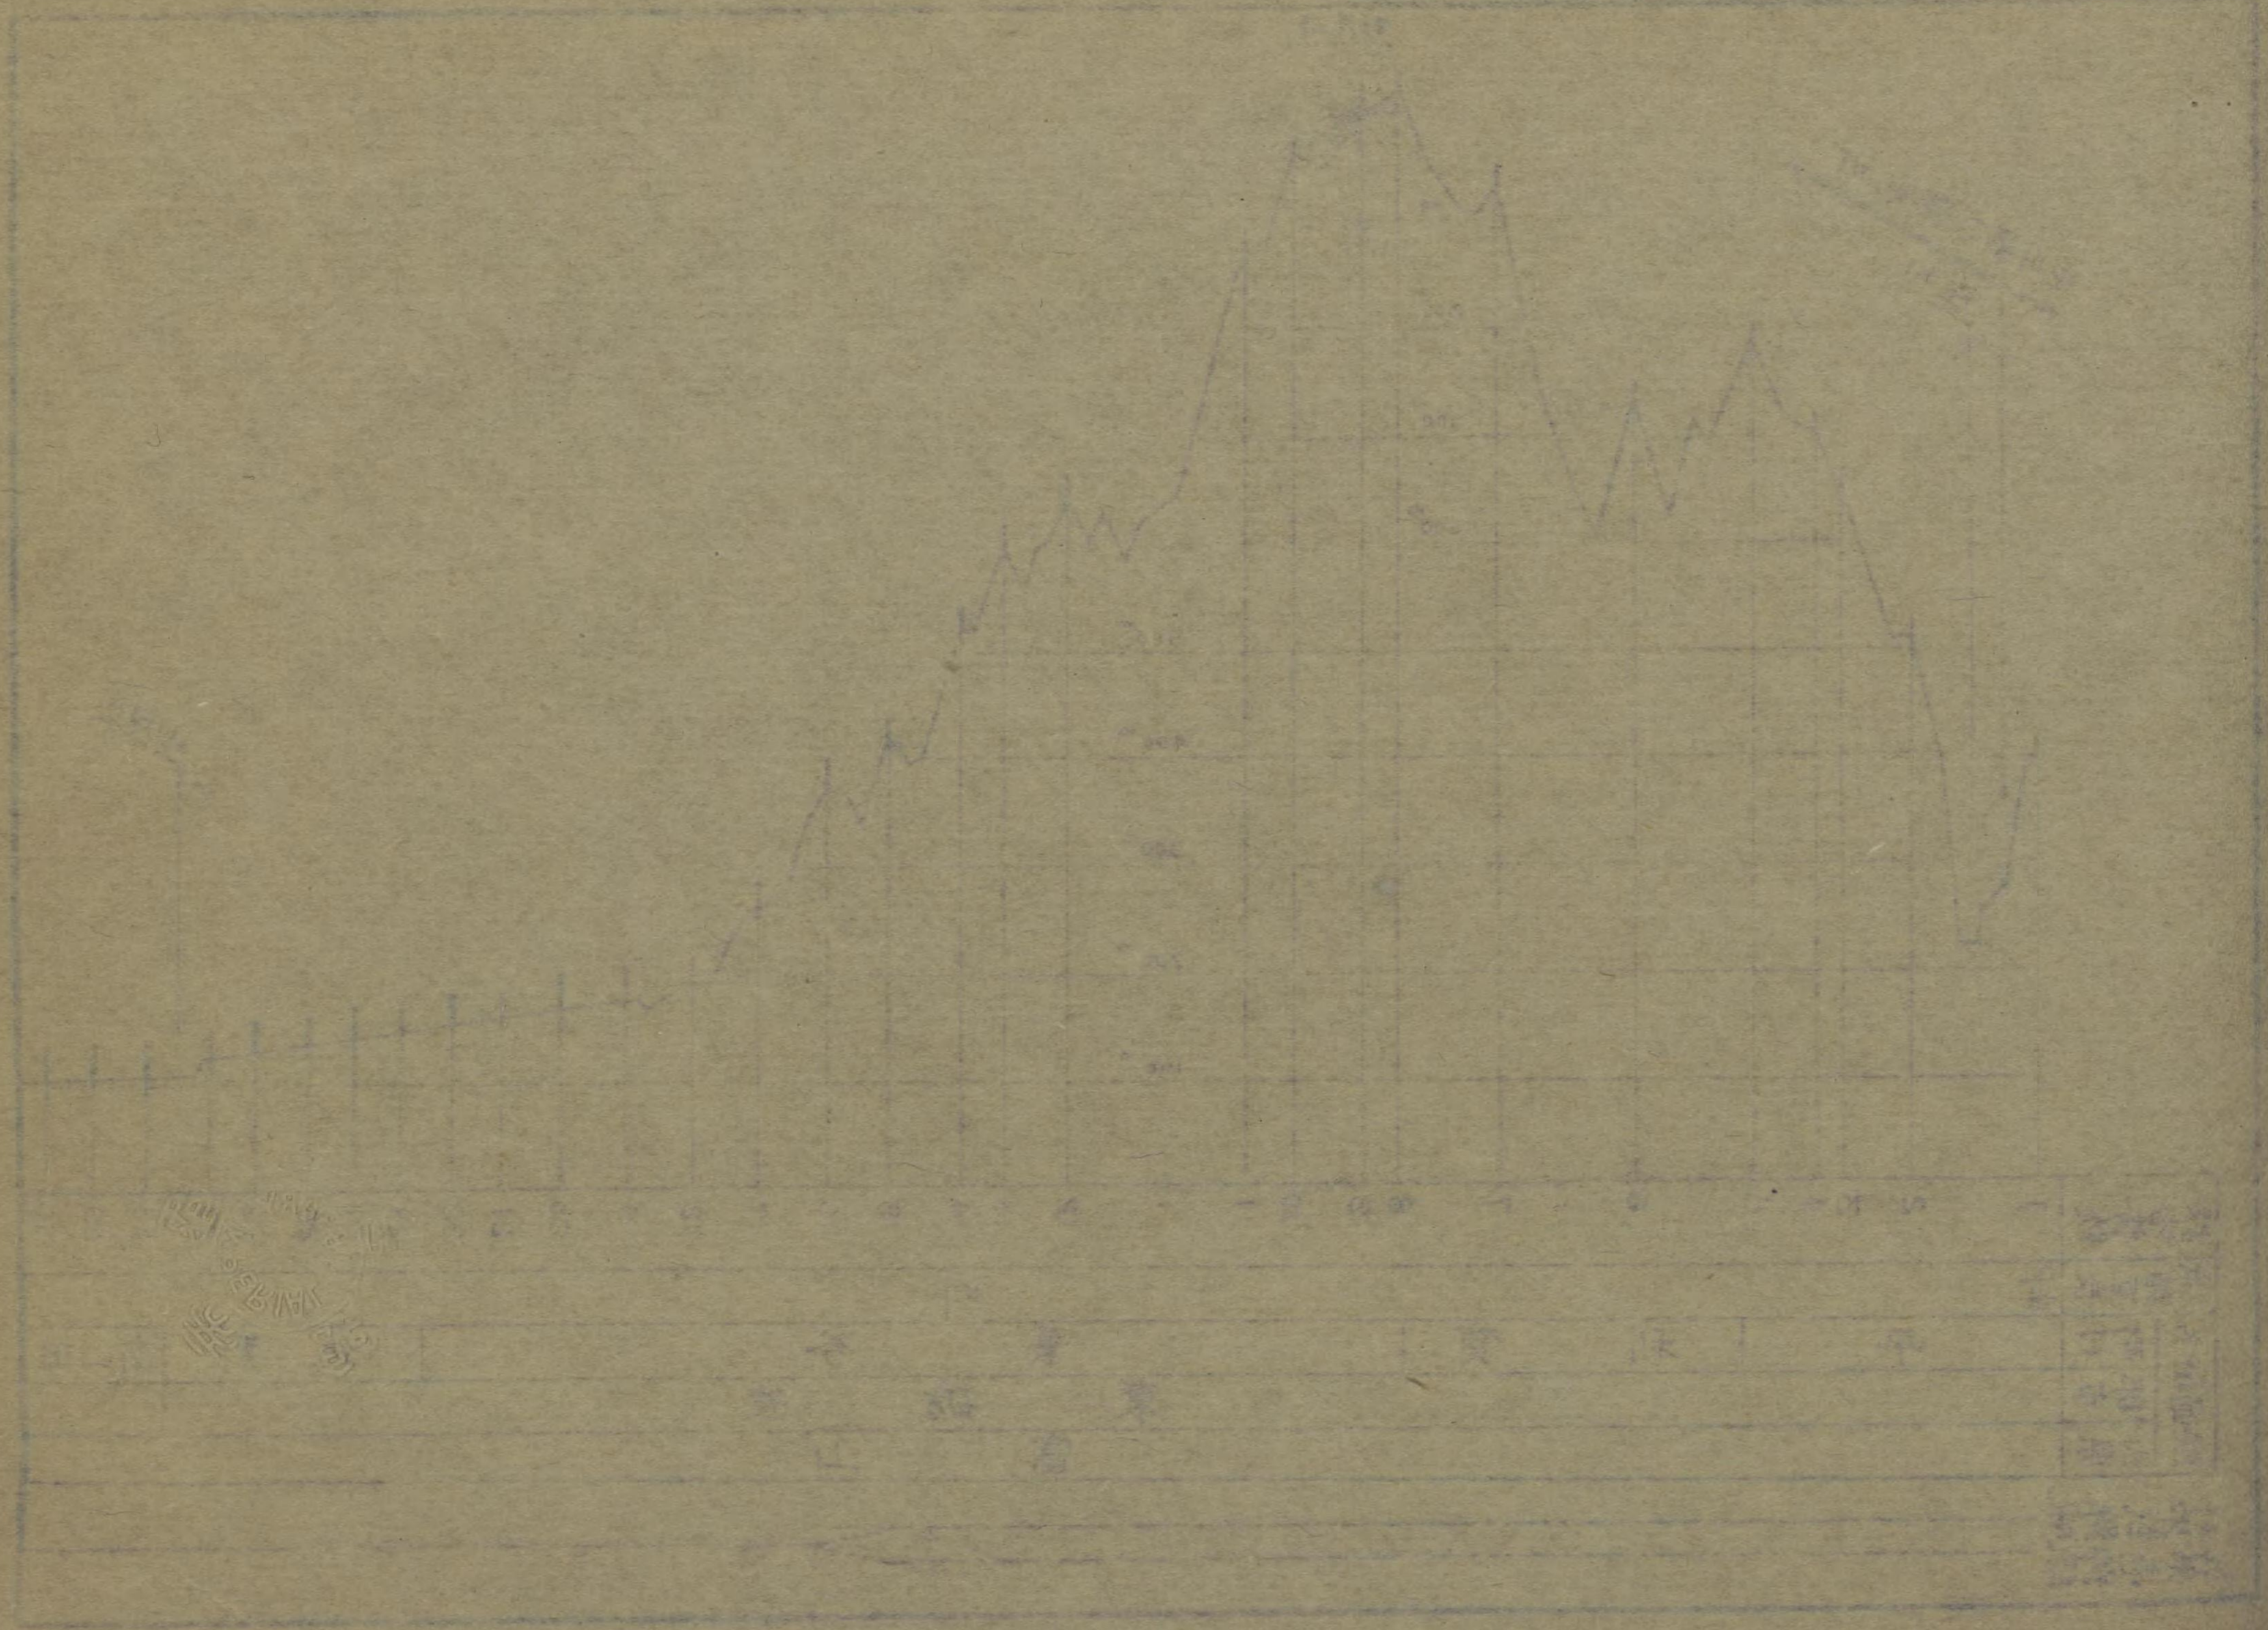


庄川第一

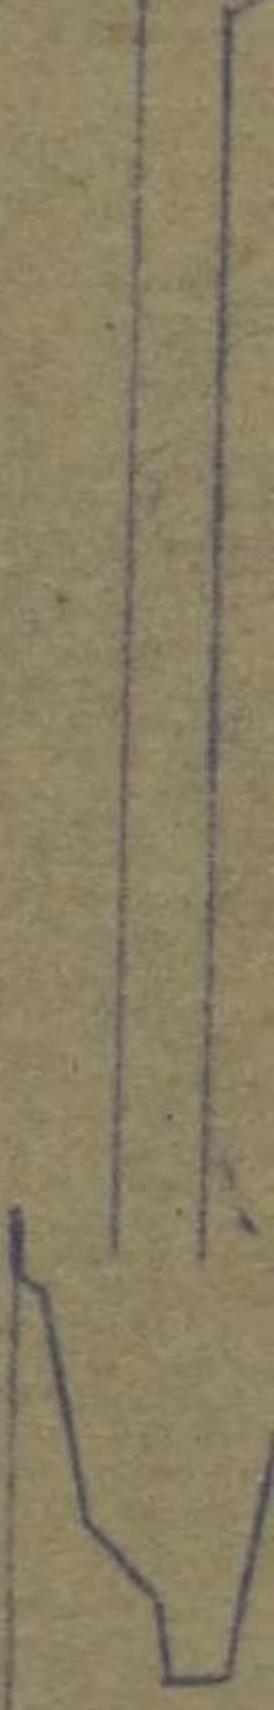

鐵塔番	1
線路長	料
地名	
町村	
郡市	
府県	
第貳号線	
第壹号線	



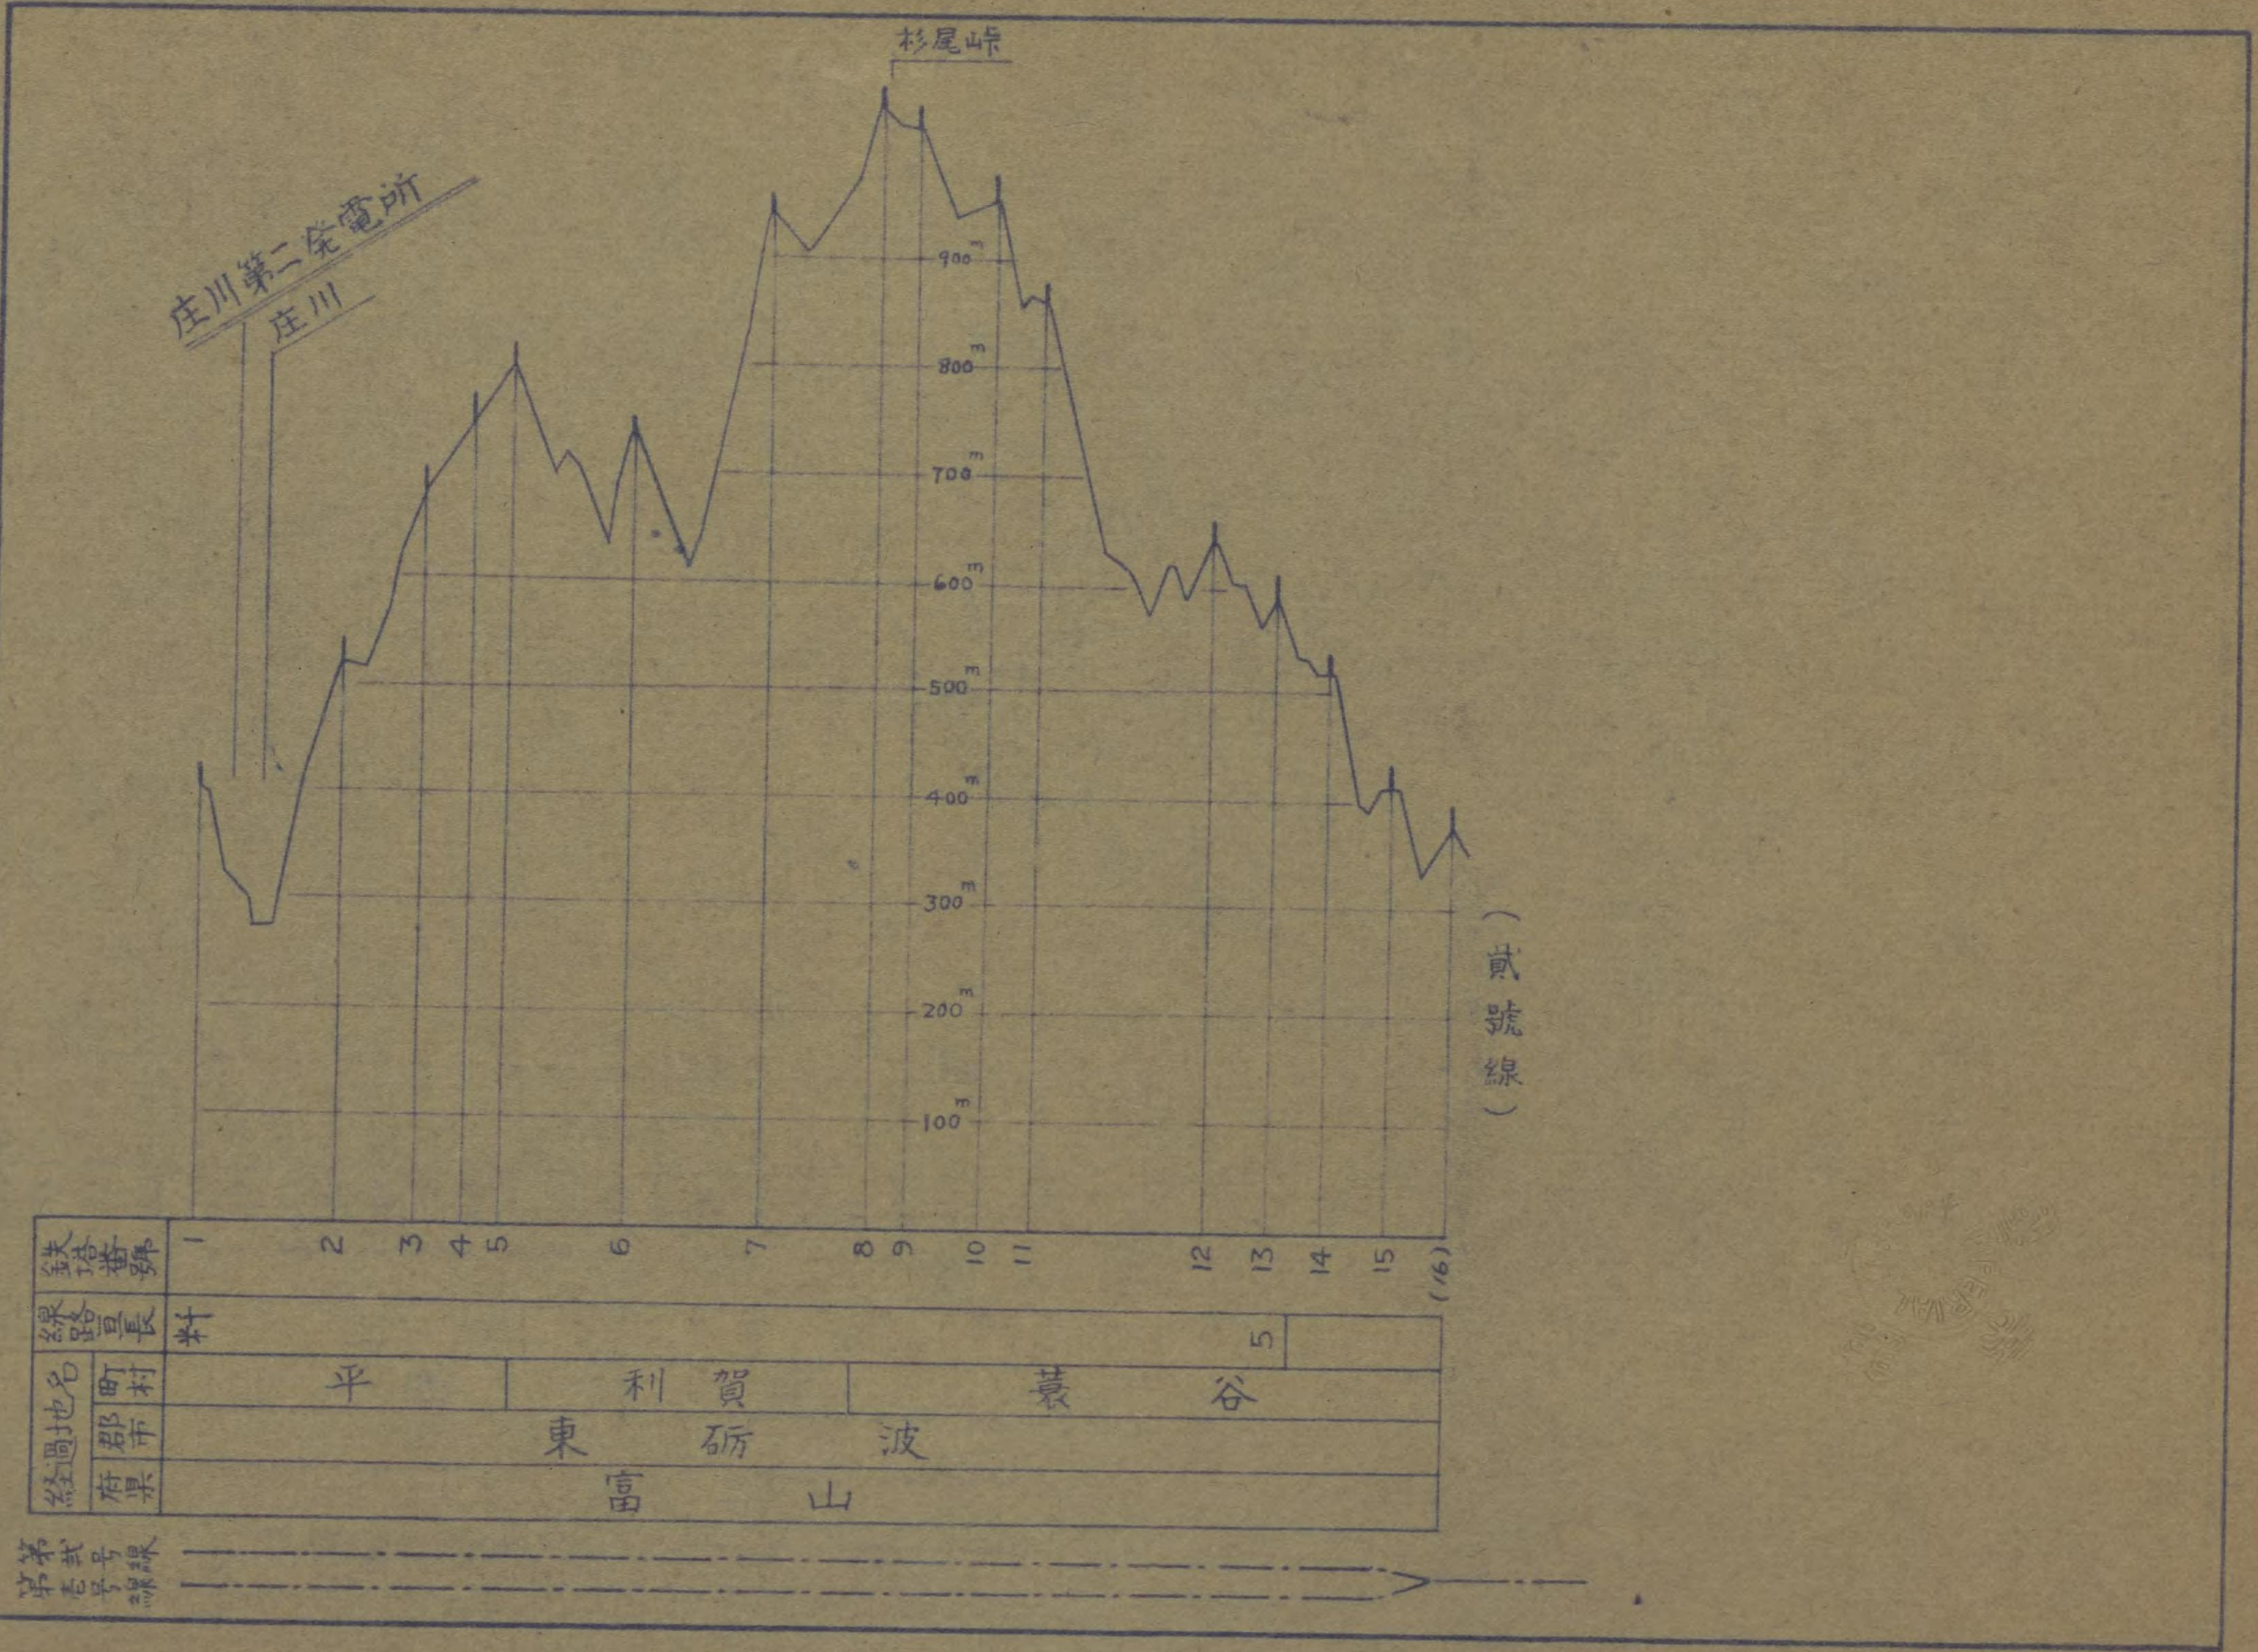


鐵塔番號	1	2	3	4	5	6	7	8	9	10	11	12	13	14	15	(16)
線路長	料															
地名		平				利賀				藁谷						
郡市						東				波						
府県		富山														

第貳号線  
第壹号線





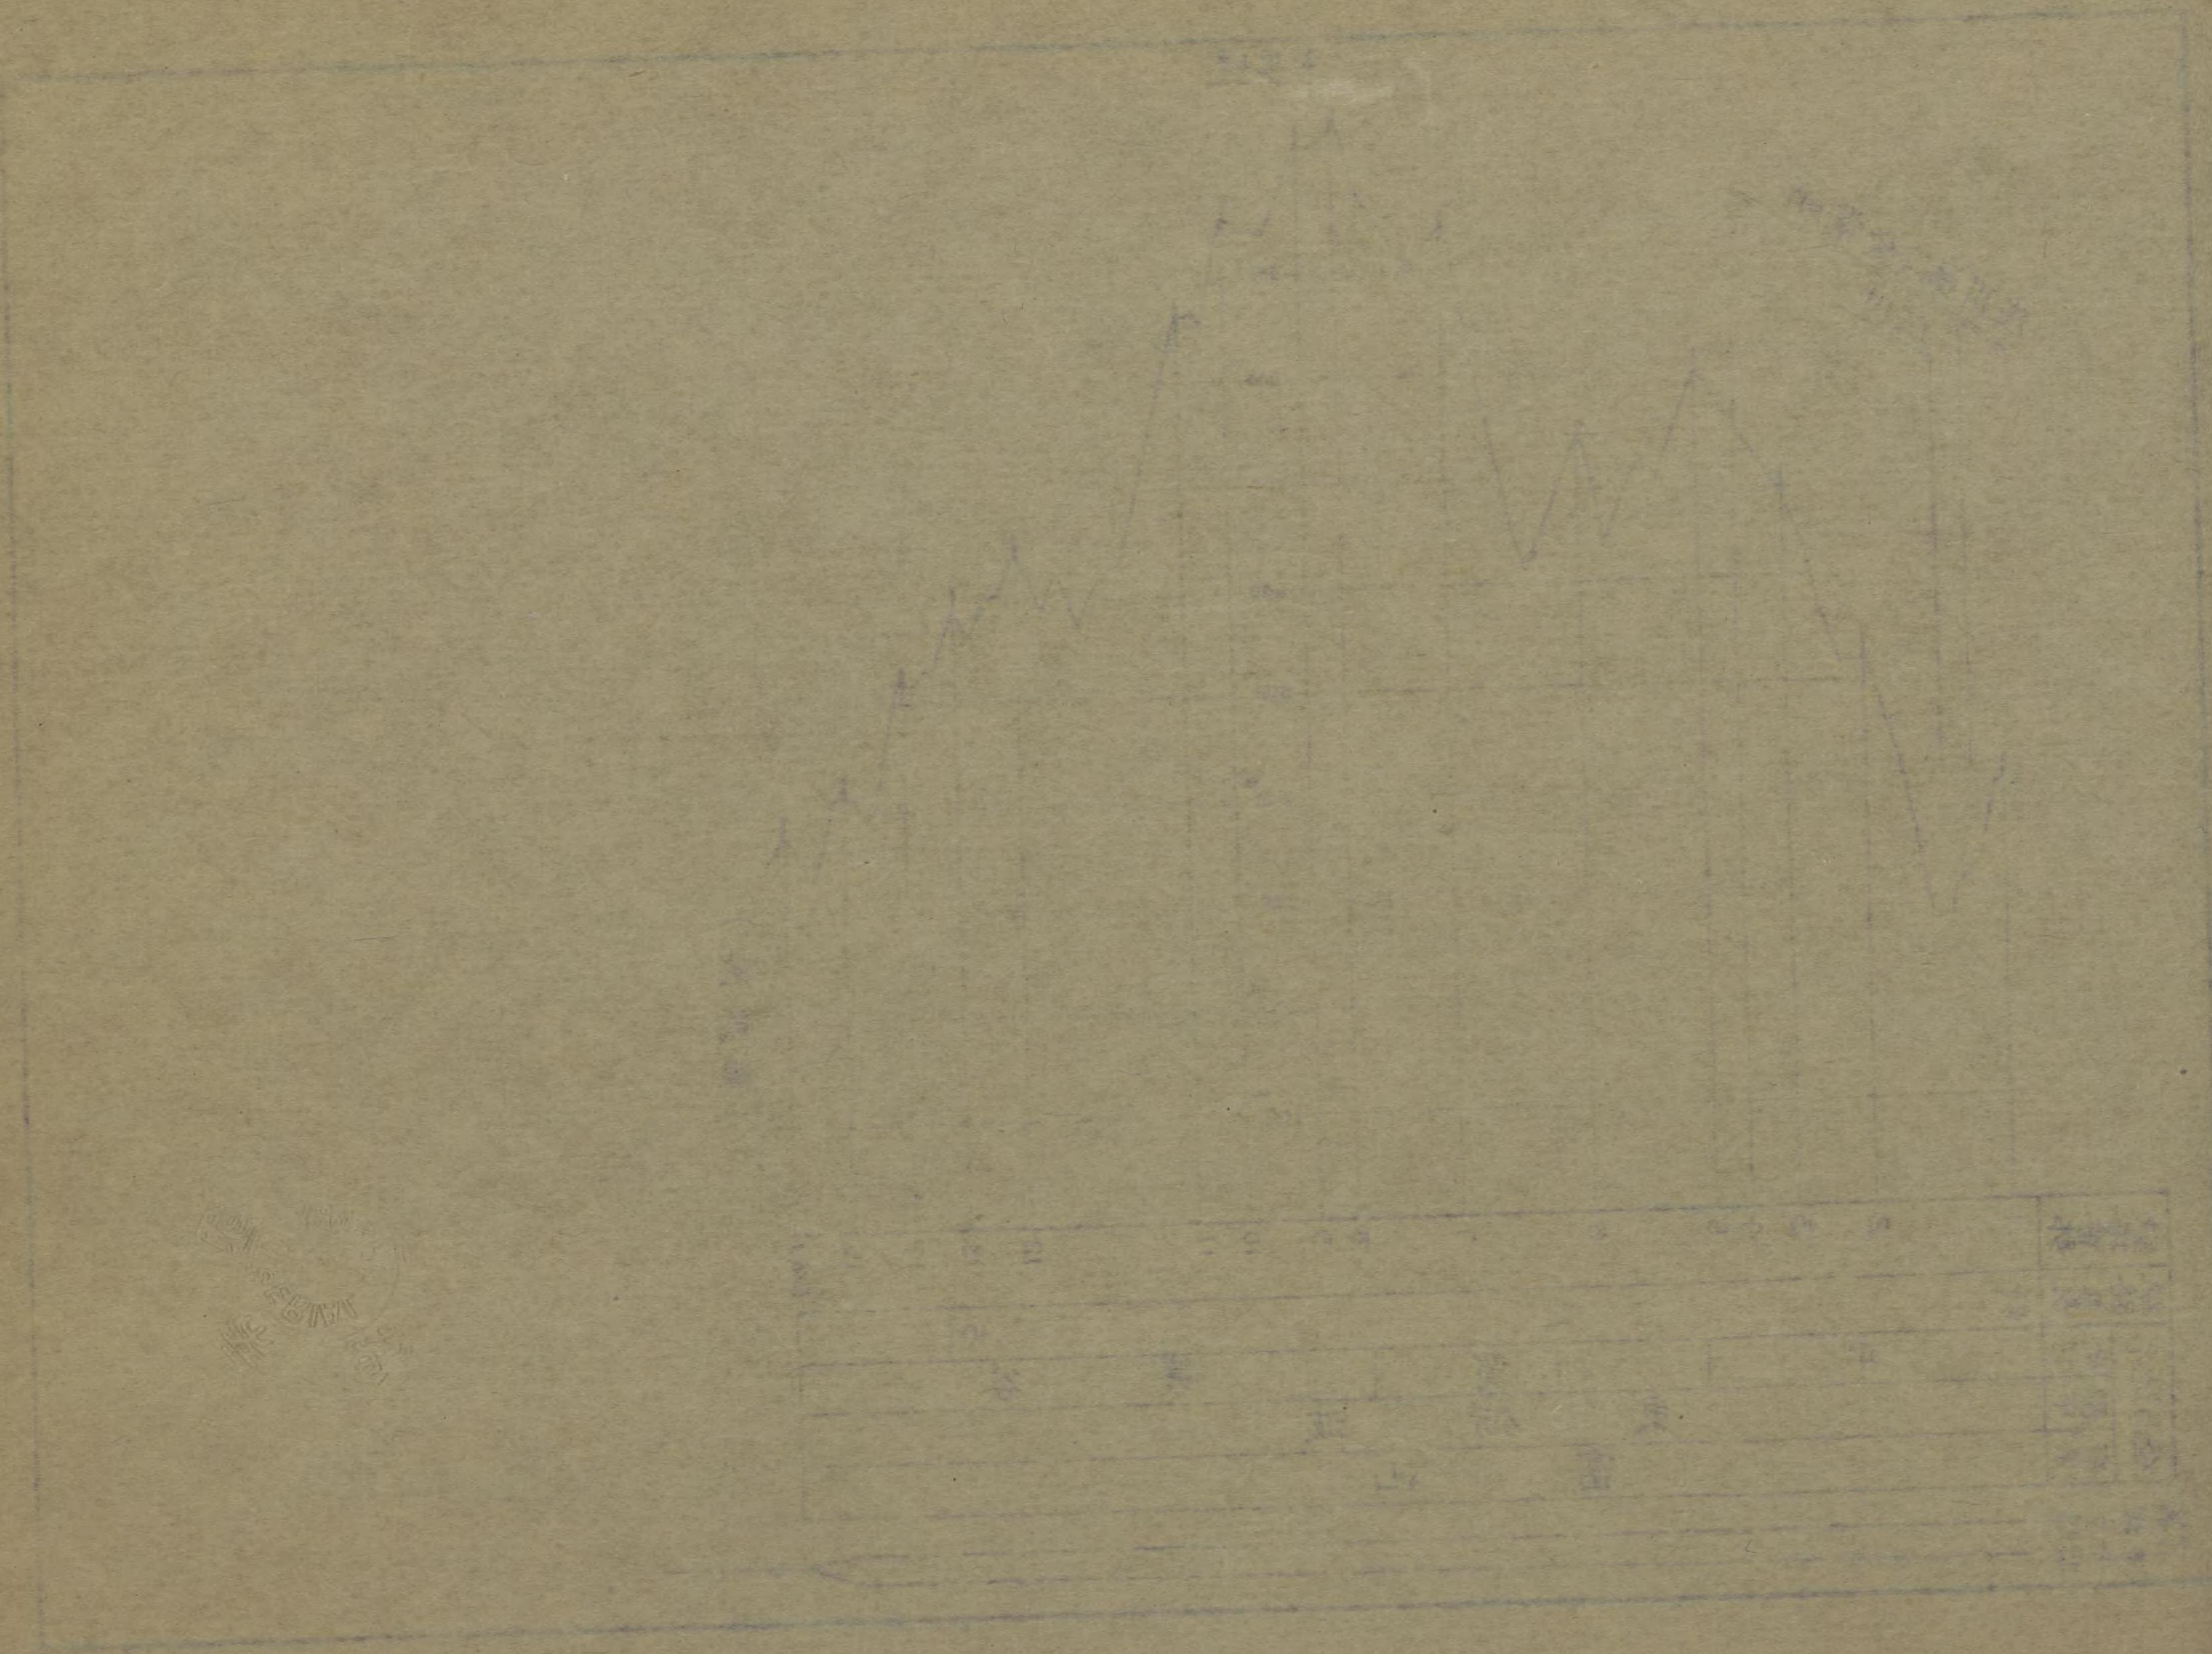

30					
31					
32					
33					
34					
35					
	10				
南山田					



福光開閉所  
国有中越線


30	31	32	33	34	35	36	37	38	39	40	41	42	43	44	45	46	47	48	49	50	
	10																			138	
南山田										山田											吉江
										西		砺									波
										富		山									











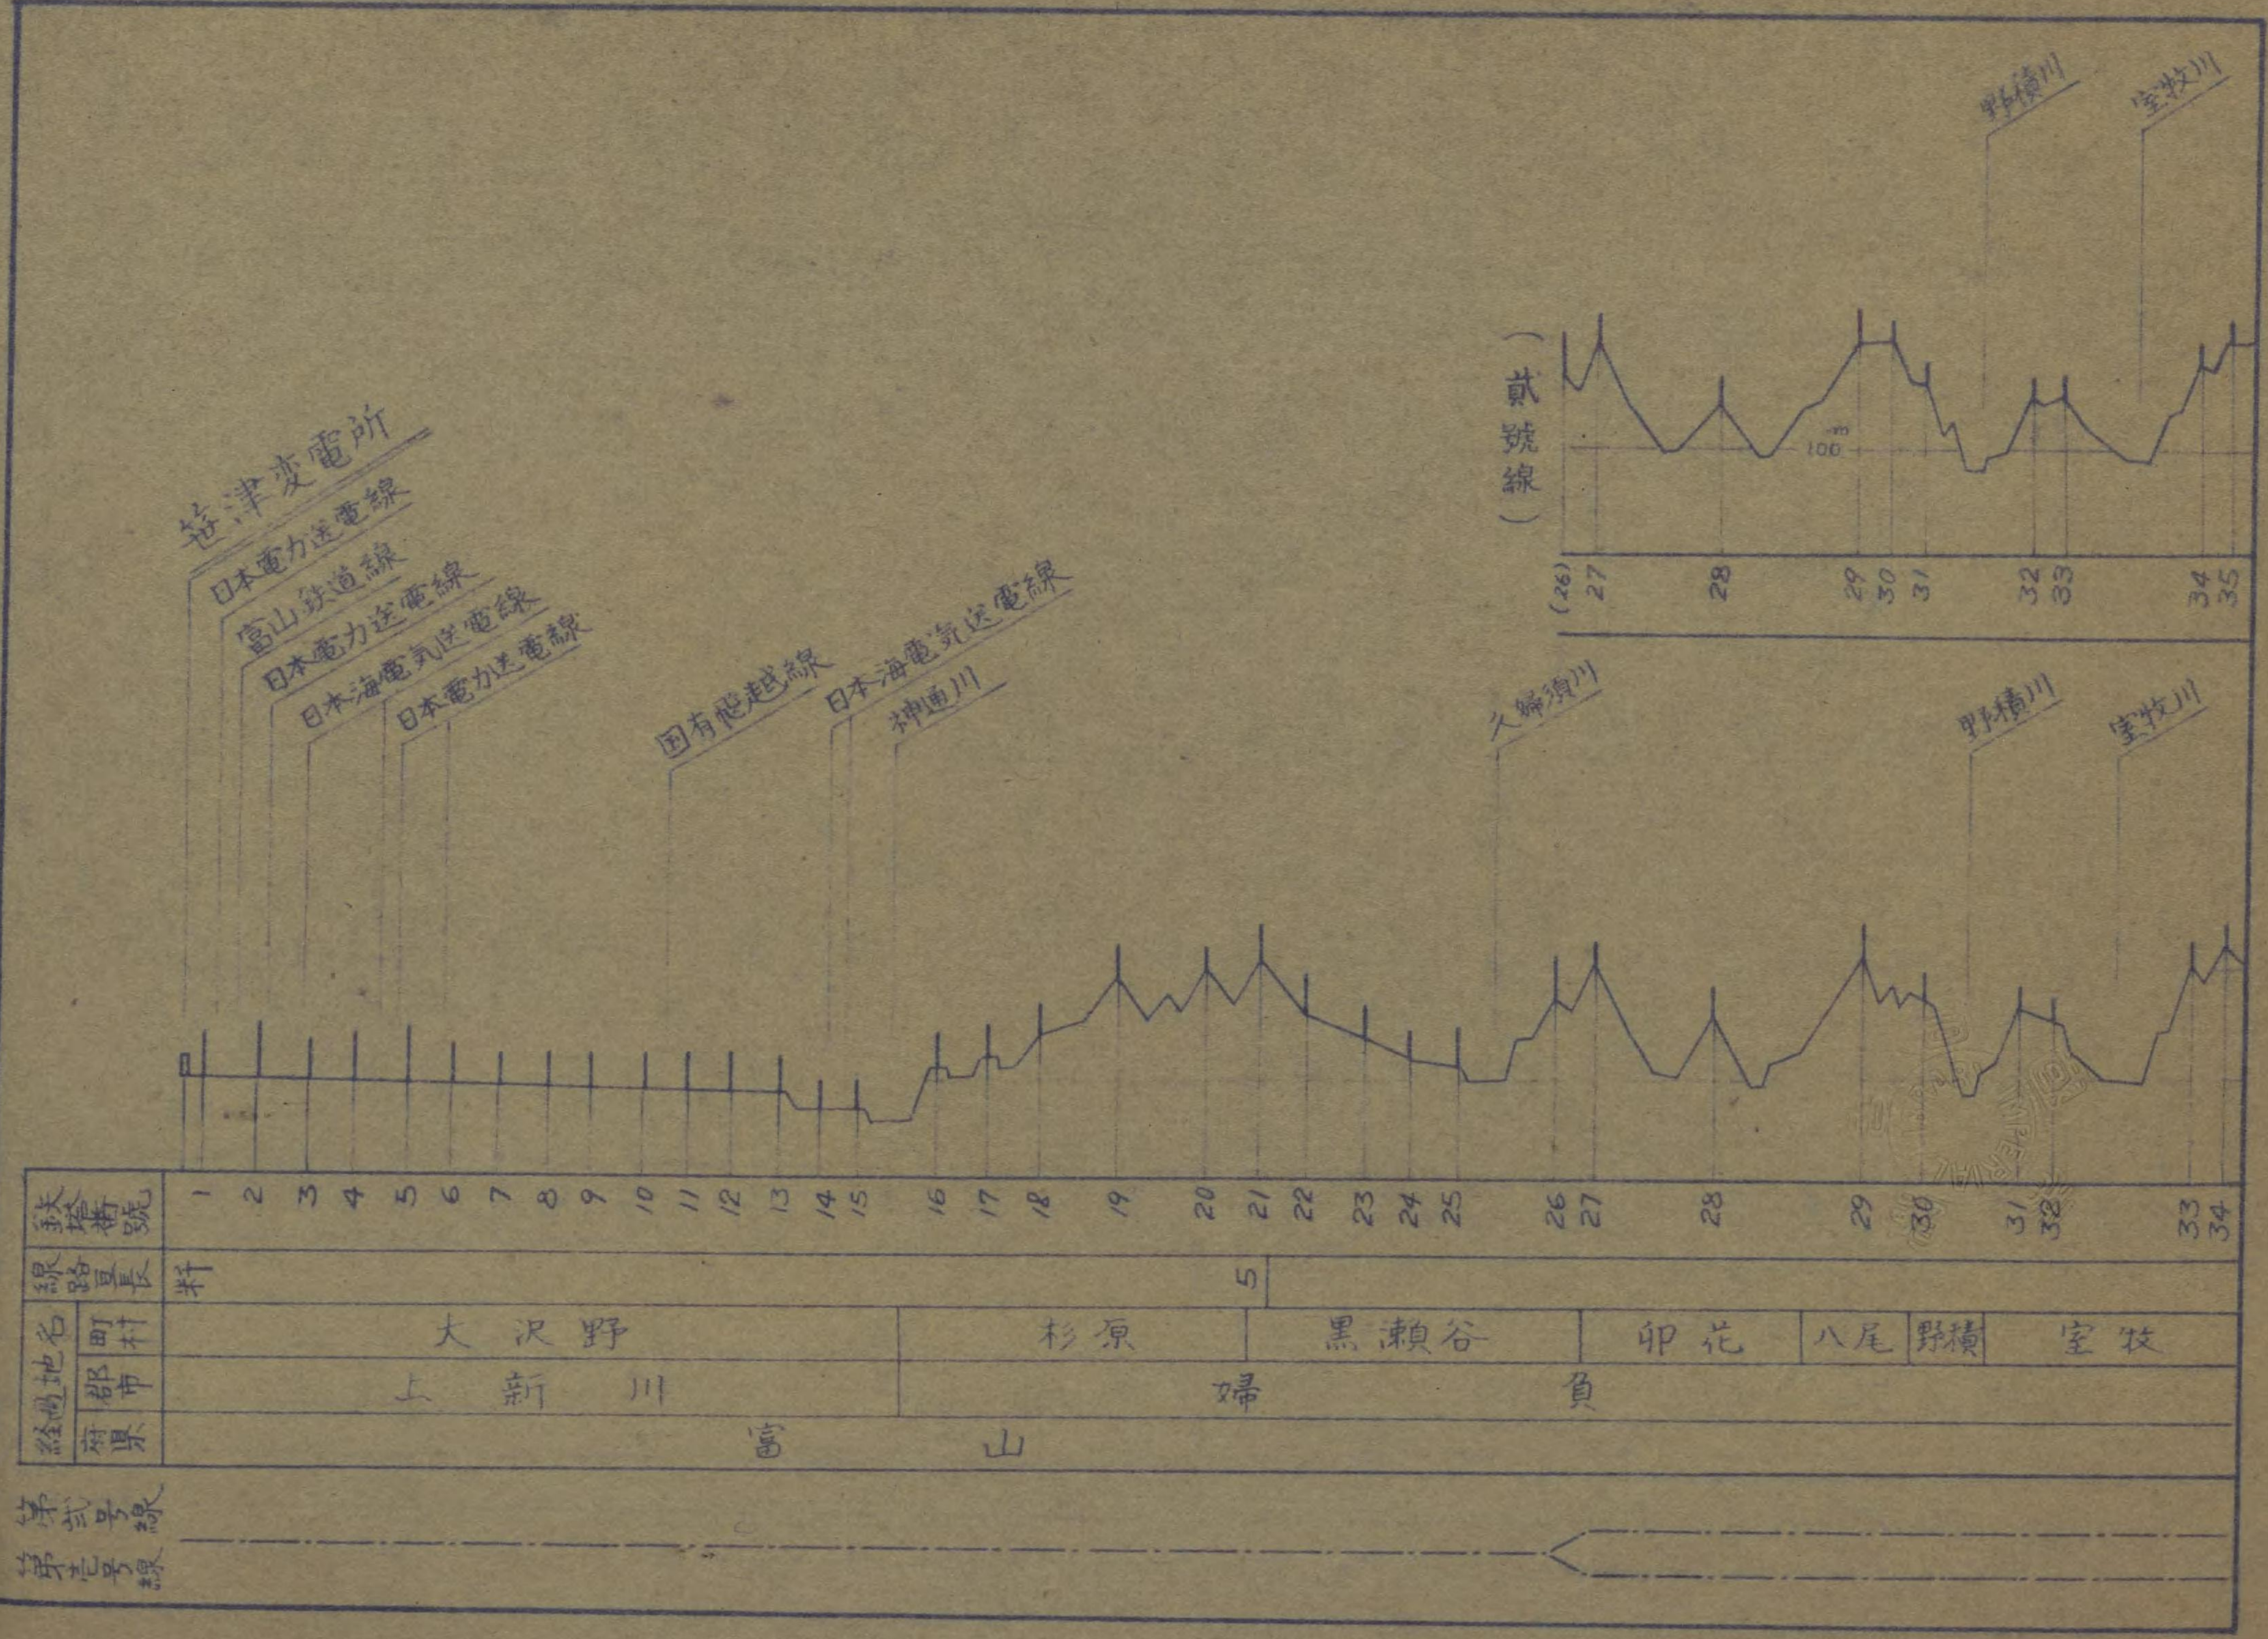

笹津変電所  
 日本電力送電線  
 富山鉄道線  
 日本電力送電線  
 日本海電気送電線  
 日本電力送電線


固有越線  
 日本海電気送電線  
 神面川

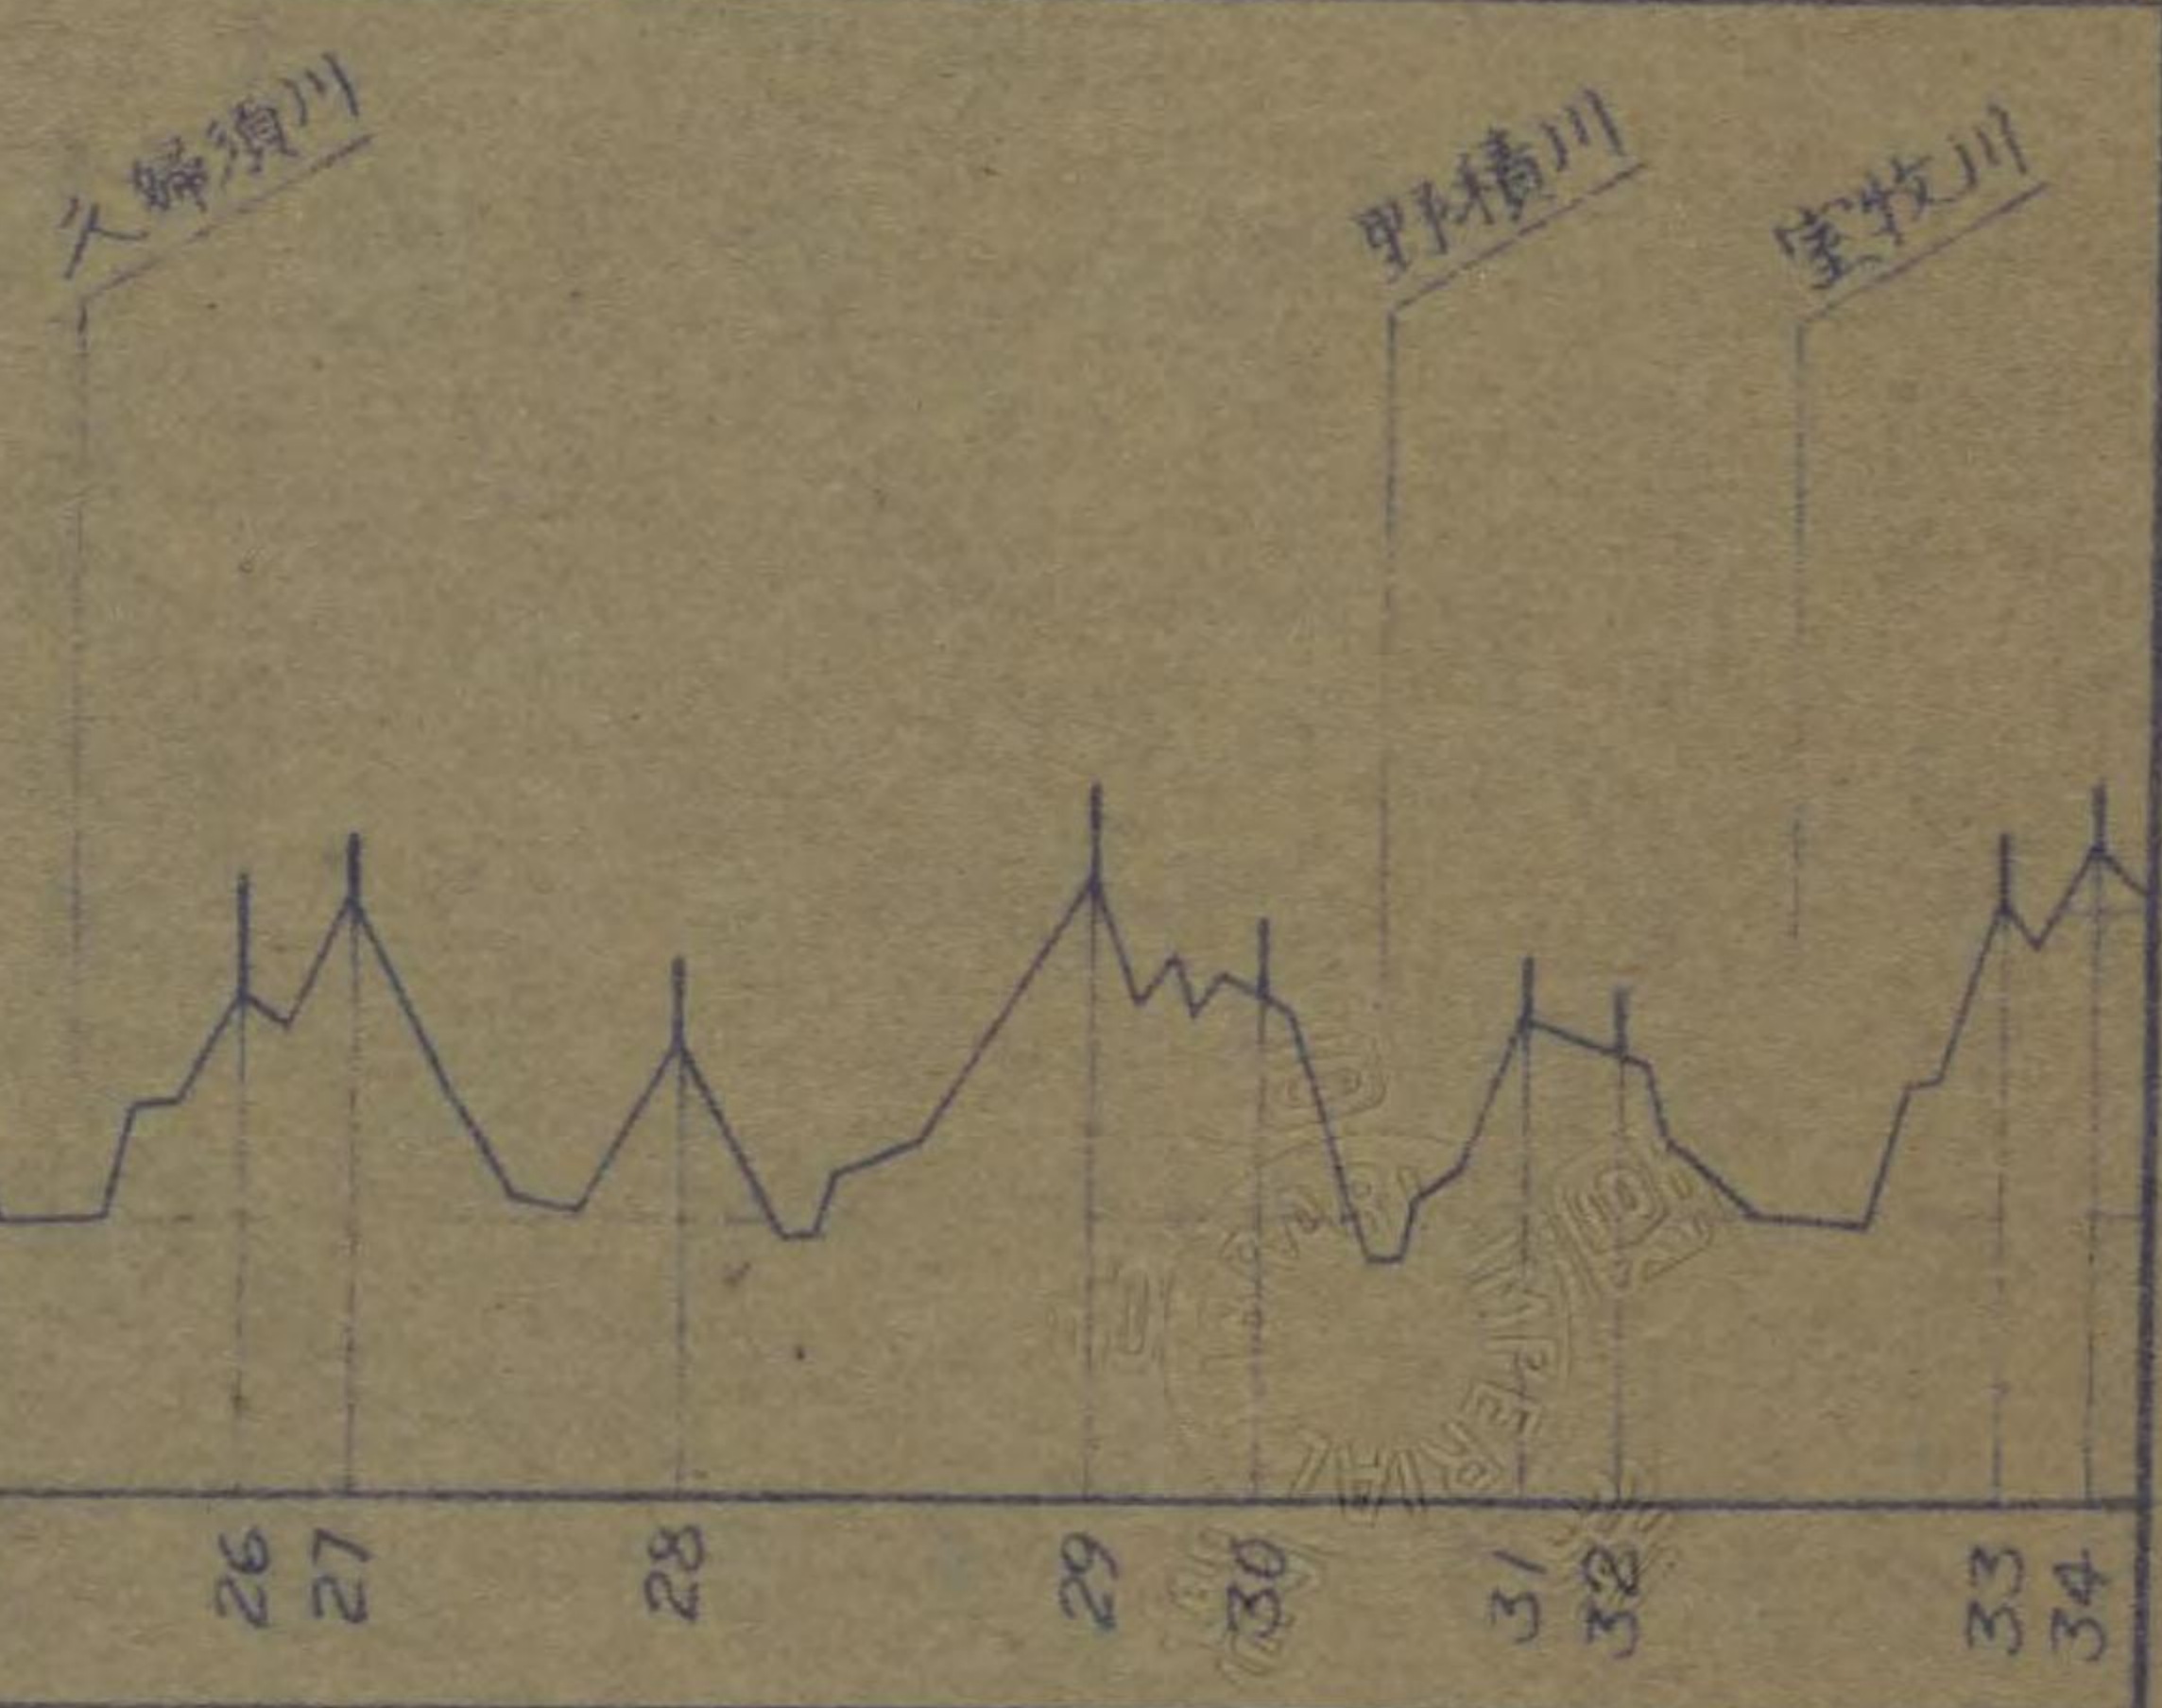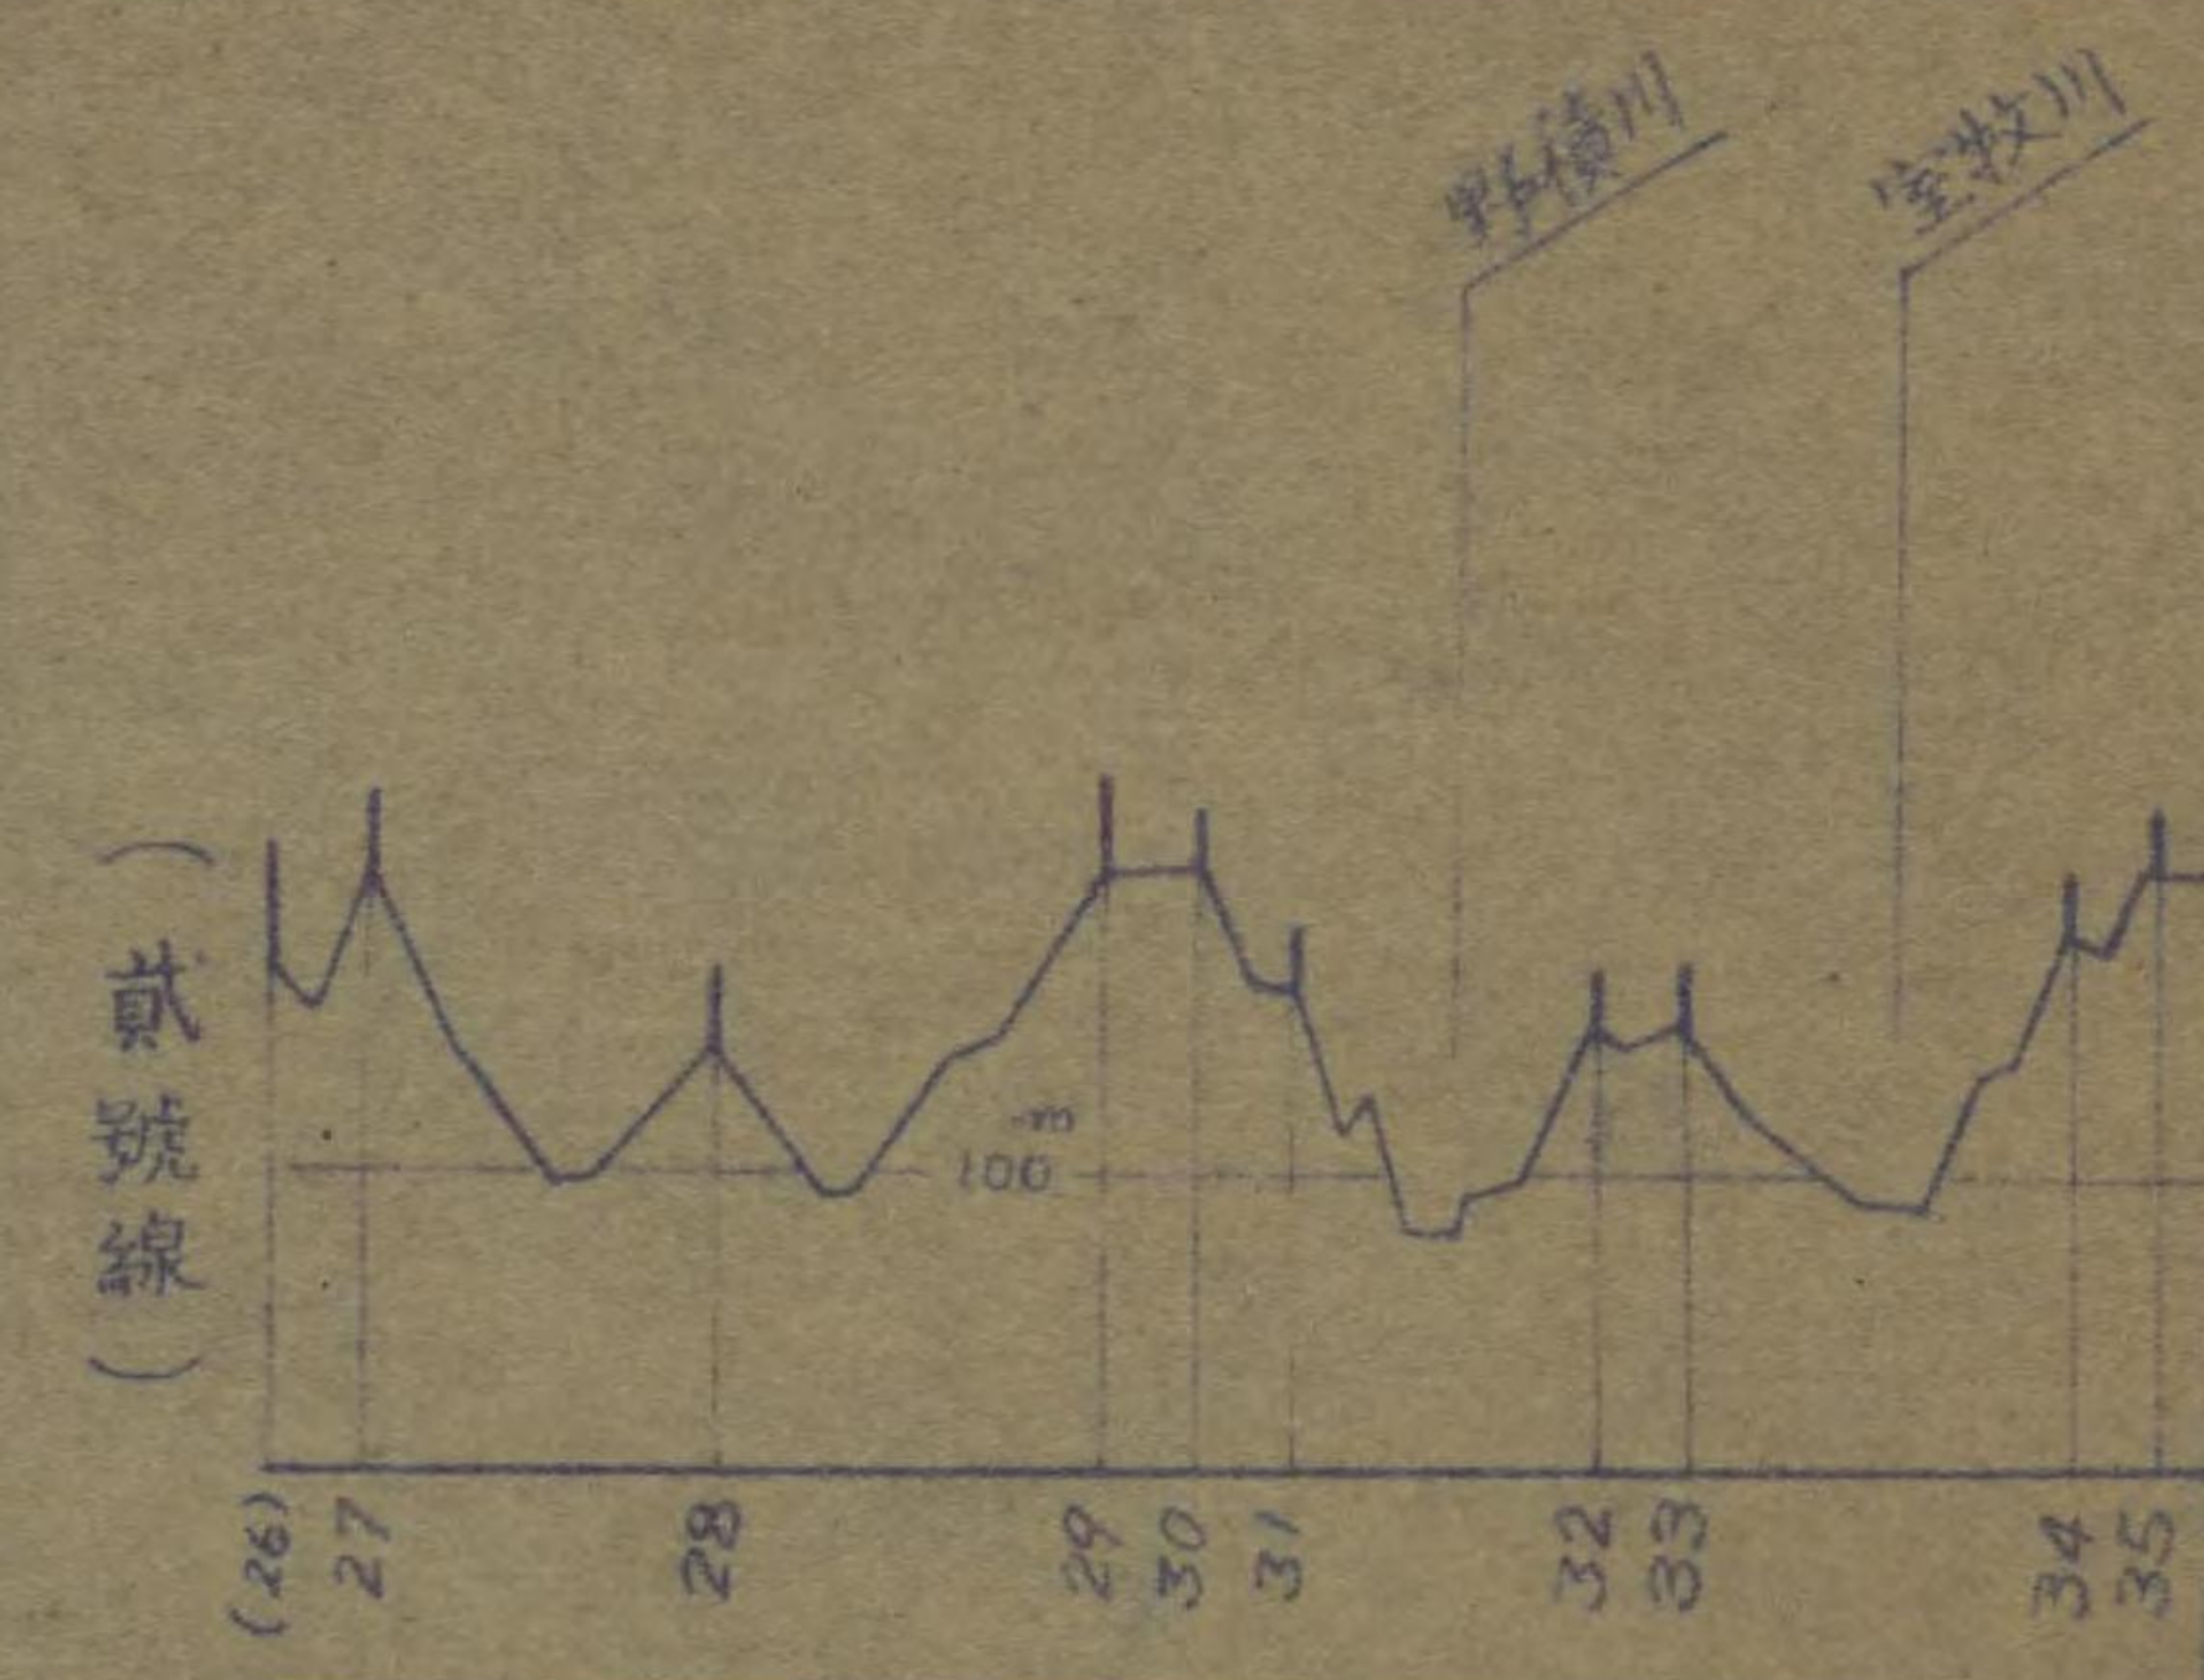


鉄塔番號	1	2	3	4	5	6	7	8	9	10	11	12	13	14	15	16	17	18	19	20	21	22	23	24	25	26	27	28	29	30	31	32	33	34
線路長	料																																	
站名	大沢野															杉原					黒瀬谷				卯花		八尾		野積	室牧				
町村																																		
郡市	上新川															婦					負													
経路	富															山																		
府県																																		

第一号線  
 第二号線




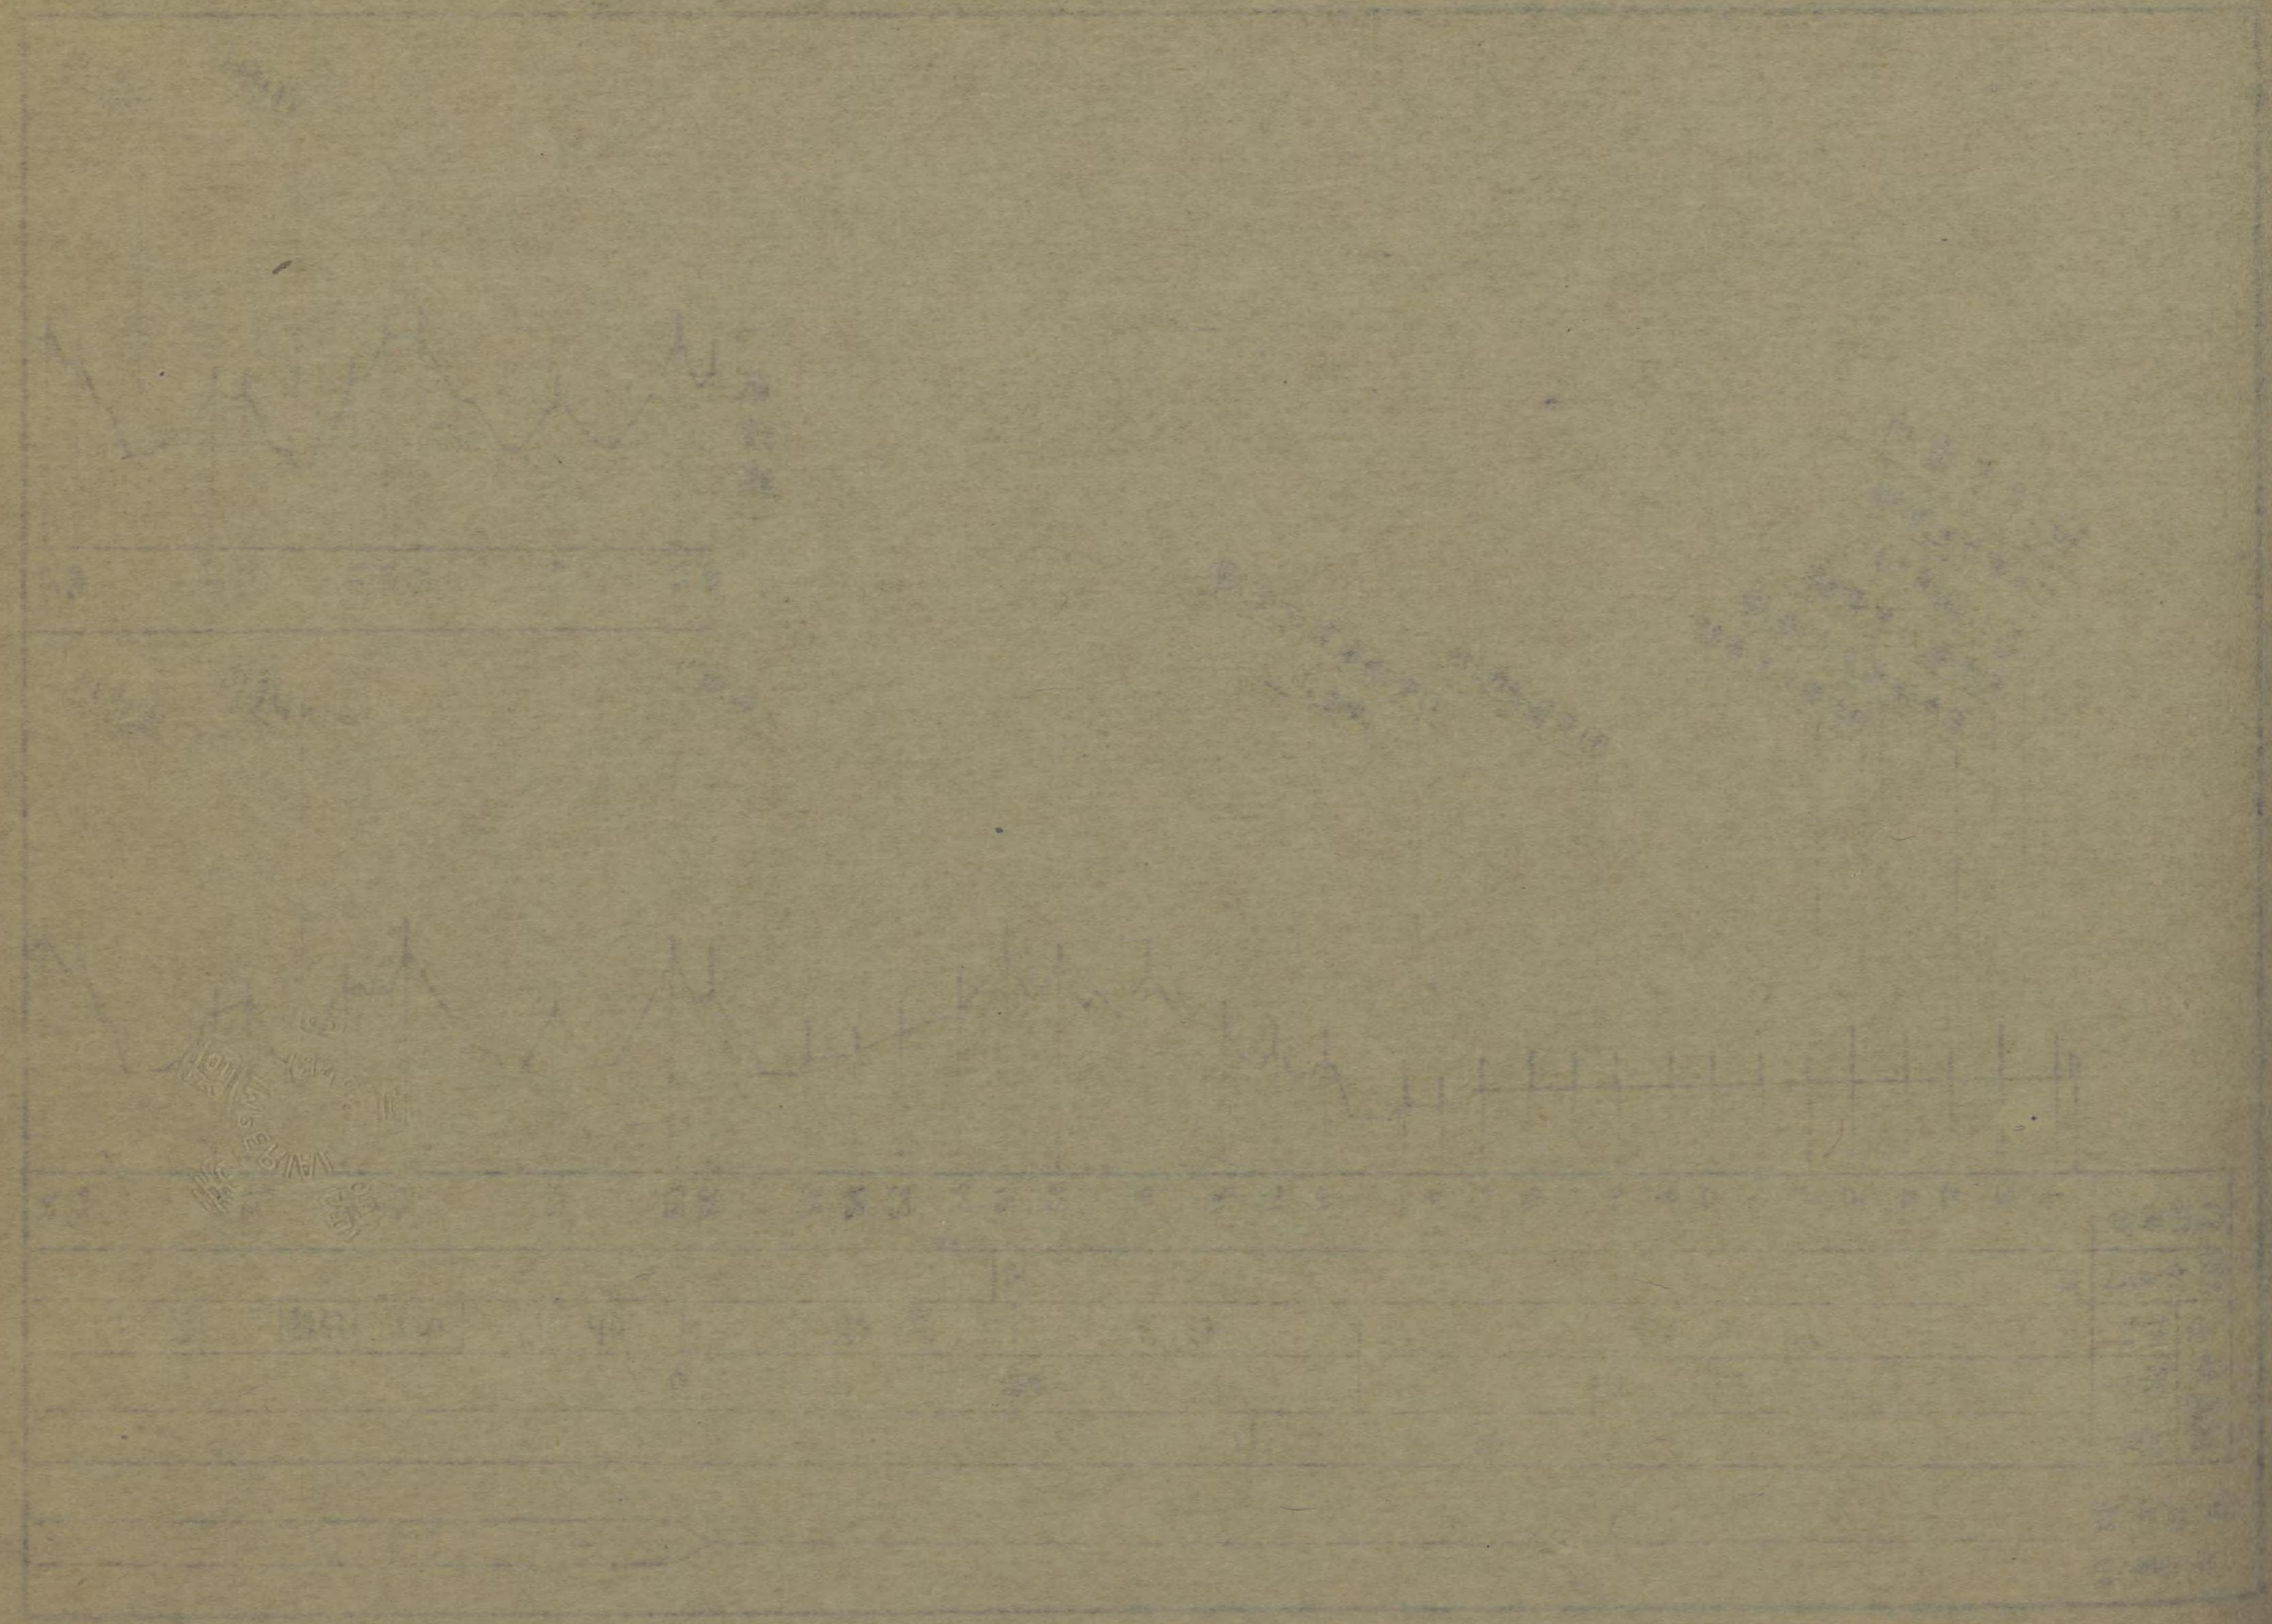

6

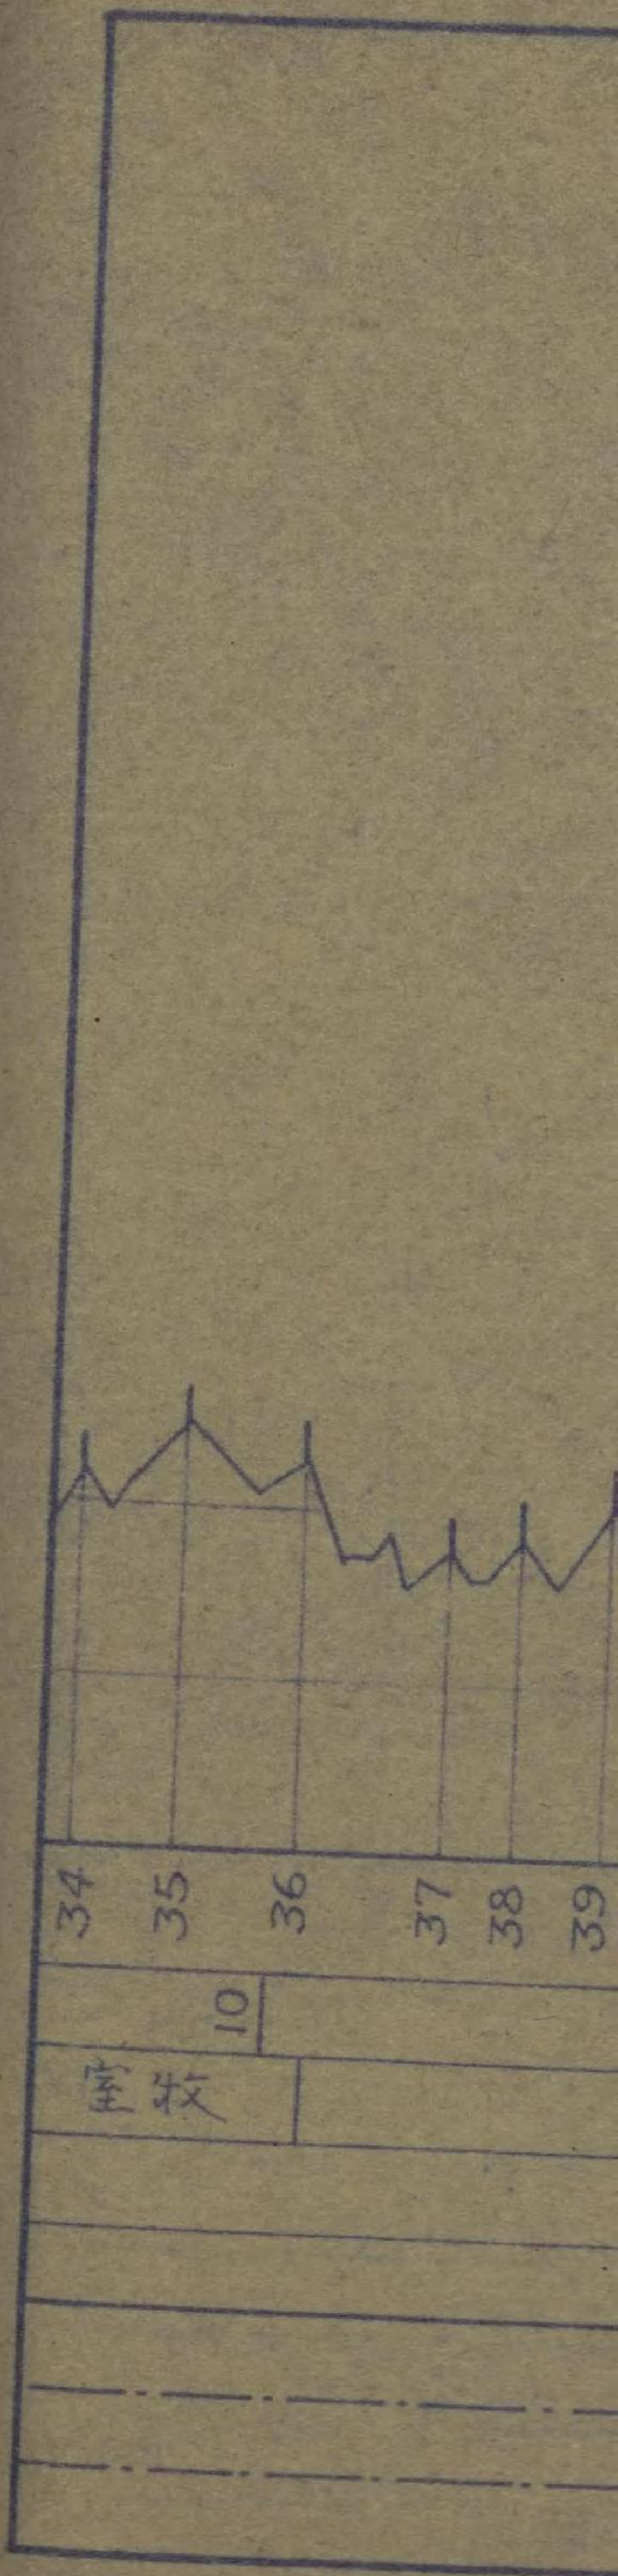





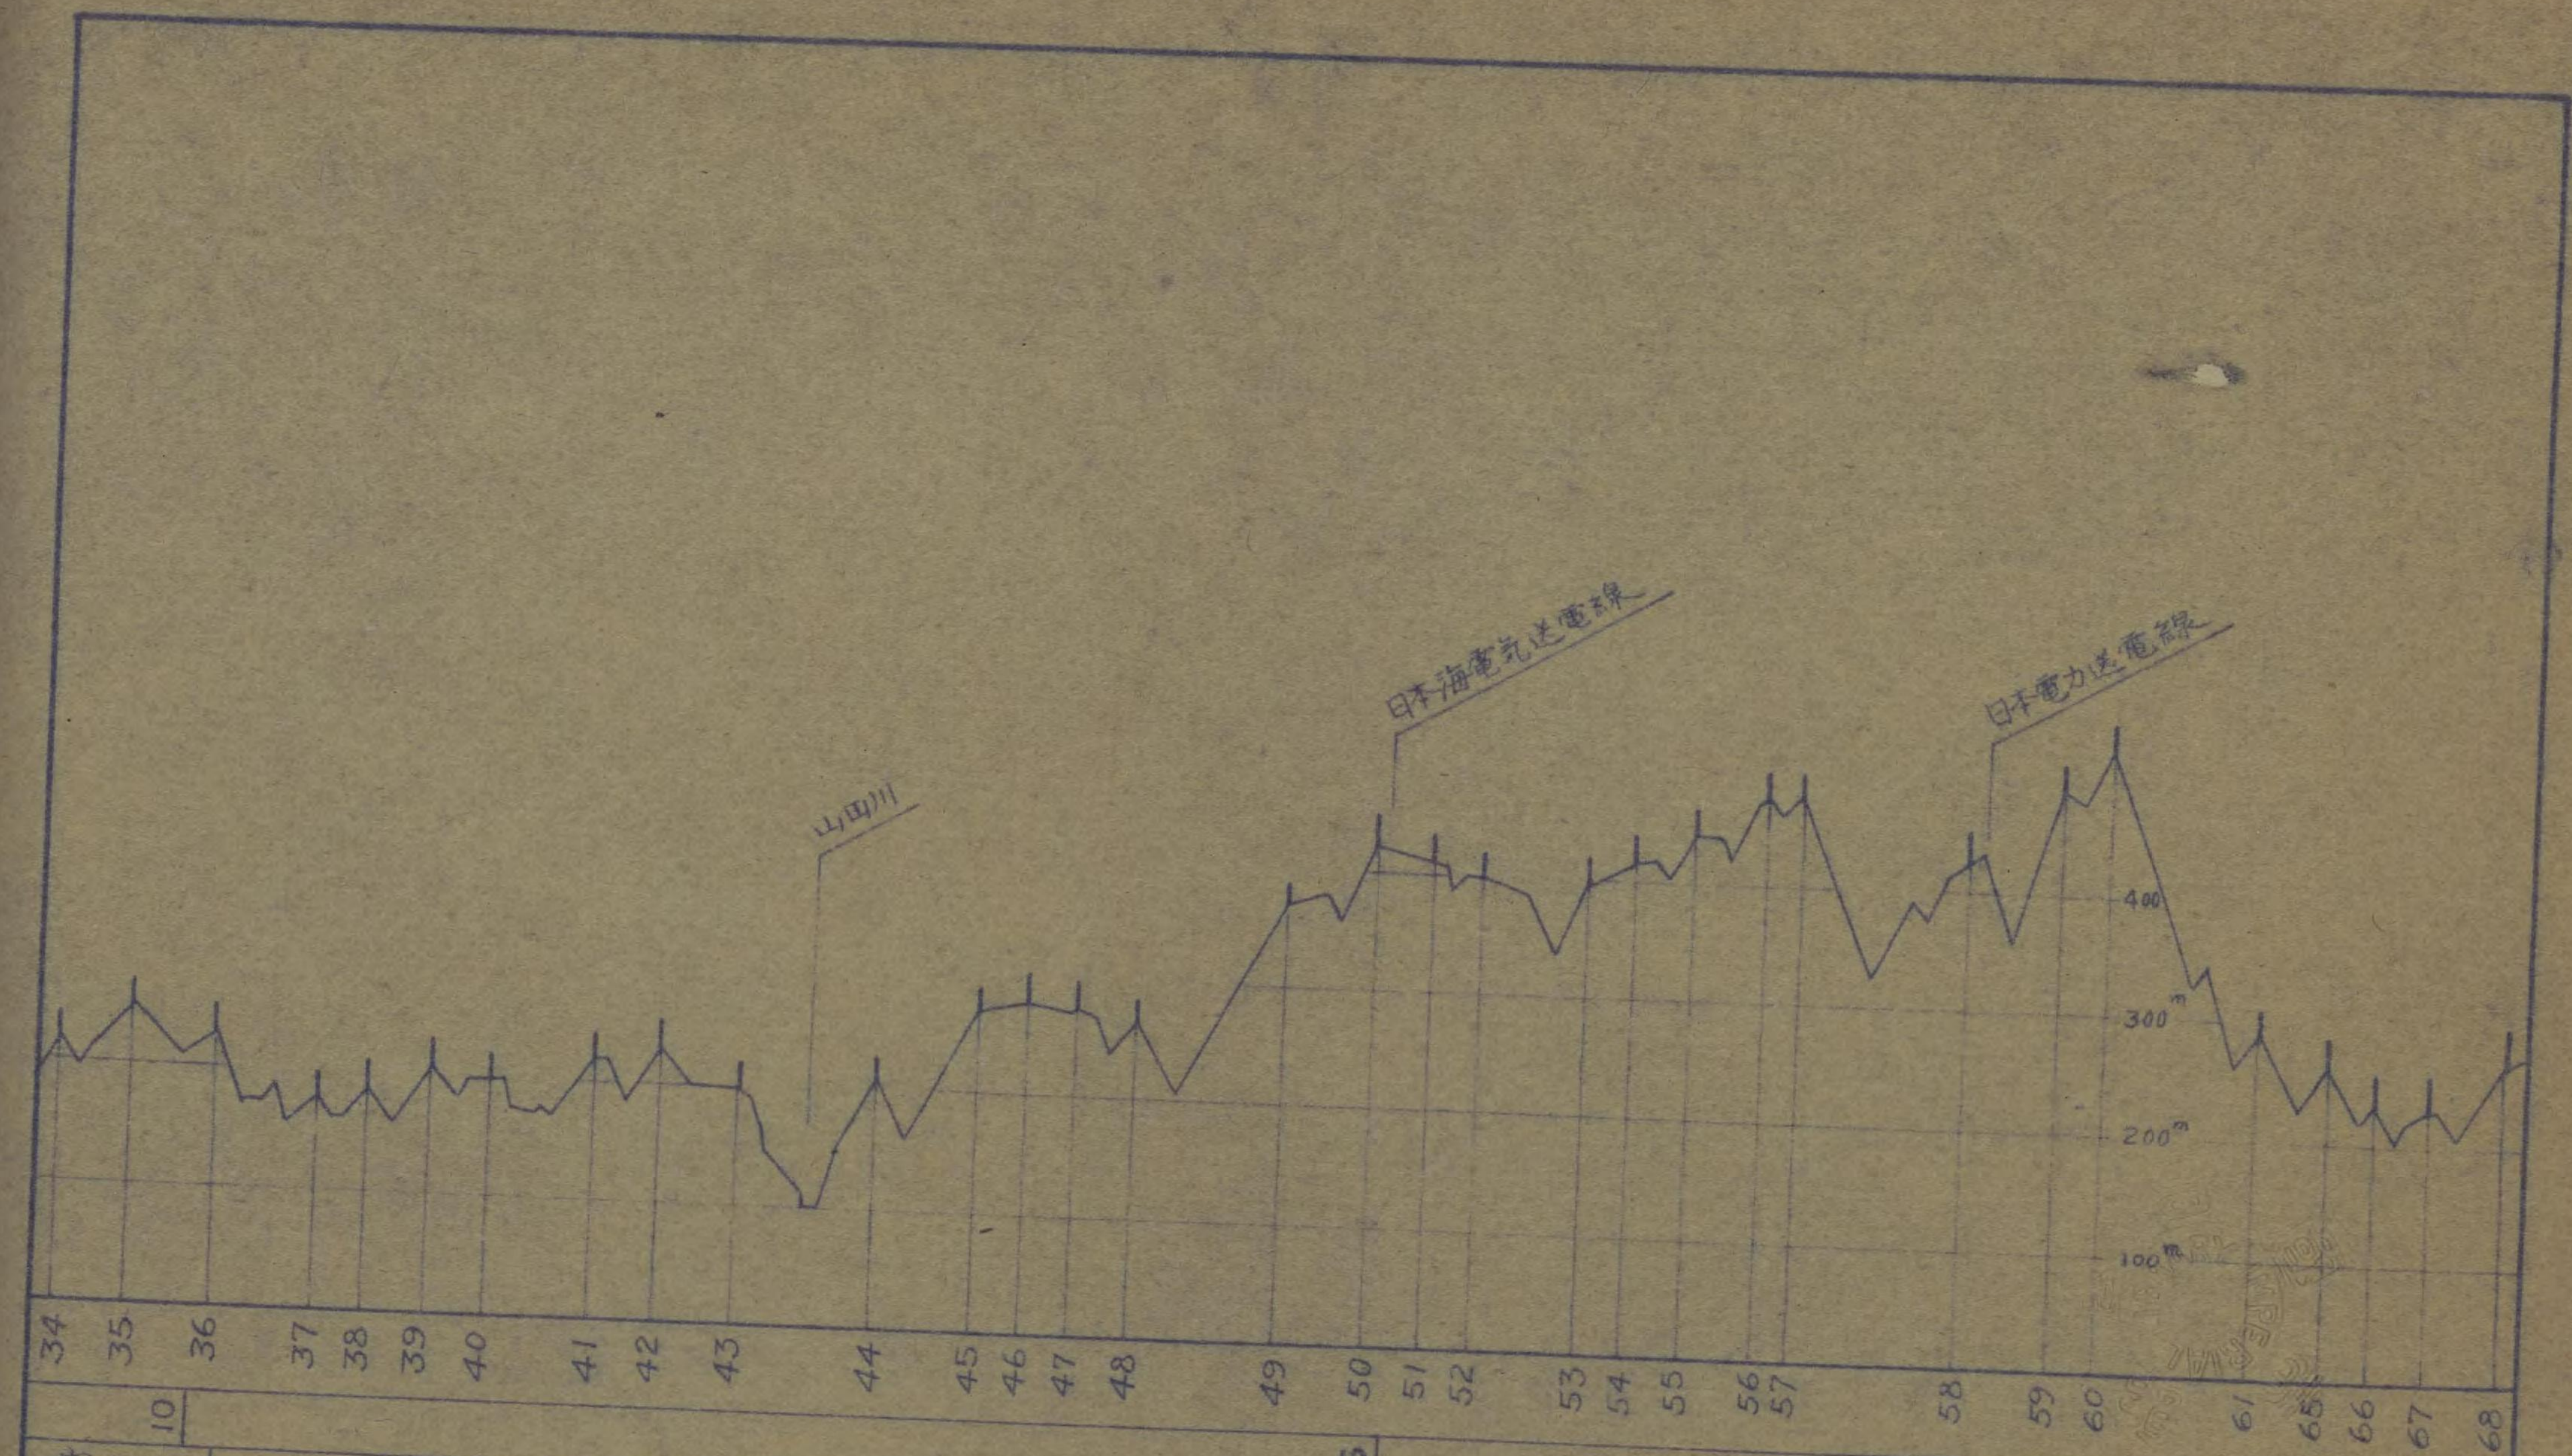


34	35	36	37	38	39	40	41	42	43	44	45	46	47	48	49	50	51	52	53	54	55	56	57	58	59	60	61	62	63	64	65	66	67	68
										10																								
室牧																																		
										山																								
										婦																								
										田																								
										負																								
																				富														
																				山														
																				梅檀山														
																				東山見														
																				東 砺 波														




1937年  
MAY 21  
MAY 22  
MAY 23

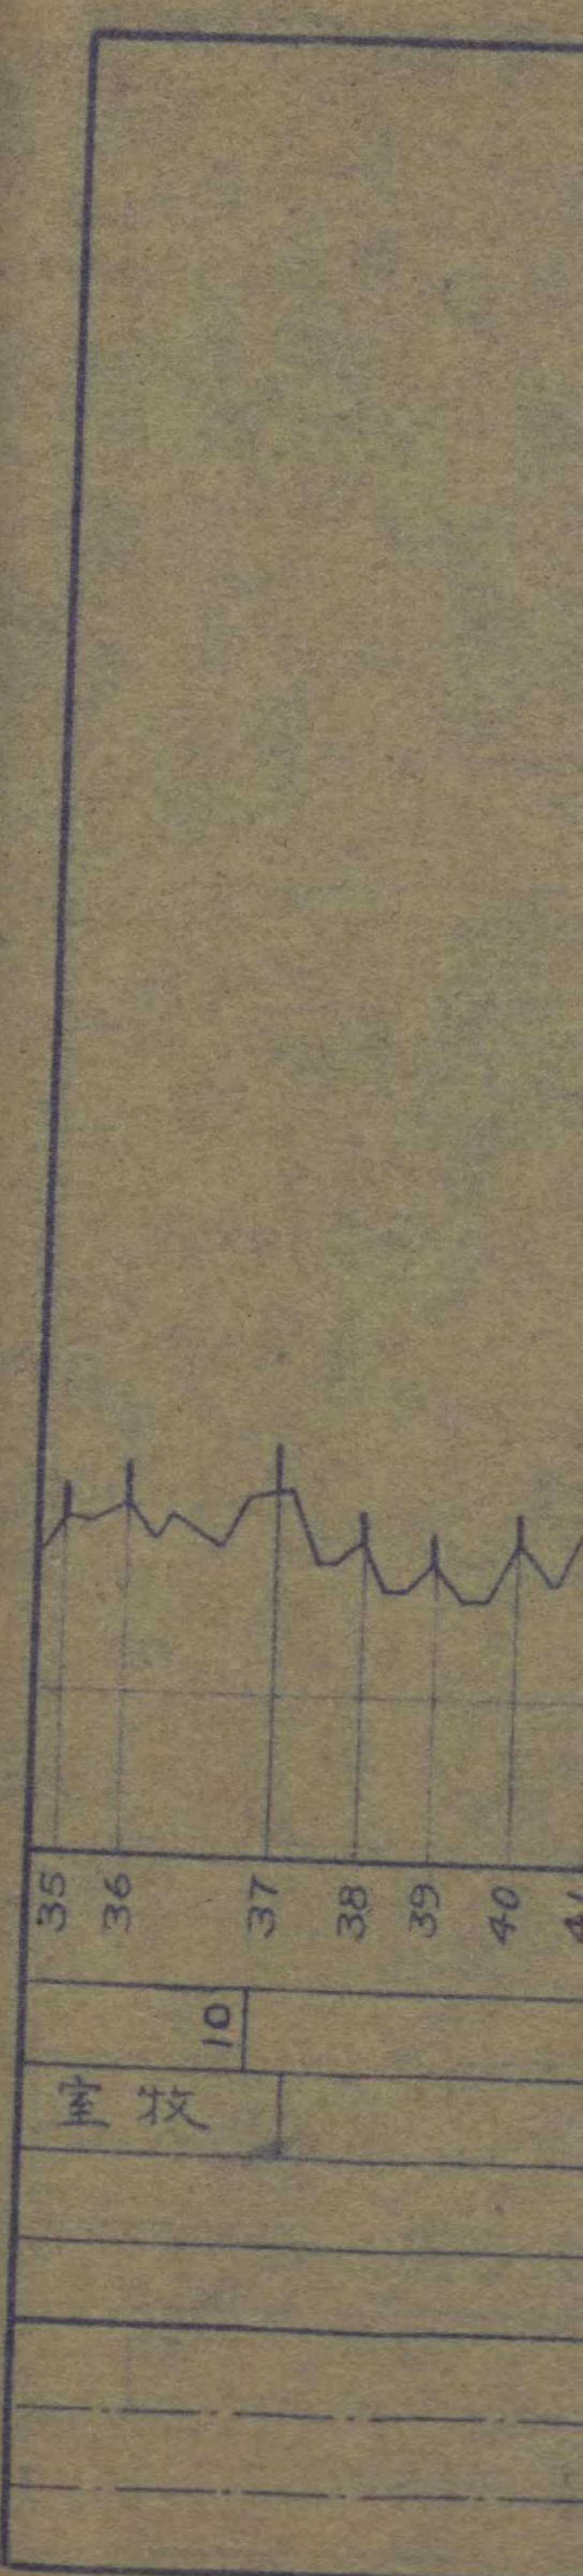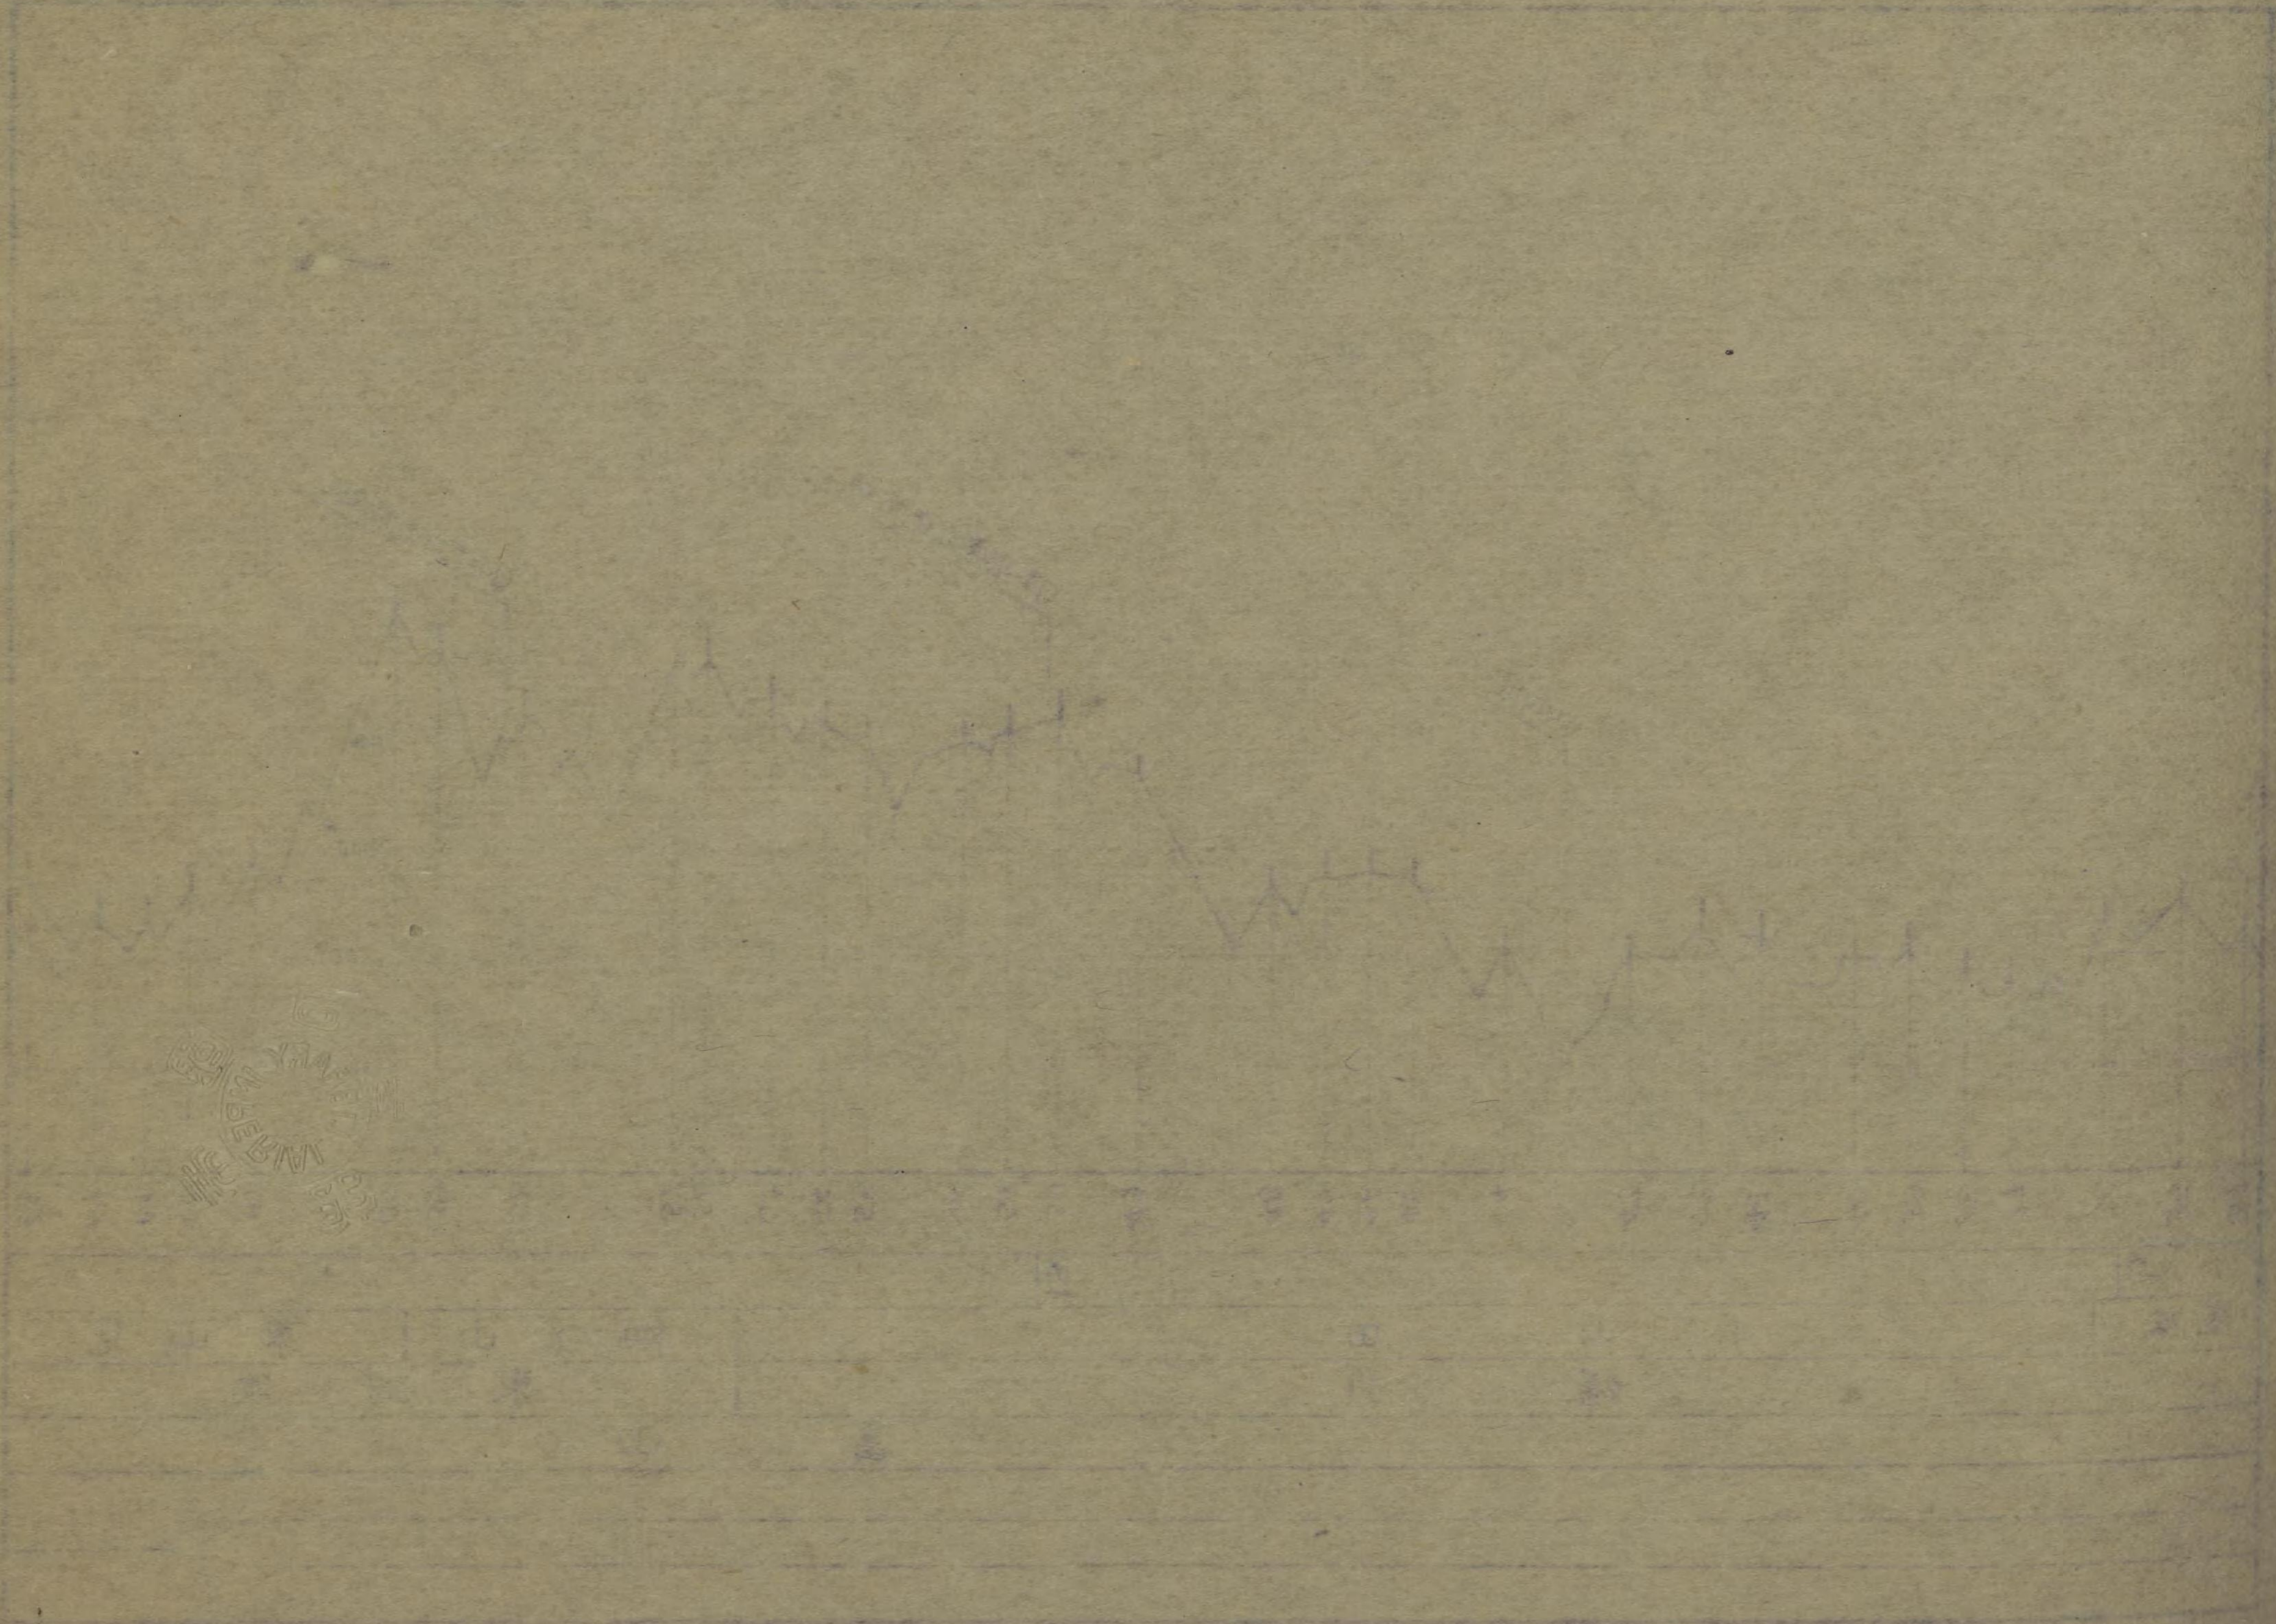




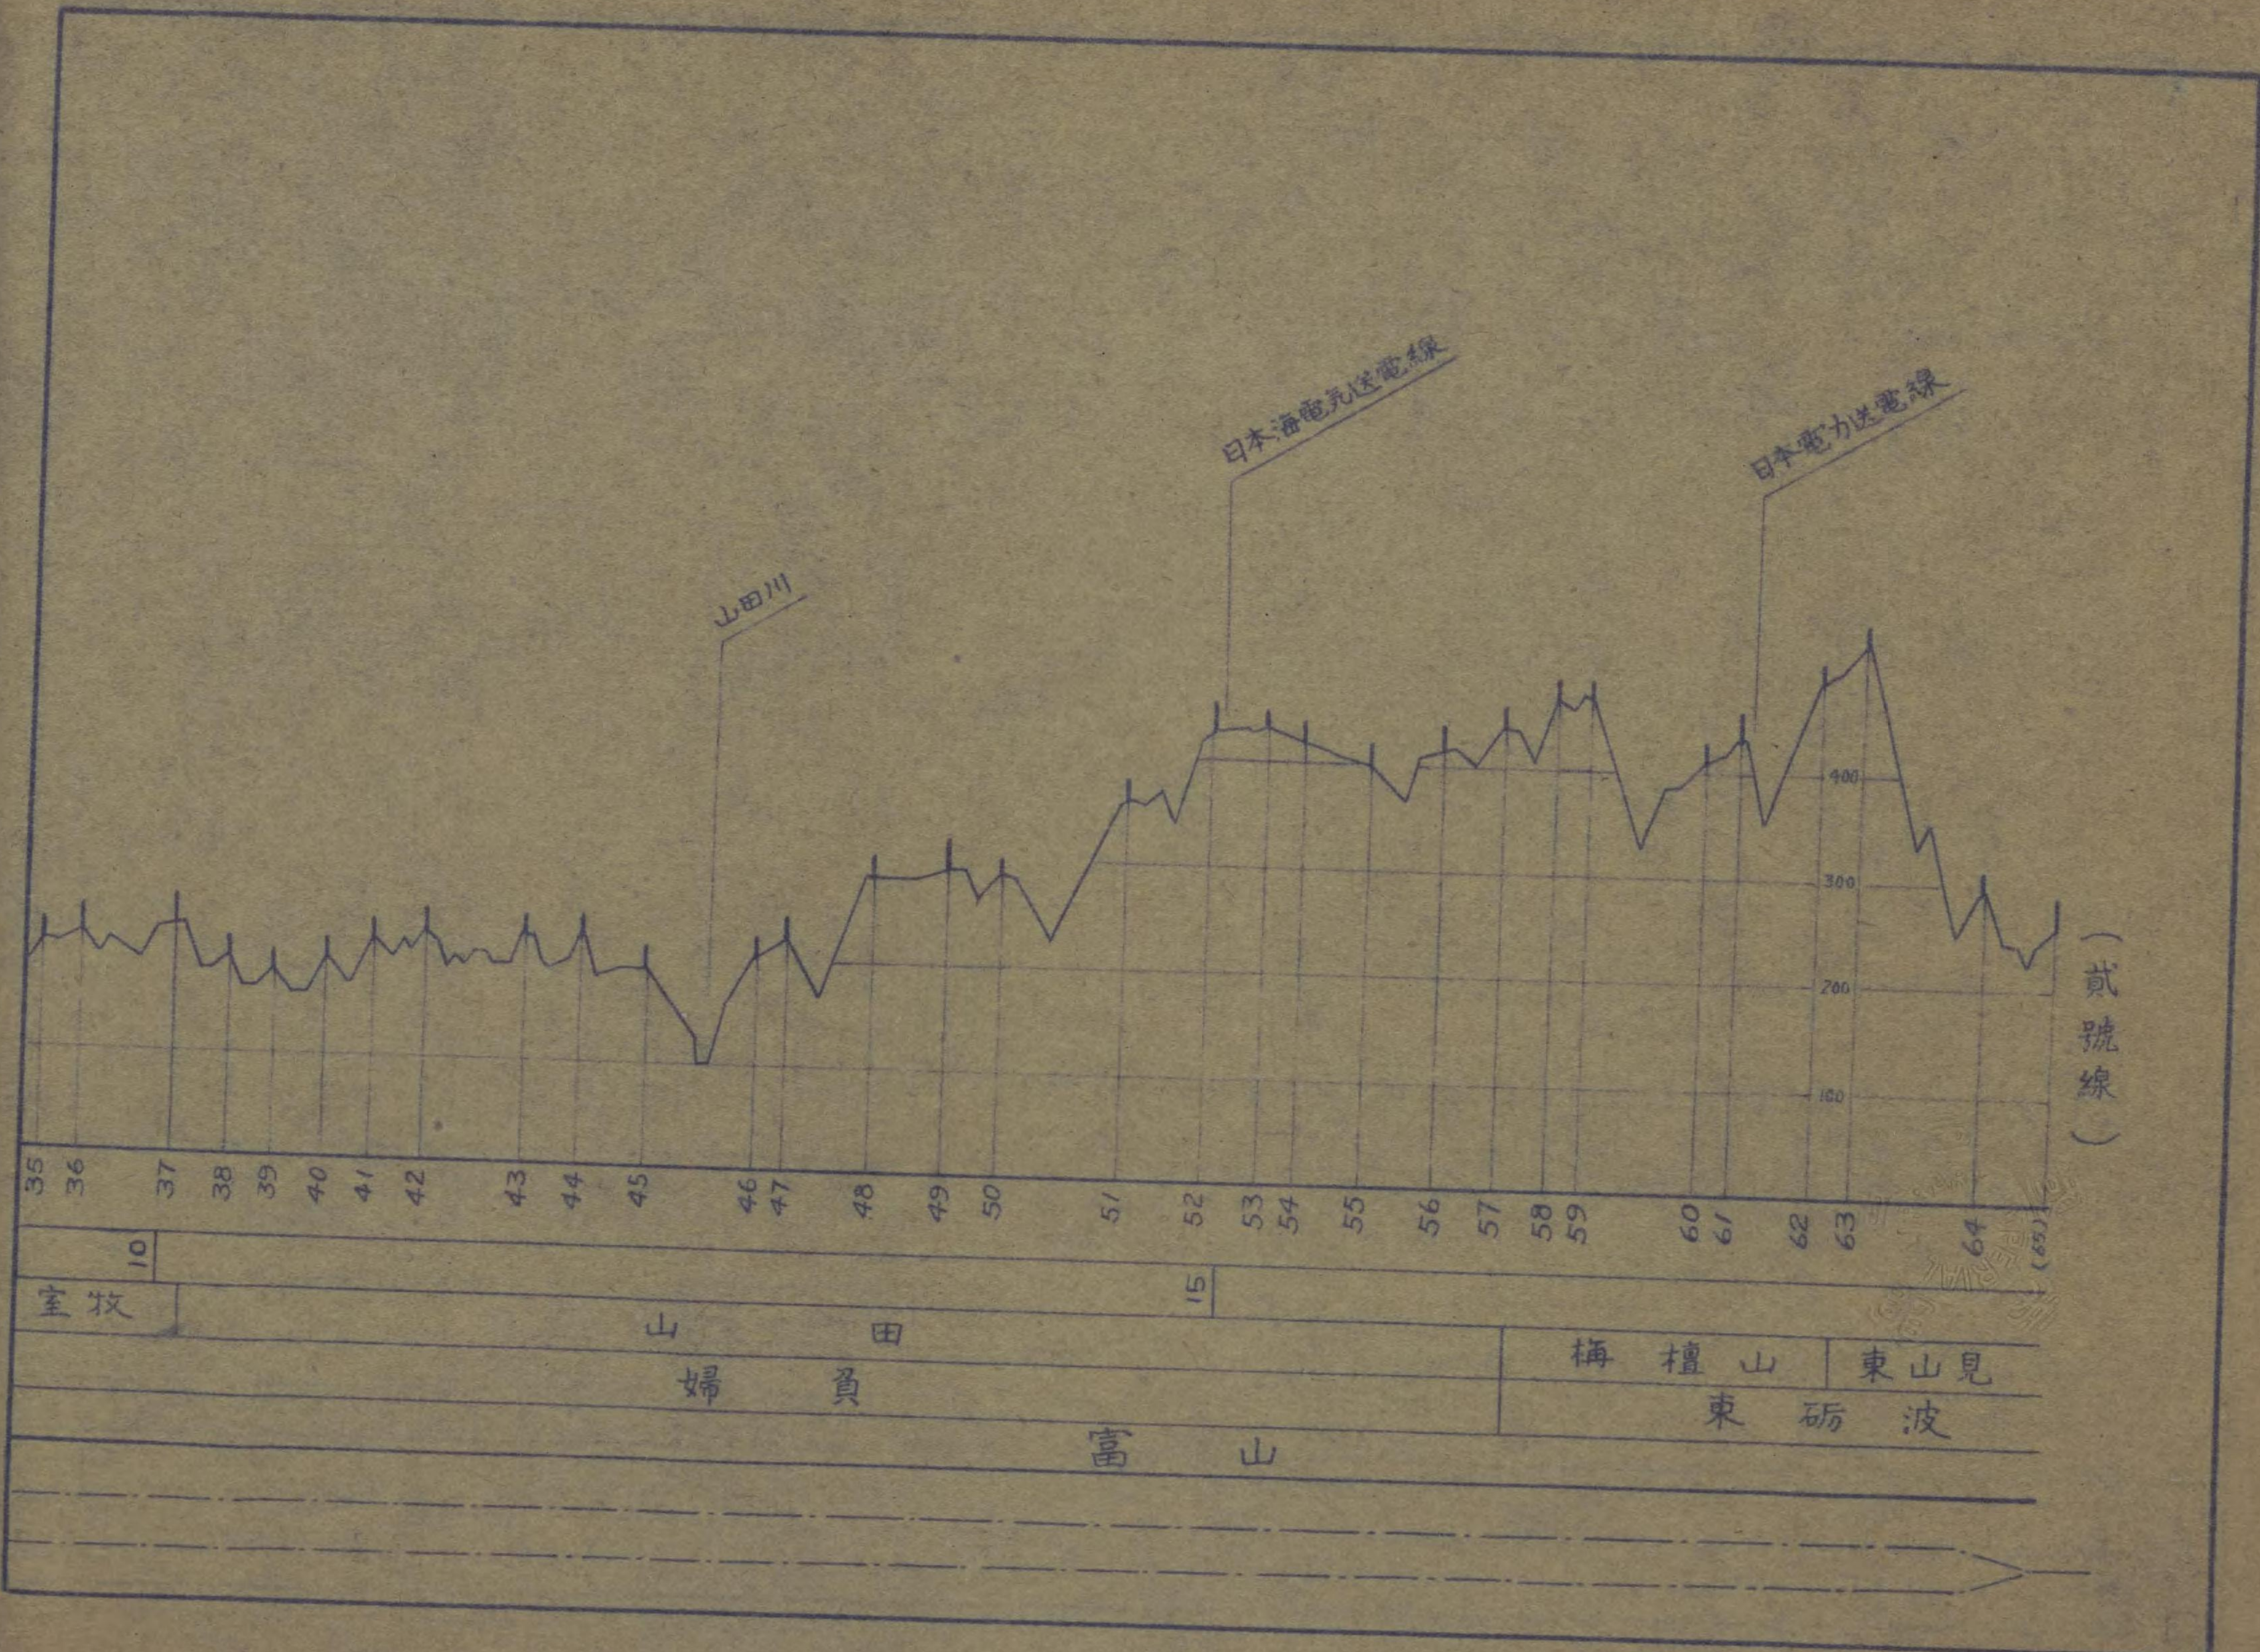



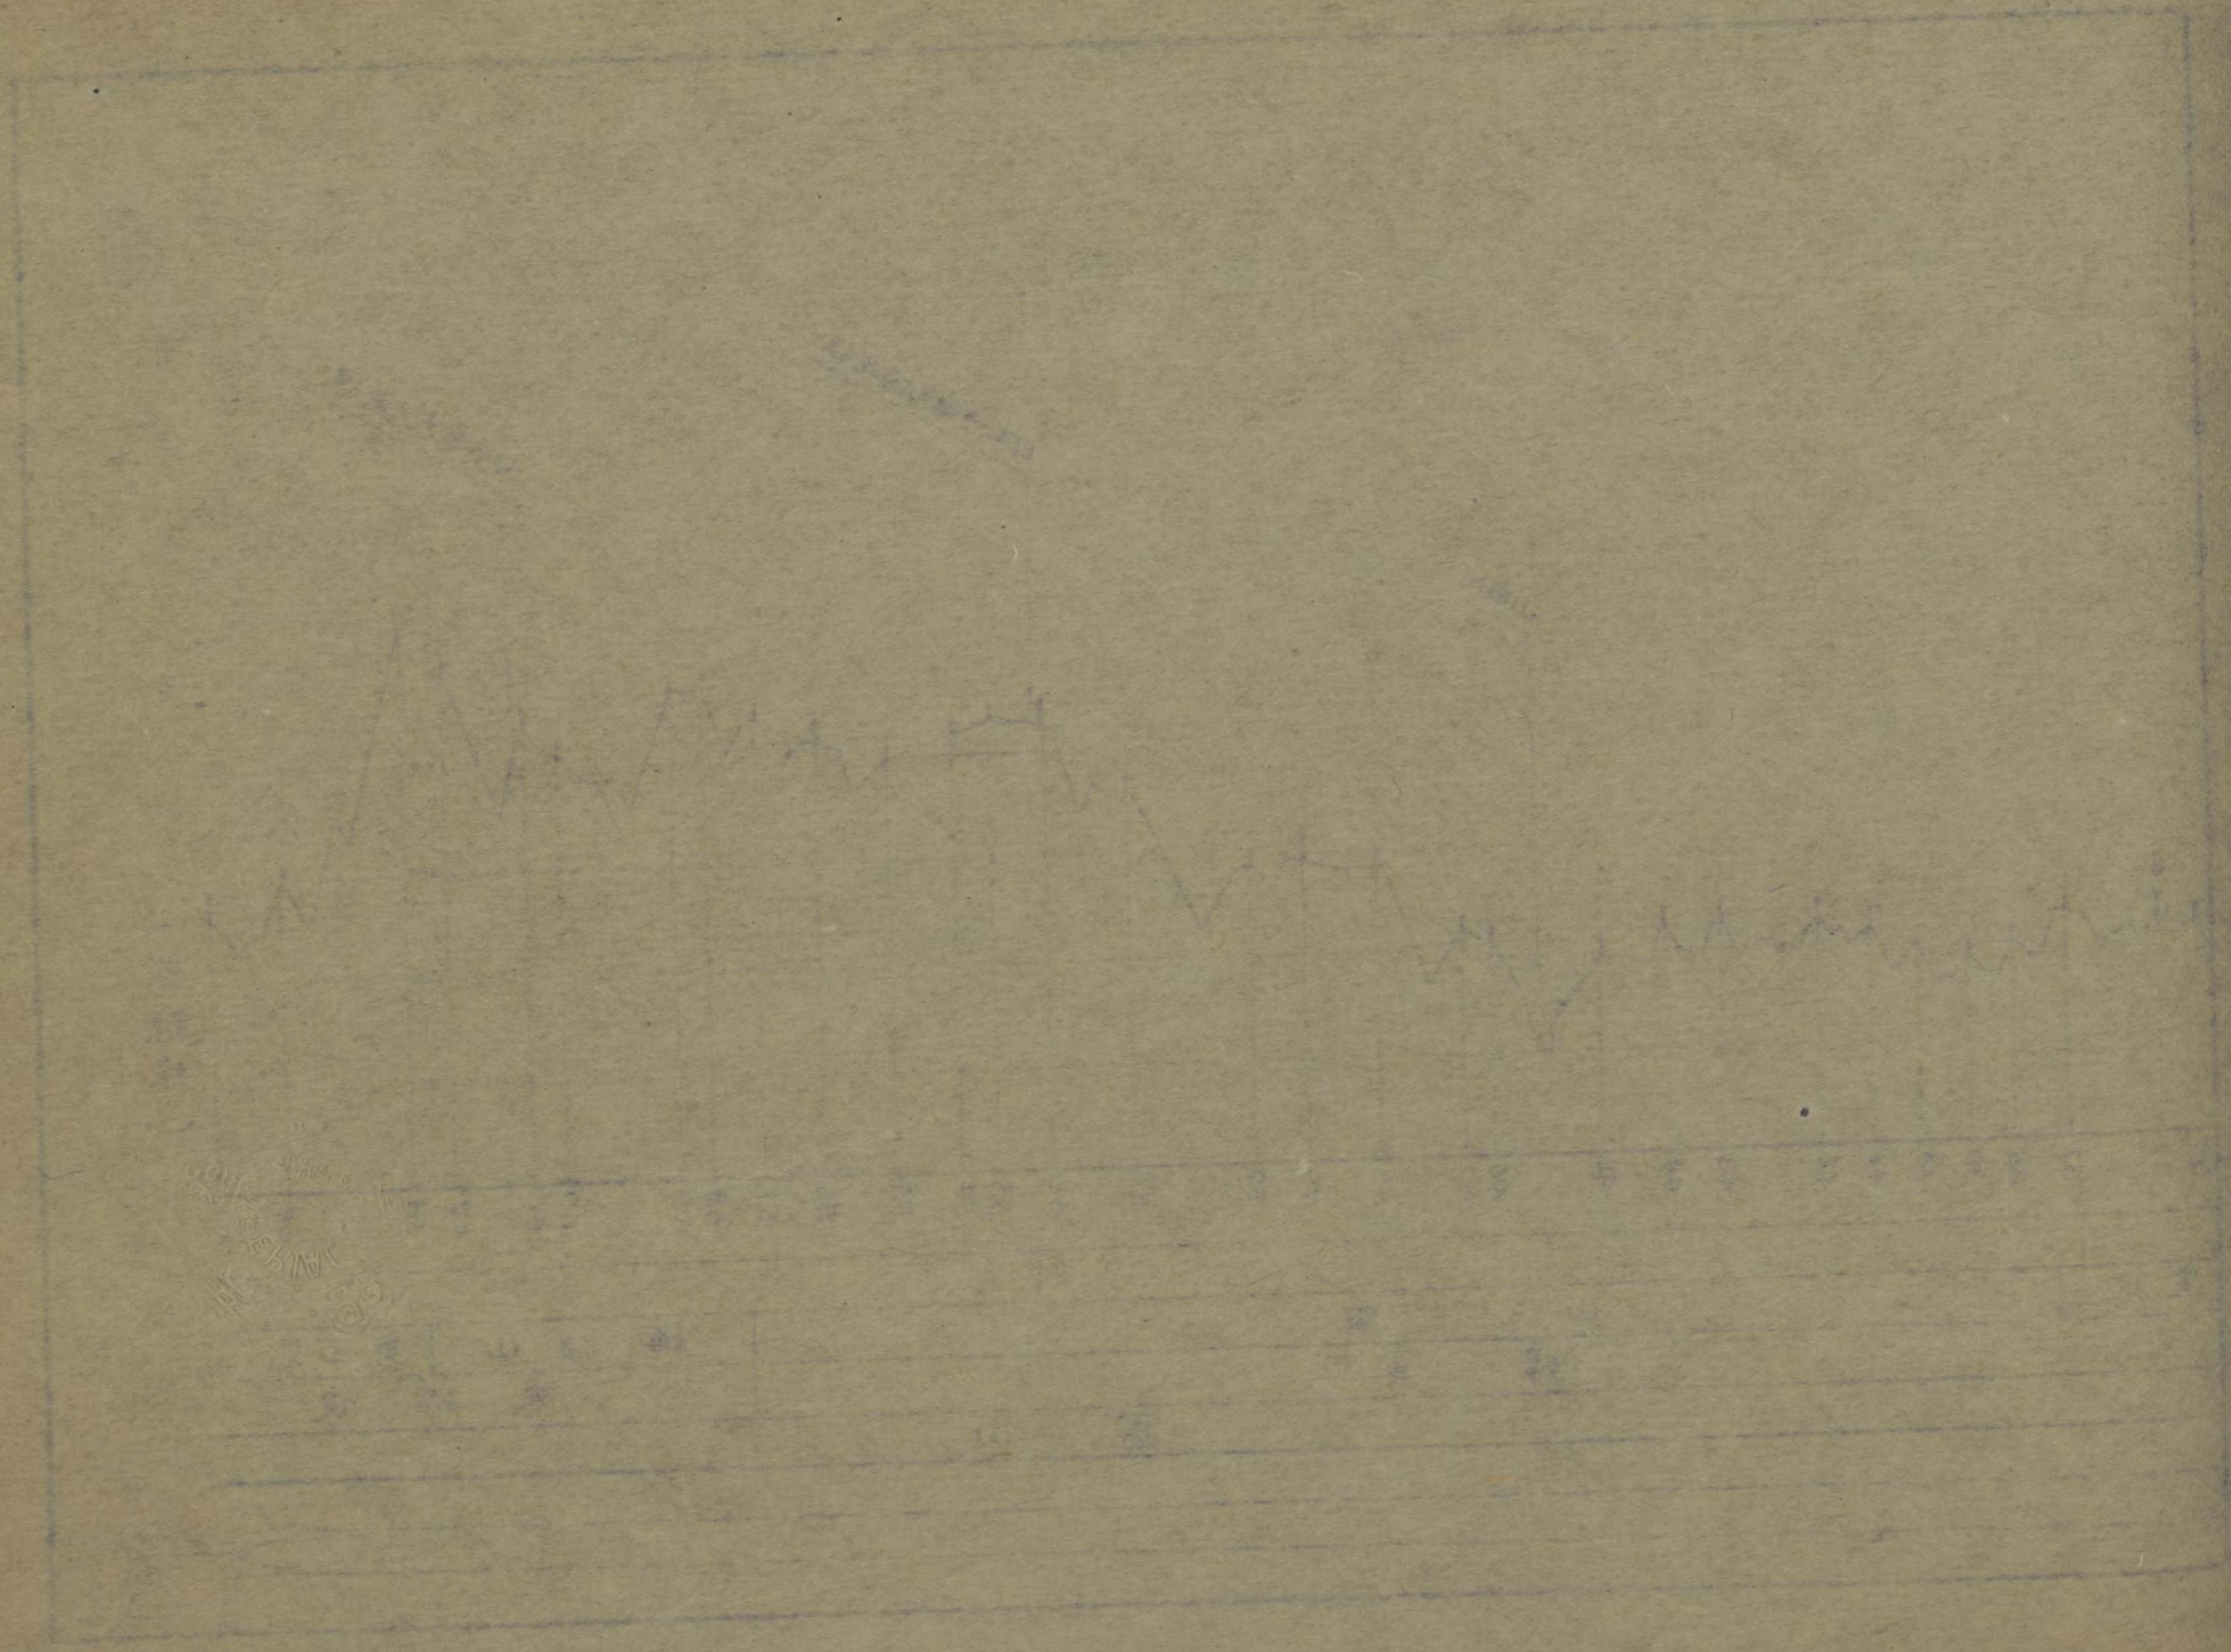



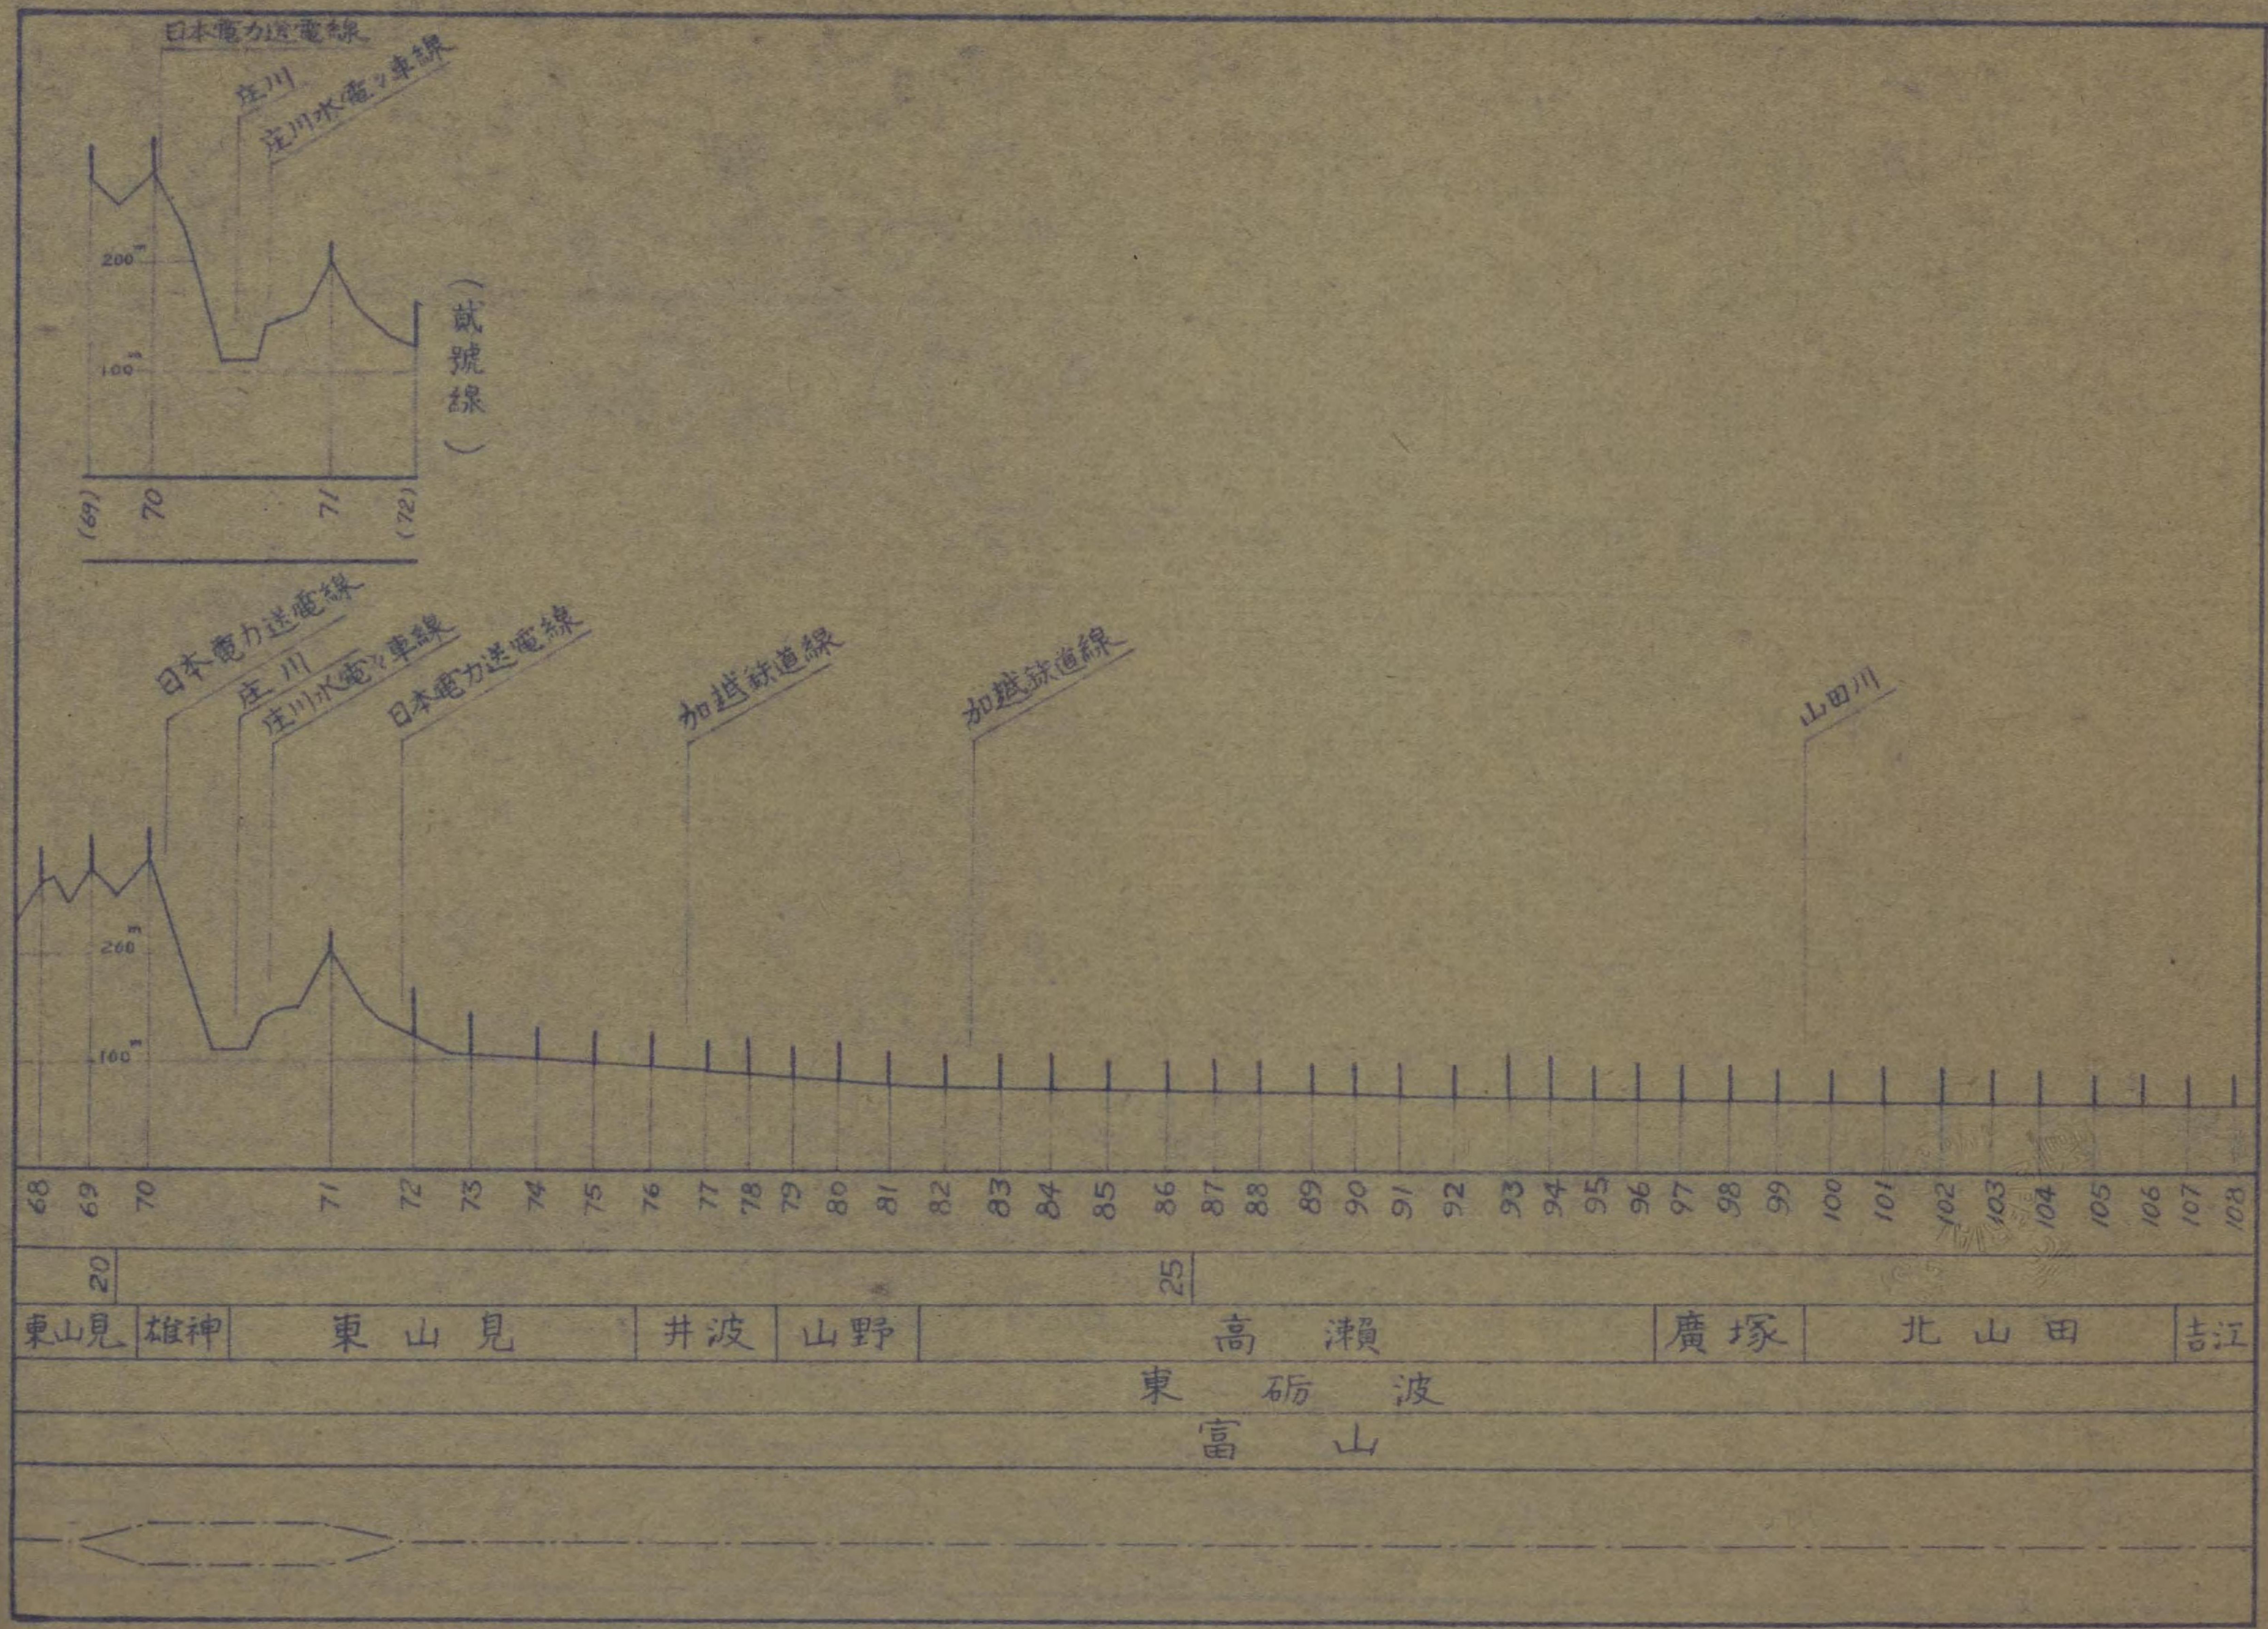



*[Faint, illegible text and markings on the left page]*


福光  
国有中越

108	109	110	111	112	1	2
30				309		
吉江						
東 砺 波						











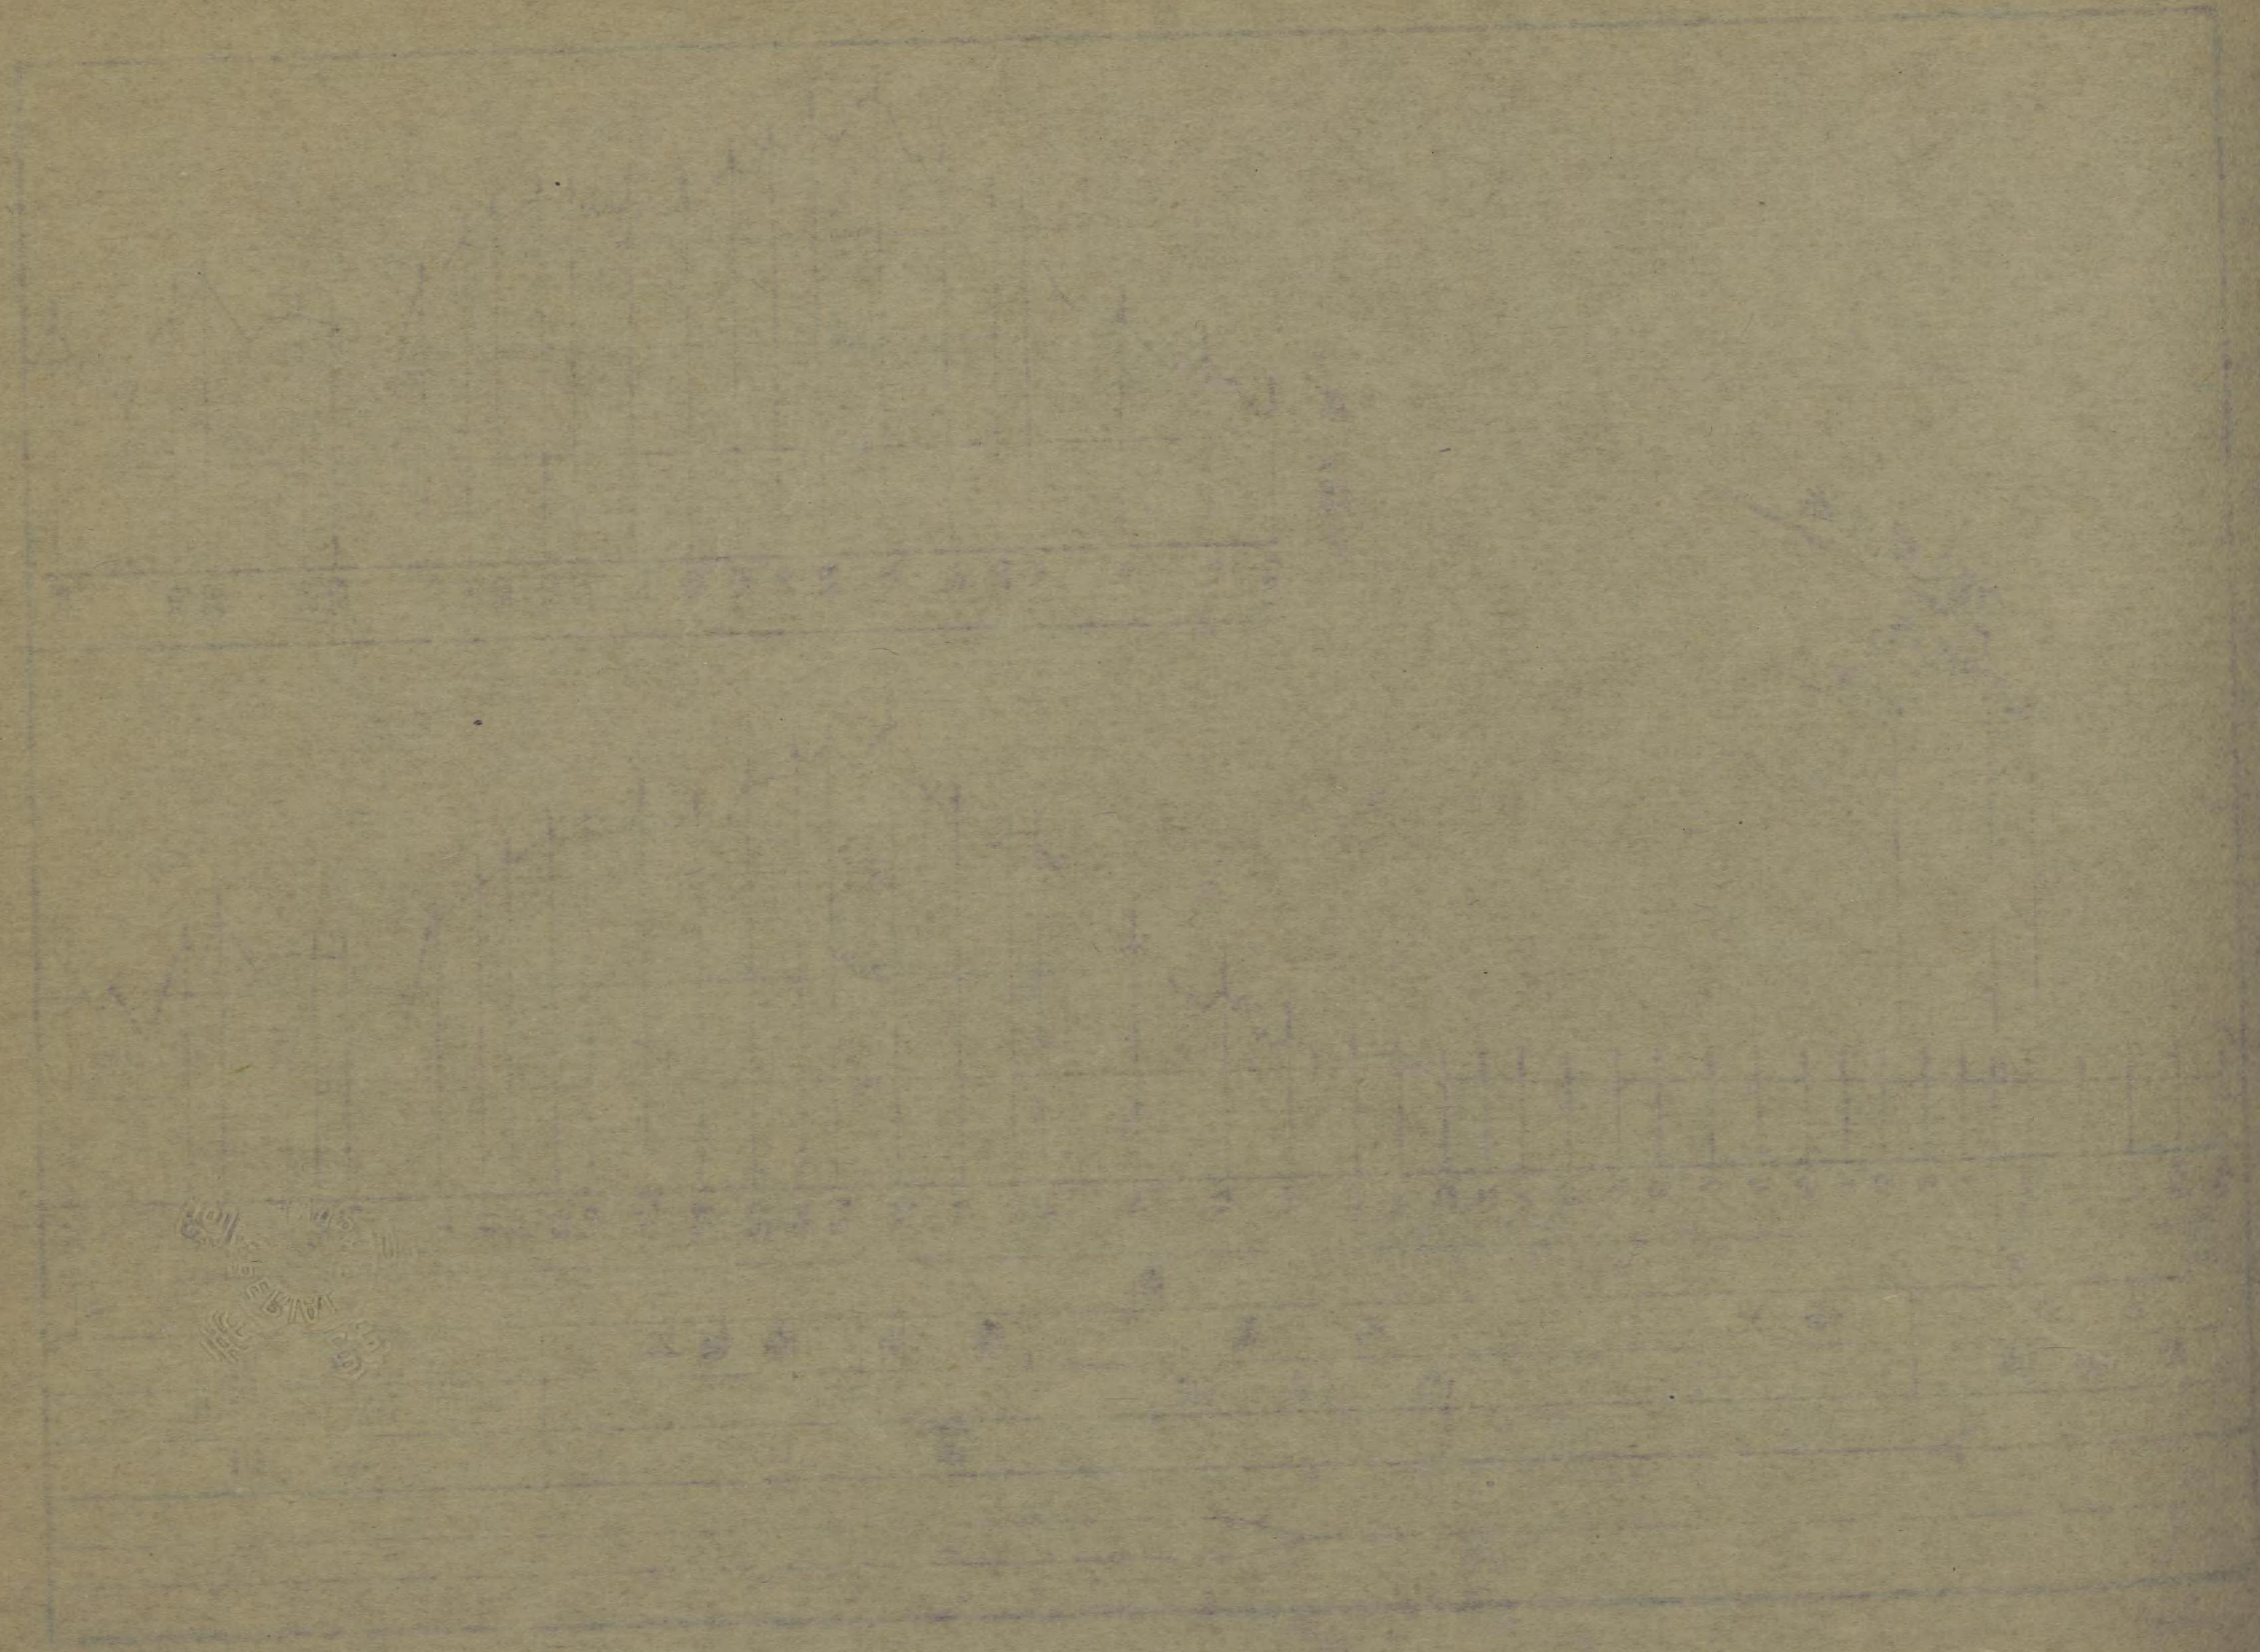


100  
 50  
 0  
 -50  
 -100


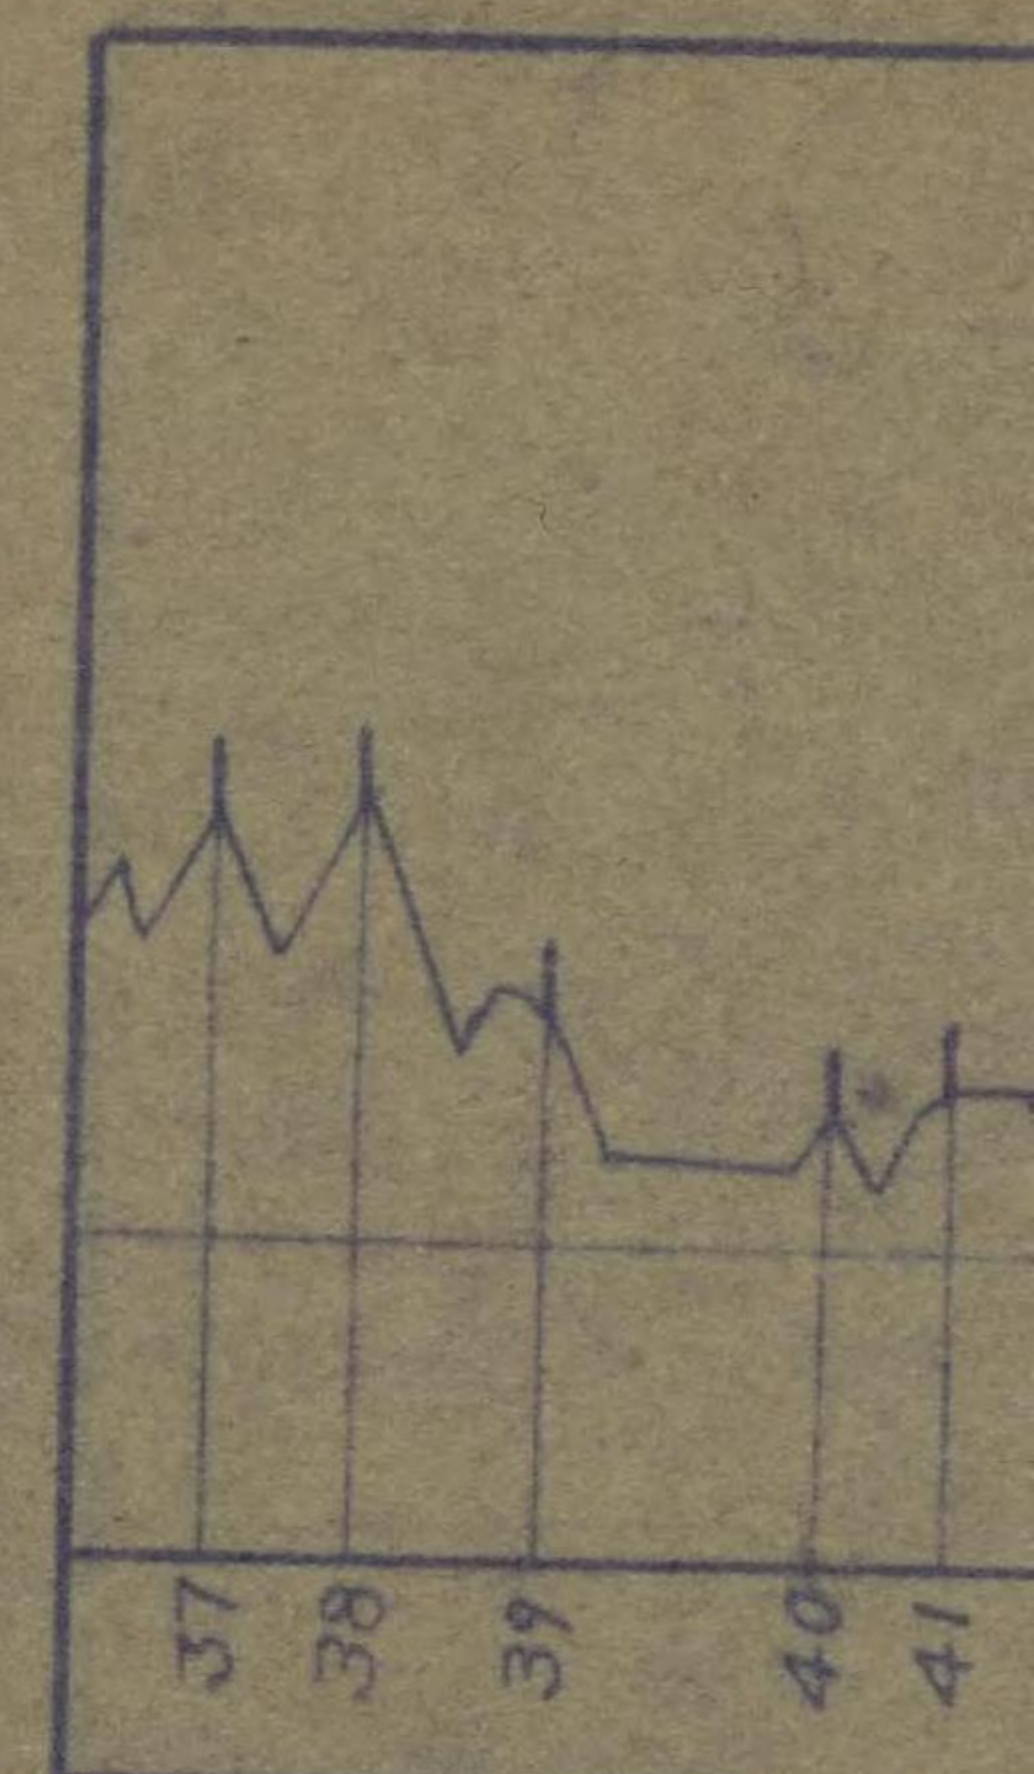


40	



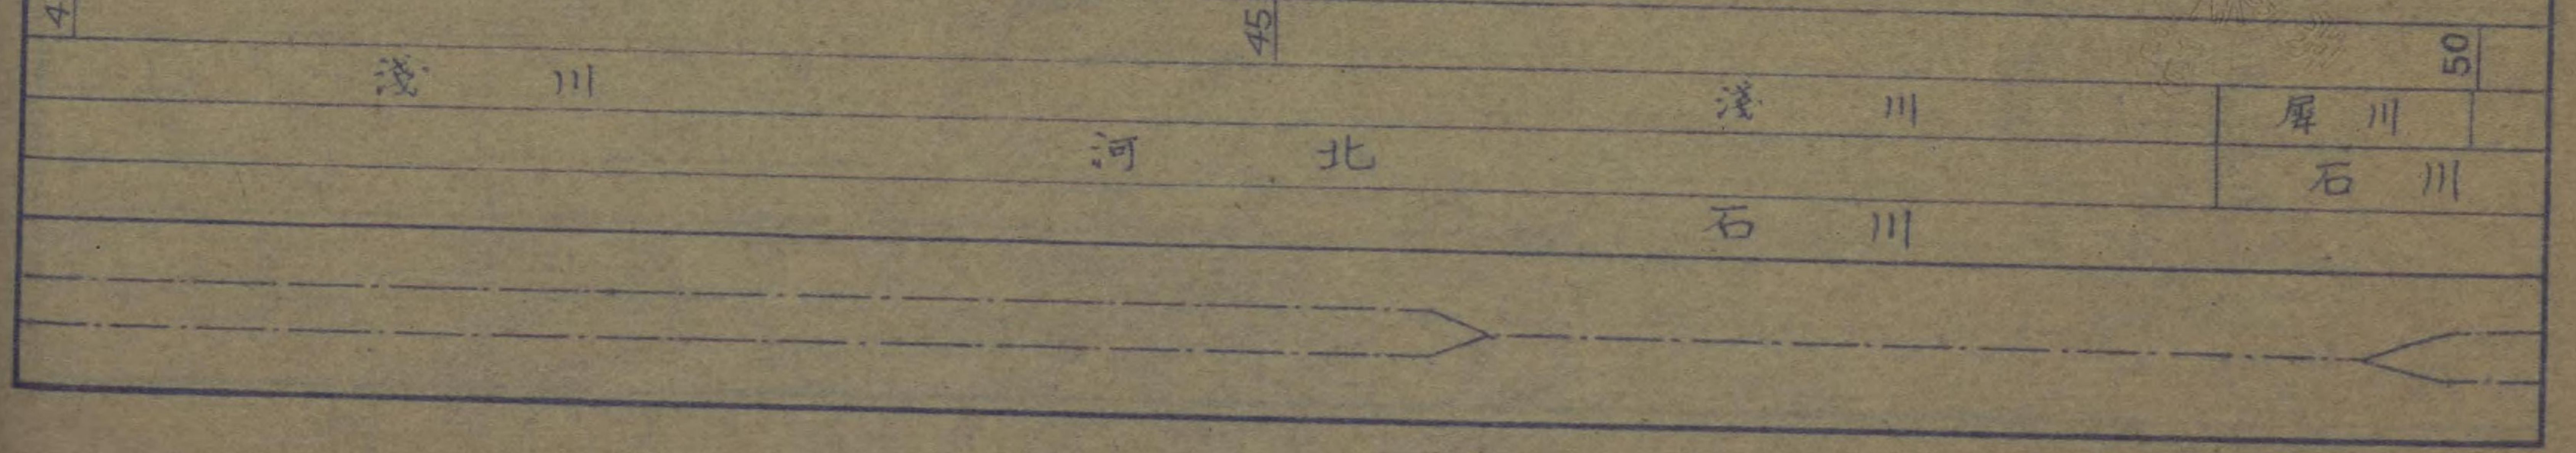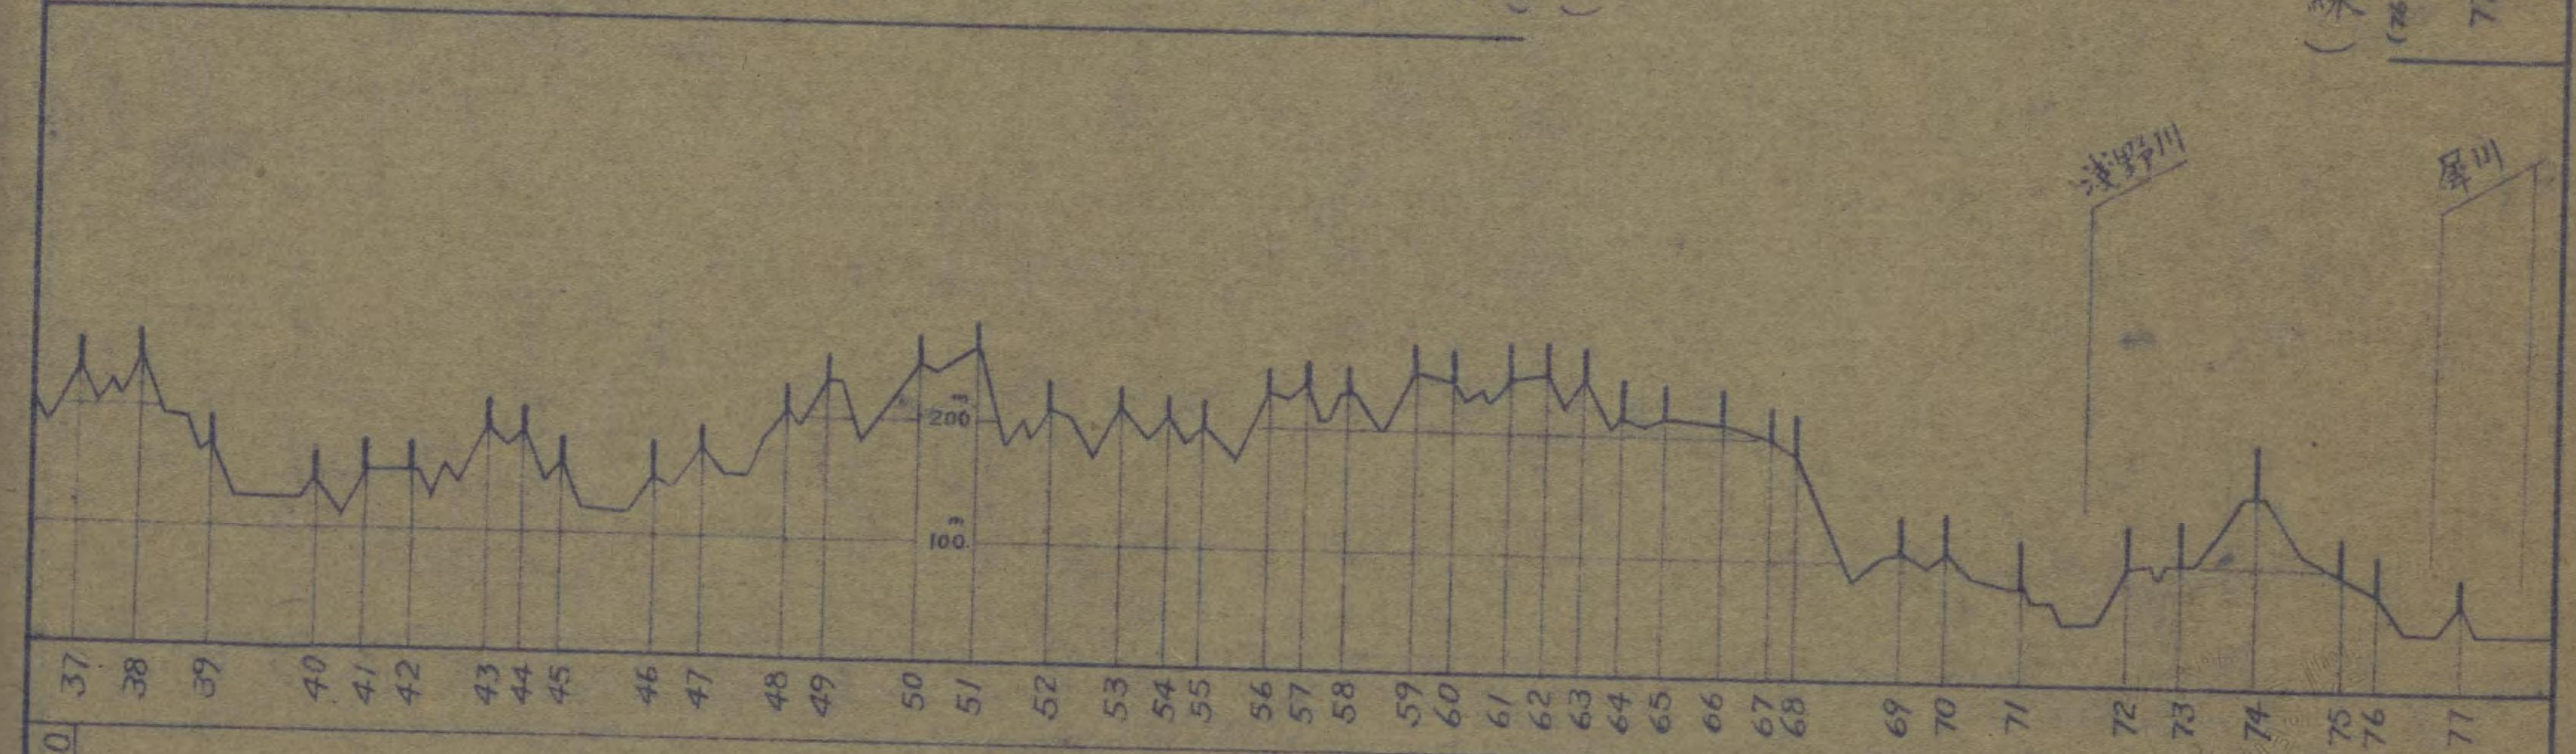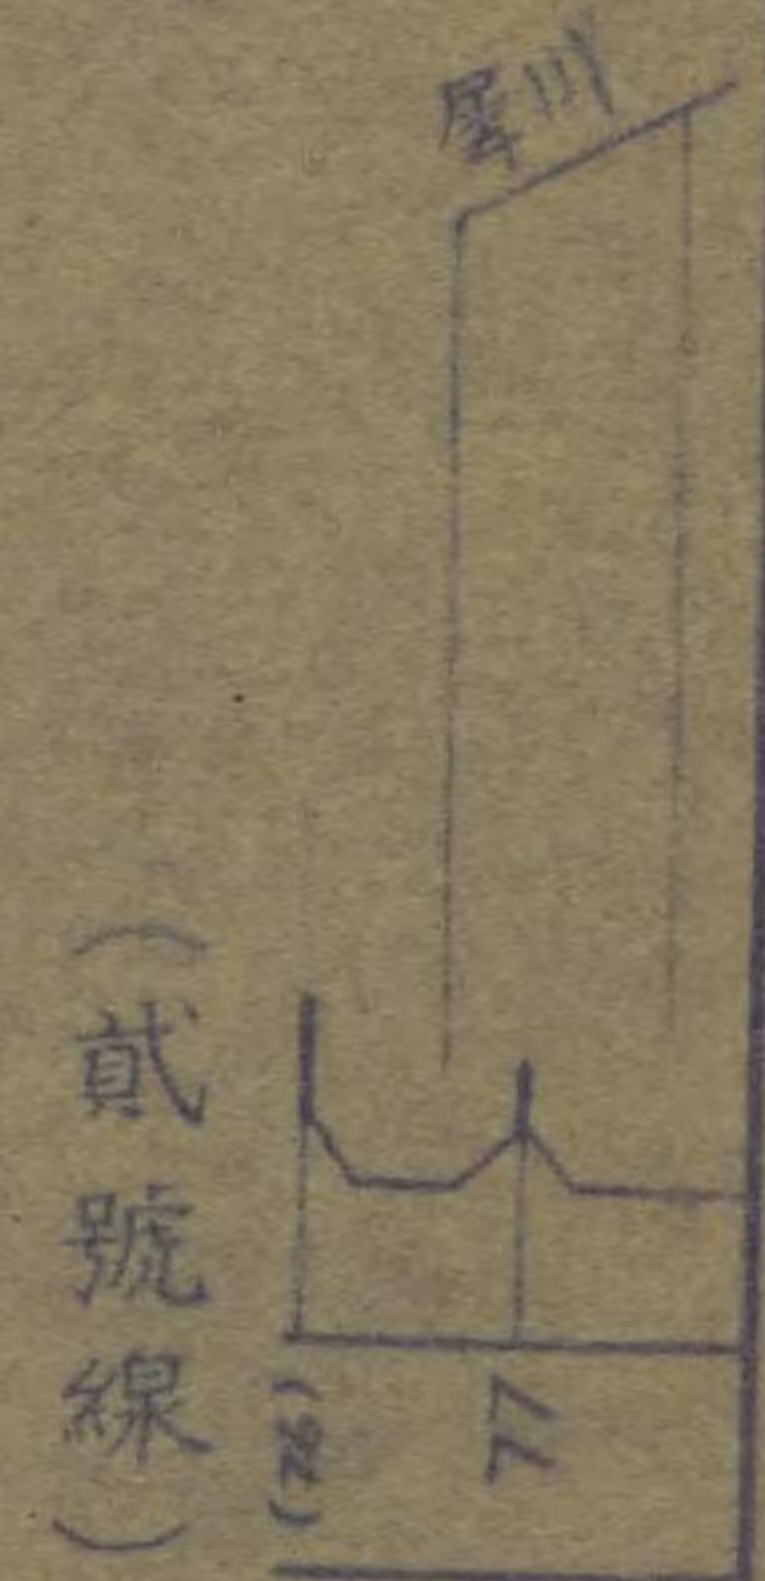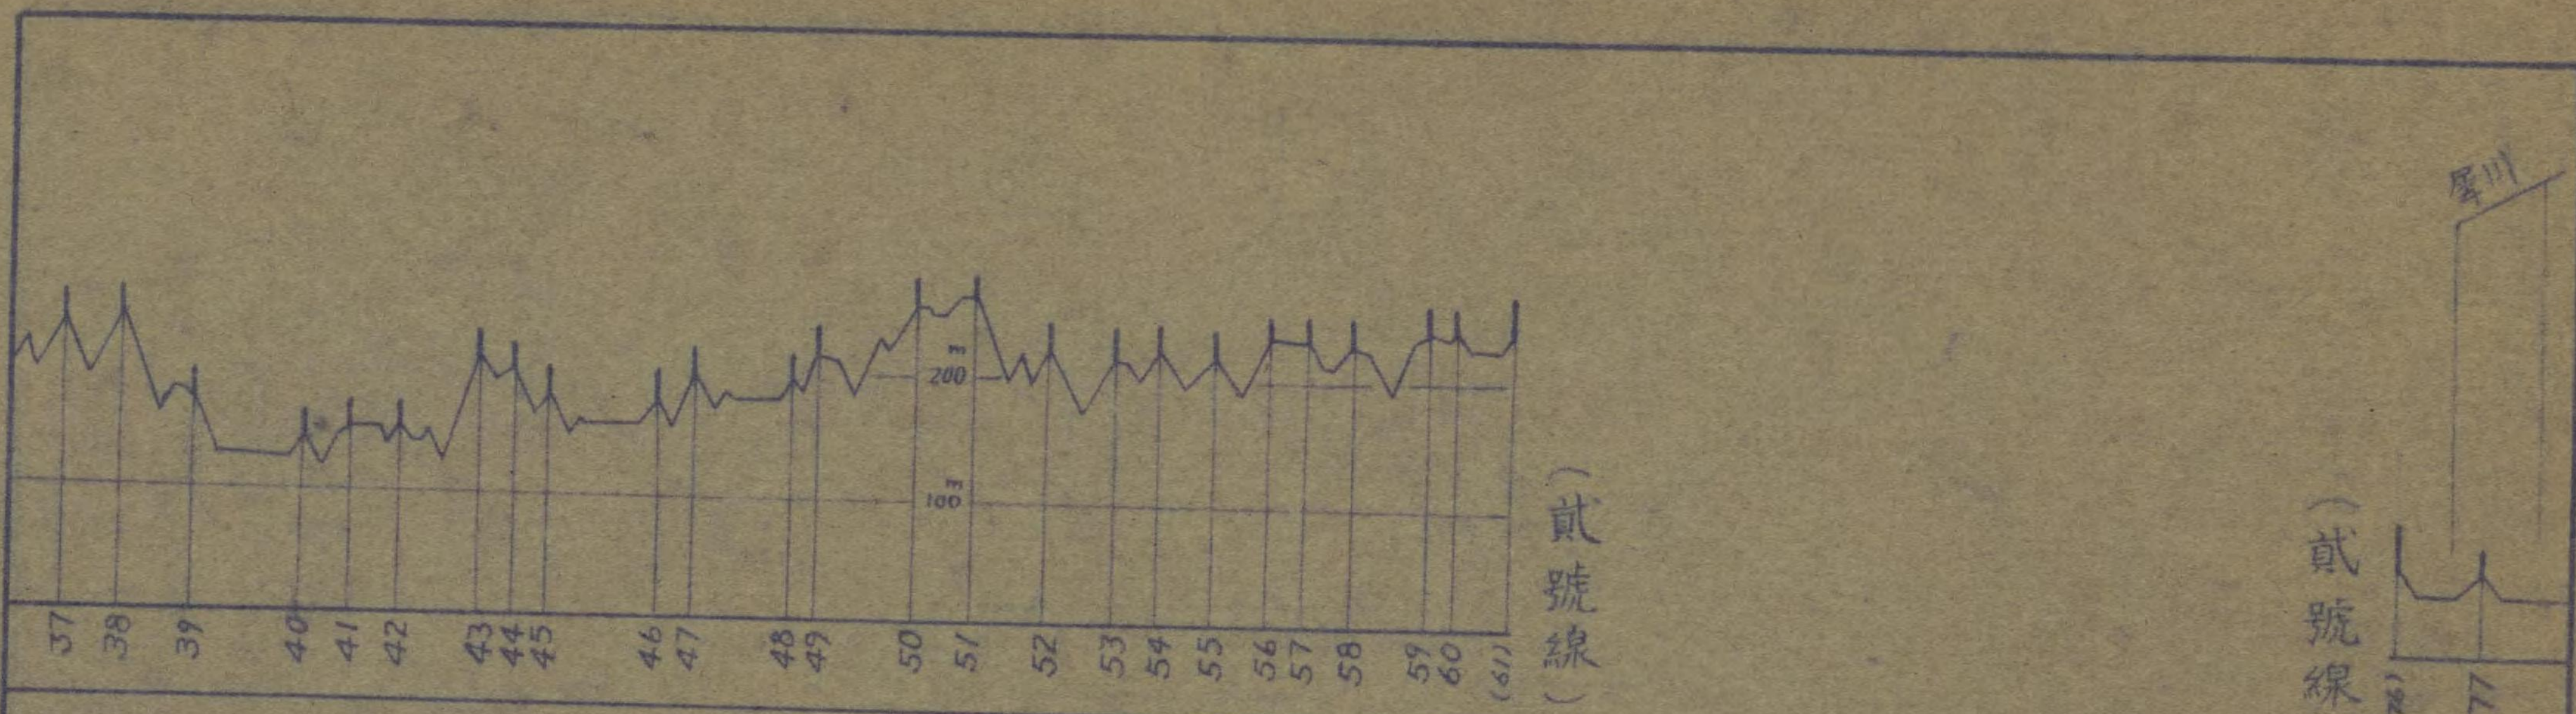



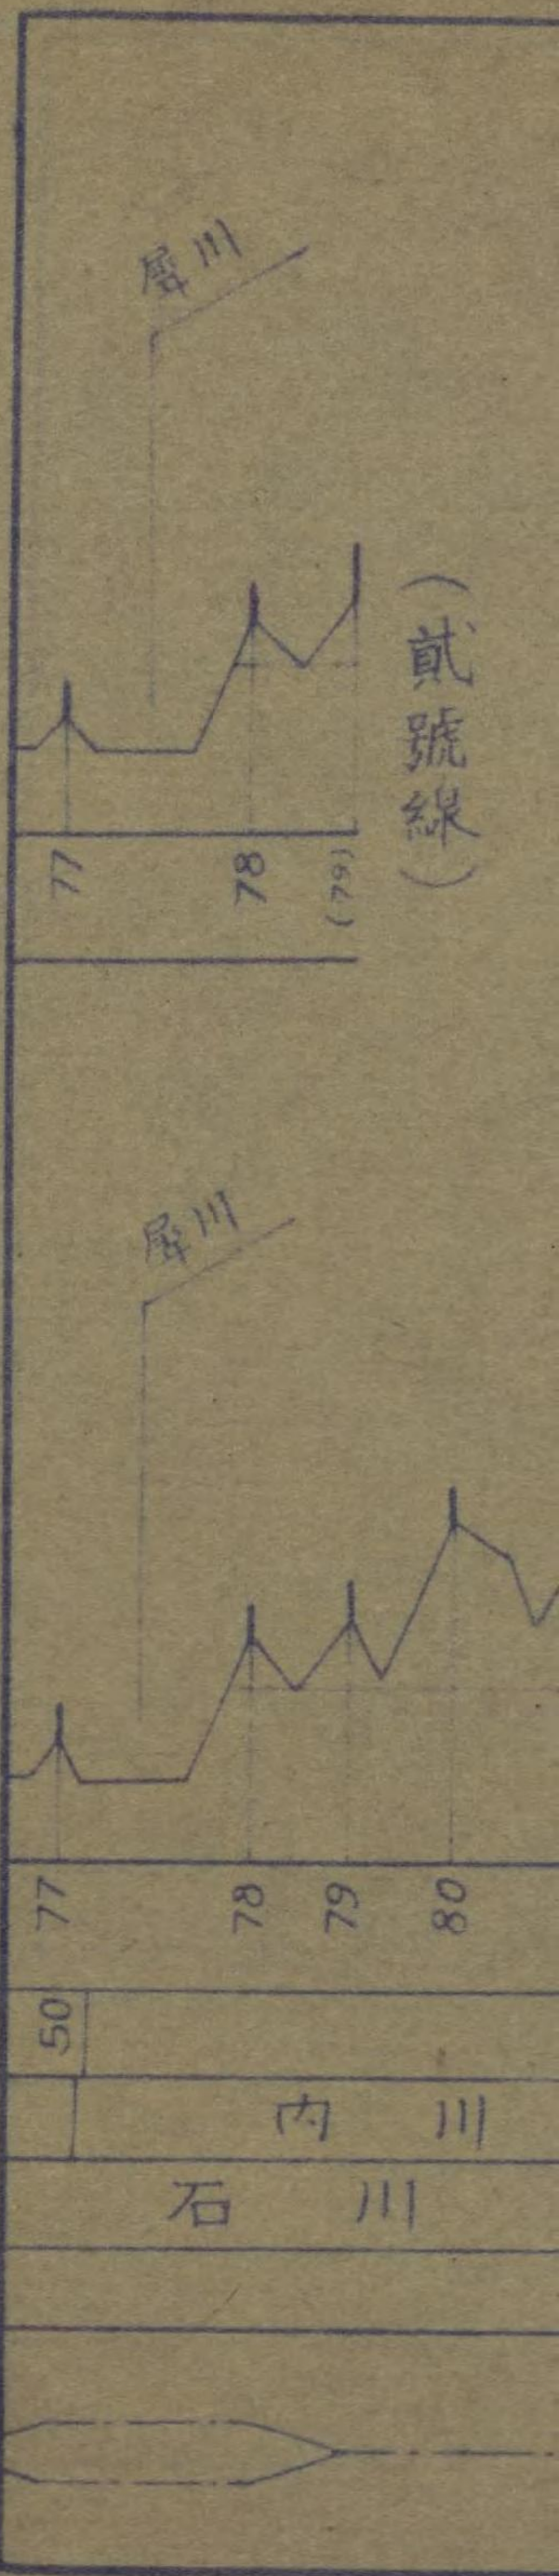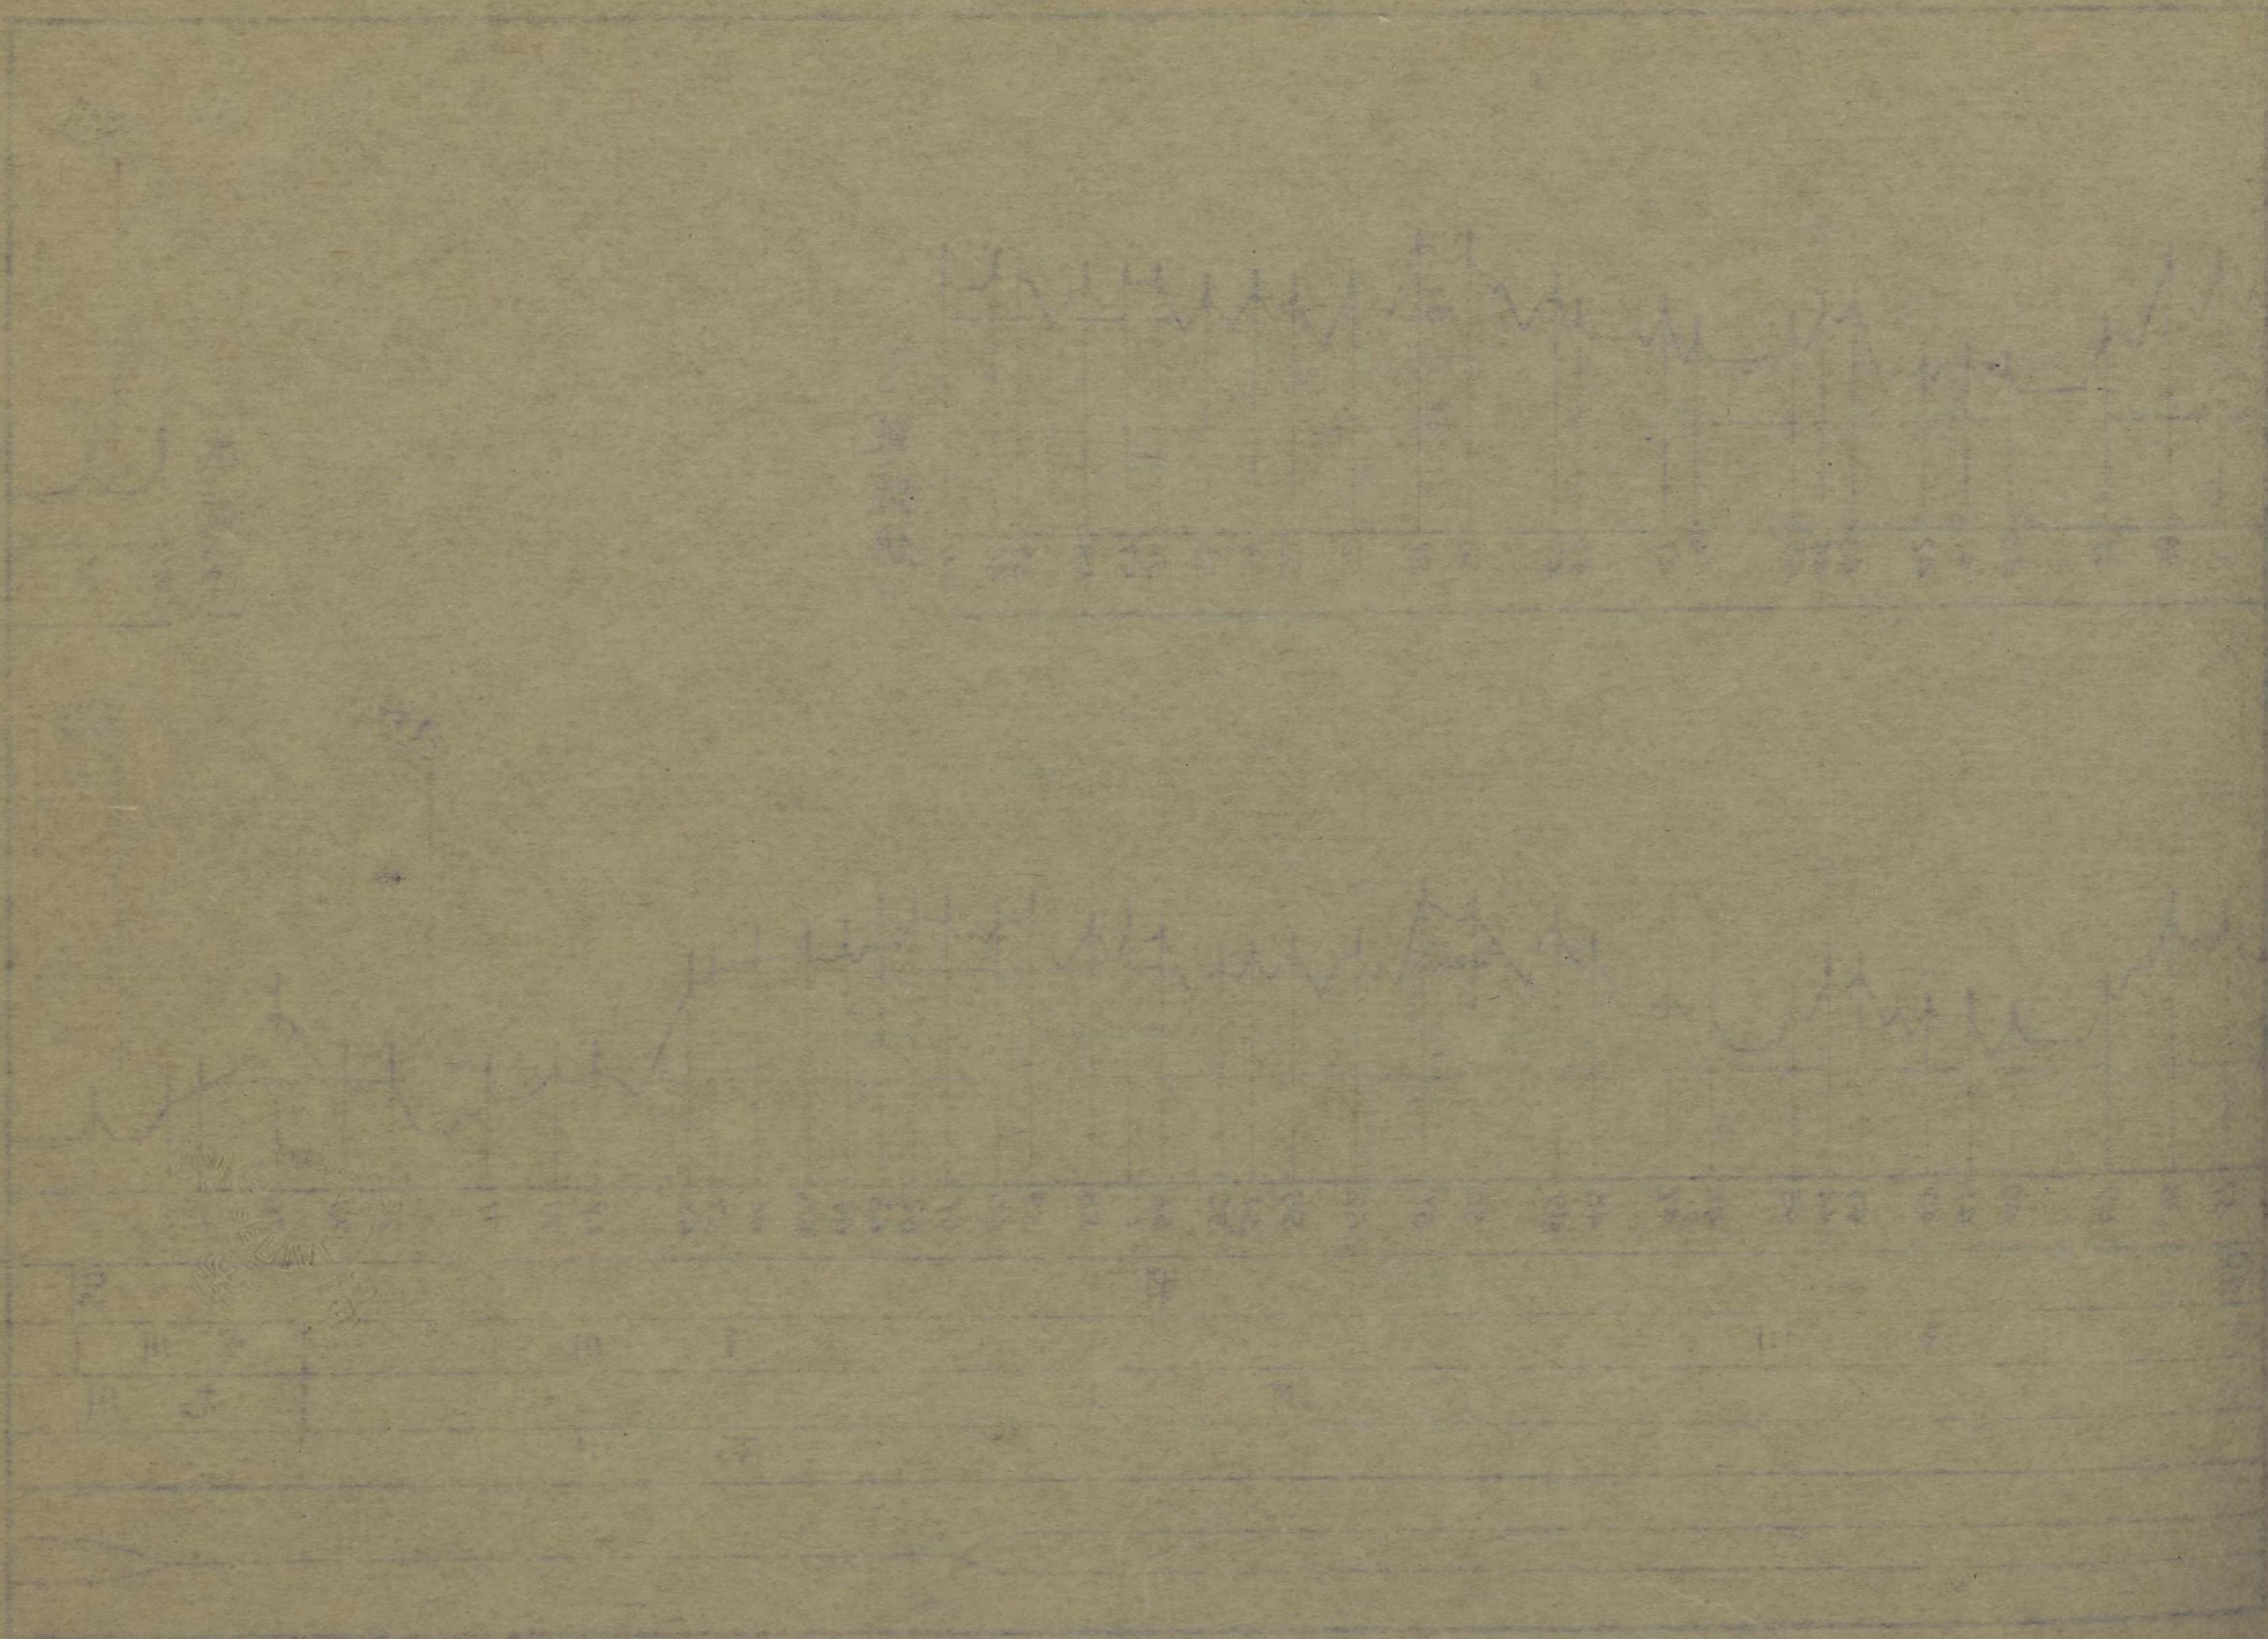















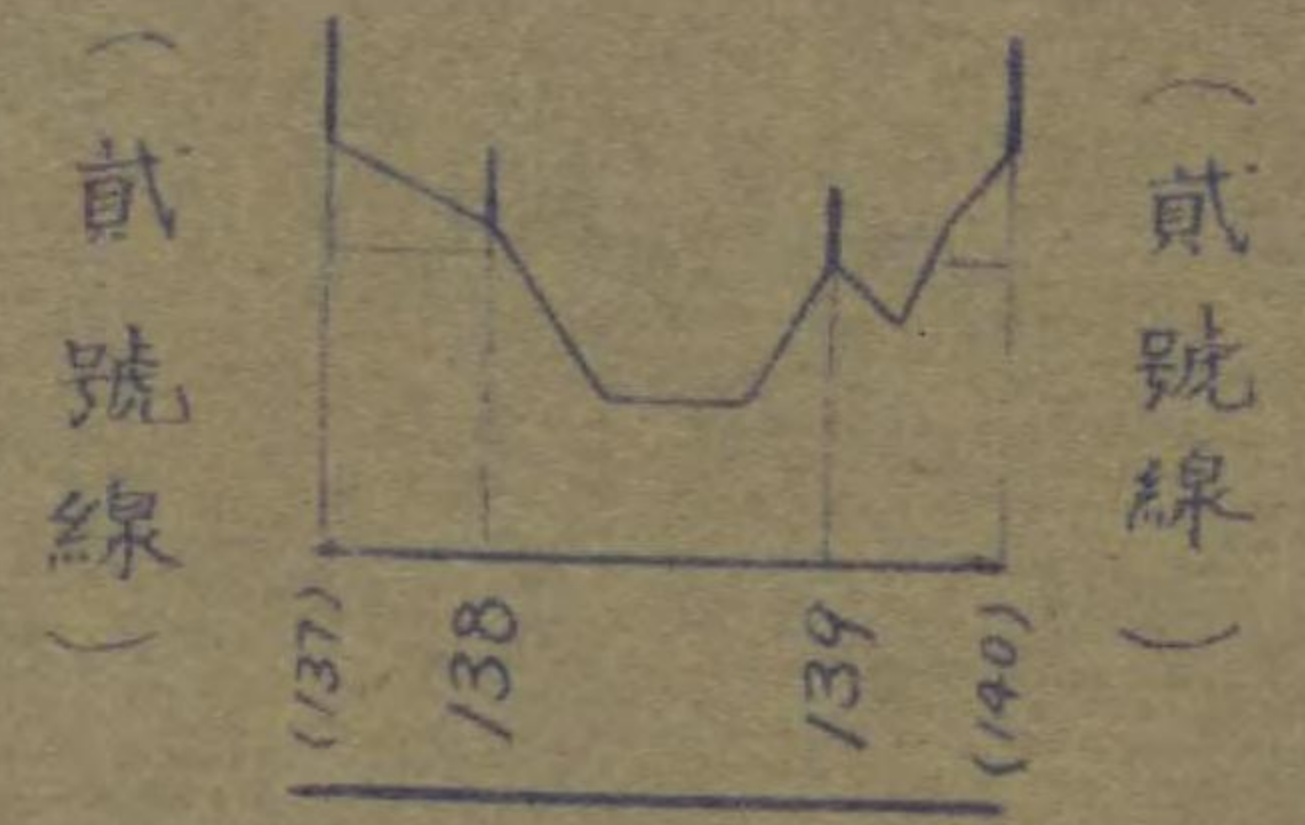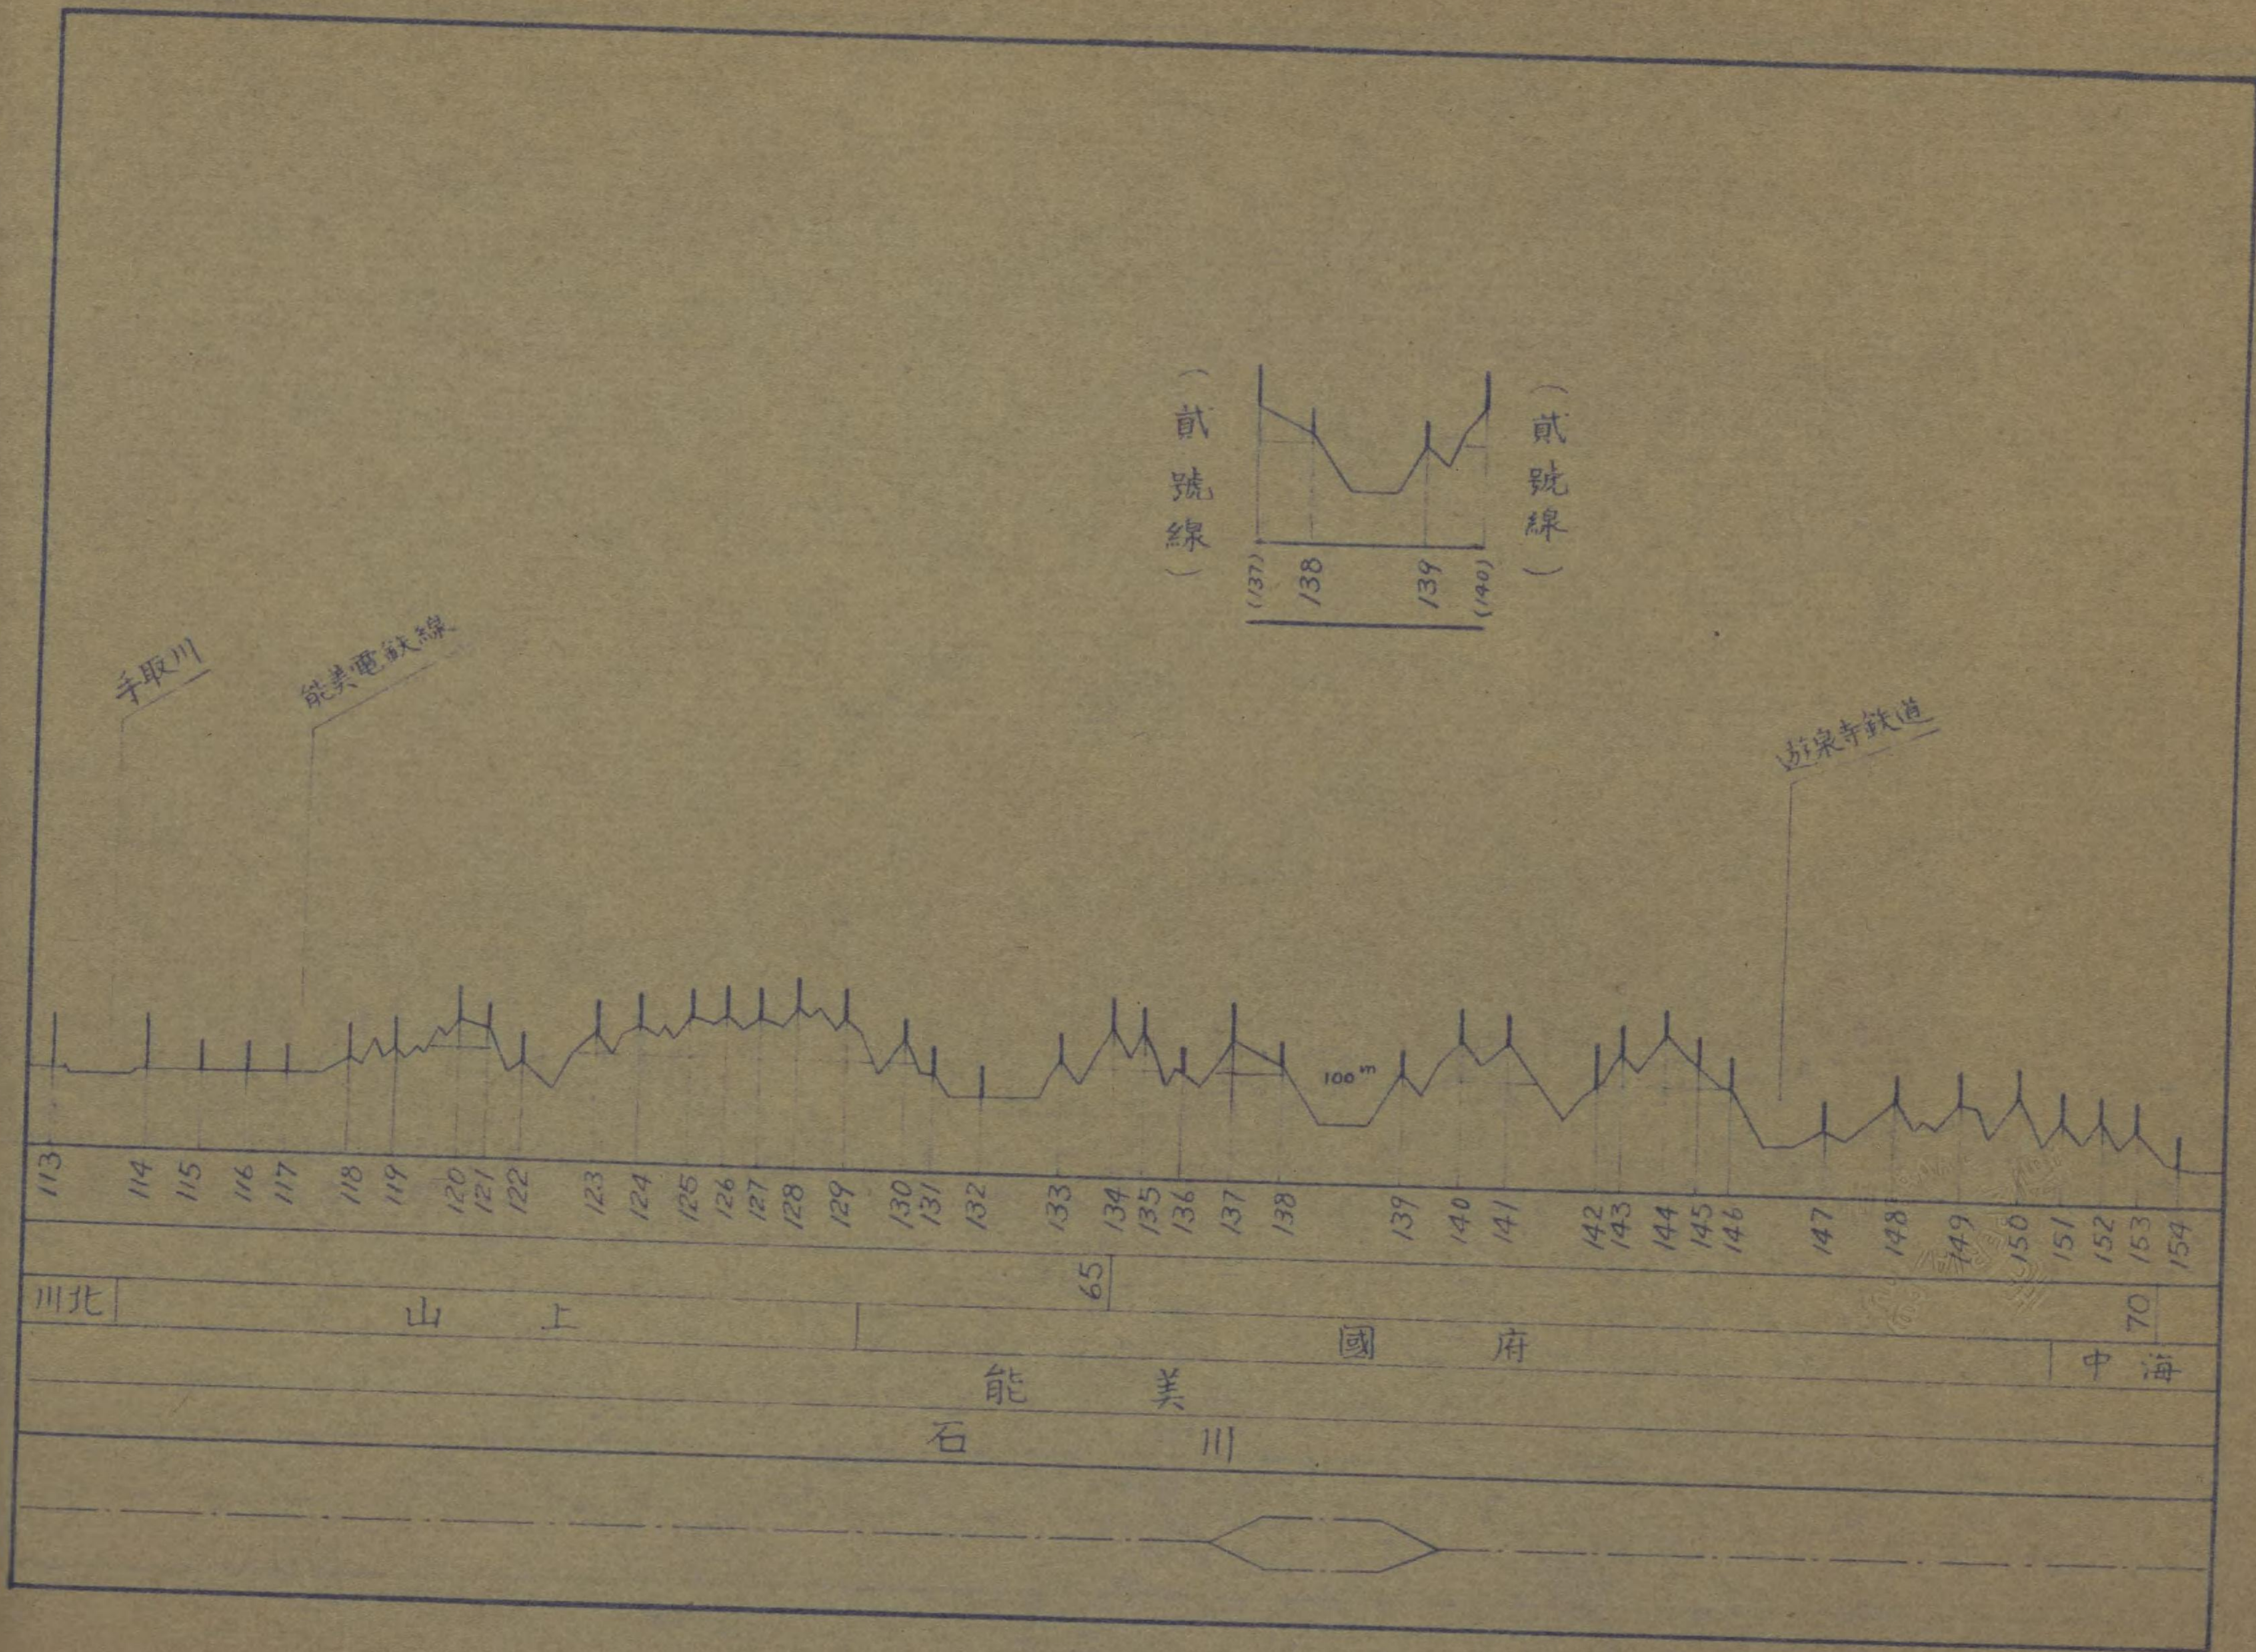


113	114	115	116	117	118	119	120	121	122	123	124	125	126	127	128	129	130	131	132	133	134	135	136	137	138	100m	139	140	141	142	143	144	145	146	147	148	149	150	151	152	153	154
川北	山上															65	國府										70	中海														
															能美																											
															石川																											



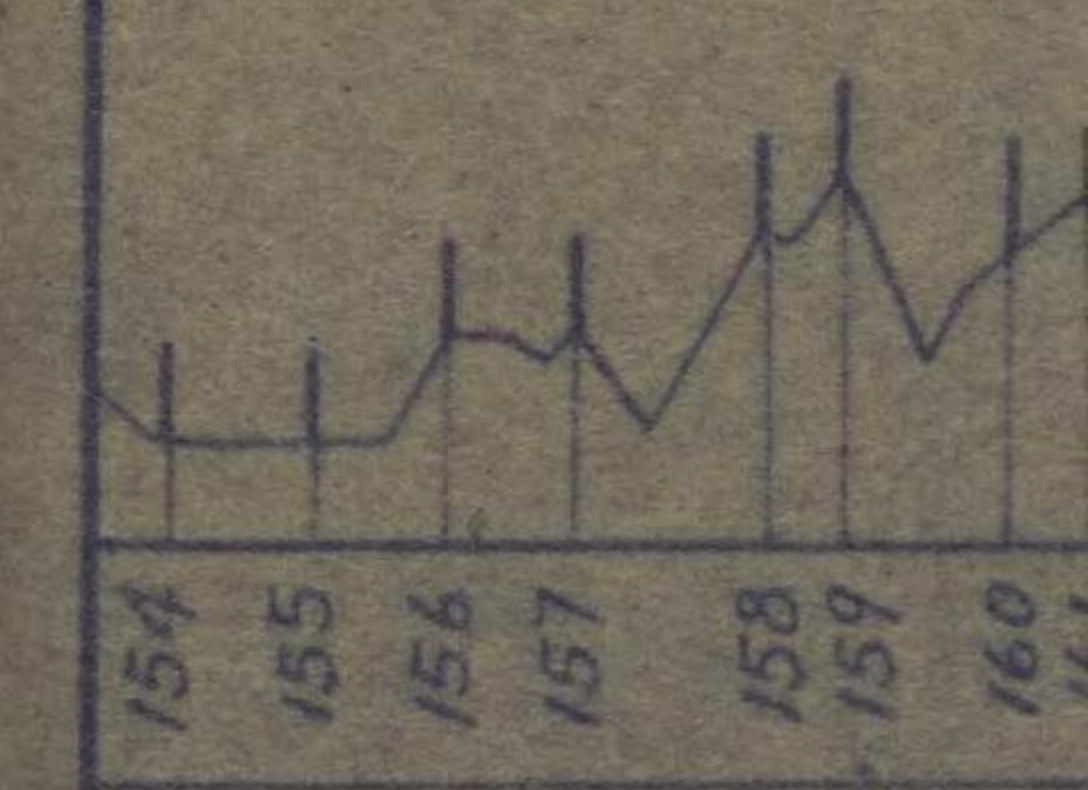
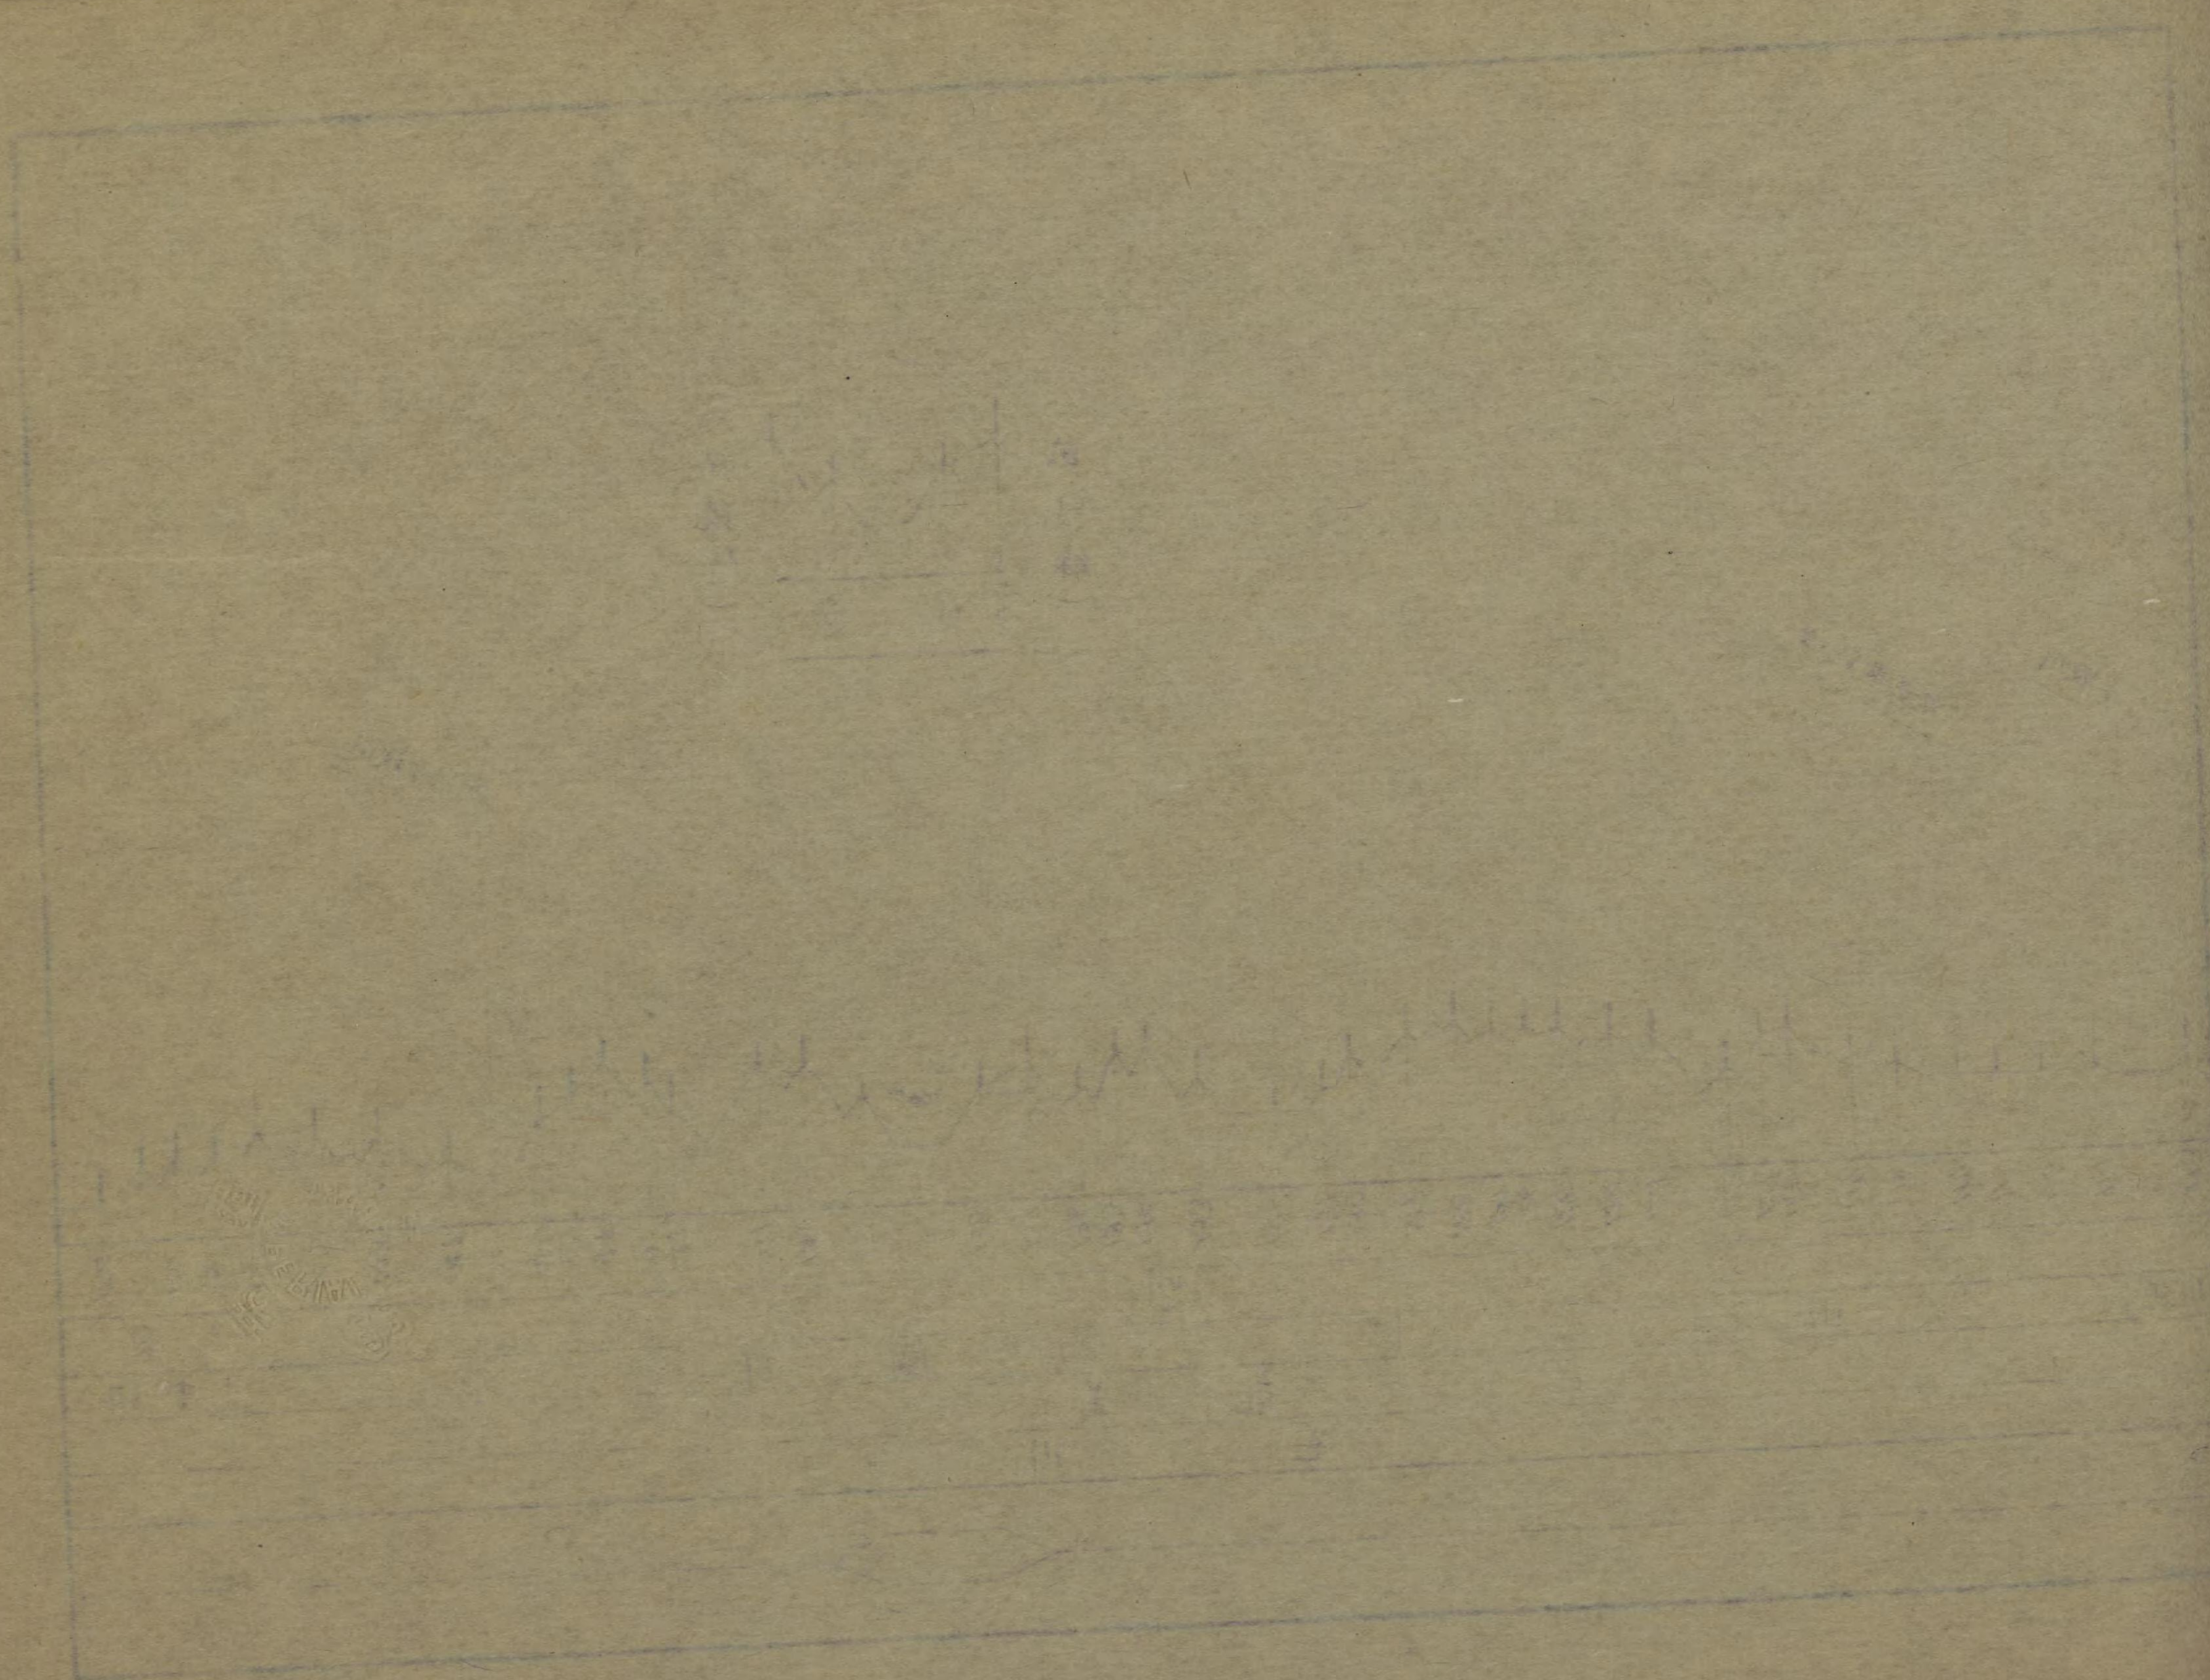


154	155	156	157	158	159	160
中 海						



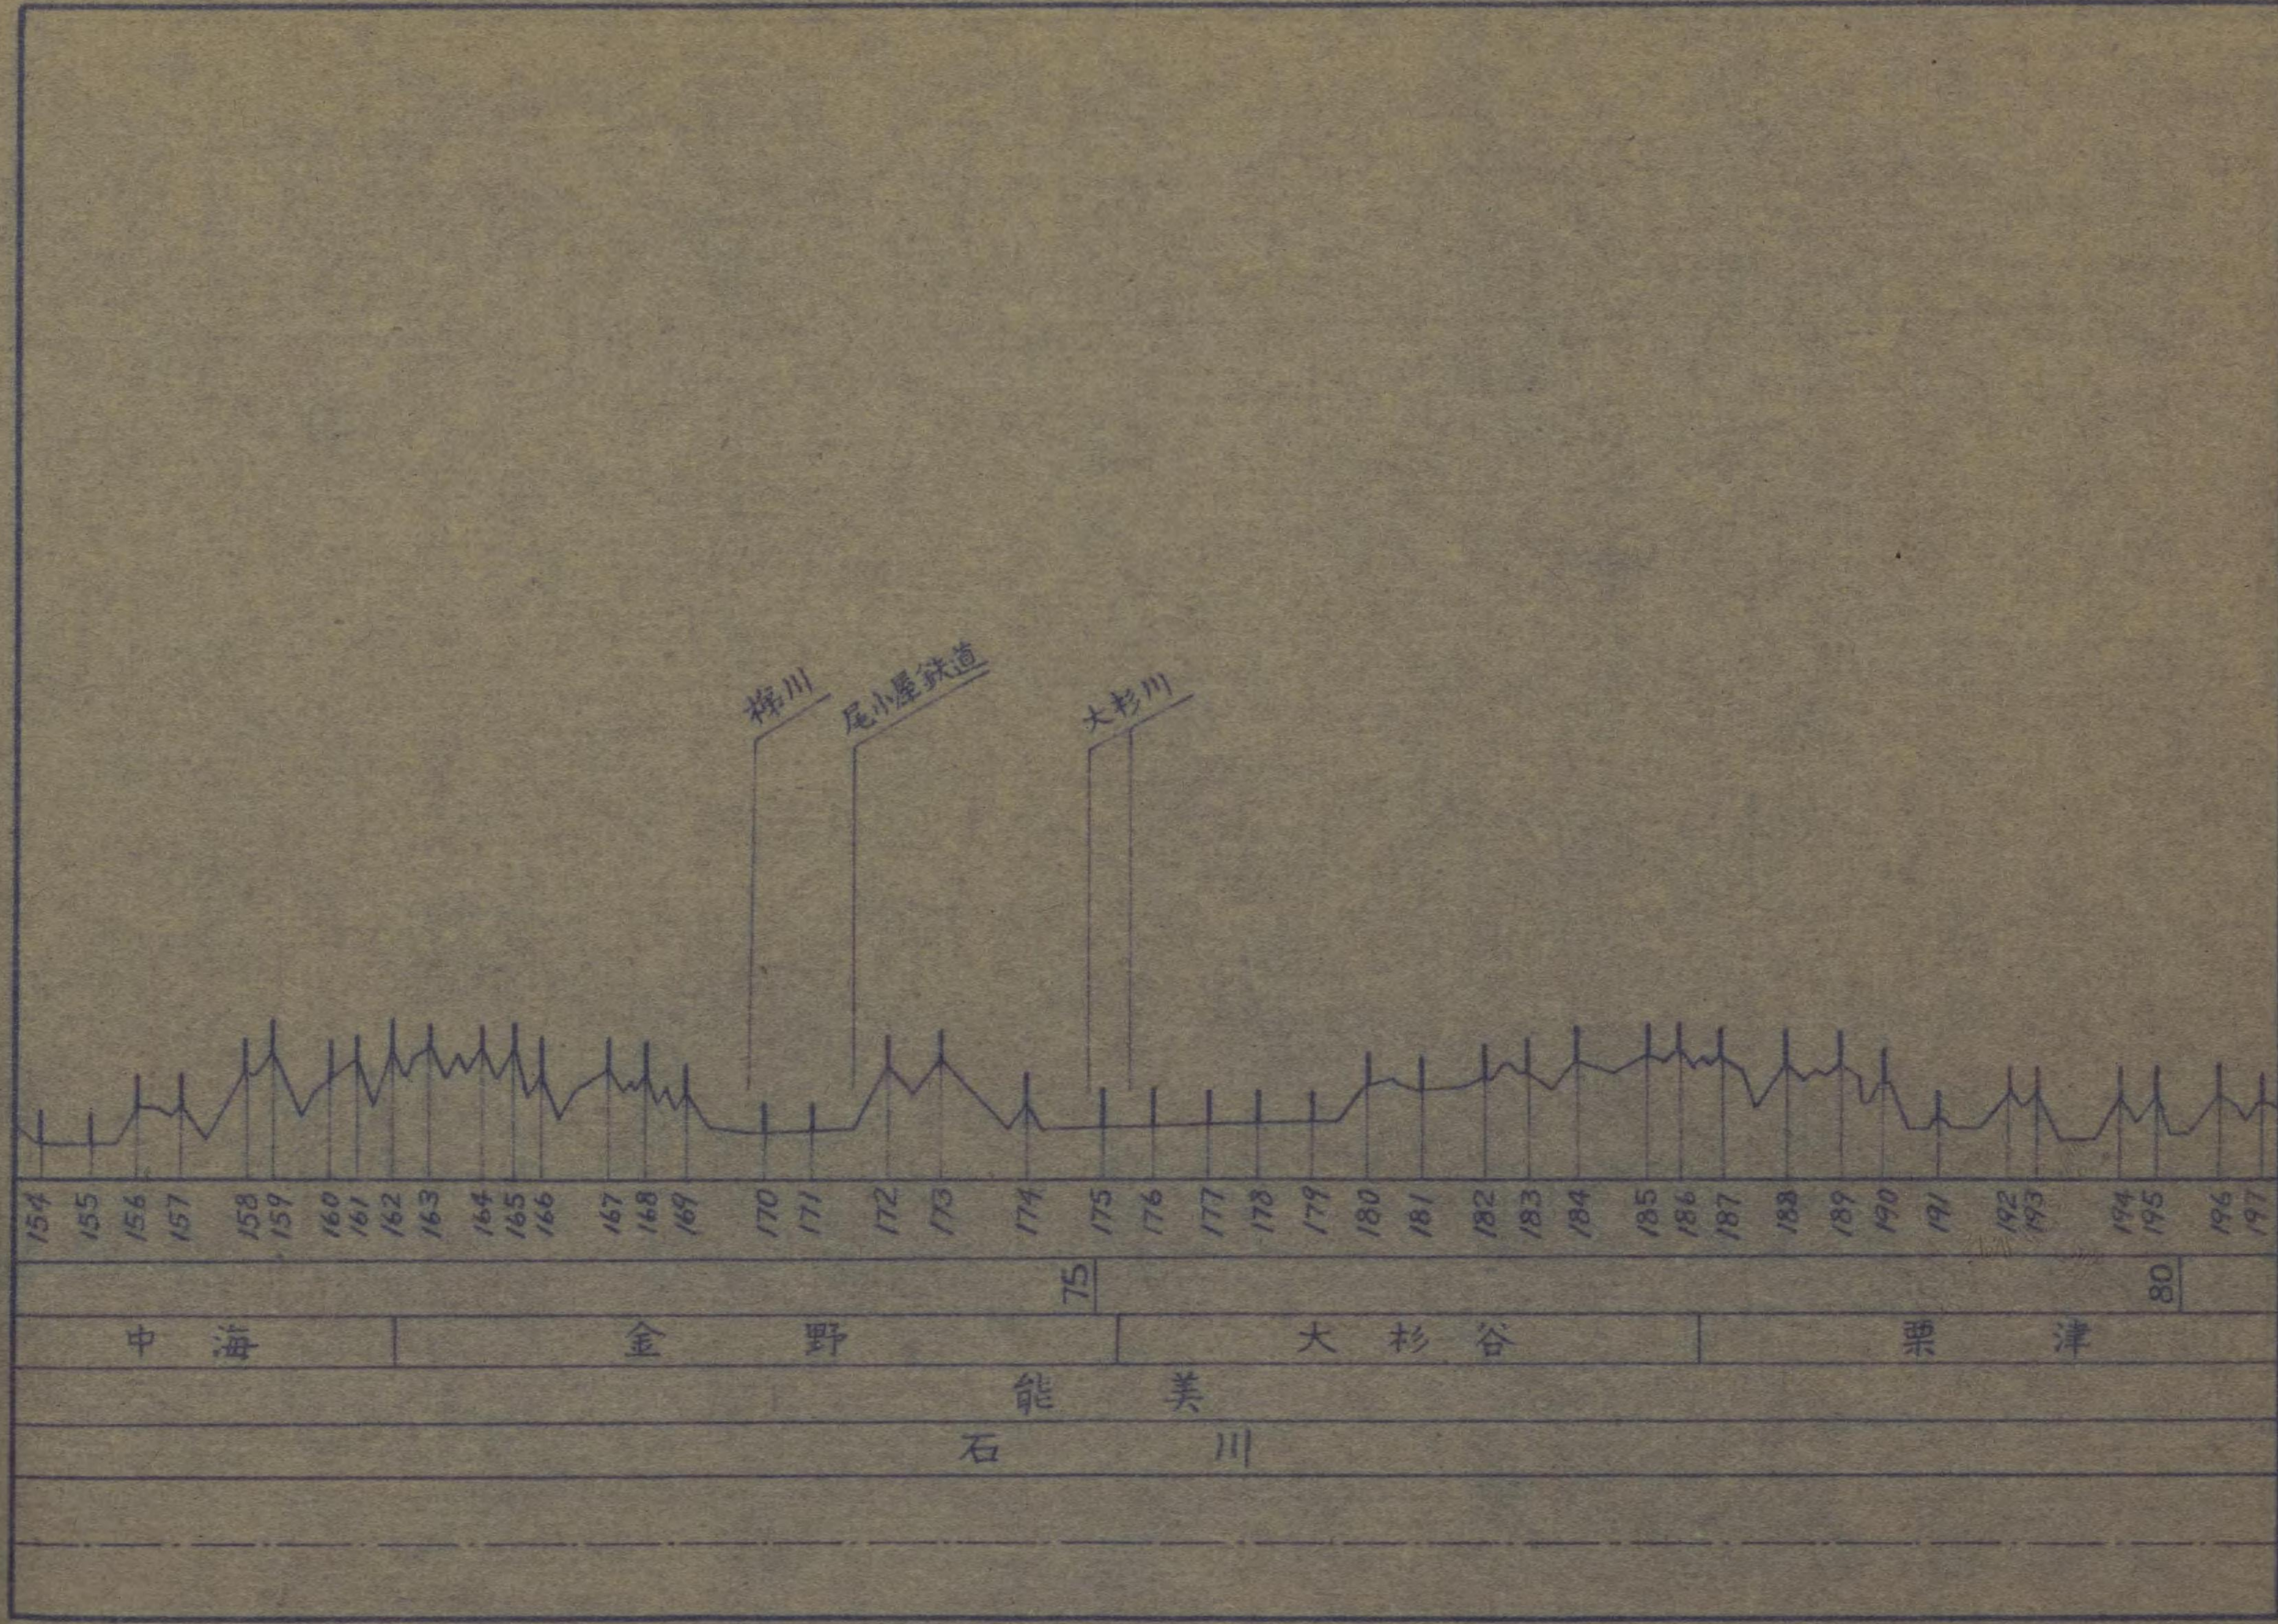




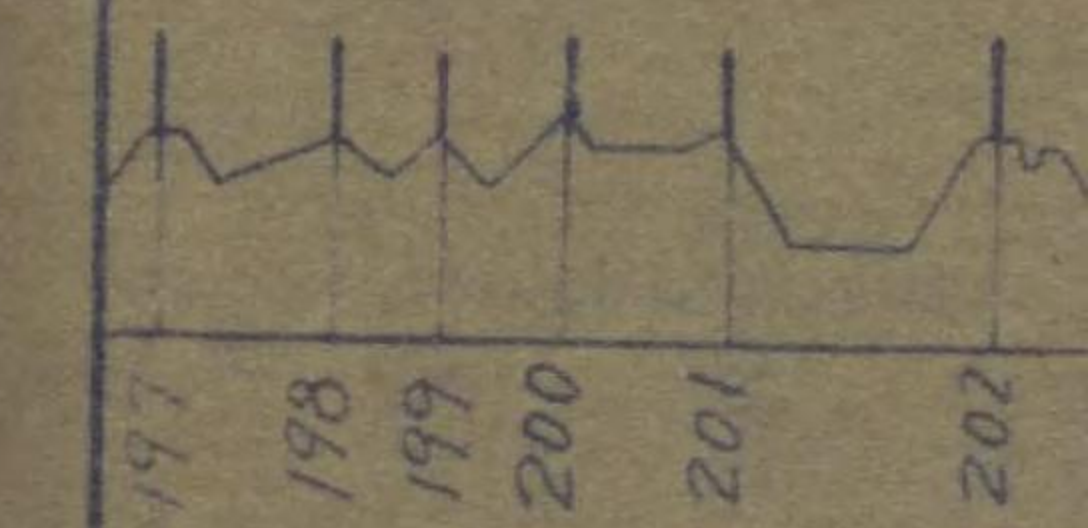
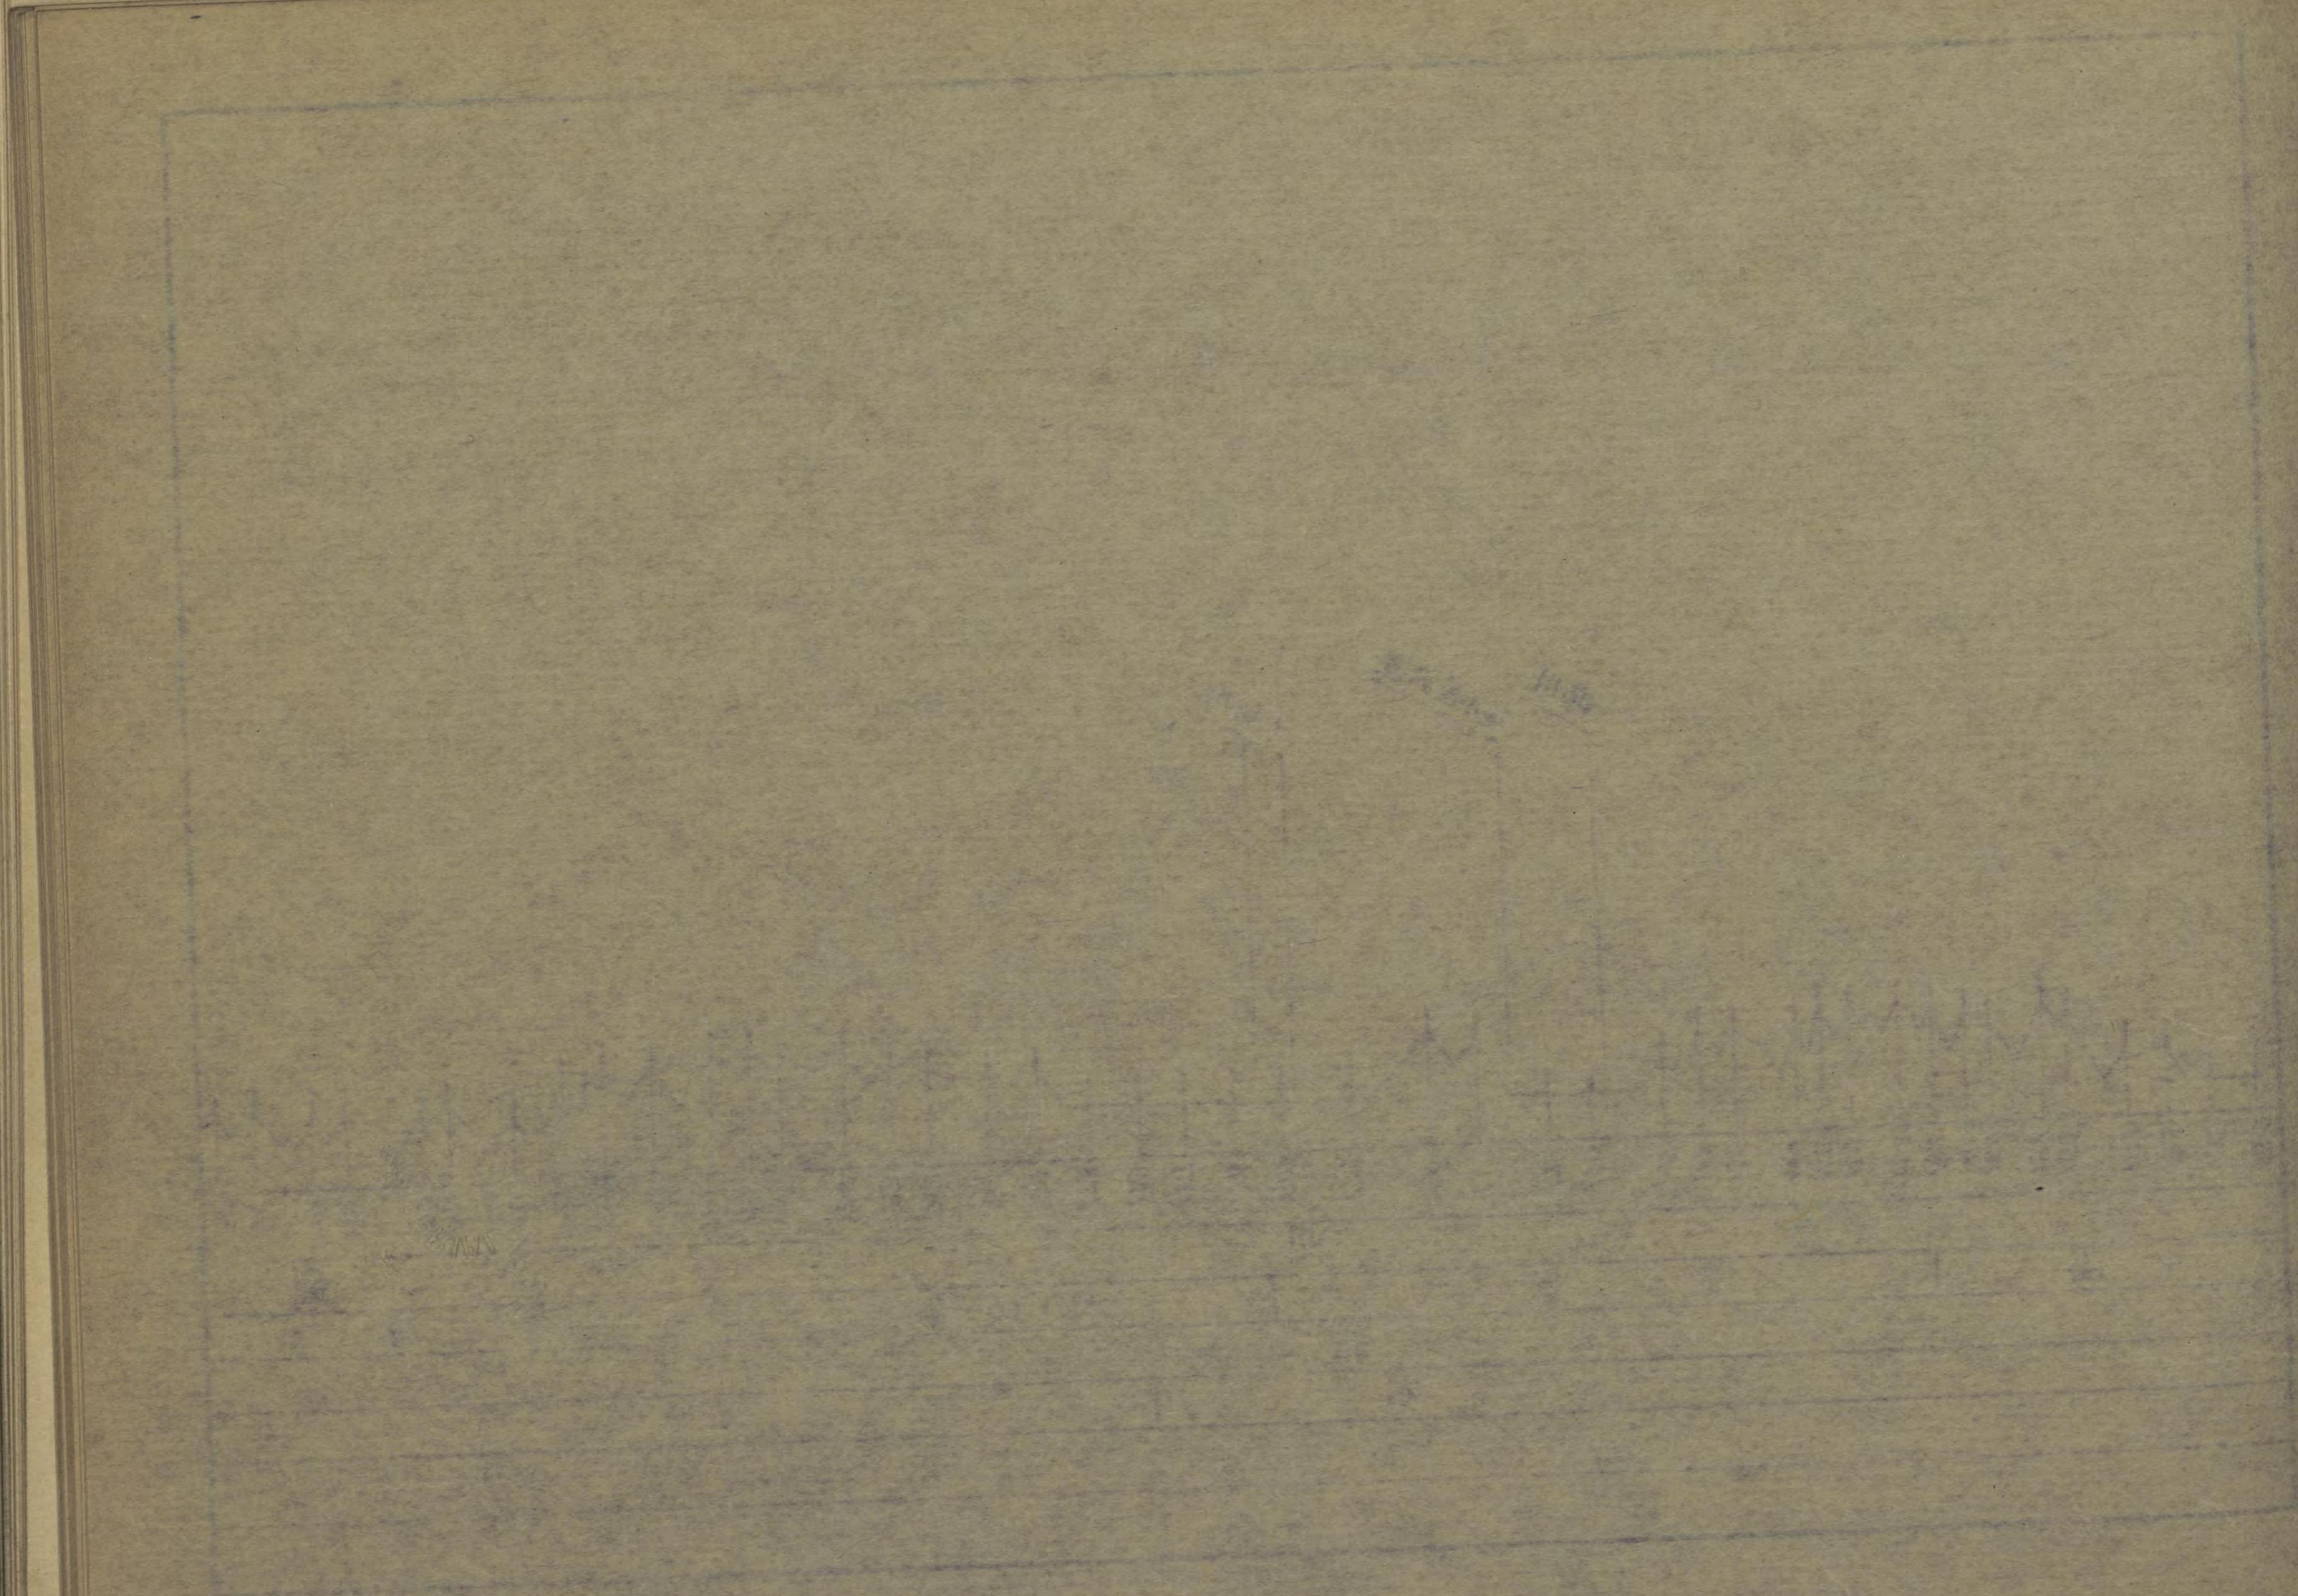


栗 津  
能 美




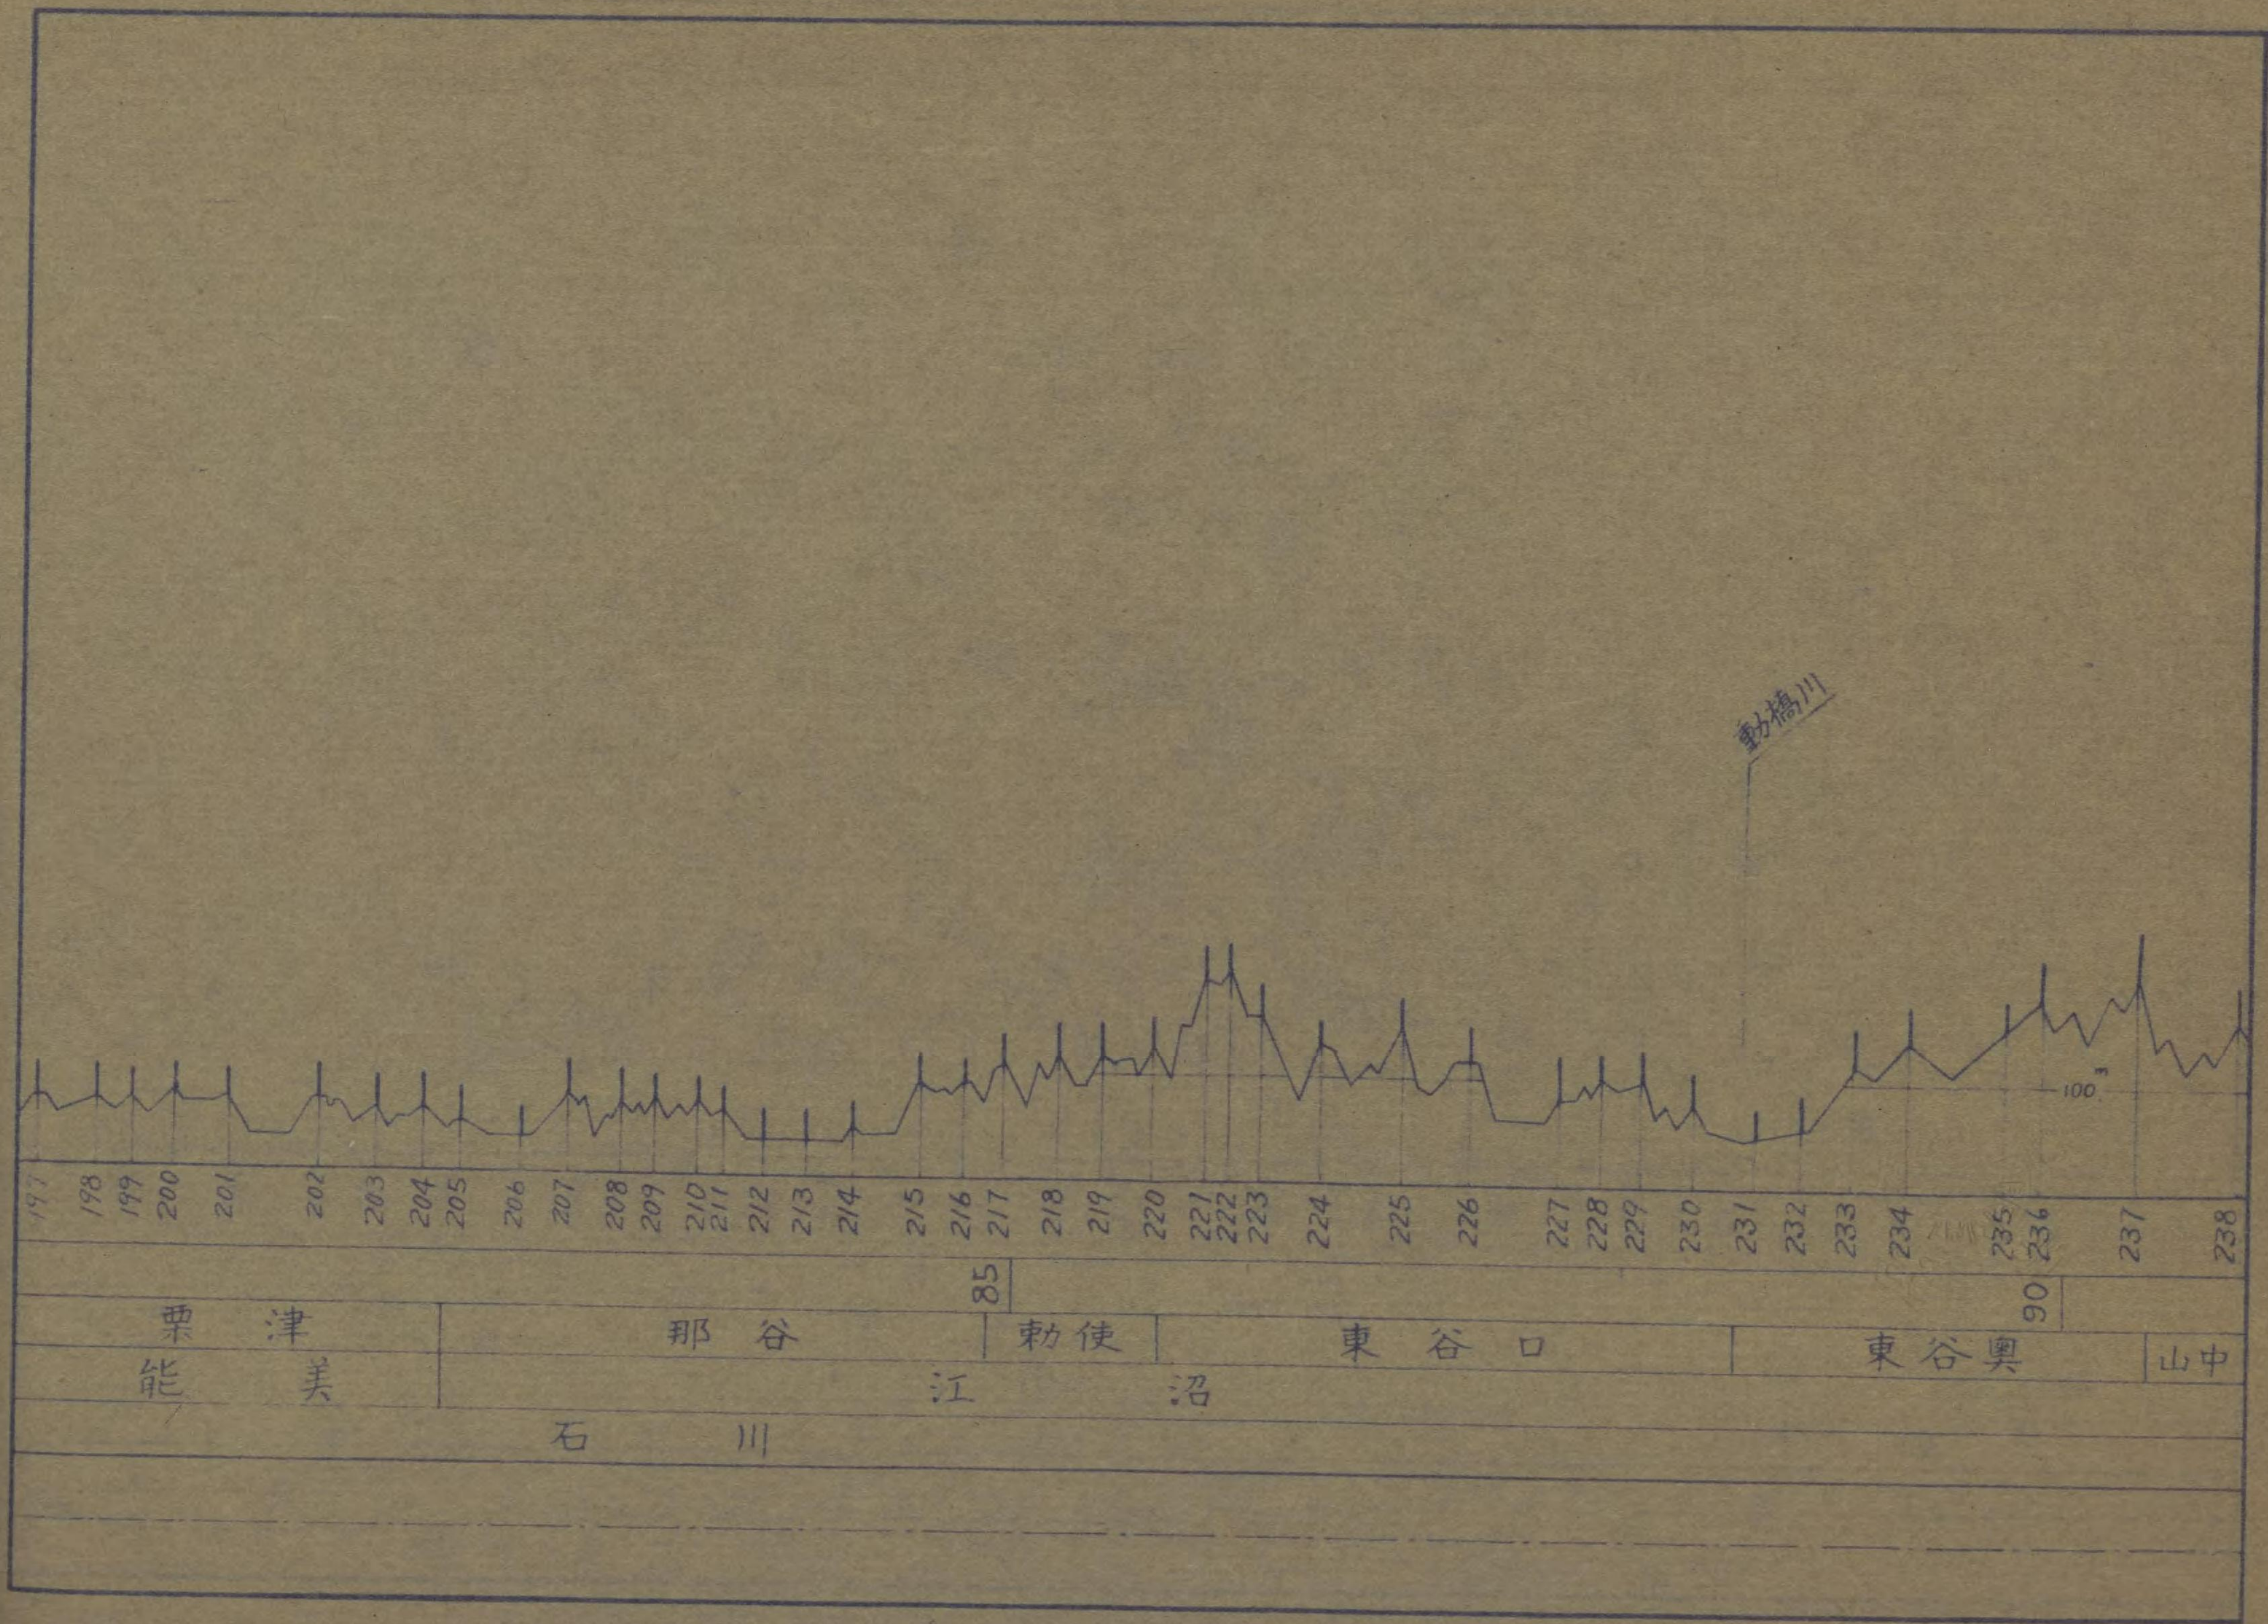





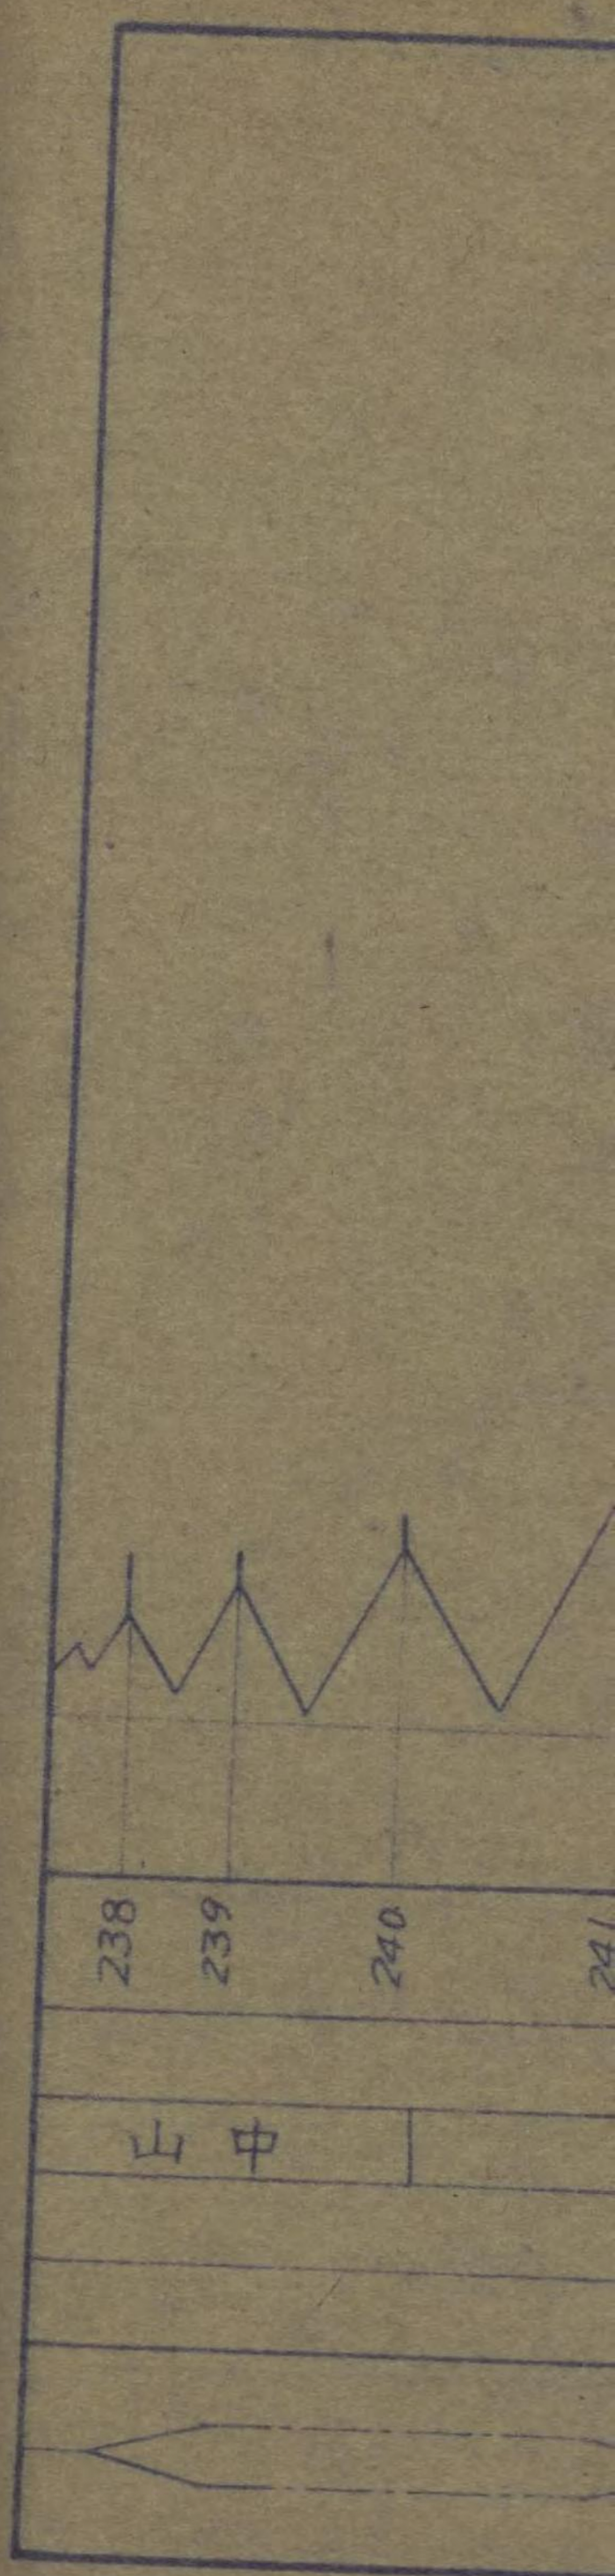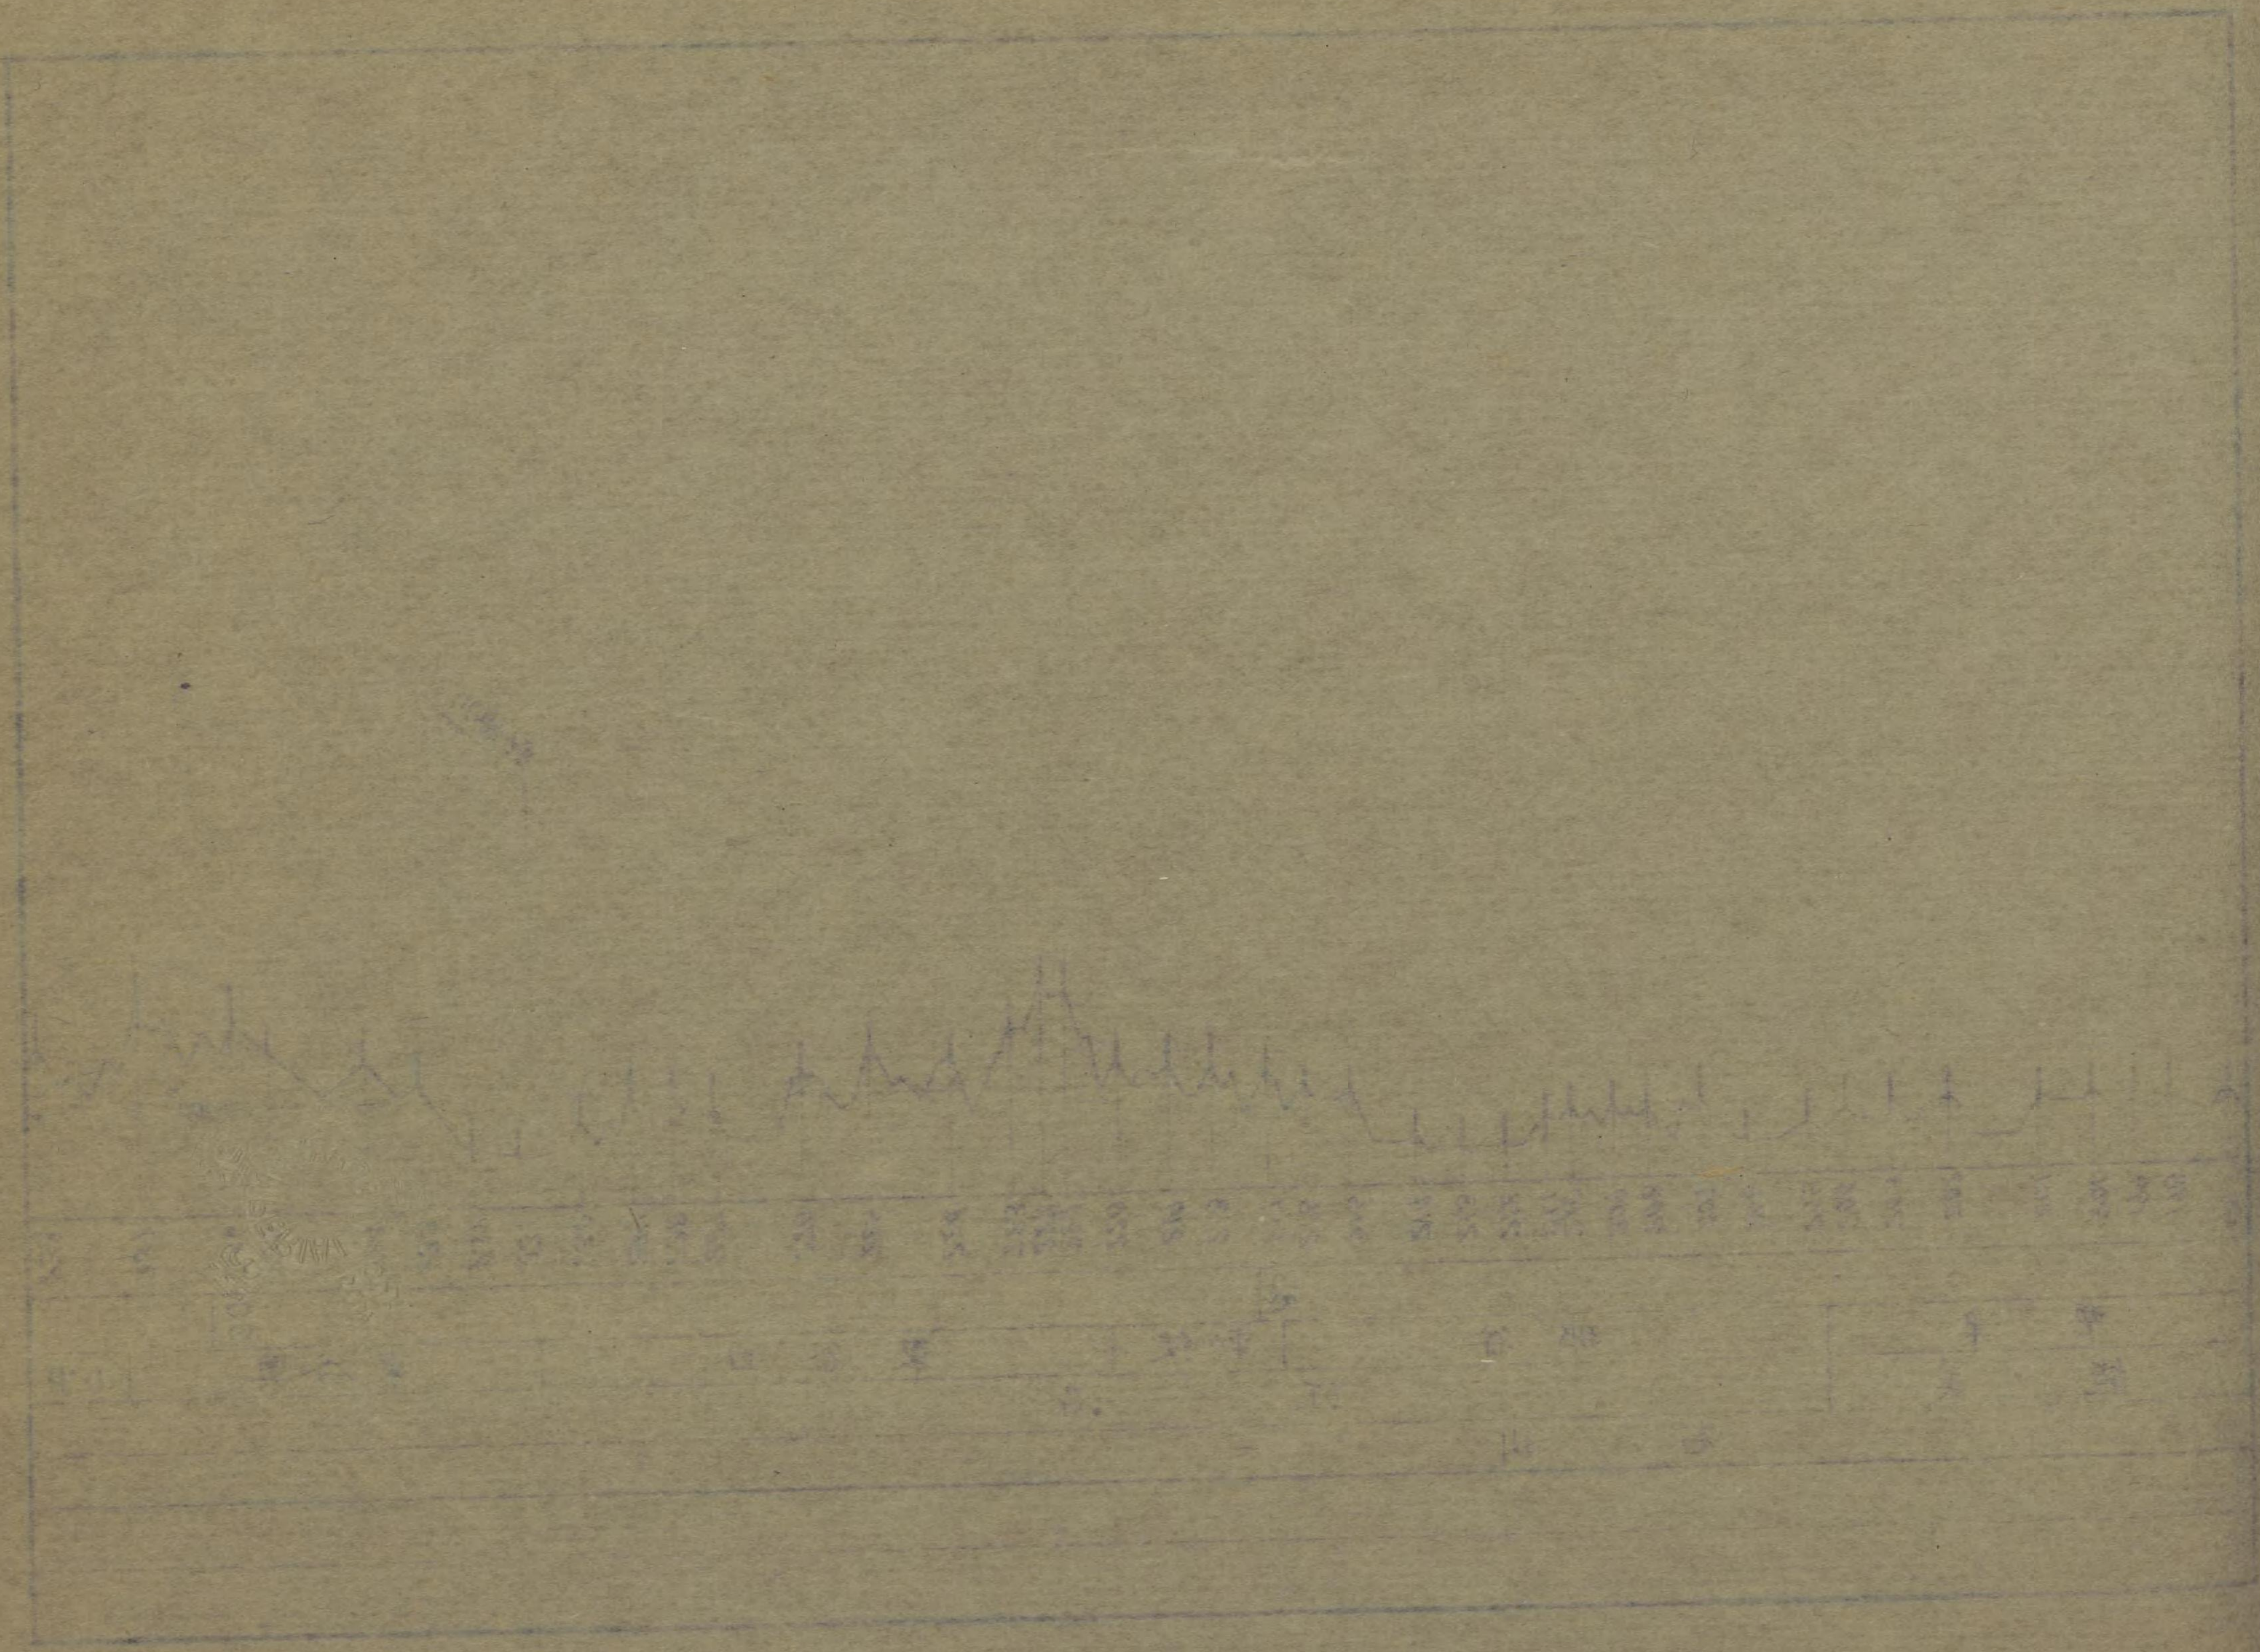



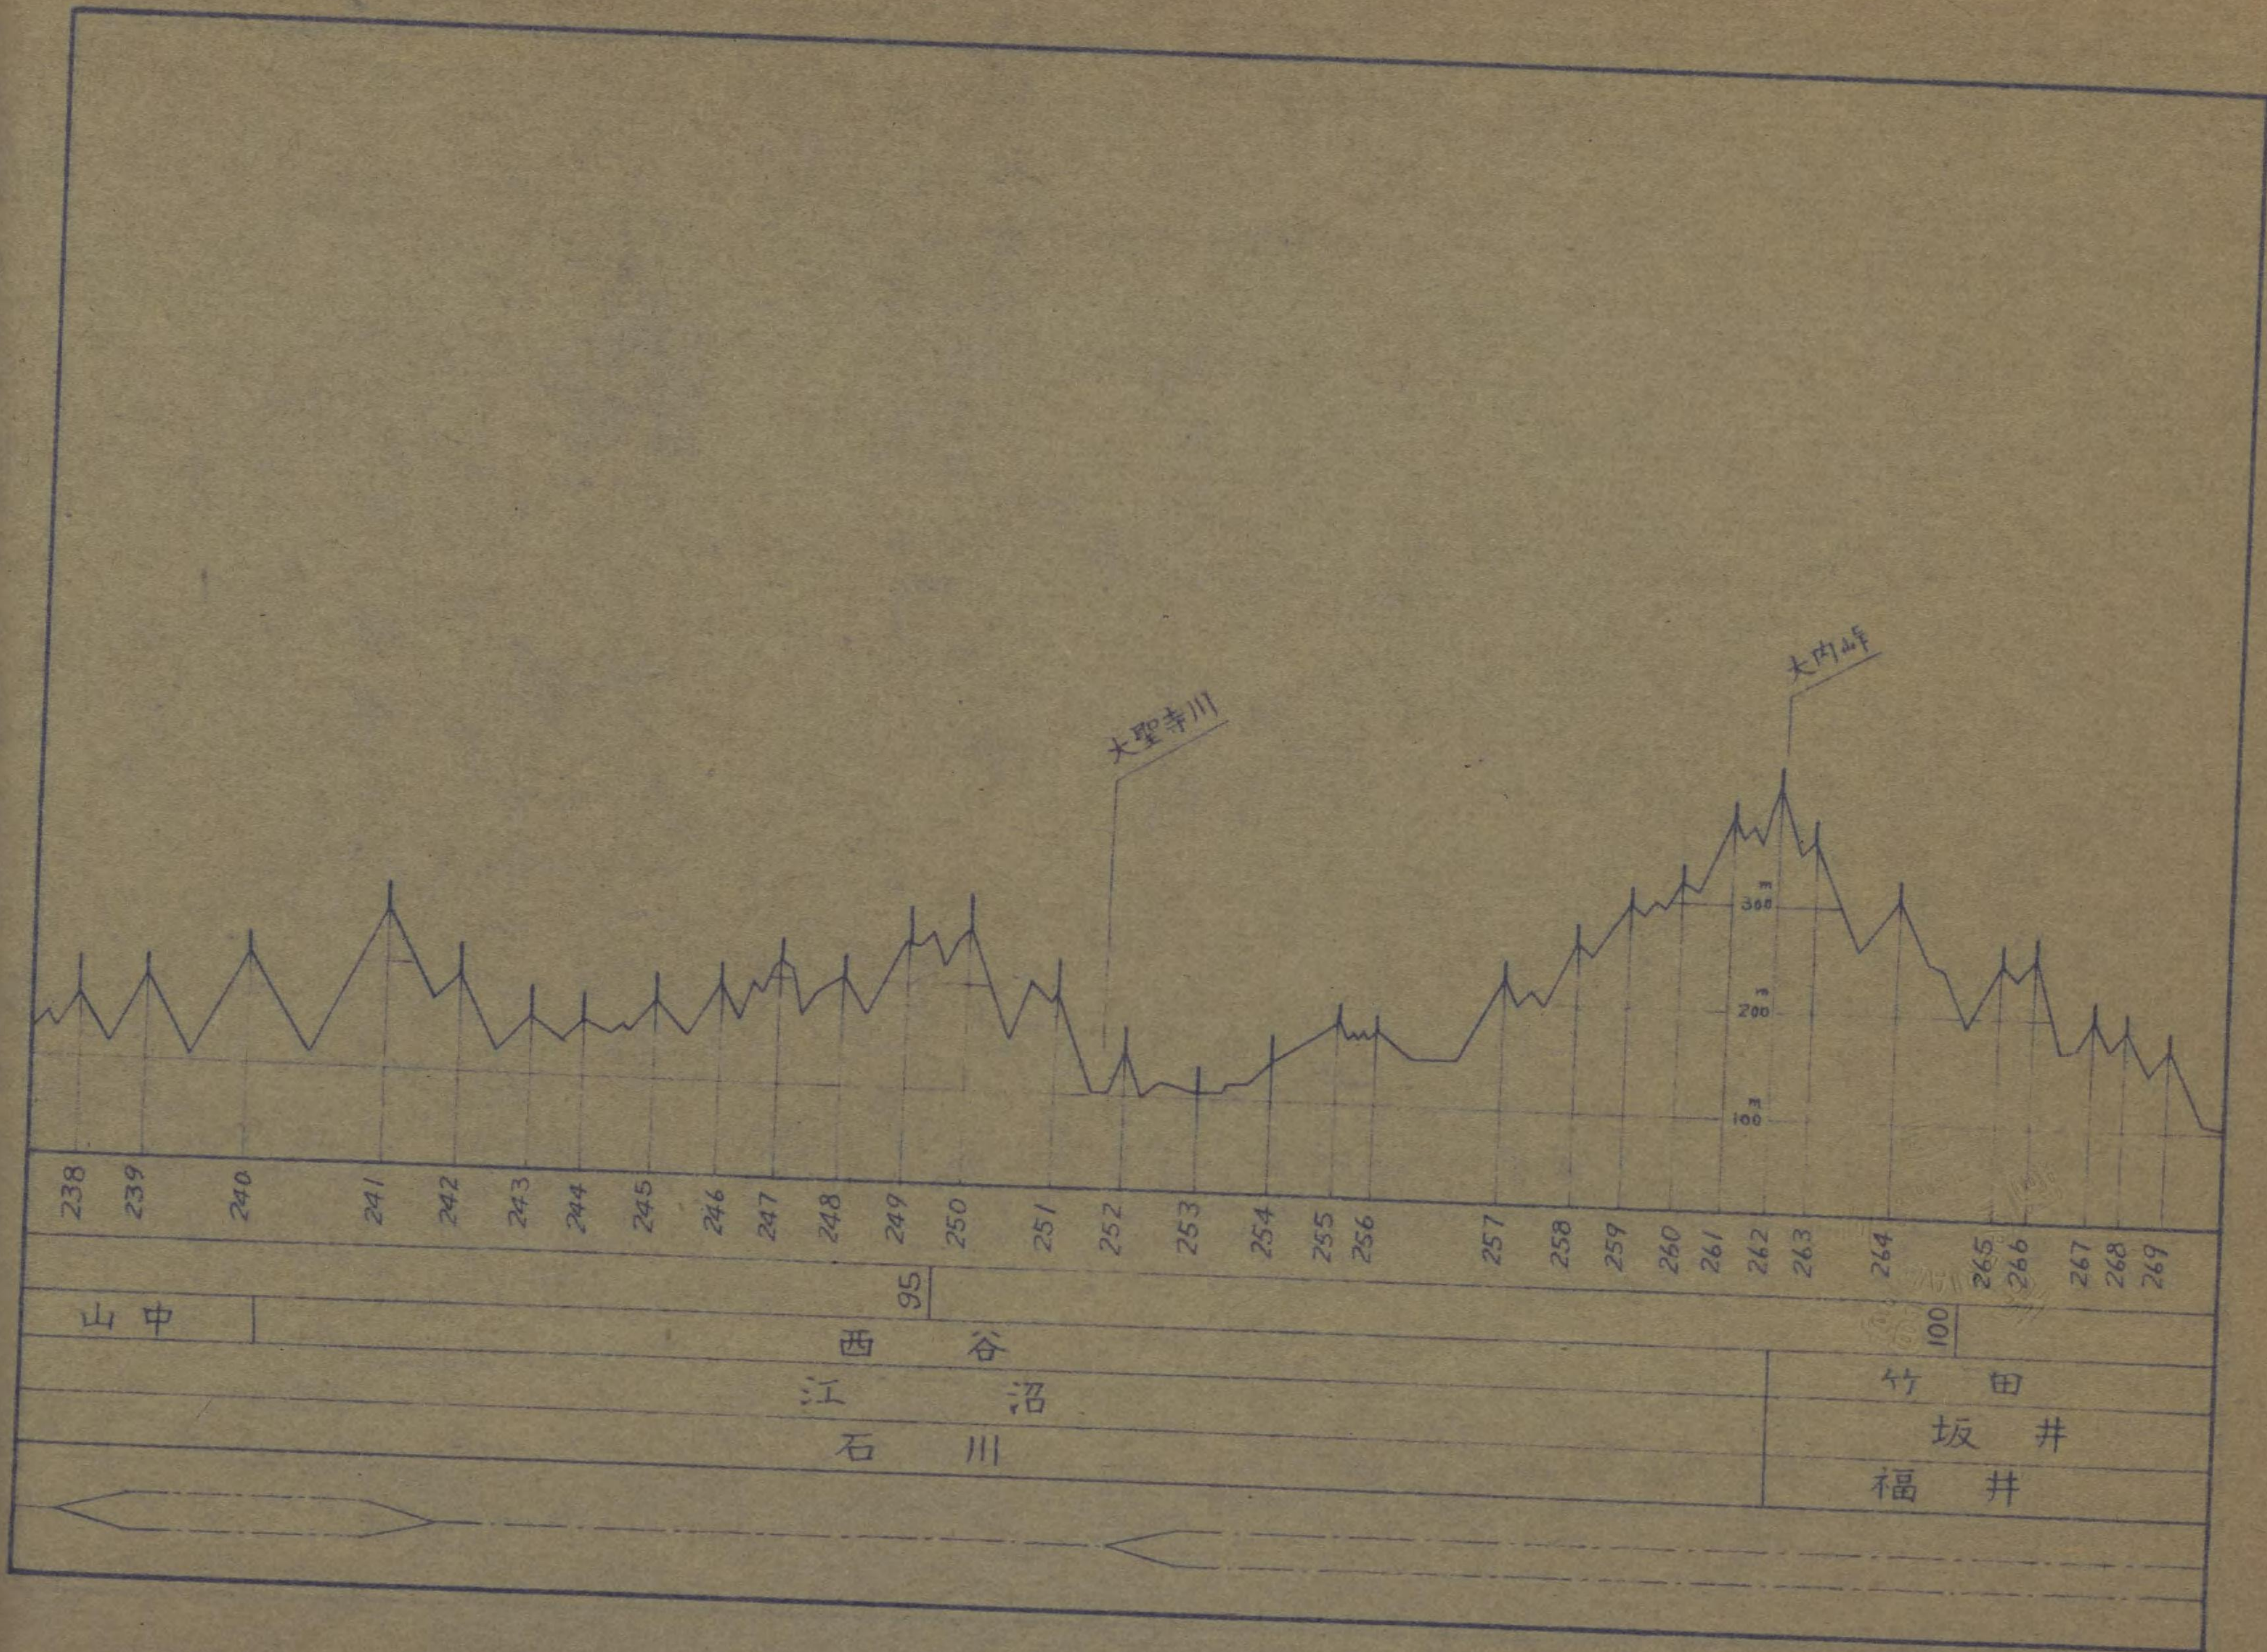




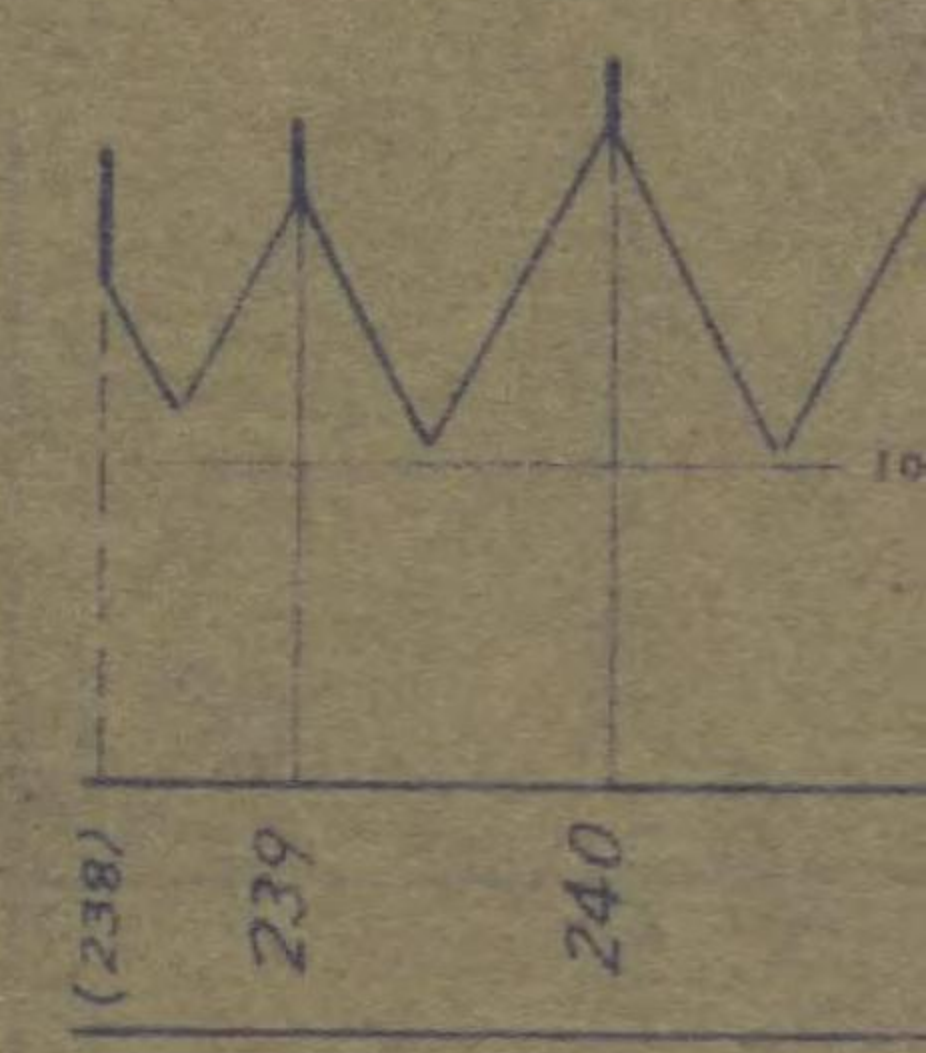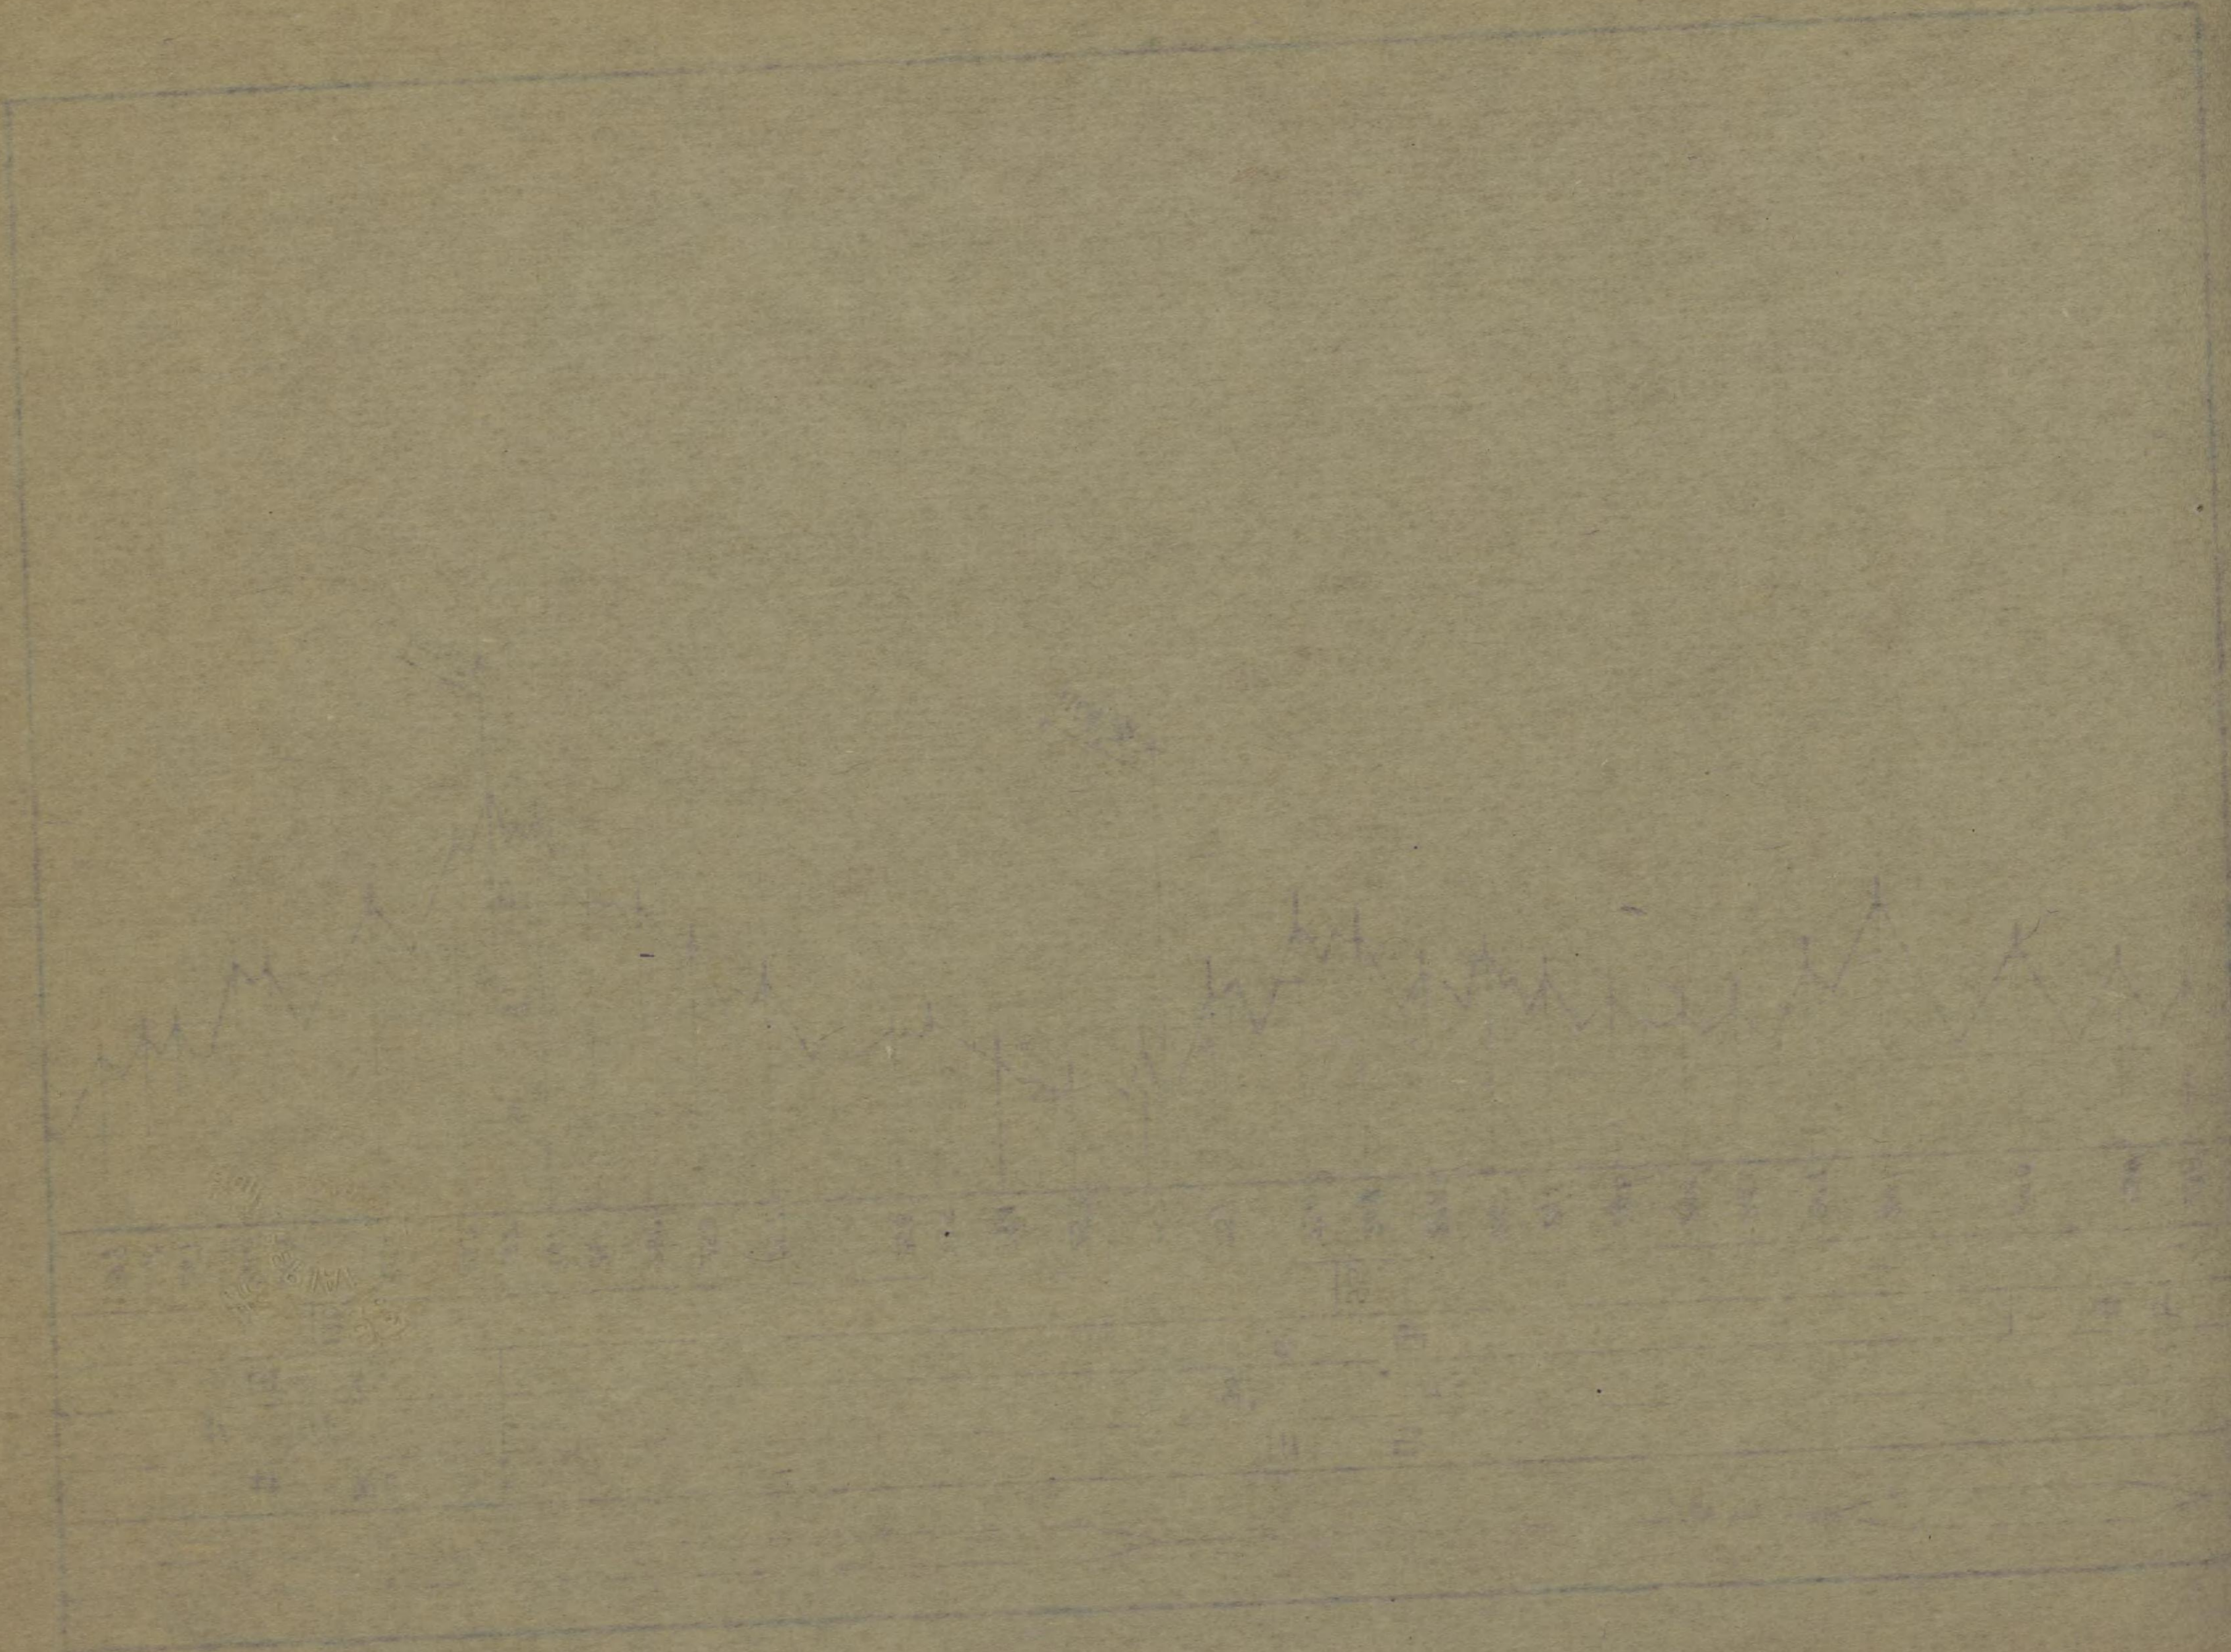


山中	西
江沼	
石	川




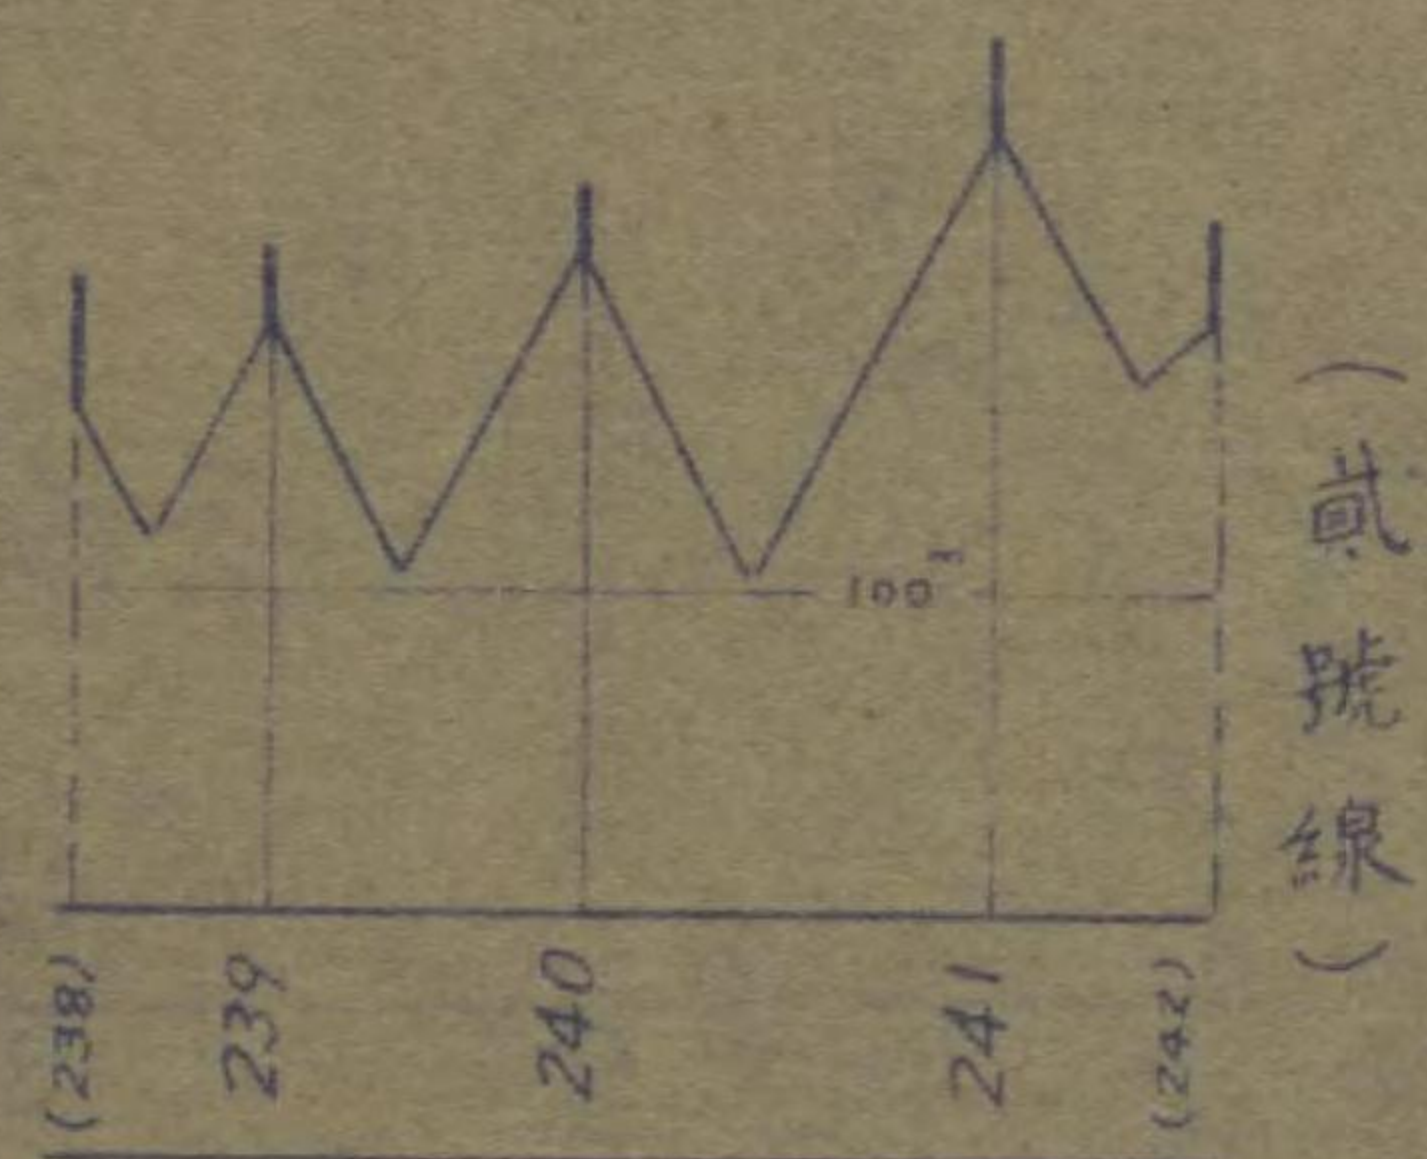


山中	西谷
江沼	
石川	

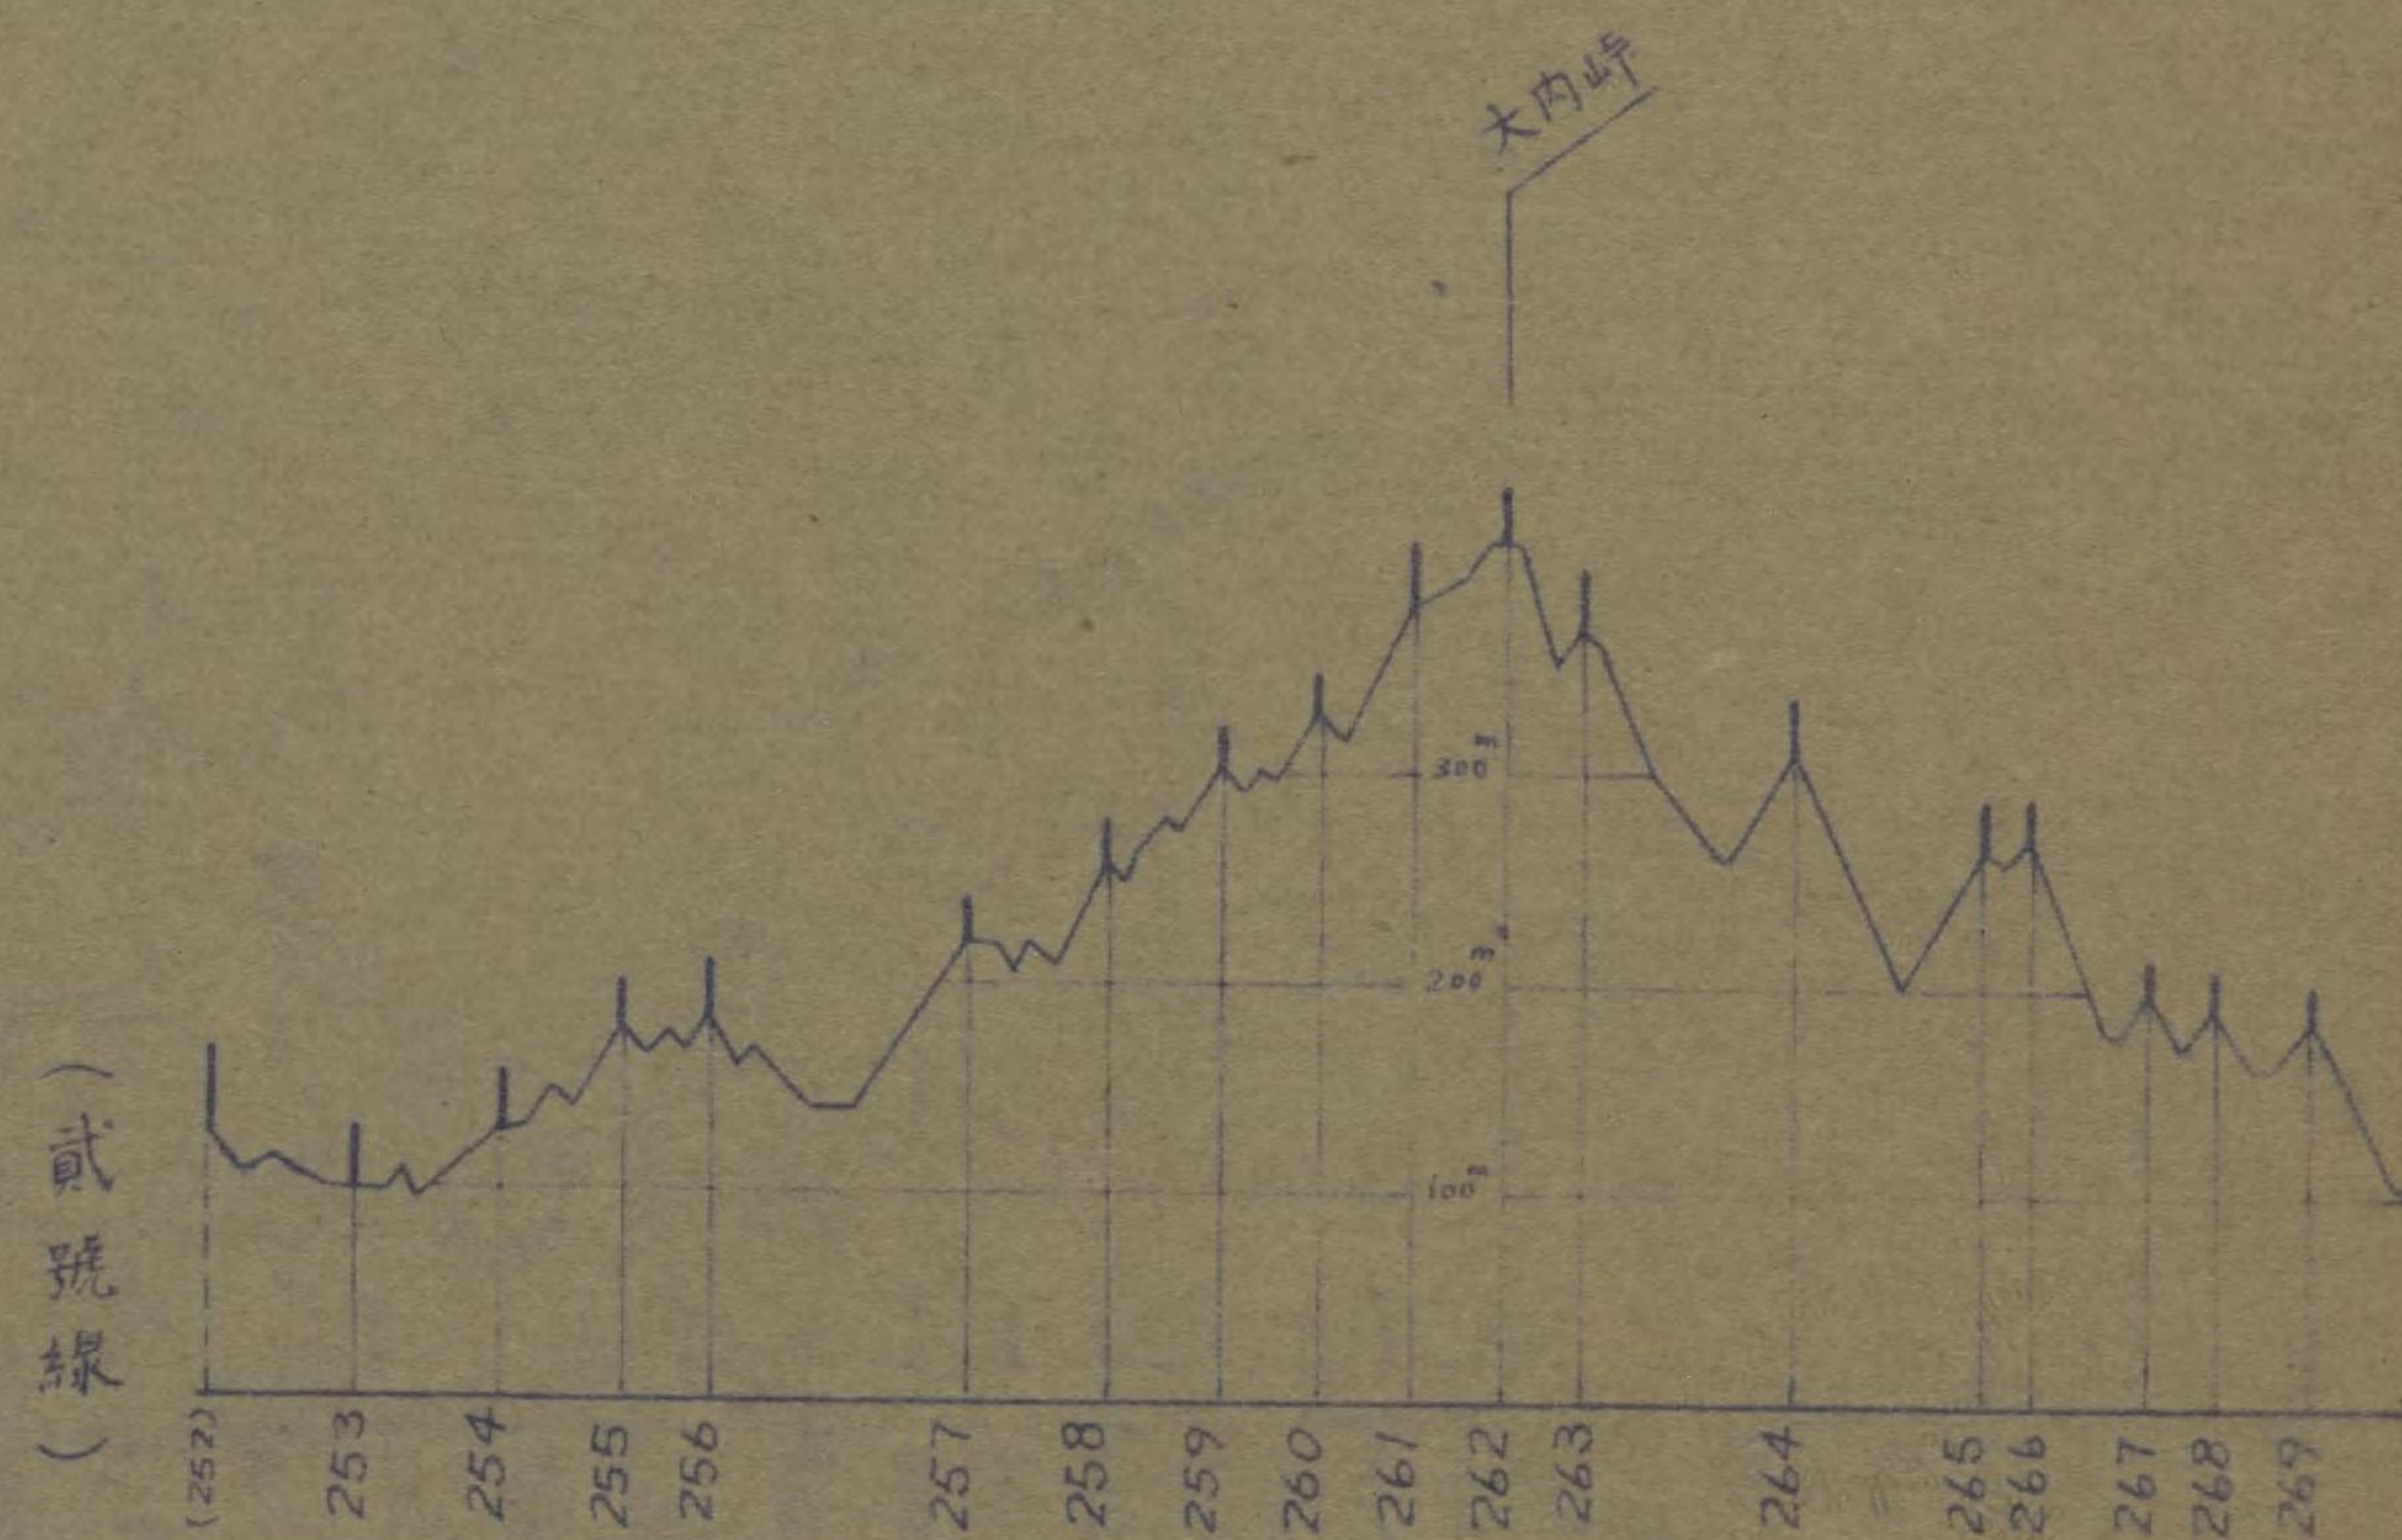


100	
西谷	竹田
江沼	坂井
石川	福井



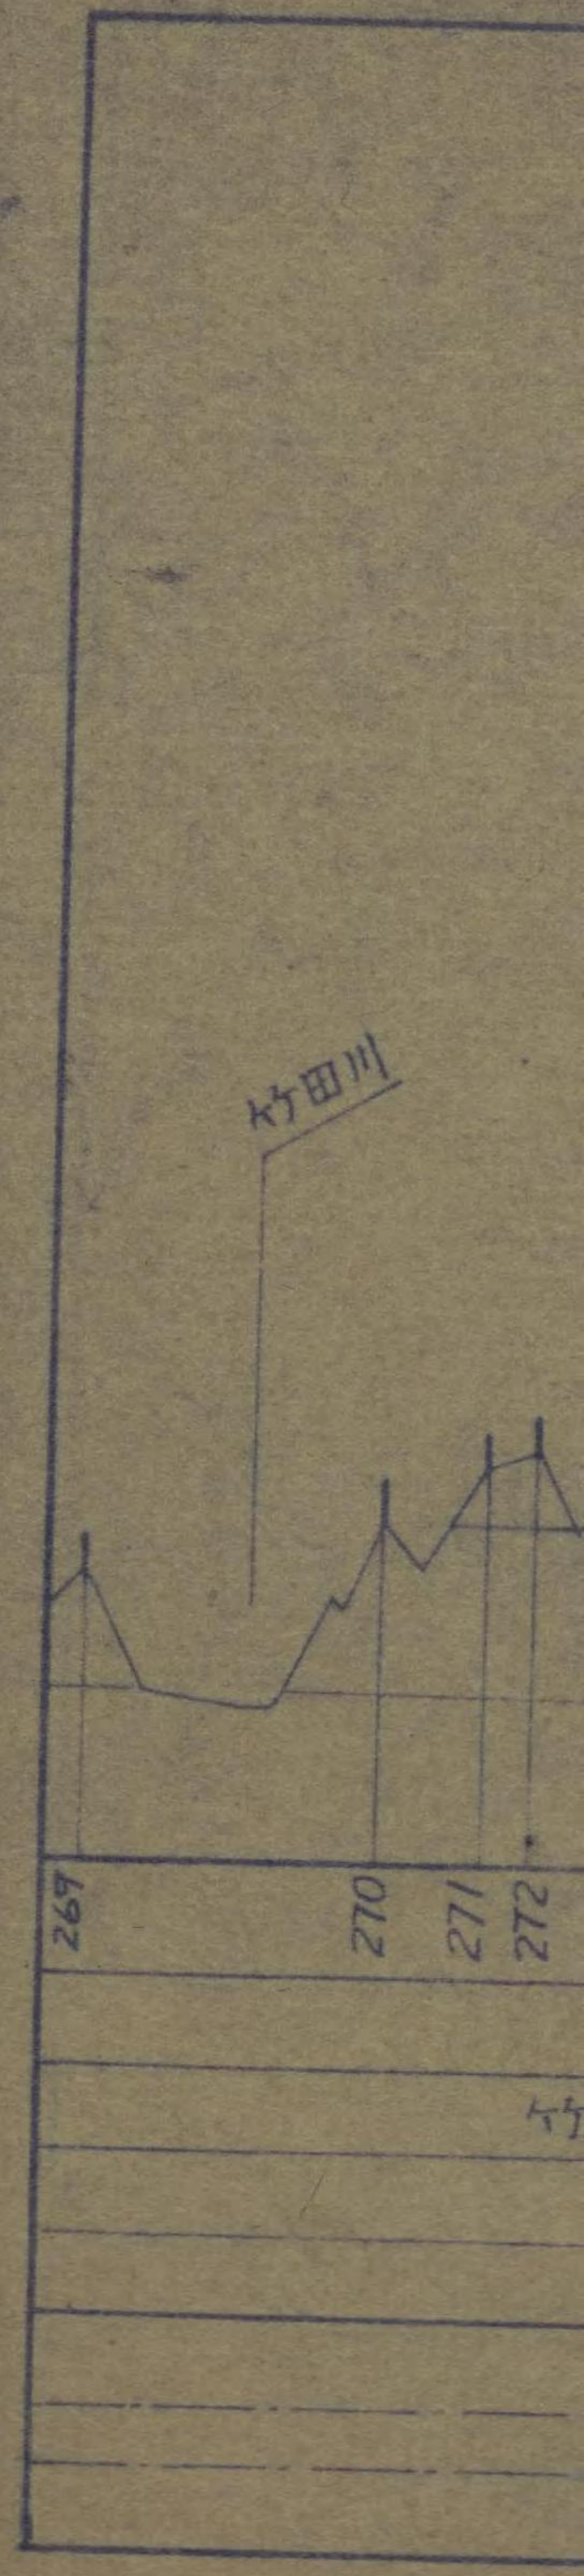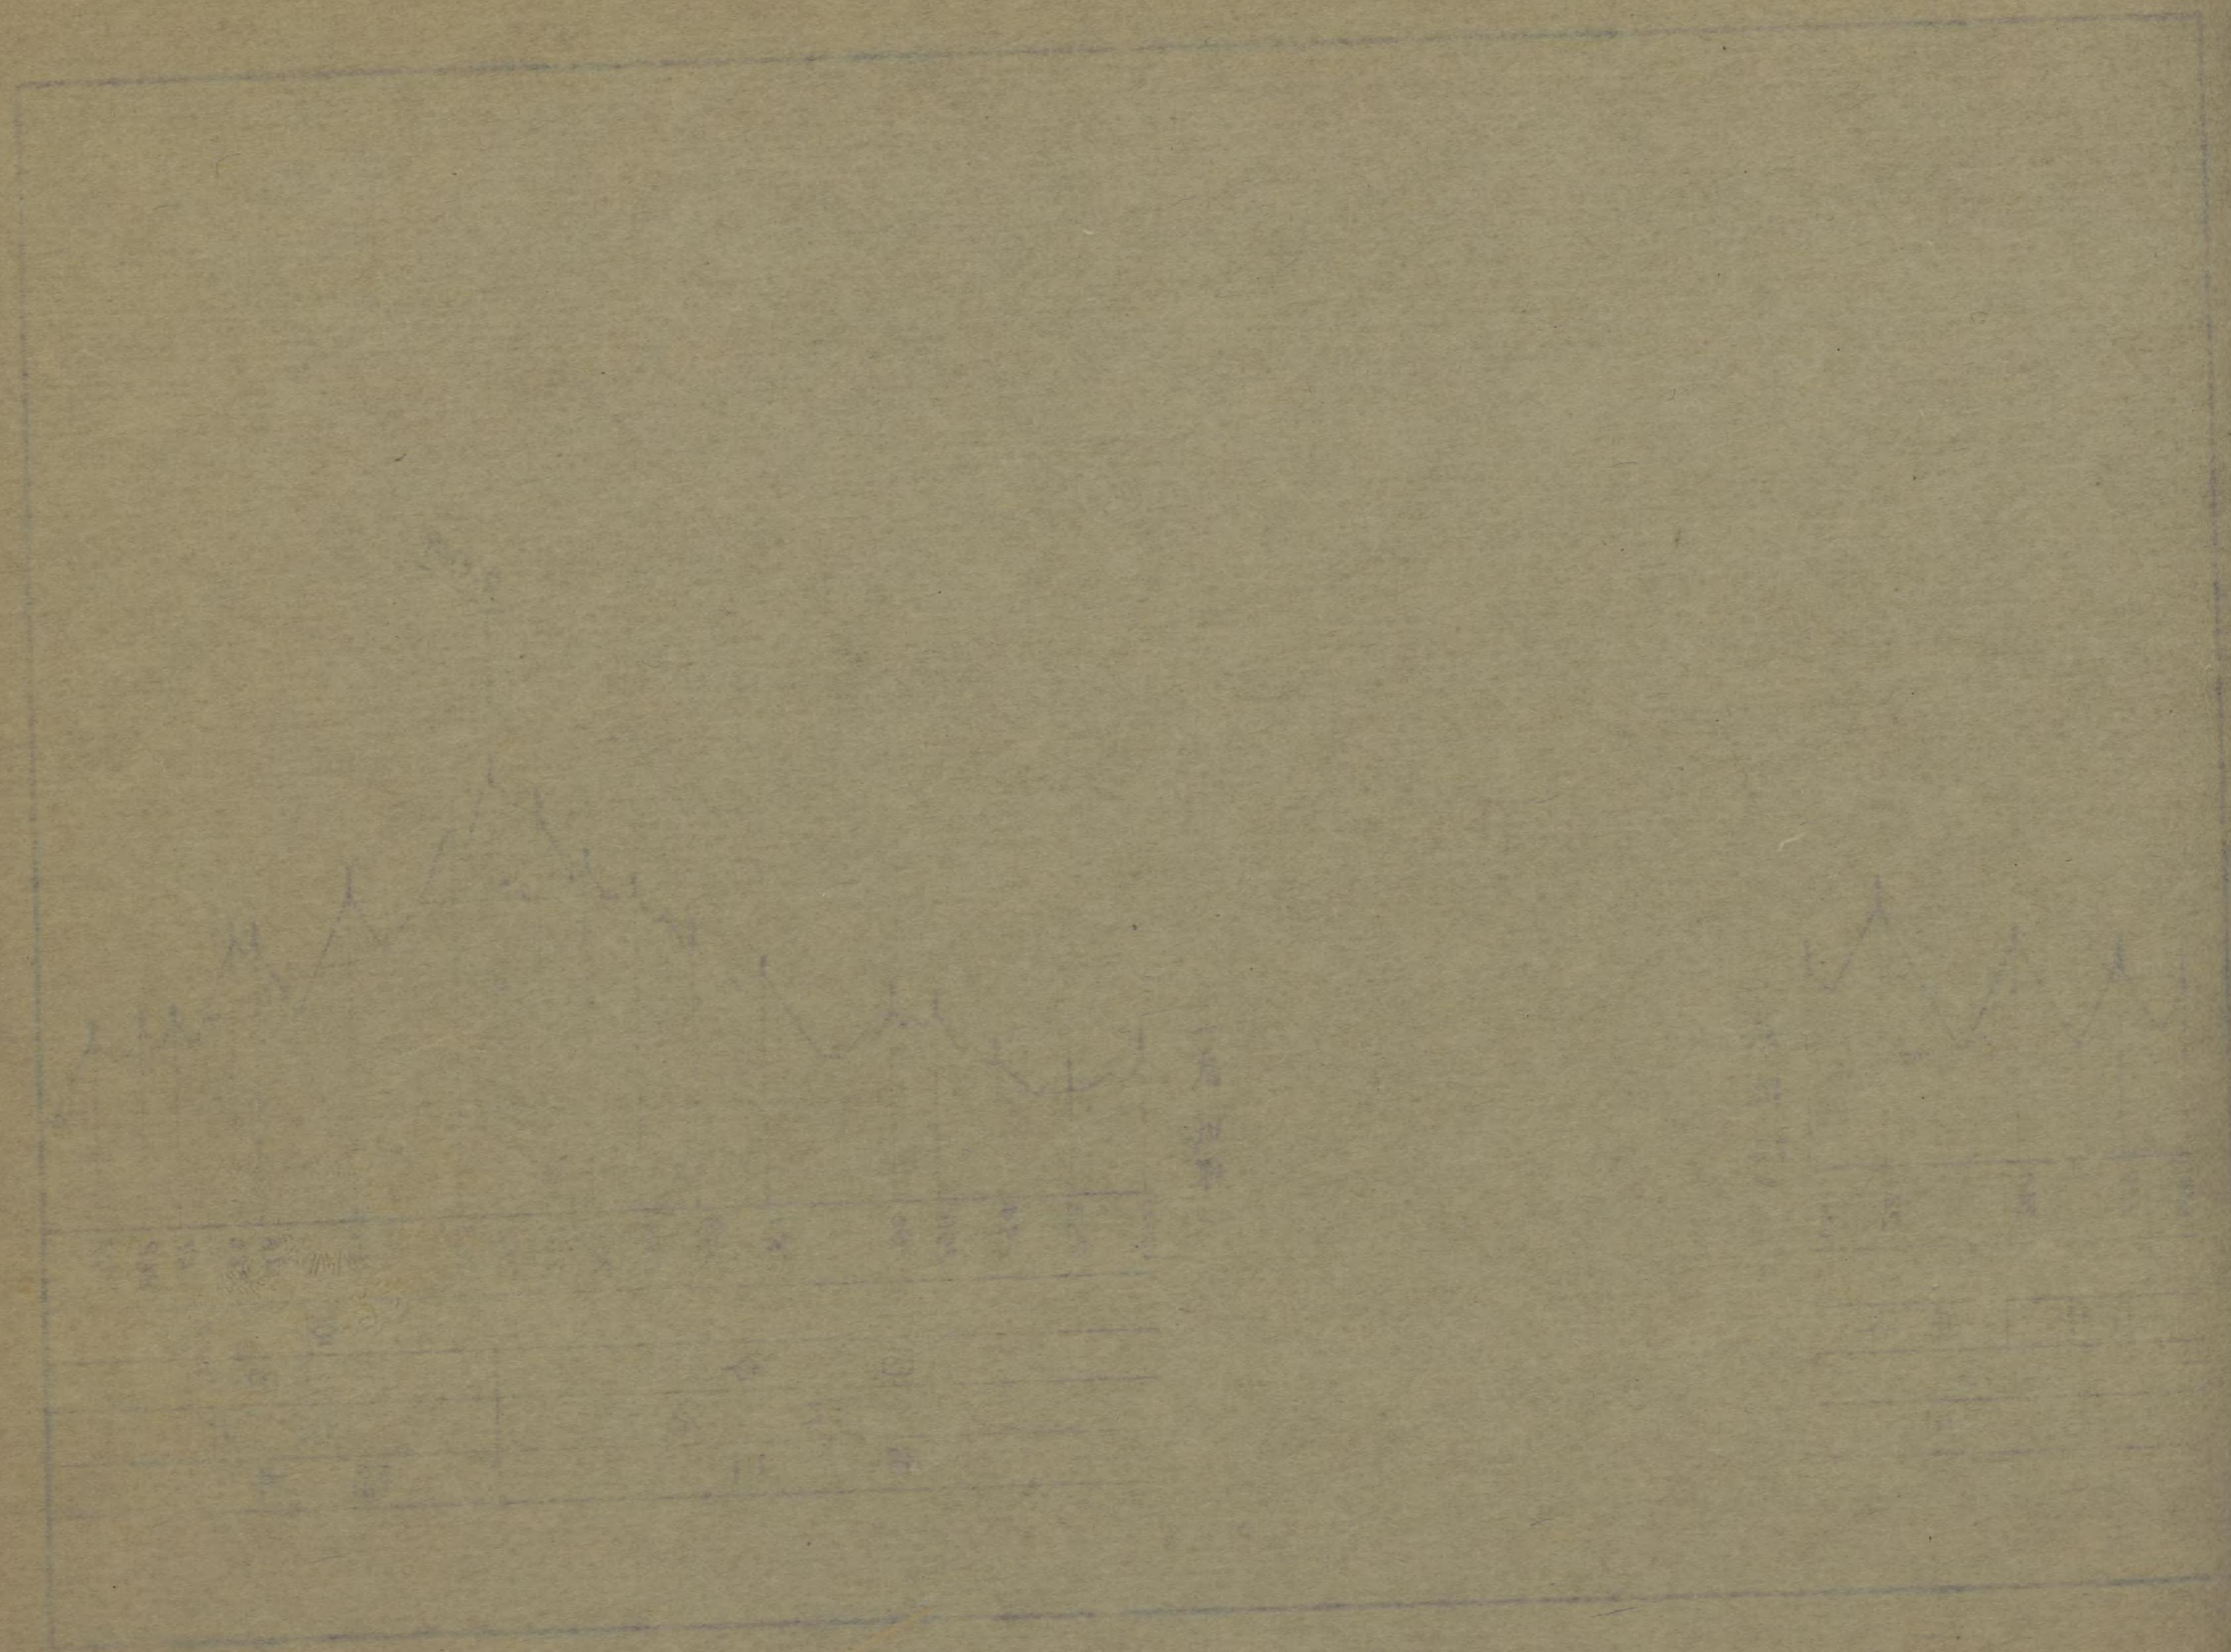




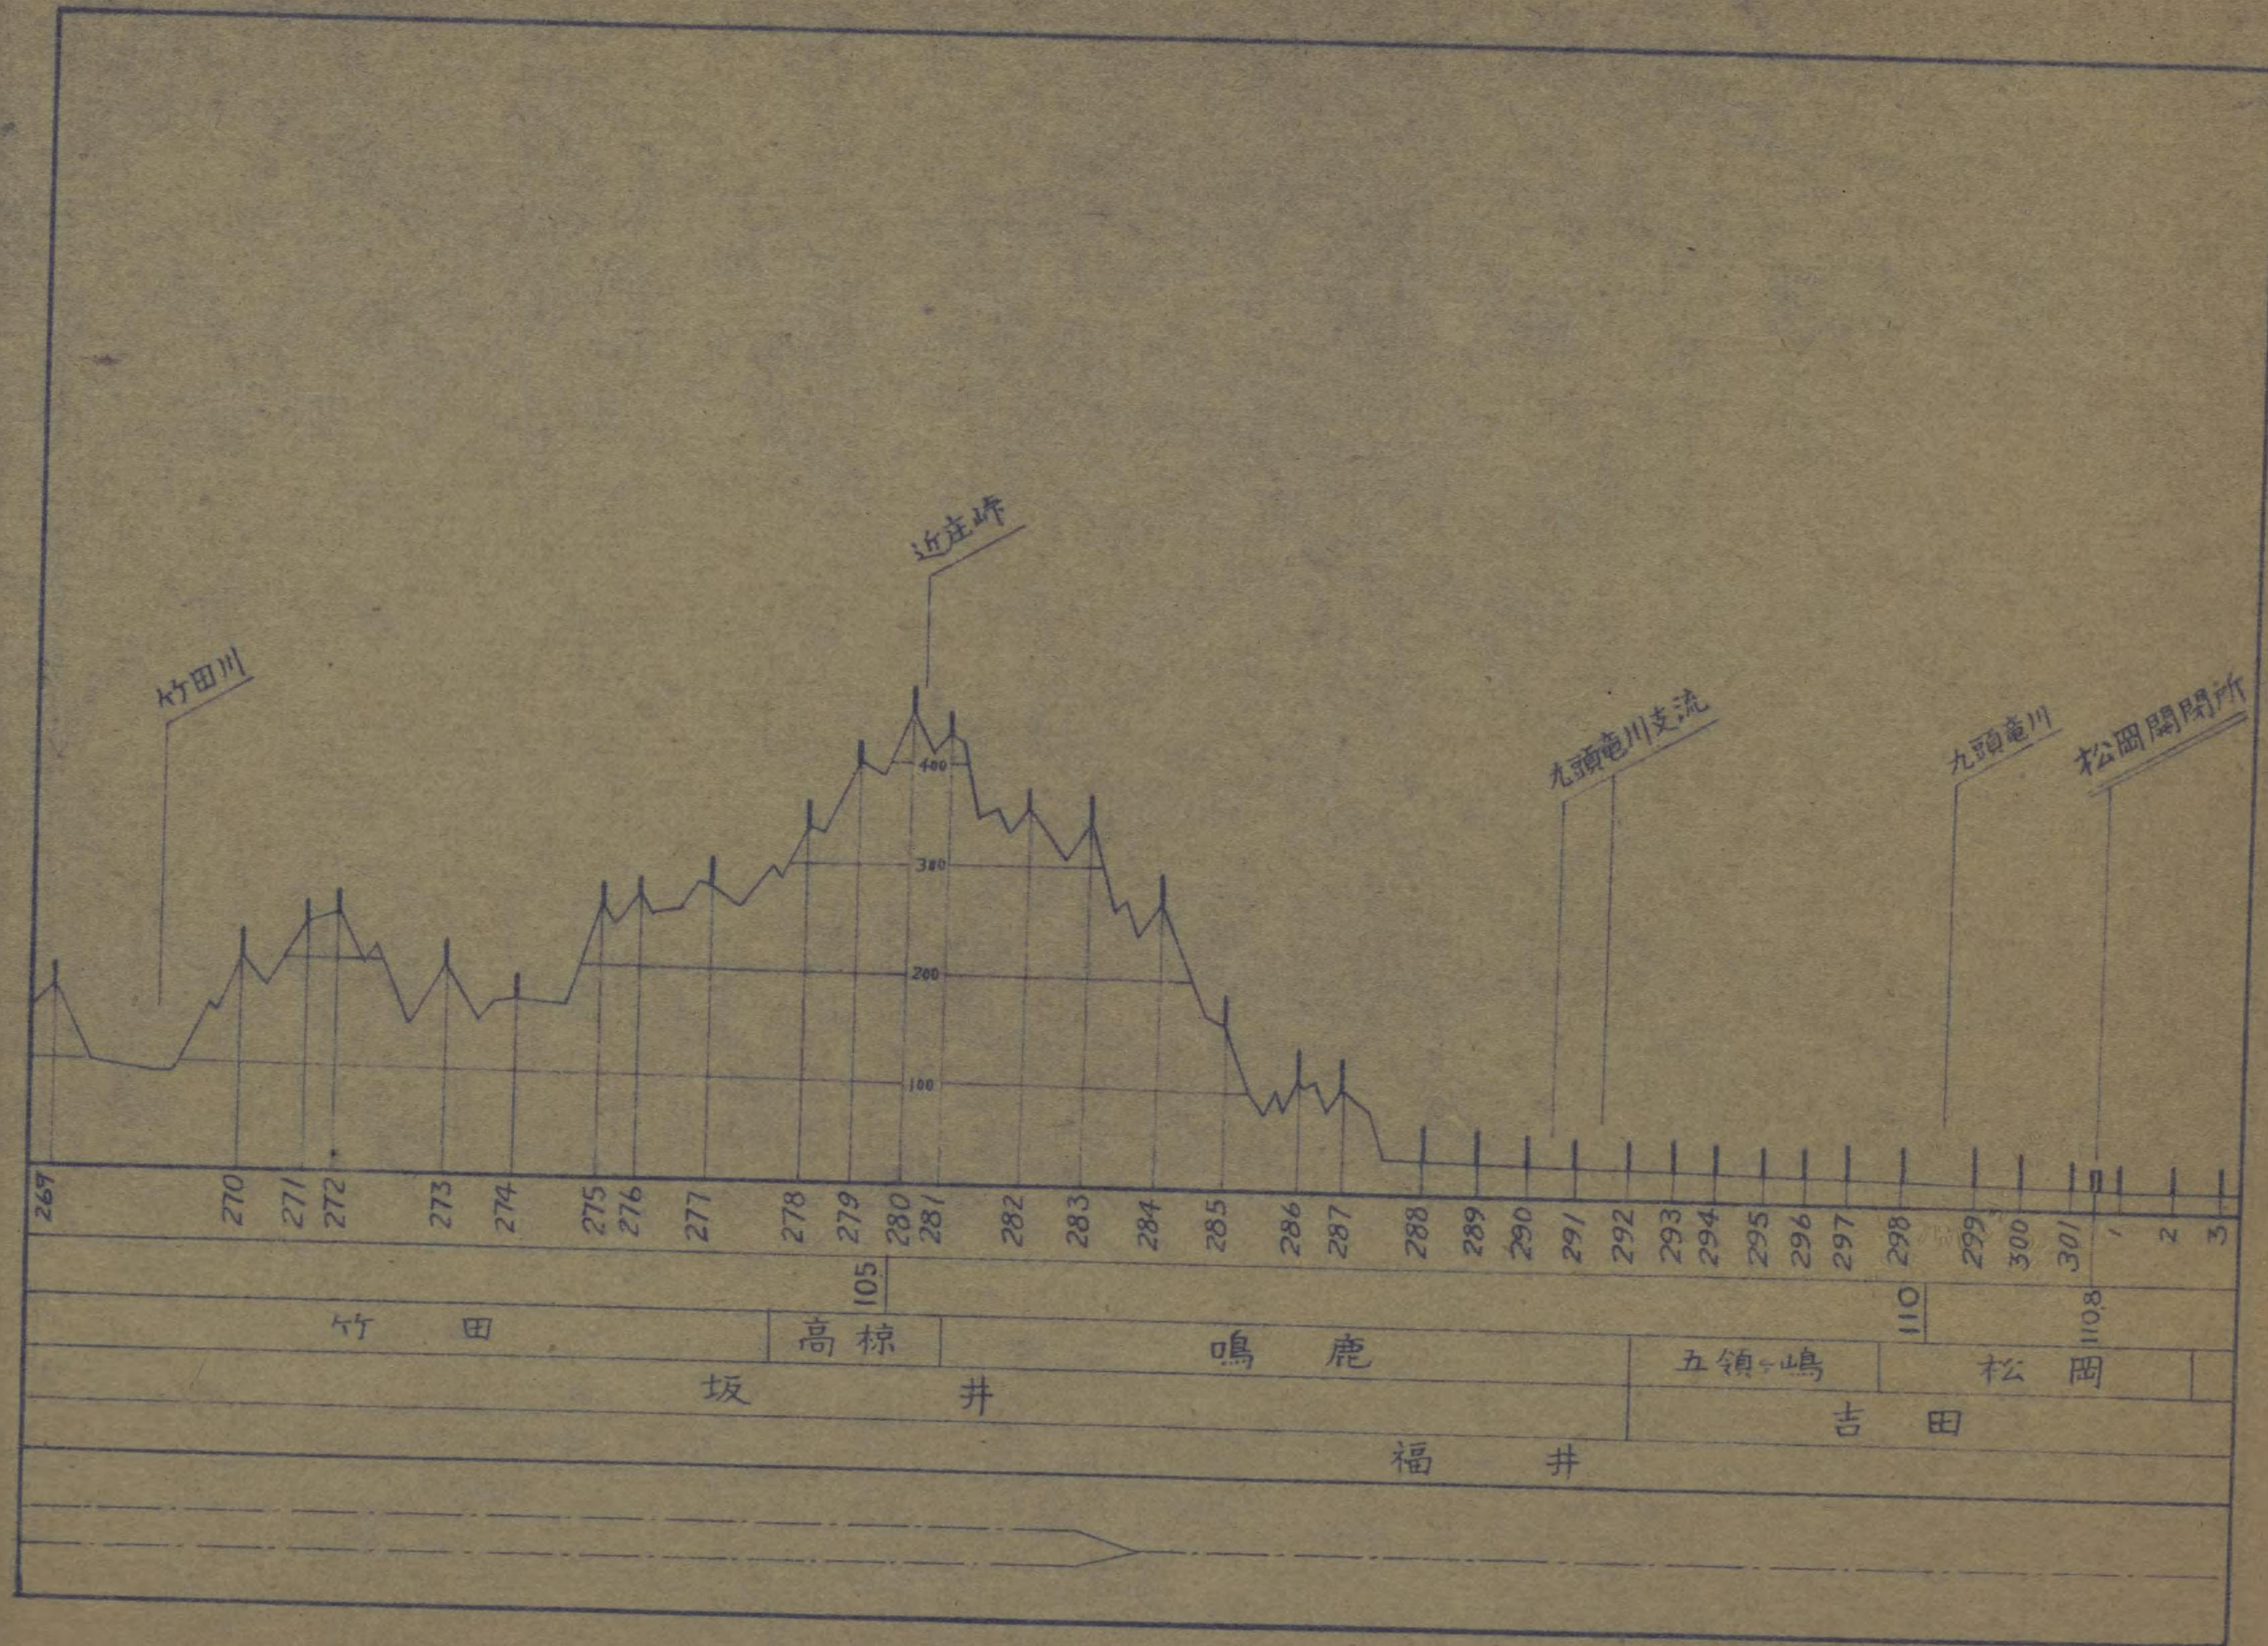









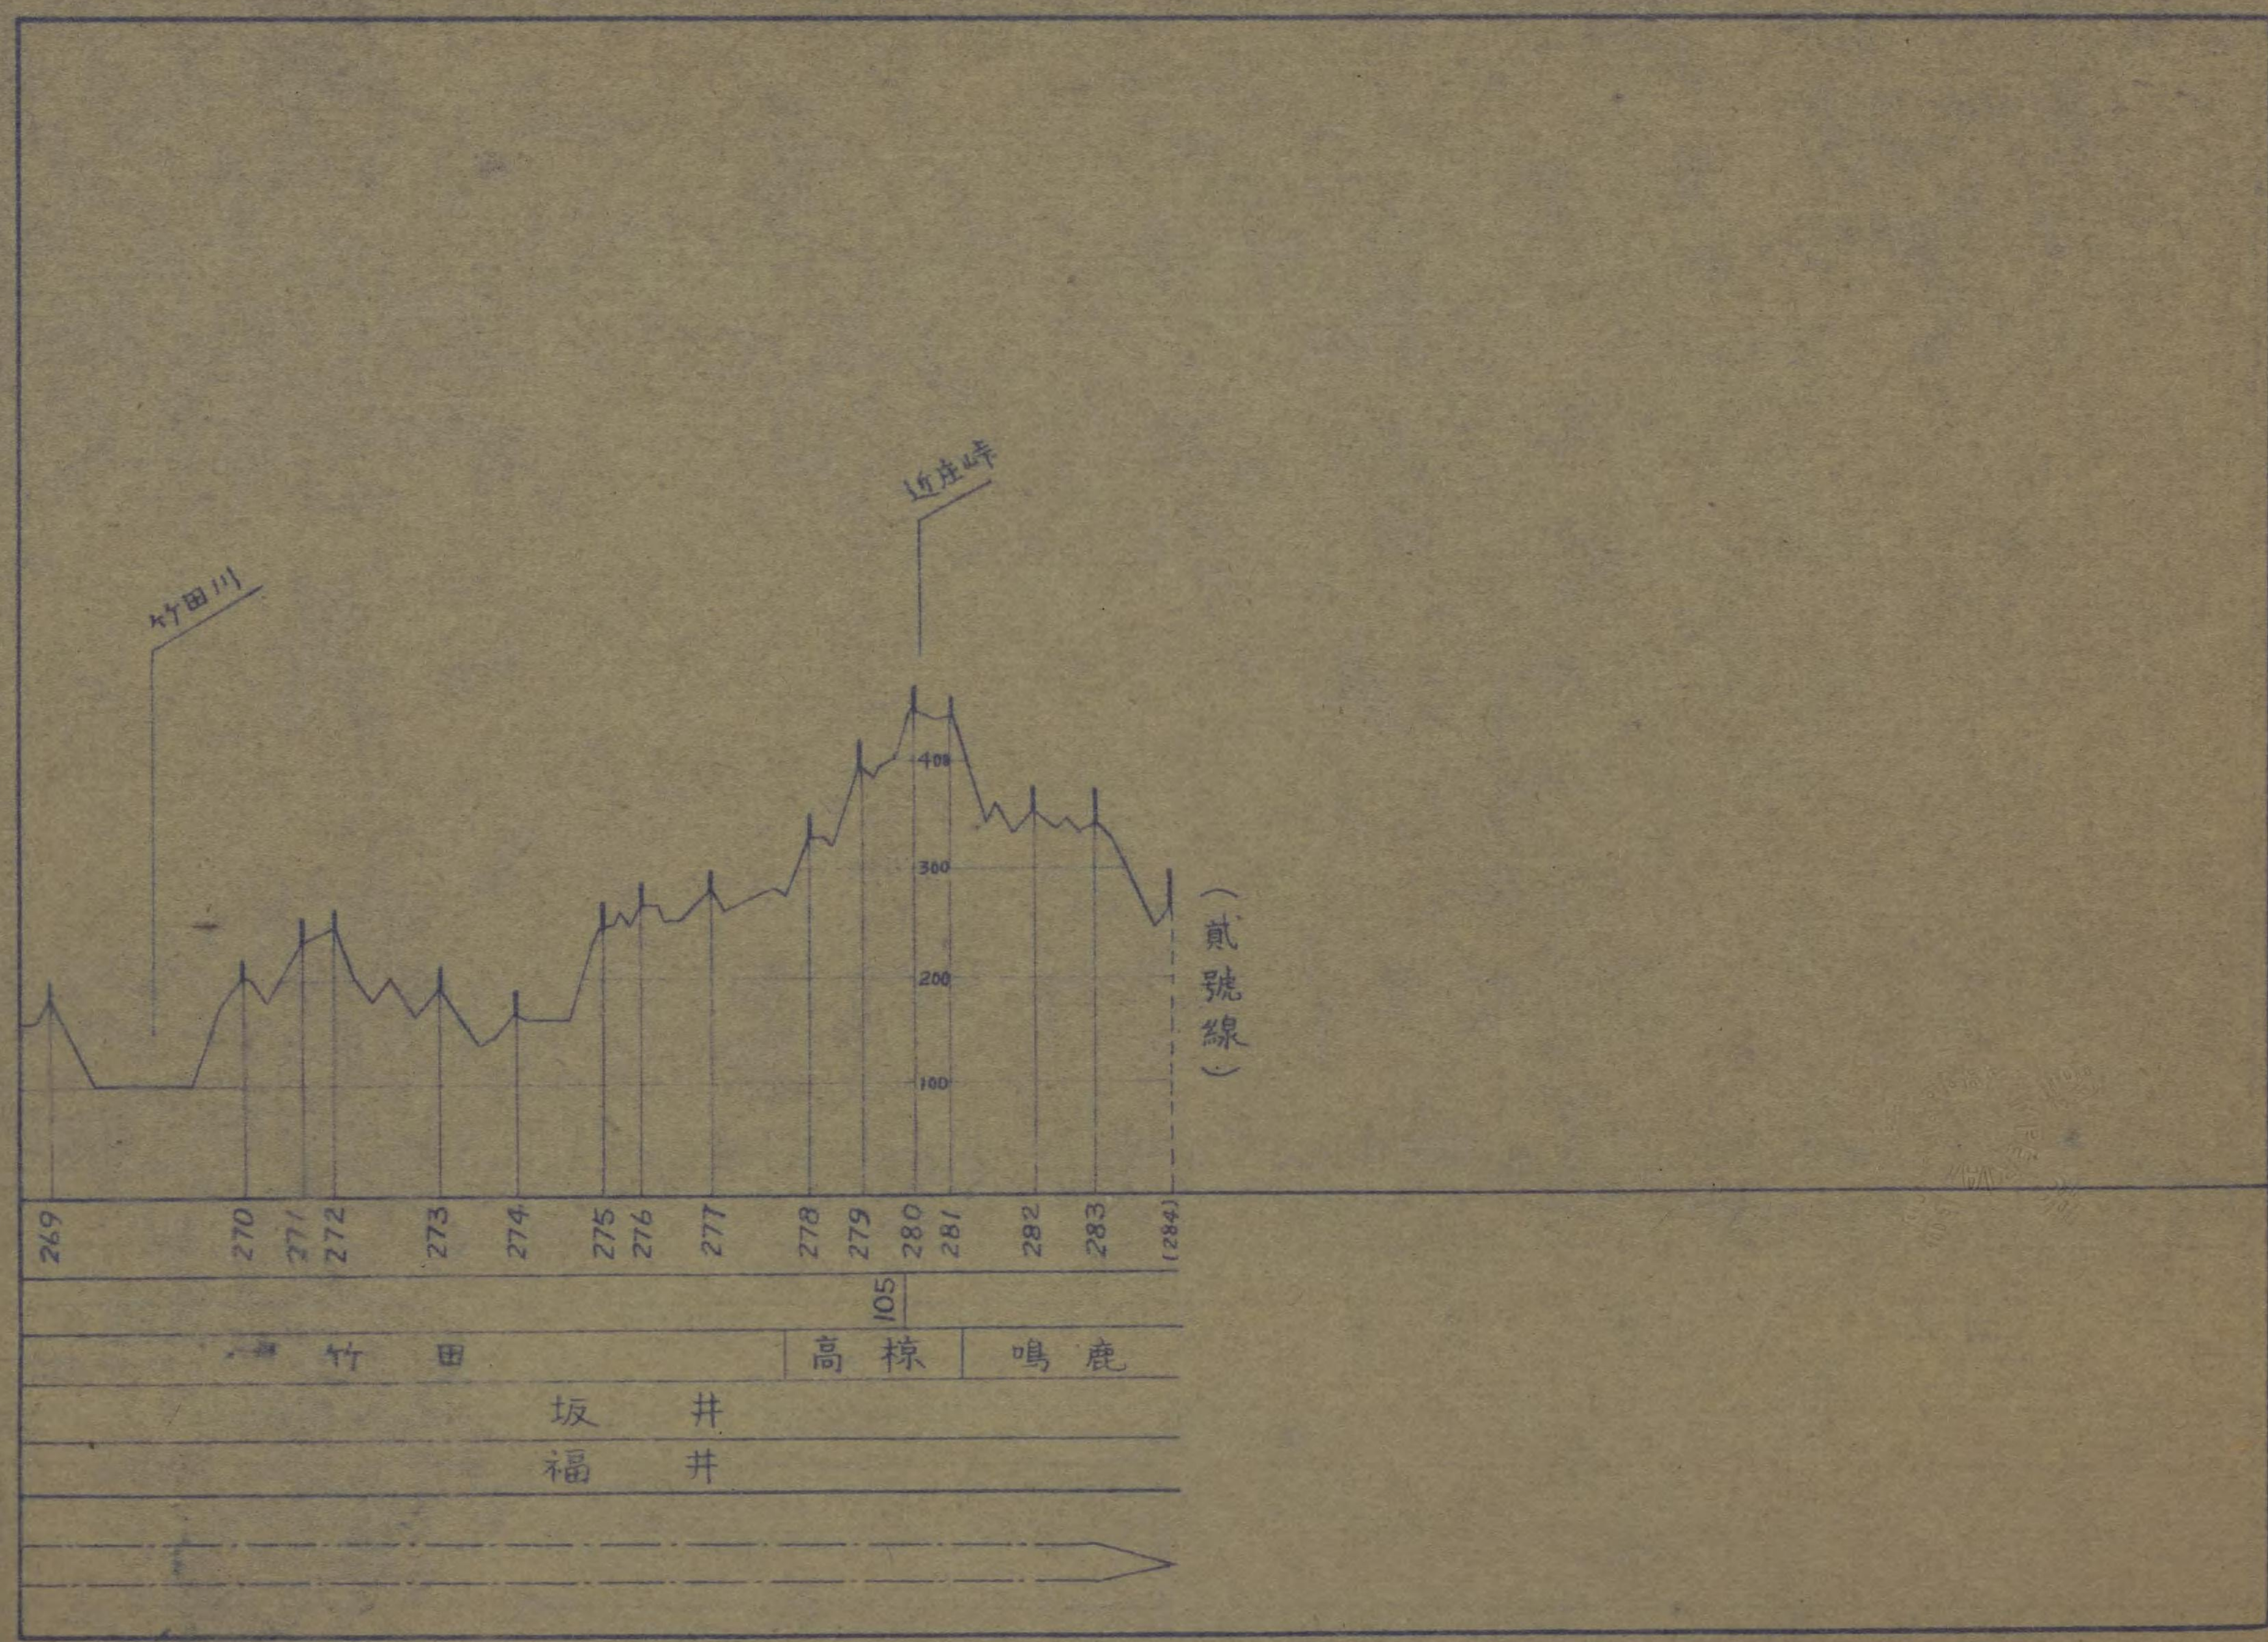




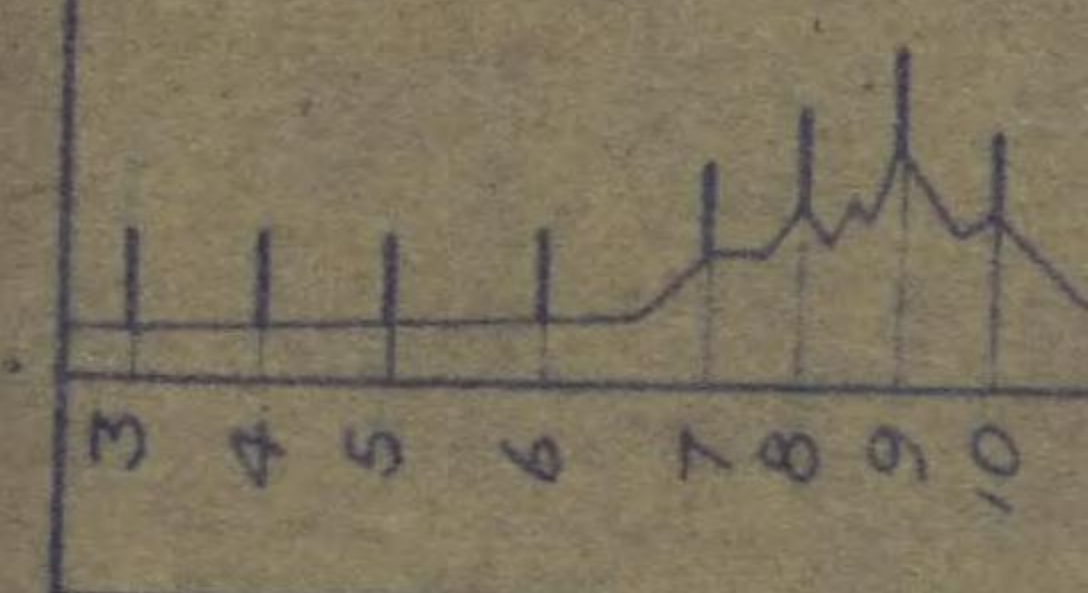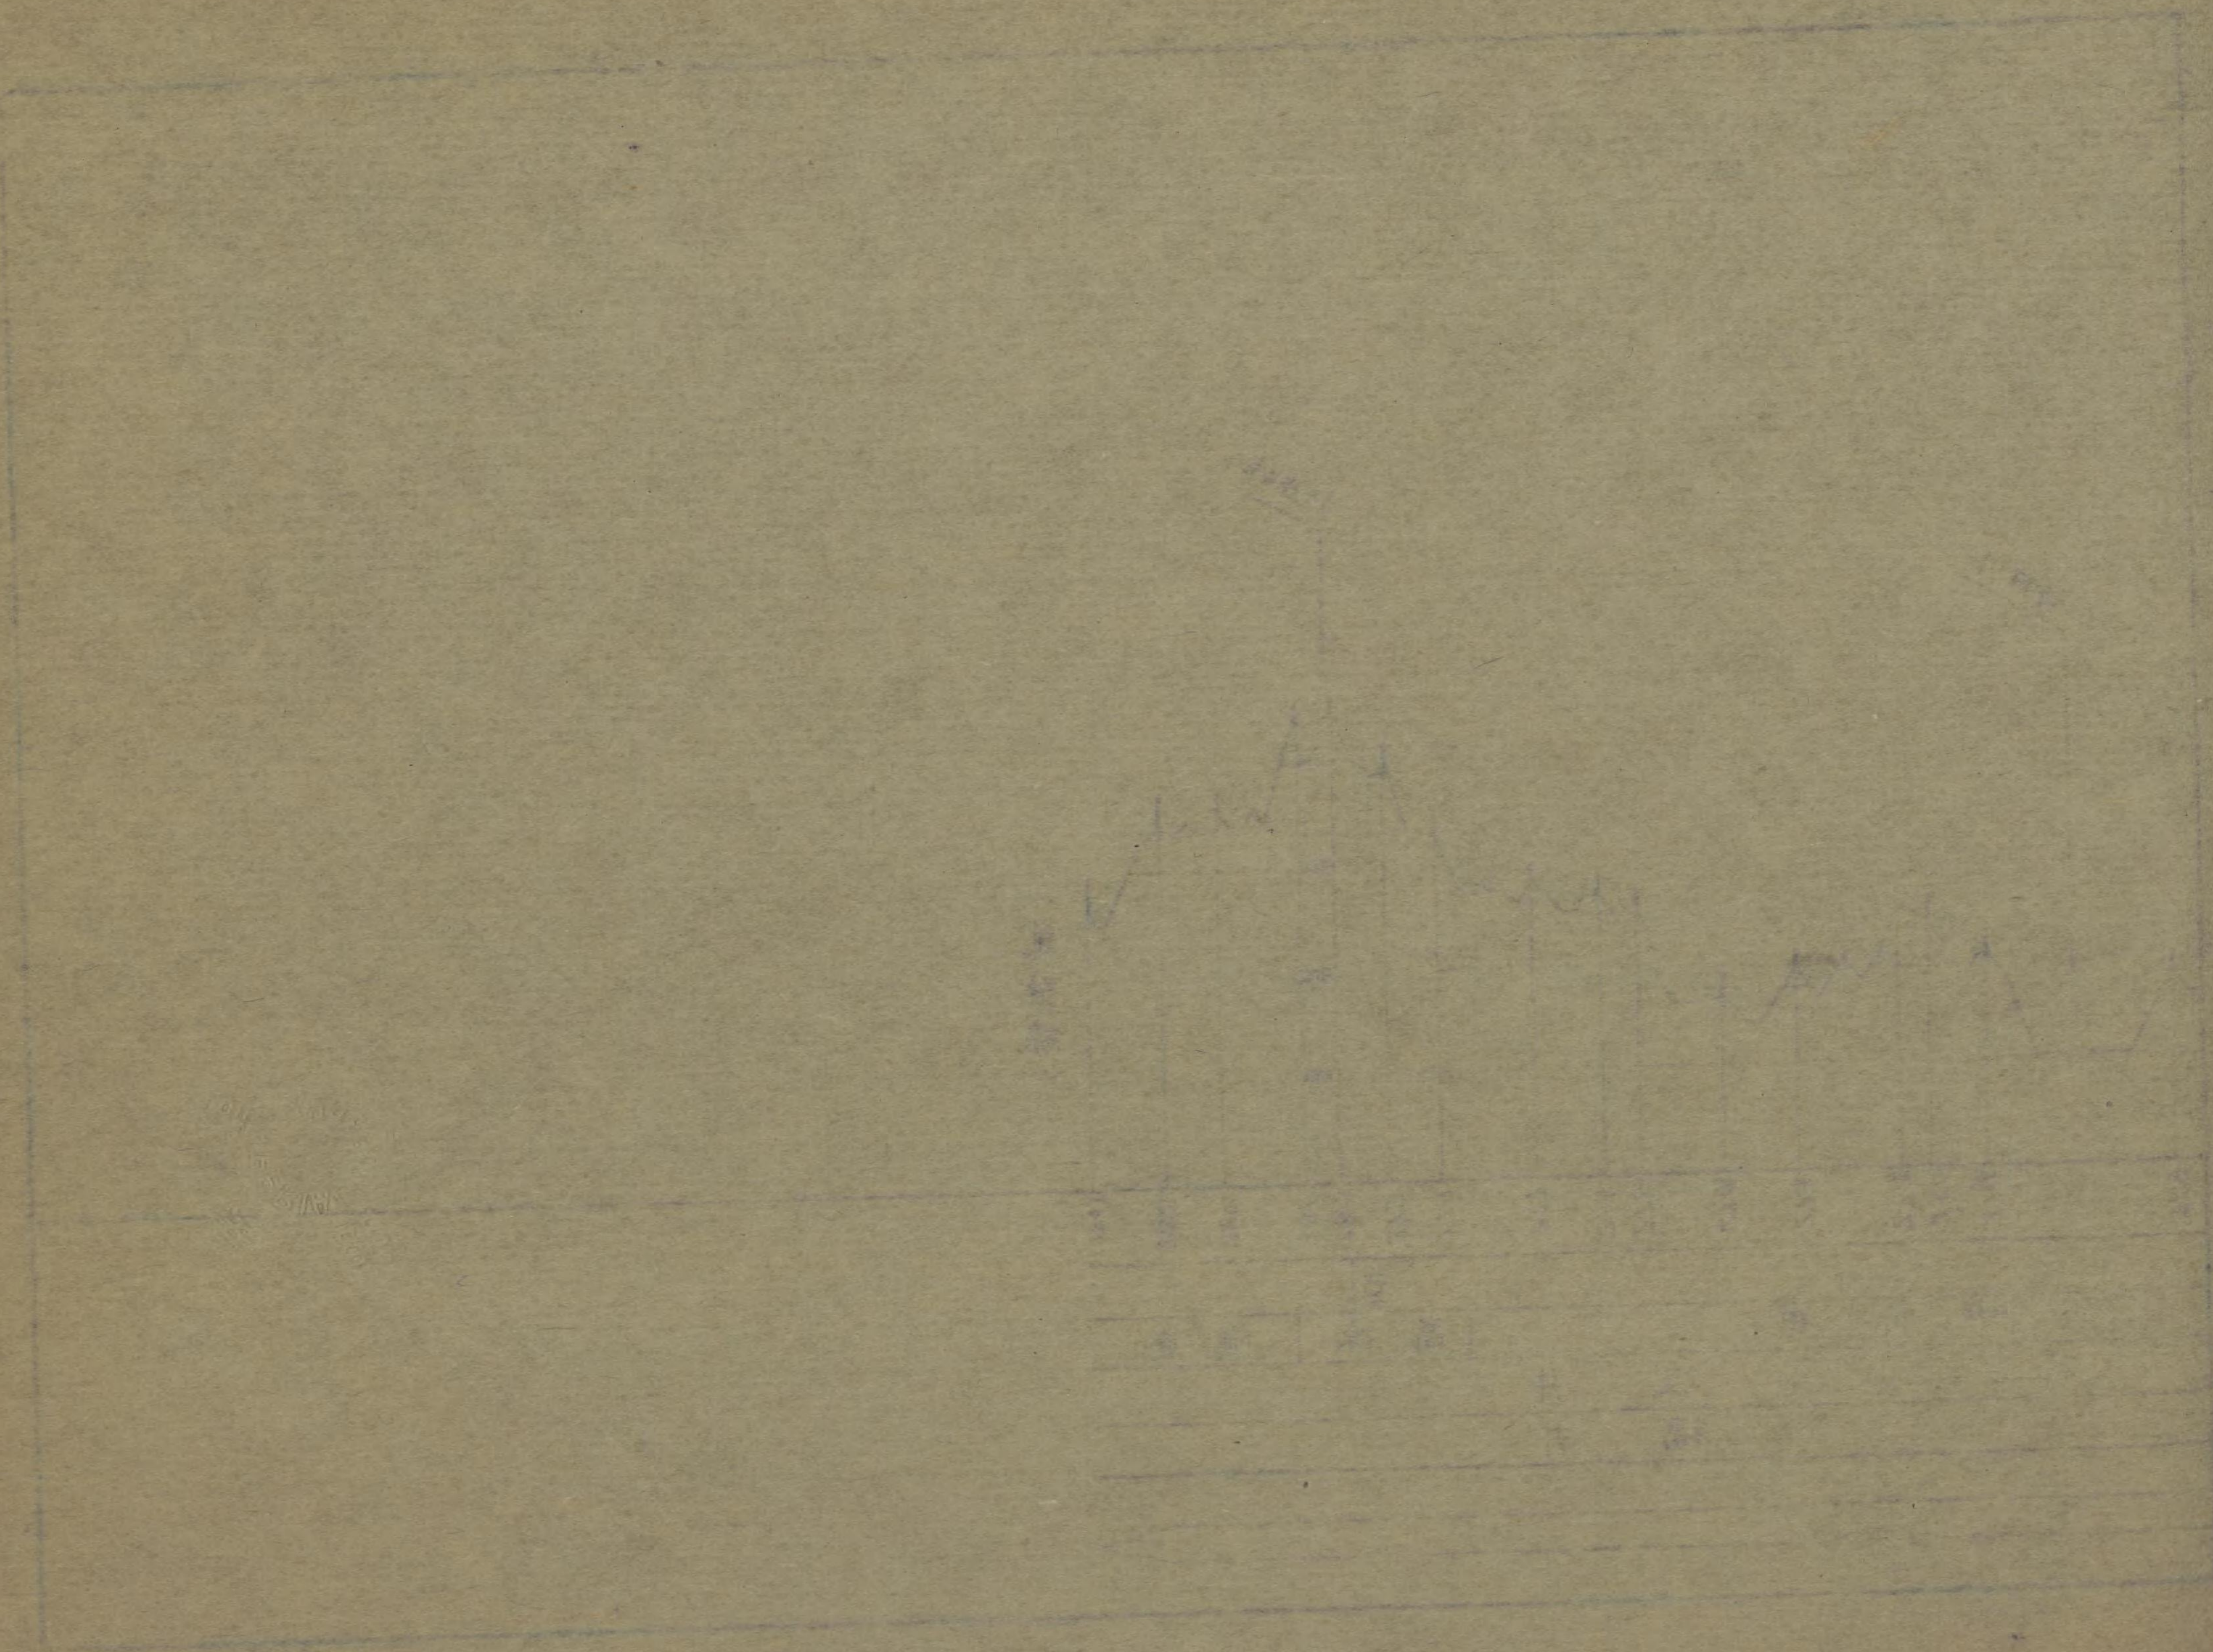


東藤島



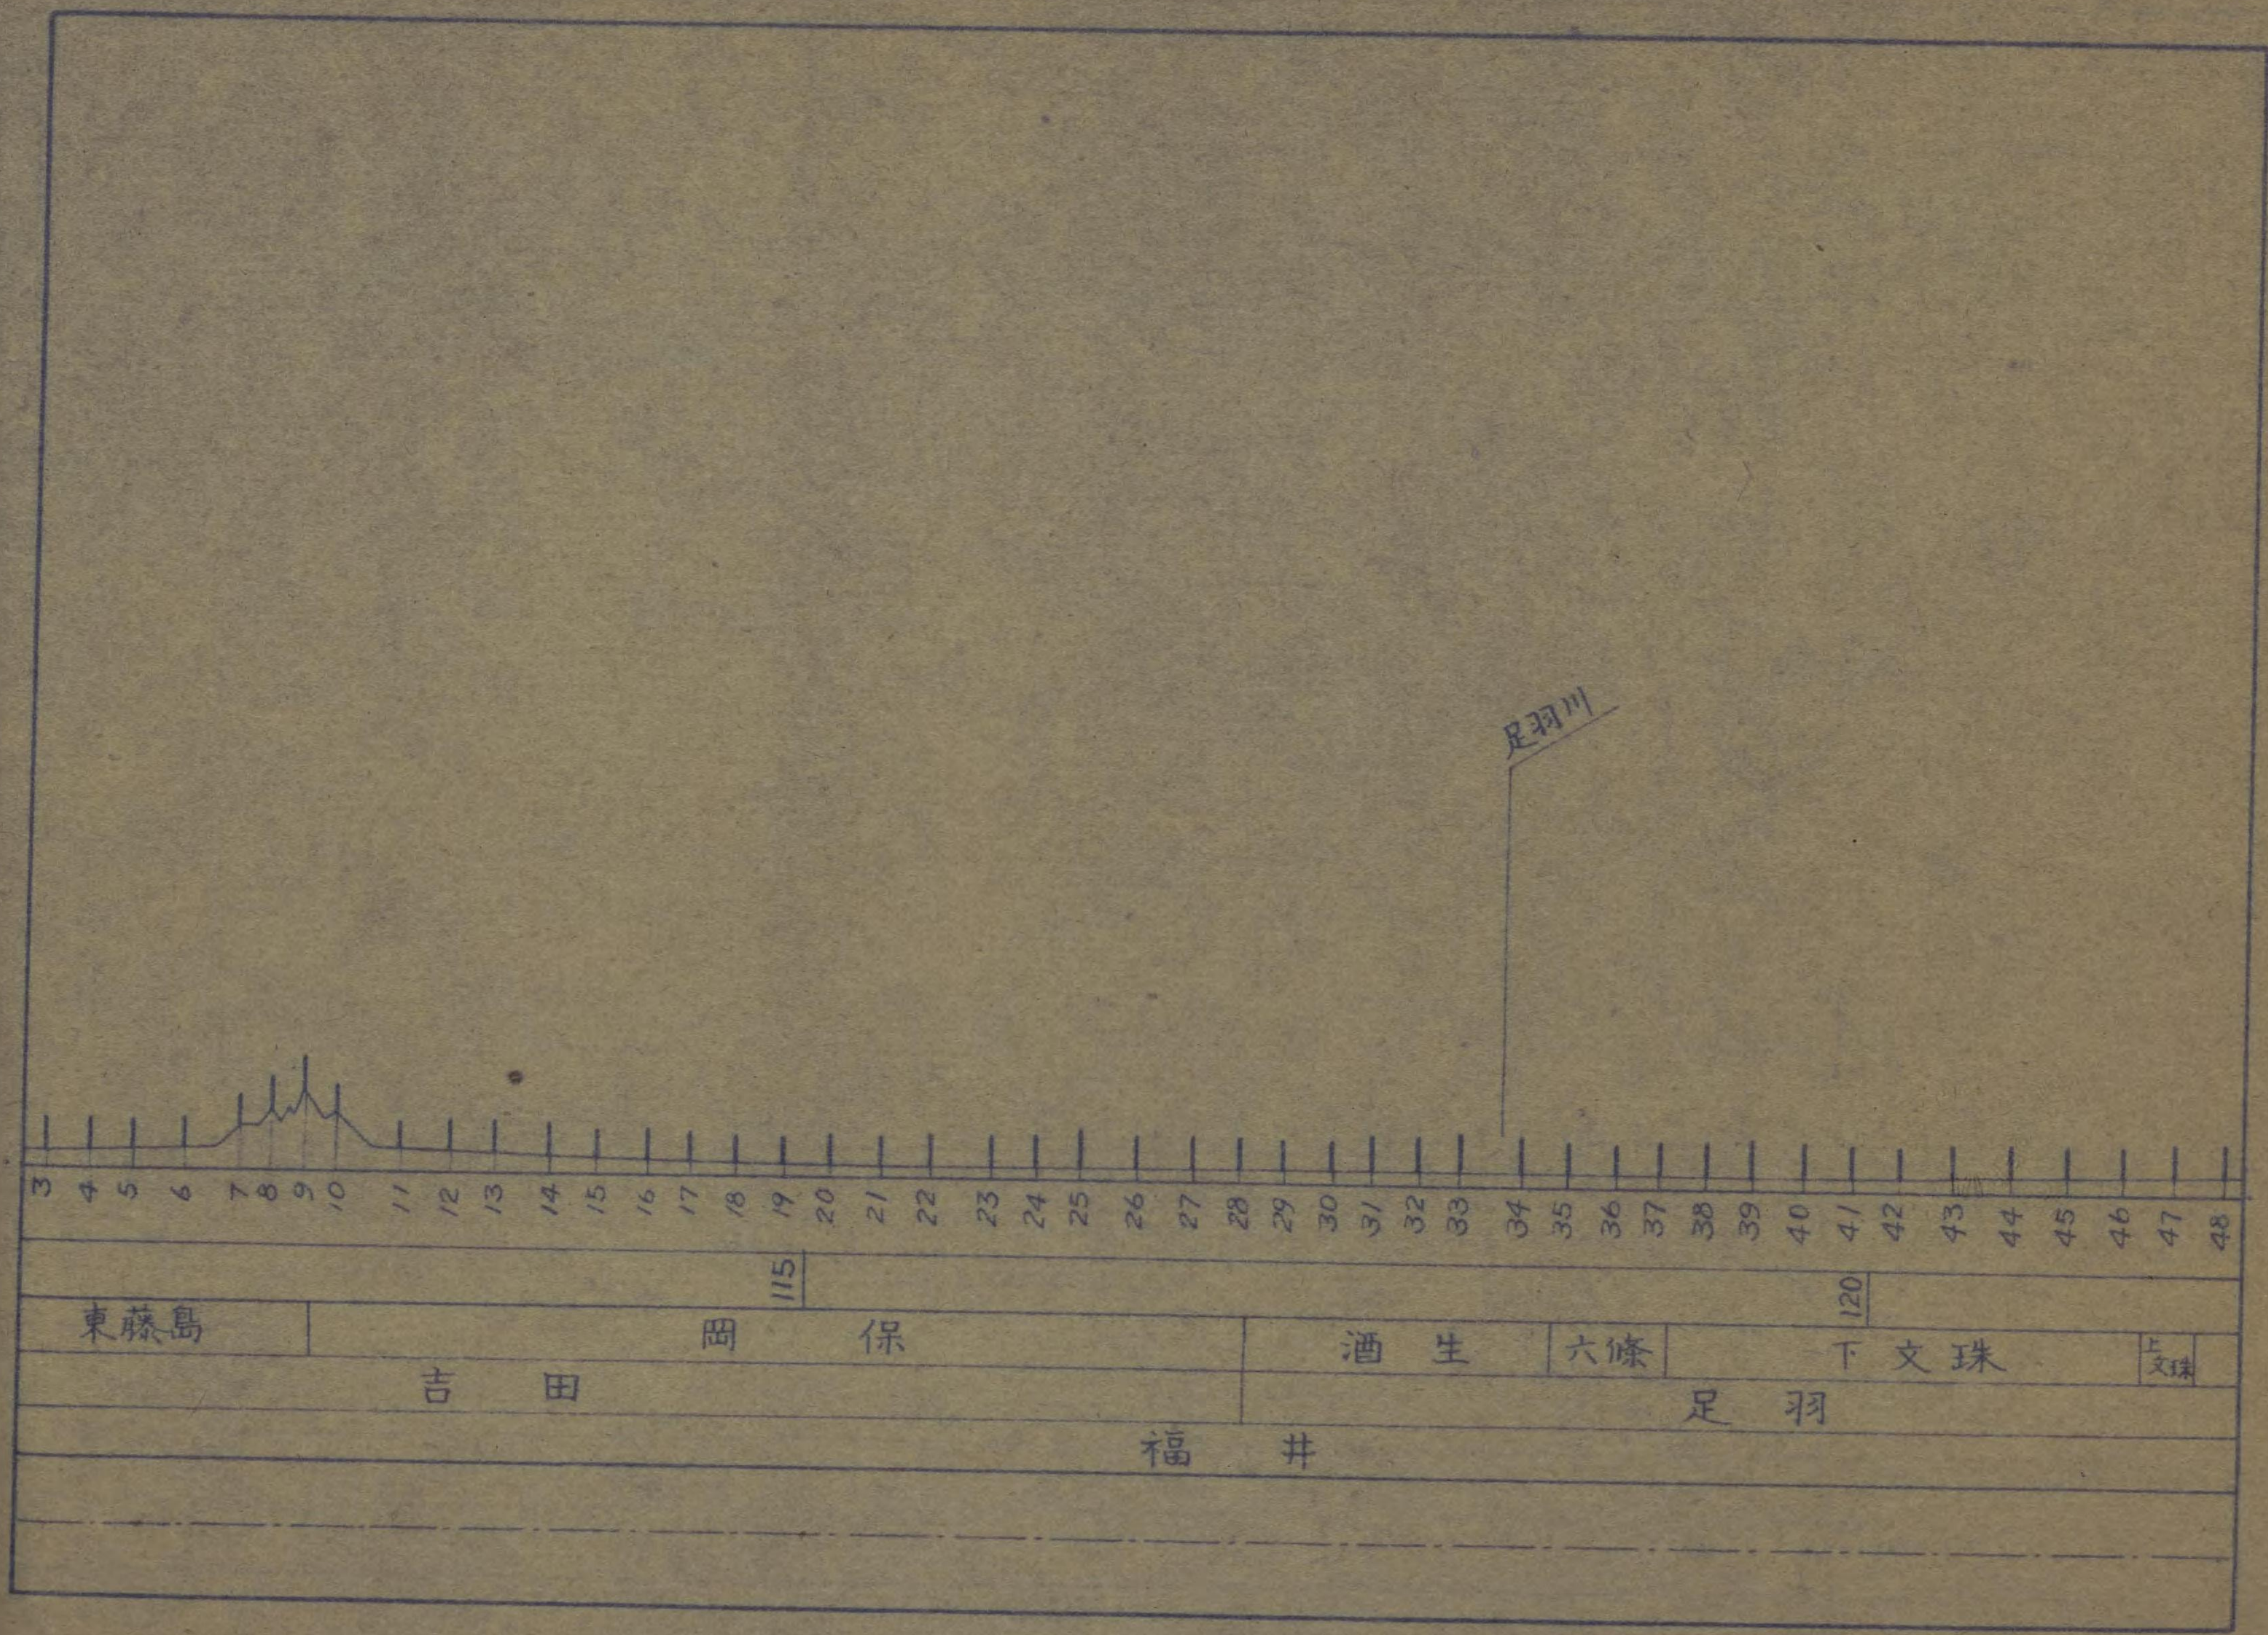


Faint, illegible text or markings on the left page, possibly bleed-through from the reverse side.

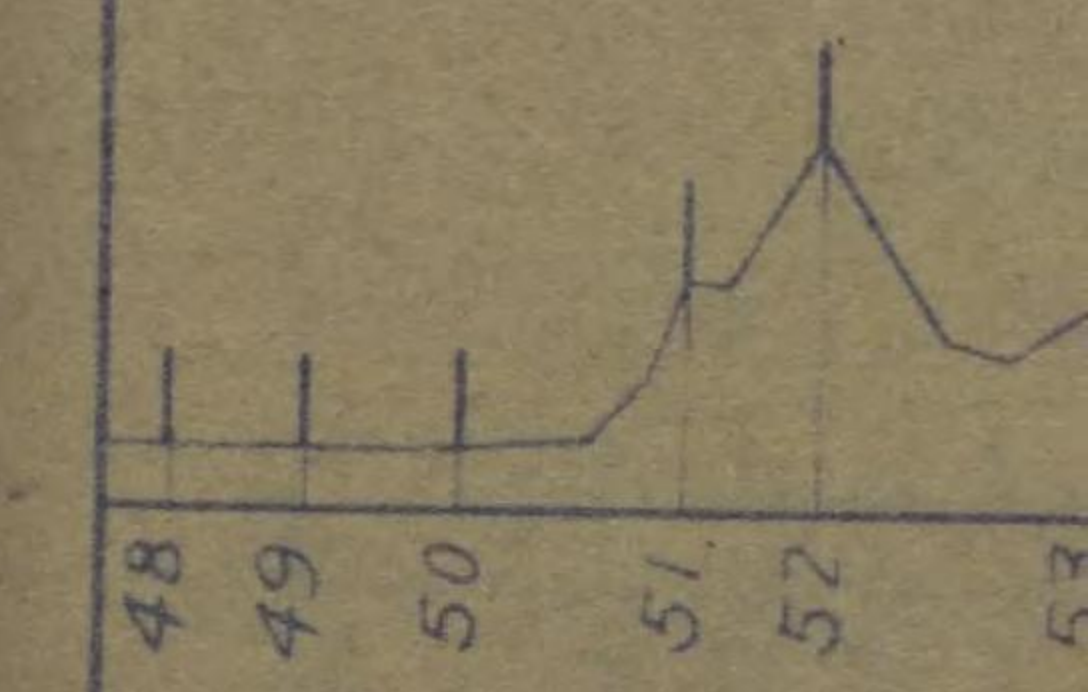

48	49	50	51	52	53
下文珠			足		




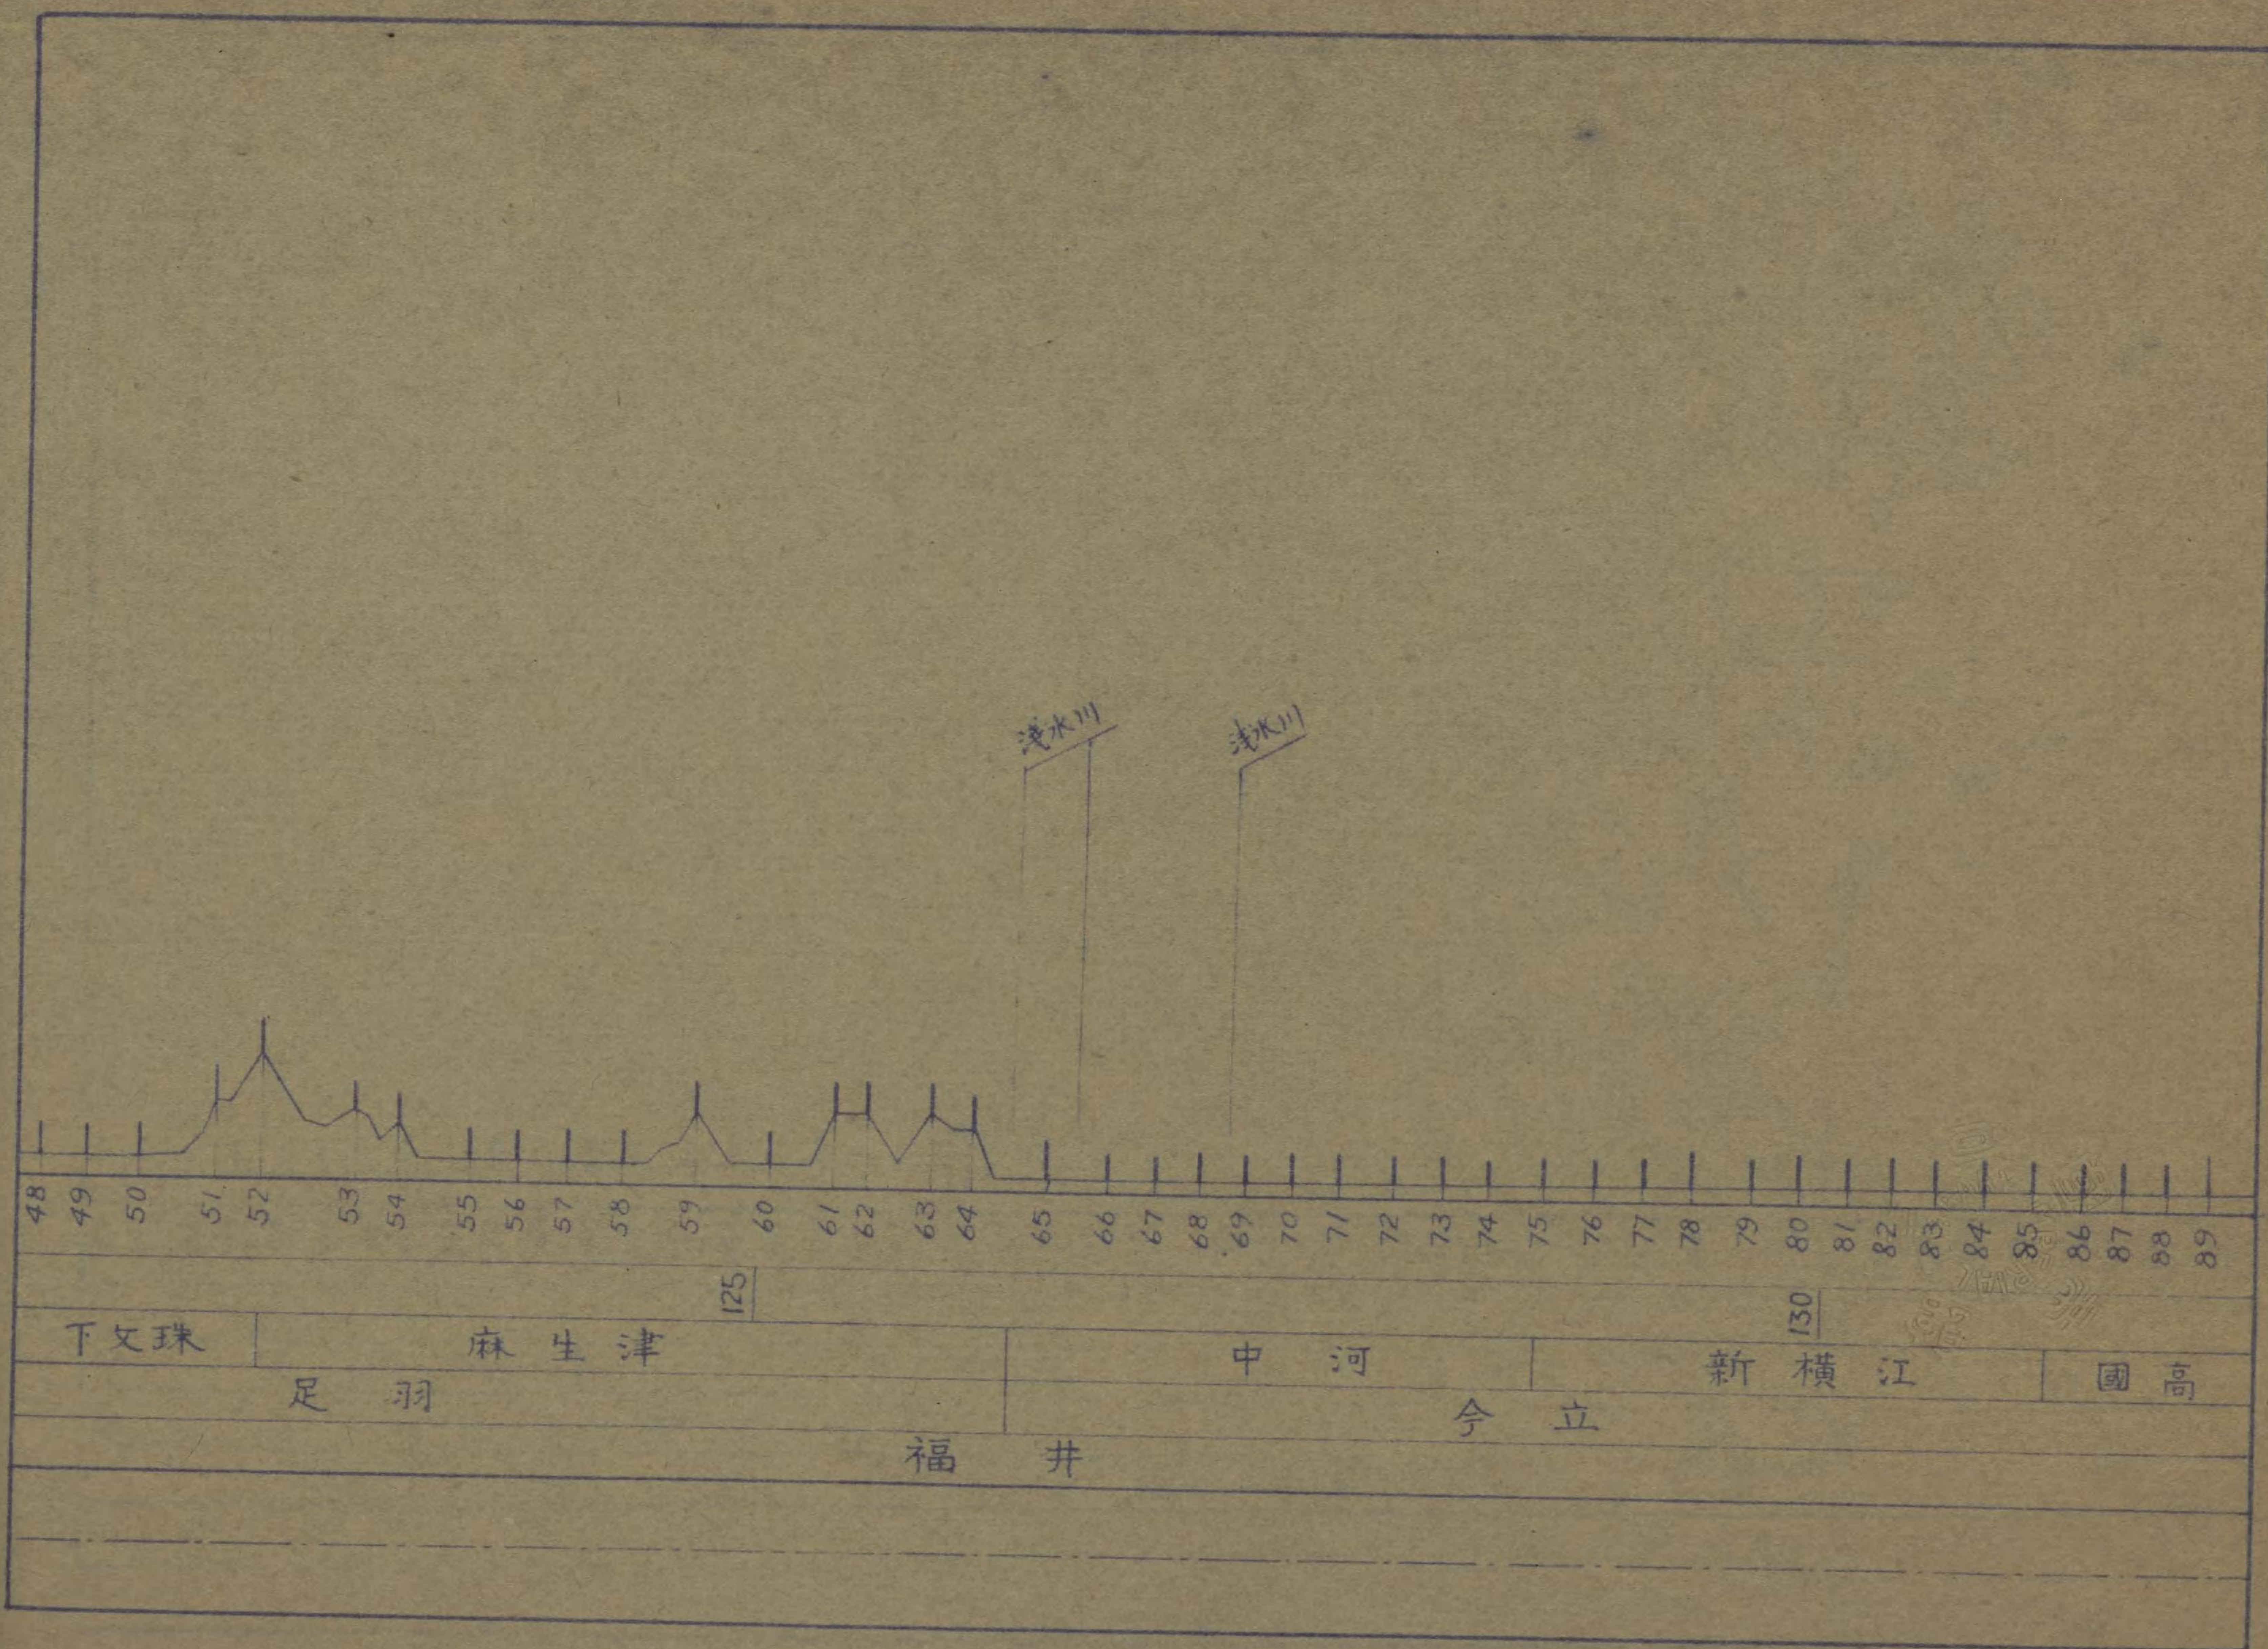










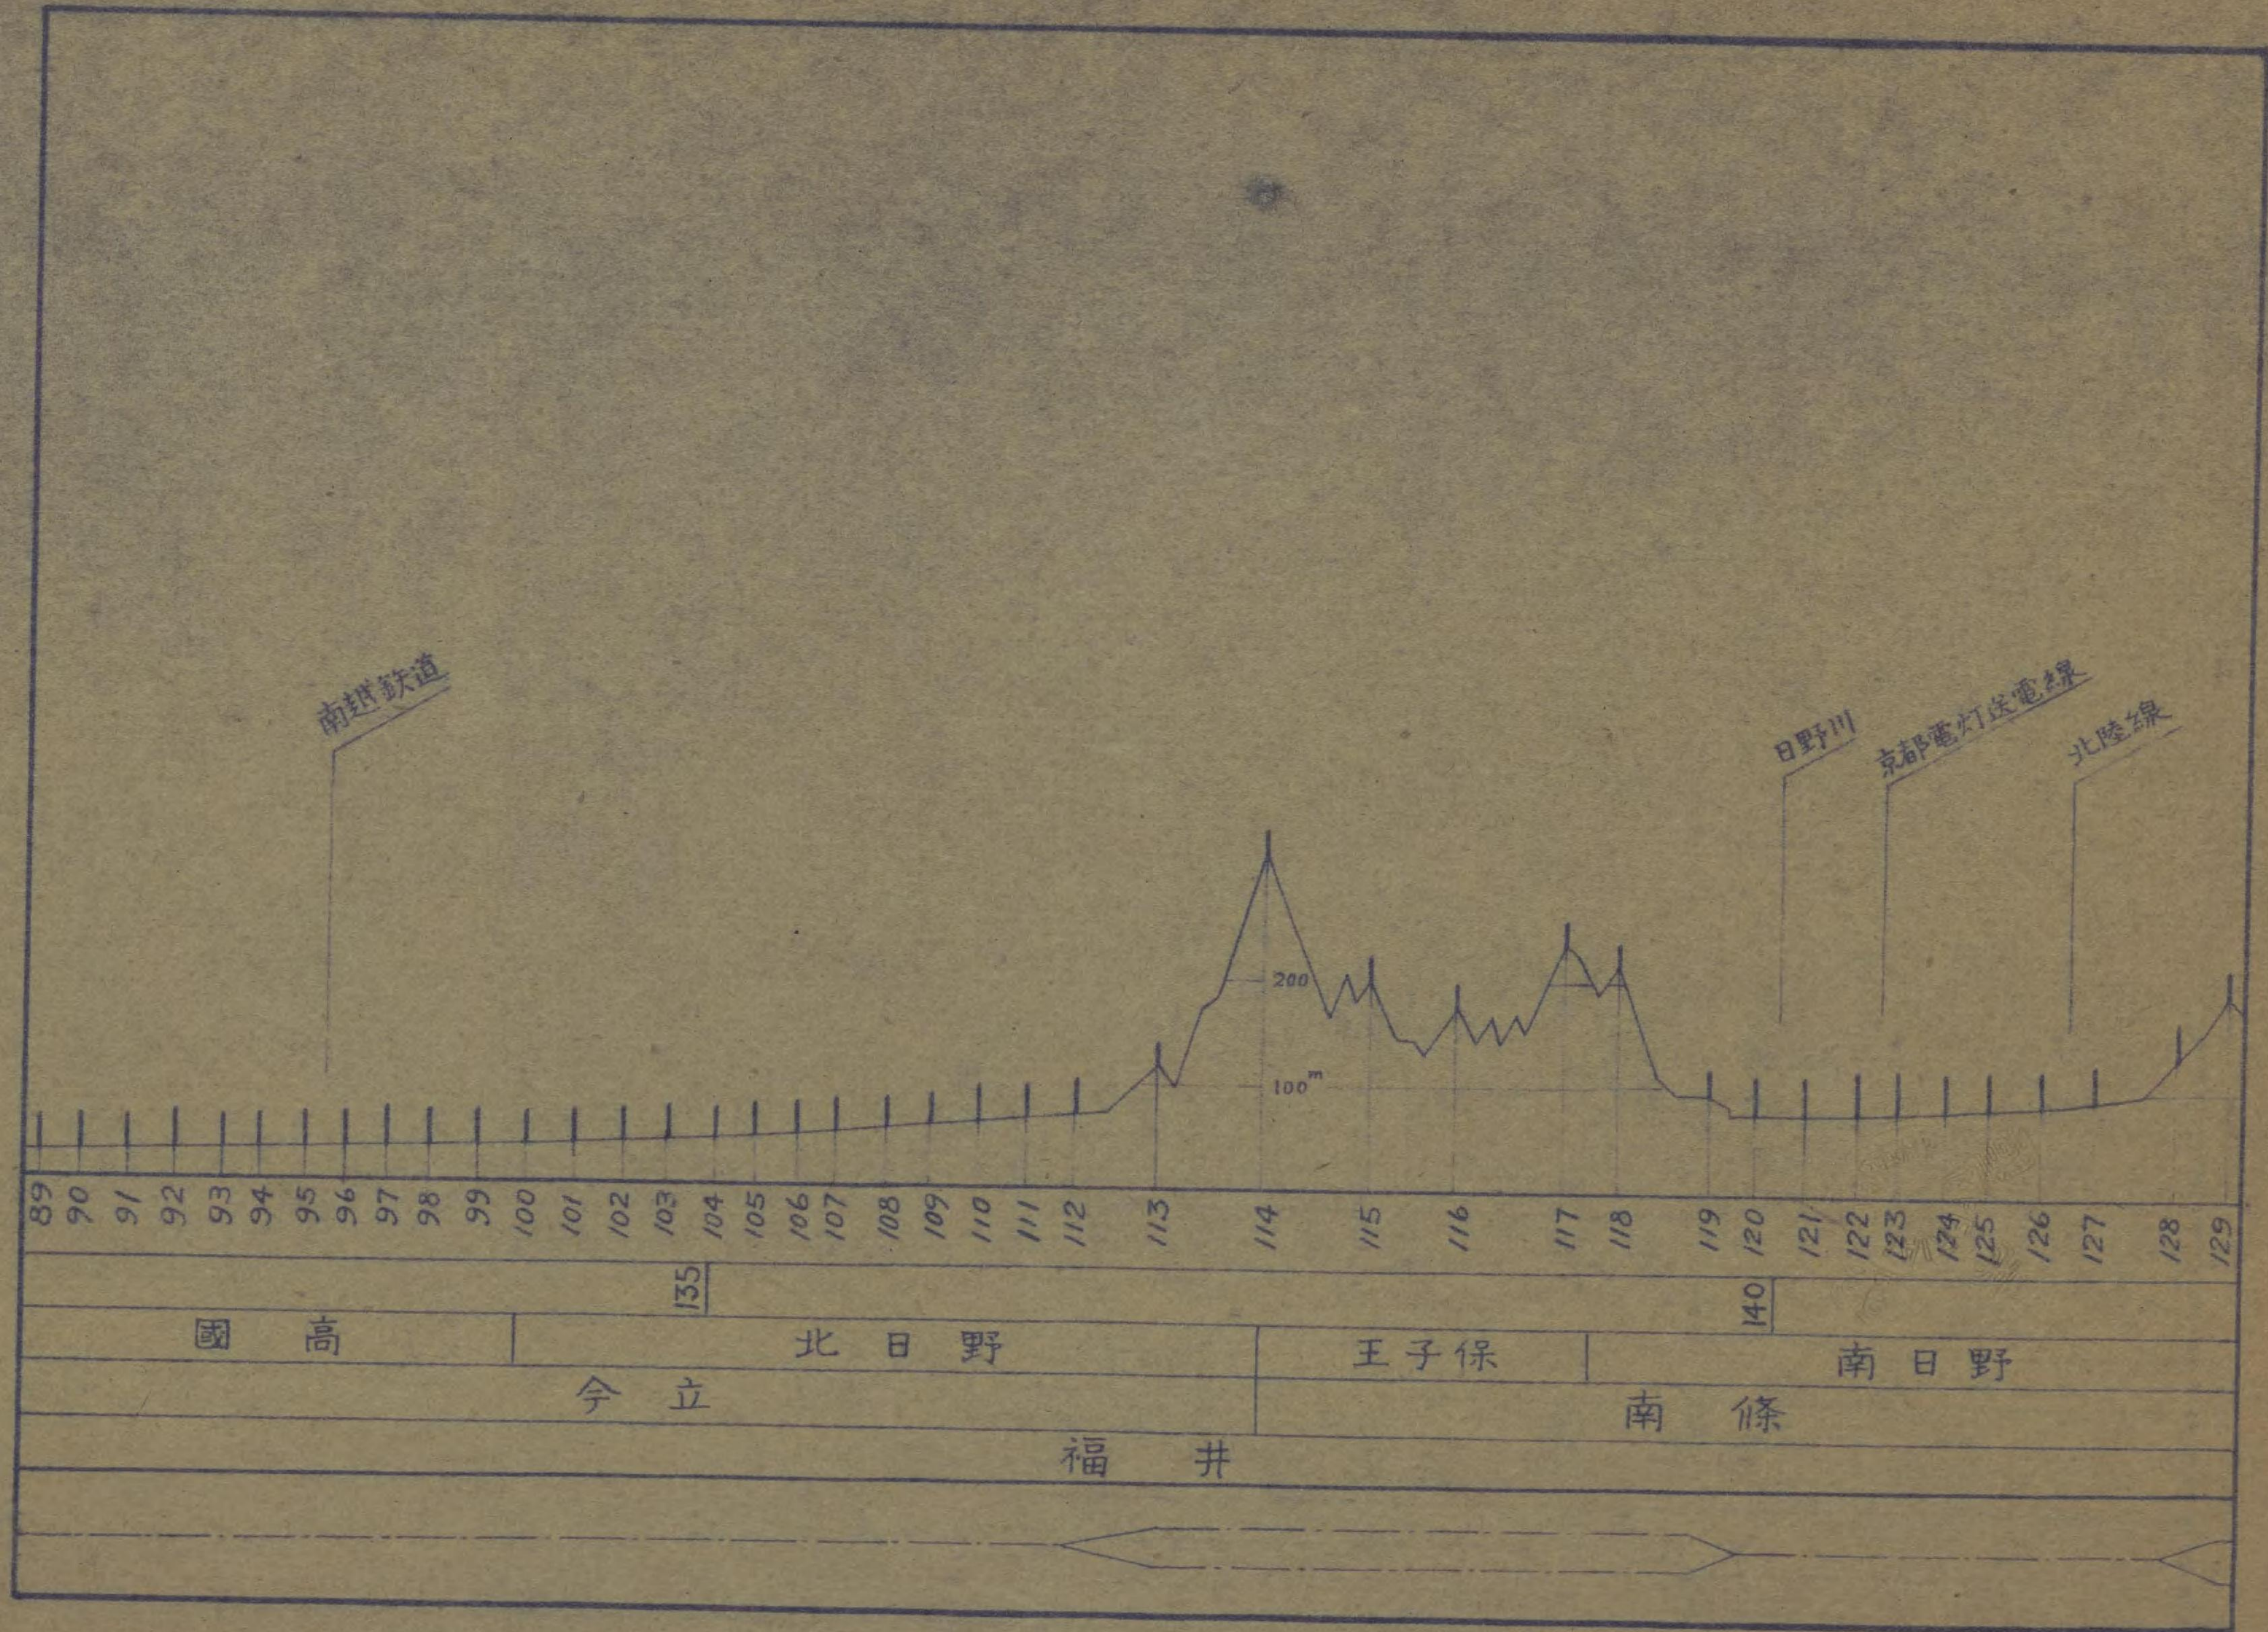




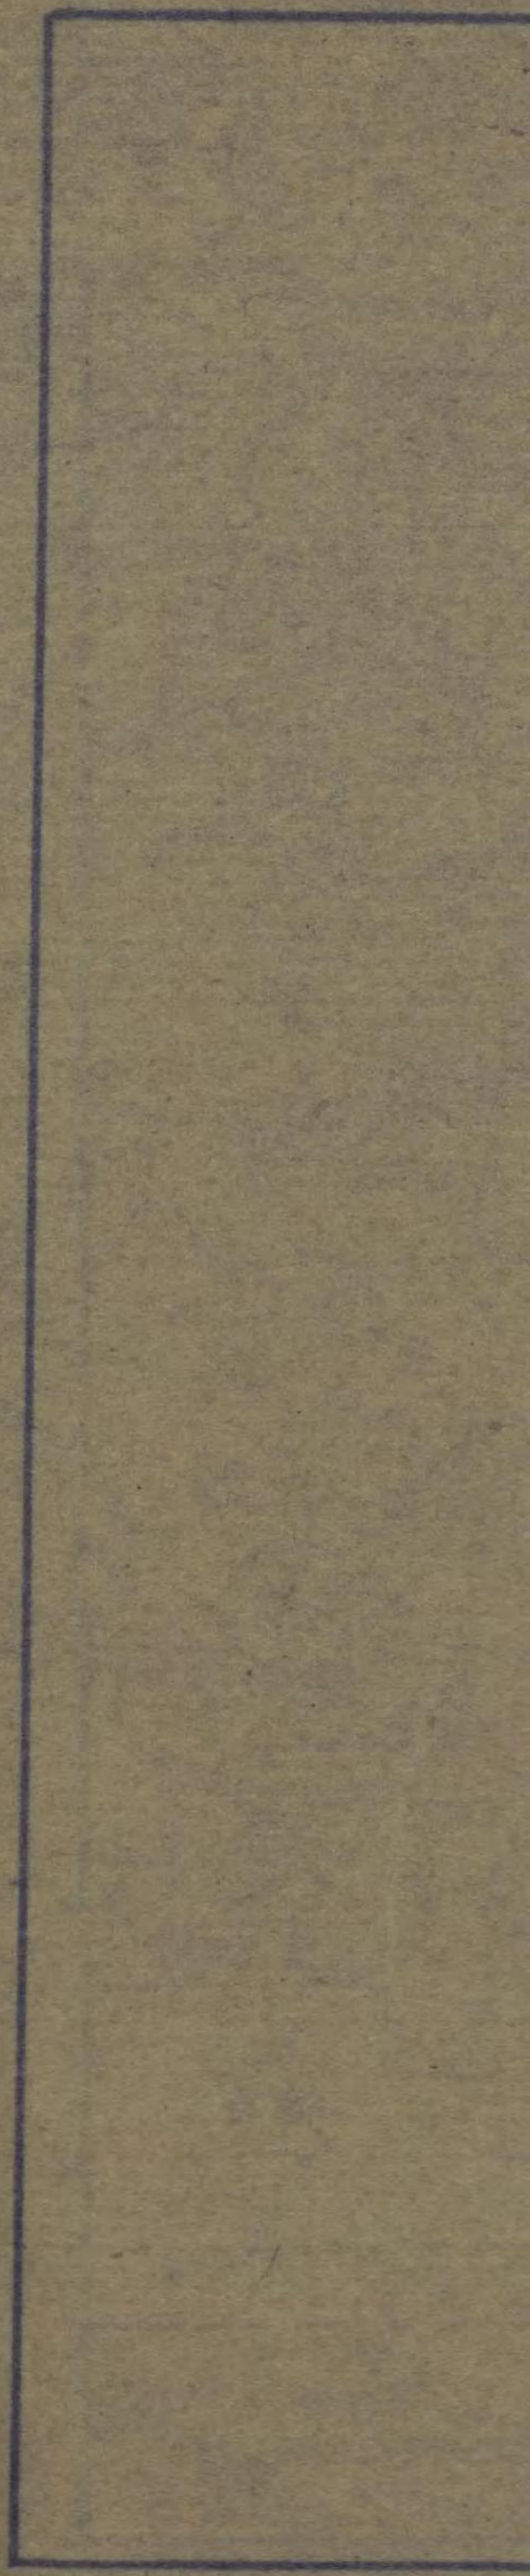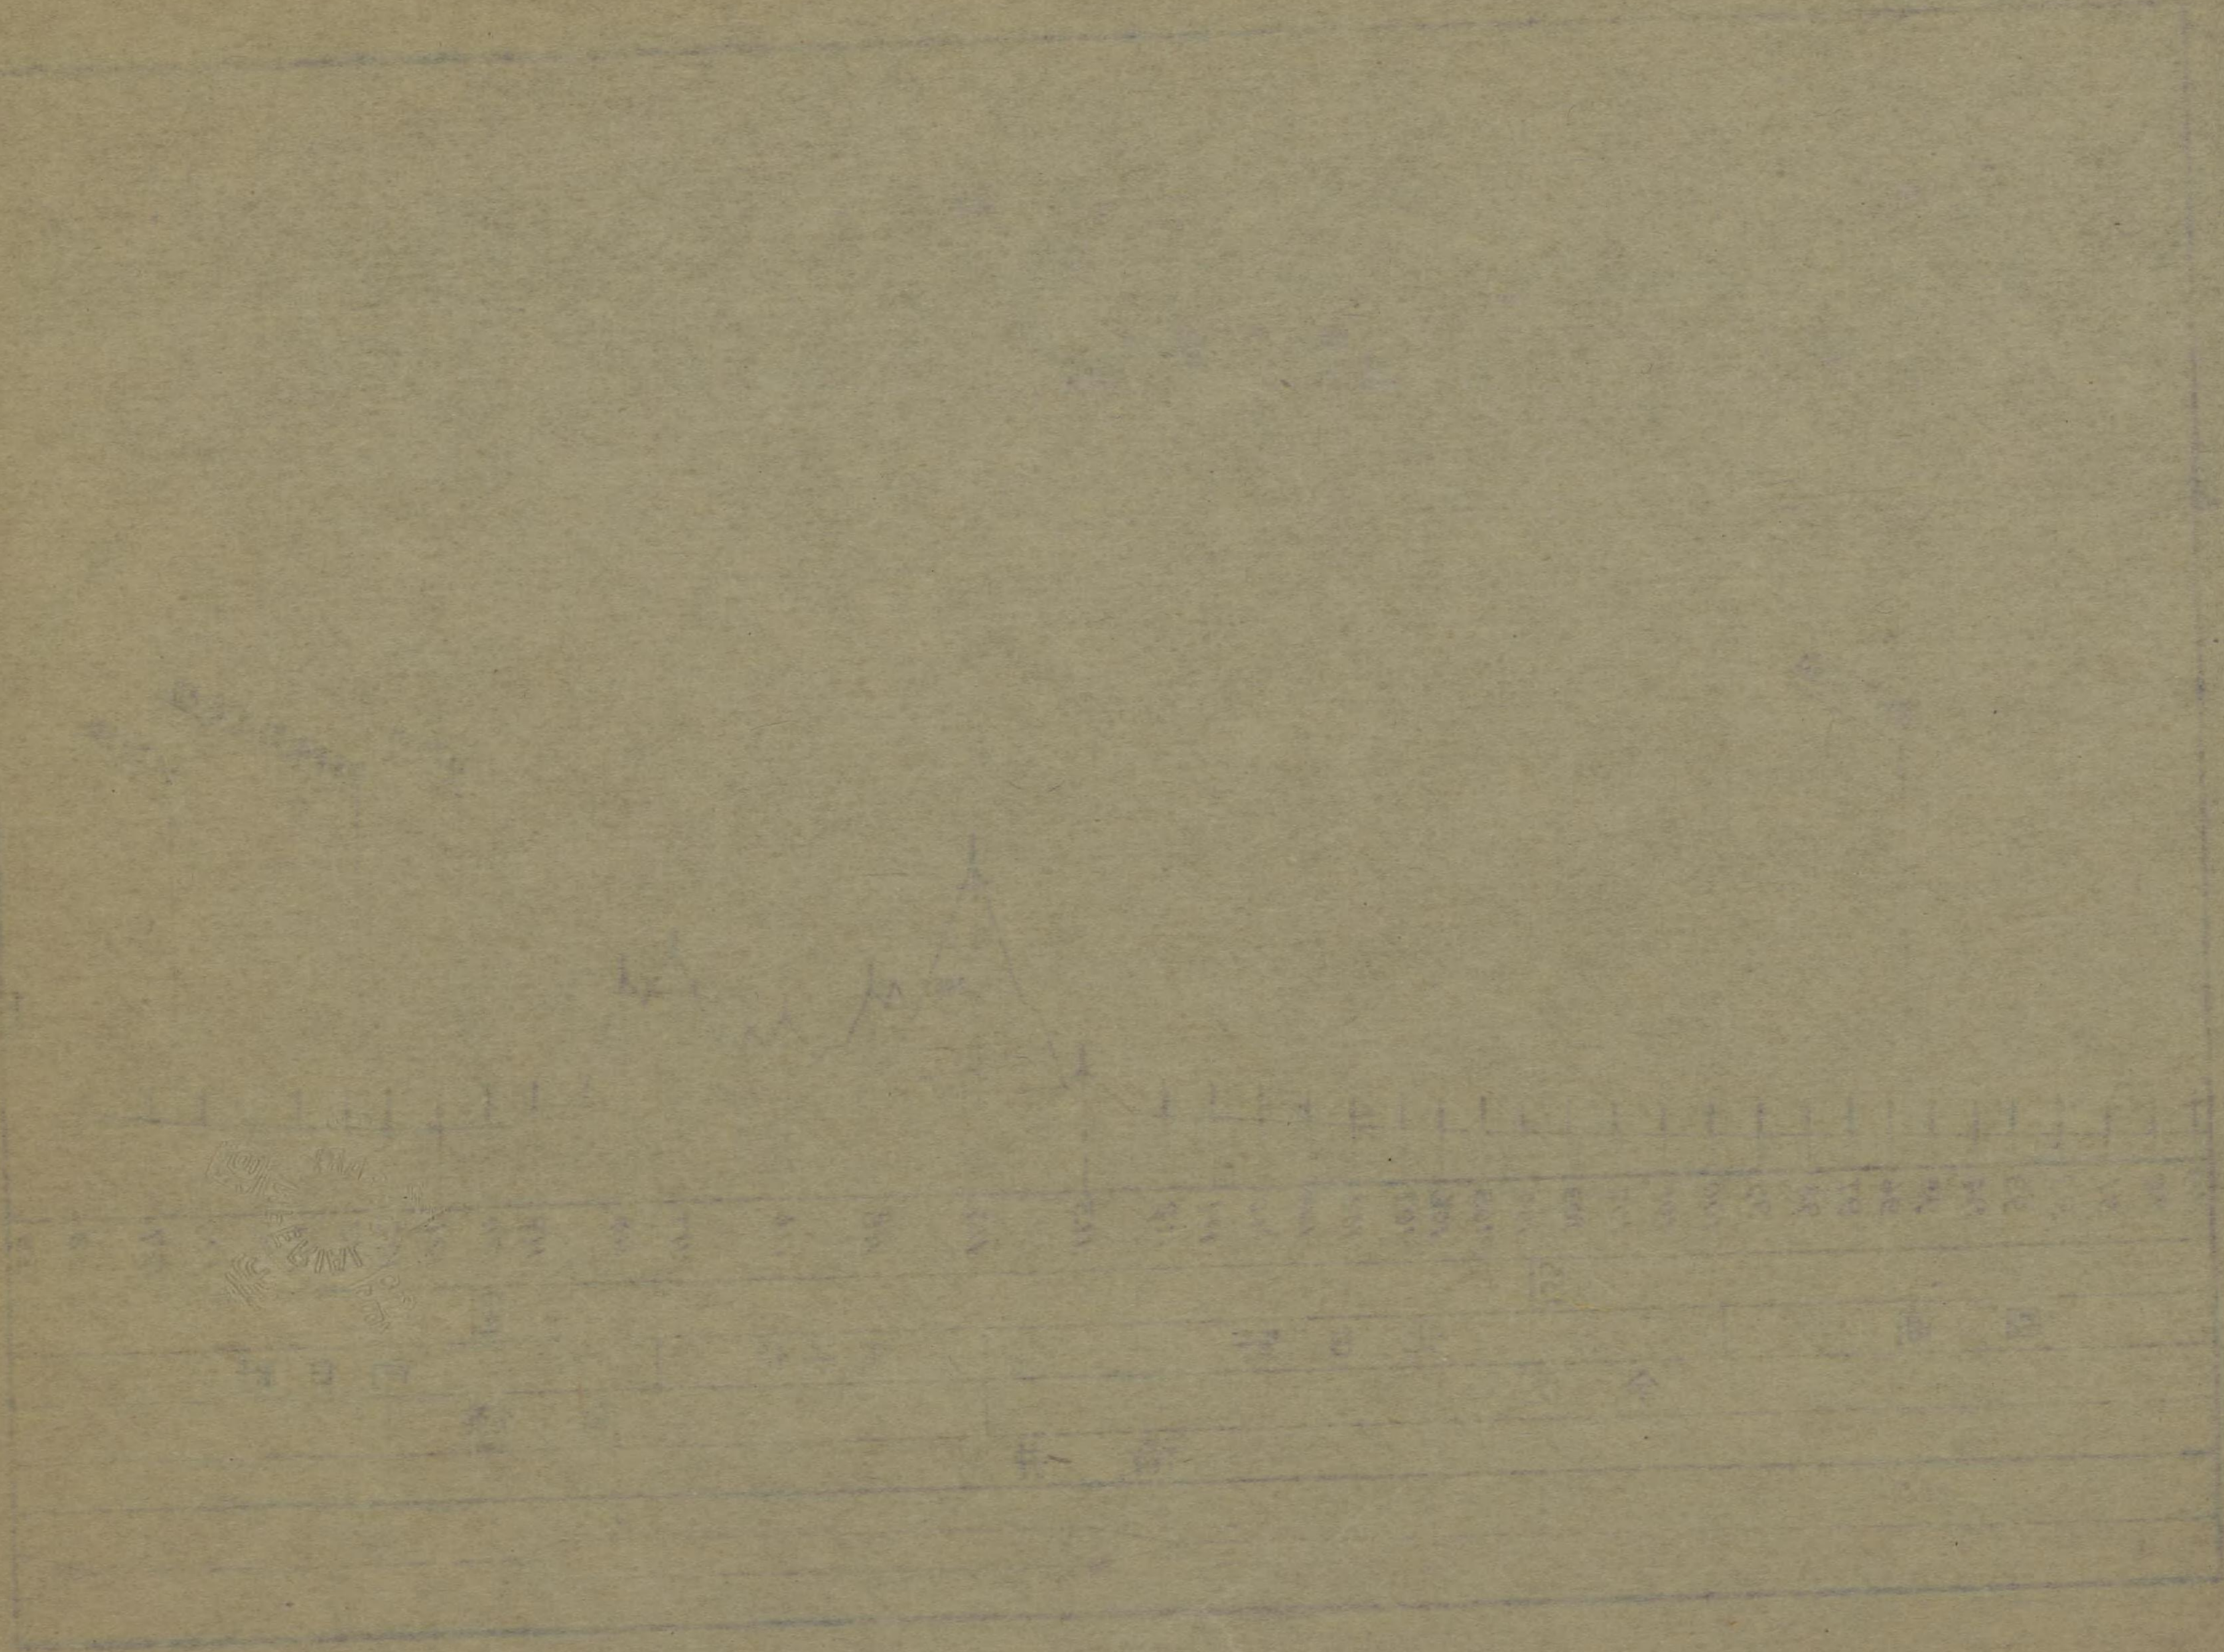




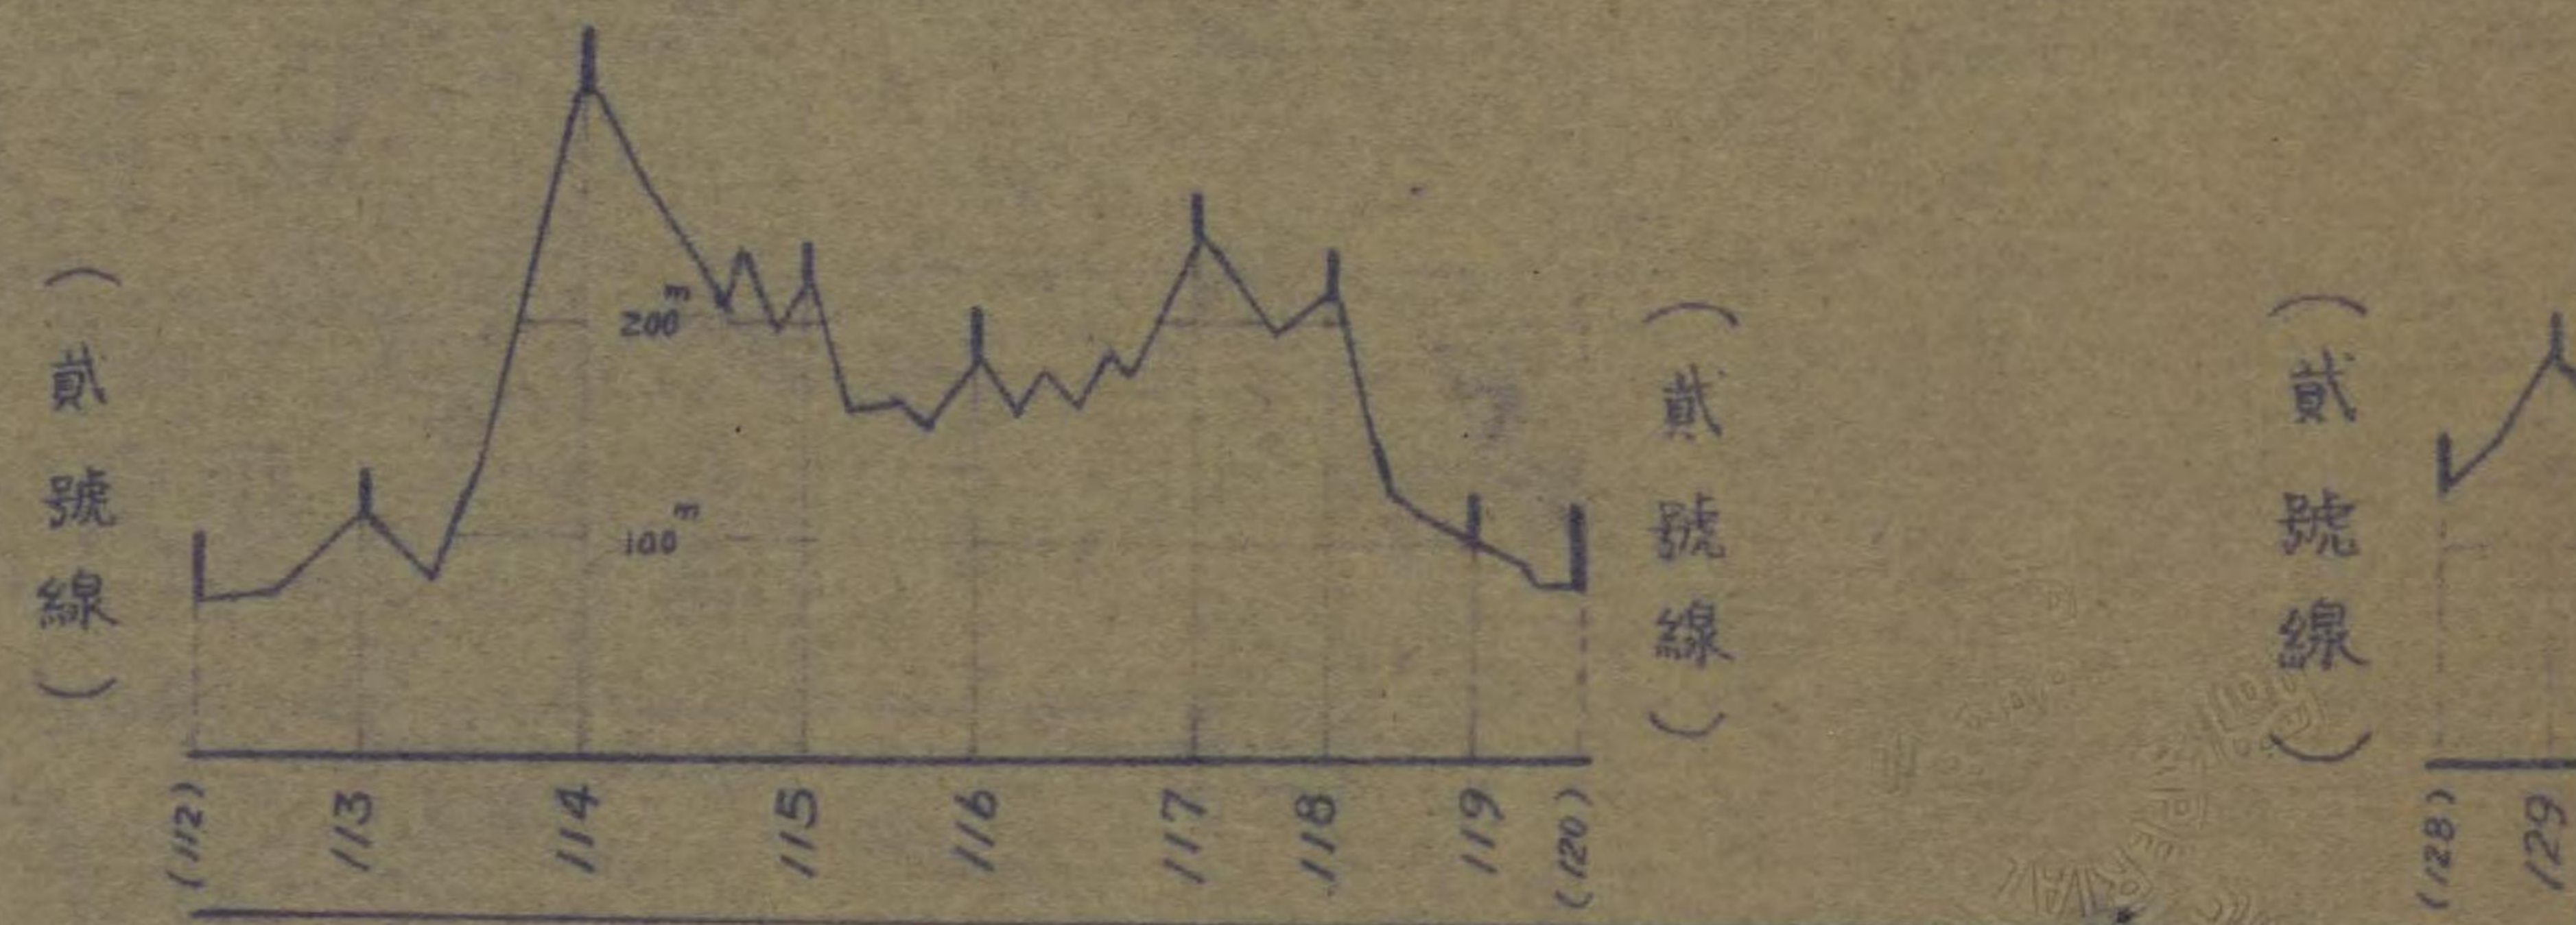


北日野	王子保	南日野
今立		南條
福井		

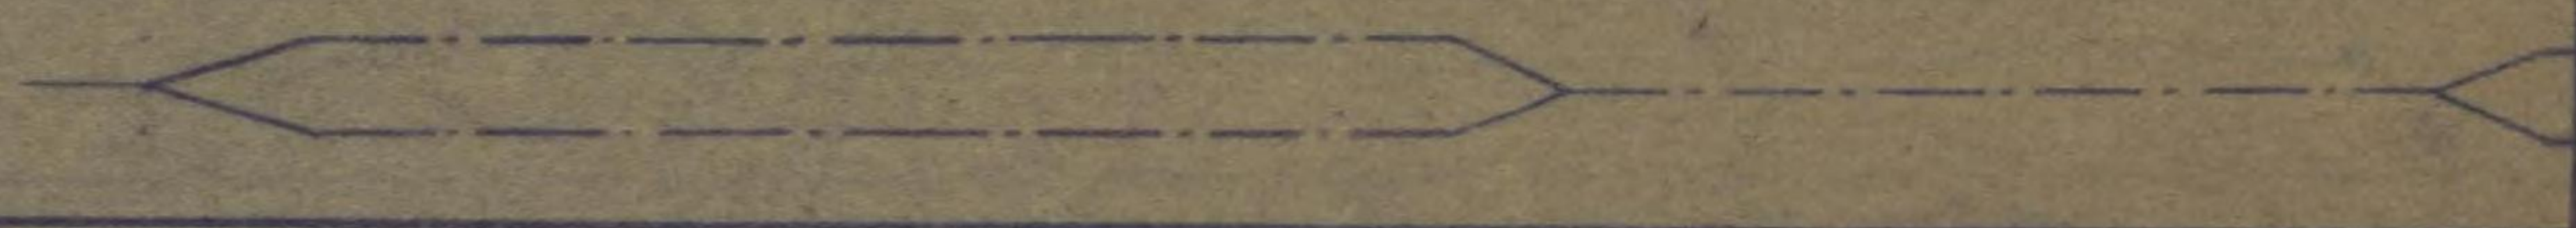




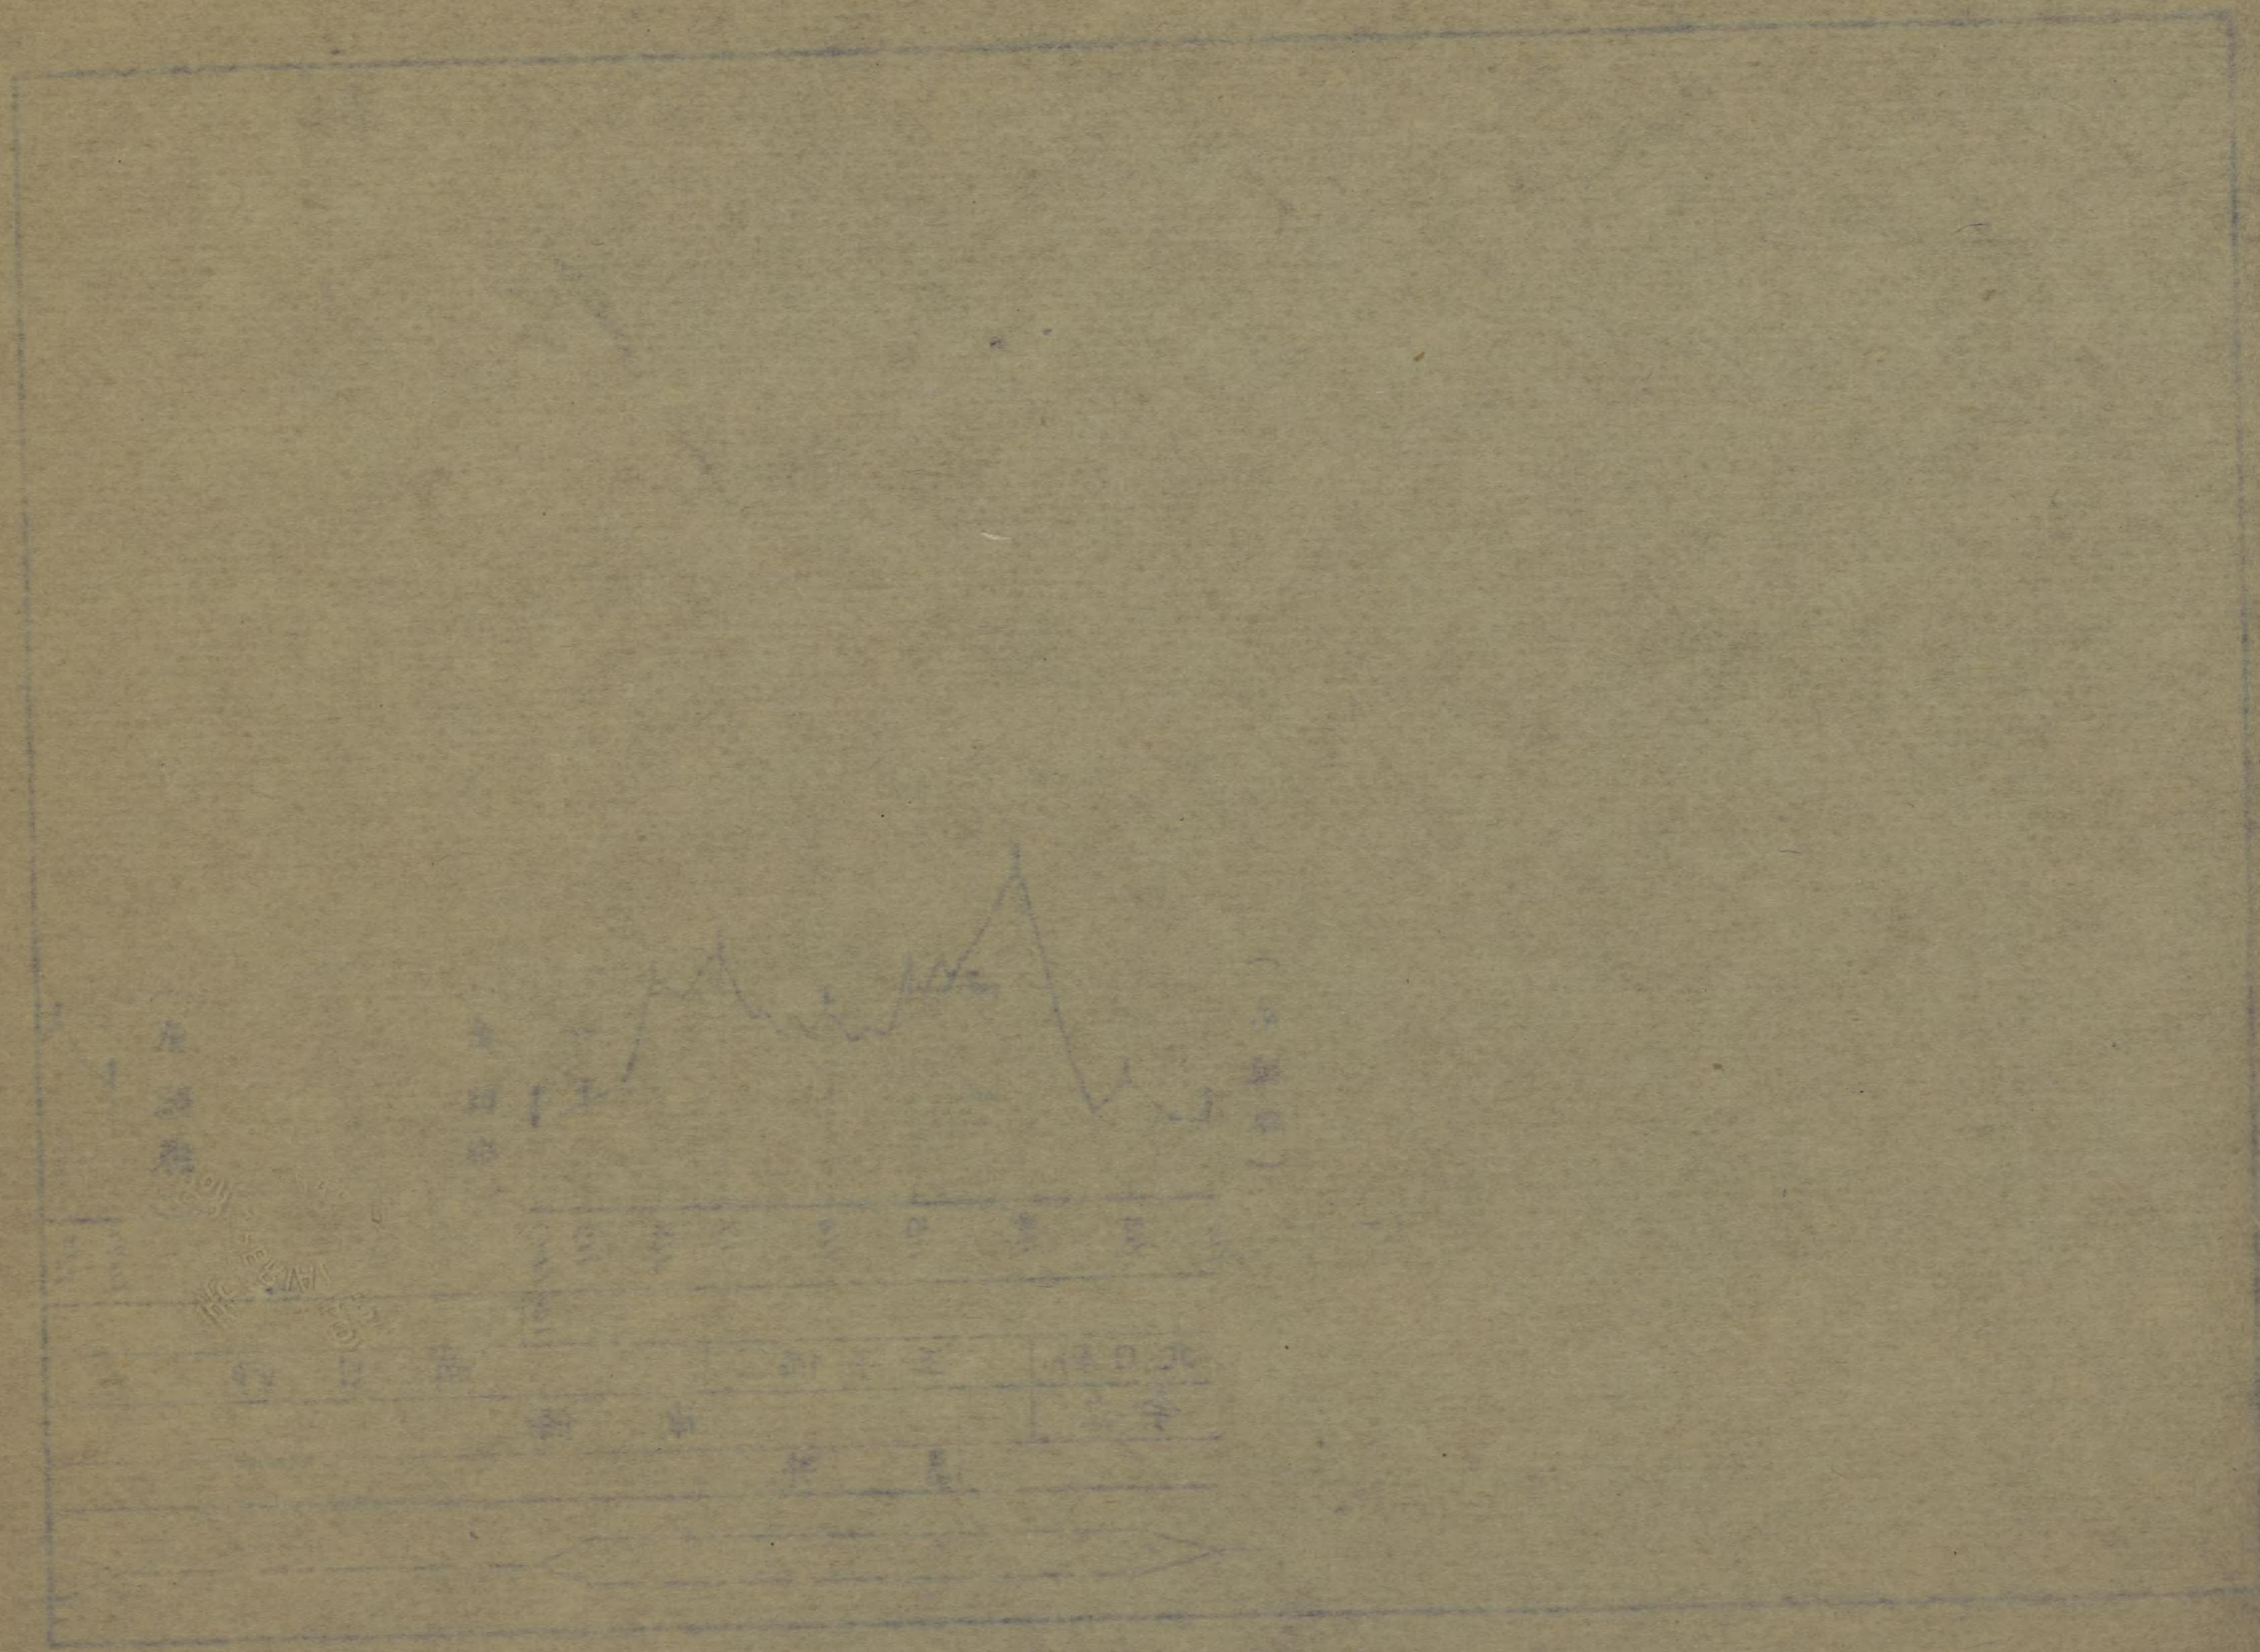



30

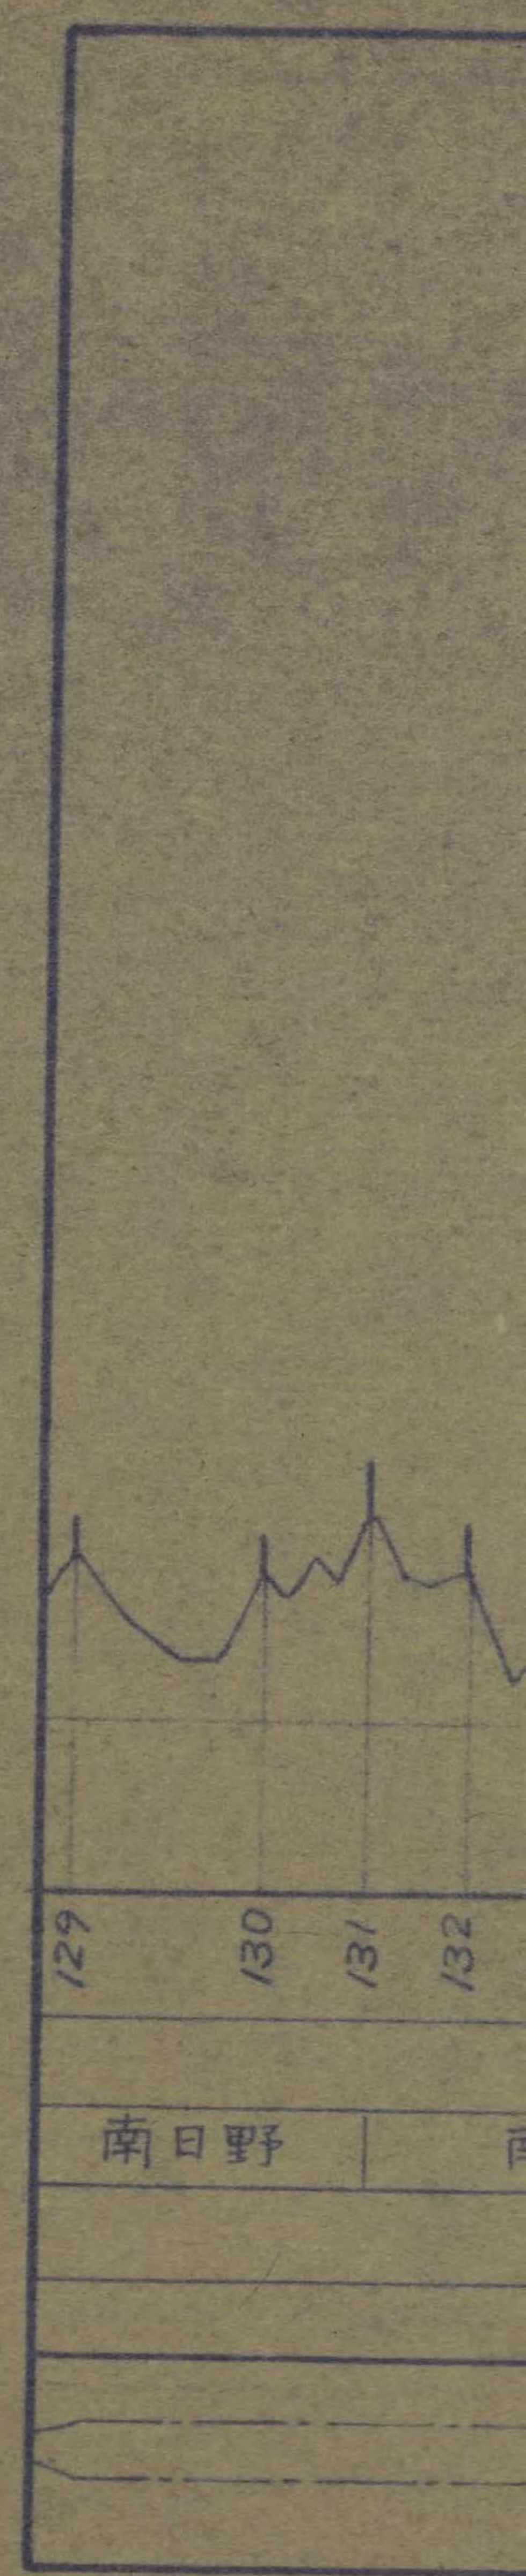



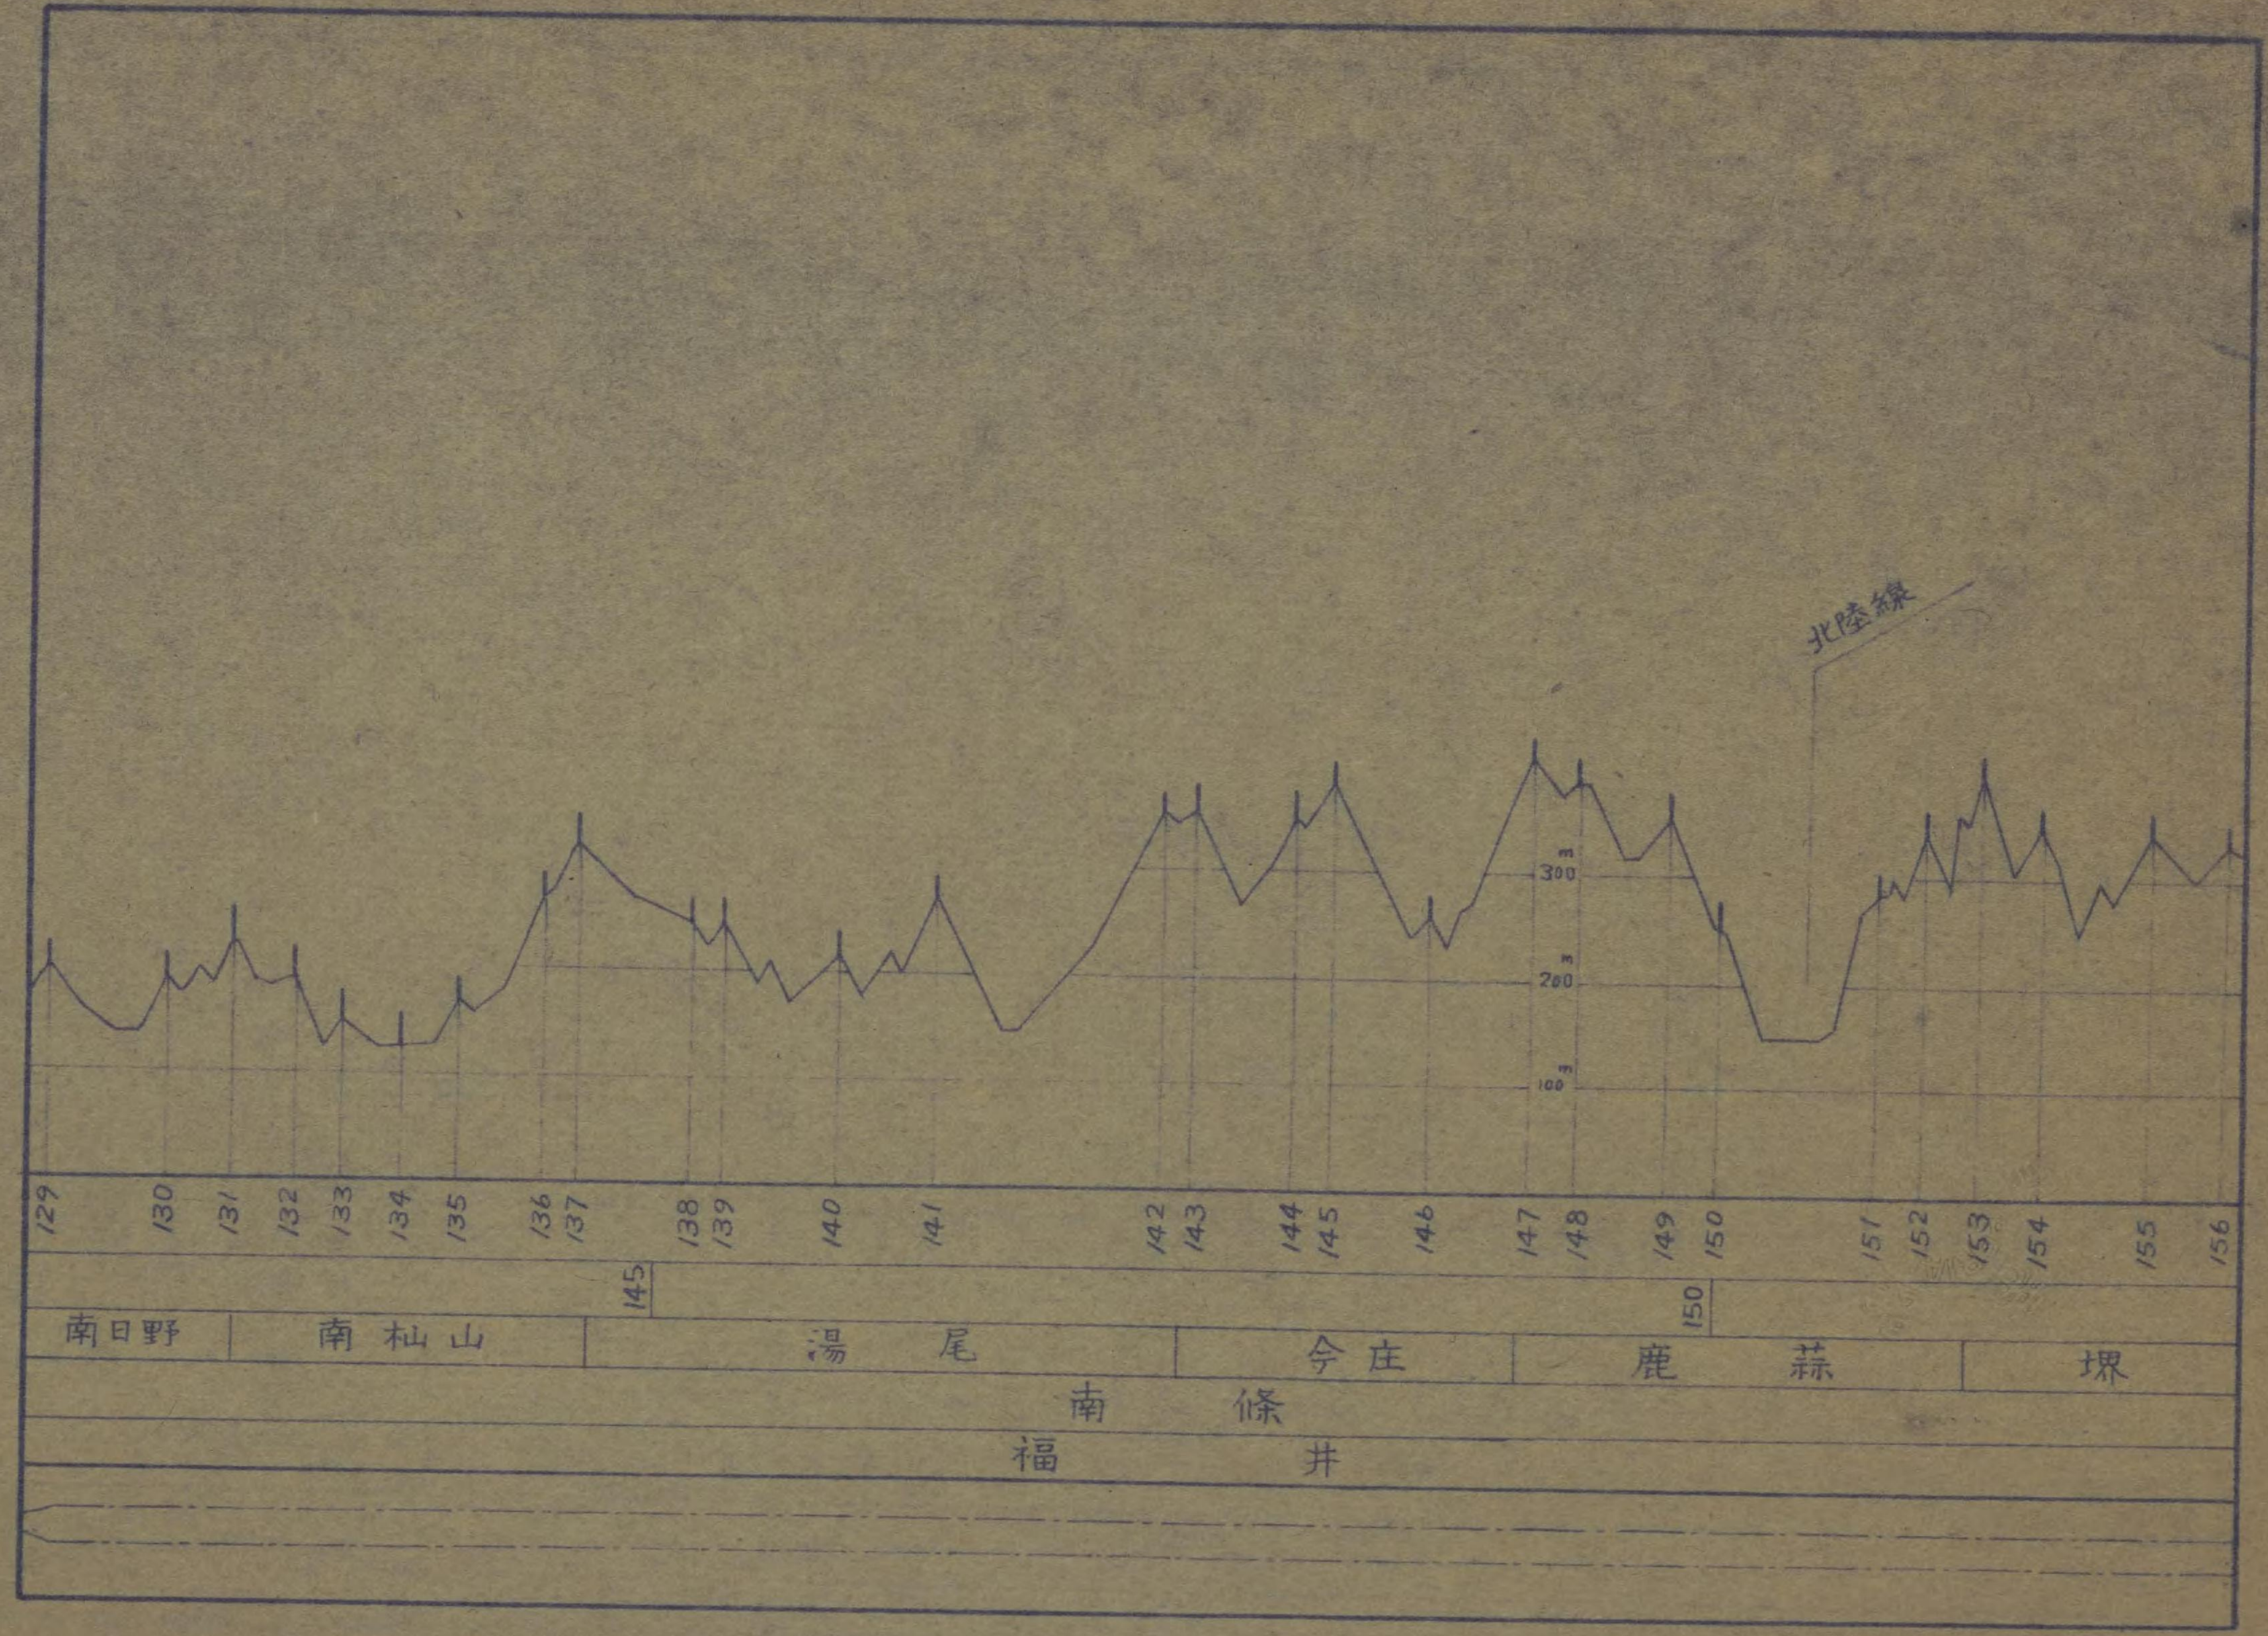



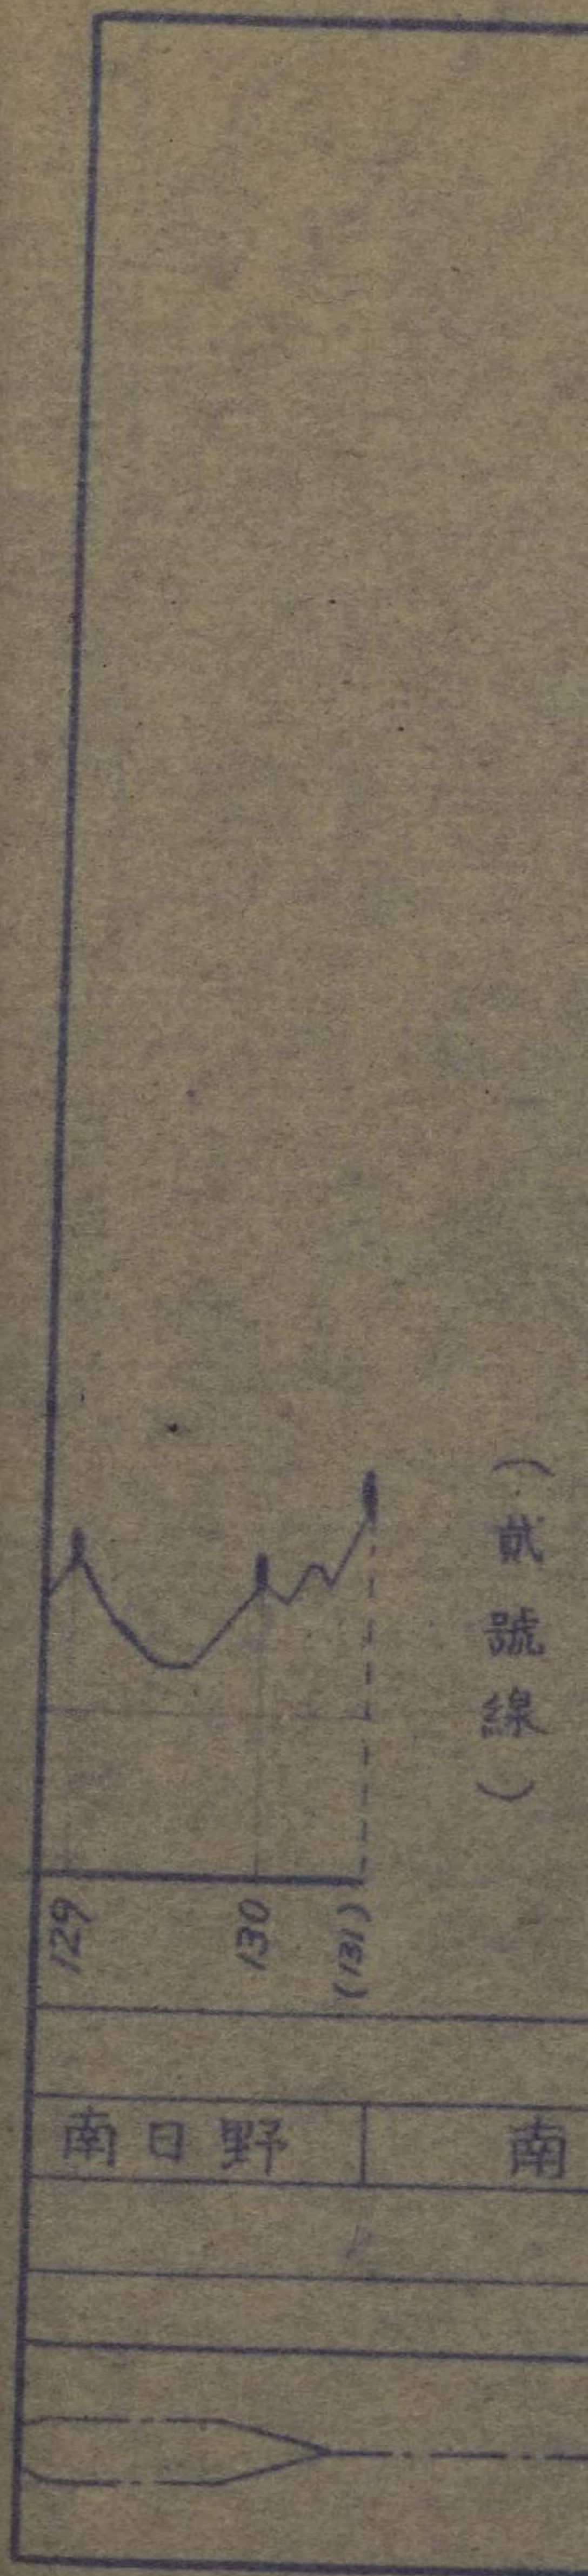
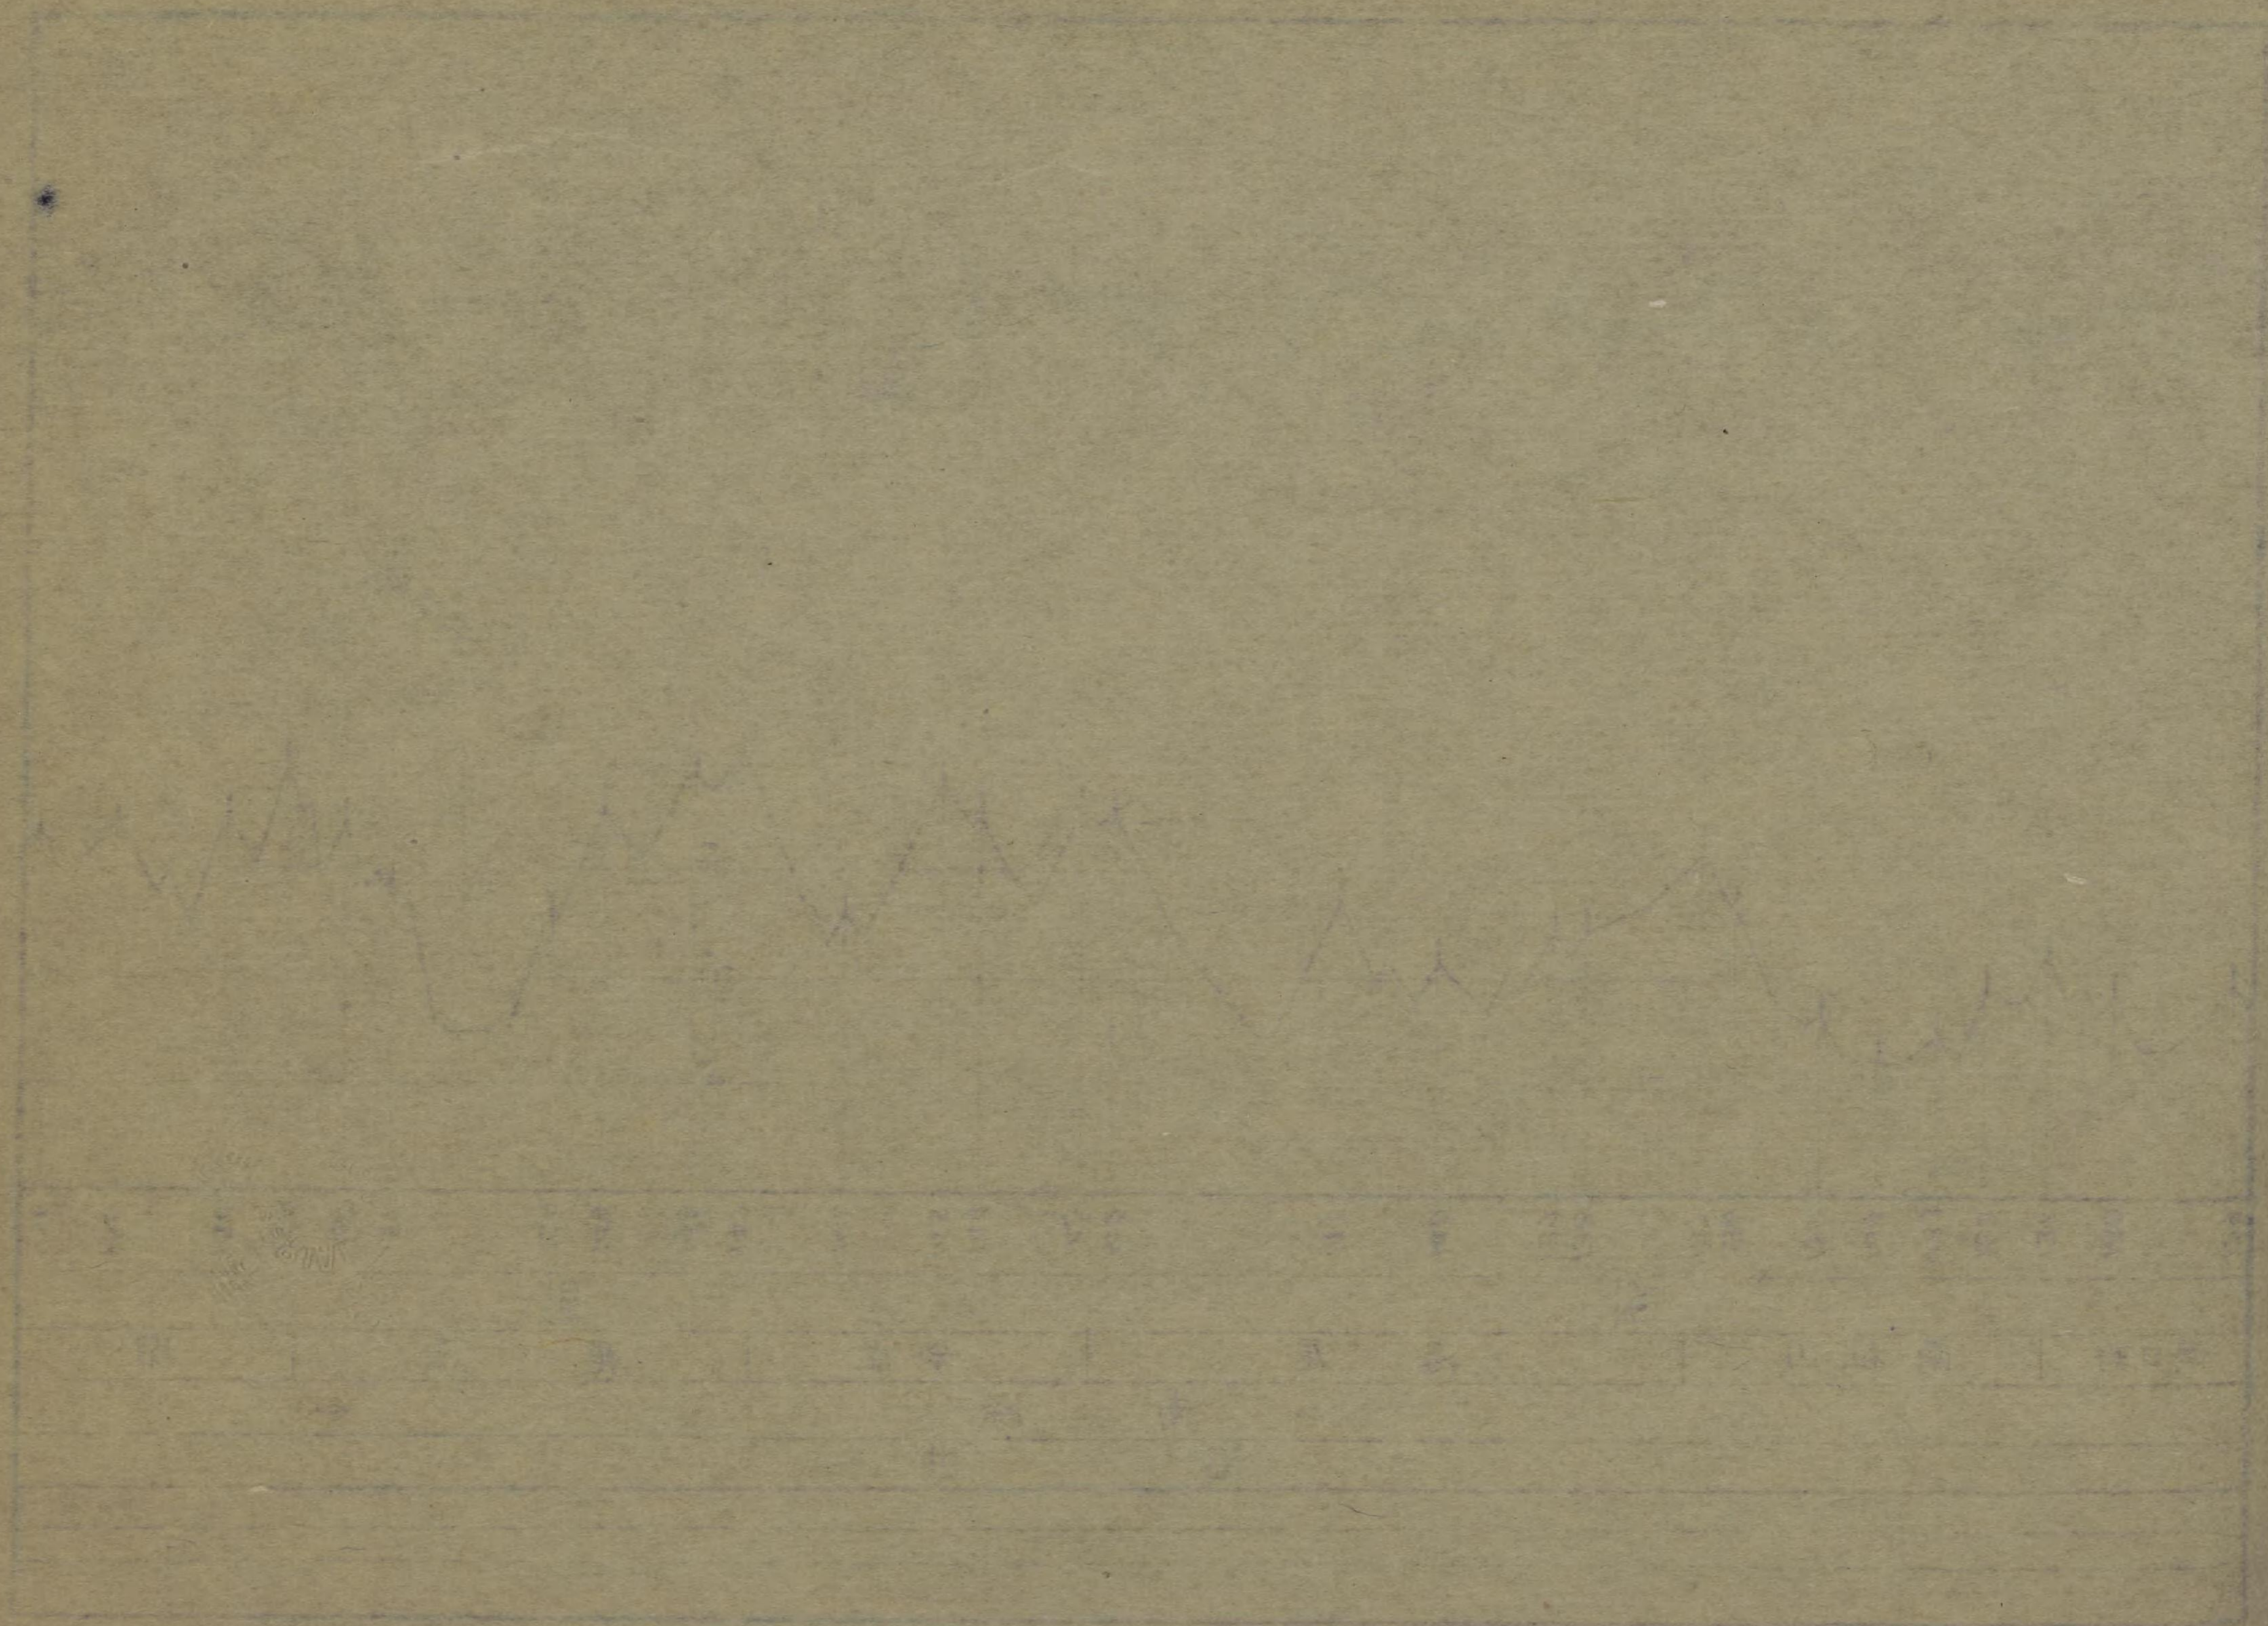


(試號線)










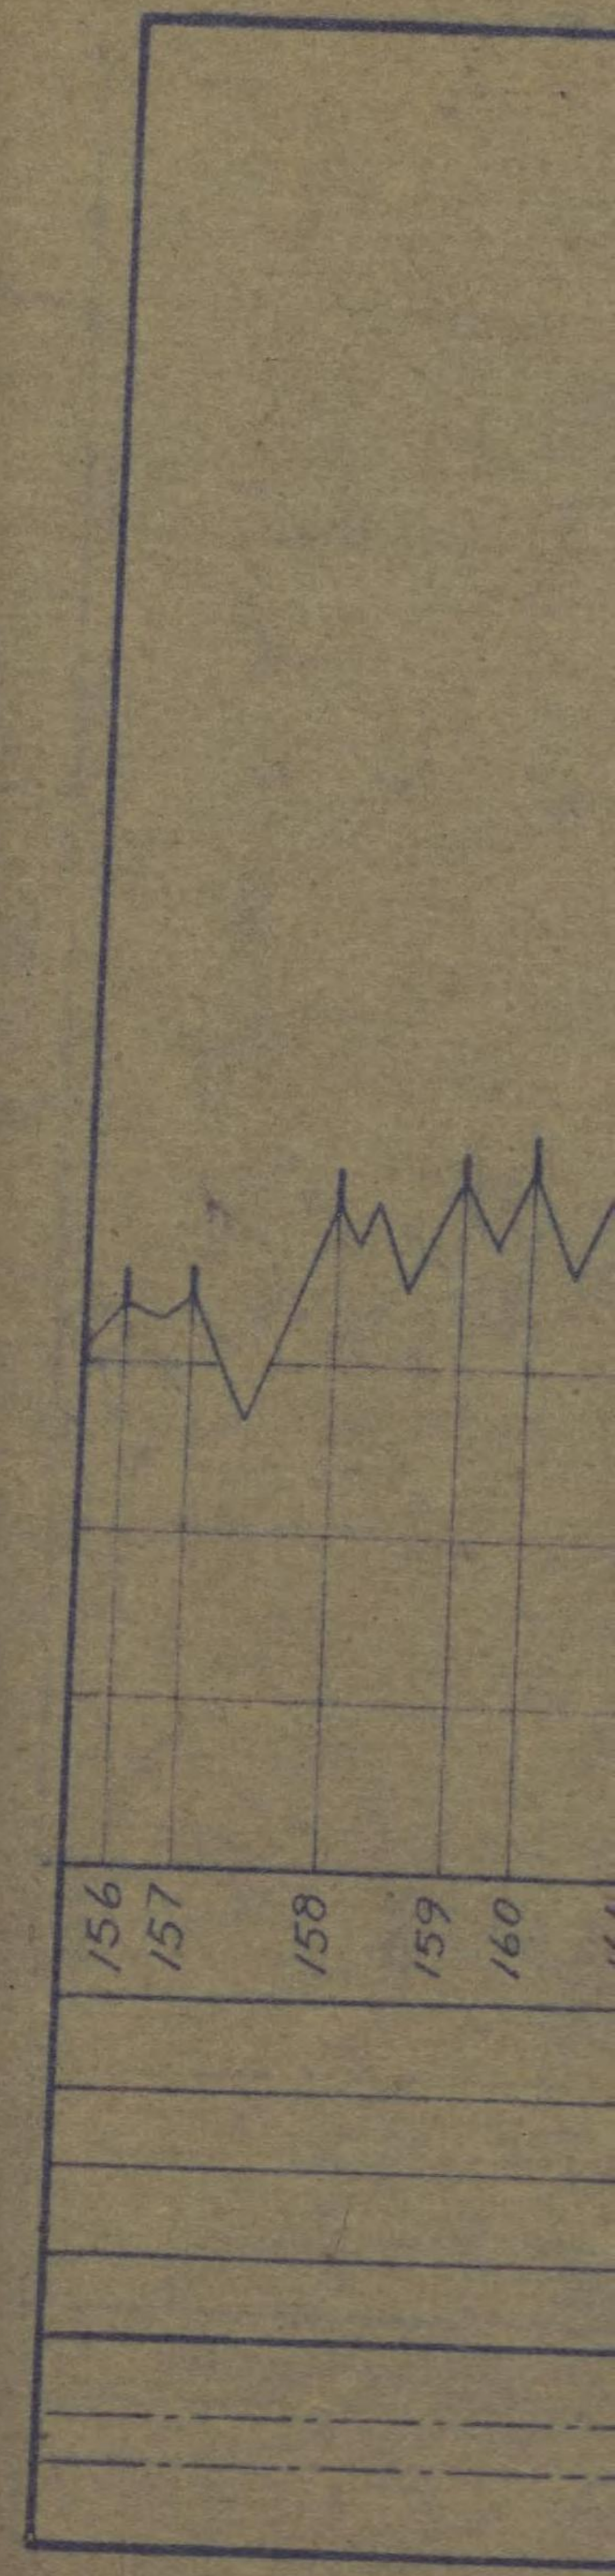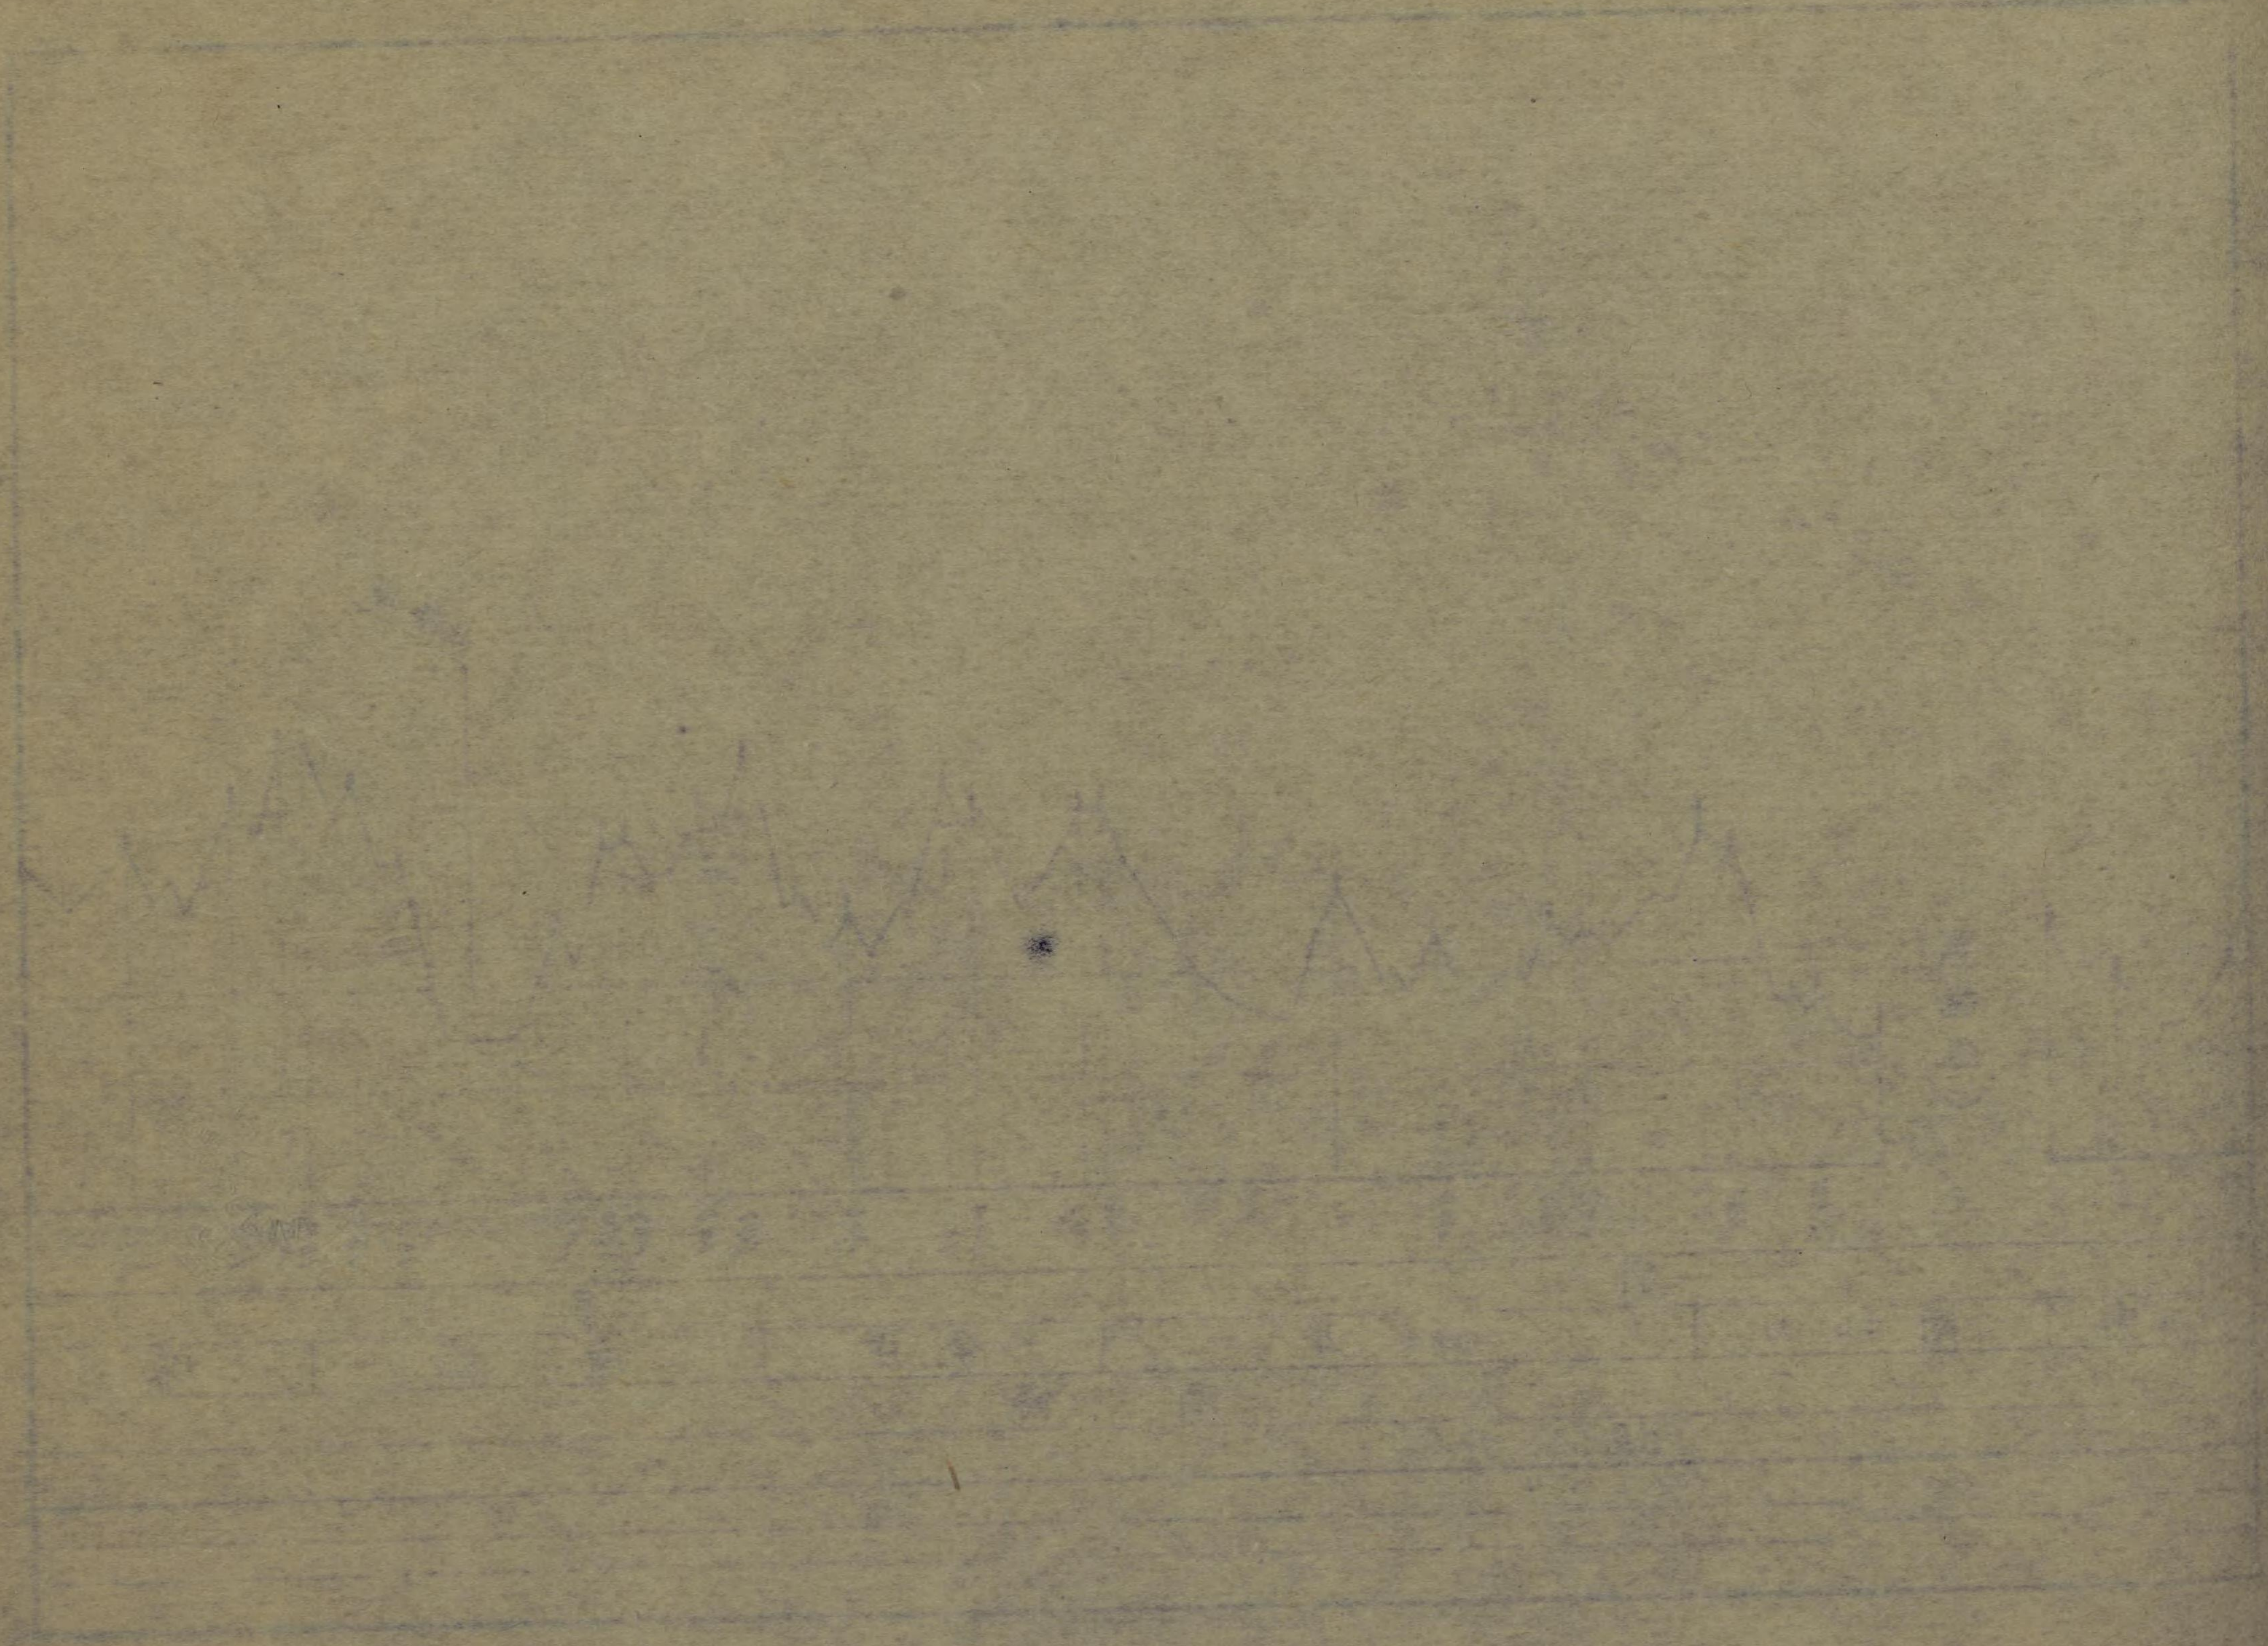




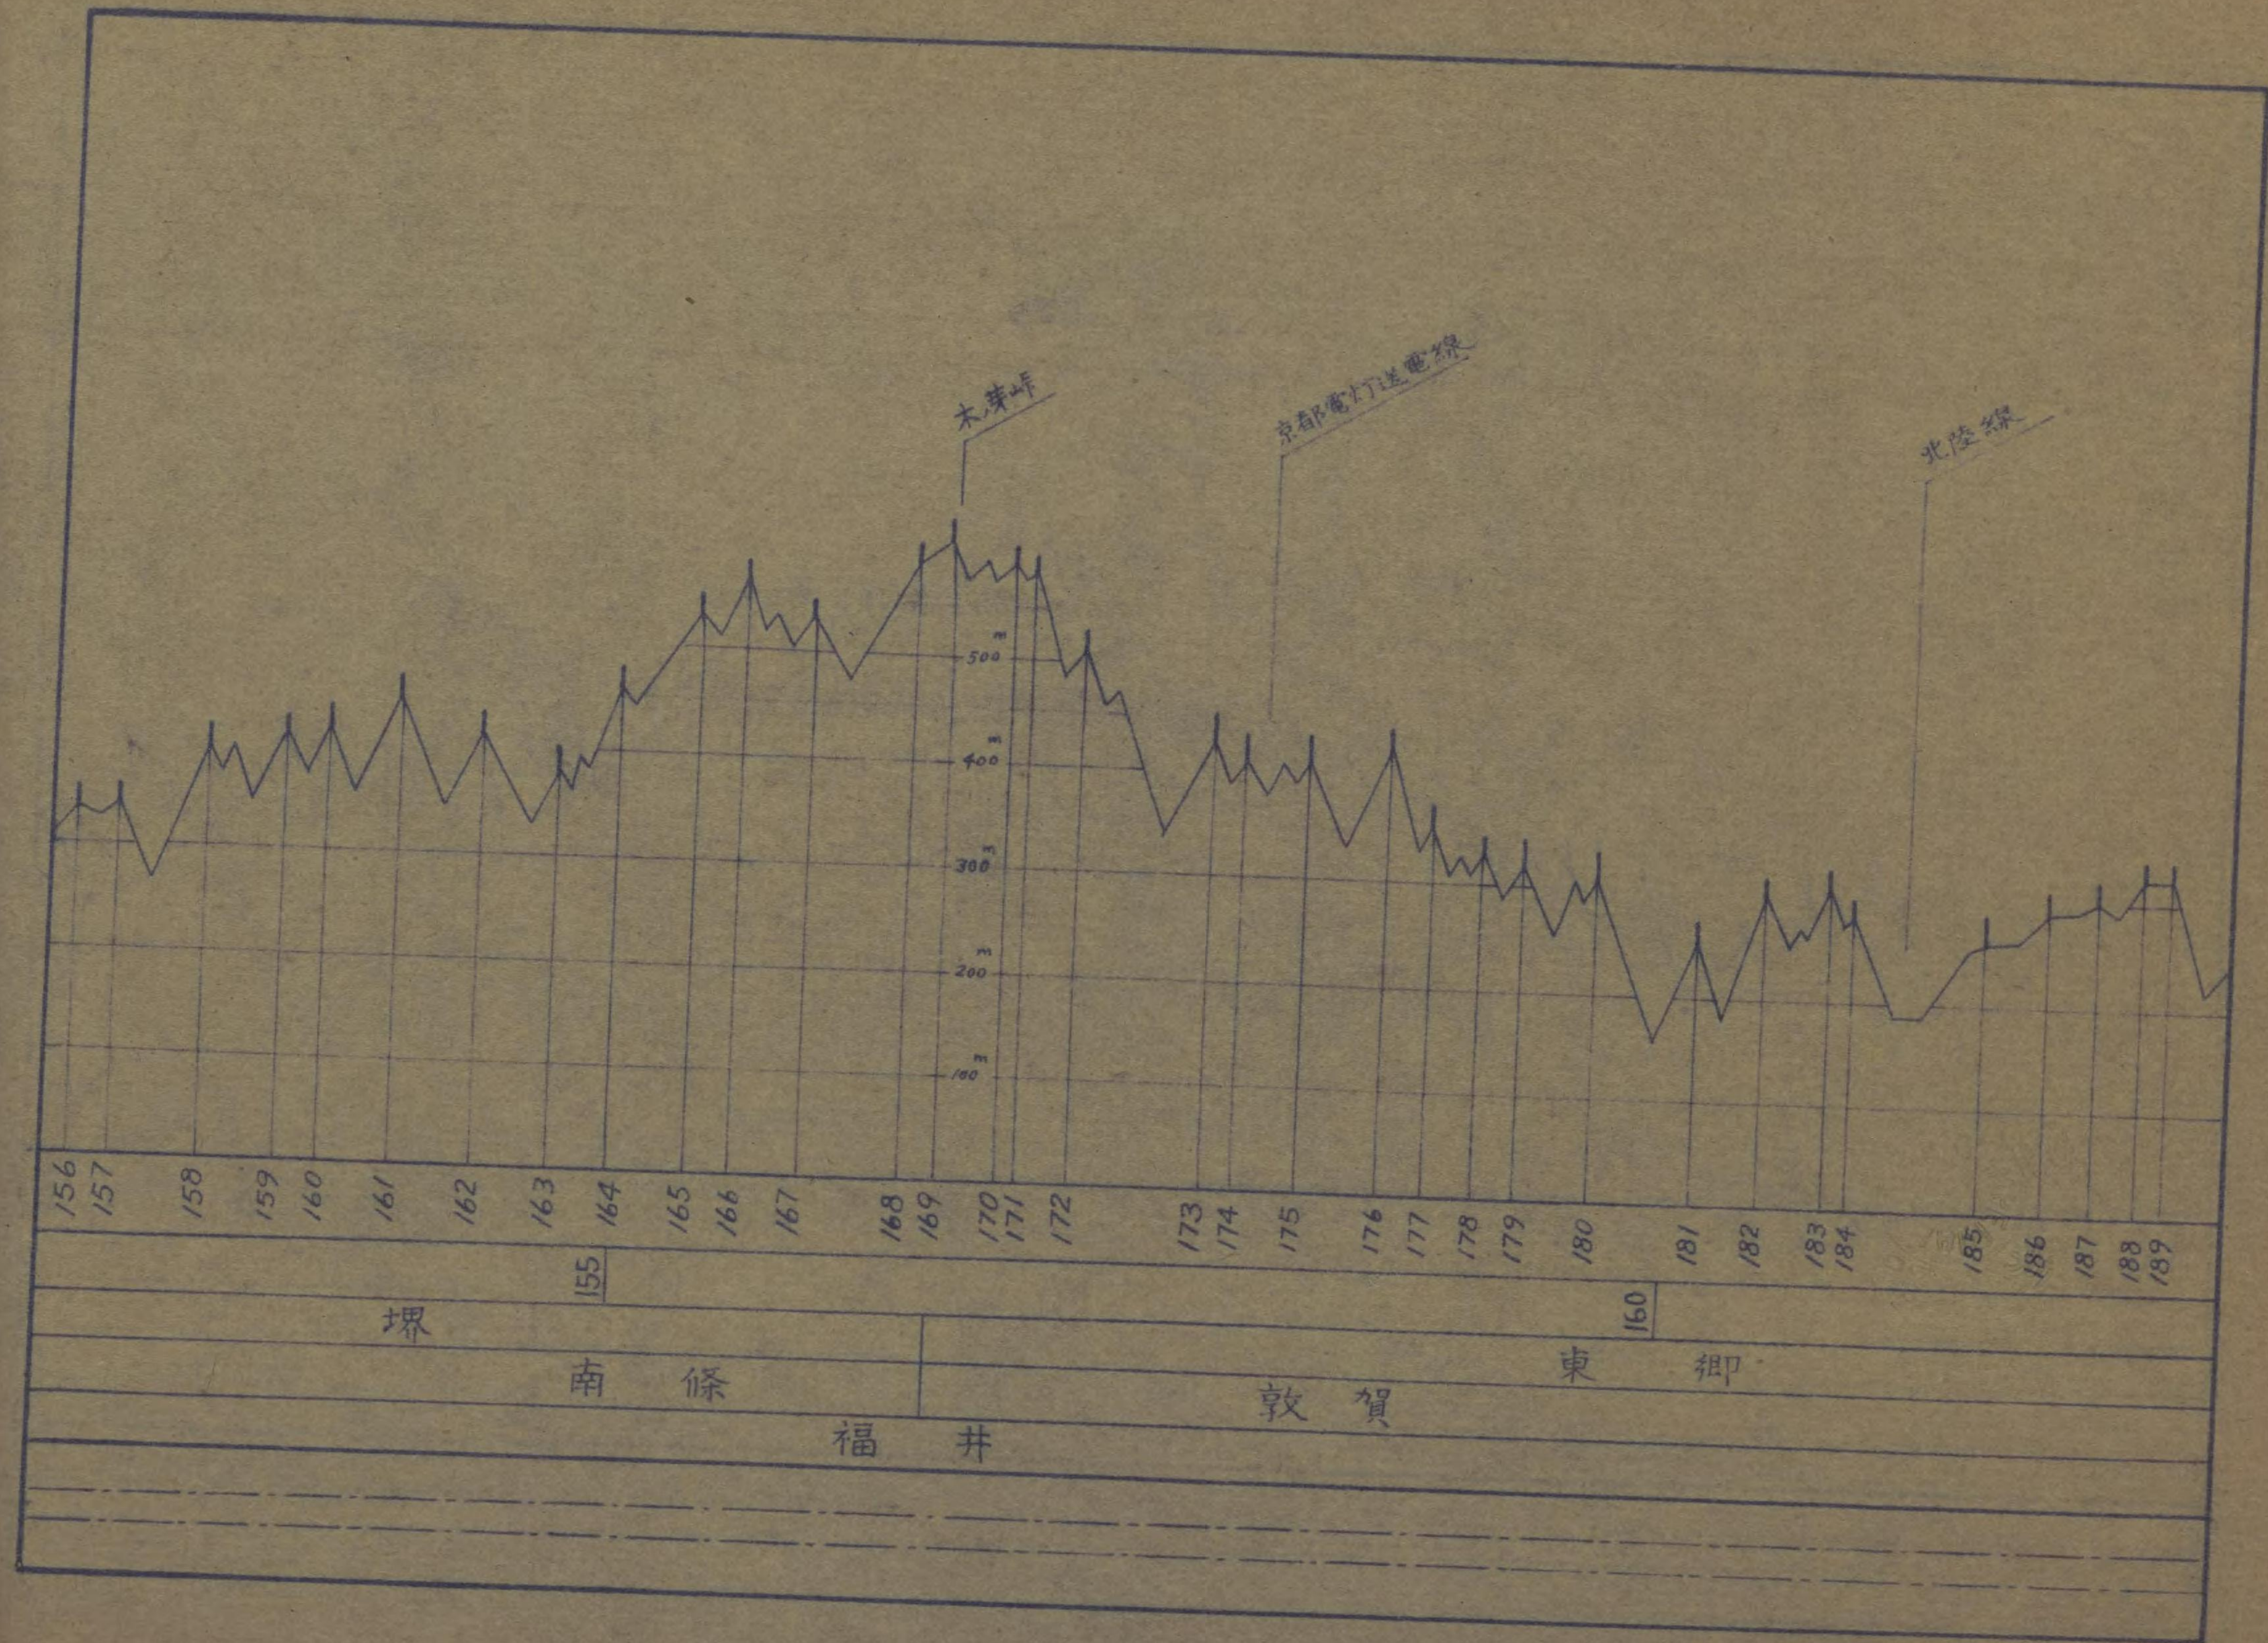





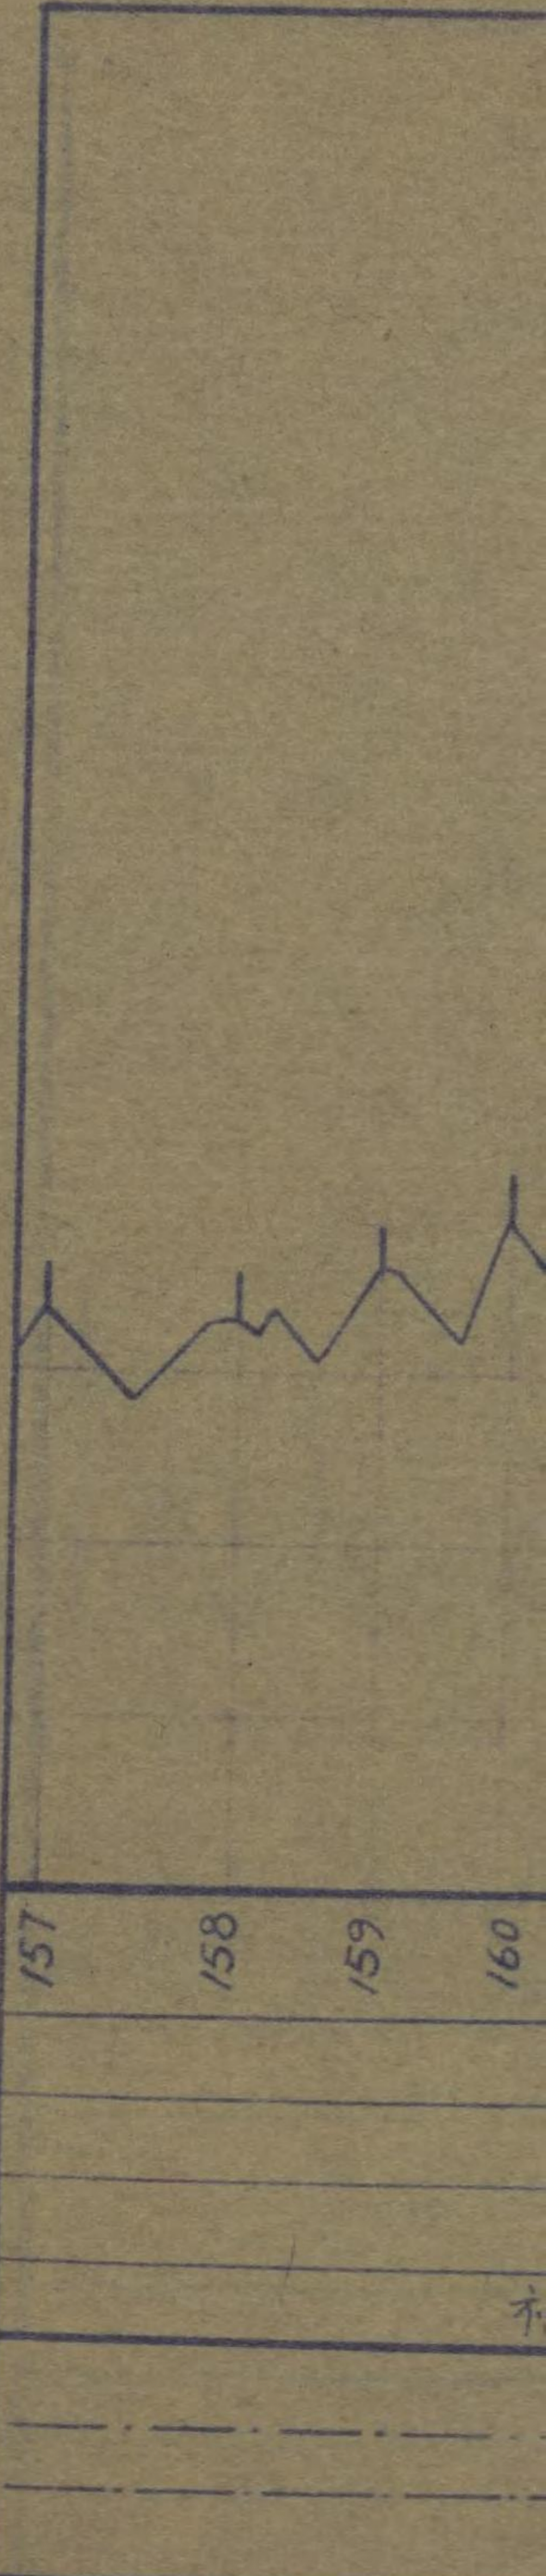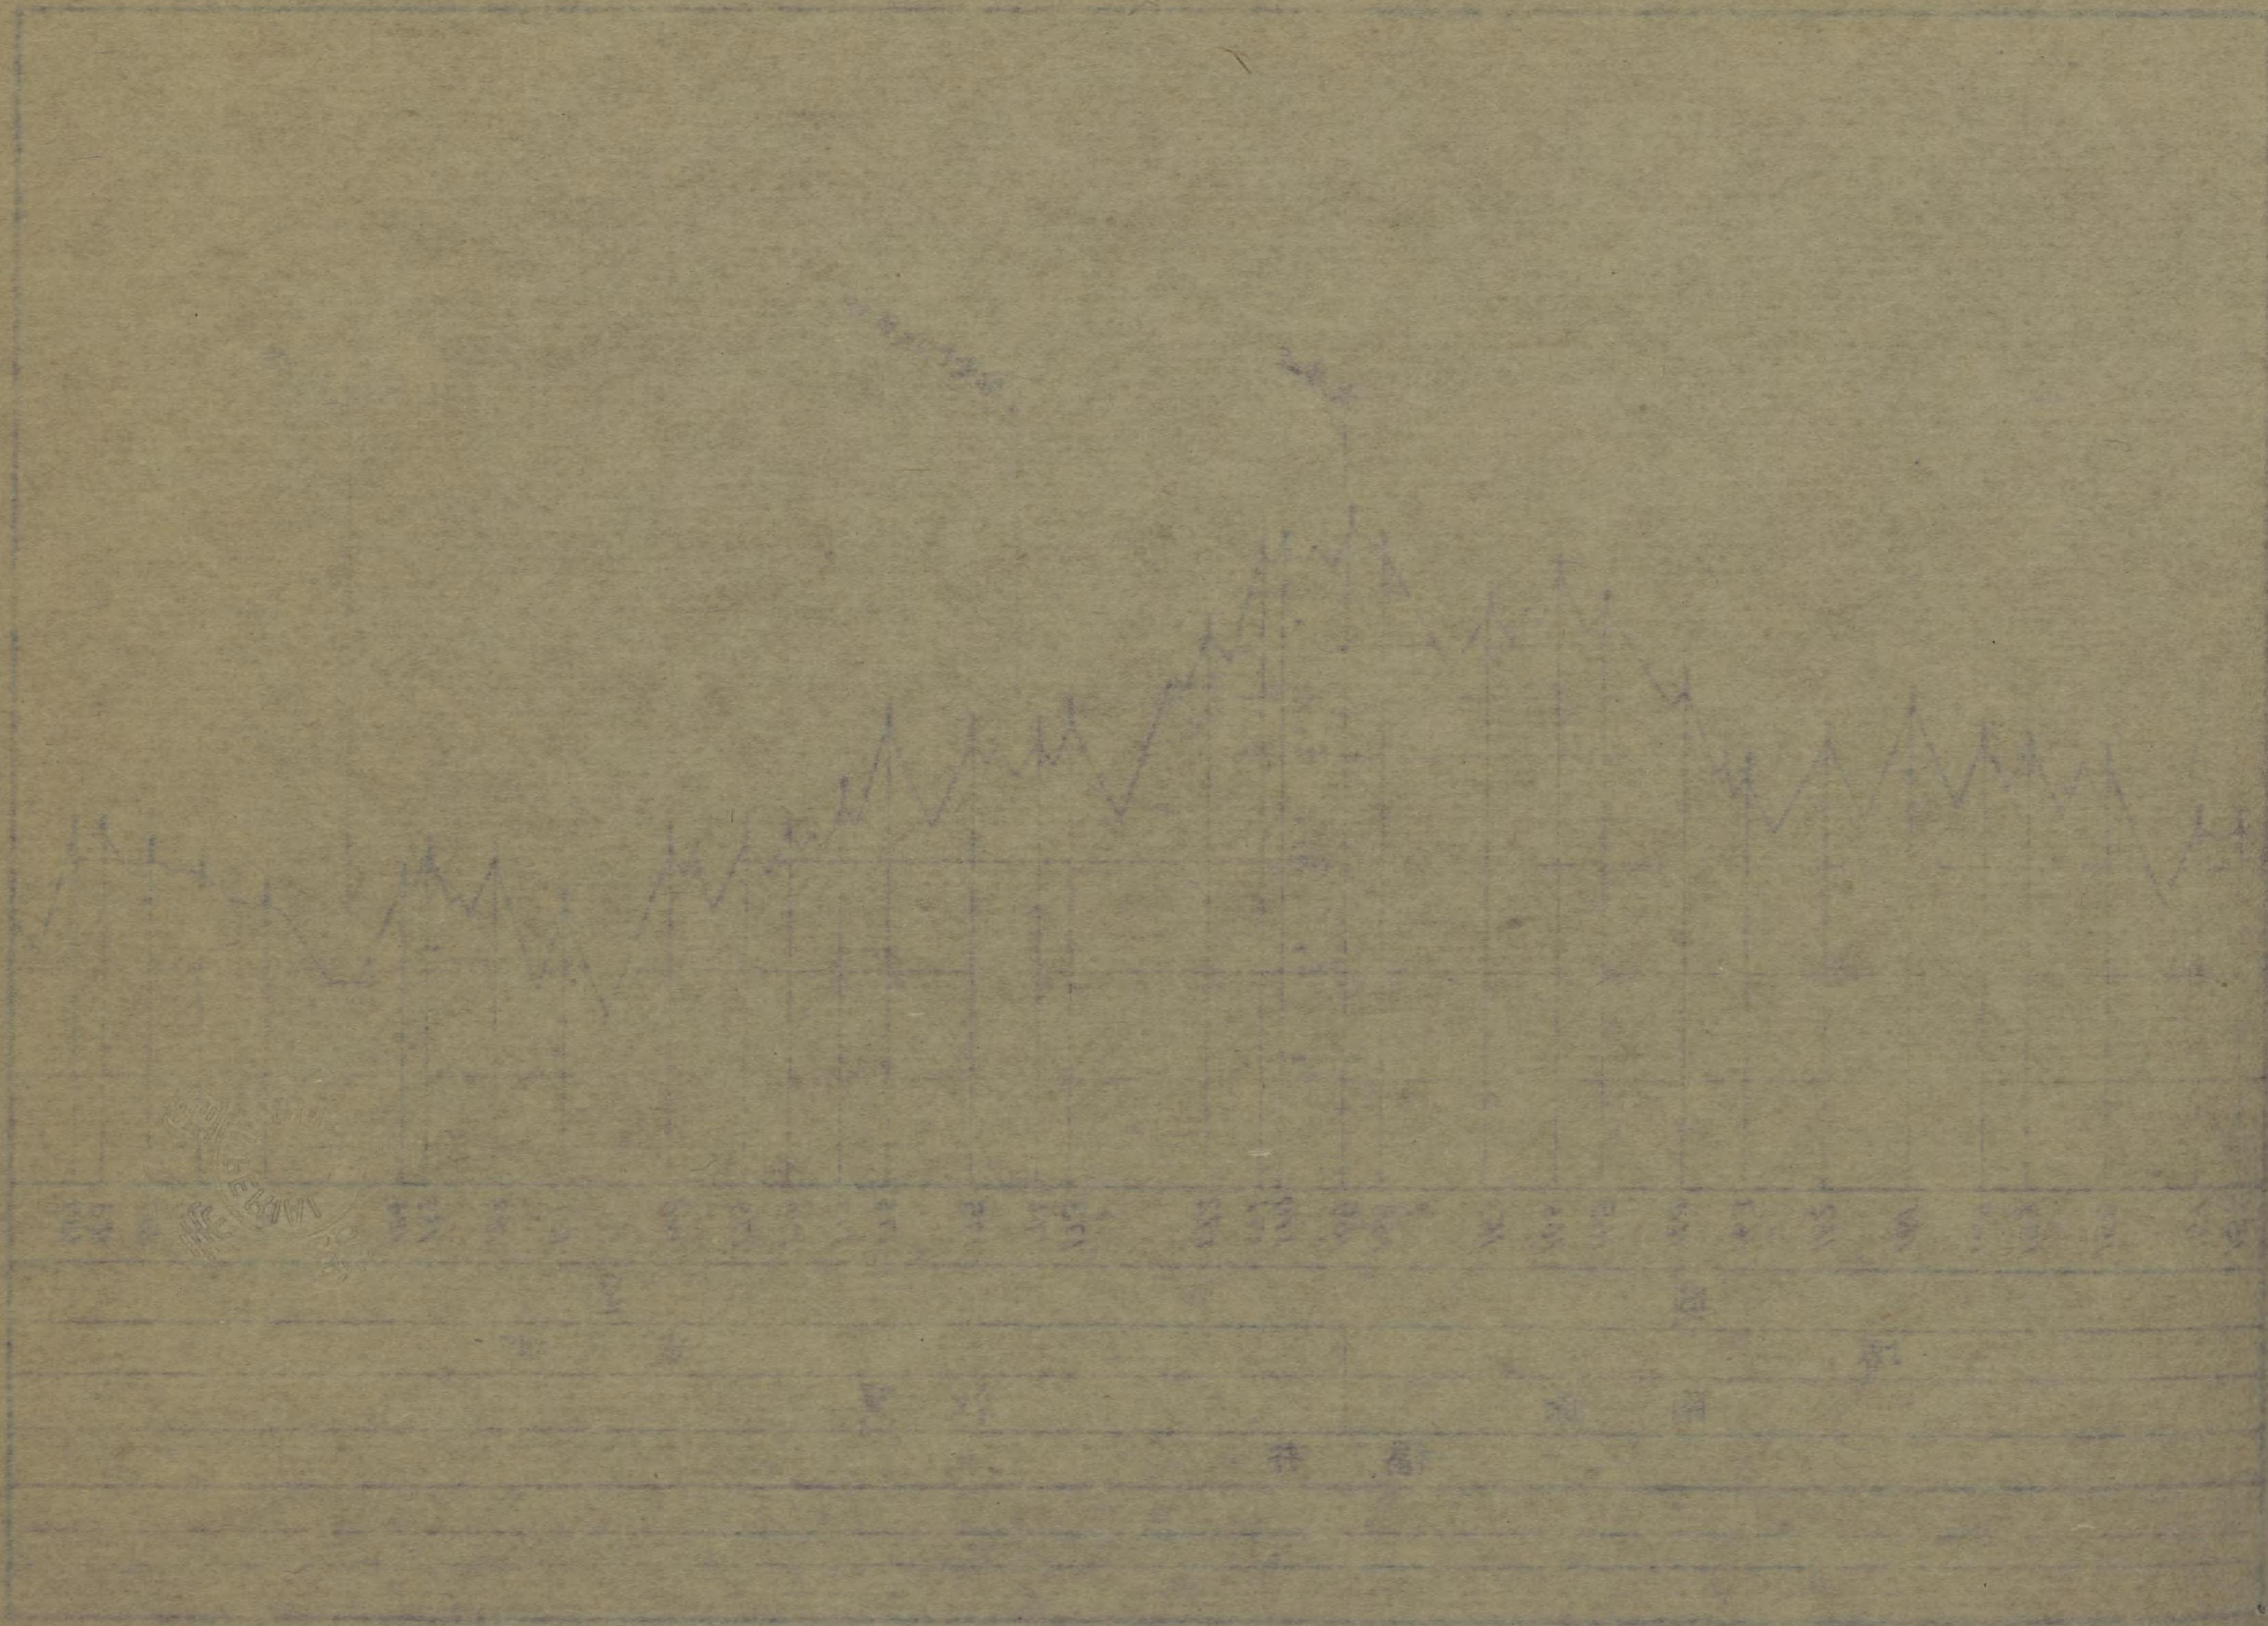





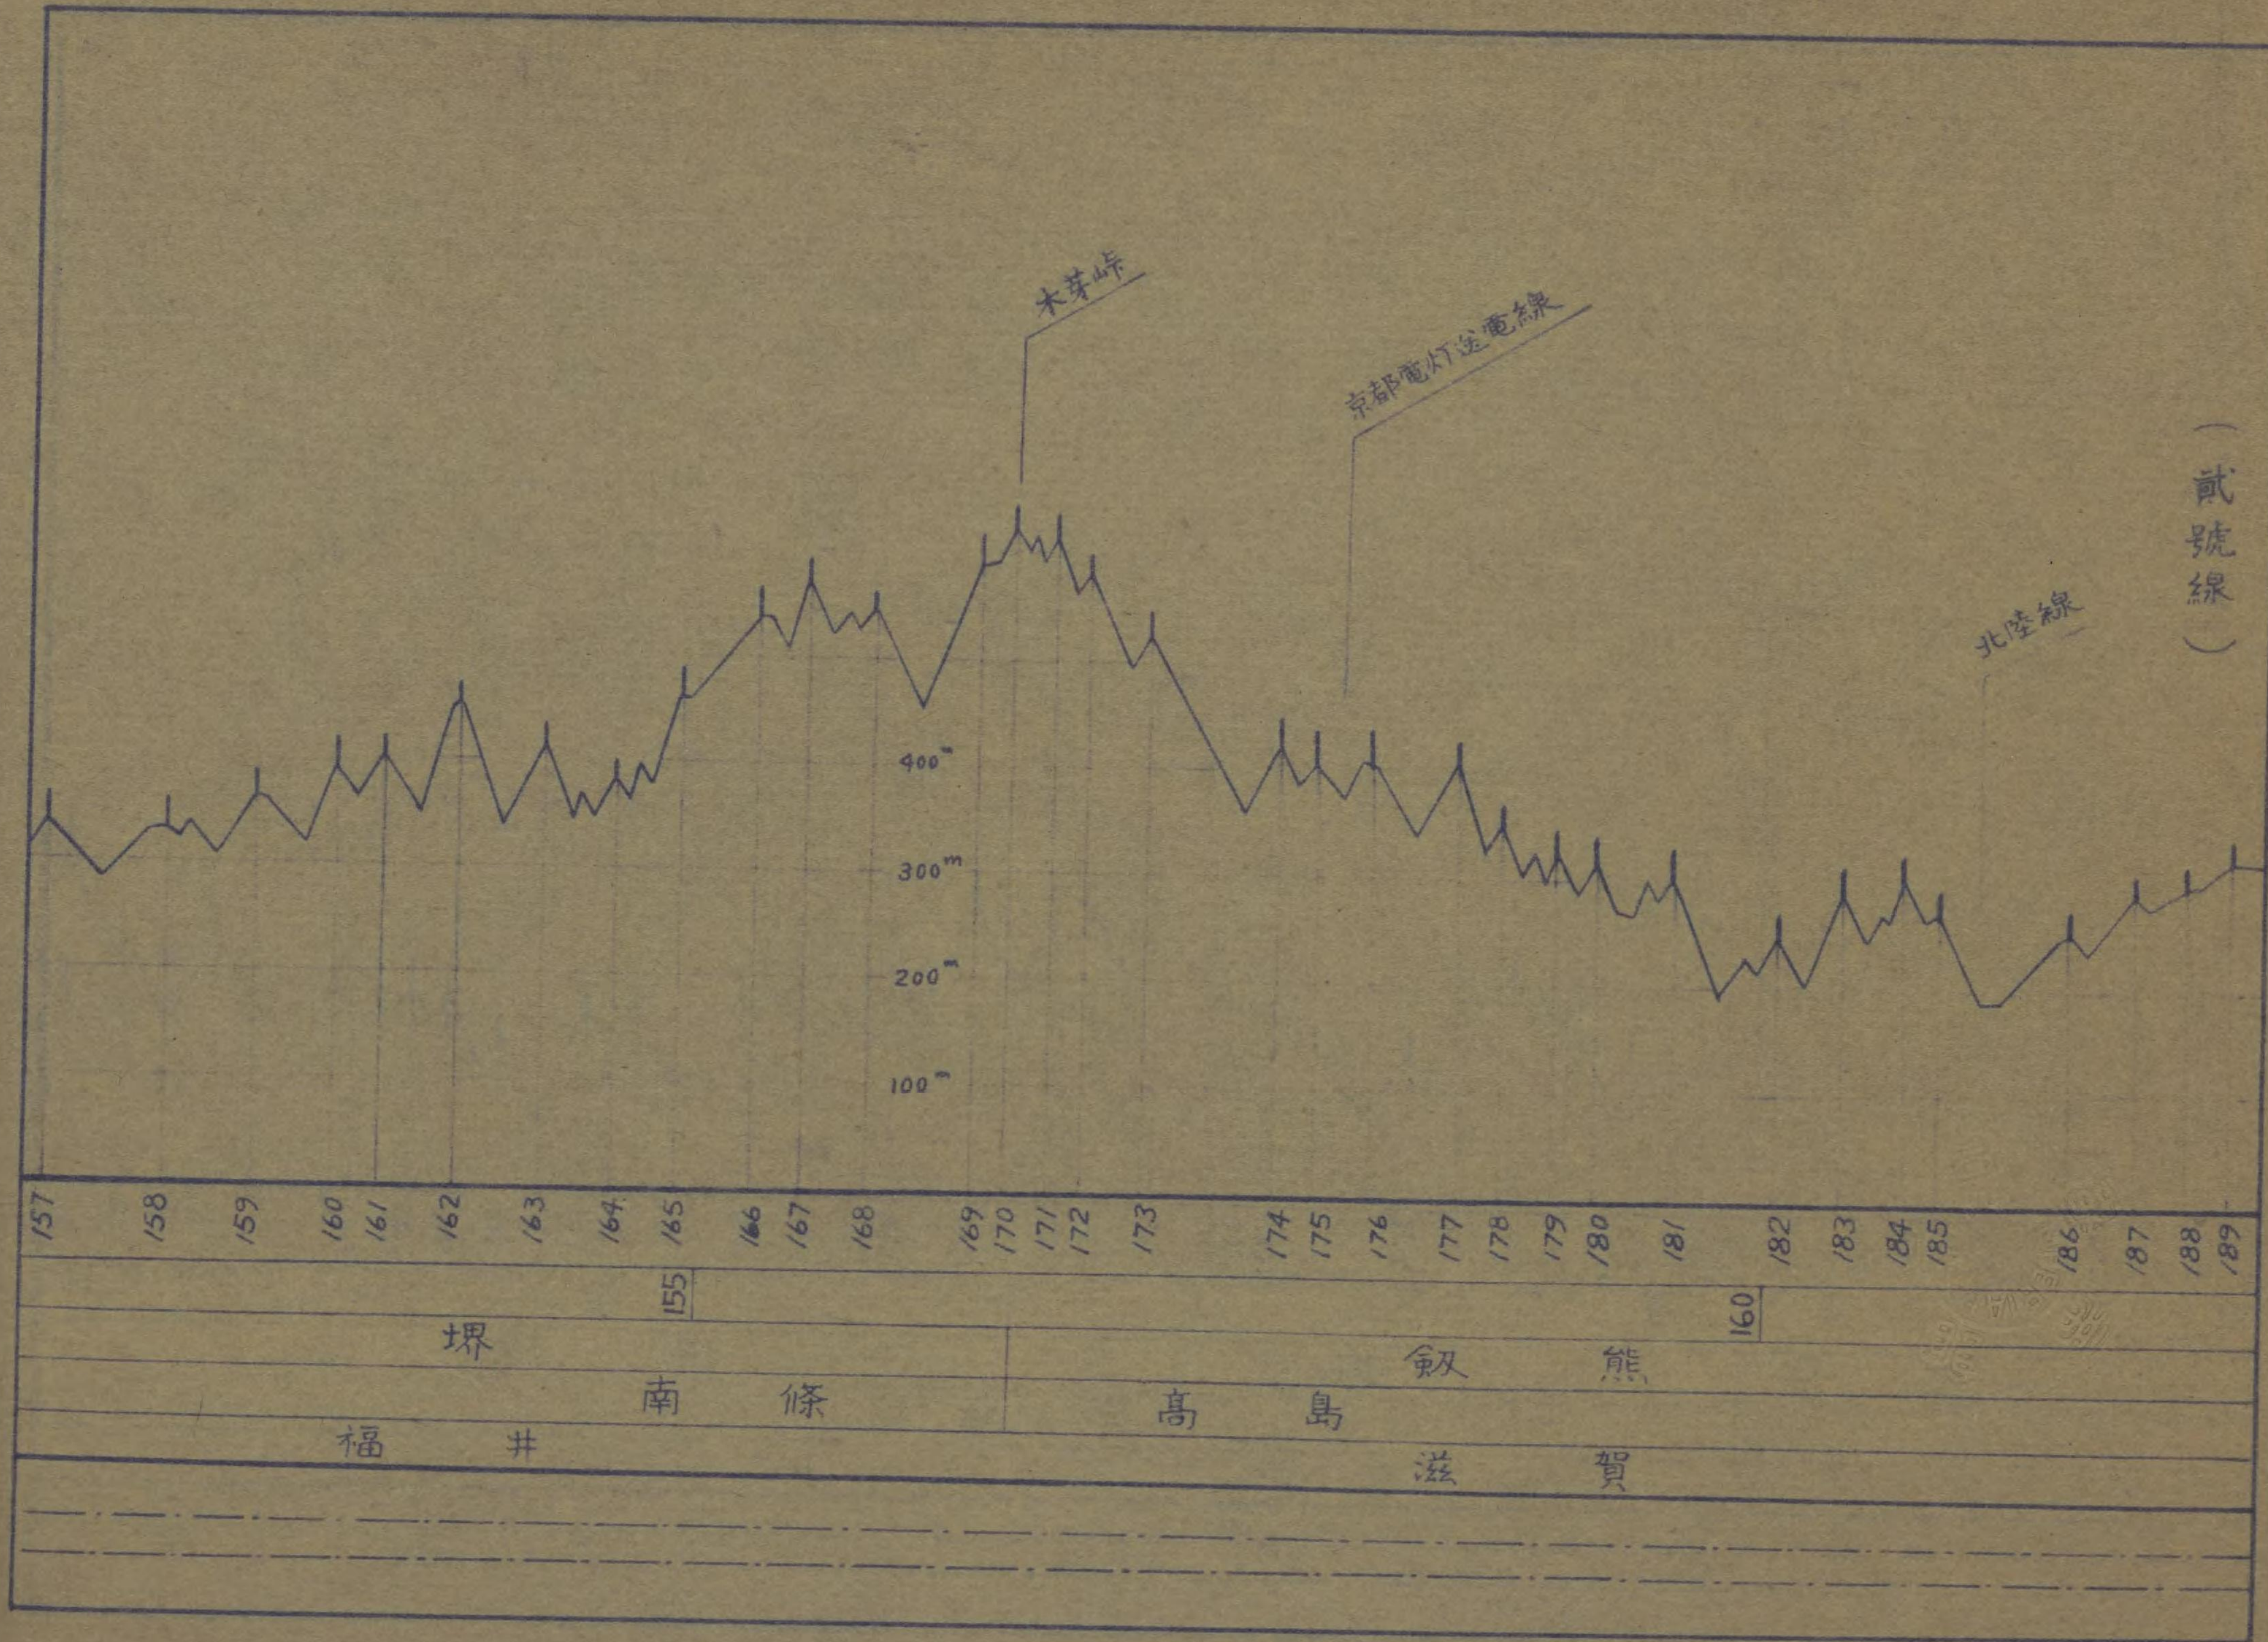




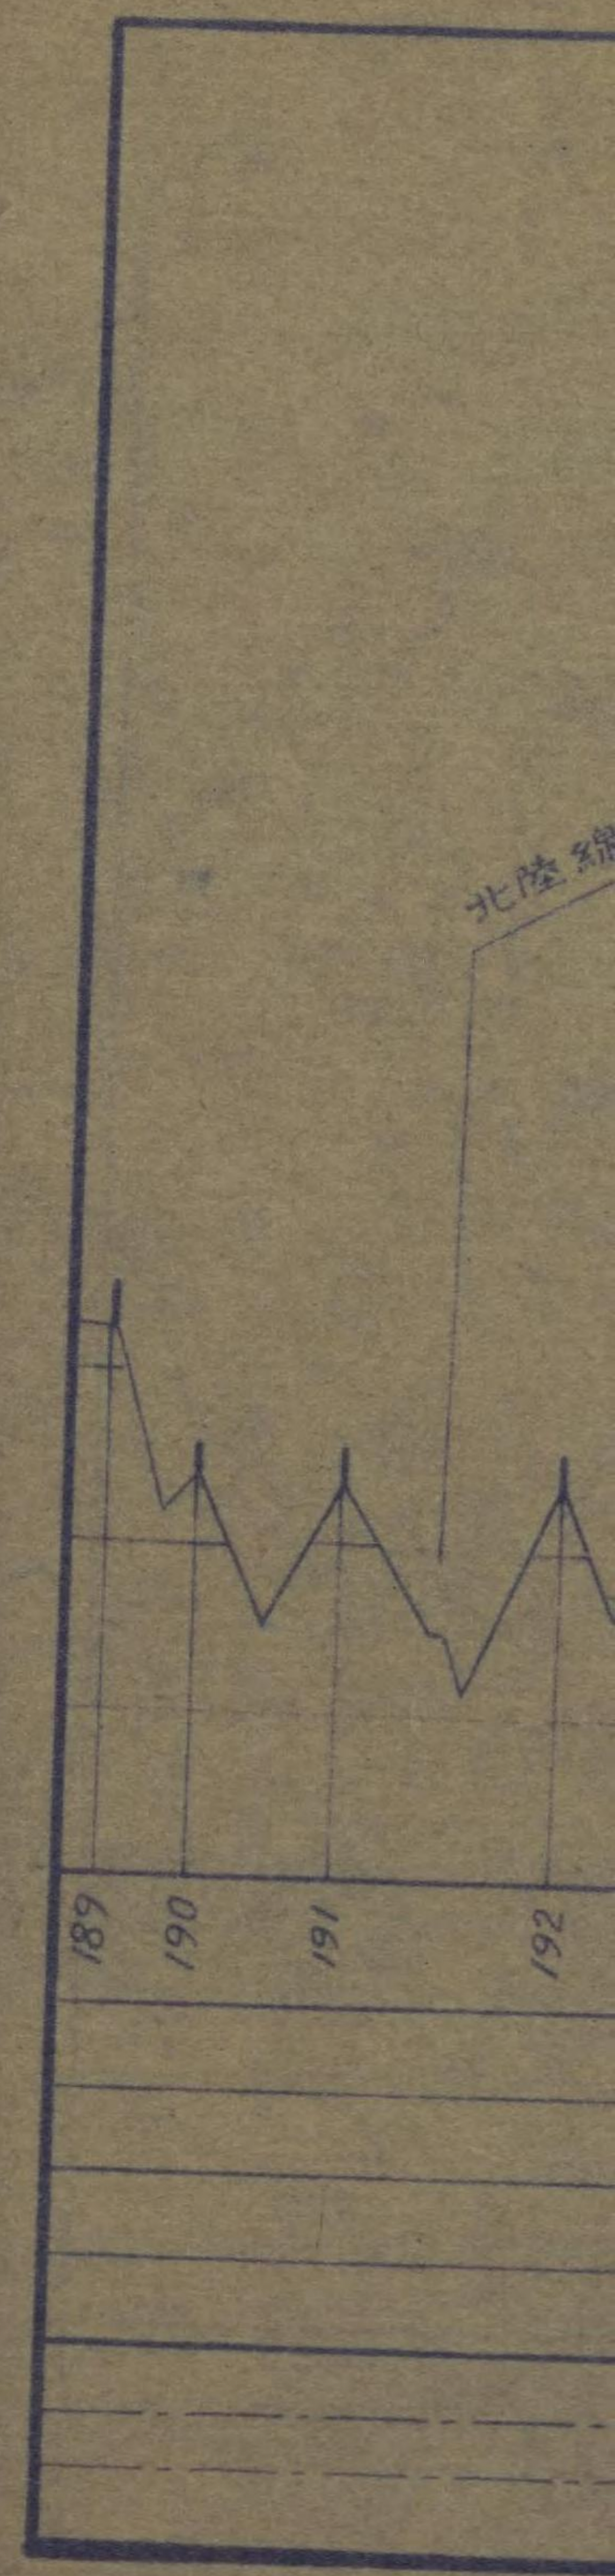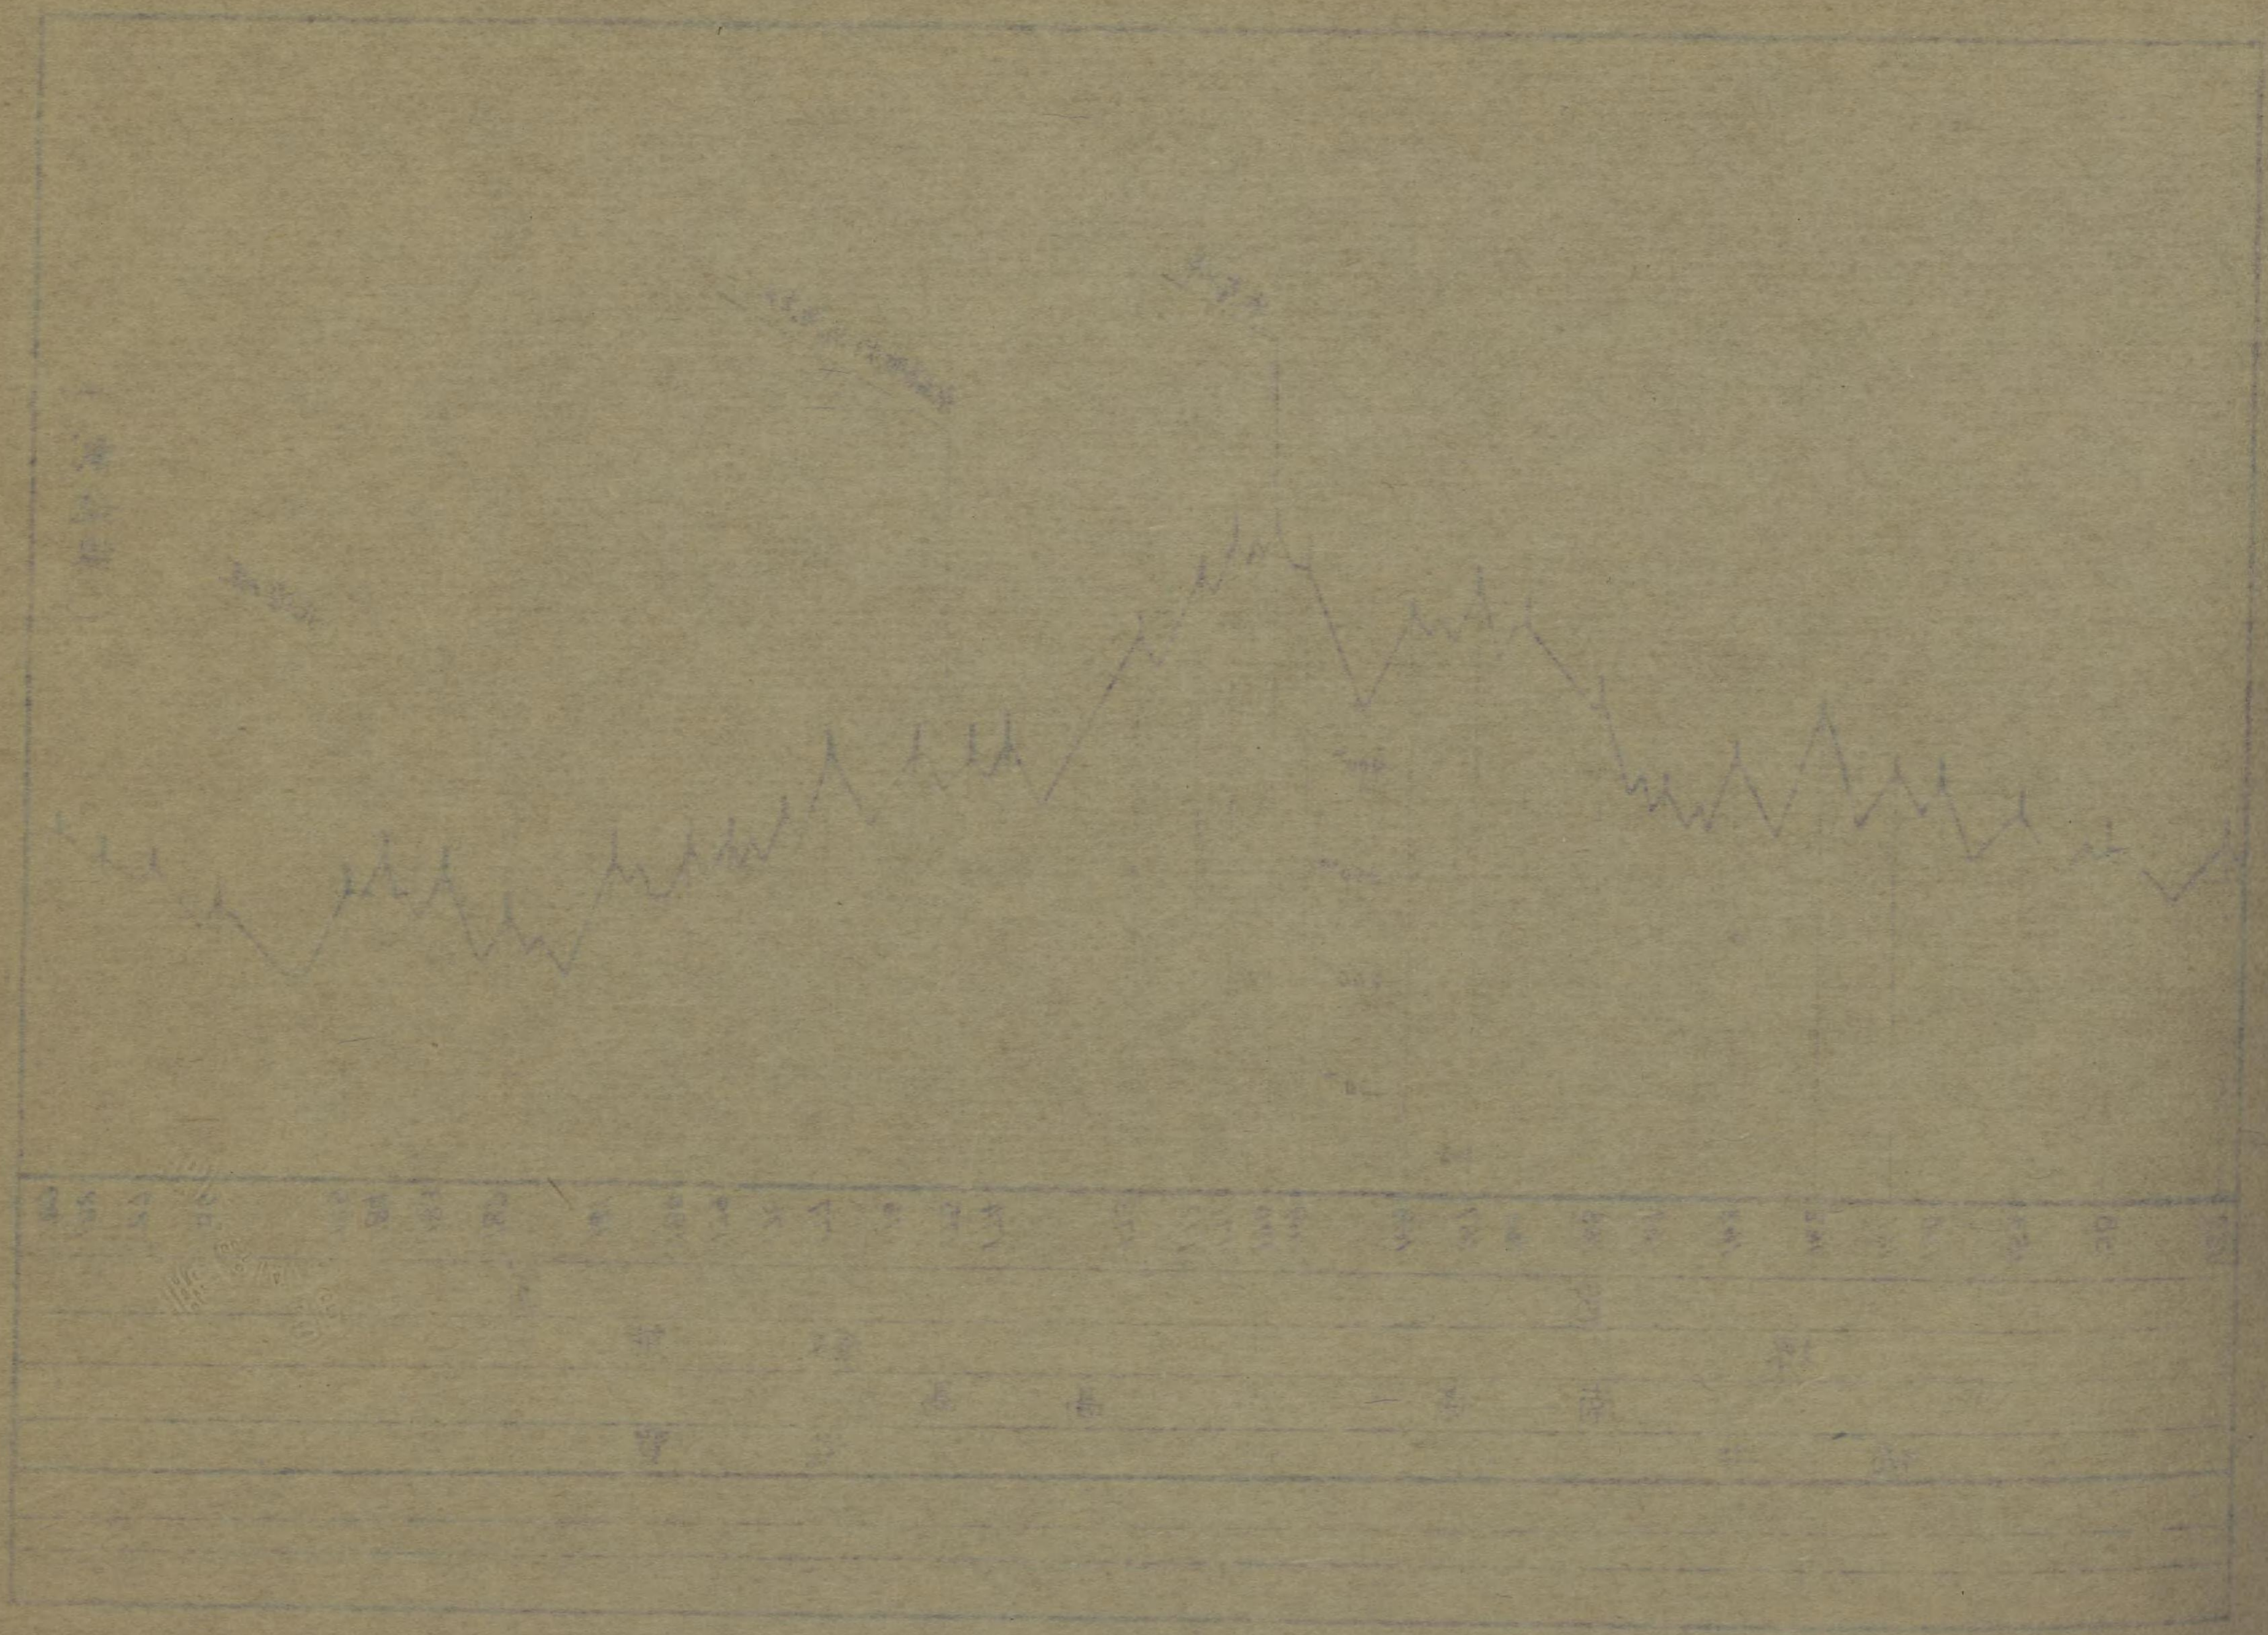




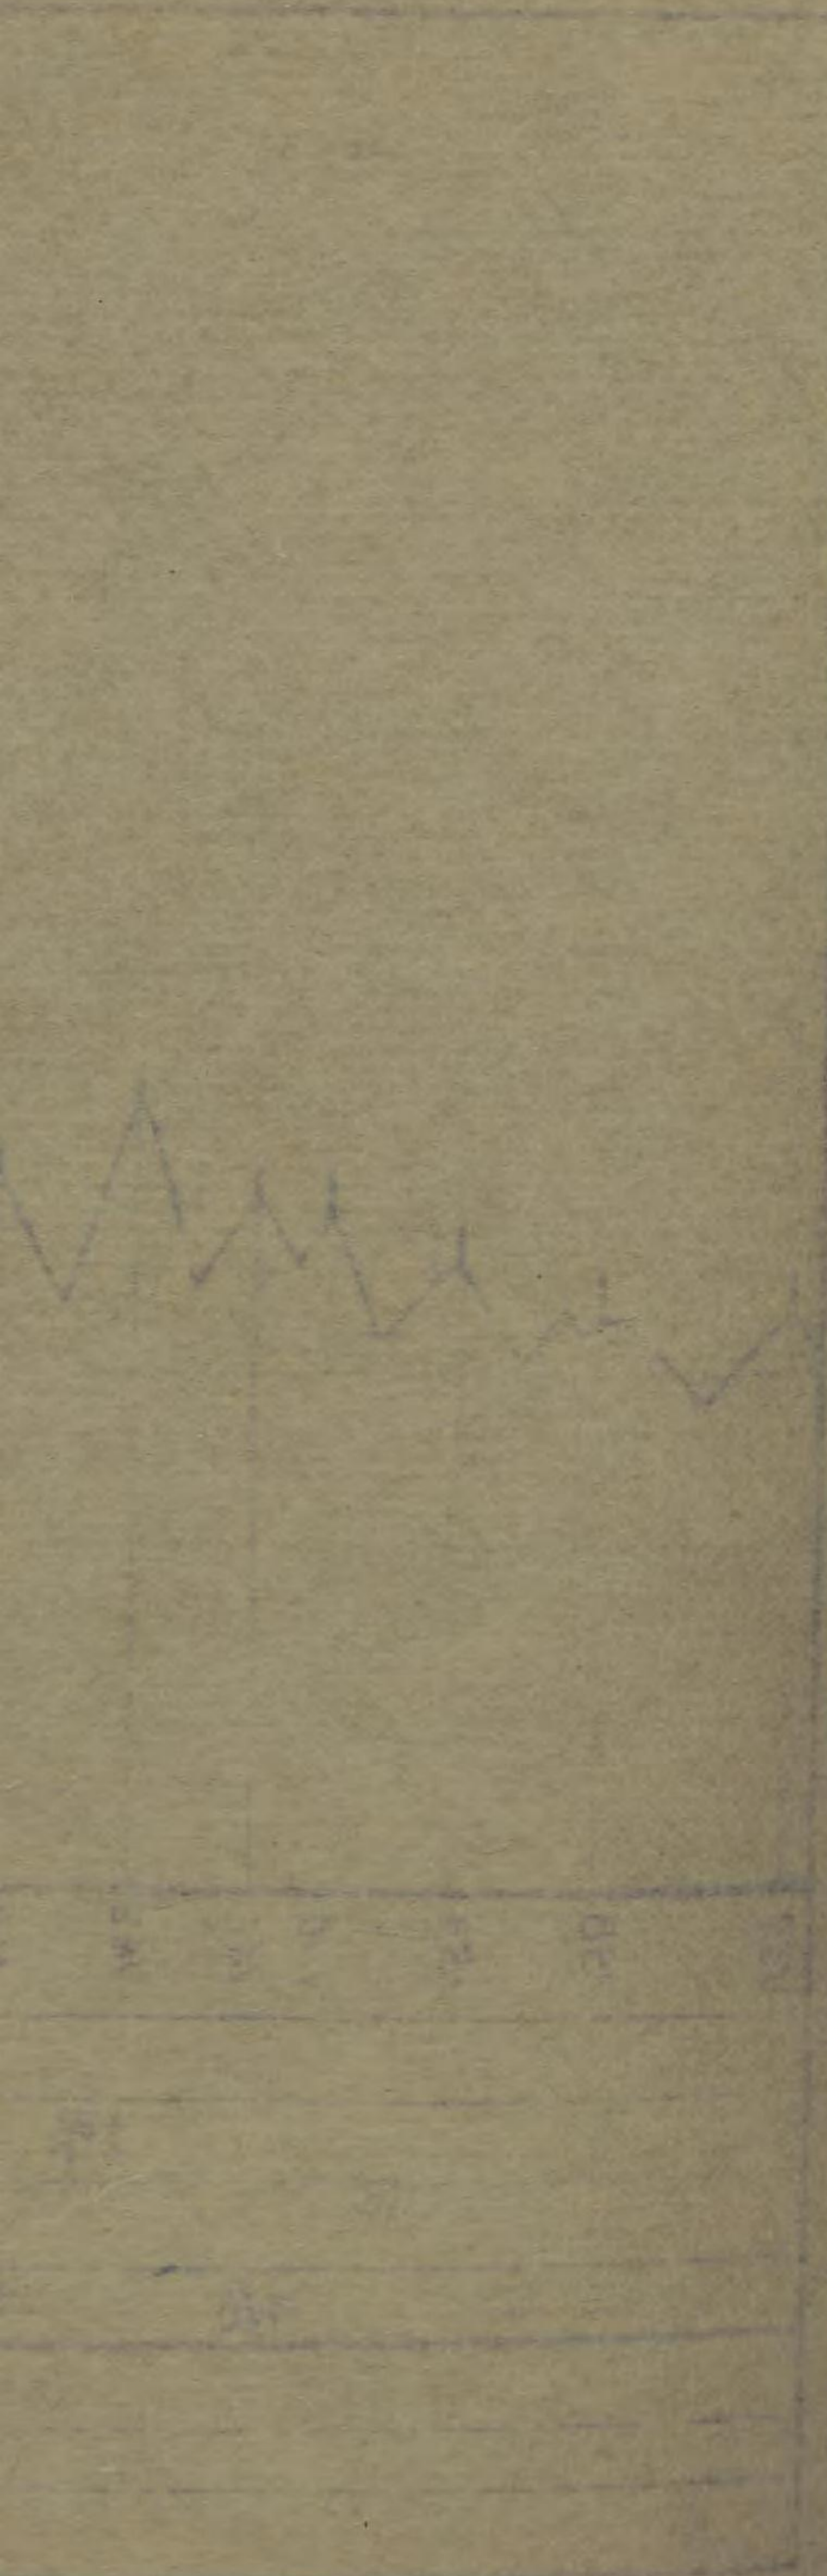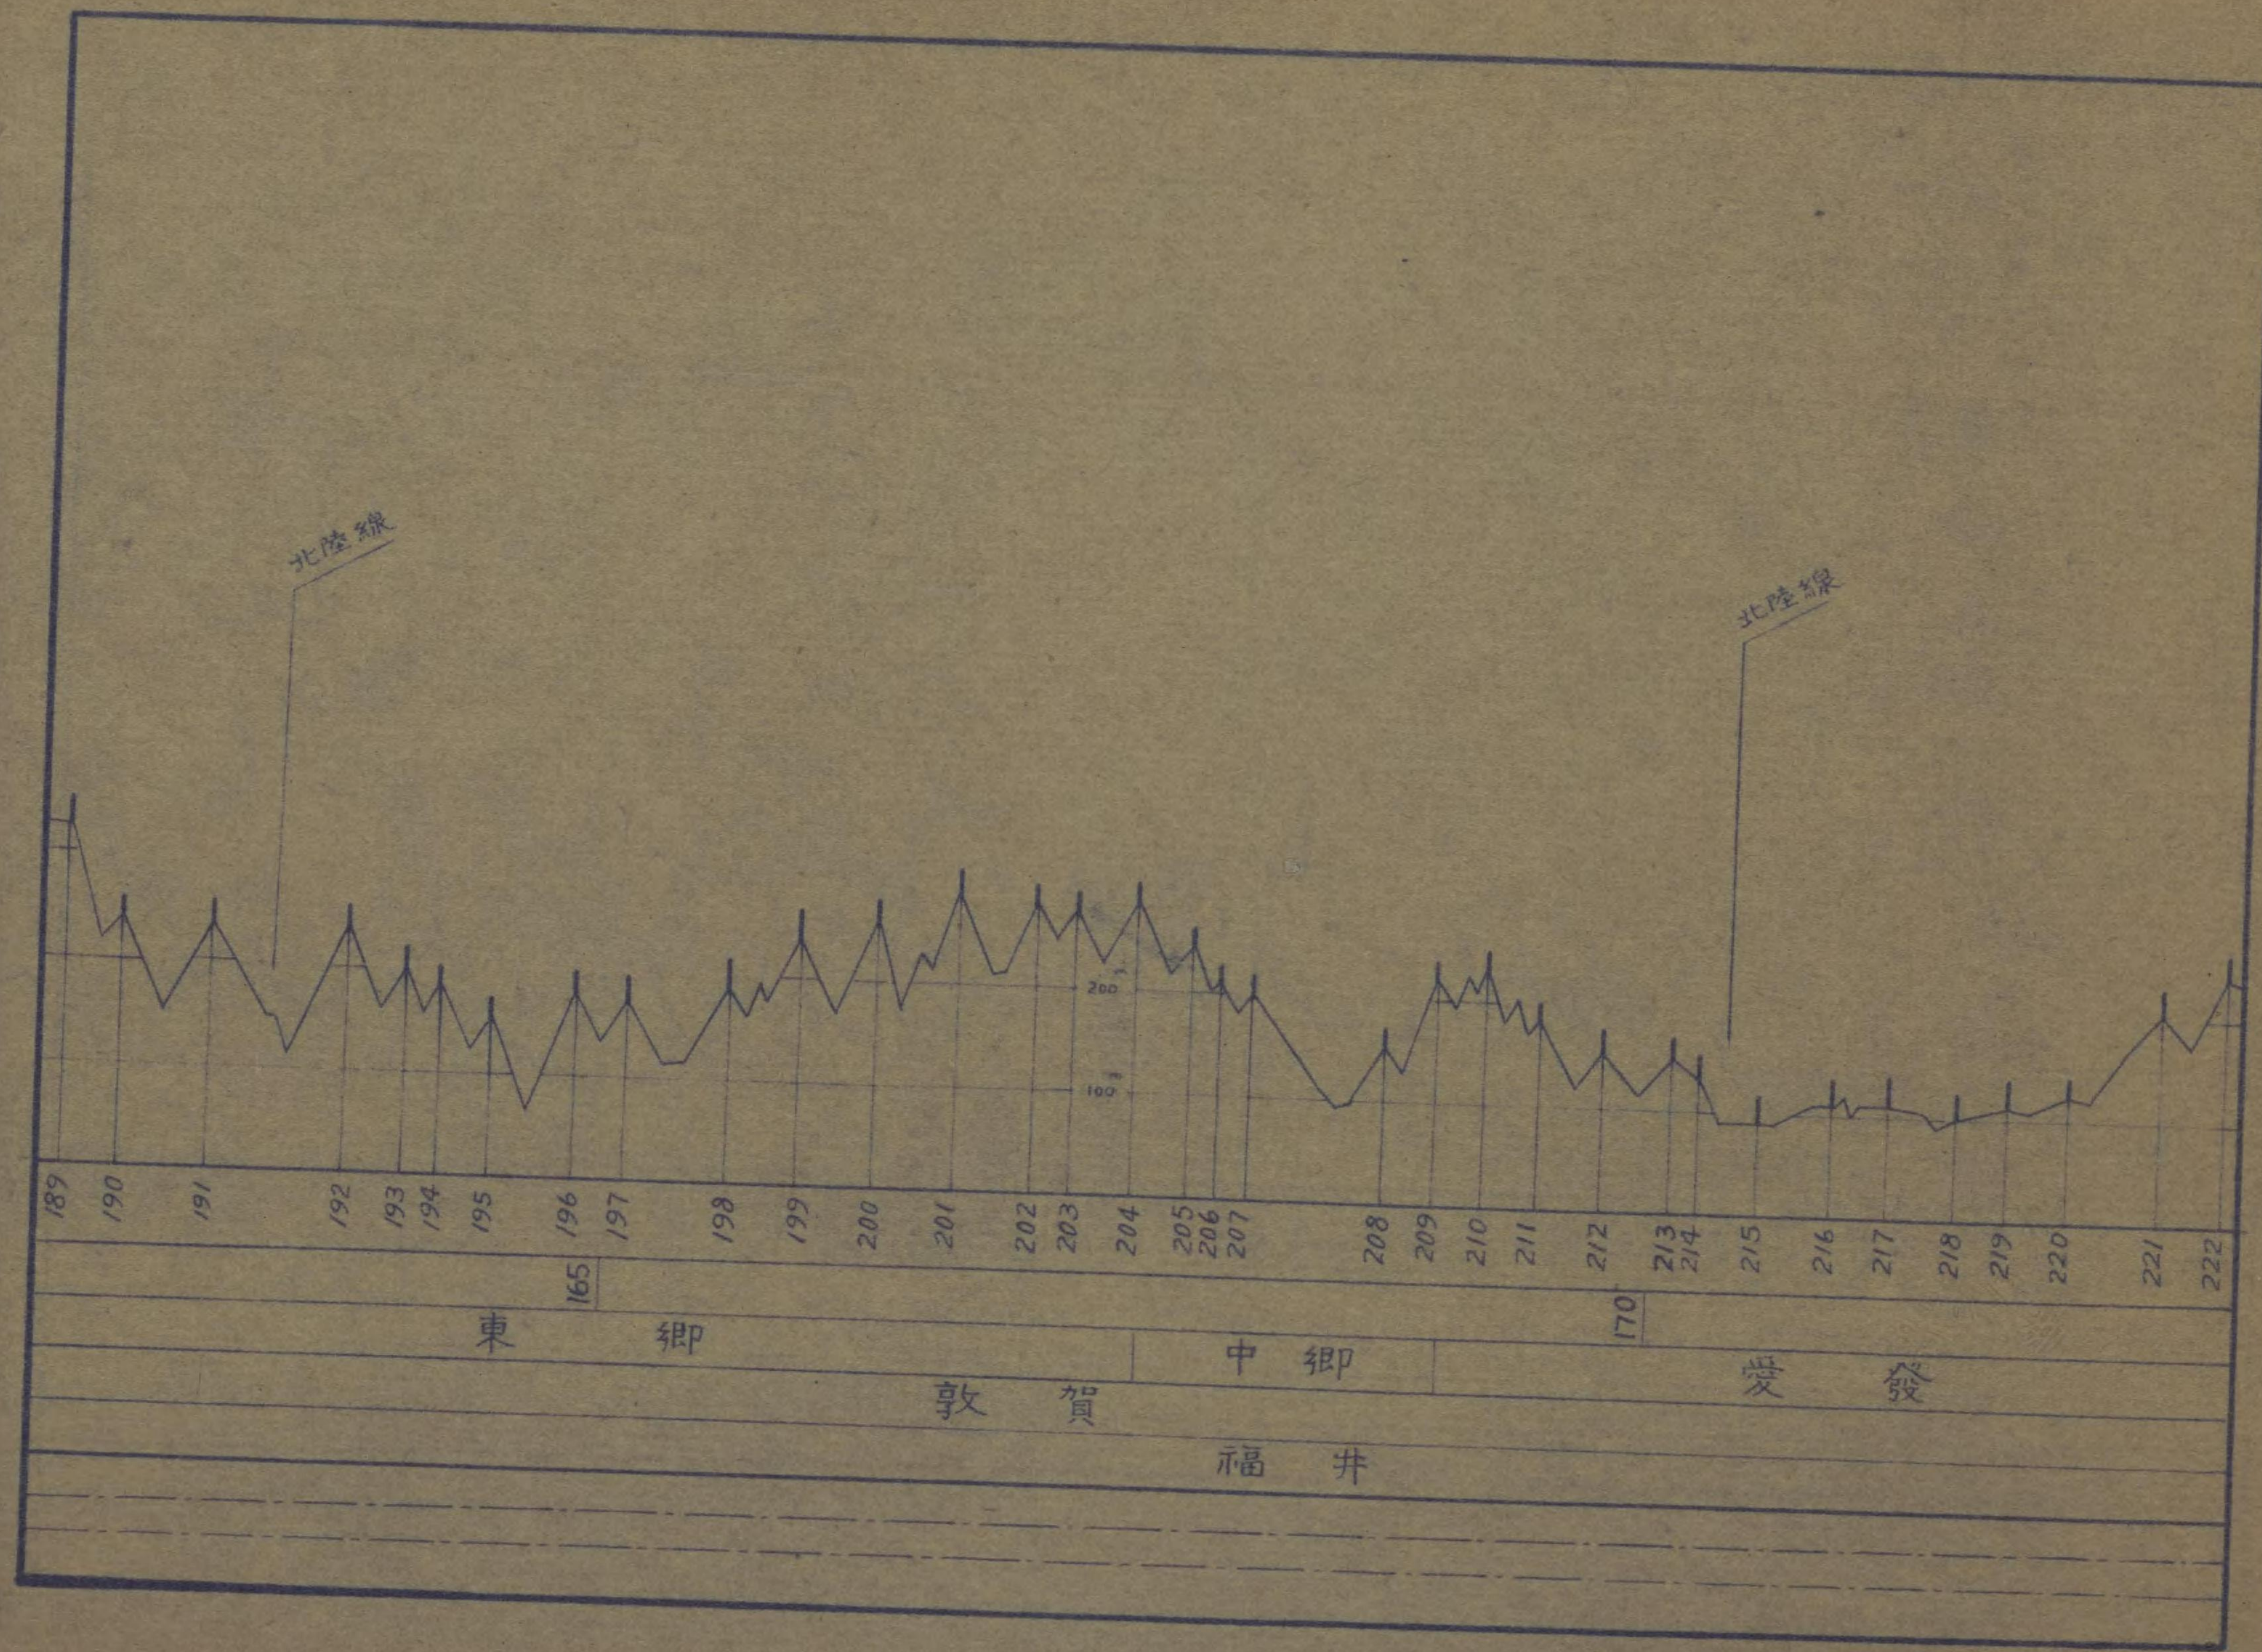




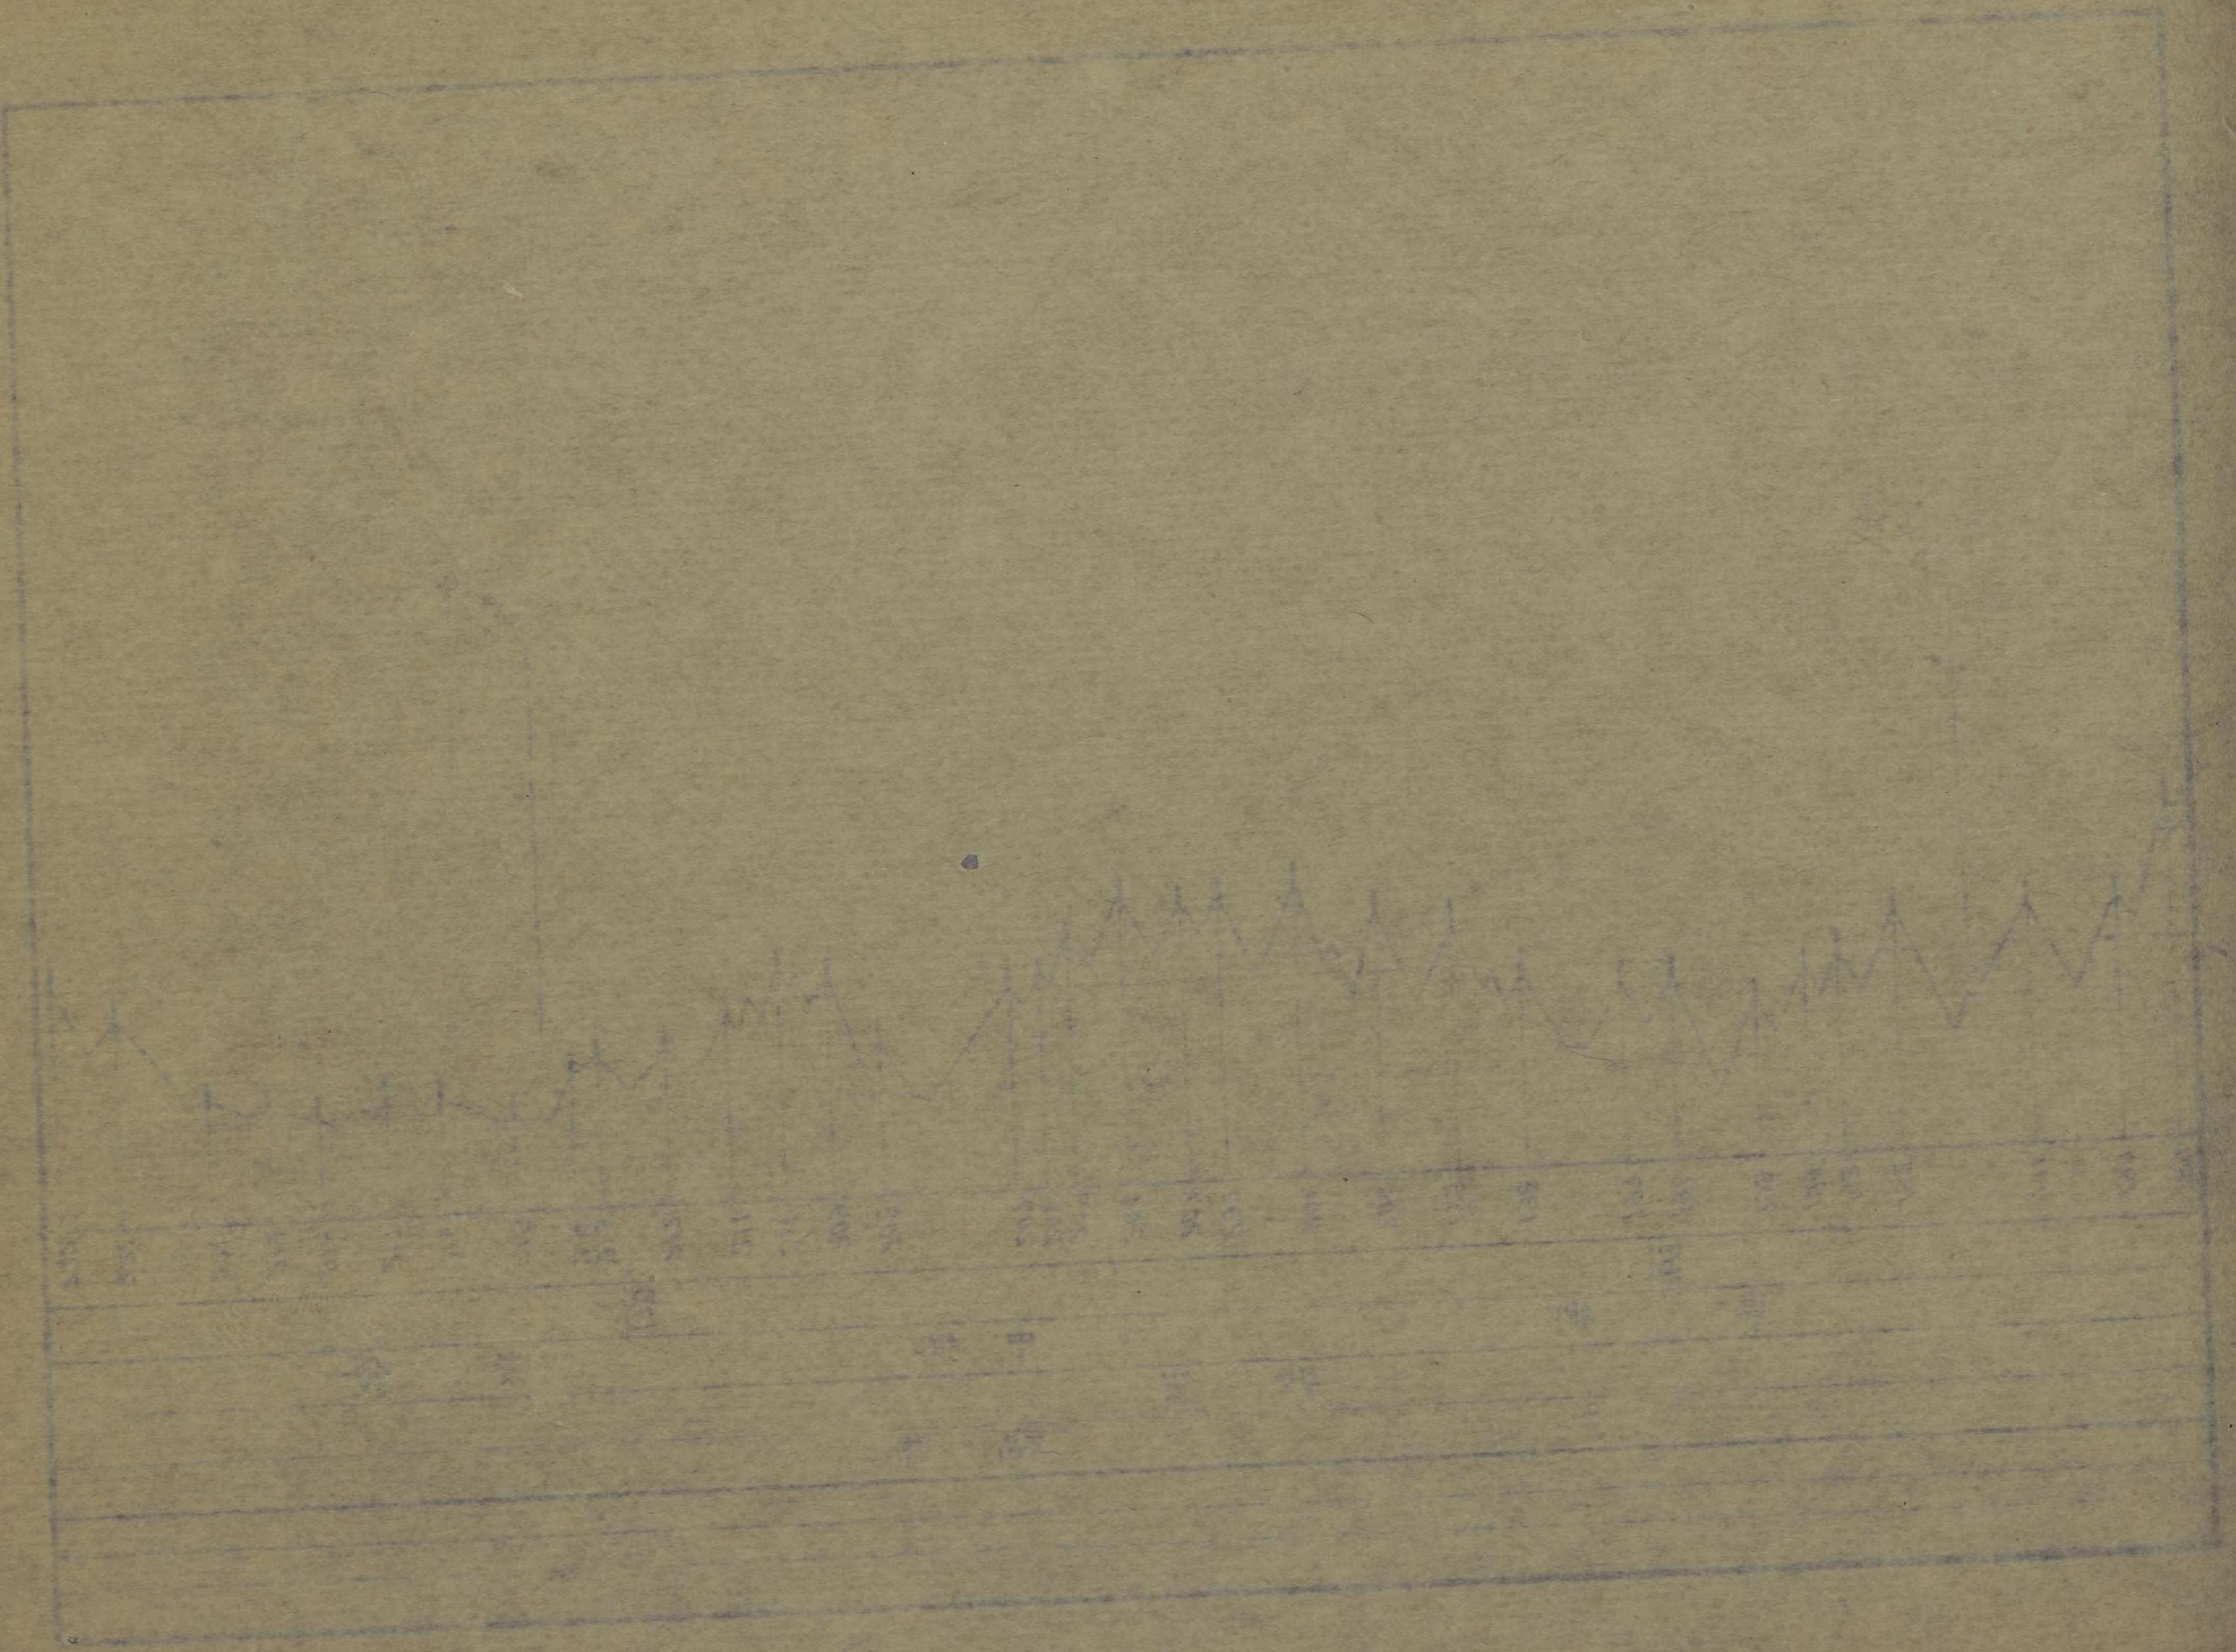



4

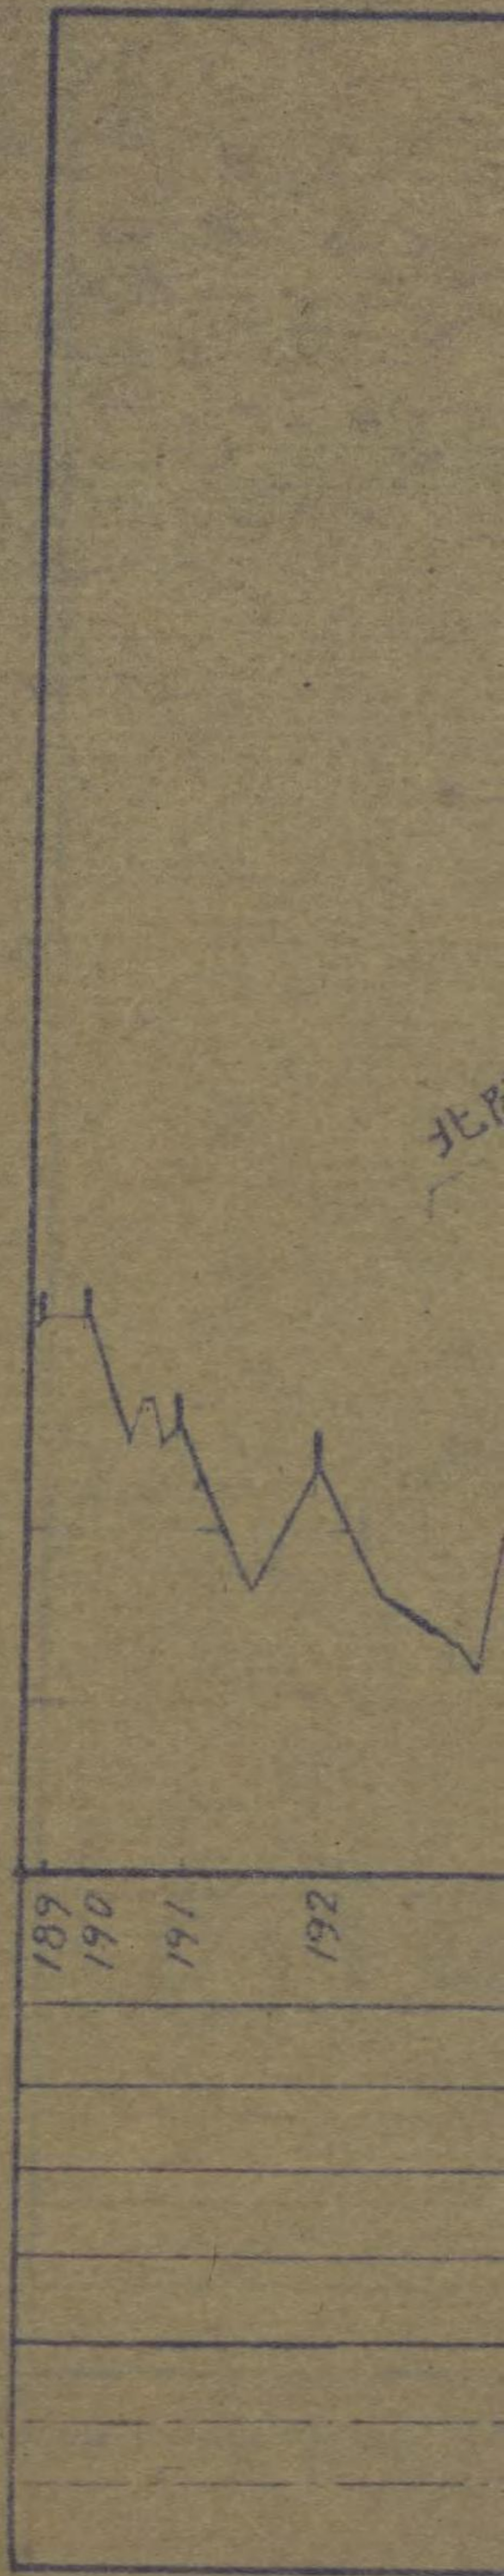




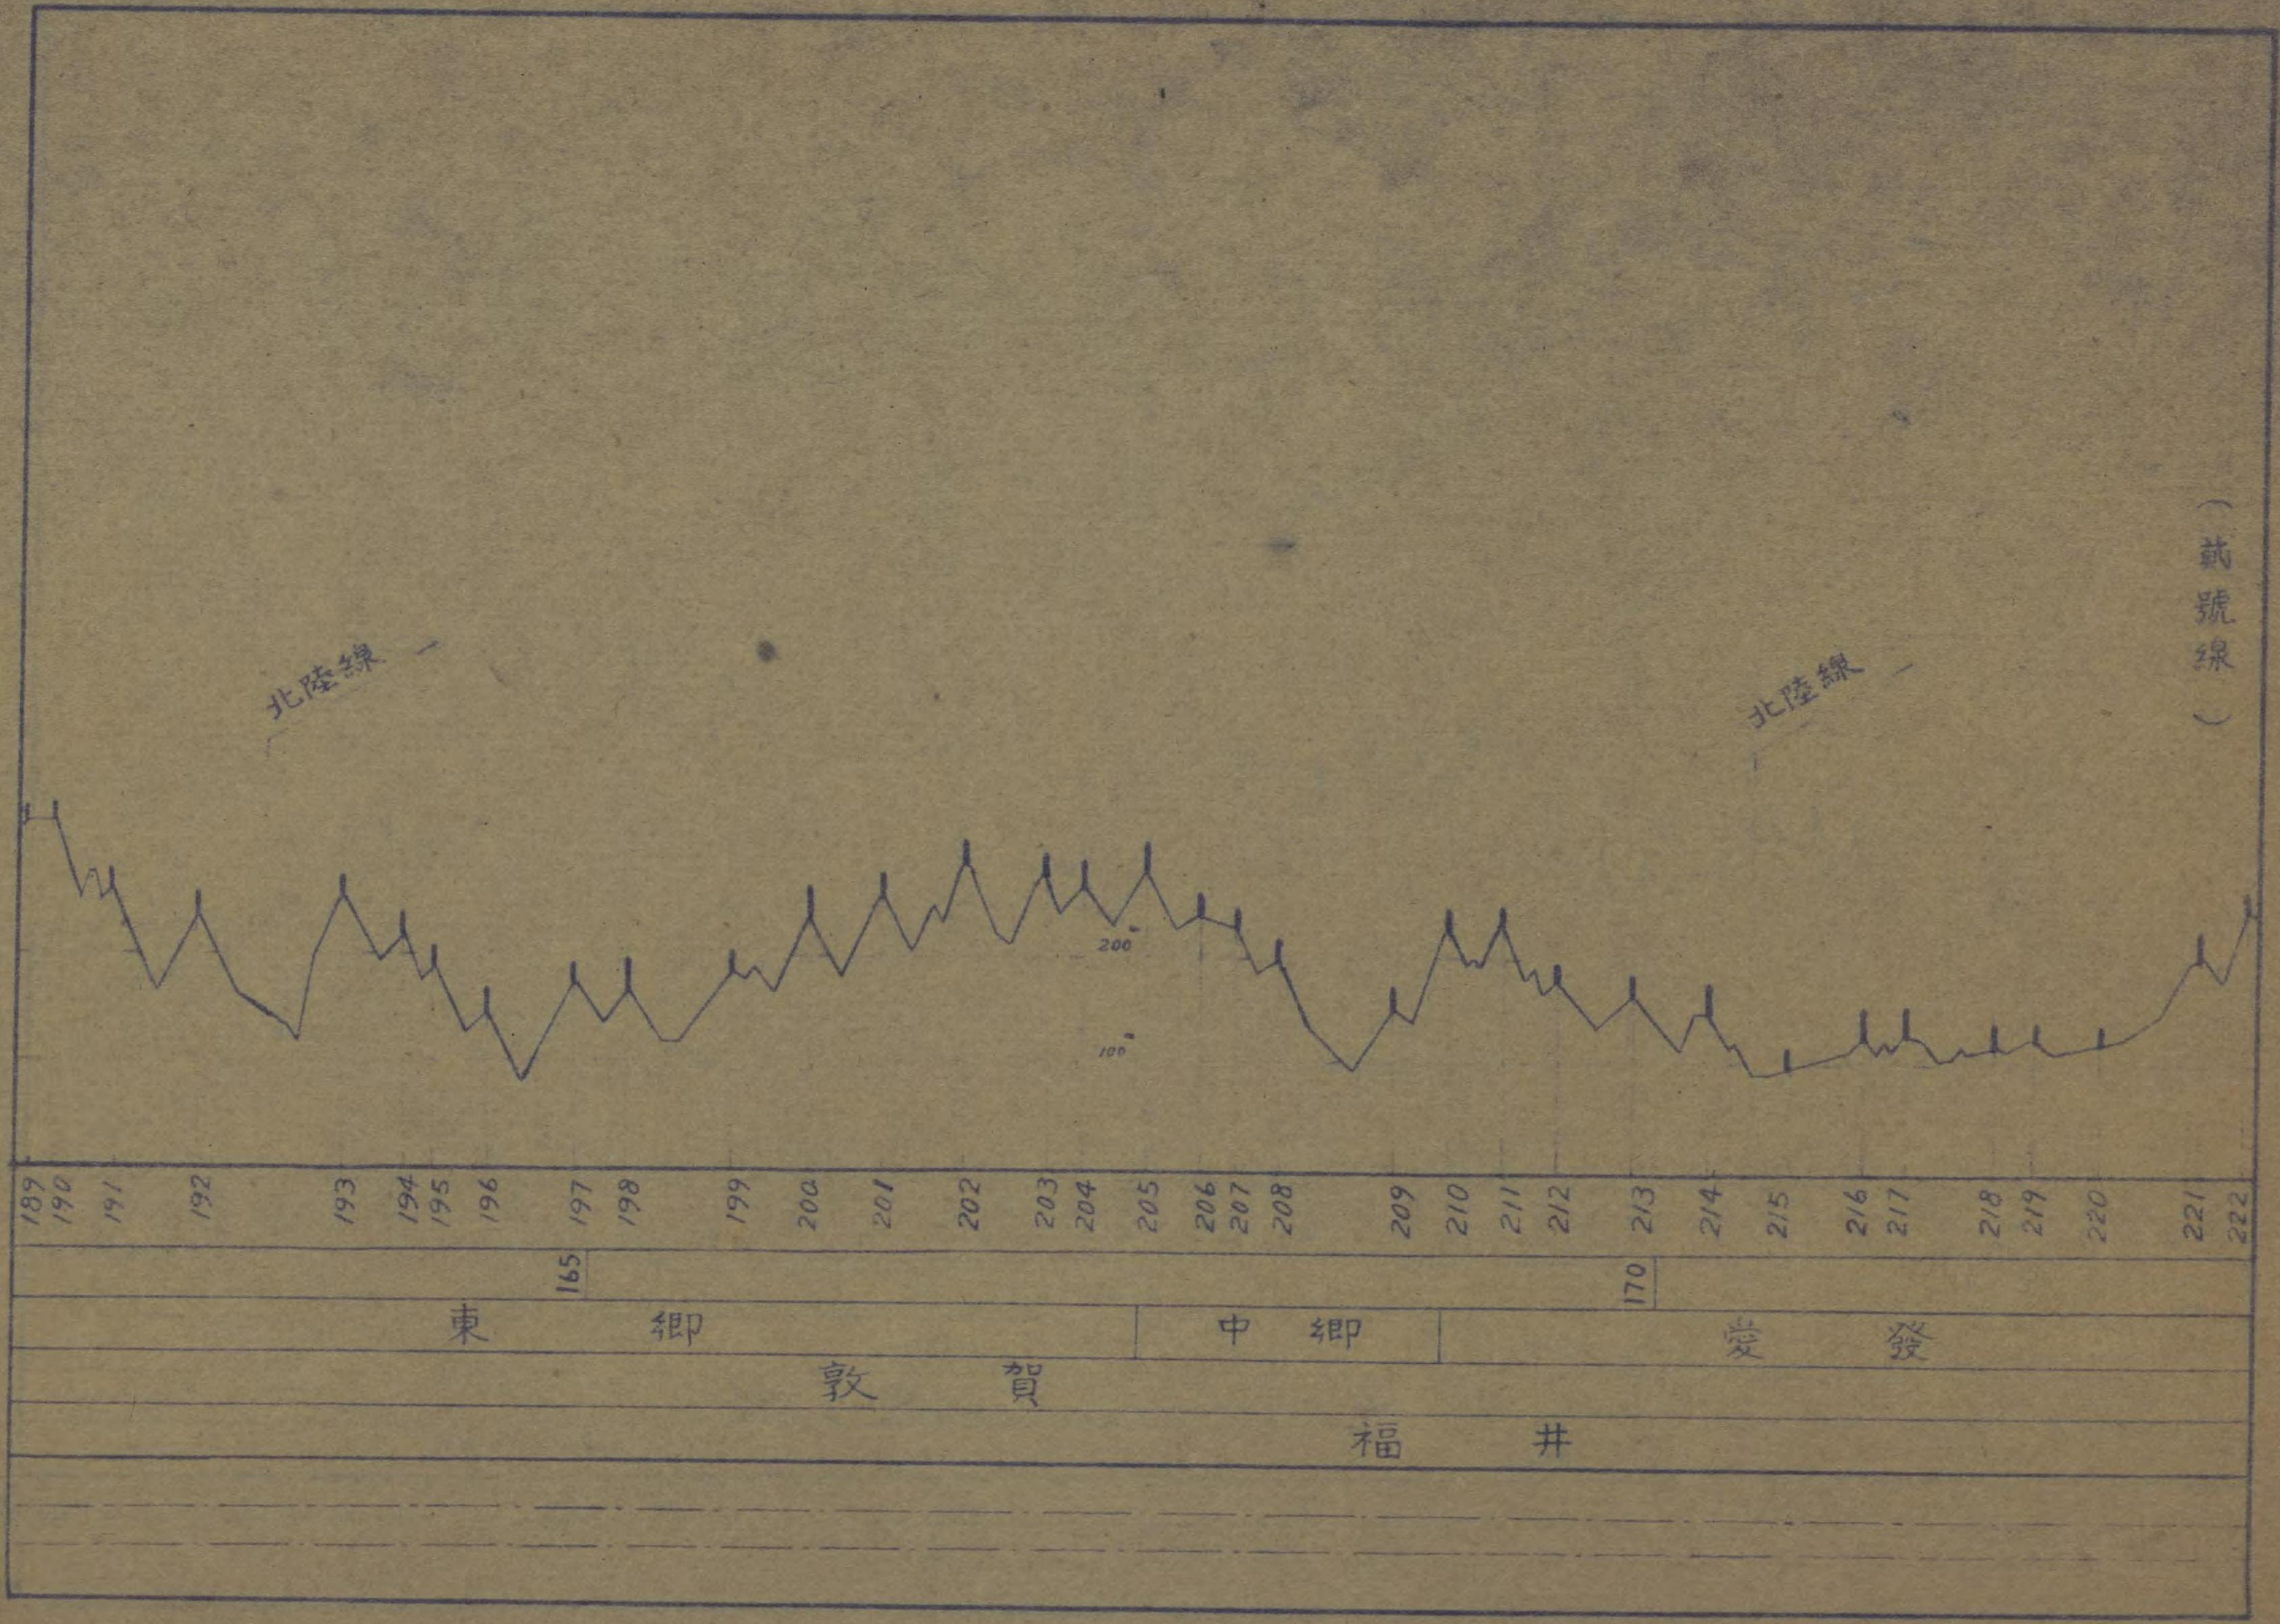




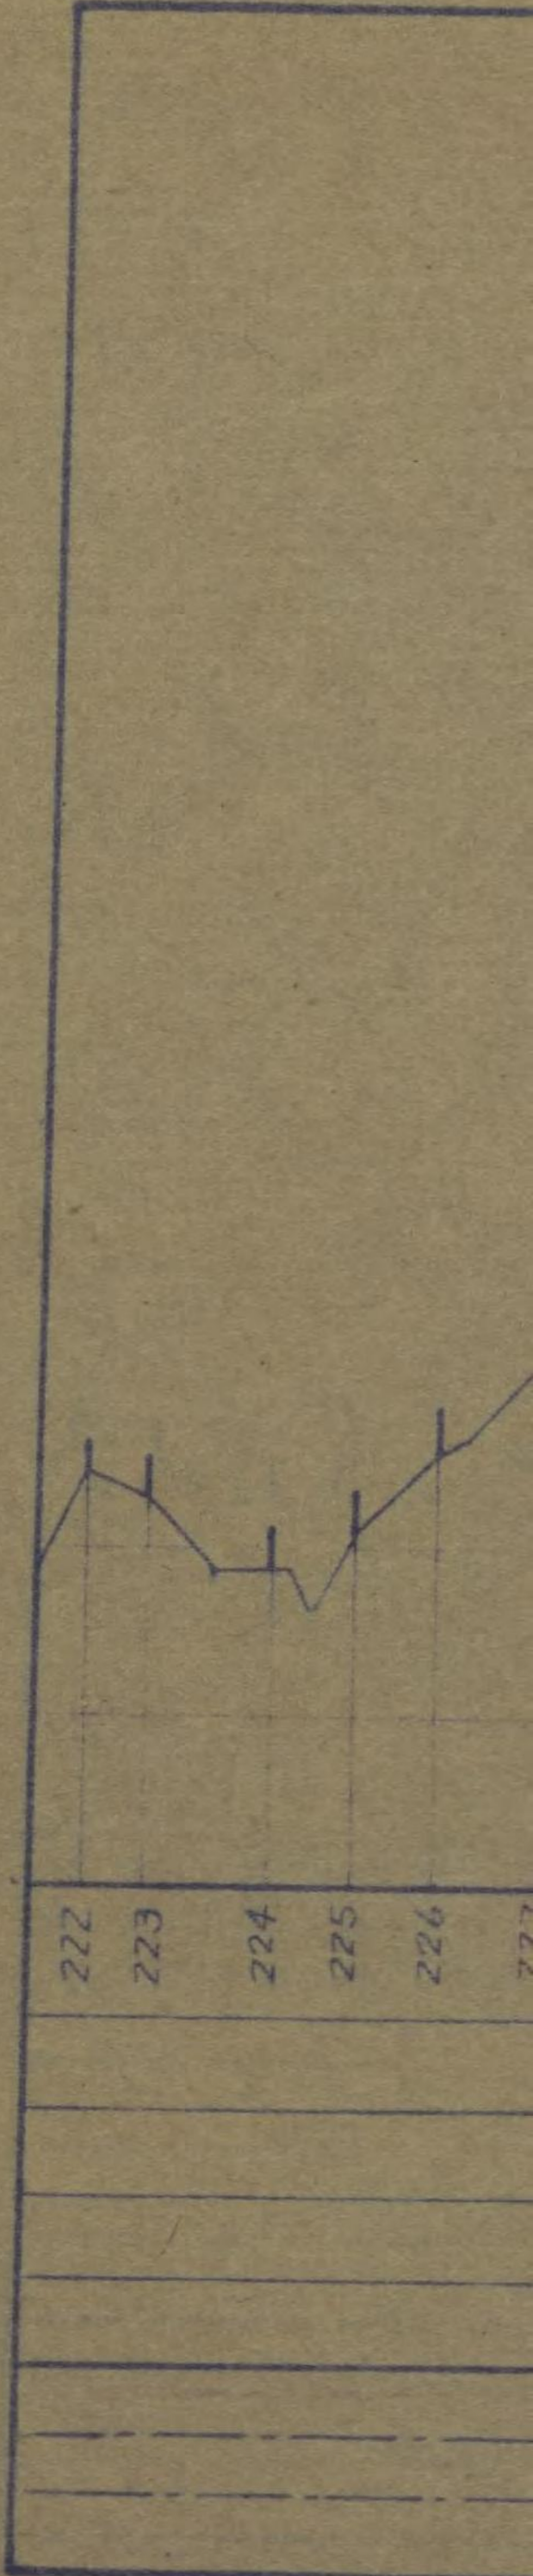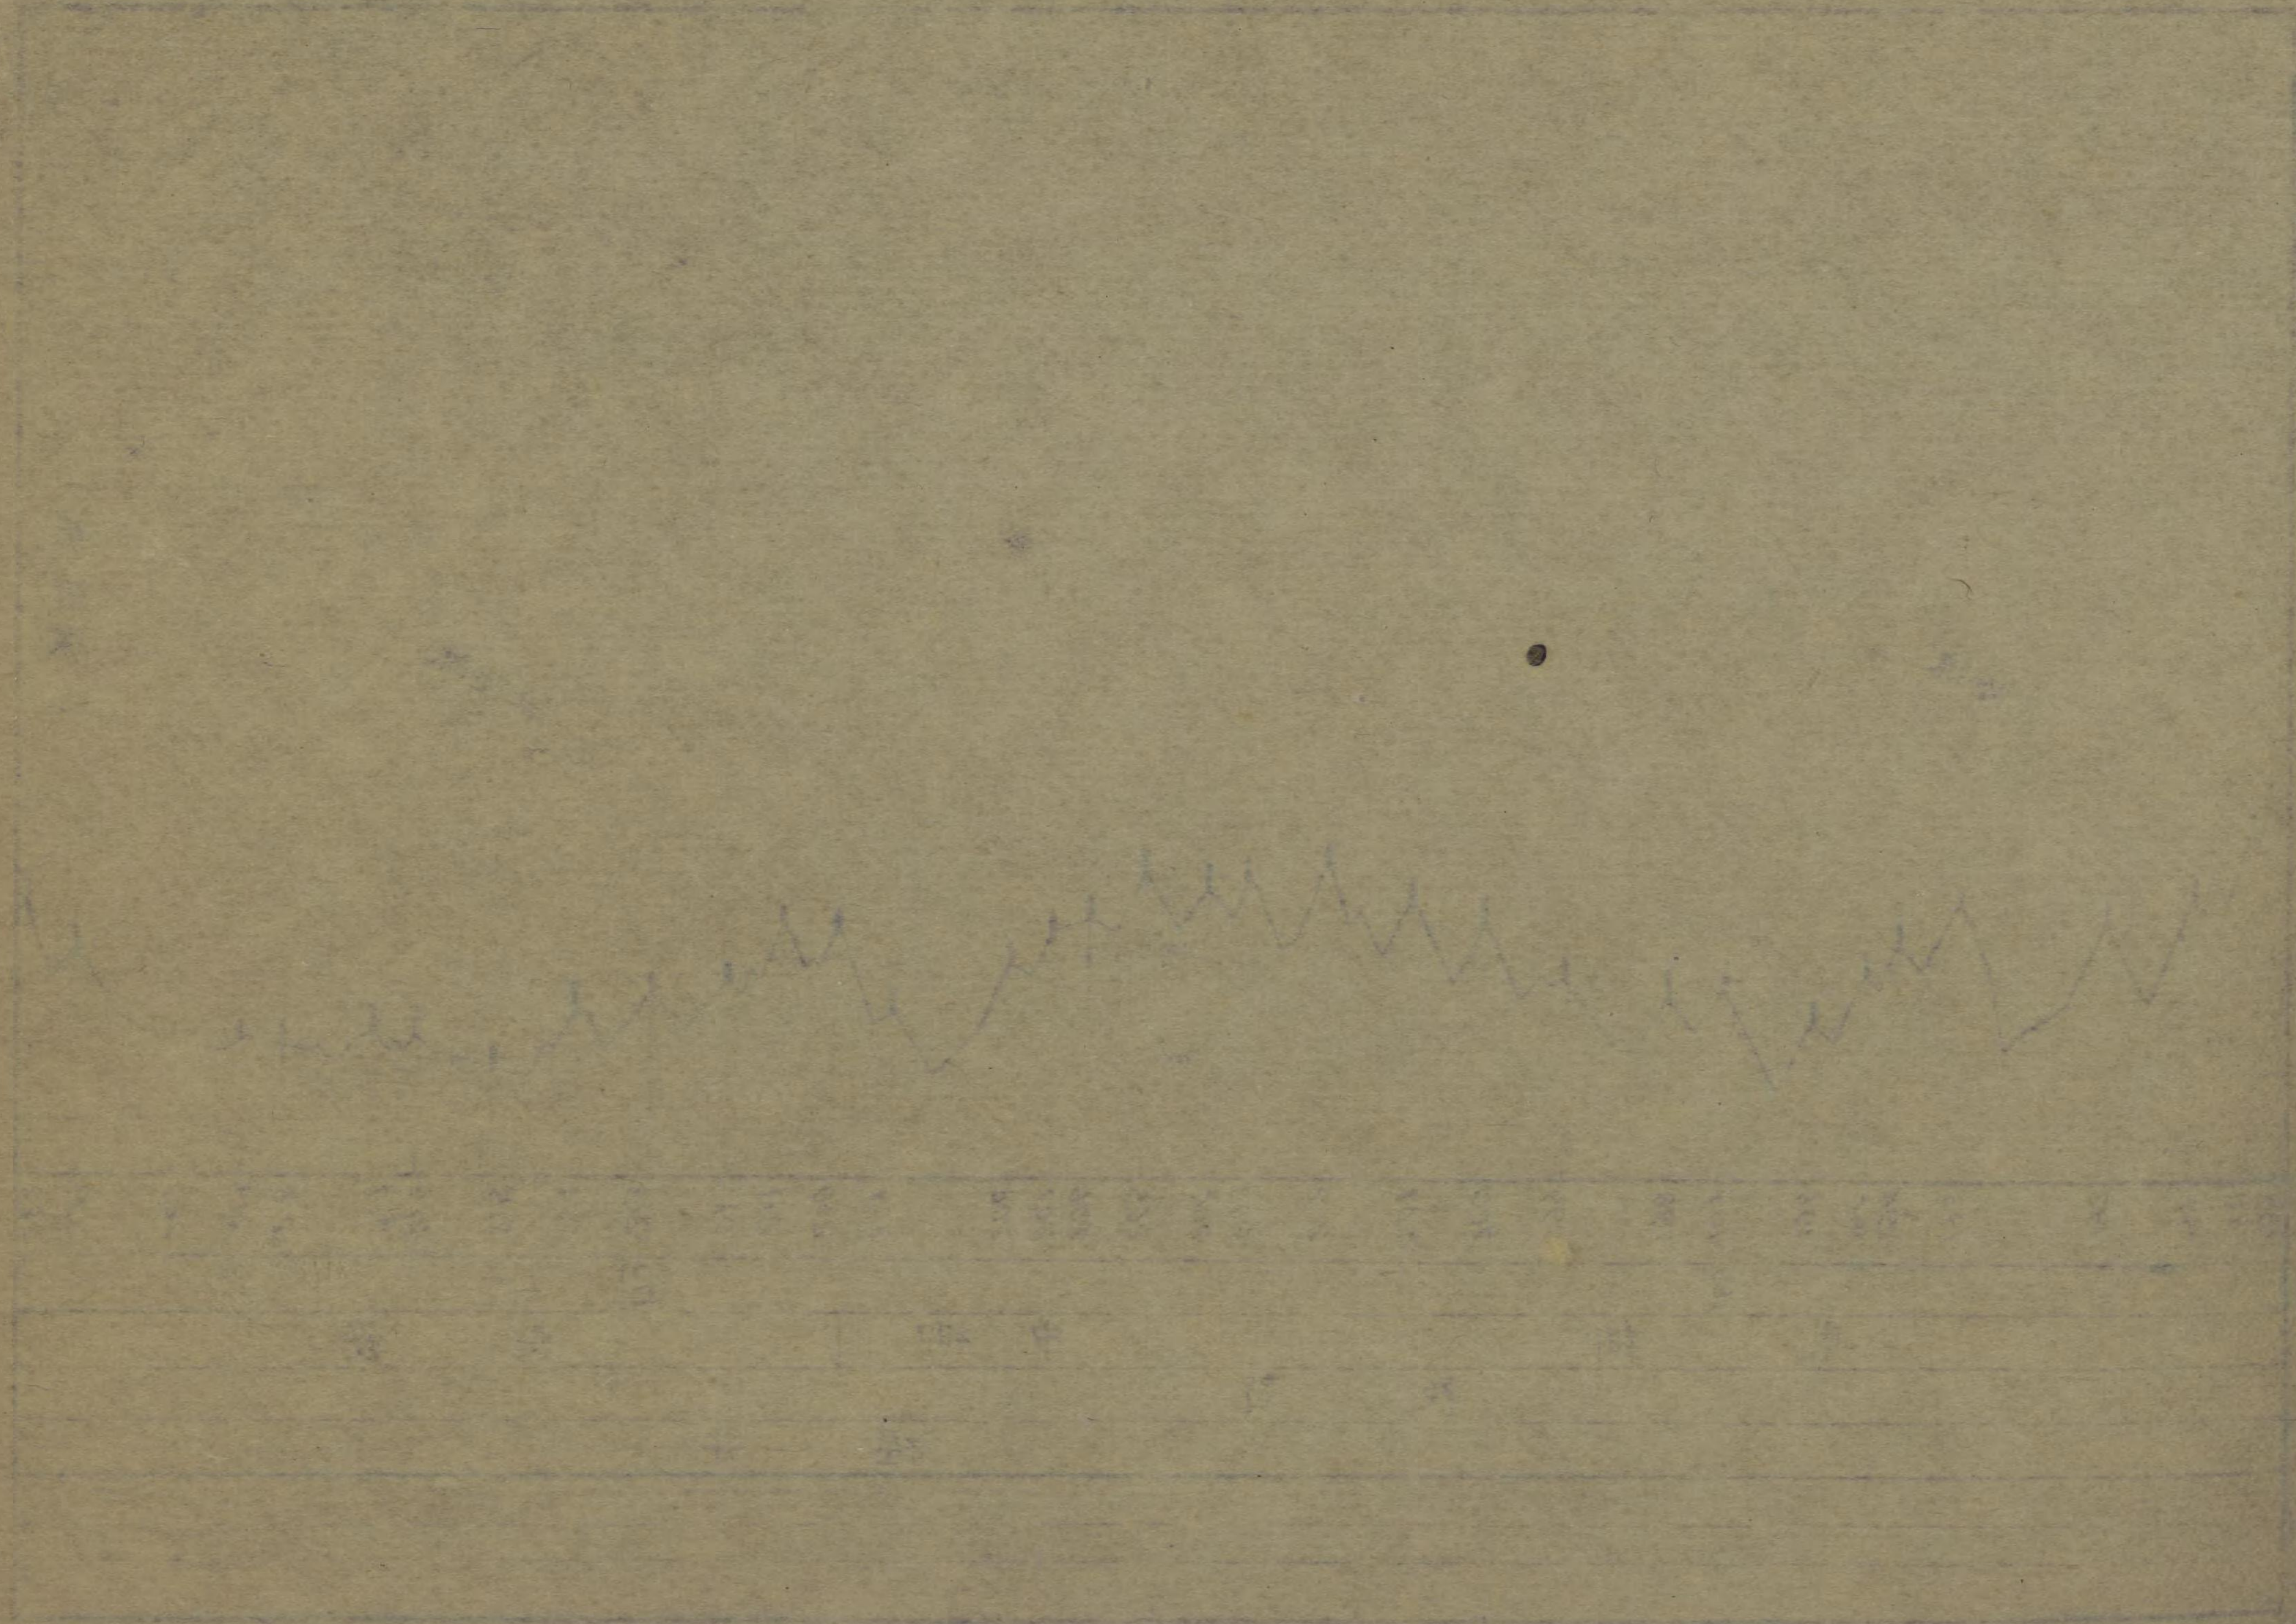




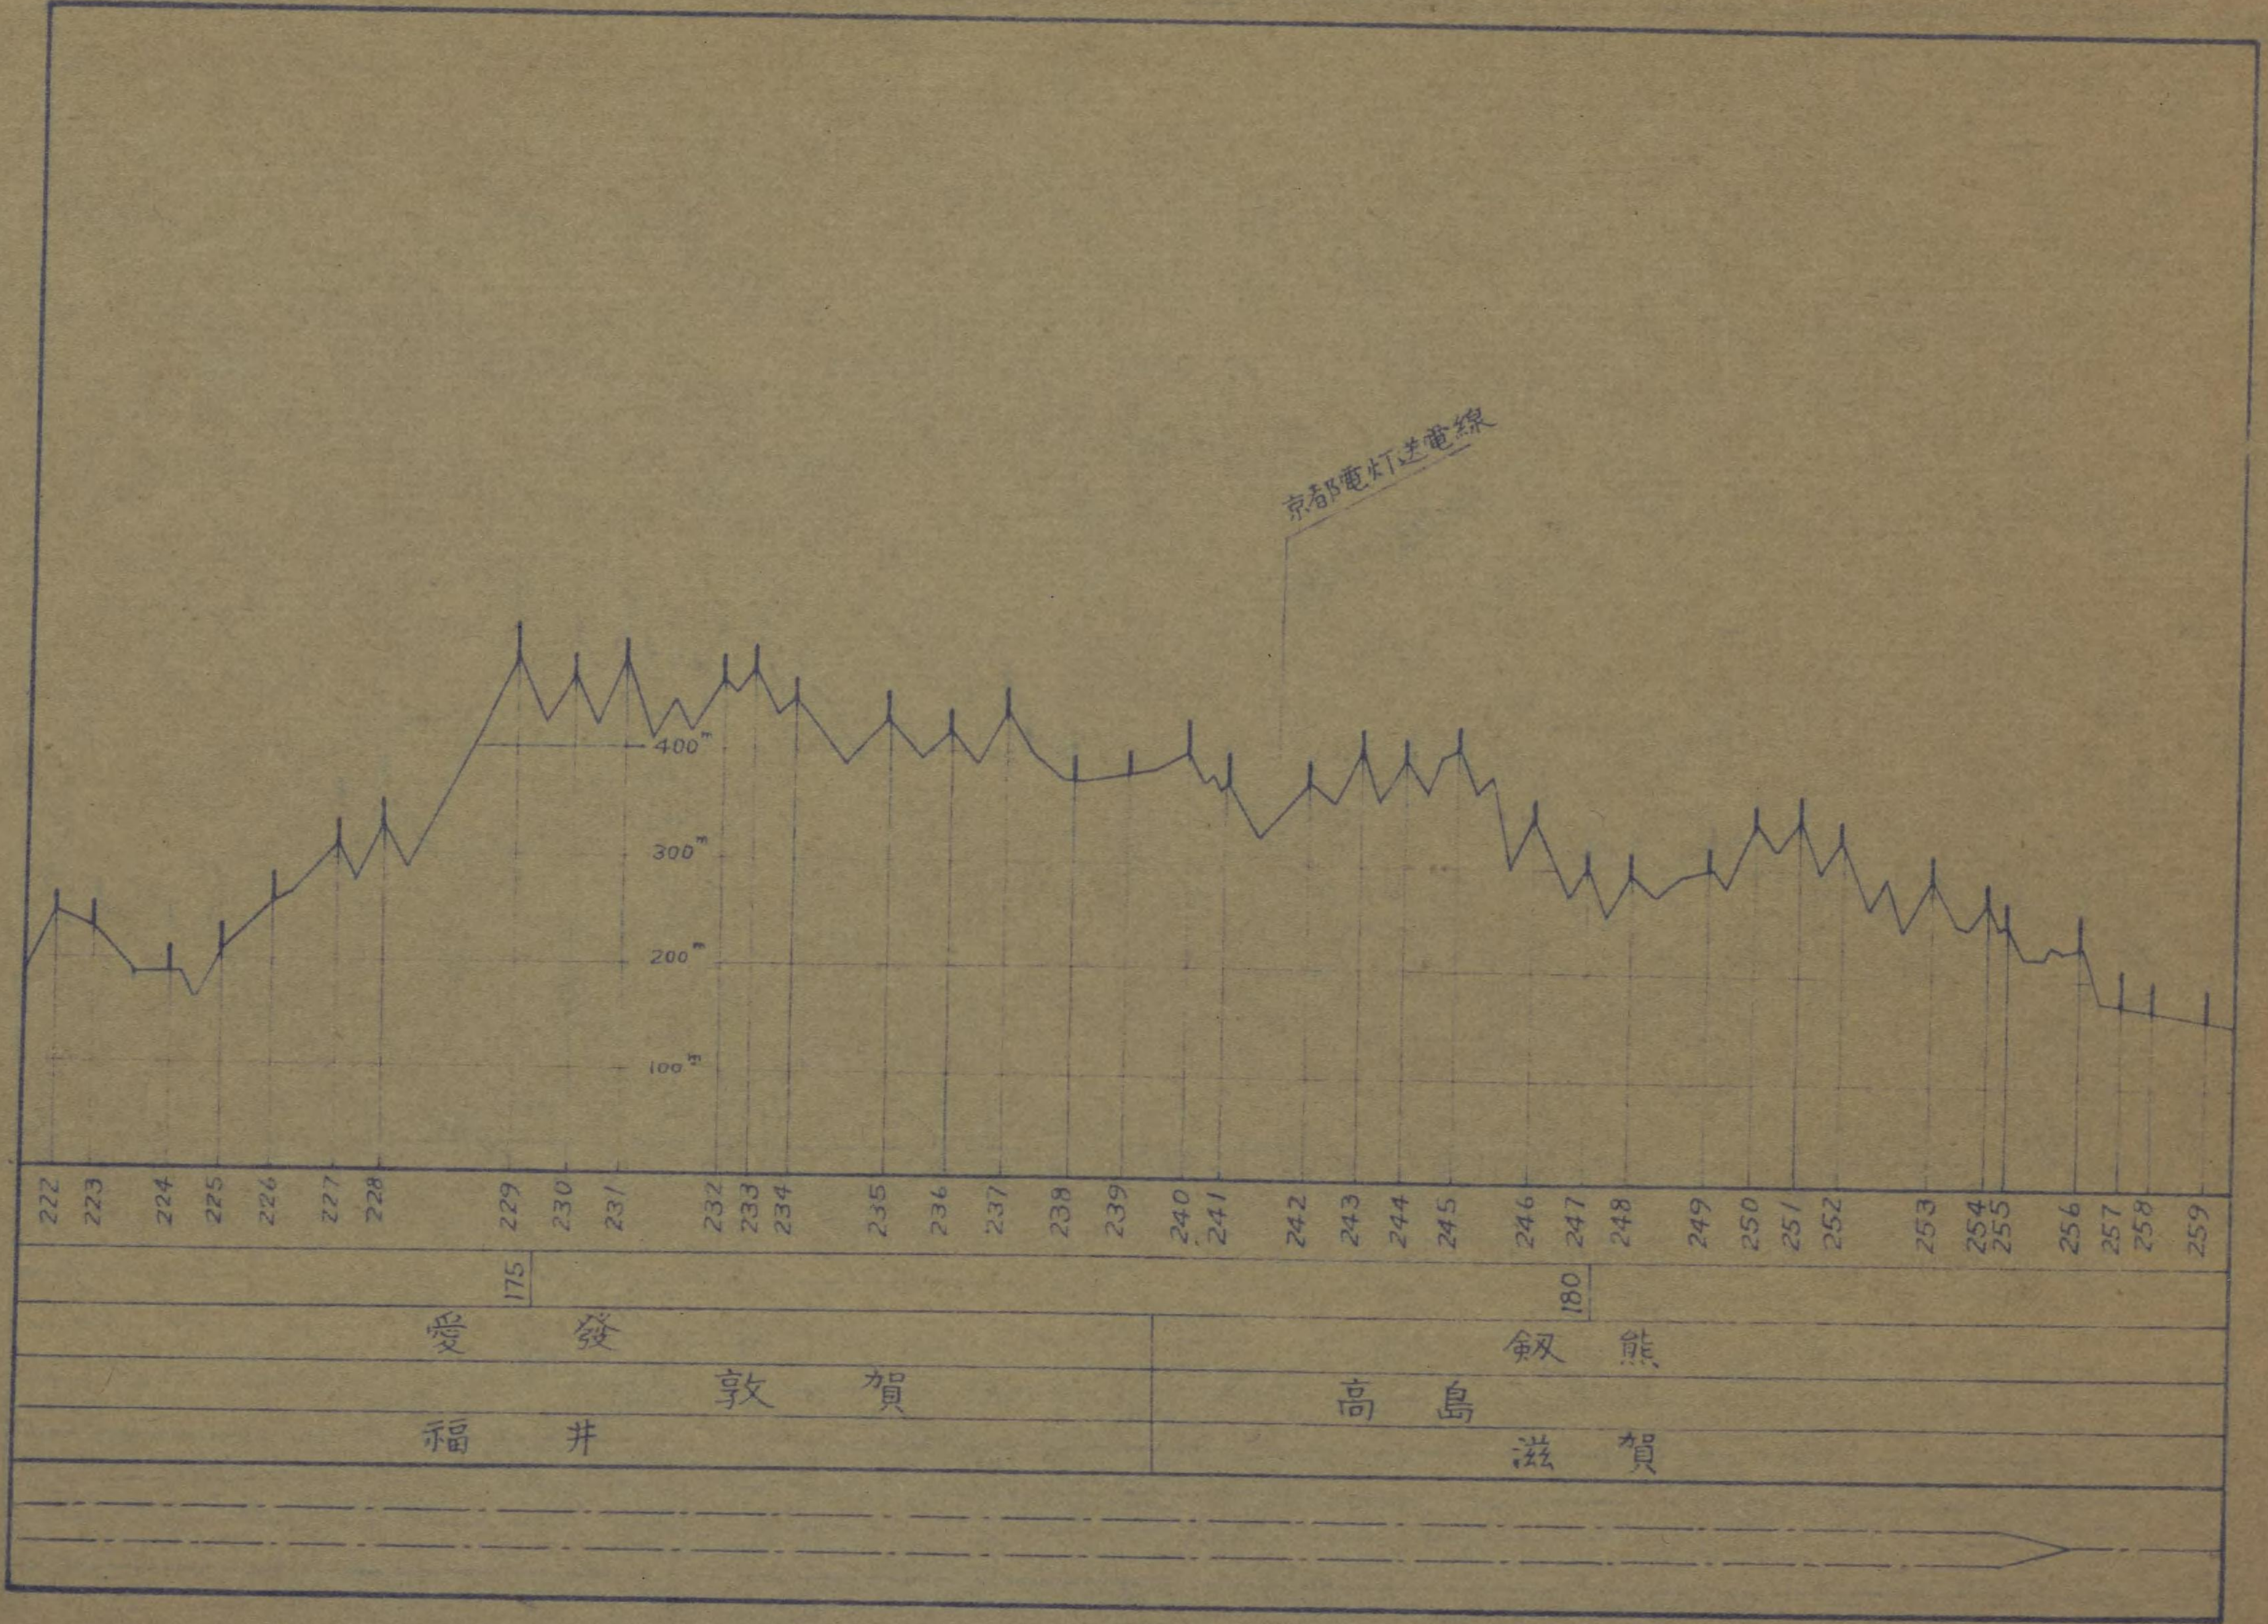



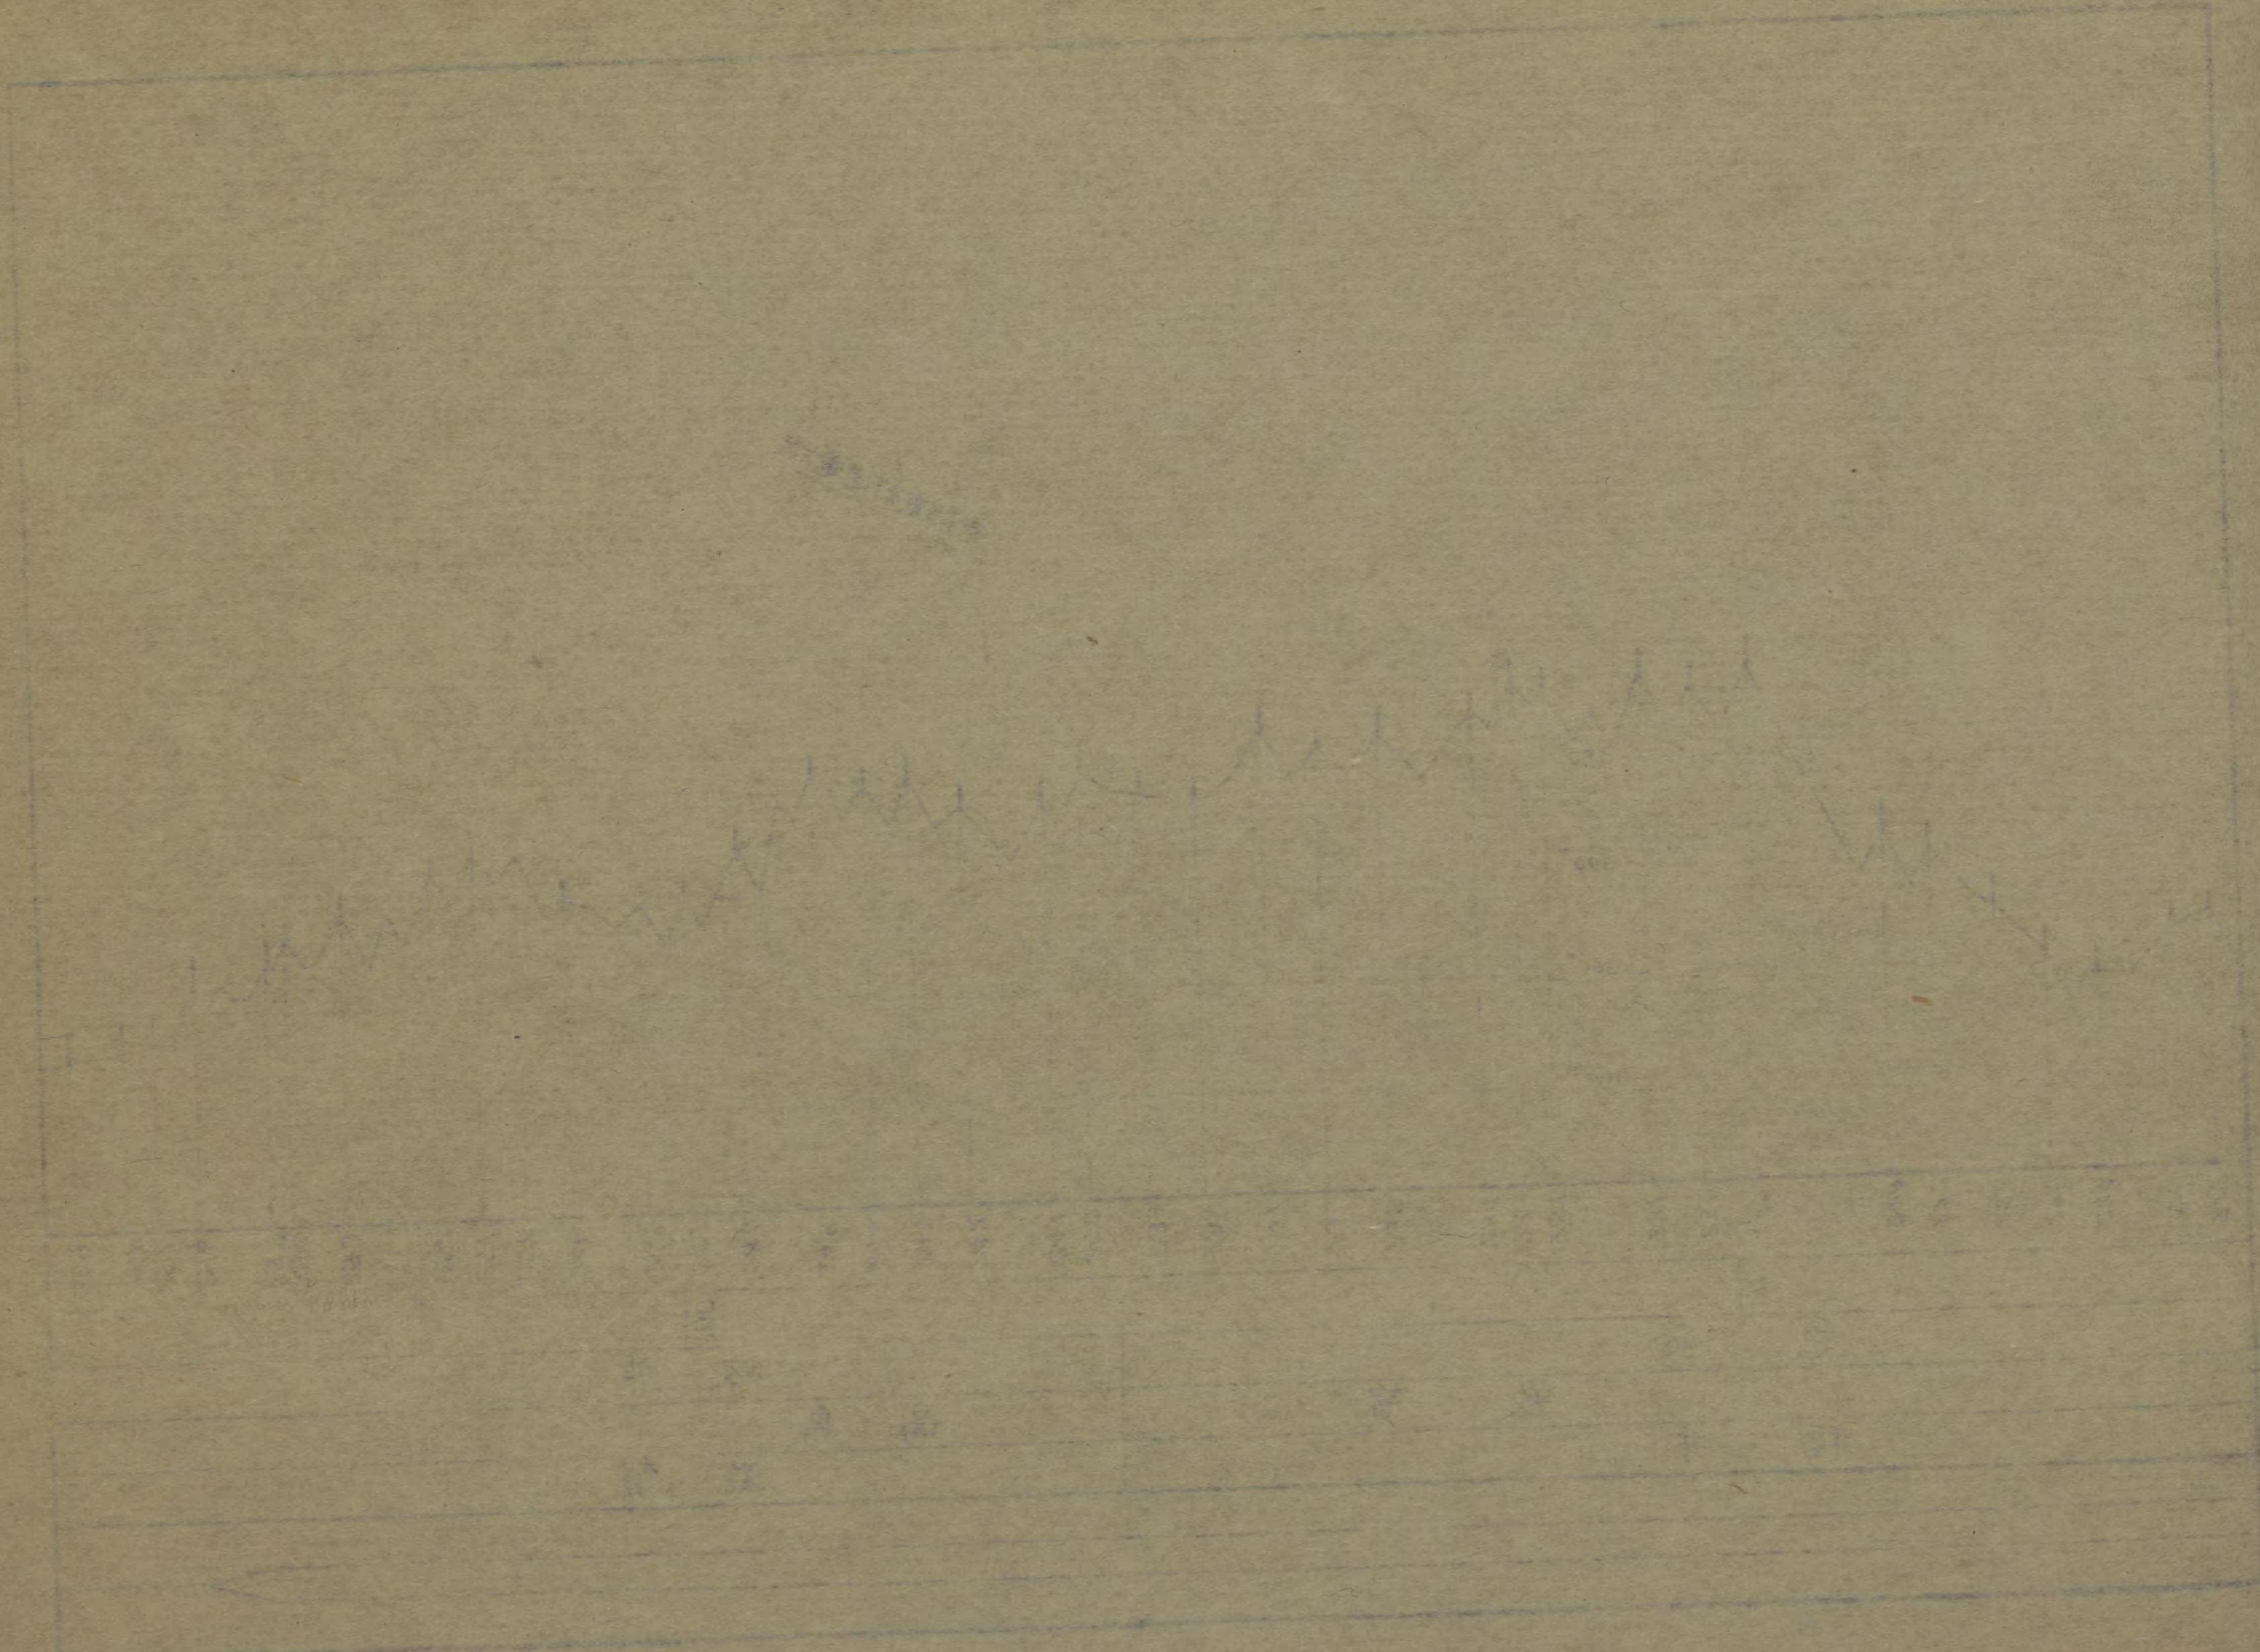

87

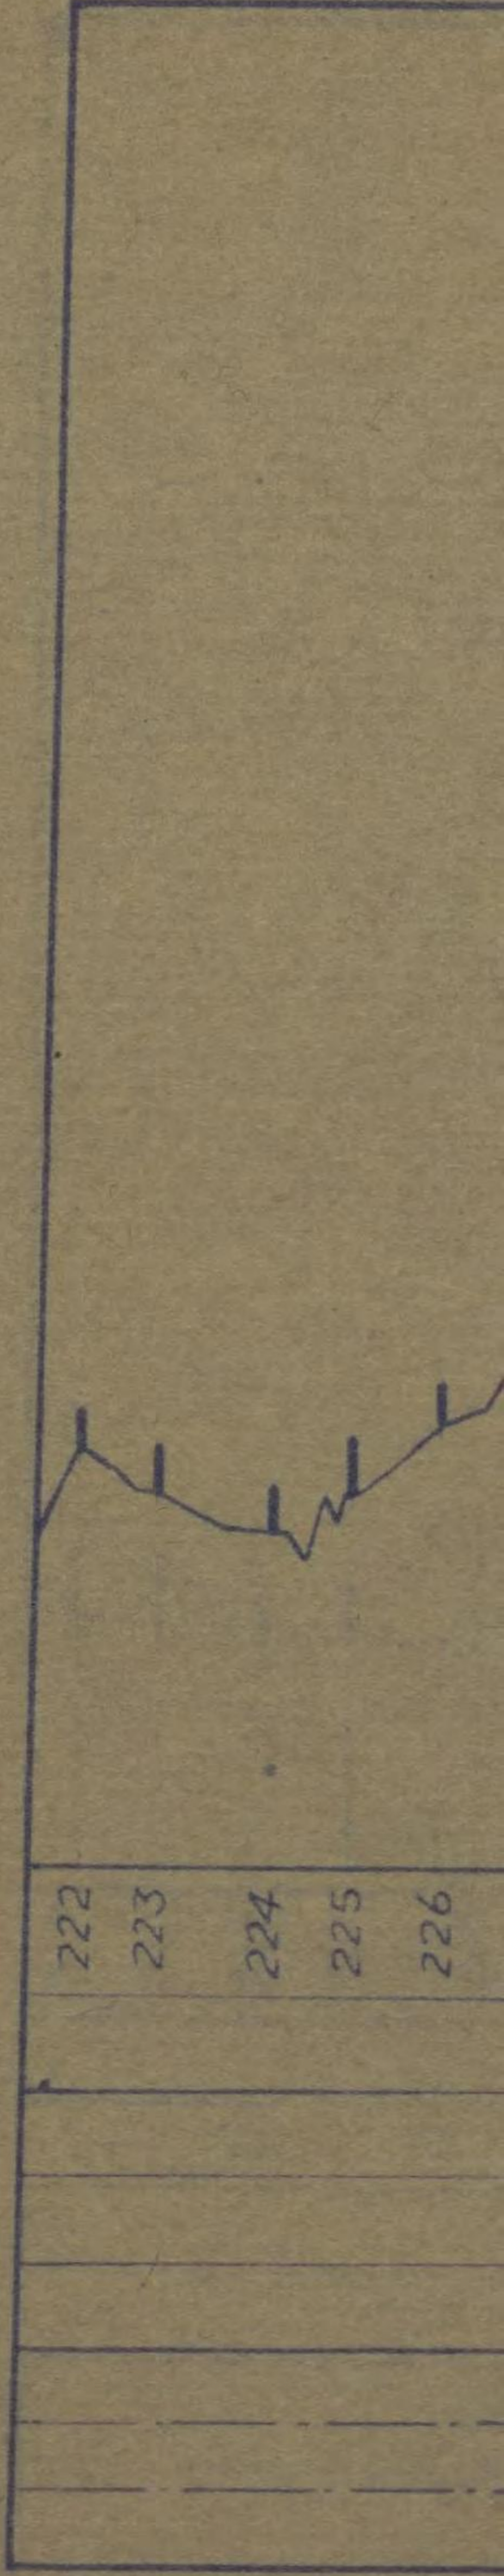

222	223	224	225	226














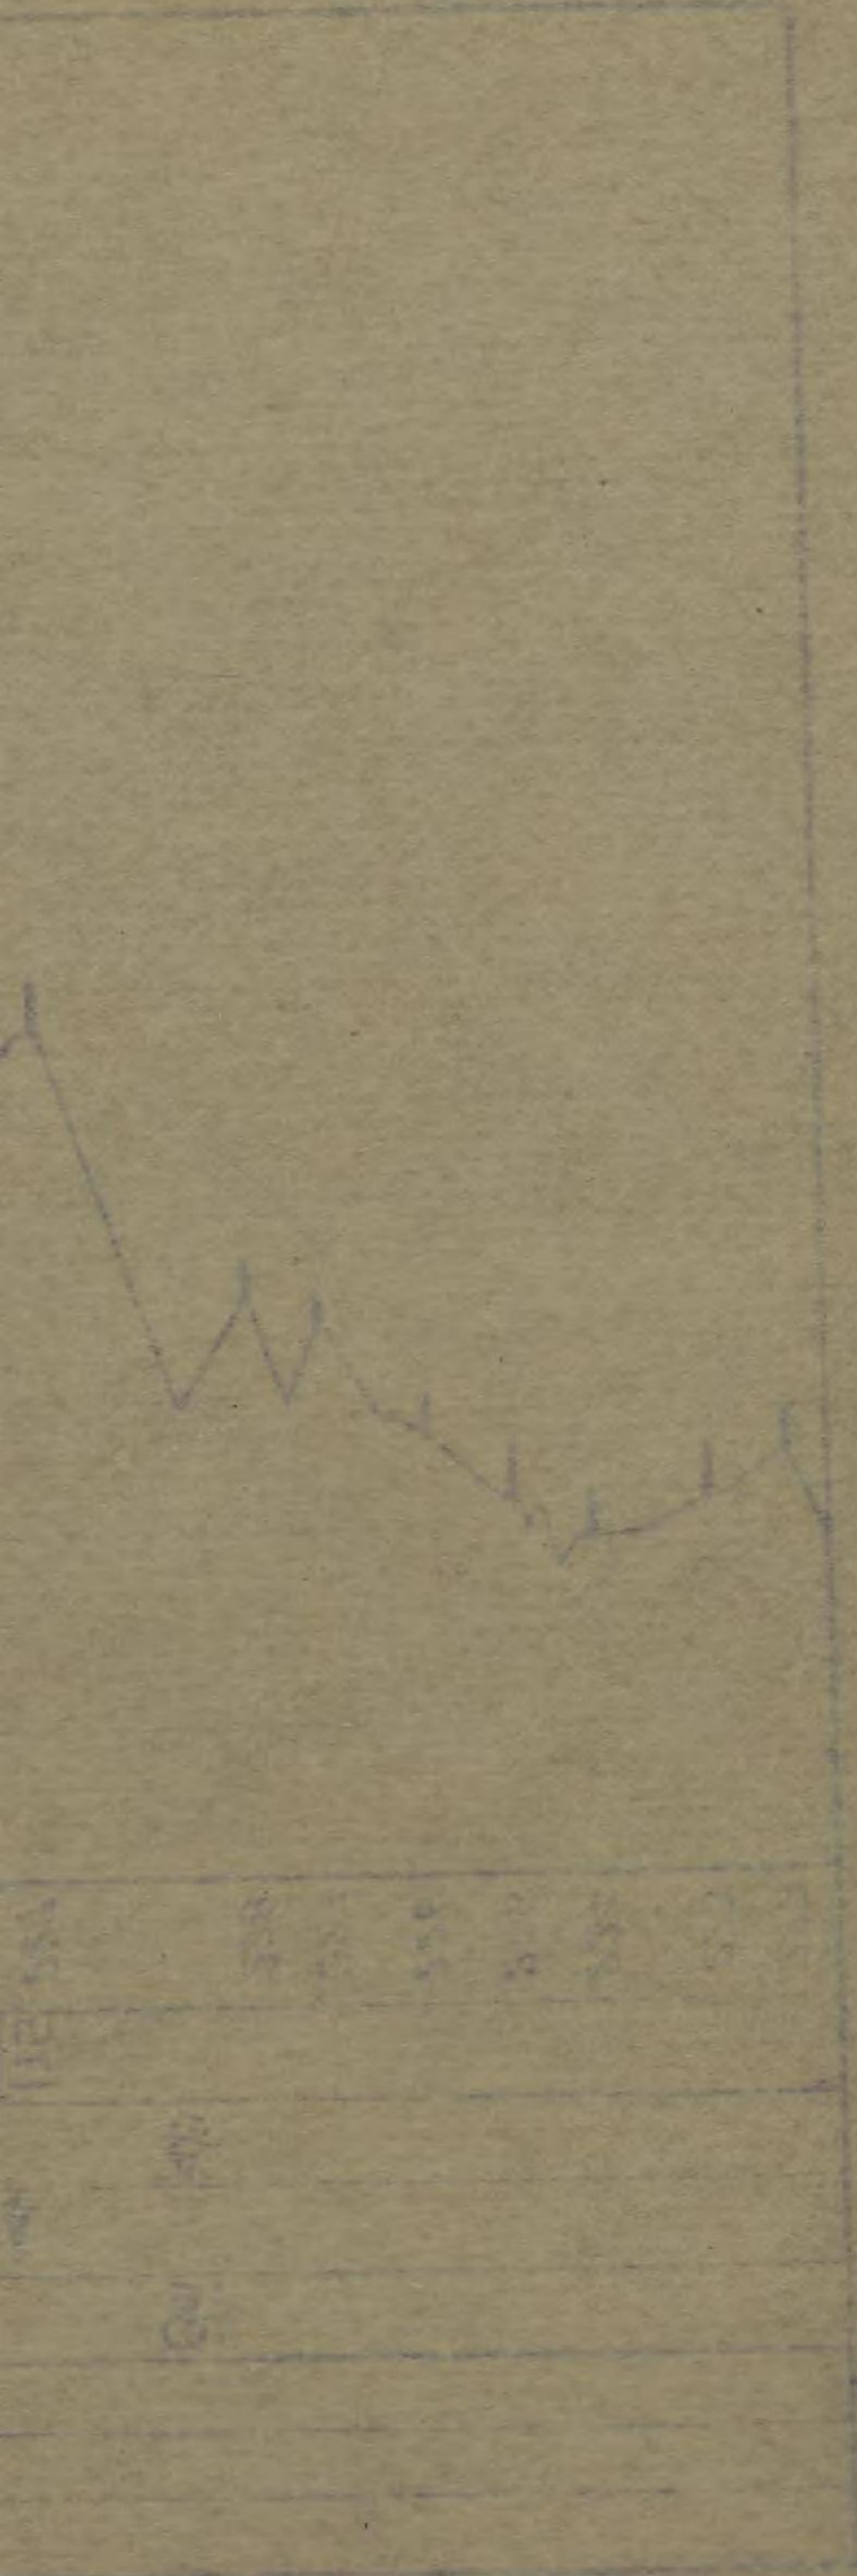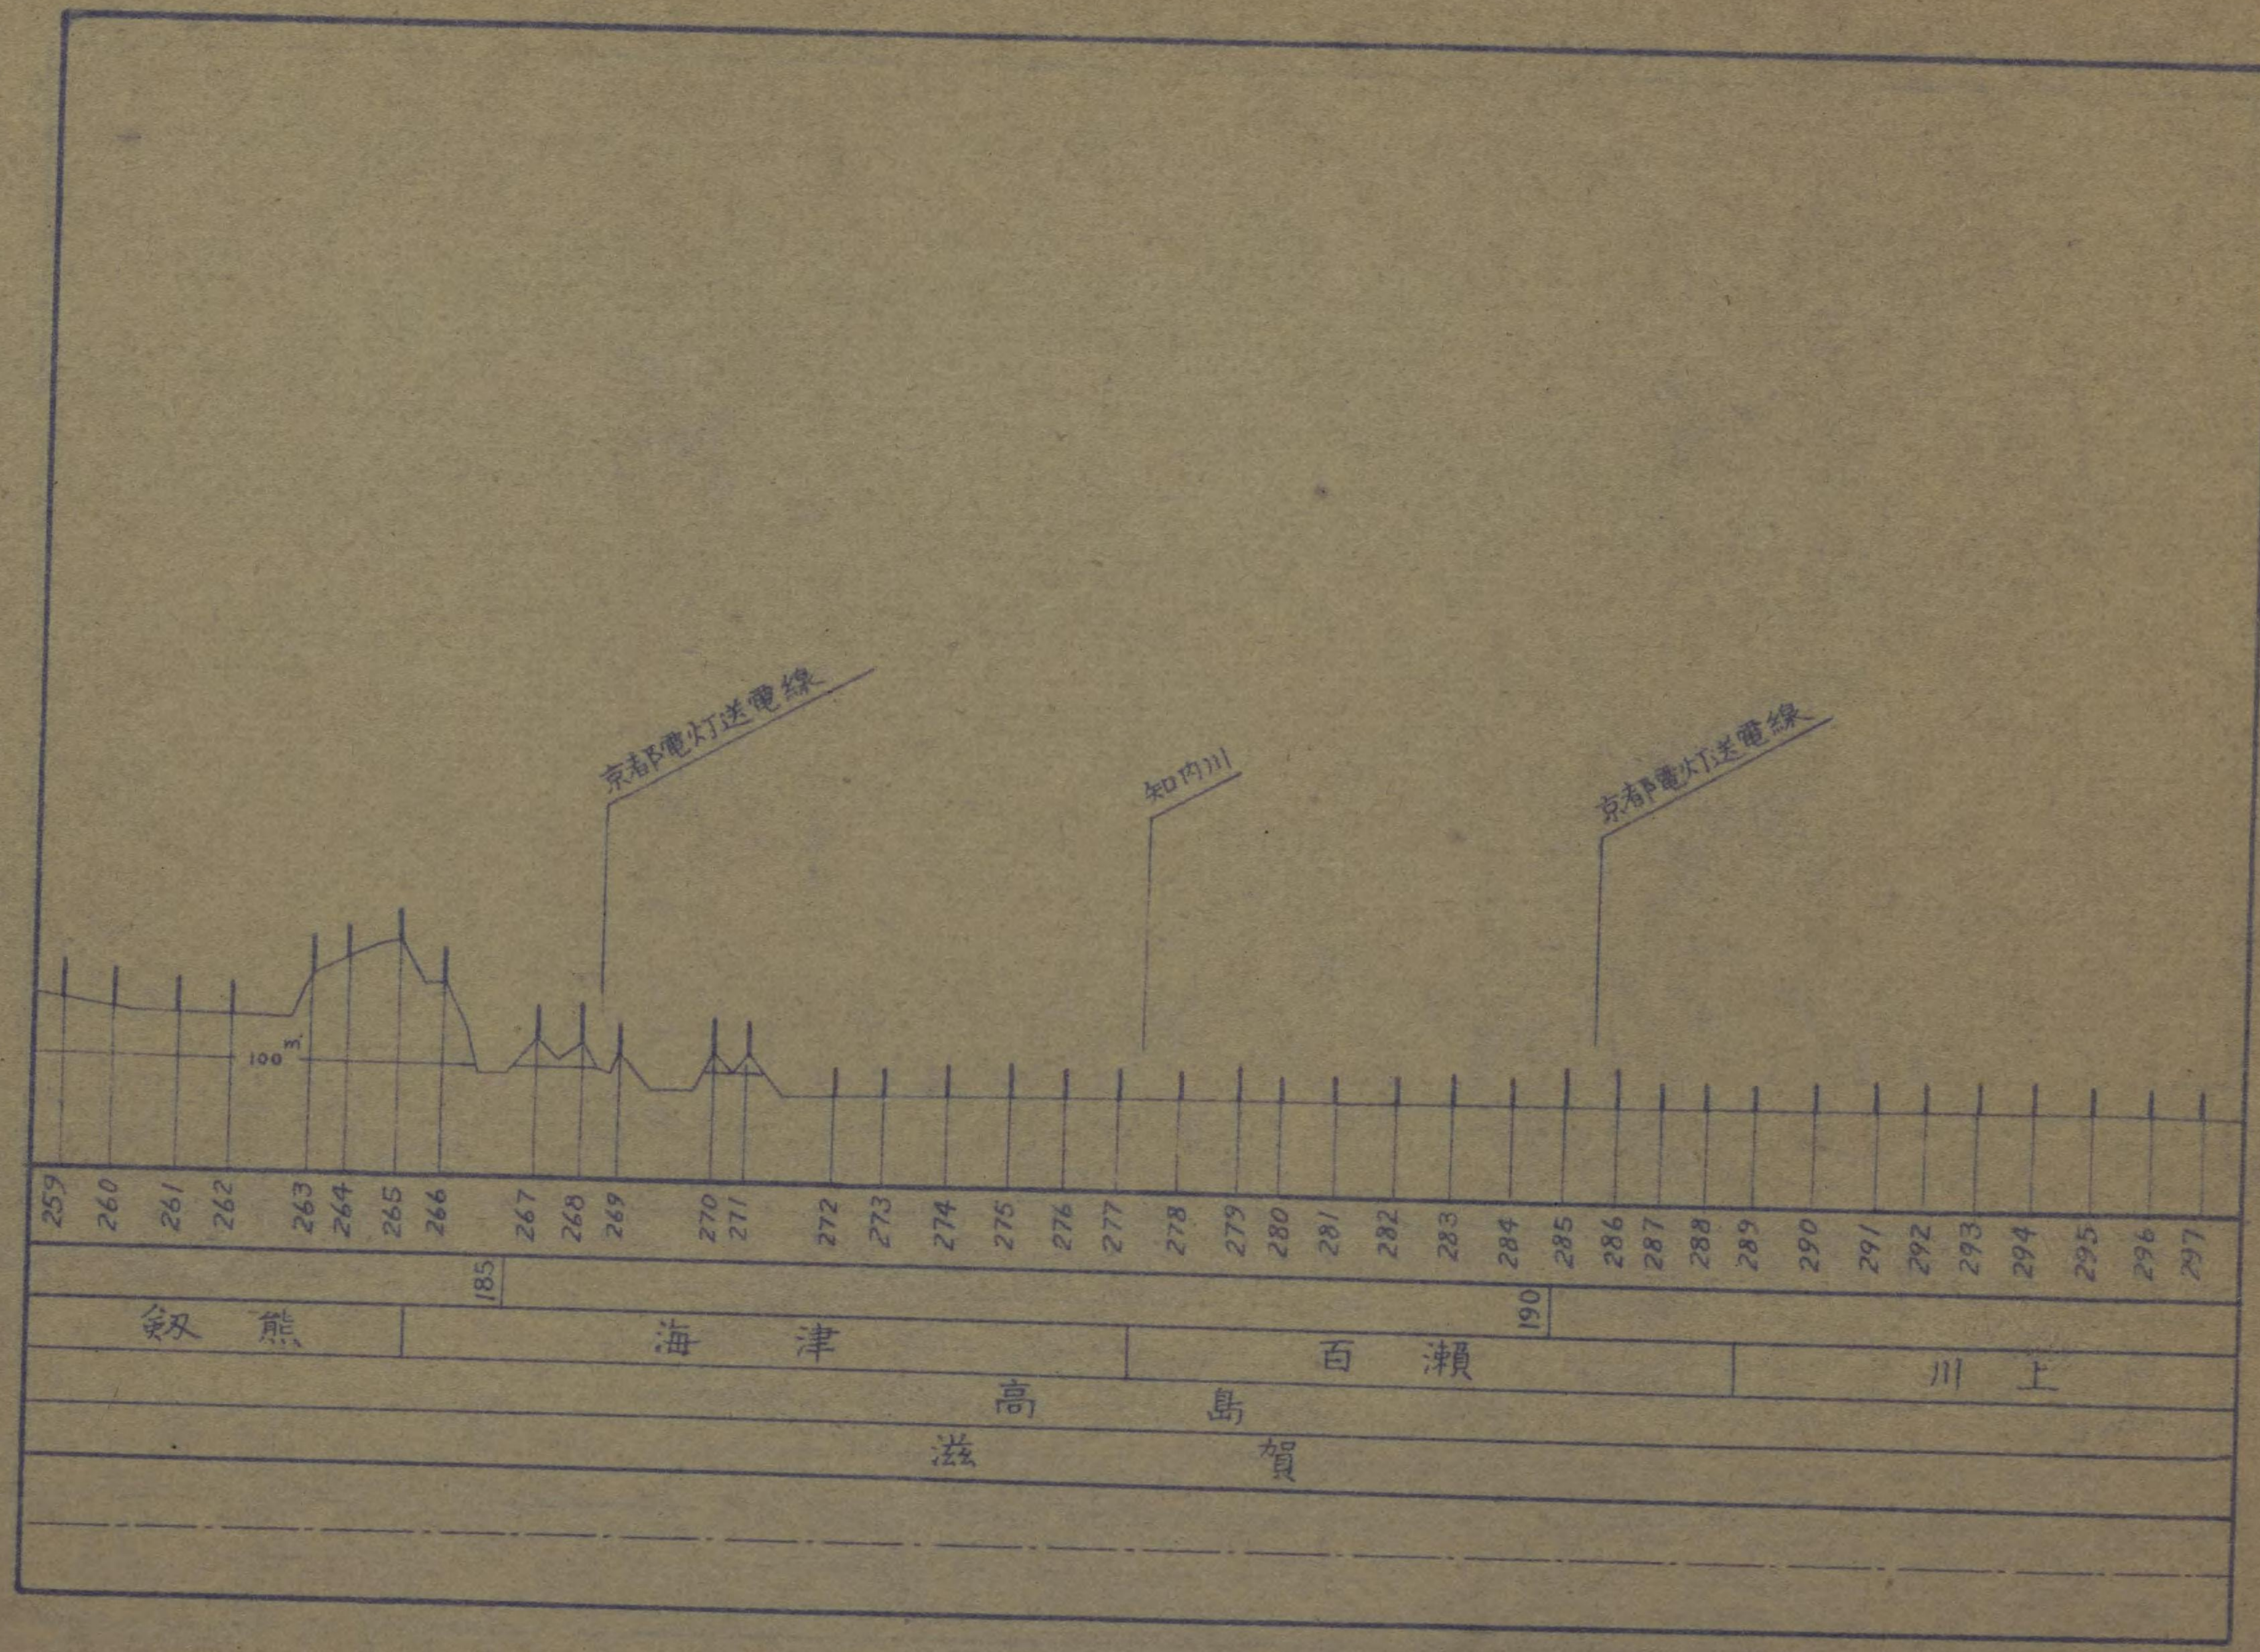




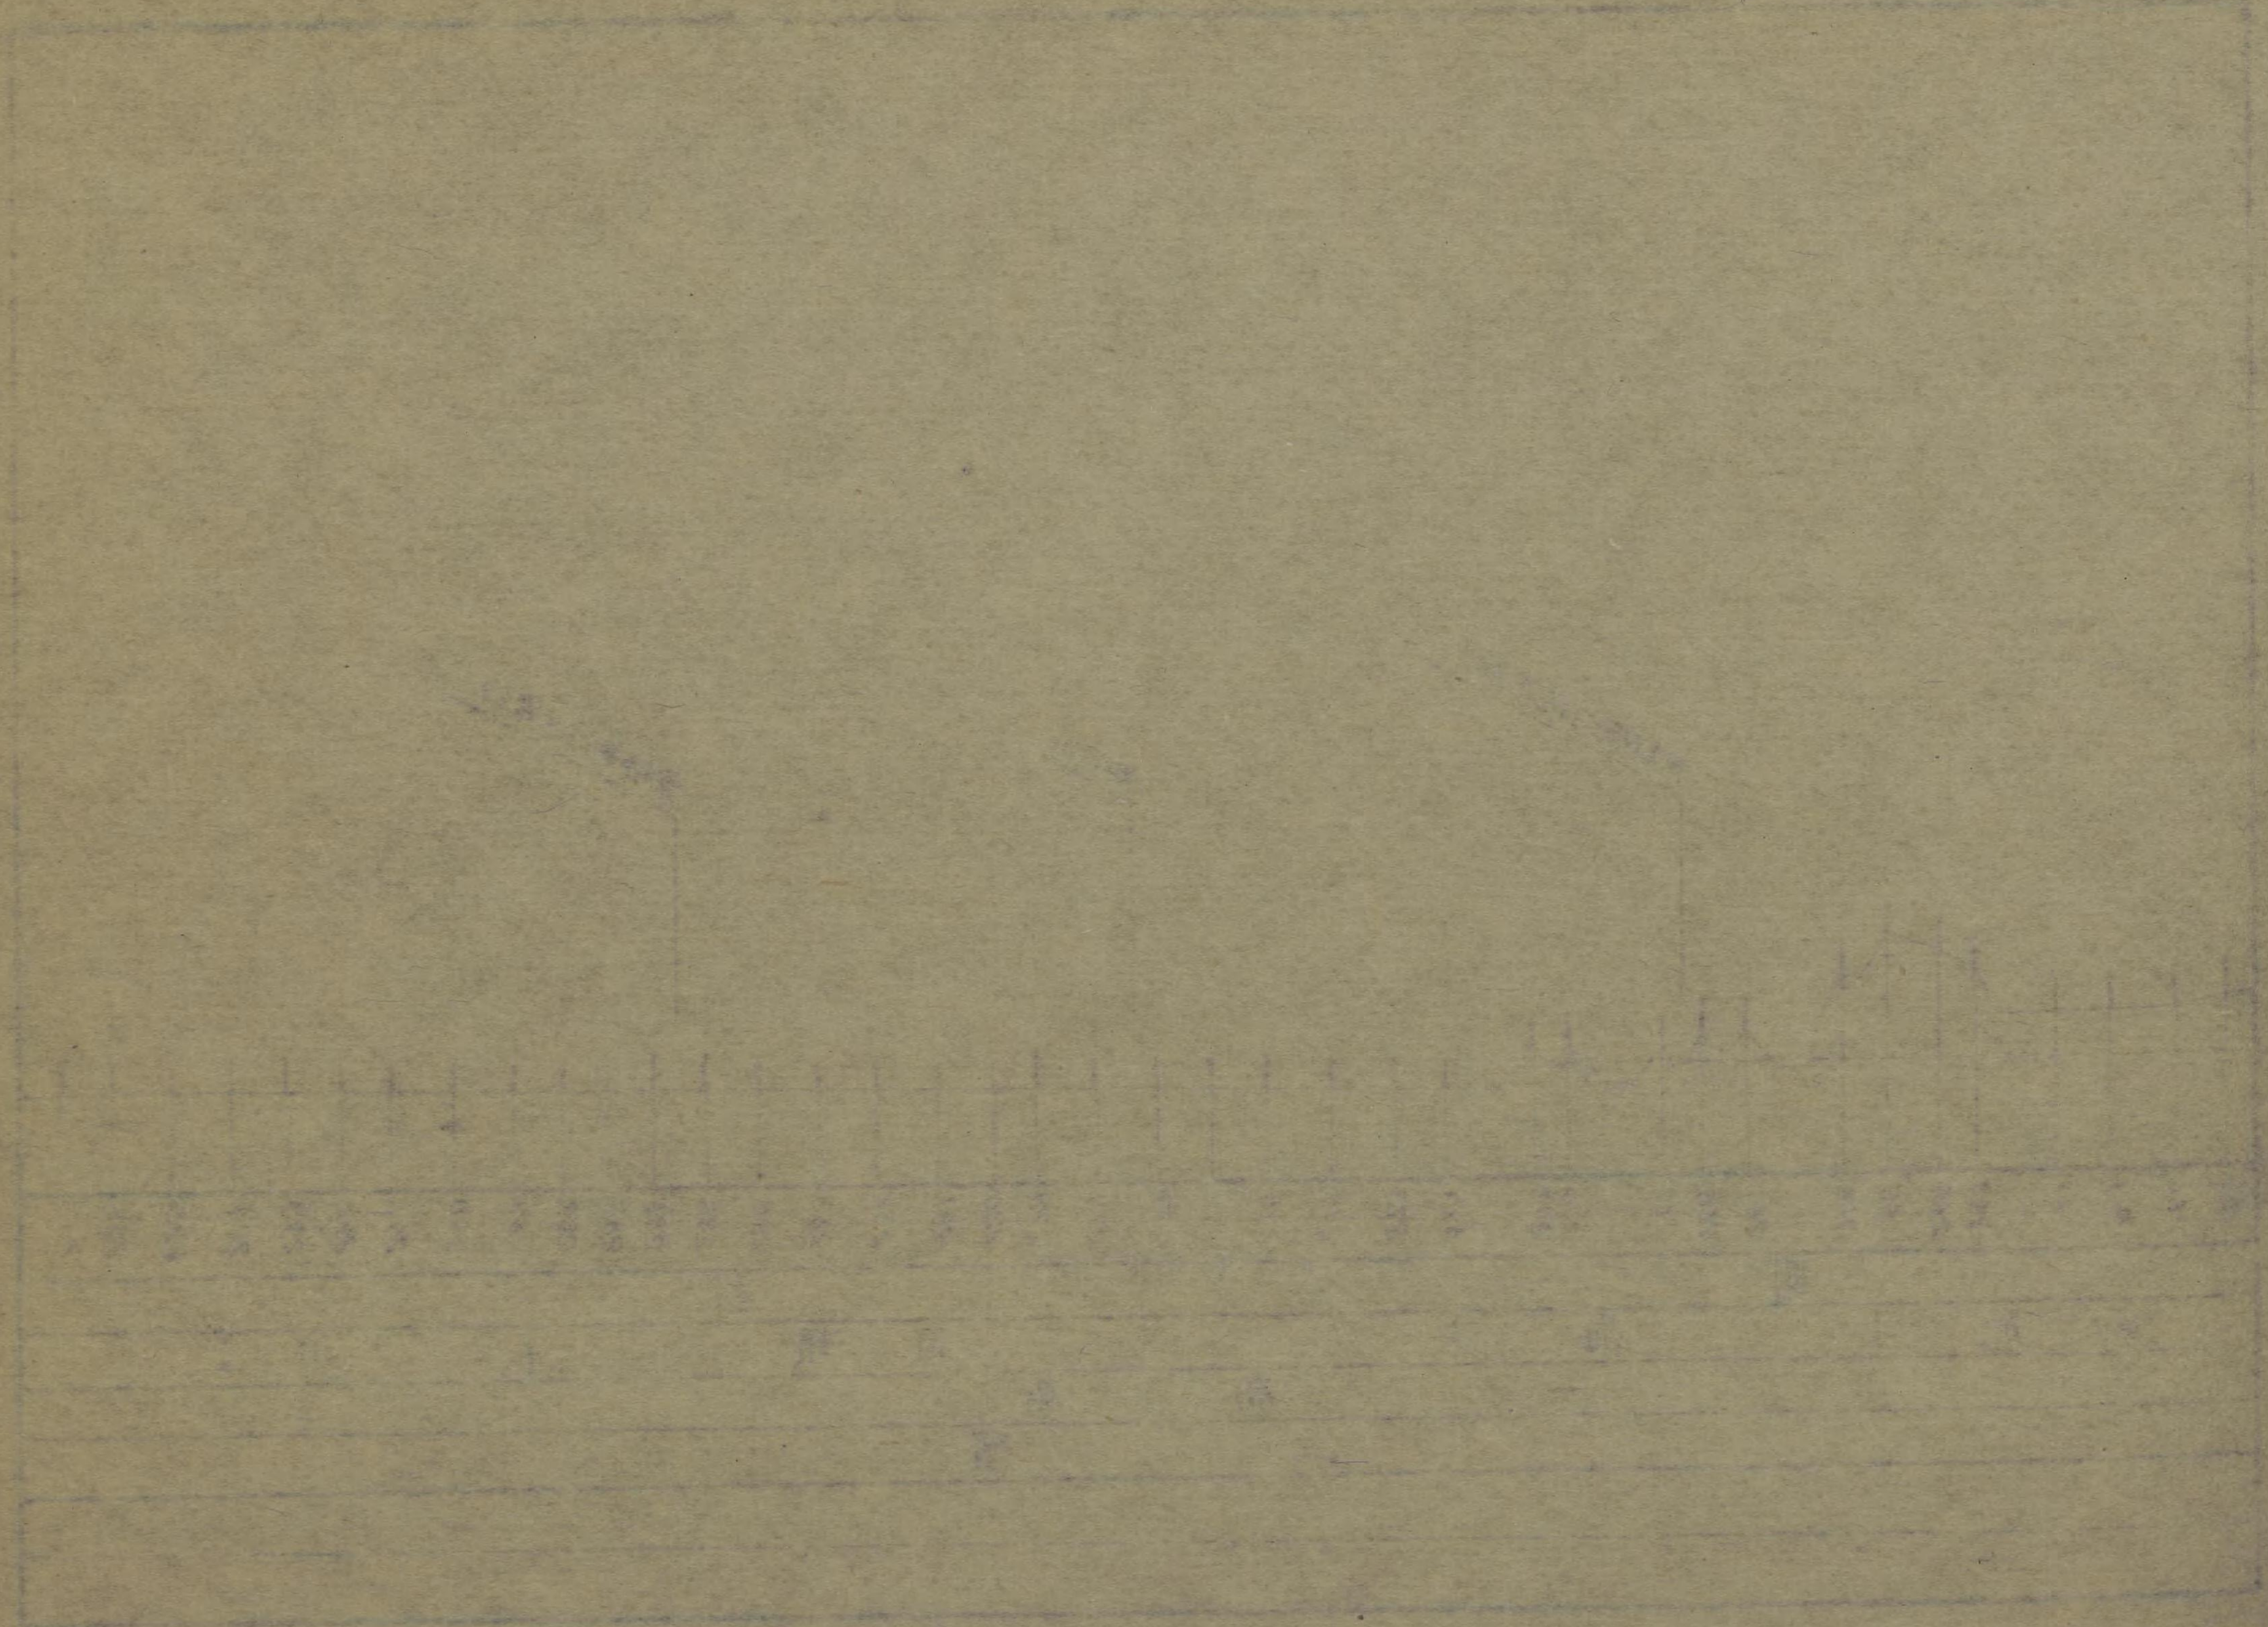


石田川

297	298	299	300	301	302
-----	-----	-----	-----	-----	-----



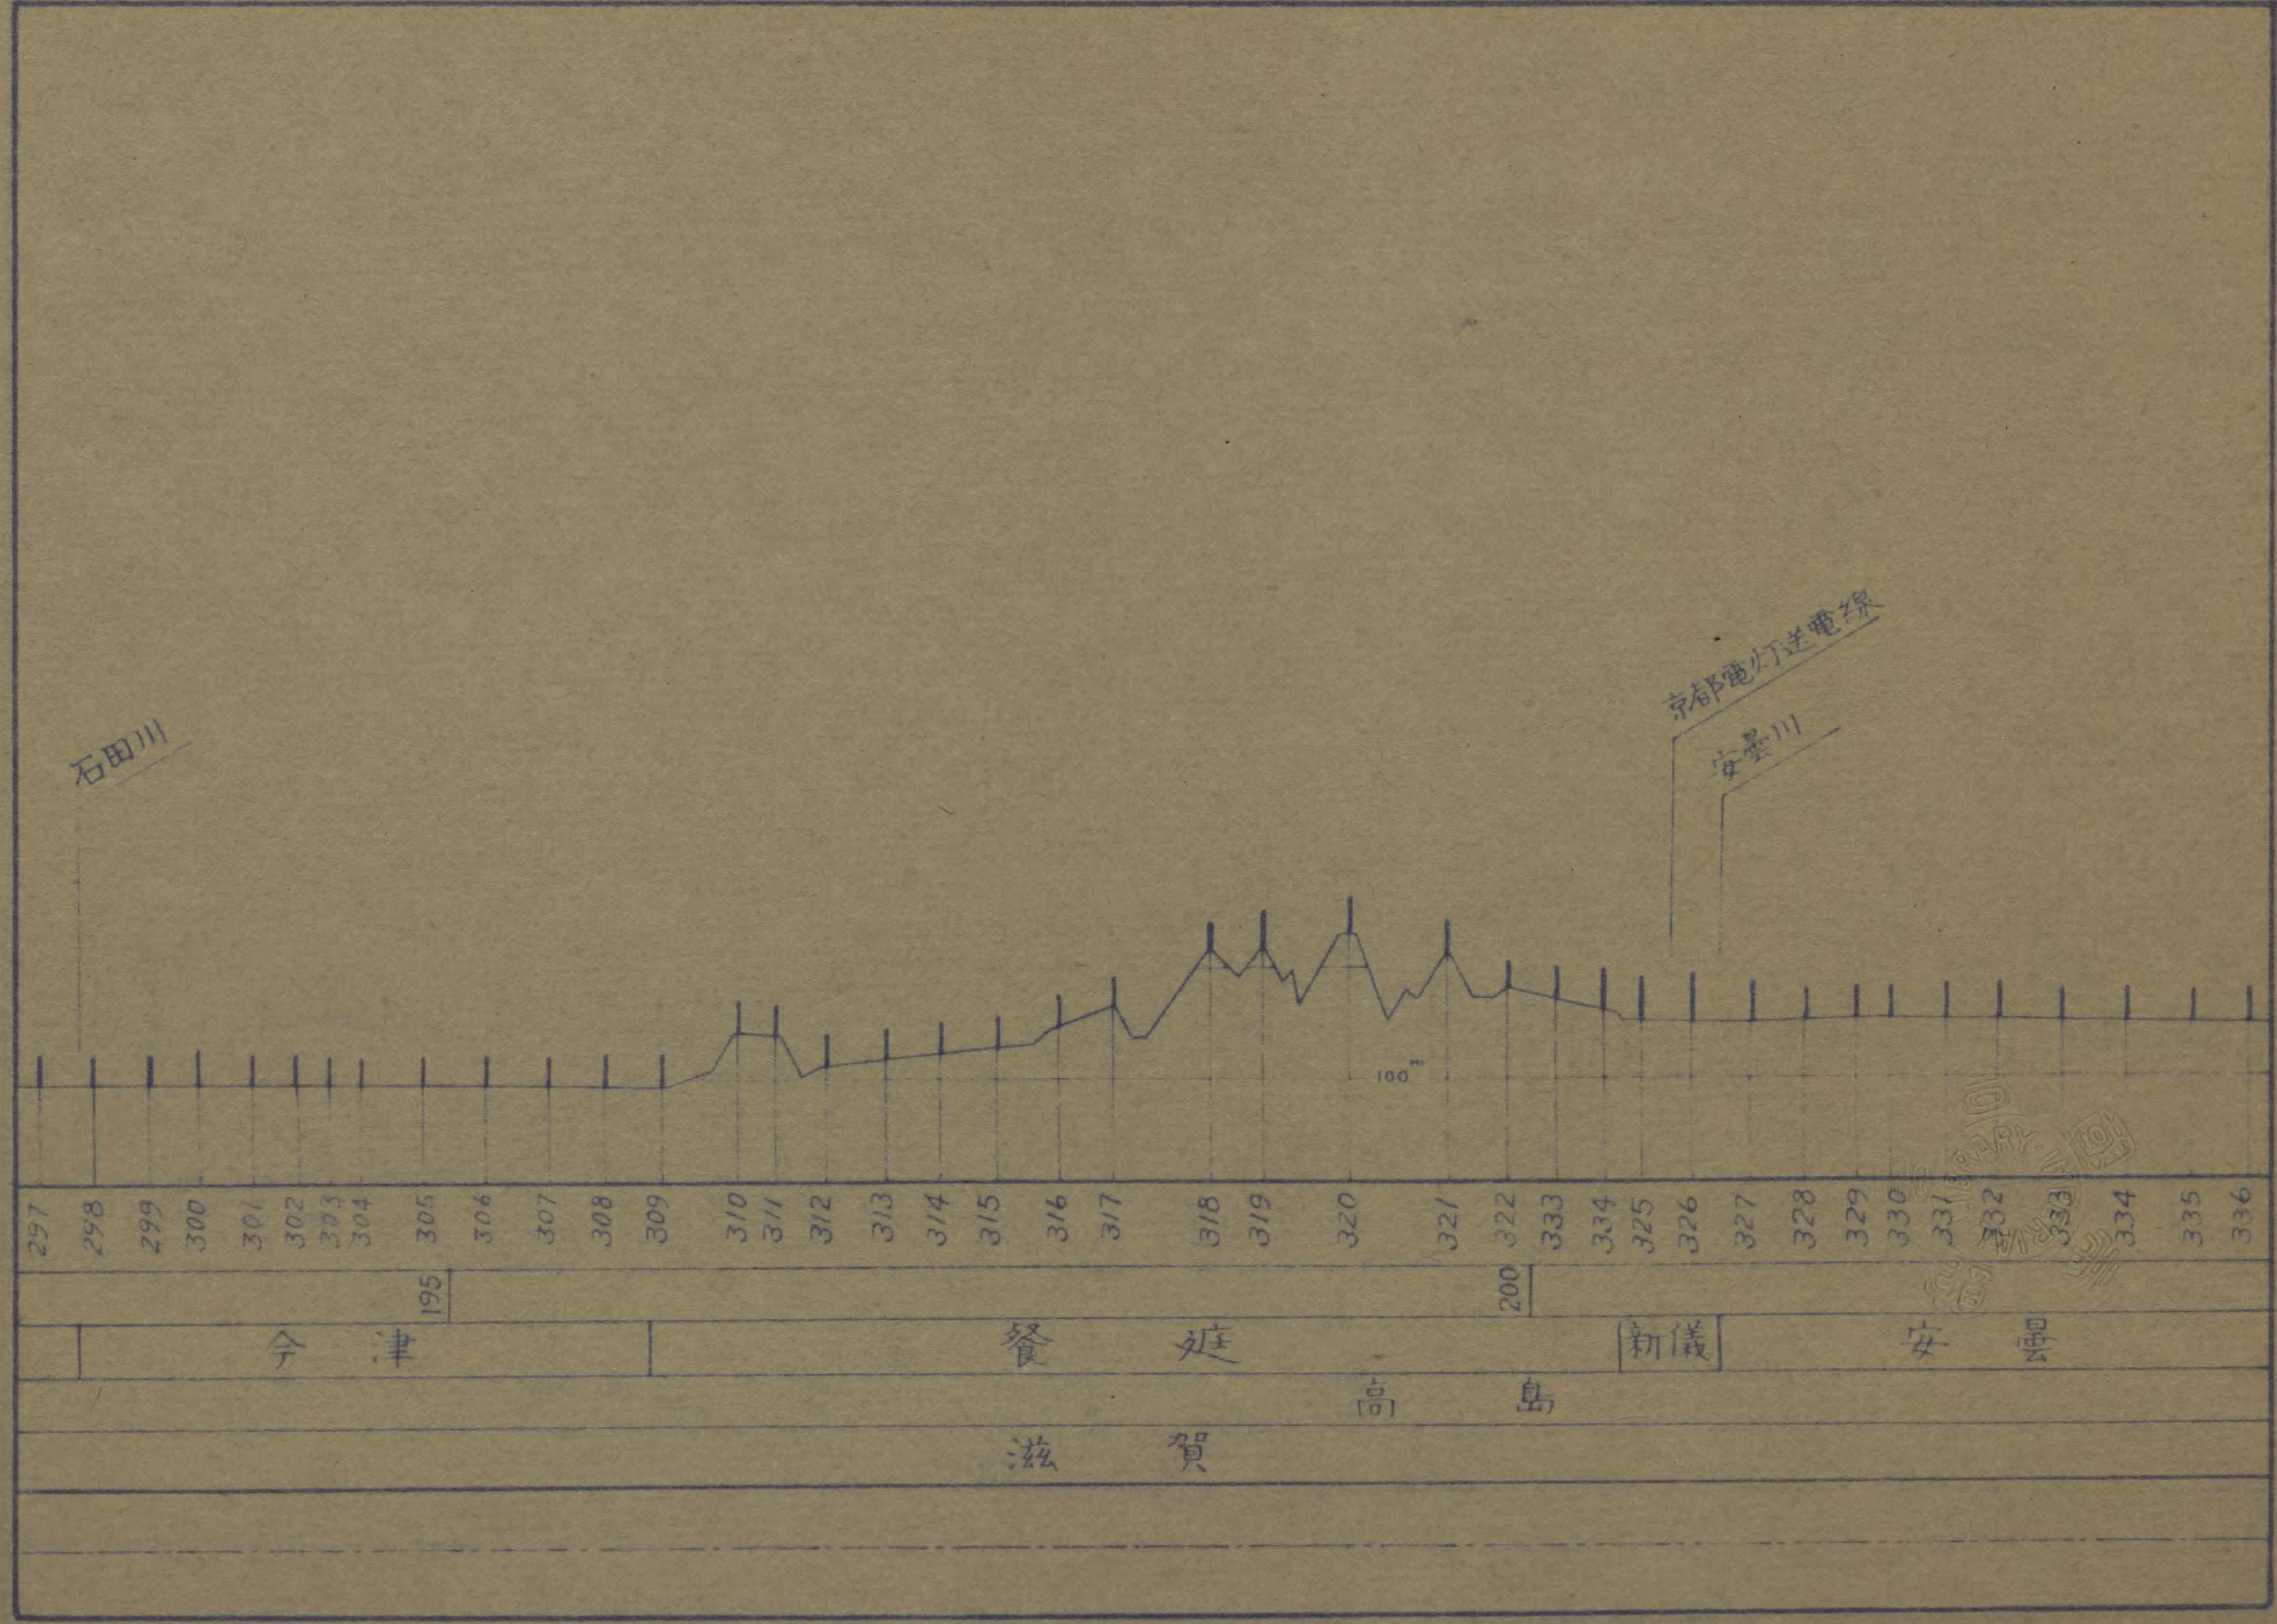

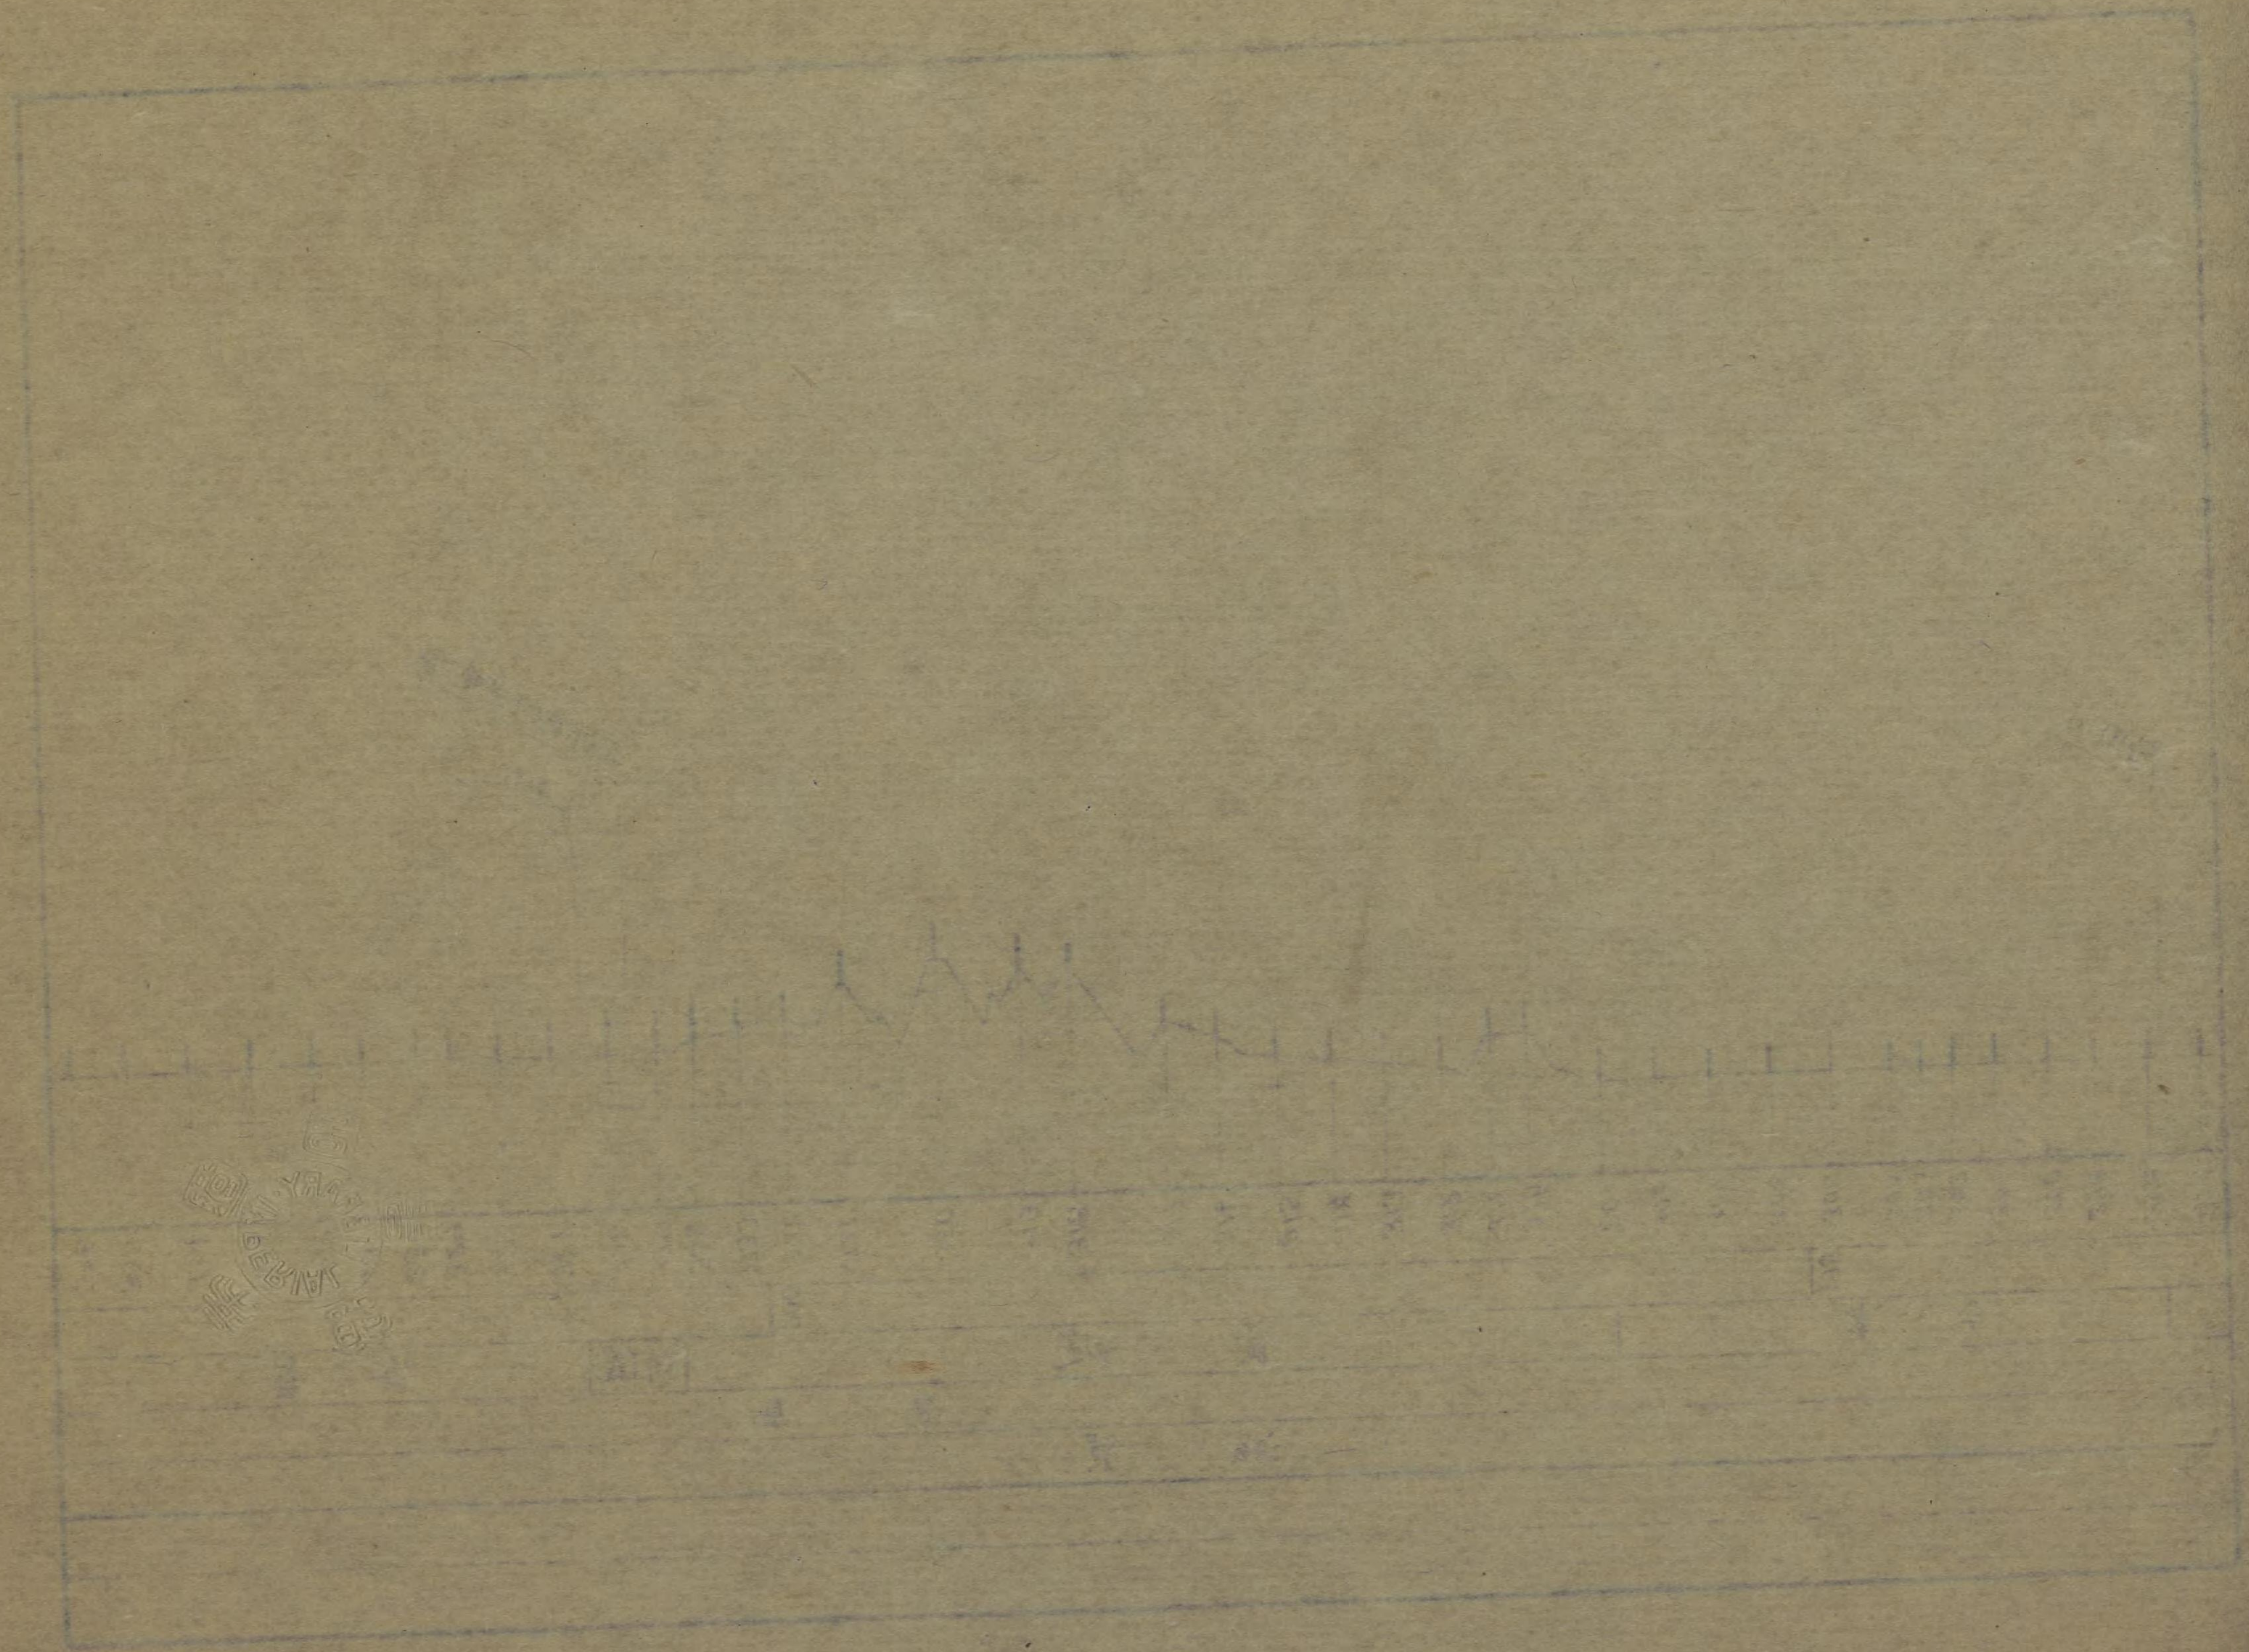


1880  
 FEBRUARY  
 1880

336	337	338	339	340	341
				水	








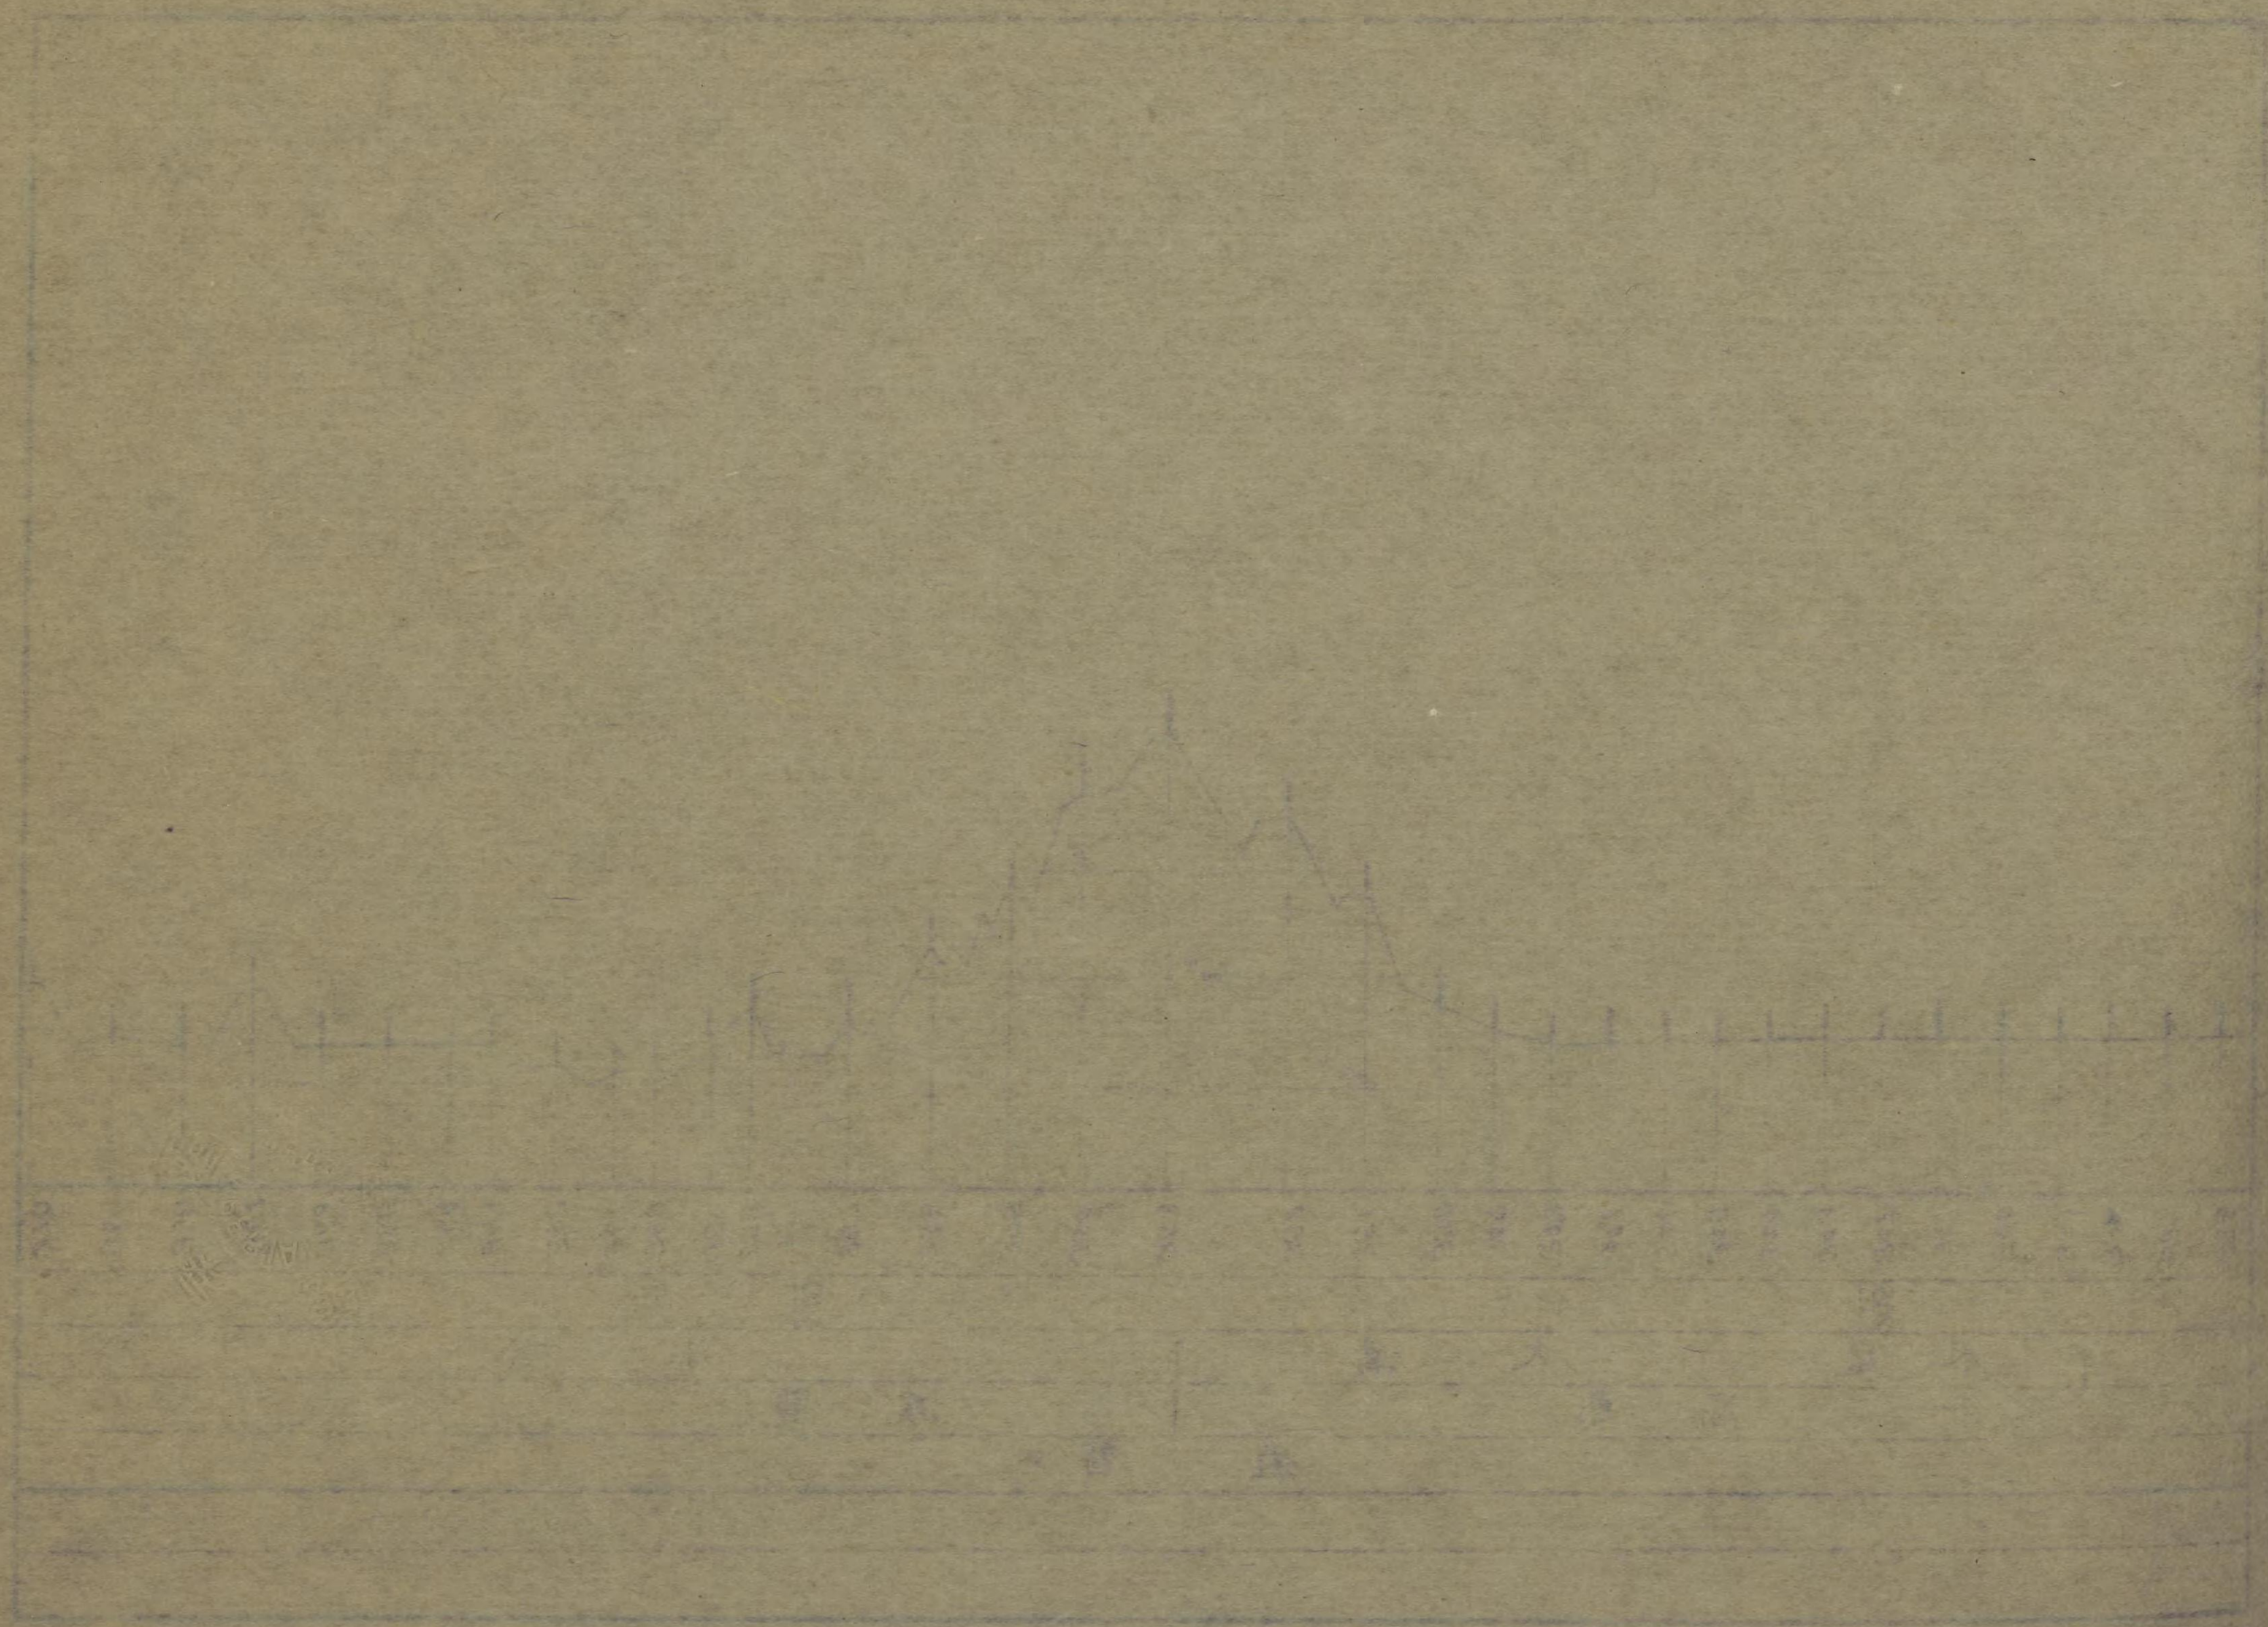



8






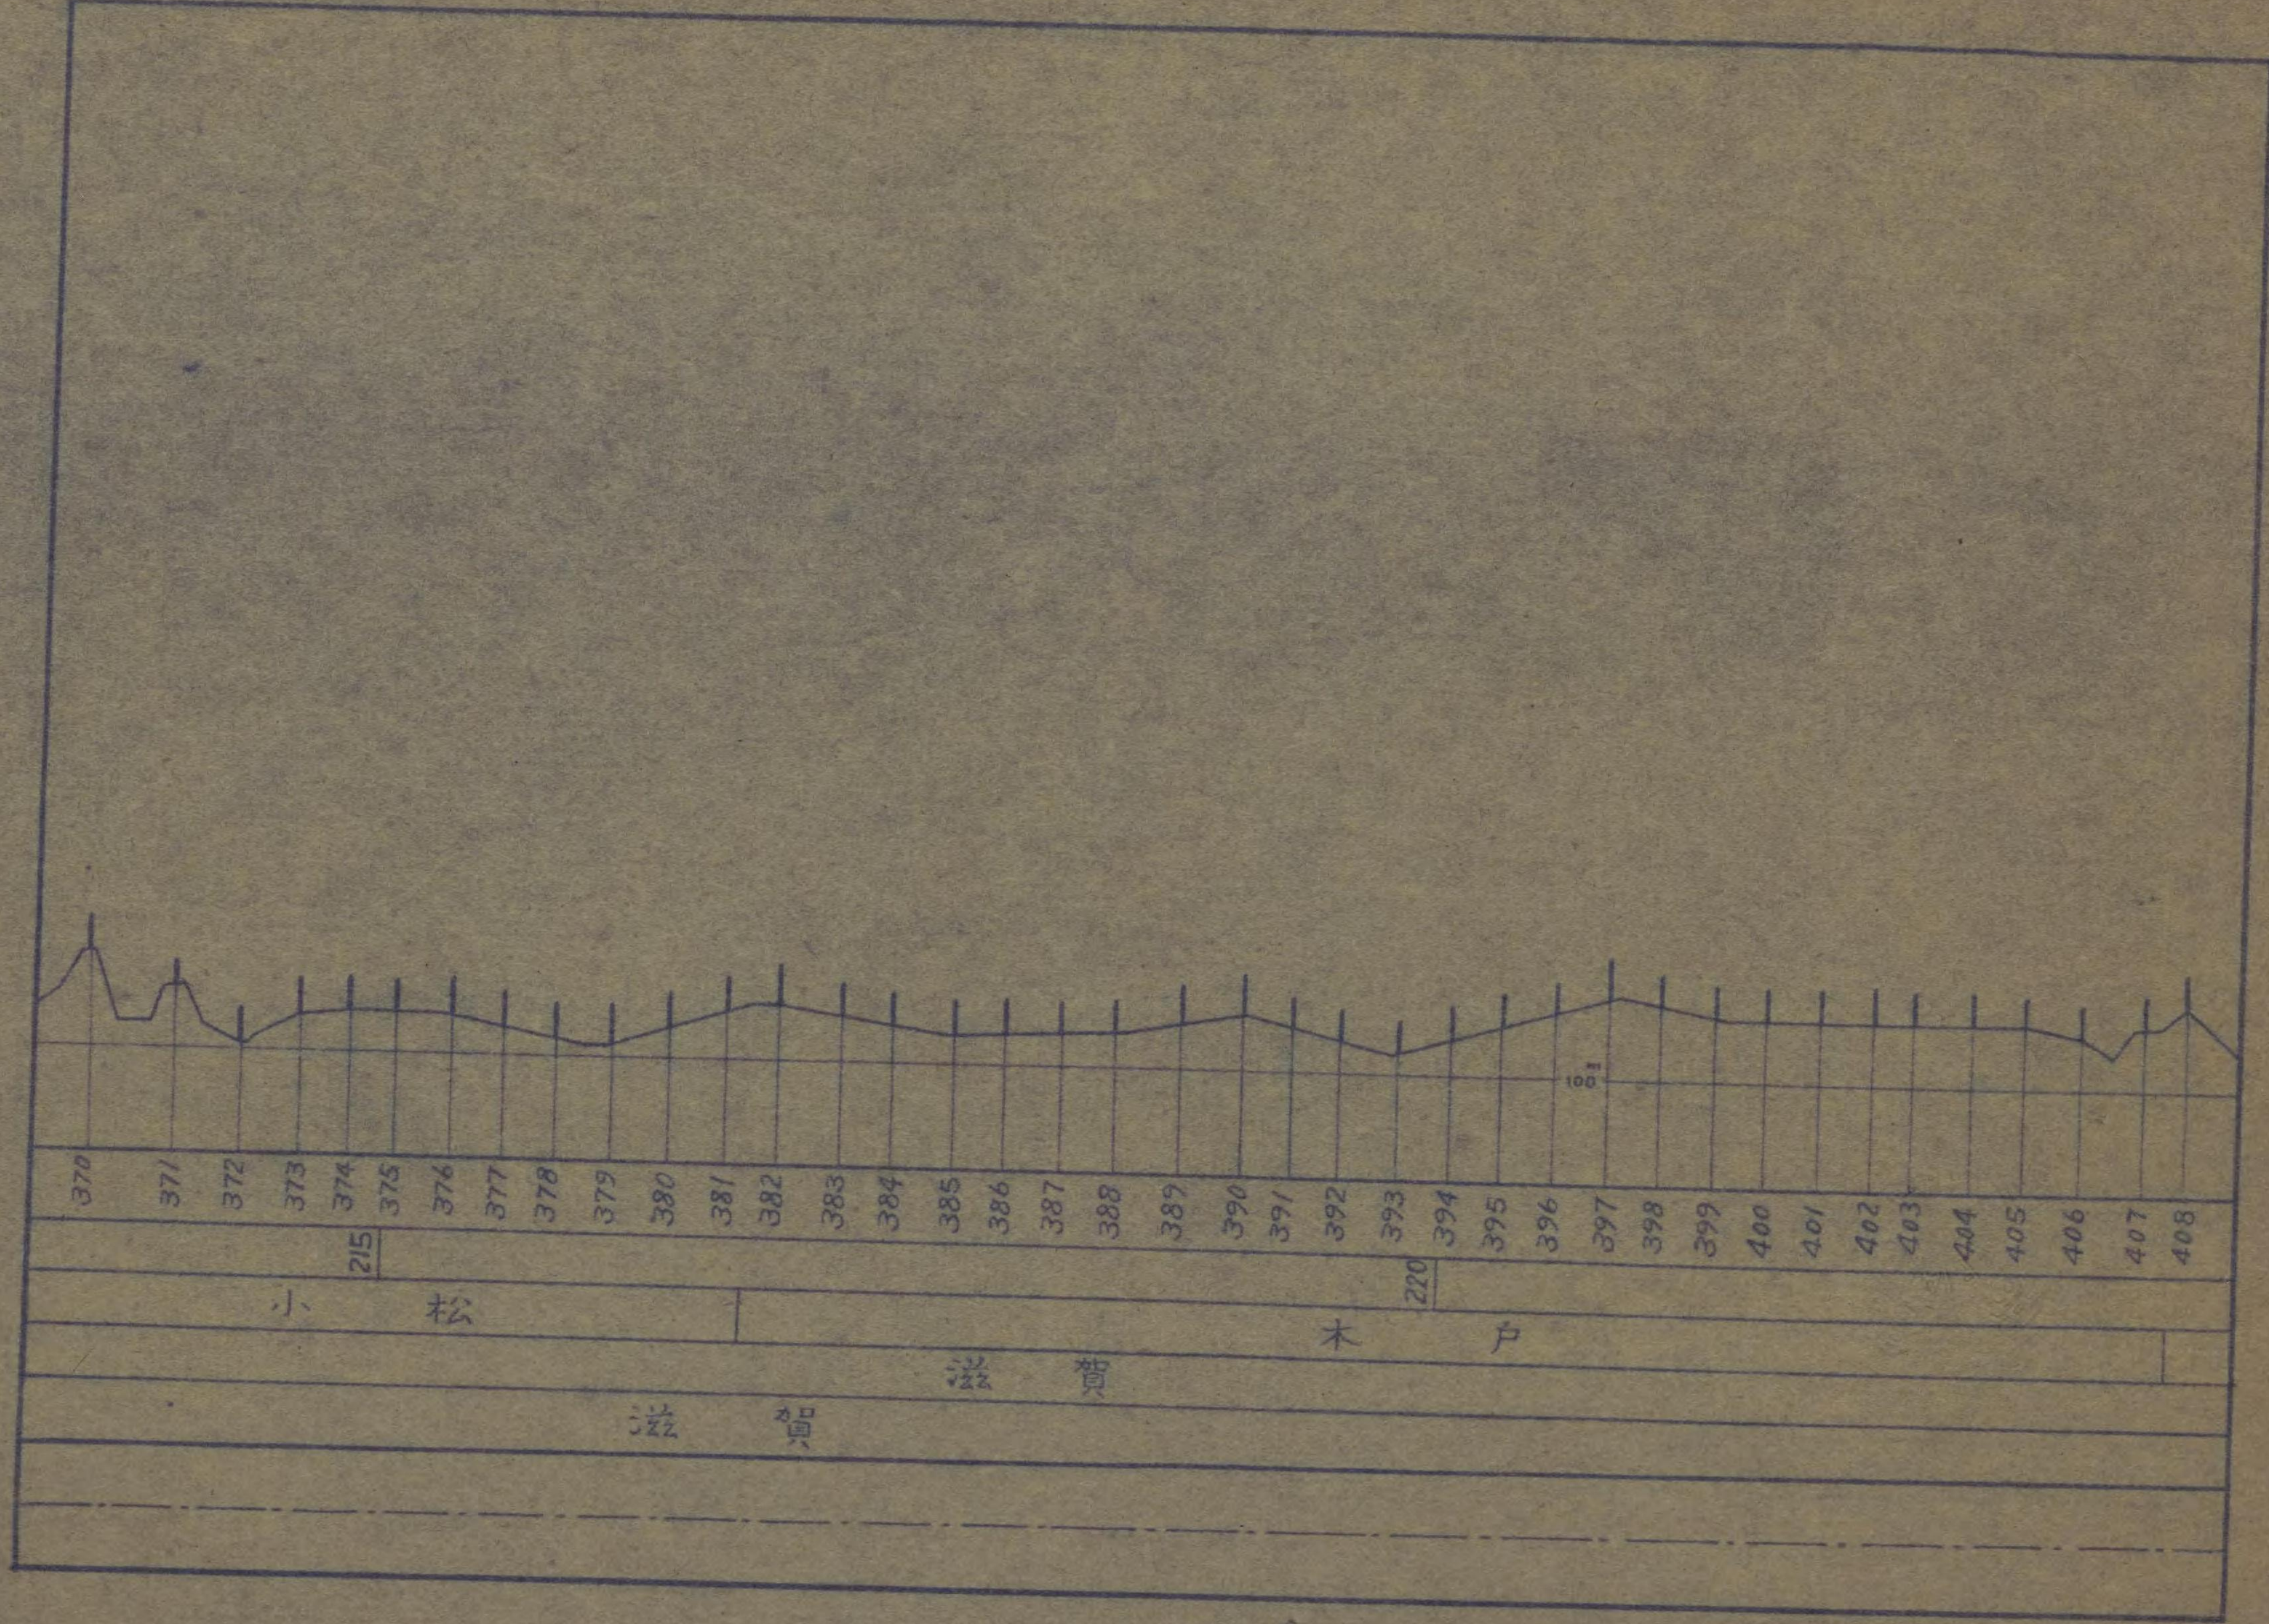




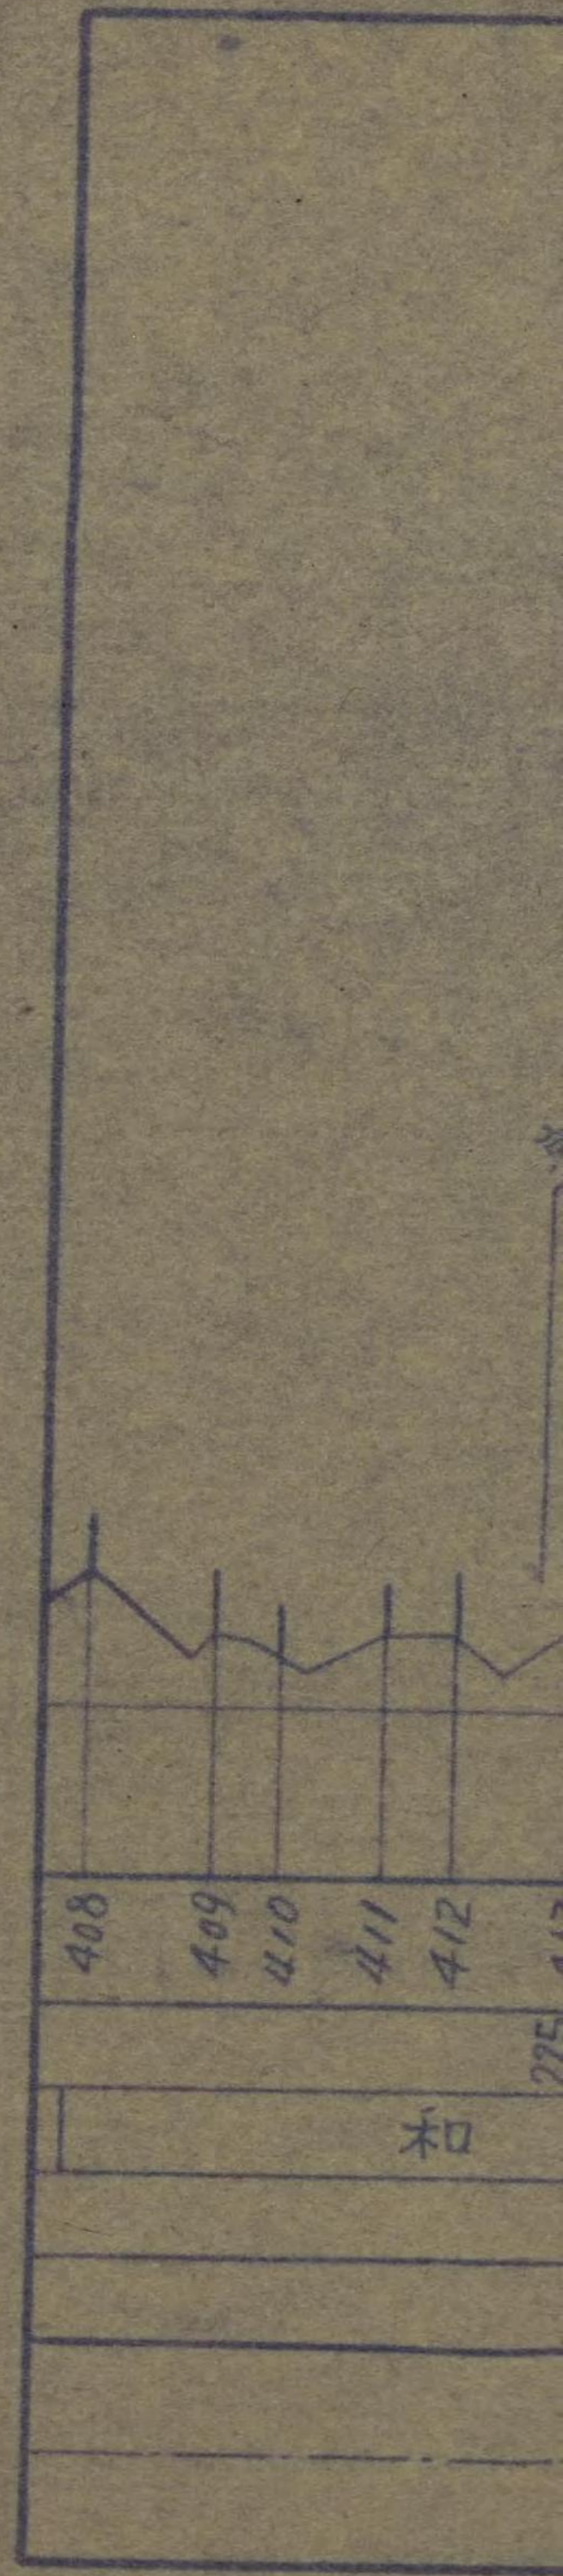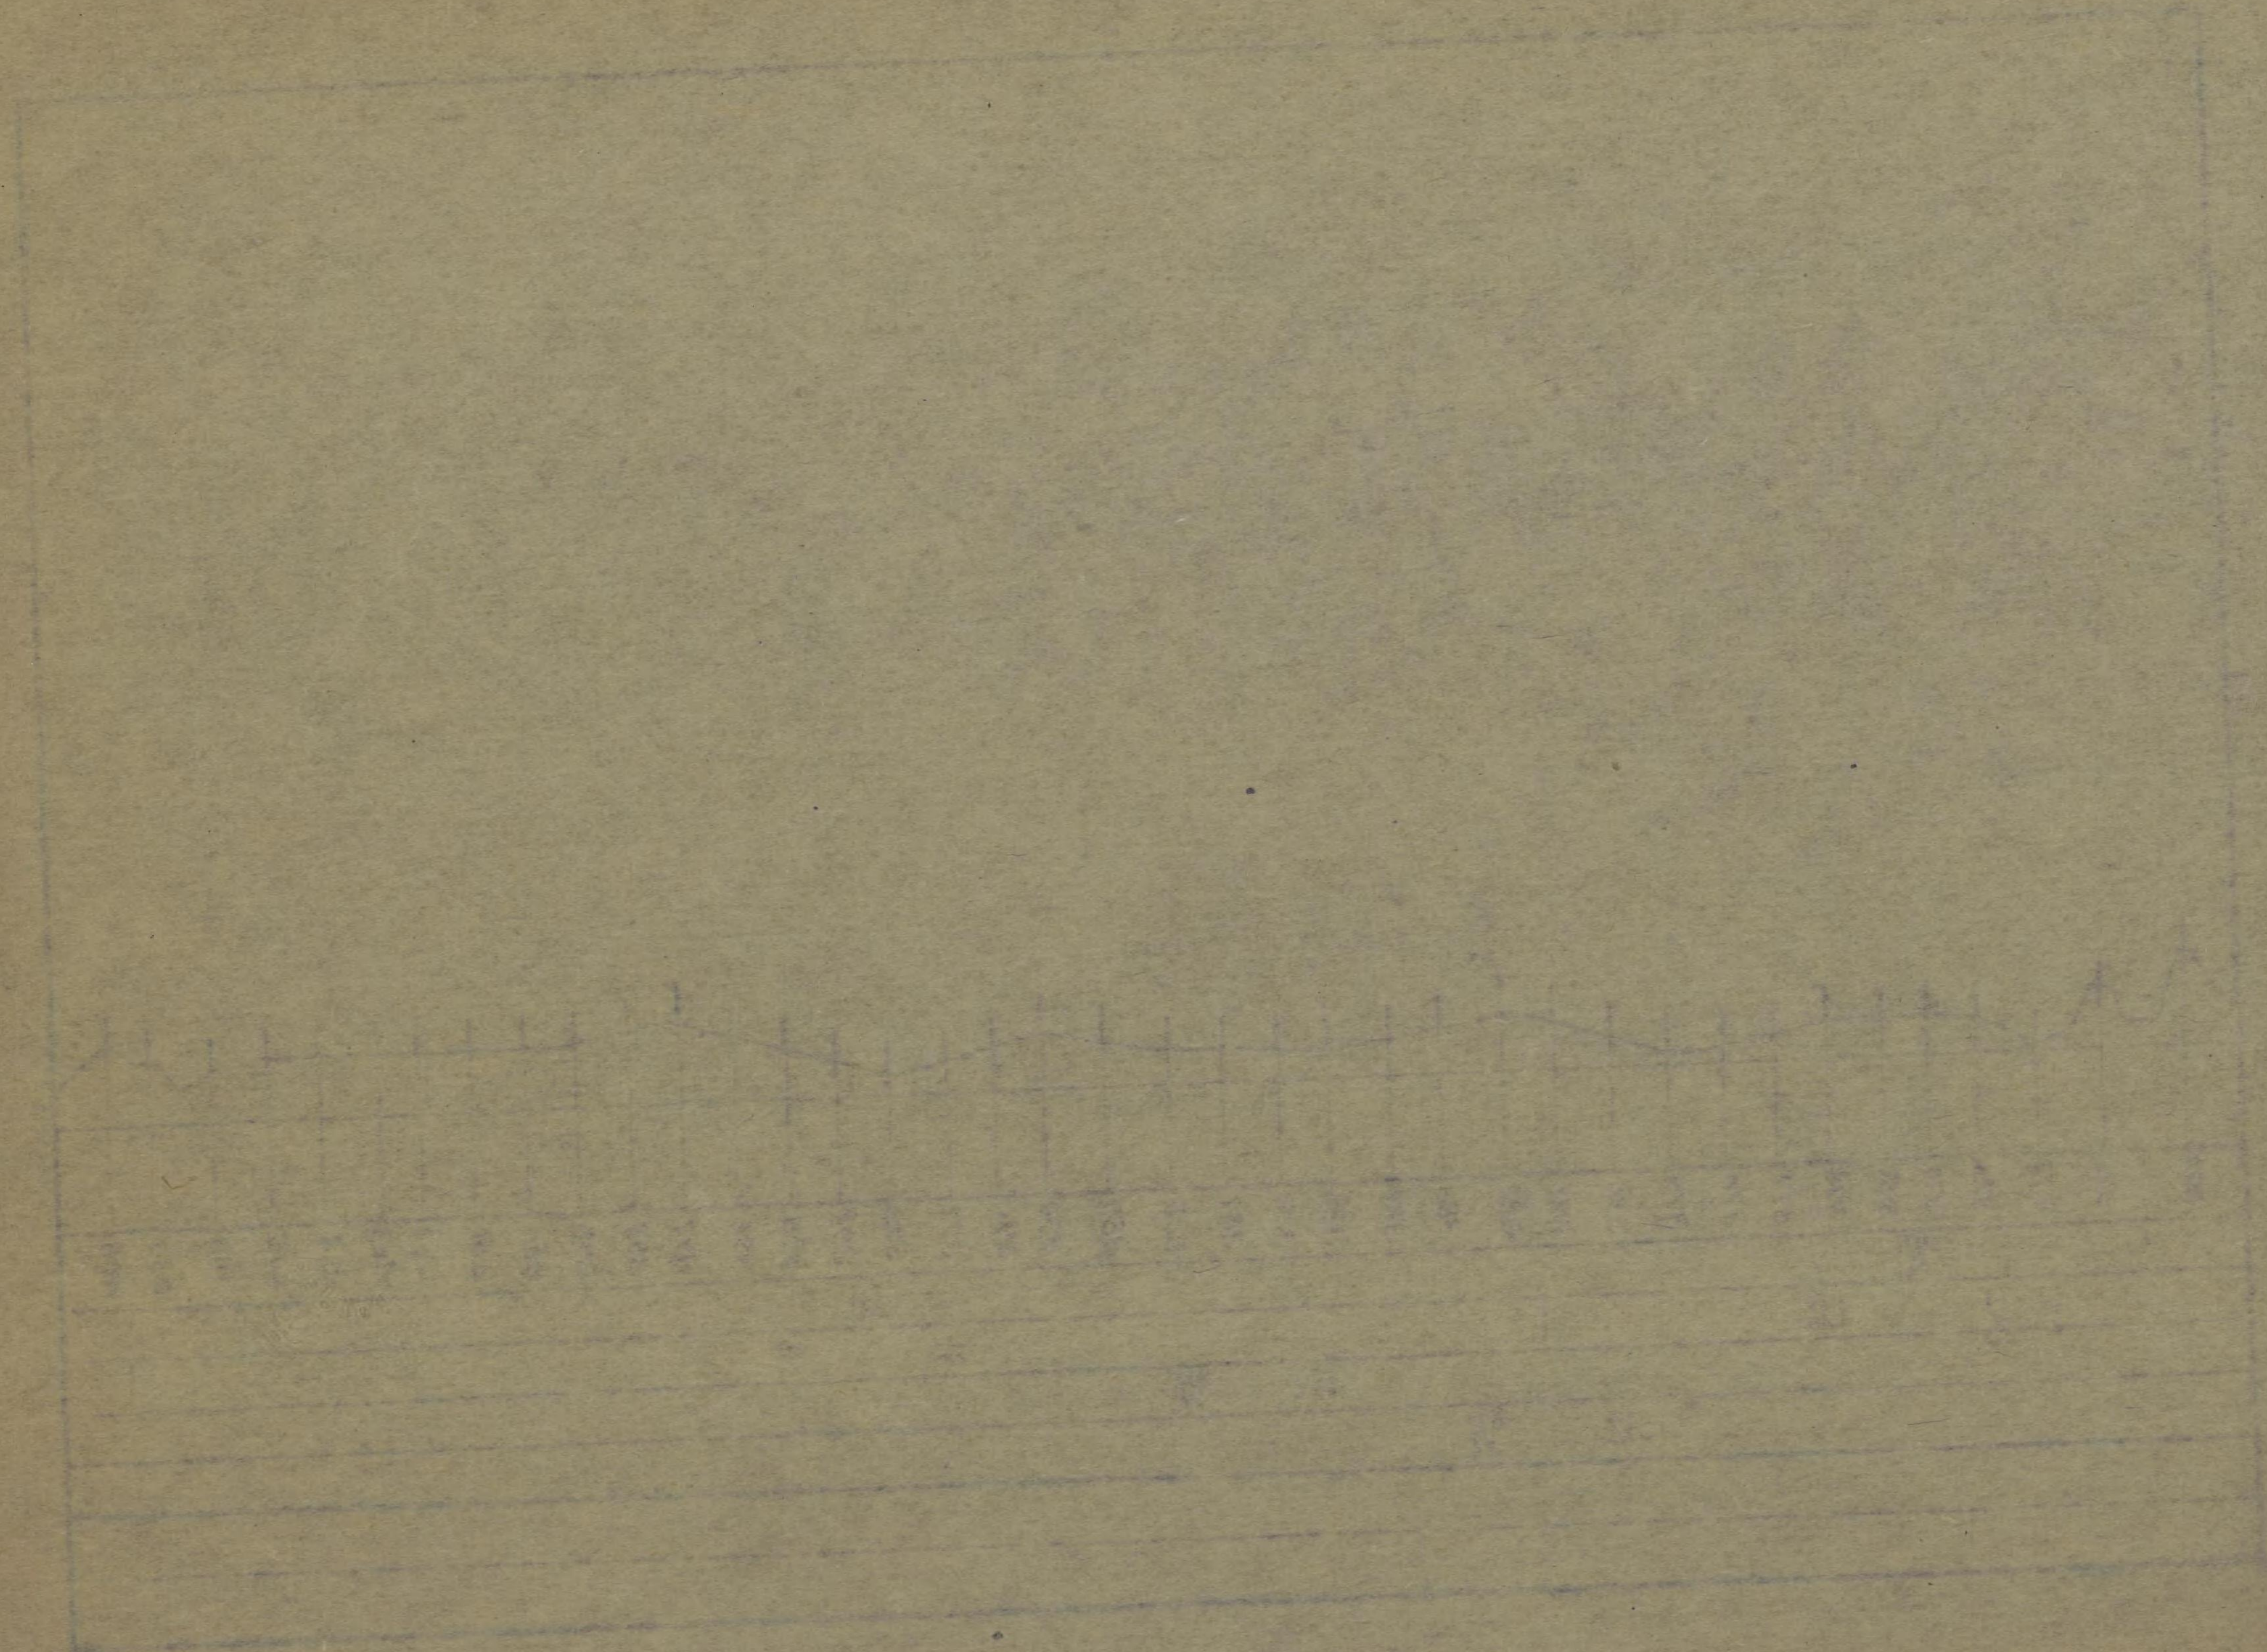



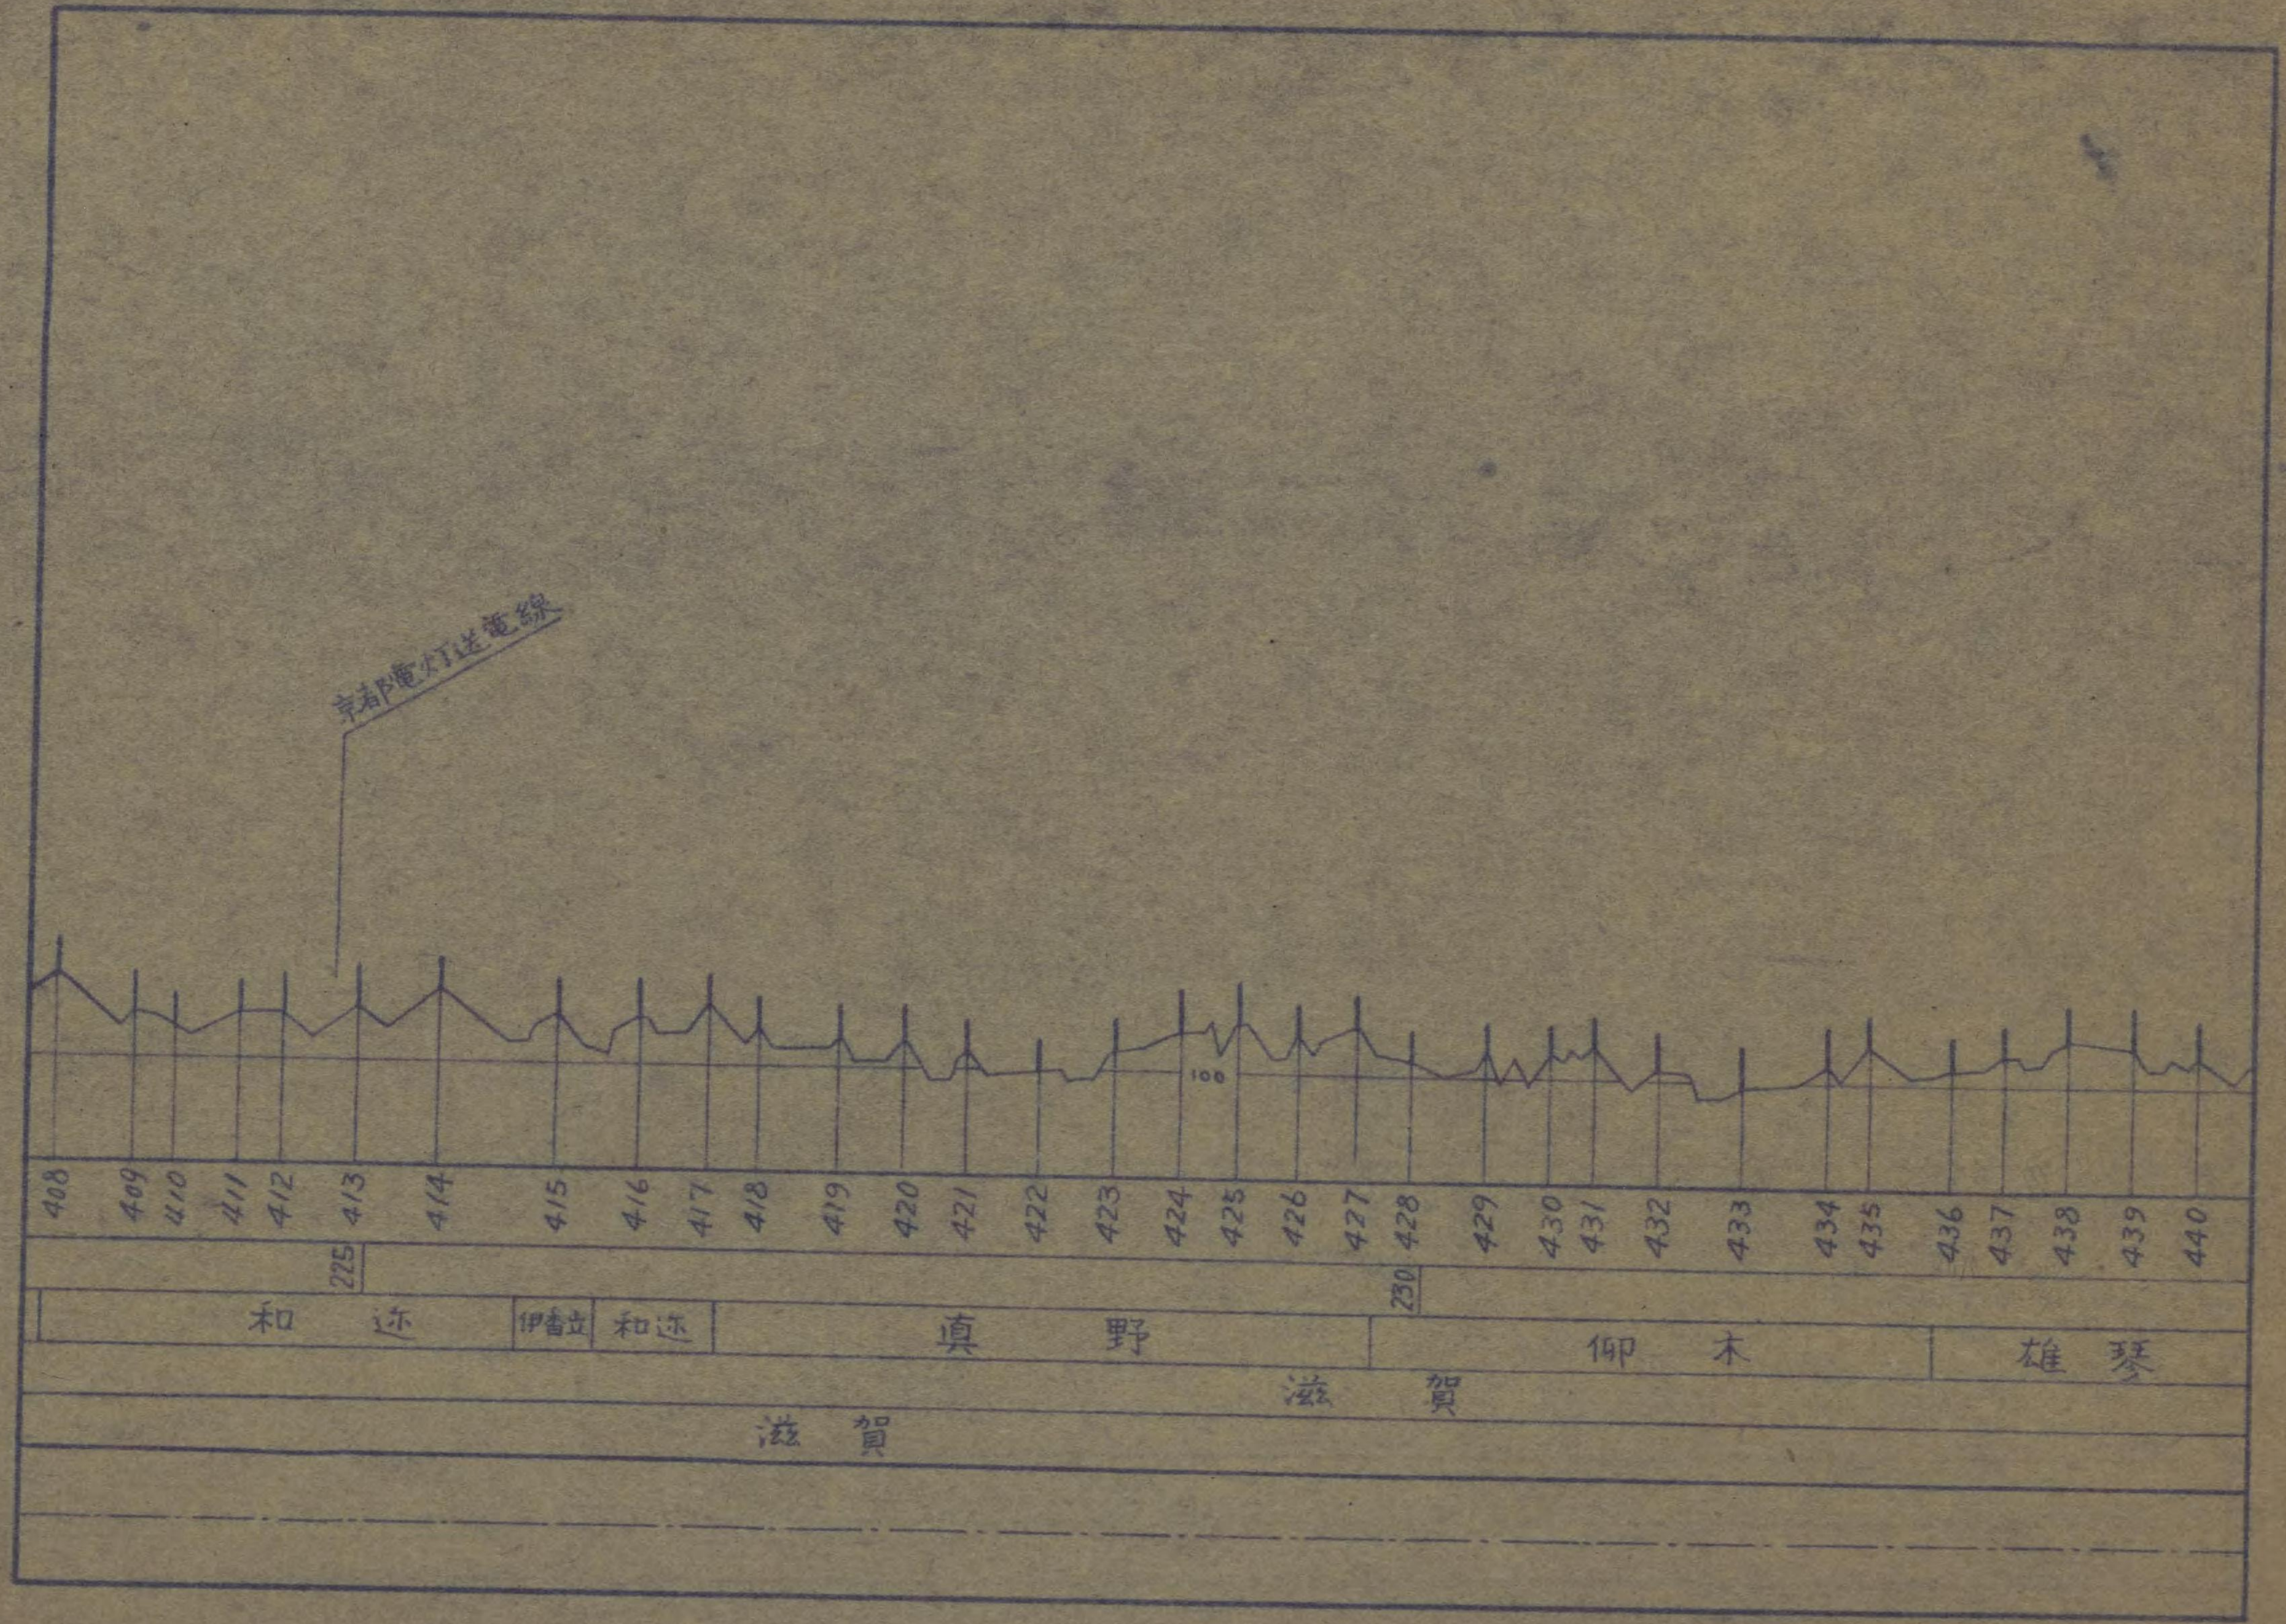




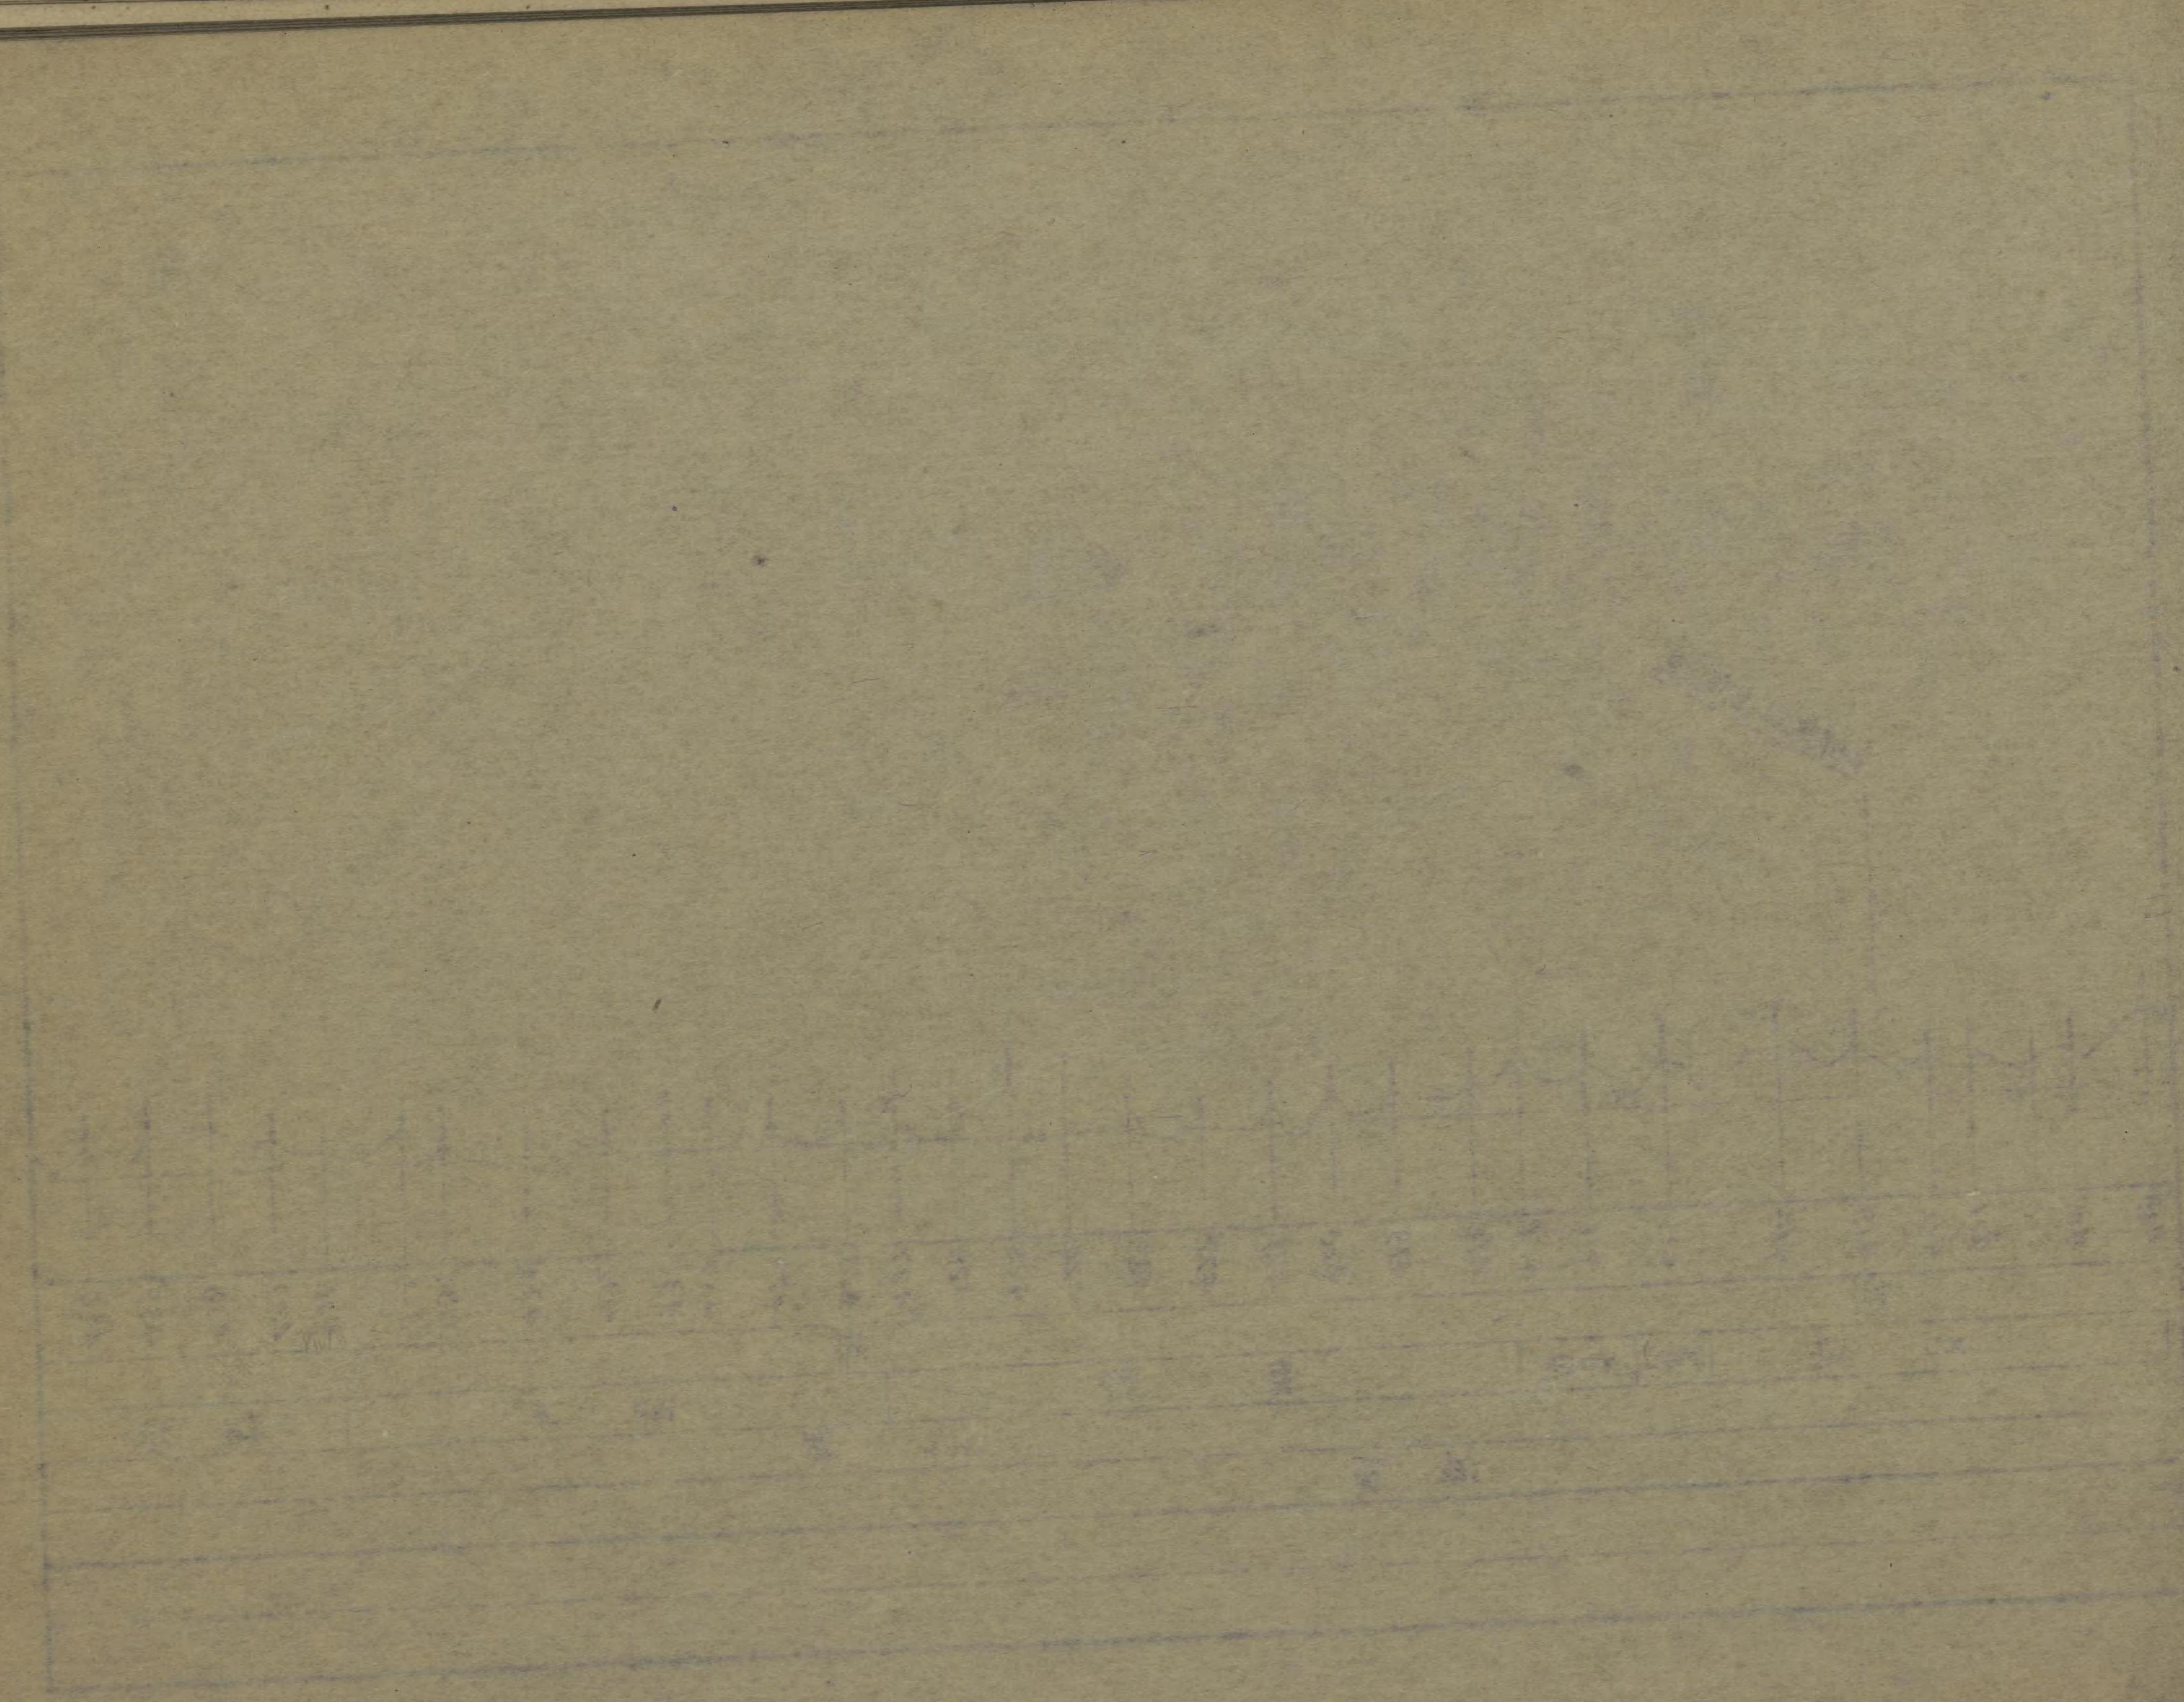

440		441		442		443		444		445	
雄琴		下版本								235	





琵琶湖産珠

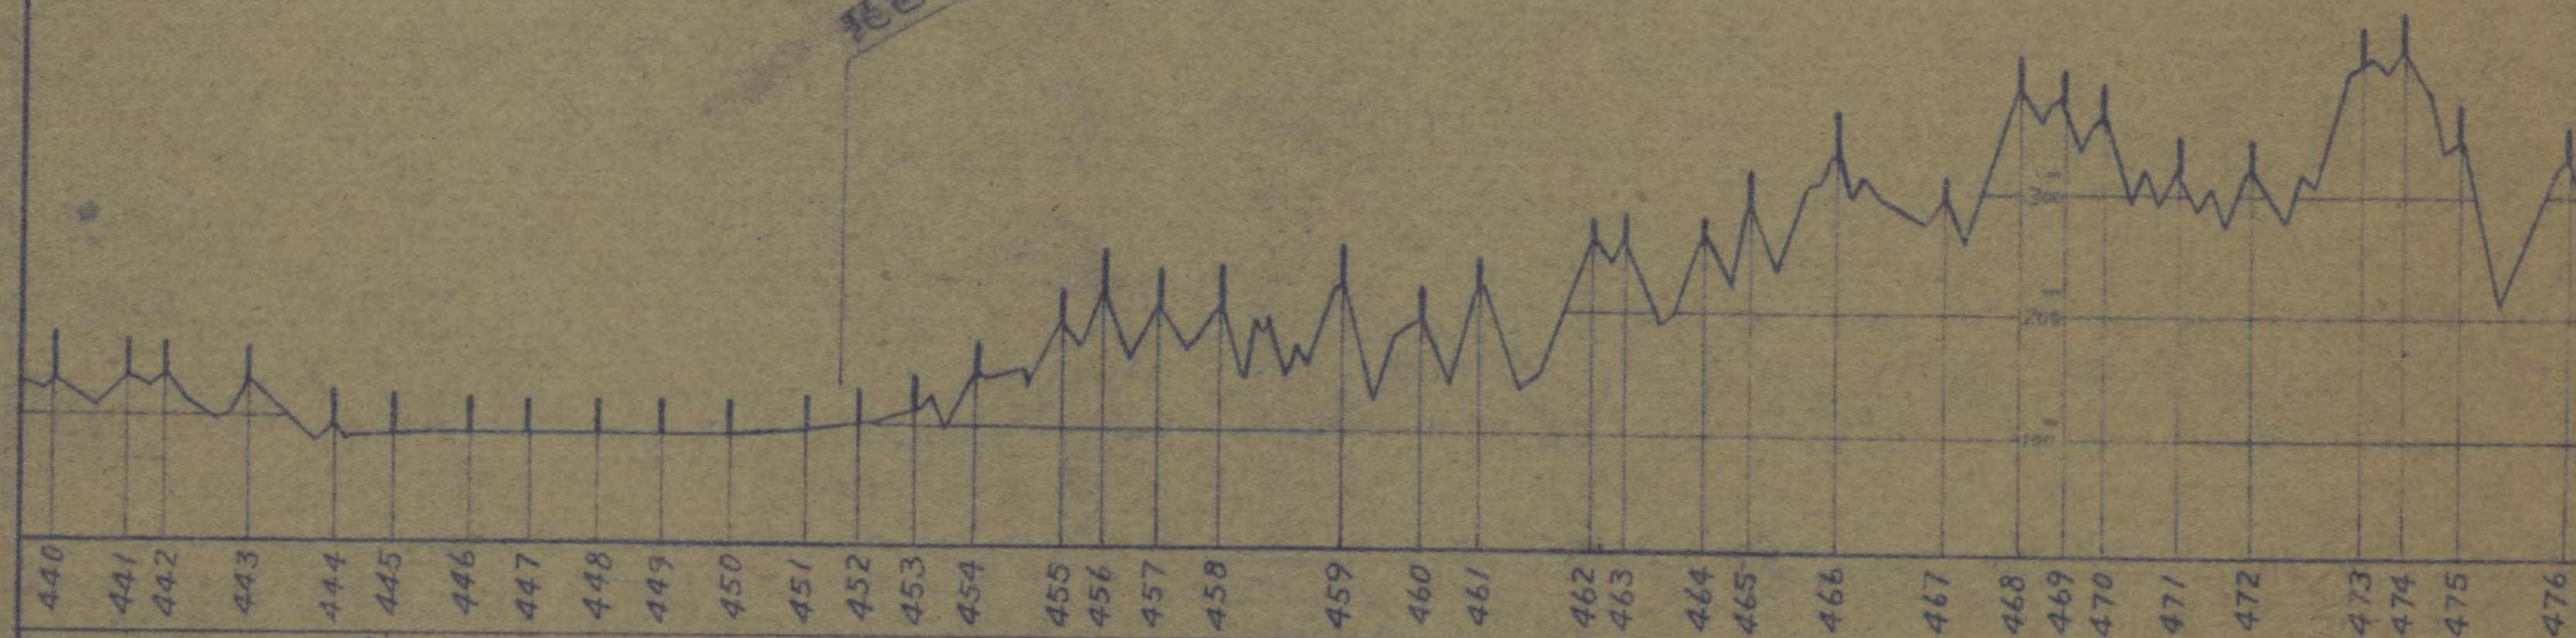

440	441	442	
					235											240																				
雄琴	阪本	阪本										滋賀										如意嶽	藤尾													
																	滋	賀											京都	大津						
																						滋	賀											京都	滋賀	





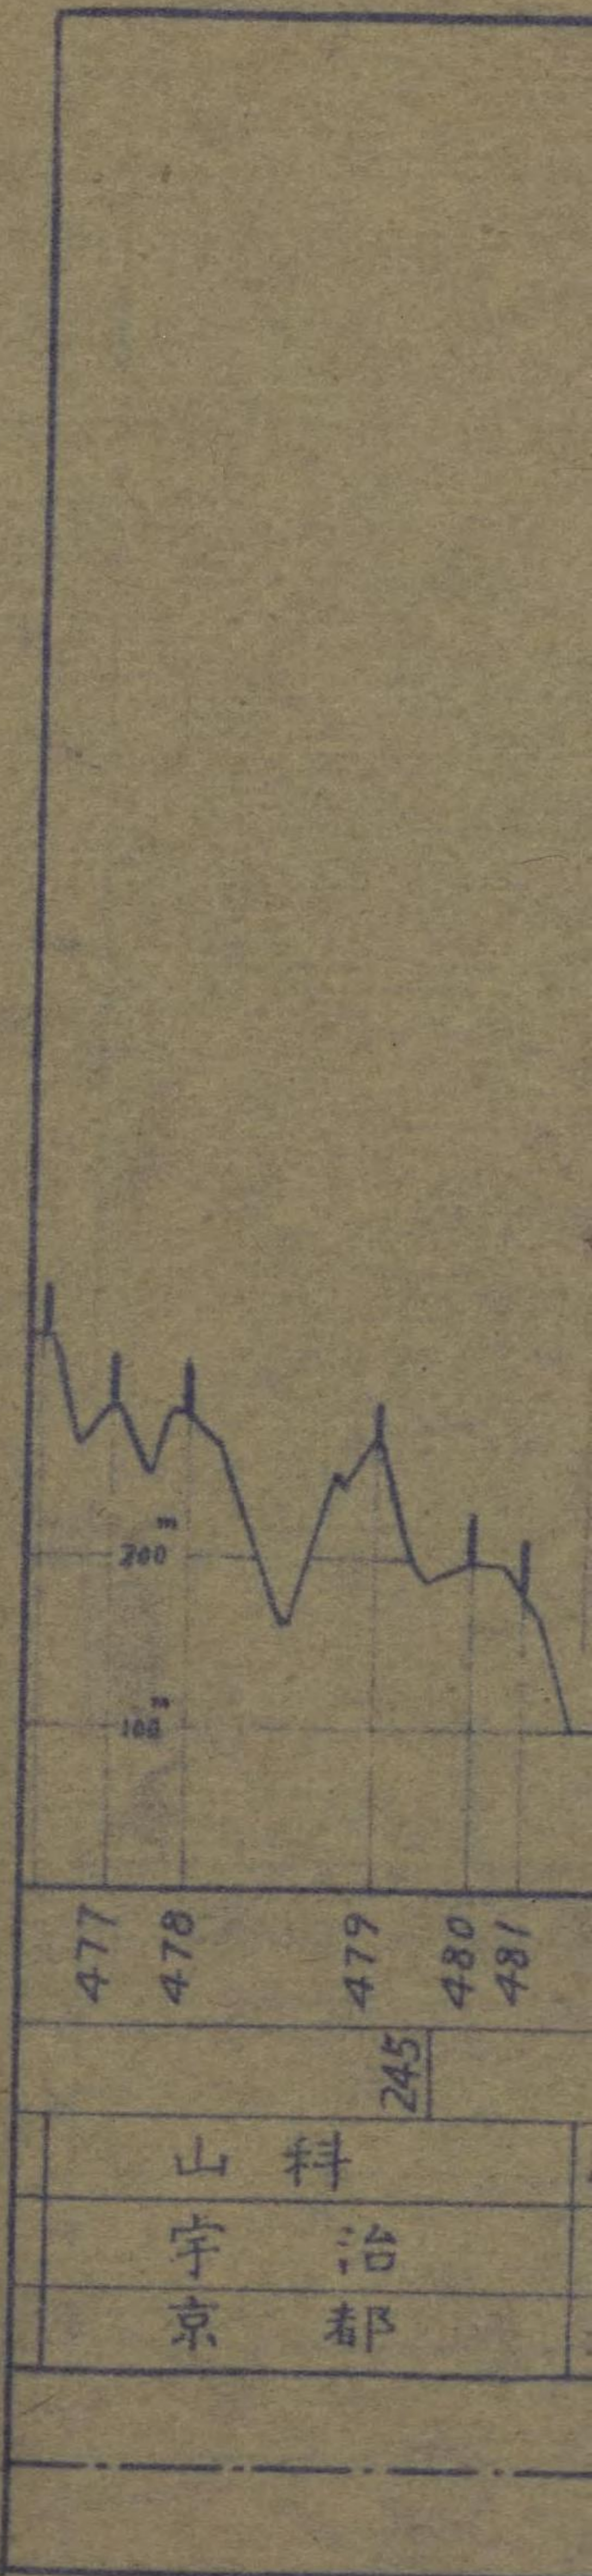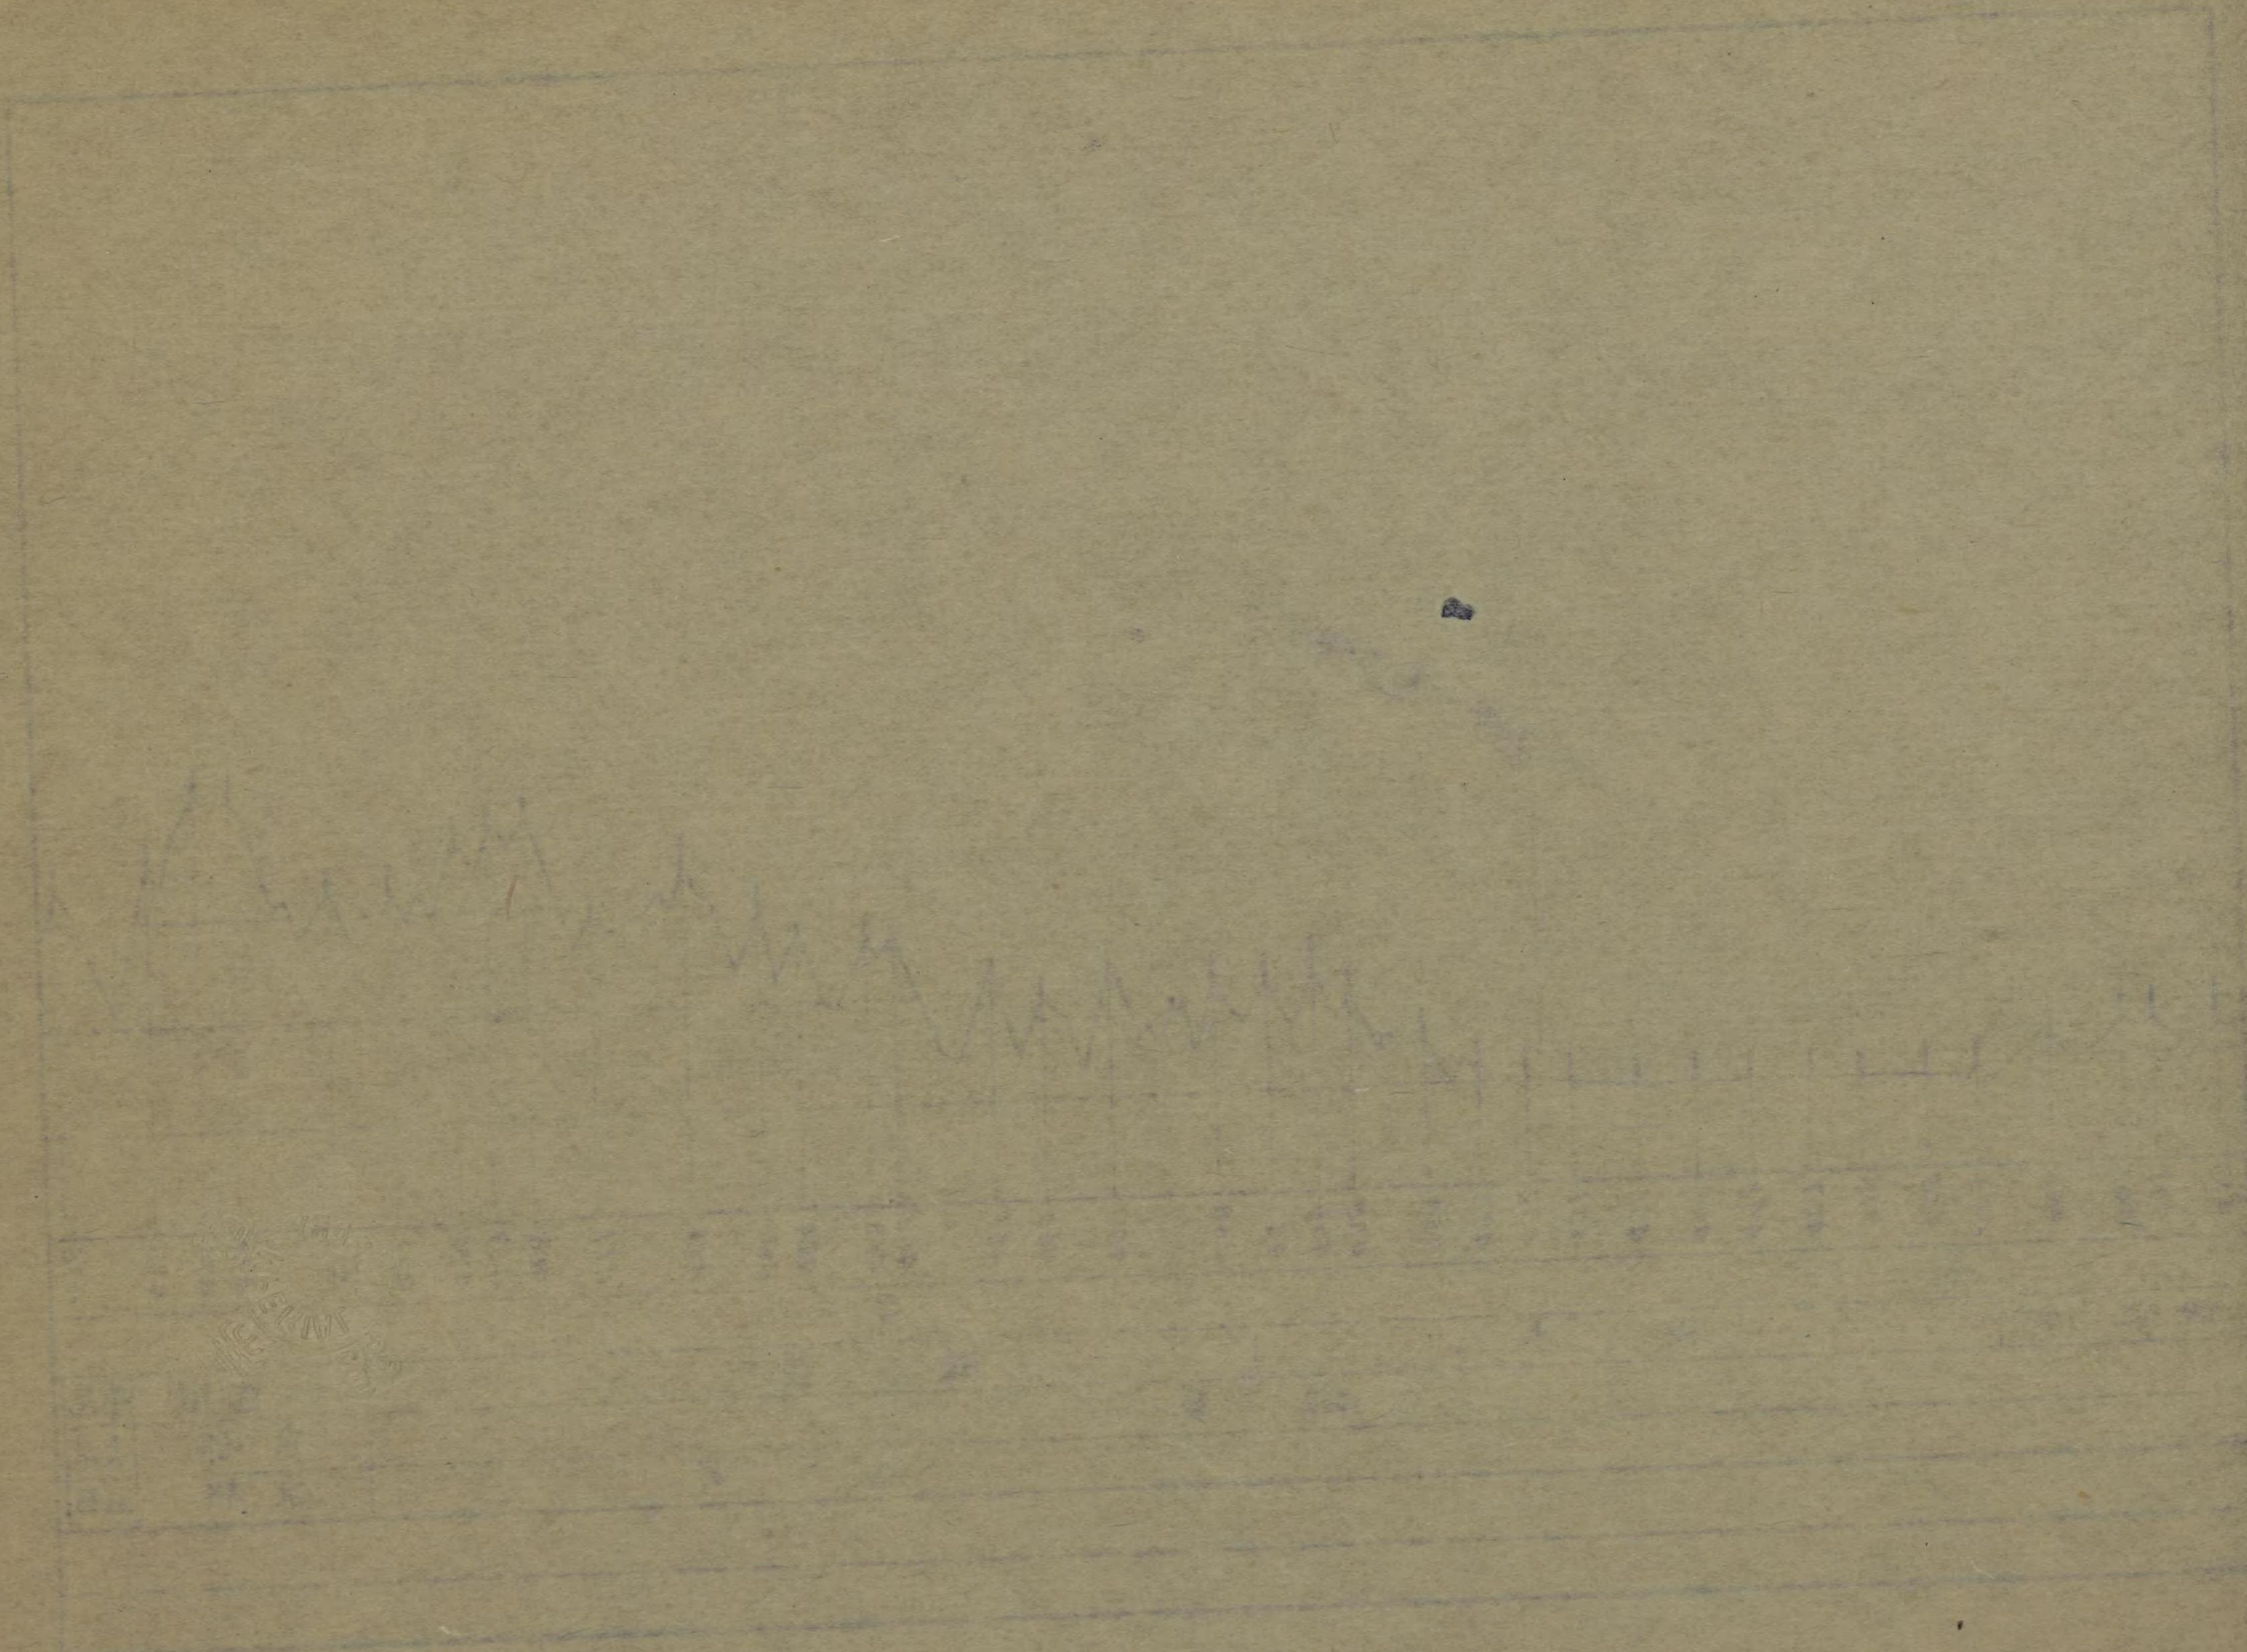








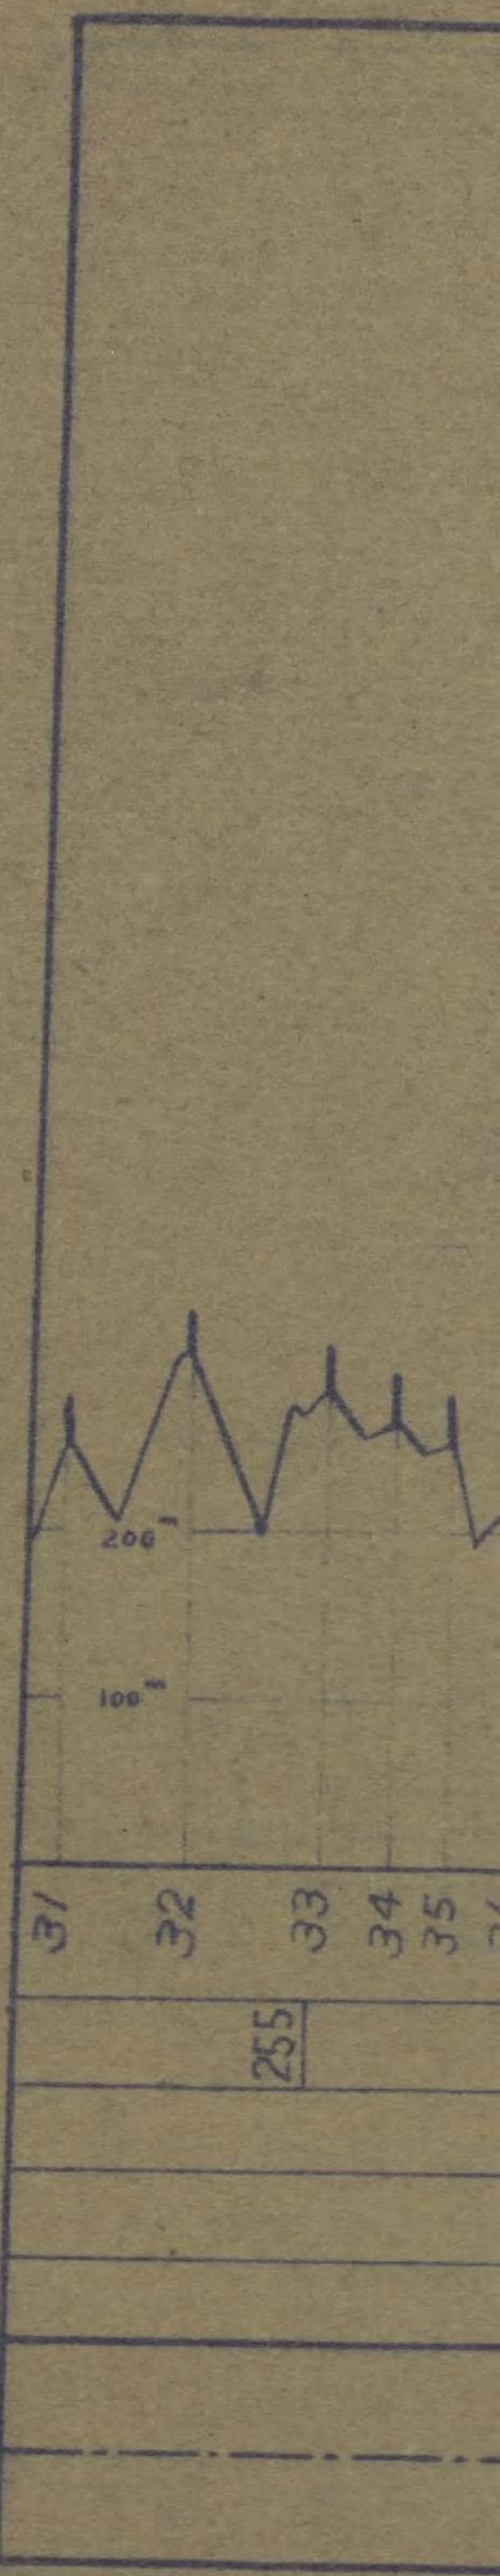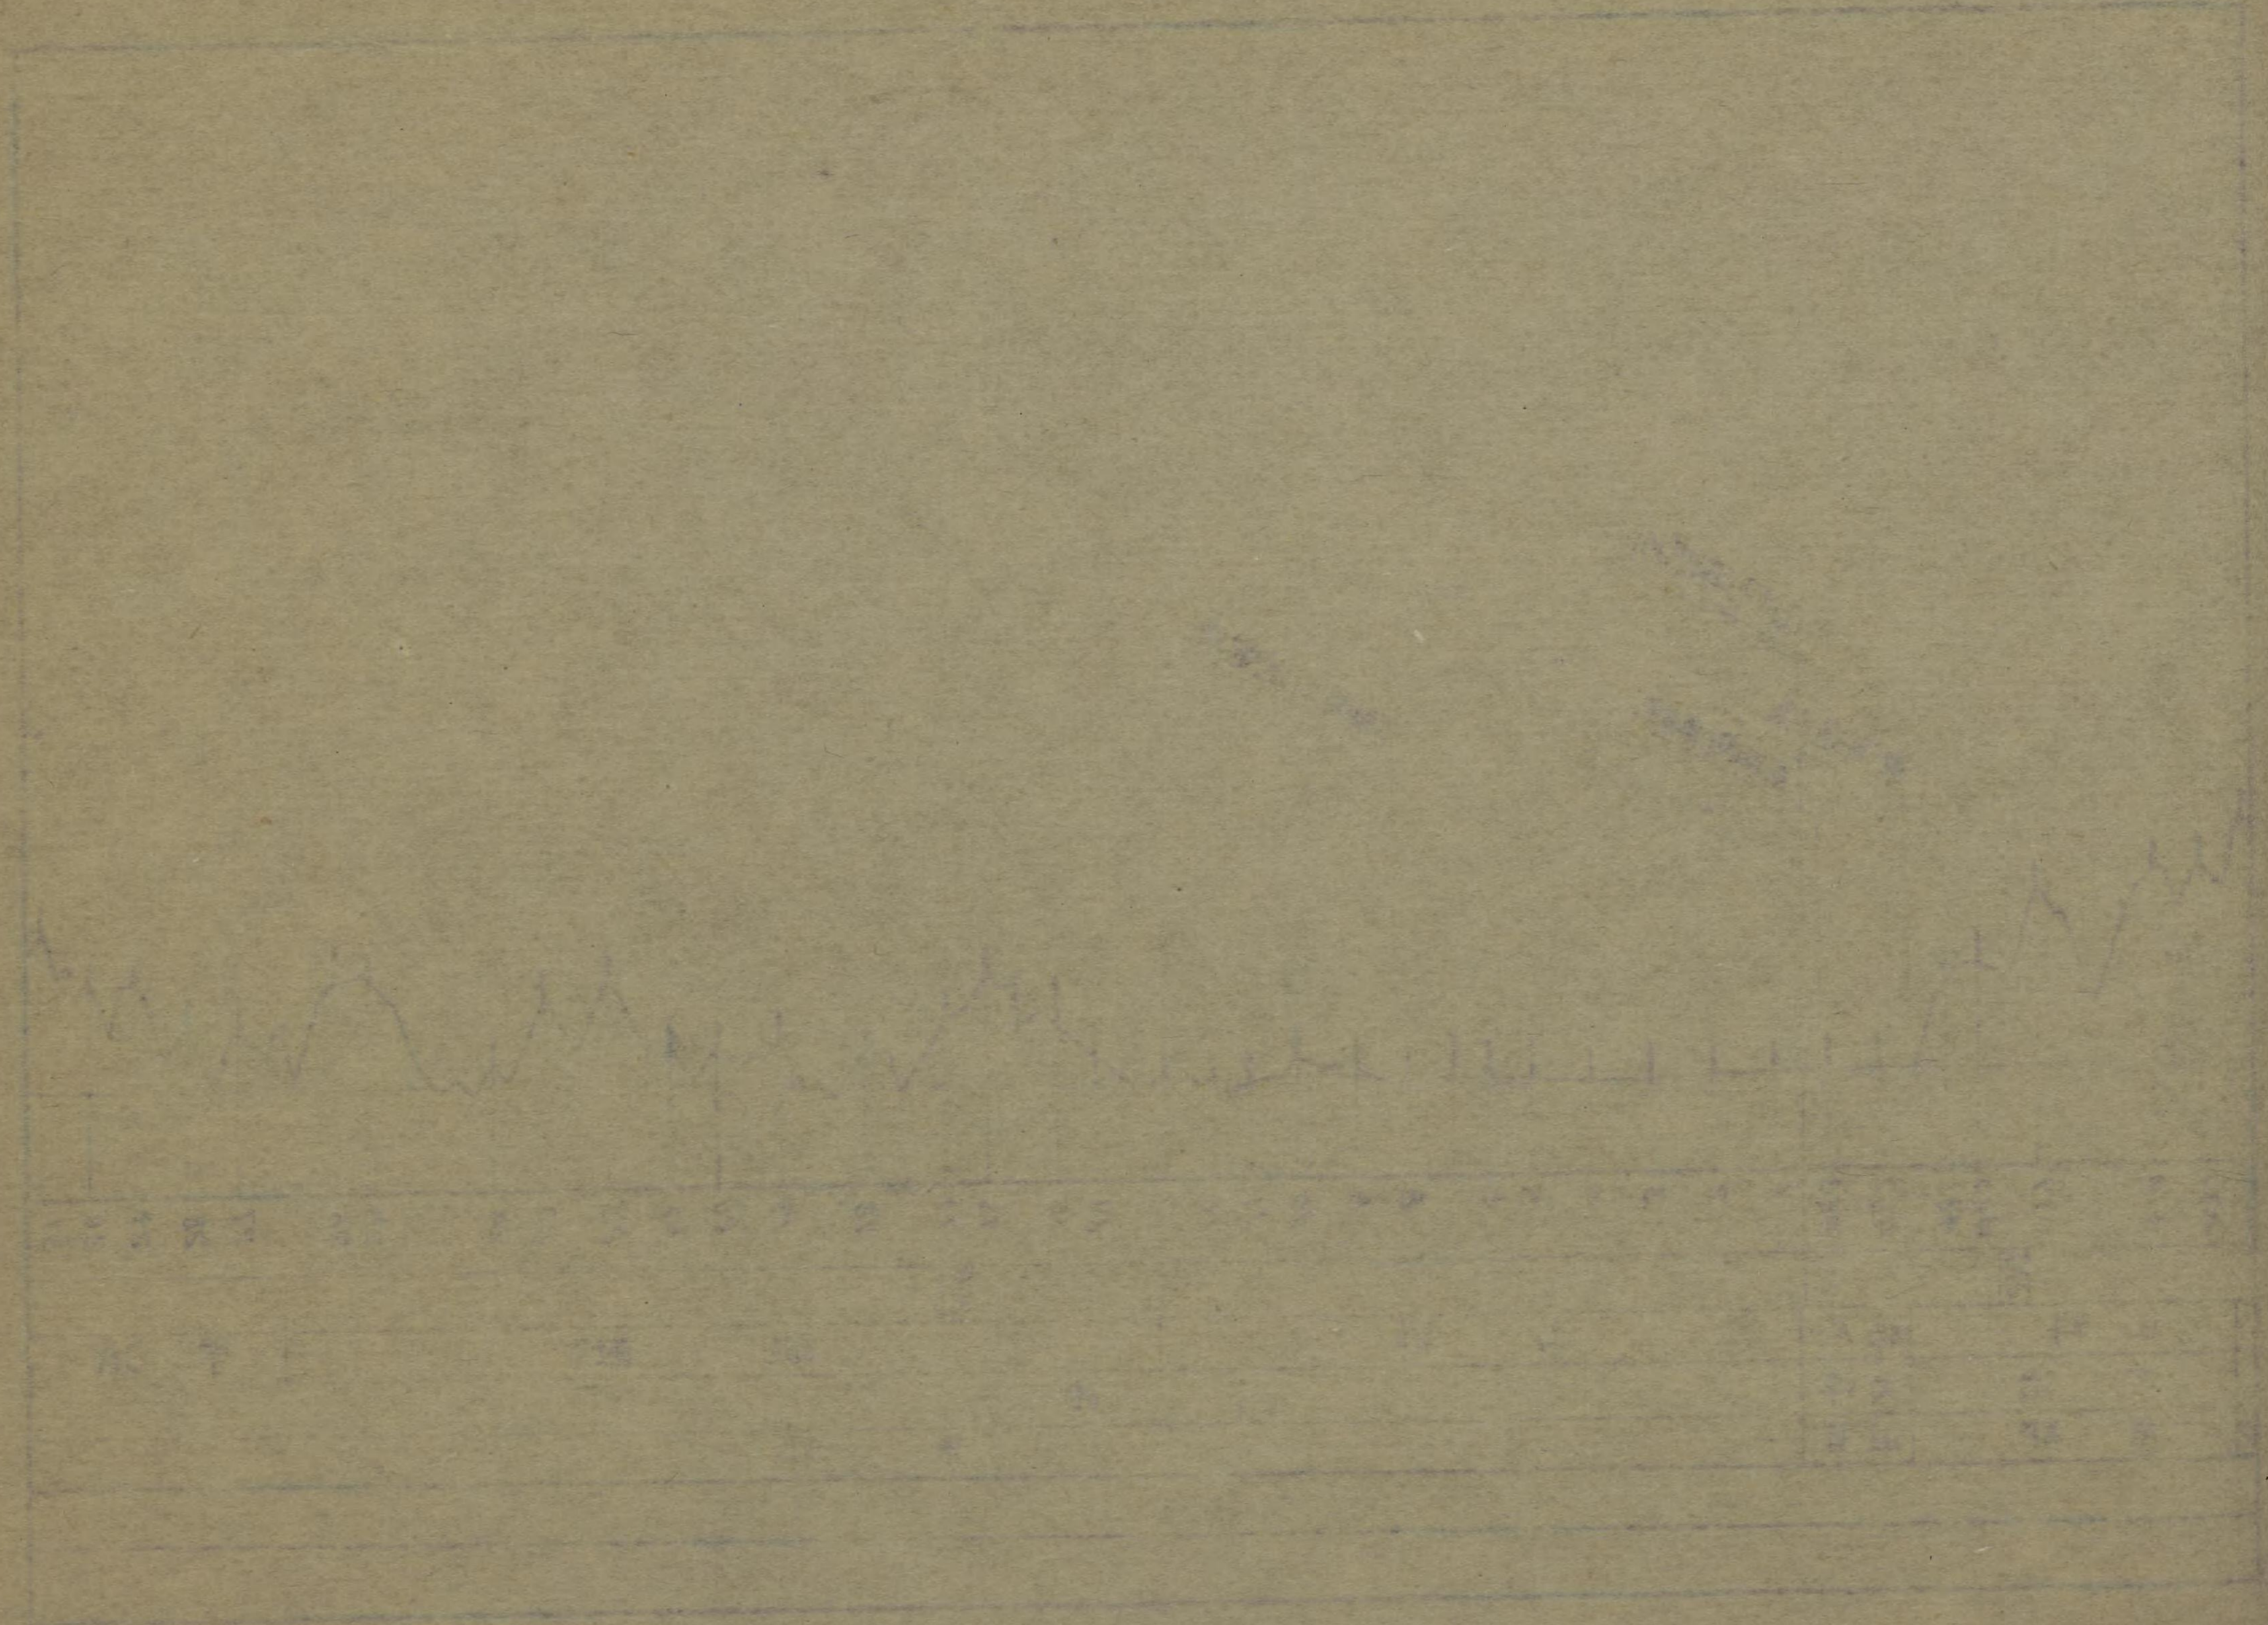


31	32	33	34	35
	255			




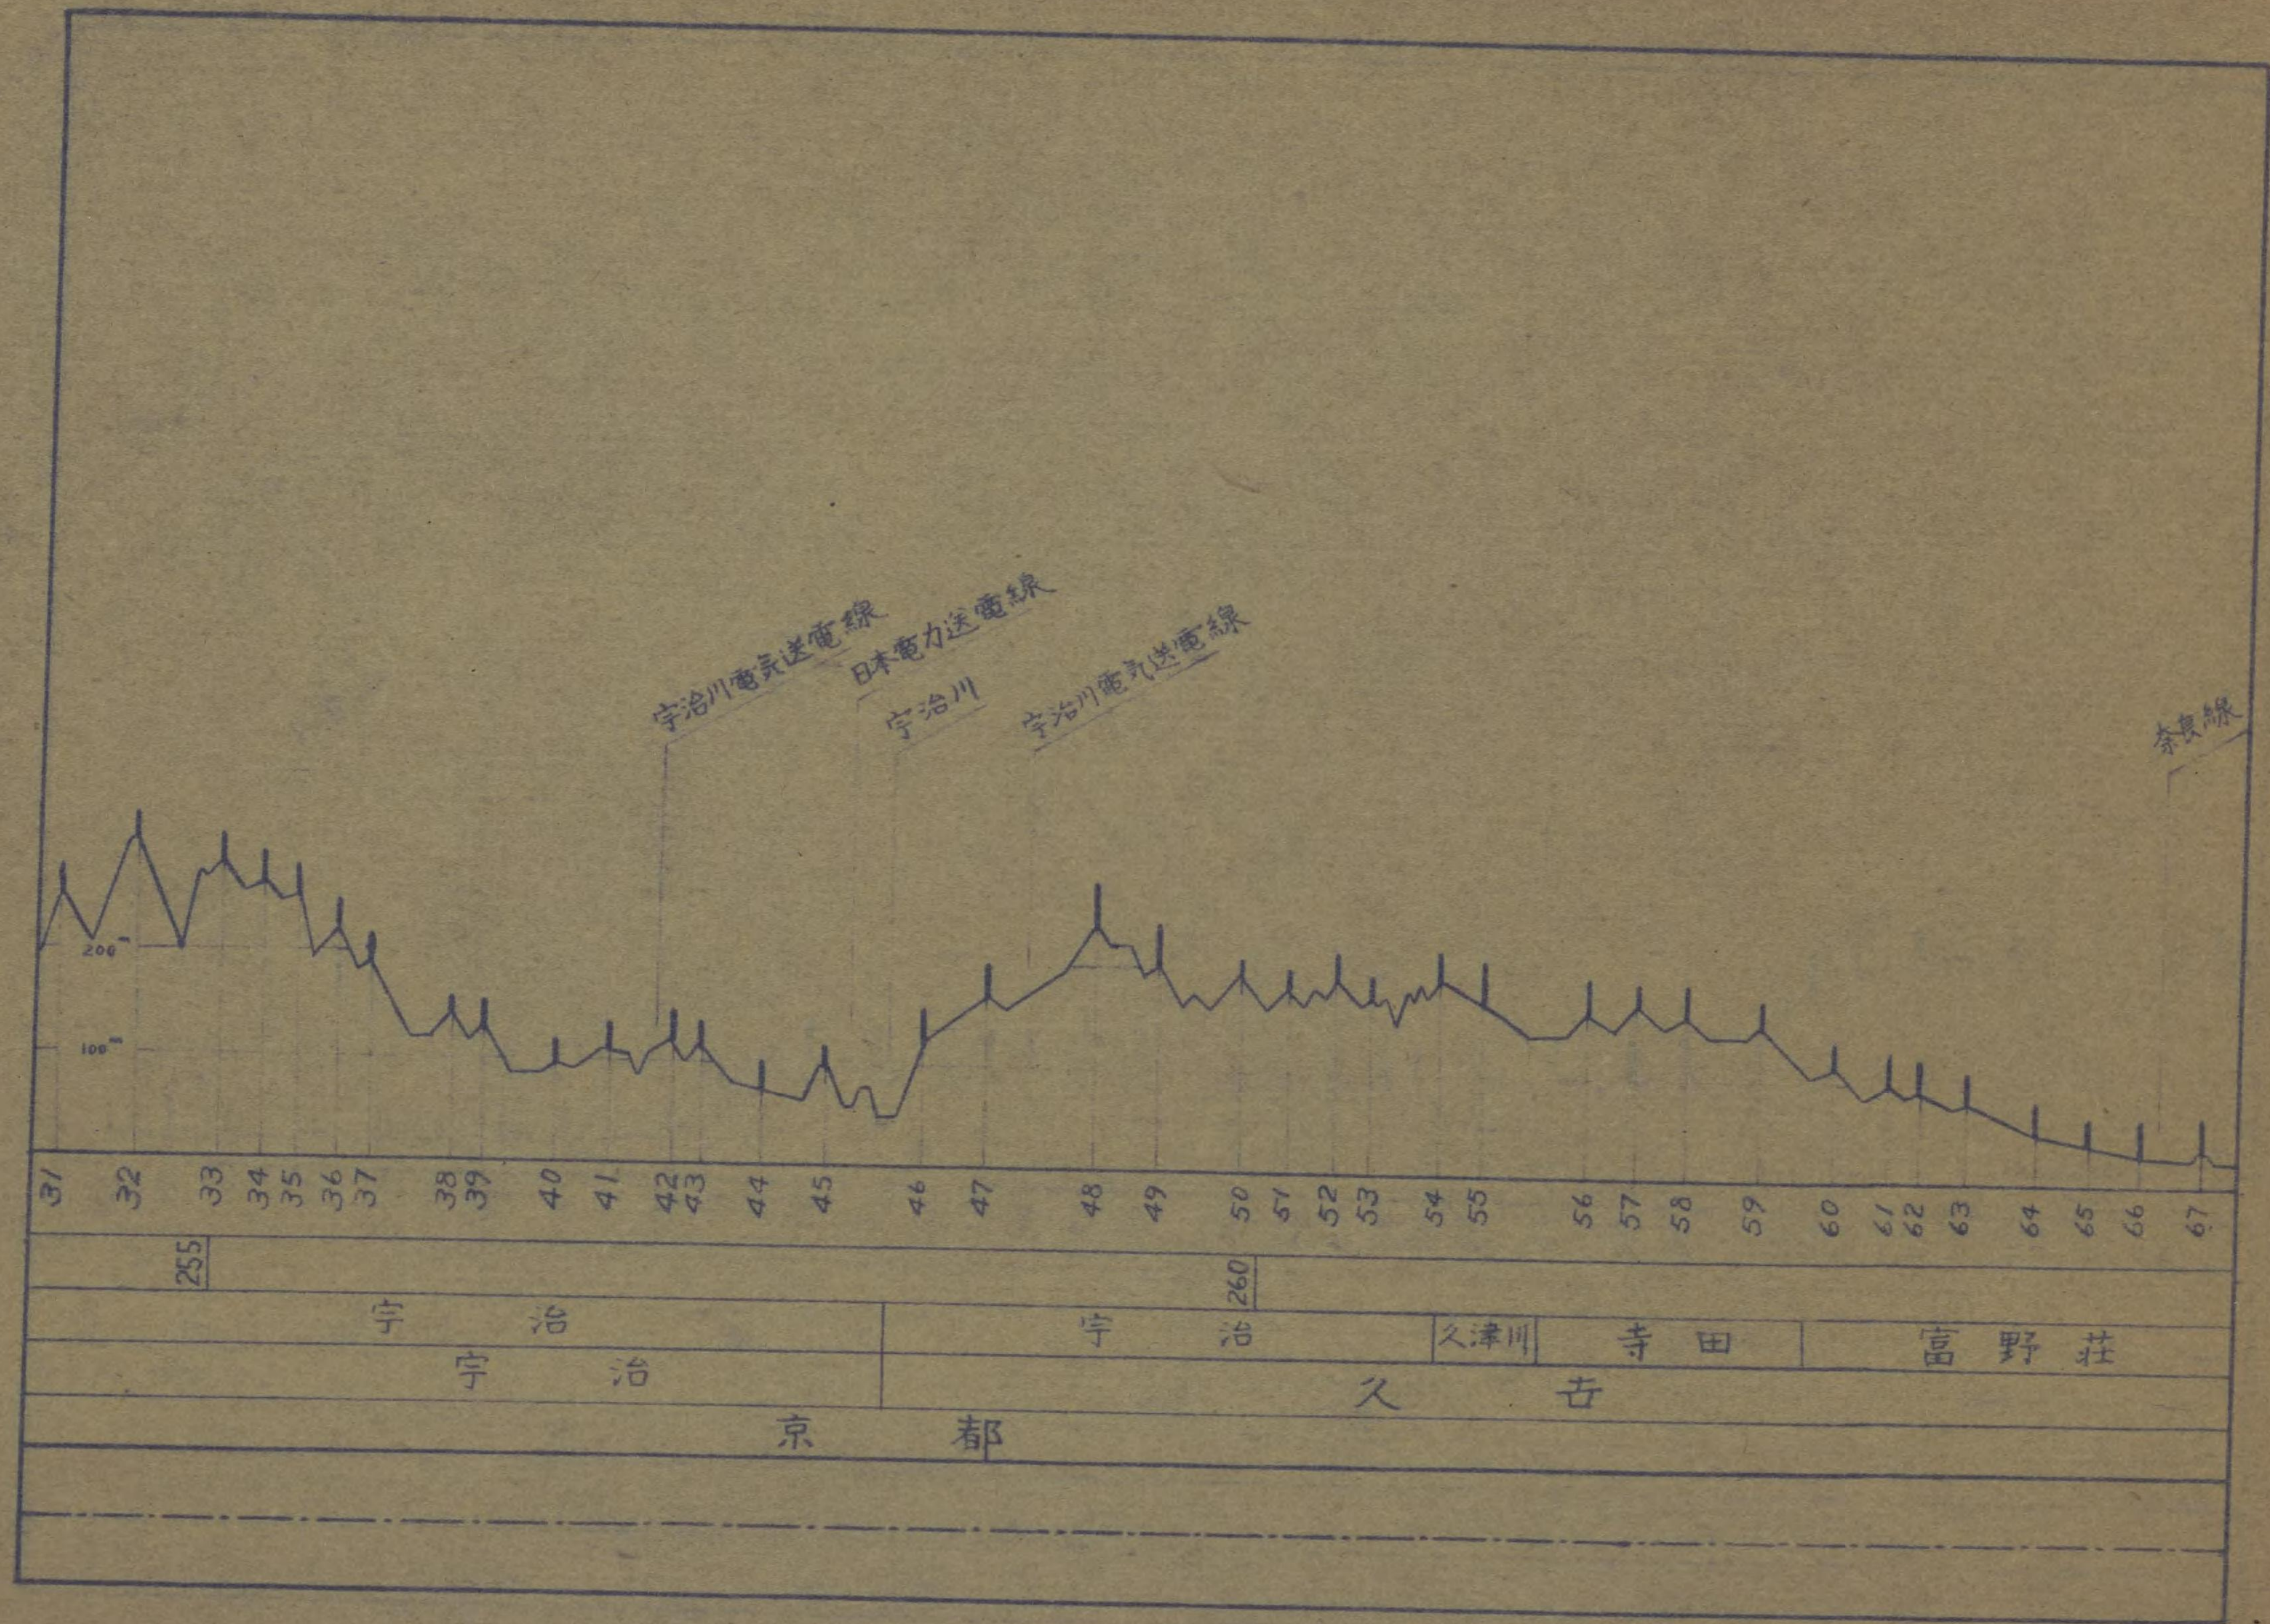



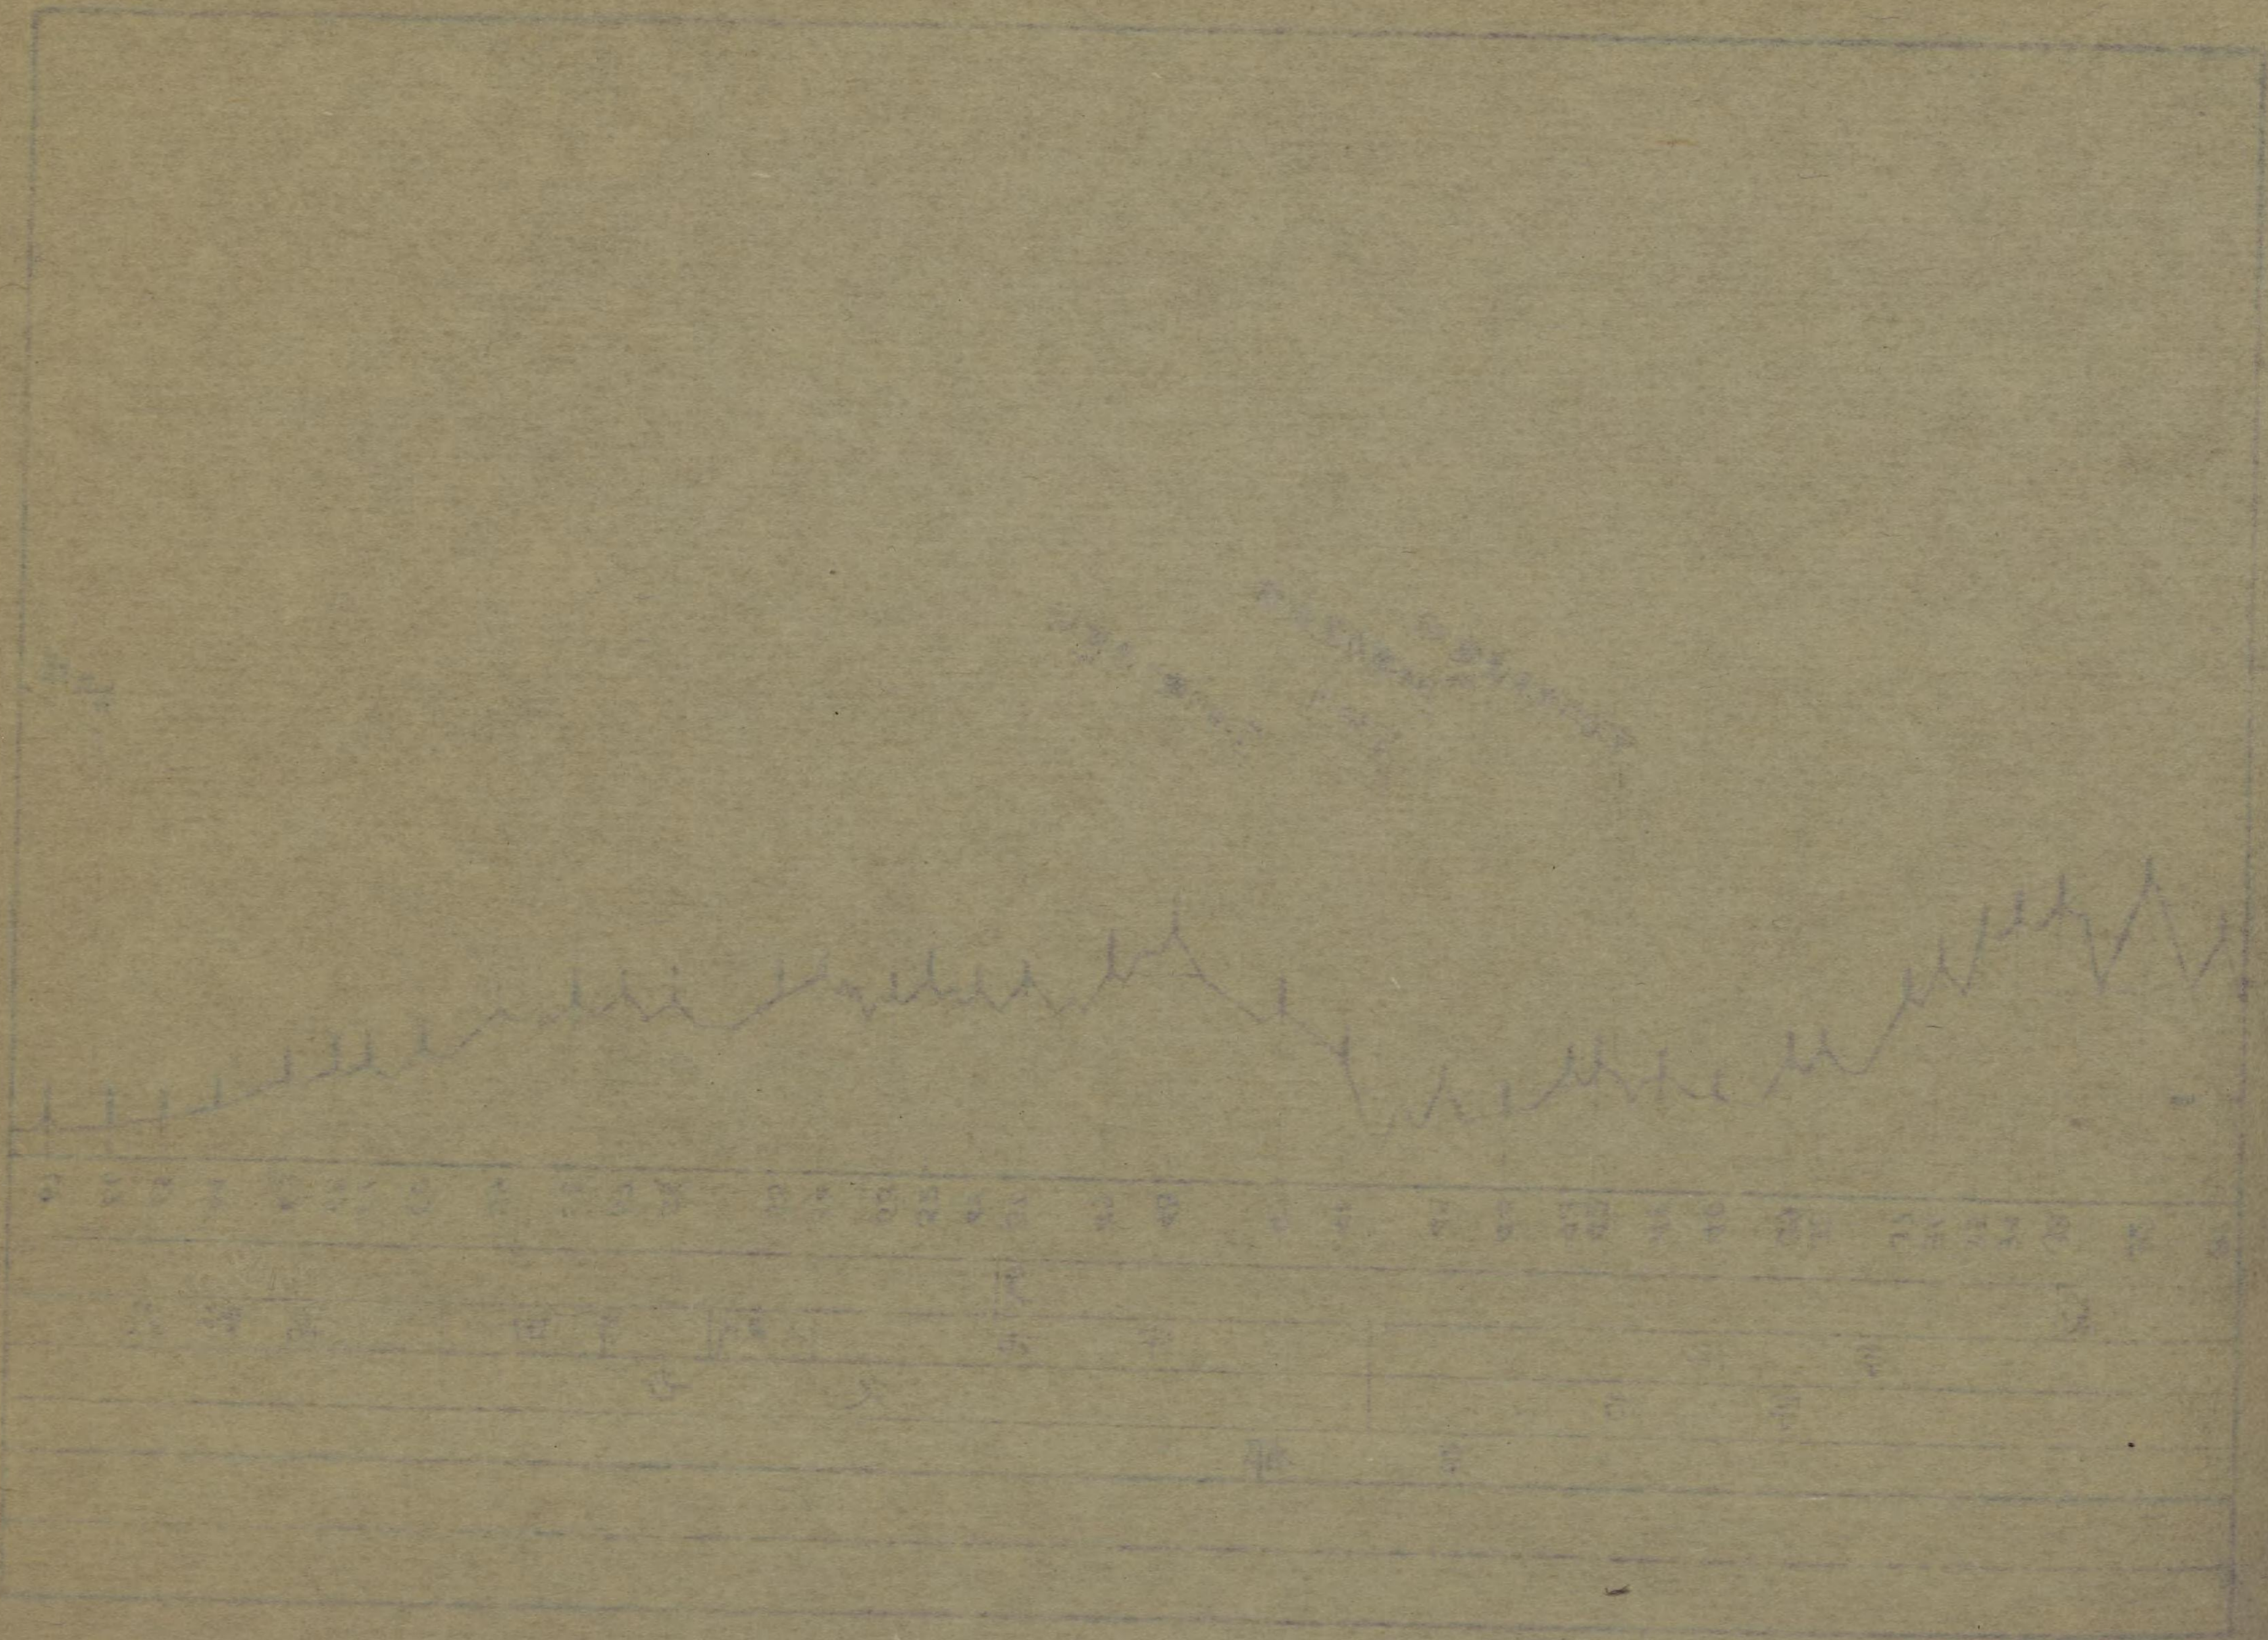

木津川

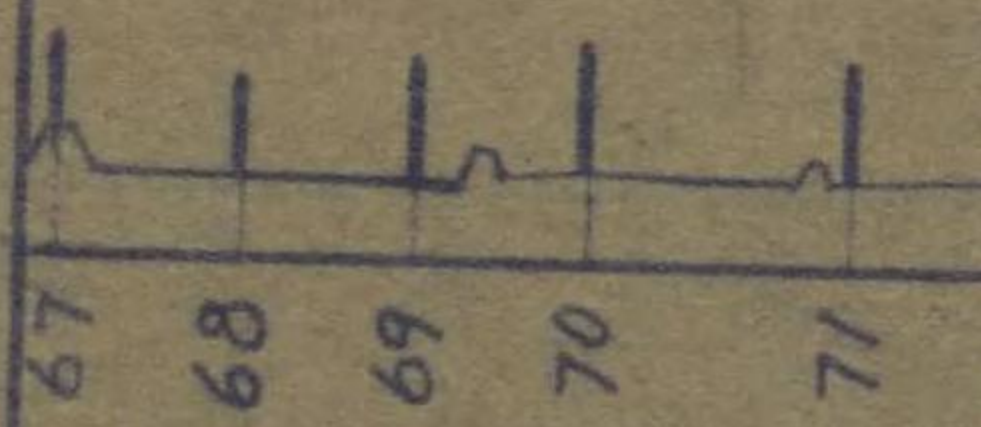



67 68 69 70 71

265	
青谷	草
久古	









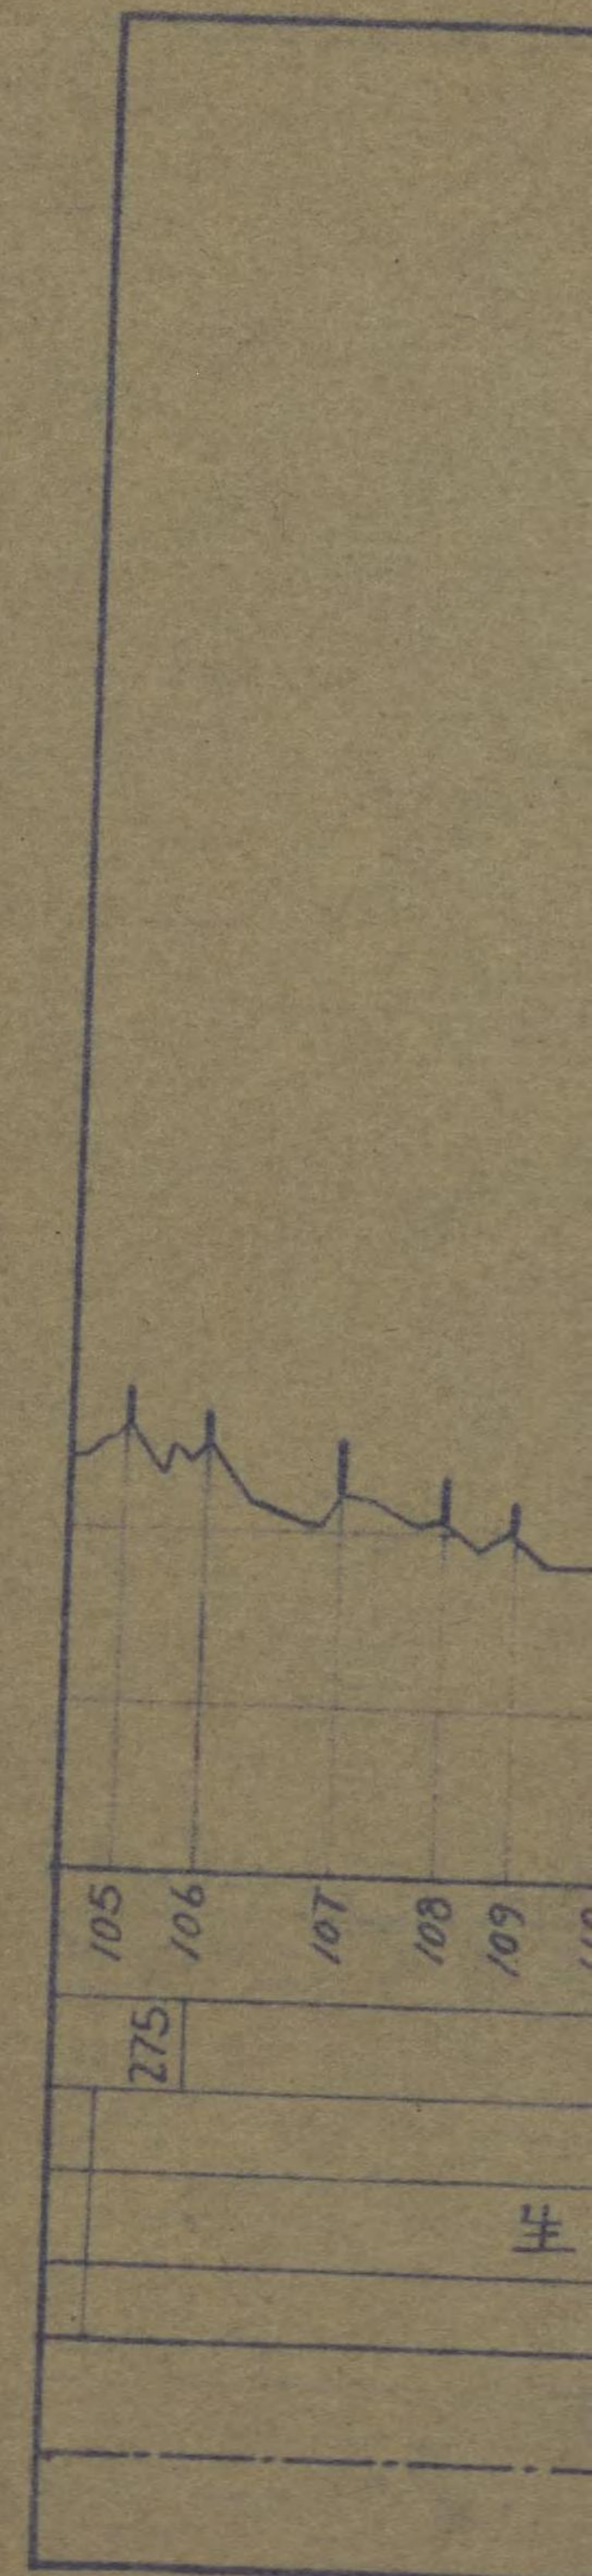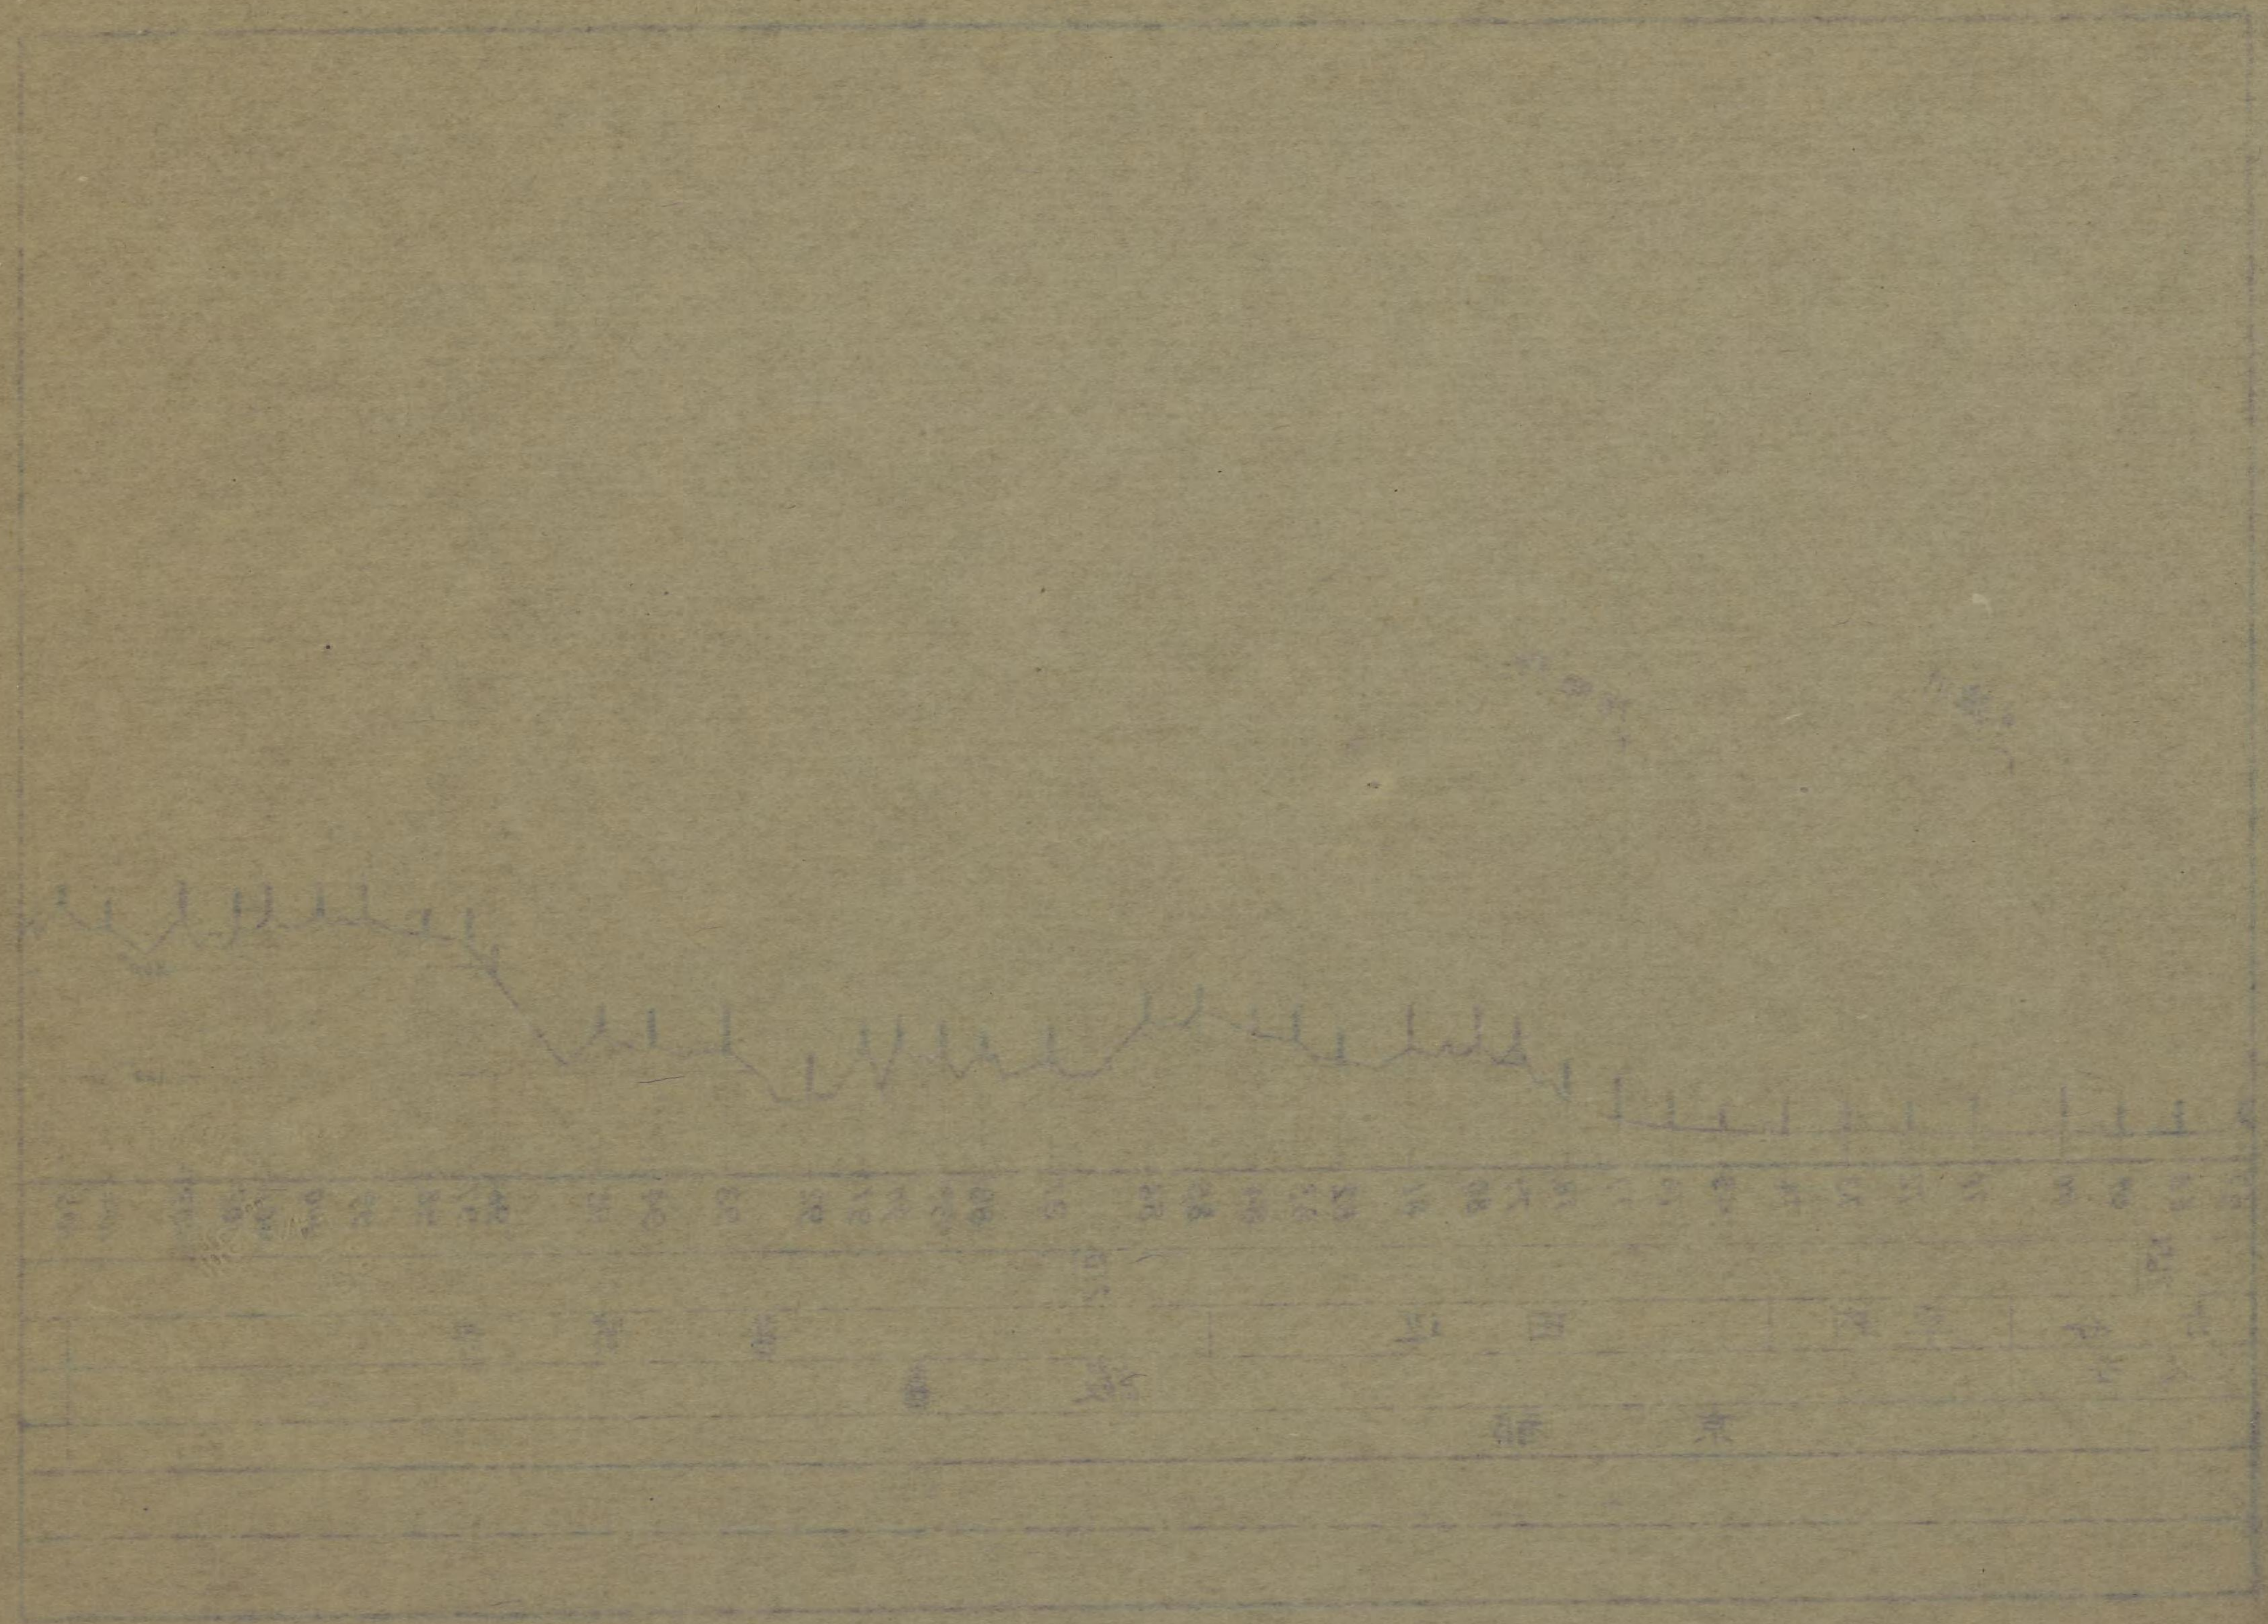




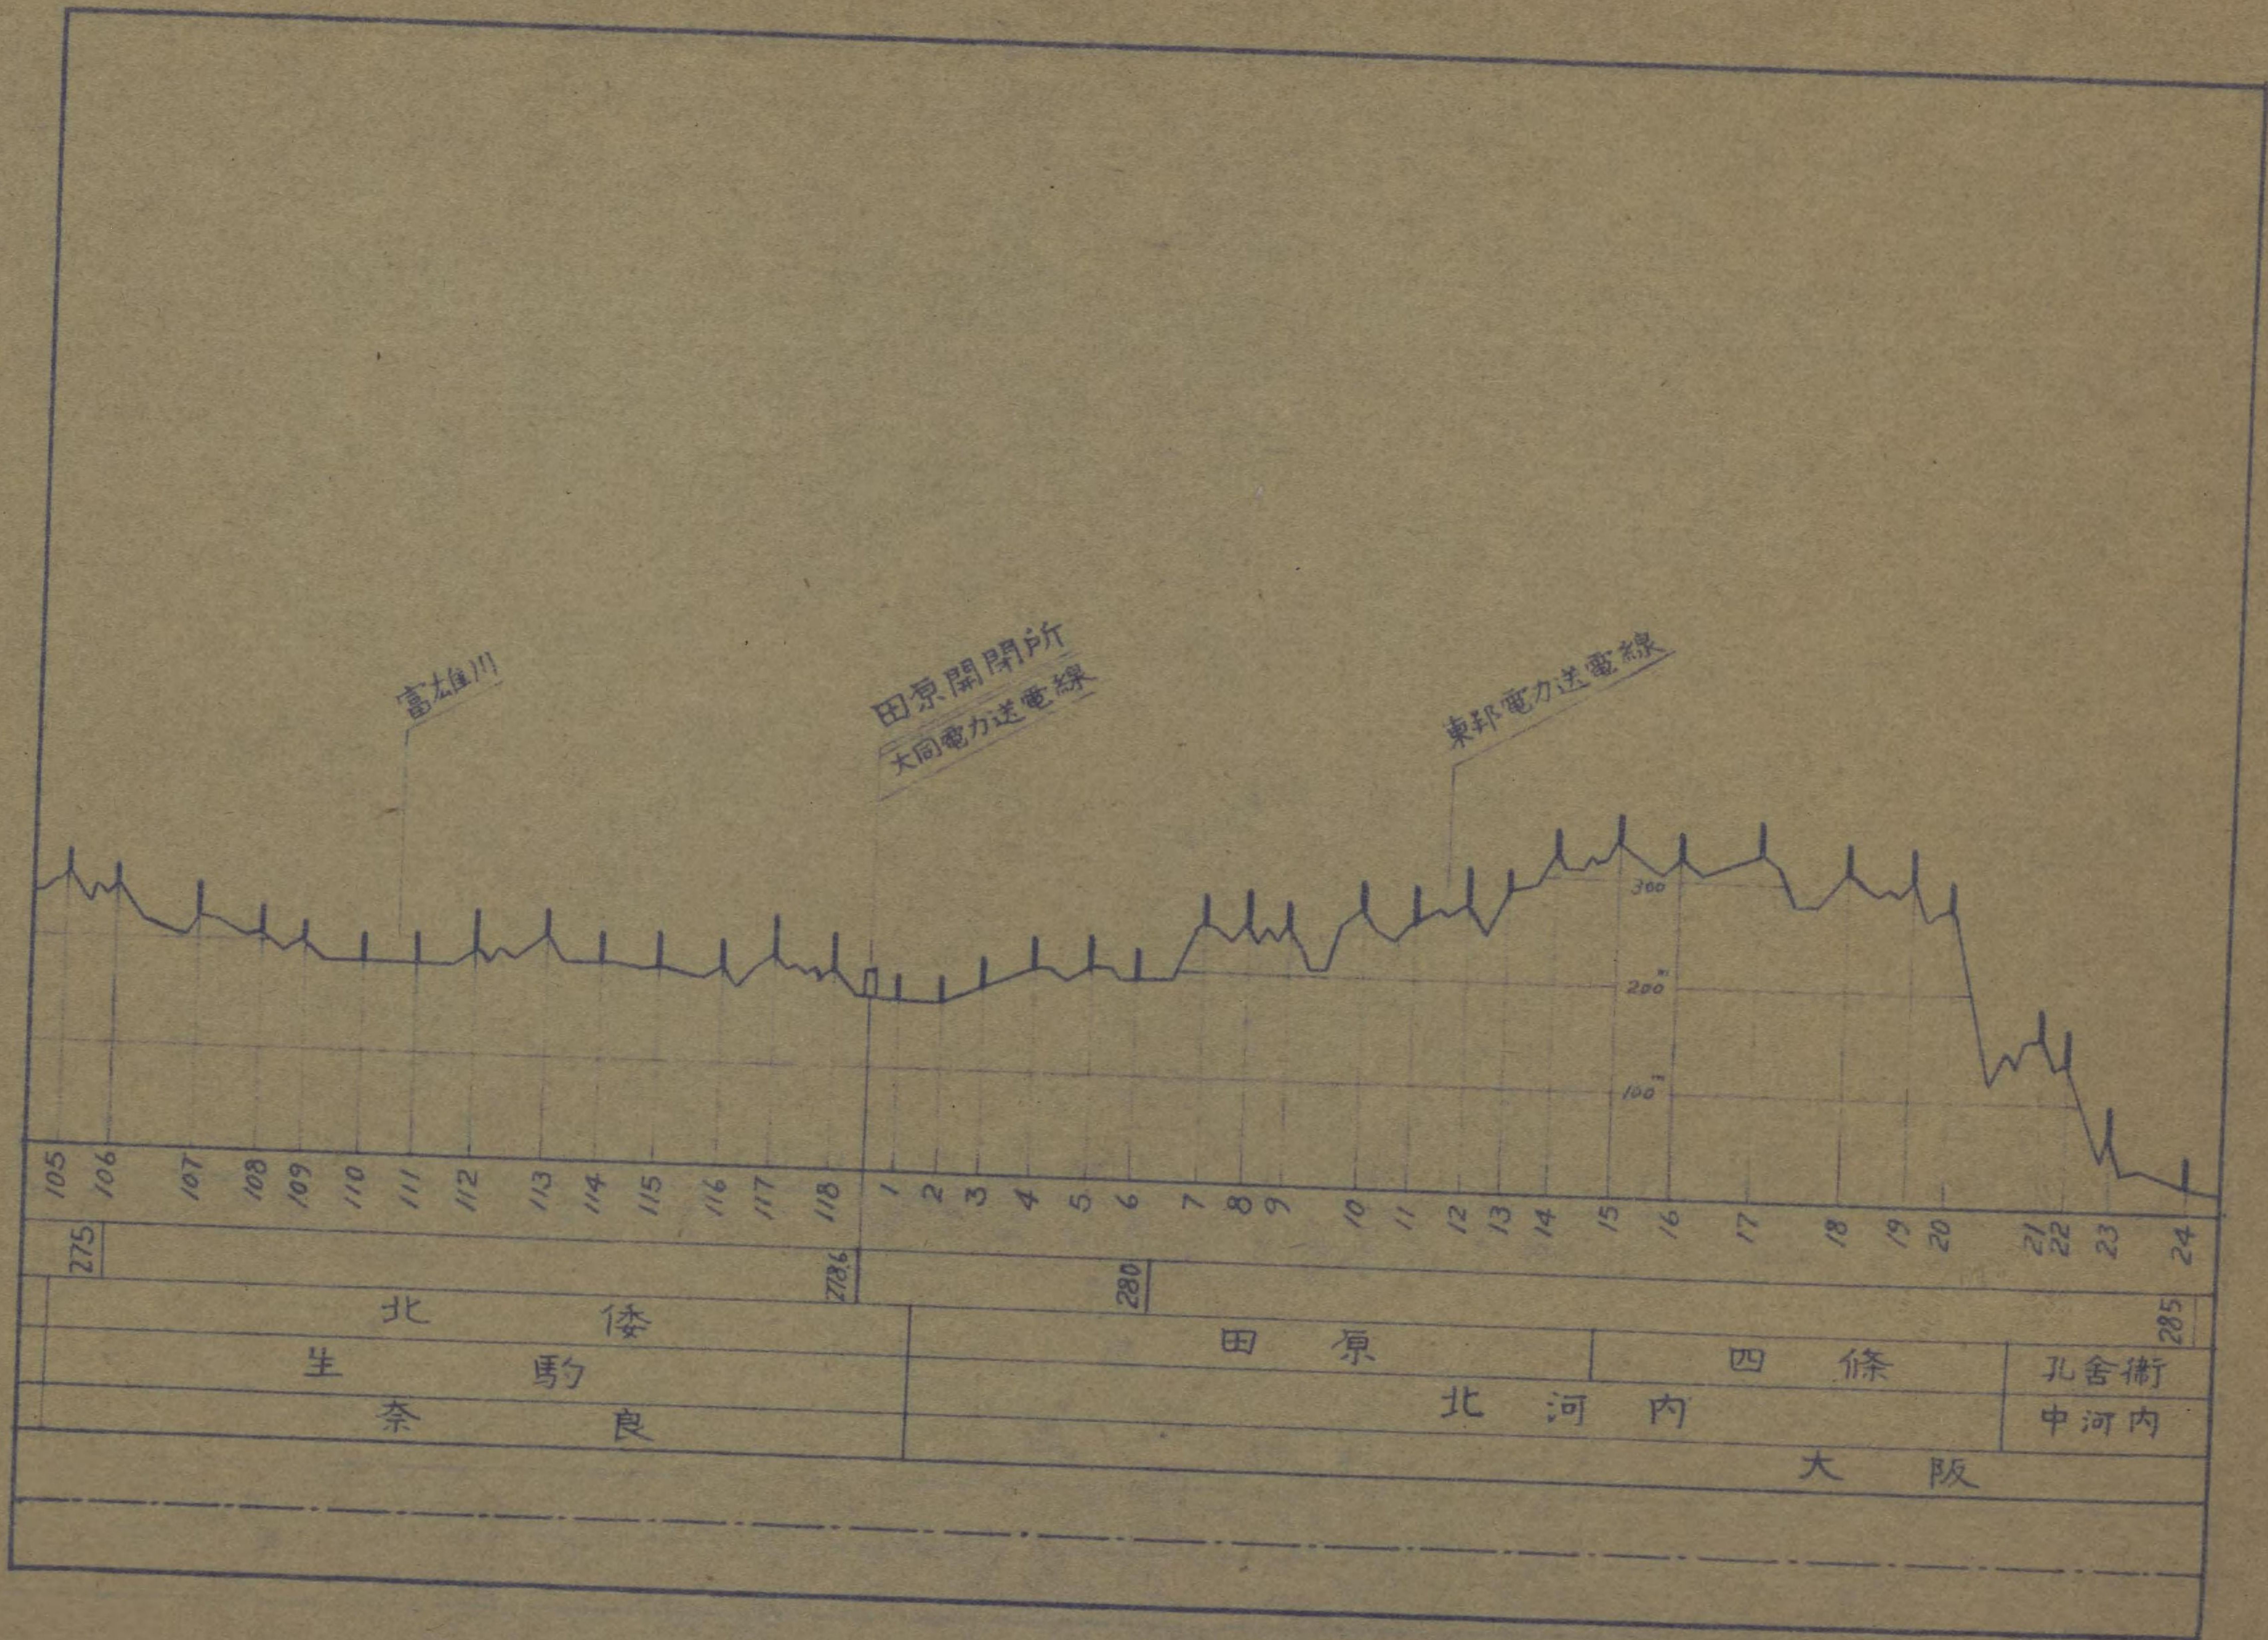



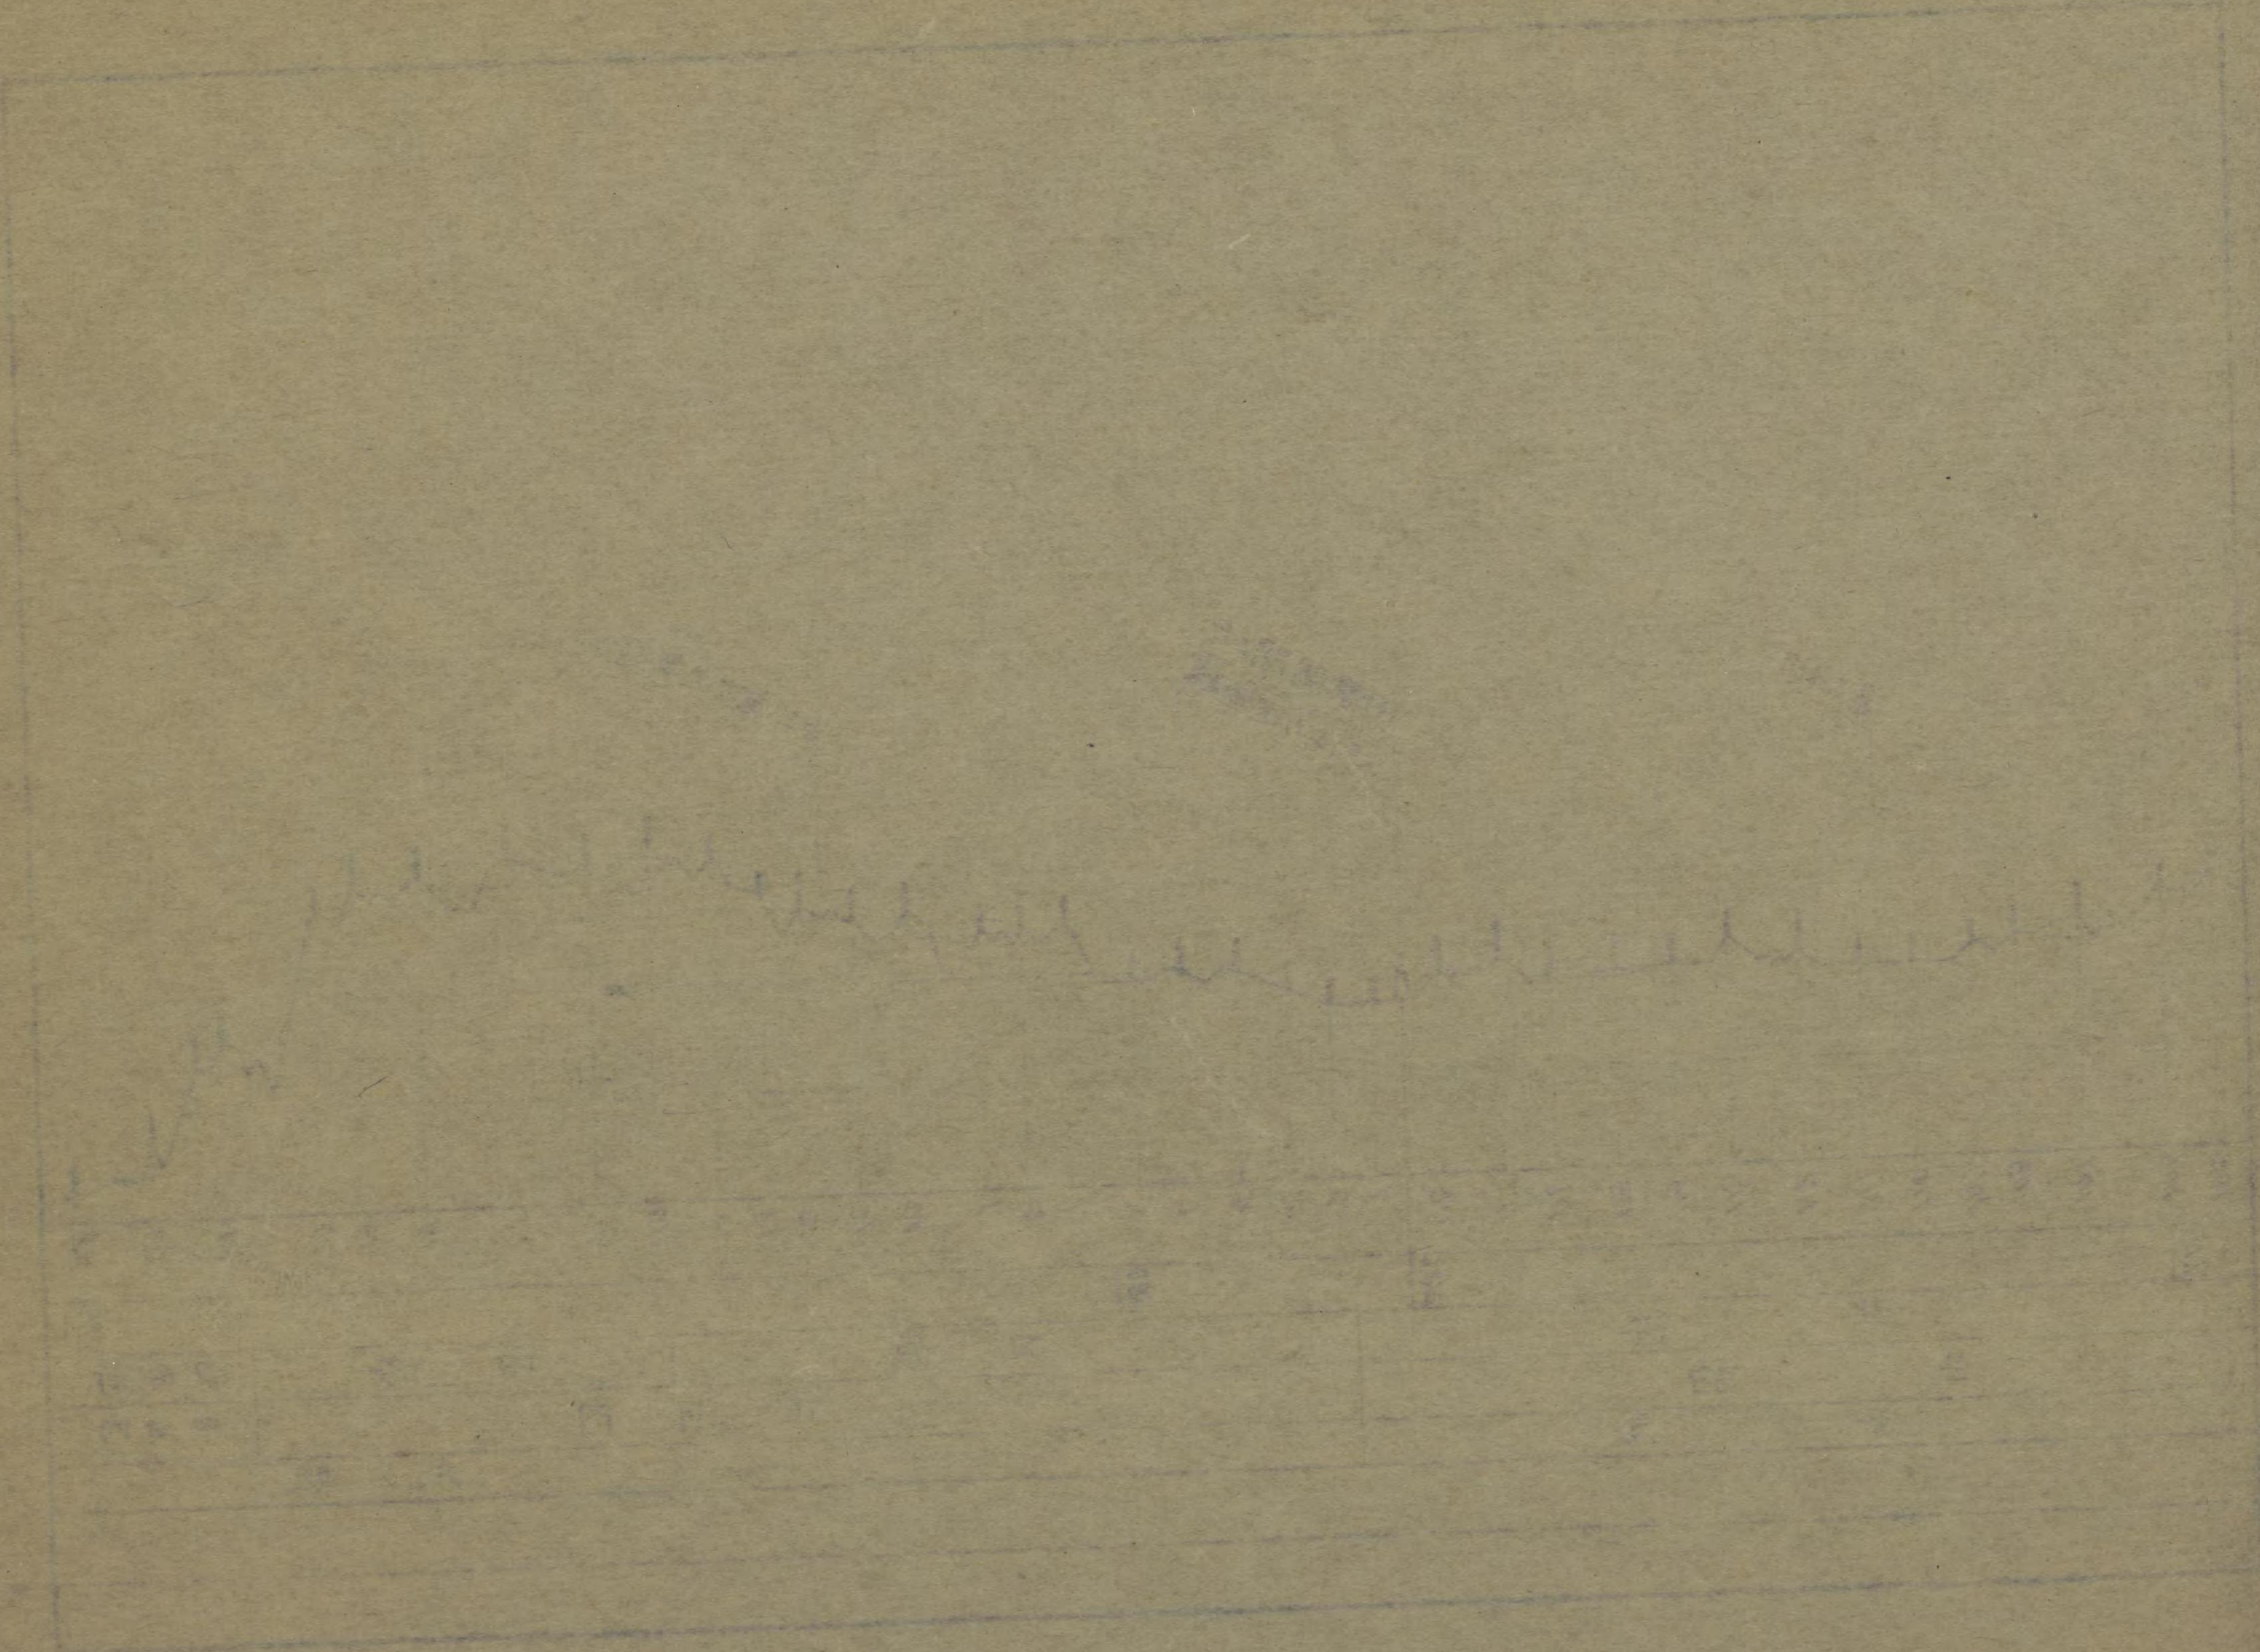

高野街道

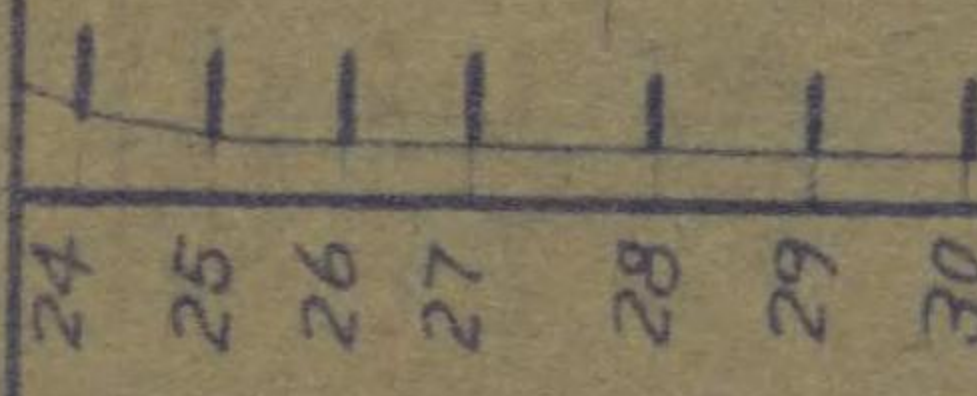


285

孔舍衛







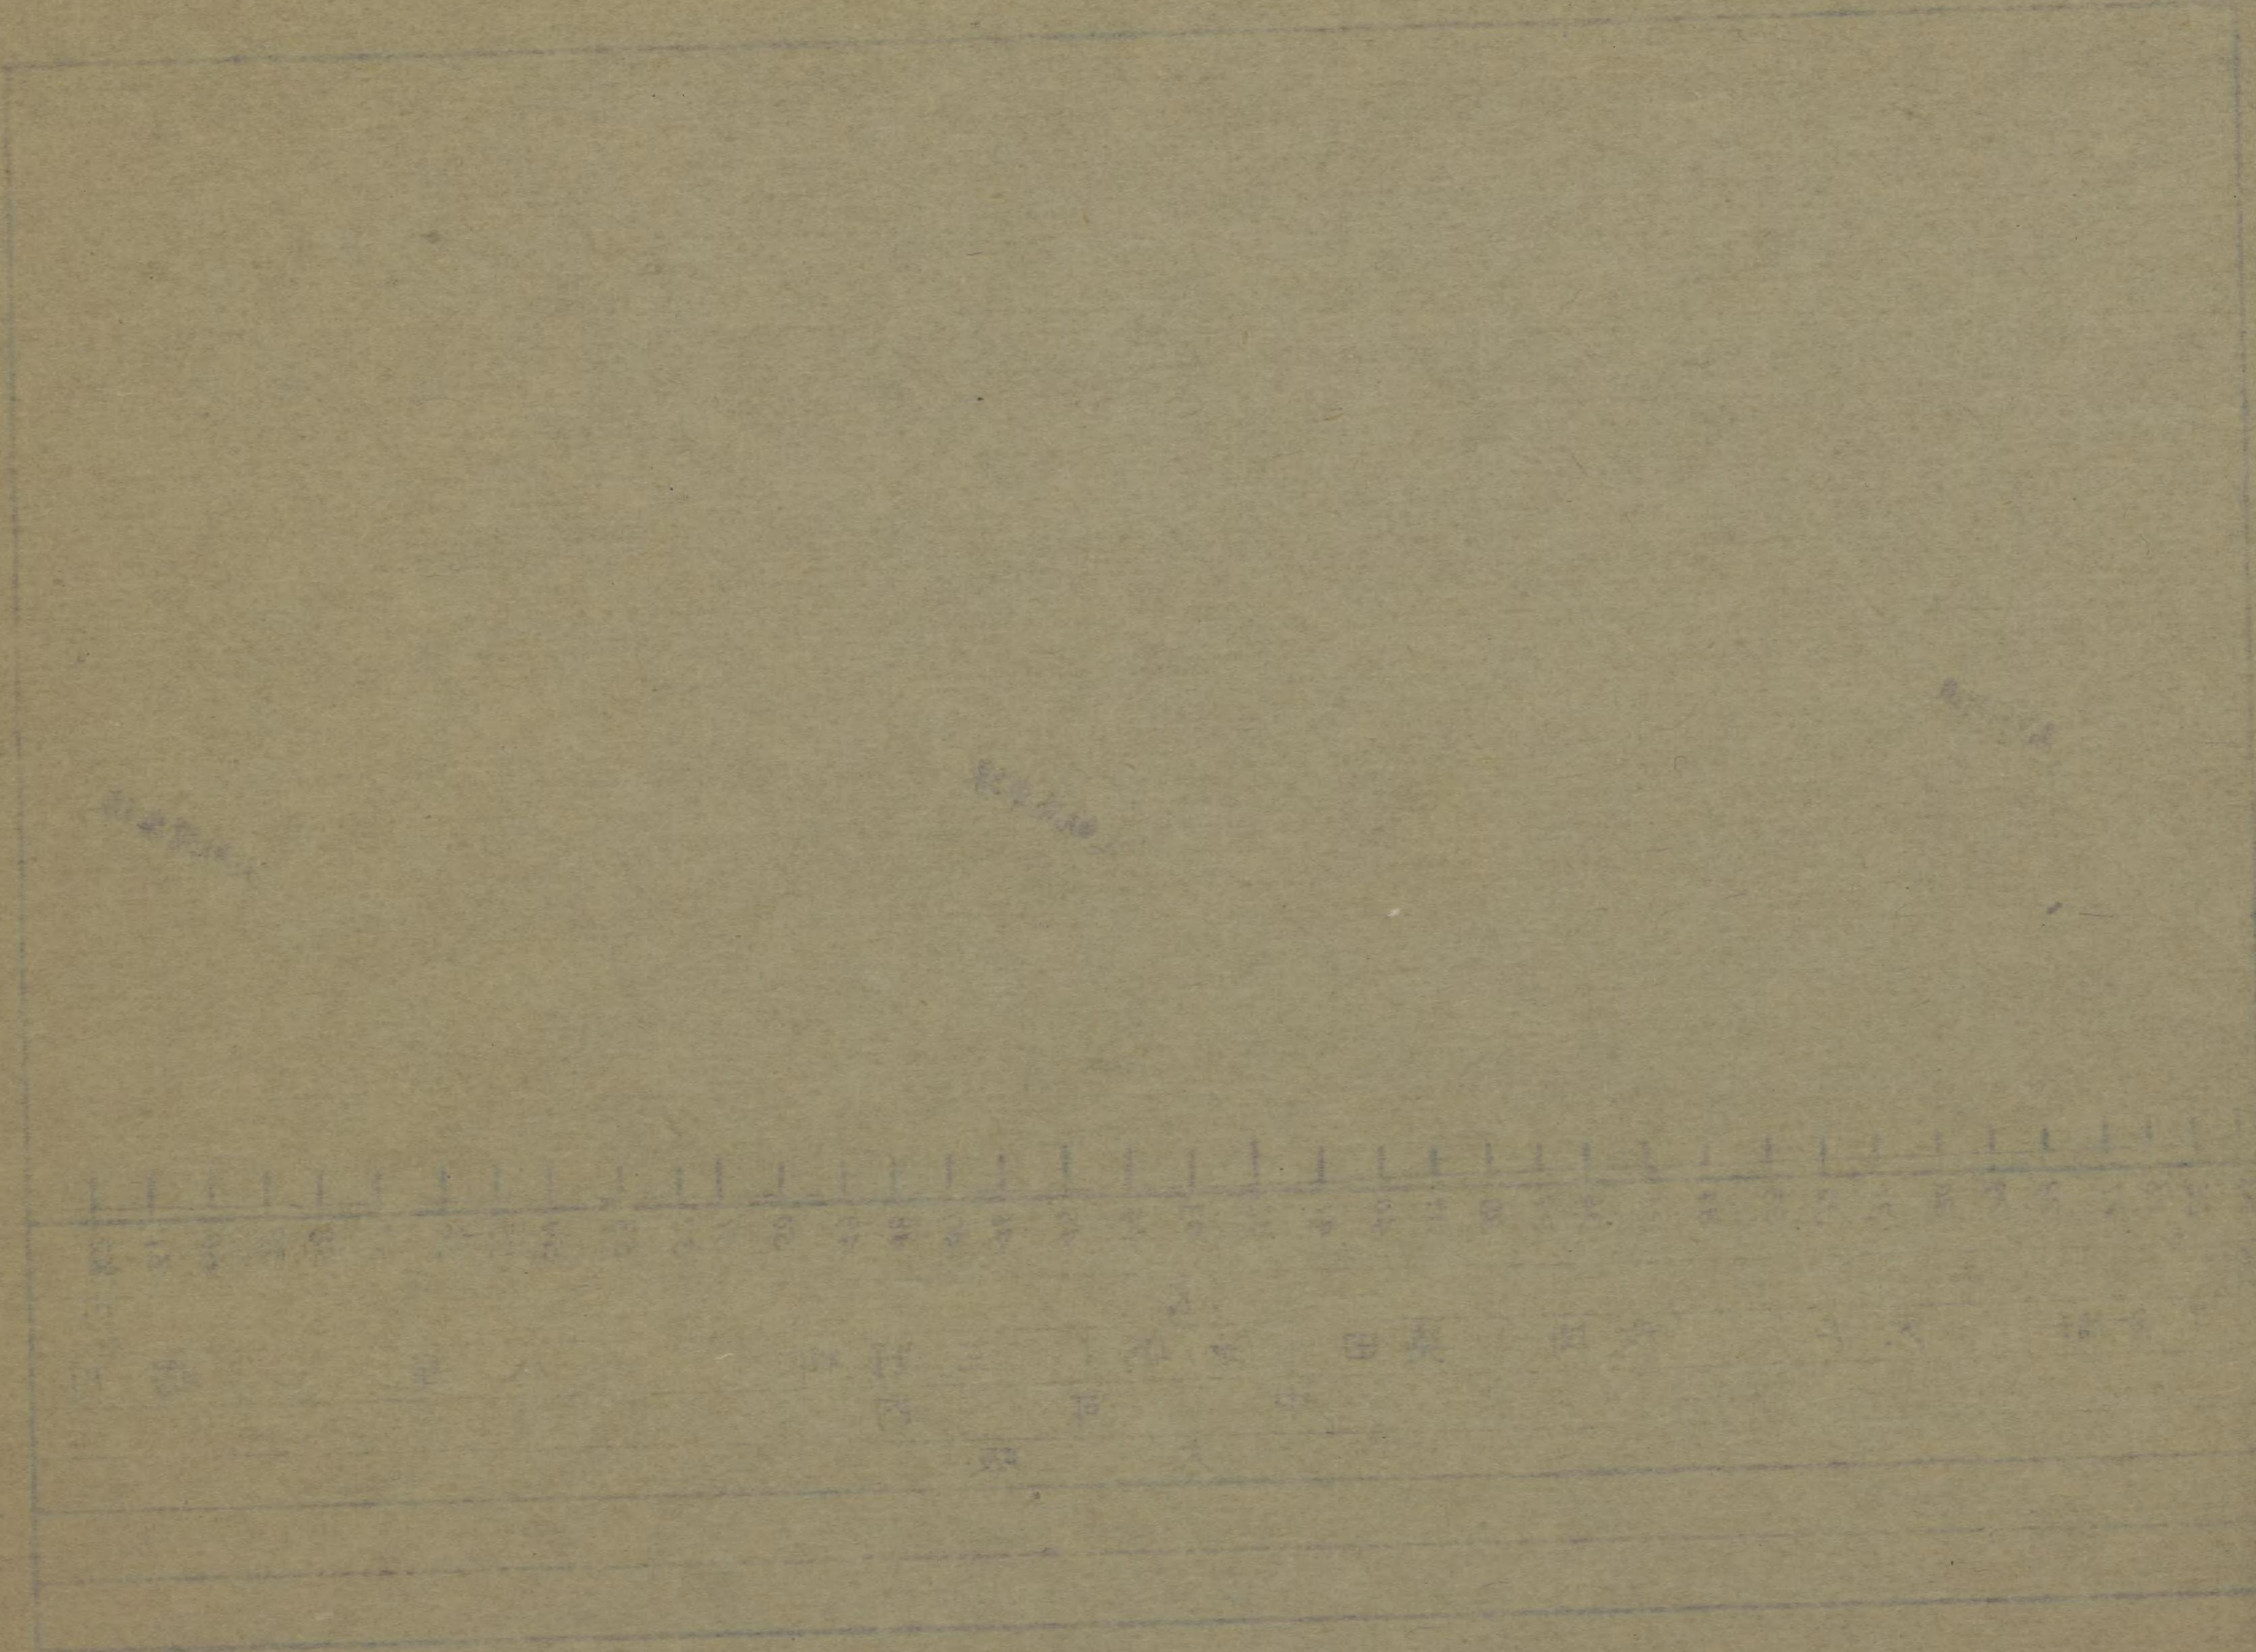

八尾  
開西線

62	63	64	65
295			295
曙川	志紀		
中河内	南河内		
	大阪		



八尾交電所  
關西線

62	63	64	65
295			298
曙川	志紀		
中河内	南河内		
大 阪			



