


armadi-espositori fossili (già in dotazione)
dotati delle caratteristiche previste dalla normativa
riguardante le esposizioni di materiale di interesse storico/artistico/archeologico

modifiche da apportare:
- dotazione di illuminazione interna

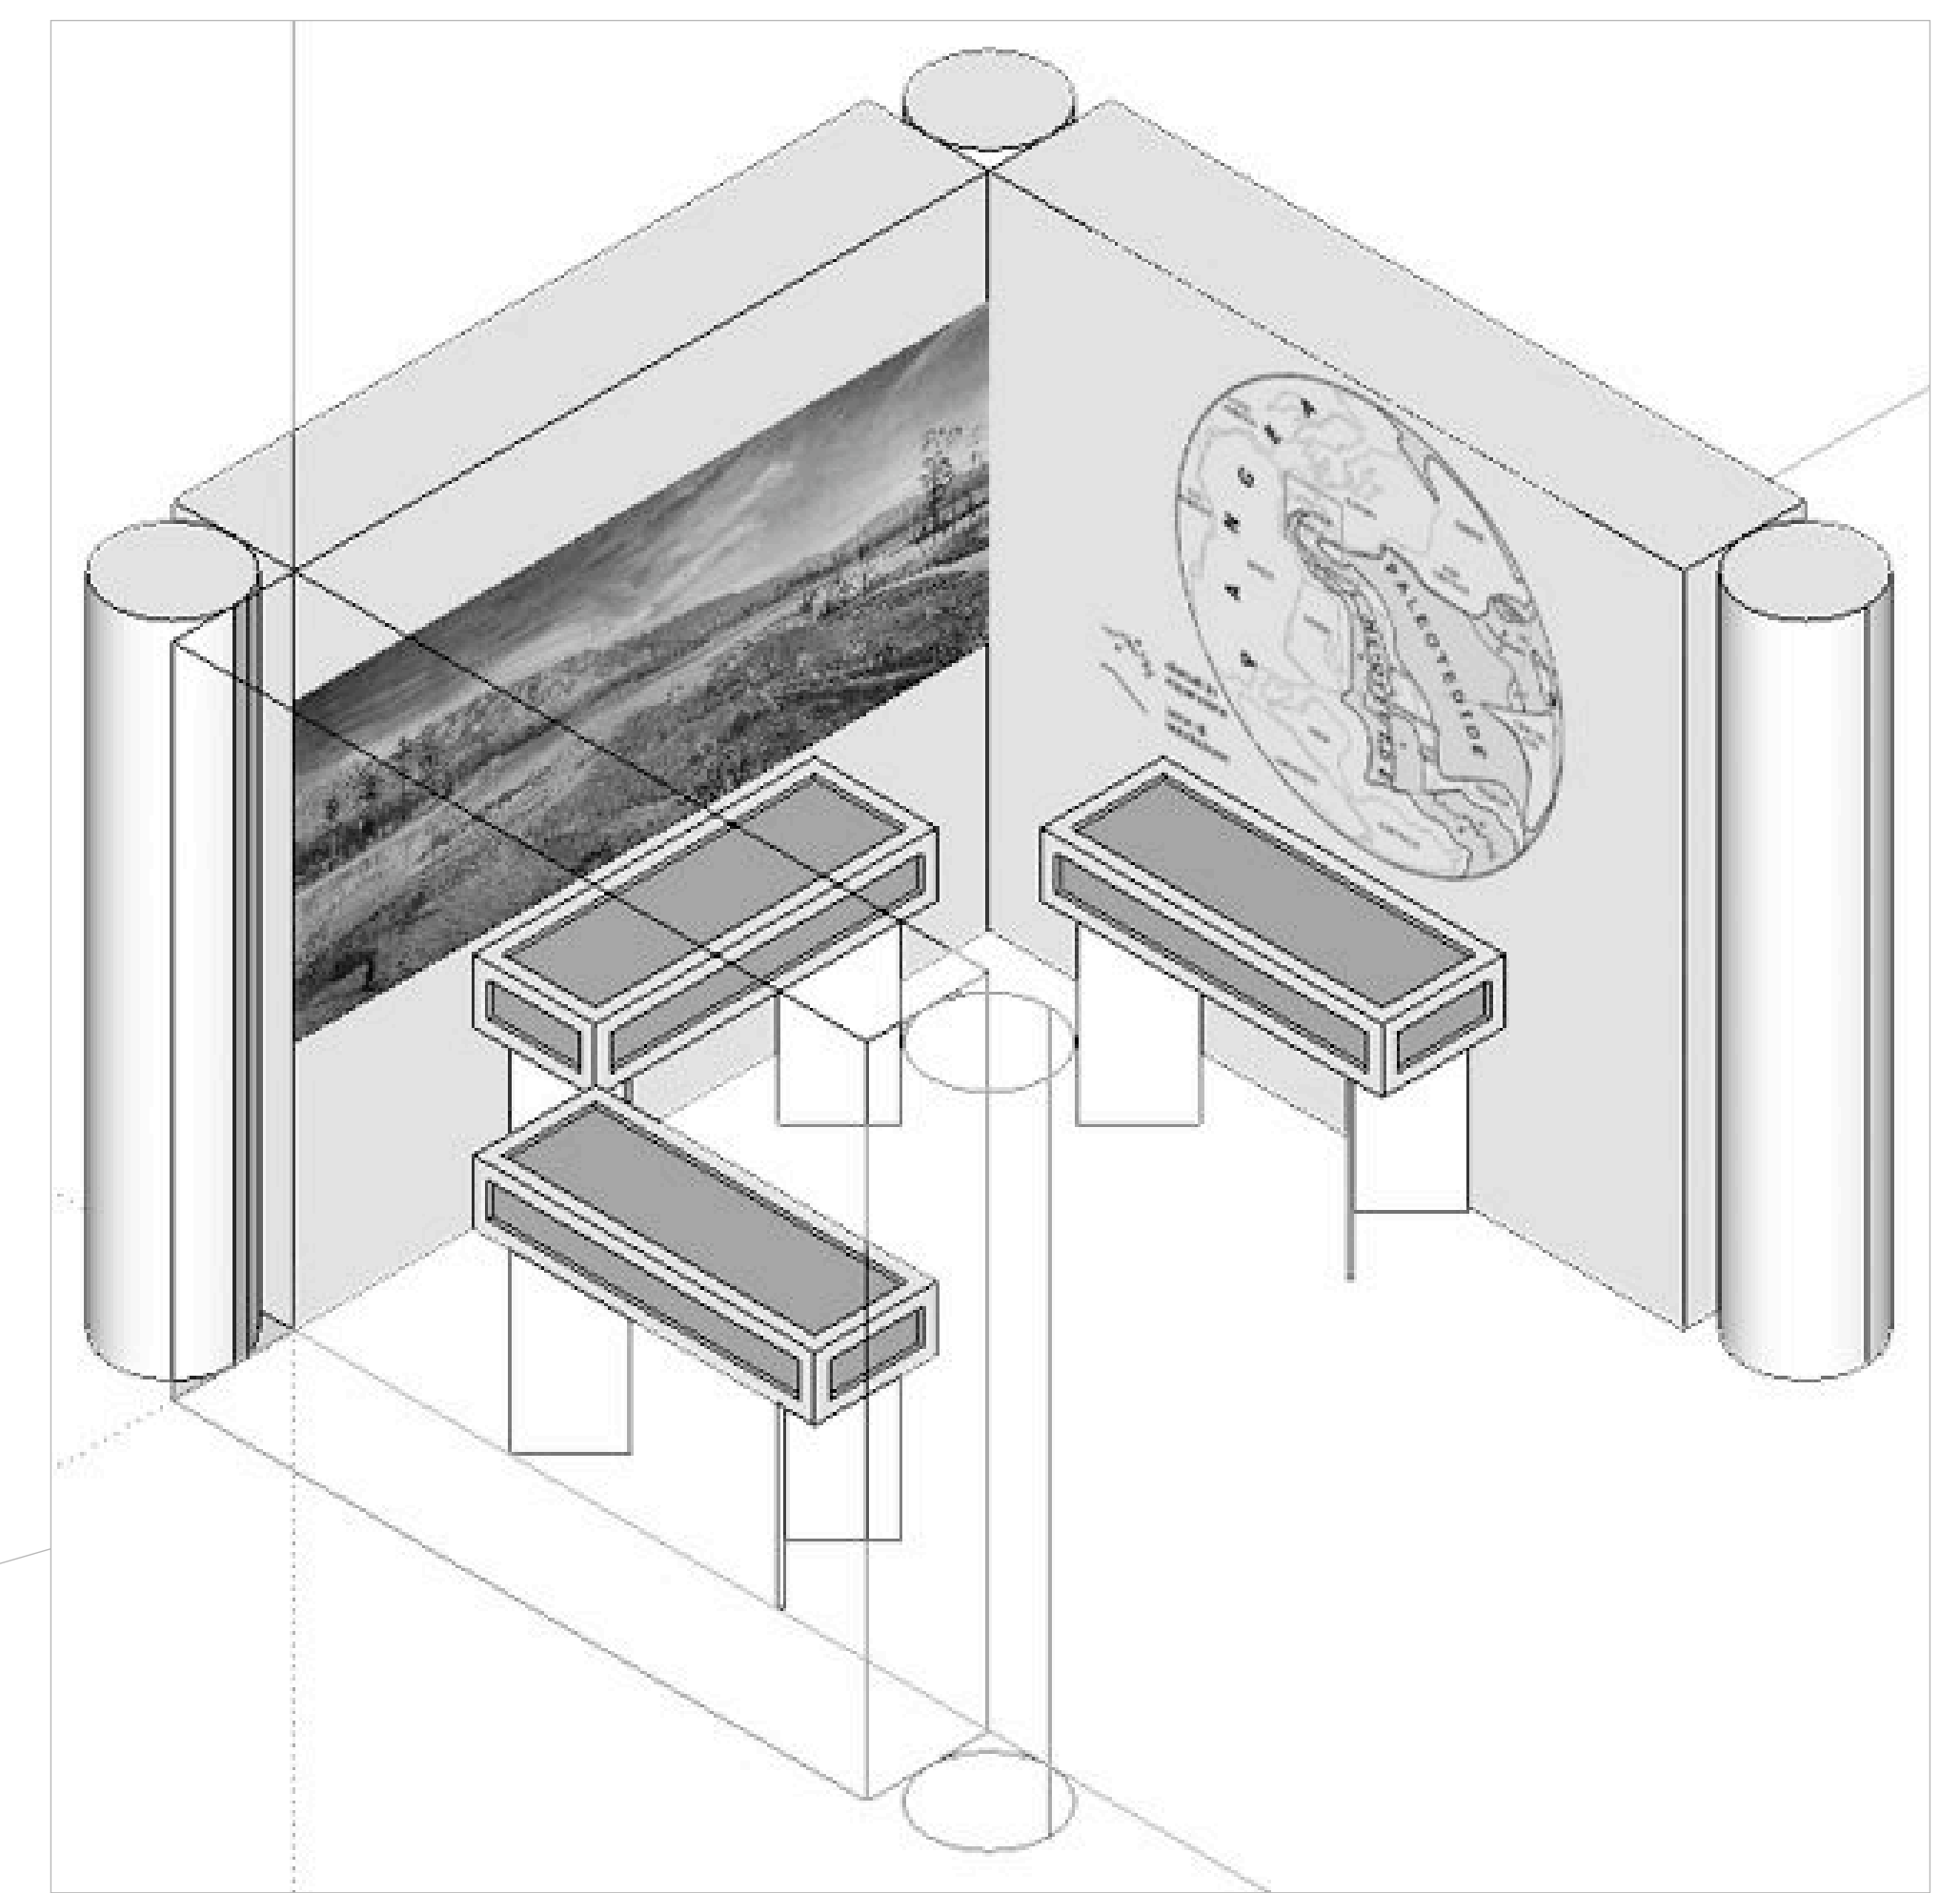

apparecchi illuminanti: proiettori
tipo "le parroquet"
installato su binario elettrificato, a
soffitto e a parete




parete delle grigne

adeguamento apertura sala fossili
per fruizione diversamenti abili

setto verticale di separazione delle zone espositive
cassettoni in cartongesso h: 3,00m, con struttura interna di sostegno,
pitturato

teche-espositori fossili (già in dotazione)
dotati delle caratteristiche previste dalla normativa
riguardante le esposizioni di materiale di interesse storico/artistico/archeologico

modifiche da apportare:
- base di vetro infrangibile
- dotazione di illuminazione interna

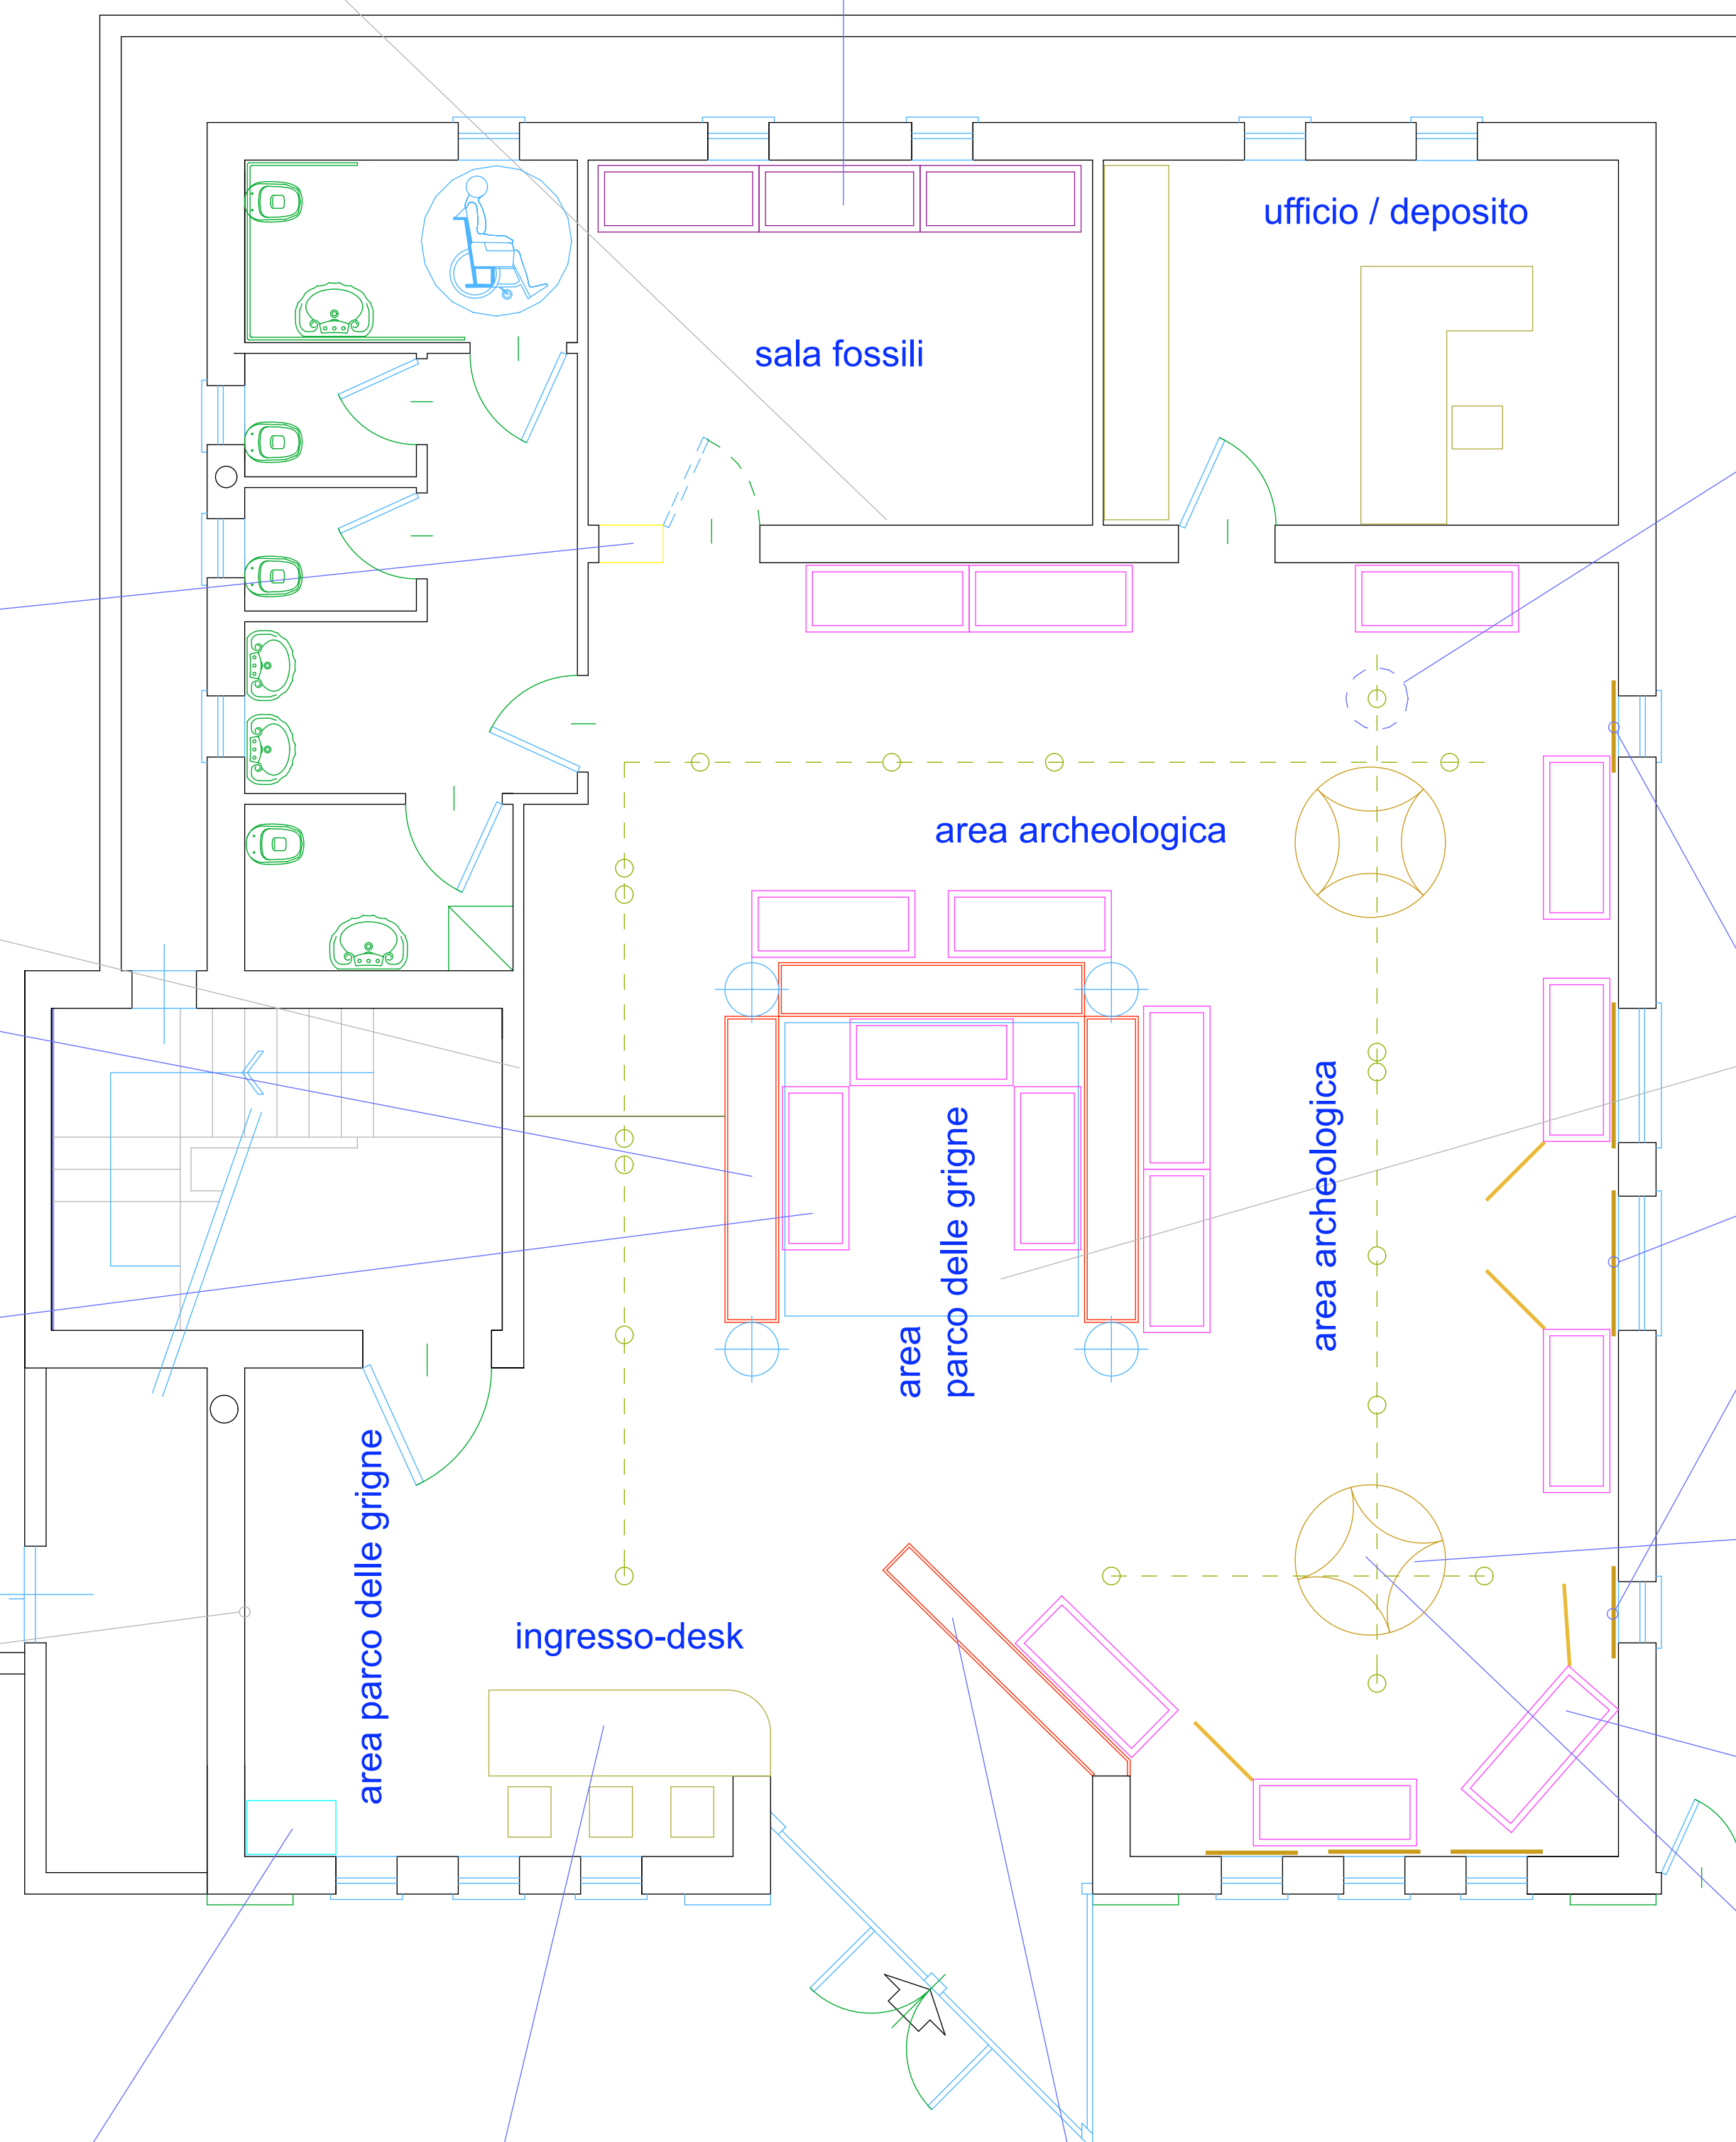

pannelli scorrevoli oscuramento finestra
opera di falegnameria, h 3,00m, pitturata
trattamento classe 1
di reazione al fuoco dei materiali

teche-espositori materiale archeologico (già in dotazione)
dotati delle caratteristiche previste dalla normativa
riguardante le esposizioni di materiale di interesse storico/artistico/archeologico

modifiche da apportare:
- base di vetro infrangibile
- dotazione di illuminazione interna
- opera di falegnameria, pannello di supporto per grafiche
trattamento classe 1 di reazione al fuoco dei materiali


dispositivo di esposizione
di grafiche: "totem delle genti"
opera di falegnameria, h 3,00m, pitturata
trattamento classe 1
di reazione al fuoco dei materiali

help-desk
opera di falegnameria
trattamento classe 1 di reazione al fuoco
dei materiali
dotato 3 sedie

setto verticale di separazione delle zone espositive
cassettoni in cartongesso h: 3,00m,
con struttura interna di sostegno,
pitturato



postazione multimediale:
computer+ sistema operativo,
supporto opera di falegnameria,
trattamento classe 1 di reazione
al fuoco dei materiali

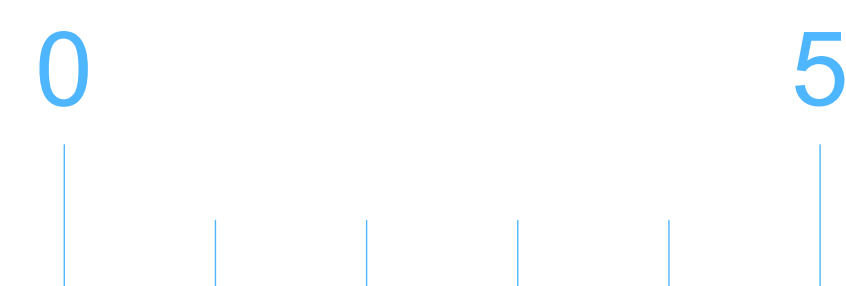

scala 1:50

Interreg ITALIA SVIZZERA 2007-2013
Il paesaggio culturale alpino su
WIKIPEDIA
**Allestimento del Museo delle Grigne
di Esino Lario**

PROGETTO ESECUTIVO

Allegato **2**

Pianta piano terra:
allestimento mostra permanente:
- della collezione archeologica
- della collezione dei fossili
scala 1:50

committente: **Comune di Esino Lario (LC)**
P.zza Ing. Pietro Pensa - Tel. 0341.860111 - Fax 0341/860374
Codice Fiscale e Partita IVA 00432770139

Ufficio Tecnico
Geom. Alessandro Dell'Oro
CONSIGLIERE referente Cultura
Elisa Dell'Era

Il Sindaco
Giovanni Dell'Era

Il Progettista
Arch. Donatello De Mattia

Donatello De Mattia

22 Aprile 2014