



Bergbahn  
Lauterbunnen - Nürren

Situation

1:200.

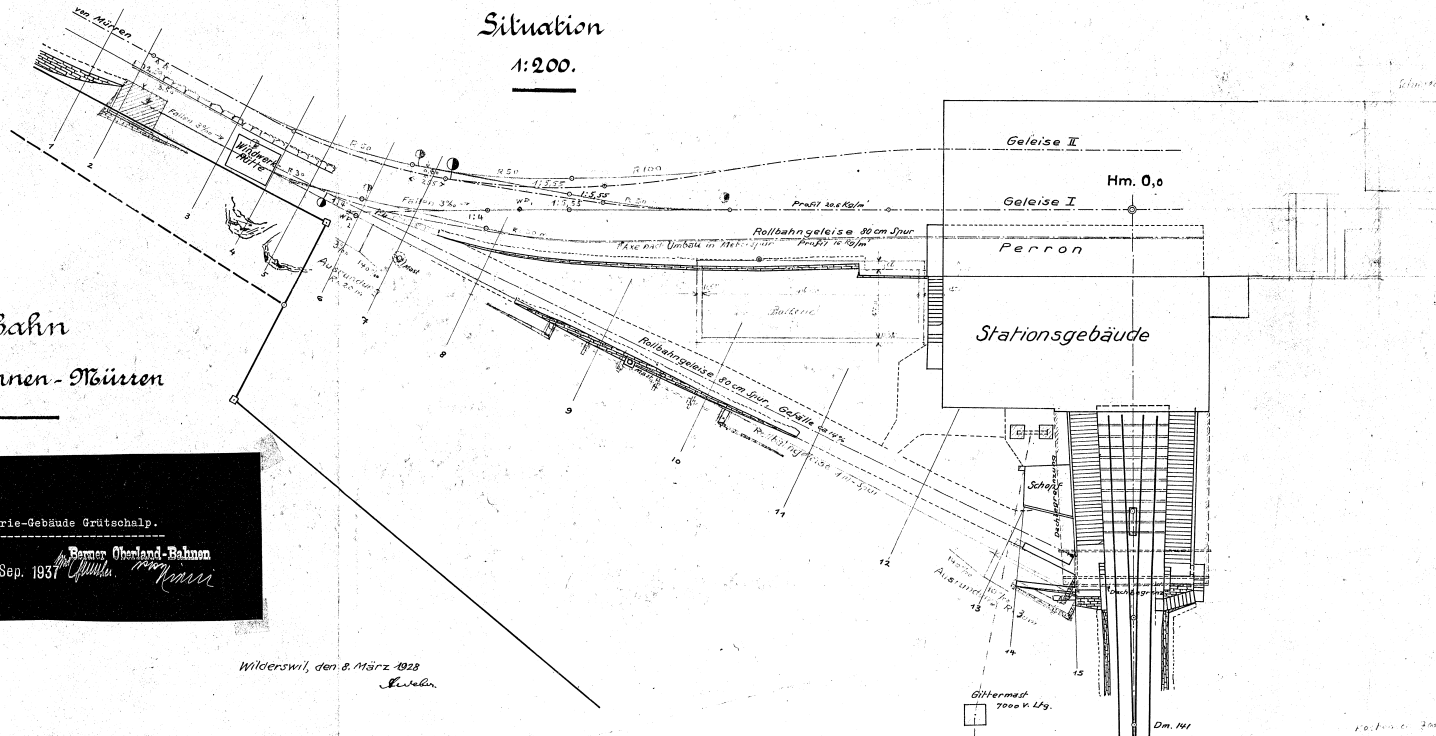


  
 AMT FÜR VERKEHR  
 vom 2. Okt. 1937  
 GENEHMIGT  
 Neues Batterie-Gebäude Grütshalp.  
 Samen Oberland-Bahnen  
 Interlaken 16. Sep. 1937  
*W. Müller* *W. Müller*

Wilderswil, den 2. März 1928  
*E. Weber*

Dm. 141

10.11.37 2000



Längenschnitt. Wagen rechts.

Maßstab 1:10.

10 St. Plätze  
mit 27210.

10 St. Plätze

10 St. Plätze

10 St. Plätze


Zubehör  
Kesselraum

Querschnitt Untere Ansicht.

Querschnitt Obere Ansicht.

Grundriss


33.75 = 2000 kg

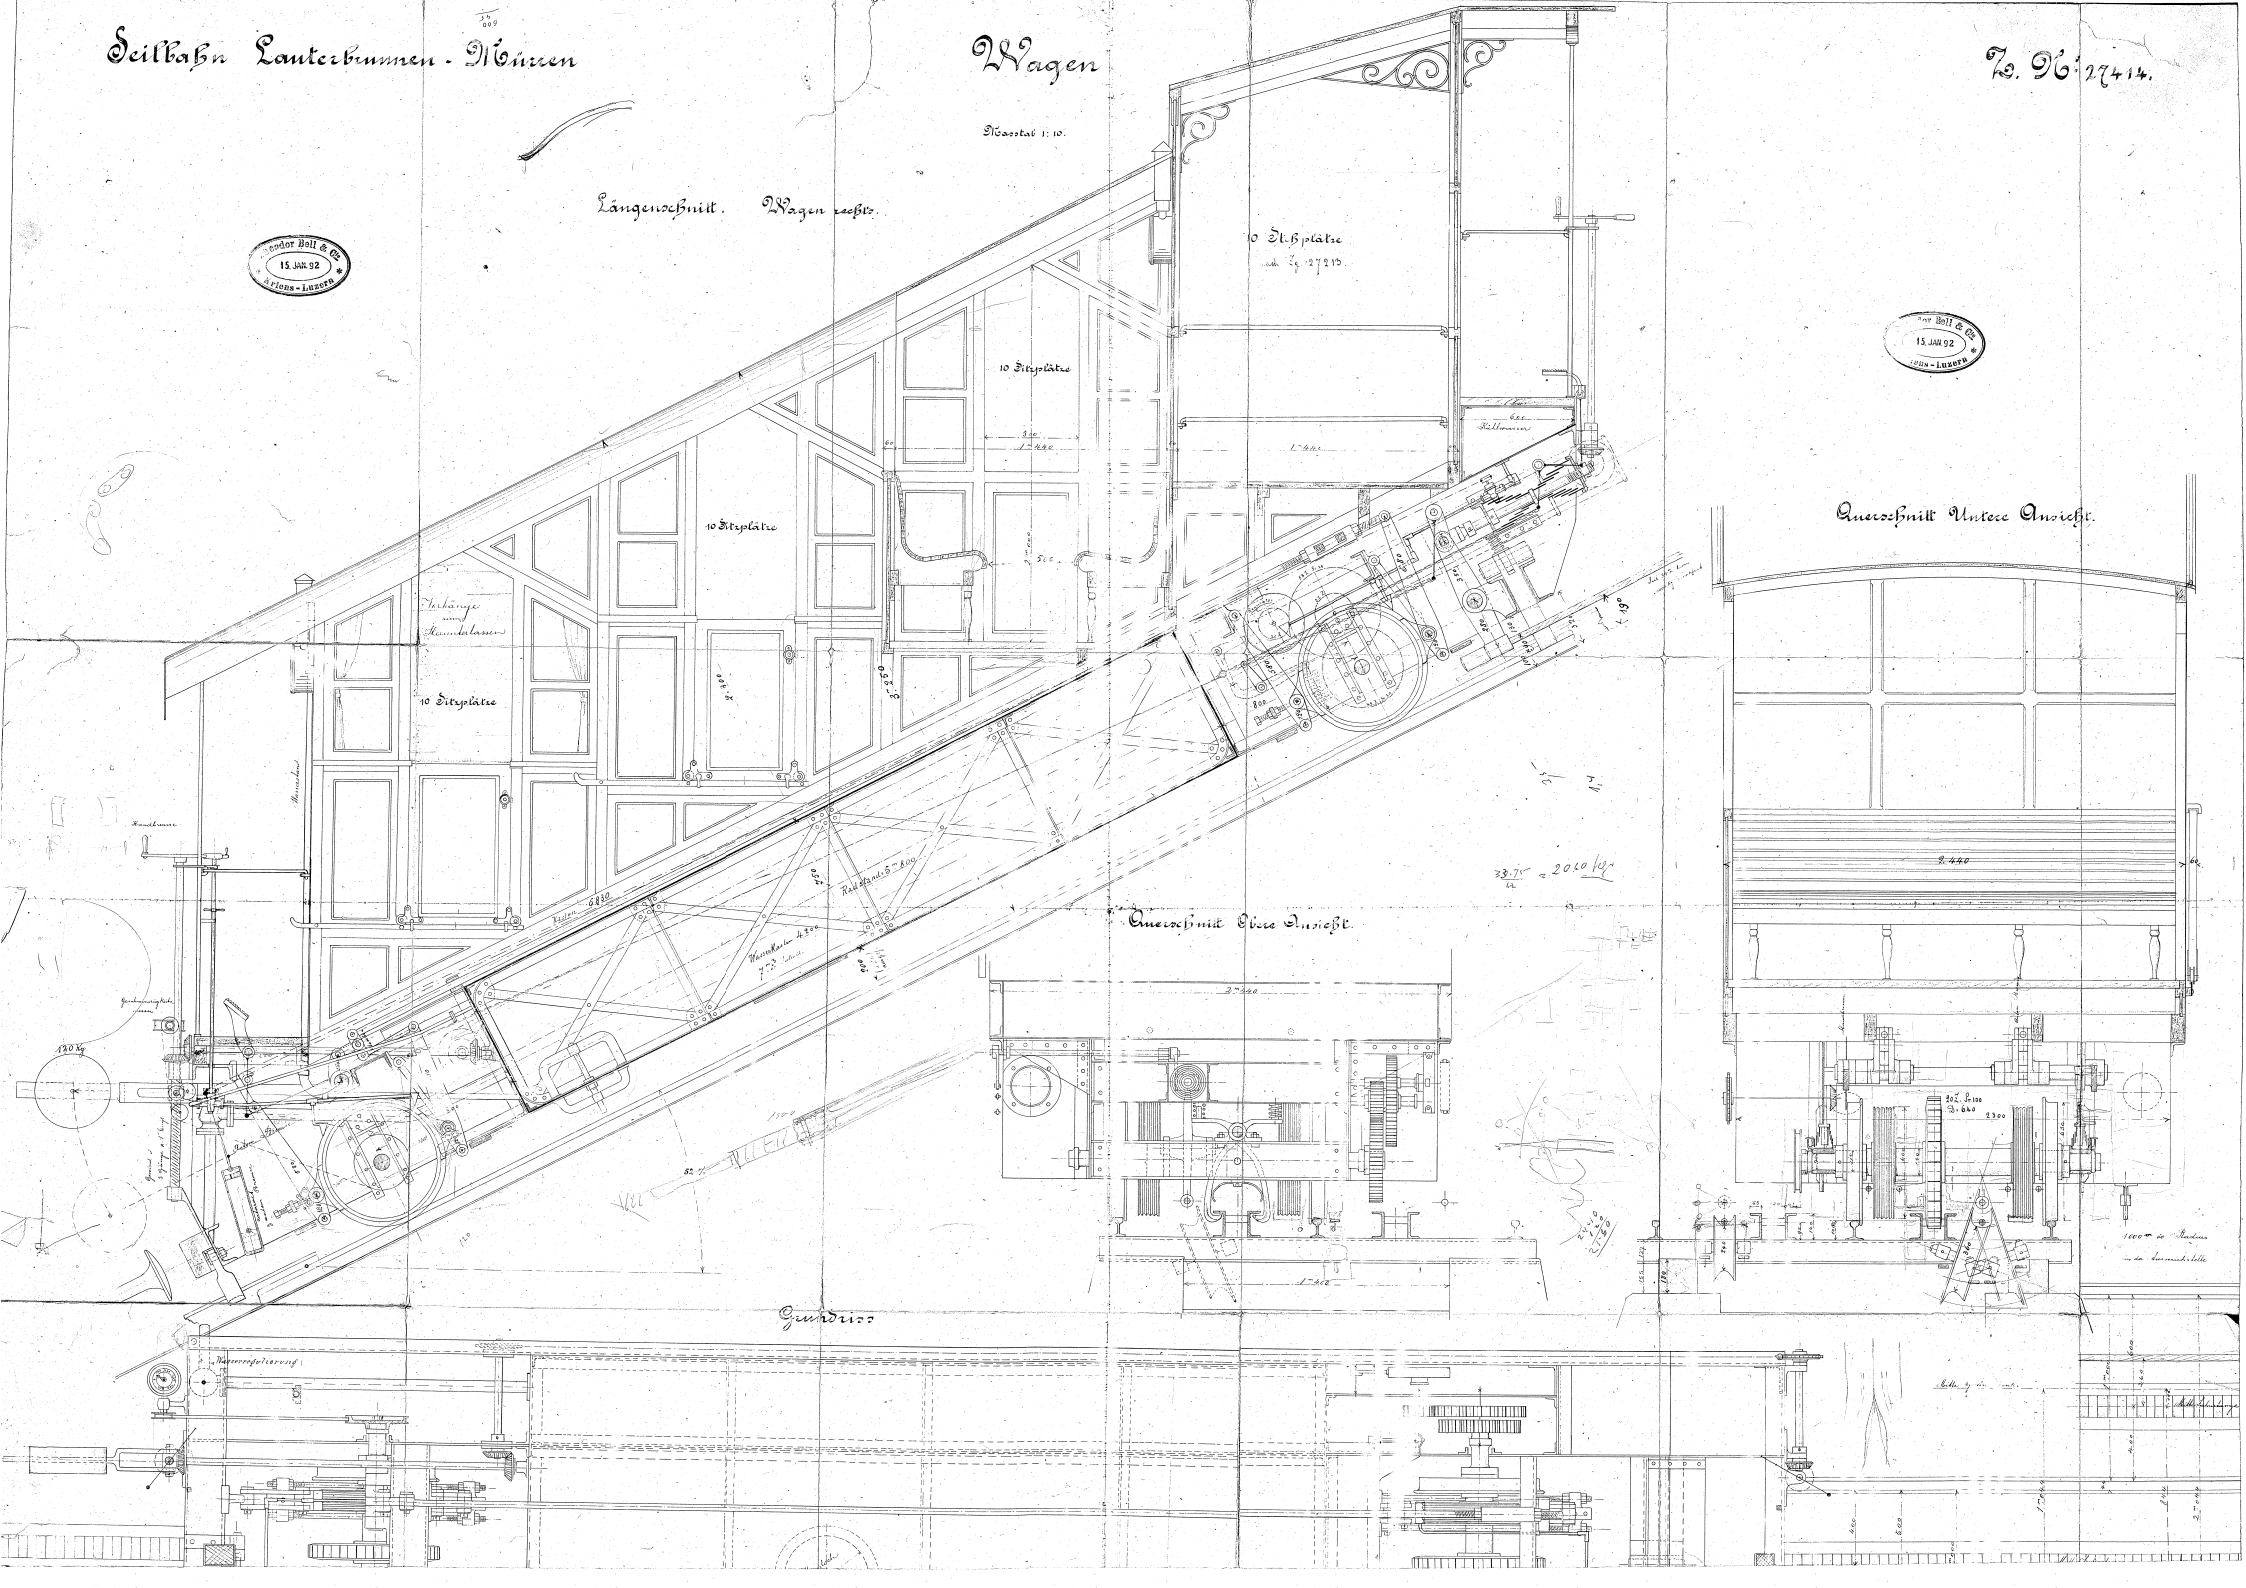



Maßstab 1:10

Längenschnitt. Wagen rechts.

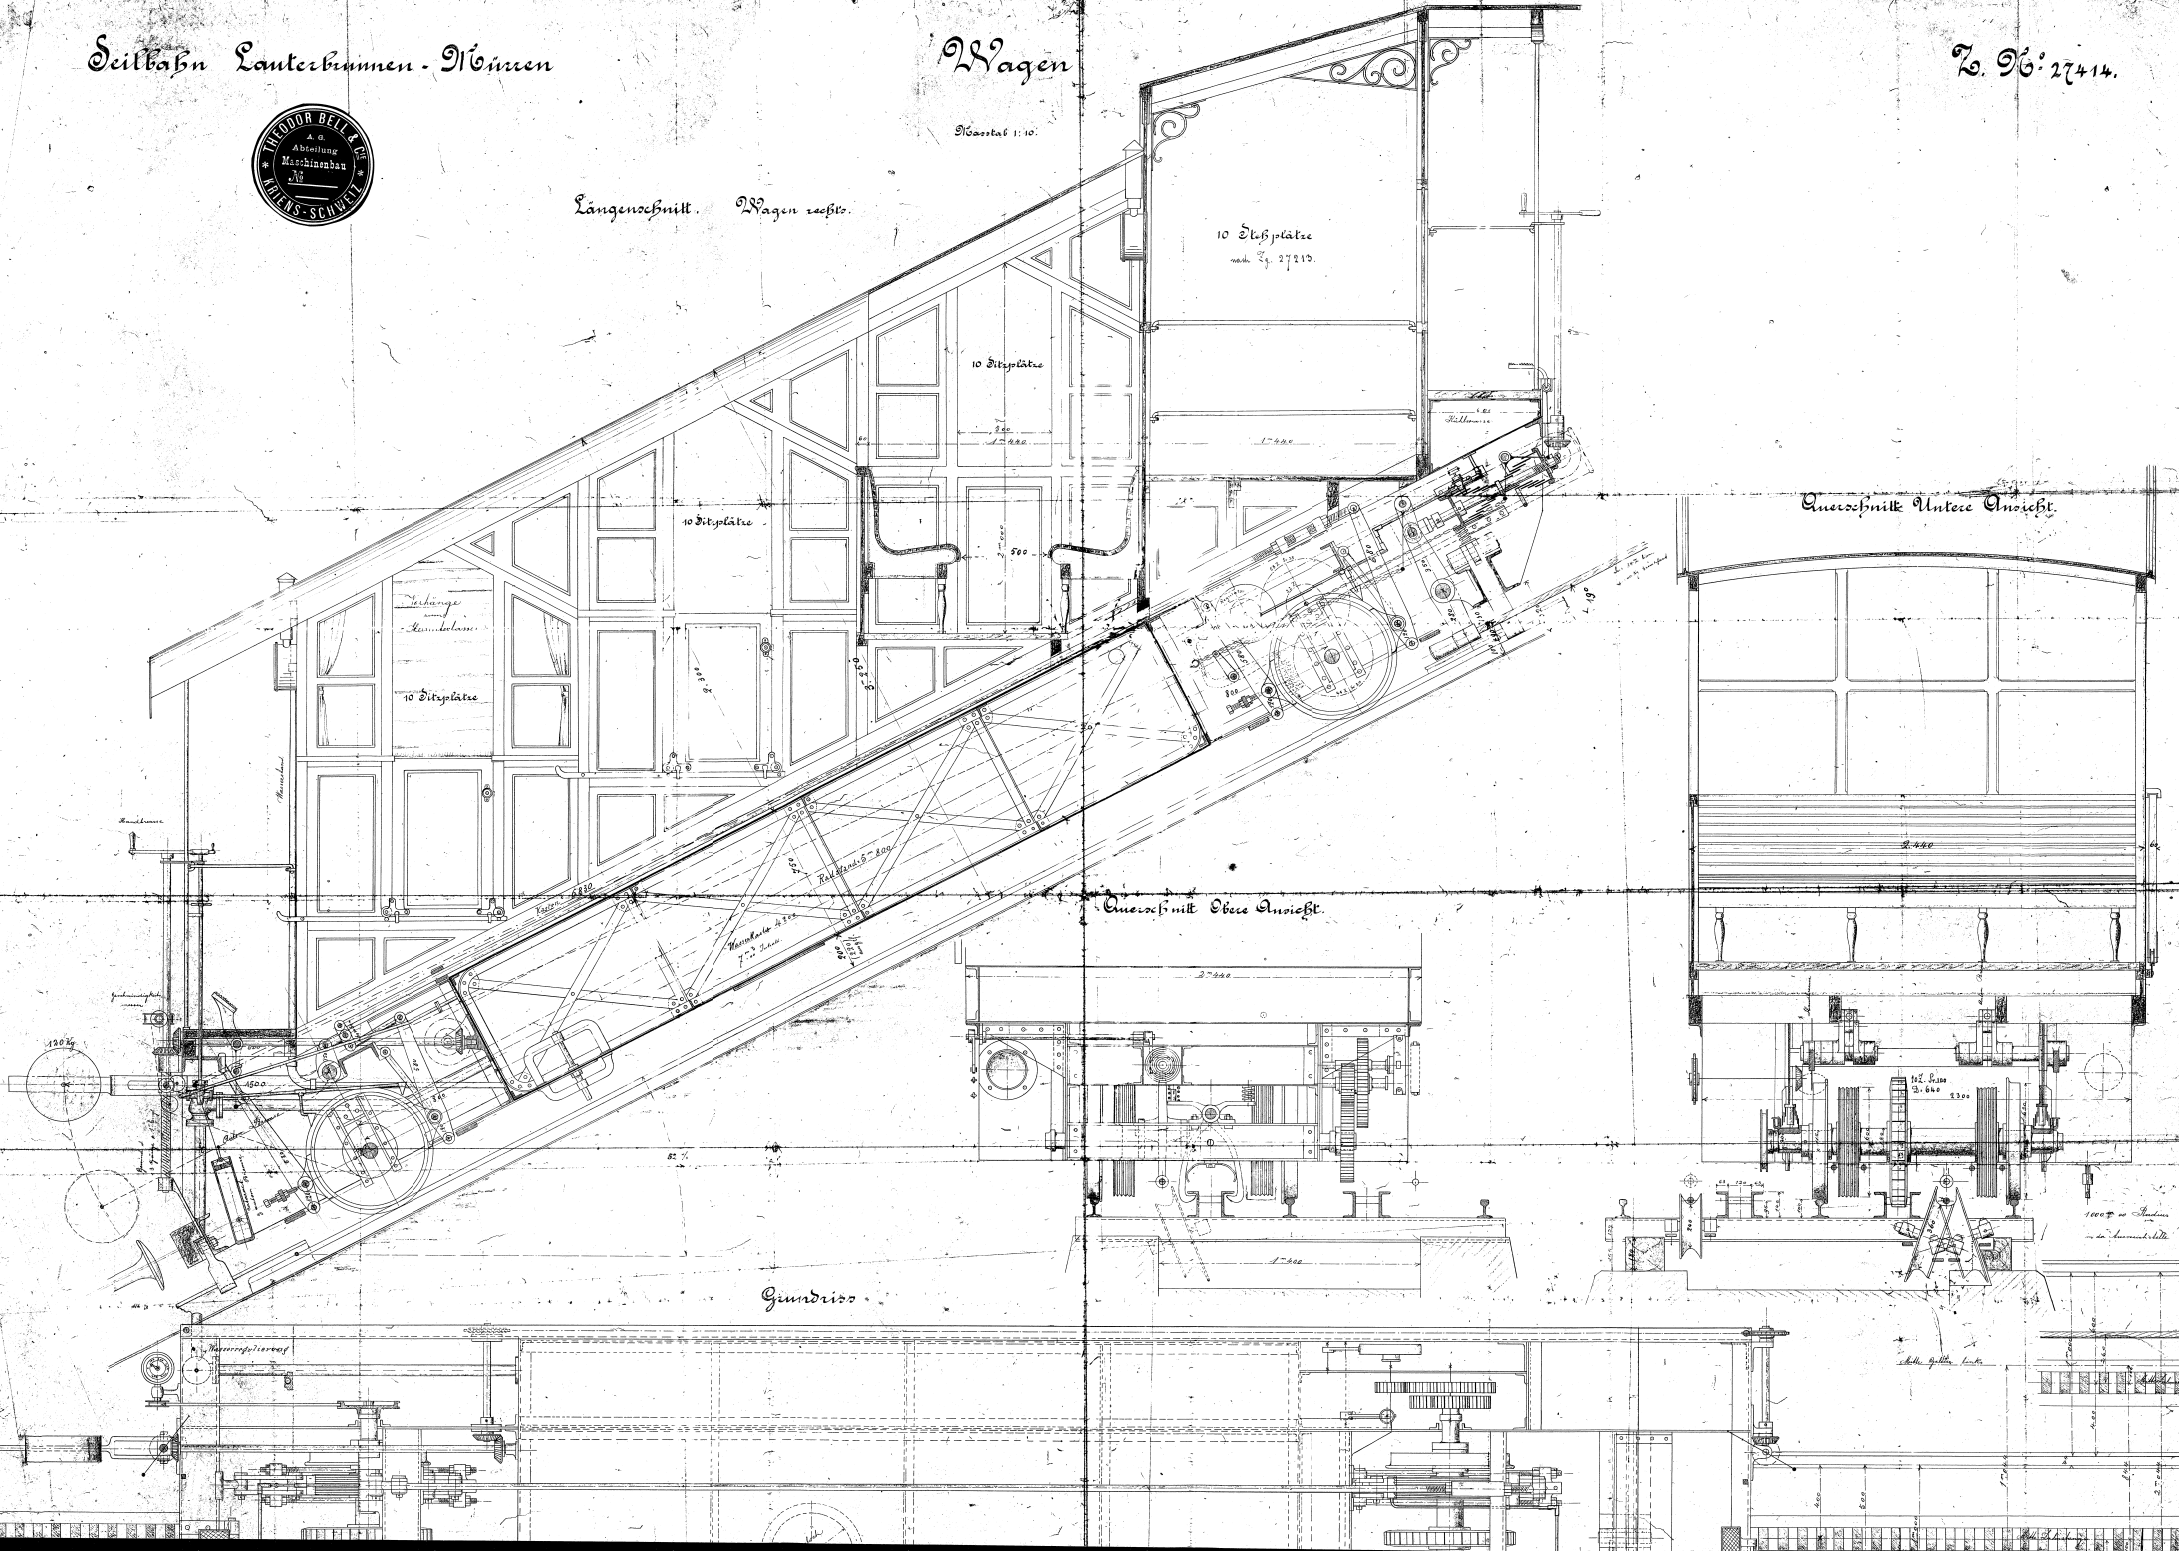

10 Sitzplätze  
nach Zg. 27410

10 Sitzplätze

10 Sitzplätze

10 Sitzplätze

Querschnitt Untere Ansicht

Querschnitt Obere Ansicht

Gumdriss

Alle Maße in mm