


대한민국의학사학회 및 기구


제1권

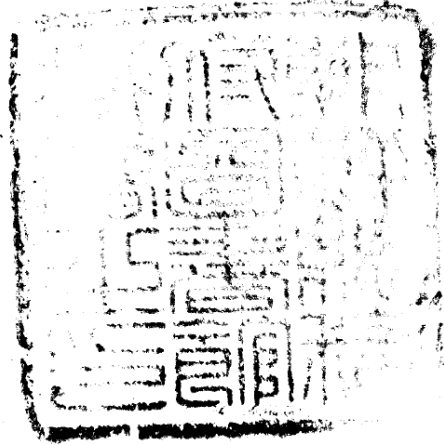

始政五年紀念朝鮮物產共進會報告書 第一卷

德江宜隆 寄贈本



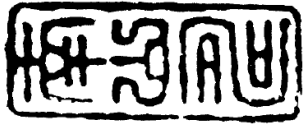


眞化萬

集治


題毅



序

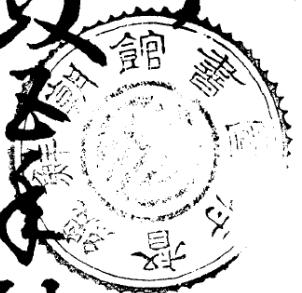

始政壬辰秋并朝解物產生其遜會
於元景福宅蒐集土宜者正
著來觀者百餘篇人懿親產
台臨嘉賓若雲臻沈使士人
天興之富用不盡半島之利汲不
涸產幾可以足勸獎表之嚴活
斯民也事實後諸集一切根

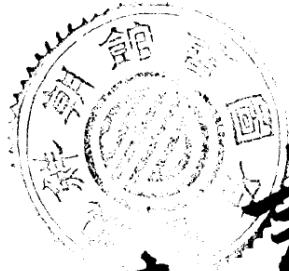

告編為三卷以資後人予常
時兼之干事務總長乃叙一
言弁卷端

大正五年仲夏

山縣 伊三郎

緒言

本書ハ大正四年九月十一日ヨリ同十月三十一日ニ至ルノ五十日間、京城舊景福宮内ニ開催セシ始政五年記念朝鮮物産共進會ニ關スル一切ノ報告書ヲ輯録シタルモノニシテ、分ナテ三卷ト爲シ、第一卷ニハ共進會總テノ記事報告ヲ網羅シ、第二卷ニハ出品ニ關スル審査報告書ヲ掲載シ、第三卷ニハ會場内外ノ寫眞及協賛會施設物ノ重ナルモノヲ撮映シテ一見實物ヲ覩ルノ思ヒアラシム、多方面ヨリ蒐集シタル報告書ハ極メテ浩瀚ニシテ其ノ記事文章區區ニ分レ、之ヲ取捨折衷シテ限リアルノ章節中ニ收ムルコト頗ル困難ナリ、而モ悉ク字句ヲ改刪シ文意ヲ修正セハ却テ其ノ真相ヲ誤ルノ虞ナシトセス、是レ力メテ原報告書ノ儘ヲ記載シ漫ニ校訂ヲ加ヘサリシ所以ナリ、然レトモ原報告書中精細度ヲ過キテ冗長ニ流レ若クハ餘リニ簡短ニシテ要領ヲ得サルモノハ、彼此權衡ヲ失セサル程度ニ於テ加除伸縮セリ蓋シ本書ヲ上梓スル所以ノモノハ之ヲ輯録シテ他日ノ參考ニ資スルノ趣旨ニ外ナラサレハナリ

大正五年三月

朝鮮總督府

始政五年紀念朝鮮物產共進會報告書 第一卷目次

第一卷

第一章 總論

第二章 例規

第一節 開催趣旨及計畫

第二節 訓示及指示

第三節 事務章程及規則

第四節 共進會職員名簿

第三章 會場內施設物

第一節 會場敷地

第二節 建物ノ新築及裝飾

第三節 在來建物ノ修理

第四節 諸設備

第五節 電氣取締

第六節 工事費

第七節 景福宮主要殿堂ノ構造

第八節 附帶施設物

第九節 陳列戶棚

第四章 出品

第一節 出品計畫

第二節 出品ノ調査及勸誘

第三節	出品ノ人員、點數及價額	八四
第四節	出品物ノ授受	九八
第五節	陳列場所配當及陳列裝飾	一〇七
第六節	出品物ノ說明	一二七
第七節	館內取締及出品看守	一二七
第八節	御買上品	一三五
第九節	出品物ノ賣約及即賣	一四三
第十節	殘品處理	一五五
第十一節	參考館及機械館	一五五
第十二節	出品物ノ通關	一七二
第十三節	出品ニ關シ參考ト爲ルヘキ事項	一七九

第五章 儀式

第一節	開場式	二二三
第二節	閑院宮殿下ノ台臨	二二五
第三節	開會式	二二八
第四節	褒賞授與式	二四
第五節	閉會式	二二九

第六章 運輸及廣告

第一節	鐵道運輸	二三一
第二節	汽船運輸	二三六
第三節	運賃割引證	二三八
第四節	廣告及通信	二四〇

第七章 警備及衛生

第一節	警備配置	二四四
第二節	警衛及雜沓取締	二四六
第三節	犯罪警防	二四八
第四節	火災警防	二四九
第五節	衛生	二五二
第六節	附表	二五五

第八章 觀 覽

第一節	觀覽人心得	二六三
第二節	無料入場規程	二六四
第三節	觀覽券及夜間入場券	二六五
第四節	學生觀覽ノ注意	二六九
第五節	統計	二七〇

第九章 徽章門鑑及入場證

第一節	徽章	二七五
第二節	門鑑及臨時入場證下附內規	二七六
第三節	特別入場證內規	二七七

第十章 諸請負事項

第一節	光化門前携帶品預所請負下命條項	二七九
第二節	美術館手荷物預リ所請負下命要項	二七九
第三節	勞力供給請負契約	二八〇
第四節	會場內賣店其他ニ關スル規則	二八一

第十一章 經 費

第一節 豫算 二八五
第二節 支出 二八五

第十二章 各種大會

第一節 料理業者大會 二八七
第二節 全道神職大會 二八七
第三節 金物商聯合大會 二八七
第四節 新聞記者大會 二八八
第五節 鑛業聯合懇話會 二九〇
第六節 赤十字社及愛國婦人會總會 二九一
第七節 朝鮮鐵道一千哩記念祝賀式 二九七
第八節 鐵道局弔魂祭及表彰式 三〇一
第九節 酒造業者大會 三〇三
第十節 移入酒商大會 三〇三
第十一節 運輸業者大會 三〇四
第十二節 平壤ニ於ケル赤愛總會 三〇五
第十三節 水産懇話會 三〇五
第十四節 醫學大會 三〇六
第十五節 藥學大會 三〇六
第十六節 朝鮮金融業者大會 三一一
第十七節 朝鮮商業會議所聯合會 三二二
第十八節 朝鮮農會總會 三二六
第十九節 醫生大會 三二八

第十三章 各道協贊會


第一節 京城協贊會 三二九

第二節	仁川協贊會	三三八
第三節	京畿道協贊會	三三五
第四節	水原協贊會	三三六
第五節	開城協贊會	三三八
第六節	高陽協贊會	三三八
第七節	忠清北道協贊會	三四〇
第八節	清州協贊會	三四三
第九節	忠州協贊會	三四五
第十節	忠清南道協贊會	三四六
第十一節	慶尙北道協贊會	三四九
第十二節	慶尙南道協贊會	三五五
第十三節	釜山協贊會	三五九
第十四節	馬山協贊會	三六〇
第十五節	全羅北道協贊會	三六一
第十六節	群山協贊會	三六四
第十七節	全羅南道協贊會	三六七
第十八節	木浦協贊會	三六九
第十九節	光州協贊會	三七一
第二十節	黃海道觀覽獎勵會	三七四
第二十一節	平安南道觀覽獎勵會	三七七
第二十二節	平壤協贊會	三七八
第二十三節	鎮南浦協贊會	三八二
第二十四節	平安北道協贊會	三八二
第二十五節	新義州協贊會	三八五
第二十六節	江原道協贊會	三八六
第二十七節	咸鏡南道協贊會	三九〇

第二十八節	元山協贊會	三九一
第二十九節	咸鏡北道施設事項	三九二

圖百平場會進共產物鮮朝念記年五政始

縮尺二十四百分之一

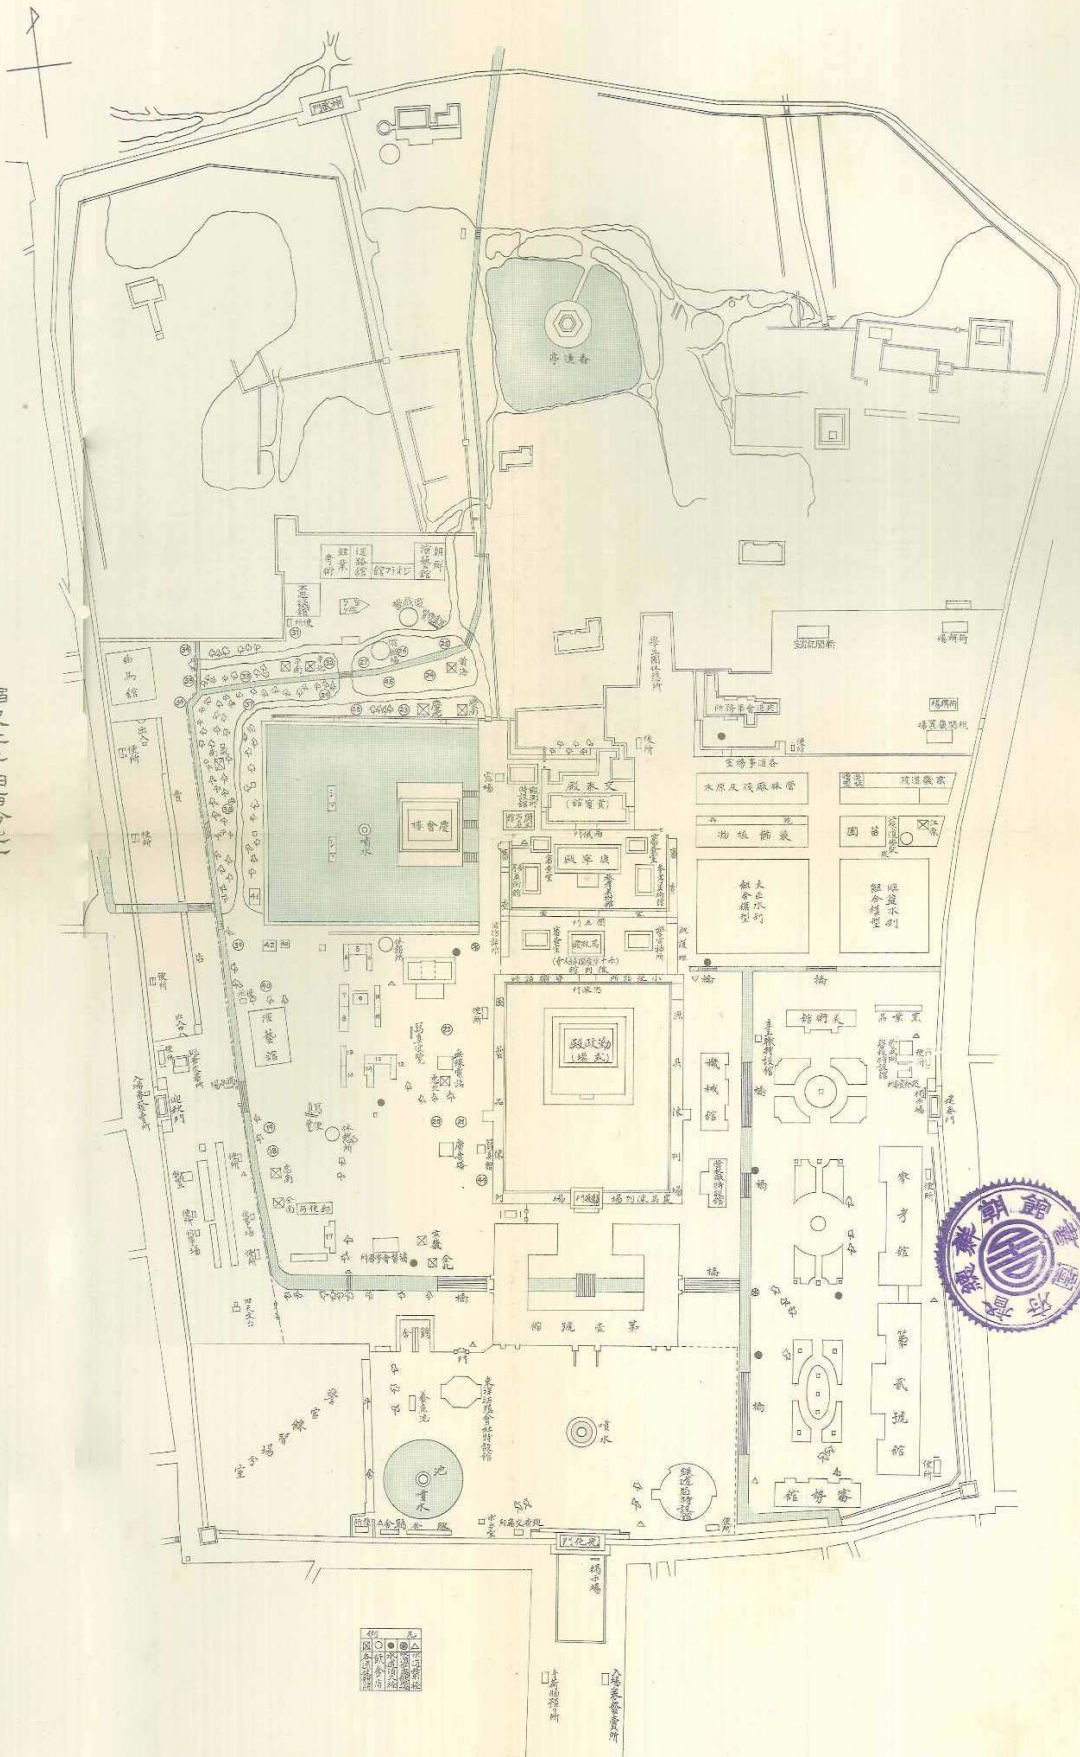

始政五年記念朝鮮物産共進會報告書 第一卷

第 一 章 總 論

朝鮮不其大建國願也。文那文學ノ東漸年久クシテ、工藝技術遙ニ母國ヲ凌駕スルノ時代アリシモ、中古以降紀綱漸ク弛ミテ苛政衆民之苦、百王不寧ニ廢シテ山野悉ク荒廢シ、之ニ加フルニ内憂外患交到リテ國運益危殆ナリシカ、明治四十三年八月併合條約締結ノ結果、我々國ハ朝鮮總督府ヲ京城ニ創設シテ十三道ヲ統治スル事トナリ茲ニ始メテ維新ノ氣運ヲ迎ヘタリ、然レトモ幾百年來ノ積弊ハ容易ニ掃清シ難ク一千餘萬人ノ惰眠ハ一朝ニ覺醒シ難シ、之ニ施スニ恩典ヲ以テシテ先ツ其ノ堵ニ安ンセシメ、之ニ授クルニ業務ヲ以テシテ自作自給ノ必要ヲ覺知セシメ、平野ハ墾拓シ丘山ハ植樹シ、港灣ヲ開キ交通ヲ便ニシ、教育ヲ普及シ、德義ヲ鼓吹シ、而シテ後朝鮮ノ福祉始メテ招致スヘク我々皇詔勅ノ聖旨始メテ貫徹スヘシ、我總督府ハ始政ノ當初ヨリ一意此ノ方針ヲ以テ歩武ヲ進メ約五歲ノ星霜ヲ閱シテ統治ノ基礎稍安固ナルヲ得タリ。

施政日尙淺ク企劃未タ半ハナラスト雖、顧ミテ既往ノ治績如何ヲ稽フレハ其ノ進歩改善大ニ見ルヘキモノアリ、過去五年ノ間草賊蹤ヲ潛メテ民衆蘇息シ、收斂ノ吏悉ク淘汰セラレテ官紀頓ニ肅整シ、積貧ノ僮夫漸ク恆産ヲ具ヘテ強項ノ閥族次第ニ昨非ヲ悛メ、之ヲ始政以前ノ渾沌タリシ状態ニ比スレハ其ノ差霄壤モ管ナラサルモノアリ、然レトモ是等有形無形ノ進歩ヲ普ク内外ニ知悉セシムルコトハ言語文章ノ到底能クスル所ニアラサルナリ、茲ニ於テカ朝鮮第一回ノ物産共進會ハ計畫セラレタリ、此ノ計畫ノ端緒ハ大正二年ニ啓カレタルモ之ヲ實行スルニハ許多ノ經費ヲ要スルノミナラス、略交通機關ヲ完備シ街路ヲ改築シ且多數ノ觀光客ヲ收容スルノ準備ナカル可カラス、是レ一面ニ於テ帝國議會ノ協賛ヲ待チ、他面ニ於テ既定工事タル京元鐵道及京城ニ於ケル太平通ノ道路改修工事、朝鮮ホテルノ新築工事等ノ落成ヲ待チタル所以ナリ。

第三十一回帝國議會ハ大正三年三月ヲ以テ經費豫算ノ協賛ヲ與ヘタルニ依リ、總督府ハ直ニ其ノ準備ニ著手シ、同年六月二十九日訓令ヲ以テ共進會事務章程ヲ公布シ、同八月三日ヲ以テ共進會評議員ニ關スル規程ヲ定メ、事務總長以下委員事務員及評議員ヲ選定シ、同六日ヲ以テ會場及期日ヲ告示シ、茲ニ舊景福宮址ハ其ノ會場ニ確定セラレタリ。

景福宮址ハ京城ノ北部ニアリテ、後ニ白岳山ヲ繞ラシ南ハ市街ヲ隔テテ近ク南山ノ積翠ヲ掬シ遠ク冠岳ノ嵯峨ヲ望ム、李朝ノ太祖都ヲ京城ニ奠ムルニ及ヒ宮城ヲ此地ニ相シ、即位ノ三年十二月工ヲ起シ翌年九月成ヲ告ケ同十一月開城ヨリ遷都ス、爾後昇平二百年ノ間歷代ノ國王此ニ宮居アリシカ文祿壬辰ノ役起リテ宣祖難ヲ平安道ニ避ケ、我カ征韓軍暫ク京城ニ駐屯シテ輪奐ノ宮闕

一朝焦土トナリ、尋テ仁祖ノ朝亦李适ノ亂丁丑ノ役交起リテ舊時ノ壯觀復望ムヘカラス、是レヨリ朋黨内ニ比周シ寇患外ニ續出シ、國事常ニ多端ニシテ財帛若ニ匱缺シ、復タ舊規ニ據リテ宮闕ヲ造營スルノ資源ナク、假ニ他ノ宮邸ヲ重修シテ皇居ト爲シ以テ哲宗ノ朝ニ及ヘリ、李太王幼冲ニシテ王位ニ即キ大院君政ヲ攝スルノ當時始メテ景福宮重修ノ舉アリ、我カ慶應元年大ニ土工ヲ起シ、遠ク良材ヲ各道ニ徵シ斧斤丁丁數歲ヲ重ネテ明治二年工ヲ竣ル、勤政殿ヲ中央トシテ桂殿蘭宮丹ヲ流シ翠ヲ置メ、長橋波ニ臥シ複道空ヲ行ク、之ヲ繞ラスニ高塔ヲ以テシ蜿蜒山ニ攀チ水ニ跨ル、四方各一門アリテ南ヲ光化、東ヲ建春、西ヲ迎秋、北ヲ神武ト名ツケ、神武門外別ニ文武殿試ノ廣庭アリテ最モ園遊ニ宜シ、四門ノ裡廣袤約十二萬七千餘坪、地坦カニシテ庭幽ニ殿堂其ノ間ニ參差タリ、正門タル光化門外ノ大道ハ六曹ノ官衙薈ヲ連ネテ相臨ミ、百官ノ輜輿之ヨリ朝覲ス皇居ノ壯今猶推想スルヲ得ヘシ、斯クノ如キノ壯觀モ明治二十九年以降漸次廢頽シテ秋草叢ヲ爲シ、遂ニ寂寞タル幽墟トナレリ。

然レトモ一國ノ財帛ヲ傾ケテ造營シタル建築物ハ、風餐雨蝕ヲ經テ尙能ク舊時ノ壯觀ヲ存スルモノアリ、勤政殿、慶會樓、光化門、思政殿、康寧殿、交泰殿等ノ如キハ永久ニ重修シテ往時ノ建築美ヲ後昆ニ傳フルノ價値アルモノナリ、是レ會場ヲ設備スルニ際シテ特ニ此ノ一廓ヲ構内ニ取り入レ、新タニ丹堊ヲ施シ修繕ヲ加ヘテ陳列場ノ一部トナシタル所以ナリ、而シテ此ノ一廓以外ノ建築物ハ概ネ宮闕ノ附屬殿堂ニシテ規模見ルヘキモノ無キニ依リ、會場設備以前既ニ民間ニ賣拂ヒテ草萊空シク其ノ遺址上ニ叢成スルモノアリ、然ラサルモノモ屋傾キ瓦落チテ重修ニ堪エサルモノ多ク、勤政殿ノ東方ニ散在セシ東宮、資善堂、不顯閣侍講院等ノ建築物ハ寧ロ之ヲ取拂ヒテ其ノ石材類ヲ利用スルノ得策ナルヲ慮リ、家屋十五棟門戸九箇所ヲ公賣ニ付シ、樹木ヲ剷除シ苑池ヲ埋メ、以テ新ニ築設スヘキ會場ノ敷地トナセリ。

共進會ニ要スル經費豫算ハ五十萬圓ニシテ、總テ之ヲ國費ニ仰クノ目的ヲ以テ帝國議會ニ提案シ、其ノ協賛ヲ得テ大正三年度ニ於テ十九萬餘圓、翌年度ニ於テ三十萬八千餘圓ヲ支出スル事トナレリ、以上經費ノ大部分ヲ占ムルモノハ新營設備費ノ三十一萬餘圓ニシテ此金額ヲ以テ永久建築物タル美術館及第一號館、第二號館、審勢館、參考館、機械館等ヲ新築シ又鐵道局、營林廠及東洋拓殖株式會社ニ依リテ設備セラルヘキ特設館ノ敷地ヲ豫定シ、其ノ内美術館ハ大正三年六月二十四日ヲ以テ工事ニ著手シ、其ノ他ハ同年九月先ツ地均工事ヨリ始メテ順次下水工事、架橋工事ニ及ホシ、一面ニ於テハ舊來ノ殿堂廊閣ヲ修繕シ庭園ヲ設備シテ美觀ヲ添ヘ、大正四年九月初旬ニ豫定工事ノ全部ヲ竣成セリ。

勤政殿ノ一廓ヲ中央トシテ第一號館ハ其ノ南方光化門ニ至ルノ間ニ建設シ、東洋拓殖株式會社ノ特設館ハ第一號館ノ西南隅ニ隣接シ鐵道特設館ハ第一號館ノ東南廣庭ヲ隔テテ外牆ニ近ク築造セラレ、第一號館ト光化門トノ間ニハ圓形ノ噴水池ヲ開キ、厩舎牛舎、豚舎、鷄舎、養魚池等ハ其ノ西方ニアリ、審勢館ハ溝渠ヲ隔テテ鐵道特設館ト相並ヒ、第二號館ハ審勢館ト矩形ヲ爲シテ東牆ニ近ク建設セラレ、參考館ハ第二號館ト相並ヒテ其ノ北隅ハ建春門ニ近接ス、道ヲ隔テテ參考館ト相並フモノヲ教育實習館トシ、實習館ノ西北方ニ近ク築造セラレタル美術館ハ廣濶ナル庭園ヲ隔テテ遙ニ審勢館ト相對シ、音樂堂ハ其ノ中央廣庭中ニ新

設セラル、美術館前ノ西側ニ古墳ノ模型アリ、館後ノ空庭ニ水利工事ノ模型田野アリ、鴨綠江及漢江流筏ノ實物大模型アリ、花樹陳列園アリ、其ノ北方ニ當レル舊建築物慈惠殿ノ一廊ヲ共進會事務所ニ充用ス、機械館及營林廠特設館ハ勤政殿ノ一廊ノ東側ニ近接シテ相並列シ溝渠及花園ヲ隔テ遙ニ參考館ト相對ス、以上ヲ共進會新築建造物ノ概梗ナリトス。

勤政殿ノ一廊ハ其ノ規模ヲ變換スルコト無ク、古制ノ儘ヲ修繕シテ丹彩ヲ加ヘ、殿前ノ廻廊ハ其ノ東側ヲ農業及水産ノ分館ニ充テ、他ノ一半ヲ果實蔬菜花卉盆栽插花ノ陳列場ニ充テ、勤政殿ハ共進會諸式ノ會場トナス、殿後ノ思政殿ヲ博愛館ト命名シテ赤十字社及愛國婦人會ノ出品場ト爲シ其ノ後方ナル康寧殿及延生殿ヲ參考美術館、慶成殿及膺祉殿ヲ美術分館、欽敬閣ヲ印刷寫真館、合元殿ヲ觀測館、千秋殿、延吉殿、萬春殿等ヲ審査室警備室等ニ充用シ、思政殿ノ翼廊ヲ救護所其ノ他共進會關係諸員ノ詰所ト爲シ、最モ奧マリタル交泰殿ハ其ノ内部ニ裝飾ヲ加ヘテ貴賓館トシ、景福宮ノ大建築物ト稱セラルル慶會樓ハ接待場ニ利用シテ周圍ノ蓮池ヲ深渌シ、之ニ水禽ヲ放チ噴水ヲ設ケテ風致ヲ添ヘタリ。

勤政殿ノ一廊ト迎秋門トノ間ニ於ケル地域ヲ公開シテ諸興行物、飲食店、即賣店、各道休憩室、郵便局出張所等ヲ設備セシメ、其ノ取捨選擇ヲ京城協贊會ニ一任シ總督府ハ之ヲ補助監督ヲ爲シ努メテ觀覽客ニ耳目ノ娛樂ヲ與ヘシム、中ニ就テ京城協贊會事務所及二三飲食店ハ在來ノ建築物ヲ利用シタルモ、其ノ他ハ總テ各自指定セラレタル區域ニ於テ任意ノ屋舎ヲ急設シタリ、演藝館ト東亞煙草會社ノ高塔トハ最モ觀覽客ノ視線ヲ惹キ、夜間開場ノ隨一呼物トナレリ。

共進會場ノ敷地ハ其ノ總面積七萬二千八百坪ヲ算シ、新舊建築物ノ總坪數ハ六千坪以上ニ達セリ、尙此ノ以外ニ於テ神武門外ノ芝生及香遠亭池畔ハ、數回模擬店若クハ立食場ニ供用セラレタルヲ以テ、會場ノ廣濶ナル之ヲ母國ノ各府縣共進會ニ比シテ少シモ遜色ナク、加フルニ四圍ノ風光ト宮殿ノ壯麗トハ無上ノ快感ヲ觀光客ニ與ヘタリ、斯ノ如クニシテ開場五十日間、能ク百二十萬人ノ多數ヲ集メテ朝鮮産業ノ程度ヲ汎ク内外ニ紹介シタルハ、第一回共進會トシテ最モ成功セシモノト謂フヘシ。

共進會開催ノ目的ハ始政五年間ニ於ケル朝鮮産業ノ進歩ヲ展示シ、新舊施政ノ成績如何ヲ比較對照シテ生産品ノ優劣ヲ審査考覈シ、當業者ヲシテ益其ノ事業ニ精勵シ、勤儉力行以テ施設ノ改良ヲ圖リ産額ノ増進ニ努メ延テ朝鮮ノ富力ヲ培ハムトスルニ在リ此ノ故ニ精巧人目ヲ眩シ彩麗奢侈ノ心ヲ誘發スヘキ虛飾品ヲ陳列スルコトハ成ルヘク之ヲ避ケテ、日常缺ク可ラサル實用品ヲ出陳セシメ、以テ質樸ナル美風ヲ涵養スルノ方針ヲ取レリ、然レトモ朝鮮ノ工業ハ甚タ幼稚ニシテ、生計上必需ナル器具、機械、織物、紙、窯業製品等モ既往ニ於テハ概ネ之ヲ母國又ハ外國ニ仰クヲ常トシ、爲ニ朝鮮貿易ハ比年輸入超過ノ一方ニ偏欹シタリ、茲ニ於テカ朝鮮物産ノ陳列以外更ニ參考館ヲ添設シテ母國ヨリ必要移入品ノ陳列場トナシ、豫メ出品種目ヲ定メ三府二

十一縣ノ知事及北海道廳臺灣總督府ニ移牒シテ當業者ノ出品勸誘ヲ依頼セリ。

大正三年六月二十九日共進會事務章程ヲ規定シ、尋テ事務總長以下各職員ノ任命セラルルヤ、寺內總督ハ先ツ委員一同ヲ集メテ一場ノ訓示ヲ與ヘ各職員ハ其ノ方針ニ基キテ陳列品ノ部類別ヲ爲シ、第一部農業、第二部拓殖、第三部林業、第四部鑛業、第五

部水産、第六部工業、第七部臨時恩賜金事業、第八部教育、第九部土木及交通、第十部經濟、第十一部衛生及慈惠救濟、第十二部警務及司獄、第十三部美術及考古資料ノ十三部ニ大別シ、更ニ之ヲ米、麥、雜穀、菽、棉花、煙草及其製品、人蔘及藥草、工業用農産原料、園藝及種苗、蠶絲、畜産及狩獵、肥料、農具、農業ノ方法及成績(以上第一部農業)移民、開墾及灌溉(以上第二部拓殖)林産物、造林及伐木(以上第三部林業)鑛物及地質、鑛業ノ方法及成績(以上第四部鑛業)水産物、漁業及養殖(以上第五部水産)織物及其製品、窯業製品、金屬及玉石製品、木竹製品、紙及其製品、化學製品、携帶品及裝身具、印刷寫眞及文具、釀造品、飲食品(以上第六部工業)教育、(第八部教育)土木、交通(以上第九部土木及交通)經濟機關、土地調査、貨幣及度量衡、經濟統計(以上第十部經濟)衛生、慈惠救濟(以上第十一部衛生及慈惠救濟)警務、司獄(以上第十二部警務及司獄)美術品、考古資料(以上第十三部美術及考古資料)ノ四十六類ニ分別シ八月六日共進會規則ヲ發布シテ十三部四十六類ニ屬スル出品勸誘ヲ各道長官ニ依頼シ道府郡出品者ヲシテ些ノ遺憾ナカラシメタリ。

共進會ノ目的ヲ達成セムト欲セハ、成ルヘク多クノ觀覽客ヲ誘致シテ既往ノ進歩ヲ示シ將來ノ發展ニ資セサル可ラス、由來朝鮮ニハ汽車汽船ノ交通機關甚タ乏シク、道路概ネ荒廢シテ河流ニ橋梁無ク邑里ニ旅舍稀ニ、遠地ニ徂徠スルモノ常ニ行路難ヲ感セサルハ無シ、是ヲ以テ地方人民、只我カ故郷アルヲ知リテ他、アルヲ知ラス徒ラニ醉生夢死シテ文明ノ進歩ニ後ルルモノ滔滔トシテ皆然ラサルハ無シ、是等各道ノ民衆ヲシテ團體觀光ヲナサシムルハ地方開發ノ要礎ナルニ依リ、共進會評議員ハ京城在住ノ位階名望最モ高キ有力者及各道長官地方名望家ヲ網羅シテ極力團體觀光ヲ勸誘セシメ、之ニ對シテハ船車旅舍ノ便利ヲ與ヘ費用ヲ尠クシテ見聞ヲ多カラシムルノ方法ヲ講シタリ、之ト同時ニ母國及隣國ノ有力ナル名士實業家ヲ招待シテ共進會場及朝鮮内地ヲ觀光セシムルコトハ半島ノ眞價ヲ世上ニ紹介スル所以ナルヲ思ヒ、三府其ノ他母國ノ開港地ニ於テ機會アル毎ニ渡鮮ヲ勸誘シ、且ツ鐵道院及各汽船會社ニ對シテ船車賃金ノ特別割引ヲ提議シ、特ニ其ノ筋ニ對シテハ皇室懿親ノ共進會開會式ニ臺臨アラムコトヲ懇請セリ、其ノ結果閑院宮竝妃殿下ノ御臨場ヲ忝ウシ中央政府ヨリハ農商務大臣內務次官等來臨セラレ、母國ヨリハ三府ノ朝野紳士ヲ始メトシテ兵庫、福岡、山口、廣島、佐賀、高知、朽木、岐阜、宮崎諸縣ノ團體渡鮮アリ、朝鮮内地ニ於テハ團體入場一千餘組十萬餘人ノ多數ニ達シ、善隣支那民國ヨリモ北京、奉天、安東ノ官紳數十名來觀セリ、只御即位大禮ノ御儀ト殆ト秋ヲ同シクセシカ爲メ、母國官民ノ渡鮮スルモノ比較的鮮少ナリシハ稍遺憾トスル所ナレトモ而モ秋晴打續キテ開場五十日間ニ累計百十六萬餘人ノ入場者アリシハ勿怪ノ幸ナリト謂フヘシ。

出品中第一部ヨリ第六部ニ至ルノ六部三十二類ニ屬スルモノハ第一號館ニ陳列シ、尙陳列シ得サル農具漁具類ハ之ヲ勤政殿ノ廻廊内ニ排置セリ、第一號館ハ共進會各館中ノ最モ廣大ナル建物ニシテ其ノ建坪一千四百九十餘坪ヲ算スレトモ、此ノ館内ニ陳列スヘキ出品點數ハ二萬七千餘點ニ達シ之ヲ一館内ニ收容スルコト能ハサルニ依リ、勤政殿廻廊ノ一側六百五十餘坪ヲ以テ農業水産分館ニ充用セリ、第七部ヨリ第十二部ニ至ルノ六部十二類ニ屬スルモノハ第二號館ニ陳列シタリ、此館ノ總建坪七百六十九坪

餘ヲ算シ、同部類ニ屬スル出品九千餘點ハ概ネ館内ニ陳列スルヲ得タリ、審勢館ハ其ノ建坪二百三十五坪ノ小建築物ニ過キサレトモ、各道廳ニ於テ其ノ管下ノ特產物ヲ選擇シ各思考ヲ凝シテ既往五箇年間ノ生産力ヲ比較對照シタル一館ニシテ、出品點數二千四百餘點ヲ算シ仔細ニ觀覽セハ以テ十三道ノ道勢如何ヲ窺フニ足レリ、參考館ハ總建坪五百八十餘坪ニシテ館内ニ陳列セシ參考品ハ八千三百餘點ヲ算シ内ニ臺灣出品ノ四百三十點ヲモ包含セリ、美術館ハ總建坪百六十六坪餘ノ永久的建築物ニシテ、樓上ノ陳列室ヲ合算スルモ其ノ面積二百三十坪ニ過キス、然ルニ第十三部ニ屬スル出品點數ハ一千三百餘點ニ上リ、各出品物何レモ皆廣キ面積ヲ要スルモノナルニ依リ、其ノ一半ヲ康寧、慶成、延生、膺社ノ四殿堂ニ陳列シテ本館ニハ專ラ貴重品及考古資料ノミヲ收容セリ、機械館ハ建坪二百十四坪ニシテ概ネ動力ヲ要スル參考機械類ヲ据付ケ電力ヲ使用シテ一般觀覽客ニ運轉作用ヲ實視セシメ、營林廠特設館ハ建坪百二坪ニシテ專ラ第三部營林廠事業ニ屬スル建築用其他ノ木材類ヲ陳列シ、鐵道館ハ圓筒形ノ建築物ニシテ總面積二百四十七坪ヲ算シ、館内ニハ第九部鐵道局事業ニ屬スル出品ヲ陳列シ、東洋拓殖會社特設館ハ八角形ノ建築物ニシテ總建坪九十坪ヲ算シ、館内ニハ東洋拓殖會社ノ事業ニ屬スル出品ヲ陳列セリ。

出品總點數ハ四萬八千七百六十餘點ノ多數ニ上リタリ、其ノ内母國及臺灣ヨリ出品セシ八千三百餘點ト朝鮮總督府及所屬各官廳道廳學校李王職等ヨリ出品セシモノ一萬三千九百七十餘點トヲ取除キタル殘數二萬六千四百七十餘點ハ盡ク皆民間ヨリ出品セシモノニシテ、以上ノ如キ好成绩ヲ擧ケタルハ地方協贊會ノ斡旋勸誘其ノ宜シキヲ得タルニ因レリト雖、而モ既往五箇年間ニ民間事業ノ著シク進步増進シタルニ職由セスンハアラス、又地方生産物ノ輸送ニ就テハ時恰モ朝鮮鐵道一千哩完成ノ曉ニ際セシヲ以テ沿道府郡ヨリ發送セシモノハ最モ安全ニ且迅速ニ京城ニ送致セラレ沿岸地方ノ出品物ハ沿岸定期船ヲ以テ搬出セラレ、復往時人肩馬背ニ依リテ遞傳セラレタルカ如キノ困難ナカリシモノ、實ニ始政以降交通機關ノ漸次整備シタルノ結果ナラスンハアラス。

共進會ノ開催ハ時機最モ宜シキヲ得タリ、時恰モ秋晴ノ季ニ際シ、且朝鮮人口ノ十分ノ九以上ニ達スル農家ハ秋穡既ニ終リテ倉廩穀填チ、年内ヲ通シテ家事最モ閑散ニ財囊最モ裕カナルノ時期ナリシヲ以テ、閭里相商リ人人相誘ヒ地僻遠ニシテ交通至難ナル咸鏡北道ノ如キモ猶團隊入場者一千餘名ノ多數ヲ算セリ、之ニ加フルニ開場五十日間ヲ通シテ降雨アリシハ僅ニ五六日ニ過キス、而シテ疾風雨ヲ誘フテ天地蕭條タリシ日ニ於テモ猶五六千人ノ入場者アリ、サレハ無料入場ヲ許セシ最後ノ三日間ハ日毎ニ十餘萬ノ觀覽人潮ノ如ク寄せ來リテ最モ盛況ヲ極メタリ、是等觀覽人ノ多數ハ何レモ皆日進月歩ノ神速ナルニ驚キ、徒ラニ舊套ヲ株守シテ世運ニ伴ハサレハ遂ニ活路ヲ失フヘキヲ覺知シ、飄然トシテ昨非ヲ悟リ宿夢ヲ驚破シ將來一層勤儉力行シテ我皇至仁ノ德政ニ酬ヒ奉ルヘキノ奮發心ヲ自生スルニ至レリ、又從來朝鮮ヲ輕視シテ不毛不耕ノ附庸地トナシ矇昧野蠻ノ流氓ト看做シ居タル母國人モ、脚一タヒ京城ノ地ヲ踏ミ眼一タヒ共進會ヲ瞥見シタルモノハ皆其ノ生産物ノ富饒ニシテ利源ノ不盡藏ナルヲ察知シ頓ニ投資ノ念ヲ發スルニ至レリ。

共進會ハ十月一日ヲ以テ開會式ヲ舉行セシモ事實ニ於テハ九月十一日ヲ以テ開場セラレタリ、何レノ共進會ニ於テモ當初數日間

ハ出品不揃ヲ以テ通弊トナセルニ反シ、朝鮮物産共進會場ハ其ノ前日ヲ以テ既ニ全ク陳列ヲ終リ、第一日ニハ場内一點ノ塵芥ヲ留メス、開場式ハ九月十一日午前九時ヨリ勤政殿ニ於テ舉行シ、山縣事務總長ノ報告、寺内總督ノ式辭終リテ式場ニ參列セシ二千餘名ノ人人ハ劈頭第一ニ場内ヲ巡覽シ、正午神武門外ニ於テ京城協贊會ノ催セル祝賀會ニ臨場ス、此時ヨリ共進會場ハ公開セラレ、團隊トシテハ京畿道高陽郡ノ六團體一千五百餘人ヲ先頭トシテ晝間入場スルモノ一萬五千餘人夜間入場スルモノ八千六百餘人ヲ算シ、而モ場内整然トシテ毫モ雜沓ノ姿ナシ、恁クテ出品審査ハ九月下旬ヨリ著手セラレ開會式日マテニ略查覈ヲ終リタルハ、既往多クノ内地共進會ニ於テ其ノ類例ヲ見サル所ナリ。

共進會ニ台臨アラセラルヘキ閑院宮竝妃殿下ニハ九月二十三日東京ヲ御發駕アリテ二十八日仁川ニ御上陸、夕ヘニ御旅館タル龍山總督邸ニ御安著遊ハサレ、十月一日ヲ以テ開會式ニ臨御アラセラサレ令旨ヲ賜フ、此ノ日ハ秋空一碧風清ウシテ氣爽カニ殿下ノ英姿ヲ拜觀セムトテ入場スルモノ男女三萬二千餘人ニ上リ、二日ハ赤十字總會ノ昌德宮内祕苑ニ催サルアリ三日ハ鐵道千里記念祝賀式ヲ勤政殿ニ舉ケラルルアリテ兩日トモニ入場者二萬餘人ヲ算セリ、褒賞授與式ハ十月十七日ヲ以テ舉行シ出品人員一萬八千九百餘人中審査ノ結果六千九百六十五人ニ對シテ褒賞ヲ授與セリ、此日モ亦天氣晴朗ナリシニ依リ三萬八千餘名ノ入場者アリタリ、閉會式ハ十月三十一日ヲ以テ舉行セリ此日ハ最後ノ一日ニシテ且無料入場ヲ許セシ結果、入場者十五萬餘名ノ多數ニ達シ茲ニ會場ヲ閉鎖スル事トナセリ、會場ノ新建築物ハ其ノ後美術館ト審勢館トヲ殘シテ之ヲ總督府博物館ニ保管轉換シ、出品物ノ内永久ニ保存シテ公衆ニ縱覽セシムルヲ利益ナリト認メシモノモ亦博物館ニ移シタリ。

共進會開場中一般官民ニ依リテ開催セラレタル各種大會及祝賀會ハ其ノ數甚タ多ク一ニ僂指スルコト能ハサレトモ、今其ノ著シキモノヲ列記スレハ、九月十六日倭城臺ニ日本全國料理業者大會ヲ開キタルヲ劈頭トシテ、十五日ヨリ三日間朝鮮全道神職大會ヲ京城神社ニ催シ、十八日全國金物商聯合大會ヲ京城ホテルニ、二十三日全國新聞記者大會ヲ朝鮮ホテルニ開キ、二十五日在鮮鑛業家聯合懇話會ヲ京城ホテルニ開催シ、十月二日赤十字社及愛國婦人會總會ヲ昌德宮祕苑ニ舉行シ、三日朝鮮鐵道一千哩記念祝賀式ヲ勤政殿ニ舉ケ、四日朝鮮鐵道殉難者弔魂祭及勤續局員表彰式ヲ龍山ニ行ヒ又朝鮮酒造業者大會ヲ中央試驗所ニ、移入酒商大會ヲ京城商業會議所ニ、運輸業者大會ヲ京城ホテルニ催シ、七八兩日朝鮮水産懇話會ヲ中央試驗所ニ開キ、十日朝鮮醫學大會及樂學大會ヲ總督府醫院ニ、東洋協會支部大會ヲ京城ホテルニ催シ、十三日朝鮮金融業者大會ヲ朝鮮ホテルニ、同商業會議所聯合會ヲ京城商業會議所内ニ開キ、十五日實業團體聯合懇話會ヲ工業傳習所内ニ催シ、十八日朝鮮農會總會ヲ工業傳習所内ニ、二十三日朝鮮醫生大會ヲ昌德宮祕苑内ニ、同日武術大會ヲ警務總監部構内ニ開催セリ。

共進會事業ヲ協贊シ内外觀光客ニ各地探勝ノ便宜ヲ與ヘ、且地方人民ノ共進會觀覽團隊ヲ勸誘スル爲メ、各道廳及府廳所在地ニ於テ協贊會若クハ觀覽獎勵會ヲ組織シ、此ノ未曾有ノ共進會ニ多大ノ援助ヲ與ヘタリ、各道ニ於テハ黃海、咸北二道觀覽獎勵會ヲ組織セリ)ヲ除クノ外何レモ協贊會ヲ開設シ、又府郡ニ於テハ京城、仁川、大邱、群山、木浦、馬山、釜山、平壤、鎮南浦、

新義州、元山ノ十一府、水原、開城、高陽、清州、忠州、公州、牙山、大田、燕岐、論山、扶餘、天安、光州、全州、金泉、慶州ノ十六邑ニ於テ各獨立ノ協贊會又ハ支部會ヲ設ケテ凡百ノ斡旋ニ任シ、鐵道局及朝鮮郵船會社並日本郵船會社大阪商船會社ノ沿岸定期航路船モ亦特別賃錢割引法ヲ設ケテ觀光旅客ノ便宜ヲ圖リタリ、殊ニ京城仁川ノ兩協贊會ハ會場ニ近接シ旅客ノ去來頻繁ナルヲ以テ最モ斡旋努力シ、京城協贊會ノ會場光化門外ニ大形十六基小形六十四基ノ春日燈籠ヲ擬作シ、會場内ニ演藝館ヲ設備シタルカ如キ、仁川協贊會ノ水族館ヲ開設シテ十九室ノ硝子槽ニ淡水魚九種、鹹水魚四十種ヲ放養シ、小禽池ニ禽鳥十種ヲ放チ海獸池及貯水池ニ鯨、アザラシ、巨鼈ヲ飼養シタルカ如キハ最モ人目ヲ惹キ内外客ノ賞讚スル所トナレリ、其ノ他京城日報社ノ家庭博覽會ヲ開設シ、帝國海軍第二艦隊ノ仁川港ニ來泊シテ其ノ英風ヲ觀メシ、飛行機三重號ノ旻空ヲ高飛シテ餘興ヲ添ヘタルカ如キハ俱ニ共進會ノ成功ヲ翼助セルモノト謂フヘシ、其ノ他各地ノ協贊會ニテハ管内案内記及晝端書ヲ印刷シテ觀光ノ彙トナシ極力都邑勝地ノ紹介ニ努メタリ、故ニ此ノ機會ヲ利用シテ内地人及外客ノ鐵道沿線ニ於ケル都邑、海港若クハ名勝古蹟ヲ探尋スルモノ多ク、或ハ遠ク釋王寺、俗離山、鷄龍山、通度寺等ノ巨刹ヲ往訪シテ佛教全盛ノ往時ヲ偲フモノアリ、内外金剛山ニ濟勝スルモノアリ、或ハ溫陽、東萊、廣梁灣等ノ溫泉場ニ徑シテ征塵ヲ洗フモノアリ、慶州、扶餘ノ古都ヲ訪フテ史料ヲ討ヌルモノアリ、或ハ牡丹臺、碧蹄館等ノ古戰場ヲ弔フモノアリ鑛山ニ蹈入り遺利ヲ探ルモノアリ、斯ノ如クニシテ朝鮮物産以外總テノ真相ハ洽ネク内地人ニ知悉セラレタリ、共進會ノ半島ニ裨益スル所寔ニ多大ナリト謂フヘシ。

共進會ニ關スル事項ハ甚タ多ク之ヲ擔任スルモノ部ヲ定メ類ヲ分チ、各其ノ董事者ヨリ有ラユル報告材料ヲ蒐集シタルヲ以テ文章前後相齊ハス記事動モスレハ重複スルノ嫌ナキ能ハスト雖、而モ之ヲ改刪シテ其ノ真相ヲ誤ラムコトヲ慮リ、故ラニ原報告ノ儘ヲ記述シテ章ヲ設ケ節ヲ分チ合編シテ三卷トナス。

본 면

第二章 例規

第一節 開催趣旨及計畫

新政施行以來年ヲ閱スルコト五年諸般ノ施設經營基礎漸ク確立シ産業其ノ他文物ノ改善進歩ノ績見ルヘキモノアリ此秋ニ方リ共進會ヲ開設シ普ク朝鮮各地ノ物産ヲ蒐集陳列シ諸般ノ施設狀況ヲ展示シ且ツ新舊施政ノ比較對照ヲ明カニシ以テ一面ニ於テハ生産品並生産事業ノ優劣得失ヲ審査考覈シテ當業者ヲ鼓舞振作シ一面ニ於テハ朝鮮民衆ヲシテ新政ノ惠澤ヲ自覺セシムルニ努メ尙此機會ニ於テ成ルヘク多クノ内地人ヲ招致シテ朝鮮ノ實狀ヲ觀察セシムルノ途ヲ講スルハ向後朝鮮ノ開發上著シキ效果アルヲ疑ハス恰モ大正四年ハ新政施行滿五週年ニ相當シ本會ヲ開設スルニ極メテ好適ノ機會ナリ即チ始政五年記念ノ趣旨ヲ以テ明年秋季ヲ期シ朝鮮物産共進會ヲ京城府舊景福宮ニ開催ス

同計畫ノ概要

- 一 本會ノ施設ハ華奢ヲ去リ質實ヲ旨トシ共進會ノ實ヲ沒却スルカ如キコトナキヲ期スルコト
- 二 出品ハ單ニ朝鮮ノ物産ノミナラス産業、教育、衛生、土木、交通、經濟等ニ關スル施設及統計ヲモ網羅シ産業其ノ他文物ノ實況及其ノ改善進歩ノ狀ヲ描寫スルニ努ムルコト
- 三 出品ハ部類ヲ分チ尙其ノ部類中ノ種別ニ從ヒ道毎ニ出品ヲ區分シ其ノ對照ヲ明カナラシムルト共ニ別ニ道全體トシテ其ノ狀勢及施設ノ狀況ヲ對照比較シ得ルノ出品ヲ爲スコト
- 四 内地生産品ノ出品ハ朝鮮ノ生産業ニ必要ナリト認ムルモノ及外國輸入品ニ對シ販路擴張ノ必要アリト認ムル日用必需ノ物品ニ限リ本會ノ承認ヲ經テ出陳ヲ許可スルコト
- 五 本會ノ趣旨ヲ達スル爲メ成ルヘク多數ノ朝鮮人及内地人ノ觀覽人ヲ誘致スルハ極メテ必要ノ事ト認ム故ニ汽車汽船ノ運賃ハ特ニ低減シテ一般觀覽人ノ便ヲ計ルコト
- 六 餘興、飲食店等ハ風教ヲ害セサル程度ニ於テ本會ノ承認ヲ經テ場内ニ其ノ設置ヲ許可スルコト

第一節 訓示及指示

- 其一 共進會委員ニ對スル總督訓示

(大正三年八月三日午前十一時
於總督府第二會議室)

本日ハ來年度朝鮮ニ於テ行ハムトスル物産共進會開催ノ趣旨ヲ一應説明シテ置カウト思フ

共進會開催ノ大體ノ方針ハ既ニ示シ置キタルガ故委員諸君モ御承知デアラウガ兎角物事ハ多數集マルト各自ノ意見ガ出テ纏リハ困難ナモノデアアル委員ノ意見ガ區區ニ涉リテ統一スル所ナケレバ共進會開催ノ本旨ヲ一般ニ誤解ナク了解セシムルコトハ出來ナイト思フ故ニ今日ニ於テ意見ノ纏リヲ附ケテ其ノ趣旨ヲ徹底セシムル事ガ肝要デアルドウゾ各委員ハ方針ノ示ス所ニ從ヒ能ク歩調ヲ整ヘテ行ツテ貫ヒタイ

凡ソ共進會ヤ博覽會ヲ開催スルニ方リテハ當事者ノ考ニ二ツノ行道ガアル一ツハ精細ニ物産ヲ蒐集シテ人民ニ示シ之レガ改良發達ヲ企圖シ兼ネテ人民ノ間ニ勤勉力行ノ美風ヲ養成セムトスルコトヲ目的トスルノト斯カル催ニ依リテ其ノ土地ヲ賑盛ナラシメ多クノ人ヲ集メルト云フコトヲ目的トスルノト其ノ遺方ニ二ツガアル本府共進會開催ノ目的ハ言フ迄モ無ク前者ニ在ル朝鮮ノ國政ハ多年荒廢シテ居ツタガ先年併合行ハレ我我御互ガ不肖乍ラ朝鮮開發ノコトニ任ジ今日迄政治ヲ執ツテ來タ即チ殖産興業ハ固ヨリノコト其ノ他百般ノ施設ニ隨分骨ヲ折ツテ來タノデアアルソコデ併合後五箇年間ニ朝鮮ハ如何ナル進步發達ヲ遂ゲタカ縱令其ノ顯著ナルモノハ無イトジテモ萌芽ヲ出シタモノハドノ位有ルカト云フコトヲ朝鮮ノ人民ニ示シ更ニ大ニ將來產業上ノ發展ヲ圖ラウト云フコトヲ共進會開催ノ趣旨ト爲シタルデアアル又コレガ間接ノ目的トシテハ朝鮮ノ人民ガ拮据勉勵シテ將來大ニ國富ヲ増進スルコト併セテ奢侈ヲ戒メ勤勉力行セシムル様ニ致シタイ此ノ方針ノ下ニ既ニ昨年來考ヲ決メテ多少ノ經費ヲ豫算ニ計上シテ議會ノ協賛ヲ求メタ次第デアアル然ルニ其ノ後ニ於テ博覽會トシタガ宜イトノ議論ガ起ツタ諸君ノ中ニモ夫レヲ主張サレタ人モアルダラウガ私ハ之ニハ絶對ニ反對ヲシテ全體世界ヲ通ジテ博覽會ナル名稱ハ僅少ノ物産ヲ蒐集陳列スルモノニ附スベキモノデハナイ博覽會ナルモノハ必シモ陳列サレタル物品ノ品質迄モ審査研究シテ將來ノ發達ヲ促スト云フコトヲ趣旨トスルモノデハナイ之レヲ爲スハ共進會デアアル故ニ博覽會ナル名稱ハ敢テ當ラヌノデアアル依テ矢張之レヲ共進會ト爲シタルデアアル諸君ハ博覽會ト云フ頭デナクドコ迄モ共進會ナリト云フ考ヘデヤツテ貫ヒタイ而シテ共進會開催ニハ尙附帶ノ意味ガアル即チ夫レハ朝鮮ノコトハ内地ノ上流ノ人モ下層ノ人モ甚ダ知ラヌ臚氣ニ朝鮮ハ日本ノ版圖ニ入り段段進步シツツアルト云フ位ノ事ハ知ツテハ居ルガ朝鮮ノ事情ハ如何ニ成ツテ居ルカ將來如何ニ發達シ行クカハ一向知ラヌソコデ來年ノ共進會ニ於テハ内地ノ役人ハモトヨリ實業ニ關係アル者、學者其ノ他相當考アル人々ニ來テ貫フテ朝鮮ノ研究ヲシテ貫ヒタイノガ共進會ヲ施政五年ヲ記念トシテ開設スル趣旨ノ一ツデアアル右述ベル所ノ趣旨デ共進會ヲ催ス譯デアアルガ以上ノ趣旨ヲ遺憾無ク貫徹スル様ニ諸君ハ總テノ仕事ヲ執行シテ相當ナ成績ヲ擧ゲタイト思フ

共進會ニハ主トシテ各道ノ物産ヲ集メテ公衆ニ示ス積リデアアルガ其ノ他行政ノ成績ノ大體ナリ教育上ノ大體ノ狀態ナリ或ハ昔カラアル所ノ文物ノ中參考トスベキモノ等ヲモ集メ言ハバ朝鮮ノ狀勢全般ノ縮圖ヲ作りテ一般ノ人ニ精細ニ示シタイ物産ノ共進會デアアルカラ物産以外ノ物ハ陳列スルノハ可笑シイト云フ様ナ狹イ議論ハ避ケテ今日ト昔ト如何ニ諸般ノ事ガ變化シテ居ルカヲ明カニシタイ而シテ共進會ト云フ全體カラ云ヘバ前申ス通り總テ事物ノ秩序アル發展ヲ圖リ一方ニ於テ奢侈懶惰ノ風ヲ戒シメ朝鮮

ハ斯ノ如クニ進マネバナラスト云フコトヲ昂メテ示シタイ之レガ爲ニハ内地ノ産物ノ如キモ朝鮮人民ニ關係アル即チ朝鮮ノ參考トナル若干ノ品物ノ出陳ハ差支ナキモ何等此方ノ參考トナラス品物ノ出品ハ許可セザルコトト致シタイ

觀覽人ガ土産トシテ多少ノ品物ヲ買ツテ歸ルト云フコトモアラウカラ會場ニ於テ一部ノ土地ヲ劃シ相當ノ設備ヲサセテ京城等ニ居ル内鮮人ヲシテ甚ダシク亂レガマシクナラヌ程度ニ於テ品物ヲ賣ラセルモ宜イ諸君モ其ノ感ハアラウガ日本ノ風俗トシテ何カノ觀覽ノ場所ヲ拵エルト其處ニハ必ズ飲食ノ場所ガナケレバナラヌ様ニ考ヘテ居ル歐羅巴邊リハ日本トハ大ニ違フ……尤モ食事スル必要ハアルカラ一定ノサウ云フ場所ハアルガ決シテ日本ノ様ニ彼方ニモ此方ニモアルト云フコトハナイ斯ウ云フトコロハ眞似テ宜カラウト思フ現ニ内地ニ於ケル博覽會デハ飲食ノ設備ガ一番能ク届イテ居ルヤウニ思ハレルコトガアル寧ロ實ニ亂雜デア
ル朝鮮デハ此ノ弊ニ陥リタク無イ今度ノハ始メテノ共進會デアアルカラ失策ナキ様充分周到ナル注意ヲ以テ諸般ノ計畫ヲ進メタイ
ノデアアル其ノ他事務ノ章程或ハ各道ノ出品ノ方法等ニ付テハ最初ヨリ能ク考究シテ事務ガ簡略ニ纏リガツク様ニ考ヘテ貫ヒタイ
又關係書類ノ如キモ始メヨリ整理ヲ遂ゲ會ガ濟ンダラ直チニ纏ツタル報告ガ出來ル丈ケニ今ヨリ順序ヲ正シテヤツテ貫ヒタイ
務ノ爲ニ多クノ日子ヲ費スガ如キハ甚ダ望マス所デアアル

各道ニ於テハ道廳ニ於テ物品ヲ蒐集シテ出品ノ手續ヲスルデアラウガ夫レガ爲ニハ道長官ノ下ニ相當ナ機關ヲ置イタラ宜カラウ
之レニ付テハ委員ニモ夫夫意見モ有ラウガ斯カル仕事ニハ元來澤山ノ金ヲ掛ケルベキモノデハナイカラ可成僅少ノ費用ヲ以テ所
期ノ效果ヲ舉ゲル様ニ計畫セラレタイ尙共進會ノ會期、會場ナドハ可成早ク公表シ大阪、神戸、東京其ノ他朝鮮ニ關係アル方面
ヨリノ出品ニ付テハ早クヨリ措置シ置ク必要ガアル又共進會開催ヲ機トシテ京城ニ諸種ノ會合ヲ圖ルノハ有益デアラウト思フ可
成相當ノ頭アル者ガ多ク京城ニ集ツテ朝鮮ノ眞相ヲ了解シテ貫ヒタイ

最後ニ警察側ニ注意スルコトハ仕事ノ範圍ガ廣クナルノト多忙ニナルノトテ取締ガ充分出來ナイ様ナコトガアツテハ困マル始メ
カラ順序ヲ立テテ多數ノ人ガ入込來テモ混雜セヌ様ニ考ヘテ貫ヒタイ尙平生ニ於テ活動寫眞其ノ他ノ娛樂機關ノ取締ニ付テ
モ風俗ヲ紊シ奢侈懶惰ノ風ヲ助長スル様ナモノハ相當ナル取締ヲ爲ス様ニ其ノ邊ノコトハ今カラ研究シテ置カレタラ宜シカラウ
ドウゾ以上申述ベタ趣旨ニ遵ツテ所期ノ效果ヲ舉グルニ遺憾ナキ様夫夫注意シ計畫セラレムコトヲ望ムノデアアル

其二 共進會評議員ニ對スル總督指示 (大正三年十一月五日 於總督府第二會議室)

今日爰ニ諸君ヲ會同シタニ付テ一言御挨拶ヲ致シマス

大正四年ノ秋季朝鮮ノ物産共進會ヲ元ノ景福宮内ニ開催スルコトニ致シマシタ元來此ノ共進會ヲ開カウトシタ考ハ朝鮮ノ併合前
ノ事ハ暫ク之ヲ措キ併合以後五箇年間に朝鮮ノ物産ノ發達其ノ他庶政ノ現況ヲ一處ニ展示シテ將來ノ進歩ヲ促シタイト云フ趣旨
カラ之ヲ開催スルコトニ致シタノデアアル故ニ先ヅ以テ朝鮮各道ノ産物ノ比較研究ヲ爲シテ之ヲ地方人民ニ示シ之ニ依テ彼等ノ知

識ヲ啓クコトニ致シタラ宜シカラウト云フノガ目的デアアル併シ固ヨリ僅カ五箇年間ニ於テサウ著シイコトガ出來ル筈ハ無イ若シ多少ノ見ルベキモノガ有リトスレバ夫ハ舊韓國時代ヨリ朝鮮人民ノ有セシ産業上ノ知識ガ幾ラカ進歩的ニ之ヲ顯ハシ來ツタモノト見テ差支ナイ必シモ總テガ五箇年間ニ湧出デ今日ノ有様ヲ成シタモノデナク多少萌芽ノ有ツタモノニ相違ナイ乍併五箇年間ニ中央カラ些カ施設督勵シタガ爲ニ何等カ成績ノ見ルベキモノアリトセバ即チ夫ハ五箇年ニ於ケル治績デアラウト思フ依テ各般ノ事項ノ現況ヲ一處ニ集メ一般人民ニ示シテ將來ノ進歩ヲ促シ併セテ朝鮮ノ現今ニ於ケル進歩ノ有様ヲ廣ク内外人士ニ示シタイ殊ニ朝鮮ニ對シテ餘リ知識ヲ有セザル内地人ハ勗メテ之ヲ誘導シテ其ノ現狀ヲ示シタイ考デアアル生憎目下ノ有様デハ外國人ニシテ朝鮮ニ觀光トシテ來ル者ヲ招クコトハ出來ヌカモ知ラヌガ内地人ヲ招來スルコトハ距離モ近キコト故充分出來ヤウト考ヘル共進會ハ獨リ物産ノ陳列ヲ爲スノミナラズ從來朝鮮ニ於テ發達セシ文物及現今ニ於ケル行政上ノ事務ノ結果其ノ他統計等有ユルモノヲ傍ラ示シタイノデアアルカラ共進會ト云フモノニ致シタノデアリマス即チ朝鮮ノ生産物ヲ蒐集シ東西南北風土ヲ異ニシテ居ル産物ヲ比較研究シテ將來ノ發達ヲ促進シタイ世間ノ博覽會ナル名稱ヲ以テ無考ヘニ人ヲ集メルコトヲ工夫シ極端ニ行ケバ奢侈輕薄ノ惡風ヲ助長スル如キ弊ニ陥ルコトモ從前ノ經歷ニ依ルト絶無デナイ朝鮮ノ如キ地方ヲシテ將來ニ於テ堅實ナル發展ヲ期セムトスルナラバ努メテ浮華輕佻ノ風ヲ戒メ眞摯堅實以テ勤勉力行ノ美風ヲ養フ様ニ指導スルガ相當ナコトト考ヘル共進會開催ニ付テモ力メテ風俗ヲ害スル様ナ仕組ヲ避ケ著實ニ仕事ヲ爲タイト云フ趣旨デ總テ共進會ニ付テノ計畫ヲ立ツルニ其ノ邊ノ注意ヲ專ラニシタノデアアル乍併多數ノ觀覽者ヲ招致スルト云フコトモ一ツノ目的デアアルカラ京城府ニ於テ相當ナル設備ヲ以テ觀覽者ノ便ヲ計リ觀覽者ニ不快ノ念ヲ有タセズ愉快ニ朝鮮實情ノ研究ヲ爲セルコトニ付テモ亦タ相當ナル注意ヲ要スル譯デアラウト思フ夫レ京城府ニ於テハ協贊會ナルモノヲ設ケラレテ共進會ノ目的ニ背馳セヌ様注意セシメ相當ノ設備ヲ整ヘルコトニ致シタノデアアル概要右ニ述ベタル趣旨ニ基キ始政五年記念ノ共進會ヲ開催スルコトニ致シタノデアアルカラ諸君ハ其ノ邊ノ趣旨ヲ御諒察下サレテ共進會開催ノ趣旨ヲ遺憾ナク貫徹スル様御盡力ヲ望ム譯デアリマス

第三節 事務章程及規則

其一 事務章程

第一條 始政五年記念朝鮮物産共進會ノ事務ヲ處理スル爲左ノ職員ヲ置ク

- 事務總長
- 事務委員長
- 事務委員

事務員

第二條 事務總長ハ政務總監ヲ以テ之ニ充テ事務委員長、事務委員及事務員ハ本府職員中ヨリ總督之ヲ命シ又ハ他ヨリ之ヲ囑託ス

第三條 事務總長ハ共進會ニ關スル一切ノ事務ヲ統理ス

第四條 事務委員長ハ事務總長ノ命ヲ承ケ會務ヲ掌理ス

事務委員ハ上司ノ指揮ヲ承ケ會務ヲ分掌ス

事務員ハ上司ノ指揮ヲ承ケ會務ニ從事ス

第五條 共進會出品審査ノ爲左ノ職員ヲ置ク

審査部長

審査部長

審査官

審査員

第六條 審査長、審査部長、審査官及審査員ハ本府職員中ヨリ總督之ヲ命シ又ハ他ヨリ之ヲ囑託ス

第七條 審査長ハ出品ノ審査及之ニ關スル事務ヲ掌理ス

審査部長ハ審査長ノ命ヲ承ケ其ノ部ニ屬スル出品ノ審査及之ニ關スル事務ヲ分掌ス

審査官ハ上司ノ指揮ヲ承ケ出品ノ審査及之ニ關スル事務ヲ補助ス

審査員ハ上司ノ指揮ヲ承ケ出品ノ審査及之ニ關スル事務ヲ補助ス

第八條 共進會ニ關スル重要ノ事項ヲ審査セシムル爲評議員ヲ置ク

第九條 評議員ハ本府職員中ヨリ總督之ヲ命シ又ハ他ヨリ之ヲ囑託ス

第十條 事務ノ分掌ハ左ノ如シ

庶務係

出品係

土木係

會計係

警備係

各係ニ係長ヲ置ク

第十一條 庶務係ニ於テハ左ノ事務ヲ掌ル

- 一 職員ニ關スル事項
- 二 評議員會ニ關スル事項
- 三 文書ノ接受發送ニ關スル事項
- 四 規定ノ起草、記錄、編纂ニ關スル事項
- 五 文書及印章ノ保管ニ關スル事項
- 六 徽章、服裝ニ關スル事項
- 七 入場券及門鑑ニ關スル事項
- 八 儀式及接待ニ關スル事項
- 九 宿直ニ關スル事項
- 十 廣告、建札、賣店、飲食店、遊戯場、興行等ニ關スル事項
- 十一 他係ノ主管ニ屬セサル事項

第十二條 出品係ニ於テハ左ノ事務ヲ掌ル

- 一 出品ノ調査勸誘ニ關スル事項
- 二 出品物ノ通關ニ關スル事項
- 三 出品物ノ整理ニ關スル事項
- 四 出品物ノ陳列及館内ノ設備裝飾ニ關スル事項
- 五 審査及擬賞ニ關スル事項
- 六 出品物ノ賣約ニ關スル事項
- 七 看守人ニ關スル事項

第十三條 土木係ニ於テハ左ノ事務ヲ掌ル

- 一 土木及營繕ニ關スル事項
- 二 館外及式場ノ設備裝飾ニ關スル事項
- 三 水道、電燈及原動力ニ關スル事項

第十四條 會計係ニ於テハ左ノ事務ヲ掌ル

- 一 經費豫算ニ關スル事項

二 出納及用度ニ關スル事項

三 給仕、小使、人夫等ニ關スル事項

第十五條 警備係ニ於テハ左ノ事務ヲ掌ル

一 會場ノ警備ニ關スル事項

二 守衛ニ關スル事項

三 消防ニ關スル事項

四 臨時救護及衛生ニ關スル事項

第十六條 本章程及別段ノ定アルモノヲ除クノ外朝鮮總督府處務規定ノ例ニ依ル

其二 共進會規則

第一條 本會ハ大正四年九月十一日ヨリ十月三十一日迄京城府舊景福宮內ニ於テ之ヲ開催ス

第二條 出品ヲ大別スルコト左ノ如シ

第一部 農 業

第二部 拓 殖

第三部 林 業

第四部 鑛 業

第五部 水 産

第六部 工 業

第七部 臨時恩賜金事業

第八部 教 育

第九部 土木及交通

第十部 經 濟

第十一部 衛生及慈惠救濟

第十二部 警務及司獄

第十三部 美術及考古資料

部 外 參 考 品

出品分類ノ細目ハ別表ニ依ル

第三條 本會ノ出品ハ朝鮮ニ於テ採取、産出、加工若ハ製造ヲ爲シタル物又ハ朝鮮ニ於テ實施シ若ハ實施セムトスル考案ニ限ル但シ朝鮮外ノ生産品ハ参考品トシテ出品ヲ承認スルコトアルヘシ

第四條 左ノ各號ノ一ニ該當スルモノハ之ヲ出品スルコトヲ得ス

一 明治四十二年以前ニ於テ採取、産出、加工又ハ製造シタル物但シ動植物、第十三部ニ屬スル出品及参考品ハ此ノ限ニ在ラス

二 出品人ニ於テ飼養一年ニ達セサル牛又ハ六月ニ達セサル豚、山羊及家禽

三 風教若ハ衛生ニ害アリト認ムルモノ又ハ危険ノ虞アルモノ

四 不當ノ賣價ヲ附シタルモノ

五 出品ノ價値ナシト認ムルモノ

第五條 出品人ハ左ノ各號ノ一ニ該當スルモノニ限ル

一 出品ノ採取、産出、加工又ハ製造ヲ爲シタル者

二 出品ノ採取、産出、加工又ハ製造ニ參與シ之ヲ販賣スルヲ以テ業ト爲ス者

三 朝鮮ニ於テ實施シ若ハ實施セムトスル考案ヲ爲シタル者

第十三部ニ屬スル出品及参考品ノ出品人ニハ前項ノ規定ハ之ヲ適用セス

第六條 第一部乃至第十三部ニ屬スル出品ヲ爲サムトスル者ハ第一號書式ノ申込書ニ第二號書式ノ出品目録三通ヲ添ヘ府尹又ハ郡守及道長官ヲ經由シ之ヲ本會ニ差出スヘシ但シ官廳ノ出品ハ此ノ限ニ在ラス

前項ノ申込書ハ大正四年四月三十日迄ニ府尹又ハ郡守ニ之ヲ差出スヘシ

出品説明ノ爲解説書ヲ提出セムトスル者ハ之ヲ出品目録ニ添附スヘシ

第七條 前條第一項ノ出品申込ニ對シ本會ノ承認アリタルトキハ道長官ハ便宜管内ノ出品ヲ取纏メ大正四年八月十日迄ニ之ヲ會場ニ送致スヘシ但シ家禽及家畜ハ十月七日ヨリ九日迄トス

果實、蔬菜、苗、花卉、盆栽、裝飾植物、插花及養魚類ノ出品送致及引取期間ハ隨時之ヲ定ム

第八條 第一部乃至第十三部ニ屬スル出品物ノ運賃ハ之ヲ補助スルコトアルヘシ

第九條 参考品ヲ出品セムトスル者ハ第三號書式ノ申込書ニ第四號書式ノ出品目録三通ヲ添ヘ大正四年四月二十日迄ニ直接本會ニ差出スヘシ

第六條第三項ノ規定ハ前項ノ場合ニ之ヲ準用ス

- 第十條 前條第一項ノ出品申込ニ對シ本會ノ承認アリタルトキハ出品人ハ大正四年八月十日迄ニ出品ヲ會場ニ送致スヘシ
- 第十一條 第九條第一項ノ出品申込ニ對シ本會ノ承認ヲ受ケタル者京城ニ居住セサルトキハ代理人ヲ京城ニ設ケ大正四年六月三十日迄ニ其ノ氏名住所ヲ本會ニ届出ツヘシ
- 第十二條 本會ハ陳列ノ設備、陳列及一般ノ裝飾ヲ爲スヘシ但シ出品人ハ本會ノ承認ヲ受ケ設備、陳列又ハ裝飾ヲ爲スコトヲ得
- 第十三條 出品ノ看守ハ本會ニ於テ之ヲ爲ス但シ出品人ハ本會ノ承認ヲ受ケ看守人ヲ置クコトヲ得
- 第十四條 家畜及家禽ノ飼養保護ハ出品人ニ於テ之ヲ爲スヘシ但シ飼養人ノ給料及飼料ハ本會ニ於テ之ヲ補助スルコトアルヘシ
- 第十五條 機械ノ運轉ニ要スル燃料及動力ハ無料ニテ本會之ヲ供給ス
- 出品人ハ機械ノ据付ヲ爲シ滑車調帶等ヲ設備シ經驗アル者ヲシテ之ヲ管理セシムヘシ
- 第十六條 出品ニシテ腐敗、融解等ノ爲陳列ニ適セスト認ムルトキハ本會ニ於テ之ヲ撤去シ又ハ之カ撤去ヲ命スルコトアルヘシ
- 第十七條 本會ハ出品ノ紛失又ハ損害ニ對シ其ノ責ニ任セス
- 第十八條 出品ノ代價ハ之ヲ變更スルコトヲ得ス
- 第十九條 出品ノ賣約ハ本會ニ於テ之ヲ爲ス
本會ハ出品人ノ希望ニ依リ出品ト同一ノ物品ヲ重ネテ賣約スルコトアルヘシ
- 賣約代金ハ閉會後出品人ニ交付ス
- 第二十條 出品ハ閉會迄之ヲ撤去スルコトヲ得ス但シ本會ノ承認ヲ受ケタルトキハ此ノ限ニ在ラス
- 第二十一條 出品ハ閉會後一月内ニ之ヲ引取ルヘシ但シ家畜及家禽ハ十月二十四日ヨリ二十六日迄トス
- 第二十二條 出品引取期間内ニ引取ヲ爲ササル出品ハ本會ニ於テ適宜之ヲ處分ス
- 第二十三條 出品ハ左記各號ニ該當スルモノヲ除クノ外總テ之ヲ審査ス
- 一 出品人ノ製作ニ係ル美術品ヲ除クノ外第十三部ニ屬スル出品
 - 二 出品ノ際審査ヲ受ケサル旨ヲ明示シタル出品
- 三 參考品
- 第二十四條 審査上必要アルトキハ説明書又ハ出品ト同一ノ物品ヲ提出セシムルコトアルヘシ
- 第二十五條 審査上必要アルトキハ出品又ハ審査ノ爲特ニ提供シタル物品ヲ無償ニテ消耗又ハ毀損スルコトアルヘシ
- 第二十六條 審査官、審査員ハ審査ノ爲出品ノ採取、産出、加工、製造又ハ考案實施ノ場所ニ臨檢スルコトアルヘシ
- 第二十七條 審査官、審査員ハ自己ノ出品又ハ採取、産出、加工、製造若ハ考案ニ參與シタル出品ノ審査ニ與ルコトヲ得ス
- 第二十八條 審査ノ結果優等ト認メタル出品ニ對シ其ノ出品人ニ褒賞ヲ授與ス

第二十九條 褒賞ハ左ノ五種トス

- 一 名譽金牌
- 二 金 牌
- 三 銀 牌
- 四 銅 牌
- 五 褒 狀

前項ノ各賞牌ニハ證狀ヲ附ス

第三十條 同一ノ出品人ニシテ同一類ニ屬スル出品ニ付數箇ノ褒賞ヲ受クヘキモノアルトキハ賞牌ハ最高ノモノ一箇ヲ授與シ其ノ他ニ對シテハ證狀ノミヲ授與ス

第三十一條 第一部乃至第十三部ニ屬スル物品若ハ事項ニ關シ特別ノ功勞アル者ハ其ノ人ノ存亡ニ拘ラス特ニ功勞賞ヲ授與スルコトアルヘシ

第三十二條 褒賞授與式ハ大正四年十月十七日之ヲ舉行ス

第三十三條 觀覽時間ハ毎日午前九時ヨリ午後四時迄トシ同五時ヨリ同十時迄區域ヲ限リ夜間入場ヲ許シ同十一時閉鎖前退場セシム但シ時宜ニ依リ時間ヲ變更シ又ハ觀覽者ハ入場ヲ停止スルコトアルヘシ

第三十四條 觀覽人入場ノ際觀覽券又ハ入場券ヲ守衛ニ渡スヘシ但シ六歳未満ノ小兒ハ觀覽券又ハ入場券ヲ要セス

第三十五條 觀覽人ハ畜類ヲ携ヘ又ハ荷物ヲ携帶シテ入場スルコトヲ得ス但シ傘、杖又ハ小形ノ手提類ハ此ノ限ニ在ラス

第三十六條 觀覽人ハ陳列品ニ手ヲ觸ルルコトヲ得ス但シ係員又ハ看守人ノ承認ヲ受ケタル場合ハ此ノ限ニ在ラス

第三十七條 指定ノ場所以外ニ於テ喫煙シ又ハ略痰スルコトヲ得ス

第三十八條 建設物及樹木ヲ損傷シ又シ動物ニ瓦石等ヲ投シ若ハ許可ナクシテ食物ヲ與フル等ノ行爲アルヘカラス

第三十九條 擔具携帶又ハ醉狂、瘋癲其ノ他公衆ニ妨害アリト認ムル者及前三條ノ規定ニ違反スル者ハ入場ヲ拒絕シ又ハ退場ヲ命スルコトアルヘシ

第四十條 遺失物、迷兒等ハ警官又ハ係員ニ之ヲ引渡スヘシ

第四十一條 疾病瘡傷等ノ場合ハ救護所ニ就キ治療ヲ受クヘシ

第四十二條 守衛ニ於テ必要ト認ムルトキハ觀覽人ノ携帶品ヲ検査スルコトアルヘシ

第四十三條 陳列品及會場内ノ光景ヲ模寫シ若ハ之ヲ撮影セムトスル者ハ本會ノ許可ヲ受クヘシ

第四十四條 會場内ニ於テ賣店、飲食店、觀覽物、遊戯物其ノ他ノ營業ヲ爲サムトスル者ハ本會ノ許可ヲ受クヘシ

(第一號書式)

出品申込書

貴共進會規則ヲ遵守シ別紙目錄ノ通出品致度候間御承認相成度候也

住所

職業

出品人

氏

名印

年 月 日

始政五年記念朝鮮物産共進會事務總長殿

(第二號書式)

出品目錄

第 部	第 類	出品番號	品名	數量	容量	積賣	價產	地備	考
以上									

注意

第三 職制及事務分掌規程

共進會職制及事務ノ分掌ハ前項事務章程中ニ定メタルモ事務委員長以下事務委員事務員ノ爲別ニ規程ヲ定メテ會務ヲ分掌シ其係ヲ庶務、出品、土木、會計及警備ノ五トシ各係ニ係長ヲ置キ委員中ノ一人ヲ以テ之ニ充テ其餘ノ委員及事務員ハ各係ニ分屬シテ各自擔任ノ事務ヲ執掌シ大正四年七月十五日事務所ヲ會場内ニ設スルト同時ニ各道事務所ヲモ同事務所ノ傍ニ設ケ以テ事務ノ連絡進捗ヲ圖レリ

委員長及係長主管事項規程

第一條 事務委員長ハ左ノ事項ヲ專決施行スヘシ

一 事務員以下勤務ノ指定

二 事務員以下朝鮮内ノ出張

三 雇員ノ進退、懲戒及臨時賞與

四 看守人及守衛ノ進退

五 決裁ヲ受ケタル方針ニ基ケル陳列及裝飾ニ關スル事項

六 出品ノ各部類ニ對スル陳列棚、陳列臺其ノ他陳列用具ノ配當

七 朝鮮内生産品出品ノ勧誘及許否

八 一定ノ期間内ニ引取ヲ爲ササル出品物ノ處分

九 工事(館外及式場ノ設備裝飾ヲ含ム以下同シ)ノ指名競争入札

十 豫算ノ範圍内ニ於ケル工事施行及設計ノ變更

十一 工事上支障物件ノ移轉、取拂及賣却

十二 物件ノ購入、交換、借入、修理、運搬、廢棄其ノ他ノ處分

十三 事務上定例アルカ若ハ輕易ノ事項ニ關スル照會、回答並通知

第二條 各係長ハ左ノ事項ヲ專決施行スヘシ

一 部下職員勤務ノ指定

二 最輕易ナル事項ニ關スル照會、回答並通知

第三條 庶務係長ハ左ノ事項ヲ專決施行スヘシ

一 文書及印章ノ取扱

二 宿直ニ關スル事項

第四條 出品係長ハ左ノ事項ヲ專決施行スヘシ

一 出品物ノ整理

二 出品物ノ通關

三 出品人ノ負擔ヲ以テ陳列設備ヲ爲スノ許否但重要ナルモノヲ除ク

四 出品人ノ負擔ヲ以テ看守人ヲ配置スルノ許否

五 出品物ノ賣約
六 出品物ノ撤去

第五條 土木係長ハ左ノ事項ヲ專決施行スヘシ

- 一 豫算内一件ノ金額二千圓以下ノ工事施行及設計變更
- 二 直營工事材料及官給材料ノ購入、運搬、交換並直營工用勞力ノ供給
- 三 一件ノ金額千圓以下ノ工用上支障物件ノ移轉、取拂及賣却
- 四 工事及直營工事材料、官給材料ノ購入運搬、直營工用勞力ノ供給並工用上支障物件ノ移轉取拂及賣却ニ關スル契約締結及之ニ基ク處分

五 工事檢査及現場督役員ノ命免

第六條 會計係長ハ左ノ事項ヲ專決施行スヘシ

- 一 一件ノ金額二千圓以下ノ物件ノ購入、借入、運搬、廢棄其ノ他ノ處分並諸契約ノ締結
- 二 他ノ回議書等ヲ以テ決判セル事項費額共確定セル支出
- 三 備人ノ進退
- 四 物件檢査員ノ命免

第七條 警備係長ハ左ノ事項ヲ專決施行スヘシ

- 一 會場警備ノ爲配屬セラレタル警察官吏及消防職員ノ使用
- 二 消防ニ關スル事項
- 三 臨時救護及衛生ニ關スル事項

第八條 前各條ニ掲クル主管事項ト雖重要ナルモノハ上司ノ決裁ヲ受クヘシ

第九條 各係長ハ主管事項ト雖他ノ係ニ關聯スルモノハ合議ノ手續ヲ爲スヘシ

其四 共進會文書取扱方

- 一 本會ニ到著スル文書ハ庶務係ニ於テ之ヲ收受シ其ノ件名番號(共庶號 共出號 共土號)ヲ文書件名簿ニ記入シ且同一ノ收受年月日番號ヲ本書ニ記入シ之ヲ各係文書主任ニ配付ス
- 二 各係ニ於テ起草シタル處分案ハ之ヲ庶務係ニ回付シテ上司ノ決裁ヲ求メ決裁終リタルトキハ庶務係ニ於テ發送ノ手續ヲ爲スヘシ

- 三 警備係主管ノ文書ニ限り前二項ノ規定ニ拘ラス當分ノ内其ノ接受ヨリ發送ニ至ル迄總テ其ノ係ニ於テ取扱フ
- 四 本會事務所ハ他日景福宮内ニ移ルヘク其ノ際本會ノ文書ト總督府ノ文書ト分離スヘキ必要アルニ依リ今ヨリ兩者ノ書類及帳簿ヲ全然區別シ置クヲ要ス
- 五 前各項ノ外文書ノ取扱ニ付テハ總督府處務規程中文書取扱ニ關スル各條項ヲ準用ス

其五 處 務 概 要

本會ニ於ケル萬般ノ事務ハ事務委員長及事務委員ヲ以テ組織シタル委員會ノ決議ヲ經、事務總長ノ決裁ヲ得テ決行セリ而シテ委員會ハ全委員ノ出席ヲ求ムヘカラサルニ由リ委員長、各係長並當日ノ議事ニ關係ヲ有スル委員ヲ召集シ開會スルヲ例トス茲ニ同會決議事項ヲ順次摘録スレハ左ノ如シ

第一 回 (大正四年七月一日)

- 一 會場正門(光化門)通り道路ニ裝飾的廣告ヲ許可スルコト
 - 一 夜間モ會場正門ヲ開キテ夜間開場區域ノ出入ニ充ツルコト
 - 一 入場切符ハ京城協贊會ヲシテ發賣セシムルモ正門前ノ切符賣場ハ本會ニ於テ設備スルコト
 - 一 大典模型ノ陳列所ヲ參考美術館ト、印刷物及寫眞ノ陳列所ヲ印刷寫眞館ト何レモ命名ス
 - 一 觀覽者ノ便宜ヲ計リ會場觀覽ノ順序ヲ定ム
 - 一 各道ニ於テ設置シ一般觀覽者ノ休憩ニ委スヘキ道休憩所ノ位置ヲ定ム
- 第 二 回 (七月八日)
- 一 式日ノ件左ノ通り定ム
- 開 場 日 九月十一日
- 最先ニ總督一覽ノ後一般觀覽者ヲ入場セシムルコト
- 會場ニテハ煙火ヲ打揚ケ市内ニテハ國旗ヲ掲揚スルコト
- 開 會 式 十月一日
- 褒賞授與式 十月十七日
- 閉 會 式 十月三十一日
- 一 式日ニハ適當ノ記念品ヲ作製シ來賓ニ配付スルコト
 - 一 元韓國皇室ノ所藏ニシテ目下本府奎章閣ニ保管セル朝鮮固有ノ活字ヲ用キテ印刷物ヲ作り特志者ニ配付スルコト

- 一 府尹、島司及郡守ノ上京旅費總額約一萬圓ヲ此際各道ニ配付スルコト
 - 一 毎週日ヲ定メテ道賣店附近ニ教育的活動寫眞ヲ催シ一般觀覽者ニ開放スルコト
 - 一 府郡ヨリ來ル觀覽團ハ成ルヘク道事務所ニ於テ宿屋ヲ指定シ萬事世話ヲ爲スノ方針ニ依ルコト
 - 一 水利組合模型出陳場後方ノ場所ニハ裝飾植物、花卉、苗木、果實貯藏場、筏、道休憩所、江原道炭小屋等ヲ適當ニ配置スルコト
 - 一 本府ニ於テ夫夫執務中ナリシ出品係、庶務係、會計係ノ一部又ハ全部ハ七月十五日ヨリ共進會場ニ移轉シ執務スルコト
 - 一 委員打合會ハ今後毎週日曜、木曜兩日午後二時ヨリ會場內事務所ニ開會スルコト
 - 一 出陳品看守人ニハ男女ヲ採用シ女子ハ成ルヘク朝鮮人ヲ採用スルコト
 - 一 船燈、アセチリン瓦斯燈、燈臺模型等遞信局ノ出品ニ要スル電氣供給ノ設備ヲ爲スコト
 - 一 水道、水呑所ヲ會場內所ニ設備スルコト
 - 一 會場內警備區域及巡邏順序ヲ定ムルコト
 - 一 守衛ハ出品部、審査部ヲ合セ十三人トシ之ヲ各館部室等ニ配置スルコト
 - 一 第一號館、第二號館、農業別館、水産別館、參考館ニ對スル出品配置ノ大體ヲ決定ス
 - 一 第一號館取付ノ豫定ナルイルミネーションヲ廢シアーク燈三箇ヲ以テ附近ヲ照スコト
 - 一 美術館後方ニ於ケル五箇所ノ道休憩所ノ位置ヲ變更シ適當ニ散置スルコト其ノ爲メニ生シタル空所ハ營林廠ノ筏ノ陳列場トスルコト
- 第 四 回 (七月十九日)
- 一 功勞者表彰ニ關シテハ總督府側ト打合スコト
 - 一 會場圖等一般人ニ販賣スル印刷物發行ヲ申出ツル者ニハ協贊會ノ指圖ヲ受ケシムル方法ヲ採ルコト
 - 一 金剛山遊覽者ノ爲ニハ鐵道局ニ於テ自働車ノ設備ヲ爲スコト
- 第 五 回 (七月二十二日)
- 一 本會書類ニシテ至急ヲ要スルモノハ總督府ニ於テモ取扱ヒ其ノ他ハ事務所ニ於テスルコト
 - 一 果物、野菜、機械館製品ハ即賣ヲ認ムルコト
 - 一 共進會觀覽勸誘ノ目的ヲ以テ三萬枚印刷シタル朝鮮案内ノ配付先ヲ豫定ス
 - 一 總理大臣ニ對スル共進會經過報告ハ最初ヨリ取纏メテ之ヲ爲スコト

- 一 會場內協贊會管理區域即チ夜間會場區域ハ最初無料入場セシムル筈ノ處一人金三錢ノ入場料ヲ徵收スルコトヲ認ムルコト
 - 一 會場內各道休憩所ハ成ルヘク協贊會ノ區域ニ移スコト
 - 一 本會開期中開催スヘキ各種大會又ハ懇話會ノ日時、補助額、招待者待遇方法等ヲ豫定ス
 - 一 開會式、褒賞授與式及閉會式ニ伴フ招待會ハ本會ニ於テ之ヲ爲シ協贊會ニテハ別ニ適當ノ方法ニ依リ招待ヲ爲スコト
- 第 六 回 (七月二十五日)
- 一 賞牌、賞狀及褒狀ノ形式並員數ヲ豫定ス
(褒狀八千六百六十、メタル二千七百二十)
 - 一 飛行機ハ京城協贊會經營ノ下ニ飛揚スルコト
 - 一 開會式ノ際「最近五年間ニ於ケル朝鮮ノ進歩」ト題スル冊子ヲ來賓ニ贈呈スルコト
 - 一 美術館ニ避雷針ヲ設備スルコト
 - 一 美術品保管規則ヲ制定スルコト
- 第 七 回 (七月二十九日)
- 一 各種大會出席者中内地滿洲等ヨリ來會スル者ニ對シテハ鐵道局ニ於テ無賃乗車券ヲ發行シ配付スルコト
 - 一 金剛山觀覽ノ爲メ元山溫井里間平康末輝里間ノ自働車經營ニ就テハ鐵道局ニ於テ世話ヲ爲シ且相當ノ補助金ヲ交付スル様事務總長ヨリ鐵道局長官ニ照會スルコト
 - 一 共進會觀覽規程ヲ決定ス
 - 一 參考館內美術品ニ對シテハ道廳又ハ個人宛ニ保管證ヲ交付スルコト
- 第 八 回 (八月二日)
- 一 會場內ノ守衛、巡查及巡查補ノ配置ヲ豫定ス
 - 一 救護ノ事務ハ赤十字社ヲシテ之ニ該ラシメ警備係ト連絡ヲ保ツコト
 - 一 各種大會出席者ニ對シテハ協贊會(觀覽券ニ關スル事務及收入ハ京城協贊會ニ委ネタルヲ以テ)ヨリ觀覽券ヲ寄贈スルコト
 - 一 正門ニハ大國旗ヲ交叉スルノ外尙門及門前ニハ小旗等ヲ以テ相當ノ裝飾ヲ爲スコト
 - 一 會場ノ開閉其ノ他左ノ通決定ス
- (一) 正門ノ開閉ハ警備係所屬ノ守衛之ニ當ル
- (二) 觀覽人帶携品ノ檢査ハ前項ノ守衛之ニ當ル
- (三) 觀覽券入場券ノ檢閱引取ハ協贊會所屬ノ守衛之ニ當ル

(四) 正門ハ午後四時閉鎖シ各館ハ同五時閉鎖ス
 (五) 各館ノ閉鎖ハ振鈴ヲ以テ會場内一般ニ周知セシムル方法ヲ採ル
 (六) 各道ニ於テ設備シタル休憩所、屋外ベンチ所在地ヲ喫煙所ト定メ揭示ヲ爲シ且相當ノ設備ヲ爲スコト

第九回 (八月五日)

- 一 正門前通黄土岷ニ於テハ經營者ノ如何ヲ問ハス興行的施設ヲ爲スコトヲ許ササルコト
- 一 黄土岷ノ裝飾的廣告燈ハ之ヲ許可スルコト
- 一 名譽金牌ハ他ノ賞牌ヨリ形ヲ大ニシ月桂樹等ヲ加ヘ別ニ意匠シ製作スルコト
- 一 鐵道院、南滿洲鐵道會社ニ觀光團ノ組織方ヲ依頼スルコト

第十回 (八月九日)

- 一 第一號館寄り附キノ柱ノ裝飾法ヲ豫定ス
- 一 會場内ニ仕度所ヲ設ケ湯ヲ供給スルノ準備ヲ爲スコト
- 一 會場内ニ散置スルベンチニ對シ協贊會ノ責任ヲ以テ廣告的ベンチ塗ヲ許シ閉會後之ヲ塗抹セシムルコト

第十一回 (八月十二日)

- 一 觀覽券入場券ニハミシンヲ入レ置キ賣捌監督上ノ便宜ニ供スルコト
- 一 各種大會ハ朝鮮内ヨリ出席スル者ノ鐵道賃金割引ニ付テハ各主催者ニ於テ直接鐵道局ニ交渉スルコト
- 一 美術館ニハ下足料一錢ヲ徴シ之ヲ以テ會場掃除ノ費用ニ充ツルコト
- 一 觀覽券入場券販賣ニ付テハ二割以内ノ賣捌歩合ヲ付スルコト

第十二回 (八月十六日)

- 一 陳列繪畫ハ賣價ト實際ノ取引價格ト相違アルヲ例トスルカ故ニ出品者ニ對シ豫メ關稅率等ヲ通知シ注意ヲ促シ置クコト
- 一 共進會ノ備人ニシテ制規ノ服裝ヲ爲シ一定ノ停留場ニ昇降スル者ニハ減額乘車ヲ許スコトニ電氣會社ニ交渉ヲ爲スコト
- 一 共進會場ノ觀覽案内ハ庶務係ノ司掌トスルコト
- 一 各陳列館ノ名稱ヲ定ムルコト左ノ如シ

- | | |
|--------|-------------|
| 1 畜産館 | 2 東洋拓殖會社特設館 |
| 3 第一號館 | 4 鐵道館 |
| 5 審勢館 | 6 第二號館 |
| 7 參考館 | 8 教育特設館 |

- | | | | |
|----|-----------|----|--------|
| 9 | 美術館 | 10 | 館外陳列場 |
| 11 | 機械館 | 12 | 營林廠特設館 |
| 13 | 農業分館、水産分館 | 14 | 博愛館 |
| 15 | 參考美術館 | 16 | 印刷寫真館 |
| 17 | 觀測館 | | |

第十三回 (八月二十日)

- 一 場内寫真ノ撮影ハ總テ無料トシ庶務係ニ於テ許可ヲ與フルコト
- 一 出品物ノ説明ハ擔當出品係ニ於テ之ヲ取纏メ庶務係淨書スルコト 說文ニハ朝鮮文ヲ傍記スルコト
- 一 各館ノ戸締ハ總テ警備係ニテ統一ス臨時開閉ノ必要アルトキハ警備係ハ何時ニテモ開閉スルコト

第十四回 (八月二十二日)

- 一 共進會及協贊會施設電氣工作物保安取締規程ヲ定ム
- 一 陳列館雨漏ニ對シテハ各請負者ヲシテ屋上ニ塗料ヲ塗ラシメ當共進會ノ負擔ヲ以テ陳列棚ノ上ニ建築紙ヲ貼ルコト
- 一 京城協贊會ヲシテ特別優待券、優待券ノ外特別入場證ヲ作り此等ノ交付規程ヲ定メシムルコト
- 一 京城協贊會ヨリ認可申請ニ係ル觀覽券料金規程、觀覽券及夜間入場券賣渡規程、無料入場規程、門鑑及臨時入場證下付内規ヲ決定ス

第十五回 (八月二十七日)

- 一 開場日ノ式ニ參列スヘキ者ハ共進會關係職員、在京龍各勅任官、陸軍官憲、中樞院及李王職ノ主ナル官吏トスルコト
- 一 開場日ニハ京城協贊會ニ於テ晝夜ヲ通シ煙火ヲ打揚ケ又ハ會場内ニテ奏樂ヲ爲スコト
- 一 同日午前十時ヲ期シ共進會開場ト同時ニ京城内各工場等ニ於テ一齊ニ汽笛ヲ吹鳴スル様交渉スルコト
- 一 會場内ニテハ毎日李王職ノ樂隊ヲ聘シ奏樂ヲ爲スコト
- 一 開會式案内場ヲ發送スヘキ者ヲ内地、臺灣、滿洲、關東州、樺太、沿海洲、支那及朝鮮ニ涉リ大略決定ス
- 一 開會式ノ案内狀ニハ朝鮮内無賃乘車券ヲ添付發送スルコト
- 一 開會式、褒賞授與式及開場日ノ案内狀ノ形式ヲ定ム
- 一 開場日次第及開會式順序等ヲ定ム

第十六回 (九月一日)

- 一 各館ノ陳列及裝飾、道賣店ノ陳列、電燈噴水ノ試驗、館外ノ掃除整理等ノ日ヲ豫定ス

- 一 共進會關係稅關ハ執務時間前ニ於テモ事務ヲ執ル様交渉スルコト
 - 一 會場圖觀覽順序等ハ一般ニ販賣セシムル方法ヲ採ルコト
 - 一 各館出品物等ノ寫眞ハ朝鮮寫眞通信社ヲシテ撮影セシメ必要ニ應シ適宜之ヲ買上クルコト
- 第十七回 (九月三日)
- 一 會場案内ヲ印刷シ適當ノ觀覽者ニ配付スルコト
 - 一 各館ニハ説明員ヲ常置シ特ニ目立ツヘキ徽章ヲ付セシム此ノ説明員ハ交替勤務ト爲スコト其ノ人員左ノ如シ
- | | | |
|-----------|-----------|------------|
| 一 一號館 六人 | 二號館 六人 | 參考館 一人 |
| 一 審勢館 一人 | 一 機械館 一人 | 一 美術館 一人 |
| 一 農業分館 一人 | 一 水産分館 一人 | 一 參考美術館 二人 |
- 一 開場日午前十一時ヲ期シ一般ノ入門ヲ許ス際ニ於テ混雜ナキ様警備係ニ於テ豫メ手配スルコト
 - 一 開場日ノ係員ヲ定ム
- 第十八回 (九月六日)
- 一 會場ノ案内係ニハ特別ニ目立ツヘキ服裝ヲ爲サシムルコト
 - 一 共進會會場ノ活動寫眞ハ鐵道局ニ於テ之ヲ撮影スルコト
 - 一 本日總督會場ヲ巡覽ス尙九日頃再ヒ巡覽ヲ請フコト
- 第十九回 (九月八日)
- 一 美術館ニテハ傘杖等ヲ預カリ下足草鞋ヲ草履ニ穿キ換シムルコト
 - 一 會場内及普通ノ出品物ハ撮影ヲ許可スルモ美術館及參考美術館ハ出品者ノ許諾ヲ得ルニアラサレハ撮影セシメサルコト
 - 一 會場内物品搬出ニ關スル規程ヲ定ム
 - 一 賣店飲食店ニテ賣捌ケル物ハ包紙及紐等ニテ直ニ見分ケ得ル様ニシ別ニ賣渡證票ヲ交付セサルコト
 - 一 繫留汽球ノ掲揚ハ餘輿場後方廣場ニ於テ之ヲ許スコト
 - 一 開場日ノ服裝ハ制服者ハ佩劍、普通人ハフロックコートノ程度トス
- 第二十回 (九月十一日)
- 一 會場内ニ新聞記者室ヲ設ケ電話ノ設備ヲ爲スコト
 - 一 非常口ハ總テ之ヲ開キ繩張ヲ爲シ置クコト
 - 一 夜間會場區域内ニテハ喫煙ヲ自由トスルコト

- 一 便所上下全般ノ掃除ハ十分之ヲ行届カシムルコト尙會場内ニ紙屑入箱ノ設備ヲ急速ニ整フルコト
- 一 正門及各陳列館ノ開閉ハ左ノ通り取扱フ
- 一 各陳列館ハ午前八時半ヲ以テ開キ九時迄ニ各般ノ整頓ヲ爲シ正門ハ九時開クコト
- 一 午後四時四十五分各陳列館入口ノ戸ヲ狹メ(同時ニ振鈴ヲ爲ス)五時ノ振鈴ヲ以テ全ク閉鎖シ五時半ヲ限り看守人ヲ出場セシメ警備係ニ引渡スコト

第二十一回 (九月十二日)

- 一 切符賣場ハ午後四時打切り四時半迄休憩シ四時ヨリ夜間入場券及希望ニ依リテハ觀覽券ヲモ賣捌ク
- 一 觀覽團待遇ニ關スル事務ノ擔當ヲ定ム
- 一 閉館後館内ニ於テ作業ヲ要スル場合ノ取扱方ヲ定ム
- 一 會場内音樂堂ノ奏樂ハ毎日午後四時ヲ以テ打切り直ニ夜間會場區域ニ廻シ奏樂スルコト
- 一 共進會職員執務時間ヲ午前八時半ヨリ午後五時半迄ニ改ム

第二十二回 (九月十七日)

- 一 閑院宮兩殿下御來京ノ節ハ龍山停車場前ヲ裝飾シ光化門前ニ大國旗ヲ、各館ニ國旗ヲ掲揚スルコト
 - 一 各陳列棚ノ掃除及整理ヲ行フ
 - 一 殿下御滯京中ハ市中毎戸國旗ヲ揚クル様交渉ヲ爲スコト
 - 一 鐵道館及東洋拓殖會社特設館ハ夜間モ開場シ鐵道館階上ニテハ奏樂ヲ爲スコト
 - 一 開會式出席者ニハ各種印刷物、始政五年記念繪葉書及記念メタルヲ贈呈スルコト
 - 一 開會式當日ニハ協賛會ニ於テ煙火ヲ打揚ケ朝鮮人綱渡リヲ催スコト
 - 一 褒賞授與式ニハ内地出品人全部ヲ招待スル外農商務省ノ課長以上府縣臺灣ノ內務部長勸業課長ヲ招待ス
 - 一 各道出品者ニシテ褒賞授與式ニ參列スヘキモノハ豫メ各道ヨリ申出シムルコト
 - 一 内地臺灣出品者ニハ朝鮮内鐵道無賃乘車券、朝鮮内出品者ニハ三割引乘車券ヲ送付スルコト
- 第二十三回 (九月二十日)
- 一 低廉ナル共進會報ヲ發行シ一般ニ販賣セシムルコト
 - 一 開會式ニ關シ決定シタル事項左ノ如シ
- 係 受付係、案内係、式場係、貴賓館係、園遊會場係(食堂係、設備係、案内係)
- 徽章 來賓徽章ハ菊ノ造花スルコト

- 說明 出品係委員及同事務員ハ當日各區署ニ著キ說明ノ任ニ當ルコト
- 奉迎送 共進會職員ハ正門ニ於テ殿下ヲ奉迎送スルコト
- 受付 正門ニハ來賓ト觀覽人トノ入口ヲ別ニシ招待狀ヲ持參セサル來賓ヨリハ名刺ヲ受クルコト
- 園遊會場 模擬ハビール店ノミトシ輕業風船等ノ餘興ヲ行フ
- 食堂内 終始脱帽ノコトトス
- 一 開會式當日ハ協賛會ニ於テ正門前ニ大國旗ヲ交叉シ電柱ヲ裝飾シ煙火ヲ揚ケ又提灯行列ヲ催スコト
- 一 開會式當日ハ來賓ニ對シ協賛會ニ於テ經營スル演藝館ヲ無料觀覽セシムルコト
- 第二十四回 (九月二十三日)
- 一 殿下奉迎送順序、會場内及各館御巡覽順路、開會式次、係員、園遊會場ノ設備次第並貴賓館裝飾館内設備等ヲ決定ス
- 一 學生休憩所ハ本會ニ於テ之ヲ設ケ湯茶ヲ供シ來リタルモ狹隘ヲ感スルヲ以テ一層擴張整頓スルコト
- 一 會場内郵便局ニテハ電信及郵便事務ヲ取扱ヒタルモ爲替事務ヲモ併セ取扱フコト
- 第二十五回 (九月二十七日)
- 一 開會式當日會場内ニ於ケル撮影ハ許可ヲ要シ尙撮影場所ヲ制限スルコト
- 一 正門前通り道路ノ修理整頓ヲ爲スコト
- 一 會場ニ於ケル電氣使用ハ一切京城電氣會社ノ責任ニ統一セシムルコト
- 一 仕掛煙火其ノ他ノ餘興ハ時間ヲ新聞ニ掲載シ其ノ時間ノ正確ヲ期スルコト
- 第二十六回 (十月七日)
- 一 褒賞授與式當日ニハ支那ヨリ來賓アルニ付式場ニ支那國旗ヲ掲クル等適宜之ニ關スル考慮ヲ以テ設備ヲ爲スコト
- 第二十七回 (十月十一日)
- 一 褒賞授與式順序及左ノ諸件ヲ決定ス
- 一 當日受賞者名簿ヲ調製シ一般ニ贈呈シ道府郡面ニモ配付スルコト
- 一 當日ノ餘興ハ煙火及飛行機トス演藝館ハ來賓ニハ無料トス
- 一 今後貴賓館ニハ茶煙草ヲ設備シ置キ重ナル觀覽者ヲ接待スルコト
- 一 三十一日ノ閉會式ハ午後ヲ以テ舉行シ其ノ終了ト共ニ共進會ヲ閉鎖スルコト
- 第二十八回 (十月十五日)
- 一 褒賞授與式當日各係ニ於テ執行スヘキ事項ヲ決定ス

一 當日來賓ニ配付スヘキ物品ハ徽章(紅葉造花)、次第書、食卓券、會場案内、最近五箇年間ニ於ケル朝鮮ノ進歩、共進會記念寫眞帖トス

第二十九回 (十月十八日)

- 一 道府郡面及停車場等ニ開會期切迫ニ付至急觀覽スヘキ文意ノ片ヲ配付シ揭示方ヲ依頼スルコト
 - 一 觀月デー、自轉車競争、山野橫斷徒步競争、變裝行列、菊花品評會、賣店福引等各種ノ催ヲ爲スコト
 - 一 閉會式ニハ共進會職員、協賛會評議員理事ヲ招待シ午後四時開會式後模擬店ヲ催スコト
 - 一 跡始末ニ關スル件左ノ通り定ム
 - (1) 殘務ハ十一月十五日ヲ以テ一應切上クルコト
 - (2) 報告書ノ調製ハ總督府事業ニ引繼クコト
 - (3) 參考館及參考美術館ノ出品ハ一週間ヲ限リ賣約殘品ノ賣捌ヲ爲スコト
 - (4) 會場内ニ當分殘置スヘキ建設物ト共ニ取拂フヘキモノトヲ定メ各道及京城協賛會ノ設備ニ係ル建設物ハ十月十五日乃至同二十日迄ニ於テ取拂フコト
 - (5) 美術館ハ十一月一日ヨリ博物館トシテ總督府總務課ニ引繼キ景福宮内一帶ハ博物館附屬トシテ同課ノ管掌トス
 - (6) 博物館ハ整理ノ爲メ十一月中閉鎖シ十二月一日ヨリ開館スルコト
 - (7) 館外出品ハ各出品者ニ於テ片付ケ地均シヲ爲スコト
 - (7) 關係者行賞
 - 道府郡ニ於ケル共進會關係員ニ對シテハ各道ニ全員ヲ適宜配付シ各適當ノ措置ヲ執ラシムルコト
 - 本府及地方各道評議員並各協賛會ニ對シテハ總督ヨリ感謝狀ヲ送ルコト
 - 其ノ他所屬官署職員ノ分ハ共進會職員ト共ニ賞與ヲ行フ
 - (8) 曩ニ觀覽案内狀ヲ出シタル者ニ對シ事務總長ヨリ挨拶狀ヲ發送スルコト
 - (9) 審査ヲ爲ササル物ノ出品者ニ對シテハ禮狀ヲ送ルコト
- 第三十回 (十月二十一日)
- 一 共進會建物其ノ他設備不用物ノ處分ヲ決定ス
 - 一 守衛看守等備人ノ處分ヲ決定ス貸與被服ハ其ノ儘各人ニ給與スルコト
 - 一 下級勞働者等ニ一般ニ共進會ヲ觀覽セシムル趣旨ヲ以テ十月二十九日ヨリ同三十一日迄三日間無料觀覽ヲ許スコト
- 右周知ノ爲メ片ヲ作り其ノ前夜京城日報ニ託シテ一般ニ配付ス

重ナル工場等ニハ無料ヲ許ス旨ヲ記述シタル印刷物ヲ配付シ來觀ヲ勸誘スルコト
無料觀覽ヲ許ス三日間ハ可成各種ノ餘興ヲ催スコト

第三十一回 (十月二十五日)

- 一 審勢館ヲ現狀ノ儘當分保存スルコト
- 一 閉會式ノ次第ヲ決定ス
- 一 十一月一日ヨリ共進會事務所ノ執務時間ヲ午前九時ヨリ午後四時迄ニ變更スルコト

第三十二回 (十月二十八日)

- 一 審勢館陳列品ハ撤去ヲ要スルモノハ夫夫整理シタル上十一月十五日限リ博物館ニ引繼キ博物館内ノ陳列品ト共ニ十二月一日ヨリ一般觀覽ヲ許スコト
- 一 無料觀覽三日間中ノ取締方法ヲ決定ス
- 一 共進會褒賞ハ道廳又ハ府郡ヲシテ授與式ヲ舉行シ授與セシムルコト

第三十三回 (十月二十日)

- 一 閉會後會場内ノ取締方ヲ決定ス
- 一 出品物返送ハ道府郡個人ノモノヲ問ハス總テ出品物割引證ヲ交付スルコト
- 一 閑院宮殿下御買上品ハ出品人ニ於テ之ヲ爲スモ間ニ合ハサルモノハ取纏メ荷作リノ上發送スルコト
- 一 鐵道館ヲ交通館トシテ保存スルコトトシ鐵道、遞信、土木ニ關スル出品物ヲ整理陳列シテ一般觀覽ニ供スルコト

第三十四回 (十一月十八日)

- 一 共進會職員ハ全部十一月二十日限リ解職スルコトトシ別ニ殘務取扱者トシテ必要不得止モノヲ殘置スルコト
- 一 共進會事務ニ従事シタル雇員ノ賞與金標準ヲ左ノ通り決定ス
 - 六箇月以上在職者 二十五圓
 - 三箇月以上 二十圓
 - 二箇月以上 十五圓
 - 一箇月以上 十圓

第四節 共進會職員名簿

共進會職員

事務總長

事務委員長

事務委員

大正三年七月十日命

同 同

(三年十二月八日免
四年三月二十四日再任命)

同	同	技	同	同	同	事	事	臨	事	警	警	同	事	遞	技	事	技	警	土	總	農	政
						務	務	時	務	務	務	官	官	信	師	官	師	視	木	務	商	務
						官	官	地	官	官	官	視	視	事	官	官	官	局	局	工	工	總
						官	官	調	局	視	官	官	官	務	官	官	官	長	長	部	部	監
								查										爵	官	官	官	監
野	岩	國	弓	岡	青	大	和	山	中	亥	人	萩	島	村	上	中	山	持	兒	石	山	
忠	三	枝	幸	今	朝	戒	三	一	真	有	仲	次	悅	志	一	次						
藏	郎	博	郎	雄	三	郎	郎	昌	光	藏	郎	造	良	郎	郎	彦	閑	郎	雄	藏	郎	

同
 大正三年十月一日命 大正三年十二月八日命 大正四年三月二十四日命
 大正四年三月二十四日命 大正四年三月二十六日命 大正四年三月三十一日命
 同
 大正四年四月二十三日命 大正四年五月十八日命 大正四年七月十九日命

(囑託)

事 務 官	醫 院 教 官	工 業 傳 習 所 技 師	秘 書 官	通 譯 官	事 務 官	警 務 部 視	警 務 部 長	同	事 務 官	技 師	李 王 職 技 師	同	同	同	警 視	技 師	鐵 道 局 參 事	李 王 職 事 務 官	同	同	事 務 官	通 譯 官	同	事 務 官	
木	稻	更	遠	藤	池	矢	瀧	生	平	疋	岡	安	松	宮	永	坂	安	和	末	郡	入	鹽	新	久	澤
	本							田																	
駒	龜	信	柳	義	龍	助		元	清	三	立	信	友	信	貞	隆	鳴	堅	熊		海	智	順	直	豐
藏	郎	彌	作	貫	一	藏	郎	郎	男	龜	利	熊	助	一	志	海	次	駿	彥	智	平	隆	貞	介	丈

同同同同同同同同同同同同同同同同同同同同同同同同同同同
大正四年七月十九日命

醫 院 書 記	濟 生 院 書 記	警 部	同	技 手	臨時土地調查局書記	遞 信 局 書 記	鐵 道 局 書 記	同	視 學	中 央 試 驗 所 技 手	同	同	同	工 業 傳 習 所 技 手	通 譯 生	技 手	同	屬	同	同	技 手	屬	技 手	屬	技 手	
長	山	北	西	梅	富	松	朝	大	小	草	吉	高	水	吉	堀	遠	挾	藤	三	深	遠	山	林	山	三	
谷	名	村	田	田	谷	島	田	河	道	橋	野	永	山	間	井	輪	谷	藤	輪	谷	藤	崎	根	田	三	
川	善	晴	恆	增		信	塚	原	常	四	新	彥	龜	大	圓	利	留	八	利	留	十	駿	浪	清	伊	
太	善	晴	恆	增		太	忠	義		三	小	太	良	三	治	太										
那	來	澄	吉	穗	眞	惇	郎	衛	照	春	郎	郎	助	郎	七	郎	郎	郎	郎	雄	三	吉	二	助	一	郎

大正四年八月六日命

技師
同 同 同
稅關鑑定官兼技師
中央試驗所技師
同 同 同 同
工業傳習所技師
同
事務官
學官
編修官
中央試驗所技師
京城中等學校教諭
京城高等普通學校
同 同 同
京城女子高等普通學校
京城公立高等女學校
長
技師兼稅關鑑定官
遞信事務官補
遞信技師

山野野山 岸陸
勝田田 重忠
川崎山 繁太
稅田 谷五
今津
色川 三
橫山 國次
小田 信一
更田 勇三
森田 勇
小田 省三
太田 秀太
秋山 鐵
立柄 教
宇野 三
關本 幸
上田 駿
大山 森
小河口 喜
西河原 義一
成釋 勇志
西川 麻忠
伊藤 喜久
山本

造藏巽郎郎明男郎德爾郎吾穗郎俊郎郎郎平郎照智郎良馬

審
査

大正四年九月十日命
大正四年八月六日命
大正五年八月二十七日命

技	屬	書	臨時土地調査局	遞信書記	視學	工業傳習所書記	中央試驗所書記	技手	同	同	同	同	同	同	同	屬	祕書官	臨時土地調査局	事務官	醫院醫官	事務官	遞信技師	同	同	事務官
鈴木	八木	飯田	榎田	森戶	大塚	青山	谷川	揖野	米花	藤井	多田	小山	山根	安河	遠藤	鮎貝	工藤	小田	渡邊	田中	成田	本岡	入江	藤川	
靖	郎	郎	輔	男	衛	郎	郎	功	郎	郎	治	吉	一	郎	作	進	房	壯	治	晉	三	郎	郎	平	郡

四一

同同同同同同同同同同同同同同同同同同同同同同同同同
大正四年八月二十七日命
同同同同同同同
囑託
同同同同囑託

同	同	同	同	同	同	同	同	同	同	同	同	同	同	同	同	同	同	同	同							
				釀造家				工業傳習所技手					中央試驗所技手	技手	同(平安南道龍岡郡)	同(麻浦)	同(江原道襄陽郡)	同(仁川)	同(元山)	水產實業家(釜山)	稅關技手兼技手	同				
(仁川)	(同)	(同)	(同)	(京城)																						
宅	三	山	石	首	高	土	德	吉	中	小	井	鴨	草	室	海	榎	松	金	金	金	池	西	武	相	岩	
	浦	本	野	橋	久	永	村	林	手	下	道	田	福	本	崎				末	島	久	佐				
	甚	伊	富	熊	藤	新	與	彦	經	友	速	梅	常	武	紀	邦	米	禎	錫	翼	登			留	拾	定
	之	三	五	一	三		太	太																	一	
助	郎	助	郎	貞	郎	貫	市	郎	郎	次	水	吉	春	隣	一	信	藏	魯	基	濟	郎	藏	吉	毅	一	

四三

京
畿
道

大正三年九月十日囑託

同 同 同 同 同 同 同 同

大正三年九月十日囑託

同 同 同 同 同 同 同 同

大正三年十月一日囑託
大正四年一月二十三日囑託

忠
清
北
道

李王職次官
正四位勳二等
勳五等
正五位勳五等
正八位
從三位勳一等伯爵
正四位勳一等子爵
從四位勳一等子爵

勳六等

京畿道長官

從七位

小宮三保
吉原三盛
市原正
岡勝
原完
李重完
趙重完
宋秉重
白完
原金之
田金之
原金之

檜垣直右
古城管
山口太兵衛
奧田貞次
中屋堯
和田常
趙鎮
朴字
丁致
白寅
朴承
金禎
韓禎
高野相
三龍植稷基國鉉泰市駿郎衛堂右

全羅北道 同 同 同 同 同 同 同 同 同 同 大正三年九月十日囑託
 忠清南道 同 同 同 同 同 同 同 同 同 同 大正三年九月十日囑託

全羅北道長官	正七位	正八位	忠清南道長官	正七位	忠清北道長官
湯下李	金沈金宋李加久杉岡白小		元禹方申吳鹽奧吉山鈴		
淺山斗	鍾相甲秉基美田甲壽	賀保	容永元泰允	田田	原田木
秀時		政一		禎兵	治三
富彥璜	翁冕淳直祥守吉郎作郎三		甲命根完默介吉郎覺隆		

全羅南道

大正三年十月一日囑託
同 同 同 同 同 同 同

大正三年九月十日囑託

慶尙北道

同 同 同 同 同 同 同 同 同 同

大正三年九月十日囑託

同 同

全羅南道長官

工藤北 大澤 金李金柳白川藤北
 藤 崎井尾
 藤 藤 何相斗南藤寬榮
 十 太 太 太
 一 造 郎 助 夫 郎 永 健 玉 松 範

慶尙北道長官

工藤北 福田 黑住 佐々木 松田 吳在 奇宇 金衡 林友 李和
 李 倉 瀨 軫
 大塚 昇 次
 四七 郎 助 靜 鎬

慶尙南道

同 同 同 同 同 同
大正三年九月十日囑託

大正三年九月十日囑託

江原道

同 同 同 同
大正三年九月十日囑託

慶尙南道長官
勳六等
勳六等

江原道長官

張 崔 安 李 鄭 倉 松
成 原 四八
吉 永 一 在 熊 米
相 坡 模 爾 學 助 吉

大 佐 々 木 藤 太
迫 大 池 忠
香 關 房 太
弘 椎 源 太
水 野 清
鄭 禧
金 弘
金 琪
鄭 泰
崔 演
國 均 郃 祚 協 清 三 郎 郎 助 郎

李 姜 小 今 稻 李
井 垣
山 喜 清 圭
起 錫 七 三
鍾 圭 郎 八 郎 完

平安南道

黃海道

同同同同同同
大正三年九月十日囑託

同同同同同同同同同同
大正三年九月十日囑託

同同同同
大正四年二月二十日囑託

平安南道長官

黃海道長官

正八位

鄭	金	大	板	松	馬	富	松	洪	金	趙	尹	金	杉	穗	松	大	萬	趙	萩	內	池	崔	李	
			倉	井	場	田	永						林						田					
四			橋	益	民			淳	正	昌	景	泳	小	坂	本	鹽	代		野					
九	仁	義		恒	太	次							嘉	儀	武					新	奎	養	東	
													秀	良	清	龍			新					
	叔	庚	藏	郎	郎	藏	作	吉	翰	洪	玉	赫	澤	郎	一	吉	市	助	聞	助	郎	汝	浩	根

平安北道

同 同 大正三年九月十日囑託

大正三年九月十日囑託

咸鏡南道

同 同 同 同 同 同 同 同 同 同

大正三年九月十日囑託

同 同 同 同 同 同 同 同

平安北道長官

咸鏡南道長官

李安林

炳祐

琇澳敦

川

上

常

吉

田

雅

多

田

榮

松

隈

哲

谷

口

義

中

尾

四

崔

錫

鄭

相

吳

致

金

尙

淵

崔

鍾

奎

申

應

熙

龜

谷

愛

山

崎

豐

井

上

陽

寺

本

太

野

口

摠

南

幸

八

趙

廷

善

金

泰

元

李

忠

熙

咸鏡北道 同

大正三年九月十日囑託

咸鏡北道長官

趙重鎬

同

桑原三八司

同

後藤正三郎

同

中村傳太

同

今谷儀二

同

澁谷承儀

同

崔承儀

同

洪鍾承

同

太明

大正四年二月二十日囑託

北川禎昌

共進會職員解免者

事務委員

大正三年十月一日命

大正三年十一月七日退官消滅

同 七月十日命

同 四年三月三十一日免

同

藤原正三

大正四年三月二十四日命

同

小原新三

事務員

大正三年七月十八日命

大正四年一月二十三日免

同

相澤啓治

評議員

大正三年九月十日囑託

大正四年一月二十三日解

同

淺野長七

同

宮崎泰治

五一

伊藤光祐

同 大正三年九月十日囑託

同 大正四年二月二十日解
九月十三日解

大金

熊澤 五二

彌松 三

郎吉

第三章 會場內施設物

第一節 會場敷地

敷地ノ選定 會場ハ京城舊景福宮構内ヲ以テ之ニ充ツ蓋シ京城ニ於テハ此種ノ會場ニ供スヘキ他ノ二三敷地ナキニ非スト雖何レモ偏在シテ交通不便ナルノミナラス土工其他ノ施設上ニ巨額ノ勞費ヲ要シ其地位、風致、規模並交通ノ諸點共ニ本會場ノ右ニ出ツルモノナク殊ニ景福宮ハ光化、建春、迎秋、神武ノ四大樓門ト之ニ連ナル墻壁トヲ以テシ廣袤約十二萬七千二百坪ノ平坦ナル地區ヲ包擁シテ自ラ宏壯ナル會場區域ヲ形成シ且境域内ニハ適當ニ配置セラレタル古宮殿及舊苑池等ノ依然存在シ自然ニ會場諸般ノ設備ヲ幫助セルアリ以テ多大ノ費用ヲ節約スルニ足リ又觀覽者ニ對シテハ一場ノ内ニ是等ノ舊跡ヲ併セテ遊覽スルノ機會ヲ與フルコトヲ得ヘク以上ノ諸要件ハ實ニ本會場ノ選定ニ關スル特色タルノミナラス之ヲ從來内地各所ニ於テ開催セラレタル此種ノ諸會場ニ比シ趣味更ニ深キモノナリ

會場ノ區域及面積 會場區域トシテハ當初ハ主トシテ勤政殿東方一帶ノ空地ノミヲ使用スルノ計畫ナリシカ會本會開催ノ年十一月ヲ期シ御即位大禮舉行ノ御治定アリタルヲ以テ本會經營ノ規模亦宜シク擴充シテ此ノ盛典ヲ記念スルニ足ルヘキ相當ノ事業トナスノ適切ナルコトヲ認メ依テ更ニ敷地ヲ擴張シ慈惠殿ヨリ交泰殿裏側ヲ貫通スル地帶以南ノ全部西南隅ニ於ケル警官練習所宿舍ニ使用ノ部分ヲ除ク即チ勤政殿ヲ中心トシタル一大區域ヲ以テ會場ニ充用スルコトトシタリ即チ正面光化門ヲ以テ正門トシ東西兩側ニ於ケル建春、迎秋ノ二門及建春門北方ノ新設門ヲ以テ通用門トシ而シテ光化門内ノ廣場及建春門内一帶ノ空地ト勤政殿以北在來ノ諸宮殿トヲ併セテ之ヲ出品物陳列館其他本會直管ノ設備區域ニ充テ西方慶會樓ノ南北並迎秋門内一帶ノ地ヲ以テ各道休憩所建物及協贊會ノ經營ニ係ル賣店又ハ餘興場、飲食店等ノ使用區域ト定メ之ヲ包容スル敷地總面積七萬二千八百坪ヲ算スルニ至レリ

敷地ノ整理 景福宮構内ヲ會場ニ充用スルニ付テハ在來諸建物其他成ルヘク舊觀ヲ改メサルノ方針ナルハ勿論ナルモ各所ニ散在セル堂宇又ハ門墻ノ類ニシテ荒廢ノ久シキ已ニ頹破朽損シテ修理ニ堪ヘス不潔不體裁ノモノ亦尠ナカラス依テ是等不用ノ建物ハ此機ニ於テ之ヲ一掃スルコトトシ即チ勤政殿前面ノ興禮門及之ニ連ナル廻廊其他東方空地ニ於ケル東宮、資善堂、不顯閣、侍講院等ノ諸建物並ニ所在不用ノ門墻類ハ其利用シ得ヘキ石材類ヲ除キ建物十五棟門九箇所此總建坪七百九十一坪八合ヲ大正三年七月中代金一萬一千三百七十四圓七十錢ニテ公賣シ又障害立木二十六本ヲ同年九月中代金六拾參圓ニテ公賣シタリ

景福宮構内西南隅ニ於テ陸軍省ノ管理ニ屬スル舊朝鮮騎兵隊跡ノ地所ヲ供用スルノ必要アリ依テ陸軍大臣ヘ照會ヲ經テ大正三年十月ヨリ同四年十二月迄使用ノ承諾ヲ得タリ

公賣ニ附シタル不用建物等ノ取拂ヒヲ了スルト同時ニ大正三年九月ヨリ會場敷地全部ノ地均シ工事及勤政門ヨリ東南構外ニ通ス

ル在來排水路ノ改築工事其他所在石垣橋梁等ノ新設又ハ修繕ニ著手シ是等敷地整理ニ關スル工事ノ大部分ハ何レモ大正四年三月迄ニ之ヲ竣成シタリ

第二節 建物ノ新築及裝飾

本會設備上陳列館其他トシテ新築シタルモノ及其裝飾ニ關スル事項左ノ如シ

新築建物中美術館其ノ他鷄舍、豚舍及便所ノ一部ハ大正三年六月二十四日ヨリ順次建築ニ著手シ其他ハ總テ同四年四月起工同年九月十日迄ニ之ヲ竣功シタリ

一號館 會場ノ中央勤政門ノ前ニ在リ正面噴水ヲ隔テテ光化門ト相對シ建物ノ中央ヲ橫斷シテ式場ニ達スル大通路ヲ設ク平面

形ヲナシ「レネーサンス」式ニ「セセツシヨン」式ヲ加味シタル建物ニシテ間口六十間奥行三十九間梁間十一間總建坪一千四百九十四坪九合六勺五才軒高十八尺四寸屋根「マルソイド」葺明取リ腰屋根付キ勾配四寸正面中央塔ノ高サ七十四尺四寸兩翼及側面ノ塔ハ高サ五十七尺七寸外部白漆喰塗リ内部床四半形「コンクリート」敷周圍壁及天井ハ模様付布張リトス材料ハ質素ヲ旨トシ朝鮮産落葉松丸太ヲ主材トシ板ハ多ク杉松材ニシテ間間紅松材ヲ混用セリ


柱及梁配置ハ桁行二間間梁間十一間ノ内中央四間兩側三間半ニ配置シ何レモ末口五寸丸太柱下根槓三寸丸太合掌同四寸五分丸太方杖同三寸五分丸太ヲ使用シボールト及鋸等ニテ要部ヲ締メ付ケ然シテ側柱ハ丸太ヲ太鼓ニ落シ之レニ木摺樞ヲ打付側壁下地トナス

外側周圍ハ入口及塔家ヲ除キ總體窓トナシ硝子障子嵌メ殺シ建トス

塔家ハ四寸五分丸太ヲ太鼓ニ落シ數本繼合セ繫ハ同丸太ヲ用ヒ六尺間乃至四尺間毎ニ要所ヲ鐵物ニテ締付ケ且ツ筋違等取付ケ頂部ニハ旗竿ヲ樹ツ

腰屋根ハ前同斷ノ構造ニシテ柱ハ角材梁合掌等ハ四寸五分丸太ヲ使用シ周圍總體窓トナシ硝子障子嵌メ殺シトス

二號館 會場ノ東側ニ在リテ西面シ前面廣庭ヲ隔テテ一號館ニ對シ北ハ廊下ヲ通シテ參考館ニ連リ南ハ審勢館ニ隣接ス

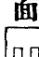平面  形ヲナシ間口五十五間奥行十四間梁間十一間總建坪七百六十九坪三合二勺五才軒高十八尺正面中央突出部塔ノ高サ五十二尺兩翼塔ノ高サ四十二尺トス其他一號館ニ同シ

參考館 二號館ト軒ヲ並ヘ前面廣庭ヲ隔テテ營林廠特設館ト相對シ北ハ建春門ノ通路ヲ隔テテ美術館ニ對ス

平面  形ヲナシ間口四十五間奥行十四間梁間十一間建坪五百八十二坪七合五勺二才軒高十八尺九寸正面中央塔ノ高サ四十一尺兩翼塔ノ高サ四十七尺七寸五分ニシテ其他ハ一號館ニ同シ

審勢館 二號館ニ隣接シテ會場ノ東南隅ニ位シ廣庭ヲ隔テテ遠ク美術館ト相對ス

平面長方形ヲナシ間口二十八間奥行八間建坪二百三十五坪五合軒高十八尺五寸正面中央塔四十二尺七寸ニシテ其他ハ一號館ニ同シ

機械館 勤政殿ノ東側ニ在リテ營林廠特設館ニ隣リ廣庭ヲ隔テテ建春門ト相對ス

平面長方形ヲナシ間口五十五間奥行八間建坪二百十四坪二合七勺六才軒高十九尺正面中央塔ノ高サ四十四尺五寸ニシテ其他ハ一號館ニ同シ

美術館 會場ノ東北部ニ位シ廣庭ヲ隔テテ遙ニ審勢館ト相對ス

平面 \square 形ヲナシ「レネサンス」式煉瓦造二階建ノ永久構造ニシテ間口二十三間奥行十一間四分建坪百六十六坪四勺軒高三十二尺四寸正面中央高三十六尺二寸二分五厘屋根「スレート」葺外部交張及人造石塗リ内部階下床「アスファルト」塗リ階上床梁ボツクス「ガーダー」鐵筋「コンクリート」トシ「セメントモルタル」塗リ中央「ホール」ノ床階上下共淺野スレート敷天井及壁漆喰塗リトシホル側壁ニハ慶州石窟庵佛像石膏模型ヲ嵌メ天井中央ニハ江西古墳壁畫天人飛揚ノ畫ヲ模寫シ其周圍裝飾ノ部分ヲ金箔仕上ケトス前記主要ナル建物ノ外窯業品陳列場、禽舍、豚舍、養魚地、噴水、音樂堂、入場券發賣所、巡查派出所、自動電話室、飼料調理所、噴水唧筒室、各道賣店ノ一部、便所、門及塀柵等ノ雜建築物ハ茲ニ之ヲ略ス

陳列館裝飾 内部ハ美術館ヲ除クノ外各館共ニ同一手法ヲ取り床ハ人造石四半敷、壁及天井ハ布張リトス此ノ布ニハ種種ナル陳列柵及陳列品トノ調和ヲ保タシムヘク淡キ溫色ヲ地色トシ尙天井及欄間ニハ其部分ニ應シテ簡單ナル幾何學的模様ヲ主トセル「セセツシヨン」模様ヲ附シテ其表面ノ單調ナラサル様適當ノ變化ヲ與ヘタリ而シテ腰屋根明取り窓下中桁通り及小屋組腰屋根間等ニハ數條ノ經木眞田ヲ拋物線狀ニ組ミ合セテ「ブエスツーン」ト共ニ垂下セシメ立體ト空間トノ境界ヲ柔カナラシムルト同時ニ一ノ裝飾タラシメタリ要スルニ内部ハ凡テ餘リニ華美ニ流レテ衆目ヲ刺擊スルカ如キ裝飾ヲ避ケ可成陳列物夫レ自身ヲシテ主ナル裝飾タラシムル事ニ勉メタリ左ニ各館ニ就キテ其概略ヲ述フヘシ

第一號館 布張リ地色ハ淡肉色トシ欄間ハ幾何學的模様ヲ腰屋根明取り窓下ハ唐草垂下ノ「セセツシヨン」模様ヲ天井ニハ其ノ周圍ニ「ビード」扇シノ柳形ニ花形ヲ交ヘタル「セセツシヨン」模様ヲ淡藤色淡蒲色ノ二色ニテ現ハシ「ブエスツーン」ハ淡肉色經木眞田ハ青、蒲二色ヲ主トシ黃赤ヲ混用ス柱ハ赤白二色ノ布ニテ淡垂ニ卷キ尙一本隔テニ綠、赤、紫、青、蒲五色ノ旗ヲ上部ニ附シテ之ヲ裝飾セリ而シテ本館中央入口ハ勤政殿ニ通スル主要ナル通路ニ相當スルヲ以テ其ノ兩側四本ノ柱ハ角形ニ造リ其ノ四面ニ鏡ヲ插入シ天井ニハ周圍ヨリ黃、白、鐵、淡鼠ノ五色ノ布ヲ垂レ之ヲ中央ニテ絞リ其ノ尖端ニ美麗ナル藥玉ヲ吊シ尙前後兩入口上部ノ内面ハ濃キ空色ヲ地色トシ黃色ノ枳形模様ヲ附シ其ノ前方ニ棕栢竹ノ盆栽ヲ配置シタリ

第二號館 布張地色ハ淡水色ヲ用ヒ欄間ニハ花形崩シノ角形模様ヲ腰屋根明取り窓下ニハ花形崩シノ連結模様ヲ天井ニハ花形「ビード」ヲ輪廓模様ニ淡キ黑青色ト淡赤色ノ二色ニテ現ハシ「ブエスツーン」ハ淡水色經木眞田ハ藤、黃二色ヲ主トシ之レニ赤

青二色ヲ混用セリ

參考館 布張地色ハ淡黄色ヲ用ヒ模様ハ本館ノ建築様式ニ倣ヒ多少他ノ各館ト其ノ趣ヲ異ニシ幾分「レネーサンス」模様ヲ加味シタリ即チ欄間ニハ上下共ニ花形及「リボン」ノ懸垂模様ヲ天井ニハ花形ヲ交ヘタル格天井形ノ模様ヲ周圍ニ淡赤、黄二色ニテ現ハシ「フエスツーン」ハクリーム色經木眞田ハ藤、蒲、二色ヲ主トシ之ニ黄青ヲ混用セリ

機械館 布張リ地色ハ淡桃色ヲ用ヒ欄間ニハ花形ヲ交ヘタル「セセツシヨ」模様ヲ腰屋根明リ取窓下ニハ花形崩シノ垂下模様ヲ天井ニハ幾何學的「セセツシヨ」模様ヲ現ハシ經木眞田ハ黄蒲二色ヲ使用セリ

審勢館 布張リ地色ハ淡水色ヲ用ヒ模様ハ總テ幾何學的模様ヲ淡蒲、淡黒青ノ二色ニテ現ハシ「フエスツーン」ハ淡水色經木眞田ハ藤、黄二色ヲ主トシ青蒲兩色ヲモ混ヘタリ

美術館 本館ハ永久的建築物ニシテ古美術品ヲ陳列スヘキ建物ナレハ其ノ建築様式ハ他ノ各館ト大ニ異リ「アメリカンレネーサンス」トス然レハ其内部ニ於テモ又材料及手法共ニ他ノ各館ノ夫レトハ異リ床ハ階下ニ於テハ「アスファルト」敷階上ニ於テハ「セメント」敷トシ壁及天井ハ漆喰塗トス而シテ裝飾ハ左右兩翼ニハ之ヲ施サス極メテ簡素ナラシメタルモ中央廣間ノ床ハ赤黒二色ノ淺野「スレート」ヲ龜甲形ニ敷詰メ階下及階段踊場上ノ壁間ニハ新羅時代ノ建造ニ係ル慶州石窟庵ノ内部石壁ニ刻マレタル薄肉彫リ佛像ヲ石膏ニ寫シタルモノヲ插入シ階上壁面ハ之ヲ「パネル」ニ仕切リテ其ノ額縁ニハ金箔ヲ置キ天井ニハ高勾麗時代ノ建造ニ係ル江西遇賢里ノ古墳中ニ畫カレタル天女ニ基キ新ニ意匠セラレタル天女ノ油繪ヲ描寫シ其ノ周圍ノ蛇腹ニハ金箔ヲ置キテ特ニ壯麗ナラシメタリ

第三節 在來建物ノ修理

本會設備上陳列館其他トシテ舊宮殿其他ノ在來建物ヲ修理使用シタルモノ左ノ如シ

博愛館 思政殿ヲ充用ス此建坪六十三坪七合ナリ

美術館分館 第一分館ハ康寧殿附屬慶成殿ヲ第二分館ハ同膺社堂ヲ充用ス合建坪五十四坪五合三勺ナリ

參考美術館 康寧殿及附屬延生殿ヲ充用ス此建坪百六十三坪三合六勺ナリ

印刷寫真館 欽敬閣ヲ充用ス此建坪四十一坪六合ナリ

觀測館 含元殿ヲ充用ス此建坪三十七坪六合ナリ

漁具農具及園藝品陳列場 勤政門ノ廻廊ヲ充用ス此建坪六百八十四坪三合ナリ

式場 勤政殿ヲ充用シ舊玉座ニ壯飾ヲ加ヘテ式臺トス此建坪百九十三坪一合ナリ

貴賓館 交泰殿ニ充用シ建物ノ兩端ニ洗面所及便所ヲ新設セリ此建坪百六十二坪九合ナリ

事務室 本會事務室ハ慈惠殿ヲ充用シ各道事務室ハ同附屬翼廊ヲ區分充用ス又臨時稅關出張所ヲ同殿附屬協慶堂ニ設ケテ内地出陳物ノ通關事務取扱ニ便ナラシム合建坪二百五坪七合ナリ

審査室 千秋殿、延吉殿及康寧殿附屬翼廊ヲ充用ス合建坪三百三十七坪七合二勺ナリ

警備室 思政殿付屬萬春殿ヲ充用ス此建坪三十一坪二合ナリ

救護所其他 新聞記者室、消防員詰所、守衛其他休憩所ハ思政殿付屬翼廊ヲ充用ス合建坪百六十六坪四合ナリ

各道賣店 四棟ノ内一棟ハ迎秋門内南側ノ舊建物ヲ充用シ三棟ハ其兩側及前面ニ之ヲ新築ス合建坪百十四坪五合三勺ナリ

郵便所 迎秋門内ノ舊建物ヲ充用ス此建坪二十五坪五合ナリ

但シ本建物ノ修繕費ハ遞信局ノ支辨ニ由ル

巡查派出所 四箇所ノ内建春門、迎秋門及事務室通用門ノ三箇所ハ舊建物ヲ充用シ光化門内ノ派出所ハ之ヲ新築ス合建坪二十七坪六勺ナリ

荷解場 慈惠殿附屬舊建物ヲ充用ス此建坪二十八坪八合八勺ナリ

接待場 慶會樓ヲ充用ス此建坪二百八十七坪五合二勺ナリ

前記ノ外各門其他障壁等ノ小雜ナル建物修繕ハ茲ニ之ヲ略ス

第四節 諸 設 備

庭園 美術館及審勢館ノ中間ニ於ケル廣場ヲ以テ庭園敷地ニ充テ中央音樂堂ヲ挾シテ三箇所約一千坪ノ佛蘭西式花壇ヲ設ケ而シテ花壇ニハ芝付ヲナシ伊吹黃小菊赤白カーネーション、サルビヤ、ガイラルデイヤ、カレンデュラ、ジニヤ、タゲテス、バーベナ、フロツタス、シブサフイラ、ゴデチャ、デレヒユーム、カンナ、ダリヤ、モントブレジヤ、ヘリオドロツプ、コリウス、ランタナ、マガレット、アスター、アンチルヒナム、アリサム、アゼラタム、バルサム、セロシヤ、カリオブシス、セントローヤ、コスモス、ゼラニユーム、オルタナンセラ等三十一種ノ草花ヲ植栽シタリ

花壇付屬苗床ハ慈惠殿ノ東方ニ約三百坪ノ地ヲ劃シテ之ニ充テ苗床ノ總數ヲ十五箇ニ區分シタリ本年ハ例年ニ比シ天候頗ル不順ニシテ殊ニ雨天多ク隨テ草花ノ播種、移植、定植、入手等ニ多大ノ困難ヲ感シタルモ栽培上特ニ意ヲ致シ幸ニ豫期ノ效果ヲ收ムルコトヲ得タリ

又庭園内ノ各所ニハ開城、原州、利川等ノ各地ニ在リタル朝鮮古代ノ佛像及石塔類ヲ配置シ以テ風致ヲ添ヘタリ

池及噴水 池二箇所共在來ノモノヲ利用シ即チ慶會樓畔ノ大池約三千五百八十坪、光化門内西隅ノ舊池約二百五十坪ヲ修理又ハ改修シ而シテ噴水ハ一號館前面ニ一箇所、前記兩池中ニ各一箇所宛都合三箇所ニ之ヲ設ケ何レモ唧筒送水トシ夜間ハ各電燈裝

飾ヲ施シタリ

水道 水道ハ總テ京畿道廳ノ施設ニ係ル京城水道ヲ引用シ幹線ハ光化門ヨリ直チニ二線ニ分岐シ一ハ右折シテ審勢館及美術館前ヲ經テ貴賓館ニ達シ一ハ左折シテ一號館右側ヨリ慶會樓前ヲ經テ餘興場ニ達ス幹線ノ總延長約六百間ニシテ消火栓七箇所給水栓八箇所ヲ備ヘタリ

電燈 本會ニ於テ設備シタル電燈ハ會場ノ警備又ハ事務室用ノモノノミニシテ其數百四十箇而シテ光化門、建春門、迎秋門及之ニ接スル城壁、慶會樓其他墳水ノ電氣裝飾並夜間開場ニ要スル電燈ハ京城協贊會ニ於テ之ヲ設備シタリ

電話 大正四年七月十八日ヨリ工事ニ著手シ八月二日其一部竣功直チニ電話交換ヲ開始シ必要ニ應シ漸次其數ヲ増加シ會期前日全部開通セリ裝置セル機械並ニ線路互延長等左ノ如シ

百二十回線用試驗分線盤

一 臺

特種複線式(百人附)單式交換機

一 臺

百回線用柱上配線函

一 箇

交換機並ニ分線盤ハ二號館內遞信局出品物ヲ兼用シ之ニ加入者接續用トシテ「マイクロアラッド」蓄電器九箇ヲ表示器ニ電話中繼器九箇ヲ接續紐ニ連結シ交換機裏面ニ裝置セリ

線路ハ分線盤下部ヨリ地下線トシ内徑二吋半鑄鐵管內ニ五十對鉛被紙「ケーブル」一條ヲ布設シ二號館裏手引込電話柱ニ之ヲ引上ケ百回線用配線函ヲ柱上ニ取付ケ之ニ依テ架空線ト接續シ兼テ避雷用ニ併用セリ

電柱ハ末口六寸長三十三尺落葉松乃至末口五寸長二十四尺落葉松柱ヲ建設シ八線用及四線用角鐵製腕金ヲ使用五十磅硬銅線二條宛架涉シ複線式線路ヲ建設セリ

交換機ニ收容セル電話回線數ヲ公衆電話九回線構內電話三十九箇ニシテ構內電話ニハ加入者保安器一箇「デルヴキロ」電話機一箇宛ヲ裝置シ當初構內電話機數ハ二十九箇ノ豫定ナリシモ八月五日ヨリ九月十一日ニ至ル間ニ於テ數回ニ漸次其數ヲ増加セルモノニシテ尙之ニ對スル公衆電話回線數モ最初ハ二九〇番、外三回線ヲ收容シ場外加入者用通話ニ供シタリシモ外部關係ノ通話度數意外ニ頻繁ニシテ通話ノ接續到底完全ヲ期シ難ク八月二十日尙三回線ヲ増加シ九月十五日尙二回線ヲ増加シ計九回線ヲ收容シテ漸ク外部關係ノ通話ヲ充シ得ルニ至レリ夜間ハ交換休止ノ爲メ交換機ニ於テ上記九回線ヲ事務宿直室、消防詰所、警備係等ニ直通接續シテ夜間必要ノ通信 供スルコトナレリ

私設電話信號用トシテハ百「ヴォロト」ノ電力ヲ京城電氣會社ヨリ供給セシメ地下線ヲ以テ交換機床下ニ導キ是ニ裝置ノ一小變壓器ニ依リテ三十「ヴォロト」ニ遞降セルモノヲ使用セシメタリ場內美術館ニ設備ノ電話機ハ架空線ニ依ラスシテ美術館向側ニ建設ノ電柱ヨリ百尺ノ間ニ二分一吋瓦斯鐵管ヲ地下二尺ノ深サニ布設シ被鉛線ヲ以テ室內線ト柱上裸線トヲ連結シ接續點ニハ加入者

用保安器ヲ取付ケ之ヲ木製覆函内ニ收メ柱上ニ裝置セリ

自働電話ハ光化門内、建春門内、演藝館前、餘興場内ノ四箇所ニ設置シ九月十二日ヨリ使用ヲ開始セリ

構内電話線路互長 十九町四十間

同 延長 四里二十三町五十間

建設電柱數 三十八本

動力 會場内所在必要ノ動力ハ全部電力ヲ用キ京城電氣株式會社ノ供給ニ依ル而シテ機械館六十馬力及墳水唧筒用(十馬力及七馬力半ノ二箇所)ノミ本會ニ於テ之ヲ設備シ其他出品用ノモノハ總テ出品者ノ負擔ヲ以テ之ヲ設備セシメタリ

警報設備 會場内ヲ十二警備區域ニ分チ報知器總計九十九箇所ヲ設ケ又水道消火栓(七箇所)ニハ何レモ赤色電燈ヲ付シ以テ夜間ノ標識ニ便ナラシメタリ

第五節 電氣取締

電氣工作物ノ設備ニ就テハ八月十九日左記規程ヲ制定シ出品係其他關係者ニ通知シ勵行ヲ期スルコトセリ爾後各係ヨリノ通知ニ接シ次第電燈、電動機其他電氣工作物ノ竣工検査ヲ行ヒ尙電氣工夫二名ヲ常置シ電氣關係事項巡視ノ爲メ交番ニ宿直セシメ別記看守心得書ニ由リテ電燈點火中及電動機運轉中突發的ニ發生スヘキ危害、電動機及電燈線路開閉ノ確否、安全器ノ點檢並ニ電話線、非常用信號線ノ故障修理等ニ任セシメ電氣係委員及事務員ハ交代ニ一名宛出勤ノ上會場ノ巡視、電氣工作物検査(此場合ハ二名以上宛出勤)同工事ノ監督、不良箇所發見ノ場合ニ於クル處理事項ヲ擔任セリ

開期中重要事項トシテ處理セルモノ並ニ故障件數左ノ如シ

工作物竣成及事故検査件數 二十一回
電氣會社又ハ施設者へ改修命令件數 十二回
發熱、漏電事故數 三回

始政五年記念朝鮮物産共進會及同京城協贊會施設電氣工作物保安取締ニ關スル件

一 土木係電氣委員及事務員ハ左記ノ通りニシテ其詰所ハ當分光化門側土木係詰所トス

事務委員 成田鐵郎 事務員 齋藤政太郎
事務員 村上慶治

成田委員出張其他ノ事由ニ依リ不在ノ場合ニハ齋藤事務員ヲ以テ代理セシムルコト
二 共進會及協贊會會場内外ニ設備使用スル電燈、電動機、探海燈、電燈、電力線、電氣信號線、避雷針其他電氣用機器ハ總テ施

設前一應取付位置並工事ノ方法ニ就キ電氣委員ノ意見ヲ需メラレタキコト
既ニ設備濟ノモノニ在リテハ此際取纏メ之レヲ取付位置、設計ノ大要、施設者名、使用責任者名並送電上ノ責任分界點ヲ電氣
委員ニ通報方取計ハレタキコト

三 電氣工事ニ著手シタル時ハ遲滞ナク電氣係員ニ届出テ工事中監督ヲ受ケシムルコト

四 電氣工事竣成シタル時ハ直チニ届出テシメ電氣係員ノ檢査ヲ受ケタルモノニアラサレハ使用セシメサルコト

五 會場内外ノ電氣工作物ヲ看守セシムル爲メ電氣係ニ專屬工夫二名ヲ置キ晝夜電燈電力線路並非常報知機線路ヲ巡回セシムル
コト

六 動力引込線ハ閉館後必ス電氣係工夫立會ノ上柱上變壓器高壓側ニ裝置セル開閉器ヲ開キ電流ヲ遮斷セシメ尙ホ電動機用開閉
器モ同様ノコト

七 電動機ニハ電流ノ有無ヲ容易ニ檢知シ得ル爲メ開閉器ニ近リ表示燈ヲ設備セシメ尙開閉器ニハ人ノ觸レサル様適當ナル覆函
ヲ取付ケシムルコト

八 電氣使用期間中會場内ノ電氣會社詰所ヘ必ス同社係員ヲ宿直セシムルコト

九 警備係員巡視ノ際ハ特ニ電氣設備ニ注意シ若シ事故アリタルコトヲ發見シタルトキハ其ノ旨電氣會社詰所及當番電氣工夫ヘ
急報シ應急措置ヲナスコト

當番電氣工夫ハ警備係詰所内ニ置ク事

十 電氣裝置及非常報知機ノ設備場所等ヲ明記シタル圖面類ヲ此際電氣委員ニ引繼ヲ受クルコト
非常報知機ノ設備及場所等實地調査ノ上不備ノ點アルトキハ電氣委員ニ於テ相當改修意見ヲ提出スルコト

土木係電氣工夫電氣工作物看守心得

一 電氣工夫ハ土木係電氣係員ノ指揮ヲ受ケ共進會場内外ニ於ケル電氣工作物ノ看守ニ任スルモノトス

二 電氣工夫ノ勤務時間ハ午前八時ヨリ翌午前八時迄トス但シ宿明ノモノ退場ノ際ハ未了事項ヲ當直工夫ニ引繼キ其旨日誌ニ記
載捺印スヘシ

三 電氣工夫ハ晝夜一回以上場内ヲ巡視シ左記事項ニ付巨細注意ノ上電話線路及非常報知機線路ノ障害ニシテ輕易ノモノハ直チ

ニ修理ヲ加ヘ其重大ナルモノ若クハ電燈及電力線ノ障害ト認ムルモノハ夫係員ニ即報スヘシ

(イ) 電燈及電力線路並ニ附屬開閉器、柱上變壓器、電動機及電燈器具等ニシテ異常ヲ呈セルモノノ有無

(ロ) 非常報知機並同線路異狀ノ有無

(ハ) 電話線路、機械等異常ノ有無

電氣工夫ノ巡回スヘキ主ナル電氣工作物ハ左ノ如シ但シ場外巡回ハ每週一回以上トス

場内	光化門	照明電燈
	迎秋門	同
	慶會樓	同
	見張樓	同
	城壁光化門	左同
	同	右同
	同	側面同
	島	同
	餘興場	取付電燈
	演藝館	同
	勤政殿付屬家	同
	噴水	同
	東洋拓殖會社	同
	鐵道館	電燈及電動機
	唧筒室	電動機
	探照燈塔	
	賣店	取付電燈
場外		
	南大門照明電燈	

電氣工夫ハ毎日前記電氣工作物巡視ノ際配電盤取付開閉器ニ於テ線條對大地間ノ絶緣抵抗ヲ檢測シ其ノ成績ヲ日誌ニ記載スヘシ

四 會場内電動機運轉終了シ閉場ニ際シテハ電流遮斷ノタメ柱上變壓器、高壓側開閉器及電動機用開閉器ハ電氣會社員ニ依リ遮斷セラルヘキモノナルヲ以テ該開閉器遮斷ノ際ハ必ス立會スヘシ

五 晝間開場區域閉場ノ際ハ電動機並附屬器具晝間點燈箇所共巡回シ電氣器具發熱ノ有無並開閉器遮斷ノ有無等特ニ留意點檢ス

へシ

六 夜間開場區域閉場ノ際モ直ニ巡回ノ上關係線路及器具等異狀ノ有無ヲ前項ニ準シ點檢スヘシ
 七 閉場ニ際シ電動機其他電氣器具等ニシテ發熱其ノ他異狀ヲ發見スルカ或ハ開閉器ノ遮斷ヲ怠リタルモノアル時ハ直ニ電氣會社員ニ通報シ相當措置ヲナサシムヘシ
 八 電氣工事中ハ前項巡回ノ餘暇ヲ以テ工事ヲ監督シ特ニ左記事項ニ注意シ會社員ニシテ工事粗漏ヲ極ムルカ又ハ指定ノ線條ヲ使用セサルカ若クハ工事ノ設計ノ遵守セサル等ノ場合ハ一應注意ヲ加ヘ猶改メサレハ直ニ係員ニ通報スヘシ

一 安全器等ノ適否

一 露出隱蔽等工事ノ區別ニ依リ線條ノ種類等規定ニ適合セルヤ否ヤ

一 線條ノ主要部分ニ鐵上ケノ有無

一 線條弛度ノ適否並ニ建築物其他ノ間隔ニシテ規定ニ適合セルヤ否ヤ

九 線路巡回及措置方法等ハ毎日洩レナク日誌ニ記入シ臨場係員ニ報告スヘシ

事故發生ノ場合ハ必ス係員ニ即報シ重大ナル事項ニ關シテハ係員ノ指揮ニ遵ヒ處理スヘシ
 即報先氏名及電話番号左ノ如シ

電話番号 一八〇番 成田委員
 同 六五〇番(取次) 齊藤事務員
 同 一九七〇番 村上事務員

第六節 工事費

本會設營ノ爲メニ要シタル工事費ハ總計金二十四萬二千四百八十九圓三十九錢七厘ニシテ其內譯ヲ舉クレハ左表ノ如シ
 始政五年記念朝鮮物産共進會工事費內譯表

名	稱	工事區分	員	數	坪	數	工	費	備	考
敷地均	石垣新築			一		一		八八二・四一九		
大地	下水			一		一		六五九九〇		
下水	深			一		一		二〇三・六〇〇		
								二九三・四〇〇		
								一一四・二〇〇		

同佛像及石塔配置	庭園	康寧殿	思政殿	交泰殿	慈惠殿	勤政殿	含元殿	同付屬飼料調理舍	牛舍	豚舍	鷄舍	水禽舍	鷓舍	窯業品陳列場	美術館	同館內傳動裝置	機械館	參考館	審勢館	二號館	一號館	土橋	木橋	石橋	下水蓋	
同	新	同	同	同	同	同	修	新	修	同	新	新	同	同	新	同	同	同	同	同	新	同	同	同	新	
築							繕	築	繕		築	設			設						築				設	
							一式	一式	一式	一式	二	二	一	一	一式	一式	一	一	一	一	一式	二	二	二	一所	
一五〇〇〇							一〇〇〇〇		二四〇〇〇	五〇〇〇〇	二〇二八〇	一四〇〇〇〇	三三〇〇〇〇	一六六〇四〇	二二四二七六	五八二七五二	二二五五〇〇	七六九三三五	一四九四九六五							
							四三七〇〇〇		三八六八〇〇	三二六九四九〇	一五二七〇〇〇	六一七六〇五〇	一六三三三四二〇	三二七八八〇〇	二六二九二〇〇	一二八六一八〇										
							觀側館用		式場用	本會及各道事務室用	貴賓館用	博愛館用	參考美術館用													
							在來舊建物使用																			
							閉會後博物館トシテ使用半永久建物																			

名 稱	工 事 區 分	員 數	坪 數	工 費	備 考
噴 水 塔	新 築	二 棟	三〇〇〇 基	二八六〇・五二〇 円	
噴 水 用 唧 筒 室	同	一 棟	四・五〇〇 坪	四二八・三五五	
音 樂 堂	同	一 棟	七五〇〇	九四〇・二七五	
淡 水 魚 放 養 地	新 設	二 棟	一・〇〇〇	一三二・〇〇〇	
入 場 券 發 賣 所	新 設	三 箇 所		一・三六〇・一〇〇	
改 札 場	新 設	一 箇 所		一六四・〇〇〇	
場 示 場	同	八		二二六・四〇〇	
指 示 板	同	三〇		二二八・五〇〇	
自 動 電 話 架 設 室	同	四		二四〇・〇〇〇	
構 內 電 話 架 設	同	一 式		八〇〇・〇〇〇	
水 道 敷 設	同	一 一		一・八三八・二四〇	
電 報 設 備	同	一 箇 所		一・二五〇・五五〇	
警 報 設 備	同	一 箇 所		三二五・五四三	
撤 水 用 井 戶	同	二 棟	五八・〇〇〇	五八・〇〇〇	
巡 査 派 出 所	同	一 棟	一九・二二〇	七・三四・三二〇	
同 上 所	同	一 棟	七・五〇〇	五・四〇・〇〇〇	
便 所	同	一 式	六七・〇〇〇	四・九二・三九六	
光 化 門	同	一 箇 所		二九六・〇〇〇	
各 門 新 修	同	一 箇 所	六八五・九八〇	六八五・九八〇	
土 門 新 修	同	一 箇 所	三二二・五〇〇 間	一・三〇〇・五〇〇	
板 塀 同	同		二八・〇〇〇	一六八・〇〇〇	
木 柵 同	同		八八五・九〇〇	二八四六・五〇〇	
鐵 柵 同	同		一五五・〇〇〇	二七八・一〇〇	
繩 條	同	一 式		六七・二六〇	

各道賣店新築	三棟	一四、五二八	二五〇〇、〇〇〇
同上修繕	一式一	二六、〇〇〇	四一八、〇〇〇
同附屬建物	同	二七、九七五	八〇〇、三〇五
其他營繕雜工事		二八、五八〇	
設計及監督費			二四、二四八、九三七
計			

本會諸工事ノ施行及材料品等ノ供給ハ主トシテ指名入札ノ方法ニ依リテ之ヲ契約シ木材、セメント、マルソイド及建具ノ如キ主要ナル材料ハ何レモ官給トシ木材ハ重ニ營林廠材ヲ使用シタリ

本會閉會後不用建物ノ處分ニ付テハ拂下ニ依ラス成ルヘク本府及所屬官署ヲシテ之ヲ利用セシムルノ方針ヲ執リ即チ一號館、二號館、三號館建物ノ取毀材料ハ本府及所屬官署ノ新營工事材料ニ各陳列館内ノ敷設混泥土ブロックハ市内道路歩道工事に供シ其他ノ雜建物ハ監獄、醫院、蘆島勸業模範場支場及觀測所等ノ要求ニ依リ各之ヲ分配使用セシムルコトトシ機械館建物ノ全部ハ京城府ノ請願ニ依リ西大門小學校ノ手工教室建築用トシテ之ヲ讓與シタリ

第七節 景福宮主要殿堂ノ構造

景福宮ハ李朝ノ太祖李成桂高麗ヲ滅シ新ニ其國都ヲ奠メントスルニ際シ初メ地ヲ忠清南道鷄龍山ノ麓ニトシ將ニ工ヲ起サントシテ遽ニ僧無學(釋王寺ノ開祖)ノ說ヲ聽キ之ヲ漢陽(京城)ニ變更シ儒臣鄭道傳ノ計畫ニ從ヒ白岳ヲ負ヒ南山ニ面シテ宮闕ヲ建テ之ヲ景福宮ト名ケタルニ始マレリ李太祖ノ三年十二月工ヲ起シ同四年九月工ヲ竣ヘ五年十一月開城ヨリ遷都ス正殿ヲ勤政殿ト名ケ寢殿ヲ交泰殿及康寧殿ト稱ス其他思政、延生、慶成等ノ諸殿アリ光化、神武、建春、迎秋、四門ヲ設ケ右ニ社稷左ニ宗廟前ニ六曹ヲ配置シ十三年慶會樓ヲ新築ス文錄ノ役宣祖難ヲ義州ニ避クルニ際シ亂民金帛財寶ヲ掠奪センカ爲ニ火ヲ景福宮ニ放チ宏大ナル建築物及歷代ノ寶物藏書等悉ク灰燼ニ歸セリ爾來二百七十餘年間農圃ヲ設ケテ農事ノ試作地ニ供シタリシカ慶應元年攝政大院君景福宮ノ再興ヲ企テ明治二年工ヲ竣ヘ之ニ遷居ス其ノ規模構造率ネ舊ニ復セシモ明治二十八年十二月以後廢宮トナリ以テ今日ニ至レリ

光化門 光化門ハ景福宮正門ニシテ下層ヲ花崗石ニテ積ミ闕門三箇ヲ開ク外觀甚タ堅實ナリ樓ハ闕門上ニ在リテ三間二面重層階下桁行七十八尺七寸梁行二十四尺四寸階上桁行七十一尺五寸五分梁行十七尺階下建坪五十三坪三合四面明ヶ放ニシテ階上周圍ニ組格障子ヲ鈞込ム料拱結構内出三手先キ外出二手先キ軒二重繁垂木屋根四注嚙吻鬼龍子附キ上下層トモ床拭板張り天井格縁内

外全面ニ藻彩ヲ施セリ大棟高七十五尺ナリ

勤政殿 勤政殿ハ景福宮ノ正殿ニシテ二段ノ石階上ニ建ツ其ノ周圍ニ石欄ヲ繞ラシ正面及背面ニ一箇所側面ニ二箇所ノ石階アリ殿ハ重層ニシテ五間五面桁行九十九尺六寸五分梁行六十九尺五寸總建坪百九十二坪四合周圍ニ格組障子ヲ釣込ミ料拱結紐ニシテ外出三手先キ内出四手先キ軒二重繁垂木、屋根入母屋本瓦葺妻破風下タ羽目板目板打チ大棟下リ棟隅棟ニ嚙吻鬼龍子ヲ置ク内部分天井格縁鏡板張り高五十七尺土間黒打叩キ内外全部ニ青、赤、白、黒色ヲ以テ藻彩ヲ施セリ大棟高九十五尺ナリ

思政殿 思政殿ハ經筵所ニシテ殿ヲ花崗ニテ積ミタル石壇上ニ建ツ五間三面ニシテ桁行五十九尺梁行三十八尺七寸建坪六十三坪四合周圍ニ組子障子釣込ミ四枚若ハ六枚折トス料拱詰組外出二手先キ内出三手先キ軒二重繁垂木屋根入母屋本瓦葺妻破風下タ羽目板打チ大棟下リ棟隅棟ニ嚙吻鬼龍子ヲ置ク内外拭板天井格縁鏡板ニ草花ノ模様ヲ畫ケリ天井高二十三尺大棟高五十尺建物内外ニ藻彩ヲ施セリ

康寧殿 康寧殿ハ國王ノ寢殿ニシテ石壇上ニ建ツ十一間五面桁行百十七尺八寸梁行四十四尺五寸建坪百四十五坪六合周圍ニ鞘ノ間ヲ繞シ其外部ヘ組子障子ヲ釣込ミ柱上ニ大料ヲ置キ肘木ノ堅牢ヲ増サンカ爲メ相重ネテ其端ヲ尾垂木又ハ牛舌形ヲ作り出シ裝飾トス軒二重繁垂木屋根入母屋本瓦葺妻破風下タ煉瓦ヲ以テ重塞ケ字崩シ形ニ化粧目地ヲナシ(大棟ナシ)隅棟下リ棟ニ嚙吻鬼龍子ヲ置ク外側周圍ヘ柳障子ヲ釣込ミ内部ヲ區劃シテ三室トス中央板ノ間脇溫突間トシ紙張天井トス板ノ間ハ格縁天井ニシテ鏡板ニ寶相花ノ模様ヲ畫キ天井高十九尺溫突天井高十三尺建坪高三十三尺鞘ノ間化粧屋根裏内外總テ藻彩ヲ施セリ

交泰殿 交泰殿ハ王妃ノ寢殿ニシテ附スルニ元吉殿合弘閣ヲ以テス花崗石ヲ以テ積ミタル基壇上ニ在テ總建坪百八十五坪外側周圍ヘ柳障子ヲ釣込ミ其ノ内ヘ明リ障子及盲目障子ヲ建テ込ミ柱上ニ大料ヲ置ク肘木ハ堅牢ノ度ヲ増サンカ爲メ相重テ其端ヲ尾垂木又ハ牛舌形ニ作り出シ裝飾トス軒二重繁垂木屋根入母屋本瓦葺妻破風下リ康寧殿ニ同シ下リ棟、隅棟(大棟ナシ)ニ嚙吻鬼龍子ヲ置ク内部床板張り又ハ溫突トシ溫突間天井紙張板ノ間天井格縁鏡板張り内外藻彩ヲ施セリ建物總高三十三尺ナリ

慶會樓 慶會樓ハ國王ノ群臣ニ饗宴ヲ賜フ所ニシテ規模宏壯繞ラスニ蓮池ヲ以テス建物ハ重層ニシテ七間五面桁行百一尺四寸五分梁行九十三尺二寸樓上同斷周圍ヘ高欄ヲ繞ラシ柱間線形アル雲板ヲ附ス柱上ニ大料ヲ置キ肘木ヲ相重ネテ其ノ一端ニ尾垂木又ハ牛舌形ノ線形ヲ作り出シ裝飾トス軒二重繁垂木屋根入母屋本瓦葺妻破風下タ羽目板打大棟下リ棟隅棟ニ嚙吻鬼龍子ヲ置ク階下ニハ長大ナル多數ノ石柱ヲ用ヒ全部明ケ放シ土間敷瓦トス階上階下共格縁天井各鏡板ニ寶相花ノ模様ヲ畫ケリ階上天井高二十七尺階下十四尺五寸大棟高六十尺藻彩ヲ施セリ

第八節 附帶施設物

鐵道館 共進會場ノ正門右脇ニ鐵道館ヲ建設セリ本館ハ總督府鐵道局ノ特設ニ罹リ總建坪二百五十坪六合ヲ算ス其ノ構造ハ準

埃及式ノ木造三層建ニシテ圓筒形ヲ爲シ中央ニ約二百尺ノ方尖塔ヲ設ケテ象形文字ヲ顯シ且外部周圍ニ埃及模様ヲ描キ以テ鐵道建設ノ順序ヲ脈セリ其ノ他館ノ内外ハ凡テ「ペイント」ヲ以テ色彩シ屋根ハ「マルソイド」葺ニシテ屋上ハ一般觀覽者ノ自由休憩所ヲラシメ且夜間ノ美ヲ添フルカ爲屋上高塔並館ノ周圍ニ無數ノ電燈ヲ裝飾セリ

營林廠特設館 共進會場ノ中央ヨリ稍東南ニ當リ機械館ト相並ヒテ營林廠特設館ヲ建築ス本館ハ「ルネーサンス」式ニ則リ梁間五間半桁行十五間ニシテ總建坪百二坪參合ヲ算シ入口ノ左右其ノ他ニ塔家ヲ設ク外部ハ白漆喰塗木地白ペンキ塗ニシテ内部ハ模様染出金巾張トシ屋根ハ「マルソイド」葺、窓ハ嵌メ殺シトシ入口ハ館ノ東側出口ハ北側ニ設ケ床上松板ヲ敷詰メテ歩行ニ便ス總建築費ハ五千三百十五圓八十一錢餘ニシテ建築材ハ二百六十九尺縮及木口木百三十六尺縮ヲ要シタリ

東拓特設館 光化門内ノ左方第一號館ニ近接シテ東洋殖株株式會社ノ特設館ヲ建築ス本館ハ八角形ニシテ東側ニ入口ヲ設ケ其ノ左右ヲ事務室及看守室トシ館内ハ九十坪ニシテ中央ニ八角堂ヲ設ケ統計板透寫眞ヲ各面ニ展列シ其ノ周圍ヲ步道トシ外側ヲ七區ニ分チテ「ジオラマ」式陳列場トナシ總テ電燈及電力ヲ假リテ照映運轉スルノ裝置トナセリ

演藝館 迎秋門内ノ最モ廣濶ナル地區ヲ相シ京城協贊會ニテ演藝館ヲ建築ス總建坪二百二十九坪餘ニシテ「セセツジョン」式ニ則リ外部ヲ漆喰塗トシ内部ハ正面平土間ヲ全部「タタキ」ト爲シ漸次勾配ヲ附シテ觀覽ニ便ナラシメ舞臺及左右翼ノ出嘶席花道等ハ總テ劇場ノ如ク二階三面ヲ特別看棚席トナス

朝鮮演藝場 慶會樓ノ北方空地ニ南面シテ急造ス建坪百二十坪ニシテ屋根ハ天幕張、周圍ハ板張トス

不思議館

廻轉鞦韆

曲馬小屋

迷路館

活動寫眞館

動物館

軍艦擬形館

野外教育活動寫眞館

以上ハ俱ニ迎秋門内ノ空地若クハ慶會樓池畔ノ松林中ニ設定シ京城協贊會監督ノ下ニ或ハ協贊會自カラ之ヲ經營シ或ハ地面ヲ賃與シテ之ヲ補助シ出願者ヲシテ諸興行ヲ演奏セシム

東亞廣告塔 東亞煙草株式會社ノ建設セル所ニシテ迎秋門内ノ空地ニシテ最モ第一號館ニ近接セル地區ニ築設ス高百三十尺四邊ニ電燈ヲ彩飾シ絶頂ニ一萬五千燭光ノ探照燈二臺(海軍省ヨリ借受)ヲ据付ケタリ

有料便所 演藝館裏手ニ設ク建坪十一坪八合ニシテ洋式建築トナシ外部ヲ漆喰塗トス

郵便局出張所 在來ノ建物ヲ利用ス

測候所 舍元殿ノ西側ニ新設ス

京城協賛會休憩所 二箇所

各道休憩所 十一箇所

各道賣店 迎秋門内南側ニ新設ス長屋建二棟ニシテ屋根ハ「マルソイド」葺周圍ハ漆喰塗トス

一般賣店 迎秋門内北側ニ新設ス建坪百九十二坪ノ長屋建ニシテ屋根ハ「マルソイド」葺周圍ハ漆喰塗トス

手荷物運搬引受所 迎秋門内ニ近接シテ設定ス

切符賣場 光化門前ニ純朝鮮式(建坪十坪)一箇所迎秋門前ニ洋式(建坪一坪)一箇所ヲ設置ス

其ノ他音樂堂一箇所、赤十字社救護所一箇所、東亞煙草會社休憩所一箇所、飲食店四十箇所(内十八箇ハ在來ノ建物ヲ貸付ス)

公衆便所五箇所、水道共用栓五箇所、新聞縦覽所二箇所、水呑場二箇所、煙草販賣所三箇所、團體食事場一箇所ヲ開設セリ

會場内ノ電燈裝置 各種電燈ノ取付總數ハ千燭光六箇、六百燭光十五箇、普通燈六千八百二十一箇ニシテ夜光裝飾用トシテハ

光化門ニ八百五十三箇、同城壁ニ三百七十七箇、同見張所ニ五百十二箇、迎秋門ニ四百箇、慶會樓ニ千二百九十五箇、同島内ニ六

十九箇、同池噴水塔ニ三十二箇、勤政殿廻廊裏庇ニ百七十二箇、演藝館ニ二百五十二箇トシ其ノ他光化門内ノ噴水池鐵道館等ニ

モ各數百箇ノ色電燈ヲ設備セリ

一 噴水 京城水道ノ供給量ハ其需用ノ増加ニ伴ヒ常ニ一般不足ヲ告クルノ狀況ニアリシヲ以テ噴水ニ要スル用水ノ供給ハ之ヲ

池水ニ仰キ新式渦旋唧筒ヲ使用セリ該唧筒ノ供給ハ慶會樓池中ニ於ケルモノハ志岐組ヨリ正門内ニ於ケルモノハ高田商會ヨリ

會場ニ於テ各出品物トシテ提供セシメ据付工費及運轉ニ要スル諸費ヲ支辨スルノ條件ノ下ニ願意採用シタルヲ以テ唧筒購入ノ

經費ヲ省約スルヲ得タリ

裝置概要

會場正門内噴水ニ使用スル唧筒ハ畜産館前噴水ヲモ兼用セシムルコトトシ井ノ口式渦旋十馬力唧筒ヲ使用セリ然シテ之カ用水

ハ兩者間ニ箱井戸ヲ掘鑿シ之ニ濾過裝置ヲ施シトシテ畜産館前噴水池ノ水ヲ吸上ケ併セテ其用ヲ完フシテ排出セラレタル水

ハ更ニ排水土管ニ依リテ之ヲ箱井戸ニ還源スルノ裝置ヲ施セリ慶會樓池中ノ唧筒ハ四馬力タービン唧筒ヲ採用シタルモ其成績

良好ナラス遂ニ範多商會機械館出品物タル二馬力タービン唧筒ト取替ヲナシ初メテ茲ニ豫期ノ目的ヲ達スルヲ得タリ

噴水ニ要シタル經費左ノ如シ

一、〇五七・九〇〇

正門噴水唧筒据付鐵管敷設諸材料代

二七二・九〇〇 箱井戸掘鑿費
 八八・〇五〇 鐵管繼手其他材料代
 三七一・一〇〇 慶會樓噴水唧筒据付鐵管敷設其他諸材料代
 三八・四三〇 鐵管借入料
 六四九・五〇〇 動力費
 一〇〇・〇〇〇 運轉手二名五十日間給料
 五・〇〇〇 油其他消耗品代
 計 二、五八二・八八〇

第九節 陳列戶棚

近爾内地ニ於テハ陳列用戸棚其他陳列臺等ニ關スルモノハ特種設備ヲ要スルモノノ外概テ所謂博覽會業者ノ既製品賃借ニ依ル者多キカ如シ從テ其形狀大小區區ニ涉リ雜然トシテ整一ヲ缺クノ嫌アルモ朝鮮ニ於テハ内地既製品ノ購入借入ハ荷造運搬ノ關係上當地製作ニ比シ却テ不經濟ナルト豫テ自給ノ方針ニ依リ木材ハ悉ク鴨綠江産ニ仰キ其構造モ總テ一定ノ形式ニ則リ之カ製作ヲ請負ニ附セリ故ニ配置後ノ陳列區劃ハ整然トシテ統一ヲ保チ且ツ價格モ比較的低廉ニ製作スルヲ得タリ

美術館ハ將來朝鮮ニ於ケル考古資料等ヲ蒐集シ歴史的唯一ノ參考館タラシムルノ計畫ニ於テ他ノ館ト異リ殆ント永久的建築ヲナシタル結果其陳列戸棚ハ永久使用ニ耐フルモノトシ且ツ其構造モ館内建築ト調和ヲ保ツ必要上最モ注意ヲ拂ヒ木材ハ特ニ鴨綠江産胡桃材ヲ選定シ蒸汽乾燥ヲ施シ彫刻及塗工等ハ請負ニ其他ハ直營ニ付セリ各館ニ於ケル是等製作箇數經費並ニ配置内譯別表ノ如シ

陳列戸棚其他製作經費一覽表

種	類	員	數	價	格	摘	要
陳列	硝子戸棚		四七二〇八	一八七九・二〇〇	円	本價格ハ諸材料ヲ直接購入シ其ノ製作ヲ請負又ハ直營ニ依リタルモノニ付價格割當上多少ノ相違アルヲ免レス	
陳列	普通戸棚		一四四五	五八五九〇四〇			
視	棚		四五〇	一一三二・二五〇			
雜段其他	棚内設備		一	三〇九二〇五〇		硝子類ハ歐洲戰亂ノ影況ヲ蒙リ普通品三尺五尺モノ一枚ニ	

同	同	同	同	同	同	同	同	九	高
尺									サ
四	同	同	同	同	同	同	同	六	幅
尺								尺	
五								尺	長
寸									
二〇〇	四〇〇	四〇〇	二五〇	二二五	二〇〇	一五〇	一五〇	一〇〇	サ
筒									數
二	一	一	一	一	一	四	二	二	
同	同	同	同	同	同	同	同	同	柱ノ大サ
寸									
角									全
面									
三	四	四	同	三	四	三	四	三	ノ
方	方	方	方	方	方	方	方	方	
硝	硝	硝	硝	硝	硝	硝	硝	硝	裝
子	子	子	子	子	子	子	子	子	
戶	戶	戶	戶	戶	戶	戶	戶	戶	置
棚	棚	棚	上	棚	棚	棚	棚	棚	
付	付	付	付	付	付	付	付	付	

七一

陳列硝子戶棚大小種類箇數內譯表

同	同	同	同	同	同	同	同	同	同	同	同	同	同	同
尺														
六	八	二	同	同	同	同	同	同	同	同	同	同	同	同
角														
三一三一														
尺邊尺邊尺														
一五														
二〇														
二五														
三〇														
三五														
四〇														
四五														
五〇														
五五														
六〇														
六五														
七〇														
七五														
八〇														
八五														
九〇														
九五														
一〇〇														
一〇五														
一一〇														
一一五														
一二〇														
一二五														
一三〇														
一三五														
一四〇														
一四五														
一五〇														
一五五														
一六〇														
一六五														
一七〇														
一七五														
一八〇														
一八五														
一九〇														
一九五														
二〇〇														
二〇五														
二一〇														
二一五														
二二〇														
二二五														
二三〇														
二三五														
二四〇														
二四五														
二五〇														
二五五														
二六〇														
二六五														
二七〇														
二七五														
二八〇														
二八五														
二九〇														
二九五														
三〇〇														
三〇五														
三一〇														
三一五														
三二〇														
三二五														
三三〇														
三三五														
三四〇														
三四五														
三五〇														
三五五														
三六〇														
三六五														
三七〇														
三七五														
三八〇														
三八五														
三九〇														
三九五														
四〇〇														
四〇五														
四一〇														
四一五														
四二〇														
四二五														
四三〇														
四三五														
四四〇														
四四五														
四五〇														
四五五														
四六〇														
四六五														
四七〇														
四七五														
四八〇														
四八五														
四九〇														
四九五														
五〇〇														
五〇五														
五一〇														
五一五														
五二〇														
五二五														
五三〇														
五三五														
五四〇														
五四五														
五五〇														
五五五														
五六〇														
五六五														
五七〇														
五七五														
五八〇														
五八五														
五九〇														
五九五														
六〇〇														
六〇五														
六一〇														
六一五														
六二〇														
六二五														
六三〇														
六三五														
六四〇														
六四五														
六五〇														
六五五														
六六〇														
六六五														
六七〇														
六七五														
六八〇														
六八五														
六九〇														
六九五														
七〇〇														
七〇五														
七一〇														
七一五														
七二〇														
七二五														
七三〇														
七三五														
七四〇														
七四五														
七五〇														
七五五														
七六〇														
七六五														
七七〇														
七七五														
七八〇														
七八五														
七九〇														
七九五														
八〇〇														
八〇五														
八一〇														
八一五														
八二〇														
八二五														
八三〇														
八三五														
八四〇														
八四五														
八五〇														
八五五														
八六〇														
八六五														
八七〇														
八七五														
八八〇														
八八五														
八九〇														
八九五														
九〇〇														
九〇五														
九一〇														
九一五														
九二〇														
九二五														
九三〇														
九三五														
九四〇														
九四五														
九五〇														
九五五														
九六〇														
九六五														
九七〇														
九七五														
九八〇														
九八五														
九九〇														
九九五														
一〇〇〇														

(第二號館)

同	同	同	同	同	同	同	同	同	同	同	九	高
												尺
三	同	同	同	同	同	同	同	同	同	同	六	幅
											二	尺
一〇	六五	六〇	五五	五〇	五〇	四〇	四〇	三〇	二〇	一五	一〇	長
											三	サ
一	一	一	二	二	二	二	九	六	三	一	一	箇
同	同	同	同	同	同	同	同	同	同	同	二	數
												柱
												ノ
												大
												サ
同	同	三方	同上	同上	同上	同上	同上	同上	同上	同上	四	全
		方	上	上	上	上	上	上	上	上	方	面
		硝	硝	上	上	上	上	上	上	上	ノ	装
		子	子	但	但	但	但	但	但	但	子	置
		戸	戸	シ	シ	シ	シ	シ	シ	シ	戸	
		曲	曲	曲	曲	曲	曲	曲	曲	曲	戸	
		リ	リ	リ	リ	リ	リ	リ	リ	リ	棚	
		付	付	付	付	付	付	付	付	付	棚	
		上	上	上	上	上	上	上	上	上	棚	

陳列硝子戸棚大小種類箇數內譯表

同	同	同	同	同	同	同	同	九	高
									尺
同	同	同	同	同	同	同	同	三	幅
									尺
四〇〇	三五〇	二五〇	二〇〇	一五〇	一〇〇	五	五	五	長
						尺	尺	尺	サ
一	一	二	一	二	七	一	一	一	箇
同	同	同	同	同	同	同	同	二	數
									柱
									ノ
									大
									サ
同	同	同	同	同	同	同	三方	四	全
							方	方	面
							硝	硝	ノ
							子	子	装
							戸	戸	置
							棚	棚	
							上	上	
							上	上	
							上	上	
							上	上	
							上	上	
							上	上	

(參考館)

同	同	同	同	同	同	同	同	同
四	同	同	同	同	同	同	同	同
尺	尺	五	寸					
一〇	八・五	七・五	五・五	五・〇	四・五	三・〇	二・五	
一	一	一	一	一	一	六	二	
同	同	同	同	同	同	同	同	
同	同	同	同	同	同	同	同	
上	上	上	曲	曲	曲	上	上	上
上	付	付	リ	リ	リ	上	上	上

陳列硝子戸棚大小種類箇數内譯表

(美術館)

同	同	同	同	九	高
四	五	四	三	四	尺
尺	尺	尺	尺	尺	サ
四・〇	二・〇	七・〇	九・〇	九・〇	サ
三	六	六	六	二	箇
同	同	同	同	添	數
				柱	柱
				ノ	ノ
				大	大
				サ	サ
同	同	四	二	四	全
		方	方	方	面
		硝	硝	硝	ノ
		子	子	子	裝
		戸	戸	戸	置
上	上	棚	棚	棚	

陳列普通戸棚大小種類箇數内譯表

(第一號館)

同	同	同	同	同	九	高
同	同	六	五	四	三	尺
尺	尺	尺	尺	尺	尺	サ
三・〇	二・五	二・〇	二・〇	三・〇	四・五	サ
九	一	一	三	一	一	箇
同	同	同	同	同	二	數
					柱	柱
					ノ	ノ
					大	大
					サ	サ
同	同	同	同	同	四	全
					方	面
					戸	ノ
					棚	裝
					曲	置
					リ	
上	上	上	上	上	付	

同	同	九	高
		尺	サ
同	同	三	幅
		尺	
			長
七〇	八〇	九〇	サ
			箇
			數
一	二	一〇	柱
同	同	二	ノ
			大
			サ
			角
同	同	三	全
			面
			ノ
			裝
			置
上	上	棚	

陳列普通戸棚大小種類箇數內譯表

(審勢館)

同	同	同	同	同	同	同	九	高
							尺	サ
同	同	同	同	同	六	同	三	幅
							尺	
								長
四〇	三〇	二五	二〇	一五	一〇	一六	四〇	サ
								箇
								數
三	一	二	一	一	一	二	二	柱
同	同	同	同	同	同	同	二	ノ
								大
								サ
								角
四	同	三	四	同	同	同	三	全
方		方	方				方	面
								ノ
								裝
								置
戸	上	戸	戸			上	戸	
棚	曲	棚	棚	上	上	曲	棚	
	付					付		

陳列普通戸棚大小種類箇數內譯表

(第二號館)

同	同	同	同	同	九	高
					尺	サ
同	同	三	六	同	三	幅
					尺	
						長
八〇	五五	五〇	四五	三〇	一〇	サ
						箇
						數
一	一	二	一	二	二	柱
同	同	同	同	同	二	ノ
						大
						サ
						角
同	同	同	同	同	三	全
						面
						ノ
						裝
						置
上	上	上	上	上	棚	

視棚大小種類箇數内譯表

同	同	同	同	同	同	同	同	三	高
								尺	サ
二	同	三	四	同	同	同	三		幅
尺			尺	尺			尺		
									長
八	一	五	一	三	三	二	二	サ	
尺	五	〇	〇	五	〇	五	〇		
									箇
									數
九	二	一	一	三	四	一	一	柱	
同	同	同	同	同	同	同	二	ノ	
							寸	大	
							五	サ	
							分		
							角		
美	同	同	第	同	同	同	第	配	
術			二				一	置	
			號				號	ノ	
								箇	
館	上	上	館	上	上	上	館	所	

陳列普通臺間數内譯表

同	同	同	二	高
			尺	サ
同	同	同	全部幅ヲ三尺トシテ	幅
同	同	同		
				延
				長
九	一	一	四	柱
〇	五	九	〇	ノ
〇	〇	〇	八	大
			〇	サ
			〇	
			同	
			二	
			寸	
			角	
勤	參	第	第	配
政	政	二	一	置
殿	考	號	號	ノ
翼				箇
廊	館	館	館	所

陳列雜段大小箇數内譯表

同	同	同	二	高
			尺	サ
同	三	同	六	幅
			尺	
				長
五	三	三	二	サ
〇	五	〇	五	
				箇
				數
三	一	一	四	柱
同	同	同	二	ノ
			寸	大
			角	サ
同	勤	同	第	配
	政	一	一	置
	殿		號	ノ
	翼			箇
所	廊	所	館	所

十	十	七	同	九	同	六	四	三	八	四	五	同	同	六	輻
尺															
二															
五															
尺	尺	尺	尺	尺	尺	寸	尺	尺	尺	尺	尺	尺	尺	尺	長
サ															
二〇	二五	一五	二五	三〇	二〇	一〇	一三五	七五	二五	三〇	二五	二五	二〇	一〇	箇
數															
一	一	一	一	一	一	一	一	一	一	一	一	一	二	五	配
同	同	同	同	同	同	同	同	同	同	同	同	同	同	第	
二															
號															
館															
號															
館															
所															


模型臺大小種類箇數內譯表

同	同	同	同	同	二	高
尺						サ
九	六	同	五	同	三	輻
尺						
長						サ
二〇	五〇	一〇	五〇	二四〇	三三五	
箇						數
二	三	八	二	一	一	
寸						柱
角						
同	同	同	同	同	勤	配
政						
殿						サ
翼						
所						所
所	所	所	所	所	廊	

五	六	中	九	徑	五	同
		心				
		長				
尺		二		七		
		十				
五		三				
寸	尺	尺	尺	尺	尺	尺
八尺五寸	一〇	不業邊七角形	十一尺	圓形	二〇	二五
		三角形		橢圓形		
三	一〇	一	一	一	一	一
同	審	同	同	同	同	第
		勢				二
		館				號
						館

圖置配場列陳館號二第


一ノ分百六尺縮

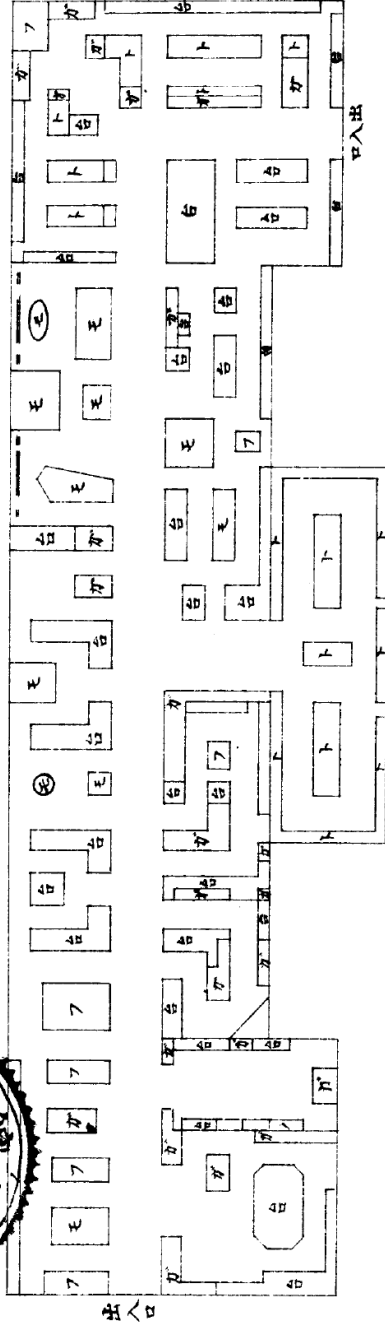

- 例 凡
- カ 陳列台
 - ト 普通棚
 - ノ 視台
 - 台 陳列台
 - 七 雜段
 - モ 模型
 - フ 出品設備


參觀館陳列場配置圖

縮尺六百分之一

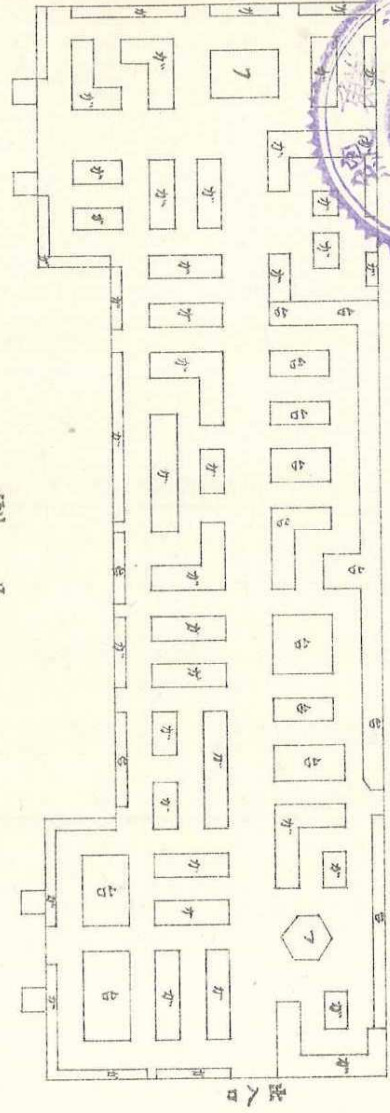


凡例


- 가 --- 硝子戸棚
- 나 --- 陳列台
- ㄱ --- 出品設備

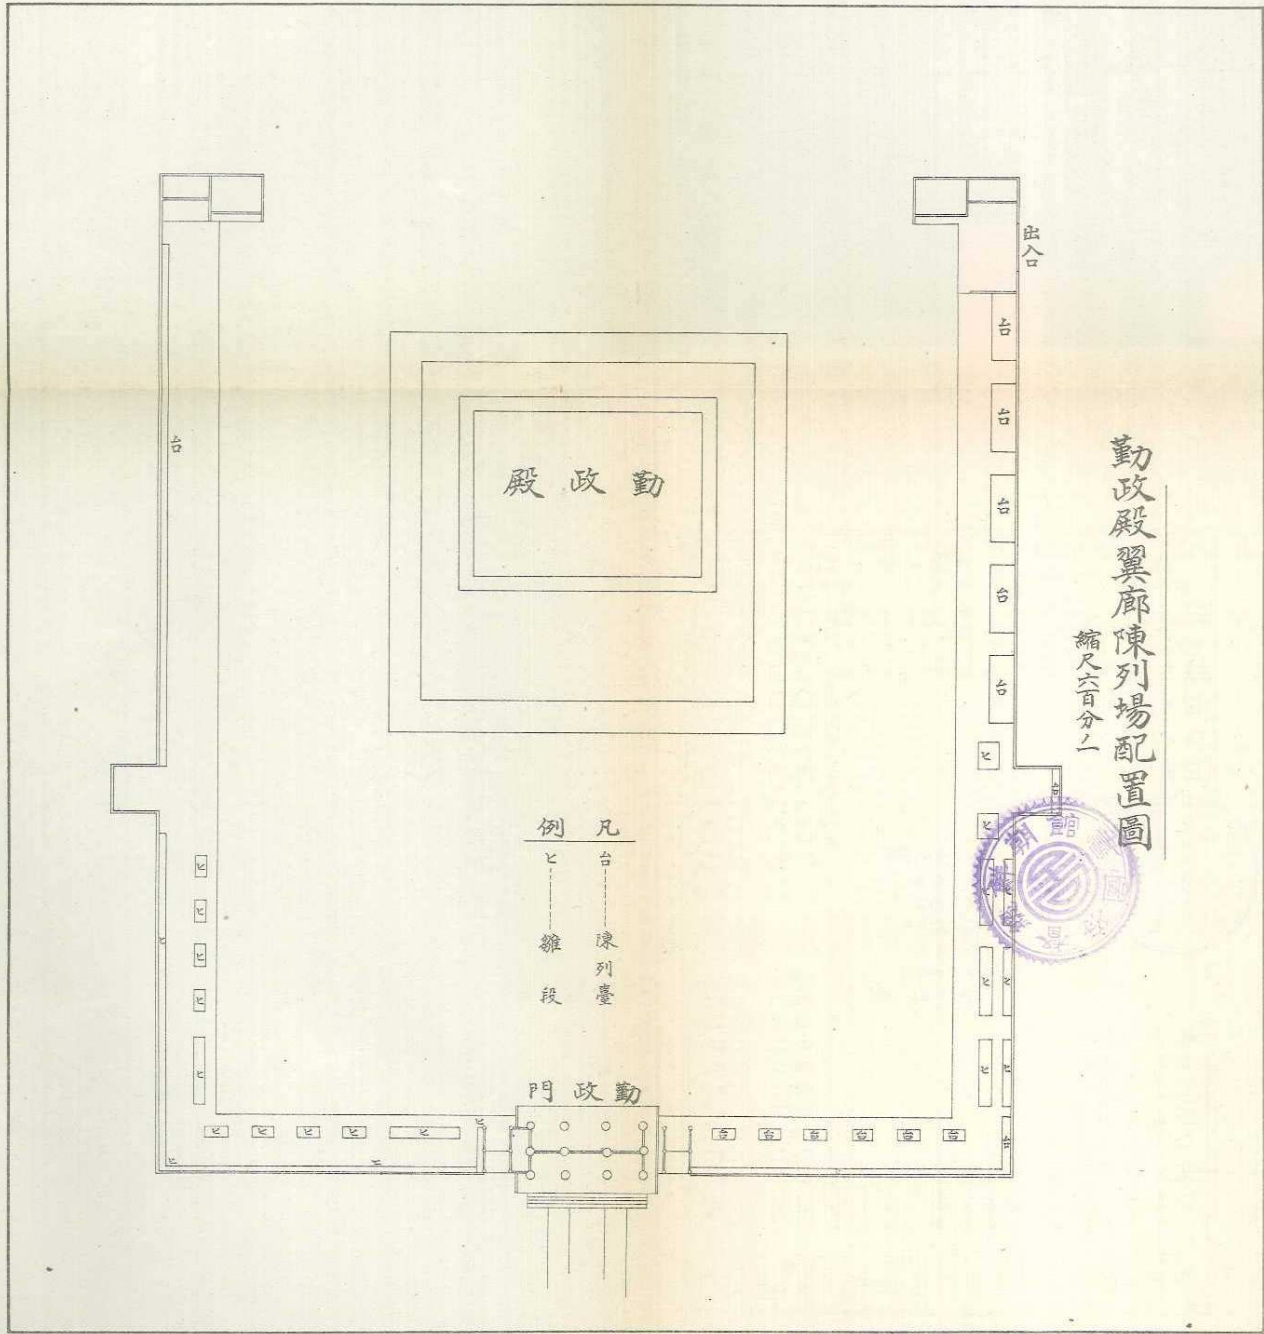

第一號陳列館配置圖

縮六尺百一分一

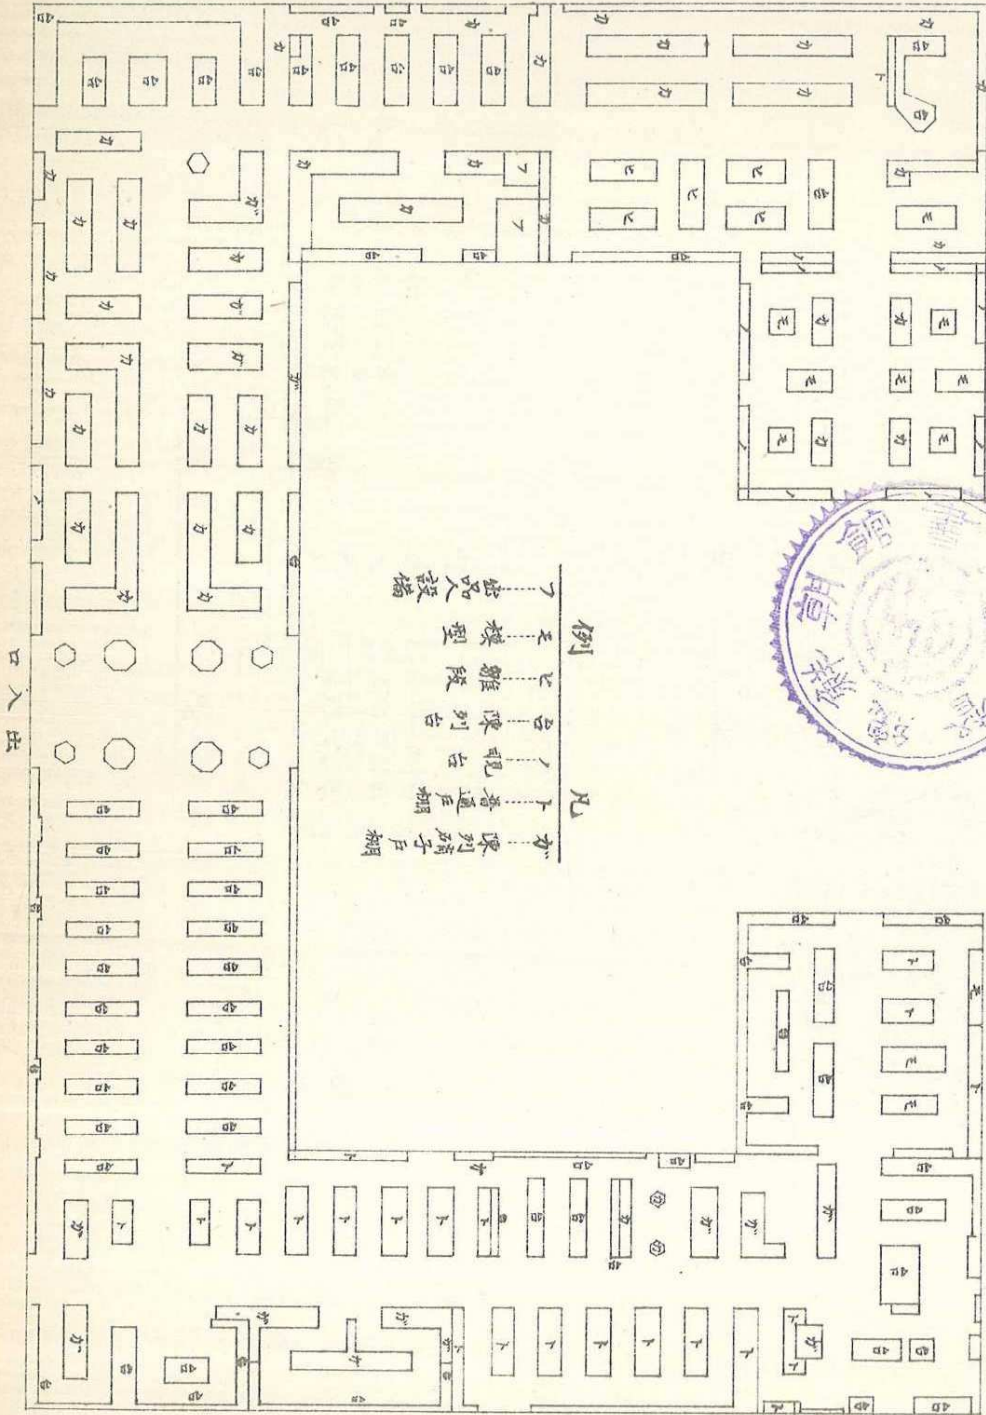

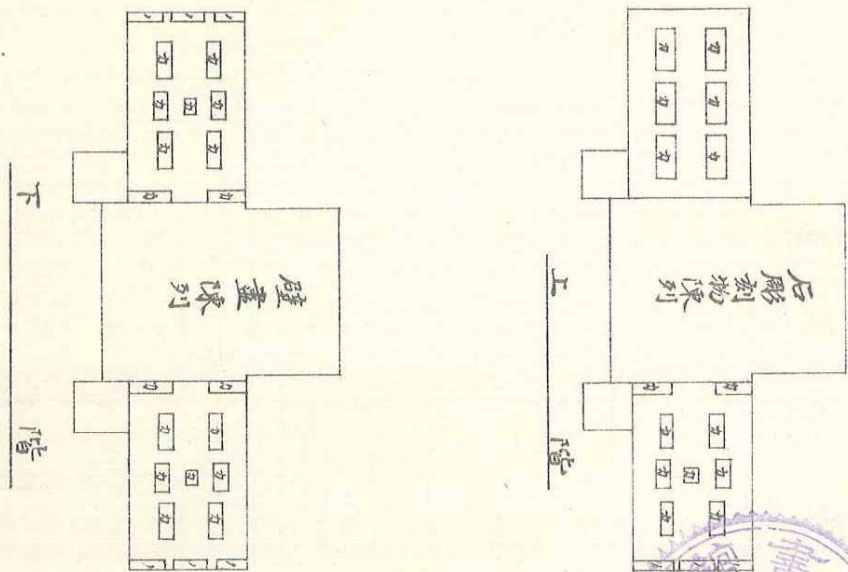


美術館平面

縮尺百分之一

力 陳列 硝子戸棚
ノ 観 台

面.平館勢

一ノ分百三尺縮

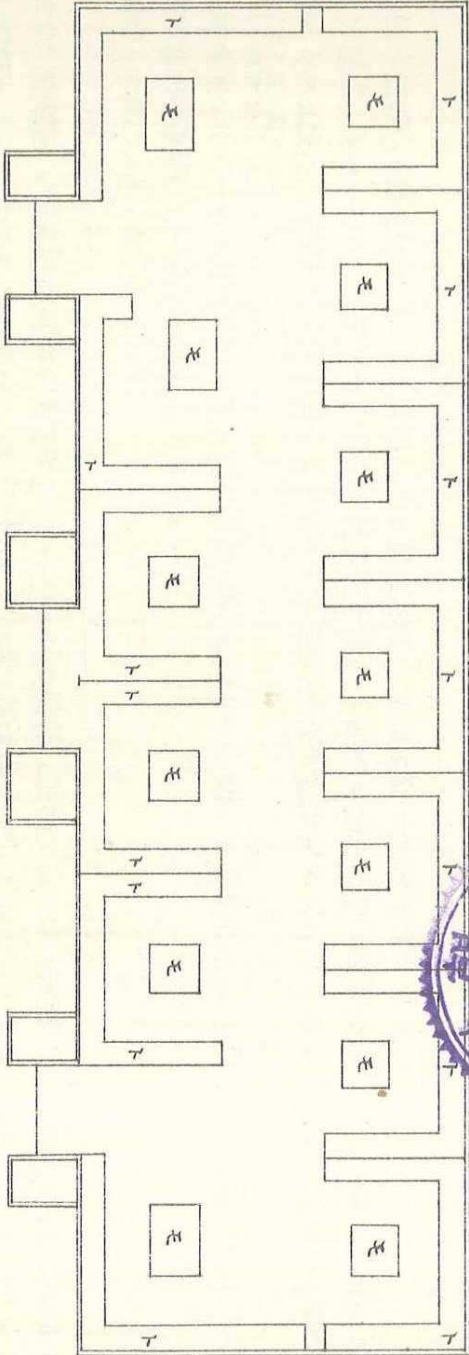

例 凡

一 櫥列普通戶棚

一 櫥列普通戶棚

第四章 出品

第一節 出品計畫

本會開催ノ目的ハ始政五年間ニ於ケル産業ノ進歩ヲ始メ各種ノ施設及其ノ成績ヲ展示シ併セテ新舊施政ノ比較對照ヲ一目瞭然觀覽ニ供スルニ在ルヲ以テ出品ノ計畫ヲ立ツルニ方テモ此ノ點ニ關シ特ニ深甚ナル注意ヲ拂ヒ本會開催ノ目的ヲ貫徹スルニ萬遺算ナキヲ期セサルヘカラス依テ大正三年七月職員ノ任命セララルヤ直ニ委員會ヲ開キ種種講究ヲ遂ケタル結果大體左ノ方法ニ依リ出品事務ヲ進捗スルコトトセリ

出品取纏方法

第一

一 朝鮮内ノ出品(官廳出品ヲ除ク)ハ部類ヲ分チ其ノ部類毎ニ各道別ニ整然陳列スルコト

二 各道ノ道勢一斑ヲ示スヘキ出品即チ過去五箇年間ニ於ケル産業ノ進歩各種ノ施設及其ノ成績ヲ示スヘキ出品ヲ各道廳ヲシテ計畫セシメ比較的小面積ニ一見明瞭ナル方法ヲ以テ道毎ニ出品陳列セシムルコト但シ本出品ノ陳列場ハ勤政殿ヲ以テ充ツルコト(後一館ヲ設ケ之ヲ審勢館ト稱ス)

三 朝鮮外生産品(主トシテ内地品)ニシテ朝鮮ノ産業上必要ナリト認ムル物品及日常必需ノ物品ハ參考品トシテ其ノ出陳ヲ承認シ參考館及機械館ノ大部分ニ收容スルコト

參考出品ノ品目ハ追テ公示スルコト

第二

共進會豫算、陳列館ノ設備及共進會規則確定シタルトキハ各部類ノ出品ニ對スル陳列場ノ配當面積ヲ定メ各擔當委員ハ其ノ面積ニ照シ適當ナル出品計畫ヲ立テ出品ノ種類、點數、容積、數量等大體ノ標準ヲ定メ地方ヨリ蒐集スヘキ出品ニ付キテハ各委員ノ出品計畫ヲ取纏メ九月十五日迄ニ之ヲ道廳ニ通知シ道廳ノ計畫略成ルヲ待チ十月下旬地方官ヲ召集シテ打合せ會ヲ開キ出品計畫ヲ確定スルコト

第三

一 出品計畫ノ確定シタルトキハ道廳ハ當業者ノ出品ニ付其ノ勸誘ヲ爲シ一定ノ期限(大正四年五月末日限)迄ニ出品申込書ヲ取纏メ本會ニ送付シテ其ノ承認ヲ經開會期前(八月十日)ニ至リ出品物ヲ取纏メ會場ヘ送致シ尙陳列ノ際ニハ道廳擔當者ヲ出京セシメ本府委員ト共ニ其ノ陳列ニ任セシムルコト

二 道勢一斑ヲ示スヘキ出品ハ本會ニ於テ大體ノ方針ヲ示シ専ラ道廳ヲシテ出品ノ計畫ヲ爲サシムルコト本出品ハ内務部委員ニ於テ擔任スルコト

三 參考出品ノ申込許可ハ本會ニ於テ直接之ヲ處理スルコト尤モ出品ノ申込書ハ便宜東京本府出張所及大阪朝鮮銀行支店ニ於テ之カ取次キヲ爲サシムヘシ然レトモ參考品陳列場ハ面積狹隘ニシテ配當面積ヲ定ムルコト困難ナルヘキニ依リ申込出品ニ對スル面積ノ配當、出品ノ數量、容積ヲ定ムル上ニ於テ直接本會ノ出品事務ニ與カル者之ヲ處理スルノ外ナキヲ以テ本府出張所及朝鮮銀行支店ハ出品ヲ承認セラルヘキ品目以外ノ出品申込ヲ受理セサルノ外出品申込ノ許可ハ之ヲ爲ササルコト

參考出品ニ付キテハ京城在住ノ商人ヲ通シテ申込ム者多數アルヘキモ京城外在住者ニシテ直接申込ミ來ルモノモアルヘシ然レトモ參考出品ハ少クモ出品ノ搬入、陳列、引取等ハ出品人ニ於テ之ヲ處辨セシムル必要アリト認ムルニ依リ出品人京城ニ在住セサルトキハ必ス其ノ代理人ヲ京城ニ置カシメ其ノ事務ヲ辨セシムルコト

次テ共進會規則確定シ經費豫算及陳列館並館外陳列場建設ノ計畫略成レルヲ以テ各出品部類ニ對スル陳列場所及其ノ面積ヲ按排配當シ各部大要左ニ掲クル綱領ニ依リ出品計畫ヲ定ムルコトト爲セリ

各部出品計畫ノ綱領

第一部農業 本部ニ於テハ米、麥、大豆、蠶絲、棉花、牛皮、煙草、人蔘等朝鮮ニ於ケル主要農產物ハ洩ナク之ヲ陳列スルハ勿論農業經營ノ方法及成績又ハ農具、裝飾、植物等ニ至ルマテ苟モ農業ノ進歩開發ニ資スヘキモノハ總テ之ヲ網羅スルノ計畫トス而シテ農產物ノ出品ニ付キテハ模範農里又ハ組合團體等ノ代表的出品ニ屬スルモノハ偏ク之ヲ出陳セシムルモ一般個人ノ出品ニ付キテハ特ニ農業改良ノ志アル者ノ中ヨリ選擇シ出品ヲ獎勵スルコト

勸業模範場、道種苗場等ノ爲別ニ一區ヲ劃シテ其ノ主要ノ成績品ヲ展示シ又本府ニ於テモ極力割切ナル各種ノ圖表、模型及說明書ヲ製シテ之ヲ出陳シ以テ容易ニ農業改良進歩ノ狀況及其ノ效果ヲ知覺セシメ農業ニ關スル知識開發ノ資ニ供スルコト

第二部拓殖 本部ノ出品ニ在リテハ他ノ生產物ト趣ヲ異ニシ特ニ模型、寫眞等ヲ添ヘ出陳スルニ非ラサレハ多衆觀覽者ノ感興ヲ惹キ事業ノ狀況及效果ヲ知悉セシムルコト難ク從テ出品人ニ於テモ相當ノ準備ヲ要スヘキニ依リ調査ノ上先ツ其ノ適當ト認ムル出品ノ見込ヲ定メ陳列面積ノ上ヨリ打算シテ各箇ノ割當面積ヲ豫定シ之ニ依リ各道ヲシテ出品ヲ勸誘セシメ有益ナル出品ヲ促スコト

東洋拓殖株式會社ノ事業ニ付テハ別館ヲ特設シ出陳ヲ求ムルコト

第三部林業 造林、森林保護等森林經營ノ方法及成績ノ模範ト爲ルヘキモノ及造林ノ基礎ト爲ルヘキ種子、苗木並事業容易ニシテ收益ノ多キ林產物ヲ蒐集シ森林思想ヲ喚起シ殖林獎勵ニ資スルコト

營林廠ノ事業ニ付テハ同廠ニ於テ別館ヲ特設シ其ノ事業ニ關スル出陳ヲ爲スコト

第四部鑛業 各種ノ鑛物及土石ヲ網羅シ其ノ賦存及分布ノ狀態並鑛業ノ進歩ヲ示スヲ主眼トシ殊ニ各種鑛業ノ模範ト爲ルヘキ操業法ヲ選擇出陳セシムルコト

第五部水産 水産物ノ利用方法、加工製造ノ良否ヲ競ハシムル爲各地主要生産品及將來有望ノ製品ヲ出品セシメ又漁業及養殖方法ノ改善及之ニ關スル知識ノ啓發ヲ目的トシ漁具、漁船、漁撈ノ方法、養殖ノ施設等ニ關シ各種ノ模型、標本ノ類ヲ蒐集シ特ニ漁業ニ關シテハ各道主要ノモノニ付内地式ト在來式トノ長短優劣ヲ比較辨別セシムルニ努ムルコト

第六部工業 工産物中商品トシテ相當價値アル優良品及有望ナル輸移出向製品若ハ輸移入品ニ代ルヘキモノヲ網羅シ特ニ内鮮人中ヨリ漏レナク選擇シテ出品セシムルコト

當業者ノ組合、相當生産力ヲ有スル製造者又ハ工業傳習所等ニ對シテハ各道配當面積ノ範圍内ニ於テ特別ノ場所ヲ與ヘ特ニ見榮ヘアル出品及陳列裝飾ヲ獎勵スルコト

中央試驗所及工業傳習所ニ付テハ一區劃ヲ設ケ其ノ事業ノ成績品ヲ出陳セシメ當業者ノ啓發ニ資スルコト

第七部臨時恩賜金事業 臨時恩賜金ノ由來及其ノ效果ヲ通俗的ニ周知セシムル旨趣ヲ以テ各道ヲシテ各別ニ其ノ施設及成績ヲ出陳セシムルコトトシ其ノ施設ハ圖表又ハ簡明ナル說明其ノ他適當ノ方法ニ依リ五箇年間ニ於ケル授産、教育及凶歉救濟事業ノ種類、實施方法及經費概要ヲ說明セシメ成績ニ付テハ其ノ事業ノ成績品、模型、寫眞又ハ圖表等ニ依リ之ヲ示サシムルコト

第八部教育 内鮮人教育ヲ通シ法令ニ基キ各其ノ教育ノ特色ヲ表示スルニ努メ特ニ朝鮮人教育ニ在リテハ時勢民度ニ適應シ實質勤儉ニシテ忠良ナル國民ノ育成、國語ノ普及及實科教育ノ獎勵等ニ關シ實際ニ施設シタル事項ニ付キ其ノ成績ヲ知ラシメ又内地人教育ニ在リテハ特ニ朝鮮ニ於ケル教育ノ發展狀況ヲ知ラシムルニ重キヲ置キ官公立學校ハ勿論私立學校中成績優良ナルモノヨリ出品セシムルコト

氣象ニ關シテハ觀測所ヨリ出品セシメ又商業學校生徒ノ教育實習トシテ各學校生徒製作品ノ販賣ヲ爲サシムカ爲教育實習館ヲ特設スルコト

第九部土木及交通 道路、港灣、水道等土木事業ニ關スル各種ノ施設經營狀況及郵便、電信、電話其ノ他通信事業ノ狀況ヲ展示シ且斯業ニ關スル知識ヲ普及シ以テ人文開發ノ資ニ供スル爲關係官廳ヨリ模型、圖表、寫眞等ヲ出陳シ又水運業ニ付テハ當業者ヲ勸誘シ相當ノ出品ヲ爲サシムルコト

鐵道事業ニ付テハ鐵道局ニ於テ別館ヲ建設シ其ノ事業狀況ヲ示スヘキ出陳ヲ爲スコト

第十部經濟 銀行、地方金融組合、會社、組合、市場等各種經濟機關ノ經營方法及成績ヲ示サムカ爲各銀行及成績優良ナル團體ヲ擇ヒ出品ヲ勸誘スルコト

土地調査事業ノ内容及作業ノ實況ヲ示シ併セテ土地ニ關スル一般の注意ヲ喚起セシムル爲臨時土地調査局ヨリ統計圖表、繪畫、

模型、作業用器等ヲ出陳スルコト

貨幣及度量衡ニ關スル知識ヲ普及セシムル爲官廳及朝鮮銀行ヨリ貨幣及度量衡器其ノ他參考ト爲ルヘキモノヲ出品スルコト
土地、産業、貿易、財政、金融、物價、賃銀、金利其ノ他經濟ニ關スル五箇年間ノ消長及變遷狀況ヲ圖表トシ本府ヨリ出品スルコト

第十一部衛生及慈惠救濟 衛生ニ關スル各種ノ施設ヲ示シ併セテ個人及公衆衛生ノ思想ヲ向上セシムル爲醫療機關ノ分布、傳染病豫防其ノ他公衆衛生ニ關シ改善發達ノ狀況ヲ表示スルニ足ルヘキ物品ヲ採擇蒐集スルコト

慈惠救濟ニ付テハ總督府醫院、道慈惠醫院、濟生院及私人ノ經營ニ係ル孤兒盲啞者教養、癩病者收容及免因保護事業等ノ設備及狀態ヲ展示シ各其ノ事業ニ依リテ一般ニ及ホスヘキ惠澤ノ如何ヲ知ラシメムカ爲模型、寫眞、圖表、器械器具、標本等ヲ蒐集出品スルコト

日本赤十字社及愛國婦人會兩朝鮮本部ニ於ケル事業及其ノ現況ヲ周知セシムル目的ヲ以テ之ニ關スル出品ヲ爲スコト

第十二部警務及司獄 警務ニ關シテハ其ノ改善發達ノ狀況ヲ表示スル爲舊政時代警察官ノ行列、警察用具又ハ古文書等ヲ以テ現況ト對照ノ便ニ供シ或ハ迷信ニ關スル物品若ハ火災消防ニ關スル用具及圖畫、警察犬其ノ他警察行務ノ諸統計等ヲ出品スルコト

司法ニ付テハ裁判、監獄事務ヲ新舊對照シテ其ノ進歩發達ノ狀況ヲ表示シ且監獄ノ經理ニ屬スル作業ノ狀況ヲ示サムカ爲統計圖表、寫眞及各監獄ニ於ケル代表の作業成績品又ハ各監獄特殊ノ作業成績品ヲ蒐集出品スルコト

第十三部美術及考古資料 新作ノ繪畫、彫刻類ハ洩ナク之ヲ蒐集シ古美術及考古資料ハ鑑査ノ上優良ナルモノヲ參考トシテ陳列スル目的ヲ以テ出品ヲ勸誘スルコト

即位ノ大典ハ恰モ本會期中ニ於テ行ハセラルルニ依リ母國ヲ離レ遙カニ其ノ盛儀ヲ憧憬スル者ノ爲ニ又新附ノ民ヲシテ皇室ノ尊嚴ヲ知ラシメ且式典ノ莊重ニシテ崇高ナル感念ヲ興サシムル爲ニ有職古實家ノ考證ニ基キ經驗アル製作家ニ依リテ謹製セル大典ノ模型ヲ陳列スルコト

又内地美術家ニ對シ參考トシテ朝鮮ニ緣故アル繪畫ノ出品ヲ勸誘スルコト

道勢一斑 併合以來五箇年間ニ於ケル各道情勢ノ推移變遷セル一斑ヲ紹介セムカ爲各道ヲシテ各種ノ施設並其ノ成績ヲ模型、寫眞、圖表及成績品等ニ依リ一見明瞭ナラシムル樣計畫展示セシムルコト但シ道ニ於テ直接施設經營セル事項ニ非ラスト雖道勢上重大ナル關係ヲ有スルモノハ其ノ狀況ヲ表ハスコト

右ノ綱領ニ基キ各委員ヲシテ其ノ擔當スル出品ニ關シ銳意考案ノ上更ニ精細ナル計畫ヲ提出セシメ之ニ對シ慎重審議ヲ加ヘタル末地方ヨリ蒐集スヘキ出品ニ付テハ部類毎ニ各道陳列豫定面積及詳細ナル出品計畫ノ標準ヲ示シ九月二十一日附ヲ以テ道長官ニ對シ該標準ニ基キ各適切ナル計畫ヲ案十一月三十日限本會ニ提出シ承認ヲ受クヘキ旨通牒シ同時ニ出品費及出品物運搬費ノ補

助配當額ヲ内示シ計畫ノ事ニ當ラシメタリ斯ノ如ク詳細ナル事項ヲ通示シタルハ多ク其ノ例ヲ見サル所ニシテ内地ニ於ケル博覽會又ハ府縣聯合共進會等ニ在リテハ主催者ハ地方廳ニ對シ單ニ出品方針ノ大要ヲ示シ陳列面積ノ如キモ概ネ部別ニ配當スルニ過キサルニ本會獨リ此方法ヲ採リタルハ本會カ朝鮮ニ於テ初度ノ開催ニ係リ一般出品ノ陳列裝飾及看守ニ至ル迄一切本會ニ於テ之ニ任スルヲ便トシタルト陳列方法ノ如キモ總テ之ヲ類別トシ尙且品種目ニ區分排列スルヲ本位トシ道別陳列ノ主義ヲ採ラサルニ依ルモノニシテ是朝鮮ノ現狀ニ照シ同品種目ノ出品ニ付キ各地ノ生品ヲ通シ統一的ニ其ノ優劣ヲ對照考覈スルハ觀覽ニ便ニシテ且將來ノ獎勵施設ニ益スルコト鮮ナカラサルモノト認メタルヲ以テナリ

右ノ旨趣ニ依リ各道長官ニ於テ作製提出セル出品計畫ニ對シテハ尙逐一其ノ適否ヲ鑑査シテ承認ヲ與ヘ又委員ノ提案ニ係ル地方以外ノ官廳出品ニ對シテモ出品陳列ノ統一整理ヲ期スル爲適當ノ査定ヲ加ヘ大正四年二月全般ニ互ル具體的出品計畫ヲ確定スルニ至レリ

第二節 出品ノ調査及勸誘

出品計畫確定スルヤ直ニ出品ノ調査及勸誘ニ著手ス調査及勸誘ハ本府直接之ヲ爲スノ必要アルモノノ外各道ヲシテ其ノ任ニ當ラシムルコトトナシタルヲ以テ各道ニ於テハ或ハ評議員會ヲ開キ右ニ關スル適當ナル方策ヲ講究シ或ハ商業會議所其ノ他當業者ノ團體及個人等ニ對シ適宜出品ノ勸誘ヲ加ヘ出品申込書及出品目錄ノ取纏ニ從事セリ尙出品勸誘ニ關シテハ各道長官又ハ各道內務部長會同ノ際大要左ノ指示ヲ與ヘタリ

- (イ) 顯著ナル事業者又ハ同業者組合等ニシテ特ニ見榮ヘアル出品及陳列ヲ爲サムトスル者ニ對シテハ各道割當面積ノ範圍内ニ於テ特別ノ區域ヲ與ヘ之ヲ許容スル見込ナルニ依リ各道ニ於テ適當ナル者ヲ擇ヒ出品セシムルコト
- (ロ) 出品物ハ共進會規則第三條ノ限定ニ依ルヘキモノナルニ出品人中ニハ往往ニシテ他人ノ優良ナル生産品ヲ自己ノ生産品ノ如ク裝ヒ一時ヲ瞞過セムトスルモノナキニ非ラサルヲ以テ此點ニ付テハ豫メ特ニ注意スルコト
- (ハ) 從來博覽會、共進會出品ノ例ニ徵スレハ地方ニ依リ甚シキハ同一地方ニ於テモ出品人ノ異ナルニ依リ同一品ニシテ名稱ヲ異ニスルコトアリ右ハ學名又ハ固有名稱等ニ一定スルコト

出品申込書及出品目錄ハ出品人ヨリ大正四年四月三十日限府尹又ハ郡守ニ提出シ道長官ニ於テ之ヲ取纏メ本會ニ送付スルノ期ハ五月三十一日ト定メタリ而シテ該書類ノ取纏ハ陳列ノ場所及計畫ヲ確定シ會務ノ進捗ヲ期スル上ニ於テ最重要ナル關係ヲ有スルヲ以テ該期限ニ關シテハ特ニ注意ヲ促シ置キタルカ各道夫夫督勵ノ結果大體ニ於テ豫期ノ如キ進行ヲ見タリ出品申込ニ對シテハ便宜一括シテ認否ヲ道長官ニ通知シ各申込人ニ通達セシメタリ

第三節 出品ノ人員、點數及價額

本會ノ出品人員ハ一萬七千七百三十九人(官廳ヲ含マズ)點數四萬四千四百四十四點價額四萬四千二百六十三圓(官廳出品ヲ含マズ)ニシテ之ニ部外參考品ヲ加フレハ總人員一萬八千七百五十九人點數四萬八千八百六十五點價額十二萬四百五十六圓トナル今本出品ノ部類別及地方別統計ヲ示セハ左ノ如シ

部別出品點數統計表

第一部	一萬三千八百十七點
第二部	六十六點
第三部	一千四百二十點
第四部	八百四十七點
第五部	二千八百四十七點
第六部	八千五百十八點
第七部	一千六十五點
第八部	三千七百八十五點
第九部	五百二十二點
第十部	八百九十點
第十一部	二千七十二點
第十二部	八百九十一點
第十三部	一千三百二點
審勢館	二千四百二點
計	四萬四千四十四點

出品部類別表

部別	種類	種	目	出品人別	人員	點數
第一部	農業			内地人 朝鮮人 合同人	一八六一 八七九五 一五	二五六六 九二六 一五

第十四類	第十三類	第十二類	第十一類	第十類	第九類	第八類	第七類	第六類	第五類	第四類	第三類	第二類	第一類
農業ノ方法及成績	農具	綠肥、糠、油粕、干鰓、榨粕其他ノ魚介、藻類、骨粉、血粉其他ノ人造肥料	牛、豚、山羊、雞、吐綬雞、鴛、鶯、牛乳、牛乳製品、牛脂、皮、雞卵、蜂蜜、蜜蠟、牧草、有益害動物、植物、被害動物、關スル標本、狩獵產物ノ標本及其製品、狩獵用具	家鷲種、家鷲繭、柞鷲繭、家鷲絲、柞鷲絲、真綿	果實、蔬菜、花卉、盆栽、裝飾植物、插花、種子、苗	大麻、苧麻、青麻、麻絲、楮、莞草、蘆草、杞柳、荏、胡麻、蓖麻、黃蜀葵、甜菜	人蔘及藥草	煙草及其製品	實棉、纜綿	大豆、小豆、菜豆、落花生	粟、稗、黍、燕麥、野黍、玉蜀黍、蕎麥	大麥、小麥、裸麥	玄米、精米
內地人	朝鮮人	內地人	朝鮮人	朝鮮人	朝鮮人	朝鮮人	朝鮮人	朝鮮人	朝鮮人	朝鮮人	朝鮮人	朝鮮人	朝鮮人
三	一五	三九	一〇〇	八六	九七	四二	六四	八四	三七	七四	五二	八五	二五
四	一五	四六	一四三	一五八	一六二	四二	八七	八五	三八	一四	五二	九〇	二六

八五

部別	類別	種目	出品人別	人	員	點	數
第二部	第十五類	拓殖 移民ノ募集、配置、保護、監督ノ方法及成績	朝鮮人	朝鮮人	二七	一	二七
第三部	第十六類	未墾地開墾ノ計畫、方法及成績、水利灌溉其他、耕地改良事業ノ計畫方法及成績	朝鮮人	朝鮮人	一八	一	一八
第三部	第十七類	林業 種子、苗木、木竹材、木炭、樹皮、樹實、樹液、五倍子、菌草、林產物製造ノ方法及成績	朝鮮人	朝鮮人	二八	二	二四七
第四部	第十八類	造林、森林保護ノ方法及成績、伐木、造材、運材、製材、貯材ノ方法及成績、有益害動植物及森林草木竹材被害ニ關スル標本、林業用器具器械	朝鮮人	朝鮮人	一四	一	一七
第四部	第十九類	鑛物及鑛產物、石材及土石地質ノ標本	朝鮮人	朝鮮人	九六	一	一七六
第五部	第二十類	鑛業ノ方法及成績	朝鮮人	朝鮮人	七	一	九
第五部	第二十一類	水産 乾製、燻製及鹽藏ノ魚介類、海鹽、海藻、寒天、乾和布、乾海苔、田麩、鯛ノ花、佃煮、蒲鉾等、眞珠、介殼、鱈、鯨鬚、海獸皮、魚油等	朝鮮人	朝鮮人	五〇三	一	七三四
第六部	第二十二類	工業 漁撈ノ方法及裝置、漁具、漁船其他ノ設備、漁具原料、製作器具、染料、養魚池ノ設備、養魚魚介類及其害敵ノ標本、水産物ノ製造、繁殖保護ノ方法及成績、餌料	朝鮮人	朝鮮人	九四一	一	一一五
第六部	第二十二類	工業 漁撈ノ方法及裝置、漁具、漁船其他ノ設備、漁具原料、製作器具、染料、養魚池ノ設備、養魚魚介類及其害敵ノ標本、水産物ノ製造、繁殖保護ノ方法及成績、餌料	朝鮮人	朝鮮人	八八三	一	一一八
第六部	第二十二類	工業 漁撈ノ方法及裝置、漁具、漁船其他ノ設備、漁具原料、製作器具、染料、養魚池ノ設備、養魚魚介類及其害敵ノ標本、水産物ノ製造、繁殖保護ノ方法及成績、餌料	朝鮮人	朝鮮人	二四六一	一	三九七三

第九部	第八部	第七部	第二十三類	第二十四類	第二十五類	第二十六類	第二十七類	第二十八類	第二十九類	第三十類	第三十一類	第三十二類	第三十三類	第三十四類	第三十五類
道路ノ開鑿、修築ノ計畫及成績、港灣修築ノ計畫及成績、水道下水ノ計畫及成績	土木及交通		絹織物、綿織物、麻織物、交織物、組物、編物、刺繡、造花及其製品、染物及加工布、裁縫品	陶磁器、硝子、煉瓦、瓦、土管等石灰、介殼灰	花瓶、火鉢、置物、鍋、釜、甕、食器、及物、金盃等、玉水晶、珊瑚、瑪瑙、眞珠、大理石、蠟石等ノ細工品	指物、建具、彫物、糖罐細工、膳、碗、螺細工等、籠籠、行李、簾、蓆細工等、花籃、疊表、アンペラ、莞草製品等	朝鮮紙、和紙、洋紙、塗油紙其ノ他ノ加工紙、バルブ、扇子、團扇、提燈、傘、紙函等	鞣皮、鞣革、染革、膠、油、石鹼、蠟燭、燐寸、薰香、香料、化粧品、顏料、染料	袍、袋物、喫煙具、杖等、冠物、指環、簪、櫛、筓、釦、履物、馬具等	印刷、寫真及文具	清酒、藥酒、燒酎、火酒、味淋、果實酒、酢、醬油、味噌、麴子	菓子、餡、麵類及麥粉、罐詰、瓶詰、漬物等、清涼飲料	臨時恩賜金事業	臨時恩賜金事業ノ方法及成績	教育
朝鮮人	朝鮮人	朝鮮人	朝鮮人	朝鮮人	朝鮮人	朝鮮人	朝鮮人	朝鮮人	朝鮮人	朝鮮人	朝鮮人	朝鮮人	朝鮮人	朝鮮人	朝鮮人
一	三	二二四	四四	二〇	二〇五	七三	三二	二七六	三三	一九	九七	二二	三二	二三四	一
一	一	一	一	一	一	一	一	一	一	一	一	一	一	一	一
五	一	一	二三五	一四四	三七一	二二	一九七	三八二	二〇一	一五八	六〇〇	三八二	六二六	一四一	一六七

部別	類別	種目	出品人別	人員	點數
第十部	第三十六類	鐵道、軌道布設ノ計畫及成績、水陸運送ノ方法及成績、荷造包裝及運送用具、通信及航路標識ニ關スル施設及成績	朝鮮人 內地人 同	三	一八
	第三十七類	銀行、金融組合、會社、組合、市場等ノ經營方法及成績	朝鮮人 內地人 同	九	一一
	第三十八類	土地調査ノ計畫及成績	朝鮮人 內地人 同	七	一一
	第三十九類	貨幣、度量衡器及其ノ普及成績	朝鮮人 內地人 同	一	一一
第十一部	第四十類	土地ノ種別、使用別、各種產業ノ生産額及資本額、貿易、財政及金融、物價、賃銀、金利等ニ關スルモノ	朝鮮人 內地人 同	三	一〇〇
	第四十一類	衛生及慈善救濟	朝鮮人 內地人 同	三	一一
	第四十二類	醫療機關ノ分布、病院ノ設備及醫療用具、檢疫所、隔離所、消毒所、傳染病院其他傳染病豫防ニ關スル施設及成績、公衆衛生ニ關スル施設及成績、衛生ニ關スル調査統計	朝鮮人 內地人 同	三	一〇〇
第十二部	第四十三類	警務及司獄	朝鮮人 內地人 同	三	一一
	第四十四類	警務ニ關スル施設及成績、民籍監獄ノ經理及成績品	朝鮮人 內地人 同	三	一一
第十三部		美術及考古資料	朝鮮人 內地人 同	六	一〇

備考

一 本表ニハ官廳出品ヲ含マス

一 出品人別中合同トアルハ内鮮人合同組織ノ會社、組合等ニシテ其ノ他トアルハ内地ヨリ出品セル參考美術品ノ出品人ヲ表ス

出品地方別表

(其ノ一)

道名	出品人別				第一部		第二部		第三部		第四部	
	内	外	合	朝	人員	點數	人員	點數	人員	點數	人員	點數
京畿道	朝鮮人	朝鮮人	朝鮮人	朝鮮人	四五三	七五〇	二五	一五	二七	六二	一九	二九
忠清北道	朝鮮人	朝鮮人	朝鮮人	朝鮮人	四〇七	六一九	一	一	五八	一〇	三五	一
忠清南道	朝鮮人	朝鮮人	朝鮮人	朝鮮人	一四	一五二	六	六	一〇	三	五	九
	朝鮮人	朝鮮人	朝鮮人	朝鮮人	五二七	五五三	一	一	四〇	四	四	五

八九

第四十五類	第四十六類	合計
美術品	考古資料	
内鮮人	内鮮人	内鮮人
朝鮮人	朝鮮人	朝鮮人
其他	其他	其他
人員	人員	人員
點數	點數	點數
五九	三三	三三
六四	六四	六四
二六	二六	二六
一〇〇	一〇〇	一〇〇
三九一七	三九一七	三九一七
一三七二七	一三七二七	一三七二七
三四	三四	三四
七	七	七
六四	六四	六四
一七三三九	一七三三九	一七三三九
九一	五八	一〇七
二四三	六九一	九三四
八六四五	二四三	八八九八
一七四四五	一七四四五	一七四四五
三五	四〇	七五
一〇七	一〇七	一〇七
二六四七	二六四七	二六四七

江原道		平安北道		平安南道		黃海道		慶尙南道		慶尙北道		全羅南道		全羅北道		道名
外	內	外	內	外	內	外	內	外	內	外	內	外	內	外	內	出品人別
國	地	國	地	國	地	國	地	國	地	國	地	國	地	國	地	人
人	同	人	同	人	同	人	同	人	同	人	同	人	同	人	同	第一
人	同	人	同	人	同	人	同	人	同	人	同	人	同	人	同	員
一	六六	一	六〇	一	七九	一	九四	一	五三	一	二〇	一	八七	一	五三	一
點	一八	點	〇九	點	九二	點	四九	點	六一	點	一〇	點	七五	點	三七	點
部	二〇	部	五九	部	五四	部	八二	部	三〇	部	四四	部	九一	部	五九	部
人	一	人	一	人	一	人	一	人	二	人	二	人	一	人	五	第二
員	一	員	一	員	一	員	一	員	二	員	二	員	一	員	五	員
點	一	點	一	點	一	點	一	點	二	點	二	點	一	點	五	點
部	一	部	一	部	一	部	一	部	二	部	二	部	一	部	五	部
人	一	人	一	人	一	人	一	人	二	人	二	人	一	人	五	第三
員	一	員	一	員	一	員	一	員	二	員	二	員	一	員	五	員
點	一	點	一	點	一	點	一	點	二	點	二	點	一	點	五	點
部	一	部	一	部	一	部	一	部	二	部	二	部	一	部	五	部
人	一	人	一	人	一	人	一	人	二	人	二	人	一	人	五	第四
員	一	員	一	員	一	員	一	員	二	員	二	員	一	員	五	員
點	一	點	一	點	一	點	一	點	二	點	二	點	一	點	五	點
部	一	部	一	部	一	部	一	部	二	部	二	部	一	部	五	部
人	一	人	一	人	一	人	一	人	二	人	二	人	一	人	五	第五
員	一	員	一	員	一	員	一	員	二	員	二	員	一	員	五	員
點	一	點	一	點	一	點	一	點	二	點	二	點	一	點	五	點
部	一	部	一	部	一	部	一	部	二	部	二	部	一	部	五	部
人	一	人	一	人	一	人	一	人	二	人	二	人	一	人	五	第六
員	一	員	一	員	一	員	一	員	二	員	二	員	一	員	五	員
點	一	點	一	點	一	點	一	點	二	點	二	點	一	點	五	點
部	一	部	一	部	一	部	一	部	二	部	二	部	一	部	五	部

道名	京畿道		忠清北道		忠清南道		全羅北道
	內	外	內	外	內	外	
出品人別	朝鮮人	韓國人	朝鮮人	韓國人	朝鮮人	韓國人	朝鮮人
第五部 人員數	76	7	11	11	15	8	37
第六部 人員數	27	20	28	22	59	41	46
第七部 人員數	53	55	44	39	107	115	133
第八部 人員數	69	67	33	53	24	45	39
第九部 人員數	48	19	74	27	79	63	63
第十部 人員數	1	1					
第十一部 人員數	13	5					

(其ノ二)

道名	咸鏡北道		咸鏡南道		合計
	內	外	內	外	
出品人別	朝鮮人	韓國人	朝鮮人	韓國人	朝鮮人
第五部 人員數	59	1	30	30	107
第六部 人員數	89	1	64	34	127
第七部 人員數	59	1	43	27	127
第八部 人員數	32	1	9	28	69
第九部 人員數	47	1	20	36	104
第十部 人員數	47	1	1	96	144
第十一部 人員數	5	1	2	17	25

九一

道名		出品人別		第五部		第六部		第八部		第九部	
道名	出品人別	人員數	點數	人員數	點數	人員數	點數	人員數	點數	人員數	點數
咸鏡南道	外國人	1	1	1	1	1	1	1	1	1	1
	朝鮮人	7	3	8	5	2	3	1	5	1	7
江原道	外國人	1	1	1	1	1	1	1	1	1	1
	朝鮮人	8	4	18	9	2	9	4	15	1	7
平安北道	外國人	1	1	1	1	1	1	1	1	1	1
	朝鮮人	6	3	9	3	2	5	5	6	1	4
平安南道	外國人	1	1	1	1	1	1	1	1	1	1
	朝鮮人	6	3	7	6	3	7	2	3	1	2
黃海道	外國人	1	1	1	1	1	1	1	1	1	1
	朝鮮人	5	7	3	7	1	9	3	1	1	4
慶尙南道	外國人	1	1	1	1	1	1	1	1	1	1
	朝鮮人	8	3	6	4	2	7	7	3	1	9
慶尙北道	外國人	1	1	1	1	1	1	1	1	1	1
	朝鮮人	6	4	7	5	2	7	4	1	1	5
全羅南道	外國人	1	1	1	1	1	1	1	1	1	1
	朝鮮人	2	7	3	5	1	2	4	1	1	5

全羅南道		全羅北道		忠清南道		忠清北道		京畿道		道名
外	內	外	內	外	內	外	內	外	內	出品人別
國	朝鮮	國	朝鮮	國	朝鮮	國	朝鮮	國	朝鮮	人
同	人	同	人	同	人	同	人	同	人	員
人	人	人	人	人	人	人	人	人	人	點
一四	一	七		八一	九			三九	四	第十部
一四	一	七		八一	九			二〇〇	九八	數
										第十一部
										員
										點
										數
										第十三部
										員
										點
										數
										計
										員
										點
										數

九三

(其ノ三)

合計		咸鏡北道	
外	內	外	內
國	朝鮮	國	朝鮮
人	人	人	人
一四四	四	九六	三九
一八四	九	二〇	四六
三三四	一三	二二	三八
七五	九	一四	六九
七五	二	三	四
二六五	一	六	二七
四	一		
三	一		
三	一		
三	一		

도명								출품 인별	第十部		第十一部		第十三部		計		
咸鏡北道	咸鏡南道	江原道	平安北道	平安南道	黄海海道	慶尙南道	慶尙北道		人	員	人	員	人	員	人	員	點
外合朝內 國鮮地 人同人	外合朝內 國鮮地 人同人	外合朝內 國鮮地 人同人	外合朝內 國鮮地 人同人	外合朝內 國鮮地 人同人	外合朝內 國鮮地 人同人	外合朝內 國鮮地 人同人	外合朝內 國鮮地 人同人										
一 二	九 一	四	九	一 三 二	八	九	二 〇										
一 二	九 一	四	九	一 三 二	八	九	二 〇										
								〇		三							
七 三	八 〇	二 五 二	八	九 五	六 五	四 二 四	一 七										
二 三	八 五	二 二	四 八	二 五 二	二 三	二 六	二										
六 二 六	一 四 〇	一 〇 七 三	八 九 三	一 三 五	一 二 八 九	一 六 五	一 四 八 四										
一	一	一	二	一	一	一	六										
七 〇 三	二 八 一	一 二 六 九	二 〇 七	二 六 三	二 〇	二 四 六	一 七 〇 三										
一	二	一	六	一	三	三	六										

九四

備考 一前表ニ同シ

官廳出品表

官廳名	第一部	第二部	第三部	第四部	第五部	第六部	第七部	第八部	第九部	第十部	第十一部	第十二部	第十三部	審勢館	計
總務局															二六
土木局		二													八八
內務部															六九
度支部	一〇四														一三五
農工商部	二七五														二二六五
司法部					六二四										三八
警務總監部					九九〇										九五二
鐵道局															一九二
遞信局															一七二
臨時土地調查局															三三三
營林廠															一四六
勸業模範場及農林學校															七七八
中央試驗所及工業傳習所															一〇一五
官立學校						一〇一五									八八六
觀測所															一〇三
總府醫院															四六九

九五

其他	內鮮人	朝鮮人	外國人	合計
	三九	三三	二〇四	三五六
	三	三	三	九
	一〇〇	三	三	一〇六
	六四	一七五	一五五	三九四
	一〇七	七八二	三〇一	一四九〇
	六四	三九一七	三三二七	七七一七
	一〇七	四〇	七	一五四
	一〇七	二五五	二五五	五一七
	一〇七	八六四五	一七四四五	二六四七二

第一部	第一類	價	出品價額部類別表													官廳名					
			單位八圓、以下四捨五入																		
第一類	第一類	價	合計	李職	咸鏡北道	咸鏡南道	江原道	平安北道	平安南道	黃海道	慶尙南道	慶尙北道	全羅南道	全羅北道	忠清南道	忠清北道	京畿道	監獄	濟生院	道慈惠醫院	第一類
第二類	第二類	價	二二〇	一	六〇	八三	二九	五八	一〇六	四四	九一	九六	八二	八二	四一	五三	四八				第二類
第三類	第三類	價	六	一																	第三類
第四類	第四類	價	二八二	二	四				六	三	一		五七	一			一	三			第四類
第五類	第五類	價	六五						一												第五類
第六類	第六類	價	九九八				六														第六類
第七類	第七類	價	一三五九	二六六			四		二五	三六											第七類
第八類	第八類	價	一〇六五		九一	八六	六一	六九	九二	八〇	九八	一一四	五二	七七	八八	五四	二四				第八類
第九類	第九類	價	一一三一		二	三	二七	二	二	四	二	二	二	二	二	二	二	二	二	二	第九類
第十類	第十類	價	四九九																		第十類
第十一類	第十一類	價	五五三																		第十一類
第十二類	第十二類	價	一九四一																	一三	第六八
第十三類	第十三類	價	八九二																	五六四	
第十四類	第十四類	價	一一二		一五	一六			四	一八	一三		三	一六	八						第十三類
第十五類	第十五類	價	二四〇二		二〇九	二六六	三〇三	一八二	二二八	二九三	九三	二二四	一六九	八三	一一七	一九一	六四				密勢館
第十六類	第十六類	價	一三九七																		計
第十七類	第十七類	價	二六九		三八二	四五九	五二	三二	四四四	四四三	三三三	四二八	三六五	二六一	二五六	三〇一	二六三	五六四	一三三	六七八	
第十八類	第十八類	價	五三四六		九一五	一一五															

第三部													
第三類	第四類	第五類	第六類	第七類	第八類	第九類	第十類	第十一類	第十二類	第十三類	第十七類	第十八類	
二八	二二六	四一	三九五	五八四	一三七	二七三	八二五	五、九三	一九	一〇四八	二二五三	一、三二〇	八八三
第二十一類	第二十二類	第二十三類	第二十四類	第二十五類	第二十六類	第二十七類	第二十八類	第二十九類	第三十類	第三十一類	第三十二類	計	
二七	四、五七〇	二七五八八	六、七七九	一、七四二	四、三三六	四、七〇四	五、五七五	五、五四	五、九九五	一、八五七	四八三	五、六三	四、四二六

備考

一 本表ニハ官廳出品及出品價額ノ明瞭セサルモノハナチ除外セリ
 二 第二部及第七部以下ノ各部ハ官廳出品又ハ出品價額ノ明瞭セサル出品多數ヲ占ムルヲ以テ全部之ヲ省ケリ

出品價額地方別表 單位ハ圓、以下四捨五入

道名	第一部	第三部	第四部	第五部	第六部	計
京畿道	一六〇〇	二七六	五	五二四	一、三〇一〇	一、五四二六
忠清北道	三三六	三六	七〇	—	三六八	八一
忠清南道	四三二	一五	四	七七	一、六三九	二、二六七
全羅北道	九八二	一五二	二	八九	六二六	一、八五〇
全羅南道	六九三	二二七	—	六七〇	一、二四四	二、七三五
慶尙北道	七二二	一八一	—	六二九	一、二〇九	二、七三二
計						九七

道名	第一部	第三部	第四部	第五部	第六部	計
慶尙南道	六七二	一一二	三	二四五〇	二七四六	五九八一
黃海道	四五六	四五	一	六一	五六五	一一二八
平安南道	六〇六	二七	三	九六	三三三五	四〇六六
平安北道	九六七	一九一		二〇八	四八五	一八五一
江原道	四七五	三七		三九	四三六	一一八七
咸鏡南道	五七三	四六	九	一四七	一一二八	二〇〇二
咸鏡北道	四六〇	一〇〇九	一六	一六六	六七六	二二二七
合計	八九六二	二二五五	二五	五三四六	二七五八八	四四二六三

備考 前表ニ同シ

第四節 出品物ノ授受

出品物ノ搬入ハ特ニ其ノ期日ヲ定ムルモノノ外八月十日ヲ期限トシ地方廳ヲ經由シタル申込ニ係ルモノハ總テ道長官ニ於テ取纏メ且保管及整理ノ都合アルヲ以テ七月二十日ヨリ八月十日迄ノ間ニ會場ニ搬入シ其ノ他ノ出品ハ規定ノ期日迄ニ直接會場ニ搬入セシムルコトトセリ而シテ出品物ノ取扱ニ付テハ特ニ包裝荷造ニ注意ヲ拂フコト必要ナルヲ以テ五月二十日各道長官ニ左ノ注意事項ヲ送付シタリ

出品物包裝荷造ニ關スル件

共進會出品物取纏メノ季節ハ時恰モ酷暑雨期ニ際シ保管上最困難ナル時季ニ有之候ノミナラス短時日ノ間ニ各種多様ノ出品物ヲ點檢スルハ十分ノ努力ヲ要スルコトニ候得者最善ノ方法ヲ講シ違算ヲキテ期セラレ度爰ニ出品物取纏メニ付最必要ナル事項ヲ列記シ送付候間大體之ニ則リ整理相成度尙出品人ニ關スル事項ニ付テハ可然方法ヲ以テ周知方御取計相成度此段及通牒候也追テ道廳ヨリ發送スル出品荷物ニハ他ノ貨物ト混同ヲ避ケ且運賃割引表示ノタメ記章刷入ノ用紙ヲ貼付セシムル見込ニ付右所要數御申出相成度申添候

出品物包裝荷造及發送ニ關スル注意事項

一 出品物ハ一點毎ニ必ス品名(例ヘハ米)品種名(例ヘハ早神力)數量、出品人住所氏名ヲ表記セシムルコト
表記ノ方法ハ袋入ノモノハ其ノ袋ニ記シ其ノ他ノモノハ荷札紙又ハ寒冷紗若ハ木札ニ記シ絲又ハ針金ニテ堅ク物品ニ結付セ

シムルコト

- 二 濕氣ヲ吸收シ易キモノ又ハ形態ヲ損シ易キモノ例ヘハ人蔘、製造煙草、菌茸、五倍子、海鹽ノ如キ出品物ハ一點毎ニ紙又ハ布片ニ包ミブリキ罐若ハ木箱ニ入レ尙濕氣ヲ防クタメ目張ヲ爲サシムルコト
- 三 府郡ヨリ出品物到達シタルトキハ現品ヲ點檢シ破損鼠喰等ノ故障ナク且袋又ハ小札ニ記シタル事項カ出品目錄ト合致スルモノハ之ニ出品目錄ノ番號ヲ記入シ然ル後荷造發送ノ手續ヲ爲スコト
- 四 荷造ハ出品部類ニ依リ可成同類ノモノヲ同梱包シ動搖ノ際内容品互ニ衝突セサル様匏屑藁等ヲ填充シ尙内容品ノ種類ニ依リテハ雨水ノ濕入ヲ防クタメ荷箱ノ内面ニ油紙ヲ敷クコト
- 五 荷造ヲ爲ストキハ別紙様式ニ依リ遞送目錄二通ヲ作り一通ハ荷物ニ入レ一通ハ出荷ト共ニ會場ニ發送スルコト
- 六 出品物ノ輸送カ汽車郵便便ニ依ラス携帯スル場合ト雖前項ノ遞送目錄ハ之ヲ調製スルコト
- 七 出品點數ノ都合ニ依リ各類ノ出品物ヲ取合セ一荷ニ梱包スル場合ニ於ケル遞送目錄ハ類毎ニ之ヲ造リ而シテ右目錄ニ付スル番號ハ同一番號ヲ用ユルコト但シ釀造品、鹽魚ノ如キ自然ノ浸潤又ハ容器破損ニ依リ他ノ詰合品ヲ損スル性質ノモノハ取合セ梱包ヲ爲ササルコト
- 八 荷箱裝釘ノ際釘先裏面ニ突出シ品物ヲ毀損セル例少カラス最細心ノ注意ヲ要ス
- 九 荷物ニハ遞送目錄ノ番號ヲ記シタル一定ノ荷札ヲ付スルコト
荷札ハ寸法ヲ一定シ荷物ノ見易キ所ニ釘付又ハ麻絲ニテ結付シ表面ニ左例ノ如ク記載スルコト

(咸北) 第 號

京城景福宮内
朝鮮物産共進會御中

(咸鏡北)道出

- 十 穀菽、樹實、種子、小片樹皮類ヲ入ルル袋ハ木綿ニテ作り寸法ヲ一定シ袋ノ口ハ絲ニテ括ラシムルコト
- 十一 葉煙草ノ荷造ハ朝鮮種ハ一梱包四十聯ヲ限度トス其ノ荷造ノ方法ハ四十聯以内ハ一聯ヲ二ツ折ニ二十聯以内ハ一聯ヲ四ツ折ニシテ葉先ヲ内側ニ積ミ重ネ其ノ外圍ヲ新聞紙ニテ覆ヒ其ノ上ヲ菰ヲ以テ包ミ横繩三箇所縱繩二箇所三筋ニ掛ケ葉端ヲ損セサル様結束スルコト

黄色葉ハ一點毎ニ厚紙ニ包ミブリキ罐(約三貫匁入)ニ入レ香氣ノ散逸セサル様目張スルコト
 内地種ハ木箱(約四貫匁入)ノ内側ニ藁ヲ敷キ更ニ其ノ内側ニ厚紙ヲ敷キ葉ノ損傷ナキ様包納シ裝釘スルコト
 十二 果實、蔬菜ノ輸送ハ最迅速ニ運フ様兼テ關係方面ニ交渉シ處理方打合セ置クコト
 十三 苗木ハ根部ヲ濕苔ニテ包ミ凡十點ヲ一梱包ノ限度トス
 長幹ノ苗木ハ根際ヨリ三尺位ニ切斷スルモ差支ナシ但シ梢部ヲ添付スルコト
 十四 木炭ハ一點毎ニ箱ニ詰メ碎ケサル様粗穀ノ類ヲ填充セシムルヲ可トス
 十五 木竹材ハ菰又ハ筵ノ類ニテ包マシムルコト
 匏掛、塗色セルモノニ在リテハ其ノ面ヲ紙ニテ丁寧ニ包ミ其ノ上ヲ菰又ハ筵ニテ包マシムルコト
 十六 輸移出向水産物ニシテ包裝ノ儘出品スルモノノ容積ハ堅三尺奥、幅各二尺五寸ヲ限度トセシムルコト
 十七 鹽魚ハ變色、變味ノ虞アルヲ以テ用鹽ヲ十分ナラシムルコト
 十八 抄海苔ハ日光ノタメ變色スルヲ以テ取換豫備品相當量罐入トシテ添付セシムルコト
 十九 織物、木竹製品、陶磁器、金屬製品ニハ(一)ニ記シタル表記ノ外朝鮮紙ノ如キ強靱ナル紙片一寸角位ノモノニ道名、出品人氏名ノミヲ記シ之ヲ目障リトナラサル箇所ニ糊(ゴム糊ハ剝離スルヲ以テ不可ナリ)ニテ固貼セシメ尙遞送目錄備考ニ色合地質尺幅ノ如キ特徴ヲ註記スルコト
 二十 酒、醬油、油、樹液ノ如キ液體若ハ醃藏、粕漬、瓶詰、罐詰ノ如キハ一定ノ容器ヲ用ヒ「レッテル」ヲ貼付セルモノハ容器破損シ「レッテル」ヲ汚損スルコトアルニヨリ若干ノ「レッテル」ヲ豫備トシテ添付セシムルコト
 一定ノ容器ヲ用ヒスピール空瓶等ニ入ルルモノハ漏出セサル様嚴封シ適宜ノ方法ヲ以テ緘印ヲ爲サシムルコト

(別紙)

出品物	遞送目録	道名		備考
		道名	任道主	
發送番號		發荷月日		
渡地運送店名		著地運送店名		
著荷月日		陳列主任へ引渡月日	陳列主任印	
出品番號	品名			
類				

備考

一 用紙半紙

二 遞送番號ニ道ノ頭字ヲ冠記スルコト

共進會規則第七條第二項ニ依リ特ニ搬入期日ヲ定ムヘキモノニ付テハ左ノ如ク各道長官ニ通牒セリ

果實、蔬菜、苗、花卉、盆栽、裝飾、植物、插花及養魚類ノ出品送付期日ニ關スル件

(大正四年四月二十二日通牒)

始政五年記念朝鮮物産共進會規則第七條第二項ニ依リ標記出品物ノ送致期日左ノ通相定候條出品人へ周知セシメラルヘク及通牒候也

一 果 實

送致(搬入)期日

草	梨	柿	桃	李	葡萄	
中熟種	中熟種	中熟種	中熟種	中熟種	中熟種	
九月一日ヨリ十日迄	九月一日ヨリ十日迄	九月一日ヨリ十日迄	九月一日ヨリ十日迄	九月一日ヨリ十日迄	九月一日ヨリ十日迄	
九月十一日ヨリ二十日迄	九月十一日ヨリ二十日迄	九月十一日ヨリ二十日迄	九月十一日ヨリ二十日迄	九月十一日ヨリ二十日迄	九月十一日ヨリ二十日迄	
九月二十二日ヨリ三十日迄	九月二十二日ヨリ三十日迄	九月二十二日ヨリ三十日迄	九月二十二日ヨリ三十日迄	九月二十二日ヨリ三十日迄	九月二十二日ヨリ三十日迄	
十月一日ヨリ五日迄(變更)	十月一日ヨリ五日迄(變更)	十月一日ヨリ五日迄(變更)	十月一日ヨリ五日迄(變更)	十月一日ヨリ五日迄(變更)	十月一日ヨリ五日迄(變更)	

- 三 苗(苗木ヲ含ム) 十月五日迄
- 四 花 卉 九月十日ヨリ十月十日迄
- 五 盆 栽 九月十日迄
- 六 裝 飾 植 物 九月五日迄
- 七 插 花 九月十日ヨリ十月十日迄
- 八 養 魚 類 九月十日迄

共進會出品第十七類種子送付期日ニ關スル件

(大正四年五月十一日通牒)

第十七類種子及樹實ノ出品送付期日ハ左記ノ通出品人ニ周知セシメラレ度及通牒候也

- 一 クリ、クヌギ等ノ穀斗類及大正四年ニ産セル種子及樹實 十月五日迄
- 二 前項以外ノ種子及樹實 八月十日迄

共進會水産物出品送付期限變更ノ件

(大正四年五月二十六日通牒)

共進會出品物送致期限ハ來ル八月十日迄ニ相成居候處水産物中鹽魚醃粕漬等ノ如キ貯藏中變味、變色又ハ腐敗ノ虞アルモノニ限リ來ル九月一日迄ニ送致差支ナキコトニ變更致候條御了知相成度此段及通牒候也

醸造品、清涼飲料及菓子類ノ審査品ニ關スル件

(大正四年六月九日通牒)

醸造品、清涼飲料及菓子類ノ出品ニ對シ審査ニ供スルモノノ搬入期日及其ノ取扱方法左記ノ通相定メ候條御承知相成度及通牒候也

- 一 審査品ハ九月五日迄ニ會場ニ搬入スルコト
- 一 醸造品中酒類及醬油ハ四合入二壺、清涼飲料ハ三壺トシ味噌ハ百匁菓子類ハ相當數量ヲ適宜ノ容器ニ入レ差出サシムルコト
- 一 醸造品中酒類、醬油及清涼飲料ハ道若ハ府郡官吏出品人ノ製造所ニ立會シ確實ニ出品人ノ製造ニ係ルモノト認ムル製品ヲ以テ壺詰ト爲シ左ノ方法ニ依リ封緘スルコト
 - 機械壺詰ハ一壺毎ニ麻紐ヲ以テ針金ノ脫離セサル様針金ト壺ニ懸テ緊括シ封緘用紙ハ幅一寸長四寸ノ強韌ナル美濃紙トシ之ニ年月日ヲ記シ立會官吏記名捺印ノ上縦ニ四ツ折トシ麻紐ニ卷付ケタル後更ニ出品人及立會官吏捺印スルコト
 - 木栓及「クラウンコルク」壺詰ハ木綿切レヲ上部ニ冠シ壺ノ形狀ニ依リ適所ヲ麻紐ニテ緊括シ機械壺同様封緘スルコト

(大正四年七月十二日通牒)

始政五年記念朝鮮物産共進會第一部第十一類中鶏卵ノ出品ニ付テハ規定ノ出品數量以外ニ別ニ之ト同一數量ノ審査用品ヲ家畜

家禽ノ出品ト同期日ニ搬出セシムルコトニ御取計相成度及通牒候也
 出品荷物ハ一時ニ輻輳シ而モ短期間ニ之カ授受ヲ了セサルヘカラサルヲ以テ左ノ如ク手續ヲ定メ出品物取扱主任ヲ置キ八月十二日ヨリ各館部ニ配付ヲ開始シ各館陳列整理ノ進度ト天候ノ關係等ヲ見計ヒ周到ナル注意ヲ以テ些ノ紛亂ナク授受ヲ了シ陳列上何等ノ遺憾ナカラシムルヲ得タリ

出品物授受手續

- 一 出品物取扱主任ヨリ部主任ヘ出品物ヲ配付スルトキハ荷梱送付書(第一號様式)ニ遞送目録ヲ添ヘ送付スヘシ
- 二 部主任ニ於テ前項出品物ノ送付ヲ受ケタルトキハ荷梱送付書ニ照シ領收證(荷梱送付書ニ接續セル)ヲ發スヘシ
- 三 部主任ハ現品ト遞送目録ト照合シ缺品、汚損、破損若ハ腐敗シタルモノ又ハ出品番號、品名等ニ符合セサルモノアルトキハ遞送目録ノ備考ニ其ノ旨記入シ又遞送目録ニ記入ナキモノアリタルトキハ遞送目録ノ餘白ニ追加記入シ備考ニ「記載漏追記」ト記入シ點檢者捺印スヘシ
- 四 部主任ニ於テ出品物中汚損、破損又ハ腐敗ノ爲陳列ニ適當セサルモノト認メタルトキハ道出張員ニ返付シ遞送目録ニ返戻ト記入シ領收印ヲ徵シ急速ニカ補充ヲ求ムヘシ
- 五 現品ト照合ヲ了セル遞送目録ハ部主任ニ於テ更ニ之ヲ出品臺帳ト照合シ出品番號、品名等ニ符合セサルモノアルトキハ道出張員ニ協議ノ上適宜出品臺帳又ハ遞送目録ヲ訂正シ其ノ旨出品係長ニ報告(第二號様式)スヘシ但シ事重要ナルモノハ出品係長ノ指揮ヲ請フヘシ
- 六 前項照合ヲ了シタル出品物ハ出品臺帳當該出品番號欄ニ[㊟]ノ印ヲ押捺シ且搬入月日ヲ記入スヘシ
- 七 各部主任ハ出品物取扱主任ヨリ送付セル遞送目録ノ引渡月日欄ニ第二項ノ受領月日ヲ記入シ部主任認印ノ上出品物取扱主任ニ返戻シ荷梱内ニ記入セル遞送目録ハ部主任之ヲ保管スヘシ
- 八 荷箱ノ空箱トナリシモノハ追テ通知スヘキ一定ノ箇所ニ道別ニ整理シ置クヘシ
- 九 穀菽類等審査用ノ包裝品ハ部主任ニ於テ嚴重ニ封緘ヲ爲シ之ニ類名、道名ヲ記入シ豫定ノ場所ニ保管スヘシ
- 十 荷解キヨリ生シタル繩、藁、新聞紙等ノ雜物ハ館内ニ留置カス屋外一定ノ箇所ニ搬出スヘシ
- 十一 出品物ヲ入レタル小箱、サツク等ハ之ヲ詰合セル綿類、朝鮮紙等ト共ニ陳列品ノ出品番號ヲ付シ適當ノ場所ニ保管シ賣却又ハ返送ノ際使用スヘシ
- 十二 陳列取扱上出品物ヲ汚損、破損又ハ紛失シタルモノアルトキハ當事者ヨリ始末書ヲ徵シ部主任ノ調書ヲ添付シ出品係長ニ申報スヘシ
- 十三 出品物ニシテ出品ノ價值ナシト認ムルモノアルトキハ出品係長ニ報告シ指揮ヲ受クヘシ

第一號樣式

荷 棚 送 付 書
第 號 館
第 部主任御中 月 日出品係取扱者

發 送 元	受付番號	荷物番號	荷 姿	箇 數
道				

荷 棚 領 收 證
第 號 館
第 部取扱者 月 日出品係 御中

發 送 元	受付番號	荷物番號	荷 姿	箇 數
道				

第二號樣式

手 臺 審 入 帳 査	手 目 出 入 録 品	手 臺 出 入 帳 品
類	出品物搬入ニ付現品ト臺帳ト照合候處左記ノ通ニ候條申報候也	出品係長殿
出品番號		
品 名		
出 品 人		
誤		
正		
摘 要		
		大 正 年 月 日
		部 主 任

出品物荷棚授受ノ統計ヲ示セハ左ノ如シ

出品物荷棚授受統計表

地方別	第一部	第二部	第三部	第四部	第五部	第六部	第七部	第八部	第九部	第十部	第十一部	第十二部	美術館	審勢館	計
京畿道	103	1	43	6	17	383	1	2					213		770
忠清北道	63	1	29	3	1	27	1	28					7		168
忠清南道	80	18	7	3	14	88	20	30					8		274
全羅北道	136	4	28	5	23	77	8	13					4		329
全羅南道	127	5	57	2	45	126	7	19					7		392
慶尙北道	126	5	32	2	26	71	5	23					26		332
慶尙南道	179	14	53	6	101	195	10	32					23		633
黃海道	78		17	3	15	39	3	16					4		191
平安南道	83	1	30	6	9	131	1	3					5		285
平安北道	65		26	1	18	49		16					4		180
江原道	53	2	29	3	16	18	2	6					4		155
咸鏡南道	88	1	22	7	36	99		8					20		275
咸鏡北道	45		14	3	28	42		2					2		175
其他	81	2	3	10	4	2		2					1		298
計	2287	53	379	60	351	1337	45	239	6	64	6	278	319	22	4455

録出審
手品査
入目用

備考

一 其ノ他ノ欄ニハ官廳出品物又ハ個人ノ出品物ニシテ道廳ヲ經由セス直接本會ヘ送付シ來リタルモノヲ計上ス
 一 第七部、審勢館其ノ他ノ出品物中出品人ニ於テ直接館内ヘ搬入ニ係ルモノハ本表ニ含マス
 出品荷物ノ倉庫ハ會場内康寧殿ノ前方ニ在ル翼廊ヲ以テ之ニ充テ又返送ニ要スル空箱ノ類ハ事務所ノ東北方ニ一區劃ヲ設ケ各部別ニ之ヲ積置キタリ

第五節 陳列場所配當及陳列裝飾

陳列場所ノ配當

陳列場所ハ觀覽ノ便宜上成ルヘク出品部類ノ順序ニ依リ配當スルコトトセルモ新築陳列館ト舊建物ノ利用シ得ヘキ面積ヲ考慮シ多少其ノ順序ヲ變更シ或ハ同部類中分別シタルモノアリ又配當面積ハ出品點數ヲ基礎トシ出品ノ種類及容積ヲ參酌シテ之ヲ定メ各部ハ其ノ範圍内ニ於テ新築館ハ中央ニ幅員二間ノ大通路ヲ設ケ其ノ他ノ通路ハ一間以上トシ觀覽ノ順序ト觀覽人ノ豫想數ヲ稽考シ混雜ヲ避ケ且採光通氣ニ留意シ適宜之ヲ定ムルコトトセリ
 各部ニ對スル面積ノ配當左ノ如シ

第一號館	千四百七十六坪
第一部 農業	五百六十一坪
第二部 拓殖	七十七坪
第三部 林業	百坪
第四部 鑛業	百坪
第五部 水産	百九十八坪
第六部 工業	四百四十坪
第二號館	七百五十一坪
第七部 臨時恩賜金事業	八十坪
第八部 教育	百七坪
第九部 土木及交通	百九十八坪
第十部 經濟	百八十二坪
第十一部 衛生及慈惠救濟	九十一坪

第十二部警務及司獄	九十三坪
美術館	二百三十坪
第十三部美術及考古資料	二百二十四坪
審勢館	四百四十四坪
道勢 一斑	二百十三坪
農業分館 <small>(勤政殿翼廊 南側及西側)</small>	百九十四坪
第一部第九類及第十三類	五坪
水產分館 <small>(勤政殿翼廊 東側)</small>	二百四十七坪
第五部第二十一類及第二十二類ノ一部	四十五坪
畜產館 <small>(豚舍及雞舍七十五坪新 築牛舍ノ舊厩舍改造)</small>	四十二坪
第一部第十一類ノ內家畜及家禽	六十五坪
淡水養殖魚類放養池	三十一坪
第五部第二十二類ノ內養魚	三千二百七十坪
美術分館及參考美術館 <small>(康寧殿、慶成殿 摩訶堂、延生殿)</small>	五百四十坪
第十三部第四十五類及第四十六類ノ一部	
印刷寫真館(欽敬閣)	
第六部第三十類ノ內印刷及寫真	
觀測館(含元殿)	
第八部第三十四類ノ內觀測所事業出品	
博愛館(思政殿)	
第十一部第四十二類ノ內日本赤十字社及愛國婦人會事業出品	
窯業品陳列所	
第六部第二十四類ノ內煉瓦、瓦、土管、石灰等	
第十二部第四十四類ノ內監獄ノ製造ニ係ル煉瓦、瓦	
館外出品	
第一 部	
花卉、裝飾植物、苗、桑園、果實蔬菜ノ簡易貯藏及庫及貯藏穴	

第 二 部	水利灌溉事業模型	二 千 坪
第 三 部	苗圃、砂防造林模型、流筏、木炭	七 百 二 十 坪
第 六 部	石燈籠其ノ他庭園置物	十 坪
	右ノ外出品人ニ於テ陳列館ヲ特設シタルモノ左ノ如シ	
鐵 道 館	第九部第三十六類ノ内鐵道局事業出品	二 百 四 十 七 坪
營林廠特設館	第三部第十七類及第十八類ノ内營林廠事業出品	百 二 坪
東洋拓殖會社特設館	第一部第十四類、第二部第十五類、第十六類、第十三部第十八類及第十部第三十七類ノ内東洋拓殖株式會社事業出品	九 十 坪
教 育 實 習 館	第八部第三十四類ノ内實科教育成績品ノ一部(本館建築)及商業學校ノ販賣實習	二 十 坪
古墳模型館	第十三部第四十六類ノ内李王職博物館出品	四 坪


各部ニ於ケル出品ノ配置ハ第一節出品計畫ノ項ニ掲ケタル旨趣ニ依リ先ツ之ヲ類ニ分チ尙同一類中ニ於テモ成ルヘク品種目ニ區分排列スルヲ本位トシ道別ハ單ニ同一類又ハ同品種目ノ陳列順位ヲ定ムルニ止メタリ

各部陳列配置圖

第一號館配置圖

縮尺八百分之一


凡例
大通路
部界

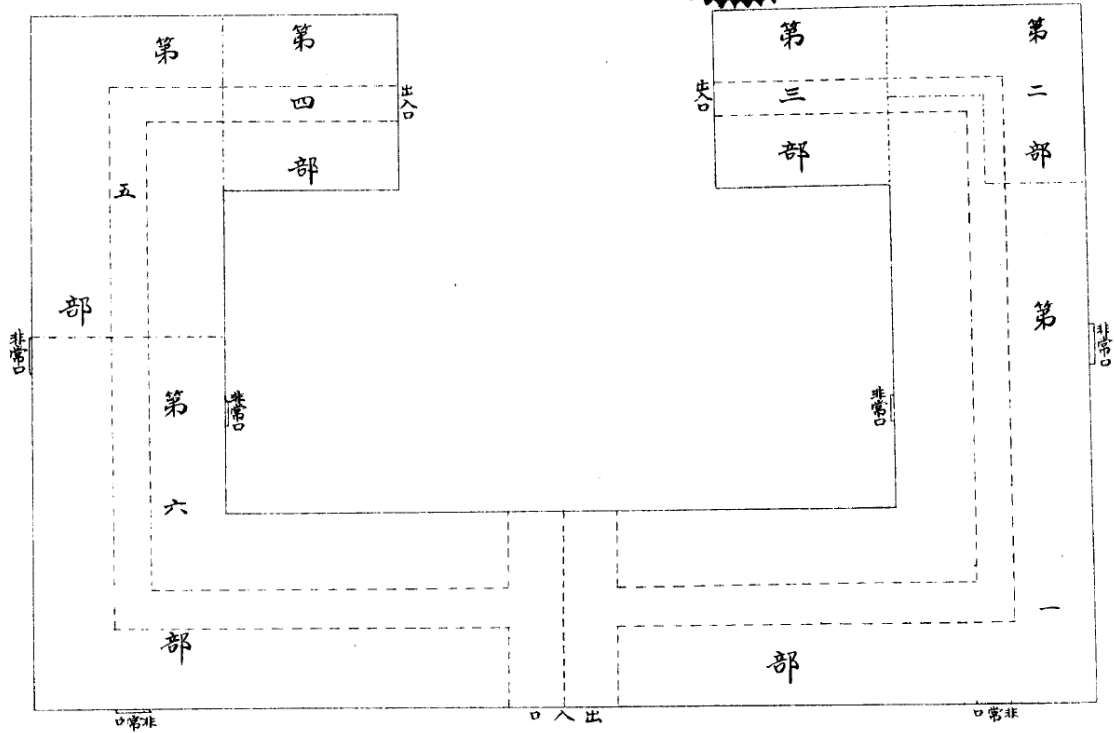

館 號 一 第

圖 置 配 列 陳 業 農 部 一 第


一 / 分 百 四 尺 縮

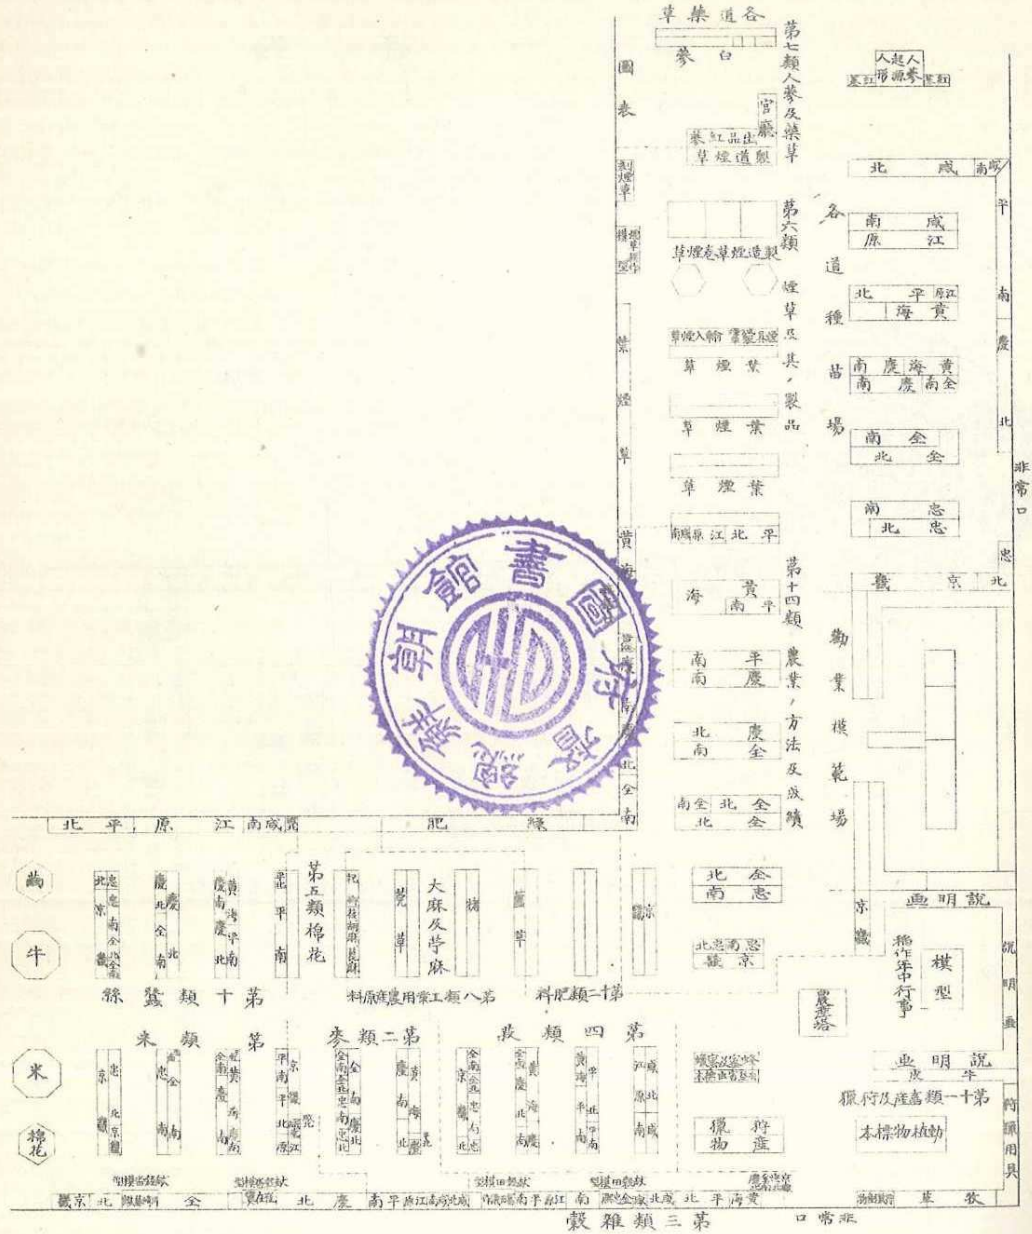

館 號 一 第

圖 置 配 列 陳 業 林 部 三 第


一 / 分 百 二 尺 縮

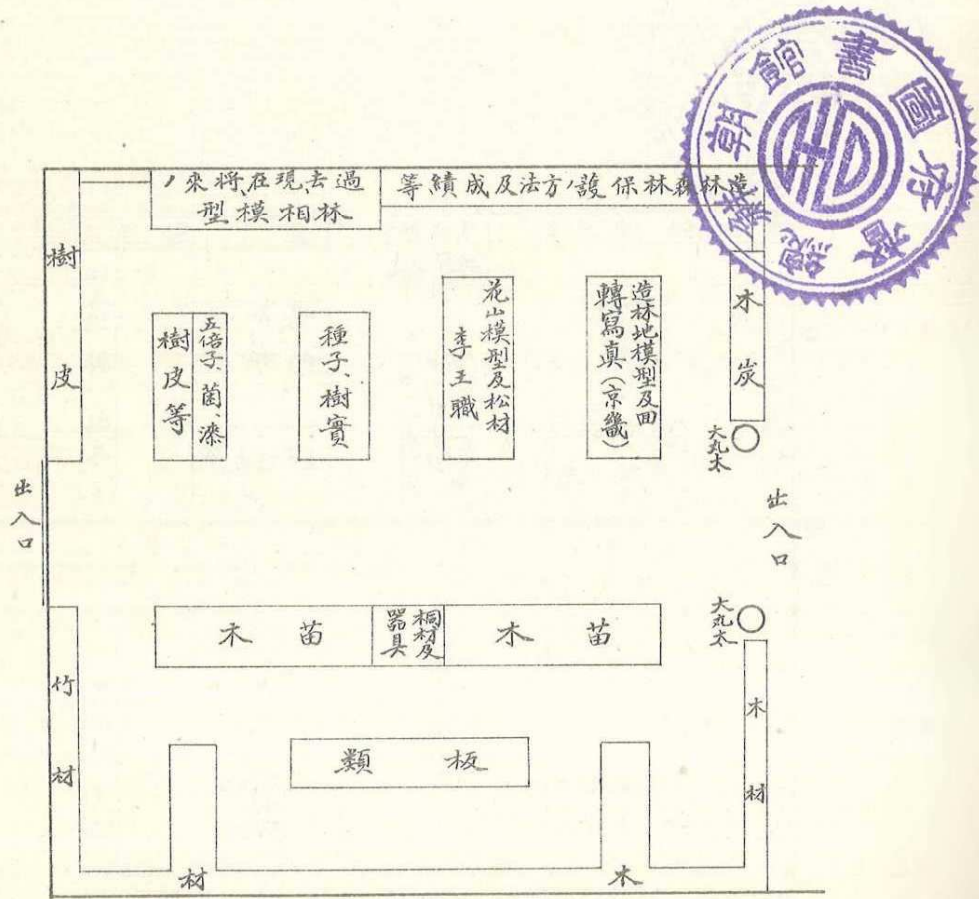

館 號 一 第

圖 置 配 列 陳 業 鑛 部 四 第


一ノ分百二尺縮

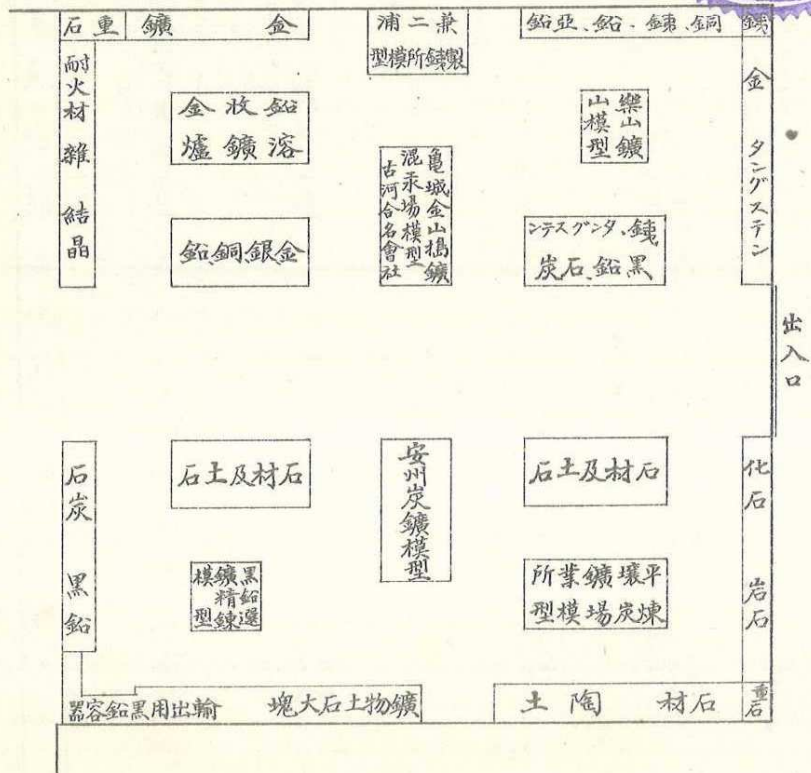

第一號館

第五部水產陳列配置圖


縮尺二分百一

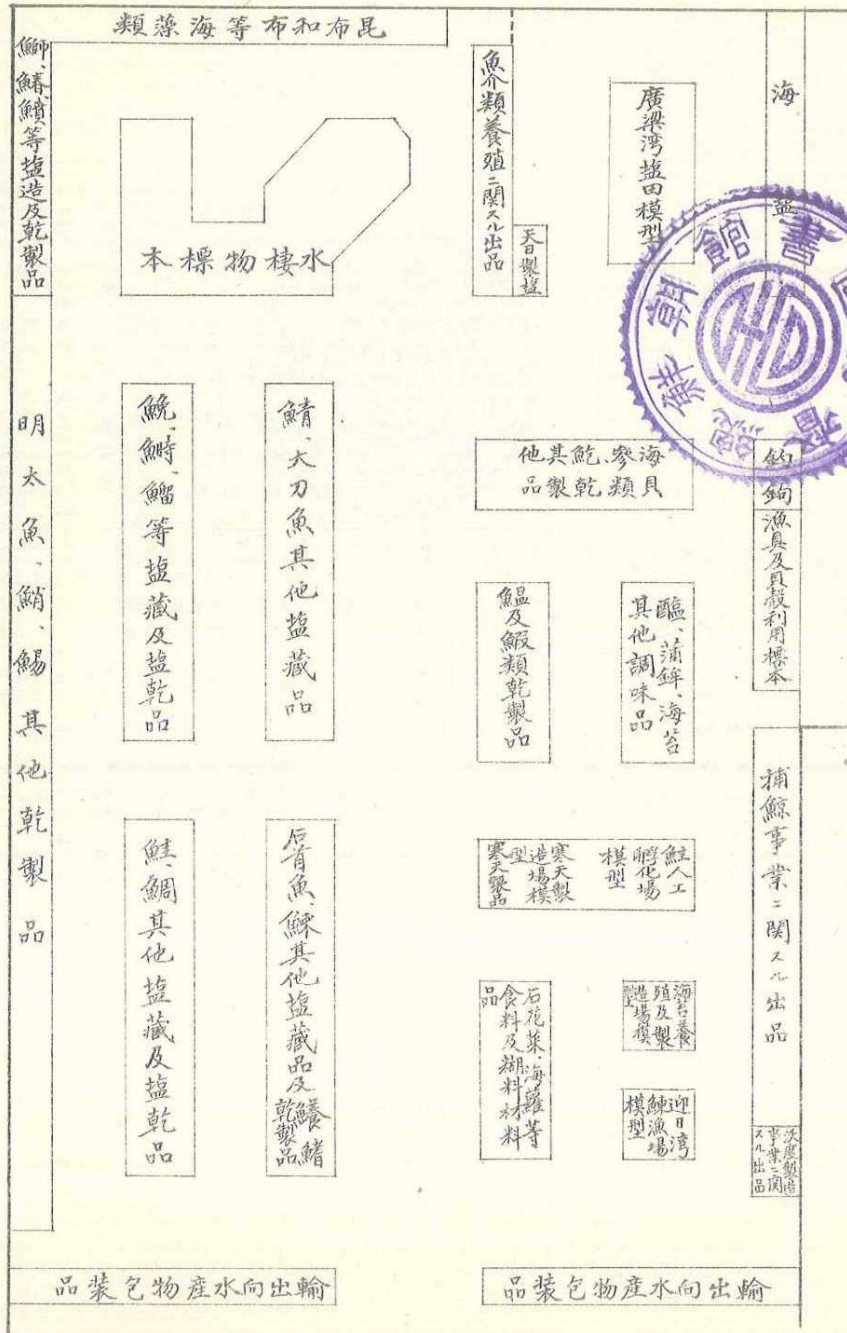

第一號館

第六部工業陳列配置圖

縮尺四分百一

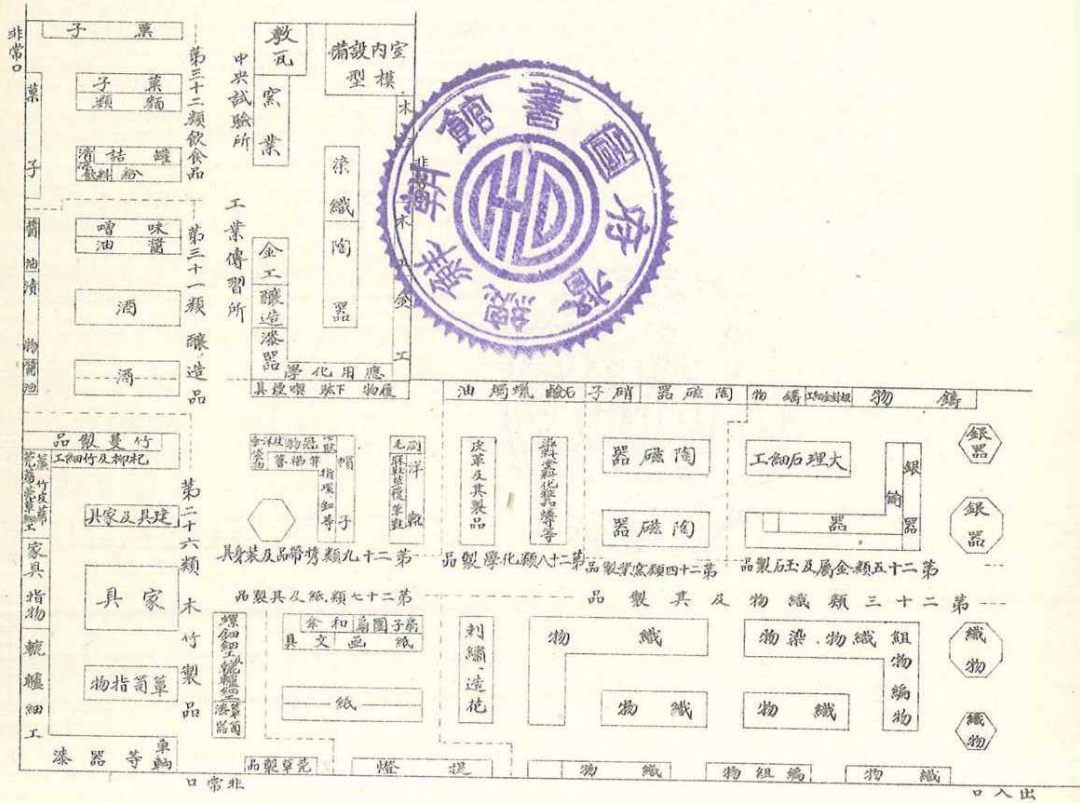

第二號館配置圖


縮八尺百分一

例

部界

凡


大通路

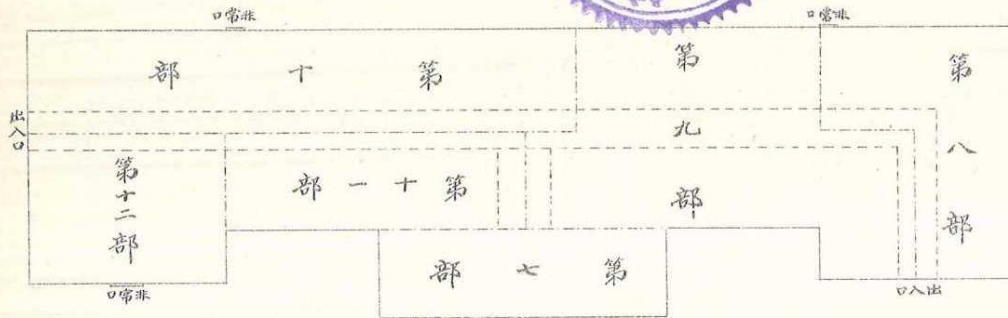

館 號 二 第

圖 置 配 列 陳 業 事 金 賜 恩 時 臨 部 七 第


一 / 分 百 二 尺 縮

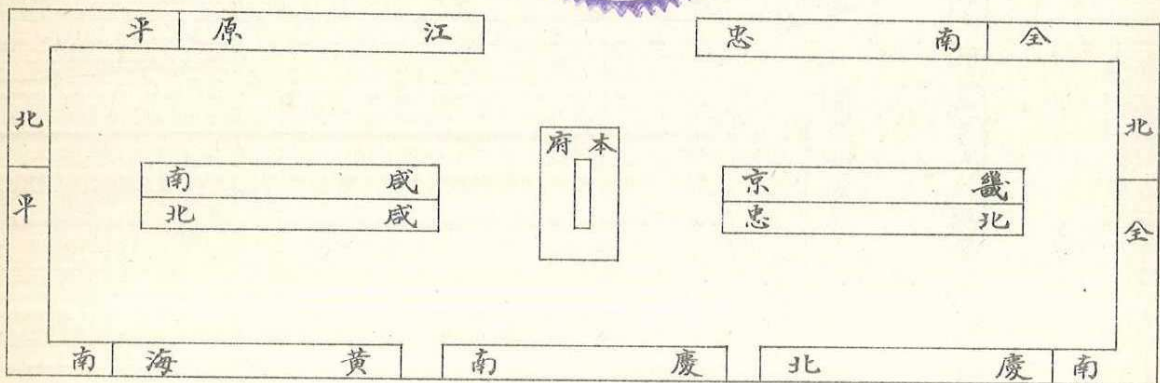

館 號 二 第

圖 置 配 列 陳 育 教 部 八 第


一 / 分 百 二 尺 縮

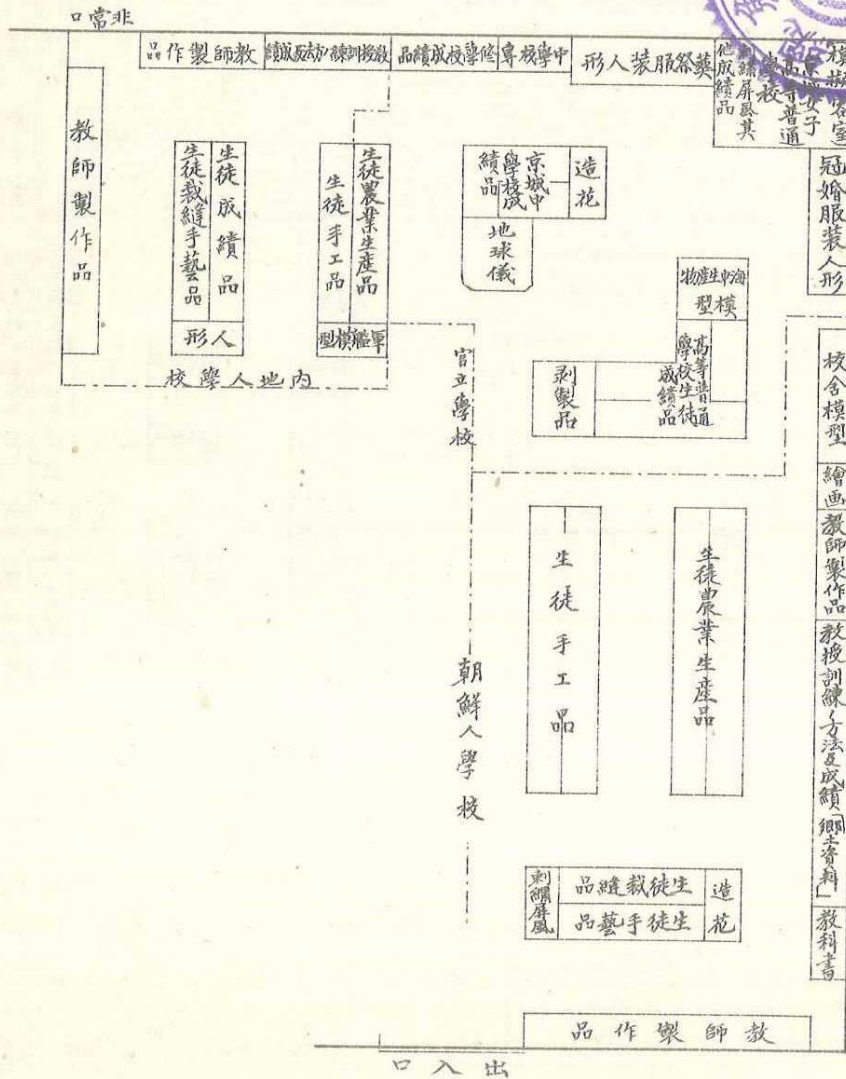

鐵道館

第九部鐵道局事業出品陳列配置圖


縮尺四分百一

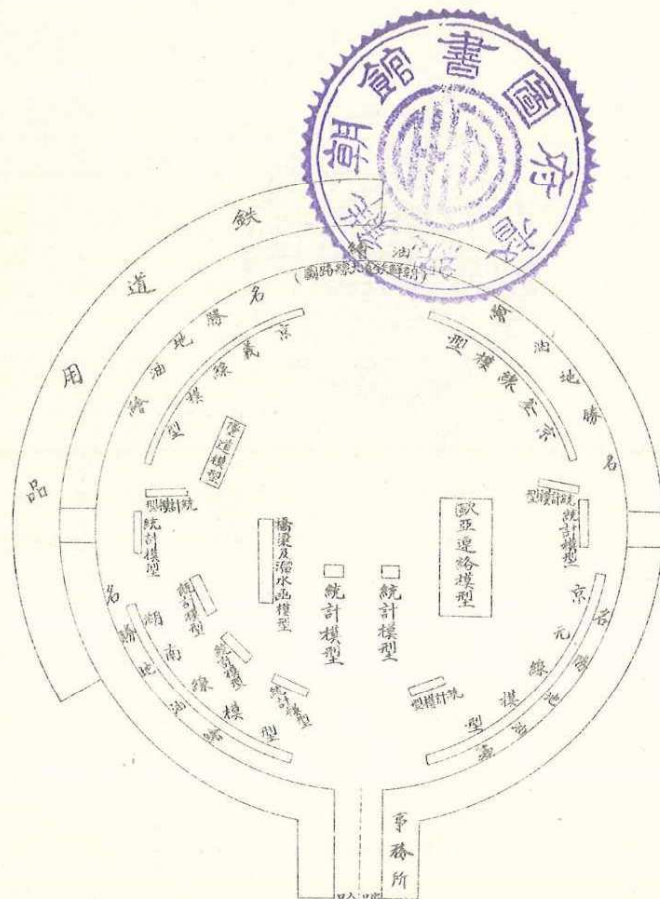

館 號 二 第

圖 置 配 列 陳 濟 救 惠 慈 及 生 衛 部 一 十 第


一ノ分百二尺縮

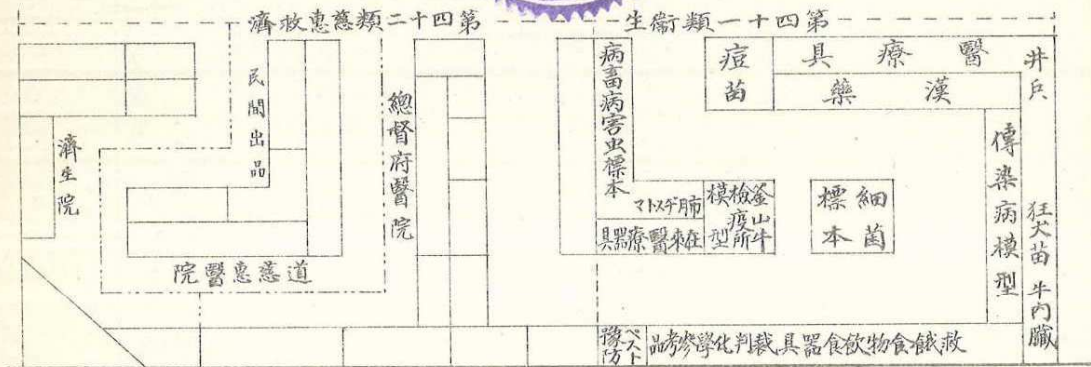

館 號 二 第


圖 置 配 列 陳 獄 司 及 務 警 部 二 十 第

一ノ分百二尺縮

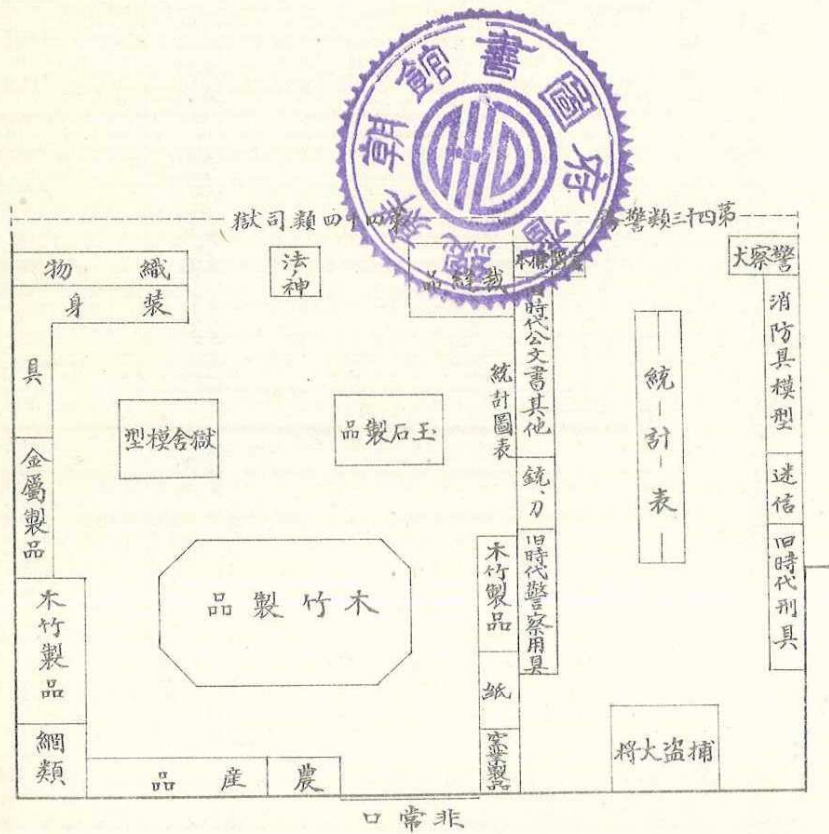

水產分館 勳政殿翼廊


第五部漁業及養殖陳列配置圖 縮尺八百分之一

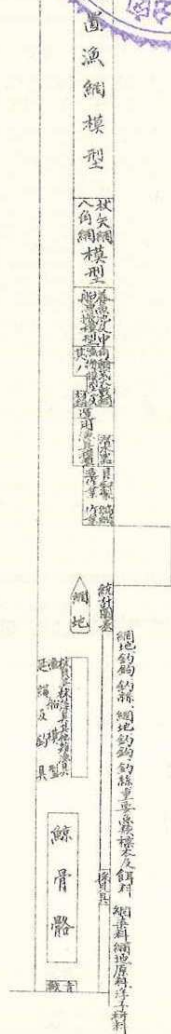

美 術 館 階 下

第三十部美術及考古資料陳列配置圖


縮尺四分一

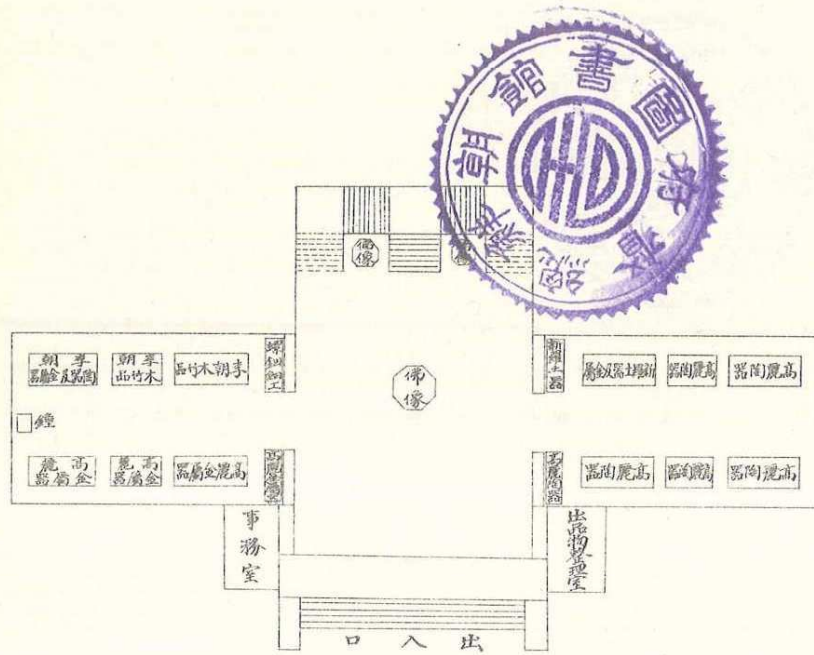

館勢審

圖置配列陳班一勢道

一/分百四尺縮

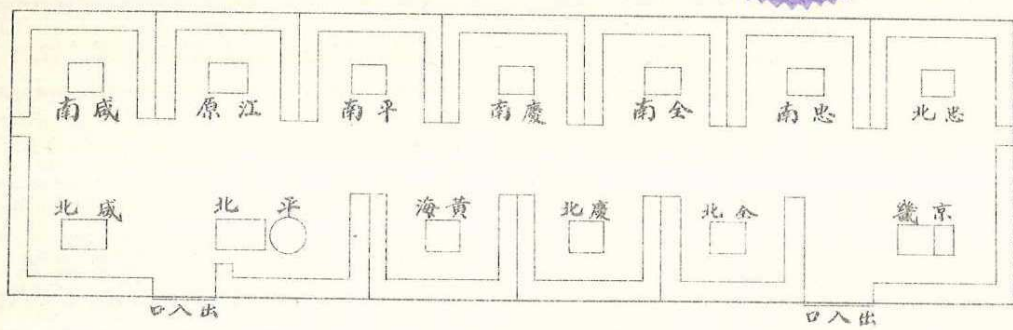

農業分館

第一部門及農具陳列配置圖


縮八分一



美術館階上


第三十部美術及考古資料陳列配置圖

縮尺四分百一

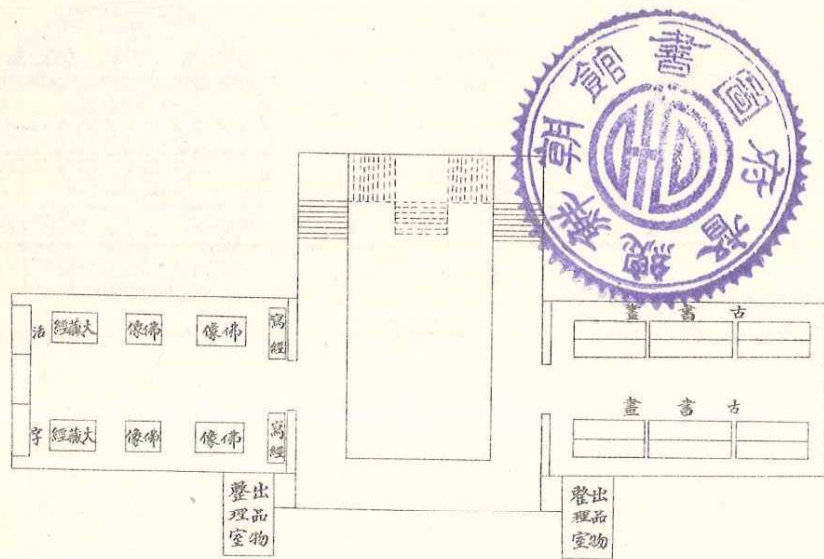

富產館及養魚池配置圖

縮尺六百分之一

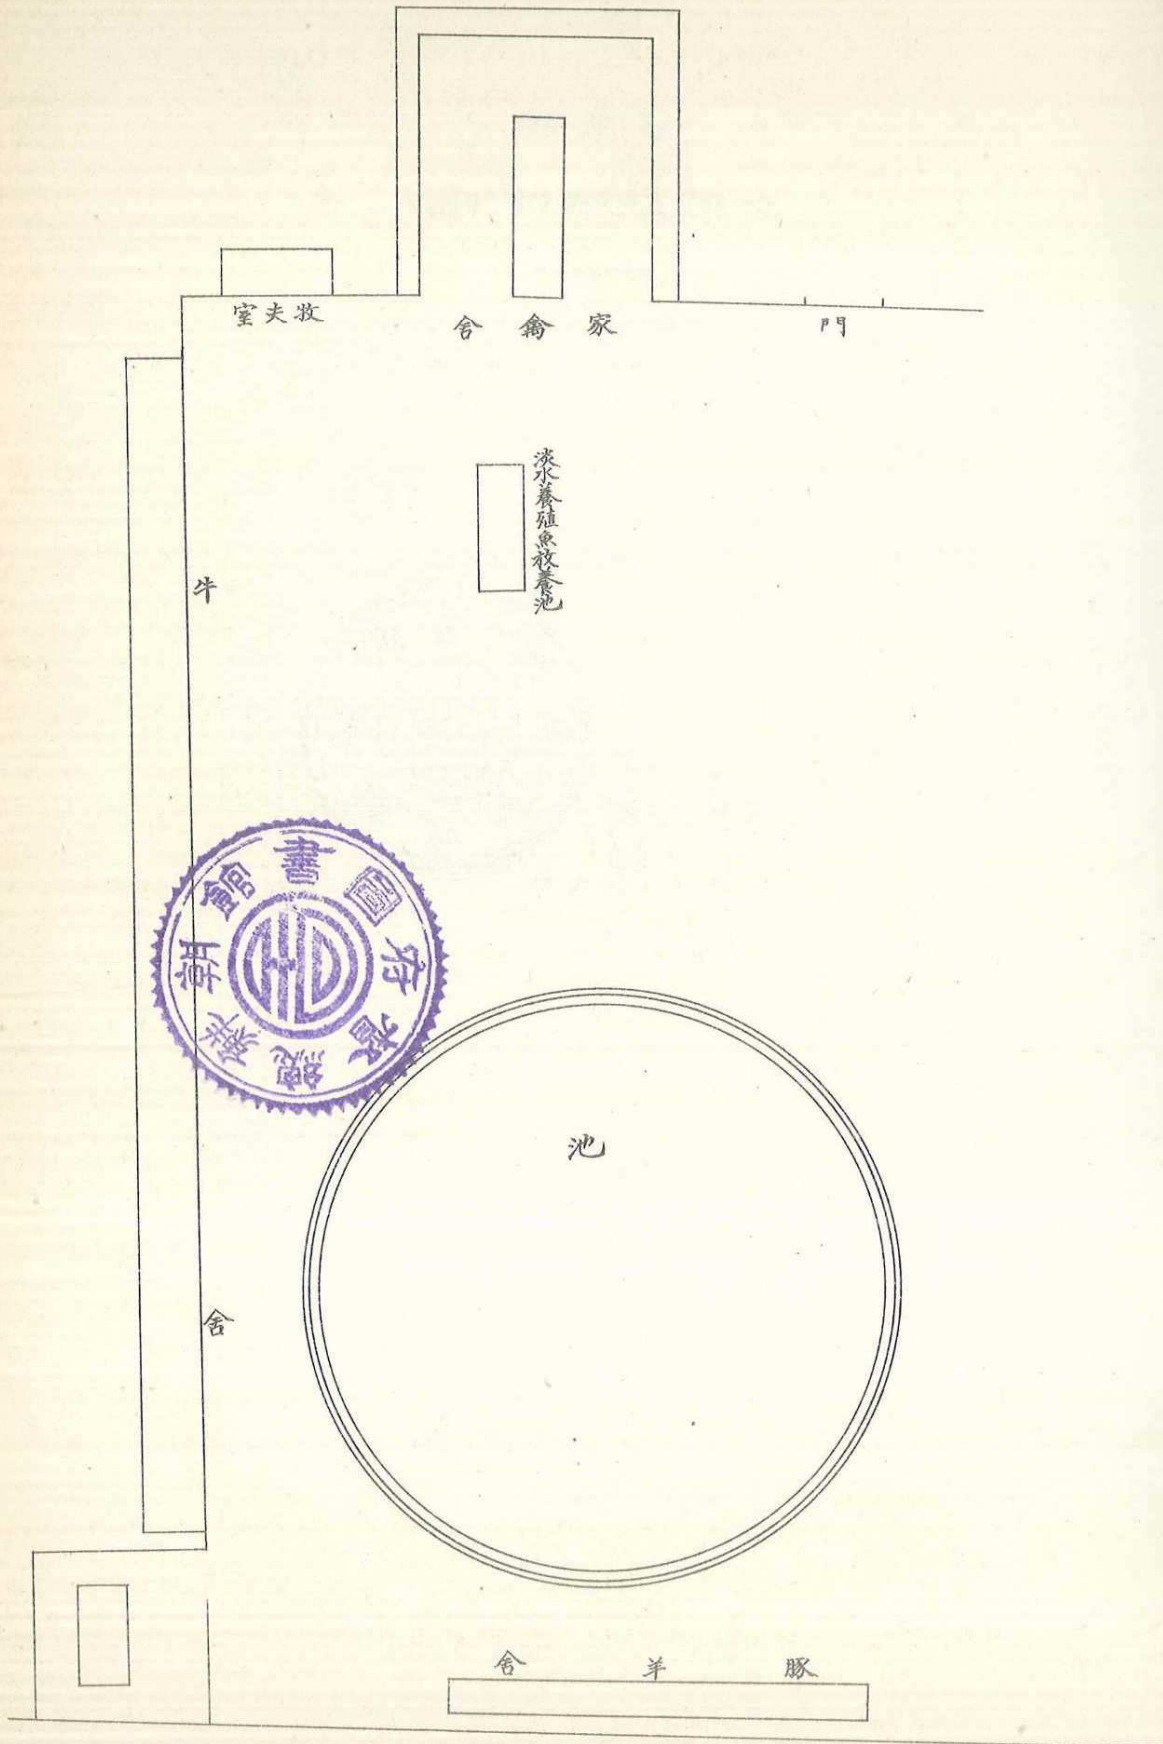


富產館

第一部份家禽陳列配置圖

第一部份家禽陳列配置圖


第一部份家禽陳列配置圖

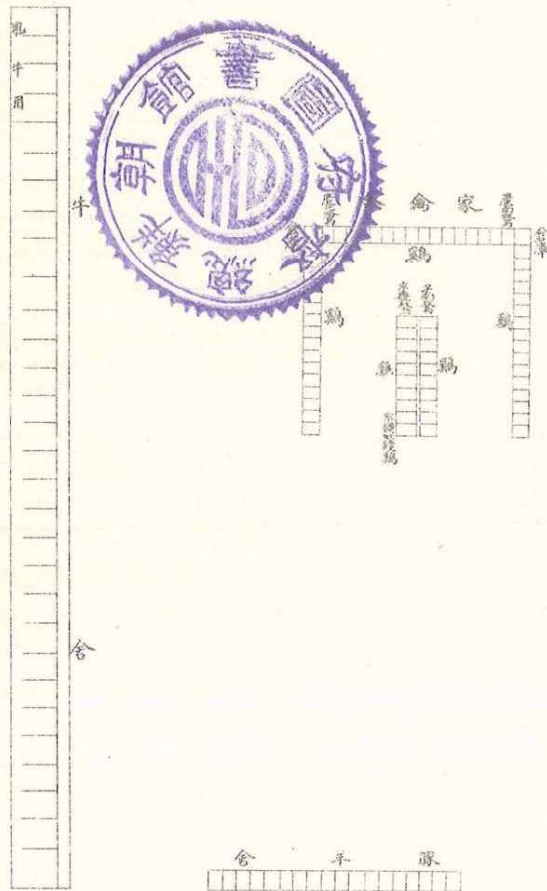

淡水養殖魚放養池


第五部養魚放養配置圖

縮尺百分之一

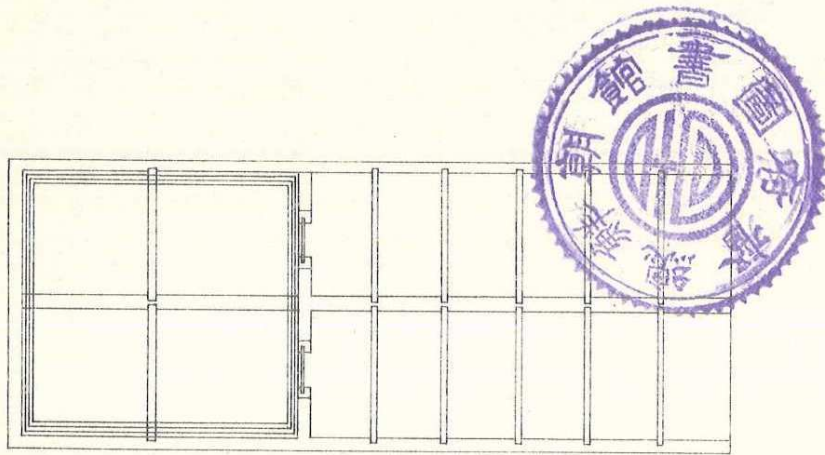

美術分館及參考美術館
第三十部美術及考古資料陳列配置圖

縮尺四分百一

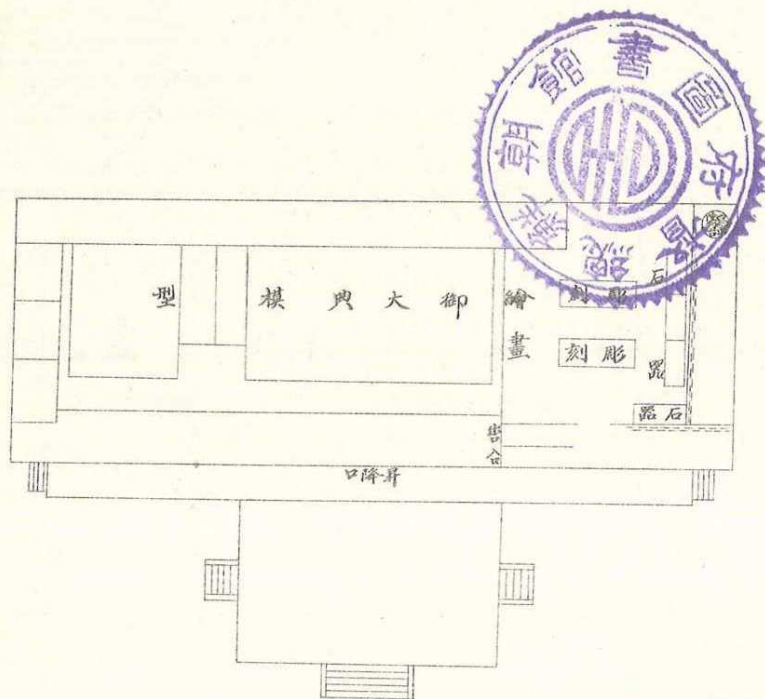


美 術 分 館

(館成慶)

第三十部美術及考古資料陳列配置圖


縮尺二分百一

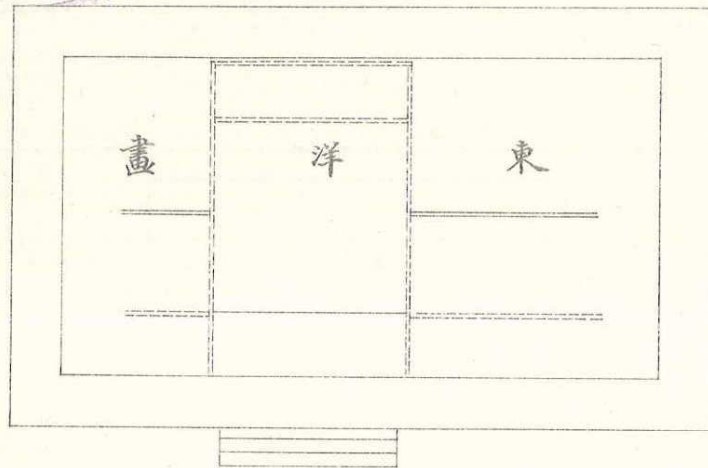

美術分館 (膺趾堂)

第三十部美術及考古資料陳列配置圖

縮尺二分百一

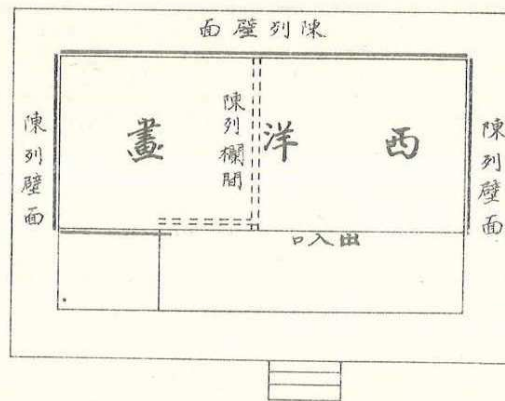


參考美術館

(延生殿)

陳列配置圖

縮尺二分百一

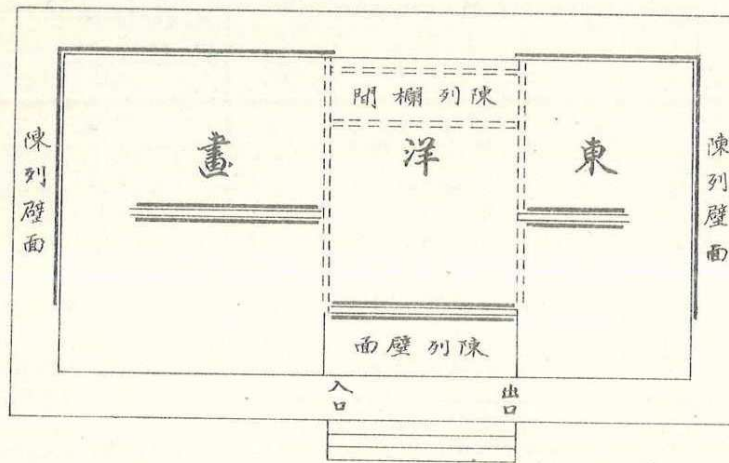


館 真 寫 刷 印

(閣敬欽)

圖 置 配 列 陳 真 寫 刷 印 部 六 第

一ノ分百二尺縮

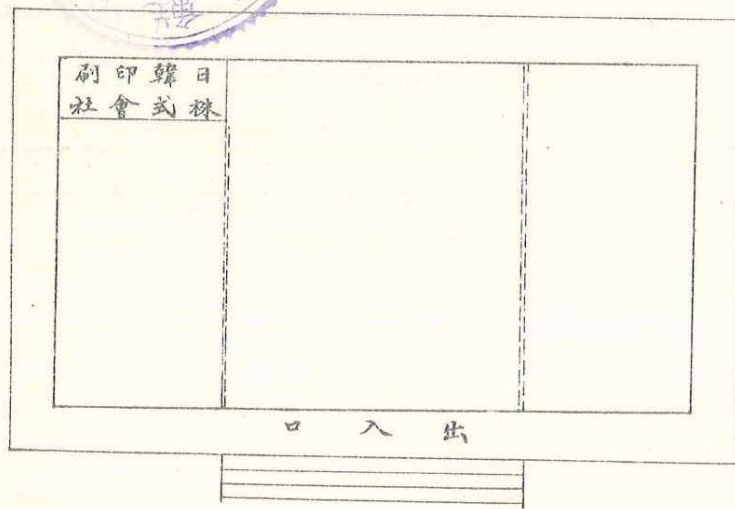


觀測館

(會元殿)

第八部觀測所事業出品陳列配置圖

縮尺二百分一

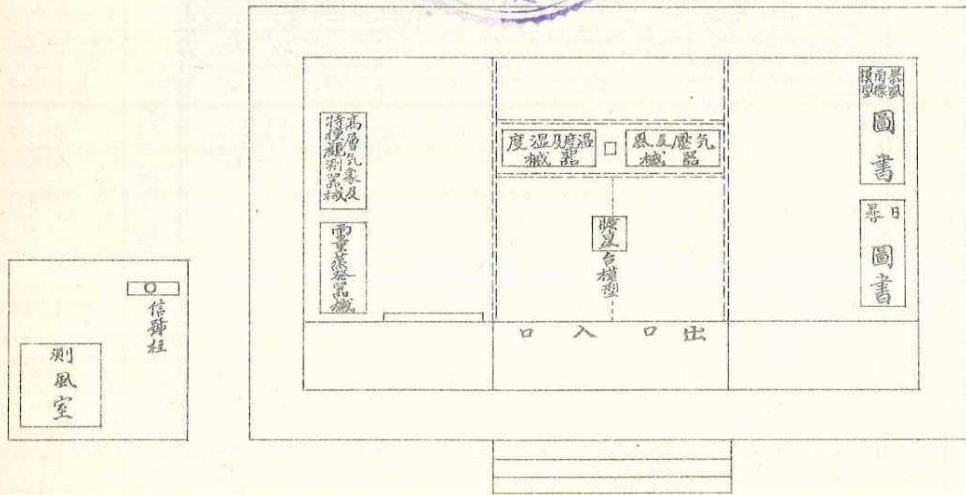


天氣報揚示場

博愛館

(思政殿)

第一十部日本赤十字社及愛國婦人會事業出品陳列配置圖

縮尺二分百一

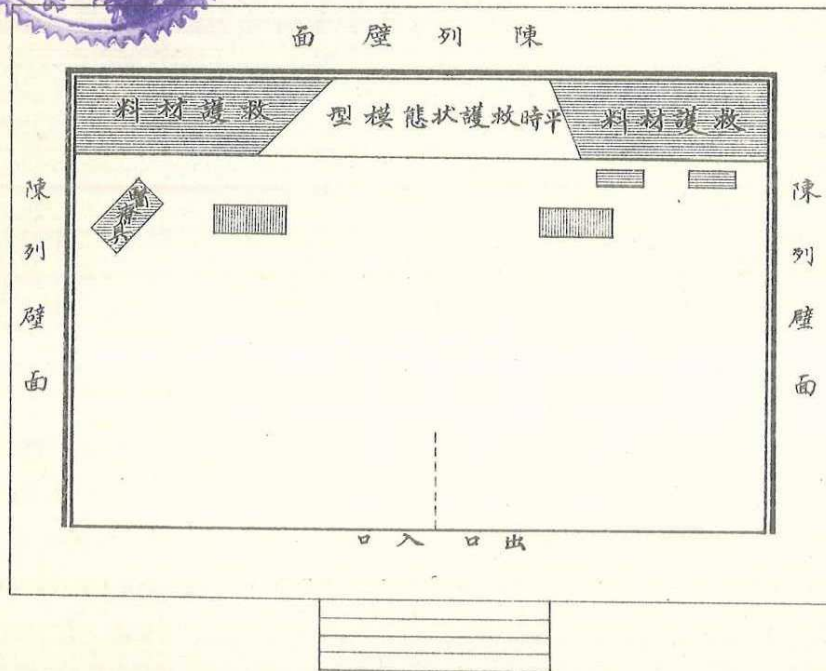

窯業製品陳列所

第六部及第二十部煉瓦土管石灰陳列配置圖

縮尺二分百一分一



第六部 窯業製品	第三部 窯業製品
-------------	-------------

圖置配品出外館



部 三 第
筏 流

部 三 第 林 造 功 功	部 三 第 筏 流
部 一 第 國 采	部 一 第 苗

部 一 第
物 植 飾 裝 及 卉 花

部 三 第
圓 齒

木 皮 塔

部 二 第
型 模 業 事 溉 灌 利 水

部 二 第
型 模 業 事 溉 灌 利 水


水 下 儀 堀

館 術 美

館號二第

圖置配列陳濟經部十第


一 / 分百四尺縮

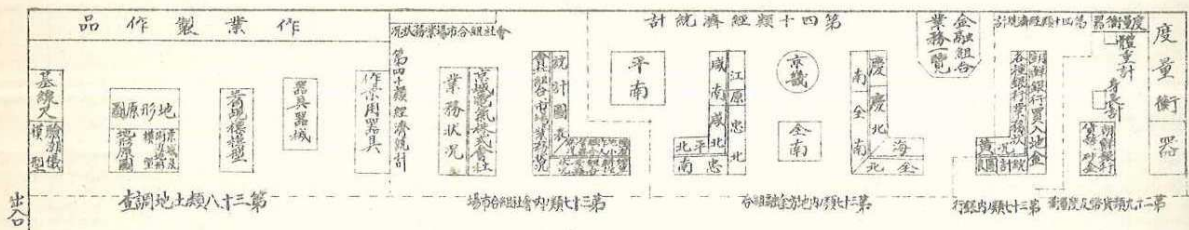

出合

營林廠特設館


第三部營林廠事業出品陳列配置圖

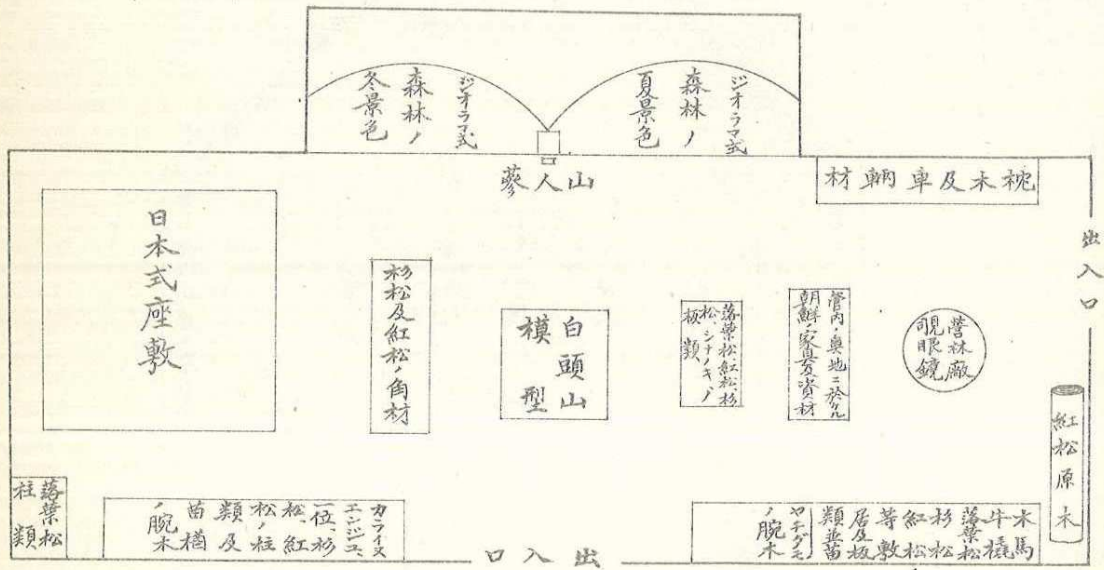

東洋拓殖社會特設館

東洋拓殖株式會社事業出品陳列配置圖


縮尺二分一

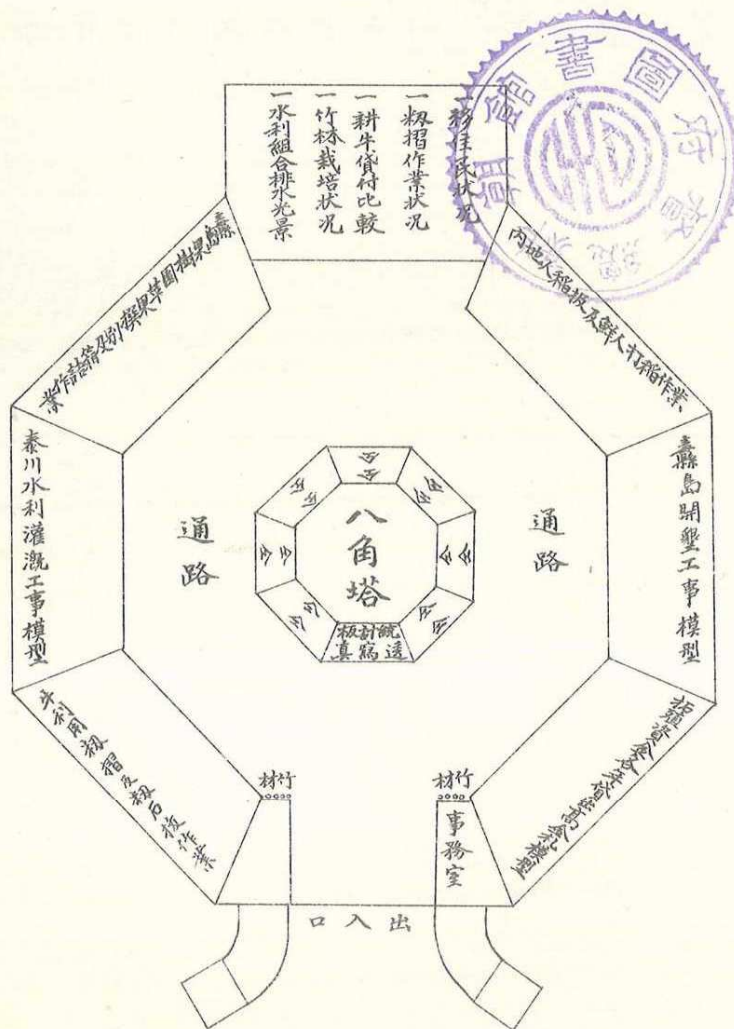

敎育實習館

第八部績成販賣實習陳列配置圖


縮尺二分百一

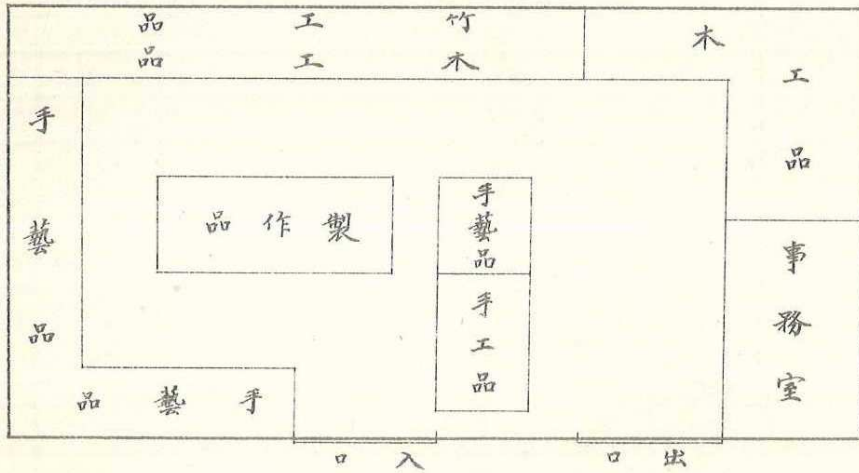

古墳模範型館

第三十部古墳模範型陳列配置圖

縮尺五十分之一

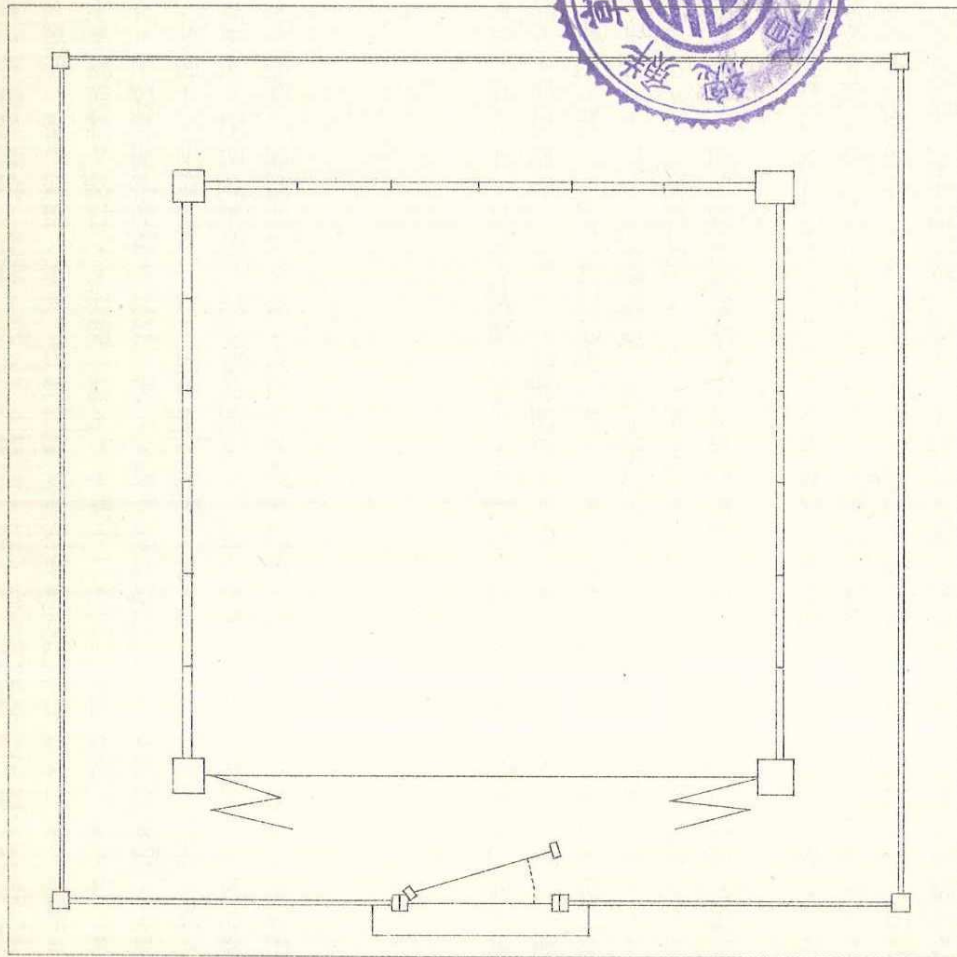

館内部名ノ表示ハ幅六尺高サ四尺ノ布張額ヲ以テシ中央大通路ノ最見易キ位置ニ之ヲ掲揚セリ

陳列裝飾

陳列ハ多數ノ觀覽ニ便セムカ爲努メテ露出主義ヲ取り貴重品其ノ他保護上必要ナルモノニ限り硝子戸棚又ハ硝子附視臺ニ藏メ多クハ普通戸棚雜段又ハ臺上ニ陳列スルコトトシ又容器中硝子瓶ノ如キモ形狀及光線ノ透射等ニ多大ノ注意ヲ拂ヒ之ヲ調製セリ又一般裝飾ニ關シテハ華奢ヲ去リ質實ヲ旨トスル本會施設ノ方針ニ基キ一定ノ制限ヲ設ケ陳列戸棚ノ内部ヲ始メ棚又ハ臺上部等ニ至ル迄苟モ虛飾ニ流ルルカ如キモノハ一切之ヲ避ケ彼ノ普通裝飾ニ供セラルル棚上ノ裝飾旗或ハ扁額ノ如キモノヲ掲揚セサルコトトセリ唯陳列意匠ノ結果ニ依リ多數觀覽者ニ倦怠ノ念ヲ生セシメス且容易ニ其ノ出品ノ何タルヲ知覺セシムルヲ主眼トセリ

一般出品ノ陳列裝飾ハ專ラ本會ニ於テ之ニ任シ道勢一斑、臨時恩賜金事業及道種苗場ノ出品ニ付テハ各道職員ニ於テ、各特設館、官廳出品又ハ個人特別陳列ニ付テハ各其ノ出品者ニ於テ、陳列裝飾シタルモ其ノ方法ニ付テハ豫メ本會ノ承認ヲ受ケシメ他ノ出品陳列ト調和ヲ失スルカ如キコトナカラシメタリ而シテ全般ノ陳列整理ハ西北鮮地方ニ於テ水害ノ爲交通ヲ妨ケラレ又内地博覽會、共進會等ニ出品ノ經驗アル者却テ期日ヲ等閑ニ付スル等ノ爲出品物ノ搬入必スシモ期ニ合セス或ハ陳列中再三豪雨ノ妨クル所トナル等幾多ノ障礙ニ遭逢セシモ多衆出品人ト關係職員ノ異常ナル奮勵努力トニ依リ陳列場所ハ些些ノ缺陷ナク開會前既ニ全部ノ陳列整理ヲ了リ觀覽人ヲシテ開會當初ニ於テ斯ノ如ク出品ノ整頓セルハ未タ曾テ見聞セサル所ナリト謳ハシムルニ至リタルハ本會ノ竊ニ誇リトスル所ナリ

各部ニ於ケル出品及陳列裝飾ノ概要左ノ如シ

第一號館

第一部農業 第一號館ノ正門ヲ入り右ニ向ヘハ即第一部農業ナリ先ツ入口ニ八角及六角ノ硝子棚四箇ヲ裝置シ本府出品トシテ輸移出重要品農產物タル米、棉花、繭、牛及牛皮ヲ模型及實物ヲ以テ整然陳列シ一目シテ其ノ生産及輸移出ノ逐年發達ノ狀況ヲ知ラシム其ノ體裁内容共ニ農業部表玄關ノ裝飾トシテ遺憾ナシ館ノ兩側壁面陳列棚ノ上部ニハ最新新ノ意匠ニ成レル模様入額面三十枚ヲ以テ始政初年ト四年目トニ於ケル主要農產物產額ノ比較ヲ表示シ以テ始政以後ニ於ケル農業獎勵ノ效果ヲ一目瞭然タラシメタリ又本部ノ大通路中央部ニハ主要農產物ヲ粘付シテ石造ニ擬シタル高サ二十五尺ノ農產塔一基ヲ建テ其ノ四面ニ始政五年間ニ於ケル水稻優良品種作付反別ノ累進、畜牛頭數ノ増殖、内地種繭ノ產額增加及陸地棉作付反別ノ劇増ニ關スル狀況ヲ繪模様及數字ニテ描出シ更ニ塔ノ上部ニハ各種農產物ノ產額ヲ示シタル圓筒ヲ吊シ電力回轉裝置ニ依リテ各之ヲ觀覽者ノ目前ニ活躍セシム農產塔附近ノ一廓ニハ模型ヲ以テ稻作ニ關シ整地、選種ヨリ收穫調製ニ至ル一切ノ年中行事ヲ表示スルト共ニ

周圍ノ壁面ニ之カ細別説明附ノ畫幅ヲ配列シ以テ詳細ニ其ノ順序方法ヲ知ルニ易カラシメタリ
個人出品ニ係ル穀菽、蠶絲及棉花ノ類ハ五段乃至七段ノ棚ニ硝子瓶若ハ硝子蓋附箱ヲ以テ之ヲ陳列シ其ノ各陳列棚ニハ本府ヨ
リ改良、非改良品ノ對照裝置ヲ設ケ之ニ説明書ヲ附シテ改良效果ノ顯著ナルヲ實證スルト共ニ陳列ノ單調ニ陥ルヲ避ケタリ牛
皮、大麻及綠肥ノ類ハ何レモ括約シテ之ヲ衝立又ハ壁面ニ陳列シ煙草ハ葉煙草ニ在リテハ總テ黑色板ニ裝置シテ之ヲ衝立ニ配
列シ製造煙草ニ在リテハ概ネ人形ノ配置其ノ他ノ新意匠ヲ施シ人蔘ハ硝子瓶又ハ硝子蓋附箱ヲ以テ之ヲ陳列セリ而シテ煙草ノ
陳列區或内ニハ本府出品トシテ大田、大邱及忠州ニ於ケル度支部專賣課各出張所試作ノ葉煙草、同專賣課試製煙草、朝鮮内ニ
於テ販賣セル輸移入製造煙草ノ標本其ノ他土壤及種子ノ標本、寫眞、統計圖、喫煙具等ヲ陳列シ人蔘ノ陳列區域ニハ同專賣課
開城出張所ノ紅蔘、水蔘其ノ他人蔘ノ實生ヨリ六年目即採取ニ至ル各年ノ成長標本等ヲ出陳セリ農業ノ方法及成績ハ記述書ノ
外出品人ニ於テ或ハ農業及園藝牧畜ノ模型又ハ精米工場ノ模型其ノ他各種ノ意匠ニ依リ特別ノ裝置ヲ加ヘ其ノ經營ノ方法及成
績ノ狀況ヲ會得シ易カラシムルニ努メタリ
又米及粟ノ陳列區中ニ大嘗祭ノ新穀獻納者タル川崎藤太郎、崔在瓊(以上米)、富田儀作、金忠熙(以上粟)ノ各耕作地模型ヲ與
置セリ

特殊ノ陳列裝飾ヲ爲セル個人出品ノ主ナルモノヲ擧クレハ

製造煙草	京 畿 道	東亞煙草株式會社	朝鮮支店
同	同	廣江南會	廣 江 澤 次 郎
同	同	朝鮮煙草株式會社	京 城 支 店
同	慶 尙 北 道	大邱府煙草製造業者	共 同 出 品
同	慶 尙 南 道	釜山府煙草製造業者	共 同 出 品
農業ノ方法及成績	京 畿 道		東 山 農 場
同	忠 清 南 道		子 爵 宋 秉 峻
同	全 羅 北 道		李 基 升
同	同	不二興業株式會社	久 納 淺 太 郎
同	平 安 南 道		川 崎 藤 太 郎
同	慶 尙 北 道		全 北 農 場
			富 田 儀 作
			大 邱 果 樹 組 合

同 全羅南道 全南繩吹製造販賣組合
同 京畿道 奧田貞次郎
同 全羅北道 岩田宇之助
同 全羅南道 木村健夫
同 慶尙南道 大池忠助

等ニシテ京畿道開城蔘業組合ヨリ朝鮮家蔘起源ノ傳説ヲ寓意シタル人形ヲ硝子戸棚内ニ裝置出品シタルハ特ニ老幼婦女ノ視線ヲ集中セシメタリ

右ノ外官廳出品ニシテ特別ノ區劃ニ陳列ヲ爲セルモノ左ノ如シ

勸業模範場及農林學校出品 本出品ハ勸業模範場本支場、出張所及農林學校ニ於ケル事業ノ縮寫ニシテ農事改良資料ノ淵藪ト見ルヘク就中餘業之成績繩テ線ニ遣リト題シ朝鮮新婚服裝ノ人形及現品ヲ以テ副業貯蓄ノ效果ヲ示セルモノ及朝鮮婦一人ニ要スル衣裳製織ノ順序及數量ヲ桑葉、蠶種、繭、生絲、織物ニ至ルマテ悉皆實物ヲ以テ示シタル人形裝置ノ如キ最人目ヲ惹キ其ノ他普通農作物優良品種及果實蔬菜並農作物病蟲害ノ各標本及模型、簡易蠶室、溫突蠶室、日本建蠶室、蠶種貯藏庫、石拔唐箕及萬石籾ノ各模型等ハ何レモ當業者ニ益スル所多シ

各道種苗場出品 本出品ハ之ヲ十三道ニ區分シ何レモ一樣ノ戸棚ニ各道順ニ之ヲ陳列セルモノニシテ其ノ出品ハ標本アリ模型アリ圖表アリ人形アリ各道多種多様ニシテ殆ト枚擧ニ遑アラサレトモ要スルニ於テ各其ノ風土ニ應シ多年實驗ノ結果就中成績確實ト認メタル事物ノ選擇の出品ニ成リ恰モ各道農事獎勵上ノ一幅ノ縮圖ヲ見ルノ思アラシメタリ

第二部拓殖 本部ノ出品ハ専ラ記述書ヲ主トシ之ニ模型、寫真、圖表、成績品等ヲ添設シ以テ其ノ出品ノ内容如何ヲ多衆觀覽者ノ目前ニ髣髴タラシムルヲ主眼トセリ而カモ虛飾の裝飾ハ之ヲ避ケ唯陳列品ノ周圍ニ僅ニ色布ヲ用キテ其ノ調和ヲ計リタルニ過キサリシモ何レモ配合裝置宜シキニ適ヒ容易ニ事業ノ狀況及效果ヲ知ラシムルヲ得タリ

其ノ主ナル出品ハ
移民 全羅北道 石川縣農業株式會社
同 慶尙南道 岡山縣移住漁業團
同 未墾地開墾 村井進永農場
水利灌溉 忠清北道 堤川郡義林池關係者
同 全羅北道 臨益水利組合
同 慶尙南道 密陽水利組合

水利灌溉

等ニシテ李王職出品ニ係ル京畿道水原郡ノ牧場模型亦頗ル人目ヲ惹キタリ

右ノ外本府ヨリハ移民、開墾及灌溉ニ關スル統計圖表ヲ出品シ一ハ壁面ニ掲ケ一ハ梁間ニ吊セリ

第三部林業 第二部ニ接續セル本部入口ノ大通路兩側ニハテウセンマツノ大丸太材ヲ樹立シ之ニ松枝、葡萄ノ紅葉、栗鼠等ヲ配

シテ老大樹ノ景趣ヲ添ヘ本部ニ入ル者ヲシテ身直ニ森林界ニ入ルノ感想ヲ喚起セシメ尙其ノ上梢部ニ幅十七尺高サ六尺ノ大額

ヲ掲ケテ林野區分及國有林貸付趨勢ニ關スル統計ヲ示シ以テ朝鮮林野ノ處分狀況ヲ容易ニ知悉セシメタリ

箇人出品ニ係ル種子ハ樹實ト共ニ概ネ硝子瓶ニ入レ籬段ニ配列シ苗木ハ針葉樹類ヲ臺上ノ砂箱ニ植エ調葉樹類ハ之ヲ懸垂シ木

竹材ハ總テ立掛ケ裝置ト爲シ其ノ特ニ大形ニシテ館内ニ入ルルヲ得サルモノハ本館ノ出口附近ニ排置セリ其ノ他樹皮、樹液、

五倍子、菌蕈ノ類ハ各其ノ形態ニ應シテ籬段、普通戸棚又ハ臺上ニ陳列シ若ハ懸垂セリ其ノ主ナル出品左ノ如シ

造林業

テウセンマツ造林成績

又官廳出品ハ

江原道

黃海道

李 金 郊 出 張 所

鳳 徽

總 督 府 出 品

京 畿 道 出 品

李 王 職 出 品

花山森林ノ模型

本出品ハ何レモ國費造林業ヲ模寫シ觀客ヲシテ殖林趣味ヲ喚起セシムルヲ目的トシ前者ハ京城府四圍ノ荒廢山野ニ於ケル造

林ノ狀況ヲ示シ後者ハ造林ノ要領ヲ撮影セル各種ノ寫真ヲ回轉裝置ニ依リ觀覽セシメタリ

本出品ハ李王職ノ所管ナル京畿道水原郡花山陵森林ノ鬱蒼トシテ繁茂シ森嚴ノ趣深キニ反シ四周ノ山野甚シク荒廢シテ僅ニ

稚松ヲ點生スルノ狀ヲ示スモノニシテ之ニ配スルニ森林ノ經營狀況ヲ示スノ寫真及現今造林シツアル各樹種ヲ以テセリ

是等ノ官廳出品ニ係ル各種模型ハ從來森林思想ニ乏シキ朝鮮人ヲシテ痛切ニ愛林思想ヲ喚起シ森林蕃護ノ必要ナルコトヲ感セ

シメタルモノノ如シ

第四部鑛業 本部ノ出品物ハ聊カ他ト其ノ趣ヲ異ニスルヲ以テ特ニ場内ヲ明快ナラシムルニ留意シ出品ノ分類、配置及採光ニ關

シ相當ノ考慮ヲ加ヘテ觀覽者ノ注意ヲ惹クニ努メ特別ノ裝飾ハ凡テ之ヲ避ケタリ陳列方法ハ鑛物及鑛產物並金屬質土石ニ付テ

ハ金、銀、銅、鉛、亞鉛、鐵、タングステン、水鉛、黑鉛及石炭ノ各種別ニ石材及土石ハ道別ニ之ヲ硝子戸棚ニ陳列シ且本出品ニ付テハ特ニ各事業ノ狀況ヲ明カナラシムル爲地理交通、沿革、地質、鑛床、鑛石ノ品位、採掘運搬、精鍊産額及將來ノ計畫ヲ記述セル解説書及寫眞等ヲ添附セシメタリ

又本府出品ノ鑛物及土石標本ハ全部之ヲ學術的分類ニ依リ視臺ニ陳列シ容積、重量ノ視臺ニ納メ難キモノハ之ヲ適宜ノ臺上ニ配置シタリ其ノ他鑛物、土石及鑛泉ノ賦存、分布ノ狀態並鑛業ノ開發進歩ヲ示スヘキ統計圖表、寫眞等ハ周圍ノ壁面ヲ利用シテ掲出シ模型ハ他ノ陳列ト調和ヲ考慮シ適宜ニ排置セリ其ノ出品及陳列裝飾ノ主ナルモノハ

龜城金山搗鑛混汞場模型

樂山金山模型

兼二浦三菱製鐵所模型

价川鐵鑛

青陽タングステン鑛山

タングステン三井金剛鑛山

黑鉛選鑛場模型

安州炭鑛模型

等ニシテ何レモ斯業ノ好參考資料タルヲ失ハス
右ノ外官廳出品トシテ

鉛收金熔鑛爐模型

煉炭工場模型

アリ前者ハ金鑛業家ニ研究的刺激ヲ與へ後者ハ運轉裝置ト爲シ無煙炭ヲ煉炭ニ製造スル方法ヲ示シ頗ル觀覽者ノ注意ヲ惹キタリ

第五部水産

水産製品ニシテ大氣ノ作用ニ依リ變質腐蝕ヲ來タシ又ハ臭氣發散ノ虞アルモノハ一定ノ硝子瓶、硝子蓋附箱又ハ桶

ニ納メ乾製シタルモノハ籠、皿等ニ載セ又ハ之ヲ括約シテ各出品物ノ形態ニ依リ硝子戸棚又ハ戸棚内ニ陳列シ或ハ三四段ノ雜段ニ排置シ或ハ適當ノ場所ニ懸吊シ其ノ間模型、標本、統計圖表等ヲ適宜ニ排置シ以テ觀客ヲシテ毫モ倦怠ナカラシムルニ努メタリ但シ漁業及養殖ニ屬スルモノハ陳列場所ノ都合上其ノ大部分ヲ分館ニ收容セリ其ノ主ナル出品及陳列裝飾ヲ擧クレハ

捕鯨ノ狀況寫眞額面、各種鯨族模型鯨ノ利用ヲ示セル各種製品

東洋捕鯨株式會社

平 安 北 道	古 河 合 名 會 社
黃 海 道	小 林 藤 右 衛 門
黃 海 道	三 菱 合 資 會 社
平 安 南 道	三 井 鑛 山 株 式 會 社
忠 清 南 道	牧 山 耕 藏
江 原 道	三 井 鑛 山 株 式 會 社
平 安 北 道	谷 口 與 四 郎
平 安 南 道	明 治 鑛 業 株 式 會 社

總 督 府 出 品
平 壤 鑛 業 所 出 品

迎日灣鯨漁場模型

海苔養殖及製造模型

沃度製造方法

重要輸移出向
製造品ノ荷造包裝

慶尙北道 迎日漁業組合
全羅南道 光陽郡海苔改良組合
同 石原圓吉
釜山、仁川、木浦等ノ當業者ノ出品

等ニシテ何レモ各事業ノ特色ヲ示シ當業者及一般觀覽者ニ益スル所尠カラズ殊ニ内地及支那向輸移出製品ノ荷造包裝陳列ハ延テ重要水産物輸移出ノ狀況ヲ聯想セシメ多大ノ注意ヲ惹キタリ

又本府ヨリ出陳セル鮮人工孵化場模型ハ親魚ノ精子及種卵並孵化、育養ノ順序ヲ示シ寒天製造場模型ハ最近ノ生産業トシテ何レモ觀客ノ目ヲ新ニシ廣梁灣鹽田模型ハ天日製鹽ノ順序方法ヲ一同瞭然タラシメタリ尙場内一廓ニ陳列セル水産物標本ハ朝鮮沿海産魚介海獸海藻ヲ蒐集網羅シタルモノニシテ水産生物ノ豊富ナルヲ示シ當業者及學術上ノ好參考資料タルノミナラス其ノ陳列裝飾ハ特別ノ意匠考案ニ成レルヲ以テ人目ヲ惹キ其ノ他水産ニ關スル各種ノ統計圖表等ト共ニ斯業上益スル所尠カラサルモノトス

第六部工業

第一號館ノ正門内ヨリ左側一帶第五部ニ至ルノ間ハ即第六部工業ニシテ入口ニハ第一部農業ノ陳列ト等シク八角及六角ノ硝子戸棚四箇ヲ設ケ南側二箇ノ戸棚ニハ染織業改良進步ノ一斑ヲ示スト共ニ從來鮮人ノ慣用セル輸入衣服地ノ嗜好ヲ成ルヘク鮮内製織品ニ轉化セシムル趣向ヲ以テ支那輸入品ニ匹敵スヘキ平壤染織所ノ製織セル絹織物ヲ衣服ニ仕立テ精巧ナル姉妹ノ人形ニ裝ハシメタルモノ及李王職美術品製作所出品ノ絹織物ヲ主トシ之ニ京城織物同業組合其ノ他ノ改良織物類ヲ適宜排列シ又他ノ二箇ニハ李王職美術品製作所及京仁兩地ニ於ケル民間業者ノ出品ニ係ル銀器其ノ他ノ金屬製品ヲ納メテ前者ノ出品ハ鮮童嬉戲ノ人形ヲ配シ優雅ナル意匠ヲ加ヘテ陳列シ以テ朝鮮ニ於ケル斯種技巧ノ凡ナラサルコトヲ展示シタルニ孰レモ多數觀覽者ノ注視スル所トナリ其ノ效果尠カラサルノミナラス對側第一部ノ主要輸移出農産品ノ陳列戸棚四箇ト相對峙シテ第一號館入口ノ美觀ヲ形成ウセリ又大通路ノ正面第一部農産塔ト遙ニ相對向スル位置ニ於テ洋式應接室ニ擬シ飾棚、卓子、椅子等ヲ調和能ク排置陳列シタル京城府森安吉ノ出品ハ頗ル人目ヲ惹キタリ

一般工業ノ出品物中織物及其ノ製品、窯業製品、化學製品、携帶品及裝身具等出品ノ保護上必要ナルモノハ硝子戸棚又ハ視臺ニ陳列シタルモノ木竹製品、醸造品、飲食品ハ殆ト全部攤段又ハ臺上ニ排列シ又金屬及玉石製品若ハ紙製品ノ一部モ成ルヘク露出シテ觀覽ニ便セシムルニ努メタリ

苧布 忠清南道 忠南苧布組合聯合會
絹織物 慶尙北道 尙州機業組合

麻布	同	安東麻布生産販賣組合
絹織物	咸鏡南道	永興紬改良販賣組合
漢陽高麗燒	京畿道	海田市商會
三和高麗燒	平安南道	富田儀作
磁器	同	平壤磁器製造株式會社
銀細工	京畿道	高木勇
玉石細工	咸鏡南道	端川玉石製造改良組合
螺鈿細工	慶尙南道	統營郡螺鈿細工業者
革及革製品	京畿道	朝鮮皮革株式會社
履物	同	京城履物商組合
清酒	同	京城酒造組合
同	同	仁川酒造組合
醬油	同	日本醬油株式會社
清酒	慶尙南道	釜山酒造組合
醬油、味噌	慶尙南道	釜山醬油味噌同業組合
清酒	同	馬山酒造組合
菓子	京畿道	京城菓子商組合
同	同	仁川菓子商組合

共同出品

等ニシテ右ノ外官廳出品トシテハ

中央試驗所工業傳習所出品 本出品ハ中央試驗所ニ於ケル各種工業試驗ノ成績品及工業傳習所生徒ノ製作品ニシテ特ニ當業者ノ好參考資料トシテ注目セラレ就中染織製品、朝鮮産各種ノ原料ニテ試製セル硝子製品、陶磁器、紙、石鹼、蠟燭、特殊ノ意匠ニ成ル家具類又ハ醸造品等ハ最人目ヲ惹ケリ

平安南道立機業講習所出品 本所ニ於ケル成績品及生徒製作品ニシテ就中絹紋織物ハ支那輸入品ヲ凌駕スルノ觀アリ

慶尙南道統營郡立工業傳習所出品 古來統營ノ特産タル螺鈿細工ニ改良ヲ加ヘタルモノニシテ其ノ技巧ノ進歩觀ルヘキモノアリ

其ノ他本府ヨリ出品ニ係ル各種工産額ノ統計圖表ハ既往五年間ニ於ケル工業ノ進歩發達ヲ示シ且各道ニ於ケル趨勢ヲ明ニセリ

第二號館

一一八

第七部臨時恩賜金事業 本部ハ臨時恩賜金事業ノ由來及其ノ效果ヲ展示セムトスルモノナルヲ以テ第二號館ノ中央前面ニ特ニ八十坪ノ一廓ヲ設ケ先ツ入口ノ正面ニハ衝立裝置ト爲シ其ノ表面ニハ本事業ノ由來及府郡配與額ヲ裏面ニハ事業創始以來大正四年度迄ノ經費額等ヲ圖示シタルモノヲ本府ヨリ出陳シ場ニ入ル者ヲシテ之ニ依リ本事業ノ要旨ヲ會得シ殊ニ新附ノ民ヲシテ更ニ新ニ 皇恩ノ優渥ナルヲ感知セシメタリ

各道ハ一定セル區劃内ニ於テ概ネ戸棚ノ壁面ニ種種意匠ヲ凝セル圖表、繪畫、寫眞等ヲ掲ケ或ハ道ニ依リ模型、標本ヲ以テ各其ノ施設ニ係ル事項、經過、經費、成績等ヲ示シ授産事業ニ付テハ配付種苗又ハ傳習修了者ニ依リ生産セラレタル農產物、繭及蠶具、水產物及漁具、織物、紙其ノ他ノ成績品ヲ排列シ各道競フテ人目ヲ惹クニ努メタリ

第八部教育 本部ノ陳列ハ之ヲ大別シテ官立學校及各道公私立學校トシ尙公私立學校ハ内地人學校、朝鮮人學校ニ分チ各其ノ出品ノ種類ニ依リテ之ヲ校舍ノ設備、教科書及教授用具、教授訓練ノ方法及成績、郷土史料、生徒農業生産品、生徒手工品、生徒裁縫及手藝、生徒圖畫、作文、習字等ノ成績品、教師製作品ニ細別セリ而シテ觀覽ニ便スル爲メ第二號館入口ニ陳列配置圖ヲ掲ケ觀覽ノ順序及概念ヲ得セシメタリ而シテ裝飾品ハ一般ノ設備ニ屬スルモノノ外悉ク學校教師又ハ生徒ノ製作ニ成リ他ノ手ニ成リタルモノナカリシハ其ノ特色トシテ見ルヘキモノトス

本府ニ於テハ朝鮮新舊教育ノ狀況ヲ瞭然タラシムル爲メ舊教育ニ付テハ書堂、郷校、成均館、科擧、儒生作詩ノ油畫、新教育ニ付テハ勅語奉讀式、國語教授、手藝實習、農業實習、商業實習、體操、遊戲ノ寫眞ヲ以テ之ヲ示シ又既往五年間ニ於ケル教育進歩ノ經過狀況ヲ知ラシムル爲メ學校分布圖其ノ他教育ニ關スル各種ノ調査統計圖表ヲ掲出セリ

各學校出品ノ特殊ナルモノ二、三ヲ擧クレハ

京城高等普通學校出品 海中生物生態模型、虎及黑禿鷲ノ剝製、雉ノ剝製ヲ利用シタル額面、理科簡易器械、俗字略字ノ研究
京城女子高等普通學校出品 和鮮折衷ノ居室ヲ模シ之ニ刺繡屏風、額面、造化、手藝品ヲ排列シタルモノ、冠婚喪祭模型人形、朝鮮人食料品標本

京城中學校出品 地球儀(回轉裝置)無線電信及電磁器(自由實驗ニ供セルモノ)
大邱公立農業學校出品 農家中行事燈(回轉裝置)

晉州公立農業學校出品 一粒萬倍(一粒ノ種籽カ一年後ニ如何ニ多方ニ利用セラレルカヲ表セルモノ)

京城公立高等女學校出品 裁縫科教材雛形
等ニシテ何レモ教育上有益ナル參考資料タリ

右ノ外各學校ノ教授訓練ノ方法及成績、各公立普通學校調査ノ郷土史料及朝鮮人教育ノ實科成績品ノ如キハ皆教師ノ努力ト教育ノ效果ヲ示スニ足レリ

第九部土木及交通 本部ハ中央大通路ヲ以テ土木ト交通トニ分チ陳列セリ

土木 本類ノ出品ハ全部官廳出品ニシテ模型及圖表ニ依リテ土木ニ關スル各種ノ施設經營ノ狀況ヲ展示セリ模型ハ事業ノ種類ニ依リ其ノ計畫ト共ニ現下ノ進行程度ヲ知ルニ利益アルモノハ既成部分ト未成部分ヲ明示スル方法ニ依リ又完成後ノ實況ヲ豫想シテ興味アリト認ムルモノハ其ノ完全形ヲ表示シ觀覽者ヲシテ一見進歩ノ蹟ヲ歷然タラシム其ノ出品ノ主ナルモノヲ擧クレハ道路網模型

總督府出品

一、二等道路ノ計畫線及五箇年間ノ改修成績ヲ表ハシタルモノ

改修道路模型

總督府出品

一旦改修セル道路モ維持修繕ノ如何ニ依リ再ヒ荒廢ニ歸スルト否トヲ適切ニ比較印象セシメムトスルモノ

仁川及釜山築港模型

總督府出品

前者ハ築港完成後ノ狀態ヲ豫想シタルモノニシテ築港ノ位置、閘門式船渠ノ構造及利用ノ狀況ヲ示シ(水ヲ注排シテ潮汐ノ干満ニ模シ以テ船舶ノ出入狀況ヲ示セリ)後者ハ釜山カ歐亞交通ノ要路ニシテ天與ノ一大港灣タルヲ示サムカ爲築港ノ梗概及利用ノ狀況ヲ表セルモノ

京城及平壤水道模型

京畿道及平安南道出品

等ニシテ右ノ外水道水質試驗成績、水道ト井戸トノ飲料水良否ヲ對照シ其ノ衛生ニ及ホス影響ヲ痛切ニ知ラシメムトスル各種ノ標本、水道用具ノ實物其ノ他土木ニ關スル統計圖表、寫眞等ヲ本府ヨリ出品セリ

交通 本類ノ出品ハ民間ヨリ水運業及荷造包裝ノ一部ヲ出品シタル外大部分官廳出品ニ屬シ就中遞信局出品ヲ主トス即左ノ如シ海陸交通模型 築港竣成後ヲ豫想シタル仁川港ノ模型ニシテ陸上ニハ郵便、電信、電話及鐵道等通信ニ關スル機關ヲ配置シ海

上ニハ船舶、航路標識等ヲ配置シ以テ遞信事業ニ於ケル海陸交通ノ聯絡狀態ヲ示ス

郵便物遞送集配方法模型 郵便物ノ遞送集配其ノ他郵便物ノ受渡ノ狀況ヲ示ス爲人夫、人車、馱馬、馬車及冬季雪中橇ニ依リ郵便物遞送ノ景況、通常郵便物及小包郵便物ノ配達又ハ停車場ニ於ケル郵便物ノ受渡及鐵道列車ニ依ル郵便物ノ運送狀況等ヲ模型ト背景トニ依リテ展示ス

ホキートストーン式二重通信裝置 電池ヲ裝置シ同一電線ニ依リ同時ニ雙方ヨリ電報ヲ送受シ得ルコトヲ示ス
電話交換裝置 電話交換機及分線盤ヲ裝置シ之ニ電話交換手ヲ附シ共進會構内特設電話機相互間及同電話ト一般電話加入者間ノ通話媒介ヲ爲シ以テ電話交換ノ實況ヲ示セリ

船用機關模型 電動機ヲ裝置シ汽機ニ運動ヲ起シテ推進器ヲ回轉セシメ機關各部ニ於ケル運動ノ狀態ヲ示セリ
燈臺模型 迎日灣ノ東角冬外串燈臺模型ニシテ電池ヲ裝置シ閃光ヲ發セシム

白熱燈器・チャンヌス式石油白熱瓦斯燈器ニシテ遠距離ヲ照スヘキ燈臺ニ備フルモノトス光力三萬六千燭、光達距離二十浬トス
折射玻璃ヲ回轉シテ發閃ノ狀況ヲ示ス

右ノ外大中小郵便局舎ノ代表的建物模型、掛燈浮標模型、アガ式燈器、霧笛模型其ノ他遞信事業ニ關スル各種ノ統計圖表及器具器械等アリ何レモ斯業ノ進歩狀況ヲ示シ且遞信事業ニ關スル知識ヲ一般ニ普及スル上ニ於テ其ノ效果尠カラズ殊ニ電話交換裝置ハ多衆ノ觀覽者ニ對シ新奇ノ感アラシメ其ノ周圍ニハ常人垣ヲ築キ遞信局出品物中觀覽者ノ感興ト注意トヲ惹キタル點ニ於テ白眉ト爲スヘシ
水運業ノ出品ハ

朝鮮沿岸航路模型

- | | | |
|---------|------|-----------|
| 大同江航路模型 | 京畿道 | 朝鮮郵船株式會社 |
| 鴨綠江航路模型 | 平安南道 | 鎮南浦汽船合資會社 |
| | 平安北道 | 高羽秀吉 |

ニシテ各其ノ補助命令航路ニ付事業ノ狀況ヲ示スヘキ記述ノ外前記ノ模型ヲ出品セリ殊ニ朝鮮郵船株式會社ノ航路模型ハ全朝鮮沿岸ノ地形ヲ明ニシ燈臺ヲ建テ要港及航路ニ船舶ヲ配置シ且其ノ燈臺及船舶ハ總テ電球ヲ裝置シテ點火シ且航路上ノ船舶ハ電動機ニ依リ當該航路ヲ運航センメ沿岸航路ノ實況ヲ示シ尙統計ヲ加味シタル背景ヲ附加スル等本類出品物中一異彩ヲ放チ頗ル人目ヲ惹キタリ

荷造包裝又ハ運送用具ハ主トシテ本府ニ於テ蒐集出陳シタリ而シテ前者ハ輸移出入重要品及家具類(荷物轉)ノ荷造包裝ノ要點ヲ示シ後者ハ社會ノ進歩ニ伴フ運搬用具ノ變遷ヲ模型ヲ以テ表ハシタルモノニシテ何レモ當業者ノ參考ニ資スルコト尠カラザリキ

第十部經濟 經濟機關 本類ニ屬スル出品ハ銀行、地方金融組合、國有地小作人組合、煙草耕作組合其ノ他會社、組合、市場等

ノ經營方法及成績ヲ展示スルニ在リテ種類別ニ記述書ヲ主トシ模型、寫眞、繪畫、成績品等ノ參考品ヲ按排シ之ヲ戶棚、臺、攤段等ニ陳列シ或ハ壁面ヲ利用シテ掲揚セリ其ノ主ナルモノハ

朝鮮銀行出品 業務成績圖表、五箇年間純金買上高實物大模型及砂金ニシテ其ノ砂金中威鏡南道端川郡ヨリ產出セル量目二百四十四匁餘(品位千分中)ノ一大金塊ハ稀有ノ逸品トシテ特ニ人目ヲ惹キタリ

地方金融組合會出品 地方金融組合力營ム所ノ業務ヲ一見シテ知得セシムルカ爲業務ノ主ナル種類ニ屬スル貸出、預金、委託販

賣、共同購入、倉庫保管及農事指導ノ六項ニ付各其ノ狀況ヲ示スヘキ一ノ模型ヲ作り電力ヲ以テ回轉展示ス

京城電氣株式會社京城支店出品 會社ノ業務ヲ記述シタル數種ノ圖表ノ外一面ニハ瓦斯應用ノ諸器具ヲ網羅陳列シ一面ニハ電車模型ヲ裝置シ電力ヲ以テ電車運轉ノ狀況ヲ示セリ

右ノ外各道地方金融組合其ノ他銀行、會社、組合、市場等ニ於テハ種種ノ意匠ヲ以テ或ハ模型或ハ寫眞、圖表或ハ成績品等ヲ排列シ各其ノ業務狀況ヲ紹介スルニ努メタリ

土地調査 本府臨時土地調査局ノ出品ニ係リ事業ノ性質上其ノ出品ハ皆質素ニシテ所謂絢爛眼ヲ眩スル如キモノナシト雖之カ陳列裝飾ニ付テハ細大意匠ヲ凝シ努メテ觀覽者ノ眼ヲ惹カムコトヲ期シタリ其ノ主ナルモノヲ擧クレハ

京城及附近ノ地理模型 原圖ト對照展覽スル爲同一臺上ニ陳列シテ地圖ト現地トノ關係ヲ示ス
驗潮器 導水ニ依リ其ノ運轉作用ヲ示ス

作業狀況圖 土地調査ノ方法ヲ順序的ニ描示シ現況目擊ノ想アラシム
三角點規標模型 實地ノ狀況ニ隨ヒ數種ノ施設方法アルコトヲ具體的ニ示ス等ナリ

貨幣及度量衡 貨幣ハ朝鮮銀行ノ出品ニ係リ高麗朝、李朝及現代ノ各種貨幣ヲ網羅シテ新舊對照ニ便シ添ユルニ各國ノ貨幣ヲ以テシ觀客ノ參考ニ供セリ

度量衡ハ總テ本府出品ニ屬シ度量衡ノ普及狀況ヲ示スト共ニ新舊度量衡器ヲ陳列シテ度量衡ニ關スル知識ノ開發ニ努メ又身長計及體量計ヲ出陳シ觀覽者ノ自由試用ニ任セタリ

經濟統計 前記ノ外本府ヨリ出陳シタル土地、産業、貿易、財政、金融、物價、賃銀、金利等ニ關スル統計圖表ハ朝鮮經濟狀態ノ發達及現在ノ大勢ヲ一目瞭然タラシメタリ

第十一部 衛生及慈惠救濟

衛生 本類ノ出品ハ全部警務總監部及各道警務部ニ於テ蒐集セルモノニシテ衛生施設ニ關シ改善發達ノ狀況ヲ表示シ且實物教示的ニ個人及公衆衛生ノ思想ヲ向上セシムル旨趣ヲ以テ衛生ニ關スル各種ノ模型、標本、圖表、寫眞等ヲ出陳シ其ノ出品物ノ形態ニ依リ之ヲ硝子戸棚、視臺、雜段又ハ臺等ニ排列シ而シテ裝飾ノ如キハ成ルヘク之ヲ避ケ陳列上ノ意匠ニ依リ觀覽者ノ注意ヲ喚起スルニ努メタリ其ノ出品ノ主ナルモノヲ擧クレハ

完全井戸、不完全井戸模型

細菌標本

傳染病系路圖

汽熱消毒器模型

狂犬病豫防接種苗

痘苗接種模型

有害及無害飲食物具

救餓食物標本

漢藥

等ニシテ醫療機關ノ分布其ノ他衛生ニ關スル調査統計ニ至ル迄一トシテ衛生思想ノ普及ニ資セサルハナシ

慈惠救濟 本類ハ之ヲ總督府醫院、道慈惠醫院、濟生院及民間經營慈惠救濟事業ノ四者ニ大別シ其ノ出品ノ種類及陳列方法ハ前衛生ト大同小異ナリ

總督府醫院及道慈惠醫院出品ハ始政五年間ニ於ケル診療事業ノ進歩發達ヲ示シ併セテ朝鮮ニ於ケル地方病、流行病其ノ他朝鮮人ノ風俗習慣等ヨリ招來セラレタル危險及疾患等ノ主要ナルモノニ就テ一般ノ注意警戒ヲ喚起普及セシムコトヲ期シ何レモ分科毎ニ或ハ模型、圖表ヲ以テ或ハ實物ヲ以テ遺憾ナク説明シ觀覽者ヲシテ診療施設ノ惠澤ヲ知覺セシメ且衛生思想ノ涵養ニ資セリ

濟生院出品ハ養育部及農場ト盲啞部トノ二者ニ分チ養育部ニ在リテハ孤兒收容ノ實況ヨリ院兒カ農場ニ入り農民生活ヲ營ムノ狀況ニ至ル迄寫眞、圖表、模型及農產物ヲ以テ之ヲ說示シ盲啞部ニ在リテモ寫眞、模型等ノ外盲生ノ點字器、啞生ノ手工作品及盲啞生教授用具等ヲ陳列シテ其ノ教導狀況ヲ展示シ人ヲシテ坐口ニ同情ノ念慮ヲ起サシメタリ

民間經營ニ係ル慈惠救濟事業ニ在リテハ大邱扶植農園ノ孤兒養育、平壤盲啞學校ノ盲啞生教養、光州濟衆院及釜山癩病隔離院ノ癩患者收容等ノ出品何レモ其ノ事業ノ特色ヲ示シ頗ル感動ヲ與ヘタルモノノ如シ

第十二部警務及司獄

警務 警務總監部及道警務部ノ出品ニ係リ警察行務ニ關スル既往及現在ノ各種狀況ヲ模型、繪畫、實物又ハ統計圖表等ニ依リテ展示セリ就中場ノ中央ニ於ケル舊政府時代ノ警視總監タル捕盜大將行列ノ模型ハ殊ニ興味ヲ深ウシ警察大、新案消防用輸送馬車其ノ他ノ消防器具、消防ノ沿革圖及最通俗ノ火災ノ原因ヲ示セル繪畫、朝鮮ニ於ケル迷信狀況ヲ示スヘキ巫女ノ服裝及用具、害獸材(ヌクテ)ノ標本等モ亦皆有益ニシテ人目ヲ惹キタリ

司獄 入口ニ本府出品ニ係レル雪白ナル等身大ノ女神塑像ヲ建ツ是即法ノ神ニシテ原名ヲユスチチアト稱シ羅馬人ノ創意セル女神ニシテ本類ノ入口裝飾トシテ最モ恰好ナルヲ覺ユ

出品ノ主ナルモノハ各監獄ノ經理ニ屬スル作業製作品ニシテ木工家具、織物、玉石細工其ノ他ノ工藝品等何レモ製作ノ精巧ナルト價格ノ低廉ナルトヲ以テ稱セラレ世人ヲシテ監獄作業ノ進歩ヲ會得セシメタリ

又施政以來本府カ獄舎ノ改善ニ力ヲ效シタルヲ真相ヲ現實ニ示サムカ爲朝鮮ニ於ケル各監獄中廳舎設備ノ完整シタル點ニ於テ代表的ト稱セラルル京城監獄ノ模型ヲ出陳シ又司法事務ノ改善進步ノ一斑ヲ示サムカ爲司法沿革誌其ノ他統計圖表ヲ出品セリ

美術館 第十三部ニ屬スル出品ハ其ノ申込意外ノ多數ニ上リ豫定ノ如ク全部本館ニ收容スルヲ得サル爲新作美術品タル繪畫及彫刻類ハ舊建物三棟ヲ利用シテ之ニ陳列シ本館ニハ古美術品及考古資料ヲ收容ス而シテ本館ハ閉會後博物館トシテ保存スル計畫ナルヲ以テ其ノ設備モ亦之ニ伴ヒ先ツ階下中央正面ノ一室ハ其ノ壁面ニ新羅時代ノ遺蹟タル石窟庵ノ羅漢佛像ヲ石膏ニテ複製シタルモノヲ箱入シ其ノ中央ニハ慶州ノ古刹趾ニ傳存セシ樂師佛ノ一大石像及彌陀佛、彌勒像ヲ移シ置キ以テ古代藝術ノ精華ヲ展示セリ又階上、階下ノ四室ニハ彫刻裝飾ヲ施セル硝子戸棚ヲ配置シテ古書畫、古器物其ノ他ノ考古資料ヲ適宜排列シタルモ其ノ出品多數ナリシヲ以テ交代陳列ヲ餘儀ナクスルニ至レリ

本館出品ノ主ナル物ヲ舉クレハ三國時代ヨリ李朝時代ニ至ル佛像、三國及新羅時代ニ於ケル土器、高麗燒、李朝時代ノ陶磁器、新羅以降ノ金屬器、木竹器又ハ古書畫等ニシテ咸ナ優品傑作ニ係リ若ハ學術工藝上ノ參考ニ資スヘキモノニシテ何レモ皆嗜好家ヲシテ垂涎措ク能ハサラシム又新羅時代ノ石刻華嚴經、高麗時代ノ大藏經木版及李朝時代ノ活字類ハ古梓ノ發達ヲ討ヌルニ缺クヘカラサルノ好資料タリ

新作繪畫ハ東洋畫、西洋畫ノ二種ニ分チ東洋畫ハ慶成殿、西洋畫ハ膺社堂ニ美術分館トシテ收容シ從來ノ壁面若ハ欄間ヲ利用シ又ハ適宜壁面ヲ作りテ之ヲ掲揚ス彫刻物ハ康寧殿ノ右方一廓ニ硝子戸棚ニ藏メ又額面仕立ノモノハ壁面ニ掲揚セリ

又朝鮮ニ緣故アル畫題ヲ以テ内地美術家ノ繪畫出品ヲ求メタルニ東洋畫又ハ西洋畫ノ出品多數ニ上リ之ヲ參考美術館トシテ延生殿及康寧殿ノ一半ヲ使用シタルカ傑作頗ル多ク常ニ觀覽者ヲ以テ充溢セリ

大典模型ハ康寧殿ノ正面ニ高臺ヲ設ケ最森嚴莊重ニ之ヲ安置シ後方ニ鯨幕ヲ張り前面ハ約六尺ヲ隔テ埒外ヨリ拜觀セシメ自ら崇敬ノ念ヲ湧起セシム

美術館左側ニ李王職博物館ヨリ平安南道江西郡古墳模型ノ出陳アリ本出品ハ高句麗時代ノ遺蹟ヲ考徵スル好資料ニシテ殊ニ玄室內ノ巧妙ナル壁畫ノ模寫ハ最人目ヲ惹キタリ

審勢館 本館ハ十三道均一ニ配分セラレタル陳列區劃ニ各道ノ道勢ヲ縮寫シ之ヲ普ク紹介セムトスルモノナルヲ以テ出品物ノ蒐集調製ニ頗ル苦心ヲ費セルノミナラス其ノ陳列裝飾ニモ各道競フテ趣向ヲ凝シ人目ヲ集注ニ努メタルヲ以テ内容ノ充實陳列ノ體裁共ニ見ルヘキモノアリ而シテ出品物陳列ノ順序方法ハ各道各特色アリテ一様ナラスト雖大體ニ於テ中央ニ地理模型又ハ一日其ノ道ノ特徵ト爲スニ足ルヘキ模型ヲ置キ周圍ノ戸棚ニハ壁面ニ各種ノ施設、經過及狀況ヲ示スヘキ繪畫、寫眞、圖表等ヲ掲ケ下部ノ臺上ニ其ノ成績ヲ示スヘキ各種ノ生産品、標本、模型ノ類ヲ排列シ以テ產業、教育、交通其ノ他狀態ノ推移變遷ヲ示スト共ニ道勢ノ現狀ヲ知ルニ便ナラシメタリ

各道出品ノ特殊ナルモノヲ擧クレハ京畿、全南、慶北、慶南、平北、咸北各道ノ地理模型ハ其ノ地勢地理ヲ示スト共ニ教育、交通機關ノ普及、主要産物生産地、森林狀態、貿易關係等ヲ示シ京畿道ノ道路改修前後ノ比較、農家一戸當農産増加ノ狀況、改良井戸ト在來井戸トノ比較等ヲ表ハセル模型、忠清北道ノ風俗推移ノ一斑ヲ示スヘキ回轉式模型及細民生活狀態ノ變遷ヲ示スカ爲舊時ニ於ケル細民ノ代用食料品タル草根木皮ノ類數十種ヲ蒐メタルカ如キ忠清南道ノ米ノ産額増加及其ノ種質改良ノ實績ヲ示スヘキ米ノ模範山、模範農村模型、而事務改善ノ一斑ヲ示スヘキ模型、全羅北道ノ全州ノ名勝豊南門ノ模型ヲ作り其ノ四面ヲ普通農事、林業、水産、畜産、養蠶等ノ成績品ヲ以テ構成シ主要産物ト其ノ産額ヲ示シタルカ如キ全羅南道ノ道路、溜池及井戸ノ新舊比較ノ模型、慶尙北道ノ主ナル輸移出入品及其ノ順位等ヲ實物又ハ模型ヲ以テ示セルカ如キ慶尙南道ノ魚道漁區ヲ示セル水産模型、改良漁船ノ普及及普通農事、畜産、工業ノ發達ヲ示スヘキ各種模型、黃海道ノ海州ニ於ケル著名ナル六角形梵字塔模型ノ外面ニ各種事業施設狀況寫眞ヲ貼リ内部ニ電燈ヲ點シテ之ヲ映出セルカ如キ平安南道ノ著名ナル乙密樓模型ト其ノ樓内ニ鑛石及農工生産品ヲ陳列シテ道ノ主要産物ヲ示シ其ノ周圍ノ壁面ニ平壤、鎮南浦、成川ノ風景ヲ描キ之ニ模型ヲ連接シテ地方ノ狀況ヲ示セルカ如キ平安北道ノ鑛石ヲ堆積シテ模範山ヲ作り主要産物タル鑛物ト其ノ産額ヲ示セルモノ及柞蠶ヲ系統的ニ陳列シテ其ノ利用ノ狀況ヲ示セルカ如キ江原道ノ有名ナル金剛山模型、咸鏡南道ノ回轉式圓盤ヲ以テ道生産物及其ノ變遷狀況ヲ示シ咸鏡北道ノ大ナル五箇ノ筒形硝子罎ニ大豆ヲ盛り累年ノ生産比較ト其ノ優良種普及狀況ヲ示セルモノノ如キ何レモ頗ル人目ヲ惹キ能ク所期ノ目的ヲ達シ得タルモノトス

農業分館 本館ニハ農具、果實蔬菜、種子、盆栽及插花ヲ陳列セリ農具ハ其ノ大小ニ應シ小ナルモノハ柱又ハ壁面ヲ利用シ大ナルモノハ概ネ臺ヲ設ケテ之ヲ陳列ス其ノ出品物ノ主ナルモノハ唐箕、萬石籴、糶摺臼、灌溉用踏車其ノ他各種ノ養蠶用具及繩、叭、筵等ニシテ何レモ近來新ニ獎勵セシ産物ニ係リ前途發達ノ望渺カラサルヲ思ハシメタリ就中工業傳習所ノ考案ニ成レル石拔萬石籴及唐箕ハ之ヲ運轉シテ其ノ效用ノ顯著ナルヲ示セリ

果實、蔬菜ハ三段又ハ四段ノ雛段ヲ設ケ柳籠ニ盛リテ陳列ス本出品ハ季節ノ關係上良品ノ蒐集意ノ如クナラサリシモ單リ苹果ハ嶄然頭角ヲ顯ハシ殊ニ内地來觀者ノ注目ヲ惹キタリ又種子ハ渦形雛段ニ陳列シ盆栽ハ棚ニ插花ハ假設ノ床上ニ陳列セリ而シテ插花ハ出品久シキニ堪ヘサルト場所ノ狹隘ナルトニ依リ甲乙出品者順次交代ノ方法ヲ設ケテ交互出陳セシメタリ

水産分館 漁業及養殖出品ノ大部分ハ之ヲ本館ニ收容セリ網具及其ノ附屬漁船ノ模型ハ一區劃ヲ設ケ高サ一尺ノ臺上ニ白砂ヲ敷キテ種類別ニ陳列シ其ノ壁面ニハ中央ニ朝鮮沿海水産物分布圖、左右ニ沿海各道主要漁業ノ實景油繪額面ヲ掲揚シ漁船模型、釣鈎具、漁具材料等ハ寶船形陳列臺又ハ雛段上ニ陳列シタル外網具ノ大型ナルモノハ天井若ハ柱ヲ利用シ適當ニ之ヲ張り延シテ排列シ其ノ網ニハ各種魚類ノ模型ヲ點置シ裝飾ヲ兼ネテ實際捕魚ノ狀況ニ擬セシメタリ

漁業ニ關スル各種模型ノ出品ハ漁具漁船ノ構造、使用ノ方法及内鮮式兩者ノ優劣ヲ一目瞭然タラシメ就中當業者ニ於テ特別陳

列ヲ爲セル大敷網及同漁場模型、八角網模型、潜水器並中船出漁模型等ハ壁面上部ノ水産大分布圖、漁業油繪等ト相俟テ觀覽者ノ視線ヲ惹クト共ニ斯業ノ改良發達ニ資スル所尠カラヌ又漁具材料ノ出品ハ麻絲又ハ綿絲網地ニシテ當業者各自ニ意匠陳列ヲ施シ本府出品ノ網地染料試驗成績ト共ニ當業者ノ好參考資料タリ

朝鮮水産組合出品ノ重要魚類額面、其ノ餌料トノ對照陳列及組合ノ事業ヲ示セル各種圖表ハ當業者ヲ益スル所多ク且組合カ水産業開發ノ爲ニ盡ス所尠ナラサルヲ示シ東洋捕鯨株式會社出品ノ長サ五十尺ノ鯨體骨格ハ特ニ異彩ヲ放テ編網及貝卸製造ノ實地作業ハ漁業者ノ副業獎勵ヲ目的トシタルモノニシテ一種ノ感興ヲ以テ迎ヘラレタリ

畜産館 畜牛、豚及山羊、雞其ノ他ノ家禽ニ三大別シ其ノ收容スル各小區畫ニハ畜牛ハ一頭、豚及山羊ハ二頭、家禽ハ二羽宛ヲ各道順位ニ陳列セリ而シテ其ノ家畜及家禽ハ收容前何レモ健康診斷ヲ行ヒタリ

淡水養殖魚類放養池 鯉、金魚、鼈及鰻ノ三區ニ分チ放養セリ規模小ナルニ拘ハラヌ殊ニ老幼婦女ノ興味ヲ惹キタルモノ尠カラヌ

印刷寫真館 印刷物ハ臺上ニ陳列シ寫真ハ概ネ壁面又ハ欄間ニ掲揚セリ其ノ出品中本府印刷所及日韓印刷株式會社ノ印刷物並衝立裝置ト爲シタル等身大ノ妓生寫真等ハ何レモ皆人目ヲ惹ケリ

觀測館 氣象ニ關スル知識ヲ普及セシムル目的ヲ以テ全部觀測所ヨリ出陳シ氣象觀測ノ現狀並朝鮮古代ノ氣象及天文觀測ノ狀況等ヲ各種ノ觀測器、寫真、模型又ハ記錄等ヲ以テ成ルヘク平易ニ會得セシムルニ努メタリ其ノ出品中種種ノ意匠ニ成レル朝鮮及日本全土ノ氣象ニ關スル圖示及朝鮮古昔ノ氣象天文ニ關スル古記、慶州瞻星臺模型、古代ノ測雨器等特ニ人目ヲ惹ケリ又館外ニハ氣象信號標及天氣圖、天氣豫報ノ揭示場ヲ設ケ開會中氣象ノ周知ヲ圖レリ

博愛館 本館ハ日本赤十字社及愛國婦人會兩朝鮮本部ノ出品ニ係ル

正面ノ一區劃ニハ前者ノ朝鮮ニ於ケル平時ノ救護事業ヲ假想的ニ現ハサムカ爲油繪ヲ背景トシタル等身大ノ病傷鮮女、醫師、看護婦等ノ人形ヲ陳列シテ救療ノ狀況ヲ示シ赤十字社ノ事業カ平時ニ於テモ洽ク行ハルルノ一例ヲ展示シタルニ頗ル鮮人ノ好感情ヲ喚起セリ又遠クハ日本赤十字社ノ起源タル明治十年西南戰爭當時博愛社ノ假病院ニ於テ敵味方ノ別ナク救護治療ヲ爲セル狀況ヲ始メトシテ近クハ露、英、佛ノ三國ニ派遣セラレタル同社救護班ノ狀況等ヲ油繪又ハ寫真ニテ示シ其ノ他新式汽車寢臺、輕便手術臺、輕便寢臺ヲ始メ一切ノ救護材料ヲ實物又ハ寫真等ニテ遺憾ナク説明セリ、愛國婦人會ノ出品トシテハ手藝研究所ノ製品、慰問袋ノ整理、青島歸還傷病兵慰問、戰死軍人遺族授産、同將校軍人ノ遺族タル本會教養生ノ生活ノ狀況等ヲ寫真又ハ記述ニテ概示シ殊ニ朝鮮本部カ設立以來朝鮮駐節軍隊傷病兵慰問及來航軍艦水兵ノ歡迎接待等ニ努メ又ハ大正三、四年役出征軍人ニ慰問袋ヲ寄贈シタル等ノ記事ヲ掲ケテ會務ノ要領ヲ説明セリ

窯業品陳列所 亞鉛板葺吹通屋形ヲ作り此處ニ第六部窯業製品中ノ煉瓦、瓦、土管、土器、石灰類及第十二部監獄作業品中ノ煉

瓦、瓦、土管ヲ露列セリ

館外出品 臨盆北部水利組合及大正水利組合ハ各一千坪ヲ劃シテ灌溉地域ノ模型ヲ設ケ貯水池、閘門、堤塘、水路等ノ設備ヲ示シ觀覽者ヲシテ水利灌溉事業ノ施設緊要ニシテ其ノ效果顯著ナルヲ直感セシメ營林廠ハ地上ニ青砂ヲ敷キラ河川ニ擬シ其ノ上ニ鴨綠江ニ於ケル日本式、支那式流筏及漢江ニ於ケル朝鮮式流筏ノ實物ニ等身大ノ筏夫人形ヲ乗セテ出陳シ以テ其ノ優劣ヲ示シタルハ規模壯大ニシテ人目ヲ驚カセリ又勸業模範場蠶島支場ニ於テ果實、蔬菜ノ簡易貯藏庫及貯藏穴ヲ作り冬期ニ於ケル果實、蔬菜ノ貯藏方法ヲ示シ本府ニ於テハ苗圃ヲ設ケ養苗ノ方法及見本樹種ヲ示セリ其ノ他京畿道ニ於テ砂防造林ノ模型ヲ出陳シタルカ如キ、或ハ江原道ニ於テ恩賜授産事業タル改良製炭ノ成績ヲ示ス爲木炭塔ヲ作りタルカ如キハ何レモ衆目ヲ惹ケリ而シテ館外出品ハ其ノ區域廣濶ニシテ爽快ノ感ヲ起シ觀覽者ヲシテ徘徊去ル能ハサラシメタリ

鐵道館 圓筒屋上四角形ノ高塔崔嵬タル館内周圍ニハ朝鮮鐵道沿線ノ優秀ナル風景ヲバノラマ式油繪ヲ以テ現ハシ其ノ前面ニ全線千七哩ノ鐵道線路ヲ二百七十尺ノ模型ニ縮寫シテ配列シテ模型ト畫面ト相對照シテ觀覽セハ恰モ沿線ヲ旅行スルノ感アラシム又東京ヲ出發點トシ英京倫敦ニ達スル東亞、歐洲間連絡模型ヲ階下ニ陳列シ以テ朝鮮鐵道ノ世界交通要路タルヲ示スト同時ニ歐亞聯絡ニ關スル交通ノ概念ヲ與ヘタリ

國境ニ於ケル開閉式鴨綠江鐵道橋ハ我國ニ於ケル此ノ種架橋工事ノ嚆矢ニ屬スルヲ以テ同工事ニ使用シタル「ニューマチツクケーソン」ト共ニ各其ノ模型ヲ出陳シタルヲ首トシテ隧道工事ノ模型及各種ノ鐵道用品ヲ館ノ内外ニ配列シタル内機關車、注水器、ブレーキ附車輛其ノ他主要ナル用品ハ動力ニ依リテ實地作業ヲ示現シ以テ鐵道作業ノ進歩ヲ説明シ又既往五年間ニ於ケル鐵道事業ノ發達ハ斬新ナル意匠ヲ施シタル統計、模型、圖表等ヲ以テ之ヲ展示セリ

館内ニ巡回列車ヲ設ケ觀覽者ノ乗用ニ供セリ本列車ハ京釜、京義線鐵道模型ニ沿フテ旋回屋上ニ上下スル「ケーブル式」ニシテ模型ト背景ノ風光ト兩兩相俟テ歩其ノ境ヲ過クルノ想アラシメ尙屋上ハ一般觀覽者ノ自由休憩ニ委シタリ
本館ハ既ニ其ノ建築ニ於テ異彩ヲ放テルノミナラス出品ノ内容、陳列ノ體裁亦整備セルヲ以テ常ニ觀客充満シ會場ニ於ケル呼物ノ隨一タリ

營林廠特設館 館外入口ノ左右ニハ森林地帯ノ稗苗ヲ盆栽トシテ排列シ館内正面ニハ白頭山模型ヲ配置シテ森林繁茂ノ狀況ヲ示シ其ノ後方ニ「ジオラマ式」ヲ以テ冬景色ノ伐木運材狀況及夏景色ノ流筏狀況ヲ展示シ館ノ左隅ニハ十疊ノ日本座敷ヲ設ケテ各材ノ用法ト眞價トヲ知ラシメ又回轉式視眼鏡ヲ裝置シテ營林廠事業ノ一斑ヲ會得セシメ館内步道ノ一部分ニハ木口木ヲ敷込ミテ木道ニ擬シ其ノ他原木、製材、輿地ノ木具、副産物及稚樹、運搬具又ハ圖表ヲ排列シテ遺憾ナク同廠ノ事業ヲ紹介スルニ努メタリ

東洋拓殖會社特設館 本館中央ニ八角堂ヲ設ケテ會社事業ノ一斑ヲ示スヘキ各種ノ統計及寫眞ヲ掲ケテ步道ノ外側即チ館ノ四周ニ

ハ長安坪開墾工事、秦川灌溉工事、轟島果樹園、靑石拔作業及牛利用靑摺作業、移住民稻扱使用ノ狀況ト鮮人在來打稻法トノ比較、移住地光景、移住民設立小學校兒童教育狀況其ノ他金融及各種事業ノ狀況ヲ或ハ模型或ハ幻燈ニテ表示シ以テ會社ノ實狀ト各種事業ノ狀態トヲ一目ノ下ニ明瞭ナラシメ其ノ多クハ動力又ハ光力ヲ應用シ觀覽者ヲシテ其ノ印象ヲ深カラシメタリ

教育實習館 本館ハ京畿道於義洞公立簡易工業學校生徒ノ實習建築ニ係ルモノニシテ各學校生徒ノ實科製作品ヲ陳列シ仁川公立商業學校、仁川公立商業專修學校及私立善隣商業學校生徒ヲシテ交互ニ商業實習ヲ爲サシメタリ

同館ハ實業教育ノ效果ヲ周知セシムルニ足リ且三校生徒ハ實習上ノ利益ヲ受ケタルコト尠カラス

第六節 出品物ノ説明

出品物ハ觀覽者ヲシテ一目其ノ出品ノ何タルカヲ解シ深ク印象ヲ與フルコト極メテ肝要ナルヲ以テ主要ナル出品ニ對シテハ簡明ナル説明ヲ附スルコトトシ即生産物ニ付テハ始政五年間ニ於ケル生産ノ消長、主要産地、販路、輸移出入關係等ヲ說示シ、生産物以外ノ出品ニ付テモ成ルヘク既往五年間ノ狀況ヲ說示スルニ努メ且説明書ニハ凡テ諺文ヲ以テ傍訓ヲ施シ鮮人ノ觀覽ニ便セリ又出品説明ノ任ニ當ラシムル爲各館部ニ出品説明主任ヲ置キ胸部ニ一見認メ易キ徽章ヲ附シ日々各受持區域ニ就キテ説明セシメ特ニ視察團等ニ對シテハ成ルヘク進ムテ説明ヲ與フルコトトシ尙觀覽者ニシテ會場ノ事情ニ通セサルカ爲各陳列場所ヲ悉ク觀覽シ盡ササルカ如キモノニ對シテハ出來得ル限丁寧ニ指示シ充分ノ説明ヲ與ヘシメタリ

第七節 館内取締及出品看守

館内取締

各館陳列品ノ保管及整理ニ關シテハ局ニ當ル者常ニ紀律ヲ嚴守シ一意館内ノ整頓ト陳列品ノ保管トヲ完フシ努メテ觀覽者ニ不快ノ感ヲ與ヘス深ク印象ヲ貽サシムルノ覺悟ヲ持スルヲ要ス故ニ特ニ意ヲ此點ニ致シ係員ノ注意ト努力トヲ促シタル結果會期ノ前後ヲ通シテ出品物ニ紛失盜難ノ禍ナク又取締ニ付格別ノ非難ヲ受クルニ至ラザリシハ本會ノ自ラ幸トスル所ナリ

出品物保管上重大ナル關係ヲ有スルハ陳列館開閉ノ取締如何ト看守人ノ配置如何トニ由ルヲ以テ各館開閉ノ時間ハ會期ヲ通シテ嚴ニ之ヲ厲行シ若シ館内設備ノ修理又ハ陳列品補修ノ爲開館時間外ノ作業ヲ要シ或ハ降雨其ノ他事故ノ爲時刻外臨時開閉ヲ爲サルヲ得サル場合ハ必ス館ノ全部又ハ一部ニ男看守人ヲ配置シテ萬一ノ變ニ備ヘタリ又看守人ハ後ニ記載スル方法ニ依リテ配置シ常ニ出品物ノ看守ヲ嚴密ニセシメタルモ觀覽者多數ニ上リ一時ニ混雜シタル場合ニハ隨時看守人ヲ増配シ其ノ他臨機ノ措置ヲ取り觀覽ノ便宜ヲ圖ルト共ニ陳列品ノ盜難紛失及汚損ヲ防止スルニ努メ特ニ會期末十月二十九日ヨリ三十一日迄一般無料觀覽ヲ

許シタル際ハ左ノ如ク手配ヲ定ムル等終始取締上遺漏ナキヲ期シタル爲幸ニ何等紛擾ナキヲ得タリ

無料觀覽ニ關シ取締事項

- 一 第一號館ハ正面(前後)ヨリ入場セシメ第三部及第四部ヨリハ一切入場セシメサルコト
- 一 審勢館、第二號館、參考館、營林廠特設館及機械館ハ觀覽順序ニ依ル一方ヨリノミ入場セシメ他ノ一方ヨリ一切入場セシメサルコト
- 一 各館共入口又ハ出口ノ札ヲ一見明瞭シ得ル様掲出スルコト
- 一 各館共出入口ニ相當ノ警備係員ヲ配置シ尙館内ノ警備方法ヲ講スルコト
- 一 各館ニ於ケル非常口ノ開閉ニ關シテハ出品係ト警備係ト隨時協議ノ上必要ナル措置ヲ取ルコト
- 一 出品係及警備係ニ特ニ取締主任ヲ置キ相互聯絡適宜ノ措置ヲ取ルコト

出品係取締主任

青 木 委 員
野 田 委 員
小 池 事 務 員
森 囑 託
警備係取締主任

松 井 委 員
佐 土 原 事 務 員

- 一 陳列品中露出物ニ對シテハ殊ニ盜難、紛失又ハ汚損等豫防ニ注意シ二十八日中必要ナル方法ヲ取ルコト
 - 一 看守人ノ定期休暇ヲ廢スルハ勿論定員ノ外實際ノ必要ニ應シ夫夫配置スルコト
 - 一 右ノ外隨時必要ナル事項ハ出品係ト警備係ト交渉ノ上適宜ノ措置ヲ取ルコト
- 又陳列品ノ保管ニ付テハ會期ノ前後混雜ノ際特ニ周到ナル注意ヲ加ヘ取締ヲ嚴ニスルヲ要スルヲ以テ本會職員又ハ會務從事者ノ徽章ヲ佩フル者ノ外入場許可證又ハ賣約證書ヲ有スル者ニ非サレハ館ノ出入ヲ拒絕シ傭人ニハ胸部ニ一定ノ布片ヲ附セシメ無用ノ者濫リニ館内ニ出入スルヲ得サラシメタリ
- 館内整頓ニ付テハ終始細心ノ注意ヲ怠ラス陳列及裝飾ハ開會ノ當初ヨリ閉會ニ至ルノ間一絲紊ルルヲ許サス或ハ腐敗、融解等ノ爲出品ニ適セスト認ムルトキハ適宜之ヲ撤去シ審査ヲ受ケサルモノハ代品ヲ提供セシメタルモノアリ又當初陳列裝飾ノ際使用セラル餘物即多數ノ打釘、容器類ノ殘餘其ノ他種種不用品ノ陳列棚、臺及其ノ四周ニ散在セルハ悉ク之ヲ除去シ多クノ場合ニ有勝ナ

ル不體裁ヲ避クルコトヲ得タリ又館内ニ於テ事務上必要ナル器具モ各部賣約所ニ要スル卓子及椅子各一脚及主任事務員、説明主任者交代ニ用フル椅子一脚ノ外備付クルヲ許サス通路ハ不斷洒掃ヲ加フル等專ラ整頓ト清潔トニ努メ百事觀覽ノ便ヲ圖ルト共ニ苟モ不整頓ニ流レ不快ノ感ヲ生セシムルカ如キコトナキヲ期セリ

十月一日閑院宮同妃兩殿下ノ台覽ヲ忝フシ又九月二十五日李王殿下十月二十一日李王妃殿下ノ台覽ヲ仰キタル際ハ區劃ヲ限リ關係事務委員、審査部長、各館部主任事務員及全館ノ取締ニ任スル者ノ外一切出入ヲ停止シ又常時陳列品看守ノ任ニ當ル看守人ニ對シテハ特ニ其ノ舉動ニ付テ訓示ヲ與ヘ且豫メ本人並其ノ家人ノ健康状態ヲ調査スル等特ニ周到ナル注意警戒ヲ加ヘタリ

出品審査ノ爲衆人ノ觀覽ヲ妨クルコトナカラシムコトヲ慮リ搬入審査品ニ付テハ其ノ箇所ニ品名ヲ記載シ「審査中」ト朱書シタル票箋ヲ掲ケ又現場審査ノ際ハ成ルヘク小區域ヲ限リ繩張ヲ爲シ努メテ觀覽ニ便ナラシメタリ又出品審査ノ結果ハ嚴ニ祕密ニ付シ擧式當日午前五時ヲ期シ受賞者名簿ヲ各館部主任事務員ニ交付シ之ニ依リ賞札貼付ニ著手セシメ其ノ補助員モ成ルヘク之ヲ限定シ一面守衛ヲシテ館ノ出入ヲ嚴戒セシメ午前十二時褒賞授與式ヲ終ルト同時ニ各館一齊ニ一般ノ觀覽ニ供シタルヲ以テ彼ノ世間有勝ナル審査漏洩ノ非議ノ如キハ本會ニ於テ毫モ之レ無カラシムルヲ得タリ

出品人カ其ノ生産物ヲ汎ク紹介セムカ爲廣告札ノ類ヲ配付スルハ出品ノ目的ヲ達スル上ニ於テ必要ノコトタルモ其ノ方法宜シキヲ得サレハ却テ不規律ニ流レ不體裁ヲ醸スノ虞ナキニ非ラサルヲ以テ出品廣告ニ關シテハ其ノ方法ヲ具シ印刷物ヲ添ヘ本會ノ承認ヲ受ケシメタリ

出品 看守

出品物ノ看守ハ特ニ承認ヲ受ケ出品人自ラ看守人ヲ置キタル小部分ノ外總テ本會之ニ任シタリ之レ他ニ其ノ例ヲ見サル所ニシテ隨テ看守人ノ採用及勤務ニ關シテハ苦心ノ潛メル所尠ナカラス今其ノ要領ヲ擧クレハ館外出品及機械館ノ看守ハ男子トシ他ノ各館ハ悉ク女子ヲ以テ之ニ充ツルコトトシ而シテ觀覽人ノ多數ハ朝鮮人ナルヲ以テ出品ノ説明其ノ他ノ便宜上成ルヘク鮮婦人ヲ採用スルノ方針ヲ取リ左ノ如ク規定ヲ定メタリ

看守人採用ニ關スル規定

- 一 看守人ハ別紙配置豫定表ノ如ク男子約十二人女子約二百人ヲ採用ス
- 一 看守人ハ左ノ資格ヲ有スル者ヲ募集シ身元調査ノ上係員試問ヲ爲シ適當ト認ムル者ノ中ヨリ之ヲ採用ス
 - イ 年齡二十歲以上四十歲以下ノ者
 - ロ 高等小學校卒業以上ノ學力ヲ有スル者
 - ハ 身體強健ニシテ品行方正ナル者

ニ 京城市内ニ確實ナル身元保證人ヲ有スル者

女子

イ 年齢十五歳以上三十歳以下ノ者

ロ 内地人ニ在リテハ尋常小學校卒業以上ノ學力ヲ有スル者

ハ 朝鮮人ニ在リテハ公立普通學校卒業以上ノ學力ヲ有シ國語ノ普通會話ニ差支ナキ者

ニ 身體壯健、品行方正ニシテ容貌醜カラサル者

ホ 京城市内ニ確實ナル身元保證人ヲ有スル者

一 看守人採用ノ際ハ別紙様式ノ身元引受證ヲ徵ス

一 看守人ノ給料左ノ如シ

男子 日給四十錢乃至七十錢

女子

内地人 日給三十錢乃至六十錢

朝鮮人 日給二十錢乃至四十錢

一 看守人ニハ一定ノ被服ヲ貸與ス

(別紙略ス)

右ノ如ク男子ハ所要數少ナク且募集セサルモ相當ノ志望者アリタルヲ以テ其ノ志望者中ヨリ選擇採用スルコトトシ女子ハ一般ヨリ募集シタルニ内地人志望者ニ在リテハ多ク規定ノ學力ヲ有シ或ハ高等女學校卒業並之ニ準スル者亦少ナカラザリシニ反シ朝鮮婦人ハ從來ノ慣習上群衆環視ノ裡ニ勤務スルヲ厭フノ風アルモノノ如ク之ヲ希望スル者ハ何等學力ヲ有セス或ハ國語ノ素養乏シキ者多キヲ占ムルノ狀況ニシテ豫定ノ人員ヲ充タスヲ得ス遂ニ官公私立學校其ノ他各處ノ斡旋ヲ求メ漸次高等女子普通學校及普通學校卒業又ハ之ニ準スル者ノ志願ヲ見ルニ至レリ依テ内鮮人共警察官憲ニ照會シテ各自及保證人ノ身元ヲ調査シ左ノ手續ニ依リ試問ヲ行ヒタリ

女看守人志願者試問手續

一 志願書受付番號順ニ依リ志願者ヲ一名宛試問室ニ呼入レ係員左ノ試問ヲ行フ

(イ)簡易ナル二三ノ口述問題ヲ課シ其ノ答辯ノ間ニ言語、國語(朝鮮人)動作、容貌ヲ考查ス

(ロ)出品物ノ名稱、賣約規定等ヲ誦讀セシメ其ノ讀書力ヲ考查ス

二 試問ノ成績ハ甲、乙、丙、丁ノ四級ニ分チ丁ハ不合格トス

三 係員ハ試問ノ成績ヲ考查表ニ記入スヘシ
 身元調査及試問考查ノ結果朝鮮婦人ハ普通學校以上ヲ卒業シタル者ノ外概ネ國語ノ力乏シク豫定ノ合格者ヲ得ル能ハス爲ニ内地人ヲ以テ之ヲ補フコトトシ又合格者ハ八月十六日ヨリ學力佳良且身元確實ト認ムル者ヨリ漸次實際ノ必要ニ應シテ採用セリ其ノ員數左表ノ如シ

區別	志願者數	合格者數	採用者數	備考
内地人	二四〇人	一八四人	二三人	採用者中半途退職及不應者一人アリ
朝鮮人	一五四人	七〇人	六三同	九人アリ
合計	三九四	二五四	一九五	

志願者中ヨリ選抜採用シタル男看守人十人ハ前表ノ外ナリ
 看守人ノ配置ハ各部陳列配當面積ヲ基トシ露出陳列ト否ラサルト又賣約ヲ爲スト否ラサルトニ依リテ按排シ左表ノ如ク之ヲ配置シ豫備員ハ定時休暇者及缺勤者ノ補充又ハ臨時増配ニ之ヲ充テタリ

配置場所
 機械館
 農業分館、水産分館及養魚池
 窯業品陳列所及館外出品
 豫備員
 計
 男子 二員
 女子 一〇員

配置場所	人		計	配置場所	人		計
	内地人	朝鮮人			内地人	朝鮮人	
第一號館	四三人	二三人	五四人	第一號館	四一人	二一人	六二人
第一部及第二部	二七人	一五人	四二人	第二號館	一七人	三人	二〇人
第三部	二三人	一人	二四人	第七部	二四人	三人	二七人
第四部	一人	一人	二人		三人	一人	四人
合計	一〇三人	五八人	一六一人		二八人	六人	三四人

配置場所	人		計	配置場所	人		計
	内地人	朝鮮人			内地人	朝鮮人	
第八部	四人	三人	七人	農産分館	三人	三人	六人
第九部	五人	三人	八人	水産分館	二人	一人	三人
第十部	三人	二人	五人	博愛分館	一人	一人	二人
第十一部	三三	二二	五五	參考美術館及美術分館	六	三	九
第十二部	三三	二二	五五	印刷寫真館	一	一	二
審勢館	五	四	九	觀測館	一	一	二
參考館	九	四	一三	豫備員	四	一	五
美術館	四	五	九	郡員	二	三	五
合計	四九	三三	八二	合計	一七	五	二二

看守人ノ勤務ニ付テハ左ノ如ク服務心得ヲ定メ殊ニ品性及紀律ヲ重ムシ相互ノ懇和ヲ旨トシ觀覽者ニ對シテ懇懃ニ尙且出品物ノ取扱ニ親切ナルヘキ點ニ於テ内鮮人ヲ通シ殆ト朝夕訓練指導之努メタリ又男子中ヨリ取締一人女子ハ五組ニ分チ各組ニ組長一人副組長一人又ハ二人ヲ置キ勤務監督ノ補助ニ當ラシメ以テ職務上ノ過誤ナカラムコトヲ期シタリ

看守人心得

- 第一條 看守人ハ本會諸規則ヲ遵守シ所屬係員ノ指揮ヲ承ケ陳列品ノ看守保護ニ任スヘシ
- 第二條 看守人ハ毎日午前八時三十分迄ニ會場ニ出頭シ出勤簿ニ捺印スヘシ
病氣其ノ他已ムヲ得サル事故ニ依リ缺勤セムトスルトキハ前項ノ時刻迄ニ其ノ旨所屬係員ニ届出ツヘシ
- 第三條 看守人ハ所定ノ服装ヲ爲シ本會ヨリ交付スル徽章ヲ佩用スヘシ
被服及徽章ハ他人ニ貸與スルコトヲ得ス
- 第四條 看守人ハ品位ヲ慎ミ靜肅ヲ旨トシ勤務中濫リニ受持區域ヲ離レ又ハ無用ノ雜話、讀書等ヲ爲スヘカラス
- 第五條 看守人ハ毎朝受持陳列戸棚、臺等ヲ拭掃シ通路ニ撒水シ且ツ常ニ受持區域内ノ清潔保持ニ努ムヘシ
閉館ノ際ハ受持陳列品又ハ陳列戸棚等ノ異狀ナキヤ否ヤ及戸棚ノ鎖鑰ヲ施ササルモノナキヤ否ヤヲ檢シ所屬係員ニ申立テ退出スヘシ
- 第六條 出品人並來觀人ニ對シテハ專ラ叮嚀懇切ヲ旨トシ苟モ不快ノ念ヲ起サシムルカ如キコトアルヘカラス
- 第七條 來觀人陳列品ニ關シ説明ヲ求ムル者アルトキハ所屬係員ニ申出テ指示ヲ受クヘシ

第八條 出品物ノ賣約ヲ求ムル者アルトキハ其ノ手續ヲ懇切ニ指示スヘシ

第九條 看守人ハ觀覽人ノ陳列品ニ對スル批評、偶語等ヲ手記シ毎日之ヲ所屬係員ニ報告スヘシ

第十條 陳列品ノ損傷、變質シタルモノ等アルトキハ速ニ其ノ旨所屬係員ニ申立ツヘシ

第十一條 來觀人陳列品、陳列戸棚其ノ他ノ物品ヲ損傷シタルトキハ本人ヲ同道シ所屬係員ニ申出ツヘシ

第十二條 看守人勤務上ノ怠慢又ハ不注意ニ因リ陳列品、陳列戸棚其ノ他ノ物品ヲ毀損亡失シタルトキハ之カ賠償ヲ命スルコ

トアルヘシ


勤務時間ハ普通開館三十分前ヨリ閉館三十分後迄トシ毎日各交代ニ三十分宛三回ノ休暇ヲ與ヘ又精勤者ニ對シテハ十日ニ付一日ノ割合ヲ以テ交代ニ休暇ヲ與ヘタリ

給與ハ採用ノ際男子ニ在リテハ五十錢乃至六十五錢トシ女子ニ在リテハ内地人三十錢乃至四十五錢朝鮮人二十錢乃至三十五錢ヲ給シ爾後勤務ノ成績優良ナル者ハ一回若ハ二回増給シ最高額男子ハ七十錢女子ハ内地人五十五錢朝鮮人三十八錢ニ上ラシメ又閉會後ハ慰勞トシテ勤務ノ成績ヲ考查シ給料月額ノ五割乃至十割ニ相當スル額ヲ給與セリ



被服ノ形狀左ノ如シ

男看守人

上衣
正面

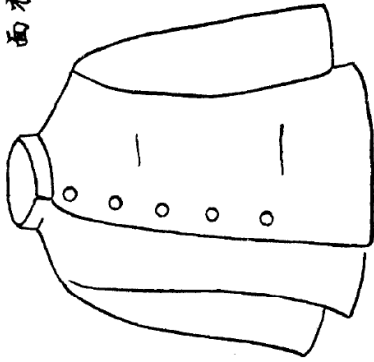


上衣
背面

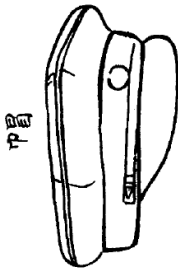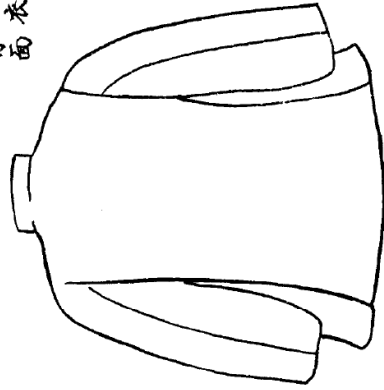


中帽

袴

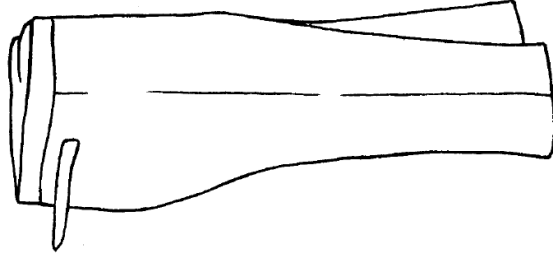


地質
及色合
黒七儿

外套


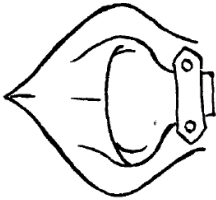


正面

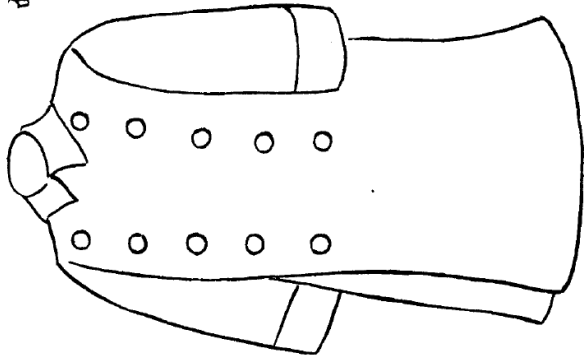


地質
及色合
黒羅紗

背面

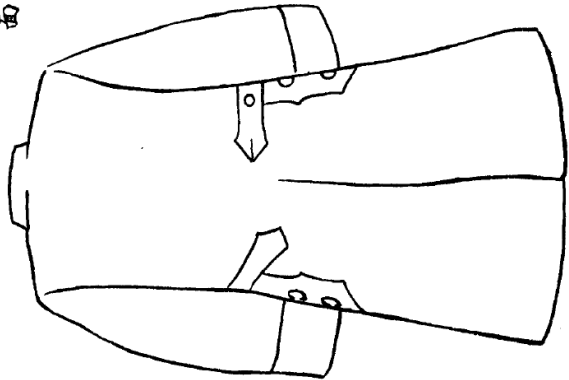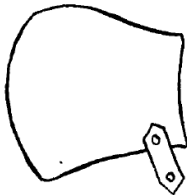


女看守人

袴

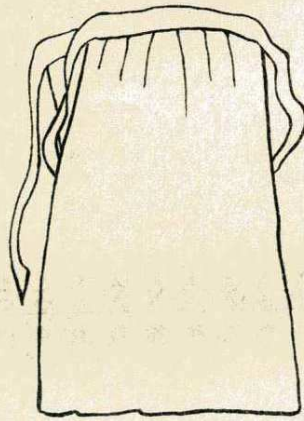

衣

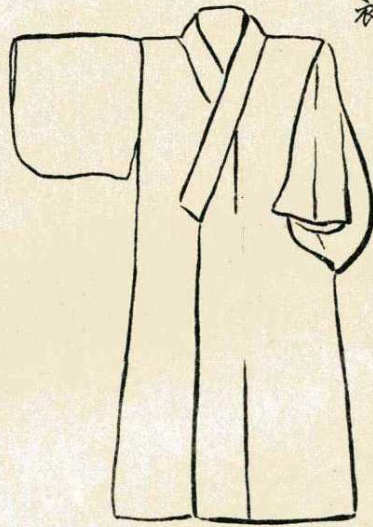

地質
及色合
海老茶カシマ

地質
及色合
黒アルパカ
襦袢 白襟

又畜産館ニハ看守人ヲ附セサルモ本會ニ於テ牧夫十人ヲ置キ出品畜産ノ飼養管理ニ任ヌ又承認ヲ受ケ自費看守人ヲ置キタルハ鐵道館、營林廠及東洋拓殖會社ノ特設館ニシテ外ニ箇人出品ニ屬スルモノ三人アリ其ノ勤務ニ付テハ本會看守人ニ準シ之ヲ取扱ヒタリ

第八節 御買上品

閑院宮同妃兩殿下各館御巡覽ノ際産業獎勵ノ思召ヲ以テ左記ノ出品ニ對シ御買上ノ榮ヲ給ハレリ本會ハ直ニ其ノ旨ヲ出品人ニ傳達シ且其ノ名譽ヲ旌彰セムカ爲出品物ニ御買上品タルコトヲ表示セリ

閑院宮殿下御買上品目錄

品名	數量	價額	住所	氏名
米 早神	一升	〇.二〇	京	徐光
玉 同	一升	〇.二〇	忠	住九
早 神	一升	〇.二〇	忠	成
力 出	一升	〇.二〇	全	山
日 都	一升	〇.二〇	慶	木
在 來	一升	〇.二〇	黃	卯
在 來	一升	〇.二〇	慶	左
麥 種	一升	〇.二〇	全	衛
豆 種	一升	〇.二〇	慶	木
棉 豆	一升	〇.二〇	京	尹
	一升	〇.二〇	忠	崔
	一升	〇.二〇	慶	濟
	一升	〇.二〇	全	片
	一升	〇.二〇	忠	李
	一升	〇.二〇	忠	林
	一升	〇.二〇	京	徐
	一升	〇.二〇	京	金
	一升	〇.二〇	忠	不
	一升	〇.二〇	慶	二
	一升	〇.二〇	全	興
	一升	〇.二〇	慶	業
	一升	〇.二〇	全	株
	一升	〇.二〇	京	式
	一升	〇.二〇	忠	會
	一升	〇.二〇	慶	社
	一升	〇.二〇	全	全
	一升	〇.二〇	京	北
	一升	〇.二〇	忠	農
	一升	〇.二〇	慶	場
	一升	〇.二〇	全	真
	一升	〇.二〇	京	杰
	一升	〇.二〇	忠	門
	一升	〇.二〇	慶	雄
	一升	〇.二〇	全	來
	一升	〇.二〇	京	郎
	一升	〇.二〇	忠	鳳
	一升	〇.二〇	慶	應
	一升	〇.二〇	全	瑩
	一升	〇.二〇	京	昱
	一升	〇.二〇	忠	柱
	一升	〇.二〇	慶	煥
	一升	〇.二〇	全	集
	一升	〇.二〇	京	鉉
	一升	〇.二〇	忠	洙
	一升	〇.二〇	慶	泰
	一升	〇.二〇	全	性
	一升	〇.二〇	京	興
	一升	〇.二〇	忠	場
	一升	〇.二〇	慶	真
	一升	〇.二〇	全	杰
	一升	〇.二〇	京	門
	一升	〇.二〇	忠	雄
	一升	〇.二〇	慶	來
	一升	〇.二〇	全	郎
	一升	〇.二〇	京	鳳

同	同	高	飾	朝	衝	高	栗	鮑	筆	キ	團	甲	朝	苔	高	江	簾	同	同	同	同	同	同	螺	机	玉	同	同	銀	青	三		
		麗		鮮		麗		筒		油		鮮	麗	華			卷	衣	同	同	葉		細		製			製	和				
菓子	同	燒			人	饅	饅	罐	ト		鮮					煙	裳			子		工		煙	茶	支	花	製	高				
皿	水		簞		蕎	頭	詰	附	皮	扇	紙	紙	紙	筵	蓆		草	入	箱			盆	匣	草	草	入	匙	架	瓶	鉢	燒		
大		差	棚	筍	立	糖																								火	花		
小																																	
二										五																							
筒	筒	筒	筒	筒	筒	箱	箱	打	筒	枚	本	枚	束	束	枚	枚	對	筒	筒	筒	筒	筒	筒	筒	脚	筒	打	筒	筒	筒	筒	筒	

二〇〇	五〇〇	四〇〇	一七〇〇	四〇〇〇	四〇〇〇	六〇	七三	二七五	一〇〇〇	一〇〇〇	一七五	一〇〇	〇九	八〇	三五〇	三〇〇	九〇〇	五〇〇	一〇〇〇〇	七五〇	七五〇	七五〇	二五〇〇	一〇〇〇	六〇〇	二四〇〇	七〇〇	四三〇〇	三五〇〇	四〇〇〇	
同	同	同	同	同	同	同	京	慶	慶	京	同	慶	慶	全	慶	京	全	同	同	同	同	同	慶	全	咸	同	同	同	京	平	
								向	向			向	向	羅	向	羅								向	羅	鏡				安	
							畿	畿	畿						畿															畿	
							南	北	北			南	北	北	北	南									南	南	南			南	
							道	道	道	道		道	道	道	道	道									道	道	道			道	道

同	同	同	同	同	同	總	井	江	淡	金	朝	鄭	嚴	李	林	大	韓	羅	同	同	同	同	同	統	朴	李	端	糸	同	信	李	富	
						督					鮮				邱			州						營		川	玉	岐		行	王	田	
						府	上	川	盛		皮				製		藝	工						郡		石	製	改		所	管	美	
						工			洛		革	詔	柱	鐘	溶	合	股	品						立	真	錫	作	平		商	術	藝	
						業					株				資	會	製						工			改	組		商	品	製	儀	
						傳	宜	文	商		式				會		作						業			改	組		商	品	製	作	
						習					會													傳			組			商	品	製	作
						所	文	吉	會	中	社	鎮	明	晟	周	社	錫	所						所	涖	奎	合	藏	會	所	作		

李王家ヨリ左記ノ出品ニ對シ御買上ノ榮ヲ蒙レリ依テ本會ハ前項ト同一ニ出品人ノ名譽ヲ表彰セリ
李王家御買上品目錄

品名	數量	價額	住所	氏名
米	升	〇・〇〇	忠	小野嘉市
早神	升	三・三	全	川崎藤太
高千穂	升	三・三	同	不二興業株式會社全北農場
早神	升	二・〇	全	高在
早神	升	二・二	同	李致
早神	升	二・三	慶	井上
早神	升	一・三	京	天日
精米	升	〇・五	忠	庚學
大麥	升	〇・五	忠	張益
同	升	〇・四	全	高斗
同	升	〇・八	慶	鄭進
同	升	〇・八	京	李鐘
同	升	〇・九	慶	岩平
同	升	〇・六	威	李學之

品名	數量	價額	住所	氏名
高麗燒菓子	筒	一・〇〇 ^円	京	總督府工業傳習所
刺繡屏風	枚	一五〇・〇〇	同	京城女子高等普通學校
木通細工籠	筒	二・〇〇	忠	清州公立農業學校
硯	筒	一・三〇	黃	海州公立簡易工業學校
東洋畫	幅	四五〇・〇〇	京	安中
竹山水	幅	一五〇・〇〇	同	金圭
山山水	幅	三〇〇・〇〇	同	趙錫
同	幅	一五〇・〇〇	同	金應
同	幅	九一四・三三	同	金應

乾	乾	乾	同	乾	座	松	カ	ヶ	同	同	家	同	家	大	白	月	同	同	同	葉	同	同	白	山	實	小	同	同	同	大				
		石		明	數	花	マ	ヤ			蠶					世			煙					棉										
章		首		太	建	ア	カ	マ	ツ		繭		蠶		山	界	朝	内	黄	草				陸										
						マ	ツ	磨	キ		又				同	(製	鮮	地	色	朝	鮮			地										
魚	鮫	魚	魚	魚	築	花	丸	太	板		昔		種	麻										蔘	蔘	棉	豆				豆			
三	二	五	一	一	一	一	十	一	一	一	一	二	二	二	一	一	二	二	二	二	二	一	一	一	二	一	一	一	一	一				
枚	尾	尾	連	連	棟	斤	本	枚	升	升	升	枚	枚	匆	ル	ル	聯	把	把	聯	斤	斤	包	根	斤	升	升	升	升	升				
二七〇	一〇〇	二五	二〇	二五	六〇〇〇〇	一五	一〇〇	二五〇〇	四〇	四五	四五	八〇	八〇	二〇	七八	六〇	三〇	〇六	二〇	三〇	九〇〇	二〇〇	三〇〇	一八五〇〇	二〇	〇八	〇八	〇八	〇七	〇五				
咸	忠	全	咸	江	同	同	忠	慶	黃	全	京	慶	京	咸	慶	慶	江	慶	忠	京	全	忠	京	平	忠	江	咸	咸	平	黃				
鏡	清	羅	鏡	原		清	尙	羅	尙	羅	尙	鏡	尙	尙	尙	清	羅	清	安	清	鏡	鏡	安											
南	南	北	北			北	北	南	北	北	北	北	南	北	北	北	北	北	北	北	北	北	北	北	北	北	北	南	南					
道	道	道	道	道		道	道	道	道	道	道	道	道	道	道	道	道	道	道	道	道	道	道	道	道	道	道	道	道	道	道			
崔	金	群	金	金	總	鄭	廣	服	金	安	李	梁	荒	朱	釜	大	金	小	鄭	李	丁	呂	高	張	崔	林	梁	全	朴	金				
		山			督										山																			
		水			府										煙																			
重	昌	產	遠	翼	雲										石																			
	株	式			營										草																			
		會													株																			
															式																			
															會																			
甲	韶	社	檜	濟	廠	祥	庫	二	榮	助	奎	默	藏	燮	社	吉	癩	造	翻	鉉	西	碩	厚	計	甫	道	奎	學	禹	俊				

品名	數	量	價	額	住	所	氏	名
乾玉	一	斤		一七〇 ^兩	羅	南	三宅	會
乾蚌	一	斤		二五	羅	南	鮮	次
乾蠣	二	斤		四九	鏡	南	炳	商
摺蝦	一	斤		六〇	安	北	國	太
鹽蝦	一	升		二〇	安	南	柳	
海菜	二	斤		一〇五	鏡	南	村	
淡菜	二	斤		六〇	安	南	谷	
抄菜	一	卷		五五	向	南	野	
葛製	一	把		五〇	安	南	森	
明網	一	卷		六五	安	北	弘	
同	一	正		五〇	安	南	勸	
同	一	正		五五	安	南	敬	
同	一	正		五〇	安	北	五	
同	一	正		五五	安	北	敬	
同	一	正		六五	安	北	弘	
同	一	正		一〇〇	安	北	弘	
同	一	正		八〇	安	北	載	
同	一	正		八〇	安	北	寅	
同	一	正		九〇	安	北	泳	
同	一	正		八〇	安	北	梓	
同	一	正		九〇	安	北	彦	
同	一	正		七五	安	北	錫	
同	一	正		六〇	安	北	順	
同	一	正		五〇	安	北	順	
同	一	正		四〇	安	北	支	
同	一	正		四五	安	北	興	
同	一	正		六〇	安	北	機	
同	一	正		七〇	安	北	業	
同	一	正		六〇	安	北	講	
同	一	正		六〇	安	北	習	
同	一	正		八〇	安	北	所	
同	一	正		八〇	安	北	植	
同	一	正		八〇	安	北	瑞	
同	一	正		八〇	安	北	貞	
同	一	正		八〇	安	北	羽	
同	一	正		八〇	安	北	孝	
同	一	正		八〇	安	北	璠	
同	一	正		八〇	安	北	衡	
同	一	正		八〇	安	北	深	
同	一	正		八〇	安	北	應	
同	一	正		八〇	安	北	肇	
同	一	正		八〇	安	北	錄	
同	一	正		八〇	安	北	律	
同	一	正		八〇	安	北	庸	
同	一	正		八〇	安	北	奎	
同	一	正		八〇	安	北	治	
同	一	正		八〇	安	北	耶	
同	一	正		八〇	安	北	助	
同	一	正		八〇	安	北	周	
同	一	正		八〇	安	北	吉	
同	一	正		八〇	安	北	耶	
同	一	正		八〇	安	北	孝	
同	一	正		八〇	安	北	會	
同	一	正		八〇	安	北	耶	

洋	化	書	窓	莞	簾	同	蠅	朝	同	釜	眞	砂	刺	編	バ	同	同	同	同	同	交	紋	綿	麻	同	安	苧	綠	七	玉	春
	粧			草			銅	鮮		餘		織	入	物	テ						織					東	大	色	色	川	
	院			製		文	細	單		火		子	卓	卓	ン						織	綿	織			正	朱	色	羅		
	石				庫	工	机	筍		鉢	鉢	團	掛	掛	ス						交	綿	交				子	亢	官		
傘	鹼	紙	紙	靴																	布	物	布		布	布	緞	緞	羅	紗	
—	—	—	—	—	—	—	—	—	—	—	—	—	—	—	—	—	—	—	—	—	—	—	—	—	—	—	—	—	—	—	—
本	打	締	束	箇	對	箇	箇	箇	箇	箇	箇	箇	枚	枚	枚	反	反	反	反	反	反	尺	反	疋	疋	疋	疋	反	反	反	疋

六〇〇	一〇〇	五五〇	三三	三五〇	三〇〇	五〇〇	一〇〇〇	二六〇	二〇〇	二七〇	二五〇	九〇	一五〇〇	二〇〇	一五〇〇	二六〇	二六〇	四四〇	四四〇	二〇〇	二八〇	一三五	七五〇	一〇〇〇	九五〇	九八〇	一〇〇〇	一〇〇〇	七〇〇	七五〇
同	京	慶	忠	京	全	同	慶	全	全	全	京	同	平	全	京	同	同	同	慶	慶	慶	全	同	同	慶	忠	同	同	平	江
		尚	清	羅		尚	羅	羅	羅		安	羅						尚	尚	尚	羅		尚	清				安		
		畿	畿	畿		畿	畿	畿	畿		畿	畿						畿	畿	畿	畿		畿	畿				原		
		南	北	南		南	北	南	北		南	北						南	北	南	南		北	南				南		
		道	道	道	道	道	道	道	道	道	道	道	道	道	道	道	道	道	道	道	道	道	道	道	道	道	道	道	道	道
金	渡	朝	金	早	申	同	統	河	金	林	崔	平	李	藤	笠	李	金	金	黃	金	堀	潭	李	徐	金	金	同	平	平	春
			島				營					壤			原						江	陽						壤	安	川
	邊	田	物	成		工	郡	立	可	定	千	文	遇	井	店	順	扶	善	命	時	不	業	明	武	炳	英	染	機	業	
興		永	產	商		業	傳	習			年	株	式	會	張	城	出				傳	二	習				織	業	傳	
文	芳					傳																						機	業	傳
植	治	平	淳	會	泰		所	得	有	治	三	社	春	キ	所	連	芎	玉	德	俊	雄	所	善	錫	漢	培	所	所	所	

一四一

品名	數量	價額	住所	氏名
刷毛筒	三	五二〇	京畿道	岩崎亦三郎
筆筒	一	四〇〇	全羅道	崔洛炯
清酒	半	七〇〇	京畿道	金葉春
同(三巴正宗)	半	一八〇	京畿道	千金樹
同(振天宗)	半	一五〇	同	吉武喜三
同(鶴正宗)	半	一五〇	同	永武喜三
同(龍櫻印)	半	一〇八	同	日本醬油株式會社
同(錨印)	半	八〇	同	山本謹之助
同(過夏酒)	半	七六	同	金山本純一
藥酒	五	二五〇	京畿道	私立進明女子高等普通學校
屏風	一	二八〇〇	同	私立女子高等普通學校
手藝品	二	一五〇	同	平壤女子高等普通學校
靴	一	四〇〇	同	私立義州女子技藝學校
柱	三	三〇〇	同	大田公立尋常高等小學校
竹	一	二五	同	全州公立普通小學校
手	一	二〇〇	同	濟州公立農業學校
蔓	一	二〇〇	同	同
綾	一	一八〇	同	忠州公立簡易農業學校
東洋編手	一	二五〇〇	京畿道	吳一汲
同(寒江ノ暮色)	一	一〇〇〇	同	吳一汲
同(山水)	一	二五〇〇	同	姜一汲
同(山家秋興)	一	二五〇〇	同	姜一汲
同(大陸ノ秋)	一	二五〇〇	同	姜一汲
同(蘭)	一	三〇〇	同	姜一汲
同(同)	一	一〇〇〇	同	姜一汲
同(夏ノ朝)	一	四〇〇〇	同	姜一汲
同(婦)	一	二五〇〇	同	姜一汲
同(威振入荒)	一	一五〇〇	同	姜一汲
東洋畫	一	二一〇〇	同	姜一汲
同(威振入荒)	一	二一〇〇	同	姜一汲
同(青)	一	二九〇	同	姜一汲

畜産館

營林廠特設館

水産分館

印刷寫眞館

參考館

美術館分館

參考美術館

機械館

館外出品ニ付テハ其ノ部ニ屬スル賣約所ニ於テ賣約ヲ取扱フ

賣約主任ハ該部又ハ館ノ主任事務員ヲ以テ之ニ充ツ

第二條 出品ノ賣約ヲ爲サムトスル者ハ賣約申込書(第一號様式)ニ出品道名、類別番號、品名、數量及賣價ヲ記入シ賣約主任ニ差出スヘシ同一品ニ對シ同時ニ二人以上ノ賣約申込アルトキハ抽籤ヲ以テ其ノ申込者ヲ定ム

第三條 賣約約定ハ左ノ條件ニ依ル

一 賣約品ノ引度ハ大正四年十一月三日ヨリ十一月七日ニ至ルノ間毎日午前九時ヨリ午後三時迄トス但シ家畜、家禽ニ在リテハ十月二十一日、二十二日ノ兩日間午前九時ヨリ午後三時迄トス

二 賣約品ノ容器及其ノ裝飾ニ用キタル物品ハ特ニ表示アルモノノ外ハ賣約中ニ含まサルモノトス

三 賣約ノ後解約ノ申込アルモ既納ノ代金又ハ證據金ハ之ヲ返還セス

四 盜難其ノ他避クヘカラサル災害ニ依リ賣約品ヲ亡失又ハ毀損シタルトキハ解約スルコトアルヘシ

五 審査ノ爲賣約品ヲ毀損若ハ滅失シ又ハ其ノ數量ニ不足ヲ生シタル場合ニハ買受人ノ希望ニ依リ解約スルコトアルヘシ

六 同一物品ニ付誤テ重複ノ賣約ヲ爲シタルトキハ賣渡約定證書番號ノ後ナル分ヲ無効トス

七 賣約ノ後約定ニ詐欺、強迫又ハ錯誤ノ事實アルコトヲ發見シタルトキハ解約スルコトアルヘシ

八 第四號乃至第七號ニ依リ買受人ニ損害ヲ生スルコトアルモ本會ハ其ノ責ニ任セス但シ既ニ拂込ミタル代金又ハ證據金ハ之ヲ返還スルモノトス

九 賣約ノ有効期間ハ大正四年十一月十日限トス但シ家畜、家禽ニ在リテハ十月二十三日限トス

十 前號ノ期間ヲ經過スルモ仍ホ現品引渡ノ請求ナキトキハ其ノ賣約ヲ無効トシ既納ノ代金又ハ證據金ハ之ヲ返還セス

第四條 賣約主任ハ賣約申込書ト出品臺帳トヲ照合シ左ノ標準ニ依リ現金ヲ收納シ賣渡約定證(第二號様式)ヲ賣約申込人ニ交

付スヘシ

一 賣約金高一圓未滿ナルトキハ其ノ全額

一 賣約金高一圓以上ナルトキハ證據金トシテ其ノ金高ノ二割以上但シ賣約申込人ノ希望アルトキハ全額

機械館出品ニ對スル賣約證ノ額ハ前項ノ規定ニ依ラス其ノ時時之ヲ定ム

第五條 賣約濟ノ出品ニハ賣約濟(第三號樣式)ノ票箋ヲ貼附スヘシ

第六條 賣約主任ハ毎日賣約高日計表(第四號樣式)ヲ調製シ賣渡約定證ノ寫ヲ添ヘ出品係長ニ報告スヘシ

第七條 會計係長及賣約主任ハ現金出納簿(第五號樣式)ヲ備ヘ其ノ受拂ヲ明カニスヘシ

賣約主任ニ於テ毎日收納シタル現金ハ當日午後六時限賣約金拂込書(第六號樣式)ヲ添ヘ會計係長ニ送付スヘシ但シ賣約ノ剩

餘ニ充ツル爲金二十圓ヲ限リ常時之ヲ保管スルコトヲ得

第八條 賣約申込人ヨリ第三條第一號ノ期間内ニ現品引渡ノ請求アリタルトキハ賣約主任ニ於テ賣渡約定證、證據金ヲ徵シタ

ルモノハ賣約金高ヨリ證據金ヲ控除シタル殘金引替ニ現品ノ引渡ヲ爲スヘシ

第九條 第三條第八號但書ニ依リ賣約申込人ニ代金又ハ證據金ノ返還ノ要スルトキハ賣渡約定證書引替ニ現金ヲ交付スヘシ

前項ノ金員ハ賣約主任保管ノ現金ヲ以テ之ニ充ツヘシ但シ返還金ニ不足ヲ生シタルトキハ會計係長ニ請求スヘシ

第十條 賣約主任ハ賣約計算書(第七號樣式甲)及賣約取消調書(第七號樣式乙)ヲ調製シ大正四年十一月十五日迄ニ出品係長及

會計係長ニ各別ニ報告スヘシ

第十一條 會計係長及賣約主任ハ各其ノ取扱ニ係ル現金ノ出納、保管ニ關シ一切ノ責ニ任ス

第一號樣式

賣約申込書

道 名		第 類 第 號		申込人 住所	
賣價	數量	品名	氏 名		

第二號樣式

號 (表面)

道名	類	番號	品名	數量	代價	出品人氏名
賣渡約定證						
合計金						
內證據金						
殘金						
右ノ物品ヲ裏面記載ノ條件ニ從ヒ賣渡約定シ證據金領收候ニ付大正四年十一月三日ヨリ同月七日迄ニ此證書ニ殘金相添ヘ御持參相成候ハハ現品相渡可申候也						
大正四年 月 日						
始政五年記念朝鮮物産共進會						
部(館)賣約主任 氏 名 殿						
住所						

備考

- 一 本票ハ閉會後現品ニ附著スヘシ
- 一 參考出品ニ在リテハ道名欄ニ府縣名ヲ類別欄ニ品種目ヲ記入スヘシ 以下之ニ準ス

賣渡約定證

賣約條件

- 一 賣約品ノ引渡ハ大正四年十一月三日ヨリ十一月七日ニ至ルノ間毎日午前九時ヨリ午後三時迄トス
- 二 賣約品ノ容器及其ノ裝飾ニ用キタル物品ハ特ニ表示アルモノノ外ハ賣約中ニ含まサルモノトス
- 三 賣約ノ後解約ノ申込アルモ既納ノ代金又ハ證據金ハ之ヲ返還セス
- 四 盜難其ノ他避クヘカラサル災害ニヨリ賣約品ヲ亡失又ハ毀損シタルトキハ解約スルコトアルヘシ
- 五 審査ノ爲賣約品ヲ毀損若ハ滅失シ又ハ其ノ數量ニ不足ヲ生シタル場合ニハ買受人ノ希望ニ依リ解約スルコトアルヘシ
- 六 同一物品ニ付誤テ重複ノ賣約ヲ爲シタルトキハ賣渡約定證書番號ノ後ナル分ヲ無効トス
- 七 賣約ノ後約定ニ詐欺、強迫又ハ錯誤ノ事實アルコトヲ發見シタルトキハ解約スルコトアルヘシ
- 八 第四項乃至第七項ニ依リ買受人ニ損害ヲ生スルコトアルモ本會ハ其責ニ任セス但シ既ニ拂込ミタル代金又ハ證據金ハ之ヲ返還スルモノトス
- 九 賣約ノ有効期間ハ大正四年十一月十日限リトス
- 十 前項ノ期間ヲ經過スルモ仍ホ現品引渡ノ請求ナキトキハ其ノ賣約ヲ無効トシ既納ノ代金又ハ證據金ハ之ヲ返還セス
- 十一 本證書ヲ紛失シタルトキハ即時本會ニ届出ツヘシ
- 十二 家畜、家禽ノ賣渡約定證書ニ在リテハ本樣式中十一月三日ヨリ同月七日迄トアルチ十月二十一日、二十二日ノ兩日間トシ十一月十日トアルチ十月二十三日トス

第三號樣式

賣約濟票袋

(用紙赤色紙)

賣 約 濟

第四號樣式

備考 裏面ニ道名、類別及番號ヲ記入スヘシ

月 日 賣 約 高 日 計 表

(△印ハ朱書スルモノトス)

部(館)賣約主任

賣 約 高		現 金 收 納 高		現 金 拂 込 高		現 金 殘 高		備 考
本 日	累 計	本 日	累 計	本 日	累 計	本 日	累 計	
125,000	150,000	85,000	50,000					
△ 20,000	△	△ 5,000	△					△ 解約高
差引 105,000	130,000	30,000	45,000	10,000	30,000	15,000		

備考

一 解約高ニ對シテハ賣渡約定證書番號出品道名、類別、番號、品名、數量及代價ヲ記入シタル明細書ヲ添附スヘシ但シ賣渡約定證書ノ全部ヲ解約シタルトキハ證書ノ番號ノミニテ足ル

二 現金收納高欄朱書ハ第三條第八項ニ依リ返還シタル場合ノ金高ヲ示シタルモノトス

第五號樣式

現 金 出 納 簿

月 日	摘 要	受 高	拂 高	殘 高	備 考

- 備考
- 一 本表ハ出品道別トシ且人別ニ記載シ人別計、道計及總計ヲ付スヘシ
 - 二 備考欄ニ會計係長ヘ拂込ミタル總金額ヲ記載スヘシ
- 第七號様式(乙)

備考		賣約取消調書		部(館)賣約主任		賣込人		備考
賣約約定證號	類別	出品道別及番號	品名	數量	賣價	領收金高	拂戻金高	没收金高

備考

- 一 本表ハ道別ニ記載シ道計及總計ヲ付スヘシ
- 二 備考欄ニ取消ノ事由ヲ摘記スヘシ

左ニ賣約ニ關スル統計ヲ掲ク

出品物賣約高表
金額單位ハ圓
以下四捨五入

地方別	部別		第一	第三	第四	第五	第六	第八	第十二	美術館	營林廠	計
	金額	點數										
京畿道	1892	334	47	35	19	63	620	1		58		1700
忠清北道	349	164	37	37	4	92	60	26		1		374
忠清南道	568	29	29	29	4	47	91	3				739
全羅北道	533	205	28	10	24	36	97	1				344
全羅南道	668	218	66	66	11	99	27					700
慶尙北道	1061	246	37	37	16	70	41	8				1133
			85	85	1	25	29	3				650

一四九

備考 其ノ他ノ欄ニハ度支部專賣課取扱ニ係ル人蔘、中央試驗所工業傳習所出品、官立學校出品、監獄出品、營林廠出品及内地人出品繪畫ヲ含ム
 第一部及第六部ハ出品分類多キヲ以テ之カ類別統計ヲ示セハ左ノ如シ

第一部賣約高分類表 金額單位ハ圓 以下四捨五入

地方別	部別	合 計		其ノ他		咸鏡北道		咸鏡南道		江原道		平安北道		平安南道		黄海道		慶尙南道	
		金額	點數	金額	點數	金額	點數	金額	點數	金額	點數	金額	點數	金額	點數	金額	點數	金額	點數
	第一部	3,011	8,477																
	第三部	571	559																
	第四部	50	54			5	4	8	4										
	第五部	408	893			5	5	7	2	9	2	4	1	0	3	8	2	7	1
	第六部	534	2,304	2	6	0	2	2	5	9	7	6	4	3	7	4	0	9	3
	第八部	321	86	1	5														
	第十二部	923	374	9	3														
	美術館	285	11																
	營林廠	238	77																
	計	15,964	22,855	5,277	6,511	4,555	4,622	5,521	7,181	3,343	7,833	7,855	7,432	1,009	1,083	3,633	1,110	1,200	1,252

地方別	分類	京畿道		忠清北道	
		金額	點數	金額	點數
	米	322	332	77	6
	麥	124	25	60	3
	雜穀	15	1	4	1
	菽	152	36	3	3
	棉花	10	1	7	1
	煙草及其製品	79	22	58	15
	人蔘及藥草	1	1	3	3
	工業用原料	34	4	5	3
	園藝及種苗	33	3	9	3
	蠶絲	122	11	32	1
	畜產及狩獵	4	4	8	7
	肥料	1	1	1	1
	農具	14	3	8	4
	計	892	334	349	164

地方別	分類		其織 製品及 窯業製品	石金屬及玉 製品	木竹製品	製紙 及其 製品	化學製品	携帶品及 身具	印刷、寫 眞及文具	釀造品	飲食品	計
	金額	點數										
京畿道	金額	點數	二四一 三八八	六九 一六九	五八 一七三	六四 五七三	四〇 三〇〇	七四 七六	一九 二〇	二七 二二	三五 一九	六二〇 一七九二
忠清北道	金額	點數	二二 二三八	三七 六三	一〇 一〇	一六 二七	一八 一八	三 三	一 一	一三 一三	一三 一三	六〇 六四
忠清南道	金額	點數	二二 九三	三 六	二 二	二 七	三 三	六 六	二 二	九 九	三 三	九一 一九六
全羅北道	金額	點數	二二 三六	三 三	二 二	二 二	三 三	六 六	一 一	四 四	二 二	一五七 一七七
全羅南道	金額	點數	二二 二八	二 二	二 二	二 二	三 三	六 六	一 一	三 三	二 二	二七二 三六四
慶尙北道	金額	點數	一三 三八	一 一	五 五	二 二	一 一	一 一	二 二	三 三	九 九	一四一 二九〇
慶尙南道	金額	點數	一六 六四	一 一	一 一	一 一	三 三	二 二	一 一	二 二	二 二	九三 三〇五
黃海道	金額	點數	三 七	一 一	一 一	一 一	一 一	二 二	一 一	一 一	一 一	一〇九 六五
平安南道	金額	點數	一〇 五〇	一 一	一 一	一 一	三 三	一 一	一 一	一 一	一 一	二四四 七四七
平安北道	金額	點數	一 一	一 一	一 一	一 一	一 一	一 一	一 一	一 一	一 一	一六四 六三
江原道	金額	點數	五 二	一 一	一 一	一 一	一 一	一 一	一 一	一 一	一 一	一六 七一
咸鏡南道	金額	點數	三 八	一 一	一 一	一 一	一 一	一 一	一 一	一 一	一 一	二五 九九
咸鏡北道	金額	點數	六 一	一 一	一 一	一 一	一 一	一 一	一 一	一 一	一 一	一〇 六二
其他	金額	點數	四 五	一 一	一 一	一 一	一 一	一 一	一 一	一 一	一 一	二八 二四

各館部ニ於ケル主要ナル出品物賣行ノ概況左ノ如シ

合 計	點數		金額	
	一	二	一	二
	四八九	三三二	四三三	二五三
	一七七	四三三	五二七	四〇〇
	一〇九	一七〇	一〇九	一三三
	一〇一	二四八	四六九	五八
	一〇七	一〇六	一〇七	一〇六
	一〇六	二二〇	一〇六	二二〇

第一號館

第一部 普通農産物ハ官廳、商業會議所又ハ個人ノ標本用トシテ賣約セラレタルモノ尠カラス工業用農産原料、蠶絲類ノ賣約高亦多キニ上リタルモ一部標本トシテ賣約セラレタル外其ノ多クハ商人ノ一手買入ニ係レリ人蔘及藥草ノ賣約ハ本部中最多額ヲ占メ就中家蔘及山蔘ハ内外來觀者ニ購求セラレ葉煙草ハ其ノ大部分當業者ニ一括賣約セリ

第三部 賣行ノ最良好ナリシハ木竹材及樹皮ニシテ殆ト其ノ全部ヲ盡シ樹實類、漆液、五倍子等亦相應ノ賣約アリ

第四部 本部出品ハ非賣品多キヲ占メ唯僅ニ石材及土石類ノ賣約ヲ爲シタルニ過キス而シテ其ノ大部分ハ商業會議所ニ於テ標本トシテ之ヲ買取リタリ

第五部 水産物ハ總點數ノ約三分ノ二賣約セラレ而カモ賣約人ノ過半カ鮮人ナリシハ如何ニ其ノ嗜好ニ適合スル製品多カリシカラ認ムヘク又輸出向製品タル乾鮑、鱧鱈、魚鱈等ハ多ク在留支那人ノ賣約ニ係リ將來輸出上有望ナルヲト知ヌヘシ

第六部 本部ノ出品中賣行最良好ナリシモノハ織物ニ在リテハ瓦斯、シルケツト、絹綿交織等ノ綾物及苧麻布ノ改良品ヲ推スヘク其ノ他高麗燒、鍋、釜、板金細工、指物、莞草製品、石鹼、蠟燭、ブラシ、螺鈿細工、蔓細工、櫛等朝鮮ノ工産品トシテ新ニ生産セルモノ又ハ特ニ改良ヲ加ヘタル比較的の新シキ氣分ヲ有スルモノ多キヲ占メタリ而シテ此等ノ新生産物ハ漸次輸入品ヲ驅逐スルノ氣運ニ達スヘク在來ノ工藝品モ益其ノ改良ヲ必要トスヘキハ賣約ノ成績ニ照シ動カスヘカラサル所ニシテ又從來一地方ニ埋没セラレタル工産物ニシテ本會ニ依リ廣ク世間ニ紹介セラレタルモノ尠カラス

第二號館

第八部 賣約品ハ學校生徒製作品ナルモ本部出品ト殆ト同一ノモノヲ教育實習館ニ於テ即賣シタルニ依リ御買上品ノ外特ニ記スヘキモノナシ

第十二部 賣約ノ最良好ナリシハ箆笥、机、火鉢、戸棚、書箱等ノ指物類ニシテ家庭向トシテ好評ヲ博シ卷煙草入、硯、床置物類ノ玉石細工之ニ亞ク其ノ他窯業製品ニ在リテハ茶器、床置物、花瓶類、金屬製品ニ在リテハバケツ、金網類賣行良好ナリ織物類中タオル類、麻織物、裁縫品タル洋服亦相應ノ賣約アリ網類及囊製品ハ商品見本トシテ購入セラル要スルニ監獄出品ハ製作堅牢ニシテ價額ノ低廉ナル點ニ於テ其ノ眞價ヲ一般ニ認識セラレタルカ如シ

農業分館 農具中繩筵以ハ殆ト全部賣約濟ト爲リ鋤、鍬、鎌、蠶箔、蠶網、糶摺臼、萬石筵等亦相應ニ賣約セラレ果實、蔬菜ハ陳列中腐敗ノ狀ヲ呈セルモノノ外概ネ賣行キタリ

畜産館 鶏ハ非賣品ノ外皆賣約ト爲リ牛ハ全部非賣約ニシテ豚ハ少數賣品セラレ

營林廠特設館 製材ノ主ナル挽角材及板材ハ其ノ大部分賣約セラレ原木筏中丸太材ハ木材商人ノ買得ニ係リ木製家具亦相應ノ賣

行アリタリ

水産分館 本館出品ノ多クハ非賣品ニシテ僅ニ標本トシテ漁具類ノ賣約ヲ見タルニ過キス

賣約品ハ閉會後十一月二日引渡ノ準備ヲ了シ三日ヨリ七日迄賣約約定證及證據金ヲ徴シタルモノハ賣約金高ヨリ證據金ヲ控除シ

タル殘金引替ニ現品ノ引渡ヲ爲シタリ而シテ其ノ引渡期間内ニ引渡ヲ請求セサル者ニ對シテハ夫夫注意ヲ與ヘタル外賣約ノ有效

期限十一月十日ヲ過クルモ仍ホ現品引換ノ求ニ應シタルヲ以テ結局賣約ヲ無効トシタルハ僅ニ四件ニ過キス

賣約ニ係ル出品物ノ代金ハ出品人及出品番號別計算書ヲ作り十二月十四日之ヲ各道長官ニ送付シ遲滯ナク各出品人ニ交付セシメ

タリ

即 賣

教育實習館 本館ハ主トシテ各學校生徒ノ製作品ヲ即賣セシモ其ノ目的ハ商業學校生徒ヲシテ販賣ノ實習ヲ爲サシムルニ在ルヲ

以テ兼テ民間當業者ノ依託ヲ受ケ普通商品ヲモ販賣セシメタリ本館賣ノ施設ハ一般來觀者ノ喝采ヲ受ケ觀覽記念的ニ購求スル

者多ク館前常ニ市ヲ爲スノ狀況ヲ呈セリ賣品ハ女學校生徒ノ手藝品最好評ヲ博シ各地普通學校生徒製作品亦相應歡迎セラレ會

期中ヲ通シテ總賣上高二千六百五十四圓、一日平均五十五圓餘ノ多キニ達セリ

農業分館 出品人ニ於テ果實蔬菜ノ出品ヲ弘ク紹介セムトスルニハ即賣ヲ爲スニ若クハナシ依テ本會ハ左ノ規定ヲ設ケ出品人ノ

希望ニ依リ農業分館ノ一部ニ於テ之カ即賣ヲ爲サシメタリ

農業分館果實、蔬菜即賣規程

第一條 農業分館ニ於テ果實又ハ蔬菜ノ即賣ヲ爲サムトスル者ハ左記事項ヲ記載シタル願書ヲ差出シ本會ノ承認ヲ受クヘシ其

ノ承認ヲ受ケタル事項ヲ變更セムトスルトキ亦同シ

一 即賣スヘキ果實又ハ蔬菜ノ種類

二 即賣從事者ノ氏名、年齢

三 即賣ニ關スル設備ヲ爲サムトスルニ於テハ其ノ設備ノ概要

第二條 即賣品ニハ定價ヲ付スヘシ

前項ノ定價ハ係員ノ承認ヲ受クルヲ要ス

第三條 即賣者ハ即賣品ニ一定ノ包裝紙ヲ使用シ本會ノ規定スル物件搬出許可證ニ代用スルコトヲ得

前項包裝紙ノ樣式ニ付テハ本會ノ承認ヲ受クヘシ

第四條 即賣者本規程又ハ係員ノ命令ニ違背シタルトキハ本會ハ即賣ノ承認ヲ取消スコトアルヘシ
(願書様式)

農業分館果實、蔬菜即賣承認願

一 即買スヘキ果實又ハ蔬菜ノ種類

何 何

何 何

二 即賣從事者

何 某

年 齡 何 歲

三 即賣ニ關スル設備

何 何

貴會農業分館ニ於テ前記ノ通即賣致度候ニ付御承認相成度候也

住 所

氏 名 印

年 月 日

始政五年記念朝鮮物産共進會

御 中

即賣ノ承認ヲ與ヘタルハ仁川、水原、大邱及開城ニ於ケル果樹栽培者五人ニシテ收穫時期ノ關係上概ネ會期央ニ開始セルニ拘ラ
ス好箇ノ土產物トシテ來觀者ノ歡迎ヲ受ケ就中梨、苹果ノ賣行最良ク其ノ賣上總高七百四十圓ヲ算ス

第十節 殘 品 處 理

會期滿了後ニ於ケル出品物ハ出品人ノ希望ニ依リ又ハ出品人ノ承諾ヲ經テ本府商品陳列館、李王職博物館其ノ他官廳、學校等ノ
標本又ハ陳列用トシテ寄贈シ又審勢館出品ノ全部、鐵道館、第二號館中土木局及遞信局出品ノ一部ハ本府博物館ニ引繼キ穀菽類
ノ殘餘ハ各道ノ依頼ニ依リ本會ニ於テ之ヲ一括競賣シ其ノ他ノ殘品ハ之ヲ各道出張事務員又ハ出品人ニ返還セリ而シテ殘品ノ處
理ハ關係職員ノ努力ニ依リ頗ル進捗シ十一月十五日内ニ悉ク之ヲ終了シ各館ヲ閉鎖スルニ至レリ

第十一節 參考館及機械館

參 考 館

參考館ハ本會開催ノ旨趣ニ揭クル如ク主トシテ内地生産品ヲ收容シ其ノ出品ハ朝鮮ノ生産業ニ必要ナリト認ムルモノ及外國輸入品ニ對抗シ朝鮮ニ於テ販路擴張ノ必要アリト認ムル日用必需ノ物品ニ限リ出陳ヲ許容シタルモノニシテ飲食品、醸造品ノ如キモノ又奢侈ノ心ヲ誘發スル虞アルモノハ一切出品セシメサルコトトシ大正三年十月二十九日告示ヲ以テ參考品トシテ出品シ得ヘキ朝鮮外生産品ノ種目ヲ左ノ如ク發表セリ

内地及外國製品

一 機械及器具

動力機

諸製造用機械、器具及裝置

鑛業用機械、器具及裝置

諸機械

内地製品

一 織物、編組物及絲

金巾其ノ他綿布

絹織物(朝鮮向)

毛織物

交織物

メリヤス製品

紐類

絲類

一 紙

和紙

洋紙

加工紙

一 窯業製品

陶磁器

- 硝子及其ノ製品
- 珐瑯器
- 一 金屬及金屬器
 - 鐵、鋼、銅、亞鉛及合金
 - 鑄物、打物、板金細工等
- 一 木竹製品
 - 指物、彫物、轆轤細工等
 - 籃籠、行李、簾、筵蓆等
- 一 漆器
- 一 文房具及玩具
- 一 雜工品
 - 携帶品
 - 裝身具
 - 化粧品
- 一 農蠶具
- 一 漁業用具
- 一 車輻

右ノ内機械類ハ別ニ機械館ヲ設ケ同館ニ之ヲ收容セリ

出品計畫及勸誘 本館ニ出品シ得ヘキ種目ハ前掲ノ如ク之ヲ定メ大體種目別陳列面積ヲ豫定シタルモ其ノ收容シ得ヘキ面積ニ限
 リアリテ無限ノ希望ニ應スルコト能ハサルヲ以テ朝鮮ト貿易關係密接ト認ムル東京、京都、大阪、兵庫、長崎、新潟、埼玉、群
 馬、栃木、愛知、静岡、滋賀、岐阜、福島、石川、富山、岡山、廣島、山口、和歌山、愛媛、高知、福岡、佐賀ノ三府二十一縣
 ノ府縣知事ニ當業者ノ出品勸誘ヲ依頼シ而シテ陳列面積ノ配當上大正三年十二月三十一日ヲ期シ出品希望者、出品ノ種目及所
 要陳列坪數ノ通報ヲ求メタルニ各府縣ニ於テハ本會ノ旨趣ヲ翼賛シ大ニ斡旋セラレタル結果豫期以上ノ出品希望者ヲ出シタル
 ヲ以テ陳列豫定面積ニ照シ適宜選擇査定ヲ加ヘ其ノ相當ト認ムル者ニ對シ速ニ出品申込書ノ提出方傳達ヲ依頼セリ爾後各自ヨ
 リ提出セル出品申込ニ對シテハ直ニ其ノ認否ノ指令ヲ交付スルト共ニ承認ヲ與ヘタル者ニハ出品ニ關シ左ノ注意事項ヲ添附發
 送セリ而シテ出品ノ承認ヲ受ケタル者京城ニ居住セサルトキハ代理人ヲ京城ニ設クヘキ規定ナルモ機械ノ如ク組立ニ手數ヲ要

スルモノ又ハ陳列裝飾ニ關シ特別ノ趣向ヲ希望スル者ノ外ハ特ニ代理人ヲ設ケサルモ出品ニ關シ便宜本會ニ一切ノ事件ヲ依託シ得ルコトト定メタリ

注意事項

- 一 發送期日 出品物ハ本會規則第十條ニ依リ必ラス八月十日迄ニ京城ニ到着ノ豫定ヲ以テ發送スヘシ若シ右期日ニ遲延シタルトキハ出品ノ承認ヲ取消スコトアルヘシ
- 二 宛先 出品物ハ京城景福宮內始政五年記念朝鮮物産共進會宛發送スヘシ若シ共進會以外例ヘハ在京城出品代理人又ハ知人等宛ニ送付スルトキハ直ニ關稅ヲ徵收セラレ其ノ他種種行違ヲ生スルノ虞アルニ依リ特ニ注意ヲ要ス
- 三 出品代理人 出品人京城ニ居住セサルトキハ本會規則第十一條ニ依リ京城ニ代理人ヲ設クヘキ規定ナルモ出品方ヲ本會ニ委託スルトキハ別ニ之ヲ設ケサルコトヲ得但シ特別ノ設備裝飾等ヲ希望スル者又ハ機械類ノ如ク組立ニ手數ヲ要スル出品ニ付テハ必ラス代理人ヲ設クヘシ
- 前項ニ依リ代理人ヲ設ク場合ニハ其ノ住所氏名ヲ六月末日迄ニ本會ニ届出ツヘク代理人ヲ設ケサル場合ニハ出品ニ關スル一切ノ事件ヲ本會ニ委託スル旨ノ申出書ヲ同日迄ニ提出スヘシ
- 四 發送品入荷目録 出品物ノ荷造ヲ爲シタルトキハ入荷目録ニ通テ調製シ一通ハ郵便ヲ以テ直接本會宛發送シ他ノ一通ハ荷欄中ニ入レ置クヘシ
- 入荷目録ニハ出品人ノ住所氏名、出品番號(出品人カ其ノ出品ノ各品目ニ對シ附スル番號)、品名、各品目別數量、價額及參考事項ヲ各荷欄別ニ區分シテ記載シ尙郵送スル入荷目録ニハ發送月日、發振運送店名、著振運送店名、運送方法(汽車大貨物便、同小荷物便、汽船何丸搭載等)ヲ記載スヘシ
- 五 荷造 運送途中毀損、汚染、紛失ノ虞ナキ様荷造ニ注意スヘシ又荷造ノ必要上物品ヲ解體シ又ハ一部ヲ取外シタル場合ニハ京城著後組立上必要ナル符號ヲ物品ノ要部ニ附シ尙其ノ複雜ナルモノニ付テハ組立方法ヲ圖解スヘシ
- 各物品ニハ一點毎ニ入荷目録ニ記載スル出品番號ノ票箋ヲ貼附又ハ緊著スヘシ
- 六 運送 運送ハ成ルヘク汽車便ニ依ルヲ可トス
- 運送ニ際シテハ追テ本會ヨリ交付スル本會出品物票ヲ荷造ノ外裝ニ附著スヘシ而シテ右票ヲ附著スル貨物ニ付テハ汽車汽船運賃ノ割引アリ
- 七 運賃 運賃ハ往送、返送共ニ出品人ノ負擔トス
- 往送運賃ハ必ラス現拂ト爲スヘシ若シ先拂ヲ以テ送付シ來ル場合ニハ本會ニ於テ支拂ノ途ナキニ依リ出品物ハ受理セラルルニ至ラサルノ不利益アリ

返送運賃ニ付テハ出品人ヨリ何等申出ナキ場合ニハ本會ニ於テ相當運送人ヲ指定シ荷造運送ヲ取計ハシメ賃金先拂ヲ以テ或ハ立替金ニ對シ荷爲替附ヲ以テ出品人宛送付スヘシ

八 關稅 朝鮮ニ於ケル稅關ニ對スル移入申告手續ハ本會ニ於テ之ヲ代辨スヘシ其ノ移入稅ノ納付ハ共進會閉會迄留保シ共進會ニ於テ賣却シタルトキハ右賣却代金ノ内ヨリ本會代テ之ヲ納付スヘク若シ閉會後出品人ニ還付スルカ又ハ朝鮮内官公立物產陳列場、學校等ニ寄贈スル場合ニハ免稅セララルヘシ

朝鮮内ニ於テ處分セラレスシテ返還スル場合ノ内地關稅ハ本會ノ證明書ヲ以テ無稅通關セララルヘシ

九 織物消費稅 織物ハ還付ノ場合ニハ内地稅關ニ於テ消費稅ヲ賦課セラルヘキニ付織物消費稅法第三條ニ依リ其ノ免除若ハ交付金ノ交付ヲ受ケ出品スヘシ(手續ハ同法施行規則第十條及第十一條參照)

消費稅ノ免除又ハ交付金ノ交付ヲ受ケスシテ出品スルトキハ返送ノ場合ニ消費稅ヲ課セラレ二重ノ賦課ヲ受クルコトナルニ付消費稅ノ免除又ハ交付金ノ交付ヲ受ケサル事實ニ付相當官署ノ證明ヲ受ケ九月三十日迄ニ本會ニ提出スヘシ

十 閉會後ノ處分 京城ニ代理人ヲ設ケサル出品人ハ賣却ニ係ラサル場合ノ處分方ヲ定メテ九月三十日迄ニ本會ニ申出ツヘシ例ヘハ「何所何某ニ何何ノ條件ヲ以テ引渡サレタシ」或ハ「閉會後賣價ノ何割迄ハ値引スヘキニ付相當買受希望者ヲ求メテ賣却セラレタシ」等ノ如シ

共進會ニ於テ賣却セス又返送若ハ寄贈ヲ爲ササル出品物ヲ出品人指定ノ者ニ引渡シタル場合ニハ本會ハ出品人又ハ物品引取人ヨリ關稅金額ヲ徵收シ本會ニ於テ關稅トシテ之ヲ納付スヘシ

十一 陳列、裝飾、設備 本會規則第十二條ニ依リ本會ヨリ供與スル設備、陳列、裝飾ニ對シテハ何等料金ヲ要セス然レトモ京城ニ代理人ヲ有スル出品人ニシテ特別ナル設備、陳列、裝飾ヲ爲サムトスルトキハ本會ノ承認ヲ得テ自費ヲ以テ之ヲ爲スコトヲ得

出品人ハ出品物ニ「リボン」其他ノ裝飾ヲ施シ又ハ裝飾用品、陳列用具、説明書、統計圖表ノ類ヲ附屬セシメテ出品スルコトヲ得ヘシ

大正四年五月

始政五年記念朝鮮物產共進會

右ノ外農商務省商品陳列館ヨリ朝鮮ノ製造工業上參考ニ資スヘキ内外生産品ノ貸與ヲ受ケ又臺灣總督府ノ希望ニ應ジ臺灣ニ於ケル生産品ヲモ一劃ヲ設ケ陳列スルコトトセリ

參考館出品人員、點數、價額表 右方人員、中央點數、左方金額

地方別	種目別	織物及絲	窯業製品	漆器及木竹製品	金屬製品	機械及器具	農業用具及漁業用具	紙及文具	車輛	雜工品	特種出品	合計
東 京 府	東 京 府	二七	四	二二	三	四	一	九	二	一九		七七
京 都 府	京 都 府	二四		二七	六	三	四	一	三	九三		七〇六
大 阪 府	大 阪 府	八三		一〇九四	一七二	二一五六	一五四	六四九	二九八	六五五		六五九九
兵 庫 縣	兵 庫 縣	七八		三八	一一	八	二		六			八一
新 潟 縣	新 潟 縣	一五		三三	一九	二二	七	二五	一	一五		二五二九
琦 玉 縣	琦 玉 縣	二七		二〇	一七	二七	一	八	二	三三		二八三
群 馬 縣	群 馬 縣	三三		二	八	二	二	五		一〇		二六一
栃 木 縣	栃 木 縣	八五		一	九	四	九	一				三三八
愛 知 縣	愛 知 縣	一七		七	一五	一	三	〇		三		五九九
靜 岡 縣	靜 岡 縣	二七		四	一	二	一	五		四		三六〇
合計		二七	四	二二	三	四	一	九	二	一九		七〇六

山	廣	岡	富	石	福	福	宮	岐	滋	山
口	島	山	山	川	井	島	城	阜	賀	梨
縣	縣	縣	縣	縣	縣	縣	縣	縣	縣	縣

一四九 五八二 一五四 七七六 | | | 一四三 二八二 | | | 八七 八六四 | | | 三五九 三二四 一九五 | | |

九六 九三〇 五三〇 一 | | | | | | | | | | | | | | | | | | | | | | | | | | | |

二六三 三三四 五二 三三四 三八 一六五 六三〇 九八〇 三三三 二四六 四一 | | | 九七 三五一 | | | 三一 一 | | | | | | | | |

九〇 一 三三 二二三 | | | 一四八 四 一〇三 二三 七八一 | | | | | | | | | | | | | | | | | | | | | |

| | | 四九 四二 五〇 三一 | | | | | | | | | | | | | | | | | | | | | | | | | | | | | | |

六七〇 四 一五四 七三二 | | | | | | | | | 三二七 四八二 | | | | | | | | | | | | | | | | | | | | | | | | |

六三 二五二 九六 一三九 九 一六 四三 一五 | | | | | | | | | | | | | | | | | | | | | | | | | | | | | | | | | | | | |

| |

| | | 四八 三五 二八二 | | | | | | | | | 二五 一 | |

| |

七四七 三三七 四三 一〇八六 五〇四 八〇 一〇六 七〇 三三 二二五七 二二九 三三 四九九五 四四八 七 四八二 一八四 二二二 二二二 二二二 二一六 二一八 二二二 二二四 一九五 二八九 六三一

一六一


地方別		種別								
朝鮮	北海道		鹿兒島縣	熊本縣	佐賀縣	大分縣	福岡縣	高知縣	愛媛縣	和歌山縣
二五九八	六九六	織物及絲							二四二	五二
八三三	七四三	窯業製品		三四〇一					四五三	四
九七六	四九一	漆器及木竹製品							二二九	五九四
一三四九	三五三	金屬製品								四
五三二八	一五〇七	機械器具								四
	六一一	農具及漁業用具			四〇一	三〇一	八二四	八七二	五九二	四
九五九	一四一三	紙及文具			二二一			四〇六	二四三八	三
三六〇五	一〇一	車輛					三〇九			四
一〇六三	二四三	雜工品			四五三		二四二	五九八	九〇二	二四三六
		特種出品								八九四
一六七〇〇	五五二	合計	三二四	四〇一	四五三	八三七	一八七〇	七五五	一七三	一〇四八一

陳列場所配當及陳列裝飾
陳列場所ハ出品ノ種類及出品申込ノ多寡ニ依リ之ヲ安排シ左圖ノ如ク配當セリ

合計	朝鮮總督府商品陳列館	農商務省商品陳列館	臺灣
一〇、四四三	四一〇		
二七八二	六一		
三七六			
三八七九	二六四		
八八〇二	二二九七		
六七五七	二二四八	七四	
七六九三	三七	二二	
九六一	四五一	五四	
一九五八	七九七	六七	
五八四八	四三	二〇	
三九二二	一〇二五	一〇三	
二四七七	六八四	四一	三九
	未詳 六	一	四三〇
	未詳 六	一	四三〇
	未詳 六	一	三九

參 考 館 陳 列 配 置 圖

縮 二 尺 百 分 一

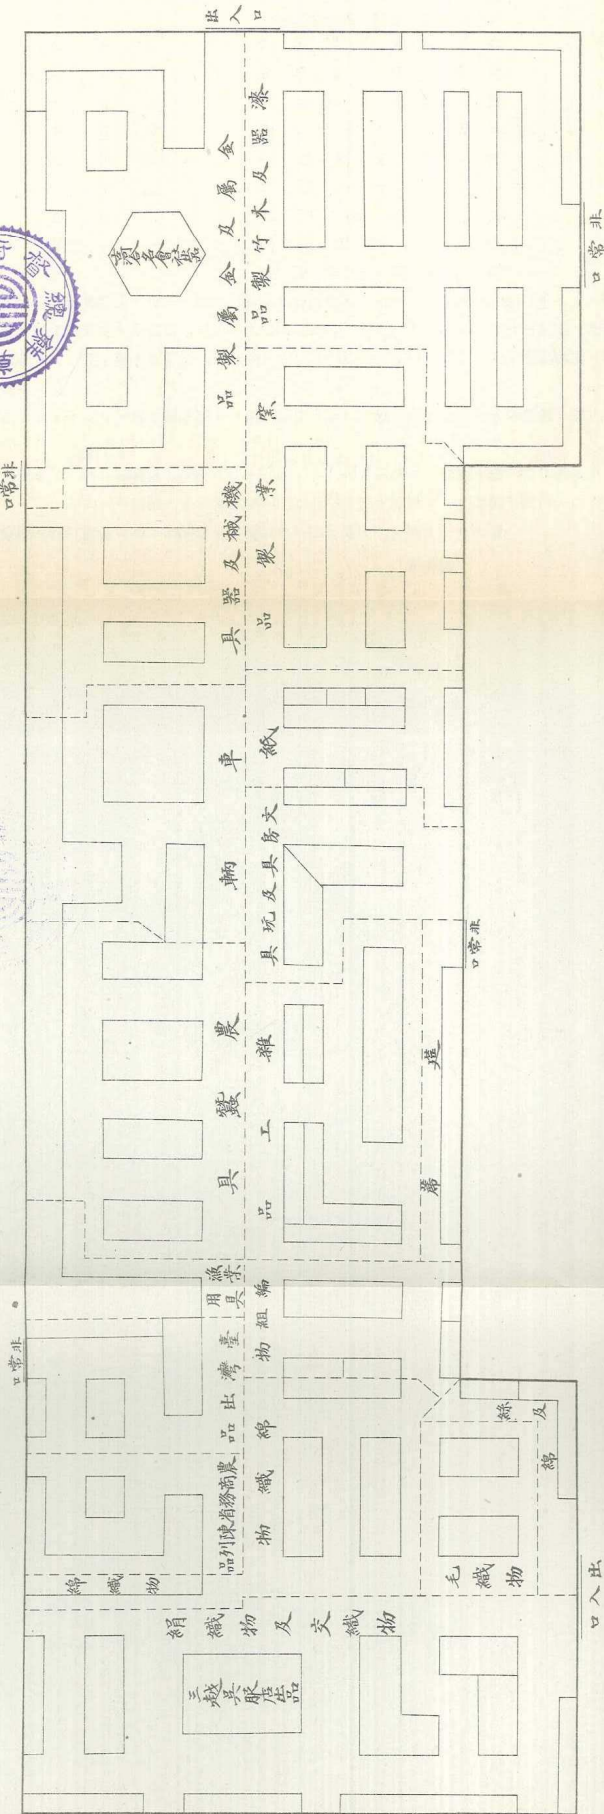

各種目ニ於ケル出品ノ配置ハ特別ノ陳列裝飾ヲ許シタルモノノ外品種別ニ區分排列シテ府縣別ト爲サス以テ雜駁ヲ避ケテ比較對照ニ便ニセリ其ノ陳列裝飾ハ總テ本會之ニ膺リ各品種ニ應シ多種多樣ノ意匠ヲ加ヘ觀覽者ノ注目ヲ惹クニ努メタリ特別陳列裝飾ノ主ナルモノハ

織物	京畿道	株式會社三越吳服店	京城出張所
同	同	合名會社飯田吳服店	京城出張所
同	朽木縣	足利織物同業組合	
同	群馬縣	桐生織物同業組合	
同	愛媛縣	愛媛縣物產陳列場	
莫大	東京府	東京莫大小同業組合	
紙	高知縣	土佐紙株式會社	
硝子	兵庫縣	旭硝子株式會社	
銅及銅製品	東京府	古河合名會社	
簞笥	東京府	東京簞笥商組合	
洋傘及洋杖	同	東京洋傘同業組合	

等ニシテ就中株式會社三越吳服店及古河合名會社カ特別ノ硝子戸棚ヲ裝置シテ嶄新優美ナル意匠ヲ凝シ裝飾陳列セルモノ南北相呼應シテ異彩ヲ放テリ其ノ他東洋紡績株式會社出品ノ紡績絲、旭硝子株式會社出品ノ硝子又ハ京都府伊東陶山出品ノ磁器ノ如キ其ノ原料ハ朝鮮ニ產出スルモノヲ使用セルヲ以テ著シク觀覽者ノ注意ヲ喚起シ農商務省商品陳列館又ハ臺灣總督府ノ蒐集ニ係ル出品亦産業及貿易上裨益スル所多シ

要スルニ本館ノ出品ハ未タ幼稚ノ域ヲ脱セサル半島ノ工業ニ比シ何レモ製作精緻ニシテ巧佳ヲ極メ朝鮮ノ産業開發ニ資スル所尠ナカラサルヲ覺ユ

賣約 參考品ノ賣約モ總テ本會ニ於テ之ヲ處理セリ其ノ賣約高ハ九千八百八十六圓ニシテ之ニ出品人ノ希望ニ依リ閉會後割引ヲ爲シ若ハ之ヲ爲サスシテ即賣ヲ爲シタルモノ二千七百九十二圓ト李家御買上品百六十一圓ヲ加算スレハ合計一萬二千三百三十九圓ニ上リ十二月二十八日關稅送金料等必要ノ費ヲ控除シ之ヲ各出品人ニ送付セリ賣却高內譯左表ニ示スカ如シ

地方別	種目		織物		編組物		絲綿類		漆器及 木竹製品		蓆		製金屬		製窯業		紙類		及文房具 玩具具		農具		用漁具業		器機械		車輛雜上品		出特品種		計
	金額	點數	金額	點數	金額	點數	金額	點數	金額	點數	金額	點數	金額	點數	金額	點數	金額	點數	金額	點數	金額	點數	金額	點數	金額	點數	金額	點數	金額	點數	
東京府	二〇八	一八	二〇	四八	二二	一四九	一一	一一	七七〇	二二	六三	四九	五〇	三三	二七	一六	三三	二二	二二	二二	二二	二二	二二	二二	二二	二二	二二	二二	二二	二二	四七七
京都府	一〇八	一八	二〇	一八	二二	二七	一一	一一	二七〇	二二	六三	四九	五〇	三三	二七	一六	三三	二二	二二	二二	二二	二二	二二	二二	二二	二二	二二	二二	二二	二二	一九四四
大阪府	三三	二二	二〇	二二	二二	二二	二二	二二	二二	二二	二二	二二	二二	二二	二二	二二	二二	二二	二二	二二	二二	二二	二二	二二	二二	二二	二二	二二	二二	二二	七六二
兵庫縣	二五	二二	二〇	二二	二二	二二	二二	二二	二二	二二	二二	二二	二二	二二	二二	二二	二二	二二	二二	二二	二二	二二	二二	二二	二二	二二	二二	二二	二二	二二	一六一
新潟縣	一七三	九一	二〇	一六	二二	二二	二二	二二	二二	二二	二二	二二	二二	二二	二二	二二	二二	二二	二二	二二	二二	二二	二二	二二	二二	二二	二二	二二	二二	二二	三三〇
埼玉縣	二〇	一六	二〇	一六	二二	二二	二二	二二	二二	二二	二二	二二	二二	二二	二二	二二	二二	二二	二二	二二	二二	二二	二二	二二	二二	二二	二二	二二	二二	二二	二〇
群馬縣	五六三	二二	二〇	一六	二二	二二	二二	二二	二二	二二	二二	二二	二二	二二	二二	二二	二二	二二	二二	二二	二二	二二	二二	二二	二二	二二	二二	二二	二二	二二	二〇
栃木縣	六五八	二二	二〇	一六	二二	二二	二二	二二	二二	二二	二二	二二	二二	二二	二二	二二	二二	二二	二二	二二	二二	二二	二二	二二	二二	二二	二二	二二	二二	二二	一四九
三〇〇三	一〇八九	一八七			三九五		三〇三	二二八	一六五	三三三	五八	三七	一八九	五七
二八二	二六七													
二七	五九						六二			三三	三三			
二九四三	九二〇	八二	一三		五五七		三三五	二六	三三	二七	二七	二五四	二七七	一九九
二五五	九〇				九二	三九						四〇	三九	二五
一一二六	七三	二五			五三	二一			八〇	八五		三五	三三	七八
三三〇	四三	三二	四三	三二	二四		八四		六二	五五	四二	二九		四一
二二六	一八三	二六		二一		八九	〇二	九	七九		二六	四〇		
二五六	二九九	五二	八四						二五	九	四六	一〇	八	
一一三	一三三					二〇	七				五	四		三八
六四	二			五	一		三〇	三			一	六	二	
二〇	八	二〇	二								五	一		
二二六	四六	九	二〇〇	一		二四	六							
七五	七三〇	二七	一五		二四	二〇	八九	三三	二四	四八	四七	七八		二六
三〇六	二一九	三〇六	二一九											
二二二	三三九	三〇六	二一九											
二二二	三三九	三〇六	二一九											

出品物中賣約又ハ即賣ノ最盛ナリシハ織物、編組物、漆器及木竹製品、金屬製品、窯業製品ヲ推スヘク裝身具及携帶品、紙類、文房具、筵蓆、農具等之ニ亞ケリ織物ノ中賣行良好ナルモノハ足利、桐生、伊勢崎、秩父、青梅、新潟、愛媛等ノ産ニシテ和歌山ネル亦相應ノ賣行ヲ見タリ編組物ニ在リテハ東京莫大小同業組合ノ出品殆ト賣却セラレ漆器及木竹製品ニ在リテハ東京簞笥商組合ノ出品全部賣盡サレ石川、靜岡二縣ノ漆器、廣島縣ノ宮島細工等亦賣行良好ナリ金屬製品ニ在リテハ富山縣高岡製ヲ最トシ大阪、京都ノ床置物、火鉢、鐵瓶ノ類之ニ亞ク窯業製品ニ在リテハ淡路燒比較的安價ニシテ賣約多ク石川縣ノ陶磁器其ノ他實用的ノ多治見燒等亦賣行尠カラス農具ニハ東京及大阪製需要多ク携帶品ハ東京洋傘同業組合出品ノ洋傘及洋杖賣行最佳良ニシテ大阪製洋傘及袋物類之ニ亞ク又岐阜、和歌山二縣ノ和傘ハ全部賣約セラル而シテ各種ヲ通シ賣却ノ狀況ヲ見ルニ買受人ノ大部ハ内地人ニシテ高價品ハ概ネ賣行鈍ク實用的ニ屬スル價格ノ低キモノ最多シ又朝鮮人ニシテ漆器小道具類、鏡臺、陶磁器、洋傘等ヲ購買セルモノ尠カラサリシハ又以テ鮮人ノ嗜好變遷ノ一斑ヲ窺フヲ得ヘキ歟

殘品處理 殘品ノ處理ニ付テハ各出品人ニ對シ豫メ照會ヲ發シテ左ノ記載例ニ依ル回答ヲ促シ之ニ基キ本會ニ於テ寄贈、返還等ノ手續ヲ爲シ十二月四日之ヲ完了セリ

記 載 例


- 一 閉會迄ニ賣約ニ係ラサル出品ハ返送セラレタシ荷造及運送ハ何所何某ニ取扱ハシメラレタシ(又ハ貴會ニ於テ適當ノ者ヲ指定シ取扱ハシメラレタシ)
 - 二 閉會後ハ賣價ノ何割何歩迄減價差支ナキニ付賣却セラレタシ若シ右ノ減價ニ依ルモ賣却ニ至ラサルトキハ何何セラレタシ
 - 三 閉會後何所何某ニ何何ノ品ヲ何何ノ條件ヲ以テ引渡サレタシ右物品ニ對スル朝鮮移入税金ハ右何某貴會ニ持參スヘキ旨同人ニ通報シ置キタリ云云
 - 四 出品中何何ノ品ハ何何物産陳列所、何何學校(又ハ貴會ノ適當ト認メラル所)ニ寄贈スヘシ
右寄贈スヘキ箇所ハ官立又ハ公立ノ物産陳列所、博物館、學校ニ非サレハ移入税ノ賦課ヲ免レサルニ付注意アリタシ
 - 五 本會又ハ朝鮮總督府ニ於テ適當ト認ムル出品ハ朝鮮總督府商品陳列館ニ引繼キ同館出品物ノ取扱ヲ爲スコトアルヘキニ依リ取扱ヲ受クルノ希望アリヤ否申出アリタシ但シ右ノ希望アルモ承認セラレサル場合ニハ前四項ノ内何レニヨリ取扱フヘキヤ申添アリタシ
 - 六 朝鮮總督府商品陳列館出品物ハ即賣ヲ爲シ賣上金ハ一箇月纏メニテ一箇月ノ賣上金五圓未滿ナルトキハ五圓ニ達スルヲ待テ出品人ニ送金ス且一箇年間保稅ノ特典アルヲ以テ右期間内ニ賣却ニ至ラサル物品ヲ返送スルモ移入税ヲ課セラルコトナシ
- 本會到著前毀損汚染アルカ又ハ陳列中汚損、褪色等アル出品ニ付テハ本會ニ於テ適宜ノ處置取計フヘキニ付豫メ御承知置キアリタシ

機 械 館

本館ノ施設ハ機械ノ製造幼稚ニシテ且其ノ應用未タ普カラサル朝鮮ノ現狀ニ鑑ミ多クノ實用ニ適合スル機械ヲ出品セシメ其ノ動力ニ依リ運轉スル狀況ヲ目撃セシメ機械ニ關スル知識ノ啓發ニ資スルヲ主眼トスルモノニシテ其ノ出品ハ概ネ内地又ハ外國ノ製作ニ係リ朝鮮製品ハ輕便搗礮機ノ數點ニ過キス
出品ノ配置左ノ如シ

機械陳列館配置圖

縮尺二分一

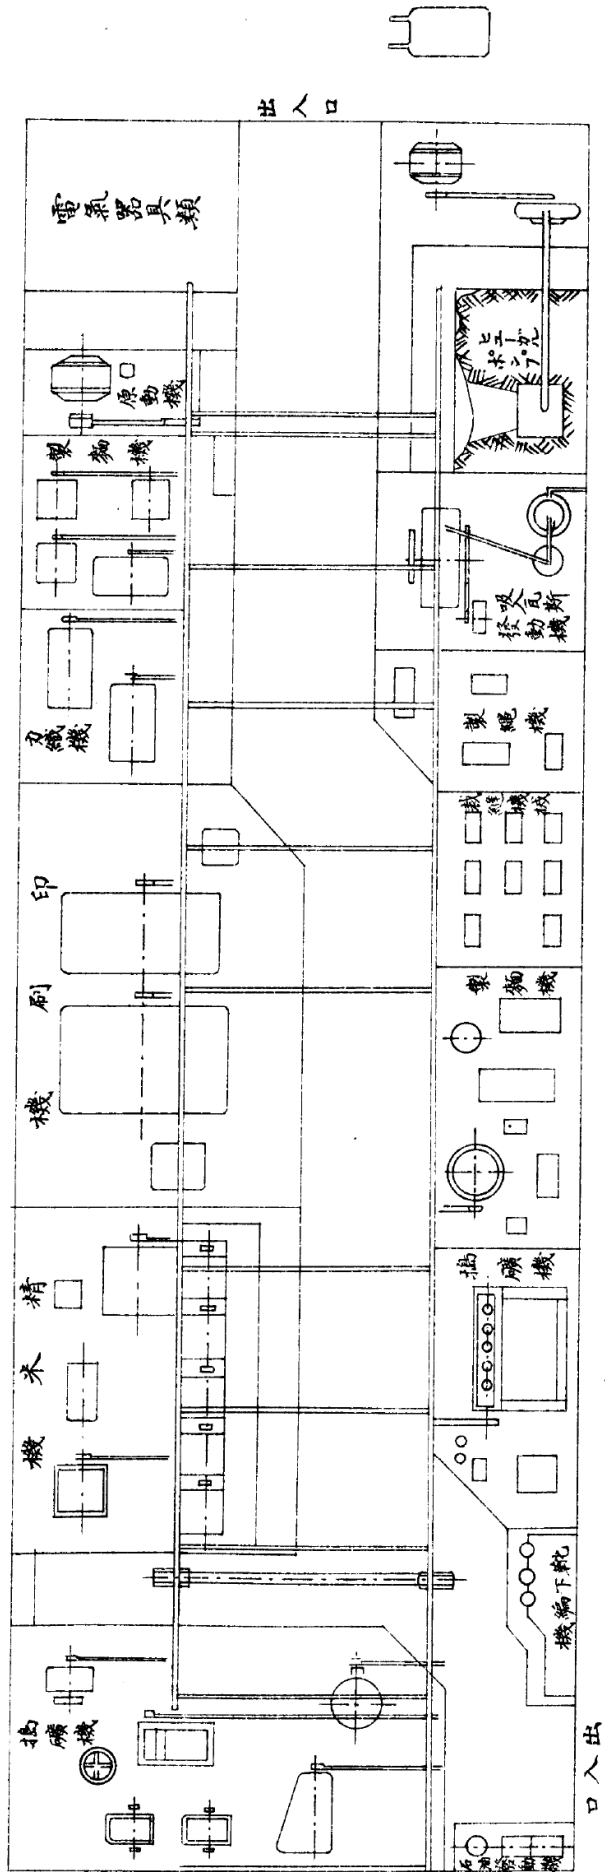

出品人員ハ十六人此ノ點數百二點價額二萬三千四百七十七圓ニシテ右ノ内京城電氣株式會社ノ出品ハ館ノ一隅ヲ區劃シ其ノ中央ニ門ヲ設ケ應接室及店頭ニ擬シ之ニ扇風器、電氣ストーブ其ノ他電氣ニ關スル各種ノ出品ヲ陳列シ又其ノ出品ノ一タル電動機ハ本館ニ於ケル各種機械ノ原動力ニ使用セリ範多商會ノ出品セル灌溉用唧筒ハ其ノ利用ヲ示サムカ爲山岳ノ形狀ヲ模シ頂上ヨリ瀑布ノ飛下セル狀ヲ示シテ揚水力ノ大ナルヲ示シタルハ觀覽者ニ一驚ヲ喫セシメ本府中央試驗所ハ力織機及緯卷機ヲ、本府印刷所ハ印刷機及斷裁機ヲ出陳シテ各其ノ利用ヲ示シタリ其ノ他主ナル出品ハ精米機、製麵機、搗礮機等ニシテ動力機トシテハ吸入瓦斯發動機及石油發動機ノ出陳アリ本館ハ素ヨリ規模小ニシテ各種ノ機械ヲ收容スルヲ得サリシモ觀覽者常ニ館内ニ充滿シ能ク所期ノ目的ヲ達シタルモノノ如シ

機械ノ据付若ハ運轉ハ出品人ヲシテ之ヲ爲サシメ特ニ附添人ヲ要スルモノハ本會ノ承認ヲ受ケシメタリ
又本館ニ出品シタル機械ヲ運轉シテ生産シタル物品ハ左ノ規定ニ依リ即賣ヲ爲スコトヲ許シタリ即賣ノ承認ヲ與ヘタルハ製麵機及「シンガーマシン」ノ出品人三人ニシテ賣上總高七百八十四圓餘ヲ算セリ

機械館生産品即賣規程

第一條 機械館ニ出品シタル機械ニ依リ生産シタル物品ヲ即賣セムトスル者ハ左記事項ヲ記載シタル願書ヲ差出シ本會ノ承認

ヲ受クヘシ其ノ承認ヲ受ケタル事項ヲ變更セムトスルトキ亦同シ

一 即賣スヘキ生産品ノ種類、生産概算高並價格

二 即賣從事者ノ氏名及年齡

三 即賣ニ關スル設備ヲ爲サムトスルニ於テハ其ノ設備ノ概要

前項ニ依リ即賣ヲ爲サムトスル者出品人ニ非サルトキハ出品人ノ承諾書ヲ添附スヘシ

第二條 前條ノ承認ヲ受ケタル者ハ即賣スヘキ場所ノ見易キ箇所ニ定價表ヲ揭示スヘシ

第三條 本會ハ第一條ノ承認ヲ受ケタル者ニ對シ生産品ノ包裝紙ヲ指定スルコトアルヘシ

第四條 即賣者ハ一定ノ領收證ヲ買受人ニ交付シ本會ノ規定スル物件搬出許可證ニ代用スルコトヲ得

前項ノ領收證ノ様式ニ付テハ本會ノ承認ヲ受クヘシ

第五條 即賣者ハ一旬間ニ即賣シタル物品ノ種類、數量及價額ヲ本會ニ報告スヘシ

第六條 即賣者本規程又ハ係員ノ命令ニ違背シタルトキハ即賣ノ承認ヲ取消スコトアルヘシ

第七條 機械館ニ出品シタル機械ニ依リ料金ヲ徴シテ加工ヲ爲サムトスル者ニ對シテハ本規程ヲ準用ス

(願書様式)

機械館生産品即賣承認願

- 一 卽賣スヘキ生産品ノ概算高
何何 毎日(又ハ每十日)
何何 何程
- 二 卽賣スル生産品ノ種類並定價
何何 同
何何 何程
- 三 卽賣從事者
何 何
某 年 何程
- 四 卽賣ニ關スル設備
何何 何何
貴會ニ出品シタル機械ニ依ル生産品前記ノ通卽賣致度候ニ付御承認相成度候也

始政五年記念朝鮮物産共進會御中

住 所

氏

名 ㊦

第十二節 出品物ノ通關

本會出品物ニシテ内地又ハ外國ノ發送ニ係ルモノハ參考出品ニシテ參考館、機械館又ハ參考美術館ニ陳列スルモノ日本赤十字社又ハ愛國婦人會ノ出品ニシテ博愛館ニ陳列スルモノ及第一部乃至第十二部又ハ審勢館ニ出陳スル模型若ハ圖表類等ニシテ右ハ出品ノ到著又ハ返送ニ際シ輸移出入通關ノ手續ヲ要スルハ勿論ナレトモ一般貨物ノ取扱ニ據ルトキハ不便尠カラサルヲ以テ朝鮮稅關ニ對スル通關ニ關シテハ左ノ規定ニ依リ取扱ヒ内地ノ通關ニ關シテハ大藏省ト協議ノ上本會ノ證明書ヲ以テ再移入ノ際移入稅ノ免稅ヲ受クル爲提出スヘキ各種ノ證據書類ニ代用スルコトトシ手續ノ簡捷ヲ圖レリ

始政五年記念朝鮮物産共進會ニ出品スル物品通關規程

- 第一條 始政五年記念朝鮮物産共進會ニ出品スル物品ヲ輸移入セムトスルトキ及再ヒ之ヲ輸移出セムトスルトキハ一般輸移出入ニ關スル法令ノ規定ニ依ルノ外本規程ニ依リ京城稅關出張所ニ於テ輸移入及輸移出ノ手續ヲ爲スヘシ
- 京城稅關出張所ハ會場内ニ派出所ヲ設ケ前項ノ手續ノ取扱ヲ爲スヘシ
- 第二條 本規程ニ依リ輸移入スル物品ハ朝鮮關稅定率令第四條第四號ニ該當スルモノト認メ關稅免除ノ取扱ヲ爲スヘシ但シ共進會閉會後二月内ニ再ヒ之ヲ輸移出セサルトキハ關稅ヲ追徵スヘシ

第三條 輸移入及輸移出ノ手續ハ共進會事務委員長ノ名ヲ以テ之ヲ爲スヘシ

第四條 輸移入申告書ニハ輸移入ノ目的及共進會閉會後二月以内ニ輸移出セサルトキハ關稅ヲ納付スヘキ旨ヲ附記シ出品人ヨリ共進會ニ提出シタル出品目錄ノ寫ヲ添附スヘシ

第五條 第二條ニ依リ輸移入シタル物品ヲ輸移出セムトスルトキハ輸移出申告ヲ爲スト同時ニ輸移入免狀又ハ之ニ代ルヘキ稅關ノ證明書ヲ會場内稅關派出所ニ提出スヘシ

前項ノ物品ニ付輸移出ノ免許ヲ爲シタルトキハ輸移入免狀又ハ證明書ニ輸移出濟ノ旨ヲ記入シ提出者ニ交付スヘシ

第六條 京城稅關出張所ト會場内稅關派出所トノ間ニ於ケル外國貨物ノ運送通路及會場内ニ於ケル外國貨物ノ藏置場所ハ稅關之ヲ指定スヘシ

輸移入手續 通關規程ニ依ル取扱ハ稅關ト打合ノ上概ネ左ノ順序ニ依リ取扱ヒタリ

本會宛名ノ出品貨物又ハ本會宛ニ非サルモ當事者ノ申出ニ依リ本會ニ於テ出品貨物ト認メタル貨物鐵道便ニ依リ南大門驛ニ到著シタルトキハ左記第一號様式ノ運送票ニ依リ本會事務委員長又ハ運送人ニ於テ運送申告ヲ爲シ稅關ノ認可ヲ受ケテ本會場へ搬入ス

汽船便ニ依リ仁川港ニ到著シタル貨物ニ付テハ仁川ニ於ケル貨物取扱人ニ於テ仁川稅關ヨリ陸路回送ノ免許ヲ受ケ仁川、南大門間鐵道運送ヲ爲シ南大門驛到著後ハ前項ノ手續ニ依ル

出品貨物會場ニ搬入セラレタルトキハ稅關派出所官吏立會ノ上構内倉庫ニ藏置シ別ニ出品人ヨリ送付シ來レル發送案内書ニ基キ第二號様式ノ輸移入申告書ヲ本會ニ於テ調製シ稅關派出所ニ申告シタル上現品ハ稅關官吏ノ検査ヲ受ク

稅關ノ検査ヲ了シタル貨物ハ會場内各館ニ配置シ陳列ス

保稅中ノ取扱 本會出品物ハ朝鮮關稅定率令第四條第四號ニ該當スルモノト認メ假ニ關稅免除ノ取扱ヲ受クルモ本會ノ閉會後二月以内ニ再輸移出ヲ爲ササルトキハ輸移入稅ヲ追徵セララルル規定ナリ而シテ本會事務委員長ハ自己ノ保證ノ下ニ右ノ特典ヲ受ケ保稅品ノ保管藏置ニ付キ責任ヲ負フモノナルヲ以テ更ニ其ノ保管ヲ確實ニスル爲右保稅品ヲ陳列セル各館部擔當者ヲシテ保管證ヲ提出セシメ其ノ責任ヲ分擔セシメタリ

再輸移出手續 閉會後出品人ニ返送スヘキ出品貨物ハ到著ノ際ト同シク本會ノ名ヲ以テ發送スヘク其ノ通關手續ニ付テハ一般書式ニ依ル輸移出申告書ヲ調製シテ之ヲ稅關派出所官吏ニ提出シ現品ニ就キ稅關ノ検査ヲ受ケ其ノ輸移出検査ヲ了シ輸移出ノ免許ヲ受ケタルモノハ搬入ノ際ト同様運送申告ニ依リ會場稅關間ノ運搬ヲ爲ス而シテ稅關到著後ノ運送ハ一般外國貨物ノ取扱ニ依レリ

輸移入目的變更手續 閉會後返送ヲ爲ササル出品物中本府商品陳列館ニ出品又ハ寄贈セラレ若ハ同館陳列品トシテ購入セラルルモノ或ハ各道物産陳列所、官公立學校等ニ陳列品トシテ處分セラルヘキモノニ付テハ關稅定率令第三條第十一號ニ依リ關稅免除ノ取扱ヲ受クヘキモ右ハ共進會出品タル當初ノ目的ヲ變更シタルモノナルニ依リ商品陳列館、道物産陳列所、學校ノ長其ノ他責任者ノ證明書ヲ添附シタル第三號様式ノ輸移入目的變更申請書ヲ關稅ニ提出シテ其ノ承認ヲ受ケ免稅ノ取扱ヲ受ケタリ

關稅納付手續 本會出品物ニシテ返送ヲ爲サス又ハ前項輸移入目的變更申請ニ依リ關稅免除ノ取扱ヲ受ケサルモノ即本會ニ於テ賣却シタル物品又ハ出品人ノ申告ニ依リ朝鮮在住者ニ引渡ヲ爲シタル物品等ニ付テハ第四號様式ノ關稅納付書ヲ本會ニ於テ調製シ之ヲ關稅ニ提出シ本會ハ其ノ納入告知書ノ送達ヲ受ケテ納稅ヲ了シタリ而シテ本會ニ於テ賣却ヲ爲シタル物品物ニ對スル關稅ハ賣却代金ヨリ控除セルモ賣却ヲ爲ササル出品ニ對シテハ第五號様式ノ納入告知書ヲ發シ物品引取人ヲシテ本會ニ對シ關稅ニ相當スル金額ヲ納付セシメ本會之ヲ取纏メ前掲ノ取扱ヲ爲シタリ

内地稅關ニ對スル再移入手續 内地稅關ニ關シテハ移出ノ際ニハ何等煩累ナキモ返送品ノ再移入ハ關稅定率法第七條ニ依リ移入稅免除ノ方法アルモ其ノ手續トシテ移出當時ノ移出免狀、關係稅關ノ移入免狀其ノ他ノ證憑書類ヲ添附セサルヘカラス其ノ手續頗ル繁雜ナルノミナラス出品物ノ一部朝鮮内ニ處分セラレタル場合ニハ移出免狀ノ内容ニ相違ヲ生シ稅關ニ於テモ其ノ調査頗ル困難ヲ感スヘキニ依リ大藏省ト協議ノ上本會ニ於テ第六號様式ノ證明書ヲ附シテ以テ免狀其ノ他ノ證憑書類ニ代用セシムルコトトシ返送品發送ト共ニ右證明書ノ一通ヲ現品荷造ニ括附スルト共ニ他ノ一通ヲ移入稅關宛ニ郵送シタリ

織物ニ付テハ再輸移入ノ際消費稅ノ賦課ヲ受クヘキ規定ナルニ依リ本會ハ豫メ出品人ニ通達シテ出品前織物消費稅ヲ納付セサルカ或ハ移出通關ノ際戻稅ノ交付ヲ受ケシムルコトト爲シタルモ尙出品物急送ノ必要上右ノ手續ヲ經サルモノアリタルニ依リ出品人ヲシテ所轄稅務署ヨリ納稅濟證明書ノ下付ヲ受ケテ本會ニ提出セシメ本會ハ再移入證明書ト共ニ之ヲ關係稅關ニ送付シ消費稅ノ再賦課ヲ免レシムコトヲ努メタリ

本會ニ於テ保稅手續ノ爲出品物移入通關手續ヲ爲シタルモノ五百九十件六千八百十三點ニシテ再移出手續ヲ爲シタルモノ百五十二件二千八百八十五點、輸移入目的變更ノ申請ヲ爲シタルモノ二十一件七百二十五點外ニ移入關稅ヲ納付シタルモノ四千三十三點稅額千二百三十六圓餘ナリ

第一號様式

第 號

共進會出品物移入稅知書

始政五年紀念朝鮮物產共進會事務委員長

大正 年 月 日

殿

左記金額

月 日限本會三納入相成度候也

一金 但別紙計算書ノ通

共進會出品物移入稅

(現金ノ收納ノ參考館主任事務員ニ於テ取扱フ)

第 號

共進會出品物移入稅納付書

始政五年紀念朝鮮物產共進會事務委員長殿

大正 年 月 日

左記金額納付候也

一金 共進會出品物移入稅

第 號

始政五年紀念朝鮮物產共進會事務委員長

大正 年 月 日

殿

左記金額領收候也

一金 共進會出品物移入稅

道出品事務擔當者會議

各道ノ出品ニ關スル事務ノ進捗ト統一ヲ期セムカ爲大正三年十一月及大正四年六月道長官會議ノ際一般共進會事務ニ關シ夫夫指示スル所アリタルモ尙毎回特ニ各道出品事務擔當者ヲ隨行出府セシメ出品事務上詳細ナル事項ニ互リ指示、質疑應答又ハ打合ヲ爲シ以テ脈絡相通シ齟齬杆格ナカラシメムコトニ努メタリ其ノ事項概ネ左ノ如シ

大正三年十一月會議

出品ニ關スル注意事項

第一部 農業

第二部 拓殖

第七類 人蔘及藥草

人蔘ノ出品ニ付テハ土地ヲ指定シ通牒シ置キタルカ右以外ノ相當生産地ニ於テ出品希望ノ向アルトキハ本年十二月二十日迄ニ其ノ點數ヲ申出テ承認ヲ受ケラレタシ其ノ出品數量ハ一點ニ付一斤トス尤モ紅蔘專賣法ノ規定スル特別耕作區域ノ出品ニ付テハ度支部ニ於テ直接蒐集ス

第十類 蠶絲

家蠶絲ハ改良法ニ依リテ製シタル絲ニシテ捻造ノモノ、真綿ハ角真綿ヲ出品セシムルコト

第十一類 畜産及狩獵

- 一 牛ハ二點ノ内一點ハ牡、一點ハ牝トスルコト但京畿道ハ外ニ四頭乳用牛タルコト
- 一 豚ハ二點ノ内一點ハ牡、一點ハ牝トスルコト
- 一 山羊ノ指定ヲ受ケタル道ニ於テハ二點ノ内一點ハ牡、一點ハ牝トスルコト
- 一 鷄、吐綬鷄、鶩、鷺ノ一點ハ雌雄二羽ナルコト
- 一 牧草ニハ野草ヲ包含ス

第十三類 農具

農蠶具ハ成ルヘク同一種類ノモノヲ避ケ若シ已ムヲ得サレハ異レル材料ニテ製造セルモノヲ擇ミ出品セシムルコト

- 一 左記三項ニ付テハ來ル十二月一日ヨリ開會スル農業技術官會議ニ於テ協議シタキニ依リ十一月二十五日迄報告セラレタシ
- 一 第九類中花卉、盆栽、裝飾植物及插花ノ出品見込點數
- 一 第十四類(農業ノ方法及成績)及第十六類(開墾及灌溉)ノ出品ニ對シ添附セムトスル模型ノ形狀及容積
- 一 道種苗場事業(京畿道ニ在リテハ道ノ獎勵事業)ノ出品計畫

第三部 林業

- 一 木竹材及各種副産物並森林ノ保護等ニ關スル當業者ノ出品ハ豫定ノ點數ニ達セサル場合アルヤモ計リ難キニ付特ニ勸誘ヲ加ヘ成ルヘク多數ノ出品ヲ爲サシメラレタシ
- 一 林産物ノ出品ハ其ノ利用ノ徑路ヲ示ス爲成ルヘク粗製品、半製品又ハ製品ヲ添附セシムルコト

第五部 水産

第二十一類 水産物

- 一 海鹽ノ出品ニ付テハ土地ヲ指定シ通牒シ置キタルカ右以外ノ相當生産地又ハ再製鹽業者ニ於テ出品希望ノ向アルトキハ本年十二月二十日迄其ノ種類及點數ヲ申出テ承認ヲ受ケラレタシ其ノ出品數量ハ一點ニ付二斤トス

出品ニ關スル質疑應答事項

出品ノ全般ニ關スル分

- 一 規則第三條但書ニ依レハ參考品トシテ出品スヘキモノハ朝鮮外ノ生産品ニ限ルモノノ如ク認メラルルモ朝鮮内ニ於テ生産シタルモノハ勿論參考品トシテ出品スルモノト認メ然ルヘキヤ(忠北)
- 答 參考品ハ朝鮮外ニ於テ生産シタルモノニ限ル朝鮮内ノ生産品ニ付テハ出品分類細目及其ノ備考参照アリタシ
- 一 規則第六條第一項但書ノ官廳出品ハ如何ナル手續ニ依ルヤ(忠北)
- 答 道所轄官廳ノ出品ニ付テハ道長官ヲ經由セシメラルヘシ其ノ以外ノ官廳出品ニ關シテハ本會ニ於テ直接處理スヘシ
- 一 同條第二項ノ出品申込期間後ニ生産スルモノニシテ不適當ノ爲其ノ出品ヲ取消シ之ニ代フルニ他ノ者ノ同種生産品ニシテ出品ヲ希望ノ者アルトキハ承認セララルヤ(忠北)
- 答 問意ノ如キ事實發生シタルトキハ其ノ際申出ニ依リ詮議スヘシ
- 一 規則第六條ノ出品目錄三通ハ全部本會ニ差出ス義ナルヤ(平北)
- 答 指示事項共進會ニ關スル件(チ)ニ記載ノ通
- 一 出品申込書、出品目錄及解説書ノ用紙ハ配付セララルヤ(忠北)
- 答 出品申込書及出品目錄用紙ハ本會ヨリ配付スヘシ(慶北)
- 一 規則第七條ノ出品物送致期限八月十日以後ニ生産スルモノ即林業出品中菌蕈ノ如キモノノ出品及引取期間ハ如何相成ルヘキヤ(忠北)
- 答 菌蕈ニシテ生ノモノハ蔬菜ニ準シ取扱ヒ其ノ出品送致及引取期間ハ隨時之ヲ定ムヘシ
- 一 第一部農業出品ニシテ成熟ノ關係ニ依リ會期前所定ノ期日ニ出品スル能ハサルモノ若ハ會期中腐敗變味ノ虞アルモノハ開

會中出品シ又ハ之レカ出品物ノ取換ヲ爲スコトヲ得ルヤ(慶南)

答 規則第七條第二項ニ掲クルモノノ外同條第一項ノ出品送致期日ハ嚴守セラレタシ

一 規則第八條ノ運賃補助ハ出品人ヨリ道廳ヲ經會場ニ送致スル迄ノモノナリヤ又返送運賃ニ對シテモ補助セラルルヤ運賃中ニハ荷造費ヲモ含ムヤ(忠北)

答 運賃ノ補助ハ本會ニ於テ直接出品人ニ交付セス出品物運搬費トシテ各道廳ニ配付スヘキニ依リ出品物往返ノ運賃及荷造費ニ充テラルヘシ其ノ配當額右ノ費用ヲ支辨スルニ足ラサル場合ニ於テハ或ハ出品人ノ負擔トシ或ハ地方費ヨリ補給スル等適宜處理セラルヘシ

一 同條出品物運賃ノ補助標準ハ別ニ指示セラルルヤ又共出第十三號通牒各道配付經費中出品物運搬費ノ費途ハ第八條ノ運賃補助モ之ニ含マルルヤ(平北)

答 前段ハ忠清北道提出ノ質疑ニ對スル答ノ通又出品物運搬費トシテ各道ニ配付スヘキ經費ハ專ラ第八條ノ運賃補助ニ充當スルモノトス

一 規則第十二條出品ノ陳列裝飾等共進會ニ於テ擔當セラルルモ場合ニ依リ道廳ニ於テ爲ササルヲ得サルモノアルトキハ之ヲ許サルルヤ否又其ノ費用ハ地方費ヨリ支出シ差支ナキヤ(忠北)

答 各道ニ於テ陳列裝飾ヲ爲スハ差支ナシ但豫メ本會ノ承認ヲ受ケラルヘシ

一 同條陳列ノ設備、陳列及一般ノ裝飾ニ關シ左ノ事項承リタシ(慶北)

(一) 陳列ノ設備
イ 本會ヨリ直接設備セラルルモノ(例ヘハ陳列戸棚、陳列臺、陳列棚容量ノ一定セル各種出品ノ陳列容器、陳列戸棚内及其ノ他ノ棚、臺、壁面等ニ要スル紙張並敷布、付札類及其ノ附著設備、道名札等)

ロ 道ニ於テ設備スルモノトセハ(例ヘハ出品物取付ニ要スル雜品、容積ノ一定セサルモノノ容器、統計圖畫等ノ表裝) 陳列及一般ノ裝飾

イ 陳列品ニ對シテハ各道ニ於テ適宜一定ノ裝飾ヲ施スハ差支ナキヤ
ロ 本會ニ於テ一般ノ裝飾ヲ行ハルル外道ニ於テ道名ノ額、旗等ヲ掲出シ或ハ其ノ他ノ裝飾ヲ許サレサルコトヲ希望ス

答 (一)イ、ロ共本會ニ於テ設備スヘシ但出品人自費ヲ以テ本會ノ承認ヲ受ケ特別ノ陳列棚若ハ臺ヲ調製シ又ハ裝飾ヲ爲スコトハ差支ナシ

(二)イ、ハ差支ナシ但裝飾ノ方法豫メ打合セラレタシ、ロ道名ノ額又ハ旗等ヲ掲出スルノ要アリト認ムルトキハ本會ニ於テ設備スヘシ

一 陳列裝飾ハ各道ノ任意ナルヤ又ハ一定ニ裝飾セララルル見込ナルヤ但特別出品ハ特別ニ裝飾方法ヲ各道ニ一任セララルル見込ナルヤ(忠南)

答 陳列場ノ一般裝飾ハ本會ニ於テ之ヲ爲スヘシ但特別出品ハ勿論普通ノ出品モ豫メ本會ノ承認ヲ受ケ自費ヲ以テ裝飾スルハ差支ナシ

一 館外出品ニ付テハ設備全部ヲ道ニ於テ施行スヘキヤ貴府ニ於テ大體ヲ施設セララルルヤ(江原)

答 館外出品ニ付テハ本會ニ於テ大體ノ設備ヲ爲スヘキモ豫メ其ノ計畫申出テラレタシ

一 出品物ノ看守人ハ全部貴府ニ於テ準備セララルルヤ(江原)

答 出品物ノ看守人ハ本會ニ於テ配置スヘキモ本會ノ承認ヲ受ケ自費ヲ以テ之ヲ置クハ妨ケナシ

一 規則第十四條家畜及家禽ノ飼養人ハ各道ヲ通シテ置カルルヤ又其ノ經費ハ全部補助セララルルヤ(忠北)

一 規則第十四條飼養人ノ給料及飼料ノ補助ハ大正四年度配付豫定ノ出品物費内ヨリ道ニ於テ適宜支給スヘキヤ又其ノ以外ニ別ニ補助費ヲ支給セララルルヤ(慶北)

右二問ニ對スル答 家畜及家禽ノ出品ニ付テハ會場ニ搬入後引取ル迄ノ間各道ノ出品ヲ通シ本會ニ於テ必要ナル飼養人ヲ置

キ其ノ給料及飼料ハ全部本會ニ於テ支辨ノ見込

一 同條家畜及家禽ニ對スル飼養人ノ給料及飼料補助ハ其ノ往復運搬中ニ於ケル場合モ合マルルヤ若シ含まストセハ運搬中ニ於ケル牽附人ノ實費ハ第八條ノ運搬費ト看做シ補助セララルヘキヤ(平北)

答 牽引費用ハ本會ヨリ別ニ補助スル見込詳細ハ追テ通知スヘシ

一 道ニ割當テタル指定出品物ニシテ道内ニ生産ナキモノハ其ノ點數丈ケ同一類中ノ他ノモノヲ増加スルモ差支ナキヤ(京畿)

一 本會ヨリ示サレタル出品計畫ノ標準中道内ニ於ケル産額寡少ニシテ出品ノ價値ナシト認ムルモノ及水産物ノ如キ漁獲シ得サルモノアルトキハ同類中他ノ種類ヲ増加出品差支ナキヤ(慶北)

右二問ニ對スル答 御意見ノ通大體差支ナキ見込ナルモ事實ヲ具シ申出テラレタシ

一 指定物品ニシテ生産ナキ爲出品シ能ハサルモノ若ハ指定以外ノ物品ニシテ特ニ出品シタシト思考スルモノノ取捨、選擇ハ指定出品總點數ノ範圍内ニ於テ道ニ一任セララルルヤ(慶南)

答 事實ヲ具シ申出アリタシ又各類内ニ於テハ御意見ノ如ク多少ノ取捨ハ差支ナキモ類ヲ異ニスルモノハ之カ爲割當ヲ變更スルコト困難ナリ

一 本道指定以外ノ物ハ出品スルコトヲ得サルヤ例ヘハ精米又ハ繰綿ノ如シ(忠北)

答 指定外ノ物モ特ニ出品ノ必要アリト認ムルモノハ申出ニ依リ詮議スヘシ

一 重要物産ハ配當ノ豫定點數ヲ増シ得ルヤ又之ニ反シ強テ優良ナル出品物ヲ得難キモノハ其ノ配當豫定點數ヲ減シ若ハ全然省除シ差支ナキヤ本道ニ於テハ牛、蜂蜜ノ出品點數ヲ増シ青麻ヲ省キ大麻ニ代ヘタシ(江原)

答 出品物ノ種類及點數等ハ曩ニ通牒シタル標準ニ基ツキ夫夫計畫セラルヘシ牛ノ出品ハ厩舎ニ限アリ増加スルヲ得ス其ノ他ハ品目點數等申出アリタル上何分ノ決定ヲ爲スヘシ

一 米、麥、豆其ノ他ノ農産物、林産物、水産物、工業物等ハ各道同種別陳列ノ見込ナルヤ又ハ各道別陳列ノ見込ナルヤ(忠南)

答 出品ノ陳列ハ大體ニ於テ類別毎ニ道別ニ陳列ノ見込ナリ

一 統計表圖畫寫眞等ノ大小ハ各道ニ一任セララルヤ又凡ソ其ノ寸法ヲ指示セララルヤ(忠南)

一 圖表、模型又ハ寫眞ヲ以テ出品スルモノハ其ノ數ノ單位、實數ニ對スル模型ノ百分比其ノ他容積ノ大小、寸法等ヲ各道ヲ通シ一定セラレタシ(慶南)

右二問ニ對スル答ニ圖表、模型又ハ寫眞等ノ大小寸法ヲ概括的ニ一定スルコト難シ具體的ニ出品計畫提出アリタル後何分ノ決定ヲ爲スヘシ

一 出品物中非賣品ニアラサルモノハ閉會後入札拂ニ付セララル見込ナルヤ又ハ現品返送セララル見込ナルヤ將タ各道ニ一任セララル見込ナルヤ(忠南)

答 出品物中賣品ニシテ賣約トナラサリシモノノ處分ハ各道ニ一任ノ見込

第一部 農業

第二部 拓殖

一 農業ノ出品計畫ノ標準說明中模範農里若ハ組合團體等ノ代表的出品云トアルハ其ノ農里又ハ組合團體員中ノ一人カ出品ニ係ルモノヲ代表的出品ト稱シ得ヘキヤ又ハ其ノ農里若ハ組合團體カ主體トナリテ自ラ經營施設シタルモノニアラサレハ代表的出品ト云フヲ得サルヤ(忠南)

答 模範農里又ハ組合團體ニ屬スル農民ノ生産品ニシテ其ノ農里又ハ團體ノ代表的生産品ト認ムルモノヲ出品セシムルノ意ナリ

一 農産物加工品ハ類別ナシ右ハ何レノ部類ニテ出品セシメラル見込ナリヤ(忠南)

答 問意明瞭ナラサルモ農産物加工品ニシテ農業部類中ニ掲記シタルモノハ各其ノ類別ニ從ヒ出品シ其ノ他ノモノハ工業品ノ各類別ニ從ヒ出品セシメラルヘシ若シ所屬類別不明ノモノアルトキハ申出テラルヘシ

第一類 米

一 本道農業ノ實際ハ未タ墾ノ使用普及セズ殆ト全部粗搗ナルニ依リ玄米ノ出品ハ寧ロ事實ニ遠サカルモノアリ依リテ加フル

ニ精米ヲ以テシ玄米トノ比較ニ便セムカ爲精米ノ出品約五點ヲ加ヘラレタシ(平北)

答 米ノ出品ハ玄米、精米ニ限ル趣旨ナルカ本問ニ云フ精米ハ半搗米所謂朝鮮白米ヲ稱スルカ如シ果シテ然ラハ豫定點數ヲ增加スル要ナカルヘシ

第三類 雜 穀

一 燕麥ハ本道鴨綠江上流各郡ノ獎勵作物ナルヲ以テ約二點ヲ出品ニ加ヘラレタシ(平北)

答 燕麥二點ヲ加フルコト差支ナシ

第五類 棉 花

一 實棉ノ出品豫定數九十七點ヲ二百五十七點ニ増加セラレタシ(全南)

答 本道ニ對シテハ成ルヘク希望ニ應スヘキモ陳列面積ノ關係上各道ノ出品計畫提出ノ後ニアラサレハ決定シ難シ

第六類 煙草及其ノ製品

一 煙草ハ指定セラレタル郡ノ外ニ出品スルコトヲ得サル義ナルヤ(忠北)

答 煙草ハ豫定點數以內ニ於テ承認ヲ得タル上指定ノ郡以外ヨリ出品妨ナシ

一 葉煙草十六點ノ出品ヲ指定セラレタル義州楚山二郡ノ地方制限ヲ撤廢セラレタシ(平北)

答 本道ハ元來煙草主產地ト認ムヘキ地ナキヲ以テ便宜ニ郡ヲ指定シタルモ他ニ適當ノ產地アラハ豫定點數內ニ於テ隨意

出品差支ナシ

一 葉煙草ハ編聯ノ儘出品スヘキヤ又ハ他ニ裝飾ヲ施スヘキヤ(江原)

答 葉煙草ハ編聯ノ儘出品セシメラルヘシ

第七類 人蔘及藥草

一 藥草ニハ除蟲菊ノ如キモノヲ合ムヤ(京畿)

答 藥草ニ準シ取扱差支ナシ

一 人蔘ハ指定セラレタル郡ノ外ニ出品スルコトヲ得サル義ナルヤ(忠北)

答 注意事項第一項ニ記載ノ通

一 人蔘及藥草ノ出品數量百匁トアルモ山蔘ヲ何本ト改メラレタシ(平北)

答 山蔘ノ出品數量ハ制限ニ拘ハラヌ適宜ノ數量出品差支ナシ

第八類 工業用農產原料

一本道ニ杞柳ノ配當ナキモ公州郡ニ於テハ杞柳圃ヲ有シ且ツ柳行李ヲ製造スル者アリ出品セシメラレタシ(忠南)

答 差支ナシ

一 麻絲トアルハ原料カ大麻苧麻青麻ノ別ヲ論セサルヤ又其ノ織度ハ織物ノ經緯用ニ紡績スルモノト心得然ルヘキヤ(平北)

答 麻絲ハ其ノ原料大麻苧麻又ハ青麻タルトフ間ハ又其ノ用途ハ織物用ト雜用トノ別ナク出品セシメ差支ナシ

一 蘆草ハ葉ヲ去リトアルハ葉鞘ヲモ去リタルモノヲ云フヤ又其ノ出品數量二百匁ハ適當ニ切斷セシモノノ量目ナルヤ或ハ自然體ノモノナリヤ(平北)

答 蘆草ハ葉鞘ヲ去リ適當ニ整理シタル自然ノ長サノモノヲ出品セシムヘシ數量ハ特ニ多量ノ生産アル地方ノ出品ニ付テ

ハ適宜之ヲ定メ差支ナシ

第九類 園藝及種苗

一 果實及蔬菜ハ加工品ニテモ宜シキヤ例ヘハ乾果ノ如シ(忠北)

答 乾燥シタルモノヲ包含ス

一 種子及苗ハ一般農産物ノモノナルヤ又ハ園藝品ニ限ラルルヤ(忠北)

答 第十七類林産物ニ屬スルモノノ外全部包含ス

一 果實及蔬菜ノ出品物ハ防腐藥ニ浸漬スルモ差支ナキヤ(平北)

答 生又ハ乾燥シタルモノニ限ル

第十類 蠶 絲

一 本道ニ於テハ恩賜事業トシテ蠶絲製造ヲ講習シ了リタル者十八名アリ依テ出品配當數二點ヲ十點ト増加セラレタシ(忠南)

答 成ルヘク希望ニ應シタキモ各道ノ計畫提出ノ後ニアラサレハ決定シ難シ

第十一類 畜産及狩獵

一 畜産物一點ノ出品數量中二羽トアルハ雌雄、一頭トアルハ牝牡適宜ノ意味ト解シ然ルヘキヤ(慶南)

答 注意事項第一部農業ノ部第三項ノ通

一 山羊一點牛乳油一點山羊乳油一點ノ出品ヲ割當テラレタシ(全南)

答 差支ナシ

一 畜牛ノ出品點數二點ヲ加ヘ牧草以下狩獵用器具迄ノ出品點數ハ各品ヲ通シテ指定點數ニ充タシムルノ自由ヲ與ヘラレタシ(平北)

答 畜牛ノ出品ハ厩舎ニ限アリ豫定頭數ヲ増加シ難シ牧草以下狩獵用器具迄ノ出品豫定點數ハ其ノ範圍内ニ於テ取捨選擇

差支ナシ

一 有益害動植物其ノ他ノ標本類ハ官廳出品ニテモ宜シキヤ(忠北)

答 官廳出品ニテモ差支ナシ

一 狩獵産物ノ標本及其ノ製品トハ剝製品及毛皮等ノ如キモノナリヤ(忠北)

答 問意ノ通

第十二類 肥料

一 油粕ハ各種植物油粕ノ總稱ナリト心得然ルヘキヤ又本品ノ每點數量百六十クハ原體ヲ塊狀ニ切斷シ指定量ニ達セシムヘキヤ(平北)

答 油粕ハ問意ノ通又大豆粕ノ如キ相當ノ規模ヲ有スル製産者アルトキハ數量ノ制限ニ拘ハラヌ見榮ヘアル出品ヲ勸誘セ

ラレ然ルヘシ

第十五類 移民

一 東洋拓殖會社ハ移民ノ成績品等ヲモ添附シテ直接出品ノ筈ナルニ於テハ該移民ノ出品スル米、麥、大豆其ノ他凡テ道ノ出品割當以外ト心得ヘキヤ(慶北)

答 移民ノ生産品ハ各道類別割當ノ範圍内ニテ出品セシムルモノトス

第三部 林業

第十七類 林産物

第十八類 造林及伐木

一 林業出品物中種子、木材等ニ在リテハ場合ニ依リ國有林等ヨリ本道直接蒐集セサルヘカラサルモノアリ殊ニ動植物標本ニ在リテハ道ニ於テ採取スルノ外ナキヲ以テ是等生産者ヨリ出品シ得サルモノアルトキハ道ノ出品トシテ差支ナキヤ(全南)

答 差支ナシ

一 木炭ノ出品數量ニ貫クハ産地固有ノ包装法アルヘキニ依リ成ルヘク一箇一俵又ハ二貫クト改メラレタシ(平北)

答 木炭ノ出品數量ハ裸ニ貫クハ外包装ノ儘一俵ヲ出品差支ナシ

第四部 鑛業

第十九類 鑛物及地質

一 本道ニ於テハ硯又ハ卷煙草入ヲ製造スヘキ石材ノ産出アリ此等ハ石材又ハ標本トシテ出品差支ナキヤ(忠南)

答 硯又ハ卷煙草入ノ製造ニ使用スル石材ハ石材又ハ其ノ標本トシテノ出品差支ナシ

一 重石ハ本道ニ配當ナキモ標本トシテ出品差支ナキヤ(忠南)

答 重石ノ産スルモノアラハ道ニ於テ取纏メ其ノ標本ノ出品差支ナシ

第五部 水 産

第二十一類 水産物

第二十二類 漁業及養殖

一 水産物出品豫定數三十三種百七十五點ヲ四十四種百七十五點ニ變更セラレタシ(全南)

答 大體差支ナキ見込ナルモ具體的ノ計畫提出ヲ待テ決定スヘシ

一 養殖池ノ設備及養殖ノ出品三點、貝類養殖ノ害敵標本出品三點、水産物製造方法ノ出品三點、和布繁殖方法ノ出品三點ヲ增加出品シタシ(全南)

答 成ルヘク希望ニ應シタキモ陳列場所ノ關係上出品物ノ構造所要面積等計畫書ノ提出ヲ待テ決定スヘシ

一 配當表中本道重要水産物ニシテ全ク指定ナキモノアリ又ハ指定ノ點數多キニ過キ或ハ生産ナシト認ムルモノアリ適當ニ更正セラレタシ(平北)

答 指定ノ點數ノ範圍内ニ於テ變更出陳セムトスルモノノ品種、點數、數量等ヲ申出テラレタシ

一 鹽ノ容器ハ貴府ニ於テ一定ノモノヲ準備セララルヤ(江原)

答 容器ハ本會ニ於テ設備スヘシ但シ豫メ本會ノ承認ヲ受ケ自ラ設備スルハ妨ケナシ

第六部 工 業

第二十三類 織物及其ノ製品

一 織物陳列ノ爲割當テラレタル小間割ハ四トアリ本道ハ著名特産物ノ苧布アリ其ノ他絹織物、綿織物、交織物モ亦多少ノ産出アリ陳列面積狹隘ヲ感スルニ依リ尙二小間割ヲ増加シテ六小間割ノ配當ヲ受ケ能ハサルヤ(忠南)

答 成ルヘク希望ニ應シタキ見込ナルモ陳列場所ノ關係上各道ノ出品計畫提出ノ後ニ非サレハ決定シ難シ

第二十五類 金屬及玉石製品

一 本道ノ藍浦硯、卷煙草入ノ製造石材ハ蠟石ニ非サルモ出品差支ナキヤ又硯ハ第三十類ノ文具トシテ出品セシムルモ差支ナキヤ(忠南)

答 硯ハ第三十類中ノ文具ニ屬ス其ノ他ハ第二十五類トシテ出品差支ナシ

第二十七類 紙及其ノ製品

一 本道ノ小間割ハ一間半トアリ一小間割ニ減少シタシ(忠南)

答 差支ナシ

第二十九類 携帶品及裝身具

第三十類 印刷寫眞及文具

第三十一類 釀造品

第三十二類 飲食品

一 第二十九類乃至第二十一類ノ出品ハ各類少クモ半小間以上ヲ割當テラルルモノナルヤ又ハ此三類ヲ合シテ半小間以上トナレハ宜シキモノナリヤ(忠北)

答 各出品品目及點數申出アリタル上何分ノ決定ヲ爲スヘシ

一 本道第三十一類、第三十二類ノ陳列小間割合セテ一間五分ヲ一間減少シタシ(忠南)

答 差支ナシ

第七部 臨時恩賜金事業

第三十三類 臨時恩賜金事業

一 本道恩賜授産場ノ陳列場所ハ狹隘ニシテ總テノ出品物ヲ網羅シ難キニ依リ割當坪數ヲ増加セラレタシ(京畿)

答 本項陳列場所ノ割當ハ變更シ難シ

一 恩賜金事業中大正二年度以前ノ事業ニシテ大正三年度以降之カ施設ヲ廢止シタルモノハ事業成績ノ良否如何ニ關セス其ノ

説明書若ハ圖表等ノ提出ヲ要セサルヤ(慶南)

答 事業ノ成績良好ナルモノハ出品差支ナシ

第八部 教 育

第三十四類 教 育

一 教育指定出品中稻ハ本年生産ノモノヲ出品スルヲ以テ其ノ發芽、插秧、開花、收穫時ノ氣象ヲ調査スルコトヲ得ス如何致スヘキヤ(忠北)

答 農學校トシテハ本項ニ該當スル出品ハ出來得ヘキ筈ナリ若シ調査シタルモノ無クハ致方ナシ

一 教育出品配當表種類第四項教育ニ關スル調査統計中郷土史料ハ歴史的材料ノ調査ニ限定セラレタルモノナリヤ又ハ郷土ヲ

了解セシムヘキ郷土資料ト心得調査セシメ然ルヘキヤ(忠南)

答 後段御意見ノ通

一 生徒製作品ニ對スル説明中四道所在地普通學校四學年生ノ圖畫一人一枚トアルハ出品人員ノ制限ヲ含ムモノニ非スト認メラルルモ又四學年中ヨリ一人一枚ヲ出品セシムルモノノ如ク解セラル如何(全南)

答 各普通學校四學年中優良ナル生徒一人ヲ選ヒ一枚ヲ出品セシムルモノトス

一 教授訓練ノ方法及成績出品ニ付キテハ本道管内ニハ小學校五十六校、普通學校三十二校アリ此分一冊宛ニテハ如何ニモ物足ラヌ感アリ二冊又ハ三冊宛ニ増スノ途ナキカ(慶南)

答 申出ノ通ニテ差支ナシ

一 生徒製作品中小學校、普通學校ニ限リ二校又ハ三校宛ニ増スノ途ナキカ(慶南)

一 教師製作品一道數點トアリ之ハ學校ノ種別其ノ他ニ依リ點數ノ制限ナキカ如シ本道ニテハ充分獎勵ヲ加ヘ成ルヘク多數出品セシムル見込差支ナキカ(慶南)

右二問ニ對スル答 申出ノ通ニテ差支ナキモ陳列面積ノ關係上各道ノ出品計畫提出ノ後ニ非サレハ決定シ難シ

一 農業學校出品物ハ指定以外ニ寧邊公立農業學校ニ於テ生絲、蠶卵紙、真綿等ヲ加ヘラレタシ(平北)

答 差支ナシ

第八部 教育ノ二

一 教育出品物注意事項中一項ノ(3)國語ノ普及云云トアリ國語普及上實際ニ施設シタル事項及成績等ハ教育出品配當表中何レノ種類ニ屬スヘキカ(忠南)

答 教育出品配當表中教授訓練ノ方法及成績道教育一覽表ニ該當ス

一 教育出品配當表中教授訓練及成績ニ付テノ出品ハ併セテ學校ノ種類毎ニ一校ニ限ラレタルカ如キモ學校ニ依リテハ教授又ハ訓練ノ方法ノ何レカニ付其ノ校ノ特色トシテ成績見ルヘキモノアルヘシ斯ノ如キ場合ニ於テハ之ヲ區分シ出品セシメ差支ナキカ又支障ナクハ可成多數校ヨリ出品セシメラレムコトヲ希望ス(忠南)

答 學校ノ種別毎ニ教授及訓練ヲ併セ其ノ成績優良ナルモノヲ擇ヒ出品セシムルヲ本體トスルモ特ニ見ルヘキモノアルニ於テハ數校出品セシムルモ差支ナシ

一 同配當表中生徒製作品ノ項ニ付左ノ事項承リタシ(忠南)

イ 製作方法其ノ他ノ欄(1)項ニ各學校毎ニ成ルヘク地方特産又ハ其ノ利用ヲ現ハシタル成績品タルコトヲ要ストアリスハ

學校農業實習ヨリ生スル生産物、農業的手工其ノ他裁縫手藝ニ至ル迄之ニ依ラシムル義ナルヤ

ロ 出品ハ各種別ノ學校ニ付一校ト限ラルルモ斯クテハ品目ニ依リ優良ナルモノヲ得難キ點アルヘキニ依リ品目ニ從ヒ學校ヲ異ニシテ出品セシムルモ差支ナキカ又成ルヘク出品校數ヲ増加セラレムコトヲ希望ス

ハ 小學校ノ裁縫手藝等ハ第一項ニ依ラサルモ差支ナキカ

二 製作方法其ノ他ノ欄(4)項ニ依リ出品スヘキ道所在地普通學校四年生ノ圖畫ハ生徒全體中ヨリ單ニ一人一枚ヲ選擇出品セシムル意ナルヤ又ハ生徒全體ニ各一枚ツツ出品セシムル意ナルヤ

答

イ 成ルヘク此趣旨ニ依ルヘシ但種類ニ依リテハ必スシモ之ヲ限定セス

ロ 前段差支ナシ又校數ノ増加ハ適當ナルモノニ付テハ差支ナキ見込ナルモ陳列面積ノ關係上各道ノ出品計畫提出ノ後

ニアラサレハ決定シ難シ

ハ 差支ナシ

ニ 全羅南道質疑ニ對スル答ノ通

一 同配當表中教師製作品ハ共進會ニ於テ各道出品ヲ精査シ取捨選擇ノ上陳列セラルルヤ又ハ道出品ノ儘陳列セラルルヤ獎勵

上成ルヘク多數ノ學校ヨリ出品セシメラレムコトヲ希望ス(忠南)

答 成ルヘク希望ニ應シタキ見込ナルモ陳列面積ノ關係上各道出品ノ計畫提出ノ後ニアラサレハ決定シ難シ

一 道作製ノ出品物ハ教育ニ關スル調査統計表中道教育一覽表ノ一ニ限ラレ居ルヤ(忠南)

答 問意ノ通

一 教育出品配當表中品目以外道ノ任意ニ依リ出品スルヲ得ルヤ(忠南)

答 道ノ任意ニ依ルヲ得ス

第十部 經濟

第三十七類 經濟機關

一 組合トハ例ヘハ畜産組合、煙草耕作組合、國有地小作人組合、棉作組合等ノ如キモノヲ指稱スルヤ(忠北)

答 公益的組合ト營利組合トヲ問ハス其ノ經營方法及成績ノ良好ナルモノヨリ出品セシメラルヘシ

第十一部 衛生及慈惠救濟

第四十一類 衛生

一 慈惠醫院ノ發展及施設ノ狀況ハ本府ニ於テ直接出品セラルルヤ(京畿)

答 慈惠醫院ノ出品ハ本府ニ於テ直接蒐集ス

第四十二類 慈惠救濟

一 外國人ノ經營ニ係ル病院等ハ出品スルコトヲ得ルモノナリヤ(忠北)

答 出品セシムルニ及ハス

第十三部 美術及考古資料

第四十五類 美術品

第四十六類 考古資料

本部ニ屬スル出品ハ成ルヘク廣ク之ヲ蒐集スルノ方針ナリヤ荷造運搬費ニ多額ノ經費ヲ要スルモノハ寫眞出品ニテモ差支ナキヤ(慶南)

答 美術品及考古資料共ニ成ルヘク廣ク價值多キ出品ヲ蒐集スル方針ナルモ陳列場所ニ限リアリ申込非常ニ多キトキハ自ラ取捨選擇ヲ免レス又美術品及考古資料共ニ現品ノ出品ヲ歡迎スルモ送致困難ナル物又ハ運搬ニ多額ノ費用ヲ要スル物ハ寫眞出品ト爲スモ止ムヲ得ス

道 勢 一 斑

一 道勢一斑ニハ警務ニ關スル狀況ヲモ調査スヘキ義ナルヤ(忠北)

答 警務ニ關スル狀況ハ警務總監部ニ於テ取纏メ出陳ノ筈ナルモ道勢一斑ヲ示ス爲必要ナルモノハ出品差支ナシ

一 出品計畫ノ標準説明中三出品(一)施設ノ項ニハ財務ニ關スル出品ニ付テハ何等ノ説明ナキカ如シ然レトモ併合後徵稅ノ改善整理ニ關スル經過成績ノ如キハ他ノ勸業土木等ノ例ニ等シク出品スルモ差支ナキ義ナルヤ(忠南)

答 財務ニ關スル施設ハ道勢ノ一斑ヲ示スニ必要ナル事項ノ一タルヘシ

雜

一 道ニ於ケル評議員會ニ要スル經費(旅費)支辨ノ方法承リタシ(慶北)

答 大正三年十月二十八日共會第七號通牒ニ依リ承知セラレタシ

一 縦覽者ニ對シ會場ノ案内其ノ他ニ付キ便宜ヲ與フルノ計畫ハ貴府ニ於テ相當施設セラルルヤ(江原)

答 觀覽者ニ對シテハ本會ニ於テ出來得ル限り便宜ヲ圖ルヘキモ觀覽者ノ誘引等ニ就テハ道廳ニ於テ充分助力セララルヘキハ勿論トス

一 夜間開場中ノ特別裝置ニ要スル電燈料ノ如キモノハ貴府ニ於テ支辨セラルルヤ(江原)

答 本府ニ於テ設備スル以外ノ特別裝置ハ出品人ノ負擔トス

一 道事務所設置ニ關スル件(忠南、慶北)

答 追テ何分ノ通知ヲ爲スヘシ

大正四年六月會議

出品事務ニ關スル打合事項

一 出品申込書及目錄ニ關スル件

(1) 出品人ノ職業中單ニ商業ト記載シ規則第五條ノ資格ヲ有セサル者アルヤノ疑アリ右ハ尙調査上若シ資格ヲ有セサル者アルトキハ其ノ申込ヲ取消シ之ニ代ハルヘキ出品ヲ速ニ補充セラレタシ

(ロ) 出品目録中名稱ノ不統一其ノ他不備ノモノハ此ノ際主務委員ヨリ夫夫打合スヘキニ付訂正ヲ要スルモノハ直ニ整備セラレタシ

(ハ) 出品物ニ對シ解説書ヲ添附スルト否トハ出品人ノ任意トシタルモ審査資料トシテ創業年月、經歷、産額、販路等ノ調査ヲ要スルモノアルヲ以テ不日通牒ヲ發セラルヘキニ依リ成ルヘク精確調査ヲ遂ケラレタシ

二 出品物ノ選擇及取纏ニ關スル件

(イ) 出品物ノ取纏ニ付テハ夫夫配意シアルヲ信スルモ工業品ノ如キ或ハ未タ製造ノ準備ヲ爲ササルモノアリ或ハ出來合ノ製品ヲ出品セムトスルモノアルカ如シ右ハ一層注意ヲ加ヘ成ルヘク優良ナル物品ヲ出陳セシメラレタシ

(ロ) 出品ノ發送ハ道ニ依リテハ或ハ府郡ヨリ直接發送セシメムトスルモノアルカ如キモ各品ニ付キ道ニ於テ一應點檢ノ上發送アリタシ尤モ特別陳列、模型類、長大ナル木竹材、石材、館外出品トスヘキ窯業製品、蔬菜、果物、花卉、盆栽、裝飾植物、苗木類、養魚ハ直送スルコトヲ得但シ可成適當ノ方法ニ依リ豫メ點檢セラレタシ又點檢場所ハ必スシモ道廳トスルヲ要セス二三最寄ノ箇所ニ集合セシメ點檢スルヲ妨ケス今回ノ出品申込書取纏ノ狀況ニ徴スルニ或ハ交通不便或ハ臨時事故發生ノ故ヲ以テ所定ノ期日ヲ愆レルモノアリタルハ遺憾ニ堪ヘス若シ出品物ノ取纏ニ付キ斯ノ如キコトアルニ於テハ全般ノ統理上甚シキ齟齬ヲ來タスヘキニ依リ此ノ點ハ特ニ多大ノ注意ヲ拂ヒ萬遺算ナキヲ期セラレタシ

(ハ) 出品物ハ規則第三條ノ規定ニ依ルヘキモノナルニ出品人中ニハ往往他人ノ優良ナル生産品ヲ自己生産品ノ如ク裝ヒ出品セムトスル者ナキニ非サルヲ以テ注意ヲ促シ置キタルカ仍ホ自家生産ニ屬セサル物品ヲ購入出陳セムトスルモノアルヤノ聞ヘアリ此ノ點モ特ニ注意ヲ加ヘラレタシ

三 出品物ノ荷造運送ニ關スル件

(イ) 出品物ノ荷造運送ニ付テハ從來ノ例ニ依レハ往往汚損紛失シ又同一種類ノ物品ニ付甲乙出品人ヲ誤リ其ノ結果紛擾ヲ來タスコトナキニ非ラス依テ其ノ取扱ニ付テハ充分ノ注意ヲ加フヘキハ勿論時恰モ雨季酷暑ニ際會スルヲ以テ荷造後解荷ノ間變質等ノコトナキ様細心ノ注意ヲ要ス之カ處理上ニ關シテハ五月二十二日共出第三八五號通牒ノ次第モアリ大體之レニ依ラレ慶尙汽船便ニ依リ發送セラルモノハ出荷ト同時ニ船荷證券ヲ本會宛郵送(書留)セラレタシ

(ロ) 果實蔬菜ノ如キ腐敗シ易キ出品物ノ發送ニ付テハ其ノ荷造上充分ノ注意ヲ要スルハ勿論運送店又ハ停車場等ニ於テ積込停滯或ハ送り先ヲ誤ル等ノコトナク最迅速ニ送達セシムル様特ニ注意セララルヘシ

(ハ) 果實類ハ同一箱ニ數人ノ出品物ヲ取合ハセ梱包スルトキハ甲乙混亂セサル様一顆毎ノ包紙ニ出品目録番號品種名及出品人ノ住所氏名ヲ記載セラレタシ

(ニ) 家畜家禽ノ發送ニ際シテハ健康診斷ヲ行ヒ其ノ健康證明書ヲ添へ發送セラルヘク出品物荷札(運賃割)ハ家畜家禽ニモ適宜

之ヲ添附アリタシ

(ホ) クリ及クスギ種子ハ蟲害ニ罹リ又ハ腐敗シ易キモノナルヲ以テ特ニ殺蟲貯藏及包裝ニ付テハ適當ノ方法ニ依リ林業用種子トシテ價格ヲ失セサル出品ヲ爲ス様一般ニ周知セシメラレタシ

(ト)(ハ) 出品物荷札(運賃割)ノ所要數ヲ未タ回答ナキ向ハ此ノ際申出テラレタシ

(ト)(ニ) 果實蔬菜即賣品ノ取寄及販賣ニ付テハ其ノ出品人若ハ當該組合又ハ各道出張員ニ於テ之ヲ取扱ハレタシ

四 出品搬入期日ニ關スル件

(イ) 出品物ノ搬入期限ハ八月十日ト定メアルモ本會ニ於ケル保管整理ノ都合アルヲ以テ一般出品物ハ七月二十日ヨリ八月十日迄ノ間ニ到達スル様發送セラレ度又四月二十二日官通牒第百二十九號ヲ以テ特ニ搬入期日ヲ定メタル果實、蔬菜、苗木

又ハ養魚類ハ各其ノ所定ノ期日ヲ嚴守セラレタシ

(ロ) クリ、クスギ等ノ殼斗類及大正四年産種子及樹實ノ出品ニ關シ大正四年五月十一日共出第二四八號通牒ヲ以テ搬入期日ヲ十月五日迄ト定メラレタルハ成ルヘク大正四年産ノモノヲ出品セシメムトスル趣旨ニシテ曩ニ各道林務主任官會同ノ際

注意ヲ與ヘラレタル處ナルカ尙其ノ搬入期日ハ一般出品物ノ審査終了期ニ近キヲ以テ特ニ嚴守セラレタシ

(ハ) 水産製造物中變味又ハ腐敗シ易キモノノ搬入期ニ關シテハ大正四年五月二十六日共出第四〇五號ヲ以テ鹽魚、醃、鹽漬

等ノ如キ貯藏中變色又ハ腐敗ノ虞アルモノニ限リ九月一日迄ニ搬入差支ナキトニ通牒シタルカ陳列整理ノ都合アルヲ以テ右期日ヲ遅ルルカ如キコトナキ様注意アリタシ尙蒲鋒ノ如キ貯藏ニ堪ヘサルモノノ出品ニ付テハ曩ニ出品計畫標準送付

ノ際第五部備考ニ記載シ置キタル通り審査前適當ノ時期ニ至リ更ニ通知スヘキヲ以テ豫メ準備シ置カシメラレタシ

五 陳列並裝飾ニ關スル件

(イ) 出品物ノ陳列並裝飾ハ審勢館(道)第七部(恩賜授産事業)等陳列場所ヲ各道ニ割當タルモノハ勿論特殊陳列裝飾ニ付本會ノ承認ヲ受ケタルモノハ本會ト打合ノ上各道ニ於テ專ラ之ニ任セラルヘク其ノ他各部ノ出品ニ對シテハ類別陳列ノ方法

ヲ採ルヲ以テ其ノ陳列場所ノ關係上道別ニ區分シ得サルモノ尠ナカラス且ツ各道ニ於テモ出張員手不足ノ爲全部ニ對シ之ニ從事スルコト到底難カルヘキヲ以テ一般出品物ノ陳列並裝飾ニ付テハ專ラ本會之ヲ處理スルモノト承知アリタシ

(ハ)(ロ) 各道ニ於テ擔任スル陳列裝飾ハ八月上旬之ヲ著手シ遅クモ九月五日迄ニ完了セラルヘシ

出品人ニ於テ特別ノ設備陳列又ハ裝飾ヲ爲サムトスル者ハ規則第十二條ニ依リ承認申請方屢通牒セラレタルカ尙申請書ヲ提出セサルモノアルカ如シ右ハ陳列場所ノ配當ヲ定メ且ツ他ノ陳列裝飾ト調和ヲ圖ル爲必要アルニ依リ未提出ノ向ハ

遅クモ七月十日迄ニ進達セラレタシ若シ此ノ期日ヲ過クルトキハ全般ノ統理上申込ヲ拒絕スルコトアルヘシ

六 臨時恩賜授産事業及道勢一斑ニ關スル件

- (イ) 出品物ノ陳列並陳列棚内及陳列臺上ノ設備裝飾等ハ各道ニ於テ之ヲ爲スヘキハ別項ノ通ナルカ其ノ以外一般の設備及裝飾等ハ總テ本會ニ於テ之ヲ爲スヘク道別ヲ示スヘキ標識モ亦本會ニ於テ一定ノモノヲ設備スヘシ
 - (ハ) 出品物ノ容器中穀類ニ使用スル蚰瓶(徑四寸約一升入)ハ本會ヨリ供給スヘキモ其ノ他ハ總テ道ニ於テ調製セラルヘシ
 - (ロ) 出品物ニ附スル説明ハ成ルヘク簡明ナルヲ要ス
 - (ニ) 道勢一斑陳列場中陳列臺配置場所ニ地理模型等ヲ置クカ爲陳列臺ヲ要セサル道アラハ此ノ際承知シタシ
- 七 水産ニ關スル件

- (イ) 漁具模型製作ニ關シテハ大正四年三月一日共出第一二六號ヲ以テ大體ノ標準ヲ通牒シ置キタルモ右ハ各種漁具ノ權衡ヲ失セサルヲ目的トシタルモノナレハ該標準ヲ甚シク伸縮セサル様注意アリタシ
- (ロ) 漁業及養殖ニ關スル模型陳列臺ヲ特ニ設クルノ必要アルモノノ申出方六月三日共出第四三四號ヲ以テ通牒シ置キタルカ之ニ對シ未タ申出ナキ向ハ有無共至急回答アリタシ
- (ハ) 水産製造物ニシテ包裝ノ儘出品スルモノノ中價格高價ナルモノハ其ノ製品ヲ包裝内ニ充實セシムルヲ要セス左圖ノ如ク一方ノ側面上部ニ製品ヲ容レ置クモ差支ヘナシ



八 工業ニ關スル件

- (イ) 出品ノ包裝及容器等外裝ニ關シテハ曩ニ指示シ置キタルモ右ハ徒ニ外觀ヲ術フ一時的ノ仕構ニ止マラス將來之ヲ應用シ普通商品トシテ取引セラルル状態ニテ出品セシメラレタシ
- (ロ) 織物ノ仕立ハ普通取引ニ折疊ヲ以テスルモノ又ハ卷キタルモノハ各其ノ慣習及需要者ノ嗜好ニ適スル様之ヲ仕立テ且ツ見榮ヘアル様整理セシメラレタシ
- (ハ) 醸造品麵類等ノ出品數量ニ付テハ酒類ヲ大樽ニ又麵類ヲ大箱ニ容レ出品申出ノ向アルモ全體ノ統一上特別陳列ヲ爲スモノノ外大樽大箱ノ出品ヲ避ケシメラレタシ
- (ニ) 醸造品、清涼飲料及菓子類ノ審査品ノ取扱ニ關シテハ六月九日官通牒第百八十六號ヲ以テ詳細規定セラレタルヲ以テ其ノ趣旨ヲ誤ラサル様特ニ注意セラレ度又搬入期日ヲ遲滯スルトキハ審査ヲ受クルノ機ヲ失スルノ虞アリ是亦注意ヲ要ス

九 事業ノ方法及其ノ成績出品ニ關スル件

各種ノ事業方法及其ノ成績ニ關スル記述ノ出品ハ事實ヲ明確ニ記載セシメラレタシ又用紙ハ美濃形トシ毛筆ヲ以テ鮮明ニ記載シ且ツ表裝セシメラルヘク又其ノ出品ハ道ニ於テ一應檢閲ノ上不實ノ記述等ナキ様注意ノ上發送セラレタシ

十 功勞者推薦ニ關スル件

曩ニ出品部類第一乃至第十三部ニ屬スル物品若ハ事項ニ關シ功勞顯著ナル者ノ事績ヲ調査シ本年六月三十日迄内申方指示セラレタルカ右ハ本會ニ於テ全道ヲ通シ慎重審議ヲ遂クルノ必要アルヲ以テ必ス期限ヲ愆ラサル様注意アリタシ又該内申書ニハ順位ヲ付シ履歷書ヲ添ヘ提出セララルヘキハ勿論甲乙兩人同一ノ詮議ヲ要スルモノアルトキハ其ノ旨記述アリタシ道ニ於テ若シ本項ニ該當スル者ナキトキハ所定ノ期日迄ニ其ノ旨申出アリタシ

出品事務ニ關スル打合事項

各道提出

一 出品目錄提出後ニ生産スルモノハ其ノ人ノ技術ニ依リ優良ナルモノヲ生産スルヲ得ヘシトノ見込ヲ以テ出品ヲ勸誘シタルモ天候其ノ他ノ不可抗力ニ依リ出品人ヲ變更シ或ハ出品物ヲ變更セサルヘカラサルカ如キコトナキヲ保シ難シ斯ノ如キ場合ニ於テハ之カ變更ハ同一部類ノ總點數ニ異動ナキ限リ許可セラルルヤ(全南)

二 規則第六條第二項ノ出品申込期限後ニ生産スルモノニシテ既ニ出品申込ノ承認ヲ受ケタル者ノ出品物カ不適當ナルトキハ承認ヲ受ケタル數ノ範圍内ニ於テ適當ナル他ノ出品者ニ變更差支ナキヤ(咸南)

三 第一部第一類乃至第四類ニ屬スル出品ニシテ出品申込ヲ取消シタル者アル場合ハ之ニ代ル他ノ出品人ヨリ更ニ出品ノ申込ヲ爲サシムルコトハ差支ナキヤ(全北)

右三問ニ對スル答

品目別、出品數ノ範圍内ニ於テ變更スルハ大體差支ナキ見込ナルモ此ノ場合ニ於テハ速ニ其ノ旨申出テ承認ヲ受ケラレタシ

四 規則第十八條ノ規定ヲ出品送致期限後ニ適用セラレタシ(慶北)

五 出品目錄ニ記載スル事項ノ變更ハ各出品ノ送致期限迄ハ其ノ申出ヲ受理セラレタシ(慶北)

右二問ニ對スル答

出品申込承認ノ上ハ該目錄ニ依リ直ニ出品臺帳ヲ調製スルヲ要シ之ニ多クノ變更ヲ來ストキハ取扱上甚タ混雜スルニ依リ特殊ノ事由アルモノノ外目錄ノ變更ハ承認シ難シ

六 出品ハ配當數ヨリ絶對ニ超過シ得サルヤ(咸南)

答 具體的申出アリタル上詮議スヘシ

七 出品申込ニ對スル承認ヲ俟テ夫出品人ニ注意シ準備セシムルノ必要アルヲ以テ承認期日成ルヘク速ニ承知シタシ(慶南)
答 今回會合中大要指示スヘシ

八 果實、蔬菜類及菓子、酒類、鶏卵等會期中枯損又ハ腐敗ノ虞アルモノハ出品ノ取換ヲ許可セラレタシ(平南)

答 出品物ハ會期中凡テ交換スルコトヲ得サルモノト承知アリタシ

九 果實、蔬菜類、菓子、醸造品、鶏卵等ハ審査用トシテ別ニ同種ノ物品ノ提供ヲ許可セラレタシ(平南)

十 第六部第三十一類ニ屬スル藥酒ハ出陳中變味變質ノ虞アルヲ以テ審査前取換差支ナキヤ(全北)

右二問ニ對スル答

菓子、醸造品等ノ出品ニ對スル審査用品提供期日等ハ六月九日官通牒第百八十六號ニ依リ承知アリタシ其ノ他ノ出品ニ

對シテハ不日通知スヘシ

十一 道出品以外ノ府郡出品物ハ直接府郡ヨリ本會ニ送致シ道出張員ニ於テ處理差支ナキヤ(慶南)

答 打合事項中第二項出品物ノ選擇及取纏ニ關スル件ニ記載ノ通り

十二 出品人ヨリ府郡廳ニ又府郡廳ヨリ道廳ニ送付スル出品物ノ運賃ハ割引セラルルヤ又該荷物ニ貼付スル證票ハ本會ヨリ配

付セラルルヤ(京畿)

答 詮議ノ上追テ通知スヘシ

十三 農産、林産、水産物ノ賣殘品ハ閉會後適當ノ方法ニ依リ成ルヘク全部賣却方豫メ配慮アリタシ(平南)

答 成ルヘク希望ニ副フ様取計フヘシ

十四 出品物ニ依リテ簡單ナル説明書又ハ統計圖表ノ如キモノヲ添付スルニ於テハ一層感興ヲ生セシメ觀覽者ノ參考トナル點

尠カラス斯ノ如キモノニ對シテハ之カ添付ヲ許可セラルルヤ(全南)

答 他ノ陳列品ニ妨ナキ限差支ナシ

十五 出品物ノ陳列ハ如何ナル程度迄道廳員ヲシテ當ラシメララルルヤ(全南)

答 打合事項中第五項(イ)ニ依リ承知アリタシ

十六 家畜家禽ノ牽引費補助額至急回示アリタシ(全北、平南、咸南)

答 牽引費ハ渡切ヲ以テ補助ノコトニ不日通牒スヘシ

十七 規則第十四條ニ依ル家畜及家禽ノ飼養人給料及飼料ハ既定補助金以外ニ何程補助セラルル義ナリヤ(慶南)

答 會場ニ搬入後引取ル迄ノ間ハ各道ノ出品ヲ通シ本會ニ於テ必要ナル飼養人ヲ置キ其ノ給料及飼料ハ全部本會ニ於テ支

辨スヘシ牽引途中ニ要スル給料及飼料ハ牽引費補助額ニ包含スルモノトス

十八 牛舎ノ裝飾ハ各道適宜準備差支ナキヤ又出品牛ニ頭絡腹卷ノ類ヲ裝著スルハ差支ナキヤ(平南)

答 牛舎竝出品牛ノ裝飾ハ凡テ用ササルコトトス

十九 繩、吠、筵等ハ第六部第二十六類トシテ整理差支ナキヤ(咸南)

答 第一部第十三類ニ屬スルモノトス

二十 第十四類農業ノ方法及成績出品ノ陳列場所ニハ自費ヲ以テ裝飾ヲ爲シタキ希望アリ右ハ陳列ニ際シ隨時係員ノ指揮ヲ俟ツコトトシ差支ナキヤ(全北)

答 他ノ陳列裝飾ト調和ヲ圖ルノ必要モアルニ依リ遅クモ七月十日迄ニ承認ヲ請ハシメラレタシ

二十一 造林保護ノ方法及成績ノ出品ハ每點額面ニ收メ壁面ニ掲クルコトニ計畫シ居レリ陳列上差支ナキヤ(全北)

答 壁面ニハ最早陳列ノ餘地ナシ尙記述ノ出品ニ付テハ打合事項中第九項參照アリタシ

二十二 共出第十三號通牒ノ内第四部鑛業出品ノ分第六項解説書様式ハ隨意ニ提出シタルモノニテ支障ナキヤ(咸南)

答 打合事項中第一項(ハ)ノ調書ヲ以テ解説書様式通知ニ代ユル見込ナリ

二十三 鑛業出品中配當以外ノモノハ鑛務課ヨリ直接出品勸誘ノ趣ナルカ右ハ直接出品人ヨリ申込ミタルモノナリヤ(咸南)

答 配當以外ノ分即チ鑛業法ノ規定ニ依ル鑛物ニシテ鑛務課勸誘ニ係ルモノハ直接申込アリ

二十四 朝鮮水産組合支部ノ出品ハ本道水産物ノ標本的價値アルモノ尠カラサル見込ナルヲ以テ特ニ區畫ヲ定メ陳列セラレタキ希望アリ詮議ノ途アリヤ(全北)

答 支部トシテ獨立ノ出品ヲ認メサルモ右ノ希望ハ組合本部ニ申立テシメラレタシ

二十五 同組合支部ノ出品ハ支部ヨリ提出ノ儘進達差支ナキヤ(咸南)

答 支部トシテ獨立ノ出品ヲ認メス組合本部ヨリ出品セシメラレタシ

二十六 東洋捕鯨會社ヨリ出品スヘキ第二十一類ノ製品出品ニ關シテハ第二十二類ト同シク直接本會ヨリ同社へ交渉アリタシ(慶南)

答 差支ナシ

二十七 油類出品容器ハ出品人隨意陶器瓶、酒空壘等ニ收メ送付差支ナキヤ(平南)

答 差支ナシ

二十八 道勢一斑出品物陳列棚ノ上飾及各種ノ裝飾竝道名表示ノ方法等ハ各道任意ニ計畫スルコトトシタシ(京畿)

答 打合事項中第六項(イ)ノ通承知アリタシ

二十九 道勢一斑出品陳列棚、雜段ノ取付、成績品陳列場所ノ敷物、壁面ノ紙張等ハ本會ニ於テ設備セラルルヤ又恩賜授産陳列棚モ同様ナリヤ(咸南)

答 陳列棚内及陳列臺上ノ設備裝飾等ハ道ニ於テ之ヲ爲スモノトス(打合事項中第六項(イ)參照アリタシ)

三十 審勢館及恩賜授産事業出品物ノ附札ハ本會ヨリ一定ノモノヲ配付セラレタシ但シ出品ノ種類ニ依リ特ニ調製スル必要アルモノハ各道ニテ調製ヲ許サレタシ(平南)

答 普通ノ票箋ハ本會ヨリ配付スヘキニ依リ其ノ所要數至急申出アリタシ

三十一 第八部第三十四類教育出品物ハ官廳出品物ト認メ規則第六條ノ申込書及出品目錄ヲ要セサルヤ(咸南)

答 出品申込書及目錄提出ヲ要ス

三十二 第十一部第四十二類ニ付テハ事務總長ヨリ感化矯風救恤慈善事業ニ付出品計畫スヘキ旨通牒ニ基キ數年來從來ノ安逸遊惰ノ風ヲ矯正セムカ爲勤儉貯蓄ヲ獎勵シタルモノノ内比較優良ナル草鞋貯蓄組合ノ事業及成績ヲ出品セシムル計畫ニテ既

ニ出品目錄ヲ提出セリ右ハ矯風事業ニシテ慈惠救濟トハ云ヒ難キモ其ノ題目ニ拘泥セス通牒ノ旨趣ニ依リ出品セシメ差問ナキカ(全南)

答 陳列場所ノ都合アリ見合ラレタシ

出品事務功程

出品事務ハ其ノ關係スル所廣汎ニシテ頗ル繁雜ヲ極メ動モスレハ錯誤遺漏ヲ生スルナキヲ保セス依テ事務漸ク繁多ナラムトスル際左ノ如ク事務功程ヲ定メ之ヲ關係職員ニ配付シ以テ事務ノ澁滯遺漏ナカラシムルニ力ヲ盡シタリ

出品係事務功程

一 出品物ノ陳列、管理、賣約等一切ノ事務ヲ擔當セシムル爲各部、審勢館、機械館、參考館等ニ各主任事務員一名ヲ定ムル

コト 六月三十日限

一 鐵道局、營林廠、東洋拓殖株式會社、赤十字社ヨリ前項同様各主任者一名ヲ定メ報告セシムルコト 六月三十日限

一 會場内事務所ニ常時勤務スル職員ノ指定 七月 一日

一 出品(參考品)申込ニ對スル許否ノ決定通知 六月二十日限

一 出品臺帳調製 七月二十日限

一 出品人員及點數表調製 七月二十五日限

一 出品物票箋調製 八月十日限

一 出品物審査ニ關スル參考資料取纏 七月三十一日限

- 一 功勞者下調 八月三十一日限
- 一 陳列戶棚、陳列臺等ノ据付 七月三十一日限
- 一 容器類調製 七月二十日限
- 一 陳列並裝飾 八月上旬著手
九月五日限完了
- 一 右終テ總督ノ檢閲ヲ受クルコト
- 一 審査規程制定
- 一 審査方針決定
- 一 審査官、審査員、審査書記ノ任命及分掌指定
審査長、審査部長任命次第
- 一 審査ニ關スル功程調製 七月三十一日限
- 一 (審査ニ關スル設備 八月十日限)
- 一 審査臺帳調製 八月十日限
- 一 賣約ニ關スル規定制定 七月三十一日限
- 一 賣約札及賣約證明紙調製 八月三十一日限
- 一 家畜家禽ノ運搬費補助金配當決定 六月十五日限
- 一 牧夫服務心得決定 八月三十一日限
- 一 家畜家禽ノ陳列 十月七日著手
十月九日終了
- 一 看守人採用方法決定 六月二十五日限
- 一 募集公告 規定決定次第三日間
- 一 同申込締切 七月二十日限
- 一 採用試験 七月 下旬
- 一 採用 八月上旬ヨリ必
要ニ應シ採用
- 一 看守人服務心得決定 七月二十日限
- 一 道委員ノ事務所開設 八月一日迄
- 一 (各道事務所設備(電話、電燈、水道其他一切)七月二十日限)
- 一 出品係事務功程 (期限順)

六 月

出品(參考品)申込ニ對スル許否ノ決定通知	二十日限
家畜家禽ノ運搬費補助金配當決定	十五日限
看守人採用方法決定	二十五日限
同 募集公告 規定決定次第三日間	
出品物ノ陳列、管理、賣約等一切ノ事務ヲ擔當セシムル爲各部、審勢館、機械館、參考館等ニ各主任事務員一名ヲ定ムル	三十日限
鐵道局、營林廠、東洋拓殖株式會社、赤十字社ヨリ前項同様各主任者一名ヲ定メ報告セシムルコト	三十日限
審査規定制定	
審査方針決定	
審査官、審査員、審査書記ノ任命及分掌指定	審査長、審査部長任命次第
會場内事務所ニ常時勤務スル職員ノ指定	一 日
出品臺帳調製	二十日限
容器類調製	二十日限
看守人申込締切	二十日限
看守人服務心得決定	二十日限
看守人採用試驗	下旬
出品人員及點數表調製	二十五日限
出品物審査ニ關スル參考資料取經	三十一日限
陳列戸棚、陳列臺等ノ据付	三十一日限
審査ニ關スル功程調製	三十一日限
賣約ニ關スル規定制定	三十一日限
道委員ノ事務所開設	八 月
陳列並裝飾	一 日
看守人採用	上旬 著手

上旬ヨリ必要ニ
應シ採用ノコト

(第三號)

參考品出品申込書

貴共進會規則ヲ遵守シ別紙目錄ノ通出品致度候間御承認相成度候也

大正 年 月 日

住 所

職 業

出 品 人

始政五年記念朝鮮物産共進會事務總長 山縣伊三郎殿

又之カ整理ノ統一ヲ圖ル爲各館部主任事務員ニ於テ左ノ心得ニ依リ取扱フコトトセリ

出品申込書並目錄整理方心得

- 一 申込書ハ餘白ニ目錄ノ類及番號(數字ノミニテ可ナリ)ヲ記入ノ上目錄ト分離シ類別ニ綴ル但シ各類共分界紙ヲ插ミ道ヲ區分ス
- 一 申込書ノ脱落セルモノハ當該目錄ニ據リ作成ノ上補填ス
- 一 目錄ハ類毎ニ二冊ニ分綴シ一冊ヲ事務用ニ他ノ一冊ヲ審査用ニ供シ表紙ニ其ノ旨ヲ朱書ス但シ一類ノ紙數多キモノハ更ニ二冊ニ分綴スルコト
- 一 否認目錄ハ申込書ト共ニ承認目錄ト分離シ正副ヲ合シテ一冊ト爲シ分界紙ヲ插ミテ類ヲ區分ス
- (注意) 目錄ノ一紙中ニ記載セル出品一ハ承認セラレハ否認セラレタル場合ハ否認ノ分ハ寫ヲ作成シテ否認目錄綴ニ移シ其ノ原本ハ朱線ヲ以テ抹殺ノ上欄外ニ否又ハ否認ト朱書ス
- 一 出品取消目錄ノ處理方ハ否認目錄ノ例ニ依ル
- 一 目錄ニ往々解説書ヲ添附スル向アリ右ハ目錄ヨリ分離シテ別冊ト爲シ分界紙ヲ插ミテ類ヲ區分ス

(注)

一 品名ニ方言、譯名等アルモノハ附記スヘシ
 數量ハ出品ニ對スル慣用ノ稱呼ヲ以テ之ヲ記スヘシ
 特ニ長尺ノモノ又ハ重量ノモノハ其ノ長サ又ハ重サヲ備考欄ニ記スヘシ
 機械ヲ出品シ之ヲ運轉セムトスル者ハ其ノ旨及馬力數ヲ備考欄ニ記載スヘシ
 出品ト同一ノ物品ヲ重ネテ賣約ニ應スルコトヲ希望スル者ハ其ノ旨及數量ヲ備考欄ニ記載スヘシ
 織物ハ朝鮮内ニテ處分セラレス返戻スル場合ハ消費稅ヲ賦課セラルヘキニ付(既納ノモノト雖)織物消費稅法第三條ニ依リ消費稅ノ免除者ハ既納ノモノハ交付金ノ交付ヲ受ケ出品スヘシ
 非賣品ハ備考欄ニ其ノ旨朱書スヘシ

參考品出品目錄

(第四號)

出品番號	品名	數量	容積	原價		賣價		產地	備考
				(單價)	金額	單價	金額		

出品臺帳記入ニ付心得

- 一 記帳ノ道順ハ京畿、忠北、忠南、全北、全南、慶北、慶南、黃海、平南、平北、江原、咸南、咸北トシ道ノ末尾ニ適當ノ空紙ヲ存シ頁ヲ改メ次道ノ出品ヲ記入スルコト
(此空紙ハ追加、變更ノタメ新ニ記入ヲ要スル豫備ニ充ツ)
- 二 部、類、出品番號、月日ノ數字ハ算用數字ヲ用ユルコト
- 三 品名、數稱、月日、產地、住所、氏名ニ付テハ上欄ト同一ナルトキ(〃)ヲ以テ記入スルコトヲ得ヘキモ其ノ他ノ事項ニハ之ヲ用キサルコト
- 四 書體ハ楷、行書トシ略字ヲ用キサルコト
- 五 訂正抹殺ヲ爲シタルトキハ二條ノ朱線ヲ引キ捺印スルコト
- 六 目錄ニ難解又ハ疑義ノ事項アル場合ハ主任者ニ問合セ記入スルコト
- 七 欄外取扱廳ハ出品物取纏ヲ爲セル道廳名若ハ局課名等ヲ記入スルコト
- 八 數稱欄ニハ一點ノ數量ノ稱呼ノ文字ノミヲ記入スヘシ(箇、組、反、匹、升、尾等)
- 九 數量欄ニハ一點ノ數量ノ數字ノミヲ記入シ一組、一束等内容ノ箇數不定ノモノハ數稱、數量ノ外備考欄ニ其ノ箇數ヲ記入スルコト
- 十 搬入月日ハ出品物遞送目錄ニアル著荷月日ヲ、搬出月日ハ出品物ヲ賣約人、道事務員、出品人若ハ運送店ニ引渡シタル月日ヲ記入スルコト
- 十一 住所ハ郡、面名迄ヲ記入シ其ノ以下ハ省略スルコト
- 十二 出品番號ニ缺番アルモノハ空欄トセス缺番ノ儘次ノ出品ヲ記入スルコト
- 十三 非審査品ハ褒賞欄ニ、非賣品ハ賣約欄ニ其ノ旨朱書スルコト
- 十四 足袋、靴下、硝子器、石鹼、喫煙具、筆、墨等ノ如キ一打、十足若ハ十對等ノ數量ヲ一點トシタルモノハ其ノ出品ヲ記入セル行ノ外ニ五行乃至六行ノ空欄ヲ置キ次ノ出品ヲ記入スルコト(一點ノ出品ヲ分割シテ賣約スル場合アルニ依ル)
- 十五 取扱者ハ臺帳ニ登記シ及校合ヲ了シタルトキハ出品目錄其ノ他關係書類一定ノ箇所ニ月日登記濟、校合濟ト記シ各自認印スルコト
- 十六 出品物ノ成行ハ臺帳ニ依リ其ノ始終ヲ知ルヘキモノナレハ記帳ニ關シテハ特ニ細心ノ注意ヲ要ス

票 箋

出品ニ附シタル票箋ハ十五種ニ分ツ其ノ二、三ヲ擧クレハ左ノ如シ又動植物其ノ他出品ノ種類ニ依リ票箋ヲ附シ難キモノハ之ニ

準シ概ネ木札ヲ代用セリ

○			
第	類	第	號
出品人	產地	賣價	品名
道			
郡府			
(第二號)			

分一寸二

三寸

四寸

○			
第	類	第	號
出品人	產地	賣價	品名
道			
郡府			
(第一號)			

寸三

○		
第		號
出品人	製作者	年代
道		
郡府		
		備考
(第十號)		

分一寸三

四寸七分

○			
第	類	第	號
出品人	產地	賣價	品名
道			
郡府			
(第三號)			

分五寸一

二寸

○				
出品人	產地	賣價	品名	第
道				類
郡府				第
				號
(第四號)				

分六寸二

二寸

票箋ノ記載ニ關シテハ左ノ如ク取扱者ニ注意ヲ與ヘタリ

票箋記入ニ付注意

- 一 票箋ハ記載事項ヲ正確ニ記入シ書損等ナキ様注意アリタシ
- 二 陳列前物品ニ票箋ヲ附スルハ汚損剝離等ノ虞アルヲ以テ可成物品ノ陳列整頓シタル後出品人ノ附シタル票箋ト取替付著スルヲ可トス
- 三 票箋ノ部、類ヲ横ニ記入スル數字ハ算用數字ヲ用キ縦ニ記入スル數字ハ常用數字ヲ用キ一、二、五號ノ如ク記入スヘシ
- 四 賣價ハ「一・二〇〇」ト記入セス必ス一圓二十錢ト記スヘシ
- 五 非賣品ハ空欄ニ「非賣品」ト朱記スヘシ
- 六 壹、貳ノ如キ多畫ノ文字及廿卅ノ如キ略字ヲ用ユヘカラス

審査ニ關スル事項

出品ニ對スル説明即解説書ハ出品人ヨリ提出セシムルヲ例トスルモ出品人ノ多數カ朝鮮人ナルヲ以テ各自解説書ノ提出ハ頗ル困難ナルモノアルヘキヲ顧慮シ共進會規則第六條第三項ニ依リ之ヲ出品人ノ任意トセリ然レトモ各出品ニ對シ創業年月、産額、販路等ヲ知ルコト必要ナルヲ以テ特ニ記述ノ書類ヲ提出シタルモノノ外道長官ヲシテ左ノ事項ヲ調査セシメ以テ出品説明及審査參考ノ資ニ供セリ

審査參考資料ニ關スル件

(大正四年七月七日通牒)

出品審査上參考ニ供シ度候間別紙部類ノ出品ニ就キ品種別ニ別紙様式ノ調書ヲ作製シ來ル八月二十日迄ニ本會ニ到達スル様提出相成度此段及通牒候也

追テ出品人ニシテ事業ニ對シ相當ノ經歷ヲ有スル者ハ其ノ書面ヲ添附相成度申添候也
(別紙)

第一部 農 業

- 第一類ノ内 精 米
- 第五類ノ内 繰 綿
- 第六類ノ内 製造煙草
- 第九類 果 實
- 第十二類ノ内 肥料(販賣肥料ニ限ル)

類 第十九類ノ内 第四部 鑛業

石材及土石

出品人住所 氏

道

名

- 一品種
- 一創業年月
- 一土石ノ見積量
- 一採取法
- 一加工法
- 一運搬法
- 一用途、年産額(數量、販路)
- 一將來ノ施設計畫ノ概要

存在土石ノ見積數量
 採收ノ方法、坑夫ノ員數及
 機械其ノ他ノ設備等
 加工方法順序、工夫ノ員數、
 機械其ノ他ノ設備等
 山元ヨリ市場其ノ他へ運搬ノ方法

第二十一類 第五部 水産

水産物(鱈製、海鹽、寒天、眞珠、介殼、鯨鬚、海獸皮、魚油ヲ除ク)

類	出 品 調 書	道	品 種	創 業 年 月	年 産 額		販 路	住 所	出 品 人 氏 名
					數 量	金 額			

相當ノ規模ヲ有スル者ニ在リテハ前記事項ノ外製造用機械及器具其ノ他ノ設備、製造ノ順序方法ヲ記載スルヲ要ス
第二十二類 漁業及養殖(魚介類及其ノ害敵ノ標本、水産物ノ製造、繁殖保護ノ方法及成績、餌料ヲ除ク)

品 種	創 業 年 月	經 營 箇 所	一箇年産額又ハ漁獲高		販 路	住 所	出 品 人 氏 名
			數 量	金 額			

養殖ニ在リテハ使用面積ヲ記スヘシ
 相當ノ規模ヲ有スル者ニ付テハ前記事項ノ外左ノ事項ヲ記載スルヲ要ス

漁 業

- 一 漁業經營上ノ組織(個人、共同、組合又ハ會社等ニ依リ經營セラルル組織及資金)
 - 一 構造(構造ノ順序方法ヲ記シ尙自己ノ經驗考案)
 - 一 材料(各部ニ使用スル材料及其ノ產地購買ノ方法)
 - 一 用途及效果(用途及使用ニ依テ生スル效果)
- 養 殖
- 一 養殖場(養殖池又ハ養殖場ノ面積、養成ノ年月)
 - 一 年 齡、種 類 及 數 量(年 齡、寸 尺、種 類、數 量、系 統)
 - 一 飼 料 及 育 養(食 餌ノ種 類、分 量 其ノ他 育 養ノ方 法)
 - 一 材 料(養 殖ニ 要 スル 筈 其ノ他ノ 材 料)

第六部 工 業

類 出品調書

道

品種	創業年月	年産額			販路	住所	出品人氏名
		數量	價額	額			

審査ニ關シテハ出品ノ種類多岐ニ互リ又陳列場所ノ關係上同一類中ニ在リテモ或ハ分館ニ收容シ或ハ館外陳列ヲ爲スモノアリ且
 審査ハ短期間ニ結了セサルヘカラサルヲ以テ出品係職員ト審査職員ト常ニ聯絡ヲ保チ遺漏ナキヲ期シタルモ尙審査發表ノ結果往
 往其ノ例ニ乏シカラサル審査洩ノ非難ヲ醸成スルノ虞ナシトセス本會ハ此點ニ留意シ略審査終了ヲ俟テ更ニ出品ノ全般ニ互リ審
 査洩ノモノナキヤ否ヤ殊ニ左ノ事項ニ付キ注意ヲ拂ヒ調査ヲ遂ケタルカ幸ニ事ナキヲ得タリ

- 一 館外出品、分館出品又ハ養魚類ノ如キモノニ審査洩ノ有無
- 一 出品ノ陳列裝飾ニ取合セタル出品ニ對シ審査洩ノ有無
- 一 出品ノ品目、出品人氏名、住所等誤謬ノ有無

共進會規則第二十三條第二號ニ依リ審査ヲ受ケサル旨ヲ明示シタル出品左ノ如シ

審査ヲ請ハサル出品調

部	品名	住所	氏名
一	農業ノ方法及成績	京畿道	朝鮮農會
一	同	同	朝鮮農會
三	造林及保護ノ成績、苗木	同	朝鮮農會
六	製紙原料パルプ	慶尙南道	朝鮮纖維工業所 代表者 小川德長

部	品	名	住 所	氏 名
一〇	業務經營方法及成績	京畿道	京畿道	株式會社朝鮮銀行
一〇	業務經營方法及成績	同	同	株式會社漢湖農工銀行
一〇	同	同	同	地方金融融合會
一〇	同	同	同	水原外二十一地方金融組合共同
一〇	同	同	同	株式會社仁川米豆取引所
一〇	同	忠清北道	忠清北道	清州外十地方金融組合共同
一〇	同	同	同	清州郡栗峰驛外十一國有地小作人組合共同
一〇	同	忠清南道	忠清南道	地方金融融合共同
一〇	同	全羅北道	全羅北道	株式會社全州農工銀行
一〇	同	同	同	全州外十二地方金融組合共同
一〇	同	全羅南道	全羅南道	地方金融融合共同
一〇	同	慶尙北道	慶尙北道	株式會社慶尙農工銀行
一〇	同	慶尙南道	慶尙南道	國有地小作人組合共同
一〇	同	黃海道	黃海道	海州外十六地方金融組合共同
一〇	同	平安南道	平安南道	地方金融融合共同
一〇	同	咸鏡南道	咸鏡南道	株式會社咸鏡農工銀行
一〇	同	京畿道	京畿道	出 品 人 全 部 豐
一〇	業務經營方法及成績	同	同	東洋拓殖株式會社
一一	業務經營方法及成績	同	同	日本赤十字社朝鮮本部
一一	業務經營方法及成績	同	同	愛國婦人會朝鮮本部

第五章 儀式

第一節 開場式

共進會ノ開場式ハ、九月十一日寺内總督ニ依テ宣セラレタリ。時恰モ二百二十日ノ前日ニ際シ、天候ノ如何ハ最モ董事者ノ憂慮スル所ナリシカ、果然風伯雨師ハ、朝鮮ノ東海岸ヲ襲フテ餘波未タ息マス、十日ノ雲脚ハ甚タ急ニシテ、夜來都人ノ愁眠ヲ驚カセリ。去レト雨ハ曉ニ止ミ、氣爽カニ風清ク、寧ロ開場ノ爲ニ先ツ路塵ヲ靜メタルノ感アリ。此日開場式ニ招カレタル井口軍司令官、河村師團長、總督府各勅任官、中樞院各顧問、贊議、李王職各勅任官、共進會各役員、協贊會員、在京各道長官及第一部長各警務部長等三百餘名ハ、午前八時ヨリ九時マテノ間ニ勤政殿ノ一廓内ニ來集セリ。寺内總督ハ白井、森兩武官大藤副官ヲ隨ヘ午前九時自動車ニテ官邸ヲ發駕シ第一號館正面ヨリ勤政門ヲ經テ、勤政殿ニ昇ラル、席定マルヤ兒玉庶務係長ハ、石塚委員長ニ代リテ開場ノ挨拶ヲ爲シ、總督ノ登壇ヲ請フ、壇ハ昔時ノ帝座ニシテ、天井ニハ飛龍ノ畫アリ、背後ニハ日月蓬萊ニ上ルノ壁畫アリ、敷クニ青疊ヲ以テス、總督徐ニ壇上ニ昇レハ、山縣事務總長前段ヨリ登リ、總督ニ一禮シテ、左ノ報告書ヲ捧讀ス

朝鮮總督府始政五年ニ追フノ秋ニ當リ總督閣下ハ朝鮮物産共進會ヲ開催スルノ計畫ヲ定メラレ客歲六月ヲ以テ小職等其ノ職員タルノ光榮ヲ拜シ爾來閣下ノ御訓示ヲ體シ部下職員ト共ニ專心會務ニ執掌セリ然ルニ本會ノ事業タルヤ過去ノ朝鮮ニ在リテハ未タ其ノ例ヲ見サル所ナルヲ以テ當初幾多ノ困難アルヘキヲ豫期シタリシニ幸ニ閣下ノ懇篤ナル御指導ト各方面ニ於ケル官民各位ノ熱心ナル援助翼贊トニ依リ格段ノ延滞支吾ヲ來スコトナク著著其ノ功程ヲ進メ今ヤ豫定ノ如ク諸般ノ準備全ク整フニ至リ各種ノ出品ハ何レモ新政五年間ニ於ケル長足ナル進歩ノ實績ヲ示ササル莫レ庶クハ閣下親シク開場ヲ宣シ以テ公衆ノ觀覽ヲ許サレムコトヲ

大正四年九月十一日

事務總長正三位勳一等 山縣伊三郎

山縣事務總長ノ報告終ルヤ、寺内總督ハ威容儼然開場ヲ宣ス、其ノ辭左ノ如シ

物産共進會ハ事務總長ノ報告ニ依リテ諸準備完ク了リタルヲ知悉ス是レ偏ニ總長以下各關係諸君並ニ出品者諸子ノ盡力ニ賴ルモノニシテ本職ノ最モ欣幸トスル所ナリ抑朝鮮ニ於ケル此種ノ開催ハ創始ニ屬スレトモ之ニ由リテ殖産興業ノ發展ヲ促進シ本會ノ開會式ハ閑院宮殿下御台臨ノ日ヲ俟テ之ヲ舉行セムトス然レトモ物品ノ陳列既ニ完キヲ以テ豫定ノ如ク本日以降公衆ノ觀覽ヲ許スコトト爲スヘシ依テ茲ニ開場ヲ宣シ併セテ各位ノ勞ヲ謝ス

大正四年九月十一日

朝鮮總督 伯爵寺内 正毅

總督ノ宣言後、散會ヲ告ケ、一同勤政殿ヲ出テテ歩ヲ第一號館ニ運フ。觀覽ノ順序ハ先ツ第一部農業ノ陳列場ヨリ始メテ、館内ヲ方形ニ一巡シ、第六部工業陳列場ニ出テテ東洋殖産株式會社ノ特設館ニ入り、畜産館ハ牛豚鶏ノ出品未タ出揃ハサルヲ以テ、折レテ鐵道館ニ向ヒ、審勢館ヲ經テ、第二號館、參考館ヲ過キ、營林廠特設館、機械館ニ徑シテ、古墳模型館ノ前ヨリ第十三部美術館ニ到リ、教育實習館ヲ瞥見シテ、勤政殿北ニ出テ、思政殿ノ博愛館、康寧殿ノ參考美術館、延生殿、慶成殿、膺祉殿等ノ美術分館、欽敬閣ノ印刷及寫真館、含元殿ノ觀測所特設館等ヲ巡視シ、官煙塔ノ下ヲ過キテ、再ヒ第一號館前ニ到リ、茲ニ總督ハ自動車ニ、事務總長ハ馬車ニ駕シテ、一ト先ツ官邸ニ歸還ス。

午後二時半頃ヨリハ京城協贊會ヨリ配付セシ徽章ヲ附スル官吏紳士或ハシルクハットヲ戴キ或ハ劍鞘鏢地ヲ曳ヒテ神武門ニ向フ、神武門外白岳山下ニ數頃ノ芝生アリ、此芝生ヲ前ニシテ一字ノ殿堂アリ、隆武堂ト匾額ス。是レ李朝ノ時メキシ頃武人ノ殿試ヲナセシ演武場跡ニシテ、今モ尙射架ノ殘跡アリ。其ノ北ノ一堂ヲ修文堂ト稱シ、文官ノ殿試場タリ。修文堂ヲ後ロニシテ、紅白ダンダラノ幕モテ打廻シタルハ、即チ當日ノ祝賀會場ニシテ、隆武堂ハ其ノ儘ヲ來賓ノ休憩所トナシ、芝生ノ周圍ニハ朝鮮、支那料理、オデン、燒蛤、紅茶、挽茶、壽司、餛飩蕎麥、シルコ、薩摩汁、ビーヤホール等ノ模擬店アリテ、諸準備既ニ成レルモノノ如シ。午後三時山縣事務總長ヲ載セタル馬車先ツ到リ、間モナク總督ノ自動車亦來ル。總督及ヒ事務總長ハ吉原協贊會長ノ案内ニテ隆武堂ニ上リ、各國領事ト款晤數刻ノ後、爆竹ノ合圖ニテ一同宴席ニ入ル。來客無慮二千ヲ算ス、席定マルヤ、和装ノ吉原會長ハ、總督ニ對シテ威儀ヲ正シ、左ノ挨拶ヲ演述ス。

本日本始政五年記念朝鮮物産共進會ノ開場式ニ方リ寺内總督閣下親シク臨席シテ開場ヲ宣セラレ之ニ依リテ既往約六箇月間ニ互リ準備セラレタル共進會ハ愛テタク開會セラレ閣下ノ仔細ニ各館ヲ巡視セラルルヤ不肖モ亦幸ニ跟随シテ館内ノ出品物ヲ通覽スルヲ得タリシカ併合後約五年間ニ於ケル殖産興業ノ發達ハ實ニ著シキモノアルニ喫驚セリ凡ソ產業ノ隆興ハ民心ノ安固健全ヲ得タルノ後始メテ其ノ發達ヲ靚ルヘシ今共進會場ニ蒐集セラレタル各種出品物ヲ瞥見スルモ以テ併合後如何ニ朝鮮人ノ氣風勤勉ニ嚮ヒ溫良ナル良民トナリタルカヲ察知スルニ難カラス近キ實例ヲ擧ケテ之ヲ言ヘハ數年前迄ハ近郊ニ散策スルニモ單獨ノ旅行ハ勿論夜間ニ於テ老幼婦女ノ市中徘徊ハ一搬ニ不安視セラレタルニ今日ニ在リテハ如何ナル僻陬ノ地ト雖單獨旅行ヲ爲シ何等不便ヲ感スルコト無キノ程度ニ進歩セリ是レ全ク總督政治ノ賜ニシテ寺内總督閣下苦心ノ結果ト云ハサル可ラス我京城協贊會ハ斯ノ如キノ意義深甚ナル記念共進會ヲ翼賛スルノ目的ヲ以テ曩ニ本會ヲ組織シ微力ナカラ誠心誠意協贊ノ實ヲ舉ケムコトニ努力シタルモ今日尙其ノ不備ヲ免ルルコト能ハサルハ不肖ノ深ク遺憾トスル所ナリ本日開場式ニ際シ茲ニ祝賀會ヲ開キタルニ總督閣下並ニ各位ノ來臨ヲ辱ウシ我京城協贊會ハ素ヨリ不肖モ亦大ニ光榮ニ浴スルヲ得タリ冷殺粗饌箸ヲ下スニ足ラサルヘキモ幸ニ充分ノ歡ヲ盡サレムコトヲ望ム。

吉原會長ノ挨拶終リテ「君ガ代」ノ奏樂起リ、一同肅然トシテ襟ヲ正シ、敬意ヲ表ス。樂闋ルヤ、寺内總督ノ發聲ニテ「天皇陛下萬

歲」ヲ三唱スレハ、吉原會長續ヒテ「寺内總督萬歲」ヲ三唱シ、衆亦之ニ和シ、終リニ山縣事務總長ノ發聲ニテ「共進會萬歲」ヲ三呼シ、玆ニ立食ノ宴ニ移ル

第二節 閑院宮殿下ノ台臨

閑院宮載仁親王殿下ニハ 聖旨ヲ奉シテ總督府始政五年記念朝鮮物産共進會開會式ニ御台臨ノ爲メ、九月二十三日午前八時三十分、妃殿下御同道ニテ東京驛御發途アリテ二十四日午前十時神戸驛ニ御下車アリ。同十時二十分豫テ殿下ノ御召艦ト定メラレタル軍艦常磐ニ御移乘遊ハサル殿下ノ隨員ハ田内別當、式部官前田伯爵、松井宮内事務官、御附武官中嶋騎兵大佐、吉田侍醫補、吉田御用取扱(榮子)其ノ他宮内屬二名藥丁一名、侍女二名ニシテ、是ヨリ先キ總督府ヨリ殿下奉迎ノ爲メ東上シタル森海軍少將ハ神戸港ニ出迎ヘタリ。一同乗艦終ルヤ、上村艦隊司令官ハ軍艦日進ニ坐乘シテ警衛ノ任ニ當リ、御召艦之ニ續キテ午前十一時神戸港ヲ拔錨シ、明石海峡ヲ經テ同夜香川縣粟島沖ニ假泊セラル。翌二十五日午前六時半天明ヲ待ツテ假泊地ヲ發程シ三原ノ瀬戸ヲ經テ午後六時三十分豊前部崎沖ニ假泊シ、二十六日天明ヲ待テ下ノ關海峡ヲ通過シ、二十八日午前十時白岩附近ニ於テ軍艦常磐ノ橋上ニ皇族旗ヲ掲揚シ玆ニ皇族ノ御資格ヲ以テ朝鮮ニ臨マセ給フ

二十八日午前十一時五十分海路愛テタク仁川港ニ著カセ給ヘハ、寺内總督ハ白井武官大藤副官ヲ隨ヘテ御召艦ニ伺候ス、午後二時頃、兩殿下ニハ各隨員ヲ召連レ常磐ノ艦載水雷艇ニ召サセラル、上村司令官ノ御先導ニテ仁川棧橋ニ御上陸アラセ給フ。此日臨時汽車ニテ仁川ニ奉迎セシ李王及李竣公殿下ノ御使者、山縣政務總監、井口軍司令官、河村師團長以下各文武高等官ハ埠頭ニ於テ進謁シ、其レヨリ仁川協贊會ノ開催セシ水族館ニ成ラセラレ、同館樓上ノ休憩室ニ於テ重ナル仁川ノ官民數十人ニ謁ヲ賜ヒタル後御巡覽遊ハサレ、殊ニ鹽水池ニ放養セル兒鯨ヲイト興深ク御覽アラセラレ、午後三時仁川發ノ御召汽車ニテ同五時五十三分龍山停車場ニ御下車アリ同驛内御休憩室ニテ、御出迎ヘノ李王及同妃殿下、李竣公及同妃殿下ニ御對面、文武各高等官朝鮮貴族中樞院贊議及赤十字社員愛國婦人會員各學校生徒等ノ奉迎列前ヲ御車後カニ御通過アリテ御旅館タル龍山總督官邸ニ入ラセ給フ。

二十九日午後兩殿下ハ御旅館ニテ在京城各國領事官並ニ同夫人ヲ御引見遊ハサレ續テ京龍在任ノ重ナル官民同夫人ニ謁ヲ賜フ。午後六時二十分李王及同妃、李竣公及同妃殿下ノ御旅館訪問アリテ後、總督主催ノ第一回晚餐會ハ御旅館内ニテ催サル兩殿下ヲ始メ奉リ李王同妃李竣公同妃殿下等御臨場、文武各高等官宴席ニ侍シ歡興イト深ク午後九時ニ至リテ撤宴セラル。翌三十日午前十一時三十分御旅館御出門兩殿下トモ御馬車ニ召サセ給ヒテ昌德宮ニ李王殿下ヲ御往訪遊ハサレ、午後零時三十分李王殿下御主催ノ仁政殿午餐會ニ御臨場アリ。午餐後總督、山縣政務總監等ノ御案内ニテ昌德宮内ノ御苑、博物館ヲ御巡覽アラセラレ、其レヨリ總督府醫院、工業傳習所ヲ御親閱アリテ午後五時頃御歸館遊ハサル

十月一日兩殿下ハ共進會開會式ニ臨御セラルル爲メ寺内總督井口軍司令官河野農商務大臣等ノ出迎ヲ受ケサセ給ヒテ午前九時三

十分御出門、南大門ヲ經テ景福宮ニ入ラセラレ、光化門ヨリ一號館東脇ヲ經テ機械館ノ北方ヨリ康寧殿脇ニ出テ、兩儀門ヲ潛リテ交泰殿ニ入ラセ給フ。是ヨリ先キ、共進會事務總長以下委員、事務員、審査委員等ハ午前九時迄ニ景福宮ニ來集シ、各部署ヲ定メ當日ノ來賓ヲ迎ヘテ勤政殿ニ案内セシカ、午前十時一聲ノ喇叭高ク殿下ノ御出場ヲ報セシカハ千四百餘人ノ來賓ハ帽ヲ脱シ聲ヲ潛メテ靜肅ニ各殿下ヲ奉迎ス。兩殿下ハ式場ノ中央ヨリ一段高キ御座ニ昇ラレ南面シテ椅子ニ凭リ給ヘハ中島武官吉田御用取扱ハ兩殿下ニ近ク其ノ後ロニ佇ツマル。宮殿下ノ右方ニハ東ニ向ツテ李王殿下、李峻公殿下、河野農商務大臣、左方ニハ李王妃殿下、總督夫人、總督ノ順序ニテ西ニ向ヒ著席セラル、頓テ兒玉伯ハ石塚委員長ニ代リテ儀式舉行ノ挨拶ヲナシ、山縣事務總長ハ鞠躬如トシテ段階ヲ上リ、殿下ニ一禮シテ後總督ニ對シテ事務報告文ヲ朗讀ス。總督之ヲ受ケテ式辭ヲ讀ミ上ケ定座ニ退ケハ宮殿下ニハ起ツテ滿坐ニ一禮シ玲瓏玉ノ如キノ御聲ニテ令旨ヲ下シ給フ。總督之ヲ拜受シタル後謹ミテ奉答文ヲ捧讀シ、次テ河野農商務大臣ハ内閣員ヲ代表シ、渡邊内務省地方局長ハ一木内務大臣ニ代リテ祝詞ヲ讀ミ上ケ、子爵趙重應氏ハ京城協贊會長ニ代リテ祝詞ヲ朗讀シ、最後ニ出品人總代富田儀作、金徳昌ノ二人恭シク壇上ニ進ミテ殿下ニ敬禮シ富田氏祝詞ヲ捧讀ス。是ニテ式全ク終リ兒玉伯爵ノ挨拶終ルノ後、閑院宮殿下ヲ始メ奉リ各殿下相尋テ御降壇アラセラル。時正ニ午前十一時ナリシカ兩殿下ニハ總督及事務總長ノ御案内ニテ博愛館、美術參考館、美術分館、寫真館、觀測館等ヲ御巡覽遊ハサレ慶會樓ニテ霎時御休憩アラセラル。正午神武門外ノ共進會祝賀會場ニ成ラセラレ、李王及同妃殿下李峻公殿下寺内總督同夫人河野農相其ノ他内外嘉賓一千四百餘名同宴ニ陪シ君カ代ノ奏樂終リテ一同食卓ニ就キ、事務總長ノ短簡ナル挨拶後、總督ノ發聲ニテ 天皇陛下萬歲ヲ三唱シ、少時ノ後李王及同妃殿下等先ツ御退場、續テ午後零時三十分宮殿下ハ總督ノ御案内ニテ御退場、貴賓館ニテ御晝食ヲ召サセラレ、午後二時ヨリハ第一號館、東拓特設館、鐵道館、審勢館、第二號館、參考館、營林廠特設館、機械館、美術館、水利模型園、漢江及鴨綠江流筏模型等ヲ限ナク御巡覽遊ハサレ、午後四時過クル頃御召馬車ニテ龍山御旅館ニ御歸還アラセラル

十月二日ハ午前十時ヨリ日本赤十字社朝鮮本部第二回總會並ニ愛國婦人會朝鮮本部第三回總會ヲ昌德宮祕苑ニ開催スルニ依リ兩殿下ニハ寺内總督河野農相井口軍司令官等ノ出迎ヲ受ケテ午前九時三十分御旅館御出門、先ツ昌德宮内ノ宙合樓ニテ御小憩ノ後十時三十分赤十字總會ニ御臨場、山縣本部總長開會ヲ宣スルノ後、宮殿下ヨリ御諭旨ヲ賜ヒ、總長謹シテ奉答詞ヲ捧讀シ、次テ小澤副社長ノ祝辭宇佐美副總長ノ事務會計報告アリテ、總裁殿下ニハ親シク百數十名ノ新社員ニ有功章及特別社員章ヲ授與セラ

ル。赤十字社ノ總會終ルヤ、更ニ愛國婦人會朝鮮本部副長國分夫人恭シク妃殿下ノ御前ニ進ミテ御台臨ノ光榮ヲ拜謝シ開會ヲ宣スレハ、總裁妃殿下ニハ鶯音美ハシク御諭旨ヲ賜ヒ、國分夫人謹シテ奉答詞ヲ捧讀シ、夫レヨリ婦人會副會長濱尾夫人ノ祝辭ニ續キテ有功章ノ御親授式アリ。更ニ軍人遺族及癩兵總代ヲ召シテ特別金員ヲ賜ヒ午前十一時三十分兩殿下御退場アラセ給フ。斯クテ宮殿下ニハ一旦御歸還アラセラレ、御晝食後井口軍司令官ノ御先導ニテ午後二時御出門軍司令部ニ成ラセラレ、續イテ龍山駐劄軍ノ各兵營ヲ御親閱アラセ給ヒ同五時御歸館、六時五十分軍司令官官邸ニ於ケル晚餐會ニ御臨場九時御歸還アラセラレタリ。

十月三日ハ朝鮮鐵道一千哩記念祝賀式ヲ景福宮勤政殿ニ開催セラルルニ依リ、親王殿下ハ午前十時御旅館御出門、寺内總督河野農相大屋鐵道局長官等ノ出迎ヲ受ケ、順路交泰殿ノ貴賓室ニ成ラセ給フ、是ヨリ先キ賓客二千餘名既ニ勤政殿ニ來集シテ殿内立錫ノ餘地ナシ。十時四十分親王殿下式場ニ臨御アリテ正面ニ著坐セラルルヤ、大屋長官登壇シテ先ツ殿下ニ一禮シ更ニ寺内總督ニ向ヒテ事務報告ヲナス。次テ總督ノ式辭終ルノ後閣員ヲ代表セル河野農相、來賓總代後藤男爵、添田鐵道院總裁(大國鐵道院理事代讀)野村鐵道協會副會頭ノ祝辭アリテ十一時三十分式全ク終リ、親王殿下其ノ他各殿下ノ御退場アラセラル

十月四日兩殿下ハ午前九時三十分御旅館御出門、御馬車ニテ總督府ニ成ラセラル、妃殿下ハ宮殿下ノ總督府ニ入ラセ給フノ後御馬車ヲカヘシテ總督官邸ニ成ラセラル總督夫人ノ御案内ニテ貴賓室ニ御休憩アリ。此ノ間親王殿下ニハ總督府樓上第二會議室ニテ在京龍文武高等官ニ謁ヲ賜ヒ、夫レヨリ總督官邸ニ御立寄遊ハサレ、妃殿下ト共ニ綠泉亭ヨリ市中ヲ瞰視シ御徒歩ニテ鳳カ岡ニ上リ四方ノ景色ヲ眺メ給フ。十一時過キヨリハ京城中學校ニ成ラセラル、同校ニテ京龍各公立學校生徒ノ混合授業ヲ御台覽遊ハサレ正午御歸館アラセラル。御晝餐後ハ御旅館ニテ朝鮮ノ畫家安中植、趙錫晉、金應元、日本畫家佐久間鐵園ノ四名ヲ召サセ給ヒテ親シク揮毫ヲ御覽アリ。午後六時三十分御旅館ニテ李王及同妃殿下、李竣公及同妃殿下、寺内總督以下文武勅任官並ニ來賓中ノ貴紳等八十餘名ヲ召サセラレ御賜宴アリテ同夜九時愛テタク散會セリ

十月五日兩殿下ニハ午前七時二十分御旅館御出門ニテ龍山驛ニ成ラセラル七時三十分同驛ヲ發シテ南歸シ給フ、沿線各地ノ主要驛ニテハ各道長官以下文武官民間有志各學校生徒其ノ他諸團體ノ列ヲ正シテ奉送スルアリ。兩殿下ニハ車中ヨリ懇懃ナル御言葉ヲ賜ヒ午後四時十分愛テタク釜山驛ニ御著アラセ給フ。是ヨリ先キ上村司令官ハ常磐ノ艦載水雷艇ニテ棧橋マテ御出迎申上ケケレハ兩殿下ハ直ニ御乘艇遊ハサレ。寺内總督ハ白井森兩武官大藤副官ヲ隨ヘテ常磐マテ御見送り奉リ、暫ク艦上ニテ御物語リアリタル後總督一行退艦スルヤ午後五時半御召艦ハ釜山ヲ後ニ徐徐トシテ外洋ニ向フ。森武官ハ殿下ヲ神戶マテ御見送り申上ケル爲メ常磐ニ陪乘ス。頓テ御召艦ハ暮靄ノ間ニ隱レテ、御一行ノ夢ヲ載セツツ玄海灘ヲ横キリテ、翌六日午前六時下ノ關海峽ヲ通過シ來嶋海峽ヲ經テ午後六時半頃備後灘ナル魚島沖ニ假泊シ、七日午前五時半頃魚島沖ヲ拔錨セシカ此日天候險惡ニシテ風浪刻刻ニ高ク風光明媚ヲ以テ稱ヘラルル瀬戸内ノ長汀曲浦モ靄ヒク雲ノ幕ニ掩ハレテ、午後二時頃神戶沖ニ進ミ入リシモ、白馬逆卷ク怒濤ニ隔テラレテ上陸思フニ任セス一晝夜ノ間艦内ニ淹留シ給ヒ、翌八日午後五時半夕風ニ乘シテ御上陸遊ハサレ、同六時三十分神戶發列車ニテ御東上、九日午前八時三十分愛テタク東都ニ御歸還アラセ給フ

共進會場ニ於テ閑院宮殿下御買上ノ光榮ヲ荷ヒタルハ八十七點代價凡九百餘圓ヲ注セラル、中ニ就テ特ニ殿下ノ御目ニトトマリタルハ中央試驗所出品ノ水差、菓子皿、朝鮮簞笥、飾棚、衝立、京城女子高等普通學校出品ノ刺繡屏風、李王職美術製作所出品ノ火鉢、統營工業傳習所出品ノ菓子皿、衣裳箱、卷煙草入、朴貞洙氏出品ノ花瓶、海市商會出品ノ獅子ノ床置物、水差、端川玉石製作改良組合出品ノ煙草入、信行洋行出品ノ花瓶、支架、糸岐平藏氏出品ノ茶匙等ニシテ其ノ他ハ農

産物及各地ノ特産物ニシテ其ノ内ノ顯著ナルモノハ、度支部出品ノ紅蔘、京畿道酒井忠氏出品ノ盆栽眞柏、同副島義一氏出品ノ盆栽蔘、平壤染織所出品ノ七色官紗、慶尙南道堀江不二雄氏出品ノ絹紋織、慶尙北道崔昌昊氏出品ノ生紬、同金洛中氏出品ノ筆筒、朝鮮皮革會社出品ノキット黒皮、全羅南道李錫奎氏出品ノ机、羅州工業製作所出品ノ簾、咸鏡北道吳禹律氏出品ノ麻布及朝鮮畫家安中植、金圭鎮、趙錫晉、金應元四氏揮毫ノ畫幅各一張ニシテ別ニ各道産ノ米麥大豆棉繭紙卷煙草平壤栗、江原道松實及海産物等ヲ御買上アリタルハ御深慮ノ程恐察シ奉リテ感涙ノ外ナシ

第三節 開會式

物産共進會ノ開會式ハ十月一日ヲ以テ舉行スル事トナレリ、此日ハ秋空一碧拭フカ如クニシテ山河新黛ヲ粉シ秋氣一倍高シ、飛行機三重號ハ當日ヲ以テ飛翔ヲ始メ南山ノ總督官邸。龍山ノ御旅館、共進會上ノ蒼空ニ鷲翼ヲ張リテ萬衆ノ視線ヲ碧落ニ集メタリ。定刻ニ先タチ山縣事務總長以下各委員ハ會場ニ到リテ、一千四百餘人ノ嘉賓ヲ式場ナル勤政殿裡ニ案内セリ、午前十時十五分ニ至レハ嚙曉タル喇叭ヲ合圖トシテ 閑院宮竝妃殿下李王竝妃殿下李竣公殿下ヲ始メ奉リ、寺内總督竝同夫人河野農相等其ノ前後ニ陪シテ石磴ヲ攀チ勤政殿ノ正面ヨリ壇上ノ定坐ニ就カセ給フ。茲ニ於テ兒玉伯爵ハ開會ノ挨拶ヲ爲シ、山縣事務總長前階ヲ上リテ殿下ニ一禮後、斜ニ總督ニ對シテ直立シ、謹嚴ナル語調ヲ以テ事務報告ヲ爲シ次テ寺内總督式辭ヲ朗讀ス。此ノ時宮殿下起ツテ滿坐ニ一禮シ給ヘハ來會者一同起立シテ聲ヲ潛メ堂上寂トシテ咳嗽ノ音スラ無シ。頓テ宮殿下ハ御聲清ラカニ令旨ヲ下シ給ヒ寺内總督恭シク咫尺ニ拜趨シテ奉答ノ詞ヲ捧讀ス、是レヨリ河野農務大臣、一木内務大臣、(渡邊地方局長代讀)吉原京城協贊會長(趙子爵代讀)出品人總代富田儀作、金徳昌氏ノ祝辭アリテ午前十一時全ク了リ、景福宮ノ裏手ナル神武門外隆武堂前ノ廣庭ニ於テ、祝賀會ヲ催シ兩宮殿下以下御臨場アリテ、山縣事務總長ノ開宴挨拶、君カ代ノ奏樂アリ、寺内總督ノ發聲ニテ天皇陛下萬歲ヲ三唱シ、各殿下御退場後、來賓總代後藤男等ノ發聲ニテ共進會萬歲ヲ三唱シ、和氣洋洋ノ間ニ散會シ、一千四百餘名ノ來賓及委員等ハ各自好ムカ儘ニ或ハ宮殿下ニ陪隨シテ共進會場ヲ觀覽スルモノアレハ興行場ニ向フモアリ、就中演藝館ハ來賓ヲ以テ充填セラレ立錫ノ餘地ナキ有様ナリキ

宮殿下ノ令旨、總督ノ奉答文及事務總長報告書、總督式辭、農商務大臣、内務大臣、京城協贊會長、出品人總代ノ祝辭ハ左ノ如シ

事務總長報告

始政五年記念朝鮮物産共進會ハ客月十一日設備略整ヒタルヲ以テ一般公衆ノ觀覽ヲ許シタリシモ今ヤ閑院宮殿下ノ御台臨ヲ忝フシ本會ノ光榮之ニ過クルハ無シ抑此種大會ノ開催ハ朝鮮ニ於ケル未曾有ノ事業ニシテ其ノ計畫設備ノ如何ハ將來ノ産業發達ニ影響スル所多キカ故ニ小官以下事ニ當ル者心竊ニ憂慮スル所アリシモ既往五年間ノ勸業政策ハ克ク一般民衆ニ徹底シテ其ノ

實效漸ク舉リ當業者相競ウテ其ノ生産物ヲ出陳シ當ニ種類量數ノ饒多ナルノミナラス優良精巧ノ物品亦尠カラス之ヲ併合當初ノ幼稚ナル工藝品農産物ト相對照スレハ實ニ長足ノ進歩ナリト言フヲ得ヘシ茲ニ謹テ本會ノ工事要項出品目錄ヲ具ヘテ閣下ニ呈ス希クハ親シク開會ノ式ヲ舉ケラレムコトヲ

大正四年十月一日

始政五年記念朝鮮物産共進會事務總長正三位勳一等 山縣伊三郎

始政四年記念朝鮮物産共進會工事要項

一會場敷地 七萬二千八百坪
一陳列館 五千三百五十二坪二合九勺

內譯

新築シタルモノ

在來建物ヲ修繕シタルモノ

一雜建物

一工事費總額

外ニ特設館工事費

一大正三年六月二十四日起工同四年九月十日竣工

附表 設備一覽

名	稱	構造	員數	坪數	備	考
壹	號館	木造平家建	一棟	一、四九四・九七	新築	
貳	號館	同	同	七六九・三三	同	
參	考館	同	同	五八二・七五	同	
審	勢館	同	同	二三五・五〇	同	
機	械館	同	同	二一四・二八	同	
美	術館	煉瓦建二階建	同	一六六・〇四	新築	延坪數三三二坪〇八
美	術館	木造平家建	二棟	五四・五三	在來建物	
參	考館	同	同	一六三・三六	同	
參	考館	同	同	四一・六〇	同	
印	寫真館	同	一棟	六三・七〇	同	
博	愛館	同	同	六八四・三〇	同	
漁具農具及園藝品陳列場		同	同	二二・三三	新築	
窯業品陳列場		同	同	五〇・六六	同	
鷄舍		同	二棟			

牛舍	豚舍	養魚池	鐵道	營林廠特設	觀測	教育實習館	東洋拓殖株式會社特設館	式場	貴賓館	音樂堂	入場券發賣所	巡查派所	郵便所	自働電話室	飼料調理室	鳥筒舍	唧筒室	便所	共進會事務所	各道事務所	審査室	警備室	救護室	消防員詰所	守衛其他休憩所	新聞記者室	荷解者室	各道賣店	噴道	塀
同	同	木造平家建	同	同	同	同	同	同	同	同	同	同	同	同	同	同	同	同	同	同	同	同	同	同	同	同	同	同	同	
一棟	一棟	一箇所	一棟	同	同	同	同	同	同	同	二棟	三棟	一棟	四箇所	一箇所	三箇所	二棟	十四棟	一棟	同	三棟	一棟	一棟	一棟	一棟	一棟	四棟	三箇所	一棟	
一一九·一六	二四·〇〇		二五〇·六四	一〇二·三一	三七·六〇	一八·〇〇	九〇·二〇	一九三·一〇	一六二·九〇	七·五〇	一一〇〇	二七·〇六	二五·五〇	一三·六〇	一〇〇〇	三四·四六	四·五〇	七二·〇〇	一一八·六〇	七七·一〇	三三七·七二	三一·二〇	一〇九·四〇	六〇〇〇	二八·八八	一一四·五三	七四一·七〇			
在來建物	新築	新設	新築 但鐵道局特設	新築 但營林廠特設	同 但觀測所特設	同 但京城於義洞公立普通學校特設	同	在來建物	同	新築	同	同 內貳棟在來建物	在來建物 但遞信局特設	新築	同	同	同	同	同	同	同	同	同	同	同	同	同	同	同	

總督式辭

始政五年記念朝鮮物産共進會ノ設備全ク成リ本日開會式ヲ舉クルニ當リ優渥ナル 聖旨ニ依リ特ニ閑院宮殿下ノ御台臨ヲ忝フシ河野農商務大臣ハ閣員ヲ代表シテ來臨セラレ又内外貴紳ノ臨場ヲ得タルハ寔ニ本官ノ光榮トスル所ナリ抑朝鮮ニ於ケル此種ノ大會ハ今回ヲ以テ嚆矢ト爲シ諸事草創ニ屬シ未タ完美ヲ期シ難シト雖幸ニ上ハ 聖明ノ威德ニ倚リ下ハ僚屬ノ翼助ヲ得テ殖産興業ノ獎勵稍其ノ效ヲ顯シ茲ニ約四萬餘點ノ生産物、加工品ヲ蒐集陳列スルコトヲ得タリ惟フニ物産共進會ハ華ヲ競ヒ巧ヲ街フノ機關ニ非スシテ農耕ノ改善ヲ促シ商工業ノ發達ニ資シ以テ利用厚生ノ途ヲ講スルニ在リ今日ノ狀況ヲ以テ之ヲ施政當初ノ幼稚ナル農商工業ニ比スレハ長足ノ進步タリト言フヲ得ヘク更ニ本會出品ノ對照校覈ニ依リテ一層産業ノ改善發達ヲ鼓舞激勵スルヲ得ハ是レ唯リ各人各個ノ利益ヲ増進スルノミナラス國家ノ福祉ニ貢獻スル所鮮少ナラサルヘシ茲ニ開會ノ典ヲ舉クルニ際シ官民一致シテ將來倍倍富源ノ開發ニ努力シ本會開催ノ實益ヲシテ長ヘニ有效ナラシムコトヲ希望ス

大正四年十月一日

令 旨

朝鮮總督 伯爵寺 內 正 毅

茲ニ開會式ニ際シテ諸員ト相見ル歡懷曷ソ勝ヘム惟フニ之ヲ來シ之ヲ保スルハ教化ヲ基トナシ之ヲ庶ニシ之ヲ富マスハ産業ヲ是レ要トス今ヤ總督府始政以來已ニ五年ナリ全道方ニ畫一ノ法ヲ奉シ群氓漸ク同仁ノ澤ヲ懷ヒ居民堵ニ安シテ統治緒ニ就ケリ物産ノ改良事業ノ發達亦以テ實驗ヲ既往ニ徵シテ進歩ニ將來ニ資スルニ足ル總督蓋見ル所アリテ遂ニ此ノ會ヲ創メ全道ノ物産ヲ蒐集陳列シ將ニ之カ優劣ヲ品シ之カ得失ヲ考ヘ民ヲ利シ財ヲ通スルノ道ヲ講シテ以テ邦土開拓ノ功ヲ收メムトス載仁命ヲ奉シテ來リテ臨メリ他日復命セハ必將ニ此ノ會ノ狀況ヲ具シテ施政ノ成績ニ及ハムトス夫ノ部下ヲ率勵シ萬衆ヲ誘掖シテ叡慮ニ奉對セムカ若キハ余實ニ之ヲ總督ノ努力ニ期ス

總督奉答文

謹テ 閑院宮殿下ニ白ス嚆ニ

明治天皇朝鮮ノ黎民ヲ綏撫シ東洋ノ平和ヲ保障スルノ宏謨ヲ定メ給ヒ

今上陛下大統ヲ承ケ宵旰朝鮮統治ノ事ヲ軫念シ給フ 臣正毅 鳳命ヲ奉シテ恐懼已ム無シ蹇蹇匪躬教化ヲ布キ産業ヲ獎メ幸ニシテ始政五年ノ間疆土事ナク鮮民蘇息シ百般ノ事業漸ク勃興ノ氣運ニ向ヘリ依テ茲ニ始政五年記念朝鮮物産共進會ヲ開催セシニ 聖旨優渥今回特ニ 殿下ヲ御差遣アラセ給フ朝鮮ノ生民誰カ至仁ノ皇恩ニ感泣セサラムヤ 殿下懿親ノ尊キヲ以テ遠ク此地ニ臨ミ親シク令旨ヲ賜フ 臣等拳拳服膺倍部下ヲ督勵シ萬衆ヲ誘掖シ以テ 聖旨ニ副ヒ奉ラムコトヲ期ス伏シテ冀クハ 殿下察察ノ明ヲ以テ汎ク朝鮮ノ現狀ヲ洞鑒セラレ具ニ復命以聞シ給ハムコトヲ道途杳遠玉體ヲ勞シ給フコト多シ恐懼ノ至ニ堪エス茲ニ恭シク御台臨ノ光榮ヲ拜謝シ奉ル

大正四年十月一日

農商務大臣祝辭

朝鮮總督 伯爵寺 內 正 毅

茲ニ 閑院宮殿下ノ台臨ヲ仰キ朝鮮總督府始政五年記念物産共進會開會ノ式ヲ舉ケラルルニ際シ内閣ヲ式表シテ一言スルノ機會ヲ得タルハ予ノ最モ光榮トスル所ナリ

顧フニ總督府ノ設置セラレテヨリ星霜ヲ閱スルコト僅ニ五年歲月長カラスト雖百揆面目ヲ新ニシ治化ノ成績歷然タルモノアリ其ノ結果ハ則チ煥發シテ今此ノ盛觀ヲ呈ス邦家進運ノ爲寔ニ慶賀ニ勝ヘス一言以テ式辭ト爲ス

大正四年十月一日

內務大臣祝辭

農商務大臣 河野 廣 中

朝鮮總督府ハ 閑院宮殿下ノ台臨ヲ仰キ茲ニ始政五年記念朝鮮物産共進會開會ノ式ヲ舉行セラル寔ニ昭代ノ一盛事トシテ深ク慶賀ニ堪ヘス

回顧スレハ總督府設置ノ當時

先帝陛下大詔ヲ下シタマヒ管内ノ民衆ヲシテ齊シク治平ノ下ニ其ノ康福ヲ増進シ産業貿易ノ發達ヲ得シメムコトヲ宣ラセラル聖旨優渥誰レカ感泣セサルモノアラム爾來星霜五年新政ノ治化十三道ニ洽ク殖産興業共ニ進歩ノ著シキモノアリ今此ノ會ヲ設ケテ百般施設ノ概觀ヲ此ノ一場ニ歷然タラシメ各地ノ物産ヲ陳列シテ其ノ優劣ヲ審査考覈シ以テ今後ノ奮勵ヲ促サムトス洵ニ機宜ヲ得タリト謂フヘシ

今上陛下御即位ノ大典ヲ行ハセラレムトスルニ際シテ此ノ盛舉ヲ見ル國運進展ノ瑞徵トシテ歡喜ノ情禁スル能ハス一言以テ祝辭ト爲ス

大正四年十月一日

京城協贊會長祝辭

內務大臣法學博士 一 木 喜 德 郎

本日茲ニ始政五年記念朝鮮物産共進會開會ノ式典ヲ舉行セラルルニ方リ不肖京城協贊會長トシテ此盛儀ニ列スルノ光榮ヲ得タルハ寔ニ歡喜措ク能ハサル所ナリ

施政更新以來僅ニ五星霜今ヤ半島ノ山河ハ普ク皇化ニ浴シ庶政日ニ就リ産業月ニ獎ミ殆ト舊來ノ面目ヲ一新スルニ至レリ此秋ニ際シ朝鮮總督府ハ物産共進會ヲ開催シテ其ノ成績ヲ一場ニ展示シ朝鮮人ヲ指導啓發スルト同時ニ内地人ヲ招徠シ具ニ朝鮮ノ實狀ヲ紹介セラルルハ寔ニ機宜ニ適シタル舉ナリト謂フヘシ惟フニ今後之ニ依リテ朝鮮人ノ自覺奮勵ヲ促スト共ニ内地人ノ朝鮮開拓ニ努ムル者益多キヲ加ヘ從テ産業ノ改良發達ヲ來シ一般ノ福祉ヲ増進スルコト蓋シ多大ナルヘキヲ信ス吾人ハ茲ニ朝鮮ニ於ケル空前ノ盛舉ヲ祝シ其成功ノ大ナラムコトヲ祈ルト共ニ滿腔ノ誠意ヲ以テ協贊ノ實ヲ舉ケムコトヲ期ス聊カ蕪辭ヲ陳ヘ

テ祝辭ト爲ス

大正四年十月一日

出品人總代祝辭

始政五年記念朝鮮物産共進會京城協贊會長正四位勳二等 吉原三郎

茲ニ本日ヲトシテ始政五年記念朝鮮物産共進會開會ノ式典ヲ擧ケラルルニ方リ畏クモ 閑院宮殿下台臨ノ榮ヲ賜ヒ又農商務大臣閣下ヲ始メ多數内外貴紳ノ御臨場ヲ辱ウス生等其ノ席末ヲ汚シ優渥ナル令旨ヲ拜スルヲ得タルハ感激ニ堪ヘサル所ナリ 願フニ新政開始以來 聖明ノ懿德ト總督ノ經營トニ依リ諸般ノ施設其ノ緒ニ就キ産業ノ發展制度文物ノ改善昔日ノ面目ヲ一新シ茲ニ始政五年記念トシテ本會ノ開會ヲ見ルニ至リタルハ洵ニ朝鮮ニ於ケル空前ノ盛舉ニシテ生等均シク其ノ惠澤ニ浴シ微力ノ結果ヲ展示スルノ好機ヲ得喜悅之ニ若クモノナシ 今ヤ本會ノ開會ニ依リ朝鮮ノ實情内外ニ明ナルト共ニ今後ノ進展ハ一層世ノ視聽ヲ惹クコト大ナルモノアルヘキヲ信ス生等此ニ鑑ミ益奮勵各其ノ業トスル所ニ努メ世運ノ進展ニ隨伴シテ克ク施政ノ趣旨ヲ完フシ誓テ令旨ニ酬ヒ奉ラムコト期ス一言以テ祝辭トス

大正四年十月一日

出品人總代 富田儀作

金徳昌

褒賞授與式

山縣審査長以下審査官、審査員等百五十餘名ノ係員ハ晝夜熱心ニ比較調査ニ從事シ、既ニ擬賞名簿ヲ作製シ終リタルヲ以テ十月十七日ヲ以テ褒賞授與式ヲ舉行スル事トナレリ。當日式場ニ招待セシハ支那政府ヨリ特派セシ嘉賓第二十七師團長張作霖、北京農商務次長金邦平、東邊道尹方大英、延吉道尹陶彬等三十二名ヲ特別客トシテ外國領事團、朝鮮貴族、文武高等官民間有力者及出品人等約一千五百餘名ニシテ、午前十時ニ至レハ一聲ノ喇叭ヲ合圖トシテ、寺内總督、山縣審査長ノ案内ニテ李王及李峻公殿下ノ御臨場アリテ式ハ開會式當日ノ如ク勤政殿ニテ開カレ席定ルヤ、山縣審査長徐ロニ肥軀ヲ起シ總督ニ對シテ申請書ヲ朗讀シ、續イテ寺内總督ノ式辭アリ、茲ニ於テ褒賞授與ノ式開カレ、正午近キ頃式全ク終レリ、其ノ授與順序ハ左ノ如シ。

名譽金牌ハ受賞者二十名各自ニ登壇シテ受領シ、金牌受賞者百七十三名ハ各道毎ニ一名ノ總代登壇シテ受領シ、銀牌受賞者六百九十九名銅牌受賞者千七百三名褒狀受賞者四千三百七十人ハ各一名ノ總代登壇シテ受領シ功勞者二十九名ハ各自登壇シテ功勞賞ヲ受領セリ褒賞授與ノ一事ハ最モ祕密ヲ要スルカ故ニ前以テ之ヲ豫報セヌ主ナル出品人ヲシテ當日午前八時迄ニ式場ニ參集セシメ之ヲ一定ノ位置ニ整列セシメ左ノ順序ヲ以テ氏名ヲ讀上ケ聲ニ應シテ式壇ニ上リ順次褒賞狀ヲ受領セシメタリ

金牌



名譽金牌



各裏牌

銅牌



銀牌



名譽金牌

部名、品名、道及氏名ヲ讀上ケ各自ニ交付ス

金 牌

道毎ニ部名、品名、道及氏名ヲ讀上ケ各道總代ニ交付ス

銀 牌

各道ヲ通シ部毎ニ部名及何某外何名ト讀上ケ總代ニ交付ス

銅 牌

同 上

褒 狀

同 上

功 勞 賞

道及氏名ヲ讀上ケ各自ニ交付ス

受賞者總代ニ交付シタル褒賞狀ハ各道長官ヲシテ傳達式ヲ舉行シ各自ニ交付セシメタリ
審査ヲ請ハサル出品人並參考品出品者ニ對シテハ別ニ左ノ如キ感謝狀ヲ贈付セリ

其ノ一

審査ヲ請ハサル出品人、參考資料出品人、參考美術品出人、日本赤十字社朝鮮本部長及愛國婦人會朝鮮本部長ニ贈リタルモノ。

氏 名 殿

又ハ日本赤十字社朝鮮本部長殿
愛國婦人會朝鮮本部長殿

始政五年記念朝鮮物産共進會貴所(部)出品物ハ觀覽者ニ多大ノ趣味ト實益トヲ與ヘ本會ノ成功ヲ助成セリ仍テ茲ニ感謝ノ意ヲ表ス

大正四年十一月五日

始政五年記念朝鮮物産共進會事務總長 山縣伊三郎 印

其ノ二

參考品(美術品ヲ除ク)出品人ニ贈リタルモノ

氏 名 殿

始政五年記念朝鮮物産共進會ノ趣旨ヲ贊シ有益ナル參考品ヲ出陳セラレ觀覽者ニ多大ノ趣味ト實益トヲ與ヘ本會ノ成功ヲ助成シ産業開發ニ資スル所尠カラス仍テ茲ニ感謝ノ意ヲ表ス

大正四年十一月五日

始政五年記念朝鮮物産共進會事務總長 山縣伊三郎 印

其ノ三 特設館ヲ建設シタル東洋拓殖株式會社ニ贈リタルモノ

會社長 氏 名 殿

始政五年記念朝鮮物産共進會ノ開設ニ際シ貴社ハ特設館ヲ建設シ本會ニ一段ノ光彩ヲ添ヘラレ且觀覽者ニ多大ノ趣味ト實益トヲ與ヘ産業開發ニ資スル所尠カラス仍テ茲ニ感謝ノ意ヲ表ス

大正四年十一月五日

始政五年記念朝鮮物産共進會事務總長 山縣伊三郎 印

此日ハ恰モ日曜日ニ際シ共進會場ニハ協賛會主催ノ婦人小兒デーアリ、市中ニハ京城神社ノ秋祭りアリテ、漢陽公園ト會場トニテハ朝マタキヨリ暗ヲ破リテ煙火ノ打揚ケラルルアリ、千陌萬街人影ナラサルハ無ク、飛行機三重號ハ午前九時頃ヨリ其ノ鵬翼ヲ南山ノ一角ニ現ハシ、共進會上ヲ三周シテ更ニ總督邸及京城神社ノ虚空ヲ低飛シ、機上ヨリ撒布スル紙片ハ群蝶ノ舞フカ如ク喝采四方ニ起リテ、道行ク人人モ皆歩ヲ止メテ其ノ妙技ヲ感歎シタリ。李王殿下御退場後、山縣審査長ノ案内ニテ各嘉賓ハ慶會樓下ノ宴會場ニ導カレ、先ツ審査長ノ挨拶アリテ君が代ノ奏樂後寺內總督ノ發聲ニテ天皇陛下萬歲ヲ三唱シ、吉原協賛會長ノ發聲ニテ共進會萬歲ヲ三唱シ、夫レヨリ立食ノ饗宴ヲ催サレ、雲シハ談笑湧クカ如クナリシカ、頓テ爆竹ノ音起ルト同時ニ醉香亭ノ園池ヲ中心トセル園遊會ハ開催セラレ、人波打チテ園中ニ雪崩レ入ルノ狀最モ奇觀ヲ極メタリ。式場ニ於ケル審査長ノ申請辭、總督ノ式辭、賓客ノ祝辭及授賞者總代ノ答辭ハ左ノ如シ

審査長申請辭

茲ニ本日ヲトシ始政五年記念朝鮮物産共進會褒賞授與式ヲ舉ケラル、不肖曩ニ任ヲ審査長ニ承ケ爾來各審査部長以下審査職員ノ補助精勵ニ依リ、總出品人員一萬八千九百七十六人、點數四萬二千二十六點中、參考品其ノ他ヲ除キ、出品人員一萬七千五百六十一名點數二萬五千三百七十三點ヲ反覆查覈シテ名譽金牌二十名、金牌百七十三名、銀牌六百九十九名、銅牌千七百零三名、褒狀四千三百七十名、合計六千九百六十五名ヲ選擇セリ、尙由來朝鮮ノ開發ニ貢獻シテ功績多キ者ヲ表彰スル爲、授賞セラルヘキ功勞賞該當者二十九名ヲ特選セリ、是等授賞者鮮人ノ多數ヲ占ムルハ最モ欣フヘキノ現象ナリ

今回ノ出品タル獨リ其ノ物産ヲ現示スルノミナラス、凡百ノ施設經營ヲ的確ニ紹介シテ遺憾無ク、進歩發達ノ形跡、歴然トシテ一場ノ裡ニ窺フ可シ、然レトモ仔細ニ點檢セハ、技工ノ拙劣ナルモノ、實用ニ遠キモノ、舊習ヲ墨守スルモノ、學理ノ應用未タ完カラサルモノ等アリテ、將來一層研鑽淬勵ヲ要スルモノ多シ、尙茲ニ一言スヘキハ參考品ニシテ其ノ點數七千九百二十九點ヲ算シ、朝鮮産業ノ爲ニ裨補スル所尠カラス

審査ノ狀況及ヒ其結果ニ就テハ、別ニ審査概評ヲ具シテ閣下ノ嚮覽ニ供ス、茲ニ其ノ梗概ヲ敘ヘ擬賞名簿ヲ呈シテ褒賞授與セラレムコトヲ稟請ス

總督式辭

始政五年記念朝鮮物産共進會出品ノ審査結了シ、本日褒賞授與式ヲ舉クルヲ得ルハ本官ノ欣幸トスル所ナリ、之ヲ審査ノ結果ニ徵スルニ品質ノ改善、技工ノ進歩、産業ノ發達等其ノ成績大ニ賞スヘキモノアリ、是レ官民一致其ノ職ニ淬勵シタルノ結果ニシテ朝鮮ノ勸業上洵ニ慶スヘキノ事タリ

然レトモ願ミテ稽フルニ、朝鮮ノ産業ハ尙低度ニシテ改善ノ將來ニ待チ成效ヲ他日ニ期スルモノ頗ル多シ、今回閑院宮殿下ノ本會ニ台臨アラセ給フヤ、既往ノ成功ヲ嘉シ將來ノ昌運ヲ念ヒ、特ニ産業獎勵資金トシテ金圓ヲ下賜セラレタル、一般官民ハ此優渥ナル恩惠ニ感激シテ倍倍業務ヲ勵ミ國家ニ貢獻スル所ナカル可ラス

今回ノ受賞者ハ其ノ名譽ヲ自重シテ一層勉勵シ、他ノ出品者モ亦優劣ノ由テ別ルル所以ヲ考察シテ愈發奮努力スヘシ、蓋共進會ノ目的ハ産業獎勵ニ存シ、褒賞ノ趣旨亦之ニ外ナラサレハナリ庶幾クハ諸子克ク此心ヲ以テ自カラ警メ、官民力ヲ協セテ産ヲ治メ業ヲ勵ミ、以テ國家ノ富強ニ資セムコトヲ、一言希望ヲ敍ヘテ式辭トス

各道長官總代檜垣道長官祝辭

始政五年記念朝鮮物産共進會出品ノ審査終了ヲ告ケ本日ノ佳辰ヲトシ褒賞授與ノ典ヲ舉行セラル、本官等亦此ノ盛典ニ列スルヲ得タルハ深ク光榮トスル所ナリ

願ルニ半島ノ山河ハ百度弛廢庶政萎靡ノ餘ヲ承ケタルニ、新政茲ニ五年諸般ノ行政面目ヲ改メ、新附ノ民衆各其ノ堵ニ安ムシ、交通開ケ産業興リ教育振ヒ、皇化率土ニ洽ネク、今ヤ本會ノ開催ニ際シ、多數ノ觀覽者ハ道途ノ遠近ヲ問ハス男女老幼ヲ別タス日日雲集ノ盛況ヲ呈シ、茲ニ出陳物ヲ審査考覈シ巨多ノ優品ニ對シ褒賞ヲ授與セラレ、併セテ功勞者ヲ表彰セラレタルハ衷心慶賀ニ堪ヘサルナリ、今後一層民衆ヲ指導誘掖シ文物ノ發達獎勵ニ努メ本會ノ效果ヲ完ウセシメ、國利民福ヲ増進セムコトヲ期ス、各道長官ヲ代表シ聊カ燕言ヲ陳シテ祝辭トス

段上將軍祝詞

大日本帝國治理朝鮮、民康物阜、乙卯之秋、開物産共進會於漢城、將以彰明政績、獎進農業、來東亞之地利、樹鄰國之楷模、本上將軍兼巡按使建節遼疆、適逢

盛會、誼當恭襄

隆典鑾轡東來、覽三韓之物華、把百濟之秋爽、周旋墻玷、文酒聯歡、祇以受任之初、政務牽率、有懷莫遂、徒負寵招、特遣陸軍二十七師師長張作霖等、代致祝詞曰

上章之歲、旭幟東張、維彼箕封、始隸桑洸、桑洸大國、聲教不彰、富民之術、日引月長、飛潛動植、既阜且昌、八道珍奇、萃此一堂、侯其禱而、友邦之光、祝今以往、日進無疆

金農商部次長祝詞

今日爲朝鮮物産共進會褒狀授與式舉行之辰、邦平等辱荷寵招、躬與盛會曷勝榮幸、溯自大日本帝國朝鮮總督府施政以來、五年於茲、政教修明、文物不進、此次開物産共進會於京城、陳列方物、用資比較、豈惟搜羅宏富、抑且治具畢張、何其盛也、不亦懿歎、敵國與 貴邦、輔車相依、素敦睦誼、重以交通頻繁、冠蓋相望、雙方經濟、既日增密切、此後互相提携、必於東亞和平、多所裨益、展覽庶績、深佩貴國政府經營擘畫、若網在綱、貴國人士協力同心、衆擎易舉、傳曰如農服田力穡乃亦有秋、詩云如日之方中、敢貢一言、用申祝悃

祝 辭

朝鮮總督府ノ設置セラレシヨリ以來、爰ニ五年、統監府時代ニ執リタル指導誘掖ナル間接ノ手段ハ、一變シテ直接新政施行ノ衝ニ當ルニ及ヒ、殖産興業ノ途大ニ開ケ、運輸交通警察司法教育等百般ノ制度大ニ備リ、新附ノ民普ク皇化ニ濡ヒ、半島ノ風物其面目ヲ一新シタリ。是ニ於テ記念共進會ヲ開キ、其成績ヲ展示シ、一ハ以テ朝鮮ノ現狀ヲ内外ニ知ラシメ、一ハ以テ鮮人啓發ノ用ニ供セントセラル、其意誠ニ深長ナリト謂フヘシ。不肖曩ニ任ニ此地ニ在リシ者、今來テ目ノアタリ此盛事ヲ觀ル、眞ニ感慨ノ深キモノアリ。褒賞授與ノ式ニ列シ、謹テ祝辭ヲ呈ス。

大正四年十月十七日

貴族院議員正四位勳二等 木内重四郎

祝 詞

今日如此奇創有甚盛典을 目親을 야 吾人의 凡百文物이 驟進된 實況에 對을 야 衷心으로 明欣幸을 고 忝賀祝을 는 事이 오 繼을 야 請된 디 如此 名譽되 고 榮光되 는 褒賞을 受을 僉位는 從此以後로 一般人衆의 模範이 되야 서 産業과 其他文物을 發達振興을 는 디 더 욱努力을 야 國利民福을 날로 明增進刊을 심을 懇切히 바라고 쓰다 시 빌기를 마지 아니하오

大正四年十月十七日

伯爵 李 完 用

受賞者總代答辭

始政五年記念朝鮮物産共進會出品審査終了シ、本日ヲ以テ褒賞授與式ヲ舉ラル、生等此ノ盛典ニ列シテ褒賞ヲ拜受シ、且ツ懇篤ナル高諭ヲ辱ウス。

惟フニ生等今日ノ光榮ヲ荷フニ至リタルハ、一ニ當局指導啓發ノ賜ニシテ、生等區區タル微力ノ敢テセル所ニアラス、然レトモ受賞ノ榮譽ハ、又益責任ノ加ハル所以ナルヲ深ク回想シ、今ヨリ日夜研鑽ヲ重ヌ、各其ノ業ヲ努メ、以テ産業ノ隆昌ニ資セハ、庶幾クハ受賞ノ譽ヲ完ウシ、併セテ高諭ニ副フコトヲ得シカ、是レ生等ノ心肝ニ銘シテ誓フ所ナリ。茲ニ受賞者ヲ代表シ、謹テ答辭ヲ述フ

第五節 閉會式

受賞者總代

川崎藤太郎
李鳳徽

共進會ハ徹頭徹尾盛況ヲ以テ始終シ、閉會式ハ豫期ノ如ク十月三十一日午後四時ヲ以テ會場內景福宮勤政殿ニ舉行セラレ、來會者約七百餘名ヲ數フ席定マルヤ、兒玉委員ハ委員長ニ代リテ閉會式舉行ノ挨拶ヲナシ、山縣事務總長徐ロニ壇上ニ起ツテ來會者一同ニ敬禮ス、此ノ際君か代ノ奏樂ハ啾唳トシテ殿外ニ起リ、會衆ヲシテ靜然襟ヲ正サシム、樂終ルヤ山縣總長ハ音吐朗朗式辭ヲ讀ミ上ケ、兒玉委員ハ石塚委員長ニ代リテ答辭ヲ朗讀ス、其ノ辭左ノ如シ

山縣事務總長式辭

始政五年記念朝鮮物産共進會期茲ニ滿了シ本日ヲ以テ閉會ノ式ヲ行フ、本會ハ朝鮮ニ於ケル初度ノ共進會ニシテ會場ノ設備、物産ノ蒐集、出品ノ陳列、觀客ノ勧誘等總テ創始ニ屬スルニモ拘ラス、各係員ノ精勵、出品人諸氏ノ努力及ヒ各地協賛會ノ斡旋其ノ宜シキヲ得テ始終盛況ヲ極メ、殊ニ閑院宮殿下ノ台臨ヲ忝クシ、内外貴紳ノ來場ヲ得テ、良好ナル成績ヲ收メ、朝鮮産業上效果尠カラサリシハ洵ニ慶賀ノ至リニ堪ヘス、然レトモ今日ノ産業ハ其ノ進度未タ全程ノ半ニ達セスシテ、今後更ニ改良ヲ要スルモノ多シ、依テ官民一致益奮勵シテ將來ノ大成ヲ期セサル可ラス。終ニ臨ミ深く關係者諸君ノ斡旋努力ヲ謝シ、一言以テ式辭ト爲ス

石塚委員長答辭(兒玉委員代讀)

本會ハ豫定ノ期日ヲ了リ、茲ニ閉會式ヲ舉行セラルルニ際シ、事務總長閣下ノ過獎ヲ辱ウシ慚愧已ム無シ、回顧スレハ開場以降方ニ五旬、其ノ間秋晴打續キ觀客常ニ萬以上ヲ算シテ非常ノ盛況ヲ呈シ、殊ニ 閑院宮殿下ノ台臨ヲ仰キ、内外貴紳ノ來觀ヲ得テ、克ク今日アルヲ致シタルモノ、職トシテ總長閣下ノ指導畫策其ノ宜シキヲ得タルニ由ラスンハアラス、不肖等今回ノ成績ニ鑑ミ、將來一層奮勵シテ朝鮮産業ノ開發ニ努メ、以テ閣下ノ過獎ニ背カサルヲ期ス可シ、茲ニ各員ヲ代表シテ答辭ヲ陳フ之ニ續キテ和裝ノ吉原協賛會長ハ徐步登壇シテ山縣總長ニ一禮シ、更ニ斜ニ會衆ニ對シテ一場ノ祝賀演說ヲナセリ、其ノ要領左ノ如シ

始政五年記念朝鮮物産共進會ハ茲ニ五十日間ノ會期ヲ了リテ閉會式ヲ舉行スル事トナレリ、回想スレハ觀覽客ハ今日マテニ百二十萬人ヲ算シ非常ノ盛況ヲ以テ終リヲ告グルヲ得タリ、是レ全ク總督府ノ施設其ノ宜シキヲ得タルト既往五年間ノ勸獎其ノ效ヲ奏シタルカ爲メニシテ、我カ京城協賛會ノ如キハ微力此ノ壯舉ヲ協賛スルコト能ハス慙愧ノ至リニ堪ヘス、依テ茲ニ一言

ヲ敍ヘテ共進會ノ成功ヲ祝シ、併セテ我カ協贊會ノ微力其任ヲ全ウスルコト能ハサリシ不寧ヲ謝ス
 茲ニ於テ兒玉委員ハ散會ヲ告ケ、更ニ會衆ヲ誘フテ慶會樓下ノ宴席ニ到ル、此日ハ宛モ天長ノ佳節ニ當リ正午ノ賀筵ハ實ニ此樓
 下ニ於テ開カレ、夫レヨリ香遠亭ノ模擬店開催セラレテ廚庖甚々蒼忙ナルニモ拘ハラズ、時ヲ移サスシテ復々盛宴ヲ此處ニ設ケ
 ラル、前者ハ立食ナリシニ反シテ後者ハ日本流ノ盛饌ニ和酒、會衆ハ一同椅子ニ凭リニ寛ロキ、舌ヲ燒クカ如キノ羹ニ朝來ノ寒
 氣ヲ掃ヒタリ、君か代ノ奏樂ニ續キテ山縣事務總長ハ短簡ナル挨拶ヲ爲シ其ノ發聲ニテ 天皇陛下萬歲ヲ三唱スレハ吉原協贊會
 長更ニ起ツテ共進會萬歲ノ音頭ヲ取り、最後ニ兒玉委員ハ石塚委員長ニ代リテ京城協贊會萬歲ノ音頭ヲ取り、歡聲湧クカ如キノ
 間ニ内鮮紅裙四十餘名ノ酒ヲ勸メ興ヲ添フルアリ、微醺紅ヲ潮シテ耳熱スル頃池畔ノ模擬店ハ開カレ、一同嬉嬉トシテ夕陽ノ西
 ニ落ツルヲ知ラス、電燈四邊ヲ照ス頃ヨリハ醉歩演藝館ニ向フモノアリ、池畔ニ止マリテ三河煙火ニ醉顔ヲ照スモアリ、斯ノ如
 クニシテ最終ノ共進會ハ十有五萬ノ觀客ヲ吞吐シ、前後三千ノ嘉賓ヲ迎送シテ愛テタク場ヲ閉チタリ

第六章 運輸及廣告

第一節 鐵道運輸

總督府鐵道局ニテハ鐵道院及南滿洲鐵道株式會社ト交渉シテ一般觀覽人、出品人及出品物輸送ノ便利ヲ圖リ左ノ施設ヲナセリ其ノ事項左ノ如シ

- 一 朝鮮內ニ於ケル團體ノ乘車ニ對シ往復ノ場合ニ限リ現行團體割引規程以上更ニ哩程及人員ノ制限ヲ緩ニシ二割五分乃至五割引ノ取扱ヲ爲セリ
- 二 會期中西大門、南大門、龍山ノ各驛ト靉、仁川驛トノ相互間ニ於テ約三割引ヲ以テ各等割引往復乘車券ノ發賣ヲ爲セリ
- 三 九月一日ヨリ十一月十日迄本土ト朝鮮間(大田以北發著)連絡ニ割引往復乘車船券ヲ所持スル旅客ニ對シテハ其ノ希望ニ依リ往路又ハ復路ニ於テ釜山、大田間ヲ乘車セサル場合ニ限リ大田、木浦間(裡里、群山間往復ヲ含ム)ニ乘車セシムルノ便ヲ開キタリ
- 四 九月十日ヨリ十月二十九日迄南滿洲鐵道線大連其ノ他主要八驛ヨリ南大門著往復團體ニ對シ當局線各等南滿線一、二等賃金何レモ三割五分乃至五割引ノ連絡輸送ヲ施行セリ
- 五 九月十四日ヨリ京釜線釜山、南大門間ニ於テ一往復ノ不定期臨時旅客列車ヲ設ケ先ツ南大門大田間ニ於テ每日一往復ヲ運轉セシメタリ
- 六 九月二十五日ヨリ十月三十一日迄湖南線木浦松汀里間隔日運轉ノ第一五五、一五六列車ヲ毎日運轉ニ改メ一般旅客ノ利便ヲ圖リタリ
- 七 鐵道院線發南大門著旅客ニシテ京城著後更ニ滿洲地方ヲ視察スルモノノ便ヲ圖リ安東、奉天、大連經由大阪商船會社汽船ニ接續門司又ハ神戸ニ上陸シテ内地ニ歸還スルモノニ對シ船車共三割引(團體汽車五割)並南大門驛ト大連其ノ他南滿線主要四線間ニ往復スルモノニ對シ各等二割(團體一、二等五割引)ノ取扱ヲ九月二十日ヨリ十月三十一日迄施行セリ
- 八 共進會開期中京城ニ於テ開催シタル日本赤十字及愛國婦人會總會外各種大會出席者ニ對シ各驛ヨリ南大門ニ至ル各等三割引ノ乘車券ヲ發賣セリ
- 九 出品人及關係役員ニ對シテハ會期中朝鮮內各驛ト南大門又ハ西大門驛トノ相互間及鐵道院線各驛ヨリ南大門又ハ西大門驛ニ至ル區間ニ於テ各等三割引ノ取扱ヲ爲セリ
- 十 出品人ヨリ府、郡、道廳、共進會事務所宛發送スル出品物及返送スル場合ニ於テ朝鮮內各驛ト南大門驛相互間及鐵道院線ト

南大門驛相互間ニ於テ三割引ノ取扱ヲ爲セリ
 十一 一般旅客ノ便ヲ圖ル爲南大門停車場構内待合所ヲ擴張新設スルノ外各種ノ設備改良ヲ施セリ
 十二 江原道金剛山ハ到ル處偉觀絶勝其ノ風景ノ雄大ナルヲ以テ名アリ之ノ故ヲ以テ共進會ヲ好機トシ内外人ノ探勝者ヲ多ク誘致シ此ノ世界的風光ヲ一般人士ニ紹介スル爲溫泉ノ湧出スル溫井里ニホテルヲ建設シ且元山溫井里間ニ自働車ヲ運轉セシメ以テ探勝者ノ不便ヲ除キタル外船車連絡往復賃金割引乗車船券ノ發賣ヲ爲セリ
 今開期中ニ於ケル旅客ノ輸送成績ヲ示セハ左ノ如シ

共進會開期中ニ於ケル旅客輸送成績

線別	京國體乘車		賃金	一般旅客人員	賃金	人員合計	賃金合計
	出連	品絡					
京釜線	一四六、二〇六	一〇四、一四六	四〇五、九九〇	三、四一〇、九〇	五五二、一九六	四四五、二三六	
京義線	二五、八三三	三九、八〇三	一六六、七二二	一、二一〇、五二	一九二、五四三	一六〇、八五五	
京元線	八、三四九	一一、二〇一	四八、四七七	三八、四七七	五六、八二六	五〇、五八〇	
湖南線	二、五九八	二七、八二八	八六、九四三	六〇、七四一	九九、五四一	八八、五六九	
咸鏡線	五、三四	一〇、一八	四〇、五九	一〇、八四	四、五九三	一一、一〇二	
合計	一九三、五一八	一八四、八九六	七二二、一八一	五、六二、四四六	九〇五、六九九	七四七、三四二	

又以上ノ汽車賃割引率ヲ細別表示スレハ左ノ如シ

一 朝鮮内往復團體割引

(一) 割引率 (各等)

片道哩程	人員		
	二十人以上未滿	五十人以上未滿	百人以上
二十五哩以上	二割五分	三割	三割五分
二十哩未滿	三割	三割五分	四割
十五哩未滿	三割五分	四割	四割五分
十哩未滿	三割五分	四割	五割
五哩未滿	三割五分	四割	五割
二哩未滿	三割五分	四割	五割

(二) 割引區間 鐵道局線各驛ヨリ南大門驛ニ至ル

二 京城仁川間往復個人割引賃金

- (一) 西大門、南大門、龍山驛ト柵岾、仁川驛トノ相互間
- 一等 往復 金一圓五十錢
- 二等 同 金一圓十錢
- 三等 同 金六十錢

割引期間 大正四年自九月十一日

(二) 通用期間 大正四年自九月十一日

(三) 通用期間 至十月三十一日

三 内地朝鮮間往復個人割引

(一) 割引率 各等二割

(二) 割引區間 鐵道院線及鐵道局線各主要驛相互間

(三) 割引期間 常時

(四) 通用期間 六十日

備考

本割引往復乗車船券ヲ所持スル大田以北發著ノ旅客ハ大正四年自九月十一日間往路又ハ復路ノ一回釜山大田間乗車ニ代ヘ該券ヲ以テ湖南線(群山間往復共)ヲ經由スルコトヲ得但湖南線ニ一等車ノ連結ナキモ一等乗車券ニ對スル賃金差額ノ拂戻ヲ爲サス

四 内地朝鮮間往復團體割引

(一) 割引率 二十人以上二、三等團體ニ限リ五割

(二) 割引區間 鐵道院線ト鐵道局線各驛相互間

(三) 割引期間 常時

(四) 通用期間 六十日

備考

本割引往復乗車船券ヲ所持スル大田以北發著ノ旅客ハ大正四年自九月十一日間往路又ハ復路ノ一回釜山大田間ノ乗車ニ代ヘ該券ヲ以テ湖南線(群山間往復共)ヲ經由スルコトヲ得

五 滿洲朝鮮間往復團體割引(南滿洲線主要驛發ノ分ヲ除ク)

(一) 割引率 各等(但シ滿洲內三等ヲ除ク)

滿洲內 二十五人以上二割乃至三割五分

朝鮮內 第一項往復團體割引ノ例ニ依ル

割引區間 南滿洲鐵道株式會社線各驛ヨリ南大門驛ニ至ル

(三) 割引期間 常時

滿洲內 大正四年自九月三十一日

朝鮮內 至十月三十一日

(四) 通用期間

滿洲內 片道每ニ百哩未滿ハ二日間百哩以上ハ百哩又ハ其ノ未滿ヲ増ス每ニ一日ヲ加フ

朝鮮內 大正四年十一月五日迄

五ノ二 滿洲朝鮮間往復團體割引(南滿洲線主要驛發ノ分)

(一) 割引率 各等(但シ滿洲內三等ヲ除ク)

滿洲內

三十割五分

二十人以上 四十割

五十人以上 五十割

百人以上 六十割

朝鮮內 第一項往復團體割引ノ例ニ依ル

(二) 割引區間 安東新義州間ハ普通賃金トス

南滿洲鐵道線大連、旅順、營口、遼陽、撫順、奉天、鐵嶺、長春、安東驛ヨリ南大門ニ至ル

(三) 割引期間 大正四年自九月二十九日

(四) 通用期間 大正四年十一月五日迄

六 内地滿洲間(朝鮮經由) 往復個人割引

(一) 割引率 各等二割

(二) 割引期間 常時

- (三) 通用期間 六十日
- 七 内地滿洲間 (朝鮮經由) 往復團體割引
- (一) 割引率 二三等ニ限リ二十人以上五割
- (二) 割引期間 常時
- (三) 通用期間 六十日
- 備考 片道ハ朝鮮ヲ經由シ片道ハ大連ヲ經由シテ一周スル團體ノ割引亦本項ニ同シ
但シ大連經由ニ就テハ大阪商船株式會社三割引
- 八 日、鮮、滿巡遊 (片道朝鮮經由) 個人割引
- (一) 割引率 各等三割
- (二) 割引期間 常時
- (三) 通用期間 六十日
- 備考 片道ハ大連經由ニシテ此場合大阪商船株式會社三割引
- 九 出品人 (關係役員ヲ含ム) 往復割引
- (一) 割引率 各等三割
- (二) 割引區間 鐵道局線各驛ト南大門又ハ西大門驛トノ相互間鐵道院線ヨリ南大門又ハ西大門驛ニ至ル
- (三) 割引期間 朝鮮鐵道 大正四年自七月十一日至十月三十一日
- 内地鐵道 大正四年自七月十一日至十月二十五日
- (四) 通用期間 大正四年十一月三十日迄
- 備考 共進會發行ノ割引證票提出ヲ要ス
- 一〇 出品物割引
- (一) 割引率 三割
- (二) 割引區間 朝鮮内
- イ 出品人ヨリ府、郡、道廳、共進會事務所又ハ在京城道事務所宛發送スル場合
- ロ 府、郡ヨリ道廳宛發送スル場合
- ハ 府、郡又ハ道廳ヨリ共進會事務所又ハ在京城道事務所宛發送スル場合

ニ 前記各號ノ出品物ヲ返送スル場合
内地朝鮮間
鐵道院線ト南大門驛トノ相互間
(三) 割引期間 大正四年自七月十一日
至十一月三十日
備考 共進會發行ノ割引證票貼付ヲ要ス

第二節 汽船運輸

一 乘船賃割引

(一) 割引率 各等

種別	往片復道別	日本郵船株式會社	大阪商船株式會社	朝鮮郵船株式會社	阿波共同汽船株式會社
個人	片道	一割引	一割引	一割引	一割引
團體	同	二十五人以上 二割五分引	二十五人以上 二割五分引	二十人以上 二割五分引	二十五人以上 二割五分引
個人	復道	五十人以上 三割引	五十人以上 三割引	五十人以上 三割引	五十人以上 三割引
團體	同	同上	同上	同上	同上
個人	復道	片道割引運賃ノ 倍額ノ一割引	同上	同上	片道割引運賃ノ 倍額ノ一割引

(二) 割引區間

日本郵船株式會社
釜山又ハ仁川ト内地各港相互間
仁川ト大連相互間
元山ト城津又ハ清津相互間
大阪商船株式會社
釜山又ハ仁川ト内地各港相互間
仁川ト釜山、馬山、木浦、群山、鎮南浦、新義州及安東縣相互間
仁川ト大連相互間

元山、西湖津、新浦、城津及清津相互間
朝鮮郵船株式會社

元山、釜山、馬山、木浦、群山、仁川及鎮南浦、朝鮮郵船株式會社汽船寄港ノ朝鮮全沿岸並島嶼、浦鹽斯德、門司、下關、
長崎、青島、大連及芝罘相互間
阿波共同汽船株式會社

仁川、大連及芝罘相互間
元山、城津、清津及浦鹽斯德相互間

(三) 割引期間 大正四年自九月十日
至十一月十日

二 內地朝鮮間往復割引乘車船券所持客釜山、木浦間乘船賃割引

(一) 割引率

大阪商船株式會社 各等二割引

朝鮮郵船株式會社 一、二等二割引
三等三割引

(二) 割引期間 大正四年自九月十日
至十一月十日

備考 汽車賃割引第三項備考參照

二ノ二 同上團體割引

(一) 割引率

大阪商船株式會社

二十人以上各等 二割五分引

五十人以上各等 三割引

朝鮮郵船株式會社

二十人以上一、二等 二割五分引

同 三等 三割五分引

五十人以上一、二等 三割引

同 三等 四割引

(二) 割引期間 大正四年自九月十日
至十一月十日

備考 汽車賃割引第四項備考參照

三 出品人割引 (出品人ハ關係役員ヲ含ム)
出品物ハ返送物共

(一) 割引率 二割(出品人ハ各等)
割引區間

日本郵船株式會社

釜山、又ハ仁川ト内地各港相互間

元山ト城津又ハ清津相互間

門司ト臺灣相互間

大阪商船株式會社

釜山又ハ仁川ト内地各港相互間

仁川ト馬山、木浦、群山、鎮南浦、新義州及安東縣相互間

元山ト西湖津、新浦、城津及清津相互間

門司ト臺灣相互間

朝鮮郵船株式會社

第一項乘船賃割引ノ區間ニ同シ

阿波共同汽船株式會社

仁川ト大連及芝罘相互間

元山ト城津、清津及浦鹽斯德相互間

(三) 割引期間 大正四年自七月十一日
至十一月三十日

備考 共進會發行ノ割引證票ヲ要ス

第三節 運賃割引票

前項運賃ノ割引ヲ實行スルノ方法トシテ鐵道局院及各汽船會社ニ對シ共進會關係職員、出品人及出品物タルコトヲ證明スルカ爲
ニ夫夫左記ノ證票ヲ交付セリ而シテ本證票ノ使用ハ車船割引ニ於テ一萬六千七百五十六枚出品物割引ニ於テ一萬二千六百八十二
枚ノ多數ヲ算セリ

(表)

會進共産物鮮朝念記年五政始	赤地、文字白抜キ
<div style="border: 1px solid black; padding: 2px; display: inline-block;"> 始政五年 念朝鮮 記物産 會進之 印 </div>	白地
物 荷 品 出	赤地、文字白抜キ

第四節 廣告及通信

廣告ノ如何ハ直ニ共進會ノ盛衰ニ及ホシ共進會ノ盛衰ハ延テ殖産興業ノ政策ニ影響ス殊ニ皇化未タ洽カラスシテ人智未タ開ケサル朝鮮人ニ對シテハ一層廣告ノ必要ナルヲ感知ス茲ニ於テ百方世人ノ注意ヲ喚起スルノ方法ヲ講シ紙上廣告ト實物廣告ト併用セ

(裏)

一 割引期間	注意
一 割引率	大正四年自七月十一日 朝鮮總督府鐵道局 三割 鐵道院 三割 日本郵船株式會社 二割 大阪商船株式會社 二割 朝鮮郵船株式會社 二割 朝鮮總督府鐵道局 左記各驛行(又ハ其ノ返路) イ、南大門驛 ロ、關係府郡廳行 ハ、同 道廳行 院線ト南大門驛トノ相互間 釜山又ハ仁川ト内地各港相互間 元山ト清津相互間 釜山又ハ仁川ト内地各港相互間 仁川ト馬山、木浦、群山、鎮南浦、新義州及安東縣相互間 元山ト西湖津、新浦、城津及清津相互間 元山、釜山、馬山、木浦、群山、仁川及鎮南浦ト朝鮮郵船株式會社汽船寄港ノ朝鮮全沿岸並島嶼、浦鹽斯德門司、下關、長崎、青島、大連及芝罘相互間
一 割引區間	朝鮮郵船株式會社 大阪商船株式會社 鐵道院 日本郵船株式會社

セリ

紙上廣告ハ新聞及冊子廣告ノ二者ヲ擇ヒ新聞廣告ハ京城仁川東京大阪神戸名古屋及九州ニ於ケル著名ナル各新聞紙上ニ觸目シ易キ廣告文ヲ掲載シ且機會アル毎ニ會場設備ノ寫眞及諸般ノ報道ヲ記載セシメ殊ニ京仁地方ノ新聞紙ハ殆ント連日ニ互リテ本會ニ關スル記事寫眞ヲ掲載シ博ク世人ノ注意ヲ喚起セリ此外英字新聞「ソウルプレス」及南父子漫遊商會發行英文旅行案内紙上ニ英文廣告ヲ掲載セシメ普ク外國人ヲ招致スルノ方法ヲ採レリ

共進會ヲ廣告スルニハ先ツ朝鮮其物ヲ紹介スルノ必要ヲ認メ朝鮮案内ナル小冊子ヲ發行セリ其ノ内容ハ朝鮮内著名都市ノ風景寫眞人口物産交通等ニ關スル記事ヲ網羅シテ初遊者ノ觀光彙トナセリ

實物廣告ハ大小二種ノ廣告建札及繪看板ノ三種ニ分テリ

大掲示板 本廣告ハ内地及滿鮮臺灣樺太内各著名都市開港場及停車場其他神社佛閣舊跡名勝地五十餘箇所ニ建設シ世人ノ注意ヲ惹起セリ其ノ構造ハ高サ一丈幅八尺ノ木製掲示板ニ日、英、鮮三様ノ文字ヲ以テ會名、會場、會期等ヲ掲ケ文字ノ上部ニ唐草模樣ヲ現ハシ周圍及柱等ハペンキ塗極彩色トシ美術的意匠ヲ凝セリ

小掲示板 本品ハ朝鮮内各都市ハ勿論道府郡廳所在地朝鮮鐵道各驛等三百箇所ニ建設セリ高サ七尺幅三尺ノ木製及カンバス製ノ二種トシ共ニ會場景福宮光化門ニ像リタル小形ノ掲示板ニシテ簡單ナル彩色ヲ施シ日鮮兩文ヲ以テ會名、會場、會期等ヲ掲記セリ

繪看板 本品ハ所謂繪ビラ看板ニシテ京城協贊會ヲシテ五千枚ヲ調製セシメ内地朝鮮及南滿各鐵道停車場、電車停留所、船舶待合所、郵船、商船、朝鮮郵船關釜連絡船ノ各等客室、著名商店、劇場其他出入頻繁ノ箇所及ヒ朝鮮内各郵便局所内ニ吊掲セシメ廣ク一般ノ注意ヲ惹クニ努メタリ其形狀長三尺五寸幅二尺五寸ノ光澤紙ヲ以テ製作シタル極彩色三色刷ノ優美ナル印刷物ニシテ正裝シタル朝鮮妓生演舞ノ立姿ヲ現ハシ之ニ會期ノ秋ニ因ミ紅葉及コスモスヲ適當ニ配合シ背景ハ會場全景及景福宮慶會樓等ノ遠景ヲ描寫シタルモノニシテ下部ニ會名會場會期ヲ掲ケ一見直ニ朝鮮ノ風俗及會場タル舊王宮ノ宏壯ナルヲ推想セシム

繪葉書 又廣告ニ利用スルノ目的ヲ以テ京城協贊會ヲシテ繪葉書三萬枚ヲ印刷發賣セシメタリ本品ハ右繪看板ヲ縮寫シタルモノニシテ廣ク世人ノ歡賞ヲ博シ忽チニシテ品切ノ盛況ヲ呈シタリ

其他諸般ノ往復文書ニ用ウル書簡紙封筒等ニハ種種ノ意匠ヲ凝シテ共進會ノ廣告ニ利用セリ

共進會ニ關スル日ノ事項ヲ一般新聞通信記者ニ報告シテ紙上ニ掲載セシムルハ觀覽客ヲ招致スルノ一手段ナルヲ以テ特ニ會場内ニ記者室ヲ設ケテ便宜ヲ圖リ事務委員一名ヲ專任記者係ト爲シ同委員ハ會期中毎日午前一回總督府ニ於テ午後一回共進會場ニ於テ時時ノ事項ヲ報告シ且記者ノ質問ニ應シテ諸般ノ調査ニ從ヒ特ニ發表ヲ必要トスルモノハ其ノ材料ヲ新聞通信社ニ送付セリ

본 면

第七章 警備及衛生

今回始政五年記念朝鮮物産共進會ヲ開催スルニ當リ其準備時代ヨリ開會中ハ勿論閉會後殘務整理ヲ了スルマテ初中終本會事業ノ保護取締上最重要ノ關係ヲ有スル本會ノ警備係ハ他ノ共進會ニ於ケル警備係ト稍其趣ヲ異ニシ共進會事務章程ニヨリ會場ノ警備守衛火災及盜難警防其他臨時救護並ニ衛生上ノ取締等一般警察事務ヲ分掌シ其組織モ警察官吏及守衛消防手ヲ以テ組織シ警務總監部高等警察課長警視山形閑ヲ警備係長トシ警務總監部各課長及京畿道警務部長京城市內警察署長憲兵分隊長高陽警察署長タル警視ヲ委員トシ鍾路警察署長警視松井信助ヲ主任委員トシ其下ニ警部、巡查部長、巡查、巡查補ヲ置キ尙守衛長守衛及消防手ヲ之レニ屬セシム

本會警備事務ハ其關係スル所甚廣ク會場内外各方面ニ涉リ特ニ重要ノ關係アルヲ以テ會場内ノ警備事務ハ凡テ警備係長ノ指揮監督ノ下ニ一切警備事務ノ統一ヲ期スルコトトセリ

特ニ本會ノ事業ハ曩ニ示サレタル如ク朝鮮總督府始政五週年記念トシテ朝鮮各地ニ於ケル物産及半島開發事業ノ材料ヲ蒐集陳列シ當業者ヲ獎勵スルト共ニ新舊施政ヲ比較對照シ朝鮮民衆ヲシテ新政ノ惠澤ヲ知ラシメ且ツ内外人ヲシテ普ク朝鮮ノ實況ヲ視察展觀セシムルモノナレハ之レカ保護取締ノ任ニ在ル警備係員ハ深ク本會ノ趣旨ヲ體シ其任務ニ服セサル可ラス特ニ日日多數ノ觀衆ニ直接スル警察官吏及守衛等ハ其一舉一動直ニ衆目ノ見ル所トナリ其毀譽ハ朝鮮ニ於ケル警察官吏ノ威信ニ關シ一巡查補ノ言語動作ト雖動モスレハ本會ニ對スル非難ノ種トナリ民衆ヲシテ不快ノ感ヲ抱カシメ延テ本府施政ニ對スル内外ノ感觸ニ及ホスモノアルヲ以テ巡查巡查補及守衛ニ至ルマテ深ク本趣旨ノ徹底ニ努メ各其職責ヲ重シ忠實任務ニ服シ紀律節制ヲ守リ公衆ニ接スルニハ懇切丁寧ヲ旨トシ漫リニ常軌ヲ逸シテ本會ノ趣旨ニ反シ我カ朝鮮總督府警察官吏ノ威信ヲ失墜スルコトナカラシムコトヲ深ク戒メタリ

而シテ本會ノ創設準備當時ニ於テハ專ラ會場所轄鍾路警察署ニ於テ之レカ警備ニ任シ本年五月第一期警備配置ヲナスニ當リ京城市內各署及高陽警察署ヨリ巡查部長、巡查、巡查補ヲ召集シ守衛(消防手)若干ヲ加ヘ以テ混成警備隊ヲ組織シ主トシテ鍾路警察署長タル松井委員ニ於テ之ヲ指揮シ以テ諸般ノ警備取締ヲナシタリ

更ニ第二期即チ九月一日以後ハ京城及京畿道內地方各署ヨリ召集シタル警察官吏ヲ主力トシ之レニ各道ヨリ派遣セル巡查若干ヲ加ヘ守衛ヲ増員シ主任警部以下百二十餘名ヲ以テ開會中ノ警備ニ充テタリ而シテ 閑院宮殿下ノ御警衛其他群衆雜沓取締等臨時警備ノ増員ヲ要スル場合ハ其都度便宜所轄鍾路警察署ヨリ必要ノ人員ヲ増派シ以テ臨機ノ處置ヲ取リ開期五十日間百十六萬餘ノ觀衆ヲ收容シ朝鮮前古未曾有ノ盛況ヲ呈セル本會ヲシテ何等ノ故障災害ナカラシメ本會有終ノ美ヲ完フシ任務ヲ終了シタリ

第一節 警備配置

開會前ノ配置 本會ノ開會前即チ創設準備時代ニ於テハ昨大正三年七月以來會場所轄鍾路警察署(當時北部警察署)ニ於テ特ニ景福宮光化門内ニ巡查派出所ヲ置キ巡查二名巡查補四名ヲ配置シ建築物ノ工事場及出入ノ職工人夫ノ取締ヲナシ其他一般ノ警備ヲ爲シタリ

一 本年五月諸般ノ建築工事其他ノ設備進行スルニ伴ヒ本會事務所ヲ總督府ヨリ景福宮内ニ移シ警備事務モ亦益多忙トナレルヲ以テ五月一日ヨリ八月末日マテ第一期トシ警備配置計畫ヲ定メ鍾路警察署警部富田英俊ヲ本會事務員トシ警備事務ノ處理ニ當ラシメ其要員ハ京城市内各警察署及高陽警察署ヨリ召集シ五月十四日ヨリ左ノ混成警備員ヲ配置シ主トシテ會場所轄鍾路警察署長ヲシテ便宜之ヲ指揮監督セシメタリ

第一期警備配置

巡查部長	二名
朝鮮人巡查	二名
内地人巡查	九名
巡查補	十二名
計	二十五名
内地人守衛	十五名
朝鮮人守衛	十名
計	二十五名
合計	五十名

本計畫ノ守衛ハ會場ノ火災警防上最緊要ナルヲ以テ四月二十二日既ニ六名(内二名ハ常備消防隊ノ現職者)ヲ配置シ五月十九日更ニ常備消防隊現職者ヨリ二名ヲ増員シ總員八名ヲ以テ毎日四名ツツ隔日勤務トシ專ラ會場構内ノ火災警防勤務ニ服セシメタリ其ノ他ノ守衛ハ工事ノ進行ニ伴ヒ漸次必要ノ人員ヲ採用配置セリ

開會中ノ配置 共進會ノ開會期愈切近スルニ從ヒ建築工事其他諸般ノ設備益繁忙ヲ極メ晝夜兼行ニテ工事ヲ取急キ人夫職工ノ出入スル者日千名以上ニ達シ從テ各門ノ取締火災ノ警戒盜難豫防建物其他材料ノ保護等警備事務益繁多ヲ來タシ警戒ヲ要スルコト一層増加セルヲ以テ第二期ノ警備配置九月一日ヨリ左ノ職員ヲ配置スルコトトセリ

内地人警部

一名

朝鮮人警部	一名
巡查部長	六名
鮮人巡查	四名
内地人巡查	二十五名
巡查補	二十三名
計	六十名
内地人守衛長	一名
同 守衛	二十四名
朝鮮人守衛	十五名
計	四十名
合計	百名

本計畫中内地人巡查ハ最初十五名ヲ配置スル豫定ナリシモ實際ノ狀況不足ナルヲ認メ更ニ十名ヲ増加シ二十五名トセリ

斯クテ開會期愈切迫スルヤ諸般ノ警備事務晝夜繁雜ヲ極メ一日モ早ク專任警部ノ配置ヲ要スルヨリ八月二十八日昌德宮警察署ヨリ警部佐土原岩熊鍾路警察署ヨリ警部朴喜鼎ヲ配置シ會場ノ警備監督專務トシ鍾路警察署警部林和一ヲ警備係事務及監督兼務ニ當ラシメ尙巡查部長巡查巡查補等モ亦必要ニ應シ便宜鍾路警察署ヨリ其人員ヲ繰合セ一時機宜ノ配置ヲナセリ

九月一日ヨリハ豫定計畫ニ基キ京城市内各署及京畿道内高陽水原永登浦安城江華振威等各署ヨリ要員來著シ豫定ノ配置ヲナセシモ此際共進會ニ對シ民間ニ種種ノ風説蜚語アリ會場内外特別警戒ノ必要アルト開會期切迫シ警備事務一層繁劇ノ爲メ九月一日臨機ノ處置トシテ鍾路警察署ヨリ巡查十三名巡查補十名合計二十三名ヲ増加シ其一部十八名ヲ私服勤務トシ晝夜警戒ニ當ラシメタリ

此臨時増員ハ九月十一日開會後益其必要ヲ認メ遂ニ引續閉會ニ至ルマテ勤務セシメタリ
又守衛ハ守衛長以下四十名ノ豫定ナリシモ開會後各館ヨリ頻リニ守衛ノ配置ヲ要求スルモノ多ク特ニ審査會議ノ開カルルヤ秘密漏洩取締ノ爲臨時守衛ノ配置ヲ要シ遂ニ豫算ノ範圍内ニ於テ四名ノ増員ヲナシ警察官吏ト共ニ適宜之ヲ配置シ事務ニ差支ナカラシメタリ

以上ノ狀況ニシテ開會中警備配置ノ實力ハ臨時増員ヲ合セ專任警部以下警察官吏八十三名守衛長以下守衛四十四名合計百二十七名ヲ以テ常務ノ警備ニ服セシメタリ

又守衛ノ勤務ハ警備係服務及勤務規程ノ外守衛勤務細則ヲ定メ服務セシメタリ
九月十一日開會後共進會ノ觀覽入場者ハ日日萬ヲ下ラス十月一日 閑院宮殿下御台臨ノ下ニ盛大ナル開會式ヲ舉行シ同月二十八

日マテニ入場者累計八十一萬餘人ニ達シ豫想以上ノ大成功ニテ遂ニ同月二十九日ヨリ最後ノ三日間無料入場セシムルコトナル
 ヤ京城市内ハ勿論附近各面村落ヨリ非常ノ人氣ニテ日日十萬以上ノ入場者アリ之レカ取締上臨時鍾路警察署ヨリ非番巡查補充
 百餘名ヲ召集シ會場内外ニ増員配置シ特ニ三十一日閉會式當日ハ最後ノ共進會ヲ見ントテ朝來潮ノ如ク入場シサシモニ廣キ會場
 各館ハ殆ト人ヲ以テ充滿スルノ盛況ニテ當日ハ晝夜十五萬人以上ノ入場者アリ警備係員ハ當非番全員ト鍾路警察署ヨリ臨時召集
 者百五十名ヲ合シ全力ヲ舉ケテ之レカ保護取締ヲナシ幸ニ火災盜難ノ災害一件モ無ク開會以來百十六萬餘ノ觀覽者ヲ收容シ大成
 功裡ニ無事閉會式ヲ舉ケタリ

閉會後ノ配置 十月三十一日豫定ノ如ク無事閉會ヲ告ケタルモ尙殘務整理貴重品其他ノ保護取締上警備員殘留ノ必要アルヲ以テ
 十一月一日以後同月十五日マテ左ノ職員ヲ殘留配置シ其他ノ警察官吏ハ夫夫本屬署ニ歸任セシメ守衛ハ必要人員ノ外之ヲ解雇シ
 タリ

閉會後配置人員

内地人警部	一名
朝鮮人警部	一名
巡查部長	二名
朝鮮人巡查	二名
内地人巡查	二十五名
巡查補	十九名
計	五十名
守衛長	一名
内地人守衛	二十四名
朝鮮人守衛	六名
計	三十一名

本計畫ノ警察官吏要員ハ主トシテ鍾路警察署及本町警察署員中ヨリ服務セシメタリ
 十一月十五日日本會警備ノ任務ハ本日ヲ以テ無事終了ヲ告ケタルニ付全部解散シタリ

第一一節 警衛及雜沓取締

警衛 十月一日開會式當日特ニ本會ノ爲御台臨アラセラレタル 閑院宮兩殿下ノ御警衛ニ付テハ正門即光化門外ハ凡テ鍾路警察

署ニ於テ警衛シ會場構内ハ全部本會警備係ニ於テ警衛ヲ奉仕シタリ當日ノ御順路ハ光化門ヨリ第一號館前ヲ右折シ東方ノ溝渠ニ沿ヒ美術館西側ヲ過キ大正水利組合模型前ヨリ康寧殿東門ニ御下車兩殿儀門ヨリ御徒步康寧殿貴賓館ニ入ラセラルル御順路ニシテ貴賓館ヨリ式場勤政殿間ハ御徒步ナリ

式後第一號館ヨリ各館御巡視終テ再貴賓館ニ入ラセラレ更ニ慶會樓前ヨリ御馬車ニテ神武門外祝賀會場ニ御臨場アラセラレ宴會後神武門ヨリ慶會樓前ヲ經テ光化門ヨリ御歸還アラセラル

此間ノ警衛配置ハ常務警備配置ノ外多數ノ人員ヲ要スルモ便宜鍾路警察署ヨリ其要員ヲ出シ何等ノ事故ナク警衛ヲ了シタリ

當日 兩殿下ハ午前九時三十分龍山御旅館御出門寺內總督以下隨從シ儀仗兵及憲兵ノ前後驅警衛ニテ午前九時五十分會場御著式後各館御巡覽宴會場御臨場午后四時三十二分御歸還アラセラル當日會場內警衛從事人員警備係長以下左ノ如シ

警備係長	警	山形	閑
	警	松井	信助
	警部	内地人	六名
	同	朝鮮人	四名
	巡查	部長	六名
	巡查	内地人	七十八名
	同	朝鮮人	四名
	巡查	補	五十五名
計			百五十四名

右ノ外京城第二憲兵分隊ヨリ憲兵若干出場シタリ

此日河野農商務大臣以下開會式招持者及式場參列者ノ外一般入場者ハ景福宮西門迎秋門ヨリ協贊會場内ニ入ラシメ 兩殿下各館御巡覽アルマテ各陳列館ハ入場ヲ謝絶シ 兩殿下御巡覽後逐次觀覽セシメタリ

當日ノ入場者晝間一萬七千四百三十九人夜間一萬五千〇三十五人合計三萬二千四百七十四人ニシテ何等警察事故ナシ 十月三日日本會場内ニ於テ朝鮮鐵道一千哩祝賀會ヲ行ハシ 閑院宮殿下ノ御台臨アリ其御順路略十月一日ノ時ノ如シ

殿下ハ午前十時龍山御旅館御出門午前十時三十分會場御著式後午前十一時二十分光化門御出門御歸還アラセラル 當日警衛從事人員十月一日ニ同シ

雜沓取締 九月十一日開會當日ハ市中一般非常ノ人氣ニテ京城附近並ニ各道ヨリ上京スル者等夥シク晝間ノ入場者一萬四千六百五十一人内地人四千八百八十一人朝鮮人九千六百〇六人外國人百六十四人ニシテ夜間ハ九千二百二十三人合計二萬三千七百七十

四人ニ上レリ

二四八

當日ハ官民共ニ待チニ待チタル開會初日ニテ定刻ヨリ續續入場シ餘興場其他會場内一時頗雜沓セシモ警備ノ全力ヲ舉ケテ之ヲ整理シ何等ノ事故ナキヲ得タリ

夜ニ入りテハ更ニ一層ノ賑ヲ呈シ數萬ノ群衆光化門前ニ雜沓シ協贊會場内ノ各餘興場飲食店等ハ何レモ滿員ノ盛況ナリシモ幸ニ何等ノ事故ナカリシ

斯クテ日日ノ入場者連日萬ヲ以テ下ラス九月三十日マテ開會以來二十日間ニシテ入場者累計晝間二十二萬六千三百三十四人夜間十一萬二千三百三十六人合計三十三萬六千五百七十八人ニ達セリ

十月一日開會式當日ノ入場者ハ三萬二千餘人ニシテ爾後連日ノ入場者毫モ衰ヘス各地方ノ團體入京者ハ絡繹トシテ絶ヘス閉會期ニ近キ十月二十八日マテノ累計既ニ八十一萬餘人ニ達セリ

此間協贊會ニ於テ屢種種ノ催シアリ或ハ自轉車競争或ハ徒步競争婦人デー小供デー觀月ター菊花展覽會等アリ特ニ夜間ノ人氣ヲ惹キタルハ演藝館ニ於ケル天勝ノ奇術ニシテ其他内地人及朝鮮人藝妓ノ演藝等頗盛況ヲ呈シ朝鮮演劇亦常ニ入場者多數ナリシ

十月二十九日ヨリ最後ノ三日間無料入場ヲ許スヤ京城市中ハ勿論附近ヨリ續續入京シ日日十萬人以上ノ入場者アリ特ニ三十一日ノ最終日即チ閉會式當日ノ入場者ハ實ニ十五萬人以上ニ及ヒ會場内及光化門通ハ非常ノ人出ニテ夥シキ群衆雜沓セシモ警備ノ全力ヲ舉ケ尙鍾路警察署ヨリ百名以上ノ巡查巡查補ヲ應援シ協力取締ヲナシタル結果一件ノ盜難被害モナク又喧嘩其他ノ事故モ生

セス全ク無事平穩ニ終了ヲ告ケタリ

九月十一日開會以來五十日間ノ入場者累計晝間七十七萬一千九百七十二人夜間三十九萬二千九百九人合計百十六萬四千八十五人ノ大多數ニ上レリ

開會中ノ警備事故附表ノ如シ

第三節 犯罪警防

共進會ニ際シ最多カルヘキ犯罪ハ竊盜、詐欺、橫領等ナリ之レニ對シ豫メ市内各警察署及憲兵分隊ト連絡ヲ取り特ニ竊盜、掏摸詐欺等ノ常習犯者並ニ刑事視察人ノ視察ヲ嚴ニシ出入ノ職工人夫ヨリ入場者ニ注意ヲ拂ヒ又一面東京警視廳大阪名古屋等内地ノ重ナル府縣及朝鮮ニ在リテハ釜山、大邱、平壤、仁川等重ナル警察署ニ照會シ共進會ヲ目的トシ京城ニ入込ムヘキ前科人等ヲ調査シ寫真帖ヲ備ヒ日日十數名ノ私服巡查巡查補ヲ觀衆ニ混シ絶エス注意監視セシメ專ラ盜難及掏摸ノ豫防警戒ヲ主トシ陳列品ノ保護ニ努メタリ

之レカ爲會期五十日間百十六萬人以上ノ入場者アリ而カモ出品物ニハ何等ノ覆蓋モナク其儘机上ニ排列セルモノ頗ル多キニ拘ラ

ス陳列品ノ盜難被害僅ニ二件(一ハ豚ノ小模型價格二十錢一ハ織物一反價格四圓)ニ過キス其他ノ盜難三十四件(被害額二百八十八圓七十四錢) 掏摸六件(被害額六十七圓八十一錢) 詐欺取財一件(被害額三十二圓四錢) 橫領一件(被害額五錢) ニシテ之レカ檢舉ハ竊盜十九件 掏摸三件 詐欺橫領各一件 ナリ特ニ十月二十九日ヨリ最後ノ三日間無料入場ヲ許スヤ種種雜多ノ人物遠近ヨリ群集シ日十萬人以上ノ觀覽者アリ多大ノ雜沓ヲ極メシモ會場所轄鍾路警察署ヨリ多數ノ警察官ヲ派シ警備員ト協力シテ極力警防ニ努メシ結果幸ニ一件ノ盜難被害モ無ク其他ノ犯罪亦何等ノ發生無カリシハ本會ノ爲メ實ニ慶賀ニ堪ヘサル所ナリ

第四節 火災警防

會場内建物ノ狀況 本會場ハ景福宮ニシテ光化門ヲ正門トナシ周圍墻壁ヲ以テ繞ラシ總面積七萬二千八百坪在來ノ宮殿勤政殿、交泰殿、康寧殿等三十餘棟一千四百四十五坪永久的煉瓦造新築ノ美術館一棟百六十六坪木造陳列館第一號館一棟一千四百七十六坪第二號館一棟七百五十一坪各道審勢館一棟二百二十四坪參考館一棟五百六十一坪機械館一棟二百坪營林廠特設館一棟百二十坪鐵道館一棟二百四十七坪東洋拓殖會社特設館一棟九十坪等ニシテ在來ノ宮殿等ヲ合セ陳列場ニ充テタルモノ三十九棟其總坪數五千四百五十四坪トス其他京城協贊會ニ屬スル在來ノ宮殿及新築演藝館興行場賣店休憩所等ノ木造建物大小合テ百二十六棟千二百六十坪ナリ美術館ヲ除クノ外ハ何レモ火災ニ危險ナル木造建ニシテ特ニ舊宮殿ニ在リテハ間間木材腐朽ノ箇所ニ穴隙アリ若シ過テ煙草ノ吸殻ヲ投スルカ又ハ煙花ノ餘燼飛散スルトキハ直ニ火災トナルヘキ危險狀態ニ在ルモノ少カラス新築各陳列館ノ外部ハ耐火力ナキ板壁ニシテ且ツ屋上ハ最モ燃燒易キ「マルソイド」ヲ以テ屋上ヲ葺キ之ニ加フルニ館内ハ經木モールヲ以テ縱橫ニ裝飾ヲ施サレ一旦火ヲ失スルヤ忽チ好箇ノ導火線トナリ直ニ館内ヲ火災ニ變スルノ虞アリ固ヨリ館内一切火氣ノ使用並喫煙ヲ禁シタレトモ陳列ノ模型ヲ自動セシムル爲ニ自然發火ノ虞アル電動機二十三箇所ノ多數ヲ館内各所ニ取付ケアリ火災ノ警防ニ關シテハ寸毫モ油斷ヲ許ササル狀態ニアリ

消防設備 會場内ノ消防設備ニ關シテハ唧筒其他相當消防器具ヲ準備セリト雖專ラ火災豫防ヲ主トシ警備員ヲシテ晝夜警戒ニ努メシメタリ其ノ消防設備ノ概要左ノ如シ

(一) 消防專務ノ守衛及消防員ノ配置

本會ノ建築工事進行シ火災ノ警防益必要ヲ認ムルヤ本年四月二十二日先ツ守衛六名ヲ採用シ三名宛隔日勤務セシメ配置ノ警察官吏ト共ニ工事中ノ火災警備ニ當ラシメタリ而シテ其内二名ハ京畿道警務部常備消防隊ノ現職者ヨリ採用シ本務ノ外他ノ守衛ニ對シテ一般消防勤務ノ教習及指導訓練ニ當ラシメタリ其後場内工事ノ進捗ニ伴ヒ五月十日更ニ常備消防隊ヨリ二名ノ消防手ヲ増員シ消防專務ノ守衛ヲ八名トナシ晝夜四名宛當直勤務セシメタリ九月十日日本會ノ開會ト同時ニ常備消防隊ヨリ毎日十名宛ノ消防手ヲ派遣シ勤務セシメタルヲ以テ開會後ハ消防專務ノ守衛ト合シ毎日十四名宛專ラ會場内火災ノ警防ニ當ラシメタリ此

消防手及守衛ハ慶會樓池畔ノ消防詰所ニ配置シ京畿道警務部常備消防隊主任警部指揮ノ下ニ專務巡查部長一名巡查一名隔日當直シテ消防員ヲ監督シタリ

消防員平時ノ勤務ハ構内ノ巡廻見張及建春門樓上ノ展望竝電話機報知機當番トシ見張及樓上展望勤務ノ者ハ非常報知機ト相須テ火災ノ發見ニ當ラシメ巡廻ハ火災ノ發見竝警戒ヲ主トシ各陳列館及演藝館賣店興行場等ニ於ケル火災豫防竝ニ危險ナル電氣裝置其他ノ作業等ヲ監視シ其狀況ヲ迅速報告セシムルノ機關トセリ此報告ニ接シタル警部又ハ巡查部長ハ即時臨檢シ適當ノ措置ヲ行ハシム

(二) 消防器具ノ設備

消防器具ハ本會備付ノ腕用唧筒二臺水管車一臺ヲ準備シ其他常備消防隊ヨリ腕用唧筒一臺水管車二臺及揮發油發動機唧筒一臺ヲ備ヘ會場構内要所ニ九箇所ノ水道消火栓ヲ設備シタリ

消防器具ノ外液體輕便消火器六十五箇ヲ各館ニ配置シ警察官吏、守衛又ハ觀覽人等火災ヲ發見シタル者ハ何人ニテモ直ニ之ヲ使用シテ消火シ得ル樣準備シタリ

(三) 消防水利狀況

本會構内唧筒ノ使用ニ耐フヘキ水利ハ水道消火栓及光化門内ノ圓形池水慶會樓ノ蓮池竝神武門内醉香閣ノ池水其他構内ノ中央ヲ流ルル小溝渠等ナリ而シテ東方美術館竝第二號館參考館ニ對シテハ構内水道消火栓ニ依ルル外建春門外ノ河水ヲ利用スルヲ得ヘシ

(四) 火災報知機ノ設備

消防員ノ出動ヲ迅速ニシ速ニ火災ノ位置ヲ認知スルノ方法トシテ簡易ナル火災報知機ヲ設ケタリ即場内ヲ十二區ニ別チ一區ニ三箇乃至十五箇ノ報知機ヲ配置シ總計九十四箇ノ報知機ヲ各係事務所各館ノ出入口又ハ路傍建物ノ壁柱等最衆人ノ踏易キ箇所ニ取付ケ火災ヲ發見シタル者ハ何人ニテモ其ノ報知機ノ傍ニ懸ケアル槌ヲ以テ機面ノ硝子ヲ打チ破リ鈕ヲ押セハ直ニ消防詰所ニ報知シ得ル裝置ニシテ各機ヲ連絡集合セル受報機ハ之ヲ消防詰所ニ備ヘタリ右ノ外構内各係事務所陳列館等ニ三十七箇ノ構内電話アリ以テ一般ノ警備及其他ノ通信ニ便セリ

火災豫防措置 警備員平時ノ勤務トシテ極力火災豫防ニ活動セシメタルハ前述ノ如シ即警部以下各警備員ヲシテ會場内建物ノ内外ヲ周察警邏視察セシメ殊ニ協贊會ニ屬スル演藝館、興行場、飲食店等ノ如キハ火氣ノ取扱上危險ノ狀態尠カラサルヲ以テ各主任者又ハ營業者ニ嚴重注意ヲ與ヘ更ニ警備員ヲシテ約十五分毎ニ巡回警戒セシメタリ火災豫防上實地臨檢視察ノ結果改造又ハ危險豫防ノ措置ヲナサシメタル重ナルモノ左ノ如シ

一 演藝館活動寫真機械室ノ天井布張ニシテ危險ナルヲ以テ金屬板ニ改メ舞臺背景ノ燈火ニ多數ノ裸蠟燭ヲ使用セルヲ電燈ニ替ヘ又觀客席ニ灰落ヲ備ヘシメ樂屋道具方等舞臺作業中喫煙スルヲ禁シタリ

二 興行場矢野動物園活動寫真機械室ノ幕張ヲ木板及金屬板ニ改修セシム

三 飲食店ニシテ竈又ハ煙突ノ不完全ナルモノヲ改メシメ鉋屑、炭俵、箒等ハ火氣ノ附近ニ放置散亂スルヲ嚴禁シタリ

四 陳列館ニ於テ電動機ノ注油監視ヲ怠リ摩擦ノ爲メ發熱發火セントセシコト屢ニシテ其危險實ニ寒心ニ堪ヘサルモノアルヲ以テ委員會ノ議ニ附シ電氣裝置ニ付テハ警備係ト連絡ヲ取り其監督ヲ嚴ニシ專務技術員ヲシテ之ヲ檢査セシメ以テ危險ノ虞ナカラシメタリ

五 會場内飲食店、賣店、興行場等各營業者ニ對シテハ火災豫防上左記各項ヲ注意シ危險ナキ様細心ノ注意ヲ拂ヒ晝夜嚴重之ヲ監督セシメタリ

火災豫防上注意事項

一 竈、七輪ノ附近ニ燃料又ハ炭俵ノ如キ燃易キ物品ヲ接近セシム可ラス

一 殘火、消炭、取灰ハ十分火氣ノ去リタルヲ確メタルニアラサレハ他ニ棄ツヘカラス又之ヲ棄ルニハ板壁其他燃料ノ附近ニ棄ルヲ嚴禁ス

一 ランプ、カンテラ、蠟燭ノ裸火ヲ使用スヘカラス特ニランプ及石油罐ノ置場ハ十分注意ヲ要ス

一 煙突ハ木材ヲ貫通シ又ハ燃燒シ易キ物體ニ接觸セシムヘカラス

一 若シ不得已接觸スルモノハ其接觸部分ヲ瓦又ハ金屬板等ヲ以テ適當ノ間隔ヲ取り火氣遮斷ノ裝置ヲナスヘシ

一 煙草盆又ハ火鉢ノ掃除ヲナスニ當リ煙草ノ吸殻ヲ集メタルトキハ火氣ノ存否ヲ確メ尙水ヲ以テ十分之ヲ消シ相當ノ時間ヲ經タル後ニアラサレハ投棄スヘカラス

一 煙突ハ常ニ注意ヲ拂ヒ掃除ヲ怠ルヘカラス

一 料理場ノ火焚口ト燃料置場ハ適當ノ距離ヲ保チ特ニ風日ニハ一層火ノ元ヲ注意スヘシ

以上

六 其他火災豫防上細部ノ注意警告ヲナシタルモノ枚舉ニ違アラス

火災事故 本會警備中非常警報ニ接シ又ハ危險ノ状態ヲ發見シ消防員ノ出動シタルコト屢ナリシモ警備係員ニ於テ細心周到ナル注意ニヨリ何レモ未發ニ之ヲ防止シ幸ニ一回モ大事ニ至リシモノナシ今閉會マテニ於ケル火災ニ關スル小事故ヲ擧クレハ左ノ如シ

一 溫突ノ焚過ニヨリ發火セントシタルモノ一件

一 電動機ヨリ發火セントシタルモノ五件

一 煙草ノ吸殻ヨリ興行場ノ幕ニ點火セントシタルモノ一件

- 一 竈ノ煙突ヨリ發火セントセシモノ二件
 - 一 提燈ノ火ヨリ慕ニ燃移リ發火セントセシモノ一件
 - 一 煙花ノ火粉ヨリ天幕上ニ落チ發火セントセシモノ一件
 - 一 仕掛煙花ヨリ慕ニ燃移リタルモノ一件
 - 一 電燈線ヨリ漏電發火シツツアルモノ一件
 - 一 變壓器ヨリ漏電發火シツツアルモノ一件
 - 一 殘火ノ不始末五件
- 以上記述ノ如ク本會場ハ火災ニ對シテ頗ル危險ナリシニモ拘ラス其ノ閉會ニ至ルマテ火災ノ損害ヲ免レ得タルハ警備係員ヲシテ專ラ豫防警戒ニ全力ヲ注キ絶ヘス場内ノ視察注意ヲ怠ラサリシ結果ナリトス

第五節 衛生

會場内ノ清潔 各館内陳列棚ノ周圍ハ看守人ヲシテ掃除ノ責ニ當ラシメ其ノ他會場内ノ掃除(尿尿ヲ除ク)、撒水ハ請負人ヲ定メ開期中金六百八十圓ヲ以テ之ヲ請負ハシメ其監督ハ警備係ニ於テ直接指揮スルコトトシ場内ノ掃除面積三萬三千六百六十坪ヲ十區ニ分チテ日日掃除人夫二十八人人夫監督二人撒水車十四輛ヲ使用シテ掃除並ニ撒水ヲ實行セシメ以テ場内ノ清潔ヲ保タシメタリ場内ヲ掃除シタル塵芥ハ各館内及館外處處ニ大小塵芥箱ヲ配置シ更ニ其ノ集積所ヲ建春門内及迎秋門内ニ設ケ其ノ塵芥ハ京城府衛生部ヲシテ之ヲ館内ニ運搬スルコトトセリ

撒水ハ毎日午前二回午後三回ヲ限度トシテ施行セシメ掃除ハ開場前三十分迄ニ完了セシメ使役人夫ノ服裝ハ公衆ニ惡感ヲ與ヘサル程度ニ於テ一定セシメタリ

共同便所ノ設備 場内ノ共同便所ハ最初左ノ六箇所ニ建設シタリ

- 一 第一號館裏手
- 二 第二號館裏手
- 三 畜産館附近
- 四 建春門附近
- 五 迎秋門附近
- 六 朝鮮演藝場附近

然ルニ其後開會後入場者多數ニシテ不足ヲ懸フル狀況ナルヨリ更ニ左ノ六箇所ヲ増設シ總數十二箇所ヲ設備シタリ

- 一 各道賣店裏手
- 二 鐵道館同
- 三 參考館同
- 四 康寧殿外側
- 五 廣告塔附近
- 六 不思議館裏手

共同便所ノ汲取及汚物ノ搬出ハ京城府衛生實行部ニ於テ執行シ其掃除ハ本會ニ於テ人夫十四人ヲ雇入レ日日四回以上掃除ヲナシ消毒藥ヲ撒布シ清潔ヲ保持シタリ就中出入最頻繁ナル便所ハ一日七八回ノ掃除ヲナサシメタリ
其他京城協贊會ノ設立セル有料便所一箇所アリ一回ノ使用料二錢ツツヲ徵セシカ其設備稍完全ナルモ之レニ入ルモノ比較的少ナク日日百名内外ニ過キス

飲食物取締 會場構内ノ飲食物店業者ハ内地人二十二軒朝鮮人八軒ニシテ之レニ使用スル飲食物ハ相當取締ヲ加ヘ嚴重監視シ檢査ノ結果腐敗又ハ不良品ハ廢棄處分又ハ販賣停止ヲ命シタリ其種類數量左ノ如シ

廢棄處分

- 酒類瓶詰 七十二本
- 清涼飲料水 四十六本
- 果實類 二百三十二箇

販賣停止

- 清酒菊正宗 五斗六升

場内ノ衛生上ニ付テハ一般警備係員ニ於テ監視取締ヲナスノ外特ニ巡查部長一名衛生專務巡查一名ヲ置キ會場内ノ清潔保持、飲食物取締、傳染病豫防上ノ注意等專ラ衛生上ノ取締ニ當ラシメタリ

九月十五日各飲食店業者ヲ召集シ衛生上左記事項ヲ遵守スル様注意ヲ與ヘタリ

- 一 飲食物ニハ必適當ノ覆蓋ヲ設クルコト
- 一 腐敗又ハ腐敗ニ傾キタル飲食物ヲ販賣セサルコト
- 一 宵越ノ飲食物ヲ來客ニ供セサルコト
- 一 食器ヲ清潔ニ洗滌スルコト
- 一 飲食店ノ内外ヲ清潔ニスルコト

- 一 飲食店內ニハ消毒藥ヲ入レタル唾壺ヲ設備スルコト
 - 一 飲食店ノ内外ニ塵芥ヲ堆積セサルコト
 - 一 蠅ノ驅除防禦ニ注意シ蠅取器ヲ備フルコト
 - 一 水道水ノ外不潔ナル水ヲ一切使用セサルコト
 - 一 汚水ハ一定ノ容器ニ溜メ置キ適宜搬出スルコト
 - 一 下水溜ハ時時掃除シ且ツ相當ノ蓋ヲナシ溢出セシメサルコト
 - 一 料理場、炊事場ハ外部ヨリ見透ササル様適當ノ設備ヲナシ清潔ヲ旨トスルコト
- 以上

臨時救護 會場内ノ急病人其他ノ傷病者ハ赤十字社朝鮮本部ヨリ出張セル醫師二名、調劑手一名、看護婦二名、小使一名ヲ以テ應急治療ヲ加フルコトトシ晝間ハ警備係詰所ノ傍ナル救護所ニ於テシ夜間ハ迎秋門内天幕救護所ニ於テ取扱ヒタリ開會中救護シタル人員左ノ如シ

會場内從業者		計
内地人	男 一九八	四一七
女	八五	
朝鮮人	男 九五	四一七
女	三九	

觀覽者		計
内地人	男 四二	一四〇
女	二七	
朝鮮人	男 六五	一四〇
女	六五	
合計		五五七

救護者ノ多クハ從業者ニ在リテハ工事作業中ノ挫傷其他ノ外傷又ハ胃加答兒、腸加答兒、胃痙攣、感冒等多ク又觀覽者ニ於テハ感冒、胃加答兒、腸加答兒、頭痛、腦貧血、衄血、擦過傷等多ク直ニ相當救護ヲ與ヘ一時休養セシメタル上夫夫歸宅又ハ引取人ニ引渡シタリ救護者中傳染病者ハ殆ト無ク朝鮮人守衛ノ疑似赤痢一名アリタルニ過キス

其他迷兒ノ保護ハ内地人十四人朝鮮人三十四人計四十八人ニシテ夫夫父兄ヲ發見引渡シタリ

區別人員	晝		夜		計	一日平均
	間	夜	間	計		
內地人	一四九、九七六	六六、三三六	二二六、二二二	四三、三四	四三、三四	
朝鮮人	三〇〇、四九三	二五〇、四七	四二五、五四〇	八七、一	八七、一	
支那人	二七四、二	一一、六二	三、九〇四	七八	七八	
外國人	一、六六五	八三七	二、五〇三	五〇	五〇	
無料入場者	三七、〇〇	一八八、八二七	五〇、五九二七	一〇、一一九	一〇、一一九	
計	七七一、九七六	三九二、一〇九	一一六四、〇八五	二二、二八二	二二、二八二	

警備事故取扱件數表

件名	取		區		計
	警	官	分	衛	
急病者救護	一四六			三	一四九
變傷者救護	一一			一	一二
迷兒保護	二四			二四	四八
酩酊者保護	二〇			三	二三
遺失者保護	一〇六			三	一〇九
拾得物	二二六			八七	三三三
喫煙者注意	一〇、五三三			七、三〇三	一七、七三五
裸火使用者注意	二四			一	二四
火氣取扱注意	一、五二六			一	一、五二六
竈、煙突ノ注意	三八			一	三八
物品無證搬出者注意	四二			一	四二
無證入場セントセシ者説諭	三〇			二四	四二
會場以外ニ出入セントスル者	二、一五〇			一、五二	三、六七二
放歌高聲制止	二六			一	二六

發生原因
溫突ノ焚過ニヨリ發火セントシタルモノ

火災防止事故表

件數

計	橫領			詐欺			拘摸			竊盜			罪別
	外朝內地	外朝內地	外朝內地	外朝內地	外朝內地	外朝內地	外朝內地	外朝內地	外朝內地	外朝內地	外朝內地	人別	
	14	30											
	18,830	10,810				3,040							
	5	19											
	4,000	4,110				3,040							
	16	4											

共進會中犯罪件數及檢舉表

其計	舉動不審者雜件	其他ノ雜件
	76	
	5,673	
	3,859	
	1,250	
	10,101	
	78	
	8,023	
	6,406	

發生原因件數

電動機ヨリ發火セントシタルモノ 五

煙草ノ吸殻ヨリ興行場ノ幕ニ點火セントシタルモノ 一

籠ノ煙突ヨリ發火セントシタルモノ 二

提燈ノ火ヨリ幕ニ燃移リ發火セントセシモノ 一

煙花ノ火粉ヨリ天幕上ニ落チ發火セントセシモノ 一

仕掛煙花ヨリ幕ニ燃移リタルモノ 一

電燈線ヨリ漏電發火シツアルモノ 一

變壓器ヨリ漏電發火シツアルモノ 一

殘火ノ不始末 一

計 一九

臨時救護表

種別	男女別			内地人	朝鮮人	外國人	計
	男	女	小計				
場内從業者	男 一九八	女 八五	小計 二八三	一九八	二八三	二八三	二九三
觀覽者	男 二七	女 六九	小計 九六	二七	九六	九六	一〇七
合計	男 二二五	女 一五四	小計 三八九	二二五	三八九	三八九	四〇〇

以上ノ救護患者中就辦救護ヲ要シタル者ハ場内從業者九名觀覽者二十七名ニシテ其ノ大部分ハ胃腸加答兒、胃痙攣、腦貧血ナリ

演藝其他興場入場人表

演藝館	別開場日數	入場人員	入場料	金	一日平均入場人員	一日平均入場料	金
演藝館	五〇	五七、七五七	二、九五三、三三〇	円	一、一五五	二三九、〇六〇	円

開會中飲食店賣上高

朝鮮演藝館	四九	四三・五七	四五八五・一六〇	八八八	九三・五七〇
曲馬館	五〇	三六・九六二	四、〇七二・〇〇〇	七三九	八一・四四〇
矢野動物園	五一	二五・九三〇	一九八五・二七〇	五〇八	三八・九二〇
不思議議館	四六	一六・二六二	一、三七〇・五七〇	三五三	二九・七九〇
迷路館	四九	六・三三一	四六七・三〇〇	二二九	九・五三〇
自働寫眞館	四三	九・四五〇	一四八・四三〇	二二〇	三・四七〇
軍艦輪投遊戲	四五	六・四五五	二八七・一〇〇	一四三	六・三八〇
シオカラマ	四三	六・三七〇	三八一・五五〇	一四八	八・八七〇
メリコ克蘭ド	四五	六・九八五	一三三・〇一〇	一五五	二・九五〇
素人角力	二	二九	三五〇〇	一四	一・七五〇

種別	戶數	賣上金額	一日平均賣上高
內地飲食店	三三	二八四一九四五〇	一二九・七九三
朝鮮人飲食店	八	七三八六二五五	九三・二六九
計	三〇	三五八〇五六〇五	一一九・五二〇

본 면

第八章 觀覽

開期五十日間ニ於ケル内外貴紳ノ來臨セシモノ甚タ多ク閑院宮竝妃殿下ヲ始メ奉リ李王竝妃殿下李垞公竝妃殿下河野農商務大臣以下朝野ノ紳士相踵テ京城ニ來リ支那民國ヨリハ農商工部次官金邦平、師長張作霖、延吉道台陶彬等ノ諸官紳來會シ又團隊ヲ組織シテ入城スルモノ無慮數百組十餘萬人ヲ算シ之ヲ綜合スレハ晝間入場者七十七萬二千七百四十五人夜間入場者三十九萬一千六百三十八人總計百十六萬四千三百八十三名ノ多數ニ上レリ、以上ノ内有料觀覽者ハ個人ニ於テ五十五萬一千九百餘人團體ニ於テ十萬四千餘人此入場料二萬六千七百五圓餘ヲ計上セリ其ノ他ハ優待券若クハ招待狀ヲ持參セシ紳士及最後ノ三日間ニ無料入場セシ人々ナリトス、之ヲ平均スレハ一日ノ入場客晝間二萬二千八百餘人夜間七千八百餘人ニシテ約三萬人ノ多數ヲ算ス一般經濟界ノ不振ニシテ且朝鮮ニ於ケル初度ノ共進會ナルニ拘ラス此ノ全盛ヲ極メタルモノハ實ニ天時人和其ノ宜シキヲ得テ勸誘亦能ク其法ヲ得タルノ好果ナリト謂フヘシ

今觀覽ニ關スル諸規程及注意書ヲ列記スレハ左ノ如シ

第一節 觀覽人心得

觀覽人心得

本會ハ大正四年九月十一日ヨリ十月三十一日迄之ヲ開會ス

- 一 觀覽時間ハ每日午前九時ヨリ午後四時迄トシ同五時ヨリ同十時迄區域ヲ限リ夜間入場ヲ許可シ同十一時閉鎖前退場セシム但シ時宜ニ依リ時間ヲ變更シ又ハ觀覽若クハ入場ヲ停止スルコトアルヘシ
- 一 觀覽人入場ノ際觀覽券又ハ入場券ヲ守衛ニ渡スヘシ但シ六歲未滿ノ小兒ハ觀覽券又ハ入場券ヲ要セス
- 一 觀覽人ハ畜類ヲ携ヘ又ハ荷物ヲ携帶シテ入場スルコトヲ得ス但シ傘、杖又ハ小形ノ手提類ハ此ノ限ニ在ラス
- 一 觀覽人ハ陳列品ニ手ヲ觸ルルコトヲ得ス但係員又ハ看守人ノ承認ヲ受ケタル場合ハ此ノ限リニ在ラス
- 一 指定ノ場所以外ニ於テ喫煙シ又ハ略痰スルコトヲ得ス
- 一 建設物及樹木ヲ損傷シ又ハ動物ニ瓦石等ヲ投シ若ハ許可ナクシテ食物ヲ與フル等ノ行爲アルヘカラス
- 一 擔具携帶又ハ醉狂、瘋癲其他公衆ニ妨害アリト認ムル者及前三項ノ規定ニ違反スル者ハ入場ヲ拒絕シ又ハ退場ヲ命スルコトアルヘシ
- 一 遺失物、迷兒等ハ警官又ハ係員ニ之ヲ引渡スヘシ

- 一 疾病、瘡傷等ノ場合ハ救護所ニ就キ治療ヲ受クヘシ
- 一 守衛ニ於テ必要ト認ムルトキハ觀覽人ノ携帶品ヲ検査スルコトアルヘシ
- 一 陳列品及會場内ノ光景ヲ模寫シ之ヲ撮影セムトスル者ハ本會ノ許可ヲ受クヘシ

第一節 無料入場規程

第一條 共進會關係職員及本會職員ニシテ各其ノ所定ノ徽章ヲ佩用スル者ヲ除ク外左ノ資格ヲ有スル者ハ共進會會場内ニ無料入場セシム

- 一 新聞雜誌通信記者ニシテ共進會ヨリ交付シタル徽章ヲ佩用スル者
 - 二 本會會員優待方法第六條ニ規定スル者ニシテ所定ノ徽章ヲ佩用スル者
 - 三 本會ヨリ交付シタル特別入場證ヲ所持スル者
 - 四 共進會及本會ノ使用人ニシテ一定ノ服裝ヲ爲シタル者
 - 五 出品人總代
 - 六 出品人及其ノ使用人ニシテ物品整理等ノ爲當時會場内ニ出入ノ必要アリト認ムル者
 - 七 賣店、飲食店經營者及本會ニ於テ認メタル其ノ使用人
 - 八 各種興行ノ經營者及本會ニ於テ認メタル其ノ使用人
 - 九 前三號以外ニ於ケル共進會場敷地使用人
 - 一〇 共進會ニ於テ特ニ無料入場ノ許可ヲ與ヘタル者
- 前項各號ニ該當スルモノノ外特ニ本會ニ於テ必要ト認メタル者ハ無料入場ヲ許可スルコトアルヘシ
- 第二條 前條第一項第五號乃至第一一號及第二項ニ掲ケタル者無料入場セムトスルトキハ豫メ自己ノ寫真一枚ヲ事務所ニ提出シテ捺印ヲ受クヘシ但使用人ニ就テハ其ノ使用人ヨリ之ヲ提出スヘシ
- 本會ハ必要ト認ムルトキハ前條ニ該當スル者ニ對シ其ノ資格ノ證明書ヲ提出セシムルコトアルヘシ
- 第三條 前條ニ依リ捺印ヲ受ケタル者ニシテ第一條ノ資格ヲ失ヒタルトキハ直チニ其ノ寫真ヲ本會事務所ニ提出シ會印ノ抹消ヲ受クヘシ

第四條 寫真ハ左記ノ臺紙ヲ用ヒ半身ヲ撮影シタルモノニ限ル

裏面

始政五年紀念朝鮮物產共進會 京城協贊會				
一表面ノ攝影者ハ開會中無 料入場スルコトヲ得 一出入ノ際ハ守衛ニ示スヘ シ				
住所	職業	資格	氏名	年齢

表面

二寸	
----	--

三寸二分

第五條 第一條ニ記載シタル者職工人夫等ヲ使用セントスルトキハ其ノ使用者ヨリ定期門鑑若クハ臨時入場證ノ下附ヲ請求スヘシ

第六條 無料入場者ニシテ共進會又ハ本會諸規則ニ違背シタル所爲アリト認メタルトキハ無料入場ヲ停止シ且ツ本會ニ於テ臨機ノ處置ヲ取ルコトアルヘシ

第三節 觀覽券及夜間入場券

共進會ハ成ルヘク多數ノ公衆ニ觀覽セシメント期シ收利ヲ目的トスルモノニアラサルヲ以テ觀覽券ノ如キハ主トシテ亂雜ヲ防キ秩序ヲ紊ササルカ爲ニ發行シタルニ過キス依テ觀覽券一枚ノ代價ハ内地勸業博覽會ノ例ニ倣ヒテ五錢トシ六歲未滿ノ小兒ハ觀覽券ヲ要セサルコト爲シ平日ハ一枚日曜日、大祭日ハ二枚ヲ要スルコトト定メタリ但シ午後五時以後夜間入場ノ者ハ入場券一枚ヲ要シ代價參錢トシ連夜入場ヲ許シタリ夜間ハ鐵道館、拓殖館ノ外出品物取締上館内ノ觀覽ヲ許サス夜間開場ニ關スル設備ハ重キヲ裝飾電燈ニ置ケトモ又場内興行場飲食店、普通賣店ヲシテ營業ヲナサシメ時仕掛煙火ヲ設ケテ觀客ノ注意ヲ惹ケリ觀覽券、入場券ノ發行發賣ハ京城協贊會ニ請負ハシメ同會ハ正門(光化門)迎秋門ニテ發賣シ尙本會ノ承認ヲ得テ別ニ規程ヲ定メ取次賣捌人ヲシテ各所ニテ賣捌カシメタリ又京城協贊會ニ於テハ共進會觀覽ノ貴賓其他特ニ待遇ヲナササルヘカラサル人々ニ對シテ特ニ開期中有效ノ優待券ヲ發行シテ之ヲ贈呈シタリ

觀覽券及夜間入場券發賣規程

第一條 始政五年紀念朝鮮物產共進會觀覽券及夜間入場券賣捌人ニ對スル發賣方法ハ本規則ノ定ムル所ニ依ル
 第二條 前條各券ノ賣捌ヲ爲サントスル者ハ其ノ住所氏名及枚數ヲ明記シテ本會ニ申込マルヘシ

- 第三條 第一條ノ各券ハ代金引換ニテ賣渡スモノトス
- 第四條 賣捌人ニ對シテハ左ノ各號ニ依リ手数料ヲ支拂フヘシ
- 一 買受各券五百枚以上 代金ノ百分ノ五
 - 二 同 二千枚以上 代金ノ百分ノ十
 - 三 同 五千枚以上 代金ノ百分ノ十五
 - 四 同 一萬枚以上 代金ノ百分ノ二十
- 前項ノ手数料ハ賣渡金ト相殺ス
- 第五條 賣捌人ハ定價ヲ以テ賣捌クヘシ
- 第六條 賣捌人ハ如何ナル事情アルモ引取リタル現品ニ對シ代金ノ減免又ハ買戻ヲ請求スルコトヲ得ス
- 賣捌人員及賣捌枚數金額
- 賣捌人員 十三人
- 賣捌枚數 二十六萬五百五枚 內譯 觀覽券十九萬二千五百五枚
入場券六萬八千枚
- 代 金 九千四百一圓三十七錢五厘 內譯 觀覽券代金七千七百六十二圓十二錢五厘
入場券代金千六百四十九圓二十五錢
- 觀覽券及夜間入場券料金規程
- 第一條 始政五年記念朝鮮物産共進會觀覽券ハ一枚金五錢トス
- 第二條 觀覽券ハ一人ニ付一枚トシ祝祭日及日曜日ニ於テハ二枚ヲ要ス
- 第三條 軍人、學校生徒、視察團、職工等三十人以上團體ヲ爲シテ觀覽セムトスル者ニ對スル觀覽券料金ハ前二條ノ半額トシ團體券ヲ交付ス
- 第四條 婦人デー、子供デー等ノ觀覽料ニ關シテハ其ノ都度之ヲ定メ公示ス
- 第五條 第三條ノ團體ハ軍人及學校生徒ニ在リテハ制服制帽ヲ著シタルモノ其ノ他ニ在リテハ責任アル引率者ヲ有シ官廳、學校、會社、工場主等團體主催者ノ證明アルモノニ限ル
- 第六條 六歲未滿ノ小兒ハ觀覽券又ハ夜間入場券ヲ要セス
- 日本赤十字社、愛國婦人會員ニハ四割引證ヲ交付シ置キ之ト引換ニ觀覽券ヲ賣渡シタルモノ一千二百四十四人ヲ算ス其ノ割引證樣式左ノ如シ

大正四年十月二日四日ノ兩日間

始政五年記念會 畫 間 觀 覽 料 割 引 (四) 券
朝鮮物産共進會

日本赤十字社 朝鮮本部
愛國婦人會

有料諸切符及料金受拂規程

第一條 共進會觀覽券團體券夜間入場券演藝館入場券不思議館入場券朝鮮演劇入場券廻轉ブランコ入場券及其ノ料金ノ受拂ハ本規程ニ依ルヘシ

第二條 前條ノ諸切符ハ會計係物品取扱主任ノ保管ニ付スヘシ取扱主任ハ別紙様式ノ諸切符受拂簿ヲ備フヘシ

第三條 光化門前迎秋門前演藝館不思議館朝鮮演劇館廻轉ブランコニ各一名ノ切符及料金出納員ヲ置ク

第四條 物品取扱主任ト切符及料金出納員トノ受授ハ別紙様式ノ帳簿ニ依ル

第五條 切符出納員ハ前日中ニ翌日ノ所要切符數ヲ物品取扱主任ニ通知シ當日發賣時間前受領シ發賣閉鎖後直ニ計算ヲ遂ケ殘切符アルトキハ物品取扱主任ニ返戻シ賣上料金ハ派出銀行員ニ納付シ當座預金帳ニ記入認印ヲ受ケ之ヲ物品取扱主任ニ交付スヘシ

第六條 物品取扱主任及切符出納員ハ其保管中切符又ハ現金ノ計算違等ニ付一切ノ責ニ任スヘシ

切符出納員他ノ發賣者ニ分擔ヲ定メ發賣ヲナサシメタルトキハ前項ノ責任ニ付其者ニ求償ヲナスコトヲ得

第七條 會長理事長會計理事又ハ其ノ指定ヲ受ケタル者ハ隨時切符保管及發賣ノ狀況並諸帳簿現金及現品ノ檢査ヲナスコトアルヘシ

諸切符受拂簿

會計理事印	月	日	受	拂	殘	發賣出納員 受領者氏名印	摘	要

本受拂簿ハ各券毎ニ適當ノ枚數ヲ見計ヒ各別ニ口座ヲ設クルモノトス

簿渡受符切

檢 印	月 日	會計係ヨリ 受入枚數	發 賣		殘 枚 數	會計係取扱主任受領印	摘 要
			枚 數	同上金額			

各發賣所ニ於テ切符ニ二種類以上アルモノハ口座ヲ別ニ設クルコト

特別優待券及優待券内規

京城協賛會ハ會場内慶會樓階上其ノ他ニ無料休憩所ヲ設ケ事務員監督ノ下ニ女給仕ヲシテ茶菓等ヲ供シ待遇セシメタリ其ノ内規左ノ如シ

第一條 本券所持者ニ對スル待遇左ノ如シ

特別優待券

- 一 共進會開會中無料入場ヲ爲スコト
- 二 場内本會休憩所ニ於テ茶菓ノ接待ヲ爲スコト
- 三 演藝館ニ於テ無料觀覽ヲ爲スコト
- 四 昌德宮ノ拜觀ヲ差許サレ祕苑内ニテ茶菓ノ饗應ヲ受ケ且植物苑、博物館及動物園ノ無料觀覽ヲ爲スコト

優待券


一 特別優待券ニ對スル待遇ヨリ第三號及第四號中茶菓饗應ヲ受クルコトヲ除キタル全部
第二條 本券ヲ交付スルコトヲ得ヘキ者左ノ如シ

特別優待券


- 一 内外官民諸名士ニシテ共進會又ハ本會ニ於テ特別優待ノ必要ヲ認メタル者
- 優待券
- 一 共進會又ハ本會ニ於テ優待ノ必要ヲ認メタル者
- 優待券

優待券

表面

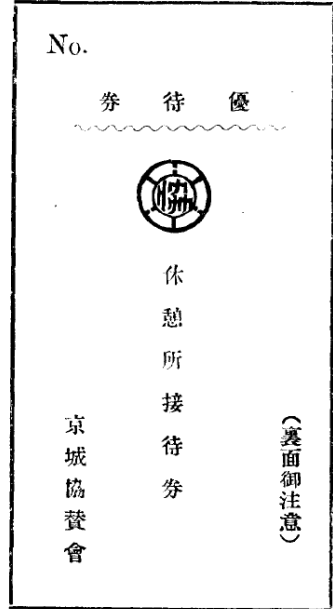

裏面

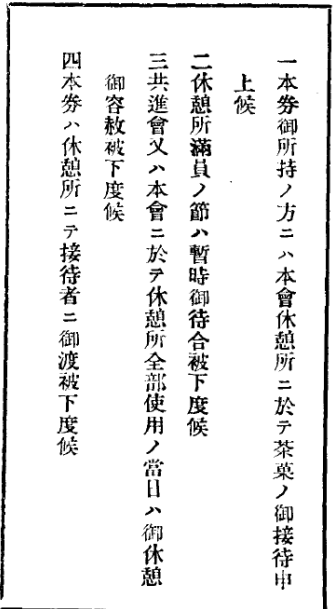

優待休憩所接待人員 四千〇四十四人

第四節 學生觀覽ノ注意

- 各學校生徒觀覽ニ際シテハ特ニ別記ノ注意ヲ發シ其ノ效果ヲ有效確實ナラシメムコトヲ期シタリ
- 一 生徒ハ父兄ノ隨伴其ノ他特殊ノ場合ヲ除クノ外必ス職員ヲシテ引率セシメ且ツ相當年齡ニ達シタルモノタルヘキコト但シ女兒ニ就テハ特別ノ考慮ヲ要ス
 - 一 費用ハ可及的之ヲ節約シ父兄ノ負擔ヲ重カラシメサルコト平素生徒ノ勞作ニ依ル貯金ヲ利用セシムルカ如キハ最モ妙ナルヘシ
 - 一 共進會ノ施設ハ努メテ華奢ヲ去リ質實ヲ旨トスルニ在ルモ稍モスレハ珍奇ノ物品、裝飾其ノ他都會ノ有様ニ眩惑セラレ無垢ノ生徒ヲシテ却テ奢侈ノ風ニ感染セシムルノ虞ナシトセス此點ニ付テ特ニ注意ヲ加ヘ臨機適當ノ指示ヲ與フルコト
 - 一 出品ハ單ニ朝鮮ノ物産ノミナラス産業、教育、衛生、土木、交通、經濟等ニ關スル施設及統計ヲモ網羅シ産業其ノ他文物ノ實績及其ノ改善進步ニ付始政五年間ノ狀況ヲ知ラシムルニ在ルヲ以テ特ニ注意ヲ加ヘ其ノ發達ノ狀況ヲ指示シ之ニ依リテ新政ノ恩澤ヲ的確ニ生徒ノ腦裏ニ注入スヘキコト
 - 一 出品ハ部類ヲ分チ尙部類中ノ種別ニ從ヒ道毎ニ出品ヲ區分シ其ノ對照比較ヲ明ニスル様陳列セラルヘキニ付キ此點ニ付テハ先ツ生徒ノ郷土ヲ中心トシテ説明シ更ニ之ヲ他道ト比較シ獎勵開發ニ資スヘキコト
 - 一 内地生産品中朝鮮ノ生産業ニ必要ナリト認ムルモノ及外國輸入品ニ對シ販路擴張ノ必要アリト認ムル日用必需品ニ限リ特ニ出陳シアルヲ以テ是等ニ對シテハ將來朝鮮ニ於ケル産業ノ開發ヲ圖ルノ急要ナルヲ說示進ンテ自作自給ノ精神ヲ鼓舞スヘキ

- コト
- 一 時日ノ許スニ於テハ引率職員ハ生徒ニ先チ豫メ觀覽ヲ遂ケ觀覽ノ順序、説明ノ方法等ヲ考案シ實地ニ臨ミ支梧ナキラ期スルコト
- 一 説明ハ簡單明瞭ニ其ノ要點ヲ說示シ且ツ生徒全般ノ徹底スル様注意スルコト
- 一 生徒多人數ノ觀覽ハ動モスレハ喧噪ニ流レ一般觀覽者ノ妨害トナルノ虞アリ又單ニ會場内ヲ疾行スルニ止リ十分觀覽ノ目的ヲ達シ得サルカ如キ觀ナキニ非ラス注意ヲ加フヘキコト
- 一 特ニ許サレタルモノヲ除クノ外物品ニ接觸セサル様注意スルコト
- 一 教育品ハ第二號館入口右側ニ在リ學務局、朝鮮人教育公私立學校、内地人教育公私立學校、官立學校ニ大別シ又之ヲ細別シテ左記ノ種別ニ陳列シアルヲ以テ注意スヘキコト(左記略ス)
- 一 場内ニハ學校生徒ノ爲メ特ニ休憩所ノ設備ヲ以テ食事、休憩等ハ此所ニテ爲スヲ得ヘク又救護所ノ設ケアレハ不時ノ疾病等ノ場合臨機ノ處置ヲ誤ラサルヘキコト
- 一 多人數群集ノ際流行病等ノ發生ヲ保シ難キニ付キ特ニ衛生ニ注意スヘキコト
- 一 場内美術館側ニ學校賣店アリ此ハ京畿道於義洞公立簡易工業學校出陳ニ係ル生徒製作ノ建物ヲ以テ之ニ充テ仁川公立商業學校、仁川公立商業專修學校及私立善隣商業學校生徒ノ商業實習トシテ各學校生徒製作品並學用品ヲ販賣セシムルモノトス
- 一 出發ニ先チ生徒ニ對シ豫メ往返諸般ノ注意並其進會ニ對スル概念ヲ與ヘ置クハ勿論途中山河其ノ他ノ事物ニ付仔細ニ教示スルコト
- 一 觀覽歸著後ニ於テ生徒ノ感想ヲ徵シ教授訓育ノ資ニ供スルト共ニ簡明ニ之ヲ統計シ報告セシムルコト

第五節 統計

入場人員表

有 關 無 右	晝		夜		合		計
	人 員	金 額	人 員	金 額	人 員	金 額	
料	三四七・九六六	一八三七八・七四〇	一〇三三・九六四	五五二・二三〇	五五一九・三〇	二三八九九・七〇	
料	三三〇・六九四		一八七・六七四		五〇八三・六八		
體	一〇四・〇八五	二八〇五・二五〇			一〇四・〇八五	二八〇五・二五〇	

計 七二七五五 二二、八三九九〇 三九一六五八 五五二、二三〇 一、一六四、三八三 二六七〇五、二一〇

觀覽入場人員統計 (自九月十一日 至十月三十一日)

月	日	七曜	天候	晝				夜				合計				
				内地人	朝鮮人	支那人	外國人	無料	計	内地人	朝鮮人		支那人	外國人	無料	計
九月	十一日	土	晴	二八八一	八三〇六	七七	八七	三七八〇	一五、一三二	二、四九一	五、五九四	一五	二、三	五、二〇	八、六四三	二、三、七、七、四
同	十二日	日	曇	五、二三四	五、一〇八	八八	一六	八六一	一一、三〇七	二、六四二	四、四九	一	一	六、六九	一八、七六八	
同	十三日	月	同	二、二四一	七、二九四	三三	六六	二、四七七	二、二一一	一、八三三	四、五〇三	三	三	五、三五	一八、九七四	
同	十四日	火	晴	二、〇二八	五、八七〇	六五	八九	七五二	八、八〇四	一、四〇三	六、二一九	三三	三二	一、五五	一六、六四五	
同	十五日	水	同	三、四九〇	八、二一〇	七八	三〇	一、一八三	二、二九九	一、八五三	三、六九三	二五	三三	二、九六	一八、八九一	
同	十六日	木	同	二、七五三	八、五九七	六六	二六	一、三四八	二、二七九〇	一、二四二	四、〇二九	二〇	六	四、七二	一八、五五九	
同	十七日	金	同	二、五九二	六、八〇七	八〇	二六	九六八	一、〇四七三	一、五〇七	三、六〇五	一六三	六四	四、七六	一六、二八八	
同	十八日	土	同	一、八七七	九、三三三	七四	一九	一、二七八	二、二五八一	一、六二〇	四、〇二九	五四	三六	八、八四	一九、二〇四	
同	十九日	日	同	三、六四八	四、六〇〇	六三	二二	一、二三四	九、四六七	二、二八六	三、七四八	九一	一〇	五、六七	一五、一六九	
同	二十日	月	同	二、一三二	一〇、九九九	八四	二二	一、二二二	一、四四五八	一、四七〇	三、一六八	三三	二八	八、三三	一九、九八〇	
同	二十一日	火	同	二、三三四	五、一三三	五〇	五三	一、四二九	八、九九九	一、三二六	二、八八〇	二四	三三	五、〇九	一三、六七〇	
同	二十二日	水	同	二、一〇七	四、一九九	三二	二九	一、三八四	七、七五〇	八、三七	二、〇一六	二〇	一七	八、〇八	一一、四三八	
同	二十三日	木	曇天後雨	二、六七二	八、三三六	一四五	三三	一、七八	二、八九三	三、五五	一、三八四	一四	二〇	五、七一	一五、二三七	
同	二十四日	金	雨	一、〇一八	一、五四四	一五	二〇	九三	三、五一九	三、〇三	八二	八	一三	五、五二	五、二〇七	
同	二十五日	土	同	一、七四三	八、八四五	五四	七八	一、六四六	二、二六六	一、三四三	二、六八〇	一八	二〇	六、一一	一七、〇三八	
同	二十六日	日	同	三、三八九	四、三五八	六五	二五	一、五八二	九、四一九	一、三一一	三、三三七	二二	七	六、二八	一四、七二五	
同	二十七日	月	晴	三、三六四	一、五五六	八五	一三	一、五三六	一、六五四四	一、〇二五	四、七八三	三七	二〇	六、四〇九	二二、九五三	
同	二十八日	火	同	二、四〇五	九、三三三	一一七	五	一、五二五	一、三三五五	一、〇〇九	三、八三三	三一	二九	九、八四	一九、二四〇	
同	二十九日	水	晴	三、六四七	六、五六一	三五	五五	一、三四八	一、一六四六	三、三三九	一、六二八	四	一四	四、三〇	一四、〇六一	
同	三十日	木	曇	二、六四〇	五、六六二	八三	三九	二、〇八四	一、〇五〇八	一、一六五	三、九九二	三三	二二	六、五四六	一七、〇五四	
十月	一日	金	晴	三、八三九	一、四四五	八五	八九	一、九八一	一、七四三九	三、二四一	六、二四六	四五	一八	五、五八五	三二、四七四	

二七一

月	日	七曜	天候	晝				夜				合計	
内地人	朝鮮人	支那人	外國人	無料	計	内地人	朝鮮人	支那人	外國人	無料	計		
十月二日	土	晴	天	四〇三六	一〇三五五	三七	四三	二〇七二	一六五四三	二二四二	四三三三	一六	二四二七
十月三日	日	同	天	四七八一	六四一六	五七	一六	三、二九一	一四、五六一	二〇五二	四、一七一	二二	二二、二〇〇
十月四日	月	曇	天	二、九七五	八三八四	三一	一六	一、四二四	二、八三〇	一、一三三	二、九四八	三五	一八、〇四八
十月五日	火	同	天	二、二八六	六八三九	四二	三八	一、三三〇	一〇、四四五	二二八	六六七	四	一、二六六
十月六日	水	同	天	一、八一〇	四、二九四	九三	四一	一、八二九	八、〇六七	五三三	二、一八二	一四	三、二九二
十月七日	木	同	天	二、四二二	五、九八四	四八	三三	一、六〇五	一〇、〇八一	九五五	一、九四二	一一	三、四六六
十月八日	金	雨	天	一、二九〇	一、五四〇	五	五	一、一九〇	四、〇三〇	三五八	六〇二	一	一、三三二
十月九日	土	晴	天	二、六四三	六、二二八	五五	四四	一、五二八	一〇、三九八	一四六六	二、九七一	七一	一、五二五
十月十日	日	同	天	七、〇〇〇	三、八一七	四五	一四	一、七四〇	二、七二六	二、八一九	三、一七〇	三五	七、四〇六
十月十一日	月	曇	天	二、二三三	六、六六八	三三	一九	一、四二四	一〇、二七六	五四一	六六五	一〇	一、一八九
十月十二日	火	晴	天(夕立アリ) (冷氣)	二、二六九	四、七七八	三八	一八	一、八八二	八、九八五	一、六一八	二、四五〇	三三	一、四九〇
十月十三日	水	晴	天	二、六〇二	四、五〇二	三五	四五	一、三四六	八、五三〇	二、四四九	一、八〇七	二二	一、四九〇
十月十四日	木	同	天	二、一九六	七、四一六	三九	三七	一、九五四	一一、六四二	二、〇二〇	二、七五九	三五	一、四二六
十月十五日	金	同	天	二、七六九	五、〇四二	二七	二七	一、六一八	九、九七三	一、五九六	二、〇九九	一一	六、二六七
十月十六日	土	同	天	二、八二八	五、一九〇	四八	五二	一、七〇五	九、八三三	一、四五一	二、六五八	一一	五、〇九八
十月十七日	日	同	天	一〇、七〇〇	八、四三三	一四五	七三	八、二四一	二七、五二二	三、九〇〇	五、五〇四	四八	一一、〇〇九
十月十八日	月	同	天	二、八七七	五、八八五	七五	二四	二、一三四	一〇、九五五	一、四九一	二、二八三	一一	三、八七三
十月十九日	火	曇	天	三、二二五	四、二八〇	三七	三三	一、六〇五	九、〇七八	三八二	五、六四	四	一、〇三三
十月二十日	水	雨	天	一、二二五	一、五九五	二一	一一	一、六四〇	四、四九三	四、五九	一、〇四三	六	六、八〇一
十月二十一日	木	曇	天	二、六四四	二、七九三	三三	一九	一、九五五	七、四一三	四、八七	一、三三八	一一	九、九二九
十月二十二日	金	晴	天	三、〇六四	三、三六八	四六	一八	一、八八六	八、三八二	六、七六	二、二二三	一六	一一、二二四
十月二十三日	土	同	天	二、八四二	七、五三八	四二	二七	一、九二四	一、二、三六三	九、九九	四、二九八	三〇	一、八、五五七
十月二十四日	日	同	天	一〇、一三〇	七、九九六	二五	三七	二、二〇一	二〇、三八九	一、四〇〇	三、二四七	六一	二、五、八七〇
十月二十五日	月	同	天	三、七四八	五、八九四	七七	三二	二、七二五	一、二、四六五	一、〇〇八	一、八九〇	一〇	一、六、三三二

同	同	同	同	同	同
計	三十一日	三十日	二十九日	二十八日	二十七日
	日	土	金	木	水
	晴	曇	同	同	晴
	天	天			(冷氣)天
三〇六〇三九	二二六八〇	一六五二〇	一六六〇二	二九三三三	二七〇五
四七二五三三	八五六九三	三六三二〇	五〇七二二	三九五二	四四八三
三三三六	一七九	一四八	一六〇	二九	四七
一六〇五	一六六	六七	三五	二六	三三
八八九五三				二六〇一	一八七一
七五二七四五	一〇七六二八	五三二三五	六七五二〇	九五四〇	九二三八
九三三〇三	二二八二八	六一八六	一〇〇六九	一〇七六	五九九
三五四六五	二九八三五	五三九二一	三三三三三	一三四四	六三三
一七三三	五五	五三	三五	九	一
九三八四	二八	一四	二二	六	四
三二四				一三三四	四〇五
三九一六三六	四二七四六	六〇一六四	四三四五七	三十五九	一六三六
一六四三六三	一五〇三六四	一一三二九九	一一〇九六七	一三二九九	一〇七四

본 면

第九章 徽章門鑑及入場證

第一節 徽章

徽章佩用心得

- 一 徽章ハ制服著用者ニ在リテハ左胸部第二第三鈕ノ中間洋服及和服ニ在リテハ左胸部見易キ位置ニ佩用スヘシ
 - 二 徽章ヲ佩用スルモノハ會場内各門ヨリ隨意出入スルコトヲ得
 - 三 徽章ヲ紛失毀損シタルモノハ直ニ會計係ニ申出テ更ニ交付ヲ受クヘシ
但此場合ニ於テハ左ノ料金ヲ納付スヘシ
 - 紛失ノ場合 金一圓
 - 修理ノ場合 金五十錢
 - 四 徽章ハ他人ニ轉貸贈與スルコトヲ得ス
 - 五 事務關係者ニシテ審査ヲ兼掌スルモノハ審査徽章ヲ交附ス
 - 職員及關係者ノ佩用スヘキ徽章種類
 - 一 共進會事務係徽章
 - 一 共進會審査係徽章
 - 一 新聞記者徽章
 - 一 警備係及各道補助事務員徽章
 - 徽章交付數

事務係徽章	二九五箇	審査係徽章	一八五箇
新聞記者徽章	四五箇	警備係及各道補助事務員徽章	二四五箇
合計	七七〇箇		
- 右ノ外京城協贊會ニテモ各種徽章ヲ製造セリ其ノ種類左ノ如シ
- 一 京城協贊會徽章
 - 一 職員徽章
 - 二 特別有功會員徽章

- 三 特別會員徽章
- 四 副會員徽章
- 五 名譽會員徽章
- 六 有功會員徽章
- 七 正會員徽章
- 八 贊助會員徽章
- 一 特別會員以上ハ無料入場トス
- 一 正副會員ハ每週火水曜日贊助會員ハ木曜日ニ限り無料入場スルコトヲ得
- 前二項ノ入場者ハ必ス徽章ヲ佩用スルコト

第一節 門鑑及臨時入場證下附內規

- 第一條 門鑑ヲ下附スルコトヲ得ヘキモノ左ノ如シ
- 一 無料入場規程第五條ノ職工人夫等使用者ヨリ請求アルモノニシテ本會ニ於テ其ノ必要ヲ認メタル者
 - 二 總督府及所屬官署職員ニシテ共進會事務ニ從事シ相當徽章ナキモノ及其ノ常備人ニシテ當該官署ヨリ請求アルモノニ對スル一定ノ人員
 - 三 郵便、電信、電話、電燈、瓦斯、水道等ノ職員、工夫及關係常備人ニシテ常時會場内ニ用務ヲ有スル者
 - 四 刑事巡查及特務憲兵
 - 五 京城府衛生實行部ヨリ派遣スル掃除監督及除穢人夫ニシテ本會ノ認メタル者
 - 六 李王職其ノ他本會ニ於テ囑託又ハ寄附ヲ受ケタル音樂隊ニシテ奏樂ノ爲メ出入ヲ要スル者
 - 七 集金ノ爲メ場内ニ出入ヲ要スル銀行員ニシテ本會ニ於テ必要ヲ認メタル者
 - 八 本會ニ對シ又ハ本會ノ利益ノ爲メニ第三者ト火災保險契約締結シタル保險會社ノ社員ニシテ本會ニ於テ必要ヲ認メタル者
 - 九 共進會又ハ本會ニ於テ指定シタル運送業者ニシテ常時出入ノ必要アリト認ムル者
 - 一〇 其他共進會又ハ本會ニ於テ必要ト認メタル者
- 第二條 門鑑ノ形式左ノ如シ(第三卷參照)
- 第三條 第一條各號ニ記載シタル者ニシテ一時限り無料入場ヲ許可スル必要アリト認メタルモノニ對シ臨時入場證ヲ下附スルコトヲ得

第四條 臨時入場證ノ形式左ノ如シ(第二卷參照)

第五條 門鑑又ハ臨時入場證所持者ニシテ共進會又ハ本會諸規程其ノ他係員ノ指示ニ違反シタルモノハ門鑑又ハ臨時入場證ヲ引上ケ相當ノ處置ヲ爲スコトアルヘシ

門鑑入場證交付數

種別	開會前使用セシ者	開會中 使用セシ者	總計
門鑑	一、五八五	一、〇〇九	二、五九四
寫真門鑑	一	一、二六五	一、二六五
特別入場證	一	一、二九八	一、二九八
臨時入場證	一	五、六七八	五、六七八
計	一、五八五	九、〇五〇	一〇、六三五

第三節 特別入場證內規

第一條 本證所持者ニ對スル待遇左ノ如シ

一 共進會ノ無料觀覽ヲ爲スコト

二 何レノ通用門ヨリモ共進會場ニ出入スルコトヲ得

第二條 本證ヲ交付スルコトヲ得ヘキ者左ノ如シ

- 一 官公署、諸學校、病院其ノ他公共團體等ノ職員等ニシテ共進會事務ニ關係ヲ有セサルモ農商工、山林、水産、通信、鐵道、美術、教育等ニ關スル事項ヲ特ニ調査研究スル爲入場ヲ必要トスル者ニシテ人員ヲ限リ當該官公署等ヨリ要求アリタル者
- 二 各地方協賛會職員ニシテ指定ノ人員ヲ限リ入場ノ請求アリタル者

第三條 前二號ノ外本會ニ於テ必要ト認メタル者

第四條 特別入場證ノ形狀左ノ如シ(第二卷參照)

본 면

第十章 諸請負事項

第一節 光化門前携帶品預所請負下命條項

- 一 業務上ニ關シテハ本會接待係ノ指揮監督ヲ受クヘシ
- 二 建設ニ關シテハ總テ設備係ノ指揮監督ヲ受クヘシ
- 三 携帶品預所ノ料金ハ願書記載ノ通(小荷物預料大小均一箇壹圓壹錢トス)トシテ其ノ以外ニ何等ノ名義ヲ以テスルモ一切料金ヲ徵收ス可カラス
- 四 請負人ハ其ノ使用人ニ對シ見苦シカラサル様一定ノ服裝ヲ爲サシムヘシ
- 五 預リ物品ヲ紛失シ又ハ渡シ違ヒ等ノ爲觀覽人ニ損害ヲ與ヘタルトキハ請負人ニ於テ速ニ損害賠償ヲ爲スヘシ
- 六 預ケ人ニ對シテハ叮嚀親切ヲ旨トシ苟モ傲慢不遜ノ言動アルヘカラス
- 七 請負人ハ合鑑一千枚以上ヲ用意シ受託上常ニ支障ナキ様注意スヘシ
- 八 建設物ハ共進會閉會後一週間以内ニ取拂ヒ土地ヲ原形ニ復ス可シ
- 九 請負人前項ノ義務ヲ怠リタルトキハ本會ハ請負人ノ施設シタル諸物件ヲ無償ニテ使用シ他人ヲシテ其ノ取扱ヲ爲サシムルコトアルヘシ

第二節 美術館手荷物預リ所請負下命要領

- 一 美術館手荷物、外套、傘杖及下足等ノ諸物品預リ竝ニ下足賃ハ各廉毎ニ料金ヲ徵收セス總テ一人一錢トスルコト
- 二 清拭シタル靴ヲ穿チタル者ハ無料ニテ入館セシム泥靴其他釘打底ノ靴ヲ穿チタル者ハカバークヲ貸シ若ハ草履ト履替ヘシムルコト
- 三 請負人ハ最初左ノ諸品ヲ用意シ尙不足スルトキ又ハ破損シタルトキハ買足スヘシ

イ	スリ	ツ	バ	三	百	足	
ロ	草		履	五	百	足	
ハ	カ	バ	一	百	五	拾	足
ニ	合	鑑		千	五	百	枚
- 四 諸物品預リ所ニ充ツヘキ天幕ハ本會ヨリ貸與ス
天幕内ノ諸造作諸設備ハ請負人ノ負擔トス

- 五 請負人ハ使用人ニ對シ見苦シカラサル一定ノ服裝ヲ爲サシムヘシ
- 六 渡違ヒ及預リ品ノ紛失等觀覽人ニ損害ヲ生シタルトキハ凡テ請負人ニ於テ速ニ辨償ヲ爲スヘシ
- 七 請負金ハ九月十日迄ニ半額九月三十日迄ニ殘リ半額ヲ納ムヘシ
- 八 請負人前項ノ義務ヲ怠リタルトキハ本會ハ請負人ノ施設シタル諸物件ヲ無償ニテ使用シ他人ヲシテ取扱ヲナサシムルコトアルヘシ
- 九 請負人ハ前各項ノ義務ニ付本會ニ對シ連帶保證人ヲ立ツヘシ
- 十 請負人ハ以上ノ外凡テ共進會及京城協贊會ノ規程ヲ確守シ且ツ本會係員ノ指揮ニ從フヘシ

第三節 勞力供給請負契約

共進會場内ノ撒水及汚物(尿管ヲ除ク)掃除ニ付請負人野村助治ト左ノ條項ヲ契約セリ

- 第一條 撒水及汚物掃除期間ハ大正四年九月十日ニ開始シ同年十月三十一日ヲ以テ終了スルモノトス
- 第二條 區域及撒水車、人夫等ハ大略別紙第一號表ノ通りトシ必要ト認ムルトキハ増員ヲ命スルコトアルヘシ尙區域外ト雖臨時ニ使用シタル場合ハ後掃除ヲナスヘシ
- 第三條 撒水ハ毎日午前二回午後三回ヲ限度トシ地上乾燥セサル程度ヲ維持スヘシ
- 第四條 掃除ハ之ニ必要ナル諸器具類ヲ一定ノ場所ニ格納整頓シ置キ投棄散亂シアル紙屑、塵芥、汚水、汚泥等ノ取除ハ毎日開場時少クトモ三十分前迄ニ完了スヘシ
- 第五條 共進會開會時間中ハ常ニ指定ノ人夫ヲ配置シ塵芥及紙屑ノ拾取リ其他雜草拔取リ等不絶清潔維持ニ力ムヘシ
- 第六條 乙ハ撒水及掃除執行ニ關シ使役人夫ヲ督勵シ場内常ニ清潔ヲ保持スル爲メ監督人二名ヲ選ミ其ノ氏名ヲ届出ツヘシ
但シ前項監督人ニシテ不適任者ト認ムルトキハ何時ニテモ差替ヲ命スルコトアルヘシ
- 第六條 館内塵芥箱ノ塵芥竝ニ館外掃除ヨリ生スル紙屑其ノ他ノ塵芥ハ最寄塵芥箱ニ取集メ閉館後直ニ建春門及迎秋門ノ塵芥溜場ニ集積シ搬出ニ差岡ナカラシムヘシ
- 第七條 日常使役スル人夫ノ服裝ハ充分衛生上ニ留意シ一般公衆ニ對シ惡感ヲ與ヘサル様ナスヘシ
- 第八條 本會會計係員及警備係員ハ常ニ掃除ノ實況ヲ監視シ掃除監督人又ハ人夫等ニ對シ直接指揮命令スルコトアルヘシ
- 第九條 撒水及掃除ニ要スル一切ノ諸器具類ハ開會十日前ニ於テ豫メ係員検査ヲ受クヘシ
- 第十條 乙又ハ其使用人ニシテ本會會計係員及警備係員ノ指揮命令ニ背キ其ノ他本契約ヲ履行スルコト能ハスト認ムルトキハ契約ヲ解除シ本會ニ於テ其ノ業務ヲ執行スルコトアルヘシ此場合ニ於テハ掃除具及撒水車等乙カ從來本契約ニ基キ使用シタル一

切ノ器具ハ共進會閉會迄本會ニ留置シ無償使用スルノ外一切ノ費用ハ乙ノ負擔トシ下渡金ト相殺セララルモ何等ノ異議ヲ申立
テ又ハ何等ノ請求ヲモナスコトヲ得ス
第一號表

撒水掃除計畫

區	分	坪	數	撒水車數	撒水人夫數	掃除監督人
第 一 區	第 一 區		六四〇〇	二	三	一
第 二 區	第 二 區		二五〇〇	一	二	一
第 三 區	第 三 區		四二〇〇	一	二	一
第 四 區	第 四 區		一八〇〇	一	二	一
第 五 區	第 五 區		四二〇〇	一	二	一
第 六 區	第 六 區		一三〇〇	一	二	一
協 第 一 區	協 第 一 區		三六〇〇	二	二	一
同 二 區	同 二 區		三六〇〇	二	二	一
同 三 區	同 三 區		二五〇〇	一	二	一
同 四 區	同 四 區		三〇〇〇	二	二	一
計	計		三三,一〇〇	一四	一四	二

撒水車 一四輛
人夫 二八人
監督人 二人

第四節 會場內賣店其他ニ關スル規則

第一條 朝鮮總督府開催ニ係、始政五年記念朝鮮物産共進會會場及附屬地ニ於テ賣店、飲食店、休憩所、觀覽物、遊戯物等ヲ開設セントスルモノハ大正四年四月三十日限り申出書ヲ本會ニ差出スヘシ

但申出書ニハ保證人ノ連署ヲ要ス

第二條 申出書ニハ申出人ノ住所、氏名、業態、所要地坪販賣品ノ種類及計畫ノ概要、休憩所ニ在リテハ其ノ目的方法、有料、

無料ノ區別等記載スルノ外左ノ書類ヲ添付スヘシ

一 所轄府尹、郡守又ハ警察署ノ營業證明書

一 飲食店、觀覽物、遊戯物、休憩所等ニ在リテハ建設物ノ設計圖及仕様書

一 賣品ニ付沿革アルモノ若クハ賣品又ハ設備ニ關シ嶄新ノ意匠アルモノハ其ノ内容ヲ知ルニ足ルヘキ書類

第三條 賣店開設者ニ對シテハ本會ニ於テ一定ノ建物ヲ建設ノ上貸付ス

飲食店ハ在來朝鮮式建物約二十軒ハ之ヲ貸付ケ其修繕ハ本會ノ承認ヲ受テ開設者之ヲ負擔スヘシ

賣店及前項ノ飲食店ノ借家料並前項以外ノ飲食店、休憩所、觀覽物、遊戯物等ノ敷地料ハ本會ノ定ムル所ニ依リ各申出者ノ競争入札ニ附シ最高額ニ依リ決定シ其ノ料金ハ承認書交付ノ際金額ヲ前納スヘシ

第四條 觀覽物、遊戯物及休憩所其ノ他ニ於テハ何等ノ名義ヲ以テスルモ揭示ノ料金以外ノ金錢ヲ請求スルコトヲ得ス

各店ニアリテハ本會ノ承認ヲ得スシテ有料ヲ以テ觀覽人ノ携帶品ヲ預リ便所貸付等ヲ爲スコトヲ得ス

第五條 自己ノ負擔ヲ以テ建設スル各店ノ開設者ニシテ承認書ノ交付ヲ受ケタルトキハ其ノ坪數ニ應シ一坪二圓ノ割合ヲ以テ保證金ヲ納付スヘシ

前項保證金ハ本會ノ認ムル有價證券ヲ以テ代納スルコトヲ得其ノ價格ハ本會ノ認ムル所ニ依ル

第六條 前條ノ建設物及修繕ハ開會十五日前ニ竣工セシメ閉會後二十日以内ニ取拂ヒ土地ヲ原狀ニ復シ本會ノ検査ヲ受ケ返還スヘシ

第七條 各店開設ノ承認ヲ受ケタルモノ前條ノ期限内ニ工事ヲ竣工セサルトキハ解約シタルモノト看做シ第八條及第二十條ノ規定ニ準シ本會ニ於テ適宜ノ處分ヲナスヘシ

第八條 第六條ノ期間内ニ建設物ヲ取拂ハサルトキハ本會ニ於テ隨意ニ之ヲ處分シ之ニ要シタル費用ハ保證金ヲ以テ支辨シ尙ホ不足アルトキハ之ヲ追徴スヘシ

第九條 賣店開設者及第三條二項ノ飲食店開設者ニ貸付ケタル官ノ建設物ニ對スル修繕加工及其ノ取拂ニ付テモ前二條ノ規定ヲ準用ス

第十條 建設物ハ本會ノ體面ヲ損セサル様嚴ニ其構造ニ注意シ屋根ハ不燃燒質ノ物資ヲ用ヒ屋後ニ適當ノ圍障ヲ施スヘシ但其ノ構造不止得モノハ此限リニアラス

第十一條 開設者ノ使用スル燈火ハ瓦斯又ハ電燈トシ尙ホ火災豫防ノ爲本會ニ於テ指定スル消光器ヲ備ヘ置クヘシ
前項料金及水道料ハ開設者ノ負擔トス

第十二條 各店ノ内外ハ極メテ清潔ニ洒掃シ塵芥汚水等ノ排除ヲ怠ルヘカラス

第十三條 屋外ノ裝飾及建設物ノ設計變更ハ本會ノ承認ヲ受クヘシ

第十四條 開業期間ハ共進會開會當日ヨリ閉會當日迄トシ開會ニ至ルモ尙ホ開業セス若クハ其ノ期間内廢業又ハ休業スルコトヲ得ス但本會ニ於テ承認ヲ與ヘタルモノハ此ノ限リニアラス

第十五條 販賣店ニハ必ス正札ヲ附シヘシ其ノ正札ヲ附シ難キモノ及料金ヲ徵收スルモノニアリテハ店頭見易キ所ニ定價ヲ掲クヘシ

第十六條 飲食品原料調理ノ方法使用器具ノ洗滌等ニ就キテハ嚴ニ衛生上ノ注意ヲ怠ルヘカラス
本會ハ前項ノ物品其ノ他ニ就キ檢査スルコトアルヘシ

第十七條 各店開設者其ノ營業ヲ他人ニ渡シ又ハ第三者ニ自己名義ヲ以テ之ヲ爲サシムルコトヲ得ス

第十八條 承認ヲ得タル土地ノ使用權及其ノ地上ニ於ケル建設物ハ賣買讓渡、貸付質權又ハ抵當權ノ目的ト爲スコトヲ得ス

第十九條 開設者又ハ其ノ使用人ハ管守ヲナスタメノ外建設物内ニ宿泊スルコトヲ得ス

第二十條 本規則又ハ本會ノ指示ニ違反シタルトキハ承認ヲ取消シ若クハ其ノ事業ヲ停止シ又ハ無償ニテ他人ヲシテ其ノ建設物ヲ使用セシムルコトアルヘシ

前項ノ場合ニ於テハ既納ノ賃借料ハ之ヲ還付セス第一項ノ承認ヲ取消シタルトキハ一定ノ期間ヲ限り建設物取拂ヲ求ムルコトアルヘシ此ノ場合ニアリテハ第六條及第八條ノ規定ヲ準用ス

第二十一條 建設物諸物件ノ危險並ニ本規則施行ニ關シ損害ヲ蒙ムルコトアルモ本會ハ其ノ責ニ任セス

第二十二條 保證金ハ閉會後一切ノ義務ニ對シ其ノ履行ヲ完全ニ終リタル後之ヲ還付ス

第二十三條 本規則ハ本會ニ於テ必要アリト認ムル場合ハ何時ニテモ之ヲ改正スルコトアルヘシ之ニ對シ開設者ハ異議ヲ唱フルコトヲ得ス

第二十四條 朝鮮各道ニ於テ管理スル朝鮮物産ノ賣店ニ關シテハ左ノ條項ヲ適用セス

第一條 但書

第二條 第一號

第三條 第三項賣店敷地料競争入札ノ件

第五條

본 면

第十一章 經費

第一節 豫算

共進會經費ハ當初ノ豫算額二十四萬九千六百四十圓ニシテ内大正三年度ニ屬スルモノ十九萬千六百八十圓四年度ニ屬スルモノ五萬七千九百六十圓ナリ
右ハ大正三年度中一切ノ設備ヲ完了シ四年度ニ入ルヤ直チニ開會スヘキ計畫ヲ以テ編成セラレ大正四年度ノ經費トシテハ單ニ開會中ノ事務費ヲ計上シタルニ過キサリシカ偶諒闇ニ際會シテ諸般ノ計畫ニ一頓挫ヲ來シ延テ其ノ開期モ九月ニ延長セラレ之レカ爲ニ十分ナル準備研究ノ日子ト諸般ノ狀勢ニ鑑ミルノ餘地トヲ得テ已定ノ規模ヲ擴張シ其ノ經費ヲ倍加シ總額五十萬圓ヲ以テ經營スルコトニ改メ茲ニ豫算ノ改定編製ヲ行ヒタリ其ノ結果ニ依レハ大正三年度ニ屬スル經費ハ已定額十九萬千六百八十圓トシ大正四年度ニ屬スル經費ヲ三十萬八千三百二十圓ニ増加シタリ

第二節 支出

豫算及決算

科 目	三 年 度 豫 算	三 年 度 決 算	四 年 度 豫 算	四 年 度 決 算
始政五年記念共進會費	一九六八〇〇〇 <small>圓</small>	一四五五八六三九〇 <small>圓</small>	三五三二七二三八 <small>圓</small>	三五二、七八三、五八〇 <small>圓</small>
事 務 費	一一八七五〇〇〇	五七四〇、九六〇	一一一九八一、〇〇〇	一一四、九五〇、八〇
雜 給	三九〇〇〇〇〇	七六八、二〇〇	三四、五三三、〇〇〇	三七、〇九七、五六〇
備品及消耗品	一〇〇〇〇〇〇〇	二、四〇四、六四〇	六、四〇〇、〇〇〇	八九二、二七八〇
印 刷 費	三〇〇〇、〇〇〇	一七三、三八〇	五五〇〇、〇〇〇	一一五七、二六二〇
通 信 運 搬 費	五〇〇〇〇〇〇	二四八、八二〇	二、三〇〇、〇〇〇	四、七二四、七九〇
旅 費	二、五〇〇、〇〇〇	二〇九九、九六〇	一三、一〇〇、〇〇〇	一七、二七〇、七五〇
褒 賞 費	—	—	一〇、〇〇〇、〇〇〇	三、〇三四、七九〇
點 燈 費	一一五〇〇〇	—	八、一〇〇、〇〇〇	一、二七八、四五〇
雜 費	八五〇〇〇〇	四五、九五〇	三三、〇四八、〇〇〇	三三、〇四三、三四〇

科 目	三 年 度 豫 算	三 年 度 決 算	四 年 度 豫 算	四 年 度 決 算
新 營 及 設 備 費	一六七八〇五〇〇 ^円	一二五三〇七二八〇 ^円	一八八六九〇・三八 ^円	一九〇〇九一四六〇 ^円
新 營 費	三三八四〇〇〇〇	九二二・三二〇〇〇	一四八八五五・三八	一五一四九〇・五三〇
設 備 及 裝 飾 費	二八九六五〇〇〇	三三・二七六・二八〇	三九八三五・〇〇〇	三八六〇〇・九三〇
陳 列 品 費	五五〇〇・〇〇〇	四・五三八・一五〇	二四・九〇〇・〇〇〇	二〇〇・四九〇・四〇〇
出 品 物 費	五五〇〇・〇〇〇	四・五三八・一五〇	二二・五〇〇・〇〇〇	一七七八〇・四〇〇
出 品 物 買 上 費	—	—	二・四〇〇・〇〇〇	二・二六九・〇〇〇
補 助 費	六五〇〇・〇〇〇	一〇・〇〇〇・〇〇〇	二六・七〇〇・〇〇〇	二六・七一八・〇〇〇
協 贊 會 補 助	二〇〇〇・〇〇〇	一〇・〇〇〇・〇〇〇	一〇・〇〇〇・〇〇〇	九五〇〇・〇〇〇
出 品 費 補 助	四、五〇〇・〇〇〇	—	一六七〇〇・〇〇〇	一七二二八・〇〇〇

備考

- 一 豫算額ニ對シ決算額ノ多キモノハ他科目ノ剩餘ヲ以テ流用支辨セリ
- 一 大正四年度ハ各道ヘ配賦セル旅費一六、二四六圓ノ決算ハ未済ニ付多少相違アルヘシ
- 一 大正四年度新營費豫算ニハ前年度繰越金四四、九五一圓二三八厘ヲ含ム

第十二章 各種大會

共進會開場中諸人ノ京城サシテ來リ集フモノ當ニ内地及朝鮮ノ觀覽客ノミニ止マラス、南ハ臺灣、北ハ北海道、西ハ北京地方ヨリ遙遙渡鮮セシ貴紳尠カラス。中ニ就テ開場劈頭來觀スルモノ内地ニアリテハ兵庫縣ノ觀光團、朝鮮ニアリテハ高陽ノ觀光團トシ、日日南大門停車場ヨリ吐出サル觀光客ハ數千人ヲ算シ、或ハ共進會或ハ京城協贊會ノ招キニ應ジ、若クハ好景氣ヲ當込ミニ乘入リタルモノ杵屋一派ノ長唄連天勝一座ノ手品師、奈良丸ノ一行等最モ呼物トナリ、飛行機三重號ノ入城ハ一層景氣ヲ添ヘタリ。此ノ好機會ヲ利用シテ各種大會ハ漢陽城內ニ開催セラレ内外紳士紳商ノ交交京城ニ來會スルモノ引キモ切ラス。之カ爲メ名アル旅館ハ嘉賓ヲ以テ充填セラレタリ。今各種大會ノ模様ヲ節別スルハ左ノ如シ

第一節 料理業者大會

同會ハ九月十六日午前十一時半、南山公園倭城臺ニ開催セラレ、主人側タル京城料理屋組合ニテハ、早朝ヨリ之カ準備ニ著手シ翠綠滴ランハカリノ松林中ニ十餘箇所ノ模擬店ヲ設ケテ來賓ヲ迎ヘタリ。定刻ニ至ルヤ内地ヨリ入京セシ同業者百二十餘名ハ朝鮮側ノ同業者百七十餘名ト相前後シテ來會シ朝鮮音樂隊ノ奏樂後式場ニ導カル間口十間與行十五間ノ式場ニハ正面ノ式臺ニ料理ノ元祖タル神影ヲ安置ス。席定マルヤ京城料理屋組合ノ代表者澤田氏立ツテ開會ノ辭ヲ述ヘ、次テ京都ノ小西嘉一郎氏ハ麻袴ニテ生間流ノ庖丁式ヲ行ヒ、ソレヨリ名譽會長吉原東拓總裁ノ祝辭、各地料理業代表者ノ祝辭アリ、花月樓主人阿比留氏答辭ヲ讀ミ記念撮影ノ後午後四時散會セリ。實ニ京城アリテ以來始メテノ同業者大會ナリキ

第二節 全道神職大會

朝鮮全道神職會ハ九月十五日ヨリ十九日迄京城神社ニ於テ開催セリ。重要ナル決議事項ハ御大典ニ關シテハ勅令第百九號ニ準シテ祭典執行ノ件、神社規則實施ニ伴フ準備ノ件、明治神宮へ獻木ノ件、神社中心主義ノ普及並ニ朝鮮人ヲシテ神社ヲ崇敬セシムル方法ニ關スル件、皇典講究分所設置ノ件等ニ關シテ議スル處アリ。十八日午前十時寺內總督ノ招集ニヨリ一同總督府會議室ニ於テ總督ノ訓示ヲ靜聽シ谷村理事一同ヲ代表シテ挨拶ヲ述ヘ別室ニ於テ澤田內務部第一課長ノ神社規則ニ關スル説明アリ。午後李王職へ伺候、仁政殿祕苑等ヲ拜觀後物産共進會ヲ觀覽シタリ

第三節 金物商聯合大會

全國金物商聯合大會ハ九月十八日午前十一時委員會ヲ了ヘテ京城ホテルニ開催サレタリ、參列者ハ宇佐美内務部長官檜垣道長官青木商工課長金谷府尹等約九十餘名ニシテ席定マルヤ寺内總督代理宇佐美長官ノ祝辭朗讀アリタリ其ノ辭左ノ如シ

始政五年記念朝鮮物産共進會開設ニ際シ全國金物商大會ヲ開キ、會員相互ノ連絡ヲ保チ取引ノ改良發達ヲ圖ラムトスルハ、洵ニ機宜ヲ得タルモノニシテ、本總督ノ深ク欣フ所ナリ。抑金屬製品ハ日常生活ノ必需品ヨリ各種産業ニ必要ナル器具機械類ヲ包含スルヲ以テ、商品ノ精粗取引ノ良否ハ、産業ノ發達ニ影響スル所尠カラサル可シ。冀クハ此機會ニ於テ、斯業ニ對スル眞摯ナル研究ヲ遂ケ、朝鮮ニ於テ將來發達セントスル、採鑛冶金ノ事業ト相俟テ商品ノ精良ト取引ノ改善圓滑ヲ圖リ、斯業ノ發達ニ資センコトヲ、一言以テ祝辭トス

大正四年九月十八日

朝鮮總督 伯爵寺 内 正 毅

第四節 新聞記者大會

全國新聞記者大會ハ九月二十三日朝鮮ホテルニ開催セラレ内地朝鮮滿洲ヲ通シテ代表者ノ參集スルモノ百二十五名(内地八十名、朝鮮三十九名、滿洲六名)午前十一時ヨリ「コンサートルーム」ニ開會ス、主催地側即チ朝鮮新聞協會ヲ代表シテ萩谷朝鮮新聞社長開會ノ辭ヲ述ヘ座長選舉ニツイテハ同氏ヨリ京城日報社長阿部充家氏ヲ指名推薦シ、拍手ノ裡ニ阿部氏座長席ニ著キ、議事ニ入り會務報告ノ後篠原上毛新聞社長ハ東京新聞協會會長板垣伯ノ祝辭ヲ朗讀シ、次ニ朝鮮公論社長牧山耕藏氏ハ大會ノ決議ヲナサンコトヲ諮リ、決議文ノ草案ヲ朗讀シテ會員ノ賛成ヲ求メ、滿場異議ナク原案ヲ可決セリ、決議文左ノ如シ

決議

始政五年記念朝鮮物産共進會ヲ機トシ全國記者大會ヲ開クニ當リ、吾人ハ朝鮮併合以來官民一致ノ努力ニ依リ、諸般ノ施設改良進歩ノ實頗ル見ルヘキモノアルヲ認メ、將來益半島ノ進歩發展センコトヲ希望ス

次ニ座長ハ埼玉新聞社長ヨリ朝鮮各道ニ官幣大社ノ奉建ヲ希望シテ建議案ノ提出セラレタル旨ヲ告ケ、右ハ大會ノ議ニ附セスシテ朝鮮側ノ同業者ニ於テ今後充分其ノ趣旨ノ徹底ニ努ムヘキヲ諮リ、異議ナク承認シ、尙ホ朝鮮各地ヨリ會員ニ對シ懇篤ナル歡迎接待ノ好意ヲ寄セラレタル向キニハ此ノ大會ニ於テ深謝ノ意ヲ表明シ、且ツ之ヲ朝鮮各地ノ新聞紙上ニ發表スルコトトシ、之ニテ議事ヲ終リ、座長ノ發聲ニテ 陛下ノ萬歲ヲ三唱シ正午閉會セリ

板垣伯ノ祝辭

今茲朝鮮新聞協會ハ始政五年記念朝鮮物産共進會ノ開會ヲ機トシ、全國新聞記者大會ヲ京城ニ開催セラル、眞ニ我邦新聞紙有テ以來ノ盛事ナリ。夫レ朝鮮ニ在リテ始政五年ヲ記念スルハ、即チ明治大帝開國進取ノ宏謨ヲ翼賛シ奉ル所以ニシテ、同時ニ將來ノ研究發展ヲ期スル所以ナラスンハアラス、此機會ニ於テ日本全國ノ新聞記者大會ヲ京城ニ開クノ舉ハ、或ル意味ニ於テ

吾人新聞業者ノ筆陣ヲ進前シ得タルノ感ナクンハアラス。吾人豈ニ滿腔ノ祝意ヲ表セサルヲ得タルヤ。之レヲ祝辭トナス
 大正四年九月二十三日
 新聞協會會長
 正二位勳一等 伯爵板垣退助

此日山縣共進會事務總長ハ朝鮮ホテルニ會員一同ヲ招待シテ盛大ナル午餐會ヲ催ホシタルカ、當日ハ寺內總督臨席シ、各部長官文武高等官並ニ小宮李王職次官吉原協贊會長趙同會副會長及原田、井上其他ノ諸氏陪賓トシテ招待セラレ盛式ヲ極ム零時半山縣總長ノ案内ニテ食堂ニ入り主客胸襟ヲ開イテ互ニ歡談シ、山縣政務總監ハ起チテ全國各地記者來鮮ノ勞ヲ謝シ、且共進會開催ノ趣旨ヲ述ヘテ充分ニ視察センコトヲ希望シ一同ノ健康ヲ祝シテ乾杯ス次ニ寺內總督ハ朝鮮統治ノ精神共進會開催ノ理由ヲ告ケテ記者ニ希望スル所アリ。之ニ對シ坪谷善四郎氏ハ當日ノ饗應ヲ謝シ朝鮮ノ過去ト現狀トヲ對比シテ文物ノ進歩眞ニ隔世ノ感アルヲ例證シ之レ偏ニ總督ノ至誠懇篤ナル施設ノ大精神ニ因ルモノニシテ朝鮮開發ノ前途洋洋タリト説キ總督ノ健康ヲ祝シテ乾杯シ歡晤時ヲ移シテ三時頃散會セリ

總督ノ演說

始政五年記念朝鮮物産共進會開催ニ際シ、斯ク多數操觚者諸君ノ來遊ヲ迎ヘ、茲ニ一言御挨拶ヲ述フルノ機會ヲ得タルハ予ノ欣幸トスル所ナリ、惟フニ朝鮮併合ノ宏謨ハ洵ニ高遠ニシテ、荒廢ノ邦土ヲ開發シ、貧弱ノ民衆ヲ撫養シ、以テ帝國ノ丕基ヲ固シ、東洋ノ治平ヲ永久ニ保障スルニ在リ。予ハ天命ヲ拜スルノ初メニ當リ、上王族ヨリ下庶民ニ至ルマテ遍ク天恩ノ惠澤ニ浴セシメンコトヲ冀ヒ、先ツ秩序ヲ混沌ノ裡ニ整ヘ生命財産ノ安固ヲ圖リ、尋テ力ヲ富源ノ開發ト生民ノ教化トニ效サムコトヲ期シ、特ニ諭告ヲ發シテ其大綱ヲ宣明シタルハ諸君ノ夙ニニ熟知セラルル所ノ如シ、爾來星霜ヲ重ヌルコト茲ニ五回、諸般ノ施設略其緒ニ就キ、殊ニ産業ノ進歩ニ於テ多少見ルヘキモノアリ。依テ今回廣ク朝鮮ノ物産ヲ蒐シテ、各種事業ノ實狀ヲ展示センカ爲メ、共進會ヲ開キタリト雖モ、之レ纔カニ既往五年間ノ成績ヲ概覽スルニ便スルノミ、朝鮮經營ノ聖旨ヲ奉行スルニ於テ、前途頗ル遼遠ナルヲ感セスンハアラス。唯期スル所ハ共進會ニ依リテ將來一層ノ進歩發達ニ資セント欲スルニ在リ。朝鮮統治ノ方針ハ歐米諸國ノ所謂殖民地ノ發展ニ對スル政策ト大ニ趣ヲ異ニシ、時運ニ遲レタル人民ヲ左提右搦シテ其改善向上ヲ促カシ、以テ之ヲ融合同化スルニ在リ。其目的ヲ遂行スルノ困難ナルハ内外識者ノ俱瞻スル所ナルヘシ。殊ニ無智ノ群衆中ニハ、政府カ誠意ヲ以テ企畫スル施設ニ對シテモ、時ニ或ハ猜疑ノ念ヲ抱クモノアリ。爲ニ意外ノ障礙ヲ醸ス事ナキヲ保セス。蓋シ目下ノ朝鮮ハ猶未タ創業ノ時代ヲ脱セサルカ故ニ秩序井然トシテ人心ノ歸嚮一定セル内地ニ比シ、大ニ其事情ヲ異ニシ一言ノ微一行ノ末ト雖モ、其影響スル所容易ナラサルモノアリ。是レ予カ自ラ恪ミ人ヲ律スルニ於テ深ク心ヲ致ス所以也。諸君ハ素ヨリ克ク此間ノ消息ニ通シ、的確ノ判斷ト慎重ノ態度トヲ以テ、其ノ社會ノ耳目タル天職ヲ全ウセラルル事ヲ疑ハス。今ヤ幸ニ親シク朝鮮ノ實況ヲ觀察セラル、半島ノ真相ハ諸君ノ斡旋ニヨツテ之ヨリ一層鮮明ニ世間ニ紹介セラレ、朝鮮開發ノ事

業ニ裨益アルヤ必セリ。果シテ然ラハ諸君今次ノ來遊ハ當ニ諸君ノ見聞ヲ饒ニスルノ益アルノミナラス、延テ國家ノ進運ニ貢
獻スル所尠少ナラサルヘシ。余ハ茲ニ諸君遠來ノ勞ヲ謝シ、筆硯ノ益健全ナランコトヲ祈ル

第五節 鑛業聯合懇話會

在鮮内外鑛業家聯合懇話會ハ二十五日午後一時ヨリ京城ホテルニ於テ開會セリ、來會者ハ寺內總督初メ内外人二百餘名ニシテ村
田鑛務課長會長トシテ先ツ開會ノ辭ヲ述ヘ總督ハ來賓トシテ祝辭ヲ述ヘ終テ總督退場引續キ總督府技師川崎藤太郎、工學士飯島
純介氏ノ講演アリテ午後四時半大會ノ第一日ヲ終リ二十六日ハ午前九時ヨリ十二時迄同所ニ於テ細井技師、服部博士、和田維四
郎氏等ノ講演アリ午後六時ヨリハ朝鮮ホテルニ於テ宴會ヲ催セリ

寺內總督祝辭

鑛業ノ盛衰ハ國富ノ消長ニ至大ノ關係ヲ有ス、我朝鮮ハ幸ニシテ天與ノ鑛物ニ富ミ、山貨實ニ無盡藏ト稱セラル、今ヤ内外鑛業
家各位ノ拮据罷勉ニ依テ、一歲ノ鑛產額一千萬圓以上ニ達セシト雖、而モ之カ開掘ハ未タ幼稚ノ域ヲ脱セスシテ富源尙所在ニ
多シ、此時ニ方リ恰モ始政五年記念朝鮮物産共進會ノ開催アリ、各位ハ之ヲ機トシテ斯業關係者ノ懇話會ヲ開キ、實地ノ經驗
ト學理ノ造詣トニ富メル諸名家ヲ請シ、其ノ蘊蓄セル卓說ヲ傾聽シ、以テ朝鮮鑛業ノ發展ヲ資セラル、其利益ノ霑被スル所延
テ我帝國ノ富力ヲ増進セントス、庶幾クハ此機會ニ於テ斯業百年ノ長計ヲ講シ、眼前錙銖ノ利ニ趨ラス、健實ニ經營ノ方法ヲ
研究シ以テ國家ニ貢獻セラレムコトヲ、本總督ハ各位ノ此美舉ヲ欣幸トシ茲ニ一言ノ希望ヲ敍ヘテ前途ノ成功ヲ祈ル

自九月二十五日午後一時
至同 日午後五時

朝鮮ノ地質及鑛床

朝鮮總督府技師工學士 川崎繁太郎

朝鮮ニ於ケル金鑛業ニ就テ

工學士 飯島純介

自九月二十六日午前九時
至同 日午後一時

輕便收金法ニ就テ

朝鮮總督府平壤鑛業所技師工學士 吉川岩喜

中央製鍊所ト鑛業發達關係

農商務技師工學士 細井岩彌

製鐵事業ニ就テ

製鐵所次長工學博士 服部 漸

朝鮮鑛業ノ前途

和田維四郎

第六節 赤十字社及愛國婦人會總會

日本赤十字社朝鮮本部第二回總會並ニ愛國婦人會朝鮮本部第三回總會ハ十月二日午前十時昌德宮祕苑内ニ於テ舉行セフレタリ。參會者ハ招待員、社員、會員、遺族、癘兵等ヲ加ヘテ無慮八千餘名ニ達ス。當日 總裁閣院宮兩殿下ニハ寺内總督其他ノ諸員ヲ隨ヘ昌德宮敦化門ヨリ仁政殿前ヲ御通過アラセラレ、合陽門ニテ御下車山縣朝鮮本部總長並ニ國分朝鮮本部長代理等ノ奉迎ヲ受ケ、兩本部長ノ御先導ニテ御休憩所ナル宙合樓ニ御著アリ。兩本部長ハ御休憩所ニ於テ社務、會務狀況書及職員名簿ヲ奉呈ス、斯クテ定刻ニ入ルヤ有功章特別社員拜受者ヲ前列ニ參列者一同所定ノ場所ニ整列ス。總裁兩殿下ニハ兩朝鮮本部長ノ御先導ニテ李王同妃兩殿下李峻公殿下御同伴、御機嫌麗ハシク君が代表樂ノ裡ニ式殿ニ台臨アラセラル、李王殿下、李峻公殿下、河野農商務大臣、寺内總督、井口軍司令官、小澤副社長、長崎理事、山縣本部總長、宇佐美、小松兩副總長其他隨員ハ向ツテ左方ニ李王妃殿下、寺内總督夫人、井口軍司令官夫人、濱尾副會長、棚橋理事、伊集院評議員、國分本部長代理、兒玉副長、芳賀顧問、兒玉相談役其他ノ隨員ハ向ツテ右方ニ登殿ス。

山縣本部總長謹ミテ日本赤十字社朝鮮本部第二回總會開會ヲ宣告スルヤ、總裁殿下ニハ一同最敬禮ノ裡ニ御諭旨ヲ朗讀アラセラレ山縣總長之レヲ拜受シ陶山通譯官ヲシテ通譯文ノ奉讀ヲナサシメ、了リテ山縣總長ハ恭シク 總裁殿下ノ御前ニ進ミテ奉答文ヲ朗讀シ、陶山通譯官之ヲ通譯ス。其レヨリ小澤副社長ノ祝辭、宇佐美副總長ノ事務會計ノ報告アリテ山縣總長ヨリ有功章並ニ特別社員章御親授ノ旨ヲ宣シ 總裁殿下ニハ御起立ノ上總員三百二十二名ノ内百九十五名ニ對シテ一之ヲ御親授アラセラレタル後、小澤副社長ヨリ有功章拜受者總代全州支部長李斗瑛氏ニ賞記ヲ特別社員章拜受者總代金謹鏞氏ニ推薦書ヲ授與シ、右ニテ日本赤十字社朝鮮本部第二回總會ヲ終了セル旨山縣總長ノ宣告アリ

次ニ愛國婦人會朝鮮本部第三回總會開催セラレ、國分朝鮮本部長代理開會ヲ宣スルヤ 總裁宮妃殿下ニハ一同最敬禮ノ裡ニ御諭旨ヲ給フ。國分本部長代理之ヲ拜受シ藤波通譯官譯文ヲ奉讀シ、次テ國分本部長代理ハ御前ニ進ミ奉答詞ヲ朗讀シ、藤波通譯官之カ通譯ヲナス。次ニ兒玉相談役事務會計ノ報告ヲナシ。其レヨリ本會副會長濱尾男爵夫人祝詞ヲ朗讀シ、國分本部長代理ハ有功章並ニ特別賜金御親授ノ旨ヲ宣シ、總裁宮妃殿下ニハ總員七十九名ノ内二十三名ニ對シ御手ツカラ特別徽章並ニ有功章ヲ御親授アラセラレ、濱尾副會長ヨリ有功章拜受者總代評議員金谷安子氏ニ賞記ヲ授與シ更ニ軍人遺族總代天野清氏並ニ癘兵總代向田喜三郎氏ニ對シ特別賜金ヲ御親授アラセラル。斯クテ國分本部長代理閉會ヲ宣スルヤ 兩總裁殿下ニハ李王同妃兩殿下、李峻公殿下御同伴、山縣總長ノ御先導ニテ一同最敬禮ノ裡ニ御退場アラセラル

其レヨリ來賓及赤十字社有功章佩用者、特別社員並ニ愛國婦人會佩有功章者及兩朝鮮本部、支部、委員部職員一同ハ仁政殿内茶話會場ニ參會シ

總裁殿下ヨリ賜ハリタル御菓子折ヲ拜受シ酒肴ノ饗應ヲ受ケ、一般參列者ハ式場附近ニ於ケル食券引換所ニテ祝酒辨當ノ交付ヲ受ケ、各自所定ノ休憩所ニ於テ食事ヲ共ニス。此間朝鮮舞樂、吉備樂等ノ餘興アリ午後二時一同和氣靈鷲ノ裡ニ散會セリ。御諭旨及報告書、祝辭文等左ノ如シ

總裁殿下御諭旨

茲ニ日本赤十字社朝鮮本部第二回社員總會ニ臨ミ親シク諸氏ト相見ルコトヲ得タルハ欣喜ノ至リナリ
當部創業以來歲月未タ久シカラサルモ社旨克ク普及シ、社員二萬餘名ノ多キニ上リ、殊ニ今回ノ總會ニ際シ新ニ加盟セルモノ亦少カラス。加之社資補助ノ篤志者輩出セルハ職員及社員諸氏ノ盡力ニ由ルモノニシテ尤モ満足スル所ナリ
抑モ赤十字社事業ハ、戰時軍人ノ傷病者ヲ救療スルノミナラス、平時モ亦災害救護及結核防滅等ノ事ニ從ヒ以テ博愛ノ主義ヲ實行スルモノナリ、諸氏益協贊戮力斯業ノ隆盛ヲ圖ランコトヲ望ム

總長奉答詞

茲ニ日本赤十字社朝鮮本部第二回總會ヲ開クニ方リ、辱クモ總裁宮殿下台臨アラセラレ、御懇篤ナル御諭旨ヲ賜ハル、社員一同恐懼感激ノ至リニ堪ヘス。自今一層奮勵協力シテ社業ノ發展ヲ圖リ、以テ台旨ニ副ハムコトヲ期ス。謹ミテ奉答ス
大正四年十月二日
日本赤十字社朝鮮本部總長 正三位勳一等山縣伊三郎

日本赤十字社朝鮮本部第二回總會事務會計報告

一 社員

本部第一回社員總會ハ明治四十一年十月開催爾來七箇年其間社運益發展シ當時社員數一萬六百十七名ナリシカ漸次増加シテ大正三年末現在ハ一萬九千八百六十九名ニ達シ更ニ本年總會舉行ノ計畫成ルニ及ヒ新ニ加盟セルモノ一萬四千七百五十一名ノ多キニ上リ本年九月末現在ハ總數實ニ三萬四千六百二十名ヲ算スルニ至レリ而シテ年釐金ノ收入ハ義務終了者等増加シ社員ノ増加ニ伴ハサルモ納期中社員ニ對スル收納率ハ平均約五割ニ相當ス

二 規則改廢

明治四十二年七月二十三日韓國赤十字社官制及規則廢止ノ勅令公布セラレ翌日韓國本部規則及特別會計規程ヲ制定實施スルト同時ニ從來ノ韓國委員部規則ヲ廢止シタリ
明治四十三年十月日韓併合ト共ニ韓國本部ヲ朝鮮本部ト改稱ス

三 總會

明治四十二年度以降大正三年度ニ至ル支部委員部總會ヲ開催シタルモノ左ノ如シ
一 總會 三十六回

一 大會 三 回
四 救護準備

救護員ノ準備ハ内地各支部ノ委託ニ係ルモノ醫員三名、調劑員一名、看護婦長十七名、看護人長二名、看護婦百四十八名、看護人十六名合計百八十七名ニシテ救護材料ハ醫扱二組救急箱四十三箇ヲ備ヘ平時災害ノ救護ニ應スル準備完成シ居レリ

五 結核豫防撲滅事業

結核豫防撲滅事業ハ大正二年十二月實施要項ヲ定メ結核病注意書ノ無料配付ヲ爲シ豫防撲滅ニ關スル知識ノ普及ヲ圖ルト共ニ一面朝鮮總督府醫院、道慈惠醫院及公立病院ニ委託シ窮困セル患者ノ救療ヲ實施シ本年七月ニ至ル救療患者延人員三百六十二名ニ達セリ

六 速成助産婦ノ養成

朝鮮ニ於ケル内地人助産婦ノ分布ハ極メテ稀薄ニシテ其普及ヲ圖ルハ最モ急務トスル處ナルヲ以テ本部ハ相當ノ資金ヲ支辨シ各支部ヲシテ各道慈惠醫院ニ委託シ速成助産婦ヲ養成スルコトトナリ大正二年度ヨリ之ヲ開始シ昨年度ニ修業シタルモノ二十六名現ニ修業中ノモノ二十二名ナリ

七 會計

大正四年八月末資金ノ現在總額ハ金六萬四千五百四圓七十二錢ニシテ明治四十二年度以降大正二年度ニ至ル收入總額金十萬六千九百七十九圓五十四錢支出總額金六萬九千八百四十一圓八十四錢差引資金移積金三萬七千三百三十七圓七十錢トナレリ而シテ大正三年度ニ於ケル歳入歳出決算額ヲ掲クレハ左ノ如シ

大正三年度決算書

歳入	歳出	年 醜 金	財 産 收 入	雜 收 入	事 務 費	支 部 經 費	事 業 擴 張 費
金二萬五千二百八十九圓九十六錢		年 醜 金	金三千百十二圓九十五錢				
金二十圓九十九錢		財 産 收 入					
合計金二萬八千四百二十三圓九十錢		雜 收 入					
	金五千七百五十七圓八十七錢	事 務 費					
	金六千七百七十六圓四十九錢	支 部 經 費					
	金六千五百四圓七十錢	事 業 擴 張 費					

金二千三百四圓四十八錢

金八十一圓四錢

金一千四十圓二十四錢

合計金二萬二千四百六十四圓八十二錢

差 引

金五千九百五十九圓八錢

大正三年度末本部現在資金

金一萬七千九十四圓五十九錢

金三萬七千三百三十七圓七十錢

金五千九百五十九圓八錢

合計金六萬九千九百九十一圓三十七錢

資 金 移 積

本 部 資 金

自明治四十二年度資金移積
至大正三年度資金移積

大正三年度資金移積

事務所新設費

救 護 費

速成助産婦養成費

本日日本赤十字社朝鮮本部第二回社員總會ヲ開カルルニ當リ武雄 總裁殿下ニ陪從シテ列席スルコトヲ得タルハ最モ光榮トスル所ナリ

小澤副社長祝詞

當部ハ明治三十一年ノ創業ニシテ三十八年四月武雄始メテ此地ニ來ル京仁社員總會ニ臨ミシカ當時社員總數八百餘名ニシテ其ノ際來會セラレタルハ四百餘名ニ過キス翌三十九年十月再ヒ來リテ當部ノ事業ヲ視察セシニ社員二千名ニ垂トシ稍發展ニ向フヲ知レリ然ルニ今回三ヒ來ルニ及ヒ社員三萬四千餘人ノ多キヲ算シ資金ノ蓄積亦數萬圓ニ上リ殊ニ此ノ總會ヲ機トシ新ニ社員ニ列セララル者一萬餘名多額ノ金圓ヲ寄附セララル者二百餘名ヲ出スノ盛況ヲ見ルハ偏ニ職員及社員諸君ノ熱心盡力セラレタル結果ニシテ社業ノ爲慶賀ノ至リニ堪ヘサルナリ

夫レ亦十字事業ハ文明諸國ノ協約ニ由リ戰時軍人傷病者ヲ救護シ博愛恤兵ノ主義ヲ實行スルモノトス故ニ昨年八月歐洲ニ戰亂起リ我國モ英國ト同盟ノ誼ニ依リテ帥ヲ出シ青島及南洋ニ獨國陸海軍ヲ掃蕩スルヤ日本亦十字社ハ救護班及病院船ヲ派遣シテ軍術衛生部ノ勤務ヲ幫助シ彼我傷病者ヲ救療スルモノニ二萬三千五百餘人ニ及ヒタリ續テ塞、白、伊三國亦十字社ニ縋帶材料ヲ贈與シ又英、佛、露三國ニ救護員ヲ派遣シ同國亦十字社ノ事業ヲ援助セシメシカ今尙ホ作業ヲ繼續シ未タ何ノ日ニ終ルヲ知ラヌ抑斯業ハ獨リ戰時ニ施スノミナラス平時ト雖モ震、火、風、水其ノ他ノ災害ニ於ケル罹災者ヲ救護シ又慘毒殊ニ劇甚ナル結構病豫防撲滅ノ事ニ從ヒ飽クマテモ人道ニ貢獻センコトヲ期セルハ常ニ諸君ノ目睹セラルル所ノ如シ是ヲ以テ當部ハ本社ノ趣旨ヲ體シ必要ニ應シ事宜ニ適センカ爲メ諸般ノ施般漸ク其ノ緒ニ就カントス庶幾クハ諸君一層協力シ益社業ノ擴張ヲ圖リ殿下

ノ台旨ニ副ヒ奉ラレシコトヲ爰ニ一言ヲ陳ヘテ祝詞トシ併セテ諸君ノ健康福祉ヲ祈ル

大正四年十月二日

日本赤十字社副社長 正三位勳一等男爵小澤武雄

總長挨拶 (茶話會席上)

朝鮮本部第二回總會ハ本日辱クモ 總裁宮殿下御台臨アラセラレ且ツ李王殿下、李坡公殿下御臨場ノ榮ヲ蒙リ並閣下及各位ノ
參會ノ下ニ無事終了ヲ告ケタルハ誠ニ欣幸ノ至リニシテ深ク感謝ノ意ヲ表スル次第ナリ

就テハ各職員、佩有功章社員、特別社員諸君ニ對シ聊カ慰勞ノ意ヲ表スル爲メ茲ニ茶話會ヲ催シタルニ幸ニ御一同ノ來臨ヲ得
タルハ誠ニ光榮トスル所ナリ設備不行届ナルモ微志ノ在ル所ヲ諒セラレ御一同歡ヲ盡サレムコトヲ請フ

總裁殿下御諭旨

愛國婦人會朝鮮本部ハ創設以來歲月ヲ經ル久カラサルニ熱誠ナル諸氏ノ盡瘁ニ依リ會旨克ク普及シ會運隆盛ニ赴キ茲ニ第三回
總會ヲ開クニ當リ諸氏ト親シク相見ルハ欣喜ノ至ナリ

抑モ本會ノ事業ハ遺族廢兵ヲ救護スルニアリト雖斯業ヲ完フシ遺憾ナカラシムルニハ尙ホ諸氏ノ力ニ俟ツモノ多シ夫レ諸氏時
局ニ鑑ミ忠愛ノ主旨ヲ體シ邦家ノ爲メ努力セムコトヲ望ム

本部長奉答詞

茲ニ愛國婦人會朝鮮本部第三回總會ヲ開クニ方リ辱クモ總裁殿下台臨アラセラレ御懇篤ナル御諭旨ヲ賜ハル會員一同恐懼感激
ノ至リニ堪ヘス今後一層力ヲ合セテ本會會務ノ擴張ヲ圖リ同胞姉妹ノ幸福ヲ進メ以テ台旨ニ副ハムコトヲ期ス

謹ミテ答辭ヲ奉ル

大正四年十月二日

愛國婦人會朝鮮本部長代理

副長 國分峯子

愛國婦人會朝鮮本部第三回總會事務會計報告

當部第二回會員總會ハ明治四十四年五月二十七日開催爾來四箇年其間會務益發展シ當時會員數七千四百六十一名ナリシモ漸次
増加シ大正四年九月二十五日現在會員一萬四千百十三名ノ多數トナレリ明治四十四年九月一日各支部會計規定ヲ制定實施シ以
テ會計事務ノ統一正確ヲ期ス

既往四箇年間ニ於ケル支部總會ハ十二回同大會二回委員部總會十三回同大會三回合計三十回ノ諸集會ヲ開催シ其都度本部ヨリ
ハ特ニ職員出張シテ會務ノ普及並ニ會員ノ増募ニ努メ當部備付ケノ活動寫真機械ヲ携帶シテ之レヲ撮影觀覽セシメ以テ地方會
員ニ對スル慰藉ノ一端ニ資スト同時ニ會務ノ擴張ニ努メタリ

偶知名ノ士來鮮等ニ際シテハ多數會員ノ精神修養上其他衛生上等ニ關スル有益ナル講話會ヲ開催スルコト數十回又朝鮮駐衛

成病院、傷病兵、朝鮮總督府醫院、施療患者、京城行旅病人等ニ對シテハ本部役員數十回現場ヲ見舞ヒ慰問品ヲ寄贈シテ親シク慰藉スル所アリ

仁川、鎮南浦、鎮海港等ニ入港ノ第二艦隊練習艦隊乗組水兵ノ見學上陸ニ際シテハ其都度接待所ヲ設ケ茶菓、卷煙草等ヲ供シ職員ハ特ニ之レヲ出向ヘテ朝鮮風俗事情等ノ説明紹介ニ努メ兼テ遠來ノ勞ヲ慰メタルコト數十回ニ及フ

滿洲駐劄守備隊並ニ朝鮮駐劄軍ノ交代派遣等ニ際シテハ沿道各支部委員部ニ通牒シ之レカ送迎接待ニハ晝夜ノ別ナク熱心盡力ス殊ニ昨年八月二十三日獨宣戰ノ詔書煥發セラルルヤ當部各支部委員部ハ相呼應シテ出征軍人ノ歡送迎其家族ノ慰問及ヒ會務ノ擴張ニ盡力シタリ即チ出征軍人ニ對シテハ餞別ノ意ヲ表スル爲メ物品ヲ寄贈シテ征途ヲ祝シ一面其ノ家族慰問ニ熱誠ヲ注クハ勿論各地軍人後援會ヲ援助シ多額ノ篤志寄附ヲ纏メテ之レカ後援ヲナシ又我カ忠勇ナル陸海軍ノ將卒慰問ノ爲メ當部ハ廣ク慰問袋ヲ募集シ總數四萬五千五百餘袋ヲ算シ其ノ評價實ニ一萬五千圓内外ノ巨額ニ上レリ

本年一月以來今回ノ總會ニ際シ新ニ加入セル會員ハ其數三千九百十七名ナリ

大正四年八月末資金現在總額ハ一萬八千五百五圓二十五錢ニシテ大正元年度及二年度ノ收入總額金一萬千七百五十五圓二十四錢、支出總額金八千六百七十五圓三十八錢差引資金移積金三千七十九圓八十六錢トナレリ而シテ大正三年度ニ於ケル歲入歲出決算額ヲ掲クレハ左ノ如シ

大正三年度決算書

歲入

金六千九百二十三圓五十四錢

金七十九圓五十錢

金八百三十六圓六十七錢

金三圓二十一錢

合計金七千八百四十二圓九十二錢

歲出

金一千九百六十八圓五十一錢

金二千四百四十圓二十九錢

金一千三百五圓九十一錢

金二百五十圓

金六百九十二圓三十五錢

會費

用途指定寄附金

預金利息

雜收

事務費

文部經費

慰問費

支部繰替費

本會送納金

合計金六千三百五十七圓六錢

差 引

金一千四百八十五圓八十六錢

大正三年度末本部現在資金

金一萬二千六百八十八圓九十八錢

金三千七十九圓八十六錢

金一千四百八十五圓八十六錢

合計金一萬七千二百五十四圓七十錢

資 金 移 積

本 部 資 金

自大正元年度
至大正二年度 資金移積

大正三年度資金移積

濱尾副會長祝詞

愛國婦人會朝鮮本部ハ、總裁殿下ノ臺臨ヲ仰キ、茲ニ第三回會員總會ヲ開カレ、作子等此ノ盛典ニ列スルヲ得タルハ洵ニ光榮トスル所ナリ。惟フニ當本部ハ熱誠ナル各姉妹方ノ盡力ニ依リ、年ヲ逐フテ良好ナル功果ヲ收メ、明治四十四年已來會員頓ニ増加シ、殊ニ今回總會ニ當リ多數ノ會員ヲ得ラレ、今ヤ其數一萬四千餘ヲ算スルノ盛況ヲ見ルニ至リシハ、作子等ノ欣喜ニ堪ヘサル所ナリ。然レトモ本會ノ目的タル遺族廢兵救護ノ實ヲ完フセムニハ、前途尙幾多ノ經營ニ俟タサルヘカラス。各姉妹方益奮勵會務ノ發展ニ努メ、以テ

總裁殿下ノ台旨ニ副ヒ奉ラレムコトヲ希フ。聊カ所思ヲ述ヘテ祝詞トス

大正四年十月二日

愛國婦人會副會長男爵夫人 濱尾 作子

本部長挨拶 (茶話會席上)

朝鮮本部第三回總會ハ本日辱クモ

總裁殿下御台臨アラセラレ、且李王妃殿下ノ御臨場ヲ得、又多數會員方ノ御參會ノ下ニ芽出度終了ヲ告ケタルハ誠ニ光榮ニシ

テ御同慶ニ堪ヘサル所ナリ

就テハ各役員佩有功章會員ノ御方ニ對シ、聊カ慰勞ノ意ヲ表スル爲メ、茲ニ貴賓方ノ御臨場ヲ得テ茶話會ヲ催シタルニ、幸ニ御一同ノ御來臨ヲ辱フシタルハ誠ニ光榮ニ堪ヘサル所ナリ。萬事不行届ナルモ、御一同何卒微意ヲ酌マレ、御歡話アラムコトヲ願フ

第七節 朝鮮鐵道一千哩記念祝賀式

朝鮮鐵道一千哩記念祝賀式ハ十月三日ヲ以テ景福宮ニ舉行セリ。此ノ日天氣晴朗ニシテ空ニハ一點ノ雲翳ヲタモ留メス、來會者

ハ内外朝野ノ縉紳ニシテ午前十時三十分閑院宮載仁親王殿下ハ御召馬車ニテ御機嫌麗ハシク光化門ヨリ御休憩所ニ入ラセラル。次テ振鈴ヲ合圖ニ來賓一同勤政殿ノ式場ニ上リ宮殿下ニハ大屋長官ノ御先導ニテ寺內總督、山縣政務總監其ノ他文武大官扈從シ奉リ、諸員敬禮ノ裡ニ正面階段ヨリ進マセラレ、壇上ニ設ケラレタル御席ニ倚ラセラレ右方ニハ李王殿下、李坡公殿下左方ニハ河野農商務大臣、寺內總督威儀ヲ正シテ著席セリ。大屋長官ハ開會ヲ告ケタル後恭シク壇上ニ進ミテ左ノ報告文ヲ朗讀ス

報 告

朝鮮鐵道ハ京仁鐵道ヲ以テ嚆矢ト爲ス同鐵道ハ初メ米國人ノ手ニ經營セラレ中コロ日本人組合ニ依テ買收セラレ尋テ合資組織ト成リ明治三十二年九月仁川鷺梁津間二十哩餘ノ工事ヲ竣リ運輸ヲ開始ス是レ我帝國ノ海外ニ於テ鐵道ヲ經營セシ濫觴ナリ翌年七月ヲ以テ鷺梁津西大門間五哩餘ヲ竣工セリ既ニシテ京釜鐵道株式會社ノ組織成リ明治三十四年八月以降南北兩段ヨリ起工シ越テ二年京仁鐵道ヲ買收シ鐵道統一ノ緒ニ就キシモ東洋ノ風雲漸ク急ナルニ及ヒ政府ハ特別補助金ヲ會社ニ交付シテ限ルニ一載ヲ以テシ工事ヲ速成セシメ三十七年十一月全線二百六十七哩餘ヲ竣成シ翌年一月運輸營業ヲ開始セリ

是ヨリ先キ三十七年二月露國ニ對シ宣戰ノ令下ルヤ兵站勤務上京義鐵道ヲ速成スルノ目的ヲ以テ工事ヲ起シ尋テ馬山三浪津間ノ建設ニ著手シ兩軍用鐵道ハ俱ニ翌年中ニ開通セリ戰役終ルノ後鐵道統一ノ必要ヲ認メ京釜鐵道ヲ國有ニ移シ軍用鐵道ヲ合セテ三十九年中之ヲ統監府鐵道管理局ノ所管トセリ

四十年六月小職乏ヲ以テ管理局長官ノ榮ヲ拜スルノ以降一タヒ轉シテ鐵道院ノ所管ニ移リ併合後復總督府ノ所管ニ歸シタリト雖モ工事ハ間斷ナク繼續シテ些カモ淹滯ナク此ノ間平南線路ヲ新營シ鴨綠江鐵橋ヲ架設シタリ時恰モ安奉鐵道ノ完成スルニ際シ茲ニ始テ鮮滿鐵道ヲ聯絡シ其ノ後釜山案港工事ノ竣成ニ伴ヒ水陸ノ聯絡ヲ整備シ朝鮮鐵道ハ歐亞交通ノ最捷路タルニ至レリ併合後ニ於ケル顯著ナル工事トシテハ明治四十三年十月湖南線ヲ起工シ大正三年一月ヲ以テ幹支線百七十五哩餘ヲ完成シ群山木浦ヲ連ネ又之ト相前後シテ京元線ヲ起工シ大正三年八月ヲ以テ半島山脈ヲ橫斷スル百三十八哩餘ノ工事ヲ完成シテ東海岸トノ交通ニ資セリ是ニ於テ咸鏡南道ヲ一貫スルノ目的ヲ以テ先ツ元山永興間及清津會寧間ノ部分的線路敷設ノ計畫ヲ立テ客秋十月以降工事ヲ進メ本年八月一日ヲ以テ元山文川間十二哩餘ヲ竣成シ總延長一千零六哩四十鎖ニ達セリ茲ニ始政五年ノ好秋ヲ迎ヘテ朝鮮鐵道一千哩記念祝賀式ヲ舉行セラルルニ際シ其ノ概要ヲ報告ス

大正四年十月三日

朝鮮總督府鐵道局長官 工學博士大 屋 權 平

式 辭

茲ニ於テ寺內總督起チテ式辭ヲ朗讀ス其ノ全文左ノ如シ

朝鮮ノ鐵道ハ明治二十九年中起工セシ京仁鐵道ヲ以テ嚆矢ト爲シ尋テ京釜鐵道ノ敷設アリ京義馬山ノ兩鐵道ハ兵馬倥傯ノ間ニ速成セラレ鴨綠江鐵橋及ヒ平南鐵道ハ統監府時代ニ起工セラル以上ヲ總督府始政以前ノ工程ト爲シ其ノ總延長未タ七百哩ニ達

セサリシカ始政初年先ツ鴨綠江鐵橋ヲ完成シテ玆ニ歐亞鐵道聯絡ノ班ニ入り平南鐵道ヲ竣工シテ平壤鎮南浦間ノ交通ヲ便ニシ更ニ湖南京元ノ二線路ヲ新設シテ半島ヲ橫斷シ又既設鐵道線路ヲ改修シ釜山港灣ヲ設備ヲ完全ニシテ水陸ノ聯絡ヲ容易ニシ昨年十月以降轉シテ咸鏡鐵道ノ敷設ニ著手シ本年八月一日元山川間ノ十二哩餘ヲ開通スルニ至リ玆ニ始メテ總延長一千哩ヲ建設シ得タリ朝鮮鐵道ハ之ヲ内地鐵道ニ比スレハ甚タ幼稚ナリト雖既往十九年間ハ一億三千餘萬圓ノ工事費ヲ投シテ南北縱貫線ト東西橫斷線トヲ開通シ得タルハ其ノ工程速力決シテ遲緩ナリト言フコト能ハス然レトモ北鮮地方ハ今尙陸路ノ交通機關ヲ缺キ爲ニ天與ノ富源未タ開發セラレサルハ本官ノ最モ遺憾トスル所ナリ故ニ昨秋以降咸鏡鐵道ノ敷設工事ニ著手シ本府財政ノ許ス限リニ於テ逐次ニ工程ヲ進メ以テ將來建設セラルヘキ吉會鐵道ニ聯絡セシムコトヲ期ス此ノ地方ハ地形狹長ニシテ山嶽起伏シ工事頗ル困難ナルニ依リ之カ全通ハ數年ノ後ニ屬スヘシト雖、而モ北鮮地方ノ開發上急速ニ該線路ヲ完成セサル可ラス其ノ他ノ支線ハ地方經濟ノ發達ト相伴フテ機宜ニ應シ之ヲ敷設スヘシト雖前途尙遠遠ナリ

今ヤ鐵道一千哩記念祝賀式ヲ舉クルニ方リ畏クモ 閑院宮殿下ヲ始メ奉リ内外貴紳ノ賁臨ヲ辱ウセシハ本官ノ最モ光榮トスル所ナリ惟フニ鐵道ノ經濟ハ常ニ一般經濟界ト相伴ハサル可ラス故ニ一般人民ハ勤儉力行産ヲ營ミ業ヲ勵ミ克ク鐵道ヲ利用シテ其ノ生産物ヲ輸出シ以テ朝鮮ノ福祉ヲ増進セサル可ラス玆ニ一言ノ希望ヲ彼ヘテ式辭トナス

大正四年十月三日

朝鮮總督 伯爵寺 內 正 毅

次ニ河野農商務大臣及ヒ來賓總代後藤男爵ノ祝辭アリ、添田鐵道院總裁ノ祝辭ハ大園理事之レヲ代讀シ、終リニ野村鐵道協會副會長亦祝辭ヲ朗讀セリ、以上諸子ノ祝辭ハ左ノ如シ

河野農商務大臣祝辭

朝鮮鐵道ノ延長既ニ一千哩ニ達シ本日ヲ以テ其ノ祝賀會ヲ開カルルニ當リ聊カ祝意ヲ表スルコトヲ得タルハ予ノ深ク欣幸トスル所ナリ願フニ朝鮮鐵道ノ經營ハ端ヲ日清戰爭ニ發シ拮据十五年當局幾多ノ苦心ヲ積ミ遂ニ今日アルニ至ラシメタリ今此ノ有力ナル交通機關既ニ備ハル沿道各地方ノ人士カ今後益其活用ヲ大ニシ愈國運ノ進暢ニ貢獻スル所アラムコトヲ望ム一言以テ祝辭ト爲ス

大正四年十月三日

農商務大臣 河野 廣 中

後藤男爵祝辭

本日 殿下御台臨ノ祝賀式ニ參列スルコトヲ得テ玆ニ來賓ヲ代表シテ祝辭ヲ發フルハ予ノ最モ光榮トスル所ナリ抑鐵道ハ文明生活ノ大血脈ニシテ社會ハ常ニ此活動ニ依リテ進歩ス願フニ朝鮮ノ鐵道ハ京仁線ニ創マリ兵馬倥偬ノ間ニ京釜京義ノ二線ヲ速成セリト雖是レ唯地方交通機關タルニ過キサリシカ併合以降鴨綠江鐵橋ヲ完成シテ滿洲鐵道ト聯絡シ釜山築港ヲ企畫シテ海陸ノ聯繫ニ便シ以テ我帝國鐵道ヲシテ世界交通ノ公路ニ班セシメ更ニ此公路ニ依リテ流入スル文明ノ惠澤ヲ全半島

ニ雲被セシムルノ目的ヲ以テ湖南、京元ノ二線ヲ經營シ尋テ威鏡線ニ及ホシ帝國財政ノ整理緊縮荐リニ到ルノ時ニ於テ克ク路政ヲ立テ以テ今日アルヲ致シタル所以ノモノハ夙ニ帝國鐵道會議ノ廟謨ニ參シテ斯道ノ經驗ニ富メル寺內總督アリテ半島百年ノ長計ヲ畫シ又久シク斯業ニ從事シテ造詣最モ深キ大屋長官アリテ其ノ路政ヲ翼助シ以テ此福祉ヲ開キタルカ爲ナリ
内地ヨリ來ル者一タヒ釜山埠頭ニ上レハ鐵道ノ廣軌車輛ノ宏麗皆其世界的ナルヲ賞贊セサルハ無ク車窓ニ映スルノ山川風物悉ク舊態ヲ一新セシニ驚嘆セサルハ無シ更ニ京城ニ來リテ共進會場ニ臨メハ數萬點ノ生産品井然トシテ新舊相對照セラレタルヲ見ル而モ斯ノ如キ急速ノ進歩發展ハ之ヲ鐵道ニ俟ツモノ多ク若シ其路政備ハラサレハ民力ノ伸暢產物ノ蒐集決シテ今日ノ如クナルコト能ハス鐵道ノ朝鮮文化ニ貢獻スル所大ナリト謂フヘン予モト羈旅ノ客今日一千哩記念祝賀式ニ參列シテ一辭ノ宿孜無ク唯眼前ノ所感ヲ敍ヘテ聊カ祝意ヲ表ス

大正四年十月三日

添田鐵道院總裁祝辭

茲ニ朝鮮總督府始政五年記念共進會ノ開催ヲ機トシ鐵道一千哩開通祝賀會ヲ擧ケラルルニ當リ聊カ祝意ヲ表スルコトヲ得ルハ最モ欣幸トスル所ナリ惟フニ人文ノ啓發ヲ助成シ産業ノ興隆ヲ促進スルハ鐵道網ノ完成ニ待ツ所多シ今ヤ大陸トノ聯絡其ノ緒ニ就キ歐亞ノ交通漸ク繁劇ナラントスルノ秋ニ際シ朝鮮ノ鐵道既ニ此ノ盛ヲ見ル洵ニ慶賀ニ堪エヌ今後更ニ幾步武ヲ進メテ益國際運輸ノ發展ヲ圖リ東西交通ノ一大幹線トシテ其ノ使命ヲ完ウシ朝鮮鐵道本來ノ目的ヲ貫徹セラレムコトヲ望ム一言所感ヲ陳ヘ以テ祝辭ニ代フ

大正四年十月三日

鐵道院總裁法學博士添田壽一代

鐵道院理事 大園榮三郎

野村鐵道協會副會長祝辭

朝鮮總督府始政五年ノ記念物産共進會開催ニ際シ恰モ朝鮮鐵道一千哩開通式ヲ舉行セラル不肖龍太郎乏キヲ帝國鐵道協會副會長ニ承ケ今日此未曾有ノ盛典ニ列スルヲ得ルハ洵ニ無上ノ光榮トスル所ナリ抑モ本島ノ一タヒ帝國ノ王化ニ浴スルヤ當局者ハ銳意之カ指導啓發ニ努メ上ハ政事教育ヨリ下ハ農工商ノ各方面ニ至ルマテ皆悉ク改善進歩ヲ見サルハナシ就中交通運輸ノ便ヲ開クノ一事ハ當局者ノ最モ苦心慘澹ヲ重ネラレタル所ナリ是レ蓋シ運輸交通ノ便否ハ實ニ本島文野ノ岐ルル所ニシテ而モ母國ニ大ナル關係ヲ有スレハナリ而シテ本島カ今日ノ旺盛ヲ見ルニ至リシモノ職トシテ鐵道ノ發達ニ由ラスンハアラス今ヤ其延長正ニ一千哩ニ達シ主要ノ幹線略ホ其完成ヲ告クルニ至レリ若シ夫レ往事ヲ追懷シテ轎駕往來ノ當年ヲ回顧セハ誰レカ隔世ノ感ナカラシヤ惟フニ本島ノ前途ハ此等鐵道ノ便ニ賴リ更ニ幾層ノ繁榮ヲ見ルヘキハ亦敢テ疑ヲ容レサル所ナリ而シテ是レ皆當局者カ櫛風沐雨遠ク母國ヲ離レテ一意本島ノ爲ニ苦心經營セラレタル結果ニ外ナラス一念之ヲ思ヘハ吾人ノ如キ鐵道ニ深大ノ關

係ヲ有スル者ハ衷心ヨリ之カ感謝ノ意ヲ捧クルヲ禁スル能ハサルナリ茲ニ本日ノ盛儀ニ臨ミ本會ヲ代表シ聊カ蕪辭ヲ述ヘテ祝詞ニ代フト云爾

大正四年十月三日

帝國鐵道協會副會長
正三位勳二等工學博士 野村龍太郎

右ニテ式ヲ畢リ一同敬禮ノ裡ニ 宮殿下ヲ始メ奉リ李王殿下、李峻公殿下等御退場遊ハサル、時ニ午前十一時十五分ナリキ。是ヨリ大屋長官ハ來賓一同ヲ案内シテ慶會樓ニ祝宴ヲ張リ山縣政務總監ヨリ一場ノ挨拶アリ。君カ代ノ吹奏ニ次イテ 天皇陛下ノ萬歲ヲ三唱シ、後藤男爵來賓ヲ代表シテ謝辭ヲ述ヘ、主客十分ニ歡ヲ盡シテ午後一時宴ヲ撤シ隨時退散ス。此ノ日龍山驛頭ニハ大裝飾門ヲ設ケ午後四時ヨリ驛前ノ廣場ニ於テ餅撒アリ。角行燈一千箇ハ官舍街頭ヲ飾リテ壯觀ヲ極メ博多仁輪加、綱渡リ、活動寫眞等アリ晝夜ニ互リテ數百發ノ煙花ヲ打揚ケ、夜ニ入レハ局員一千餘名赤地ニ白ク「祝一千哩」ト染メ抜キタル紅燈ヲ携ヘテ、隊伍肅然、各官舍ヲ一巡シ、閑院宮殿下ノ御旅館ニ充テラレタル貴賓館前ニ至リテ萬歲ヲ三唱シ、龍山驛前ニ來リテ群集歡呼ノ裡ニ午後十時解散セリ

第八節 鐵道弔魂祭表彰式

朝鮮鐵道殉職者弔魂祭及ヒ勤績局員表彰式ハ、一千哩記念祝賀式舉行ノ翌日ヲ以テ行ハレタリ。是ヨリ先キ龍山構内ノ東側京元線路ニ接シタル空地ニ公園ヲ營ミ、茲ニ弔魂碑建立ノ工事ヲ起シ、此ノ日ヲ以テ竣功除幕スルニ至レリ。碑前ニハ祭壇ヲ設ケテ七五三ヲ運ラシ、幣帛ヲ垂レタル眞榭ヲ立テ、種種ノ供物ヲ連ネ莊嚴ナル神式ヲ以テ祭典ヲ執行ス。午後二時三十分ニ至リ來賓及ヒ局員各其ノ定メノ席ニ整列スレハ、廳テ寺内總督ハ森武官、大藤副官、池邊祕書官ヲ隨ヘテ來場セラレ、山縣政務總監、山根陸軍中將、古市、野村ノ兩博士、大園鐵道院理事其ノ他ノ參列者ハ祭壇ノ右方ニ、祭主大屋長官、齋主並ニ神官數名ハ祭壇ノ左方ニ整列シ、先ツ幕ヲ撤シテ修祓降神ノ式ヲ行ヒ、齋主祭詞ヲ白ス

諄 詞

此乃龍山乃清支地乃底津石根爾天津空高久碑乎建豆神離乎設介豆招支奉利坐世奉留元鐵道技師高柳繁乃命乎始米六百三十餘人乃御靈乃御前爾京城神社乃神司谷村賴尙恐美恐美毛白左久

顯身乃世爾在留人誰加波空之加留可支八十年百年乃齡波重奴止毛後乃世爾語繼久可支名波立多受徒其爾老比果且半波口惜支極美奈其萬之阿波禮汝命等波各母各母其御齡直壯爾之豆常乃御志毛甚大支久行末遠久望美有留身爾之坐之介禮止毛此乃國乃鐵乃道敷久工乃事爾從布職務乎負比持地且君乃御爲爾國乃御爲爾勤之美勵美給邊留任務乃中爾亡世給邊留乎思邊波由久里無支禍事爾遇且限利無支恨乎遺之給比之古曾甚毛悲之久甚毛忌忌之支樣爾波有禮止其高支御功芳之支御名波朽地受失世受千代爾八千代爾言繼比語繼比且世乃龜鑑、人乃模範止毛仰加禮給比尊麻禮給布可

久中爾幸比多支御身止毛稱邊白左麻之故其功乎彌長爾忘禮自其御名乎彌遠爾放布良左自止朝鮮總督府鐵道局長官從三位勳二等工學博士大屋權平等相議利且此碑石建設介且今日乃此日爾御祭典仕奉良久之且御酒御饌種種乃品乎捧奉利拜美奉留事乎平久安久聞食之且常斯閉爾鎮麻利給邊止恐美敬比且白須

大正四年十月三日

次イテ祭主大屋長官神前ニ進ミテ左ノ祭文ヲ朗讀ス

祭文

大正四年十月四日朝鮮總督府鐵道局長官工學博士大屋權平虔シテ我鐵道殉職諸子ノ靈ニ告ク。朝鮮鐵道創業以來歲ヲ閱スルコト十有七年、今ヤ線路ノ延長一千哩ヲ超エ、記念祝賀式ノ舉行ヲ見ルニ至レリ、此ノ間諸子ハ風雪ヲ冒シテ屈セス、險難ヲ踏シテ怖レス、刻苦奮勵善ク其ノ職ニ努メ、不幸中道ニシテ職ニ斃ル。今此ノ盛儀ニ遇ウテ諸子ト其ノ喜ヲ共ニスル能ハス。痛惜曷ノ堪エン、乃チ地ヲ漢江ノ畔ニ相シ碑ヲ建テテ追悼ノ意ヲ表ス、諸子在天ノ靈尙クハ饗ケヨ

大正四年十月四日

朝鮮總督府鐵道局長官 工學博士 大屋權平

カクテ神官、祭主神前ニ玉串ヲ捧クレハ伶人ノ奏樂裡ニ寺内總督以下參列者順次玉串ヲ奠シテ禮拜シ、齋王昇神ノ式ヲ行ヒテ弔魂祭ヲ終レリ

此ノ日畏クモ 閑院宮殿下ニハ白井陸軍少將ヲ御使トシテ幣帛料ノ御下賜アリ、河野農商務大臣、寺内總督並ニ帝國鐵道協會ヨリモ亦幣帛料ヲ供ヘラレ、其ノ他山根中將、古市博士ヨリハ夫夫供物アリテ其ノ盛大莊嚴ナリシコト類ナシ、死者若シ靈アラハ曷ノ感泣セサランヤ

次イテ勤續局員表彰式ハ午後三時三十分ヨリ龍山鐵道俱樂部ニ於テ舉行セラレタリ式場ニハ金屏風ヲ繞ラシ山縣政務總監起チテ二十五年以上勤續者ニ表彰辭令ヲ授與セラル此ノ光榮ニ浴シタル局員ハ

三十五年勤續	技師	岡村初之助	二十五年勤續	書記	藤野清和
三十三年勤續	副參事	吉村種相	二十五年勤續	技手	太田重兵衛
二十九年勤續	長官	大屋權平	二十六年勤續	雇員	神戶謙次郎
二十七年勤續	參事補	笹井溫基	二十五年勤續	同	池田金治郎
二十六年勤續	參事補	一瀬武内	二十八年勤續	傭人	松岡荒次郎
二十六年勤續	副參事	村瀬謙治郎	二十七年勤續	同	北川乘次郎
二十七年勤續	書記	新谷慶藏	二十六年勤續	同	石田丑太郎
二十六年勤續	技手	小出篤治郎	二十五年勤續	同	内山多吉

ノ十六名ニシテ一般局員ニ對スル記念品授與ノ辭令ハ大屋長官ニ授ケラレ、玆ニ授與式ヲ終リテ山縣政務總監ノ訓示アリ。次イテ古市博士ノ祝辭演說アリテ午後四時表彰式ヲ終リ、是レヨリ饗宴ニ移リ、岡村工務課長ノ發聲ニテ鐵道局萬歲ヲ三唱シ午後四時三十分宴ヲ撤シテ退散セリ

第九節 酒造業者大會

朝鮮酒造業者大會ハ四日午前十一時ヨリ中央試驗場ニ開催、出席者ハ主催者側タル京城酒商組合員ハ勿論仁川、釜山、平壤、元山、馬山、新義州、全州其ノ他ノ地方酒造業者約五十餘名ニ達シ席定マルヤ發企人ヲ代表シテ三巴商會千葉春樹氏ノ挨拶アリ、ソレヨリ馬山ノ當業者清水篤行氏ヲ座長トシテ、開會ノ目的タル朝鮮酒造業聯合會設立ノ件、内地ニ於ケル釀造協會ト聯絡ヲ執ルノ件、在鮮諸會社官廳其他ノ宴會ニ於テハ成ルヘク鮮内釀造酒ノ使用ヲ請フ件、鮮人ノ需要者増加ノ傾向ニ對シソノ普及ノ途ヲ講スル件、酒精及ヒ支那燒酎ノ需要増加ニ就キ對抗策ヲ講スル件、戻稅ヲ目的トスル劣等酒ノ移入防遏策ヲ講スル件等ノ議案提出セラレ第一項ヲ除外全部列席ノ草道中央試驗場技手ノ指名セル委員附託トナリ、午餐ノ後委員會ヲ開キ直チニ宣言書ヲ發表シ、聯合會長來賓ノ挨拶祝詞等アリテ、大會ヲ終了シタリ

宣言

本會ハ斯業ノ發展ヲ計ル爲メニ朝鮮酒造聯合會ヲ創立シ、内地ニ於ケル釀造協會ト聯絡ヲ取り釀造技術ノ研究ヲナスト同時ニ全鮮ニ於ケル清酒ノ需要著シク増加セルニ鑑ミ、内地清酒ノ輸入ヲ防遏シ、自給自作ノ輿論ニ伴ハンコトヲ期ス

第十節 移入酒商大會

朝鮮移入酒商大會ハ四日午後二時ヨリ京城日本人商業會議所樓上ニ開會セリ來會者ハ京城、釜山、仁川、元山、大田、木浦、清津等ノ各地ヨリ集マレル同業者著三十餘名ノ外石塚農商工部長官代理本岡事務官、檜垣京畿道長官代理深尾事務官、金谷京城府尹等列席シ京城酒商組合長堀尾潔氏開會ノ辭ヲ述フルヤ、本岡事務官起ツテ石塚農商工部長官ノ祝辭ヲ朗讀シ、仁川酒商組合長ノ祝辭朗讀アリ、次イテ議案ヲ決議シ、一同記念撮影ノ後、午後五時三十分ヨリ朝鮮ホテルニ於テ晚餐會ヲ開ケリ、石塚長官ノ祝詞及ヒ決議事項ノ主ナルモノ左ノ如シ

祝辭

酒類ノ需要ハ人口ノ増加ト相俟ツテ年年増加シ、今ヤ朝鮮ニ於ケル輸移入年額百五十七萬圓ノ多キニ達シ、尙ホ年年増加ノ傾向アリ、此時ニ當リ恰モ始政五年記念朝鮮物産共進會ノ開催ヲ機トシ、玆ニ移入酒商大會ヲ開キ、平素ノ蘊蓄ヲ傾倒シテ其取引ノ改善圓滑ヲ圖ラントス、洵ニ機宜ヲ得タルヲ喜ブ、冀クハ此ノ機會ニ於テ、充分研鑽ヲ重ネ、同業者ノ利益ヲ増進シ、取

引上ノ弊害ヲ芟除スルト共ニ朝鮮ニ於テ釀造セル酒類ノ販賣ニ付テモ、亦相當ノ研究ヲ致シ、以テ一般需要者ノ便益ヲ圖リ、益斯業ノ發達ヲ期セラレンコトヲ、一言希望ヲ述ヘテ祝辭ニ代フ

大正四年十月四日

朝鮮總督府農商工部長官
從三位勳一等 石塚英藏

主要決議事項

朝鮮移入酒商聯合會ヲ組織シテ事務所ヲ京城ニ置クコト、聯合大會ヲ毎年一回京城ニ於テ開催スルコト、今後共通ノ問題ニ關シテハ各地聯合シテ協同ノ步調ヲ採ルコト、取引改善ノ方法ヲ講スルコト、拔酒ノ害ヲ防ク目的ヲ以テ之カ運搬ノ任ニ在ル鐵道局及ヒ汽船會社等ニ對シ充分ナル取締ヲセラレタキ旨聯合會ノ名ヲ以テ交渉スルコト

第十一節 運輸業者大會

運輸業者懇話會ハ四日午後二時ヨリ京城ホテルニ開催セラレ朝鮮全道運輸當業者ノ參會者百五十六名來賓トシテ關係官民代表者二十餘名臨席シ席定マルヤ座長ニ京城日本人商業會議所會頭原田金之祐氏ヲ推薦シ發起人總代トシテ大和與次郎氏開會ノ辭ヲ述ヘ、青木商工課長ハ總督ノ祝辭ヲ代讀シ、次ニ檜垣道長官ノ祝辭アリテ後講話ニ移リ、三本鐵道局營業課長ハ朝鮮鐵道ト運輸ノ關係ニツキ伊藤海事課長ハ朝鮮ノ海運ニ關シテ有益ナル講話ヲナシ、關商業會議所副會頭ノ祝辭アリテ會員中ヨリ松原榮氏ノ感想談アリ、原田座長亦所感ヲ述ヘテ希望スル所アリ、議事ニ入り左ノ決議案ヲ滿場一致可決シ四時閉會、一同撮影ノ後花月ニ於テ午後六時ヨリ懇親宴ヲ催シタリ、朝鮮ニ於テ海陸運輸業者ヲ網羅セル會合ハ今回ヲ初メトシ非常ナル盛會ニテ互ニ交歡シテ九時過キ散會セリ

決議文

始政五年記念朝鮮物産共進會開催ヲ機トシ、朝鮮運輸業者懇話會ヲ開クニ方リ、既往ニ於ケル顯著ナル進歩ニ鑑ミ、更ニ大ニ發奮努力シ、相頼リ相助ケテ、以テ斯業ノ發展大成ヲ期ス

寺內總督祝辭

始政五年記念朝鮮物産共進會開催ニ方リ、朝鮮ニ於ケル運輸業者相會シテ懇話會ヲ開キ、會員相互ノ意思ヲ疏通シ、斯業ノ改善發達ヲ圖ラムトスルハ本總督ノ欣ニ堪ヘサル所ナリ、惟フニ天與ノ富源ヲ開發シ產業ノ振興ヲ圖ルハ、朝鮮刻下ノ急務ナリ、而シテ凡百ノ產業力ヲ運輸ノ業ニ借ラサルモノ無キヲ以テ、朝鮮ノ開發ハ諸氏ニ俟ツ所頗ル大ナリ、今ヤ鐵道ノ敷設既ニ一千哩ヲ超エ、道路ノ改修亦二千里ニ及ヘリ、莫クハ此ノ機會ニ於テ、斯業ニ關スル諸般ノ講究ヲ遂ケ、克ク此等ノ交通路ヲ利用シテ、益運送ノ敏速ト賃金ノ低廉トヲ圖リ、以テ國富ノ進展ニ資セムコトヲ、一言希望ヲ述ヘテ祝辭トス

第十一節 平壤ニ於ケル赤愛總會

赤十字社及ヒ愛國婦人會平南支部總會ハ七日午後開會、會場入口正門ニハ日章旗ヲ交叉シ萬國旗ヲ吊セリ、廳ヲ定刻ニ近ツクヤ人影次第ニ濃ク階下ノ來賓休憩所ハ人影ヲ以テ埋メラレタリ、午後二時ヲ過ル頃天候益惡シク黑雲凝ツテ雨模様トナリタレハ、一ト先ツ諸員ヲ式場ニ整列サセ待ツ間程ナク小澤副社長、吉安參事ハ本田副社長、富永幹事、三浦副官其他ト自動車ニテ山縣本部長一行ハ福田署長ヲ先頭ニ遠藤祕書官、藤波通譯官、松永支部長其他之ニ從ヒ腕車ニテ正門ヨリ階上ノ休憩室ニ入り小憩約半時間ニシテ濱尾副會長、棚橋理事、伊集院評議員、古市理事、國分本部長代理、檜垣京城支部長一行ハ松永支部長以下職員ノ方案内シテ正門ヨリ到着、午後三時三十分殷殿天ニ響ク爆竹ヲ合圖ニ小澤副社長濱尾副會長山縣本部長外職員定メノ席ニ著キ、松永支部長登壇君が代奏樂ノ裡ニ恭シク總裁宮殿下御寫眞ノ覆ヲ撤シ、芽出度ク式ヲ終ルヤ松永支部長ハ御寫眞ノ覆ヲ爲シ奉リテ解散、此日西鮮空前ノ盛儀ニ列セン爲メ、平壤ハ勿論鎮南浦其ノ他地方委員部ヨリモ參集セル人無慮千餘名ト註セラレ、左シモ大講堂モ殆ムト立錫ノ餘地ナキ程ニテ職員一同豫想外ノ成功ヲ祝セリ。赤愛總會ノ芽出度ク式ヲ終ルト共ニ別室ニ於テ茶話會ヲ開ク、雪白ノ卓上配スルニ綠渝ラヌ後凋ノ松柏ト燃ユルカ如キ赤誠ノ楓トヲ以ツテセリ式後ノ設宴ナレハ一同十二分ノ歡ヲ盡シ記念ノ撮影ヲ爲シテ散會セルハ黃昏近キ頃ナリキ

第十三節 水産懇話會

朝鮮水産組合ノ發企ニ係ル水産懇話會ハ七八ノ兩日午前九時ヨリ中央試驗所講堂ニ開催セラレタリ、初日ノ出席者ハ寺内總督ヲ始メ宇佐美内務部長官、松崎水産局長、大藤副官、岸上博士、伊谷、北原ノ兩農商務省技師、樋口(福岡)、大坪(大分)、平山(長崎)、久木田(熊本)、市村(山口)、波田(岡山)、小畑(兵庫)、兒玉(廣島)、早乙女(香川)、喜多條(德島)、松宮(大阪)、濱田(富山)、日高(宮崎)、椋木(島根)、濱口(三重)、中北(愛知)、八代(福井)、橋本(石川)、金子(岐阜)、橋本(東京)、淵邊(鹿兒島)、常吉(佐賀)等二十有二縣ノ各水産試驗場長及ヒ技師組合長其他代表者朝鮮十二道ノ各水産組合員約二百餘名ニシテ、式ハ大原朝鮮水産組合長ノ挨拶ニテ會ヲ開カレ直ニ總督ハ左ノ祝辭ヲ朗讀セリ

寺内總督祝辭

本府始政五年記念朝鮮物産共進會ノ開催ヲ機トシ、朝鮮水産組合ニ於テ水産懇話會ヲ開催シ、内外關係者各位ノ多數集會セラレタルハ本官ノ欣幸トスル所ナリ、殊ニ本府ノ請ニ應ジ講演ノ爲遠路來會セラレタル諸名士ノ勞ヲ謝ス、朝鮮ノ水産事業ハ軌近長足ノ進歩ヲ爲シ、之ヲ既往ノ成績ニ徵スルニ、併合前即チ明治四十二年ノ漁獲高ハ内鮮人ヲ通シテ七百二十四萬圓ナリシモ大正三年ニ於テハ一千二百餘萬圓ニ増加シ、水産物ノ製造輸出額亦之ニ伴ウテ著シク増進セリ、是レ畢竟時運ノ進展ニ貢

獻シタル各位ノ拮据精勵ニ職由セスンハアラス、然レトモ朝鮮水産等ノ現狀ハ未タ幼稚ノ域ヲ脱セス、前途尙遼遠ナルニ依リ、將來政府ノ指導獎勵ト相俟テ一層各位ノ努力ヲ望マサルヲ得ス

鮮人漁業者ハ從業戶數ノ多數ナルニ拘ラス、其漁獲高ハ却テ少數ナル内地人漁業者ニ及ハサルカ如シ、故ニ同業者ハ互ニ相扶掖シテ、力ヲ漁法ノ改良資力ノ充實ニ注キ、以テ時運ニ後レサラムコトヲ期スヘシ、内地人漁業者ニアリテハ、逐年顯著ナル發達ヲ爲シツツアリト雖モ、依然トシテ通漁組織ニ安ンシ移住漁業者ノ遲延トシテ振ハサルハ甚タ遺憾ナリ、顧ミテ意フニ併合以前ニ在テハ、内地人ノ斯業ニ從事スル者常ニ通漁ノ利ヲ競レ毫モ魚族保護ノ道ヲ講セサリシカ、率土ノ濱今ヤ我帝國ノ領土ニアラサルハ無シ、故ニ併合以後全ク舊制度ヲ一變シテ、諸種ノ法規ヲ設ケ、漁業ノ權利ヲ確保セリ、内地漁業者ハ克ク制度ノ變遷ヲ知悉シ、時勢ノ進展ニ鑑ミ、移住定著ノ長計ヲ立テ、魚族ノ保護ニ注意シ濫獲ノ舊套ヲ脱却シテ、永久ニ海利ノ開發ニ努メサルヘカラス、本會ハ學理ノ蘊奧ヲ極メ、實地ノ經驗ニ富メル幾多ノ名士及ヒ現ニ斯業ヲ經營セル當業者ノ會同ナルヲ以テ其ノ結果ハ獨リ各人各個ノ利スルノミナラス延イテ我カ朝鮮水産業ノ發達ヲ促シ、國富ノ増進ニ資スル所アルヲ疑ハス、玆ニ一言希望ヲ述ヘテ祝辭ニ代フ

右終ツテ松崎局長ハ朝鮮及ヒ内地ノ水産關係ニ就テ一言ノ所感トシテ、此會合ヲ機トシテ今後益水産業ノ發達進歩ヲ促進スルコトニ盡力ヲ望ムト述ヘ、總督退場後講演ニ移ル、講演ハ北原水産局技師ノ「漁洋、漁業ノ關係 伊谷農商務省技師ノ「製造方面ヨリ見タル朝鮮ノ水産」ト題スル各有益ナル講演アリ、午餐後ハ共進會ヲ見物シテ協贊會ノ招待ニ臨ミ、夜ハ水産有志懇親會ノ晚餐會ヲ催シタリ、八日ハ午前中岸山博士ノ「水産業ノ發達ニ就テ」 庵原總督府技師ノ「朝鮮ノ海理ト水産」ナル講演アリ更ニ九州各縣聯合ノ朝鮮海研究講話會ヲ開キ午後一時ヨリハバコダ公園ニ於テ園遊會ヲ開催セリ

第十四節 醫學大會

朝鮮醫學會第五回總會ハ天高ク氣爽カナル十日午前八時三十分ヨリ朝鮮總督府醫院內醫學講習所樓上ニ開催サレタリ、此日同院ハ門内近クニ受付ヲ設ケ場ノ内外ニ幔幕ヲ張り裝飾ヲ施シ、又會場及會員休憩室ノ廊下ニハ學術ニ關スル各種ノ參考品ヲ並ヘ一般ノ縦覽ニ供スル等設備整然殘ル限ナシ、來會者ハ受付開始ト共ニ續續入場シ開場間際ニ至リテハ同院各職員、京城市内開業醫ハ勿論各道慈惠醫院醫官、醫員内鮮各開業醫公醫等會員約三百名ニ達シ朝鮮醫界空前ノ盛況ト評セラル、開會ノ報知ト共ニ會員一同ノ入場ニ次キ寺内總督ハ宇佐美内務部長官、白井總督附武官、大藤副官等ヲ隨ヘ立花警務總長、八島軍醫部長並ニ北里、高橋、藤浪各博士其他ノ來賓ト共ニ入場アリ、一同席定マルヤ會長芳賀博士起ツテ開會ノ辭ヲ朗讀ス、其辭左ノ如シ

本日第五回朝鮮醫學會總會ヲ開催スルニ際シ、總督閣下ヲ始メ來賓各位ノ御臨場ヲ忝フシ、又遠ク東京、京都ヨリ斯界ノ大家タル諸博士ノ御來臨ヲ得、本會ノ光榮之レニ若クモノナシ、抑本會ハ明治四十四年醫學研究及ヒ其進歩ヲ圖ルカ爲メ創立セラ

レ、爾來會連漸次隆盛ニ向ヒ現時五百有餘名ノ會員ヲ有シ、總會ヲ開クコト既ニ四回朝鮮ニ於ケル、傳染病地方病及爾他重要ノ諸問題ヲ攻究シ、醫學ノ進歩ニ資シタルコト尠シトセス、新政五年ノ今日朝鮮ニ於ケル日進ノ醫術ハ殆ント全道ニ普及シ、山間僻陬ノ地ト雖モ其恩澤ニ浴セサルモノ鮮ク、醫學ノ曙光漸次半島ニ輝カムトス、此秋ニ膺リテ内外ノ同志一堂ニ集リ各人ノ研究成績ヲ發表シ、互ニ學術ノ蘊蓄ヲ披瀝シ知識ノ交換ヲナスハ更ニ一層ノ緊要事トナス、吾人ハ今後愈奮勵努力斯界ノ隆盛ヲ計リ大ニ朝鮮醫事衛生ノ進歩ニ努ムコトヲ期ス、聊カ素懷ヲ述ヘテ開會ノ辭トナス

橋本幹事之レニ次イテ會務ノ報告ヲ了レハ寺內總督登壇、謹嚴ノ態度ヲ以テ祝辭ヲ述フ其ノ要綱左ノ如シ
本日朝鮮醫學總會第五回總會ヲ開催スルニ方リ爰ニ各位ト相見ルヲ得タルハ余ノ深ク欣幸トスル處ナリ、抑モ朝鮮ニ於ケル醫術ハ甚タ幼稚ニシテ衛生ノ道未タ開ケサリシカ明治四十年三月故伊藤統監衛生救療ノ急務ヲ認メテ大韓病院ヲ創設セラルルニ及ヒ、始メテ醫術革新ノ緒ニ就キ、總督府始政ノ當初ニ於テハ既ニ官公立病院十五、私立病院七十餘ヲ算スルニ至レリ併合後大韓病院ヲ總督府醫院ト改稱シテ其規模ヲ擴張シ、各道ニ慈惠醫院ヲ開設シテ醫術ノ普及ヲ圖リ後ニ之レヲ増加シテ十八醫院トナシ、又巡回診療ノ道ヲ開キテ僻遠地方ノ患者ヲ診療セシメ、各道警務部ニ警察醫檢疫醫ヲ置キ、以上ノ機關無キ郡邑ニハ公醫ヲ配置シテ衛生救療ニ任シ、特ニ流行病、地方病等ニ對シテハ檢疫豫防法ヲ嚴行セシメ、漸ク斯界ノ面目ヲ一新スルヲ得タリ

民間ニ於ケル個人經營ノ病院、開業醫モ亦逐年増加シ、衛生思想ノ發達スルニ從ヒ朝鮮人ノ醫學ヲ研究スル者漸ク多ク現ニ私立病院十有三、免許醫百六十餘名ヲ算スルニ至レリ、其他舊來ノ醫法ヲ守株セル醫生五千八百餘人ヲ算ス、是等ハ新醫術ノ普及スルト同時ニ漸ク其跡ヲ潛ム可シト雖モ、今日ノ狀態ニ在リテハ暫ク之ヲ存續セシメテ時時講演會ヲ開催シ徐ニ新知識ヲ授クルノ方針ヲ取レリ
本年六月末日ノ調査ニ據レハ官立醫院十九、公立病院四、私立病院百三十八、公醫百八十七人、警察醫六百六十四人ヲ算ス、以上ノ員數ハ朝鮮ノ全人口ニ對シ未タ充分ナリト認ムルコト能ハサレトモ、之ヲ五年前ノ狀態ニ比スレハ長足ノ進歩ヲ爲セリト謂フ可シ、今其一例ヲ舉クレハ始政當初ニ於ケル官立醫院一箇月ノ平均診療患者數六千二百四十餘人ニ對シテ、本年ハ四萬一千五百餘人ニ達シ、又昨年巡回診療セシ者一箇月平均九千餘人ニ達セリ

朝鮮ニ於ケル流行病及ヒ地方風土病ハ、特ニ其原因ヲ闡明シ豫防救療スルノ必要アリシ、今後各位ノ研究ニ俟ツモノ多シ、各位ハ益經驗ヲ積ミ學理ヲ究メ同心協力シテ朝鮮醫界ノ發達ヲ圖リ、以テ陛下濟生ノ大御心ニ副ヒ奉ラサル可カラス、朝鮮醫學會ハ既ニ五タヒ開催セラレ其效果鮮カラスト雖モ、今一層同會ヲシテ實際ニ有效ナラシムコトヲ希望ス、終ニ臨ミ同會ノ爲メ特ニ遠路來臨セラレタル北里、高橋、藤浪三博士ノ好意ヲ謝シ、併セテ醫界ノ前途ヲ祝福ス
次イテ北里博士ハ京都ヨリ來賓ヲ代表シ起ツテ一場ノ祝辭ヲ述フ、其梗概左ノ如シ

朝鮮醫學會第五回總會ヲ開カルルニ當リ、予等亦招待ノ榮ヲ得テ茲ニ一堂ニ會シ、諸君ト共ニ研究ノ機會ヲ得タルハ欣幸措ク能ハサル所ナリ、只今總督閣下ノ御祝辭中朝鮮ニ於ケル醫事衛生狀態ヲ拜聽スルニ、始政以來ノ驚ク可キ進歩發達ハ予等ノ深ク感服ニ堪ヘサル所ナリ、抑モ一國カ其殖民地ヲ拓キ若クハ併合國ヲ統治セントスルニハ新政ノ施行ニ當リテ、先ツ其地ノ醫事、殊ニ風土、衛生ヲ精査シ之ニ對シテ適當ノ處置ヲ講スルコト、各國其軌ヲ一ニスル所ニシテ、醫事衛生ニ對スル措置カ施政上必須ノ要件タルヤ言ヲ俟タス、朝鮮總督府ニ於テモ亦深ク意ヲ茲ニ注カレ、其施設經營著偉功ヲ奏シ來レルハ予等職ニ其業ニ在ルモノノ感銘措ク能ハサル次第ナリ

朝鮮ニ在リテモ種種ノ地方病尠カラサルカ、總督府醫員諸君並ニ在鮮開業醫諸家ニ於テハ、夙ニ之レカ調査研究ニ努メ、其報告ノ如キ既ニ尠カラサルハ醫界ノ爲メ欣慶ノ至リナリ、今後ト雖モ益進ムテ之カ調査ニ盡シ研鑽ニ努メ、殊ニ風土病ノ如キハ一層ノ經驗ト研鑽ヲ重ネラレ、總督ノ御趣旨ニ副フト共ニ刀圭界ニ裨益セラレムコトヲ切望ス、本日ノ御招待ニ對シ一言以テ祝辭ヲ述フ、

茲ニ於テ稻本幹事休憩ヲ宣スレハ一同ハ兼ネテ設ケラレタル撮影場ニ到リテ記念ノ撮影ヲ爲シ九時二十分更ラニ講演ニ移ル、講演ハ來賓以外會員ハ總テ十分間ニシテ之レニ對スル討論ハ二分間ト規定セラレタリ其ノ演題ハ左ノ如シ

- ▲ 메ラルギア、바레스테치카ノ一例
古 城 貞君(全州)
- ▲ 化膿性筋炎ニ就テ
小室甚九郎君(京城)
- ▲ 特別講演
醫學博士 北里柴三郎君(東京)
- ▲ 纖維性化膿性進行性腹膜炎ニ就テ
松 本 繁 正君(大邱)
- ▲ 全治セル肝臟膿瘍五例
齊 藤 勇君(仁川)
- ▲ 妊娠腎盂炎ノ原因ノ實驗的研究
藤 井 虎 彦君(京城)
- ▲ 猩紅熱患者ヨリ得タル連鎖狀球菌ノ動物試驗ニ就テ
原 親 雄君(京城)
- ▲ 猩紅熱患者ノ統計的觀察
加 藤 清 一君(釜山)
- ▲ 既待五箇年間京城ニ於ケル猩紅熱ニ就テ
河 野 衛君(京城)
- ▲ 特別講演藥物ノ治療
醫學博士 高橋順太郎君(東京)
- ▲ 中央前置胎盤ヲ形成セル副胎盤(標本供覽)
池 上 五 郎君(釜山)
- ▲ 原發性鞏膜上皮癌ノ一例
田 中 秀 穂君(清州)
- ▲ 男性假性半陰陽ノ一例
田 中 德 次郎君(水原)
- ▲ 最近五箇年駐劄軍隊ニ於ケル患者ノ統計的觀察
瀧 田 次 郎君(龍山)

- ▲「ノーマ」ノ發生ニ就テ 康 秉 鉦君(平壤)
- ▲橫氣管切開術ニ就テ 及川 邦 治君(平壤)
- ▲急性延髓球痲痺(下後小腦動脈血塞)ノ一例 福岡榮太郎君(忠州)
- ▲尿道結石ニ就テ 一番ヶ瀬慶次郎君(京城)
- ▲兩側上顎竇ヲ充タセル齒牙囊腫ノ一例 及川 邦 治君(平壤)
- ▲早發性癡呆患者殺人事件鑑定ノ一例 石川 國 幹君(清州)
- ▲糖ノ定量法ニ就テ 佐藤 剛 藏君(京城)
- ▲移行部皺襞ニ發生セル皮樣腫(標本供覽) 廣 瀨 季 雄君(全州)
- ▲外骨腫(標本供覽) 柴 田 信 衛君(釜山)
- ▲蝎毒ニ就テ 森 方 正君(黃州)
- ▲朝鮮ニ於ケル毒蛇ニ就テ 醫學博士 室谷脩太郎君(京城)
- ▲尙ホ十一日ノ總會ニ於ケル出演豫定及ヒ其演題左ノ如シ
- ▲腦脊髓漿液中ノ「アマラーゼ」ニ就テ 沈 浩 燮君(京城)
- ▲睪臟囊腫一例 車 聖 東君(京城)
- ▲「ルエチン」皮膚反應實驗 渡 邊 晋君(京城)
- ▲女子尿道壁ヨリ發生セル鷄卵大纖維筋腫ニ就テ 池 上 五 郎君(釜山)
- ▲唾石ニ就テ 齊 勇君(仁川)
- ▲腹部蹴躓ニ因セル膀胱破裂ノ一例 松本 繁 正君(大邱)
- ▲顛頂部ヨリ發生セル稀大ナル腫瘍供覽 大河内 雪君(平壤)
- ▲「レチチン」ノ溶血作用ニ關スル研究 田 中 秀 穂君(清州)
- ▲再ヒ鼠咬症ニ就テ 古 城 貞君(全州)
- ▲尿ニヨル妊娠診斷法ニ就テ 小 島 麟 三君(京城)
- ▲テフセンオキナグサノ研究 醫學博士 吉木彌三郎君(京城)
- ▲特別講演病理ノ研究ト解剖的思想 醫學博士 藤 浪 鑑君(京城)
- ▲宿題報告肺二口蟲病 醫學博士 森 安 連 吉君(京城)
- 醫學博士 稻本龜五郎君(京城)

- ▲全羅北道邊山地方肺「ヂストマ」病調査
大木良太郎君(蒲浦)
- ▲朝鮮ニ於ケル肺「ヂストマ」第二中間宿主蠅蛄ニ就テ
原親雄君(京城)
- ▲肺「ヂストマ」蟲ノ生物學的研究
田中丸治平君(京城)
- ▲眼窩ノ肺「ヂストマ」ニ就テ
佐竹秀一君(京城)
- ▲咸鏡南道ニ於ケル肺「ヂストマ」ノ研究
加々見鐵太郎君(永興)
- ▲宿題ニ對スル討論
- ▲「チフテリ」ニ續發セル後下肢脱疽ノ一例
土橋末雄君(晋州)
- ▲寶豆ノ主成分
兒島高里君(京城)
- ▲不規則ナル定期性發現ヲ呈セル「フィラリア」仔蟲ニ就テ
有馬英一君(京城)
- ▲齒牙ノ外傷ニ就テ
柳樂達見君(京城)
- ▲微毒ニ對スル青酸化汞ノ靜脈内注射ニ就テ
上田如一君(京城)
- ▲嗅神經變性ノ實驗的研究(第一回報告)
坂井清君(京城)
- ▲妊娠吐逆患者ノ尿中ニ於ケル硫酸ニ就テ
久慈直太郎君(京城)
- ▲巨大ナル腫瘍ノ數種供覽
藤井虎彦君(京城)
- ▲「ピエドラ」二例
渡邊晋君(京城)
- ▲真正癩癩ノ一異型ニ就テ
水津信治君(京城)
- ▲所謂滿洲胃熱ノ病原菌カ
齋藤糸平君(鏡城)
- ▲靈顛麻痺患者ノ速カナル死ノ轉歸
齋藤糸平君(鏡城)
- ▲毛髮ノ研究
醫學博士 久保武君(京城)
- ▲巨大ナル落屑ヲ來セル魚中毒附猩紅熱トノ鑑別
醫學博士 古城憲治君(京城)

東洋協會支部大會

東洋協會朝鮮支部大會ハ十日午前十時ヨリ京城ホテル廣庭ニ於テ開催サレタリ、此日早朝ヨリ來會者引キモ切ラス豫定ノ時刻ニ至レハ寺内總督、井口軍司令官、小松原會長、古市博士、各部長官、局長等ノ來賓及ヒ會員ヲ合セテ三百餘ト注セララル、斯クテ一同席定マルヤ山縣朝鮮支部長起ツテ開會ヲ宣シ左ノ式辭ヲ朗讀ス

式辭

本日東洋協會朝鮮支部大會ヲ開クニ方リ、特ニ小松原會長閣下ノ來臨ヲ辱ウシ、茲ニ多數ノ來賓及ヒ會員ノ會同ヲ得タルハ、予

ノ最モ光榮トスル所ナリ

今ヤ本會ノ事業益發展シ、朝鮮ニ於ケル有志家ノ贊同加盟スル者亦尠カラス、殊ニ當部ハ多年本會學校京城分校ヲ監督指導シテ人材ノ養成ニ勗メ、現時ノ要求ニ應セムコトヲ期シ、其ノ效果多少觀ルヘキモノアリ、然レトモ朝鮮諸般ノ事物ヲ講究シ彼此ノ事情ヲ疏通シ、以テ相互福利ノ増進ヲ圖ラムトスルハ、決シテ容易ノ業ニ非ラス、本會會員ハ今後一層奮勵本會ノ目的ヲ徹底スルコトニ努力シ、以テ國家ノ進運ニ貢獻セサルヘカラス、聊カ蕪辭ヲ述ヘテ式辭ト爲ス

次イテ兒玉專務幹事ノ事務報告アリ、左ノ如シ
 一會員 大正三年度末現在會員ハ贊助會員二十名通常會員三百七十六名合計三百九十六名ニシテ從來豫定ノ増員ヲ得ルコト能ハサリシモ大正四年度以降漸次會員ノ増募ニ努ムトス
 一京城分校 京城分校卒業生ノ成績ハ比較的良好ニシテ其ノ需要モ亦逐年増加ノ傾向ニアリ大正三年度迄ノ卒業生ハ總數二百三十三名ニ達シ其大部分ハ朝鮮ニ於テ各官廳銀行會社等公私ノ業務ニ從事シ居レリ
 一會計 明治四十年支部創立以來大正三年度ニ至ル收支狀況左ノ如シ

金三百圓	創立費トシテ本會ヨリ受入	會費
金一萬五千六百二十二圓三十錢		寄附金
金一千三百圓		雜收
金三百五十二圓八十六錢		支
合計金一萬七千五百七十五圓十六錢		出
金一萬四百十三圓三十八錢		本會送納金
金五千四百三十三圓七十五錢		支部經費
合計金一萬五千八百四十七圓十三錢		引
金一千七百二十八圓三錢		差
		現在金

茲ニ於テ寺内總督起ツテ左記一場ノ祝辭ヲ述フ
 祝辭

本日東洋協會朝鮮支部大會ヲ開カルルニ際シ一言所見ヲ敍ヘテ祝辭ニ代ヘムト欲ス同協會ハ朝鮮滿洲及ヒ臺灣ノ諸事項ヲ講究シ其真相ヲ闡明ニシテ相互ノ事情ヲ疏通シ共同ノ福祉ヲ増進スルノ目的ヲ以テ創設セラレ帝都ノ協會附屬學校ヲ經營シ各地ニ分校ヲ設置シテ實務ニ從事シ得ヘキ人物ヲ養成シ著著效果ヲ奏シツツアリ朝鮮ニ於テハ支部創設以降日尙淺シト雖既ニ七回卒

業生ヲ出シテ或ハ官途ニ奉職スル者アリ或ハ實業ニ從事スル者アリテ朝鮮統治ニ貢獻スル所對シト爲サス今ヤ支部大會ヲ開クニ方リテ特ニ小松原會長ノ遠路賁臨セララルアリ此ノ機會ニ於テ協會既往ノ努力ヲ深謝スルト同時ニ將來一層奮勵シテ實務ニ適應スル青年ヲ養成シ以テ朝鮮ノ福祉ヲ增進セラレムコトヲ希望ス

其レヨリ小松原會長起ツテ本會ノ目的並ニ事業ニ關スル祝詞演說ヲ爲シ、亭會員總代ノ祝辭アリテ式ヲ了リ、一同少憩ノ後食堂ヲ開キタルカ席上小松原會長ノ發聲ニテ 天皇陛下ノ萬歲ヲ三唱シ、次イテ古賀博士ノ發聲ニテ寺內總督ノ萬歲ヲ三唱スルヤ、總督ハ杯ヲ舉ケテ東洋協會ノ萬歲ヲ三唱シ、一同之レニ和シテ頗ル盛況裡ニ午後一時散會シタリ

第十五節 藥學大會

朝鮮藥學總會ハ十日午後一時半ヨリ研究會事務室ニ於テ開會兒島會頭ノ開會ノ辭ニテ開會シ立花警務總長ハ左ノ祝辭ヲ朗讀セララル
朝鮮藥學ナルモノハ、未タ發達ノ域ニ達シ居ラサレトモ、今後ハ藥品ノ成分應用效用等ニ細密ノ注意ト熱心ヲ以テ機宜ノ應用ヲ行ハントスルノ趣旨ヨリシテ、如斯會合ヲ催サレタルハ營ニ相互ノ研究ヲ助クルノミナラス、朝鮮藥學界ノタメ慶ス可キ一事ナリ、況ンヤ藥學ノ發達ハ醫術ノ進歩ト共ニ重大ナル關係アルヲヤ不肖又衛生ニ關スル職務ニ從フ者、願クハ今後益發展ヲ希望セサルヲ得ス

斯テ幹事ノ會務報告アリ講演ニ移リ記念撮影ヲ爲シ午後六時三十分ヨリバコタ公園内青木堂ニ於テ舉行サレタリ、此日集ルモノ警務總監部兒玉藥劑技師、吉木總督府醫院藥劑課長、京龍其他各道藥劑師、藥劑業者等百餘名ニシテ一同席定マルヤ兒玉技師開會ノ挨拶アリテ直チニ宴ニ移リ、兒玉技師及ヒ吉木藥劑課長ノ音頭ニテ朝鮮藥學會及ヒ藥劑業者萬歲ヲ高唱シ參會者一同之レニ和シテ三唱セル後、七時三十分撤宴セリ

第十六節 朝鮮金融業者大會

朝鮮金融業者大會ハ十三日午前十時ヨリ朝鮮ホテルニ於テ開カレタリ、來會者ハ朝鮮全道ノ金融機關代表者並ニ招待セラレタル内地、滿洲、臺灣ノ銀行代表者等百餘名ニシテ荒井度支部長官、宮木關稅課長、藤川稅務課長、入江理財課長、野坂、穗積兩事務官臨席シ十時半ニ至リ、京城銀行集會所委員長水越理庸氏ハ主催者側タル京城銀行集會所ヲ代表シテ大會開催ニ就テ挨拶ノ辭ヲ述フ其ノ大要左ノ如シ

朝鮮ニ於ケル金融業者ヲ網羅セル大會ハ、今回ヲ以テ嚆矢トシ朝鮮ノ金融機關ノ趨勢ハ隆替消長ノ間漸次發達ノ域ニ進ミ其ノ數ニ於テ増加シタルノミナラス、内容ニ於テモ亦充實セリトテ、大體ノ進勢ヲ説キ、尙ホ此機會ニ於テ内地其他ノ銀行業者カ此機會ニ於テ充分ニ朝鮮ノ實情ヲ視察調査シテ内地其他ニ紹介シ且ツ將來ニ向ツテ朝鮮ノ金融上ニ付キ教ヲ垂ルル所アラム事ヲ

希望ス

夫ヨリ開會ニ當リ座長ヲ選舉セム事ヲ諮ルヤ第一銀行釜山支店長河野正次郎氏ハ内地ニ於ル先例ニ從ヒ主催地ノ委員長ヲ座長ニ推舉スルヲ至當トストノ意見ヲ提起シ滿場之ニ賛成シ水越委員長即チ座長ニ推サレ茲ニ大會ノ成立ヲ告ク、此時寺内總督ハ山縣政務總監及ヒ大藤副官ヲ從ヘテ臨場ス、水越座長ヨリ大會成立ノ旨ヲ告ケテ挨拶スルヤ、總督ハ別項ノ如キ祝詞ヲ述ヘ、荒井長官ハ朝鮮ニ於ケル金融機關發達ノ沿革ヲ述ヘ併セテ將來ニ對スル希望ヲ告クト挨拶シ長官ノ演說終リテ座長ハ議事ニ入ル旨ヲ宣ス、議事開始劈頭第一銀行京城支店長西村道彦氏ハ京城集會所ヲ代表シテ大會ニ提出セラレタル決議案ノ趣意ヲ説明ス議案左ノ如シ

決議案

母國ニ於ケル銀行業者トノ連絡ヲ計リ又母國ヨリノ投資ヲ誘致スルノ目的ヲ以テ左ノ議決ヲ爲ス事

(議案第一)内地ニ於テ全國手形交換所大會開催ノ場合ニ朝鮮ニ於ケル手形交換所モ之ニ參加シ得ル様京城銀行集會所ヲシテ交渉セシムル事

(議案第二)朝鮮ニ於ケル有望ナル事業ニシテ資金又ハ經營者缺乏ノ爲メ其發展ヲ見ル能ハサルノ事情ヲ其地方銀行業者ニ訴フル者アルトキハ調査ノ上之ヲ京城銀行集會所ニ移牒シ之ヲシテ其事業ノ性質ニ從ヒ適當ナル方面ニ於ケル内地銀行團ニ紹介セシムル事
右ノ議案ニ對シテハ平安農工銀行支配人中西喜久雄氏ヨリ一括シテ附議セムコトノ意見ヲ提出シ、之ヲ承認シタル上滿場一致拍手ヲ以テ可決ス、次ニ大連銀行取締役長濱敏介氏ヨリ「内地及朝鮮ト同ク圓金本位制ヲ滿洲ニ施行スルヲ刻下ノ急務ナリト認ムルヲ以テ内地及ヒ朝鮮銀行團ニ右ニ關スル調査ヲ依頼スルノ件」ヲ附議セムコトヲ提案シテ縷縷説明アリ之ニ對シ朝鮮銀行出納局長大田三郎氏ノ修正意見アリテ之ヲ修正シ、

(議案第三)内地及ヒ朝鮮ト同シク圓金本位制ヲ滿洲ニ施行スルヲ刻下ノ急務ナリト認ムルヲ以テ内地及ヒ朝鮮銀行團ニ右ニ關スル調査ヲ依頼スルコトヲ京城銀行集會所ニ一任スルノ件

トシテ議ニ附シ異議ナク承認可決シテ議事ヲ終了ス、閉會ニ先タチ十五銀行頭取松方巖氏ハ内地銀行家側ヲ代表シテ此ノ大會ニ招待サレタルヲ謝シ、正午閉會屋外ニ於テ一同記念ノ撮影ヲ爲シ、直チニ明月館ニ於ケル京城組合銀行ノ招待會ニ臨メリ

寺内總督祝詞

産業ヲ興進シ民力ヲ涵養スルハ朝鮮開發ノ目的ヲ達スル所以ニシテ、殖産興業ヲ振作スルカ爲ニハ特ニ資金運用ノ利便ヲ圖ラサルヘカラス、然ルニ朝鮮ニ於テハ古來金融機關トシテ見ルヘキモノナク、只客主業者ノ存スルアリテ僅ニ資金ノ融通ヲ爲セシニ過キス、爾後内地銀行ノ朝鮮各地ニ支店出張所ヲ設置スルニ至リテ多少面目ヲ改メタリト雖モ、未タ普及ノ域ニ達セス既ニシテ政府財政顧問ヲ置クニ及ヒ、財政並ニ貨幣ヲ整理シ經濟ノ基礎漸ク鞏固ト爲リ、併合後凡百ノ制度爰ニ一新シ、朝鮮經

濟ノ状態亦漸ク發達ノ緒ニ就キ、政府亦各種金融機關ノ設立經營ニ對シテ極力保護獎勵ヲ與ヘ、内地銀行界ノ援助ト相俟テ稍其ノ發達ヲ促進セリ、即併合當時ニ於ケル銀行數ハ本支店ヲ合セテ僅ニ七十二過キサリシモノ、今ヤ一百有餘ニ増加シ、運轉資金總額モ亦六千萬圓ヨリ一億圓以上ニ達シ、地方金融組合等ノ事業ト相俟テ産業資金ノ供給漸ク潤澤ヲ加ヘ、各種ノ産業年ヲ逐フテ著シク發達シ農工業、水産業、鑛業等有ユル方面ニ於テ生産ヲ増殖シ民力ヲ伸暢シテ朝鮮貿易ノ隆昌ヲ來シ、大正三年ノ貿易總額ハ實ニ一億圓以上ヲ算ヘ、輸入超過ノ趨勢ヲ一變シテ今ヤ輸出入ノ均衡漸次順調ニ向ヒツツアリ、是レ内鮮金融業者各位ノ克ク此ノ間ニ處シテ朝鮮財界ニ效シタル結果ナルヘキヲ信ス、幸ニシテ朝鮮ハ天惠ノ富源饒ニシテ、山ハ鑛物ニ富ミ海ニハ魚鹽ノ利多ク田野ハ悉ク肥沃ナリト言フコト能ハサルモ、灌溉耕耨其ノ宜シキヲ得ハ五穀稔ラサル所ナク、山野河海尙富源ノ開發セラレサルモ、甚タ多クシテ、政府ノ施設又ハ民間ノ企業ニ待ツヘキモノ勝テ算フヘカラス、從テ内鮮金融界ノ發展ニ期待スル所亦頗ル切實ナリトス、之ヲ以テ朝鮮ニ於ケル當業者各位ハ將來益業務ノ整備擴張ヲ圖リ、内地當業者各位ハ此ノ際親シク朝鮮ノ實況ヲ查察シテ適切ナル援助ヲ與ヘラレムコトヲ切望ス、今ヤ經濟情態ハ交通機關ノ發達ニ伴ヒ、獨リ内地朝鮮間ニ止マラス更ニ滿蒙地方ト有無共通ノ機運ニ向ヘリ、各位ハ此ノ機會ニ於テ互ニ連絡呼應シテ銳意國利民福ノ増進ニ努力セラレムコトヲ望ム、聊カ希望ヲ陳ヘテ祝詞トス

十四日ハ前日ニ引續キ午前十時ヨリ朝鮮ホテル會談室ニ於テ開會荒井度支部長官臨席ス、當日ハ出席者中ノ有志ヨリ經濟上ノ意見談話ヲ交換シタリ、水越座長開會ヲ宣シ漢城銀行專務韓相龍、臺灣商工銀行主事曾我純太郎、大連銀行取締役長濱徹介、東拓理事村田俊彦、朝鮮銀行出納局長大田三郎、漢湖農工銀行支配人遠山照ノ諸氏順序ニ講演シタリ

第十七節 朝鮮商業會議所聯合會

朝鮮商業會議所聯合會ハ十月十三日ヨリ開會セラレ十四日ニ至リ議事ヲ終了シタルヲ以テ更ニ全國商業會議所並ニ滿洲實業團體聯合懇話會ハ十五日午後工業傳習所講堂ニ於テ開カレタリ、各地商業會議所ヲ代表シ出席セルハ内地側四十五名、朝鮮側十六名又滿洲實業團體ヲ代表出席者五名ナリ、午後二時階下休憩室ニ一同參集ノ上京城日本人商業會議所會頭原田金之祐氏ハ主催地側ヲ代表シテ挨拶ヲ述ヘ且ツ開會前ニ大會ノ會長ヲ選任セム事ヲ諮リシカ東京商業會議所副會頭杉原榮三郎氏ヨリ「大會ノ例トシテ會長ハ主催地ノ會頭ヲ以テ之ニ任スル事トシタシ」トノ意見出テ滿場一致之ヲ承認シテ原田氏ヲ會長ニ推ス事ニ決シ次ニ副會長ノ選舉モ名古屋會議所會頭鈴木惣兵衛氏ノ提議ニテ主催地ノ副會頭關繁太郎氏ヲ推薦ス、少時休憩ノ後三時階上講堂ニ於テ原田會長ハ開會ヲ宣シ挨拶ヲ述フ

今回朝鮮物産共進會ノ開催ヲ機トシテ此ノ聯合懇話會ヲ開ク事ヲ發起シタルニ直チニ各方面ノ贊同ヲ得テ遠隔ノ地ヨリ忙中態態枉駕セラレ茲ニ大會ヲ開クヲ得タルヲ深謝ス、殊ニ本日ハ總督ノ來臨ヲ辱ウシ本會ノ光榮之ニ過キス會員ヲ代表シテ閣下ニ

深謝ノ意ヲ致ス

トテ共進會ハ一幅朝鮮ノ縮圖ニシテ廣ク内外ノ人ニ展示セラレ朝鮮ノ實情ヲ知ルハ今日ヲ絶好ノ機會トナス所以ヲ説キ内地滿洲ヨリ來會セシ諸氏ニ對シ充分ニ調査研究セム事ヲ希望シ、右畢リテ寺内總督ハ懇切ナル祝詞ヲ述フ、總督ノ祝詞終ルヤ杉原榮三郎氏ハ會員ヲ代表シテ大要左ノ如キ謝辭ヲ述フ

本日此ノ大會ヲ開カレ、殊ニ只今ハ總督閣下ヨリ産業ニ關スル點ニツキ祝詞ヲ頂戴シタルハ吾人ノ無上ノ光榮トスル所タリ、閣下朝鮮ニ新政ノ局ニ當ラレテ以來五年、今ヤ山川草木光輝ニ滿チ産業ノ進歩異常ナルモノアリ、閣下カ産業ノ獎勵指導至ラサルナキ洵ニ感謝ノ次第ナリ、思フニ今日ハ内外ノ事情ニ鑑ミ實ニ千載一遇ノ時期正ニ吾人カ發奮スヘキノ時ニシテ、今回大會ノ開催セラレ親シク朝鮮ノ實情ヲ知り相互ニ懇親ヲ結フヲ得タルヲ欣ブ、余等内地ニ歸ルノ時鮮地ノ紹介ニ努ムヘキハ勿論克ク相互ノ聯絡ヲ圖リ一層益朝鮮經濟界ノ爲メニ貢獻センコトヲ期ス、茲ニ深謝ノ意ヲ表ス

右終リテ大村京城會議所書記長ハ東京商業會議所會頭中野武營氏ヨリ大會ノ成功ヲ祝スル旨ノ電報アリタリト披露シ原田會長ノ挨拶ニテ一先ツ休憩シ、茶菓ノ饗アリテ屋外ニテ記念ノ撮影ヲナシ更ニ講話會ヲ開キ豐永工業傳習所長ノ朝鮮ノ工業ニ關スル有益ナル講話並ニ宮木關稅課長ノ朝鮮貿易ニ關スル熱心ナル講話アリテ六時閉會、六時半ヨリ朝鮮ホテルニ於テ盛大ナル晚餐會ヲ開キタリ

寺内總督祝詞

本日内鮮各地ノ商業會議所及ヒ滿洲ニ於ケル各實業團體ノ代表者諸君相集マリテ聯合懇話會ヲ開催セララルルノ好機會ニ際シ一言其ノ希望ヲ敍ヘテ祝辭ニ代ヘント欲ス

既往五年間ニ於テ朝鮮ノ生産力ハ稍増進セリト雖モ、工業ノ發達商路ノ擴張ハ未タ見ル可キモノ無ク、富源ヲ開發シ貿易ヲ隆昌ナラシムルノ點ニ於テ遺憾ナキ能ハス、抑モ國家ノ富力ハ其土ニ生産スル原始材料ヲ加工シテ盛ニ精巧品ヲ製出シ汎ク販路ヲ内外ニ求メテ輸出ヲ饒カナラシムルニ依リテ増進ス由來朝鮮ハ原始材料ノ輸出ニ止マリ加工品ハ概ネ之ヲ海外ニ仰キテ自カラ製出スルノ有利ナルヲ悟ラス、以テ輸入超過ノ趨勢ヲ馴致セリ、此貿易ノ逆潮ヲ一轉シテ富力ヲ増進セント欲セハ大ニ工業ヲ振興シ商路ヲ擴張セサルヘカラス、之ヲ鼓舞獎勵スルハ固ヨリ政府當然ノ務ナリト雖モ、之カ機關タル商業會議所ハ自カラ進テ商工界ノ各種事項ヲ調査研究シ、以テ斯界ノ指南車タラサルヘカラス

朝鮮ニ於ケル商業會議所ハ從來内地施行ノ法令ニ遵據シ一定セシ法規ナク、組織區區ニシテ運用充分ナラサリシニ依リ本年新ニ朝鮮商業會議所令ヲ制定シテ其範圍權限ヲ明カニシ、商工業ニ關スル各般ノ調査施設紛議ノ仲裁等ヲ指定シタリ、過渡匆匆ノ際未タ其ノ效果ヲ見ルコト能ハサルモ漸次此新法ニ基ツキテ組織ヲ改メ歩武ヲ濟整ニシ内ハ工業振興ノ氣運ヲ促進シテ供給ヲ饒カニシ、外ハ商品ノ販路ヲ弘擴シテ需要ヲ喚起シ、内地及滿洲ノ各團體ト氣脈ヲ通シテ其ノ本能ヲ發揮セラレンコトヲ望ム

信用ハ商業道德ノ真髓ニシテ正直ハ社會信用ノ源泉ナリ、一時ノ射倖ハ商業前途ノ萎靡ヲ來タシ、粗製濫造ハ工業百年ノ大計ヲ誤ルコト其例乏シカラス、各位ハ克ク此間ノ消息ヲ知悉シテ商業道德ヲ鼓吹シ販路調査ヲ精確ニシ以テ其ノ天職ヲ盡ササル可ラス、爰ニ聯合懇話會ニ來臨セラレタル内地及ヒ滿洲各團體ノ代表者諸君モ亦此意ヲ諒トシ、内外相應シテ朝鮮商工業ノ發達ヲ援助セラレンコトヲ切望ス

終リニ臨ミ各位遠來ノ勞ヲ謝シ併セテ商工界前途ノ倍多幸ナランコトヲ祝福ス

第十八節 朝鮮農會總會

朝鮮農會第二回總會ハ十八日午前九時半ヨリ工業傳習所ニ開會セラレタリ、當日各道ヨリ參會セル會員數七百餘名ニシテ、又來賓トシテ關係官民有志多數並ニ内地滿洲臺灣樺太ヨリ代表參列者四十餘名及ヒ農林學校生徒參列ス、定刻階上大講堂ニ全員參集ノ上副會頭本田幸介氏ハ登壇開會ヲ告ケ左ノ式辭ヲ述フ

本日朝鮮農會第二回總會ヲ開催スルニ際シ、閣下並ニ各位ノ來臨ヲ辱ウシタルハ本會ノ最モ光榮トスル所ナリ、就中内地及ヒ滿洲等ヨリ特ニ來臨セラレタル厚誼ニ對シ、本會ハ謹テ感謝ノ意ヲ表明ス。

抑モ本會ハ明治三十九年十一月ノ創立ニ係リ、初メ韓國中央農會ト稱シ日韓併合ノ當時朝鮮農會ト改稱セリ、設立ノ目的ハ朝鮮ニ於ケル農民ノ智能ヲ啓發シ且之ヲ誘導シ以テ農業ノ進歩ヲ圖ルニアリ、創立以來官憲ノ庇護ト會員ノ奮勵トニ依リ會運年ト共ニ隆盛ニ赴キ、今日ニテハ三千ニ垂ントスル會員ヲ有シ、支會ノ數亦十有ニ算スルニ至レリ、本會ノ施設セル事業ハ未タ世ニ誇ルニ足ルモノナシト雖、常ニ堅實ヲ經トシ誠懇ヲ緯トシ穩健ナル農民ノ友トシテ徐徐ニ之ヲ扶掖誘導スルヲ旨トセルヲ以テ本會ノ多少朝鮮農業開發ニ貢獻セル所アルハ自ラ信シテ疑ハサルトコロナリ

新政五年ノ今日朝鮮ニ於ケル農業ハ昔日ト全ク其趣ヲ異ニシ著シク其面目ヲ新タニセルハ内外ノ等シク承認スルトコロナリト雖、尙之ヲ内地ニ比スレハ大ニ遜色アリ、始政五年記念物産共進會ノ開設セララルル機トシ、本會ノ第二回總會ヲ開催スル所以ノモノ、外ニハ先覺諸士ノ指導ヲ仰キ内ニハ會員相互ノ知識ヲ交換シ以テ本會ノ將來執ルヘキ方針ヲ定メ、會員諸士ト共ニ一層奮勵努力大ニ朝鮮ノ農事ニ進捗セシメンコトヲ期スルノ微意ニ外ナラス、閣下並ニ各位幸ニ之ヲ諒セヨ聊カ鄙辭ヲ陳シテ式辭トス次ニ副會頭ヨリ諸般ノ會務報告ヲナシ役員ノ推薦ニ移リ、本會會則第十四條ニ依リ總會毎ニ役員ヲ推薦スル事トシテ其方法形式ヲ諮リ之レカ推薦ハ副會頭ニ一任スルニ決シ副會頭ハ熟考ノ上後刻氏名ヲ報告スヘシト告ケ、次ニ總督ノ祝辭アル筈ナリシカ公務ノ都合上總督小時遲參ニ付キ日程ヲ變更シテ講演ヲ開始シ、東京帝國大學農科大學長古在博士ハ「農業ノ獎勵」ト題シ講演ヲナス此時寺內總督山縣政務總監臨場アリテ總督ハ直ニ登壇シテ次ノ祝辭ヲ述フ

寺內總督祝辭

朝鮮農會ハ夙ニ朝鮮ニ於ケル農林業ノ改良發達ヲ圖ルノ目的ヲ以テ創立セラレ、爾來十年ノ歲月ヲ經テ其間優良種苗、種禽、種畜ノ配付、農具購入ノ仲介、園藝品評會ノ開設及ヒ朝鮮土性圖ノ出版農林業ニ關スル各種事業ヲ經營シ且毎月一回會報ヲ發刊シ以テ斯業ノ振興ニ努力セリ、今ヤ始政五年記念朝鮮物産共進會ノ開催ヲ機トシ、茲ニ其ノ第二回總會ヲ開クニ際シ、聊予ノ所見ヲ敍ヘテ祝辭ト爲サムト欲ス

朝鮮ノ農業ハ最近ニ於テ其ノ發達殊ニ著シク、大正三年ノ生産額ヲ以テ明治四十二年ノ生産額ニ對比スルニ米四百二十四萬石、大麥百九十一萬石、小麥四十六萬石、大豆六十四萬石、粟五十六萬石、陸地棉千六百六十三萬斤、繭三萬二千石ヲ増加シ、又畜牛ハ七十萬頭ヨリ遂歲遞加シテ百三十三萬頭ニ達シ、其ノ他果實、蔬菜ノ改良増殖、綠肥栽培ノ發達、牛皮調製ノ改良等其成績見ルヘキモノ多シ、又林業ニ就テハ本府ノ施設ト相俟テ民間ノ殖林事業逐次進捗シ、國有林野貸付ノ造林地面積二十八萬四千町步、模範造林及ヒ學校林ノ改定面積九千五百町步、全朝鮮ノ植樹數約二億三千萬本、官營苗圃百二十七箇所、森林保護機關五十七箇所ヲ算シ、山相漸ク新生面ヲ開ケリ

然レトモ山谷海澳ニハ尙未墾地多ク、水原涵養ノ林樾未タ完カラサルカ爲ニ灌溉ノ利缺クル所多シ、墾拓必スシモ水田ニ限ラス麥粟菽稗亦播種シテ利益ヲ舉クルヲ得ヘク、要ハ適地ニ適種ヲ播植シ收穫ヲ増進シテ輸出ヲ隆昌ナラシムルニ在リ、造林必スシモ良材ヲ產出スルノミノ目的ニアラス、風雨ヲ調節シ水源ヲ涵養スルコト寧ロ朝鮮ノ現狀ニ於テ緊要ナリトス

農林事業ノ發達ハ農家各自ノ努力ニ因ルヘキハ勿論ナリト雖、之ヲ指導誘掖スルハ朝鮮農會ノ力ニ俟ツモノ多シ、故ニ常ニ殖産愛林ノ思想ヲ鼓吹シ、農家必要ノ新知識ヲ注入シ以テ斯業ノ發展ニ資セサル可ラス、農會既往ノ成績ハ頗ル良好ナルモ、將來一層奮勵シテ本府ノ獎勵政策ヲ助長シ、益朝鮮産業ノ發展輸出ノ増進ニ貢獻セムコトヲ希望ス

總督ノ祝辭ニ次キ來賓トシテ川崎藤太郎氏ト李完用伯(代讀)トノ祝辭アリ、正午休憩ス此日河野農商務大臣ヨリ總會開會ヲ祝シ將來ノ發展ヲ祈ル旨ノ祝電及ヒ山口縣農會長ヨリ祝電アリタリ、恁クテ正午休憩一同午食後午後一時ヨリ再會講演ヲ繼續セリ、理學博士中井猛之進氏ハ「副業トシテ藥草ノ栽培」ト題シテ歐洲戰亂ノ爲メ藥品カ暴騰シ之カ動機トナリテ藥草ノ研究カ我邦ニ盛ニナリシ次第ヲ説キ朝鮮ニ於ケル藥草栽培ノ農家ノ副業トシテ有望ナルヲ述ヘ、次ニ農學博士豐永眞里氏ハ「麻類ノ將來」ニツイテ朝鮮ノ狀況ヲ詳細ニ説キ新案新羅織ノ麻布ニ充分代用シ得ル所以ヲ證シ、林學博士本多靜六氏「林相ノ變化ト國運ノ消長」ト題シテ赤松亡國論ヲ中心トシ林相ノ變化カ我邦ニ於テ大ニ憂フヘキモノアルヲ諧謔ヲ交ヘテ説述シ、終リニ「文明ナクシテ森林ナク森林ナクシテ文明ナシ」ト絶叫シ次ニ法學博士矢作榮藏氏ハ「農業金融ニ就テ」ノ題下ニ朝鮮ノ農學金融機關ニ對スル希望ヲ述ヘ、之ニテ講演ヲ終リ、本田副會頭ハ午前ニ委任サレタル本會役員指名報告スヘシトテ左ノ如ク推薦シ四時半閉會散會セリ役員氏名左ノ如シ

會頭李完用伯、副會頭本田幸介、評議員中村彦、豐永眞里、齋藤音作、上林敬次郎、人見次郎、鏡保之助、和田常市、富田儀

作、奥田貞次郎、韓相龍
尙同日夜ハ朝鮮ホテルニテ懇親晚餐會ヲ開ケリ十九日ハ午後七時二十分南大門驛發水原ニ赴キ午前ハ勸業模範場ニテ講演會午後ハ模範場ヲ參觀セリ

第十九節 醫生大會

全鮮醫生大會ハ二十三日午前九時ヨリ昌德宮祕苑内映花堂前廣庭ニ於テ舉行サレタリ、當日ノ來會者ハ各道ノ醫生ハ勿論各役員關係者等六百名ニ達シ堂前大天幕内ノ會員席ハ開會ニ先キタテ既ニ立錫ノ餘地ナキ盛況ヲ見タリ、時計九時ヲ報スルヤ顧問趙子爵開會ヲ宣シ、總裁李完用伯式辭ニ次イテ醫生ノ講演ヲ了へ、一先ツ休憩ヲ宣シテ一同午餐ヲ認ム、斯クテ二時近クニ至レハ山縣政務總監、立花警務總長、檜垣道長官、秋山參事官等相次イテ式場ニ入り、小宮次官、國分事務官、森安、室谷兩博士等亦參列ス、此時寺内總督ハ森武官、池邊祕書官、大藤副官等ヲ從ヘテ臨場アリ廳テ君ガ代ノ奏樂ニ次キ李總裁ノ挨拶ヲ了レハ總督起ツテ左ノ訓示ヲ朗讀ス

東洋ノ醫術ハ其ノ淵源スル所遠ク神農ニ創マリ、爾後數千年ノ經驗ト各醫ノ研鑽トニ依リテ杏林漸ク榮エ以テ今日ニ迄ヘリ、故ニ漢醫ノ術自カラ其長所アル可シト雖モ軌近醫術大ニ進ミテ生理ノ學益精微ニ入り、深蘊ナル學理ハ高妙ナル技術ト相俟テ日進月歩ノ趨勢ニ在リ、此時ニ際シテ徒ニ舊法ヲ墨守シ、新知識ヲ求メサレハ竟ニ世運ニ後レテ仁術其用ヲ做ササルニ至ル可シ予ハ曩ニ醫師及ヒ醫生規則ヲ制定シ以テ其資格ヲ限リ人命ヲ誤ルノ危險ヲ防止セリト雖モ、是レ唯過渡時代ノ應急手段ニシテ將來一層醫術ヲ獎勵シ之ニ從事スル者ノ資格ヲ高メ、以テ濟生救療ノ道ヲ完カラシムコトヲ期ス、凡ソ物進マサレハ則チ退キ止マレハ則チ腐ス、各位ハ世運ノ進歩ニ後レス機會アル毎ニ新知識ヲ求メテ漢醫ノ短所ヲ補ヒ、銳意仁術ノ精神ヲ貫徹セサル可カラス、茲ニ醫生大會ノ舉アルニ際シ聊一言ヲ敍ヘテ訓示トナス

大正四年十月二十三日

朝鮮總督 伯爵寺内 正毅

藤波通譯官之レヲ鮮語ニ譯シテ朗讀シ、醫生總代起ツテ拳拳服膺ス可キヲ誓フ、次イテ立花警務總長一場ノ祝辭ヲ述ヘ趙子爵之レヲ解釋シ了リテ十分間ノ休憩ヲ宣スレハ、總督、政務總監等順次退場ス斯クテ二時四十分再開趙顧問ノ訓說ニ續キ森安室谷兩博士ノ有益ナル講演アリ、後來賓一同ニ茶菓ヲ饗シ奏樂裡ニ午後五時閉會ス

第十三章 各道協贊會

京城ニ於ケル共進會ノ事業ヲ協贊スル爲各道何レモ協贊會ヲ組織シテ地方觀覽人ノ便宜ヲ圖リ團體若クハ個人ノ觀覽ヲ勸誘シ地方ニ於ケル名所舊蹟紹介ノ勞ヲ執リ斡旋最モ勉メタリ中ニ就テ黃海道及咸鏡北道ハ自然ノ地理上別ニ協贊會ヲ組織スルノ必要ヲ認メサリシモ俱ニ觀覽獎勵會ヲ設ケテ府郡人民ヲ勸誘セリ

道又ハ府郡協贊會中京城及仁川ノ二協贊會ハ共進會場ト特別ノ關係ヲ有スルニ依リ其ノ機關ヲ擴張シテ極力斡旋ニ從ヒ京城協贊會ハ會場内一切ノ興行物電燈及餘興等ノ設備ヲ擔當シ兼ネテ多數來賓ノ接待、府内ノ名勝案内、市中ノ裝飾、團體宿舍ノ施設等ニ任シ仁川協贊會ハ同會ノ事業トシテ特ニ水族館ヲ設備シ共進會觀覽人ヲ誘致シテ朝鮮水族ノ生活狀態ヲ目撃セシム其他各道府郡協贊會ノ事業ハ大同小異ニシテ何レモ能ク協贊ノ實績ヲ擧ケタリ

共進會豫算中ヨリ各協贊會ニ補助セシ金額ハ五所一萬九千五百圓ニシテ京城協贊會ニ一萬二千八百圓、仁川協贊會ニ三千圓、江原道協贊會ニ三千圓、平壤協贊會ニ五百圓、鎮南浦協贊會ニ二百圓ヲ補助セリ

第一節 京城協贊會

(一) 組織及沿革ノ概要

始政五年記念朝鮮物産共進會京城協贊會ハ共進會ノ事業ヲ協贊シ其ノ隆盛ヲ企圖シ且觀覽者ノ便宜ヲ圖ルノ目的ヲ以テ大正三年十二月中共進會ノ評議員トシテ總督府ノ選任シタル者及京畿道廳ノ推薦シタルモノノ内京城在任者十七名ニ依リテ假リニ發起セラレ越エテ四年一月十一日京城府内ノ重ナル有志者百五十四名發起人トナリ發起人總會ヲ開キ本會目的ノ貫徹ヲ期スルタメ

- 一 觀覽者ノ勸誘及市内見物ノ斡旋ヲ爲スコト
- 二 船車、旅館其ノ他ニ關シ觀覽者ノ便利ヲ圖ルコト
- 三 觀覽外國人ニ對シ通譯説明等ノ便宜ヲ圖ルコト
- 四 來賓ノ接待及之カ爲ニ設備ヲ爲スコト
- 五 各種餘興ノ設備又ハ勸誘及各種大會ノ開催ヲ勸誘スルコト
- 六 名勝舊蹟等ノ紹介ヲ圖ルコト
- 七 右ノ外共進會ノ成效ヲ助クル爲必要ト認ムル事業等ヲ經營スルコトトシ別紙ノ通規則ヲ議定シ同時ニ會長、副會長、商議員及常議員ノ選任認可ヲ得尋テ二月二十四日規則並理事選任ノ認可ヲ經タリ之ニ於テ本會ハ本會ノ目的ヲ翼贊スル會員ノ募

集ニ努メ府内町、洞ニ委員約百名ヲ設ケテ會員ノ勸誘ト共ニ各町各戸ノ施設ヲ凝議シ共進會開會期間中ハ各戸國旗提燈ヲ掲ケテ市民ノ祝意ヲ表スルト同時ニ市内一般ノ美觀ヲ添ユルコトトシ斯クテ勸誘ノ結果會員約二千二百五十名釀金額約七萬五千圓ヲ得タリ而シテ會員ハ其ノ釀出金額ニ依リ之ヲ

- 一名 譽會員 金五百圓以上釀出シタルモノ
- 二 特別有功會員 金二百圓以上釀出シタルモノ
- 三 有功會員 金一百圓以上釀出シタルモノ
- 四 特別會員 金五十圓以上釀出シタルモノ
- 五 正會員 金二十圓以上釀出シタルモノ
- 六 副會員 金十圓以上釀出シタルモノ
- 七 贊助會員 金二圓以上釀出シタルモノ

ノ七種ニ分チ各其ノ資格ニ應シテ別紙ノ通待遇方法ヲ定メタリ一面本會ノ事業機關トシテハ前記役員ノ内會長、副會長(四名)、理事長及理事(十名)ヲシテ常務ノ衝ニ當ラシメ事務員若干名ヲ置キ庶務、會計、勸誘、設備、接待、餘興ノ六係ニ分屬セシメ各係ニ係長ヲ置キ理事ヲ以テ之ニ充ツルコトトシ二月九日本會事務所ヲ本町一丁目京城日本人商業會議所内ニ開設シ事務員ノ任命、委員及囑託員ノ囑託等ヲ爲シ每週二回乃至數回理事會議ヲ開催シ更ニ商議員會、常議員會ヲ必要ニ應シテ開會シ八月三十一日本會事務所ヲ共進會場内協贊會場ニ移轉ノ上諸般ノ設備ヲ完整シ本會目的ノ遂行ニ努力セリ

(二) 觀覽券及入場券

共進會觀覽券及夜間入場券ノ收入ハ全部本會ノ所得トシ會期中ニ於ケル發賣總數觀覽券三十八萬七千二百二十九枚此金額一萬六千五百二十圓八十二錢五厘入場券十八萬九千〇六十六枚此金額五千二百八十一圓二十三錢合計五十七萬六千二百九十五枚金額二萬一千八百〇二圓五錢五厘ニシテ其ノ内譯左ノ如シ

正門及迎秋門切符賣場ニ於ケル發賣數

類	別	枚	數	金	額
觀覽券	券		110,497		10,148,950
入場券	券		189,066		1,652,980
計	券		309,563		11,801,930

賣捌人ニ交付セル數

類	別	枚	數	金	額
觀覽券	券		一八二二五〇		六二七・八七五
入場券	券		六八、〇〇〇		一六四九・三五〇
計			二五〇、二五〇		七九二・二二五

團體觀覽券發行數及其ノ料金左ノ如シ

團體觀覽券發行數

一、〇二一枚

同 上料金

二、八〇五、二五〇

(三) 京城案内及繪葉書

本會ニ於テ配付用及販賣用トシテ調製シタル京城案内及繪葉書ノ印刷部數左ノ如シ

京城案内

一五、〇〇〇

同 (諺文)

五、〇〇〇

京城案内一枚刷

五〇、〇〇〇

記念繪葉書(三枚一組)

五〇、〇〇〇

一枚刷繪葉書

三〇、〇〇〇

(四) 設備事項

共進會場内ニ於ケル本會ノ施設區域ハ共進會陳列館ノ西方ニ位シ慶會樓ヲ中心トシ全面積約三萬五千坪ニ互ル而シテ設備ノ主要ナルモノハ場内ニ在リテハ演藝館、廣告塔竝探照燈、賣店場外ニ在リテハ光化門通春日燈籠、南大門前團體休憩所、漢陽公園ノ探照燈及場内外ノ電燈裝飾等ニシテ今其ノ概要ヲ擧クレハ左ノ如シ

場内設備

一 演藝館

一 棟

一 廣告塔、探照燈

二 臺

一 賣店

木造長屋建ニシテ六十七箇所ニ區劃ス

- 一 本會事務所 一 箇所
- 在來ノ朝鮮家屋ヲ改修シテ之ニ充ツ建坪二十二坪餘ナリ
- 一 優待休憩所及來賓接待所 一 箇所
- 慶會樓上ヲ以テ之ニ充テ各種椅子、卓子ヲ備付ク
- 一 不思議館 建坪 六十九坪
- 朝鮮演劇場 建坪 百二十坪
- 野外教育活動寫真場 一 箇所
- 團體食事場 一 箇所
- 高等有料便所 一 箇所
- 木造洋風建築ニシテ建坪十一坪八合ナリ
- 一 公衆便所 四 箇所
- 一 公衆ベンチ 百七十脚
- 一 公衆水呑場 二 箇所
- 一案 內 標 九 本
- 一 公衆用揭示板 一 箇所
- 一 迂リ臺及ブランコ廻リ遊戯具 二 箇所
- 本會ニ於テ承認シタル他所ノ設備物左ノ如シ
- 一 飲食店 四十 箇所 一 各種興行物 六 箇所
- 一 無料休憩所 十一 箇所 一 廣告ベンチ 五十 脚
- 一 煙草販賣所 三 箇所 一 新聞縱覽所 二 箇所
- 一 新聞揭示板 一 箇所 一 寫真便覽 二 臺
- 一 菓子自働販賣器 一 箇所 一 手荷物運搬引受所 一 箇所
- 場 外 設 備
- 一 光化門通春日燈籠
- 正門ヨリ電車線路附近ニ至ル大道路ノ兩側ニ五重塔二基春日燈籠八十基ヲ建設ス
- 一 團體休憩所附屬案內所

南大門驛前通空地約三百六十坪ノ一劃ヲ團體休憩所ニ充テ内八十坪ヲ「テント」張トシ外ニ案内所ヲ設ク

一 漢陽公園探照燈

公園廣場ニ燈臺ヲ設ケ一萬五千燭光一臺、四萬五千燭光一臺(十月十日以降)ノ探照燈ヲ備付ケ連夜市内ヲ探照ス

一切符發賣場

光化門及迎秋門前ニ各一箇所ヲ設置ス

電燈ノ裝備

會場内外ニ於ケル各種電燈取付總數ハ孤光燈二十一箇(千燭光六箇)普通燈六千七百八十九箇ニシテ此内裝飾電燈ノ數左表ノ如シ

裝飾電燈表

會場	會場	會場		會場	會場
		內	外		
場所	燈	數	場所	燈	數
演藝館		一五二	五重籠籠		一〇四〇
慶會樓		一二九	南大門		一一四九
同池小島		六九	普信閣(鍾路鐘樓)		一一四
勤政殿左側迴廊裏庇		一七二			
光化門		八五三			
同城壁		三二七			
同見張		五二二			
迎秋門		四〇〇			
小計		三八七〇			一一四〇
合計					六一七五

(五) 接待事項

本會接待事務ニ關シ施設シタル事項ハ團體ニ對スル休憩並案内所ノ特設宿舍並各所觀覽ノ斡旋及會員又ハ來賓ニ對スル各種優待等ニシテ其ノ概要左ノ如シ

團體宿舍ノ施設

共進會開催ニ際シ最憂慮ニ堪エサリシハ京城ニ於ケル旅館ノ不足ニシテ隨テ其ノ收容力ノ大ナラサリシコトナリ此點ニ就テハ

官憲ニ於テ特ニ注意セラレ或ハ簡便ナル方法ヲ以テ臨時宿屋ノ營業ヲ許可シ或ハ料理店、飲食店等ニ臨機旅客ノ宿泊ヲ容認スル等種種ノ便宜ヲ圖ラルルモノアリ本會ニ於テモ内地人側旅館ニ在リテハ豫メ旅館組合ト協議シ團體宿舍ニ關スル細目ヲ定メ宿泊料ヲ遞減統一シ下宿業者ニ對シテハ新ニ組合ヲ組織セシメ團體客引受ニ關スル條件ヲ統一セシムル等極力遺算ナカラムコトヲ期シタルヲ以テ共進會開會式前後入京者激增ノ際一時中流以上ノ旅館ニ窮迫ヲ感シタルノ外大ナル支障ナク又鮮人側旅舎ニ在リテハ豫メ本會ニ於テ大家屋ヲ有スル鮮人普通民家ヲ物色シ各道別ニ臨時宿舎トシテ道出張員トノ間ニ契約セシメ各道ニ於テモ可成一時ニ團體ノ輻輳セサル様適當ニ人員ノ按配ヲ爲シタルタメ會期中入京團體人員約十五萬人ノ大數ニ上リタルモ甚敷混雜ヲ見ルコトナカリシハ孰レモ本會ノ盡力ヲ多トスルニ足ル

鮮内各地ヨリ入京ノ學生團體ニ對シテハ京城府ト協議ノ上主トシテ學校教室及裁縫室ヲ宿舎ニ充テ本會ニ於テ點燈其ノ他必要ナル設備ヲ爲シタリ

團體ノ休憩並案内

共進會觀覽ノ爲入京スル各種團體員ノ便利ヲ圖リ南大門驛前ニ團體休憩所及附屬案内所ヲ設ケ案内人三名(内一名ハ英語二名ハ朝鮮通譯トシ何レモ内地人案内兼務)ヲ置キ團體ニ對スル停車場送迎宿舎手配、各所參觀順序指示等ノ事ヲ取扱ハシメ休憩所ニ於テハ湯茶ノ接待ヲ爲シ尙京城案内、記念繪葉書及汽車時間表等ヲ適宜配付セシメタリ會期中同所休憩ノ團體人員合計四萬二千八百七十名ナリ

會員及來賓ノ優待

本會會員ニ對スル各種優待ノ方法ハ別紙ノ通定メ場内慶會樓樓上ヲ以テ優待休憩所トシ事務員監督ノ下ニ數名ノ婦人給仕ヲ置キ午前十時ヨリ午後六時マテノ間ニ於テ特別會員以上ノ會員ニシテ徽章佩用者並優待券所持者其ノ他臨時來賓等ニ對シ茶菓ノ接待ヲ爲シ尙京城案内、記念繪葉書等ヲ適宜贈呈シタリ會期中ニ於ケル同所接待人員合計四千〇四十四人ナリ

(六) 餘興

共進會ニ盛況ヲ添ヘンカ爲本會ニ於テ經營シタル餘興ハ音樂隊奏樂、煙火、野外教育活動寫真、飛行機、演藝館演藝及臨時各種ノ催シ物等ニシテ外ニ興行場ニ於ケル諸種營業人ノ興行ナリ其ノ概要左ノ如シ

奏樂

會期中李王職音樂隊ヲ招聘シ共進會場音樂堂及慶會樓階下其ノ他ニ於テ奏樂セシメタリ其ノ出奏日數前後四十六日間トス

煙火

會期中ハ毎日會場内及漢陽公園ニ於テ煙火ヲ打揚ケ且夜間時慶會樓池畔ニ仕掛煙火ヲ裝置シ盛況ヲ添ヘタリ其ノ打揚ケ及裝置數左ノ如シ

打揚煙火一千五百五十發仕掛煙火二十七臺

野外無料教育活動寫眞

場内ニ野外教育活動寫眞場ヲ設ケ映畫ハ主トシテ各地風俗工場其ノ他ノ作業狀態等娛樂及知識ノ涵養ニ資益アルモノニテ何レモ關係各所ノ無料貸付ニ係ルモノヲ用キ技師ハ朝鮮總督府鐵道局ヨリ派遣セラレ一般夜間入場者ニ對シ無料ニテ觀覽セシメタリ

飛行機

共進會ノ盛況ヲ添ヘ併テ朝鮮人ノ知識ヲ啓發スル爲帝國飛行協會ニ交渉ノ上同會所屬七十馬力モリスフアーマン型飛行機三重號ト共ニ同會技師尾崎行輝ヲ招聘シ十月一日ヨリ同十七日迄龍山練兵場ヲ起點トシ共進會場訪問飛行ヲ爲サシメタルカ其ノ巧妙ナル飛行振ハ一般ノ好評ヲ博セリ

學生其ノ他見學者等ノ便ヲ圖リ龍山練兵場格納庫ニ於テ係員説明ノ下ニ飛行機機體及附屬品ノ觀覽ヲ爲サシメ入場制限ノ必要上左ノ料金ヲ徵收セリ

一人金五錢 學生、軍人、小兒 金參錢
三十人以上ノ團體ハ前項料金ノ五割引

飛行回數及機體觀覽入場人員左ノ如シ

飛行回數 九回

最高度 一、六〇〇メートル

最低度

二〇〇メートル

機體觀覽人員 九、七四七人

演藝館

演藝館ニ於テハ晝間ハ開期中ヲ通シ藝妓及妓生ノ舞踊ヲ上場シ特ニ藝妓ノ手踊ニ就テハ作歌ハ斯道ノ大家ニ依囑シ尙東京ヨリ富士田音藏、杵屋勝太郎、花柳芳之輔、六郷新十郎等ノ各師匠ヲ招聘シテ振付ヲ爲サシメタルヲ以テ頗ル出色ノ出來榮ニテ共進會餘興トシテ一般ノ光彩ヲ添ヘタリ又夜間演藝トシテハ松旭齋天勝一座ノ奇術喜劇及サロメ劇最好評ヲ博シ其ノ他日本活動寫眞會社特約ノ活動寫眞、博多二輪加、妓生及朝鮮人演舞等何レモ相當ノ人氣ヲ喚ヘリ

演藝館ニハ專屬事務員一名ヲ置キ一般事務及來賓ノ接待ニ當ラシメ別ニ婦人接待員九名(内二名朝鮮人)ヲ以テ觀客接待ニ從事セシメタリ

演藝入場人員及料金其ノ他左ノ如シ

類	別	間	夜	間	合	計
入場人員	員	三四七二五		二八三七九		六三〇九四
收入	金	五、六四三、六四〇		七、一八三、〇五〇		一二、八二六、六九〇

各種催シ物

九月十一日	開場祝賀藝妓、妓生ノ行列	十月一日	提灯行列
十月十日	寶探シテ	十月十七日	婦人小供テ
自十月十七日	聯合賣店賣出シ	十月二十一	京龍山野橫斷競走
自十月二十二日	演藝館福引	十月二十三	觀月テ
自十月二十四日	菊花品評會	十月二十四	自轉車競走會
至十月二十八日	藝妓、妓生總見物	十月二十六	煙火テ
十月二十五日	共進會成效テ	十月三十日	猿ノ福撒キ
十月二十七日	店員職工テ		
十月三十一日			

興行場

本會場内北隅ノ一區劃ヲ興行場ニ充テ營業者ヲシテ左記各種ノ興行ヲ爲サシメタリ

朝鮮演劇場

不思議館

曲馬館

動物園

迷路館

活動寫真館

軍艦輪投遊戯

視眼鏡

ブランコ廻リ

以上ノ内朝鮮演劇場及不思議館ハ本會ニ於テ家屋ヲ建設貸付シ尙不思議館ニハ別ニ補助金ヲ與ヘ何レモ收入高ノ幾分ヲ本會ニ於テ收得スルコトトシブランコ廻リモ亦本會ニ於テ設備シ歩合計算ヲ以テ營業者ニ貸付セリ

會員徽章及優待方法

第一條 本會會員ノ徽章ハ左ノ七種トス

- 一 名譽會員章
- 二 特別有功會員章

- 三 有功會員章
- 四 特別會員章
- 五 正會員章
- 六 副會員章
- 七 贊助會員章
- 第二條 徽章ハ出金完納ノ上之ヲ交付スルモノトス
- 第三條 徽章ハ貸借讓渡スルコトヲ得ス
- 第四條 會員ニハ謝狀ヲ送ルモノトス
- 第五條 會員ハ左ノ規定ニ依リ之ヲ優待ス
- 第一 共進會入場券ノ贈呈

名譽會員	特別有功會員	有功會員	特別會員	正會員	副會員	贊助會員
三千圓以上 二千五百圓以上 一千五百圓以上 八百圓以上 六百圓以上	四百五十圓以上 三百五十圓以上 二百五十圓以上	二百五十圓以上 一百五十圓以上 五十圓以上	九十圓以上 七十圓以上 五十圓以上	四十圓以上 三十圓以上 二十圓以上	十五圓以上 十圓以上 五圓以上	五圓以上 二圓以上
三百枚 二百五十枚 二百枚 一百五十枚 一百枚	四十五枚 三十五枚 二十五枚	二十五枚 十五枚 十枚	九枚 七枚 五枚	五枚 三枚 二枚	三枚 二枚 一枚	三枚 二枚
二千圓以上 一千五百圓以上 一千圓以上 七百圓以上 五百圓以上	四百五十圓以上 三百五十圓以上 二百五十圓以上	二百五十圓以上 一百五十圓以上 五十圓以上	九十圓以上 七十圓以上 五十圓以上	四十圓以上 三十圓以上 二十圓以上	十五圓以上 十圓以上 五圓以上	五圓以上 二圓以上
二百枚 一百五十枚 一百枚 七十五枚 五十枚	三十五枚 二十五枚 十五枚	十五枚 十枚 五枚	七枚 五枚 三枚	三枚 二枚 一枚	二枚 一枚	二枚 一枚
一千圓以上 七百圓以上 五百圓以上 三百圓以上 二百圓以上	四百五十圓以上 三百五十圓以上 二百五十圓以上	二百五十圓以上 一百五十圓以上 五十圓以上	九十圓以上 七十圓以上 五十圓以上	四十圓以上 三十圓以上 二十圓以上	十五圓以上 十圓以上 五圓以上	五圓以上 二圓以上
一百枚 七十五枚 五十枚 三十五枚 二十枚	二十五枚 十五枚 十枚	十枚 五枚 三枚	五枚 三枚 二枚	二枚 一枚	一枚	一枚

第二 優待券ノ贈呈

甲種優待券〔協賛會休憩所ニテ茶菓ヲ饗ス〕
 演藝場無料

乙種優待券〔演藝場無料〕

名譽會員	三千圓以上 二千五百圓以上 一千五百圓以上 八百圓以上 六百圓以上	甲種七十五枚 甲種六十五枚 甲種五十五枚 甲種四十五枚 甲種三十五枚	二千圓以上 一千五百圓以上 一千圓以上 七百圓以上 五百圓以上	甲種八十五枚 甲種七十五枚 甲種六十五枚 甲種五十五枚 甲種四十五枚
特別有功會員	四百五十圓以上 三百五十圓以上 二百五十圓以上	甲種二十八枚 甲種二十枚 甲種十八枚	三百圓以上 二百圓以上 一百五十圓以上	甲種二十五枚 甲種二十枚 甲種十五枚
有功會員	二百圓以上 一百圓以上	甲種十五枚 甲種八枚	一百五十圓以上 一百圓以上	甲種十二枚 甲種十枚

特別會員	九圓以上 八圓以上 七圓以上 六圓以上 五圓以上	甲種七枚 甲種六枚 甲種五枚 甲種四枚 甲種三枚
------	--------------------------------------	--------------------------------------

正會員	四十圓以上 三十圓以上 二十圓以上	乙種八枚 乙種六枚 乙種四枚
-----	-------------------------	----------------------

副會員	十五圓以上 十圓以上	乙種三枚 乙種二枚
-----	---------------	--------------

贊助會員	五圓以上	乙種一枚
------	------	------

第三 昌德宮內祕苑拜觀券ノ贈呈

名譽會員	千圓以上 五百圓以上	十枚 十枚
特別有功會員	三百五十圓以上 二百五十圓以上	七枚 五枚
有功會員	二百圓以上 一百五十圓以上 一百圓以上	四枚 三枚 二枚
特別會員	二十圓以上	一枚

第六條 特別會員以上ハ無料入場トハ甲種優待券所持者ト同一ノ待遇ヲ受ク

正副會員ハ毎週火水曜日贊助會員ハ木曜日ニ限り無料入場スルコトヲ得

前二項ノ入場者ハ必ス徽章ヲ佩用スルコト

第七條 特別會員以上ハ共進會開閉會式及ヒ褒賞授與式等ノ諸公式ニ招待セララルモノトス

第二節 仁川協贊會

(一) 仁川水族館建設ノ位置ハ最當事者ノ苦心シタルトコロナリシカ幸ニ築港埋立地中市街地樞要ノ地區ニ接スル部分ニ於テ三千二百六十八坪ノ無料使用ヲ許可セラレタルヲ以テ大正四年六月十日工事ニ著手シ九月八日竣功引續キ構内ノ諸裝飾其ノ他ノ設備魚介類ノ蒐集等ニ盡瘁シ豫定ノ如ク九月十一日共進會開會ト同時ニ本館亦開館式ヲ舉行スルヲ得超エテ二十八日畏クモ 閑院宮殿下並妃殿下ノ御台臨ノ光榮ヲ辱フセリ爾來天候幸ニ快晴ヲ持續シタルト上下關係各官憲ノ誘導援助トニ依リ日日多數ノ來觀者ヲ集メ一日平均二千人以上ノ盛況ヲ呈シ開會期間内實ニ十萬千八百三十七人ノ觀覽者ヲ見ルヲ得タリ

本會ノ最欣幸トスルトコロハ海軍省ニ於テ特ニ本會開會期間中數次軍艦ヲ特派セラレ直接間接ニ本會事業ニ援助ヲ與ヘラレタルト軍艦觀覽上幾多ノ便宜ヲ供與セラレタルコトナリトス

(二) 協贊會ノ組織

本會ハ仁川府在留内鮮人等五百八十一名(内地人四三六鮮人八四四 米人一支那人二九)ヲ以テ組織シ其ノ寄附及贖出金並其ノ筋ノ補助金等ニ依リ成立シタルモノニシテ左ノ役員及使用者ヲ置キ觀覽者ノ勸誘水族館ノ設置各名所ノ案内其ノ他觀覽者待遇上必要ナル施設ヲ爲スヲ目的トセリ

役員	
會長	一名
副會長	二名
常議員	二十五名
商議員	八十名
理事	一名
囑託員	十二名
書記	六人
技術員	五人
守衛	十四人
使丁	七人
女看守	八人
漁夫	四人

(三) 水族館

本館ハ階下百〇八坪二階四十四坪三階十坪外ニ高三十二尺ノ(タンク)塔十二坪ノ貯水池四坪九合ノ濾過池等アリ此工費金八千三百九十五圓諸設備金一萬一千四百〇八圓四十七錢ヲ要シタリ

大體ノ平面圖ハ敷地ノ關係上飛行機形ニ造リ階下兩翼ノ兩側ニハ魚槽二十一箇ヲ設ケ内二箇ハ養魚槽ニ充テ翼ノ左端ニ大魚槽ヲ作り大魚ヲ入レ右端ハ海獸池ニシテ中央ニハ泉水ヲ設ケテ水禽ヲ放チ二階廣間ニハ水産物ヲ陳列シ觀覽者ノ休憩所ニ充テ三階ハ三方硝子障子トシテ港内全景ヲ雙眸ノ内ニ瞰下スルヲ得セシム

建築ノ式ハ最近世式ニシテ屋根ハ小豆色ニ塗り海洋ノ色ト對照セシメ正面中央ト華美ナルエヂプト風ノ柱ヲ以テ裝飾シ階下内部分ハ全部水色トシ見ル人ヲシテ恰モ水中ニ在ルノ感アラシムルノ意匠ニ出ツ

構造ハ一時的ノ建物ナルヲ以テ工費ヲ出來得ル限リ節約センカ爲木造トシ外壁ハ漆喰塗内壁ハ漆喰布張ヲ併用シ天井ハ紙張ト

シ屋根ハ「ラバード」ト「聳トナセリ」水族館觀覽料ハ之ヲ晝夜ニ區分シ左ノ如ク定ム

晝 間 大人 十錢 小人 五錢

夜 間 大人 五錢 小人 三錢

二十人以上ノ團體ハ三割引トス

學生ハ五割引トス

構内諸設備

(四)

イ 大噴水池一箇所ノ附燈臺一基

ロ 花樹園

ハ 樹林園

ニ 植込園

ホ 餘興舞妓場

ヘ 奏樂堂

ト 海士興行場

チ ベンチ及回阿家

リ 巡查臨時派出所

ヌ 構内賣店及鮮人飲食店

(五)

一般的裝飾及諸設備費並餘興

イ 靛峴、仁川兩驛前及山手町穴門兩側ニ電氣裝飾綠門ヲ設ケタリ

ロ 海岸埠頭ニ大門ヲ建設シタリ

ハ 本館全面ニ互レル無數ノ「イルミネーション」三箇ノ弧光燈及彩旗

ニ 市内樞要ノ地區五箇所ニハ宿屋案内、名所案内、人力車賃金表ヲ揭示シタリ

ホ 京城南大門驛前及共進會場前ニ一大廣告板ヲ掲出シタリ

ヘ 鮮人宿泊所ノ設備トシテ營業者ノ外内地寺院ニ交渉シ萬一ノ用意ニ供シ又宿泊料中食料等ヲ一定セシメタリ

ト 市内一般ハ各戶國旗及提燈ヲ掲ケ又市内樞要ノ地區ニハ大國旗又ハ吊リ燈ヲ掲揚シタリ

チ 觀覽者ノ便宜ヲ圖リ商議員中ヨリ接待員トシテ内地人十名鮮人二十名ハ毎日會場及停車場ニ出張シ接待ノ任ニ當レリ

リ 餘興トシテ妓生演技ハ日日之ヲ行ヒ夜間ハ藝妓手踊アリ又海士ノ水中演藝興行飛行船等アリ其ノ他變裝競争、實探シ、角

力時時舉行シタリ

又 其ノ他仁川及水族館ヲ汎ク紹介スヘク調製シタルモノハ(1)仁川案内記(2)繪廣告(3)繪葉書(4)チラシ(5)新聞廣告等ナリトス
ル 收支概況

本會收入金ハ會員ノ寄附及贖金五千〇四十四圓八十錢觀覽料收入金五千三百十六圓七十六錢補助金一萬七千圓雜收入金三千三百三十二圓十八錢合計金三萬〇四百九十三圓七十四錢ニシテ支出亦之ニ適ヒ收支相平均シテ克ク本會設立ノ目的ヲ貫徹スルヲ得タルハ意外ノ成效ト稱セサルヲ得ス右收入金ニ對シ一言附記スルノ要アルハ本會費用ノ大部分ハ之ヲ其ノ筋ノ補助金ニ依リタルノ一事ニシテ就中仁川府補助一萬三千五百圓中一萬二千圓ハ仁川米豆取引所ノ指定寄附金ニ屬シ其ノ他ハ前記會員贖出金五千圓餘ニ過キサリシヲ以テ一般市民トシテハ僅ニ各戶裝飾費等ニ少額ヲ費シタルニ止マリ從テ一般市況上寧ろ好結果ヲ以テ終始スルヲ得タルハ大ニ幸トスルトコロナリトス

水族館概況

仁川水族館ハ築港埋立地所内三千二百六十八坪ノ地ヲ朝鮮總督府土木局ヨリ借受ケ此處ニ本館ヲ建築シ三階ヲ貴賓室トシ二階ノ一部ヲ標本室トシ他ノ一部ヲ普通來賓室トシ階下ハ全部鹹淡水魚介類海獸及水禽等ノ各習性棲息ニ適當セル裝置ヲ施シ以テ觀覽者ニ快感ヲ覺ユヘク設備セラレタリ而シテ本館ノ三階ヲ貴賓室ニ二階ヲ標本室ニ供シタルハ之ヲ最モ經濟的ニ設備シタルモノニシテ尙最新ナル理想的水族館トシテ所謂海水濾過法ヲ行ヒタルカ如キハ内地ニ於テモ未タ之ヲ見サリシ所ナリ抑モ仁川港ノ地形タルヤ遠淺ニシテ海水近ク來リテ遠ク去リ附近海岸概ネ之砂泥質ナルノミナラス漢江ノ流域ハ常ニ來往シテ海水清澄トナル時ナシ蓋シ海水ノ清濁ハ水族館ニ對スル一大問題タリ縱令豫算巨額タリトモ建築壯大タリトモ將又魚族豐富タリトモ海水清澄ナラサルニ於テハ魚族ノ形態及習性ヲ鮮明ニ視ルコト能ハス故ニ此海水採取ニ對シテハ一層ノ研究ト調査トヲ施シタルシカ前ニモ述ヘタルカ如ク近海ノ狀態ハ海水遠ク去リテ近ク來ルト云フ狀態ナルヲ以テ其ノ海水ハ汚濁ナルモ比重ハ或ハ大差ナカルヘントノ點ニ心付キ調査ヲ進メシニ港ノ内外トモ果シテ大差ナク大約一、〇一七乃至一、〇二一〇位ノ間ニ昇降スルコト判明シタルヲ以テ大抵普通魚族ノ生存ニ適當セルヲ認メ初メテ近ク港内ノ海水ヲ採取スルコトニ決定シタリ然レトモ港内ハ小潮時ニ當リテ海水來ラサルコト三四日ニ互ルヲ以テ此間魚槽内ノ魚族ヲ斃死セシメンコトヲ恐レ港内海面ニ近キ場所即チ構内ノ北西部ニ貯水池ヲ構成シ尙構外ノ海岸ニ蒸汽唧筒ヲ据付ケ絶エス海水ヲ採取シテ之ヲ構内貯水池ニ轉送シ是ヨリ電氣モ一ターニテ濾過槽ニ送り以テ濁水ヲ清澄ナラシメタリ此清水ハ電氣モ一ターニテ地上高サ二丈五尺ノ水槽内ニ吸ヒ上ケラレ是ヨリ其ノ落差十五尺ヲ有スル魚槽内ニ送水セラレ其ノ排水ハ再ヒ先キノ濾過槽ニ歸リ來リ清澄ノ水トナリテハ又水槽ニ吸上ケラル斯ク循環作用ヲ作ス裝置ヲ施シタルハ全ク海水ヲ經濟的ニ利用シタル所以ナリトス

淡水引用法

淡水ハ市中水道局ヨリ鉛管ノ伸長ヲ計リ本館ノ後部二階上リ段ノ壁外ニ當レル場所ニ地上約一丈二尺ノ臺ヲ作り其ノ上ニ水槽

ヲ据付ケ此處ニ鉛管ニテ噴出セシメ更ニ是ヨリ下リテ本館内ノ淡水産魚槽内ニ流出セシメタリ

魚槽ノ構造

厚サ二寸ノ松材ニテ長サ六尺幅サ三尺五寸深サ三尺ノモノヲ船大工ニ命シテ之ヲ造ラシメタリ即チ底板アリテ蓋板ナキモノナリ外部ハ粗材ノ儘ニシテ内面ハ薄皮ヲ取ラシメ尙其ノ跡ヲ一通「セメント」ニテ塗ラシメ更ニ庭師ニ命シテ各其ノ鹹淡水魚類ノ習性ニ伴ヒタル海底ノ模様及河川ノ護岸形狀若クハ介殼枯木等ヲ槽内ニ裝飾シタリ之魚類ヲシテ自然ノ境遇ニアルカ如キ感念ヲ懷カシメンカ爲ナリ

水槽ノ構造

水槽ハ所謂魚槽ニ對シテ水源ト稱スヘク地上高サ二丈五尺アル八角堂内ノ上部ニ据付ケラレ其ノ下部ニ「セントルヒユーガー」唧筒ヲ据付ケ電氣「モーター」ニテ其ノ南隣ニ設ケラレタル貯水槽内ヨリ清水ヲ吸上ケ其ノ水ヲ貯藏シテハ之ヲ十五尺ノ落差ヲ有スル魚槽内ニ送水スルモノナリ水槽ノ高サハ六尺口徑上部ニテ四尺下部ニテ二尺五寸アリ用材ハ全部厚サ一寸松材ナリ

送水及送氣法

前述ノ如ク海水ハ水槽ヨリ魚槽ニ送ラルルニハ先ツ鐵管ヲ通過シ魚槽ノ上ニ來リテ木樋(松材一寸モノニテ四寸四角ノ樋ナリ)ト接續セラレ此木樋ハ各魚槽ノ上部約一尺ノ處ニ一直線ニ取付ケラレ一魚槽ニ付此木樋ニ二箇ノ小孔ヲ穿チ口徑四分ノ「ガラシ」ヲ取リ付ケ口徑五分ノ護謨管ニテ口徑三分ノ硝子管ト此「ガラシ」トヲ接續セシメ一ハ之ヲ魚槽ノ下部ニテ垂下セシメ一ハ之ヲ魚槽ノ上部ニ垂下セシメ此兩硝子管ヨリ送水セシムルモ一面ニ於テハ又空氣ヲ注入セシムルモノナリ其ノ短キ硝子管ニテハ水ヲ注射スル際水面ヨリ空氣ヲ注入セシメ其ノ長キ硝子管ニハ其ノ「ゴム」管ノ一部ニ小孔ヲ穿チタルヲ以テ水ハ絶エス木樋ヨリ來ルト同時ニ其ノ小孔ヨリハ又絶エス空氣ヲ注入スルヲ得ルナリ

排水裝置

海水ハ絶エス鐵管及木樋ヲ通過シテ各魚槽ニ配送セラルルニヨリ魚槽内ノ水ハ自ラ充滿セルヲ以テ之レカ排水ノ方法ヲ施ササルヲ得ス故ニ餘水ハ魚槽ノ後方上部ニ小孔ヲ穿チ亞鉛製ノ小管ヲ箵メ之ヨリ槽外ノ下部ニ設ケタル木樋ニ墜下セシメ更ニ竹樋ニ流通セシメ再ヒ濾過槽ニ注入スルモノトス

魚類買入方法

魚類ハ仁川港ニ出入スル漁船ニ對シテハ便宜仁川水産株式會社ニ託スルト又一面ニ於テハ協賛會ニ於テ活魚船ヲ備上ケ尙且同船乗組漁夫ヲ備入レ直接各漁船ト交渉買入レ又一回ハ全羅北道ノ於青島ニ一回ハ黃海道ノ龍湖島ニ活魚船ヲ仕向ケテ之ヲ買入レシメタリ其ノ結果頗ル良好ナリキ

魚類蓄養及運搬方法

漁獲ノ儘ノ魚類ヲ直チニ魚槽ニ移入スルトキハ往往游泳不活潑ノモノヲ生シ觀覽者ヲシテ不愉快ヲ懷カシムルモノナルニ由リ一時魚類ヲ蓄養シ置クノ必要アリ依テ築港ノ突堤内港ニ當リテ水源干潮時ニ尋ノ場所ヲ選定長サ百二十間口徑五分ノ「ワイヤロップ」ヲ母綱トナレ之ヲ海底ニ沈没シ夫レニ活船及活簀十一、二箇ヲ繫留セシメ十數日乃至數十日蓄養シ成育極メテ良好ナルモノヲ選ヒ後始メテ運搬船ニ據リテ海岸ニ漕付ケ其レヨリ漁夫一名若クハ二名ニテ魚桶(新案製)ニ入レテ擔ヒ急行シテ魚槽中豫備槽内ニ移入レ其ノ經過ヲ見テ魚槽ニ入ルモノトス

海 獸 池

海獸池ハ八坪ノ廣サ有スル長方形ノ小池ニシテ深四尺アリ四方共ニ岩石ヲ以テ築キ立テ其ノ一隅ハ稍廣ク構成シ睡眠場トナシ觀覽スヘキ所ニハ鐵柵ヲ造リテ其ノ危害ヲ免ルル裝置トナシ用水ハ鹹水ヲ朝夕二回送水シ常ニ池内ヲ清潔ナラシメタリ

水 禽 池

水禽池ハ其ノ廣サ八坪アリ硝子窓ヲ除ク他ノ三面ハ金網ヲ以テ之ヲ覆ヒ其ノ飛翅ヲ防キ池内ニハ小島ヲ築キ又池畔ヨリ風致ニ富メル枯木ヲ斜ニ池上ニ横タハラシメタリ、オシドリ、シラサギ等ノ來去ニ便ナラシメタリ用水ハ水道水ヲ引用シ常ニ池内ヲ清潔掃除セリ

貯 水 池

構内ノ北隅ニ在ル貯水池内ニハ或ル期間鯨ノ一種タルスナメリ若ハ小ナル綠蟻龜ヲ放養シ居タリシモ適當ナル食餌ヲ與フルコト能ハサリシカ爲カ遂ニ衰弱斃死スルニ至レリ鯨、龜何レモ仁川高等女學校ノ要求ニ應シ之ヲ寄贈シ學生ノ研究材料ニ供シタリ此外構内ニハ風致ヲ添フル目的ヲ以テ本館正面ニ當リテハ海中島嶼ニ設立セラレタル同一ノ燈臺ヲ建設シ屋上ヨリ噴水飛散シ屋内ニハ四方一哩ヲ輝ス光燭燦爛トシテ夜行ノ便ヲ與ヘタリ此外海濱ノ景況離島ノ光景數十箇所ヲ假設シタルハ又一段ノ風景ヲ呈シ殆ト自然ヲ敬慕スルノ感ヲ起サシメタリ又庭内ニ二箇所ニ水道水ヲ引致シ觀覽者ノ飲料ニ供セラレ又廣大ナル休憩所ヲ設ケ裕ニ數百名ノ觀光團體及學生ヲ收容スルニ足レリ

鹹 魚 ノ 部

第一號槽	ド	チ	サ	メ	仁川近海産
第二號槽	ハ	ツ	ゴ	ロ	同
第三號槽	ア	ナ	ゴ	ダ	同
	小	フ			同

第十四號槽	第十三號槽	第十二號槽	第十一號槽	第十號槽	第九號槽	第八號槽	第七號槽	第六號槽	第五號槽	第四號槽																				
ハ	フ	エ	ア	イ	テ	タ	小	小	コ	セ	コ	小	ア	メ	ガ	イ	シ	コ	ヒ	ア	カ	ヒ	ス	ク	タ	サ	イ	メ	ア	ア
			カ		ナ	ナ	ア	カ	メ	イ	タ	フ	コ	バ	ギ	タ	タ		ラ	ア	ラ	ラ	ズ	ダ		ヨ	エ	バ	ラ	カ
			カ		タ	カ	ハ	ハ	バ						エ				ラ	ハ	ハ						エ	カ	ニ	
セ	カ	イ	チ	ナ	コ	ゴ	ア	ギ	ル	ゴ	イ	ダ	ウ	ル	イ	イ	イ	チ	メ	メ	ギ	ス	キ	イ	イ	リ	ビ	ル	ア	レ
同	同	同	同	同	仁川近海産	同	同	同	同	同	同	同	全羅南道木浦産	全羅北道於青島産	同	同	同	同	仁川近海産	同	同	全羅北道於青島産	同	同	同	仁川近海産	對州産	同	全羅北道於青島産	仁川近海産

- ハ團體觀覽者ノ便宜ヲ圖ルヲ主ナル目的トシ即チ別項ニ示ス如ク團體宿舍及道休憩所ヲ設置シ團體觀覽者ニ案内人ヲ附シ會場觀覽ノ案内ヲ爲サシメ或ハ印刷物ヲ配付シ喫茶ヲ供出シ特ニ協贊會員ニ對シテハ京畿道案内ヲ配付スル等ノ方法ニ出テタリ而シテ團體宿舍トシテハ本府明治町善隣商業學校舊校舍ヲ以テ之ニ充ツルコトトシ別ニ電燈、電話、水道、食堂ノ設備ヲ施シ且寢具暖爐ヲ備付ケ醫療救治ノ方法ヲ設クル等團體宿舍トシテ遺憾ナク準備ヲ整ヘタリ本會ニ於テ施設シタル事業ノ概要左ノ如シ
- 一 會員及團體觀覽者ノ爲ニ宿泊所ヲ斡旋スルコト
 - 二 會員及團體觀覽者ノ爲ニ無料休憩所ヲ設備スルコト
 - 三 會員及團體觀覽者ノ爲ニ衛生救治ノ途ヲ講スルコト
 - 四 會員及團體觀覽者ニ會場ノ案内ヲ爲シ説明スルコト
 - 五 會員及團體觀覽者ニ會場案内並本道道勢概要ノ如キ一枚印刷物ヲ配付スルコト
 - 六 會員及團體觀覽者携帶品ヲ預カルコト
 - 七 本會員ニ京畿道案内ヲ配付スルコト
- 本道休憩所ハ木造建築トシ此建坪十七坪半之ニ内部裝飾ヲ施シ團體觀覽者ハ勿論個人觀覽者ニ對シテモ喫茶ヲ供出シ出來得ルカキリ便宜ヲ與ヘ又團體各自ニ對シテハ本道長官ヨリ寄贈ニ係ル菓子ヲ配付ス此休憩所建設費五百十五圓ヲ要セリ

第四節 水原協贊會

水原ノ地タルヤ京城ヲ距ル鐵路二十五哩ニシテ風光ノ勝ニ富ミ勝地ノ一タリ此地ハ今ヲ去ル百二十有餘年前時ノ國王正宗王ノ築城セシ所タリ

始政五年記念朝鮮物産共進會ノ開催ニ際シ設置セラレタル水原協贊會ハ同地及其ノ附近ニ於ケル農業視察名所舊蹟ノ觀覽ニ便宜ヲ與フルノ目的ヲ以テ先ツ左ノ設備ヲ施セリ

イ 勝地華虹門側ニ喫茶店二箇所ヲ新築シ附近適當ノ場所ニ共同椅子ヲ配置シ來遊者ヲ接待ス

ロ 水原停車場構内ニ前同様ノ喫茶店二箇所ヲ設置シ休憩所ニ供ス又八達門樓上ニ同ク喫茶店ヲ設ケ來遊者ヲ招待ス

以上ノ外來覽者ノ爲ニ本會委員ニ於テ案内ノ勞ヲ執リ當業者ト協定シテ宿泊料及車馬賃ヲ低廉ニシ又來觀者各自ニ對シ華城ノ影(寫真帖)ヲ配與ス

開期中ノ觀覽團體數及員數左ノ如シ

經費收支決算左ノ如シ

種別	豫メ通知アリタルモノ	臨時來觀ノモノ	計
觀覽團員數	八一	二〇	一〇一
食團數	六三三	一五〇〇	七三三
	一三四八七	三〇〇〇	一六四八七

收入

一金二千八十九圓四錢

內譯

金一百三十圓

金七百五十一圓三十二錢

金六十七圓二十二錢

金一百四十圓五十錢

計金一千八十九圓四錢

支出

一金九百七十九圓二十二錢

內譯

金四百六圓四十四錢

金二十九圓

金十三圓四十七錢

金六十一圓八十錢

金二十七圓三十八錢

金六十一圓八十八錢

差引

殘金一百九圓八十二錢

收入高

道補助金

一般醜出金

喫茶店四箇所貸下料

喫茶店三棟賣却代

支出高

喫茶店四棟自動電話室一棟
歡迎門一箇所建築費

共同椅子十五脚代

用紙及通信費

華虹門城壁及道路手入修繕
諸費

雜費

歡迎委員五十日間辦當實費

剩餘金

以上ノ外本會會長ニ對スル實費辨償トシテ約二十圓内外ヲ支出スル見込ニシテ殘餘金ハ御大禮記念事業ナル神社建設費及公園設
道費ニ流用スル豫定ナリ(寫眞ニ板參照)

第五節 開城協贊會

本郡ハ高麗朝ノ舊都タルヲ以テ歷史上緣故關係尠カラヌ名所舊蹟ノ紹介スルニ足ルヘキモ多シ即チ同地方遊覽者ニ對シ舊蹟ヲ
紹介シ諸般ノ便宜ヲ供與スルノ目的ヲ以テ本協贊會ノ設立ヲ見ルニ至ル施設事項左ノ如シ

(イ) 開城ニ於ケル名勝寫眞畫三枚及高麗燒葡萄白菜人蔘其ノ他果實南大門ノ遠景等ヲ適宜ニ配置シ之ニ松都ノ概歷產物ノ名稱京
城ヨリノ距離ヲ記載セル極彩色ノ繪看板五百枚ヲ調製シ朝鮮內鐵道各驛外京龍所在ノ內鮮旅舍ニ配布シ衆目ニ觸レ易キ場所ニ
揭示セリ

(ロ) 共進會場附近衆目ニ觸レ易キ箇所ニ幅七尺長五尺ノ辻立看板ノ建設(板面ハ前項繪看板ニ同シ)シ觀覽者ノ注意ヲ喚起セリ

(ハ) 地方遊覽者ノ爲開城案内並名稱繪葉書各五千部ヲ調製シ之ヲ配布セリ

(ニ) 開城停車場前ニ休憩所ヲ設ケ觀覽者ニ茶菓ノ饗應ヲ爲ス

(ホ) 停車場ヨリ市街地ニ通スル道路ニハ綠門ヲ設ケ歡迎ノ意ヲ表シ各所ノ古蹟ニハ觀望又ハ休憩ニ便ナラシムル爲ベンチ十數箇
ヲ備ヘ且歷史的略說ヲ摘記セル立札ヲ建設シ探訪者ノ便ヲ圖レリ

(ヘ) 開城市街中央ナル南大門ニハ國旗ヲ掲ケ門樓ノ四圍ニ紅白ノ幔幕ト紅燈トヲ張り廻シ樓内ニハ各種ノ盆栽ヲ陳列シ又門ノ傍
ニ舞臺ヲ建設シ日夜日鮮藝妓ノ手踊ヲ爲サシメ來遊者ノ觀覽ニ供セリ

(ト) 土地產物及車馬賃宿泊料等ハ豫メ商業者ニ交渉シ一定ノ廉價ヲ以テ客ノ需ニ應セシメ團體觀覽者ニハ特ニ案内者ヲ付シ又ハ
接待員ヲシテ各觀覽所ノ案内ヲ爲サシメタル等專ラ來遊者ノ便宜ヲ圖レリ

(チ) 右ノ外京城南大門通ニ開城協贊會出張員事務所ヲ設置シ團體或ハ知名ノ士ニシテ共進會觀覽ノ爲來京セル者ニ開城觀覽ヲ勸
誘シ且種種便宜ヲ與フルコトニ努メタリ

第六節 高陽協贊會

本郡ハ地形上共進會ノ中心タルヘキ京城ヲ包圍セルヲ以テ本協贊會ノ如キ何等特殊ノ施設ヲ要セス只附近名所舊蹟ノ紹介ヲ目的
トセリ從テ其ノ經費豫算ノ如キモ亦僅ニ一千圓内外ニシテ規模大ナラスト雖幸ニ些ノ蹉跌ヲ見ス當初ノ目的ヲ遂行スル上ニ於テ
遺憾ナキヲ得タリ事業ノ主ナルモノヲ掲クレハ左ノ如シ

イ 南大門驛前及光化門通ニ裝飾及電燈付ノ大揭示板ヲ建設シ郡内名所舊蹟ノ案内ニ便ナラシメタリ

口 京義線水色、一山及清涼里ノ各驛ニ案内札ヲ建設セリ
 ハ 義州街道、高陽街道、元山街道、釜山街道其ノ他必要ナル箇所ニ數十本ノ指導標ヲ建設セリ
 ニ 碧蹄館、北漢山、清涼里、牛耳洞、蘆島等ニ數十脚ノベンキ塗腰掛ヲ配置セリ
 ホ 高陽案内ト稱スル小冊子二千五百部ヲ印刷シ各所ニ配與セリ
 ヘ 補助ヲ與ヘテ往十里電車終點ヨリ蘆島ニ至ル乘合馬車營業ヲ開始セシメ交通ノ便ヲ與ヘタリ
 ト 蘆島、漢江沿岸ニ喫茶所一棟ヲ新築シ尙補助ヲ與ヘテ賣店ヲ開カシメタリ
 チ 同所ニ補助ヲ與ヘテ遊船二艘ヲ設備シ尙共同便所一棟ヲ建設セシメタリ
 リ 郡民ニ對シ可成多數共進會ヲ觀覽セシメントシ補助ヲ與ヘテ勸誘セル結果開會初日ニ於テ男子千四百六十八名其ノ後女子團
 體三百七十五名農友會員四十七名面長團十二名ヲ觀覽セシメ之カ保護案内等ニ努メタリ
 ヌ 本會員ノ内二十圓以上ノ醮金者ニハ七枚宛十圓以上ノ者ニハ五枚宛五圓以上ノ者ニハ三枚宛五圓以下ノ者ニハ二枚宛ノ入場
 券ヲ配付シテ聊カ待遇ノ微意ヲ表セリ
 本會收支決算左ノ如シ

收入ノ部

一金一千一百七圓

内

金百二十圓

金九百八十七圓

支出ノ部

一金一千九十四圓七十八錢五厘

内

金二百二十六圓四十一錢五厘

金四百五十二圓三十八錢

金十三圓九十錢

金百八十七圓七十一錢

金十三圓七十錢

金二十圓

總收入高

道補助金

有志者寄附金

總支出高

團體觀覽費

設備費

攝影費

印刷費

通信搬費

醮金

金百八十圓六十八錢

收支差引殘金十二圓二十一錢五厘

右殘金ハ高陽郡農事改良實行會ヘ寄附

雜 費

三四〇

第七節 忠清北道協贊會

忠北協贊會ハ始政五年記念朝鮮物産共進會ノ事業ヲ協贊シ出品ノ援助、觀覽者ノ勧誘、會場内休憩所及道賣店ノ設備經營ヲナスノ目的ヲ以テ大正四年五月之ヲ組織シ爾來會員ノ募集ニ努メ會員總數千四百七十八人ニ達シ外ニ清州協贊會員及忠州協贊會ニシテ本會員ノ待遇ヲ與フルモノ三百七十五人ヲ加フルトキハ千八百五十三名ニ上レリ

一 事 業

(1) 本會ノ事業トシテ共進會場内ニ設備セル休憩所ハ勤政殿外廓園藝陳列場ノ後方ニ位シ其ノ建坪九坪ニシテ之ヲ休憩及接待ニ關スル設備ヲ整ヘ尙其ノ附近ニ休憩用ニ充ツヘキ腰掛ヲ配置シ本道觀覽團體及其ノ他一般ノ休憩ニ便シ茶菓ヲ供シ會員及來賓ニハ繪葉書四枚一組ノモノ千組及本道案内ヲ配付セリ

(2) 賣店ハ各道賣店內ニ之ヲ設ケ其ノ間口ハ四間ニシテ之ニ本道賣店ヲ表示スヘキ看板及裝飾ヲ設ケ左記ノ通本道各種物産ノ販賣ヲ爲シタリシカ賣品中木通細工及延豐ノ陶器(一名彌勒燒)ハ最モ賣行良好ナリシ

果實類、人蔘、菓子類(胡桃煎餅、人蔘煎餅、豆煎餅等)松質、蜂蜜、素麵、紙及紙製品、陶器、織物類(明紬及シルケツト織)葡萄杖、莞蓆、木通細工、造花、眞綿、蒸甘藷

(3) 本會ハ共進會ノ事業ヲ協贊スルノ目的ニヨリ出品ノ勧誘援助ヲ爲セルノ外道内各郡ニ於テ觀光團體ノ組織ヲ勧誘シ本會ニハ案内者内鮮人各一名ヲ置キ是等團體員ノ共進會及京城、仁川地方ノ觀光ニ便利ヲ與ヘ其ノ他宿舍ノ斡旋等諸般ノ便宜ヲ供與セリ其ノ團體觀覽人員左ノ如シ

內地人普通團體	二十九人
同 學生團體	九十五人
朝鮮人普通團體	千八百五十八人
同 學生團體	百四十六人
計	二千二百二十人

忠清北道協贊會規約

第一條 本會ハ始政五年記念朝鮮物産共進會ノ事業ヲ協贊スルヲ以テ目的トシ忠清北道協贊會ト稱ス

本會ノ事務所ハ忠清北道廳内ニ置ク

第二條 本會ノ事業左ノ如シ

一 出品ノ援助ニ關スルコト

二 觀覽者ノ勸誘ニ關スルコト

三 觀覽者ニ諸般ノ便宜ヲ供與スルコト

四 共進會場内ニ休憩所ヲ設ケ會員ヲ接待シ其ノ他一般觀覽者ノ休憩ニ充ツルコト

第三條 本會ハ本會ノ企畫ヲ賛成シ會費金五十錢以上ヲ納ムル者ヲ以テ組織ス

會費トシテ金五十錢以上納ムル者ヲ普通會員トシ三圓以上納ムル者ヲ特別會員トシ十圓以上納ムル者ヲ名譽會員トシ各相當ノ待遇ヲ與フルモノトス

第四條 清州協贊會及忠州協贊會ノ會員ニシテ金五十錢以上ヲ出金シタル者ハ本會會員トシ前條ノ各待遇ヲ與フルモノトス

第五條 本會會員ニハ會員章及接待券ヲ交付ス會員章ハ普通會員章、特別會員章、名譽會員章ノ三種トシ其形狀ハ別ニ之レヲ定ム

第六條 本會ニ左ノ役員ヲ置ク

會長	一	名
副會長	一	名
評議員	若干	名
幹事	七	名

第七條 會長ハ道長官ヲ副會長ハ第一部長ヲ以テ之ニ充ツ

評議員ハ會長ノ指名ニヨリ之レヲ定ム

幹事ハ會長之レヲ命免ス

第八條 會長ハ本會ヲ統轄シ副會長ハ會長ヲ輔佐ス

第九條 評議員ハ本會ニ關スル重要ナル會務ヲ審議決定ス

第十條 幹事ハ會長ノ命ヲ承ケ會務ニ從事ス

第十一條 本會ハ共進會閉會後事務ノ完了ト共ニ解散ス解散ノ際殘餘ノ財産處分ハ評議員ノ決議ニヨル

協贊會收支豫算

收 入

科	目	豫	算	額	備	考
總	收			一、五一〇・〇〇〇		
第一項	會員納付金			九一〇・〇〇〇		
第二項	賣店利益			五〇〇・〇〇〇		
第三項	殘物賣却代			五〇〇・〇〇〇		
第四項	地方費補助金			五〇〇・〇〇〇		

支出

科	目	豫	算	額	備	考
總	支			一、五一〇・〇〇〇		
第一項	休憩所費			五三八・〇〇〇		
第一目	建築及裝飾費			四〇〇・〇〇〇		
第二目	備人給			八八・〇〇〇	雇員給料四〇圓接待婦人(內鮮人各一人)給料四十八圓	
第三目	器具費			五〇〇・〇〇〇		
第二項	待遇費			二四五・〇〇〇		
第一目	接待費			一五五・〇〇〇	會員其ノ他二、〇〇〇人トシ菓子代一人三錢宛此金六〇圓紀念繪葉書一、〇〇〇組トシ一組代八錢此金八〇圓茶代一五圓	
第二目	會員章及接待券調製費			九〇・〇〇〇		
第三項	賣店費			四五〇・〇〇〇		
第一目	賣店裝飾費			一八〇・〇〇〇	裝飾、看板、幕、陳列臺、電燈代等	
第二目	備人給			一五〇・〇〇〇	管理者手當一日一圓五十錢六〇日分此金九〇圓賣店補助婦人二人一日五十錢延一二〇日分此金六〇圓	
第三目	物品運搬費			七〇・〇〇〇		
第四目	補償費			五〇・〇〇〇	毀損品賠償殘品整理費其ノ他	
第四項	通信費			五〇・〇〇〇		
第五項	雜費			七〇・〇〇〇		

第八節 清州協贊會

始政五年記念朝鮮物産共進會ノ事業ヲ協贊シ併セテ清州ヲ紹介スルノ目的ヲ以テ大正四年四月清州有志ニ於テ清州協贊會ヲ組織シ左ノ事業ヲ施行セリ

一 事業

(イ) 東西兩公園道路ノ新設又ハ改修ヲ爲シ樹木花卉ヲ植付ケ休憩所ヲ設備セリ

(ロ) 一枚摺二ツ折ノ清州案内及清州名所ヲ印刷シタル繪葉書二枚一組ノモノ二千枚ヲ共進會本道休憩所及清州ニ備置キ重ナル觀覽者ニ配付セリ

(ハ) 共進會觀覽ノ爲本道各郡ニ於テ觀覽團體ヲ組織シ其ノ清州ヲ通過スルモノニ對シテハ茶菓ヲ饗シ尙前記繪葉書ヲ配付セリ

(ニ) 清州ノ美觀ヲ添ヘ併セテ觀覽ノ便ヲ圖ル爲公園及市街樞要ノ箇所ニ電燈ヲ點ス

(ホ) 共進會觀覽ノ爲清州ヲ往復スルモノニ對シ自動車、馬車、人力車賃金ハ開期中各當該營業者ニ交渉シ一割乃至二割ヲ減額セシメ尙清州ニ宿泊スル者ニハ茶代ヲ廢止シ宿泊料二割ヲ減額セシメタリ

(ヘ) 清州ヲ紹介スル目的ヲ以テ鳥致院及芙江ノ兩驛構内見易キ場所ニ清州案内ノ廣告ヲ爲セリ

二 經費

經費ハ內鮮人寄附金ヲ以テシ不足額ハ地方費ノ補助ヲ受ケ公園ノ設備、清州案内及繪葉書、電燈費等ニ支出セリ其ノ内譯左ノ如シ

收入ノ部

一金七百五十圓

總 額

内

金三百五十圓

寄 附 金

内金二百五十圓内地人金百圓鮮人寄附

金四百圓

地方費補助金

支出ノ部

一金七百五十圓

總 額

內
 金四百五十圓 公園設備費
 金百六十四圓 清州案內及繪葉書印刷費
 金三十五圓 電燈費
 金百一圓 雜費

清州協贊會規則

第一條 本會ハ始政五年記念朝鮮物産共進會ノ事業ヲ協贊シ併セテ清州ヲ紹介スルヲ以テ目的トシ本會ノ目的ヲ贊成スル有志者ヲ以テ組織ス

第二條 本會ハ始政五年記念朝鮮物産共進會清州協贊會ト稱ス

第三條 本會ノ事務所ハ忠清北道廳內ニ置ク

第四條 本會ノ經費ハ寄附金補助金及雜收入ヲ以テ之レニ充ツ

第五條 本會ニ左記ノ役員ヲ置キ評議會ニ於テ之ヲ選任ス

會長	一名
副會長	二名
相談役	若干名
評議員	若干名
幹事	三名

會長ハ道內務部長、副會長ハ郡守及學校組合管理者、評議員ハ發起人ヲ以テ之ニ充テ幹事ハ會長之ヲ囑託ス
 相談役ハ本會ニ於テ推薦ス

第六條 役員ハ左ノ職務ヲ行フ

會長ハ會務ヲ總理シ本會ヲ代表ス

副會長ハ會長ヲ補佐シ會長事故アルトキハ之ヲ代理ス

相談役ハ重要ナル會務ニ關シ會長ノ相談ニ應シ且意見ヲ述フルモノトス

評議員ハ會長ノ諮問ニ應シ且會長ノ囑託ニ依リ事務ヲ分掌スルコトアルヘシ

幹事ハ會長ノ命ヲ承ケ庶務ニ從事ス

第七條 本會ニ顧問ヲ置キ道長官ヲ推薦ス

第八條 第一條ノ目的ヲ達スル爲本會ニ於テ行フ事業ハ評議員會ニ於テ之ヲ決定ス

第九條 評議員會ニ付議スヘキ事項ニシテ簡單又ハ輕微ナルモノハ書面ヲ以テ決議ニ代フルコトアルヘシ

第十條 本會ハ始政五年記念物産共進會閉會後事務ノ完了ト共ニ解散ス解散ノ際財産ニ殘餘アルトキハ評議員會ノ決議ニ依リ處分ス

第九節 忠州協贊會

管内忠州郡ニ於テハ共進會ノ事業ヲ協贊シ併テ忠州ヲ紹介スル爲別紙會則ノ通忠州郡協贊會ヲ組織シ出品ノ援助及觀光團體ノ幹旋ニ努メタル外左ノ事業ヲ施行セリ

- 一 南大門及鳥致院驛ニ忠州ノ廣告ヲナシ尙視察遊覽者ニ便宜ヲ與フルコト
- 二 忠州案内ヲ調製シ配付ス
- 三 忠州公園ノ設備ヲ改善ス

忠州郡協贊會會則

第一條 本會ハ始政五年記念物産共進會忠州郡協贊會ト稱ス

第二條 本會ハ忠州郡内ニ居住スル有志者ヲ以テ組織ス

第三條 本會ハ始政五年記念物産共進會ノ事業ヲ協贊シ觀覽者ニ對シ本郡ノ狀態及名勝等ヲ紹介シ便宜ヲ與フルヲ以テ目的トス

第四條 本會事務所ハ忠州郡忠州邑内ニ置ク

第五條 本會ニ左ノ役員ヲ置キ其ノ任期ハ本會事務ノ終了マテトス

- 正副會長 各一名
- 評議員 十一名
- 書記 一名

正副會長及評議員ハ名譽職トス但書記ニハ相當ノ賞與ヲ給スルコトアルヘシ

第六條 本會ニ顧問若干名ヲ置ク

顧問ハ本郡内ノ名望家ニ就キ推薦囑託スルモノトス

第七條 本會役員ノ職務左ノ如シ

- 會長ハ本會ノ事務ヲ總理シ外部ニ對シ本會ヲ代表ス
- 副會長ハ會長ヲ補佐シ會長事故アルトキハ之ヲ代理ス

評議員ハ會長ノ召集ニ依リ議事ニ參與シ各分擔ノ事務ヲ掌理執行ス
 書記ハ會長以下ノ命ヲ承ケ庶務及會計ニ從事ス
 第八條 顧問ハ會長ノ諮問ニ應シ意見ヲ陳述ス
 第九條 正副會長及評議員ハ會員中ノ公選トシ書記ハ會長之ヲ命免ス
 第十條 本會ノ經費ハ協贊釀金及補助金ヲ以テ之ニ充ツ
 第十一條 本會會則ハ本道長官ノ認可ヲ經テ之ヲ施行ス
 第十二條 本會解散ノ際財産ニ殘餘アルトキハ評議員會ノ決議ニ依リ處分ス

收支豫算

收入 支出

科目	金額	摘要	科目	金額	摘要
寄附金	一五〇 ^四	内地人 百十圓	繪葉書費	八〇 ^四	
地方費補助金	二〇〇	朝鮮人 四十圓	忠州案内印刷費	二〇〇	
計	三五〇		廣告費	六〇	
			雜費	二〇	
			豫備費	七〇	
			計	三五〇	

第十節 忠清南道協贊會

忠清南道協贊會ハ會長忠清南道第一部長澁谷元良、副會長第二部長谷多喜磨ノ下ニ委員百二十四名ヲ委囑シ當初ノ目的タル出品人觀覽人ノ便宜ヲ圖リ且一般觀覽者ニ對シ本道ヲ紹介スルタメ左記事業ヲ遂行セリ

一 印刷物配付

(1) 忠清南道要覽

本冊子ハ本道産業狀態、地理、名所舊蹟其ノ他道ノ一般ヲ窺知スルニ足ルモノナルヲ以テ二千五百部ヲ購入シ之ヲ内地ヨリノ觀覽者、在鮮知名ノ士並本會事業ヲ贊助セシ人人等ニ贈呈セリ

(ロ) 百濟ノ事蹟ト扶餘ノ名勝舊蹟

本冊子ハ朝鮮内著名ノ古蹟タル百濟ノ事蹟ヲ審カニシ扶餘ノ地ヲ紹介スルモノニシテ内外知名ノ士竝本會事業ニ就キ特ニ效勞アル人人ニ贈呈セリ

(ハ) 京城案内

本印刷物ハ大判紙一枚刷ニシテ共進會場ノ圖竝京城市街ノ略圖ヲ表裏ニ印刷シ交通主要地名等ヲ説明シタルモノニシテ主トシテ本道管内ヨリ共進會觀覽ノタメ出京セシモノニ配付セリ

二 百濟ノ古都案内建札建設

本道内ニ於テ歴史上ノ研究資料トシテ又古蹟トシテ一般ニ紹介ヲナスヘキ箇所中其ノ首位タルモノハ百濟ノ古都ナリトス本會ハ此ノ地ヲ廣ク知ラシムルタメ其ノ所在地扶餘八景中平濟塔、阜蘭寺、水北亭ヲ選ヒ一大水彩畫トシテ大田、論山、鳥致院、成歡ノ四驛ニ大建札ヲ建設セリ

三 休憩所設置

共進會場内ニ十坪ノ清洒ナル茶室建休憩所ヲ設置シ室内ニ道交通案内大地圖及道内主要都市竝名所古蹟ノ引延大寫眞ヲ掲ケ一般觀覽者ニ茶菓ヲ供シ休憩ニ便シタルト同時ニ道内ノ觀光案内ヲ爲セリ

四 全國新聞記者團優待

全國新聞記者團員ノ渡鮮ヲ機トシ本道及全北、全南ノ三協贊會聯合シ湖南沿線ヲ紹介センカ爲一行ヲ招待シタリ一行ニハ汽車中ニ於テ諸印刷物ヲ配付シテ道ノ狀勢ヲ説明シ到ル處地理、人情及産業其他一般ノ實狀ヲ紹介シ且ツ相當旅情ヲ慰スルノ方法ヲ執リシカハ一行ハ大ニ得ル處アリシヲ謝シ歸途後印刷物等ニ依リ廣ク内地人ニ紹介ノ勞ヲ執リタリ

五 鮮内新聞記者招待

京城竝本道内ノ新聞記者ヲ招待シ公州ヨリ小舟ニテ錦江ヲ扶餘ニ下リ沿岸ノ風光ト百濟ノ古都ヲ紹介シ歸路ハ自動車ニテ道路ノ狀態ヲ觀察セシメ裨益甚タ多キヲ感シタリ

六 郡協贊事業費補助

道内ニ於テ觀光セシムヘキ郡邑、産業狀態竝名所舊蹟等ノ所在郡即チ扶餘、論山、公州、大田、天安、牙山、燕岐ノ七郡協贊事業ニ對シ適當ノ補助金ヲ交付シ其ノ地ニ應スル施設ヲ爲サシメタリ

七 協贊費醸出者待遇

道協贊會ハ總經費二千三百七十圓ニシテ地方費ヨリ補助セラレタルモノノ外總テ一般ノ醸出金ニシテ右醸出金五圓以上ノモノヘハ金色メタル及忠清南道要覽、百濟ノ事蹟ト扶餘ノ名勝舊蹟各一冊ヲ贈リ五圓以下ノ醸出者ニ對シテハ銀色メタルヲ贈リ共

進會休憩所ニ於テ優待シ又京城市内觀光ノ紹介ヲ爲セリ
八 朝鮮人團體觀覽者待遇

道内各郡ニ於テ組織セシ朝鮮人團體觀覽者三千六百十六人ノ爲メニ京城ニ於テ旅舎ヲ定メ滯京中共進會場並市内ノ案内ヲ爲シ京城案内ヲ配與シ且仁川、水原、蘆島等へ紹介狀ヲ發シ團員ヲシテ充分ニ満足セシメタリ

各郡協贊會施設事項

各郡協贊會ニ於テ施設スヘキ事項ハ左記ノ如ク一般施設ハ特別施設ノ二種ニ分チ豫メ道協贊會ヨリ打合ヲ爲シ特別施設ヲ爲スヘキ郡協贊會ニ對シテハ相當補助金ヲ交付シ其ノ施設ニ遺憾ナカラシメタリ

(一) 一般施設

- イ 郡内道路ヲ改修シテ交通ノ便ヲ圖ルコト
- ロ 關係地ノ掃除ヲ爲シ清潔ナラシムルコト
- ハ 最寄ノ驛ト交渉シ案内札ヲ建ツルコト
- ニ 關係地ニ道シルベヲ建ツルコト
- ホ 人力車、馬車ノ里程表賃錢表札ヲ最寄ノ場所ニ建ツルコト
- ヘ 警察官憲ニ交渉シ人力車服裝ノ検査ヲ爲シ不都合ナカラシムルコト
- ト 旅館、待合所等ノ設備ヲ良クシ且飲食物ニ不都合ナキ様注意ヲ與フルコト
- チ 遊園地ニハ風致ヲ害セサル程度ニ於テ腰掛ノ設備ヲ爲スコト及樹木花卉ノ植込密生林ノ手入等ヲ爲スコト
- リ 繪はかきヲ發行スルコト
- ス 名物ヲ販賣セシムルコト
- ル 團體又ハ知名人士ノ視察スルトキハ懇切ニ案内ヲ爲シ且説明ヲ爲スコト
- ヲ 郡勢一斑ヲ印刷シテ無償配付スルコト

(二) 特別施設

- イ 公州郡協贊會
- ロ 大田郡協贊會
- ハ 公州邑山城、甲寺、東鶴寺、麻谷寺、蒼壁ニ秋草ヲ植栽シ腰掛及休憩所ヲ設ケ繪はかきヲ印刷配付シ舟車馬ノ便ヲ計ルコト
- ニ 大田邑内及儒城溫泉ニ觀光來賓ヲ優待シ大田驛前ニ休憩所ヲ設ケテ來賓ニ茶菓ヲ供シ又團體觀覽者汽車昇降ノ場合ニ於ケル休憩ノ便ヲ圖リ其他貴賓知名ノ士ヲ汽車内ニ訪問シ之ヲ犒フコト

ハ 論山郡協賛會

東洋第一大ノ石彌勒、江景市街、論山邑並江景平野ノ紹介ヲ爲スタメ繪はかきヲ發行配付シ特ニ彌勒ニハ休憩所ヲ設ケ論山ヨリノ通路ヲ改修スヘキコト

ニ 扶餘郡協賛會

市街ヲ整理シ百濟ノ古蹟ニ指導標ヲ建テ通路ヲ改修シ休憩所ヲ設ケ該所ニ百濟ノ遺物發掘物等ヲ陳列シ觀光者ニ扶餘八景繪はかきヲ贈リ茶菓ヲ供スルコト

ホ 天安郡協賛會

天安停車場ニ休憩所ヲ設ケ溫泉里稷山金鑛等ニ至ル觀光者ニ便宜ヲ與ヘ成歡松崎大尉忠魂碑ノ附近ヲ清潔ニシ休憩所ヲ設ケ該碑繪はかきヲ發行配付シ尙茶菓ヲ供スヘキコト

ヘ 牙山郡協賛會

溫陽溫泉場並牙山ノ古戰場ヲ紹介スヘク繪はかきヲ發行贈呈シ且兩所ヲ清潔ニシ茶菓ヲ供シ説明ヲ爲シ且李朝ノ忠臣李舜臣ノ墓碑拓本ヲ贈呈スヘキコト

ト 燕岐郡協賛會

烏致院ハ忠清南北朝ノ咽喉地ニシテ商業殷盛ノ地ナルヲ以テ下車客多カルヘシト認メ驛附近ニ休憩所ヲ設ケ且花壇ヲ設ケ之ヲ優待シ能ク交通上ノ便宜ヲ計ルヘキコト

第十一節 慶尙北道協賛會

共進會ノ企畫ヲ協賛シ觀覽者ノ便宜ヲ圖リ併テ慶尙北道ヲ紹介スルノ目的ヲ以テ大正四年三月協賛會ヲ組織シ事務所ヲ慶尙北道廳内ニ置キ府郡島ニ支部ヲ設ケ會員四萬六千三百八十餘名ニ及フ之ヲ府郡島別ニ示セハ左ノ如シ

府	郡	島	會	員	數
大邱	達城	軍威	義城	迎日	六五〇
安東	青松	英陽	盈德	金泉	二、一〇五
					五七一
					五二〇
					五〇〇
					一一九

大邱産莞草製品	一八三・九三〇
大邱及倭館産果物	一九八・六五〇
其 他	二七四・八四五
合 計	一、二二四・二五五

印刷物ノ配布
左記各種ノ印刷物ヲ作り道内觀覽者其他ヘ配布セリ

道内觀覽者ニ配セシモノ

- イ 共進會案内
- ロ 觀覽案内
- ハ 觀覽團員注意事項
ニ 始政五年記念朝鮮物産共進會觀覽感想錄
- 一般ヘ配布セシモノ
- イ 道勢一斑
- ロ 繪葉書協贊會發行一組
慶州古蹟保存會發行三組
- ハ 慶州案内
- ニ 慶尙北道輸移出穀物検査要覽

慶尙北道協贊會支部施設事項

支部ニ於ケル主ナル施設事項及其狀況ヲ示セハ左ノ如シ

大邱 支部

共進會觀覽團體ニシテ大邱府及其地方ヲ視察スルモノ及道内各郡ノ觀覽團體ニシテ當驛ヨリ乗車又ハ當驛ニ下車スルモノヲ接待セシカ爲メ大邱驛前ニ三十坪ノ假屋ヲ設ケ演舞場ヲ附設シテ妓生ノ演舞ヲ觀覽セシメ且ツ茶菓ヲ饗シ又ハ案内者ヲ置キテ大邱府及附近ノ案内ヲ爲サシメタリ而シテ同支部ニテ接待セル團體人員左ノ如シ

慶尙北道内	十一團體	千五百六名
道 外	四團體	三百五十名
内地視察團	十三團體	九百六十三名
計		二千八百十九名

金 泉 支 部

金泉驛構内ニハ金泉市場狀況、金泉郡物産及金泉ノ沿革ヲ表記シタル掲示板ヲ建設シ又驛ノ附近ニ休憩所ヲ設ケ觀光客及金泉驛昇降團體ノ接待ヲ爲セリ同支部ニ於ケル人員ハ鮮人千四百五十八人内地人四百九十人ナリキ

慶 州 支 部

接待所ヲ慶州邑内ニ置キ遊覽者ヲ招致シテ茶菓ヲ供シ又佛國寺ニ宿泊所ヲ石窟庵及鷄林ニ休憩所ヲ設ケテ觀光客ノ利便ヲ圖リ其他自働車停留所ニハ常ニ案内者ヲ配置シテ案内ノ勞ヲ取ラシメタリ

備考 慶尙北道協贊會規則、同豫算及支部費支出額等別紙ノ通

慶尙北道協贊會規則

第一條 本會ハ始政五年記念朝鮮物産共進會慶尙北道協贊會ト稱ス

第二條 本會ハ始政五年記念朝鮮物産共進會ノ企畫ヲ協贊シ觀覽者ノ便宜ヲ圖リ併テ慶尙北道ヲ紹介スルヲ目的トス

第三條 本會ハ前條ノ目的ヲ翼賛スルモノヲ以テ組織ス

第四條 本會ハ左ノ事業ヲ行フモノトス

一 出品人及觀覽者ノ勸誘ヲ爲スコト

二 觀覽者ノ合宿所ヲ設ケ其ノ他觀覽者ノ便宜ヲ圖ルコト

三 慶尙北道紹介ノ目的ヲ以テ賣店其ノ他必要ナル施設ヲ爲スコト

四 前各號ノ外必要ト認ムル事項

第五條 本會ハ事務所ヲ慶尙北道廳内ニ置ク

第六條 本會ハ各府郡ニ支部ヲ置キ左ノ事務ヲ掌ル

一 會員ノ募集並會費ノ徵收ニ關スルコト

二 出品者及觀覽者ノ勸誘並斡旋ニ關スルコト

三 其ノ他本會ニ於テ必要ト認ムル事項

第七條 會員ヲ別チテ左ノ二種トス

一 特別會費 會費一圓以上ヲ納ムルモノ

二 普通會費 所定ノ會費ヲ納ムルモノ

第八條 本會ニ左ノ役員ヲ置ク

會 長

副會長 一名
 協議員 若干名
 幹事 若干名
 支部長 若干名
 支部副長 二名
 支部幹事 若干名

會長ニハ內務部長副會長ニハ事務官ヲ支部長ニハ府尹郡守ヲ推薦シ其ノ他ノ役員ハ本部ハ會長、支部ハ支部長之ヲ囑託ス

第九條 會長ハ會務ヲ總理シ本會ヲ代表ス

副會長ハ會長ヲ補佐シ會長事故アルトキ之ヲ代理ス

協議員ハ會長ノ諮問ニ應ジ會務ニ關スル重要ナル事項ヲ協議ス

幹事ハ會長ノ命ヲ承ケ庶務ニ從事ス

第十條 本會ノ經費ハ會費ヲ以テ之ヲ充ツ

始政五年記念慶尙北道協贊會費豫算
 朝鮮物産共進會

收入ノ部

科	目	豫算額
第一項	會費	一五、三〇〇
第二項	雜收入	三〇〇
計		一五、六〇〇

支出ノ部

科	目	豫算額
第一項	事務費	一、一六五
第二項	支部費	七二〇
第三項	賣店費	一、二六〇
第四項	宿所費	二、三五〇
第五項	接待費	二、二三五
第六項	補助費	五、五五〇
第七項	計	二、三二〇
計		一五、六〇〇

協賛會支部費支出額

支 部 名	支 部 費	支 部 名	支 部 費
大邱	三三	漆谷	二九
達城	四二	金泉	三七
慶山	三一	州泉	三八
永川	三三	州泉	二四
慶州	四四	州泉	二四
迎日	三七	奉化	二二
盈德	二二	慶州	二四
英陽	二〇	州泉	二九
青松	二二	道山	三三
安東	三七	山島	二六
高靈	二四	鬱陵	—
義城	三五	計	六九〇
軍威	二四	合	—

右ノ外大邱、金泉、慶州ニ對シテハ左記補助費ヲ支給セリ

大邱 八百圓
慶州 九百圓
金泉 八十五圓

第十二節 慶尙南道協賛會

道内ニ於テ多數ノ觀覽者ヲ誘致シ且觀覽者ニ對シ諸般ノ便宜ヲ與ヘ出品獎勵等ノ事項ヲ實行セムカ爲メ別紙規約ノ方法ニ依リ本道及釜山馬山兩府ニ於テ協賛會ヲ組織セリ而シテ協賛會ニ於テ實施セル重ナル事業左ノ如シ
イ 觀覽者ノ勸誘ニ努メタルコト

協贊會員タルト否ラサルトヲ問ハス産業上ノ知識ヲ啓發スル爲メ普ク道内ノ觀覽者ヲ勸誘シ且ツ觀覽者ニハ相當ノ便宜ト且ツ幾分經費ノ補助ヲモ爲シタリ

ロ 休憩所ヲ設置セルコト

主トシテ本道觀覽者ノ便宜ヲ計ルノ目的ヲ以テ會場内ニ道休憩所ヲ設ケテ新聞雜誌ヲ備ヘ付ケ且ツ給仕女ヲ常置シテ一般ニ茶菓ヲ供セリ

ハ 會員ヲ優待シタルコト

本會會員ニシテ多額ノ金員ヲ寄附シタル者ニ對シテハ特ニ書餐ヲ饗シテ款待セリ

ニ 旅館其ノ他ノ便宜ヲ供與セルコト

京城ニ於ケル觀覽者ノ旅館ハ協贊會ニ於テ專ラ斡旋ノ勞ヲ取り且ツ市内觀光等ニ關シテハ一一案内人ヲ附シ出來得ル限り便宜ヲ供與セリ

ホ 出品獎勵賣店補助ニ關スルコト

優良ナル出品ヲ獎勵シ本道物產賣店ニ對シ相當ノ補助ヲ與ヘタリ

ヘ 本道案内ノ印刷物ヲ發刊セルコト

道案内道勸業要覽釜山案内、馬山案内、鎭海案内及共進會場案内等ノ印刷物小冊子ヲ發刊シ内地ヨリ觀光セル内外人ニ遍ク頒布シ本道管内ノ状態ヲ紹介セリ

ト 道管理賣店ヲ設置セルコト

共進會場内ニ本道管理賣店ヲ設置シ主トシテ道内ノ特產物ヲ紹介スルノ目的ヲ以テ廉價ニ賣捌キ一般ニ好評ヲ博セリ其ノ坪數ハ十二坪ニシテ其ノ賣品ハ左ノ如シ

一 統營ノ螺鈿細工

一 鎭海燒

一 密陽ノ鮎(ウルカ燒鮎粘漬)

一 釜山ノ罐詰(鱈蒲燒、鯖味付、鯛田獻、榮)

一 統營ノ味ノ素

以上

慶尙南道協贊會規約

第一條 本會ハ始政五年記念朝鮮物產共進會慶尙南道協贊會ト稱シ事務所ヲ慶尙南道廳内ニ置ク

第二條 本會ノ事業左ノ如シ

一 出品ノ援助ニ關スルコト

二 觀覽者ノ勸誘ニ關スルコト

三 觀覽者ニ諸般ノ便宜ヲ供與スルコト

四 本道産業紹介ニ關シ必要ナル施設ヲナスコト

第三條 本會ハ本會ノ企畫ヲ賛成シ金員ヲ寄附シタル者ヲ以テ組織ス

寄附金五十錢以上納ムル者ヲ普通會員トシ三圓以上納ムル者ヲ特別會員トシ十圓以上納ムル者ヲ名譽會員トシ各相當ノ待遇ヲ與フルモノトス

第四條 本會ニ左ノ役員ヲ置ク

會長 一名

副會長 一名

評議員 若干名

事務員 若干名

第五條 會長、副會長ハ發起人ニ於テ推舉シ其ノ他ノ役員ハ會長之ヲ囑託ス

第六條 會長ハ本會ヲ統轄シ副會長ハ會長ヲ補佐ス

第七條 評議員ハ本會ニ關スル重要ナル會務ヲ審議決定ス

第八條 事務員ハ上長ノ指揮ヲ承ケ會務ニ従事ス

第九條 本會ハ共進會閉會後事務ノ終了ニ由リテ解散ス

役員

會長	佐々木藤太郎
副會長	佐々木正太郎
評議員	崔廷德
同	今村武志
同	横井二郎
同	石井豐吉
同	淺原義雄

慶尙南道協贊會收支豫算

收入	入金三千百圓	
支出	出金三千百圓	
	差引殘金ナシ	
收入之部		豫算額
第一款	府郡釀出金	二、〇九〇・〇〇
第二款	補助金	一、〇〇〇・〇〇
第三款	不用物件賣却代	一、〇〇〇・〇〇
合計		三、一〇〇・〇〇
支出之部		豫算額
第一款	事務費	三一〇・〇〇
第二款	休憩所費	一、一七五・〇〇
第三款	賣店費	五三五・〇〇
第四款	出品獎勵費	八〇〇・〇〇
第五款	觀覽人補助費	一〇〇・〇〇
第六款	豫備費	一八〇・〇〇
合計		三、一〇〇・〇〇

評議員
同議員
同議員
同事務員

山前口 三五八
政
甲斐田 四
府尹郡 四
織田 郡
五田 眞
藤田權三 郎
鄉選守郎昇二

第十三節 釜山協贊會

本會理事其他ノ役員及釜山商業會議所員ハ交互ニ内外團體或ハ知名人士ノ去來毎ニ鐵道棧橋或ハ停車場ニ之カ送迎ヲナシ市内ノ案内若ハ宿泊旅館等ノ斡旋ヲナシ且ツ釜山商業會議所附屬商品陳列館三階樓上ニ豫テ設ケタル協贊會接待室ニ於テ茶菓ヲ供シ及印刷物ヲ贈呈セリ尙特種團體貴紳ノ爲メ特ニ園遊會若ハ歡迎會ヲ催セリ

釜山港勢ノ現況及沿革ノ概要ヲ示セル釜山港勢一斑及釜山各所ノ近況ヲ寫映セル寫真帖ヲ作り前項ノ如ク各員ニ配付贈呈セリ内地ヨリノ團體ニ對シテハ其ノ滯釜時間ノ如何ヲ酌量シ道或ハ府若ハ釜山商業會議所員等ニ委囑シ朝鮮慶尙南道若ハ釜山府ノ産業經濟狀態ノ講演説明ヲ爲セリ

釜山協贊會規約

第一條 本會ハ始政五年記念朝鮮物産共進會釜山府協贊會ト稱シ事務所ヲ釜山商業會議所内ニ置ク

第二條 本會ノ事業左ノ如シ

- 一 府内出品者ノ便宜ヲ圖ルコト
- 二 觀覽者ノ勸誘ニ關スルコト
- 三 觀覽者ノ便宜ヲ圖ルコト
- 四 内外觀覽者ノ接待ニ關スルコト
- 五 其ノ他評議會ニ於テ必要ト認ムル事項

第三條 本會ハ本會ノ企圖ヲ賛成シ金員ヲ寄附シタル者ヲ以テ組織ス

第四條 本會ニ左ノ役員ヲ置ク

會 長	一 名
副 會 長	千 名
評 議 員	若 干 名
事 務 員	若 干 名

第五條 會長副會長ハ發起人ニ於テ推舉シ其ノ他ノ役員ハ會長之ヲ囑託ス

第六條 會長ハ本會ヲ統轄シ副會長ハ會長ヲ補佐ス

第七條 評議員ハ本會ニ關スル重要ナル會務ヲ審議決定ス

第八條 事務員ハ上長ノ指揮ヲ承ケ會務ニ從事ス

第九條 本會ハ始政五年記念朝鮮物産共進會閉會後事務ノ終了ニ由リテ解散ス

役員

會長	迫間房太郎
副會長	大池忠助
顧問	香椎源太郎
理事	李圭直
評議員	若松兔三郎 花輪熊次郎 岩本以明 矢野久三郎 鄉津友彌
事務員	釜山商業會議所書記 外六十四名

第十四節 馬山協贊會

馬山協贊會ニ於テ施設セシ所左ノ如シ

一 馬山府紹介臺ノ建設

横三間縦一間ノ亞鉛板ニ馬山府全景ヲ油繪ニテ表示シ三浪津驛構内ニ建設セリ

二 印刷物ノ發刊

馬山府ノ産業狀態其ノ他ヲ詳記セル馬山案内ヲ印刷シ來府ノ團體又ハ知名人士ニ頒與セリ

三 送迎及接待

團體及知名人士ノ去來ニハ必ス送迎ヲナスハ勿論旅館ノ斡旋及市中觀光ニ對シ出來得ル限リ便宜ヲ供與セリ

馬山協贊會規約

第一條 本會ハ朝鮮總督府始政五年記念朝鮮物産共進會馬山府協贊會ト稱ス

第二條 本會ノ事務所ハ馬山都町一丁目馬山商業會議所内ニ置ク

第三條 本會ノ事業左ノ如シ

一 觀覽者ノ勸誘ニ關スルコト

二 當地方觀覽者ヲ送迎シ及諸般ノ便宜ヲ供與スルコト
 三 馬山地方ノ狀況主トシテ産業ヲ紹介スルニ必要ナル施設
 第四條 本會ハ本會ノ企畫ヲ贊成シ且金品ヲ寄附スル者ヲ以テ組織ス
 第五條 本會ニ左ノ役員ヲ置ク

一 會長 一名

一 評議員 若干名

一 事務員 若干名

第六條 會長及評議員ハ商業會議所會頭之ヲ指名囑託ス

第七條 會長ハ本會ヲ統理ス

第八條 評議員ハ本會ニ關スル重要ノ會務ヲ審議決定ス

第九條 事務員ハ商業會議所事務員ニ囑託ス

第十條 本會ハ朝鮮物産共進會閉會後事務ノ終了ニ由リテ解散ス

役員

會長	目賀田平三郎
評議員	三宅吉郎
同	與倉信義
同	植西源次郎
同	賴緩二
事務員	岡外庸 一名

第十五節 全羅北道協贊會

記念物産共進會開催ノ時ニ際シ全羅北道ニ於ケル内鮮人觀覽者ニ對シ機宜ノ便益ヲ計リ以テ觀覽ノ目的ヲ達セシメ尙内鮮新聞記者團及同實業視察團員等ヲ招致シテ本道ノ農業商業其ノ他各般ニ互ル視察ヲ需メ新聞紙上其ノ他ノ方法ヲ以テ廣ク全道ノ狀況ヲ各地ニ紹介スルハ將來道産業ノ開發上極メテ有利ナルヲ認メ該共進會ノ開會ニ先チ本會ヲ設立スルニ至レリ而シテ本會カ此ノ目的ヲ達成セントスルニハ相當ノ經費ト努力トヲ要スルヲ以テ經費ハ一面地方費ノ補助ヲ仰キ他面有志ノ寄附ヲ募リ尙市内官民ノ

重立者ニ諮リ別紙規約ヲ設定シテ左記ノ通り會長及副會長ヲ定メ更ニ會長ヨリ各郡ニ互リ評議員五十餘名事務員若干名ヲ囑託シ
大正四年六月十一日ヲ以テ完全ニ本會ヲ成立シタリ

豫算金額二千六百圓ヲ編製シテ共進會場内ニ休憩所一箇所ヲ設ケ案内者男三名給仕女二名ヲ雇備シ尙本會事務員ヲ京城ニ派出シ
テ本道内ノ視察團員ニ對スル宿泊所借入ノ便宜ヲ圖リ且團員京城發著每ニ停車場ニ送迎ヲ爲シ會場其ノ他市中各所ノ觀覽ニ際シ
テハ特ニ案内者ヲ附シテ可及的說明ノ勞ヲ執ラシメ又休憩所ニ於テハ茶菓ヲ饗スル外本道ノ名所舊蹟其他ヲ刷出セル紀念繪葉書及
本道案内等ノ紀念印刷物ヲ配付シ尙本道以外ノ視察團員ニ對シテハ以上ノ外別ニ實業手引草ヲ贈與シ以テ企業家ノ參考ニ便セリ
又特ニ内地新聞記者團及内地實業視察團其他内地ノ官民有力者ニシテ視察ノ爲本道ニ來ルモノニ對シテハ本會ヨリ一一案内者ヲ
附シテ道内各地ニ案内シ本道ニ於ケル產業其他各般ニ涉ル施設事業開發進步ノ狀況ヲ說明セシメ尙前記贈與品ノ外本道物產ヲモ
紀念トシテ贈與シ本道ノ特產物ヲ紹介スルト同時ニ視察上充分ノ便ヲ與ヘ本會ヲ設置シタル當初ノ目的ヲ達スルニ於テ毫末ノ遺
憾ナキヲ期セリ

記

會長 大久保 到
副會長 外山石英
同 辛泰斌

全羅北道協贊會規約

第一條 本會ハ始政五年記念朝鮮物產共進會全羅北道協贊會ト稱シ事務所ヲ全羅北道廳内ニ置ク但シ京城其ノ他ニ出張所ヲ置ク
コトアルヘシ

第二條 本會ノ事業ノ概要左ノ如シ

- 一 本道ニ關スル各種ノ統計的印刷物ヲ調製シテ之ヲ共進會觀覽人ニ配付シ且ツ廣ク本道ヲ紹介スルコト
- 二 共進會觀覽人ニシテ本道ヲ視察セントスル者ニ對シ便宜ヲ圖ルコト
- 三 本道管内ノ内鮮人ニ對シ共進會ノ觀覽ヲ勸誘スルコト
- 四 共進會場内ニ休憩所ヲ設ケ本道ノ内鮮人觀覽者ニ對シ相當ノ便宜ヲ與フルコト

- 第三條 本會ハ本會ノ企畫ヲ贊成シ金員ヲ寄附シタル者ヲ以テ組織シ相當ノ待遇ヲ與フルモノトス
- 一 金五十錢以上ノ寄附者ヲ普通會員トス
 - 二 金一圓以上ノ寄附者ヲ特別會員トス
 - 三 金五圓以上ノ寄附者ヲ名譽會員トス

第四條 本會ニ左ノ役員ヲ置ク

- 會長 一名
- 副會長 二名
- 評議員 若干名
- 事務員 若干名

第五條 會長副會長ハ發起人ニ於テ推薦シ其ノ他ノ役員ハ會長之ヲ囑託ス

第六條 會長ハ本會ヲ代表シ會務ヲ總理ス

副會長ハ會長ヲ補佐シ會長事故アルトキハ之ヲ代理ス

第七條 評議員ハ本會ニ關スル重要ナル會務ヲ審議決定ス

第八條 事務員ハ會長ノ指揮ヲ承ケ會務ニ從事ス

第九條 會長ハ共進會閉會後直ニ事務ノ狀況並收支決算書ヲ作製シ其ノ大要ヲ廣告スルモノトス

第十條 本會ハ前條事務ノ終了ニ依リ解散ス

全羅北道協贊會豫算

收入

科	目	豫算	額	備	考
寄附金	補助金		一、八〇〇 ^四	各郡會員寄附金	
	計		八〇〇	地方費補助金	
			二、六〇〇		

支出

科	目	豫算	額	備	考
協贊會費	備人會費		二、六〇〇 ^四		
	設備費		二二五	三人一人七十五日ツ延二百二十五日一人一圓	
	設備費		五〇〇	休憩所設置卓子腰掛茶器等ニ至ル設備一切	

科	目	豫算	額	備	考
接	待	費	七〇〇	茶菓其ノ他ノ接待費	四〇〇圓
印	刷	費	八五〇	全北要覽五千枚	二〇〇圓
雜	費	費	一七五	會員章、趣意書規約書等印刷	一〇〇圓
豫	計	備	一五〇	趣意書規約書等印刷	八〇〇圓
			二、六〇〇		五〇〇圓

第十六節 群山協贊會

(一) 本會ハ共進會ヲ贊助スル有志者(法人ヲ含ム)ヲ以テ組織ス事業概要左ノ如シ
 始政五年記念朝鮮物産共進會ノ事業ヲ協贊シ出品人及觀覽者ノ勸誘並之カ諸般ノ便宜ヲ圖レリ
 群山府並全羅北道、忠清南道ニ關係セル詳細ナル狀況ヲ知悉セシムル爲メ群山案内(百七十頁)ヲ印刷シ共進會並湖南地方視
 察者ニ對シ之ヲ頒布シテ群山府ヲ紹介シ或ハ特ニ説明ノ勞ヲ採リ且ツ實地案内ヲ爲シ視察上可及的便宜ヲ與ヘ尙ホ經費ノ許ス
 範圍内ニ於テ裡里若ハ江景ニ役員ヲ特派シテ視察者ノ送迎ヲ爲シ茶菓其他接待宿泊等諸種ノ便宜ヲ與ヘタリ

收支豫算

收入ノ部

一金三百六十五圓 會員會費 醜出金高

一金二百圓 道地方費補助金高

一金百三十五圓 廣告料收入金高

一金三百圓 印刷物發賣收入金高

計金一千圓也

支出ノ部

一金五百二十五圓 印刷物三千部調製費

一金七十二圓 編纂及廣告募集諸費

一金百圓 道協贊會寄附金高

一金二百八十三圓
一金二十圓
計金一千圓也

接待費及諸雜費
會員募集諸費

差引過不足ナシ

視察團狀況

共進會開會以來閉會當日迄當府ニ來觀シタル視察團數ハ約二十回以上ニシテ其ノ總人員數實ニ一千人以上ニ達シ大ニ本會ノ目的ヲ完フセリ而シテ其ノ重ナル者ハ内地ヨリノ視察團ニシテ即チ左ノ如シ

關門日日新聞社主催視察團

全國新聞記者團

細川侯爵一行

佐賀商業學校職員生徒一行

山口縣高等商業學校職員生徒一行

鹿兒島縣高等農林學校職員生徒一行

阪神實業團及鐵道院係員一行

三井男爵一行

高崎貴族院議員一行

尾崎貴族院議員一行

岸上博士一行

久留島武彥氏一行

小松原前文部大臣一行

滿洲熊岳城公立學堂長一行

柴田前文部大臣一行

十八銀行重役一行

會員數左ノ如シ

名譽會員

特別會員

三十四人

十七人

通常會員

百三人
計 百五十四人

群山協贊會規約

第一條 本會ハ始政五年記念朝鮮物産共進會群山協贊會ト稱ス

第二條 本會ハ事務所ヲ群山府廳內ニ置ク

第三條 本會ハ始政五年記念朝鮮物産共進會ノ事業ヲ協贊シ出品人及觀覽人ノ便宜ヲ圖リ之ヲ援助スルト共ニ一般觀覽者ニ向ケ

群山ヲ紹介スルヲ以テ目的トス

第四條 本會ハ本會ノ目的ヲ賛成スル有志者(法人ヲ含ム)ヲ以テ組織ス

第五條 本會ノ事業概要左ノ如シ

一 觀覽者ノ勸誘並之カ便宜ヲ圖ルコト

二 共進會一般觀覽者ニ向ツテ群山府ニ關スル印刷物又ハ記念繪葉書ヲ配付シ廣ク群山ヲ紹介スルコト

三 共進會觀覽人ニシテ群山ヲ視察スル者ニ對シ便宜ヲ與ヘ且ツ之ニ伴フ施設ヲ爲スコト

四 其他本會ノ目的ヲ達スル爲メ必要ト認ムルコト

第六條 本會ノ經費ハ會員ノ釀出金、補助金及雜收入ヲ以テ之ニ充ツ

第七條 本會經費ノ豫算ハ商議員會ノ決議ヲ經テ之ヲ定ム

第八條 本會經費ノ決算ハ商議員會ノ承認ヲ經テ會員一同ニ報告スルコト但シ剩餘金ヲ生シタルトキハ商議員會ノ決議ニ依リ會長之ヲ處分スルモノトス

第九條 本會會員ヲ別チ左ノ三種トス

名譽會員 金五圓以上釀出シタル者

特別會員 金三圓以上同

通常會員 金一圓以上同

第十條 本會ニ左ノ役員ヲ置ク

會 長	一 名
副 會 長	一 名
商 議 員	二十 名
幹 事	三 名

第十一條 會長及副會長ハ發企人會ニ於テ之ヲ選舉シ商議員ハ會長之ヲ囑託シ幹事ハ會長之ヲ命免ス

第十二條 會長ハ本會ヲ代表シ會務ヲ總理ス
副會長ハ會長事故アルトキ之ヲ代理ス

商議員ハ會務ニ關シ必要ナル事項ヲ商議ス
幹事ハ會長ノ命ヲ受ケ會務ニ從事ス

第十三條 會長副會長、商議員ハ凡テ名譽職トシ幹事ハ有給トス但シ會長副會長、商議員ニシテ會務ノ爲メ要シタル實費ハ之ヲ

支給スル事アルヘシ

第十四條 商議員會ノ議事ハ出席者ノ過半數ヲ以テ決ス可否同數ナルトキハ議長ノ決スル所ニ依ル

第十五條 本規則施行ニ關シ必要ナル規定ハ會長之ヲ定メ執行ス

第十六條 本會ハ始政五年記念朝鮮物産共進會閉會後事務ノ完了ト共ニ解散ス

第十七節 全羅南道協贊會

全羅南道協贊會ハ大正四年六月初旬規約ヲ定メ府郡島ニ對シ會員ヲ募集シ會員ヲ徵集シタリ

一 本會役員左ノ如シ

會長 佐藤重治

副會長 木村健夫
吳在永

理事 道廳在勤高等官(共進會事務委員)、府尹、郡守、島司、主任郡書記

幹事 道廳在勤各係主任及道書記(共進會事務委員)

二 會員

名譽會員 一五四人

特別會員 二、七五八人

普通會員 若干

三 會費 七千六百十三圓

四 施行事項

(一) 京城長谷川町八十三番地ニ事務所ヲ設ケ事務員二名ヲ置キ會務ニ處辨シ且觀覽者ノ送迎其他ノ便宜ヲ圖レリ

- (二) 觀覽者中内地人ハ原金旅館鮮人ハ安東旅館ヲ指定旅館トセリ
- (三) 共進會場内其他京城ニ於ケル觀覽者案内ノ爲鮮人六名内地人一名ノ案内者ヲ置キ團員數ニ依リ適宜配置案内セシメタリ
- (四) 會場内ニ休憩所ヲ設ケ茶酌女三名ヲ置キ茶菓ヲ饗シ且名譽會員、特別會員ニハ一回ヲ限リ辨當ヲ給與セリ
- (五) 共進會出品獎勵及道賣店ニ對シ相當ノ補助ヲ與ヘタリ
- (六) 觀覽團員其他ニ對シ左記印刷物ヲ配付セリ
 - 一 道 案 內
 - 一 共進會案内
 - 一 出品物案内
 - 一 繪 葉 書

全羅南道協贊會規約

- 第一條 本會ハ始政五年記念朝鮮物産共進會全羅南道協贊會ト稱ス
 - 第二條 本會事務所ヲ全羅南道廳内ニ置キ出張所ヲ京城ニ設ク
 - 第三條 本會ノ事業左ノ如シ
 - 一 出品ノ獎勵援助ヲナスコト
 - 二 觀覽者ノ勸誘ヲナスコト
 - 三 觀覽者ニ左ノ便宜ヲ與フルコト
 - (イ) 觀覽者ノ案内ヲ爲スコト
 - (ロ) 會場ニ休憩所ヲ設クルコト
 - (ハ) 京城ニ於ケル宿泊ノ便宜ヲ圖ルコト
 - 四 賣店ノ援助ヲナスコト
 - 五 本道産業ノ紹介ニ關シ必要ナル施設ヲナスコト
 - 六 其他必要ト認ムルコト
- 第四條 本會ハ左ノ會員ヲ以テ組織ス
- 一 通常會員
 - 一 一圓未滿ヲ寄附スルモノ
 - 一 特別會員
 - 一 一圓以上ヲ寄附スルモノ
 - 一 名譽會員
 - 一 十圓以上ヲ寄附スルモノ

第五條 本會ニ左ノ役員ヲ置ク

會長 一名
副會長 二名
理事 若干名
幹事 同
事務員 同

第六條 會長、副會長ハ道長官指名シ其他ノ役員ハ會長之ヲ囑託ス

第七條 會長ハ本會ヲ統轄シ副會長ハ會長ヲ補佐ス

第八條 理事ハ本會ニ關スル重要ナル會務ヲ掌理ス

第九條 幹事及事務員ハ會長ノ指揮ヲ受ケ庶務ニ從事ス

第十條 本會ハ共進會閉會後事務ノ終了ニ依リ解散ス

本會解散ノ際精算ノ結果生シタル剩餘金ハ地方費ニ寄附スルモノトス

全羅南道協贊會收支豫算

一金七千三百二十圓也

支 出

費 目	豫 算 額	費 目	豫 算 額
事務所費	一、〇三二・〇〇	道案内印刷費	九五〇・〇〇
場内休憩所費	七八二・〇〇	出品案内繪ハカキ其他印刷費	二、一〇〇・〇〇
觀覽者案内費	二八九・五〇	接待費	三五〇・〇〇
出品獎勵費	五〇〇・〇〇	雜費	二五〇・〇〇
會員徽章費	三二九・四〇	豫備費	三八七・一〇
賣店補助費	三五〇・〇〇	計	七、三三〇・〇〇

第十八節 木浦協贊會

一 成立年月日

大正四年七月十三日

一 規約及豫算

別紙ノ通り

一 役員ノ氏名

同

一 會員ノ種類及會員數

會員ノ種別ナシ其員數六八二名

一 會費實收額

六百一十圓五十錢

一 施設事項概要

(イ) 印刷物ノ發行

木浦案内(寫真版入木浦概況ヲ記述シタル一枚摺ニテ裏面ニ木浦市街圖石版摺)

繪ハカキ 三枚續木浦全景一枚

(ロ) 接待方法

視察團體ニ依リ宴會又ハ茶菓ノ饗應及土產品ノ贈與等

一 其他參考トナル可キ事項

木浦府ヨリ印刷物及土產贈與品現物ニテ供給ヲ受ク其價格百八十圓也

木浦協贊會規約

第一條 本會ヲ始政五年記念朝鮮物產共進會木浦協贊會ト稱ス

第二條 本會ノ事務所ヲ木浦公會堂内ニ置ク

第三條 本會ノ事業左ノ如シ

一 共進會開催ヲ機トシ況ク木浦ヲ紹介スルノ方法ヲ講スルコト

二 共進會觀覽者ニシテ當港ニ來著シタル者ノ爲メ左ノ便宜ヲ與フルコト

(イ) 來著者ノ案内ヲ爲スコト

(ロ) 休憩所ヲ設ケ茶菓其他接待ヲナスコト

(ハ) 宿泊ノ便宜ヲ計ルコト

三 其他必要ト認ムルコト

第四條 本會ハ本會ノ經費ヲ寄附シタル者ヲ以テ組織ス

第五條 本會ニ左ノ役員ヲ置ク
會長一名、副會長二名、評議員若干名、理事若干名、事務員若干名

第六條 役員ハ會員ノ互選トス但シ選舉者ヲ省略シテ他ノ方法ニ代ユルコトヲ得

第七條 會長ハ本會ヲ統轄シ副會長ハ會長ヲ補佐ス

第八條 評議員ハ本會ニ關スル重要ナル會務ヲ議定ス

第九條 理事ハ會長ノ旨ヲ承ケ會務ヲ掌理ス

第十條 事務員ハ理事ノ指揮ヲ受ケ庶務ニ從事ス

第十一條 本會ハ共進會閉會後事務ノ終リニ依リ解散ス

木浦協贊會豫算

收 入	寄 附 金
一金六百圓也	
支 出	
一金百圓也	印 刷 費
一金四百圓也	道協贊會經費負擔
一金百圓也	茶菓及雜費
計金六百圓也	

木浦協贊會役員氏名

會 長	木 村 健 夫
副 會 長	村 上 直 助
理 事	中 田 孝 之 助
	長 野 虎 太 郎

第十九節 光州協贊會

一 成立年月日

大正四年八月五日

一 規約豫算

別紙ノ通り

一 會員氏名

同

一 會員ノ種類及各員數

普通會員	二一三人
特別會員	一〇六人
名譽會員	五人

一 會費實收額

三百三十一圓三十一錢

一 施設事項ノ概要

松汀里ニ出張所ヲ設ケ本會事務所ト聯絡ヲ採リテ地方觀覽團記者等ノ宿泊及車馬ノ便宜ヲ圖リ尙相當ノ接待ヲ爲シタリ

一 其他參考トナルヘキ事項

別ニ掲記スヘキ事項ナシ

一 參考トナルヘキ寫眞

寫眞等撮影セシモノナシ

光州協贊會規約

第一條 本會ヲ始政五年記念朝鮮物産共進會光州協贊會ト稱ス

第二條 本會ノ事務所ヲ光州學校組合事務所内ニ置ク

第三條 本會ノ事業左ノ如シ

一 共進會開催ヲ機トシ況ク光州ヲ紹介スルノ方法ヲ講スルコト

二 共進會觀覽者ニシテ光州ニ來光シタル者ノ爲メニ左ノ便宜ヲ與フルコト

イ 來光者ノ案内ヲナスコト

ロ 休憩所ヲ設備シ相當ノ接待ヲナスコト

ハ 宿泊ノ便宜ヲ計ルコト

三 其他必要ト認ムル件

第四條 本會ハ左ノ會員ヲ以テ組織ス

一 通常會員

二 特別會員

三 名譽會員

一圓未満ヲ寄附スルモノ

一圓以上ヲ寄附スルモノ

十圓以上ヲ寄附スルモノ

第五條 本會ニ左ノ役員ヲ置ク

會長

副會長

理事

評議員

一名

二名

六名

若干名

第六條 會長、副會長ハ創立總會ニ於テ推薦ス

理事ハ會長之ヲ囑託シ評議員ハ會長ノ推薦ニ依ル
 第七條 會長ハ本會ヲ統轄シ副會長ハ會長ヲ補佐ス
 第八條 理事ハ會長ノ旨ヲ承ケ庶務ヲ掌理シ且ツ評議員會ニ參加ス
 第九條 評議員ハ本會ニ關スル重要事項ヲ議定ス
 第十條 本會ハ共進會閉會後事務ノ終リニ於テ解散ス

役員氏名

會長 松田德次郎
 副會長 金 禎 泰 今井 潔
 理事 占野 幸市 石井篤三郎 鹿野 秀三 橋本 丑三 相川 保三
 松井理三郎

收支豫算

收入ノ部

一金四百圓也

支出ノ部

一金四百圓也

內 譯

金一百圓也 記者團招待費
 金一百圓也 觀光團招待費
 金五十圓也 繪葉書費
 金三十圓也 徽章製造費
 金二十圓也 事務所費
 金四十圓也 松汀里出張所費
 金六十圓也 豫備費
 以上

第二十節 黃海道觀覽獎勵會

黃海道ハ特ニ協贊會等ヲ組織セサリシモ共進會ノ開催ニ付テハ汎ク地方民ヲシテ之カ觀覽ヲ遂ケシメ新政施行以來産業ノ開發文物ノ改善施設ノ實績ヲ目撃セシメ當業者ヲ鼓舞振興シ兼テ民衆ヲシテ新政ノ惠澤ヲ自覺セシメ向上發展ニ資セシムルニ遺憾ナキヲ期セルト共ニ共進會場内ニハ休憩所ヲ設置シ茶菓ノ饗應ヲナシ案内人ヲ置キテ觀覽者ノ案内及説明ニ當ラシメ賣店ヲ設置シ道物産ノ紹介ニ努メ指定旅館ヲ設置シテ觀覽者ニ便宜ヲ與ヘシ外觀覽ニ關シテハ各郡ニ共進會觀覽獎勵會ヲ組織セシメ以テ觀覽ニ努メシメ且ツ單ニ觀覽セシメシノミニテハ其ノ效果僅少ナルヲ以テ各種ノ記念事業ヲ施設實行セシメ尙共進會閉會後各郡ニ廳員ヲ派シ褒狀傳達式ヲ舉行シ産業上ノ講話ヲ爲サシメタリ其ノ狀況左ノ如シ

一、共進會觀覽獎勵會ノ設置

共進會觀覽ヲ獎勵セムカ爲管下各地方産業團體篤農者及資産家等ヲ中堅トシテ別紙共進會觀覽獎勵會規約準則ニ基キ各郡ニ共進會觀覽獎勵會ヲ組織セシメ特ニ次ノ事項ニツキ斡旋セシメタリ

イ 共進會ノ效用ヲ普ク郡内ニ紹介シ其觀覽ヲ獎勵スルコト

ロ 産業熱心者、資産家等ヲ獎勵シ共進會視察團ヲ組織スルコト

ハ 共進會視察團ノ引率案内其ノ他諸般ノ便宜ヲ供與スルコト

ニ 共進會觀覽者ニハ副業ヲ獎勵シ毎月一圓以上二圓以内ノ貯金ヲ爲サシメ共進會視察費ニ充テシムルコト

ホ 大地主ヲシテ農事ニ篤志ニシテ小作料ノ納付ヲ怠ラサル舍音及小作人ノ觀覽ヲナサシムル様獎勵スルコト

ヘ 共進會觀覽ノ效果ヲ大ナラシムル爲觀覽者各自ニ手帳ヲ携帶セシメ觀覽ノ要領及所感ヲ記載セシメ觀覽後其ノ面内ニ於テ講話ヲ爲サシメ共進會ノ狀況ヲ紹介周知セシムルト同時ニ事ノ地方ニ適切ニシテ實行容易ナルモノハ之カ實行ヲ期スルコト

ト

亦布ヲ以テ簡易ナル徽章ヲ作り觀覽人ノ左胸部ニ添付セシムルコト

チ 觀覽團ハ便宜數箇ノ小團ニ區分シ各分團長ヲ定メ旅行並ニ觀覽上ノ便宜ヲ圖ルコト

二 共進會視察團ノ組織

前項共進會觀覽獎勵會ノ事業トシテ各郡ニ共進會視察團ヲ組織セシメ一郡ノ視察員ヲ數團ニ分チ郡廳員又ハ獎勵會役員引率ノ下ニ共進會ヲ觀覽セシメタルト共ニ京城市中ノ官衙、學校、工場其ノ他名所舊蹟等ヲ視察セシメ又ハ羈島附近ノ農事經營ノ狀況及果樹栽培ノ實況等ヲ目撃セシメ又ハ仁川ヲ視察セシメ築港ノ狀況海陸交通ノ現況ヲ會得セシメ以テ共進會ノ觀覽ト相俟ツテ各地ノ産業狀態及文物進歩ノ有様ヲ目撃セシメタリ而シテ團體觀覽者タルト個人觀覽者タルト別ナク其ノ宿泊ニ便スル爲京

城仁川ノ兩所ニ本道指定ノ旅館ヲ特設シ觀覽者ノ便宜ヲ計リタル結果視察團ヲ組織シタル數道内ヲ通シ六十團ニシテ其ノ視察人員四千四百十一人之ニ個人視察者一千百三十九人ヲ合スルトキハ實ニ五千五百五十人ニ及ヘリ而シテ詳細ハ次表ノ如シ

共進會視察人員調

郡名	種別	團體		個人視察	合計
		團數	視察員		
海州郡	內朝地鮮	一〇	三六六	九五	四八一
延白郡	內朝地鮮	三	二四	七六	一〇二
金川郡	內朝地鮮	四	三〇一	五八	三五九
平山郡	內朝地鮮	五	三三二	二五	三五九
新溪郡	內朝地鮮	三	三三三	一〇七	四四〇
瓮津郡	內朝地鮮	二	二二	一〇	三二
長淵郡	內朝地鮮	三	一一九	六	一二五
松禾郡	內朝地鮮	二	二五	三	二八
殷栗郡	內朝地鮮	二	九〇	五	九五
安岳郡	內朝地鮮	三	一八五	二二	二〇七
信川郡	內朝地鮮	三	一八五	二二	二〇七
載寧郡	內朝地鮮	二	一八四	一五	一九九
黃州郡	內朝地鮮	五	五二九	四一	五七〇
鳳山郡	內朝地鮮	三	二二七	三六	二六三
瑞興郡	內朝地鮮	三	二六四	三七	三〇一

三七五

第九條 委員ハ會務ヲ審議決定スルノ外會務ニ從事ス

第十條 本會記念事業ノ施設ニツキテハ案ヲ具シ道長官ノ承認ヲ得テ遂行スルモノトス

第十一條 本會ニハ左記諸帳簿ヲ備ヘ經費ノ收支決算ハ之ヲ公示ス

- 一 役員名簿
- 一 寄附金者名簿
- 一 觀覽者名簿
- 一 經費受拂簿
- 收入内譯簿
- 支出内譯簿

第十二條 本會ハ會務ヲ終了シタル時ヲ以テ解散スルモノトス

第二十一節 平安南道觀覽獎勵會

平安南道ニテハ各府郡ニ獎勵シテ共進會視察團ノ組織セシメシニ立所ニ成立セリ之ニ關スル施設及ヒ效果左ノ如シ

一 準備貯金

各府郡共視察團加入者ハ旅費ヲ概算シ開會迄ニ豫定額ニ達セシムル様月割ヲ以テ毎月貯金ヲ實行セシヲ以テ不知不識ノ内ニ旅費ノ貯蓄ヲ得爲ニ一旦加入セシモノハ中途脱退スルモノナク豫期以上ノ加入者ヲ得タリ

二 團體ノ編成

視察團ハ特別視察團、畜産視察團、普通視察團ノ三種ニシテ特別視察團ハ府郡ニ於ケル各階級ノ代表的人物、畜産視察團ハ各府郡ニ於ケル畜産篤志家、普通視察團ハ其他ノ希望者ヲ以テ各府郡二乃至三團體ニ編成シ各團體ニ團長一名組長若干名(團員十人一人ノ割)ヲ置キ團體ノ秩序ヲ保シメ各團體共郡守又ハ府郡書記之ヲ引率シ團體ノ統一及出納ノコトヲ掌リタレハ團員ハ他ニ些ノ懸念ナク専心視察スルコトヲ得タリ又團員ニハ一定ノ徽章ヲ佩用セシメ取締上及相互ノ認識ヲ便ニセリ

三 費用ノ出納

團體旅行ニ最モ注意ヲ要スルハ費用ノ出納ニアリ之ヲ支出ノ都度各團員ヨリ徵收スルカ如キハ雜鬧ノ場合到底爲シ能ハサルヲ以テ出發前ニ概算ヲ以テ取纏メ引率府郡書記ニ於テ保管出納ヲ掌ラシメ以テ混雜ヲ防キ團體ノ行動ヲ敏活ニスルヲ得タリ又各自携帶スル費用ノ如キモ努メテ節約ヲ申合セ實費ニ止メシメ又盜難、遺失等些事ニ至ルマテ細念注意ヲ拂ヒ出發ニ際シテハ左ノ注意ヲ爲シ自衛的警戒ヲ爲サシメタリ

一 會場及市街等群集ノ場所見物ノ場合ハ掏摸又ハ旅館ニ於テハ竊盜ノ被害ニ罹ラサル様自衛的警戒ヲ怠ラサルコト

二 盜難ニ罹リ又ハ金品遺失シタル時ハ直チニ引率者ニ届出ルコト

三 隊伍ヲ解キ通行ノ場合道路中人道車馬道ノ區劃アル場所ハ必ス人道ヲ通行シ此ノ區劃ナキ道路ハ總テ道路ノ右側ヲ通行スルコト

四 引率者ヨリ集合時刻及場所ヲ指定セラレタルトキハ必ス後レサル様注意スルコト
四合 宿 所

道内參觀者ノ便宜ヲ圖リ又案内巡視等ノ便宜及諸費ノ節約ヲ計ランタメ京城仁寺洞太華館ヲ以テ平安南道共進會視察團合宿所トシ本道視察團員ハ總テ合宿所ニ收容セシカ用意周到シテ各團體皆満足ニ豫定ノ視察ヲ了シ謝辭呈シ歸郷セリ

五 視察團案内者ノ設置

合宿所ニハ國語ニ通シ尙共進會各出品物長短優劣ノ說明等ニ通シ且京城ノ事情ニ通曉セル鮮人ヲ視察團案内者トシテ派遣シ置キ南大門驛ニ於ケル送迎ヲ始メトシ旅舍ニ於ケル諸般ノ斡旋ニ當ラシメ旅行不慣ナル視察員ヲシテ些ノ倦厭ナク豫定ノ視察ヲ了セシメタリ

第二十二節 平壤協贊會

平壤協贊會ハ大正四年一月二十六日平壤府廳樓上ハ發起人會ヲ開キ之カ組織等ニ關シ協議ヲ遂ケ爾來十四名ノ理事ト三名ノ幹事及百五十餘名ノ協議員トヲ以テ機關トシ五月一日以來專門ノ囑託員一名ヲ招キ專ラ實務ノ衝ニ當ラシメ十月三十一日共進會ノ閉會ト共ニ會務ノ終了ヲ告ケタリ

本會ハ始政五年記念朝鮮物産共進會ノ事業ヲ協贊シ平壤ヲ紹介スルヲ以テ目的トシ此趣旨ニ賛成スル有志者ヲ以テ組織シ(有志者ハ會員トシ名譽會員五十圓以上、特別會員二十圓以上、贊助會員五圓以上、正會員一圓以上ヲ釀出スルモノトス)其目的遂行ノ方法トシテ出品物ノ獎勵、出品費ノ補助、觀覽團ノ勸誘、平壤研究資料ノ調製、視察者ヲ平壤ニ誘致スルノ方法及其待遇ヲ爲ス等ノ數項ニシテ之カ實施ノ成績ハ左ノ如シ

會員募集ノ範圍ハ官吏、公吏、銀行、會社、一般市民、旅館、料理店、組合等トナシ先ツ官公側ニ在テハ本年五月十七日府廳樓上ニ代表者會議ヲ開キテ釀出ノ標準及拂込ノ方法等ヲ取定メ一般市民ニ對シテハ六月初旬ヨリ八月末ニ互リ町會役員又ハ町里組合役員等ノ援助ヲ得或ハ町里組合有志ニ託シ又ハ本會囑託員各戶ニ就キ募集ニ從ヒ其結果左記ノ如キ成績ヲ得タリ

一 官 公 吏 側

總會員數 二百六十二名

釀出額 七百二十六圓

一 一般市民側

總會員數 二百七名

釀出額 七百六十七圓

一 銀行會社、旅館、料理店側

總會員數 四十九名

釀出額 四百五十四圓

一 鮮 人 側

總會員數 五十二名

醜出額

百四十六圓

合計醜出金 二千九十三圓

以上ノ成績ハ官公吏、銀行會社側ヲ除ク外ハ概シテ當初ノ豫想ニ比シ四割方ノ減額ヲ示セリ畢竟當時市況不振ナルニ搗テテ各方面ノ寄附金多クシテ市民ノ負擔過重ナリシ結果ニ依ルモノノ如ク之カ爲募集上不尠苦心ヲ要シタリ

本會事業ニ對シテハ本道地方費ヨリ二百五十圓ヲ補助セラレタル外會長出府熱心交渉ノ結果國費ヨリ金五百圓ノ補助ヲ得タル爲事業ノ施行上頗ル幸ヒスル處アリタリ

出品物ノ獎勵ハ專ラ平壤府勸業係ノ管掌ニ屬セシモ而モ一面出品費ノ補助ヲ要スル者等アルヲ以テ本會モ亦之ニ援助シテ出品ヲ獎勵シ且ツ補助金ヲ與エテ出品セシメタル者數名アリ而シテ本道出品物三千餘點ノ内平壤府住民ノ出品點數八百餘點ニ達シ本道總點數ニ對シ實ニ其三割以上ヲ占ムルノ好成绩ヲ示シタリ

觀覽團ノ獎勵モ亦平壤府ト共力シテ多數ノ觀覽團體ヲ上京セシメ殊ニ其團體旅宿ヲ監督スル平安南道觀覽團取扱者ニ對シ團體共通ノ經費トシテ金員ヲ補助シ以テ觀覽上ノ便宜ヲ供與シタリ

共進會開設ノ事實竝ニ平壤ヲ紹介シ且ツ視察者招待ノ方法トシテ平壤ノ名勝地ヲ描寫シタル彩色版大カレンダー一千枚ヲ調製シ之ヲ内地各府縣市、溫泉地、避暑地、臺灣、滿洲、清國重要都市、浦鹽斯德、朝鮮各道重要地及鐵道全線各驛等ニ送付シテ當該官憲ニ適宜掲出方ヲ求ムルト同時ニ之ニ案内狀ヲ發シ此機會ヲ以テ平壤ヲ視察スヘク一般ニ周知方ヲ併セテ依頼シタリ其結果果シテ何ノ效果ヲ得タルヤハ今之ヲ物質的ニ示シ能ハストスルモ少クトモ汎ク平壤ノ名ヲ認識セシメ且當市カ其開發ノ爲如何レ熱心ナル努力ヲ傾倒シツツアルヤ各地士人ノ腦中ニ刻スルヲ得タルヘシ

各地視察ヲ案内シ且之ヲ休憩セシムル爲平壤驛前、乙密臺、箕子廟ノ三箇所ニ半永久的ノ休憩所ヲ建築シ茲ニ於テ茶菓ヲ饗應スルノ設備ヲ施セリ

平壤名勝舊跡保存會ニ於テ豫テ畫舫建造ノ計畫アリタル處恰モ共進會開設ニ際會シタルヲ以テ此際之ヲ實施シ各視察者接待用シテ之ヲ本會ニ使用セシムル時ハ來訪ノ衆客ニ對シ深ク平壤ノ印象ヲ與フヘシト思惟シタルヲ以テ本會ハ之カ工事設備進水式等ニ關スル百般ノ衝ニ當リ(出來得ヘクハ工費ノ幾部ヲ補助セントシタルモ醜金少額ノ爲之ヲ果サス單ニ助力ヲ爲スシ止メタリ)七月一日工ヲ起シ九月二十日竣工同月二十四日之ヲ進水シ江上俄ニ浮城ヲ現出セルノ美觀ヲ呈シ豫期ノ如ク來訪ノ視察者ヲ之ニ招待シ彼等ヲシテ其珍奇ナル趣向ニ驚嘆セシメ不少平壤ノ印象ヲ與ヘタリ平壤十二景繪葉書ノ發行ハ同シク名勝舊跡保存會ノ事業ニ屬スルモ本會ハ主トシテ之カ實施ノ任ニ當リ東京洋畫界ノ名家高木水氏ニ囑シテ平壤十二景ヲ選シ之ヲ東京ニ於テ三色版トナシ是又視察者ニ販賣又ハ贈呈ジテ均シク平壤紹介ノ一方法トシタル處多大ノ好評ヲ以テ迎ヘラレ第一版一千部八十數日ニシテ

絶版スルニ至レリ

視察者ヲシテ充分ニ平壤ヲ研究セシムルノ目的ヲ以テ平壤府廳名勝舊蹟保存會等ト共力シ且ツ共同ノ出資ヲ以テ平壤ノ古蹟、牡丹臺ノ戰況、平壤府發展ノ趨勢、平壤ノ現在及將來ナル五種ノ印刷物各數百又ハ數千部ヲ印刷シテ之ヲ視察者ニ頒チタリ而シテ之カ印行ニ關シテハ平壤府廳ハ數月間多大ノ努力ヲ傾注シ且不少經費ヲ投シテ本會ノ事業上甚大ノ便宜ヲ供與シタリ

視察者ノ來壤ニ關シテハ本會施設ノ當初ニ於テ果シテ多數ヲ招致シ得ルヤ否ヤ市民一般カ均シク顧慮シタル處ナリシカ此顧慮ハ畢竟杞憂ニ過キスシテ其進會開設後團體又ハ個人トシテ入壤スル者ノ日夜踵ヲ接シ殆ント應接ニ暇ナカラシメ其總數實ニ二千六百餘名ノ多數ニ上リタリ而シテ之等視察者ニ對シテハ本會役員府廳廳員等ハ晝夜ヲ別タス送迎ノ禮ヲ盡シ之ヲ各所ニ案シ巨細ノ說明ヲ與ヘ且ツ其質問ニ答ヘ各所ニ於テ茶菓ヲ饗應シ平壤研究ノ資料ヲ贈呈シ又特種ノ方面ニ對シテハ特ニ宴會ヲ催フシテ之ヲ厚遇シ又ハ其請ニ應シテ會長自身ハ勿論各專門家ノ金融經濟等ニ關スル講和ヲ爲シ或ハ畫舫ニ招待シテ江上ノ風光ヲ賞玩セシメ彼等ヲシテ充分ノ満足ト感謝トヲ表セシメ得タルハ常ニ當市ノ面目トシテ深ク之ヲ誇ニ足ルヘシ

京城共進會場内ニ於テモ各地視察者ヲ待遇シ且ツ平壤ヲ紹介シ搗テモ本會會員中上京スル者ノ休憩ニ充テントシ鎮南浦協贊會ト合同ヲ以テ平南館ナル休憩所ヲ建設シ之ニ普魯士王國建築顧問技師ゲーラランデ氏設計ノ平壤大公園及平壤市街全景ノ大設計圖ヲ陳列シ場内ハ凡テ平壤女子高等普通學校ノ製作ニ係ル造花ヲ以テ裝飾シ又平壤十二景繪葉書鎮南浦風景寫真等ヲ陳列シ白布ヲ以テ覆ヒタル卓子及腰掛十數脚ヲ設備シテ休憩ニ便シ一方接待用トシテ小使給女數名ヲ設備シ茶菓殊ニ平壤紹介ノ目的ヲ以テ平壤粟ヲ饗應セシメ又平壤研究ノ資料ヲ贈呈シ殊ニ各種大會ノ開催等アリテ多數入場者アル場合ハ特ニ本會囑託員上京シテ接待紹介トニ遺憾ナキヲ期シタリ尙平壤紹介ノ目的ヲ透徹セント欲シ特ニ當市名流鮮人閨秀畫家竹西及妓生畫家琪花ノ兩名ヲ物色シテ上京セシメ日日本所ニ出場シ入場者ノ乞ニ應シテ白扇ノ席上揮毫ヲ爲シメタルニ意外ニモ頗ル衆人ノ好奇心ヲ啖リ九月十一日開會第一日以來入場者日所内ニ溢レ最モ多ク入りタル日ハ三千五百餘ノ多數ニ及ヒ少キ日ト雖五百人ヲ下ラス隨テ畫家ヲシテ擱筆ニ暇ナカラシメ其揮毫數實ニ數千ニ及ヒ終ニ京城市場ノ白扇ヲシテ拂底ヲ見ルニ至ラシメタリ

平壤協贊會規則

- 第一條 本會ハ始政五年記念朝鮮物産共進會平壤協贊會ト稱ス
- 第二條 本會ハ事務所ヲ平壤實業協會内ニ置ク
- 第三條 本會ハ始政五年記念朝鮮物産共進會ノ事務ヲ協贊シ平壤ヲ紹介スルヲ以テ目的トス
- 第四條 本會ハ本會ノ目的ヲ贊成スル有志者ヲ以テ組織ス
- 第五條 本會ノ事業左ノ如シ
 - 一 觀覽者ノ勸誘並之カ便宜ヲ計ルコト

- 二 觀覽者ヲ平壤ニ誘導スル爲メ必要ノ施設ヲ爲スコト
 - 三 共進會場内ニ平壤ヲ紹介スル爲メ必要ナル施設ヲ爲スコト
 - 四 平壤遊覽者ノ爲メニ名所舊蹟ノ紹介及其他待遇上必要ナル施設ヲ爲スコト
 - 五 以上ノ外必要ト認ムルコト
- 第六條 本會員ヲ分チ左ノ四種トス
- 一 名譽會員
 - 二 特別會員
 - 三 贊助會員
 - 四 正會員
- 名譽會員ハ五十圓以上、特別會員ハ二十圓以上、贊助會員ハ五圓以上、正會員ハ一圓以上ヲ齎出スルモノトス
- 第七條 本會員ニハ徽章ヲ交付シ別ニ定ムル方法ニ依リ待遇ヲ爲スモノトス
- 第八條 本會ニ左ノ役員ヲ置ク
- | | |
|-----|-----|
| 會長 | 一名 |
| 理事 | 若干名 |
| 協議員 | 若干名 |
| 幹事 | 若干名 |
- 第九條 會長ハ發起人會ニ於テ之ヲ選舉ス其他ノ役員ハ會長之ヲ囑託ス
- 第十條 會長ハ會務ヲ總理シ本會ヲ代表ス
- 理事ハ會長ヲ補佐シ會務ヲ執行ス
- 協議員ハ會務ニ關シ必要ナル事項ヲ協議スルモノトス
- 幹事ハ會長ノ命ヲ承ケ庶務ニ從事ス
- 第十一條 本會經費ハ補助金、會員ノ齎出金及雜收入ヲ以テ之ニ充ツ
- 第十二條 本會經費ノ豫算ハ協議會ノ決議ヲ經テ之ヲ定ム
- 第十三條 本會經費ノ決算ハ協議員會ノ承認ヲ經ルモノトス
- 第十四條 本會ハ始政五年記念朝鮮物産共進會閉會後事務ノ終了ト共ニ解散ス

第二十三節 鎮南浦協贊會

三八二

大正四年八月鎮南浦官民有志ハ鎮南浦産業發達ノ狀況ヲ表顯シ内外各地ニ西鮮ノ要港ヲ紹介スルニ努メムコトヲ期シ相會シテ其ノ方策ヲ討議ス討議數回議漸ク熟シ方針略定マル仍テ一面生産業者ヲ督シテ出品ノ準備ヲ爲サシメムトシ一面協贊會ヲ起シテ出品及觀覽ノ便ヲ計ルト同時ニ鎮南浦ヲ廣ク世人ニ紹介セムトシ各部署ヲ定メテ事務ニ執掌ス

鎮南浦協贊會ハ府尹ヲ會長ニ内鮮人商業會議所會頭ヲ副會長ニ推薦シ發起人七十名ハ評議員トナリ更ニ事務ノ執行ニ任スル者四人ヲ選ヒテ幹事ト爲シ經費總額四千三十圓ヲ豫算シテ共進會翼贊ノ實ヲ舉クルコトニ努メタリ

共進會場内平南館ニハ鎮南浦府模型ヲ据ヘ卓子腰掛ヲ設ケ飾ルニ造花生花等ヲ以テス此模型ハ縮尺千分ノ二大ノモノニシテ長九尺三寸幅五尺八寸アリ港灣船舶出入ノ狀況貨物ノ積卸ノ景況ヨリ家屋櫛比ノ有様丘陵起伏ノ狀態ニ至ル迄一一之ヲ模造シ其ノ著名ナルモノニハ說明札ヲ建テ加フルニ明治三十年開港以來ノ人口及貿易統計ヲ基礎トシ之レカ發展ノ趨勢ヲ示ス爲人形及船舶ノ模型ヲ其ノ一部ニ陳列シ觀覽者ヲシテ一見鎮南浦ノ既往及現在ヲ知ルノ便ニ供シタリ而シテ此ノ模型ノ製作ニ要シタル經費實ニ一千圓ニ上レリ

鎮南浦全景ノ寫眞ヲ一組三枚續キノ繪葉書トシ又西鮮日報附録トシテ鎮南浦案内ヲ發行シ其ノ他平壤協贊會ト協同シテ共進會案内圖ヲ印刷シ此等ヲ平南館休憩者及鎮南浦視察者等ニ配布シタリ

又鎮南浦及附近名所案内ヲ彩色ノ石版印刷ビラ札トシテ朝鮮鐵道主要驛構内及京城、釜山、仁川、平壤、鎮南浦ノ旅館料理店湯屋理髮店等ニ配布掲吊セシメタリ

各地ヨリ鎮南浦視察者ニ對シテハ府廳商業會議所協贊會及府内ニ於ケル官民有志協力シテ之レカ接待所ヲ三和花園内ニ設ケ茶菓其ノ他ノ饗應ヲ爲シ又常ニ本道廳ト呼應連絡ヲ取り視察者迎送案内ニ努メタリ視察者ノ主ナルモノハ河野農商務大臣一行ヲ始メ府縣知事、帝國大學教授、貴衆兩院議員其ノ他内地ニ於ケル知名ノ官吏實業家及滿洲在住ノ名士實業家等ニシテ或ハ個個或ハ團體ヲ作リテ來南視察シタル者實ニ一千名ヲ超エタリ

第二十四節 平安北道協贊會

始政五年記念朝鮮物産共進會準備進展スルニ伴ヒ豫期セサル施設事項簇出シ到底官府ノ豫算ノミヲ以テ能ク其ノ目的ヲ達シ得サルヲ認メタルニ依リ大正四年六月別紙趣意書及規約ヲ編制シ醴集額金四千圓ヲ豫算シ府郡ニ其協贊ヲ求メタルニ當時恰モ赤十字社、愛國婦人會員ノ増募及管内水害救助義捐金募集等幾多公共の醴金ノ重複セシモノアルニ不拘協贊會費ハ何等ノ困難ナク續續トシテ送金シ來ルノ盛況ヲ呈セリ惟フニ協贊會ノ組織ハ直接始政記念大共進會ノ盛舉ヲ翼贊シ得タルノミナラス間接ニ共進會

ノ趣旨徹底上望外ノ功果ヲ收メタルモノト謂ツヘシ
協賛會ノ發起ハ道警務部長、本道第一、二部長、新義州府尹、義州郡守及共進會地方評議員ノ署名ヲ以テシ會長ハ本官之ニ當リ
副會長ハ警務部長ニ評議員ハ發起人及各郡守之ヲ囑託シ事務員ハ本道職員中共進會事務擔任者ヲシテ之ヲ兼掌セシム
規約及事業計畫ニ據リ施設セシメタル事項左ノ如シ

一 出品ノ贊助ニ關スル件

高價ノ出品物ヲ其儘半歲以上代價ヲ停滯セシムルハ目下ノ朝鮮民度トシテ頗ル難事トスルところ自然良品ノ出品ヲ沮止スルノ
懸命アルカ故ニ協賛會費ヲ以テ代價ノ一時立替ヲ爲セリ今其主ナルモノヲ擧クレハ山蔘三根ニ對スル金二百九十餘圓、虎皮一
點ニ對スル百三十圓等トス其他織物類ニ對スル整理裝飾一般出品物(共進會ニ於テ容器ヲ給セラレサル出品物)ノ容器補給記錄説明票額面等ノ裝幀加工
等苟クモ陳列上必要ナル意匠裝飾ハ夫夫専門家ニ託シテ施設セシメタル結果出品物ハ一般ノ見榮ヲ添ヒ偶之ヲ參觀シタル出品
人ハ自家出品ノ異彩ヲ放テルノ驚喜セシノミナラス相顧ミテ協賛會ノ施設ニ満足シ且ツ痛切ニ物産ニ對スル整理裝飾ノ必要ヲ
感シタルモノノ如シ

二 觀覽者ニ便宜ヲ與フル件

團體觀覽者ニハ腕章ヲ無償交付シ左腕ニ佩用セシメタルヲ以テ混雜中ト雖遠方ヨリ之ヲ識別シ得テ旅行中相互ニ使スルところ
甚タ多カリシ
觀覽者ノ十中八九ハ京城ヲ視ルコト始メテナルハ勿論中ニハ住郡外ニ旅行スルヲ以テ始メトスルモノ尠カラサルヲ以テ繁華混
雜ノ巷ニ之ヲ放任スルハ徒ラニ路頭ノ迷兒ヲ多カラシムルニ過キササルヲ認メ京城協賛會カ克ク宿舍ノ斡旋ニ用意ヲ咨マサルニ
不拘本道ハ左ノ特設宿舍ヲ指定シ團體宿泊ニ供シタリ末期ニ至リ極メテ少數者カ他ノ誘惑ニ依リテ外宿シタルモノアルノ外悉
ク該宿舍ニ收容セシカ何等ノ災難又ハ不平ナク頗ル圓滿ノ成績ヲ擧ケタリ

鴨綠江沿岸ノ住民ニシテ船便ヲ便トスルモノハ江界、厚昌、慈城、渭原、楚山、碧潼、昌城、朔州ノ八郡ニシテ長キハ船中七
日ヲ費スモノアリ而モ之レ直航ノ場合ニ於ケルモノニシテ平時各浦口ニ寄港シ貨物ノ搭載ヲ兼ヌルモノニアリテハ其幾十日ヲ
費スヤ計ルヘカラス此故ニ船便ノ陸路ニ比シ勞費共ニ少キニ不拘之ニ倚ルモノ甚タ多カラサルヲ認メタルカ故ニ本道協賛會ハ
鴨綠江運輸司所ニ交渉シ團體觀覽者ニ對シ特ニ直航船ヲ運漕セスメ且ツ順航逆航共ニ乘客賃金ノ三割引トナシ右客船ニハ乘船
中ノ食糧ハ勿論、酒、葺ノ如キ嗜好料品若クハ蓄音器等ヲ備ヘシメ乘客ノ旅情ヲ慰メシムルコトト爲シタル結果最上流ナル厚
昌郡團體ノ一半ヲ除クノ外總テ鴨綠航路ヲ採リ義州ニ上陸シテ道廳其他ノ附屬設備ヲ觀覽セシメ得タルノ外新義州、安東縣ヲ
モ見物シ殊ニ都人士ト雖モ多ク實見セサル鴨綠江ノ廻轉鐵橋ヲ觀若クハ親シク之ヲ通渡シ得タルカ如キ彼等ノ満足ハ之ヲ以テ
既ニ團體視察ノ恩惠ヲ償ヘ得タリト稱シ狂感歎措クトコロヲ知ラサルノ狀アリキ

三 休憩所設置ノ

共進會場ノ後園演藝場ニ接セル一大柳樹ヲ招牌ニ形トリ平家建七坪半ノ休憩所ヲ新築セリ主トシテ本道視察團體ノ休憩ニ充ツヘク設備セリト雖晝夜全ク開放シ公衆隨意ノ休憩ニ任セタリ但シ晝間ハ常時給仕ヲ置キ大釜ヲ以テ麥湯ヲ焚キ休憩者ノ欲スルカ儘之ヲ提供シ添フルニ平北協贊會刻名ノ煎餅ヲ以テセリ

平安北道協贊會規約

第一條 本會ハ始政五年記念朝鮮物産共進會平安北道協贊會ト稱シ事務所ヲ平安北道廳内ニ出張所ヲ京城長谷川町平安北道共進

會出張事務所内ニ置ク

第二條 本會ノ事業左ノ如シ

一 出品ノ援助ニ關スルコト

二 觀覽者ニ諸般ノ便宜ヲ與フルコト

三 本道産業紹介ニ關シ必要ナル施設ヲナスコト

第三條 本會ハ本會ノ企畫ヲ賛成シ金員ヲ寄附シタル者ヲ以テ組織ス

第四條 本會ニ左ノ役員ヲ置ク

會長	一名
副會長	一名
評議員	若干名
事務員	若干名

第五條 會長、副會長ハ發起人ニ於テ推舉シ其ノ他ノ役員ハ會長之ヲ囑託ス

第六條 會長ハ本會ヲ統轄シ副會長ハ會長ヲ補佐ス

第七條 評議員ハ本會ニ關スル重要ナル會務ヲ審議決定ス

第八條 事務員ハ上長ノ指揮ヲ受ケ會務ニ從事ス

第九條 本會ハ共進會閉會後事務ノ終了ニ由リ解散ス

附則

第十條 寄附金ハ八月五日限り府、郡評議員ヲ經テ本會ニ送付スルモノトス

協贊會事業計畫書

一 出品ノ援助ニ關スル件

高價出品物代ノ一時立替、賣店委託品ニ對スル代價ノ立替、加工裝飾等ノ補助

二 觀覽者ニ便宜ヲ與フル件

イ 徽章ヲ交附ス

ロ 宿舍ヲ指定常置シ毎日三百名ヲ宿泊セシム(京城現在ノ日鮮宿舍ノ收容力ハ内地人經營旅館三十七戸、同上下宿業六十八戸此收容員數三千四百四十三名、朝鮮客舍四十四戸此收容員數五千四百六十四名計八千九百〇五名ノ收容力ニ過キサカ内常時京城ニ在泊スルモノ一千四百三十一名ナルヲ以テ差引餘力七千名ニ過キス何ヲ以テカ會期中ノ群客ヲ收納スルニ足ランヤ之レ特ニ指定宿舍ヲ設ケ少クモ本道觀覽者三百名宛(毎日六十名宛入京滯(京五日間延三百名))ノ收容ニ供セサルヘカラス然レトモ現在營業者ノ收容力ハ前陳ノ通りナルヲ以テ勢新規開業ヲ爲サシメサルヘカラス其ノ借家料ハ全然補助ニ俟タサレハ指定ヲ肯スルモノナシ此費用實ニ多額ニ上ルヘシ)

ハ 案内者ヲ附シ會場内ハ勿論京城名所ノ案内ヲ爲サシム(毎日六十名ツツ入京スルモノトシ此一隊ニハ勿論團長附隨シアラシム京城ノ案内ニハ甚タ暗カルヘシ依テ道事務所ヨリ一名ノ職員ヲ監督案内者ニ乞ヒ更ラニ京城熟知者案内人一名ヲ附屬シテ説明又ハ落伍者ノ保護ニ任セシム斯クスルトキハ一隊ニ二名五日間ニ五隊アルカ故ニ通計十名ノ案内者ヲ要スル譯ナルモ給金ヲ要スルハ其ノ半數ナルヲ以テ豫算ニハ五名分ヲ計上ス)

ニ 案内記又ハ其ノ他ノ説明印刷物ヲ配付ス

ホ 徽章佩用者ニハ共進會及ヒ京城協贊會ニ於テ特ニ便宜ヲ與フルコトアルヘシ

ヘ 特別會員(特別寄附ヲ爲セル會員其ノ寄附區別ハ追テ通知ス)ニハ特ニ禁苑ノ拜觀ヲ許サルコトアルヘシ

三 場内休憩所ヲ設ケ徽章佩用者ノ休憩ニ供シ且ツ茶菓ヲ饗ス協贊券ヲ有スルモノニハ一回限り茶菓ヲ呈ス

休憩所ニ於テハ會員ノ請求ニ依リ記念「スタンプ」ヲ押捺ス

四 本道賣店ヲ設ケ道内物産ノ委託販賣及其ノ註文ヲ仲介ス

委託販賣品ニ對シテハ本會ニ於テ無償ニテ相當ノ裝飾ヲ施シ且ツ請求ニ依リ廣告紙ノ調製依頼ニ應ス

五 管外人ニ對スル産業紹介

イ 内地人視察者ニ對シテハ本道産業紹介ノ爲メ休憩所ノ入場ヲ歡迎ス

ロ 本道賣店ヨリ物品ヲ購求セル管外朝鮮人ニ對シテモ亦タ前項ノ待遇ヲ與フ

以上

第二十五節 新義州協贊會

同會ハ別箇ニ組織ノ豫定ナリシモ本道協贊會組織セラレ重複施設ノ要ナキヲ認メタルニ依リ單ニ來新觀光者ノ送迎案内等ヲ爲スニ止メ別ニ會費等ヲ徵收セス今來新者中ノ著名ナル人士及團體名ヲ記スルコト左ノ如シ

河野農商務大臣、白仁民政長官、代議士武藤金吉氏一行、谷口福岡縣知事、東京商業會議所議員橋本直 氏外三名、後藤男爵、中村滿鐵總裁、蜂須賀侯爵、澤柳貴族院議員、小澤男爵、青木旅順要塞司令長官、神戸實業視察團、服部兵庫縣知事以下二十五名、李載覺侯、李址鎔伯、閔泳麟伯、朴齊純子、權重顯子、代議士大木喬命氏外七名、次田內務書記官、古賀廉造氏、生駒督學宮、清國人張作霖、同金農商工部次長、中央鐵道管理局主權視察團二百十名、熊本縣視察團、內地新聞記者團、東京商業會議所視察團三十名、鐵道協會視察團、都城視察團四十八名、名古屋廻遊團五十五名、岐阜縣視察團、京城中學校生徒、厚昌、慈城、江界、渭原、楚山、碧潼、昌城、朔州各都視察團等ニシテ宿泊又ハ立寄りノ都府廳員外官民有志者停車場ニ送迎シ或ハ宿舍ノ斡旋等ニ盡瘁セルモノ少カラス

第二十六節 江原道協贊會

江原道協贊會ハ共進會開催ヲ機トシ金剛山ノ景勝地ヲ紹介スルハ最モ機宜ニ適シタル措置ナリト信シ遊覽客ノ便宜ヲ講シ併セテ共進會參觀人ノ便利ヲ計ルノ目的ヲ以テ協贊會ヲ組織セリ其ノ事項左ノ如シ

江原道協贊會規約

第一條 本會ハ始政五年記念朝鮮物産共進會ノ事業ヲ協贊シ出品人及參觀人ノ便利ヲ計リ併セテ共進會開會中金剛山遊覽客ニ便宜ヲ與フルヲ以テ目的トス

第二條 本會ハ始政五年記念朝鮮物産共進會江原道協贊會ト稱ス

第三條 本會ハ本會ノ目的ヲ贊成スル有志者ヲ以テ組織ス

第四條 本會事務所ハ本部ヲ江原道廳内ニ置キ支部ヲ各郡ニ置ク

第五條 本會ニ於テ施設スル事業ノ概目左ノ如シ

- 一 共進會參觀人ノ勸誘並斡旋
- 二 金剛山内道路ノ修理
- 三 金剛山内宿舍及賄所ノ設備
- 四 案内所ノ設備
- 五 休憩所ノ設備
- 六 指導標ノ建設

前各號ノ外其進會參觀人並金剛山遊覽者ニ便宜ヲ與フヘキ事項

第六條 本會ノ會費ハ會員ノ醜金本府其ノ他ノ補助金寄附金及雜收入ヲ以テ之ニ充ツ

第七條 本會經費豫算ハ評議員會ノ諮問ニ附シ決算ハ之ヲ報告ス

第八條 本會會員ハ名譽會員、特別會員、通常會員ノ三種トス

本會ノ事業ヲ翼賛シ金十圓以上ヲ醜出スルモノヲ名譽會員トシ金二圓以上ヲ醜出スル者ヲ特別會員トシ金五十錢以上ヲ醜出スル者ヲ通常會員トス

第九條 本會ニ左ノ役員ヲ置ク

會長	一名
副會長	二名
理事	若干名
評議員	若干名
事務員	若干名

會長ハ道長官ヲ推戴シ副會長以下ハ會長之ヲ囑託ス

第十條 本會役員ノ權限左ノ如シ

會長ハ本會ヲ統轄シ會務ヲ總理ス

副會長ハ會長ヲ補佐シ會長事故アルトキ之ヲ代理ス

理事ハ會長ノ指揮ヲ承ケ本會事務ヲ分掌ス

評議員ハ本會事務執行ニ關シ會長ノ諮問ニ應ス

事務員ハ理事ニ隸屬シ庶務ニ從事ス

第十一條 本會支部ニ左ノ役員ヲ置ク

支部長	一名
支部副長	一名
評議員	若干名
事務員	若干名

支部長及支部副長ハ會長之ヲ囑託シ評議員及事務員ハ支部長之ヲ囑託ス但シ春川支部ニハ支部副長二名ヲ置ク

第十二條 支部ニ於テ取扱フ事務ノ概要左ノ如シ

- 一 會員ノ募集
 - 二 共進會參觀人ノ勸誘
 - 三 共進會參觀ノ斡旋
 - 四 會費ノ取扱
- 前各號ノ外本會ヨリ特ニ指定シタル事務
- 第十三條 支部役員ノ職務權限事務取扱ニ關スル規程ハ別ニ之ヲ定ム
- 第十四條 本會ハ始政五年記念朝鮮物産共進會閉會後本會事務ノ終了ト共ニ解散ス
- 第十五條 本會事務執行ニ關スル必要ナル規程並支部ニ關スル規約ハ別ニ之ヲ定ム
- 江原道協賛會事業計畫
- 一 共進會參觀人ノ勸誘並斡旋
- 道内各郡ニ於テ共進會觀覽人ヲ勸誘募集シ參觀ノ際ハ旅行中及會場内ニ於テ諸般ノ便宜ヲ與フルコト
- 二 金剛山内道路ノ修理
- 山内道路ハ左記三箇所ニ對シ老幼婦女ノ歩行ニ支障ナキ程度ニ修理スルコト
- (1) 長安寺、摩訶衍間
二里
 - (2) 神溪寺、九龍淵間
二里半
 - (3) 萬物相入口ヨリ萬物相内
延長二十町
- 三 金剛山内宿舍及賄所ノ設備
- 大體左記各項ニ依リ設備スルコト
- (一) 客室
長安寺表訓寺摩訶衍ノ在來建物ニ修理ヲ加フ
 - (二) 賄所
長安寺内ニ配膳室調理場炊事場ヲ有スル場所ヲ設クルコト
 - (三) 浴室其ノ他
長安寺 浴室及便所ヲ有スル建物ヲ設クルコト
表訓寺 浴場及便所ヲ有スル建物ヲ設クルコト
- 指導標ノ建設

左記ノ各地ニ各所ヘノ指導標ヲ建設スルコト

金化、金城、昌道、新安、化川、末輝里、長安寺、白華庵、表訓寺、摩訶衍、楡岾寺、萬物相、溫井里、神溪寺、長箭、高城、海金剛、三日浦、通川、庫底、叢石亭、歙谷

五 案内所設備

案内所ハ末輝里ニ之ヲ設ケ遊覽者ノ宿泊及休憩ニ便ナラシムルト共ニ雜貨食料品ノ供給及人力車自働車人夫ノ周旋並案内所ノ請負ヲナサシムルコト

六 休憩所ノ設備

共進會場内指定ノ箇所ニ設置シ參觀人ヲシテ隨意ニ休憩セシムルコト

七 經營方法

(一) 共進會參觀人ノ勸誘並斡旋

(イ) 一般産業上ノ知識ヲ啓發スル爲普ク觀覽人ヲ勸誘シ尙團體觀覽ヲ獎勵スルコト

(ロ) 團體觀覽ニハ旅行中及共進會觀覽ノ際旅宿其他ノ觀覽上ノ便宜ヲ講スルコト尙其引率者又ハ團體ニ對シ旅費ノ一部ヲ補助スルコト

(ハ) 前各號ニ要スル經費ハ當該支部釀金ノ内ヲ以テ充當スルモノトス

(二) 山内道路ノ修理

本項修理ハ大體左記ニ依リ施行ノコト但シ土工ハ全部夫役ヲ使用ノコト

(イ) 路面ノ急勾配ヲ緩和スルコト

(ロ) 橋梁ハ幅三尺以上トナスコト

(ハ) 急傾斜ノ盤岩ニ足止リ及手摺ヲ設クルコト

(三) 山内宿舎及賄所ノ設備

本會ヨリ寺院ニ補助シ又ハ直營ニテ施行ノコト

(四) 指導標ノ建設

本會ニ於テ調製シ建設方ハ直營又ハ關係支部ニ於テ施行スルコト

(五) 案内所ノ設備

案内所ニハ約十名ノ遊覽者ヲ宿泊セシムルニ足ルヘキ客室ヲ準備シ外ニ休憩所並雜貨食料品ノ需用自働車人力車輿及人夫等ノ周旋ニ應スヘキ設備ヲナサシムルコト

(六) 休憩所ノ設備

會場内指定ノ箇所ニ建設シ參觀人休憩ノ際ハ茶菓ヲ饗シ得ル準備ヲ整フルコト

江原道協賛會收支豫算

收入

一金八千圓

支出

一金八千圓

收入豫算額

會員 費 金

寄附 金

本府共進會補助金

地方費補助金

計

支出豫算額

金剛山内道路修理費

山内設備費

指導標建設費

補助費

休憩所費

徽章費

本部費

支部費

豫備費

計

八千圓

二千圓

二千五百圓

三千圓

五百圓

一千圓

一千七百圓

一百圓

二千圓

五百圓

四百圓

七百圓

一千圓

六百圓

八千圓

第二十七節

咸鏡南道協賛會

本會ハ咸鏡南道産業ヲ紹介スルノ目的ヲ以テ大正四年五月十三日之ヲ組織シ本道在住有志者ヲ會員トシ會長ハ道長官トシ副會長ヲ第一部長トシ其ノ他幹事、事務員ヲ置キ管内十二郡ノ有志者ヨリ釀金三千九百四十二圓ヲ得ヘキ計畫ヲ樹テ道廳内ニ設置セリ其ノ施設シタル事項ノ概要左ノ如シ

一 共進會開催ニ當リ京城本町ニ協賛會事務所ヲ設ケ事務員一名案内人一名ヲ置キ觀覽團員ノ指導案内並道案内ノ配付其ノ他本會一般ノ事務ニ當ラシメタリ而シテ案内人ニテ咸南案内ノ腕章、附シタル服ヲ著セシメ觀覽團案内順序ヲ定メ觀覽團體ノ送迎、案内、説明等ニ當ラシメタリ

二 京城松峴洞及元山府ニ宿舍ヲ指定設備セシメ觀覽團並觀覽者ノ隨時宿泊ニ便ナラシメタリ

三 産業ヲ中心トシタル觀覽團員ノ組織ヲ獎勵シタル結果團體數七七此人員二千二百三十一人ニ達シタリ而シテ觀覽團規約及團員注意要項ヲ配付シ鐵道局及汽船會社ト交渉シ團員ノ乗降ノ便ヲ圖リタリ

四 觀覽團員ニ對シ金二千圓ヲ補助シ之レカ引率者十二名ニ對シ金參百圓ヲ補助シ觀覽旅費ノ輕減ヲ圖リタリ

五 觀覽團員ニハ咸南ト白字ヲ以テ顯ハシタル八咫鏡形青色羅紗ノ徽章ヲ頒チ識別及優待ニ便ナラシメタリ

六 觀覽團員各自ニ對シ觀覽日記帳(鉛筆附)ヲ配付シ感想等ヲ記載セシメ歸郷後共進會所感談話ノ資料ニ供セシメタリ

七 觀覽團員其ノ他觀覽者ノ便宜ヲ圖ルカ爲ニ會場内配置圖京城市街案内圖三千五百枚ヲ配付シタリ

八 本道ノ産業ヲ紹介スルノ目的ヲ以テ觀覽者ノ重ナル者ニ對シ咸鏡南道案内(別製手帖)三千五百部ヲ配付シタリ

九 共進會場内ニ本道産林木ノ利用價值ヲ知ラシムルカ爲其ノ材料ヲ以テ休憩所ヲ設備シ親シク現品ヲ紹介シ觀覽者ノ休憩ニ便ナラシメ尙道内觀覽團ハ勿論觀覽者ノ重ナル者ニ對シ本道特産燕麥茶及馬鈴薯、澱粉製菓子ヲ饗應セリ(休憩所寫眞添付)

一〇 咸興在住鮮婦人三人ヲ傭入レ給料、旅費、衣服ヲ給與シ賣店ニ二名休憩所ニ一名ヲ配屬シ販賣、説明及接待等ニ當ラシメタリ

第二十八節 元山協賛會

元山協賛會ハ共進會ノ事業ヲ協賛シ此ノ機ニ於テ東朝鮮ヲ江湖ニ紹介スルノ目的ヲ以テ四月十五日始メテ官民合同ノ發起人四十七名ヲ得テ成立ヲ了シ直ニ諸規則ヲ議決シ役員ノ選舉ヲ行ヒ會長ニハ元山府尹、副會長ニハ元山商業會議所會頭及元山商議所長當選シ評議員ニハ官民中百餘名ヲ又理事長一人及理事八名ヲ推薦シ更ニ又會員募集ニ關スル部署ヲ定メ釀出金ノ等差ニ依リ特別名譽會員、名譽會員、特別會員、正會員、贊助員ノ五種ニ分チテ募集シ内地人三百九十二名、鮮人百三十一名計五百二十三名ノ會員ヲ得之ヨリ生スル釀出金ト元山府ヨリノ補助金及元山商業會議所、咸南繁榮會ノ寄附金トヲ合セテ二千五百二十圓ノ資金ヲ

以テ茲ニ本會ヲ創成スルノ基礎定マリ事務所ヲ元山商業會議所内ニ置キ庶務、會計、設備、接待係ノ四部ニ分チ各係長一人附屬員若干名ヲ置キ事務ヲ分掌セリ其ノ施設概要左ノ如シ

- 一 小蒸汽船ヲ備ヘ灣内ノ巡遊ニ供シ陸上ニハ金比羅山及南山ノ二箇所ニ展望所ヲ新設シ元山附近ノ風致ヲ眺望スルニ便ナラシメタリ
- 二 元山案内甲種(元山市街圖、元山附近景色圖及經濟統計入)五千餘部、同乙種(東朝鮮狀況一斑說明)七萬餘部ヲ印刷シ甲乙各四千部ハ元山來觀者及通過團體ニ配付シ乙種六萬六千部及甲種一千餘部ハ京城共進會場内ニ於テ觀覽者ニ配付セリ
- 三 元山商業會議所内ニハ東朝鮮ノ主要物產ヲ陳列シ產業及貿易ニ關スル說明ヲナセリ
- 四 團體來元者ノ爲ニ旅館ニハ宿泊料ノ割引、解賃ノ割引ヲナサシメタルコト
- 五 金剛山遊覽者ニハ元山、長箭間ノ臨時汽船ノ航路ヲ開始セシメタリ
- 六 會員ノ共進會觀覽者ノ爲元山毎日新聞社ト合同シ團體ヲ組織シ汽車賃割引及宿泊料割引等ノ交渉ヲ遂ケ之レカ便益ヲ圖リ理事數名ヲ特派シ之レカ案内等ノ斡旋ニ努メ又一面會員中ノ個人觀覽希望者ノ爲ニハ汽車中ノ賭券並會員章(昌德宮秘苑觀覽ノ便ヲ得ル爲)ヲ交付シタリ
- 七 團體及知名人士ノ通過ヲ送迎シ元山及地方ヲ紹介シ著發宿舍ノ斡旋ヲ爲シタルモノ三十六團人員四千十九名ナリトス

第二十九節 咸鏡北道施設事項

共進會ヲシテ本道ノ產業開發上最モ有效ナラシムルニハ可成多數ノ道民ヲシテ之カ觀覽ヲ遂ケシメ以テ新政施行以來諸般ノ施設ノ實績並產業ノ改善進步ノ狀況ヲ目撃セシメ新政ノ惠澤ト本道產業ノ地位ヲ自覺セシムルヲ最モ適切ナル措置ト認メ之カ勸誘獎勵ニ努メタリ其ノ概要左ノ如シ

本道ハ京城ヨリ最モ遠隔ノ地方ニシテ往復ニ多數ノ日字ヲ要シ從テ觀覽團ノ經費亦多額ヲ要スルヲ以テ觀覽團加入ヲ勸誘スル上ニ於テ資産ナキモノ或ハ之カ爲メニ負債ヲ起シ又ハ家財ヲ售ル等ノコトナカラシムカ爲メ府郡ニハ本年三月以來觀覽貯金會ヲ組織セシメ主トシテ副業ニ依ル收入ヨリ毎月貯蓄セシメタルニ其ノ人員三百八十三人、貯金三千九百二圓ニ達セリ、一人當リ經費概算ハ清津ヲ起點トシ往復實費十八、九圓ヲ標準トセリ故ニ一人平均ハ實費二十五圓内外ノ計算ナリ觀覽團ハ全部鮮人ニシテ合計七百四十二人ナリ之ヲ府郡別ニスレハ左ノ如シ

府 郡 名	人 員	府 郡 名	人 員
清 津 府		三 〇 會 寧 郡	二 二

大正五年九月二十八日印刷
大正五年九月三十日發行



朝鮮總督府

朝鮮總督官房總務局印刷所印刷