

349

431



始



日本橋區史參考畫帖第二册

寛保沽券圖目次

- 一、大傳馬鹽町
- 一、田所町
- 一、長谷川町
- 一、鐵炮町
- 一、大傳馬町一丁目 同二丁目 堀留
- 一、町一丁目 同二丁目 通旅籠町
- 一、小傳馬町一丁目 同二丁目 同三丁目 小傳馬上町 通油町 通鹽町
- 一、松島町
- 一、小網町一丁目 同二丁目 同三丁目 小網町一丁目横町今小網仲町と改む 甚左衛門町今堀江六軒町新道の一部と合併新設町と改む
- 一、小舟町一丁目 同二丁目 同三丁目
- 一、堀江町一丁目 同二丁目 同三丁目 同四丁目 新材木町片側
- 一、富澤町
- 一、葺屋町
- 一、新乗物町 長五郎屋敷今新乗物町に合併す
- 一、堺町 堺町横町今堀江六軒町新道の一部と合併芳町と改む 新和泉町北側 岩代町 堀江六軒町新道今此一部と甚左衛門町と合併新設町と改む
- 一、高砂町 難波町 難波町裏河岸今難波町に合併す
- 一、住吉町 住吉町裏河岸今住吉町に合併す 元大坂町 新和泉町南側

一 大傳馬鹽町

日本橋區史參考畫帖第二册

寛保沽券圖目次

- 一、大傳馬鹽町
- 一、田所町
- 一、長谷川町
- 一、鐵炮町
- 一、大傳馬町一丁目 同二丁目 堀留町一丁目 同二丁目 通旅籠町
- 一、小傳馬町一丁目 同二丁目 同三丁目 小傳馬上町 通油町 通鹽町
- 一、松島町
- 一、小網町一丁目 同二丁目 同三丁目 小網町一丁目横町今小網仲町と改む 甚左衛門町今堀江六軒町新道の一部と合併新渡町と改む
- 一、小舟町一丁目 同二丁目 同三丁目
- 一、堀江町一丁目 同二丁目 同三丁目 同四丁目 新材木町片側
- 一、富澤町
- 一、葺屋町
- 一、新乗物町 長五郎屋敷今新乗物町に合併す
- 一、堺町 堺町横町今堀江六軒町新道の一部と合併す 新和泉町北側 岩代町 堀江六軒町新道今此一部と甚左衛門町と合併新渡町と改む
- 一、高砂町 難波町 難波町裏河岸今難波町に改む 住吉町 住吉町裏河岸今住吉町に合併す 元大坂町 新和泉町南側

一 大傳馬鹽町









原圖 縱二尺三寸 橫三尺五分 縮尺百分ノ四十五

三ノ地ノ地ノ地

<p>東京府立第一高等女学校 校長 佐々木 幸三郎 教員 佐々木 幸三郎 生徒 佐々木 幸三郎</p>	
---	---	---	---	---	---	---	---

東京府立第一高等女学校  
校長 佐々木 幸三郎  
教員 佐々木 幸三郎  
生徒 佐々木 幸三郎

<p>東京府立第一高等女学校 校長 佐々木 幸三郎 教員 佐々木 幸三郎 生徒 佐々木 幸三郎</p>	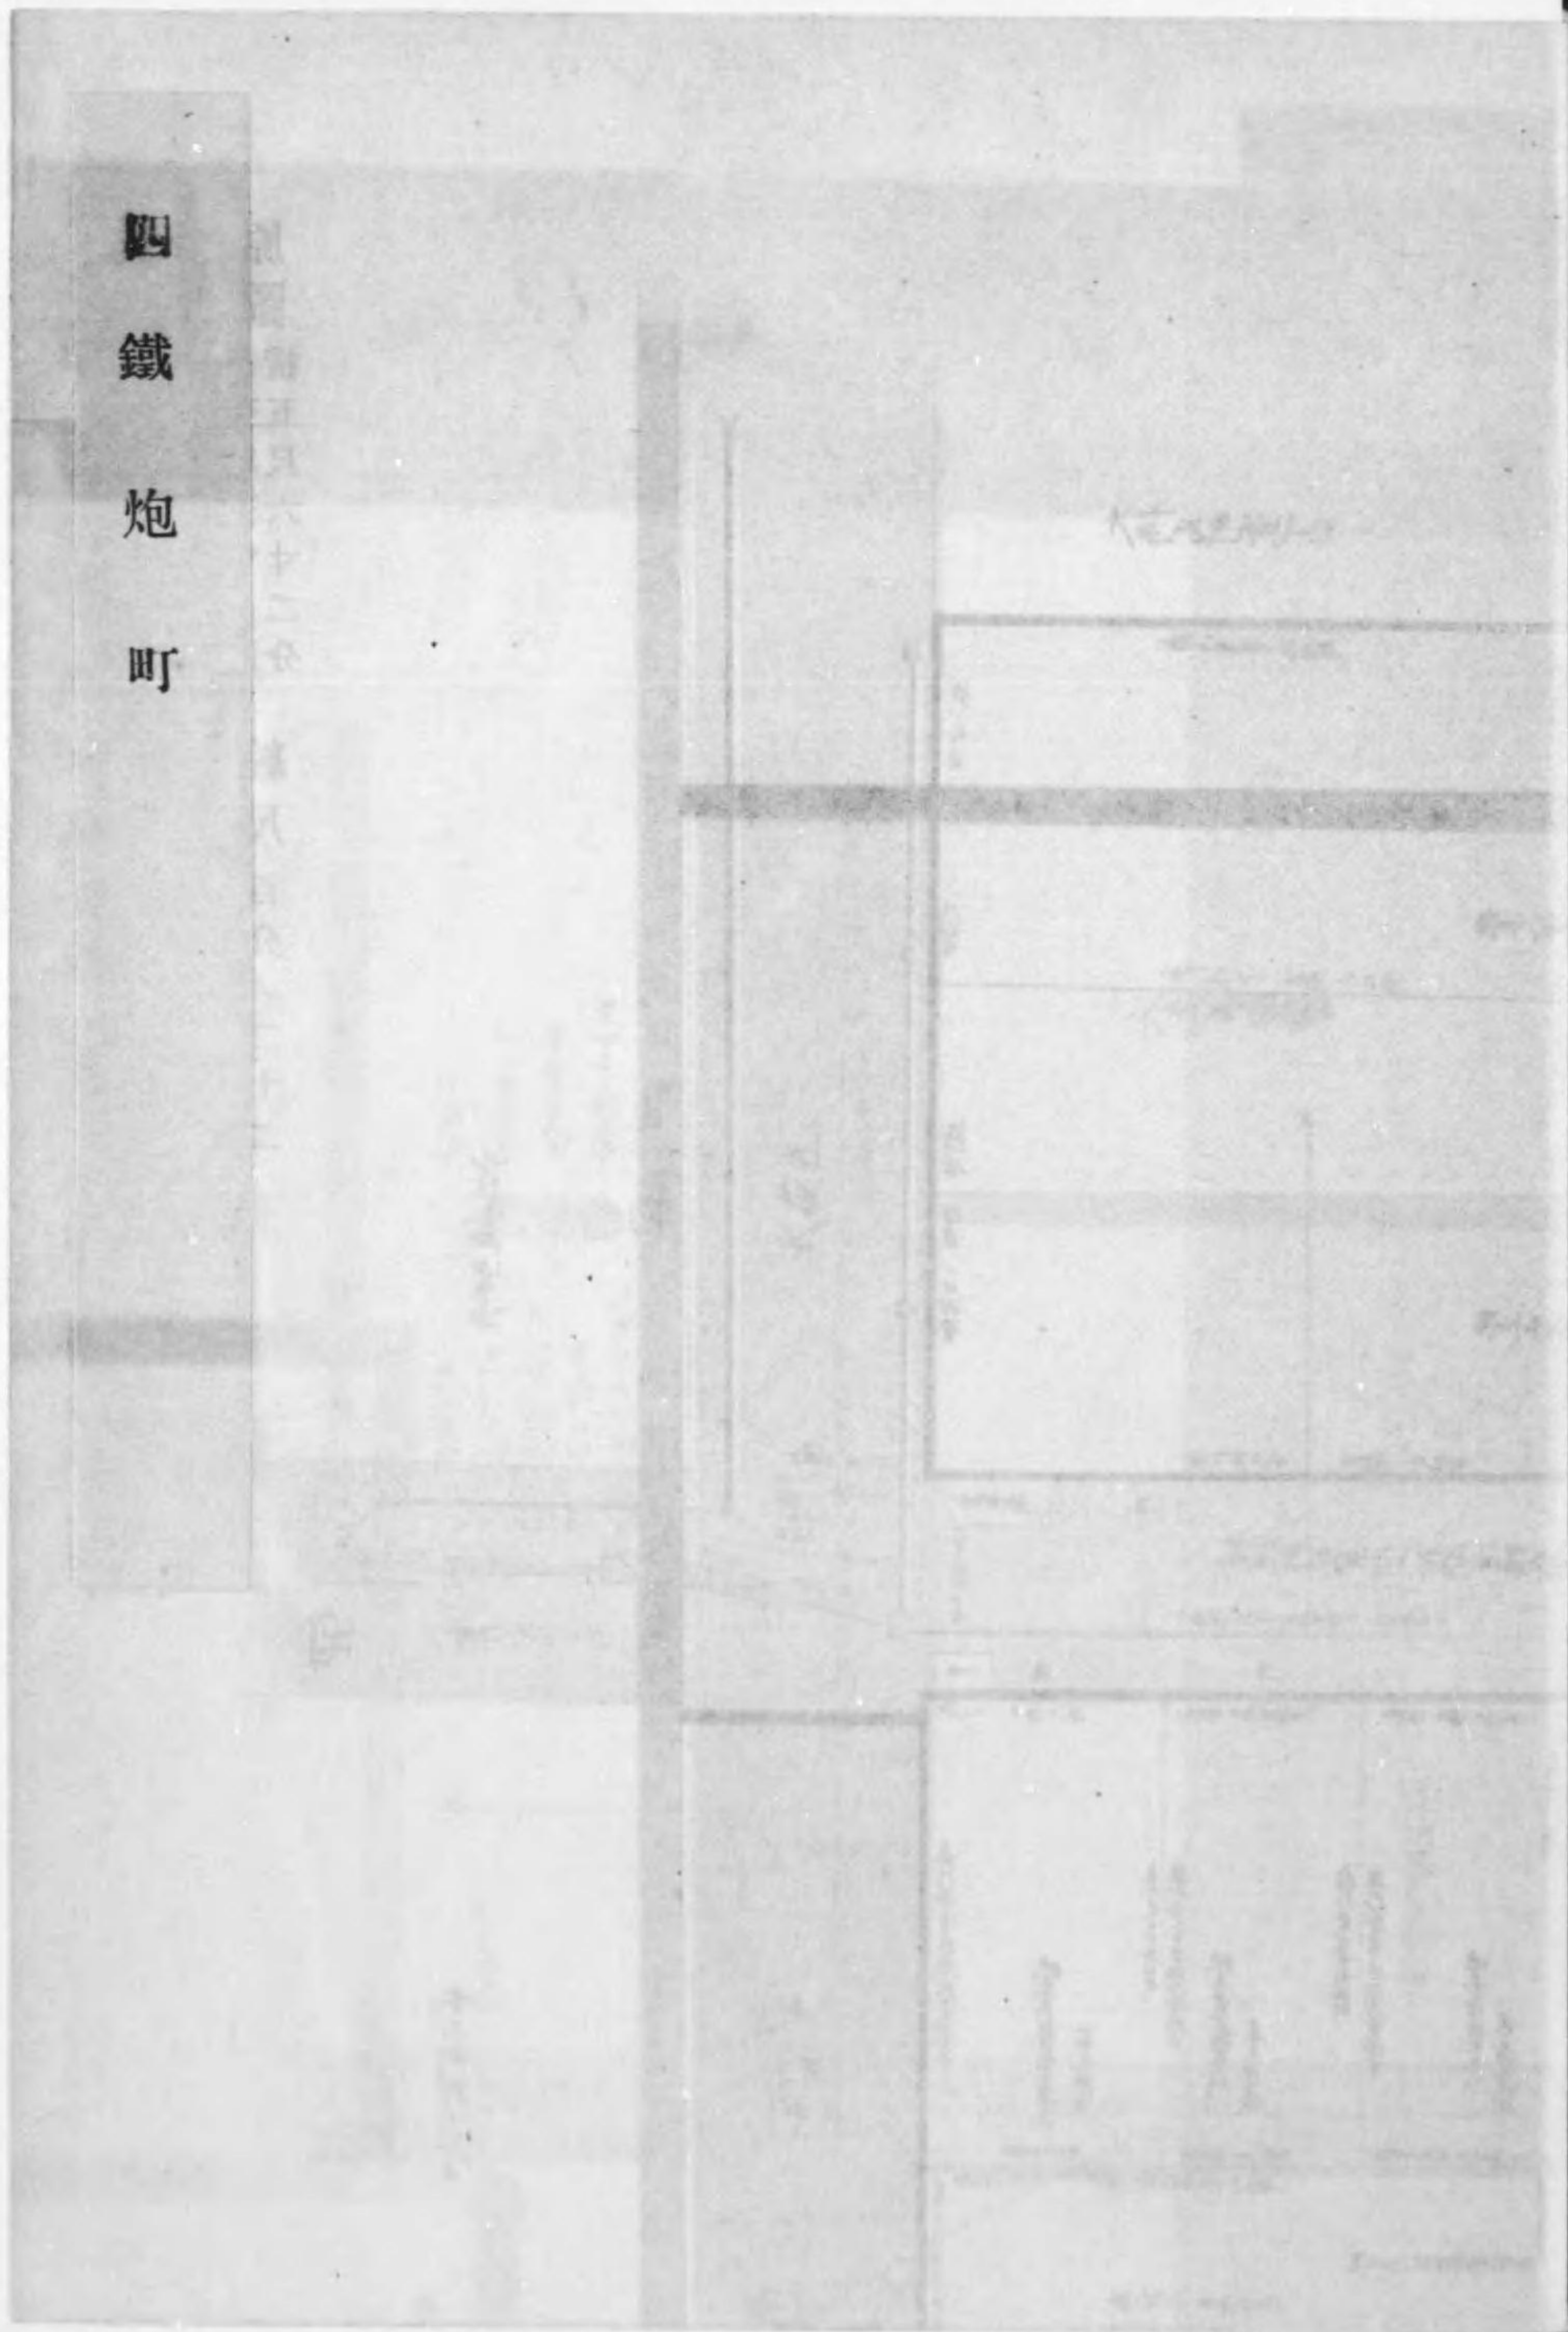

以下


鐵炮町

包

鐵炮町  
鐵炮町


鐵炮町

鐵炮町  
鐵炮町

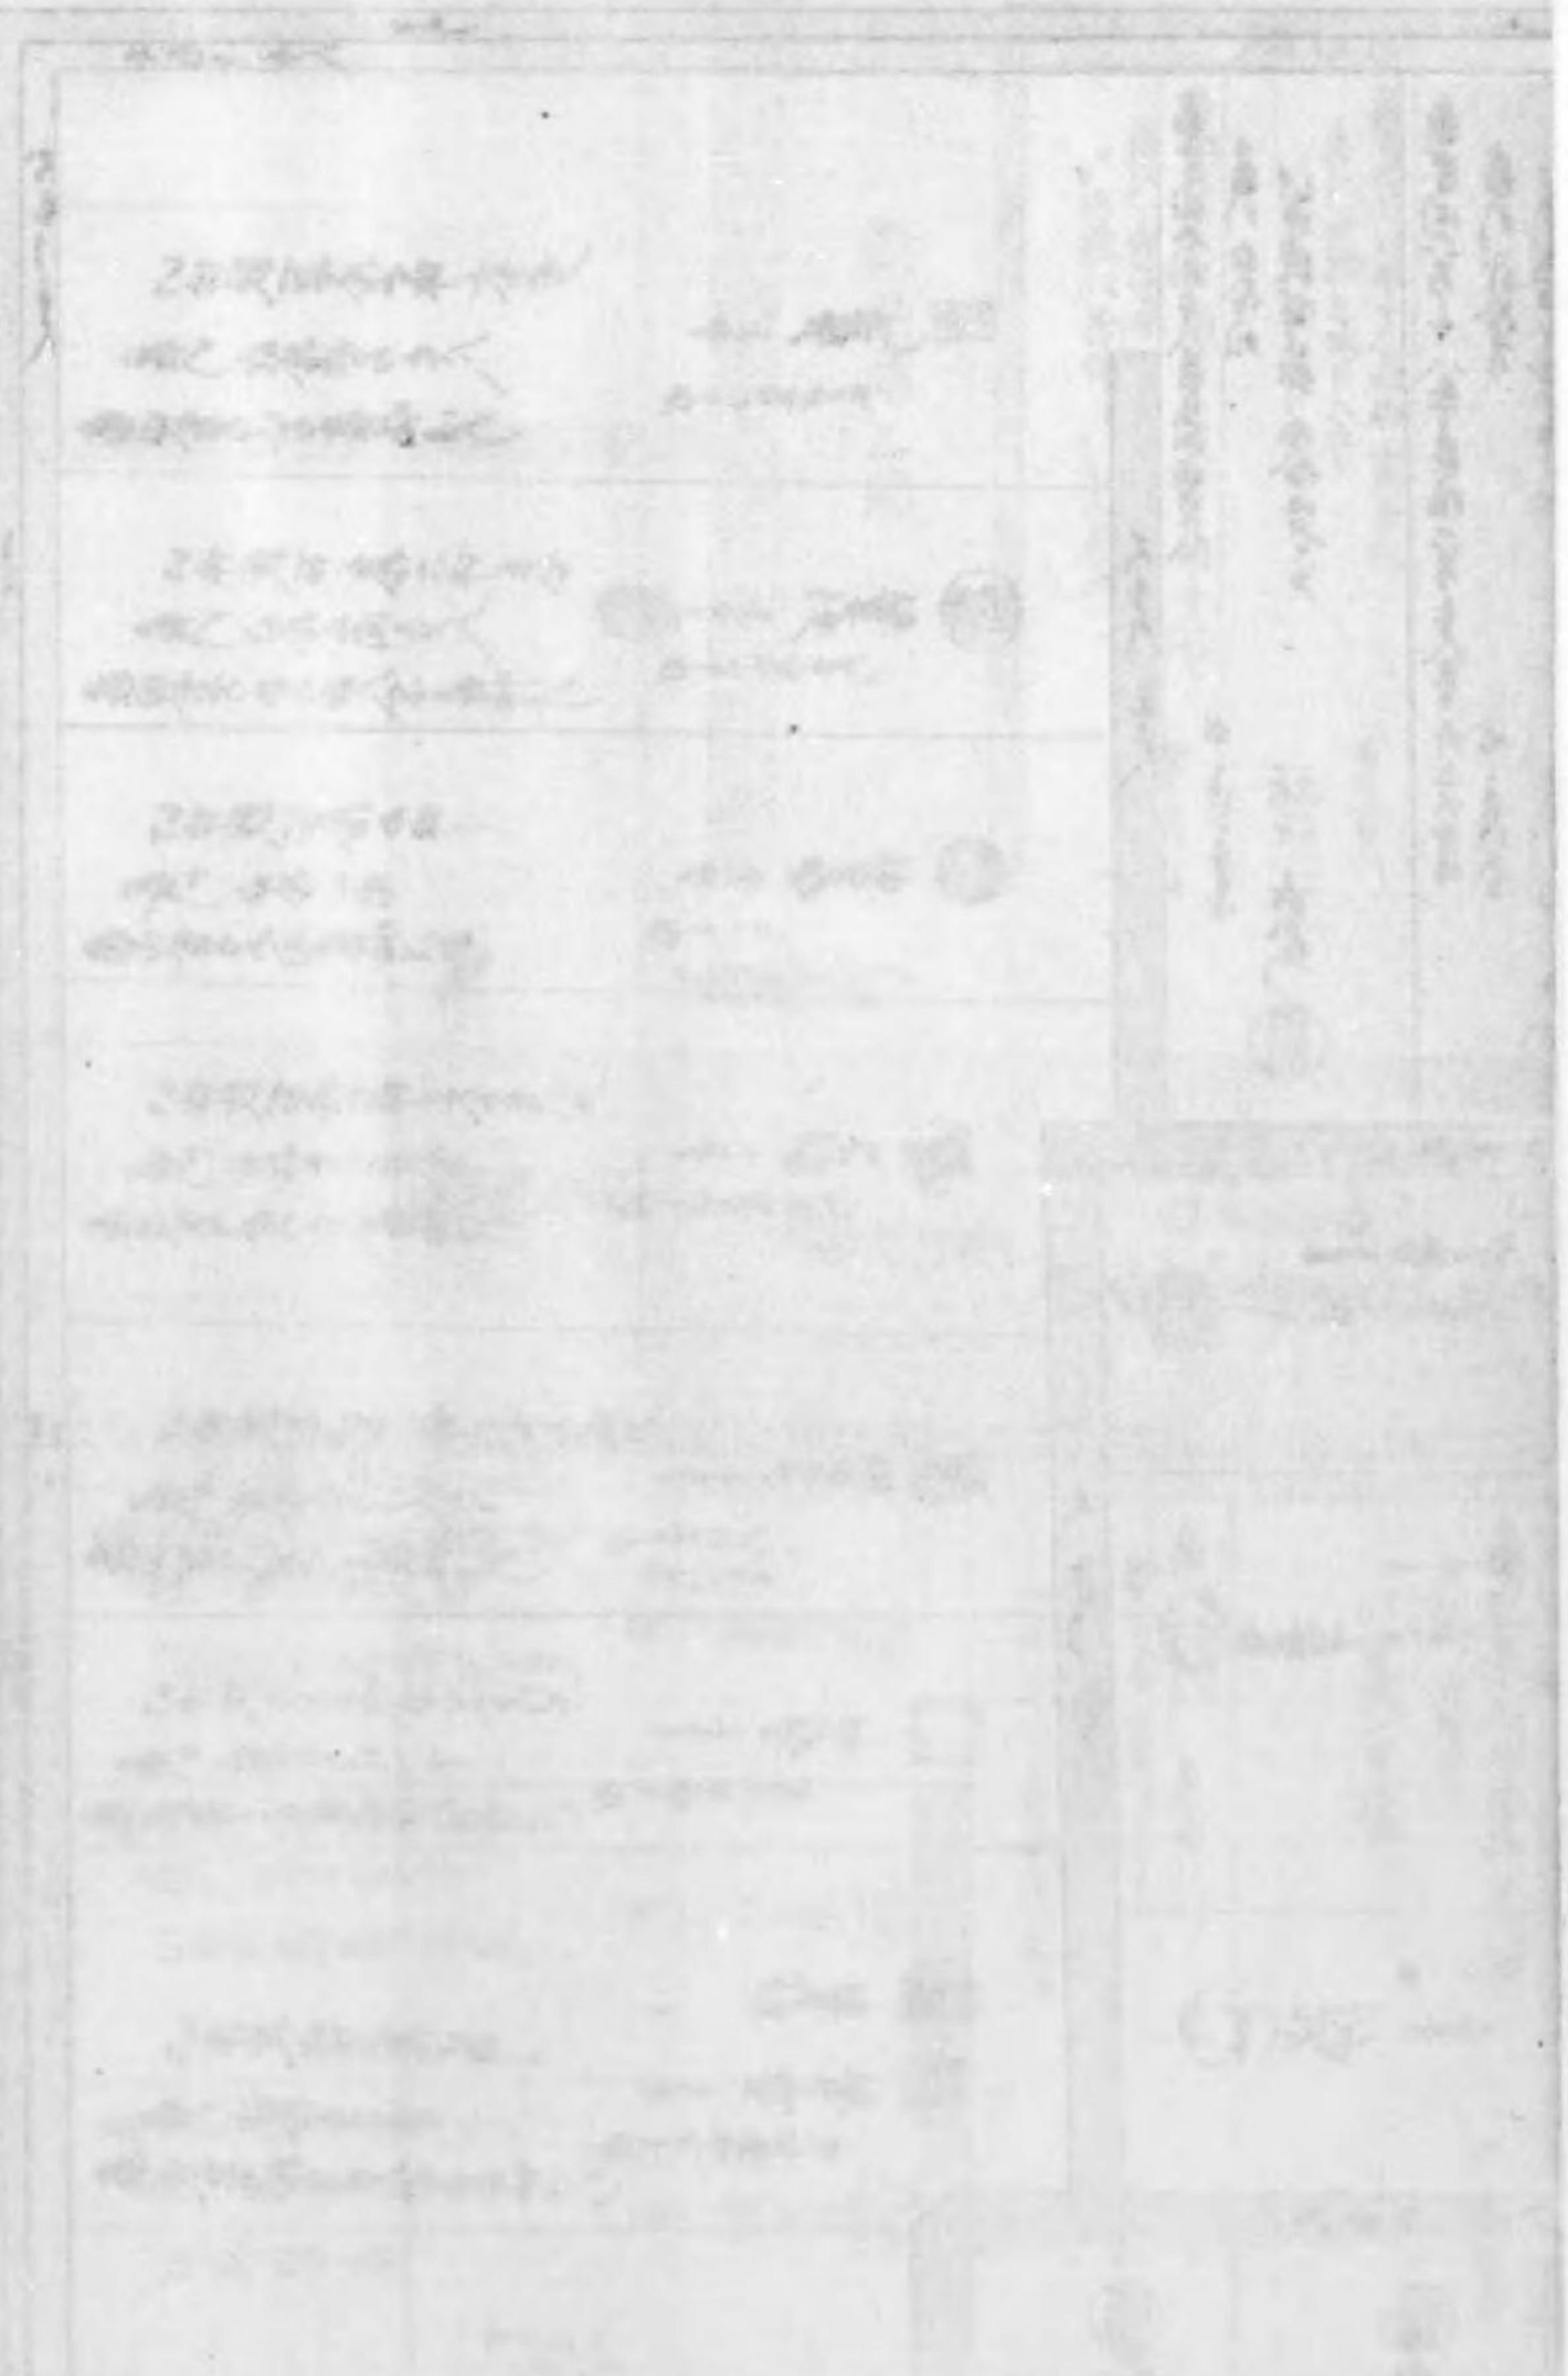



原圖 縱五尺三寸二分 橫五尺六寸二分 縮尺 百分ノ二十二

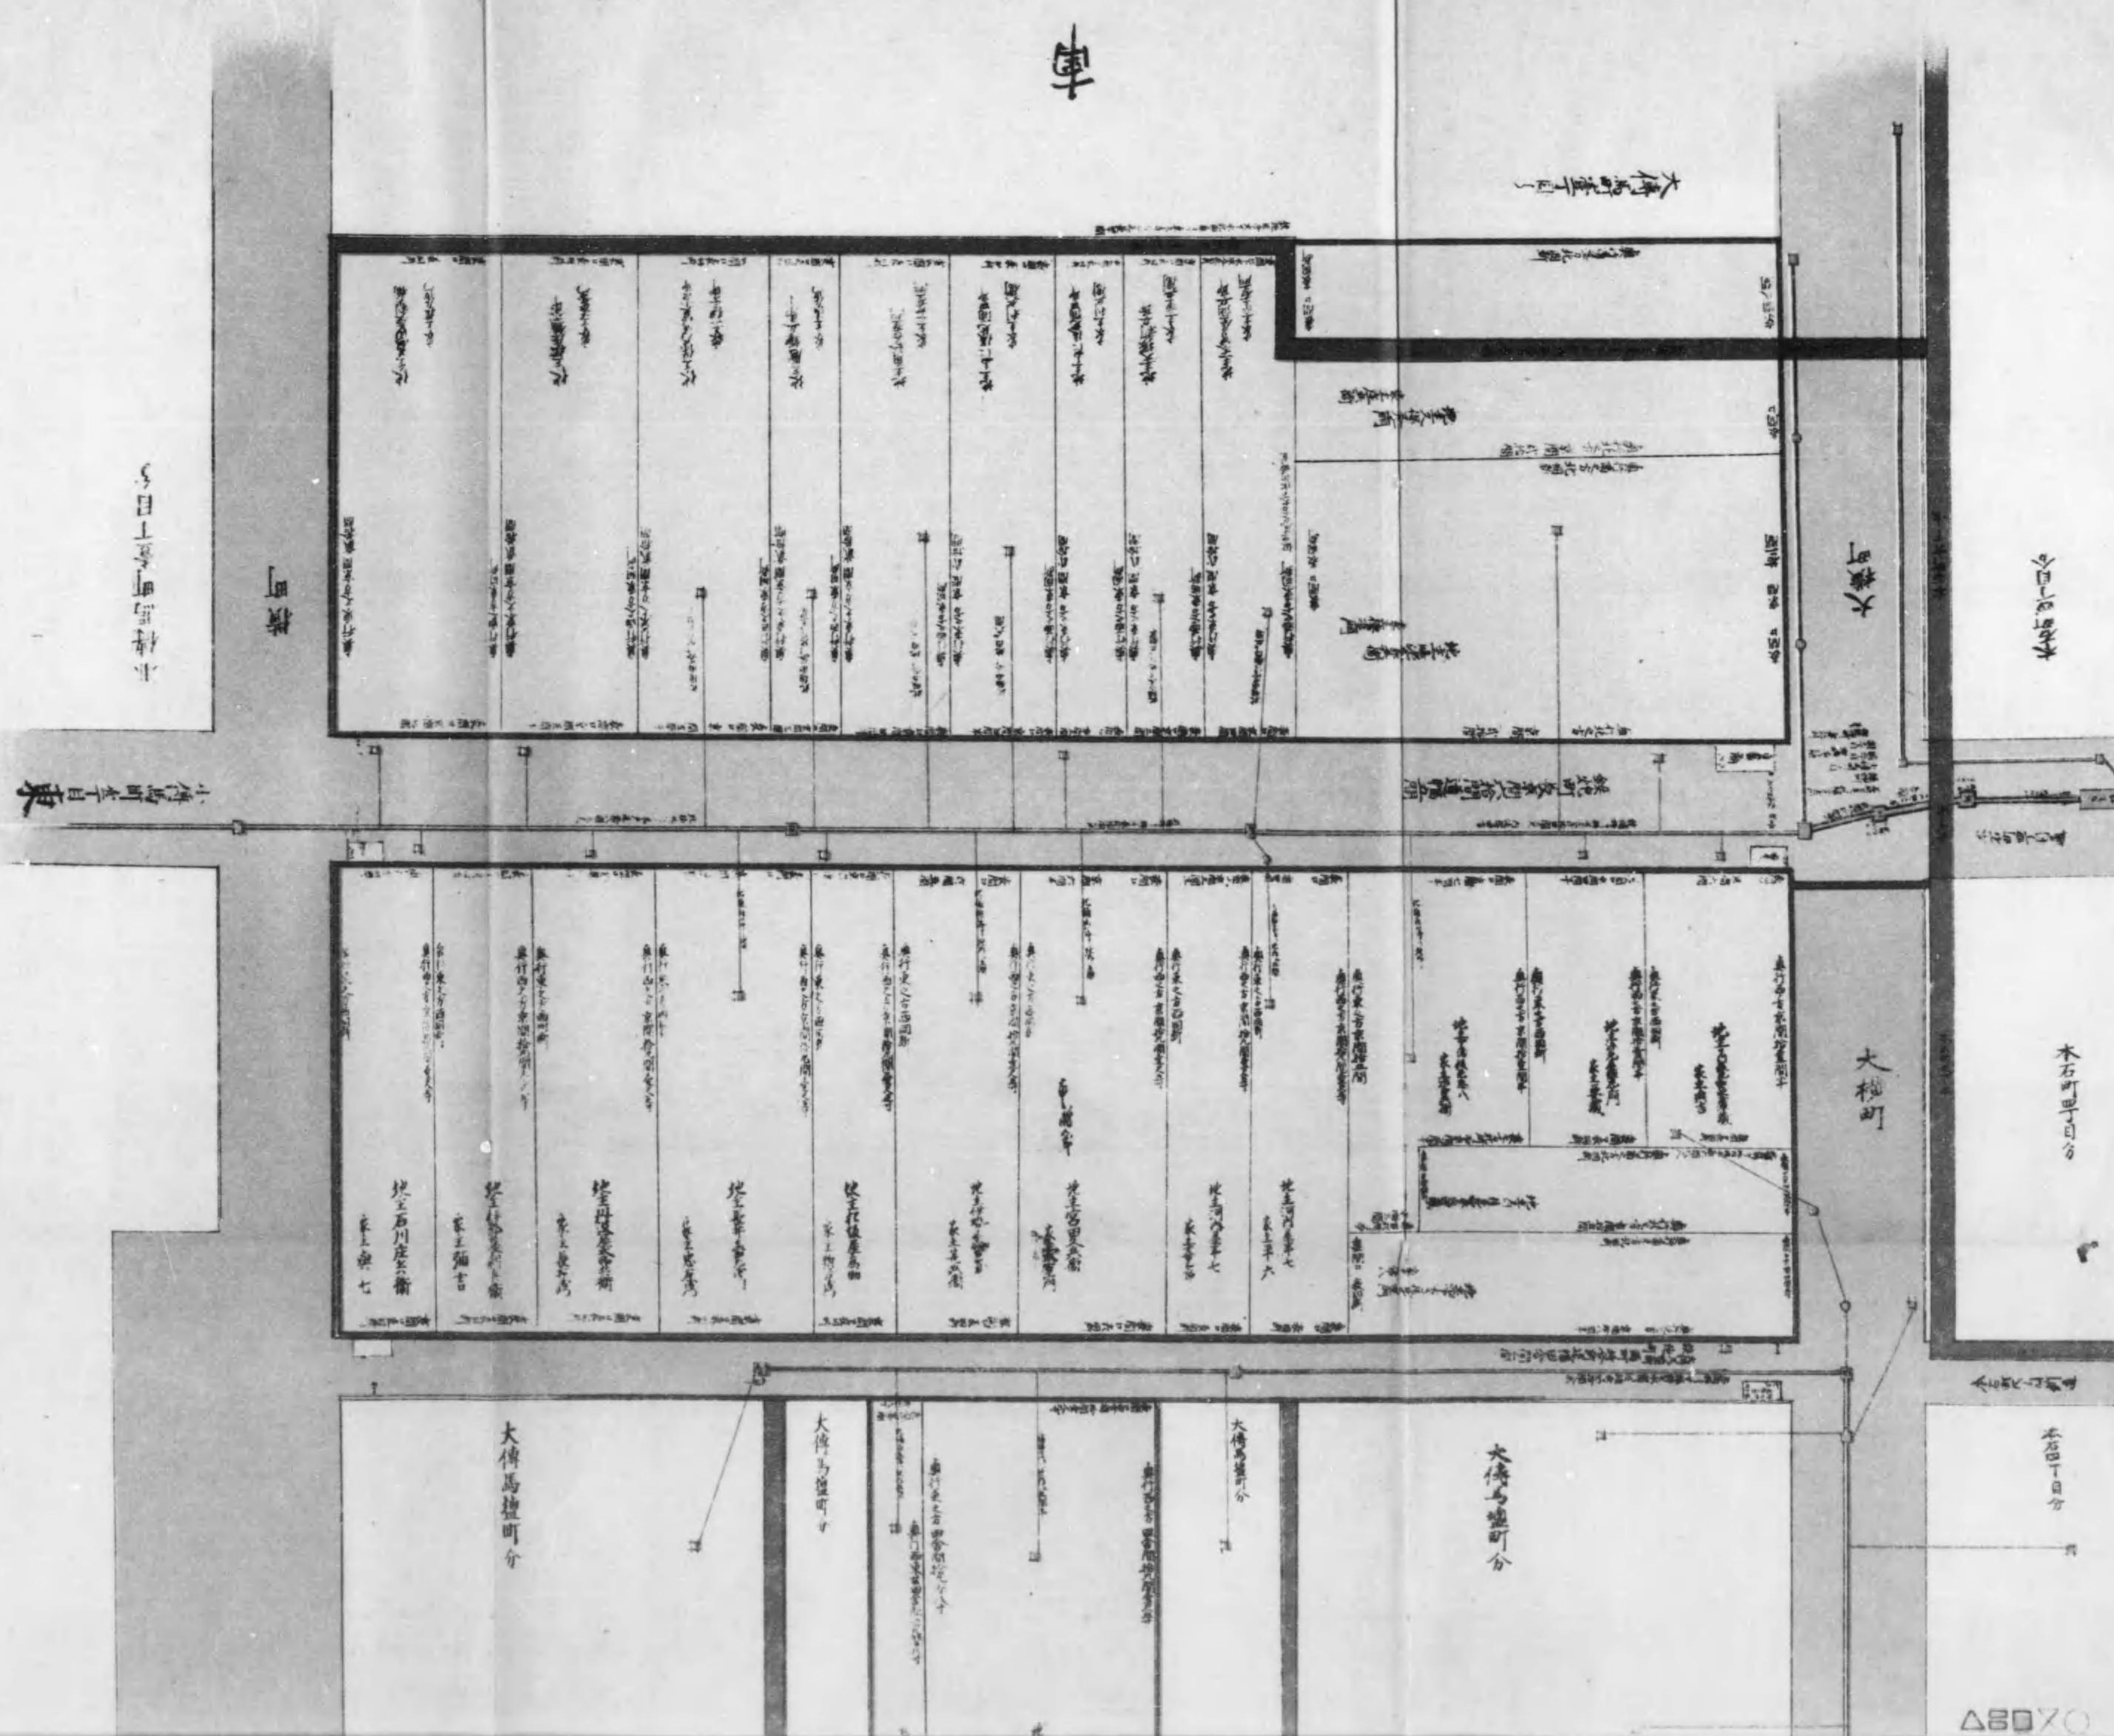

南

大橋町

大橋町

大橋町分

大橋町分

大橋町分

大橋町本町

大橋町本町

△8070



欠







東南角

小幡場上所

本町下所

同式下所

川

川

新橋

古橋

橋

橋

同式下所

同式下所

通橋場所

小幡場下所

新橋

橋

橋

橋

橋

橋

橋

橋

1	...
2	...
1	...
2	...
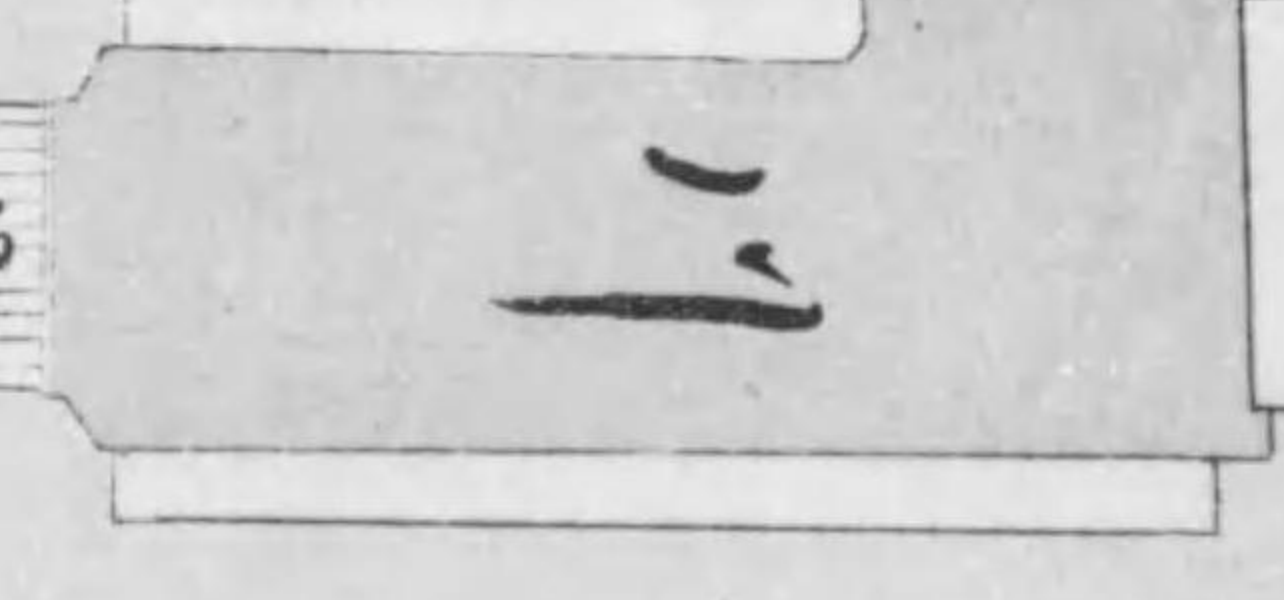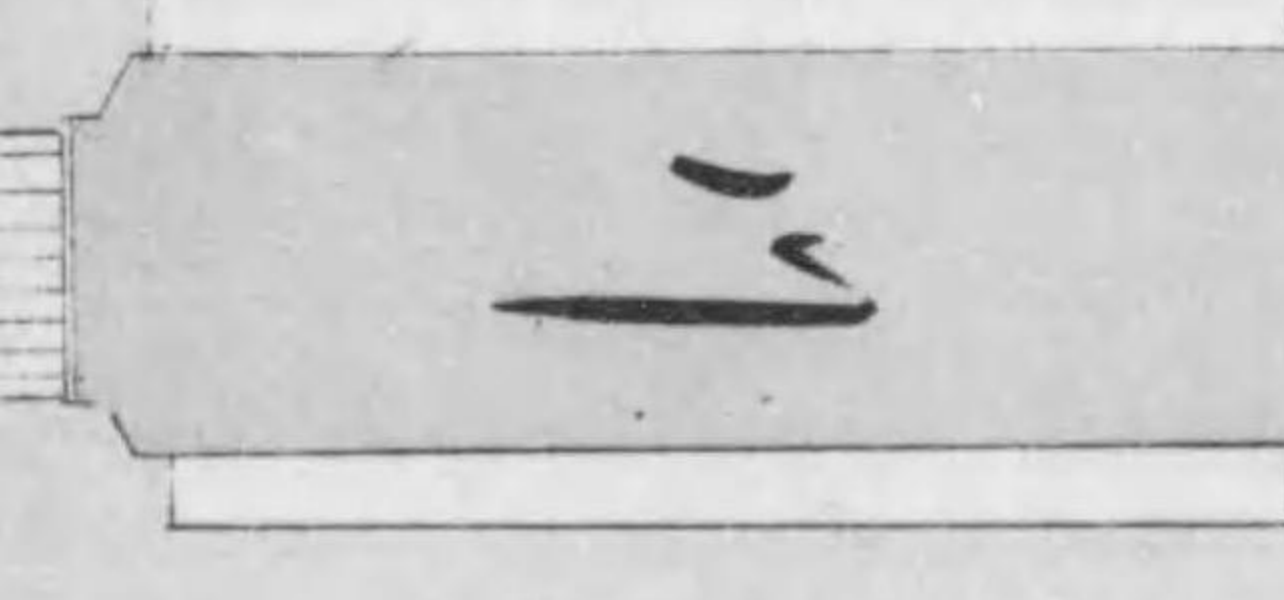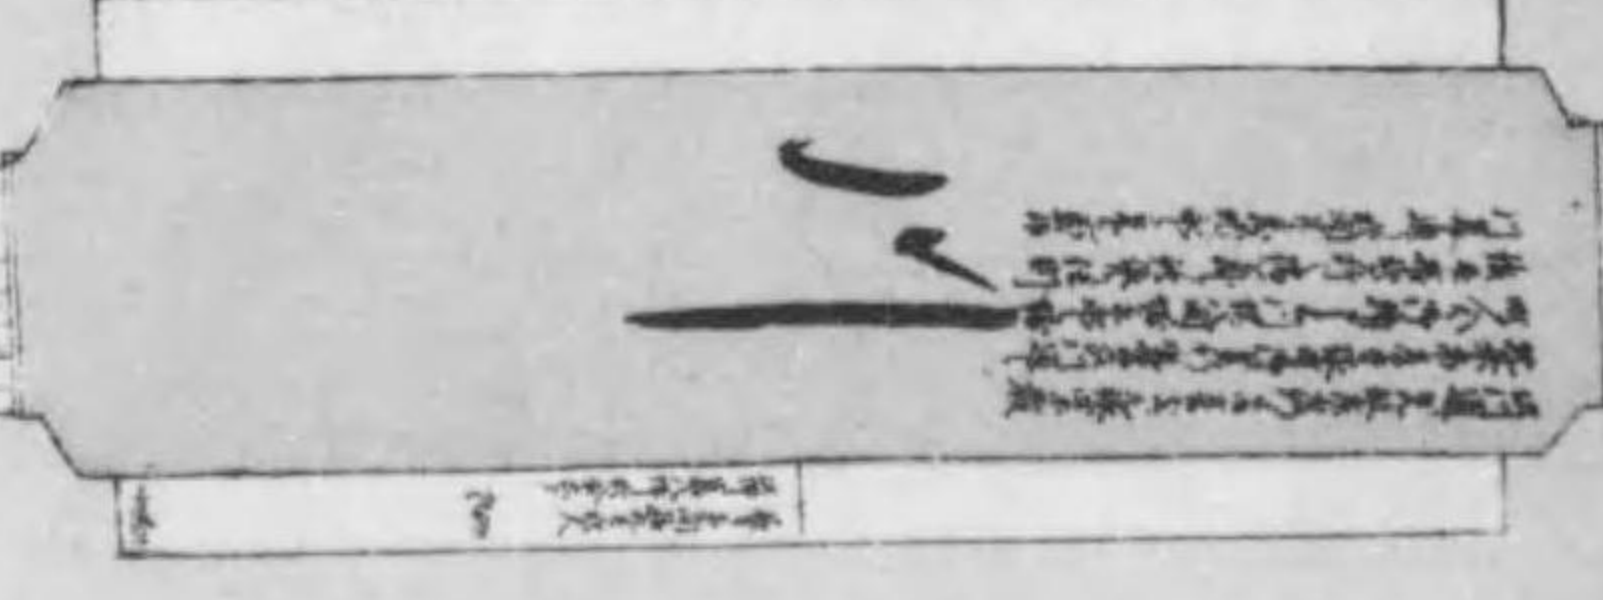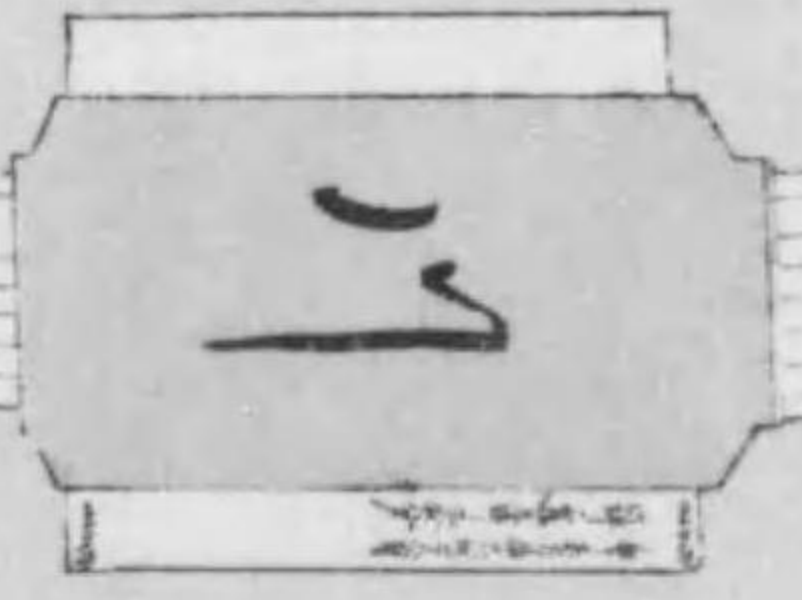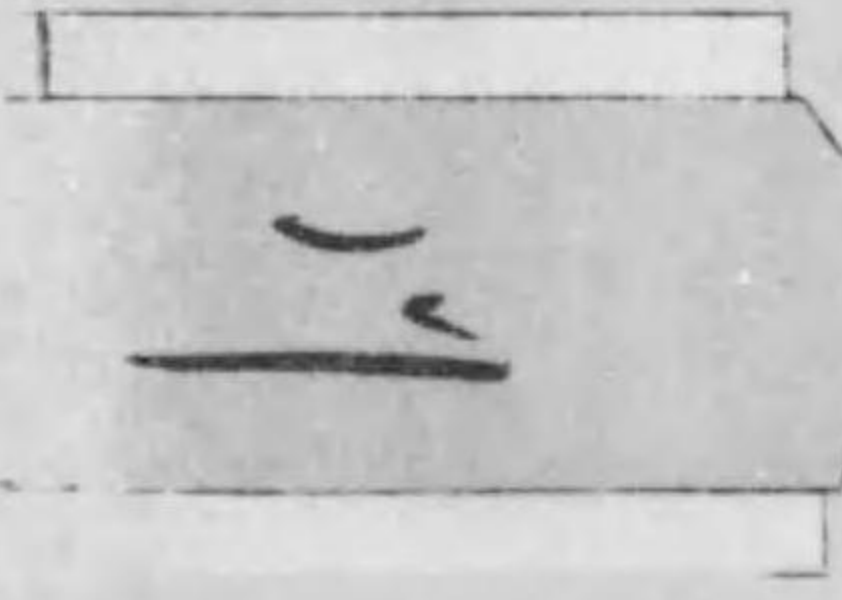

1	...
2	...
1	...
2	...
1	...
2	...
1	...
2	...
1	...
2	...
同式丁目

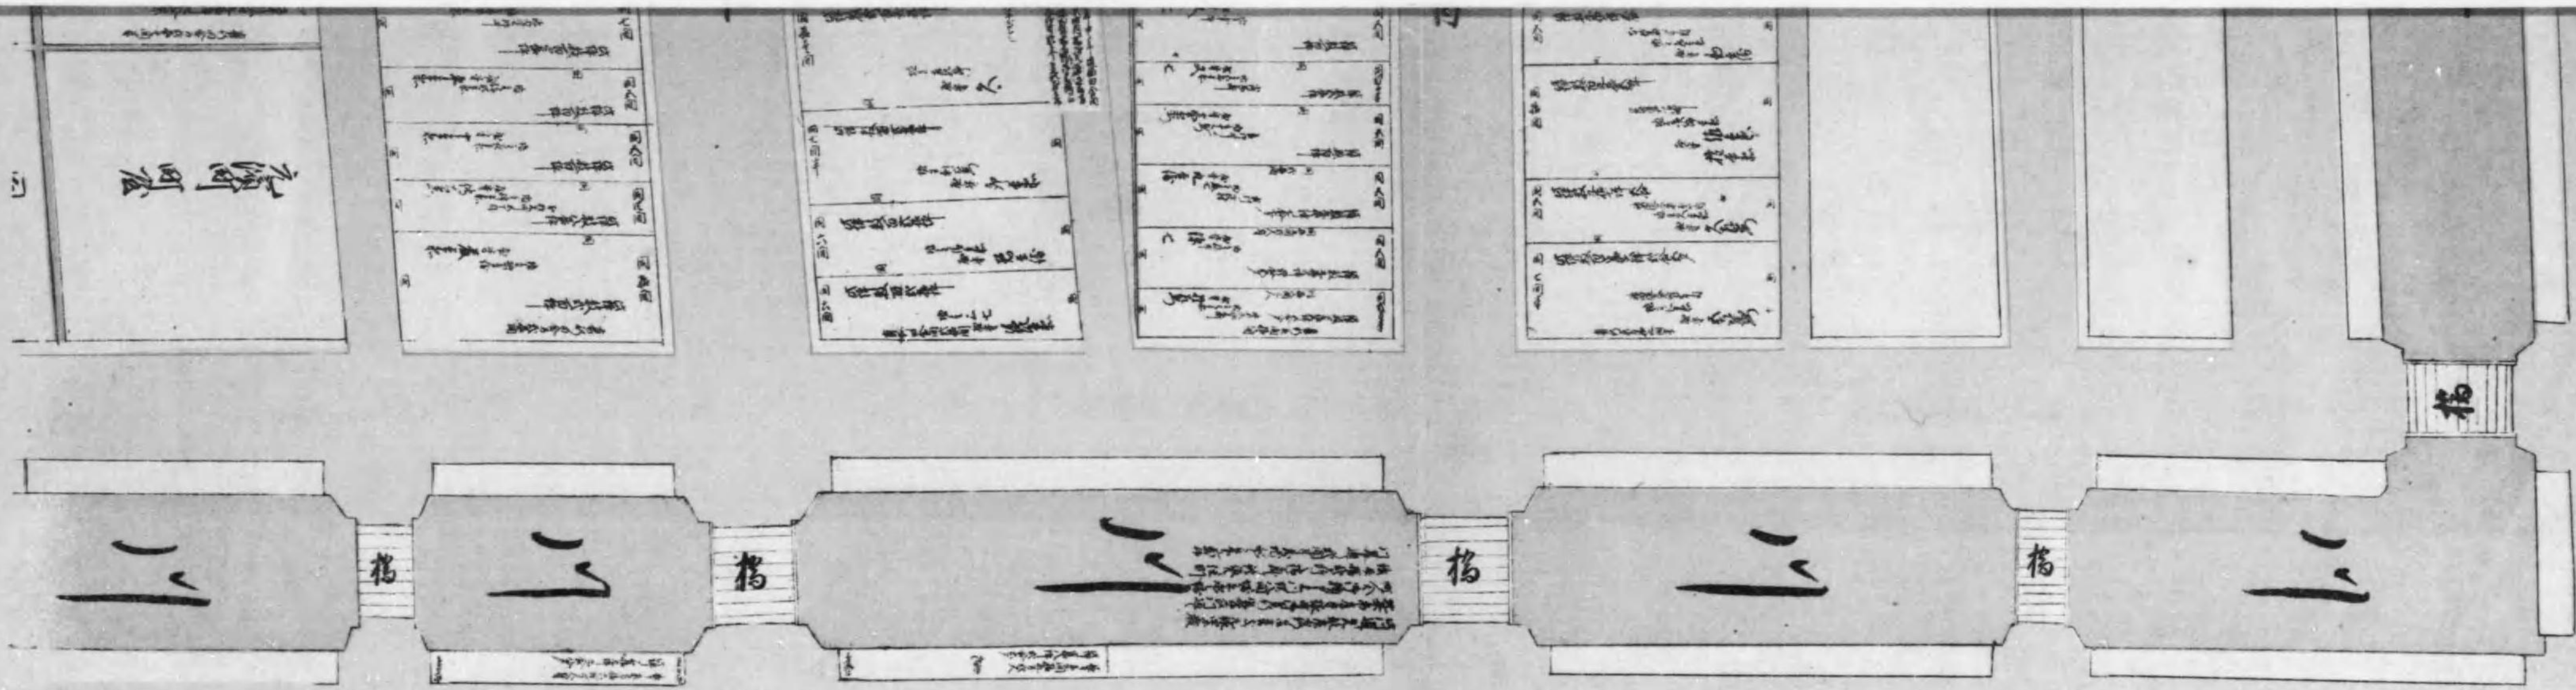

福元所

福元所

馬寮所

福元所

福元所

東

原圖 橫七尺〇五分 縱四尺二寸五分 縮尺百分ノ三十二

七  
松  
島  
町

Handwritten text in vertical columns, likely a list or record, located on the left page of the document. The text is faint and difficult to read.

Handwritten text in vertical columns, likely a list or record, located on the right page of the document. The text is faint and difficult to read.

原圖縱三尺六寸五分 縮尺百分ノ三十

水野之儀

松清町

松清町  
惣持券金百十兩

<p>東洋銀行</p> <p>東洋銀行</p> <p>東洋銀行</p> <p>東洋銀行</p>		<p>東洋銀行</p> <p>東洋銀行</p> <p>東洋銀行</p> <p>東洋銀行</p>		<p>東洋銀行</p> <p>東洋銀行</p> <p>東洋銀行</p> <p>東洋銀行</p>		<p>東洋銀行</p> <p>東洋銀行</p> <p>東洋銀行</p> <p>東洋銀行</p>	
東

入

南

入

大正

東洋銀行

西

東洋銀行

東洋銀行

東洋銀行

東洋銀行


東洋銀行

東洋銀行




八

小網町壹丁目 小網町貳丁目 小網町三丁目  
小網町壹丁目横町 小網町仲町と鳴替 甚左衛門町 當今新

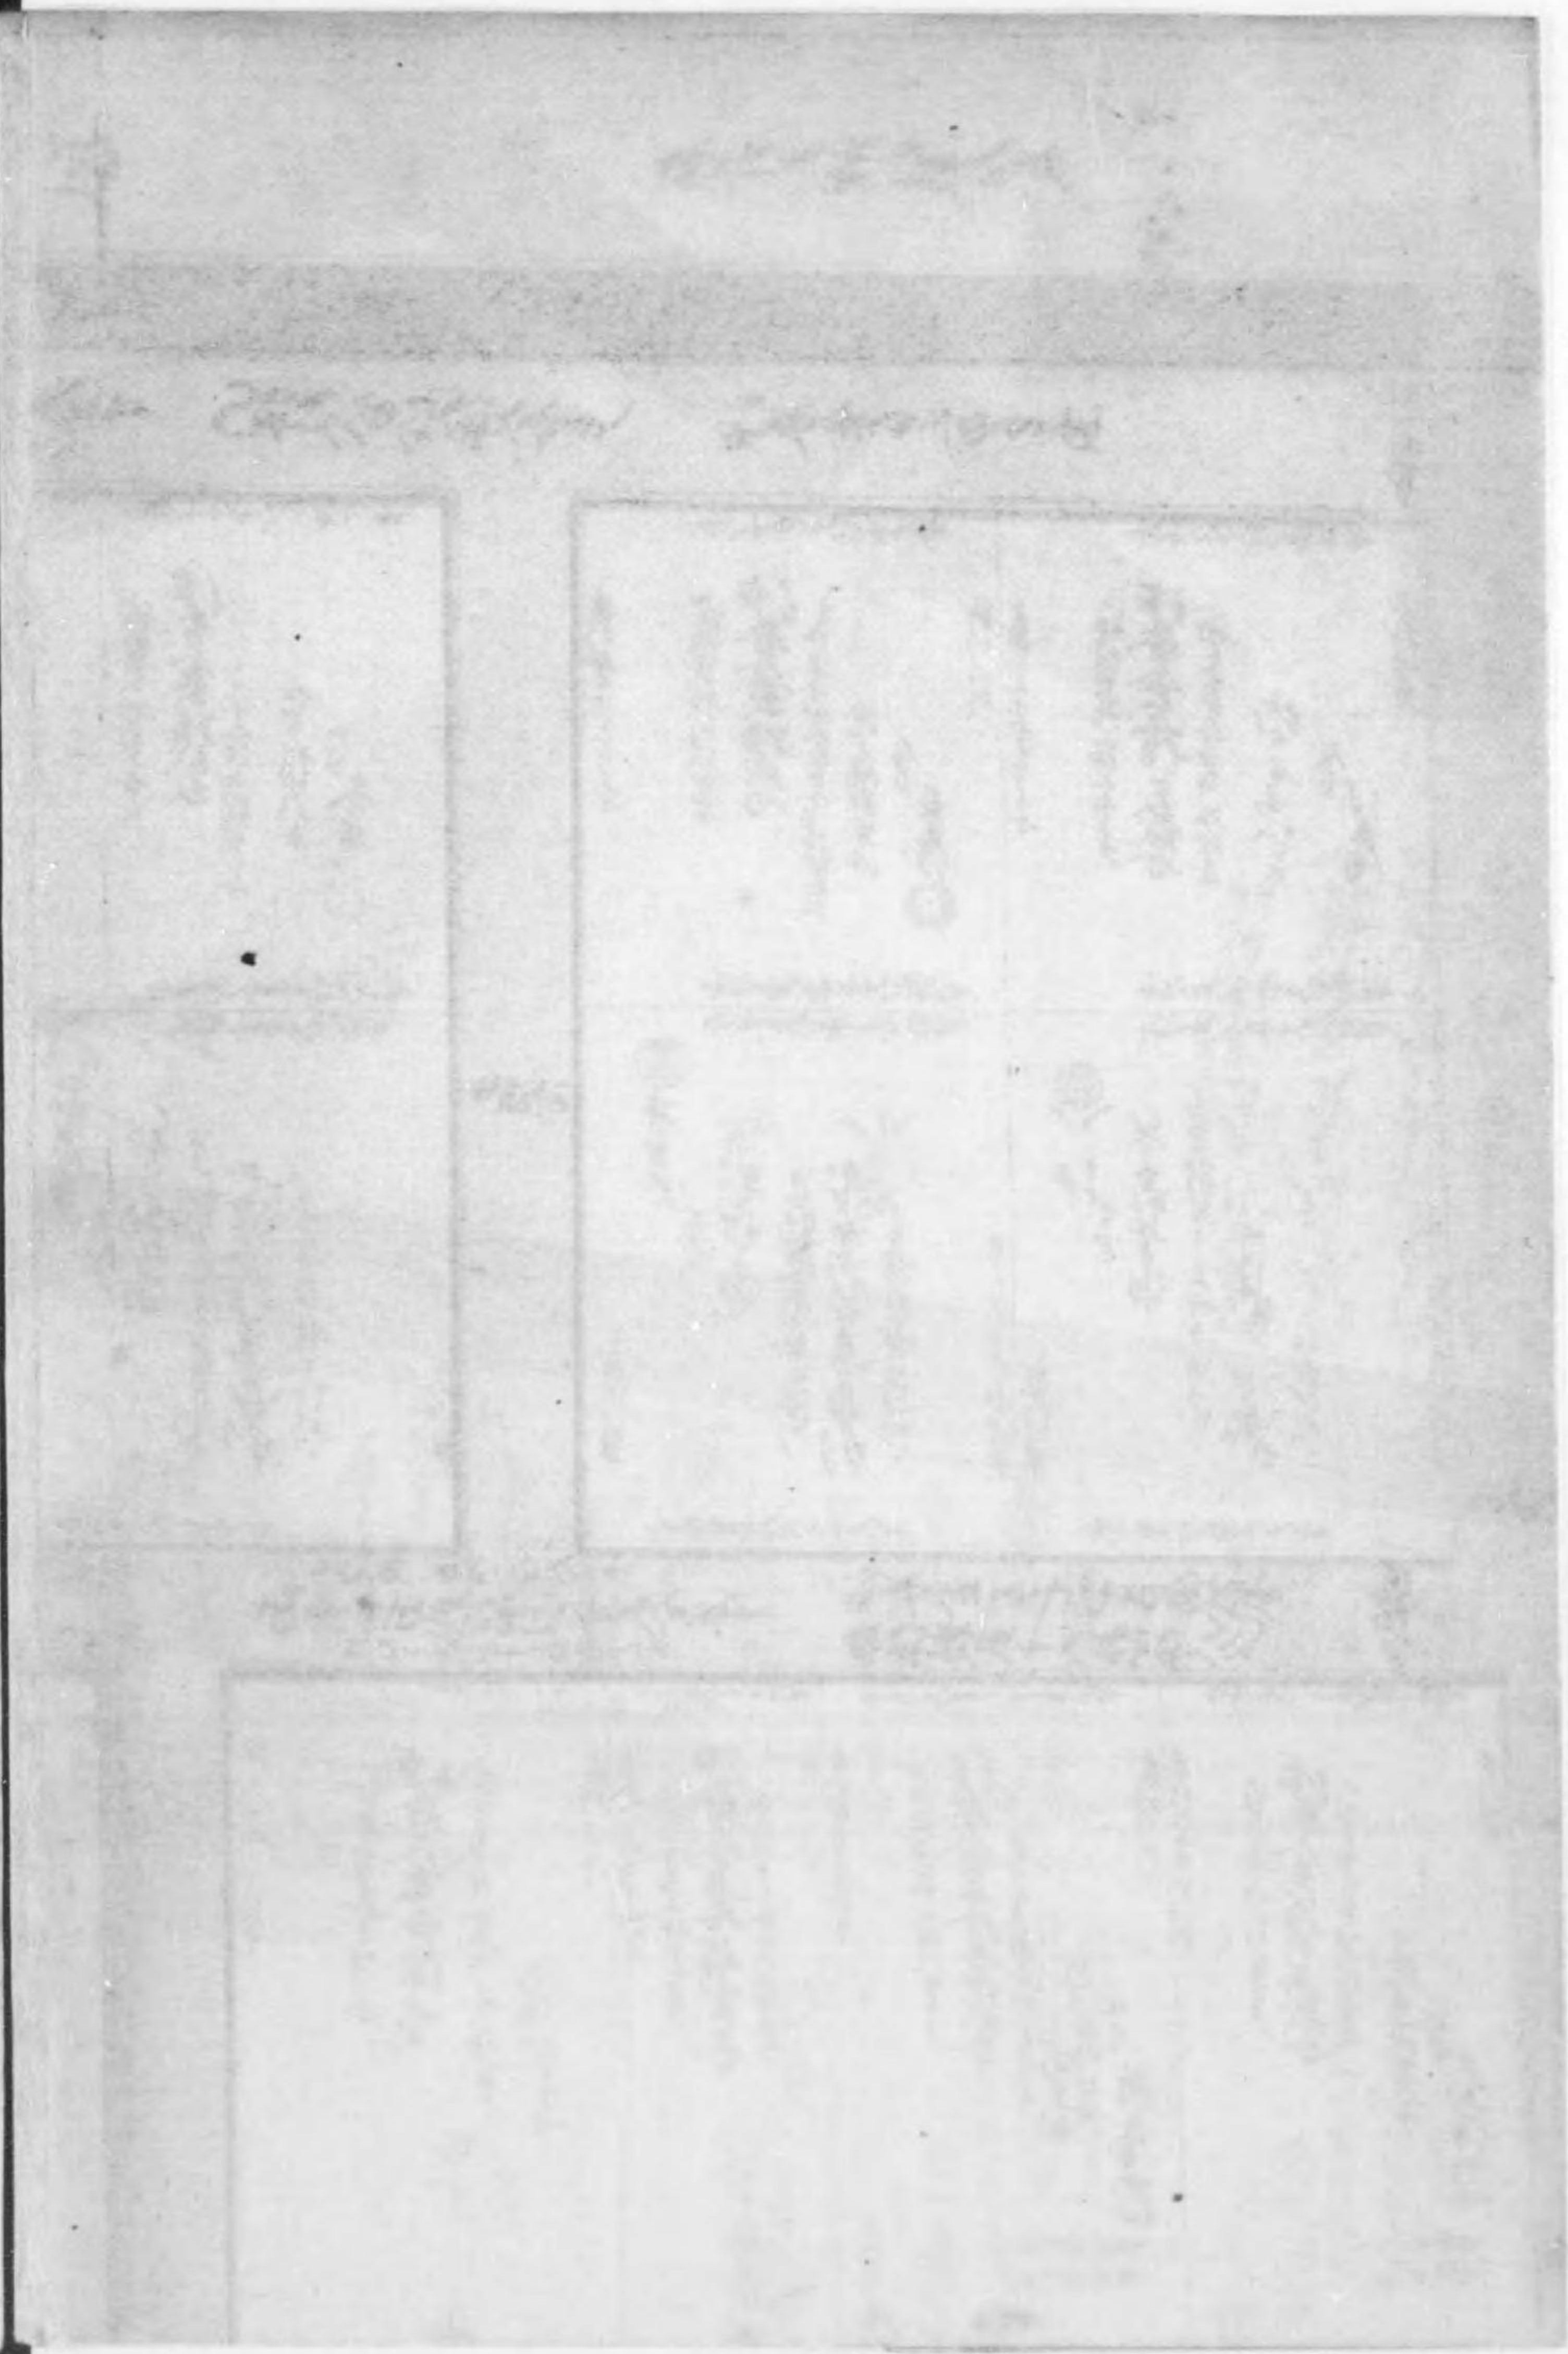



原圖 縱一丈三尺二分 橫三丈四寸二分 縮尺百分ノ二十五

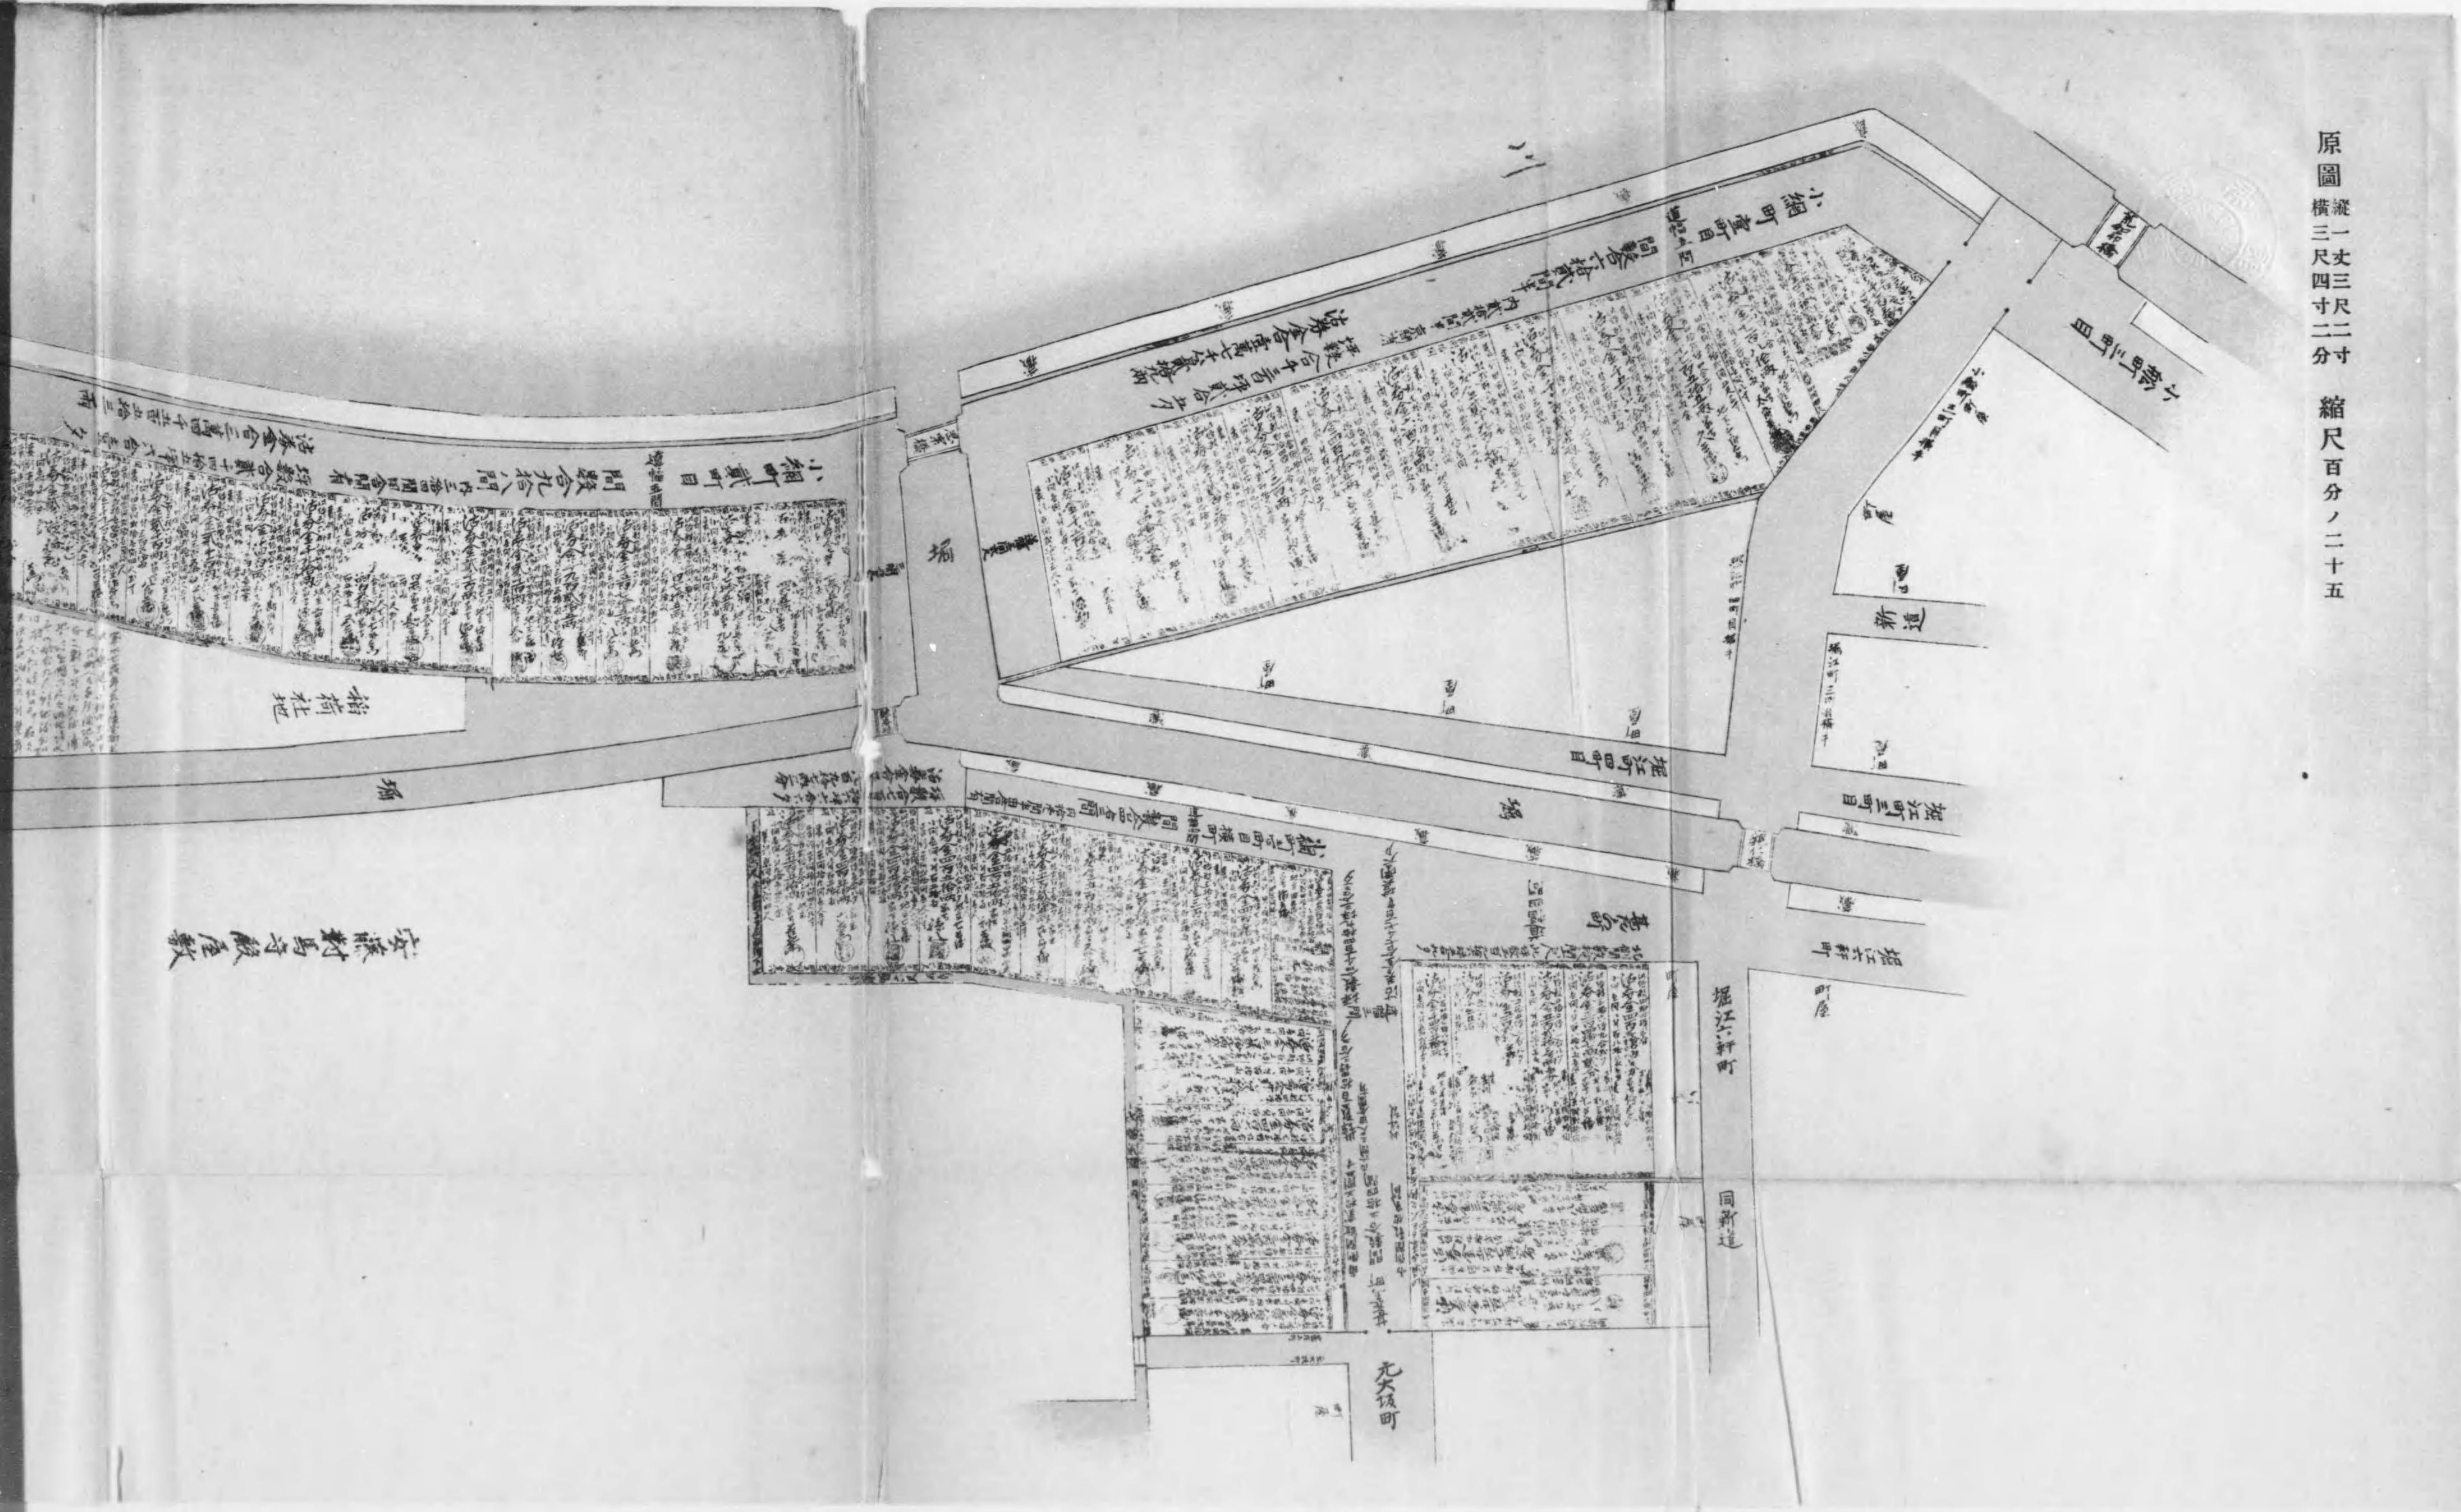

箱荷社

安藤村馬守殿屋敷

元大坂町

堀江町

堀江町

堀江町

新道

小細町







九



小舟町三ヶ町

魚圖 二外四十四段  
八入五十七

總久百廿三十一

六

歩 一 町 一 町 一 町

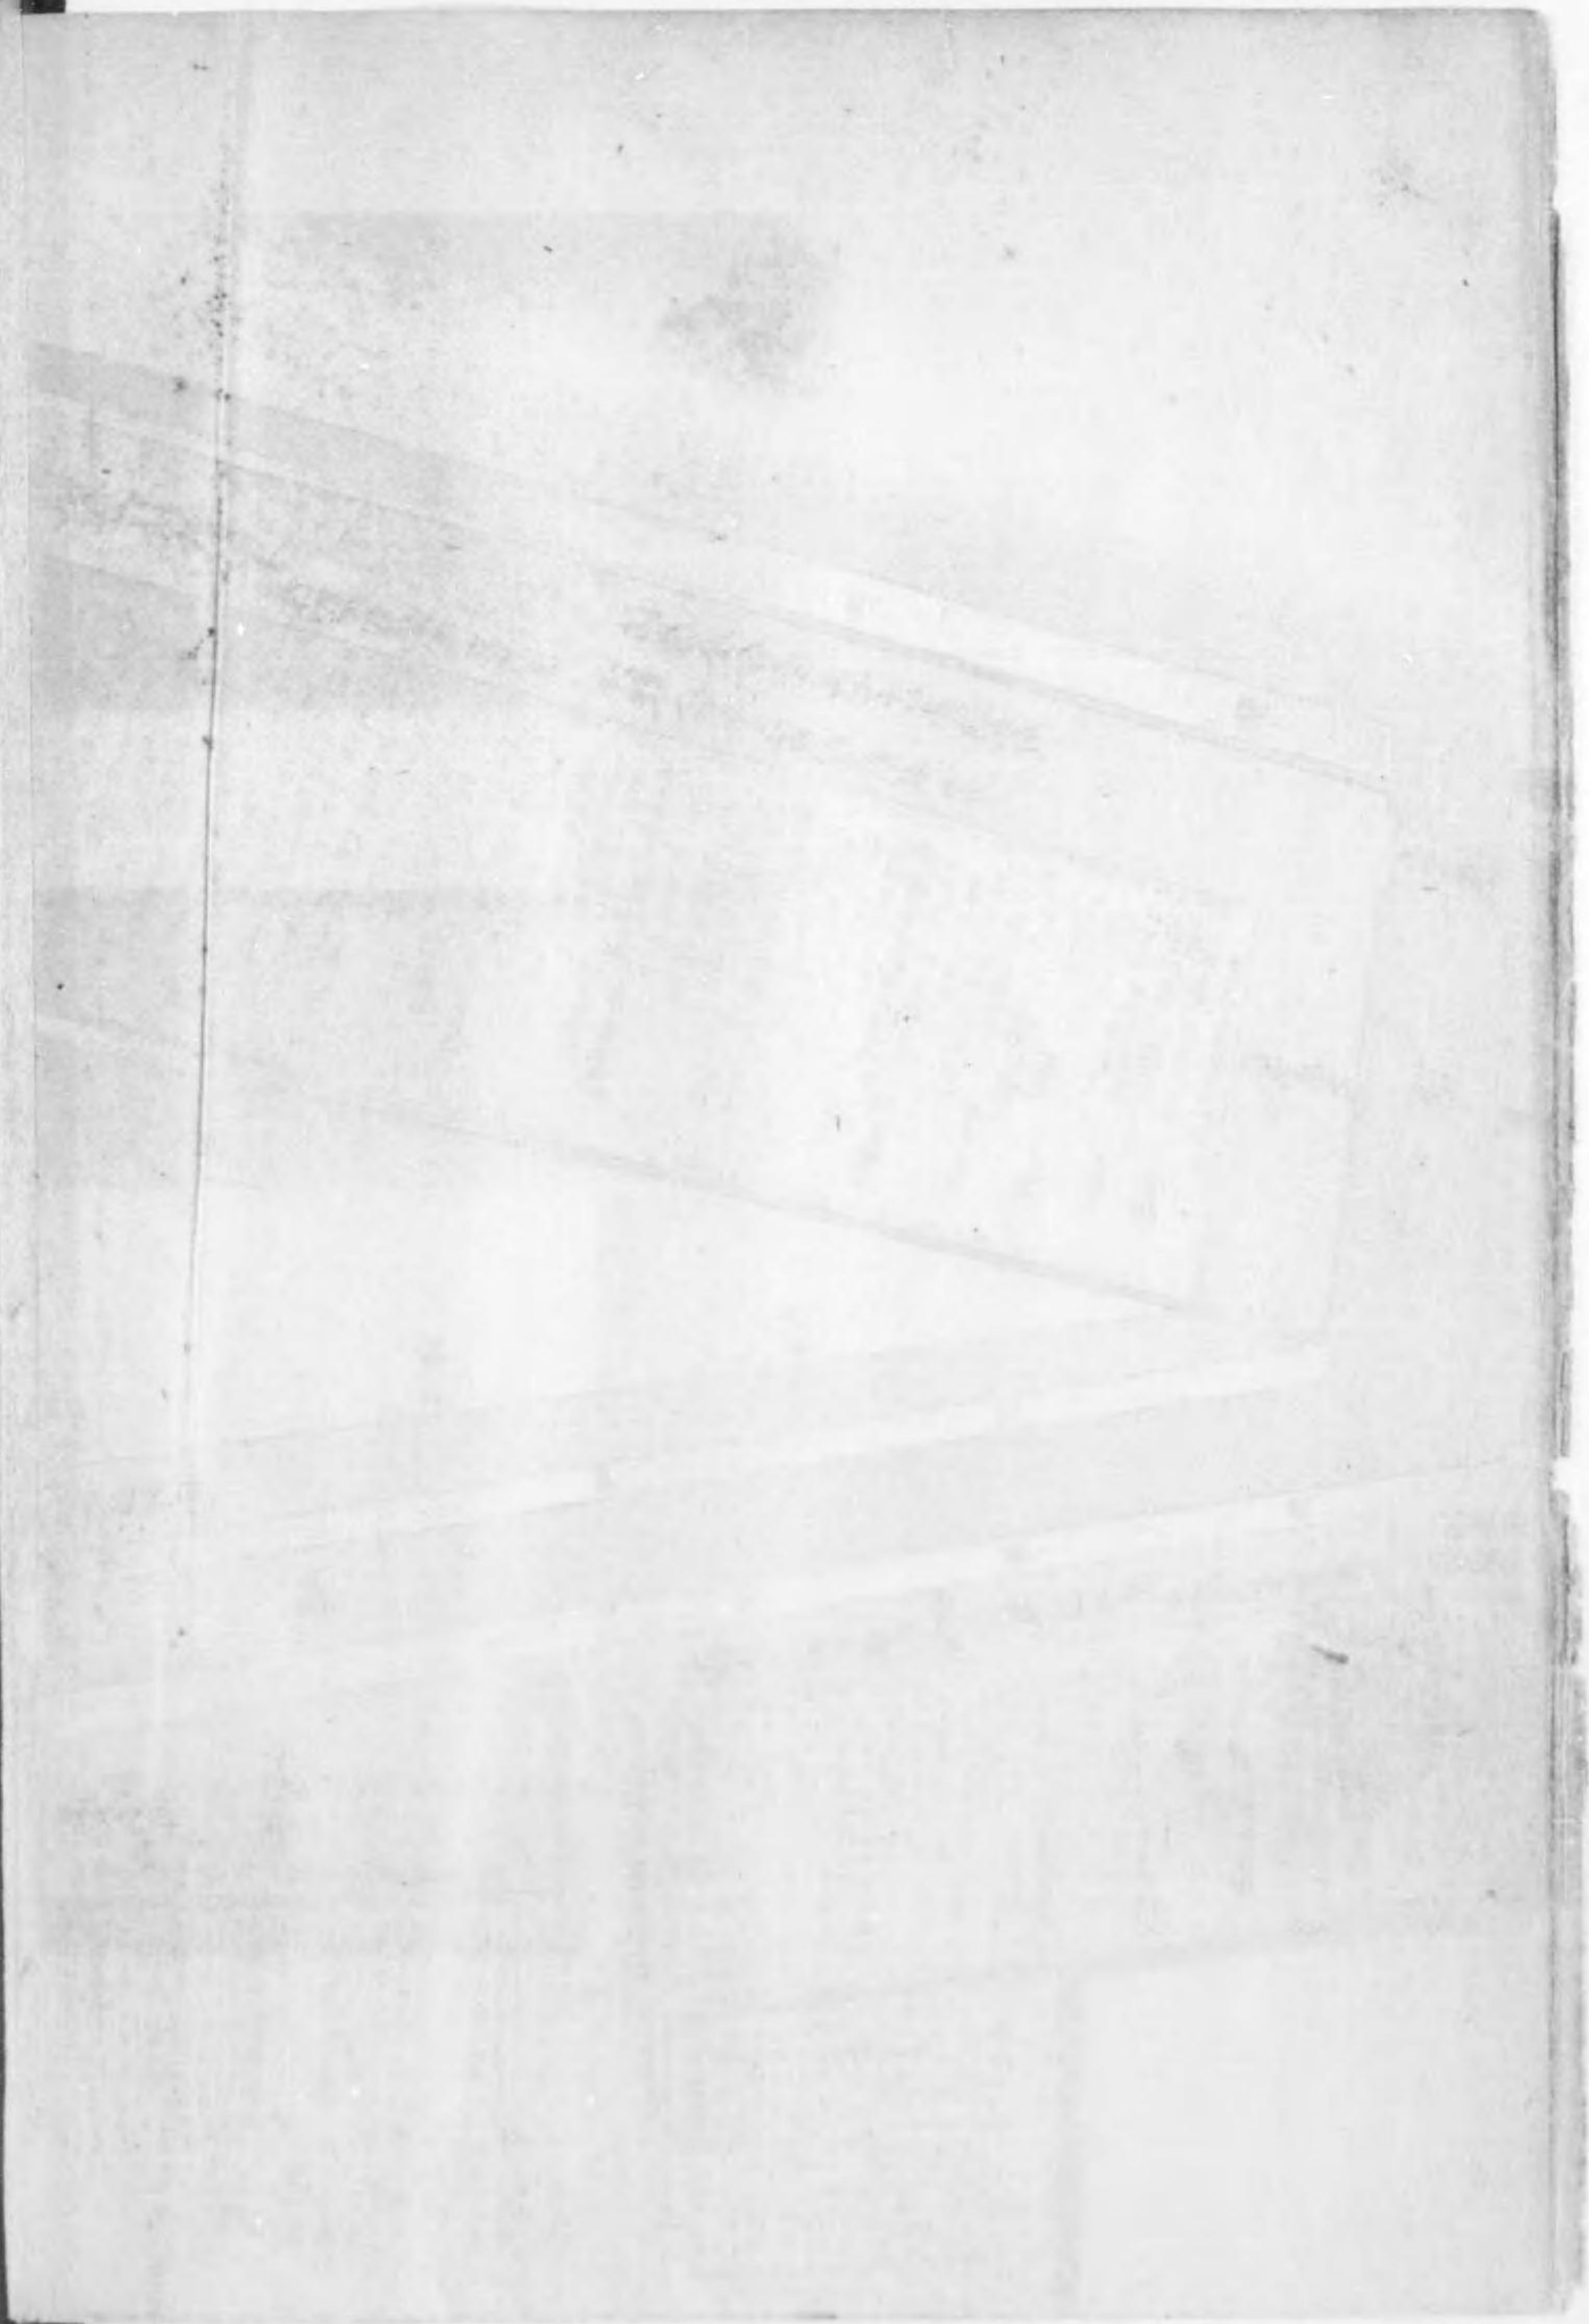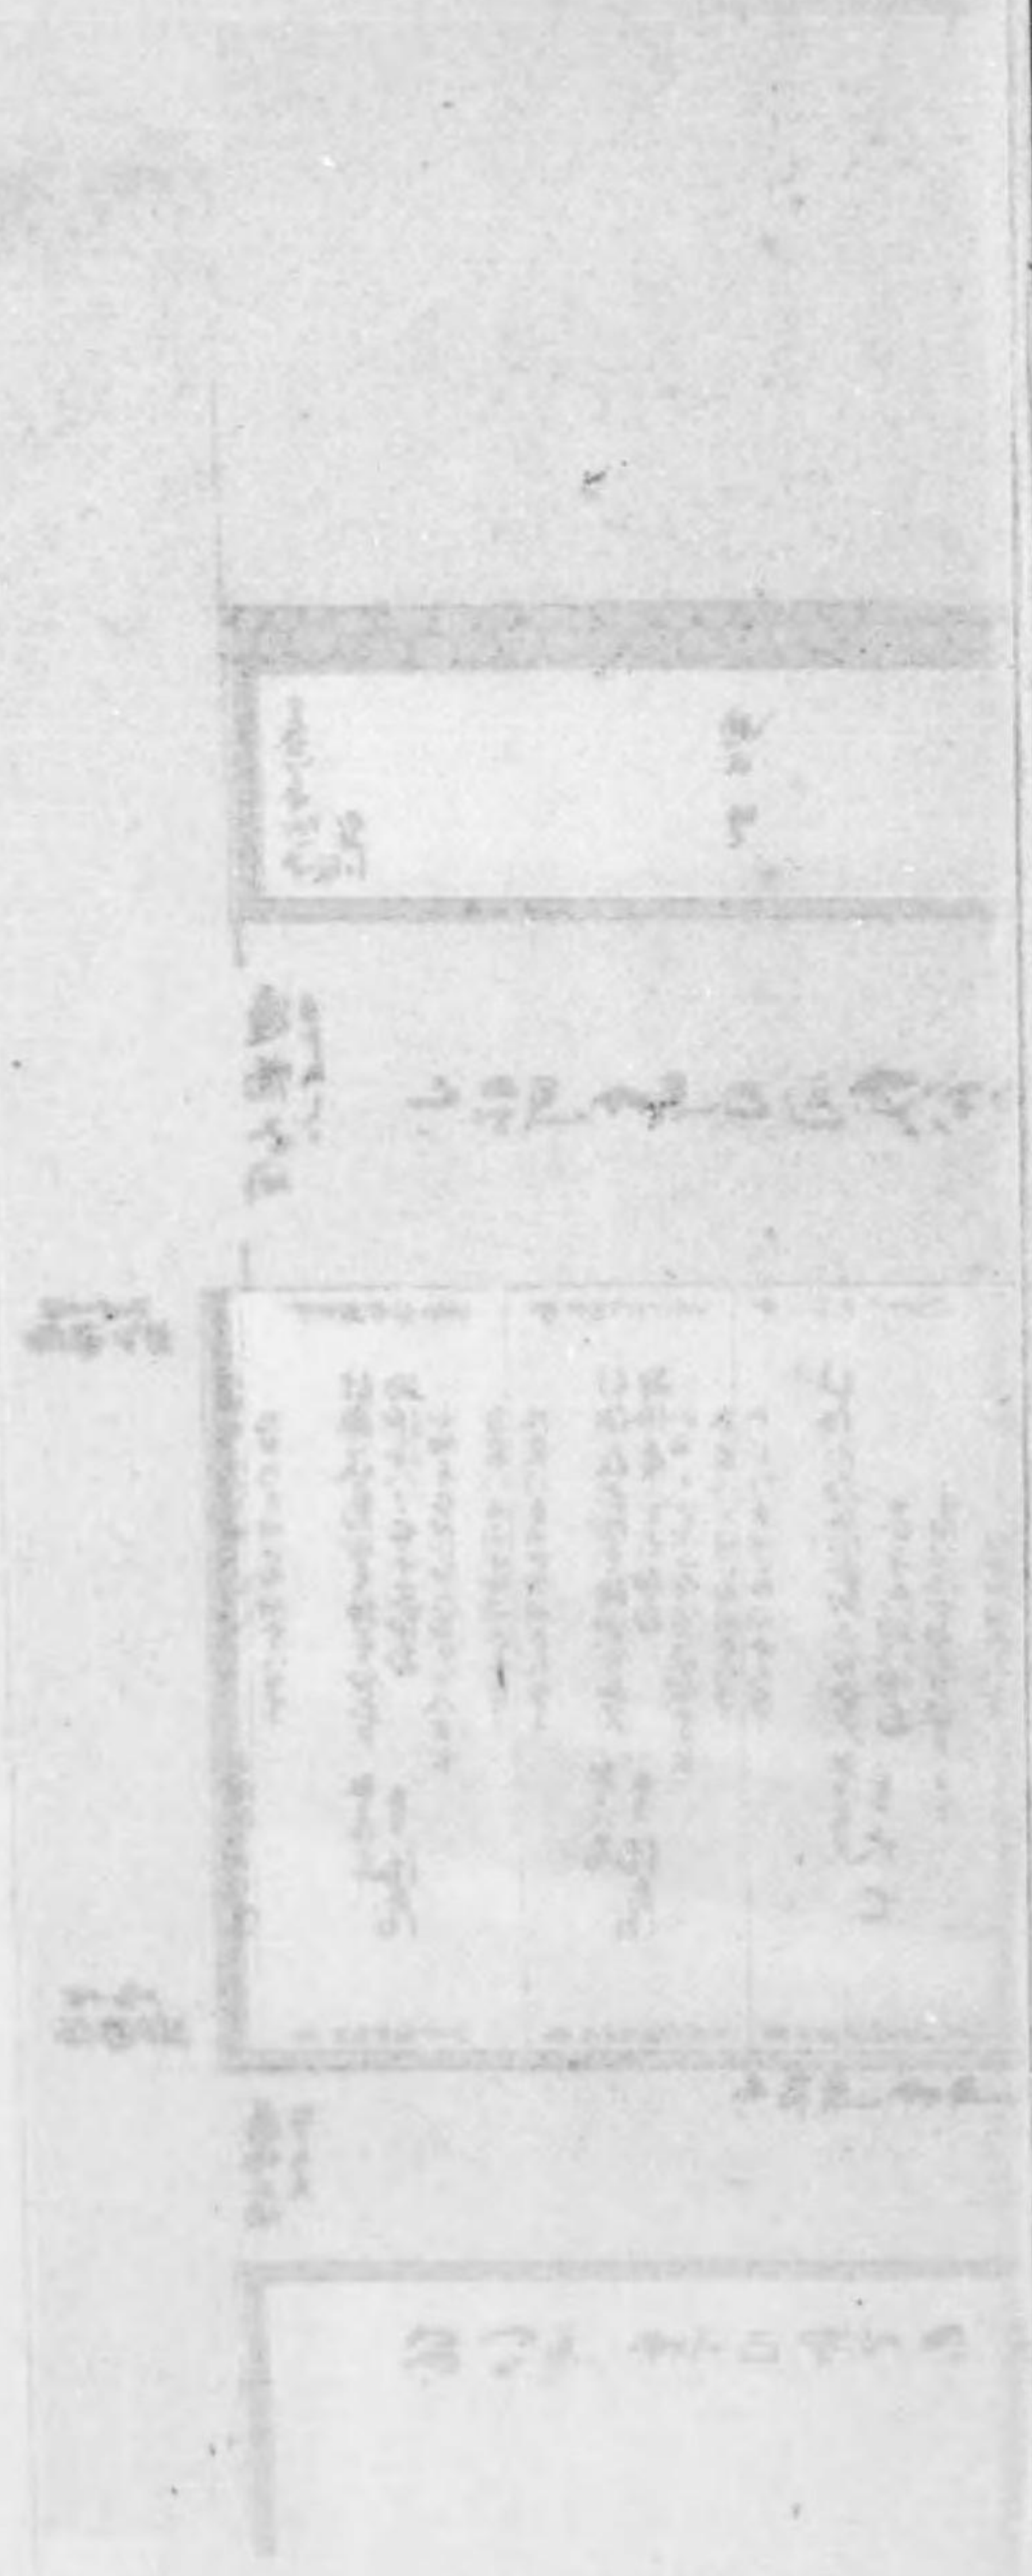







欠

一  
一  
富  
澤  
町



富澤町 (Fuzetown) - This page contains a large, faint grid or map-like structure. The grid lines are light and the text within the cells is very faint and mostly illegible. There are some larger rectangular blocks within the grid that might represent specific areas or buildings.


Right page - This page also contains a large, faint grid or map-like structure, similar to the left page. It features a grid of lines with some faint text and markings inside the cells. The overall appearance is that of a technical drawing or a site plan.



露光量違いの為重複撮影

原圖  
横縦二尺九寸五分

縮尺百分ノ三十一

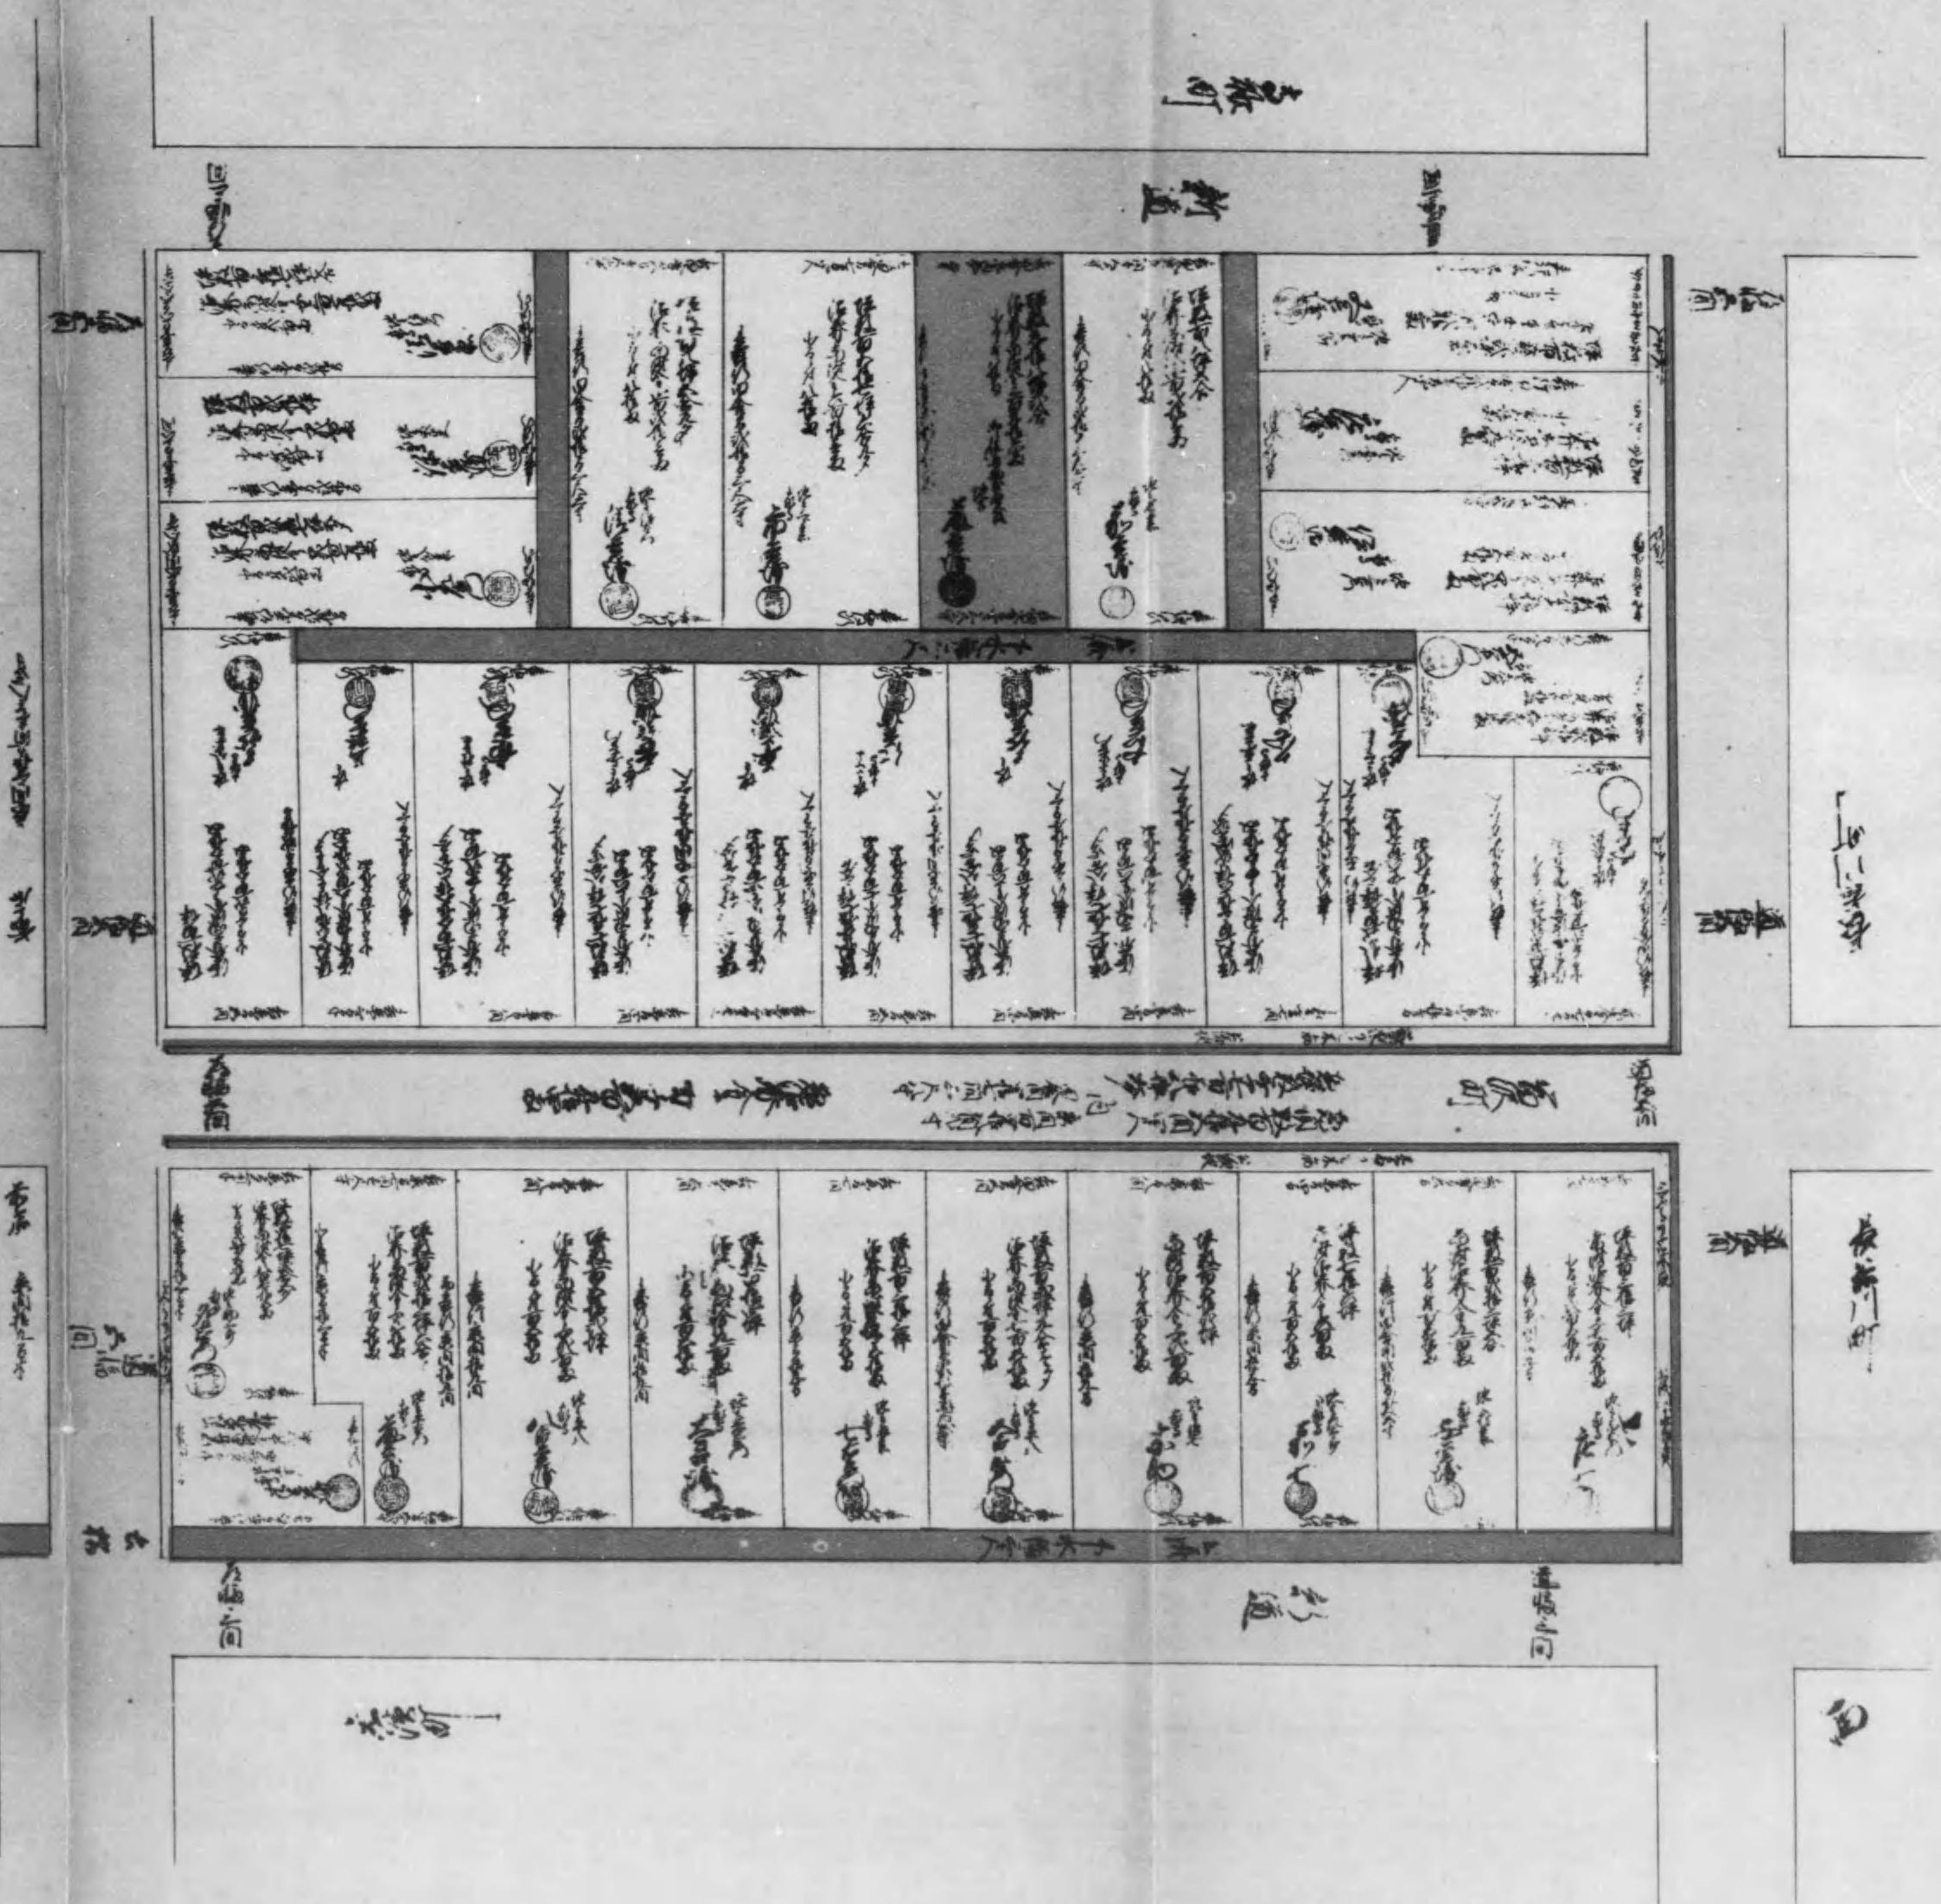

表紙

裏紙

目次

序文

第一章

第二章

第三章

第四章

第五章

第六章

第七章

第八章

第九章

第十章

終章

附録

索引


後記

謝辞

参考文献

露光量違いの為重複撮影

原圖 横二尺九寸五分 縦二尺九寸五分 縮尺 百分ノ三十一

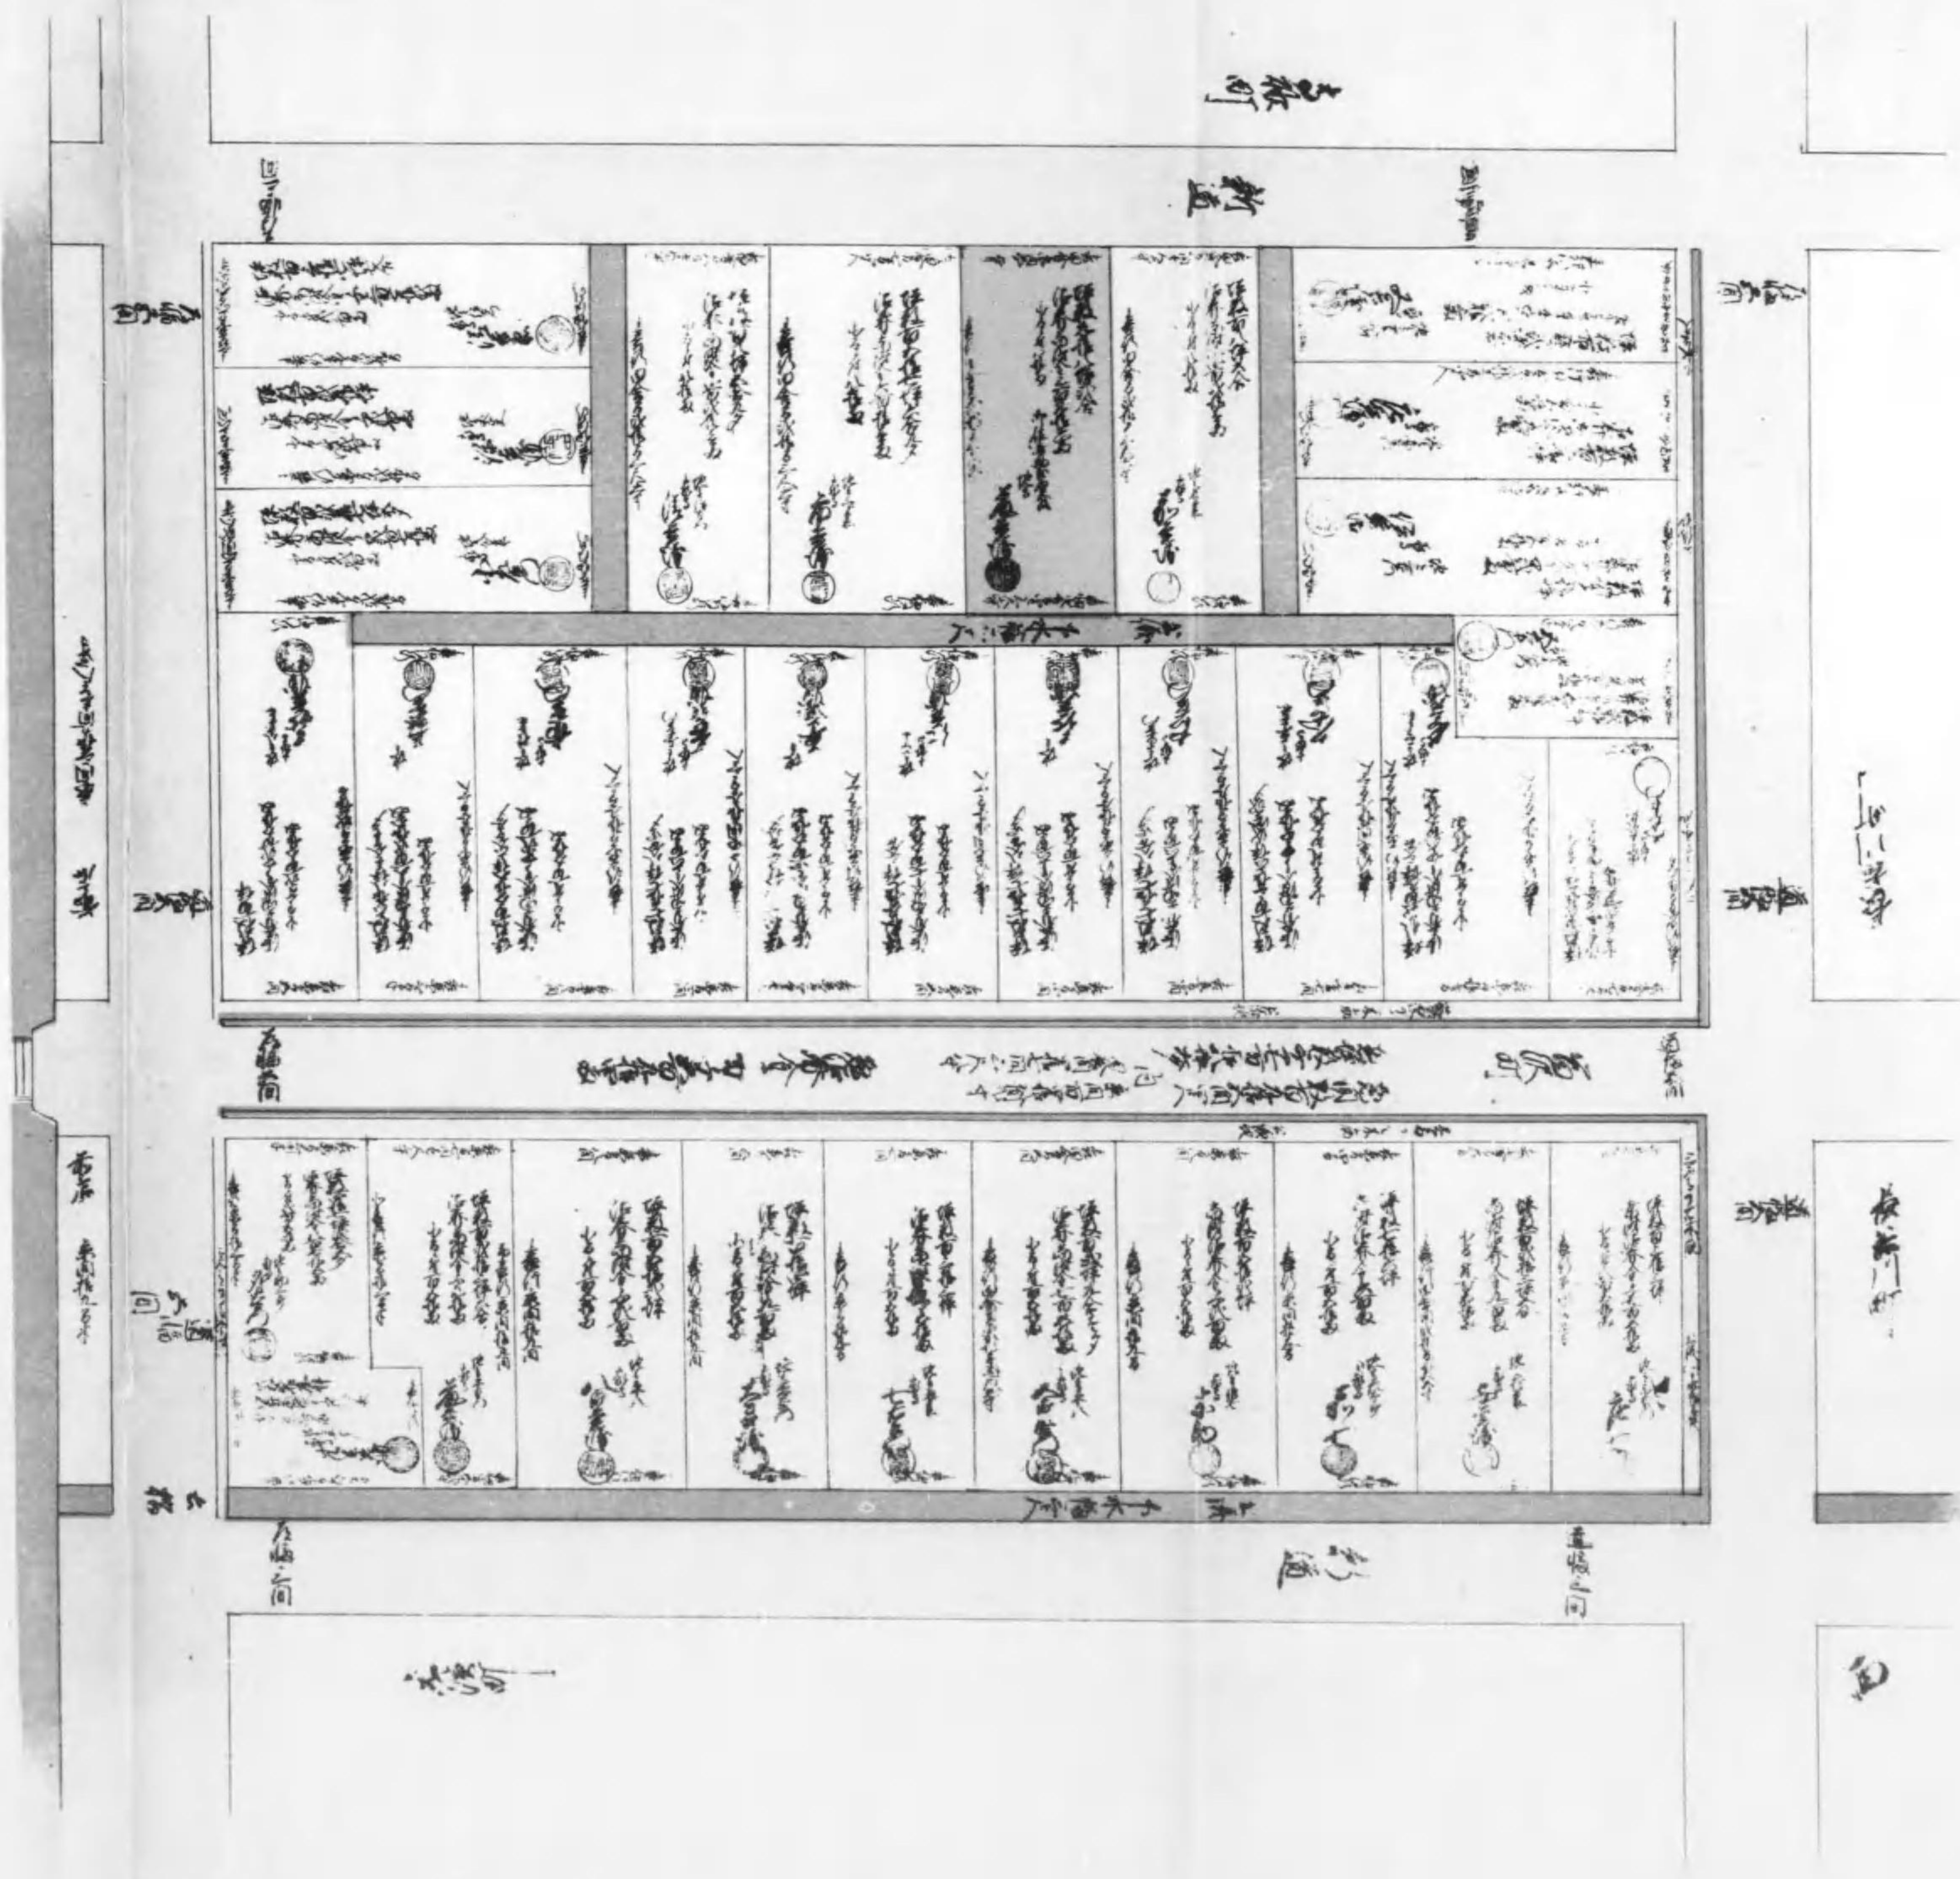

二 葺屋町

The image shows a two-page spread of a document, likely a historical map or architectural plan. The left page features a large, faint rectangular area that appears to be a plan of a building or a section of a street. The right page contains a more detailed grid of information, possibly a list of buildings or land parcels, organized in columns. The text is extremely faint and illegible. A vertical title strip on the left side of the left page contains the characters '二 葺屋町' (2. Shiyu-chō).



新坂本町

寄居支配

新坂本町分庭

新坂本町分

松屋屋敷二坪餘  
 新坂本町分庭  
 新坂本町分庭  
 新坂本町分庭  
 新坂本町分庭  
 新坂本町分庭  
 新坂本町分庭  
 新坂本町分庭

小間田分庭 寄居支配	小間田分庭 寄居支配	小間田分庭 寄居支配	小間田分庭 寄居支配	小間田分庭 寄居支配	小間田分庭 寄居支配
小間田分庭 寄居支配	小間田分庭 寄居支配	小間田分庭 寄居支配	小間田分庭 寄居支配	小間田分庭 寄居支配	小間田分庭 寄居支配
小間田分庭  
寄居支配

新坂本町分庭

新坂本町分庭

小間田分庭 寄居支配	小間田分庭 寄居支配	小間田分庭 寄居支配	小間田分庭 寄居支配	小間田分庭 寄居支配
小間田分庭 寄居支配	小間田分庭 寄居支配	小間田分庭 寄居支配	小間田分庭 寄居支配	小間田分庭 寄居支配
新坂本町

新坂本町分庭

新坂本町分庭

新坂本町

新坂本町分庭

世渡書上は給邊面法券金等...  
 之種は平均書上は給邊...  
 金等長金元法券金...  
 等下...  
 寛保四年 子二月

寛保四年 子二月

新坂本町

1 2 3 4 5 6 7 8 9 10 1 2 3 4

原圖横三尺二寸四分 縮尺百分ノ五十

新坂本町

香取町

新坂本町分

新坂本町分

新坂本町分

新坂本町分

新坂本町

新坂本町

新坂本町

新坂本町

小坂本町九間	内本町八間	田舎町八間
新坂本町九間	新坂本町七間	新坂本町七間
新坂本町八間	新坂本町八間	新坂本町八間
新坂本町九間	新坂本町九間	新坂本町九間
新坂本町十間	新坂本町十間	新坂本町十間
新坂本町十一間	新坂本町十一間	新坂本町十一間
新坂本町十二間	新坂本町十二間	新坂本町十二間
新坂本町十三間	新坂本町十三間	新坂本町十三間
新坂本町十四間	新坂本町十四間	新坂本町十四間
新坂本町十五間	新坂本町十五間	新坂本町十五間
新坂本町十六間	新坂本町十六間	新坂本町十六間
新坂本町十七間	新坂本町十七間	新坂本町十七間
新坂本町十八間	新坂本町十八間	新坂本町十八間
新坂本町十九間	新坂本町十九間	新坂本町十九間
新坂本町二十間	新坂本町二十間	新坂本町二十間

新坂本町

新坂本町

新坂本町

新坂本町

新坂本町

新坂本町

新坂本町

新坂本町

新坂本町

新坂本町

新坂本町

寛保四年 二月

新坂本町分

1 2 3 4 5 6 7 8 9 10 11 12 13 14

原圖縱三尺二寸四分 縮尺百分ノ五十

露光量違いの為重複撮影

里

二

二

水

水

三

三

新橋本町

新橋本町合庄

新橋本町分

新橋本町

新橋本町

五井庄町

友割九拾七間

小例庄九間 内水田四間 田舎田八  
南側田八間 田舎田四間 田舎田二間

新橋本町合庄

新橋本町

新橋本町

新橋本町

新橋本町

新橋本町

新橋本町

寛保四年 子二月

此庄書上り給ふ色澤金金等  
之様は、今年均書上り給ふ  
金等長金元、銀金、金等  
等、下庄小付給ふ金等

Table with multiple columns and rows of handwritten text, likely a ledger or inventory list.

Table with multiple columns and rows of handwritten text, likely a ledger or inventory list.

Large area of handwritten text, possibly a narrative or detailed account.





新乗物町 長五郎屋敷新乗物町と合併

鳳凰 三ノ目 二ノ目

新入百金、三十三

長五郎屋敷 新乗物町	長五郎屋敷 新乗物町	長五郎屋敷 新乗物町	長五郎屋敷 新乗物町
---------------	---------------	---------------	---------------

長五郎屋敷 新乗物町	長五郎屋敷 新乗物町	長五郎屋敷 新乗物町	長五郎屋敷 新乗物町
---------------	---------------	---------------	---------------

長五郎屋敷  
新乗物町  
長五郎屋敷  
新乗物町  
長五郎屋敷  
新乗物町




原圖縱三尺二寸二分 縮尺百分ノ三十三

此圖係日本銀行發行之紙幣  
總行在東京

在谷川河東所

在谷川河東所

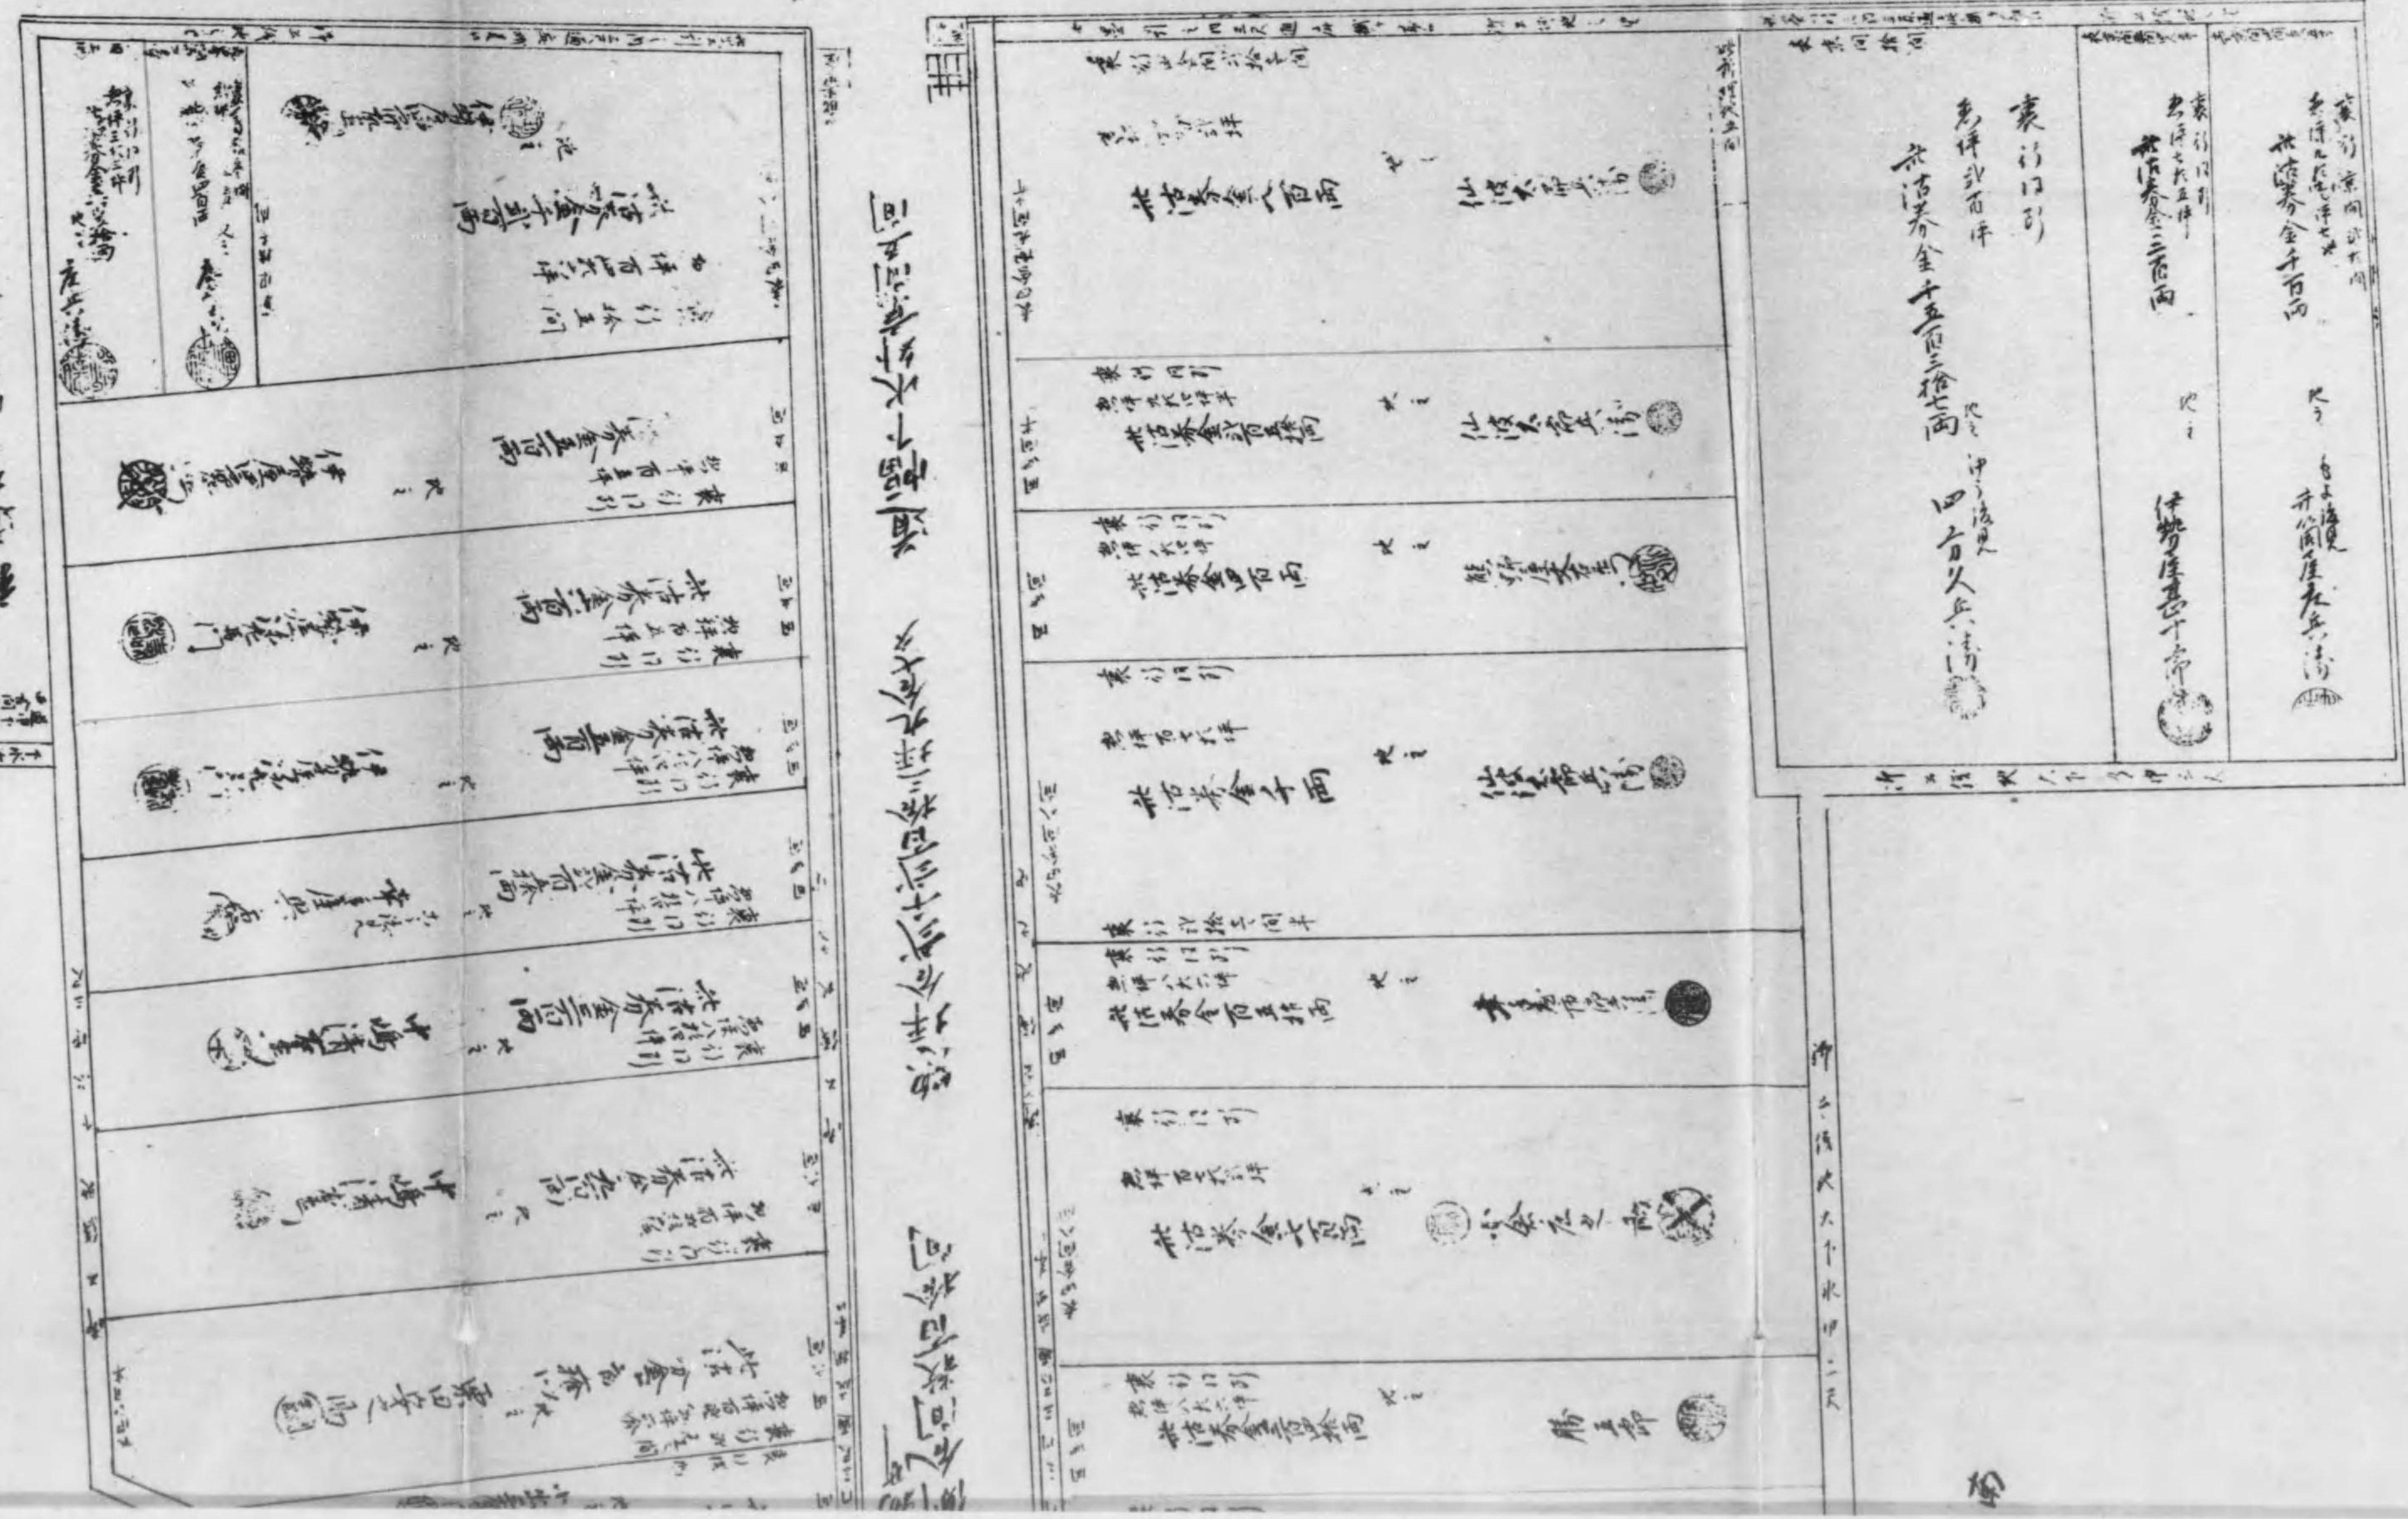

此圖係日本銀行發行之紙幣  
總行在東京

此圖係日本銀行發行之紙幣  
總行在東京










限圖  
三十八  
...


薩州


堺町 堺町横町<sup>改芳</sup> 新和泉町北側  
岩代町 堀江六軒町新道<sup>甚左衛門合</sup>  
併改新設町



原圖 縱五尺二寸五分 縮尺百分ノ四十五

蜀



**蜀**

四川銀行  
 四川銀行  
 四川銀行  
 四川銀行  
 四川銀行

此圖所新進之... 實業... 四川銀行...

四川銀行  
 四川銀行  
 四川銀行  
 四川銀行  
 四川銀行

元大銀... 四川銀行

四川銀行  
 四川銀行  
 四川銀行  
 四川銀行  
 四川銀行

浙江新町分

浙江新町分

浙江新町分  
 浙江新町分  
 浙江新町分  
 浙江新町分  
 浙江新町分

浙江新町新進... 實業... 浙江新町...

浙江新町分  
 浙江新町分  
 浙江新町分  
 浙江新町分  
 浙江新町分

元大銀... 浙江新町分

浙江新町分  
 浙江新町分  
 浙江新町分  
 浙江新町分  
 浙江新町分

浙江新町五間

浙江新町五間... 實業... 浙江新町...

元大銀... 浙江新町五間

浙江新町分  
 浙江新町分  
 浙江新町分  
 浙江新町分  
 浙江新町分





肥田土... 肥田土...

治券四百八十拾... 治券四百八十拾...

治券四百八十拾... 治券四百八十拾...

菁屋町

名主庄左衛門文記

治券五百拾兩... 治券五百拾兩...

治券四百八十拾兩... 治券四百八十拾兩...

治券四百八十拾兩... 治券四百八十拾兩...

治券六百八拾六兩... 治券六百八拾六兩...

治券六百八拾六兩... 治券六百八拾六兩...

新找木町分

菁屋町名主庄左衛門文記

實永九年... 實永九年... 實永九年...

新找木町分

實永九年... 實永九年... 實永九年...



名主善兵衛文記

新找木町分




一五

高砂町 難波町<sup>改浪</sup> 難波町裏川岸 住吉町  
住吉町裏川岸 元大坂町 新和泉町南側

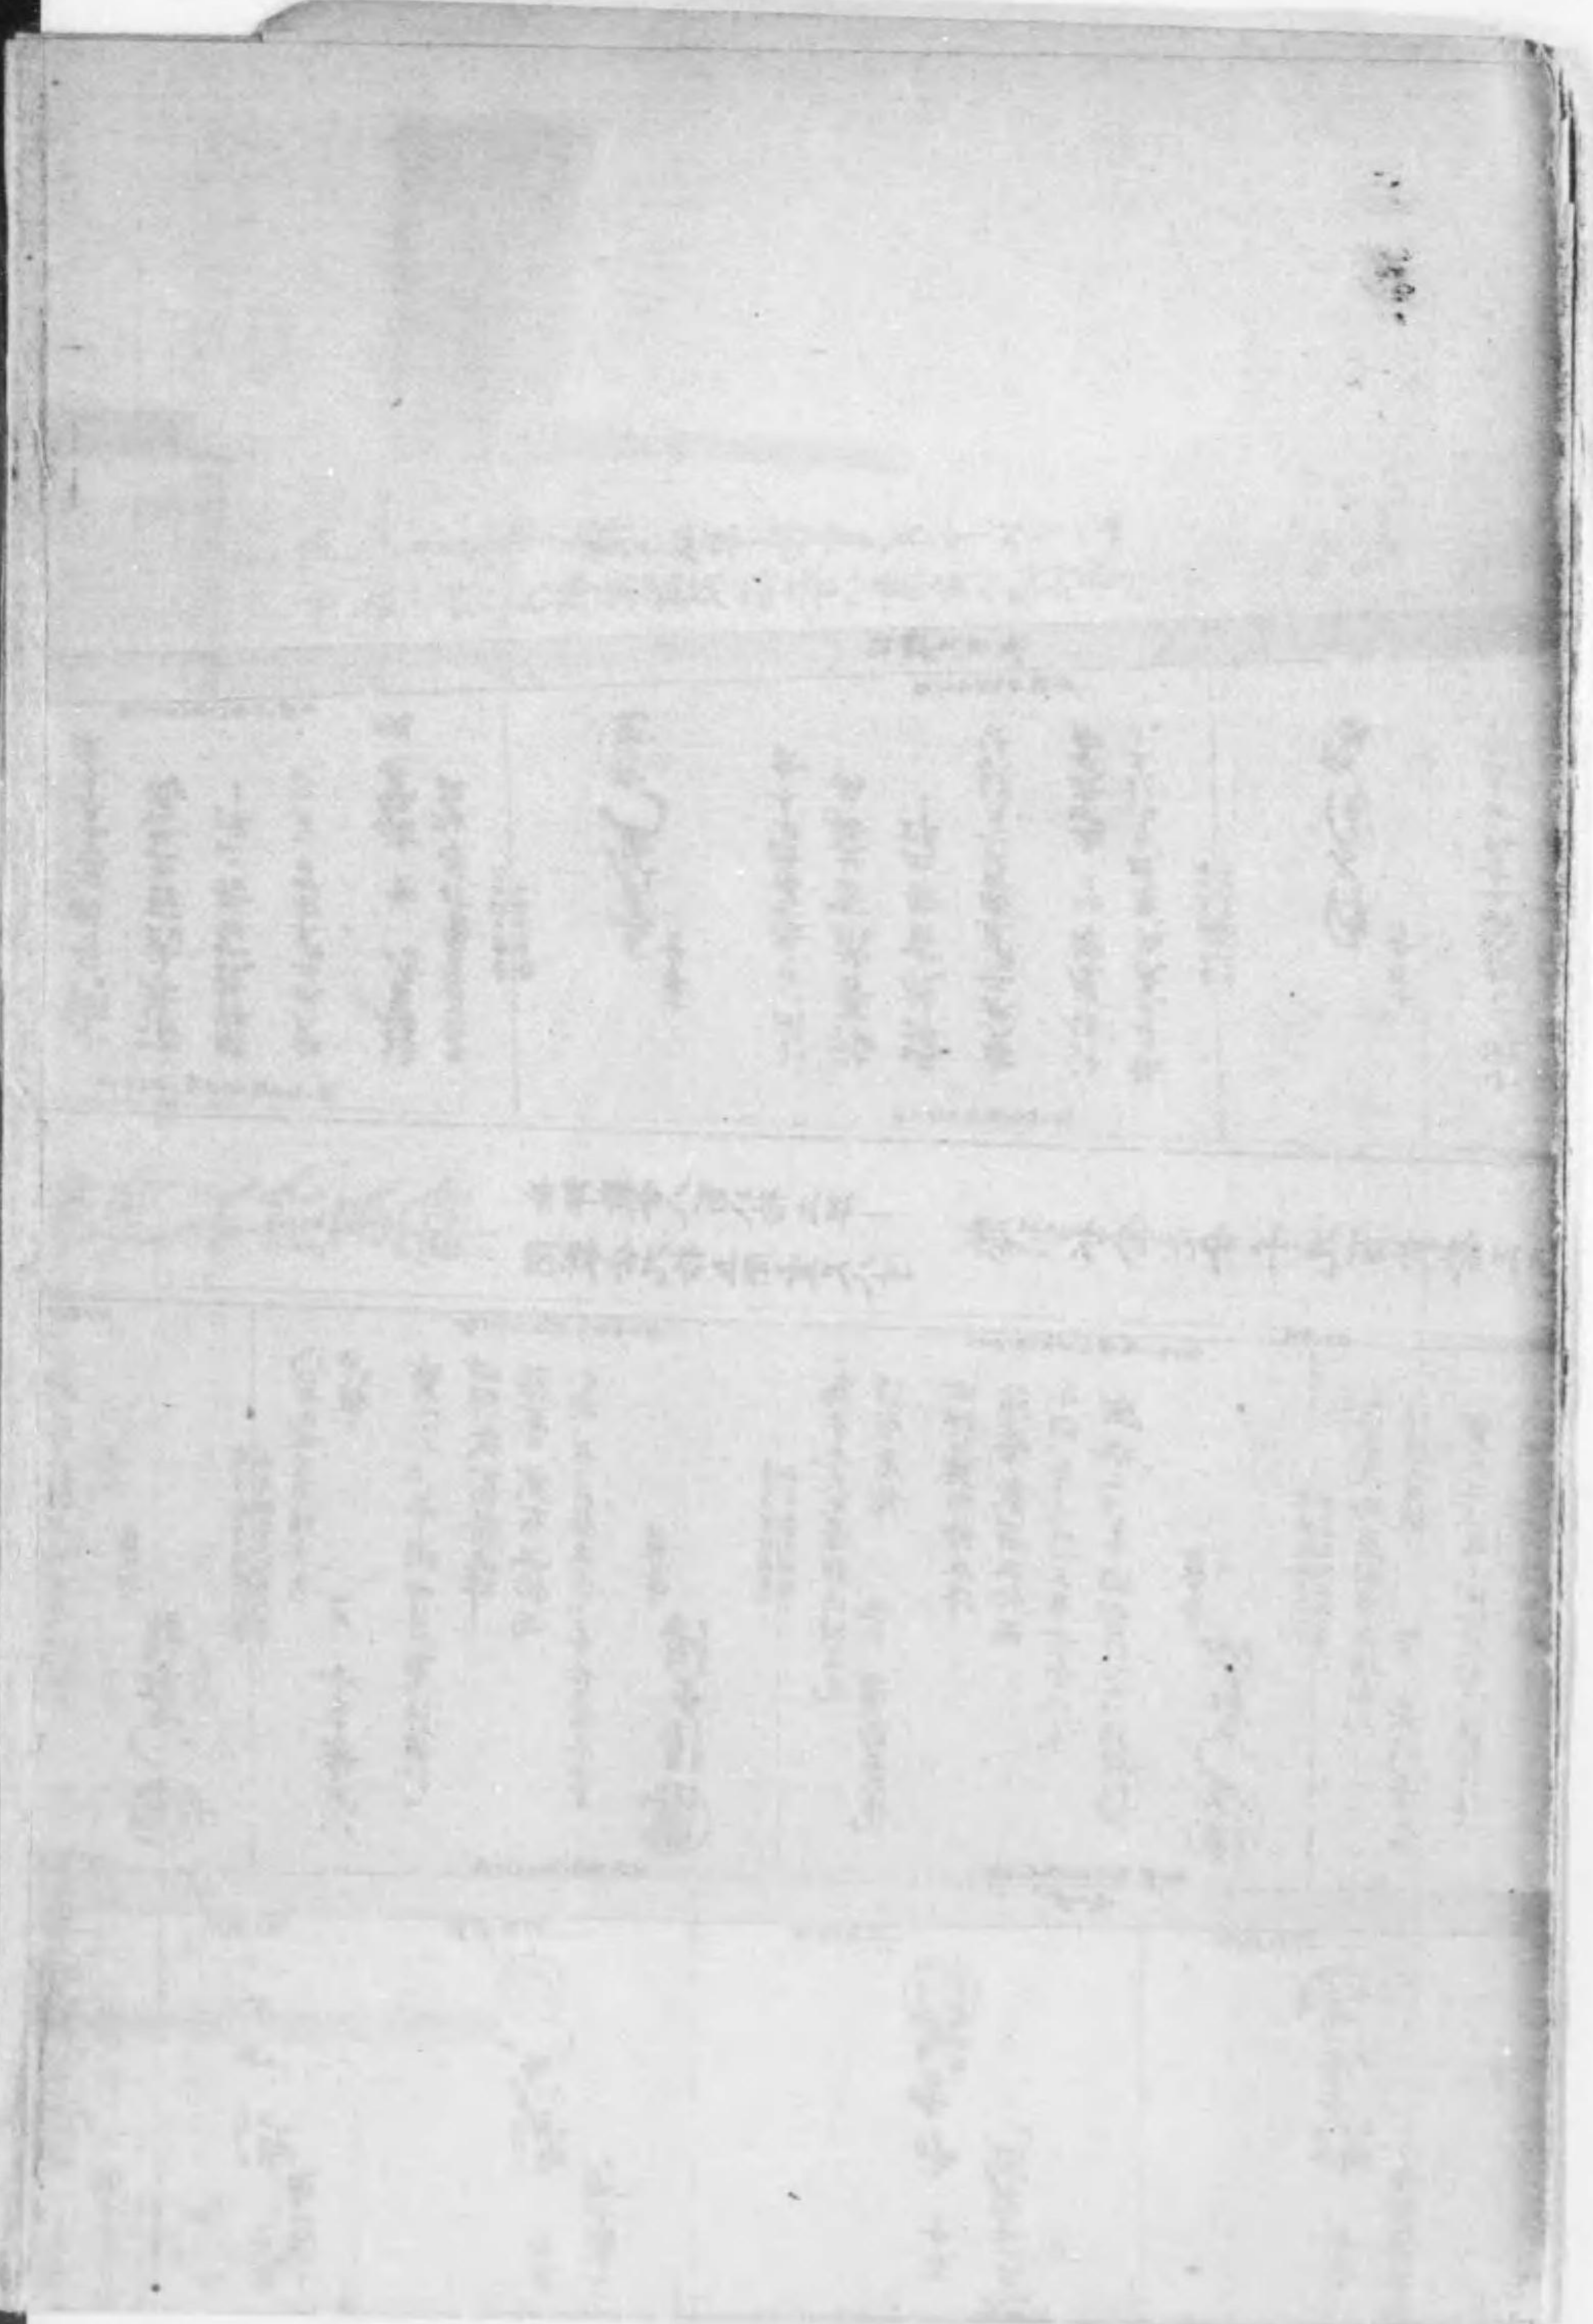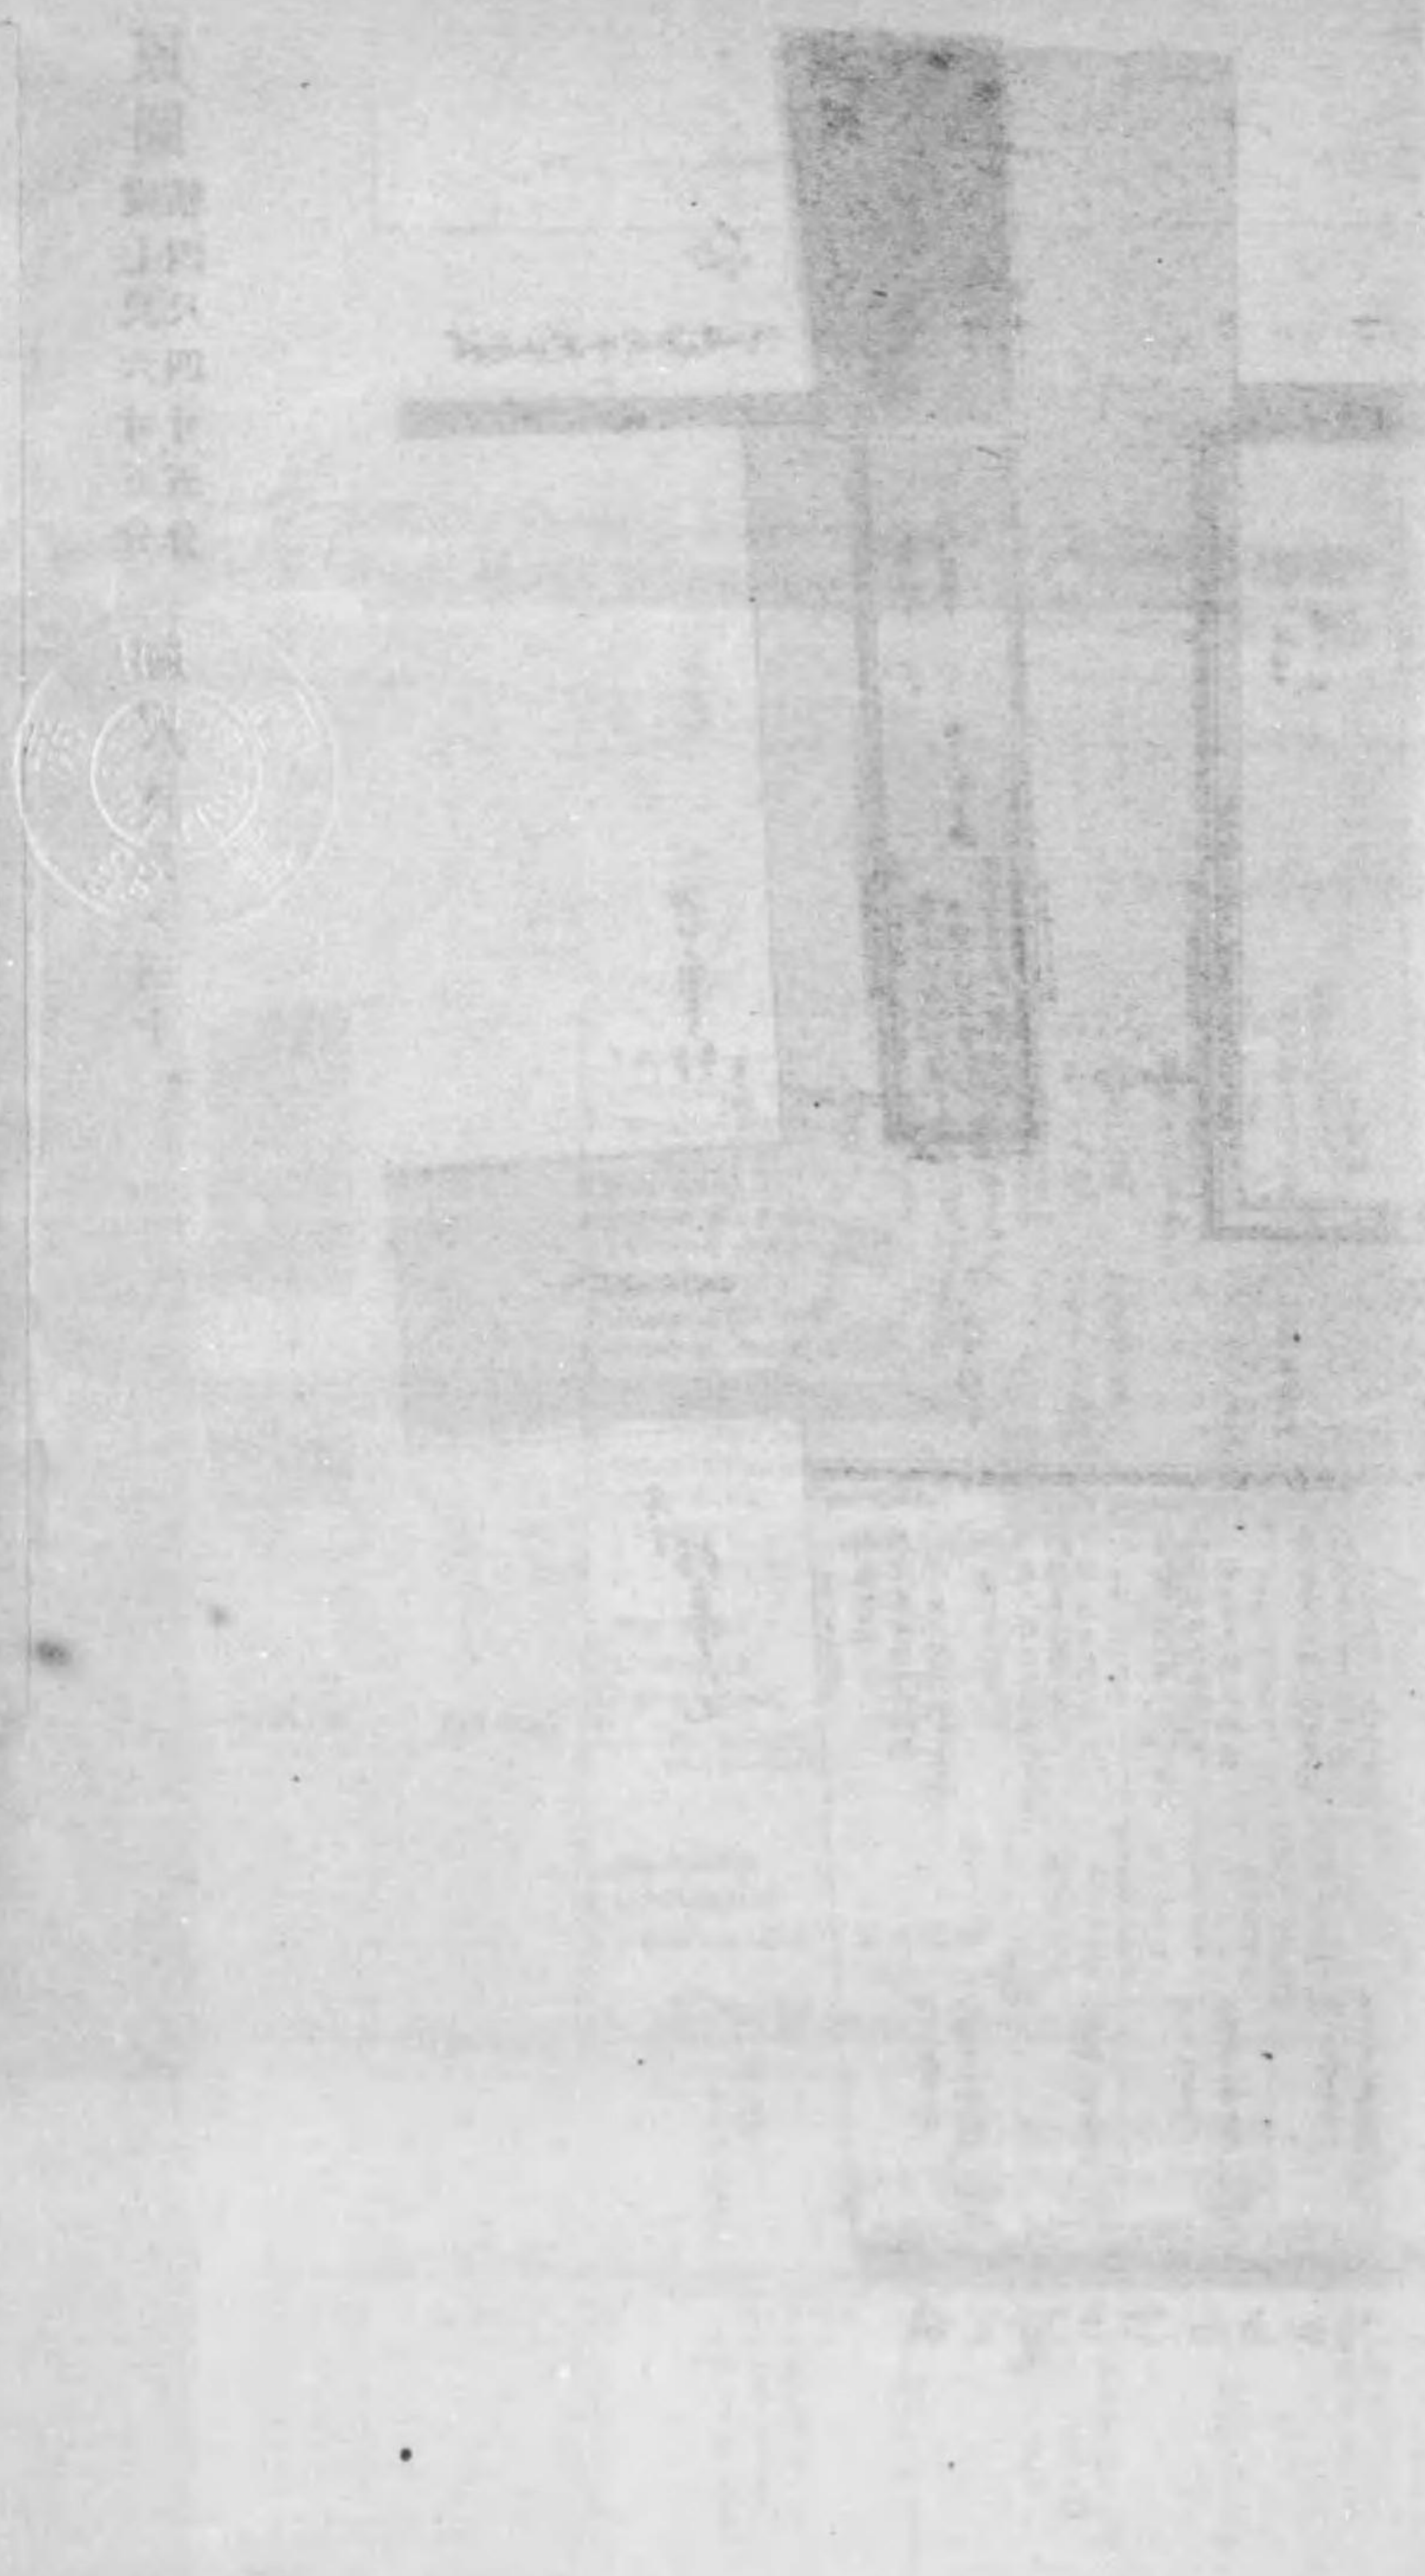




原圖 縱七尺四寸五分 橫四尺六寸五分 縮尺 百分ノ三十

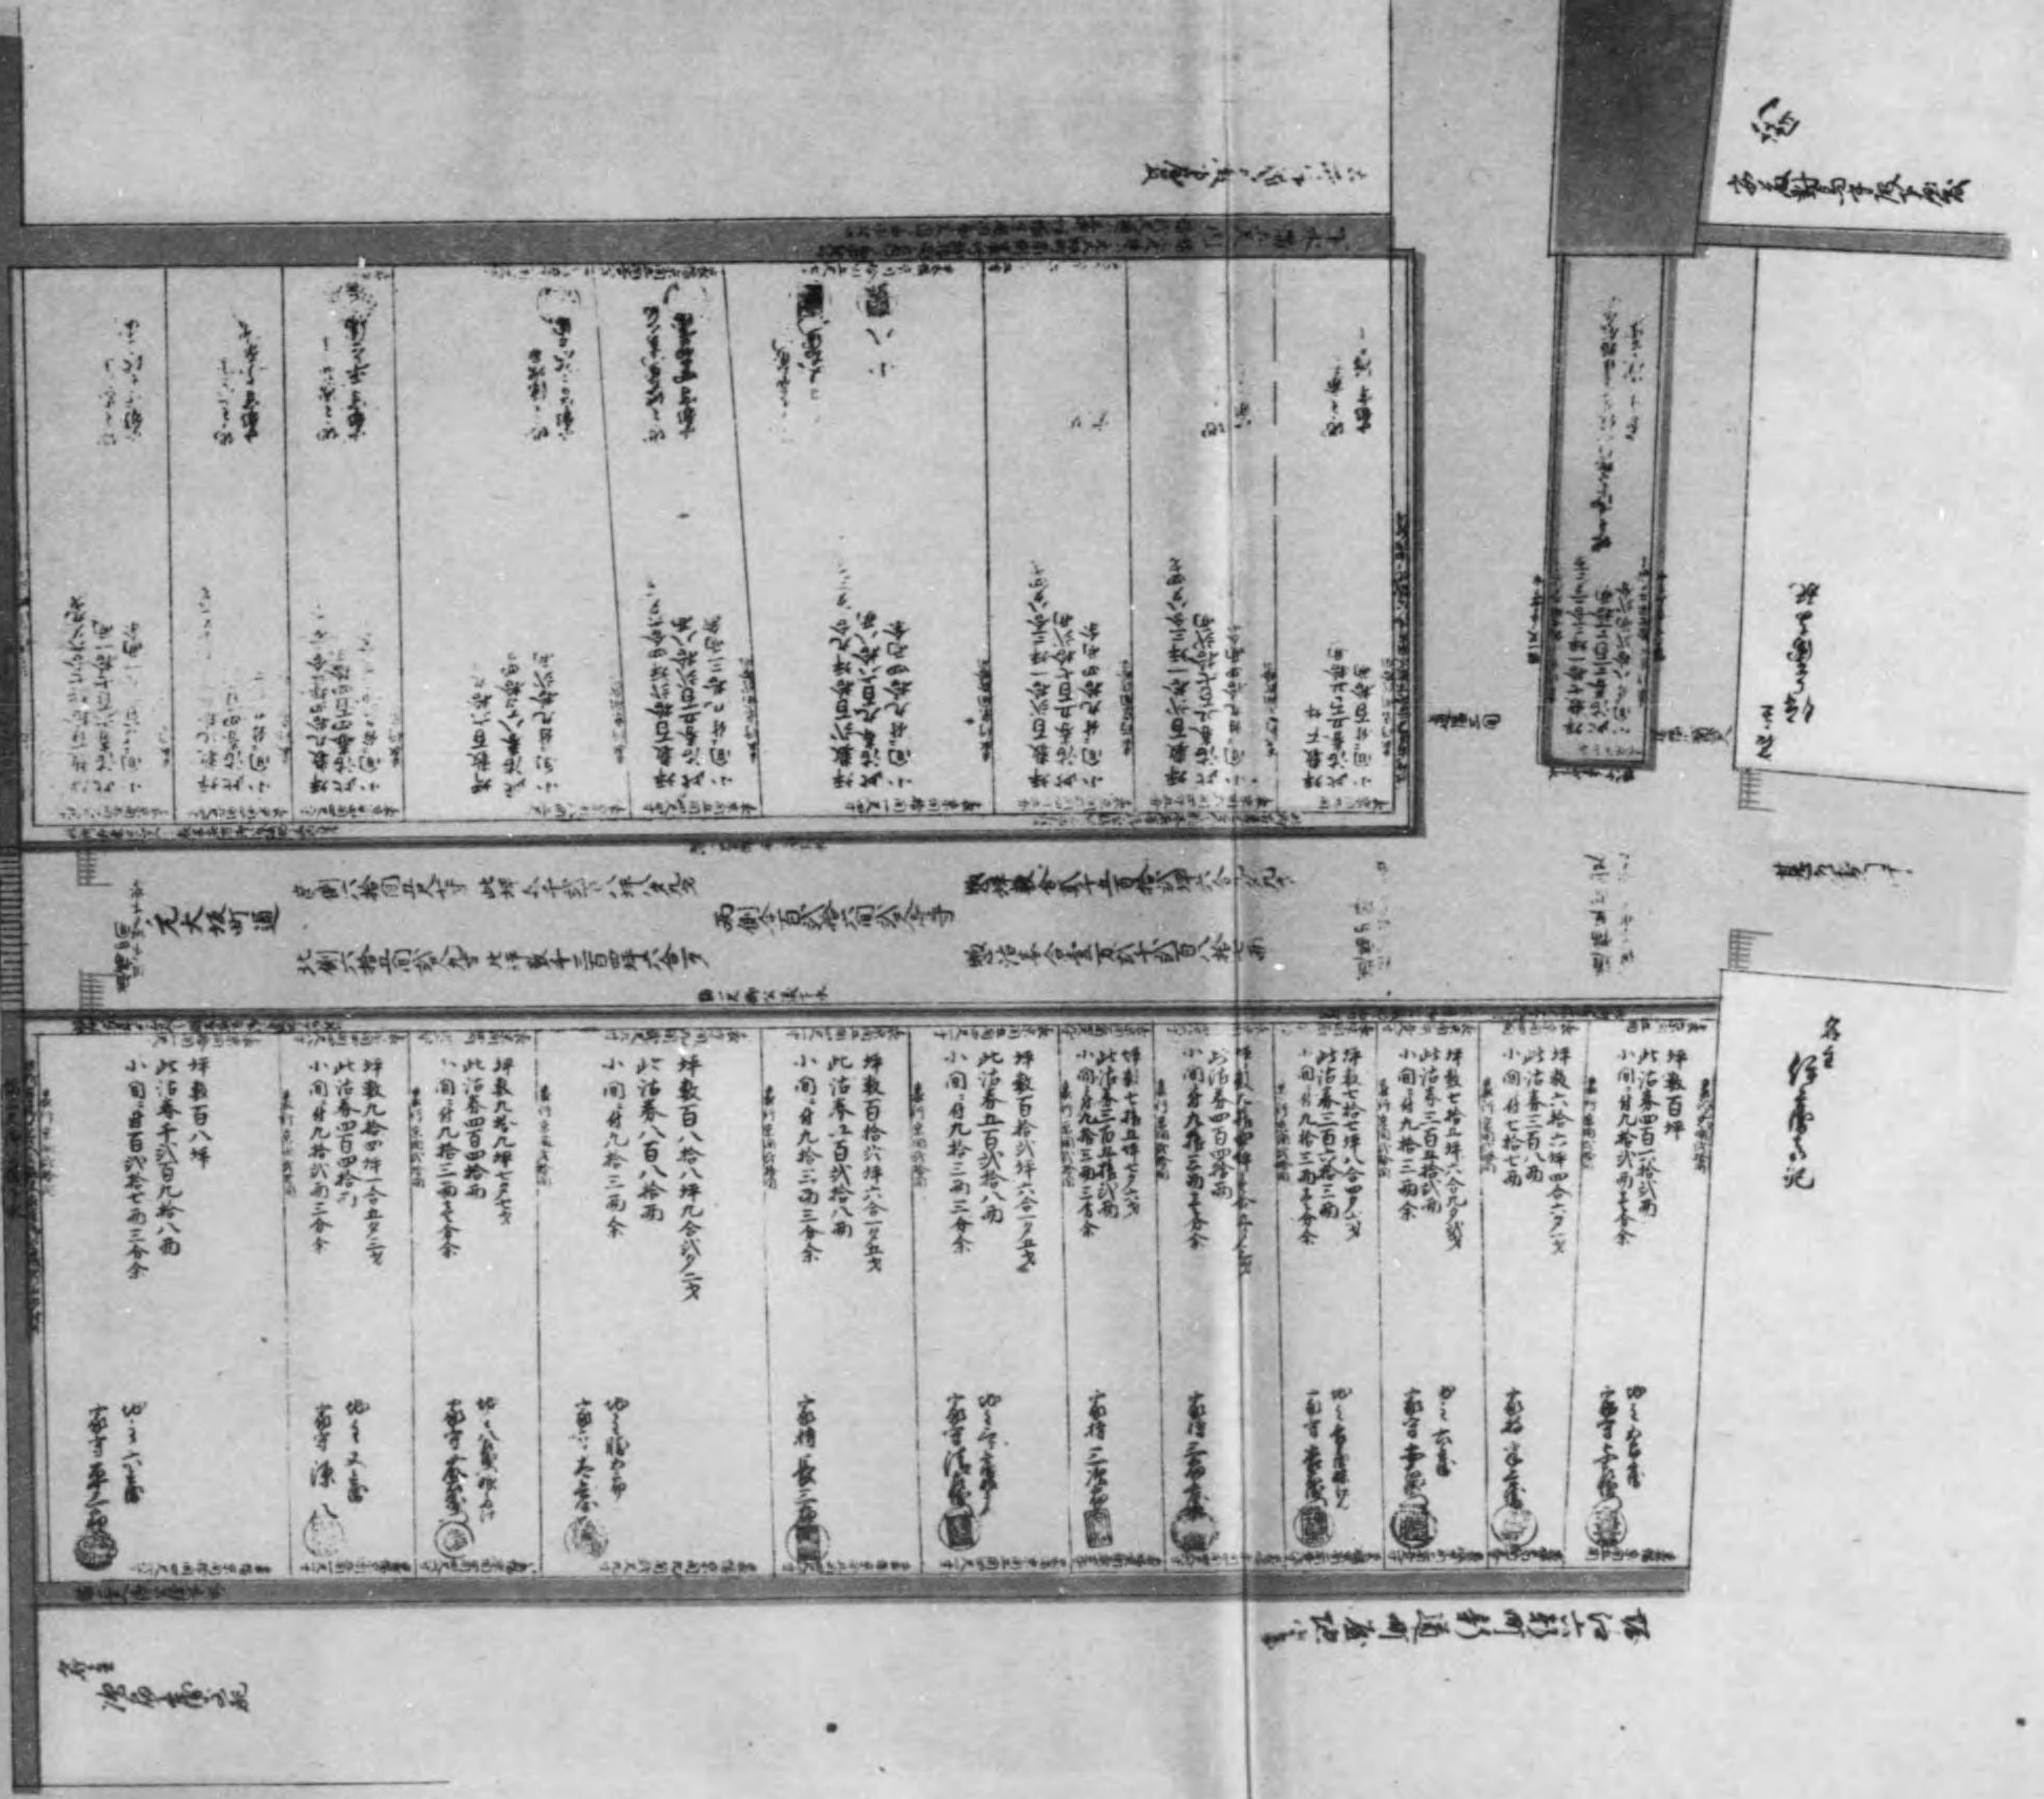

名目

世茂書上  
書上中の路  
合文今令入  
相違存  
見入書上  
寛保

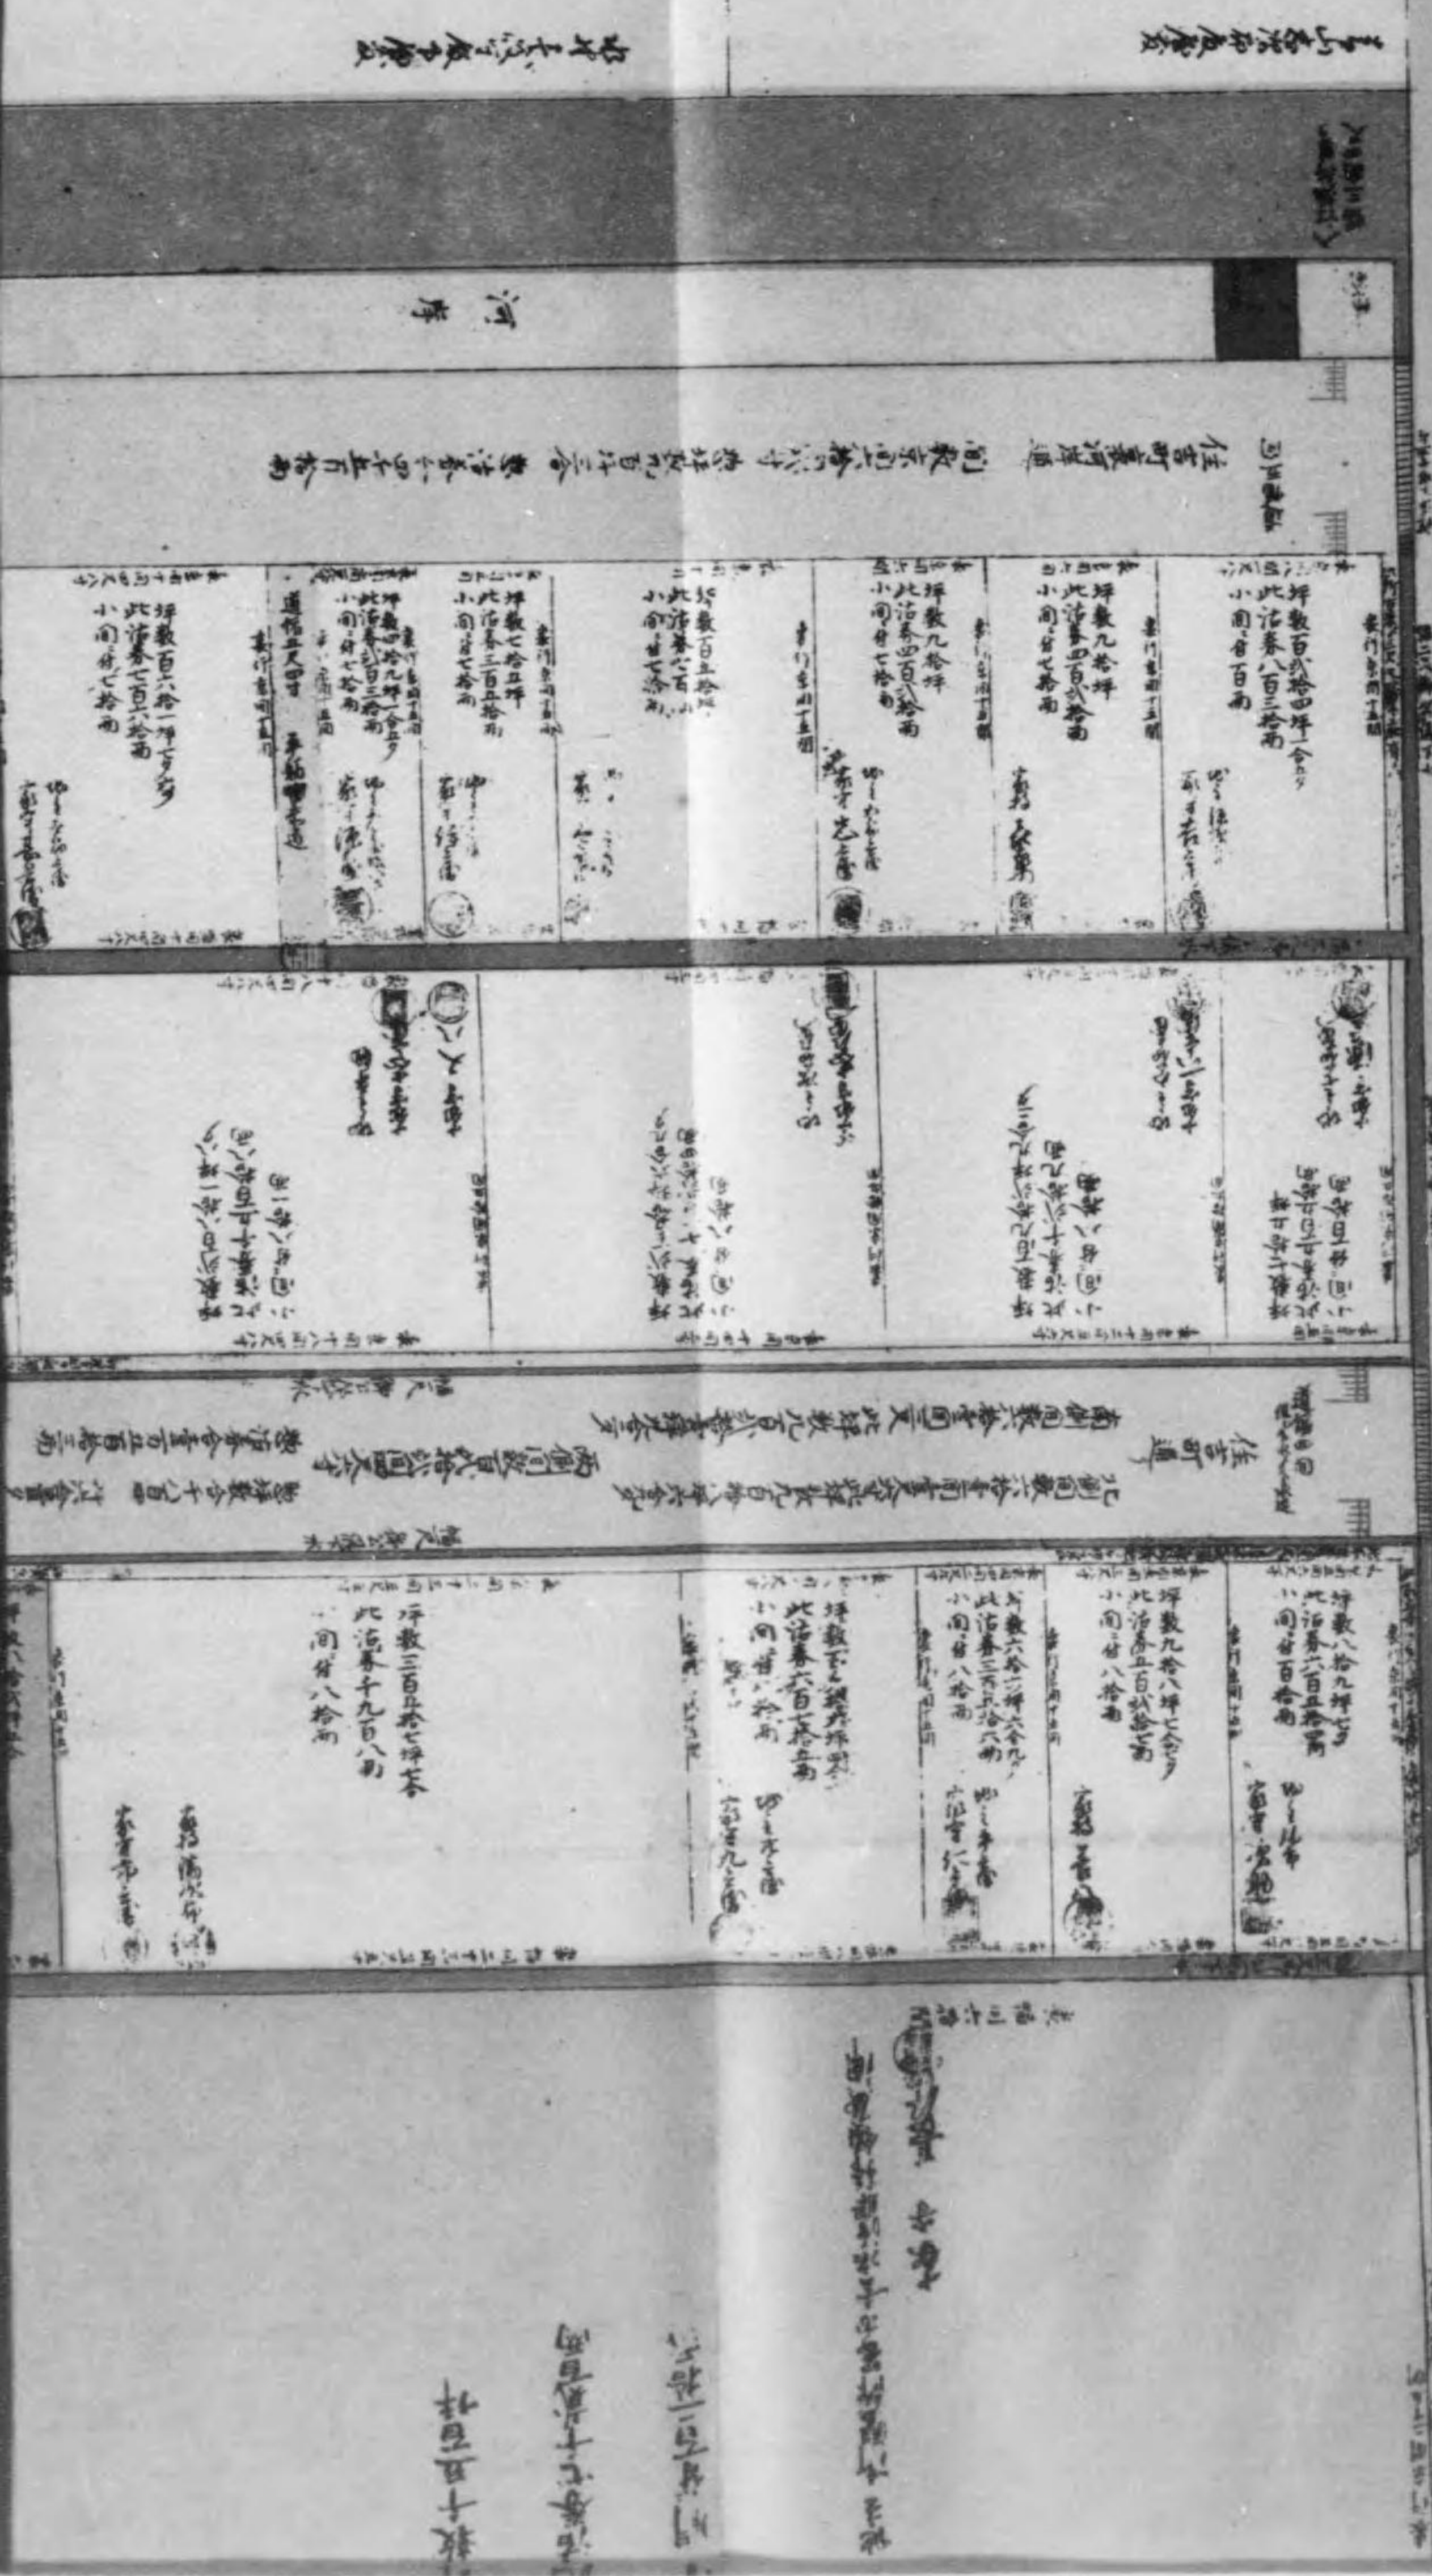

河界

河界

任可通河界... 北平各界教育界...

任可通河界... 北平各界教育界...

Table with multiple columns containing names and dates, likely a list of individuals or events.




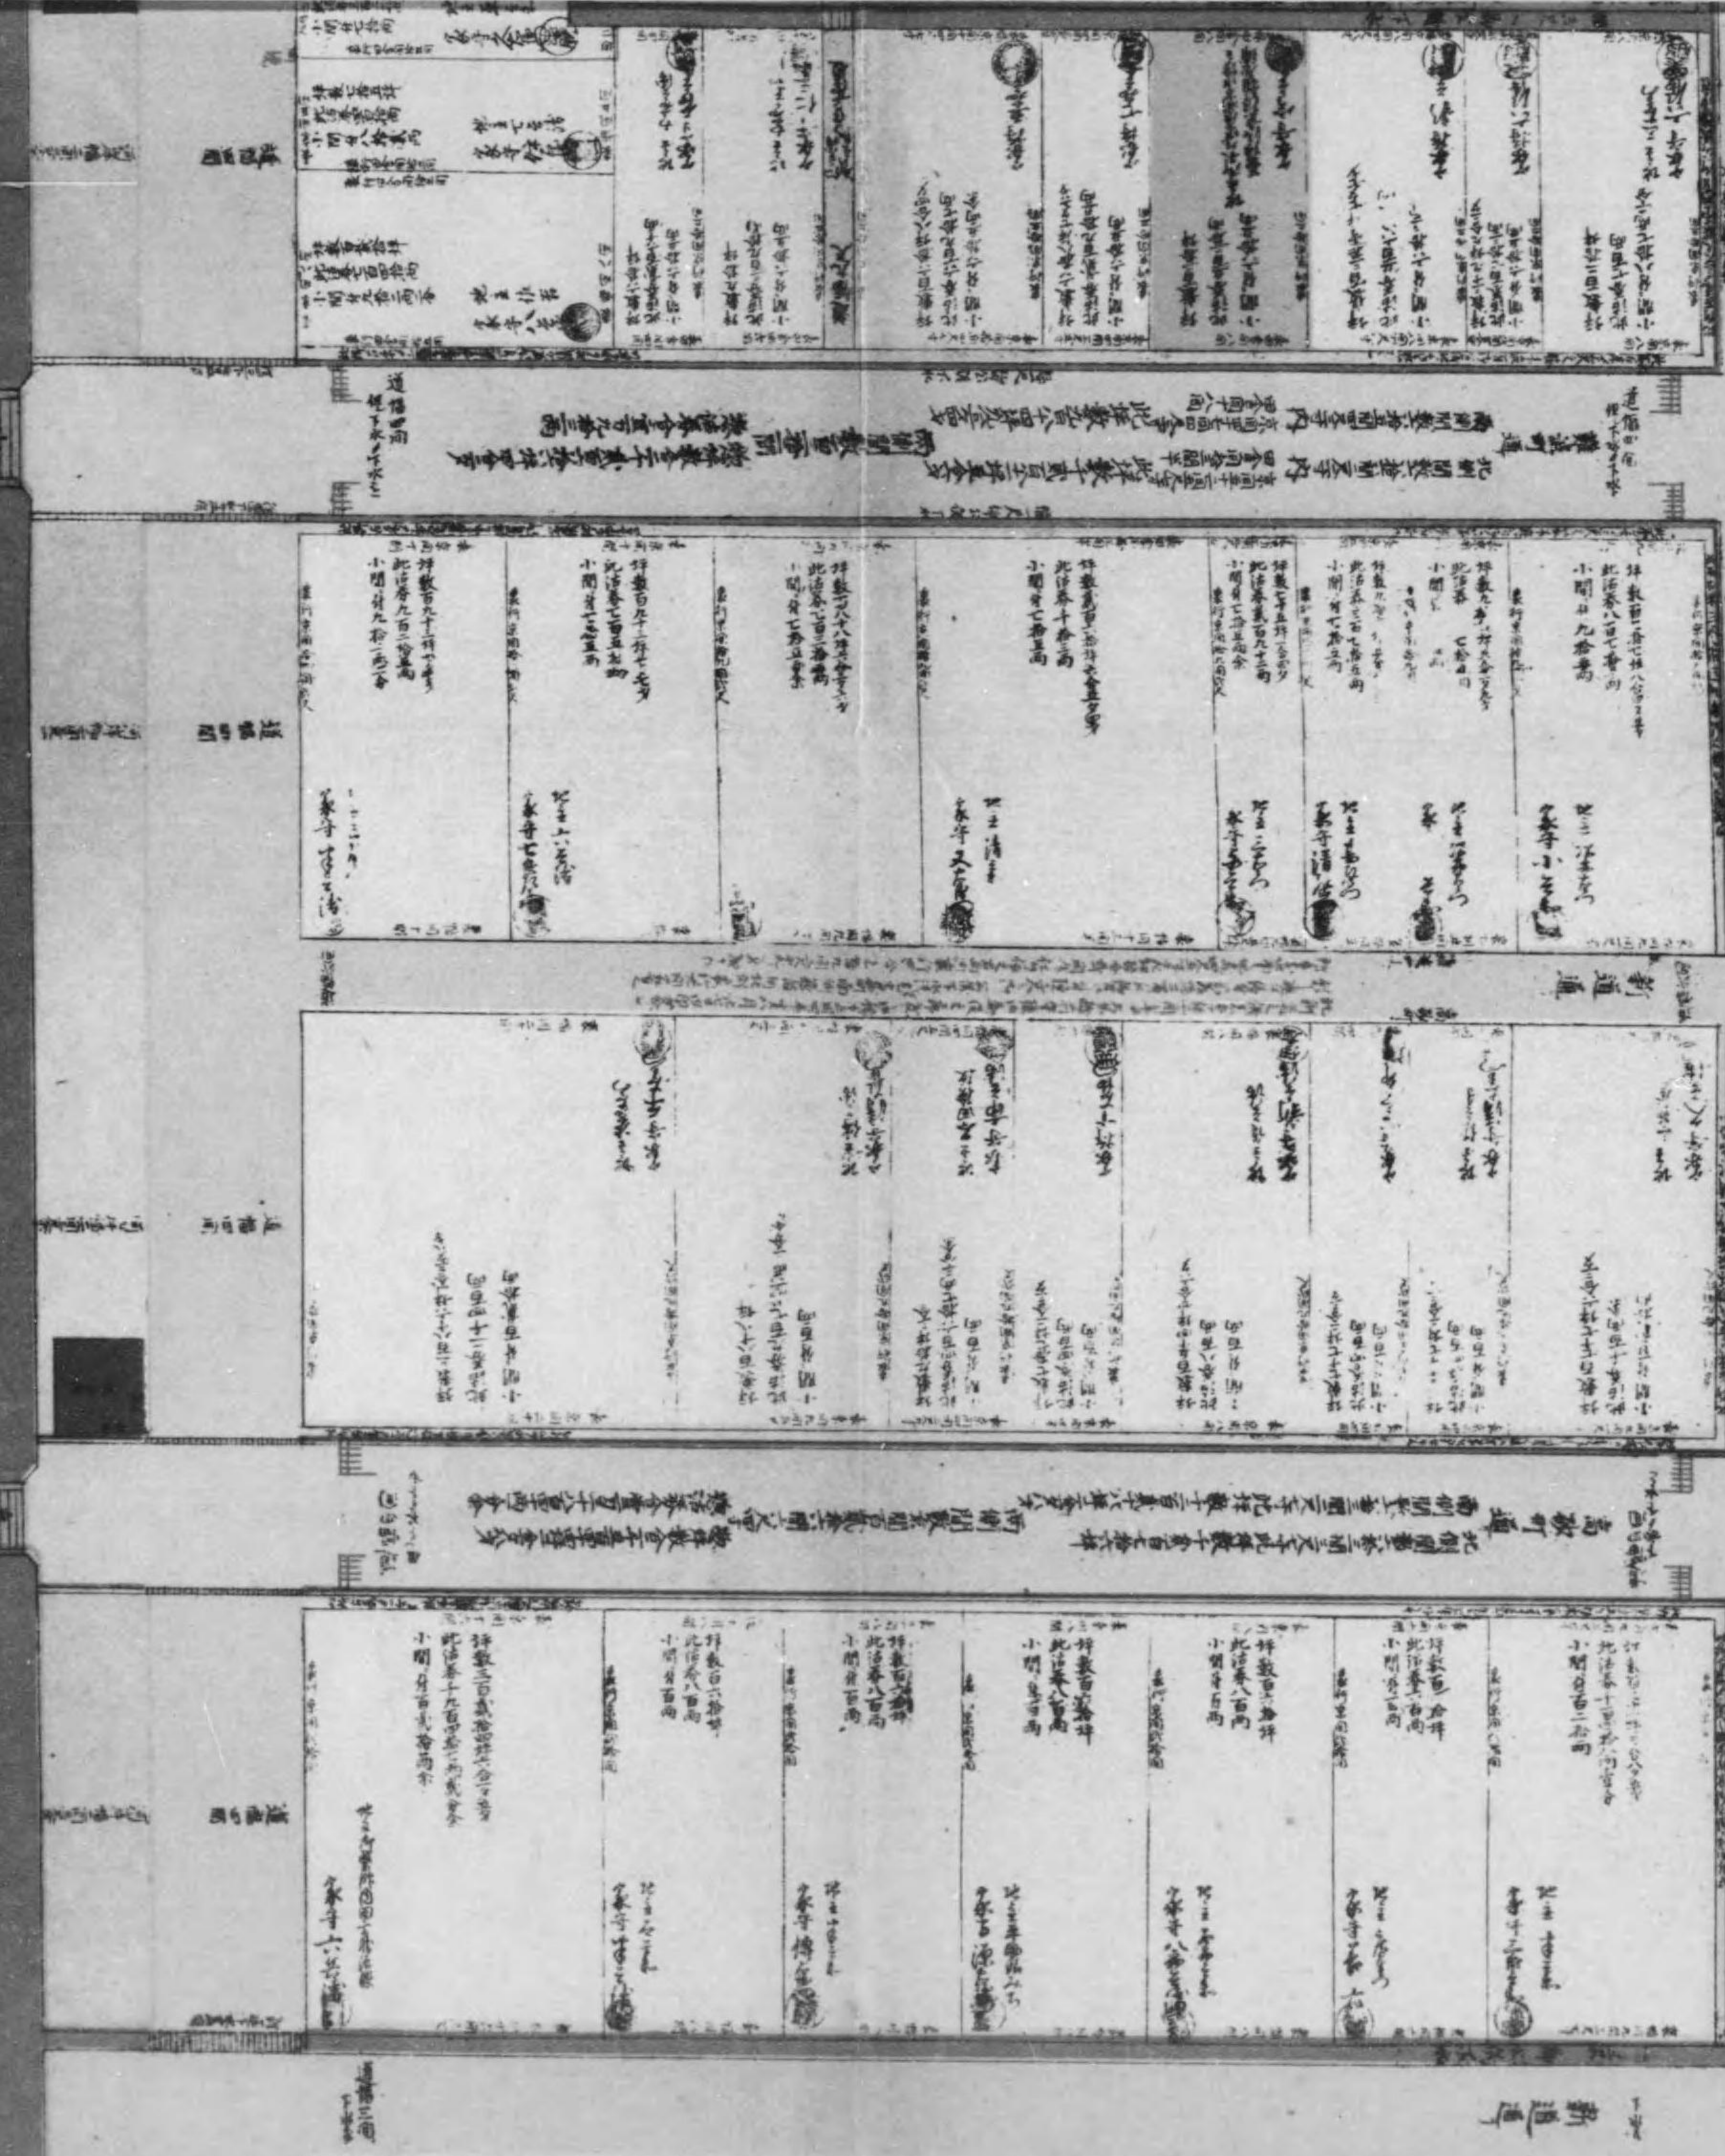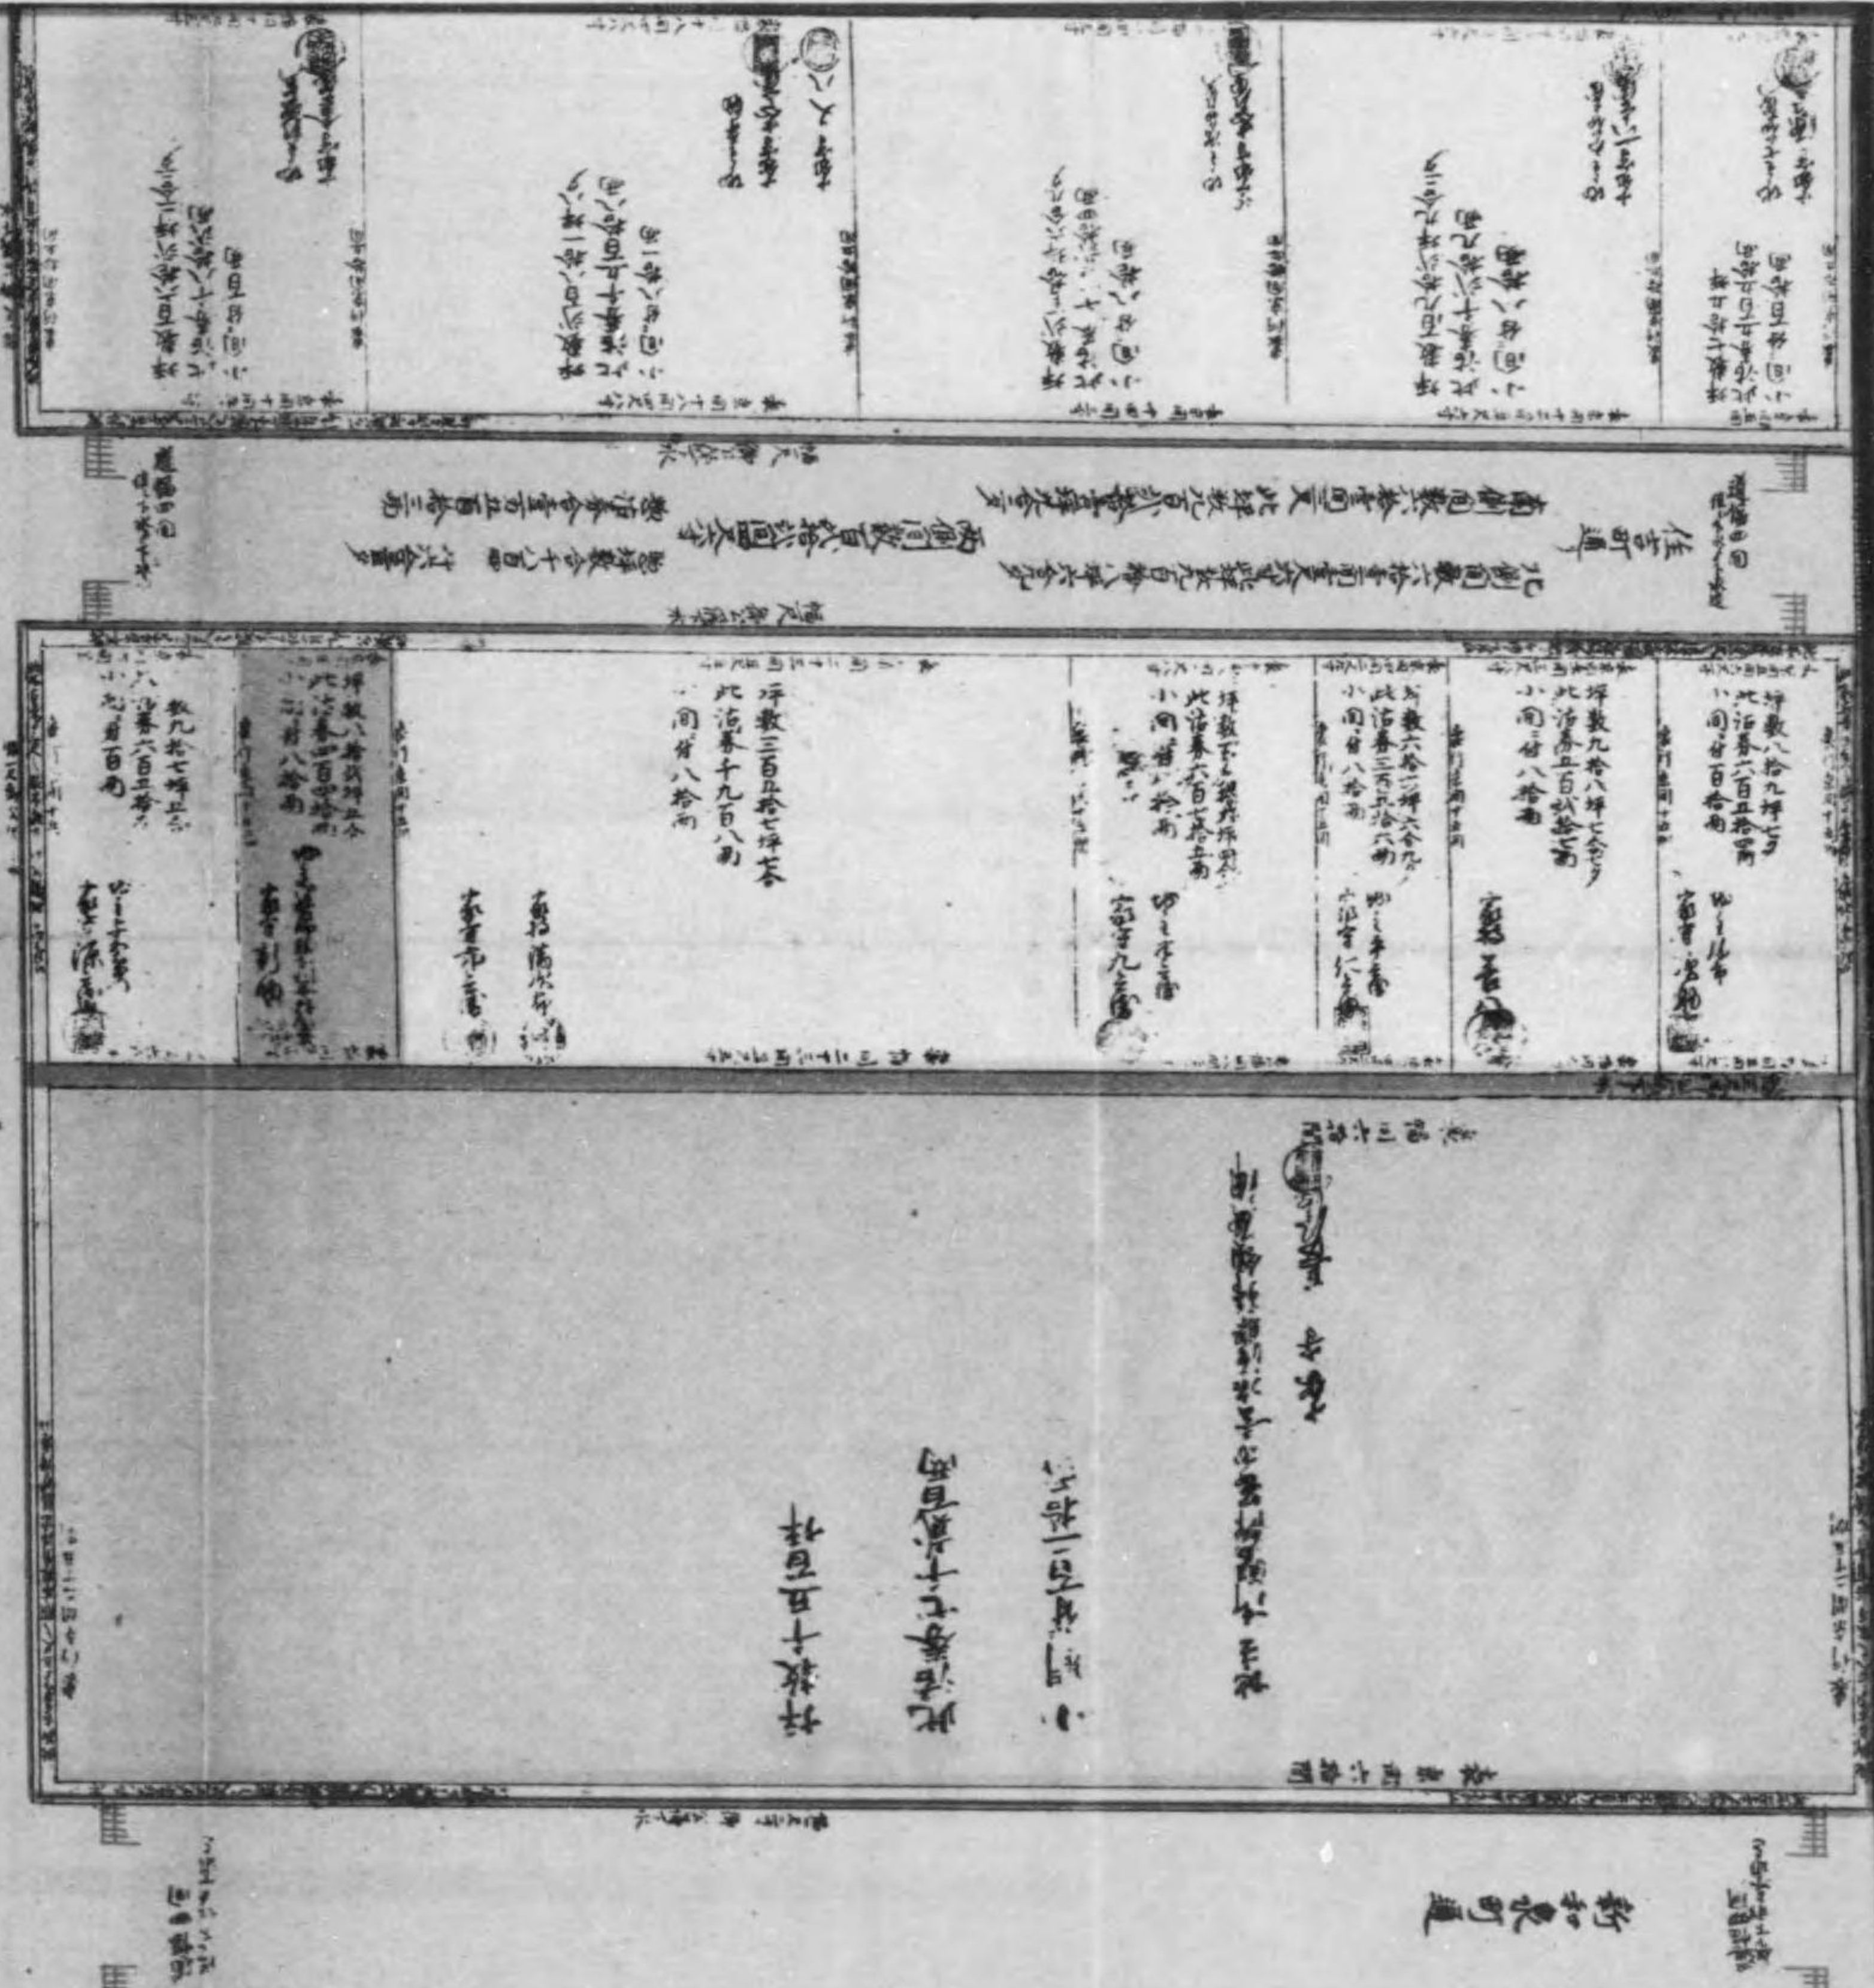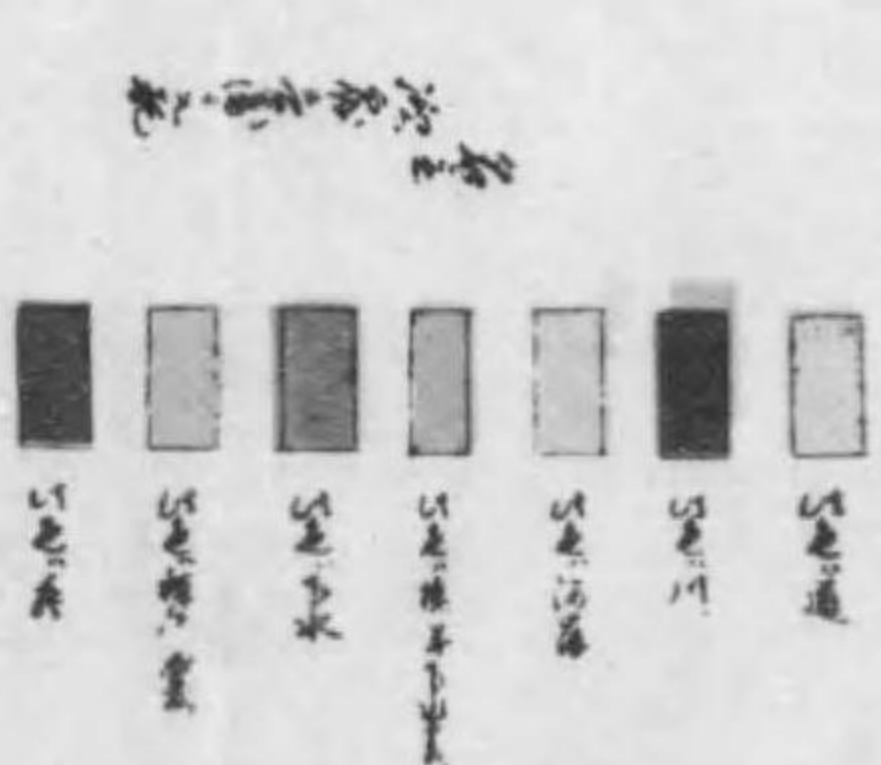

富澤町  
 源六交配

河

349  
431



終