

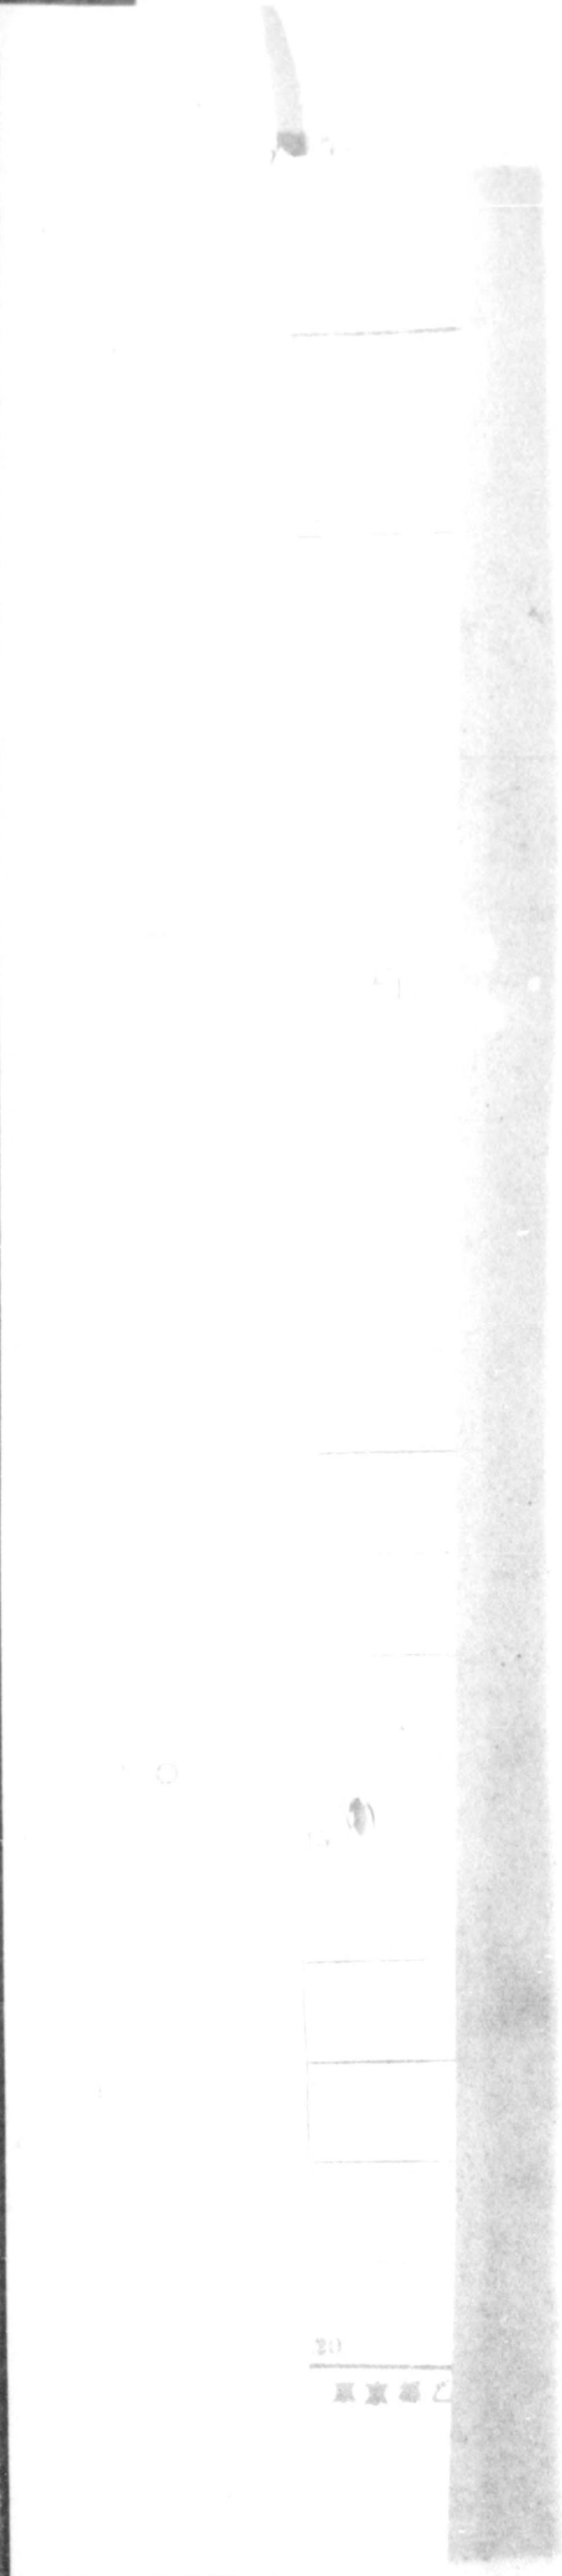



775013

 


20
XXXXXX


775013

 

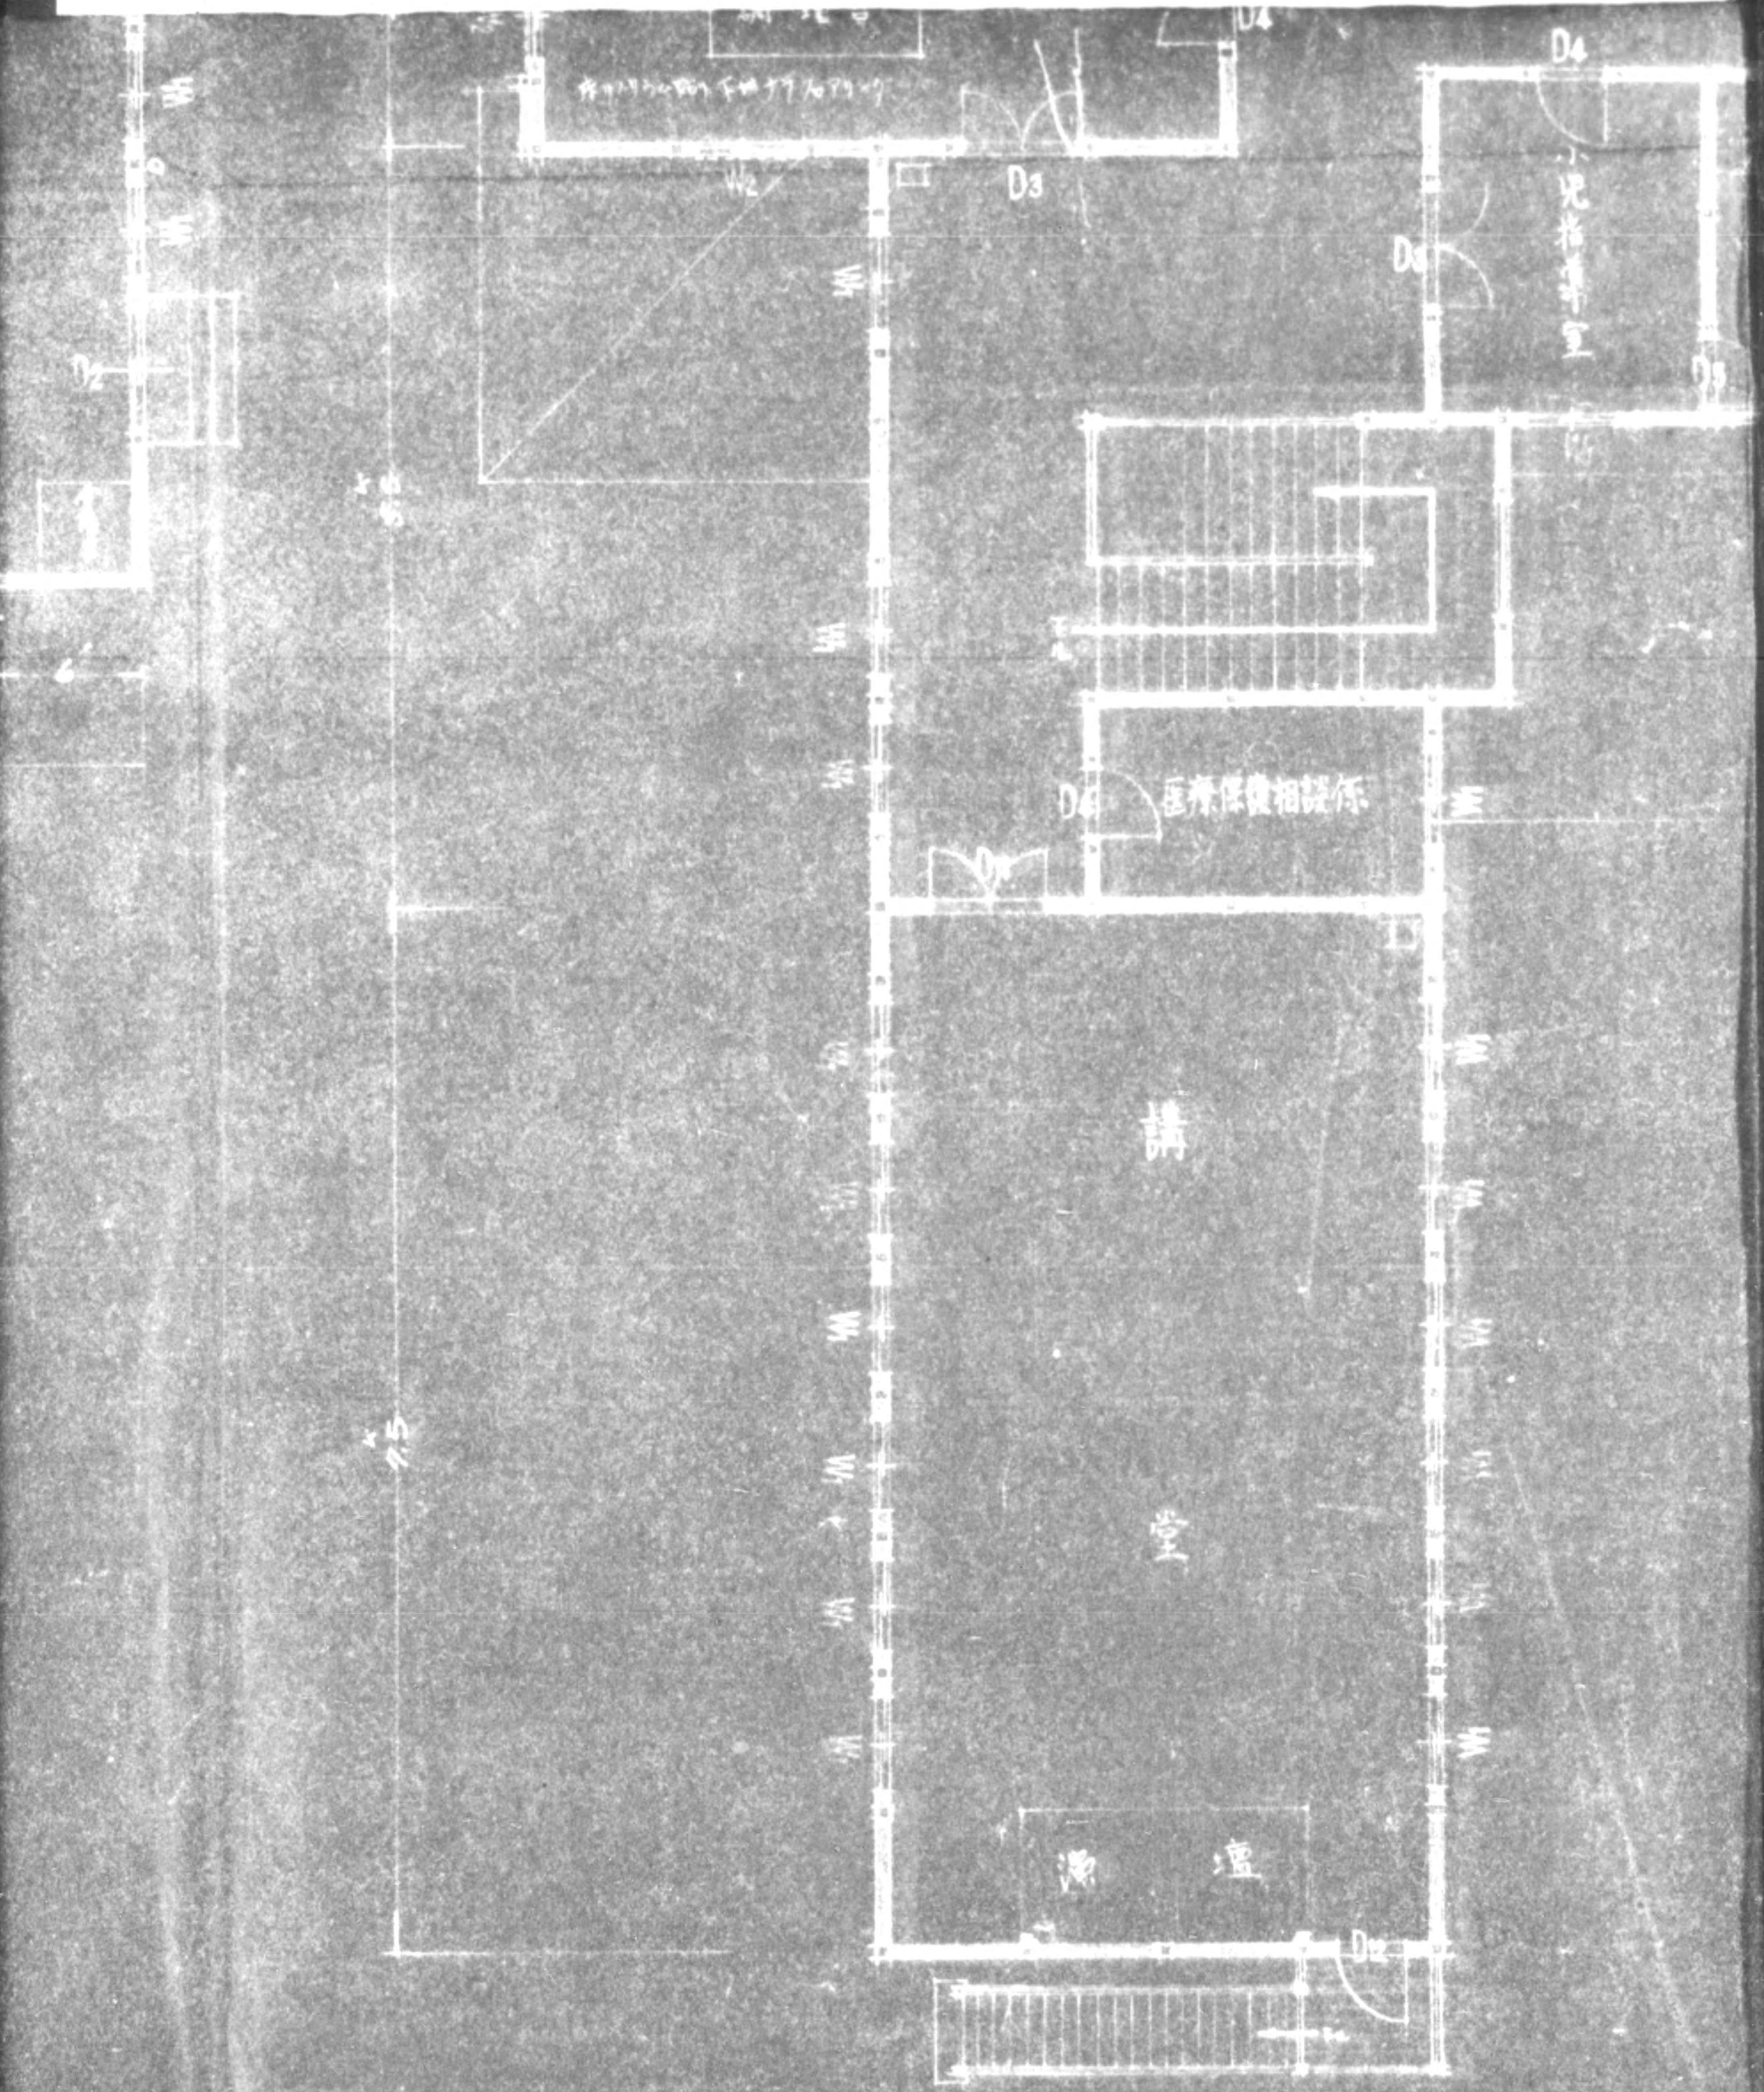

 

Z 階平面図

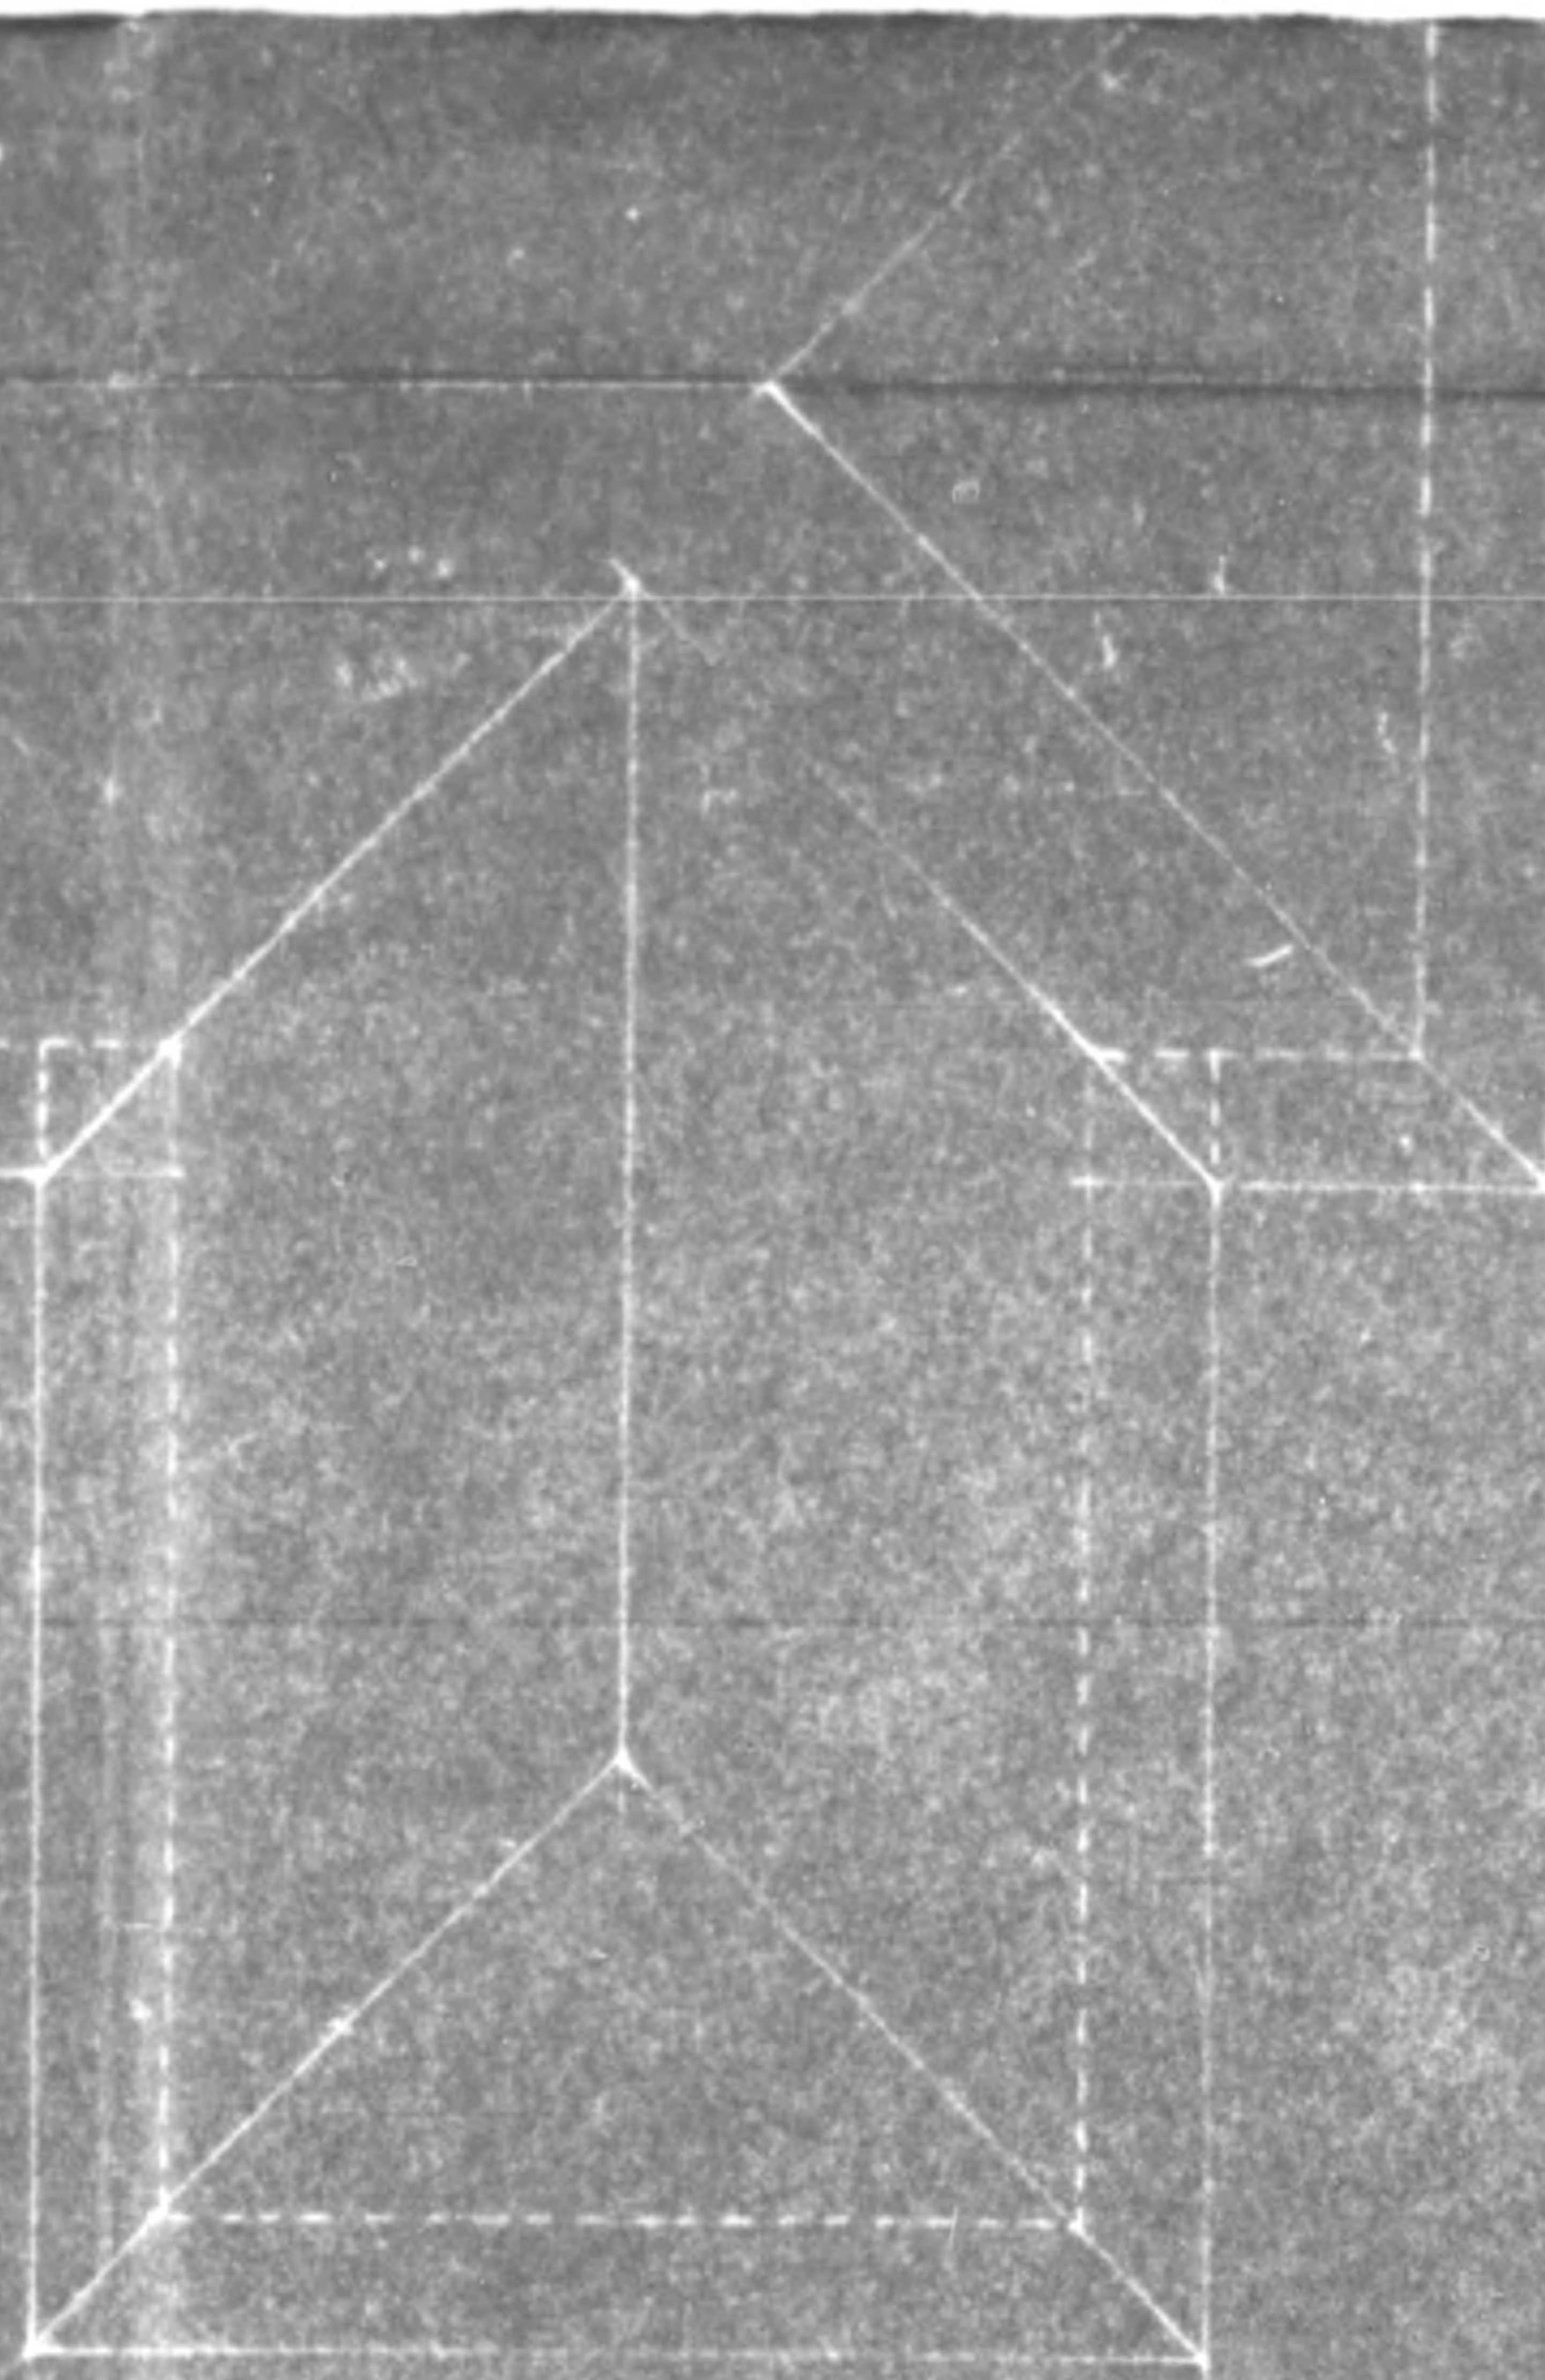

	工事名	東京都大森保健所新築工事
	図名	基礎貳階平面図
	縮尺	100分之二 25年3月 第
	巻数	全巻1内 第 1
	東京都建築局工事課廳舎建設係	


事工築新的健保森大郡


圖面階貳階

日 月 3 年 25 一 分 00

1 內 局


係設建舍廳課事工局


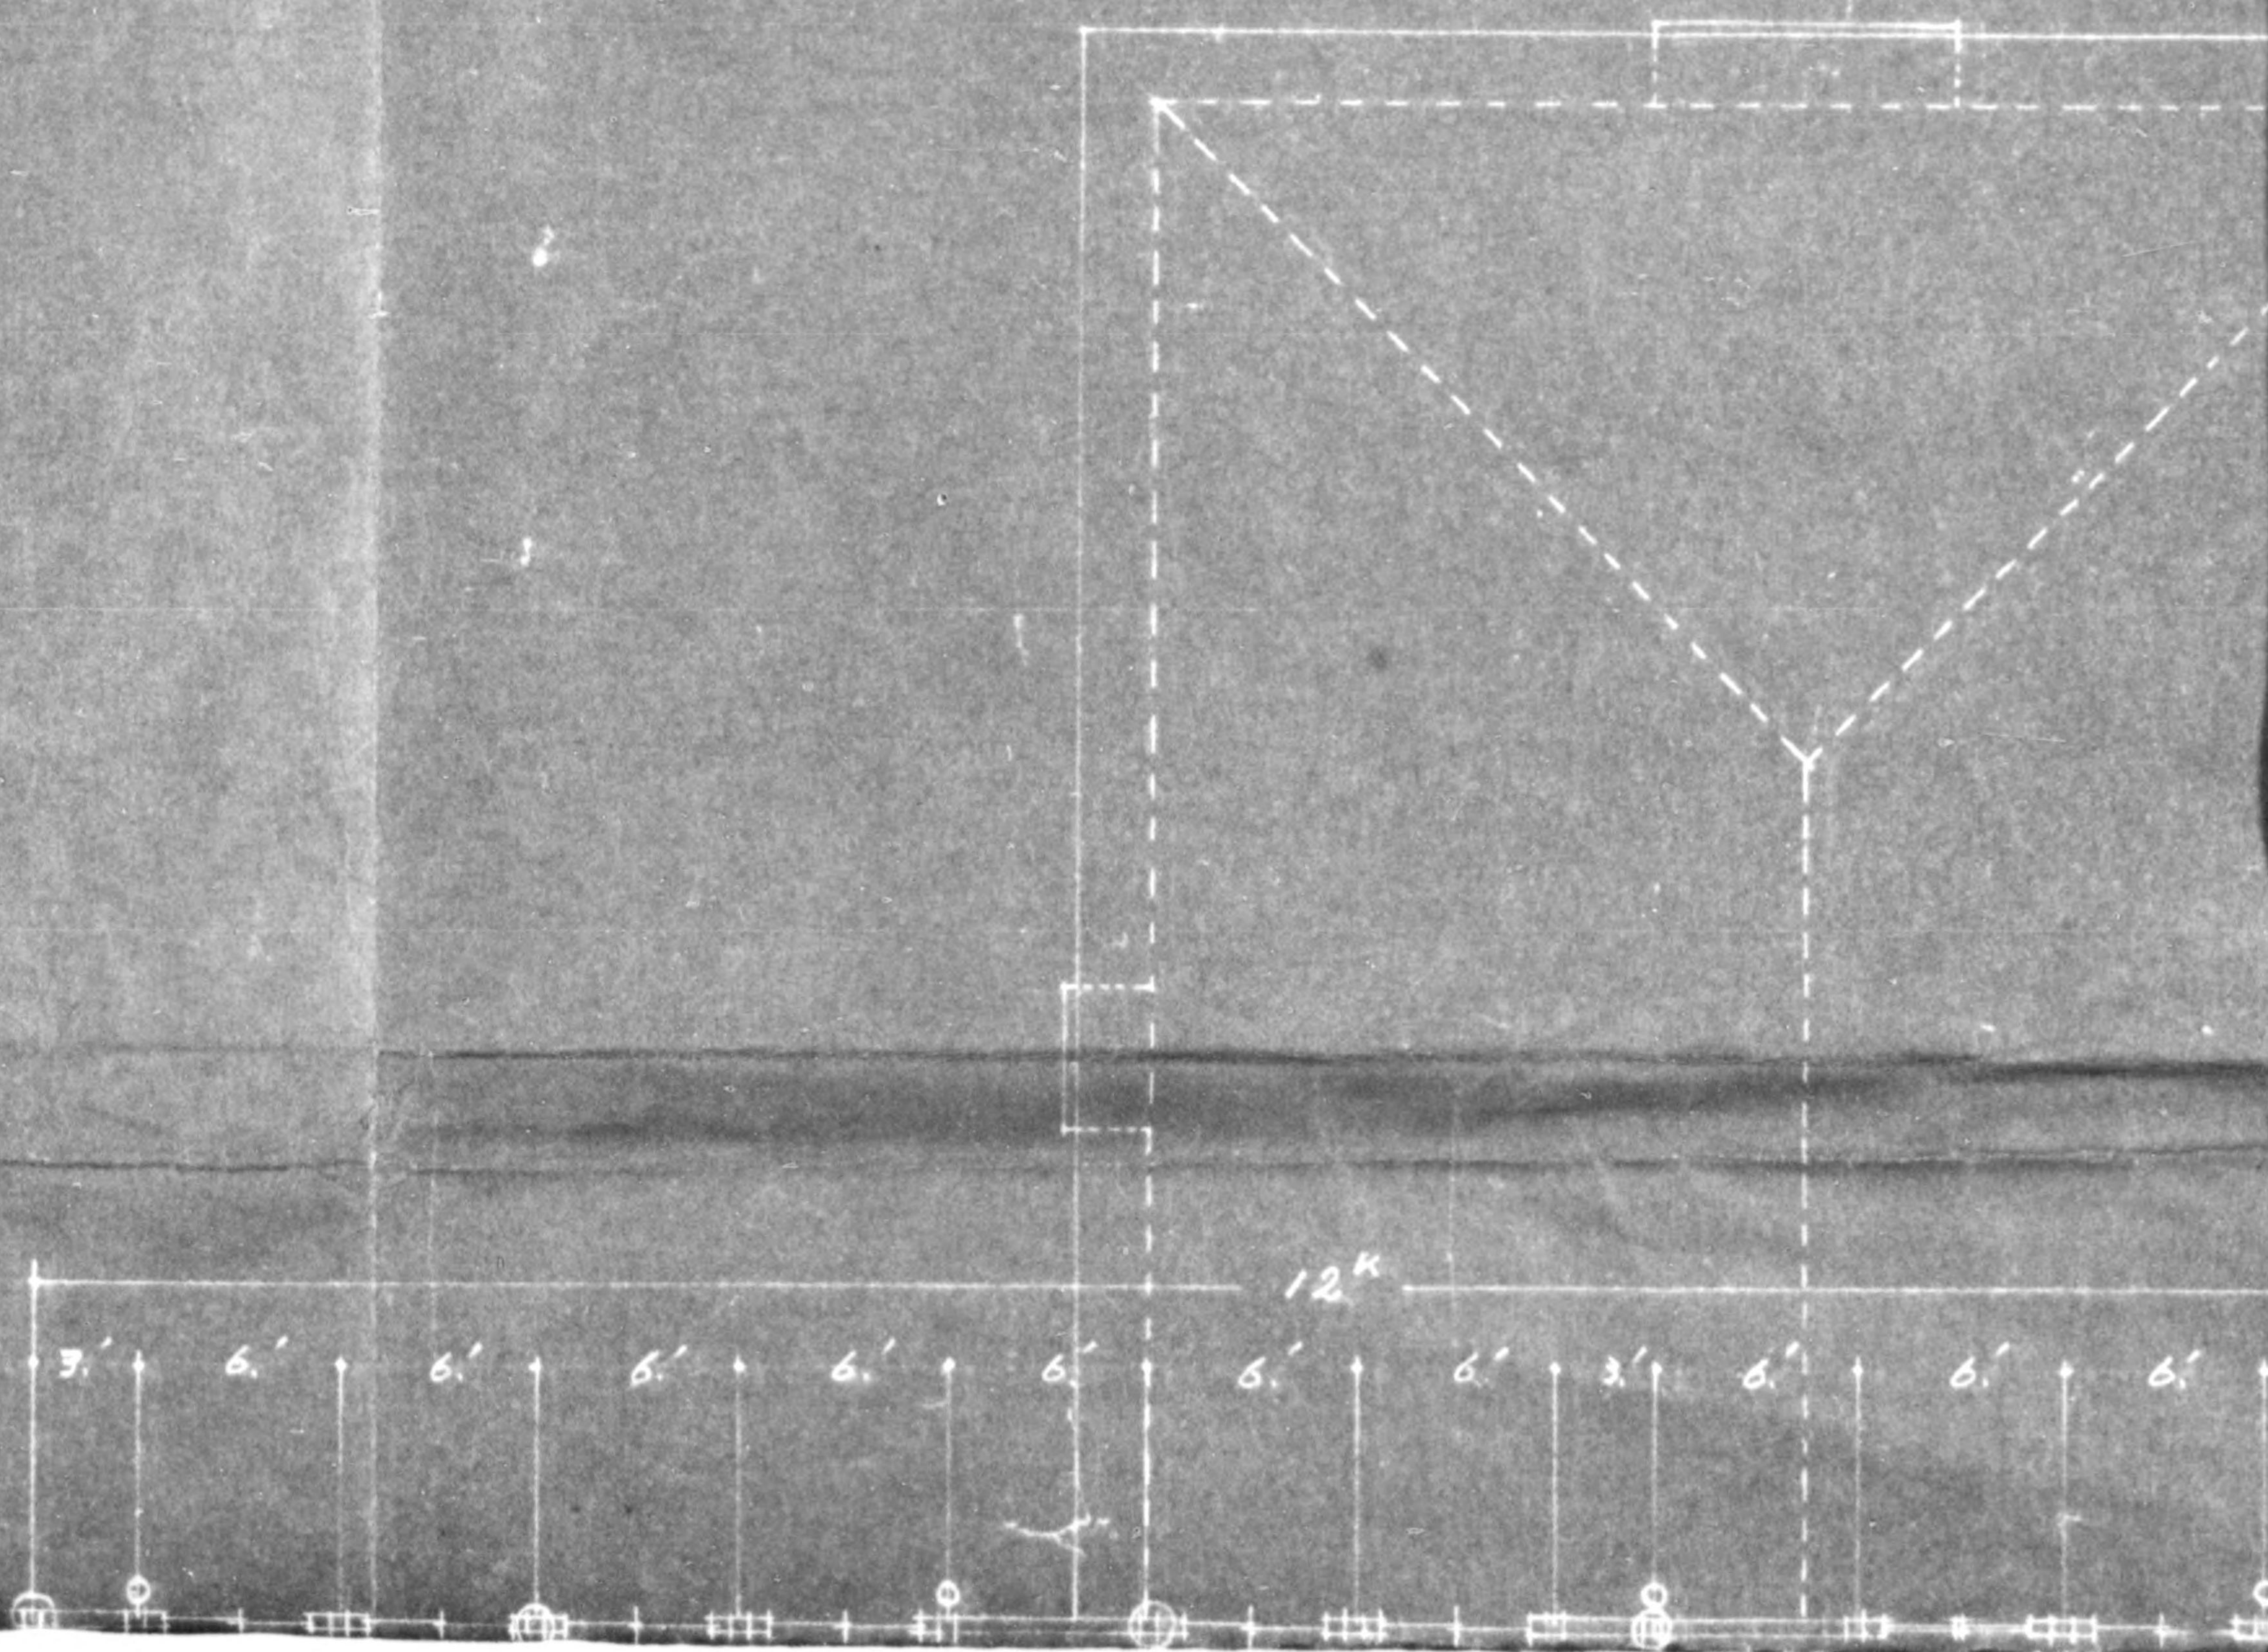


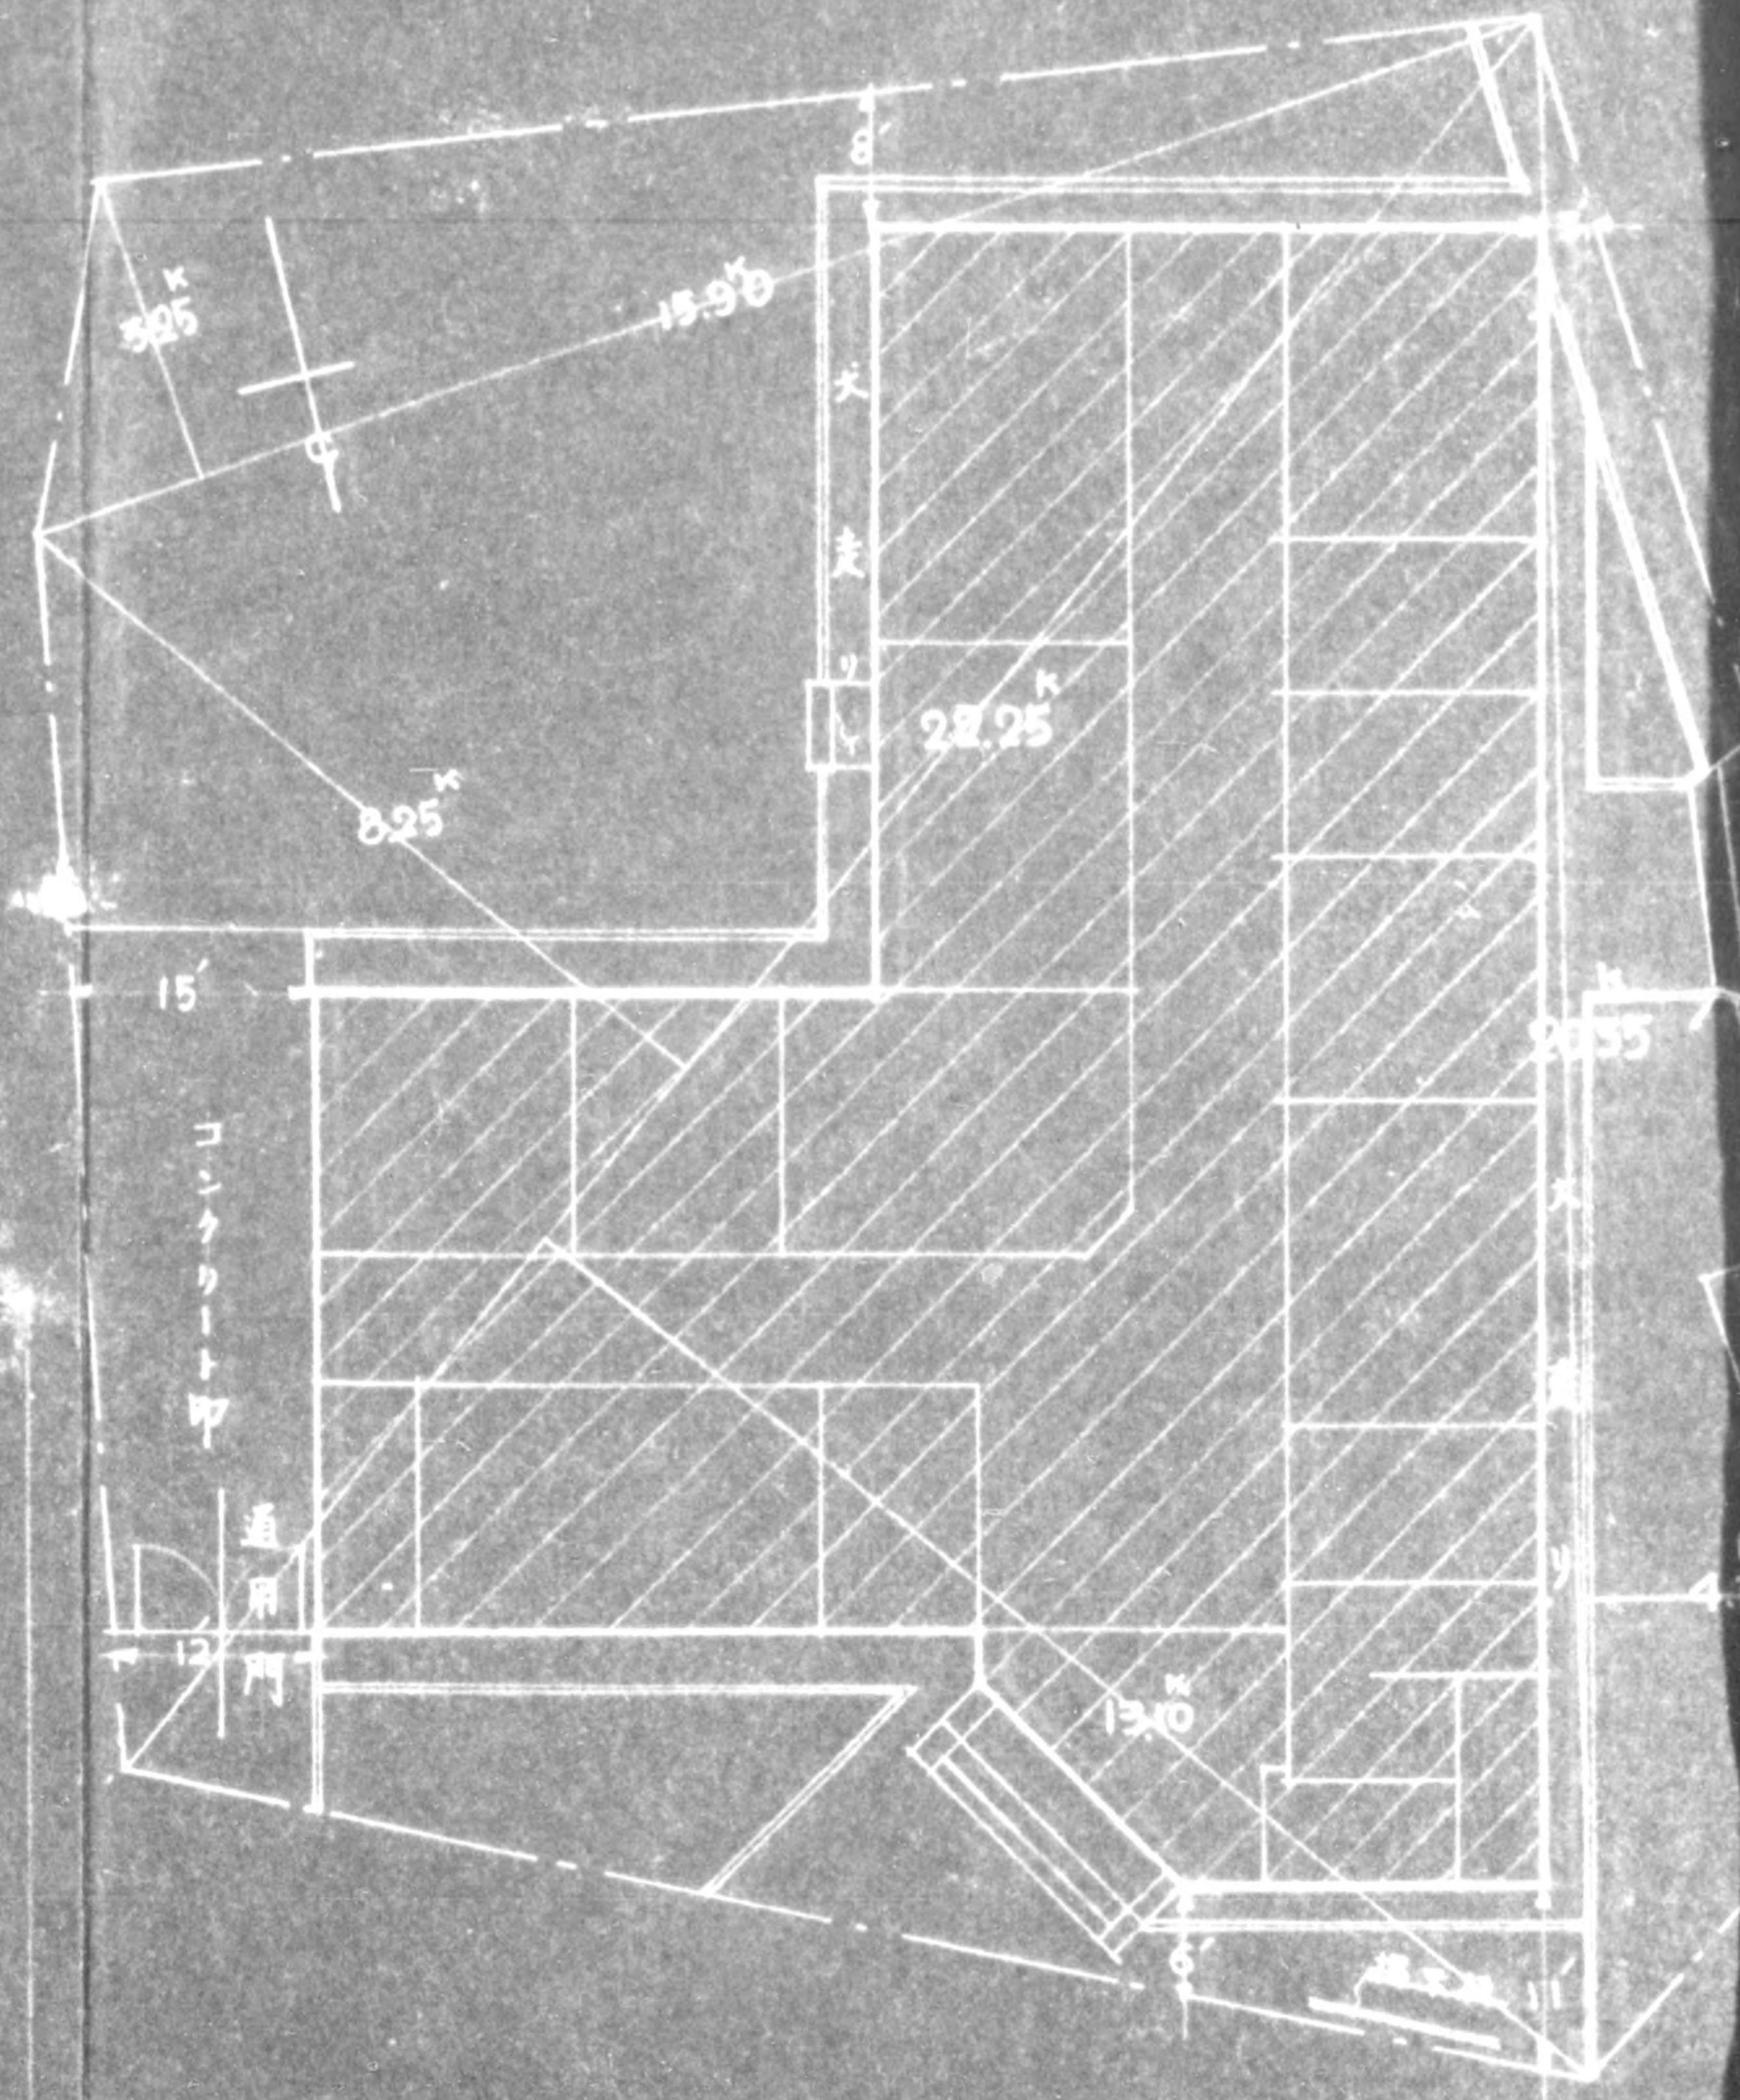

配置


敷地面積 30

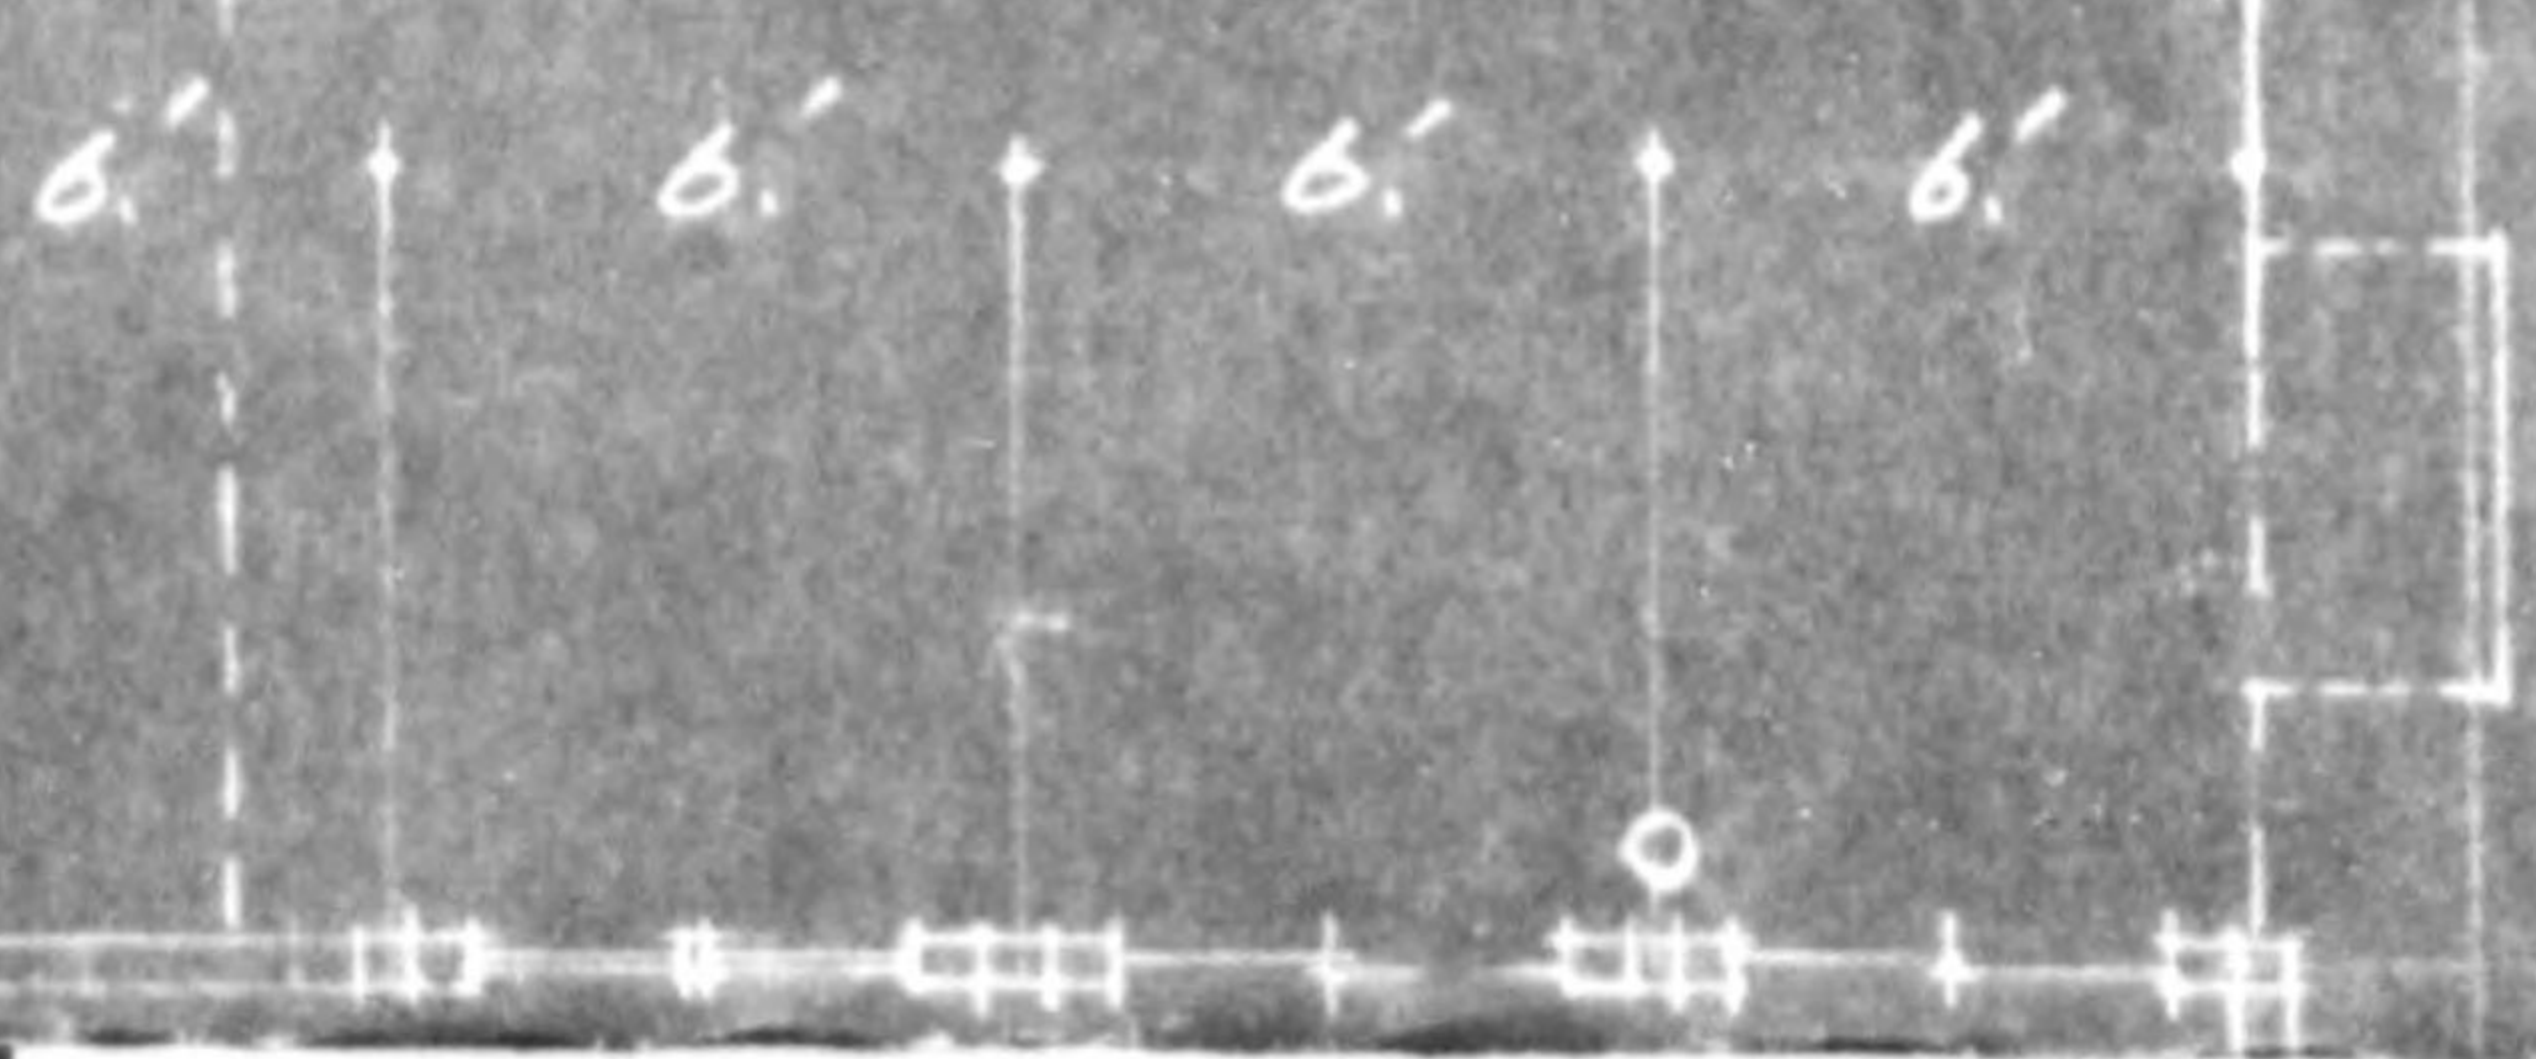

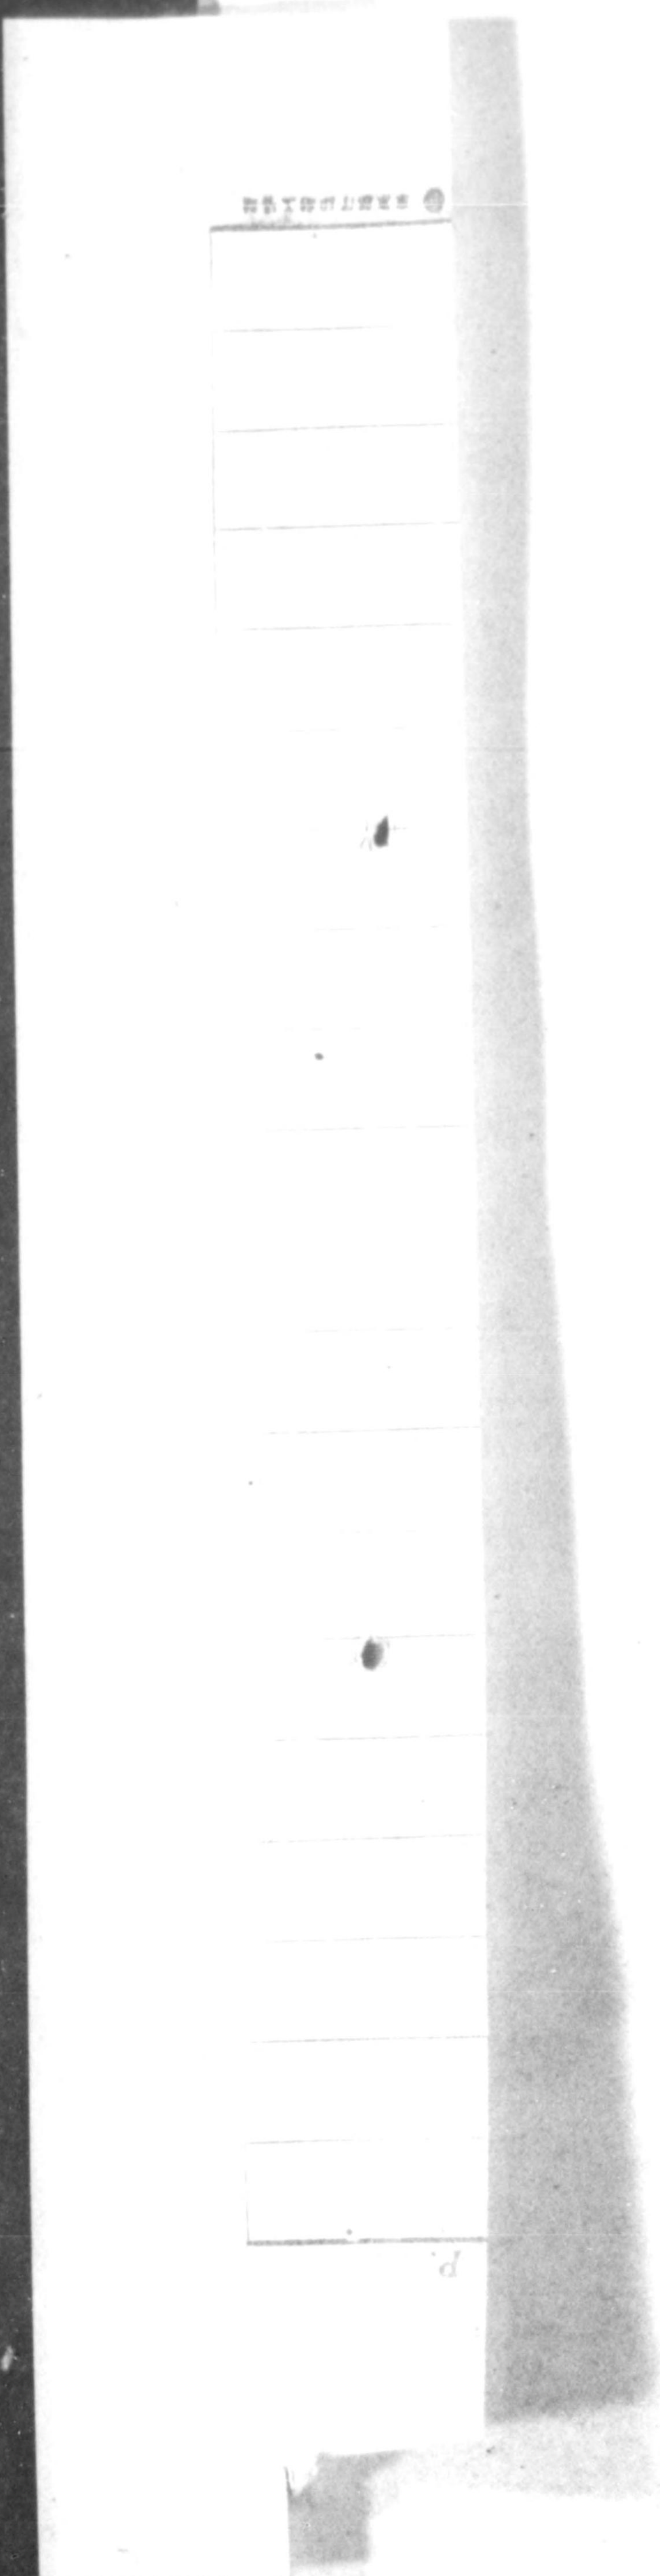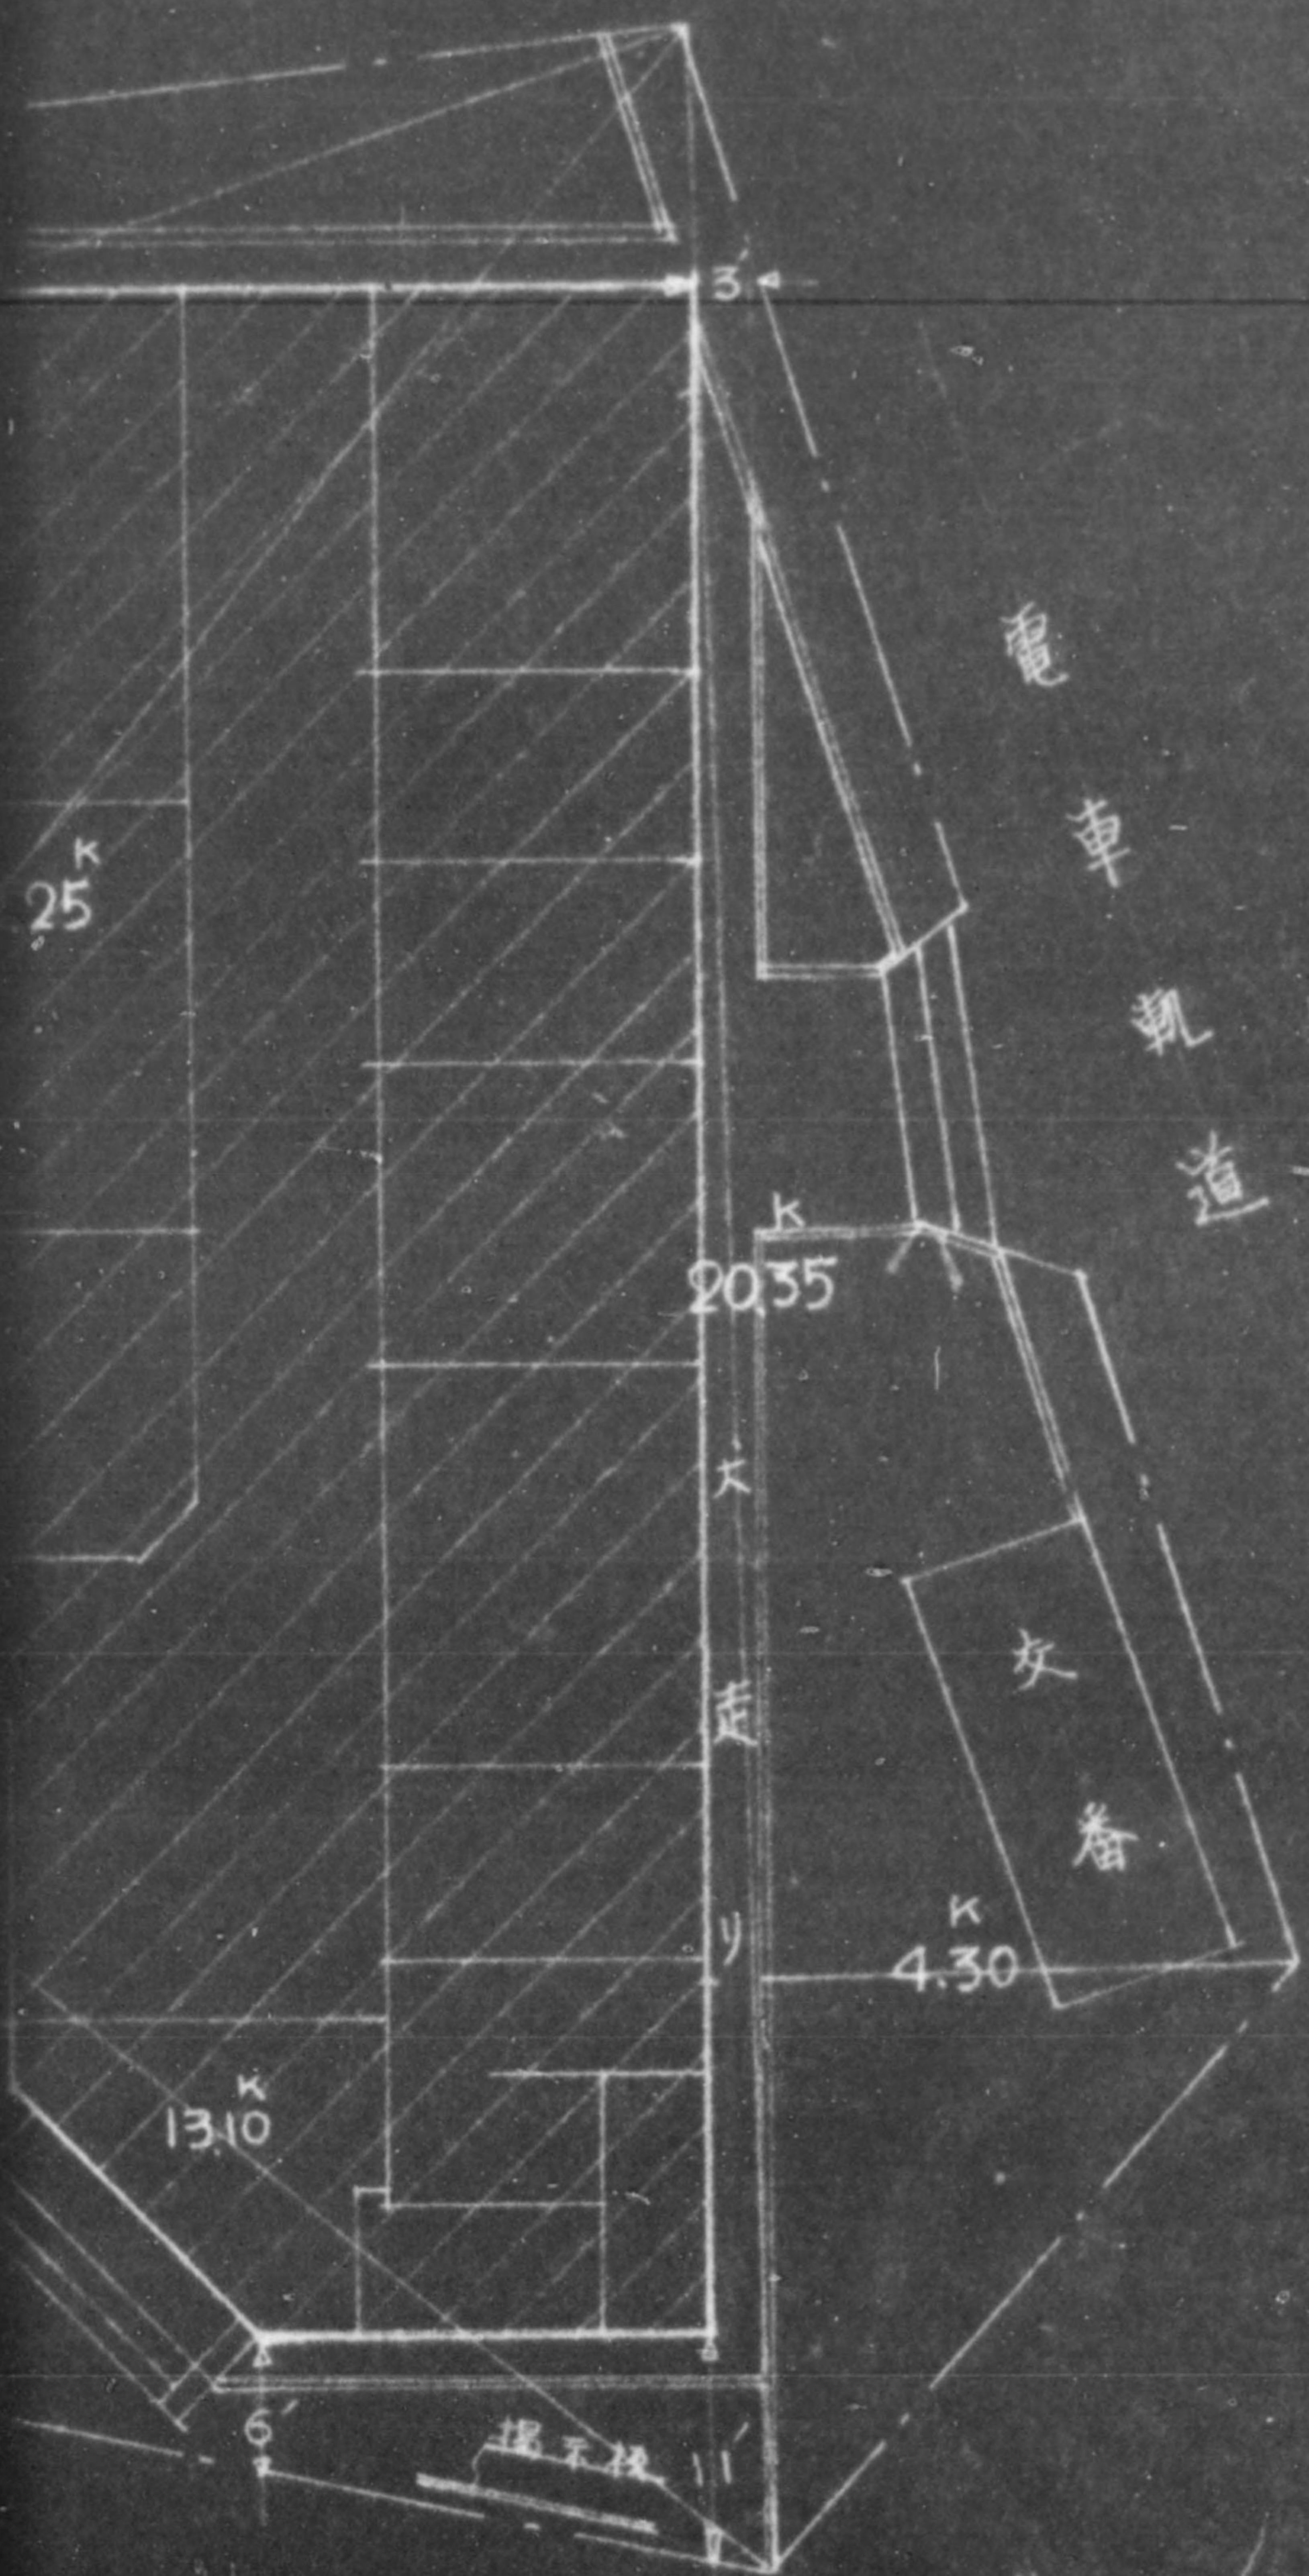


置

敷地面積 307坪13

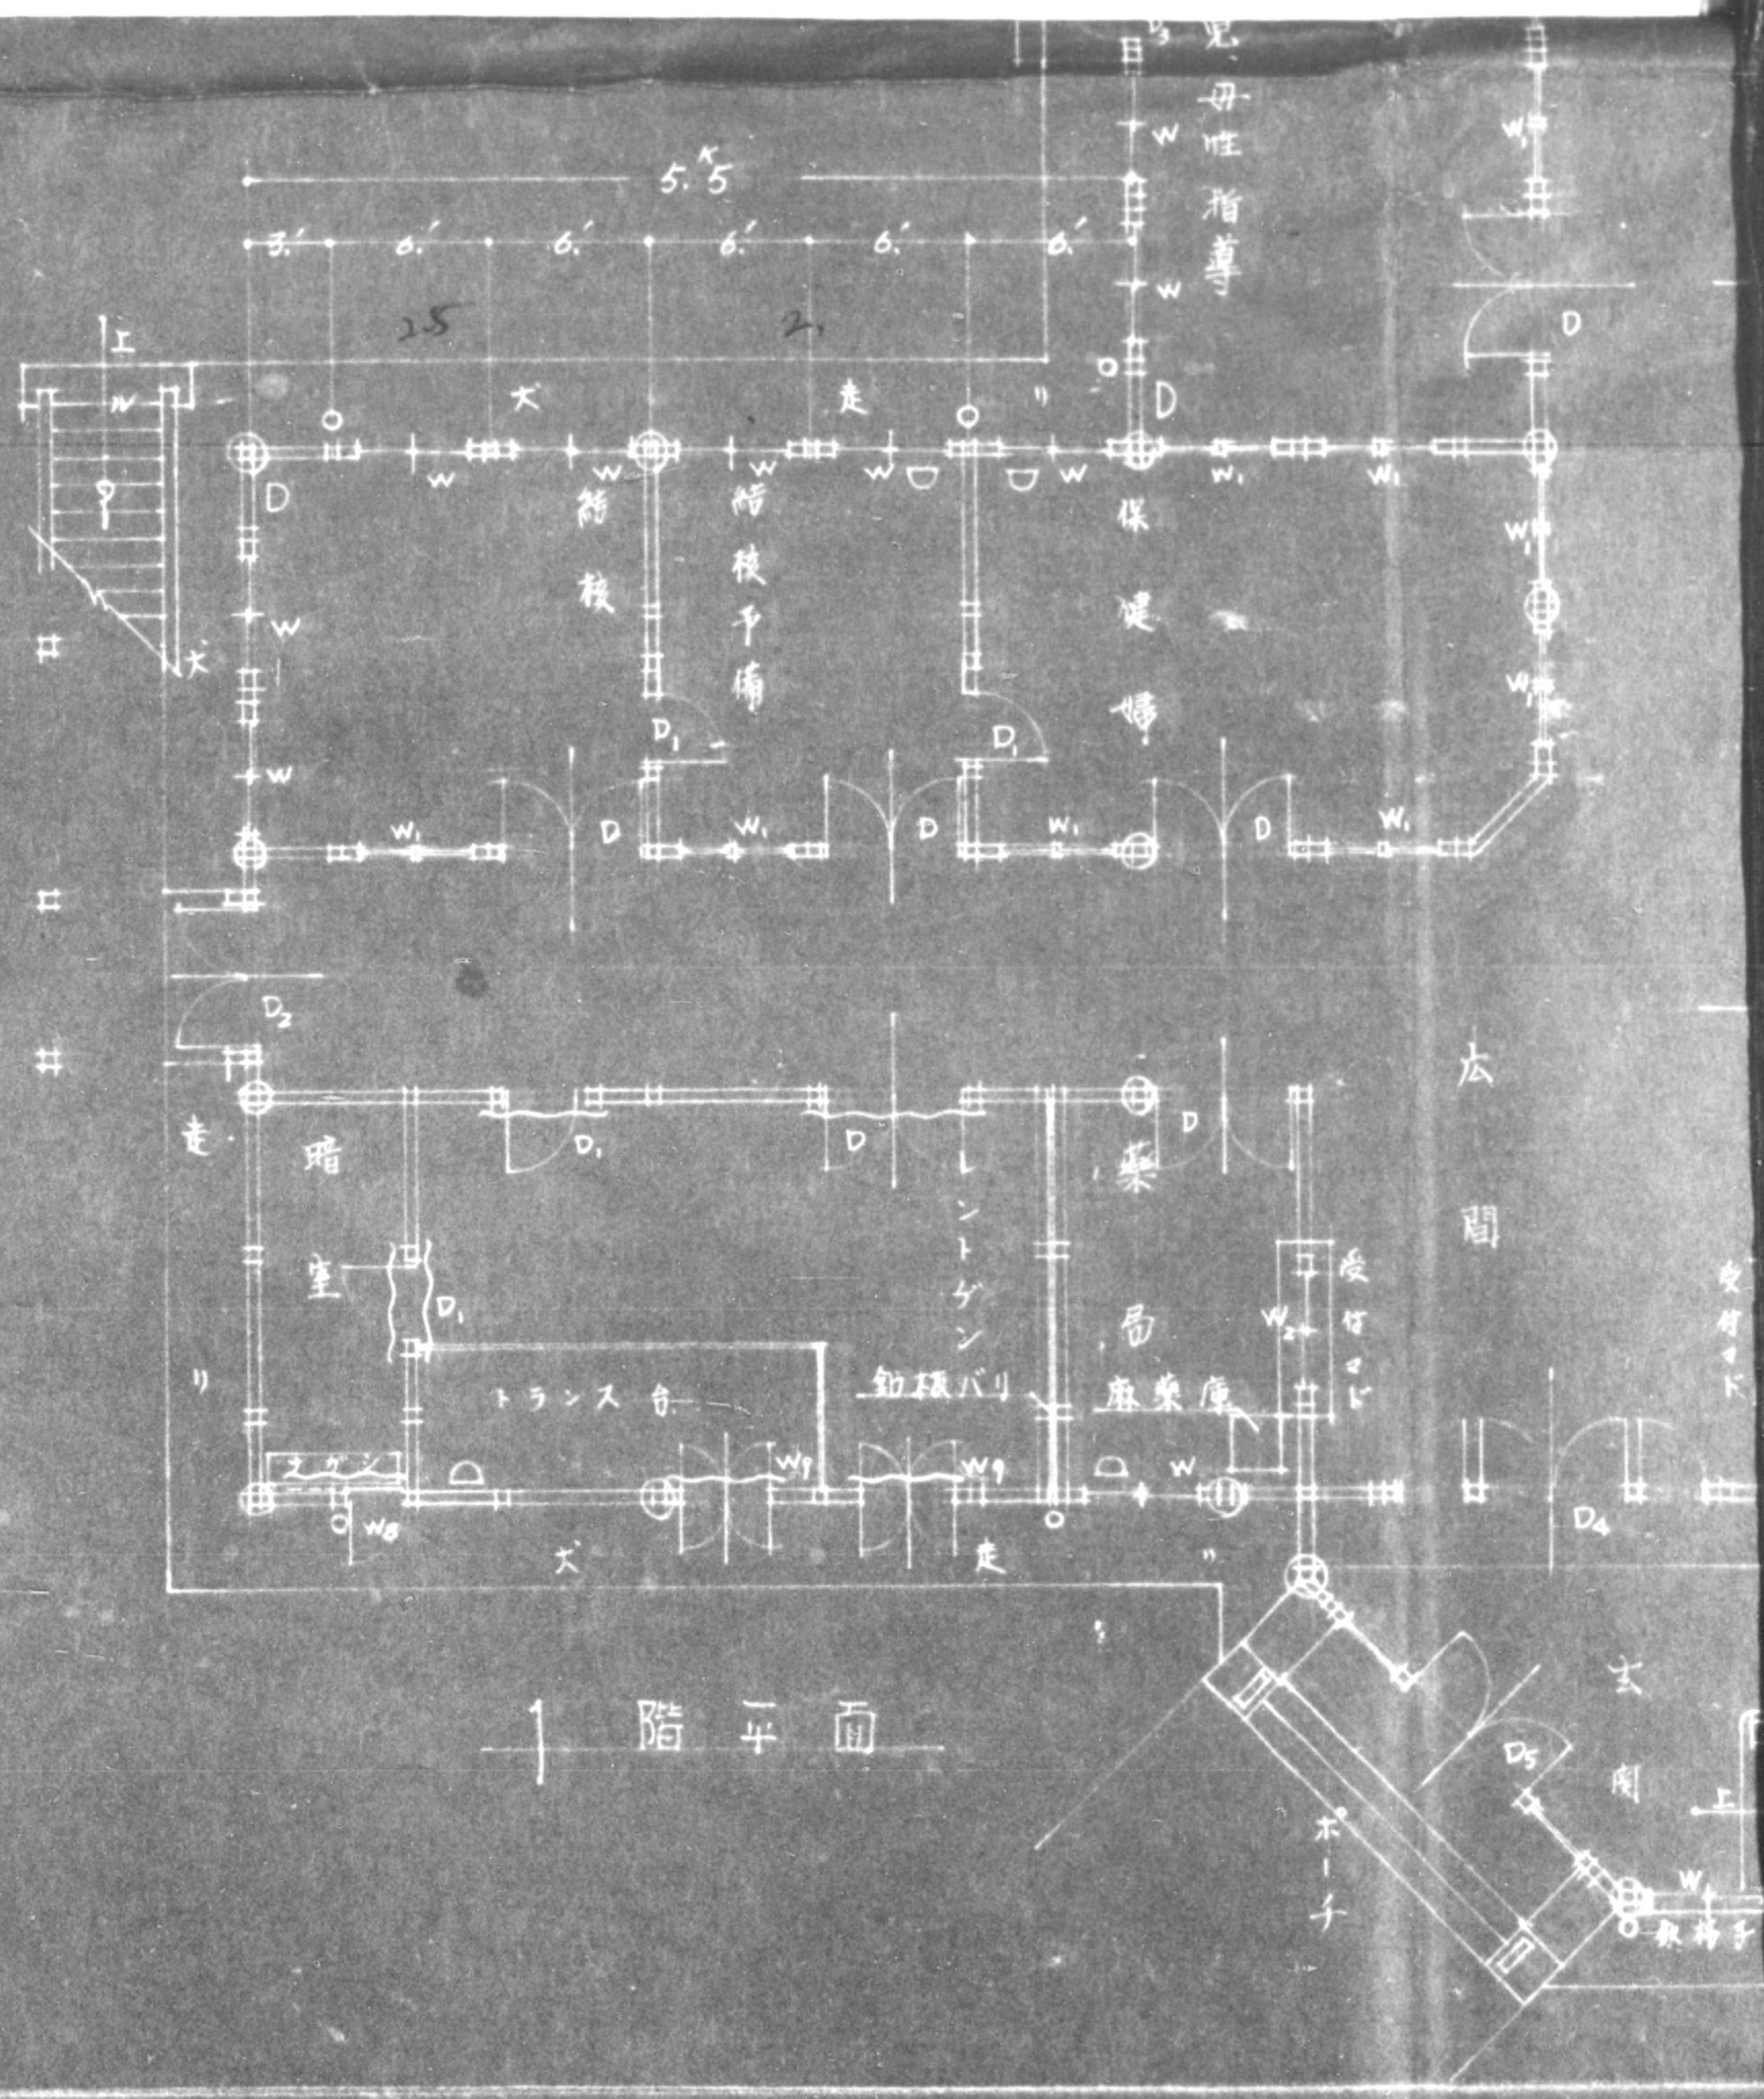

1階平面

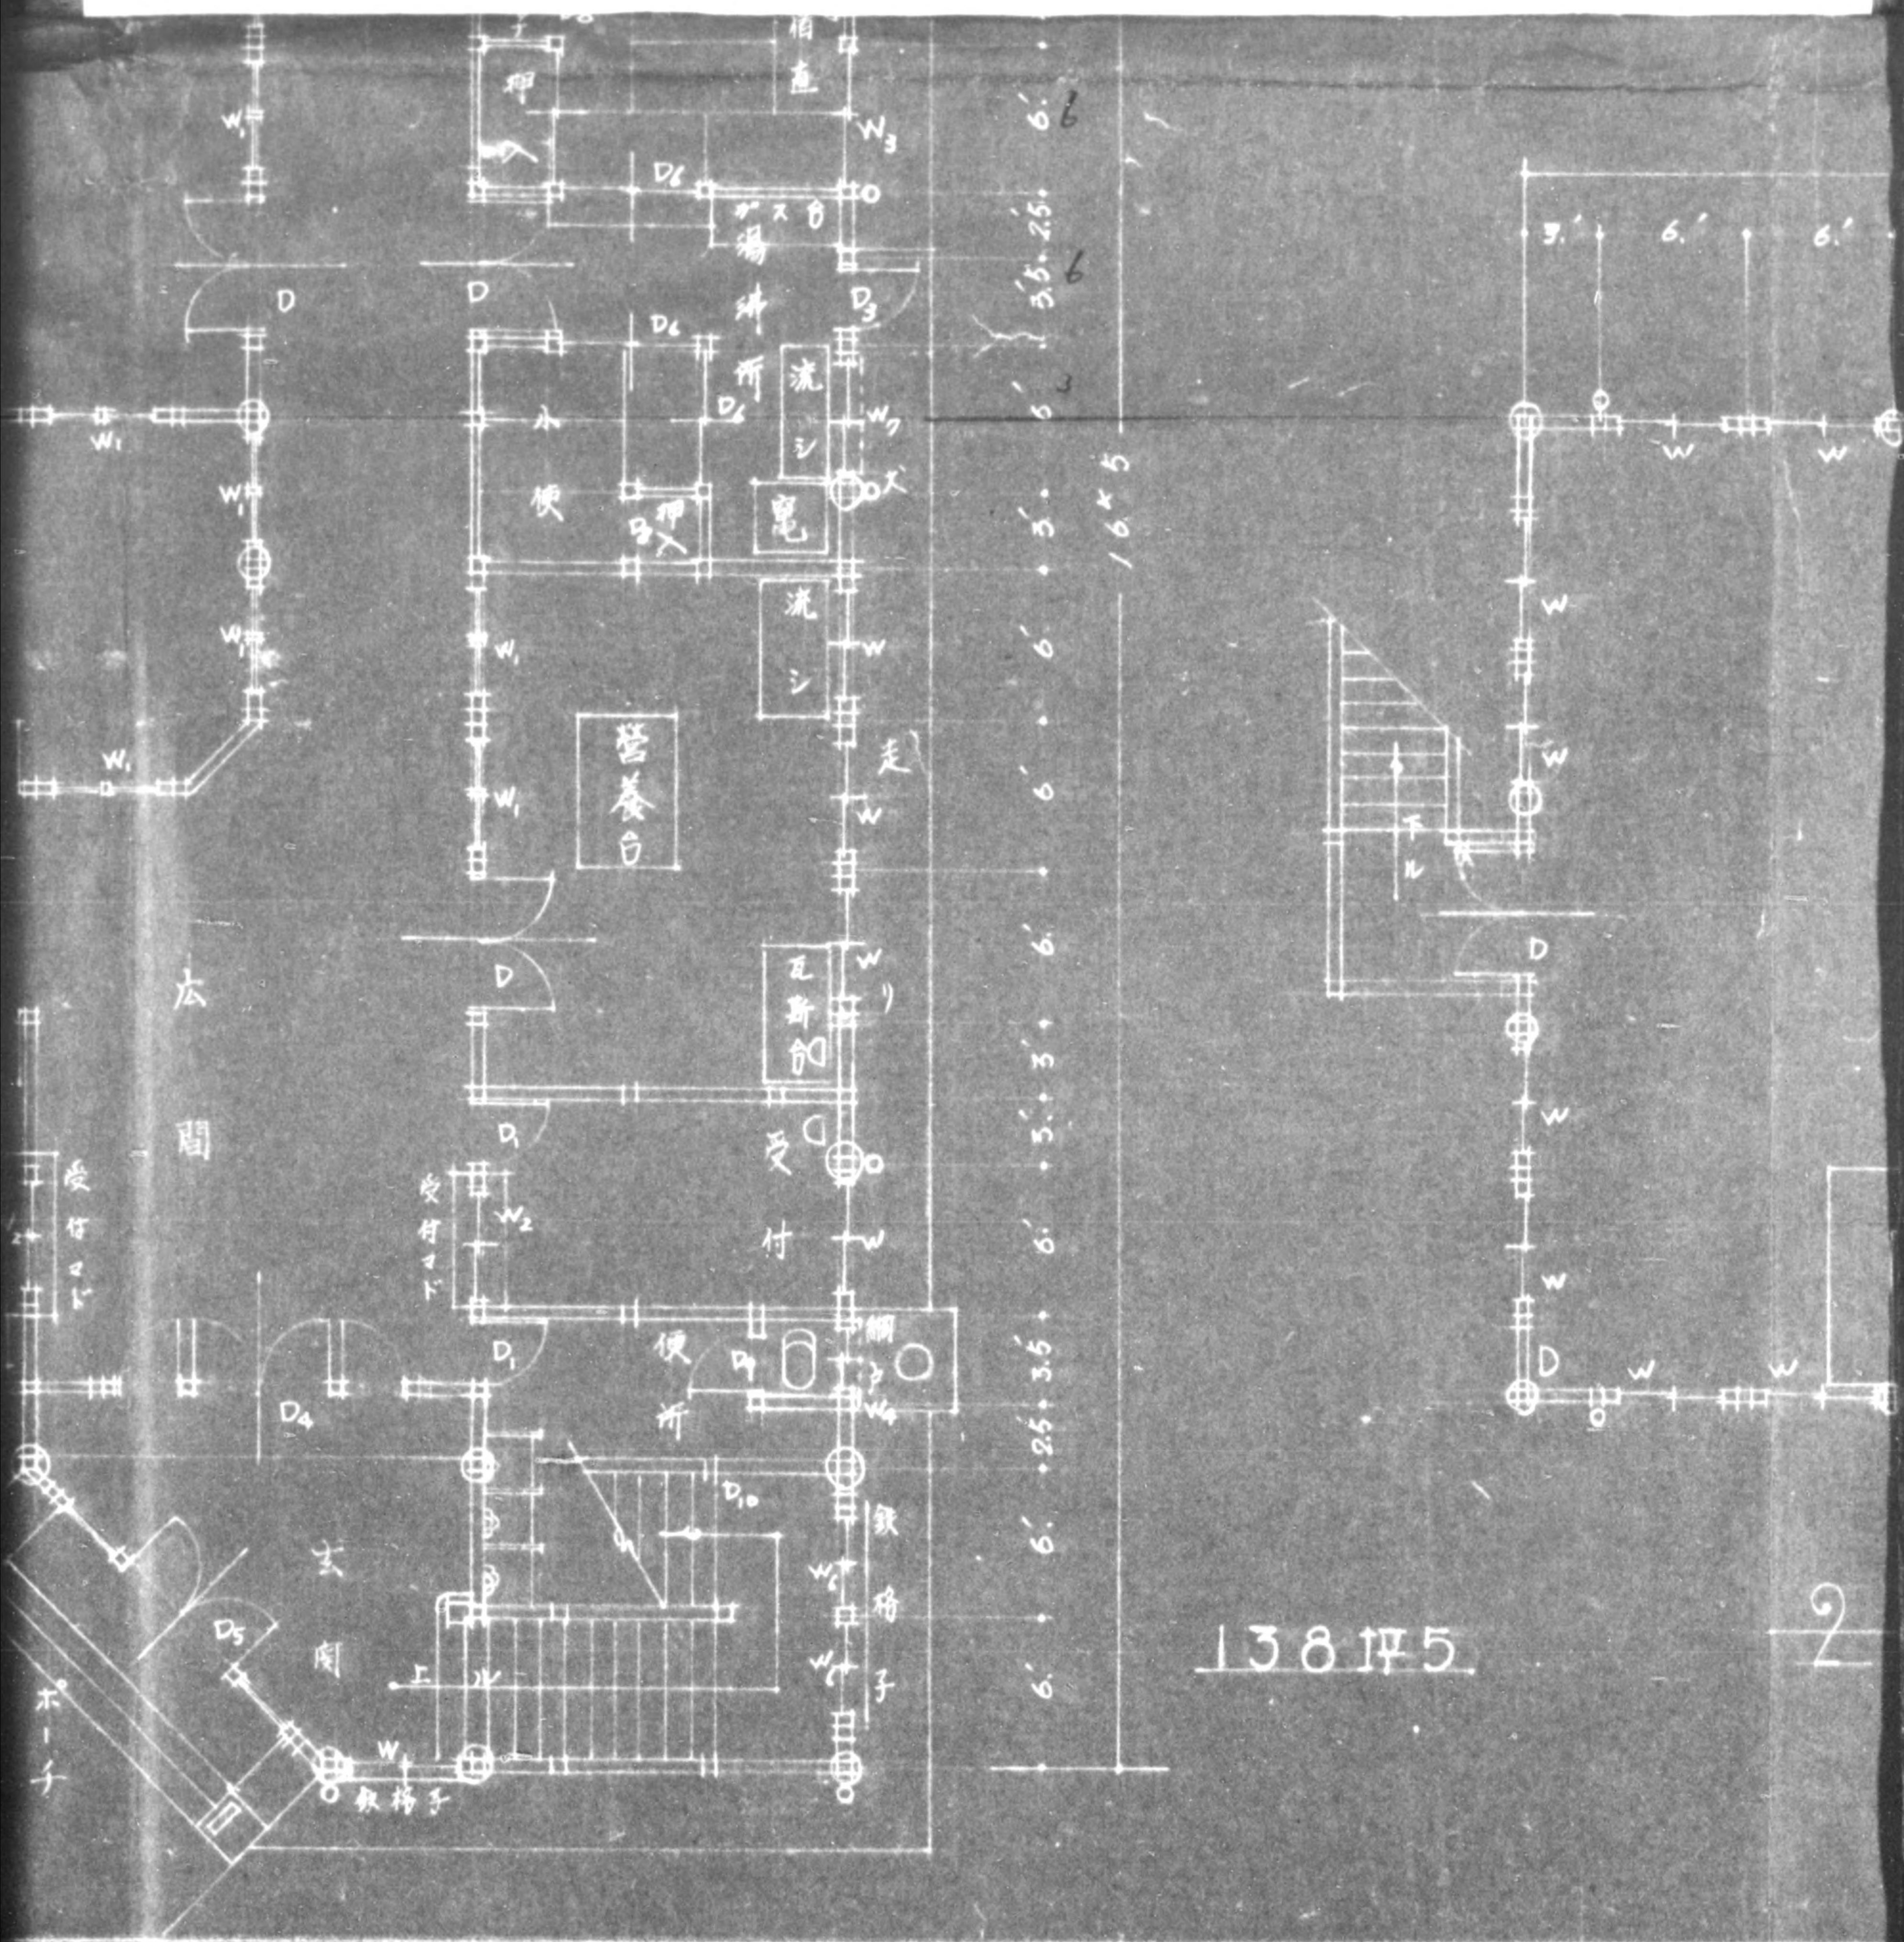

6.6

3.5, 2.5, 6

6

3

6

6

6

6

6

3

6

6

2.5

3.5

6


6


6

16x5

138坪5

2

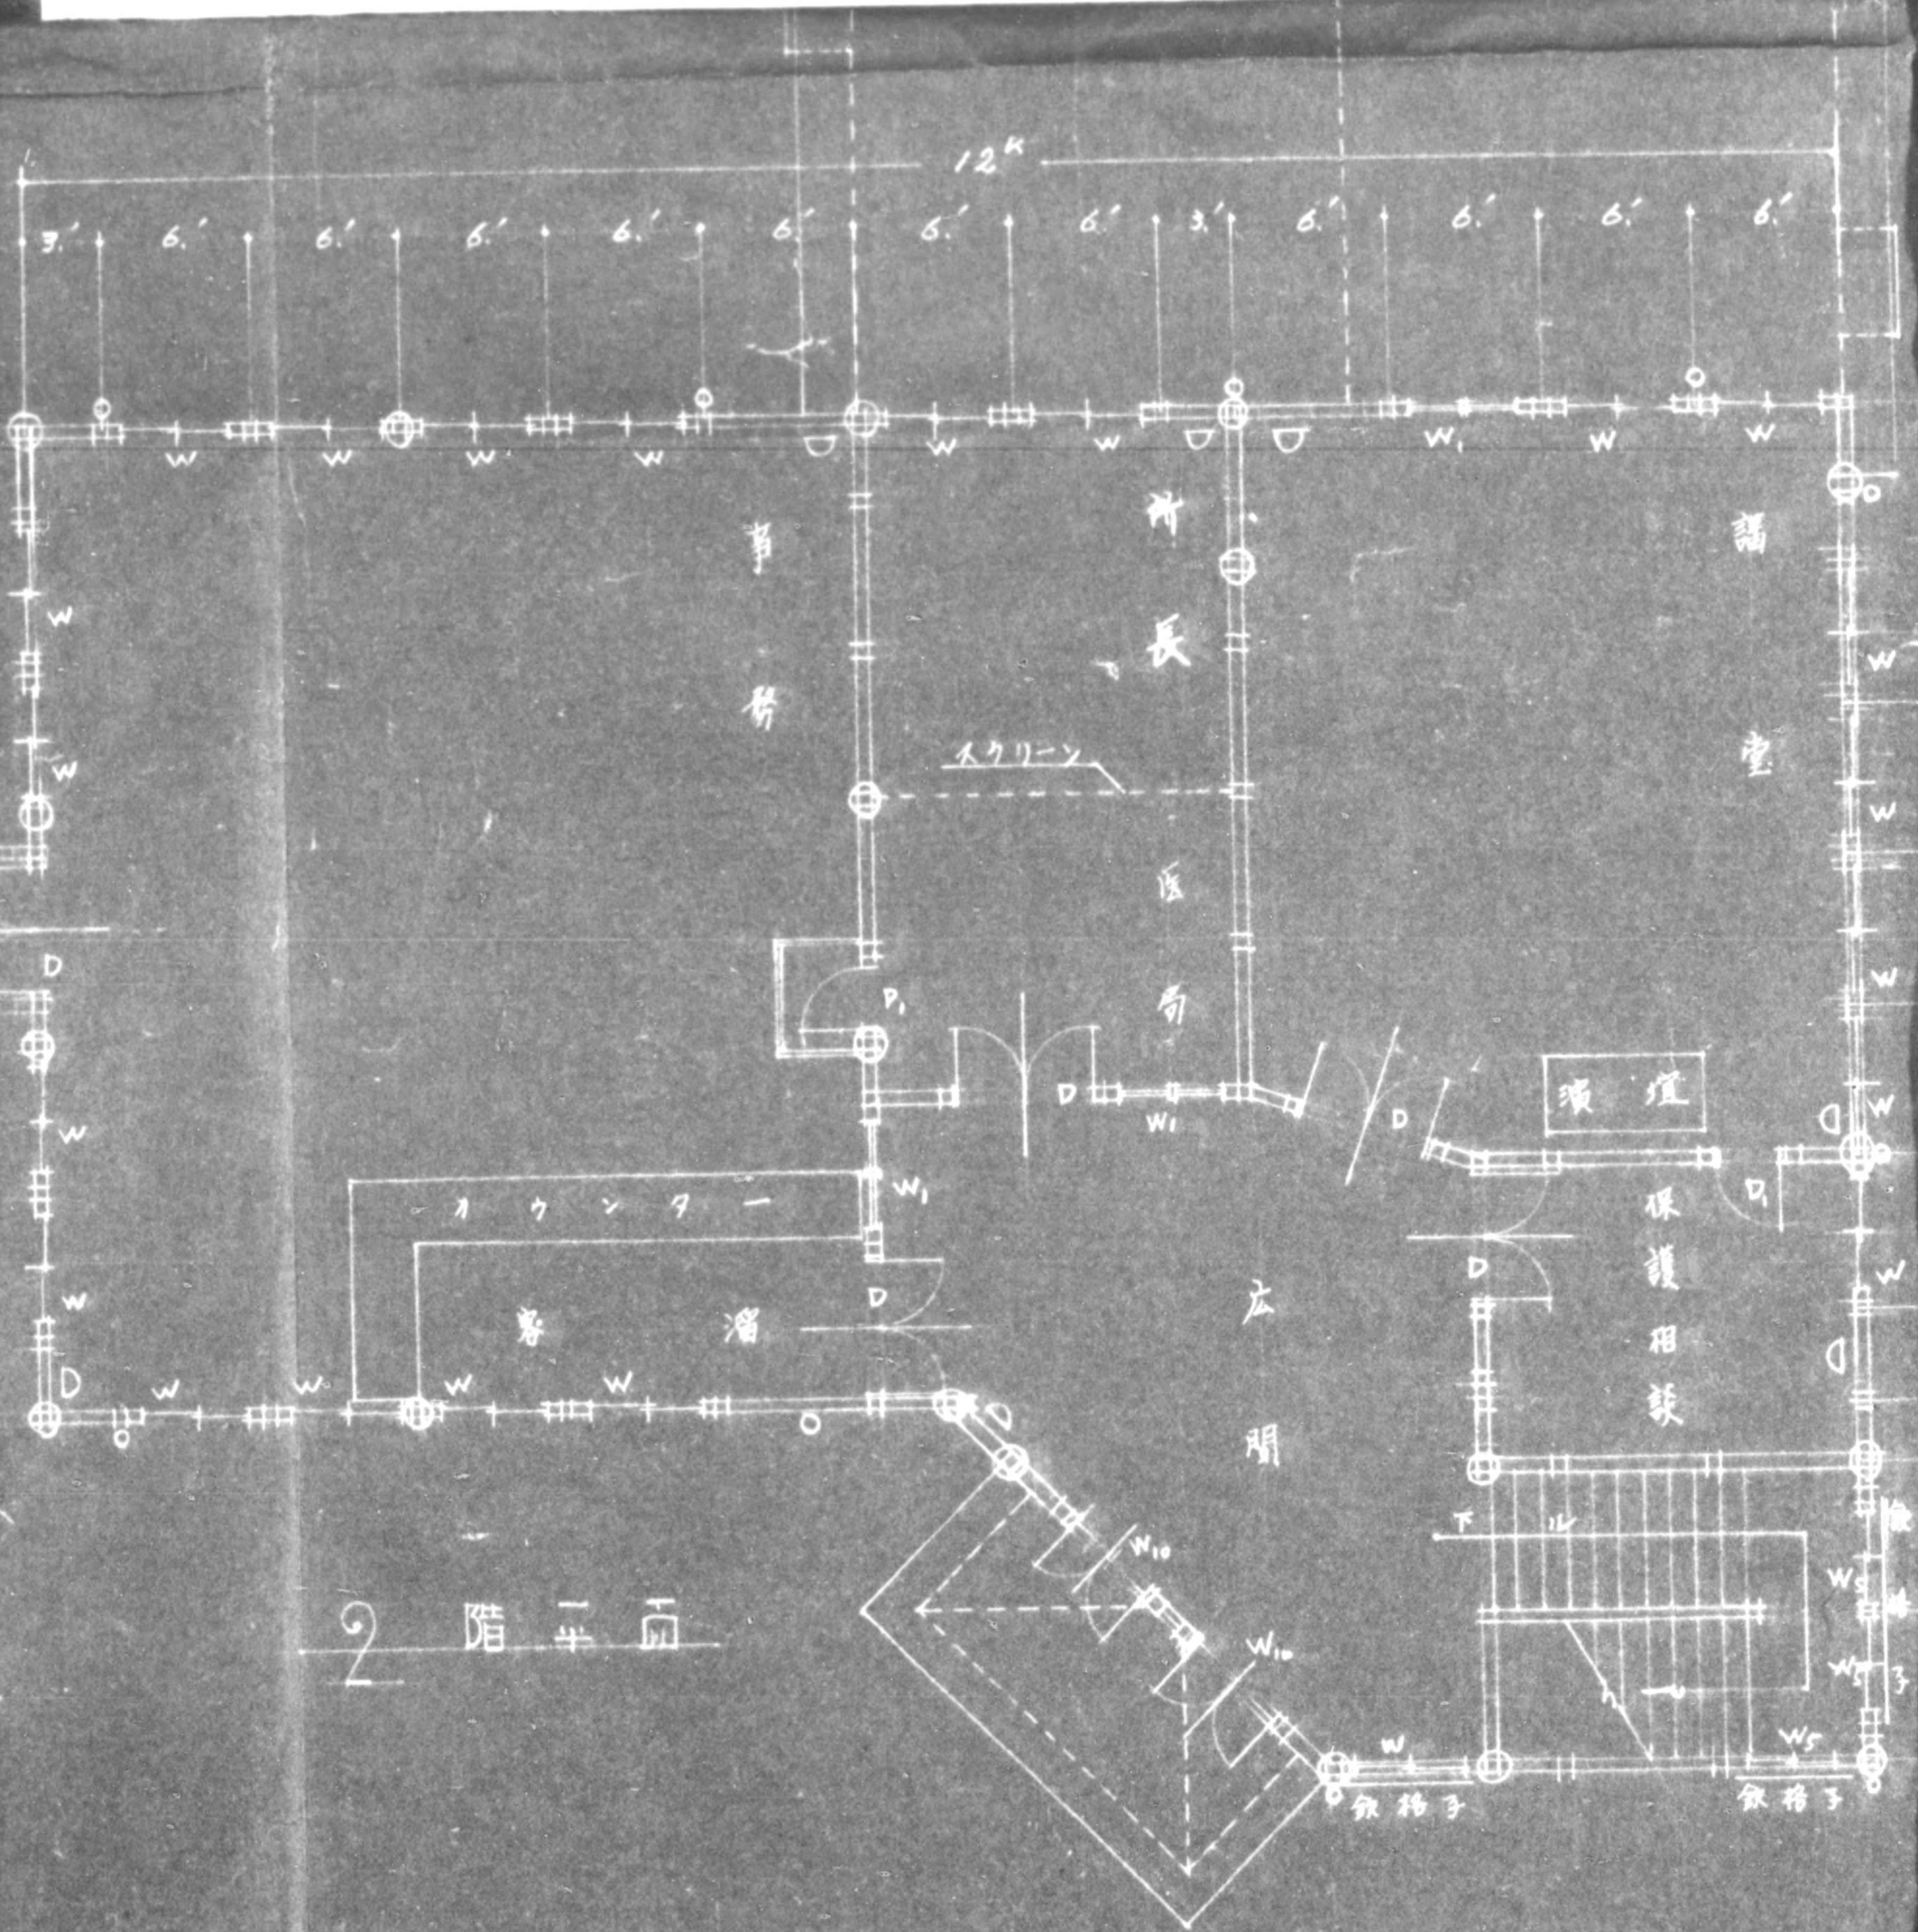

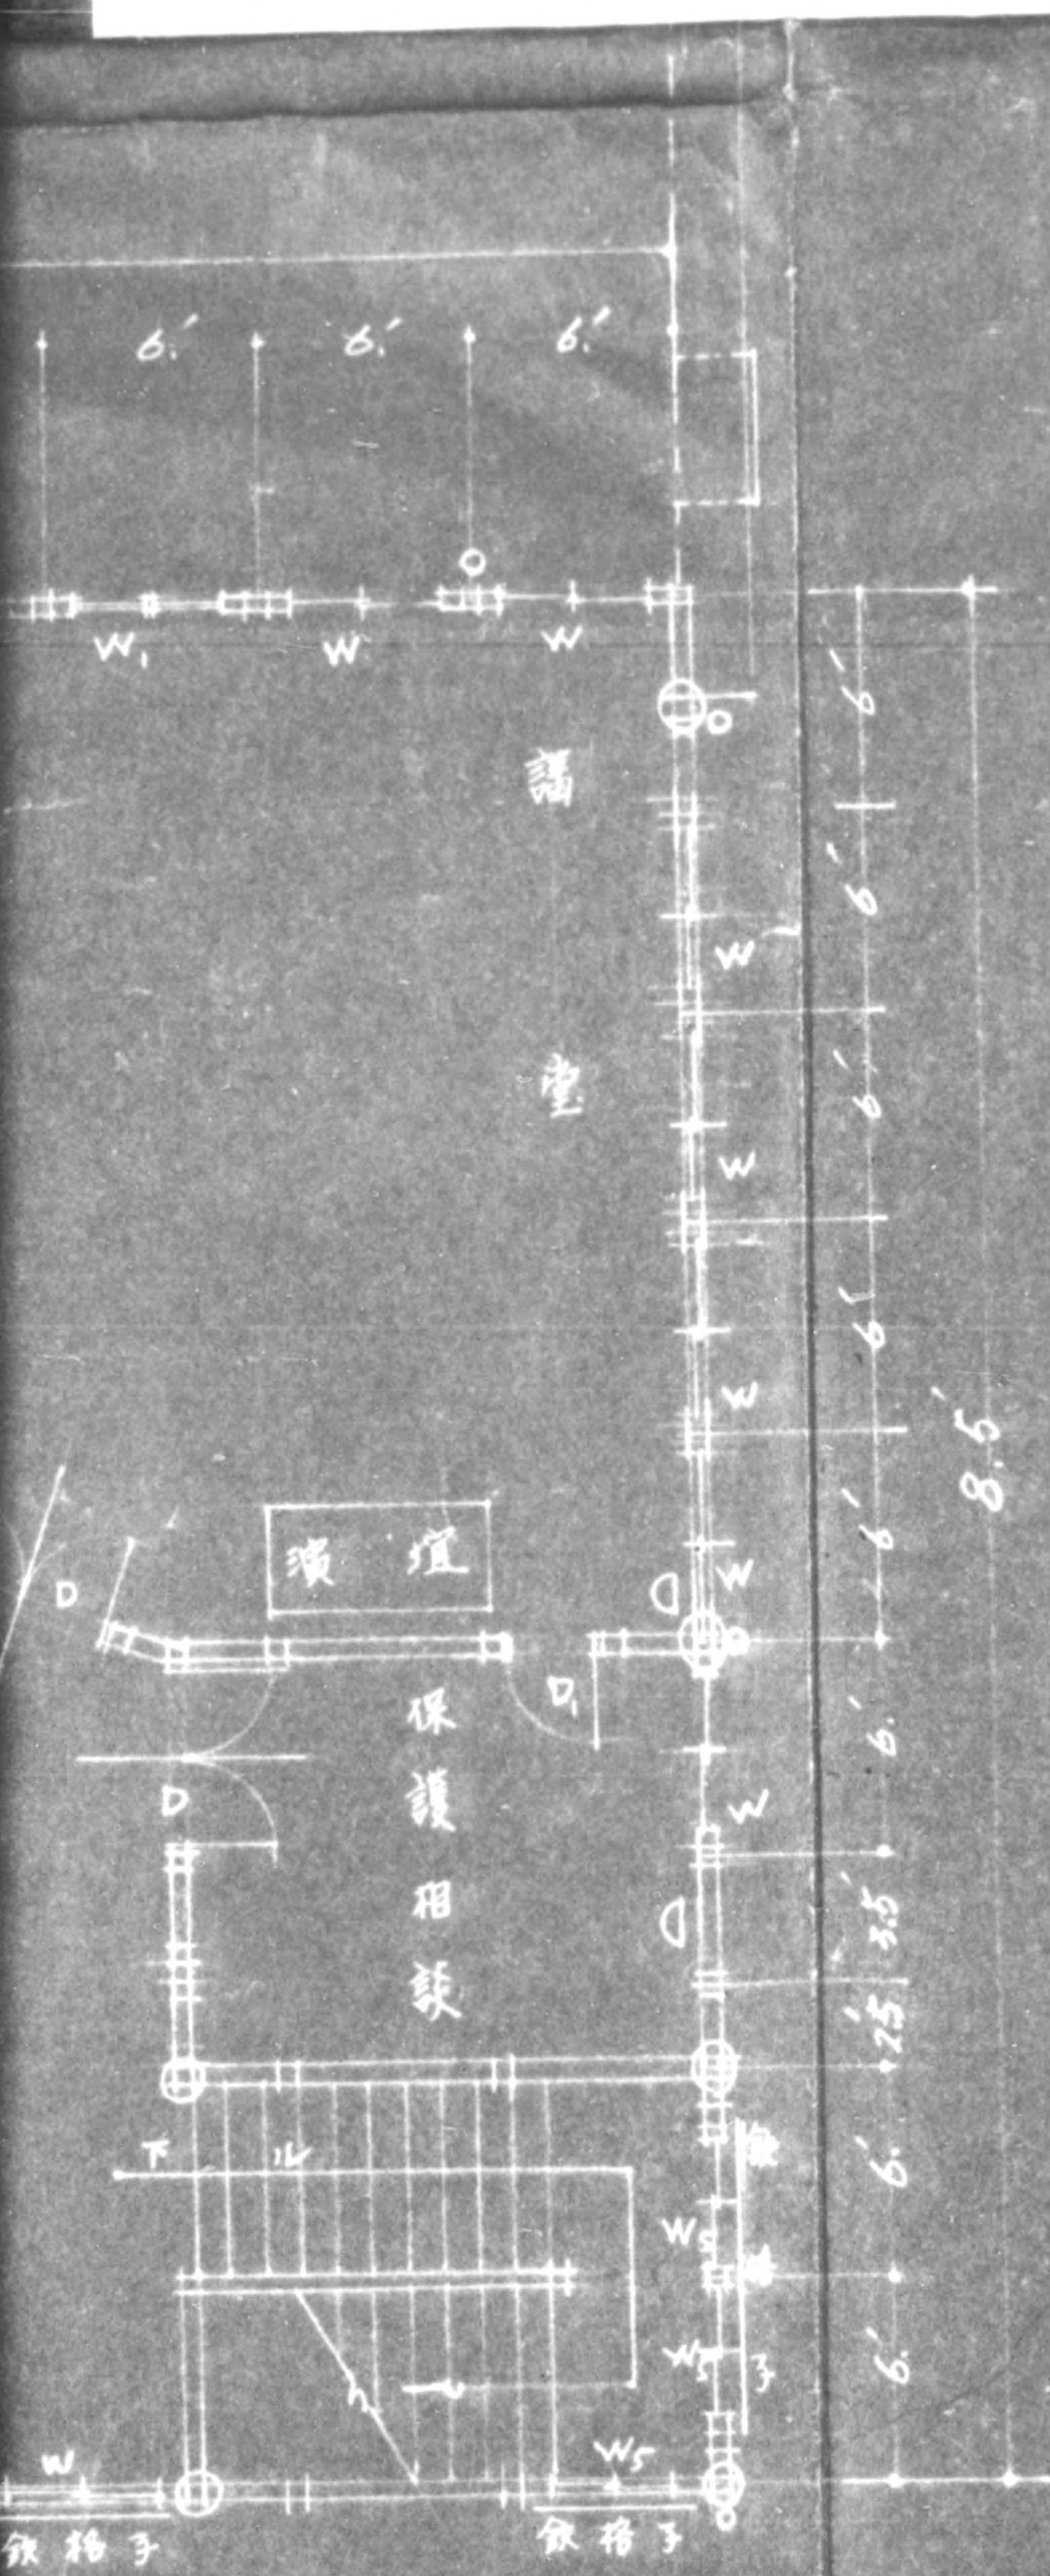

凡	例
	管柱
	通柱
	目鏡石
	望遠
	オーテン マハ 暗幕

8917925

111722817425

例

管 柱

通 柱


目 鏡 石


望 極

カーテン
マハ 暗幕


925


17 228 17425

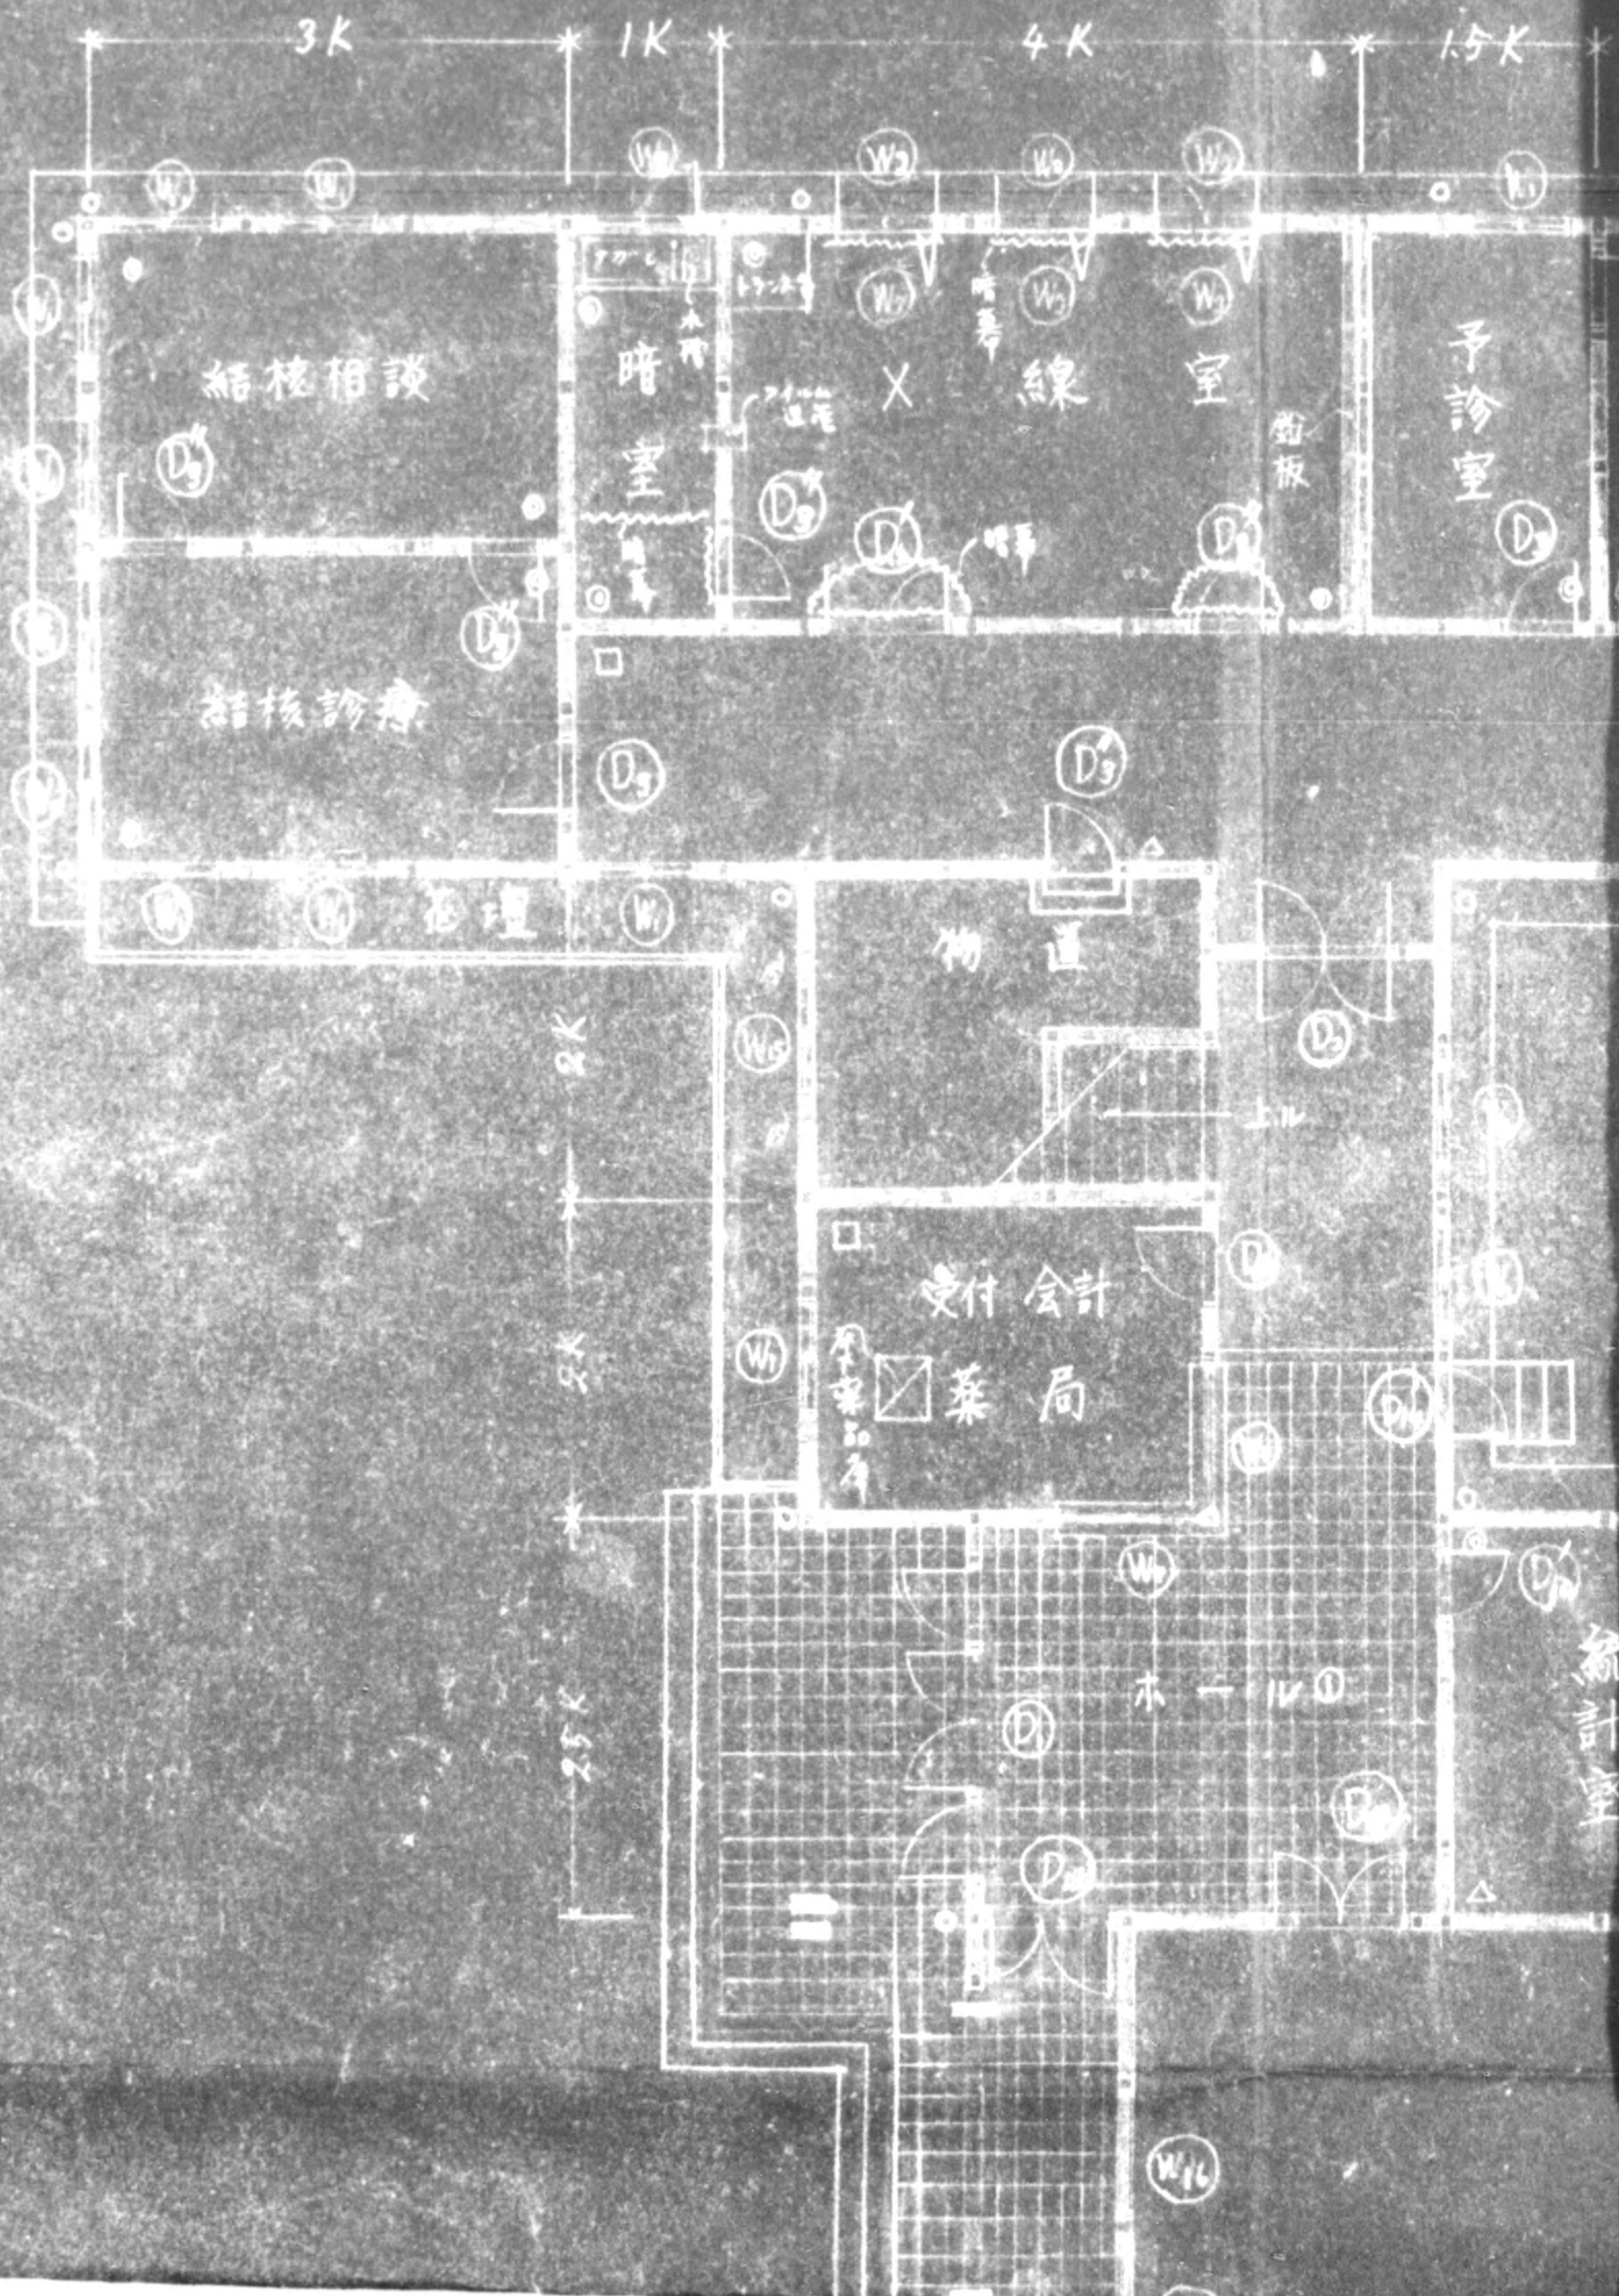


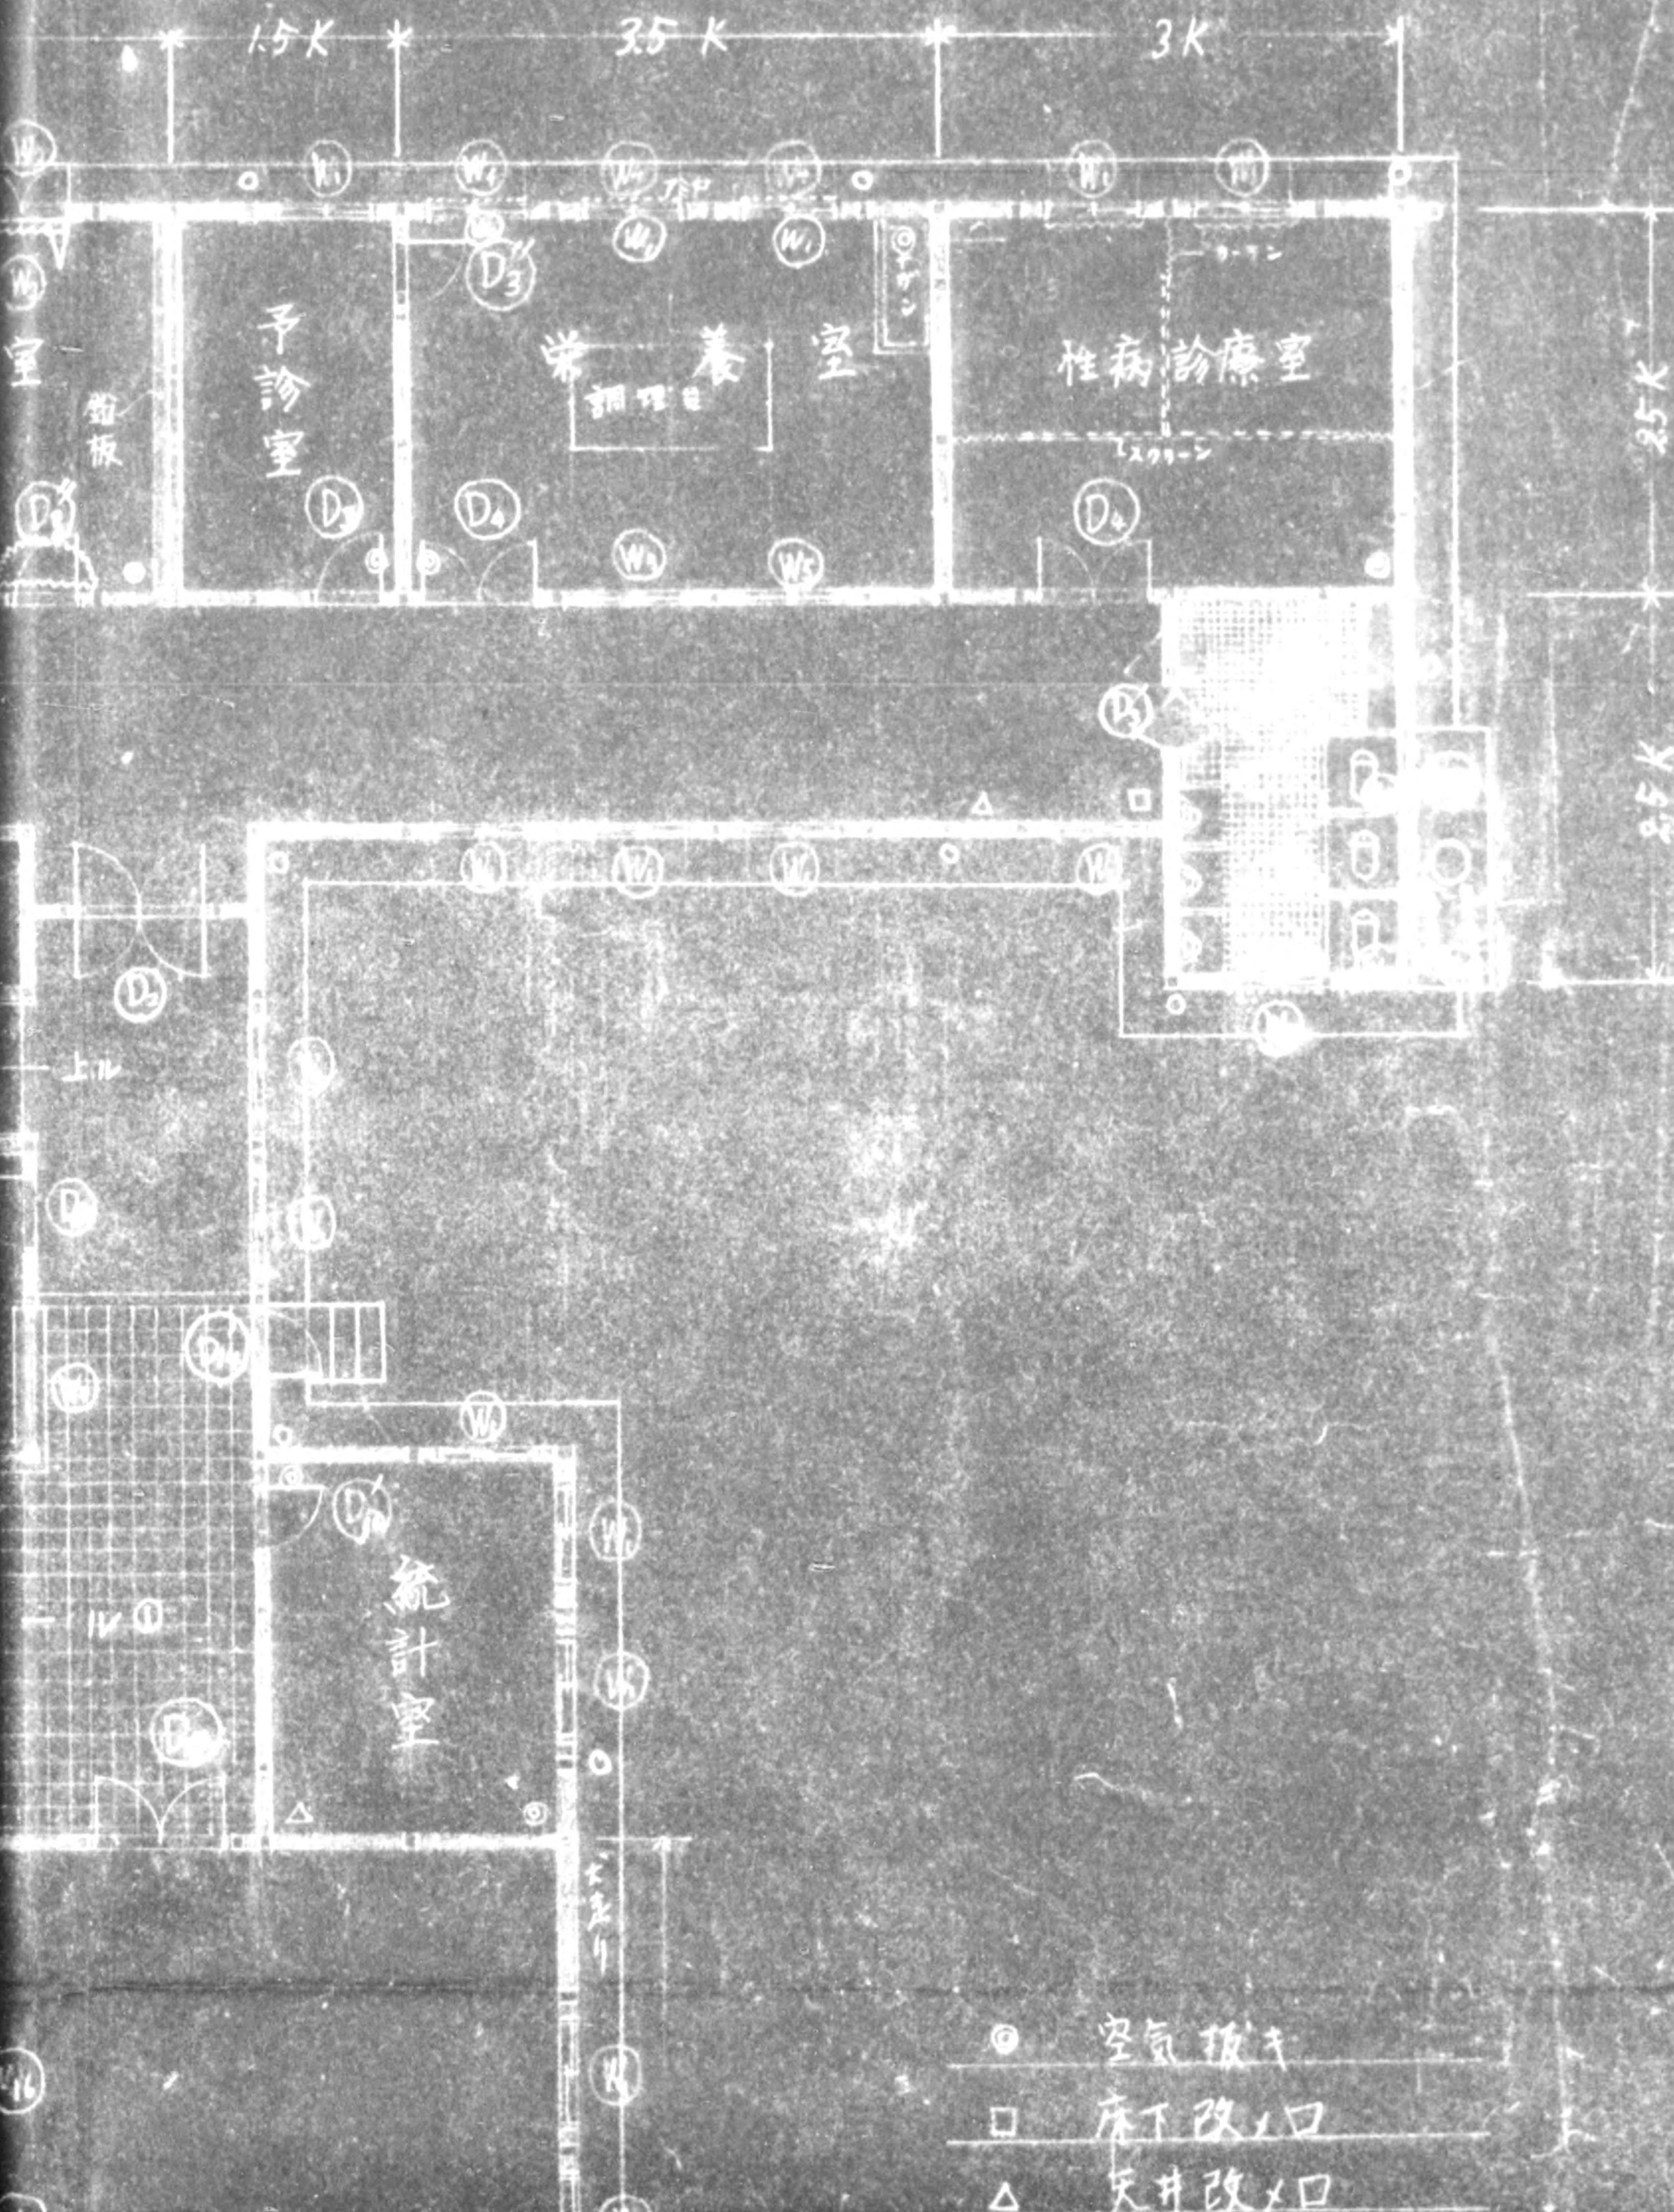


- 空気抜き
- 床下改口
- △ 天井改口

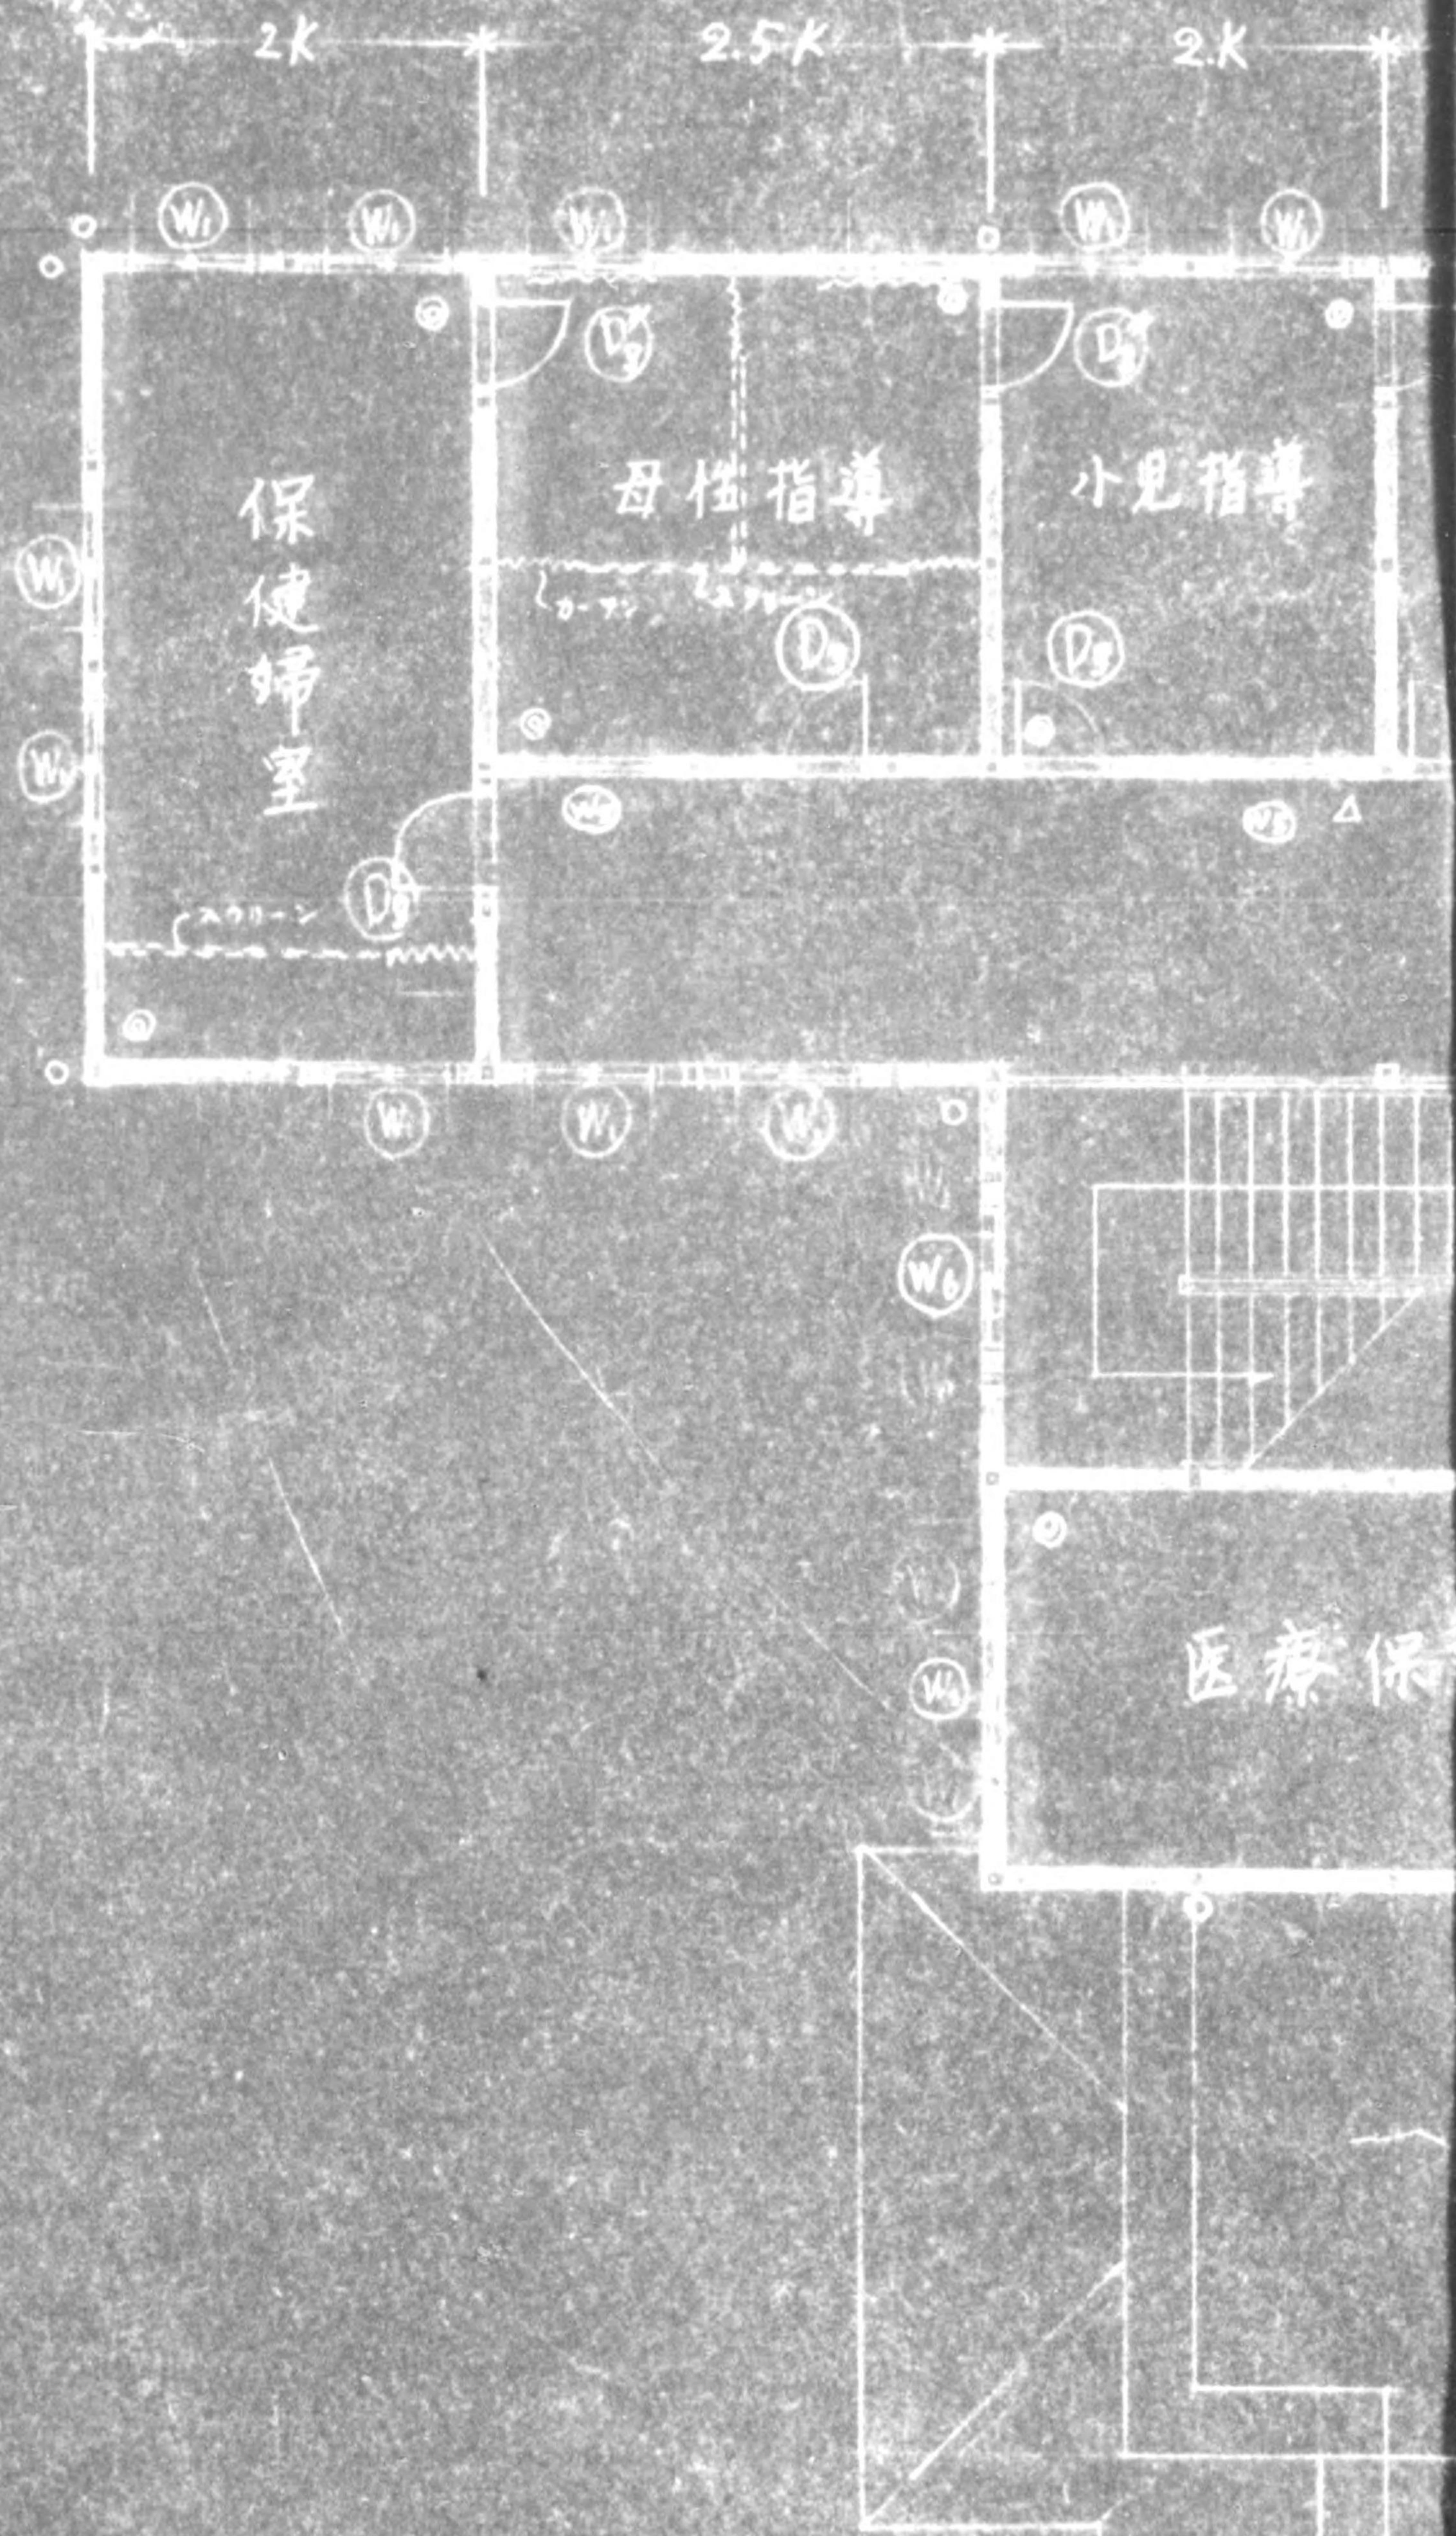


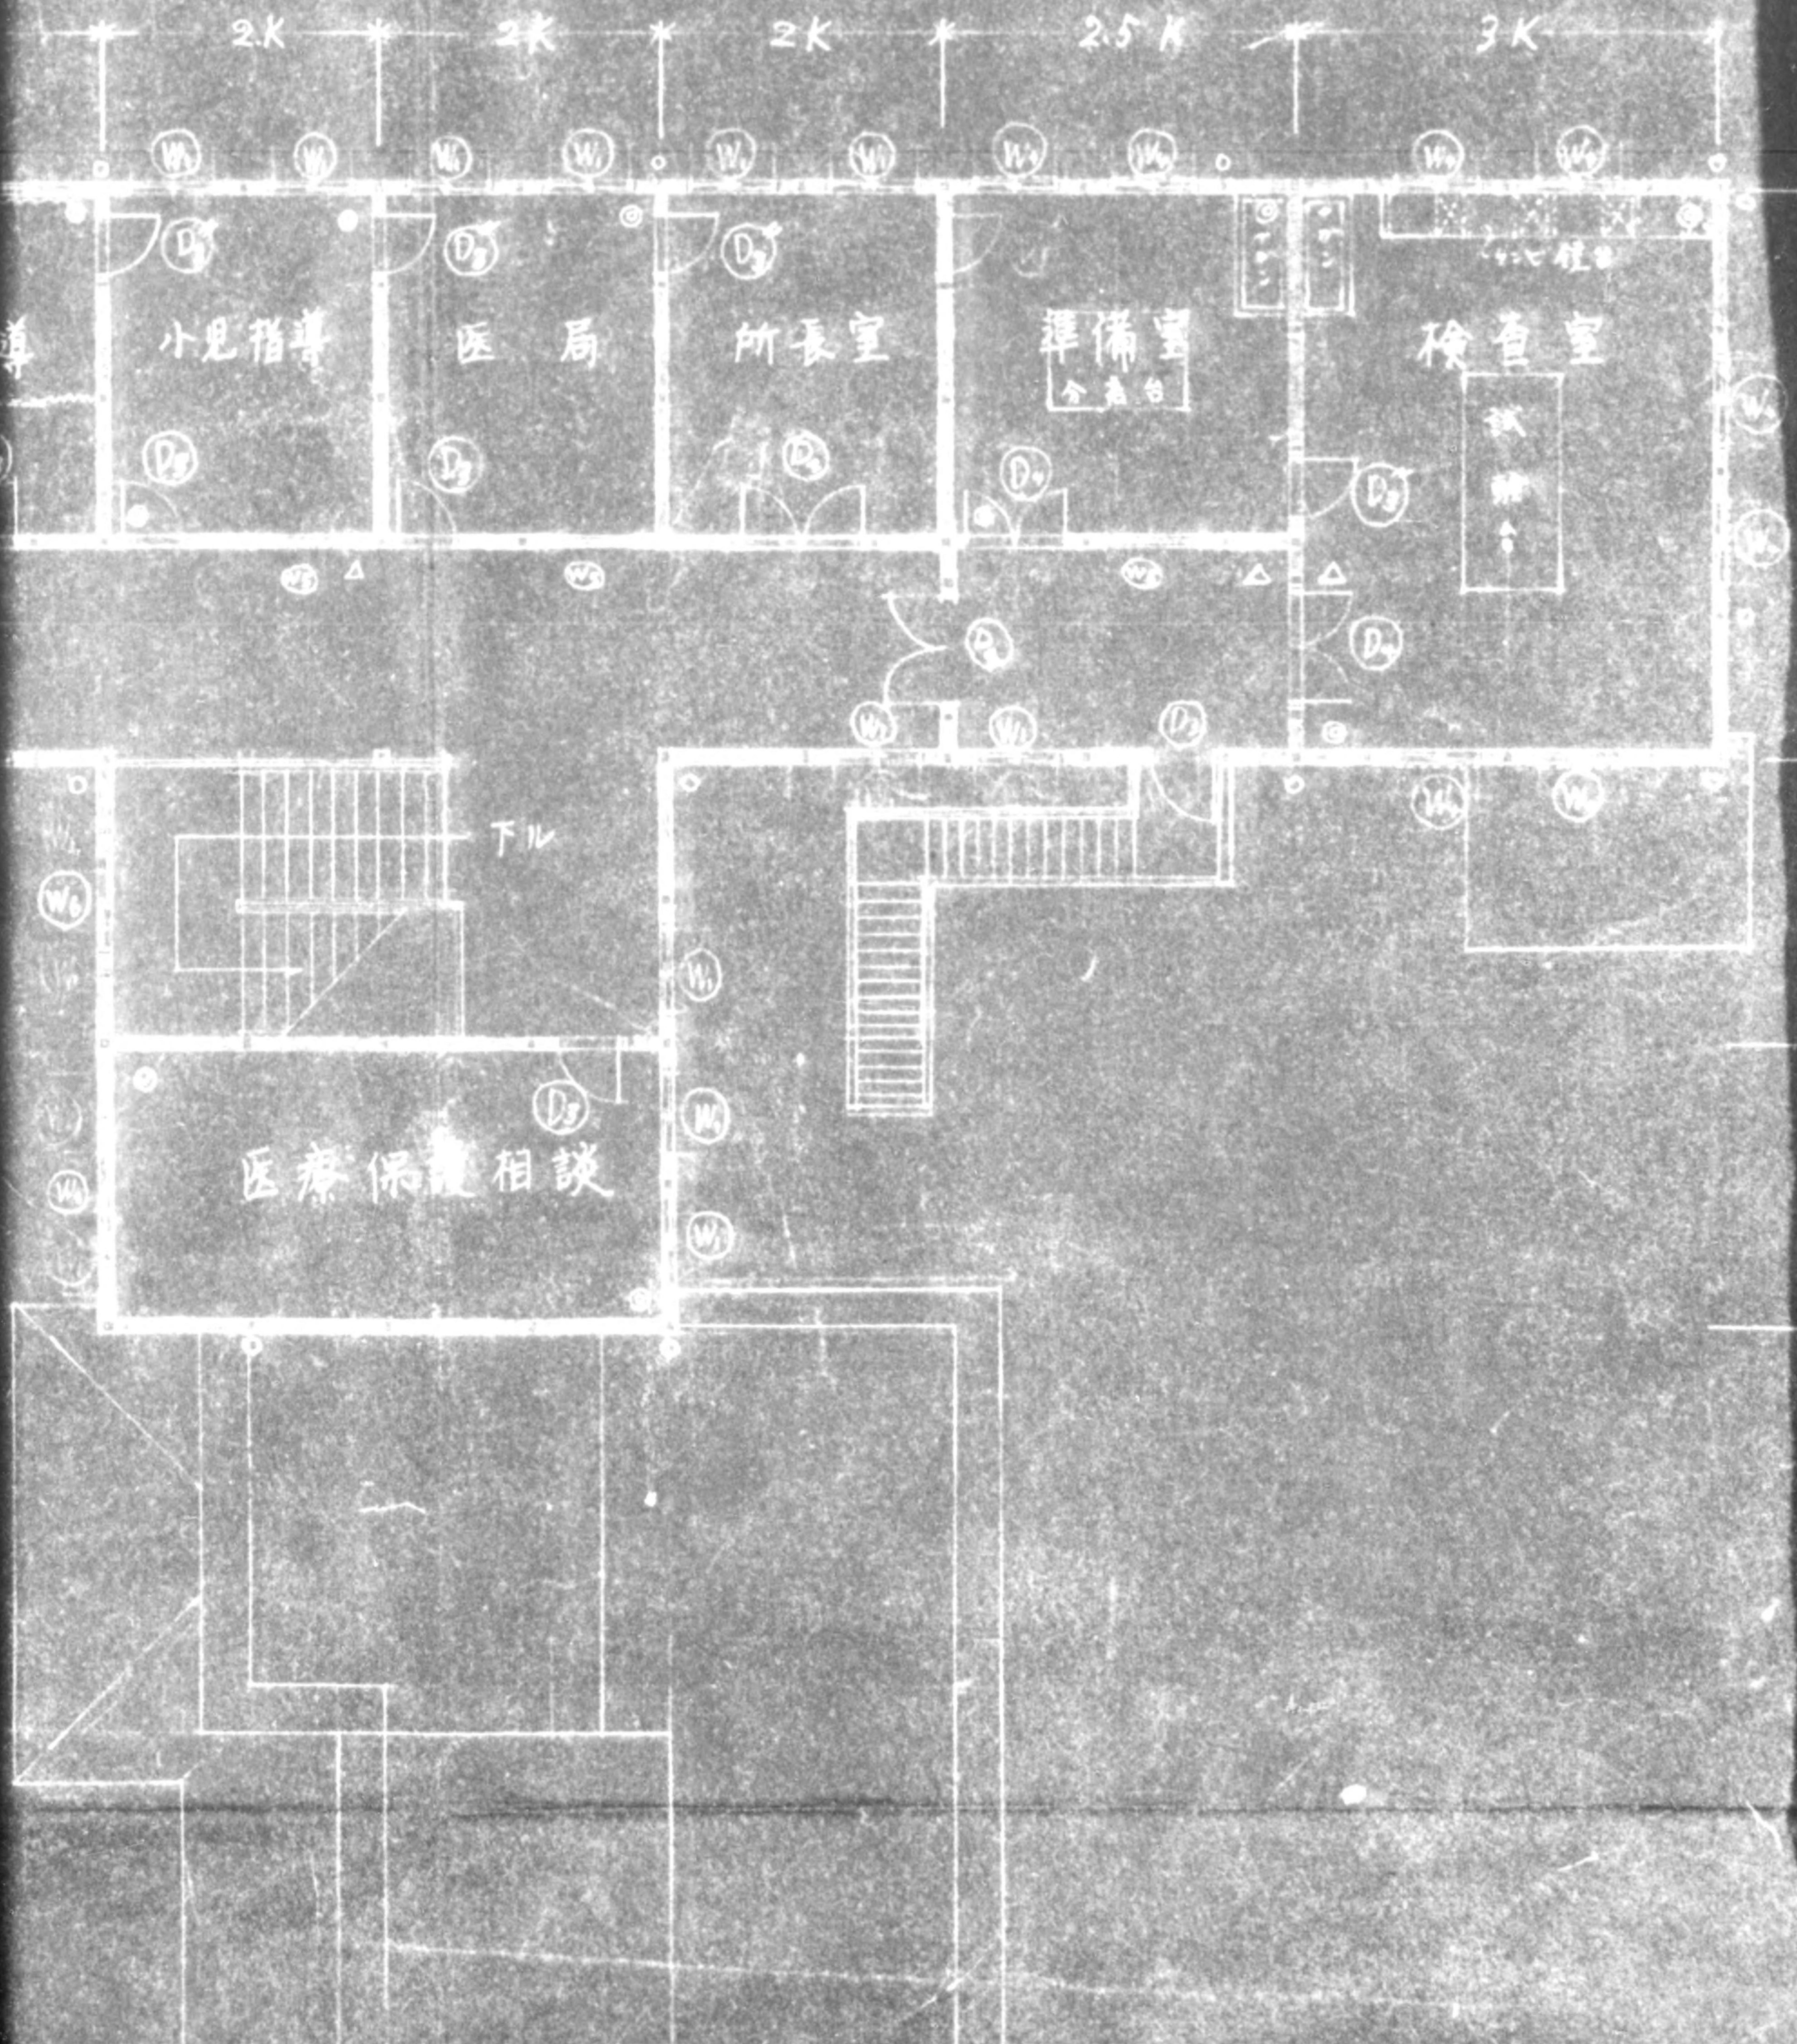

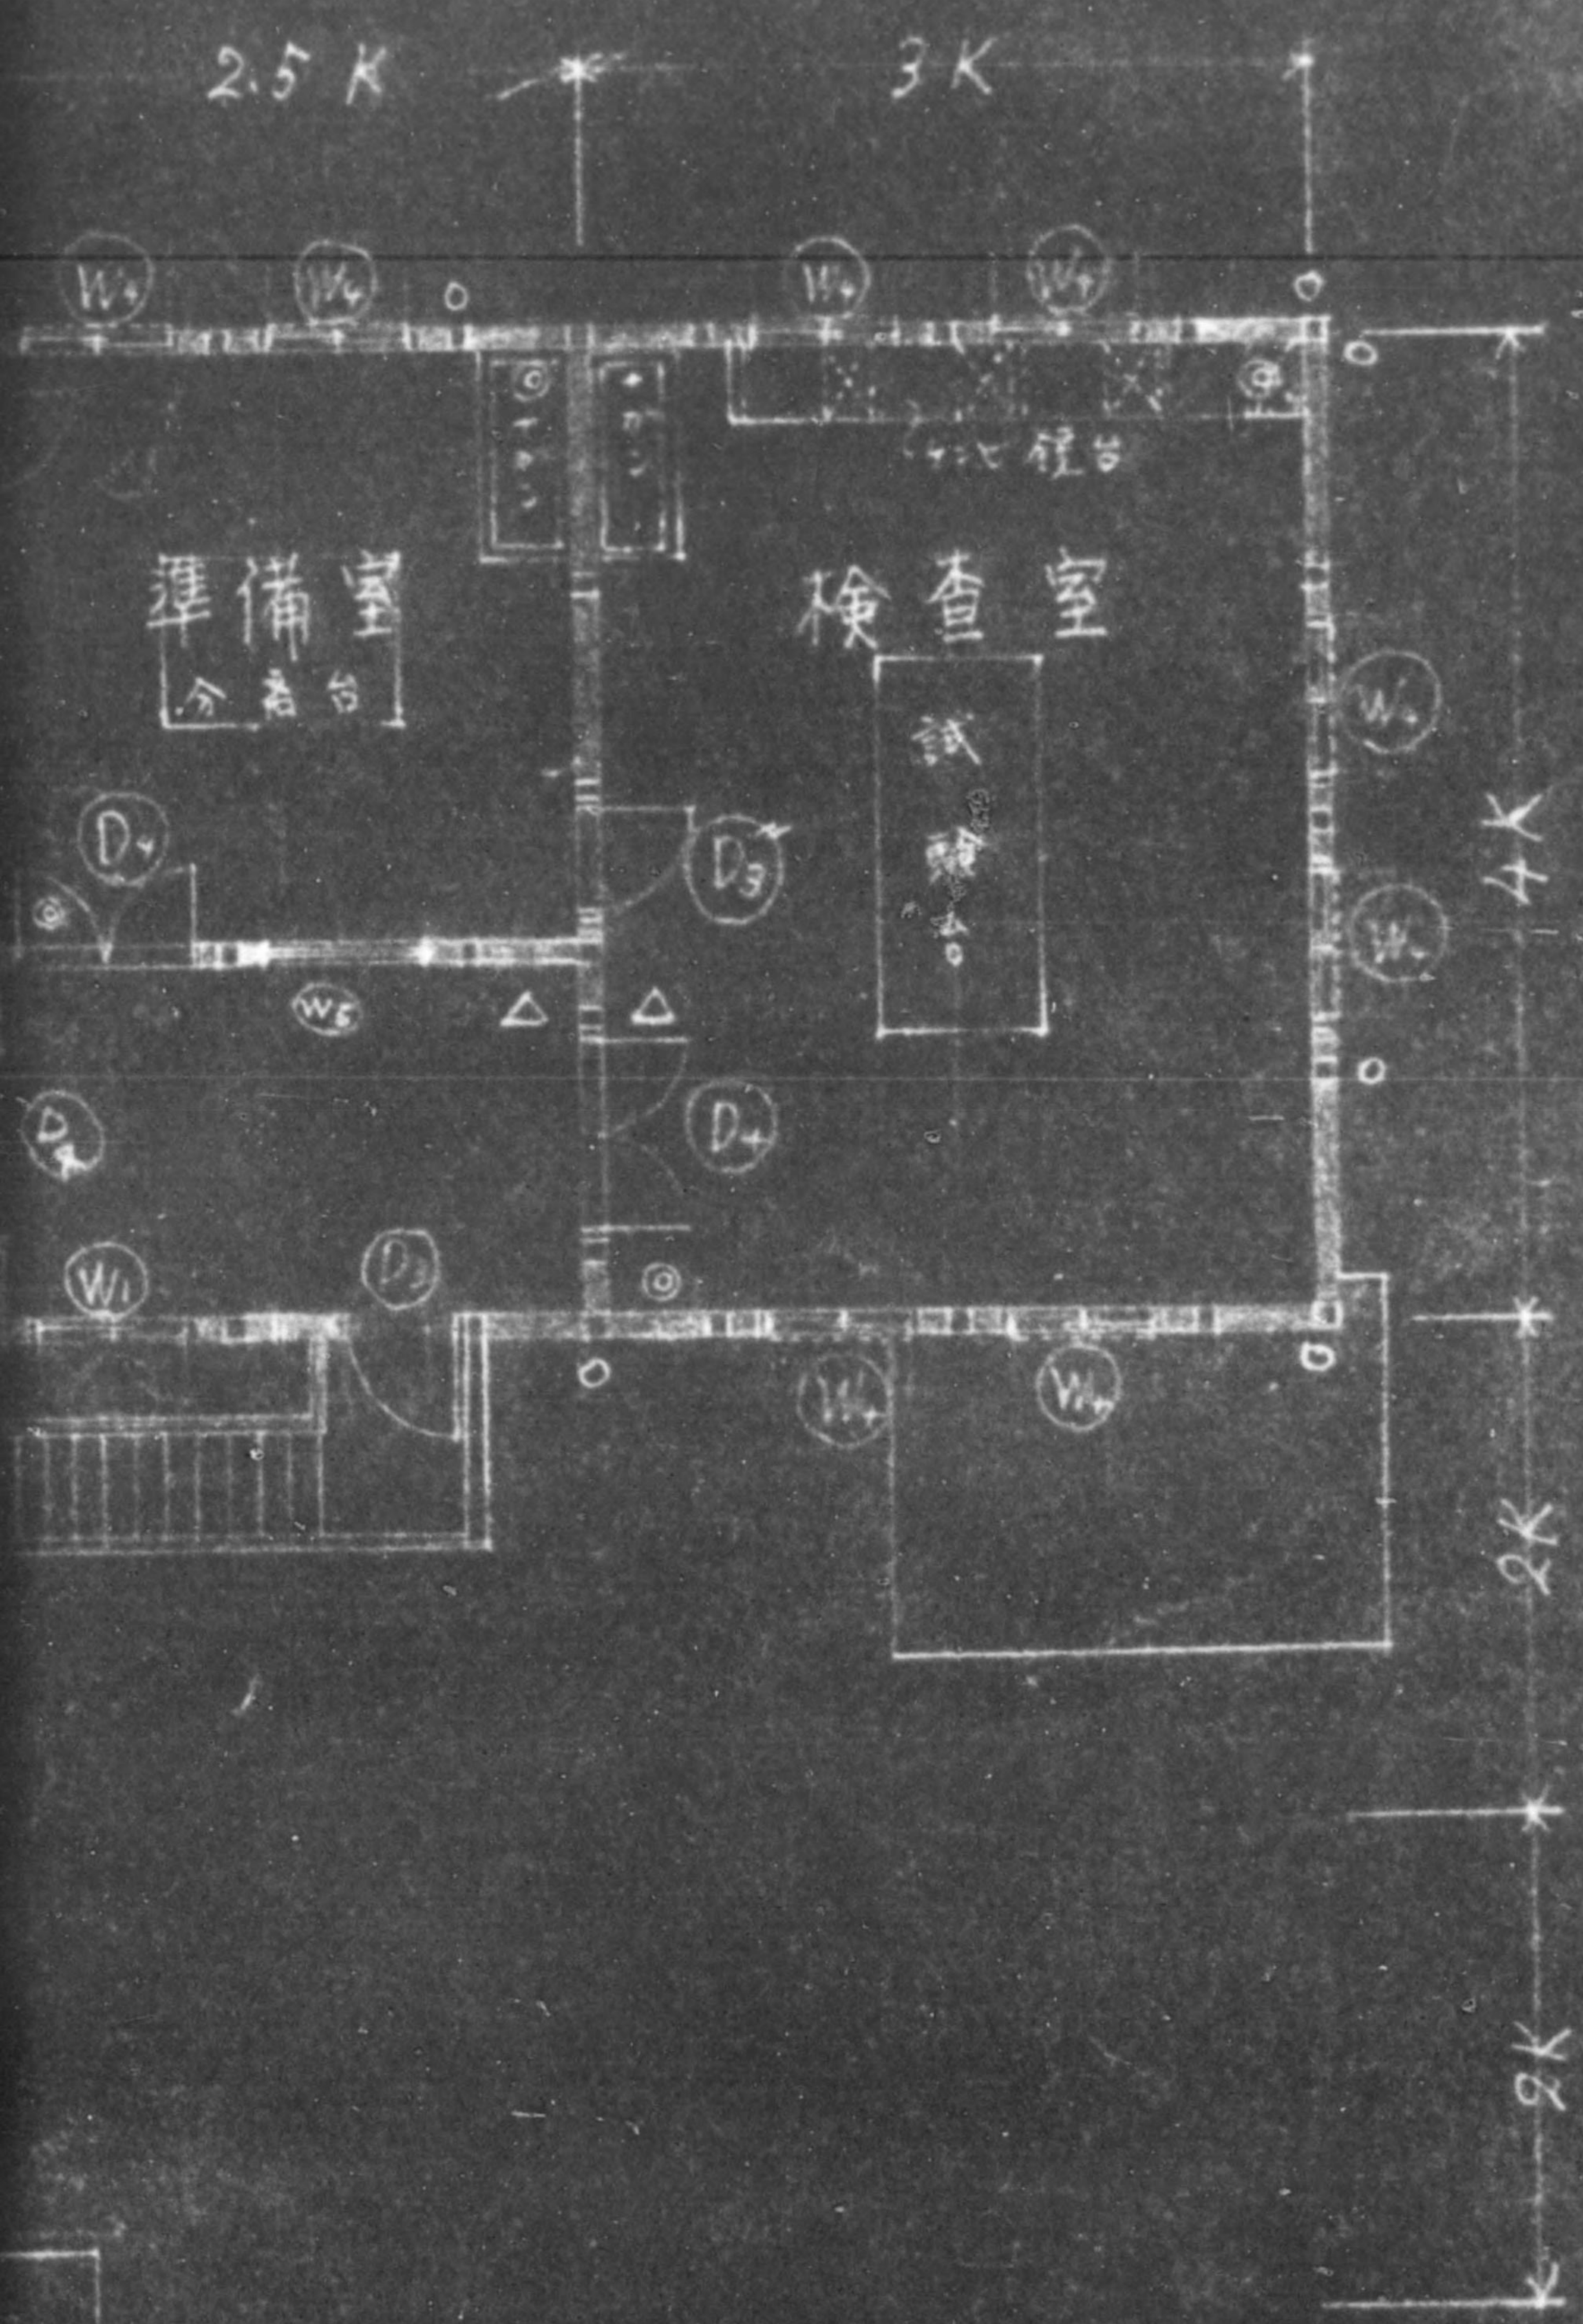


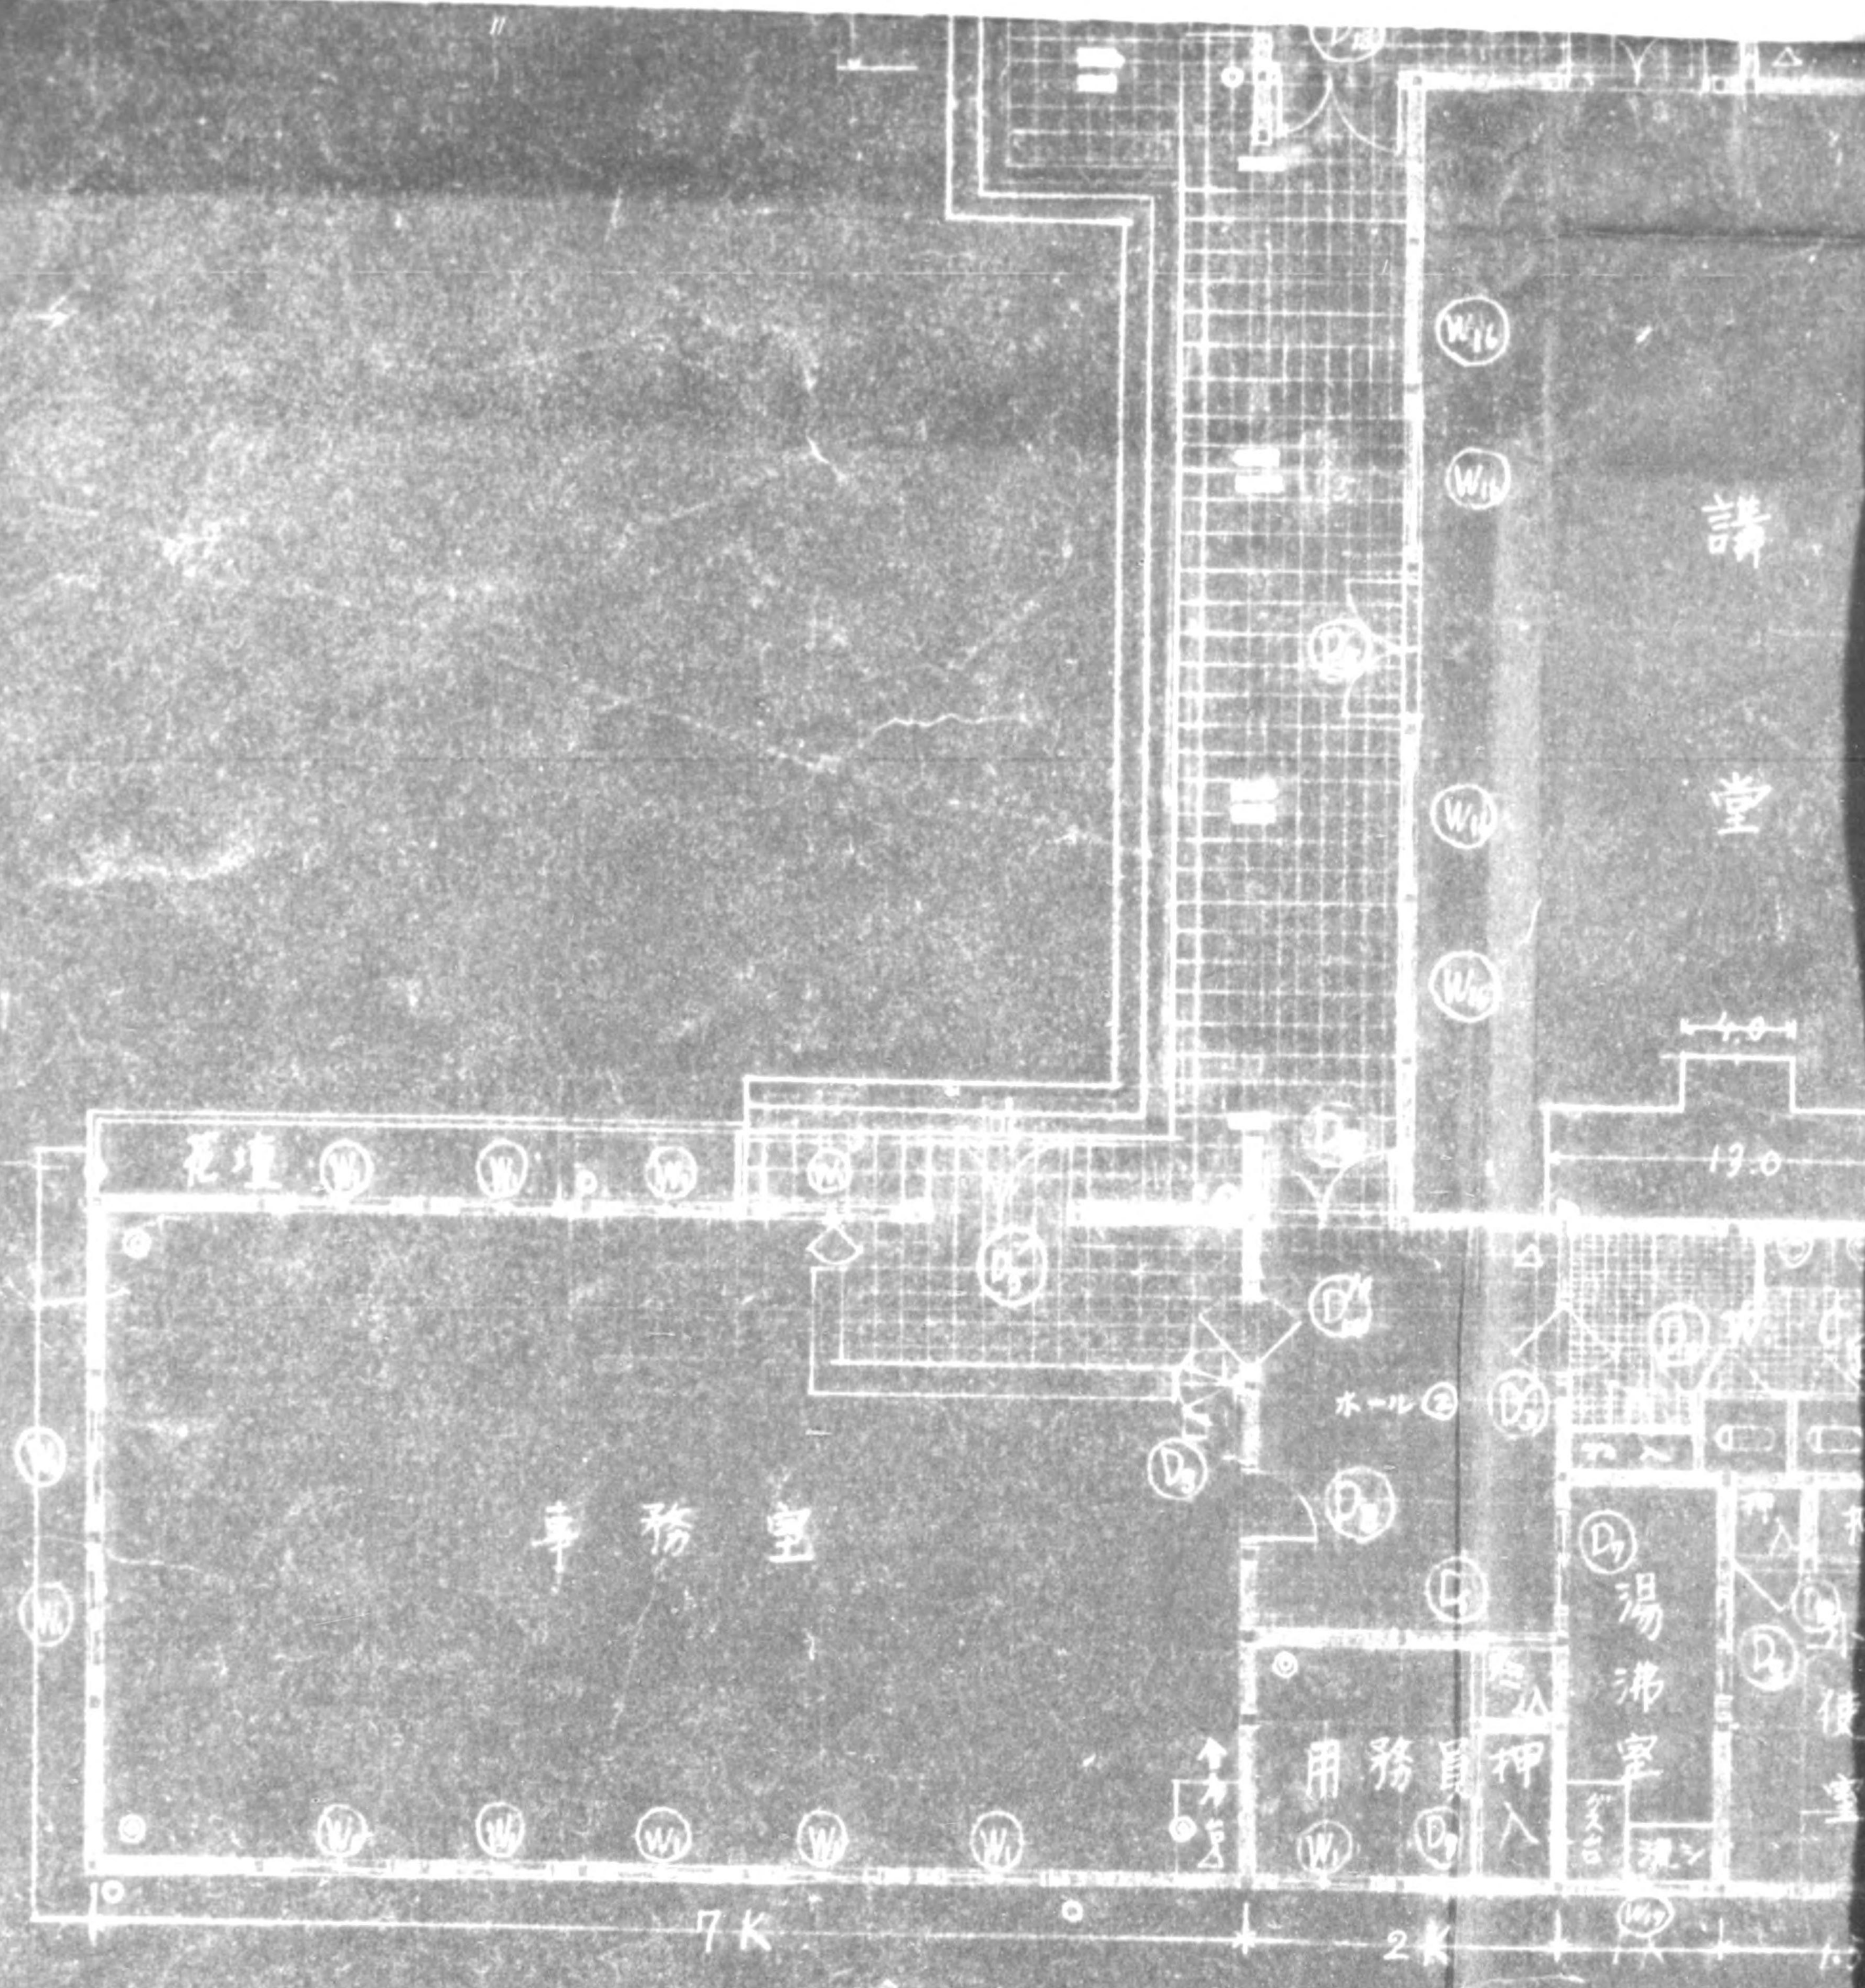

一階平面図

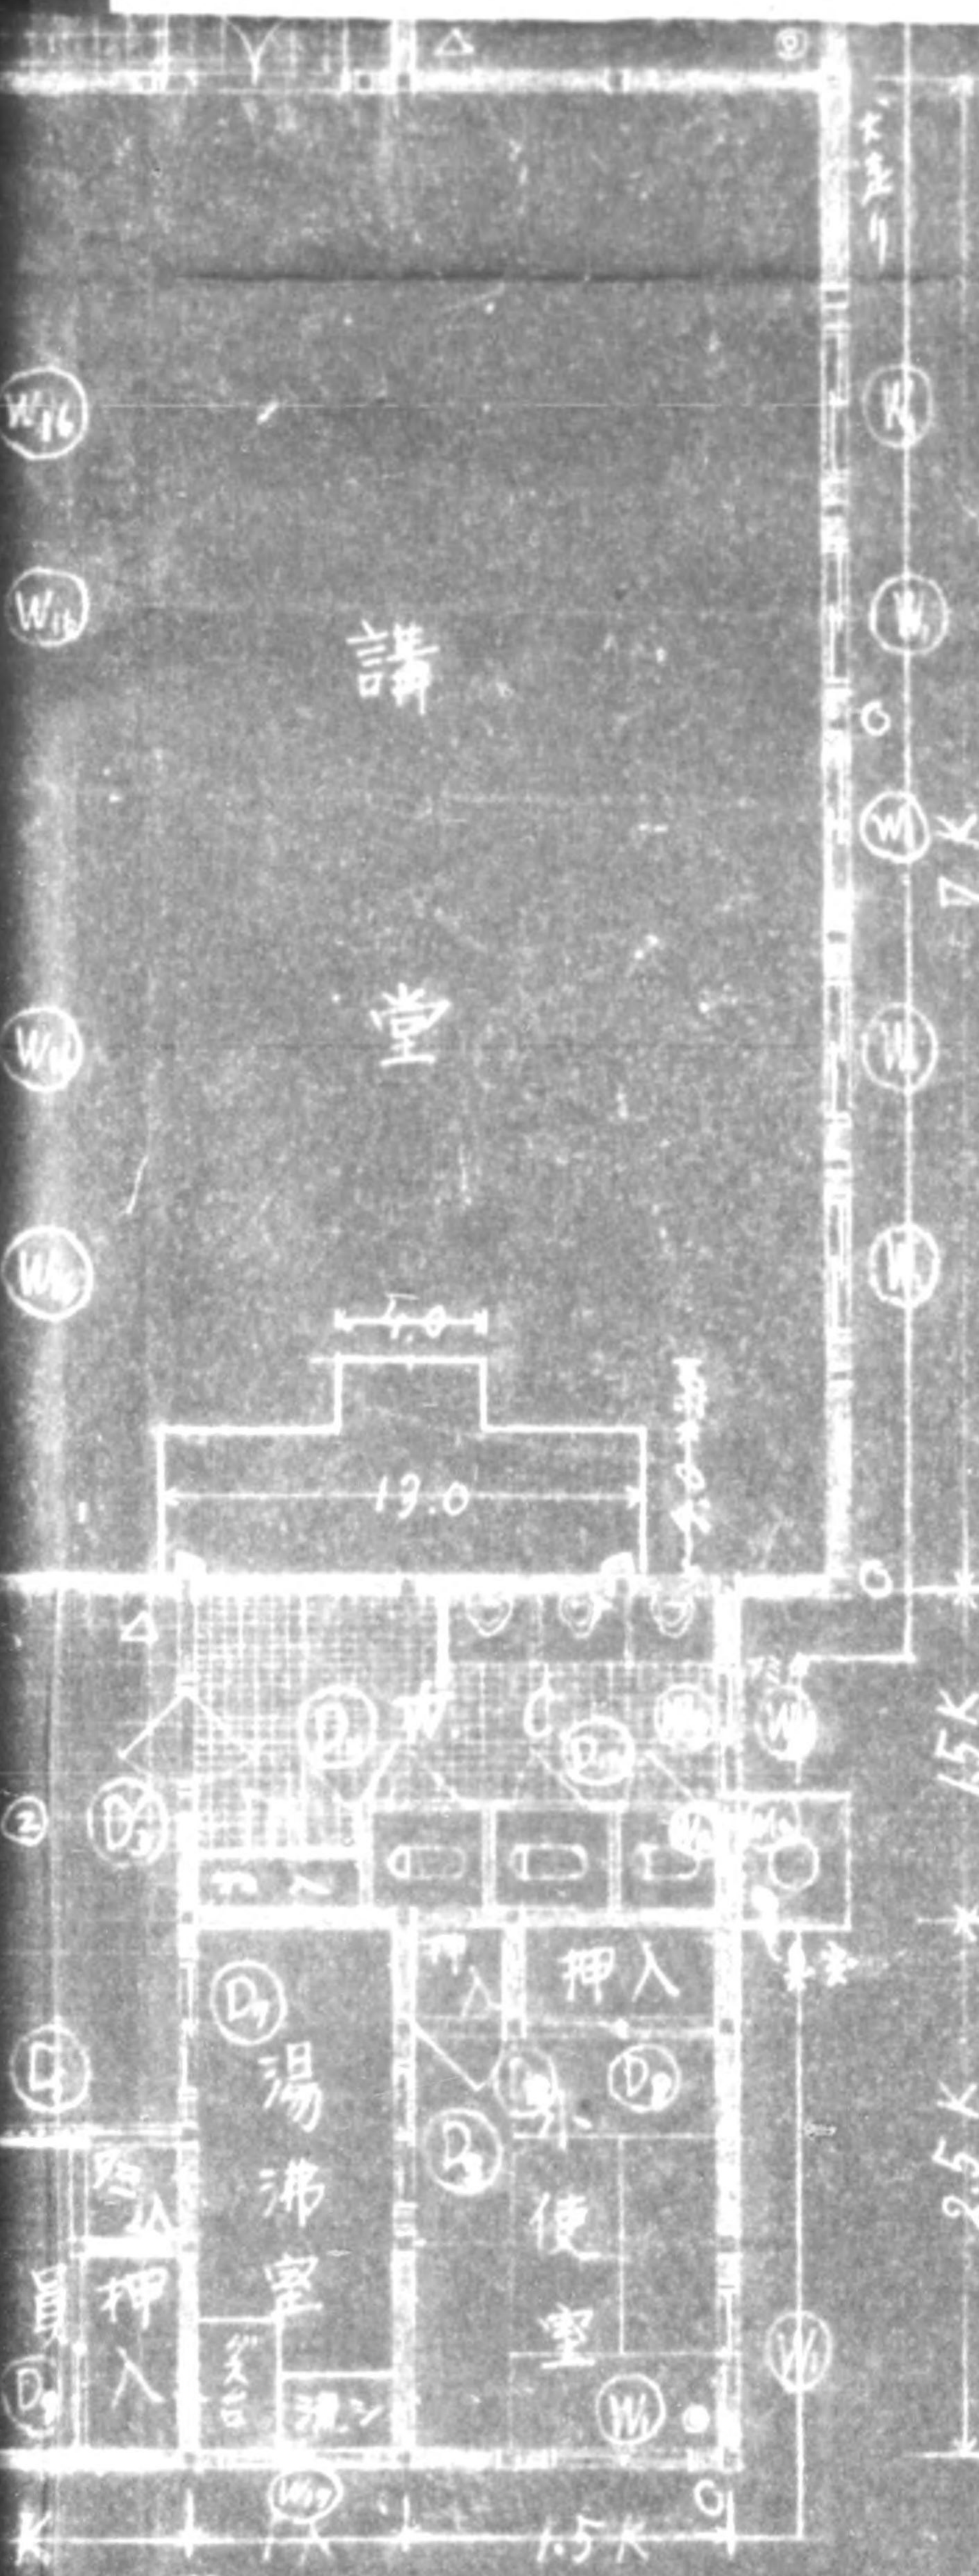


- 空気抜き
- 床下改口
- △ 天井改口
- 整頓位置

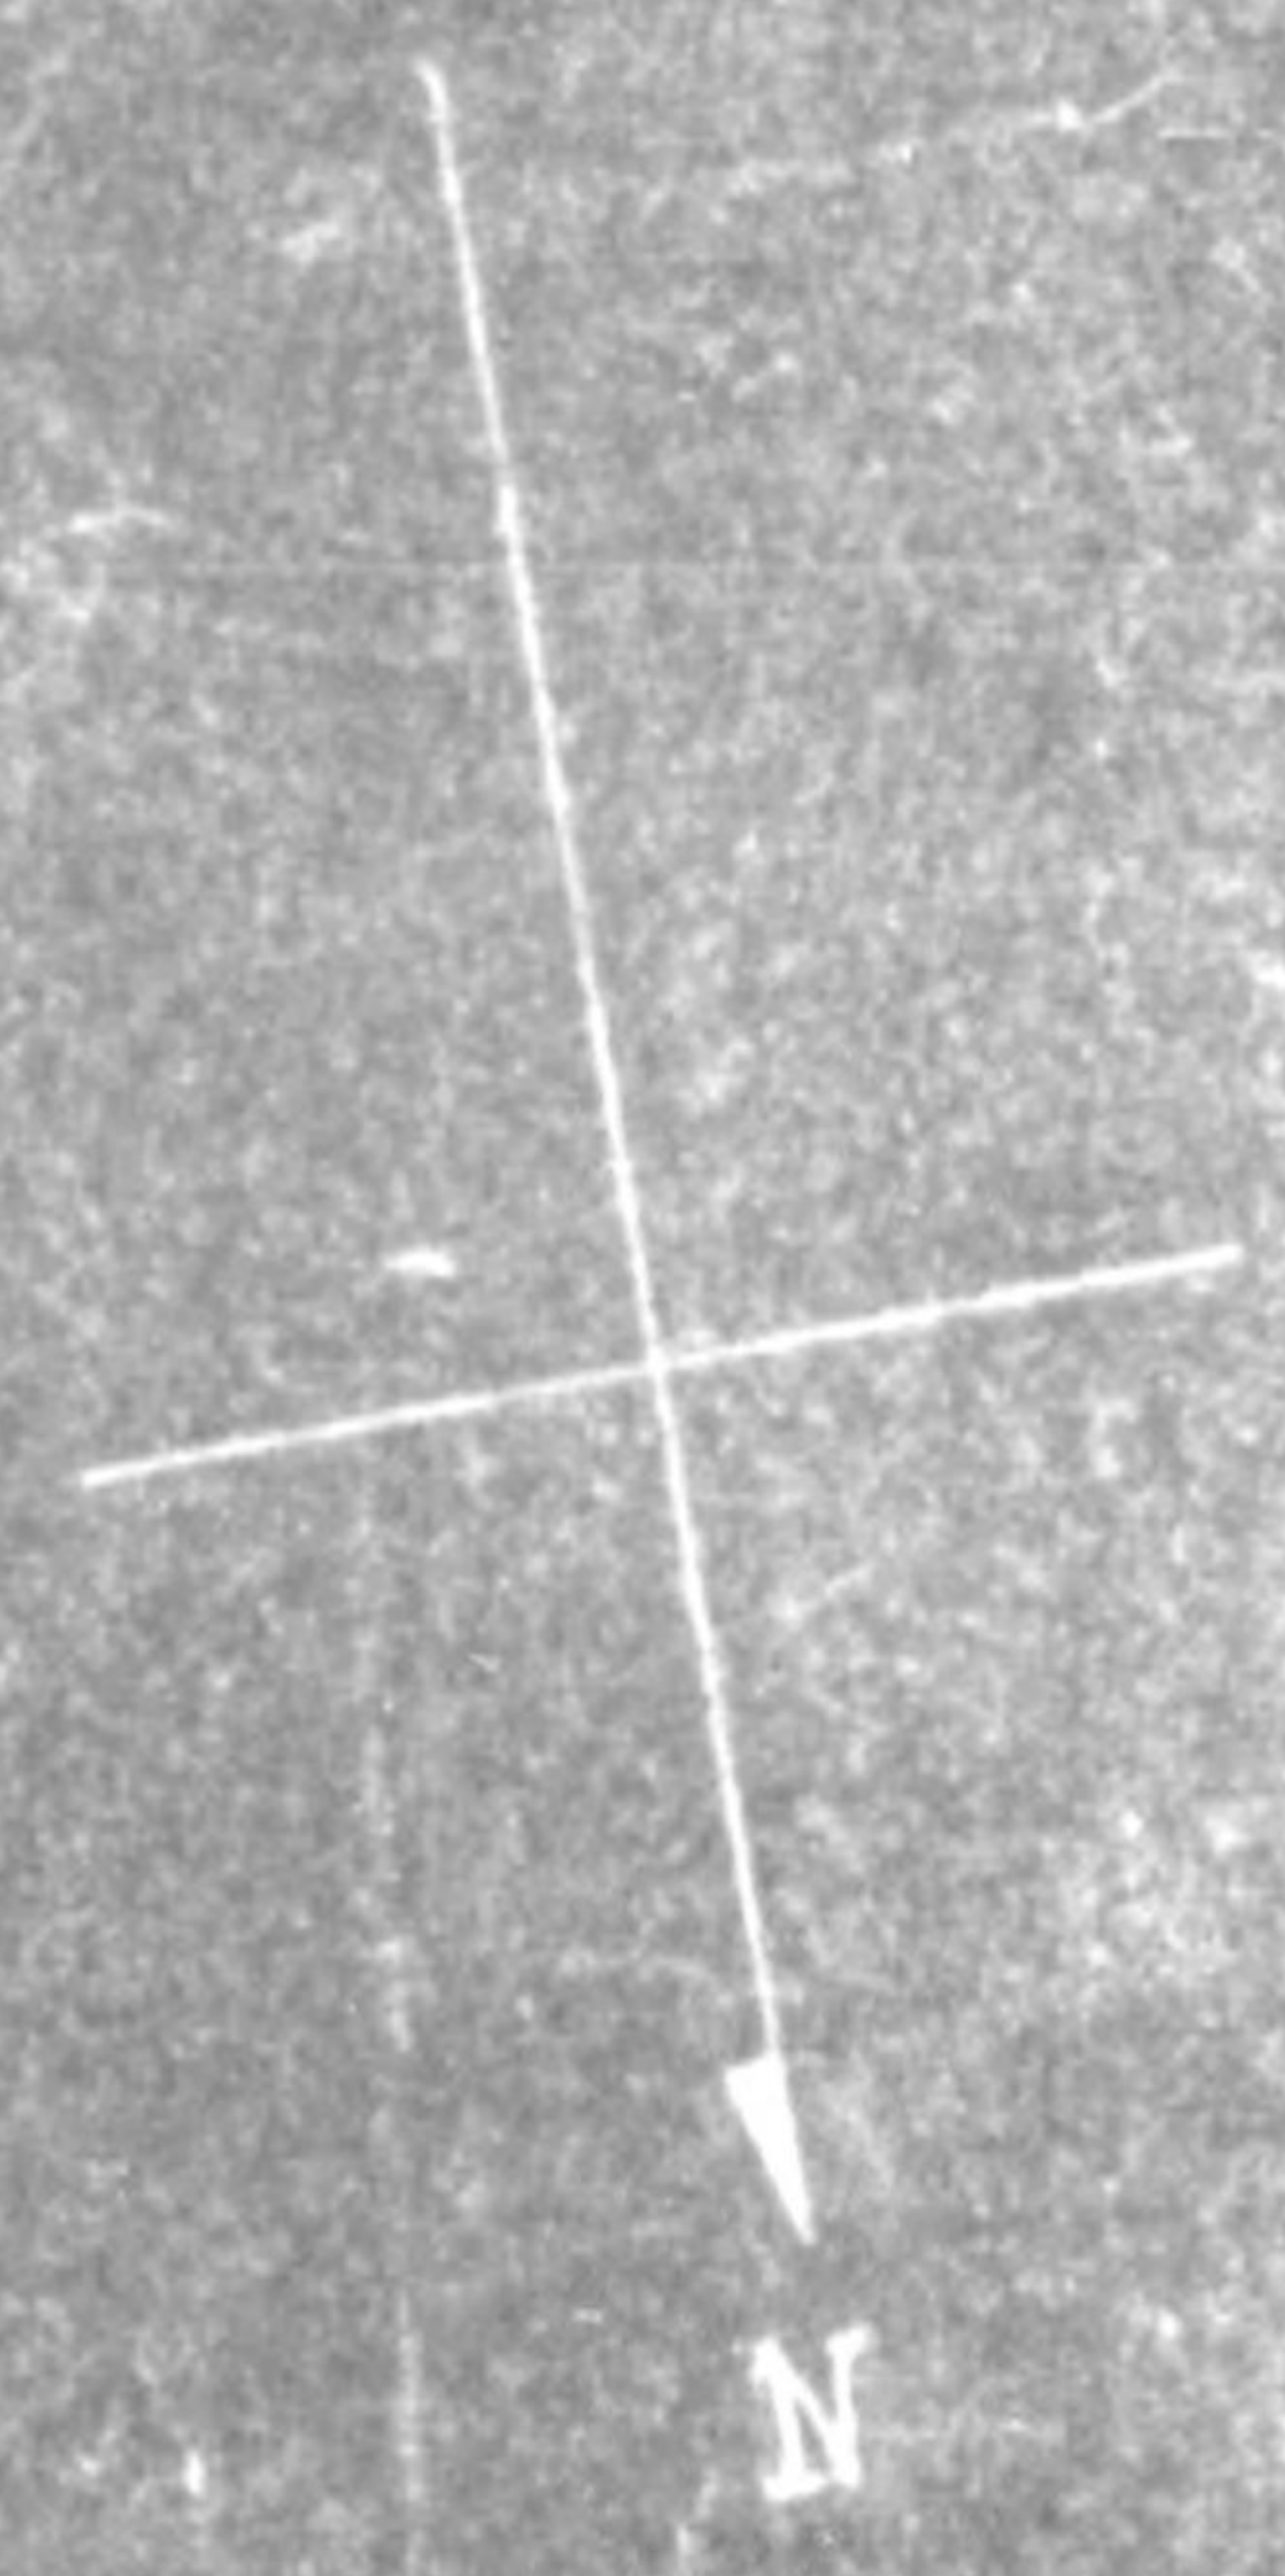

縮尺 1/100

敷地坪数	450.3坪
建物坪数	
一階	177.5坪
二階	80.0坪
計	257.5坪

775013

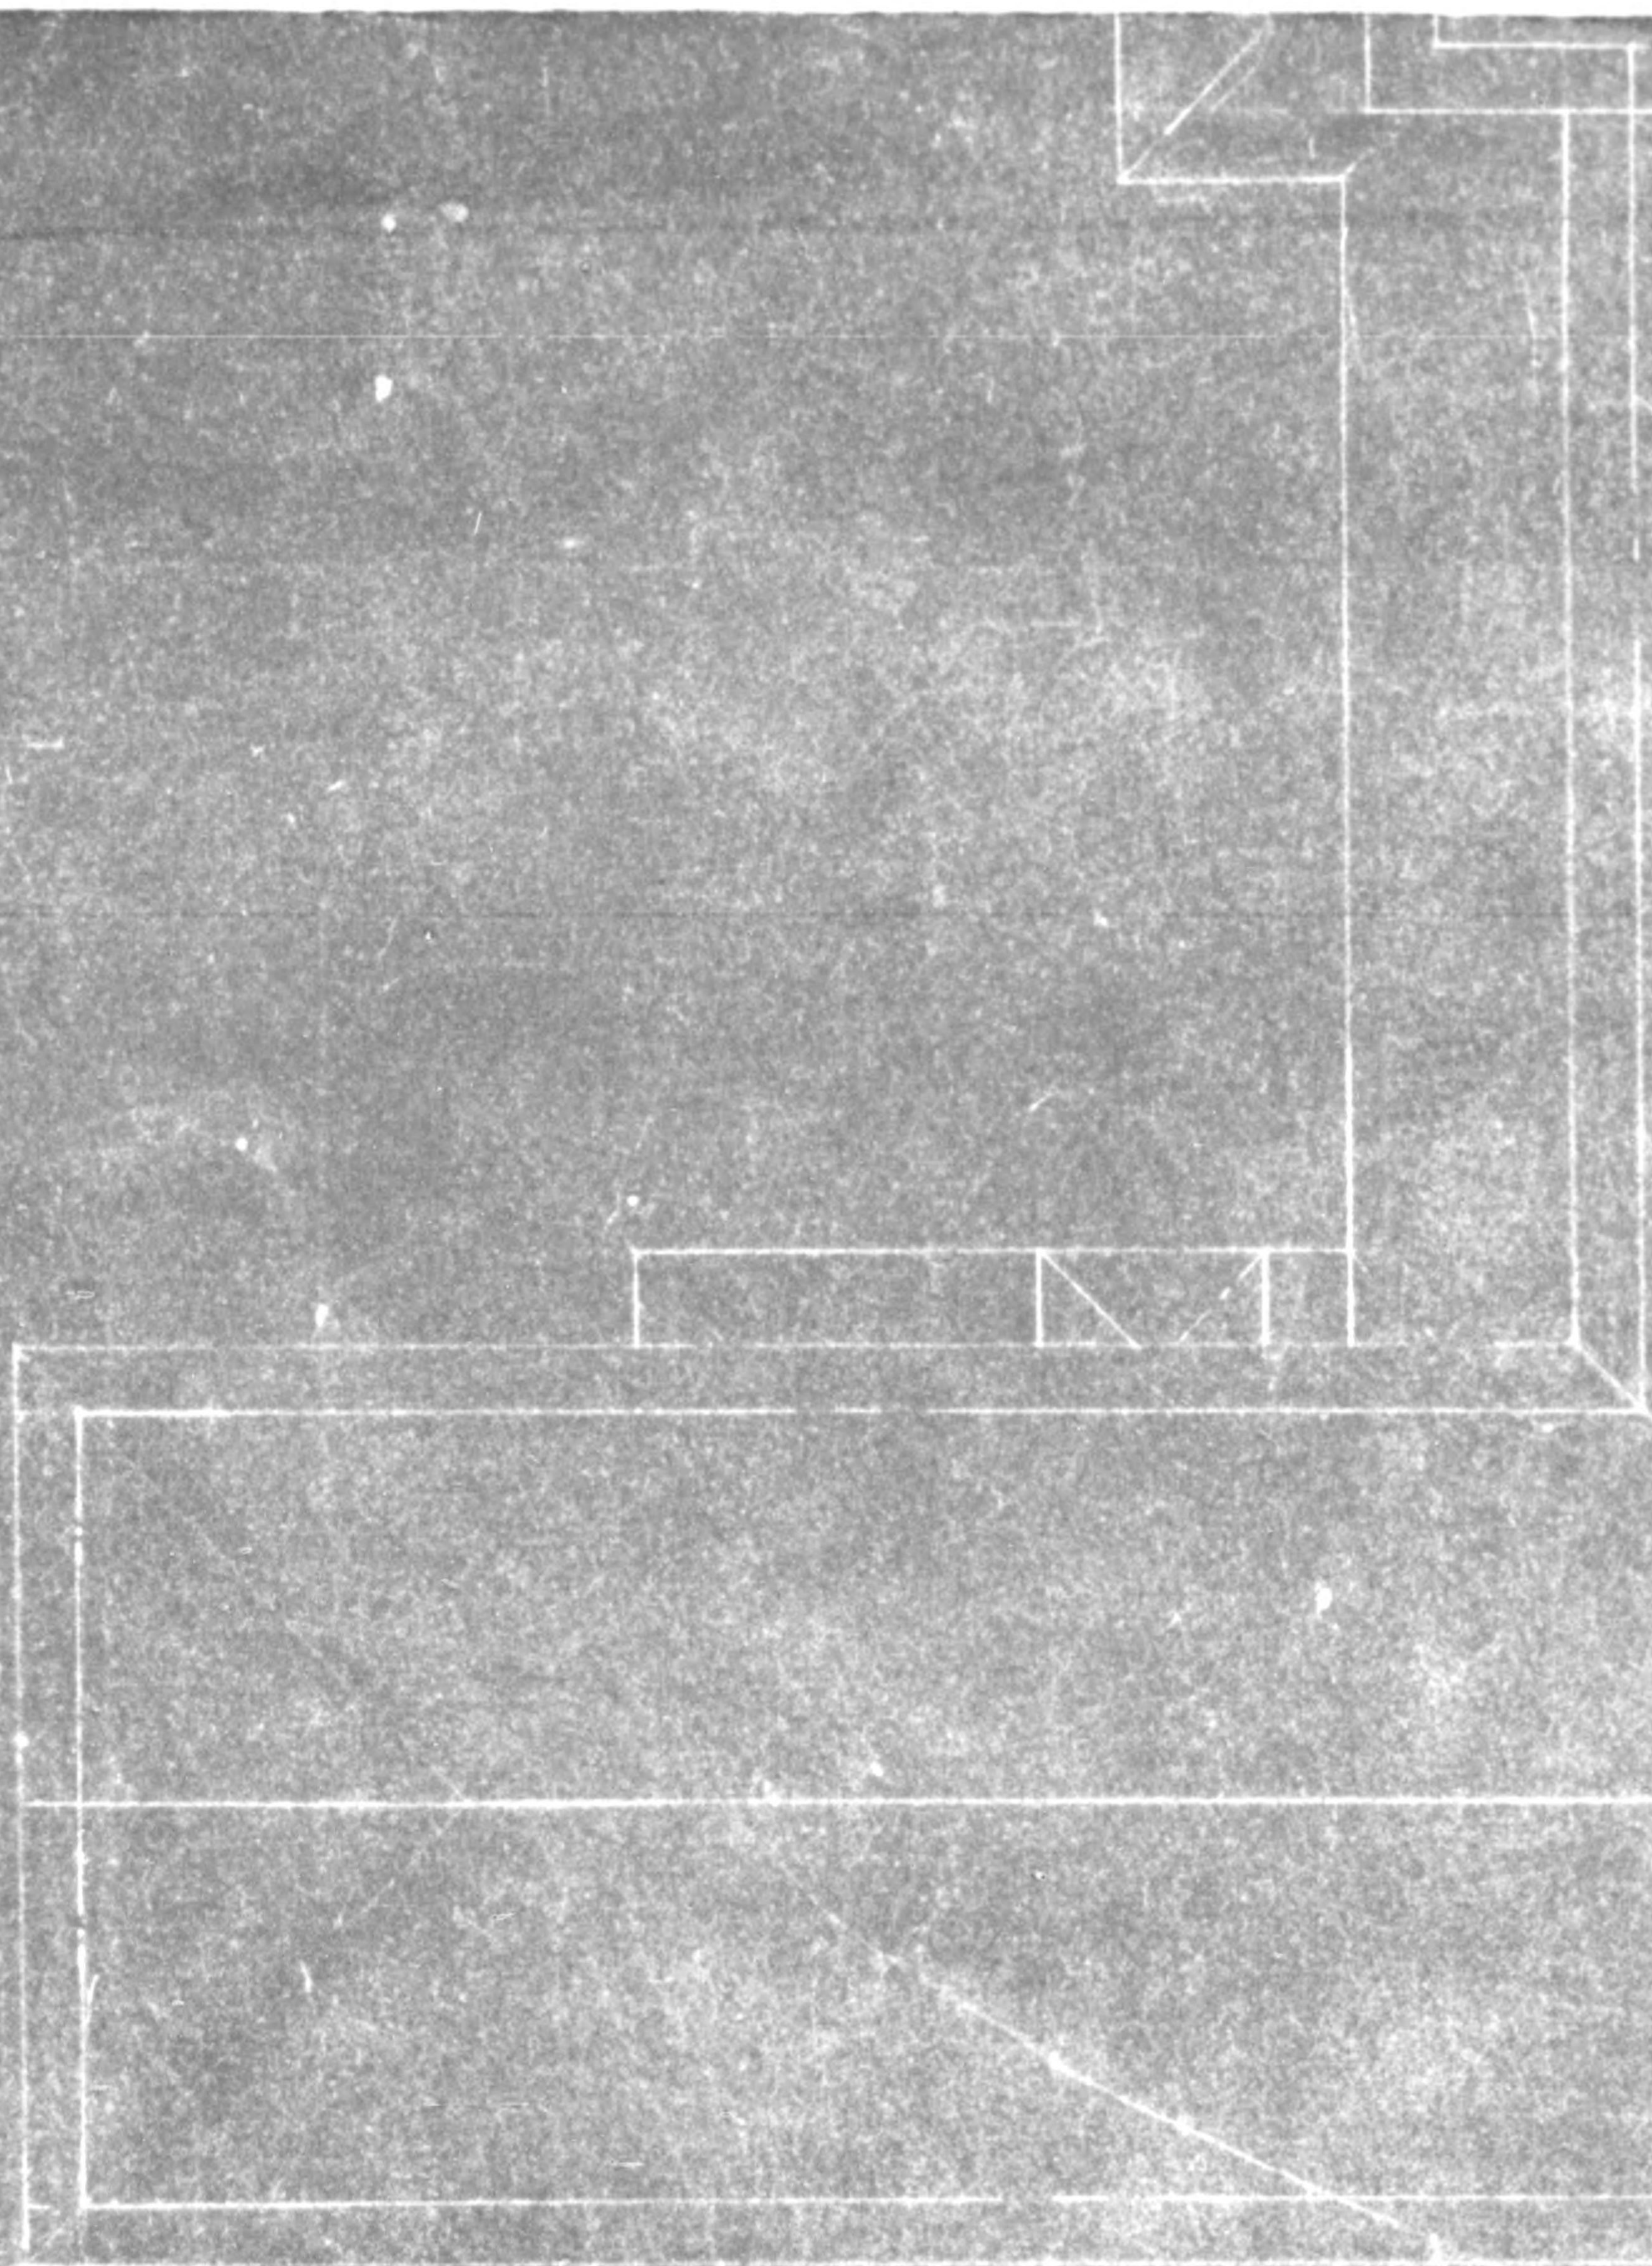


二階 平面図

0.3坪

7.5坪

20.0坪

7.5坪

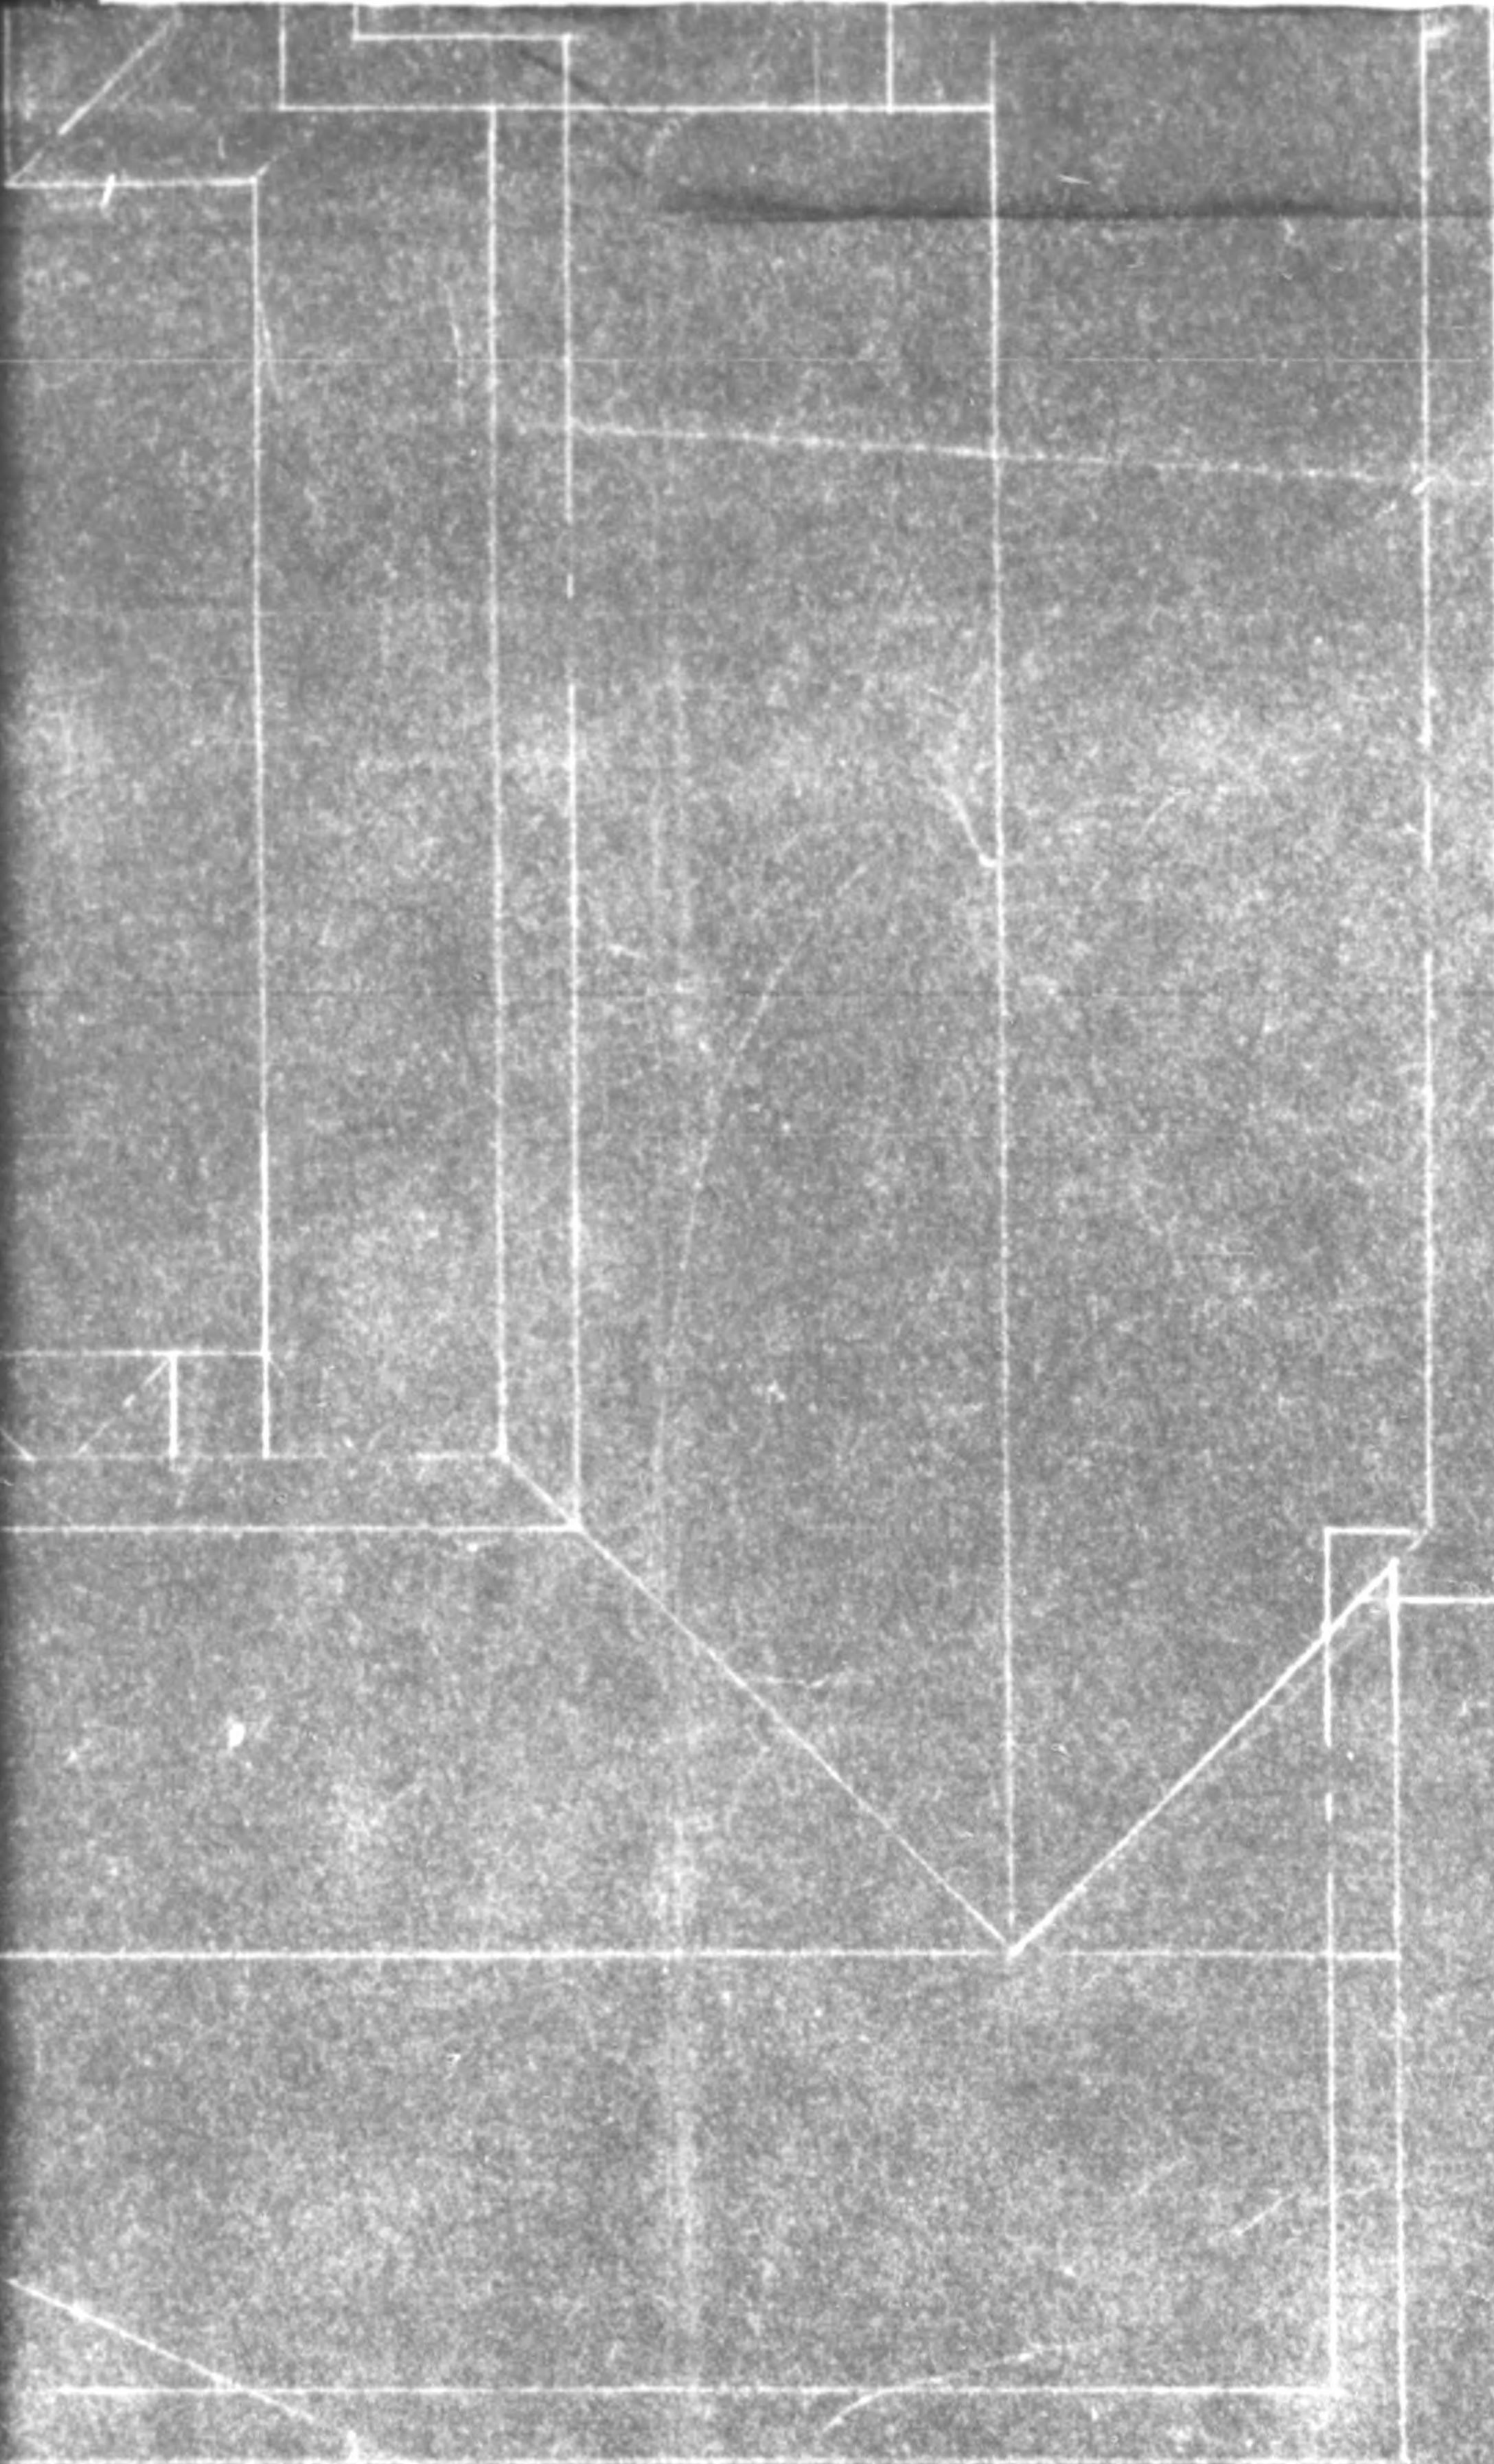

平面图




工程名	東京都南多摩保護所新築
図名	平面图
縮尺	百分之一
番號	全世内16
東京都建設局	南多摩保護所


1/50 平面图


工事着工豫定保健所


- 13 蘇東保健所 *Soto*
- 14 調布保健所 *Chofu*
- 15 砧保健所 *Kinuta*
- 16 世田谷保健所 *Setagaya*
- 17 江戸川保健所 *Edogawa*
- 18 葛飾保健所 *Katsushika*
- 19 練馬保健所 *Nerima*
- 20 北多摩第三保健所 *Kitatama No 3*
- 21 中央保健所 *chuo. i-l. yake*
三宅島出張所 *mizake.*

工事着工
豫定
保健所

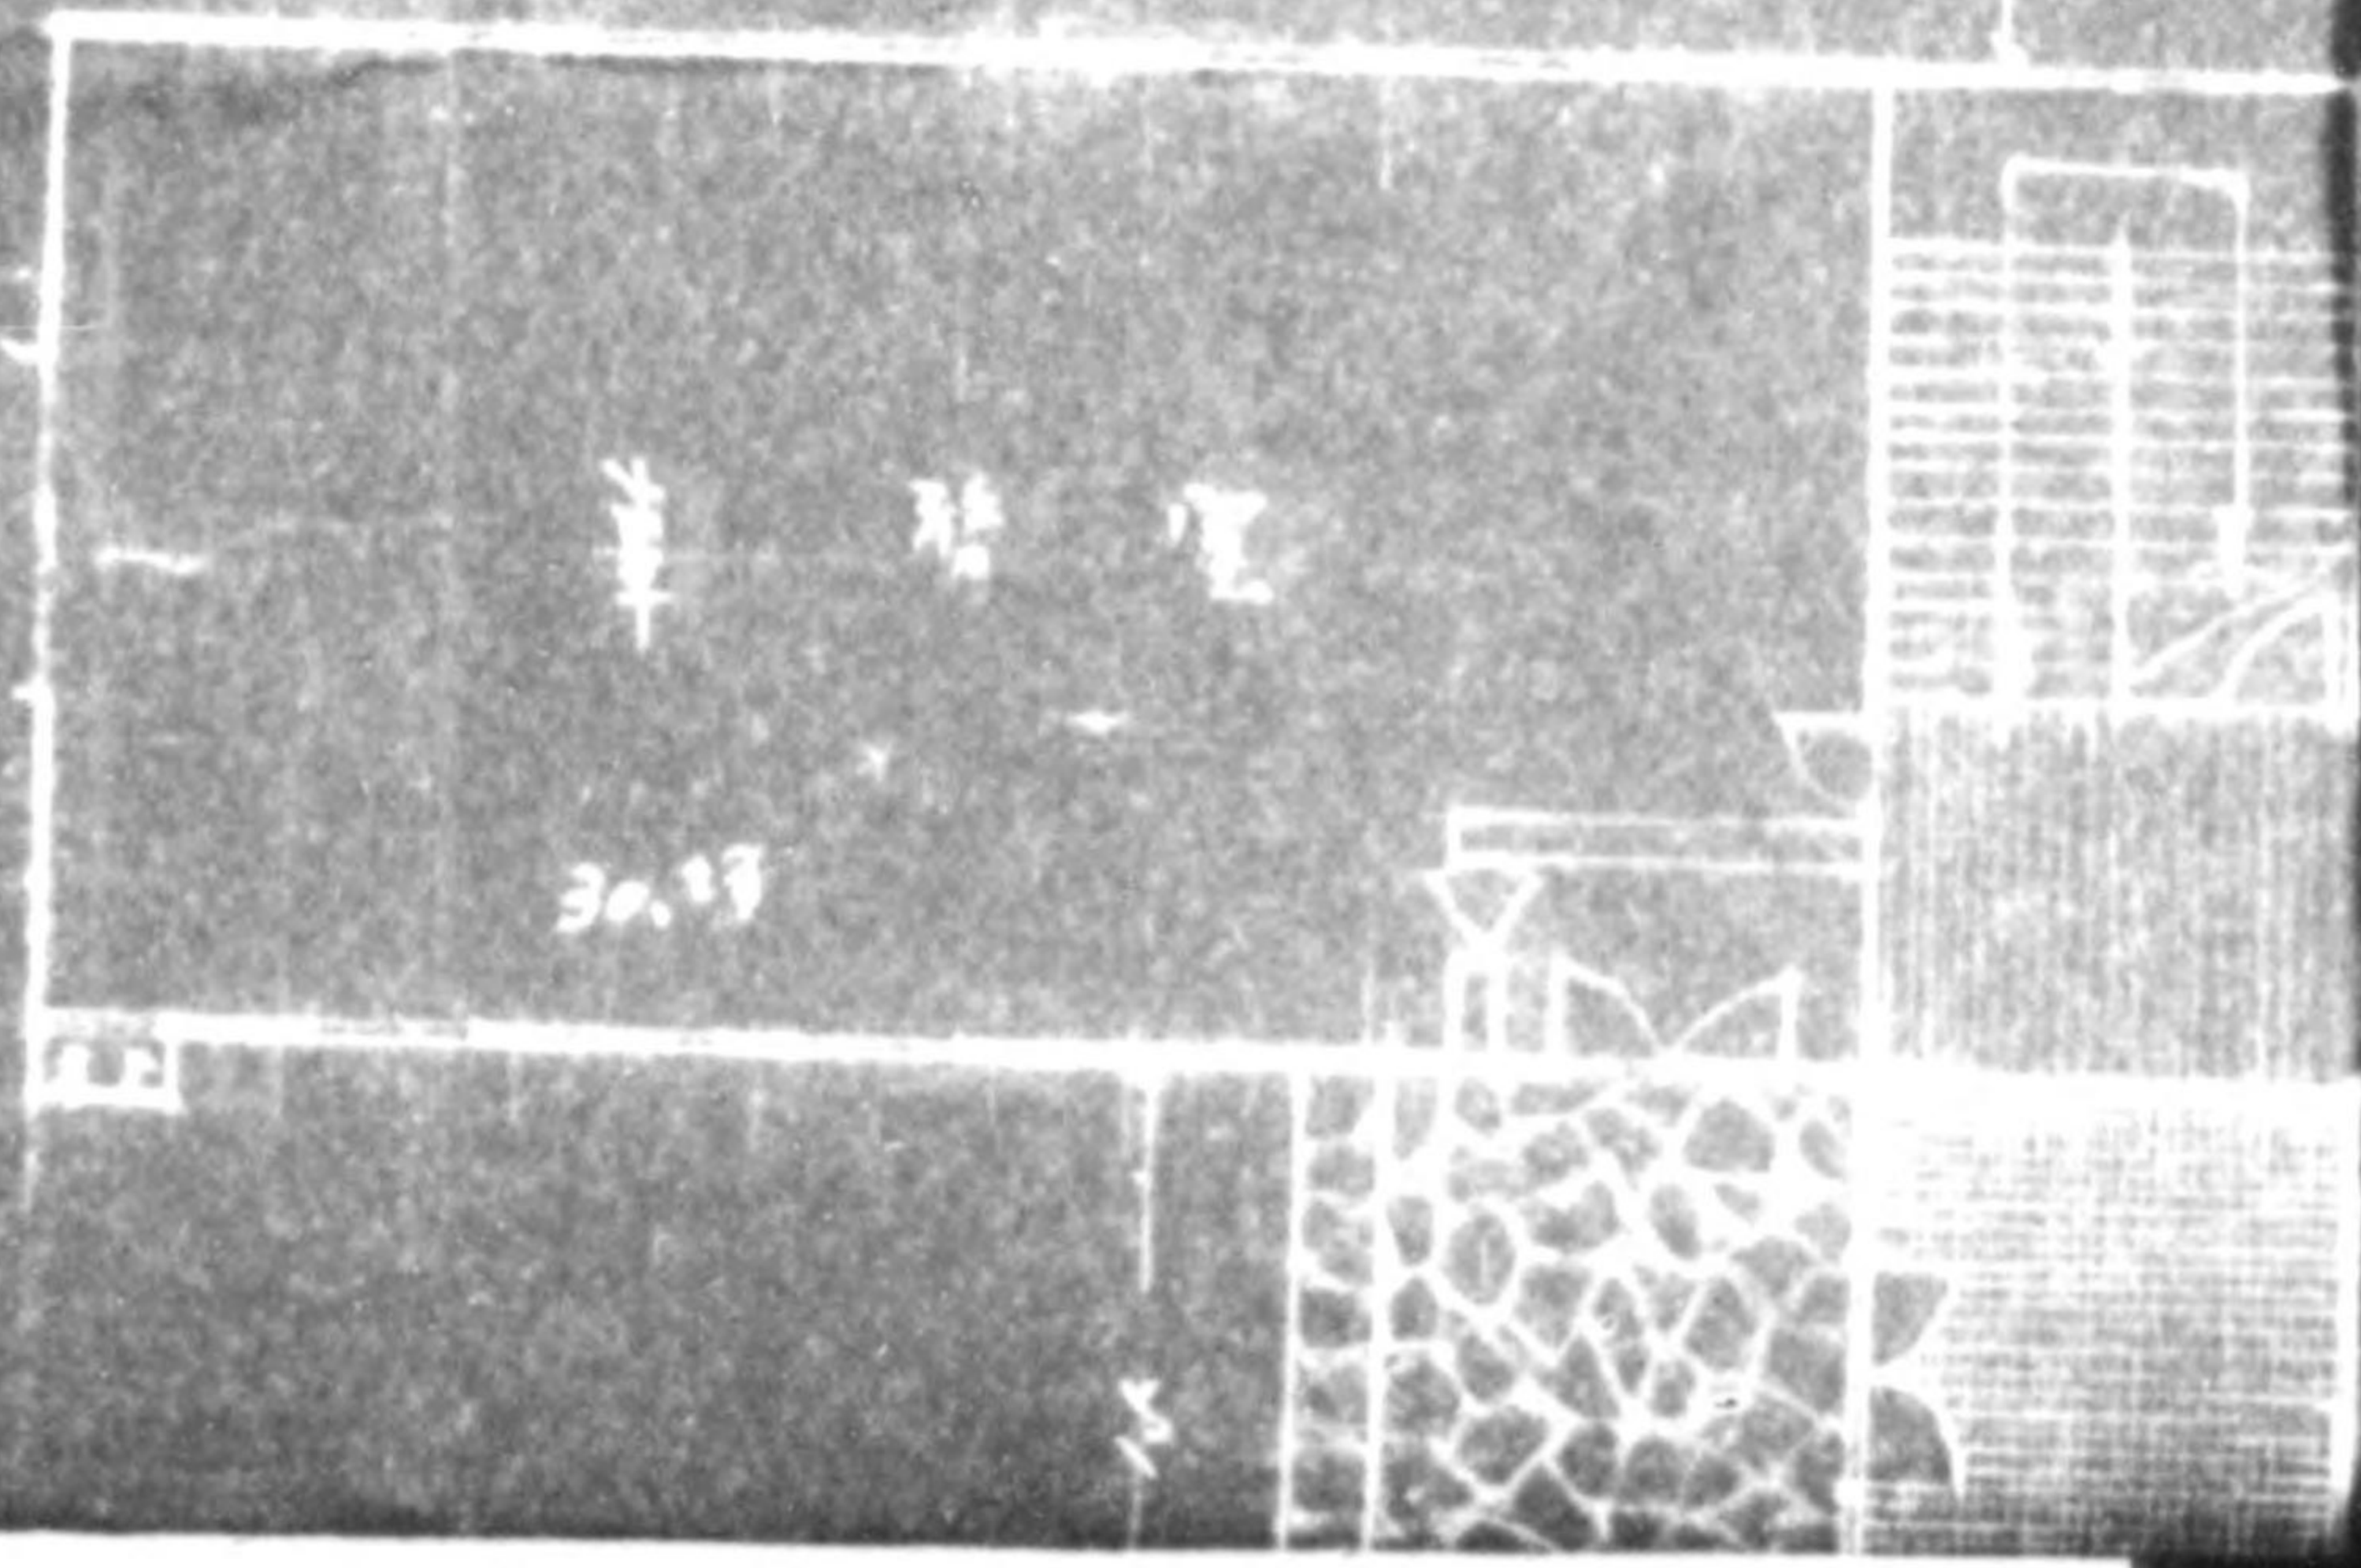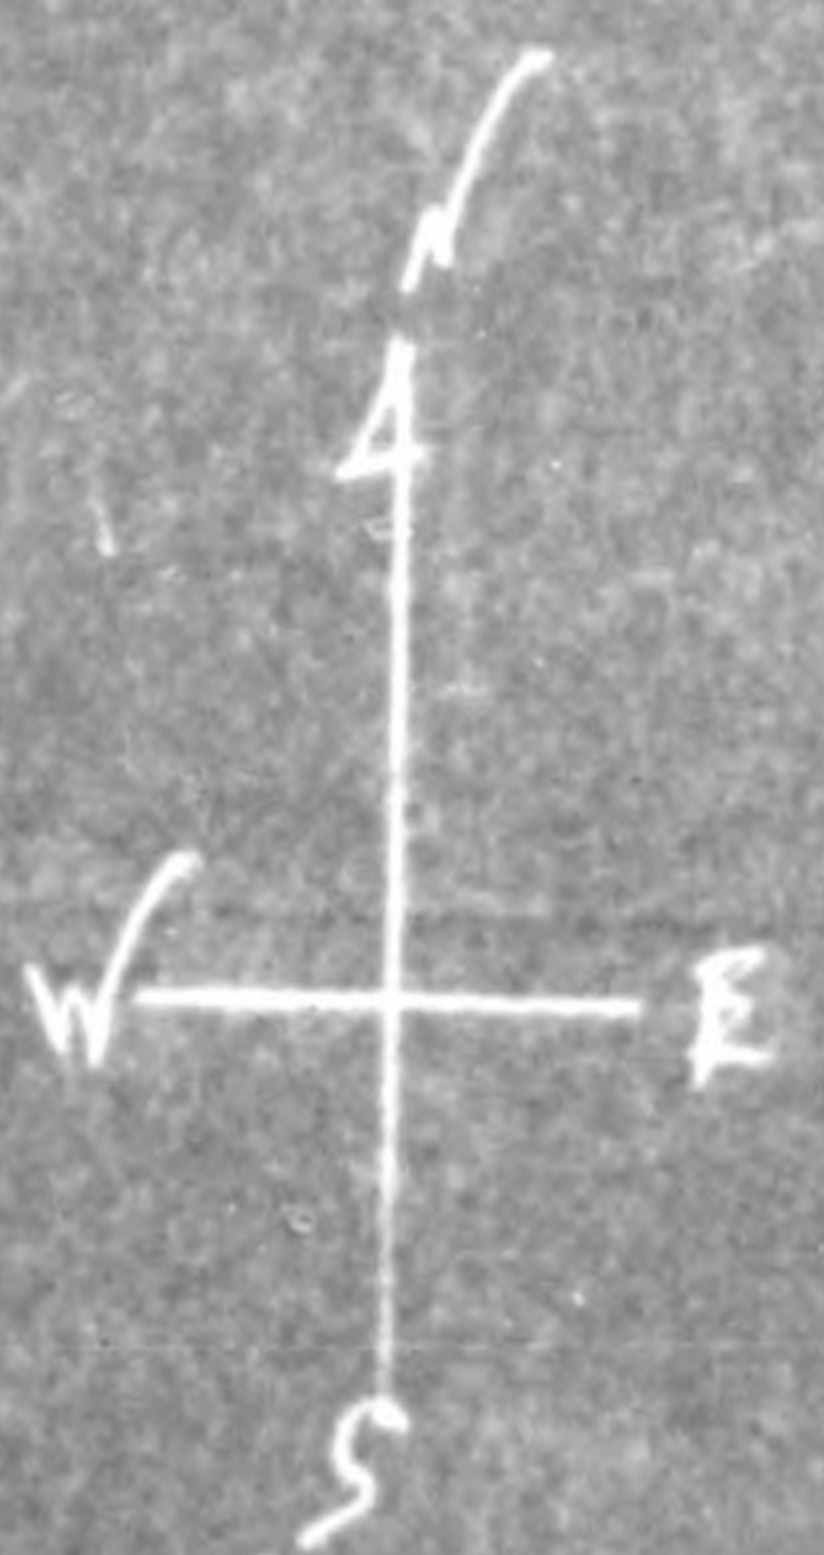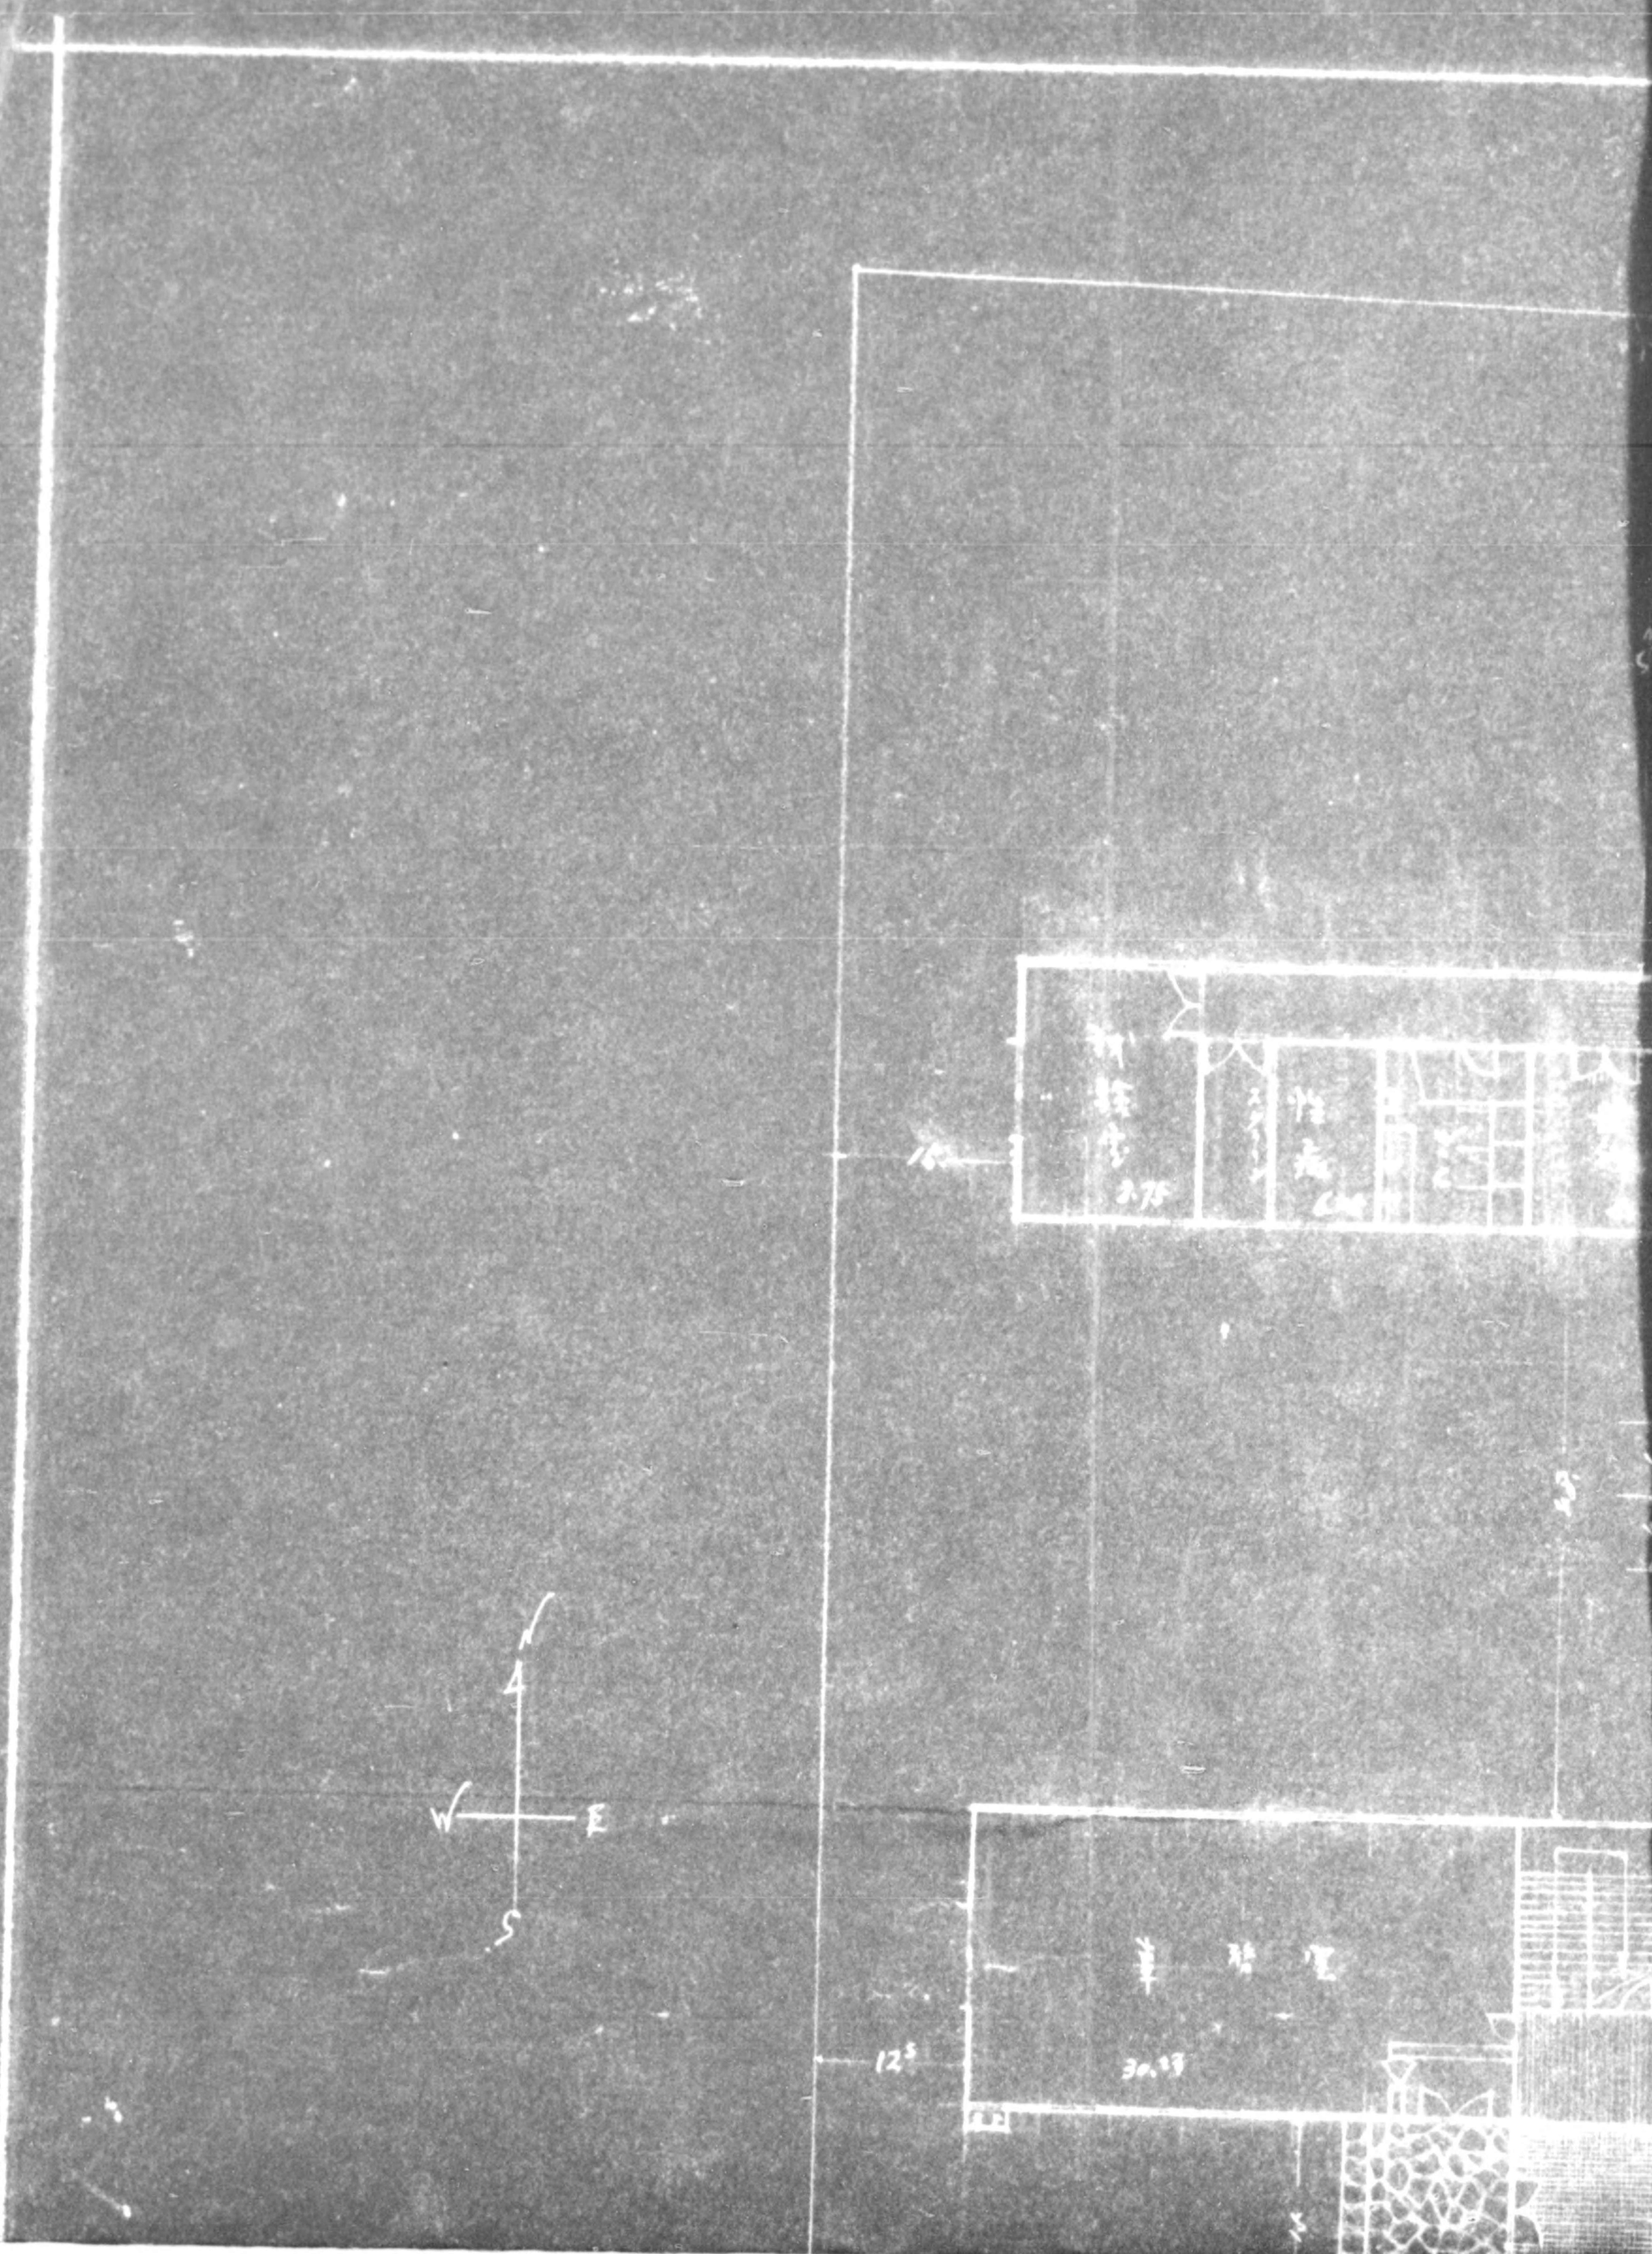

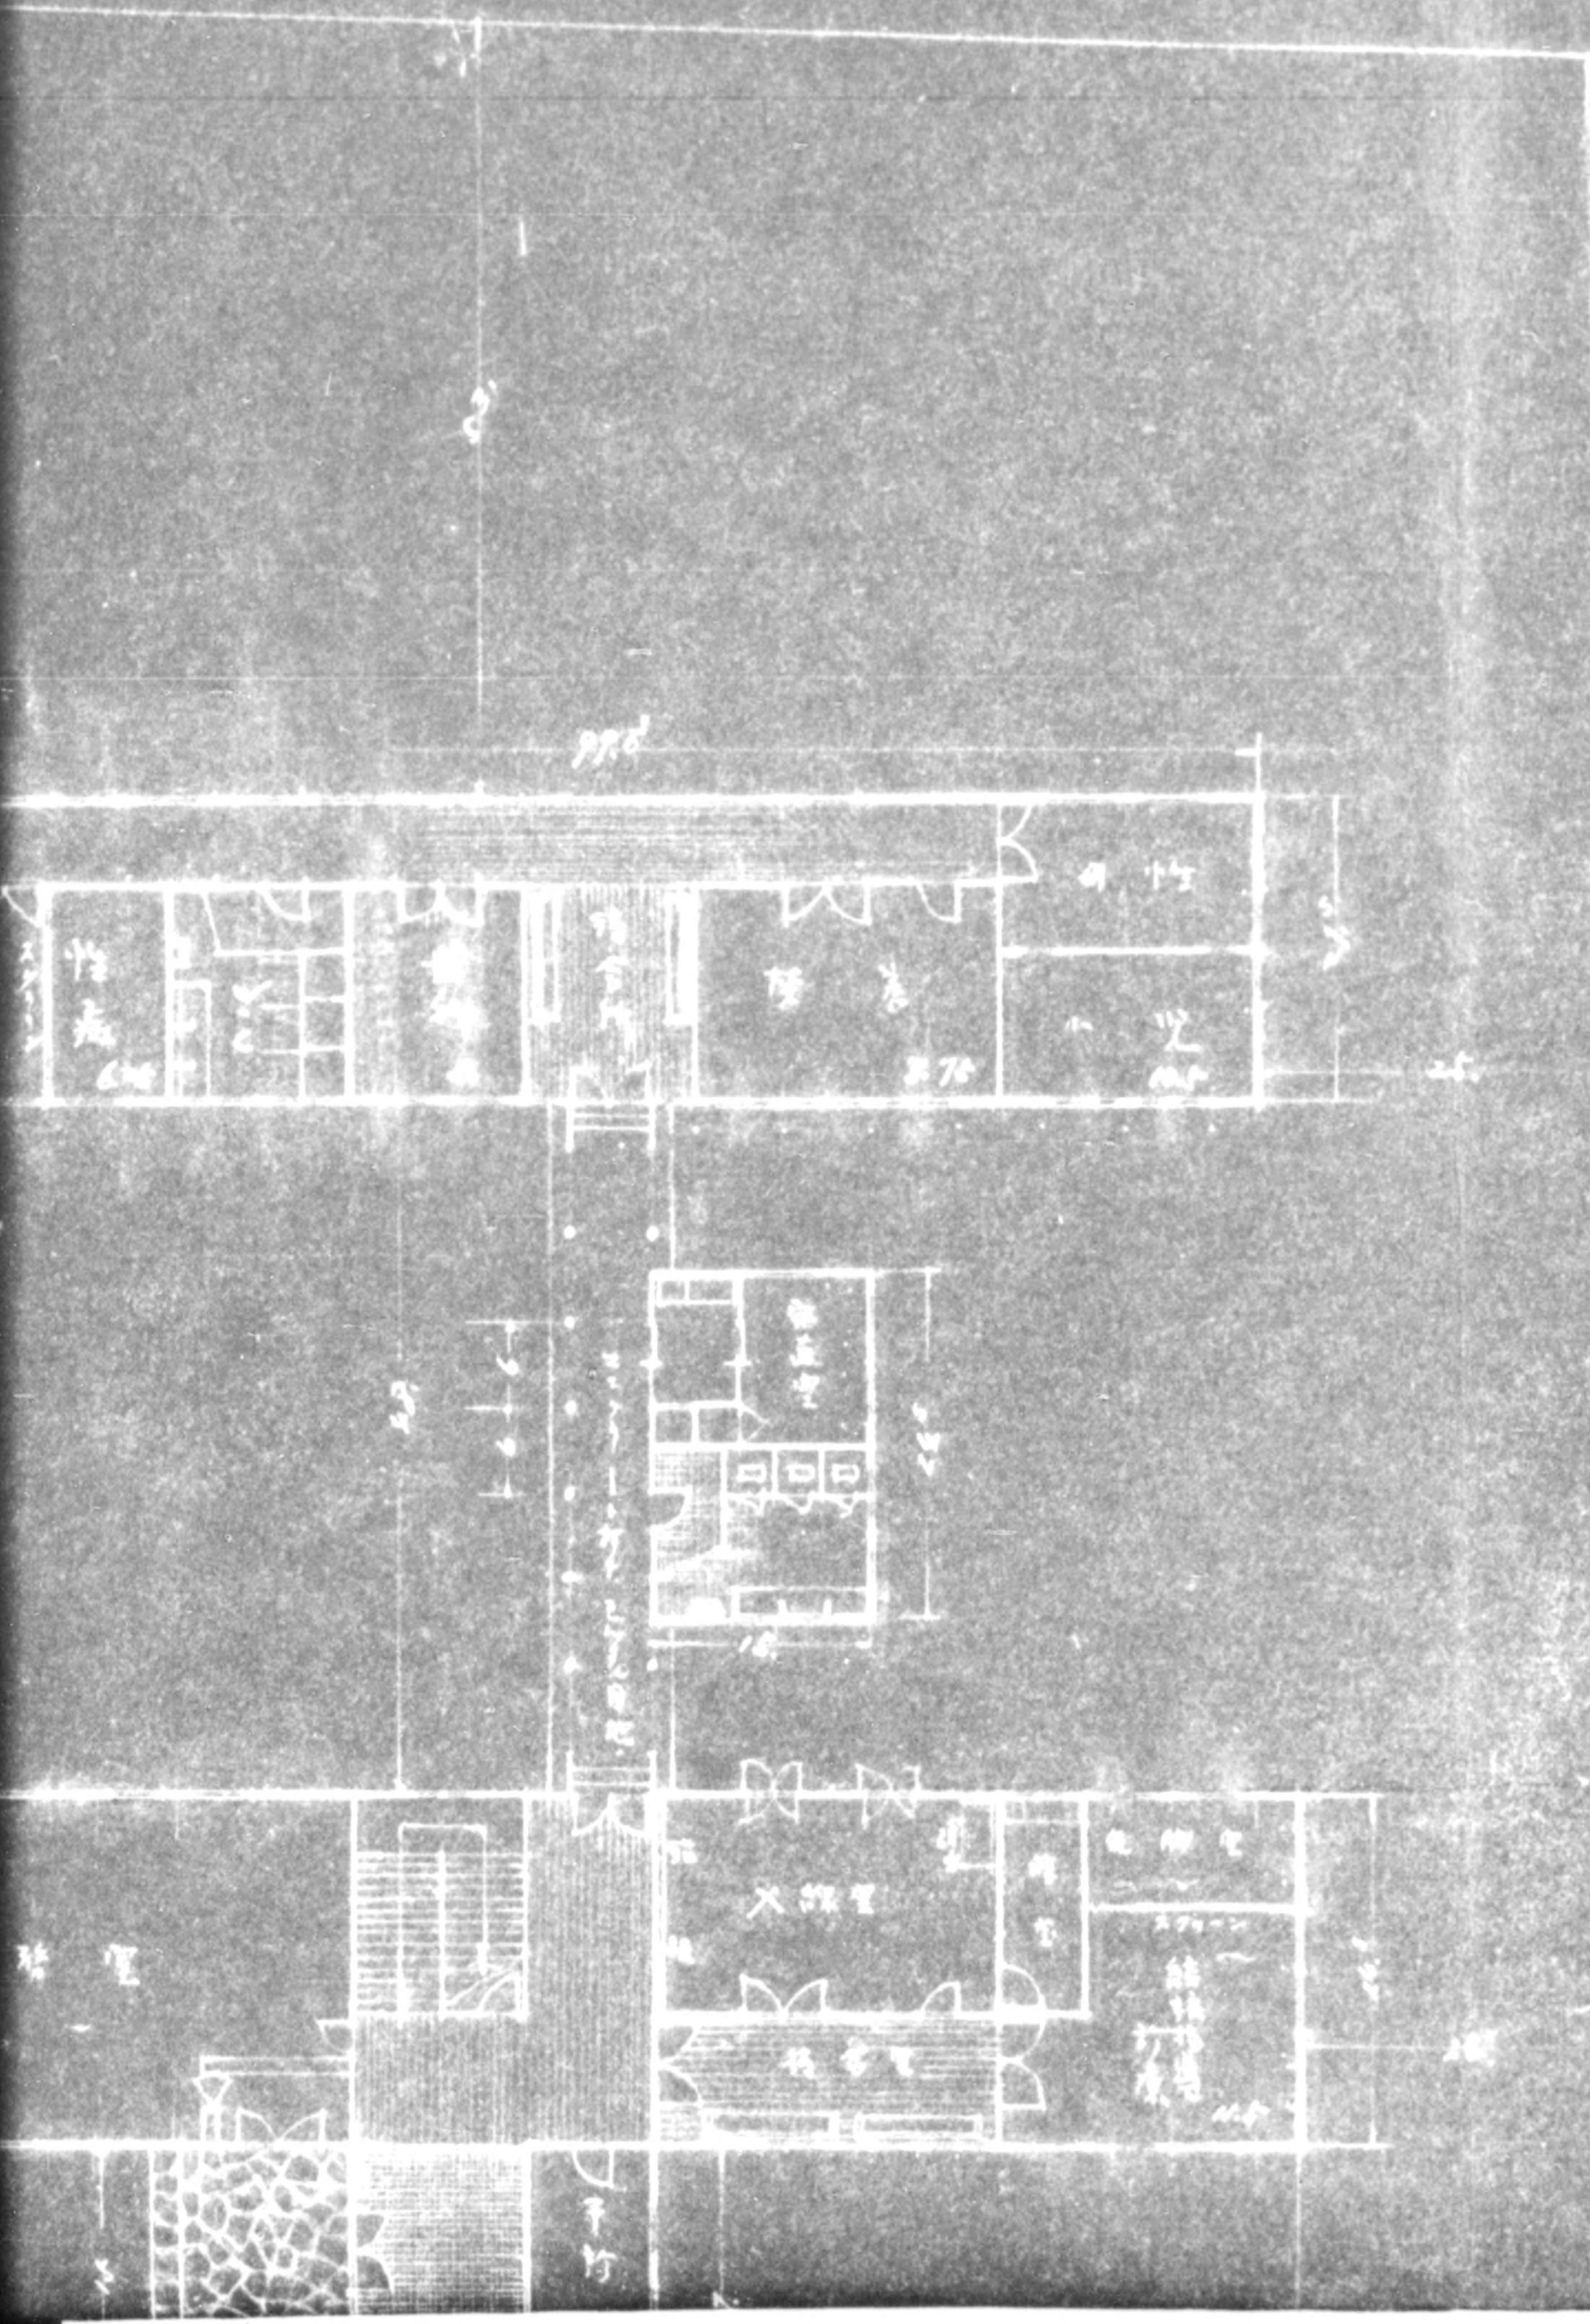

所長 主任 設計 製圖		工事名	松本保健所
	森	圖名	階一、二階
	縮尺	番流	全葉ノ内ノ一ノ
	東京都建築局工事課廳		

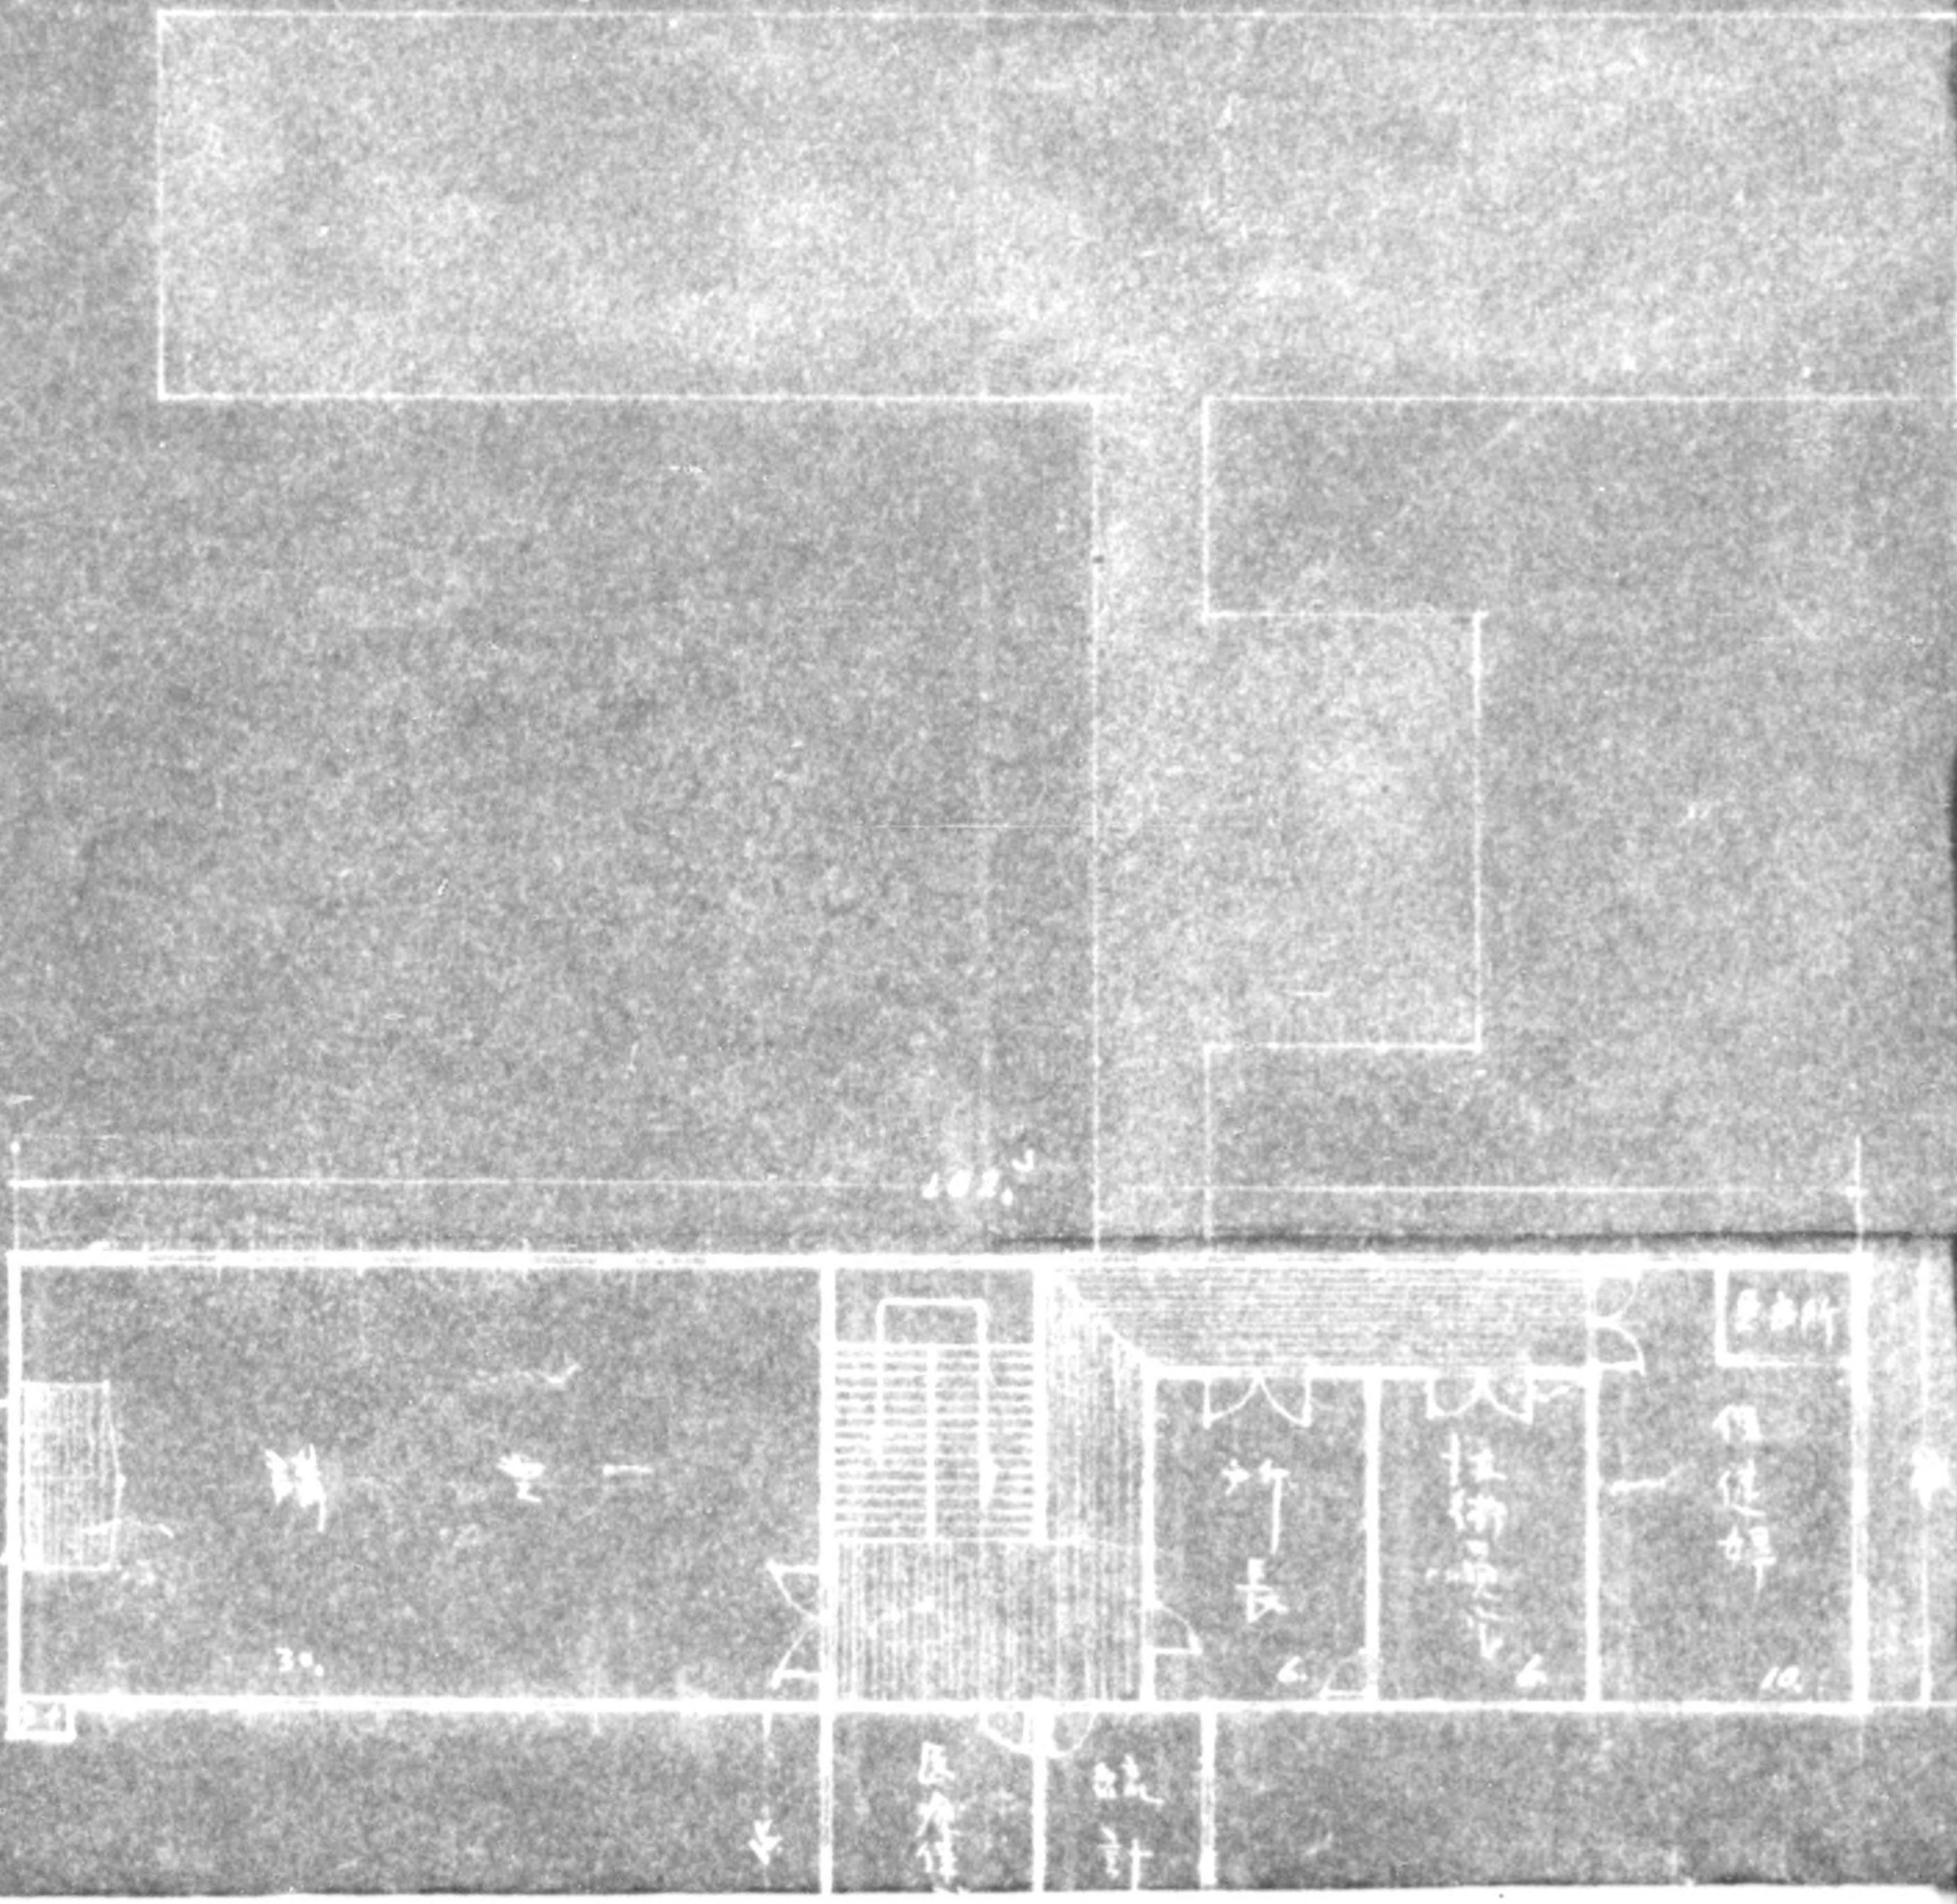




事名 城跡 保健所新築工事

名 配置 一、二階平面図


尺 1/200 分之二 25年8月

號 全葉 / 内 16 /


京都建築局工事課廳舎建

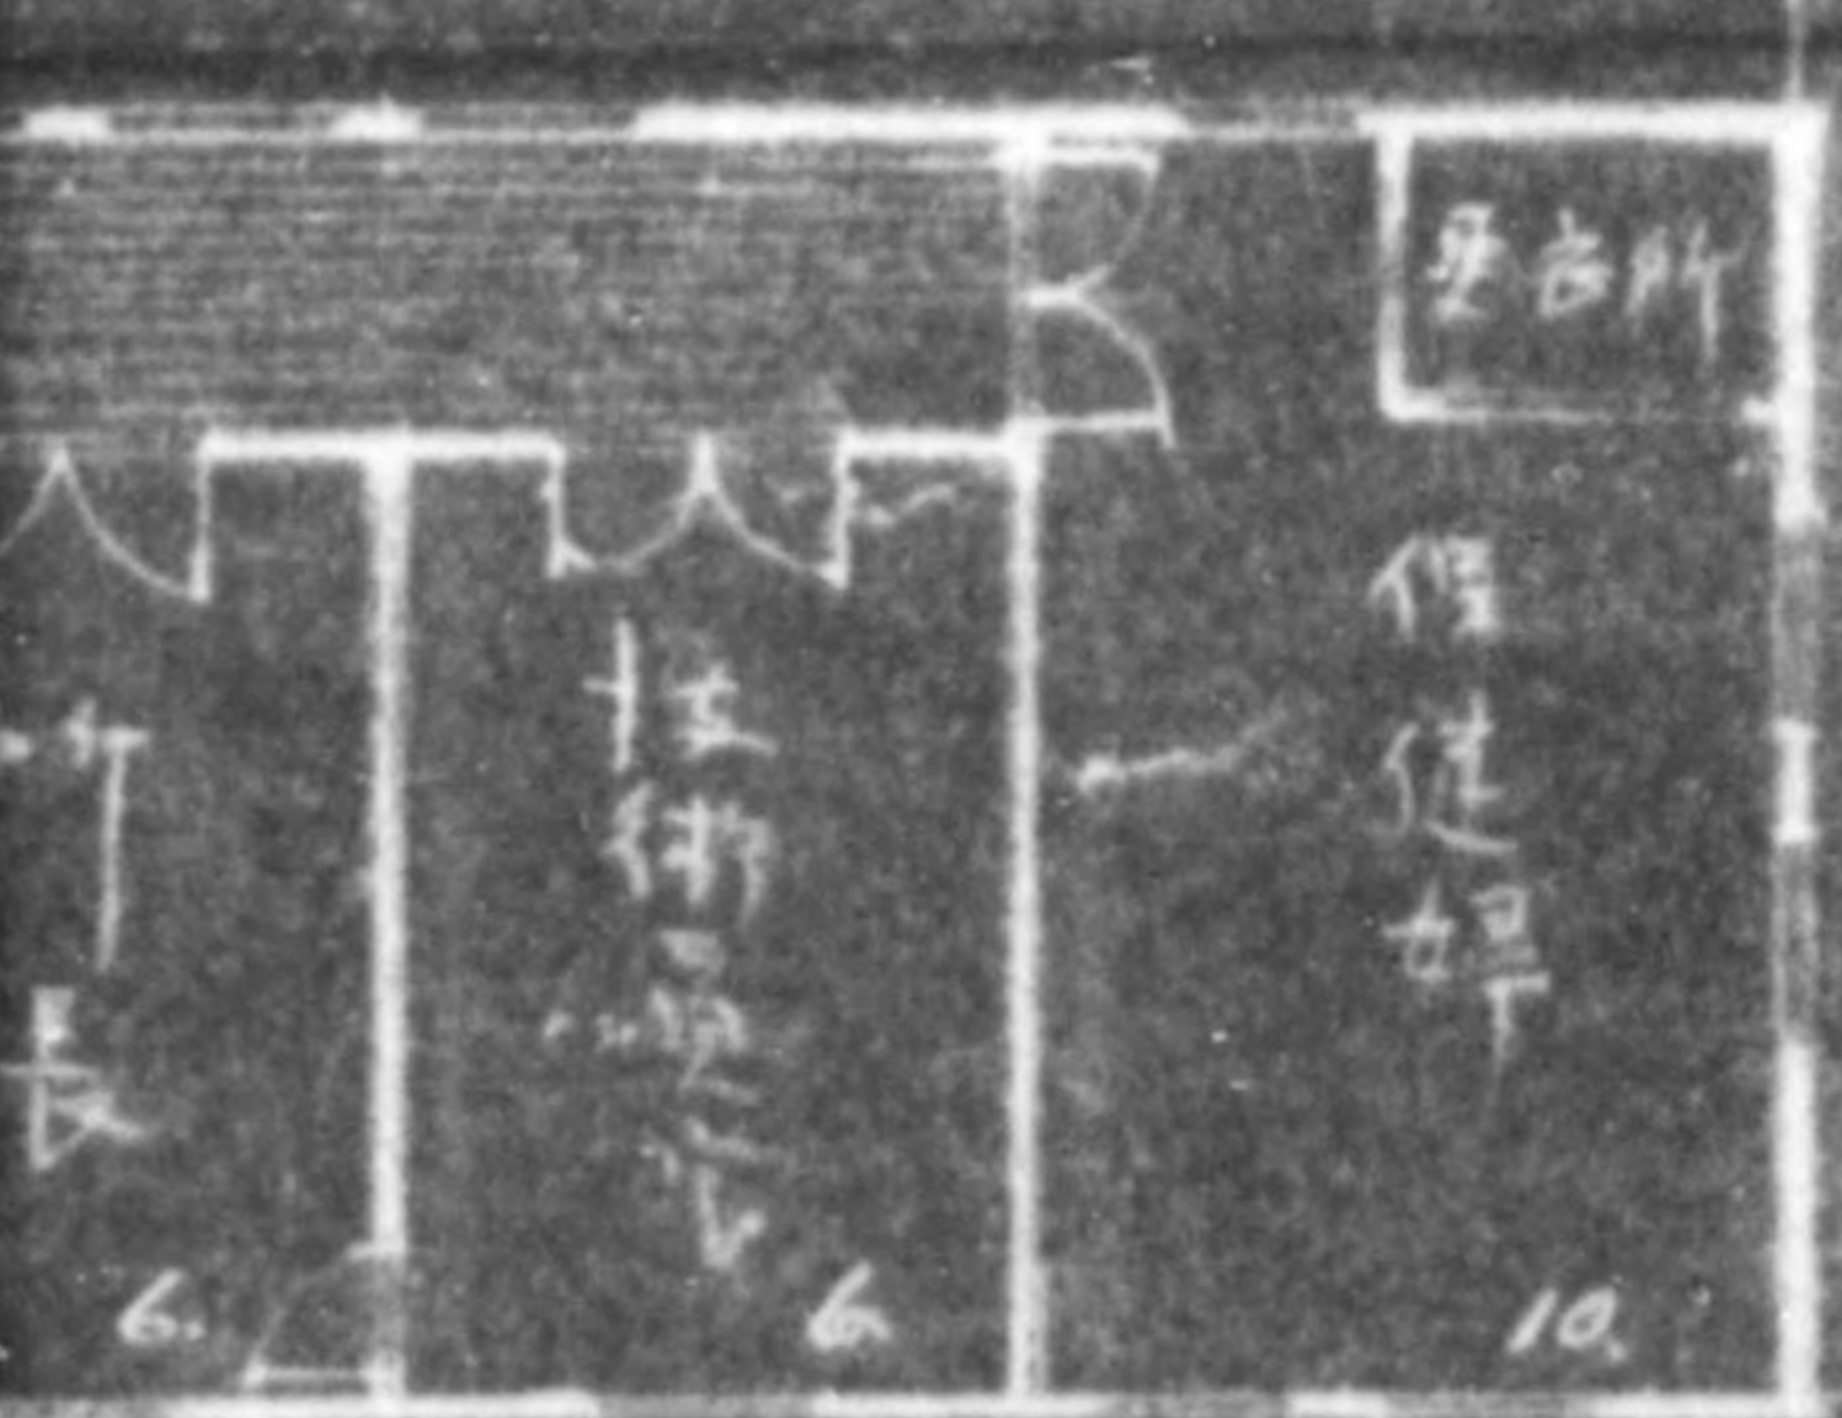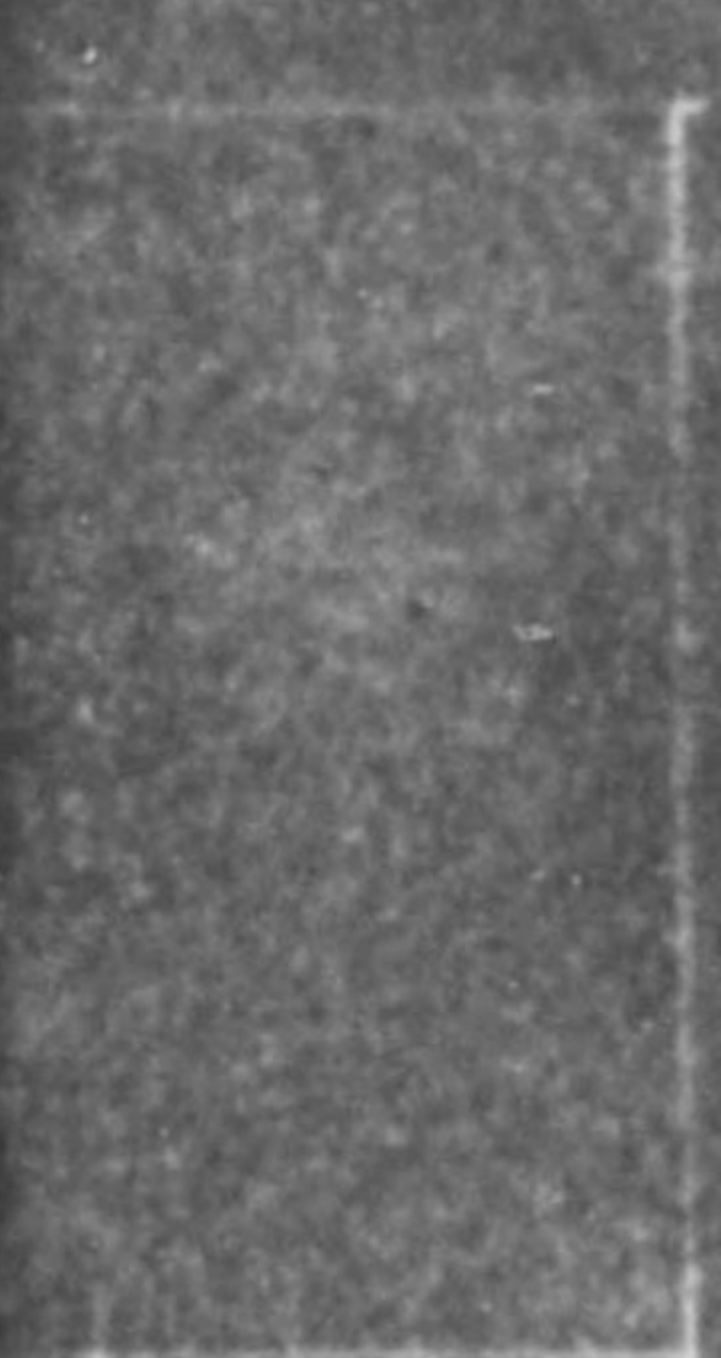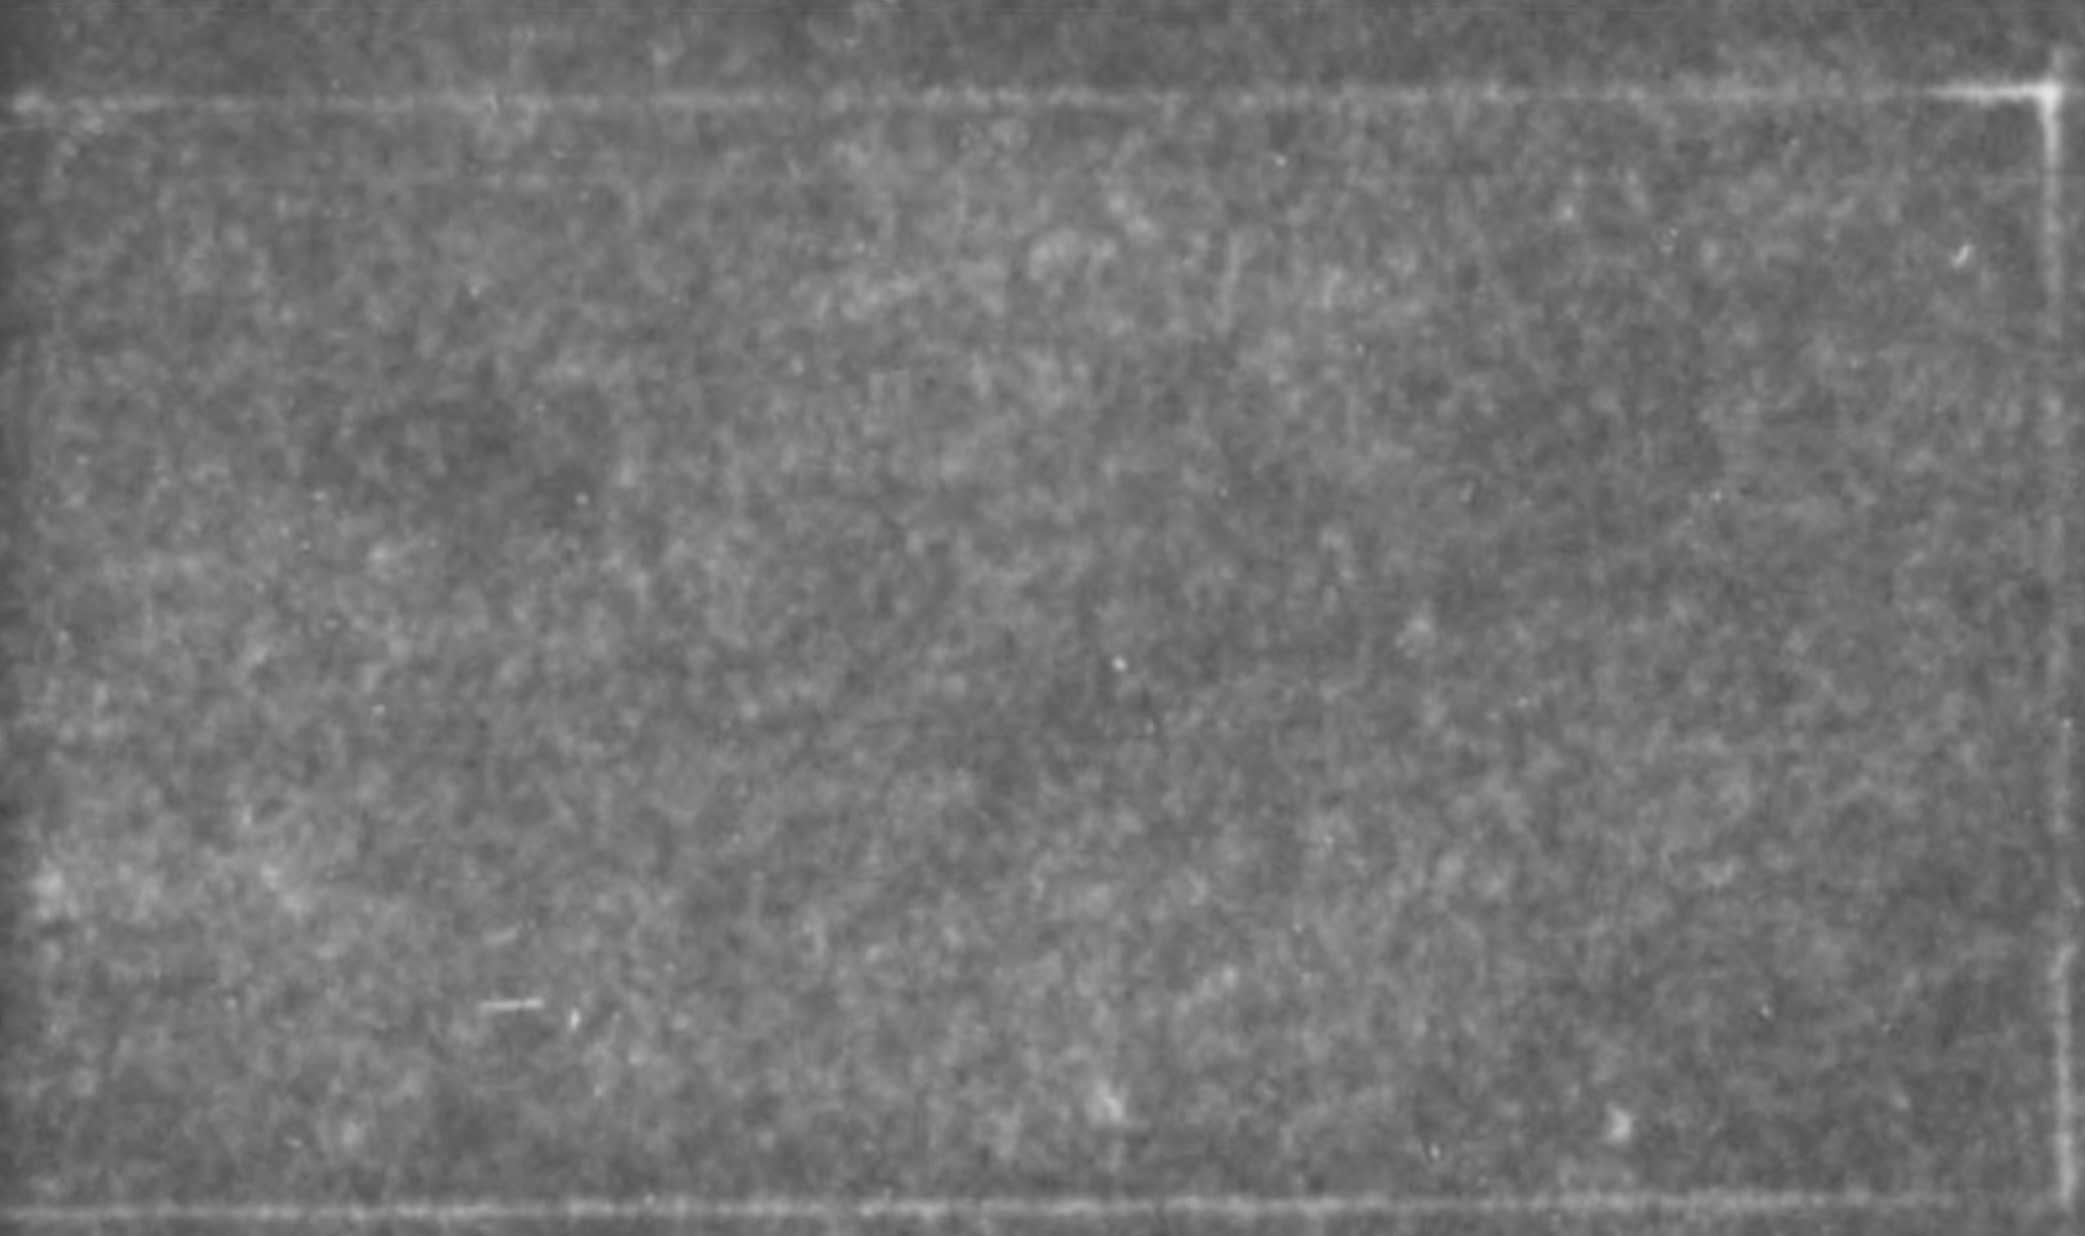

775013

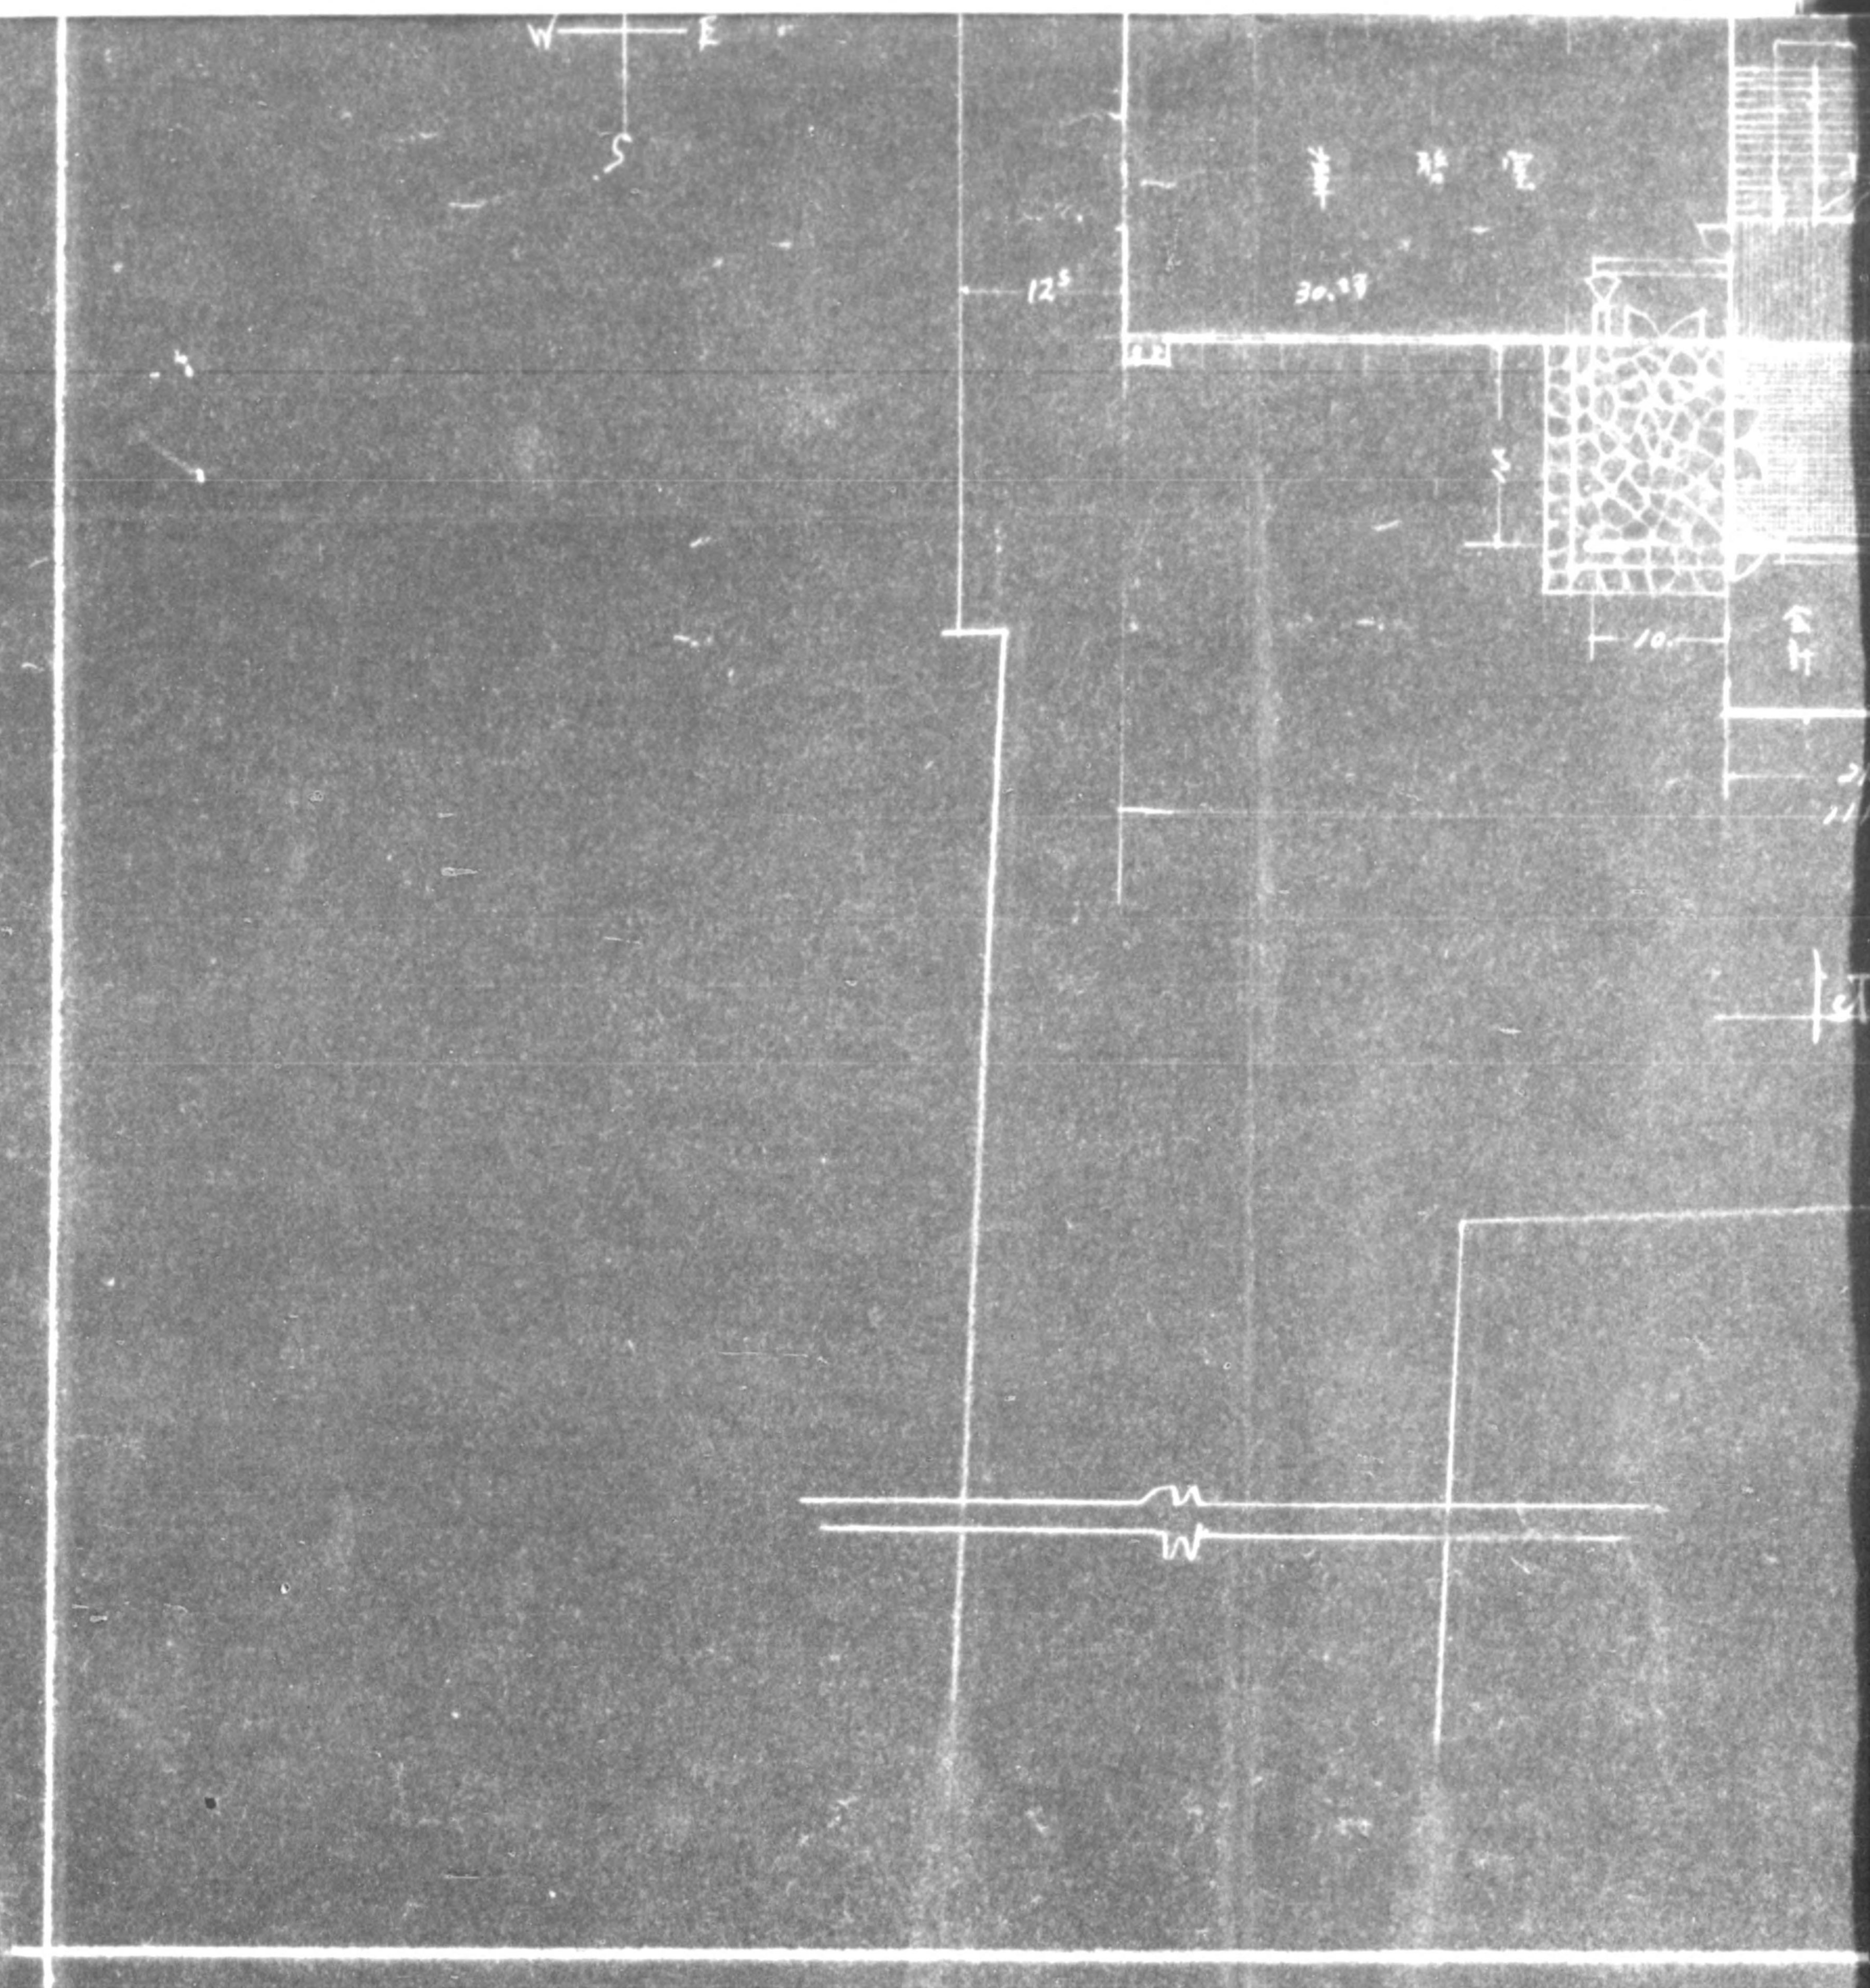


775013

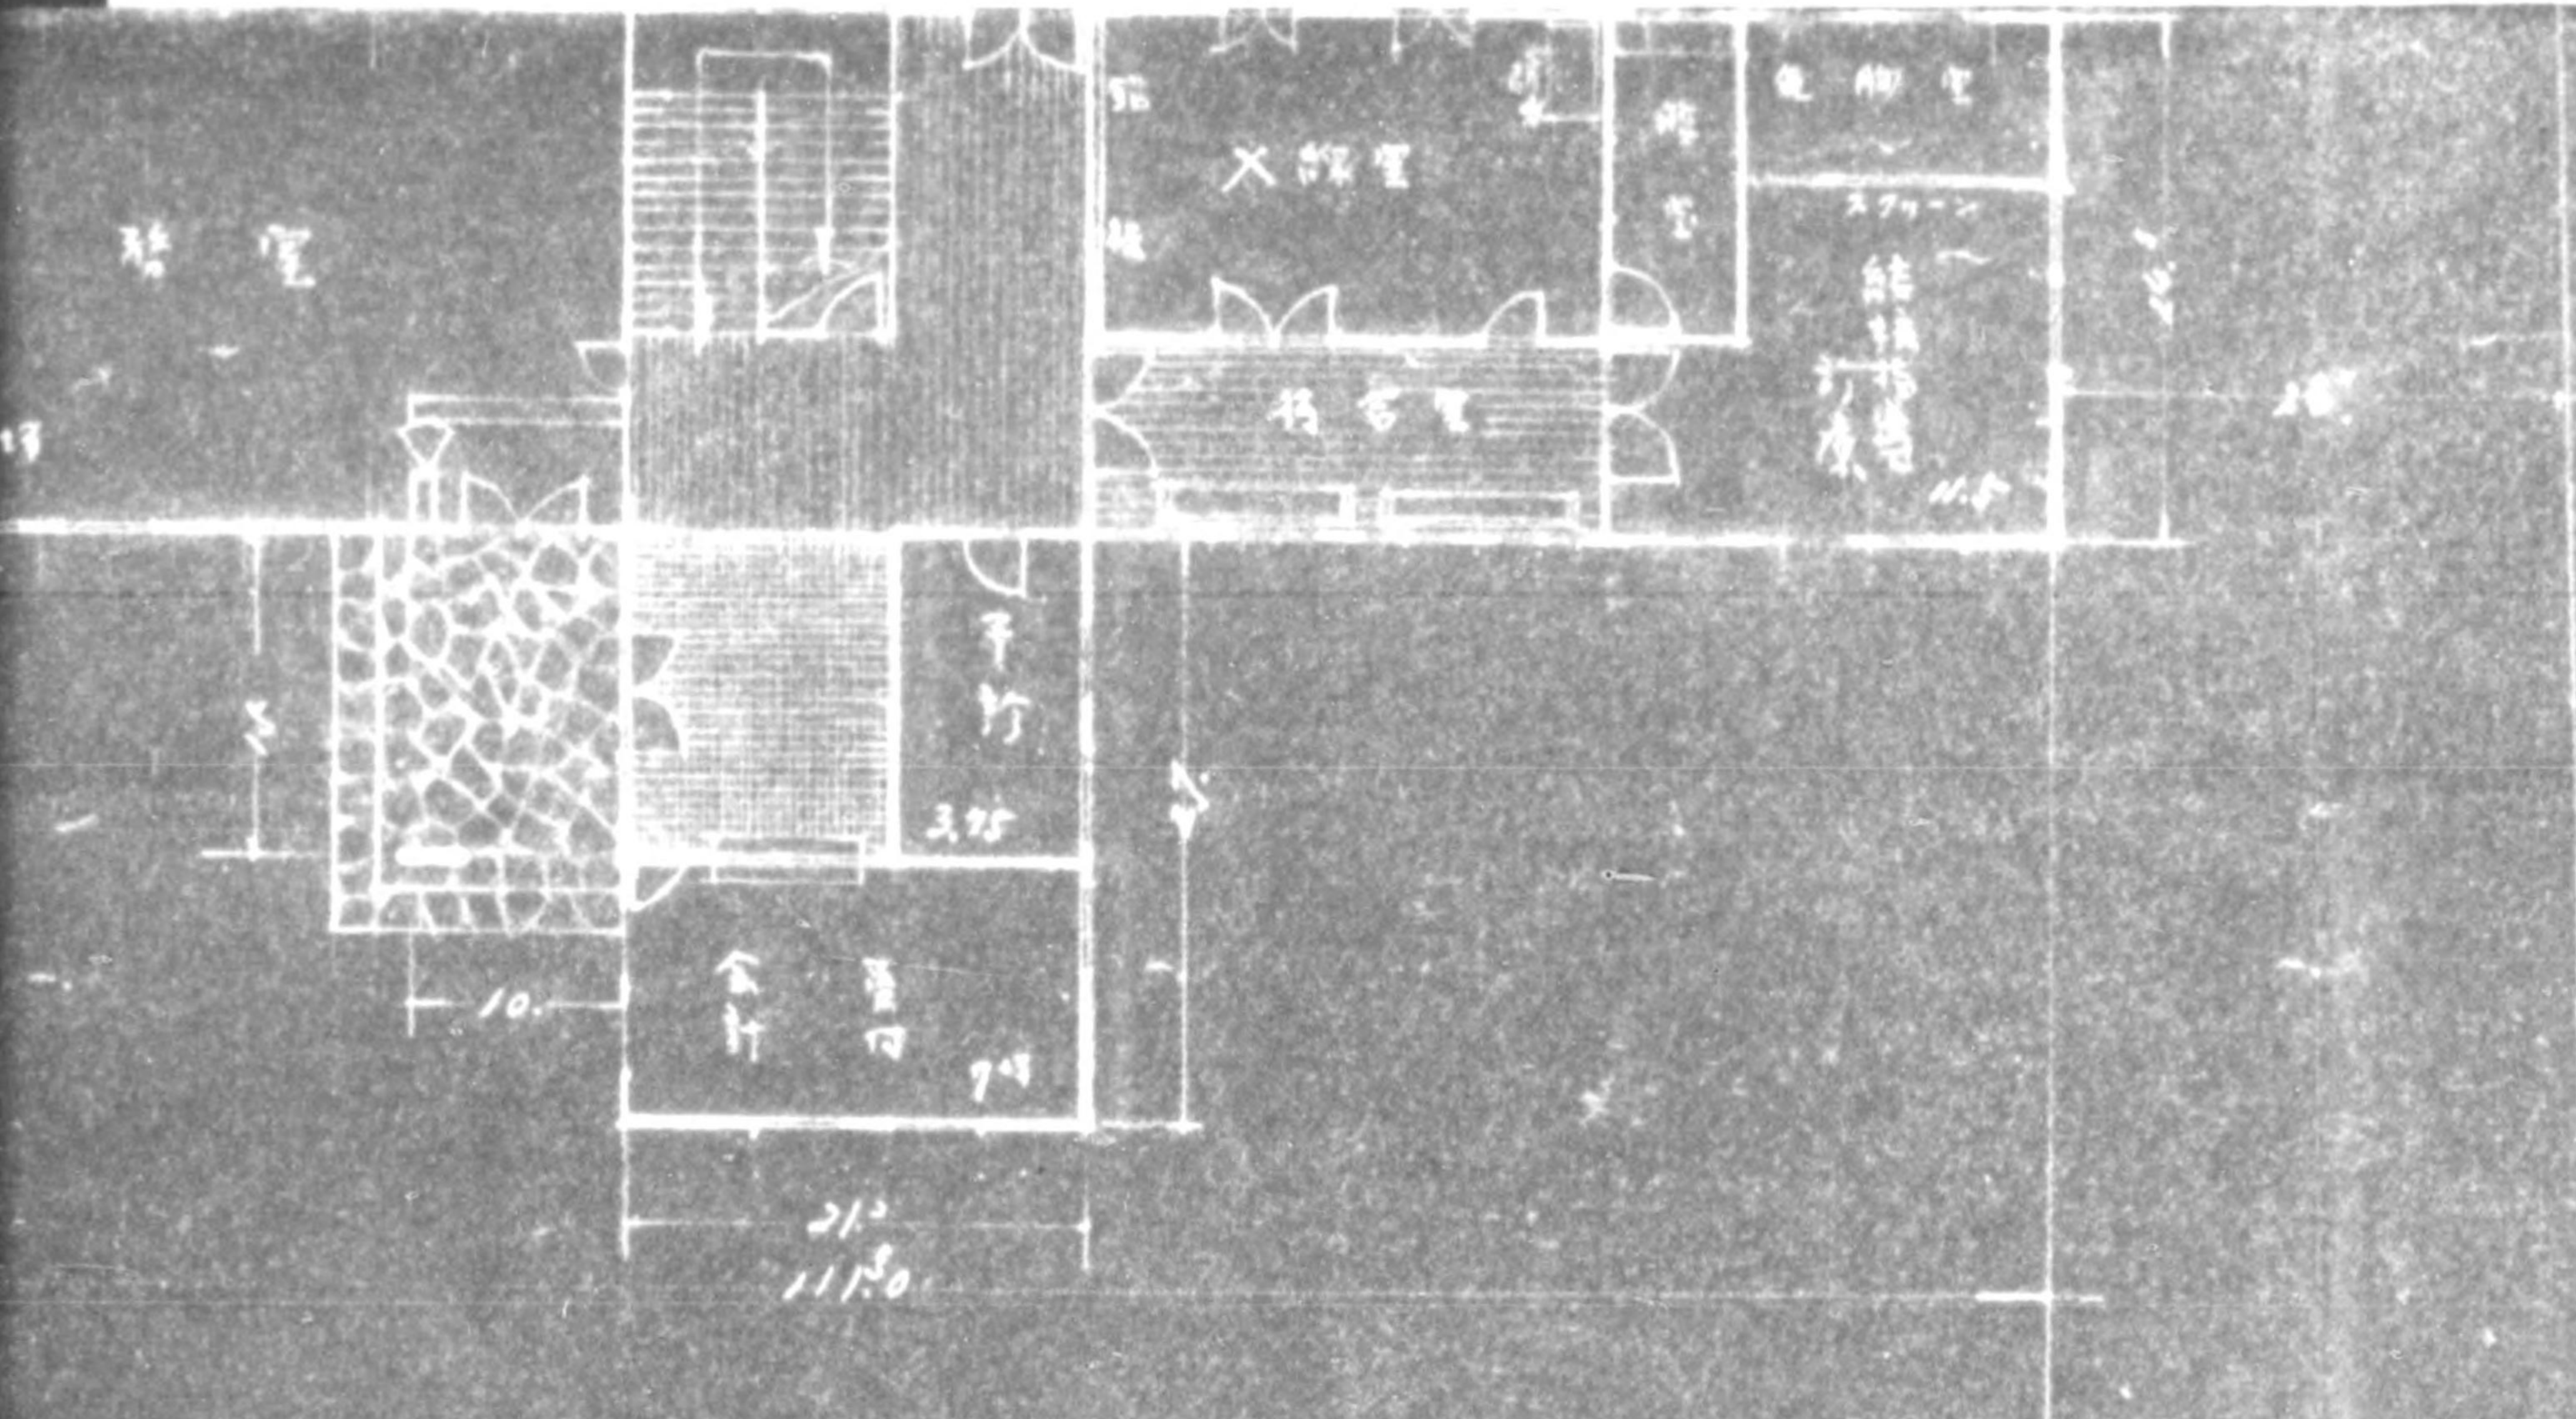

1st F. 5/1000


1st F.	173.16
2nd F.	76.75
Total	249.91

775013

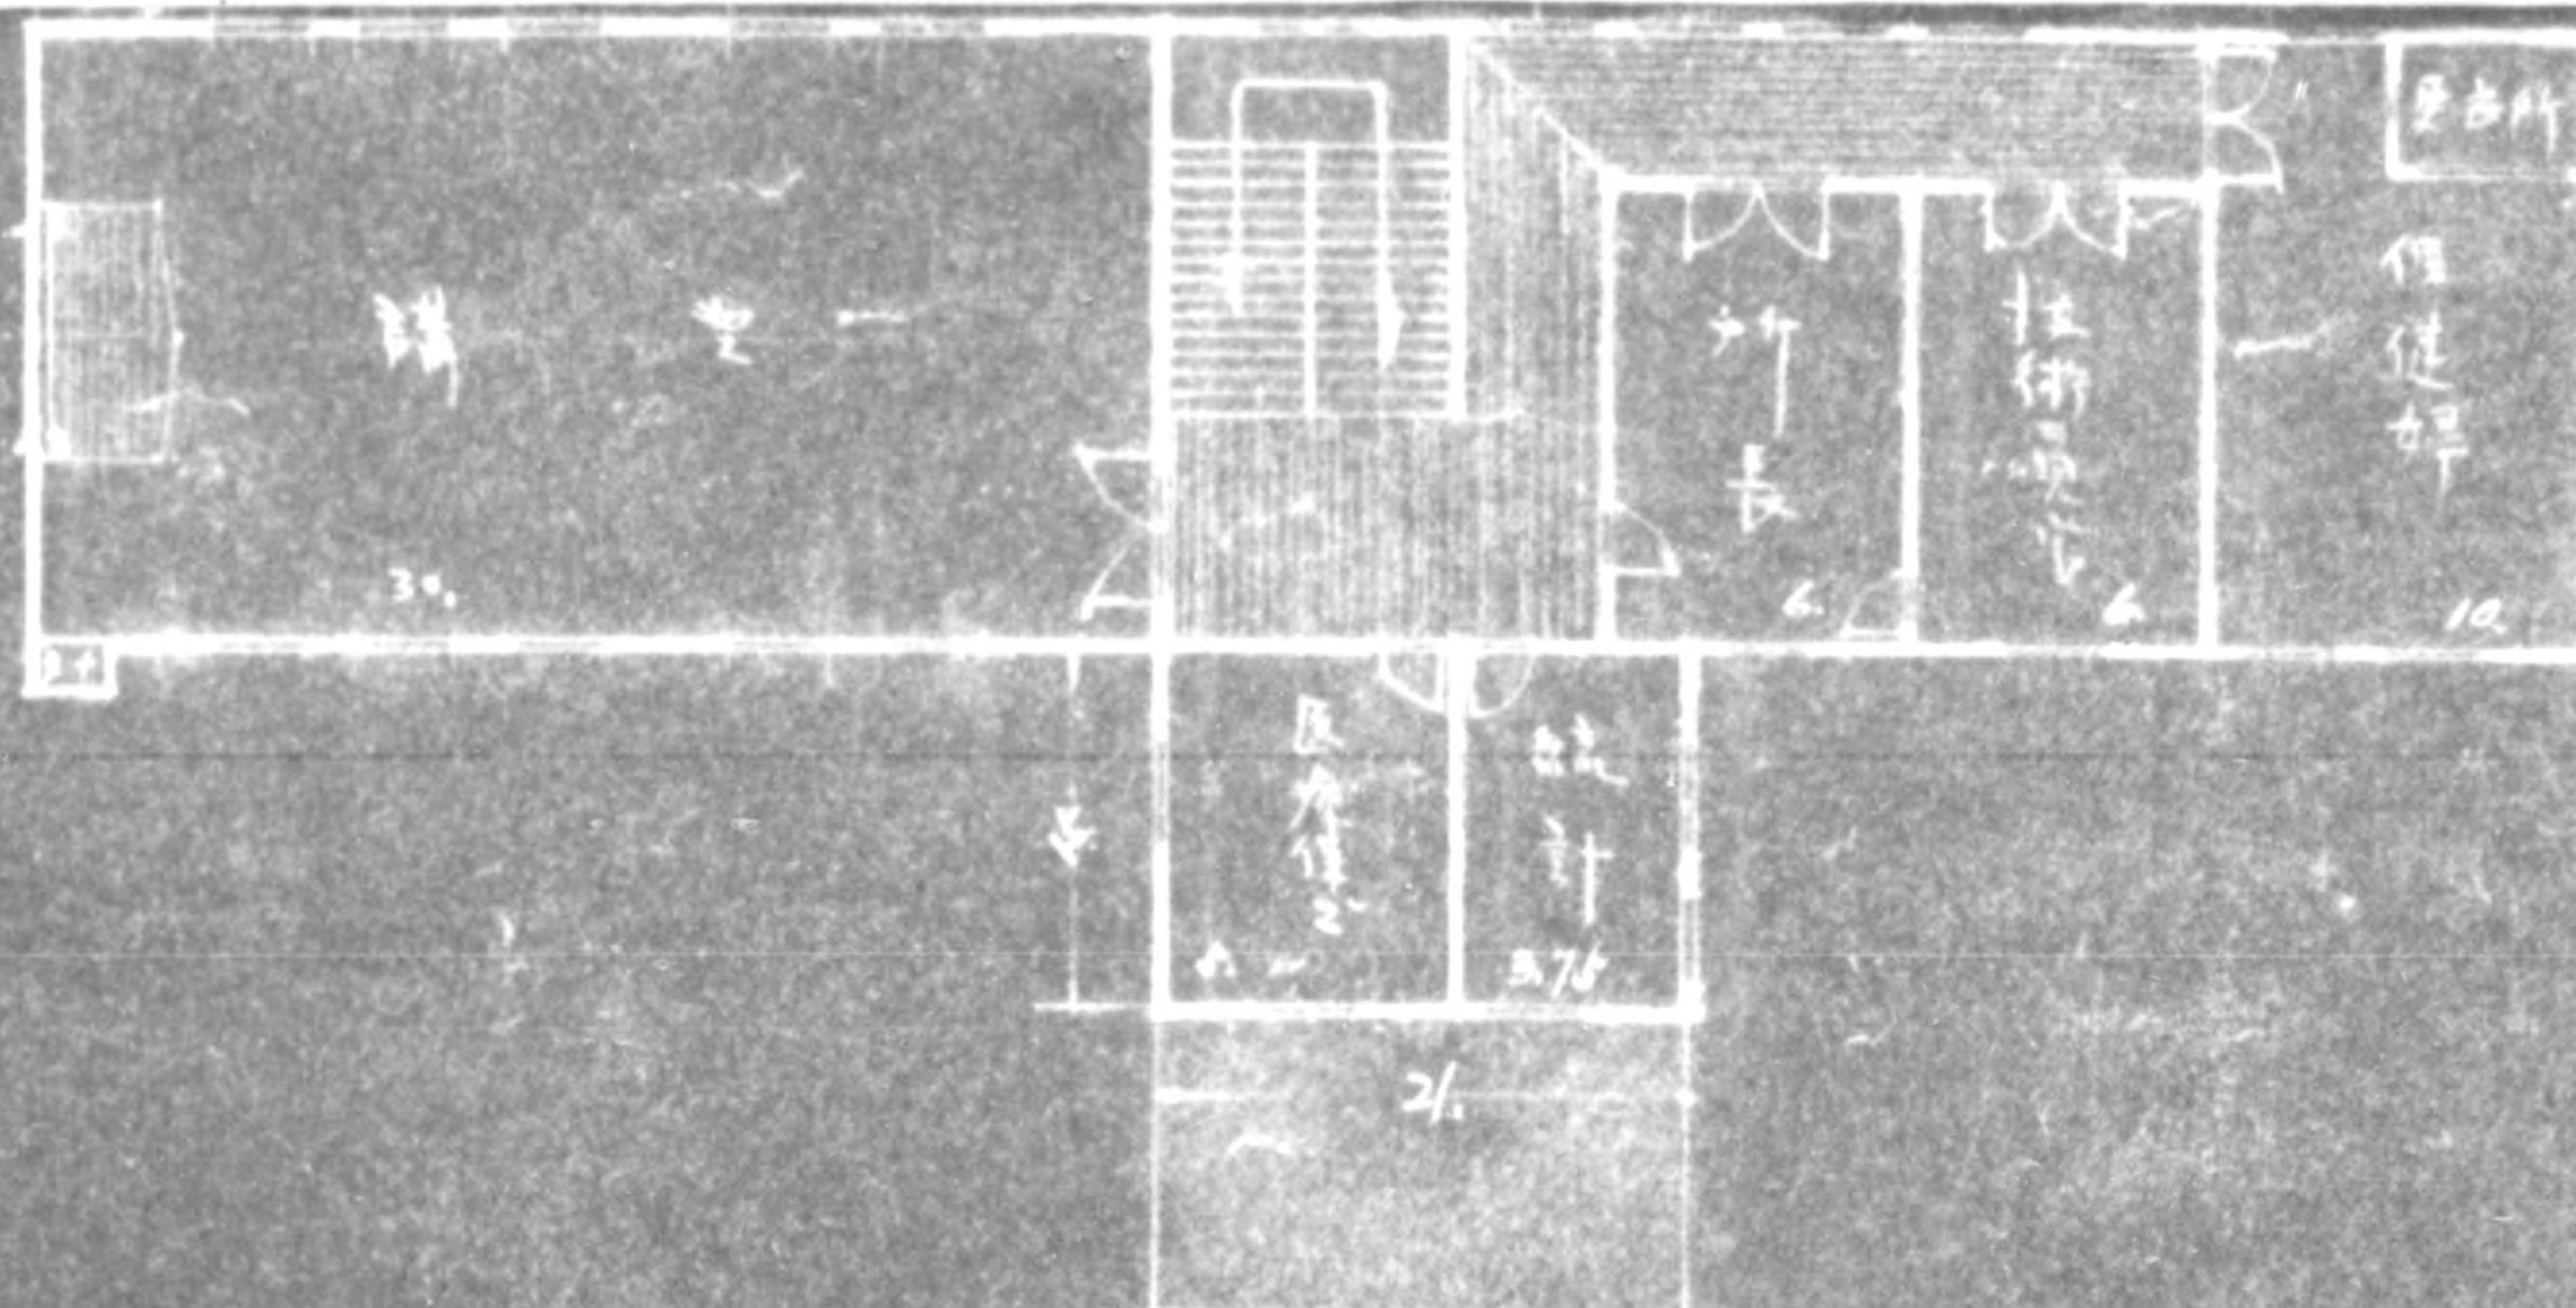

2nd P.S. 5. 200

775013

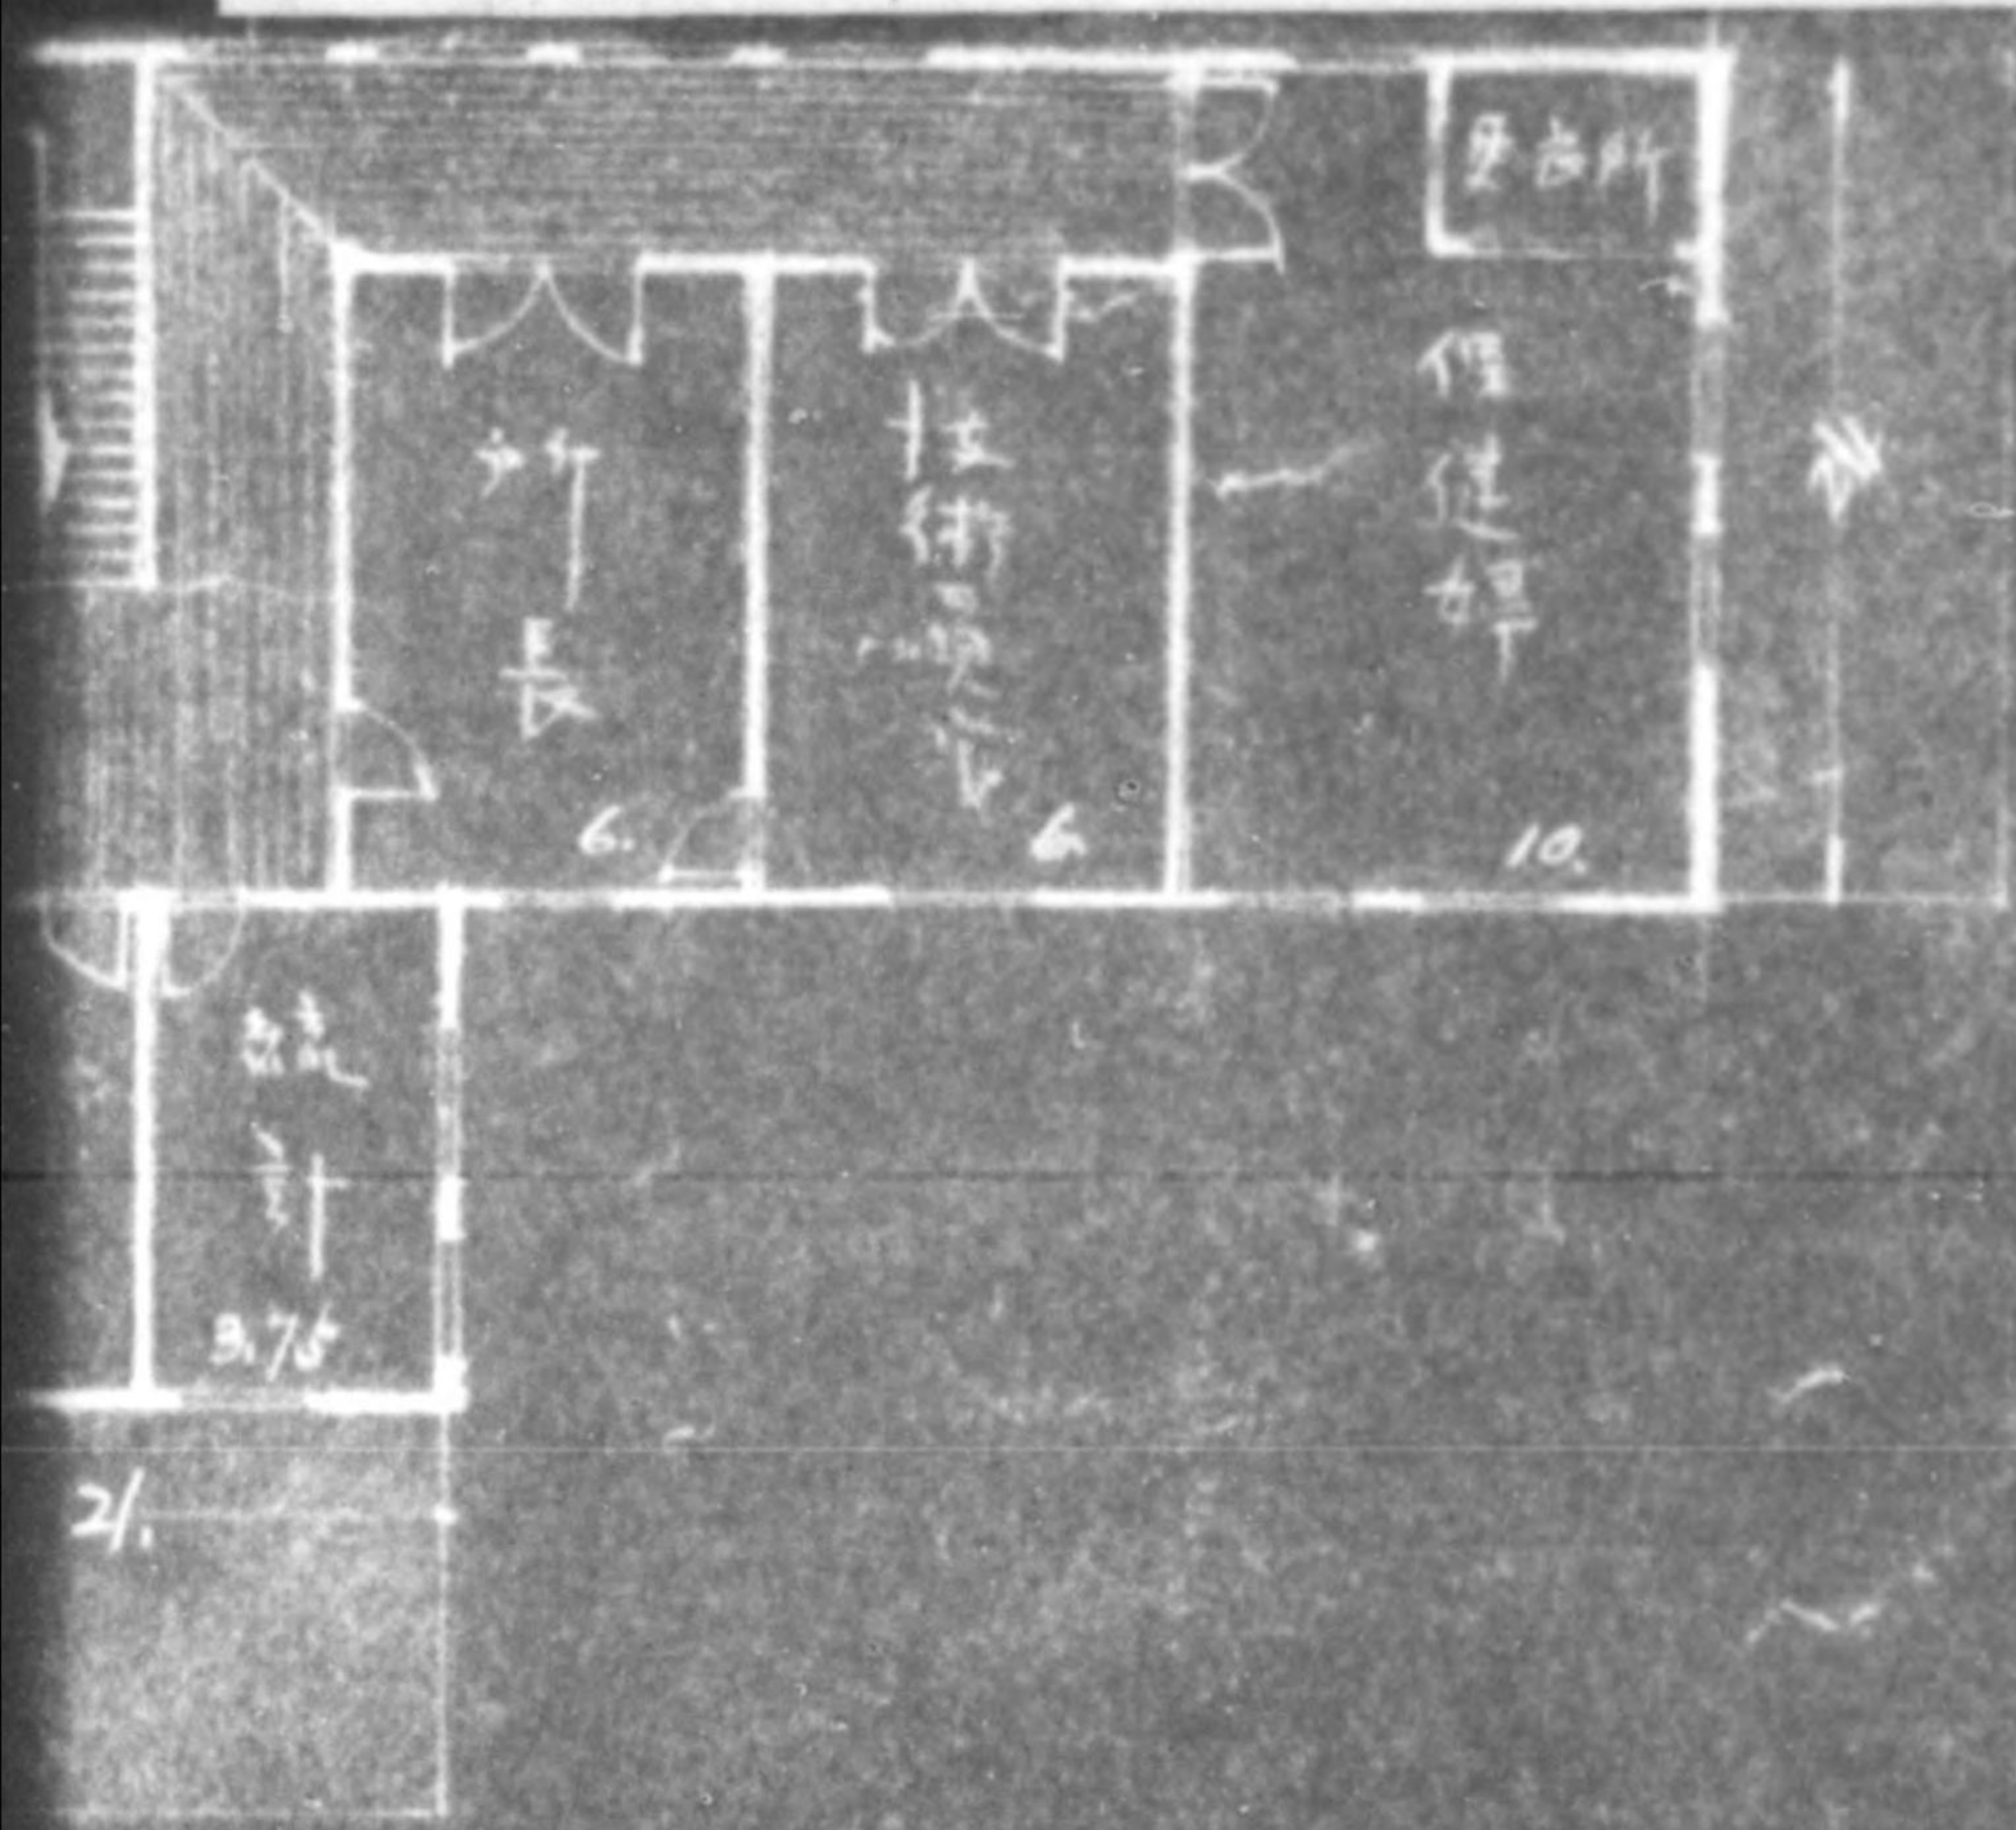



P.S. 5. $\frac{1}{200}$

50

775013




 

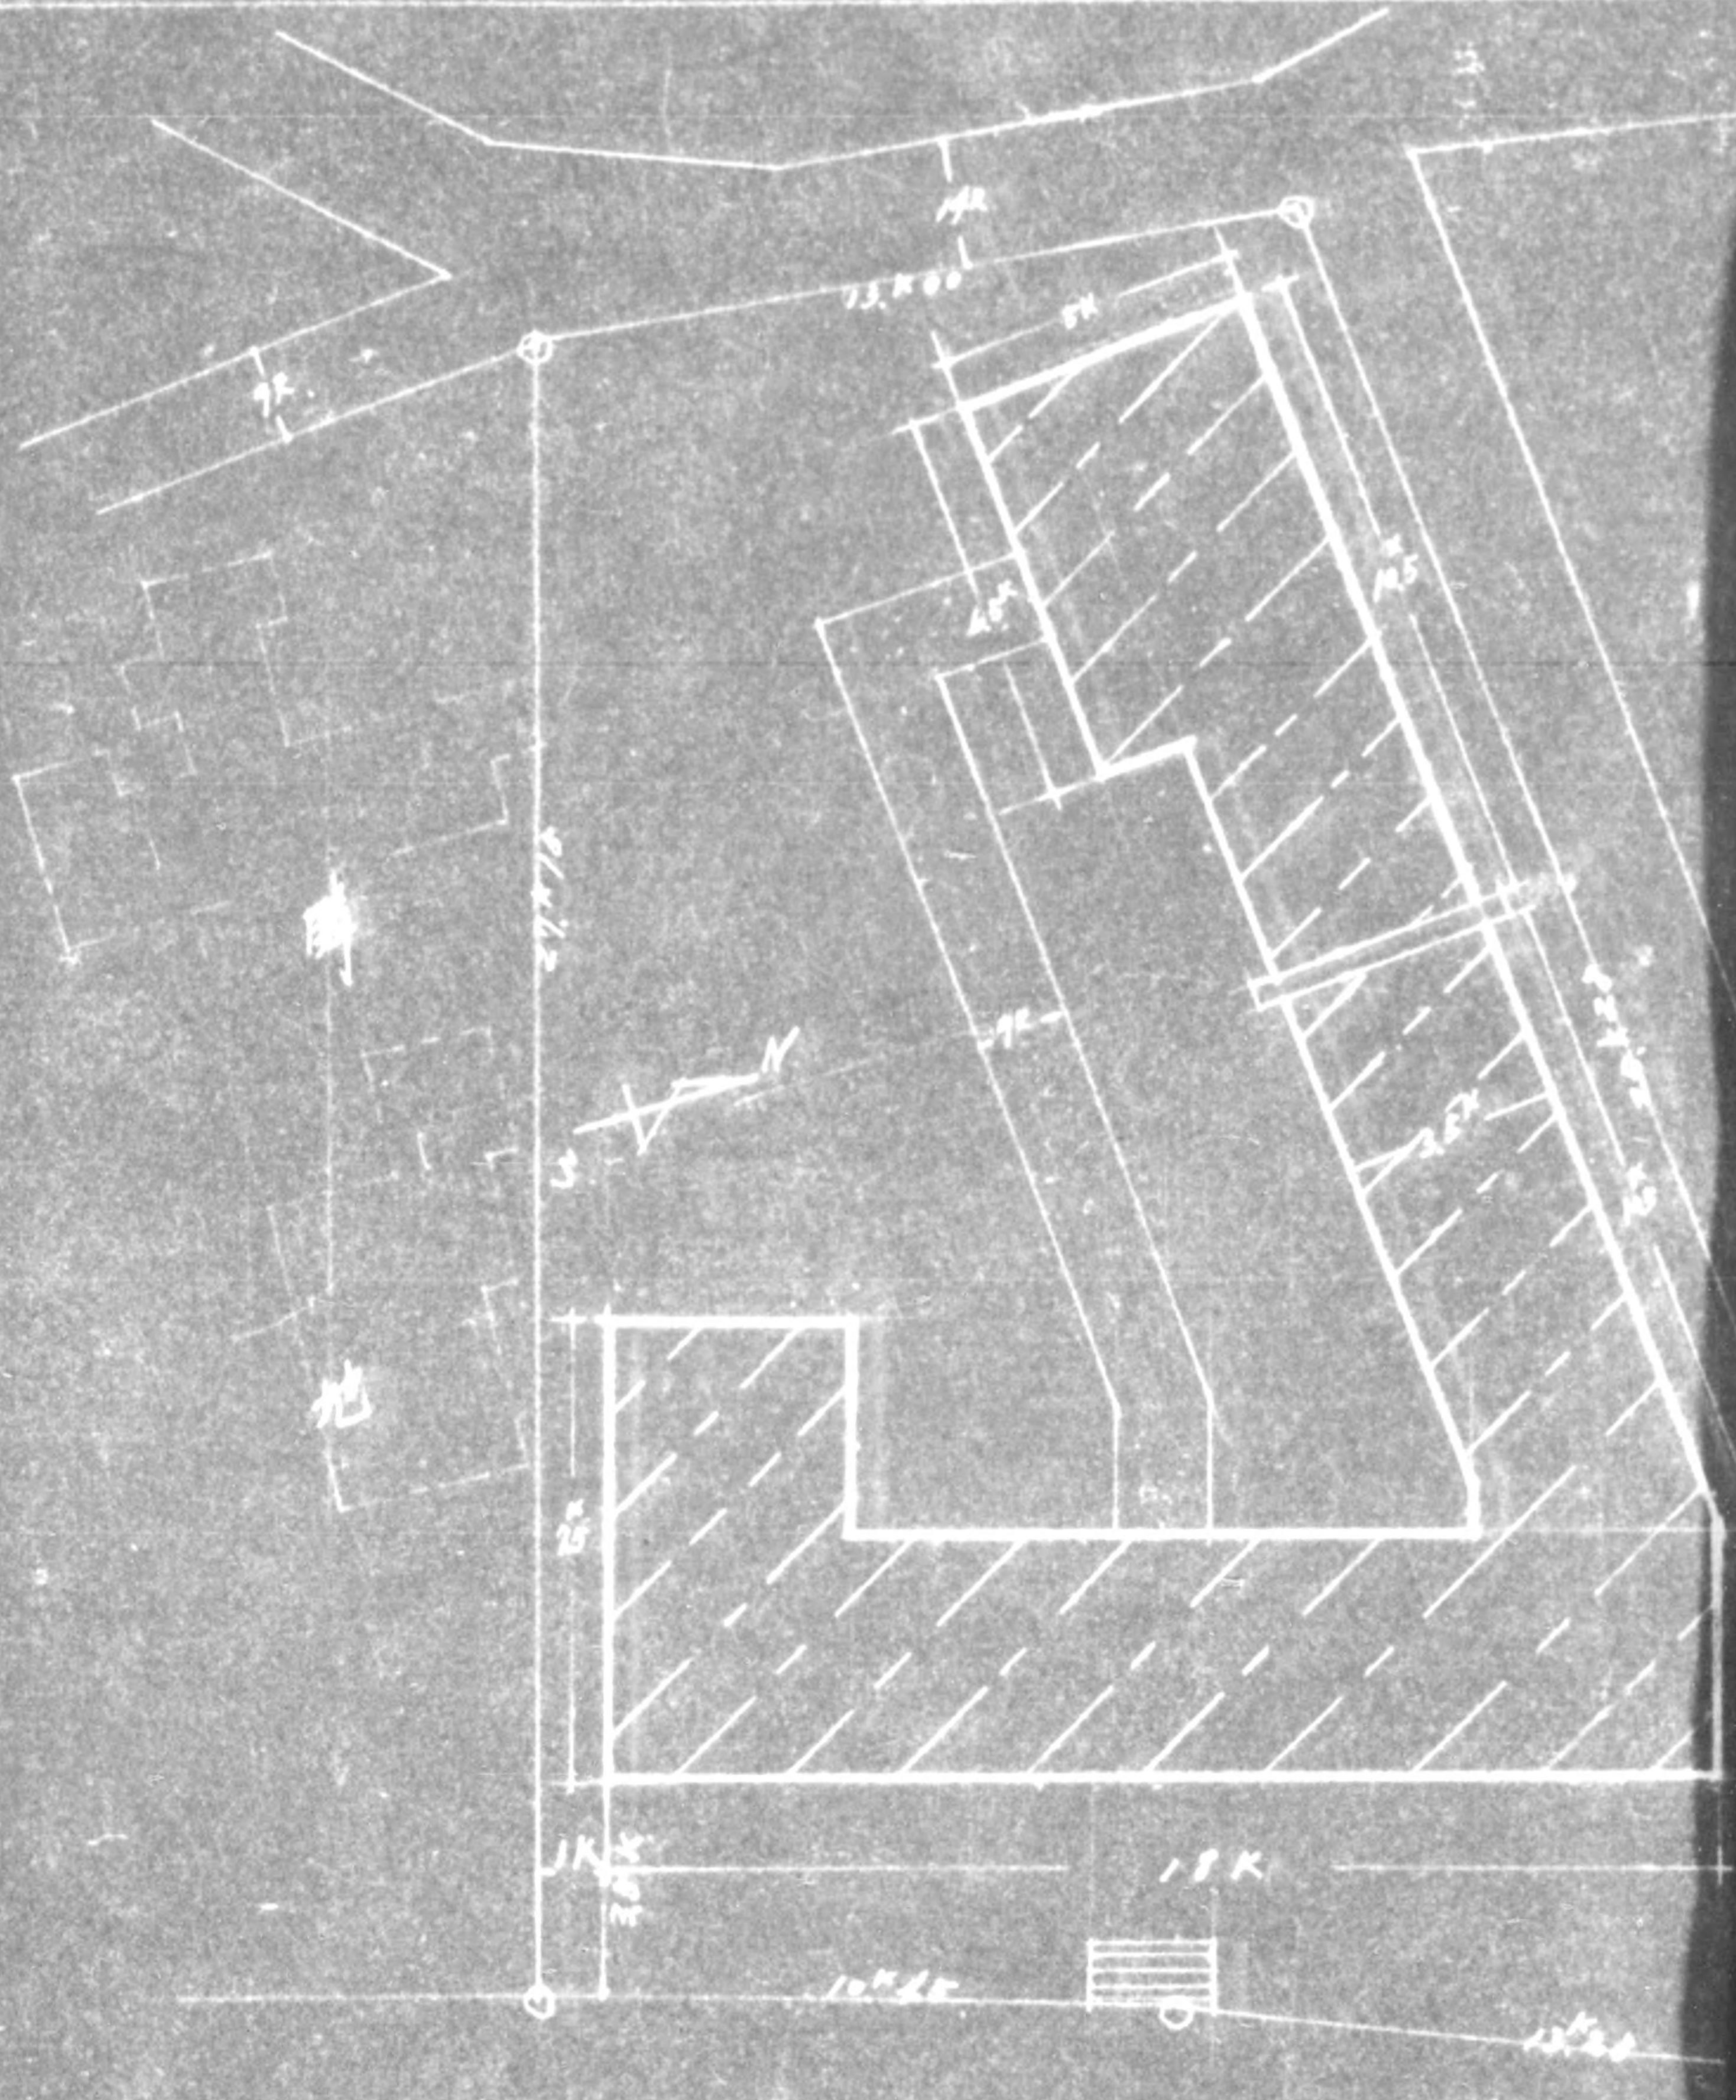


族乙号塔楼

配置图

 

	工事名	調布保健所
	圖名	平面図
	縮尺	五分之二
	巻號	全葉 / 内 No.
	東京都建築局工事課	

坪数	
一階	166.00
二階	86.00
合計	252.00

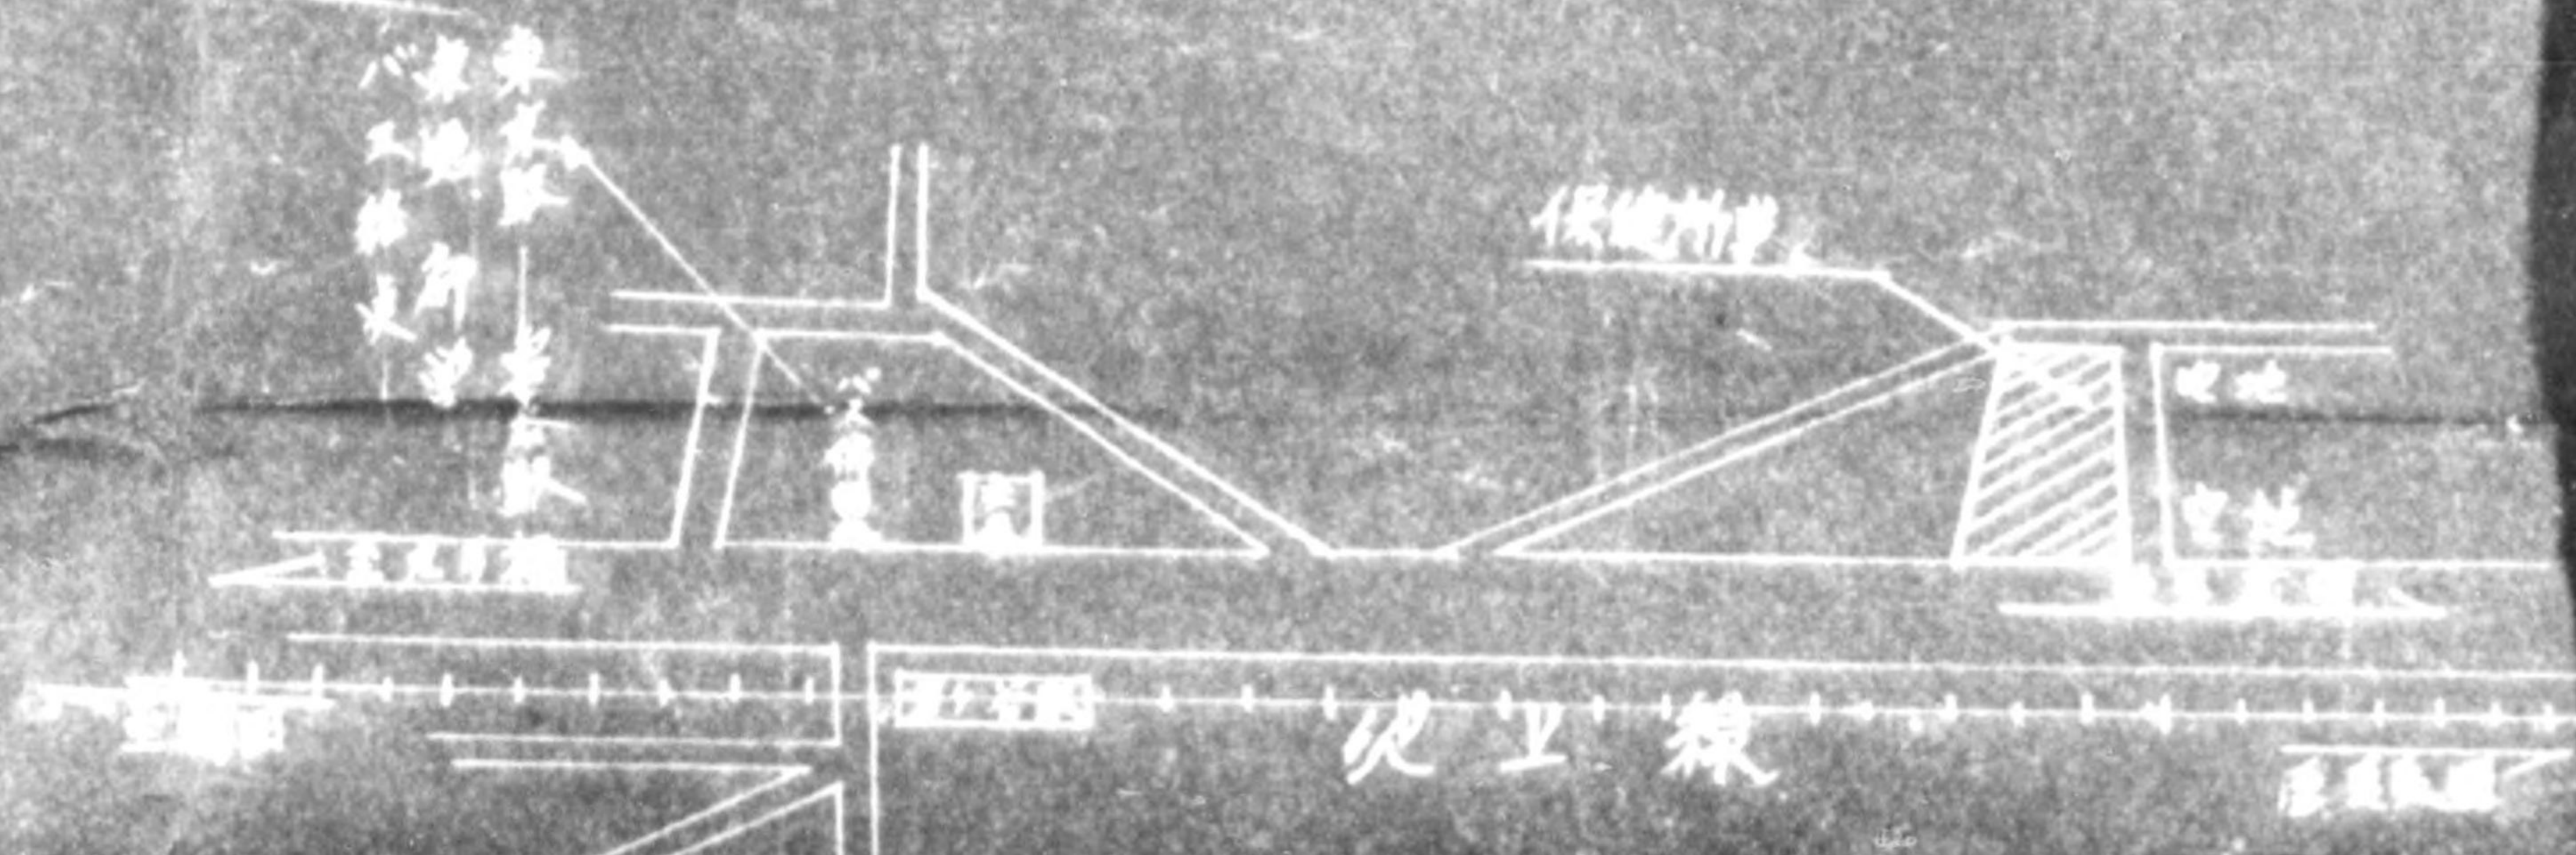

事名 調布保健所新築工事


名 平面図 配置図
案内図


尺 面
式 分之二 25年 月 日

號 全葉1内 No.

京都建築局工事課廳全建


坪 數	
一階	166.08 ^坪
二階	86.00 ^坪
合計	252.08

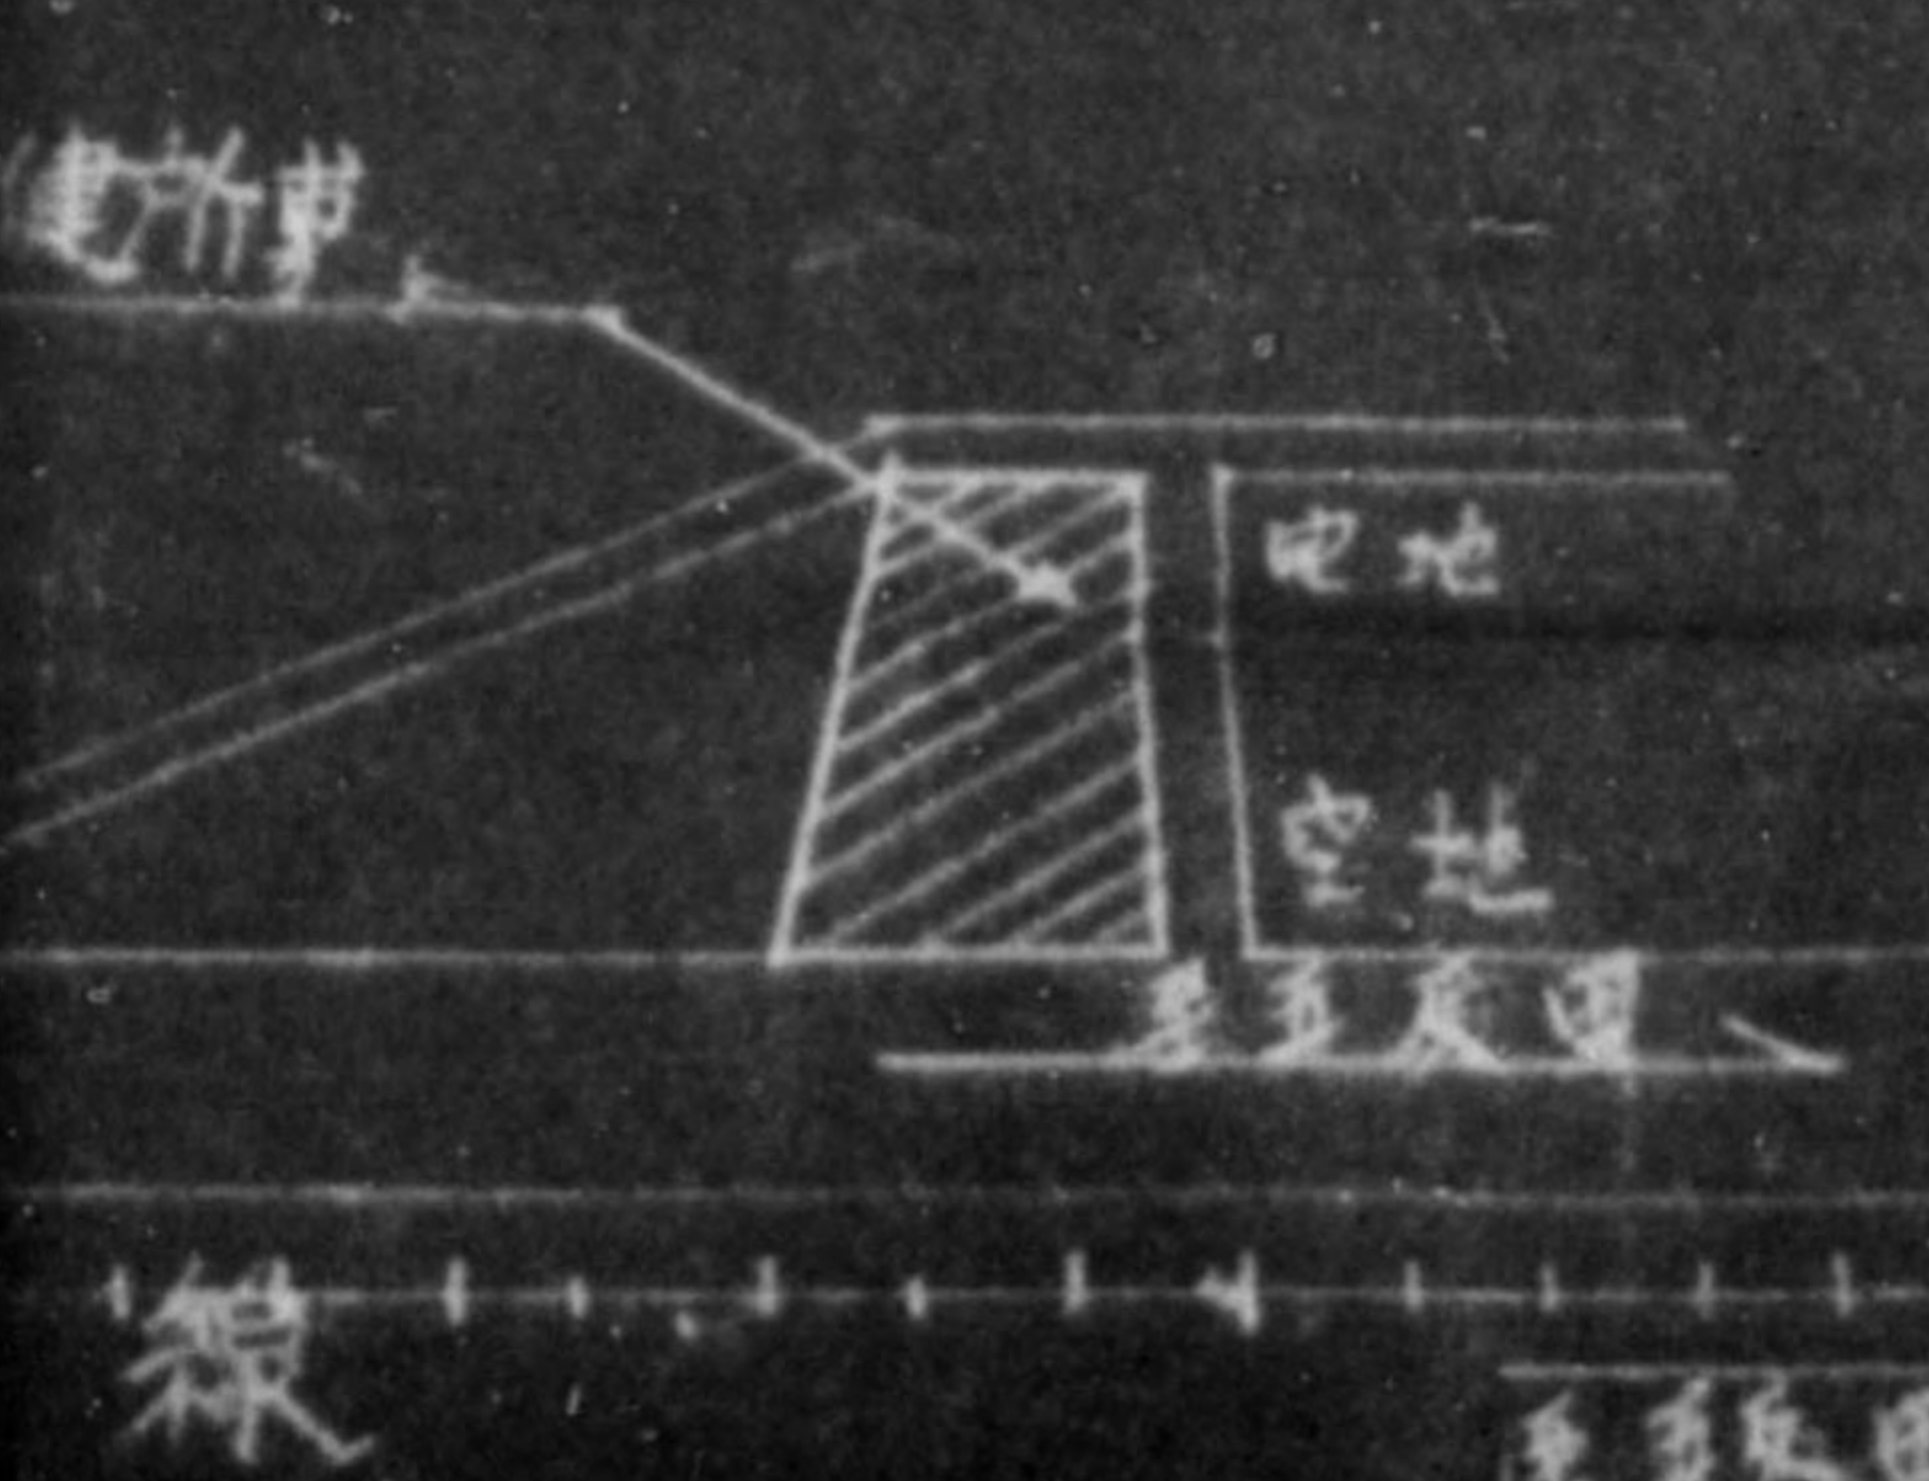

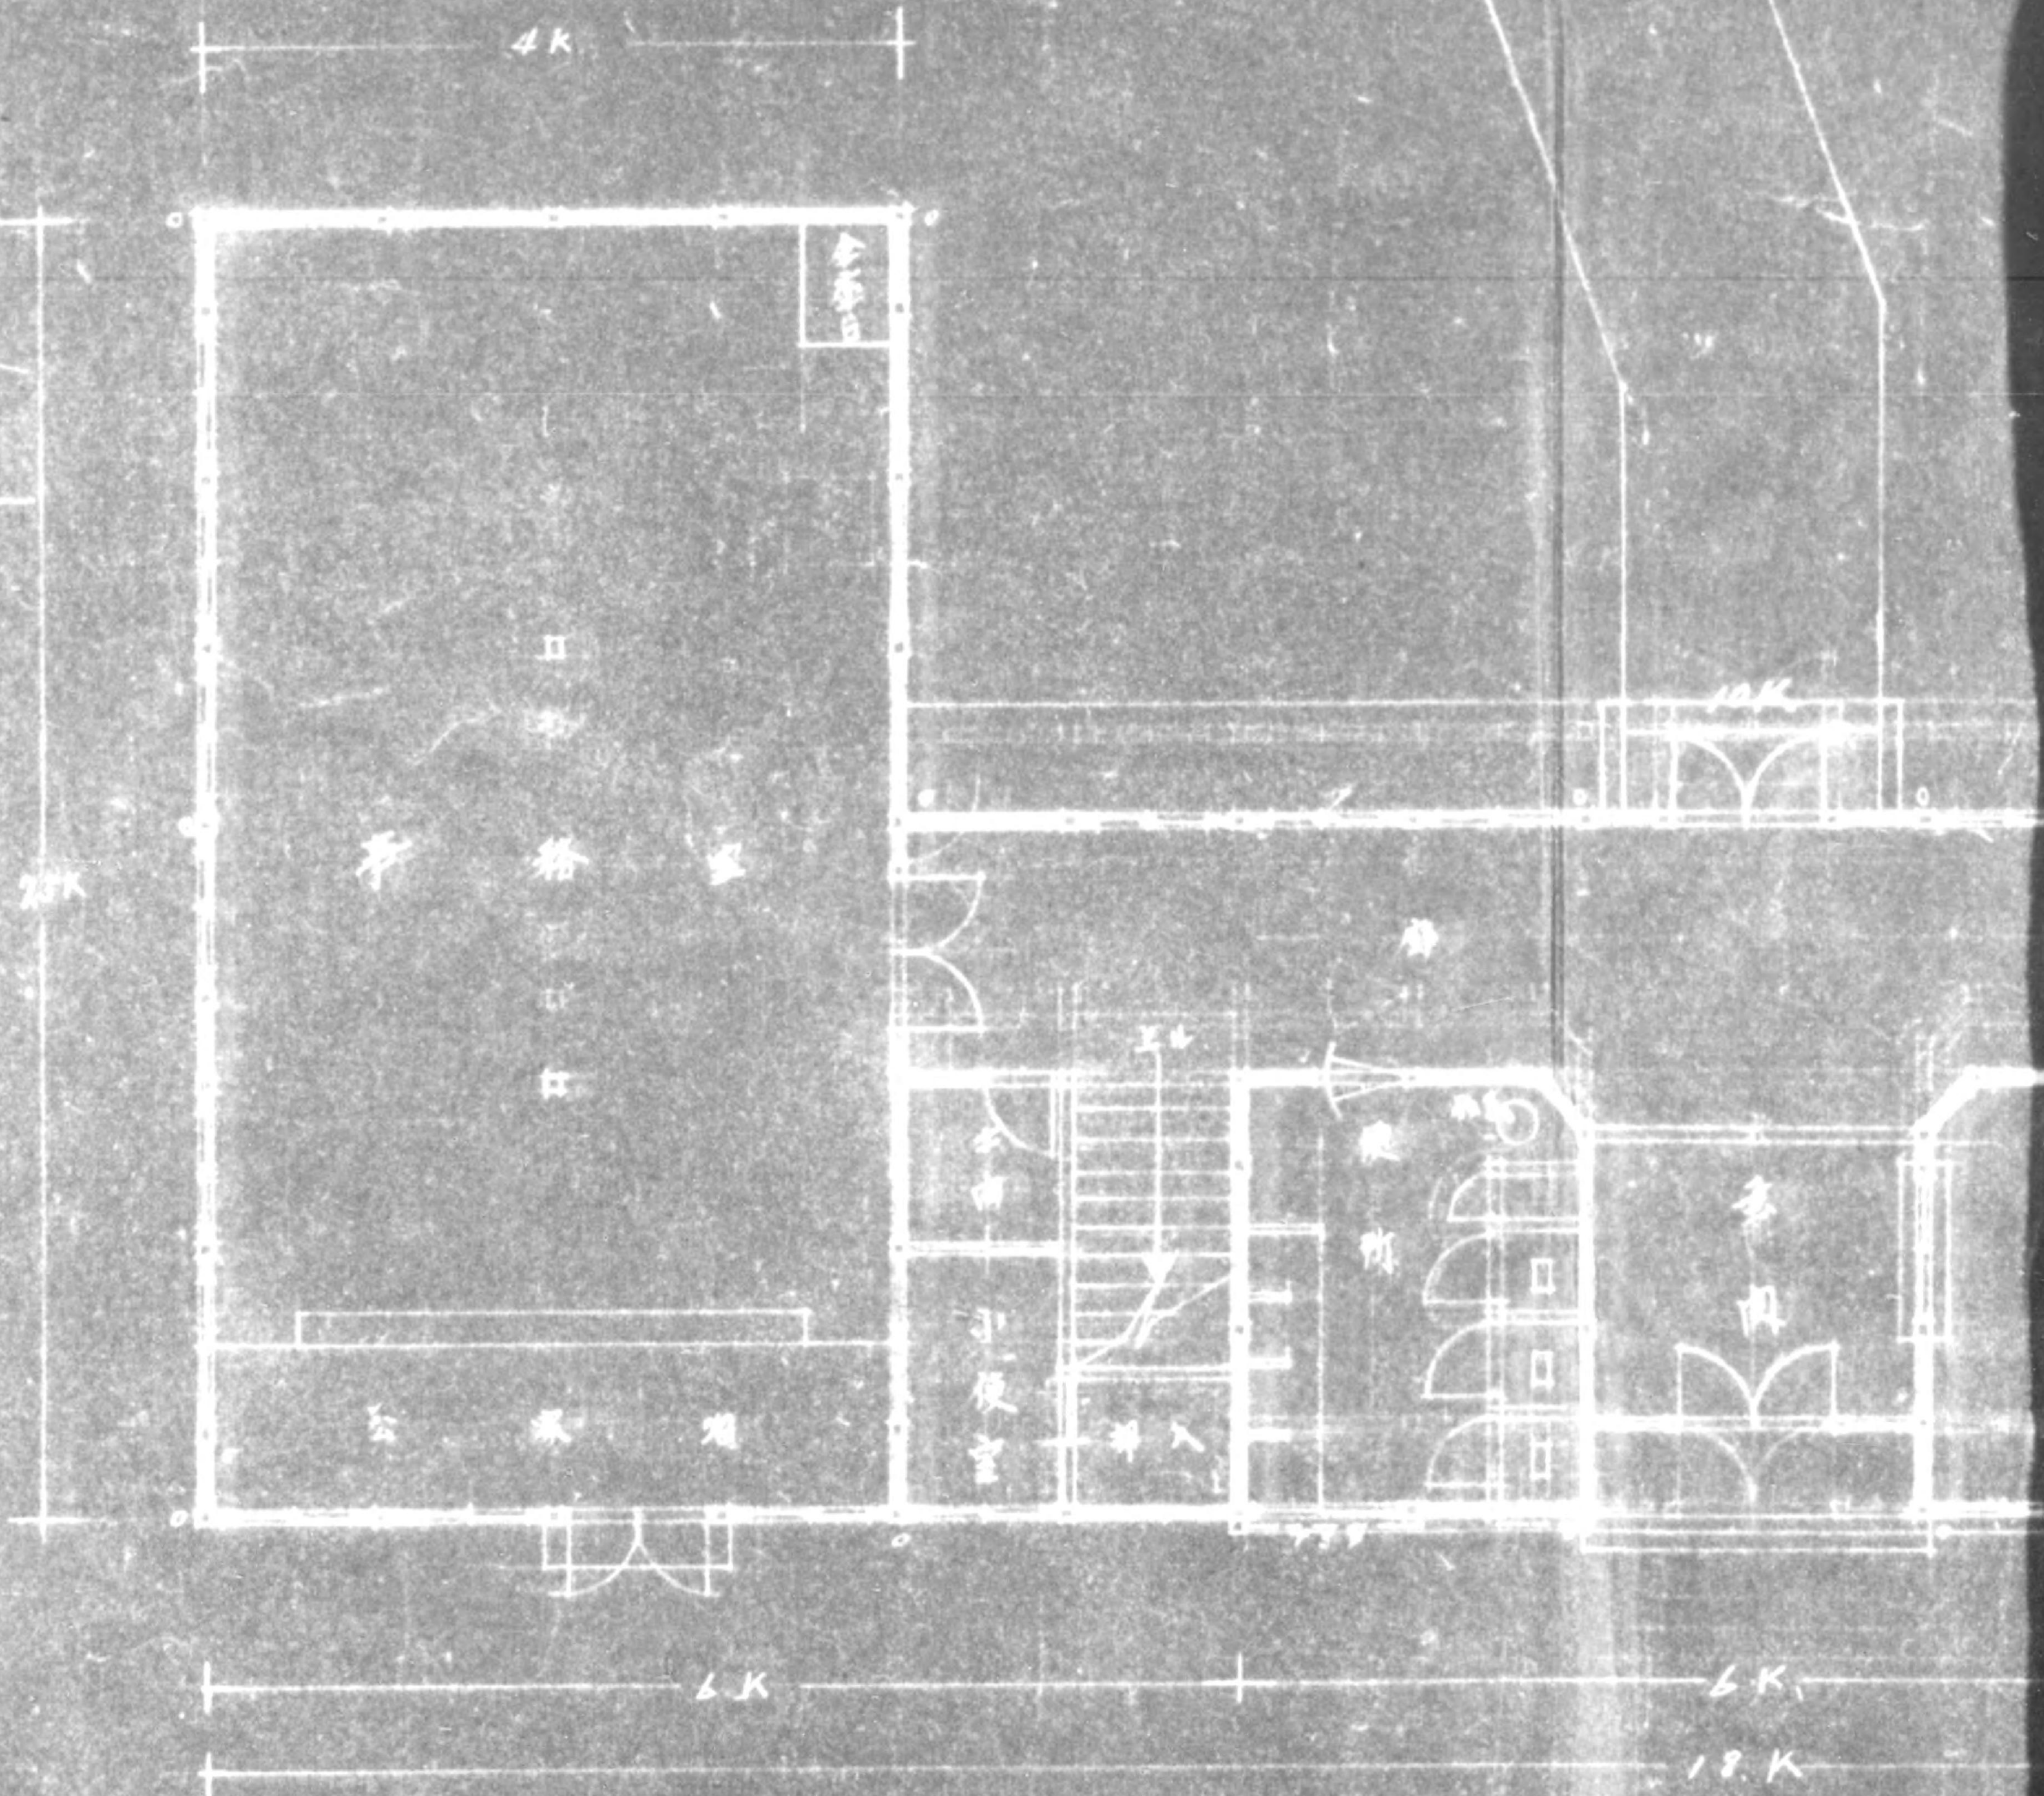

二階平面図


775013

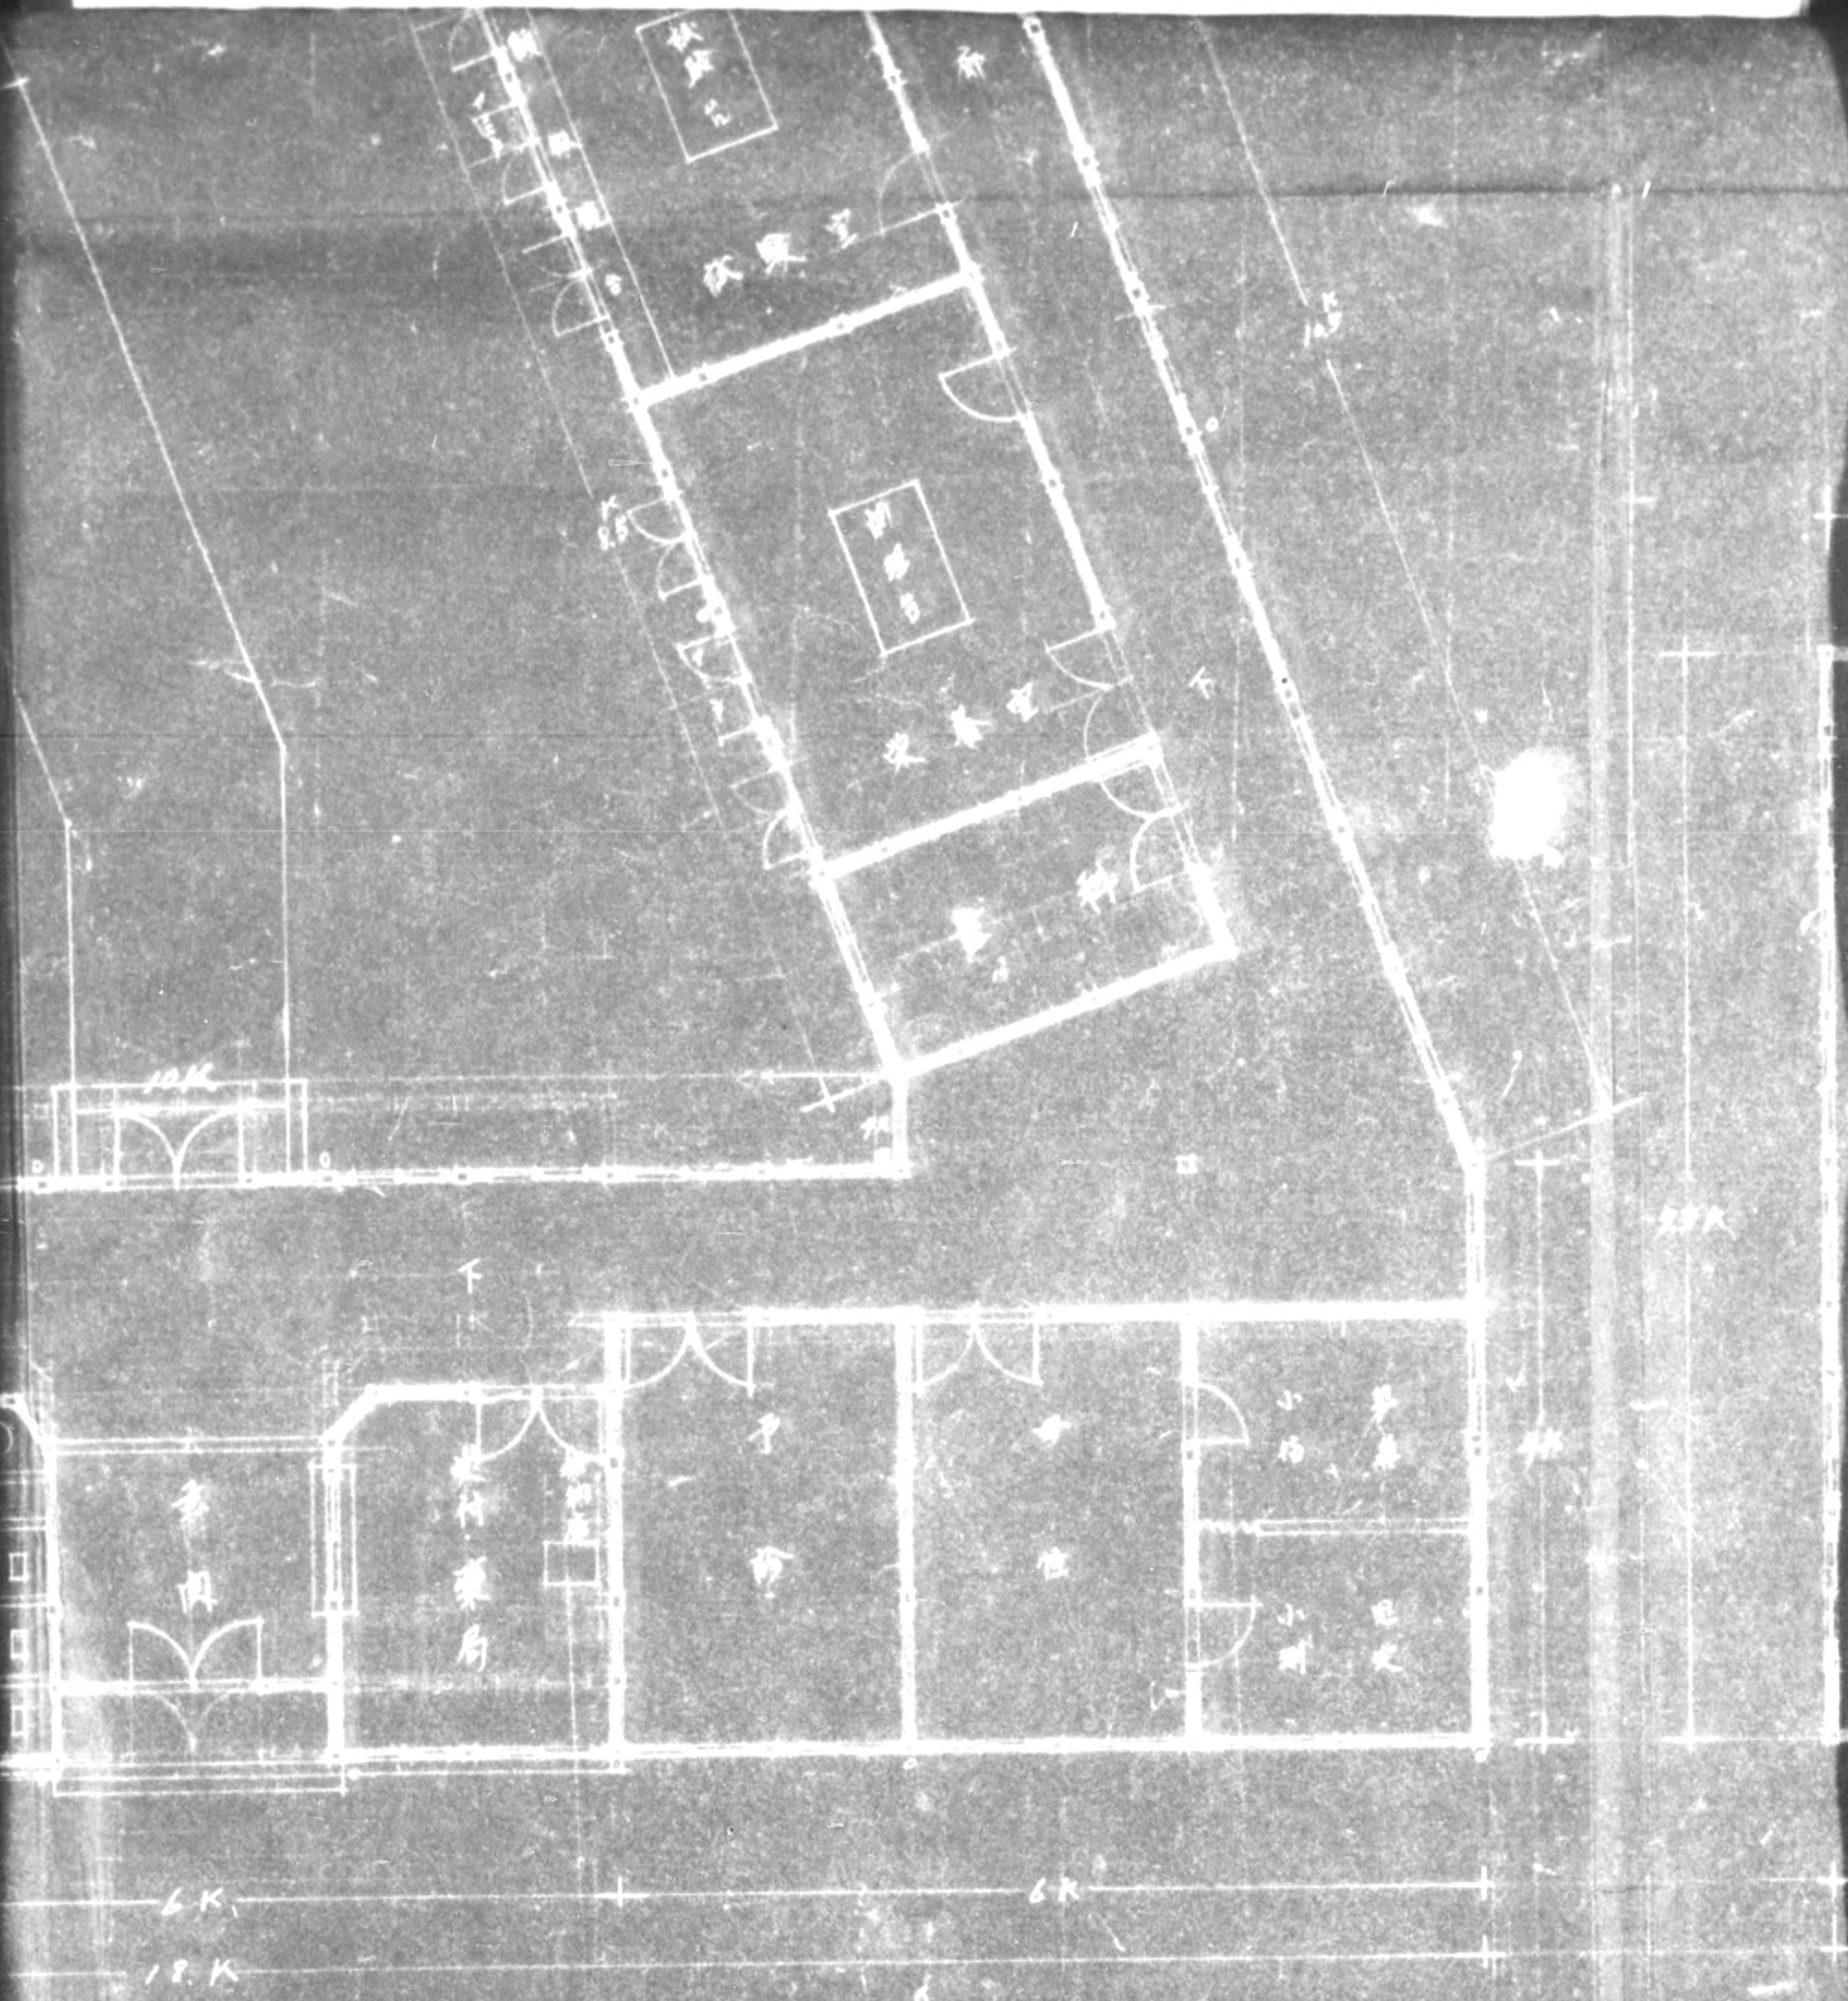

一階平面圖 1:100

775013

配置圖 比例 1/500

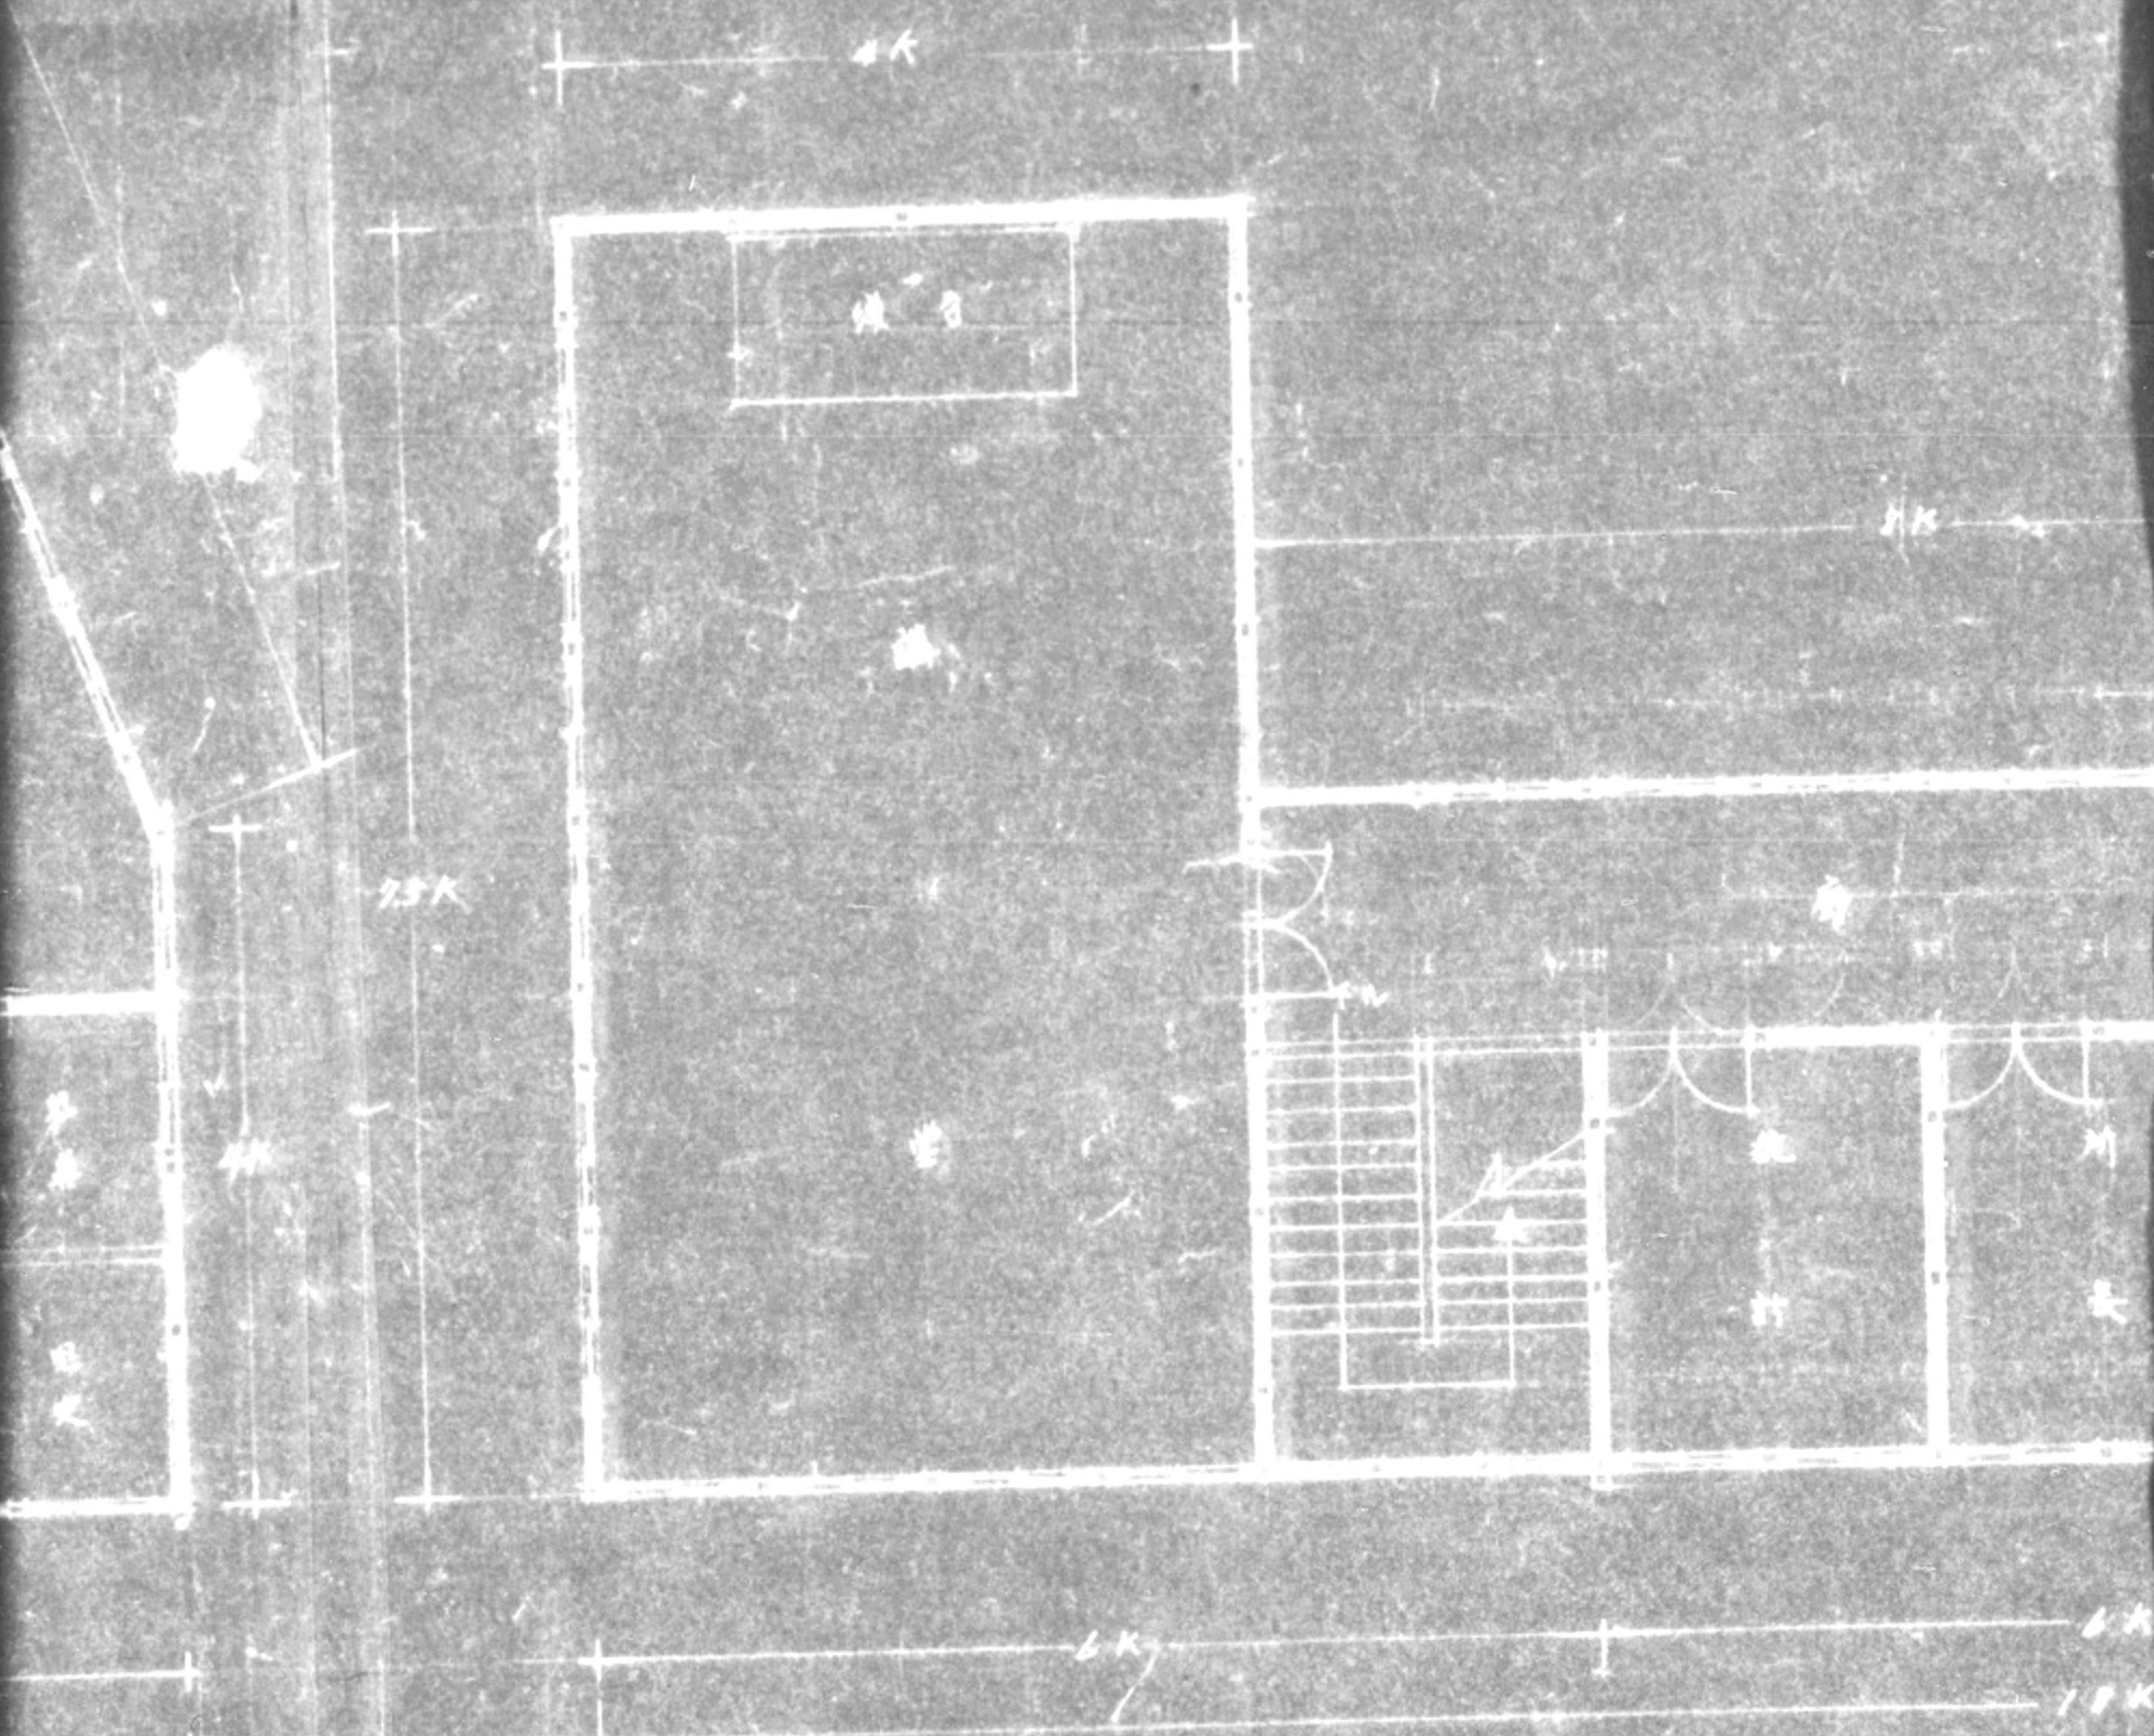

二階平


CORRECTION

THIS DOCUMENT
HAS BEEN REPHOTOGRAPHED
TO ASSURE LEGIBILITY

775013






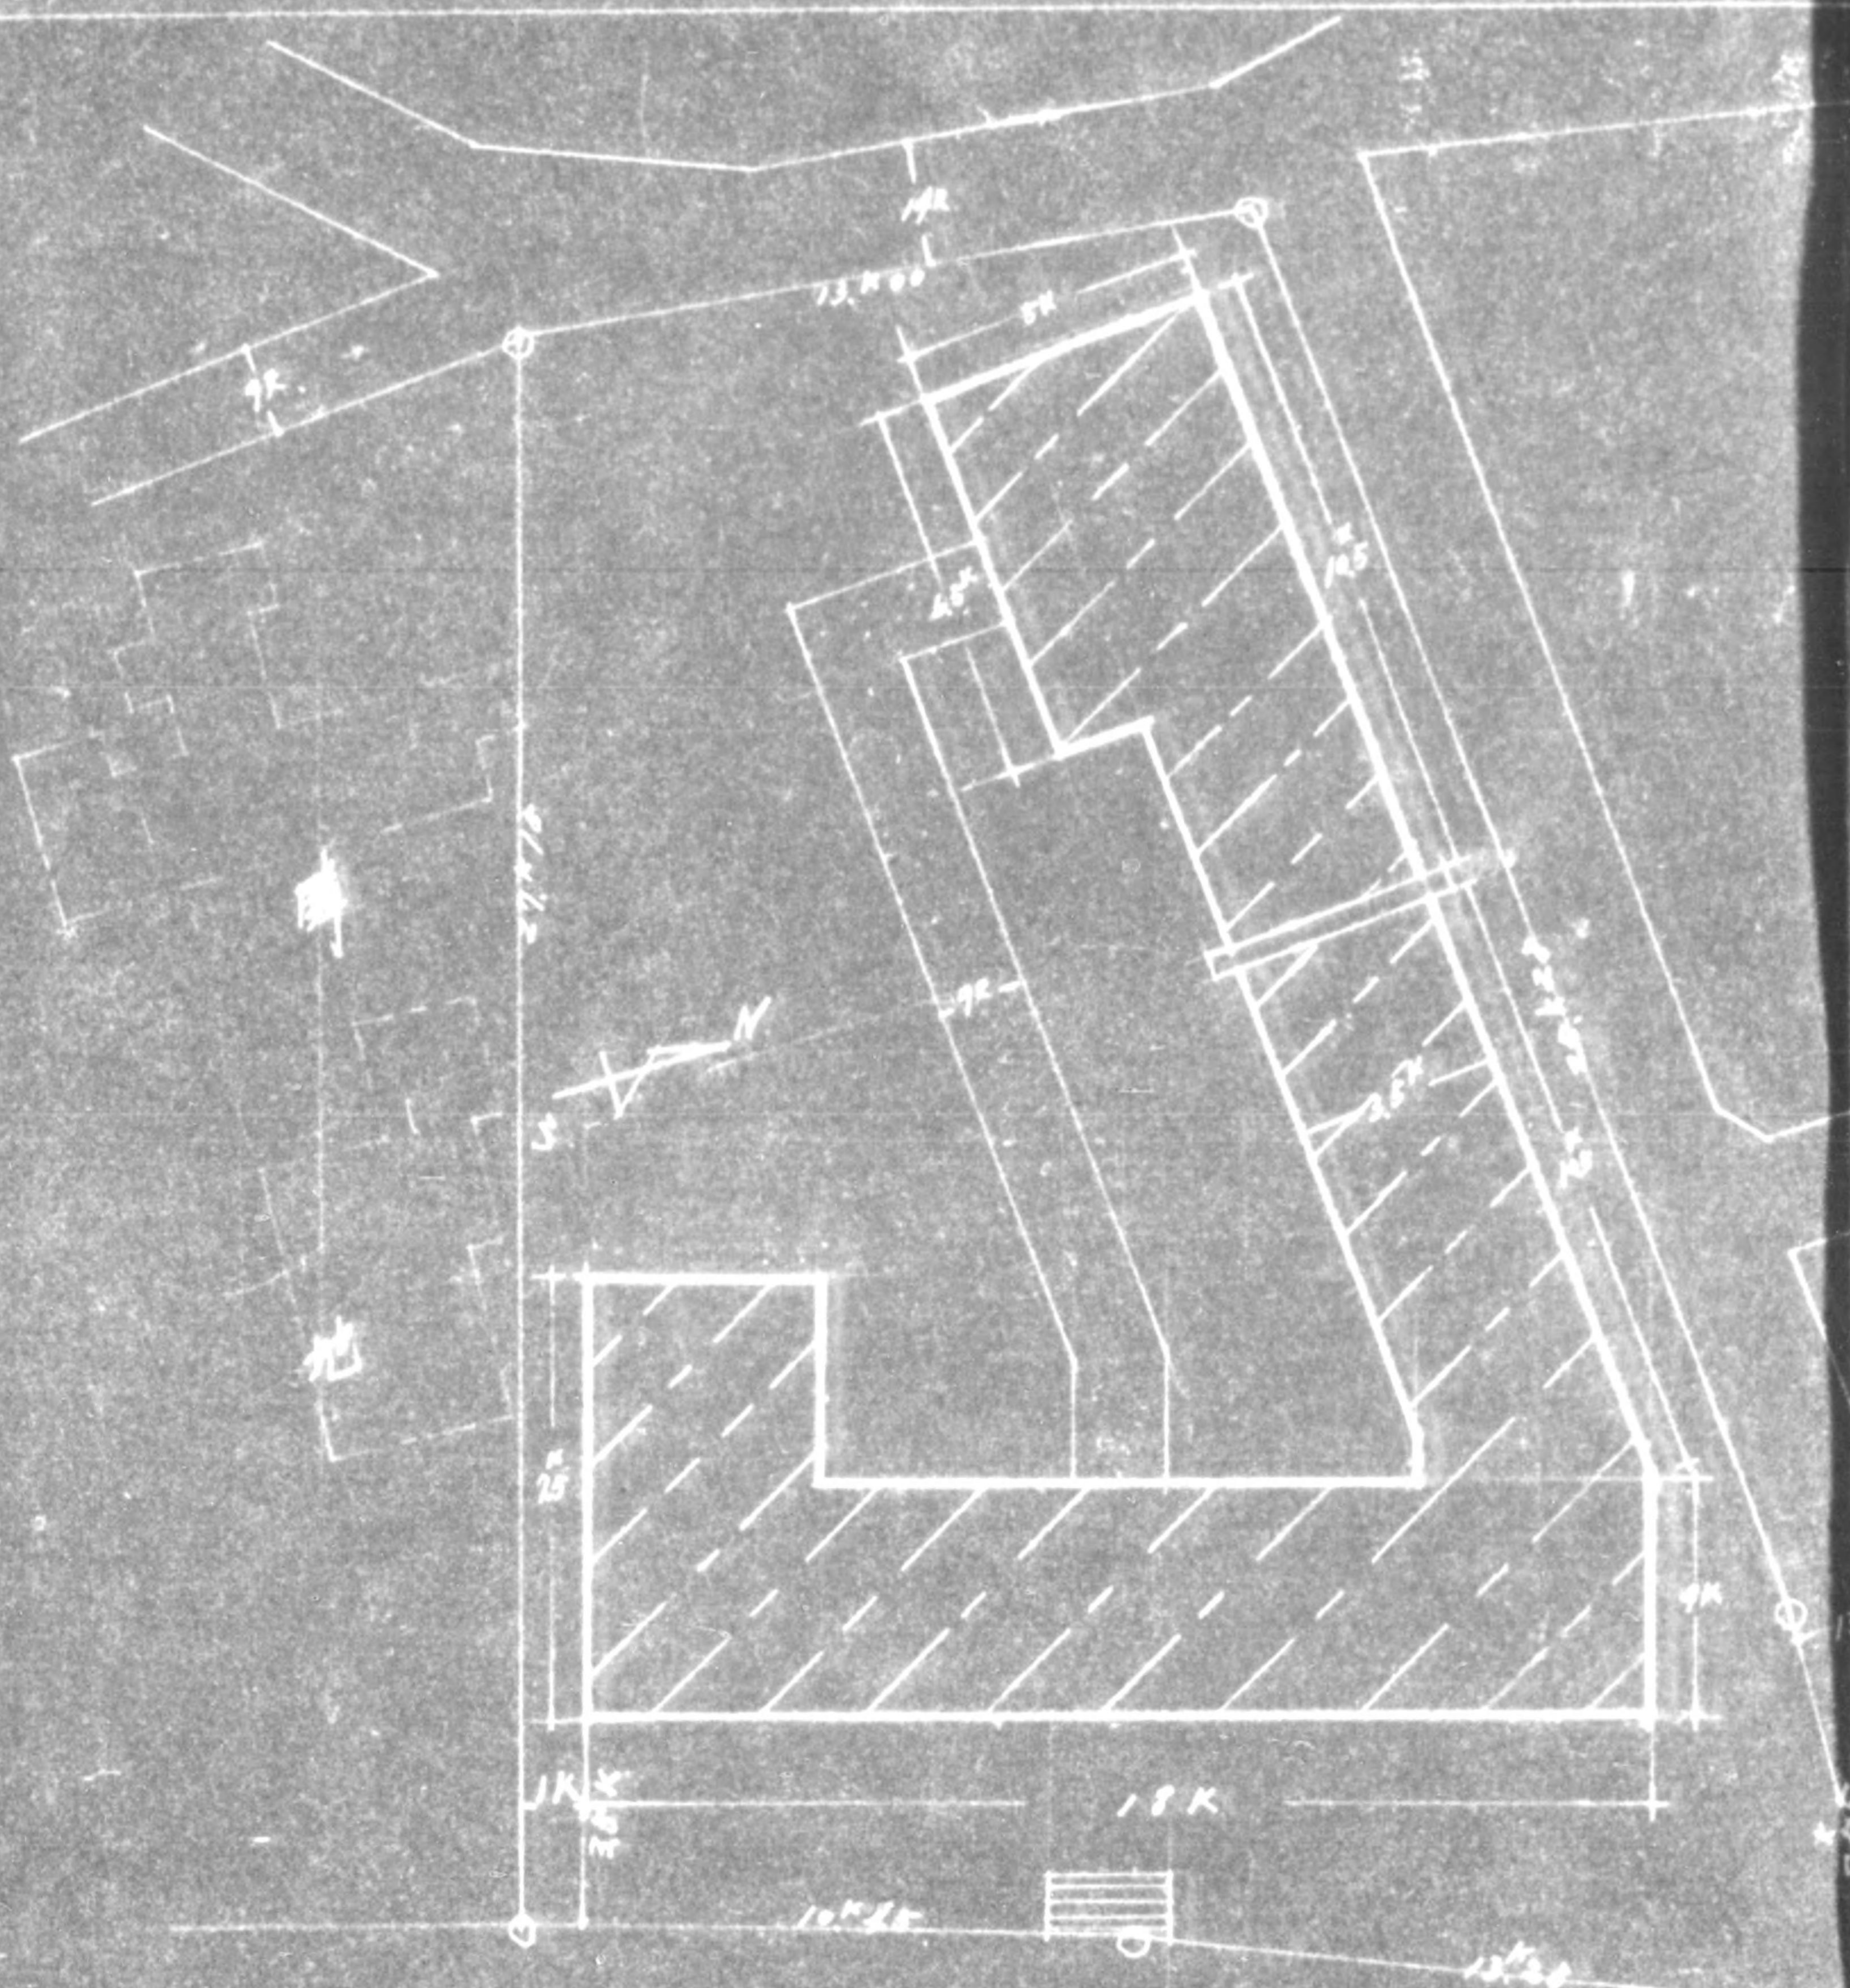




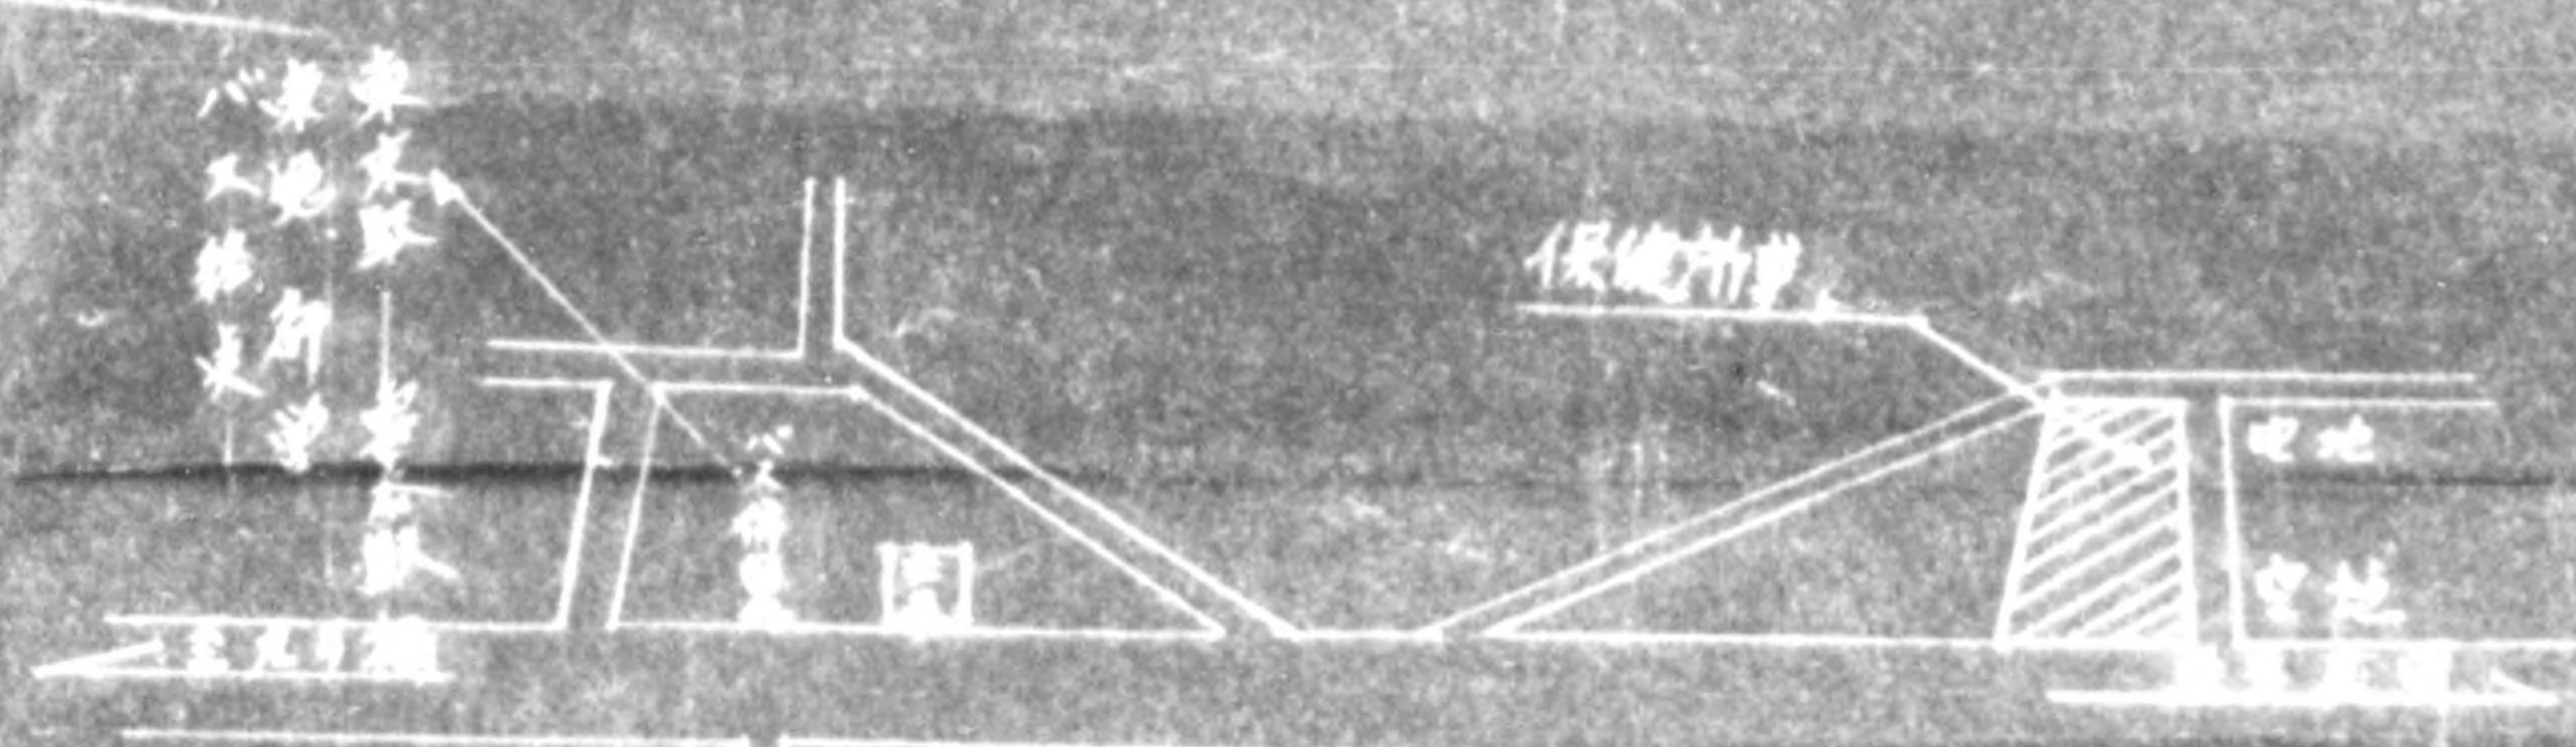
放 乙 号 路 线

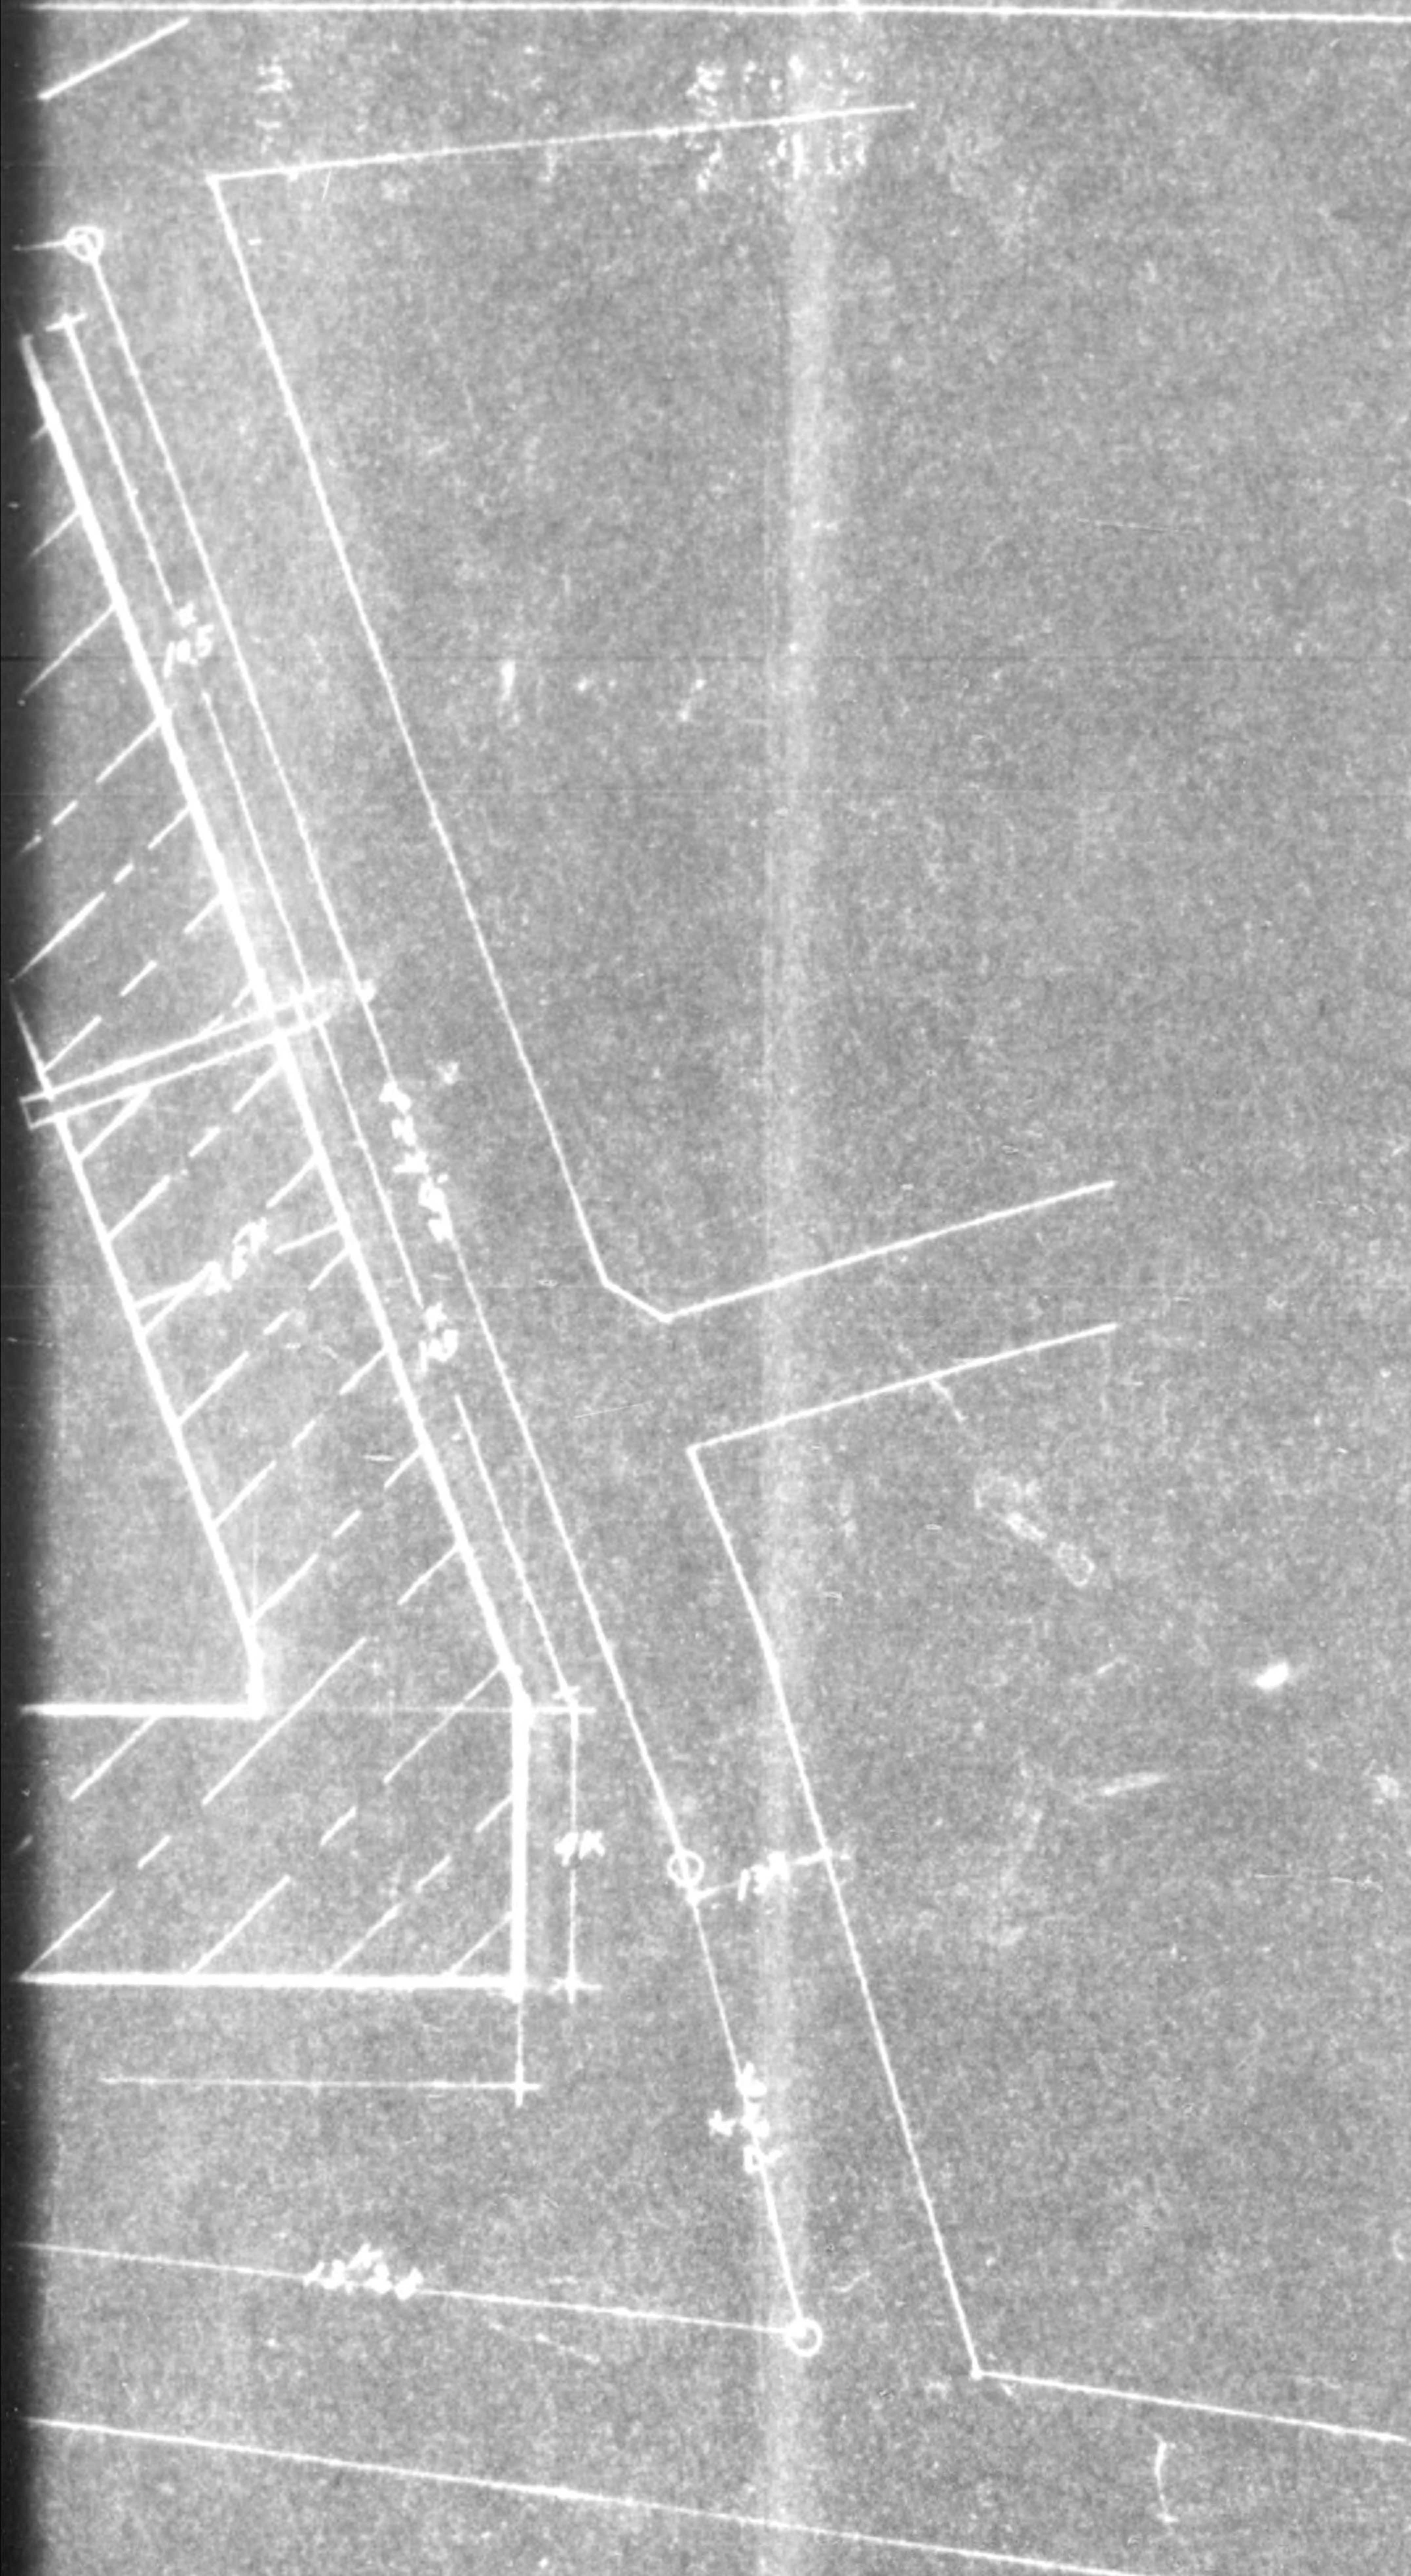配 置 图 附 300



  	工事名	調布保健所新築	
	圖名	平面図	配置案内
	縮尺	五分之二	25年
	巻號	全葉1内No.	
東京都建築局工事課廳舎建			


坪数	
一階	166.00
二階	86.00
合計	252.00



工事名	調布保健所新築工事		
圖名	平面図	配置図	案内図
縮尺	百分之一	25年	月 日
番號	全葉1内 No.		

東京都建築局工事課廳全建部

坪數	
一階	166.08 ^坪
二階	86.00 ^坪
合計	252.08

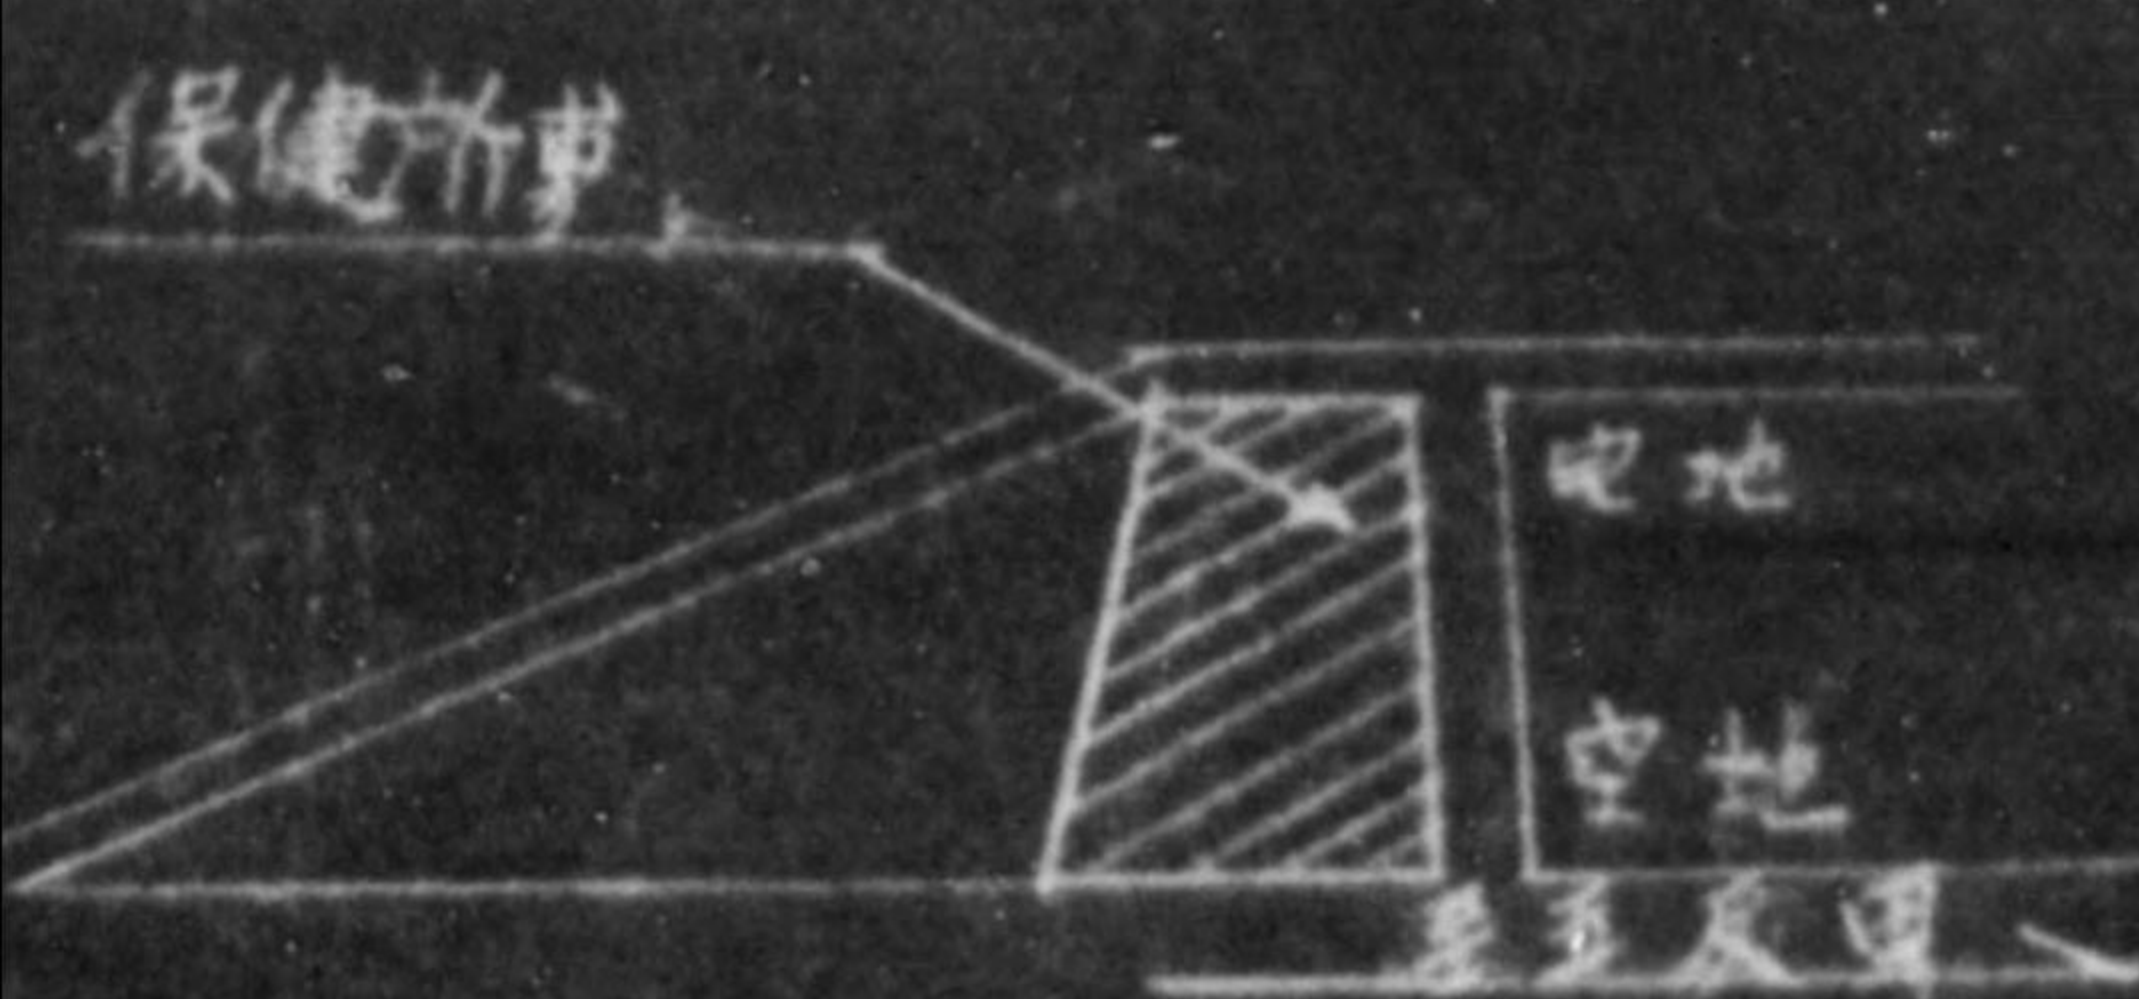





10

20



775013

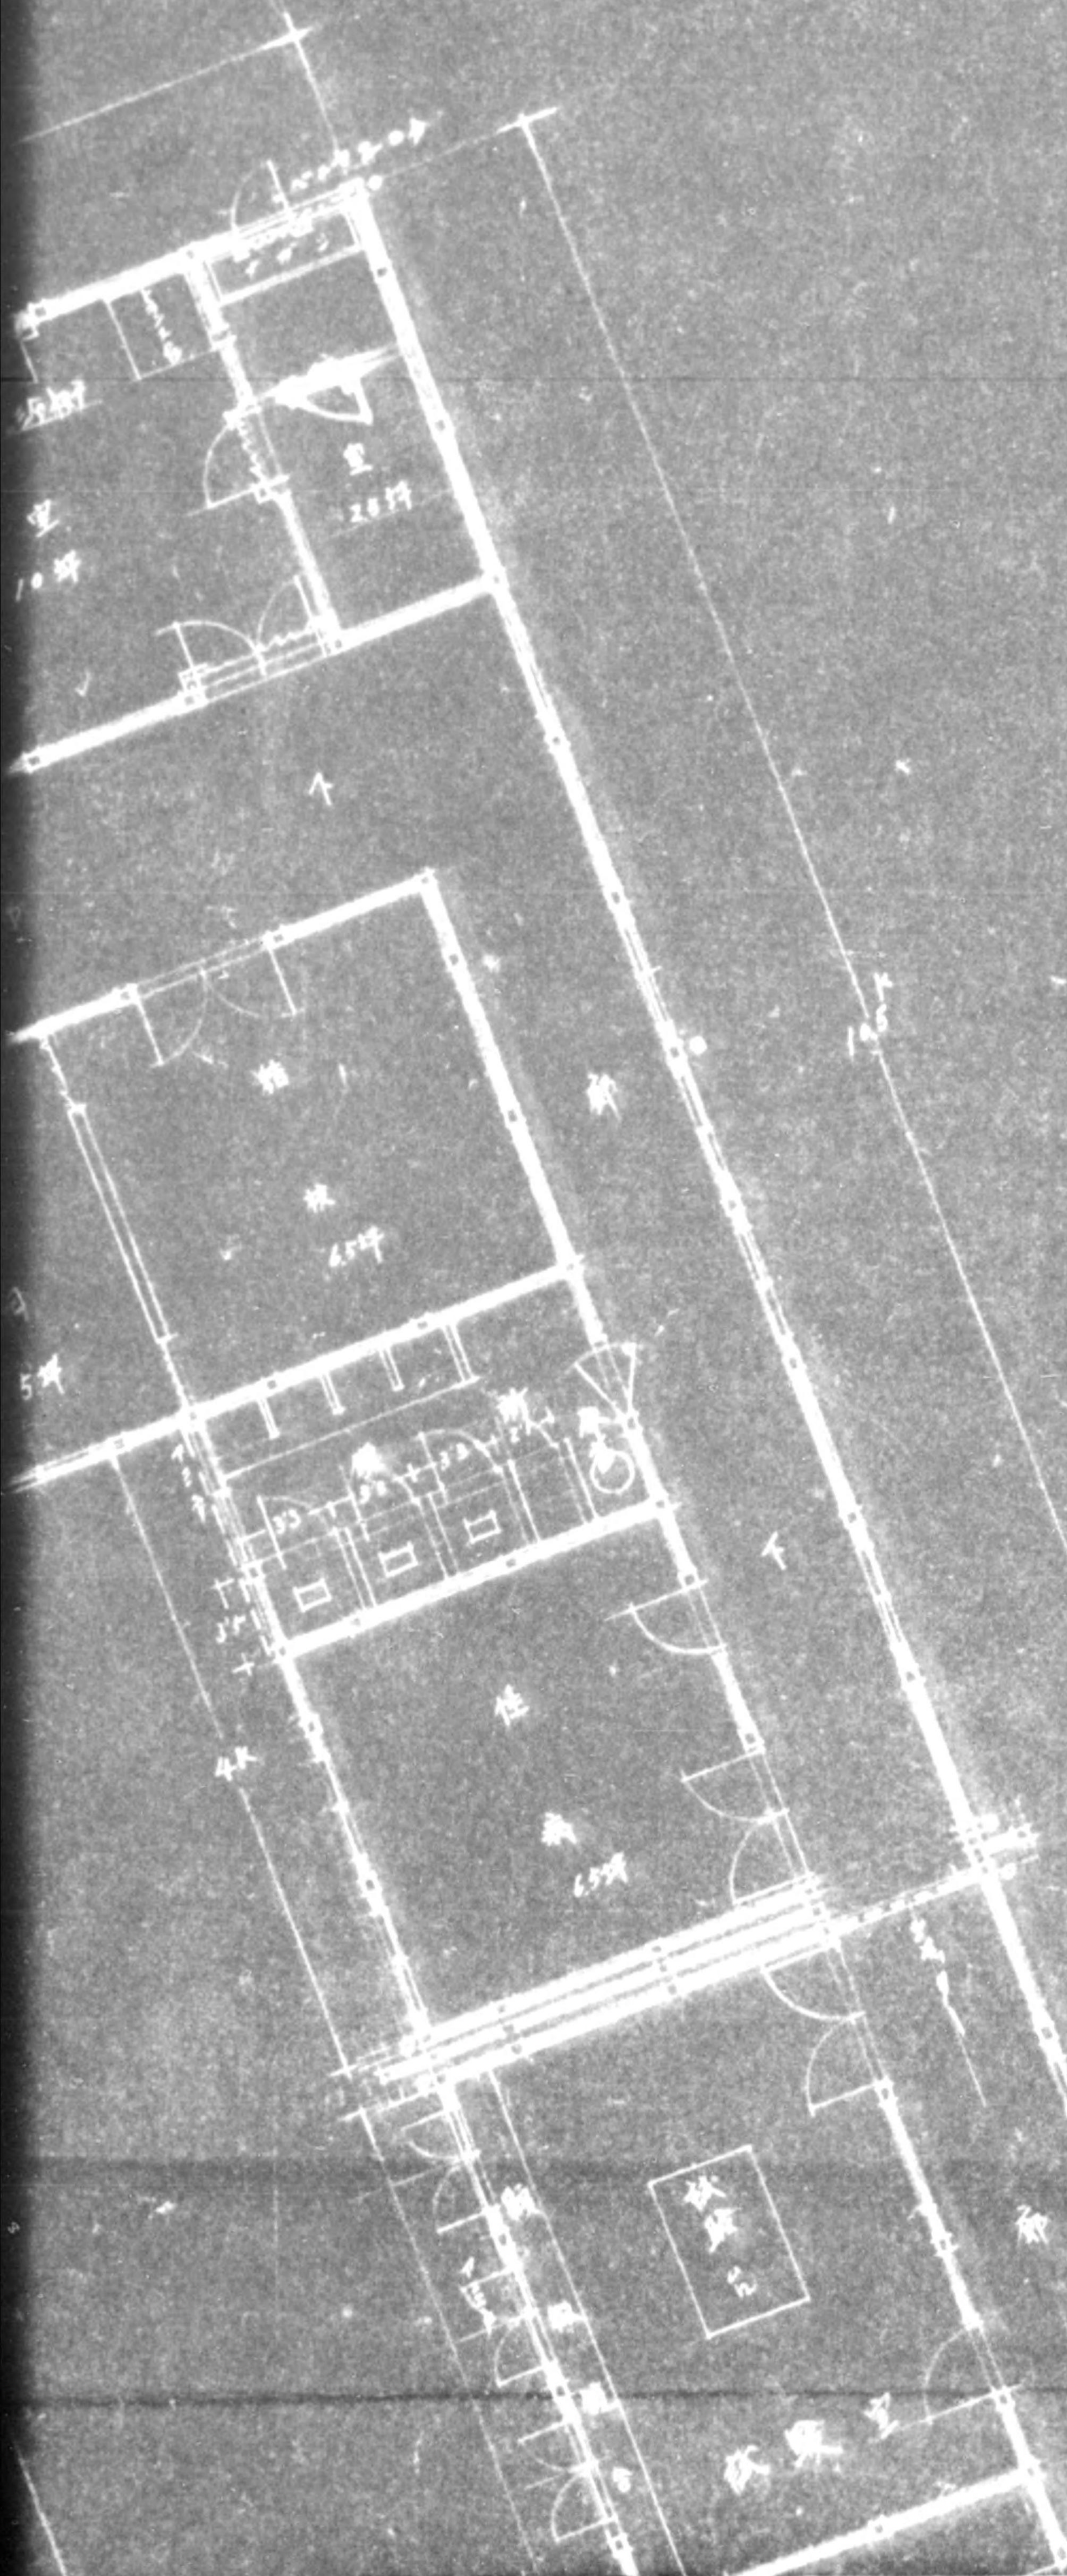




	工事名	調布保健所新築工事	
	圖名	平面図	配置図 案内図
	縮尺	五分之二	28年 月 日
	番號	全葉1内No.	
	東京都建築局工事課廳全建設課		


坪数	
一階	166.00
二階	86.00
合計	252.00

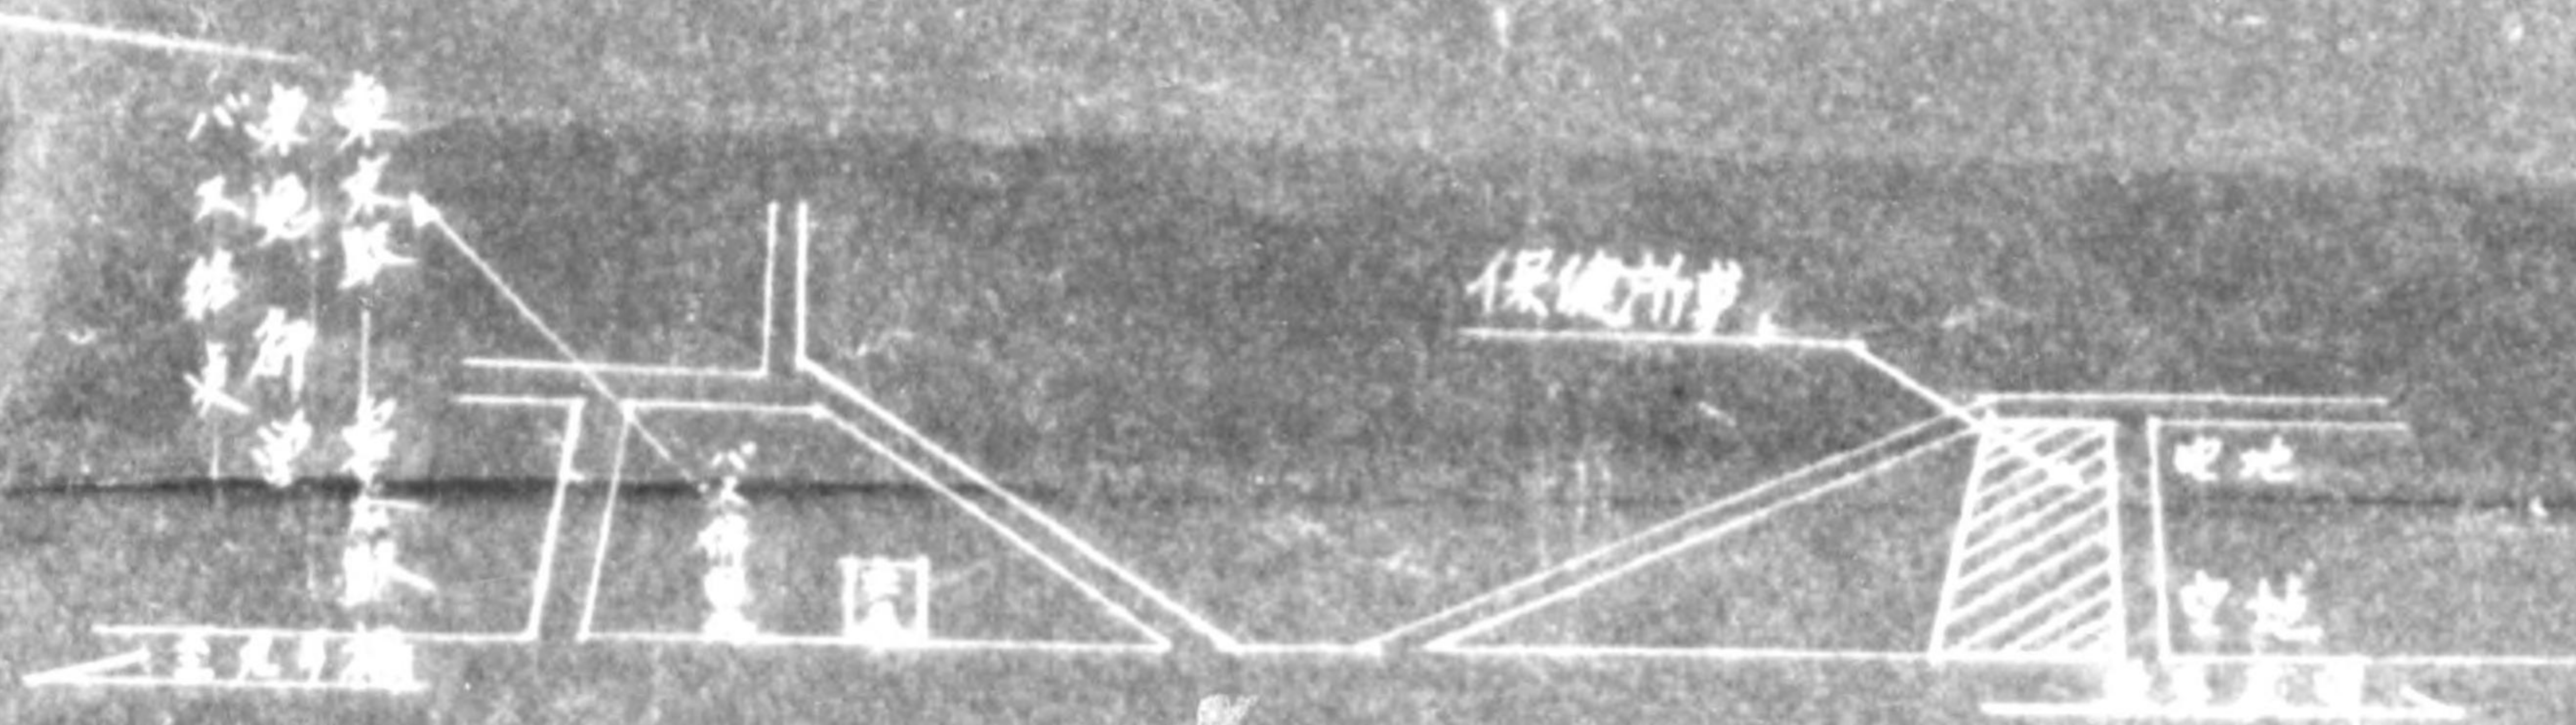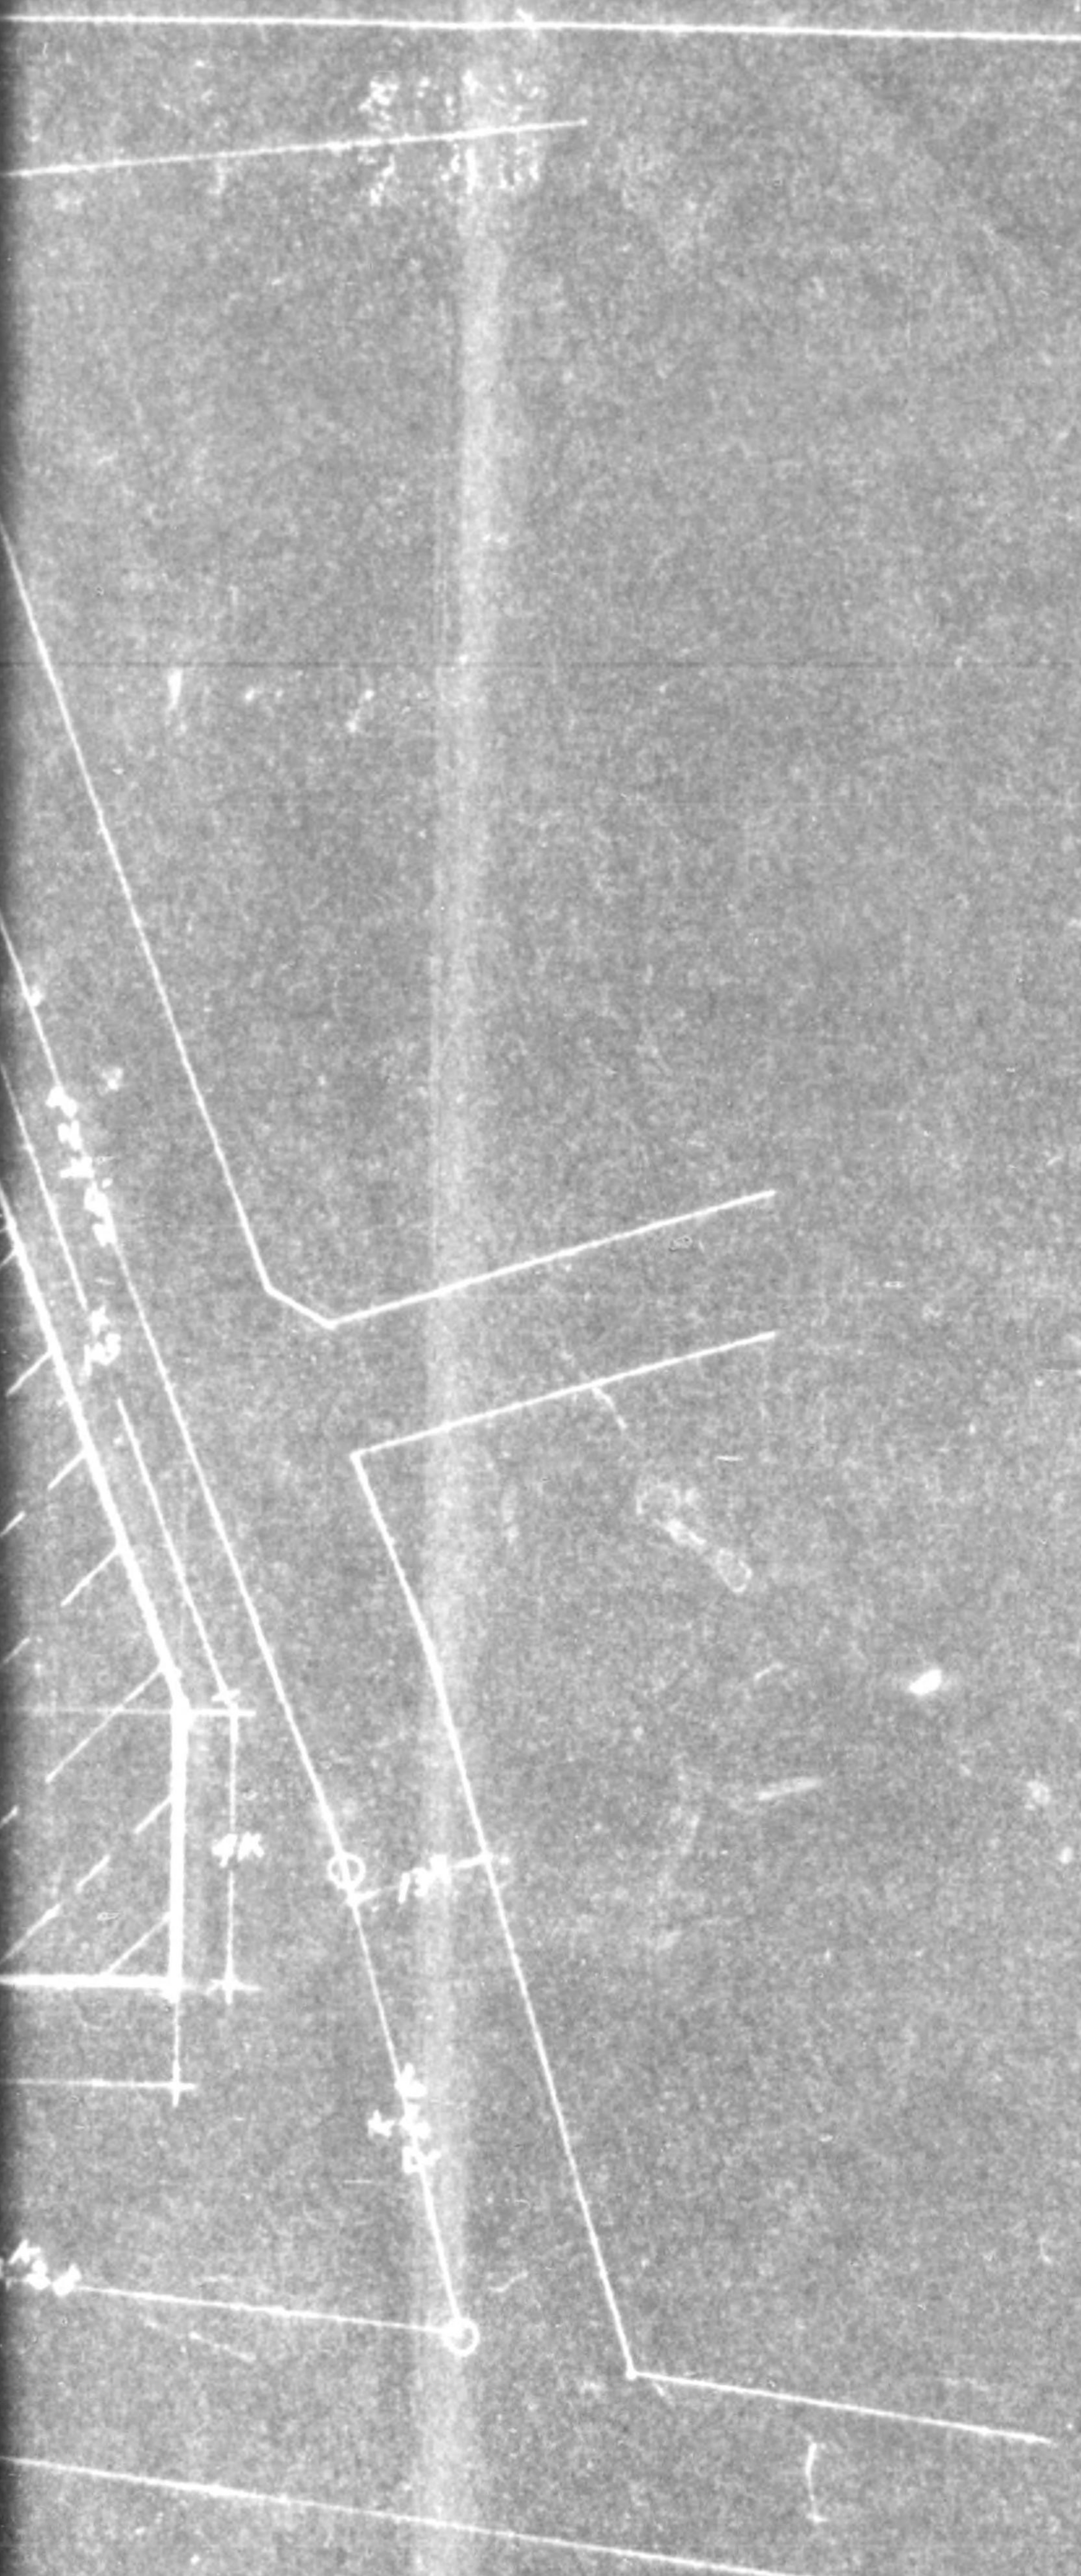

775013

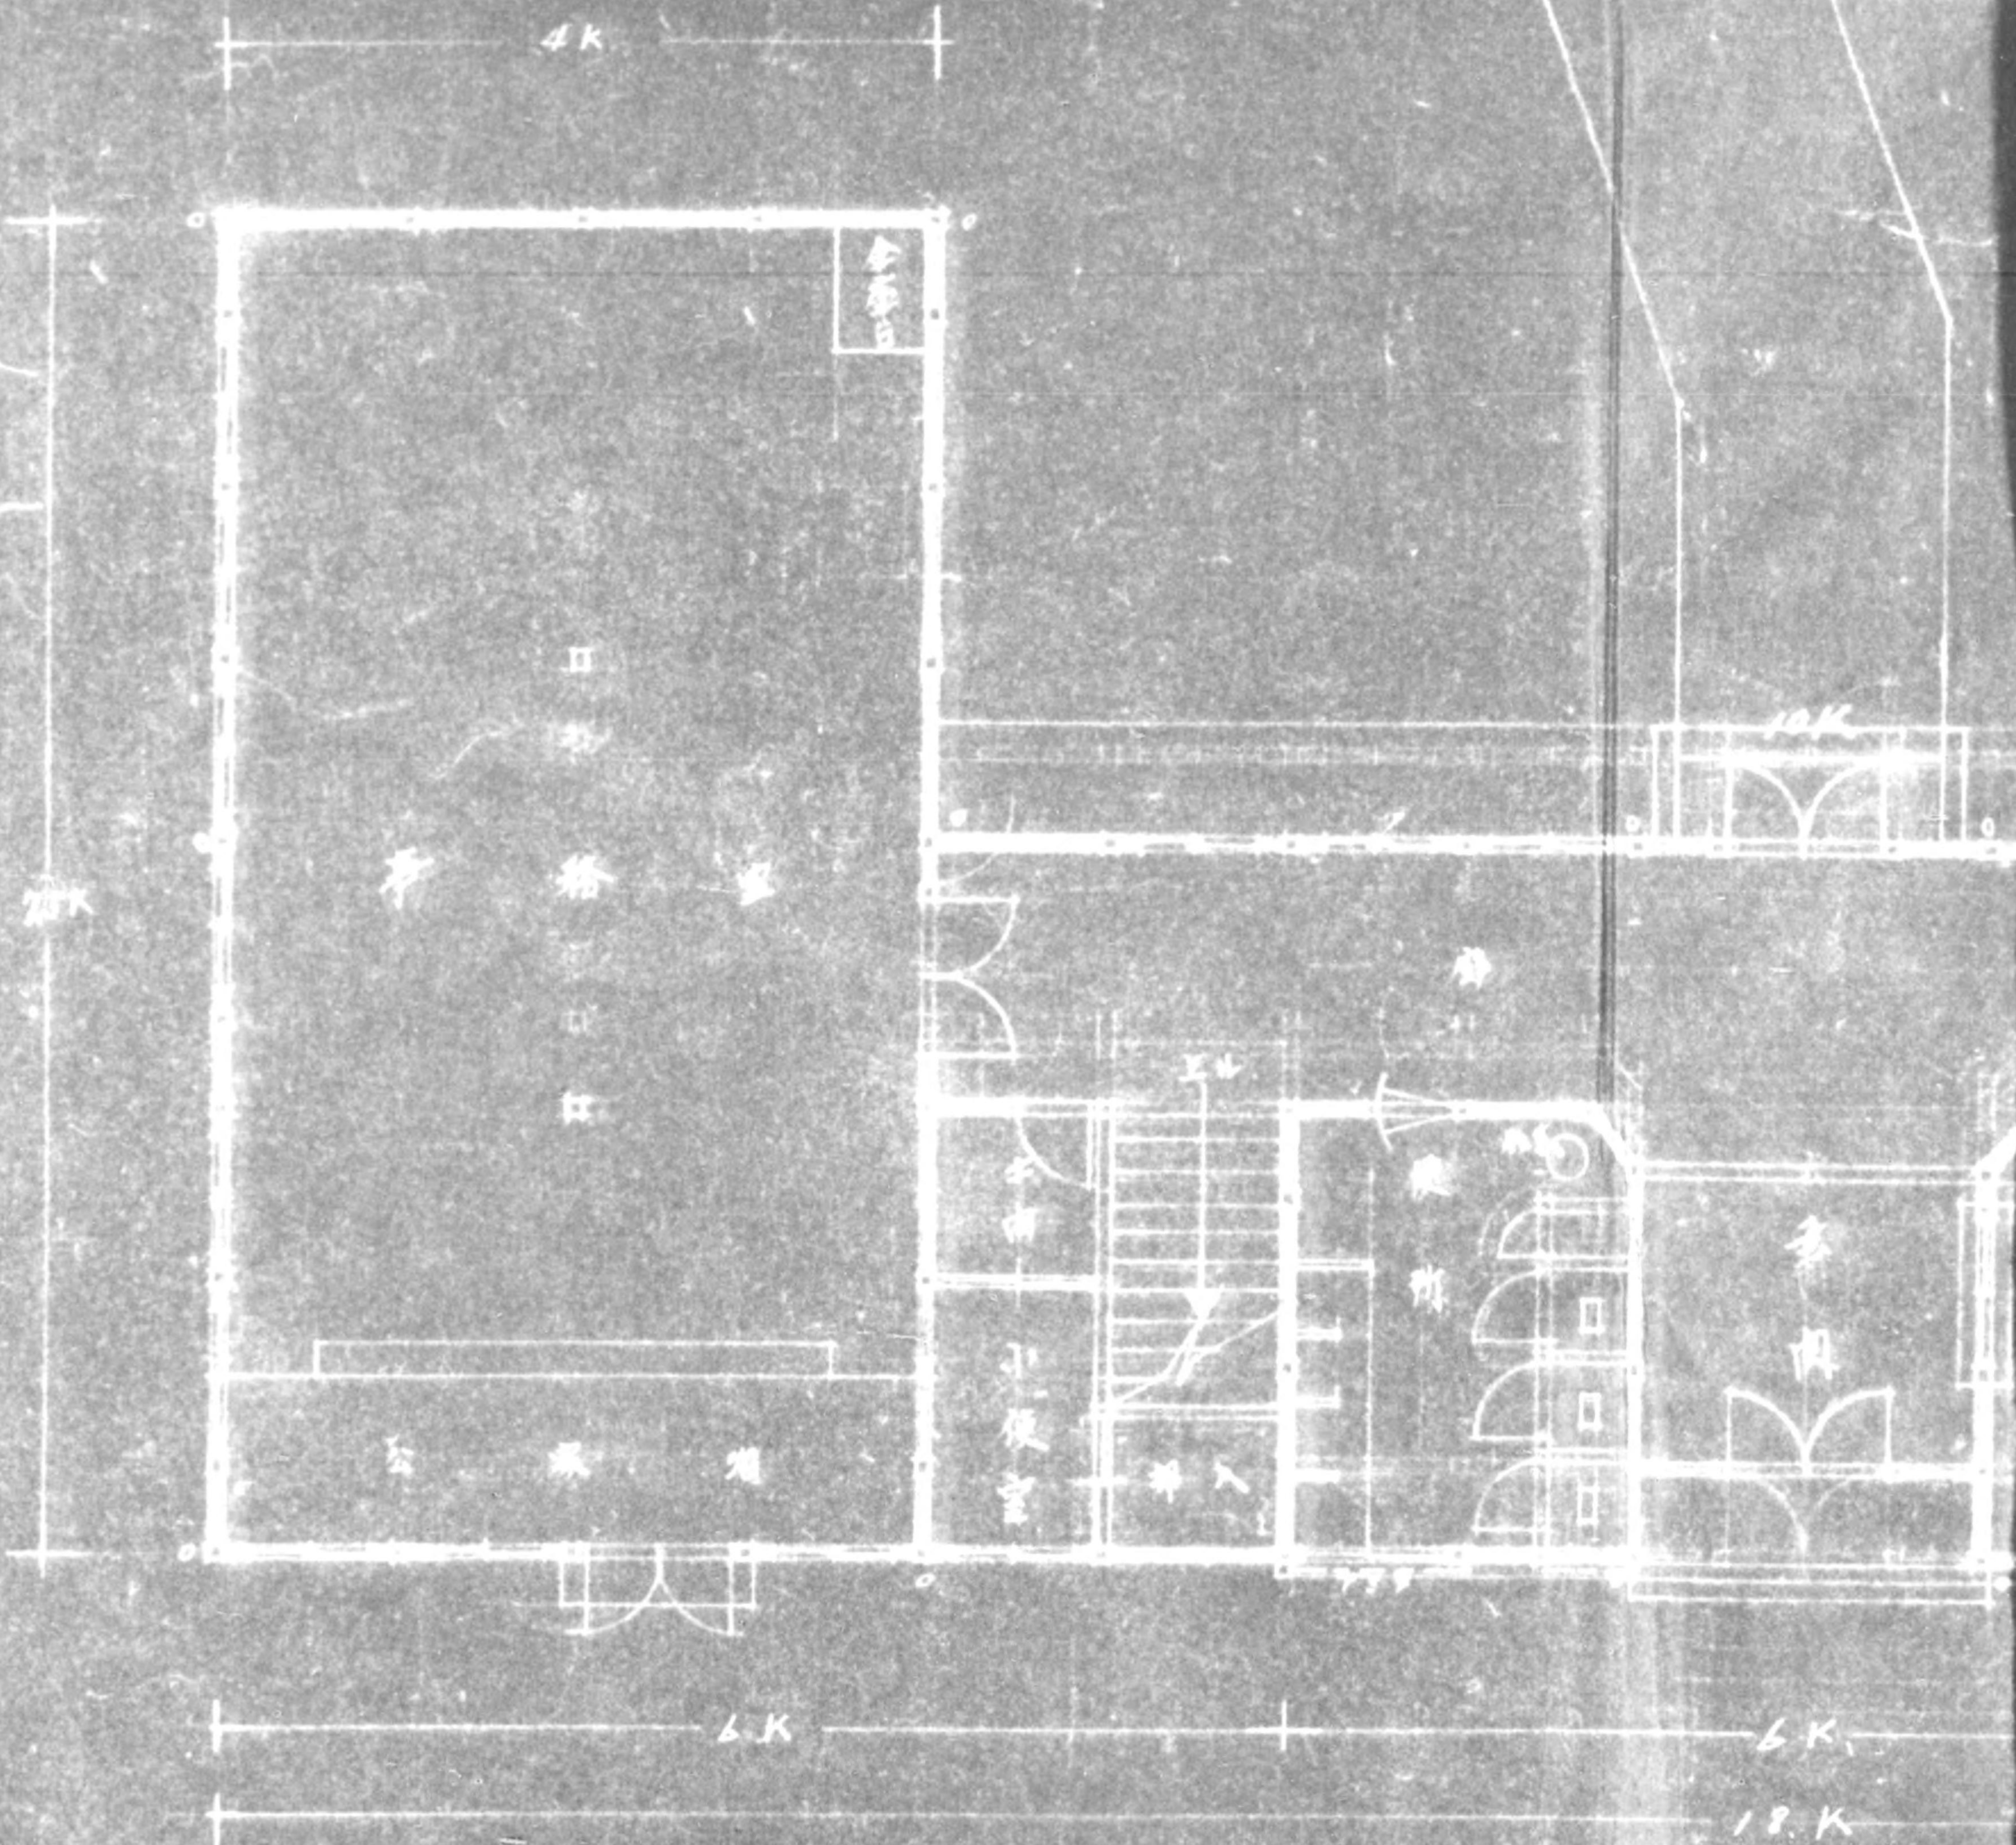


二階平面図

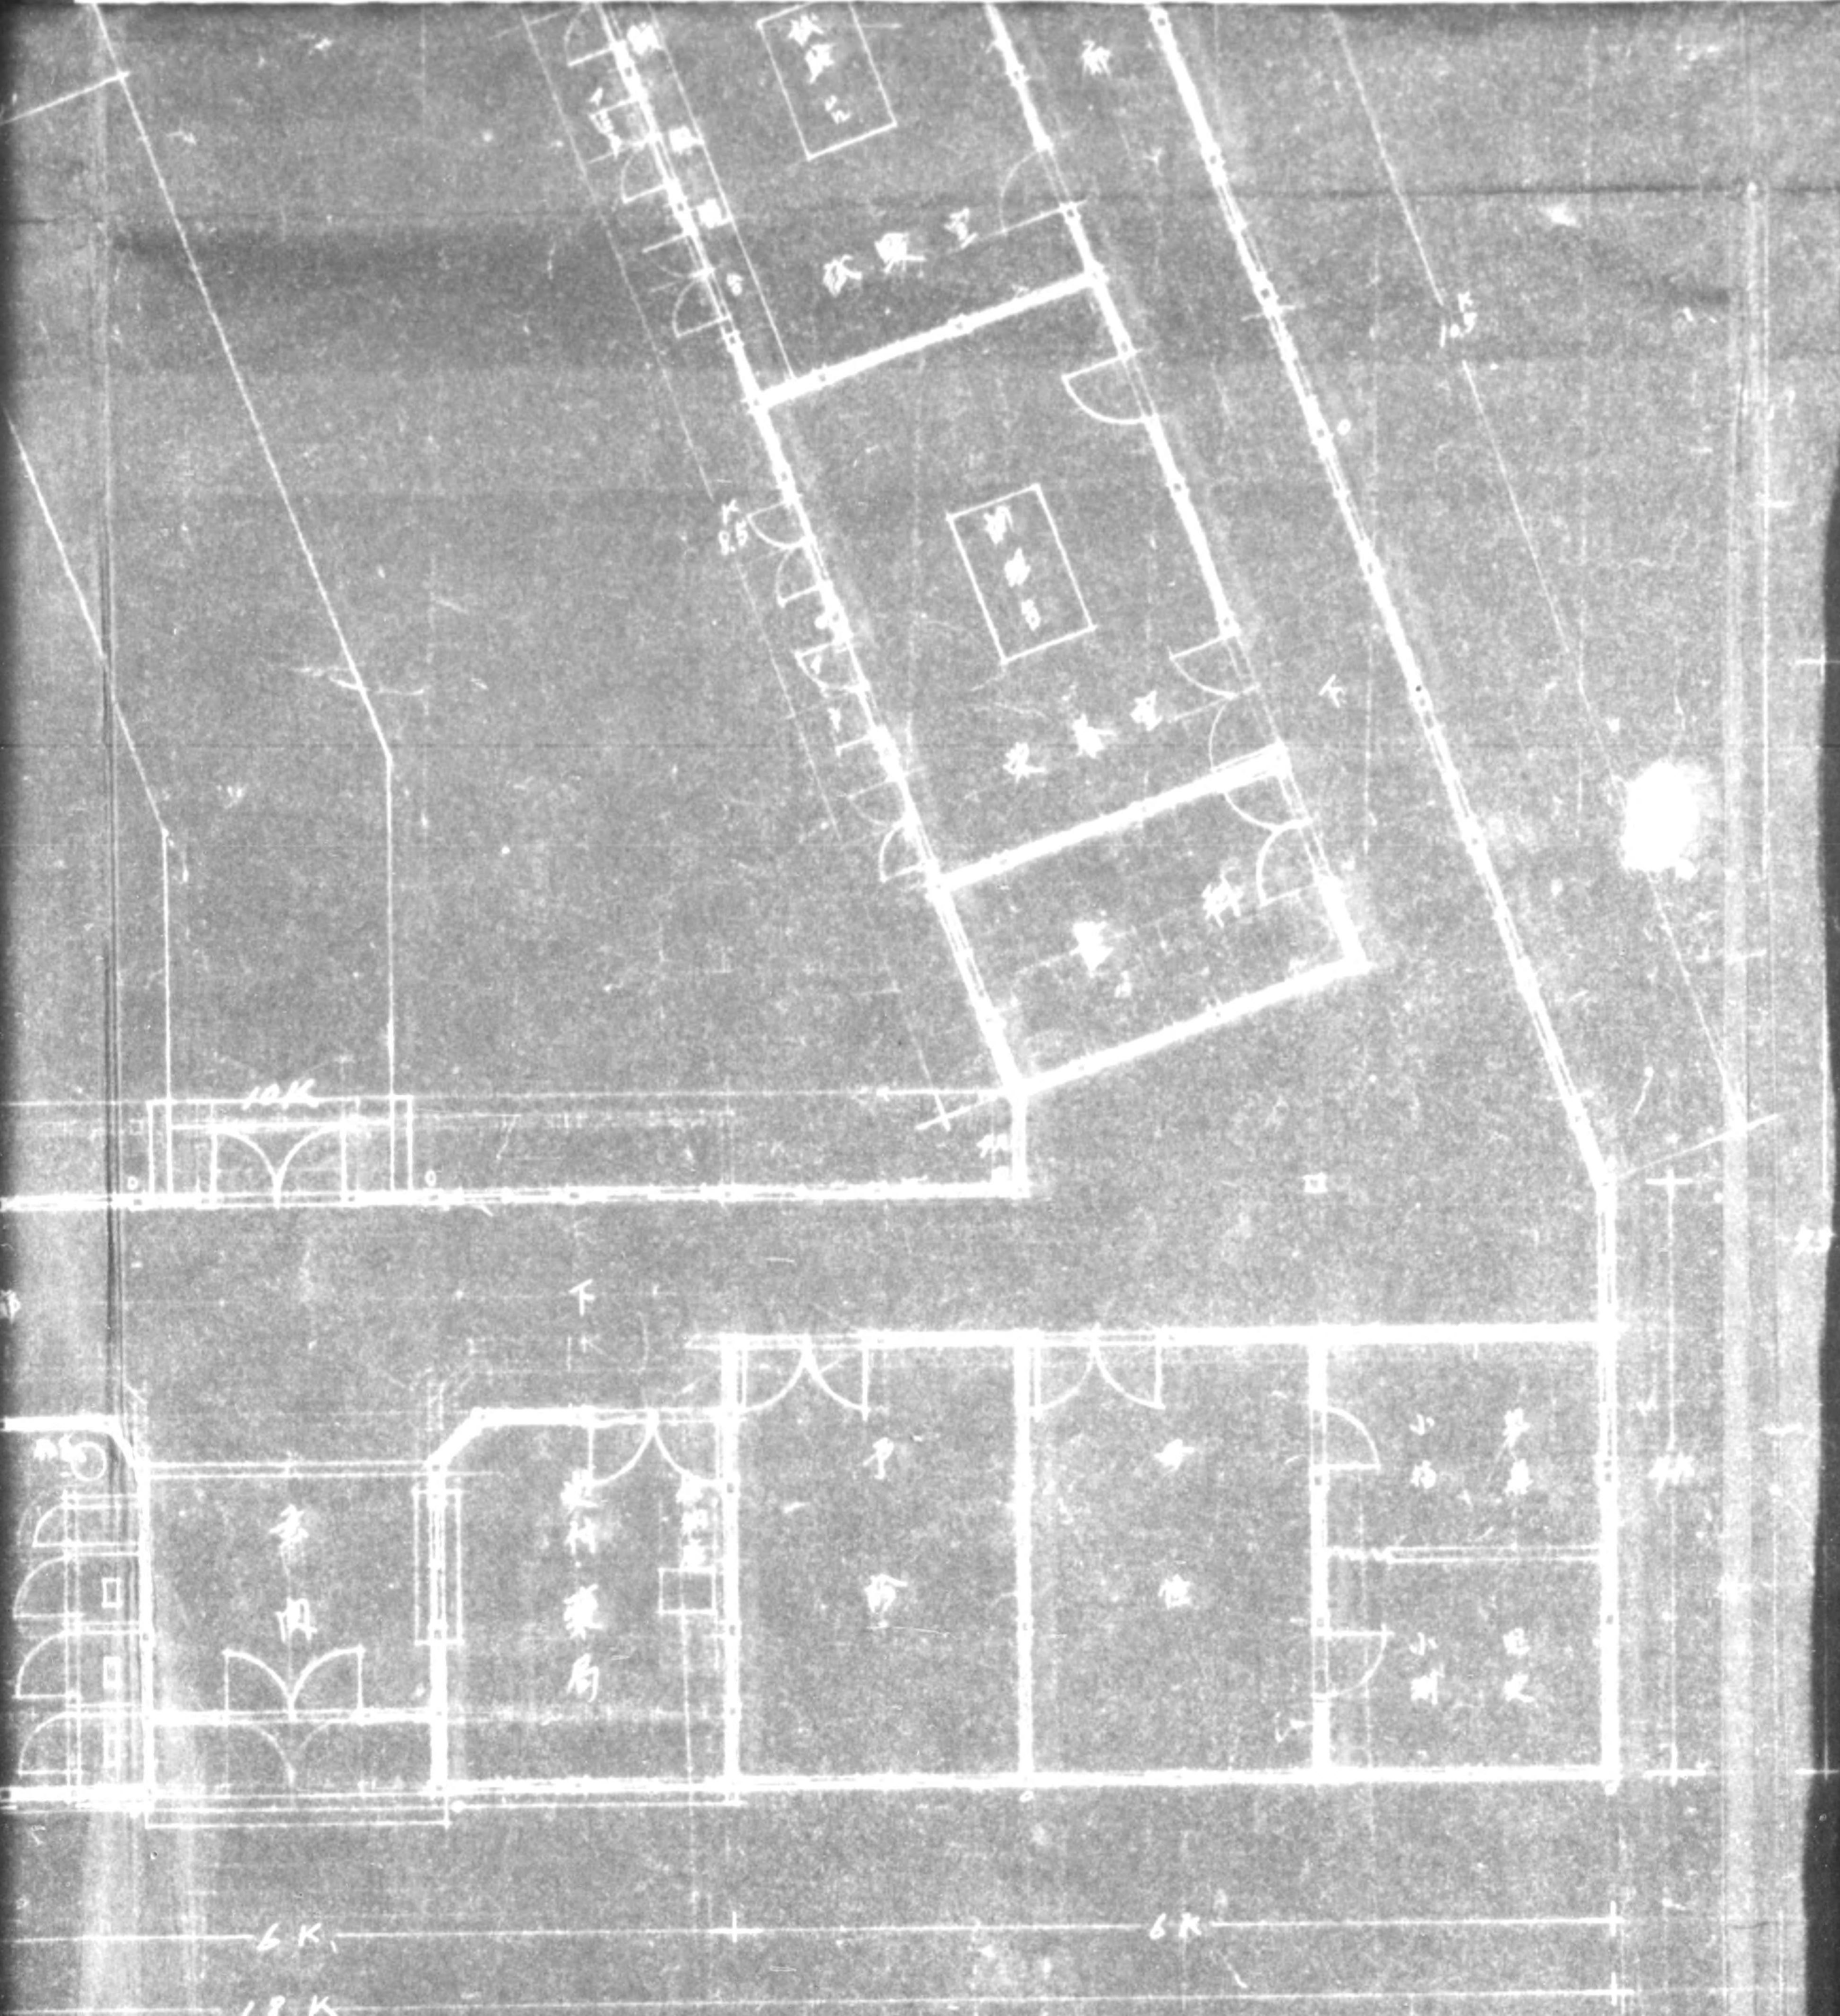


一階平面圖 1:100


配置圖

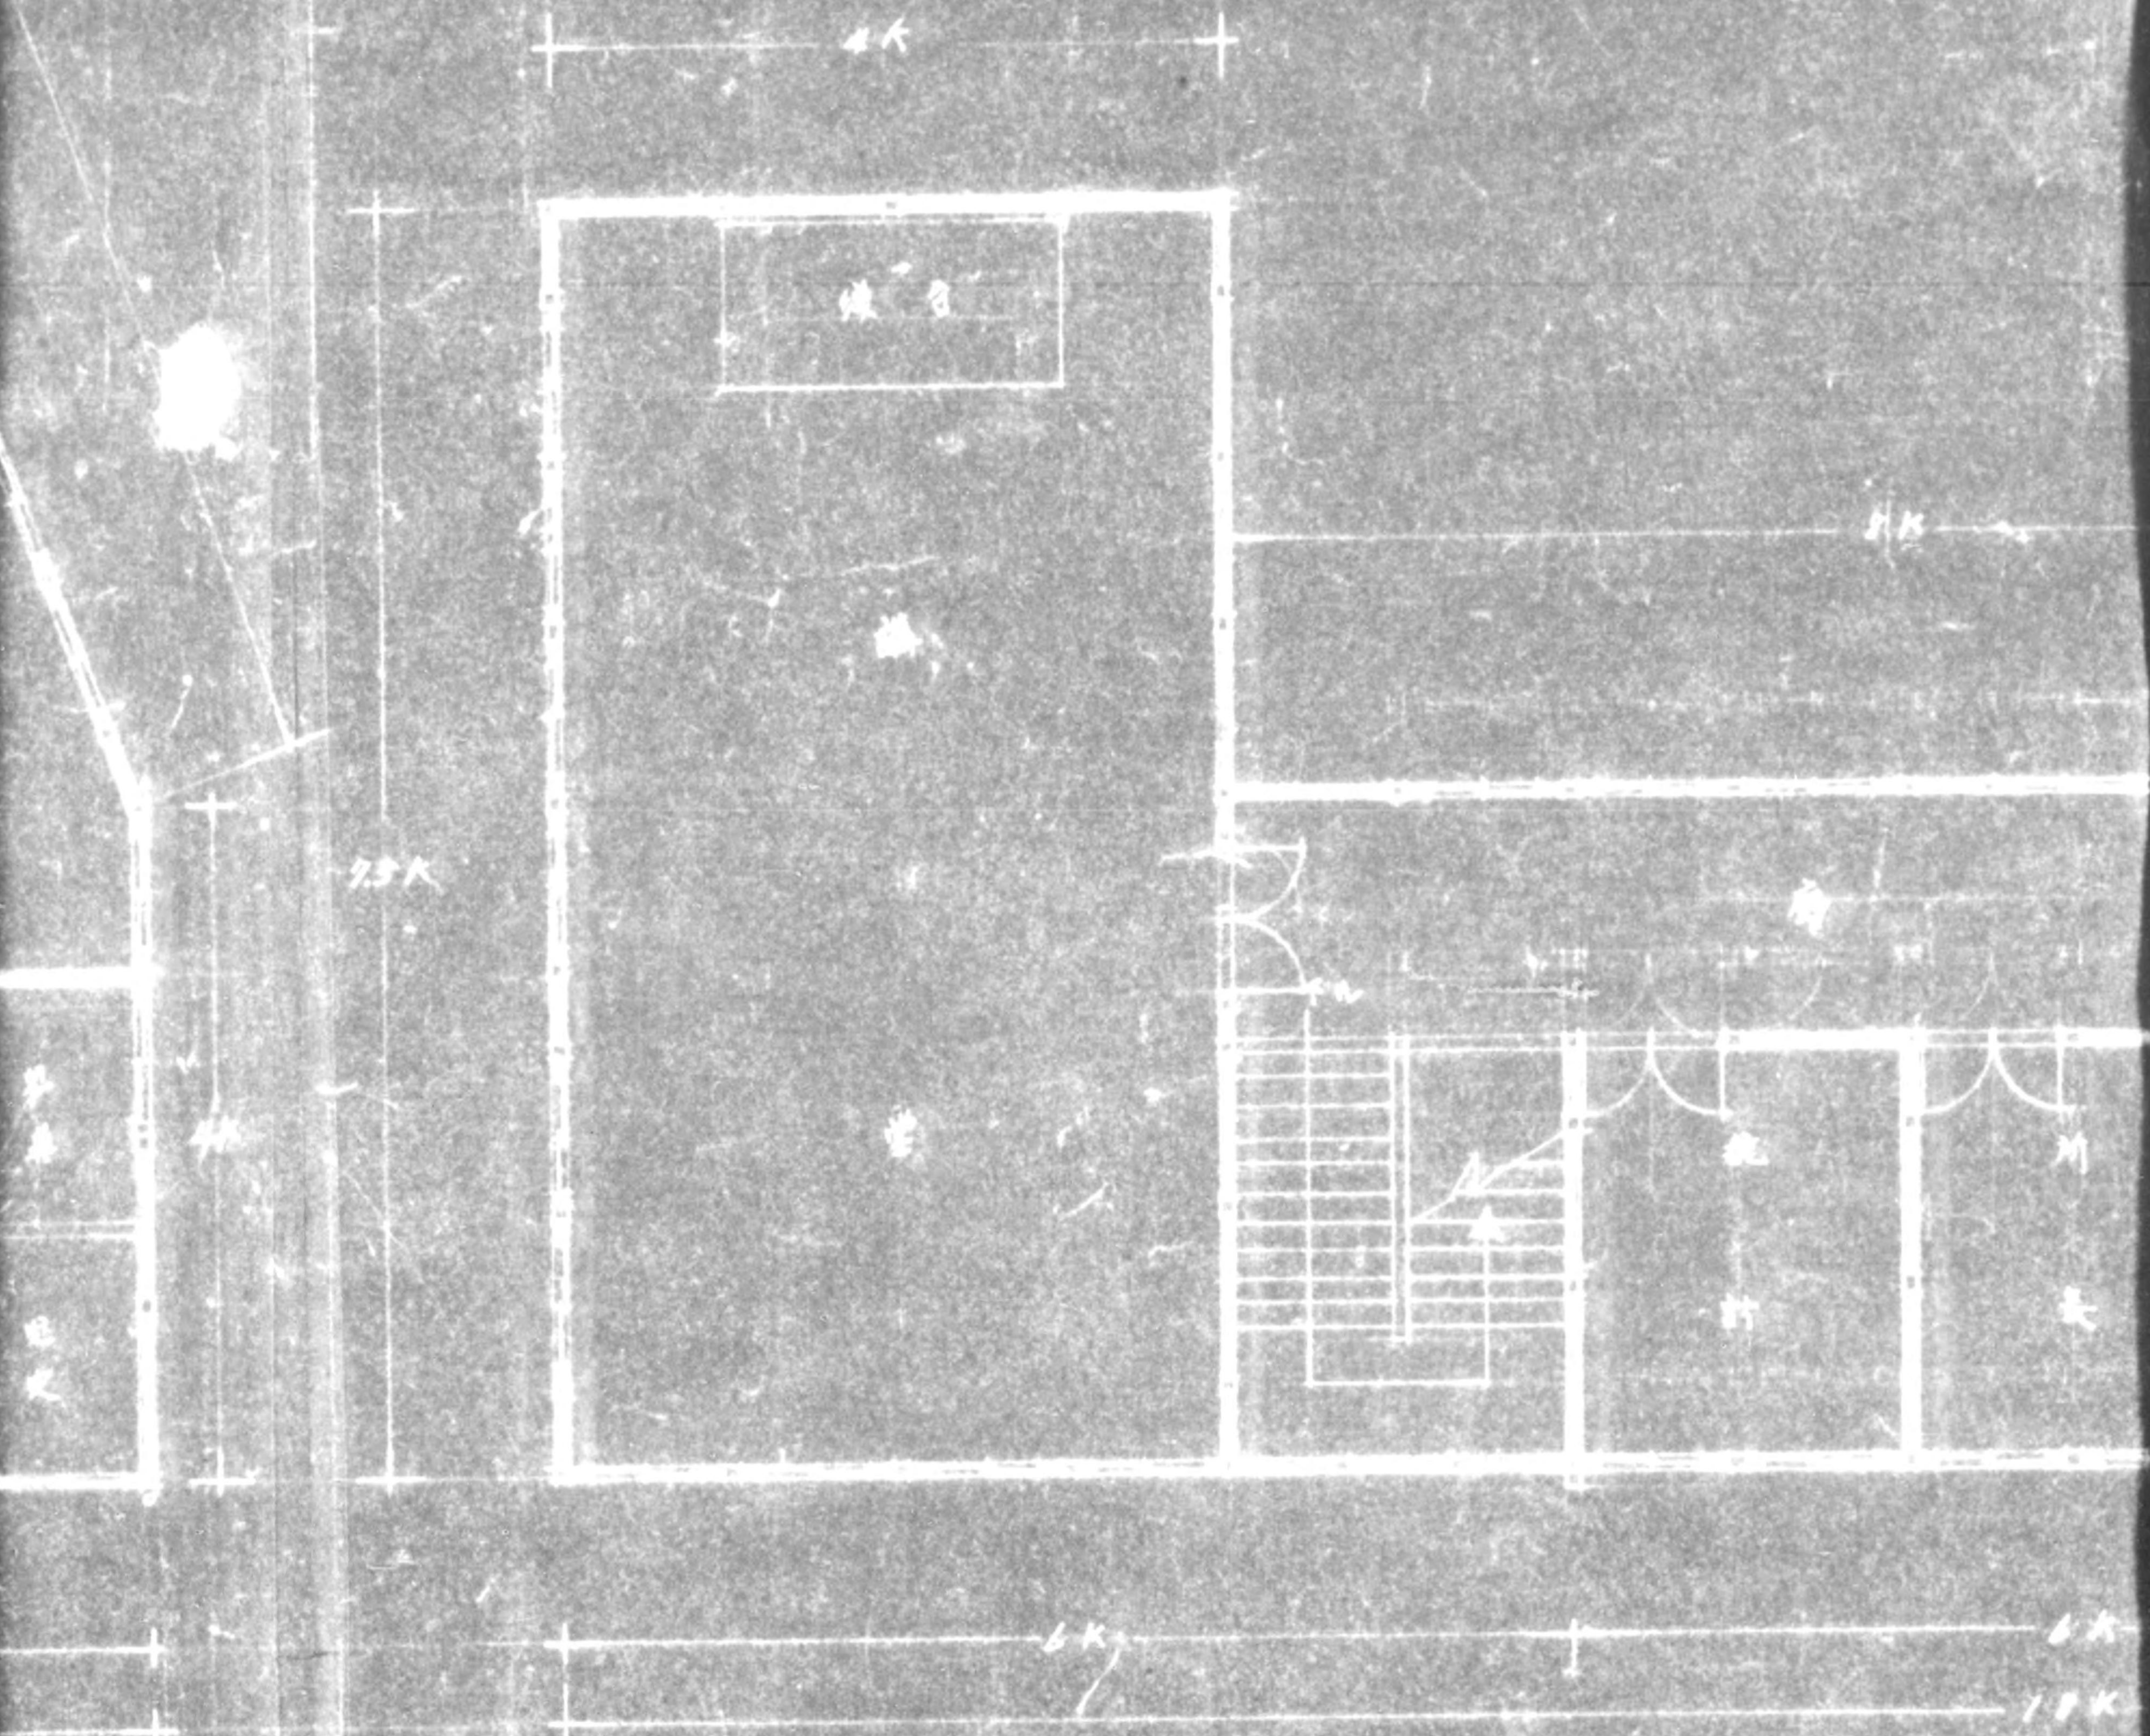

二階平

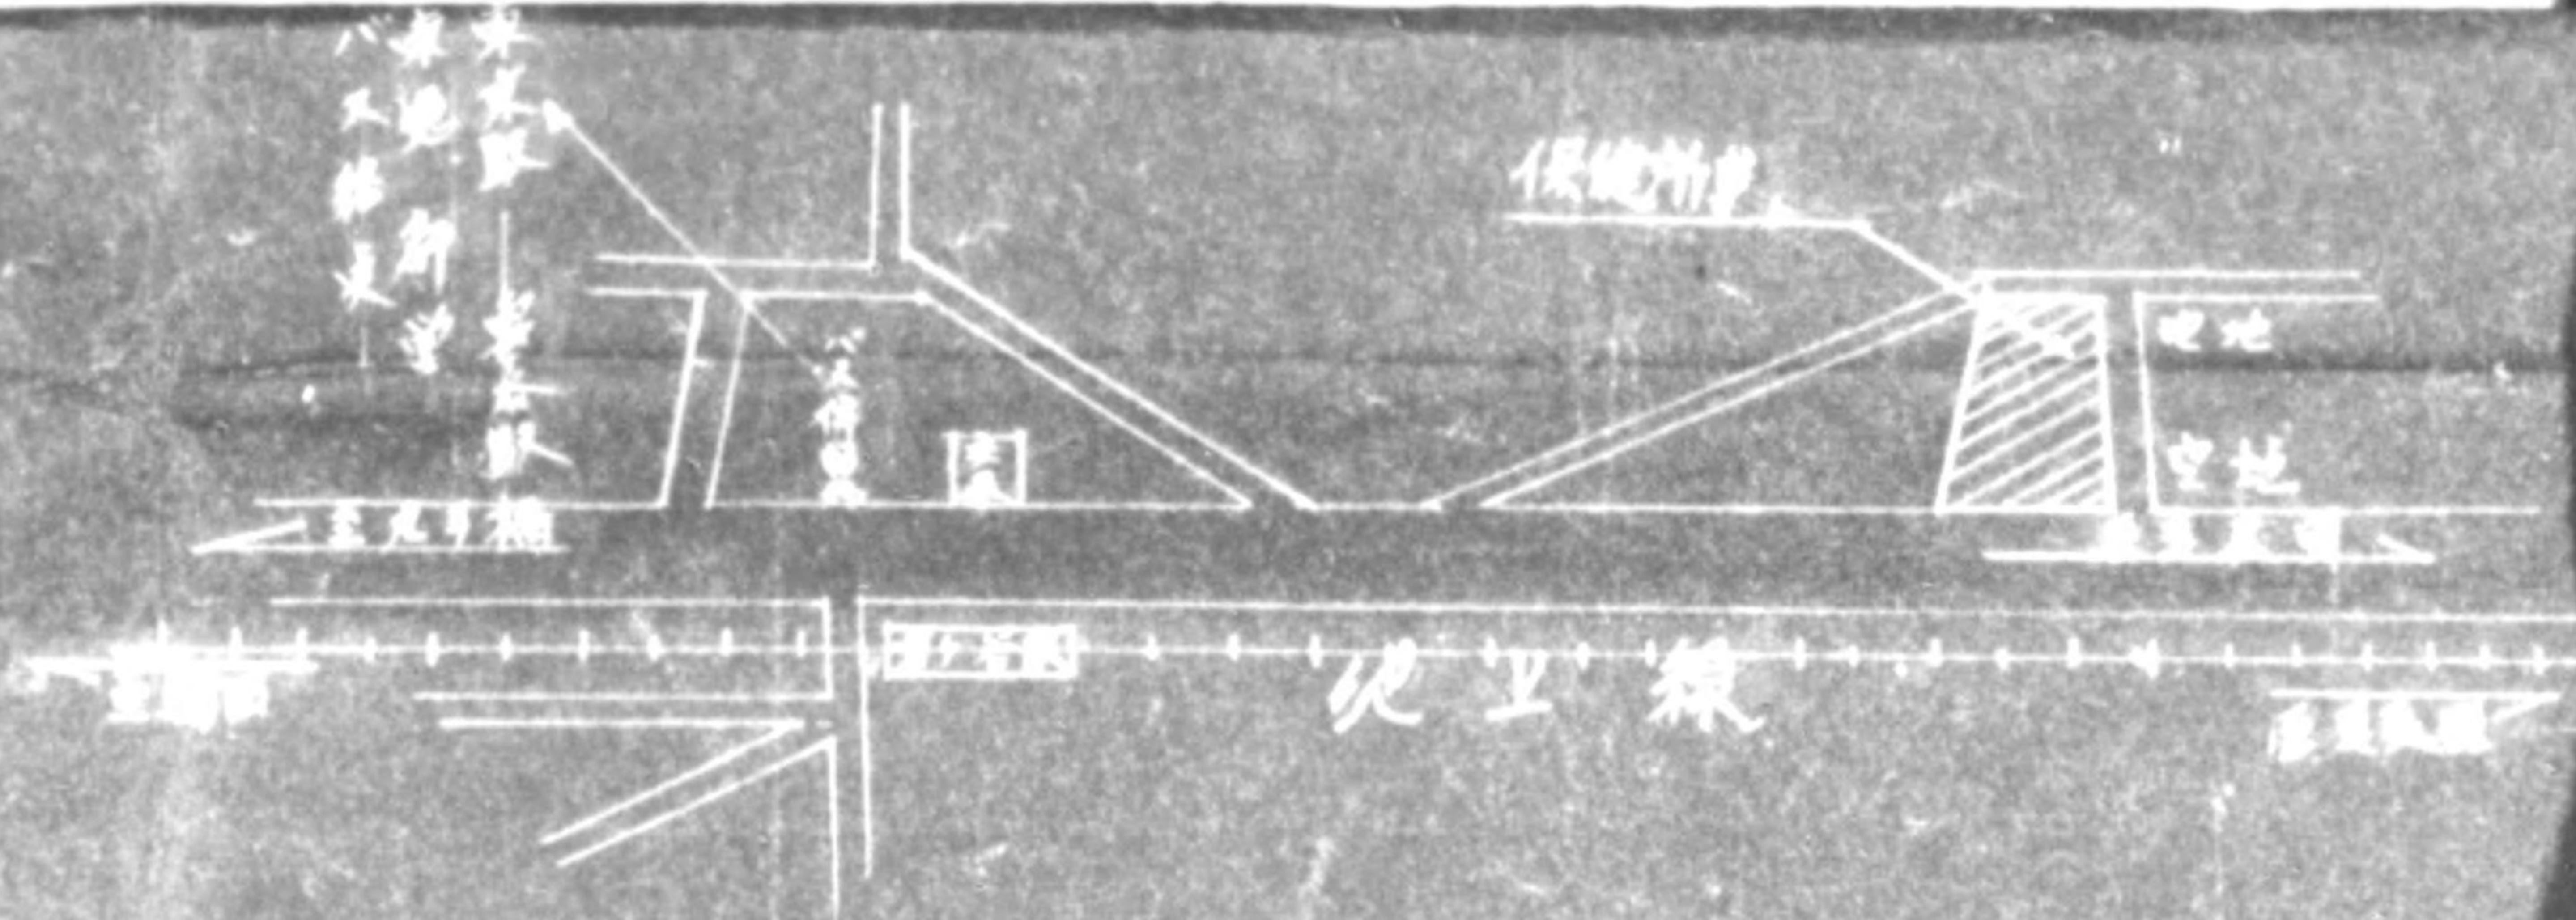


案內圖

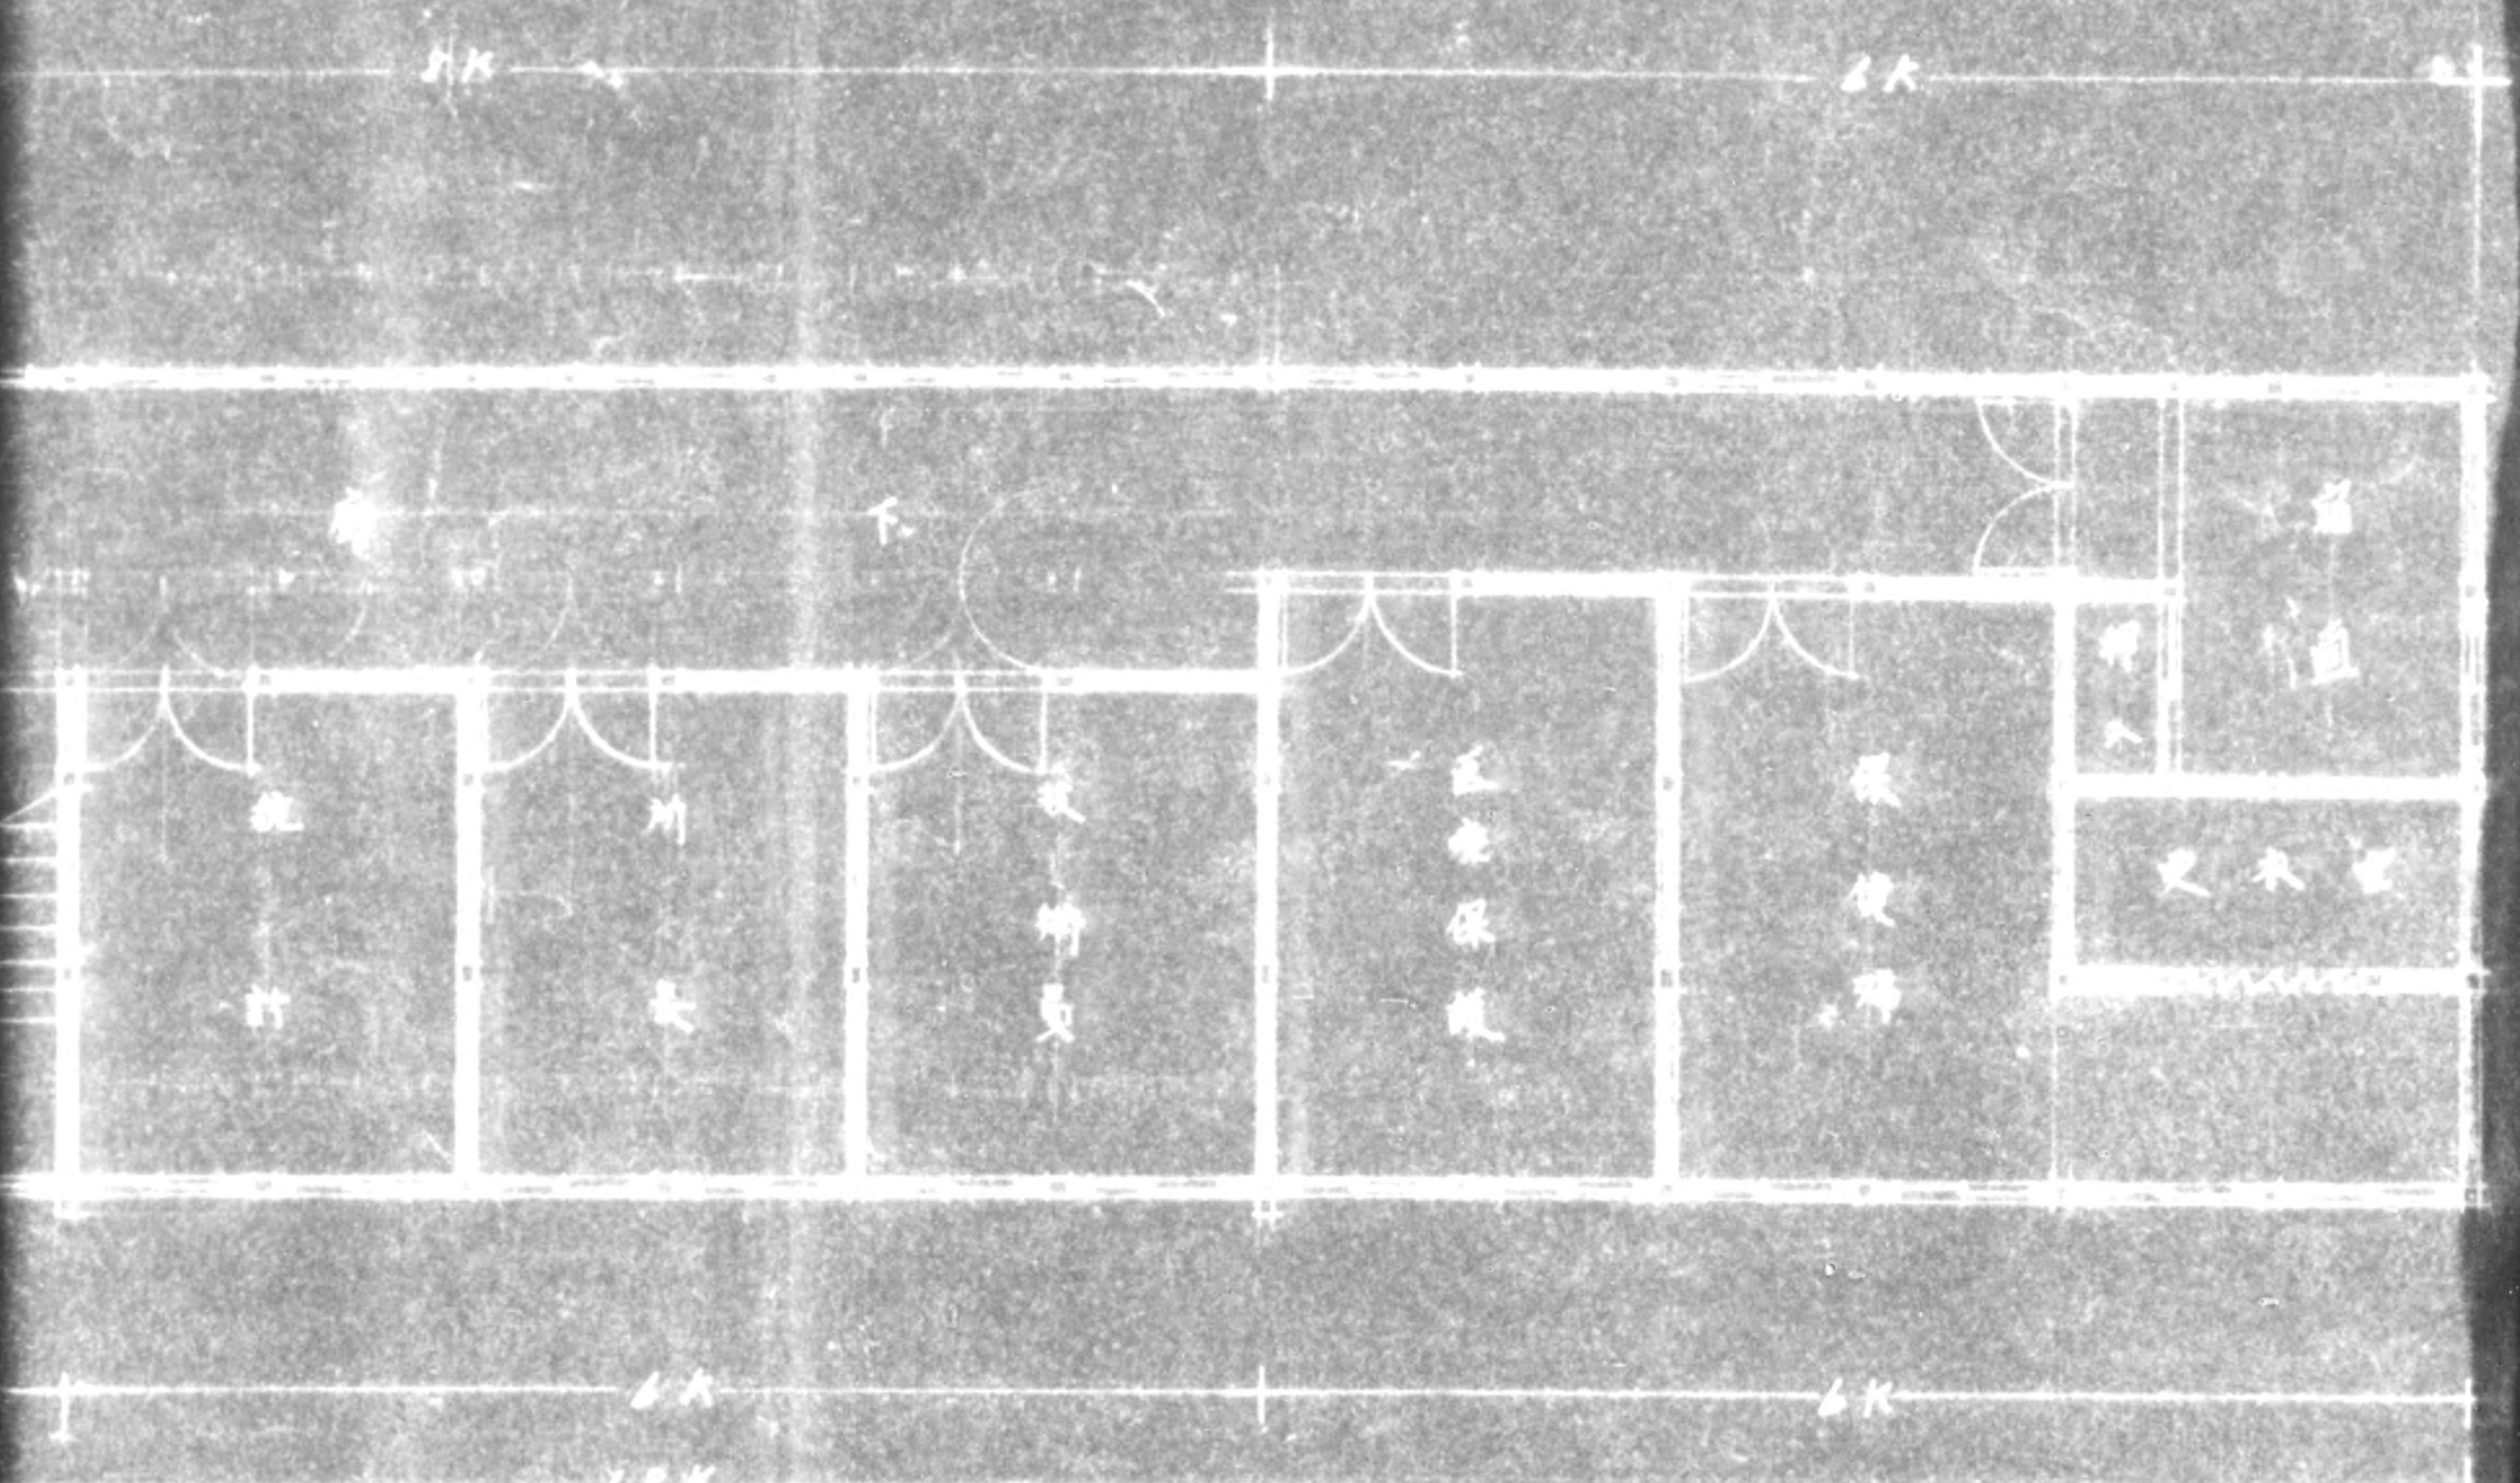

二階平面圖 1/100

保健室

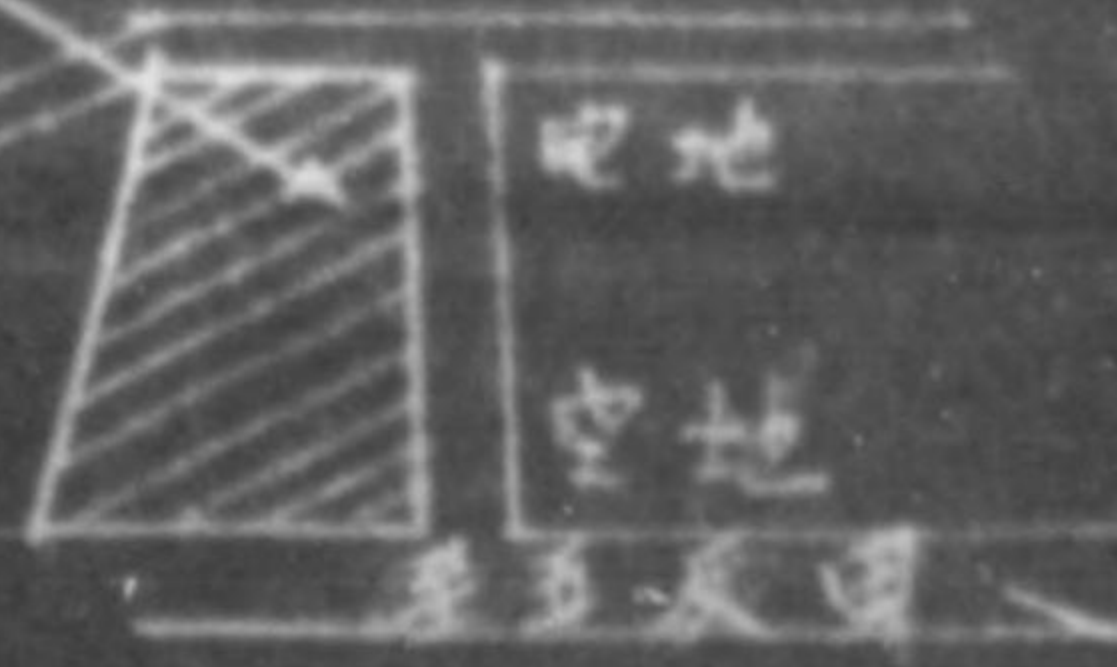


地上線

至要取回

114

6K

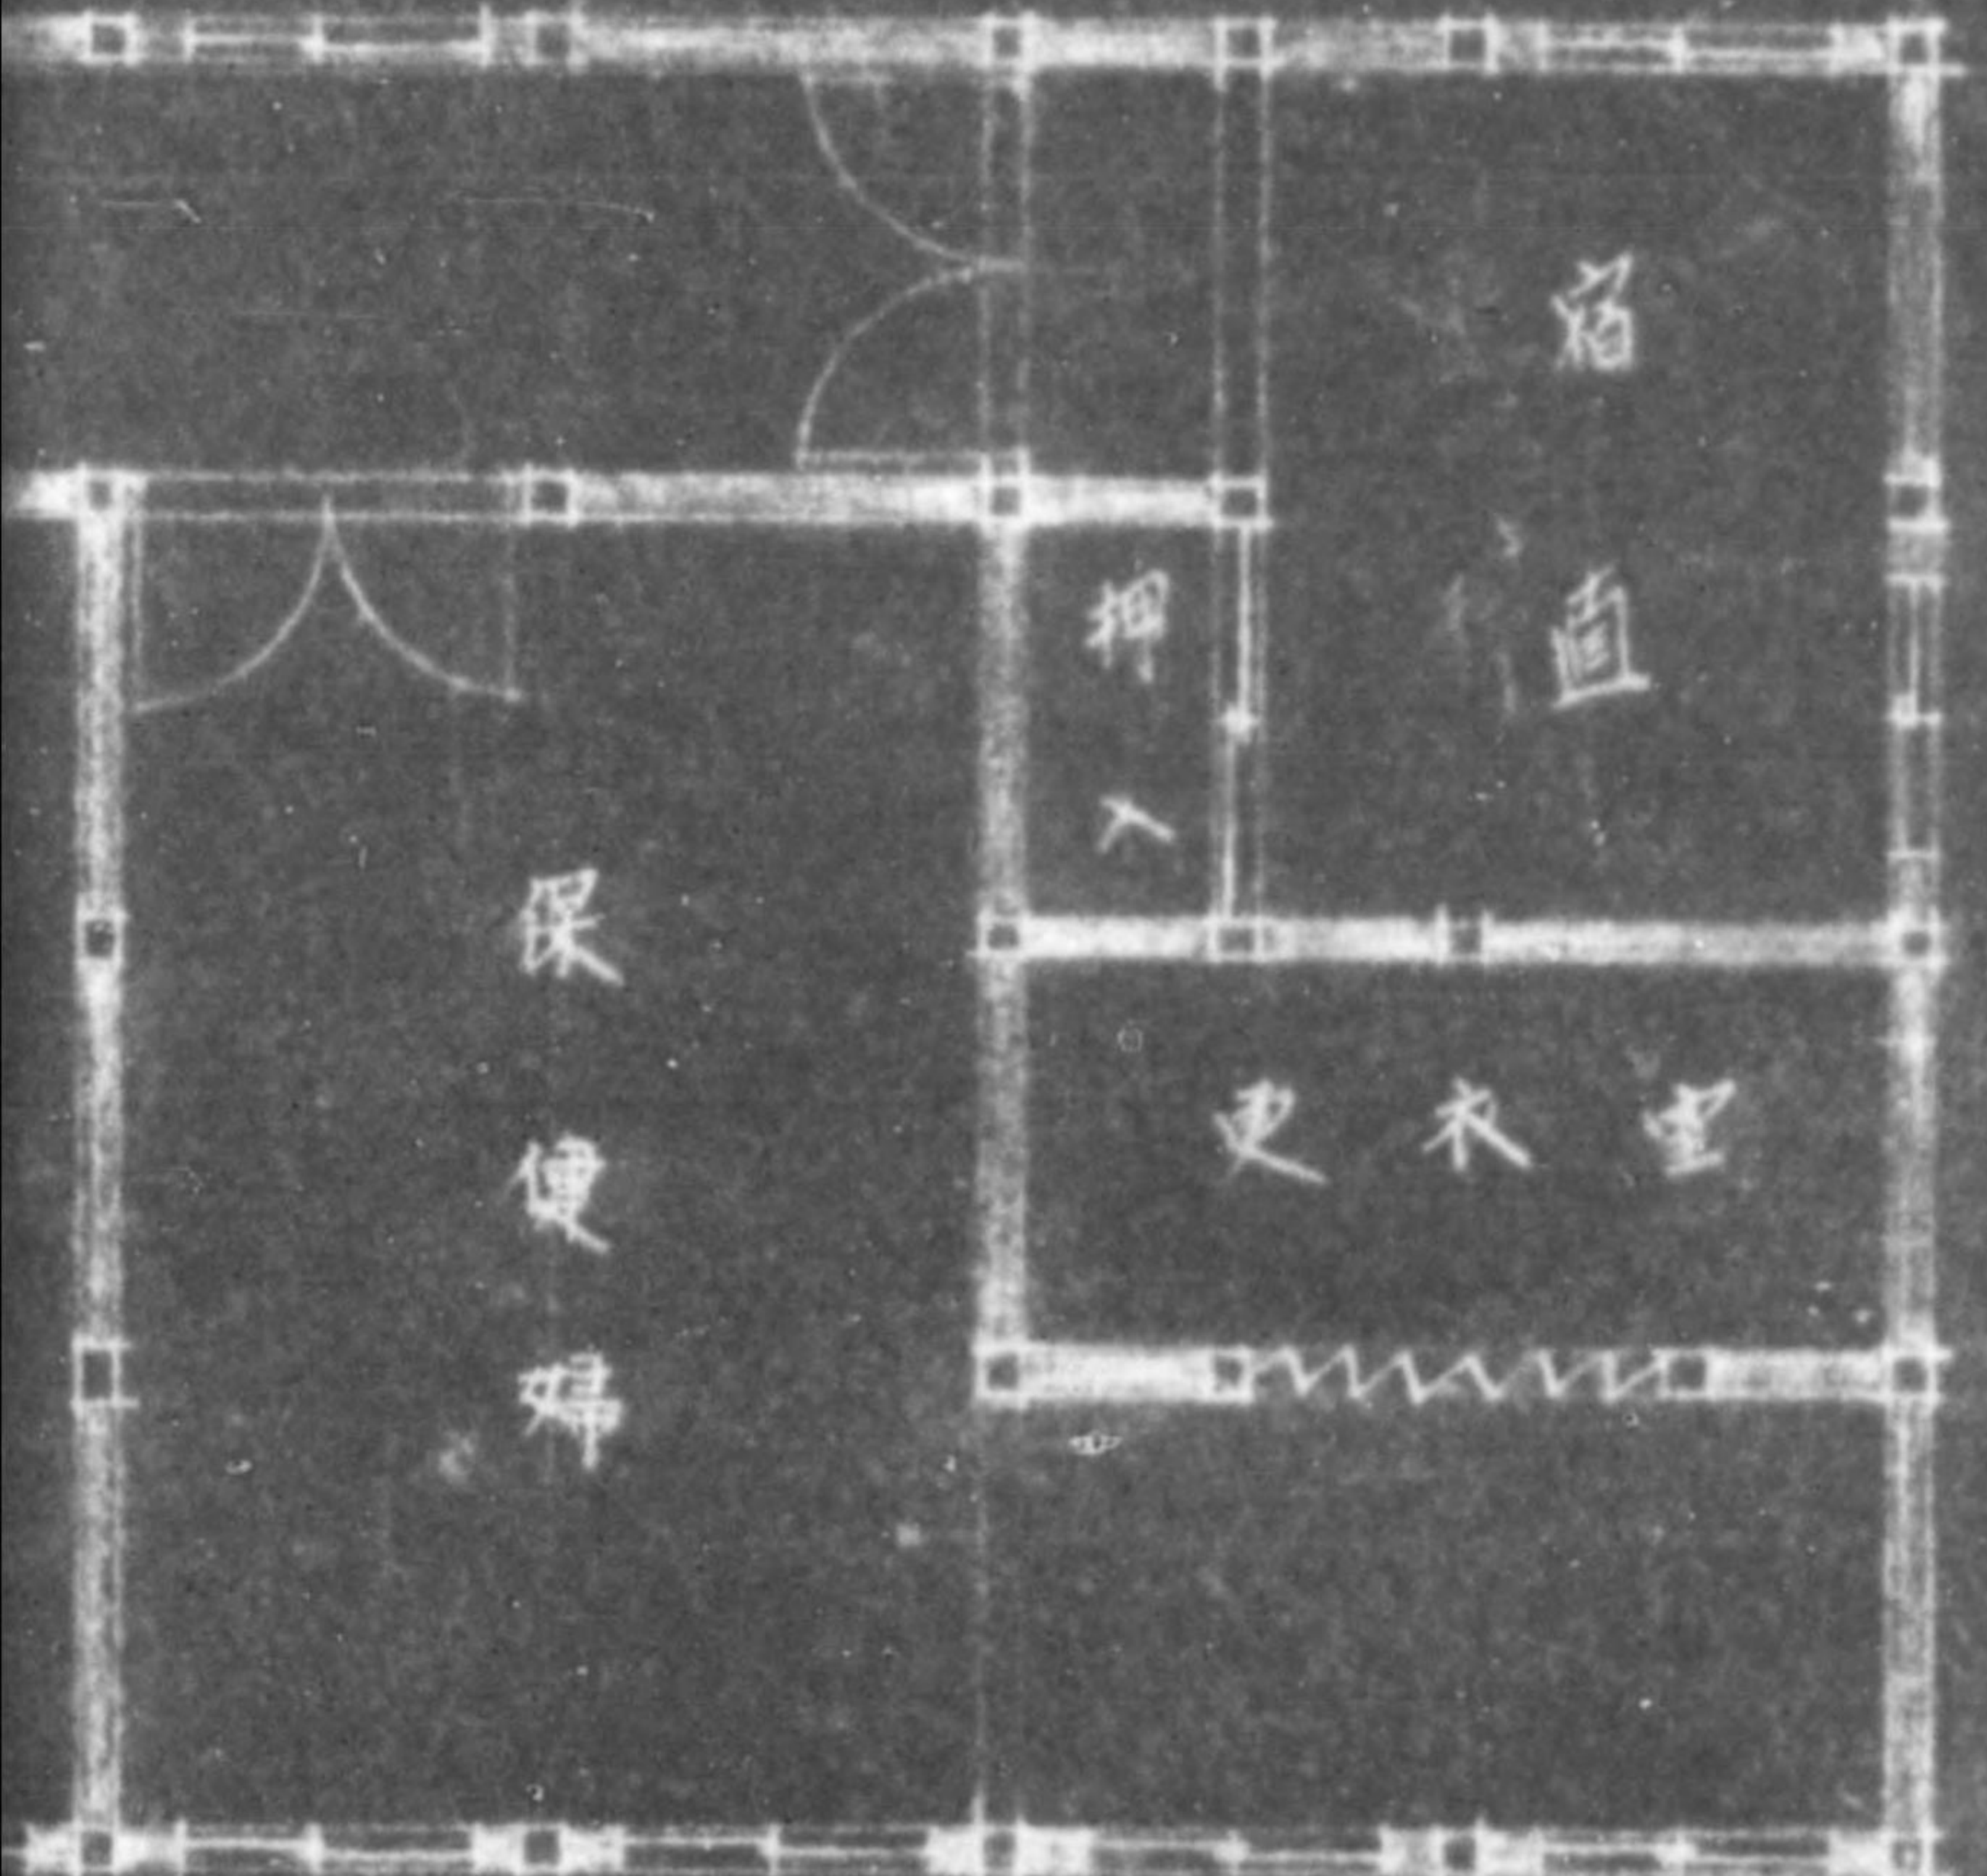


4K

6K

9.0 + 0.0 + 9.0 + 6.0 + 6.0 + 12.0

凡	麻薬庫	▧
	天柵改訂	⊗
	床下改訂	▧
	眼鏡箱	◐
	良突	●
側	差種	○
	杉木孔	⊙
	大便器	⊏
	小便器	△
	障子	〰
	網戸	---
	飾格子	⊞
	管柱	⊞
通柱	⊞	

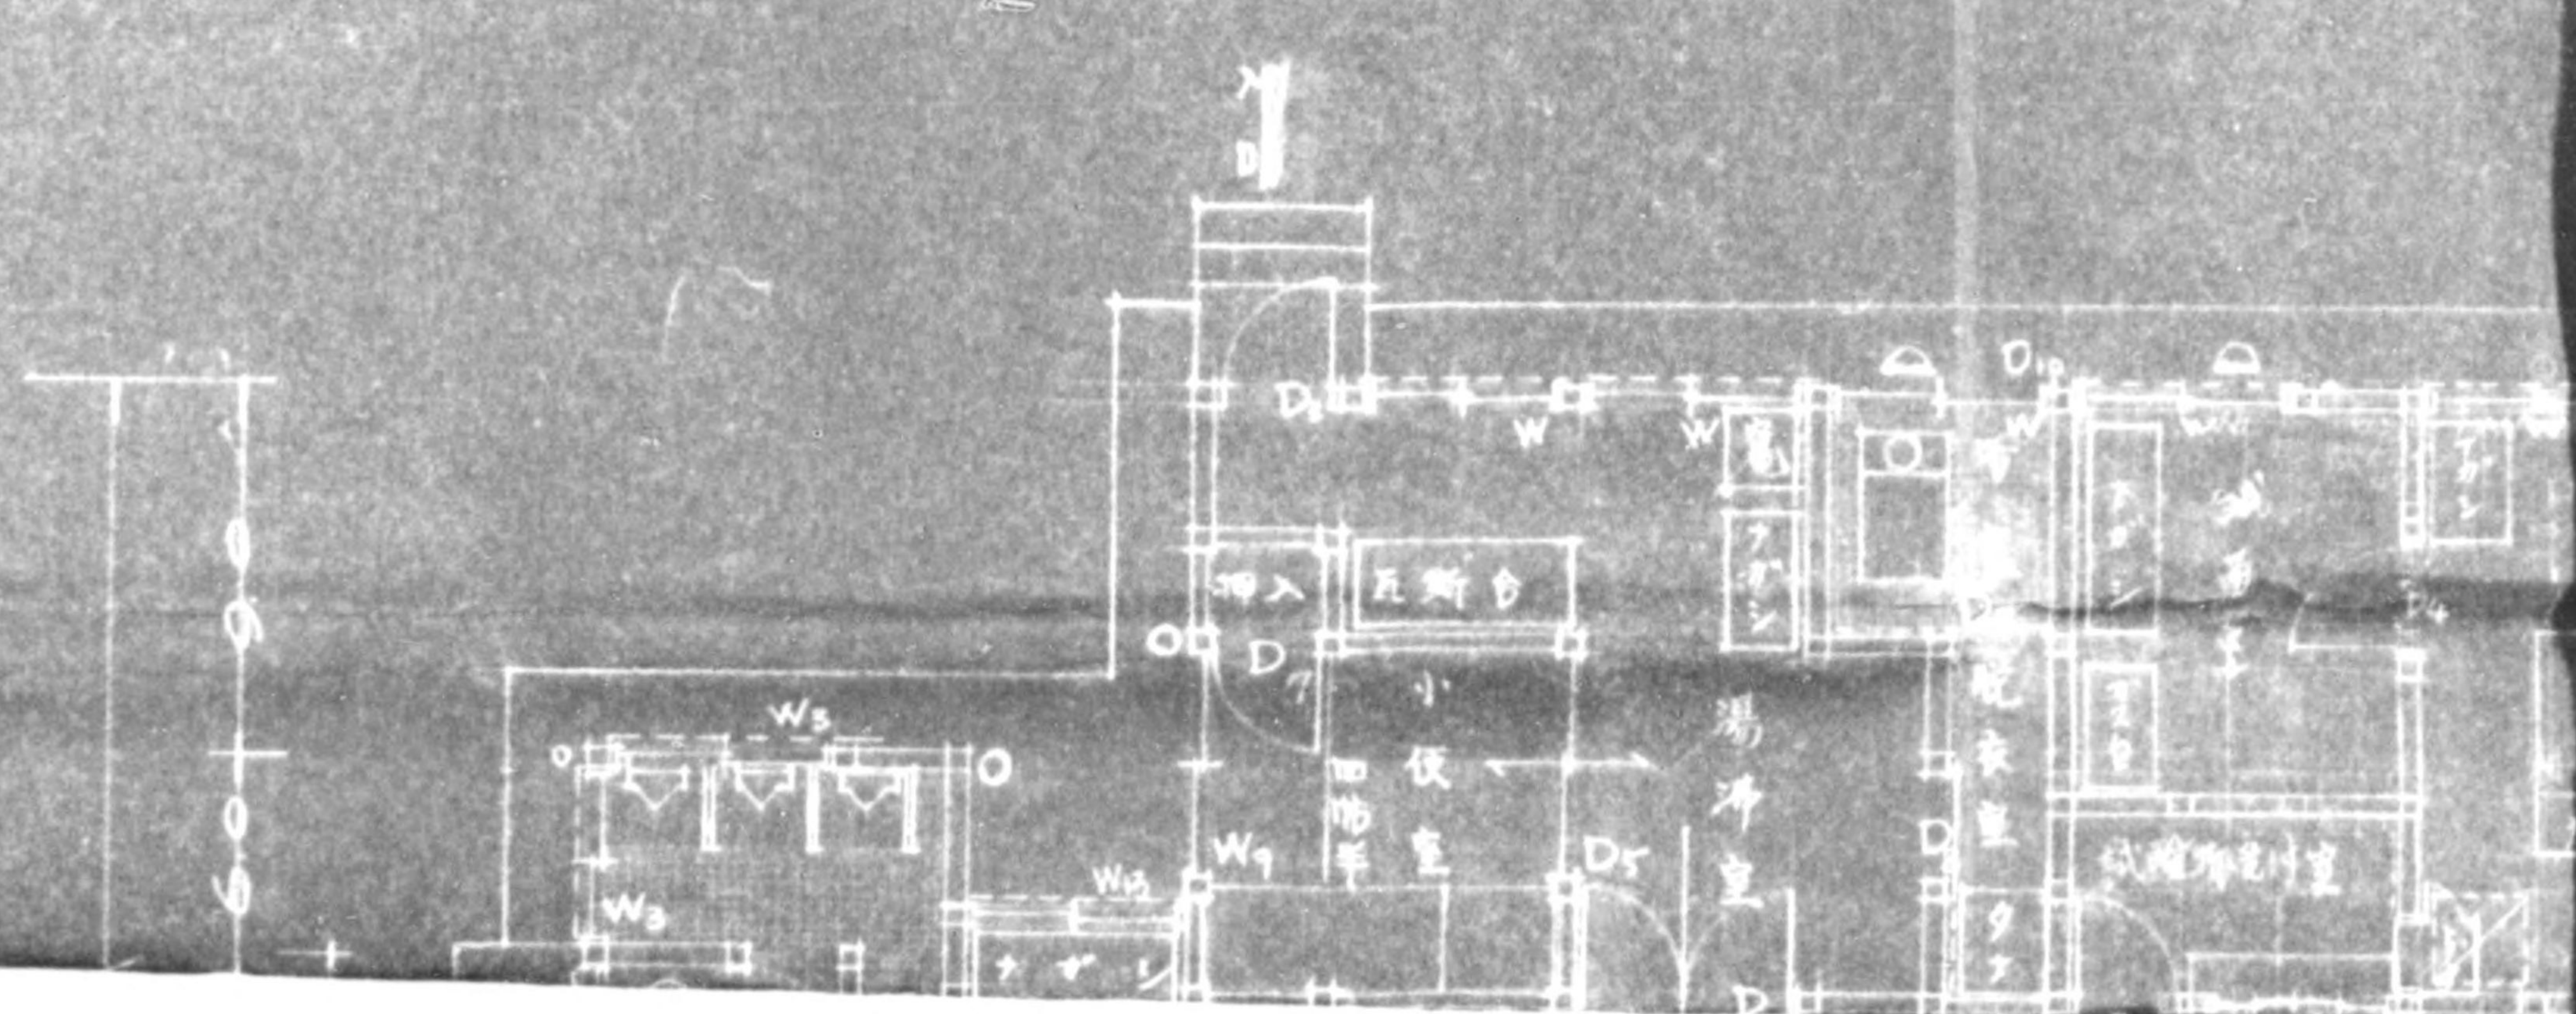

127.0


20


24.0

12.0




床 藥 庫	☒
天 井 改 造	☒
床 下 改 造	☒
凡 照 鏡 子	◐
臭 臭	●
豆 補	○
イ 木 丸	⊙
大 便 器	⊏
小 便 器	△
廊 下 瓦	~~~~~
網 戸	-----
飾 持 子	—+—
管 柱	⊕
通 柱	⊗

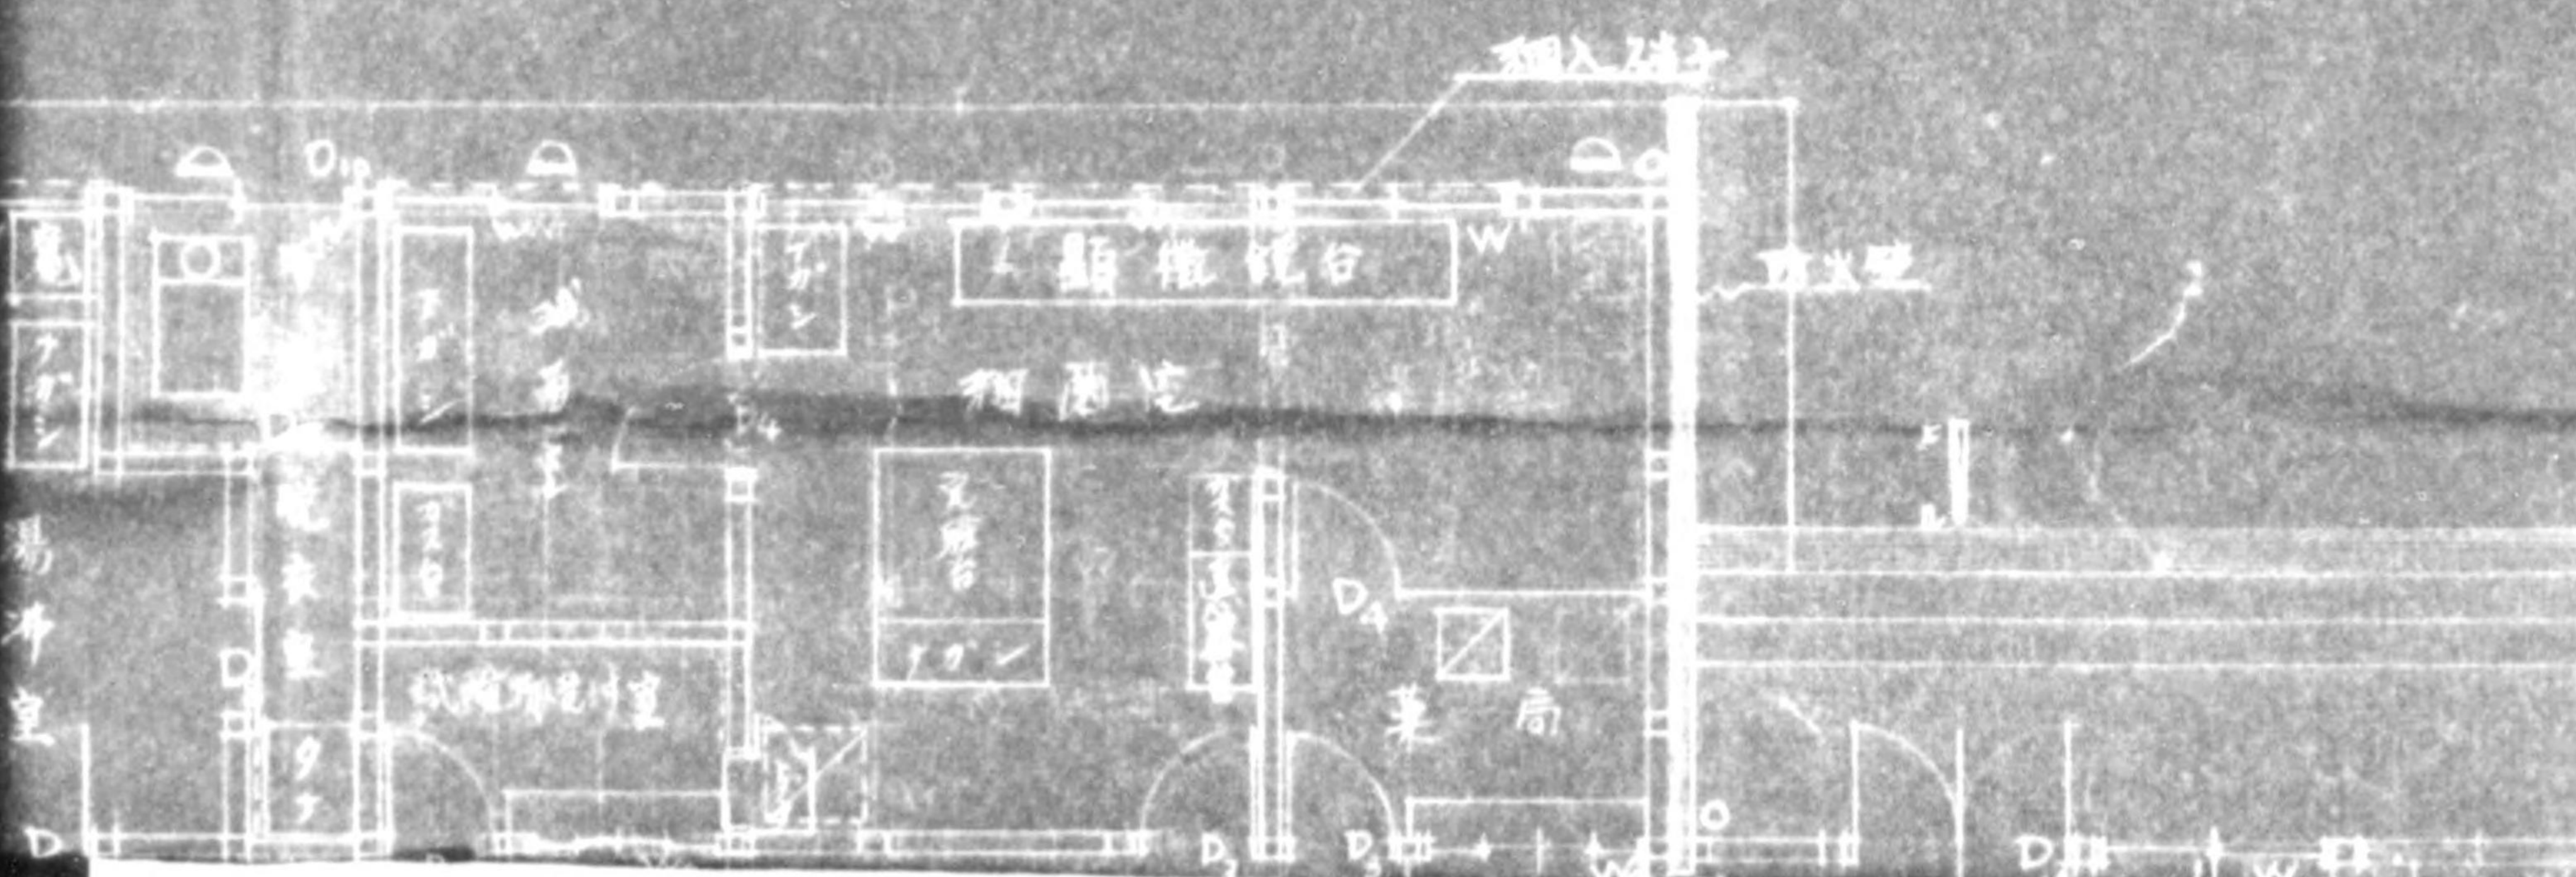

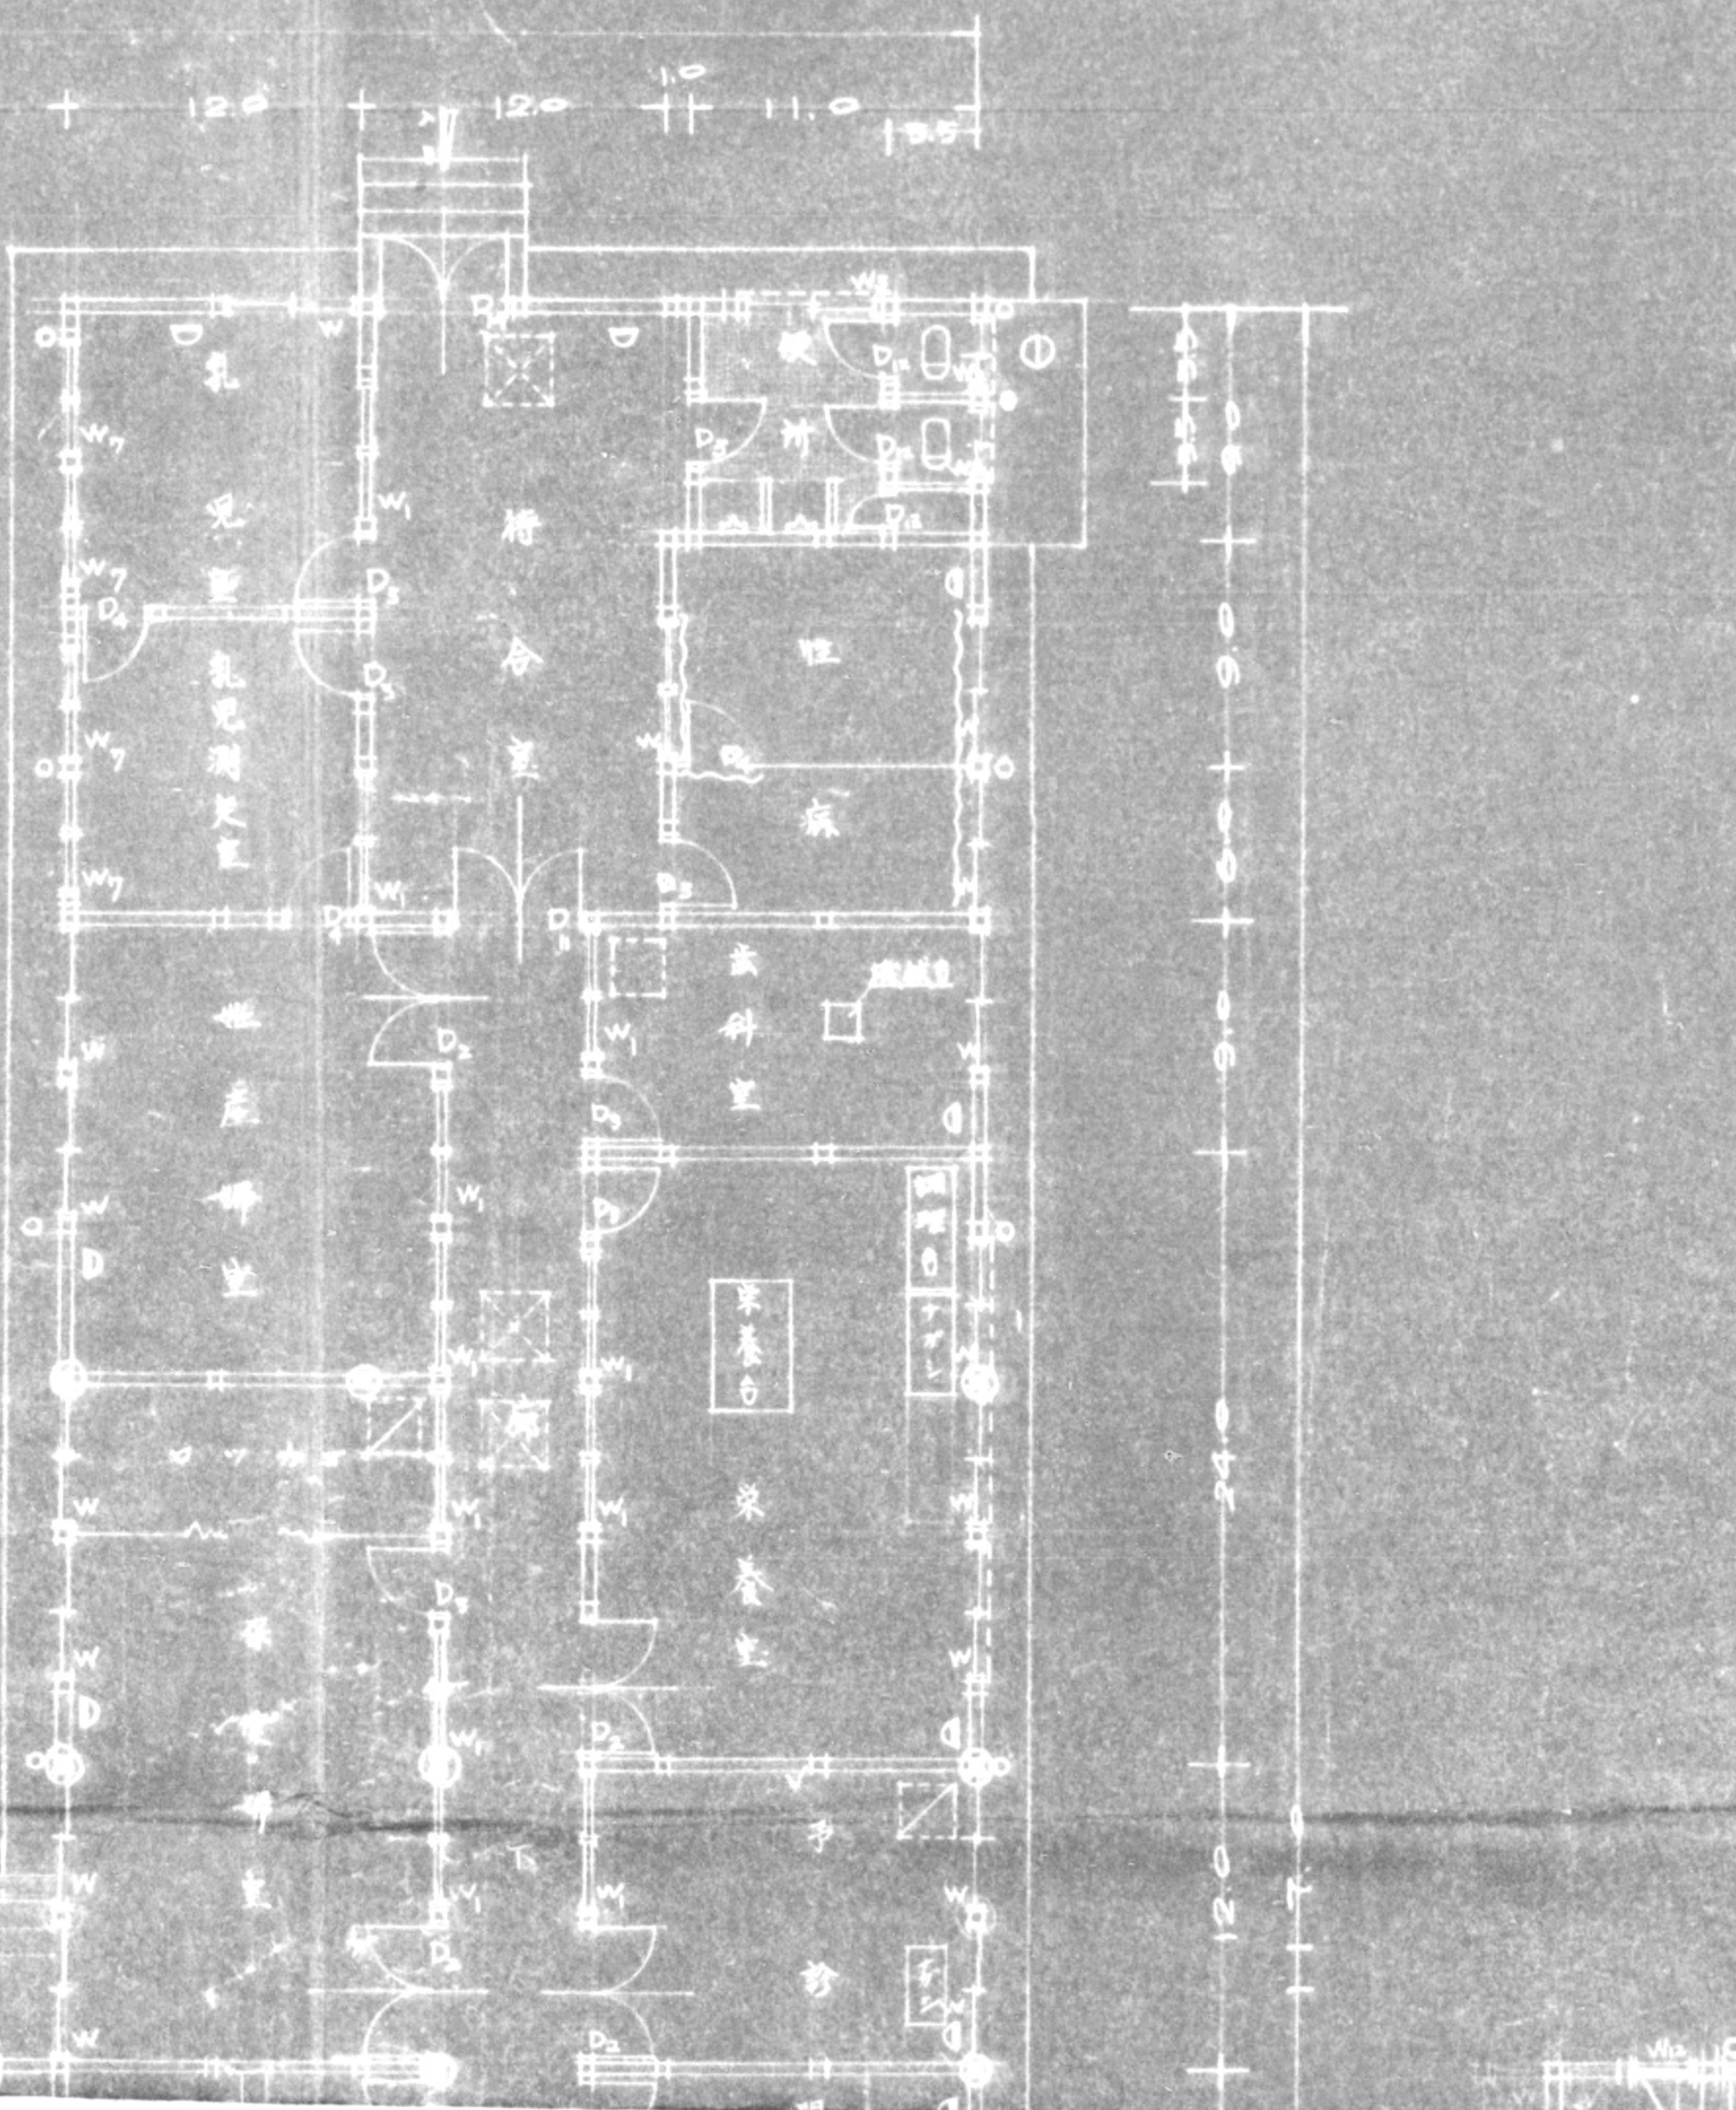



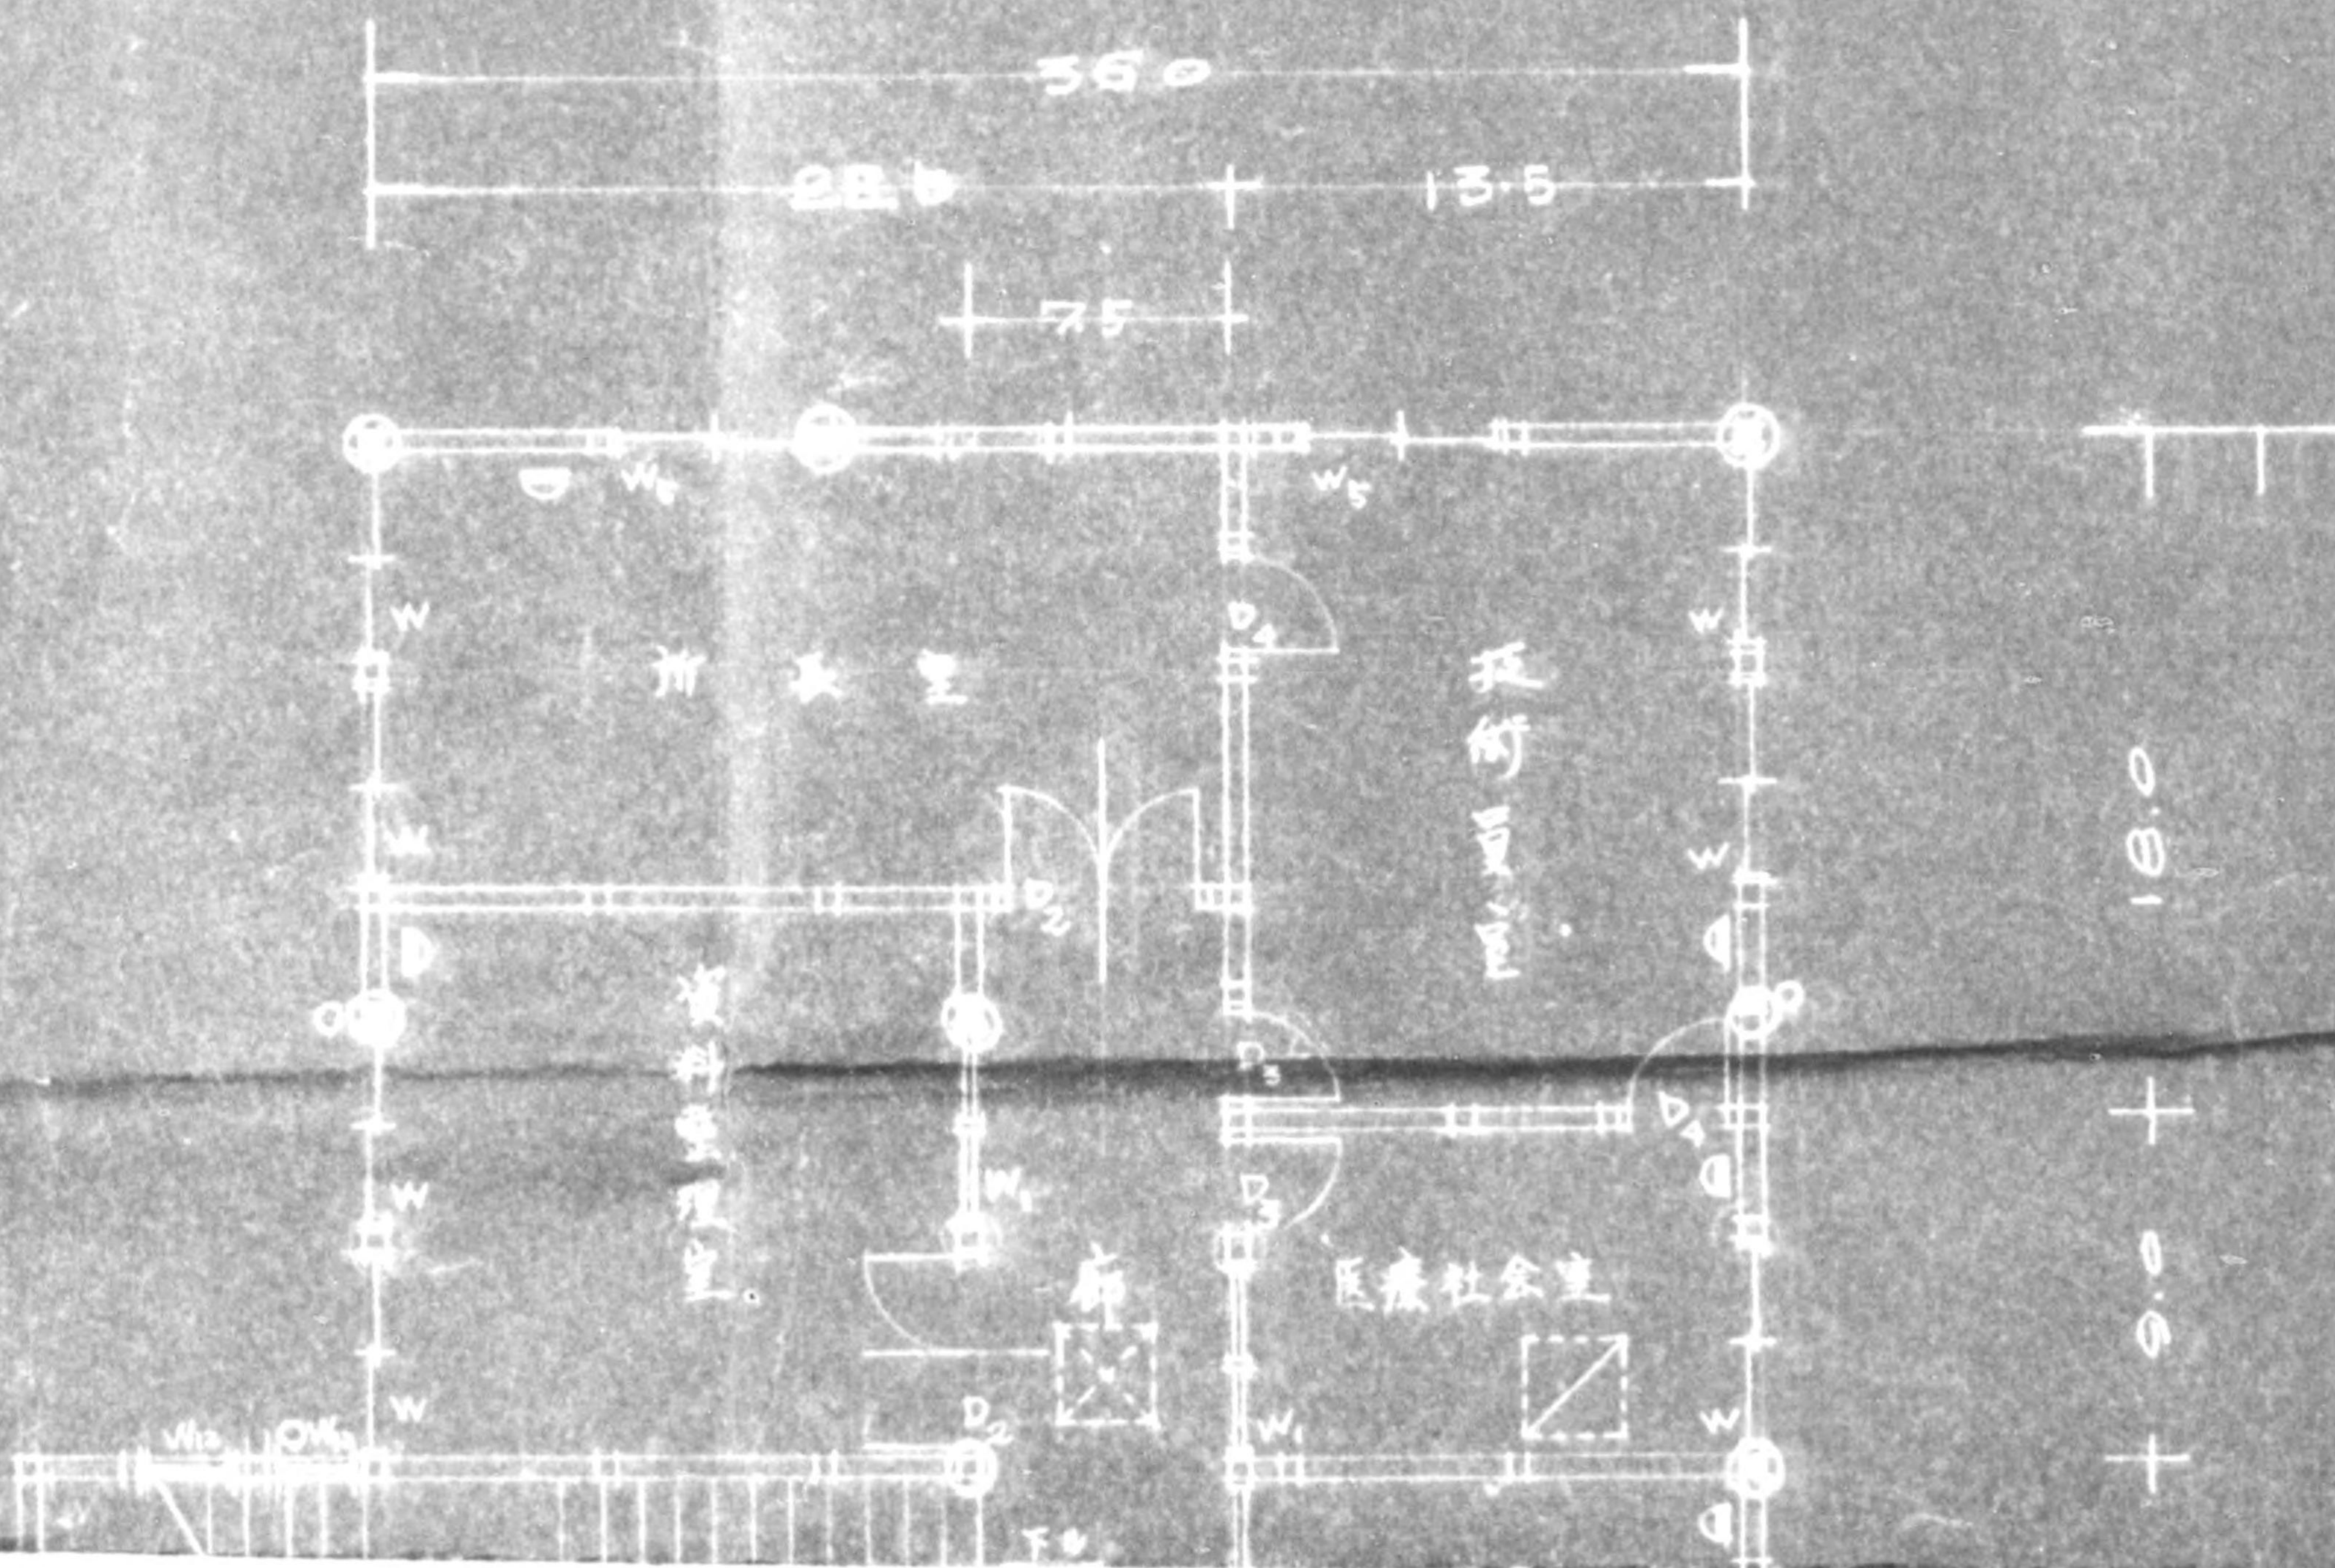



775013

係長		工事名	研保健所新築工事
主任		圖名	各階平面図
設計		縮尺	100分の1
製図		年月日	25年6月 日
承認		図番	15~2
製図		承認者	東京府立保健所工事課監査建設係






	工事名	碩保健所新築工事
	図名	各階平面図
	縮尺	100分の一 25年6月
	作図者	15~2 東京府建設局工事課総合建設係

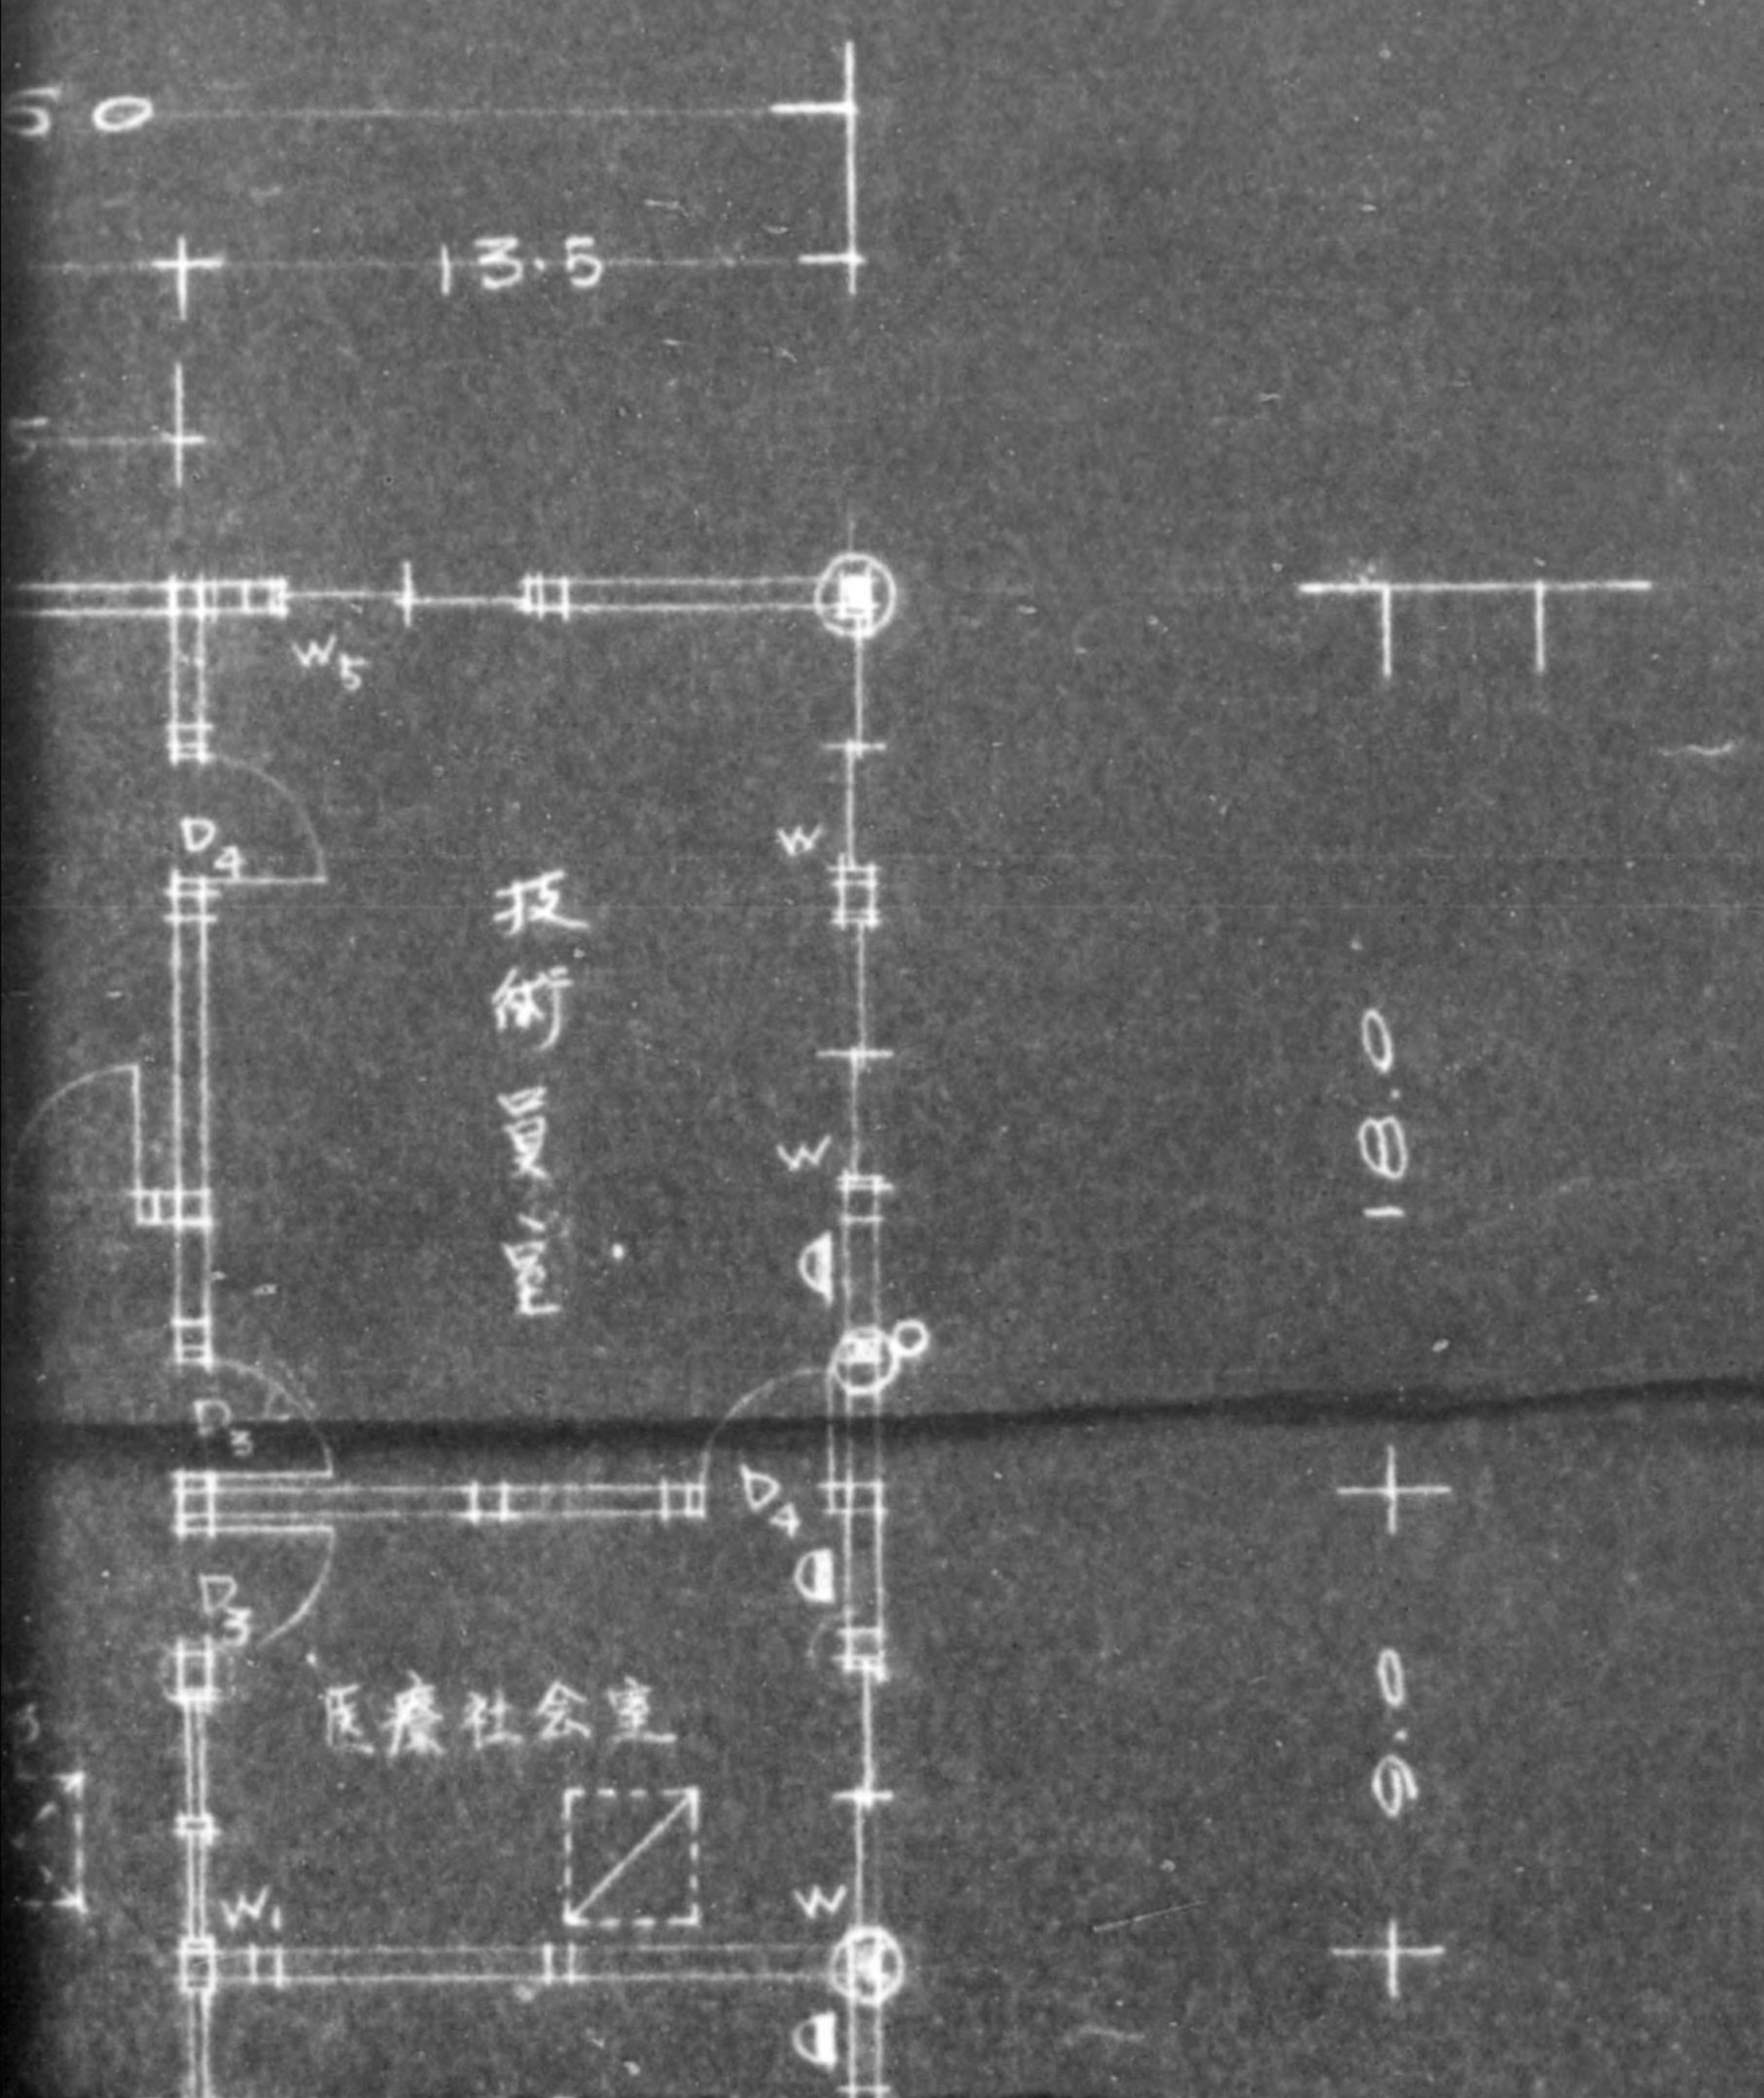

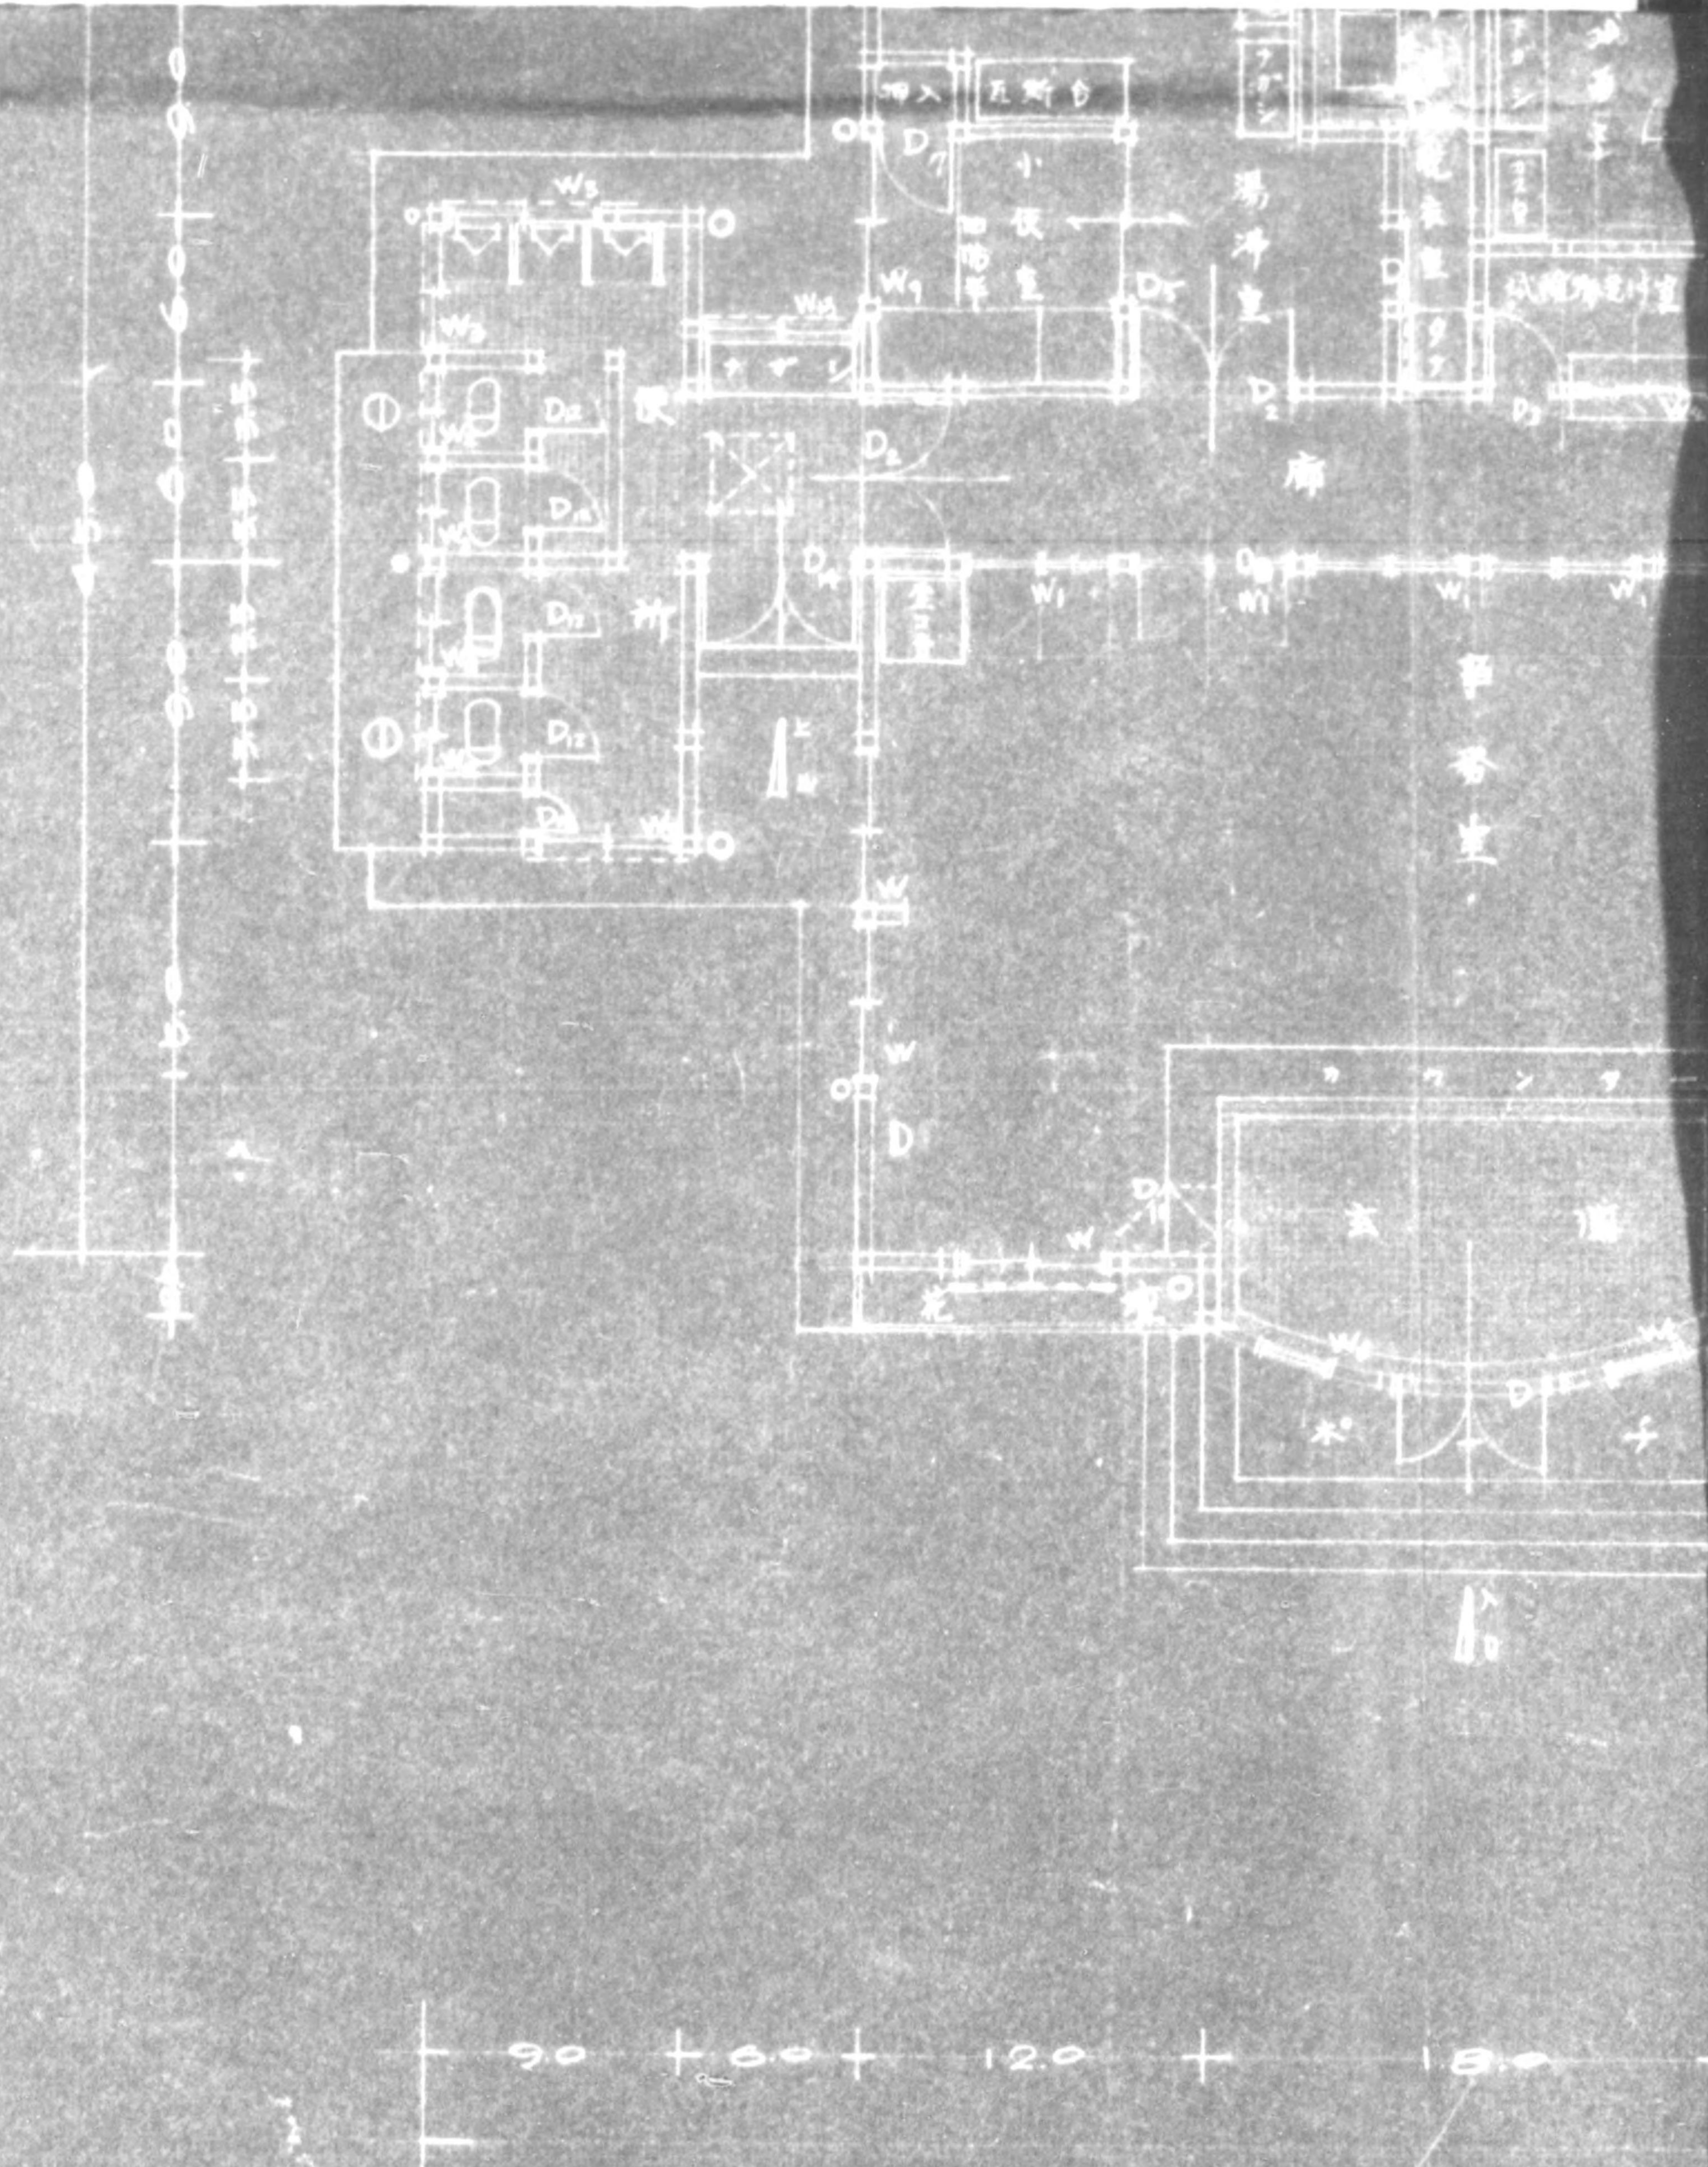


775013

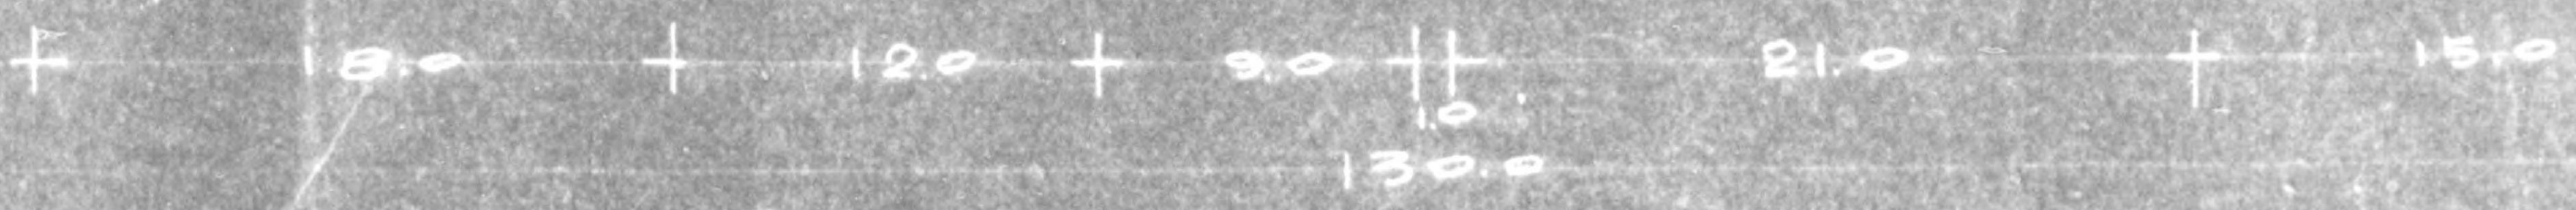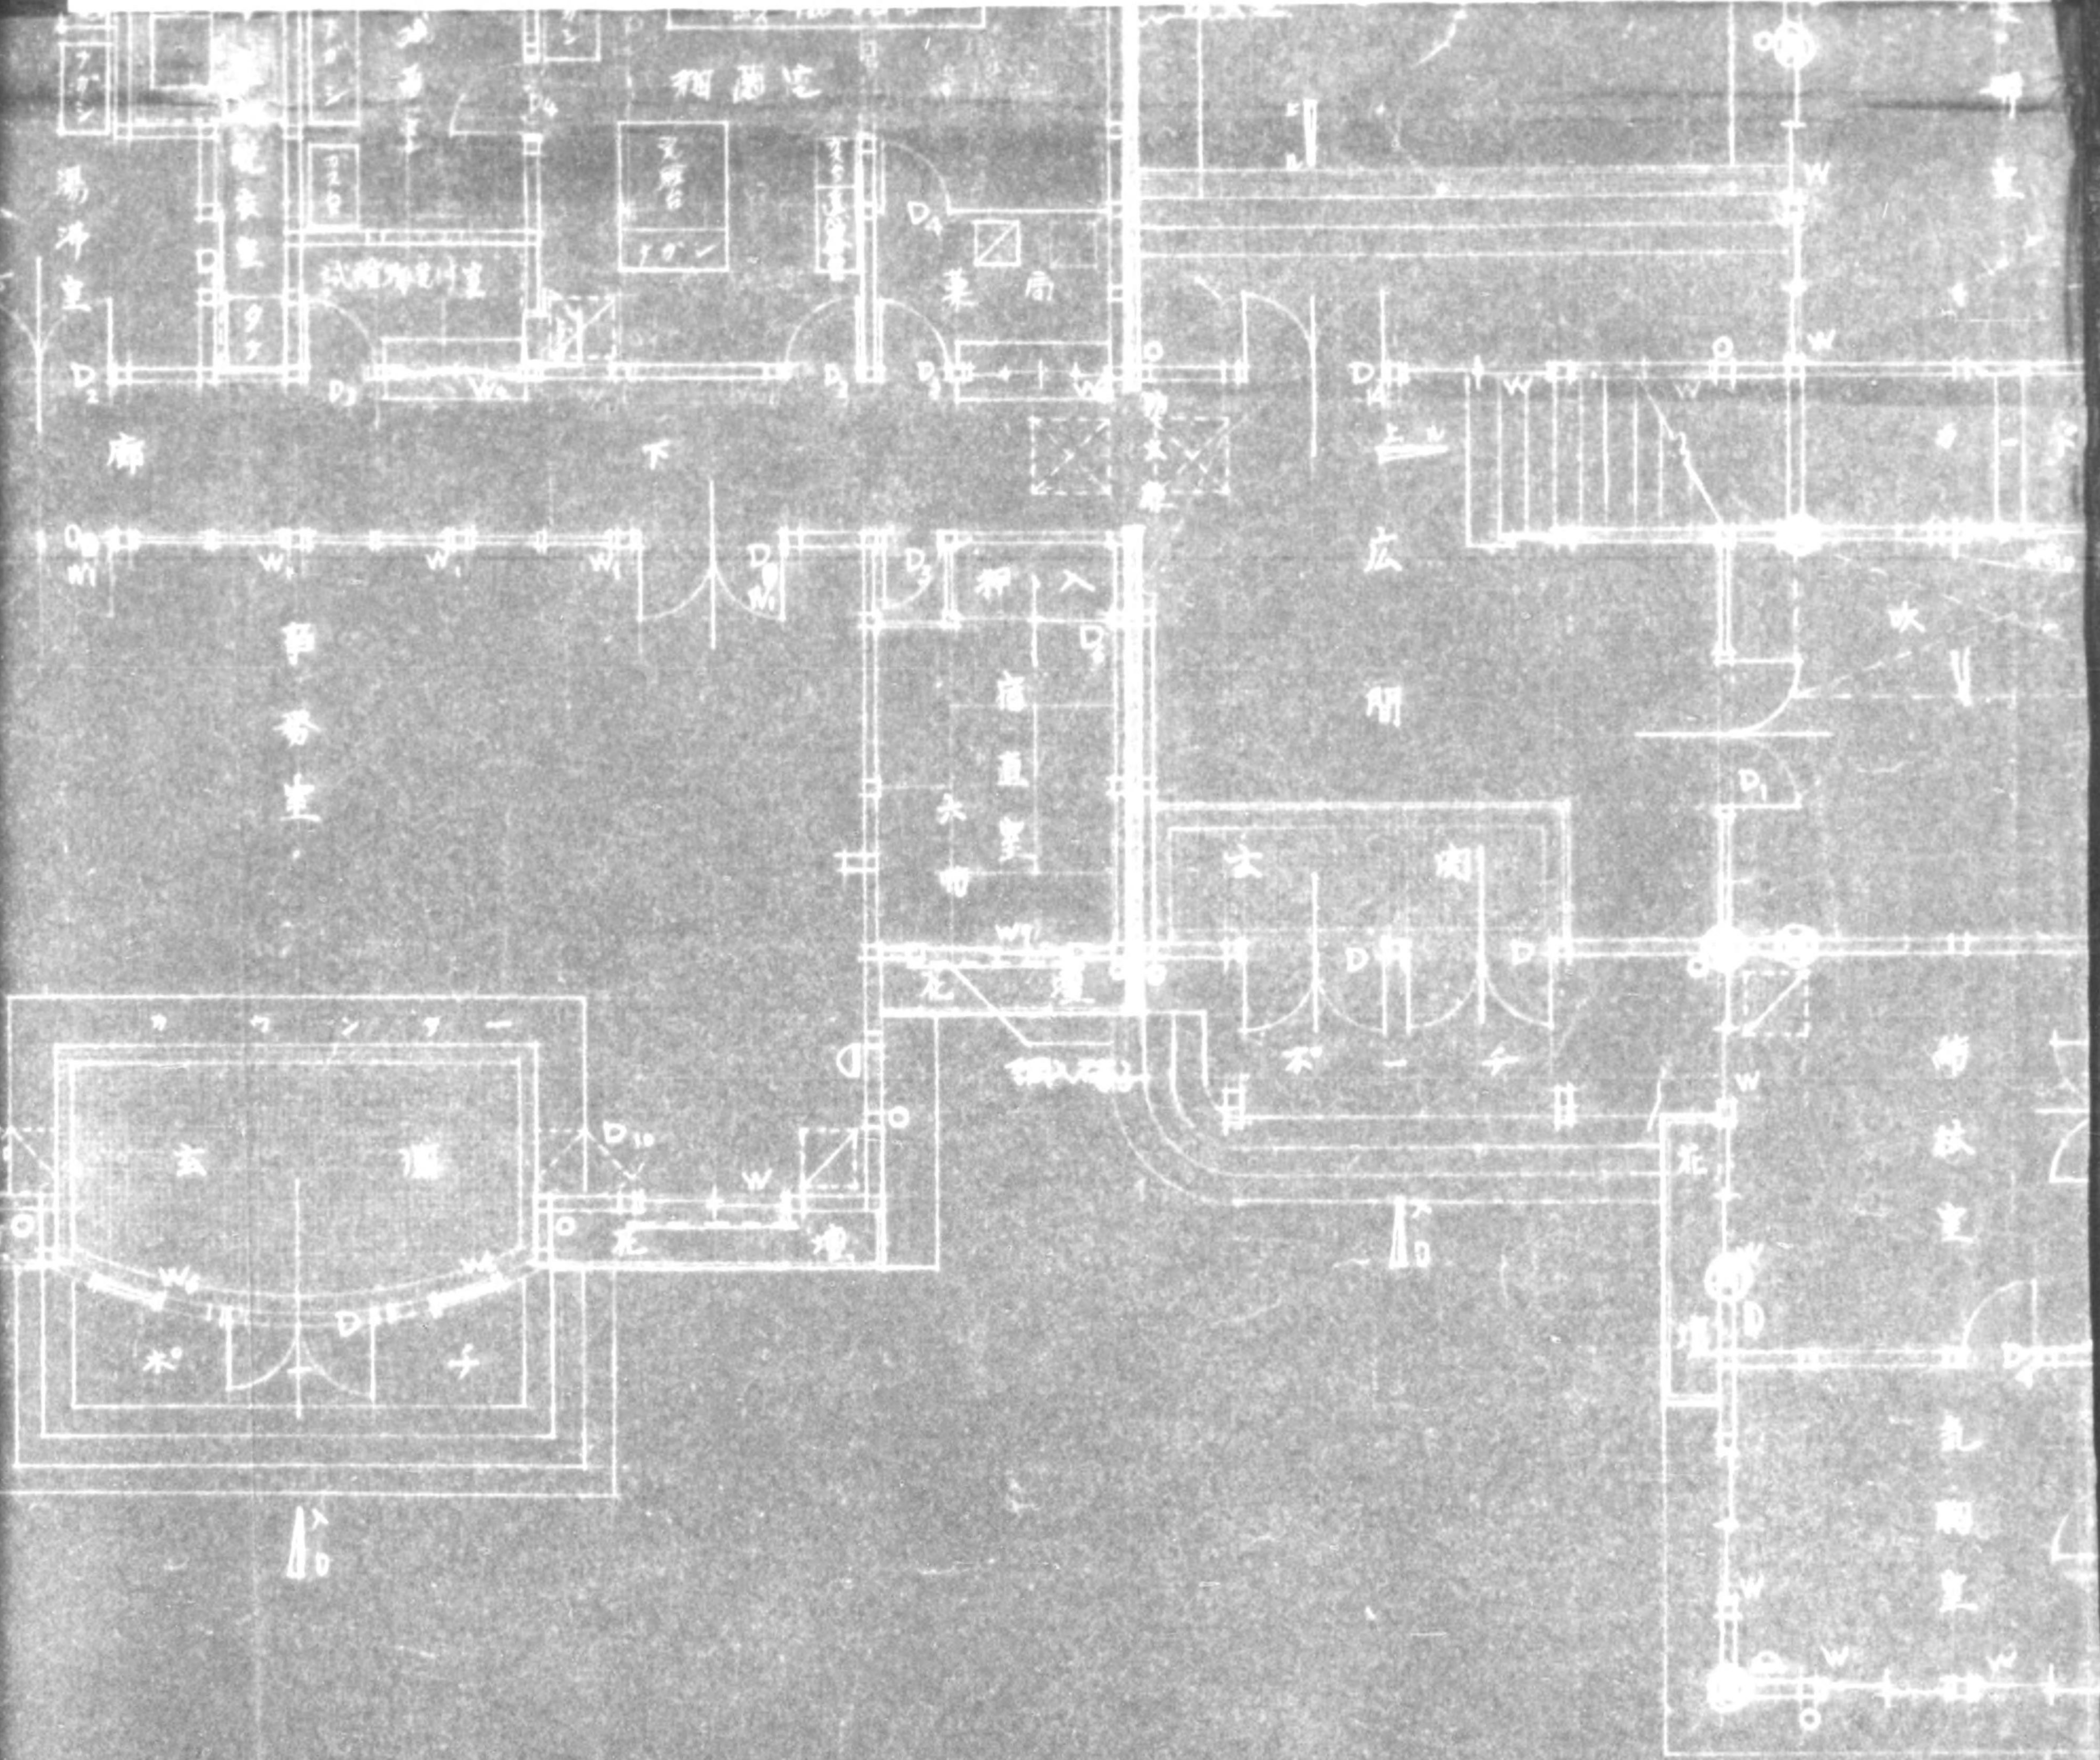

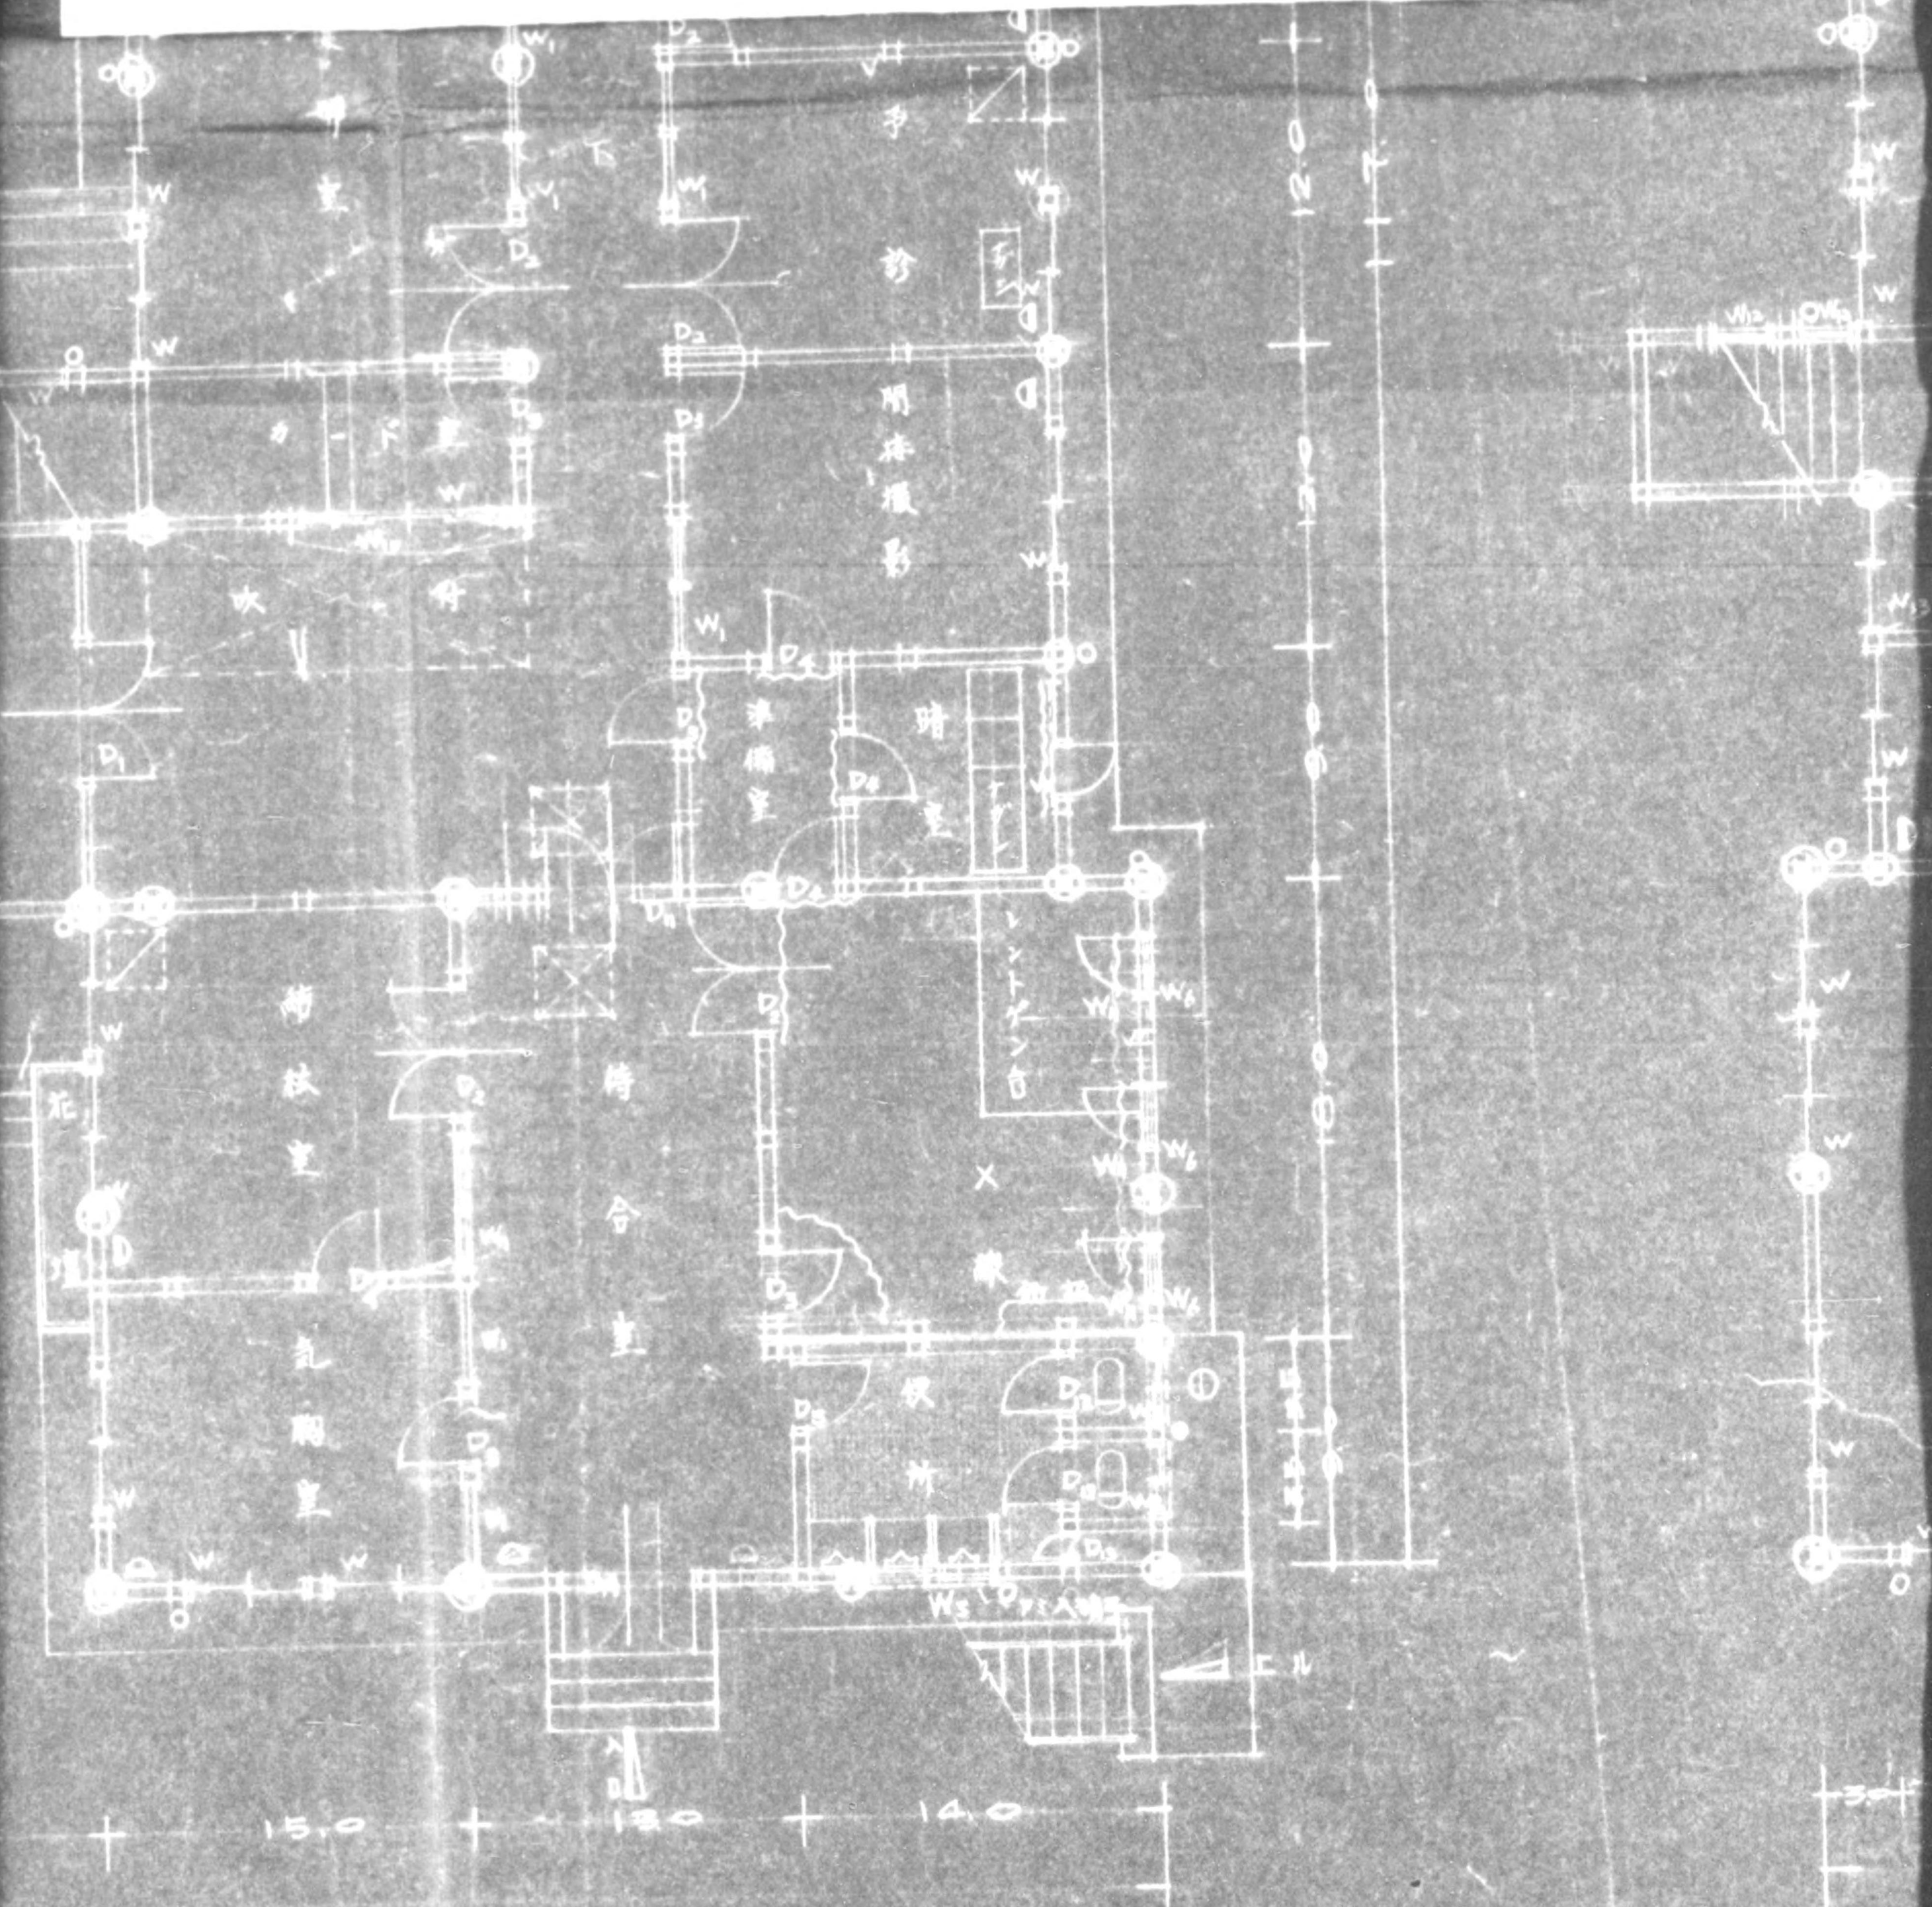


1階平面

202号48

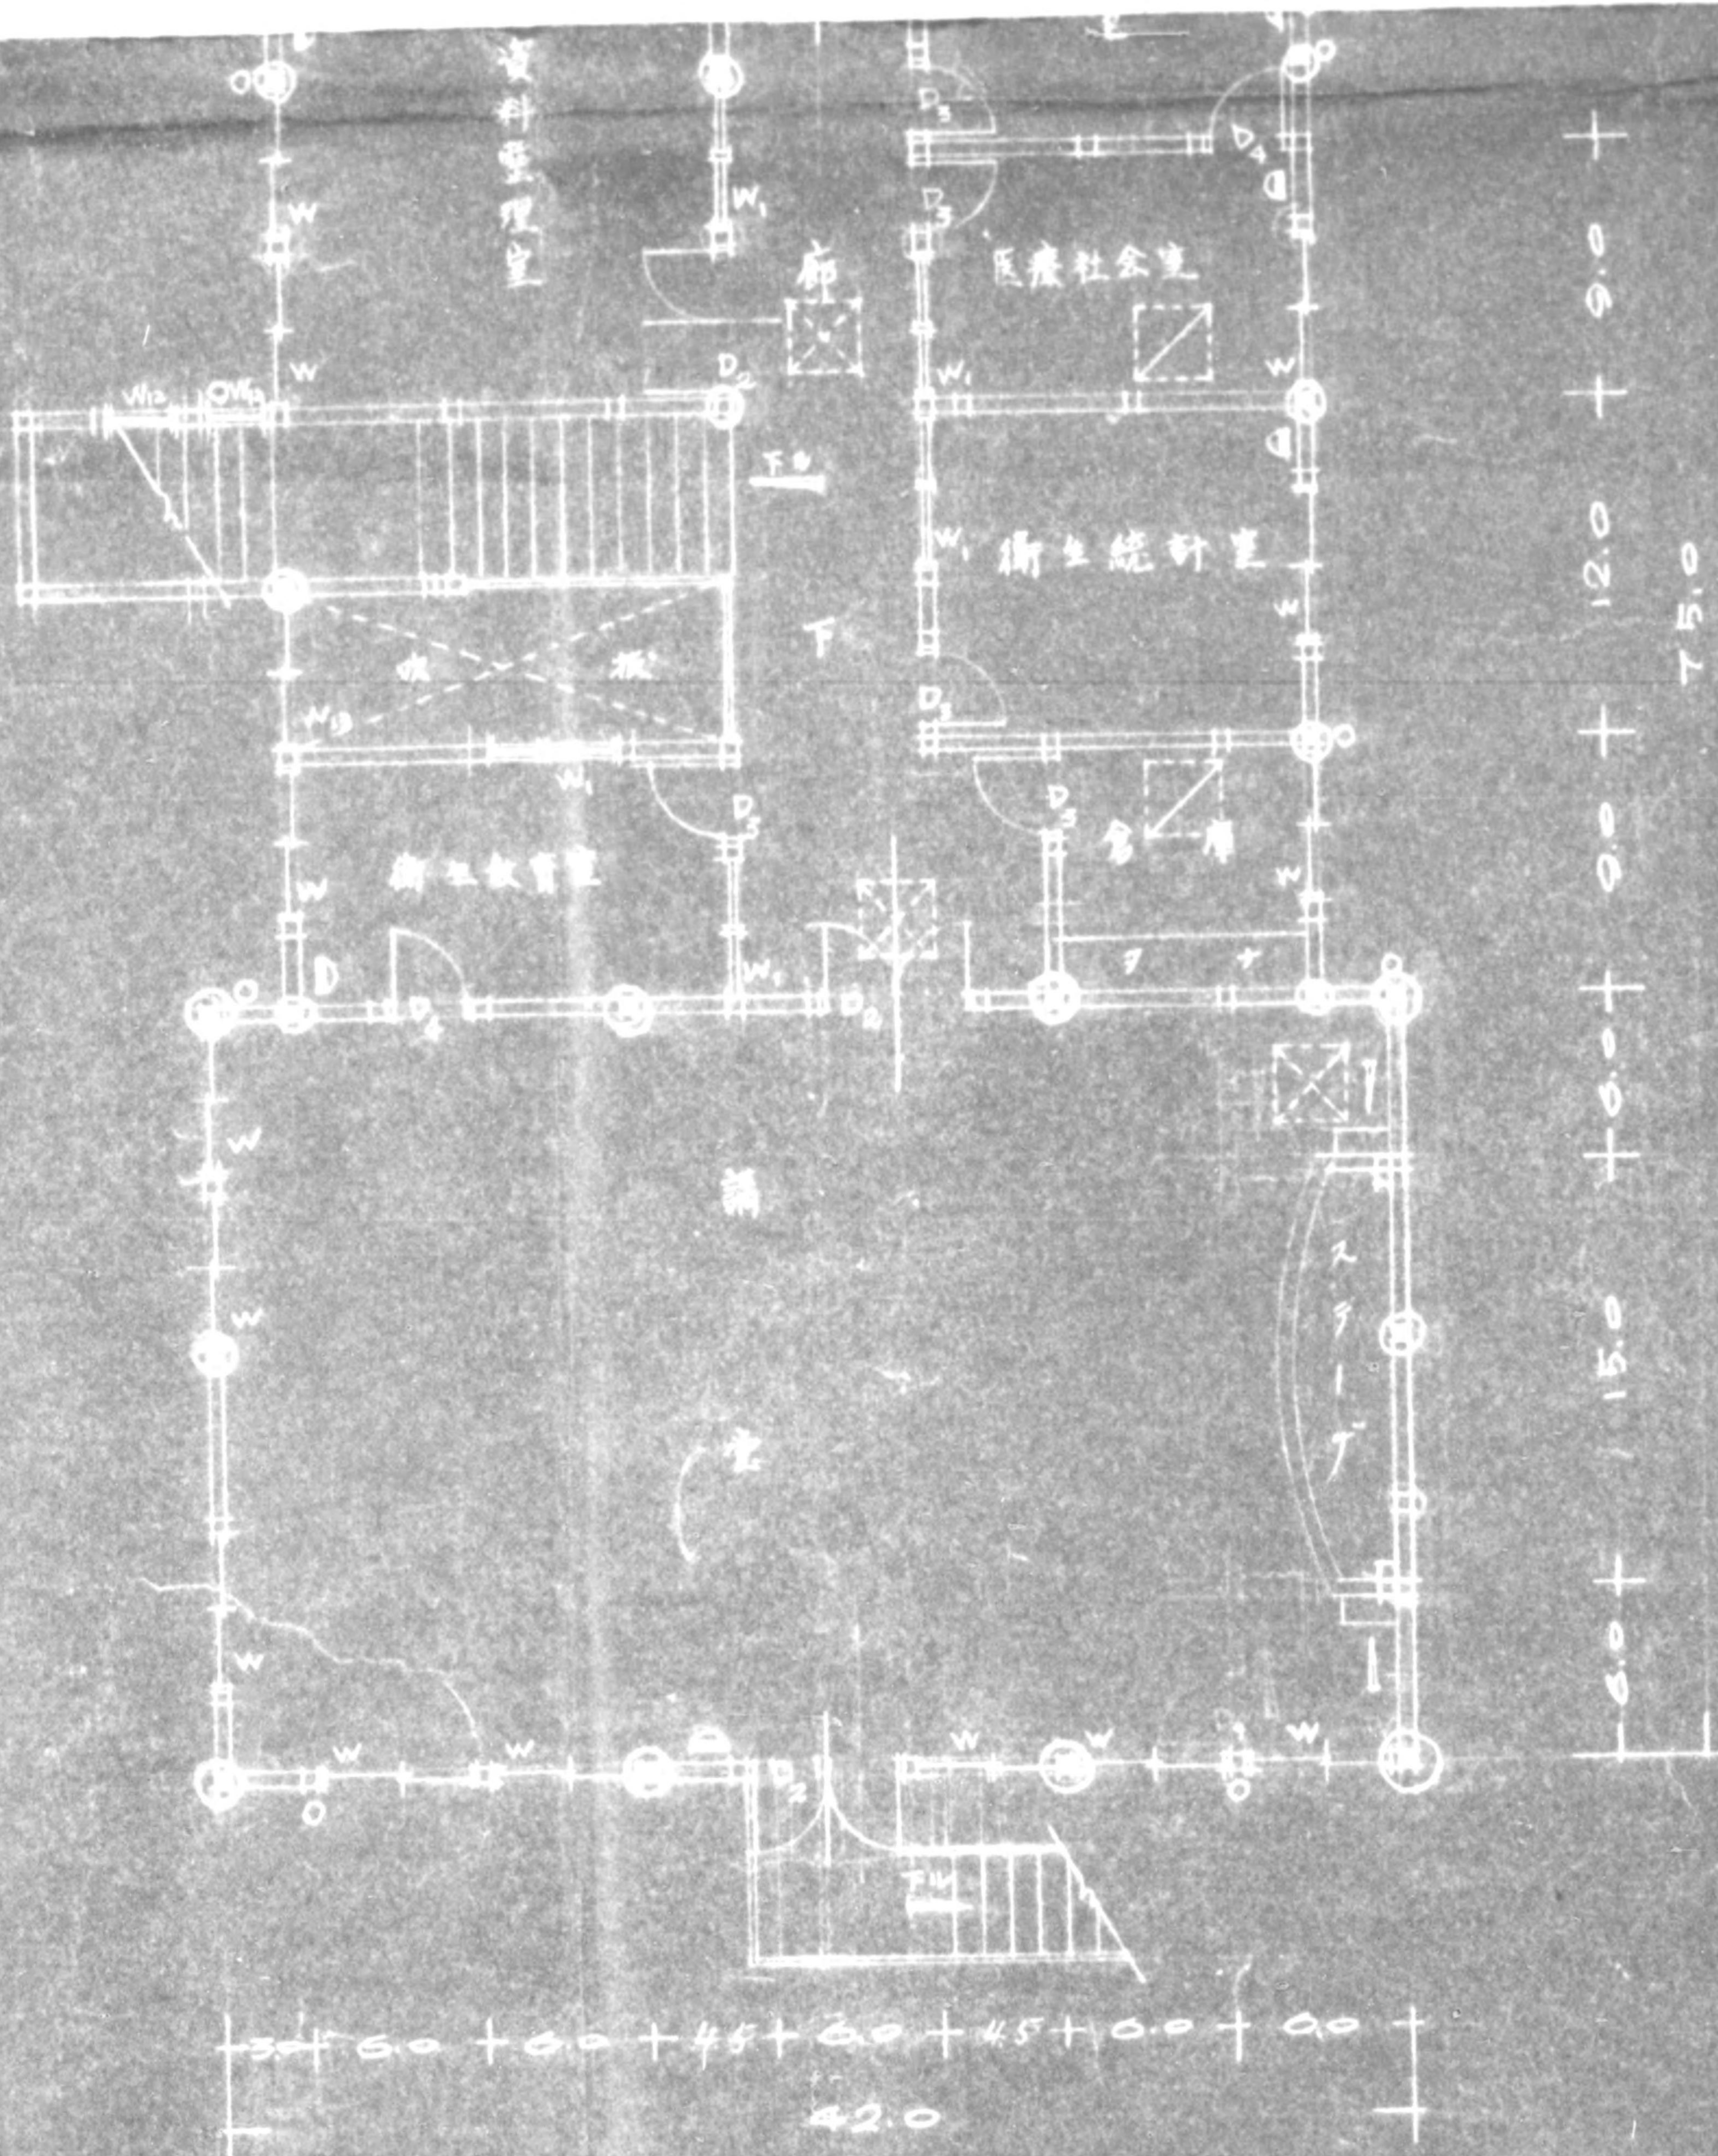

2階平面

79坪5

 


0.0 +
 6.0 +
 15.0 +
 6.0 +
 9.0 +
 9.0 +
 12.0 +
 9.0 +
 75.0 +

階平面


79坪5

775013

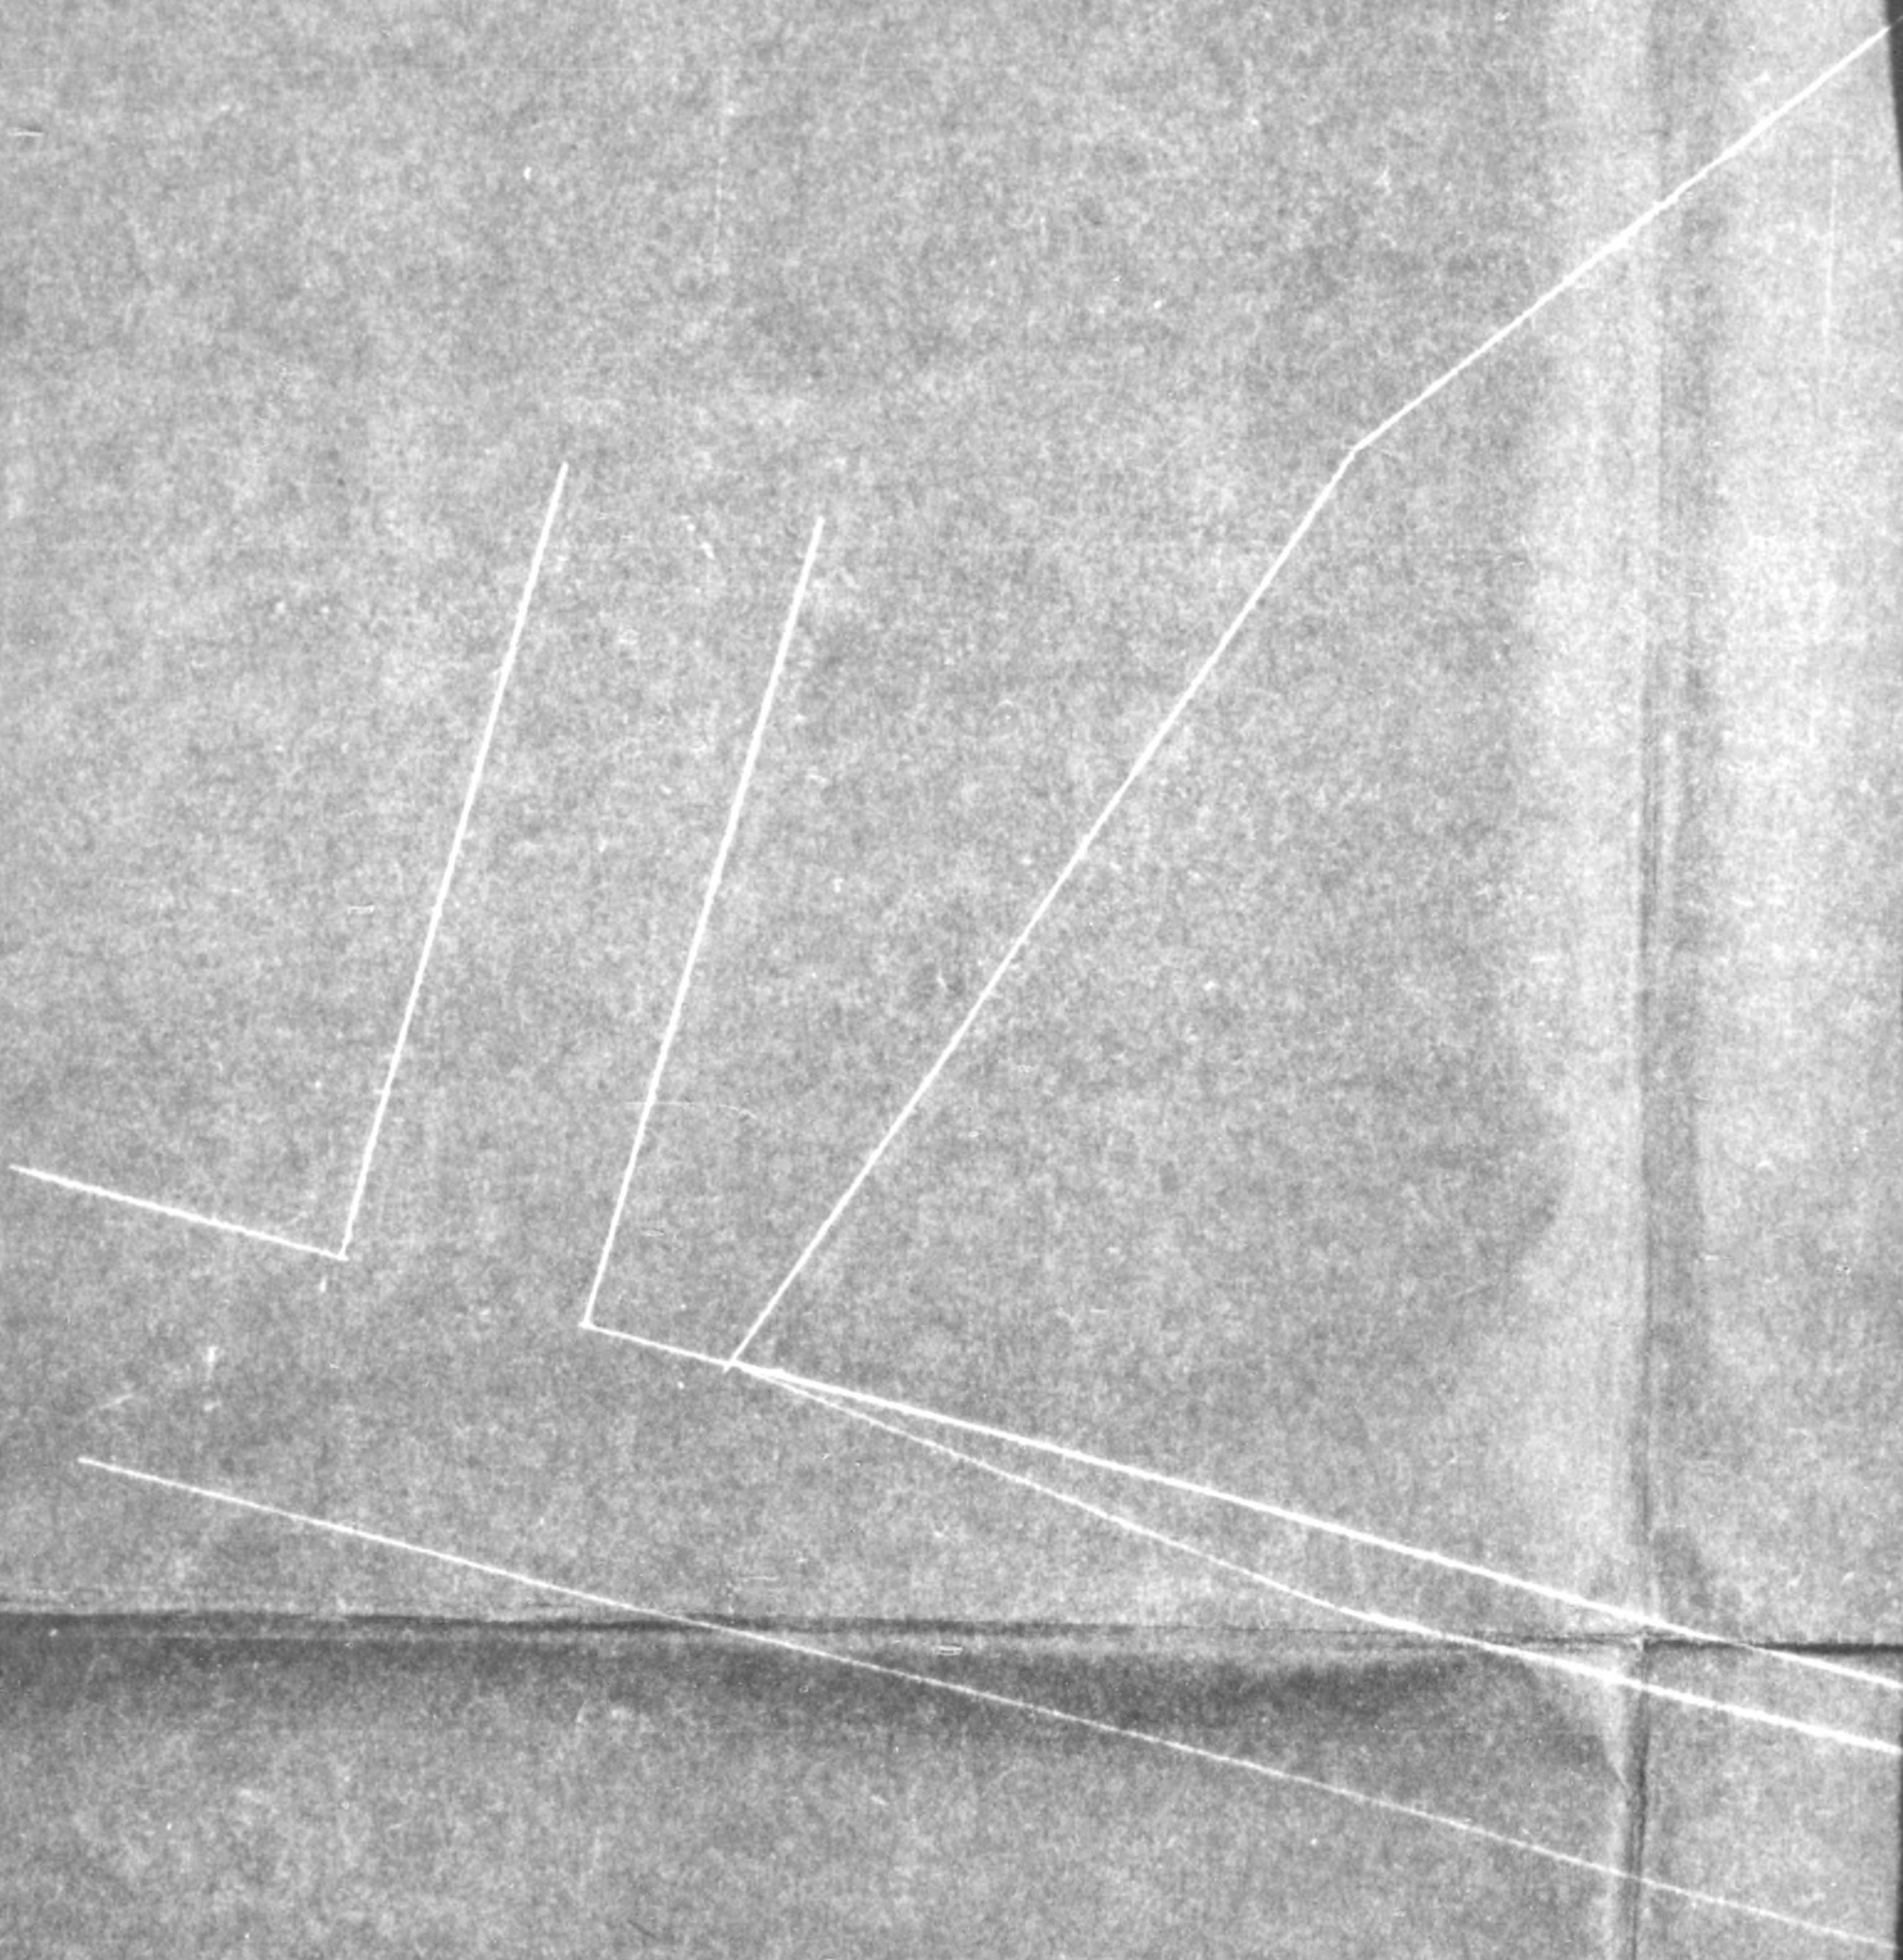


775013


東京都在田舎保

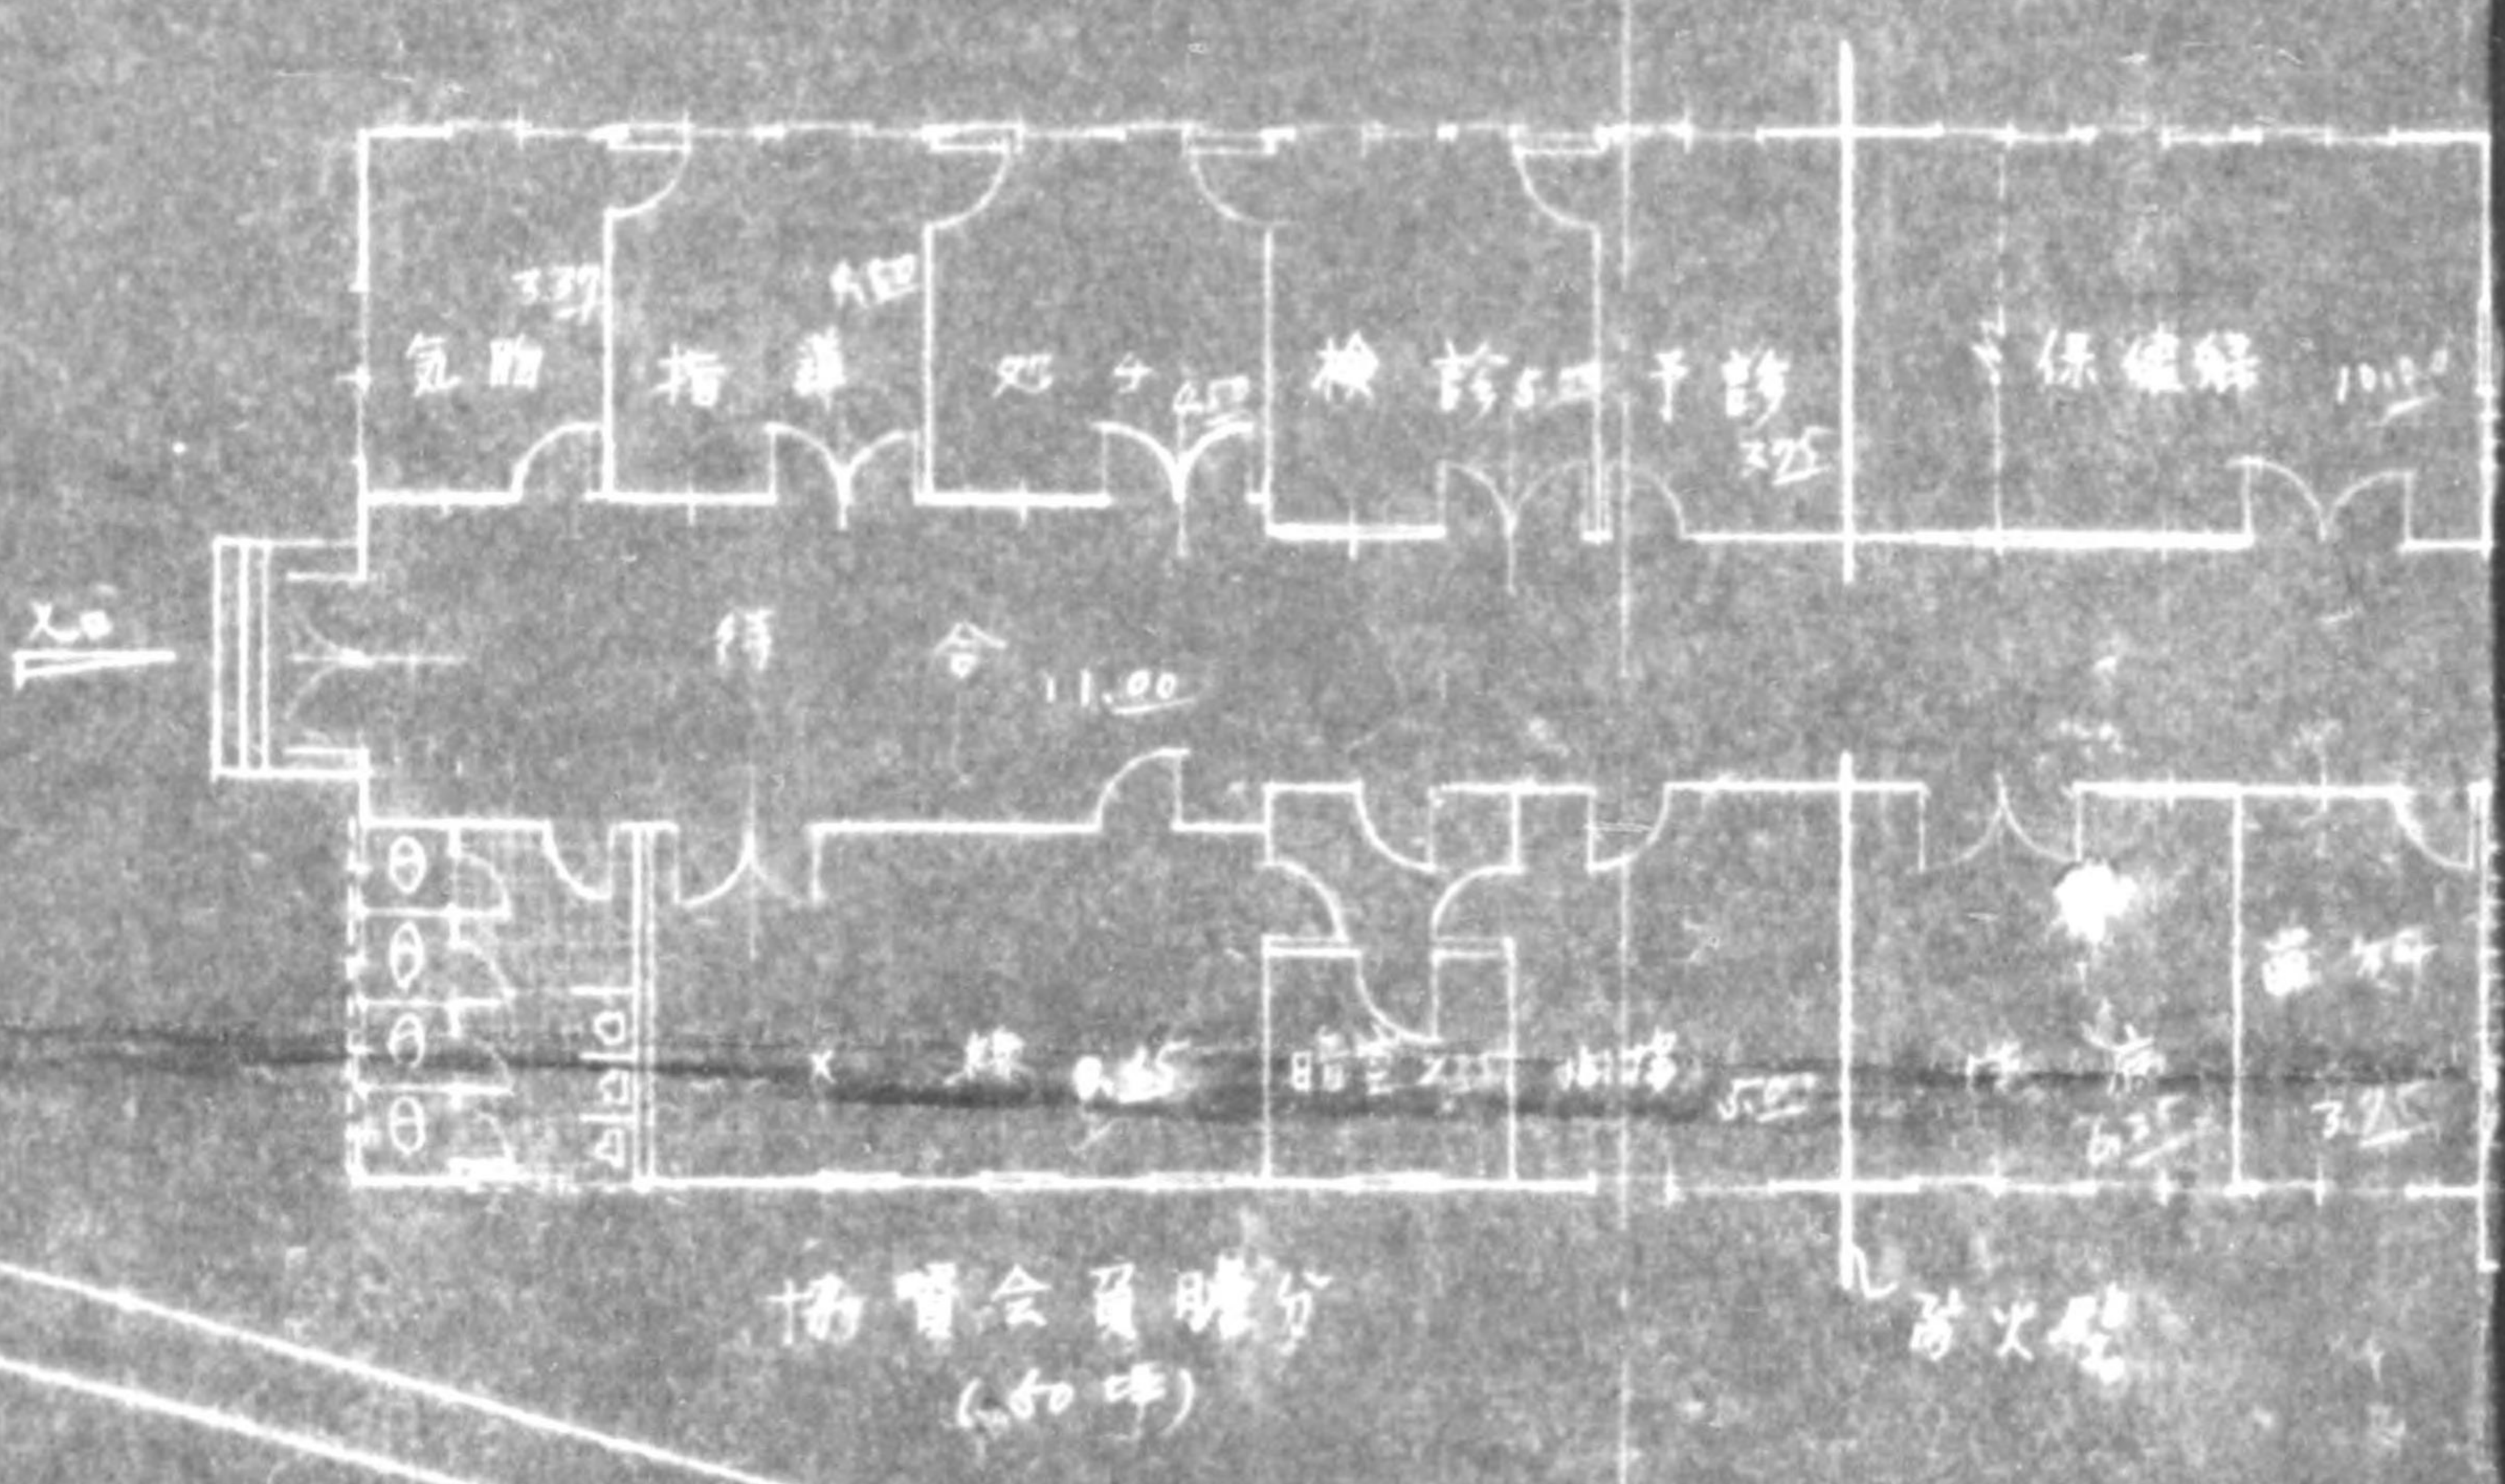

都在由谷保健所 試案 1/20

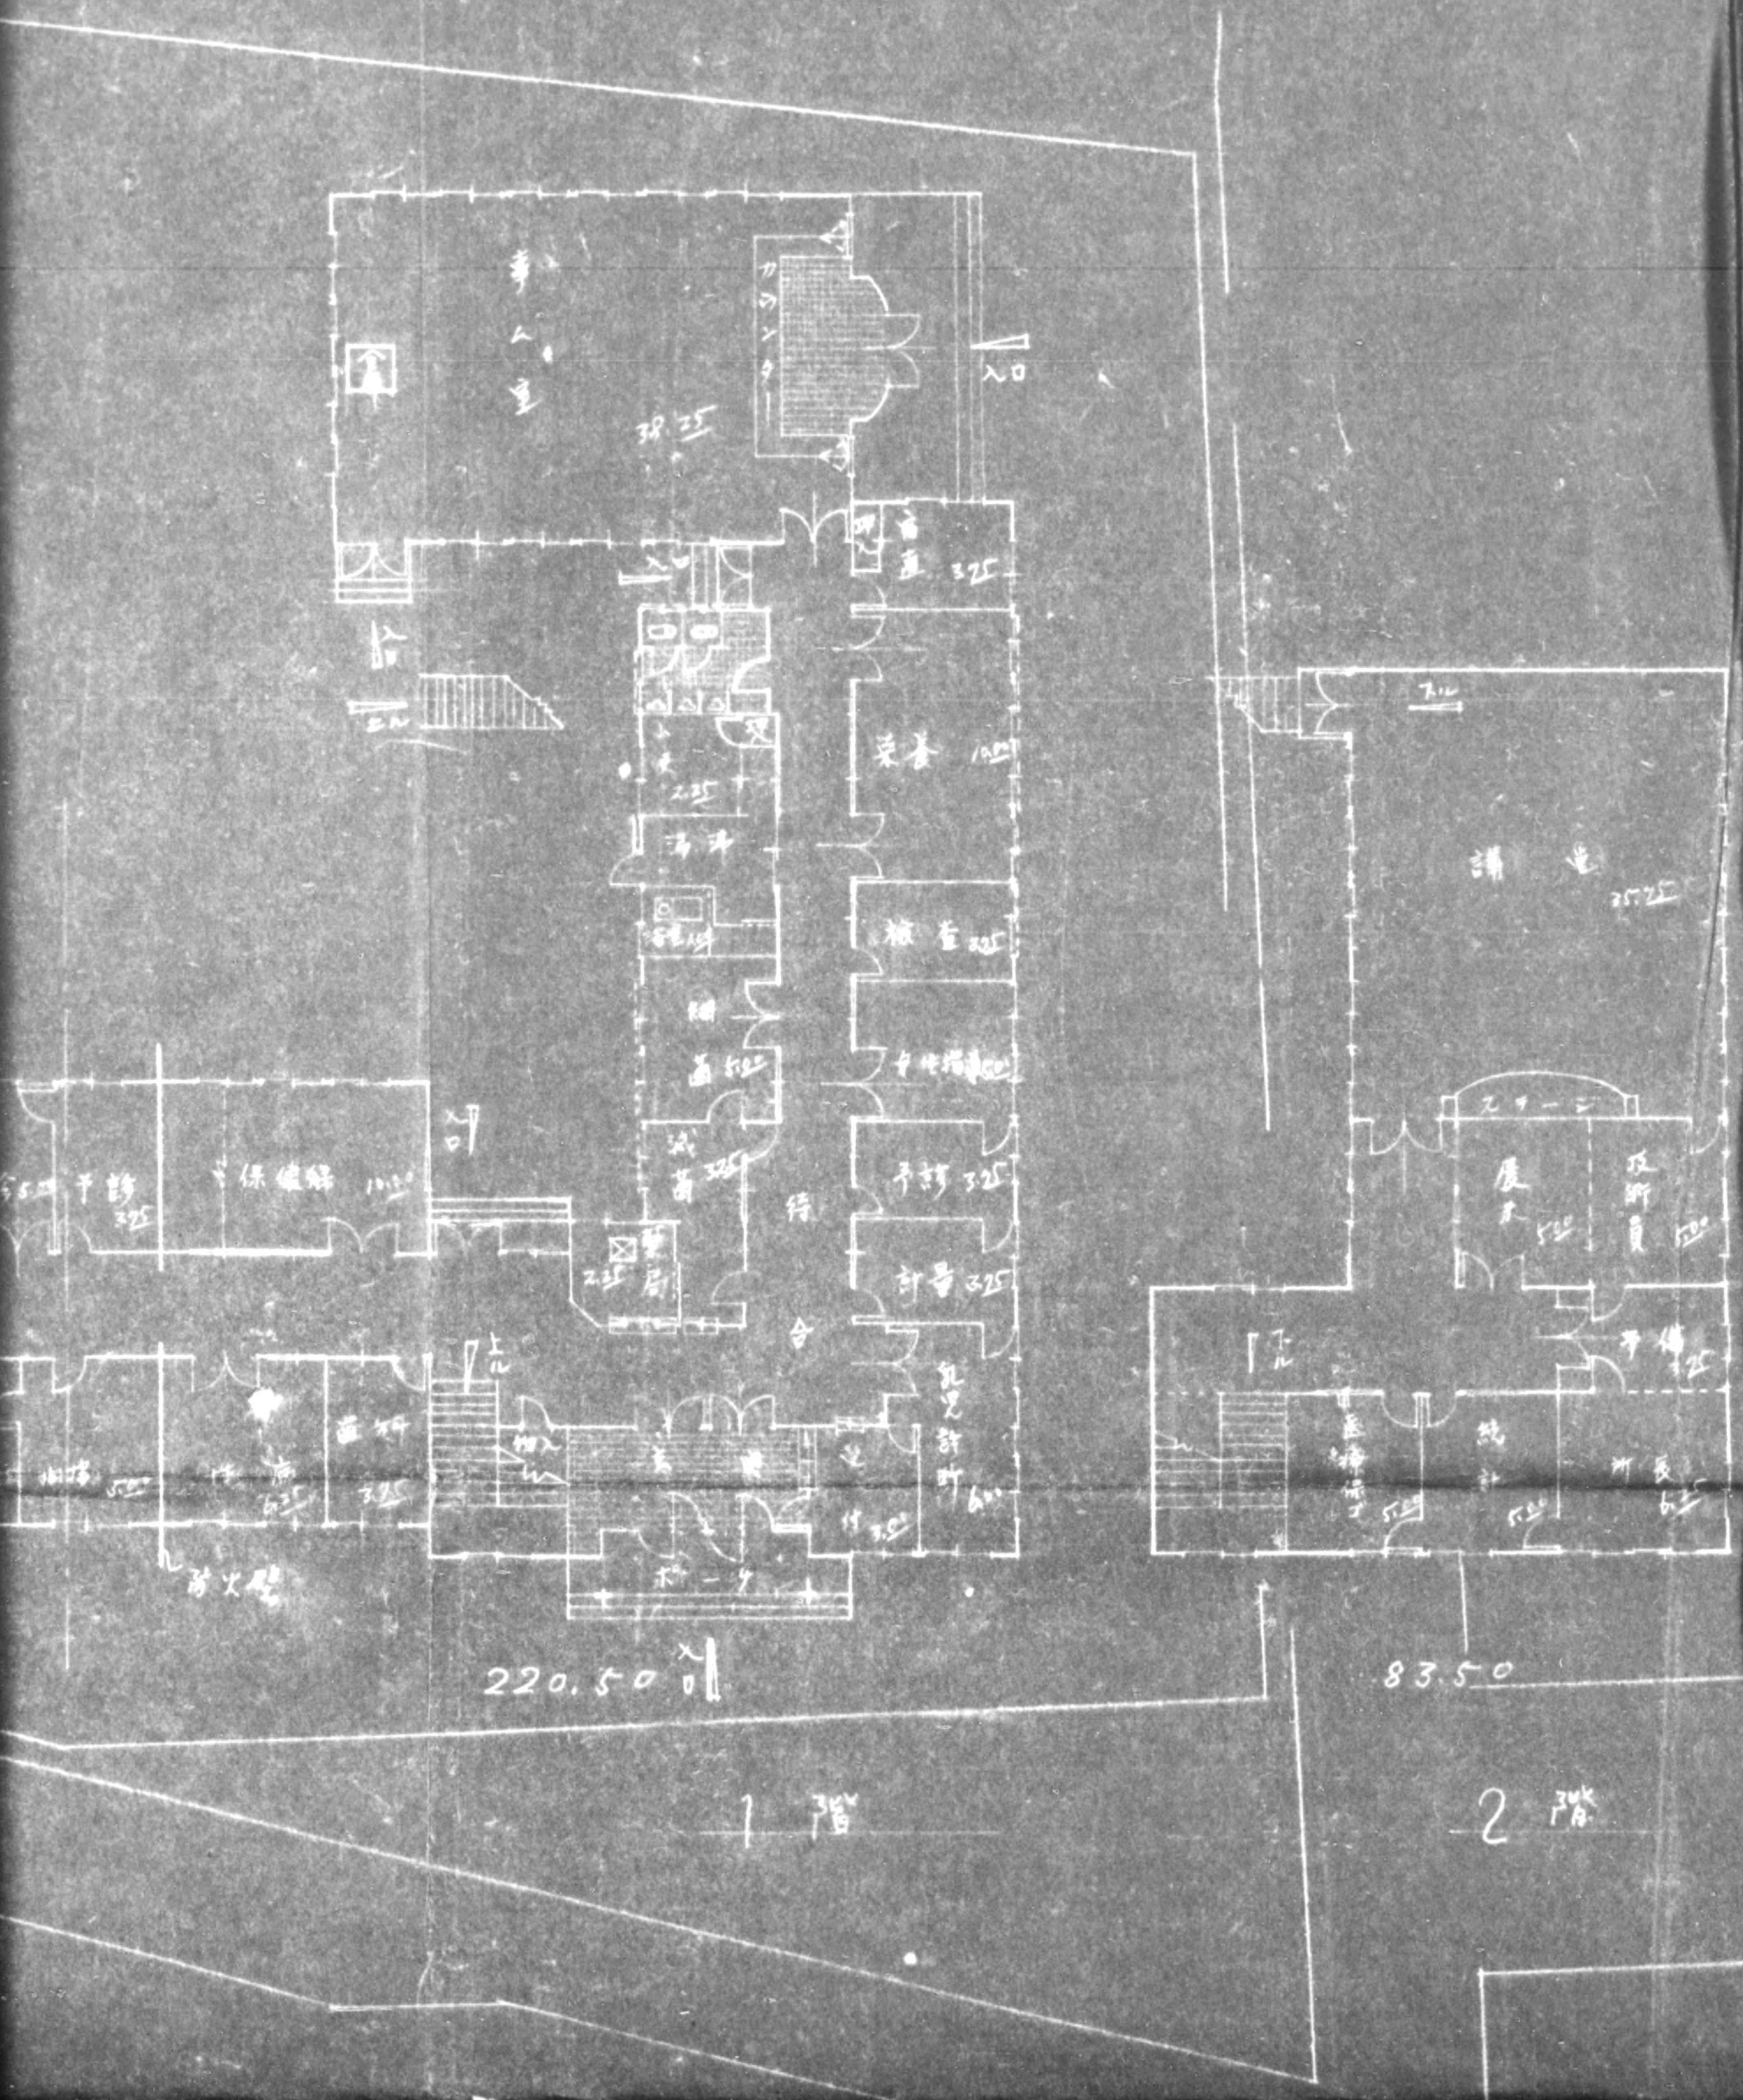

775013


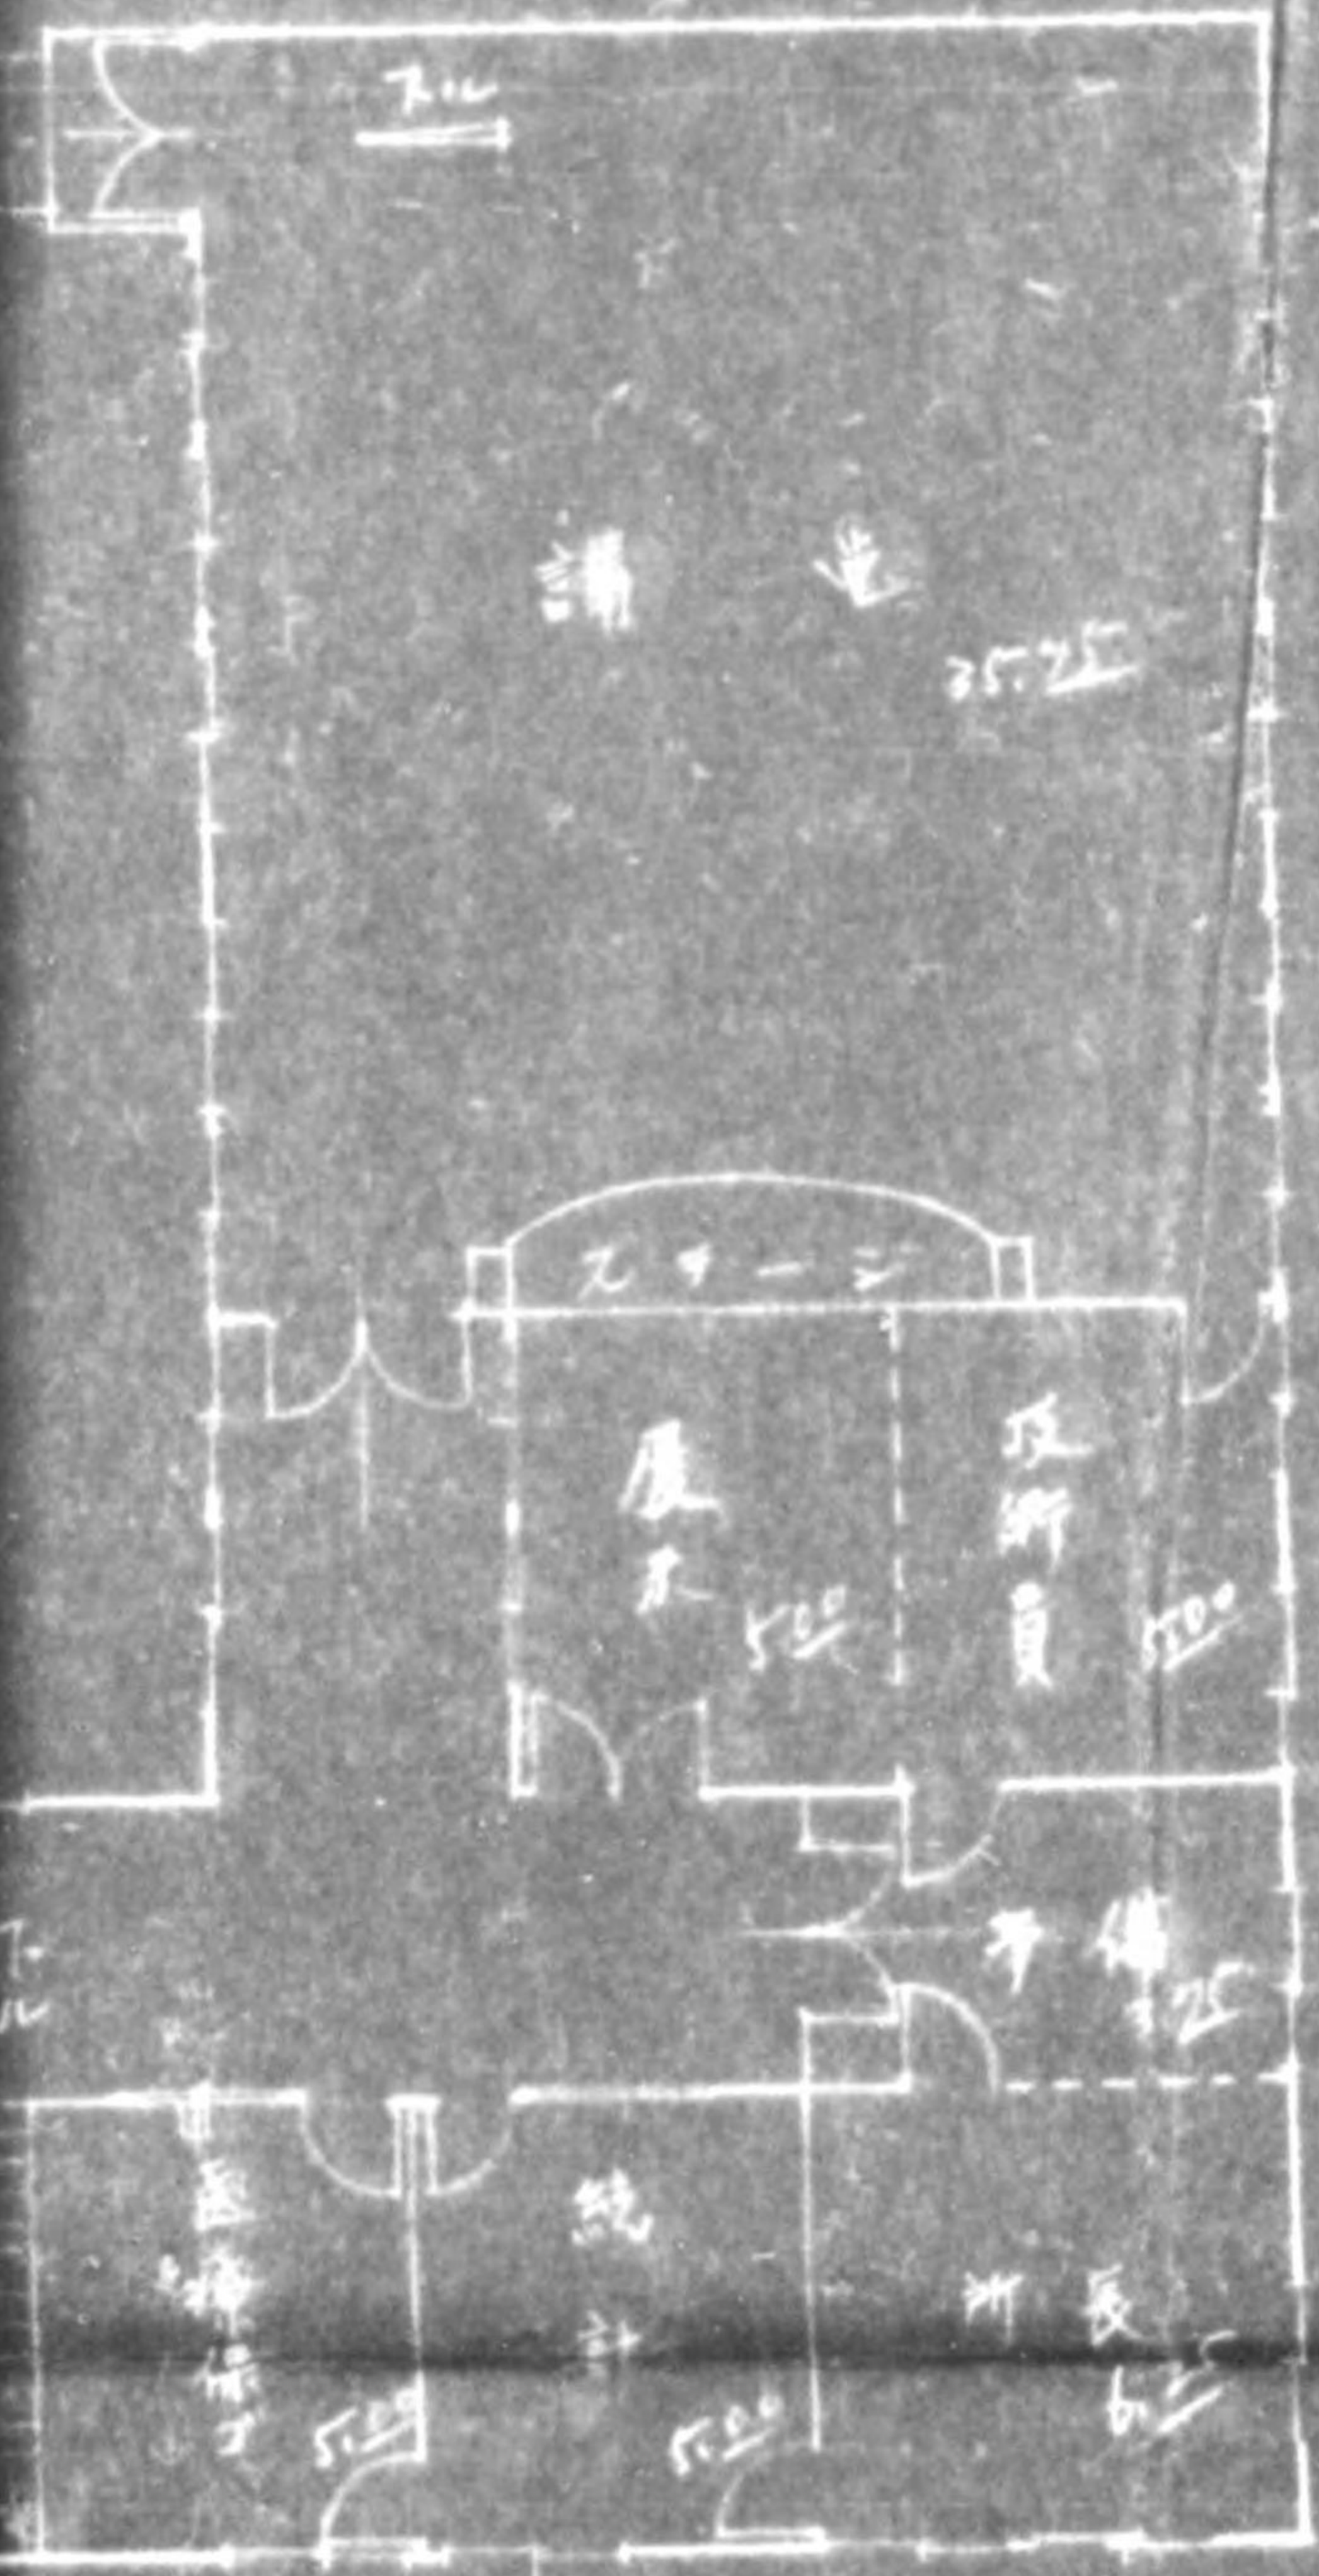


83.50

2 30x PA



計 304 坪

775013

  

14


775013

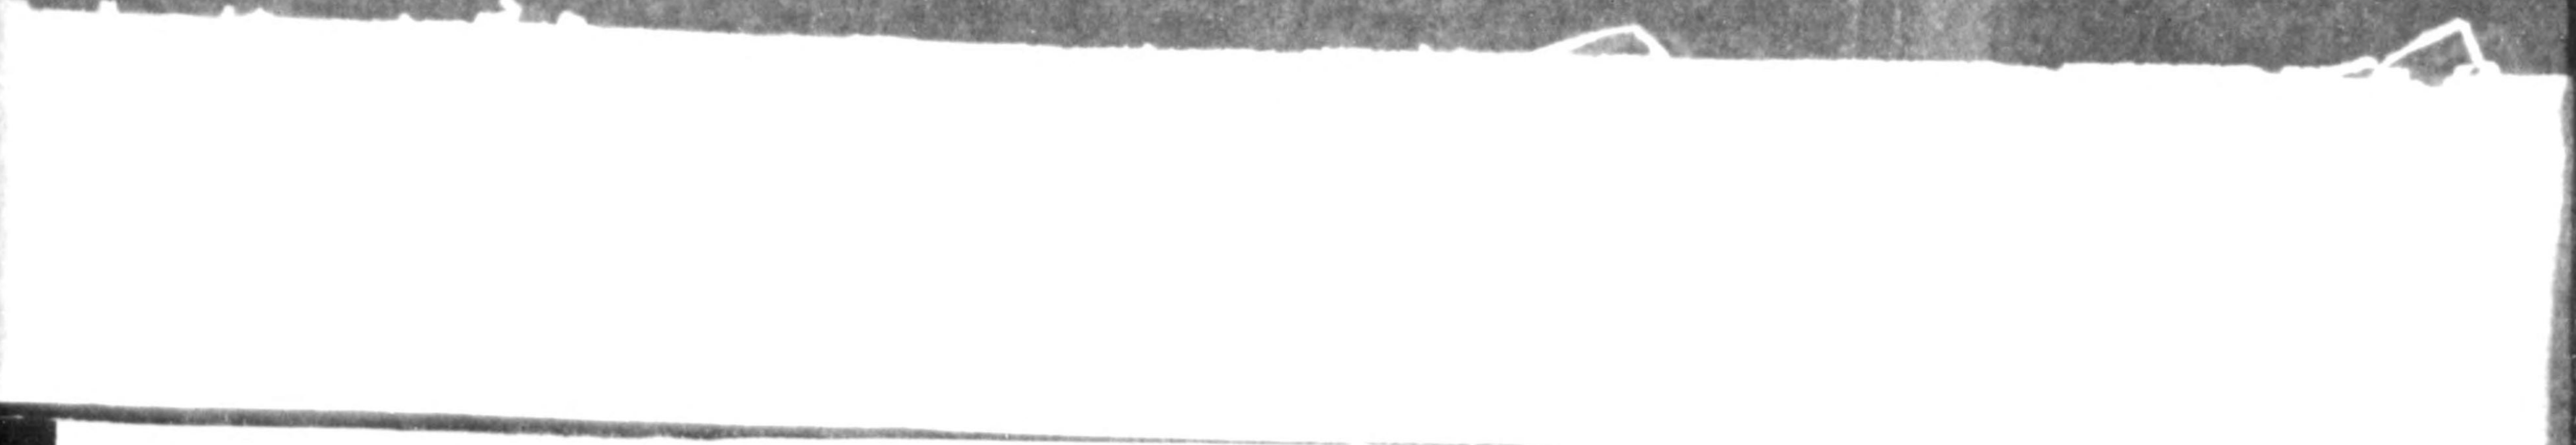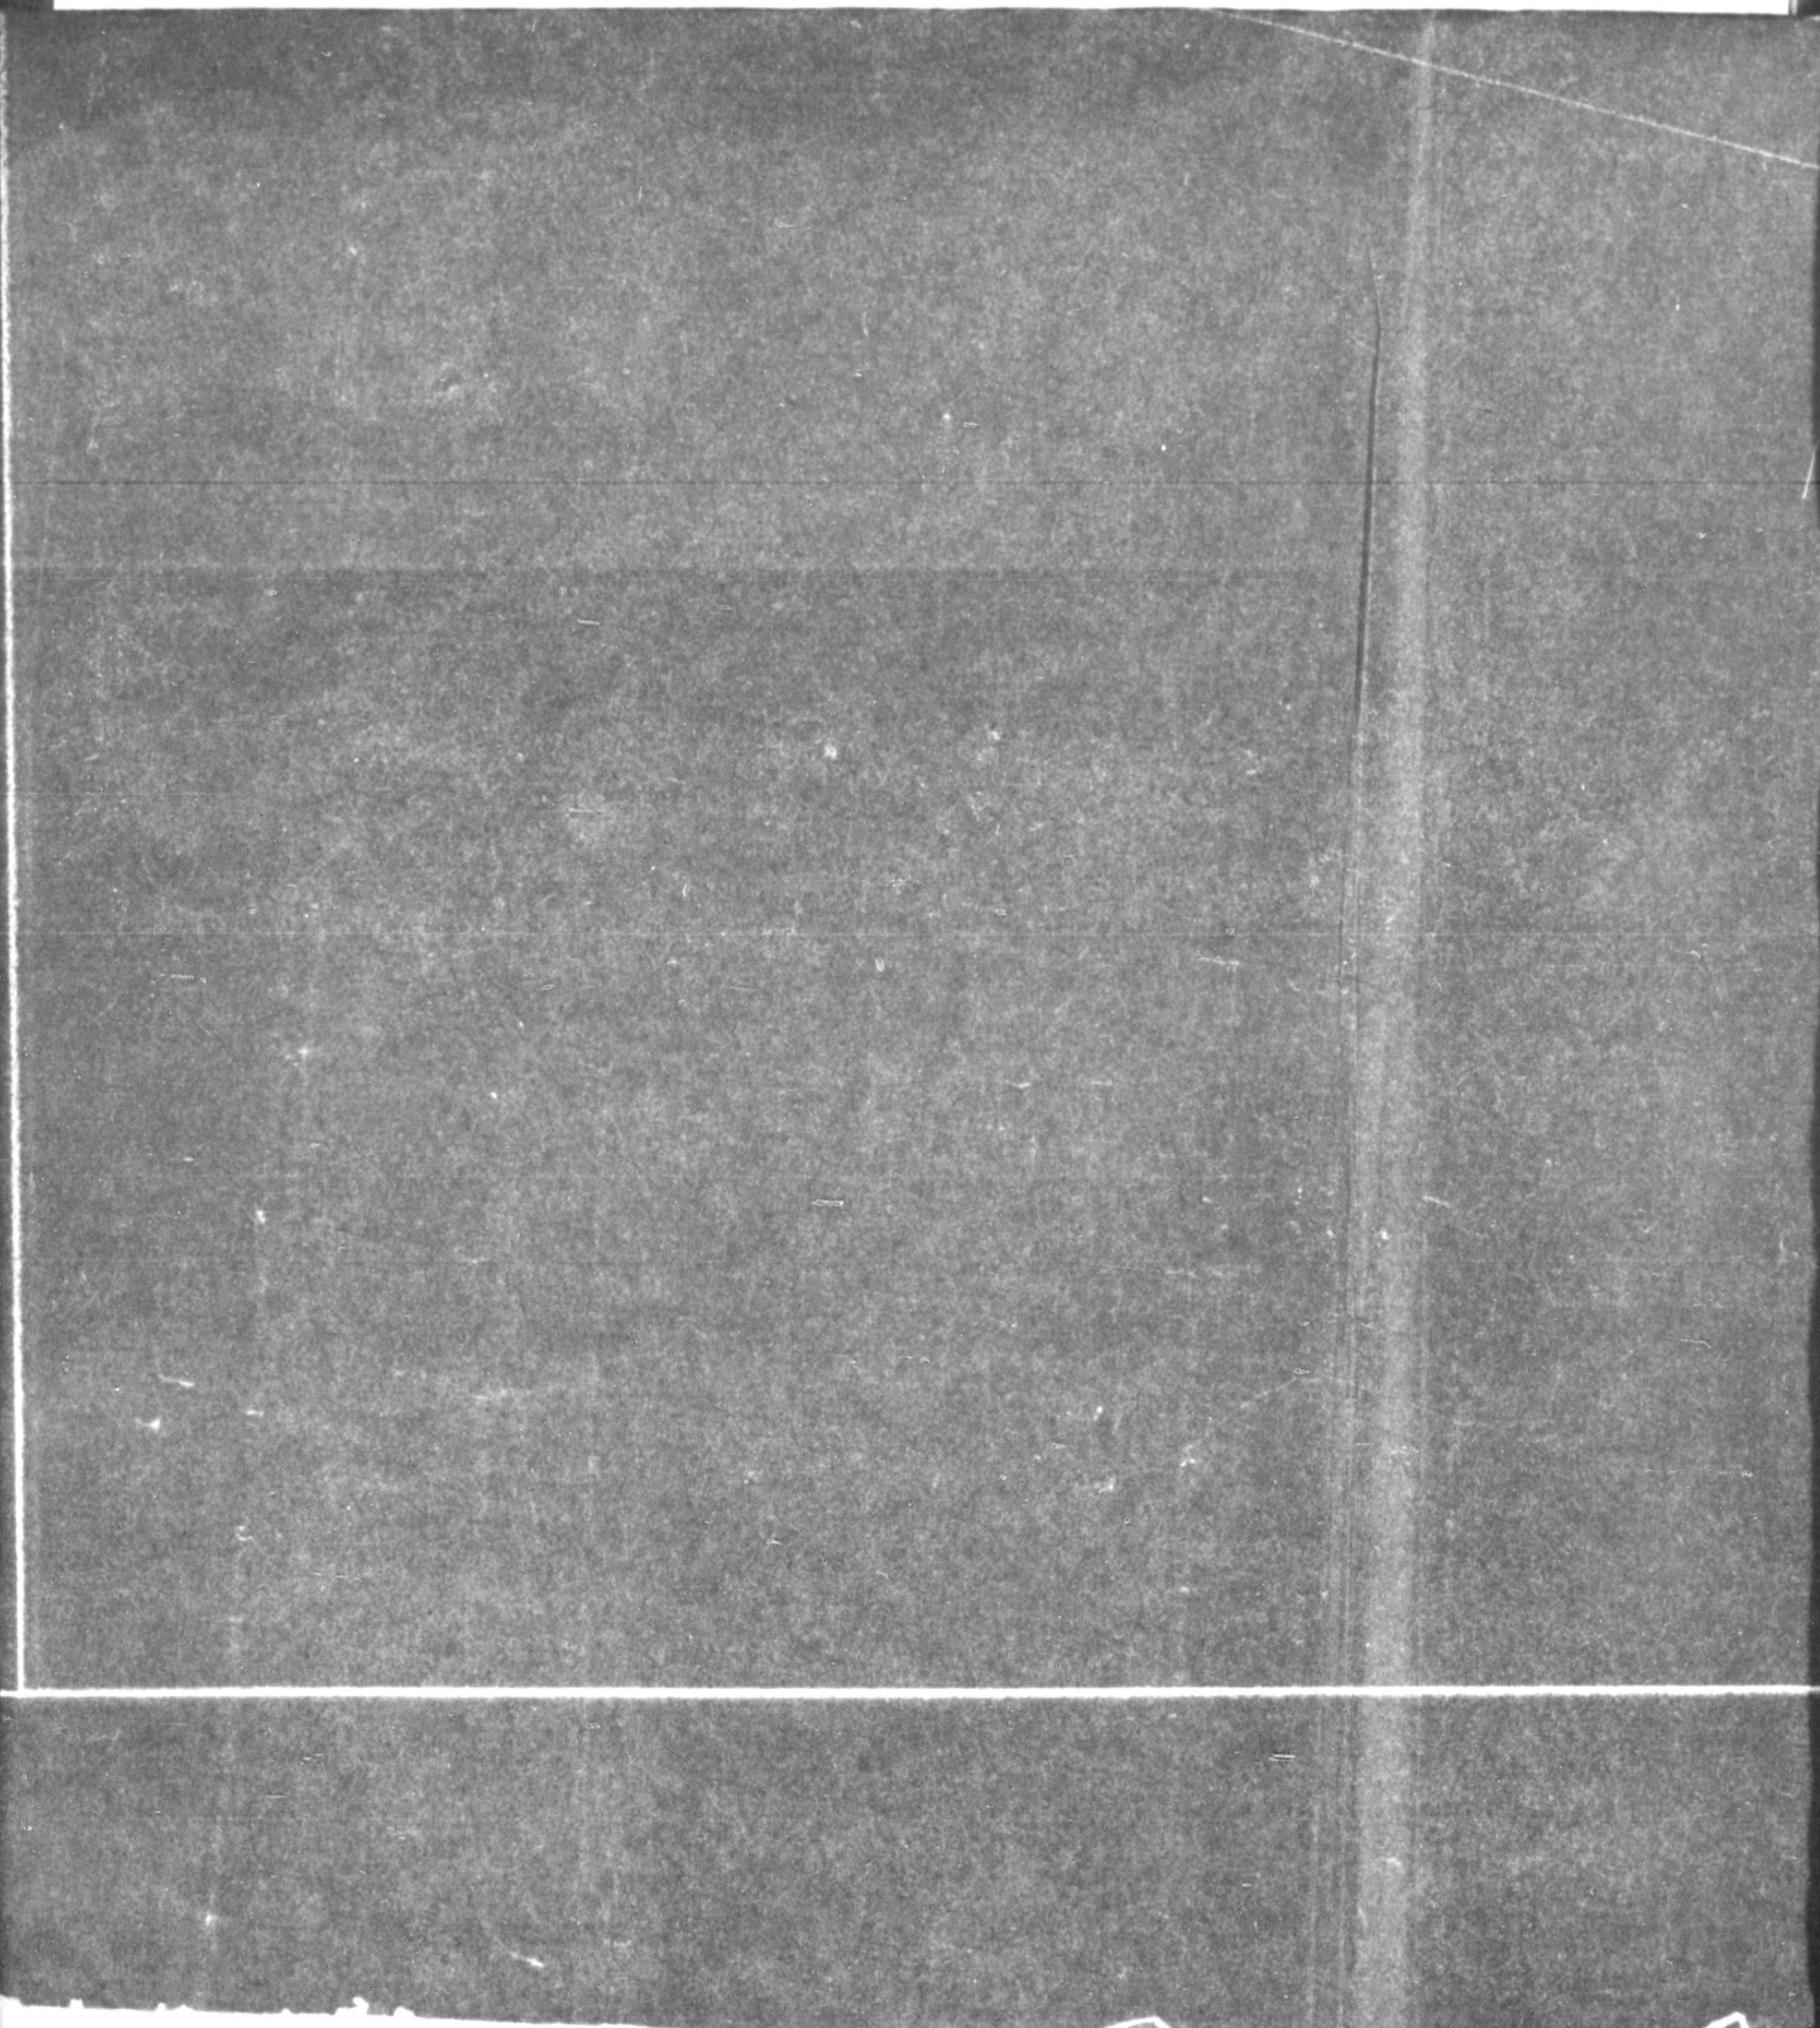

775013

(50 ft)

220.50

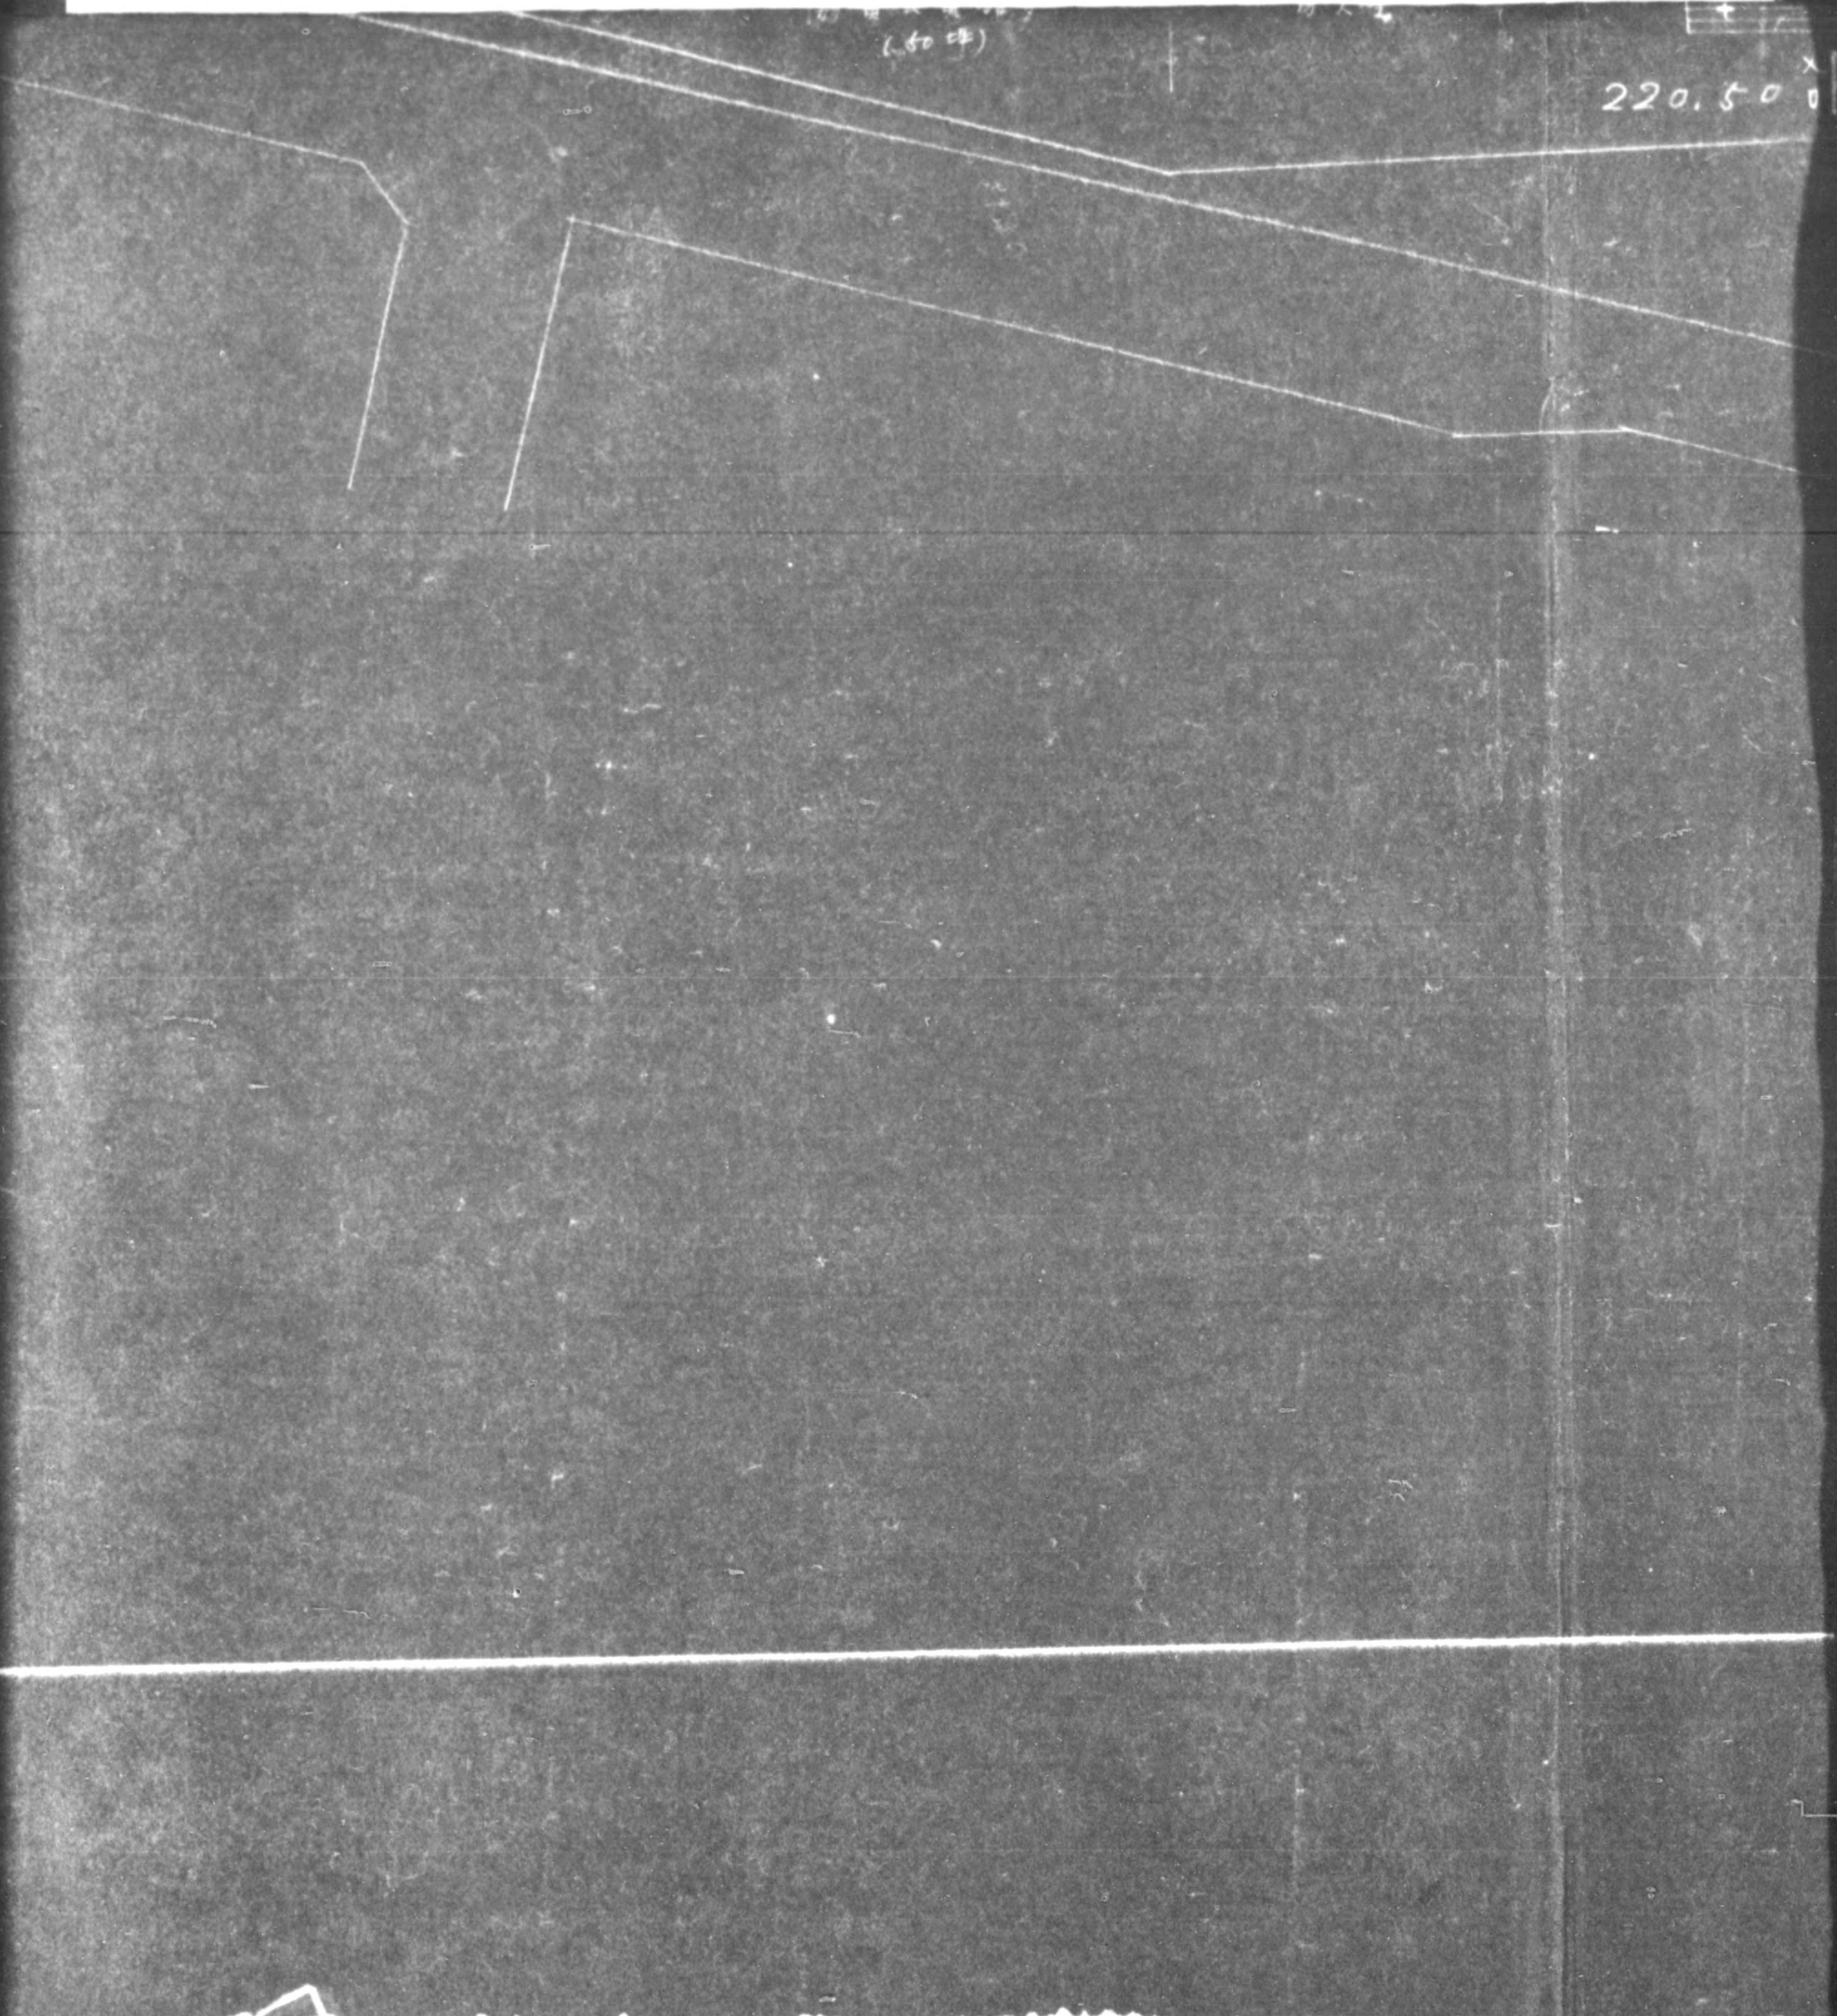

775013

220.50 \times |

1 36V

83.50

2 70K PA

計 304 坪

富田	工事名	越田谷保健所新築工事	
河野	圖名	平 面	
吉澤	縮尺	1/200 分之一	25年 7月 日
河野	番 號	全葉1内 No. 1	
東京市建築局工事課			

5 部

田谷保健所新築工事


平面

1/200 分之一 25年 7月


葉ノ内 No. 1

本局工重控


係長	工事名	江戸川保健所新築工事	
主任	圖名	配置、平面図	
設計	縮尺	1/200 分之一	昭和6年6月24日
	番號	全葉 / 内 No. /	
製圖	東京都建築局工事課廳舎建設係		

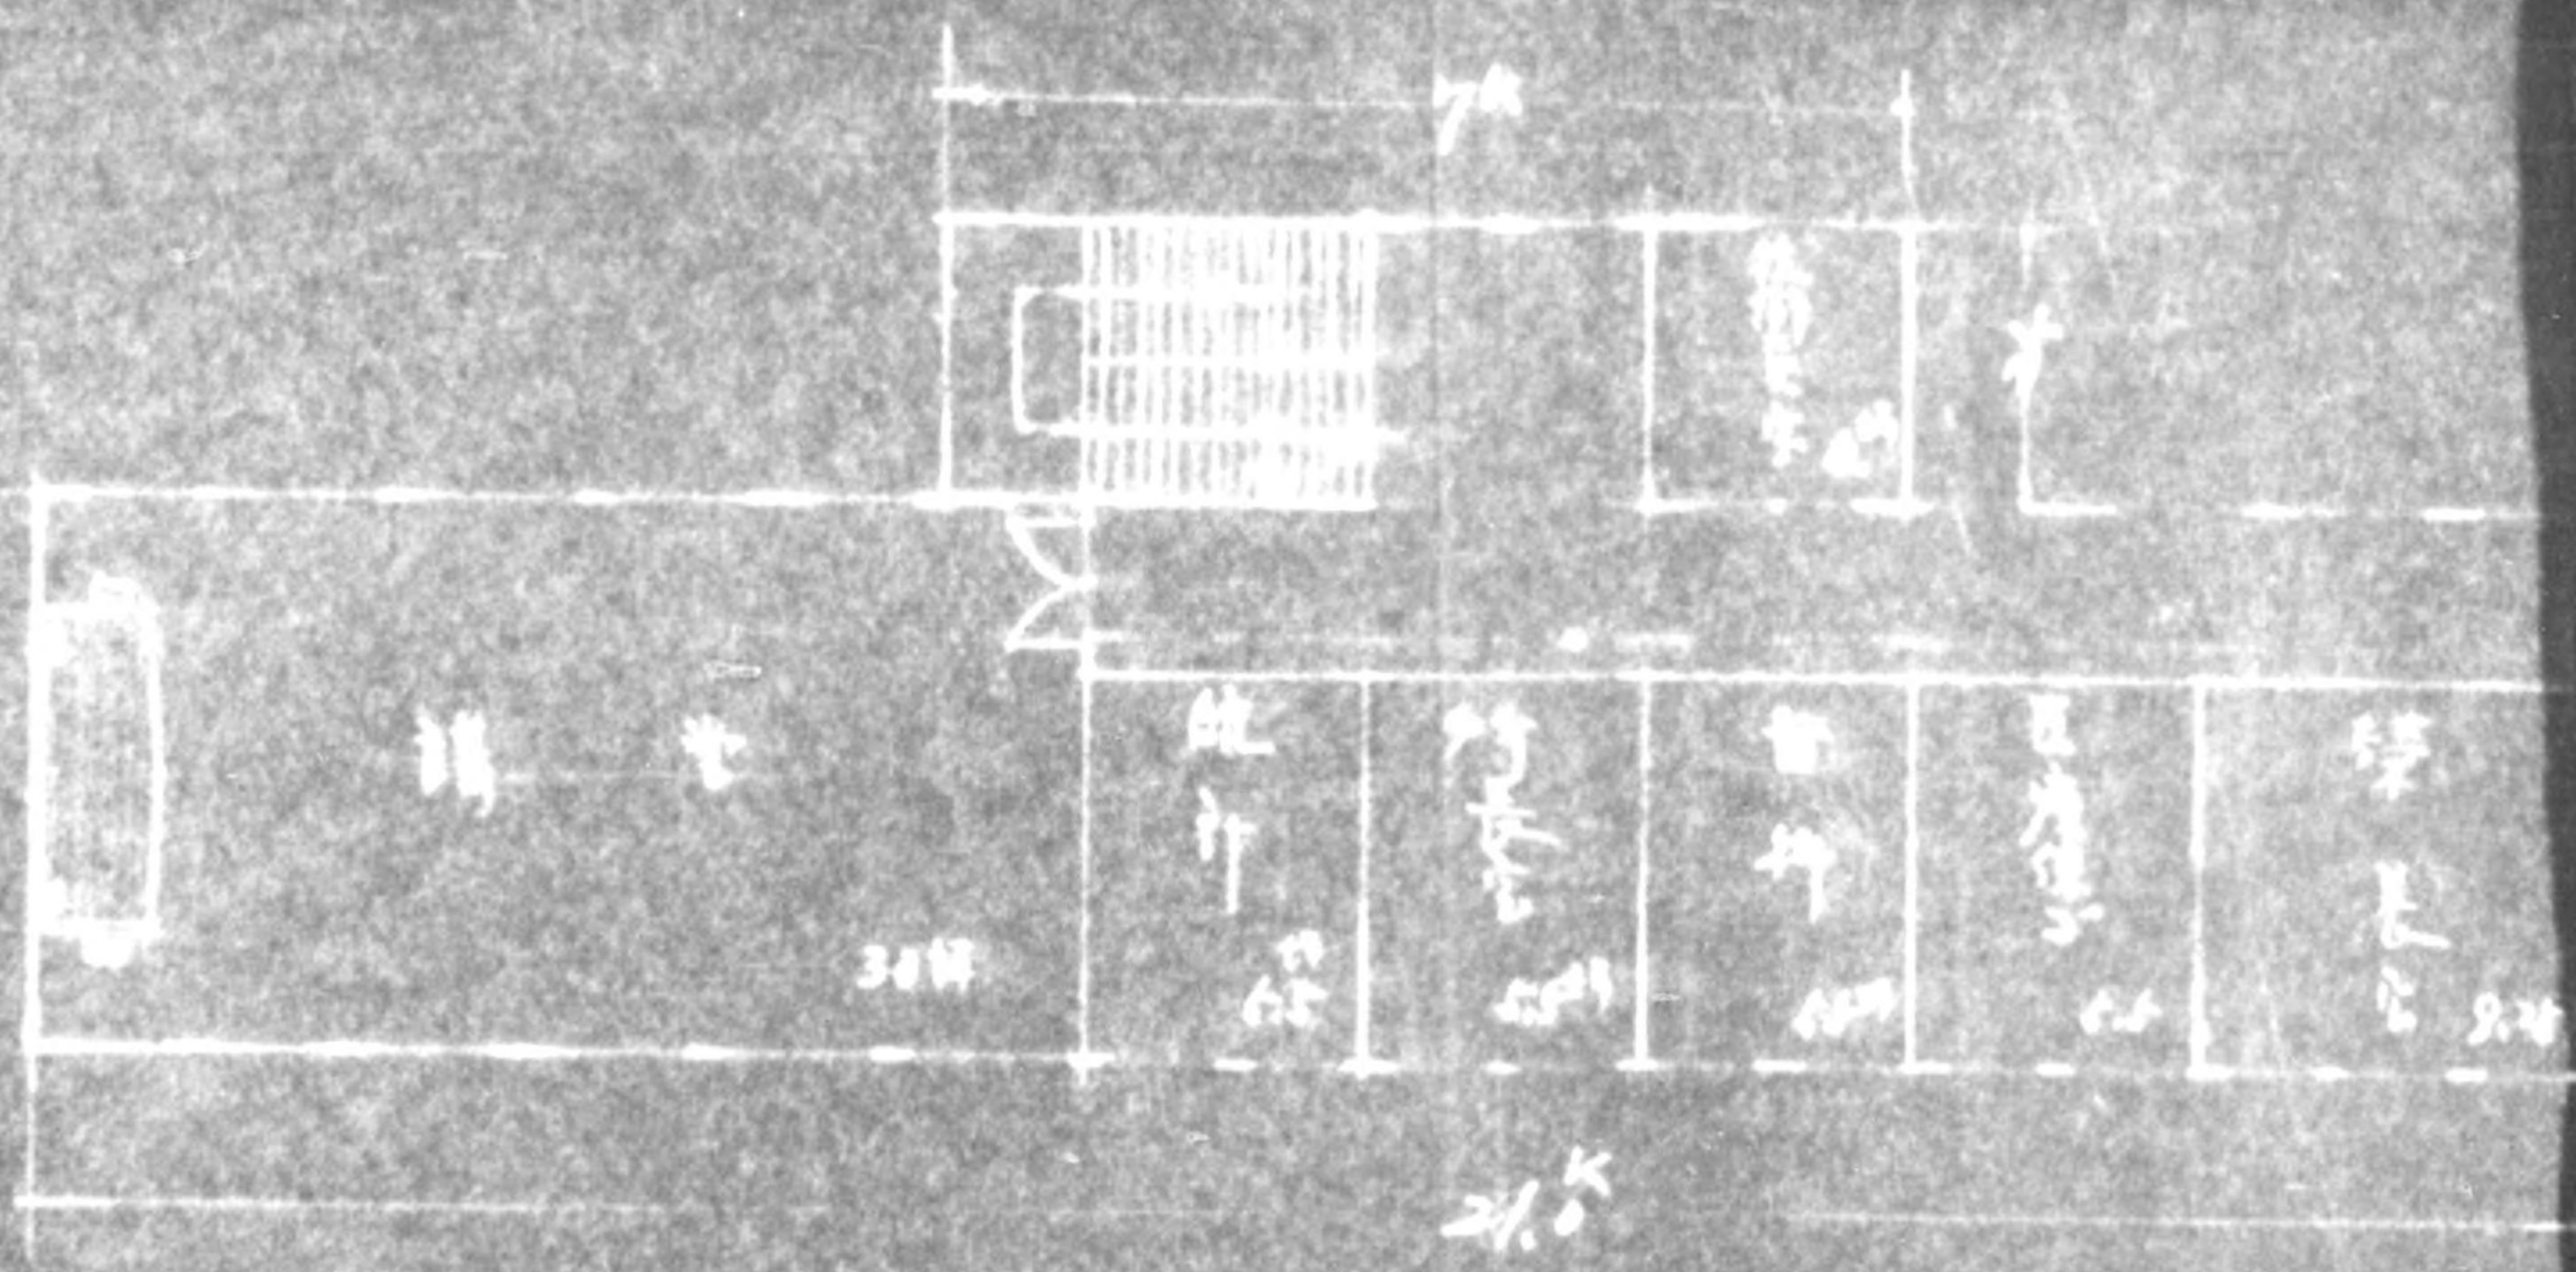

1st. F. 5/200.

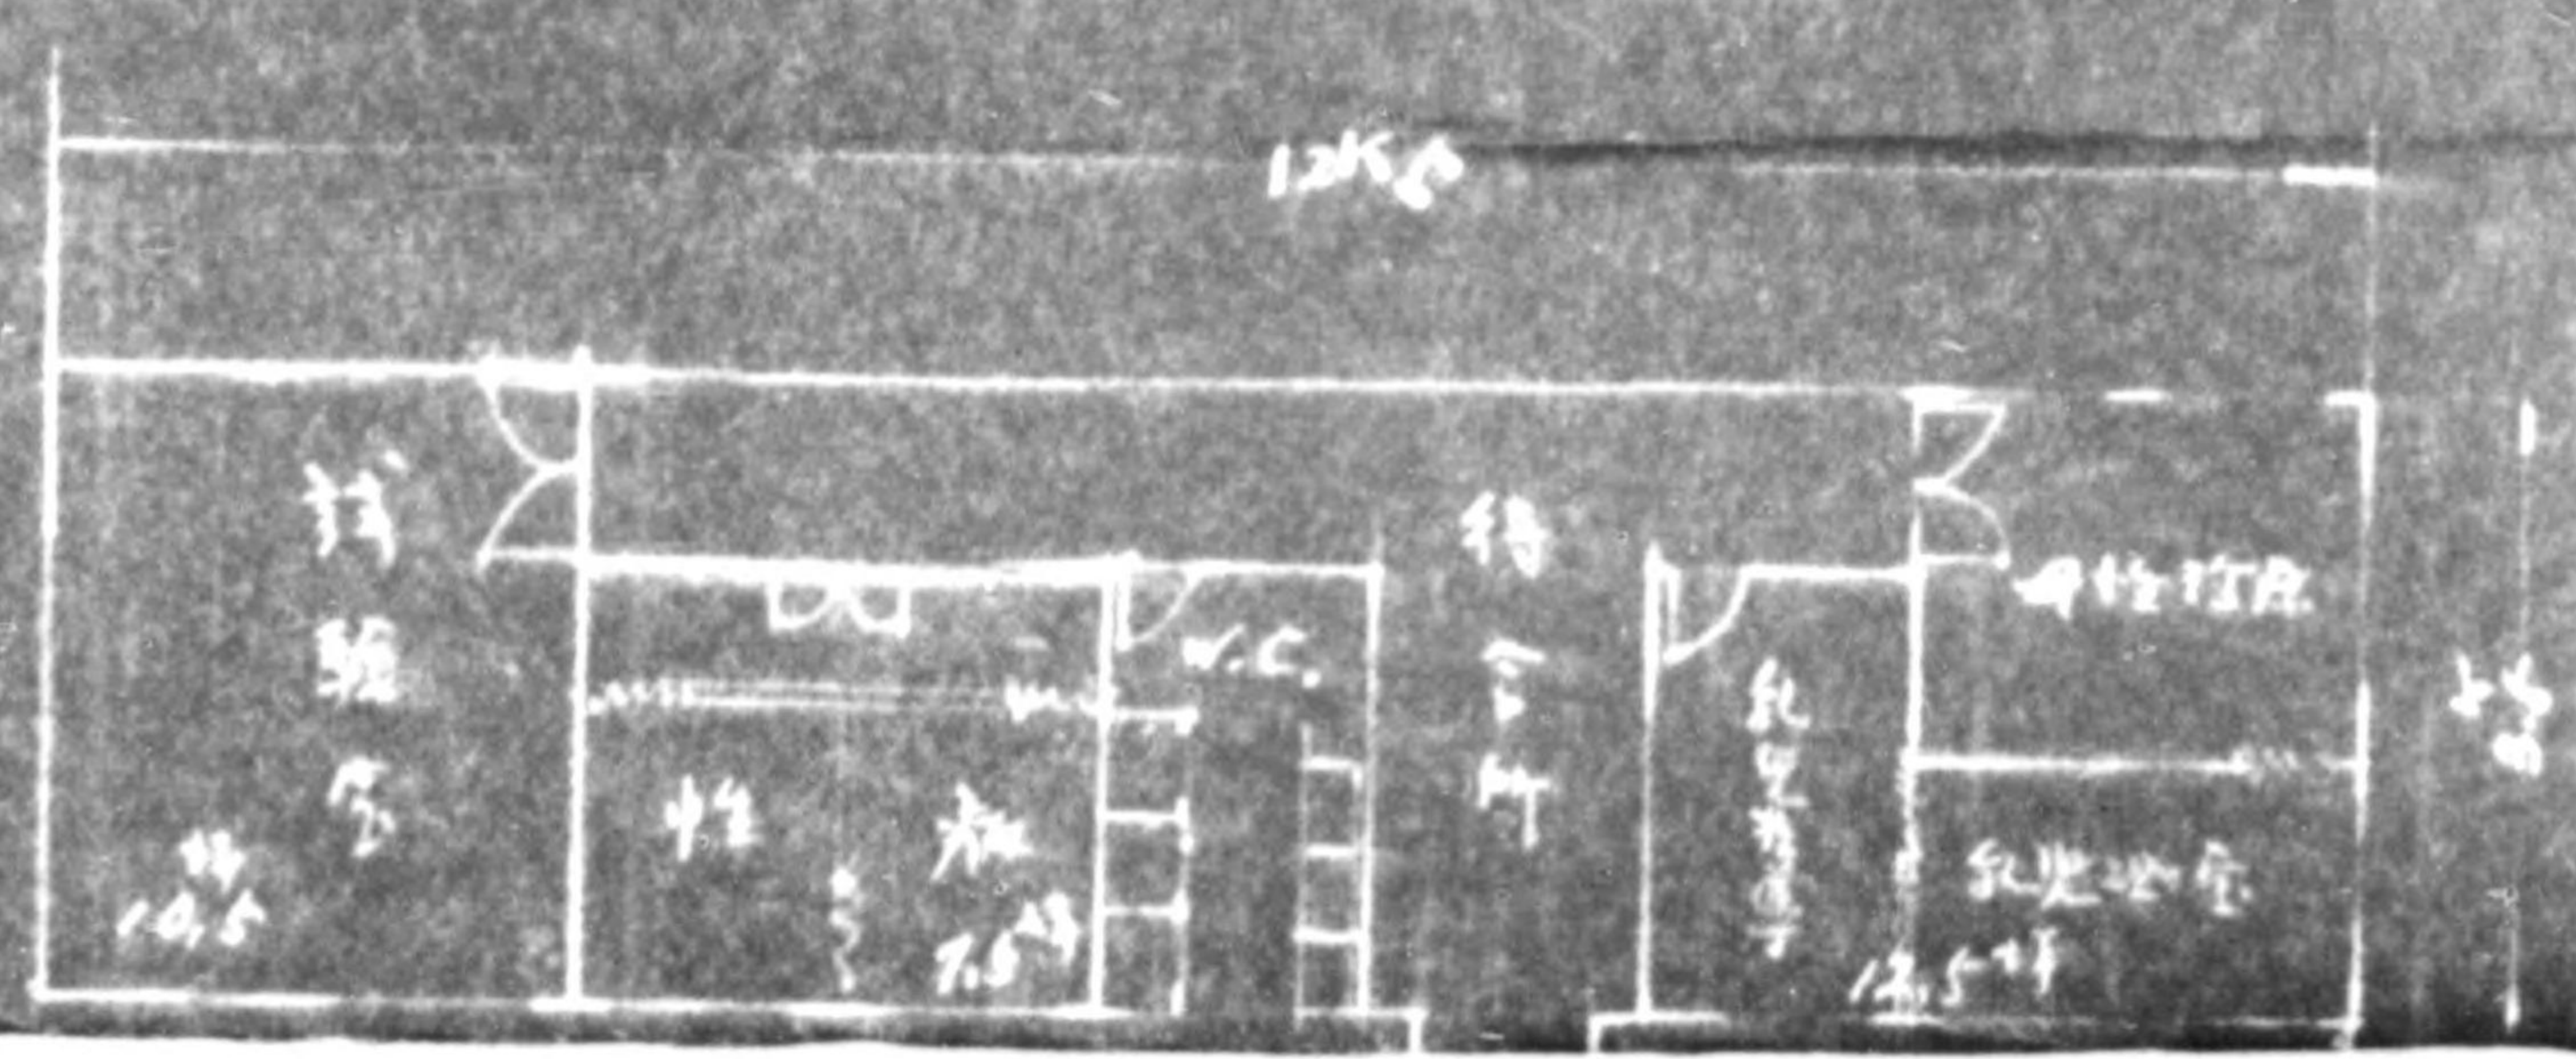

係長	工事名	江戸川保健所新築工事	
主任	圖名	配室、平面図	
設計	縮尺	1/200 分之一	昭和6年6月22日
	番號	全葉ノ内 No.	1
製圖	東京都建築局工專課廳舎建設係		

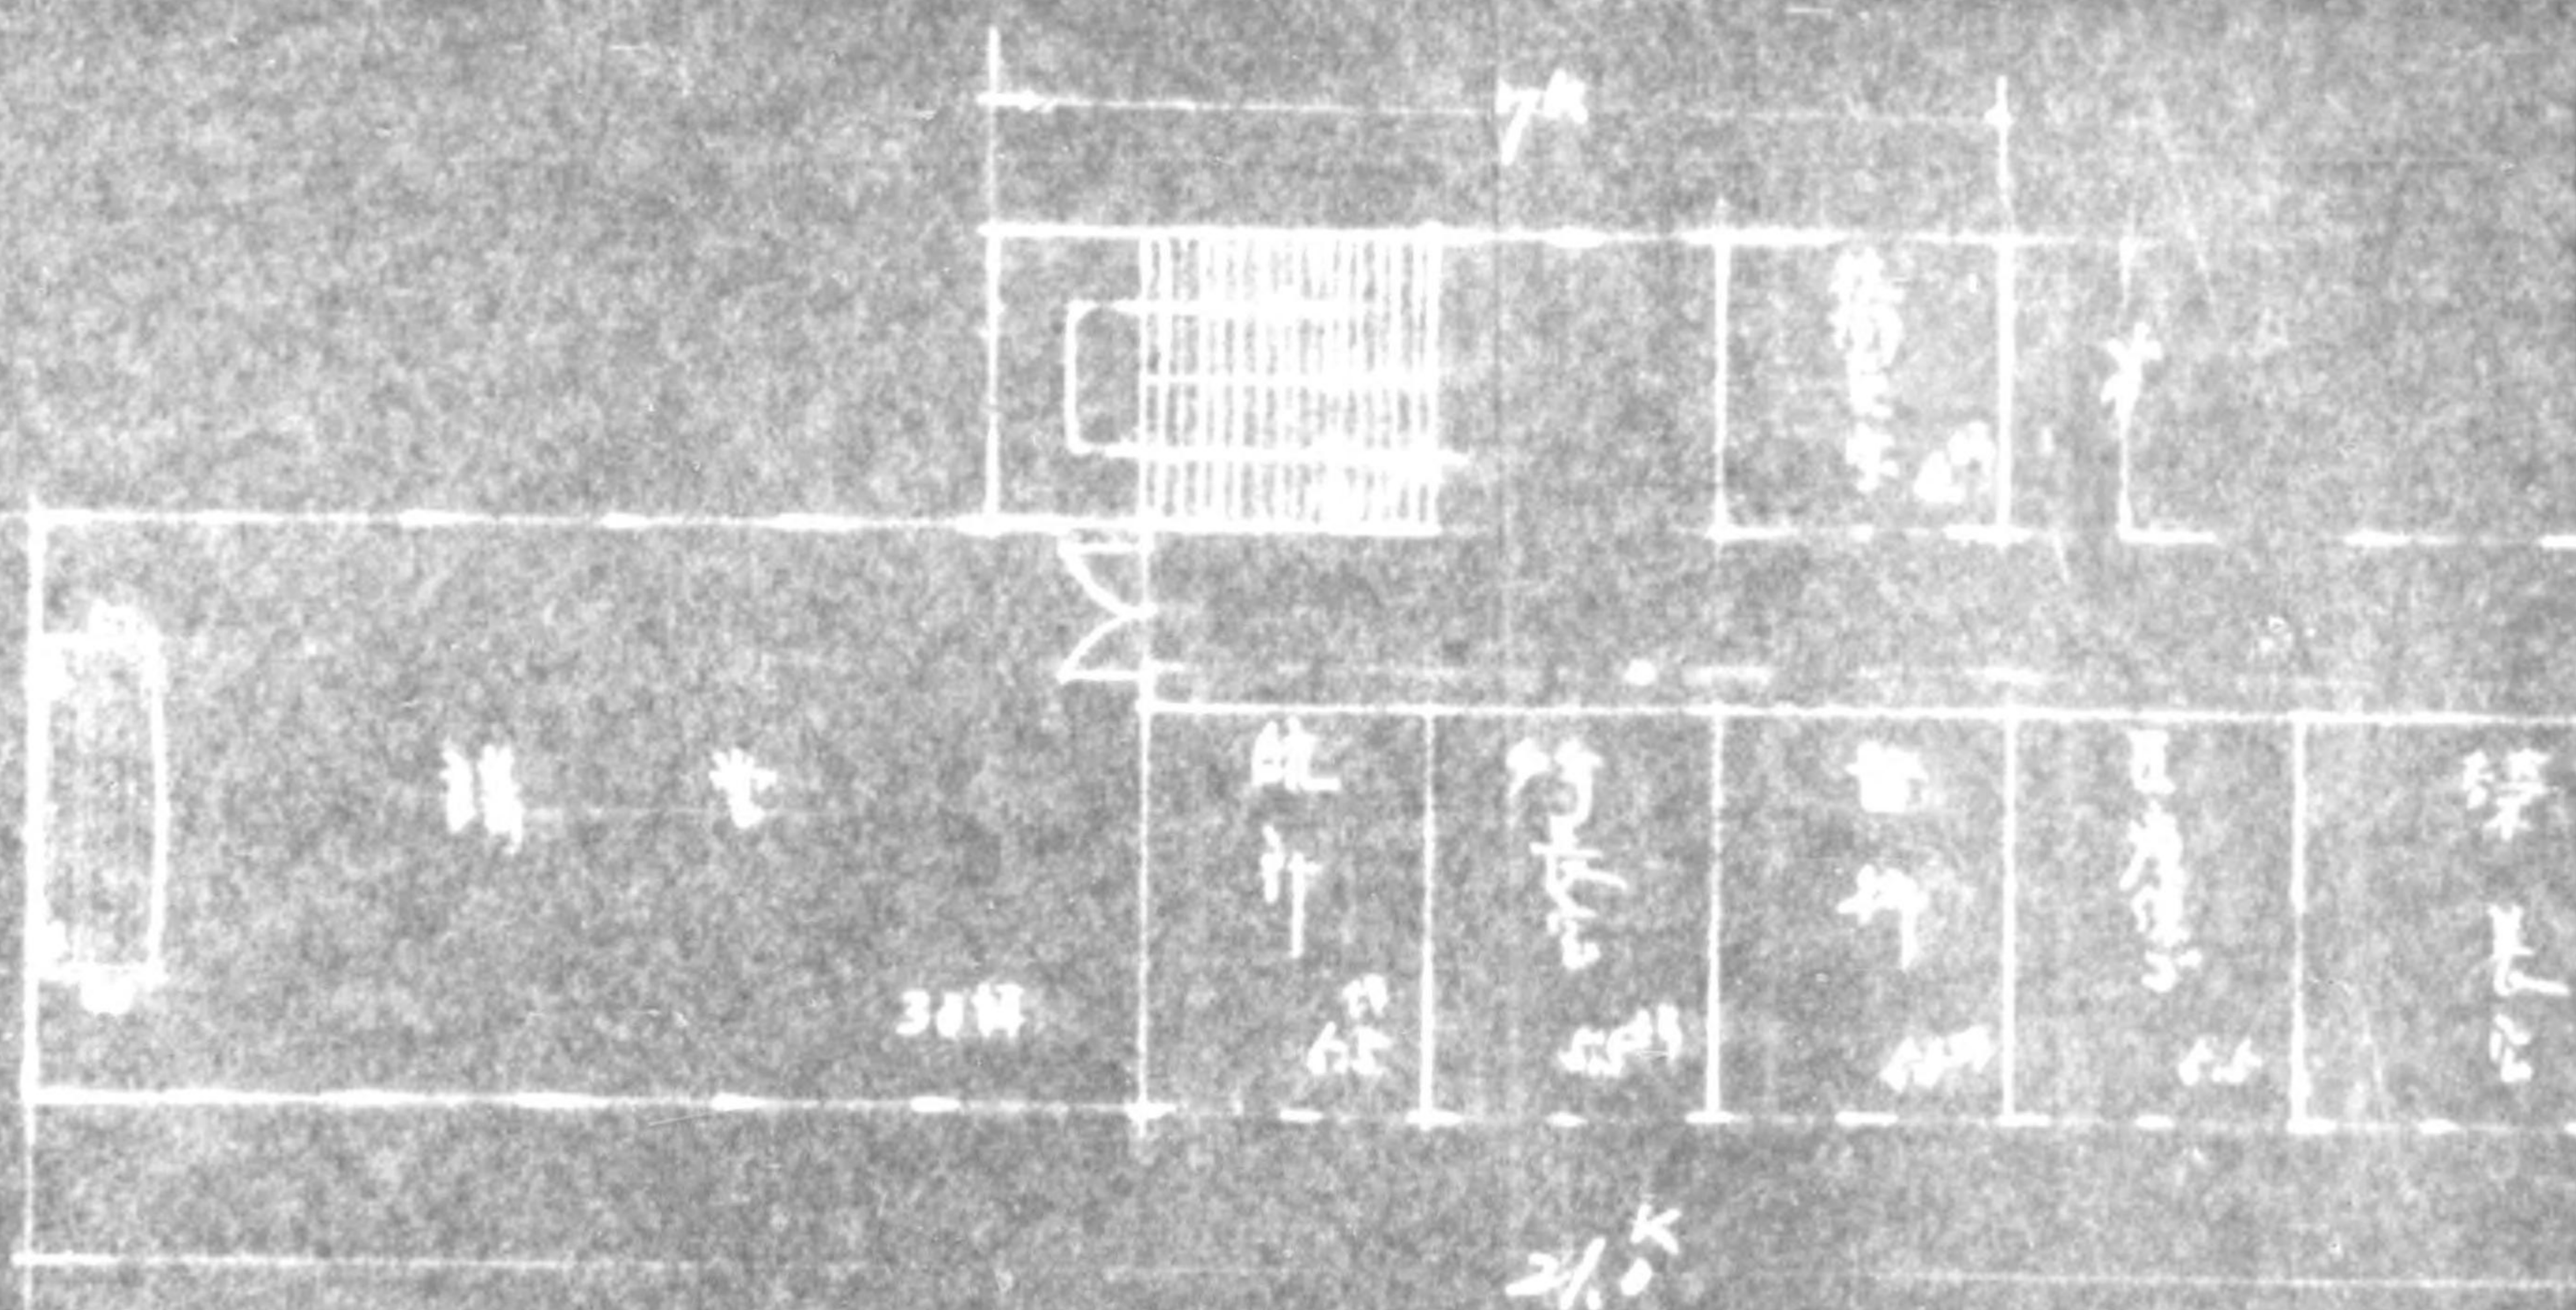

1st. F. 5/200.



事
日
係




面積	面積	面積	面積	面積
100	100	100	100	100
100	100	100	100	100



5/200

(盛)

1st	156,375
2nd	96,000
Total	252,375

2,500


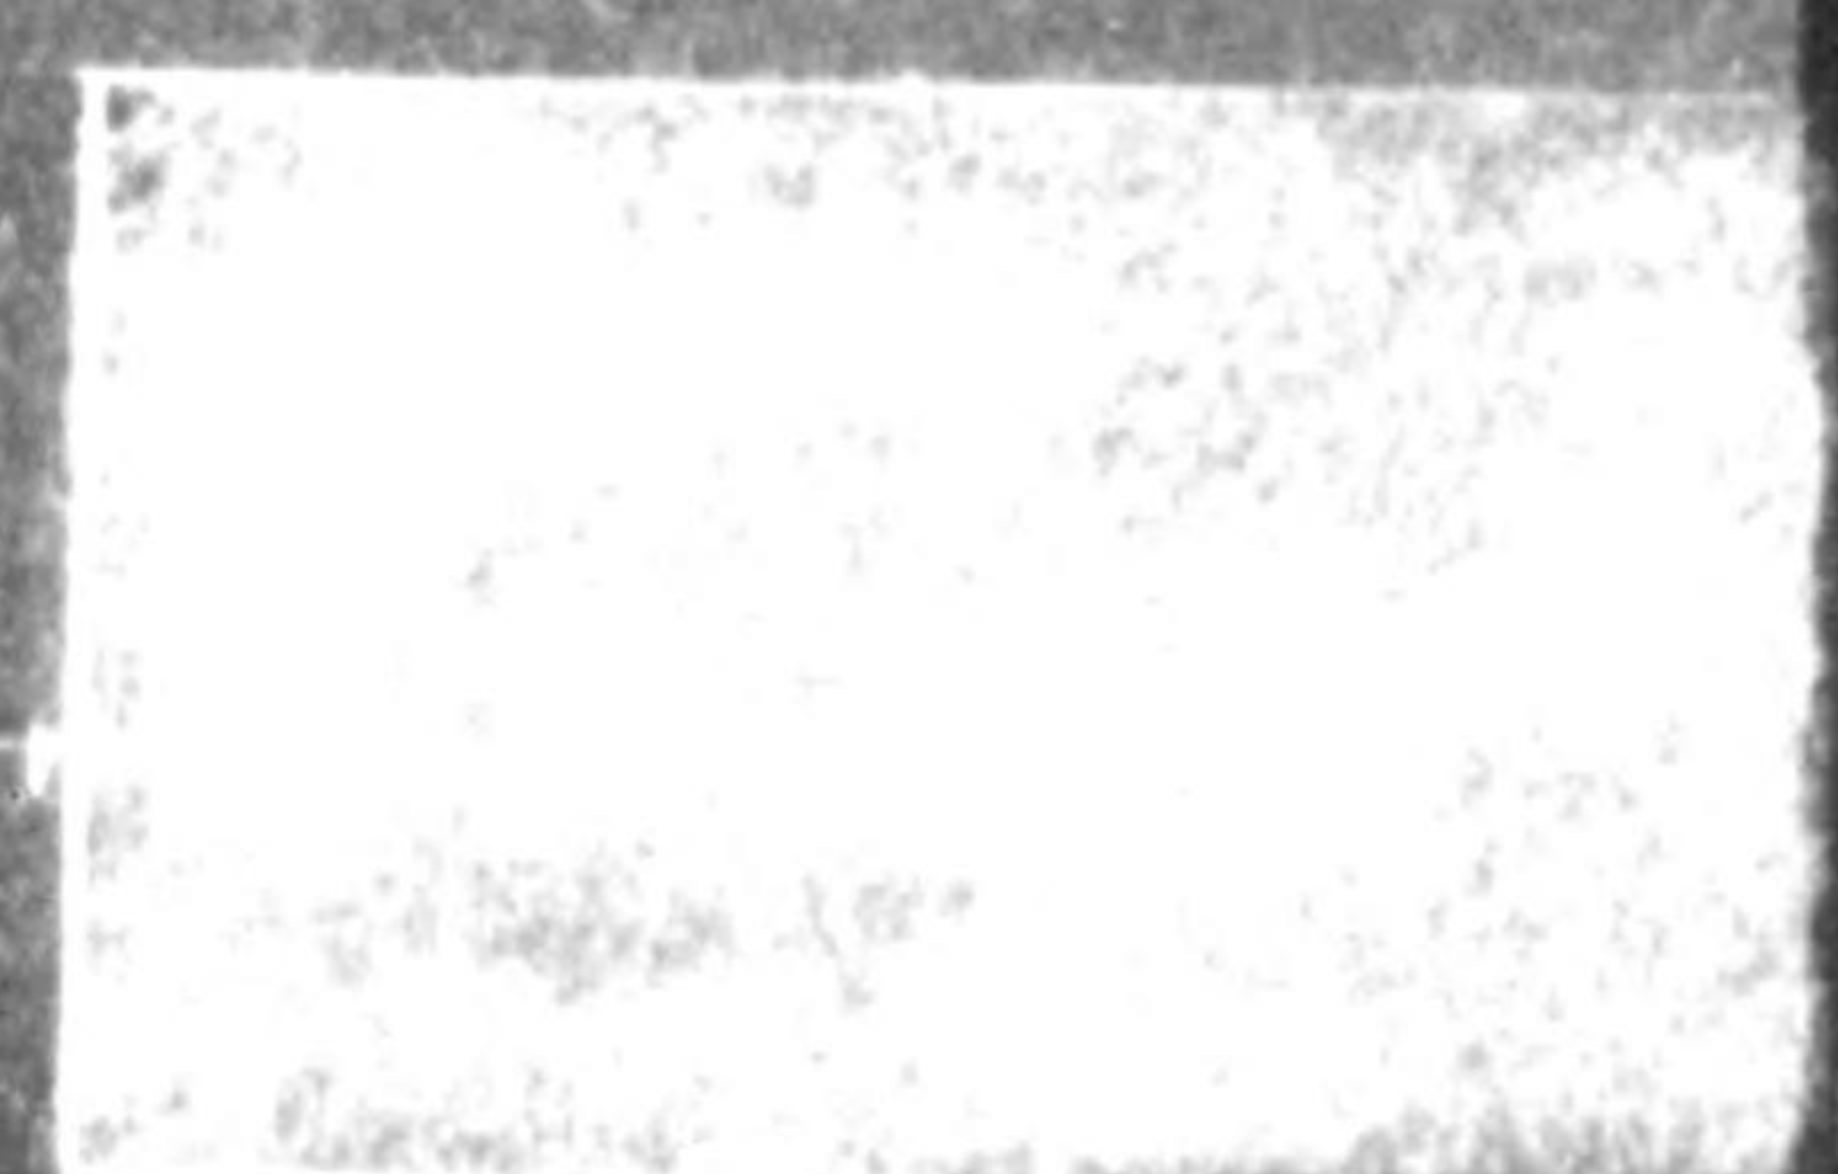


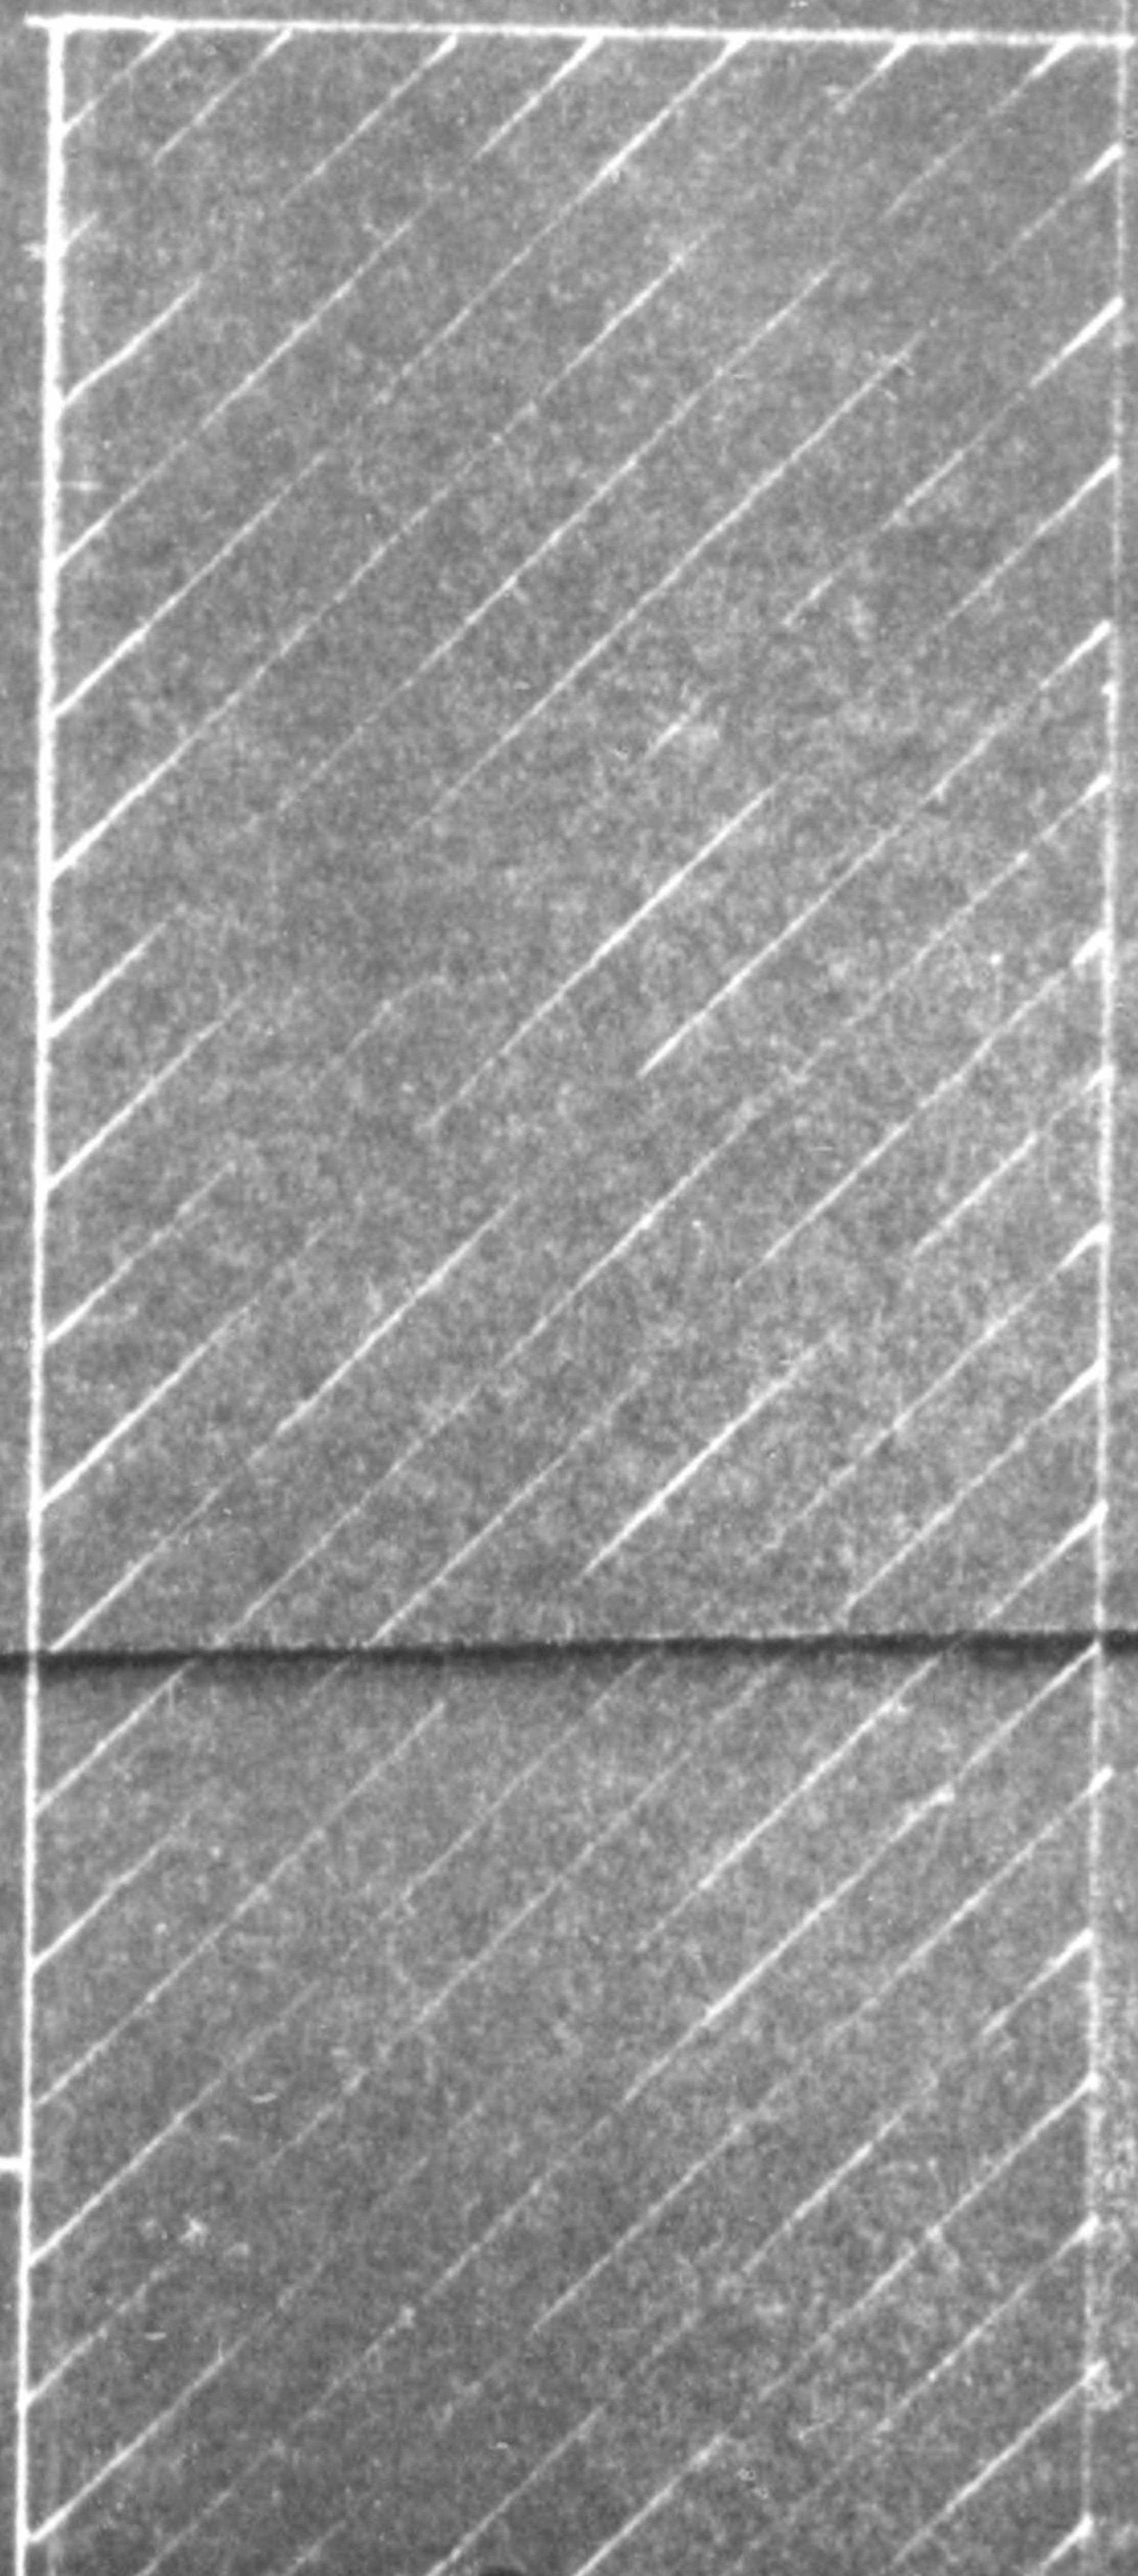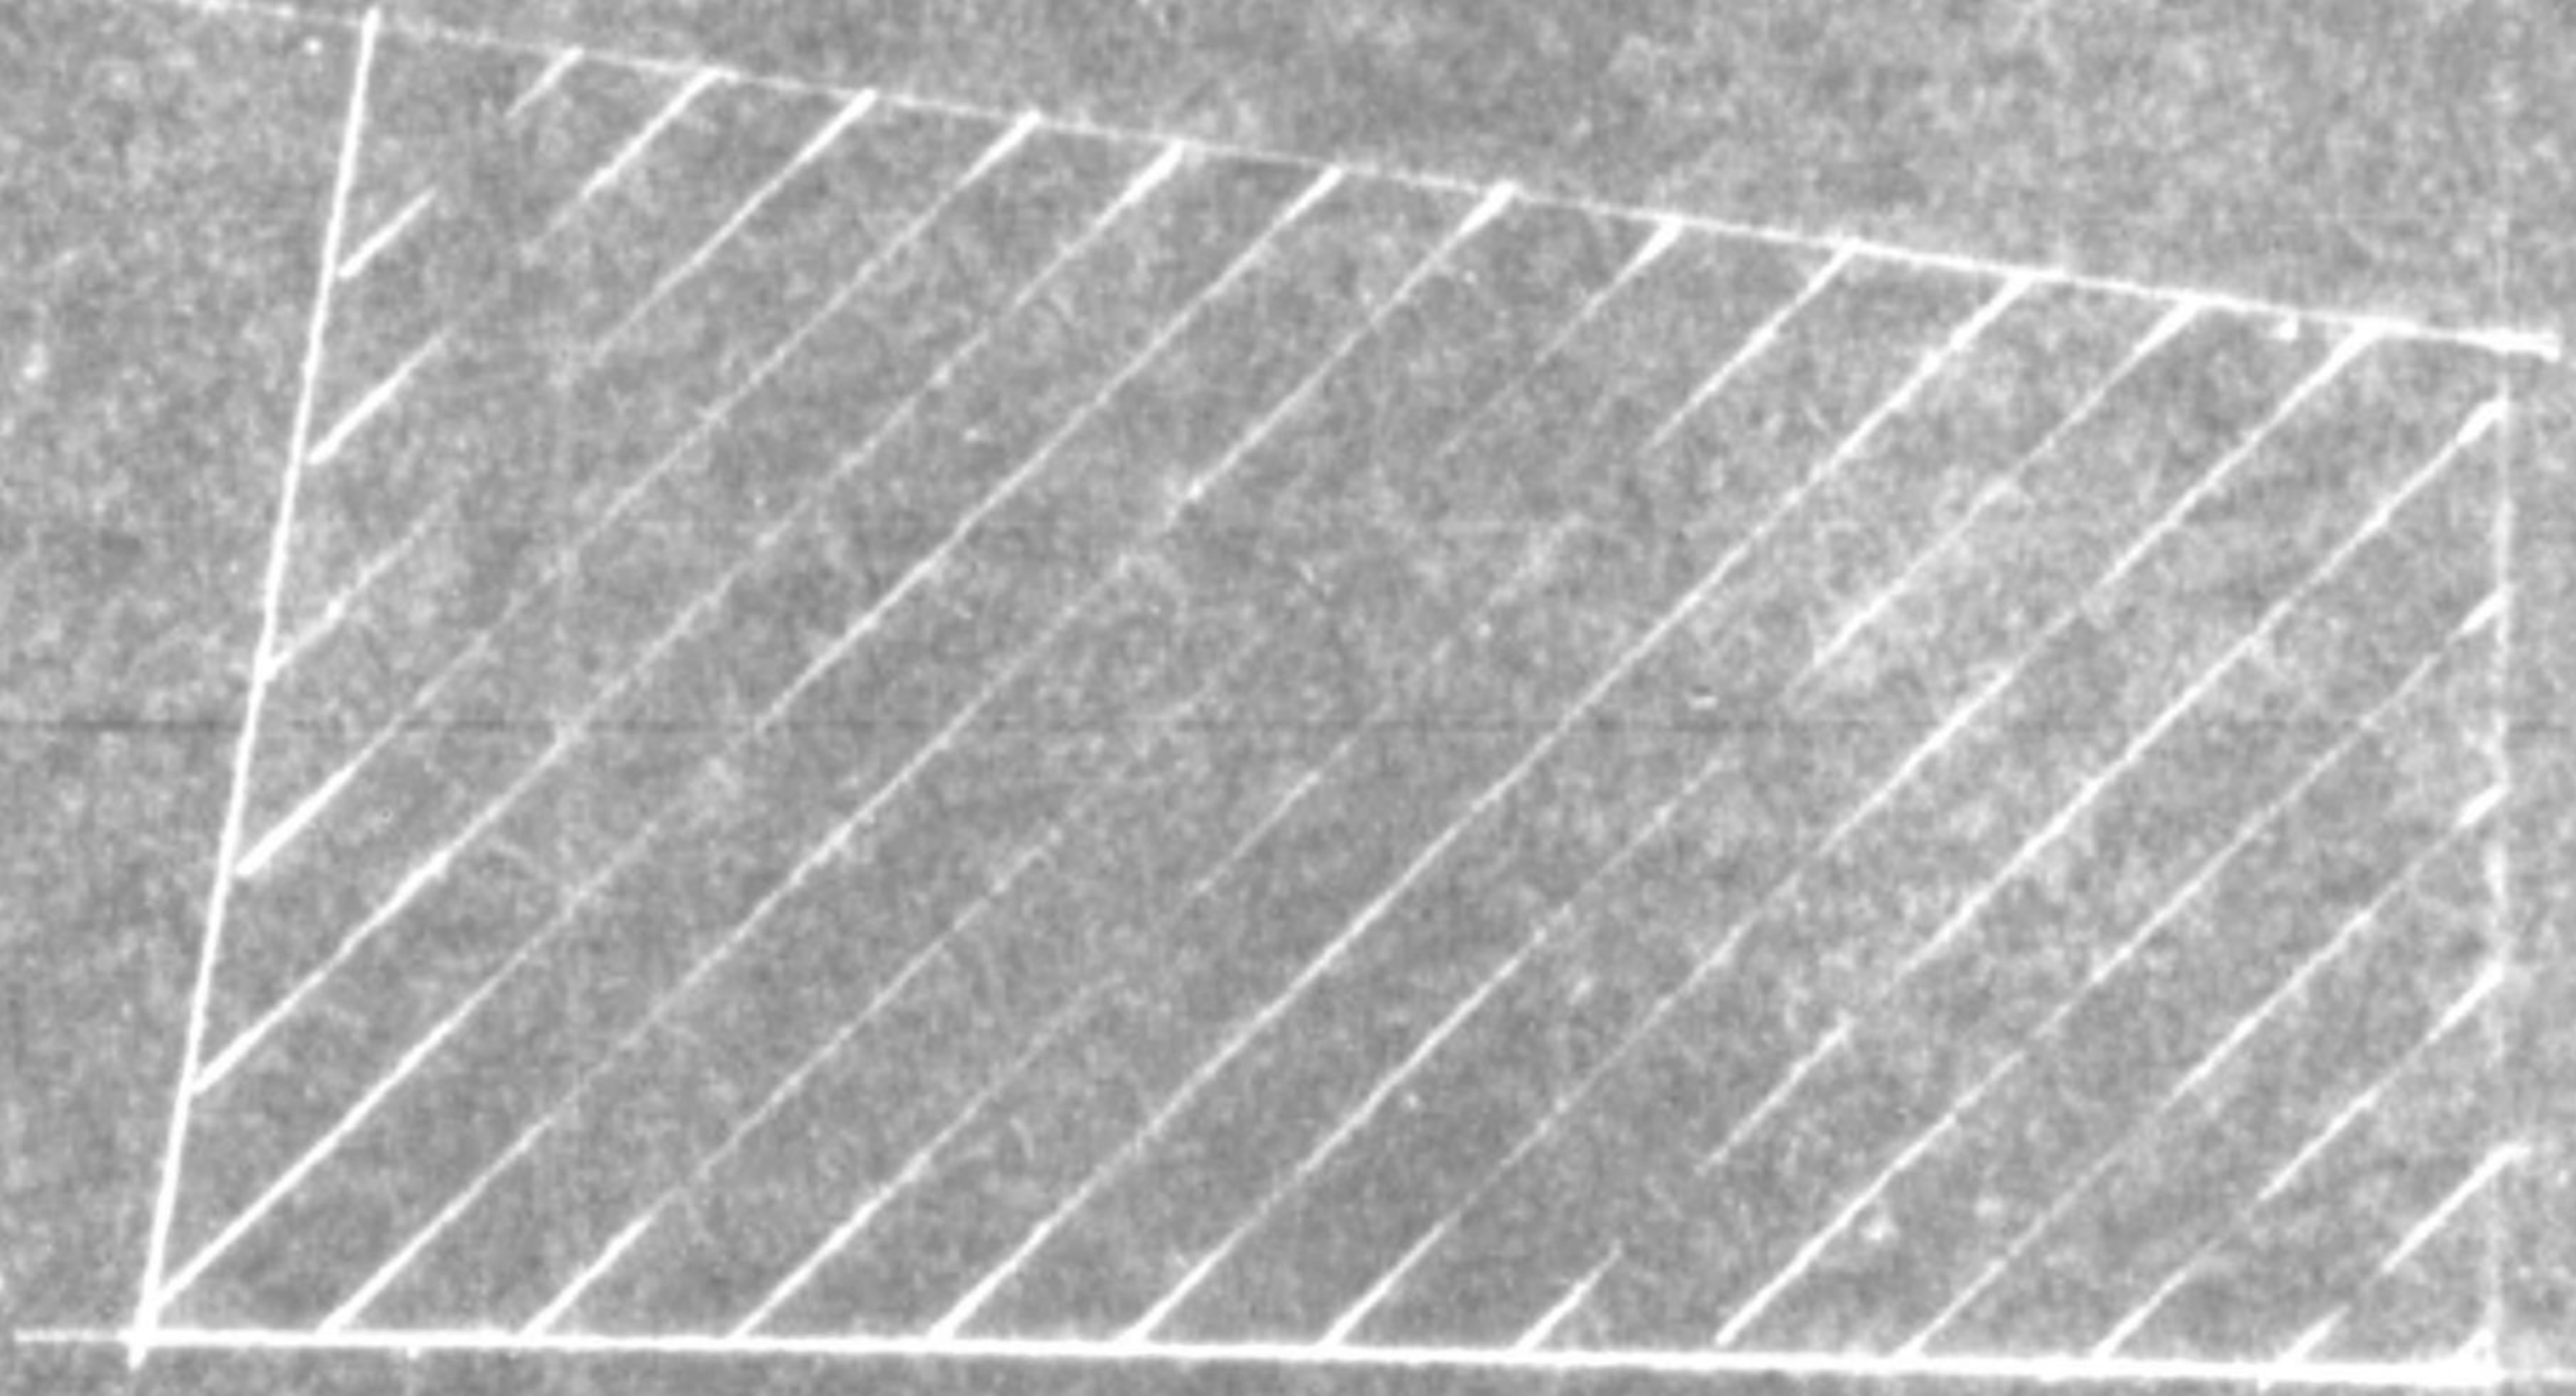


盛 ±)

2K


775013

  

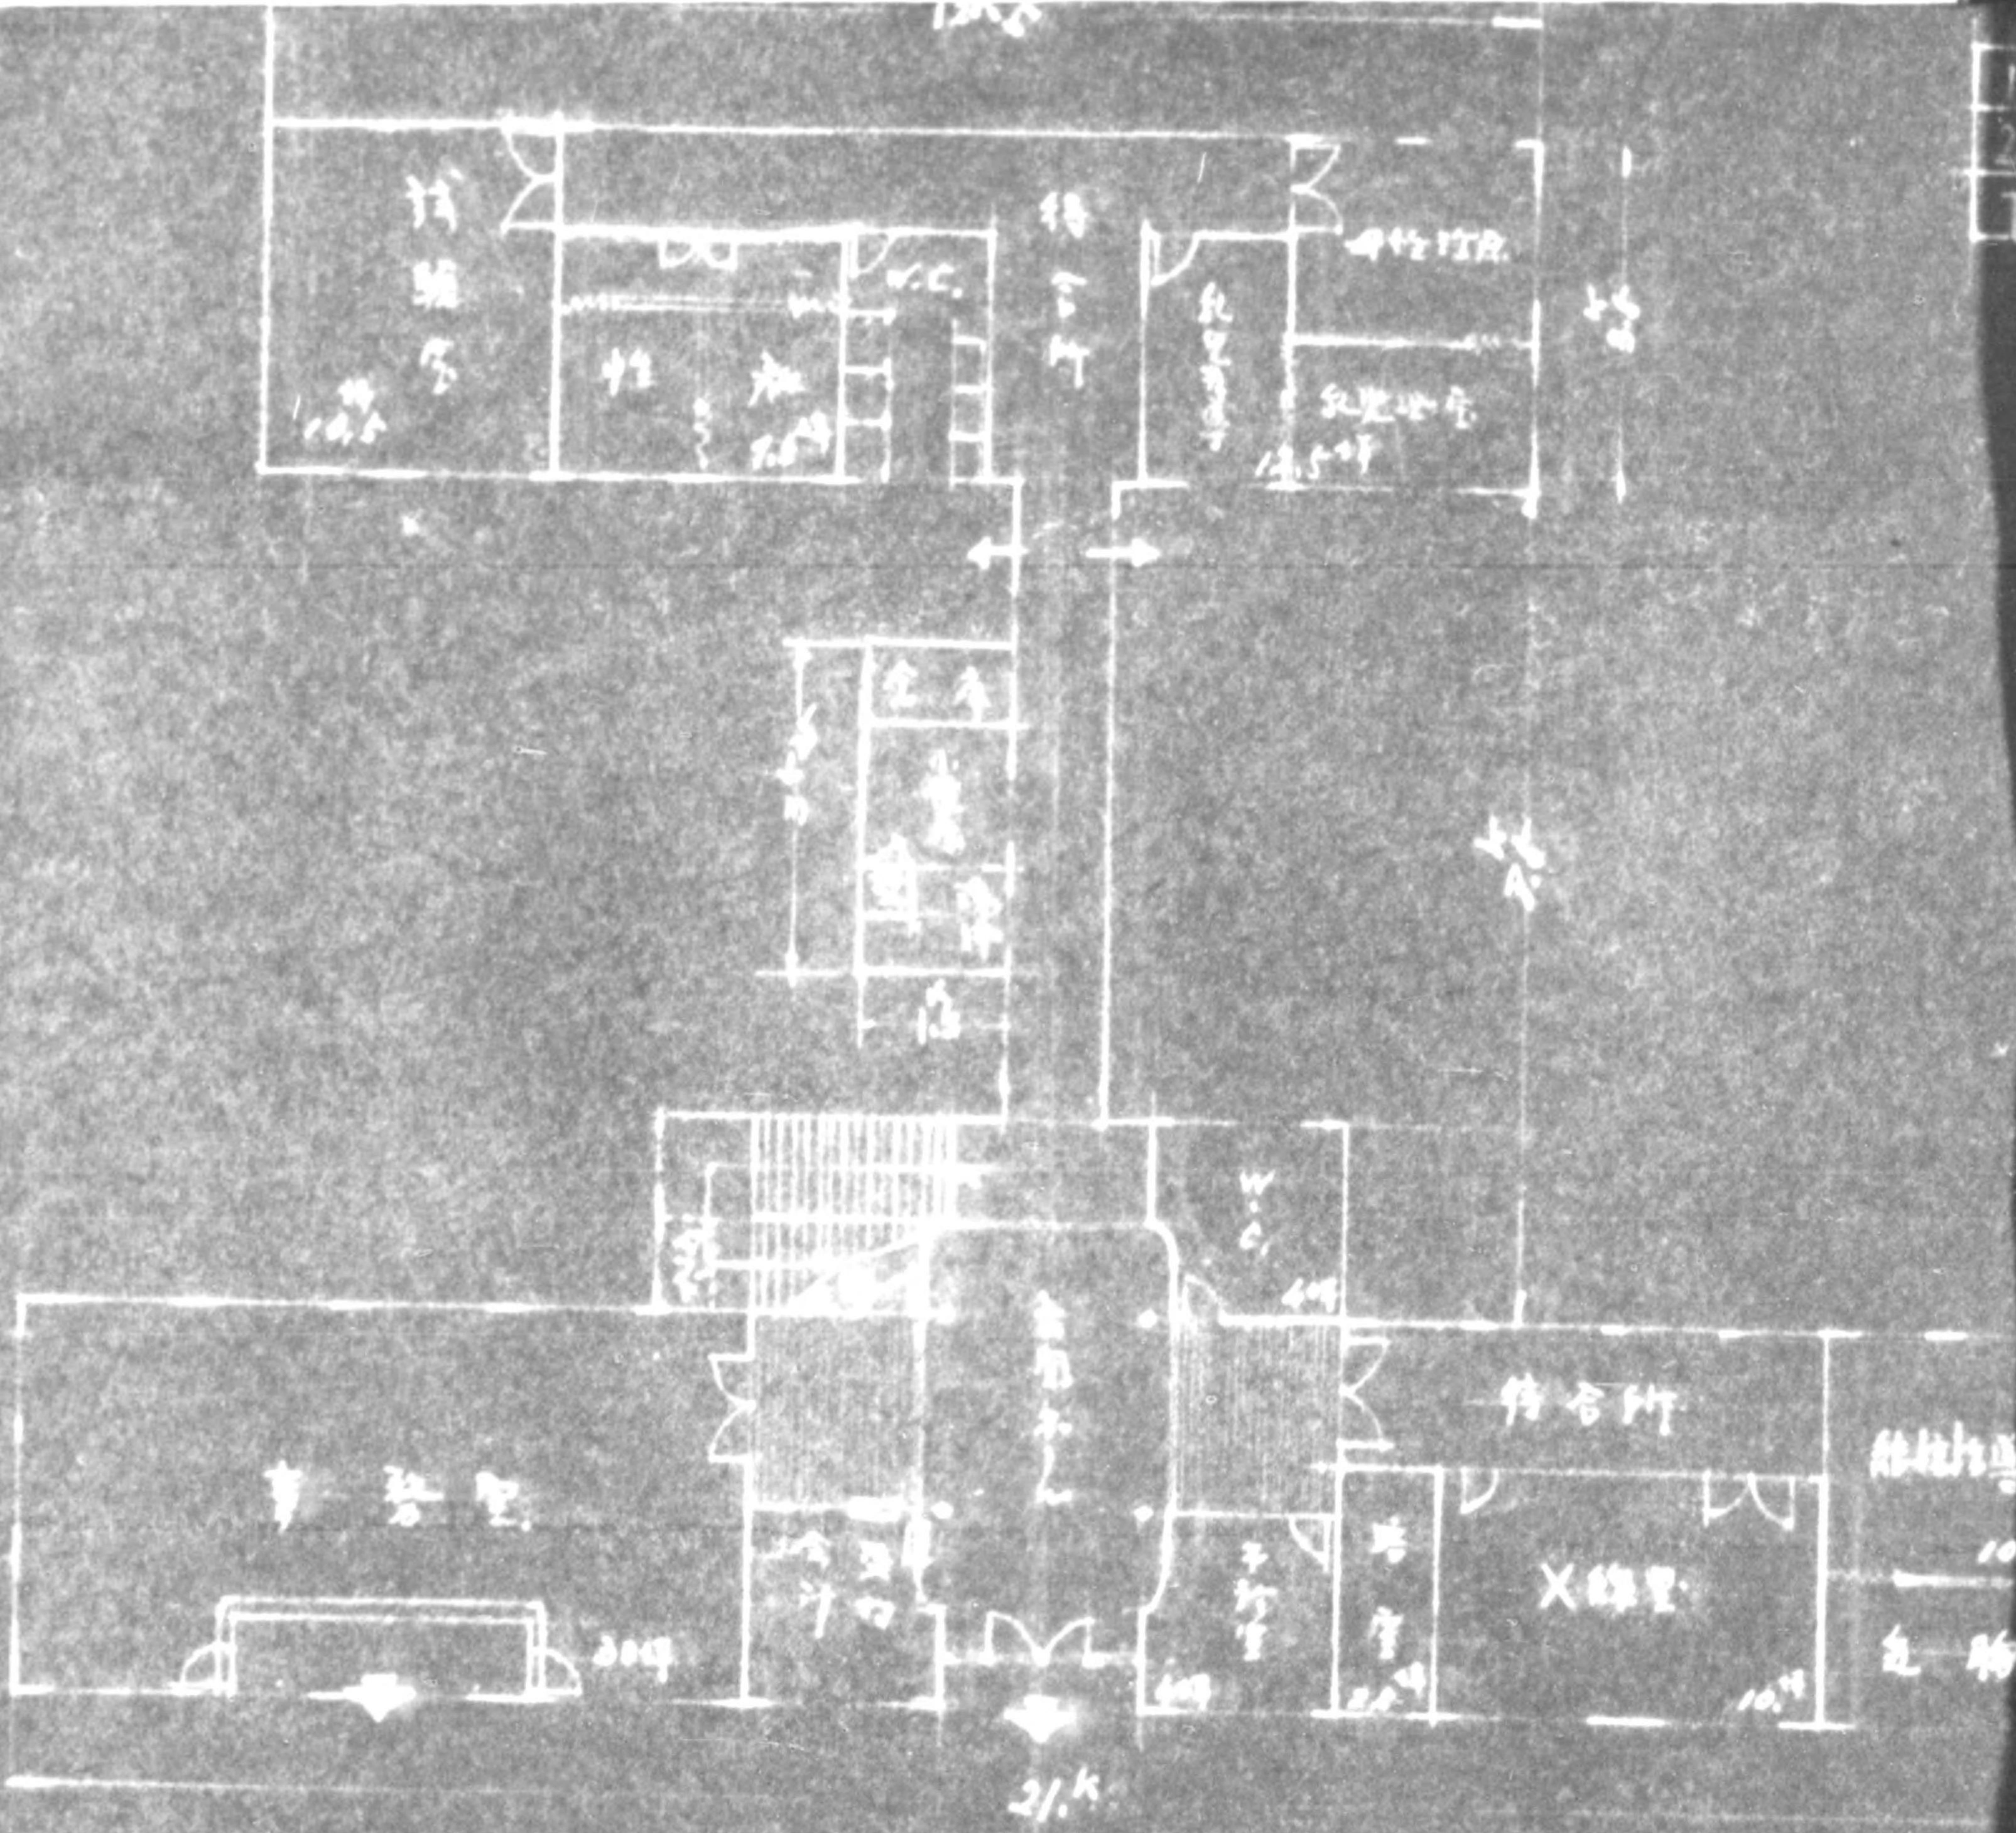


2nd Fl. s/200

1st	156.375
2nd	96.00
Total	252.375

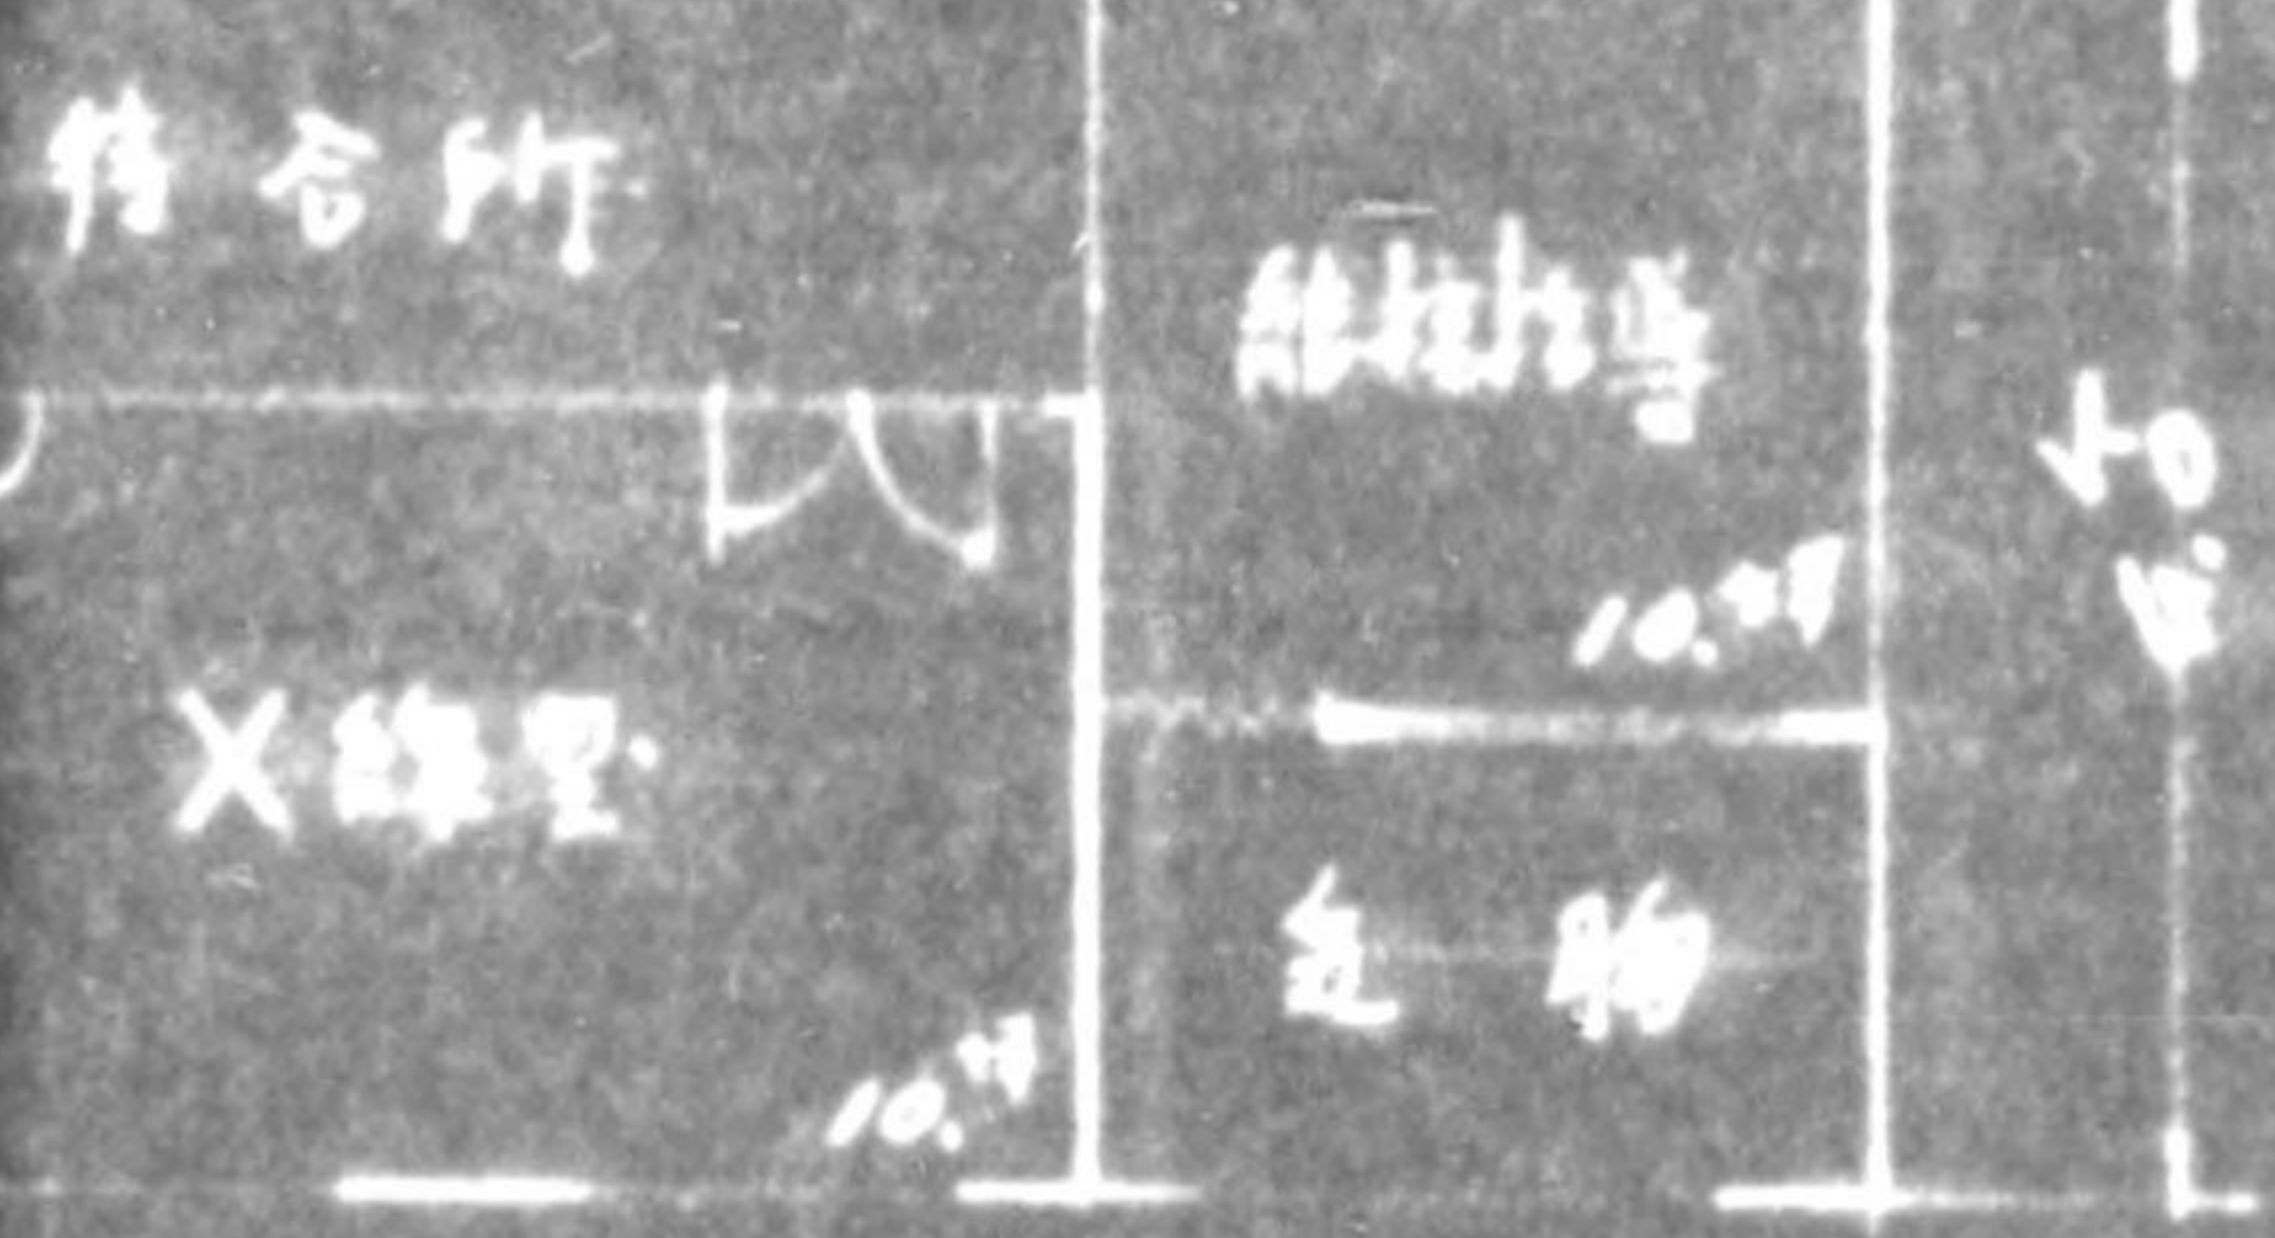


50


775013

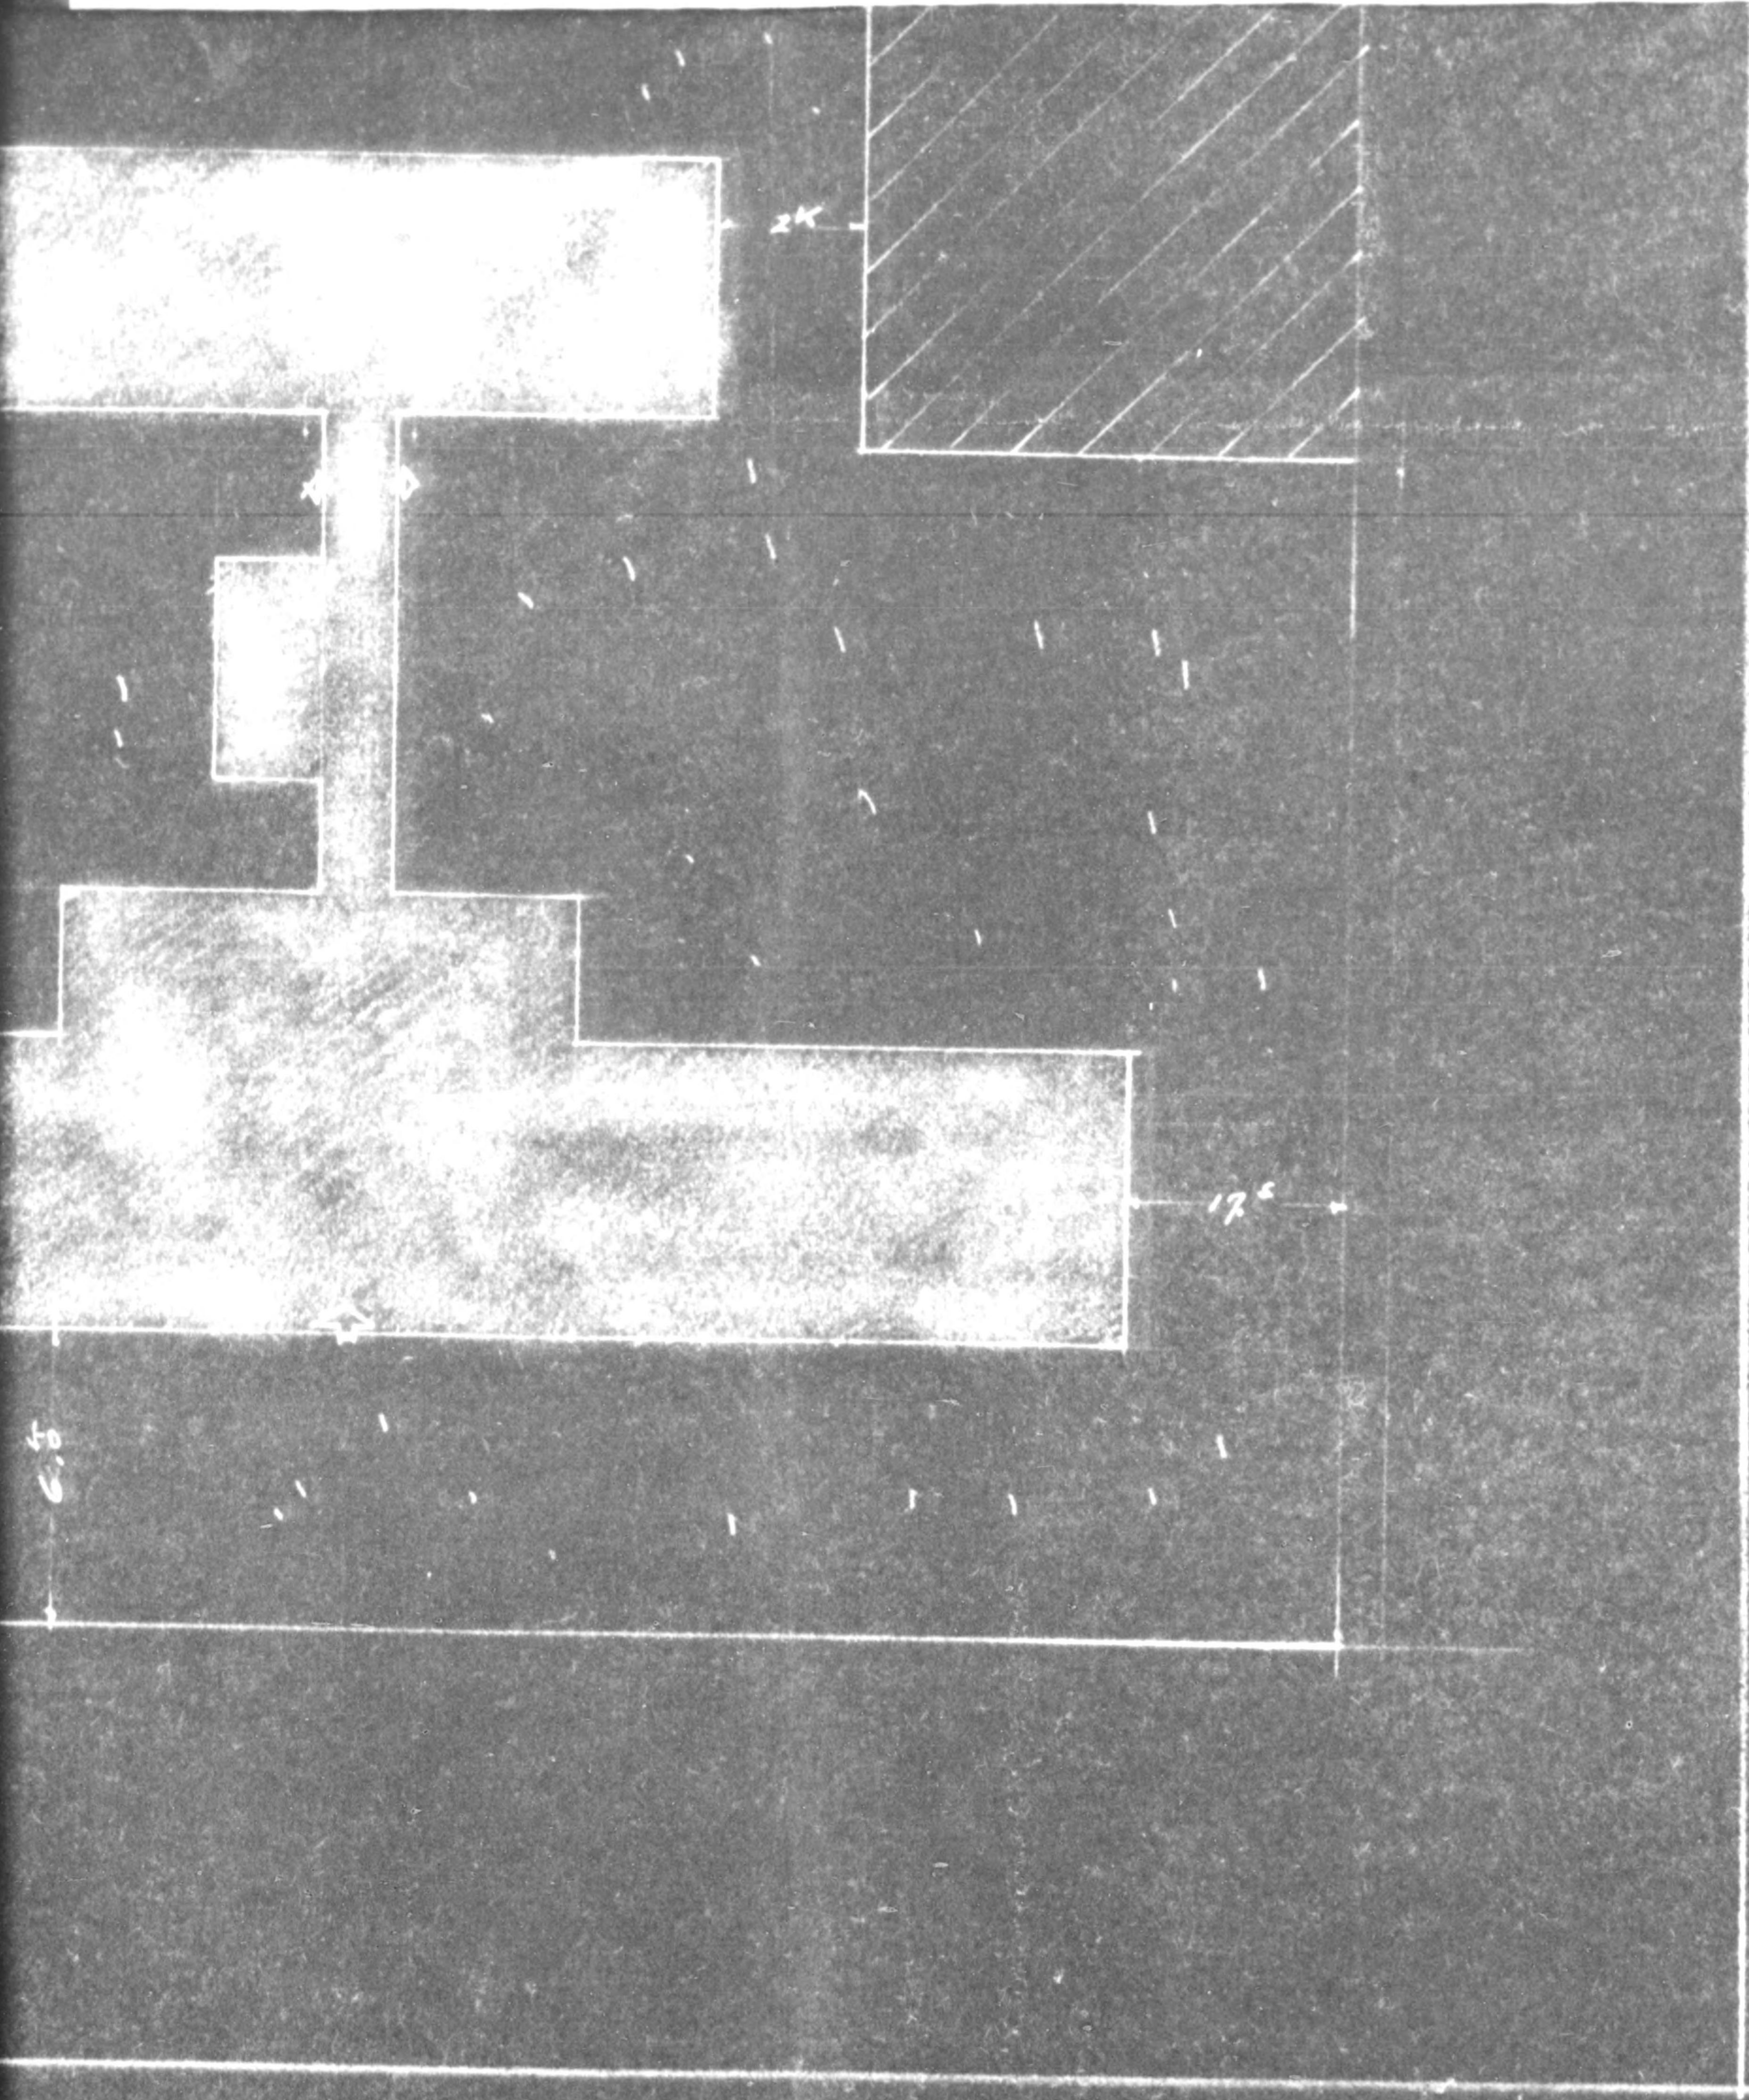


775013

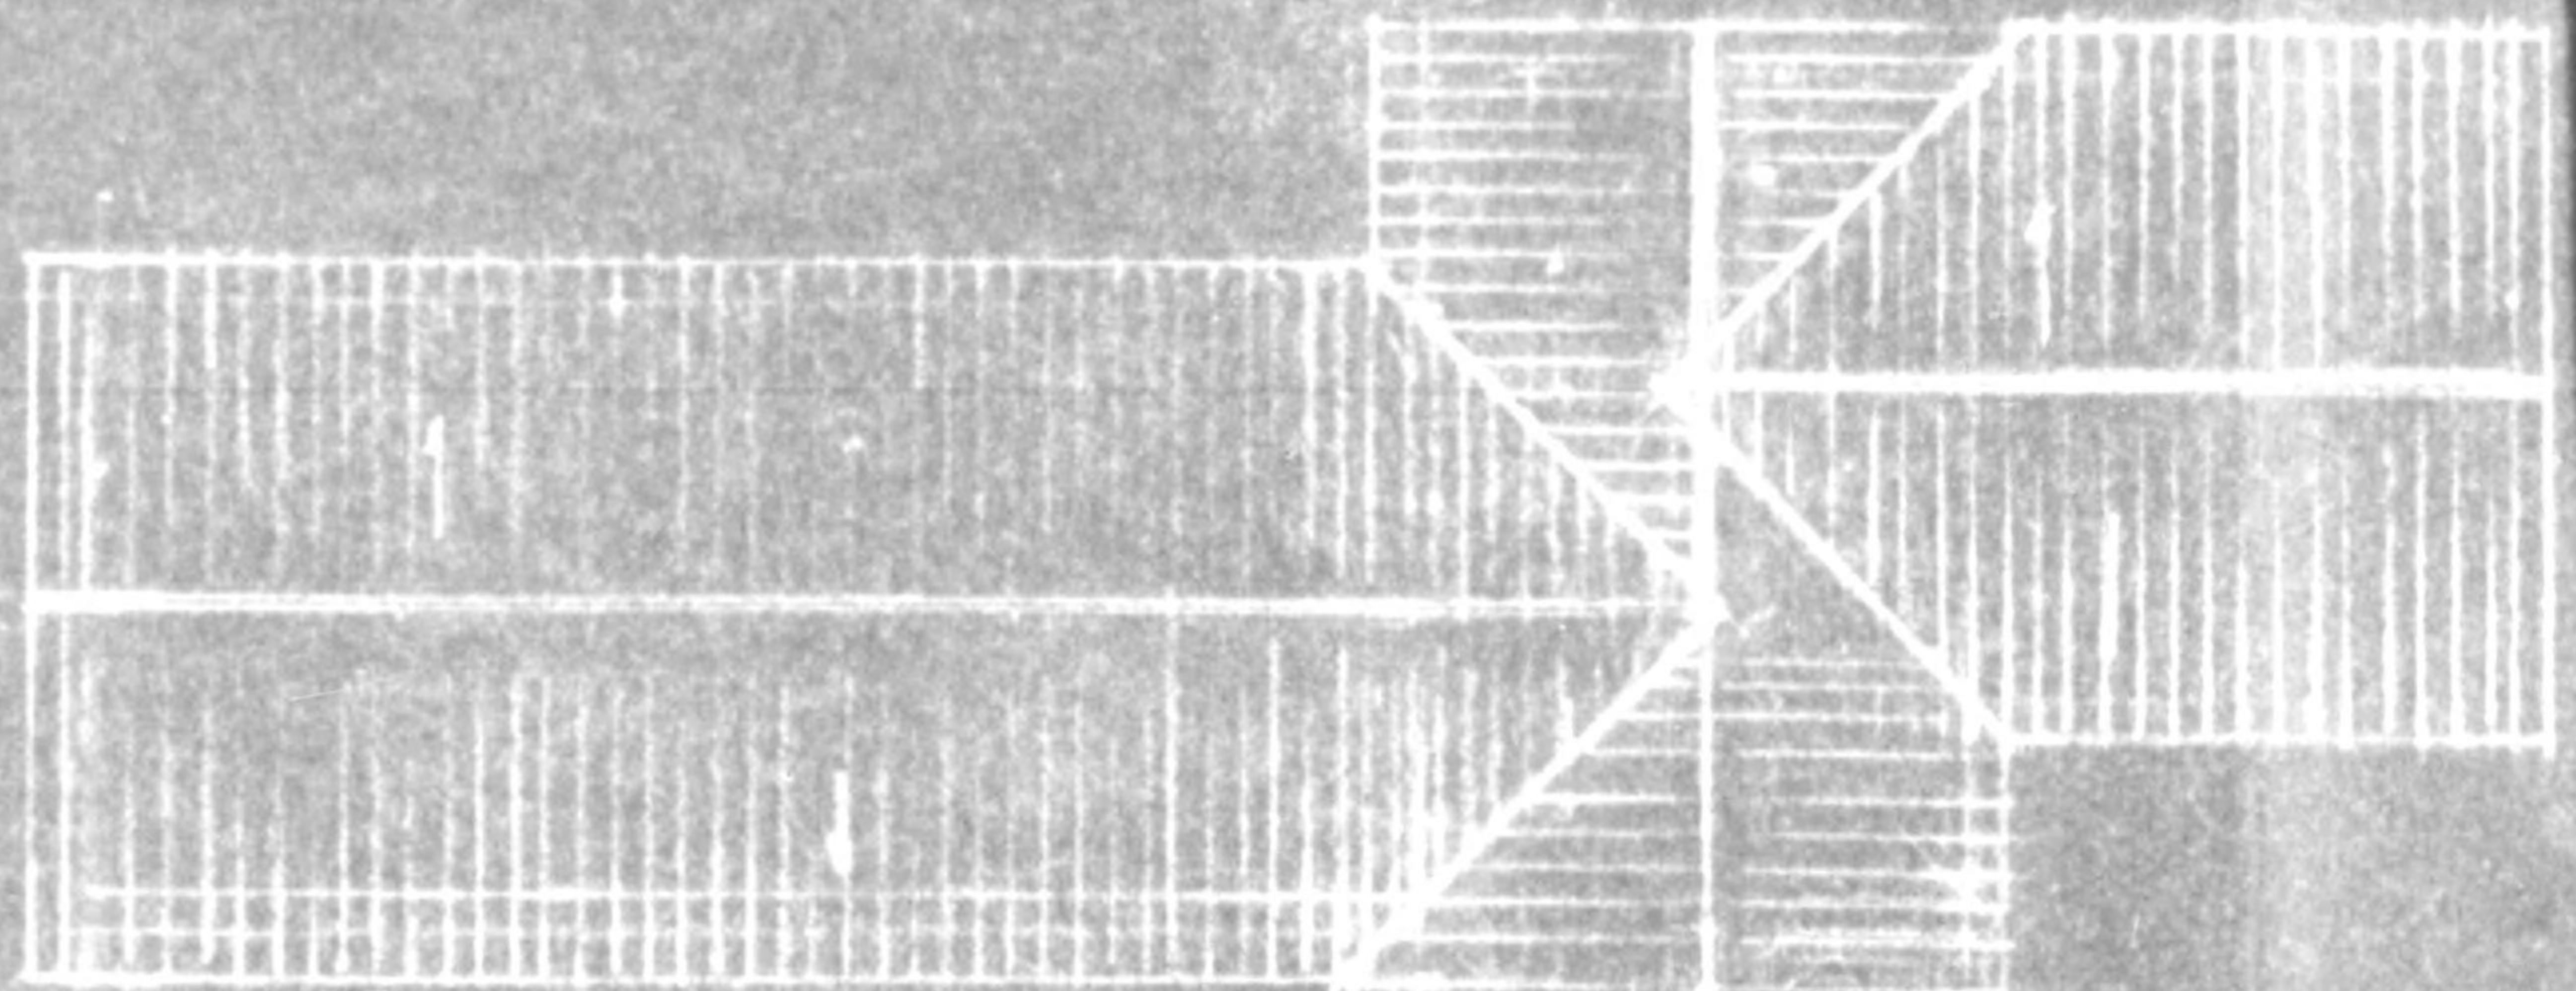


2nd Fl. 5/2000

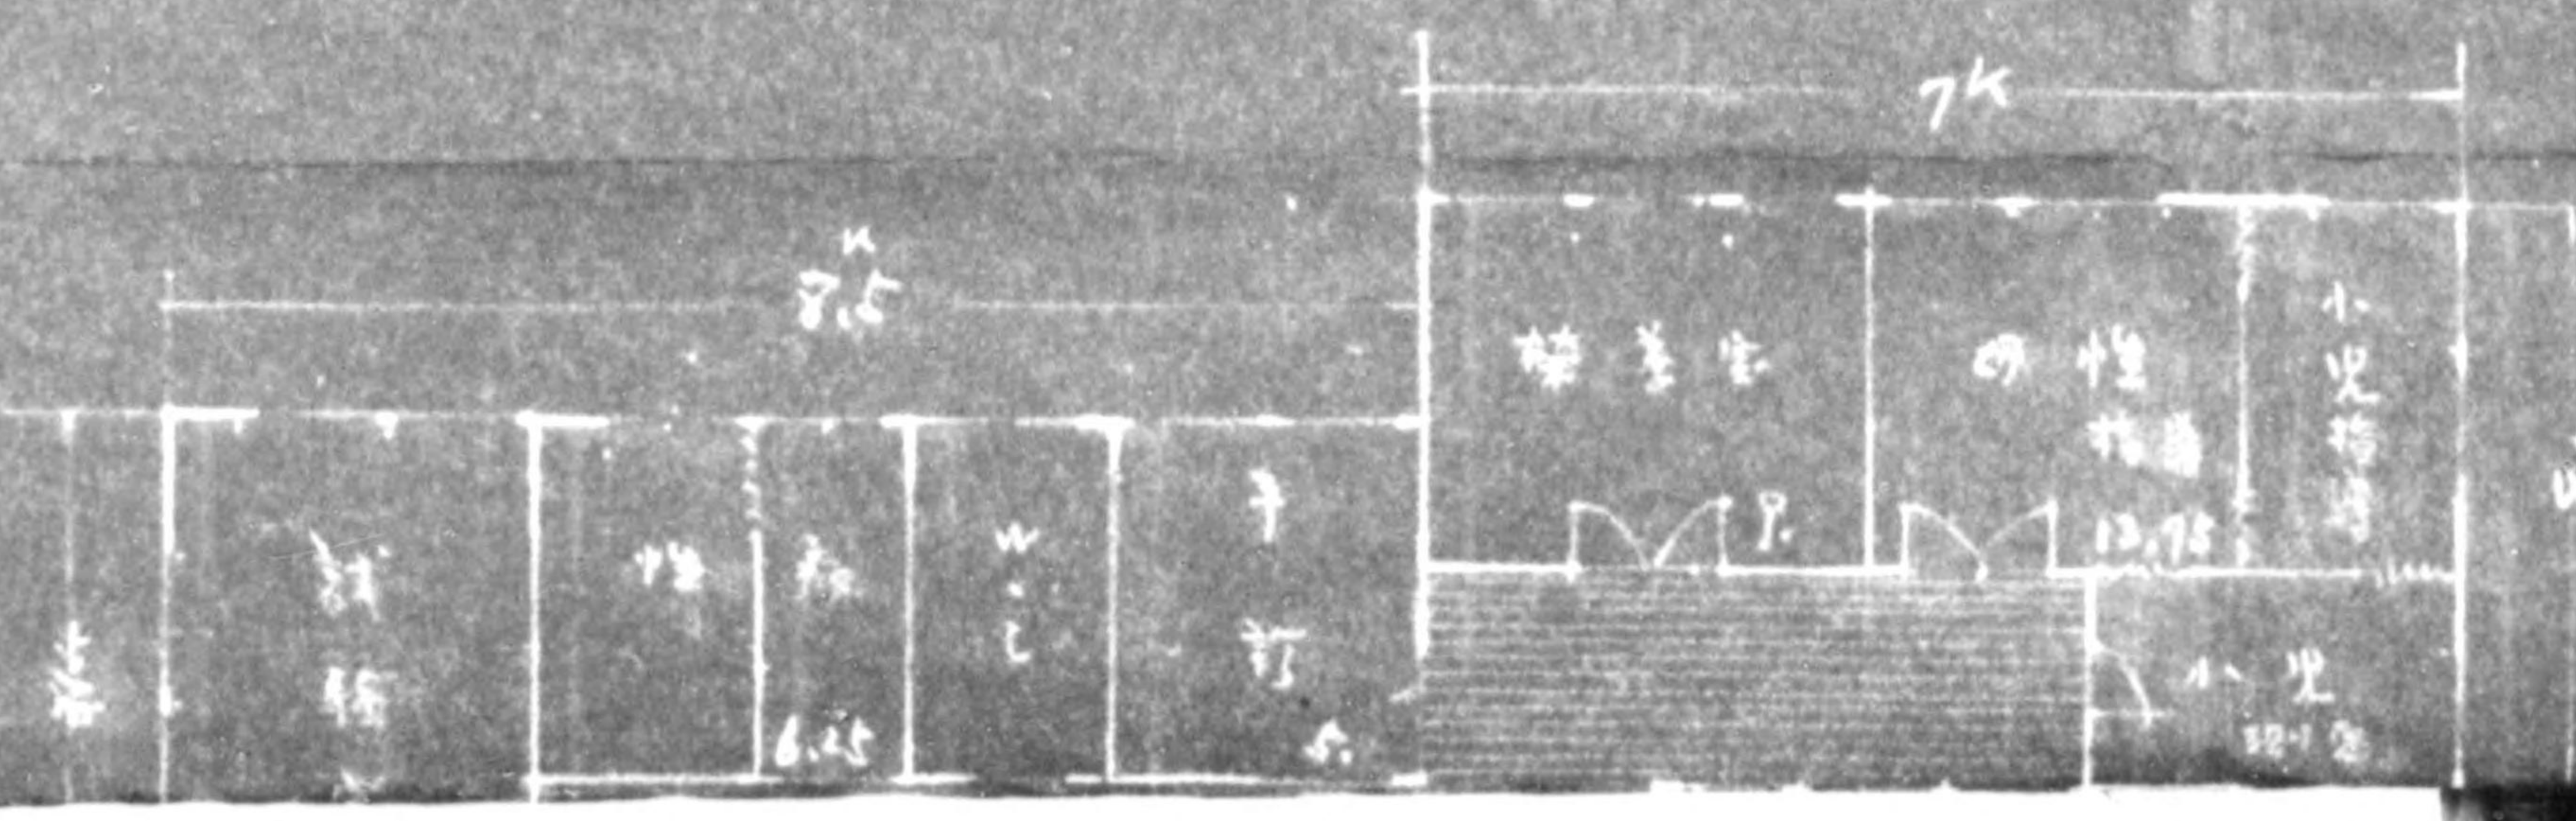


775013

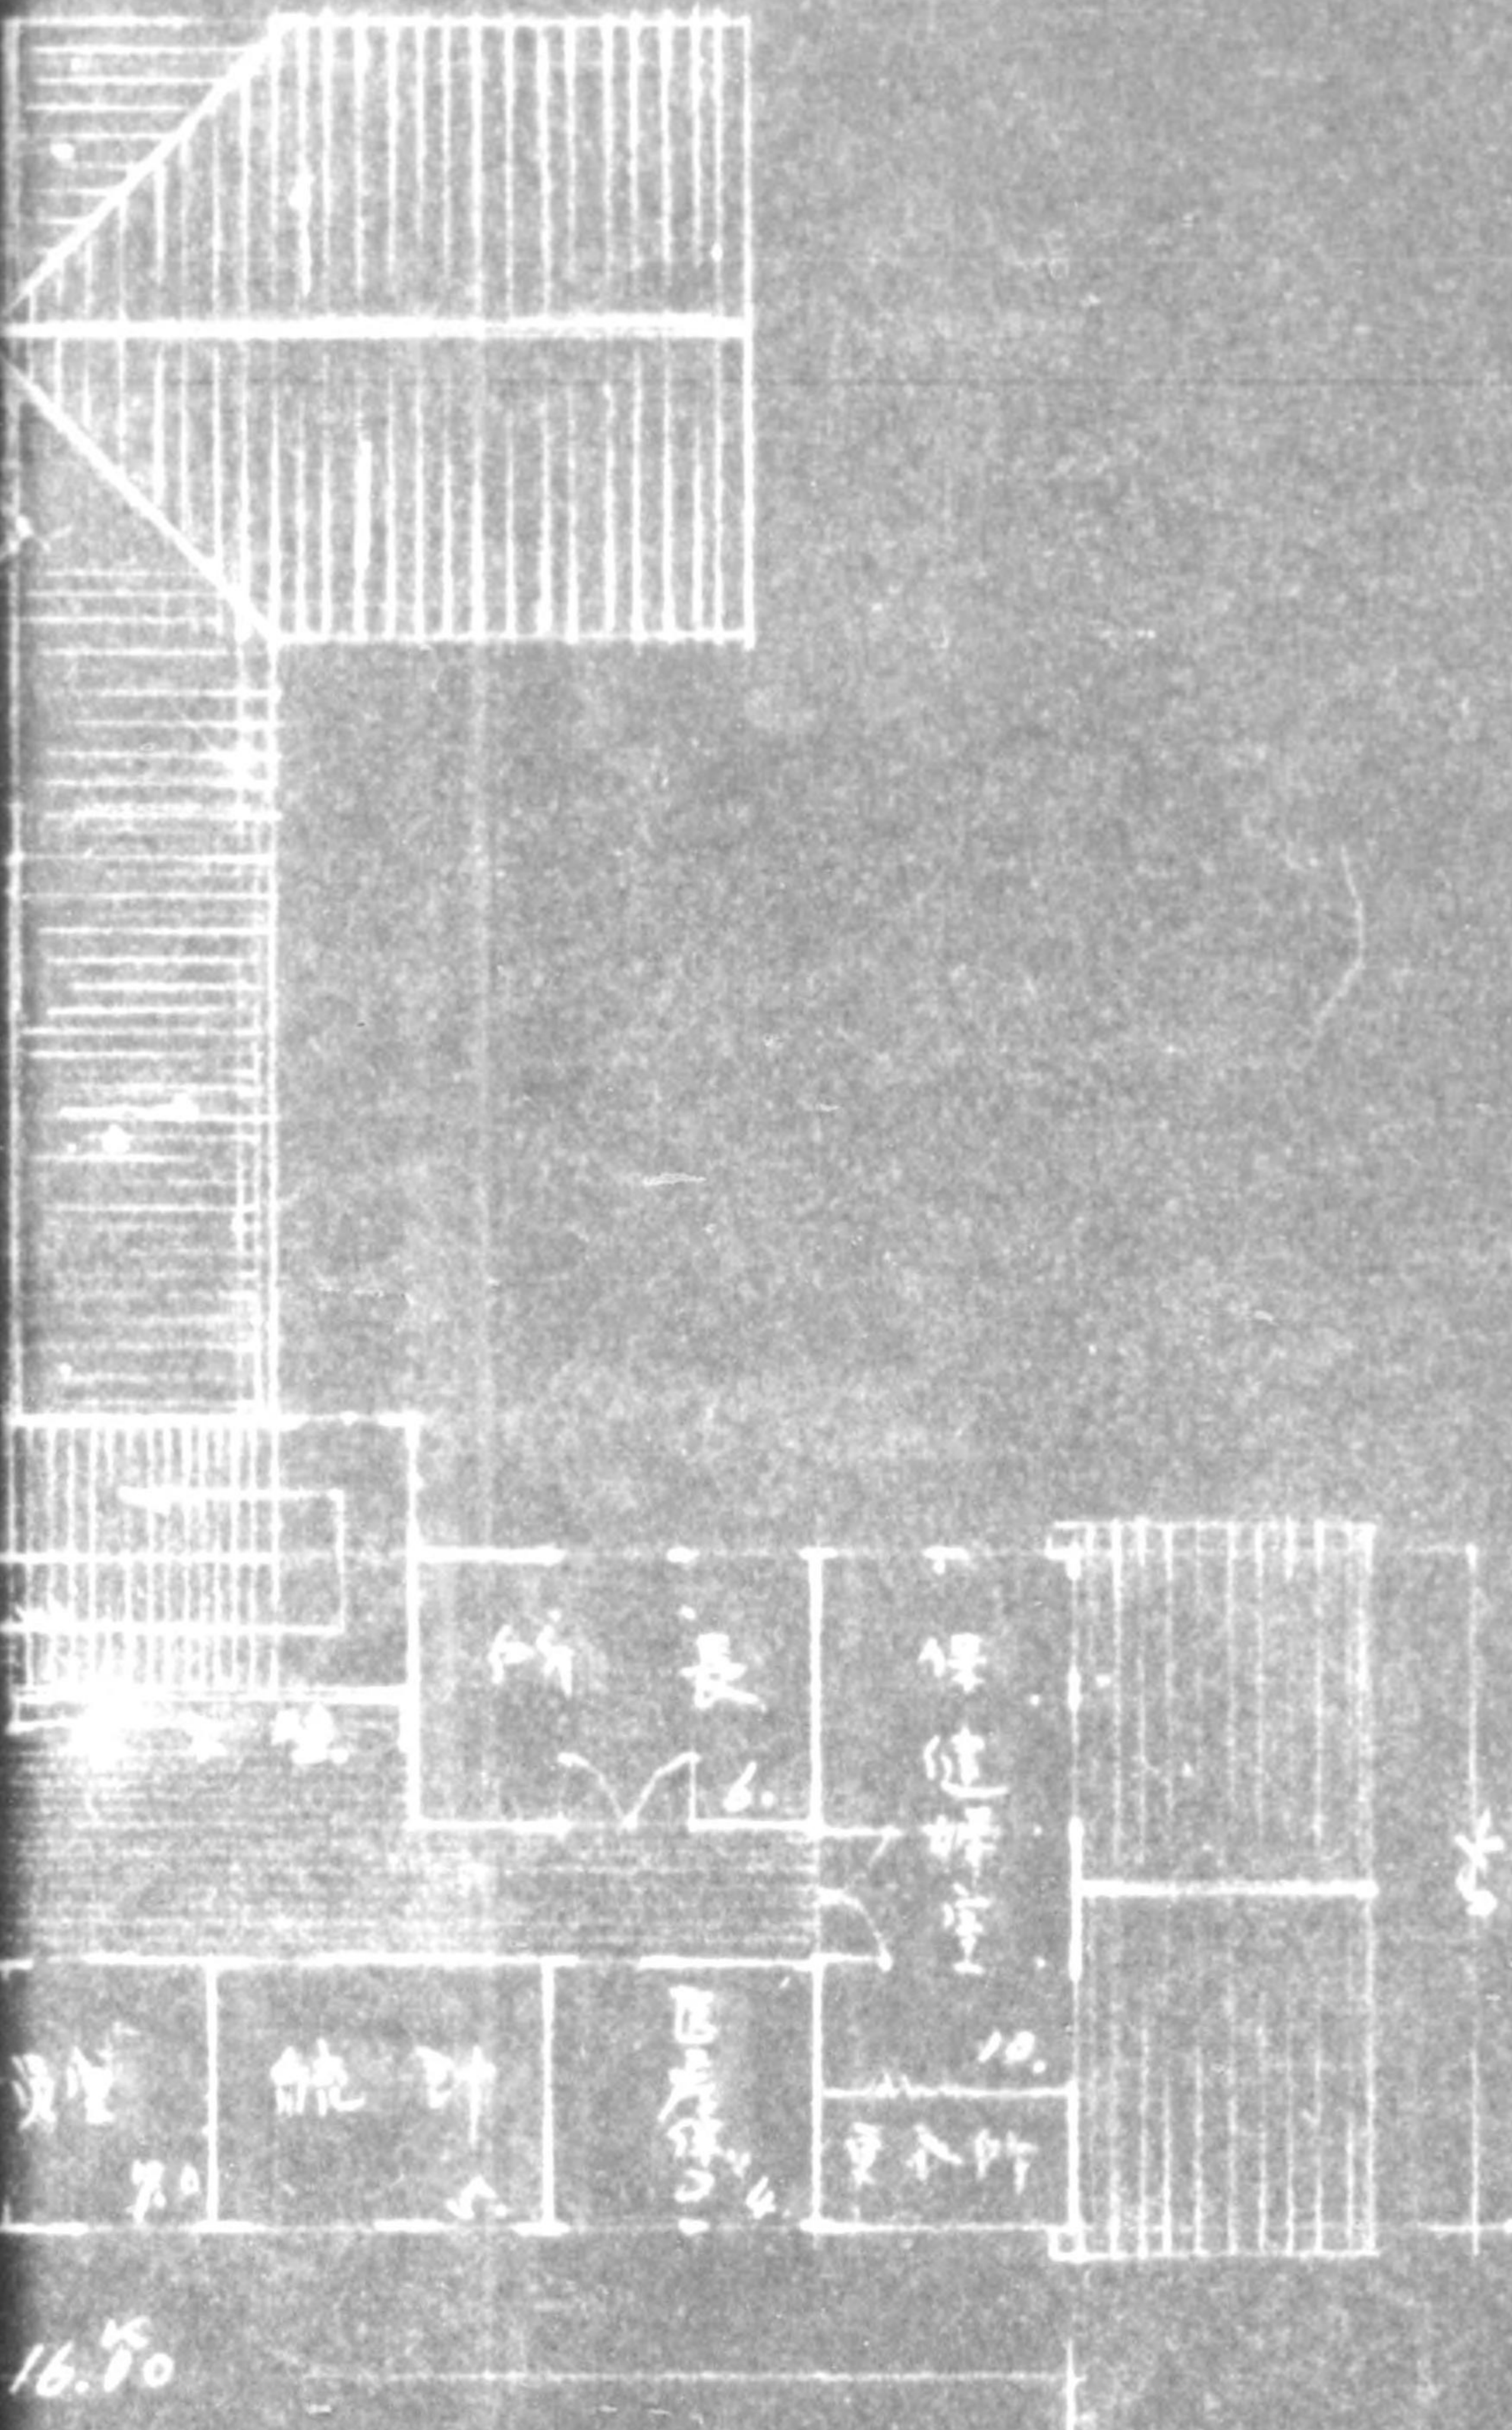


Handwritten signature or initials: J.F.S. 5/2000

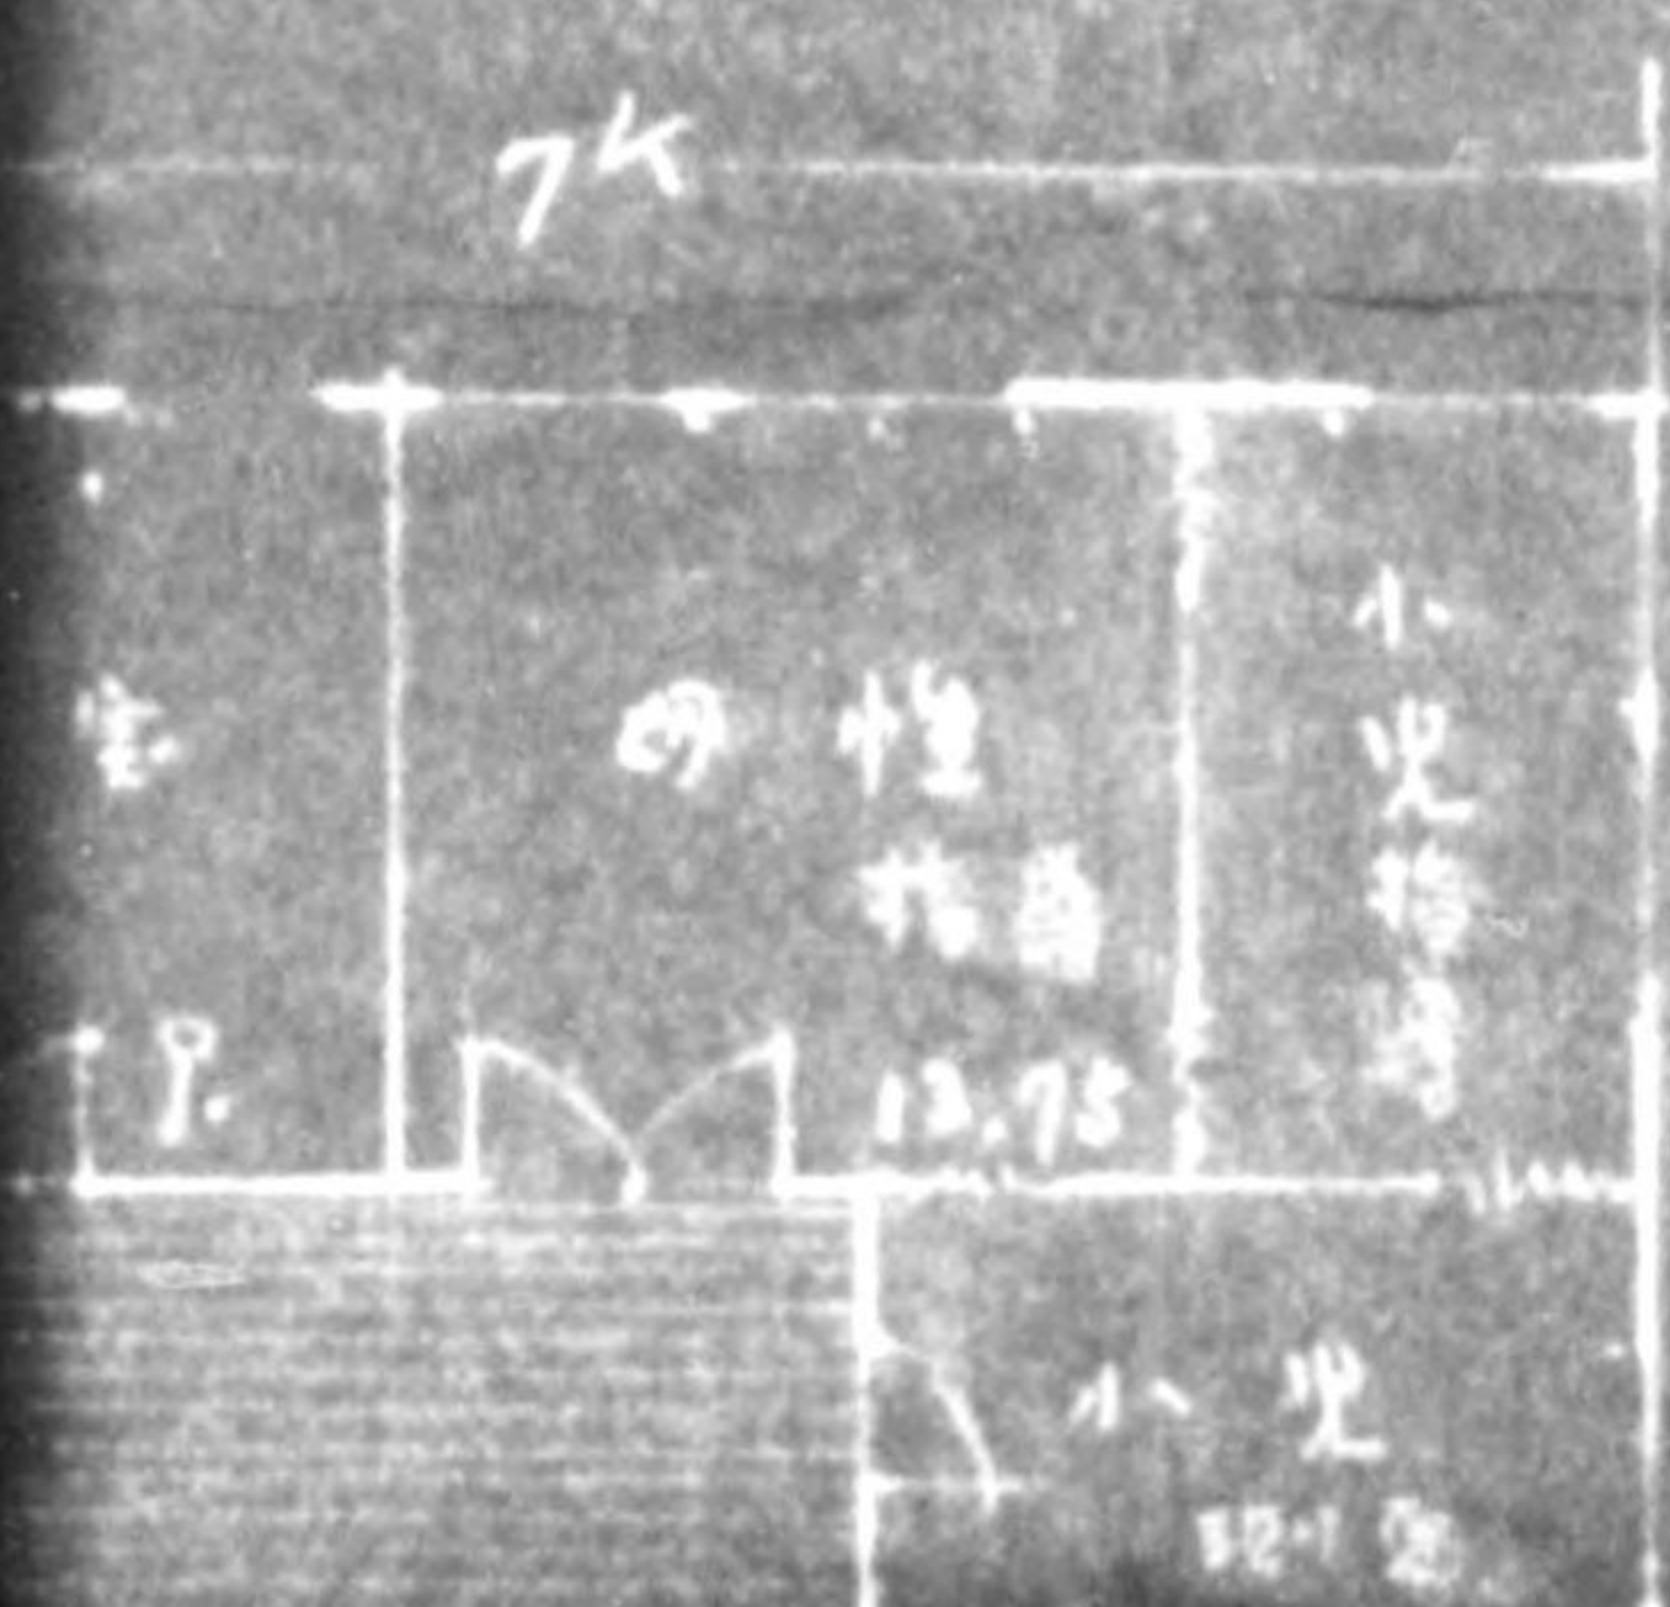

1st F.	124.375
2nd F.	82.00
Total	206.375

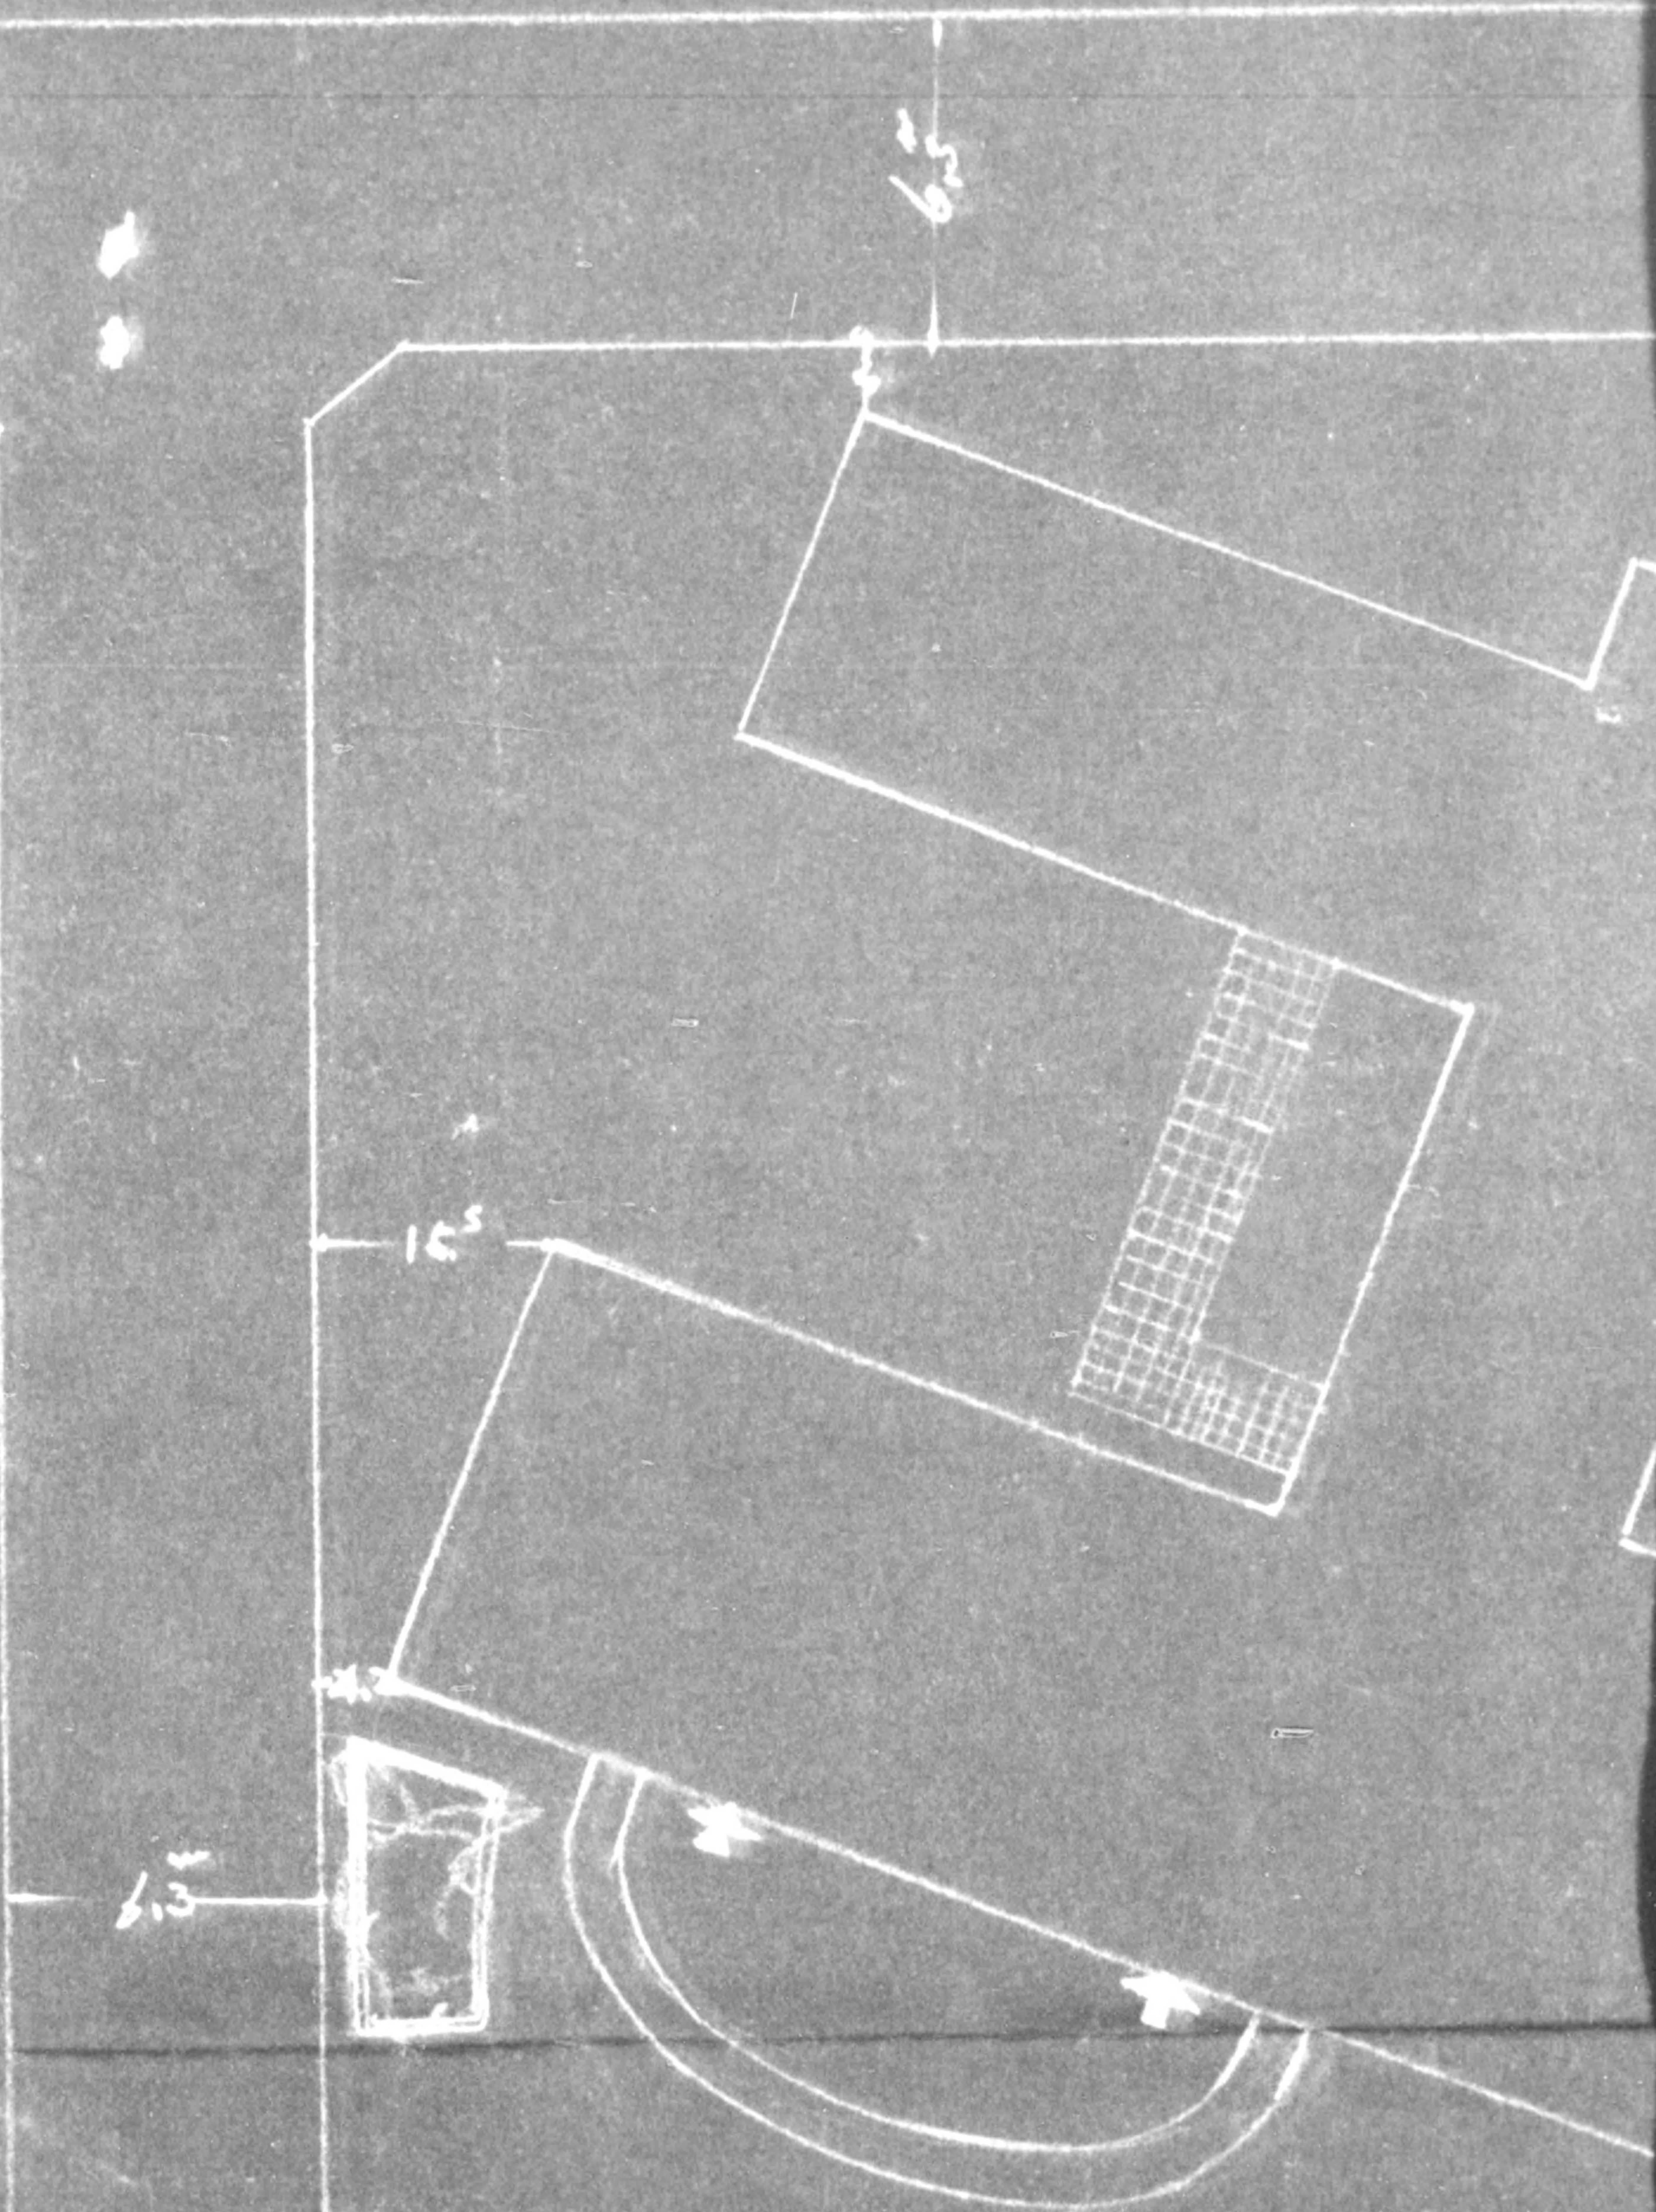

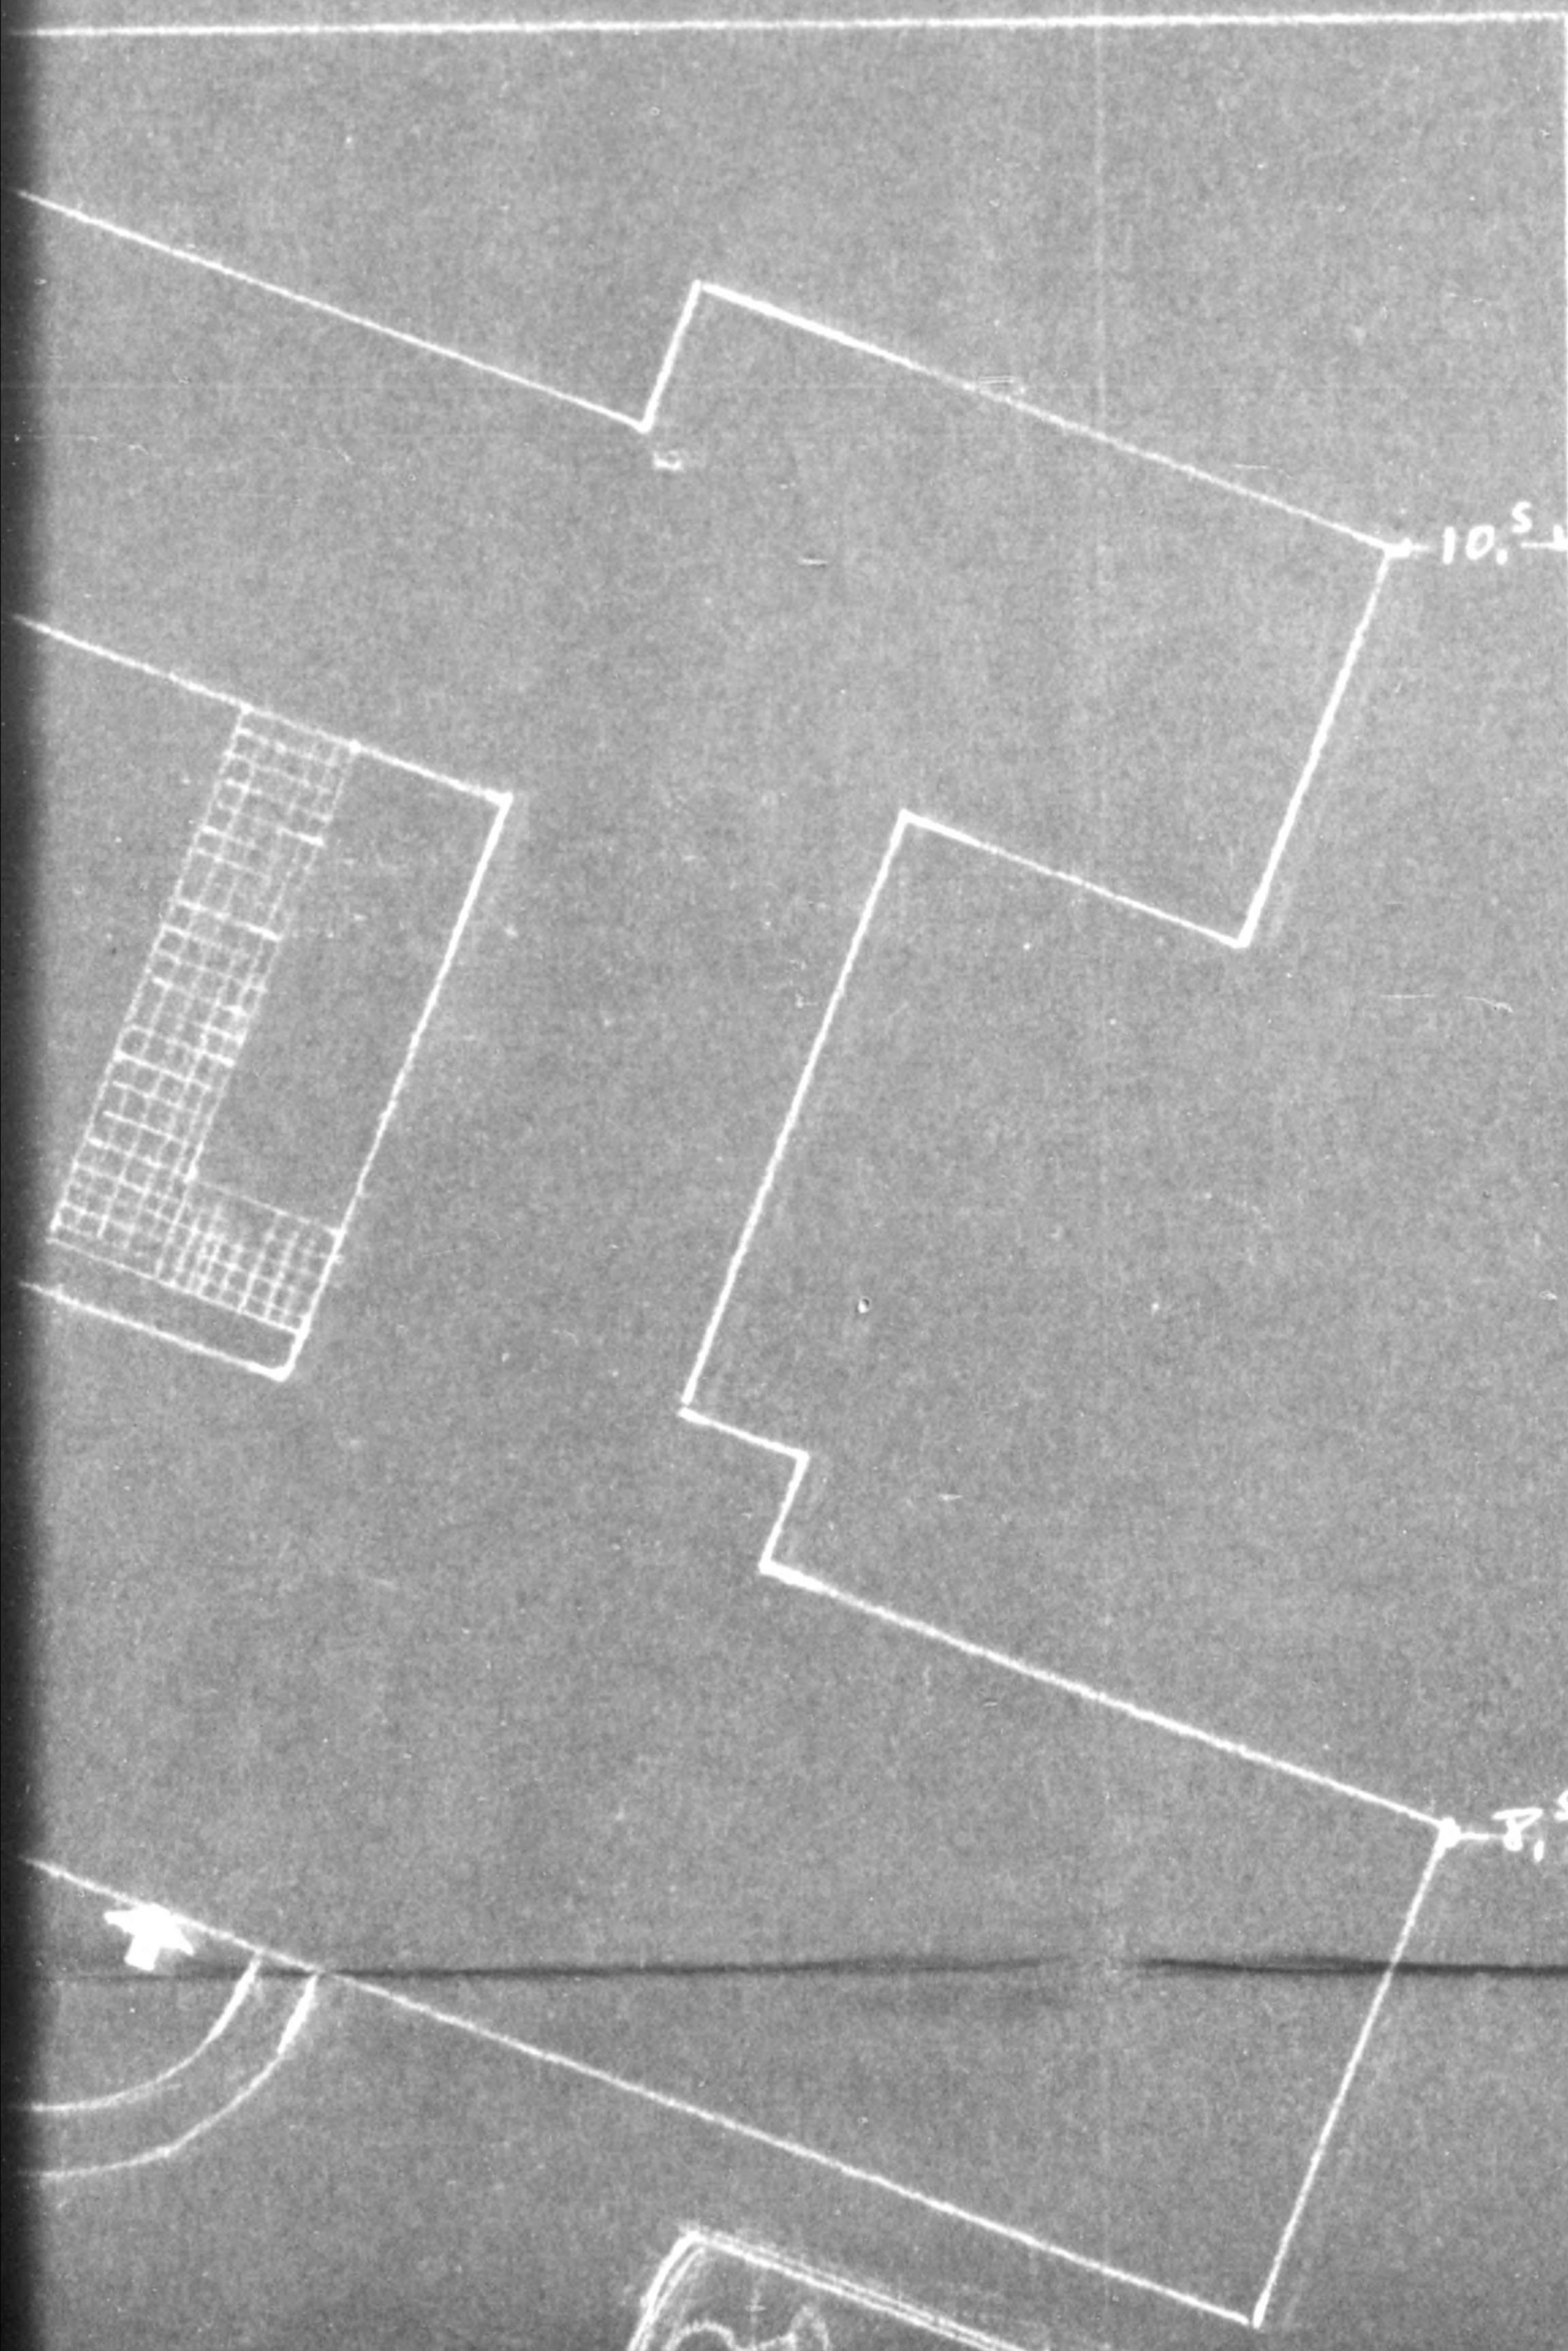

係長		工事名	葛飾保健所
主任		圖名	配置圖、平面
設計		縮尺	1/200 分之一
製圖		番號	全葉1内 No. 1
東京都建築局工事課			

名	葛飾保健所新築工事	
名	配置図, 平面図	
尺	1/200分の一	25年7月18日
號	全葉1内 No. 1	
京都建築局工事課廳舎建設係		


6枚

15

20

原案部乙

775013


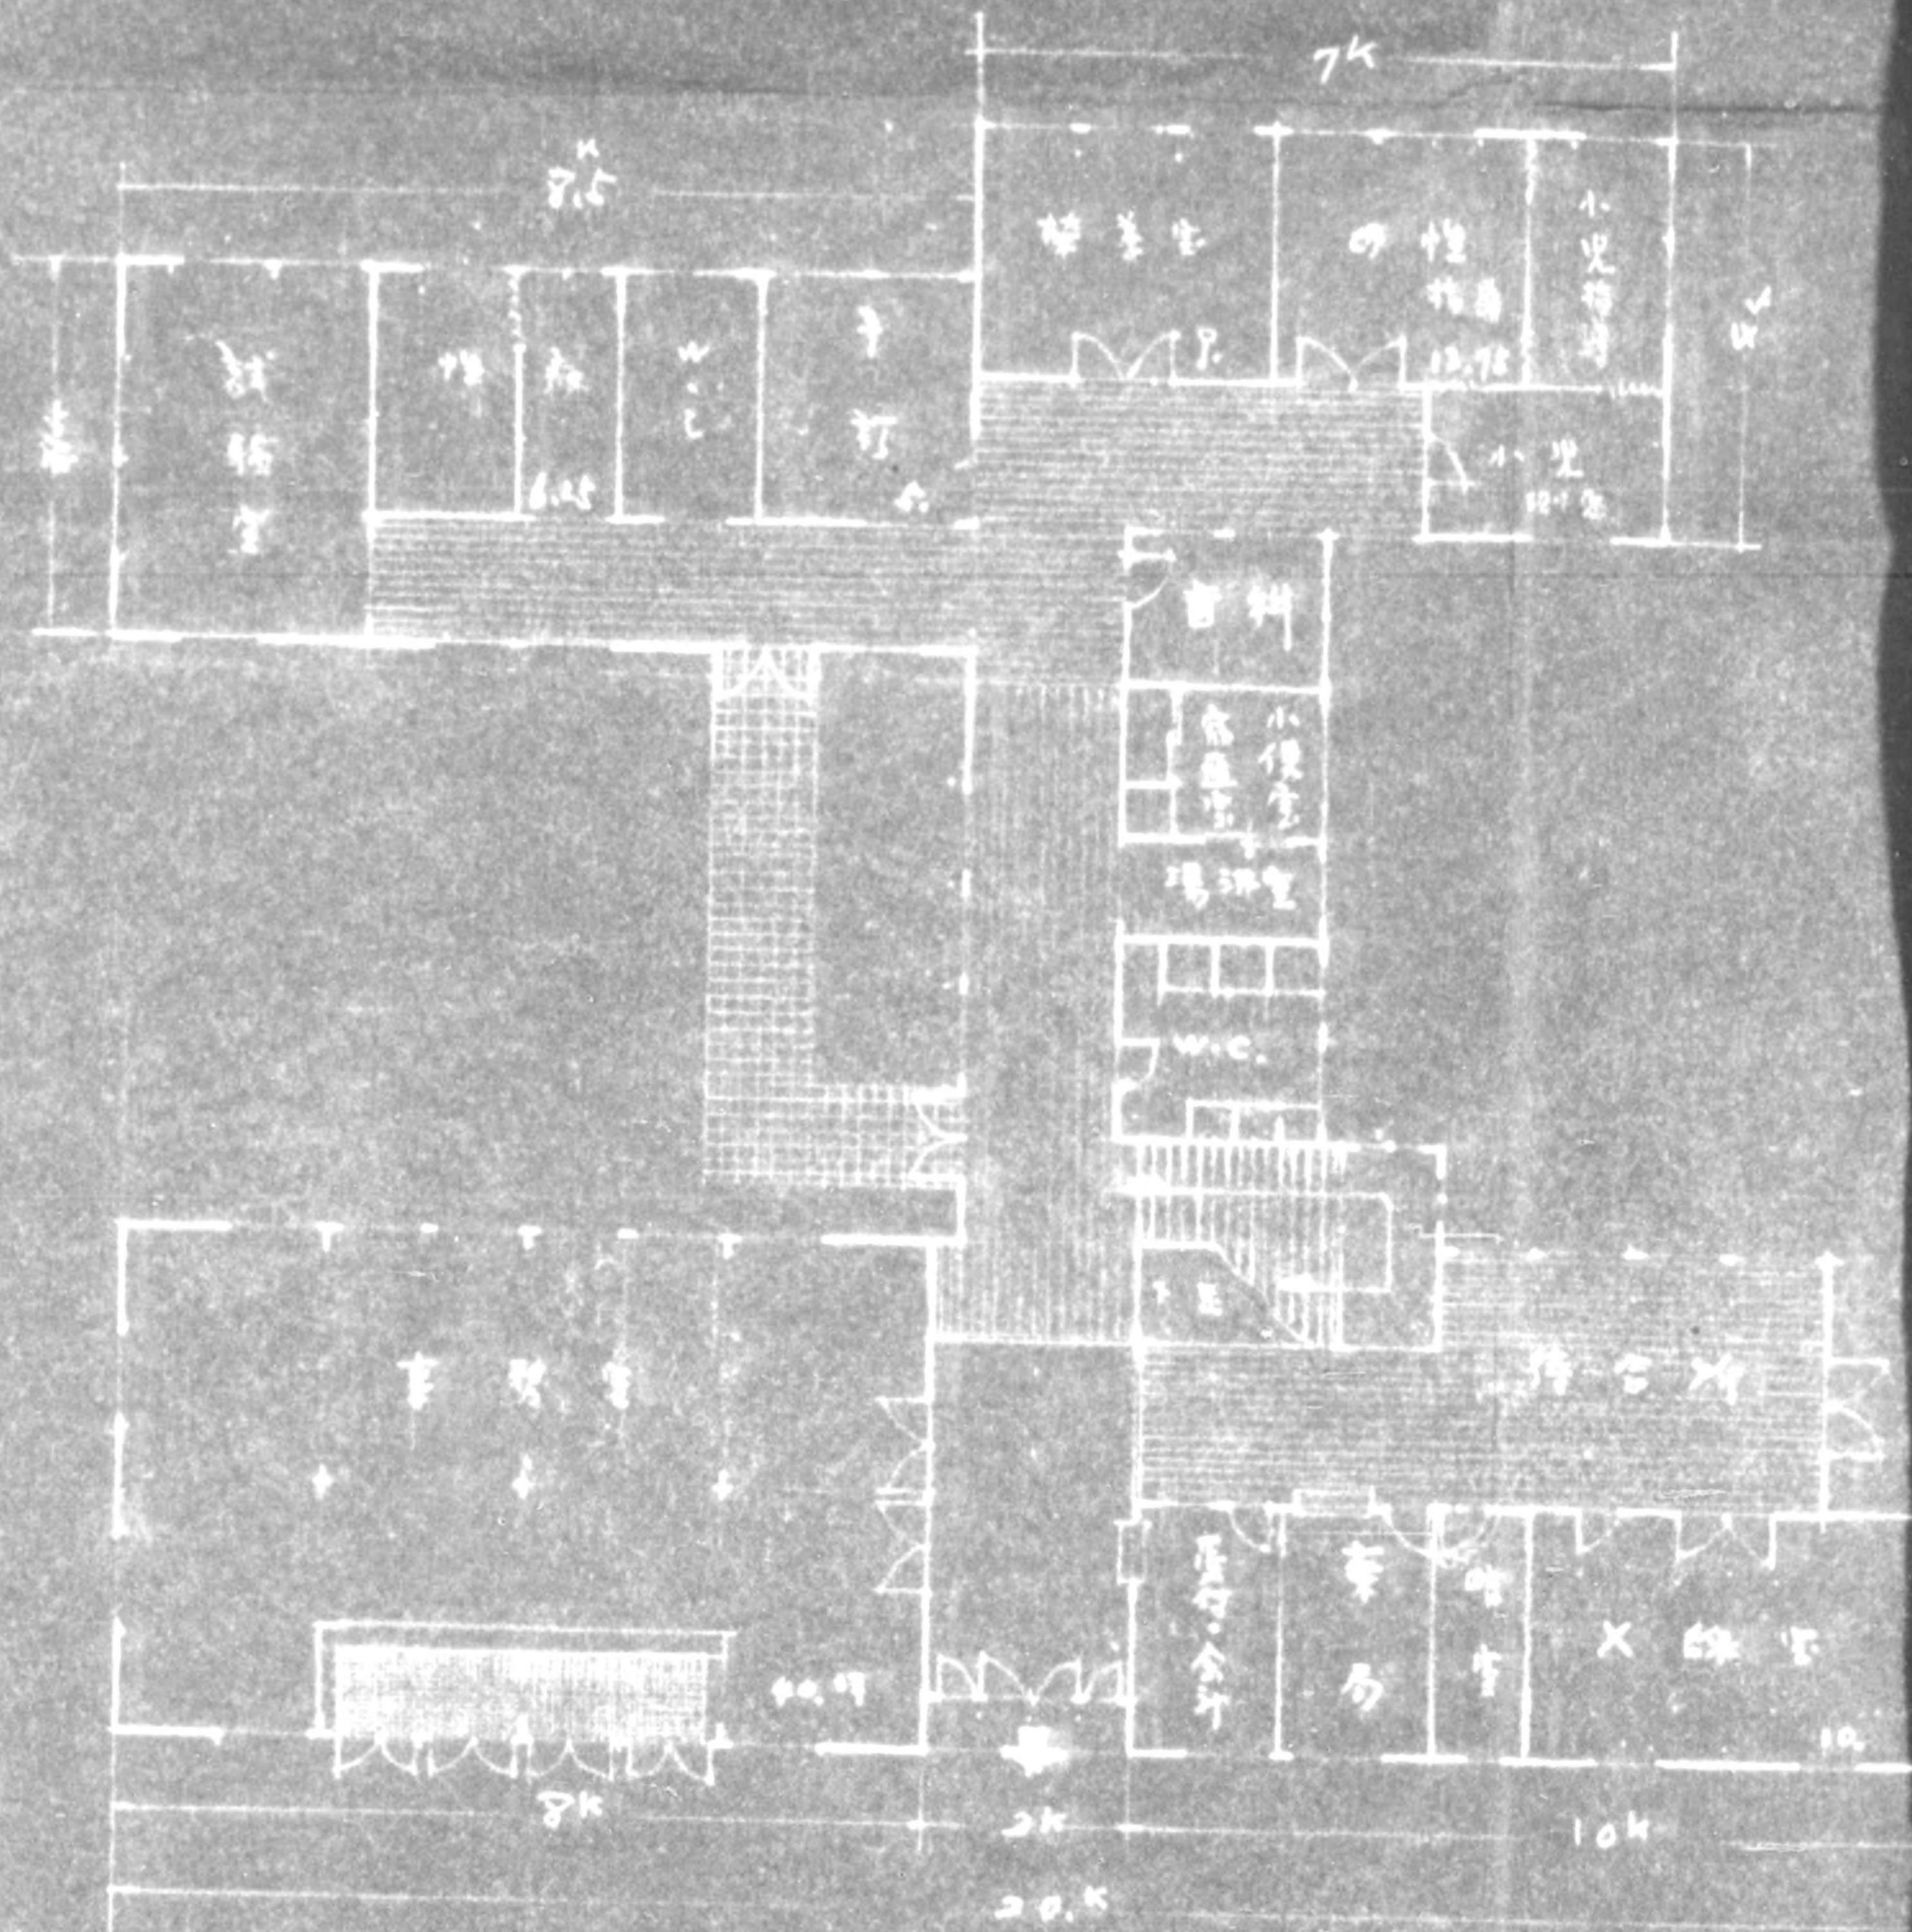


1st. Fl. 5/200

775013





Dr. F.	1 26,375
2 J. Fs.	83.00
Total	268,375

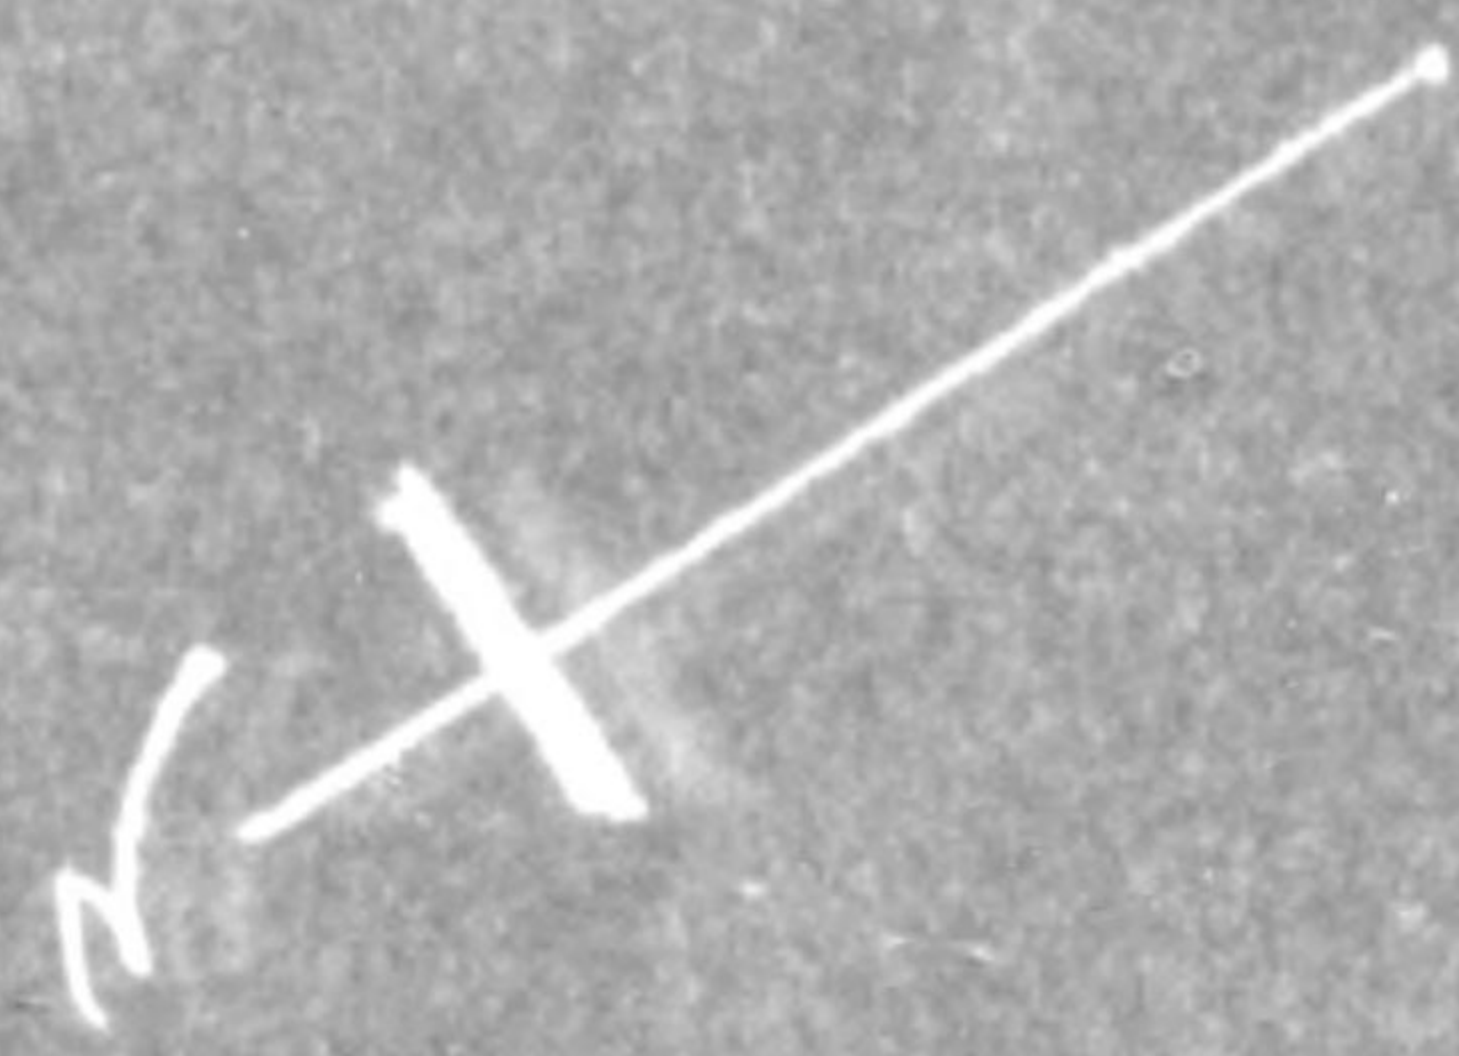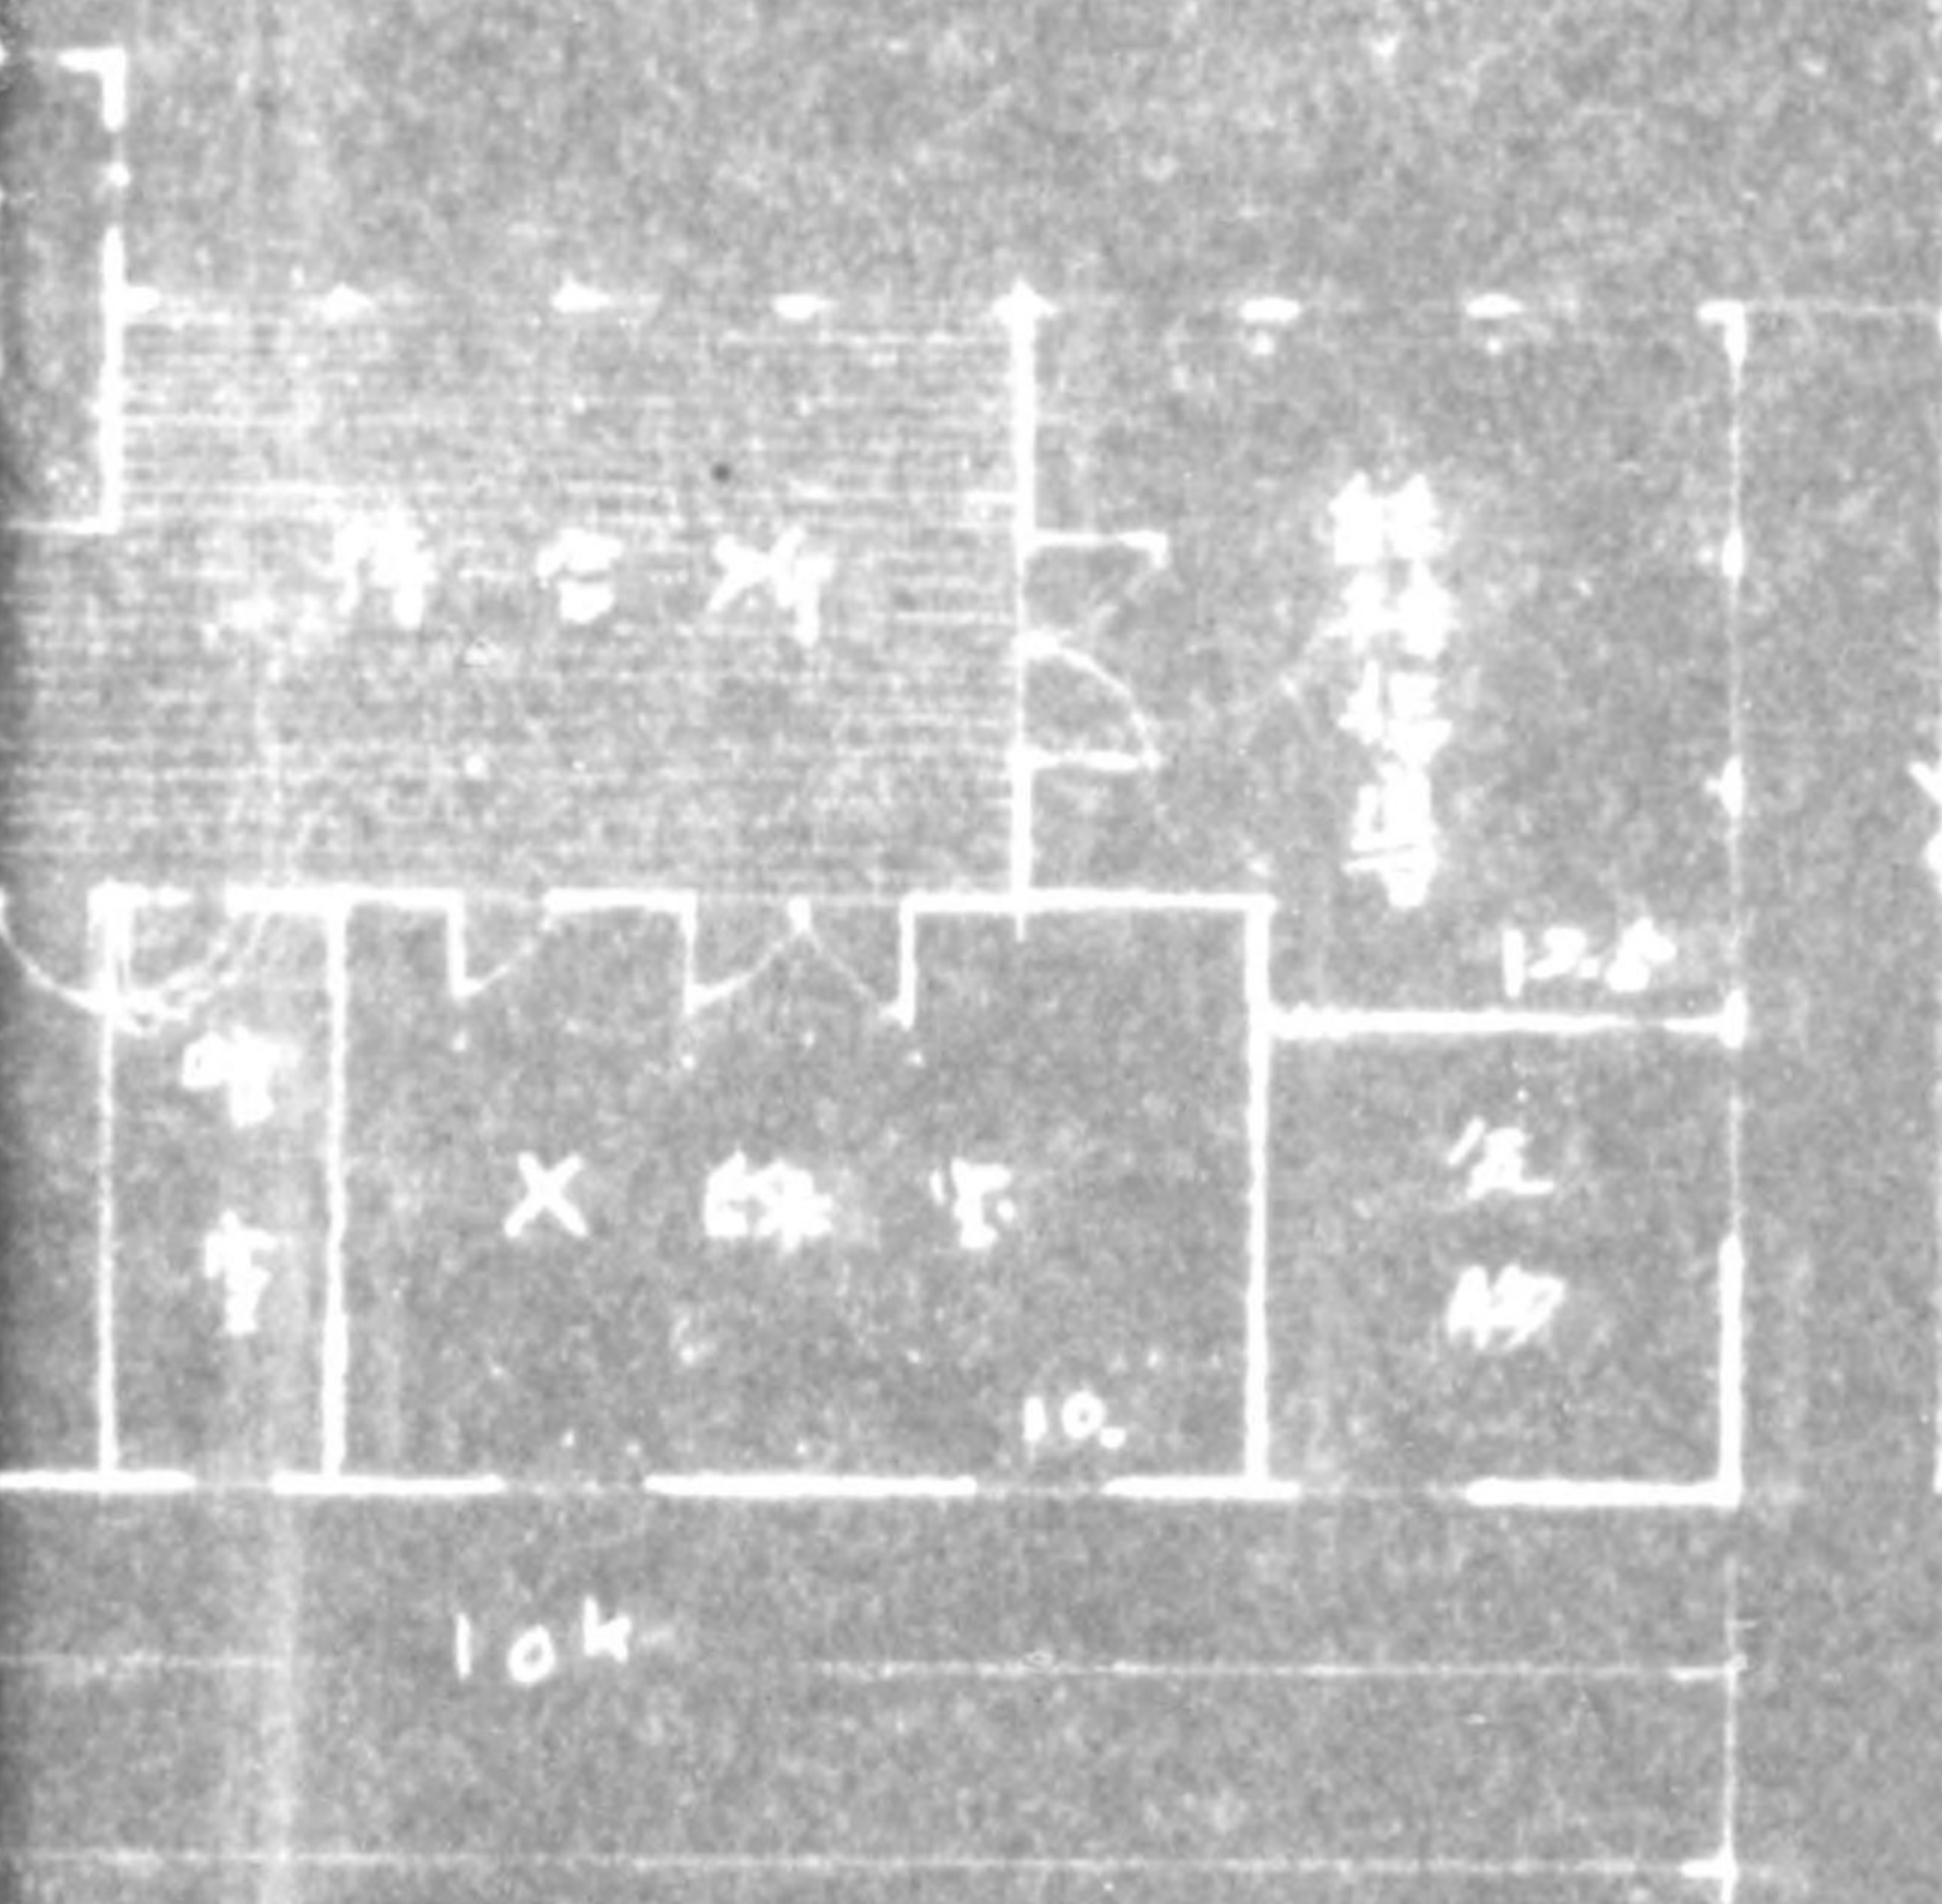



200

775013

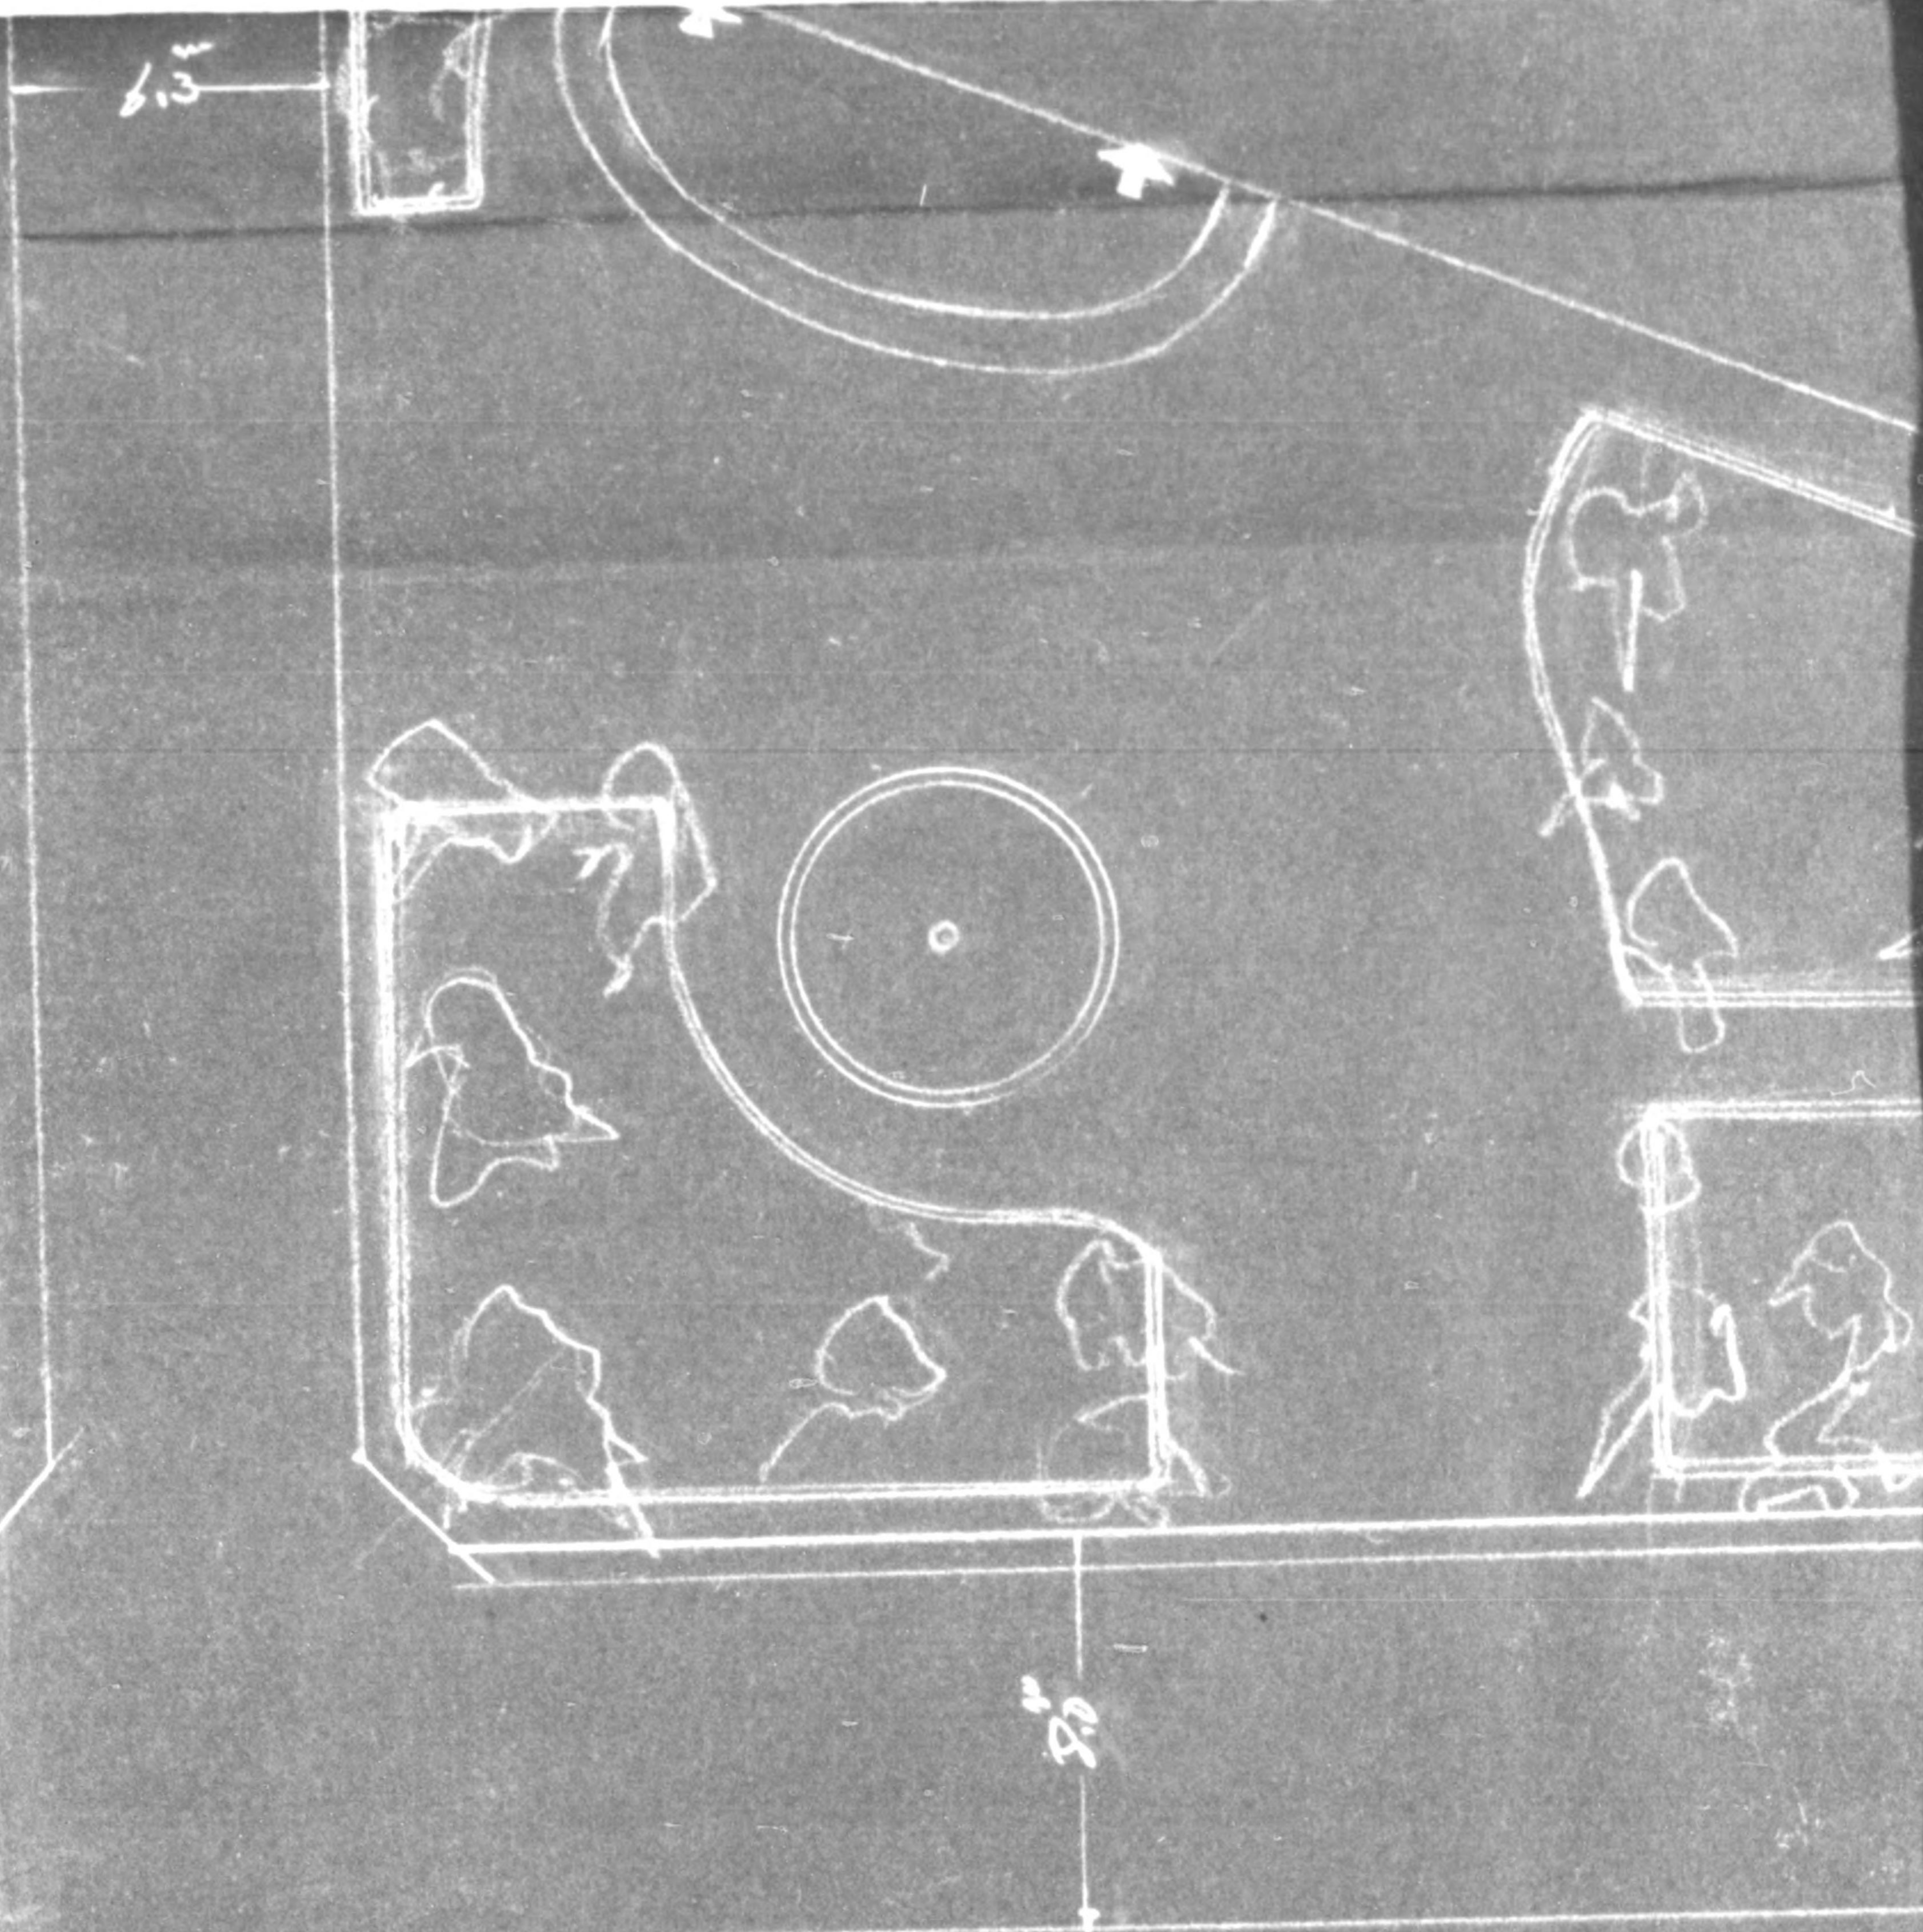


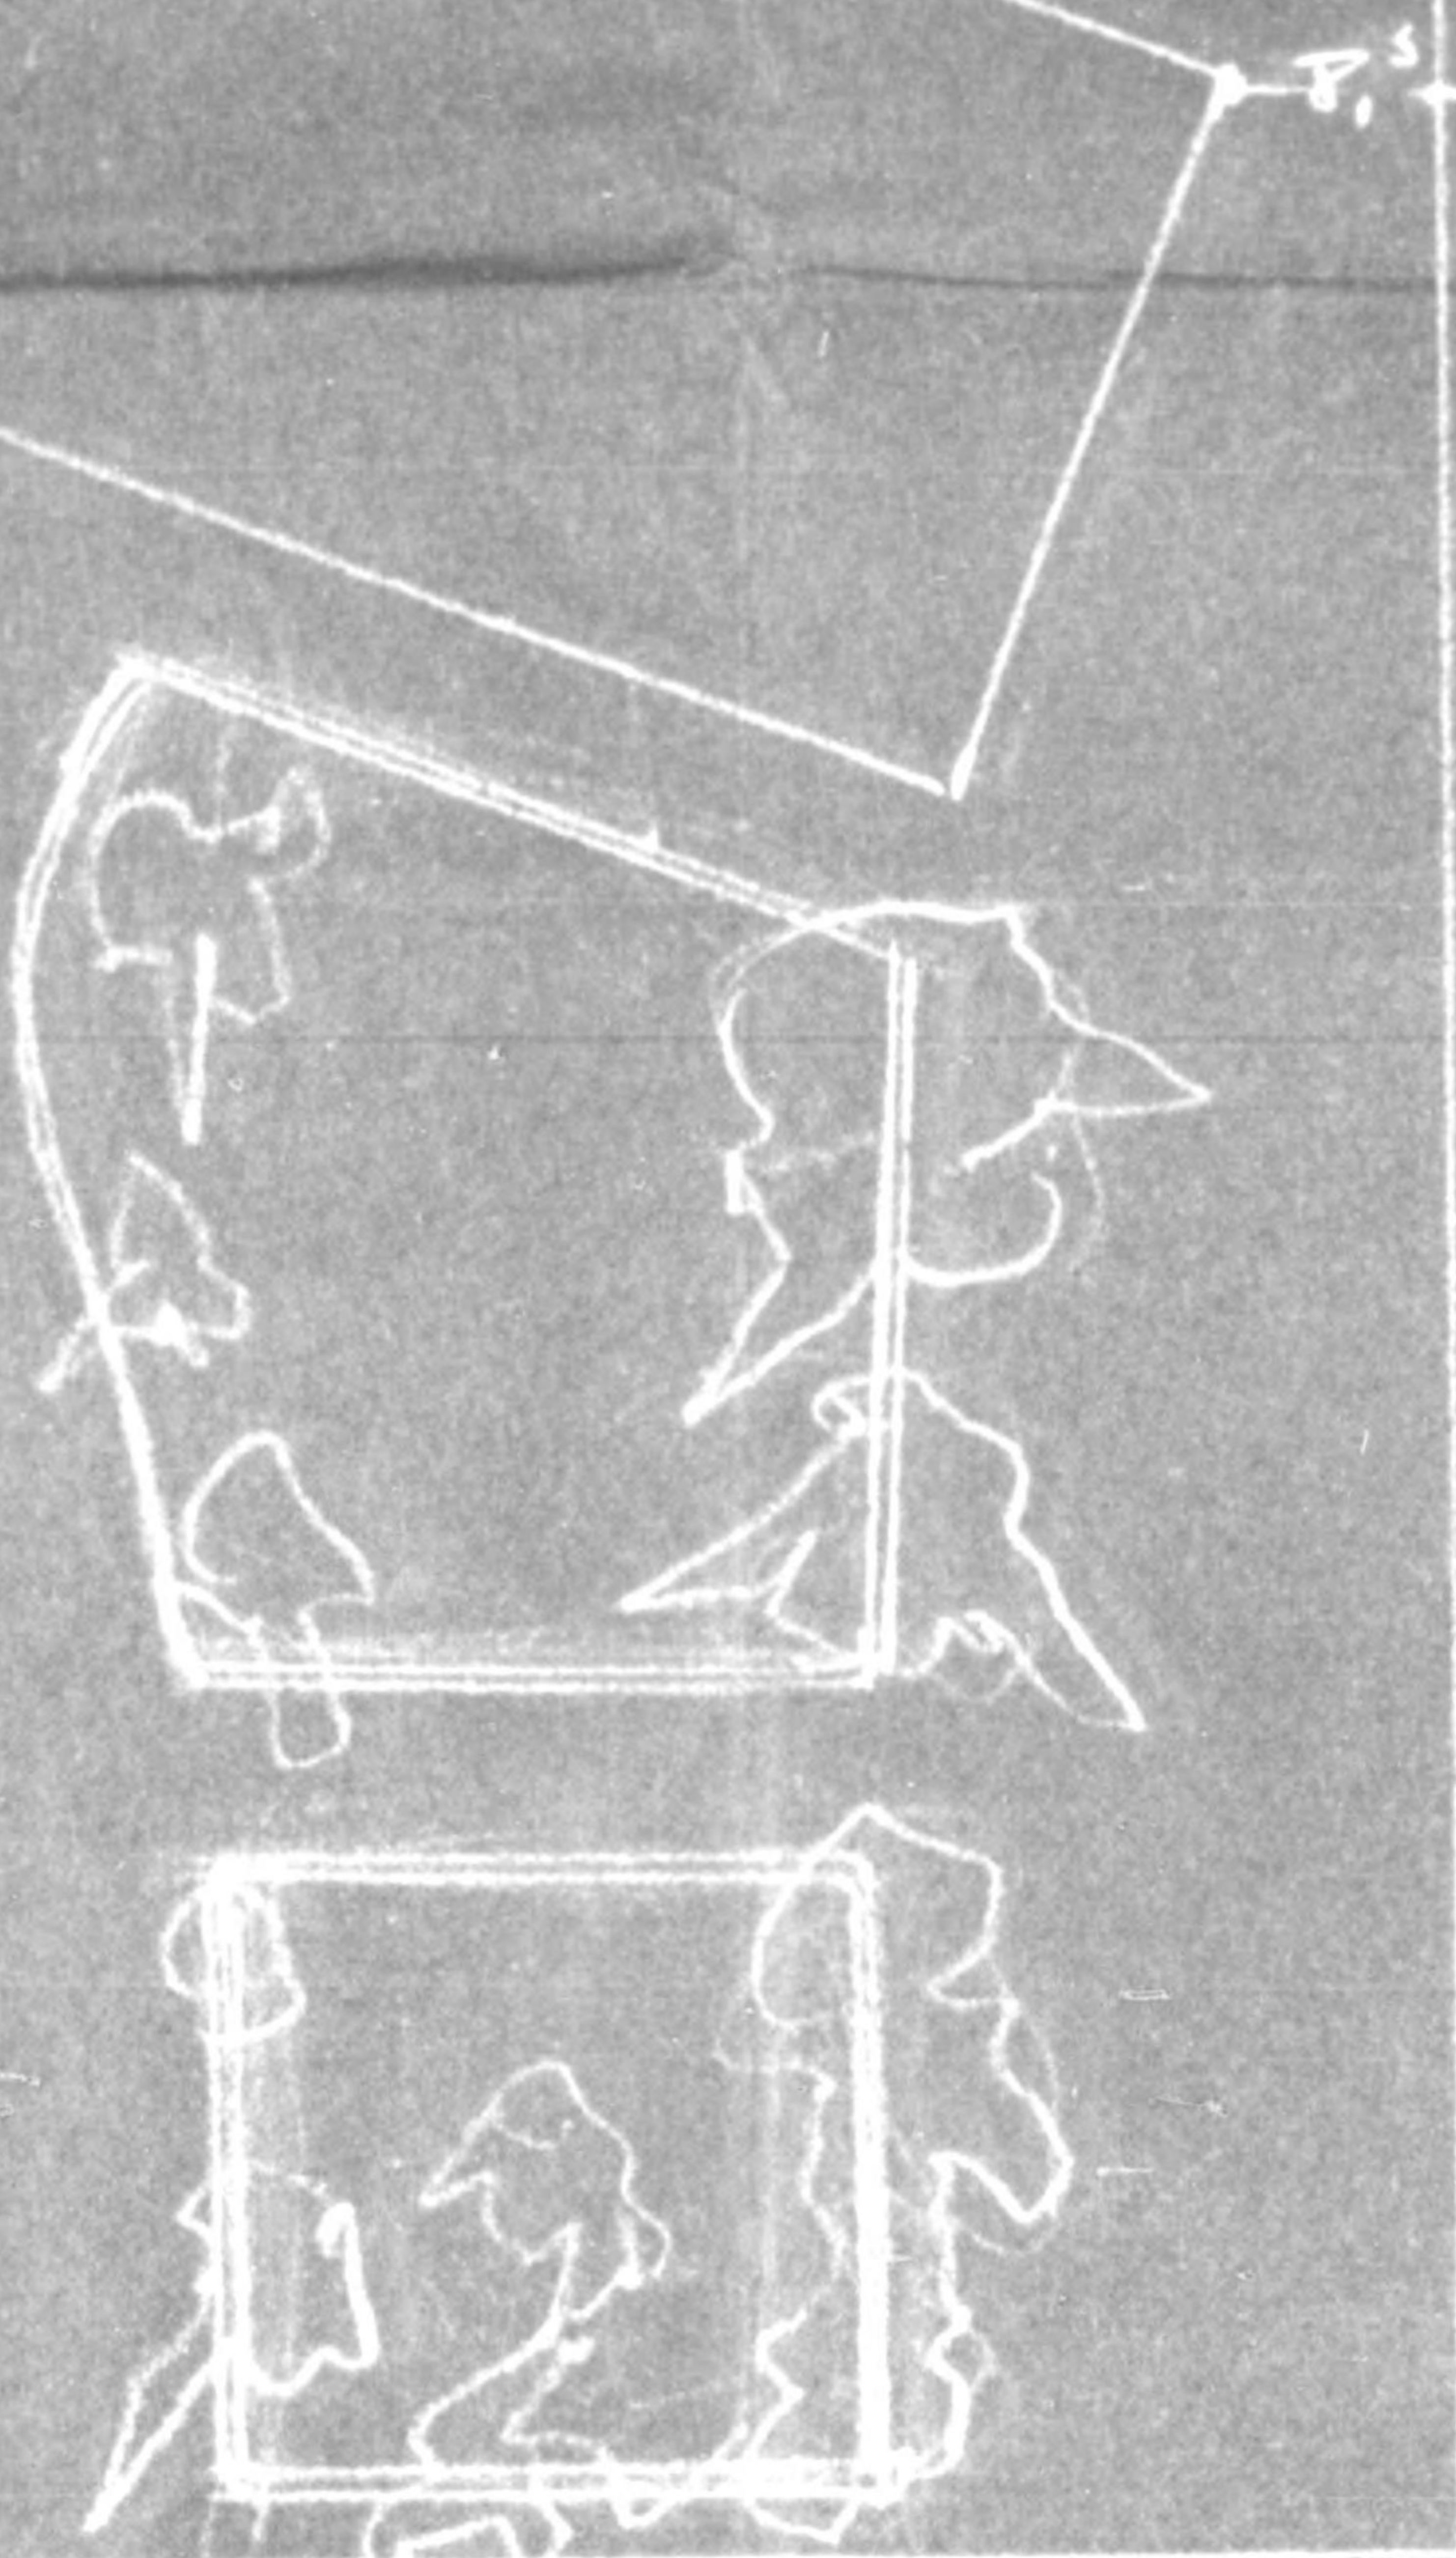



775013

  


775013

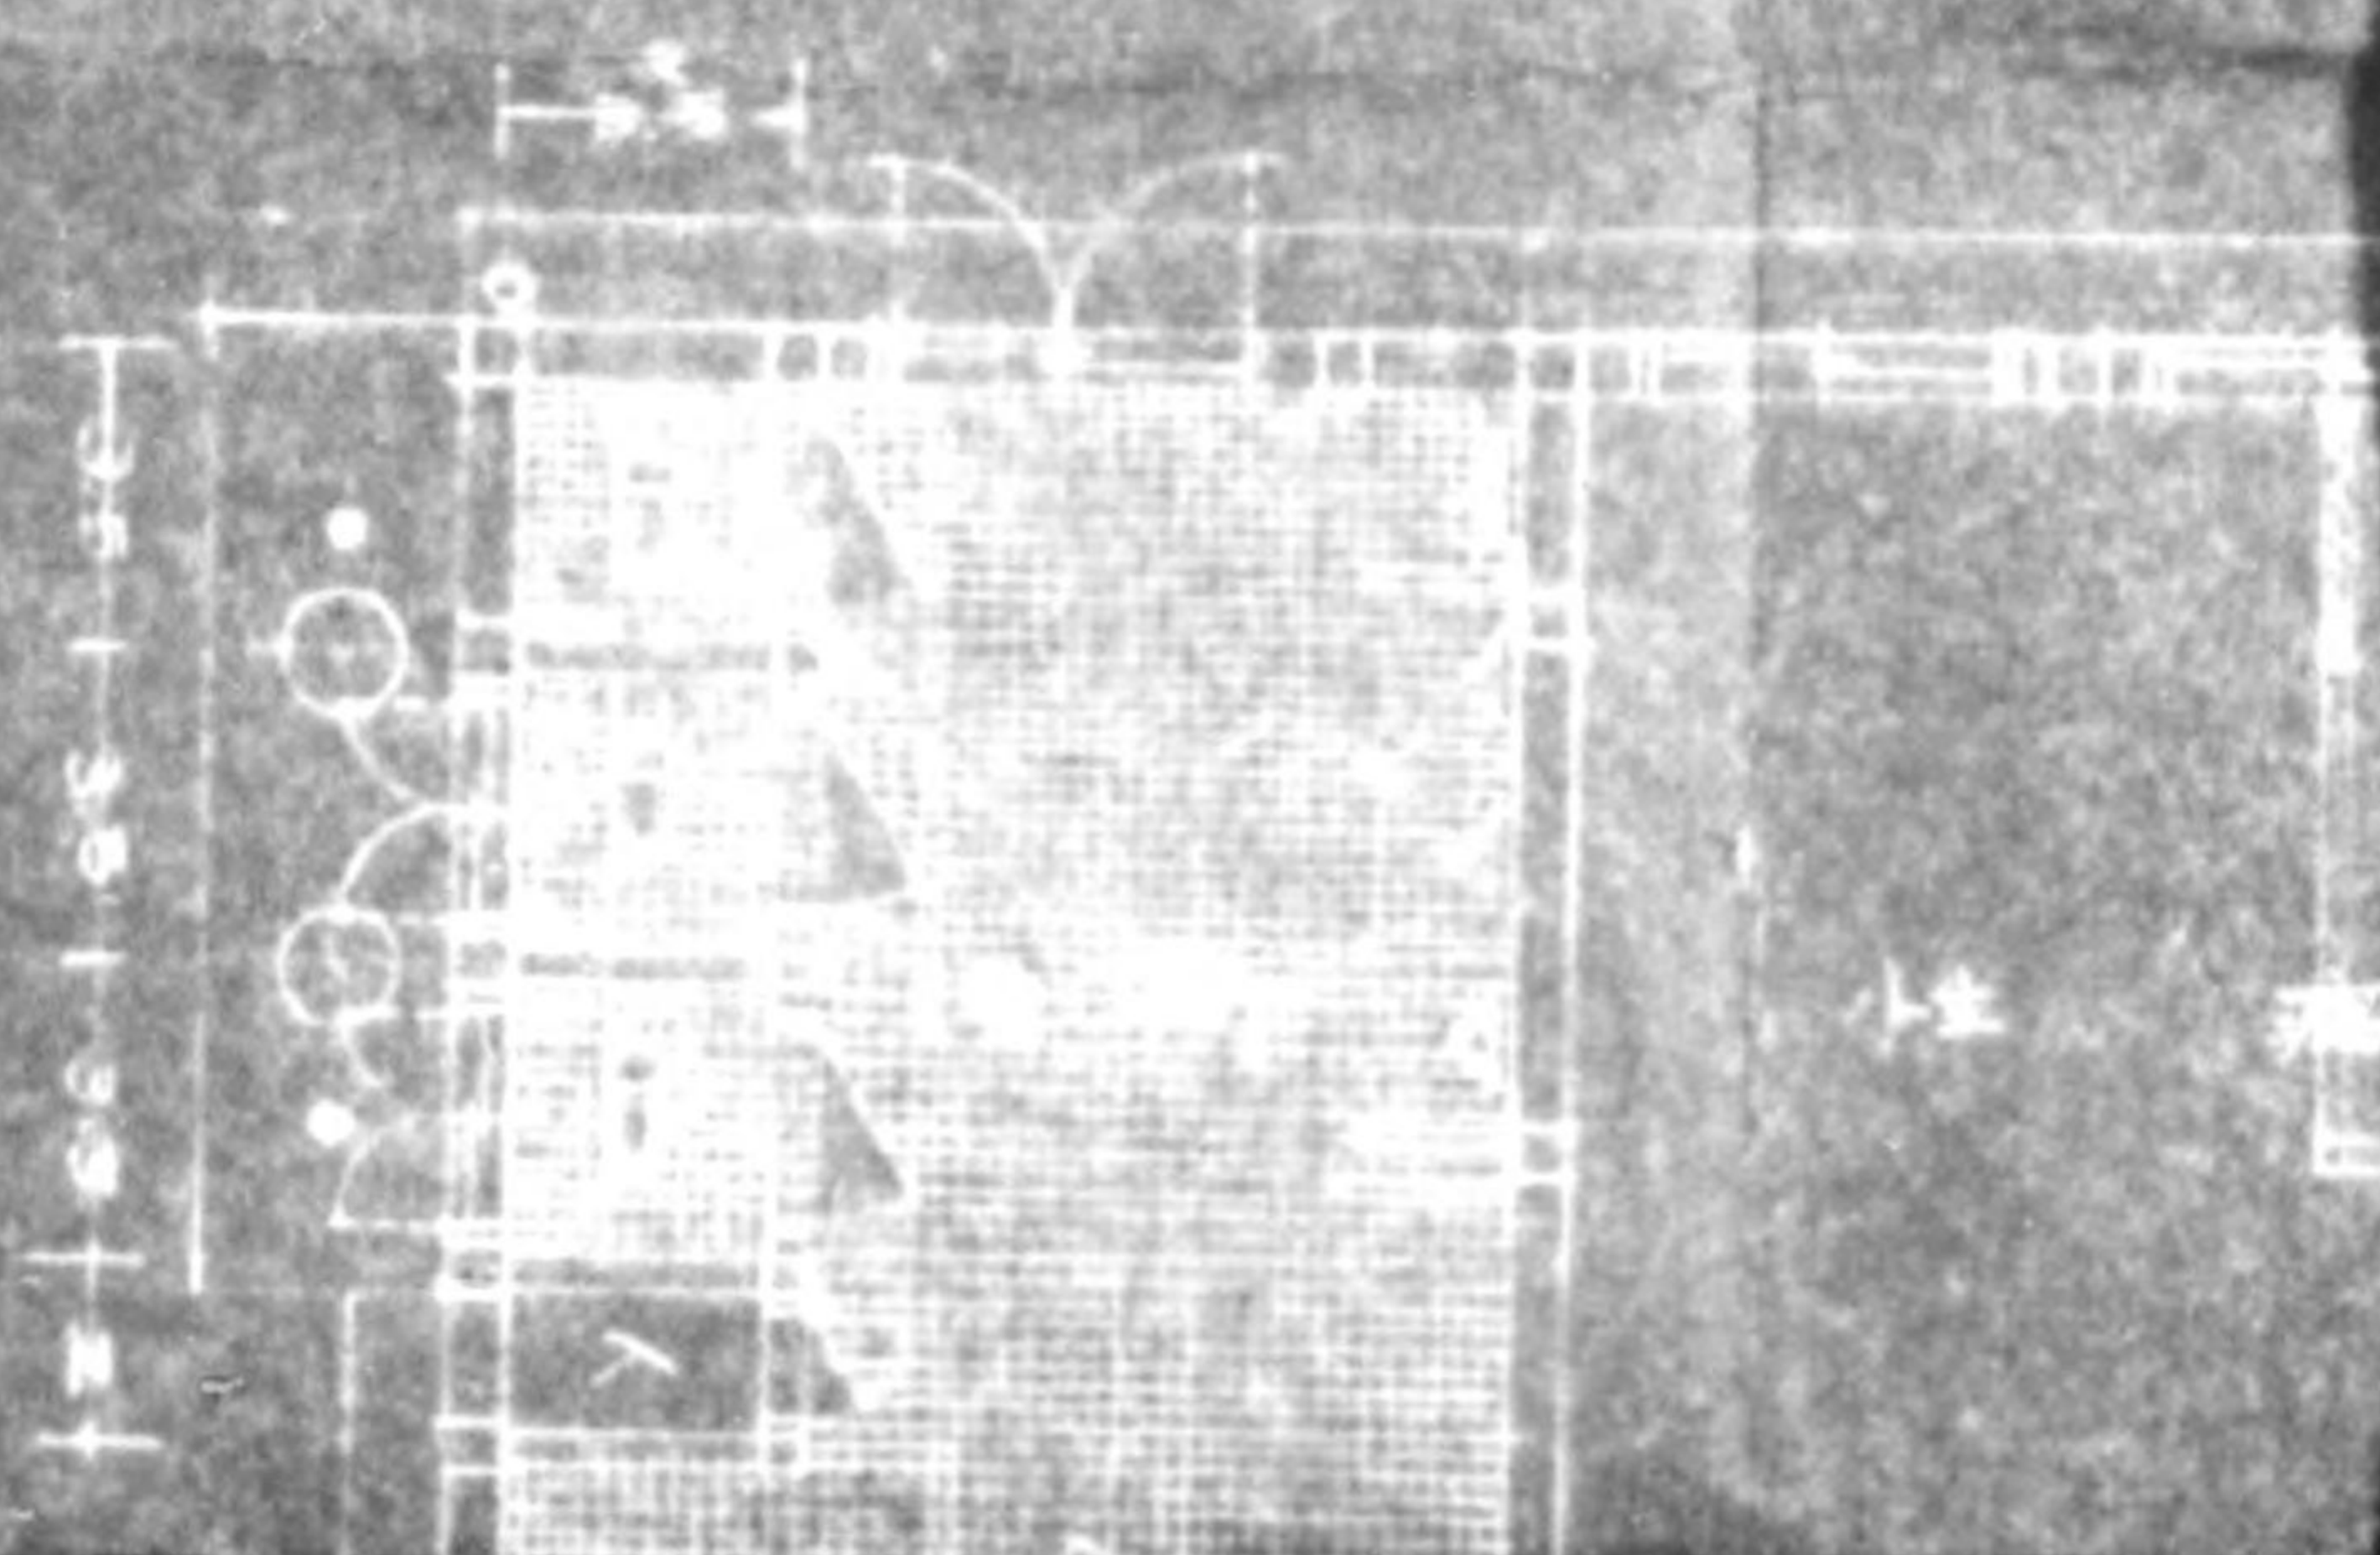

 

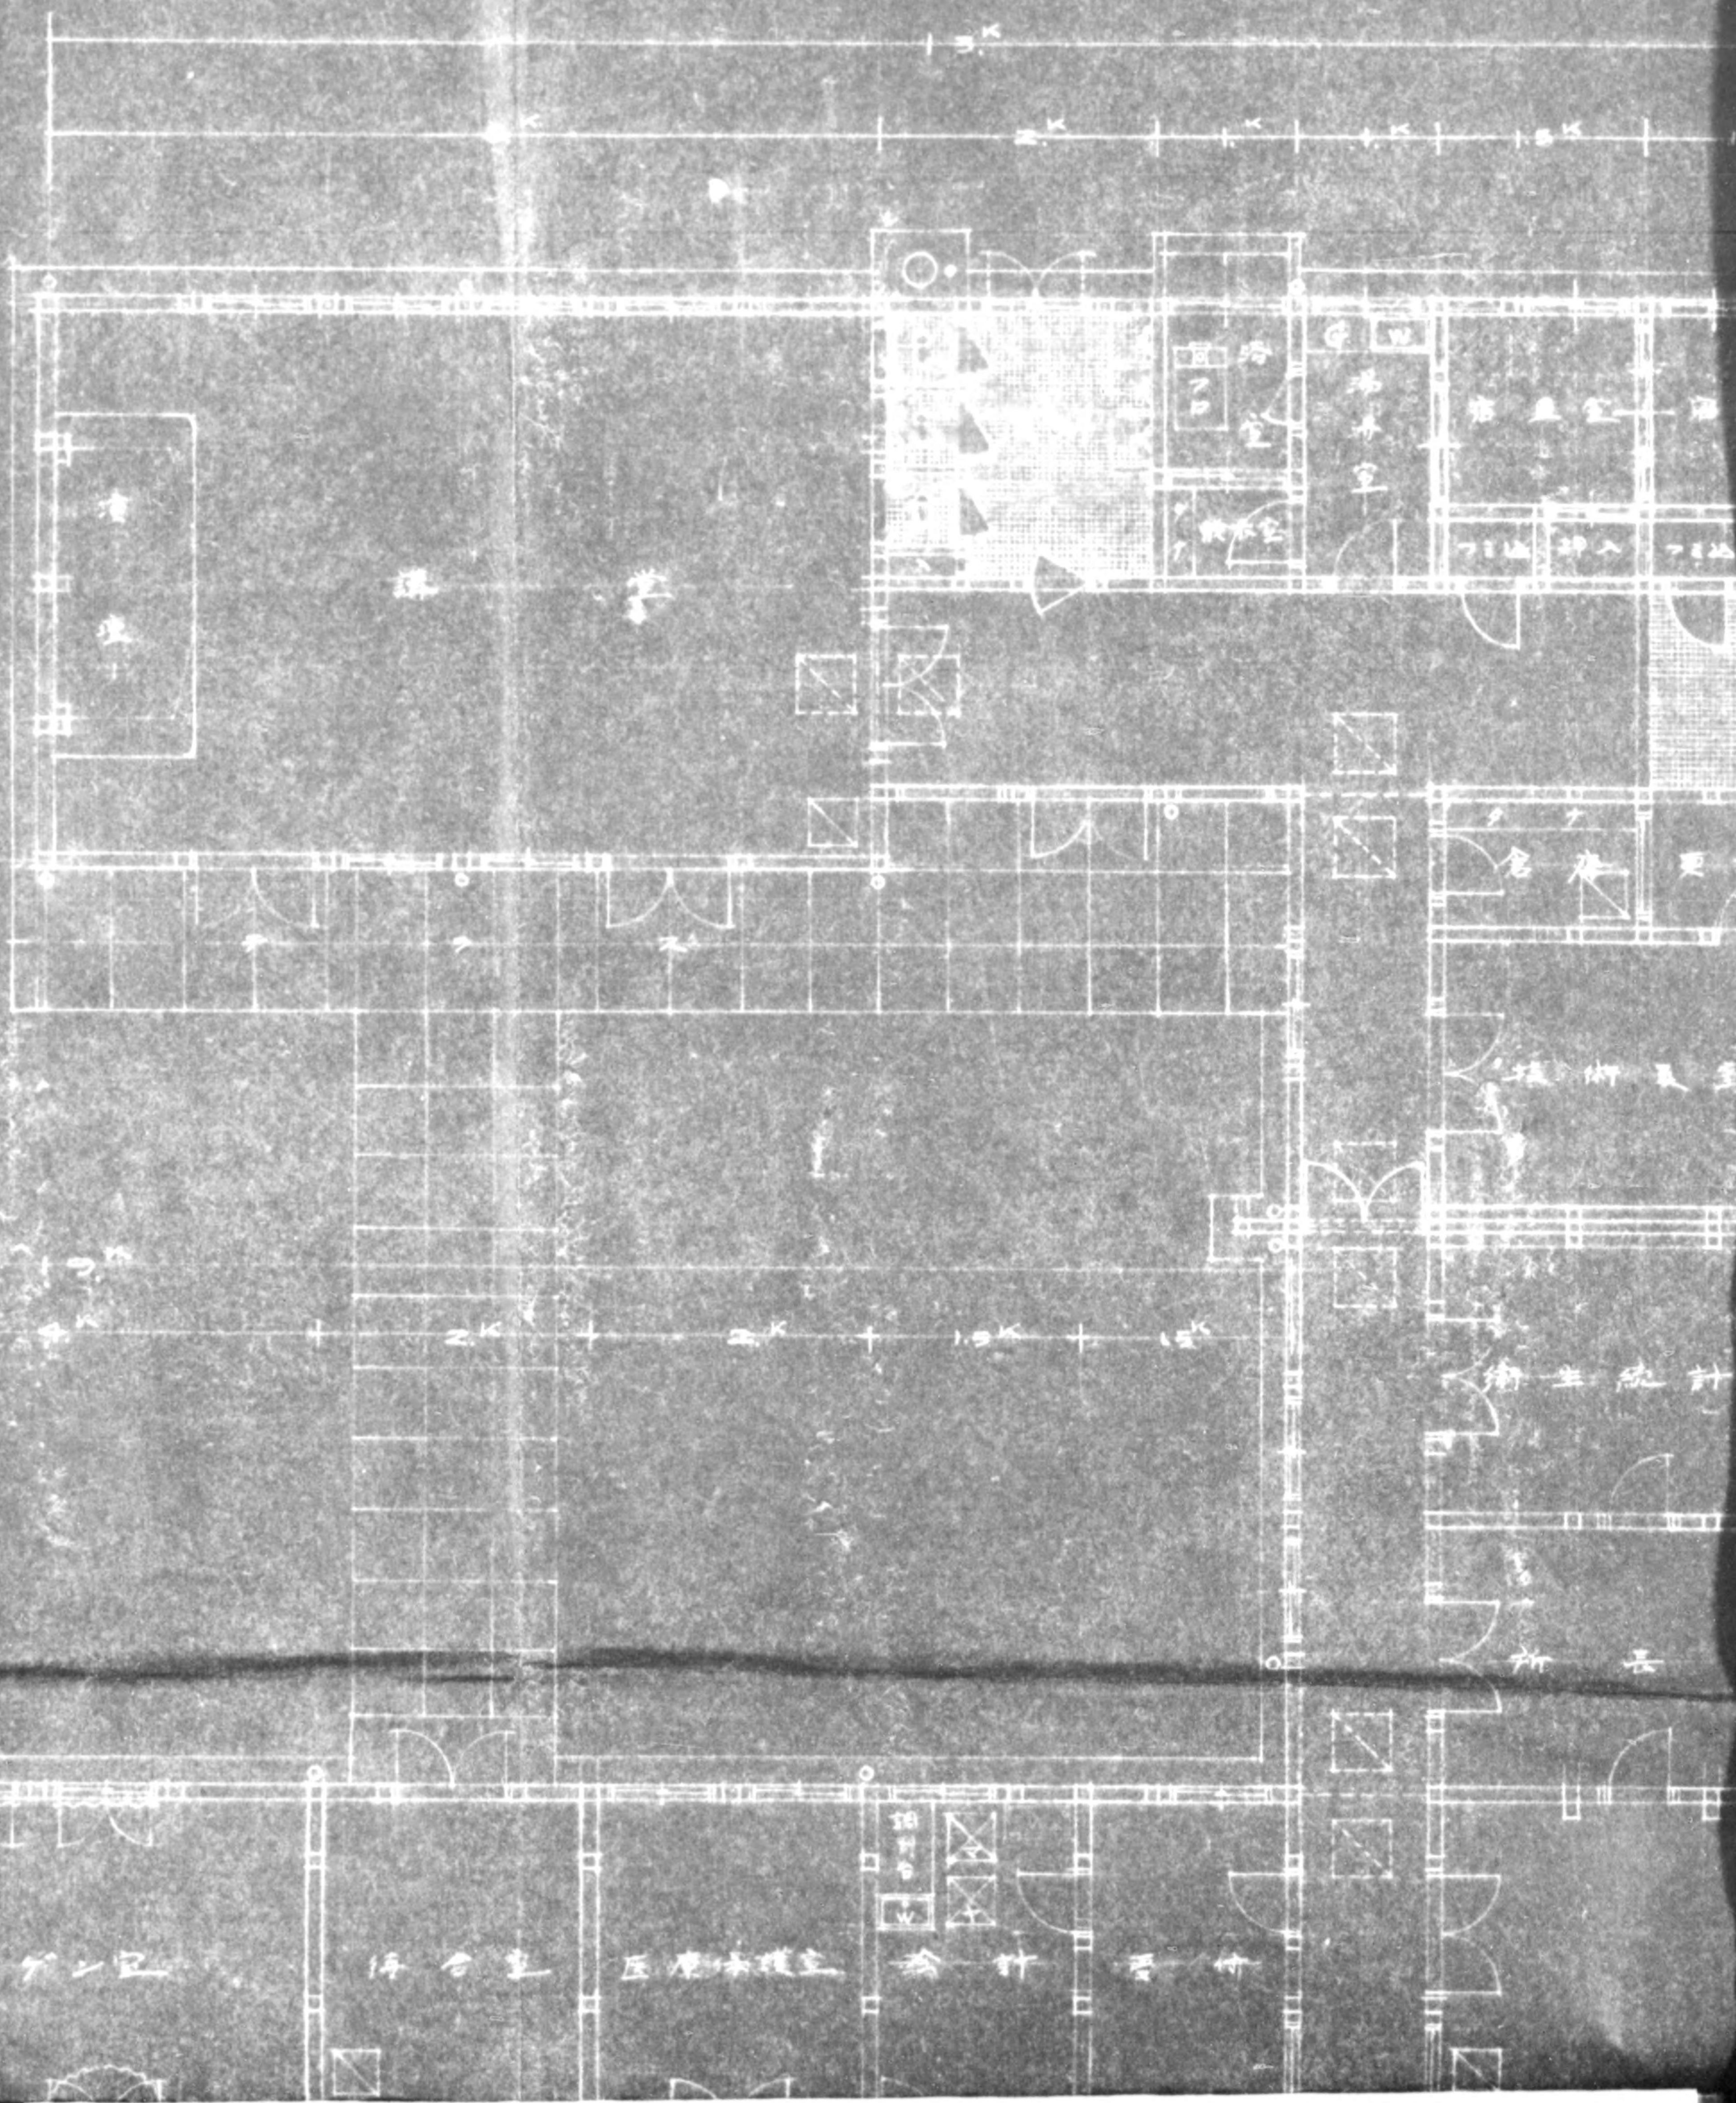

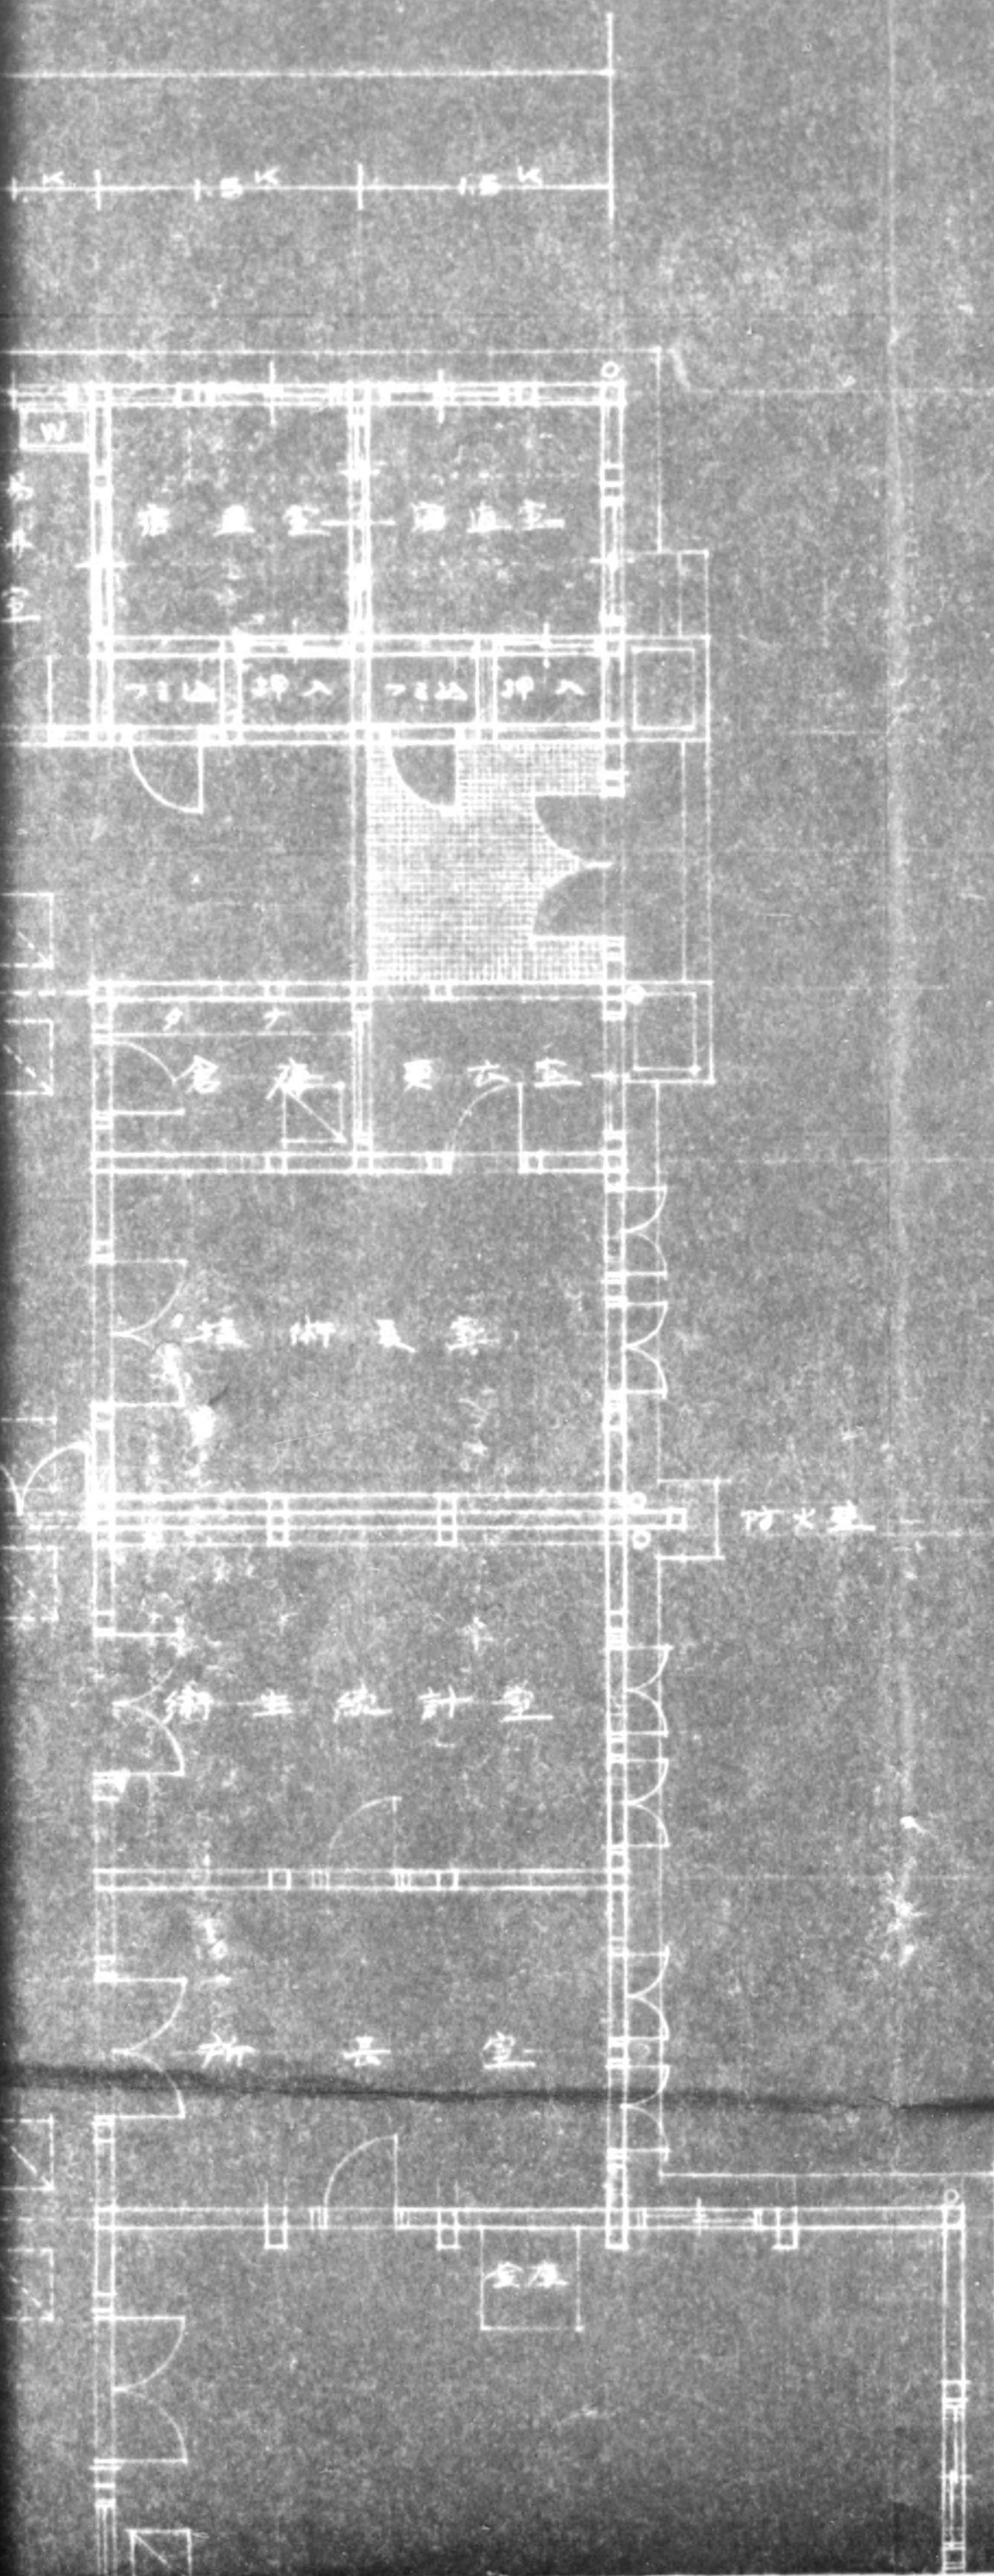

記号	名
— — — —	兩層門 及重徑
▧	注水口
▨	老下
⊗	磁磚
⊕	華品
○	注水口
●	桌架
W	洗
G	瓦斯