

卷 別 一 覽 表

第 壹 卷

基本法 基本法
 法例 公文程式令
皇室 帝室

官制 官制 篇
 尙書府 宮內府及其所管
 侍從武官處 參議府
 立法院 國務院及其所管
 國務院各部 省 特別市
 及首都警察廳
 縣、旗、市及警察廳

官吏法 官吏法 篇
 總則、給與 任用 錄用
 考試 講習 服務 獎懲
 服喪及賜假 禮制 分限
 懲戒 恩給

第 貳 卷

服制 徽章 服制 徽章
褒賞 褒賞 旌號 褒賞

文書 統計 文書 公報
 統計 調查 情報

寺廟 宗教 文廟 寺廟 宗教

地方制度 通則 市制 縣制
 旗制 鄉村制 地方雜稅

第 參 卷

學務 學務 篇
 教育總則 學校教育
 社會教育 體育及學校衛
 生 教育費 古蹟古物名
 勝天然紀念物
 展覽會 時憲 觀衆

社會 社會 篇
 服款 保護 勞働 失業
 救濟 感化 矯正
 公設當舖

建築 建築 篇
 土地 森林 荒地 土木
 治水及水利 都市計畫
 街署及其他公用建築物

第 四 卷

警察 衛生 警察 衛生
 訓練 警文 軍區 防衛
 軍族 軍禮 戒嚴 徵發
 軍用運輸 軍事教育
 軍事衛生 管理軍馬
 管理兵器

第 五 卷

法務 法務 篇
 司法機關 民商事法
 刑事法 監獄 軍刑
 裁判 訴訟 行政訴訟

第 六 卷

財務 財務(上) 會計
第七卷

財務 財務(下)
 國稅 地方雜稅 專賣
 幣制 銀行及金融 公債
 證券類 保管 寄存

第 八 卷

交通 交通 篇
 陸運 水運
 航空 通信

外事 外事 篇
 國際關係 各國關係
 出境 在留 旅券

第 九 卷

產業 產業 篇
 通則 農業 商業
 工業 電氣及瓦斯事業
 鑛業 水產業 畜產
 林業 勸業 商標
 特許發明 意匠 商標士
 度量衡 移住 拓殖
 特種會社

1933.6
1436

國務院法制處彙集

滿洲國法令輯覽

第八卷

滿洲行政學會發行



3 1763 0160 8

交通 通信篇

第一章 陸 運

第二章 水 運

第三章 航 空

第四章 通 信

第五章 觀 象

交通 通信篇

第一章 陸 運

第一款 鐵 道

○ 國有鐵道

- 鐵道法……………(大正二年二月 教令第七號)
- 鐵道營業法……………(大正元年九月 勅令第一二號)
- 關於鐵道營業法第四十一條規定之鐵道營業之件……………(大正二年二月 交令第三二號)
- 鐵道及其附帶事業委託南滿洲鐵道株式會社經營之件……………(大正二年二月 交訓第四四號)
- 局(處)校所)及其附帶事業委託南滿洲鐵道株式會社經營之件……………(大正二年二月 交訓第四五號)
- 關於收用濱海呼海齊克三鐵道之件……………(大正二年二月 教令第八號)
- 患傳染病者鐵道乘車規程……………(大正元年九月 交令第三二號)
- 火藥類鐵道運送規程……………(大正三年一月 交令第九號)

交通 通信篇

第一章 陸 運

第一款 鐵 道

○ 國有鐵道

- 鐵道法……………(大正二年二月 教令第七號)
- 鐵道營業法……………(大正元年九月 勅令第一二號)
- 鐵道營業法第四十一條規定スル鐵道ノ營業ニ關スル件……………(大正二年二月 交令第三二號)
- 鐵道及其ノ附帶事業ノ經營ヲ南滿洲鐵道株式會社ニ委託スルノ件……………(大正二年二月 交訓第四四號)
- 局(處)校所)及其ノ附帶事業ノ經營ヲ南滿洲鐵道株式會社ニ委託スルノ件……………(大正二年二月 交訓第四五號)
- 濱海、呼海、齊克三鐵道收用ニ關スル件……………(大正二年二月 教令第八號)
- 傳染病患者鐵道乘車規程……………(大正元年九月 交令第三二號)
- 火藥類鐵道運送規程……………(大正三年一月 交令第九號)

○私設鐵道

●私設鐵道法……………(庚)二年九月 勅令第(九)號(一)之(二)

●私設鐵道法施行規則……………(庚)二年二月 交令第一七號(一)之(五)

【參考】

●私設鐵道法第六條之許可事項

法……………(庚)二年二月 民通第九五號(一)之(五)

●私設鐵道運輸保安規程……………(庚)二年二月 交令第一九號(一)之(五)

●私設鐵道建設規程……………(庚)二年二月 交令第一八號(一)之(五)

●專用鐵道規程……………(庚)二年二月 交令第二二號(一)之(五)

●關於以人力或牛馬力爲動力之專用鐵

道之件……………(庚)三年五月 交令第一六號(一)之(五)

●私設鐵道職員懲罰……………(庚)二年二月 交令第二〇號(一)之(五)

●私設鐵道法施行規則第四十五條之

鐵道運送標式……………(庚)二年二月 交令第一七號(一)之(五)

●私設鐵道法施行規則第四十四條之

營業報告標式……………(庚)二年二月 交令第一七號(一)之(五)

●私設鐵道法施行規則第四十四條之

統計報告標式……………(庚)二年二月 交令第一七號(一)之(五)

●私設鐵道補助法……………(庚)四年九月 勅令第二七號(一)之(五)

○私設鐵道

●私設鐵道法……………(庚)二年九月 勅令第(九)號(一)之(二)

●私設鐵道法施行規則……………(庚)二年二月 交令第一七號(一)之(五)

【參考】

●私設鐵道法第六條ニ基ク許可ニ關

スル件……………(庚)二年二月 民通第九五號(一)之(五)

●私設鐵道運輸保安規程……………(庚)二年二月 交令第一九號(一)之(五)

●私設鐵道建設規程……………(庚)二年二月 交令第一八號(一)之(五)

●專用鐵道規程……………(庚)二年二月 交令第二二號(一)之(五)

●人力又ハ牛馬力ヲ動力トスル專用

鐵道ニ關スル件……………(庚)三年五月 交令第一六號(一)之(五)

●私設鐵道保員懲罰……………(庚)二年二月 交令第二〇號(一)之(五)

●私設鐵道法施行規則第四十五條ノ

鐵道運送標式……………(庚)二年二月 交令第一七號(一)之(五)

●私設鐵道法施行規則第四十四條ノ

營業報告標式……………(庚)二年二月 交令第一七號(一)之(五)

●私設鐵道法施行規則第四十四條就

統計報告標式……………(庚)二年二月 交令第一七號(一)之(五)

●私設鐵道補助法……………(庚)四年九月 勅令第二七號(一)之(五)

●私設鐵道補助法施行規則……………(廣四年九月 支令第四三號)

第二款 汽車 (自動車)

- 汽車取締規則……………(廣三年一月 民令第二號)
- 興安省汽車取締規則……………(廣元年六月 興令第八號)
- 特殊汽車之種類……………(廣三年一月 民令第二號)
- 關於汽車技術證明書及司機免許證發行之件……………(廣四年三月 治特第四號)
- 汽車車體檢查及汽車司機免許試驗及其他手續費規則之件……………(廣三年一月 民令第三號)
- 汽車取締規則於旗制施行地亦施行之件……………(廣四年三月 治令第三七號)
- 自動車運輸事業法……………(廣四年三月 治令第二七號)
- 軍費用自動車検査法……………(廣六年三月 治令第三三號) (軍令第七號)
- 自動車汽油代用燃料使用裝置設置獎勵金交付規則……………(廣八年三月 經令第七號)
- 自動車汽油代用燃料使用裝置性能試驗規程……………(廣八年五月 經令第三三號)

第三款 道路 橋梁 (土地 建築物爲参照)

- 交通取締規則……………(廣四年五月 民令第三二號)
- 暫行國都建設局所管道路佔用其他用途許可準則及指示條項……………(廣三年六月 國都建設局通告第五號)

●私設鐵道補助法施行規則……………(廣四年九月 支令第四三號) 三之五

第二款 自動車

- 自動車取締規則……………(廣三年一月 民令第二號) 一五
- 興安省自動車取締規則……………(廣元年六月 興令第八號) 一六〇
- 特殊自動車ノ種類……………(廣三年一月 民令第二號) 七四之三
- 自動車技術證明書及運輸免許證發行ノ件……………(廣四年三月 治特第四號) 七四之五
- 自動車車體檢查及同運輸免許試驗其ノ他手續費規則ノ件……………(廣三年一月 民令第三號) 七四之四
- 自動車取締規則ヲ旗制施行地ニモ施行スルノ件……………(廣四年三月 治令第三七號) 七四之五
- 自動車運輸事業法……………(廣四年三月 治令第二七號) 七四之四
- 軍費用自動車検査法……………(廣六年三月 治令第三三號) (軍令第七號) 七四之六
- 自動車ガソリン代用燃料使用裝置設置獎勵金交付規則……………(廣八年三月 經令第七號) 七八
- 自動車ガソリン代用燃料使用裝置設置性能試驗規程……………(廣八年五月 經令第三三號) 八〇之一

第三款 道路 橋梁 (土地 建築物爲参照)

- 交通取締規則……………(廣四年五月 民令第三二號) 八一
- 暫行國都建設局所管道路佔用其他用途許可準則及指示條項……………(廣三年六月 國都建設局通告第五號) 九一

第二章 水運

第一款 船舶

- 船舶法……………(廣四年二月 勅令第三五號)……………一
 - 船舶法施行規則……………(廣四年二月 交令第六二號)……………六之四
 - 臨時船舶管理法……………(廣八年八月 勅令第九五號)……………六之三
 - 臨時船舶管理法施行規則……………(廣八年八月 交令第二〇號)……………六之三
 - 建造船舶呈請本部許可之件……………(大二年三月 交訓第五七號)……………六之二
 - 船舶輸入許可規程……………(廣元年四月 交令第一四號)……………六之一
- 【參考】
- 關於決定輸入船舶之辦理課稅之件(廣一年一月 交訓第一三號)……………六之三
 - 船舶規則……………(廣二年三月 交令第六號)……………六之三
 - 建造船舶登記簿原本或抄本之手續……………(廣二年三月 交令第三五號)……………六之三
 - 關於修改航務局官制第八條規定之航務局長所管事務之委任之件……………(廣五年三月 交令第三二號)……………六之三
 - 關於修改航務局官制第八條之規定航

第二章 水運

第一款 船舶

- 船舶法……………(廣一年一月 勅令第三五號)……………一
 - 船舶法施行規則……………(廣四年一月 交令第六二號)……………六之四
 - 臨時船舶管理法……………(廣八年八月 勅令第九五號)……………六之三
 - 臨時船舶管理法施行規則……………(廣八年八月 交令第二〇號)……………六之三
 - 船舶建造ハ許可ヲ要スルノ件……………(大二年三月 交訓第五七號)……………六之二
 - 船舶輸入許可規程……………(廣元年四月 交令第一四號)……………六之一
- 【參考】
- 輸入船舶ノ課稅取扱ニ關スル件……………(廣一年一月 交訓第一三號)……………六之三
 - 船舶規則……………(廣二年三月 交令第六號)……………六之三
 - 船舶登記簿ノ原本又ハ抄本ノ交付……………(廣二年三月 交令第三五號)……………六之三
 - 航務局官制第八條ノ規定ニ依ル航務局長所管事務ノ委任ニ關スル件……………(廣五年三月 交令第三二號)……………六之三
 - 航務局官制第八條ノ規定ニ依ル航

第三款 航運

- 河川航運法……………(大二年六月 法令第四九號)……………三三
- 小運船河川航運規程……………(歷二年七月 法令第一一號)……………三七
- 關於河川航運業者繳納執照費之件……………(大二年二月 法令第一五號)……………三五
- 內河航行規則……………(歷三年九月 法令第二〇號)……………三八
- 航業公會章程……………(歷元年三月 法令第三號)……………四八
- 黑龍江額爾古納河烏蘇里河松阿察河及興凱湖之航行章程……………(歷二年五月 法令第九號)……………五二
- 小型輪船內水航行辦法……………(歷二年六月 財部第三五號)……………七六
- 火運船舶運送及貯藏規則……………(歷三年三月 法令第一三號)……………七七
- 關於設置滿鮮鴨綠江共同技術委員會之設置……………(歷四年一月 交通第四號)……………八二

第三款 航運

- 河川航運法……………(大二年六月 法令第四九號)……………三三
- 小運船河川航運規程……………(歷二年七月 法令第一一號)……………三七
- 河川航運業者之免許料納付ニ關スル件……………(大二年二月 法令第一五號)……………三五
- 內河航行規則……………(歷三年九月 法令第二〇號)……………三八
- 航業公會章程……………(歷元年三月 法令第三號)……………四八
- 黑龍江額爾古納河烏蘇里河松阿察河及興凱湖ノ航行規程……………(歷二年五月 法令第九號)……………五二
- 沿岸貿易ニ從事スル本邦在籍汽船ノ內水航行ニ關スル件……………(歷二年六月 財部第三五號)……………七六
- 火運船舶運送及貯藏規則……………(歷三年三月 法令第一三號)……………七七
- 鮮滿鴨綠江共同技術委員會設置ニ關スル設置……………(歷四年一月 交通第四號)……………八二

第四款 開港

- 開港取締法……………(廣五年四月 勅令第六三號) 第九五
- 開港取締法施行規則……………(廣五年四月 交令第八號) 九〇
- 關於指定第一種開港之條件……………(以上附錄第三卷(一)章)
- 關於第二種開港之指定之件……………(廣五年三月 交令第二三號) 九七
- 哈爾濱港取締規則……………(廣五年三月 交令第二四號) 一〇五
- 黑河港取締規則……………(廣五年三月 交令第二四號) 一〇五

第五款 河川

- 河川法……………(廣五年三月 勅令第二五號) 一〇六
- 河川法施行規則……………(廣五年三月 交令第二〇號) 一一七
- 河川料金徵收規則……………(廣六年四月 交令第六號) 一三五
- 河川法施行規則第六十條規定之鑑定人及參考人之旅費及津貼支給規則……………(廣六年四月 交令第七號) 一二七
- 關於瀾河川流域地並廢河川流域地處分之件……………(廣六年三月 交令第一八號) 一三九
- 關於依河川法諸呈請呈報書樣式之件……………(廣七年五月 交令第六六號) 一四〇

目錄 交通通信 第二章 水運

第四款 開港

- 開港取締法……………(廣五年四月 勅令第六三號) 八五
- 開港取締法施行規則……………(廣五年四月 交令第八號) 九〇
- 第一種開港ノ指定ニ關スル件……………(以上附錄第三卷(一)章)
- 第二種開港ノ指定ニ關スル件……………(廣五年三月 交令第二三號) 九七
- 哈爾濱港取締規則……………(廣五年三月 交令第二四號) 一〇五
- 黑河港取締規則……………(廣五年三月 交令第二四號) 一〇五

第五款 河川

- 河川法……………(廣五年三月 勅令第二五號) 一〇六
- 河川法施行規則……………(廣五年三月 交令第二〇號) 一一七
- 河川料金徵收規則……………(廣六年四月 交令第六號) 一三五
- 河川法施行規則第六十條規定スル鑑定人及參考人ノ旅費及手當支給規則……………(廣六年四月 交令第七號) 一二七
- 瀾河川敷地並ニ廢川敷地處分ニ關スル件……………(廣六年三月 交令第一八號) 一三九
- 河川法ニ依ル諸呈報書樣式ニ關スル件……………(廣七年五月 交令第六六號) 一四〇

第三章 航空

- 航空法……………(廣西第五月 勅令第(一)號)
- 航空法施行規則……………(廣西五月 安令第(一七)號)
- 航空機乘員試驗規則……………(庚六年九月 安令第(二六)號)
- 航空機乘員體格檢查規則……………(庚六年二月 安令第(三四)號)
- 飛行場使用規則……………(庚六年三月 安令第(三五)號)

第三章 航空

- 航空法……………(廣西五月 勅令第(一)號)……………一
- 航空法施行規則……………(廣西五月 安令第(一七)號)……………六
- 航空機乘員試驗規則……………(庚六年九月 安令第(二六)號)……………八一
- 航空機乘員體格檢查規則……………(庚六年二月 安令第(三四)號)……………八九
- 飛行場使用規則……………(庚六年三月 安令第(三五)號)……………九五

第四章 通信

第一款 郵便

- 郵便法.....(昭和三年三月 勅令第一〇九號).....一三
- 郵便規則.....(昭和三年三月 交令第一九號).....一三
- 依郵便法第二條第二項地域指定之件.....(昭和三年三月 交令第三〇號).....一〇二
- 郵便禁制品物件規定.....(昭和四年四月 交令第七九號).....一〇二
- 關於郵便物納金徵收規則.....(昭和四年三月 交令第五號).....一〇三
- 普通郵便規定準用於國外航空郵件之件.....(昭和四年六月 交令第三三號).....一〇七
- 郵路規程.....(昭和三年九月 交令第六一號).....一〇七
- 郵便封筒及明信片之件.....(大正九年七月 交令第三三號).....一一八
- 郵便封筒及明信片之件.....(昭和四年二月 交令第六一號).....一一三
- 普通郵便物納金徵收規則.....(昭和四年三月 交令第一六號).....一二四
- 郵便物、通信日戳及郵票類構造取除規則.....(昭和四年三月 交令第一七號).....一二八
- 郵便類及收入印紙賣捌規則.....(昭和四年三月 交令第七〇號).....一二九
- 郵便封皮及保險郵件封紙紙樣式及其售價.....(昭和四年三月 交令第一五號).....一三三
- 辦理證明內容郵件.....(昭和三年一月 交令第二七號).....一三五
- 寄往外國(除日本國暨中華民國外)

目錄 交通通信 第四章 通信

第四章 通信

第一款 郵便

- 郵便法.....(昭和三年三月 勅令第一〇九號).....一三
- 郵便規則.....(昭和三年三月 交令第一九號).....一三
- 依郵便法第二條第二項ニ依ル地域指定ノ件.....(昭和三年三月 交令第三〇號).....一〇二
- 郵便禁制品物件規定.....(昭和四年四月 交令第七九號).....一〇二
- 郵便ニ關スル漕納料金徵收規則.....(昭和四年三月 交令第五號).....一〇三
- 普通郵便ニ關スル規定ヲ外國航空郵便物ニ準用スルノ件.....(昭和四年六月 交令第三三號).....一〇七
- 郵路規程.....(昭和三年九月 交令第六一號).....一〇七
- 郵便封筒及郵便蓋書發行ノ件.....(大正九年七月 交令第三三號).....一一八
- 郵便封筒及郵便蓋書發行ノ件.....(昭和四年二月 交令第六一號).....一一三
- 郵便封筒及郵便蓋書發行ノ件.....(昭和四年三月 交令第一六號).....一二四
- 郵便物、通信日附印及郵便封筒類構造取除規則.....(昭和四年三月 交令第一七號).....一二八
- 郵便類及收入印紙賣捌規則.....(昭和四年三月 交令第七〇號).....一二九
- 價格表記封皮及價格表記郵便物封紙紙樣式並ニ其ノ售價.....(昭和四年三月 交令第一五號).....一三三
- 內容證明郵便物取扱.....(昭和三年一月 交令第二七號).....一三五
- 外國(日本國及中華民國ヲ除ク)宛

- 郵件之實價規定之件……………(庚三年三月 交令第一二號)
- 寄往中華民國郵件之郵資實價等制
定之件……………(庚二年一月 交令第一號)
- 關於軍事郵件之件……………(大二年三月 教令第一八號)
- 辦理軍事郵件適用於駐屯本國之日
本陸軍所發送或接受郵件之件……………(大二年三月 收令第一九號)
- 軍事郵件章程……………(大二年三月 交令第一號)
- 軍事郵件寄遞章程……………(大二年三月 軍令第一號)
- 特別軍事郵便規則……………(庚四年三月 交令第七二號)
- 本國發往外國航空郵件之航空費……………(庚四年六月 交令第三三號)
- 關於停止國內互相間及本國與日本國間
勸收郵件之代金引換、收款郵件
及獎金引納之辦理並包裹郵件之尺
寸、體積及重量之限制之件……………(庚七年二月 交令第三八號)
- 關於國內互相間及本國與日本國間
收發之實年郵件之停止辦理之件……………(庚七年二月 交令第三九號)
- 【參考】
- 興安南分省設置驛站之件……………(大元年八月 第二八號)
- 郵件運送協定書……………(庚元年八月 交令第一九號)
- 國際郵政公約所定禁寄品……………(庚三年一月 交令第二號)

- 通常郵便物ノ料金決定ノ件……………(庚三年三月 交令第一二號)
- 中華民國郵便物ノ郵便料金等制
定ノ件……………(庚二年一月 交令第一號)
- 軍事郵件ニ關スル件……………(大二年三月 教令第一八號)
- 軍事郵便ハ本國駐屯ノ日本陸海軍
ニ適用スルノ件……………(大二年三月 教令第一九號)
- 軍事郵件章程……………(大二年三月 交令第一號)
- 軍事郵件寄遞章程……………(大二年三月 軍令第一號)
- 特別軍事郵便規則……………(庚四年三月 交令第七二號)
- 本邦發往外國航空郵便物ノ航空料
ノ件……………(庚四年六月 交令第三三號)
- 國內相互間及本邦日本國間ニ發着
スル郵便物ノ代金引換、獎金郵便
及獎金引納ノ取扱停止並ニ小包郵
便物ノ尺寸、容積及重量ノ制限ニ
關スル件……………(庚七年二月 交令第三八號)
- 國內相互間及本邦日本國間ニ發着
スル郵便物ノ實年郵便取扱ノ停止
ニ關スル件……………(庚七年二月 交令第三九號)
- 【參考】
- 驛制ニ依ヒ驛地ノ郵便無キ各所
ニ驛站ヲ設置スルノ件……………(大元年八月 第二八號)
- 郵便物運送協定書……………(庚元年八月 交令第一九號)
- 萬國郵便條約ニ定ムル禁制品……………(庚三年一月 交令第二號)

● 滿日郵便規則……………(廣四年二月 交令第五八號)……………一七四

● 暫行外國郵便規則……………(廣四年二月 交令第五九號)……………一七一

● 關於伴隨履行廣雜七年交通部令第二十三號郵便規則中修正之件、廣雜七年交通部令第二十四號滿日郵便規則中修正之件及廣雜七年交通部令第二十五號暫行外國郵便規則中修正之件之郵件在置箱間及在局保管費之徵收之件……………(廣七年三月 交令第三二號)……………

● 郵便檢關規則……………(廣四年二月 交令第六〇號)……………

● 關於伴同郵政行政權之接讓規定條約之件……………(廣四年三月 交令第七三號)……………

● 郵政官署票據交換所參加規則……………(廣四年三月 交令第七四號)……………

● 關於國際郵之規定之件……………(廣七年七月 交令第一〇號)……………

● 關於滿洲國與日本國間郵政業務之條約……………(廣二年三月 條約第三三號)……………

● 根據滿洲國與日本國間關於郵政業務條約之業務協定……………(廣二年三月 外傳第八號)……………(以上數條均亦應第二條第一款)

第二款 郵政匯兌

● 郵政匯兌法……………(廣四年三月 勅令第二四號)……………

● 郵政匯兌規則……………(廣四年三月 交令第七號)……………

目錄 交通通信 第四章 通信

● 滿日郵便規則……………(廣四年二月 交令第五八號)……………一七四

● 暫行外國郵便規則……………(廣四年二月 交令第五九號)……………一七一

● 廣雜七年交通部令第二十三號郵便規則中改正之件、廣雜七年交通部令第二十四號滿日郵便規則中改正之件及廣雜七年交通部令第二十五號暫行外國郵便規則中改正之件施行之件之郵便物ノ留置期間及留置保管料ノ徵收ニ關スル件……………(廣七年三月 交令第三二號)……………

● 郵便物通關規則……………(廣四年二月 交令第六〇號)……………

● 郵政行政權接讓ニ伴フ經過規定ノ件……………(廣四年三月 交令第七三號)……………

● 郵政官署手形交換所參加規則……………(廣四年三月 交令第七四號)……………

● 英國郵便聯合ノ規定ニ關スル件……………(廣七年七月 交令第一〇號)……………

● 日本國滿洲國間郵便業務ニ關スル條約……………(廣二年三月 條約第三三號)……………

● 日本國滿洲國間郵便業務ニ關スル條約ニ基ク業務協定……………(廣二年三月 外傳第八號)……………(以上外傳第二條第一款)

第二款 郵政爲替

● 郵政爲替法……………(廣四年三月 勅令第二四號)……………一九九

● 郵政爲替規則……………(廣四年三月 交令第六號)……………二二三

- 關於發行新郵政匯兌印紙之件……………(大元年七月 交令第四號)
- 關於免費匯兌辦理之件……………(大元年二月 交令第八號)
- 滿日郵政匯兌規則……………(統四年三月 交令第九號)
- 關於寄交本國軍人軍屬暨在本國駐
刑之日本軍隊軍人軍屬之滿日普通
匯兌電報匯兌暨小匯兌等證書有效
期間之件……………(統三年一月 交分第六號)
- 暫行滿華匯兌規則……………(統二年一月 交令第二號)
- 本國經由日本國接轉與香港開辦郵
匯事務之件……………(統二年二月 交佈第一號)
- 關於本國與德意志國間互換普通郵
政匯兌辦理手續之件……………(統二年二月 交令第一四號)
- 本國與德意志國間互換普通郵政匯
兌事務收發手續辦法……………(統三年二月 交訓第一二號)
- 國慶郵政匯兌協定之件……………(統二年六月 交佈第四號)
- 本國與荷蘭國互匯條件及準則令
第一二二號辦理……………(統二年二月 交訓第一三號)
- 由日本國接轉與荷蘭國開辦普通匯
兌……………(統二年二月 交佈第一號)
- 本國與波蘭國開辦普通匯由日本接轉
……………(統二年二月 交訓第一三號)
- 日本國接轉與波蘭國普通郵政匯兌
……………(統二年二月 交佈第一號)

- 郵便爲書印紙發行ニ關スル件……………(大元年七月 交令第四號)……………二二九
- 無料爲替送金ニ關スル件……………(大元年二月 交令第八號)……………二三一
- 滿日郵政爲替規則……………(統四年三月 交令第九號)……………二三一
- 帝國軍人軍屬及本邦ニ駐屯スル日
本軍隊ノ軍人軍屬ニ宛ツル滿日通
常、電信及小爲替ノ有效期間ニ關
スル件……………(統三年一月 交令第六號)……………二三四
- 暫行滿華爲替規則……………(統二年一月 交令第二號)……………二三五
- 香港ト通常爲替交換開始ノ件……………(統二年二月 交佈第一號)……………二四一
- 本邦ト獨逸國間ニ交換スル通常郵
便爲替ノ取扱方ニ關スル件……………(統二年二月 交令第一四號)……………二四二
- 獨逸國ト通常郵便爲替ノ直接交換
ニ關スル件……………(統二年二月 交訓第一二號)……………二四三
- 英國郵便聯合爲替約定ノ件……………(統二年六月 交佈第四號)……………二四五
- 和蘭國ト通常爲替ノ交換ニ關スル
件……………(統二年二月 交訓第一三號)……………二四五
- 和蘭國ト通常爲替交換開始ノ件……………(統二年二月 交佈第一號)……………二四六
- ポーランド國ト通常郵便爲替ノ交
換開始ノ件……………(統二年二月 交訓第一三號)……………二四七
- ギーランド國ト通常郵便爲替交換
開始ノ件……………(統二年二月 交佈第一號)……………二四八

【附覽百二十八號】

第三款 郵政儲金 郵政轉賬

- 郵政儲金法……………(廣四年三月 勅令第二五號)
- 郵政儲金規則……………(廣四年三月 交令第七號)
- 關於郵政儲金利息之件……………(廣四年六月 勅令第一七號)
- 郵政轉賬法……………(廣四年三月 勅令第二六號)
- 郵政轉賬規則……………(廣四年三月 交令第八號)
- 滿日郵政轉賬規則……………(廣四年三月 交令第七八號)
- 收銀郵便轉賬納規則……………(廣四年五月 交令第二四號)
- 爲收付市公款設立郵政轉賬特別規則……………(廣四年八月 交令第四一號)
- 郵政轉賬支票繳納規則……………(廣四年三月 交令第七五號)
- 關於駐英滿洲國之日本國軍出納官更加入郵政轉賬之件……………(廣四年三月 交令第七六號)
- 關於開往滿洲國軍及滿洲國駐軍日本國軍人軍屬之各項證書有效期間延長之件……………(廣四年三月 交令第七七號)
- 依郵政轉賬出售債券支付本利金特別辦理規則……………(廣四年三月 交令第八四號)

目錄 交通通信 第四章 通信

第三款 郵政儲金 郵政振替

- 郵政儲金法……………(廣四年三月 勅令第二五號)
- 郵政儲金規則……………(廣四年三月 交令第七號)
- 郵政儲金ニ付スベキ利子ニ關スル件……………(廣四年六月 勅令第三三號)
- 郵政振替法……………(廣四年三月 勅令第二六號)
- 郵政振替規則……………(廣四年三月 交令第八號)
- 滿日郵政振替規則……………(廣四年三月 交令第七八號)
- 集金郵便振替納規則……………(廣四年五月 交令第二四號)
- 市公金受拂ノ爲ニスル郵政振替特別取扱規則……………(廣四年八月 交令第四一號)
- 郵政振替小切手拂込規則……………(廣四年三月 交令第七五號)
- 滿洲國ニ駐屯スル日本國軍出納官更ノ郵政振替加入ニ關スル件……………(廣四年三月 交令第七六號)
- 滿洲國軍及滿洲國駐屯日本國軍ノ軍人軍屬ニ宛テタル各種證書ノ有效期間延長ニ關スル件……………(廣四年三月 交令第七七號)
- 郵政振替ニ依ル債券賣出无利金支拂特別取扱規則……………(廣四年三月 交令第八四號)

第三款之二 郵政生命保險

- 郵政生命保險法……………(廣四年九月 勅令第三六號) 第三之三
- 郵政生命保險規則……………(廣四年九月 交令第四四號) 第三之五
- 郵政生命保險診療所規則……………(廣七年三月 交令第二七號) 第三之三

第四款 電報 電話

- 電氣通信法……………(廣三年三月 勅令第一五號) 第三之三
- 電氣通信事業特許規則……………(廣三年三月 交令第三三號) 第三之三
- 電氣通信設施規則……………(廣三年三月 交令第三四號) 第三之三
- 關於制定電氣通信機器封印紙型式之件……………(廣七年九月 交佈第一四七號) 第三之三
- 關於公用電氣通信施設之件……………(廣四年三月 勅令第二九號) 第三之三
- 公用電氣通信施設規則……………(廣四年三月 交令第二二號) 第三之三
- 設置於公署之關於放送無線電話免取費之件……………(廣四年三月 交佈第五八號) 第三之三
- 依公用電氣通信施設辦理公眾通信規則……………(廣六年九月 交令第二四號) 第三之三
- 電信電話無線電信電話事業均歸滿洲電信電話株式會社經營之件……………(廣二年九月 交佈第三〇號) 第三之三
- 滿洲電信電話株式會社認可事項……………(廣二年三月 交佈第一〇七號) 第三之三
- 採取無線電話放送規則……………(廣三年三月 交令第二二號) 第三之三
- 加入電話統制法……………(廣八年一月 勅令第一號) 第三之三

第三款ノ二 郵政生命保險

- 郵政生命保險法……………(廣四年九月 勅令第三六號) 第三之三
- 郵政生命保險規則……………(廣四年九月 交令第四四號) 第三之三
- 郵政生命保險診療所規則……………(廣七年三月 交令第二七號) 第三之三

第四款 電信 電話

- 電氣通信法……………(廣三年三月 勅令第一五號) 第三之三
- 電氣通信事業特許規則……………(廣三年三月 交令第三三號) 第三之三
- 電氣通信施設規則……………(廣三年三月 交令第三四號) 第三之三
- 電氣通信機器封印紙型式制定ノ件……………(廣七年九月 交佈第一四七號) 第三之三
- 公用電氣通信施設ニ關スル件……………(廣四年三月 勅令第二九號) 第三之三
- 公用電氣通信施設規則……………(廣四年三月 交令第二二號) 第三之三
- 公署ニ於テ設クル無線電話取料免除ノ件……………(廣四年三月 交佈第五八號) 第三之三
- 專用通信施設ニ依ル公眾通信取扱規則……………(廣六年九月 交令第二四號) 第三之三
- 滿洲電信電話株式會社ニ無線電信電話事業ヲ經營セシムルノ件……………(廣二年九月 交佈第三〇號) 第三之三
- 滿洲電信電話株式會社ノ認可事項ニ關スル件……………(廣二年三月 交佈第一〇七號) 第三之三
- 放送無線電話規則……………(廣三年三月 交令第二二號) 第三之三
- 加入電話統制法……………(廣八年一月 勅令第一號) 第三之三

(續前百三十四號)

第五款 信報機關

- 滿洲國通信社法……………(廣八年八月 勅令第一九號)
- 新聞社法……………(廣八年八月 勅令第一九號)
- 記者法……………(廣八年八月 勅令第一九號)
- 記者考試令……………(廣八年八月 院令第三九號)
- 記者登錄簿登錄規則……………(廣八年八月 院令第三九號)
- 關於外國人記者之件……………(廣八年八月 院令第三九號)
- 外國人記者登錄簿登錄規則……………(廣八年九月 院令第三四號)
- 關於外國通信社或新聞社之支社及記者之件……………(廣八年八月 勅令第三〇號)
- 外國通信社記者登錄簿及外國新聞社記者登錄簿登錄規則……………(廣八年九月 院令第三五號)

第五款 信報機關

- 滿洲國通信社法……………(廣八年八月 勅令第一九號)
- 新聞社法……………(廣八年八月 勅令第一九號)
- 記者法……………(廣八年八月 勅令第一九號)
- 記者考試令……………(廣八年八月 院令第三九號)
- 記者登錄簿登錄規則……………(廣八年八月 院令第三九號)
- 外國人記者ニ關スル件……………(廣八年八月 院令第三四號)
- 外國人記者登錄簿登錄規則……………(廣八年九月 院令第三四號)
- 外國人ノ通信社又ハ新聞社ノ支社及記者ニ關スル件……………(廣八年八月 勅令第三〇號)
- 外國通信社記者登錄簿及外國新聞社記者登錄簿登錄規則……………(廣八年九月 院令第三五號)

第五章 氣象

第五章 氣象

- 天氣預報、氣象特報及暴風警報規程.....(廣六年六月 交令第一五號).....一
- 氣象信號標規程.....(廣六年六月 交令第一六號).....六
- 氣象通知電報式.....(廣六年六月 交傳第一三號).....二一
- 臺灣氣象觀測手續.....(廣三年四月 財頒第一三號).....九〇

- 天氣預報、氣象特報及暴風警報規程.....(廣六年六月 交令第一五號).....一
- 氣象信號標規程.....(廣六年六月 交令第一六號).....六
- 氣象通知電報式.....(廣六年六月 交傳第一三號).....二一
- 臺灣氣象觀測手續.....(廣三年四月 財頒第一三號).....九〇

第一章 陸 運

交通 通信篇

第一章 陸運

第一款 鐵道

○國有鐵道

●鐵道法

(大同二年二月二十八日)
敕令 第七八號

茲經諮詢參議府制定鐵道法者即公布此令

(國務總理 交通部長 署)

鐵道法

第一條 鐵道爲國有但供一般運送用之鐵道主以一地方之交通爲目的及不供一般運送用之鐵道得不爲國有

第二條 爲完成國有目的起見所有必要之鐵道收用之

關於通行收用之鐵道收用之日期補償及其他各項另定之

第三條 前條規定關於附帶收用鐵道之事業得適用之

第四條 國有鐵道軌距一公尺四公寸三公分五公釐但關於不供一般運送用之鐵道得不依照此尺寸辦理

交通通信 第一章 陸運 第一款 鐵道

交通 通信篇

第一章 陸運

第一款 鐵道

○國有鐵道

●鐵道法

(大同二年二月二十八日)
敕令 第七八號

茲ニ參議府ノ諮詢ヲ經テ鐵道法ヲ制定シ之ヲ公布セシム

(國務總理 交通部長 署)

鐵道法

第一條 鐵道ハ國有トス但シ一般運送ノ用ニ供スル鐵道ニシテ主トシテ一地方ノ交通ヲ目的トスルモノ及一般運送ノ用ニ供セサル鐵道ハ國有トセサルコトヲ得

第二條 國有ノ目的ヲ達スル爲必要ナル鐵道ハ之ヲ收用ス

收用スヘキ鐵道收用ノ期日補償其ノ他ニ付テハ別ニ之ヲ定ム

第三條 前條ノ規定ハ收用スル鐵道ニ附帶スル事業ニ付之ヲ適用スルコトヲ得

第四條 國有鐵道ノ軌間ハ一米四三五トス但シ一般運送ノ用ニ供セサル鐵道ニ付テハ之ニ依ラサルコトヲ得

交通通信 第一章 陸運 第一款 鐵道

第五條 關於第一條但書之鐵道非國有者另定之

第六條 本法自公布之日施行

●鐵道營業法

(明治三十二年九月十一日) 勅令第一一三號

修正 廣義二年一月勅令第一三〇號、四年五月第八八號
朕依鐵道法第四十一條經諮詢參議府認可鐵道營業法著即公布

鐵道營業法

第一條 本令關於鐵道營業適用之

除本令及其他法令規定者外關於鐵道運送有關之特別事項均依呈經交通部大臣認可而訂定之鐵道運送規程所定行之

第二條 運費及其他運送條件非於各該關係車站公告後不得實施

前項各款如欲增加運費及其他費用時須於實施前一箇月以上行之如欲加重其他運送條件時須於實施前二星期以上行之

如遇天災事變或有其他不得已情形時得不依前二項規定

第三條 凡具備左列事項時鐵道不得拒絕運送

第五條 第一條但書ニ該當スル鐵道ニシテ國有ニアラザルモノニ付テハ別ニ之ヲ定ム

第六條 本法ハ公布ノ日ヨリ之ヲ施行ス

●鐵道營業法

(明治三十二年九月十一日) 勅令第一一三號

改正 廣義二年一月勅令第一三〇號、四年五月第八八號
朕依鐵道法第四十一條ニ依リ參議府ノ諮詢ヲ經テ鐵道營業法ヲ認可シ茲ニ之ヲ公布セシム(國務總理、交通部長大臣 署名)

鐵道營業法

第一條 本令ハ鐵道ノ營業ニ關シ之ヲ適用ス

本令其ノ他法令ニ規定スルモノノ外鐵道運送ニ關スル特別ノ事項ニ付テハ鐵道ニ於テ交通部大臣ノ認可ヲ得テ設ケル鐵道運送規程ノ定ムル所ニ依ル

第二條 運費其ノ他ノ運送條件ハ關係課ニ公告シタル後ニ非ザレバ之ヲ實施スルコトヲ得ズ

前項ノ公告ハ運費及料金ヲ增加スル場合ニ於テハ實施前一箇月以上其ノ他ノ運送條件ヲ加重スル場合ニ於テハ二週間以上之ヲ爲スコトヲ要ス

天災事變其ノ他已ムヲ得ザル事由アル場合ニ於テハ前二項ノ規定ニ依ラザルコトヲ得

第三條 鐵道ハ左ノ事項ヲ具備スル場合ニ於テハ運送ヲ拒絕スルコト

[附覽百三號]

一 旅客或發貨人遵守法令及關於其他鐵道運送之規定時

二 旅客或發貨人對於運送不要求特別實務之條件時

三 運送不違背法令或公共秩序善良風俗時

四 託送品之性質重量長度容積或包皮適於運送時

五 無因天災事變或其他不得已情形之運送上障礙時

第四條 凡火藥及其他爆發性危險品鐵道已經公告承辦運送者
外得拒絕其運送

第五條 凡患傳染病者非依交通部大臣所定規程不得令其乘車

第六條 鐵道對於因老、幼、殘廢、重病、瘋癲、精神病等特
需保護之旅客而無跟隨人者之運送得拒絕之

第七條 關於運送上需特別設備之貨物鐵道以有設備為限始負
承辦之義務

第八條 鐵道以立刻能為發送者為限始負承運貨物之義務

第九條 鐵道物品運送契約因鐵道約為運送並收到其託送品而
成立

第十條 託送品須依受託次序運送之但有運送上正當理由或公
益上必要時不在此限

第十一條 鐵道得向旅客或發貨人要求履行報明託送品之品
名、性質、數量及價格若對於其所報有疑義時得檢點其託送

ヲ得ズ

一 旅客又ハ荷送人ガ運送ニ付特別ナル事務ノ條件ヲ求メザルトキ

二 旅客又ハ荷送人ガ運送ニ付特別ナル事務ノ條件ヲ求メザルトキ

三 運送ガ法令又ハ公ノ秩序若ハ善良ノ風俗ニ反セザルトキ

四 託送品ノ性質、重量、長、容積又ハ荷送ガ運送ニ適スルトキ

五 天災事變其ノ他已ムヲ得ザル事由ニ因ル運送上ノ支障ナキトキ

第四條 火藥其ノ他種發賣危險品ハ鐵道ガ其ノ運送取扱ノ公告ヲ爲シ
タル場合ヲ除クノ外其ノ運送ヲ拒絕スルコトヲ得

第五條 傳染病患者ハ交通部大臣ノ定ムル規程ニ依ルニ非ザレバ之ヲ
乘車セシムルコトヲ得ズ

第六條 鐵道ハ老、幼、不具、重病、瘋癲、精神病等ノ爲特ニ保護ヲ
要スル旅客ニシテ附添人ナキモノノ運送ハ之ヲ拒絕スルコトヲ得

第七條 運送ニ付特別ノ設備ヲ要スル貨物ニ關シテハ鐵道ハ其ノ設備
アル場合ニ限り之ヲ引受クルノ義務ヲ負フ

第八條 鐵道ハ直ニ運送ヲ爲シ得ベキ場合ニ限り貨物ノ運送ヲ引受ク
ルノ義務ヲ負フ

第九條 鐵道物品運送契約ハ鐵道ガ運送ヲ爲スコトヲ約シ其ノ運送品
ヲ受取ルニ因リテ成立ス

第十條 託送品ハ受託ノ順序ニ依リ之ヲ運送スルコトヲ要ス但シ運送
上正當ノ事由又ハ公益上ノ必要アルトキハ此ノ限ニ在ラズ

第十一條 鐵道ハ託送品ノ品名、性質、數量及價格ヲ明告スベキコト
ヲ旅客又ハ荷送人ニ求ムルコトヲ得若シ其ノ明告ニ付疑アルトキハ

品

檢點時須會同旅客或發貨人但有不得已情形時不在此限

檢點時以託送品與旅客或發貨人所報相符為限鐵道應負擔關於檢點之費用故負因此發生損害賠償責任

第十二條 如託送品之品名、性質、數量或價格與旅客或發貨人所報不符而因此原核之運費不敷正當運費時鐵道除令其補繳不敷金額外並得請求其不敷金額十倍以內之加重運費

如發貨人將槍砲、火藥類及其他危險品假借其他品名託運時除依前項規定外鐵道並得按重量每至一莊請求十圓以內之加重運費

前二項規定不妨請求賠償損害

第十三條 旅客託運行李時得依鐵道運送規程所定交付標記費於行李價格以內請求鐵道辦理價額標記

鐵道對於前項有價額標記之行李滅失或毀損則以標記價額以內為限任賠償損害之責

第十四條 旅客或發貨人託運託送品時得依鐵道運送規程所定

交付表示費表示要價額

有表示要價額之託送品因滅失或毀損所發生之損害由鐵道任賠償之責時鐵道將託送品交貨期間末日之到達地價額及如未

託送品ヲ點檢スルコトヲ得

點檢ヲ爲ス場合ニ於テハ旅客又ハ荷送人ヲシテ立會ハシムルコトヲ要ス但シ已ムヲ得ザル事由アルトキハ此ノ限ニ在ラズ

點檢ヲ爲シタル場合ニ於テハ託送品ガ旅客又ハ荷送人ノ明告シタル所ト異ナラザルトキニ限り鐵道ハ點檢ニ關スル費用ヲ負擔シ且之ガ爲生シタル損害ヲ賠償スルノ責ニ任ズ

第十二條 託送品ノ品名、性質、數量又ハ價格ガ旅客又ハ荷送人ノ明告シタル所ト異ル場合ニ於テ其ノ明告ニ基キ計算シタル運費ガ正當運費ニ不足スルトキハ鐵道ハ不足額ノ十倍以內ノ加重運費ヲ請求スルコトヲ得

荷送人ガ銃砲、火藥類其ノ他ノ危險品ヲ他ノ品名ニ依リテ託送シタルトキハ前項ノ規定ニ依ルノ外鐵道ハ重量一莊迄每ニ拾圓以內ノ加重運費ヲ請求スルコトヲ得

第二項ノ規定ハ損害賠償ノ請求ヲ妨グズ

第十三條 旅客ハ手荷物託送ノ際鐵道運送規程ノ定ムル所ニ依リ表記料ヲ支拂ヒ手荷物ノ價額以內ニ於テ價額表記ノ取扱ヲ請求スルコトヲ得

鐵道ハ前項ノ價格表記ヲ爲シタル手荷物ノ滅失又ハ毀損ニ付テハ表記價額以內ニ限り損害賠償ノ責ニ任ズ

第十四條 旅客又ハ荷送人ハ託送品託送ノ際鐵道運送規程ノ定ムル所

ニ依リ表記料ヲ支拂ヒ要價額ヲ表示スルコトヲ得

要價額ノ表示アル託送品ノ滅失又ハ毀損ニ因ル損害ニ付賠償ノ責ニ任スル場合ニ於テハ鐵道ハ表示額ノ限度トシテ託送品ノ引渡期間末

交貨期旅客或發貨人所應受之其他一切損害額全部合算額以表示價額為限任賠償之實於此項情形鐵道非證明所應賠償損害額未達至左列額數則不得免付左列額數

一 全部滅失時託送品表示額

二 一部滅失或毀損時以依交貨日(運到者交貨期間末日)到達地價額所核算之價額減少比例與表示額相乘之額數

第十五條 關於標記價額或要價額均無表示之託送品滅失或毀損則鐵道依鐵道運送規程所定任賠償損害之實

第十六條 交貨期間屆滿後始交貨時定為運到

交貨期間依鐵道運送規程所定

因遲到所發生之損害由鐵道任賠償之實時鐵道以左列額數為限依鐵道運送規程所定任賠償一切損害之實

一 有要價額之表示時其表示額

二 無要價額之表示時其運送額

第十七條 前四條所定之損害賠償之限制如託送品之滅失毀損或遲到因鐵道之惡意或重大之過失而發生時不適用之

第十八條 鐵道如於交貨期間屆滿後經過二月尚未交貨時則旅客或貨主得請求因滅失之損害賠償但因不應歸鐵道負責情由

日ニ於ケル到達地ノ價額及引渡ナキ場合ニ於テ旅客又ハ荷役人ガ受クベキ其ノ他ノ損害額ノ合算額ヲ賠償スル實ニ任ズ此ノ場合ニ於テ鐵道ハ賠償スベキ損害額ガ左ノ額ニ達セザルコトヲ證明スルニ非ザレバ左ノ額ノ支拂ヲ免ルルコトヲ得ズ

一 全部滅失ノ場合ニ於テハ表示額

二 一部滅失又ハ毀損ノ場合ニ於テハ引渡アリタル日(延著シタルトキハ引渡期間末日)ニ於ケル到達地ノ價額ニ依リ計算シタル價格ノ減少割合ヲ表示額ニ乘ジタル額

第十五條 價額表記又ハ要價額表示ナキ託送品ノ滅失又ハ毀損ニ付テハ鐵道ハ鐵道運送規程ノ定ムル所ニ依リ損害賠償ノ實ニ任ズ

第十六條 引渡期間滿了後託送品ノ引渡ヲ爲シタル場合ニ於テハ延著トス

引渡期間ハ鐵道運送規程ノ定ムル所ニ依ル

延著ニ因ル損害ニ付賠償ノ實ニ任ズル場合ニ於テハ鐵道ハ左ノ額ヲ限度トシテ鐵道運送規程ノ定ムル所ニ依リ一切ノ損害ヲ賠償スル實ニ任ズ

一 要價額ノ表示アルトキハ其ノ表示額

二 要價額ノ表示ナキトキハ其ノ運送額

第十七條 前四條ノ規定ニ依ル損害賠償ノ制限ハ託送品ノ滅失毀損又ハ延著ガ鐵道ノ惡意又ハ重大ナル過失ニ因リテ生ジタル場合ニ於テハ之ヲ適用セズ

第十八條 鐵道ガ引渡期間滿了後二月ヲ經過スルモ託送品ノ引渡ヲ爲サザル場合ニ於テハ旅客又ハ荷主ハ滅失ニ因ル損害賠償ヲ請求スル

而不交貨者不在此限

依前項之規定受賠償者以於其請求之際聲明保留者爲限得於接受到達之通知後一月以內退還賠償金收領託送品

第十九條 凡不能確知受貨人及發貨人之託送品由鐵道公告左列事項後六月以內仍不能知其權利人時鐵道取得其所有權關於寄存物品亦同

一 託送品名、件數及記號

二 發貨站、到貨站及保管站之名稱

三 託送品之託運及到達之日時

四 其他足以識別託送品之事項

五 公告後六月以內仍無其權利人報領時即由鐵道取得所有權

前項公告須於關係車站公告七日以上並登載滿洲國政府公報公告三日以上

第二十條 如曾交付提單而因該提單之遺失等情無從請求換領貨物時鐵道以由請求交貨人證明其權利或供有相當之擔保時爲限得交付貨物

第二十一條 旅客除營業上另有訂定者外非支付運費持有客票不得乘車

持有客票人以有其相當座位時爲限始得乘車

コトヲ得但シ鐵道ノ責ニ歸スベカラザル事由ニ因リ引渡ヲ爲サザル場合ハ此ノ限ニ在ラズ

前項ノ規定ニ依リ賠償ヲ受ケタル者ハ其ノ請求ノ際留保ヲ爲シタルトキニ限リ到達ノ通知ヲ受ケタル後一月以內ニ賠償金ヲ返還シテ託送品ノ引渡ヲ受クルコトヲ得

第十九條 荷受人及荷送人ヲ確知スルコト能ハザル託送品ハ鐵道ニ於テ左ノ事項ニ付公告ヲ爲シタル後六月以內ニ其ノ權利者ヲ知ル能ハザル場合ニ於テハ鐵道其ノ所有權ヲ取得ス一時預リ品ニ付亦同ジ

一 託送品ノ品名、簡數及記號

二 發送驛、到達驛及保管驛ノ名稱

三 託送品ノ託送及到達ノ日時

四 其ノ他運送品ヲ識別スルニ足ルベキ事項

五 公告後六月以內ニ其ノ權利者ノ申出ナキトキハ鐵道ニ於テ其ノ所有權ヲ取得スベキ旨

前項ノ公告ハ關係驛ニ七日以上及滿洲國政府公報ニ三日以上之ヲ爲スコトヲ要ス

第二十條 貨物引換證ヲ交付シタル場合ニ於テ該證ノ紛失等ニ因リ之ト引換ニ貨物ノ引渡ヲ請求スルコトヲ得ザルトキハ鐵道ハ引渡請求人ニ於テ其ノ權利ヲ證明シ又ハ相當ノ擔保ヲ供シタルトキニ限リ貨物引渡ヲ爲スコトヲ得

第二十一條 旅客ハ營業上別段ノ定アル場合ヲ除クノ外運賃ヲ支拂ヒテ乘車券ヲ受クルニ非ザレバ乘車スルコトヲ得ズ

乘車券ヲ有スル者ハ其ノ相當スル座席ノ存在スル場合ニ限リ乘車ス

第二十二條 旅客同伴之六歲未滿之孩童須以免費運送於此項情形當得限定其負數

對於以減價客票乘車或為孩童請求座位指定之旅客得不依前項規定

十二歲未滿之孩童除依第一項規定為免費運送者外須以大人運費之半額運送 (廣行、第八八號本條改正)

第二十三條 旅客於乘車前中止旅行時得依鐵道運送規程所定請求運送運費

第二十四條 旅客遇有鐵道職員之請求時無論何時應提示客票受其查驗

旅客未持有有效客票或查檢之際拒絕客票之提示或收票之時不繼續乘車得依鐵道運送規程所定請求加重運費

有前項情形如乘車站不明時應由其列車之始發站起如乘車等類不明時按其列車之最優等級核算運費及其他費用

第二十五條 旅客得以其旅行上必要之物品作為行李託運之

鐵道須將旅客每一人至少至二十斤之行李免費運送

以大人運費之半額運送之孩童免費行李重量以前項重量之半數為限

對於以減價客票乘車之旅客行李得不依前二項規定

交通通信 第一章 陸運 第一款 鐵道

ルコトヲ得

第二十二條 旅客ノ同伴スル六年未滿ノ小兒ハ無賃ヲ以テ運送スルコトヲ要ス此ノ場合ニ於テ鐵道ハ其ノ負數ヲ限定スルコトヲ得

割引乘車券ヲ以テ乘車シ又ハ小兒ノ為座席ノ指定ヲ請求スル旅客ニ付テハ前項ノ規定ニ依ラザルコトヲ得

十二年未滿ノ小兒ハ第一項ノ規定ニ依リ無賃運送ヲ為スモノヲ除キ大人運賃ノ半額ヲ以テ運送スルコトヲ要ス (廣行、第八八號本條改正)

第二十三條 旅客ガ乘車前旅行ヲ止メタルトキハ鐵道運送規程ノ定ムル所ニ依リ運費ノ拂戻ヲ請求スルコトヲ得

第二十四條 旅客ハ鐵道職員ノ請求アリタルトキハ何時ニテモ乘車券ヲ提示シ檢査ヲ受クベシ

有效ノ乘車券ヲ所持セズ又ハ檢査ノ際乘車券ヲ呈示シ拒ミ若ハ取棄ノ際之ヲ渡サザル旅客ニ對シテハ鐵道ハ鐵道運送規程ノ定ムル所ニ依リ増運賃ヲ請求スルコトヲ得

前項ノ場合ニ於テ乘車券不明ナルトキハ其ノ列車ノ始發驛ヨリ乘車等級不明ナルトキハ其ノ列車ノ最優等級ニ依リ運費及料金ヲ計算ス

第二十五條 旅客ハ其ノ旅行ニ必要ナル物品ヲ手荷物トシテ託送スルコトヲ得

鐵道ハ旅客一人ニ付約クモ二十斤迄ノ手荷物ヲ無賃ニテ運送スルコトヲ要ス

大人運賃ノ半額ヲ以テ運送スル小兒ノ無賃手荷物重量ハ前項重量ノ半ヲ以テ制限トス

割引乘車券ヲ以テ乘車スル旅客ノ手荷物ニ付テハ前二項ノ規定ニ依

第二十六條 鐵道得對於旅客請求按運費金額實數正算付款
凡貨物運費及其他爲運送所需費用除有鐵道之承諾者外應於
貨物託運時交付之
如運費金額不得確定時鐵道得請求預先概算付款

第二十七條 因天災事變及其他不得已情形致不能着手或繼續
運送時旅客及發貨人得解除契約於此項情形鐵道得按已經運
送之成分請求運費及其他費用

第二十八條 運費退還之請求權如一年間不行使時即因時效而
消滅

第二十九條 託送品之交貨請求權自交貨期間屆滿之日起經過
一年時即因時效而消滅
代收貨價之支付請求權自發出經代收價之通知日起經過一年
時即因時效而消滅

因託送品之滅失、毀損或遲到所發生損害之賠償請求權自交
貨期間屆滿之日起經過一年時即因時效而消滅但託送品之滅
失、毀損或遲到因鐵道之惡意或重大之過失而發生時不在此
限

第三十條 對於旅客及公衆執行職務之鐵道職員須著一定之制
服

第三十一條 旅客及公衆應服從鐵道職員職務上之指示

ラザルコトヲ得
第二十六條 鐵道ハ旅客ニ對シ運費金額正算換算ヲ請求スルコトヲ得
貨物ノ運費其ノ他運送ノ爲メ要スル料金ハ鐵道ノ承諾アル場合ヲ除ク
ノ外貨物託送ノ際之ヲ支拂フベシ
運費金額ヲ確定スルコトヲ得ザルトキハ鐵道ハ概算換算ヲ請求スルコ
トヲ得

第二十七條 天災事變其ノ他已ムヲ得ザル事由ニ因リ運送ニ着手シ又
ハ之ヲ繼續スルコト能ハザルニ至リタルトキハ旅客及荷役人ハ契約
ノ解除ヲ爲スコトヲ得此ノ場合ニ於テ鐵道ハ既ニ爲シタル運送ノ割
合ニ應ジ運費其ノ他ノ費用ヲ請求スルコトヲ得

第二十八條 運費補戻ノ請求權ハ一年間之ヲ行ハザルトキハ時効ニ因
リテ消滅ス

第二十九條 託送品ノ引渡請求權ハ引渡期間満了ノ日ヨリ一年ヲ經過
スルトキハ時効ニ因リテ消滅ス
引換代金ノ支拂請求權ハ引換代金取立ノ通知ヲ發シタル日ヨリ一年
ヲ經過スルトキハ時効ニ因リテ消滅ス
託送品ノ滅失、毀損又ハ延著ニ因ル損害ノ賠償請求權ハ引渡期間満
了ノ日ヨリ一年ヲ經過スルトキハ時効ニ因リテ消滅ス但シ託送品ノ
滅失毀損又ハ延著ガ鐵道ノ惡意又ハ重大ナル過失ニ因リ生ジタル場
合ニ於テハ此ノ限ニ在ラズ

第三十條 旅客及公衆ニ對スル職務ヲ行フ鐵道職員ハ一定ノ制服ヲ著
スベシ

第三十一條 旅客及公衆ハ鐵道職員ノ職務上ノ指圖ニ從フベシ

第三十二條 有左列各款情形之一時鐵道職員得令旅客或公乘退出車外或鐵道界外

一 未執有效客票、拒絕其查驗或不遵繳運費時

二 犯第三十八條第二款之罪不聽鐵道職員之制止時

三 犯第三十九條第一款之罪時

四 擅入車內、站內及其他鐵道界內時

五 於車內、站內及其他鐵道界內有紊亂風紀或秩序之行為時

六 其他不服從鐵道職員職務上之指示時

有前項情形而有已付運費及其他費用時應不退還犯第四十條之罪令其中途下車時亦同

第三十三條 鐵道職員有違背職務上義務或懷忌職務之行為致

顯成危害旅客或公乘之虞時處以六月以下之徒刑拘役或五百圓以下之罰金

第三十四條 鐵道職員有左列各款情形之一時處以三十圓以下之罰金

一 執行職務中對於旅客或公乘有非禮行為時

二 強令旅客乘坐超過定員車中時

三 擅自開通道路道口或無故將車輛及其他物件放置道口因而妨害往來時

第三十五條 改竄、毀棄或撤去信號機者處以三年以下之徒刑

第三十二條 左ノ各號ノ一ニ該當スル場合ニ於テハ鐵道職員ハ旅客又ハ公乘ヲ車外又ハ鐵道外ニ退去セシムルコトヲ得

一 有效ノ乘車券ヲ所持セズ若ハ其ノ檢査ヲ拒ミ又ハ運賃ノ支拂ヲ首ゼザルトキ

二 第三十八條第二號ノ罪ヲ犯シ鐵道職員ノ制止ヲ首ゼザルトキ

三 第三十九條第一號ノ罪ヲ犯シタルトキ

四 擅リニ車內、驛其ノ他鐵道地內ニ立入りタルトキ

五 車內、驛其ノ他鐵道地內ニ於テ風紀又ハ秩序ヲ紊ルノ行為ヲ爲シタルトキ

六 其ノ他鐵道職員ノ職務上ノ指圖ニ從ハザルトキ

前項ノ場合ニ於テ既ニ支拂ヒタル運賃及料金ハ之ヲ還付セズ第四十條ノ罪ヲ犯シ途中下車セシメタルトキ亦同ジ

第三十三條 鐵道職員其ノ職務上ノ義務ニ違背シ又ハ職務ヲ怠リ旅客又ハ公乘ニ危害ヲ及ボス處アル行為ヲ爲シタルトキハ六月以下ノ徒刑、拘役又ハ五百圓以下ノ罰金ニ處ス

第三十四條 鐵道職員左ノ各號ノ一ニ該當スルトキハ三十圓以下ノ罰金ニ處ス

一 職務取扱中旅客若ハ公乘ニ對シ失行アリタルトキ

二 定員ヲ超ニ強ヒテ旅客ヲ乘車セシメタルトキ

三 道路踏切ノ開通ヲ怠リ又ハ故ナク車輛其ノ他ノ物件ヲ踏切ニ置キ因テ往來ヲ妨害シタルトキ

第三十五條 信號機ヲ改竄、毀棄又ハ撤去シタル者ハ三年以下ノ徒刑ニ處ス

第三十六條 有左列各款情形之一者處以拘役或二百圓以下之罰金

一 運背法令託運槍砲火藥類及其他危險品或將其携帶車內者

二 濫用列車之警報機、制動機或鐵道職員之號誌器者

三 改竄、毀棄、撤去車輛、車站及其他鐵道界內之標識、佈告或消滅燈火及使其失去效用者

四 於車內、站內及其他鐵道界內放槍者

第三十七條 有左列各款情形之一者處以一百圓以下之罰金

一 偽稱託送品之品名或性質者

二 購買記名客票時偽稱姓名者

第三十八條 旅客或公衆有左列各款情形之一時處以五十圓以下之罰金

一 於列車行駛中上下時

二 乘坐列車中非供旅客乘用處所時

第三十九條 旅客或公衆有左列各款情形之一時處以三十圓以下之罰金

一 不經鐵道職員允許而於車內、站內及其他鐵道界內請求攜款販賣物品分配物品或爲其他演說勸誘之行為時

二 向列車投擲瓦石類及其他物件時

第四十條 違反第五條規定令患傳染病人乘車者處以二百圓以下之罰金患傳染病者隱匿其病症乘車時亦同

第三十六條 左ノ各號ノ一ニ該當スル者ハ拘役又ハ二百圓以下ノ罰金ニ處ス

一 法令ニ背キ銃砲、火藥類、其ノ他ノ危險品ヲ託送シ又ハ車內ニ携帶シタル者

二 列車ノ警報機、制動機又ハ鐵道職員ノ合圖器ヲ濫用シタル者

三 車輛、其ノ他鐵道地内ニ於ケル標識若ハ揭示ヲ改竄、毀棄、撤去シ又ハ燈火ヲ滅シ若ハ其ノ用ヲ失ハシメタル者

四 車内、其ノ他鐵道地内ニ於テ發砲シタル者

第三十七條 左ノ各號ノ一ニ該當スル者ハ百圓以下ノ罰金ニ處ス

一 託送品ノ品名又ハ性質ヲ詐稱シタル者

二 記名乘車券ヲ買求ムル隱匿氏名ヲ詐稱シタル者

第三十八條 旅客又ハ公衆左ノ各號ノ一ニ該當スルトキハ五十圓以下ノ罰金ニ處ス

一 列車運轉中乘降シタルトキ

二 列車中旅客ノ乘用ニ供セザル箇所ニ乘リタルトキ

第三十九條 旅客又ハ公衆左ノ各號ノ一ニ該當スルトキハ三十圓以下ノ罰金ニ處ス

一 鐵道職員ノ許諾ヲ受ケズシテ車内、其ノ他鐵道地内ニ於テ密附ヲ請ヒ物品ノ購買ヲ求メ物品ヲ運付シ又ハ演說勸誘ヲ爲シタルトキ

二 列車ニ向テ瓦石類其ノ他ノ物件ヲ投擲シタルトキ

第四十條 第五條ノ規定ニ違反シ傳染病患者ヲ乘車セシメタル者ハ二百圓以下ノ罰金ニ處ス傳染病患者其ノ病症ヲ隱蔽シテ乘車シタルトキ

第四十一條 第二條、第四條、第二十一條至第二十五條及第三十二條至第三十九條之規定對敷設於道路爲主之鐵道而由交通部大臣所指定者不適用之

關於前項鐵道營業之特別規定由交通部大臣定之（應一、三〇號本條追加）

附 則

本法自公布日施行

附 則（應二年一月一日勅令第一三〇號）

本令自公布日施行

附 則（應四年五月二日勅令第八八號）

本法自應四年六月一日施行

●關於鐵道營業法第四十一條所規定之鐵道營業之件

（應二年十一月二日）
交通部令第三二號

修正 應四年五月部令第二六號
茲制定關於鐵道營業法第四十一條所規定之鐵道營業之件如左

關於鐵道營業法第四十一條所規定之鐵道營業之件

第一條 鐵道營業法第四十一條所規定之鐵道營業除依鐵道營業法外應依本令所定行之但有特別情形時經交通部大臣許可得不依本令

交通通信 第一章 陸運 第一款 鐵道

キ本同シ

第四十一條 第二條、第四條、第二十一條乃至第二十五條及第三十二條乃至第三十九條ノ規定ハ主トシテ道路ニ敷設スル鐵道ニシテ交通部大臣ノ指定スルモノニ之ヲ適用セズ
前項ノ鐵道ノ營業ニ關スル特別ナル規定ハ交通部大臣之ヲ定ム
（應一、三〇號本條追加）

附 則

本法ハ公布ノ日ヨリ之ヲ施行ス

附 則（應二年一月一日勅令第一三〇號）

本令ハ公布ノ日ヨリ之ヲ施行ス

附 則（應四年五月二日勅令第八八號）

本法ハ應四年六月一日ヨリ之ヲ施行ス

●鐵道營業法第四十一條ニ規定スル鐵道ノ營業ニ關スル件

（應二年十一月二日）
交通部令第三二號

修正 應四年五月部令第二六號
茲ニ鐵道營業法第四十一條ニ規定スル鐵道ノ營業ニ關スル件ヲ左ノ通制定ス

鐵道營業法第四十一條ニ規定スル鐵道ノ營業ニ關スル件

第一條 鐵道營業法第四十一條ニ規定スル鐵道ノ營業ハ鐵道營業法ニ依ルノ外本令ノ定ムル所ニ依ルベシ但シ特別ノ事由アル場合ニ於テハ交通部大臣ノ許可ヲ受ケ本令ニ依ラザルコトヲ得

交通部大臣接鐵道之狀況得命爲不依本令所定之特別營業

第二條 運費、雜費及其他之運送條件非經公告後不得實施之

欲行增加運費或雜費時則前項公告須公告二星期以上

第三條 鐵道應在易見處所揭示客車之運轉時刻表或運轉系統

運費表及關於取締旅客公衆法令之摘要

第四條 停留場應在易見處所標示其名稱

第五條 旅客同伴之六歲未滿之孩童限至二人須以免費運送

(附註 第二六號本條改正)

第六條 旅客由鐵道職員要求檢查或回收乘車券時不得拒絕之

對於以無效乘車券而乘車之旅客得請求普通運費之倍額

第七條 旅客不得於客車內攜帶火藥類及其他有危害他人之虞

之物品但攜帶少量之槍用火藥類及玩具用普通火工品時不在

此限

第八條 長尺物、重量物、濶大物及有危害他人之虞之物品、

發生臭氣或不潔之物品不得以與旅客同一車輛運送之

第九條 鐵道不得運送火藥類及其他爆發性之危險物

第十條 爲稱運送品之種類及性質者處以一百圓以下之罰金

交通部大臣ハ鐵道ノ狀況ニ依リ本令ノ定ムル所ニ依ラザル特別營業ヲ命ズルコトヲ得

第二條 運費、料金其ノ他ノ運送條件ハ公告ヲ爲シタル後ニ非ズレバ之ヲ實施スルコトヲ得ズ

運費又ハ料金ノ増加ヲ爲サントスル場合ニ於テハ前項ノ公告ハ二週間以上之ヲ爲スコトヲ要ス

第三條 鐵道ハ見易キ場所ニ客車ノ運轉時刻表又ハ運轉系統、運費表

及ニ旅客公衆ノ取締ニ關スル法令ノ摘要ヲ揭示スベシ

第四條 停留場ニハ見易キ場所ニ其ノ名稱ヲ示スベシ

第五條 旅客ノ同伴スル六年未滿ノ小兒ハ二人ヲ限リ無償ヲ以テ運送スベシ (附註 第二六號本條改正)

第六條 旅客ハ鐵道係員ヨリ乘車券ノ檢查及取集ヲ求メラレタルトキハ之ヲ拒ムコトヲ得ズ

無効ノ乘車券ヲ以テ乘車シタル乘客ニ對シテ普通運費ノ倍額ヲ請求スルコトヲ得

第七條 旅客ハ火藥類其ノ他危害ヲ他ニ及ボス虞アル物品ヲ客車内ニ持込ムコトヲ得ズ但少量ノ銃用火藥類及玩具用普通火工品ヲ攜帶スル場合ハ此ノ限ニ在ラズ

第八條 長尺物、重量品、濶大品、危害ヲ他ニ及ボス虞アル物品、臭氣ヲ發シ若ハ不潔ナル物品ハ旅客ト同一車輛ヲ以テ之ヲ運送スルコトヲ得ズ

第九條 鐵道ハ火藥類其ノ他爆發性危險品ヲ運送スルコトヲ得ズ

第十條 運送品ノ種類及性質ヲ詐稱シタル者ハ百圓以下ノ罰金ニ處ス

〔罰金百三號〕

第十一條 傳毒火藥及其他爆發性危險物之種類及性質或運
反第七條之規定者處以拘留或二百圓以下之罰金

第十二條 違反鐵道職員制止之旅客或公乘有左列各款情形之
一時處以五十圓以下之罰金
一 由客車之乘降口以外乘降時
二 乘坐非供旅客乘用處所時

有犯前項之罪或於車內紊亂秩序者時鐵道職員得命其退出車

第十三條 鐵道職員執行職務中對於旅客或公乘有非禮行為時
處以三十圓以下之罰金

附 則
本令自康德二年十一月一日施行
附 則 (康德四年五月三日交通部令第二六號)
本令自康德四年六月一日施行

本令自康德二年十一月一日施行

附 則 (康德四年五月三日交通部令第二六號)
本令自康德四年六月一日施行

●鐵道及其附帶事業委託南滿洲
鐵道株式會社經營之件

(大正二年二月二十八日)

交通部訓令第四四號

吉林、遼寧、吉林、奉天、奉天、各鐵路局

爲令通事查另派交通部佈告第七號所開該鐵道及其附帶事業已
於大正二年二月九日委託南滿洲鐵道株式會社經營矣仰即遵照
此令

交通通則 第一章 陸運 第一款 鐵道

第十一條 火藥類及其他爆發性危險品之種類及性質ヲ詐稱シ又ハ第七
條ノ規定ニ違反シタル者ハ拘役又ハ二百圓以下ノ罰金ニ處ス

第十二條 鐵道保員ノ制止ニ反シ旅客又ハ公乘左ノ各號ノ一ニ該當ス
ルトキハ五十圓以下ノ罰金ニ處ス
一 客車ノ乘降口以外ヨリ乘降シタルトキ
二 乘客ノ乘用ニ供セザル場所ニ乘車シタルトキ

前項ノ罪ヲ犯シ又ハ車内ニ於テ秩序ヲ紊ルルモノアルトキハ鐵道保
員ハ之ヲ車外ニ退去セシムルコトヲ得

第十三條 鐵道保員職務取扱中旅客若ハ公乘ニ對シ失行アリタルトキ
ハ三十圓以下ノ罰金ニ處ス

附 則
本令ハ康德二年十一月一日ヨリ之ヲ施行ス
附 則 (康德四年五月三日交通部令第二六號)
本令ハ康德四年六月一日ヨリ之ヲ施行ス

本令ハ康德二年十一月一日ヨリ之ヲ施行ス

附 則 (康德四年五月三日交通部令第二六號)
本令ハ康德四年六月一日ヨリ之ヲ施行ス

●鐵道及其ノ附帶事業ノ經營ヲ南滿洲
鐵道株式會社ニ委託スルノ件

(大正二年二月二十八日)

交通部訓令第四四號

吉林、遼寧、吉林、奉天、奉天、各鐵路局

別紙交通部佈告第七號ニヨリ貴鐵道及其ノ附帶事業ハ已ニ大正二年二
月九日南滿洲鐵道株式會社ニ委託シ經營ス依テ遵照辦理スヘシ此ニ令
ス

●局(處校所)及其附帶事業委託

南滿洲鐵道株式會社經營之件

(大岡二年二月二十八日) 交通部訓令第四五號

令 東北鐵道局、東北江鐵道、東北鐵道、
北滿鐵道、南滿鐵道、北滿鐵道、北滿鐵道、北滿鐵道

爲令運事業另該交通部佈告第七號所開該局(處校所)及其附帶事業已於大同二年二月九日委託南滿洲鐵道株式會社經營矣仰即遵照此令

●關於收用瀋海呼海齊克三鐵道之件

(大同二年二月二十八日) 敕令第 八八號

修正 廣德元年三月令第一號(其本法條齊克三鐵道)

茲經諮詢參議府制定關於收用瀋海呼海齊克三鐵道之件即公布此令(附 附屬法、交通省、財政部) 齊 齊)

關於收用瀋海呼海齊克三鐵道之件

第一條 政府依照鐵道法第二條及第三條之規定收用瀋海鐵路公司呼海鐵路公司齊克鐵路工程局所屬之鐵道及其附帶之一切事業

第二條 收用前條之鐵道及附帶事業之日期由政府指定之
第三條 收用補償價額之決定與各公司協商辦理之

●局(處校所)及其附帶事業ノ經營ヲ

南滿洲鐵道株式會社ニ委託スルノ件

(大同二年二月二十八日) 交通部訓令第四五號

東北鐵道局、東北江鐵道、東北鐵道、
北滿鐵道、南滿鐵道、北滿鐵道、北滿鐵道、北滿鐵道

別紙交通部佈告第七號ノ通貫局(處校所)及其ノ附帶事業ノ經營ハ大同二年二月九日附ヲ以テ南滿洲鐵道株式會社ニ委託セリ此ニ令ス

●瀋海、呼海、齊克三鐵道收用ニ關スル件

(大同二年二月二十八日) 敕令第 八八號

改正 廣德元年三月令第一號(其本法條齊克三鐵道)

茲ニ參議府ノ諮詢ヲ經テ瀋海、呼海、齊克三鐵道收用ニ關スル件ヲ制定シ之ヲ公布セシム(附 附屬法、交通省、財政部) 齊 齊)

瀋海、呼海、齊克三鐵道收用ニ關スル件

第一條 政府ハ鐵道法第二條及第二條及第三條ノ規定ニ依リ瀋海鐵路公司呼海鐵路公司齊克鐵路工程局ノ鐵道及之ニ附帶スル一切ノ事業ヲ收用ス

第二條 前條ノ鐵道及附帶事業收用ノ期日ハ政府之ヲ指定ス
第三條 收用補償價格ノ決定ハ各會社ト協商シテ辦理ス

協商不諱時諮詢收用審查委員會由交通部大臣定之

關於收用審查委員會之組織另定之

第四條 政府於收買之日繼承關於該公司現有鐵道及附帶事業之權利義務但關於公司對股東之權利義務並關於借入款項之權利義務不在此限

前項但書之借入款項以鐵道或其附帶事業為擔保時政府繼承關於其借入款項之權利義務

第五條 收用補償金依照第三條所定價額以在五十一年內應行償還之六厘國債證券交付之但五十圓未滿之零數以五十圓計算

第六條 政府自收用之日起至交付國債證券之日止對於收用補償額交付公司每一年百分之六比例之相當金額

第七條 政府以收用之執行所必要之額為限度得發行公債

第八條 本令自公布之日施行

●患傳染病者鐵道乘車規程

(康徳元年九月十一日 交通部令第三十一號)

茲制定患傳染病者鐵道乘車規程如左

患傳染病者鐵道乘車規程

第一條 凡患傳染病者擬令其乘車時須預先報明受鐵道之承諾

交通通信 第一章 陸運 第一款 鐵道

協定調ハサルトキハ收用審查委員會ニ諮問シテ交通部大臣之ヲ定ム
收用審查委員會ノ組織ハ別ニ之ヲ定ム

第四條 政府ハ買收ノ日ニ於テ會社ノ現ニ有スル鐵道及附帶事業ニ關スル權利義務ヲ承繼ス但シ會社ノ株主ニ對スル權利義務ハ此ノ限ニ在ラス

前項但書ノ借入金ニ就キ鐵道又ハ其ノ附帶事業ヲ擔保セル場合ニ於テハ政府ハ其ノ借入金ニ關スル權利義務ヲ承繼スルモノトス

第五條 收用補償金ハ第三條ニ依リテ定メタル價格ニ依リ五十一年內ニ償還スヘキ六分利附國債證券ヲ以テ之ヲ交付ス但シ五十圓未滿ノ端數ハ之ヲ五十圓トス

第六條 政府ハ收用ノ日ヨリ國債證券交付ノ日ニ至ル迄收用補償額ニ對シ一箇年百分ノ六ノ割合ニ相當スル金額ヲ會社ニ交付ス

第七條 政府ハ收用ノ執行ニ必要ナル額ヲ限度トシテ公債ヲ發行スルコトヲ得

第八條 本令ハ公布ノ日ヨリ之ヲ施行ス

●傳染病患者鐵道乘車規程

(康徳元年九月十一日 交通部令第三十一號)

茲ニ傳染病患者鐵道乘車規程ヲ左ノ通制定ス

傳染病患者鐵道乘車規程

第一條 傳染病患者者ヲ乘車セシメントストキハ豫メ之ガ申込ヲ爲シ鐵道ノ承諾ヲ受クルコトヲ要ス

交通通信 第一章 陸運 第一款 鐵道

一四之三(一四之三)一四之八(註)

第二條 鐵道時對於患傳染病者之運送指定列車並指定保持其
他運送上旅客及公眾安全所必要事項
第三條 患傳染病者非證明業經依傳染病預防規定得該管吏員
許可移送則不得令其乘車

患傳染病者除依前項規定經許可移送目的地外不得任便令其
下車

第四條 患傳染病者須帶隨護人

有鐵道之請求時除隨護人外並須帶醫士

第五條 患傳染病者應以包車運送與普通旅客車輛區別之除該
職員外一切之交通均須斷絕

第六條 運送患傳染病者之車輛應於入口處揭示「傳染病者」四
字

第七條 患傳染病者於車中死亡或乘車中有患傳染病者時應速
向警察官及其他該管吏員報告發見患傳染病者隱匿病症乘車
時亦同

第八條 關於車輛、器具之消毒及有他關於預防傳染病之取締
依一般法令之規定

附 則

本令自鐵道營業法施行之日施行 (昭和元年九月十一日)

第二條 鐵道ハ傳染病患者ノ運送ニ付列車ヲ指定シ其ノ他運送上旅客
及公眾ノ安全ヲ保スルニ必要ナル事項ヲ指定スルコトヲ得
第三條 傳染病患者ハ傳染病豫防ニ關スル規定ニ依リ當該吏員ヨリ移
送ノ許可ヲ得タルコトヲ證明スルニ非ザレバ之ヲ乘車セシムルコト
ヲ得ズ

傳染病患者ハ前項ノ規定ニ依ル許可ヲ受タル移送先ノ外據リニ下車
セシムルコトヲ得ズ

第四條 傳染病患者ニハ附添人ヲ附スルコトヲ要ス

鐵道ノ請求アルトキハ附添人ノ外醫師ヲ附スルコトヲ要ス

第五條 傳染病患者ハ貸切車ヲ以テ運送シ普通旅客ト其ノ車輛ヲ區別
シ當該職員ノ外一切之ヲ交通ヲ遮斷スベシ

第六條 傳染病患者運送ノ車輛ハ其ノ入口ニ「傳染病者」ノ四字ヲ掲
示スベシ

第七條 傳染病患者車中ニ於テ死亡シタルトキ又ハ乘車中傳染病ニ罹
リタル者アルトキハ速ニ警察官其ノ他ノ當該吏員ニ之ヲ申報スベシ

傳染病患者其ノ病症ヲ隱蔽シテ乘車シタルコトヲ發見シタルトキ亦
同シ

第八條 車輛、器具ノ消毒其ノ他傳染病豫防ニ關スル取締ハ一般法令
ノ規定ニ依ル

附 則

本令ハ鐵道營業法施行ノ日ヨリ之ヲ施行ス (昭和元年九月十一日)

●火藥類鐵道運送規程

(康三年一月二十一日)
交通部令第九號

茲制定火藥類鐵道運送規程如左

火藥類鐵道運送規程

第一條 火藥類之鐵道運送應依本令所定行之

第二條 本令所得火藥類係指火藥類取締法第一條所規定者而言

第三條 火藥類之發貨人應向發送站申明託運求其承諾

火藥類之發貨人如依關於火藥類取締法令之規定須受有該管官署之運搬許可證時則鐵道職員應檢閱其許可證

第四條 火藥類應收納於關於火藥類取締法令所規定之容器但屬於官衙託運者則得收納於各該官衙所定之容器

火藥類應於其容器或包裝外部易見處朱記「火藥」、「爆藥」或火工品並附以朱記之標牌且如係不得使其轉轉者時應明記其旨

第五條 火藥類之授受除站長、副站長、其他相當責任者外不得辦理

關於火藥類搬入之日時、場所及方法應聽從前項職員之指示對於其搬出之日時及方法亦同

交通通信 第一章 陸運 第一款 鐵道

●火藥類鐵道運送規程

(康三年一月二十一日)
交通部令第九號

茲定火藥類鐵道運送規程ヲ左ノ通制定ス

火藥類鐵道運送規程

第一條 火藥類ノ鐵道運送ハ本令ノ定ムル所ニ依ルベシ

第二條 本令ニ於テ火藥類ト稱スルハ火藥類取締法第一條ニ規定スルモノヲ謂フ

第三條 火藥類ノ荷送人ハ豫メ發送願ニ託送ヲ申込ミ其ノ承諾ヲ求ムベシ

火藥類ノ荷送人ガ火藥類取締ニ關スル法令ノ規定ニ依リ當該官署ノ運搬許可證ヲ受クベキ場合ニ於テハ鐵道係員ハ其ノ許可證ヲ檢閱スベシ

第四條 火藥類ハ火藥類取締ニ關スル法令ニ規定スル容器ニ收納スベシ但シ官衙ノ託送ニ係ルモノハ當該官衙所定ノ容器ニ收納スルコトヲ得

火藥類ハ其ノ容器又ハ包裝ノ外部易見キ所ニ「火藥」、「爆藥」若ハ「火工品」ト朱記シ又ハ朱記シタル標札ヲ附シ且轉輸セシムベカラザルモノニ在リテハ其ノ官明記スベシ

第五條 火藥類ノ授受ハ驛長、助役其ノ他ノ相當責任者ノ外之ヲ爲スコトヲ得ズ

火藥類搬入ノ日時、場所及方法ニ關シテハ前項ノ係員ノ指示ニ從フベシ其ノ搬出ノ日時及方法ニ付亦同シ

第六條 未附一車以上火藥類之運送時則鐵道對發貨人要求
隨附人不得乘坐裝載火藥類貨車

第七條 火藥類務應以木製之有蓋貨車運送之但如貨車內部有
鐵釘、鐵具等之突出者時應以木板、皮革、布或席類覆蓋之

第八條 依火藥類取締法施行規則第四十四條之規定於分別各
種之火藥類貯藏所應貯藏之火藥類不得將其裝載於同一車中
但檢用實包、檢用空包、附有未裝填火藥類之雷管或附有煤
管之類夾、雷管、信管、煙管、門管、發燃導火線、電氣導
火線、導煙線、濕藥（將箱內之火藥或煙藥使至無危險程度
十分加以濕潤然後將箱密封而於該箱上明記濕藥者）、芳香族
之硝化物或以此為主要成分之混合物而未附有起爆劑者、以
硝酸銨或過錳酸銨為主要成分之爆藥中未含有硝基甘油或
硝基且未附有起爆劑者、以硝酸銨為主要成分之爆藥中雖含
有硝基甘油或過錳酸銨其含有總量在一百分之四以下且未附有
起爆劑者、煙火、信號煙管、發電信號、發星火之榴彈（十二
二箇以下收納於木製容器為預防其磨擦、動搖或衝撞於其各
箇中間填以麻屑、紙屑類者）、火箭（六箇以下收納於木製容
器為預防其磨擦、動搖或衝撞於其各箇中間填以麻屑、紙屑
類者）、不在此限

第九條 火藥類裝載之重量不得超過貨車裝載重量之三分之二

第六條 一車以上ノ火藥類ノ運送ヲ引受ケタルトキハ鐵道ハ荷役人ニ
對シ附添人ヲ要求スルコトヲ得

第七條 火藥類ハ成ルベク木製ノ有蓋貨物ヲ以テ運送スベシ但シ貨車
ノ内部ニ鐵釘、鐵具等ノ突出シタルモノアルトキハ木板、革、布又
ハ筵ノ類ヲ以テ之ヲ覆フベシ

第八條 火藥類取締法施行規則第四十四條ノ規定ニ依リ各別種ノ火藥
類貯藏所ニ貯藏スベキ火藥類ハ之ヲ同一車中ニ積載スルコトヲ得ズ
但シ檢用實包、檢用空包、火藥類ヲ裝填セザル雷管附若ハ煙管附藥
夾雷管、信管、煙管、門管、發燃導火線、電氣導火線、導煙線、濕
藥（箱内ノ火藥又ハ煙藥ヲ爆發ノ危險ナキニ至ル迄十分濕潤ノ上箱
ヲ密閉シ該箱ノ上ニ濕藥ト明記シタルモノ）、芳香族ノ硝化物若ハ之
ヲ主トスル混和物ニシテ起爆劑ヲ附セザルモノ、硝酸アンモニア若ハ
過錳酸アンモニアヲ主トスル爆藥中ニトログリセリン又ハ純藥ヲ
含有セザルモノニシテ起爆劑ヲ附セザルモノ、硝酸アンモニアヲ主ト
スル爆藥中ニトログリセリン又ハ純藥ヲ含有スルモノ其ノ含有總量百
分ノ四以下ニシテ起爆劑ヲ附セザルモノ、煙火、信號煙管、發電信
號、星火ヲ發スル榴彈（十二箇以下ノ木製容器ニ收納シ磨擦、動搖
又ハ衝突ヲ預防シ得ル様各個ノ間ニ麻屑、紙屑ノ類ヲ填充シタルモノ
ノ）、火箭（六箇以下ノ木製容器ニ收納シ磨擦、動搖又ハ衝突ヲ預防シ
得ル様各個ノ間ニ麻屑、紙屑ノ類ヲ填充シタルモノ）ハ此ノ限ニ在
ラズ

第九條 火藥類積載ノ重量ハ貨車積載重量ノ三分ノ二ヲ超過スルコト

〔附錄九十四號〕

第十條 火藥類不得與其他貨物混裝於同一車中但第八條但書所列火藥類或未滿三十疋之火藥或煙藥而具備左列條件時不在此限

- 一 火藥類之容器或包裝使其安全堅牢且於其外部易見處明記品名時
- 二 混裝其他貨物不易燃燒或無誘引火藥類爆發之虞時

三 合算火藥類及混裝貨物之重量不超過貨車裝載重量三分之一時

第十一條 依前條之規定將火藥類與其他貨物混裝時應使其其他貨物保有相當之阻隔或於無墜落之虞之處所裝載其他貨物之上

第十二條 火藥類應勿使其磨擦、動搖、衝撞或轉動務須緊密裝載之

第十三條 凡為火藥類之裝卸或搬運等時不得使用手鉤類或投擲又為預防衝撞除以皮革、麻布、毛毯類覆蓋其應經過之處所時外不得輾轉之
凡裝卸火藥類處所或裝載火藥類之貨車內不得使用携帶電燈或安全燈以外之燈火
火藥類之附近處不得携帶火柴其他易於發火之物品或吸煙

辦理火藥類者不得穿著附有鐵釘等之靴類

ヲ得ズ

第十條 火藥類ハ之ヲ他ノ貨物ト同一車中ニ混載スルコトヲ得ズ但シ第八條但書ニ掲グル火藥類又ハ三十疋未滿ノ火藥若ハ煙藥ニシテ左ノ條件ヲ具備スル場合ハ此ノ限ニ在ラズ

- 一 火藥類ノ容器又ハ包裝ヲ安全堅牢ナラシメ且其ノ外部見易キ所ニ品名ヲ明記シタルトキ
- 二 混載スル貨物ガ容易ニ燃燒セズ又ハ火藥類ノ爆發ヲ誘因スル虞ナキトキ

三 火藥類及混載貨物ノ重量ヲ合シテ貨車積載重量ノ三分ノ二ヲ超過セザルトキ

第十一條 前條ノ規定ニ依リ火藥類ヲ他ノ貨物ト混載シタルトキ其他ノ貨物ト相當間隔ヲ保タシメ又ハ墜落ノ虞ナキ箇所ニ於テ他ノ貨物ノ上積ト爲スベシ

第十二條 火藥類ハ磨擦、動搖、衝突又ハ轉動セザル様緊密ニ積載スベシ

第十三條 火藥類ノ積卸又ハ荷役等ヲ爲ストキハ手鉤類ヲ用ヒ若ハ投下スルコトヲ得ズ又衝動ヲ豫防シ得ル様革、麻布、毛布ノ類ヲ以テ其ノ經過スベキ場所ヲ覆ヒタルトキノ外之ヲ轉動スルコトヲ得ズ
火藥類ノ積卸ヲ爲ス場所又ハ火藥類積載ノ貨車内ニ於テハ携帶電燈若ハ安全燈以外ノ燈火ヲ使用スルコトヲ得ズ
火藥類ノ附近ニ於テ携寸其ノ他發火易キ物品ヲ携帶シ又ハ喫煙スルコトヲ得ズ

火藥類ヲ取扱フ者ハ鐵釘等ヲ附シタル靴類ヲ穿ツコトヲ得ズ

辦理火藥類之裝卸時應於工作前後清掃其處所及車內

火藥類不得堆置於日光直射之處所

第十四條 火藥類之裝卸除第八條但書所規定之火藥類外不得於旅客乘降場辦理但搭載旅客之客車未在场內時不在此限

第十五條 火藥類之包裝、解包、裝卸或授受非經所轄警察官之許可不得於日出前及日沒後辦理但對於火藥類取締法施行規則第十四條第一項各號所規定之火藥類不在此限

第十六條 凡裝載火藥類貨車之兩側面應於易見位置附以白地

朱記「火藥」之標牌

第十七條 凡裝載火藥類貨車之前後部應各聯結一輛以上之空車但得以裝載無發火之虞且不易燃燒貨物之貨車而代空車

第十八條 裝載火藥類之貨車限於四輛以下得於裝載其他貨物之貨車聯結於同一列車

裝載火藥類之貨車不得聯結於旅客列車或混合列車但如其火藥類之搬送上有特別理由時則以裝載火藥類之貨車一輛為限得聯結於混合列車遇有此項情形時須與搭載旅客之車輛隔離三輛以上

第十九條 裝載火藥類之貨車不得使用用手制動機但如在停車中時不在此限

火藥類ノ積卸ヲ爲スニ當リテハ作業前後其ノ場所及車内ヲ清掃スベシ
火藥類ハ日光ノ直射スル場所ニ積置スルコトヲ得ズ

第十四條 火藥類ノ積卸ハ第八條但書ニ規定スル火藥類ヲ除クノ外旅客乘降場ニ於テ之ヲ爲スコトヲ得ズ但シ旅客ヲ搭載シタル客車ガ場内ニ在ラザルトキハ此ノ限ニ在ラズ

第十五條 火藥類ノ荷造、荷解、積卸又ハ授受ハ所轄警察官ノ許可ヲ受クルニ非レバ日出前及日沒後ニ於テ之ヲ爲スコトヲ得ズ但シ火藥類取締法施行規則第十四條第一項各號ニ規定スル火藥類ニ付テハ此ノ限ニ在ラズ

第十六條 火藥類積載貨車ノ兩側面ニハ見易キ位置ニ白地ニ「火藥」ト朱記シタル標札ヲ附スベシ

第十七條 火藥類積載貨車ノ前後ニハ各一輛以上ノ空車ヲ聯結スベシ但シ發火ノ虞ナク且燃燒シ易カラザル貨物ヲ積載シタル貨車ヲ以テ空車ニ代フルコトヲ得

第十八條 火藥類積載ノ貨車ハ四輛以下ニ限リ他貨物積載ノ貨車ト同一列車ニ之ヲ聯結スルコトヲ得

火藥類積載ノ貨車ハ旅客列車又ハ混合列車ニ聯結スルコトヲ得ズ但シ其ノ火藥類ノ搬送上特別理由アル場合ニ在リテハ火藥類積載ノ貨車一輛ニ限リ之ヲ混合列車ニ聯結スルコトヲ得此ノ場合ニ於テハ旅客ヲ搭載スル車輛ト三輛以上隔離スルコトヲ要ス

第十九條 火藥類積載ノ貨車ハ用手制動機ヲ使用スルコトヲ得ズ但シ停車中ニ在リテハ此ノ限ニ在ラズ

〔翻譯九十四號〕

第二十條 第八條但書所列火藥類之裝載貨車並與其他貨物混裝之貨車得不依前三條規定

第二十一條 火藥類務應以直達到站之列車運送之且除不得已時外不得於運送中向其他貨車倒裝之

第二十二條 運送火藥類之貨車停車時應嚴行檢點車輛如認有危險時立即解放該車輛為防止危險之處置

列車運轉中如見有車輪發熱之徵候時應停止其進行而使其冷却或以無危險之程度徐行至次站為前項之處置

第二十三條 運送火藥類之列車如停車須在六小時以上時務應將裝載火藥類之貨車移於隔離之路線為防止危險之處置遇有此項情形時應向所轄警察官署或警察官吏呈報之依前條之規定解放車輛時亦同

第二十四條 裝載火藥類之貨車到達到站時應立即向收貨人通知之

收貨人接到前項之通知時應即將火藥類搬出站外
如收貨人於發送裝載火藥類貨車之到達通知後四小時以內不將其火藥類搬出站外時應移於隔離之處所為防止危險之處置且鐵道應向所轄警察官署或警察官吏呈報之

第二十五條 旅客不得攜帶火藥類乘車但攜帶少量之槍用火藥

交通通信 第一章 陸運 第一款 鐵道

第二十條 第八條但書ニ掲ゲタル火藥類ノ積載貨車並ニ之ト他ノ貨物トヲ混載シタル貨車ニ付テハ前三條ノ規定ニ依ラザルコトヲ得

第二十一條 火藥類ハ成ルベク到着際迄直通スル列車ヲ以テ運送スベシ且ムヲ得ザル場合ヲ除クノ外運送中ノ他ノ貨車ニ積替アルコトヲ得ズ

第二十二條 火藥類ヲ運送スル貨車停車スルトキハ特ニ車輛ノ點檢ヲ嚴ニシテ危險アリト認ムルトキハ即時ニ該車輛ヲ解放シ危險防止ノ處置ヲ爲スベシ
列車運轉中車輪發熱ノ徵候ヲ發見シタルトキハ其ノ進行ヲ停メテ之ヲ冷却シ又ハ危險ナキ程度ニ於テ徐行シ次ノ驛ニ到リ前項ノ處置ヲ爲スベシ

第二十三條 火藥類ヲ運送スル列車六時間以上停車ヲ要スルトキハ成ルベク隔離シタル線路ニ火藥類ヲ積載シタル貨車ヲ移シ危險防止ノ處置ヲ爲スベシ此ノ場合ニ於テハ所轄警察官署又ハ警察官吏ニ之ヲ届出ヅベシ前條ノ規定ニ依リ車輛ヲ解放シタル場合亦同ジ

第二十四條 火藥類積載ノ貨車ガ到着驛ニ到著シタルトキハ直ニ之ヲ荷受人ニ通知スベシ
荷受人前項ノ通知ヲ受ケタルトキハ運漕ナク火藥類ヲ驛構外ニ搬出スベシ

荷受人ガ火藥類積載ノ貨車到着ノ通知發送後四時間内ニ其ノ火藥類ヲ驛構外ニ搬出セザルトキハ隔離シタル場所ニ移シ危險防止ノ處置ヲ爲シ且鐵道ハ所轄警察官署又ハ警察官吏ニ之ヲ届出ヅベシ

第二十五條 旅客ハ火藥類ヲ攜帶シテ乘車スルコトヲ得ズ但シ少量ノ

交通通信 第一章 陸運 第一款 鐵道

類及廢燃導火線時不在此限

附 則

本令自康徳三年二月一日施行

一四二一〇

銃用火藥類及廢燃導火線ヲ携帶スル場合ハ此ノ限ニ在ラズ

附 則

本令ハ康徳三年二月一日ヨリ之ヲ施行ス

○私設鐵道

●私設鐵道法

（明治二十二年九月五日
勅令第一〇九號）

朕依組織法第四十一條經諮詢參議府裁可私設鐵道法著
即公布（國務總理、交通部大臣
署）

私設鐵道法

第一條 本法所稱私設鐵道係爲供一般交通用公共團體
或私人所敷設之鐵道而主以一地方之交通爲目的者之
謂

第二條 擬敷設私設鐵道經營運輸事業者應呈經交通部
大臣特許

第三條 經特許者應於交通部大臣指定期間內呈請工程
施行之認可

因天災事變及其他不得已情形致於前項期間內不能呈
請工程施行之認可時得呈請延展其期間

○私設鐵道

●私設鐵道法

（明治二十二年九月五日
勅令第一〇九號）

朕組織法第四十一條ニ依リ參議府ノ諮詢ヲ經テ私設鐵道法ヲ裁
可シ茲ニ之ヲ公布セシム（國務總理、交通部大臣
署）

私設鐵道法

第一條 本法ニ於テ私設鐵道ト稱スルハ一般交通ノ用ニ供スル
爲公共團體又ハ私人ガ敷設スル鐵道ニシテ主トシテ一地方ノ
交通ヲ目的トスルモノヲ謂フ

第二條 私設鐵道ヲ敷設シ運輸事業ヲ經營セントスル者ハ交通
部大臣ノ特許ヲ受クベシ

第三條 特許ヲ受タル者ハ交通部大臣ノ指定スル期間內ニ工事
施行ノ認可ヲ申請スベシ

天災事變其ノ他已ムコトヲ得ザル事由ニ因リ前項ノ期間內ニ
工事施行ノ認可ヲ申請スルコト能ハザル場合ニ於テハ其ノ期
間ノ伸長ヲ申請スルコトヲ得

第四條 私設鐵道事業者經工程施行之認可時應於交通部大臣指定期間內動工而使其竣工

前條第二項之規定對於前項之期間延展準用之

第五條 私設鐵道軌寬定爲一米四三五但有特別情形呈經交通部大臣許可時不在此限

第六條 對於因鐵道工程發生必要之道路、河川、橋梁、運河及溝渠等占用及工程施設應呈經主管官署許可

主管官署關於道路之占用得徵收占用費

第七條 由政府或經政府許可者接續或橫斷私設鐵道而敷設鐵道又接近或橫斷私設鐵道而造設道路、橋梁、河川、運河及溝渠等時私設鐵道事業者不得拒絕之

有前項情形認有公益上必要時交通部大臣得對於私設鐵道事業者命令設備之共用或變更

對於設備之共用或變更所需費用之負擔如協議不諧時因呈請交通部大臣裁定之

第四條 私設鐵道事業者工事施行ノ認可ヲ受タルトキハ交通部大臣ノ指定スル期間内ニ工事ニ著手シ之ヲ竣功セシムベシ
前條第二項ノ規定ハ前項ノ期間ノ伸長ニ付之ヲ準用ス

第五條 私設鐵道ノ軌間ハ一米四三五トス但シ特別ノ事由アル場合ニ於テ交通部大臣ノ許可ヲ受タルトキハ此ノ限ニ在ラズ

第六條 鐵道工事ノ爲必要ヲ生ジタル道路、河川、橋梁、運河及溝渠等ノ占用及工事ノ施設ニ付テハ主管官署ノ許可ヲ受クベシ

主管官署ハ道路ノ占用ニ付占用料ヲ徵收スルコトヲ得

第七條 政府又ハ政府ノ許可ヲ受タル者ニ於テ私設鐵道ニ接續シ若ハ之ヲ橫斷シテ鐵道ヲ敷設シ又ハ私設鐵道ニ接近シ若ハ之ヲ橫斷シテ道路、橋梁、河川、運河及溝渠等ヲ造設スルトキハ私設鐵道事業者ハ之ヲ拒ムコトヲ得ズ

前項ノ場合ニ於テ公益上必要アリト認ムルトキハ交通部大臣ハ私設鐵道事業者ニ對シ設備ノ共用又ハ變更ヲ命ズルコトヲ得

設備ノ共用又ハ變更ニ要スル費用ノ負擔ニ付協議調ハザルトキハ申請ニ因リ交通部大臣之ヲ裁定ス

第八條 因道路之新設或改築認有必要時主管官署得將道路上敷設之私設鐵道事業者業經擴張或改築鐵道用地之道路所接部分以無償爲道路用地

第九條 在道路上敷設之私設鐵道事業者應以軌條間之全部及其左右各六十種爲限爲道路之維持及修理

主管官署認有必要時得以私設鐵道事業者之負擔爲前項之維持及修理

第十條 在道路上敷設之私設鐵道事業者已廢止使用關於鐵道之工作物時應遵照主管官署指示將道路回復原狀

第十一條 私設鐵道事業者非經交通部大臣認可不得開始運輸

第十二條 關於私設鐵道建設、運輸之規定及職員職制由交通部大臣定之

交通部大臣關於私設鐵道會計得設特別規定

第十三條 私設鐵道事業者應訂定旅客及貨物之運費及

第八條 道路ノ新設又ハ改築ノ爲必要アリト認ムルトキハ主管官署ハ道路ニ敷設スル私設鐵道ノ事業者ガ擴張又ハ改築シタル鐵道敷地ノ道路ニ接スル部分ヲ無償ニテ道路敷地ト爲スコトヲ得

第九條 道路ニ敷設スル私設鐵道ノ事業者ハ軌條間ノ全部及其ノ左右各六十種ヲ限リ道路ノ維持及修繕ヲ爲スベシ

主管官署必要アリト認ムルトキハ私設鐵道事業者ノ負擔ニ於テ前項ノ維持及修繕ヲ爲スコトヲ得

第十條 道路ニ敷設スル私設鐵道ノ事業者鐵道ニ關スル工作物ヲ使用ヲ廢止シタルトキハ主管官署ノ指示ニ從ヒ道路ヲ原狀ニ回復スベシ

第十一條 私設鐵道事業者ハ交通部大臣ノ認可ヲ受クルニ非ザレバ運輸ヲ開始スルコトヲ得ズ

第十二條 私設鐵道ノ建設、運輸ニ關スル規定及係員職制ハ交通部大臣之ヲ定ム

交通部大臣ハ私設鐵道ノ會計ニ關シ特別ノ規定ヲ設クルコトヲ得

第十三條 私設鐵道事業者ハ旅客及荷物ノ運賃其ノ他運輸ニ關

其他關於運輸之雜費、運轉速度及次數呈經交通部大臣認可

交通部大臣認有公益上必要時得命令變更運費及雜費或運轉速度、次數及開到時刻

交通部大臣得設關於私設鐵道之運費減成規定

第十四條 私設鐵道事業者應訂定鐵道運送規程並關於鐵道職員服務及懲戒之規定呈經交通部大臣認可

私設鐵道職員如有違反職務上之義務懈怠職務或有非禮行為而私設鐵道事業者不爲懲戒時得由交通部大臣代爲處分

第十五條 交通部大臣認有公益上必要時得命令私設鐵道事業者與其他鐵道及其他運送事業爲連絡運輸或直通運輸

有前項情形對於設備之共用或變更、運輸手續、運費成分及費用之負擔如協議不諧時因呈請交通部大臣裁定之

第十六條 私設鐵道事業者依法令所定負郵件運送之義務

スル料金並運轉速度及度數ヲ定メ交通部大臣ノ認可ヲ受クベシ
交通部大臣公益上必要アリト認ムルトキハ運賃及料金又ハ運轉速度、度數及發着時刻ノ變更ヲ命ズルコトヲ得
交通部大臣ハ私設鐵道ノ運賃ノ割引ニ關スル規定ヲ設クルコトヲ得

第十四條 私設鐵道事業者ハ鐵道運送規程、鐵道職員ノ服務及懲戒ニ關スル規定ヲ定メ交通部大臣ノ認可ヲ受クベシ

私設鐵道係員職務上ノ義務ニ違反シ職務ヲ怠リ又ハ失行アリタル場合ニ於テ私設鐵道事業者懲戒ヲ爲サザルトキハ交通部大臣代リテ之ヲ爲スコトヲ得

第十五條 交通部大臣ハ公益上必要アリト認ムルトキハ私設鐵道事業者ニ他ノ鐵道共ノ他ノ運送事業トノ連絡運輸又ハ直通運輸ヲ命ズルコトヲ得

前項ノ場合ニ於テ設備ノ共用又ハ變更、運輸ノ手續、運賃ノ割合及費用ノ負擔ニ付協議調ハザルトキハ申請ニ因リ交通部大臣之ヲ裁定ス

第十六條 私設鐵道事業者ハ法令ノ定ムル所ニ依リ郵便物運送

務及不論戰時平時將鐵道供軍用之義務

第十七條 交通部大臣對於私設鐵道事業者得檢查鐵道之工程、設備、運輸、養路狀況及會計、財產實況或令其提出帳簿、書類、圖面及其他報告

對於鐵道之工程、運輸、養路狀態及會計整理有違反法令或根據法令所爲之命令或有認爲不適當時交通部大臣得爲必要之命令

第十八條 私設鐵道事業者以呈經交通部大臣許可時爲限得爲鐵道事業之轉讓、鐵道之貸與及營業或運輸之管理委託

已受營業或運輸之管理委託之私設鐵道事業者關於其管理對交通部大臣與委託人共同負責

第十九條 私設鐵道及其附屬物件非經交通部大臣認可不得爲之擔保

第二十條 私設鐵道事業者非經交通部大臣許可不得停止或廢止運輸事業之全部或一部

私設鐵道公司之解散決議非經交通部大臣認可不生其

義務並戰時及平時ニ於テ鐵道ヲ軍用ニ供スル義務ヲ負フ

第十七條 交通部大臣ハ私設鐵道事業者ニ對シ鐵道ノ工事、設備、運輸、保線ノ狀況並會計及財產ノ實況ノ檢查ヲ爲シ又ハ帳簿、書類、圖面其ノ他ノ報告ヲ提出セシムルコトヲ得

鐵道ノ工事、運輸、保線ノ狀態及會計ノ整理ニ付法令若ハ法令ニ基キテ爲ス命令ニ違ヒ又ハ不適當ト認ムルモノアルトキハ交通部大臣ハ之ニ對シ必要ナル命令ヲ爲スコトヲ得

第十八條 私設鐵道事業者ハ交通部大臣ノ許可ヲ受ケタル場合ニ限リ鐵道事業ノ讓渡、鐵道ノ貸與又ハ營業若ハ運輸ノ管理ノ委託ヲ爲スコトヲ得

營業又ハ運輸ノ管理ノ委託ヲ受ケタル私設鐵道事業者ハ其ノ管理ニ付交通部大臣ニ對シ委託者ト共ニ其ノ責ニ任ズ

第十九條 私設鐵道及其ノ附屬物件ハ交通部大臣ノ認可ヲ受ケルニ非ザレバ之ヲ擔保ト爲スコトヲ得ズ

第二十條 私設鐵道事業者ハ交通部大臣ノ許可ヲ受ケルニ非ザレバ運輸事業ノ全部又ハ一部ヲ休止シ又ハ廢止スルコトヲ得

私設鐵道會社ノ解散ノ決議ハ交通部大臣ノ認可ヲ受ケルニ非

效力

第二十一條 私設鐵道公司以呈經交通部大臣認可時爲限得營他項事業

第二十二條 私設鐵道公司第一次繳納之股款得降至票面金額五分之一但每股金額未滿五十圓者不在此限

私設鐵道公司雖在股本全額尙未繳足以前如經交通部大臣認可爲充路線延長或改良費用得增加其資本

前二項規定對於作爲兼業而營私設鐵道事業之公司不適用之

第二十三條 私設鐵道公司非經交通部大臣認可不得募集公司債

公司債額與借入金額合併不得超過已繳股款全額但爲償還舊債時舊債額不加算之

第二十四條 私設鐵道公司非經交通部大臣認可不得合併

ヲレバ其ノ效力ヲ生ゼズ

第二十一條 私設鐵道會社ハ交通部大臣ノ認可ヲ受タル場合ニ限リ他ノ事業ヲ營ムコトヲ得

第二十二條 私設鐵道會社ノ株金ノ第一回拂込金額ハ株金ノ五分ノ一迄下ルコトヲ得但シ一株ノ金額ガ五十圓未滿ノモノハ此ノ限ニ非ラズ

私設鐵道會社ハ株金全額拂込前ト雖交通部大臣ノ認可ヲ受線路ノ延長又ハ改良ノ費用ニ充ツル爲其ノ資本ヲ增加スルコトヲ得

前二項ノ規定ハ兼業トシテ私設鐵道事業ヲ營ム會社ニハ之ヲ適用セズ

第二十三條 私設鐵道會社ハ交通部大臣ノ認可ヲ受クルニ非ザレバ社債ヲ募集スルコトヲ得ズ

社債ノ額ハ借入金ノ額ト併セテ拂込株金總額ヲ超ユルコトヲ得ズ但シ舊債償還ノ爲ニスル場合ニ於テハ舊債務ノ額ハ之ヲ算入セズ

第二十四條 私設鐵道會社ハ交通部大臣ノ認可ヲ受クルニ非ザレバ合併ヲ爲スコトヲ得ズ

〔附則十九號〕

合併後存續之公司或因合併而設立之公司承繼因合併而消滅之公司之特許所屬權利義務

第二十五條 政府因公益上之必要擬收買私設鐵道之全部或一部及其附屬物件時私設鐵道事業者不得拒絕之

依前項規定如經收買鐵道之一部以致祇剩存路線不能繼續營業時私設鐵道事業者關於剩存開業路線及其附屬物件得呈請其收買關於剩存未開業路線得呈請補償因其營業廢止所生之損失

收買價額、補償金額、方法及其他必要事項以勅令定之

第二十六條 因由政府接近或並行私設鐵道而敷設鐵道以致私設鐵道事業者不能繼續其接近、並行區間之營業廢止其營業或收益減少顯著時政府得補償因此所生之損失對於祇剩存路線不能繼續營業時亦同

合併後存續スル會社又ハ合併ニ因リテ設立シタル會社ハ合併ニ因リテ消滅シタル會社ノ特許ニ屬スル權利義務ヲ承繼ス

第二十五條 政府方公益上ノ必要ニ因リ私設鐵道ノ全部又ハ一部及其ノ附屬物件ヲ買收セントスルトキハ私設鐵道事業者ハ之ヲ拒ムコトヲ得ズ

前項ノ規定ニ依リ鐵道ノ一部買收セラレタル爲殘存線路ノミニ付營業ヲ繼續スルコト能ハザルニ至リタルトキハ私設鐵道事業者ハ殘存開業線路及其ノ附屬物件ニ付テハ買收ヲ殘存未開業線路ニ付テハ其ノ營業廢止ニ因リテ生ズル損失ノ補償ヲ申請スルコトヲ得

買收價額、補償金額、方法及其ノ他必要ナル事項ハ勅令ヲ以テ之ヲ定ム

第二十六條 政府ニ於テ私設鐵道ニ接近シ又ハ並行シテ鐵道ヲ敷設シタル爲私設鐵道事業者ガ其ノ接近シ又ハ並行スル區間ノ營業ヲ繼續スルコト能ハザルニ因リ其ノ營業ヲ廢止シタルトキ又ハ著シク收益ヲ減少スルニ至リタルトキハ政府ハ之ニ因リテ生ズル損失ヲ補償スルコトヲ得殘存線路ノミニ付營業ヲ繼續スルコト能ハザルニ至リタルトキ亦同ジ

補償金額、方法及其他必要事項以勅令定之

第二十七條 公共團體因公益上之必要擬收買在道路上敷設之私設鐵道之全部或一部及其附屬物件並屬於營業之資產時私設鐵道事業者不得拒絕之

依前項規定經收買一部以致祇剩存路線不能繼續營業時準用第二十五條第二項之規定

第二十八條 公共團體擬為依前條第一項規定之收買時應呈經交通部大臣認可

公共團體已為依前條第一項規定之收買時特許所屬權利義務承繼之

第二十九條 依第二十七條之規定收買或補償時其收買價額、補償金額、方法及其他必要事項依協議定之協議不諧時因呈請由交通部大臣裁定之

第三十條 特許、許可或認可得附具條件
前項條件有公益上必要時得變更之

補償金額、方法及其他必要ナル事項ハ勅令ヲ以テ之ヲ定ム
第二十七條 公共團體ニ於テ公益上ノ必要ニ因リ道路ニ敷設スル私設鐵道ノ全部又ハ一部及其ノ附屬物件並兼業ニ屬スル資產ヲ買收セントスルトキハ私設鐵道事業者ハ之ヲ拒ムコトヲ得ス

前項ノ規定ニ依リテ一部買收セラレタル為殘存線路ノミニ付營業ヲ繼續スルコト能ハザルニ至リタルトキハ第二十五條第二項ノ規定ヲ準用ス

第二十八條 公共團體ニ於テ前條第一項ノ規定ニ依ル買收ヲ為サントスルトキハ交通部大臣ノ認可ヲ受クベシ

公共團體ニ於テ前條第一項ノ規定ニ依ル買收ヲ為シタルトキハ特許ニ屬スル權利義務ヲ承繼ス

第二十九條 第二十七條ノ規定ニ依リ買收又ハ補償ヲ為ス場合ニ於テ買收價額、補償金額、方法及其他必要ナル事項ハ協定ニ依ル協議調ハザルトキハ申請ニ因リ交通部大臣之ヲ裁定ス

第三十條 特許、許可又ハ認可ニハ條件ヲ附スルコトヲ得
前項ノ條件ハ公益上ノ必要アルトキハ之ヲ變更スルコトヲ得

第三十一條 有左列情形特許失其效力

- 一 於工程施行認可之呈請期間内不呈請認可時
 - 二 無工程施行之認可時
 - 三 於工程動工期間内不動工時
 - 四 已有事業廢止之許可時
 - 五 呈經特許者如爲公司之發起人則於工程施行認可之呈請期間内不爲公司設立之登記時
- 呈經特許者死亡時繼承人承繼特許所屬權利義務

第三十二條 私設鐵道事業者違反法令、根據法令所爲

之命令或違反特許、許可、認可所附具之條件或爲其他有害公益之行為時交通部大臣得爲左列之處分

- 一 解任董事、監察人或執行業務之社員
- 二 由政府或使他私設鐵道事業者以私設鐵道事業者重計算爲必要之施設或事業之管理

三 取銷特許之全部或一部

交通通信 第一章 陸運 第一款 鐵道

〔舊條十九號〕

第三十一條 左ノ場合ニ於テハ特許ハ其ノ效力ヲ失フ

- 一 工事施行ノ認可申請期間内ニ認可ヲ申請セザルトキ
 - 二 工事施行ノ認可ナキトキ
 - 三 工事着手ノ期間内ニ工事ニ着手セザルトキ
 - 四 事業廢止ノ許可アリタルトキ
 - 五 特許ヲ受タル者會社ノ發起人ナルトキハ工事施行ノ認可申請期間内ニ會社設立ノ登記ヲ爲サザルトキ
- 特許ヲ受ケタル者死亡シタルトキハ相續人ハ特許ニ屬スル權利義務ヲ承繼ス

第三十二條 私設鐵道事業者方法令若ハ法令ニ基キテ爲ス命令

又ハ特許、許可若ハ認可ニ附シタル條件ニ違反シ其ノ他公益ヲ害スル行為ヲ爲シタルトキハ交通部大臣ハ左ノ處分ヲ爲スコトヲ得

- 一 取締役其ノ他ノ役員ヲ解任スルコト
- 二 政府ニ於テ又ハ他ノ私設鐵道事業者ヲシテ私設鐵道事業者ノ計算ニ於テ必要ナル施設若ハ事業ノ管理ヲ爲シ又ハ爲サシムルコト
- 三 特許ノ全部又ハ一部ヲ取消スコト

一四之一九

依前項之規定經解任之董事、監察人或執行業務之社員不得再任

依第一項第二款之規定為事業之管理之私設鐵道事業者關於其管理對交通部大臣與該鐵道事業者共同負其責

責

第三十三條 未經特許而敷設私設鐵道或未經認可而開始運輸者處以五千圓以下之罰金

第三十四條 私設鐵道事業者有左列各款情形之一時處以二千圓以下之罰金

一 除前條情形外對於依本法或根據本法所發命令應經許可或認可事項未經許可或認可而擅為時

二 違反根據本法所為之處分或違反根據特許、許可認可所附具之條件所為之處分時

三 拒絕、妨害或規避依第十七條規定之檢查時

第三十五條 懈怠提出或繕具依本法或根據本法所發命令應為之呈報及其他書類圖面或為虛偽之呈報記載時

前項ノ規定ニ依リテ解任セラレタル取締役其ノ他ノ役員ハ再任セラレコトヲ得ズ

第一項第二號ノ規定ニ依リ事業ノ管理ヲ為ス私設鐵道事業者ハ其ノ管理ニ付交通部大臣ニ對シ當該鐵道事業者ト共ニ其ノ責ニ任ズ

第三十三條 特許ヲ受ズシテ私設鐵道ヲ敷設シ又ハ認可ヲ受ズシテ運輸ヲ開始シタル者ハ五千圓以下ノ罰金ニ處ス

第三十四條 私設鐵道事業者左ノ各號ノ一ニ該當スルトキハ二千圓以下ノ罰金ニ處ス

一 前條ノ場合ヲ除クノ外本法又ハ本法ニ基キテ發スル命令ニ依リ許可又ハ認可ヲ受クベキ事項ヲ許可又ハ認可ヲ受ズシテ為シタルトキ

二 本法ニ基キテ為シタル處分又ハ特許、許可若ハ認可ニ附シタル條件ニ基キテ為シタル處分ニ違反シタルトキ

三 第十七條ノ規定ニ依ル檢查ヲ拒ミ妨ゲ若ハ回避シタルトキ

第三十五條 本法又ハ本法ニ基キテ發スル命令ニ依リテ為スベキ提出、報告其ノ他ノ書類、圖面ノ提出若ハ調製ヲ怠リ又ハ

處以五百圓以下之罰金

第三十六條

私設鐵道事業者之使用人或其他從業員關於本人之業務有違反本法或根據本法所發之命令時除罰該行為人外並處罰其本人但其本人為禁治產人或關於營業未具有與成年人同一能力之未成年時則處罰其法定代理人

第三十七條

法人之使用人或其他從業員關於該法人之業務有違反本法或根據本法所發之命令時除罰該行為人外並處罰董事、監察人或執行業務之社員
董事、監察人或執行業務之社員有前項行為時處罰其董事、監察人或執行業務之社員

第三十八條

有第三十六條及前條第一項之情形應受處罰之使用主、法定代理人、董事、監察人或執行業務之社員證明其曾無法防止該違反行為時則不罰之

第三十九條

第三十三條至第三十五條之規定公共團體經營私設鐵道事業時不適用之

第四十條 關於不供一般交通用之專用鐵道規定由交通

交通通信 第一章 陸運 第一款 鐵道

處偽ノ届出、報告若ハ記載ヲ爲シタルトキハ五百圓以下ノ罰金ニ處ス

第三十六條

私設鐵道事業者ノ使用人其ノ他ノ從業員本人ノ業務ニ關シ本法又ハ本法ニ基キテ發スル命令ニ違反シタルトキハ該行為者ヲ罰スルノ外其ノ本人ヲモ處罰ス但シ其ノ本人禁治產者又ハ營業ニ關シ成年者同一ノ能力ヲ有セザル未成年者ナルトキハ其ノ法定代理人ヲ處罰ス

第三十七條

法人ノ使用人其ノ他ノ從業員該法人ノ業務ニ關シ本法又ハ本法ニ基キテ發スル命令ニ違反シタルトキハ該行為者ヲ罰スルノ外業務ヲ執行スル社員又ハ役員ヲモ處罰ス
法人ノ業務ヲ執行スル社員又ハ役員前項ノ行為ヲ爲シタルトキハ其ノ社員又ハ役員ヲ處罰ス

第三十八條

第三十六條及前條第一項ノ場合ニ於テ處罰ヲ受クベキ使用主、法定代理人、社員又ハ役員ガ當該行為ヲ防止スル途ナカリシコトヲ證明シタルトキハ之ヲ罰セズ

第三十九條

第三十三條乃至第三十五條ノ規定ハ公共團體ガ私設鐵道事業ヲ營ム場合ニハ之ヲ適用セズ

第四十條

一般交通ノ用ニ供セザル專用鐵道ニ關スル規定ハ交

部大臣定之

第四十一條 擬將專用鐵道變更爲供一般交通用之私設鐵道時應呈經交通部大臣許可

第四十二條 本法凡應準於供一般交通用之私設鐵道者準用之

前項之應準於私設鐵道者由交通部大臣定之

第四十三條 交通部大臣、得依命令所定將本法所定職權之一部委任於省長、〔北滿特別區長官〕、特別市長、首都警察總監及哈爾濱警察廳長

附 則

本法施行日期以勅令定之（以康徳二年十月勅令第二二六號自同年十一月一日施行）

本法施行前所爲之許可、認可、處分及其他行爲如本法中有其相當規定時視爲依本法所爲者但其許可、認可及其他處分所附具之條件有抵觸本法者失其效力

交通部大臣之ヲ定ム

第四十一條 專用鐵道ヲ一般交通ノ用ニ供スル私設鐵道ニ變更セントスルトキハ交通部大臣ノ許可ヲ受クベシ

第四十二條 本法ハ一般交通ノ用ニ供スル私設鐵道ニ準ズベキモノニ之ヲ準用ス

前項ノ私設鐵道ニ準ズベキモノハ交通部大臣之ヲ定ム

第四十三條 交通部大臣ハ命令ノ定ムル所ニ依リ本法ニ規定スル職權ノ一部ヲ省長、〔北滿特別區長官〕、特別市長、首都警察總監及哈爾濱警察廳長ニ委任スルコトヲ得

附 則

本法施行ノ期日ハ勅令ヲ以テ之ヲ定ム（康徳二年十月勅令第二二六號ヲ以テ同年十一月一日ヨリ施行）

本法施行前爲シタル免許、許可、認可、處分其ノ他ノ行爲ハ本法中ニ相當スル規定アル場合ハ本法ニ依リテ之ヲ爲シタルモノト看做ス但シ其ノ免許、許可、認可其ノ他ノ處分ニ附シタル條件ニシテ本法ニ抵觸スルモノハ其ノ效力ヲ失フ

●私設鐵道法施行規則

(康慶二年十一月一日)
交通部令第十七號

茲制定私設鐵道法施行規則如左

私設鐵道法施行規則

第一條 本令所定省及省長如在北滿特別區時則爲北滿特別區及北滿特別區長官如在特別市時則爲特別市及特別市長

第二條 私設鐵道之特許、許可及認可呈請書並呈報等其應經由省長者須經由管轄敷設鐵道地之省長提出之但跨佔二省以上敷設之私設鐵道應經由管轄其起點所在地之省長

第三條 私設鐵道之特許呈請書應添具左列文件及圖面經由省長提出之

- 一 起業計畫書
- 二 路線豫測圖
- 三 建設費概算書(第一號式樣)
- 四 運輸事業之收支概算書(第二號式樣)及運輸數

交通通信 第一章 陸運 第一款 鐵道

●私設鐵道法施行規則

(康慶二年十一月一日)
交通部令第十七號

茲ニ私設鐵道法施行規則ヲ左ノ通制定ス

私設鐵道法施行規則

第一條 本令ニ定ムル省及省長ハ北滿特別區ニ在リテハ北滿特別區及北滿特別區長官、特別市ニ在リテハ特別市及特別市長トス

第二條 私設鐵道ノ特許、許可及認可申請書並ニ届出ニシテ省長ヲ經由スベキモノハ鐵道ヲ敷設スル地ヲ管轄スル省長ヲ經由シ之ヲ提出スベシ但シ二省以上ニ互リ敷設スル私設鐵道ニ在リテハ其ノ起點所在地ヲ管轄スル省長ヲ經由スベシ

第三條 私設鐵道ノ特許申請書ニハ左ノ書類及圖面ヲ添附シ省長ヲ經由シ之ヲ提出スベシ

- 一 起業目論見書
- 二 線路豫測圖
- 三 建設費概算書(第一號樣式)
- 四 運輸事業ノ收支概算書(第二號樣式)及運輸數量表(第一號之二三)

一四之三三

量表(第三號式樣)

五 將鐵道敷設於道路時其事由書
特許申請書應於前項外添具左列文件由呈請者或其代理人簽名蓋印但由代理人簽名蓋印時應附呈證明代理權之文件

- 一 如係公會時公會章程之謄本
- 二 如係擬設立公司者時定章之謄本及股份公司之設立發起人其各包攬股數
- 三 如係已設公司時除以私設鐵道之營業爲目的者外其定章及登記謄本
- 四 如係公共團體時關於經營私設鐵道之決議要領書

第四條 起業計畫書應記載左列事項

- 一 目的(分別旅客、貨物(包含行李、包裹)運送)
- 二 商號或名稱及主要事務所設置地
- 三 鐵道事業所需資金之總額及其出資方法
- 四 路線之起終點及其應經過之主要地名
- 五 擬將路線敷設於道路時其區間始終點之地名、按道路種類之延長、一般寬度及計畫寬度

三號樣式)

五 鐵道ヲ道路ニ敷設スル場合ニ在リテハ其ノ理由書
特許申請書ニハ前項ノ外左ノ書類ヲ添附シ申請者又ハ其ノ代理人記名捺印スベシ但シ代理人ニ於テ記名捺印スルトキハ代理權ヲ證スル書面ヲ添附スベシ

- 一 組合ニ在リテハ組合契約書ノ謄本
- 二 會社ヲ設立セントスルモノニ在リテハ定款ノ謄本及株式會社ノ設立發起人ハ各其ノ引受株數
- 三 既設會社ニ在リテハ私設鐵道ノ營業ヲ目的トスルモノヲ除クノ外定款及登記謄本
- 四 公共團體ニ在リテハ私設鐵道經營ニ關スル決議要領書

第四條、起業目論見書ニハ左ノ事項ヲ記載スベシ

- 一 目的(旅客運送、荷物運送ノ別)
- 二 商號又ハ名稱及主タル事務所ノ設置地
- 三 鐵道事業ニ要スル資金ノ總額及其ノ出資方法
- 四 線路ノ起終點及其ノ經過スベキ主ナル地名
- 五 線路ヲ道路ニ敷設セントスルトキハ其ノ區間ノ始終點ノ地名、道路ノ種類每ノ延長、一般幅員及計畫幅員

- 六 軌間及車輛之最大寬度
- 七 路線之延長及單線、複線等之別
- 八 動力（分別人力、馬力、蒸氣、電氣等）以電氣爲動力而自有發電設備者時原動力之種類（分別火力、水力）由他方供給電力者時供給者名

第五條 路線豫測圖爲左列二種

一 平面圖

縮尺爲五萬分之一或十萬分之一以上應記載路線經過地地名及地勢、車站、停留場之位置及名稱並按每杆記載杆程表示方位

二 縱斷面圖

縮尺爲距離五萬分之一或十萬分之一以上高三千六百分之一或七千分之一以上明示中心線地面及施工基面之高低記載隧道及橋梁之長、路線之坡度並車站、停留場之位置及名稱

第六條 建設費之概算書應依第一號式樣繕造之

運輸事業之收支概算書應依第二號式樣繕造之並添具

六 軌間及車輛ノ最大幅員

- 七 線路ノ延長及單線、複線等ノ別
- 八 動力（人力、馬力、蒸氣、電氣等ノ別）電氣ヲ動力トスルモノニシテ自ラ發電設備ヲ有スルモノニ在リテハ原動力ノ種類（火力、水力ノ別）他ヨリ電力ノ供給ヲ受クルモノニ在リテハ供給者名

第五條 線路豫測圖ハ左ノ二種トス

一 平面圖

縮尺ハ五萬分ノ一又十萬分ノ一以上トシ線路經過地ノ地名及地勢、停車場、停留場ノ位置及名稱並ニ一杆毎ニ杆程ヲ記シ方位ヲ示スベシ

二 縱斷面圖

縮尺ハ距離ヲ五萬分ノ一又十萬分ノ一以上、高ヲ三千六百分ノ一又ハ七千分ノ一以上トシ中心線地面及施工基面ノ高低ヲ示シ隧道及橋梁ノ長、線路ノ勾配並ニ停車場、停留場ノ位置及名稱ヲ記スベシ

第六條 建設費ノ概算書ハ第一號樣式ニ依リ之ヲ調製スベシ

運輸事業ノ收支概算書ハ第二號樣式ニ依リ之ヲ調製シ第三號

依第三號式樣之運輸數量表

第七條 省長應於特許呈請書添具關於左列事項之調查書及關於特許之許否意見書轉呈之

一 呈請者之資產及信用程度

二 事業之成否

三 事業之效用

四 於他之鐵道、索道或自動車等(包含未開業者)影響如何

五 其他之鐵道、索道或自動車等之競請時其名稱、

區間、呈請者名及呈請書之收到年月日

六 其他認為必要事項

有第二條但書之情形時則收到特許呈請書之省長應

向關係省長商議繕造前項之調查書及意見書

第八條 呈經特許者為公司之發起人或公會員時則發起

人或非法人公會之公會員加入或脫退應經由省長呈經

交通部大臣許可但因死亡而脫退者不在此限

有前項但書之情形時應由他之發起人或公會員立即經

樣式ニ依ル運輸數量表ヲ添付スベシ

第七條 省長ハ特許申請書ニ左ノ事項ニ關スル調査書及特許ノ許否ニ關スル意見書ヲ附シ之ヲ進達スベシ

一 申請者ノ資産及信用程度

二 事業ノ成否

三 事業ノ效用

四 他ノ鐵道、索道又ハ自動車等(未開業ノモノヲ含ム)ニ

及ボス影響

五 他ノ鐵道、索道又ハ自動車等ノ競願アルトキハ其ノ名稱、

區間申請者名及申請書ノ受付年月日

六 其ノ他必要ト認ムル事項

第二條但書ノ場合ニ於テハ特許申請書ヲ受付ケタル省長ハ關

係省長ニ商議シ前項ノ調査書及意見書ヲ作製スベシ

第八條 特許ヲ受ケタル者會社ノ發起人又ハ組合員ナルトキハ

發起人又ハ法人ニ非ザル組合ノ組合員ノ加入又ハ脫退ハ省長

ヲ經由シ交通部大臣ノ許可ヲ受クベシ但シ死亡ニ因ル脫退ハ

此ノ限ニ在ラズ

前項但書ノ場合ニ於テハ他ノ發起人又ハ組合員ヨリ遲滯ナク

由省長呈報之

第九條 於呈經特許後呈准工程施行認可前擬變更起業計畫書所載事項時應經由省長呈經交通部大臣認可但商號或名稱、主要事務所設置地及電力供給者之變更不在此限

有前項但書之情形時應立即經由省長呈報之

第十條 工程施行認可呈請書應添具左列文件及圖面經由省長提出之

- 一 路線實測圖
- 二 工程方法書
- 三 建設費豫算書（第六號式樣）
- 四 呈經特許者爲公司之發起人時定章及公司設立章程
記原本

五 按私設鐵道法第六條規定之主管官署許可書抄件但其有不能添具事由時其事由書
鐵道跨佔二省以上時應對其關係部分繕造文件及圖面之原本向關係省長提出之

交通 通信 第一章 陸運 第一款 鐵道

〔附屬三十號〕

省長ヲ經由シ之ヲ届出ツベシ

第九條 特許ヲ受ケタル後工事施行ノ認可ヲ受クル前ニ於テ起業自論見書ニ記載シタル事項ヲ變更セントスルトキハ省長ヲ經由シ交通部大臣ノ認可ヲ受クベシ但シ商號又ハ名稱、主クル事務所ノ設置地及電力供給者ノ變更ハ此ノ限ニ在ラズ前項但書ノ場合ニ於テハ遲滞ナク省長ヲ經由シ之ヲ届出ツベシ

第十條 工事施行ノ認可申請書ニハ左ノ書類及圖面ヲ添附シ省長ヲ經由シ之ヲ提出スベシ

- 一 路線實測圖
- 二 工事方法書
- 三 建設費豫算書（第六號式樣）
- 四 特許ヲ受ケタル者會社ノ發起人ナルトキハ定款及會社設立登記原本

五 私設鐵道法第六條ノ規定ニ依ル主管官署ノ許可書ノ寫但シ之ヲ添附スルコト能ハザル事由アル場合ハ其ノ事由書鐵道ガ二省以上ニ互ル場合ニ於テハ其ノ關係部分ニ對スル書類及圖面ノ原本ヲ調製シ之ヲ關係省長ニ提出スベシ

一四之三

第十一條 路線實測圖爲左列二種

一 平面圖

縮尺爲二萬五千分之一以上應表明路線左右各二百米以內之地勢、記載其他附近之市街、部落、社寺、名勝、古蹟、公園、道路、鐵道、小岳、河川（須將氾濫地域記載之）、運河、港灣、要塞地等並表示省、市、縣、旗、區、村之境界及方位

路線中心線應按每杆記載杆程並將曲線之半徑、交角、車站、停留場及信號所之位置、名稱及中心杆程記載之

二 縱斷面圖

縮尺之長爲與平面圖同一高二千分之一以上應將中心線地面及施工基面之高低築堤之高及開挖之深按一百米記之並將隧道之長橋梁（包含溝橋以下同）之徑間及徑間數、桁之種類及材質、車站、停留場及信號所之名稱及中心杆程、重要構造並路線之坡度記載之

路線與他鐵道交叉連絡或接近時應將其鐵道之前後各

第十一條 線路實測圖ハ左ノ二種トス

一 平面圖

縮尺ハ二萬五千分ノ一以上トシ線路ノ左右各二百米以內ノ地勢ヲ明ニシ其ノ他附近ノ市街、部落、社寺、名勝、古蹟、公園、道路、鐵道、山岳、河川（氾濫地域ヲ記載スルコト）運河、港灣、要塞地等ヲ記シ省、市、縣、旗、區、村ノ境界及方位ヲ示スベシ

線路中心線ニハ一杆毎ニ杆程ヲ記シ曲線ノ半徑及交角並ニ停車場、停留場及信號所ノ位置、名稱及中心杆程ヲ記スベシ

二 縱斷面圖

縮尺ノ長ハ平面圖ト同一ニシテ高ハ二千分ノ一以上トシ中心線地面及施工基面ノ高低並ニ築堤ノ高及切取ノ深ヲ二百米毎ニ記シ隧道ノ長、橋梁（溝橋ヲ含ム以下同ジ）ノ徑間及徑間數、桁ノ種類及材質、停車場、停留場及信號所ノ名稱及中心杆程、重要ナル踏切道並ニ線路ノ勾配ヲ記スベシ

線路ガ他ノ鐵道ト交叉、連絡又ハ接近スルトキハ其ノ鐵道ノ

一 杆間之中心線及高低之關係表明之

路線通過市街地或接近時應另添具縮尺二千五百分之

一之平面圖及縮尺長二千五百分之一高四百分之一之

縱斷面圖

第十二條 工程方法書應將左開實施設計事項記載之

一 動力

二 軌間

三 單線、複線等之區別及其區間

四 軌道之中心間隔

五 建設標準及車輛標準（各部寸法、兩標準間之互

相關係及建築標準軌條部分應依其明細圖面注明

之）

六 最少曲線半徑

七 最急坡度

八 土工標準（添具依第四號式樣之圖面）

（甲） 路線施工基面之寬（須區別築堤開挖等並將

除去水溝之寬記載之）

（乙） 築堤及開挖斜面之坡度（應將對於高度或開

前後各一杆間ノ中心線及高低ノ關係ヲ明ニスベシ

線路ガ市街地ヲ通過シ又ハ之ニ接近スルトキハ別ニ縮尺二千

五百分ノ一ノ平面圖及縮尺長二千五百分ノ一高四百分ノ一ノ

縱斷面圖ヲ添附スベシ

第十二條 工專方法書ニハ左ノ實施設計ヲ記載スベシ

一 動力

二 軌間

三 單線、複線等ノ別及其ノ區間

四 軌道ノ中心間隔

五 建築定規及車輛定規（各部寸法、兩定規相互ノ關係及建

築定規軌條部分ノ明細ヲ記入シタル圖面ニ依リ明示スルコ

ト）

六 最少曲線半徑

七 最急勾配

八 土工定規（第四號式樣ニ依ル圖面添附）

（イ） 線路施工基面ノ幅（築堤、切取等ヲ區別シ側溝ヲ除

キタル幅ヲ記載スルコト）

（ロ） 築堤及切取斜面ノ勾配（高又ハ地質ニ應ズル斜面ノ

係地質上斜面之坡度記載之)

(丙) 用地之界限(須記載自築堤法或足或開挖法
坡肩至用地邊界之距離並將乾地、濕地分別載明
之)

九橋 梁

(甲) 橋台、橋脚(須將粗石堆積、磚堆積、混
土工、木造等之區別記載之)

(乙) 基礎(應將橋入混泥土工、磚沈井工等之區
別記載之)

(丙) 桁(應將鋼、鐵筋混泥土、松等之區別並工
字形桁、飯桁、樁桁等之區別記載之)

(丁) 拱(應將磚卷、鐵筋混泥土工等之區別記載
之)

(戊) 橋梁之所定動荷重及桁最大應力(添具依第
五號式樣之圖面)

(己) 重要架橋河川之平水位、最高水位及其水位
與桁之下端之距離

自(甲)項至(丁)項應添具注有各部材質及構造寸

勾配ヲ記載スルコト)

(ハ) 用地ノ 限界(築堤法風又ハ切取法后ヨリ用地ノ境界
迄ノ距離ヲ乾地、濕地ニ區別シ記載スルコト)

九橋 梁

(イ) 橋台、橋脚(粗石積、煉瓦積、混泥土工、木造等ノ
別ヲ記載スルコト)

(ロ) 基礎(杭打混泥土工、煉瓦沈井工等ノ別ヲ記載スル
コト)

(ハ) 桁(鋼、鐵筋混泥土、松等ノ別並ニ工字形桁、飯桁、
樁桁等ノ別ヲ記載スルコト)

(ニ) 拱(煉瓦卷、鐵筋混泥土工等ノ別ヲ記載スルコト)

(ホ) 橋梁ノ所定動荷重及桁最大應力(第五號式樣ニ依ル
圖表添附)

(ヘ) 重要ナル架橋河川ノ平水位、最高水位及其ノ水位ノ
桁ノ下端トノ距離

(イ) 乃至(ニ)ニ付テハ各部ノ材質及構造寸法ヲ示ス設計圖

法之設計圖並如係使用徑間不同之橋梁時應添具各橋梁之徑間配置圖但對於定模範設計而示有應適用處所者不在此限

十 陸 道

(甲) 各依其地質之施工斷面(將拱、側壁、仰拱及排水溝之材質及構造寸法依圖面明示之)

(乙) 抗門(將材質及構造寸法依圖面明示之)

十一 軌條、轉轆器、轆叉及枕木

(甲) 軌條之重量(使用重量不同之軌條時應將各軌條之使用區間明示之)

(乙) 軌條及附屬品之材質及形狀(添具按軌條或附屬品之不同明示形狀寸法之圖面)

(丙) 轉轆器及轆叉之構造(如係轉轆器時分別重錘提柄式或自動彈簧式等轆叉時將號碼記入並將詳記轉轆器尖端軌條之開轆叉翼軌及護軌之開隔等各部寸法之圖面添具之)

(丁) 枕木之寸法及敷設間隔(按軌條重量之不同記載中心距離之最大者)

茲ニ異ル徑間ヲ使用スル橋梁ニ在リテハ徑間配置圖ヲ各橋梁毎ニ添附スベシ但シ模範設計ヲ定メ之ヲ適用スベキ箇所ヲ示シタルモノニ付テハ此ノ限ニ在ラズ

十 陸 道

(イ) 各其ノ地質ニ應ズル施工斷面(拱、側壁、仰拱及排水溝ノ材質及構造寸法ヲ圖面ニ依リ明示スルコト)

(ロ) 抗門(材質及構造寸法ヲ圖面ニ依リ明示スルコト)

十一 軌條、轉轆器、轆叉及枕木

(イ) 軌條ノ重量(重量ノ異ル軌條ヲ使用スルトキハ各軌條ノ使用區間ヲ明示スルコト)

(ロ) 軌條及附屬品ノ材質及形狀(軌條又ハ附屬品ノ異ル毎ニ形狀寸法ヲ明示スル圖面添附)

(ハ) 轉轆器及轆叉ノ構造(轉轆器ニ在リテハ重錘取柄式又ハ自動彈簧式等ノ別、轆叉ニ在リテハ番號ヲ記シ轉轆器尖端軌條ノ開キ並ニ轆叉翼軌條及護轆器ノ開隔等各部ノ寸法ヲ詳記セル圖面添附)

(ニ) 枕木ノ寸法及敷設間隔(軌條ノ重量ノ異ル徑ニ中心距離ノ最大ナルモノヲ記載スルコト)

十二 車站、停留場及信號所

(甲) 建造物、配線、用地境界及實測中心杆程、

(票房、候車室、貨物倉庫、車庫、乘降場、貨物
裝卸場、常置信號機、天橋、地道、轉車台、給
水器、煤台、灰坑等之位置乘降場及貨物裝卸場
之長及寬、轍叉之號碼、線路之配置、用地境界
及實測中心之杆程應依平面圖(縮尺千分之一)
明示之)

(乙) 軌道與乘降場及貨物裝卸場之關係(依橫斷
面圖明示之)

(丙) 聯動裝置(添具圖表說明之)

十三 與他鐵道之交叉方法(須添具交叉設計圖、如
在車站、信號所以外而與以人力或馬力為動力之鐵
道平面交叉時應將其保安設備說明之)

十四 閉塞信號機(添具明示設計及位置之圖面並說
明其作用)

十五 車 輛

(甲) 機關車

十二 停車場、停留場及信號所

(イ) 建造物、配線、用地境界及實測中心杆程(本屋、待
合所、貨物庫、車庫、乘降場、貨物積卸場、常置信號機、
跨線橋、地下道、轉車臺、給水器、石炭臺、灰坑等ノ位
置、乘降場及貨物積卸場ノ長及幅、轍叉ノ番號、線路ノ
配置、用地境界及實測中心杆程ヲ平面圖(縮尺千分ノ一)
ニ依リ明示スルコト)

(ロ) 軌道ト乘降場及貨物積卸場トノ關係(橫斷面圖ニ依
リ明示スルコト)

(ハ) 聯動裝置(圖表ヲ添附シ説明スルコト)

十三 他ノ鐵道トノ交叉方法(交叉設計圖ヲ添附シ停車場、
信號所以外ニ於テ人力又ハ馬力ヲ動力トスル鐵道ト平面交
又ヲ爲ス場合ニ在リテハ其ノ保安設備ニ付説明スルコト)

十四 閉塞信號機(設計及位置ヲ明示スル圖面ヲ添附シ作用
ヲ説明スルコト)

十五 車 輛

(イ) 機關車

一 形式（記載四輪聯結六輪水箱機車、六輪聯結十輪煤水車機車等之區別事項）

二 輛數

三 重量（運轉整備時之總重量以應記載之）

四 主動輪一對之軌條面最大壓力（運轉整備時之重量以應記載之）

(乙) 客車及貨車

一 車種（記載轉向架車、四輪車等之區別事項）

二 輛數

三 自重（以應記載之）

四 定員

五 載重（以應記載之）

(丙) 汽動車（仿照機車及客貨車記載之）

十六 車輛修繕設備之概要

十七 特殊設計

其以電氣為動力者應於前項之外記載左列之實施設計

一 形式（四輪聯結六輪タンク機關車、六輪聯結十輪タンク機關車等ノ別ヲ記載スルコト）

二 輛數

三 重量（運轉整備ノトキニ於ケル總重量ヲ應ヲ以テ記載スルコト）

四 働輪一對ノ軌條面最大壓力（運轉整備ノトキニ於ケル重量ヲ應ヲ以テ記載スルコト）

(B) 客車及貨車

一 車種（ホキ一車、四輪車等ノ別ヲ記載スルコト）

二 輛數

三 自重（應ヲ以テ記載スルコト）

四 定員

五 荷重（應ヲ以テ記載スルコト）

(C) 汽動車（機關車及客貨車ニ準ジ記載スルコト）

十六 車輛修繕設備ノ概要

十七 特殊設計

電氣ヲ動力トスルモノニ在リテハ前項ノ外左ノ實施設計ヲ記載スベシ

一 送電系統（將發電所、受電地點、變電所及電車線路間互相送電關係依圖明示之）

二 電氣鐵道之方式（將直流、交流、架空單線式、架空複線式、第三軌條式等之區別及電車線之電壓記載之）

三 發電所受電地點及變電所

（甲）所在地（將省、市、縣、旗、區、村、地號記載之）

（乙）出力（將最大出力、平均出力及最大出力之繼續時間記載之）

（丙）原動機、發電機、電動發電機、回轉變流機、周波數變換機、變壓器、蓄電池、昇壓機等之種類、箇數（記載常用與預備之區別）容量（將馬力數啓羅瓦特數、定格出力、放電容量等記載之）電壓、電流、相及周波數

四 送電線路及饋電線路（按電線路記載之）

（甲）電氣方式（將直流及交流之區別並相及線式記載之）及最大電壓

一 送電系統（發電所、受電地點、變電所及電車線路間相互送電關係ヲ圖面ニ依リ明示スルコト）

二 電氣鐵道ノ方式（直流、交流、架空單線式、架空複線式、第三軌條式等ノ別及電車線ノ電壓ヲ記載スルコト）

三 發電所、受電地點及變電所

（イ）所在地（省、市、縣、旗、區、村、地番ヲ記載スルコト）

（ロ）出力（最大出力、平均出力及最大出力ノ繼續時間ヲ記載スルコト）

（ハ）原動機、發電機、電動發電機、回轉變流機、周波數變換機、變壓器、蓄電池、昇壓機等ノ種類、箇數（常用ト豫備トニ別チ記載スルコト）容量（馬力數、キロワット數、定格出力、放電容量等ヲ記載スルコト）電壓、電流、相及周波數

四 送電線路及饋電線路（電線路毎ニ記載スルコト）

（イ）電氣方式（直流及交流ノ別並ニ相及線式ヲ記載スルコト）及最大電壓

(乙) 電線路之構造

一 電線之種類 (將材質並單一線、撚線、絞線及裸線之區別記載之) 及其組

二 架設方法 (如係架空式時將木柱、鐵柱、鐵塔等之區別、地中式時將暗渠、線渠直接埋設等之區別記載之)

五 電車線路

(甲) 架空複線式

一 電線之種類、粗及吊架方法 (張線式或托架式及直接吊線式或鏈線吊線式等之區別記載之) 並添具其構造寸法之圖面)

二 支持物之種類 (木柱、鐵柱、鐵塔等之區別記載之) 建植方法 (中央柱及側柱之區別記載之) 標準徑間 (平均及最大徑間記載之) 而其徑間在六十米以上時關於其電線之弛度及支持物之強度之計算須明示之)

三 與他建造物之關係上應施設之設計 (添具圖面說明之)

(丙) 電線路ノ構造

一 電線ノ種類 (材質並ニ單一線、撚線、絞線及裸線ノ別ヲ記載スルコト) 及太サ

二 架設方法 (架空式ニ在リテハ木柱、鐵柱、鐵塔等ノ別、地中式ニ在リテハ暗渠、線渠、直接埋設等ノ別ヲ記載スルコト)

五 電車線路

(イ) 架空複線式

一 電線ノ種類、太サ及吊架方法 (スパン線式又ハブラケット式及直接吊線式又ハ鏈線吊線式等ノ別ヲ記載シ其ノ構造寸法ヲ示ス圖面添附)

二 支持物ノ種類 (木柱、鐵柱、鐵塔等ノ別ヲ記載スルコト) 建植方法 (中央柱及側柱ノ別ヲ記載スルコト) 標準徑間 (平均及最大徑間ヲ記載シ最大徑間六十米以上ナルトキハ其ノ電線ノ弛度及支持物ノ強度ニ關スル計算ヲ示スコト)

三 他ノ建造物トノ關係上施設スベキ設計 (圖面ヲ添附シ說明スルコト)

(乙) 架空單線式

一 (甲項) 揭示事項

二 軌道之接續方法 (添具圖面說明之)

三 補助線及軌條「軌鏈」之種類及其粗

(丙) 第三軌條式

一 敷設方法 (添具圖面說明之)

二 第三軌條之重量及形狀

三 第三軌條及軌道軌條之接續方法 (添具圖面

說明之)

四 軌條「軌鏈」之種類及其粗

六 電氣機車及電車

(甲) 電動機之種類、筒數、定格出力及電壓

(乙) 制御裝置之種類及制御器之筒數

(丙) 集電裝置之種類及筒數

七 由他處供給電力以爲鐵道之動力時

(甲) 供給電力之電氣方式最大壓力、容量及受給

時間

(乙) 送電上之責任分界點、電氣工作物之所有權

(ロ) 架空單線式

一 (イ) ニ掲グル事項

二 軌道ノ接續方法 (圖面ヲ添附シ説明スルコト)

三 補助線及軌條「ボンド」ノ種類及太サ

(ハ) 第三軌條式

一 敷設方法 (圖面ヲ添附シ説明スルコト)

二 第三軌條ノ重量及形狀

三 第三軌條及軌道軌條ノ接續方法 (圖面ヲ添附シ説明

スルコト)

四 軌條「ボンド」ノ種類及太サ

六 電氣機關車及電車

(イ) 電動機ノ種類、筒數、定格出力及電壓

(ロ) 制御裝置ノ種類及制御器ノ筒數

(ハ) 集電裝置ノ種類及筒數

七 鐵道ノ動力トシテ他ヨリ電力ノ供給ヲ受クル場合

(イ) 供給電力ノ電氣方式、最大壓力、容量及受給時間

(ロ) 送電上ノ責任分界點、電氣工作物ノ所有權分界點 (圖

面ヲ添附シ説明スルコト)

分界點（依圖面說明之）

（丙）受電設備之概要（添具圖面說明之）

如係道路上敷設之鐵道時應於前二項所規定者外記載左列事項

一 按道路種類之區別其軌道之延長及其始終點之地名、地號

二 軌道之構造及道路之鋪裝（依圖面明示之）

三 軌道之排水設備（依圖面明示之）

第十三條 如與他鐵道交叉或連絡時應將關於交叉或連絡協定書原本及爲鐵道之動力而由他方供給電力時應將供給契約書原本添具於工程方法書

第十四條 對於已經特許鐵道路線之全部一時不能呈請工程施行認可時得具備理由分段呈請認可

第十五條 建設費豫算書應依第六號式樣繕造之

建設費豫算總額之變更應依第七號式樣呈報之

第十六條 按私設鐵道法第三條第二項及第四條第二項

面ニ依リ説明スルコト

（ハ）受電設備ノ概要（圖面ヲ添附シ説明スルコト）

道路ニ敷設スル鐵道ニ在リテハ前二項ニ規定スルモノノ外左ノ事項ヲ記載スベシ

一 道路ノ種類毎ニ區別セル軌道ノ延長及其ノ始終點ノ地名、地番

二 軌道ノ構造及道路ノ鋪裝（圖面ニ依リ明示スルコト）

三 軌道ノ排水設備（圖面ニ依リ明示スルコト）

第十三條 他ノ鐵道ト交叉又ハ連絡スル場合ニ於テハ交叉又ハ連絡ニ關スル協定書ノ原本及鐵道ノ動力トシテ他ヨリ電力ノ供給ヲ受クル場合ニ於テハ供給契約書ノ原本ヲ工程方法書ニ添附スベシ

第十四條 特許ヲ受ケタル鐵道線路ノ全部ニ對シ工事施行ノ認可ヲ一時ニ申請スルコト能ハザルトキハ其ノ理由ヲ具シ分製シテ認可ヲ申請スルコトヲ得

第十五條 建設費豫算書ハ第六號式樣ニ依リ之ヲ調製スベシ

建設費豫算總額ノ變更ハ第七號式樣ニ依リ之ヲ届出ツベシ

第十六條 私設鐵道法第三條第二項及第四條第二項ノ規定ニ依

規定之期限延展呈請書應具備理由經由省長提出之

第十七條 經呈准施工認可後擬行變更路線及工程方法

書所載事項時應備理由按第十一條及第十二條之規定繕造路線實測圖及關於擬行變更事項之工程方法書（如係路線及車站之變更時附呈新舊對照圖）呈經交通部大臣認可

前項認可呈請書應添具工費豫算書表明工費支出之途但對於不重要之變更不在此限

車站之廢止路線及橋梁之重要變更並洪水氾濫地域之路線及橋梁變更之認可呈請書應經由省長提出之

第十八條 路線及工程方法書內所記載事項之變更其間

於左開各項應附具理由並新舊對照呈報交通部大臣

- 一 路線中心線之變更在市街或房屋稠密地帶左右各二十米以內在其他地點各一百米以內時（附帶圖面）

ル期限伸長ノ申請書ハ其ノ理由ヲ具シ省長ヲ經由シ之ヲ提出スベシ

第十七條 工事施行ノ認可ヲ受ケタル後路線又ハ工事方法書ニ

記載シタル事項ヲ變更セントスルトキハ其ノ理由ヲ具シ第十二條及第十二條ノ規定ニ準ジ路線實測圖及變更セントスル事項ニ關スル工事方法書（線路及停車場ノ變更ニ在リテハ新舊對照圖添附）ヲ調製シ交通部大臣ノ認可ヲ受クベシ

前項ノ認可申請書ニハ工費豫算書ヲ添附シ工費支出ノ途ヲ明ニスベシ但シ重要ナラザル變更ニ付テハ此ノ限ニ在ラズ

停車場ノ廢止、線路及橋梁ノ重要ナル變更並ニ洪水氾濫地域ニ於ケル線路及橋梁ノ變更ノ認可申請書ハ省長ヲ經由シ之ヲ提出スベシ

第十八條 線路及工事方法書ニ記載シタル事項ノ變更ニシテ左

ニ掲グルモノハ其ノ理由ヲ具シ新舊ヲ對照シ交通部大臣ニ之ヲ提出スベシ

- 一 線路中心線ノ變更方市街又ハ房屋稠密ノ地ニ在リテハ左右各二十米以內其他ノ地ニ在リテハ各百米以內ナルトキ（圖面添附）

二 變更曲線之半徑使其延長時或軌間一米四三五者縮短至二百四十米、軌間零米七六二者縮短至一百六十米時 (附帶圖面)

三 施工基面高低之變更其在市街或房屋稠密地點六百耗以內在其他地點一千八百耗以內時 (附帶圖面)

四 變更路線之坡度使其和緩時或係以電氣爲動力者較急至千分之二十五、其他者較急至千分之十七時 (附帶圖面)

五 較路線坡度不急於千分之五處所之車站中心籽程之變更如在市街或房屋稠密地點二十米以內在其他地點一百米以內時 (附帶圖面)

六 車站、停留場及信號所之名稱變更

七 停留場及無側線設備信號所之新設或位置變更 (附帶圖面)

八 橫過道之增減

九 六米以內之橋梁及一百米以內之隧道廢止並依與業經認可設計之同一設計橋梁及隧道之新設或伸縮

二 曲線ノ半徑ヲ變更シテ之ヲ長カラシムルトキ又ハ軌間一米四三五ノモノニ在リテハ二百四十米迄零米七六二ノモノニ在リテハ百六十米迄之ヲ短縮スルトキ (圖面添附)

三 施工基面高低ノ變更ガ市街又ハ家屋稠密ノ地ニ在リテハ六百耗以內其ノ他ノ地ニ在リテハ千八百耗以內ナルトキ (圖面添附)

四、線路ノ勾配ヲ變更シテ之ヲ緩ナラシムルトキ又ハ電氣ヲ動力トスルモノニ在リテハ千分ノ二十五迄其ノ他ノモノニ在リテハ千分ノ十七迄之ヲ急ナラシムルトキ (圖面添附)

五 線路ノ勾配千分ノ五ヨリ急ナラザル箇所ニ於ケル停車場ノ中心籽程ノ變更ガ市街又ハ家屋稠密ノ地ニ在リテハ二十米以內其ノ他ノ地ニ在リテハ百米以內ナルトキ (圖面添附)

六 停車場、停留場及信號所ノ名稱變更

七 停留場及側線ノ設ナキ信號所ノ新設又ハ位置變更 (圖面添附)

八 踏切道ノ增減

九 六米以內ノ橋梁及百米以內ノ隧道ノ廢止並ニ認可ヲ得タル設計ト同一設計ニ依ル橋梁及隧道ノ新設又ハ伸縮 (圖面添附)

(附帶圖面)

十 車站、停留場及信號所內建造物及配線之伸縮増減(車站變爲停留場或停留場變爲車站時除外)並用地邊界之變更(附帶圖面)

前項所規定之事項於洪水氾濫地域內路線及橋梁之變更須適用前條之規定

第十九條 工程已經着手時應於一星期以內向交通部大臣呈報之並按每年六月及十二月末日之現在限至翌月十五日前提出依第八號之工程表

第二十條 關於車輛其製造或購入前應規定其設計並記載左開事項呈請交通部大臣認可但購入已經認可之車輛不加改造時僅記載前使用者名、舊形式稱號及號碼得將左開事項記載省略之

一 機車(按設計之不同繕造設計書)

(子) 形式(記載四輪聯結六輪水箱機車、六輪聯結十輪煤水車機車等之區別事項)

(丑) 輛數

添附)

十 停車場、停留場又信號所ニ於ケル建造物及配線ノ伸縮増減(停車場ヲ停留場ニ又ハ停留場ヲ停車場ニ變更スル場合ヲ除ク)並ニ用地境界ノ變更(圖面添附)

前項ニ規定スル事項ニシテ洪水氾濫地域ニ於ケル線路及橋梁ノ變更ニ付テハ前條ノ規定ヲ適用ス

第十九條 工事ニ著手シタルトキハ一週間以內ニ之ヲ交通部大臣ニ届出デ每年六月及十二月ノ末日現在ニ依リ翌月十五日迄ニ第八號様式ニ依ル工程表ヲ提出スベシ

第二十條 車輛ニ關シテハ其ノ製作又ハ購入前設計ヲ定メ左ノ事項ヲ記載シ交通部大臣ノ認可ヲ受クベシ但シ既認可ノ車輛ニシテ改造ヲ加ヘザルモノヲ購入スル場合ニ於テハ前使用者名、舊形式稱號及番號ヲ記載シ左ノ事項ノ記載ヲ省略スルコトヲ得

一 機關車(設計ノ異ル毎ニ設計書ヲ作製スルコト)

(イ) 引式(四輪聯結六輪タンク機關車、六輪聯結十輪タンク機關車等ノ別ヲ記載スルコト)

(ロ) 輛數

(寅) 重量(運轉整備時機車及煤水車之各車輪一對之軌條面壓力以應記載之)

(卯) 主要寸法(須附帶示有平面、側面及端面並主要部之斷面且註有主要構造寸法之圖面、其端面圖與車輛標準間之關係並須明示之)

一 最大寸法(長爲前後緩衝器間之距離、寬爲自車體中心線至側部最突出部之距離之二倍、高爲自軌條面至最高部之距離)

二 車輪輪軸距(區別機車及煤水車之固定輪軸距、全軸距、機車及煤水車之全輪軸距)

三 自軌條面至緩衝器及聯結器之中心之高

四 兩側緩衝器中心間之距離

(辰) 汽罐之構造(示有罐身、煙箱及火箱之構造寸法並各級之接縫及各種撐桿之構造配置圖面附帶之)

一 爐格面積(以平方米記載之)

二 傳熱面積(總面積並煙管面積、火箱面積、加熱面積等以平方米分別記載之)

(ハ) 重量(運轉整備ノトキニ於ケル機關車及炭水車ノ各車輪一對ノ軌條面壓力ヲ應フ以テ記載スルコト)

(ニ) 主要寸法(平面、側面及端面並ニ要部ノ斷面ヲ示シ且主要ナル構造寸法ヲ記入シタル組立圖ヲ添附シ端面圖ニハ車輪定規トノ關係ヲ示スコト)

一 最大寸法(長ハ前後緩衝器間ノ距離、幅ハ車體中心線ヨリ側部ニ於ケル最突出部迄ノ距離ノ二倍、高ハ軌條面ヨリ最高部迄ノ距離)

二 車輪輪軸距(機關車及炭水車ヲ區別シ固定輪軸距、全輪軸距、機關車及炭水車ヲ合シタル全輪軸距)

三 軌條面ヨリ緩衝器及聯結器ノ中心迄ノ高

四 兩側緩衝器中心間ノ距離

(ホ) 汽罐ノ構造(罐胴、煙櫃及火室ノ構造寸法並ニ各級ノ撐手及各種桿ノ構造配置ヲ示ス)(圖面添附)

一 火床面積(平方米ヲ以テ記載スルコト)

二 傳熱面積(總面積ヲ記載シ煙管ノ面積、火室ノ面積、過熱面積等ヲ區別シ平方米ヲ以テ記載スルコト)

三 烟管之外徑及長(長爲記載管敘間所量之長)

三 烟管ノ外徑及長(長ハ管敘間ニテ計リタルモノヲ記載スルコト)

四 實用最高汽壓(對於平方種以疋記載之)

四 實用最高汽壓(平方種ニ付疋ヲ以テ記載スルコト)

(巳) 汽機之構造(汽笛之直徑及衝程記載之並將汽笛及汽櫃之構造並汽門機關裝置依圖面明示之)

(ハ) 汽機ノ構造(汽笛ノ直徑及衝程ヲ記載シ汽笛及汽櫃ノ構造並ニ摺動運動裝置ヲ圖面ニ依リ明示スルコト)

(午) 車架之構造(依圖面明示之)

(ト) 臺框ノ構造(圖面ニ依リ明示スルコト)

(未) 連絡桿及平行桿之構造(依圖面明示之)

(チ) 聯結桿及併行桿ノ構造(圖面ニ依リ明示スルコト)

(申) 台車之構造(依圖面明示之)

(リ) トラツクノ構造(圖面ニ依リ明示スルコト)

(酉) 車輪車軸之構造(添具車輪車軸圖、詳記製圖上必要寸法之輪箍斷面圖及明示車輪與轆又之關係斷面圖)

(ヌ) 車輪車軸ノ構造(車輪車軸圖、作圖上必要ナル寸法ヲ詳記シタル輪箍ノ斷面圖及車輪ト轆又トノ關係ヲ明示セル斷面圖添附)

一 車輪之直徑(主動輪、導輪、從輪及煤水車各輪分別記載之)

一 車輪ノ直徑(動輪、導輪、從輪及煤水車ノ各輪ヲ區別シ記載スルコト)

二 車輪一對之輪箍內側距離

二 車輪一對ノ輪箍內側距離

(戌) 彈簧機之構造及裝置(依圖面明示之)

(ル) 發彈機ノ構造及裝置(圖面ニ依リ明示スルコト)

(亥) 緩衝器、聯結器之種類及構造(兩側緩衝器、中央緩衝聯結器、螺旋聯結器等之區別記載之並

(ヲ) 緩衝器、聯結器ノ種類及構造(兩側緩衝器、中央緩衝聯結器、螺旋聯結器等ノ別ヲ記載シ其ノ構造ヲ圖面ニ

將其構造依圖面明示之)

(甲) 制動機之種類及裝置(手動、蒸氣、真空制動機等之區別記載之並將制動裝置圖附帶之)

(乙) 燃料櫃之容積(以立方米記載之)及水箱容積(以立方米記載之)

(丙) 牽引之重量(以一點鐘三十二杆之速度馳上十分之十坡度時其計算上所得牽引之重量以應記載之但在軌間零米七六二之鐵道則依十六杆之速度計算之)

(丁) 特殊設計(附帶圖面並將構造裝置說明之)

二 客車及貨車(按設計不同構造設計書)

(子) 車種(轉向架車、四輪車等之區別、如係客車時將特等、普通、行李守車等、貨車時將有蓋、無蓋、貨物守車等之區別記載之)

(丑) 輛數

(寅) 自重(以應記載之)

(卯) 定員(將座位定員及站立定員依等級之區別

依り明示スルコト)

(ワ) 制動機ノ種類及裝置(手用、蒸氣、真空制動機等ノ別ヲ記載シ制動裝置圖添附)

(カ) 燃料櫃ノ容積(立方米ヲ以テ記載スルコト)及水箱容積(立方米ヲ以テ記載スルコト)

(コ) 牽引ノ重量(一時間三十二杆ノ速度ニテ十分ノ十勾配ヲ上ルトキ計算上牽引シ得ベキ重量ヲ應ヲ以テ記載スルコト但シ軌間零米七六二ノ鐵道ニ在リテハ十六杆ノ速度ニ依リ計算スルコト)

(タ) 特殊設計(圖面ヲ添附シ構造裝置ヲ説明スルコト)

二 客車及貨車(設計ノ異ル毎ニ設計書ヲ作製スルコト)

(イ) 車種(ボギー車、四輪車等ノ別、客車ニ在リテハ特等、並等、手小荷物緩急車等、貨車ニ在リテハ有蓋、無蓋、貨物緩急車等ノ別ヲ記載スルコト)

(ロ) 輛數

(ハ) 自重(應ヲ以テ記載スルコト)

(ニ) 定員(座席定員及起立定員ヲ等級別ニ記載スルコト)

記載之)

(辰) 對於定員一人之客室面積(依等級之區別以平方米記載之)

(巳) 裝載容積及載重(區別郵政室、行李室等並將裝載容積以立方米、載重以噸記載之)

(午) 主要寸法(須附帶平面、側面及端面並示有主要部之斷面且註有主要構造寸法之構成圖其端面圖須示明與車輛標準間之關係)

一 最大寸法(長爲前後緩衝器間之距離、寬爲自車體中心線至側部最突出部之距離之二倍、高爲自軌條面至最高部之距離)

二 車體內寸法(客車將各客室、郵政室、行李室、車守室等貨車有車守室者將車守室分別記載其長、寬及室高)

三 固定輪軸距及轉向架中心間之距離

四 自軌條面至緩衝器及聯結器之中心高(空車時)

五 兩側緩衝器中心間之距離

(ホ) 定員一人ニ對スル客室面積(等級ニ依リ區別シ平方米ヲ以テ記載スルコト)

(ヘ) 積載容積及荷重(郵便室、手小荷物室ヲ區別シ積載容積ハ立方米、荷重ハ噸ヲ以テ記載スルコト)

(ト) 主要寸法(平面、側面及端面並ニ要部ノ斷面ヲ示シ且主要ナル構造寸法ヲ記入シタル組立圖ヲ添附シ端面圖ニハ車輛定規トノ關係ヲ示スコト)

一 最大寸法(長ハ前後緩衝器間ノ距離、幅ハ車體中心線ヨリ側部ニ於ケル最突出部迄ノ距離ノ二倍、高ハ軌條面ヨリ最高部迄ノ距離)

二 車體內寸法(客車ニ在リテハ各客室、郵便室、手小荷物室、車掌室ヲ貨車ニ在リテハ車掌室アルモノハ之ヲ區別シ長、幅及高ヲ記載スルコト)

三 固定輪軸距及ボギー中心間ノ距離

四 軌條面ヨリ緩衝器及聯結器ノ中心迄ノ高(空車ノトキ)

五 兩側緩衝器中心間ノ距離

(未) 車架之構造 (依圖面明示之)

(申) 台車之構造 (依圖面明示之)

(酉) 車輪車軸之構造 (添具車輪車軸圖、詳製圖上必要寸法之輪強斷面圖及明示車輪與轆又之關係斷面圖)

一 車輪之直徑

二 車輪一對之輪軸內側距離

(戌) 彈簧機之構造及裝置 (依圖面明示之)

(亥) 緩衝器及聯結器之種類及構造 (兩側緩衝器、中央緩衝聯結器、自動聯結器、螺旋聯結器、連環聯結器等之區別記載之茲將其構造依圖面明示之)

(甲) 制動機之種類及裝置 (記載手動、壓縮空氣車側制動機等之區別添具制動裝置圖)

(乙) 客車內點燈之種類及設備 (如係電燈時添具電線接続圖)

(丙) 特殊設計 (附帶圖面並將構造裝置說明之)

三 汽動車 (仿照機車及客貨車記載之)

交通通信 第一章 陸運 第一款 鐵道

(チ) 臺框ノ構造 (圖面ニヨリ明示スルコト)

(リ) トラックノ構造 (圖面ニ依リ明示スルコト)

(ス) 車輪車軸ノ構造 (車輪車軸圖、作圖上必要ナル寸法ヲ詳記シタル輪鐵ノ斷面圖及車輪ト轆又トノ關係ヲ明示セル斷面圖添附)

一 車輪ノ直徑

二 車輪一對ノ輪鐵內側距離

(ル) 擔彈機ノ構造及裝置 (圖面ニ依リ明示スルコト)

(ヲ) 緩衝器及聯結器ノ種類及構造 (兩側緩衝器、中央緩衝聯結器、自動聯結器、螺旋聯結器、連環聯結器等ノ別ヲ記載シ其ノ構造ヲ圖面ニ依リ明示スルコト)

(ヱ) 制動機ノ種類及裝置 (手用、壓縮空氣車側制動機等ノ別ヲ記載シ制動裝置圖添附)

(カ) 客車內點燈ノ種類及設備 (電燈ニ在リテハ電線接続圖添附)

(ヨ) 特殊設計 (圖面ヲ添附シ構造裝置ヲ説明スルコト)

三 汽動車 (機關車及客貨車ニ準シ記載スルコト)

四 電氣機車及電車

- (子) 第一號及第二號內掲載事項
- (丑) 電動機之構造(附帶圖面)種類、筒數、出力、齒車之比(電動機及主動輪之回轉數之比率記載之)
- (寅) 制御器之種類、筒數及裝置
- (卯) 發電裝置之構造(附帶圖面)種類及筒數
- (辰) 車內電線接續(依圖面明示之)

車輛之圖面應附帶依第九號式樣之主要材料表

第二十一條 按前條規定已經認可後擬行變更車輛之設計時應對照新舊具備理由及圖面呈經交通部大臣認可但揭於左者應具備理由呈報之

- 一 依與已經認可設計之同一設計車輛之增加及改造
- 二 依與已經認可設計之同一設計客車及貨車之車種變更

三 客車內點燈之種類及設備之變更(如係電燈時附帶電線接續圖)

四 電氣機關車及電車

- (イ) 第一號及第二號ニ掲グル事項
- (ロ) 電動機ノ構造(圖面添附)種類、筒數、出力、齒車ノ比(電動機及働輪ノ回轉數ノ割合ヲ記載スルコト)
- (ハ) 制御器ノ種類、筒數及裝置
- (ニ) 發電裝置ノ構造(圖面添附)種類及筒數
- (ホ) 車內電線接續(圖面ニ依リ明示スルコト)

車輛ノ圖面ニハ第九號樣式ニ依ル主要材料表ヲ添附スベシ

第二十一條 前條ノ規定ニ依リ認可ヲ受ケタル後車輛ノ設計ヲ變更セントスルトキハ新舊ヲ對照シ其ノ理由及圖面ヲ具シ交通部大臣ノ認可ヲ受クベシ但シ左ニ掲グルモノハ其ノ理由ヲ具シ之ヲ届出ツベシ

- 一 認可ヲ受ケタル設計ト同一設計ニ依ル車輛ノ增加及改造
- 二 認可ヲ受ケタル設計ト同一設計ニ依ル客車及貨車ノ車種變更

三 客車內點燈ノ種類及設備ノ變更(電燈ニ在リテハ電線接續圖添附)

四 對於定員或定員一人之客室面積之變更

五 吊車及網棚之設置、廢止或變更及座位、煖房其他客車內設備之輕微變更（添具適於必要之圖面）

第二十二條 製造、購買或改造車輛時應遵第十號式樣

按形式、稱號之不同添具竣工圖呈報交通部大臣

第二十三條 擬施行假設工程時應具備理由工程設計書

及圖面訂定使用期間呈報交通部大臣認可

天災事變之際為供一時之用施行假設工程時應訂定其

使用期間呈報之

關於洪水氾濫地域之路線及橋梁假設工程及縮少流水斷面橋梁假設工程之認可呈請書及呈報書應經由省長提出之

第二十四條 呈報工程施行認可時應置技術主任令其添

任關於技術事項

經置技術主任時應立即添具其履歷書向交通部大臣呈報之於其變更時亦同

四 定員又ハ定員一人ニ對スル客室面積ノ變更

五 吊車又ハ網棚ノ設置、廢止又ハ變更及座位、煖房其ノ他客車內設備ノ輕微ナル變更（必要ニ應ジ圖面添附）

第二十二條 車輛ヲ製作、購入又ハ改造シタルトキハ第十號式ニ準ジ形式稱號ノ異ル毎ニ竣工圖ヲ添附シ交通部大臣ニ之ヲ届出ツベシ

ヲ届出ツベシ

第二十三條 假設工事ヲ施行セントスルトキハ其ノ理由、工事設計書及圖面ヲ具シ使用期間ヲ定メ交通部大臣ノ認可ヲ受ク

ベシ

天災事變ノ際一時ノ用ニ供スル爲メ假設工事ヲ施行シタルトキハ其ノ使用期間ヲ定メ之ヲ届出ツベシ

洪水氾濫地域ニ係ル路線及橋梁ニ關スル假設工事及流水斷面ヲ縮少スル橋梁ニ關スル假設工事ノ認可申請書及請書ハ省長ヲ經由シ之ヲ提出スベシ

第二十四條 工事施行ノ認可ヲ受ケタルトキハ主任技術者ヲ置

キ技術ニ關スル事項ヲ擔任セシムベシ

主任技術者ヲ置キタルトキハ遲滞ナク其ノ履歷書ヲ添附シ交通部大臣ニ之ヲ届出ツベシ之ヲ變更シタルトキ亦同シ

認爲技術主任不適任時交通部大臣得令其解任

第二十五條 運輸開始之認可申請書應添具左列圖面及諸表

諸表

- 一 路線平面圖及縱斷面圖（準第十一條之規定繕造之於路線實測杆程有伸縮差時須併記車站、停留場及信號所之換算中心杆程）

二 電氣工程竣工圖表（第十一號式樣）

私設鐵道法第六條所規定之工程未竣工時不得呈請運輸開始但對於其工程得有主管官署之承認時不在此限

第二十六條 開始運輸時應即以電報、電話或口頭向交通部大臣通報之

第二十七條 旅客運費之認可申請書如係杆制時記載對杆運費（第十二號式樣）區間制時記載各區間之運費、均一制時記載均一運費須附呈各站之實測換算中心杆程表（第十三號式樣）及營業杆程表（第十四號式樣）

第二十八條 貨物運費之認可申請書應區別行李、包裹

主任技術者ヲ不適任ト認ムルトキハ交通部大臣ハ其ノ解任ヲ命ズルコトアルベシ

第二十五條 運輸開始ノ認可申請書ニハ左ノ圖面及諸表ヲ添附スベシ

- 一 線路平面圖及縱斷面圖（第十一條ノ規定ニ準ズ之ヲ作製シ線路實測杆程ニ伸縮差アルトキハ停車場、停留場及信號所ノ換算中心杆程ヲ併記スルコト）

二 電氣工事竣工圖表（第十一號式樣）

私設鐵道法第六條ニ規定スル工事竣功セザルトキハ運輸開始ノ申請ヲ爲スコトヲ得ズ但シ其ノ工事ニ付主管官署ノ承認ヲ得タル場合ハ此ノ限ニ在ラズ

第二十六條 運輸ヲ開始シタルトキハ即日電信、電話又ハ口頭ヲ以テ交通部大臣ニ之ヲ届出ツベシ

第二十七條 旅客運賃ノ認可申請書ニハ杆制ニ在リテハ對杆運賃（第十二號式樣）區間制ニ在リテハ各區間ノ運賃、均一制ニ在リテハ均一運賃ヲ記載シ各驛ノ實測換算中心杆程表（第十三號式樣）及營業杆程表（第十四號式樣）ヲ添附スベシ

第二十八條 荷物運賃ノ認可申請書ニハ手荷物、小荷物及大貨

及大貨物如係杆制時記載對杆運費、均一制時記載均一運費並貨物之品種及等級並附記計算方法（計算上所生厘以下之取捨、重量、容積之計算方法等說明之）

關於大貨物欲另行制定營業杆程時應將其增加成份記載於前項呈請書並附記計算方法（加成所生一杆未滿零數之取捨）

第二十九條 擬變更旅客運費或行李、包裹、貨物運費時須具備理由附具變更後之收支豫算書呈經交通部大臣認可

第三十條 實施按前三條規定已經認可之運費時應記載其月日添具各站間之旅客運費表（第十五號式樣）及大貨物營業杆程表（第十六號式樣）呈報之

第三十一條 於現在營業中路線所新設之車站或停留場其旅客運費或行李、包裹、貨物運費按呈經認可方法之同一方法制定時應添具實測換算中心杆程表、營業杆程表、各站間之旅客運費表及大貨物營業杆程表記

物ヲ區別シ杆制ニ在リテハ對杆運賃、均一制ニ在リテハ均一運賃並ニ荷物ノ品種及等級ヲ記載シ計算方法（計算上生ジタル厘以下ノ取捨、重量容積ノ計算方法等ヲ說明スルコト）ヲ附記スベシ

大貨物ニ關シ別ニ營業杆程ヲ制定セントスルトキハ其ノ增加割合ヲ前項ノ申請書ニ記載シ計算方法（割合ニ依リテ生ジタル杆未滿零數ノ取捨ヲ）附記スベシ

第二十九條 旅客運賃又ハ荷物運賃ヲ變更セントスルトキハ其ノ理由ヲ具シ變更後ニ於ケル收支豫算書ヲ添附シ交通部大臣ノ認可ヲ受クベシ

第三十條 前三條ノ規定ニ依リ認可ヲ受ケタル運賃ヲ實施シタルトキハ其ノ月日ヲ記載シ各驛間ノ旅客運賃表（第十五號式樣）及大貨物營業杆程表（第十六號式樣）ヲ添附シ之ヲ届出ツベシ

第三十一條 現ニ營業中ノ線路ニ於テ新設シタル停車場又ハ停留場ニ係ル旅客運賃又ハ荷物運賃ヲ認可ヲ受ケタル方法ト同一方法ニ依リ制定シタルトキハ實測換算中心杆程表、營業杆程表、各驛間ノ旅客運賃表及大貨物營業杆程表ヲ添附シ實施

載實施月日向交通部大臣呈報之

前項規定於車站或停留場之實測換算中心杆程發生異動時準用之但於營業杆程不發生變更時勿須添具營業杆程表各站間之旅客運費表及大貨物營業杆程表

第三十二條 關於運輸之雜費認可呈請書應記載其種類及金額

擬變更關於運輸之雜費時應具備理由呈經交通部大臣認可

實施按前二項規定已經認可之雜費時應記載其月日呈報之

第三十三條 列車之運轉速度及次數認可呈請書應添具開到時刻表(第十七號式樣)運行圖表(第十八號式樣)及運轉速度表(第十九號式樣)

第三十四條 擬行增加列車運轉速度或變更次數時應具備理由附呈新舊對照運轉速度表、新舊對照運行圖表及變更開到時刻表呈經交通部大臣認可

第三十五條 實施按前二條規定已經認可之運轉速度及

ノ月日ヲ交通部大臣ニ届出ツベシ

前項ノ規定ハ停車場又ハ停留場ノ實測換算中心杆程ニ異動ヲ生ジタル場合ニ之ヲ準用ス但シ營業杆程ニ變更ヲ生ゼザルトキハ營業杆程表、各驛間ノ旅客運費表及大貨物營業杆程表ノ添附ヲ要セズ

第三十二條 運輸ニ關スル料金ノ認可申請書ニハ其ノ種類及金額ヲ記載スベシ

運輸ニ關スル料金ヲ變更セントスルトキハ其ノ理由ヲ具シ交通部大臣ノ認可ヲ受クベシ

前二項ノ規定ニ依リ認可ヲ受ケタル料金ヲ實施シタルトキハ其ノ月日ヲ記載シ之ヲ届出ツベシ

第三十三條 列車ノ運轉速度及度數ノ認可申請書ニハ發著時刻表(第十七號式樣)運行圖表(第十八號式樣)及運轉速度表(第十九號式樣)ヲ添附スベシ

第三十四條 列車ノ運轉速度ヲ增加シ又ハ度數ヲ變更セントスルトキハ其ノ理由ヲ具シ新舊對照運轉速度表、新舊對照運行圖表及變更發著時刻表ヲ添附シ交通部大臣ノ認可ヲ受クベシ

第三十五條 前二條ノ規定ニ依リ認可ヲ受ケタル運轉速度及度

次數時應將其月日立即呈報交通部大臣

第三十六條 變更列車之開到時刻時應具備理由附呈通行圖表及開到時刻表記載實施月日立即向交通部大臣呈報之

第三十七條 因天災事變其他不得已事故一時變更旅客列車及混合列車之運轉速度及次數時應具備理由附呈開到時刻表立即向交通部大臣呈報之

第三十八條 與他鐵道其他運送事業爲連絡運輸或直通運輸時應記載左列事項添具契約書之原本於實施後一星期內向交通部大臣呈報之

- 一 連帶站名
- 二 旅客及貨物（包含行李、包裹）之辦理方法
- 三 運費分賦方法
- 四 關於共用車站、倉庫等之使用費其他事項
- 五 關於路線及車輛之使用費並遲滯費事項
- 六 運輸上之責任擔負方法

交通通信 第一章 陸運 第一款 鐵道

數ヲ實施シタルトキハ其ノ月日ヲ遲滯ナク交通部大臣ニ届出ツベシ

第三十六條 列車ノ發著時刻ヲ變更シタルトキハ其ノ理由ヲ具シ運行圖表及發著時刻表ヲ添附シ實施ノ月日ヲ記載シ遲滯ナク交通部大臣ニ之ヲ届出ツベシ

第三十七條 天災事變其ノ他已ムコトヲ得ザル事由ニ因リ一時旅客列車及混合列車ノ運轉速度及次數ヲ變更シタルトキハ其ノ理由ヲ具シ發著時刻表ヲ添附シ遲滯ナク交通部大臣ニ之ヲ届出ツベシ

第三十八條 他ノ鐵道其ノ他ノ運輸事業トノ連絡運輸又ハ直通運輸ヲ爲ストキハ左ノ事項ヲ記載シ契約書ノ原本ヲ添附シ實施後一週間内ニ交通部大臣ニ之ヲ届出ツベシ

- 一 連帶驛名
- 二 旅客及荷物ノ取扱方法
- 三 賃金割賦方法
- 四 共用停車場、倉庫等ニ關スル使用料其ノ他ノ事項
- 五 線路及車輛ノ使用料並ニ遲滯料ニ關スル事項
- 六 運輸上ノ責任負擔方法

七 運輸開始之年月日

第三十九條 擬運轉他鐵道之車輛時應記載該車輛所屬

鐵道及車輪一對之軌條面最大壓力呈經交通部大臣認

可

如係機車時應於前項外附記形式稱號及號碼

第四十條 鐵道事業之轉讓、鐵道之貨與或營業運轉管

理委託之許可呈請書應與接受人、借受人或受託人連

署後附呈左列文件提出之

一 如係公會（組合）時公會員之同意書謄本

二 如係無限（合名）公司或兩合（合資）公司時公

司員之同意書謄本

三 如係股份有限公司時、股東總會之議事及決議之

要領書

四 如係股份兩合公司時、股東總會之議事及決議之

要領書並無責任公司員之同意書謄本

五 關於轉讓、貸借或管理委託之契約書謄本

鐵道事業之轉讓許可呈請書應經由省長

第四十一條 擬行車輛之轉讓或貸與時應記載其契約之

七 運輸開始之年月日

第三十九條 他ノ鐵道ノ車輛ヲ運轉セントストキハ該車輛ノ

屬スル鐵道及車輪一對ノ軌條面最大壓力ヲ記載シ交通部大臣

ノ認可ヲ受クベシ

機車ニ在リテハ前項ノ外形式稱號及番號ヲ附記スベシ

第四十條 鐵道事業ノ讓渡、鐵道ノ貸渡又ハ營業若ハ運轉ノ管

理ノ委託ノ許可申請書ハ讓受人、借受人若ハ受託者ト連署ノ

上左ノ書類ヲ添附シ之ヲ提出スベシ

一 組合ニ在リテハ組合員ノ同意書ノ謄本

二 合名會社又ハ合資會社ニ在リテハ社員ノ同意書ノ謄本

三 株式會社ニ在リテハ株主總會ノ議事及決議ノ要領書

四 株式合資會社ニ在リテハ株主總會ノ議事及決議ノ要領書

並ニ無限責任社員ノ同意書ノ謄本

五 讓渡、貸借又ハ管理委託ニ關スル契約書ノ謄本

鐵道事業ノ讓渡許可申請書ハ省長ヲ經由スベシ

第四十一條 車輛ノ讓渡又ハ貸渡ヲ爲サントストキハ其ノ契

約

要領呈經交通部大臣認可但二箇月以內之貸與不在此限

第四十二條 將鐵道及其附屬物件爲擔保之認可呈請書

應具備理由記載左列事項

一 擔保物件之表示

二 債權額及償還之方法並期限

三 利率及利息交付之方法並期限

前項之認可呈請書如係股份有限公司時應添具股金之

總額及繳納額並最終之貸借對照表

第四十三條 列車之衝突、脫線及顛覆、機車之汽缸破裂

裂、十二小時以上列車不能運轉及其他重大之事故應

即時以電報電話或口頭報告外於五日以內依第二十號

式樣向交通部大臣報告之

前項以外之事故彙集一月份限至翌月十五日前按第二

十一號式樣呈報之

第四十四條 私設鐵道業者應於每營業年度經過後二箇

月內繕造營業報告書及統計報告書向交通部大臣提出

之

約ノ要領ヲ記載シ交通部大臣ノ認可ヲ受クベシ但シ二月以內ノ貸渡ハ此ノ限ニ在ラズ

第四十二條 鐵道及其ノ附屬物件ヲ擔保ト爲ス認可申請書ニハ

理由ヲ具シ左ノ事項ヲ記載スベシ

一 擔保ニ供スル物件ノ表示

二 債權額及償還ノ方法並ニ期限

三 利率及利息支拂ノ方法並ニ期限

前項ノ認可申請書ニハ株式會社ニ在リテハ株金ノ總額及拂込

額並ニ最終ノ貸借對照表ヲ添附スベシ

第四十三條 列車ノ衝突、脫線及顛覆、機關車ノ汽缸破裂、十

二時間以上列車運轉不能其ノ他ノ重大ナル事故ハ即時電信、

電話又ハ口頭ヲ以テ報告スルノ外五日以內ニ第二十號様式ニ

依リ交通部大臣ニ之ヲ届出ツベシ

前項以外ノ事故ハ一月分ヲ取纏メ翌月十五日限り第二十一號

様式ニ依リ之ヲ届出ツベシ

第四十四條 私設鐵道事業者ハ每營業年度經過後二月以內ニ營業

報告書及統計報告書ヲ調製シ交通部大臣ニ之ヲ提出スベシ

第四十五條 私設鐵道業者應繕造鐵道台帳置備之

第四十五條 私設鐵道事業者ハ鐵道臺帳ヲ調製シ之ヲ備ヘ置ク

ベシ

第四十六條 營業之停止或廢止許可呈請書應具備理由經由省長提出之

第四十六條 營業ノ休止又ハ廢止ノ許可申請書ハ其ノ理由ヲ具シ省長ヲ經由シ之ヲ提出スベシ

公司解散之決議認可呈請書應具備理由附呈公司員之同意書或股東總會之議事及決議之要領書（如係股份兩合公司時附呈無限責任公司員之同意書曆本）經由省長提出之

會社解散ノ決議認可申請書ニハ其ノ理由ヲ具シ社員ノ同意書又ハ株主總會ノ議事及決議ノ要領書（株式合資會社ニ在リテハ無限責任社員ノ同意書ノ曆本添附）ヲ添附シ省長ヲ經由シ之ヲ提出スベシ

第四十七條 兼業之認可呈請書應添具興業費之豫算書（應記載內譯及財源）及營業收支概算書

第四十七條 兼業ノ認可申請書ニハ興業費ノ豫算書（內譯及財源ヲ記載スルコト）及營業收支概算書ヲ添附スベシ

第四十八條 股金全額繳納前之資本增加認可呈請書應具備理由附呈決議增加資本之股東總會之議事及決議之要領書（如係股份兩合公司時附呈無限責任公司員之同意書曆本）與延長路線之工程施工認可呈請書或改良工程認可呈請書同時提出之

第四十八條 株金全額拂込前ノ資本増加ノ認可申請書ニハ其ノ理由ヲ具シ資本増加ヲ決議シタル株主總會ノ議事及決議ノ要領書（株式合資會社ニ在リテハ無限責任社員ノ同意書ノ曆本添附）ヲ添附シ延長線路ノ工程施工ノ認可申請書又ハ改良工事ノ認可申請書ト同時ニ之ヲ提出スベシ

第四十九條 公司債募集認可呈請書應記載左列事項

第四十九條 社債募集ノ認可申請書ニハ左ノ事項ヲ記載スベシ

- 一 所需募集公司債之事由
- 二 公司債之總額及各公司債之金額

- 一 社債募集ヲ要スル事由
- 二 社債ノ總額及各社債ノ金額

三 公司債之利率

四 公司債募集之始期及終期

五 公司債本利償還之方法及期限

前項之認可申請書應添具股金之總額及繳納額、償還未了公司債之登記抄本並最終之貸借對照表

第五十條 公司合併之認可申請書應具合併事由及方法

附呈合併契約書原本經由省長提出之

前項之認可申請書應附呈決議合併之股東總會之議事及決議之要領書（如係股份兩合公司時附呈無限責任公司員之同意書原本）

第五十一條 第四十條第四十六條及第四十八條及前條

之股東總會之議事及決議之要領書應附記左列事項

一 資本之總額

二 股票之總數

三 股東之總數

四 出席股東之總數

五 出席股東所有股票之總數

第五十二條 私設鐵道公司爲依公司法之登記及登記變更或變更定章時應向交通部大臣呈報之

三 社債ノ利率

四 社債募集ノ始期及終期

五 社債元利償還ノ方法及期限

前項ノ認可申請書ニハ株金ノ總額及拂込額、償還ヲ了ヘザル社債ノ登記抄本並ニ最終ノ貸借對照表ヲ添附スベシ

第五十條 會社合併ノ認可申請書ニハ合併ノ事由及方法ヲ具シ

合併契約書ノ原本ヲ添附シ省長ヲ經由シ之ヲ提出スベシ

前項ノ認可申請書ニハ合併ヲ決議シタル株主總會ノ議事及決議ノ要領書（株式合資會社ニ在リテハ無限責任社員ノ同意書ノ原本添附）ヲ添附スベシ

第五十一條 第四十條、第四十六條及第四十八條及前條ノ株主

總會ノ議事及決議ノ要領書ニハ左ノ事項ヲ附記スベシ

一 資本ノ總額

二 株式ノ總數

三 株主ノ總數

四 出席株主ノ總數

五 出席株主ノ有スル株式ノ總數

第五十二條 私設鐵道會社ハ公司法ニ依ル登記ヲ爲シタルトキ及變更登記ヲ爲シタルトキ又ハ定款ヲ變更シタルトキハ交通部大臣ニ之ヲ届出ツベシ

第五十三條 按私設鐵道法第二十八條規定之買收認可呈請書應附呈左列文件

- 一 買收之事由書
 - 二 關於買收物件範圍之調查
 - 三 買收價額算出說明書
 - 四 關於買收其與私設鐵道事業者所行交涉之顛末書
 - 五 關於買收代價交付之說明書（應記載交付之方法時期等）
 - 六 關於買收公共團體之決議書
 - 七 買收後之鐵道事業計畫書及收支豫算書
 - 八 公共團體之本年度歲出歲入豫算書
- 第五十四條 將專用鐵道變更爲私設鐵道之許可呈請書應具備理由及運送營業上之收支概算書附呈第三條第二項、第十一條、第十二條、第十五條及第二十條之文件及圖面經由省長提出之
- 第五十五條 特許失效時應立即經由省長繳還特許狀

附 則

本令自康德二年十一月一日施行
以前所爲之處分手續及其他行爲如本令中有其相當規定時視爲依本令所爲者

第五十三條 私設鐵道法第二十八條ノ規定ニ依ル買收ノ認可申請書ニハ左ノ書類ヲ添附スベシ

- 一 買收ノ事由書
 - 二 買收物件ノ範圍ニ關スル調査
 - 三 買收價額算出說明書
 - 四 買收ニ關シ私設鐵道事業者ト爲シタル交涉ノ顛末書
 - 五 買收代價支拂ニ關スル說明書（支拂ノ方法、時期等ヲ記載スルコト）
 - 六 買收ニ關スル公共團體ノ決議書
 - 七 買收後ニ於ケル鐵道事業計畫書及收支豫算書
 - 八 公共團體ノ當該年度歲入出豫算書
- 第五十四條 專用鐵道ヲ私設鐵道ニ變更ノ許可申請書ニハ其ノ理由及運送營業上ノ收支概算書ヲ具シ第三條第二項、第十一條、第十二條、第十五條及第二十條ノ書類及圖面ヲ添附シ省長ヲ經由シ之ヲ提出スベシ
- 第五十五條 特許失效シタルトキハ返滯ナク省長ヲ經由シ特許狀ヲ返納スベシ

附 則

本令ハ康德二年十一月一日ヨリ之ヲ施行ス
從來爲シタル處分、手續其ノ他ノ行爲ハ本令中之ニ相當スル規定アル場合ニ於テハ本令ニ依リテ之ヲ爲シタルモト看做ス

第三號式樣之一

間運輸數量表				
旅 客				
鐵道				
區 間	籽數	人員	人籽	摘 要
備考1. 上行下行有顯著差異時應分別上行下行記載之 2. 有特殊旅客時應於摘要欄內說明之				

第三號式樣之二

間運輸數量表				
貨 物				
鐵道				
種類	區間	籽數	噸數	摘要
備考1. 種類欄內主要貨物應區別品名其他包括記載之 2. 上行下行有顯著差異時應分別上行下行記載之 3. 有特殊貨物時應於摘要欄說明之				

第三號式樣ノ一

間運輸數量表				
旅 客				
鐵道				
區 間	籽數	人員	人籽	摘 要
備考1. 上り下りニ著シキ差異アルトキハ上下各別ニ記載スベシ 2. 特殊旅客アルトキハ摘要欄ニ説明スベシ				

第三號式樣ノ二

間運輸數量表				
貨 物				
鐵道				
種類	區間	籽數	噸數	摘要
備考1. 種類欄ニハ主要貨物ハ品名別ニ其ノ他ハ一括記載スベシ 2. 上り下りニ著シキ差異アルトキハ上下各別ニ記載スベシ 3. 特殊貨物アルトキハ摘要欄ニ説明スベシ				

〔附圖三十號〕

第四號式様

土 工 標 準


縮尺以何分之一

鐵道

交通通信

第一章 陸運

第一款 鐵道

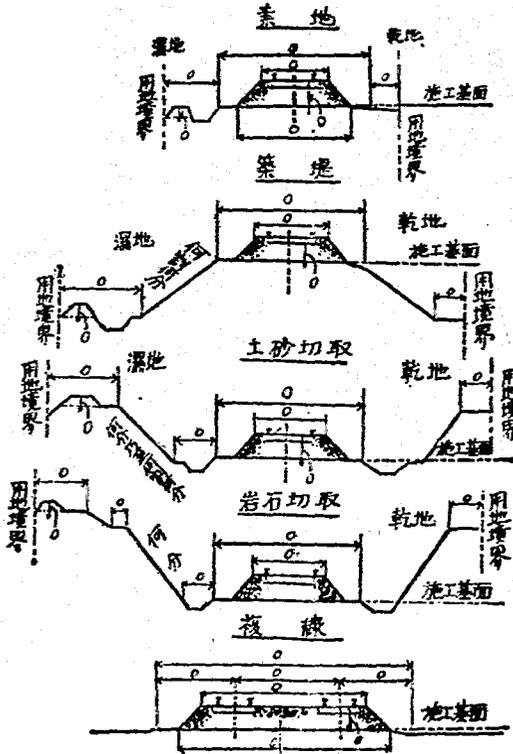

〔鋼製三十號〕

一圖之六〇

- 備考 1. 寸法應用耗肥載之
 2. 在道路上敷設之鐵道應以含有道路構造之土工圖明示之
 (日 譯)


- 備考 1. 寸法ハ耗ヲ以テ肥載スベシ
 2. 道路ニ敷設スル鐵道ニ在リテハ道路ノ構造ヲ含ム土工圖ヲ以テ示スベシ

第五號式樣

鐵道

交通通信 第一章 陸運 第一款 鐵道


所定動荷重

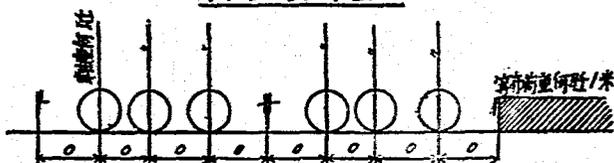

應力表 (甲表)

軌徑間 米	計算徑間 米	最大彎曲力率				桁之斷面 薄板	作用應力 kg/cm ²
		動荷重 總應	擊衝 總應	靜荷重 總應	合計		

應力表 (乙表)

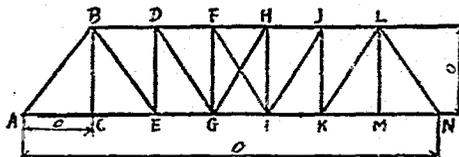

桁材	最大應力				桁斷面積 cm ²	作用應力 kg/cm ²
	動荷重 總應	擊衝 總應	靜荷重 總應	合計		

「鐵道三十號」再版

一四之六一

- 備考 1. 橋桁之樑桁及橫桁之應力表依甲表作製之
2. 寸法應用米突記載之

(日 譯)

- 備考 1. 橋桁ノ樑桁及橫桁ノ應力表ハ甲表ニ依リ作製スベシ
2. 寸法ハ米ヲ以テ記載スベシ

第六號式送

建設費算表

項目		數量	單位	金額	合計	項目		數量	單位	金額	合計
建設費	鐵道	同	同			建設費	鐵道	同	同		
站場	車站	同	同			站場	車站	同	同		
雜項	雜項	同	同			雜項	雜項	同	同		
電力	電力	同	同			電力	電力	同	同		
其他	其他	同	同			其他	其他	同	同		
合計	合計	同	同			合計	合計	同	同		
測量及地價費	測量及地價費	同	同			測量及地價費	測量及地價費	同	同		
工費	工費	同	同			工費	工費	同	同		
料費	料費	同	同			料費	料費	同	同		
其他	其他	同	同			其他	其他	同	同		
合計	合計	同	同			合計	合計	同	同		

備考 建設費金之出資方法電報之 (日) 建設費金之出資方法電報之

(圖號三十一號)

第七號式樣

交通通信 第一章 陸運 第一款 鐵道

間建設費算新舊對照表									鐵道	
項 目	舊 豫 算 料				新 豫 算 料				新增 舊減 相 比額	摘 要
	數量	平均 單價	金高	合計	數量	平均 單價	金高	合計		
合 計										
一 料當										

- 備考 1. 増減之理由應於摘要欄說明之
 2. 新舊無異動者應於新豫算欄將數量、平均單價、金額及合計記載之舊豫算欄
 祇記載無異動
 3. 新舊免除増減額之減額未計之

第七號式樣

一頁之六三

間建設費豫算新舊對照表									鐵道	
項 目	舊 豫 算 料				新 豫 算 料				新增 舊減 差 別額	摘 要
	數量	平均 單價	金高	合計	數量	平均 單價	金高	合計		
合 計										
一 料當										

- 備考 1. 増減ノ理由ハ摘要欄ニ説明スベシ
 2. 新舊異動ナキモノハ新豫算欄ニ數量、平均單價、金高及合計ヲ記載シ舊豫
 算欄ニハ單ニ異動ナシト記載スベシ
 3. 新舊差引増減額ノ減額未計スベシ

〔附註三十號〕

第八號式樣

(日譯大凡)

交通通信 第一章 陸運 第一款 鐵道

		間工程表		鐵道	
		延長	料	年	月 日現在
		總量	前期末成工比率	現在成工比率	摘要
用	地	阿			
土	工	立米			
橋	梁	延長米			
隧	道	同			
軌	道	料			
車	站	處			
電	力線路	料			
發	電所	處			
變	電所	同			

〔輯覽三十號〕

備考

1. 總量欄應依記載之單位稱呼將實數量記載之
2. 前期末及現在成工比率欄對總量欄之數量將六月或十二月末日現在之成工數量之比率用百分率記載之
3. 摘要欄前提出之工程表記載之數量異動時或工程進行時將其理由並其他用作參考事項摘記之
4. 工事一部竣功開業後時對其殘部未開業區間部分記載之

一四之六四

第八號様式

交通通信 第一章 陸運 第一款 鐵道

		間工程表		鐵道	
		延長	杆	年	月 日現在
		總 量	前期末成工歩合	現在成工歩合	摘 要
用 地	アール				
土 工	立米				
橋 梁	延長米				
陸 道	同				
軌 道	杆				
停 車 場	箇所				
電力線路	杆				
發 電 所	箇所				
變 電 所	同				

〔附屬三十號〕

備 考

1. 總量欄ニハ記載ノ單位稱呼ニ依リ實數量ヲ記載スベシ
2. 前期末及現在成工歩合ノ欄ニハ孰レモ總量欄ノ數量ニ對スル六月又ハ十二月末日現在ノ成工數量ノ割合ヲ百分率ニテ記載スベシ
3. 摘要欄ニハ前提出ノ工程表記載ノ數量異動シタルトキ又ハ工程進捗セザルトキハ其ノ理由其ノ他參考トナルベキ事項ヲ摘記スベシ
4. 工事一部竣功開業シタル後ニ於テハ殘部未開業區間ニ對スルモノノミヲ記載スベシ

主要材料表(機關車)

鐵道

名	稱	材 質	摘 要	名	稱	材 質	摘 要
汽 機	爐 身			機 械 部			
內 外	火 箱	各 鈹		稱 購	輪 桿		
前 後	烟 管	鈹 鈹		橫 中	樞 樞		
汽 烟		鼓 管		滑 速	結 行		
各 種	接 縫	桿 鈹		平 汽	門 機		
爐 身	接 縫	鈹 鈹		輪 輪			
爐 身	接 縫	鈹 鈹		車 切			
				托 車	管		
				緩 制	衝 裝		
				率 引	鉤 及		
				聯 同	結 上		
				緩 緩	衝 器		
				緩 衝	器 彈		
				緩 衝	器 彈		

交通通信 第一章 陸運 第一款 鐵道

【圖號三十號】

第九號樣式ノ一

交通通信
第一章
陸運
第一款
鐵道

主要材料表(機關車)

鐵道

名 稱	材 質	摘 要	名 稱	材 質	摘 要
汽 機 部			機 械 部		
總 關			唧 子		
內外火室各鉸			唧 子 桿		
前後煙管鉸			クロスヘッド		
スチームドーム			同上カジヨンビ		
煙 管			ン		
各種 梁 桿			スライドバー		
維 關 總 手 鉸			聯 結 桿		
維 關 總 手 目 鉸			併 行 桿		
			グアルヅギーヤ		
			ホキールセンタ		
			一 輪		
			車 輪		
			クランクピン		
			撥 彈 機		
			撥 彈 機 框		
			撥 彈 機 梁		
			ブネキギーヤ		
			牽 引 鈎 及 桿		
			牽 引 彈 機		
			聯 結 機		
			同 上 ビ ン		
			緩 衝 器 頭 管		
			緩 衝 器 管		
			緩 衝 器 彈		

【續表三十號】

主要材料表(客貨車)

鐵道

名 稱	車 種	材 質	材 質				摘 要
			客車	守車	貨車	
車底	鋼	梁					
材	縱材	斜材					
長	土	塞					
柱		桁					
輪		類					
車		心					
托	簧	輪					
制	動	機					
率	引	置					
率	鉤	桿					
聯	結	簧					
同	上	器					
緩	衝	錘					
緩	衝	頭					
緩	衝	彈					

〔圖號三十號〕

交通通信 第一章 陸運 第一款 鐵道

第九號様式ノ二

交通通信
第一章 陸運
第一款 鐵道

主要材料表(客貨車)						
		鐵道				
名	車種	客車	緩急車	貨車	摘要
		稱				
梁	衝					
ソール	パ					
横根太・縦根太・筋造根太						
長土	梁					
長	桁					
柱	類					
ホキール	センター					
輪	鐵					
車	軸					
握	機					
ブレーキ	ギヤ					
率引	及					
率引	桿					
聯	機					
同	機					
緩	ン					
緩	頭					
緩	笠					
緩	器					
緩	器					
緩	彈					
緩	機					

【詳見三十號】

第十一號式煤之一


車輛竣工圖表

鐵道

六輪聯結十種煤水車機車

形式和號

煤水

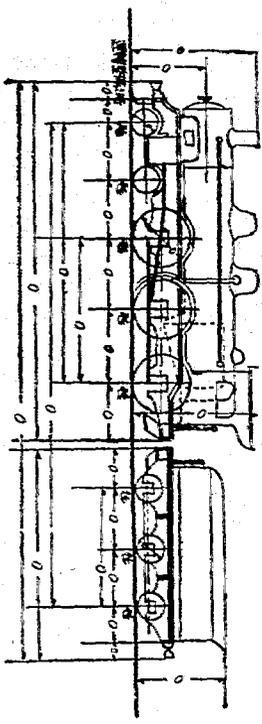

說明次頁參照

第十號樣式之二


車輛竣工圖表

鐵道

等客車

形式和號

相模鐵道

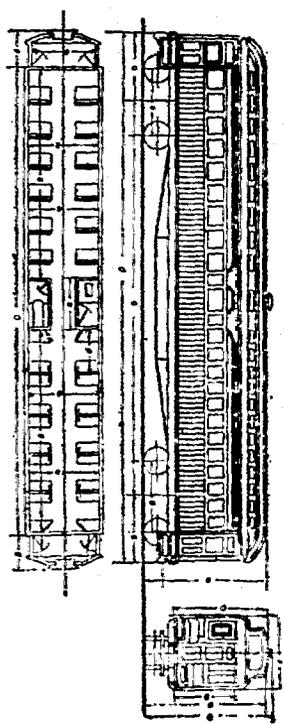

龍明火車全圖

【圖三十三號】

備 文)

定 價 人
 面積 (內 座) 平方米
 最大之容積 (第 號) 立方米
 機器之容積 (第 號) 立方米
 備 註 (第 號)
 (第 號)

備考 同機車

積之種類及物數
 積(種×長)..... 種類 (第 號)

製造所名	製造年月	價 格	積所有者名	積號碼	出 所

(日 文)

定 價 人
 面積 (內 座) 平方米
 最大之容積 (第 號) 立方米
 機器之容積 (第 號) 立方米
 備 註 (第 號)
 (第 號)
 (第 號)
 (第 號)
 (第 號)

備考 機頭車ノ備考ニ同シ

積ノ種類及物數
 積(種×長) 種類 (第 號)

製造所名	製造年月	價 格	積所有者名	積號碼	出 所

第十號式樣之三


車輛竣工圖表

鐵道


右蓋貨物守車

形式稱號

田原鐵道

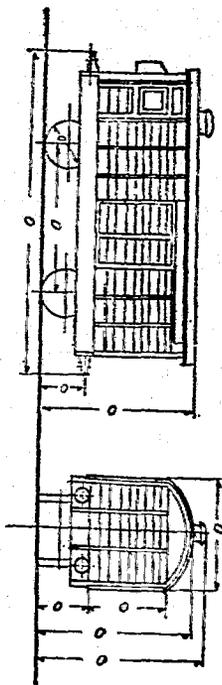

鐵道式樣圖

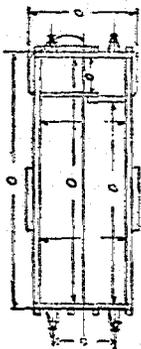

〔田原三十號〕

【登録品目十番】

(請 文)
 裝 般 車 積 量
 容 積 車
 目 最 大 寸 法(長×寛×高)
 最 大 寸 法(長×寛×高)
 絞 鋼 索 之 高(室 深)
 制 動 機 箱 類

備 考 同機車

(請 文)

荷 積 載 容 積 重
 目 最 大 寸 法(長×幅×高)
 絞 鋼 索 之 高(室 深)
 制 動 機 箱 類

備 考 機關車ノ備考ニ同シ

型 號
 立方米 車 船 (型×長) 車 類
 聯結器部類 車 類 車 類

製造所名	製造年月	代 價	格 後	加所有者名	積 積	重	市

型 號
 立方米 車 船 (型×長) ジョーナル ホキールフイット

製造所名	製造年月	代 價	格 後	加所有者名	積 積	重	市

第十號式樣之四

車輛竣工圖表


鐵道

電氣機車

形式稱號

號碼

交通通信
第一章
陸運
第一款
鐵道

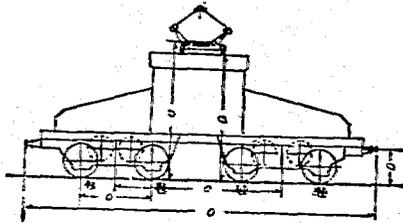

〔編者三十號〕

(說明式頁參照)

〔設備川十赫〕

(英) 備
 電 動 機 $\left\{ \begin{array}{l} \text{種別電量} \\ \text{種別電防} \end{array} \right.$
 電 動 機 之 比 $\left\{ \begin{array}{l} \text{種別電量} \\ \text{種別電防} \end{array} \right.$
 電 動 機 (電機空機) (油機動機用) 備
 制御器種類 (備種)

備考 同機軍

K. W.	種別電量	種別電防	電機空機	油機動機用	備種	制御器種類	備考	同機軍
-------	------	------	------	-------	----	-------	----	-----

額定馬力	額定電流	額定電圧	額定電周	額定電抗	額定電容	額定電感	額定電容率	額定電感率
額定電流	額定電流							

(日 文)
 電 動 機 $\left\{ \begin{array}{l} \text{種別電量} \\ \text{種別電防} \end{array} \right.$
 電 動 機 ノ 比 $\left\{ \begin{array}{l} \text{種別電量} \\ \text{種別電防} \end{array} \right.$
 電 動 機 (電機空機) (油機動機用) 備
 制御器ノ種類 (備種)

備考 機陸軍ノ備考ニ同シ

設備標準 第一号 設備標準 第一号

Kilowatt	種別電量	種別電防	電機空機	油機動機用	備種	制御器種類	備考	同機軍
----------	------	------	------	-------	----	-------	----	-----

額定馬力	額定電流	額定電圧	額定電周	額定電抗	額定電容	額定電感	額定電容率	額定電感率
額定電流	額定電流							

1894年

第十號式樣之五


車輛竣工圖表

鐵道

等電車

形式稱號

記號號碼

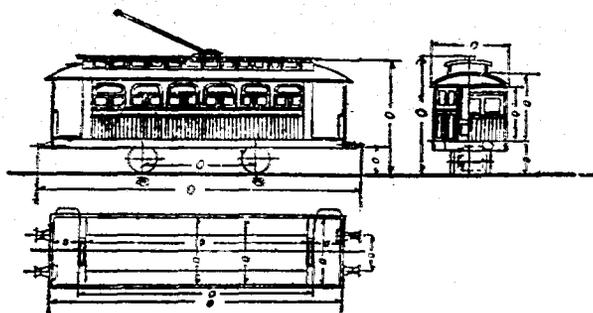

【設置三十一號】

(說明次頁參照)

第十一號式樣之一

電氣工程竣功表(火力發電所)

(日譯表式頁)

發電所

鐵道

交通通信 第一章 陸運 第一款 鐵道

機 械 器 具 及 其 他			數 量 及 其 他		備 註
出 力	最 平 均 最 大	種 類 最 大 出 力 之 繼 續 時 間	類 別 數 量	類 別 數 量	K.W. 同 時
原 動 機	汽 機	種 類 最 大 出 力 之 繼 續 時 間	類 別 數 量	類 別 數 量	立 方 米 基
	汽 機	種 類 最 大 出 力 之 繼 續 時 間	類 別 數 量	類 別 數 量	立 方 米 基
附 屬 器 械	給 水 設 備	種 類 最 大 出 力 之 繼 續 時 間	類 別 數 量	類 別 數 量	立 方 米 基
	凝 汽 器	種 類 最 大 出 力 之 繼 續 時 間	類 別 數 量	類 別 數 量	立 方 米 基
	溫 水 節 節 器	種 類 最 大 出 力 之 繼 續 時 間	類 別 數 量	類 別 數 量	立 方 米 基
	通 風 器	種 類 最 大 出 力 之 繼 續 時 間	類 別 數 量	類 別 數 量	立 方 米 基
煙 筒	口 徑 高	種 類 最 大 出 力 之 繼 續 時 間	類 別 數 量	類 別 數 量	立 方 米 基
發 電 機	種 類 最 大 出 力 之 繼 續 時 間	種 類 最 大 出 力 之 繼 續 時 間	類 別 數 量	類 別 數 量	K.W. V 基
勵 磁 機	種 類 最 大 出 力 之 繼 續 時 間	種 類 最 大 出 力 之 繼 續 時 間	類 別 數 量	類 別 數 量	K.W. V 基
配 電 盤	種 類 最 大 出 力 之 繼 續 時 間	種 類 最 大 出 力 之 繼 續 時 間	類 別 數 量	類 別 數 量	K.W. 基

【機要三十號】

一四之八〇

1 本頁按原圖之比例繪製其出力區別之在圖表則記之
 2 諸圖與電機快給等之共同圖則其出力區別之在圖表則記之
 3 諸圖與電機快給等之共同圖則其出力區別之在圖表則記之
 4 如圖與電機快給等之共同圖則其出力區別之在圖表則記之
 5 有電機快給等之共同圖則其出力區別之在圖表則記之
 6 本頁須有電機快給等之共同圖則其出力區別之在圖表則記之
 7 以凡所與電機快給等之共同圖則其出力區別之在圖表則記之

第十一號様式ノ一

電氣工事竣功表 (火力發電所)

發電所

鐵道

交通通信 第一章 陸運 第一款 鐵道

機 械		器 具		其 他		數量		其 他		備 要	
出 力	最 平 大 均 最 大	種 類 蒸 汽 火 筒	大 均 最 大	出 出 出 出 出 出	方 方 方 方 方 方	類 類 類 類 類 類	類 類 類 類 類 類	量 量 量 量 量 量	其 他 其 他 其 他	備 要 備 要 備 要	備 要 備 要 備 要
原 動 機	汽 機	種 類 蒸 汽 火 筒	大 均 最 大	出 出 出 出 出 出	方 方 方 方 方 方	類 類 類 類 類 類	類 類 類 類 類 類	量 量 量 量 量 量	其 他 其 他 其 他	備 要 備 要 備 要	備 要 備 要 備 要
附 屬 器 械	水 筒 凝 汽 器 溢 水 節 流 器 風 扇	種 類 蒸 汽 火 筒	大 均 最 大	出 出 出 出 出 出	方 方 方 方 方 方	類 類 類 類 類 類	類 類 類 類 類 類	量 量 量 量 量 量	其 他 其 他 其 他	備 要 備 要 備 要	備 要 備 要 備 要
煙 突	種 類 蒸 汽 火 筒	大 均 最 大	出 出 出 出 出 出	方 方 方 方 方 方	類 類 類 類 類 類	類 類 類 類 類 類	類 類 類 類 類 類	量 量 量 量 量 量	其 他 其 他 其 他	備 要 備 要 備 要	備 要 備 要 備 要
發 電 機	種 類 蒸 汽 火 筒	大 均 最 大	出 出 出 出 出 出	方 方 方 方 方 方	類 類 類 類 類 類	類 類 類 類 類 類	類 類 類 類 類 類	量 量 量 量 量 量	其 他 其 他 其 他	備 要 備 要 備 要	備 要 備 要 備 要
勵 磁 機	種 類 蒸 汽 火 筒	大 均 最 大	出 出 出 出 出 出	方 方 方 方 方 方	類 類 類 類 類 類	類 類 類 類 類 類	類 類 類 類 類 類	量 量 量 量 量 量	其 他 其 他 其 他	備 要 備 要 備 要	備 要 備 要 備 要
配 電 盤	種 類 蒸 汽 火 筒	大 均 最 大	出 出 出 出 出 出	方 方 方 方 方 方	類 類 類 類 類 類	類 類 類 類 類 類	類 類 類 類 類 類	量 量 量 量 量 量	其 他 其 他 其 他	備 要 備 要 備 要	備 要 備 要 備 要

〔續表三十號〕

一四之八一

- 備考
1. 本表の記載内容は二件式である
 2. 鐵道の電氣設備は、二件式であるが、在りては其の出力の増加に依りて其の設備を二件式に改修する
 3. 電氣設備の記載は、二件式であるが、其の設備の増加に依りて其の設備を二件式に改修する
 4. 電氣設備の記載は、二件式であるが、其の設備の増加に依りて其の設備を二件式に改修する
 5. 電氣設備の記載は、二件式であるが、其の設備の増加に依りて其の設備を二件式に改修する
 6. 本表の記載内容は、二件式であるが、其の設備の増加に依りて其の設備を二件式に改修する
 7. 電氣設備の記載は、二件式であるが、其の設備の増加に依りて其の設備を二件式に改修する

第十一號式樣之二

電氣工程竣工表 (水力發電所)

發電所

鐵道

交通通信 第一章 陸運 第一款 鐵道

機 械 器 具 其 他	數 量 其 他	備 註 要
出力 最平 最大 最大 出力 平均 之 出 力 間	K.W. 同 時	
使用 河川 名 或 湖沼 名		
流水 量 湍急 實 際 使 用 水 量 水 量 之 差 差 特 數 取 有 理 論 及 瓦 特 數	立 方 米 / 秒 同 米 同 K.W.	
水 路 路	長 米	
貯水池 容 量	立 方 米	
水 車 轉 者 之 種 類 數 名 類 別 數 區 數 法 法 數 名 法	K.W. 同 分 基	
發 電 機 容 量 與 原 動 機 之 接 續 方 法 者 之 種 類 數 名 法 法 數 名 法	K.W. V 常 用 備 基	
變 壓 機 容 量 與 原 動 機 之 接 續 方 法 者 之 種 類 數 名 法 法 數 名 法	K.W. V K.W.	
配電 線 材 枝 質 數		

〔假覽三十號〕

備 考

(日譯表次頁)

一四之八二

第十一號式樣之一備考第一號至第六號本表得準用之

第十一號様式ノ二

電氣工事竣功表 (水力發電所)

交通通信 第一章 陸運 第一款 鐵道

發電所

鐵道

機 械 器 具 其 ノ 他				數 量 其 ノ 他	備 考	
出力	最平最	大均大	出出力ノ	力間	キロワット	同時
使用河川名又ハ湖沼名						
洗水盤	湯實際使用	水セシト	出スル水	量	立方米	秒同
落差	取入口及	放水路	間高低	ノ差	米	同
キツ	取有理論	キツ	落	差	キロワット	
水 路	互		長		米	
貯水池	容		量		立方米	
水 車	種容回箇製調	造機	者ノ種	類數數名類	キロワット	回/分基
發 電 機	種直容電相周結調箇製原	造機	者ノ種	類別量壓 數法名法	キロワット	ザホルト
	動機	波線磁	者ノ種	類別量壓 數法名法	サイクル	
	動機	造機	者ノ種	類別量壓 數法名法	常用	豫備 基
勵 磁 機	容電箇製原原	造機	者ノ種	類別量壓 數法名法	キロワット	ザホルト 基
	動機	造機	者ノ種	類別量壓 數法名法	キロワット	
配電盤	材枚			量		

附表三十號

備 考

第十一號様式ノ一備考第一號乃至第六號ハ本表ニ之ヲ準用ス

第十一號式樣之三

電氣工事竣功表 (變電所)

變電所

鐵道

交通通信 第一章 陸運 第一款 鐵道

機 械 器 具 其 他				數 量 其 他	備 註	要
出力	最平 最大	大均 出力之	出用 之總 時間	力力 時間	K.W. 同時	
電 動 機	電動機	種 容 電 齒		類 量 數 數	K.W. V 基	
	發電機	種 容 電 齒 製	轉 造 者	類 量 數 數 名	常用 備	K.W. V 回/分 基
	勵磁機	容 電 齒		量 數 數	K.W. V 基	
變 壓 器	容 二 相 周 結 冷 鐵 製	次 次 波 線 製 造 者	電 電 波 線 製 造 者	量 數 數 法 數 名	V.A. V 同 ~ 基	常用 備
蓄 電 池	種 放 放 齒 製	電 電 造 造 者	時 容 者	類 間 量 數 名	A-時	
配 電 線	材 枚			質 數		

(新製三十號)

- 備考 1 第十一號式樣之一備考第一號至第三號及第六號本表得準用之
 2 有回轉變壓機之設備時將其交流直流區別之有周波數變換機之設備時將其
 電動機發電機區別之有昇壓機之設備時將其發電機電動機變換機區別之準
 照電動發電機備載之
 3 蓄電池準本式樣作製之

(日歸表次頁)

一四之八頁

第十一號様式ノ三

電氣工事功表 (變電所)

發電所

鐵道

交通通信 第一章 陸運 第一款 鐵道

機 械		器 具 其ノ他		數 量 其ノ他		摘 要	
出 力	最平 最大	大均 最大	出 力ノ 總 時	力 力 間	キ ロ ワ ツ ト	同 時	
電 動 機	電 動 機	種 容 電 箇		類 量 壓 數	キ ロ ワ ツ ト ヅ オ ル ト	基	
	發 電 機	種 容 電 回 箇 製	轉 造 者	類 量 壓 數 名	キ ロ ワ ツ ト ヅ オ ル ト	同 分 基	
	勵 磁 機	容 電 箇		量 壓 數	キ ロ ワ ツ ト ヅ オ ル ト	基	
變 壓 器	容 二 相 周 結 箇 製	次 次 波 線 却 造 者	電 電 時 容 者	量 壓 壓 數 法 法 數 名	キ ロ ヅ オ ル ト ア ン ペ ー ア ヅ オ ル ト	同 同 同	
蓄 電 池	種 放 放 箇 製	電 電 造 者	時 容 者	類 間 量 數 名	ア ン ペ ー ア	時	
配 電 線	材 枚			質 數			

〔編覽三十號〕

- 備考 1 第十一號様式ノ一備考第一號乃至第三號及第六號ハ本表ニ之ヲ適用ス
 2 同轉變流機ノ設備アルトキハ之ヲ交流直流ニ區別シ周波數變換機ノ設備
 アルトキハ之ヲ電動機發電機ニ區別シ昇壓機ノ設備アルトキハ之ヲ發電
 機電動機勵磁機ニ區別シ電動機發電機ニ準ジ記載スベシ
 3 蓄電所ニ在リテハ本様式ニ準ジ作製スベシ

電氣工程竣工表 (送電線路)

發電所
變電所

鐵道

交通通信 第一章 陸運 第一款 鐵道

〔編號三十一號〕

構造		其他	數量	其他	摘要
電氣方式	直流	交流	別式	電壓	
	相線	最大			
電線	種粗線	直徑	類數	長	條
路柱	平均	最大	間	間	米
地中電線路	種粗線	及	類數	數	條
		之別			

- 備考 1. 本表應按依電氣方式之不同作製之
 2. 本表應按電線路作製之
 3. 本表應將送電關係一覽圖送電線路構造圖及發電所變電所蓄電所等之位置電線路之中心及經過地名明示之縮尺約二分之一之送電線路平均面圖附帶之

第十一號様式ノ四

電氣工事竣功表 (送電線路)

交通通信 第一章 陸運 第一款 鐵道

發電所
變電所

鐵道

構 造 其 ノ 他		數 量 其 ノ 他	備 考
電 氣 方 式	直 流 交 流 ノ 別 相 線 最 大 電 壓 式 壓	ヴォルト	
電 線 路	種 太 線 直 延 線 線 地 表 上 ノ 電 線 途 ノ 平 均 高	類 ナ 敷 長 長 米	條 符 同 米
	電 柱 平 均 徑 間 距 離 最 大 徑 間 距 離 材 質	米 米 瓦	
地 中 電 線 路	心 線 種 太 ナ 及 線 線 及 敷 數		
	電 線 直 延 線 線 敷 長 管 溝 敷 設 及 直 接 埋 設 等 ノ 別	條 符 米	

〔編者三十號〕

- 備考 1. 本表ハ電氣方式ノ異ル毎ニ作製スベシ
 2. 本表ハ電線路毎ニ作製スベシ
 3. 本表ニハ送電關係一覽圖送電線路、構造圖及發電所、變電所、蓄電所等ノ位置、電線路ノ中心及經過地名ヲ明示スル縮尺約二千分一ノ送電線路平面圖ヲ添附スベシ

電氣工程竣功表(饋電線路及電車線路)

		車站間			鐵道	
路	線名	構造	其他	數量	其他	摘要
饋電線路	電氣方式	直相線電	流交流之	別式種類		V
	架空饋電線路	電線	種粗線互	條	數長	條杆米
	電柱	均徑	間距	離質種類		
	地中饋電線路	電柱心線	種粗線互	及條	數長	條杆
電車線路	電氣方式	直相線電	流交流之	別式種類		V
	架空電車線路	電線	種粗線互	類式	數長	條杆米
	電柱	均徑	間距	離質別類		米
	軌線	種粗線互	及中央柱	類	數長	條杆
	軌線	種粗線互	之接線方	類	數長	條杆
	軌線	種粗線互	之接線方	類	數長	條杆
	軌線	種粗線互	之接線方	類	數長	條杆
	軌線	種粗線互	之接線方	類	數長	條杆

【編者三十號】

交通通信 第一章 陸運 第一款 鐵道

一四之八八

備考 1. 本表關於電氣方式及電氣線路方式之不同作別之
 2. 本表關於電氣線路之
 3. 本表關於電氣線路之
 4. 本表關於電氣線路之

第十一號様式ノ五

電氣工事竣工表(饋電線路及電車線路)

停車場間
停車

鐵道

交通通信 第一章 陸運 第一款 鐵道

線路名		構造其ノ他		數量其ノ他	摘要
饋電線路	電氣方式	直相線電	流交流ノ別		
	架空饋電線路	種太線互	條	數量	米
	電柱	平均徑間距	離置別		
	地中饋電線路	種太線互	條	數量	米
電車線路	電氣方式	直相線電	流交流ノ別		
	架空電車線路	種太線互	條	數量	米
	電柱	平均徑間距	離置別		
	軌條回路	種太線互	條	數量	米
第三軌條	電氣方式	直相線電	流交流ノ別		
	軌條回路	種太線互	條	數量	米
	電柱	平均徑間距	離置別		
	軌條回路	種太線互	條	數量	米

〔附圖三十號〕

一四之八九

備考 1 本表ノ電氣方式及電氣構造方式ノ別ニ依リテ作製スベシ
 2 本表ノ電氣構造ニ付異ナル
 3 電氣構造及電氣方式ノ別ニ依リテ作製スベシ
 4 本表ノ電氣構造及電氣方式ノ別ニ依リテ作製スベシ

第十二號式樣

對 杆 運 費 表

鐵道

營業 杆 程	運 費		
	三 等	二 等	一 等
0—0.4	1 分	2 分	3 分
0.5—0.8	2	4	6
0.9—1.2	3	6	9
1.3—1.6	4	7	11

運費計算之方法

三等運費爲營業杆程乘 分 厘
 二等運費爲三等運費之 成增加
 一等運費爲三等運費之 成增加
 計算上生之厘位進入分位(厘位抹去)(四捨五入)

交通通信 第一章 陸運 第一款 鐵道

〔輯三十三號〕

第十二號式樣

對 杆 運 賃 表

鐵道

營業 杆 程	運 賃		
	三 等	二 等	一 等
0—0.4	1 分	2 分	3 分
0.5—0.8	2	4	6
0.9—1.2	3	6	9
1.3—1.6	4	7	11

運賃計算ノ方法

三等運賃ハ營業杆程ニ 分 厘ヲ乘ズ
 二等運賃ハ三等運賃ノ 割増
 一等運賃ハ三等運賃ノ 割増
 計算上生ジタル厘位ハ之ヲ (分位ニ切上グ) (切捨ツ) (四捨五入ス)

一四之九〇

第十三號式樣

實測換算中心杆程表

鐵道

站名	杆程	摘要
	杆 0.320	
	0.511	
	1.239	

備考

1. 杆程以小數點以下第三位為止其第四位則用四捨五入計算之
2. 摘要欄車站之所在地應將省、市、縣、旗、村記載之

第十三號式樣

實測換算中心杆程表

鐵道

驛名	杆程	摘要
	杆 0.320	
	0.511	
	1.239	

備考

1. 杆程ハ少數點以下第三位ニ止メ第四位ハ之ヲ四捨五入ヲ爲シ計上スベシ
2. 驛名ニハ振假名ヲ附シ摘要欄ニ所在地(省、市、縣、旗、村、番地)ヲ記載スベシ

交通通信
第一章
陸運
第一款
鐵道

〔海運三十號〕

第十七號式樣

開到時刻表

(日譯表略)

鐵道

交通通信 第一章 陸運 第一款 鐵道

下行列車				累計 行程	站名	接 讀 時 分			
1 ※ 午	3 混 前	21 急 客 午	5 客 後 午			接讀站	上午 10:21 10:25	(13)	午前
		11.20				0.9			
		24 25		0.9		1.7			
		— 31		2.6		2.5			
		× 49 43		5.1		1.5			
		47 48		6.6		2.1			
		— 55		8.7		2.4			
		12.03 05		11.1		2.4			
		14 14		13.7		2.4			
		22 28		16.1					
上午 6.31 6.33	(4)				區 間 行 程		午 前 混 2		
下午 6.31 6.33	(3)				接讀站				
接 讀 時 分						列 車 上 行			

【譯表三十號】


- 備考
1. 本表は鐵道營業行程記載之
 2. 同往來之列車之種類及時間等關於其凡何(例如車種(1)及定期列車(10))記載之
 3. 時刻表段目(下段爲上)上行列車則爲其及對向的
 4. 運送列車之種類及時間等其種類及時間等一併記入之
 5. 列車之種類及時間等其種類及時間等一併記入之
 6. 列車之種類及時間等其種類及時間等一併記入之
 7. 本表之時刻表行程記載之
 8. 各種列車之種類及時間等其種類及時間等一併記入之
 9. 同往來之列車之種類及時間等其種類及時間等一併記入之(其種類及時間等之不同者逐分別記載之)
 10. 在途行旅之種類及時間等其種類及時間等一併記入之

(日譯)

- 備考
1. 本表は鐵道營業行程ヲ記載スベシ
 2. 同往來ノ列車ノ種類及時間等ニ其ノ凡何(例如車種(1)及定期列車(10)等)ヲ記載スベシ
 3. 時刻表ノ上段ヲ下段ヲ上(上行列車ノ其ノ及對向)トスベシ
 4. 運送列車ニハ其ノ種類及時間等一併記載シ其ノ種類及時間等一併記載スベシ
 5. 列車ノ種類及時間等一併記載スベシ
 6. 列車ノ種類及時間等一併記載スベシ
 7. 本表ノ時刻表ノ行程記載スベシ
 8. 各種列車ノ種類及時間等一併記載スベシ
 9. 同往來ノ列車ノ種類及時間等一併記載スベシ(其ノ種類及時間等之不同者逐分別記載スベシ)
 10. 在途行旅ノ種類及時間等一併記載スベシ

一四之九五

列車運行圖表

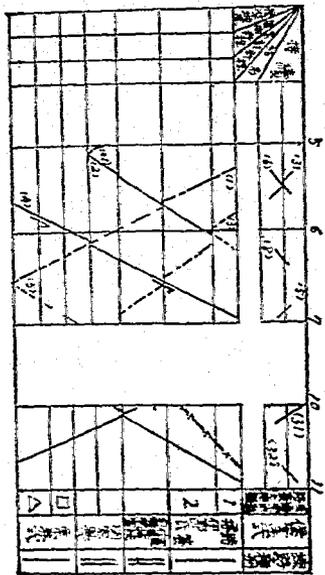

〔編號三十號〕

備考

1. 站名標將次之符號附加之 聯接車站()、終點場◎、存続駅×、貨物專用站△、機車庫所在站□、
2. 列車種別依次之符號區別之 急行旅客列車——、旅客列車——、混合列車——、貨物列車……、電車——、有軌電車——、空客車種送列車—□—□—、單行機車—△—、車路通過時—
3. 不定期列車應于其線上附加×符號但單行機車爲—△—、
4. 列車號碼應于易見位置附加括弧記載之
5. 鐵路種別 持單線——、複線——之區別明示之但爲單軌時則鐵路種別之記入得省略之、
6. 新舊對照應行圖表照本來表例記載之 現在列車用黑字、改正列車用赤字、

(日 譯)

備考

1. 譯名ニハ次ノ符號ヲ附スベシ 聯接停車場 () 終點場◎ 存続駅× 貨物専用站△ 機車庫所在站□
2. 列車ハ次ノ符號ニ依リ區別スベシ 急行旅客列車—— 旅客列車—— 混合列車—— 貨物列車…… 電車—— 有軌電車—— 空客車種送列車—□—□— 單行機車—△— 車路通過ノルトキ——
3. 不定期列車ニハ線ノ線上ニ印ヲ附スベシ 但シ單行機車ハ——△—— トスベシ
4. 列車番號ハ易見キ位置ニ括弧ヲ附シ記載スベシ
5. 鐵路種別ハ單線——複線——ノ區別ヲ示スベシ 但シ單線ノミナルトキハ鐵路種別ノ記入ヲ省略スベシ
6. 新舊對照應行圖表ハ本來ノ記載例ニ依リ現行列車ヲ黑字改正列車ヲ赤字ニシ

外國標準 線ノ終 盤標 線ノ終 盤標

鐵道

標 准 運 速 度	區 間 程 程	站 名	急行旅客列車		旅客列車		混合列車		貨物列車	
			運轉時分	平均速度	運轉時分	平均速度	運轉時分	平均速度	運轉時分	平均速度
	0.9		4	18.6						
	1.7		6	17.0						
	2.5		9	16.7						
	1.5		5	18.0						
	2.1		7	18.0						
	2.4		8	18.0						
	11.1	全 線	(3)	43	15.5					

備考 1. 上行列車及下行列車之運轉速度不同者須分別記載之

2. 同一種類之列車在同一區間之運轉時分不同時應記載最少時分作製之

3. 全線之運轉時分及平均速度應將各種類之列車中運轉時分最少時分記載之並對其列車號碼明示之

4. 新路線照舊運轉速度表將本表作製之適用黑書、新用朱書

(日 譯)

備考 1. 上り列車及下り列車ノ運轉速度異ルモノハ各別ニ記載スベシ

2. 同一種類ノ列車ニシテ同一區間ノ運轉時分異ルトキハ最少時分ニ依リ作製スベシ

3. 全線ノ運轉時分及平均速度ハ各種別ノ列車中最少時分ヲ以テ運轉スルモノヲ記載シ其ノ列車番號ヲ示スベシ

4. 新路線照舊運轉速度表ハ本表ニ準シ作製スベシ

第二十號式樣 (美濃縣制形)

年 月 日

鐵道代表者

交通部大臣鈞鑒

事故報告

事故之種類及原因	發生日時分	場	當該列車或車輛	及現場之概況	損害之程度	進行停止時間	當務者處分之前末

(日譯次頁)

備考

- 一 事故之種類如左明之區別記載之
 - 列車衝突 將兩列車或車輛之種類及衝突之種類記載之
 - 列車接觸 同上
 - 出軌 將車輛之種類記載之
 - 傾覆 同上
 - 傾倒 同上
 - 列車分離 將列車之種類記載之
 - 列車異線進入 同上
 - 車輛不良 將車輛之種類及其車輛數記入之
 - 車輛通過 同上
 - 路線障礙 因天災車輛致列車運轉發生障礙事項記載之
 - 列車妨害 故意妨害列車之通轉一切事項記載之
 - 電氣設備之故障 發生列車之障礙原因事項記載之
 - 火災 車輛、建築物及沿線被害物之種類記載之
 - 死傷 乘客、職員及作業等之區別記載之
 - 二 場所應詳述者或自起點之種類事項則記載之
 - 三 當該列車或車輛應將其種類及號碼記載之
 - 四 現場狀況及當時之區區應詳加說明之必要時並應附帶圖面
 - 五 當務者處分之前末、應將事故、障礙、損害等之區別記載之並應分朱
- 了之時將其應附記之待處分手續同時記載之

〔附圖(十一)終〕

第二十號様式(美濃形)

年 月 日

鐵道代表者

交通部大臣宛

事故届

事故の種類及原因	發生日時分	場所	當該列車又ハ車輛	當現時ノ状況及位置	損害ノ程度	進行停止時間	當務者處分ノ顛末
事故ノ種類及原因							

備考

一 事故ノ種類ハ左ノ如ク區別シテ之ヲ記載ス
 一 列車ノ衝突 衝突シタル列車又ハ車輛ノ種類及衝突ノ種類ヲ記載ス
 二 傾倒 傾倒同 上
 三 覆 覆同 上
 四 傾倒 傾倒同 上
 五 分離 列車ノ分離 種類ヲ記載ス
 六 異常進入 同上
 七 車輛ノ不良 車輛ノ種類及其ノ輛數ヲ記載ス
 八 車輛逃走 同上
 九 線路障礙 天災事變ニ因リ列車運轉ニ障礙ヲ及ボシタル事項ヲ記載ス
 一〇 列車妨害 故意ニ列車ノ運轉ヲ障礙シタル一切ノ事項ヲ記載ス
 一一 電氣設備ノ故障 列車ノ運轉ニ障礙ヲ及ボシタル事項ヲ記載ス
 一二 火災 車輛、建造物及荷擔積荷物ノ種類ヲ記載ス
 一三 死傷 乗客保員及公衆ニ區別シテ記載ス
 一四 現場ハ姓名又ハ起點ヨリノ距離(何處)ヲ記載ス
 一五 當該列車又ハ車輛六共ノ種類及番號ヲ記載ス
 一六 現場ノ状況及當時ノ處置ハ詳細ニ説明シテ之ヲ依リ圖面ヲ添付ス
 一七 當務者處分ノ顛末ハ詳細、詳細、詳細ノ體裁ニ依リ記載ス
 一八 處分終了ノ場合ハ其ノ旨ヲ附記シテ處分終了ノ時ニ之ヲ追報ス

第二十一號式樣(美濃判形)

年 月 日

鐵道代表者

交通部大臣鈞鑒

月分事故書

事故之種類及原因	發生日時分	場所	當該列車或車輛	現場之狀況及損害之程度	進行停止當務者處	止時間分之顛末

備考 同第二十號式樣之備考

交通通信 第一章 陸運 第一款 鐵道

[編三十號]

第二十一號式樣(美濃判形)

年 月 日

鐵道代表者

交通部大臣宛

月分事故屆

事故之種類及原因	發生日時分	場所	當該列車或車輛	現場之狀況及損害之程度	進行停止當務者處	止時間分之顛末

備考 第二十號式樣之備考ニ同シ

【參考】 ●私設鐵道法第六條之許可

事項辦法

(康德二年十一月二十七日)
民政部訓令第九五四號

各省
各特別市
各縣

爲令行軍查對於康德二年九月五日勅令第一百零九號公布之
私設鐵道法第六條之許可事項須如左列辦理以資徹底而免遺漏
除分行外合行仰該市長即便遵照.....並轉飭所屬各縣市一體遵照
此令
長官

【參考】 ●私設鐵道法第六條ニ基ク許可ニ

關スル件

(康德二年十一月二十七日)
民政部訓令第九五四號

各省
各特別市
各縣

康德二年九月五日勅令第九號ヲ以テ公布セラレタル私設鐵道法第六
條ニ基ク許可ニ付テハ左記ノ通取扱フベシ
尙本文ノ趣旨所轄縣市長ニ通達シ之ガ徹底ヲ圖ルト共ニ疏漏ナキ
ヲ期スベシ(本項各省長宛ノ分)

【輯錄五十五號】

計 開

一 對於私設鐵道法第六條之鐵道工程因必要而發生道路河川橋梁運河及溝渠等之佔用與工程之設施有是請許可時須依康慶元年六月二十九日本部部令第六號公布之土木工程取締規則辦理之

二 如依私設鐵道法第六條之許可者須依土木工程取締規則第十五條經本大臣許可後辦理之

三 依私設鐵道法施行規則第七條關於特許呈請書調查書及特許之許否等意見書向交通部大臣呈遞時並須另向本大臣分呈之

●私設鐵道運轉信號保安規程

(康慶二年十一月一日) 交通部令第一九號

茲制定私設鐵道運轉信號保安規程如左

私設鐵道運轉信號保安規程目次

第一章 總 則

第二章 運 轉

第一節 路 線

交通通信 第一章 陸運 第一款 鐵道

〔編覽三十號〕再版

記

一 私設鐵道法第六條ニ依リ鐵道工事ノ爲メ必要ヲ生ジタル道路、河川、橋梁、運河及溝渠等ノ佔用及工事ノ施設ニ付許可申請アリタル場合ハ康慶元年六月二十九日本部部令第六號公布土木工事取締規則ニ依リ處理スベシ

二 私設鐵道法第六條ニ依ル許可ノ如キモノハ土木工事取締規則第十五條ニ依リ本大臣ノ認可ヲ經テ處分スルコト

三 私設鐵道法施行規則第七條ニ依リ特許申請書、調查書及特許ノ許否ニ關スル意見書ヲ交通部大臣ニ進達セラルトキハ右副本ヲ當部ハモ進達スルコト

●私設鐵道運轉信號保安規程

(康慶二年十一月一日) 交通部令第一九號

茲ニ私設鐵道運轉信號保安規程ヲ左ノ通制定ス

私設鐵道運轉信號保安規程目次

第一章 總 則

第二章 運 轉

第一節 線 路

第二節 車 輛

第三節 列車編成

第四節 調動車輛

第五節 列車運轉

第三章 信 號

第一節 通 則

第二節 信號機

第一款 常置信號機

第二款 閉塞信號機

第三款 臨時信號機

第三節 手 信 號

第四節 響燈信號

第五節 號誌(合圖)

第六節 標 識

第四章 列車保安

第一節 通 則

第二節 閉塞式

第一款 閉塞器式

第二節 車 輛

第三節 列車組成

第四節 車輛入換

第五節 列車運轉

第三章 信 號

第一節 通 則

第二節 信號機

第一款 常置信號機

第二款 閉塞信號機

第三款 臨時信號機

第三節 手 信 號

第四節 發音信號

第五節 合 圖

第六節 標 識

第四章 列車保安

第一節 通 則

第二節 閉塞式

第一款 閉塞器式

〔附圖三十號〕再版

第二款 電氣通票器式

第三款 通票式

第四節 指導法

第五節 指導法

第五章 敷設於道路上之鐵道

第一節 通 則

第二節 路線及車輛

第三節 車輛運轉

第四節 信 號

附 則

私設鐵道運轉信號保安規程

第一章 總 則

第一條 私設鐵道之運轉、信號及列車保安應依本規程

所定辦理但關於道路上敷設之私設鐵道之運轉、信號

及保安應依第五章之規定

如有特別情形時經交通部大臣之許可得不依本規程

交通部大臣按鐵道之狀況得命爲不依本令所定之特別

交通通信 第一章 陸運 第一款 鐵道

第二款 電氣通票器式

第三款 通 票 式

第四節 指 導 法

第五節 指 導 法

第五章 道路ニ敷設スル鐵道

第一節 通 則

第二節 線路及車輛

第三節 車輛運轉

第四節 信 號

附 則

私設鐵道運轉信號保安規程

第一章 總 則

第一條 私設鐵道ノ運轉、信號及列車保安ハ本規程ノ定ムル所

ニ依ルベシ但シ道路ニ敷設スル私設鐵道ノ運轉、信號及保安

ニ付テハ第五章ノ規定ニ依ルベシ

特別ノ事由アル場合ニ於テハ交通部大臣ノ許可ヲ受ケ本規程

ニ依ラザルコトヲ得

交通部大臣ハ鐵道ノ狀況ニ依リ本令ノ定ムル所ニ依ラザル特

運轉、信號及列車保安

第二條 對於蒸氣機車、汽動車、電氣機車及電車則除

第二十一條及第二十三條之規定外準用關於列車之規

定

第二章 運 轉

第一節 路 線

第三條 路線應保持列車運轉得安全且正確之狀態而每

日至少亦須令奏路職員巡視一回

第四條 轉轍器應以向左列方向開啓爲定位

一 本路線與本路線之時爲列車通常應駛入之方向

二 幹線與支線之時爲幹線之方向

三 本路線與側線之時爲本路線之方向

四 避難線與本路線或側線之時爲避難線之方向

第五條 本路線之轉轍器把手應於列車或車輛對向通過

時支持之但經施行封鎖及其他安全裝置者不在此限

第六條 凡交通頻繁而由遠方不能展望之橫過道及其他

別ノ運轉、信號及列車保安ヲ命ズルコトヲ得

第二條 蒸氣機關車、汽動車、電氣機關車及電車ニ付テハ第二

十一條及第二十三條ノ規定ヲ除クノ外列車ニ關スル規定ヲ準

用ス

第二章 運 轉

第一節 線 路

第三條 線路ハ列車ヲ安全且正確ニ運轉スルコトヲ得ベキ狀態

ニ之ヲ保持シ毎日少クトモ一回保線係員ヲシテ巡視セシムベ

第四條 轉轍器ハ左ノ方向ニ開クヲ以テ其ノ定位トスベシ

一 本路線ト本線路トノ場合ハ列車ガ通常進入スベキ方向

二 幹線ト支線トノ場合ハ幹線ノ方向

三 本線路ト側線トノ場合ハ本線路ノ方向

四 避難線ト本線路又ハ側線トノ場合ハ避難線ノ方向

第五條 本線路ニ於ケル轉轍器ノ取柄ハ列車又ハ車輛ノ對向通

過ノ際之ヲ支持スベシ但シ鎖錠其ノ他ノ安全裝置ヲ爲シタル

モノハ此ノ限ニ在ラズ

第六條 交通頻繁ニシテ遠方ヨリ展望スルコト能ハザル踏切道

必要之橫過道應於列車運轉中置有看守人令其看守之
但夜間交通稀少時不在此限

第七條 建築標準之界限內不得置有碍列車運轉之虞之
物且有向界限內崩塌之虞之物雖界限外亦不得放置之

第八條 凡車站及停留場日沒後至少應於旅客列車及混
合列車開到時刻之三十分鐘以前點燈

第二節 車輛

第九條 車輛非得運轉安全者不得使用之

第十條 凡製作或購買之車輛經重要之改造或修繕之車
輛及停止使用六箇月以上之車輛非經檢查其各部試行
運轉後不得使用之

蒸氣機車或汽動車經製作或購買者及其汽罐經重要之
改造或修繕者除經前項之檢查及試行運轉外非經汽罐
試驗不得使用之

電氣機車或電車經製作或購買者及其電動機經重要之

其ノ他必要ナル踏切道ニハ列車運轉中番人ヲ置キ之ヲ看守セ

シムベシ但シ夜間交通稀少ナル際ハ此ノ限ニ在ラス

第七條 建築定規ノ界限內ニハ列車ノ運轉ニ支障ヲ及ボス虞
アル物ヲ置クコトヲ得ズ界限內ニ崩塌スル虞アル物ハ界限外ト
雖モ之ヲ置クコトヲ得ズ

第八條 停車場及停留場ニハ日沒後ハ少クトモ旅客列車及混合
列車發着三十分前ニ點燈スベシ

第二節 車輛

第九條 車輛ハ安全ニ運轉スルコトヲ得ベキモノニ非ザレバ之
ヲ使用スルコトヲ得ズ

第十條 製作又ハ購入シタル車輛、重要ナル改造又ハ修繕ヲ爲
シタル車輛及六月以上使用ヲ停止シタル車輛ハ其ノ各部ヲ檢
査シテ運轉ヲ爲シタル後ニ非ザレバ之ヲ使用スルコトヲ得ズ
蒸氣機關車又ハ汽動車ニシテ製作又ハ購入シタルモノ及其ノ
汽罐ニ重要ナル改造又ハ修繕ヲ爲シタルモノハ前項檢査及試
運轉ヲ爲スノ外汽罐試驗ヲ行フニ非ザレバ之ヲ使用スルコト
ヲ得ズ

電氣機關車又ハ電車ニシテ製作又ハ購入シタルモノ及其ノ電

改造或修繕者除經第一項之檢查及試行運轉外非經電動機之絕緣耐力試驗後不得使用之

第十一條 關於蒸氣機車及汽動車應施行左列定期檢查

- 一 依使用之狀況按不逾三年之期間將烟管、汽罐包套、托黃機、車輛車軸、軸管、聯結裝置、緩衝裝置、制動裝置等拆開施行各部之檢查及汽罐之試驗後試行運轉

- 二 按不逾六個月期間施行汽筒及汽櫃之內部、蒸汽管、放汽管、節汽弁、安全弁、檢壓器及真空計之檢查

- 三 每月至少亦須施行一回火室內部、可燃栓、止火粉器、檢水器、給水器及制動機之檢查

第十二條 前二條之汽罐試驗應使用標準檢壓器而用對於汽罐之最高實用壓力增加其三成五分以上之水壓使

動機ニ重要ナル改造又ハ修繕ヲ爲シタルモノハ第一項ノ檢查及試運轉ヲ爲スノ外電動機ノ絕緣耐力試驗ヲ行フニ非ザレバ之ヲ使用スルコトヲ得ズ

第十一條 蒸氣機關車及汽動車ニ付テハ左ノ定期檢查ヲ行フベシ

- 一 使用ノ狀況ニ依リ三年ヲ超ニザル期間毎ニ烟管、汽罐包套、擔彈機、車輛車軸、軸管、聯結裝置、緩衝裝置、制動裝置等ヲ取外シテ各部ノ檢查及汽罐ノ試驗ヲ行ヒ試運轉ヲ爲スコト

- 二 六月ヲ超ニザル期間毎ニ汽筒及汽櫃ノ內部、蒸汽管、放汽管、節汽弁、安全弁、檢壓器及真空計ノ檢查ヲ爲スコト

- 三 毎月少クトモ一回火室內部、可燃栓、火粉止器、檢水器、給水器及制動機ノ檢查ヲ爲スコト

第十二條 前二條ノ汽罐試驗ニ於テハ標準檢壓器ヲ使用シ汽罐ノ最高實用壓力ニ其ノ三割五分以上ヲ增加シタル水壓ヲ用ヒ

其持續五分鐘以上

第十三條 對於電氣機車及電車應施行左列定期檢査

一 依使用之狀況按不逾三年之期間將托架機、車輪、車軸、軸筐、聯結裝置、緩衝裝置、制動裝置及電動機、制動裝置及其他主要之電氣裝置拆開施行各部之檢査及電動機之絕緣耐力試驗後試行運轉

二 按不逾一年之期間施行電動機、制動裝置、乘電裝置、開閉器、自動遮斷器、避雷器、布設電線、接續電纜及各種計器之檢査

三 每月至少亦須以最大使用電壓施行試驗電路與大地間之絕緣抵抗檢査制動機一回

第十四條 對於客車及貨車應依使用之狀況如係客車時按不逾一年半如係貨車時按不逾三年之期間將托架機車輪車軸、軸筐、聯結裝置、緩衝裝置、制動裝置等拆開施行定期之檢査後試行運轉

對於汽動車及電車之客車部及貨車部則準用前項之規定

第十五條 按第十條、第十一條、第十三條及前條之規

五分鐘以上之ヲ持續セシムベシ

第十三條 電氣機車及電車ニ付テハ左ノ定期檢査ヲ行フベシ

一 使用ノ狀況ニ依リ三年ヲ超ニザル期間毎ニ擔障機、車輪、車軸、軸筐、聯結裝置、緩衝裝置、制動裝置及電動機、制動裝置其ノ他ノ主要ナル電氣裝置ヲ取外シテ各部ノ檢査及電動機ノ絕緣耐力試驗ヲ行ヒ試運轉ヲ爲スコト

二 一年ヲ超ニザル期間毎ニ電動機、制動裝置、乘電裝置、開閉器、自動遮斷器、避雷器、布設電線、接續電纜及各種計器ノ檢査ヲ爲スコト

三 毎月少クトモ一回電路ト大地トノ間ニ絕緣抵抗ヲ最大使用電壓ヲ以テ試驗ヲ行ヒ制動機ノ檢査ヲ爲スコト

第十四條 客車及貨車ニ付テハ使用ノ狀況ニ依リ客車ニ在リテハ一年半貨車ニ在リテハ三年ヲ超ニザル期間毎ニ擔障機、車輪車軸、軸筐、聯結裝置、緩衝裝置、制動裝置等ヲ取外シテ定期檢査ヲ行ヒ試運轉ヲ爲スベシ

汽動車及電車ノ客車部及貨車部ニ付テハ前項ノ規定ヲ準用ス

第十五條 第十條、第十一條、第十三條及前條ノ規定ニ依リ施

定所施行之檢査及試驗之年月日成績應將其記錄於賬簿

第十六條 車輛應按使用之狀況每日至少亦須施行一次

其要部之檢査

第十七條 蒸氣機車及電氣機車應標記左列事項

- 一 所屬鐵道之名稱或徽章
- 二 號 碼
- 三 製造處之名稱及製造年
- 四 按第十一條第一號或第十三條第一號之規定所施行之最近檢査年月日

客車、貨車、汽動車及電車應標記左列事項

- 一 所屬鐵道之名稱或徽章
- 二 記號、號碼
- 三 製造處之名稱及製造年
- 四 等級、旅客定員、裝載重量、裝載重量及自重
- 五 按第十一條第一號、第十三條第一號及第十四條之規定所施行之最近檢査年月

第十八條 動力車應備置爲應急修理列車運轉中發生毀

行シタル檢査及試驗ノ年月日及成績ハ之ヲ帳簿ニ記錄スベシ

第十六條 車輛ハ使用ノ狀況ニ依リ毎日少クトモ一回其ノ要部

ヲ檢査スベシ

第十七條 蒸氣機關車及電氣機關車ニハ左ノ事項ヲ標記スベシ

- 一 所屬鐵道ノ名稱又ハ徽章
- 二 番 號
- 三 製造所ノ名稱及製造ノ年
- 四 第十一條第一號又ハ第十三條第一號ノ規定ニ依リ施行シタル最近檢査ノ年月

客車、貨車、汽動車及電車ニハ左ノ事項ヲ標記スベシ

- 一 所屬鐵道ノ名稱又ハ徽章
- 二 記號番號
- 三 製造所ノ名稱及製造ノ年
- 四 等級、旅客定員、積載容積、載重量及自重
- 五 第十一條第一號、第十三條第一號及第十四條ノ規定ニ依リ施行シタル最近檢査ノ年月

第十八條 動力車ニハ列車運轉中ニ生ジタル毀損ヲ應急修理ス

〔輯覽三十號〕再版

損所必要之器具

第十九條 有蒸氣之機車及汽動車停止中應閉節氣弁並

將轉向機置於中央緊閉制動機而看守之

電氣機車及電車之司機離其位置時應將制動器之把手

離開緊閉制動機置之

與動力車不聯結之停止中車輛應施行制動之手段

第二十條 凡列車應於夜間客車之內部點燈晝間通過隧道

道需二分鐘以上時亦同

第三節 列車編成

第二十一條 凡列車至少亦應按左表所揭比率具備比例

該列車所有車輛數之制動機(車輛制動機除外)而令適

當職員搭乘之

標準	坡度
者十四之分千於急不	者七之分千於急不
者三卅之分千於急不	者五之分千於急不
者廿之分千於急不	者十二之分千於急不
者七十分之分千於急不	者七十之分千於急不
者四十分之分千於急不	者四十之分千於急不
者二十之分千於急不	者二十之分千於急不
者十之分千於急不	者十之分千於急不
者七之分千於急不	者七之分千於急不
者五之分千於急不	者五之分千於急不

交通通信 第一章 陸運 第一款 鐵道

ル爲必要ナル器具ヲ備フベシ

第十九條 蒸氣ヲ有スル機關車及汽動車ハ停止中應節氣弁ヲ閉止

轉向機ヲ中央ニ置キ制動機ヲ緊締シ之ヲ看守スベシ

電氣機關車及電車ノ運轉手共ノ位置ヲ離ルルトキハ制動器ヲ

取柄ヲ外シ制動機ヲ緊締シ置クベシ

動力車ト聯結セザル停止中ノ車輛ニハ制動ノ手段ヲ施スベシ

第二十條 列車ニハ夜間客車ノ内部ニ點燈スベシ晝間ニ於テモ

隧道通過ニ二分鐘以上ヲ要スルトキ亦同シ

第三節 列車組成

第二十一條 列車ニハ少クトモ左表ニ揭グル割合ニ依リ該列車

ガ有スル車輛ノ數ニ比例シタル制動機(車輛制動機ヲ除ク)ヲ

備ヘ適當ナル係員ヲ乘込マシムベシ

標準	勾配
者十四之分千於急不	者七之分千於急不
者三卅之分千於急不	者五之分千於急不
者廿之分千於急不	者十二之分千於急不
者七十分之分千於急不	者七十之分千於急不
者四十分之分千於急不	者四十之分千於急不
者二十之分千於急不	者二十之分千於急不
者十之分千於急不	者十之分千於急不
者七之分千於急不	者七之分千於急不
者五之分千於急不	者五之分千於急不

一四之二一

數軸之機動制附懸軸自於對

同 一小時至二十桿	同 一小時至十桿	同 一小時至五桿	同 一小時至四桿	同 一小時至三桿	同 一小時至二桿	同 一小時至一桿
四 二五	四 一七	四 一三	四 一〇	三 八	三 六	三 五
三 〇	三 〇	三 〇	三 〇	三 〇	三 〇	三 〇
二 五	二 五	二 五	二 五	二 五	二 五	二 五
二 〇	二 〇	二 〇	二 〇	二 〇	二 〇	二 〇
一 五	一 五	一 五	一 五	一 五	一 五	一 五
一 〇	一 〇	一 〇	一 〇	一 〇	一 〇	一 〇

應附制動機車軸數之計算按照左列各號

一 於車站間連接距一桿路線兩端之直線坡度中最急者或車站間之行程未滿一桿時應以連接兩車站之直線坡度為標準坡度

二 蒸氣機車、電氣機車及電車之主動輪一軸應作二軸、煤水車之一軸作一軸半、空貨車之一軸作半軸換算之

三 計算上發生一軸未滿之零數應作一軸
如緩急於標準坡度千分之四十者或平均速度一小時逾四十八桿時之制動軸數應呈經交通部大臣認可後定之

自軸 一軸	對 一軸	對 二軸	對 三軸	對 四軸	對 五軸	對 六軸	對 七軸	對 八軸	對 九軸	對 十軸
四 二五	四 一七	四 一三	四 一〇	三 八	三 六	三 五	三 四	三 三	三 二	三 一
三 〇	三 〇	三 〇	三 〇	三 〇	三 〇	三 〇	三 〇	三 〇	三 〇	三 〇
二 五	二 五	二 五	二 五	二 五	二 五	二 五	二 五	二 五	二 五	二 五
二 〇	二 〇	二 〇	二 〇	二 〇	二 〇	二 〇	二 〇	二 〇	二 〇	二 〇
一 五	一 五	一 五	一 五	一 五	一 五	一 五	一 五	一 五	一 五	一 五
一 〇	一 〇	一 〇	一 〇	一 〇	一 〇	一 〇	一 〇	一 〇	一 〇	一 〇

制動機ヲ附スベキ車軸數ノ算出ハ左ノ各號ニ依ル

一 停車場間ニ於テ一桿ヲ距ツル線路ノ二點ヲ連接スル直線ノ勾配中最急ナルモノ又ハ停車場間ノ行程一桿未滿ナルトキハ兩停車場ヲ連接スル直線ノ勾配ヲ以テ標準勾配ト爲スベシ

二 蒸氣機關車、電氣機關車及電車ノ働輪一軸ハ之ヲ二軸、炭水車ノ一軸ハ之ヲ一軸半、空貨車ノ一軸ハ之ヲ半軸ニ換算スベシ

三 計算上生ジタル一軸未滿ノ端數ハ之一軸ニ切上グベシ
標準勾配千分ノ四十ヨリ急ナル場合又ハ平均速度一時間四十八桿ヲ超ユルトキニ於ケル制動軸數ハ交通部大臣ノ認可ヲ受

第二十二條 制動機應按其制動力對於列車務須平等作用配置之

第二十三條 列車之最後部(推進之時爲最前部)應聯結有手用制動機之裝置車輛但最後部之車輛爲貨車而其隣接車輛有手用制動機之裝置時不在此限

第二十四條 跨兩輛以上裝載貨物之貨車不得將其聯結於旅客列車及混合列車但裝載於施有特別裝置之貨車時不在此限

第二十五條 列車夜間應於前部白色燈後部赤色燈各場一盞晝間通過延長八百米以上之隧道時亦同

第四節 調動車輛

第二十六條 於車站之調車其在列車由隣接車站、停留場或信號所向該站出發後時非經施行相當之防護不得於有碍列車駛入之虞之路線上施行

ケ之ヲ定ムベシ

第二十二條 制動機ハ其ノ制動力ガ列車ニ對シ成ルベク平等ニ働ク様之ヲ配置スベシ

第二十三條 列車ノ最後部(推進ノ場合ニハ最前部)ニハ手用制動機ノ裝置アル車輛ヲ聯結スベシ但シ最後部ノ車輛ガ貨車ニシテ之ニ隣接スル車輛ニ手用制動機ノ裝置アル場合ハ此ノ限ニ在ラズ

第二十四條 二輛以上ニ跨ル荷物ヲ積載シタル貨車ハ之ヲ旅客列車及混合列車ニ聯結スルコトヲ得ズ但シ特別ノ裝置ヲ施シタル貨車ニ積載スル場合ハ此ノ限ニ在ラズ

第二十五條 列車ニハ夜間前部ニ白色燈、後部ニ赤色燈各一箇ヲ掲グベシ晝間ニ於テモ延長八百米以上ノ隧道ヲ通過スルトキ亦同シ

第四節 車輛入換

第二十六條 停車場ニ於ケル車輛ノ入換ハ列車ガ隣接ノ停車場、停留場又ハ信號所ヨリ該停車場ニ向ヒ出發シタル後ハ相當ノ防護ヲ爲スニ非ザレバ列車ノ進入ニ支障ヲ及ボス虞アル線路ニ於テ之ヲ爲スコトヲ得ズ

第二十七條 車輛除得適當之制動時外不得以動力車突放之

第二十七條 車輛ハ適當ニ制動セラレ得ル場合ヲ除クノ外動力車ヲ以テ之ヲ突放スルコトヲ得ズ

第二十八條 施行搭乘旅客車輛或裝載動物或爆發物車輛之調車或其與他車輛聯結時則不得任其解放旅行之

第二十八條 旅客ノ乘込ミタル車輛又ハ動物若ハ爆發物ヲ積載シタル車輛ノ入換ヲ爲シ又ハ之ト他ノ車輛トノ聯結ヲ爲ス場合ニ於テハ解放ノ儘之ヲ爲スコトヲ得ズ

第二十九條 調動車輛時之速度一小時不得逾十三杆

第二十九條 車輛ノ入換ヲ爲ス場合ニ於ケル速度ハ一時間十三杆ヲ超ユルコトヲ得ズ

第三十條 以蒸氣機車或電氣機車夜間調動車輛時應於其前部及後部各掛白色燈二盞

第三十條 蒸氣機關車又ハ電氣機關車ヲ以テ夜間車輛ノ入換ヲ爲ス場合ハ其ノ前部及後部ニ白色燈各二箇ヲ掲グベシ

第五節 列車運轉

第五節 列車運轉

第三十一條 列車通過轉轍器附帶曲線時之速度一小時不得逾二十四杆但軌間如係一米四三五以下之鐵道時則一小時不得逾十六杆

第三十一條 列車ヲ轉轍器附帶ノ曲線ヲ通過スル場合ニ於ケル速度ハ一時間二十四杆ヲ超ユルコトヲ得ズ但シ軌間一米四三五以下ノ鐵道ニ在リテハ一時間十六杆ヲ超ユルコトヲ得ズ

第三十二條 列車除車站內之運轉及有其他特別情形時外應進行左方之路線

第三十二條 列車ハ停車場內ノ運轉其ノ他特別ノ場合ヲ除クノ外左方ノ線路ヲ進行スベシ

第三十三條 列車以左列情形時爲限得推進之但於此時其速度則準用第二十九條之規定

第三十三條 列車ハ左ノ場合ニ限り推進スルコトヲ得但シ此ノ場合ニ於ケル速度ニ付テハ第二十九條ノ規定ヲ準用ス

一 於列車之前部制御明

一 列車ノ前頭ニ於テ制御スルトキ

〔附覽三十號〕再版

二 運轉於車站內時

三 列車或路線有故障時

四 運轉工程用列車或出入車站外之側線列車時

第三十四條 在一保安區間不得於同一軌道上同時運轉

一 列車以上但以單線於不急於標準坡度千分之二十者時爲限得施行運轉續行列車此時之續行列車非經先發列車出發後如係以電氣爲動力者時五分鐘以上、以其他爲動力者時十分鐘以上不得使其出發

第三十五條 列車不得因辦理旅客或貨物停止於車站或停留場以外之處所

在緩急坡度之路線上不得由列車解放動力車

第三十六條 二箇以上之列車到開之際如互相有碍本路線之虞時則不得使二箇以上之列車同時駛入或出發

第三十七條 關於列車之運轉應令值班者繕造記載左列

事項之報告書

交通通信 第一章 陸運 第一款 鐵道

二 停車場內ヲ運轉スルトキ

三 列車又ハ線路ニ故障アルトキ

四 工事用列車又ハ停車場外ノ側線ニ出入スル列車ヲ運轉スルトキ

第三十四條 一保安區間ニ於テハ同一軌道ニ同時ニ一列車ノ外

運轉スルコトヲ得ズ但シ單線ニ於テ標準勾配千分ノ二十ヨリ緩ナルトキニ限り續行列車ヲ運轉スルコトヲ得此ノ場合ニ於テ續行列車ハ先發列車出發後電氣ヲ動力トスルモノニ在リテハ五分時以上其ノ他ノモノヲ動力トスルモノニ在リテハ十分時以上ヲ經タル後ニ非ザレバ之ヲ出發セシムルコトヲ得ズ

第三十五條 列車ハ停車場又ハ停留場以外ノ場所ニ於テ旅客又ハ荷物ノ取扱ヲ爲ス爲停止スルコトヲ得ズ

急勾配ノ線路ニ於テハ動力車ヲ列車ヨリ解放スルコトヲ得ズ

第三十六條 二箇以上ノ列車ノ著發ニ際シ相互ニ本線路ニ支障ヲ及ボス虞アル場合ハ二箇以上ノ列車ヲ同時ニ進入又ハ出發セシムルコトヲ得ズ

第三十七條 列車ノ運轉ニ關シテハ當務者ヲシテ左ノ事項ヲ記載シタル報告書ヲ調製セシムベシ

一 列車之編成

二 始開站、終到站及主要站之開到時刻

三 始開站、終到站及主要站之遲到開或早到之時分及其理由

四 其他必要之事項

第三章 信號

第一節 通則

第三十八條 信號因天候之狀況由相當之距離難以識別其顯示時應按夜間之方式而於隧道內向列車顯示信號時亦同

第三十九條 應顯示信號處所而無依所定之方式顯示信號時須視為危害信號

第四十條 信號不得兼用二箇以上之路線或二種以上之目的

第二節 信號機

第一款 常置信號機

第四十一條 常置信號機之主要種類如左

一 站內信號機 對於擬駛入車站或信號所之列車信

一 列車ノ組成

二 始發驛、終著驛及主要驛ニ於ケル發著時刻

三 始發驛、終著驛及主要驛ニ於ケル延著發又ハ早著ノ時分及其ノ理由

四 其他必要ナル事項

第三章 信號

第一節 通則

第三十八條 信號ハ天候ノ狀況ニ因リ相當ノ距離ヨリ其ノ現示ヲ識別シ難キトキハ夜間ノ法式ニ依ルベシ隧道内ニ於テ列車ニ向ヒ信號現示スルトキ亦同シ

第三十九條 信號ヲ現示スベキ場所ニ所定ノ法式ニ依ル信號ノ現示ナキトキハ危害信號ト看做スベシ

第四十條 信號ハ二箇以上ノ線路又ハ二種以上ノ目的ニ之ヲ兼用スルコトヲ得ズ

第二節 信號機

第一款 常置信號機

第四十一條 常置信號機ノ主要ナル種類左ノ如シ

一 場內信號機 停車場又ハ信號所ニ進入セントスル列車ニ

號機而表示列車駛入其防護區域內之可否)

二 遠方信號機 表示列車於該信號機與站內信號機之防護區域間須以可得停止之速度徐行或須以相當之速度進行

三 出發信號機 對於擬出發或通過車站、信號所列車之信號機而表示其進行之可否

擬設前項以外之常置信號機時應呈經交通部大臣認可

第四十二條 同一柱上施行顯示同種類信號二箇以上之

裝置時則在最上位者應屬於最左側路線以下順次屬於

右方路線

第四十三條 常置信號機以顯示危險信號或注意信號為

其定位而於必要時顯示無難信號

第四十四條 常置信號機對向視之時以左腕之位置或燈

色按照左列方式顯示信號

一 站內信號機

危害信號(列車應停止)

交通通信 第一章 陸運 第一款 鐵道

對スル信號機ニシテ列車ガ其ノ防護區域内ニ進入スル可ク

ヲ表示ス

二 遠方信號機 列車ガ該信號機ト場内信號機ノ防護區域トノ間ニ於テ停止シ得ベキ速度ヲ以テ徐行スベキカ又ハ相當速度ヲ以テ進行スベキカヲ表示ス

三 出發信號機 停車場又ハ信號所ヲ出發又ハ通過セントスル列車ニ對スル信號機ニシテ其ノ進行ノ可否ヲ表示ス

前項以外ノ常置信號機ヲ設ケントスルトキハ交通部大臣ノ認可ヲ受クベシ

第四十二條 同一柱ニ同種類ノ信號ニ二箇以上ヲ現示スル裝置ヲ

爲シタルトキハ最上位ニ在ルモノハ最左側ノ路線ニ屬シ以下

順次右方ノ路線ニ屬ス

第四十三條 常置信號機ハ危害信號又ハ注意信號ヲ現示スルヲ

其ノ定位トシ必要ノ場合ニ於テ無難信號ヲ現示ス

第四十四條 常置信號機ハ向テ之ヲ視ルトキ左腕ノ位置又ハ燈

色ヲ以テ左ノ法式ニ依リ信號ヲ現示ス

一 場内信號機

危害信號(列車停止スベシ)

晝間 腕之位置水平或赤色燈

夜間 赤色燈

無難信號（列車得進行）

晝間 腕之位置向下四十五度或綠色燈

夜間 綠色燈

二 遠方信號機

注意信號（列車應徐行）

晝間 腕之位置水平或橙黃色燈

夜間 黃色燈

無難信號（列車得進行）

晝間 腕之位置向下四十五度或綠色燈

夜間 綠色燈

三 出發信號機

與站內信號機之方式同

第四十五條 常置信號機之腕為長方形但遠方信號機之

腕端為矢筈形

第四十六條 常置信號機之腕表面為赤色近於腕端與此

併行畫白色線而背面為白色近於腕端與此併行畫黑色

晝間 腕ノ位置水平又ハ赤色燈

夜間 赤色燈

無難信號（列車進行スルコトヲ得）

晝間 腕ノ位置下向四十五度又ハ綠色燈

夜間 綠色燈

二 遠方信號機

注意信號（列車徐行スベシ）

晝間 腕ノ位置水平又ハ橙黃色燈

夜間 橙黃色燈

無難信號（列車進行スルコトヲ得）

晝間 腕ノ位置下向四十五度又ハ綠色燈

夜間 綠色燈

三 出發信號機

場內信號機ノ法式ニ同ジ

第四十五條 常置信號機ノ腕ハ長方形トス但シ遠方信號機ノ腕

端ハ矢筈形トス

第四十六條 常置信號機ノ腕ハ表面ヲ赤色トシ腕端ニ近ク之ト

並行シテ白色線ヲ畫シ背面ヲ白色トシ腕端ニ近ク之ト並行シ

線

第四十七條

爲夜間由後方識別當置信號機之信號顯示應顯示左之背面光但有特別之設備時不在此限

危險信號或注意信號

大白光

無難信號

小白光

第四十八條

遠方信號機非起始內信號機顯示無難信號後不得顯示無難信號

第二款 閉塞信號機

第四十九條

閉塞信號機應於複線之閉塞區間始點設置之

第五十條

閉塞信號機對向視之時以左腕之位置或燈色按照左列方式顯示信號

一 有顯示注意信號之裝置時

危害信號 (列車停止)

晝間 上位及下位之腕位置水平或赤色燈

夜間 上位赤色燈及下位橙黃色燈或赤色燈

無難信號 (列車得進行)

交通通信 第一章 陸運 第一節 鐵道

【附圖二十號】

テ黑色線ヲ畫ス

第四十七條

當置信號機ノ信號顯示ヲ夜間後方ヨリ識別スル爲左ノ背面光ヲ現示スベシ但シ特別ノ設備アル場合ハ此ノ限ニ在ラズ

危害信號又ハ注意信號

大ナル白光

無難信號

小ナル白光

第四十八條

遠方信號機ハ場内信號機ガ無難信號ヲ現示シタル後ニ非サレバ無難信號ヲ現示スルコトヲ得ズ

第二款 閉塞信號機

第四十九條

閉塞信號機ハ複線ニ於ケル閉塞區間ノ始點ニ之ヲ設置スベシ

第五十條

閉塞信號機ハ向テ之ヲ視ルトキ左腕ノ位置又ハ燈色ヲ以テ左ノ法式ニ依リ信號ヲ現示ス

一 注意信號ヲ現示スル裝置アル場合

危害信號 (列車停止スベシ)

晝間 上位及下位ノ腕ノ位置水平又ハ赤色燈

夜間 上位赤色燈及下位橙黃色燈又ハ赤色燈

無難信號 (列車進行スルコトヲ得)

一四之一九

晝間 上位及下位之腕位置向下四十五度或綠色燈

夜間 上位及下位綠色燈或綠色燈

注意信號（列車應徐行）

晝間 上位腕之位置向下四十五度及下位腕之位置水平或橙黃色燈

夜間 上位綠色燈下位橙黃色燈或橙黃色燈

二 無顯示注意信號之裝置時

危害信號（列車應停止）

晝間 腕之位置水平或赤色燈

夜間 赤色燈

無難信號（列車得進行）

晝間 腕之位置向下四十五度或綠色燈

夜間 綠色燈

形

第五十一條 閉塞信號機之腕端如有顯示注意信號之裝置者時爲上位尖形下位矢筈形如無其裝置者時則爲尖形

第五十二條 閉塞信號機之腕表面爲赤色近於腕端與此並行畫白色線而背面爲白色近於腕端與此並行畫黑色

第五十一條 閉塞信號機ノ腕端ハ注意信號ヲ現示スル裝置アルモノニ在リテハ上位ヲ尖形下位ヲ矢筈形トシ其ノ裝置ナキモノニ在リテハ之ヲ尖形トス

第五十二條 閉塞信號機ノ腕ハ表面ヲ赤色トシ腕端ニ近ク之ト並行シテ白色線ヲ畫シ背面ヲ白色トシ腕端ニ近ク之ト並行シ

晝間 上位及下位ノ腕ノ位置向下四十五度又ハ綠色燈

夜間 上位及下位綠色燈又ハ綠色燈

注意信號（列車徐行スベシ）

晝間 上位ノ腕ノ位置向下四十五度及下位ノ腕ノ位置水平又ハ橙黃色燈

夜間 上位綠色燈及下位橙黃色燈又ハ橙黃色燈

二 注意信號ヲ現示スル裝置ナキ場合

危害信號（列車停止スベシ）

晝間 腕ノ位置水平又ハ赤色燈

夜間 赤色燈

無難信號（列車進行スルコトヲ得）

晝間 腕ノ位置向下四十五度又ハ綠色燈

夜間 綠色燈

第五十一條 閉塞信號機ノ腕ハ表面ヲ赤色トシ腕端ニ近ク之ト並行シテ白色線ヲ畫シ背面ヲ白色トシ腕端ニ近ク之ト並行シ

第五十二條 閉塞信號機ノ腕ハ表面ヲ赤色トシ腕端ニ近ク之ト並行シテ白色線ヲ畫シ背面ヲ白色トシ腕端ニ近ク之ト並行シ

號

第五十三條 閉塞信號機以顯示無難信號爲定位而列車

在閉塞區間時顯示危害信號

第五十四條 閉塞信號機應具有列車駛入閉塞區間時按

自動作用以顯示危害信號並列車通過閉塞區間時按與閉塞區間終點之關聯動作以顯示無難信號或注意信號之裝置

第五十五條 閉塞區間之終點應備複示始點閉塞信號機

信號顯示之標識但如係自動閉塞信號機時不在此限

第五十六條 列車按自動閉塞機之危害信號之顯示施行

停止時雖經過三分鐘亦不見有顯示無難信號或注意信號時得以一小時不逾十杆之速度徐行至前方無障礙處

所

第五十七條 遇閉塞信號機不良而擬使列車駛入閉塞區

間時應依電氣通信經前方車站、停留場或信號所之承認

如遇不得依電氣通信時則向列車之乘務員通告其旨且

交通通信 第一章 陸運 第一款 鐵道

【附屬三十號】

テ黑色線ヲ畫ス

第五十三條 閉塞信號機ハ無難信號ヲ顯示スルヲ定位トシ列車

ガ閉塞區間ニ在ル間ハ危害信號ヲ顯示ス

第五十四條 閉塞信號機ハ列車ガ閉塞區間ニ進入シタルトキ自

動作用ニ依リ危害信號ヲ顯示シ列車ガ閉塞區間ヲ通過シタルトキ閉塞區間ノ終點トノ關聯動作ニ依リ無難信號又ハ注意信號ヲ顯示スル裝置タルベシ

第五十五條 閉塞區間ノ終點ニハ始點ニ於ケル閉塞信號機ノ信

號顯示ヲ複示スル標識ヲ備フベシ但シ自動閉塞信號機ニ在リテハ此ノ限ニ在ラズ

第五十六條 列車ガ自動閉塞信號機ノ危害信號ノ顯示ニ依リ停

止スル場合ニ於テ三分時ヲ經過スルモ無難信號又ハ注意信號ヲ顯示セザルトキハ一時間十杆ヲ超ニザル速度ヲ以テ前方支障ナキ箇所迄徐行スルコトヲ得

第五十七條 閉塞信號機不良ノ場合ニ於テ列車ヲ閉塞區間ニ進

入セシメントスルトキハ電氣通信ニ依リ前方ノ停車場、停留場又ハ信號所ノ承認ヲ受クベシ

電氣通信ニ依ルコトヲ得ザル場合ニ於テハ列車ノ乘務員ニ共

非經過先發列車應到達前方車站、停留場或信號所之時刻後不得使列車出發

第三款 臨時信號機

第五十八條 臨時信號機於列車應停止或徐行區域之兩端按照左列方式顯示信號

一 危害信號（列車應停止）

晝間 赤色圓板

夜間 赤色燈

二 注意信號（列車應徐行）

晝間 橙黃色圓板

夜間 橙黃色燈

三 無難信號（徐行區域終了）

晝間 綠色圓板

夜間 綠色燈

臨時信號機圓板之背面爲白色

第五十九條 於單線顯示注意信號之臨時信號機其背面爲綠色而得向反對方向顯示無難信號

ノ旨ヲ通告シ且先發列車方前方ノ停車場、停留場又ハ信號所ニ到着スベキ時刻ヲ經過シタル後ニ非ザレバ列車ヲ出發セシムルコトヲ得ズ

第三款 臨時信號機

第五十八條 臨時信號機ハ列車ノ停止又ハ徐行スベキ區域ノ兩端ニ於テ左ノ方式ニ依リ信號ヲ顯示ス

一 危害信號（列車停止スベシ）

晝間 赤色圓板

夜間 赤色燈

二 注意信號（列車徐行スベシ）

晝間 橙黃色圓板

夜間 橙黃色燈

三 無難信號（徐行區域終了）

晝間 綠色圓板

夜間 綠色燈

臨時信號機ノ圓板ノ背面ハ白色トス

第五十九條 單線ニ於テ注意信號ヲ顯示スル臨時信號機ハ其ノ背面ヲ綠色トシ反對方向ニ無難信號ヲ顯示スルコトヲ得

第三節 手信號

第六十條 手信號無信號機之設備或其不能使用時應按

照左列方式顯示信號

一 危害信號（列車停止）

晝間 提示赤色旗但遇有不得已時得以高舉雙臂或

急激搖動物體代之

夜間 提示赤色燈但遇有不得已時得以無論何色燈

急激搖動物體代之

二 注意信號（列車徐徐行）

晝間 提示橙黃色旗但遇有不得已時得以上下動雙

臂代之

夜間 提示橙黃色燈

三 無難信號（列車得進行）

晝間 提示綠色旗但遇有不得已時得以高舉雙臂代

之

夜間 提示綠色燈

第六十一條 以一人不得同時現示二箇以上之手信號

第三節 手信號

第六十條 手信號ハ信號機ノ設ケナキトキ又ハ之ヲ使用スルコ

ト能ハザルトキ左ノ法式ニ依リ信號ヲ現示ス

一 危害信號（列車停止スベシ）

晝間 赤色旗ヲ提示ス但シ已ムコトヲ得ザル場合ニハ兩

腕ヲ高ク舉ゲ又ハ物體ヲ急激ニ振り廻シ之ニ代フ

ルコトヲ得

夜間 赤色燈ヲ提示ス但シ已ムコトヲ得ザル場合ニハ何

色ノ燈ニテモ急激ニ振り廻シ之ニ代フルコトヲ得

二 注意信號（列車徐徐スベシ）

晝間 橙黃色旗ヲ提示ス但シ已ムコトヲ得ザル場合ニハ

兩腕ヲ上下ニ動カシ之ニ代フルコトヲ得

夜間 橙黃色燈ヲ提示ス

三 無難信號（列車進行スルコトヲ得）

晝間 綠色旗ヲ提示ス但シ已ムコトヲ得ザル場合ニハ片

腕ヲ高ク舉ゲ之ニ代フルコトヲ得

夜間 綠色燈ヲ提示ス

第六十一條 一人ニテ同時ニ二箇以上ノ手信號ヲ現示スルコト

第四節 響燄信號

第六十二條 響燄信號依燄管之爆音顯示信號

列車遇有響燄信號之顯示時須停止

第六十三條 響燄信號應於左列情形時使用之

- 一 因煙霧風雪或其他天候之狀況由相當之距離難以確認按夜間方式顯示之危害信號時
- 二 因事故或其他情由列車停止於途中或一時閉鎖路線時

遇有前項第一號之情形時應於有危害信號之顯示處所之前方四百米以上裝置燄管

遇有第一項第二號之情形時則由列車停止或路線閉塞之兩端如係單線時應於前後各四百米以上複線時應於同距離以上裝置燄管但業經向最近之車站、停留場或信號所通告其旨時則對該方面勿須裝置燄管

燄管應隔相當距離裝置二箇以上於軌條

第五節 號誌(合圖)

ヲ得ズ

第四節 發雷信號

第六十二條 發雷信號ハ雷管ノ爆音ニ依リ信號ヲ現示ス

列車ハ發雷信號ノ現示アリタルトキハ停止スベシ

第六十三條 發雷信號ハ左ノ場合ニ之ヲ使用スベシ

- 一 煙霧、風雪、其ノ他天候ノ狀況ニ因リ相當距離ヨリ夜間ノ法式ニ依ル危害信號ノ現示ヲ確認シ難キトキ
- 二 事故其ノ他ノ事由ニ因リ列車途中ニ停止シ又ハ線路ヲ一時閉鎖シタルトキ

前項第一號ノ場合ニ於テハ危害信號ノ現示アル場所ノ前方四百米以上ニ於テ雷管ヲ裝置スベシ

第一項第二號ノ場合ニ於テハ停止列車又ハ閉塞線路ノ兩端ヨリ單線ニ在リテハ前後各四百米以上複線ニ在リテハ同距離以上ニ於テ雷管ヲ裝置スベシ但シ最近ノ停留場、停留場又ハ信號所ニ其ノ旨ヲ通知シタルトキハ該方面ニ對シ雷管ヲ裝置ヲ要セズ

雷管ハ相當距離ヲ隔テ二箇以上ヲ軌條ニ裝置スベシ

第五節 合圖

(號誌三十號)

第六十四條 調車號誌應按照左列方式

一 須前進

晝間 上下搖綠色旗但遇有不得已時得以上下動變

臂代之

夜間 上下搖綠色燈

二 須推進

晝間 左右搖綠色旗但遇有不得已時得以上下動變

臂代之

夜間 左右搖綠色燈

三 須停止

晝間 提示赤色旗但遇有不得已時得以上下動變

之

夜間 提示赤色燈

第六十五條 列車出發之際由車守對司機或運轉手所行號誌應按照左列方式

晝間 水平伸隻臂長聲吹手笛

夜間 圓形高動綠色燈長聲吹手笛

第六十六條 遇有向養路職員及橫過道看守人等通告即

交通通信 第一章 陸運 第一款 鐵道

第六十四條 車輛ノ入換合圖ハ左ノ法式ニ依ルベシ

一 前進スベシ

晝間 綠色旗ヲ上下ニ振ル但シ已ムコトヲ得ザル場合ニハ片腕ヲ上下ニ動カシ之ニ代フルコトヲ得

夜間 綠色燈ヲ上下ニ振ル

二 推進スベシ

晝間 綠色旗ヲ左右ニ振ル但シ已ムコトヲ得ザル場合ニハ片腕ヲ左右ニ動カシ之ニ代フルコトヲ得

夜間 綠色燈ヲ左右ニ振ル

三 停止スベシ

晝間 赤色旗ヲ提示ス但シ已ムコトヲ得ザル場合ニハ兩腕ヲ高ク舉ゲ之ニ代フルコトヲ得

夜間 赤色燈ヲ提示ス

第六十五條 列車出發ノ際車掌ヨリ機關手又ハ運轉手ニ對シテ爲ス合圖ハ左ノ法式ニ依ルベシ

晝間 片腕ヲ水平ニ伸ベ手笛ヲ長聲ニ吹ク

夜間 綠色燈ヲ高ク圓形ニ動カシ手笛ヲ長聲ニ吹ク

第六十六條 保線係員、踏切番人等ニ向ヒ直ニ線路ヲ検査スベ

時應行檢查路線意旨之必要時其列車乘務員所行號誌應按照左列方式

晝間 緩搖帽子或其他物體

夜間 緩搖白色燈

第六十七條 汽笛號誌應按照左列方式

一 列車欲行開始運轉及其他促注意時

適度之汽笛一聲

二 使車站或來往頻繁之橫過道知列車之將近時

長緩汽笛一聲

三 促制動機之緊閉時

短急汽笛三聲

四 警告非常之事故或招集鐵路職員時

短急汽笛數聲

第六節 標 識

第六十八條 轉轍器標識應按照左列方式

一 轉轍器

在定位時

キ旨ヲ通告スル必要アル場合ニ於テ列車乘務員ノ爲ス合圖ハ左ノ方式ニ依ルベシ

晝間 帽又ハ他ノ物體ヲ緩ニ振ル

夜間 白色燈ヲ緩ニ振ル

第六十七條 汽笛合圖ハ左ノ法式ニ依ルベシ

一 列車ヲ運轉ヲ始メントスルトキ其ノ他注意ヲ促ストキ

適度ノ汽笛一聲

二 列車ノ近ケルヲ停車場又ハ往來頻繁ナル踏切道ニ知ラシムルトキ

長緩汽笛一聲

三 制動機ノ緊締ヲ促ストキ

短急汽笛三聲

四 非常ノ事故ヲ警告シ又ハ保線係員ヲ招集スルトキ

短急汽笛數聲

第六節 標 識

第六十八條 轉轍器標識ハ左ノ法式ニ依ルベシ

一 轉轍器

定位ニ在ルトキ

〔新警三十號〕

晝間 前方及後方橫畫白色線一條於中央之紫色

圓板

夜間 前方及後方紫色燈

不在定位時

晝間 前方及後方畫矢筈黑色線一條於中央之黃

色矢羽形板

夜間 前方及後方黃色燈

二 脫線轉轆器

在定位時

晝間 前方及後方橫畫白色線一條於中央之赤色

長方形板

夜間 前方及後方赤色燈

不在定位時

晝間 前方及後方橫畫黑色線一條於中央之白色

圓板

夜間 前方及後方綠色燈

第六十九條 夜間有示車擋位置之必要時應於車擋揭白

色燈

晝間 前方及後方へ中央ニ白色線一條ヲ橫ニ畫シタル

紫色圓板

夜間 前方及後方紫色燈

定位ニ在ラザルトキ

晝間 前方及後方へ中央ニ黑色線一條ヲ矢筈ニ畫シタル

黄色矢羽形板

夜間 前方及後方へ黄色燈

二 脫線轉轆器

定位ニ在ルトキ

晝間 前方及後方へ中央ニ白色線一條ヲ橫ニ畫シタル

赤色長方形板

夜間 前方及後方へ赤色燈

定位ニ在ラザルトキ

晝間 前方及後方へ中央ニ黑色線一條ヲ橫ニ畫シタル

白色圓板

夜間 前方及後方へ綠色燈

第六十九條 夜間車止ノ位置ヲ示ス必要アルトキハ車止ニ白色

燈ヲ掲グベシ

第四章 列車保安

第一節 通 則

第七十條 列車保安應按照左列方式但如係設置閉塞信號機區間及通全線無運轉二箇以上列車之鐵道時不在此限

一 複線之時

閉塞器式

二 單線之時

電氣通票器式、通票式或票券式

第七十一條 列車保安以左列情形時爲限得按照指導法

一 因事故及其他情由一時中斷路線或複線一時閉鎖

其一線時

二 電氣通票之毀損或丟失時

三 電氣通票器之不良時

四 通票之毀損或丟失時

第七十二條 私設鐵道事業者應訂定列車保安之方式向

交通部大臣呈報之其變更時亦同

第七十三條 於閉塞器及電氣通票器添裝之電鈴及電話

第四章 列車保安

第一節 通 則

第七十條 列車保安ハ左ノ法式ニ依ルベシ但シ閉塞信號機ヲ設置スル區間及全線ヲ通ジ二箇以上ノ列車ヲ運轉スルコトナキ鐵道ニ在リテハ此ノ限ニ在ラズ

一 複線ノ場合

閉塞器式

二 單線ノ場合

電氣通票器式、通票式又ハ票券式

第七十一條 列車保安ハ左ノ場合ニ限リ指導法ニ依ルコトヲ得

一 事故其ノ他ノ事由ニ因リ一時線路ヲ中斷シ又ハ複線ニ於

テ一線ヲ一時閉鎖シタルトキ

二 電氣通票ノ破損又ハ喪失シタルトキ

三 電氣通票器ノ不良ナルトキ

四 通票ノ破損又ハ喪失シタルトキ

第七十二條 私設鐵道事業者ハ列車保安ノ法式ヲ定メ交通部大臣ニ之ヲ届出ツベシ之ヲ變更シタルトキ亦同シ

第七十三條 閉塞器及電氣通票器ニ添裝スル電鈴及電話機ハ列

機除供列車運轉之用外其他目的不得使用之

第二節 閉塞式

第一款 閉塞器式

第七十四條 施行閉塞器式之閉塞區間兩端應備置閉塞

器

第七十五條 閉塞器應備置表示閉塞間列車有無之腕或

燈並添裝電鈴及電話機

第七十六條 閉塞器之表示應按照左列方式

一 依腕之位置時

列車向前方駛行

對向左腕之位置水平

列車自前方駛來

對向右腕之位置水平

閉塞區間無列車

腕之位置向下四十五度

二 依燈色時

列車向前方駛行

對向左方 赤色燈

交通通信 第一章 陸運 第一款 鐵道

車運轉ノ用ニ供スルノ外他ノ目的ニ之ヲ使用スルコトヲ得ズ

第二節 閉塞式

第一款 閉塞器式

第七十四條 閉塞器式ヲ施行スル閉塞區間ノ兩端ニハ閉塞器ヲ

備フベシ

第七十五條 閉塞器ハ閉塞區間ニ列車ノ有無ヲ表示スル腕又ハ

燈ヲ備ヘ電鈴及電話機ヲ添裝スベシ

第七十六條 閉塞器ノ表示ハ左ノ法式ニ依ルベシ

一 腕ノ位置ニ依ル場合

列車前方ニ進行ス

向テ左腕ノ位置水平

列車前方ヨリ進行シ來ル

向テ右腕ノ位置水平

閉塞區間ニ列車ナシ

腕ノ位置向下四十五度

二 燈ノ色ニ依ル場合

列車前方ニ進行ス

向テ左方

赤色燈

列車自前方駛來

對向右方 赤色燈

閉塞區間無列車 白色燈

第七十七條 閉塞器之表示應具有與對方車站或信號所之閉塞器之表示聯動且列車向前方駛行之表示非由前方車站或信號所操縱不得變更之裝置

第七十八條 閉塞器之電鈴號誌應按照左列方式

一 欲使列車駛入閉塞區間時或欲予承認時 二打

二 列車到達時或其應答

四打

三 欲行通信時或其應答

三打

第七十九條 欲使列車駛入閉塞區間時應依閉塞器向前方車站或信號所施行號誌經其承認

第八十條 前條之承認非具備左列條件不得予之

一 閉塞區間須無列車

列車前方ヨリ進行シ來ル

向テ右方

閉塞區間ニ列車ナシ

赤色燈

第七十七條 閉塞器ノ表示ハ對手ノ停車場又ハ信號所ノ閉塞器

ノ表示ト聯動シ且列車前方ニ進行スノ表示ハ前方ノ停車場又ハ信號所ヨリ操縱スルニ非ザレバ之ヲ變更スルコトヲ得ザル裝置タルベシ

第七十八條 閉塞器ノ電鈴合關ハ左ノ方式ニ依ルベシ

一 列車ヲ閉塞區間ニ進入セシメントスルトキ又ハ承認ヲ與ヘントスルトキ 二打

二 列車到着シタルトキ又ハ之ガ應答

四打

三 通信ヲ爲サントスルトキ又ハ之ガ應答

三打

第七十九條 列車ヲ閉塞區間ニ進入セシメントスルトキハ閉塞器ニ依リ前方ノ停車場又ハ信號所ニ其ノ合關ヲ爲シ之ガ承認ヲ受クベシ

第八十條 前條ノ承認ハ左ノ條件ヲ具備スルニ非ザレバ之ヲ與フルコトヲ得ズ

一 閉塞區間ニ列車ナキコト

二 擬予以承認之列車到達路線須無障礙

施行調車時及欲到達之列車爲汽動車或電車時按路線

其他之狀況雖不具備前項第二號之條件亦得予以承認

承認應按閉塞器之表示施行之

第八十一條 遇有閉塞器不良而欲使列車駛入閉塞區間

時準用第五十七條之規定

第二款 電氣通票器式

第八十二條 施行電氣通票器式之閉塞區間兩端之車站

或信號所應備置電氣通票器電氣通票器應有收容通票

並裝備表示閉塞區間列車之有無及方向之標識添裝電

鈴及電話機且具備左列條件之裝置

一 通票非與對方車站或信號所協同不得取出之

二 閉塞區間兩端之電氣通票器所收容之通票限於一

箇得取出之其他通票非將取出之通票納入電氣通票

器後不得取出之

二 承認ヲ與ヘントスル列車ノ到着線路ニ支障ナキコト

車輛ノ入換ヲ爲ストキ及到着セントスル列車ガ汽動車又ハ電

車ナルトキハ線路其ノ他ノ狀況ニ依リ前項第二號ノ條件ヲ具

備セザルモ承認ヲ與フルコトヲ得

承認ハ閉塞器ノ表示ニ依リ之ヲ爲スベシ

第八十一條 閉塞器不良ノ場合ニ於テ列車ヲ閉塞區間ニ進入セ

シメントスルトキハ第五十七條ノ規定ヲ準用ス

第二款 電氣通票器式

第八十二條 電氣通票器式ヲ施行スル閉塞區間ノ兩端ノ停車場

又ハ信號所ニハ電氣通票器ヲ備フベシ

電氣通票器ハ通票ヲ收容シ閉塞區間ニ列車ノ有無及方向ヲ表

示スル標識ヲ備ヘ電鈴及電話機ヲ添裝シ左ノ條件ヲ具備スル

裝置タルベシ

一 通票ハ對手ノ停車場又ハ信號所ト協同スルニ非ザレバ之

ヲ取出スルコトヲ得ザルコト

二 閉塞區間ノ兩端ニ於ケル電氣通票器ニ收容セラレタル通

票ハ一箇ニ限り取出スコトヲ得他ノ通票ハ取出サレタル通

票ヲ電氣通票器ニ納入スルニ非ザレバ之ヲ取出スコトヲ得

三 凡電氣通票器不得納入隣接閉塞區間使用之通票

第八十三條 列車非攜帶各該閉塞區間之通票不得運行

於該區間

第八十四條 隣接閉塞區間之通票應異其形狀

第八十五條 列車運轉使用之通票非經將其納入電氣通

票器後其他列車之運轉不得使用之

第八十六條 第七十八條至第八十條之規定電氣通票器

式準用之

第三款 通票式

第八十七條 凡施行通票式之區間應備通票

通票爲一閉塞區間一箇

第八十八條 凡通票應記各該閉塞區間兩端之車站名或

信號所名

第八十九條 第八十三條及第八十四條之規定通票式準

用之

第三節 票券式

ザルコト

三 電氣通票器ニハ隣接閉塞區間ニ使用スル通票ヲ納入シ得

ザルコト

第八十三條 列車ハ當該閉塞區間ノ通票ヲ攜帶スルニ非ザレバ

其ノ區間ヲ運轉スルコトヲ得ズ

第八十四條 隣接閉塞區間ノ通票ハ其ノ形狀ヲ異ニスベシ

第八十五條 列車ノ運轉ニ使用シタル通票ハ之ヲ電氣通票器ニ

納入スルニ非ザレバ他ノ列車ノ運轉ニ使用スルコトヲ得ズ

第八十六條 第七十八條乃至第八十條ノ規定ハ電氣通票器式ニ

之ヲ準用ス

第三款 通票式

第八十七條 通票式ヲ施行スル區間ニハ通票ヲ備フベシ

通票ハ一閉塞區間一箇トス

第八十八條 通票ニハ當該閉塞區間ノ兩端ノ停車場名又ハ信號

所名ヲ記スベシ

第八十九條 第八十三條及第八十四條ノ規定ハ通票式ニ之ヲ準

用ス

第三節 票券式

〔附屬三十號〕

第九十條 凡施行票券式之區間應備通票及通券

通票爲一保安區間一箇

通券應於各保安區間兩端之車站或信號所備之

第九十一條 凡通票應記各該保安區間兩端之車站名或

信號所名

第九十二條 凡通券應記各該保安區間兩端之車站名或

信號所名

隣接保安區間之通券應異其色

第九十三條 通券應於非以各該保安區間之通票不得開

之通券箱保存之

通券非授與列車時不得由通券箱取出之

第九十四條 列車非攜帶各該保安區間之通票或通券不

得運行於其區間

第九十五條 通券於同一保安區間向同一方向運轉二箇

以上之列車時應限於先發列車使用之

第九十六條 通券應記載發行月日、各該列車號碼及應

交通 通信 第一章 陸運 第一款 鐵道

第九十條 票券式ヲ施行スル區間ニハ通票及通券ヲ備フベシ

通票ハ一保安區間一箇トス

通券ハ各保安區間ノ兩端ノ停車場又ハ信號所ニ之ヲ備フベシ

第九十一條 通票ニハ當該保安區間ノ兩端ノ停車場名又ハ信號

所名ヲ記スベシ

隣接保安區間ノ通票ハ其ノ形狀ヲ異ニスベシ

第九十二條 通券ニハ當該保安區間ノ兩端ノ停車場名又ハ信號

所名ヲ記スベシ

隣接保安區間ノ通券ハ其ノ色ヲ異ニスベシ

第九十三條 通券ハ當該保安區間ノ通票ヲ以テスルニ非ザレバ

開クコトヲ得ザル通券函ニ之ヲ保管スベシ

通券ハ列車ニ授與スルトキニ非ザレバ通券函ヨリ之ヲ取出ス

コトヲ得ズ

第九十四條 列車ハ當該保安區間ノ通票又ハ通券ヲ攜帶スルニ

非ザレバ其ノ區間ヲ運轉スルコトヲ得ズ

第九十五條 通券ハ同一保安區間ニ二箇以上ノ列車ヲ同一方向

ニ運轉スル場合ニ於テ先發列車ニ限リ之ヲ使用スベシ

第九十六條 通券ハ發行ノ月日、當該列車番號及通票ヲ攜帶ス

携帶通票之列車號碼而發行之

第九十七條 携帶通票之列車不得退行

第九十八條 將通票交付列車乘務員時應呈示各該保安區間之通票

列車乘務員非經確認各該保安區間之通票後不得領受通票

第四節 指導法

第九十九條 施行指導法時應定一區間指導者一人令帶赤色腕章

第一百條 指導者之氏名及擔當區間應於指導者搭乘前向關係職員告知

第一百零一條 指導者得發行指導券但如係施行通票式之區間時不在此限

第一百零二條 施行閉塞器式及電氣通票器式之區間並設置閉塞信號機之區間非以電氣通信經前方車站或信號所之承認則指導者不得搭乘列車或發行指導券

凡遇不得以電氣通信時則準用第五十七條第二項之規定

第一百零三條 列車非搭乘指導者或携帶指導券不得迴轉於施行指導法之區間

ベキ列車番號ヲ記載シ之ヲ發行スベシ

第九十七條 通票ヲ携帶スル列車ハ退行スルコトヲ得ズ

第九十八條 通票ヲ列車ノ乘務員ニ交付スルトキハ當該保安區間ノ通票ヲ呈示スベシ

列車ノ乘務員ハ當該保安區間ノ通票ヲ確認スルニ非ザレバ通票ヲ受領スルコトヲ得ズ

第四節 指導法

第九十九條 指導法ヲ施行スル場合ニ於テハ一區間一人ノ指導者ヲ定メ赤色ノ腕章ヲ附セシムベシ

第一百條 指導者ノ氏名及擔當區間ハ指導者ノ乘込前之ヲ關係職員ニ告知スベシ

第一百零一條 指導者ハ指導券ヲ發行スルコトヲ得但シ通票式ヲ施行スル區間ニ在リテハ此ノ限ニ在ラズ

第一百零二條 閉塞器式及電氣通票器式ヲ施行スル區間並ニ閉塞信號機ヲ設置スル區間ニ於テハ電氣通信ヲ以テ前方ノ傍車場又ハ信號所ノ承認ヲ受クルニ非ザレバ指導者ハ列車ニ乘込ミ又ハ指導券ヲ發行スルコトヲ得ズ

電氣通信ニ依ルコトヲ得ザル場合ニハ第五十七條第二項ノ規定ヲ準用ス

第一百零三條 列車ハ指導者乘込ムカ又ハ指導券ヲ携帶スルニ非ザレバ指導法ヲ施行スル區間ヲ運轉スルコトヲ得ズ

第一百零四條 列車乘務員非由指導者直接交付指導券不得領受之

第一百零五條 如欲廢止指導法時應按指導法令指導者搭乘最終運轉之列車且併用廢止後施行之保安法式

除前項情形時外則指導法與他之保安方式不得兼用之

第一百零六條 第九十二條及第九十七條之規定指導券準用之

第五章 敷設於道路之鐵道

第一節 通 則

第一百零七條 本章所稱鐵道係指敷設於道路之私設鐵道而言

第二節 路線及車輛

第一百零八條 關於路線及車輛準用第三條、第五條及第九條至第十九條之規定

第三節 車輛運轉

第一百零九條 車輛不得聯結二輛以上運轉之但如係將路線之一部敷設於道路之鐵道時不在此限

如遇前項但書之情形時應呈經交通部大臣認可

第一百十條 凡客車應於外側見處所明示其到達處所

第一百四條 列車ノ乘務員ハ指導者ヨリ直接指導券ノ交付ヲ受クルニ非ザレバ之ヲ受領スルコトヲ得ズ

第一百五條 指導法ヲ廢止セントスル場合ニ於テハ指導法ニ依リ最終ニ運轉スル列車ニハ指導者ヲ搭乘マシメ且廢止後ニ施行スル保安法式ヲ併用スベシ

前項ノ場合ヲ除クノ外指導法ト他ノ保安法式トヲ併用スルコトヲ得ズ

第一百六條 第九十二條、第九十五條乃至第九十七條ノ規定ハ指導券ニ之ヲ準用ス

第五章 道路ニ敷設スル鐵道

第一節 通 則

第一百七條 本章ニ於テ鐵道ト稱スルハ道路ニ敷設スル私設鐵道ヲ謂フ

第二節 線路及車輛

第一百八條 線路及車輛ニ關シテハ第三條、第五條及第九條乃至第十九條ノ規定ヲ準用ス

第三節 車輛運轉

第一百九條 車輛ハ二車以上聯結シテ運轉スルコトヲ得ズ但シ線路ノ一部ヲ道路ニ敷設スル鐵道ニ在リテハ此ノ限ニ在ラズ

前項但書ノ場合ニ於テハ交通部大臣ノ認可ヲ受クベシ

第一百十條 客車ニハ外側見易キ場所ニ其ノ行先ヲ明示スベシ

客車内夜間須點燈晝間通過隧道在雷二分鐘以上時亦同

第一百十一條 車輛除特別情形時外應駛行左方路線

第一百十二條 車輛運轉之速度一小時平均十六杆、最高不得逾二十四杆

第一百十三條 凡車輛之前部於夜間應點由五百米以上之距離容易認得之白色燈

第一百十四條 除在停留場爲乘客乘降外不得無故在道路上使之停車但難乘客乘降時亦不得於道路之交又地點使之停車

第四節 信號

第一百十五條 信號應按照左列方式

停車信號(須停車)

晝間 顯示赤色旗或高舉雙臂

夜間 赤色燈

進行信號(須進行)

晝間 顯示綠色旗或高舉雙臂

夜間 綠色燈

附 則

本令自康徳二年十一月一日施行

客車内ニハ夜間點燈スベシ晝間ニ於テ隧道通過ニ二分時以上ヲ要スルトキ亦同ジ

第一百十一條 車輛ハ特別ノ場合ヲ除クノ外左方ノ線路ヲ進行スベシ

第一百十二條 車輛運轉ノ速度ハ一時間平均十六杆、最高二十四杆ヲ超ニルコトヲ得ズ

第一百十三條 車輛ノ前部ニハ夜間五百米以上ノ距離ニ於テ容易ニ認メ得ベキ白色燈ヲ點スベシ

第一百十四條 停留場ニ於テ乘客乘降ノ爲ニスルノ外故ナク道路ニ停車セシムルコトヲ得ズ但シ乘客乘降ノ場合ト難道路ノ交又部ニ停車セシムルコトヲ得ズ

第四節 信號

第一百十五條 信號ハ左ノ法式ニ依ルベシ

停車信號(停車スベシ)

晝間 赤色旗ヲ現示シ又ハ兩腕ヲ高く舉グ

夜間 赤色燈

進行信號(進行スベシ)

晝間 綠色旗ヲ現示シ又ハ片腕ヲ高く舉グ

夜間 綠色燈

附 則

本令ハ康徳二年十一月一日ヨリ之ヲ施行ス

●私設鐵道建設規程

(康徳二年十一月一日
交通部令第一八號)

茲制定私設鐵道建設規程如左

私設鐵道建設規程目次

第一章 總 則

第二章 路線及建造物

第一節 軌間及軌條之高度

第二節 建築標準

第三節 曲線及坡度

第四節 路基面施工

第五節 軌道及橋梁

第六節 待避所

第七節 橫過道

第八節 常置信號器

第九節 平面交叉

第十節 諸 標 識

第十一節 車輛之脫軌防備

交通通信 第一章 陸運 第一款 鐵道

●私設鐵道建設規程

(康徳二年十一月一日
交通部令第一八號)

茲ニ私設鐵道建設規程ヲ左ノ通制定ス

私設鐵道建設規程目次

第一章 總 則

第二章 線路及建造物

第一節 軌間及軌條ノ高度

第二節 建設定規

第三節 曲線及勾配

第四節 施工基面

第五節 軌道及橋梁

第六節 待避所

第七節 踏 切 道

第八節 常置信號機

第九節 平面交叉

第十節 諸 標 識

第十一節 車輛ノ逸出防備

第十二節 路線之防備

第十三節 車站及其他之設備

第三章 車 輛

第一節 車輛標準

第二節 輪軸距

第三節 車 輪

第四節 緩衝器及聯結器

第五節 機車之裝置

第六節 客車及守車

第七節 汽動車、電氣機車及電車

第四章 道路上敷設之鐵道

第一節 通 則

第二節 路線及建造物

第三節 車 輛

附 則

私設鐵道建設規程

第一章 總 則

第一條 私設鐵道之建設應依本規程所定辦理但關於道

第十二節 線路ノ防備

第十三節 停車場其ノ他ノ設備

第三章 車 輛

第一節 車輛定規

第二節 輪軸距

第三節 車 輪

第四節 緩衝器及聯結器

第五節 機關車ノ裝置

第六節 客車及緩急車

第七節 汽動車、電氣機關車及電車

第四章 道路ニ敷設スル鐵道

第一節 通 則

第二節 線路及建造物

第三節 車 輛

附 則

私設鐵道建設規定

第一章 總 則

第一條 私設鐵道ノ建設ハ本規程ノ定ムル所ニ依ルベシ但シ道

【附屬三十號】

路上敷設之私設鐵道建設應依第四章之規定

如有特別設計之必要者時經交通部大臣許可得不依本規程

交通部大臣按鐵道之狀況得命爲不依本令所定之特別

設計

第二條 列車運行常用之路線稱爲本路線其他路線稱爲

側線

第三條 爲辦理旅客或貨物（包含行李、包裹）停止列

車處所而有轉轍器之設備者稱爲車站無其設備者稱爲

停留場

第二章 路線及建造物

第一節 軌間及軌條之高度

第四條 軌間應於直線依兩軌條頭之內側至內側之距離

測定之

第五條 如係曲線除附帶轉轍器時外應於軌間附以相當

之擴度但有軌間狂歪及軌條之磨損時亦不得逾左列寸

法

路ニ敷設スル私設鐵道ノ建設ニ付テハ第四章ノ規定ニ依ルベ

シ

特別ノ設計ヲ必要トスルモノニ在リテハ交通部大臣ノ許可ヲ

受ケ本規程ニ依ラザルコトヲ得

交通部大臣ハ鐵道ノ狀況ニ依リ本令ニ定ムル所ニ依ラザル特

別ノ設計ヲ命ズルコトヲ得

第二條 列車ノ運轉ニ常用スル路線ヲ本線路ト謂ヒ其ノ他ノ線

路ヲ側線ト謂フ

第三條 旅客又ハ荷物ヲ取扱フ爲列車ヲ停止スル箇所ニシテ轉

轍器ノ設備アルモノヲ停車場ト謂ヒ其ノ設備ナキモノヲ停留

場ト謂フ

第二章 線路及建造物

第一節 軌間及軌條ノ高度

第四條 軌間ハ直線ニ於テ兩軌條頭ノ內側ヨリ內側迄ノ距離ニ

依リ之ヲ測定ス

第五條 曲線ニ在リテハ轉轍器ヲ附帶スル場合ヲ除クノ外軌間

ニ相當ノ擴度ヲ附スベシ但シ軌間ノ狂歪、軌條ノ磨損アリタ

ル場合ニ於テモ左ノ寸法ヲ超ユルコトヲ得ズ

一 軌間一米四三五者 三十耗

二 軌間〇米七六二者 二十五耗

第六條 如係直線時兩軌條面之高須相同但遞減曲線之高度時不在此限

如係曲線時除附帶轉轆器時外應以外側軌條附以相當之高度而接續曲線之直線或緩和曲線應依左列區別遞減之

一 軌間一米四三五者 高度之三百倍以上

二 軌間〇米七六二者 高度之二百倍以上

第二節 建築標準

第七條 建築標準應依第一項及第二號之圖面但如係曲線時應適於外側軌條之高度、軌間之擴張並因車輛之弦偏倚車輛標準之傾斜偏倚相當擴大之

第八條 燃料搭載所、給水所、轉車臺、計重臺、洗車所、貨車裝載標準支柱、電柱、信號柱等屬於車站內之側線者並車庫之門路及內部至車輛標準外一百五十耗得入建築標準

前項之寸法如係曲線時則由前條但書之傾斜偏倚之車

一 軌間一米四三五ノモノニ在リテハ 三十耗

二 軌間〇米七六二ノモノニ在リテハ 二十五耗

第六條 直線ニ在リテハ兩軌條面ノ高ヲ均クスルコトヲ要ス但シ曲線ニ於ケル高度ヲ遞減スル場合ハ此ノ限ニ在ラズ

曲線ニ在リテハ轉轆器ニ附帶スル場合ヲ除クノ外外側軌條ニ相當ノ高度ヲ附シ曲線ニ接續スル直線又ハ緩和曲線ニ於テ左ノ區別ニ依リ之ヲ遞減スベシ

一 軌間一米四三五ノモノニ在リテハ 高度ノ三百倍以上

二 軌間〇米七六二ノモノニ在リテハ 高度ノ二百倍以上

第二節 建築定規

第七條 建築定規ハ第一號及第二號ノ圖面ニ依ルベシ但シ曲線ニ在リテハ外側軌條ノ高度、軌間ノ擴張並ニ車輛ノ弦偏倚ニ因ル車輛定規ノ傾斜偏倚ニ應ジ相當之ヲ擴大スベシ

第八條 燃料搭載所、給水所、轉車臺、計重臺、洗車所、貨車積載定規支柱、電柱、信號柱等ニシテ停車場内ノ側線ニ係ルモノ並ニ車庫ノ門路及内部ハ車輛定規外百五十耗迄建築定規内ニ入ルコトヲ得

前項ノ寸法ハ曲線ニ在リテハ前條但書ノ傾斜偏倚ヲ爲セル車

輛標準外測定之

電氣鐵道之第三軌條得入建築標準

第九條 在轍叉處軌條與翼軌條或護輪軌條之間隔得縮少至左列寸法

- 一 軌間一米四三五者 四十五耗
 - 二 軌間○米七六二者 三十五耗
- 前項以外時軌條與護輪軌條之間隔得縮少至左列寸法

- 一 軌間一米四三五者 六十耗
- 二 軌間○米七六二者 四十八耗

第十條 轉轍器把手及轉轍器標識等突出軌條面之各部分由車輛標準外側至七十六耗得入建築標準內但軌條面上不得逾左列之高

- 一 軌間一米四三五者 一米一三〇
- 二 軌間○米七六二者 一米五三〇

前項之寸法如係曲線時則由第七條但害之傾斜偏倚之車輛標準外測定之

第十一條 乘降場及貨物裝卸場之擁壁面之突出點與軌

輛定規ヨリ之ヲ測定ス

電氣鐵道ノ第三軌條ハ建築定規内ニ入ルコトヲ得

第九條 轍叉ニ於テ軌條ト翼軌條又ハ護輪軌條トノ間隔ハ左ノ寸法迄之ヲ縮少スルコトヲ得

- 一 軌間一米四三五ノモノニ在リテハ 四十五耗
 - 二 軌間○米七六二ノモノニ在リテハ 三十五耗
- 前項以外ノ場合ニ於テハ軌條ト護輪軌條トノ間隔ハ左ノ寸法迄之ヲ縮少スルコトヲ得

- 一 軌間一米四三五ノモノニ在リテハ 六十耗
- 二 軌間○米七六二ノモノニ在リテハ 四十八耗

第十條 轉轍器取柄及轉轍器標識等ノ軌條面ニ突出スル各部分ハ車輛定規外側ニ於テ七十六耗迄建築定規内ニ入ルコトヲ得但シ軌條面上左ノ高ヲ超ユルコトヲ得ズ

- 一 軌間一米四三五ノモノニ在リテハ 一米一三〇
- 二 軌間○米七六二ノモノニ在リテハ 一米五三〇

前項ノ寸法ハ曲線ニ在リテハ第七條但害ノ傾斜偏倚ヲ爲セル車輛定規ヨリ之ヲ測量ス

第十一條 乘降場及貨物積卸場ノ擁壁面ノ突出點ト軌道中心ト

道中心之最小間隔應依左列區別但於曲線時應依第七條但書相當增大之

一 軌間一米四三五者 一米六七六

二 軌間○米七六二者 一米一一八

第十二條 並行之兩軌道中心之間隔應依左列區別但如

係曲線時應依第七條但書相當增大之

一 軌間一米四三五者 四米以上

二 軌間○米七六二者 三米以上

第三節 曲線及坡度

第十三條 本路線之曲線半徑應依左列區別

一 軌間一米四三五者 二〇〇米以上

二 軌間○米七六二者 一〇〇米以上

本路線附帶轉轍器之曲線半徑除特別情形外應依左列區別

一 軌間一米四三五者 一四〇米以上

二 軌間○米七六二者 六〇米以上

第十四條 本路線之反向曲線間應存左列無高度之直線

ノ最小間隔ハ左ノ區別ニ依ルベシ但シ曲線ニ在リテハ第七條但書ニ依リ相當之ヲ増大スベシ

一 軌間一米四三五ノモノニ在リテハ 一米六七六

二 軌間○米七六二ノモノニ在リテハ 一米一一八

第十二條 並行セル兩軌道中心ノ間隔ハ左ノ區別ニ依ルベシ但

シ曲線ニ在リテハ第七條但書ニ依リ相當之ヲ擴大スベシ

一 軌間一米四五三ノモノニ在リテハ 四米以上

二 軌間○米七六二ノモノニ在リテハ 三米以上

第三節 曲線及勾配

第十三條 本線路ノ曲線半徑ハ左ノ區別ニ依ルベシ

一 軌間一米四三五ノモノニ在リテハ 二〇〇米以上

二 軌間○米七六二ノモノニ在リテハ 一〇〇米以上

本線路ノ轉轍器ニ附帶スル曲線半徑ハ特別ノ場合ヲ除クノ外左ノ區別ニ依ルベシ

一 軌間一米四三五ノモノニ在リテハ 一四〇米以上

二 軌間○米七六二ノモノニ在リテハ 六〇米以上

第十四條 本線路ニ於ケル反向ノ曲線間ニハ高度ヲ附セザル左ノ直線ヲ存スベシ

一 軌間一米四三五者 二〇米以上

二 軌間〇米七六二者 六米以上

第十五條 本路線之坡度不得峻急於千分之二十五但有特別情形時得至千分之四十

車站及停留場之本路線坡度不得峻急於千分之五但有特別情形時得至千分之十

第十六條 坡度變更之處所應依左列區別以弧線緩和其

屈曲

一 軌間一米四三五者 半徑四〇〇〇米以上

二 軌間〇米七六二者 半徑二〇〇〇米以上

第四節 路基面施工

第十七條 由軌道中心至施工路基面緣端之距離應依左

列區別

一 軌間一米四三五者 二米一三以上

二 軌間〇米七六二者 一米五二以上

第五節 軌道及橋梁

交通通信 第一章 陸運 第一款 鐵道

一 軌間一米四三五ノモノニ在リテハ 二〇米以上

二 軌間〇米七六二ノモノニ在リテハ 六米以上

第十五條 本線路ニ於ケル勾配ハ千分ノ二十五ヨリ急ナルコトヲ得ズ但シ特別ノ事由アル場合ニ於テハ千分ノ四十二至ルコトヲ得

停車場及停留場ニ於テハ本線路ノ勾配ハ千分ノ五ヨリ急ナルコトヲ得ズ但シ特別ノ事由アル場合ニ於テハ千分ノ十二至ルコトヲ得

第十六條 勾配ノ變更スル箇所ニ於テハ左ノ區別ニ依リ弧線ヲ

以テ其ノ屈曲ヲ緩和スベシ

一 軌間一米四三五ノモノニ在リテハ 半徑四〇〇〇米以上

二 軌間〇米七六二ノモノニ在リテハ 半徑二〇〇〇米以上

第四節 施工基面

第十七條 軌道中心ヨリ施工基面緣端迄ノ距離ハ左ノ區別ニ依

ルベシ

一 軌間一米四三五ノモノニ在リテハ 二米一三以上

二 軌間〇米七六二ノモノニ在リテハ 一米五二以上

第五節 軌道及橋梁

第十八條 由枕木下面至施工路面之道床之厚應依左

列區別

一 軌間一米四三五者 一〇〇耗以上

二 軌間〇米七六二者 七六耗以上

第十九條 軌道及橋梁之各部須有耐動荷重之負擔力

第二十條 交通頻繁之道路或通船頻繁之河川所架設之

橋梁須將其軌道面下車輛之寬度及其兩側各一百五十耗以上蓋之

第六節 待避所

第二十一條 凡隧道、橋梁及其他待避列車困難之地點須於每九十米以內之距離設置待避所

第七節 橫過道

第二十二條 橫過道與路線之交角不得小於六十度但有特別情形時得至四十度

交通頻繁之橫過道須設置使行人注意之警標

交通頻繁而展望不良之橫過道應為柵門或其他相當之

第十八條 枕木下面ヨリ施工路面迄ノ道床ノ厚ハ左ノ區別ニ依

ルベシ

一 軌間一米四三五ノモノニ在リテハ 一〇〇耗以上

二 軌間〇米七六二ノモノニ在リテハ 七六耗以上

第十九條 軌道及橋梁ノ各部ハ耐動荷重ニ耐フル負擔力ヲ有スル

コトヲ要ス

第二十條 交通頻繁ナル道路又ハ通船頻繁ナル河川ニ架設スル

橋梁ハ車輛ノ幅及其ノ兩側各百五十耗以上軌道面下ヲ蓋フコトヲ要ス

第六節 待避所

第二十一條 隧道、橋梁其ノ他列車ヲ避クルニ困難ナル場所ニ八九十米以內ノ距離ニ待避所ヲ設クルコトヲ要ス

第七節 踏切道

第二十二條 踏切道ト線路トノ交角ハ六十度ヨリ小ナルコトヲ得ズ但シ特別ノ事由アル場合ニ於テハ四十度ニ至ルコトヲ得

交通頻繁ナル踏切道ニハ通行行人ノ注意ヲ惹クベキ警標ヲ設クルコトヲ要ス

交通頻繁ニシテ展望不良ナル踏切道ニハ柵門其ノ他相當ノ保

保安設備

第八節 常置信號機

第二十三條 車站外路線由本路線分歧處所除左揭時外須設置常置信號機使其與關聯之轉轍器互相聯動

一 在一保安區間內分歧地點之轉轍器而裝置通票封錠器時

二 施行閉塞式之單線分歧地點之轉轍器而設置轉轍器標識封錠轉轍器時

車站或信號所之本路線對向轉轍器須為封錠及其他安全裝置但列車對向通過之際支持轉轍器之把手時不在此限

第二十四條 左列處所除特別情形時外須設置常置信號機但裝設閉塞信號機時不在此限

一 在單線列車會車之車站或信號所

二 在複線閉塞區間之境界點之車站、停留場或信號所

〔附屬三十號〕

安設備ヲ爲スベシ

第八節 常置信號機

第二十三條 停車場外ニ於テ線路ガ本線路ヨリ分歧スル箇所ニハ左ニ掲グル場合ヲ除クノ外常置信號機ヲ設ケ之ニ關聯スル轉轍器ト相互聯動セシムルコトヲ要ス

一 一保安區間內ニ在ル分歧點ノ轉轍器ニシテ之ニ通票封錠器ヲ裝置シタルトキ

二 閉塞式ヲ施行スル單線ニ於ケル分歧點ノ轉轍器ニシテ之ニ轉轍器標識ヲ設ケ轉轍器ヲ鎖錠シタルトキ

停車場又ハ信號所ニ於ケル本線路ノ對向轉轍器ニハ鎖錠其ノ他ノ安全裝置ヲ爲スコトヲ要ス但シ列車對向通過ノ際轉轍器ノ取柄ヲ支持スル場合ハ之ノ限ニ在ラズ

第二十四條 左ノ箇所ニハ特別ノ場合ヲ除クノ外常置信號機ヲ設クルコトヲ要ス但シ閉塞信號機ヲ設クル場合ハ此ノ限ニ在ラズ

一 單線ニ於テ列車ノ行速ヲ爲ス停車場又ハ信號所

二 複線ニ於ケル閉塞區間ノ境界點ニ在ル停車場、停留場又ハ信號所

第二十五條 站內信號機由防護區域外四百米以上之距離不能展望時須在其前方設置遠方信號機

第二十五條 場內信號機防護區域外四百米以上ノ距離ヨリ之ヲ展望スルコト能ハザルトキハ其ノ前方ニ遠方信號機ヲ設クルコトヲ要ス

第九節 平面交叉

第九節 平面交叉

第二十六條 本路線在有相當保安設備之車站或信號所外不得與鐵道平面交叉但鐵道以人力或牛馬力為動力時不在此限

第二十六條 本線路ハ相當ノ保安設備アル停車場又ハ信號所外ニ於テ鐵道ト平面交叉ヲ爲スコトヲ得ズ但シ鐵道ガ人力又ハ牛馬力ヲ動力トスル場合ハ此ノ限ニ在ラズ

第十節 諸標識

第十節 諸標

第二十七條 在本路線須設置左列諸標識

第二十七條 本線路ニハ左ノ諸標ヲ設クルコトヲ要ス

一 標示每杆距離之杆程標

一 每杆ノ距離ヲ示ス杆程標

二 在千分之十七峻急坡度之始終點標示其坡度之坡度標

二 千分ノ十七ヨリ急ナル勾配ノ始終點ニハ其ノ勾配ノ示ス勾配標

度標

勾配標

第二十八條 本路線或側線與本路線接續處所須設置標示車輛停止區域之警標

第二十八條 本線路又ハ側線ガ本線路ニ接續スル箇所ニハ車輛ノ停止區域ヲ示ス警標ヲ設クルコトヲ要ス

第十一節 車輛之脫軌防備

第十一節 車輛ノ逸出防備

第二十九條 車輛在本路線有脫軌之虞之路線應為相當之防止設備

第二十九條 車輛ガ本線路ニ逸出スル處アル線路ニハ相當ノ防止設備ヲ爲スベシ

第三十條 在路線之終端處須設備車棧

第三十條 線路ノ終端ニハ車止ヲ設クルコトヲ要ス

第十二節 路線之防備

第三十一條 有人或牛馬等踏入路線區域內之處所及保安上必要之處所應爲堤塘、柵欄、牆垣或溝渠等相當之設備

第十三節 車站及其他之設備

第三十二條 車站及信號所應爲電氣通信之設備但如係不當置站員之車站時不在此限

第三十三條 旅客乘降多數之車站應爲候車室及其他相當之設備

第三十四條 爲收容機車應爲相當之設備

第三十五條 爲修理車輛應爲相當之設備但其修理得委託於他時不在此限

第三十六條 發電所及變電所須備相當之豫備機械

第三章 車 輛

第一節 車輛標準

第三十七條 車輛標準除車輪外應依第三號圖面

第三十八條 向外開啓之車門得超過車輛標準之界限但

交通 通信 第一章 陸運 第一款 鐵道

第十二節 線路ノ防備

第三十一條 人又ハ牛馬等ノ線路内ニ踏入ル處アル場所及保安上必要ナル場所ニハ堤塘柵垣又ハ溝渠等相當ノ設備ヲ爲スベシ

第十三節 停車場其ノ他ノ設備

第三十二條 停車場及信號所ニハ電氣通信ノ設備ヲ爲スベシ但シ驛員ヲ常置セザル停車場ニ在リテハ此ノ限ニ在ラズ

第三十三條 旅客ノ乘降多キ停車場ニハ符合所其ノ他相當ノ設備ヲ爲スベシ

第三十四條 機關車ヲ收容スル爲相當ノ設備ヲ爲スベシ

第三十五條 車輛ヲ修理スル爲相當ノ設備ヲ爲スベシ但シ其ノ修理ヲ他ニ委託スルコトヲ得ル場合ハ此ノ限ニ在ラズ

第三十六條 發電所及變電所ニハ相當ノ豫備機械ヲ備フルコトヲ要ス

第三章 車 輛

第一節 車輛定規

第三十七條 車輛定規ハ車輪ヲ除クノ外第三號圖面ニ依ルベシ

第三十八條 外方ニ開キタル車輛ノ扉ハ車輛定規ノ限界ヲ超ユ

於建築標準之界限內須存有七十五耗以上之餘間

第三十九條 排障器、制輪子、撒砂管及其他者而不出

輪軸寬度外之部分及聯結器下端得下至軌條面上二十五耗之高

第四十條 因彈簧機之作用而上下不動之部分由車輛標準之中心線測之得在左列寬度內低至軌條面上五十耗之高

一 軌間一米四三五者 左右各一米三五

二 軌間○米七六二者 左右各○米八四

第四十一條 排雪器於使用時除有轉轍器護輪軌條等處所外得使其接觸軌條頭

第四十二條 電氣機車及電車之聚電裝置之可動部分得逾車輛標準之界限

第四十三條 前六條之規定有輪軸及其他之磨損或彈簧機人變形時亦適用之

第二節 輪軸距

第四十四條 車輛之固定輪軸距應依路線之最小曲線半

ルコトヲ得但シ建築定規ノ界限内ニ於テ七十五耗以上ノ遊間ヲ存スルコトヲ要ス

第三十九條 排障器、制輪子、撒砂管其ノ他ノモノニシテ輪軸ノ幅外ニ出デザル部分及聯結器ノ下端ハ軌條面上二十五耗ノ高迄下ルコトヲ得

第四十條 彈簧機ノ作用ニ因リ上下動ヲ爲サザル部分ハ車輛定規ノ中心線ヨリ測リ左ノ幅内ニ於テ軌條面上五十耗ノ高迄下ルコトヲ得

一 軌間一米四三五ノモノニ在リテハ 左右各一米三五

二 軌間○米七六二ノモノニ在リテハ 左右各○米八四

第四十一條 排雪器ハ其ノ使用ニ際シ轉轍器、護輪軌條等アル箇所ヲ除クノ外之ヲ軌條頭ニ接觸セシムルコトヲ得

第四十二條 電氣機關車及電車ノ聚電裝置ノ可動部分ハ車輛定規ノ限界ヲ超ユルコトヲ得

第四十三條 前六條ノ規定ハ輪軸其ノ他ノ磨損又ハ彈簧機ノ變形アリタル場合ニ於テモ之ヲ適用ス

第二節 輪軸距

第四十四條 車輛ノ固定輪軸距ハ線路ノ最小曲線半径ニ應ジテ

〔附覽三十號〕再版

徑定之但不得超過左列寸法

一 軌間一米四三五者 四米五七

二 軌間一米七六二者 三米〇五

第三節 車 輪 (見第四號圖)

第四十五條 車輛之直徑應依左列寸法

一 軌間一米四三五者 導輪及從輪 六一〇耗以上

其他之車輪 七六二耗以上

二 軌間一米七六二者 四五七耗以上

第四十六條 輪軸之寬應依左列寸法

一 軌間一米四三五者 一三〇耗以上一五〇耗以下

二 軌間一米七六二者 一〇二耗以上一二七耗以下

第四十七條 車輪一對之輪軸內側距離應依照左列寸法

一 軌間一米四三五者 一米三四九以上

一米三五六以下

二 軌間一米七六二者 一米六九五以上

之ヲ定ムベシ但シ左ノ寸法ヲ超ユルコトヲ得ズ

一 軌間一米四三五ノモノニ在リテハ 四米五七

二 軌間一米七六二ノモノニ在リテハ 三米〇五

第三節 車 輪 (第四號圖參照)

第四十五條 車輛ノ直徑ハ左ノ寸法ニ依ルベシ

一 軌間一米四三五ノモノニ在リテハ

導輪及從輪ハ 六一〇耗以上
其ノ他ノ車輪ハ 七六二耗以上

二 軌間一米七六二ノモノニ在リテハ 四五七耗以上

第四十六條 輪鐵ノ幅ハ左ノ寸法ニ依ルベシ

一 軌間一米四三五ノモノニ在リテハ

二 軌間一米七六二ノモノニ在リテハ 一三〇耗以上一五〇耗以下
一〇二耗以上一二七耗以下

第四十七條 車輪一對ノ輪鐵內側距離ハ左ノ寸法ニ依ルベシ

一 軌間一米四三五ノモノニ在リテハ 一米三四九以上

一米三五六以下

二 軌間一米七六二ノモノニ在リテハ 一米六九五以上

○米七〇二以下

無輪緣車輪一對之輪轆內側距離得縮少至左列寸法

一 軌間一米四三五者 一米三三〇

二 軌間○米七六二者 ○米六八六

第四十八條 輪緣之高應依左列寸法

一 軌間一米四三五者 二十五耗以上三十五耗以下

二 軌間○米七六二者 二十二耗以上三十耗以下

輪緣之厚應依照左列寸法

一 軌間一米四三五者 二十三耗以上

二 軌間○米七六二者 十六耗以上

第四十九條 由車輪一對之中心線至輪緣外面之距離應

依左列寸法

一 軌間一米四三五者 六九七耗以上七一三耗以下

二 軌間○米七六二者 三六七耗以上三七五耗以下

○米七〇二以下

輪緣ナキ車輪一對ノ輪轆內側距離ハ左ノ寸法迄縮少スルコトヲ得

一 軌間一米四三五ノモノニ在リテハ 一米三三〇

二 軌間○米七六二ノモノニ在リテハ ○米六八六

第四十八條 輪緣ノ高ハ左ノ寸法ニ依ルベシ

一 軌間一米四三五ノモノニ在リテハ

二十五耗以上三十五耗以下

二 軌間○米七六二ノモノニ在リテハ

二十二耗以上三十耗以下

輪緣ノ厚ハ左ノ寸法ニ依ルベシ

一 軌間一米四三五ノモノニ在リテハ 二十三耗以上

二 軌間○米七六二ノモノニ在リテハ 十六耗以上

第四十九條 車輪一對ノ中心線ヨリ輪緣外面迄ノ距離ハ左ノ寸

法ニ依ルベシ

一 軌間一米四三五ノモノニ在リテハ

六九七耗以上七一三耗以下

二 軌間○米七六二ノモノニ在リテハ

第五十條 前二條之規定對於輪箍之磨損時亦適用之

三六七耗以上三七五耗以下

第四節 緩衝器及聯結器

第五十一條 車輪須裝備彈性之緩衝器及聯結器

第四節 緩衝器及聯結器

第五十一條 車輪ニハ彈性ノ緩衝器及聯結器ヲ備フルコトヲ要ス

軌間一米四三五者修備自働中央緩衝器其中心之高度不得逾軌條面上八百五十耗以上八百九十耗以下

軌間一米四三五ノモノニ在リテハ自動中央緩衝器ヲ備ヘ其ノ中心ノ高ハ軌條面上八百五十耗以上八百九十耗以下ヲ超ユルコトヲ得ズ

前項之規定有輪箍及其他之磨損或彈簧機之變形時亦適用之

前項ノ規定ハ輪箍其ノ他ノ磨損又ハ彈簧機ノ變形アリタル場合ニ於テモ之ヲ適用ス

第五節 機車之裝置

第五十二條 機車應爲左列之裝置

第五節 機關車ノ裝置

第五十二條 機關車ニハ左ノ裝置ヲ爲スベシ

一 汽罐裝備兩箇以上之獨立能用之給水器

一 汽罐ニハ獨立ニ其ノ用ヲ爲ス二箇以上ノ給水器ヲ備フルコト

二 汽罐裝備兩箇以上獨立能認知汽罐內部之水位之檢水器其一應由司機之位置即得認知水位者

檢水器其一應由司機之位置即得認知水位者

二 汽罐內部ノ水位ヲ獨立ニ認知シ得ル二箇以上ノ檢水器ヲ備ヘ其ノ一ハ機關手ノ位置ヨリ水位ヲ直ニ認メ得ルモノタルコト

- 三 備兩箇以上之安全弁
- 四 火箱之頂板置備可熔栓
- 五 裝備檢壓器在其指針整表示實用最高氣壓
- 六 汽罐之火箱所有撐桿除其在頂上者外均爲由外部可得發見其毀損之設備
- 七 裝備汽笛
- 八 前後部設備排障器
- 九 煙櫃及灰箱爲止火粉之設備
- 十 有他之制動機設備時亦應備有手用制動機

第六節 客車及守車

- 第五十三條 客車內部之面積按旅客定員一人平均不得小於〇平方米二八但對於起立乘客有相當之設備時得縮少至〇平方米二三
- 第五十四條 客車內應爲點燈之設備
- 第五十五條 客車之側面所有車門須備有兩箇閉鎖器
- 第五十六條 守車有他之制動機設備時亦須裝備手用制動機

- 三 二箇以上ノ安全弁ヲ備フルコト
- 四 火室ノ頂板ニ可熔栓ヲ備フルコト
- 五 檢壓器ヲ備ヘ其ノ指針整ニ實用最高汽壓ヲ表示スルコト
- 六 汽罐ノ火室ニアル繫桿ニハ其ノ頂上ニ在ルモノヲ除クノ外總テ其ノ毀損ヲ外部ヨリ發見シ得ベキ設備ヲ爲スコト
- 七 汽笛ヲ備フルコト
- 八 前後ニ排障器ヲ備フルコト
- 九 煙櫃及灰箱ニハ火粉止ノ設備ヲ爲スコト
- 十 他ノ制動機ノ設備アル場合ニ於テモ手用制動機ヲ備フルコト

第六節 客車及緩急車

- 第五十三條 客車内ノ面積ハ旅客定員一人ニ付平均〇平方米二八ヨリ小ナルコトヲ得ス但シ起立乘客ニ對スル相當ノ設備アル場合ニ在リテハ之ヲ〇平方米二三迄縮少スルコトヲ得
- 第五十四條 客車内ニハ點燈ノ設備ヲ爲スベシ
- 第五十五條 客車ノ側面ニ在ル扉ニハ二箇ノ閉鎖器ヲ備フルコトヲ要ス
- 第五十六條 緩急車ニハ他ノ制動機ノ設アル場合ニ於テモ手用制動機ヲ備フルコトヲ要ス

第七節 汽動車、電氣機車及電車

第五十七條 汽動車關於機車及客車之規定準用之

第五十八條 電氣機車及電車應爲左列之裝置

- 一 除有特別情形時外應於前後部裝設制御器
- 二 裝設自動遮斷器
- 三 架空線式時裝置避雷器
- 四 裝備警鐘或警笛
- 五 前後部裝備排障器
- 六 有他之制動機設備時亦應備有手用制動機

第五十九條 汽動車及電車須備乘務員間之號誌器

第四章 道路上敷設之鐵道

第一節 通 則

第六十條 本章所稱之鐵道係指道路上敷設之私設鐵道而言

- 第二條、第四條、第五條、第十八條、第十九條、第二十九條、第三十四條及第三十六條之規定本章之鐵

交通通信 第一章 陸運 第一款 鐵道

第七節 汽動車、電氣機關車及電車

第五十七條 汽動車ニハ機關車及客車ニ關スル規定ヲ準用ス

第五十八條 電氣機關車及電車ニハ左ノ裝置ヲ爲スベシ

- 一 特別ノ場合ヲ除クノ外前後ニ制御器ヲ設クルコト
- 二 自動遮斷器ヲ設クルコト
- 三 架空線式ノ場合ニ於テハ避雷器ヲ設クルコト
- 四 警鐘又ハ警笛ヲ備フルコト
- 五 前後ニ排障器ヲ備フルコト
- 六 他ノ制動機ノ設アル場合ニ於テモ手用制動機ヲ備フルコト

第五十九條 汽動車及電車ニハ乘務員間ノ合圍器ヲ備フルコトヲ要ス

第四章 道路ニ敷設スル鐵道

第一節 通 則

第六十條 本章ニ於テ鐵道ト稱スルハ道路ニ敷設スル私設鐵道ヲ謂フ

- 第二條、第四條、第五條、第十八條、第十九條、第二十九條、第三十四條及第三十六條ノ規定ハ本章ノ鐵道ニ之ヲ適用ス

道通用之

第二節 路線及建造物

第六十一條 輸送路對於車輛之輸送應使有適當之

敷設於市街地之鐵道如在交通特別頻繁處所裝置轉轍器或轍叉處所時應用溝軌條或爲準此之施設

第六十二條 鐵道應敷設於道路之中央而使存有左揭車體外之寬度

道路之種類	車道歩道有區別之道路 車道各側	車道歩道無區別之道路各側 兩側人家連續 或可速攔處所	其他處所
市街道路	在米三〇以上		
國道	三米六四以上	四米五五以上	四米一〇以上
其他道路		三米六四以上	

第六十三條 國道及其他之道路存有左記車體外有效寬度得將軌道偏向其一方敷設之

第二節 線路及建造物

第六十一條 輸送路ハ車輛ノ輸送ニ對シ適當ノ大サヲ有セシムベシ

市街地ニ敷設スル鐵道ニシテ交通特ニ頻繁ナル箇所、轉轍器又轍叉ヲ設置スル箇所ニ在リテハ溝軌條ヲ用ヒ若ハ之ニ準ズベキ施設ヲ爲スベシ

第六十二條 鐵道ハ道路ノ中央ニ敷設シ左ニ掲グル車體外幅員ヲ存セシムベシ

道路ノ種類	車道歩道ノ區別アル道路ノ車道各側	車道歩道ノ區別ナキ道路各側 兩側人家連續又ハ連續スベキ場所	其他ノ場所
市街道路	五米三〇以上		
國道	三米六四以上	四米五五以上	四米一〇以上
其ノ他ノ道路		三米六四以上	

第六十三條 國道及其ノ他ノ道路ニ於テハ左ニ掲グル車體外有效幅員ヲ存シ軌道ヲ其ノ一方ニ偏シテ敷設スルコトヲ得

道路之種類	無車道歩道區別之道路		
	一側	其他一側	其他一側
國道	四米以上	三米以上	三米以上
	三米以上	二米以上	二米以上
其他道路	三米以上	二米以上	二米以上
	二米以上	一米以上	一米以上

第六十四條 於本路線上並行兩軌道中心間之間隔不得小於較車輛最大寬度再加四百耗之數

本路線車輛與中央柱及其他工作物之間隔不得小於二百三十耗

於本路線之曲線前二項所規定之間隔不得小於已加入兩車輛之偏倚寸法者

第六十五條 軌條間之全部及左右各六十耗應與敷設鐵道道路之路面同樣構造而軌條面與道路面使無高低

第六十六條 於道路上建設之電車柱除有特別情形時外應爲側柱式

道路ノ種類	車道歩道ノ區別ナキ道路		
	一側	他ノ一側	他ノ一側
國道	四米五五以上	二米七三以上	四米五五以上
	三米六四以上	二米八二以上	三米六四以上
其他道路	三米六四以上	二米八二以上	三米六四以上
	二米八二以上	二米二八以上	二米二八以上

第六十四條 本線路ニ於テハ並行セル兩軌道ノ中心間ノ間隔ハ車輛ノ最大幅員ニ四百耗ヲ加ヘタルモノヨリ小ナルコトヲ得ズ

本線路ニ於テハ車輛ト中央柱共ノ他ノ工作物トノ間隔ハ二百三十耗ヨリ小ナルコトヲ得ズ

本線路ノ曲線ニ於テハ前二項ニ規定スル間隔ハ之ニ兩車輛ノ偏倚スル寸法ヲ加ヘタルモノヨリ小ナルコトヲ得ズ

第六十五條 軌條間ノ全部及左右各六十耗ハ鐵道ヲ敷設スル道路ノ路面ト同一構造トシ軌條面ト道路面ト高低ナカラシム

第六十六條 道路ニ建設スル電車柱ハ特別ノ事由アル場合ヲ除クノ外之ヲ側柱式ト爲スベシ

側柱在有車道步道區別之處所應建設於步道之車道側

側柱ハ車道步道ノ區別アル箇所ニ於テハ步道ノ車道側ニ之ヲ建設スベシ

按中央柱式之電車柱應爲點燈之設備

中央柱式ニ依ル電車柱ニハ點燈ノ設備ヲ爲スベシ

第六十七條 鐵道應作排水設備

第六十七條 鐵道ハ排水ノ設備ヲ爲スベシ

第六十八條 因鐵道與地下工作物交叉或接近敷設而其

第六十八條 鐵道ヲ地下工作物ト交叉又ハ接近シテ敷設スル爲

工作物有防護之必要時應爲適當之設備

其ノ工作物ヲ防護スル必要アルトキハ適用ノ設備ヲ爲スベシ

鐵道應存有對於人孔制水傘之操業不加障礙之適當距離敷設之

鐵道ハ人孔、制水傘ノ操業ニ障礙ヲ與ヘザル適當ノ距離ヲ存シ之ヲ敷設スベシ

離敷設之

第六十九條 本路線之曲線半徑不得小於十一米

第六十九條 本線路ノ曲線半徑ハ十一米ヨリ小ナルコトヲ得ズ

第七十條 本路線之坡度不得峻急於千分之四十但於特

第七十條 本線路ノ勾配ハ千分ノ四十ヨリ急ナルコトヲ得ズ但

殊之處所得至千分之六十七停留場之本路線坡度不得

シ特殊ノ箇所ニ於テハ千分ノ六十七迄ト爲スコトヲ得

峻急於千分之十

停留場ニ於ケル本線路ノ勾配ハ千分ノ十ヨリ急ナルコトヲ得ズ

第七十一條 橫過道應於軌條間之全部及其左右各六百

第七十一條 踏切道ハ軌條間ノ全部及其ノ左右各六百十耗ニ木

十耗敷以木石或其他適當之材料使軌條面與道路面無

石其ノ他適當ナル材料ヲ敷キ軌條面ト道路面ト高低ナカラシムベシ

高低

第七十二條 路線由本路線分岐或本路線與鐵道爲平面

第七十二條 線路ガ本線路ヨリ分岐シ又ハ本線路ガ鐵道ト平面

交叉之處所應爲相當之保安裝置

交叉ヲ爲ス箇所ニハ相當ノ保安裝置ヲ爲スベシ

第三節 車輛

第三節 車輛

〔附屬三十一號〕再版

第七十三條 車輛應裝置適當之制動機但如係貨車時以有特別情形時為限得省略之動力車應裝置手用制動機但如係特殊之鐵道所使用者應備有手用制動機及動力制動機

第七十四條 車輛應裝置救助器、托架機、音響器及乘務員間之號誌器但如係特殊者時不在此限

客車在前項規定者外應裝置乘降用把手及車窗保護棒
聯結兩輛以上之車輛應裝置有彈性之緩衝器及聯結器

第七十五條 客車內部應為點燈之設備但有瓦斯燈或電燈時應為豫備之設備

第七十六條 車輛輪軸之寬應依左列寸法

一 軌間一米四三五者

二百〇五耗以上一百三十耗以下

二 軌間〇米七六二者

八十五耗以上一百一十耗以下

三 以使用溝軌條為主之路線者

交通通信 第一章 陸運 第一款 鐵道

第七十三條 車輛ニハ適當ナル制動機ヲ裝置スベシ但シ貨車ニ在リテハ特別ノ事由アル場合ニ限り之ヲ省略スルコトヲ得

動力車ニハ手用制動機ヲ裝置スベシ但特殊ノ鐵道ニ使用スルモノニ在リテハ手用制動機及動力制動機ヲ備フベシ

第七十四條 車輛ニハ救助器、擔彈機、音響器及乘務員間ノ合圖器ヲ裝置スベシ但シ特殊ノモノニ在リテハ此ノ限ニ在ラズ客車ニハ前項ニ規定スルモノノ外乘降用把手及車窓保護棒ヲ裝置スベシ

二車以上ヲ聯結スル車輛ニハ彈性ノ緩衝器及聯結器ヲ裝置スベシ

第七十五條 客車内ニハ點燈ノ設備ヲ爲スベシ但シ瓦斯燈又ハ電燈ナルトキハ豫備燈ノ設備ヲ爲スベシ

第七十六條 車輛輪鐵ノ幅ハ左ノ寸法ニ依ルベシ

一 軌間一米四三五ノモノニ在リテハ

百〇五耗以上百三十耗以下

二 軌間〇米七六二ノモノニ在リテハ

八十五耗以上百一十耗以下

三 主トシテ溝軌條ヲ使用スル線路ニ在リテハ、

七十五耗以上一百十五耗以下

第七十七條 車輪輪緣之高應由輪轆中央之踏面測之並

常保持左列寸法

一 軌間一米四三五者 二十三耗以上三十六耗以下

二 軌間○米七六二者

十九耗以上三十三耗以下

三 以使用溝軌條爲主之路線者

十三耗以上二十五耗以下

輪緣之厚度應由輪轆中央之踏面十耗下位測之並保持

左列寸法

一 軌間一米四三五者

十六耗以上

二 軌間○米七六二者

十三耗以上

三 以使用溝軌條爲主之路線者

十耗以上

第七十八條 蒸氣機車應爲左列之裝置

- 一 裝備給水器、檢水器、安全弁各兩箇
- 二 裝備可熔栓特記實用最高汽壓之驗壓器各一箇

七十五耗以上一百十五耗以下

第七十七條 車輪輪緣ノ高ハ輪鐵中央ノ踏面ヨリ測リ常ニ左ノ

寸法ヲ保タシムベシ

一 軌間一米四三五ノモノニ在リテハ

二十三耗以上三十六耗以下

二 軌間○米七六二ノモノニ在リテハ

十九耗以上三十三耗以下

三 主トシテ溝軌條ヲ使用スル線路ニ在リテハ

十三耗以上二十五耗以下

輪緣ノ厚ハ輪鐵中央ノ踏面ヨリ十耗下位ニ於テ測リ左ノ寸法

ヲ保タシムベシ

一 軌間一米四三五ノモノニ在リテハ

十六耗以上

二 軌間○米七六二ノモノニ在リテハ

十三耗以上

三 主トシテ溝軌條ヲ使用スル線路ニ在リテハ

十耗以上

第七十八條 蒸氣機關車ニハ左ノ裝置ヲ爲スベシ

- 一 給水器、檢水器、安全弁各二箇ヲ備フルコト
- 二 可熔栓、實用最高汽壓ヲ特記シタル驗壓器各一箇ヲ備フルコト

三 裝備煙室之止火粉器灰箱之止灰爐器

四 在火箱側擇桿設備告知孔

第七十九條 電氣機車及電車應爲左列之裝置

一 裝備自動遮斷器

二 除特別情形時外於前後部裝備制御器

三 如係架空線式時設備避雷器

第八十條 客車內之面積每乘客定員一人平均不得小於

○平方米二八但對於起立乘客限於相當之設備時得縮

少至○平方米一八

第八十一條 客車乘降階梯之甲板隔三百八十耗以內其

有效階梯隔須在二百十五耗以上

第八十二條 客車之出入車門須具備有有效開啓五百五

十耗乘降臺之有效長亦同

第八十三條 汽動車準用第七十八條及第八十一條至第

八十二條之規定

附 則

本令自康德二年十一月一日施行

三 煙室ニハ火粉止ヲ、灰箱ニハ灰塵止ヲ備フルコト

四 火室側蓋ニ知ラセ孔ヲ設クルコト

第七十九條 電氣機車及電車ニハ左ノ裝置ヲ爲スベシ

一 自動遮斷器ヲ備フルコト

二 特別ノ場合ヲ除クノ外前後ニ制御器ヲ備フルコト

三 架空線式ノ場合ニ在リテハ避雷器ヲ備フルコト

第八十條 客車內ノ面積ハ乘客定員一人ニ付平均○平方米二八

ヨリ小ナルコトヲ得ズ但シ起立乘客ニ對スル相當ノ設備アル

場合ニ限り之ヲ○平方米一八迄縮少スルコトヲ得

第八十一條 客車ノ乘降階梯ノ蹴上ハ三百八十耗以內、有效蹴

込ハ二百十五耗以上タルコトヲ要ス

第八十二條 客車ノ出入口ノ扉ハ有效開キ五百五十耗タルコト

ヲ要ス乘降臺ノ有效長ニ付亦同シ

第八十三條 汽動車ニハ第七十八條及第八十條乃至第八十二條

ノ規定ヲ準用ス

附 則


本令ハ康德二年十一月一日ヨリ之ヲ施行ス

第一號圖面

建築標準 (單位耗)
(建築定規)

軌間1米435


交通通信
第一章 陸運
第一款 鐵道

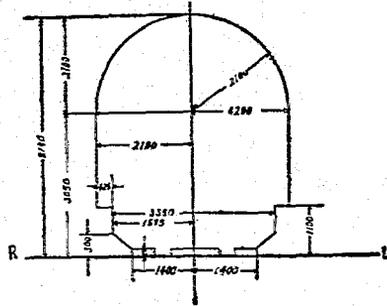

〔圖號三十號〕

〔圖號三十號〕

軌條部分照明細圖
(軌條部分照明細圖)

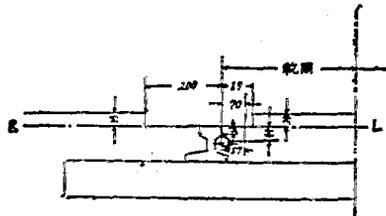


一四之一六〇

第二號圖面


交通通信
第一章 陸運
第一款 鐵道

建築標準 (單位耗)
(建築定規)

軌間0米762

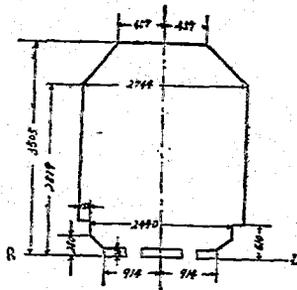

軌條部分詳細圖
(軌條部分明細圖)

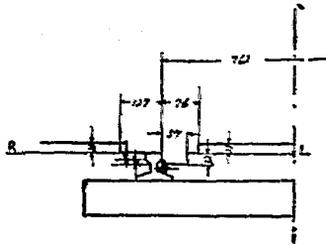


【圖號三十號】

第三號圖面

車輛標準 (單位耗)
(車輛定規)


軌間1米435

交通通信
第一章 陸運
第一款 鐵道

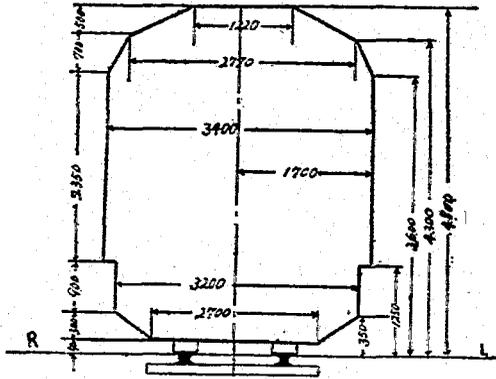

【第三十三號圖面】


軌 間 0米762

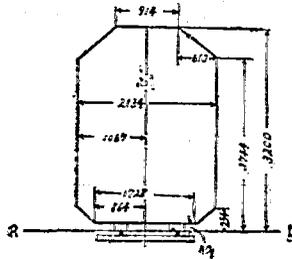

一四六一六三

第四號圖面

輪轆各部之尺度 (單位耗)
(輪轆各部之度方)

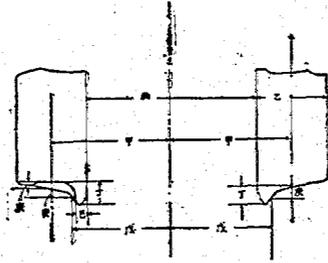

交通通信 第一章 陸運 第一款 鐵道

〔新舊二十號〕

軌 間	一米四三五	〇米六七二
甲 自輪轆一對之中心線至輪轆之踏面之距離	750	400
乙 輪 轆 之 寬	130以上 150以下	102以上 127以下
丙 車輪一對之輪轆內側距離	1349以上 1356以下	635以上 702以下
丁 輪 轆 之 高	25以上 35以下	22以上 30以下
戊 自車輪一對之中心線至輪轆外面之距離	657以上 713以下	367以上 375以下
己 輪 轆 之 厚	23以上	16以上
庚 於甲距離之踏面起至其下位之距離	新時爲16 磨耗時爲10	10
辛 車 輪 之 直 徑	導輪及從輪 610以上 其 他 762以上	457以上

(日 譯)

軌 間	一米四三五	〇米六七二
イ 輪轆一對ノ中心線ヨリ輪轆ノ踏面迄ノ距離	750	400
ロ 輪 轆 ノ 幅	130以上 150以下	102以上 127以下
ハ 車輪一對ノ輪轆內側距離	1349以上 1356以下	635以上 702以下
ニ 輪 轆 ノ 高	25以上 35以下	22以上 30以下
ホ 車輪一對ノ中心線ヨリ輪轆外面迄ノ距離	657以上 713以下	367以上 375以下
ヘ 輪 轆 ノ 厚	23以上	16以上
ト (イ)ナル距離ニ於ケル踏面ヨリ下位ニ在ル距離	新シキトキ 16 磨耗シタルトキ10	10
チ 車 輪 ノ 直 徑	導輪及從輪 610以上 其他ノモノ 762以上	457以上

一頁之二六三

交通通信 第一章 陸運 第一款 鐵道

●專用鐵道規程

(康慶二年十一月一日
交通部令第二十一號)

按制定專用鐵道規程如左

專用鐵道規程

第一條 本令爲公共團體或私人供專用所敷設之鐵道適用之但有左列各款情形之一者不在此限

一 以人力或牛馬力爲動力者

二 限於工場內、鑛區內其他類此地域內所敷設者而直接或經由他之專用鐵道與一般交通用之鐵道不連絡或不直通者

第二條 擬敷設專用鐵道者應於呈請書記載使用目的經由管轄敷設鐵道地方之省長(如在「北滿特別區」時爲「北滿特別區長官」、特別市時爲特別市長)提出左列書類及圖面呈經交通部大臣特許

- 一 路線實測圖
- 二 工程方法書
- 三 建設費預算書
- 四 與他鐵道連絡或直通時間其協定書原本

第三條 呈請特許者應於交通部大臣指定之期限內工程著手使其竣工

交通通信 第一章 陸運 第一款 鐵道

●專用鐵道規程

(康慶二年十一月一日
交通部令第二十一號)

茲ニ專用鐵道規程ヲ左ノ通制定ス

專用鐵道規程

第一條 本令ハ公共團體又ハ私人ガ專用ニ供スル爲敷設スル鐵道ニ之ヲ適用ス但シ左ノ各號ノ一ニ該當スルモノハ此ノ限ニ在ラズ

一 人力又ハ牛馬力ヲ動力トスルモノ

二 工場內、鑛區內其ノ他之ニ類スル地域內ニ限リ敷設スルモノニシテ直接或ハ他ノ專用鐵道ヲ通ジテ一般交通ノ用ニ供スル鐵道ト連絡又ハ直通セザルモノ

第二條 專用鐵道ヲ敷設セントスル者ハ申請書ニ使用ノ目的ヲ記載シ鐵道ヲ敷設スル地ヲ管轄スル省長(北滿特別區)ニ在リテハ「北滿特別區長官」、特別市ニ在リテハ特別市長)ヲ經由シ左ノ書類及圖面ヲ提出シ交通部大臣ノ特許ヲ受クベシ

- 一 路線實測圖
- 二 工事方法書
- 三 建設費預算書
- 四 他ノ鐵道ト連絡又ハ直通ヲ爲ス場合ニ於テハ之ニ關スル協定書ノ原本

第三條 特許ヲ受ケタル者ハ交通部大臣ノ指定スル期間內ニ工事ニ著手シ之ヲ竣功セシムベシ

前項期限以有天災事變其他不得已情形時爲限得呈請其延長

第四條 工程著手時應於一星期以內呈報交通部大臣

第五條 呈報特許者應訂定關於運轉、信號及列車保安之規定

呈報交通部大臣認可其變更時亦同

第六條 欲爲專用鐵道之運轉管理委託時應於呈請書添具關於運轉管理委託之協定書原本呈報交通部大臣許可

第七條 開始運輸時應立即呈報交通部大臣

第八條 擬轉讓專用鐵道時應與接受人連署經由管轄敷設鐵道

地方之省長（如在「北滿特別區」時爲「北滿特別區長官」）特別市時爲特別市長）呈報交通部大臣許可

第九條 專用鐵道非經交通部大臣許可不得供不屬於使用目的運送之用

第十條 交通部大臣認有公益上必要時得命工程方法、運轉、信號或列車保安方法之變更

第十一條 不經特許而敷設專用鐵道或不經認可而開始運輸者處以二百圓以下之罰金

前項之規定公共團體敷設專用鐵道時不適用之

第十二條 私設鐵道法第六條、第七條、第九條至第十一條、第十五條、第十七條、第二十七條至第三十條、第三十一條

前項ノ期限ハ天災事變其ノ他已ムコトヲ得ザル事由アル場合ニ限リ其ノ伸長ヲ申請スルコトヲ得

第四條 工事ニ著手シタルトキハ一週間以內ニ交通部大臣ニ之ヲ届出ツベシ

第五條 特許ヲ受ケタル者ハ運轉、信號及列車保安ニ關スル規定ヲ定メ交通部大臣ノ認可ヲ受ケベシ之ヲ變更スルトキ亦同シ

第六條 專用鐵道ノ運轉ノ管理ノ委託ヲ爲サントスルトキハ申請書ニ運轉ノ管理ノ委託ニ關スル協定書ノ原本ヲ添附シ交通部大臣ノ許可ヲ受ケベシ

第七條 運輸ヲ開始シタルトキハ遲滞ナク交通部大臣ニ之ヲ届出ツベシ

第八條 專用鐵道ヲ讓渡セントスルトキハ讓受人ト連署シ鐵道ヲ敷設スル地ヲ管轄スル省長（北滿特別區ニ在リテハ「北滿特別區長官」、特別市ニ在リテハ特別市長）ヲ經由シ交通部大臣ノ許可ヲ受ケベシ

第九條 專用鐵道ハ交通部大臣ノ認可ヲ受クルニ非ザレバ使用ノ目的ニ屬セザルモノノ運送ノ用ニ供スルコトヲ得ズ

第十條 交通部大臣ハ公益上必要アリト認ムルトキハ工事方法、運轉、信號又ハ列車保安方法ノ變更ヲ命ズルコトヲ得

第十一條 特許ヲ受ケズシテ專用鐵道ヲ敷設シ又ハ認可ヲ受ケズシテ運輸ヲ開始シタル者ハ二百圓以下ノ罰金ニ處ス

前項ノ規定ハ公共團體ガ專用鐵道ヲ敷設スル場合ニ之ヲ適用セズ

第十二條 私設鐵道法第六條、第七條、第九條乃至第十一條、第十五條、第十七條、第二十七條乃至第三十條、第三十一條第一項第三號

（編纂百五號）

第一項第三號、同第二項、第三十二條第一項、第三十六條至第三十九條、第四十三條、私設鐵道法施行規則第一條、第二條、第十條至第十三條、第十七條、第十八條、第二十二條至第二十二條、第三十九條、第五十五條、私設鐵道建設規程第二十條、第二十二條及第三十一條之規定專用鐵道準用之

附則

本令自康德二年十一月一日施行
本令施行前經交通部大臣所免許、許可、認可、處分及其他行為如本令中有其相當規定時視為依本令所行者但其特許、許可、認可及其他處分所附條件有抵觸本令者當失其效力
現有專用鐵道而應適用本令者除本前項所規定之專用鐵道外應自本令施行日起六箇月以內準據本令呈請之

●關於以人力或牛馬力爲動力之專用鐵道之件

(康德三年五月十六日 交通部令第十六號)

茲制定關於以人力或牛馬力爲動力之專用鐵道之件如左
關於以人力或牛馬力爲動力之專用鐵道之件
第一條 凡擬敷設以人力或牛馬力爲動力而不供一般交通用之

交通通信 第一章 陸運 第一款 鐵道

同第二項、第三十二條第一項、第三十六條乃至第三十九條、第四十三條私設鐵道法施行規則第一條、第二條、第十條乃至第十三條、第十七條、第十八條、第二十條乃至第二十二條、第三十九條、第五十五條私設鐵道建設規程第二十條、第二十二條及第三十一條、規定ハ專用鐵道ニ之ヲ準用ス

附則

本令ハ康德二年十一月一日ヨリ之ヲ施行ス
本令施行前交通部大臣ノ爲シタル免許、許可、認可、處分其ノ他ノ行為ハ本令中之ニ相當スル規定アル場合ハ本令ニ依リ之ヲ爲シタルモノト看做ス但シ其ノ特許、許可、認可其ノ他ノ處分ニ附シタル條件ニシテ本令ニ抵觸スルモノハ其ノ效力ヲ失フ
現ニ存スル專用鐵道ニシテ本令ノ適用ヲ受クベキモノハ前項ノ規定ニ該當スル專用鐵道ヲ除クノ外本令施行ノ日ヨリ六月以內ニ本令ニ準ジ申請ヲ爲スベシ

●人力又ハ牛馬力ヲ動力トスル專用鐵道ニ關スル件

(康德三年五月十六日 交通部令第十六號)

茲ニ人力又ハ牛馬力ヲ動力トスル專用鐵道ニ關スル件ヲ左ノ通制定ス
人力又ハ牛馬力ヲ動力トスル專用鐵道ニ關スル件
第一條 人力又ハ牛馬力ヲ動力トシ一般交通ノ用ニ供セザル專用鐵道

一四之一六七

專用鐵道(以下稱專用鐵道)者應呈經省長(如在特別市時首
都警察總監或警察廳長以下同)之許可

前項之許可呈請書應記載使用目的添具左列文件及圖面

一 線路實測圖

二 工事方法書

三 建設費豫算書

前項所規定之文件及圖面應遵該設鐵道法施行規則第十一
條、第十二條及第十五條精造之

第二條 前條之許可附具工程之著手及竣工之期限

前項之期限以天災事變或有其他不得已情形時爲限得呈請其
延展

第三條

工程著手時應於一星期以內向省長呈報之

第四條 兼開始運輸時應呈經省長之認可

開始運輸時應從速向省長呈報之

第五條 兼轉讓專用鐵道時應與受讓人連署呈經省長之許可

第六條 專用鐵道非呈經省長之認可不得供不屬於使用目的物
品運送之用

第七條 私設鐵道法第六條、第七條、第九條、第十條及第二
十七條至第二十九條之規定本令所規定之專用鐵道準用之

第八條 省長認有公益上必要時得依本令之許可或認可附具條
件

(以下專用鐵道ト稱ス)ヲ敷設セントスル者ハ省長(特別市ニ在リテ
ハ首都警察總監又ハ警察廳長以下同シ)ノ許可ヲ受クベシ
前項ノ許可申請書ニハ使用ノ目的ヲ記載シ左ノ書類及圖面ヲ添附ス
ベシ

一 線路實測圖

二 工事方法書

三 建設費豫算書

前項ニ規定スル書類及圖面ハ私設鐵道法施行規則第十一條、第十二
條及第十五條ニ準ジ之ヲ精製スベシ

第二條 前條ノ許可ニハ工事ノ著手及竣工ノ期限ヲ附ス

前項ノ期限ハ天災事變其ノ他已ムコトヲ得ザル事由アル場合ニ限り
其ノ伸長ヲ申請スルコトヲ得

第三條 工事ニ著手シタルトキハ一週間以內ニ省長ニ之ヲ届出ツベシ

第四條 運輸ヲ開始セントスルトキハ省長ノ認可ヲ受クベシ

運輸ヲ開始シタルトキハ遲滞ナク省長ニ之ヲ届出ツベシ

第五條 專用鐵道ヲ讓渡セントキハ讓受人ト連署シ省長ノ許可
ヲ受クベシ

第六條 專用鐵道ハ省長ノ認可ヲ受クルニ非ザレバ使用ノ目的ニ屬セ
ザル物品運送ノ用ニ供スルコトヲ得ズ

第七條 私設鐵道法第六條、第七條、第九條、第十條及第二十七條乃
至第二十九條ノ規定ハ本令ニ規定スル專用鐵道ニ之ヲ準用ス

第八條 省長ハ公益上必要アリト認ムルトキハ本令ニ依ル許可又ハ認
可ニ條件ヲ附スルコトヲ得

〔設置百五號〕

〔第五百五號〕

第九條 省長爲依本令之處分時應具文件及圖面、記載處分要領、從速報告交通部大臣對於依本令之呈報亦同

第十條 呈報許可者違反法令或許可、認可所附條件有害其他公益之行為時省長得取消許可之全部或一部

第十一條 不經許可而敷設本令所規定之專用鐵道者處以一百圓以下之罰金

附 則

本令自公布日施行

本令施行前交通部大臣或省長所行之許可（免許、特許）認可、處分及其他行爲如本令中有其相當之規定時視為依本令所行者但其許可、認可及其他處分所附條件抵觸本令者失其效力

現存之專用鐵道適用本令者除該當前項規定之專用鐵道外應於本令施行日起六月以內準據本令呈請之

●私設鐵道職員職制

（康徳二年十一月一日）
交通部令第二十號

茲制定私設鐵道職員職制如左

交通通信 第一章 陸運 第一款 鐵道

第九條 省長ハ本令ニ依ル處分ヲ爲シタルトキハ書面及圖面ヲ具シ處分ノ要領ヲ記載シ運轉ヲク交通部大臣ニ報告スベシ本令ニ依ル處分ニ付亦同シ

第十條 許可ヲ受ケタル者ガ法令又ハ許可若ハ認可ニ附シタル條件ニ違反シ其ノ他公益ヲ害スル行爲ヲ爲シタルトキハ省長ハ許可ノ全部又ハ一部ヲ取消スコトヲ得

第十一條 許可ヲ受ケズシテ本令ニ規定スル專用鐵道ヲ敷設シタル者ハ百圓以下ノ罰金ニ處ス

附 則

本令ハ公布ノ日ヨリ之ヲ施行ス
本令施行前交通部大臣又ハ省長ノ爲シタル許可（免許、特許）認可、處分其ノ他ノ行爲ハ本令中ニ相當スル規定アル場合ハ本令ニ依リ之ヲ爲シタルモノト看做ス但シ其ノ許可、認可其ノ他ノ處分ニ附シタル條件ニシテ本令ニ抵觸スルモノハ其ノ效力ヲ失フ

現ニ存スル專用鐵道ニシテ本令ノ適用ヲ受クベキモノハ前項ノ規定ニ該當スル專用鐵道ヲ除クノ外本令施行ノ日ヨリ六月以內ニ本令ニ準ジ申請スベシ

●私設鐵道係員職制

（康徳二年十一月一日）
交通部令第二十號

茲ニ私設鐵道係員職制ヲ左ノ通制定ス

一四之一六九

交通通信 第一章 陸運 第一款 鐵道

私設鐵道職員職制目次

第一章 總 則

第二章 運輸職員

第三章 業務職員

第四章 電務職員

第五章 道路上敷設之鐵道職員

附 則

私設鐵道職員職制

第一章 總 則

第一條 私設鐵道之職員職制應依本令所定行之但關於敷設於

道路之私設鐵道職員職制應依第五章之規定

按鐵道之狀況應依本令時應另定職制呈請交通部長

第二章 運輸職員

運輸長

站 長

副站長

售票員

剪票員

貨物員

行李員

調車員

附 夫

私設鐵道係員職制目次

第一章 總 則

第二章 運輸係員

第三章 保線係員

第四章 電氣係員

第五章 道路上敷設スル鐵道係員

附 則

私設鐵道係員職制

第一章 總 則

第一條 私設鐵道ノ係員職制ハ本令ノ定ムル所ニ依ルベシ但シ道路ニ

敷設スル私設鐵道ノ係員職制ニ付テハ第五章ノ規定ニ依ルベシ

鐵道ノ狀況ニ依リ本令ニ依リ難キ場合ニ於テハ別ニ職制ヲ定メ交通

部長官ニ之ヲ届出ツベシ

第二章 運輸係員

運輸長

副 長

助 役

出札掛

改札掛

貨物掛

小荷物掛

操車掛

- 站務夫
 - 車守
 - 機車庫主任
 - 司機
 - 副司機
 - 檢車匠
 - 擦車夫
 - 煤水夫
- 前項之職員依職務之情形得兼辦二種以上職員之職務

- 第三條 運輸長掌理關於鐵道之運轉及車輛之修理、保管等並監督所屬人員
- 第四條 站長承運輸長之指揮辦理站務維持站內之秩序並監督所屬職員
- 第五條 副站長輔佐站長或代理之
- 第六條 售票員承站長之指揮辦理發售客票
- 第七條 剪票員承站長之指揮辦理檢票及收票
- 第八條 貨物員承站長之指揮辦理貨物之受託保管及交付
- 第九條 行李員承站長之指揮辦理行李、包裹之受託、保管及交付
- 第十條 調車員承站長之指揮辦理調車及信號機

第十一條 關夫承站長之指揮辦理轉轍器

交通通信 第一章 陸運 第一款 鐵道

- 關夫
 - 車掌
 - 機車庫主任
 - 司機手
 - 機關助手
 - 檢車手
 - 擦關夫
 - 煤水夫
- 前項ノ係員ハ職務ノ範圍ニ依リ二以上ノ係員ノ職務ヲ兼ヌルコトヲ得
- 第三條 運輸長ハ鐵道ノ運輸運轉及車輛ノ修理、保管ニ關スル事務ヲ掌理シ所屬係員ヲ監督ス
 - 第四條 驛長ハ運輸長ノ指揮ヲ承ケ驛務ヲ處理シ構内ノ秩序ヲ保持シ所屬係員ヲ監督ス
 - 第五條 助役ハ驛長ヲ輔佐シ又ハ之ヲ代理ス
 - 第六條 出札掛ハ驛長ノ指揮ヲ承ケ乘車券ノ發賣ニ從事ス
 - 第七條 改札掛ハ驛長ノ指揮ヲ承ケ乘車券ノ檢査及取集ニ從事ス
 - 第八條 貨物掛ハ驛長ノ指揮ヲ承ケ貨物ノ受託、保管及引渡ニ從事ス
 - 第九條 小荷物掛ハ驛長ノ指揮ヲ承ケ手小荷物ノ受託、保管及引渡ニ從事ス
 - 第十條 操車掛ハ驛長ノ指揮ヲ承ケ車輛ノ入換及信號機ノ取扱ヒニ從事ス
 - 第十一條 轉轍手ハ驛長ノ指揮ヲ承ケ轉轍器ノ取扱ニ從事ス

第十二條 站務夫承站长之指揮辦理掃除、貨物(包含行李、包裹)之裝卸及運搬等雜務

第十三條 車守承運輸長之指揮辦理列車之運轉及旅客、貨物(包含行李、包裹)之發送但列車停於車站時應承站长之指示

車守應維持車內之秩序遇有必要時對於旅客得爲相當之指示及處分

第十四條 機車庫主任承運輸長之指揮處理關於機車庫事務並監督所屬職員

第十五條 司機承機車庫主任之指揮辦理機車之運輸但列車如在運轉時應承車守、在車站時應承站长之指揮

第十六條 副司機承機車庫主任之指揮協助司機但如於機車業務中應承司機之指示

第十七條 檢車匠承機車庫主任之指揮辦理車輛之檢查及注油

第十八條 擦車夫承機車庫主任之指揮辦理機車之掃除

第十九條 煤水夫承機車庫主任之指揮辦理機車用燃料之搭載及給水等雜務

第三章 養路職員

第二十條 私設鐵道置左列養路職員

養路長

養路員

第十二條 驛夫ハ驛長ノ指揮ヲ承ケ掃除、荷物ノ積卸、運搬等ノ雜務ニ從事ス

第十三條 車掌ハ運輸長ノ指揮ヲ承ケ列車ノ運轉及旅客、荷物ノ搬送ニ從事ス但シ列車ガ停車場ニ在ルトキハ驛長ノ指示ヲ承クベシ

車掌ハ車内ノ秩序ヲ保持シ必要アルトキハ旅客ニ對シ相當ノ指圖及處分ヲ爲スコトヲ得

第十四條 機關庫主任ハ運輸長ノ指揮ヲ承ケ機關庫ニ關スル事務ヲ處理シ所屬係員ヲ監督ス

第十五條 機關手ハ機關庫主任ノ指揮ヲ承ケ機關車ノ運轉ニ從事ス但シ列車運轉中ニ在リテハ車掌、列車ガ停車場ニ在ルトキハ驛長ノ指揮ヲ承クベシ

第十六條 機關助手ハ機關庫主任ノ指揮ヲ承ケ機關手ヲ補助ス但シ機關車業務中ニ在リテハ機關手ノ指示ヲ受クベシ

第十七條 檢車手ハ機關庫主任ノ指揮ヲ承ケ車輛ノ檢查及注油ニ從事ス

第十八條 機關夫ハ機關庫主任ノ指揮ヲ承ケ機關車ノ掃除ニ從事ス

第十九條 炭水夫ハ機關庫主任ノ指揮ヲ承ケ機關車用燃料ノ搭載、給水等ノ雜務ニ從事ス

第三章 保線係員

第二十條 私設鐵道ニ左ノ保線係員ヲ置ク

保線長

保線手

踏切番

前項各職員依職務之情形得兼辦二種以上職員之職務

第二十一條 保線長ハ線路及諸建造物ノ修理及保存ニ關スル事務ヲ掌理シ所屬係員ヲ監督ス

第二十二條 保線手ハ保線長ノ指揮ヲ承ケ線路及諸建造物ノ修理及保存ニ從事シ所屬係員ヲ監督ス

第二十三條 線路工夫ハ保線手ノ指揮ヲ承ケ線路及諸建造物ノ看守、修理及保存ニ從事ス

第二十四條 踏切番ハ保線手ノ指揮ヲ承ケ踏切道ノ看守ニ從事ス但シ停車場構内踏切道ノ看守ニ付テハ驛長ノ指揮ヲ承クベシ

第二十五條 電氣ヲ動力トスル私設鐵道ニ左ノ電氣係員ヲ置ク

電氣長

發電所主任

變電所主任

電路主任

電庫主任

運轉手

電工

電務工夫

第二條第二項ノ規定對於電務職員准用ス

交通通信 第一章 陸運 第一款 鐵道

踏切番

前項ノ係員ハ職務ノ狀況ニ依リ二以上ノ係員ノ職務ヲ兼スルコトヲ得

第二十一條 保線長ハ線路及諸建造物ノ修理及保存ニ關スル事務ヲ掌理シ所屬係員ヲ監督ス

第二十二條 保線手ハ保線長ノ指揮ヲ承ケ線路及諸建造物ノ修理及保存ニ從事シ所屬係員ヲ監督ス

第二十三條 線路工夫ハ保線手ノ指揮ヲ承ケ線路及諸建造物ノ看守、修理及保存ニ從事ス

第二十四條 踏切番ハ保線手ノ指揮ヲ承ケ踏切道ノ看守ニ從事ス但シ停車場構内踏切道ノ看守ニ付テハ驛長ノ指揮ヲ承クベシ

第二十五條 電氣ヲ動力トスル私設鐵道ニ左ノ電氣係員ヲ置ク

電氣長

發電所主任

第二十六條 電務長掌理關於電氣事務並監督所屬職員

第二十七條 發電所主任承電務長之指揮處理關於發電所事務

並監督所屬職員

第二十八條 變電所主任承電務長之指揮處理關於變電所事務

並監督所屬職員

第二十九條 電路主任承電務長之指揮處理關於電線路及其附

帶機器之修理及保存事務並監督所屬職員

第三十條 電車庫主任承電務長之指揮處理關於電車庫事務並

監督所屬職員

第三十一條 運轉士承電車庫主任之指揮辦理電氣機車及電車

之運轉

第三十二條 電工承發電所主任、變電所主任或電車庫主任之

指揮辦理機器之檢查、修理及其他雜務

第三十三條 電務工夫承電路主任之指揮從事電線路及其附帶

機器之看守、修理及保存

第五節 敷設於道路之鐵道

第三十四條 敷設於道路之私設鐵道職員職制準用第一章至第

四章之規定

附 則

本令自康徳二年十一月一日施行

第二十六條 電氣長ハ電車ニ關スル事務ヲ掌理シ所屬係員ヲ監督ス

第二十七條 發電所主任ハ電氣長ノ指揮ヲ承ケ發電所ニ關スル事務ヲ

處理シ所屬係員ヲ監督ス

第二十八條 變電所主任ハ電氣長ノ指揮ヲ承ケ變電所ニ關スル事務ヲ

處理シ所屬係員ヲ監督ス

第二十九條 電路主任ハ電氣長ノ指揮ヲ承ケ電線路及之ニ附帶スル器

機ノ修理及保存ニ關スル事務ヲ處理シ所屬係員ヲ監督ス

第三十條 電車庫主任ハ電氣長ノ指揮ヲ承ケ電車庫ニ關スル事務ヲ處

理シ所屬係員ヲ監督ス

第三十一條 運轉手ハ電車庫主任ノ指揮ヲ承ケ電氣機車及電車ノ運

轉ニ從事ス

第三十二條 電工ハ發電所主任、變電所主任又ハ電車庫主任ノ指揮ヲ

承ケ機器ノ檢查及修理共ノ他ノ雜務ニ從事ス

第三十三條 電氣工夫ハ電路主任ノ指揮ヲ承ケ電線路及之ニ附帶スル

器機ノ看守、修理及保存ニ從事ス

第五節 道路ニ敷設スル鐵道係員

第三十四條 道路ニ敷設スル私設鐵道ノ係員職制ニ付テハ第一章乃至

第四章ノ規定ヲ準用ス

附 則

本令ハ康徳二年十一月一日ヨリ之ヲ施行ス

●私設鐵道法施行規則第四十五

條之鐵道臺帳式樣

(康徳二年十一月一日
交通部佈告第一七六號)

爲佈告事茲將私設鐵道法施行規則第四十五條之鐵道臺帳式樣規定如左此佈

交通通信 第一章 陸運 第一款 鐵道

●私設鐵道法施行規則第四十五條ノ鐵

道臺帳樣式

(康徳二年十一月一日
交通部佈告第一七六號)

茲ニ私設鐵道法施行規則第四十五條ノ鐵道臺帳樣式ヲ左ノ通定

△

第一表之一(用地權取返面式様)

(鐵道權取返式様)

用地權取返之

省 縣 村

標地目	面積		價格	所 得 費	合 計	方 法	年 月 日	種 別	號 數	年 月 日	地 權 租 付	年 月 日	原 所有 者	備 註
	公 積	實 測												

- 備考
- 1 原地目關係記載於土地權取返錄之土地爲公積之地目其所有者所得當時之地目
 - 2 面積欄內廢入的・破等項應即於原土地權取返錄之面積內將其不爲公積而得之地目者爲其取返面積
 - 3 價格欄之土地價格關係記載買收價格・費用於價額以爲交換時難以核對・無價接受時即以市價爲取返地土物件之移轉或拍賣等費
 - 4 所得欄內之方法欄係記載買收・費用・交換・有價讓渡・無價接受等項
 - 5 同欄內之年月日欄係記載買收時爲土地權取返時點之年月日・接受及交換時爲協定年月日
 - 6 地種租付欄內之地所有權關係記載種別・號數及年月日・讓受及交換時爲協定年月日
 - 7 喪失欄內之原因欄係記載有價讓渡・無價讓渡・變用・拍賣・交換等項別
- 同欄內而於欄係記載對於所得而積之喪失面積

第一表ノ一(用地整理費面様式)

用 地 整 理 費 面 様 式
 省 市 縣 農 村

原地面目	面積	積算	價値	額		取	得	途	出	地	箱	組	存	取	所	者	備	考	
				合計	方法														年月日
公共																			
積算																			

備考 1 原地面目欄ニハ土地整理ニ登錄ノ土地ノ公積面ノ地目其ノ他ハ取得當時ノ地目ヲ記載スベシ
 2 面積欄ニハ一箇毎ニ町又ハ郡等ノ單位ヲ用旨シ土地整理費記録ノ面積ニ依リ取得シタルモノノ公積面積ヲ其ノ他ノモノノ公積面積
 積算ノ記載スベシ
 3 積算土地代價ニハ買取代價、收用補償、交換ノ場合ニハ積算額、無償譲受ノ場合ニハ見積額ヲ記載シ諸手當ニハ地上物件ノ
 移轉費補償額等ヲ記載スベシ
 4 取得補償方法ニハ買取、收用、有償譲受、交換、無償譲受等ヲ記載スベシ
 同欄年月日ニハ買取、收用、有償譲受等ノ年月日、譲受及交換ハ協定ノ年月日ヲ記載スベシ
 5 有償譲受種類ニハ所有権ノ移轉又ハ保存ノ區別ヲ記載スベシ
 6 租額租額租地所名稱ニハ鐵道線路敷地、鐵道用地ノ區別ヲ記載シ同欄年月日ニハ地租租額租地整理費ノ年月日ヲ記載スベシ
 7 損失補償原因ニハ有償譲受、無償譲受、強迫、買戻、交換等ノ區別ヲ記載スベシ
 同欄面積ニハ取得面積ニ對シテ失面積ヲ記載スベシ

第一表之二(用地家帳表面式樣) 用地家帳之二

家								家																					
年月日	原因	面積	土價	地格	姓名	equal	年月日	原因	面積	土價	地格	姓名	equal	年月日	原因	面積	土價	地格	姓名	equal	年月日	原因	面積	土價	地格	姓名	equal		

第一表之二(用地家帳表面式樣)

用地家帳之二

家								家																					
年月日	原因	面積	土價	地格	姓名	equal	年月日	原因	面積	土價	地格	姓名	equal	年月日	原因	面積	土價	地格	姓名	equal	年月日	原因	面積	土價	地格	姓名	equal		

〔鐵道甲十一〕九三

第一表之三(用地家帳附屬會計簿式樣)

用地家帳之三

省縣 市旗 村

年月日	地所名稱	増	加	減	少	記事	年月日	地所名稱	増	加	減	少	記事
		筆數	面積	價格	筆數				面積	價格	筆數	面積	

備考 1 増加欄内之面積欄係記載所得面積、同價格欄内記載土地價格與諸費之合計額
 2 減少欄内之面積欄係記載對於所得面積之減少面積、同價格欄内記載土地價格
 3 毎期末應記載其期內按地所名稱面積、價格之增加及減少合計將地所名稱之累計分別用赤字記載之

第一表之三(用地家帳附屬會計簿樣式)

用地家帳之三

省市 縣旗 村

年月日	地所名稱	増	加	減	少	記事	年月日	地所名稱	増	加	減	少	記事
		筆數	面積	價格	筆數				面積	價格	筆數	面積	

備考 1 増加欄面積ニハ取得面積ノ距離少同額ノ價格ニハ土地代價及諸手續ノ合計額ヲ記載スベシ
 2 減少欄面積ニハ取得面積ニ對スル減少面積ノ距離少同額ノ價格ニハ土地代價ノミヲ記載スベシ
 3 毎期末ニ於テ其ノ期內ノ増加及減少ノ各面積、價格ノ地所名稱毎ニ合計シ更ニ地所名稱ノ累計ヲ赤字記載スベシ

第三章(隧道構造式樣)

圖面號碼第 號

隧道 臺 帳

隧道

種	目	年	月	日	現況	變更修理月	變更修理理由	變更修理數目	檢	票
位置	隧道 長度	自	山	經至	下	鄰				
		其	線	來	線					
		單	號	和	線					
構造	隧道 內厚、長、材料 拱、之厚、長、材 拱、之厚、長、材 拱、之厚、長、材 拱、之厚、長、材 拱、之厚、長、材 拱、之厚、長、材 拱、之厚、長、材 拱、之厚、長、材 拱、之厚、長、材 拱、之厚、長、材	直	厚	線	成	長	面	線	半	徑
		厚	耗	耗	耗	耗	耗	耗	耗	耗
		厚	耗	耗	耗	耗	耗	耗	耗	耗
		厚	耗	耗	耗	耗	耗	耗	耗	耗
		厚	耗	耗	耗	耗	耗	耗	耗	耗
		厚	耗	耗	耗	耗	耗	耗	耗	耗
		厚	耗	耗	耗	耗	耗	耗	耗	耗
		厚	耗	耗	耗	耗	耗	耗	耗	耗
		厚	耗	耗	耗	耗	耗	耗	耗	耗
		厚	耗	耗	耗	耗	耗	耗	耗	耗
地點	工	年	年	年						
		月	月	月						
此						此工程進行中之重要事項及其他之必要事項				

第四表之一(蒸氣機車牽動式樣)

形式編號

蒸氣機車牽動之一

第

號機車

式	最大尺寸	汽管	直徑					頭	徑									
											輪	輪	輪	輪	輪			輪
式	長	汽管																
式	長	汽管																
式	長	汽管																
式	長	汽管																
式	長	汽管																
式	長	汽管																

汽管之直徑與汽管之長... 汽管之直徑與汽管之長...

汽管之直徑與汽管之長

第四表之二(蒸氣機車標記(代標))

蒸氣機車標記之二(修理表)

年月日	修理或改造處所	箇數	力	法	備
某年某月某日	右側進部隔心螺釘輪	1	掃	合	(某月某日修理完竣後其車輪及具某日損壞 某列車輪者其損壞原因及修理後之輪軸之厚 55型車輛轉動部車輛管及其他等之各部異 狀
同	左側後側車瓦	1	掃	換	
自某月某日	左側第二主動輪輪軸	1	蝕	掃	(某年某月某日修理完竣後其 某月某日修理完竣後其良好 (另標記作圖 (圖))
	主動輪輪軸	4	削	正	
	主動輪軸瓦(右前)	1	白	合	
	同上	3	掃	換	
至某月某日	右側右側螺釘螺絲釘	2			
某月某日	爐格	1	改	式	
同	同上塗灰銀		新	爐	

- 備考
- 1 本表內標記載在工區及修理所施行修理之汽機汽機及主要之修理所標記之原圖
 - 2 對於改造工區標記者其年月日及修理員名應記載之
 - 3 作代標一部分之標記應作具體標記(標記)標記其修理所之標記(標記)對於修理所之標記(標記)應記載其修理所之標記(標記)
 - 4 有損壞之標記(標記)應記載其修理所之標記(標記)應記載其修理所之標記(標記)應記載其修理所之標記(標記)
 - 5 標記由外標記(標記)應記載其修理所之標記(標記)應記載其修理所之標記(標記)應記載其修理所之標記(標記)

第四表之二（蒸気機関車検査表式） 蒸気機関車検査表式（検査表式）

年月日	修繕又は改造箇所	回数	方	法	備	考
何年何月何日	右側エキセントリック 右側エキセントリック 右側後サイロロッド 右側後サイロロッド	1	取	替	何月何日 蒸気機関車に付添乗員が乗車し、 何列車に充用不成候良好修正後ノ検査ノ 厚向難	何月何日 蒸気機関車に付添乗員が乗車し、 何列車に充用不成候良好修正後ノ検査ノ 厚向難
何月何日	左側第二側輪ニ條	1	弛緩ニ付機排直シ	正		
何月何日	側輪ニ條	4	削	替	車軸ジョーナル、車軸管等ノ他ヲ検査ス 各部異状ヲ認メズ	何年何月何日 蒸気機関車に付添乗員が乗車し、 何列車に充用不成候良好修正後ノ検査ノ 厚向難
何月何日	側輪ニ條	1	取	替		
何月何日	側輪ニ條	3	ホウイトニカスル詰替組合	替	何年何月何日 蒸気機関車に付添乗員が乗車し、 何列車に充用不成候良好修正後ノ検査ノ 厚向難	何年何月何日 蒸気機関車に付添乗員が乗車し、 何列車に充用不成候良好修正後ノ検査ノ 厚向難
何月何日	右側シリンドラ-取付ボルト	2	取	替		
何月何日	フライヤープレート	1	ラック	取	何年何月何日 蒸気機関車に付添乗員が乗車し、 何列車に充用不成候良好修正後ノ検査ノ 厚向難	何年何月何日 蒸気機関車に付添乗員が乗車し、 何列車に充用不成候良好修正後ノ検査ノ 厚向難
何月何日	同上ボルトプレート	1	ラック	取		

備考

- 1 本表ニ於テ「蒸気機関車」ニ付添乗員が乗車し、汽機及主要ナル部ヲ検査スルニ在リテ、
- 2 検査上ニ付添乗員が乗車し、汽機及主要ナル部ヲ検査スルニ在リテ、
- 3 「蒸気機関車」ニ付添乗員が乗車し、汽機及主要ナル部ヲ検査スルニ在リテ、
- 4 何年ノ検査ニ付添乗員が乗車し、汽機及主要ナル部ヲ検査スルニ在リテ、
- 5 何年ノ検査ニ付添乗員が乗車し、汽機及主要ナル部ヲ検査スルニ在リテ、

第四表之三(蒸氣機車(舊形式)) 蒸氣機車(舊形式)之三(運轉行表)

年 月	經過		年 月	運 轉	最近大修 修理後	最近大修 修理後	使用開始 後	使用開始 後	記 載
	最近大修 修理後	使用開始 後							
	月	月		月	年	年	年	年	

第四表之三(蒸氣機關車(舊形式)) 蒸氣機關車(舊形式)之三(運轉行表)

年 月	經過		年 月	運 轉	最近大修 修理後	最近大修 修理後	使用開始 後	使用開始 後	記 載
	最近大修 修理後	使用開始 後							
	年	月		月	年	年	年	年	

第四表之四 (蒸汽機車汽機(汽機))

蒸汽機車汽機之四 (一月檢査表)

檢査場所 檢査年月日	火	望	烟	管	管	銀	可	鉛	檢	制	動	機	檢	水	器	給水器及	火	粉	盛	器	事		
																附屬品						炭	炭

第四表之四(蒸汽機關車汽機(汽機))

蒸汽機關車汽機之四 (一月檢査表)

檢査場所 檢査年月日	火	望	烟	管	管	銀	可	鉛	檢	制	動	機	檢	水	器	給水器及	火	粉	盛	器	事			
																附屬品						炭	炭	

第四表之五(蒸氣機車基本式樣)

蒸氣機車型之五(六月檢査表)

檢査處所 檢査年月日	汽 缸				帶				汽 機		汽 缸		節 汽 管	蒸 汽 管	蒸 汽 管	事 肥	
	直 徑	最 大	最 小	左 右	轉 輪 及 轉 輪 桿	間 隔		臨 時		內 部		應 力 計					空 計
						左	右	左	右	左	右						

第四表ノ五(蒸氣機關車検査様式)

(陸軍三十一號)

蒸氣機關車検査ノ五(六月検査式)

検査 箇所	検査 年月日	汽 機						汽 缶		汽 輪		汽 管		備 考
		直	徑	小	大	響子及 響子栓	響子	左	右	部	左	右	管	
最	左	最	左	最	右	前	後	前	後					
最	右	最	右	最	左	後	前	後						

第五表之一(汽動車臺帳式樣)

汽動車臺帳之一

形式編號

第 號汽動車

形 式	定 員	等 人	燈之種類及燈數	耗	記 事
		等 人	汽機之直徑及衝程	耗/平方哩	
		等 人	實用最高氣壓	耗/平方米	
	客 室 面 積	等室 平方米	爐 塔 面 積	耗/平方米	
		等室 /	傳 熱 面 積	耗/	
	對於定員一人之面積	等室 /	煙 管 室	耗/	
		等室 /	火	耗/	
	裝載重量(行李室)	耗	煙 管	徑 長 數	
	容 積(行李室)	立方米	水 桶 容 量	耗 米 本	
	目 重	耗	水 桶 容 積	耗 米 本	
	最 大 寸 法	耗	燃 料 容 積	耗 米 本	
	長 寬 高	耗	郵 政 車	耗 米 本	
		耗	重 量(運轉整備)	耗 米 本	
	內 部 寸 法	長 耗	車 輪 (主 動 輪)	直 徑 耗	輪 輻 之 數
		寬 耗	車 輪 (從 動 輪)	直 徑 耗	輪 輻 之 數
	行 李 室	高 耗	車 輪 (主 動 輪)	直 徑 耗	輪 輻 之 數
	輪 軸 距 (固 定)	耗	車 輪 (從 動 輪)	直 徑 耗	輪 輻 之 數
		耗	車 輪 (主 動 輪)	直 徑 耗	輪 輻 之 數
	初 動 機 型 號 及 制 輪 子 數	耗	製 造 處 名	直 徑 耗	輪 輻 之 數
	緩 衝 器	耗	製 造 年 月	直 徑 耗	輪 輻 之 數
		耗	製 造 年 月	直 徑 耗	輪 輻 之 數
	聯 結 器 之 種 類	耗	使 用 開 始 年 月	直 徑 耗	輪 輻 之 數
	托 盤	耗	價 格	直 徑 耗	輪 輻 之 數
	車 架	耗	前 所 有 者 名	直 徑 耗	輪 輻 之 數
		耗	覆 號	直 徑 耗	輪 輻 之 數

〔假置三十一號〕

交通通信 第一章 陸運 第一款 鐵道

備 考 關於貸與・借入・接受・轉讓及其他之移動事項應擴載記事欄內

第五表之二(汽動車臺帳式樣)

汽動車臺帳之二(修理表)

本表準據第四表之二式樣

第五表之三(汽動車臺帳式樣)

汽動車臺帳之三(運轉公里表)

本表準據第四表之三式樣

第五表之四(汽動車臺帳式樣)

汽動車臺帳之四(一月檢查表)

本表準據第四表之四式樣

第五表之五(汽動車臺帳式樣)

汽動車臺帳之五(六月檢查表)

本表準據第四表之五式樣

第五表ノ一(汽動車臺帳様式)

汽動車臺帳ノ一

交通通信 第一章 陸運 第一款 鐵道

形式稱號

第 號汽動車

形 式	燈ノ種類及箇數	備考
定 員	汽動ノ直徑及衝程 實用最高汽壓	耗 耗 耗/平方圓 耗/平方圓
客 室 面 積	火 床 面 積 傳 熱 面 積	耗 耗
定員一人ニ 對スル面積	煙 管 火 室	耗 耗
荷 重 (荷物室) 容 積 (荷物室)	煙 管 水 槽 容 量 燃 料 壓 容 積	耗 耗 本 耗 耗 本 耗 耗 本 耗 耗 本
自 重	水 槽 容 量 燃 料 壓 容 積	耗 耗 本 耗 耗 本
最大寸法	モートルトクツク重 量(運轉整備)	適
内 部 寸 法	車 輪 (働 從 輪 輪)	直徑 輪 緣 厚 度 高 度 側 距
輪 軸 距 (固 定 全 長)	車 軸 (働 從 輪 輪)	ジヨール ナ 徑 長 徑 長
制 動 機 種 類 及 制 動 子 數	製 造 所 名	ホキール ナ 徑 長 徑 長
緩 衝 器	製 造 年 月	
	製 造 年 月	
聯 結 器 ノ 種 類	使 用 開 始 年 月	
撥 彈 機 種	代 前 所 有 者 名	
	番 號	

〔編覽三十一號〕

備考 貸與、借入、讓受、讓渡、其ノ他ノ移動ニ關スル事項ハ記事欄ニ記載スベシ

第五號ノ二(汽動車臺帳様式)

汽動車臺帳ノ二(修繕表)

本表ハ第四表ノ二様式ニ準ジ作製スベシ

第五表ノ三(汽動車臺帳様式)

汽動車臺帳ノ三(運轉料表)

本表ハ第四表ノ三様式ニ準ジ作製スベシ

第五表ノ四(汽動車臺帳様式)

汽動車臺帳ノ四(一月検査表)

本表ハ第四表ノ四様式ニ準ジ作製スベシ

第五表ノ五(汽動車臺帳様式)

汽動車臺帳ノ五(六月検査表)

本表ハ第四表ノ五様式ニ準ジ作製スベシ

第六表之一(電氣機車臺帳式樣)

電氣機車臺帳之一

形式稱號		第 號電氣機車	
形 式	最大寸法	長	米
		寬	米
機 車 重 量	量	總重	磅
		軸重	磅
車輪一對之軌	導輪	二位	米
		三位	米
	主動	二位	米
		三位	米
從	二位	米	
	三位	米	
車 輪	導主動	直徑	米
		寬	米
車 軸	導輪	軸頭	米
		輪座	米
	主動	軸頭	米
		輪座	米
從	軸頭	米	
	輪座	米	
制 動 機	制輪子	齒	個
		徑	米
	汽筒	壓力	磅/平方英寸
		容積	立方英尺
親 術 器	類 別	聯結器種類	
		托貨機	
電 動 機	製 造 者 名	電壓	伏
		出力	馬力
電 燈	種 類	電壓	伏
		數	個
附屬機械器具			
製造年月			
使用開始年月			
價			
前所有者名			
對號碼			
牽引力			
度			

[圖三十一號]

備 考

- 1 應記載全負荷時之牽引力及速度
 - 2 關於貸與、借入、轉讓、接受及其他之移動事項須記載記事欄內
- 第六表之二(電氣機車臺帳式樣)
 電氣機車臺帳之二(修理表)
 本表準據第四表之二臺帳式樣
 第六表之三(電氣機車臺帳式樣)
 電氣機車臺帳之三(運轉行程表)
 本表準據第四表之三式樣

第六表ノ一(電気機關車臺帳様式)

電気機關車臺帳ノ一

形式稱號

第 號電気機關車

交通通信 第一章 陸運 第一款 鐵道

形 式	最大寸法				緩衝器	種類	製造者名	電壓出力箇數	電機	種類	箇數	記事
	長	幅	高	重								
機關車重量	二位	二位	二位	二位	聯結器種類	製造者名	電壓出力箇數	電機	種類	箇數	記事	
	二位	二位	二位	二位								
	二位	二位	二位	二位								
	二位	二位	二位	二位								
車輪	二位	二位	二位	二位	電 燈	種類	箇數	電機	種類	箇數	記事	
	二位	二位	二位	二位								
	二位	二位	二位	二位								
	二位	二位	二位	二位								
車軸	二位	二位	二位	二位	附屬機械器具	種類	箇數	電機	種類	箇數	記事	
	二位	二位	二位	二位								
	二位	二位	二位	二位								
	二位	二位	二位	二位								
制動機	二位	二位	二位	二位	製造年月	使用開始年月	代	前所有者名	番	號	力	度
	二位	二位	二位	二位								
	二位	二位	二位	二位								
	二位	二位	二位	二位								

「編覽三十一號」

備考

- 1 全負荷ノトキニ於ケル牽引力及速度ヲ記載スベシ
- 2 貸與、借入、譲渡、譲受其ノ他ノ移動ニ關スル事項ハ記事欄ニ記載スベシ

第六表ノ二(電気機關車臺帳様式)

電気機關車臺帳ノ二(修繕表)

本表ハ第四表ノ二様式ニ準ジテ製スベシ

第六表ノ三(電気機關車臺帳様式)

電気機關車臺帳ノ三(運行表)

本表ハ第四表ノ三様式ニ準ジテ製スベシ

第六表之四(電氣機車牽引式樣)

電氣機車牽引之四(一月檢査表)

検査場所 検査年月日	電路與大車間之距離抵抗	制動機	電	車

第六表之四(電氣機車牽引式樣)

電氣機車牽引之四(一月檢査表)

検査場所 検査年月日	電路ト大車トノ間ニ於ケル距離抵抗	制動機	電	車

第六表之五(電氣機車牽帳式樣)

電氣機車牽帳之五(一年檢査表)

檢査場所 檢査年月日	電 動 機				制御	架電	閉閉器	白 動	遮電器	架設	接線	各種 器具	備 註
	第一	第二	第三	第四	裝置	裝置	閉閉器	遮斷器	電線	電線			

第六表之五(電氣機車牽帳式樣)

電氣機車牽帳之五(一年檢査表)

檢査場所 檢査年月日	電 動 機				制御	架電	閉閉器	白 動	遮電器	架設	接線	各種 器具	備 註
	第一	第二	第三	第四	裝置	裝置	閉閉器	遮斷器	電線	電線			

第七表ノ一(電車臺帳様式)

電車臺帳ノ一

交通通信 第一章 陸運 第一款 鐵道

形式稱號			記號番號			頭 燈 形	車 比
形	式	員	種	類	番		
定	員	等	人	綫	電	器	
客	室	積	等	等	等	等	
定	員	積	等	等	等	等	
荷	重	積	等	等	等	等	
容	積	積	等	等	等	等	
自	積	積	等	等	等	等	
最	大	積	等	等	等	等	
內	部	積	等	等	等	等	
車	體	積	等	等	等	等	
輪	軸	積	等	等	等	等	
車	輪	積	等	等	等	等	
制	動	積	等	等	等	等	
機	器	積	等	等	等	等	

(附三十一號)

備考 1 全負荷ノトキニ於ケル牽引力及速度ヲ記錄スベシ
 2 貨與、借入、讓渡、讓受其ノ他ノ移動ニ關スル事項ハ記事欄ニ記載スベシ

第七表ノ二(電車臺帳様式) 電車臺帳ノ二(修繕表)
 本表ハ第四表ノ二様式ニ準ジテ製スベシ

第七表ノ三(電車臺帳様式) 電車臺帳ノ三(運轉杆表)
 本表ハ第四表ノ三様式ニ準ジテ製スベシ

第七表ノ四(電車臺帳様式) 電車臺帳ノ四(一月檢査表)
 本表ハ第六表ノ四様式ニ準ジテ製スベシ

第七表ノ五(電車臺帳様式) 電車臺帳ノ五(一年檢査表)
 本表ハ第六表ノ五様式ニ準ジテ製スベシ

一四二四三

第八表ノ一(客車運搬機様式)

客 車 運 搬 機

電 車 運 搬 機

形式	人	車	輪	直徑		軌	車
				輪	軌		
形 式	等 人	車	輪	直徑	軌	軌	車
定 員	等 平	車	輪	直徑	軌	軌	車
容 量	等 平	車	輪	直徑	軌	軌	車
定員一人=對スル面積	等 平	車	輪	直徑	軌	軌	車
荷 重	等 平	車	輪	直徑	軌	軌	車
容 積	等 平	車	輪	直徑	軌	軌	車
目	等 平	車	輪	直徑	軌	軌	車
最 大 寸 法	等 平	車	輪	直徑	軌	軌	車
内部寸法	等 平	車	輪	直徑	軌	軌	車
輪 軸 距	等 平	車	輪	直徑	軌	軌	車
固 定	等 平	車	輪	直徑	軌	軌	車

備考 貨車・借入・運送・運搬機ノ他ノ移動ニ關スル事項、記号照ニ記載スベシ

第八表ノ二(客車運搬機様式)

客車運搬機ノ二(修繕表)

本表ノ第四表ノ二様式ニ準ジテ作製スベシ

客車運搬機 第一編 運輸 第二編 運輸

INTERNATIONAL

第九表之一(貨車齒輪式樣)

貨車齒輪之一

形式圖號

形號圖號

形製容自	式量積重投置高	通立方米	制動機種類及制輪子數	種類	齒面中心自軸底面	頭徑	車
最大寸法	長 寬 厚	箱	製造開始年	齒面中心之齒	徑		
內部寸法	長 寬 厚	箱	製造開始年	齒面中心之齒	徑		
輪軸距	直徑 輪軸距 厚	箱	製造開始年	齒面中心之齒	徑		
車	直徑 輪軸距 厚	箱	製造開始年	齒面中心之齒	徑		
車	直徑 輪軸距 厚	箱	製造開始年	齒面中心之齒	徑		
車	直徑 輪軸距 厚	箱	製造開始年	齒面中心之齒	徑		

備考

關於貨車、借入、接受、轉讓及其他移動車項貨車部詳開內

第九表之二(貨車齒輪式樣)

貨車齒輪之二(修理表)

本表係根據第四表之二式樣

第九表ノ一(貨車(普通式))

貨車(普通式)ノ一

形式編號

製造廠號

形式編號	製造廠號	自動機、車頭及制輪子數									
		種別	種類	種別							
形	式	種別	種類	種別							
積載容量	重量	種別	種類	種別							
最大寸法	長幅高	種別	種類	種別							
内部寸法	貨物室	種別	種類	種別							
輪軸距	固定	種別	種類	種別							
車	輪	種別	種類	種別							
車	軸	種別	種類	種別							

備考

貸與、借入、譲受、譲渡其ノ他ノ移動ニ關スル事項ハ別表開ニ記載スベシ
 第九表ノ二(貨車(特殊式))

貸車(特殊ノ二)(修繕式)
 本表ハ第四表ノ二様式ニ準ジテ記載スベシ

修理 修理 第一等 修理 第一等 修理

●私設鐵道法施行規則第四十四條之營業報告式樣

(康隆二年十一月一日 交通部佈告第一七七號)

爲佈告事茲將私設鐵道法施行規則第四十四條之營業報告式樣規定如左此佈

(營業報告式樣)

一 概況 本項以示事業之概況爲目的應記載各該期間向官廳呈請之事項及其指令之要領、商業登記、股東總會、鐵道從事員、關於股東之事項、訴訟及其他重要之庶務事項

二 工程 本項以示工程之狀況爲目的分爲建設、改良及保存工程對於建設改良工程記載各該期間之工程施行區域、工程程度及工程之現狀屬於繼續工程者記載其期間之竣功比率及工程之現狀對於保存工程應記載其重要之工程程度、車輛之增減修理及用地之增減亦同

同

●私設鐵道法施行規則第四十四條ノ營業報告樣式

(康隆二年十一月一日 交通部佈告第一七七號)

茲ニ私設鐵道法施行規則第四十四條ノ營業報告樣式ヲ左ノ通定ス

(營業報告樣式)

交通部大臣宛
年 月 日 鐵道代表者名

一 概況 本項ハ事業ノ概要ヲ示ス目的トシ當該期間ニ於テ官廳ニ申請シタル事項及其ノ指令ノ要領、商業登記、株主總會、鐵道從事員、株主ニ關スル事項、訴訟其ノ他ノ重要ナル庶務事項ヲ記載スベシ

二 工事 本項ハ工事ノ狀況ヲ示ス目的トシ建設、改良及保存工事ニ分チ建設改良工事ニ付テハ當該期間ニ於ケル工事施行區域、工程及工事ノ現況ヲ記載シ繼續工事ニ係ルモノハ其期間ニ於ケル竣功歩合及工事ノ現況ヲ記シ保存工事ニ付テハ

同

三 運輸 本項以示運輸之狀況爲目的應表記各該期間之營業日數、旅客及貨物之數量、收入總額、一日一杆之平均收入、營業費、一日一杆之平均營業費等並

說明比較前期及前期之增減原因記載運輸上重大之事故

四 會計 本項以示會計之狀況爲目的應記載各該期間之股份增減、股款之繳納、借入金、公司債金及其他關於會計之事項

五 經營其他業務時應記載其概況

六 營業報告書應準據另表繕造各表添具之
如係股份公司時應添具承認應提出之營業報告書等之股東總會及各該期間招集之臨時股東總會之議事要領書

謹呈

交通部大臣
鐵道代表者 姓 名

年 月 日

其ノ重要ナルモノノ工程ヲ記載スベシ車輛ノ増減、修繕、用地ノ増減亦同ジ

三 運輸 本項ハ運輸ノ狀況ヲ示スヲ目的トシ當該期間ニ於ケル營業日數、旅客及貨物ノ數量、收入總額、一日一杆ノ平均收入、營業費、一日一杆ノ平均營業費等ヲ表記シ前期及前期ニ比較シテ増減ノ主因ヲ説明シ運輸上重大ナル事故ヲ記載スベシ

四 會計 本項ハ會計ノ狀況ヲ示スヲ目的トシ當該期間ニ於ケル株式ノ増減、株金ノ拂込、借入金、社債金、其他會計ニ關スル事項ヲ記載スベシ

五 他ノ業務ヲ營ム場合ニハ其ノ概況ヲ記載スベシ

六 營業報告書ニハ別表ニ準ジ諸表ヲ調製添附スベシ
株式會社ニ在リテハ提出スベキ營業報告書等ヲ承認シタル株主總會及當該期間ニ招集シタル臨時株主總會ノ議事要領書ヲ添附スベシ

(營業報告書式様)

第一表

貸借對照表

年 月 日現在

鐵道

借 方		貸 方	
科 目	金 額	科 目	金 額
繳納未了資本金		資 本 金	
某某間建設費		特 別 資 金	
>		法 定 準 備 金	
某某業興業費		任 意 準 備 金	
暫 支 金		公 司 債 金	
未 收 入 金		借 入 金	
存 貯 款 項		活 期 透 支	
貯 蓄 出 價		支 付 票 金	
有 價 證 券		未 付 付 東 紅 利	
		未 收 股 東 積 金	
		職 員 公 積 金	
		保 險 費 金	
		前 期 滾 入 金	
		本 期 純 益 金	
合 計		合 計	

（編號三十一號）

交通通信 第一章 陸運 第一款 鐵道

一四二一〇

- 備考 1 暫支金、未收入金、存款、有價證券（亦將票面或繳納額記入之）未付金、暫收金應於欄外或另紙記載其內譯及性質有製造物品、機械構架目、支店帳目等時亦同
- 2 股票有優先股、普通股及舊股、新股等之區別時應於欄外記載各金額
- 3 對於繳納未完資本金應於欄外記載其股數及各股之繳納未完金額

(營業報告書様式)

第一表

貸借対照表

年 月 日現在

鐵道

交通通信

第一章

陸運

第一款

鐵道

借 方		貸 方	
科 目	金 額	科 目	金 額
拂込未済資本金		資 本 金	
何々間建設費		特 別 資 金	
何々業興業費		法 定 準 備 金	
假出金		任 意 準 備 金	
未收入金		社 債 金	
預貯貯蔵物品		借 入 金	
假出物		當 座 借 越 金	
有價証券		支 拂 手 形 金	
現 金		未 拂 配 管 金	
		未 假 受 金	
		積 立 金	
		保 證 金	
		前 期 繰 越 金	
		當 期 繰 越 金	
合 計		合 計	

〔編號三十一號〕

- 備考 1 假出金、未收入金、預金、有價証券（額面又ハ拂込額ヲモ借入スベシ）未拂金、假受金ハ其ノ内譯及性質ヲ欄外又ハ別紙ニ記載スベシ 製造物品、機械場勘定、支店勘定等アルトキ亦同シ
- 2 株式ニ優先株、普通株及優先株、新株等ノ區別アルトキハ各金額ヲ欄外ニ記載スベシ
- 3 拂込未済資本金ニ付テハ其株數及各株ノ拂込未済金額ヲ欄外ニ記載スベシ

第二表

損益計算表

自 年 月 日至 年 月 日

鐵道

交通通信 第一章 陸運 第一款 鐵道

收 入			支 出			損 益
科 目	金 額	科 目	金 額	金 額		
客 車 收 入		保 存 費				
貨 車 收 入		火 車 費				
運 輸 雜 收		運 輸 費				
		總 體 費				
		諸 稅 費				
		建 設 費				
		分 攤 費				
		關 聯 業 務 費				
		計 劃 費				
		鐵 道 業 務 各 項 利 息				
		公 司 債 權 損 金				
		財 產 價 額 折 舊 金				
		雜 項 損 失				
合 計		合 計				
某 業 收 入		某 業 支 出				
總 計		總 計				

（附屬三十一號）

- 備考 1 雜損應於欄外說明其主要之內譯金額
- 2 分攤各事業之各項利息時應於欄外記載其金額並說明其計算方法
- 3 鐵道業負擔各項利息應記載其內譯
- 4 財產價額折舊金額應說明其內容

第二表

損益計算表

自年月日至年月日

鐵道

交通通信 第一章 陸運 第一款 鐵道

收入			支出			損益
科目	金額	金額	科目	金額	金額	
客車收入			保汽運總諸			
貨車收入			存車輸係			
運輸雜收			設營業關聯費			
計收入			鐵道業負擔諸利子			
雜收入			社債差損金			
計			財產價額消耗金			
合			雜			
何々業收入			合			
計			何々業支出			
總計			總計			

〔附屬三十一號〕

一四三三三

- 備考 1 雜損ハ其ノ全ナル内譯金額ヲ除外ニ説明スベシ
 2 各事業ニ於テ諸利子ヲ分撥シタルトキハ其ノ金額ヲ除外ニ記載シ其ノ計算方法ヲ説明スベシ
 3 鐵道業負擔諸利子ハ其ノ内譯ヲ記載スベシ
 4 財產價額消耗金ハ其ノ内容ヲ説明スベシ

第三表

利益處分表

自 年 月 日 至 年 月 日

鐵道

交通通信 第一章 陸運 第一款 鐵道

收 入		支 出	
科 目	金 額	科 目	金 額
前期滾入金		法定準備金	
本期純益金		任意準備金	

		董事監察人費與金	
		優先股股東紅利 (年稅或幾分)	
		普通股股東紅利 (同)	

		後期滾入金	
合 計		合 計	

【編三十一號】

備考 1 優先股或普通股有數種時應按各種類記載股東紅利

2 在年度之中間有繳納股金時應於欄外記載其日期及金額

一四之三二四

第三表

利益處分表

自年月日至年月日

鐵道

交通通信
第一章 陸運
第一款 鐵道

收		入	支		出
科	目	金 額	科	目	金 額
前 期 繰 越 金	金		法 定 準 備 金	金	
當 期 納 益 金	金		任 意 準 備 金	金	
			— — — — —		
			役 員 賞 與 金	金	
			優 先 株 配 當 金	金	
			(年割割何分)		
			普 通 株 配 當 金	金	
			(年割割何分)		
			— — — — —		
			後 期 繰 越 金	金	
合 計			合 計		

〔附屬三十一號〕

一四二五

備考 1 優先株又ハ普通株ニ數種アルトキハ各種別毎ニ配當金ヲ記載スベシ

2 年及ノ中間ニ於テ株金ノ拂込アリタルトキハ其ノ期日及金額ヲ欄外ニ記

スベシ

第四表

營業收入明細表

自 年 月 日 至 年 月 日

鐵道

交通通信 第一章 陸運 第一款 鐵道

科 目	金 額	摘 要
運 輸 收 入		
客 車 收 入		
旅 行 包 郵		
貨 車 收 入		
零 包 收 入		
運 輸 雜 收		
車 輛 使 用 費		
入 保 場 存 費		
維 修 收 入		
存 款 利 息		
股 票 更 名 折 費		
物 品 折 舊		
雜 收		
計		
各 事 業 關 聯 營 業 收 入 總 計		
合 計		

（附屬三十一號）

一四之二六

備考 1 比較前期有顯著之增減時應於摘要欄說明其理由

2 雜收及物品折舊金額應於摘要欄記載其主要之內詳金額

第四表

營業收入明細表

自 年 月 日 至 年 月 日

鐵道

交通通信 第一章 陸運 第一款 鐵道

科 目	金 額	備 考
運 輸 收 入		
客 車 收 入		
旅 客 荷 物 運 賃		
手 荷 物 運 賃		
小 郵 便 物 運 賃		
貨 車 收 入		
小 口 扱 運 賃		
貨 切 扱 運 賃		
運 車 入 保		
輸 轉 使 用 料		
雜 用 場 料		
雜 收 入		
預 金 利 子		
株 券 替 手 數		
株 券 代 替 品 換 取		
雜 計		
各 事 業 關 聯 營 業 收 入		
分 合 計		

「鐵道三十一號」

一四三二七

備考 1 前期=比シ若シキ増減アルモノハ其ノ理由ヲ摘要欄ニ説明スベシ
 2 雜入及物品賣替代ハ其ノ主ナル内譯金額ヲ摘要欄ニ記載スベシ

交通問題 第一卷 警察 第六編 第五表

TABLE

第五表

營業費明細表

自 年 月 日 至 年 月 日

單位

科目	金額	摘要	科目	金額	摘要	科目	金額	摘要
保險費			石灰			旅費		
存貨			修繕費			何		
運費			運費			何		
建築費			運費			何		
建築費			運費			何		
備考 1 比較前期有關者之增加者應於摘要欄說明其理由
 2 雜費應於摘要欄記載其主要之內課金額
 3 火車費(電車費)使用二種以上之動力時應分別記載各動力

第五表

營業費明細表

自 年 月 日 至 年 月 日

単位

科目	目	金額	摘要	科目	目	金額	摘要	
保存 運給	投資料費			石炭 炭 費	炭			
	役道運送物				炭			
	料々				炭			
	費				炭			
	費				炭			
	費				炭			
	費				炭			
	費				炭			
	費				炭			
	費				炭			
	費				炭			
汽 監 監 運 給	汽			旅 何 諸 地 方 計 各 業 費 認 分 合 計	何			
	監				諸			
	監				地			
	運				方			
	給				計			
	給				各			
	給				業			
	給				費			
	給				認			
	給				分			
	給				合			

備考 1 前期ニ比シテ著シキ増減アルモノハ其ノ理由ヲ摘要欄ニ説明スベシ

2 雑費ハ其ノ主ナル内課金額ヲ摘要欄ニ記載スベシ

3 大車費（電車費）ハ二種以上ノ動力ヲ使用スル場合ハ各動力別ニ項ヲ設ケ區別記載スベシ

保費 運送 炭 1 新 監開 炭 1 新 炭開

第六表

建設營業關聯費明細表

自 年 月 日至 年 月 日

鐵道

交通通信 第一章 陸運 第一款 鐵道

科 目	金 額	摘 要
工 程 監 督 費		
薪 俸 費		
旅 費		
總 體 費		
報 酬 費		
旅 費		
何		何
合 計		

【編者三十一號】

- 備考 1 比較前期有顯著之增減者應於摘要欄說明其理由
 2 雜費應於摘要欄記載其主要之內譯金額
 3 將建設營業關聯費向建設費營業費分賦時應說明其成分
 4 有各事業關聯興業費、各事業興業營業關聯費、各區間關聯建設費、各事業關聯營業收入及各事業關聯營業費時應增本表續添添具之

1511110

第六表

建設營業關聯費明細表

自 年 月 日 至 年 月 日

鐵道

交通通信 第一章 陸運 第一款 鐵道

科 目	金 額	備 考
工 事 監 督 費		
給 料 費		
旅 費		
總 係 費		
報 酬 費		
旅 費		
何		
合 計		

（附屬三十一號）

- 備考 1 前期ニ比シ著シキ増減アルモノハ其ノ理由ヲ摘要欄ニ説明スベシ
 2 雜費ハ其ノ主ナル内譯金額ヲ摘要欄ニ記載スベシ
 3 建設營業關聯費ヲ建設費、營業費ニ分別ストキハ其ノ割合ヲ説明スベシ
 4 各事業關聯營業費、各事業與營業關聯費、各區間營業建設費、各事業關聯營業收入及各事業關聯營業費アルトキハ本表ニ準ジ記載スベシ

一四三三三

第七表

建設費預算決算對照表

自 年 月 日至 年 月 日

總量

科目	預算額	決算額		科目	預算額	決算額	
		法	實			法	實
建設費				建設費			
工程費				工程費			
材料費				材料費			
人工費				人工費			
其他費				其他費			
...				...			

備考 1 本表應按區別建設費之區別繕造之

- 2 同一種款之區間有開業後與未開業時應於區外分別各線記載其合計金額但不准正確區分時應設一表單獨將其區分說明之
- 3 有本期決算數與前期時應於摘要欄說明其事由但如係未開業區間時勿須說明

第八表

貯藏物品明細表

年 月 日現在

鐵道

交通通信 第一章 陸運 第一款 鐵道

種 別	金 額	摘 要
工 程 用 品 軌 條 及 附 屬 品 轉 枕 機 及 附 屬 品 枕 木 品 信 號 機 用 品 橋 樑 用 品 車 輛 用 品 電 氣 用 品 土 管 品 洋 灰 品 石 材 品 鐵 材 品 石 材 品 木 材 品		
運 轉 用 品 石 炭 品 油 品 絲 品		
營 業 及 事 務 用 品 乘 車 券 類 品 服 務 裝 炭 消 類 品 備 用 品		
合 計		

〔續前三十一號〕

備考 右欄用物品時應將本表格添添具之

第八表

貯藏物品明細表

年 月 日現在

鐵道

交通通信 第二章 陸運 第一款 鐵道

種 別	金 額	摘 要
工 事 用 品 軌 條 及 附 屬 品 轉 枕 機 及 附 屬 品 信 號 機 及 附 屬 品 橋 樑 鋼 筋 用 品 電 氣 用 品 土 砂 鐵 石 木 材		
運 轉 用 品 石 油 類 裝 脂 類		
營 業 及 事 務 用 品 乘 車 券 類 被 服 裝 類 新 備 品		
合 計		

〔表三十一號〕

一四三三五

備考 假出物品アルトキハ本表ニ準ジ記載添付スベシ

●私設鐵道法施行規則第四十四條之統計報告式樣

(康徳二年十一月一日) 交通部佈告第一七八號

爲佈告事茲將私設鐵道法施行規則第四十四條之統計報告式樣規定如左此佈

(統計報告式樣)
年上(下)期自 年 月 日起至 年 月 日止統計報告書

謹呈
交通部大臣

年 月 日 鐵道代表者姓 名

●私設鐵道法施行規則第四十四條ノ統計報告式樣

(康徳二年十一月一日) 交通部佈告第一七八號

茲ニ私設鐵道法施行規則第四十四條ノ統計報告式樣ヲ左ノ通定

(統計報告式樣)
年 月 日 鐵道代表者名

交通部大臣宛

年上(下)期自 年 月 日起至 年 月 日止統計報告書

第一表(統計報告式樣)

種 類	區 間	新 程			車 站 及 停 留 場 數	備 考
		單 程	複 程	計 程		
開 業 線	東 東 間					
					
開 業 線					
					
工程進行中可線					
					
工程進行未可線					
					
計						

- 備考 1 料程圖至小數點以下第一位為止第二位以下則按四捨五入計算之
- 2 車站及停留場數概指開業線者
- 3 共同使用他鐵道所屬之車站者應將其未費之
- 4 有共同或借用他鐵道路線者時應附加於開業線之欄
- 5 有不接續營業路線者圖分別其營業路線圖附加載本表以下各表

第一表(統計報告書様式)

線 路 表 年 月 日現在 鐵 道

種 類	區 間	杆 程			側線延長 停留場數	備 考
		單 線	複 線	計		
開 業 線	
	
	
工事進行可能線	
工事進行未認可線	

- 備考 1 料程ノ小數點以下第一位ニ止メ第二位以下ハ四捨五入ヲ行ハスベシ
- 2 停車場及停留場數ハ開業線ニ係ルモノノミヲ計載スベシ
- 3 他ノ鐵道所屬ノ停車場ヲ共同使用スルモノハ之ヲ未費スベシ
- 4 他ノ鐵道線路ヲ共用シ又ハ借用使用スルモノアルトキハ開業線ノ欄ニ計載スベシ
- 5 接續セザル營業線路ヲ有スルモノハ其ノ營業線路別ニ本表以下各表ヲ區分計載スベシ
- 來源 附註 第一條 附註 第一條 鐵道

第二表

機車

年 月 日現在

鐵道

種	類	輛數	總重	量	摘	要
蒸氣機車	煤水車機車	四輪聯結六輪車				
		計				
	水箱機車				
		計				
合計						
電氣機車	四輪轉向架車					
	計					
總計						

- 備考 1 輕便機車小數型以下第二位為止第三位以下四捨五入計算之
 2 瓦斯輪機車應將本表區別記載之
 3 蒸汽或工程專用者及修繕中或代售中者應分別附具符號或區別記載之
 4 蒸氣機車之總重應包括載各車運轉整備重量之合計

第二表

機 關 車 表

年 月 日現在

鐵 道

種 類	類 別	種 類	編 數	總 重 量	容 積	備 考
蒸 氣 機 關 車	テンダー機關車	四輪部結六輪車			
		計			
	カマシ機関車				
		計			
合 計	四 輪 部 結 六 輪 車				
電 氣 機 關 車	電 氣 機 關 車				
		計			
總 計					

- 備考 1 種數ハ小數以下第二位ニ止メ第三位以下ハ四捨五入ヲシテ計トスベシ
 2 瓦斯輪機機關車ハ本表ニ準ジ區分記載スベシ
 3 入換又ハ工車ニ適用スルモノ及修繕中若ハ貸借中ノモノハ各別ニ符號ヲ附シ區別記載スベシ
 4 蒸氣機關車ノ總重量ハ各車運轉整備ノトキニ於ケル重量ノ合計ヲ記載スベシ

第三表

客 車 表
年 月 日 現在

鐵 道

種	類	輛數	定員			總數	計	行	季	日	備	要
			一	二	三							
轉向加車	一等客車	定員	人									
	二等客車	定員										
	三等客車	定員										
	行李	定員										
	郵	定員										
四輪車	一等客車	定員										
	二等客車	定員										
	三等客車	定員										
	行李	定員										
	郵	定員										
合	計	計										

備考 1 電車及助車及定期助車應將本表開列開列之

2 定員總數應開載各車定員之合計

3 裝滿中或貨物中者應分別開列其裝滿區開列之

第三表

客 車 表
年 月 日 現在

續 道

種 類	種 類	種 數	定 員 總 數				手 袋 携 帶 物 室 計 立方米	備 考	
			一 等	二 等	三 等	計			
非 特 一 車	一 等 客 車	定 員	人						
	二 等 客 車	定 員		人					
	三 等 客 車	定 員			人				
	二、三 等 合 造 車	定 員							
	三 等 客 荷 車	定 員							
	三 手 郵 便	急 便							
	計								
	四 輪 車	一 等 客 車	定 員						
		二 等 客 車	定 員						
		三 等 客 車	定 員						
手 郵 便		急 便							
計									
合 計									

備考 1 電車、汽動車及瓦斯動車の本表ニ準シ區別記載スベシ

2 定員總數ハ各車定員ノ合計ヲ記載スベシ

3 修繕中又ハ貸借中ノモノハ各別ニ符號ヲ附シ區別記載スベシ

客車 電車 線一線 線一線 線一線

第四表

貨車現在

年 月 日

總道

種	類	輛數	裝載重量		備	要
			容	積		
有蓋貨車	轉向架車	貨物車	7	種		
		守				
		計				
有蓋貨車	四輪車	材				
		木				
		石				
有蓋貨車	轉向架車	計				
無蓋貨車	四輪車	計				

備考

- 1 電車及汽力應運木炭區別附載之
- 2 有蓋總計應附載各車標註荷重之合計

〔附屬三十一號〕附誌

第四表

貨車 現在

鐵道

種	類	輛數	容積		計量	摘	要	
			容	積				
有蓋貨車	貨物車	貨物車						
		雜貨車						
	計	計						
		計						
	四輪車	四輪車						
		計						
	計	計						
		計						
	無蓋貨車	四輪車	四輪車					
			計					

備考

- 1 電車及び自動車の本表ニ準シ區別記載スベシ
- 2 右表總計ノ各車ノ標記符號ノ合計ヲ記載スベシ

1924年11月

臺灣糖業公司 糖業部 糖業一課 糖業一課 糖業一課
 機車、列車、客車及貨車行走行表
 第五表

自 年 月 日至 年 月 日

種	別	往		程		種	別	往		程	
		自己車輛	他種車輛	自己車輛	他種車輛			自己車輛	他種車輛		
機車	列車	蒸氣機車				機車	列車	蒸氣機車			
		蒸氣機車						蒸氣機車			
		蒸氣機車						蒸氣機車			
機車	機車	蒸氣機車				機車	機車	蒸氣機車			
		蒸氣機車						蒸氣機車			
		蒸氣機車						蒸氣機車			
機車	機車	蒸氣機車				機車	機車	蒸氣機車			
		蒸氣機車						蒸氣機車			
		蒸氣機車						蒸氣機車			
機車	機車	蒸氣機車				機車	機車	蒸氣機車			
		蒸氣機車						蒸氣機車			
		蒸氣機車						蒸氣機車			
機車	機車	蒸氣機車				機車	機車	蒸氣機車			
		蒸氣機車						蒸氣機車			
		蒸氣機車						蒸氣機車			
【請參三十一號】附註

- 附註 1 本行應以該項營業者所有之機車及貨車行走行表
 2 自己所有之機車及貨車行走行表
 3 在行車之行走行表應加算自己車輛行走
 4 營業車行走行表應加算一輛車輛行走
 5 營業車行走行表應加算一輛車輛行走

第五表

機關車・列車・客車及貨車運行表

(昭和三十一年)

自 年 月 日至 年 月 日

種	別	往			戻		
		往	往	往	往	往	往
客車	普通	〃	〃	〃	〃	〃	〃
	急行	〃	〃	〃	〃	〃	〃
	特急	〃	〃	〃	〃	〃	〃
	臨時	〃	〃	〃	〃	〃	〃
	貨物	〃	〃	〃	〃	〃	〃
貨物	普通	〃	〃	〃	〃	〃	〃
	急行	〃	〃	〃	〃	〃	〃
	特急	〃	〃	〃	〃	〃	〃
	臨時	〃	〃	〃	〃	〃	〃
	貨物	〃	〃	〃	〃	〃	〃
機関車	普通	〃	〃	〃	〃	〃	〃
	急行	〃	〃	〃	〃	〃	〃
	特急	〃	〃	〃	〃	〃	〃
	臨時	〃	〃	〃	〃	〃	〃
	貨物	〃	〃	〃	〃	〃	〃

交通通信 第一章 陸運 第一款 鐵道

備考 1 打線ハ營業上運轉シテ支離シテ總括シテ出納出ニ係ルモノヲ屬スル
 2 自己別運ニ係ルモノハ支離シテ總括シテ出納出ニ係ルモノヲ屬スル
 3 自己別運ニ係ルモノハ支離シテ總括シテ出納出ニ係ルモノヲ屬スル
 4 貨物別運ニ係ルモノハ支離シテ總括シテ出納出ニ係ルモノヲ屬スル
 5 高所運轉車及高所運轉ノ貨物別運ニ係ルモノハ支離シテ總括シテ出納出ニ係ルモノヲ屬スル

第六表

運轉用燃料、電力及油脂消費額表

自 年 月 日 至 年 月 日

鐵道

交通通信 第一章 陸運 第一款 鐵道

種 別			數 量	價 格	摘 要
燃料	蒸氣機車	運轉用	石 炭	匹	
		點火用	石 炭	〇	
		計		〇	
	汽 動 車	運轉用	石 炭	〇	
		點火用	石 炭	〇	
		計		〇	
電力	電 氣 機 車		K.W.時		
油脂	蒸 氣 機 車 用	礦 油	立		
		種 油	〇		
		計	〇		
	汽 動 車 用	礦 油	〇		
		種 油	〇		
		計	〇		
	電 氣 機 車 用	礦 油	〇		
		種 油	〇		
		計	〇		
	電 車 用	礦 油	〇		
		種 油	〇		
		計	〇		
	客 貨 車 用	礦 油	〇		
		種 油	〇		
		計	〇		

〔輯覽三十一號〕

備 考

- 1 數量及價格應記載營業上所使用者（點燈用油除外）
- 2 如係蒸氣機車・汽動車・電氣機車及電車時應記載自己所屬車輛（包含借用車）行走自己路線時所耗費者而行走他鐵道所屬路線時則準本表區別記載之
- 3 如係客貨車時應不問車輛屬何・祇記載行走自己路線時者
- 4 瓦斯機車及瓦斯動車者應準本表記載之

第六表

運輸用燃料・電力及油脂消費額表

自 年 月 日 至 年 月 日

鐵道

交通通信 第一章 陸運 第一節 鐵道

種	別	數	量	代	價	摘	要
燃料	蒸氣機關車	運轉用	石炭	座	圓		
		點火用	石炭		ク		
			計		ク		
	自動車	運轉用	石炭		ク		
		點火用	石炭		ク		
			計		ク		
電力	電氣機關車	キロワット時					
油脂	蒸氣機關車用	炭油		立			
		種油		ク			
		計		ク			
	汽動車用	炭油		ク			
		種油		ク			
		計		ク			
	電氣機關車用	炭油		ク			
		種油		ク			
		計		ク			
	電車用	炭油		ク			
		種油		ク			
		計		ク			
	客貨車用	炭油		ク			
		種油		ク			
		計		ク			

- 備考 1 數量及代價ハ商業上使用シタルモノ(燈用油脂ヲ除ク)ノミヲ記載スベシ
- 2 蒸氣機關車・汽動車・電氣機關車及電車ニ在リテハ自己所屬ノ車庫(借入車ヲ含ム)ガ自己線路ヲ走行シタル場合ニ於テ消費シタルモノノミヲ記載シ他ノ線路所屬線路ヲ走行シタル場合ニ於ケルモノハ本表ニ準ジ區別記載スベシ
- 3 客貨車ニ在リテハ車庫所屬ヲ同ハズ自己線路ヲ走行シタル場合ニ於ケルモノノミヲ記載スベシ
- 4 定期檢査車及定期動車ニ係ルモノハ本表ニ準ジ記載スベシ

〔輯三十一號〕

第七表

旅客貨物數量及運輸收入月別表

自 年 月 日 至 年 月 日

單位

數	量			運			輸			收			入		備
	旅	客	行	旅	客	行	行李	包裹	郵件	貨	物	運輸	合計	要	
	計	計	計	計	計	計	計	計	計	計	計	計	計		
一等															
二等															
三等															
計	(有)	行李	包裹	客	行	行									
月	人	人	人	人	人	人	件	噸	噸	噸	噸	噸	噸		

備考 1. 貨物重量總至小數點以下第一位止第二位以下四舍五入計核之

2. 定期乘車票一日一往復回數乘車則回數與該段及包車乘回數按該段乘車人數將經人數算入出賃乘車券之本月份內對於該段乘車

3. 依區間別開到不明者之乘車數計算該區間下列方法

甲、普通乘車之各區段以一等票一人

乙、依回數乘車之各區段者為與普通乘車同計算乘車人數如係以五十四票一百四票等按乘車單票數得利用乘車者定期段下列算式

$\frac{\text{普通乘車回數} \times \text{乘車人數}}{\text{普通乘車人數}} = \text{平均乘車人數}$

4. 以回數或頭數辦理者應將其實際人數之近似數方法者得不按本算式但有別項辦法則應說明其實用方法

5. 以頭數辦理者應按核實頭數計核之

6. 以包車或回數辦理者應按核實回數計核之

7. 本表之運輸總數合計應與營業報告書營業總數及定期制表之運輸總數一致者

8. 本表之運輸總數應與第九第十表所載之一致者

〔運輸月十一號〕

第七表

旅客貨物數量及運輸收入月別表

自 年 月 日 至 年 月 日

鐵道

月	數		量		乘		運輸雜費	合	入
	旅	客	手 小 荷 物	貨 物	旅	客			
	等	等	計 (在內)	計	等	等	計	計	計
	人	人	人	噸	噸	噸	噸		
計									

- 1 貨物乘數ハ小數點以下第一位ニ止メ第二位以下ハ四捨入シテ計算スベシ
 - 2 定期乘車ハ一日ニ在復トシ回数乘車ハ一日ノ回数ニ依リ乗車人員ヲ乘車發賣高月分ニ算入シ該乘車發賣ノ發賣不備ノモノゾニ依ル乘車人員計算方法ハ次ノ方法ニ依ル
 賣出額 (發賣不備ノモノ) = 依ル乘車人員計算方法
 - 3 普通乘車ノ發賣券ハ一券ヲ以テ一人トス
 回数乘車ノ各發賣券ハヨリモノハ普通乘車ト同様ニ取扱フモノトス但シ五十圓發賣額等ヲ以テ乘車發賣一團ニ乘車券ヲ使
 用シ得ルモノニ在リテハ次ノ方式ニ依ル
 普通乘車人員數 = 一人平均乘車發賣額
 回数乘車發賣總額 ÷ 乘車人員 (推定)
 一人平均乘車發賣額
- 以上ノ推定乘車人員ヨリ實際乘車人員ノ近似數ヲ算出スル方法ナルモノハ本算式ニ依テ算出ストヲ得但シ此ノ場合ニ在
 リテハ非テ算出方法ヲ説明スベシ
- 4 發賣券ハ頭數ヲ以テ取扱ヒタルモノハ之ヲ原數ハ發賣額ニ換算スベシ
 - 5 原數ヲ以テ取扱ヒタルモノハ實際計算時數ニ依リテ計算スベシ
 - 6 發賣券ハ頭數ヲ以テ取扱ヒタルモノハ實際計算時數ニ依リテ計算スベシ
 - 7 本表ノ運輸收入合計ハ營業報告書運輸收入月別表ノ運輸收入ハ一致スルモノトス
 - 8 本表ノ運輸數量ハ第九ノ第十表附載ノモノト一致スルモノトス

機關關係 給仕部 總務 給仕部 總務

一〇二〇四號

第八表

站別 總 輸 入 表

自 年 月 日至 年 月 日

線 道

區 間	站 名	旅 客	行李包裹	郵 件	貨 物	遊 輪 雜 收	合 計	備 註	裝
區 間	計								
	計								
他處運到本公司所屬份	計								
	計								
合 計									

- 備考 1 如係與他處運到運到者時應扣除屬於他處運到者
- 2 非同使用他處運到之郵票車站時應將於車站所辦理者不列入他處運到者中另於該站名區別記載之
- 3 區間間及均一則乘車券不明開到站者應於各站名下設欄一併記載之

第八表

特別運檢收入表

自 年 月 日 至 年 月 日

鐵道

區間	種名	旅客	手荷物	郵便物	貨物	運輸雜收	合計	摘要
間計								
	間計							
合	他鐵道接ニツテ							
	他鐵道所屬ノ分							

備考 1 他ノ鐵道ト連帶運輸ヲ爲スモノニ在リテハ他ノ鐵道ニ屬スルモノヲ控除スベシ

2 他ノ鐵道所屬ノ區ヲ共同使用スル場合ニハ其ノ區ニ於テ取扱ヒタルモノハ他ノ鐵道接ニ算入セズ其ノ區名ヲ指テ區別記載スベシ

3 區間制及均一制ノ乗車券ニツテ發着點不明ノモノハ區名ノ項ニ附テ設クニ括弧記載スベシ

各欄 票價 總ノ客 運賃 總ノ貨 運賃

第九表

旅客(貨物)各站互相開到表

自 年 月 日至 年 月 日

總運

開站名	到站名	(本線)固有線	他線道線	(支線)	計
(本線)固有線					
他線道線					
(支線)					
計					

備考 1 定期乘車為一日一往復回數乘車即的回數、團體及包車乘車應按實際運費人數將乘車人數算入出傳乘車券之本月份內

2 對於定期、回數及往復乘車券之旅客人數應於兩站站分冊之

3 對於區間制及均一制之乘車券不明開到站者得省略本表 但有一部分不明時應確實查明者請造本表

〔第百三十一號〕 附錄

第九表

旅客(貨物)各駅相互發着表

自 年 月 日至 年 月 日

鐵道

發着名	本線	他線	(支線)	計
本線) 國有線				
他線) 道線				
(支線)				
計				

備考 1 定期乗車ハ一日ニ往復トシ、回数乗車ハ其ノ回数、運賃計算員ニ依リ延人員ヲ乘車券發着日分ニ算入スベシ
 2 定期、回数及往復乗車券ニ對スル旅客人員ハ兩端ノ分記スベシ
 3 區間制及均一制ノ乗車券ニシテ發着不明ノモノニ付キテ本表ヲ省略スルコトヲ得但シ一部不明ノ場合ニ於テハ不明セル分
 ノミニ付キ本表ヲ作製スベシ

第十表

旅客(貨物)開到通過及延行表

自 年 月 日至 年 月 日

鐵道

站名	下行		上行		通過		延行		摘要
	開	到	開	到	下行	上行	下行	上行	
本線	他線通過								
	{ 交 線								
支線	{ 本 線								
	計								
總計									

備考 1 站間新應記載營業料

2 對於區間制之乘車券不明開到站者得加載乘車經行間數、總區間數及下列算式計算之延行人數當本表

乘車延區間數 × 營業料 = 延行人數

3 對於均一個之乘車券不明開到站者應按適當方法算出延行人數其計算方法

第十表

旅客(貨物)發着通過及延軒表

自 年 月 日至 年 月 日

鐵道

線名	下		上		通		延		摘
	發	着	發	着	計	軒	軒		
本線	他線通過								
	{ 支線								
支線	{ 本線								
	計								

備考 1 圓開軒ハ營業料ヲ記載スベシ
 2 圓開軒ノ乘車券ニシテ發着不明ノモノニ付キチハ乘車延開數總圓開數及下記算式ニ依リ計算シタル延入軒ヲ記載シ本表ヲ省略スルコトヲ得

$$\text{乘車延開數} \times \text{營業料} = \text{延入軒}$$

3 均一制ノ乘車券ニシテ發着不明ノモノニ付キチハ適應ナル方法ニ依リ延入軒ヲ算出シ其ノ計算方法ヲ附記スベシ
 4 延開數 發着 延開數 發着 延開數
 1 圓開軒中

●私設鐵道補助法

(康徳四年九月二日)
勅令第二六七號

朕依組織法第三十六條經諮詢參議府裁可私設鐵道補助法著即公布(國務總理、交通部大臣)

私設鐵道補助法

第一條 政府得對於爲供公衆用所經營之私設鐵道股份有限公司依本法所定交付補助金

第二條 應爲補助之私設鐵道以有一米四三五之軌寬者爲限

第三條 補助金自公司設立登記日起限於十年於每營業年度以依左列各款之金額爲限度

一 關於營業開始前之區間相當於經營鐵道所需之已繳資本金額之年百分之四之金額

二 關於營業開始後之區間相當於經營鐵道所需之已繳資本金額之年百分之六之金額

第四條 對於公司債或借入金而充當鐵道之建設費者得自爲公司債登記或借入金之日起限於十年以相當於公

●私設鐵道補助法

(康徳四年九月二日)
勅令第二六七號

朕組織法第三十六條ニ依リ參議府ノ諮詢ヲ經テ私設鐵道補助法ヲ裁可シ茲ニ之ヲ公布セシム(國務總理、交通部大臣)

私設鐵道補助法

第一條 政府ハ公衆ノ用ニ供スル爲經營スル私設鐵道株式會社ニ對シ本法ノ定ムル所ニ依リ補助金ヲ交付スルコトヲ得

第二條 補助ヲ爲スベキ私設鐵道ハ一米四三五ノ軌間ヲ有スルモノニ限ル

第三條 補助金ハ會社設立登記ノ日ヨリ十年ヲ限リ每營業年度ニ於テ左ノ各號ニ依ル金額ヲ限度トス

一 營業開始前ノ區間ニ付テハ鐵道ノ經營ニ要スル拂込資本金額ニ對シ年四分ノ割合ニ相當スル金額

二 營業開始後ノ區間ニ付テハ鐵道ノ經營ニ要スル拂込資本金額ニ對シ年六分ノ割合ニ相當スル金額

第四條 社債又ハ借入金ニシテ鐵道ノ建設費ニ充ツルモノニ對シテハ社債ノ登記又ハ借入金ヲ爲シタル日ヨリ十年ヲ限リ社

司債或借入金之年百分之四之金額爲限度補給其利息

債又ハ借入金ノ年四分ニ相當スル金額ヲ限度トシ其ノ利息ヲ補給スルコトヲ得

第五條 於前二條情形有利益金時由補助金扣除之但第三條第二款情形之利益金中經營鐵道所需之已繳資本金額之年百分之一以內之金額不在此限

第五條 前二條ノ場合ニ於テ益金アルトキハ之ヲ補助金ヨリ扣除ス但シ第三條第二號ノ場合ニ於ケル益金中鐵道ノ經營ニ要スル拂込資本金額ニ對シ年一分ノ割合ニ達スル迄ノ金額ニ付テハ此ノ限ニ在ラズ

第六條 政府認爲有必要時得將一公司所經營之鐵道分爲數區對於各區準照前三條之規定補助之於此情形公司爲經營該區之鐵道增加資本或已繳資本金額時對於該區鐵道之補助期間則自資本增加或已繳資本金額變更之登記日起算之

第六條 政府ハ必要アリト認ムルトキハ一會社ノ經營スル鐵道ヲ數區ニ分テ各區ニ付前三條ノ規定ニ準ジ補助ヲ爲スコトヲ得此ノ場合ニ於テ會社方當該區ノ鐵道ヲ經營スル爲資本又ハ拂込資本金額ヲ増加シタルトキハ當該區ノ鐵道ニ對スル補助ノ期間ハ資本增加又ハ拂込資本金額變更ノ登記ノ日ヨリ之ヲ起算ス

第七條 依本法規定之已繳資本金額、公司債、借入金及利益爲依交通部大臣所定算出之金額

第七條 本法ノ規定ニ依ル拂込資本金額、社債、借入金及益金ハ交通部大臣ノ定ムル所ニ依リ算出シタル金額ニ依ル

第八條 補助金之年預算總額最高爲二百萬圓

第八條 補助金ノ年豫算總額ハ最高二百萬圓トス

第九條 補助金之每年年度預算餘額得遞次滾入翌年度使用之

第九條 補助金ノ每年年度ノ豫算殘額ハ遞次之ヲ翌年度ニ繰越シ使用スルコトヲ得

第十條 受補助之公司違反法令、根據法令所爲之命令

第十條 補助ヲ受クル會社方法令、法令ニ基キテ爲ス命令、特

或特許、補助所附具之條件或有害公益之行為時政府得停止或廢止其補助

第十一條 受補助之公司於補助期間內有左列各款情形之一時依交通部大臣所定已交付之補助金令其償還之

- 一 被取消特許時
- 二 於期間內不呈請工程施行認可或不動工或因不能得工程施行認可特許失其效力時

三 公司因合併以外之事由於營業開始前解散時

第十二條 因許款而受補助時令其附以法定之利息償還之

第十三條 依前二條規定之償還金得依徵收國稅之例徵收之

附 則

本法自公布日施行

許若ハ補助ニ附シタル條件ニ違反シ又ハ公益ヲ害スル行為ヲ爲シタルトキハ政府ハ其ノ補助ヲ停止シ又ハ廢止スルコトヲ得

第十一條 補助ヲ受クル會社ガ補助期間中左ノ各號ノ一ニ該當スルトキハ交通部大臣ノ定ムル所ニ依リ既ニ交付シタル補助金ハ之ヲ償還セシム

- 一 特許ヲ取消サレタルトキ
- 二 期間內ニ工事施行認可ヲ申請セズ若ハ工事ニ著手セズ又ハ工事施行ノ認可ヲ得ザルニ因リ特許其ノ效力ヲ失ヒタルトキ

三 會社ガ合併以外ノ事由ニ因リ營業開始前解散シタルトキ
第十二條 許款ニ因リテ補助ヲ受ケタルトキハ法定ノ利息ヲ附シ之ヲ償還セシム

第十三條 前二條ノ規定ニ依ル償還金ハ國稅徵收ノ例ニ依リ之ヲ徵收スルコトヲ得

附 則

本法ハ公布ノ日ヨリ之ヲ施行ス

●私設鐵道補助法施行規則

(康復四年九月二日
交通部令第四三號)

修正 康復四年二月部令第八一號

茲制定私設鐵道補助法施行規則如左

私設鐵道補助法施行規則

第一條 擬依私設鐵道補助法而受補助之公司發起人或公司應具備第一號及第二號様式之事業計畫表及資金表向交通部大臣呈請之

第二條 私設鐵道補助法規定之經營鐵道所需之已繳資本金及充當鐵道建設費之公司債或借入金依第一條資金表之金額爲基礎依交通部大臣査定之額

第三條 所謂私設鐵道補助法之利益金者係指由不算入政府補助金及前營業年度滾入損益金之利益金扣除第四條之準備金及役員(董事、監察人等)賞與金之餘額而言

第四條 算入前營業年度滾入虧損金而不算入政府補助金及前營業年度滾入利益金之利益金以相當二十分之一之金額爲準備金於每營業年度計算之

交通通信 第一章 陸運 第一款 鐵道

(編六十五號)

●私設鐵道補助法施行規則

(康復四年九月二日
交通部令第四三號)

改正 康復四年二月部令第八一號

茲ニ私設鐵道補助法施行規則ヲ左ノ通制定ス

私設鐵道補助法施行規則

第一條 私設鐵道補助法ニ依リ補助ヲ受ケントスル會社ノ發起人又ハ會社ハ第一號及第二號様式ノ事業計畫表及資金表ヲ具シ交通部大臣ニ申請スベシ

第二條 私設鐵道補助法ニ規定スル鐵道ノ經營ニ要スル拂込資本金及鐵道ノ建設費ニ充ツル社債又ハ借入金ハ第一條ノ資金表ニ依ル金額ヲ基礎トシ交通部大臣ノ査定シタル額ニ依ル

第三條 私設鐵道補助法ノ益金トハ政府ノ補助金及前營業年度ノ繰越損益金ヲ算入セザル益金ヨリ第四條ニ依ル準備金及役員賞與金ヲ控除シタル殘額ヲ謂フ

第四條 前營業年度繰越損金ヲ算入シ政府ノ補助金及前營業年度ノ繰越益金ヲ算入セザル益金ノ二十分ノ一ニ相當スル金額ハ準備金トシテ每營業年度之ヲ計算ス

一四之二五

以票面額以上之價格發行股票時則超過其票面額之金額爲準備金計算之

依前二項之規定應積算準備金之總額以資本四分之一之相當金額爲限度

第一項利益金十分之一以內之相當金額爲役員(董事、監察人等)賞與金於每營業年度計算之(本條・第八條)

第五條 因董事、監察人、經理人及其他從事員之故意或過失所發生之利益金減少及其他損失則對於補助金額之算出得視爲未發生者因於公司之業務無直接關係之事由或因不遵從交通部大臣之命令所發生之損失亦同

前項之規定對於前條規定準備金之計算不適用之

第六條 補助期間於營業年度中間開始或終了時其損益金對於已繳資本金、公司債及借入金視爲其全營業年度同一比率發生者

第七條 對於股份已繳金之補助計算起算日除依私設鐵道補助法第三條及第六條之規定時外對於至繳納日期

券面額以上ノ價格ヲ以テ株式ヲ發行シタル場合ニ於テ其ノ券面額ヲ越スル金額ハ之ヲ準備金トシテ計算ス

前二項ノ規定ニ依リ積算スベキ準備金ノ總額ハ資本ノ四分ノ一ニ相當スル金額ヲ限度トス

第一項ノ利益金ノ十分ノ一以內ニ相當スル金額ハ役員賞與金トシテ每營業年度之ヲ計算ス(第四・第八條本條中改正)

第五條 取締役、監査役、支配人某ノ他從事員ノ故意又ハ過失ニ因リテ生ジタル利益金減少其ノ他ノ損失ハ補助金額ノ算出ニ付テハ之ヲ生ゼザリシモノト看做スコトアルベシ會社ノ業務ニ直接ノ關係ナキ事由ニ因リ又ハ交通部大臣ノ命令ニ從ハサルニ因リテ生ジタル損失亦同ジ

前項ノ規定ハ前條ノ規定ニ依ル準備金ノ計算ニ付テハ之ヲ適用セズ

第六條 補助期間ガ營業年度ノ中間ニ於テ開始シ又ハ終了シタルトキハ損益金ハ拂込資本金、社債及借入金ニ對シ其ノ營業年度ヲ通ジテ同一ノ割合ニ於テ生ジタルモノト看做ス

第七條 株式拂込金ニ對スル補助計算ノ起算日ハ私設鐵道補助法第三條及第六條ノ規定ニ依ル場合ヲ除ク外拂込日期ニ

所繳納之金額由繳納日期對於繳納日期後所繳納之金額由繳納日起算之

第八條 分作數區施行補助時損益金分別各區計算之

有前項情形時關聯數區之營業收支額依左列各號各區均分之

一 客車收入依跨估數區旅客各區延人軒數之百分率

二 貨車收入依跨估數區貨物各區延距軒數之百分率

三 利息收入依各區盈餘金之按月平均額之百分率

四 前三號以外之收入依各區之其他收入決算總額之百分率

五 營業支出依各區之營業支出決算額之百分率

第九條 關聯數區之建設費依各區之該營業年度建設費決算額以百分率均分之

第十條 關聯建設及營業之費用依該營業年度之建設費及營業支出決算額以百分率均分之

拂込アリタル金額ニ對シテハ拂込期日ヨリ、拂込期日後ニ拂込タル金額ニ對シテハ拂込アリタル日ヨリ起算ス

第八條 數區ニ分テ補助ヲ爲ス場合ニ於テハ損益金ハ各區別ニ之ヲ計算ス

前項ノ場合ニ於テ數區ニ關聯スル營業收支額ハ左ノ各號ニ依リ各區ニ之ヲ分割ス

一 客車收入ハ數區ニ跨ル旅客ノ各區ニ於ケル延人軒數ニ依ル百分率

二 貨車收入ハ數區ニ跨ル貨物ノ各區ニ於ケル延距軒數ニ依ル百分率

三 利息收入ハ各區ノ餘裕金ノ月割平均額ニ依ル百分率

四 前三號以外ノ收入ハ各區ニ於ケル他ノ收入決算總額ニ依ル百分率

五 營業支出ハ各區ニ於ケル營業支出ノ決算額ニ依ル百分率

第九條 數區ニ關聯スル建設費ハ各區ニ於ケル當該營業年度ノ建設費決算額ニ依リ百分率ヲ以テ之ヲ分割ス

第十條 建設及營業ニ關聯スル費用ハ當該營業年度ニ於ケル建設費及營業支出ノ決算額ニ依リ百分率ヲ以テ之ヲ分割ス

第十一條 受補助之公司兼營其他事業時關聯相互之興業費、營業收入或營業支出依該營業年度之興業費、營業收入或營業支出決算額以百分率均分之

有前項情形時關聯興業及營業之費用依該營業年度之興業費及營業支出決算額以百分率均分之

第十二條 擬變更事業計畫表及資金表所載之事項時應呈經交通部大臣認可

第十三條 擬爲資本之增加或減少股款之繳納或爲充實建設費發公司債或爲借入金時應開具金額、事由及公司債或借入金之條件呈經交通部大臣認可其擬變更時亦同

第十四條 關於公司之職制、會計及給與應設規定呈經交通部大臣認可其擬變更時亦同

第十五條 擬營業或鐵道之附帶事業時應於呈請書添具事業計畫書、興業費豫算書及營業收支概算書呈經交通部大臣認可擬變更事業計畫書及興業費豫算書所

第十一條 補助ヲ受クル會社方他ノ事業ヲ兼營スル場合ニ於テハ相互ニ關聯スル興業費、營業收入又ハ營業支出ハ當該營業年度ニ於ケル興業費、營業收入又ハ營業支出ノ決算額ニ依リ百分率ヲ以テ之ヲ分割ス

前項ノ場合ニ於テ興業及營業ニ關聯スル費用ハ當該營業年度ニ於ケル興業費及營業支出ノ決算額ニ依リ百分率ヲ以テ之ヲ分割ス

第十二條 事業計畫表及資金表ニ記載シタル事項ヲ變更セントスルトキハ交通部大臣ノ認可ヲ受クベシ

第十三條 資本ノ増加若ハ減少、株金ノ拂込又ハ建設費ニ充ツル爲社債又ハ借入金ヲ爲サントスルトキハ金額、事由及社債又ハ借入金ノ條件ヲ具シ交通部大臣ノ認可ヲ受クベシ之ヲ變更セントスルトキ亦同ジ

第十四條 會社ノ職制、會計及給與ニ關スル規定ヲ設ケ交通部大臣ノ認可ヲ受クベシ之ヲ變更セントスルトキ亦同ジ

第十五條 營業又ハ鐵道ノ附帶事業ヲ營マントスルトキハ申請書ニ事業計畫書、興業費豫算書及營業收支概算書ヲ添附シ交通部大臣ノ認可ヲ受クベシ事業計畫書及興業費豫算書ニ記載

載之事項時亦同

第十六條 每營業年度之事業計畫書、第三號乃至第五號樣式之建設費預算表及營業收支預算表應於年度開始六十日以前呈經交通部大臣認可其擬變更時亦同

第十七條 建設費及營業收支之每月末現況應依第六號乃至第九號樣式限於翌月二十日以前向交通部大臣呈報之

第十八條 每營業年度之利益處分案應於定期總會前呈經交通部大臣認可

前項之認可呈請書應添具貸借對照表損益計算表並第十號乃至第二十八號樣式之建設費及營業收支之預算決算對照表

第十九條 依私設鐵道補助法第六條受補助時則應依本令提出之文件須分別各區繕造之

對於併有該當私設鐵道補助法第三條第一號及第二號之區間者準用前項之規定

第二十條 交通部大臣得隨時命令報告公司業務、財產

交通通信 第一章 陸運 第一款 鐵道

シタル事項ヲ變更セントスルトキ亦同シ

第十六條 每營業年度ノ事業計畫書、第三號乃至第五號樣式ノ建設費豫算表及營業收支豫算表ハ年度開始六十日以前迄ニ之ヲ交通部大臣ニ提出シ認可ヲ受クベシ之ヲ變更セントスルトキ亦同シ

第十七條 建設費及營業收支ノ每月末ノ現況ハ第六號乃至第九號樣式ニ依リ翌月二十日迄ニ交通部大臣ニ之ヲ報告スベシ

第十八條 每營業年度ノ利益處分案ハ定期總會前ニ交通部大臣ノ認可ヲ受クベシ

前項ノ認可申請書ニハ貸借對照表、損益計算表並第十號乃至第二十八號樣式ノ建設費及營業收支ノ豫算決算對照表ヲ添附スベシ

第十九條 私設鐵道補助法第六條ニ依リ補助ヲ受クル場合ニ於テハ本令ニ依リ提出スベキ書類ハ之ヲ各區別ニ調製スベシ

私設鐵道補助法第三條第一號及第二號ニ該當スル區間ヲ併有スルモノニ付テハ前項ノ規定ヲ準用ス

第二十條 交通部大臣ハ隨時會社ノ業務若ハ財產ノ狀況ノ報告

之狀況或派官吏檢査之

交通部大臣得派官吏臨港股東會及其他會議陳述意見

第二十一條 私設鐵道補助法第十一條應使償還之金額

依左列各號

一 取消特許之全部或失其效力或解散時補助金之金額

二 取消特許之一部或失其效力時對其部分之補助金

關於開始營業之鐵道取消特許時則對於開始營業部分之補助金得由前項償還金額扣除之

對於第一項第二號及前項所規定之鐵道部分之補助金如其部分相當於區時爲對於各該區補助金之全額其他時則以其部分之建設費預算額及決算額爲基礎爲交通部大臣査定之金額

附 則

本令自私設鐵道補助法施行日施行

附 則 (光緒三十四年二月四日交通部令第八號)

本令自公布日施行

ヲ命ジ又ハ官吏ヲシテ之ヲ檢査セシムルコトアルベシ
交通部大臣ハ官吏ヲシテ株主總會其ノ他ノ會議ニ臨ミ意見ヲ述ベシムルコトアルベシ

第二十一條 私設鐵道補助法第十一條ニ依リ償還セシムベキ金額ハ左ノ各號ニ依ル

一 特許ノ全部ヲ取消サレ又ハ其ノ效力ヲ失ヒ若ハ解散シタルトキハ補助金ノ全額

二 特許ノ一部ヲ取消サレ又ハ其ノ效力ヲ失ヒタルトキハ其ノ部分ニ對スル補助金

營業ヲ開始シタル鐵道ニ付特許ノ取消アリタルトキハ營業開始ノ部分ニ對スル補助金ハ之ヲ前項ノ償還金額ヨリ控除スルコトアルベシ

第一項第二號及前項ニ規定スル鐵道ノ部分ニ對スル補助金ハ其ノ部分方區ニ相當スル場合ハ當該區ニ對スル補助金ノ全額、其ノ他ノ場合ニ於テハ其ノ部分ノ建設費豫算額及決算額ヲ基礎トシ交通部大臣ノ査定シタル金額トス

附 則

本令ハ私設鐵道補助法施行ノ日ヨリ之ヲ施行ス

附 則 (光緒三十四年二月四日交通部令第八號)

本令ハ公布ノ日ヨリ之ヲ施行ス

〔經費六十五號〕

【鐵道五十五號】

第一號格式 (甲) (1)

計 畫 部 鐵 道 計 畫 表

鐵 道 部 之 設 計 表

線路 別	總杆數	總建設費	年度		年度		年度		年度		着手年月	竣工年月	招 標
			預算	完成	預算	完成	預算	完成	預算	完成			
			杆數	萬元	杆數	萬元	杆數	萬元	杆數	萬元			
計													

備考 開業新設及建設費應記帳該年度之部分
 (開業杆數及建設費欄ニハ該年度ニ於ケル部分ヲ記載スベシ)

交通通信 第一章 陸運 第一款 鐵道

第一號樣式 (甲) (2)

事業計畫表
鐵道計畫表
營業之部

種 別	年度	年度	年度	年度	年度	備 考
開業年月						
開業區間						
開業期間數						
開業總杆數						
營業延日						
營業延日						
旅客延日						
旅客延日						
貨物延日						
貨物延日						
營業收入						
(同上一日一杆)						
運輸收入						
客車收入						
貨車收入						
運輸雜收入						
營業支出						
(同上一日一杆)						
營業支出之對於營業收入比率						
(營業支出ノ營業收入ニ對スル割合)						
益金						
前年度未建設費對於同利益金之比率						
(同利益金ニ對スル建設費ノ割合)						

【規畫五十五號】

- 備考 1 本表應對於製受補助之期間繕造之
(本表ハ補助ヲ受ケントスル期間ニ付製スベシ)
- 2 摘要欄應記載算出之基礎及其他參考事項。
(摘要欄ニハ算出ノ基礎其ノ他參考トナルベキ事項ヲ記載スベシ)

【昭和五十五年】

第一號様式 (乙)

業 務 計 算 表

事業種別	總興業費	興業費年 間						特 異
		年度	年度	年度	年度	年度	年度	
何 業								
何 業								
合 計								

英商怡和洋行有限公司

INNIKO

第二號格式 資金表

資 金 種 別	繳納或起債年月 (辦法又→起債年月)	繳納或起債額 (辦法又→起債額)	事 業 別 金 額		備 註
			鐵 道 業	何 何 業	
股 款 (株 金) 同 公 司 債 (社 債) 借 入 金					
合 計					

【昭和十五年】

第五號樣式

何何間關聯費預算表

本表應準據第三號及第四號樣式分別各種關聯費繕造之
(本表ハ第三號及第四號樣式ニ準ジ各種關聯費別ニ調製スベシ)

〔附覽五十五號〕

第六號樣式

年月末何何間建設費現計表

何 何 何 米

科 目	預算額	決 算 額			残 高 摘 要
		前月末	本月分	計	
測量及監督費 土地橋何總合 地工梁何費計					

一四三六三

備考 本表圖附記足知建設現況之説明
(本表ニハ建設ノ現況ヲ知ルニ足ルベキ説明ヲ附記スベシ)

〔昭和十五年終〕

第九號様式

年月末存款(預金)届計表

銀行 店名	行 名 稱	當 營		歴 日 歩		通 知		定 額	存 入 月 日	期 間	利 率	計	備 考
		預金額	額	預金額	額	預金額	額						
合 計													

備考 利率相異者應於別行記載之

(利率ヲ異ニスルモノハ別行ニ記載スベシ)

交通通信 第一章 陸運 第一節 鐵道

一四〇三六五

(民國三十一年)

第十一號表

各事業團聯興業費分攤表

自 年 月 日 至 年 月 日

事業種別	各事業團聯興業費本期決算額	分期攤	團聯興業費	本期決算額計	備
業何 業何					
合 計					

備考 各事業團聯興業費本期決算額中不包含興業團聯費及建設團聯費(含“)”

(各事業團聯興業費本期決算額中“)”興業團聯費及建設團聯費) 密原照錄 第一卷 國聯 第一卷 續編

國民政府

第十二號格式

各事業關係興業說明書表

自 年 月 日
至 年 月 日

科目	金額	摘要	頁
測量及監督 費 (株 何 費 酬 俸 給)			
總 報 酬 (株 何 費 酬 俸 給)			
何 何 何 何			
合 計			

備考

有以雜費等科目總括記載者時應於摘要欄將其主要者之科目金額記載之
(雜費等ノ科目ヲ以テ總括記載スルモノアルトキハ其ノ主ナルモノノ内額金額ヲ摘要欄ニ記載スベシ)

【附屬第十四號】

【總算第十日附】

第十三號格式

各事業興業營業開辦費分附表

自 年 月 日 至 年 月 日

事業種別	各興業 事業費算	資本 應期額	事業支出 算	各事業 開辦費 算	合 計	分 割 率	興業 費 額
鐵道							
其他							
合計							

- 1 各事業興業資本開支算額(附第十一號表中本期決算額合計之金額)
- 2 各事業興業資本開支算額(附第十一號表中本期決算額合計之金額)
- 3 各事業興業資本開支算額(附第十一號表中本期決算額合計之金額)
- 4 各事業興業資本開支算額(附第十一號表中本期決算額合計之金額)

第十四號様式

各事業興業營業關聯費明細表

本表應根據第十二號様式繕造之
(本表ハ第十二號様式ニ準ジ調整スベシ)

交通通信 第一章 陸運 第一款 鐵道

〔附屬五十五號〕

第十五號様式

建設營業關聯費分攤表

自 年 月 日
至 年 月 日

科 目	專 屬 費 額	分 攤 率	關 聯 費 分 攤 額	備 考
建 設 費				
營 業 支 出				
合 計				

一三二七〇

【海關印十用語】海關

第十六號樣式

建設營業關聯費明細表

自 年 月 日
至 年 月 日

料 目	金 額	備 考
測量及監督 費 (株 體) 何 何		
總 報 費 (株 體) 何 何		
計		
興業營業關聯費分擔額 合 計		

備考 有以興業費等科目總括記載者時應於摘要欄記載其主要者之冊日金額
(雜費等ノ科目ヲ以テ總括記載スルモノアルトキハ其主ナルモノノ内額金額ヲ摘要欄ニ記載スベシ)

第十七號様式

各區國聯建設費分附表

自 年 月 日
至 年 月 日

區	建設費 本期決算額	分附率	建設費 及費	何	何	總體 費	各事業國聯 業費分攤額	建設費業 關聯分攤額	本期決算和合計
何									
何									
何									
何									
合 計									

【總頁五十五號】

第十九號様式

如何に營業收支決算對照表

皇 年 月 日

科	目	預算額	決算額	科	目	預算額	決算額
		(差引)	(差引)			(差引)	(差引)
營業 客 貨 運 送 倉 庫 賃 借 料 等 類	客運			營業 支 出 類	出賃		
	客運				客運		
	貨運				倉庫		
	運送				賃借		
	倉庫				料等		
	運送				客運		
	倉庫				倉庫		
	賃借				賃借		
	料等				料等		
	客運				客運		
	貨運				貨運		
	運送				運送		
	倉庫				倉庫		
	賃借				賃借		
	料等				料等		
計			計				
各事業關聯營業收入分擔額			各事業關聯營業支出分擔額				

備考 1 比預算有剩者之増減者應於摘要欄註明其主理由(豫算ニ比シテ増減アルモノハ其ノ理由ヲ摘要欄ニ説明スベシ)
 2 右以額收及雜費等科目總括記載者時應於摘要欄記載其主理由(雜收及雜費等ノ科目ヲ以テ總括記載スルモノアルトキハ其ノ主ナルモノノ内額金額ヲ摘要欄ニ記載スベシ)

第二十號樣式

各事業關聯營業收入分配表

【編制用十用額】

自 年 月 日
至 年 月 日

事業種類	營業額	分配率	關聯營業額	摘要
亦 乘 租 類 鐵 道 業 何 業 合 計				

第二十一號樣式

各事業關聯營業收入明細表

自 年 月 日
至 年 月 日

科目	金額	摘要
雑収入 雑収 花預金 利息 (株券延滞利息) (株券延滞利息) 股票更名手数料 (株券置換手数料) 何		
合 計		

備考 右以雑入等科目總括記載者時應於摘要欄記載其主項者之科目金額
 (雑入等ノ科目ヲ以テ總括記載スルモノアルトキハ其ノ主ナルモノノ内澤金額ヲ摘要欄ニ記載スベシ)

〔昭和十一年〕

【監製印十出部】

第二十二號樣式

各展關聯營業收入分圖表

自 年 月 日
至 年 月 日

何何何 何何何 合 計	客	軍	收	入	貨	軍	收	入	運	輸	進	收	存	款	(預	金)	利	息	雜	收	入	計	
	運入	對	分	別	專	分	攤	額	運	進	對	分	攤	額	預	算	分	攤	額	運	進	對	分	攤

第二十三號様式

各區關聯存款(預金)利息明細表

自 年 月 日 至 年 月 日

銀行名稱	普通		通知		定期		利息額合計	摘要
	存款額(預金)	日歩	存款額(預金)	日歩	存款額(預金)	期間		
合計								

備考 1 當座及通知之存款額應記載預數(當座及通知ノ預金額ハ預數ヲ記載スベシ)
 2 利率相異者應於另行記載之利率ヲ異ニスルモノハ別行ニ記載スベシ

【營業第十冊附】

第二十四號様式

各區盈餘(餘裕金)月別平均額表

		自 年 月 日 至 年 月 日						計	平均額
區		月	月	月	月	月	月		
何 何 間 何 何 間									
合 計									

備考 1 各月之盈餘金額應記載由各月末現在各區資金（繳納股款、公司債及借入金）及營業收入（關聯收入除外）並除建設費（除關聯費）及營業支出（除關聯支出）者
 （各月ノ餘裕金額ハ各月末現在各區資金（拂込株金社債及借入金）及營業收入（關聯收入ヲ除ク）ヨリ建設費（關聯費ヲ除ク）及營業支出（關聯支出ヲ除ク）ヲ控除シタルモノヲ記載スベシ）
 2 平均額應記載以月數分除分別各區計核額者
 （平均額ハ各區別計高ヲ月數ニテ除シタルモノヲ記載スベシ）

〔編覽五十五號〕

第二十五號様式

各事業關聯營業支出分割表

		自 年 月 日 至 年 月 日				
事業種別	各事業專屬營業支出 本期決算額	分割率	關聯營業支出 分擔額	本期決算額 合	摘 要	
鐵 道 業 何 業						
合 計						

備考 各事業專屬營業支出本期決算額中不包含與業營業關聯費及建設營業關聯費
 （各事業專屬營業支出當期決算額中ニハ與業營業關聯費及建設營業關聯費ヲ含マズ）

第二十六號様式

各事業關聯營業支出明細表

自 年 月 日
至 年 月 日

科 目	金 額	摘 要
總 體 費 本 社 費 報 酬 何 何 何 何 合 計		

備考 有以雜費等科目總括記載者時應於摘要欄記載其主要者之細目金額
 (雜費等ノ科目ヲ以テ總括記載スルモノアルトキハ其ノ主ナルモノノ内
 譯金額ヲ摘要欄ニ記載スベシ)

【第五十五號】

第二十七號様式

各區關聯營業分割表

本表應準據第二十五號様式繕造之
 (本表ハ第二十五號様式ニ準ジ調製スベシ)

第二十八號様式

各區關聯營業支出明細表

本表應準據第二十六號様式繕造之
 (本表ハ第二十六號様式ニ準ジ調製スベシ)

第二款 汽車(自動車)

●汽車取締規則

(昭和三年一月四日)
民政部令第二號

修正 舊律四年二月治安部令第三六號

茲制定汽車取締規則如左

汽車取締規則

第一章 總 則

第一條 本規則於道路上運轉之汽車適用之

本規則所稱道路者係指一般之道路、汽道及其他供一般通行之用之場所而言、稱汽車者係指使用原動機而不依軌道運轉之車輛而言

第二條 汽車分普通汽車、特殊汽車、小型汽車三種

本規則所稱普通汽車者係指具備內燃原動機、差動裝置、並依前方二輪之操向裝置、而車輛重量三百六十斤以上、車體構造以載運乘客或貨物為主之汽車而言、但其小型者除外

本規則所稱特殊汽車者非指普通汽車或小型汽車而言、牽引汽車、船隻、特殊汽車

本規則所稱小型汽車者係指未超過左列限制之汽車而言

交通通信 第一章 陸運 第二款 汽車(自動車)

第二款 自動車

●自動車取締規則

(昭和三年一月四日)
民政部令第二號

改正 舊律四年二月治安部令第三六號

茲ニ自動車取締規則ヲ左ノ通制定ス

自動車取締規則

第一章 總 則

第一條 本規則ハ道路ニ於テ運轉スル自動車ニ之ヲ適用ス

本規則ニ於テ道路ト稱スルハ一般ニ道路、自動車道其ノ他一般通行ノ用ニ供スル場所ヲ謂ヒ自動車ト稱スルハ原動機ヲ用ヒ軌道ニ依ラズシテ運轉スル車輛ヲ謂フ

第二條 自動車ヲ分チテ普通自動車、特殊自動車及小型自動車ノ三種トス

本規則ニ於テ普通自動車ト稱スルハ內燃原動機、差動裝置及前二輪ニ依ル操向裝置ヲ具備シ、車輛重量三百六十斤以上ニシテ主トシテ人又ハ貨物ヲ運搬スル構造ヲ有スル自動車ノ内小型自動車ニ非ザルモノヲ謂フ

本規則ニ於テ特殊自動車ト稱スルハ普通自動車又ハ小型自動車ニ非ザル自動車ヲ謂フ、牽引自動車ハ之ヲ特殊自動車ト置敷ス

本規則ニ於テ小型自動車ト稱スルハ左ノ制限ヲ超エザル自動車ヲ謂

一 車輛長二・八米 幅一・二米 高一・八米

二 以內燃機爲原動機之車輛而用四行程式者汽缸容積合計七百五十立方厘米用二行程式者汽缸容積合計五百立方厘米

三 以電動機爲原動機者一小時定格出力四、五馬力

第三條 本規則所稱車輛重量者係指燃料油槽潤滑油槽及冷却

水槽在充滿狀態之汽車重量而言

本規則所稱汽車總重量者係指車輛重量最大載重五十五座乘員乘車定員重量之總和而言 (第四條第三六號本條中修正)

第四條 本規則所稱汽車之停車者係指乘客之乘降及貨物之裝卸而停止汽車或依法令之規定及交通上之標示指示並因預防

交通上之危害隨時停止汽車而言稱停車者停車以外將汽車駐在之謂但停車時汽車停止時間如過五分以上者視爲駐車

第二章 車輛之構造裝置

第五條 車輛之長、幅、高不得超過七・五米、二・二米、三米

但有特別事由得有省長(首都警察廳管下警察總監以下同)之許可時不在此限 (第四條第三六號本條中修正)

第六條 車輛須有適度安定之構造

一 車輛ノ長サ二・八米 幅一・二米 高サ一・八米

二 內燃機ヲ原動機トスルモノニ在リテハ四行程式ヲ用フルモノハ氣筒容積ノ合計七百五十立方厘米、二行程式ヲ用フルモノハ氣筒容積ノ合計五百立方厘米

三 電動機ヲ原動機トスルモノニ在リテハ一時間定格出力四、五キロワット

第三條 本規則ニ於テ車輛重量ト稱スルハ燃料油槽、潤滑油槽及冷却水槽ヲ充滿シタル狀態ニ於ケル自動車ノ重量ヲ謂フ

本規則ニ於テ自動車ノ總重量ト稱スルハ車輛重量、最大載重、五十五座ニ乘車定員ヲ乘ジタル重量ノ總和ヲ謂フ (第四條第三六號本條中修正)

第四條 本規則ニ於テ自動車ノ停車ト稱スルハ人ノ乘降若ハ貨物ノ積卸ノ爲自動車ヲ停止シ又ハ法令ノ規定若ハ交通上ノ標示、指示ニ依リ若ハ交通上ノ危害預防ノ爲一時自動車ヲ停止スルコトヲ謂ヒ駐車トハ停車以外ノ場合ニ於テ自動車ヲ駐ムルコトヲ謂フ但シ停車ノ場合ト雖モ自動車ノ停止時間五分以上ニ互ルトキハ之ヲ駐車ト看做ス

第二章 車輛ノ構造裝置

第五條 車輛ノ長サ七・五米、幅一・二米、高サハ三米ヲ超ユルコトヲ得ズ但シ特別ノ事由アルモノニシテ省長(首都警察廳管下)ニ在リテハ警察總監以下之ニ同シ)ノ許可ヲ受ケタル場合ハ此ノ限ニ在ラズ (第四條第三六號本條中修正)

第六條 車輛ハ適度ノ安定ヲ有スル構造タルコトヲ要ス

〔附費九十四號〕

第七條 車輛之最短廻轉半徑就其最外軌量之須在十一米以內

第八條 車輛重量在三百六十磅以上之汽車須備逆行裝置

第九條 貯藏蒸氣瓦斯或油以及其他爆發性或可燃性之蒸氣及汽缸竝電氣裝置必須堅牢以免漏洩或危險之虞

第十條 車輛運轉之時務須有使避免發出極大噪音或多量惡臭有青瓦斯煤煙等之構造其排出之瓦斯煤煙以不能侵入車室內爲宜

第十一條 排氣管上應備適當之消音裝置

第十二條 使用蒸氣力者其汽缸上應備壓力計水面計及安全裝置

第十三條 動力調節裝置制動裝置操向裝置斷續裝置及變速裝置必須機能確實易於操縱

第十四條 制動裝置須依左列各款

一 具有可以獨立作用二箇系統以上其中一箇系統而能制動車輛後之兩輪但未滿總重量二千五百磅汽車之制動裝置用以制動四箇以上之車輪且其制動力之傳達不用流動壓力時設一箇系統亦無妨

二 制動距離（具備二箇系統以上之制動裝置時以足動制動裝置之制動距離）於乾燥之水平道路上不須超過左列限制

第七條 車輛ノ最短廻轉半徑ハ最外輪ノ軌ニ就キ測リ十一米以內タルコトヲ要ス

第八條 車輛重量三百六十磅以上ノ自動車ニ在リテハ逆行裝置ヲ備フベシ

第九條 蒸氣、瓦斯又ハ油、其ノ他爆發性若ハ可燃性ノモノヲ容ルベキ器、管及氣筒竝ニ電氣裝置等ハ堅牢ニシテ漏洩又ハ危險ノ虞ナキモノタルコトヲ要ス

第十條 車輛ハ運轉シ際シ甚シキ噪音ヲ發シ又ハ惡臭若ハ有害ノ見斯又ハ煤煙ヲ多量ニ發散セザル構造ニシテ且排出瓦斯又ハ煤煙ノ車室內ニ侵入セザルモノタルコトヲ要ス

第十一條 排氣管ニハ適當ナル消音裝置ヲ備フベシ

第十二條 蒸氣力ヲ用フルモノニ在リテハ其ノ汽缸ニ壓力計、水面計及安全裝置ヲ備フベシ

第十三條 動力調節裝置、制動裝置、操向裝置、斷續裝置及變速裝置ハ機能確實ニシテ且容易ニ操縱シ得ベキモノタルコトヲ要ス

第十四條 制動裝置ハ左ノ各款ニ依ルベシ

一 獨立ニ作用スベキ二系統以上ノモノニシテ一系統ハ後車輪ノ兩車輪ヲ制動スルコト但シ總重量二千五百磅未滿ノ自動車ノ制動裝置ニシテ四箇以上ノ車輪ヲ制動シ且制動力ノ傳達ニ流動壓力ヲ用ヒザルモノニ在リテハ一系統ト爲スコトヲ妨ケズ

二 制動距離（二系統以上ノ制動裝置ヲ備フル場合ニ在リテハ足動制動裝置ノ制動距離）ハ乾燥セル水平道路ニ於テ左ノ制限ヲ超スザルコト

速度	種別	制動距離	
		四輪制動之制動距離	二輪制動之制動距離
每時 十六籽		一・九米	三米
同 十九籽		二米	四米
同 二十六籽		三米	七米
同 三十二籽		五米	十一米
同 四十籽		七・六米	十七米

三 司機人不在汽車時須備可以保持停止狀態之構造

第十五條 輪帶使用注有空氣之膠皮製造者須常備一箇以上之預備輪帶但公共汽車載重汽車牽引汽車消防汽車及作業用汽車得有省長許可者不在此限

第十六條 於司機人易見之處應置速度表且須設其光度足以明確確認數字之燈光但特殊汽車及小型汽車得有省長許可者不在此限

第十七條 須備二箇以上軟調整響之聲音機但消防汽車及救急汽車得備與此相異之聲音器

速度	種別	制動距離	
		四輪制動ノ制動距離	二輪制動ノ制動距離
每時 十六籽		一・九米	三米
同 十九籽		二米	四米
同 二十六籽		三米	七米
同 三十二籽		五米	十一米
同 四十籽		七・六米	十七米

三 運轉者自動車ニ在ラザルトキ停止狀態ヲ保持シ得ル構造ヲ有スルコト

第十五條 輪帶ハ護膜製空氣入ノモノヲ使用シ常ニ預備輪帶一箇以上ヲ備フベシ但シ乗合自動車、貨物自動車、牽引自動車、消防自動車及作業用自動車ニシテ省長ノ許可ヲ受ケタルモノハ此ノ限ニ在ラズ

第十六條 運轉者ノ見易キ箇所ニ速度計ヲ備ヘ且共ノ數字ヲ明確ニ顯メ得ベキ光度ヲ有スル燈火ヲ備フベシ但シ特殊自動車及小型自動車ニシテ省長ノ許可ヲ受ケタルモノハ此ノ限ニ在ラズ

第十七條 軟調ノ音響ヲ發スル聲音器二箇以上備フベシ但シ消防自動車及救急自動車ニ在リテハ之ニ異ル聲音器ヲ備フルコトヲ得

〔附章九十四號〕

前項之規定依地方之情形得斟酌之

第十八條 燈光裝置應依左列各款

一 前照燈須無色於車之前方兩側各備一燈且須有足以明瞭
確認五十米前方交通上障害物之光度

二 主要光線之界限在前方二十五米以內時不得超過地上
一・二米

三 尾燈於車之後方備一箇以上後方射面爲赤色須有夜間於
二十五米距離能明瞭確認後方車輛號碼之燈光且須由司機
人所乘之坐席不得消滅之裝置爲宜

四 乘用車須備車內燈但得有長許可者不在此限

五 公共汽車於車輛前方上部兩側須備茶色之燈光

第十九條 車輛之外部不得備制規燈光以外之燈光但因臨時者
有特別之事由得有該管警察署長（在無設置警察署之警察廳
或旗管下時警察廳長或旗長以下同）許可者不在此限
（第四條三款不在此限）

第二十條 尾燈、停止燈及方向指示器之燈光外不得用有色燈光
但依第十八條第五款及前條但書之規定所設之燈光不在此限

第二十一條 普通汽車於車之前方及後方應備緩衝器但不供乘
用之汽車其後方得不備之

〔附錄九十四號〕

前項ノ規定ハ土地ノ狀況ニ依リ斟酌スルコトアルベシ

第十八條 燈火裝置ハ左ノ各號ニ依ルベシ

一 前照燈ハ無色ニシテ車輛ノ前面兩側ニ各一箇ヲ設備シ前方五十
米以內ニ在ル交通上ノ障害物ヲ明瞭ニ認メ得ベキ光度ヲ有スルコ
ト

二 主要光線ノ限界ハ前方二十五米以內ニ在リテハ地上 一・二米ヲ
超エザルコト

三 尾燈ハ車輛ノ後面ニ一箇以上設備シ後方照射面ハ之ヲ赤色ト爲
シ夜間二十五米ノ距離ニ於テ後面車輛番號ヲ明瞭ニ認メ得ベキ光
度ヲ有シ且運轉者ノ座席ヨリ之ヲ消燈シ得ザル裝置ト爲スコト

四 乘用車ニハ室內燈ヲ備フルコト但シ省長ノ許可ヲ受ケタルモノ
ハ此ノ限ニ在ラズ

五 乘合自動車ニ在リテハ車輛ノ前面上部兩側ニ茶色ノ燈火ヲ備フ
ルコト

第十九條 車輛ノ外部ニハ制規ノ燈火以外ノ燈火ヲ備フルコトヲ得ズ
但シ臨時ノモノニシテ特別ノ事由ニ依リ所屬警察署長（警察署ノ設
置ナキ警察廳又ハ旗管下ニ在リテハ警察廳長又ハ旗長以下同）ノ
許可ヲ受ケタル場合ハ此ノ限ニ在ラズ（第四條三款本條中改正）

第二十條 尾燈、停止燈及方向指示器ノ燈火ノ外有色ノ燈火ヲ用フル
コトヲ得ズ但シ第十八條第五號及前條但書ノ規定ニ依リ備ヘタル
燈火ニ付テハ此ノ限ニ在ラズ

第二十一條 普通自動車ハ車輛ノ前面及後面ニ緩衝器ヲ備フベシ但シ
乘用ニ供セザル自動車ノ後面ニハ之ヲ備ヘザルコトヲ得

第三十二條 普通汽車之前面應備玻璃拭器

第三十三條 以省長所指定市街地爲主要運輸地之普通汽車須

備方向指示器及停止燈

方向指示器應依左列限制

一 方向之指示須以矢形或劍形之類爲宜

二 指示針須以赤地表示長二十釐以上最寬幅部四釐以上

三 指示針須設置於運輸臺前面玻璃支柱之兩端上部或類於

此項箇所且由旋轉向側之後方能以明瞭確認爲宜

四 指示針不得突出於車輛之最寬幅三十釐以上

五 指示針除指示方向外不得有任何表示

六 夜間由指示針內部須能以燈光照明之

七 操作須能以容易確實

停止燈應依左列限制

一 燈爲橙黃色光度十燭以上者

二 裝置位置在車輛之後方且須於使後來車輛易見之處

三 限於操作足動制動裝置時得以自動點燈

在省長指定區域內運輸汽車時須常備防止汚水泥土等飛散之

必要設備但因車輛之構造不能設備者須經省長許可

第三十二條 普通自動車ハ前面硝子拂拭器ヲ備フベシ

第三十三條 省長ノ指定スル市街地ヲ主タル運輸地トスル普通自動車

ハ方向指示器、後寫鏡及停止燈ヲ備フベシ

方向指示器ハ左ノ制限ニ依ルベシ

一 方向ノ指示ハ矢形又ハ劍形ノ類ニ依ルコト

二 指示針ハ赤地ヲ以テ表シ其ノ長サ二十釐以上、最廣幅部四釐以

上ノモノタルコト

三 指示針ハ運輸臺前面硝子支柱兩端ノ上部又ハ之ニ準ズベキ箇所

ニ之ヲ裝置シ換向セントスル備ノ後方ヨリ明瞭ニ之ヲ認メ得ベキ

モノタルコト

四 指示針ハ車輛ノ最廣幅ヨリ三十釐以上突出セザルモノタルコト

五 指示針ハ方向ヲ指示シタル場合ノ外表示セラレザルモノタルコト

六 夜間ハ指示針ノ内部ヨリ燈火ヲ以テ照明シ得ベキモノタルコト

七 操作ハ容易且確實ニ爲シ得ベキモノタルコト

停止燈ハ左ノ制限ニ依ルベシ

一 橙黃色ニシテ光度十燭光以上ノモノタルコト

二 裝置位置ハ車輛ノ後面ニシテ後續車輛ヨリ見易キ箇所タルコト

三 足動制動裝置ヲ操作スル場合ニノミ自動的ニ點燈スルモノタル

コト

省長ノ指定スル地域内ヲ運輸スル自動車ハ常ニ汚水泥土等ノ飛散ヲ

防止スルニ必要ナル設備ヲ爲スベシ但シ車輛ノ構造ニ依リ之ヲ爲ス

コト能ハザルモノハ豫メ省長ノ許可ヲ受クベシ

第三十四條 省長認為有必要時得指定特殊汽車或小型汽車命其設備機器前面玻璃試器方向指示器反射鏡或停止燈

第三十五條 自動自轉車附帶側車之自動自轉車或三輪自動車之構造裝置得不照第十四條第一款第十八條第一款及第四十條第一項之規定而依左列各款

- 一 須備一系統之制動裝置
- 二 須備一箇以上之前照燈
- 三 車輛號碼須標示車輛之後方

小型汽車之自動自轉車附帶側車之自動自轉車或三輪自動車未超過左列限制者得不備速度表

- 一 以內燃機關為原動機且用四行程式者氣缸之容積合計四百五十立方釐用二行程式者氣缸容積合計三百立方釐

二 以電動機為原動機者一小時之定格出力三啓羅瓦特

第三十六條 省長對於汽車之構造或設備認為有害公安或衛生時得命以必要之措置

第三十七條 於一定路線或於一定區間供旅客運輸事業用之公共汽車除依前條之外須依左列限制

- 一 須明瞭標示往何處去
- 二 乘降口須設於車體之左側或後方
- 三 車室內須設換氣裝置

交通通信 第一章 陸運 第二款 汽車(自動車)

第二十四條 省長必要アリト認ムルトキハ特殊自動車又ハ小型自動車ヲ指定シテ緩衝器、前面阻子掃試器、方向指示器、後寫鏡又ハ停止燈ノ設備ヲ命スルコトアルベシ

第二十五條 自動自轉車、側車附自動自轉車又ハ自動三輪車ハ其ノ構造裝置ニ付テハ第十四條第一號、第十八條第一號及第四十條第一項ノ規定ニ拘ラズ左ノ各號ニ依ルコトヲ得

- 一 一系統ノ制動裝置ヲ備フルコト
- 二 前照燈一箇以上ヲ備フルコト
- 三 車輛番號ハ車輛ノ後面ニ標示スルコト

小型自動車タル自動自轉車、側車附自動自轉車又ハ自動三輪車ニシテ左ノ制限ヲ超ニザルモノニアリテハ速度計ヲ備ヘザルコトヲ得

- 一 內燃機關ヲ原動機トスルモノニシテ四行程式ヲ用フルモノニ在リテハ氣筒容積ノ合計四百五十立方釐、二行程式ヲ用フルモノニ在リテハ氣筒容積ノ合計三百立方釐
- 二 電動機ヲ原動機トスルモノニ在リテハ一時間定格出力三一キロワット

第三十六條 省長ハ自動車ノ構造又ハ設備ニシテ公安若ハ衛生上有害ナリト認ムルトキハ必要ナル措置ヲ命スルコトアルベシ

第三十七條 定路線又ハ區間ニ依ル旅客運輸事業ノ用ニ供スル乘合自動車ハ前各條ニ依ルノ外左ノ制限ニ依ルベシ

- 一 明瞭ニ行先地ヲ標示スルコト
- 二 乘降口ハ車體ノ左側又ハ後方ニ設クルコト
- 三 室內ニ換氣裝置ヲ設クルコト

四 客室高於車輛中心線之須由床面起在一千三百七十
耗設有站席者一千七百三十耗)以上

五 旅客一人坐席寬幅須在四百耗以上由依靠前方須有六
百耗以上之餘地

六 站席須在通路之寬幅三百耗以上且非旅客坐席定員在十
二人以上者不得設之

七 立席定員按每通路面積〇・一二平方米不得超過一人

八 前二款通路之幅及面積如向通路設有座席時由依靠前方
起扣除六百耗而計算

九 設有站席時須備把手、皮抓手或其他適當之設備

十 車輛依運輸之情形須有適當之物品積載設備

十一 車輛之支柱須用鐵柱

第二十八條 車輛外部塗以紅色除消防汽車郵便汽車自動自轉
車附帶側車之自動自轉車及專以運送危險物之汽車外不得塗
以赤色

前項規定之外省長認爲有必要時得限制汽車之塗色

第二十九條 司機人對於汽車之構造裝置須有預防危險上必要
之注意

汽車不使用主對其構造裝置之缺陷受警察官吏或司機人之告
知時非防止危險上必要之措置後不得使用之

四 客室高ハ車輛ノ縱中心線ニ於テ測リ床面ヨリ千三百七十耗(立
席ヲ有スルモノニ在リテハ千七百三十耗)以上ト爲スコト

五 旅客座席ノ幅員ハ一人ニ付四百耗以上トシ坐席前方ノ餘地ハ六
百耗以上ト爲スコト

六 立席ハ通路ノ幅員三百耗以上ニシテ旅客座席定員十二人以上ノ
モノニ非ザレバ之ヲ設ケザルコト

七 立席定員ハ通路ノ面積〇・一二平方米ニ付一人ノ割合ヲ超エザ
ルコト

八 前二號ノ通路ノ幅員及面積ハ通路ニ向ヒ座席ノ設アル場合ニ於
テハ先レノ前方六百耗ヲ扣除シテ之ヲ計算スルコト

九 立席ヲ設クル場合ニハ握リ手、吊リ革其ノ他適當ナル設備ヲ爲
スコト

十 車輛ニハ運輸ノ狀況ニ應ジ適當ナル物品ノ積載設備ヲ爲スコト

十一 車輛ノ支柱ハ鐵骨ヲ用フルコト

第二十八條 車輛ノ外部ハ之ヲ紅色ニ塗リ又ハ消防自動車、郵便自動
車、自動自轉車、側車附自動自轉車及專ラ危險物ヲ運搬スル自動車
ヲ除クノ外赤色ニ塗ルコトヲ得ス

前項ニ規定スルモノノ外省長必要アリト認ムルトキハ自動車ノ塗色
ヲ制限スルコトヲ得

第二十九條 運轉者ハ自動車ノ構造裝置ニ付危險豫防上必要ナル注意
ヲナスベシ

自動車ノ使用主其ノ構造裝置ノ缺陷ニ付警察官吏又ハ運轉者ヨリ告
知ヲ受ケタルトキハ危險防止ニ必要ナル措置ヲ爲スニ非ザレバ之ヲ

【經費九十四號】

〔警電九十四號〕

第三章 車輛之檢査

第三十條 汽車非經檢査合格及指定車輛號碼後不得運轉之但得有依第四十七條第一項規定之許可時不在此限

第三十一條 車輛檢査依汽車使用主之呈請由其主要使用地之省長行之
持有商品汽車者得呈請汽車所在地之省長受車輛檢査

第三十二條 前條之呈請者須於車輛檢査呈請書上記載左列事項

一 呈請者之住所姓名及生年月日（法人時主要事務所之所在地及名稱並代表者之住所及姓名以下同）

二 依前條第一項規定之呈請或依前條第二項規定之呈請區別

三 汽車之種別（第二條第一項所規定汽車之種類及特殊汽車時依第四十九條第三項之規定所定之種類以下同）

四 車輛名及型式並製造年

五 汽車之用途（乘用貨物用自用營業用別以下同）

六 乘車定員及裝載定量

七 車輛重量及總重量

八 車輛之長幅及高

交通 通信 第一章 陸運 第二節 汽車（自動車）

使用スルコトヲ得ズ

第三章 車輛ノ檢査

第三十條 自動車ハ車輛檢査ニ合格シ車輛番號ヲ指示ヲ受ケタルモノニ非ザンバ之ヲ運轉スルコトヲ得ズ但シ第四十七條第一項ノ規定ニ依ル許可ヲ受ケタル場合ハ此ノ限ニ在ラズ

第三十一條 車輛檢査ハ自動車ノ使用主ノ申請ニ依リ其ノ主タル使用地ノ省長之ヲ行フ
商品タル自動車ヲ所持スルモノハ自動車所在地ノ省長ニ申請シテ車輛檢査ヲ受クルコトヲ得

第三十二條 前條ノ申請者ハ車輛檢査ノ申請書ニ左ノ事項ヲ記載スベシ

一 申請者ノ住所、氏名及生年月日（法人ニ在リテハ主タル事務所ノ所在地名及名稱並ニ代表者ノ住所及氏名以下之ニ同シ）

二 前條第一項ノ規定ニ依ル申請又ハ前條第二項ノ規定ニ依ル申請ノ別

三 自動車ノ種別（第二條第一項ニ規定スル自動車ノ種類及特殊自動車ニ在リテハ第四十九條第三項ノ規定ニ依リ定ムル種類以下之ニ同シ）

四 車輛名及型式並ニ製造年

五 自動車ノ用途（乘用、貨物用、自家用、營業用別以下之ニ同シ）

六 乘車定員及積載定量

七 車輛重量及總重量

八 車輛ノ長サ幅及高サ

九 原動機之型式及行程式(四行程式機關二行程式機關等之區別)

十 汽缸之内徑新托勞克及齒數並其容積之合計

十一 馬力或一時間之定格出力

十二 機關號碼

十三 制動裝置之系統數制動車輪數及制動力傳達方法

十四 車庫或車輛放置處之所在地

十五 舊汽車時最初使用之年月

汽車置於他人之車庫者除前項之呈請書外應附以承諾書

第三十三條 省長認為有必要時得不依前條第一項第六款或第

四十一條第一項第四款規定之呈請而指定乘車定員及裝載定

量

第三十四條 車輛檢查合格之汽車發給第一號式樣之車輛檢查

證且指示車輛號碼但作為商品而受車輛檢查之汽車則不指示

車輛號碼

第三十五條 欲使用依第三十一條第二項之規定車輛檢查合格

之汽車時其使用主須呈請主要使用地之省長受車輛檢查證之

更換及車輛號碼之指示

依前項規定之呈請書內須記載左列事項及連同車輛檢查證

一 呈請者之住所姓名及生年月日

二 汽車之用途

九 原動機ノ型式及行程式(四行程式機關、二行程式機關等ノ別)

十 氣筒ノ内徑、ストローク及齒數並ニ其ノ容積ノ合計

十一 馬力又ハ一時間定格出力

十二 機關番號

十三 制動裝置ノ系統數、制動車輪數及制動力傳達方法

十四 車庫又ハ車輛置場ノ所在地

十五 新車ニ非サル自動車ニ在リテハ最初ノ使用年月

自動車ヲ他人ノ車庫ニ格納スル場合ニ在リテハ前項ノ申請書ニ其ノ承諾書ヲ添附スベシ

第三十三條 省長必要アリト認ムルトキハ前條第一項第六號又ハ第四

十一條第一項第四號ノ規定ニ依ル申請ニ拘ラズ別ニ乘車定員又ハ積

載定量ヲ指定スルコトヲ得

第三十四條 車輛檢查ニ合格シタル自動車ニハ第一號式ノ車輛檢查

證ヲ交付シ車輛番號ヲ指示ス但シ商品トシテ車輛檢查ヲ受ケタル自

動車ニハ車輛番號ヲ指示セズ

第三十五條 第三十一條第二項ノ規定ニ依ル車輛檢查ニ合格シタル自

動車ヲ使用セントスルトキハ其ノ使用主ハ主タル使用地ノ省長ニ申

請シテ申請檢查證ノ書換及車輛番號ノ指示ヲ受ケベシ

前項ノ規定ニ依ル申請書ニハ左ノ事項ヲ記載シ車輛檢查證ヲ添附ス

一 申請者ノ住所、氏名及生年月日

二 自動車ノ用途

【續覽九十四號】

三 車庫或車輛放置場所所在地（汽車放置他人車庫時應附
依第三十二條第二項規定之承諾書以下同）

第三十六條 車輛檢查有效期間自用汽車於一年以內營業用汽
車於六箇月以內由省長指定之

依前條第一項及第三十九條第一項之規定受車輛檢查證之更
換時新車輛檢查證限於在舊車輛檢查證之有效期間內有效

第三十七條 車輛檢查有效期間滿了後擬繼續使用汽車時其使
用主得於有效期間滿了前三十日以內呈請車輛檢查

依前項規定之呈請書須記載左列事項

- 一 呈請者之住所及姓名
 - 二 汽車之種別及車輛號碼
 - 三 汽車之用途
 - 四 舊車輛檢查之有效期間
- 第三十八條 汽車之使用主變更其主之使用地時於一星期以
內須呈報新主使用地之省長於車輛檢查證內記載其事由及
請指示車輛號碼
- 依前項之規定呈報書記載左列事項須附以車輛檢查證

一 呈報者之住所姓名及生年月日

二 汽車之種別

交通 通信 第一章 陸運 第二款 汽車（自動車）

三 車庫又ハ車輛置場所所在地（自動車ヲ他人ノ車庫ニ格納スル場
合ニ在リテハ第三十二條第二項ノ規定ニ依ル承諾書添附ノコト以
下之ニ同ジ）

第三十六條 車輛檢查ノ有效期間ハ自家用自動車ニ在リテハ一年以內
營業用自動車ニ在リテハ六月以內ニ於テ省長之ヲ指定ス

前條第一項又ハ第三十九條第一項ノ規定ニ依リ車輛檢查證ノ書換ヲ
受ケタル場合ニ於テハ新車輛檢查證ハ舊車輛檢查證ノ有效期間內ニ
限リ其ノ效力ヲ有ス

第三十七條 車輛檢查ノ有效期間滿了後別試キ自動車ヲ使用セントス
ルトキハ其ノ使用主ハ有效期間滿了前三十日以內ニ車輛檢查ヲ申請
スルコトヲ得

前項ノ規定ニ依ル申請書ニハ左ノ事項ヲ記載スベシ

- 一 申請者ノ住所及氏名
 - 二 自動車ノ種別及車輛番號
 - 三 自動車ノ用途
 - 四 舊車輛檢查ノ有效期間
- 第三十八條 自動車ノ使用主共ノ主タル其ノ主タル使用地ヲ變更シタ
ルトキハ一週間以內ニ後ノ主タル使用地ノ省長ニ届出テ車輛檢查證
ニ其ノ旨記入ヲ受ケ且車輛番號ノ指示ヲ受クベシ
- 前項ノ規定ニ依ル届書ニハ左ノ事項ヲ記載シ車輛檢查證ヲ添附スベ
シ

一 届出者ノ住所、氏名及生年月日

二 自動車ノ種別

三 汽車之用途

四 變更前及變更後之主要使用地

五 主要使用地變更之年月日

六 車庫或車輛放置場所之所在地

第三十九條 汽車使用主有變更時新使用主於一星期以內須呈

報於主要使用地之省長請求更換車輛檢查證如其主要使用地與舊使用主之主要使用地不同時須請求另行指示車輛號碼

前項規定之呈報書須記載左列事項附以車輛檢查證

一 呈報者之住所姓名及生年月日

二 舊使用主之住所及姓名

三 汽車之種別及車輛號碼

四 汽車之用途

五 使用主變更之事由

六 使用主變更之年月日

七 車庫或車輛放置場所之所在地

第四十條 車輛檢查證應於車輛內部易見之處車輛號碼須於車輛之前方及後方易見之處標示之

供一般公衆乘用之汽車除依前項規定外須將第二號式樣之車輛號碼牌(公共汽車須將司機者及車掌之姓名)於車室內乘客易見之處載重汽車須將其最大裝載定置於車體後面易見之處標示之

三 自動車ノ用途

四 變更前及變更後ノ主タル使用地

五 主タル使用地變更ノ年月日

六 車庫又ハ車輛置場ノ所在地

第三十九條 自動車ノ使用主ニ變更アリタルトキハ新使用主ハ一週間

以內ニ其ノ主タル使用地ノ省長ニ届出テ車輛檢查證ノ舊換ヲ受クベシ其ノ主タル使用地舊使用主ノ主タル使用地ト異ルトキハ更ニ車輛番號ノ指示ヲ受クベシ

前項ノ規定ニ依ル届書ニハ左ノ事項ヲ記載シ車輛檢查證ヲ添付スベシ

一 届出者ノ住所、氏名及生年月日

二 舊使用主ノ住所及氏名

三 自動車ノ種類及車輛番號

四 自動車ノ用途

五 使用主變更ノ事由

六 使用主變更ノ年月日

七 車庫又ハ車輛場ノ所在地

第四十條 車輛檢查證ハ車輛内部ノ見易キ箇所ニ車輛番號ハ車輛ノ前面及後面ノ見易キ箇所ニ之ヲ標示スベシ

一般公衆ノ乘用ニ供スル自動車ニ在リテハ前項ノ規定ニ依ルノ外第二號式樣ノ車輛番號牌(乘合自動車ニ在リテハ運輸車及車掌ノ氏名)ヲ車室内乗用者ノ見易キ箇所ニ、貨物自動車ニ在リテハ其ノ最大積載定置ヲ車體ノ後面見易キ箇所ニ標示スベシ

【輯覽九十四號】

第四十一條 車輛検査合格之汽車有左列各款之一時使用主須即時呈報其土地使用地之省長請求車輛變更之検査但得有依第四十七條第一項規定之許可時不在此限

- 一 更換原動機或氣缸時
- 二 變更燃料油槽或其他類似此種容器之構造位置時

三 變更轉向裝置變速裝置或制動裝置之構造時

四 增加乘車定員或裝載定量時

五 增加車輛之長幅或高時

六 變更依第二十六條之規定所命之構造裝置時

前項規定之呈請書須記載左列事項附以車輛検査證

- 一 呈請者之住所姓名
- 二 汽車之種別及車輛號碼
- 三 汽車之用途
- 四 車輛検査之有效期間
- 五 變更事項
- 六 變更年月日

第四十二條 省長得施行定期或臨時之車輛検査

第四十三條 省長根據依前二條規定之検査得爲延長或縮短車輛検査之有效期間或停止禁止汽車之使用以及其他必要之處分

第四十一條 車輛検査ニ合格シタル自動車ニシテ左ノ各號ノ一ニ該定

スルトキハ使用主ハ直ニ其ノ主タル使用地ノ省長ニ申請シテ車輛ノ變更検査ヲ受クベシ但シ第四十七條第一項ノ規定ニ依ル許可ヲ受ケタル場合ハ此ノ限ニ在ラズ

- 一 原動機又ハ其ノ氣筒ヲ取換ヘタルトキ
- 二 燃料油槽其ノ他之ニ類スル容器ノ構造又ハ位置ヲ變更シタルトキ

三 轉向裝置、變速裝置又ハ制動裝置ノ構造ヲ變更シタルトキ

四 乘車定員又ハ積載定量ヲ增加シタルトキ

五 車輛ノ長サ幅又ハ高サヲ增加シタルトキ

六 第二十六條ノ規定ニ依リ命ゼラレタル構造裝置ヲ變更シタルトキ

前項ノ規定ニ依リ申請書ニハ左ノ事項ヲ記載シ車輛検査證ヲ添付スベシ

- 一 申請者ノ住所及氏名
- 二 自動車ノ種別及車輛番號
- 三 自動車ノ用途
- 四 車輛検査ノ有效期間
- 五 變更事項
- 六 變更ノ年月日

第四十二條 省長ハ定期又ハ臨時ニ車輛ノ検査ヲ行フコトアルベシ

第四十三條 省長ハ前二條ノ規定ニ依ル検査ニ基キ車輛検査ノ有效期間ヲ延長シ若ハ短縮シ又ハ自動車ノ使用ヲ停止、禁止其ノ他必要ナル處分ヲ爲スコトヲ得

因前項規定之處分以致車輛檢查證之記載事項發生變更時汽車之使用主須於一星期以內向其主要使用地之省長呈請車輛檢查證記載變更事項

第四十四條 汽車之使用主如變更其住所及姓名或車庫及車輛放置場所所在地時須於一星期以內將其事由呈請省長請求車輛檢查證記載變更事項

第四十五條 車輛檢查證遺失或毀損時須呈請省長補發或更換

前項規定之呈請書須記載左列事項有車輛檢查證時附之

- 一 申請者之住所及姓名
 - 二 汽車之種別及用途
 - 三 車輛號碼及機關號碼
 - 四 遺失或毀損之事由
- 第四十六條 有左列各款之一者汽車使用主須從速繳還車輛檢查證

- 一 廢止汽車之使用時
- 二 車輛檢查之有效期間滿了時
- 三 依第四十三條第一項之規定汽車之使用被禁止時

四 發見遺失之車輛檢查證時
依第四十三條第一項之規定汽車之使用被命令停止時汽車之使用主須從速將車輛檢查證提交於省長停止期間滿了後再請求

前項ノ規定ニ依ル處分ニ依リ車輛檢查證ノ記載事項ニ變更ヲ生ズルトキハ自動車ノ使用主ハ一週間以內ニ其ノ主タル使用地ノ省長ニ申請シテ車輛檢查證ニ變更事項ノ記入ヲ受クベシ

第四十四條 自動車ノ使用主ハ其ノ住所若ハ氏名又ハ車庫若ハ車輛場ノ所在地ニ變更アリタルトキハ一週間以內ニ省長ニ其ノ旨届出デ車輛檢查證ニ變更事項ノ記入ヲ受クベシ

第四十五條 車輛檢查證ヲ亡失又ハ毀損シタルトキハ省長ニ申請シテ其ノ再交付又ハ書換ヲ受クベシ

前項ノ規定ニ依ル申請書ニハ左ノ事項ヲ記載シ車輛檢查證アルトキハ之ヲ添附スベシ

- 一 申請者ノ住所及氏名
 - 二 自動車ノ種別及用途
 - 三 車輛番號及機關番號
 - 四 亡失又ハ毀損ノ事由
- 第四十六條 左ノ各號ノ一ニ該當スルトキハ自動車ノ使用主ハ遲滞ナク車輛檢查證ヲ返納スベシ

- 一 自動車ノ使用ヲ廢止シタルトキ
- 二 車輛檢查ノ有效期間滿了シタルトキ
- 三 第四十三條第一項ノ規定ニ依リ自動車ノ使用ヲ禁止セラレタルトキ

四 亡失シタル車輛檢查證ヲ發見シタルトキ
第四十三條第一項ノ規定ニ依リ自動車ノ使用停止ヲ命ゼラレタル場合ニ於テハ自動車ノ使用主ハ遲滞ナク車輛檢查證ヲ省長ニ提出シ停

發還

第四十七條 如檢查汽車試運轉或為剝送及車輛之檢查未合格或未受車輛號碼指示之汽車欲一時運轉者須具左列事項呈請出發地之警察署長許可

- 一 申請者之住所及姓名
 - 二 汽車之種別及用途
 - 三 汽車之型式及車名
 - 四 車輛號碼及機關號碼
 - 五 一時運轉之目的
 - 六 運轉經路
 - 七 運轉日時
 - 八 司機者之住所姓名及司機免許之種別並免許號碼
- 警察署長許可前項之一時運轉時發給第三號式樣之一時運轉許可標板
- 第二項之一時運轉許可標板及一時運轉許可證於運轉完了後應從速繳還 (廣四・第三號本條中改正)

第四章 司機免許

第四十八條 非領有司機免許者不得運轉汽車

第四十九條 司機免許分為普通免許特殊免許及小型免許三種

領有普通免許者得運轉普通汽車及小型汽車領有特殊免許者得運轉依另定種類之汽車及小型汽車領有小型免許者得運轉

交通通信 第一章 陸運 第二款 汽車(自動車)

止期間滿了後之方還付ヲ受クベシ

第四十七條 自動車ノ検査、試運轉又ハ剝送ノ爲若ハ車輛ノ検査ニ合格セズ又ハ車輛番號ノ指示ヲ受ケザル自動車ヲ一時運轉セントスル者ハ左ノ事項ヲ具シ出發地ノ警察署長ニ申請シテ許可ヲ受クベシ

- 一 申請者ノ住所及氏名
 - 二 自動車ノ種別及用途
 - 三 自動車ノ型式及車名
 - 四 車輛番號及機關番號
 - 五 一時運轉ノ目的
 - 六 運轉經路
 - 七 運轉日時
 - 八 運轉者ノ住所、氏名及運轉免許ノ種別並ニ免許番號
- 警察署長前項ノ一時運轉ヲ許可シタルトキハ第三號樣式ノ一時運轉許可標板ヲ交付ス
- 第二號ノ一時運轉許可標板及一時運轉許可證ハ運轉終了後還納ナクシテ返納スベシ (廣四・第三六號本條中改正)

第四章 運轉免許

第四十八條 運轉免許ヲ受ケタル者ニ非ザレバ自動車ヲ運轉スルコトヲ得ズ

第四十九條 運轉免許ヲ分チテ普通免許、特別免許及小型免許ノ三種トス

普通免許ヲ受ケタル者ハ普通自動車及小型自動車ヲ特殊免許ヲ受ケタル者ハ別ニ定ムル種類ノ特殊自動車及小型自動車ヲ小型免許ヲ受

小型汽車

前項特殊汽車之種類由【民政部】大臣定之

第五十條 欲領司機免許者須具左列事項呈請其主運轉地之省長

一 呈請者之本籍住所姓名及生年月日

二 司機免許之種別

三 領有司機免許者現所持之司機免許種別免許證書及有效期間

前項規定之呈請書須附以左列書類及像片三張(須在呈請前六箇月以內攝影之脫帽正面半身像片版無蓋紙之像片且其背面記載攝影年月日及姓名生年月日以下同)

一 履歷書

二 合於第五十二條第一項第一款乃至第三款及第五款者司機免許證或技術證明書之抄件合於同條第二項第一款者卒業證書之抄件及在學中曾修習關於汽車構造學科之證明書

三 醫師之診斷書(記載有無第五十一條第一項第一款者)

第五十一條 司機免許無左列各款且經考試合格者發給之

一 十八歲未滿者(小型免許十六歲未滿者)

二 精神病者啞者或盲者及色盲之程度太甚以致不能辨別倍

ケタル者ハ小型自動車ノ運轉ヲ爲スコトヲ得
前項ノ特殊自動車ノ種類ハ【民政部】大臣之ヲ定ム

第五十條 運轉免許ヲ受ケントスル者ハ左ノ事項ヲ具シ其ノ主タル運轉地ノ省長ニ申請スベシ

一 申請者ノ本籍、住所、氏名及生年月日

二 運轉免許ノ種別

三 運轉免許ヲ有スルモノニ在リテハ現ニ有スル運轉免許ノ種別、免許證書及有效期間

前項ノ規定ニ依ル申請書ニハ左ノ書類及寫眞三枚(申請前六月内ニ攝影シタル脫帽、正面、半身像、名刺版、無蓋紙ノ寫眞ニシテ其ノ裏面ニハ攝影年月日及氏名生年月日ヲ記載セルモノ以下之ニ同シ)ヲ添附スベシ

一 履歷書

二 第五十二條第一項第一款乃至第三款及第五款ニ該當スル者ニ在リテハ運轉免許證又ハ技術證明書ノ寫、同條第二項第二款ニ該當スル者ニ在リテハ卒業證書ノ寫及在學中自動車ノ構造ニ關スル學科ヲ修得シタルコトノ證明書

三 醫師ノ診斷書(第五十一條第一項第二款該當ノ有無ヲ記入シタルモノ)

第五十一條 運轉免許ハ左ノ各號ニ該當セズ且試驗ニ合格シタル者ニ之ヲ與フ

一 十八歲未滿ノ者(小型免許ニ在リテハ十六歲未滿ノ者)

二 精神病者、啞者又ハ盲者及色盲ノ程度甚シク倍號色(赤、橙、

被色(赤橙黃青綠)或辨別困難者

三 取銷司機免許而未過一年者

四 其他省長認為不適當者

司機免許之考試係就汽車之構造及處理方法之要旨及關於汽車及交通取締之法規並運轉汽車之技能等舉行之。(第四百三十三條本條中修正)

第五十二條 有左列各款之一者得免除前項規定考試之全部或一部

一 現持有司機免許而其有效期間滿了後更欲續設運轉汽車者

二 持有普通免許而欲領特殊免許者

三 持有特殊免許而欲領普通免許或別種之特殊免許者

四 欲領小型免許者

五 持有經「民政部」大臣指定者發行之技術證明書或司機免許者

有左列各款之一者得免除前條規定考試之一部或得以對酌之

一 欲領特殊免許者

二 由「民政部」大臣指定學校之機械科畢業且在學中曾修習

關於汽車構造之學科者

第五十三條 省長允許司機時發給第四號式樣之司機免許證

交通通信 第一章 陸運 第二款 汽車(自動車)

黃、青、綠)ノ識別不能者ハ困難ナル者

三 運轉免許ノ取消ヲ受ケ一年ヲ經過セザル者

四 其ノ他省長ニ於テ不適當ト認ムル者

運轉免許ノ試験ハ自動車ノ構造及取扱方法ノ要旨、自動車及交通ニ關スル取締法規並ニ自動車ノ運轉技能ニ關シ之ヲ行フ。(第四百三十三條本條中改正)

第五十二條 左ノ各款ノ一ニ該當スル者ニ付テハ前條ノ規定ニ依ル試驗ノ全部又ハ一部ヲ免除スルコトヲ得

一 現ニ運轉免許ヲ有スル者ニシテ運轉免許ノ有效期間滿了後引續キ自動車ヲ運轉セントスル者

二 普通免許ヲ有スル者ニシテ特殊免許ヲ受ケントスル者

三 特殊免許ヲ有スル者ニシテ普通免許又ハ別種ノ特殊免許ヲ受ケントスルモノ

四 小型免許ヲ受ケントスル者

五 「民政部」大臣ノ指定シタル者ノ發行スル技術證明書又ハ運轉免許證ヲ有スル者

左ノ各款ノ一ニ該當スル者ニ付テハ前條ノ規定ニ依ル試驗ノ一部ヲ免除又ハ對酌スルコトアルベシ

一 特殊免許ヲ受ケントスル者

二 「民政部」大臣ノ指定シタル學校ノ機械科卒業者ニシテ在學中自動車ノ構造ニ關スル學科ヲ修得シタル者

第五十三條 省長運轉免許ヲ與ヘタルトキハ第四號樣式ノ運轉免許證ヲ交付ス

第五十四條 司機免許之有效期間爲五年

第五十五條 司機免許之有效期間滿了後更欲繼續運轉汽車者於有效期間滿了前六月以內得呈請司機免許

第五十六條 持有外國行政官署所發給之司機免許者欲乘汽車旅行時得呈請省長領假司機免許

依前項規定之假司機免許呈請書須記載左列事項附以司機免許證之抄件及像片三張

一 呈請者之本籍或國籍住所或所在地姓名及年齡

二 欲運轉之汽車種別車名及型式

三 車輛號碼及機關號碼

四 運轉期間

省長認爲依第一項規定之呈請者無妨礙時發給第五號式樣之假司機免許證但不得運轉指定外之汽車

前項假司機免許之有效期間於三箇月以內由省長定之有日本國當該官署發給之司機免許者駕駛汽車臨時入國時受入國地警察署長之許可得不依前各項之規定(第四條第三號本條中條中條)

第五十七條 司機者於運轉時須攜帶司機免許證或假司機免許證

第五十八條 領有司機免許者如變更其主要運轉地時須開具左列事項於一星期以內向新主要運轉地之省長呈請記載其事由

第五十四條 運轉免許ノ有效期間ハ五年トス

第五十五條 運轉免許ノ有效期間滿了後引續キ自動車ヲ運轉セントスル者ハ有效期間滿了前六月以內ニ運轉免許ヲ申請スルコトヲ得

第五十六條 外國行政官署ニ於テ與ヘタル運轉免許ヲ有スル者自動車ニ依リ旅行セントスルトキハ省長ニ申請シテ假運轉免許ヲ受クルコトヲ得

前項ノ規定ニ依ル假運轉免許ノ申請書ニハ左ノ事項ヲ記載シ運轉免許證ノ寫及寫真三枚ヲ添付スベシ

一 申請者ノ本籍又ハ國籍、住所又ハ所在地、氏名及年齡

二 運轉セントスル自動車ノ種別、車名及型式

三 車輛番號及機關番號

四 運轉期間

省長第一項ノ規定ニ依ル申請者ニシテ支障ナキモノト認メタルトキハ第五號樣式ノ假運轉免許證ヲ交付ス但シ指定外ノ自動車ハ之ヲ運轉スルコトヲ得ス

前項假運轉免許ノ有效期間ハ三月以內ニ於テ省長之ヲ定ム

日本國當該官署ニ於テ與ヘタル運轉免許ヲ有スル者ニシテ自動車ニ依リ臨時ニ入國スル場合ニ在リテハ入國地警察署長ノ許可ヲ受ケ前各項ノ規定ニ依ラザルコトヲ得(第四條第三號本條中條中條)

第五十七條 運轉者ハ運轉中運轉免許證又ハ假運轉免許證ヲ攜帶スベシ

第五十八條 運轉免許ヲ受ケタル者其ノ主タル運轉地ヲ變更シタルトキハ左ノ事項ヲ具シ一週間以內ニ後ノ主タル運轉地ノ省長ニ届出デ

於司機免許證上

- 一 呈報者之住所及姓名
 - 二 司機免許之種別及免許證號碼
 - 三 主要運轉地
 - 四 被他人僱傭時其僱主之住所及姓名
 - 五 運轉地變更之年月日
- 第六十九條 領有司機免許者如變更其本籍、住所、姓名或兵役關係時須於一星期以內將其事由呈報省長並請求於司機免許證上記載變更事項（第四第三六號本條中改正）
- 第六十條 司機免許證遺失或毀損時須呈請省長補發或更換

前項規定之呈請書須記載左列事項附像片三張有司機免許證時亦附之

- 一 呈請者之住所及姓名
- 二 司機免許之種別及免許證號碼
- 三 遺失或毀損之事由

第六十一條 領有司機免許或假司機免許者有左列各款之一時主要運轉地之省長得命取銷或停止司機免許或假司機免許

- 一 因故意或過失以汽車殺傷人或損壞物件時
 - 二 有第五十一條第一項第二款情形時
 - 三 違反本規則或基於本規則所發生之命令時
- 交通通信 第一章 陸運 第二款 汽車（自動車）

運轉免許證ニ其ノ旨記入ヲ受ケベシ

- 一 届出者ノ住所及氏名
- 二 運轉免許ノ種別及免許證番號
- 三 主タル運轉地
- 四 他人ニ雇傭セラルトキハ其ノ雇主ノ住所及氏名
- 五 運轉地變更ノ年月日

第五十九條 運轉免許ヲ受ケタル者ハ其ノ本籍、住所、氏名若ハ兵役關係ニ變更アリタルトキハ一週間以內ニ其ノ旨省長ニ届出テ運轉免許證ニ變更事項ノ記入ヲ受ケベシ（第四第三六號本條中改正）

第六十條 運轉免許證ヲ亡失又ハ毀損シタルトキハ省長ニ申請シテ其ノ再交付又ハ書換ヲ受ケベシ

前項ノ規定ニ依ル申請書ニハ左ノ事項ヲ記載シ寫眞三枚及運轉免許證アルトキハ之ヲ添附スベシ

- 一 申請者ノ住所及氏名
- 二 運轉免許ノ種別及免許證番號
- 三 亡失又ハ毀損ノ事由

第六十一條 運轉免許又ハ假運轉免許ヲ受ケタル者左ノ各款ノ一二該當スルトキ主タル運轉地ノ省長ハ運轉免許、假運轉免許ノ取消又ハ停止ヲ命ズルコトヲ得

- 一 故意又ハ過失ニ因リ自動車ニ依リ人ヲ殺傷シ又ハ物件ヲ損壞シタルトキ
- 二 第五十一條第一項第二號ニ該當スルニ至リタルトキ
- 三 本規則又ハ本規則ニ基ク命令ニ違反シタルトキ

四 其他省長認爲不適當時

第六十二條 有左列各款之一時須從速撤還司機免許證或假司機免許證

- 一 被取銷司機免許或假司機免許時
 - 二 司機免許或假司機免許之有效期間滿了時
 - 三 發見遺失之司機免許證或假司機免許證時
 - 四 領有普通免許或特殊免許而持有小型免許證時
- 領有司機免許或假司機免許者死亡或行方不明時其戶主家族同居人或屬主須從速將司機免許證或假司機免許證撤還

依第六十一條第一項之規定汽車之運轉被命停止時司機者須從速將司機免許證或假司機免許證提交省長於停止期間滿了後再請求返還之

第五章 就業免許

第六十三條 非領有就業免許者不得運轉供一般公衆乘用之汽車

第六十四條 司機者欲領就業免許者須記載左列事項呈請其主要就業地之省長

- 一 呈請者之本籍住所或姓名及生年月日
- 二 司機免許之種別及免許證號碼
- 三 司機免許之有效期間
- 四 被人雇傭時其雇主之住所職業及姓名
- 五 醫師之診斷書(記載有無第六十五條第一項第一款)

四 其他省長ニ於テ不適當ト認メタルトキ

第六十二條 左ノ各號ノ一ニ該當スルトキハ遲滞ナク運轉免許證又ハ假運轉免許證ヲ返納スベシ

- 一 運轉免許又ハ假運轉免許ノ取消ヲ受ケタルトキ
 - 二 運轉免許又ハ假運轉免許ノ有效期間滿了シタルトキ
 - 三 亡失シタル運轉免許證又ハ假運轉免許證ヲ發見シタルトキ
 - 四 普及免許又ハ特殊免許ヲ受ケタル者小型免許證ヲ所持スルトキ
- 運轉免許又ハ假運轉免許ヲ受ケタル者死亡シ又ハ行方不明ト爲リタルトキハ其ノ戶主、家族、同居人又ハ屬主ハ遲滞ナク運轉免許證又ハ假運轉免許證ヲ返納スベシ

第六十一條第一項ノ規定ニ依リ自動車ノ運轉停止ヲ命ゼラレタル場合ニ於テハ運轉者ハ遲滞ナク運轉免許證又ハ假運轉免許證ヲ省長ニ提出シ停止期間滿了後之ガ還付ヲ受クベシ

第五章 就業免許

第六十三條 就業免許ヲ受ケタル者ニ非ザレバ一般公衆ノ用ニ供スル自動車ヲ運轉スルコトヲ得ズ

第六十四條 運轉者ニシテ就業免許ヲ受ケントスル者ハ左ノ事項ヲ記載シ其ノ主タル就業地ノ省長ニ申請スベシ

- 一 申請者ノ本籍、住所、氏名及生年月日
- 二 運轉免許ノ種別及免許證番號
- 三 運轉免許ノ有效期間
- 四 他人ニ雇傭セラルトキハ其ノ雇主ノ住所職業及氏名
- 五 醫師ノ診斷書(第六十五條第一項第一號該當ノ有無ヲ記載シタ

前項規定之呈請書須附以司權免許證之抄件

第六十五條 就業免許以有司權免許而無左列各款且考試合格者則與之

一 有傳染性疾患者

二 被取消就業免許未經過一年者

三 其他省長認為不適當者

就業免許之考試就其就業地之地理及其他認為有必要事項舉行之

第六十六條 發給就業免許時須於第四號式樣之司權免許證記載其事由

第六十七條 就業免許於司權免許之有效期間內有其效力

第六十八條 倘有就業免許者如變更其主要就業地時須於一星期以內向新主要就業地之省長呈報左列事項並將其事由記載於司權免許證上

一 呈報者之住所及姓名

二 就業免許號碼

三 司權免許之種別及免許證番號

四 司權免許之有效期間

五 前就業地及變更之年月日

六 被人雇傭時其雇主之住所、職業及姓名

省長受理前項之呈報時須舉行第六十五條第二項之考試
非合格前項之考試者不得於其管內就業

ルモノ)

前項ノ規定ニ依ル申請書ニハ運轉免許證ノ寫ヲ添付スベシ

第六十五條 就業免許ハ運轉免許ヲ有スル者ニシテ左ノ各款ニ該當セズ且試験ニ合格シタル者ニ之ヲ與フ

一 傳染性疾患ヲ有スル者

二 就業免許ノ取消ヲ受ケ一年ヲ經過セザル者

三 其ノ他省長ニ於テ不適當ト認メタル者

就業免許ノ試験ハ主タル就業地ノ地理其ノ他必要ト認ムル事項ニ關シ之ヲ行フ

第六十六條 就業免許ヲ與ヘタルトキハ第四號式樣式ノ運轉免許證ニ其ノ旨記入ス

第六十七條 就業免許ハ運轉免許ノ有效期間申其ノ效力ヲ有ス

第六十八條 就業免許ヲ受ケタル者其ノ主タル就業地ヲ變更シタルトキハ一週間以內ニ後ノ主タル就業地ノ省長ニ左ノ事項ヲ届出テ運轉免許證ニ其ノ旨記入ヲ受ケベシ

一 届出者ノ住所及氏名

二 就業免許番號

三 運轉免許ノ種別及免許證番號

四 運轉免許ノ有效期間

五 前就業地及變更ノ年月日

六 他人ニ雇傭セラルトキハ其ノ雇主ノ住所、職業及氏名

前項ノ届出ヲ受理シタル省長ハ第六十五條第二項ノ試験ヲ行フベシ
前項ノ試験ニ合格シタル者ニ非ザレバ其ノ管內ニ於テ就業スルコト

第六十九條 有左列各款之一時其主就業地之省長得取銷其就業免許

一 故意或因過失汽車傷害人或損壞物件時

二 有第六十五條第一項第一款及第三款之情形時

三 違反本規則或基於本規則所發之命令時

四 其他省長認爲有不適當時

第七十條 第五十五條及第六十二條之規定對於就業免許運用之

第六章 車庫及出租車庫營業

第七十一條 欲新設、移轉、改築或增設汽車車庫時須具左列事項呈請縣長或旗長(首都警察廳管下警察總監、警察廳管下警察廳長以下同)之許可欲變更第二款及第四款乃至第十款之事項時亦同

一 呈請者之本籍、住所、姓名及生年月日

二 位置(附記地名號數)

三 附近百米以內之略圖及道路之幅員

四 用途(自用或營業用之別)

五 收容車輛有效內之面積必須收容之車輛數及種類

六 車庫之構造(仕樣書及正面側面平面斷面圖)

七 消防設備及給油方法並其他附屬設備之大概

〔附圖九十四號〕

ヲ得ズ

第六十九條 左ノ各號ノ一ニ該當スルトキハ其ノ主タル就業地ノ省長

ハ就業免許ヲ取消スコトヲ得

一 故意又ハ過失ニ因リ自動車ニ依リ人ヲ傷害シ又ハ物件ヲ損壞シタルトキ

二 第六十五條第一項第一號及第三號ニ該當スルトキ

三 本規則又ハ本規則ニ基キテ發スル命令ニ違反シタルトキ

四 其ノ他省長ニ於テ不適當ト認メタルトキ

第七十條 第五十五條及第六十二條ノ規定ハ就業免許ニ付之ヲ準用ス

第六章 車庫及貨車庫營業

第七十一條 自動車格納車庫ノ新設、移轉、改築又ハ増設ヲ爲セントスルトキハ左ノ事項ヲ具シ縣長又ハ旗長(首都警察廳管下ニ在リテハ警察總監、警察廳管下ニ在リテハ警察廳長以下同)ニ願出テ許可ヲ受クベシ、第二號及第四號乃至第十號ノ事項ヲ變更セントスルトキ亦同ジ

一 申請者ノ本籍、住所、氏名及生年月日

二 位置(地名番號附記ノコト)

三 附近百米以內ノ見取圖及道路ノ幅員

四 用途(自家用及營業用ノ別)

五 車輛格納有效內ノ面積、格納スベキ車輛數及種類

六 車庫ノ構造(仕樣書及正面、側面、平面圖、斷面圖)

七 消防設備及給油方法共ノ他附屬設備ノ大概

〔附圖九十四號〕

八 燃油、滑油之貯藏裝置構造之大要（仕様書及正面側面平面、斷面圖）及最大貯藏量（立貯或付卡倫）

九 營業用者租賃條件

十 竣工日期

前項第一款事項有變更時須於一星期內將其事由呈報之

（第四・第三六號本條中修正）

第七十二條 車庫之新設、移轉、改築、増設工事竣工時須呈報縣長或族長請求使用認可

非得有前項認可後不得使用之雖於竣工前如認為無妨時得認可其使用一部

（第四・第三六號本條中修正）

第七十三條 車庫之構造設備須依左列限制但因地地方情形及其他事由得斟酌之

一 車庫之内壁及天棚須以不燃之質物築造之

二 窗及出入口設扉或門其内面須以不燃質物覆之

三 床地須以三合土或磚製造

四 以建築物之一部爲車庫時與供他用房屋之境界須以防火壁區劃之且各設出入口

五 車庫内之給油須以可撤或安全油槽或地下埋設油槽相連給無漏洩之虞之唧筒管爲之

六 須爲適當之消火設備

（第四・第三六號本條中修正）

第七十四條 車庫主須於車庫外部易見之處揭示左列事項

一 住所、姓名及車庫所在地地名號數

交通通信 第一章 陸運 第二款 汽車（自動車）

八 燃油、滑油之貯藏裝置ノ構造ノ大要（仕様書及正面、側面、平面、斷面圖）及最大貯藏量（リットル又ハガロン）

九 營業用ノモノニ在リテハ貸賃借條件

十 竣工日期

前項第一款ノ事項ニ變更アリタルトキハ一週間以内ニ其ノ旨届出ツベシ

（第四・第三六號本條中修正）

第七十二條 車庫ノ新設、移轉、改築、増設工事竣工シタルトキハ縣長又ハ族長ニ届出テ使用認可ヲ受クベシ

長又ハ族長ニ届出テ使用認可ヲ受クベシ

前項ノ認可ヲ受ケタル後ニ非ザレバ之ヲ使用スルコトヲ得ズ竣工前ト雖モ支障ナント認メタルトキハ一部使用ヲ認可スルコトアルベシ

（第四・第三六號本條中修正）

第七十三條 車庫ノ構造設備ハ左ノ制限ニ依ルベシ但シ土地ノ狀況其ノ他ノ事由ニ依リ斟酌スルコトヲ得

一 車庫ノ内壁及天井ハ不燃質物ヲ以テ築造スルコト

二 窗及出入口ニハ扉又ハ戸ヲ設ケ其ノ内面ハ不燃質物ヲ以テ被覆スルコト

三 床ハコンクリート又ハ煉瓦造ト爲スコト

四 建物ノ一部ヲ車庫ト爲ス場合ニハ之ノ他ノ用途ニ供スベキ部屋トノ境界ハ防火壁ヲ以テ區劃シ各別ニ出入口ヲ設クルコト

五 車庫内ニ於ケル給油ハ可撤式安全油槽又ハ地下埋設油槽ニ連給スル漏洩ノ虞ナキ唧筒管ヲ以テ爲スコト

六 適當ナル消火設備ヲ爲スコト

（第四・第三六號本條中修正）

第七十四條 車庫主ハ車庫ノ外部易見キ場所ニ左ノ事項ヲ揭示スベシ

一 住所、氏名及車庫所在地地名番號

二 車庫之用途

三 平時可以收容車輛之數及車輛號碼

四 擔當司機者姓名

第七十五條 有左列各款之一者得取消車庫之許可

一 爲虛偽之呈請時

二 經過竣工日期尙未竣工時

第七十六條 讓受車庫而欲使用時當事者須連署附以使用認可證之抄件呈請縣長或族長之許可但不能連署時須附以證據書類將其事由註明之

繼承車庫時繼承人須附以繼承事實之證據書類及使用認可證抄件於十日以內呈報之 (條四・第三六號本條修正)

第七十七條 使用認可證遺失或毀損時須具其事由呈請補發或更換

第七十八條 車庫如有收容之汽車時不得廢止但對於收容汽車之使用主與以一月以上之期間預先告知廢止時不在此限

第七十九條 車庫之使用廢止時須於一星期以內附以使用認可證將其事由呈報之車庫之滅失時亦同但不能附以使用認可證時須附記其事由

前條但書時須於廢止呈報書上附以證明告知事由之書類

第八十條 車庫主遇有租車庫人所在不明時須將其事由呈報之

〔轉覽九十四號〕

二 車庫ノ用途

三 當時格納スベキ車輛ノ數及車輛番號

四 擔當運轉者ノ姓名

第七十五條 左ノ各號ノ一ニ該當スルトキハ車庫ノ許可ヲ取消スコトヲ得

一 虛偽ノ申請ヲ爲シタルトキ

二 竣工期日ヲ經過シテ尙竣工セザルトキ

第七十六條 車庫ヲ讓受ケ使用セントスルトキハ當事者連署ノ上使用認可證ヲ添附縣長又ハ族長ニ願出テ許可ヲ受クベシ但シ連署シ能ハザルトキハ證據書類ヲ添ヘ其ノ事由ヲ註明スベシ

車庫ヲ相續シタルトキハ相續人ニ於テ相續事實ノ證據書類及使用認可證ヲ添ヘ十日以內ニ願出ツベシ (條四・第三六號本條修正)

第七十七條 使用認可證ヲ亡失又ハ毀損シタルトキハ其ノ事由ヲ具シ願出テ再交付又ハ書換ヲ受クベシ

第七十八條 車庫ハ格納スル自動車アルトキハ之ヲ廢止スルトコトヲ得ズ但シ格納自動車ノ使用主ニ對シ一月以上ノ期間ヲ附シテ豫メ廢止スベキニトテ告知シタルトキハ此ノ限ニ在ラズ

第七十九條 車庫ノ使用ヲ廢止シタルトキハ一週間以內ニ使用認可證ヲ添ヘ其ノ旨願出ツベシ車庫方滅失シタルトキ亦同シ但シ使用認可證ヲ添附シ能ハザルトキハ其ノ事由ヲ附記スベシ

前條但書ノ場合ニ在リテハ廢止願ニ告知シタル旨ヲ證スル書類ヲ添附スベシ

第八十條 車庫主ハ車庫賃借人所在不明トナリタルトキハ其ノ旨願出

〔轉覽九十四號〕

第八十一條 爲自用而得有許可之車庫不得收容他人之汽車但
因臨時之必要得有警察署長之許可者不在此限
(原四・第三六號本條中修正)

第八十二條 車庫主得選任車庫管理人
車庫營業者不得自己管理車庫時須選任車庫管理人

管理人代車庫主負車庫管理上之責任
選任管理人時須添具該管理人之承諾書呈報之
認爲管理人不適當時可令其變更之

第八十三條 有左列各款之一時縣長或旗長關於車庫得命以特
別之構造設備及其他事項或命停止或禁止其使用

- 一 違反本規則或基於本規則所發之命令時
 - 二 認爲有發生交通上之妨碍之虞時
 - 三 認爲有發生保安上之危害之虞時 (原四・第三六號本條中修正)
- 第八十四條 於車庫內須遵守左列事項

- 一 消火設備平時須使其機能完備
- 二 照明須以電燈爲之
- 三 不得吃烟
- 四 不得使用火氣
- 五 除收容汽車以外不得使用

第七節 汽車之用法
交通通信 第一章 陸運 第二款 汽車(自動車)

ツペシ
第八十一條 自家用トシテ許可ヲ受ケタル車庫ニハ他人ノ自動車ヲ格
納スルコトヲ得ズ但シ臨時ノ必要ニ依リ警察署長ノ許可ヲ受ケタル
場合ハ此ノ限ニ在ラズ (原四・第三六號本條中修正)

第八十二條 車庫主ハ車庫管理人ヲ選任スルコトヲ得
車庫營業者自ラ車庫ノ管理ヲ爲スコト能ハザルトキハ車庫管理人ヲ
選任スベシ

管理人ハ車庫主ニ代リ車庫管理上ノ責ニ任ズ
管理人ヲ選任シタルトキハ其ノ者ノ承諾書ヲ添ヘ届出ツペシ
管理人不適當ト認メタルトキハ之ガ變更ヲ命ズルコトアルベシ

第八十三條 縣長又ハ旗長左ノ各號ノ一ニ該當スルトキハ車庫ニ關シ
特別ノ構造設備其ノ他ノ事項ヲ命ジ又ハ其ノ使用ノ停止若ハ禁止ヲ
命ズルコトヲ得

- 一 本規則又ハ本規則ノ規定ニ基キテ發スル命令ニ違反シタルトキ
 - 二 交通上支障ヲ生ズル虞アリト認ムルトキ
 - 三 保安上危害ヲ生ズル虞アリト認ムルトキ (原四・第三六號本條中修正)
- 第八十四條 車庫内ニ於テハ左ノ事項ヲ遵守スベシ

- 一 消火設備ハ常ニ其ノ機能ヲ完全テラシムルコト
- 二 照明ハ電燈ニ依ルコト
- 三 喫煙ヲ爲サザルコト
- 四 火氣ヲ使用セザルコト
- 五 自動車ノ格納以外ニ使用セザルコト

第七節 自動車ノ用法

交通通信 第一章 陸運 第二款 汽車(自動車)

第八十五條 汽車除供其目的之用途外不得使用之但得有依臨時之必要該管警察署長之許可時或因汽車發生障礙以其他汽車牽引時不在此限 (廣四・第三六號本條中修正)

第八十六條 汽車非由輔員一倍半以上之有效輔員且於適當之地點相互間汽車得以安全通過之道路不得運轉但平日於限制內之道路上運轉之汽車得有該管縣長或旗長許可時或因臨時之必要得就近警察官之承認時不在此限

前項之規定不適用於消防汽車救急汽車及省長所指定之汽車 (以下單稱指定汽車)

第一項所規定道路之有效輔員有步道及車馬道之區別時則爲車馬道之有效輔員

縣長或旗長認爲有必要時得指定區域時間或汽車又不拘於第一項之規定指定道路限制汽車之運轉 (廣四・第三六號本條中修正)

第八十七條 汽車之速度須依左列限制

車種別	道路之有效輔員	汽車之總重量二千五百斤以下之乘用汽車時總重注三千斤以下之乘用汽車時總重注入空氣使用輪胎且有制動全車輪之裝置者	其他汽車(除作業用汽車外) 汽車牽引汽車
	二・五米以上	時速二十七杼以內	時速十杼以內 時速十六杼以內

第八十五條 自動車ハ其ノ目的以外ノ用ニ之ヲ使用スルコトヲ得ズ但シ臨時ノ必要ニ依リ所轄警察署長ノ許可ヲ受ケタル場合又ハ故障ノ自動車ヲ他ノ自動車ニ依リ牽引スル場合ハ此ノ限ニ在ラズ (廣四・第三六號本條中修正)

第八十六條 自動車ハ其ノ輔員ノ一倍半以上ノ有效輔員ヲ有シ適當ノ箇所ニ自動車相互間ニ行進シ得ル場所ヲ有スル道路ニ非ザレバ運轉スルコトヲ得ズ但シ制限内ノ道路ヲ當時運轉スル自動車ニシテ所轄縣長又ハ旗長ノ許可ヲ受ケタル場合又ハ臨時ノ必要ニ依リ最寄警察官吏ノ承認ヲ受ケタル場合ハ此ノ限ニ在ラズ

前項ノ規定ハ消防自動車、救急自動車及省長ノ指定スル自動車(以下單ニ指定自動車ト稱ス)ニハ之ヲ適用セズ

第一項ニ規定スル道路ノ有效輔員ハ步道及車馬道ノ區別アル道路ニ在リテハ車馬道ノ有效輔員トス

縣長又ハ旗長必要アリト認ムルトキハ區域、時間若ハ自動車ヲ指定シ又ハ第一項ノ規定ニ拘ラズ道路ヲ指定シテ自動車ノ運轉ヲ制限スルコトヲ得 (廣四・第三六號本條中修正)

第八十七條 自動車ノ速度ハ左ノ制限ニ依ルベシ

車種別	道路ノ有效輔員	自動車ノ總重量二千五百斤以下ノ乘用自動車時總重注三千斤以下ノ乘用自動車ニ在リテハ總重注三千斤以下ノ乘用自動車ニシテ全車輪ニ空氣制動全車輪ヲ有スルモノ	其他ノ作業用自動車(除ク自動車牽引自動車外)
	二・五米以上	時速二十七杼以內	時速十杼以內 時速十六杼以內

四・五米以上	時速四十軒以內	時速三十二軒以內	時速二十六軒以內
--------	---------	----------	----------

有十米以上有效幅員之道路且於人家不相連接交通較稀少地點無危害之虞時得不拘於前項之規定兼用汽車得超過十六軒其他汽車得超過八軒以內之運力

縣長或旗長依地方及其他之情形於前二項之範圍內得更加限制
消防汽車或救急汽車其最高速度得達時速六十五軒

對於汽車道上運轉之汽車之最高速度不拘於前各項之規定由省長定之（第四・第三六號本條中修正）

第八十八條 司機者於前條所規定之最高速度限制內須應道終及交通之情形以不危害公眾之速度或方法運轉之

司機者遇有前車以時速四十軒以上之速度運轉時不得追越但運轉消防汽車或救急汽車時不在此限

第八十九條 如係營業用汽車時須於車輛前玻璃上適當之處表示約十釐平方大之商標

第九十條 汽車之使用主或司機者不得以超過車輛之長幅及高逾地上三・五米（如係小形汽車則爲一・八米）又不得超過車輛檢查所記載之乘車定員及最大裝載量而裝載或使乘車但

四・五米以上	時速四十軒以內	時速三十二軒以內	時速二十六軒以內
--------	---------	----------	----------

十米以上ノ有效幅員ヲ有スル道路ニシテ人家連着セズ交通稀疎ニシテ危害ノ虞ナキ場所ニ在リテハ前項ノ規定ニ拘ラズ兼用自動車ニ在リテハ十六軒其ノ他ノ自動車ニ在リテハ八軒以內ノ運力ヲ超過スルコトヲ得

縣長又ハ旗長ハ土地其ノ他ノ狀況ニ依リ前二項ノ範圍內ニ於テ更ニ之ガ制限ヲ爲スコトヲ得
消防自動車又ハ救急自動車ニ在リテハ其ノ最高速度ヲ時速六十五軒ト爲スコトヲ得

自動車道ニ於テ運轉スル自動車ノ最高速度ニ付テハ前各項ノ規定ニ拘ラズ省長之ヲ定ム（第四・第三六號本條中修正）

第八十八條 運轉者ハ前條ノ規定ニ依ル最高速度ノ制限內ニ於テ道路及交通ノ狀況ニ應ジ公衆ニ危害ヲ及ボス虞ナキ速度並ニ方法ヲ以テ運轉スベシ

運轉者ハ前車ニシテ時速四十軒以上ノ速度ヲ以テ運轉スル場合ハ之ヲ追越スコトヲ得ズ但シ消防自動車又ハ救急自動車ヲ運轉スル場合ハ此ノ限ニ在ラズ

第八十九條 營業用自動車ニ在リテハ車輛前玻璃子ノ適當ナル位置ニ約十釐平方大ノ商標ヲ表示スベシ

第九十條 自動車ノ使用主或ハ運轉者ハ車輛ノ長さ及幅、高サ地上三・五米小形自動車ニ在リテハ一・八米）又ハ車輛檢查所ニ記載シタル乘車定員若ハ最大裝載量ヲ超エテ、種數シテハ乘車セシムルコトヲ

在乘用汽車十二歲未滿者以二人更爲一人四歲未滿者爲定員之外

載重汽車爲看守運送品時有必要時得限於二人爲乘車定員之外使其乘車

前二項之規定因特別之事由得有出發地警察署長之許可時不適用之 (第四、第三六條、本條中修正)

第九十一條 汽車不得放置汽車庫以外之地點但小型汽車放置三輛以下時或放置不以貯有燃料爲必要之商品汽車電氣汽車時不在此限

第九十二條 司機者欲轉換汽車之方向徐行或將停止時及欲使後來汽車越過時須示以手信號但觀交通之情形認爲無危險之處時不在此限

前項之手信號須依左列方法

一 欲右折時

將右手平伸於右方車體之外或將左手平伸於左方車體之外

二 欲左折時

將左手平伸於左方車體之外或將右手平伸於右方車體之外

三 欲徐行時

將右手或左手平伸於車體外斜下方

得之但シ乘用自動車ニ在リテハ十二歲未滿ノ者ハ二人ヲ以テ一人ト看做シ四歲未滿ノ者ハ之ヲ定員外トス

貨物自動車ニシテ運送品ノ看守ノ爲テニ必要アル場合ニ於テハ二人ヲ限リ乘車定員外ニ乘車セシムルコトヲ得

前二項ノ規定ハ特別ノ事由ニ依リ出發地警察署長ノ許可ヲ受ケタル場合ニ之ヲ適用セズ (第四、第三六條、本條中修正)

第九十一條 自動車ハ車庫以外ノ場所ニ之ヲ格納スルコトヲ得ズ但シ小型自動車ニシテ三輛以下ヲ格納スル場合又ハ商品自動車、電氣自動車等燃料ノ貯有ヲ必要トセザル自動車ヲ格納スル場合ハ此ノ限ニ在ラズ

第九十二條 運轉者自動車ノ方向ヲ轉換シ、徐行シ若ハ停止セントスル場合又ハ後續車輛ヲシテ追越サシメントスルトキハ手信號ヲ爲スベシ但シ交通ノ狀況ニ依リ危險ノ虞ナシト認メタルトキハ此ノ限ニ在ラズ

前項ノ手信號ハ左ノ方法ニ依ルベシ

一 右折セントスルトキ

右手ヲ開キ右方車體外ニ水平ニ出シ又ハ左手ヲ開キ左方車體外ニ

二 左折セントスルトキ

左手ヲ開キ左方車體外ニ水平ニ出シ又ハ右手ヲ開キ右方車體外ニ

三 徐行セントスルトキ

右手又ハ左手ヲ開キ車體外ニ斜下ニ出ス

〔附屬九十四號〕

四 欲停止時

將右拳或左拳伸於車體外斜下方

五 欲使後來車越過時

將右手或左手平伸於右方或左方車體外前後擺動之

六 於道路之交叉點欲前進時

將右手或左手平伸於前方

有方向指示器或停止燈設備之汽車得以方向指示器或停止燈之信號替代第一項之手信號

第九十三條

由相異方向欲同時入於未行交通整理之道路交叉點時須讓路與左方之汽車但如由小馬路欲入大馬路之汽車須讓路與大馬路之汽車

消防汽車或救急汽車與其他汽車由相異方向欲同時入於未行交通整理之道路交叉點時不拘何項規定均須讓路與消防汽車或救急汽車

第九十四條

於道路之左端

第九十五條

司機者於道路之交叉點轉角急坡路隧道或輻員狹窄之橋梁上不得越過其他汽車但運轉消防汽車或救急汽車時不在此限

第九十六條

橫斷鐵路或軌道之道口時須將汽車暫時停止確認

四 停止セントスルトキ

右手又ハ左手ヲ強リ車體外斜下ニ出ス

五 後続車輛ヲシテ追越サシメントスルトキ

右手又ハ左手ヲ開キ右方又ハ左方車體外ニ出シテ之ヲ前後水平ニ動かス

六 道路ノ交叉點ニテ前進セントスルトキ

右手又ハ左手ヲ前方ニ水平ニ擧グ

方向指示器又ハ停止燈ノ設備アル自動車ハ其ノ方向指示器又ハ停止燈ニ依ル信號ヲ以テ第一項ノ信號ニ代フルコトヲ得

第九十三條

交通整理ノ行ハシザル道路ノ交叉點ニ異リタル方向ヨリ同時ニ入ラントスル自動車相互間ニ在リテハ左方ノ自動車ニ進路ヲ讓ルベシ但シ小道路ヨリ大道路ニ入ラントスル自動車ハ大道路ノ自動車ニ進路ヲ讓ルベシ

消防自動車又ハ救急自動車ト他ノ自動車トガ交通整理ノ行ハシザル道路ノ交叉點ニ異リタル方向ヨリ同時ニ入ラントスル場合ニ於テハ前項ノ規定ニ拘ラズ常ニ消防自動車又ハ救急自動車ニ進路ヲ讓ルベシ

第九十四條

消防自動車又ハ救急自動車ノ接近シ來リタル場合ニハ他ノ自動車ハ直ニ道路ノ左側端ニ避讓スベシ

第九十五條

運轉者ハ道路ノ交叉點、曲角、急坡路、隧道又ハ輻員狹キ橋梁ニ於テハ他ノ自動車ヲ追越スベカラズ但シ消防自動車又ハ救急自動車ヲ運轉スル場合ハ此ノ限ニ在ラズ

第九十六條

鐵道又ハ軌道ノ踏切ヲ橫斷セントスルトキハ自動車ヲ一

安全義務得通行但由警察官吏信號人或信號表示機有通行安全之表示時不在此限

第九十七條 夜間運轉汽車者應點制定之燈火若與其他汽車相違互行時爲不使其眩惑應減少其前面燈火之光度或一時消滅另點側燈夜間停車於道路上及其他公衆出入地點時爲使明瞭其所在應點適當之燈火

第九十八條 司機者不准帶酒氣運轉汽車或運轉中喫煙

第九十九條 於左列地點除交通上有不得已時外不得爲汽車之停車或駐車

- 一 由道路之交又點或轉角五米以內
 - 二 橫斷步道
 - 三 安全地帶之左側
 - 四 前各款之外縣長或旗長所指定之地點
- 於左列地點除交通上有不得已時外不得爲汽車之駐車

- 一 隧道或橋梁
- 二 消防署消防出張所消防機具放置場之前方及由其兩端三米以內
- 三 由火災報知機或消火栓三米以內
- 四 前各款之外縣長或旗長所指定之地點 (但四・第三六號不能)

時停止シ安全ナルコトヲ確認シタル後通行スベシ但シ警察官吏信號人又ハ信號表示機等ニ依リ通行安全ノ表示アリタルトキハ此ノ限ニ在ラス

第九十七條 夜間自動車ヲ運轉スル者ハ制規ノ燈火ヲ點シ他ノ自動車ト行違フ場合ハ眩惑セシメザル爲前面燈火ノ光度ヲ減ジ若ハ一時消滅シテ側燈ヲ點ズベシ夜間道路其ノ他公衆ノ立入ル場所ニ自動車ヲ停車セシメルトキハ其ノ所在ヲ明瞭ナラシムル爲適當ナル燈火ヲ點ズベシ

第九十八條 運轉者ハ酒氣ヲ帶ビテ自動車ヲ運轉シ又ハ運轉中喫煙スベカラズ

第九十九條 左ノ場所ニ於テハ交通上已ムヲ得ザル場合ヲ除クノ外自動車ヲ停車シ又ハ駐車スルコトヲ得ズ

- 一 道路ノ交又點又ハ曲角ヨリ五米以內
 - 二 橫斷步道
 - 三 安全地帶ノ左側
 - 四 前各款ノ外縣長又ハ旗長ノ指定シタル場所
- 左ノ場所ニ於テハ交通上已ムヲ得ザル場合ヲ除クノ外自動車ヲ駐車スルコトヲ得ズ

- 一 隧道又ハ橋梁
- 二 消防署、消防出張所、消防機具置場ノ直前及其ノ兩端ヨリ三米以內
- 三 火災報知機又ハ消火栓ヨリ三米以內
- 四 前各款ノ外縣長又ハ旗長ノ指定シタル場所 (但四・第三六號本條中改)

中修正)

第一〇四條 縣長或旗長認爲有必要時得指定時間或汽車而限制其駐車 (第四三六號本條中修正)

第一〇五條 縣長或旗長認爲有必要時於一定區域內得規定或不規定時間指定駐車場

有前項之指定時司機者於其區域內及時間內不得於駐車場以外之地點駐車 (第四三六號本條中修正)

第一〇六條 汽車之停車或駐車除不得已時外須於前項之左端順交通方向爲之

縣長或旗長得不拘於前項之規定另行命令停車或駐車之方法 (第四三六號本條中修正)

第一〇七條 司機者於停車中或駐車中如離開汽車時須爲得以保持停止狀態之措置且除不得已時外須停止機關之回轉

第一〇八條 司機者運轉汽車欲於停止中電車之側方通行時須一時停車俟電車出發後始得進行但於乘客之乘降完了時及有安全地帶之設備時或於電車之左方距汽車有一・五米以上之間隔時得發行之

第一〇九條 運轉中不許發散多量之惡臭或有害之瓦斯及煤煙

排氣瓦斯不經過消音裝置者不准排出之但於急坂路在運轉上不得已時不在此限

第一一〇條 警音器爲交通安全不得超過必要之限度而使用

交通通信 第一章 陸運 第二款 汽車(自動車)

五

第一一〇條 縣長又ハ旗長必要アリト認ムルトキハ時間又ハ自動車ヲ指定シテ駐車ヲ制限スルコトヲ得 (第四三六號本條中修正)

第一一一條 縣長又ハ旗長必要アリト認ムルトキハ一定區域內ニ於テ時間又ハ定メズシテ駐車場ヲ指定スルコトヲ得

前項ノ指定アリタルトキハ運轉者ハ其ノ區域內及時間內ニ於テハ駐車場以外ノ場所ニ駐車スルコトヲ得ズ (第四三六號本條中修正)

第一一二條 自動車ノ停車又ハ駐車ハ已ムヲ得ザル場合ヲ除クノ外道路ノ左側端ニ於テ交通ノ方向ニ從ヒ之ヲ爲スベシ

縣長又ハ旗長ハ前項ノ規定ニ拘ラズ別ニ停車又ハ駐車ノ方法ヲ命ズルコトヲ得 (第四三六號本條中修正)

第一一三條 運轉者停車中又ハ駐車中ノ自動車ヲ離ルトキハ停車狀態ヲ保持シ得ル措置ヲ爲シ且已ムヲ得ザル場合ヲ除クノ外機關ノ回轉ヲ停止スベシ

第一一四條 運轉者ハ自動車ヲ運轉シテ停止中ノ電車ノ側方ヲ通行セントスルトキハ一時停車シ電車ノ發車シタル後進行スベシ但シ乘客ノ乘降終了シタル場合、安全地帯ノ設備アル場合又ハ電車ノ左方ニ自動車ト一・五米以上ノ間隔ヲ在スル場合ニ於テハ徐行スル事ヲ得

第一一五條 運轉中惡臭若ハ有害ノ瓦斯又ハ煤煙ヲ多量ニ發散セシムベカラズ

排氣瓦斯ハ消音裝置ヲ經ズシテ排出セシムベカラズ但シ急坂路ニ於テ運轉上已ムヲ得ザル場合ハ此ノ限ニ在ラズ

第一一六條 警音器ハ交通安全ノ爲必要ナル限度ヲ超エテ之ヲ使用シ又

又在運轉中不得發出甚高之聲音

第一〇七條 因汽車傷害人或損壞物件時司機者須立即中止運轉而為被害者之救護及其他必要之緊急措置

司機者於前項之措置完了後須將本人屋主及汽車使用主之住所姓名及車輛號碼報告警察官吏如警察官吏不在時非通告於被害者或其同伴者後不得繼續運轉汽車

運轉消防汽車、公共汽車、郵便汽車、救急汽車或運搬傷病人汽車時得使乘務員或其他從業員為前二項之措置並得繼續運轉汽車

依前二項之規定通告被害者或其同伴者而繼續運轉汽車時司機者須從速將前各項之事實報告就近之警察官吏

乘用者對於司機者或從業員為依前開各項規定之措置時不得妨礙之

第八章 車輛之牽引

第一〇八條 以汽車牽引其他汽車時須依左列限制

- 一 用有牽引裝置及其他構造適於牽引車輛之汽車而牽引之
- 二 被牽引車之幅寬為二・二米高為三米以內且牽引車與被牽引車相連結全長須在十二米以內

ハ運轉中遮シキ聲音ヲ發セシムベカラズ
第一百〇七條 自動車ニ依リ人ヲ傷害シ又ハ物件ヲ損壞シタルトキハ運轉者ハ直ニ其ノ運轉ヲ中止シ被害者ノ救護其ノ他ニ付必要ナル應急ノ措置ヲ為スベシ

運轉者ハ前項ノ措置ヲ了シ且本人、屋主及自動車使用主ノ住所、氏名及車輛番號ヲ警察官吏ニ申告シ警察官吏在ラザルトキハ被害者又ハ其ノ同伴者ニ通告スルニ非ザレバ自動車ノ運轉ヲ繼續スル事ヲ得ズ

消防自動車、乗合自動車、郵便自動車、救急自動車又ハ傷病人運搬自動車ノ運轉者ハ乘務員其ノ他ノ從業員ヲシテ前二項ノ措置ヲ為サシメ自動車ノ運轉ヲ繼續スル事ヲ得

前二項ノ規定ニ依リ被害者又ハ其ノ同伴者ニ通告シテ自動車ノ運轉ヲ繼續シタル場合ニ於テハ運轉者ハ運轉ナク前各項ノ事實ヲ最寄警察官吏ニ申告スベシ

乘用者ハ運轉者又ハ從業員ガ前各項ノ規定ニ依ル措置ヲ為スニ付之ヲ妨グルコトヲ得

第八章 車輛ノ牽引

第一百〇八條 自動車ニ依リ他ノ車輛ヲ牽引スル場合ハ左ノ制限ニ依ルベシ

- 一 牽引裝置其ノ他車輛ノ牽引ニ適スル構造ヲ有スル自動車ニ依リ牽引スル事
- 二 被牽引車ハ幅二・二米、高サ三米以內トシ牽引車ト被牽引車トヲ連結シ全長十二米以內タル事

〔觀察九十四號〕

- 三 載貨不得超過牽引車及被牽引車之幅寬並牽引車之前方及被牽引車之後方各二米或由地面上高逾三・五米而裝載之
- 四 被牽引車之輪帶須膠皮製者
- 五 被牽引車當司機者不在牽引車時須備具得以保持停止狀態之制動裝置並準第一百零二條之規定措置之
- 六 被牽引車須使操作制動裝置者乘坐但有由司機者之坐席得以操作制動裝置之車時不在此限

- 七 制動距離在牽引車與被牽引車連結時於乾燥水平道路上每小時最高速度限制在二十五籽之車時其行駛速度每小時二十五籽時不得超過十米若每小時最高速度限制每小時十六籽之車時其進行速度每小時十六籽時不得超過六米
- 八 被牽引車之後方須備有一箇以上相當光度之赤色尾燈於夜間點之
- 九 於被牽引車之後方易見之處須標示牽引車之車輛號碼且須在夜間二十五米之距離以足能認明號碼之燈光照射之

- 十 前二款規定之燈火須要由司機者之座席不得消燈之裝置
- 十一 最高速度在牽引車及被牽引車之全車輛使用送入空氣之輪帶且由司機者之座席得以制動牽引車及被牽引車之全車輛之車時每小時須二十五籽其他每小時須十六籽

- 三 積荷ハ牽引車及被牽引車ノ幅、牽引車ノ前方又ハ被牽引車ノ後方一米若ハ其ノ高サ地上三・五米ヲ超テテ之ヲ積載セザル事
- 四 被牽引車ノ輪帶ハ膠製モノタル事
- 五 被牽引車ニハ運轉牽引車ニ在ラザルトキ停止狀態ヲ保持シ得ベキ制動裝置ヲ備ヘ第百二條ノ規定ニ準ジ措置スル事
- 六 被牽引車ニハ制動裝置ノ操作ヲ爲ス者ヲ乘車セシムルコト但シ運轉者ノ座席ヨリ操作スル事ヲ得ル制動裝置ヲ有スルモノニ在リテハ此ノ限ニ在ラズ

- 七 制動距離ハ牽引車ト被牽引車トヲ連結シタル場合乾燥セル水平道路ニ於テ最高速度制限毎時二十五籽ノモノニ在リテハ走行速度毎時二十五籽ノトキ十米、最高速度制限毎時十六籽ノモノニ在リテハ走行速度毎時十六籽ノトキ六米ヲ超ニザルコト
- 八 被牽引車ノ後面ニ相當光度ヲ有スル赤色ノ尾燈一箇以上ヲ備ヘ夜間之ヲ點燈スルコト
- 九 被牽引車ノ後面易見キ箇所ニ牽引車ノ車輛番號ヲ標示夜間二十五米ノ距離ニ於テ之ヲ明瞭ニ認メ得ベキ燈火ヲ以テ照射スルコト

- 十 前二號ニ規定スル燈火ハ運轉者ノ座席ヨリ之ヲ消燈シザル裝置トナスコト
- 十一 最高速度ハ牽引車及被牽引車ノ全車輛ニ空氣入輪帶ヲ使用シ運轉者ノ座席ヨリ牽引車及被牽引車ノ全車輛ヲ制動スルモノニ在リテハ毎時二十五籽、其ノ他ノモノニ在リテハ毎時十六籽タルコト

如裝載超過依前項規定之裝載貨物且不得分割之物品時須呈請出發地縣長之許可

因事故而牽引其他車輛時得不依前二項之制限此時司機者須從速將其事由報告就近警察官吏

第一百零九條 省長認為有必要時得不拘前條第一項之規定命以特別之限制

第九章 罰 則

第一百十條 違反第三十條(車輛檢查)第四十八條(司機免許)第六十三條(就業免許)第七十一條(車庫建設)及第一百零七條(事故之處置)之規定者或違反第四十三條(因車輛檢查禁止停止)第六十一條(司機免許之取消停止)第六十八條第三項(就業地變更禁止)第六十九條(就業免許之取消停止)第七十五條(車庫建設之許可取消)及第八十三條(車庫使用之禁止停止)等規定之處分者處拘留或科料(第四、第三六號本條中修正)

第一百十一條 因過失犯前條之罪者處十五日以下之拘留或十五圓以下之科料(第四、第三六號本條中修正)

第一百十二條 左列者處三十日以下之拘留或三十圓以下之科料

- 一 故意或因過失違反第二十九條(構造裝置之保全)第三十八條(使用地變更手續)第三十九條(使用主變更手續)第四十條(檢查證號碼之標示)第四十一條(變更檢查)

〔罰則九十四號〕

前項ノ規定ニ依ル積荷ノ制限ヲ超ニ分割スル事ヲ得ザル物ヲ積載スル場合ハ出發地縣長ノ許可ヲ受クベシ

事故ニ因リ他ノ車輛ヲ牽引スル場合ハ前二項ノ制限ニ依ラザル事ヲ得此ノ場合ニ於テハ運轉者ハ運轉ナク其ノ旨ヲ最寄警察官吏ニ申告スベシ

第一百九條 省長必要アリト認ムルトキハ前條第一項ノ規定ニ拘ラズ特別ノ制限ヲ命ズルコトヲ得

第九章 罰 則

第一百十條 第三十條(車輛檢查)第四十八條(運轉免許)第六十三條(就業免許)第七十一條(車庫建設)及第一百零七條(事故ノ處置)ノ規定ニ違反シタル者又ハ第四十三條(車輛檢查ニ因ル禁止停止)第六十一條(運轉免許ノ取消停止)第六十八條第三項(就業地變更禁止)第六十九條(就業免許ノ取消)第七十五條(車庫建設許可取消)及第八十三條(車庫使用ノ禁止停止)ノ規定ニ依ル處分ニ違反シタル者ハ拘留又ハ科料ニ處ス(第四、第三六號本條中修正)

第一百十一條 過失ニ因リ前條ノ罪ヲ犯シタル者ハ十五日以下ノ拘留又ハ十五圓以下ノ科料ニ處ス(第四、第三六號本條中修正)

第一百十二條 左ニ掲グルル者ハ三十日以下ノ拘留又ハ三十圓以下ノ科料ニ處ス

- 一 故意又ハ過失ニ因リ第二十九條(構造裝置ノ保全)第三十八條(使用地變更手續)第三十九條(使用主變更手續)第四十條(檢查證號碼ノ標示)第四十一條(變更檢查)第四十四條(使用主ノ住

第四十四條 使用主之住所姓名車庫或車輛放置場所之變更)
 第四十五條 (檢查證之遺失毀損手續) 第四十六條 (車輛
 檢查證之繳還提出) 第五十七條 (司機免許證之攜帶) 第
 五十八條 (運輸地變更手續) 第五十九條 (本籍住所姓名
 變更手續) 第六十條 (司機免許證之遺失毀損手續) 第
 六十二條 (司機免許證之繳還提出) 第七十二條第二項 (車
 庫使用認可) 第七十四條 (車庫內揭示事項) 第七十六條
 (車庫之受讓繼承) 第七十七條 (車庫使用認可證之遺失毀
 損手續) 第七十八條 (車庫廢止限制) 第七十九條 (車庫
 之使用廢止手續) 第八十條 (租車庫人之所在不明) 第八
 十一條 (收容禁止) 第八十二條 (車庫管理人) 第八十四
 條 (車庫內遵守事項) 第八十五條 (汽車之目的外使用)
 第八十六條第一項 (道路限制) 第八十八條 (安全之速度
 方法) 第八十九條 (商標表示) 第九十條 (定員、裝貨之
 嚴守) 第九十一條 (汽車收容) 第九十三條 (避讓) 第九
 十四條 (同上) 第九十五條 (追越) 第九十六條 (道日通
 行) 第九十七條 (燈光) 第九十八條 (酒氣喫煙) 第九十九
 條 (停車駐車之限制) 第一百零二條第一項 (停車駐車之
 方法) 第一百零三條 (保持停止狀態) 第一百零四條 (電車
 側方通行) 第一百零五條 (瓦斯煤煙) 第一百零六條 (騒
 音取締) 第一百零八條第一項 (車輛之牽引) 之規定者

二 故意或因過失違反第八十六條第四項 (道路制限) 第一
 百零一條第一項 (駐車場指定) 及第一百零九條 (車輛牽

交通通信 第一章 陸運 第二款 汽車(自動車)

所氏名、車庫又ハ車輛置場ノ變更) 第四十五條 (檢查證ノ遺失毀
 損手續) 第四十六條 (車輛檢查證ノ返納提出) 第五十七條 (運輸
 免許證ノ攜帶) 第五十八條 (運輸地變更手續) 第五十九條 (本
 籍住所氏名變更手續) 第六十條 (運輸免許證ノ遺失毀損手續) 第
 六十二條 (運輸免許證ノ返納提出) 第七十二條第二項 (車庫使用
 認可) 第七十四條 (車庫內揭示事項) 第七十六條 (車庫ノ讓受、
 相續) 第七十七條 (車庫使用認可證ノ遺失毀損手續) 第七十八條
 (車庫廢止制限) 第七十九條 (車庫ノ使用廢止手續) 第八十條 (借
 車庫人ノ所在不明) 第八十一條 (格納禁止) 第八十二條 (車庫管
 理人) 第八十四條 (車庫內遵守事項) 第八十五條 (自動車ノ目的
 外使用) 第八十六條第一項 (道路制限) 第八十八條 (安全ナル速
 度、方法) 第八十九條 (商標表示) 第九十條 (定員、積載ノ嚴守)
 第九十一條 (自動車格納) 第九十三條 (避讓) 第九十四條 (同上)
 第九十五條 (追越) 第九十六條 (踏切通行) 第九十七條 (燈光) 第
 九十八條 (酒氣喫煙) 第九十九條 (停車駐車ノ制限) 第一百零二條第
 一項 (停車駐車ノ方法) 第一百零三條 (停止狀態保持) 第一百零四條 (電
 車側方通行) 第一百零五條 (瓦斯煤煙) 第一百零六條 (騒音取締) 第一百八
 條第一項 (車輛ノ牽引)ノ規定ニ違反シタル者

二 故意又ハ過失ニ因リ第八十六條第四項 (道路制限) 第一百零一條第一
 項 (駐車場指定) 及第一百零九條 (車輛牽引特別制限)ノ規定ニ依ル省

引特別限制)規定之省長或縣長或旗長之命令及處分者或違反依第一百條規定之縣長或旗長所定之關於駐車時間及汽車限制或違反依第一百零二條第二項規定之縣長或旗長所命停車或駐車之方法而停車或駐車者

三 故意或因過失超過第八十七條第一項第二項所規定之最高速度之限制或超過依同條第三項第五項規定之省長或縣長或旗長所定最高速度之限制而運轉汽車者

四 故意或因過失拒絕依第四十二條規定之檢查或受檢查忠告者(第四、第三六號本條修正)

第一百四十三條 違反第六十二條(運輸免許證之繳還提出)對於罰則之規定於就業免許運用之

第一百四十四條 汽車之使用主或出租車庫營業者如係未成年人或禁治產人時依本規則或基於本規則所發之命令而對此適用之罰則對於其法定代理人適用之但關於營業與成年人有同一能力之未成年者不在此限

汽車之使用主係法人時依本規則或基於本規則所發之命令而對此適用之罰則對於法人之代表者適用之
第一百四十五條 汽車之使用主對於其代理人戶主家族同居者雇人及其他之從業員違反關於使用主之本規則或基於本規則所發命令之規定時不得以未出於自己指揮之理由而免其處罰

附 則

長、又ハ縣長又ハ旗長ノ命令若ハ處分ニ違反シタル者又ハ第一百條ノ規定ニ依リ縣長又ハ旗長ノ定メタル駐車ニ關スル時間若ハ自動車ノ制限又ハ第一百零二條第二項ノ規定ニ依リ縣長又ハ旗長ノ命ジタル停車若ハ駐車ノ方法ニ違反シテ自動車ヲ停止シ又ハ駐車シタル者

三 故意又ハ過失ニ因リ第八十七條第一項第二項ニ規定スル最高速度ノ制限又ハ同條第三項第五項ノ規定ニ依リ省長又ハ縣長又ハ旗長ノ定メタル最高速度ノ制限ヲ超ニテ自動車ヲ運轉シタル者

四 故意又ハ過失ニ因リ第四十二條ノ規定ニ依リ檢查ヲ拒ミ又ハ檢査ヲ受クルコトヲ怠リタル者(第四、第三六號本條修正)

第一百三十三條 第六十二條(運輸免許證ノ返納提出)ノ違反ニ對スル罰則ノ規定ハ就業免許ニ付之ヲ準用ス

第一百四十四條 自動車ノ使用主又ハ貸車庫營業者ニシテ未成年者又ハ禁治產者ナルトキハ本規則又ハ本規則ニ基キテ發スル命令ニ依リ之ニ適用スベキ罰則ハ之ヲ其ノ法定代理人ニ適用ス但シ營業ニ關シ成年者ト同一ノ能力ヲ有スル未成年者ニ付テハ此ノ限ニ在ラズ

自動車ノ使用主ニシテ法人ナルトキハ本規則又ハ本規則ニ基キテ發スル命令ニ依リ之ニ適用スベキ罰則ハ之ヲ法人ノ代表者ニ適用ス
第一百四十五條 自動車ノ使用主ハ其ノ代理人、戶主、家族、同居者、雇人其ノ他ノ從業者ニシテ使用主ニ關スル本規則又ハ本規則ニ基キテ發スル命令ノ規定ニ違反シタルトキハ自己ノ指揮ニ出デザルノ故ヲ以テ其ノ處罰ヲ免ルルコトヲ得ズ

附 則

〔附錄九十四號〕

第一百十六條 本規則自康徳三年二月一日施行

第一百十七條 本規則施行前車輛検査合格之汽車視為本規則車輛検査合格之汽車但其検査證之有效期間不變更

前項之汽車使用主由本規則施行日起六月以內須呈請主要使用地之省長指定依本規則第二條規定之汽車種別將其事由記載於検査證上

日本國當該官署之車輛検査合格之汽車使用主須自康徳四年十二月一日起六月以內檢同其車輛検査證之抄件呈請主要使用地之省長須新受車輛検査證之發給及車輛號牌之指示

(廣四・第三三號本條中修正)

第一百十八條 本規則施行之際對於現在使用之汽車構造裝置由本規則施行之日起六月以內得不拘於本規則或基於本規則所發之命令之限制而依從前之規定

第一百十九條 本規則施行之際現有司機免許者由本規則施行之日起三月以內須呈請省長更換免許證但不變更免許之有效期間

有日本國當該官署發給之司機免許者須自康徳四年十二月一日起六月以內檢同其司機免許證之抄件呈請主要運輸地之省長須受司機免許證之發給 (廣四・第三三號本條中修正)

第一百二十條 本規則施行之際持有普通汽車之司機免許者視為依本規則之規定而受就業免許者

有前項規定之情形者應於本規則施行之日起三月以內呈請主

第一百十六條 本規則ハ康徳三年二月一日ヨリ之ヲ施行ス

第一百十七條 本規則施行前ニ車輛検査合格シタル自動車ハ本規則ニ依リ車輛検査ニ合格シタル自動車ト看做ス但シ其ノ検査證ノ有效期間ハ之ヲ變更セズ

前項ノ自動車ノ使用主ハ本規則施行ノ日ヨリ六月以內ニ主タル使用地ノ省長ニ申請シ本規則第二條ノ規定ニ依ル自動車ノ種別ニ付指定ヲ受ケ且検査證ニ其ノ旨記入ヲ受ケベシ

日本國當該官署ノ車輛検査ニ合格シタル自動車ノ使用主ハ康徳四年十二月一日ヨリ六月以內ニ其ノ車輛検査證ノ寫ヲ添ヘ主タル使用地ノ省長ニ申請シテ新ニ車輛検査證ノ交付及車輛號牌ノ指示ヲ受ケベシ (廣四・第三三號本條中修正)

第一百十八條 本規則施行ノ際現ニ使用スル自動車ノ構造裝置ニ付テハ本規則施行ノ日ヨリ六月以內ハ本規則又ハ本規則ニ基キテ發スル命令ノ制限ニ拘ラズ從前ノ規定ニ依ルコトヲ得

第一百十九條 本規則施行ノ際現ニ運輸免許ヲ有スル者ハ本規則施行ノ日ヨリ三月以內ニ省長ニ申請シ免許證ノ更換ヲ受ケベシ但免許ノ有效期間ハ之ヲ變更セズ

日本國當該官署ノ與ヘタル運輸免許ヲ有スル者ハ康徳四年十二月一日ヨリ六月以內ニ其ノ運輸免許證ノ寫ヲ添ヘ主タル運輸地ノ省長ニ申請シテ運輸免許證ノ交付ヲ受ケベシ (廣四・第三三號本條中修正)

第一百二十條 本規則施行ノ際現ニ普通自動車ニ付運輸免許ヲ有スル者ハ本規則ノ規定ニ依リ就業免許ヲ受ケタル者ト看做ス

前項ノ規定ニ該當スル者ハ本規則施行ノ日ヨリ三月以內ニ主タル就

交通通信 第一章 陸運 第二款 汽車(自動車)

五二

要就業地之省長將其事由記載於司機免許證上

由日本當該官署呈准就業免許者須自康維四年十二月一日起

六月以內檢同就業免許證之抄件呈請主要就業地之省長須受

記載其情由於司機免許證 (廣四・第三六號本條改正)

第一百二十一條 汽車之使用主依本規則之適用須新設置車庫

者自康維四年十二月一日起一年以內須設置之 (廣四・第三六

號本條改正)

附 則 (康維四年二月一日治警令第三六號)

本規則自康維四年十二月一日起行

業地ノ省長ニ申請シテ運転免許證ニ其ノ旨記入ヲ受クベシ

日本國當該官署ヨリ就業免許ヲ受ケタル者ハ康維四年十二月一日ヨ

リ六月以內ニ就業免許證ノ寫ヲ添ヘ主タル就業地ノ省長ニ申請シテ、

運転免許證ニ其ノ旨記入ヲ受クベシ (廣四・第三六號本條改正)

第一百二十一條 自動車ノ使用主ニシテ本規則ノ適用ニ依リ新ニ車庫ヲ

設置スベキモノニ在リテハ康維四年十二月一日ヨリ一年以內ニ其ノ

設置ヲ爲スベシ (廣四・第三六號本條改正)

附 則 (康維四年二月一日治警令第三六號)

本規則自康維四年十二月一日起行

【陸軍省令第五號】

備考

一 種類類於汽車之左方須記載普通三等持殊二小型之車輛有方與於陸軍用之車輛以下須記載附帶車輛之自動車輛電車電氣電車六輪車
 二 種類類於汽車之左方須記載普通三等持殊二小型之車輛有方與於陸軍用之車輛以下須記載附帶車輛之自動車輛電車電氣電車六輪車
 三 種類類於汽車之左方須記載普通三等持殊二小型之車輛有方與於陸軍用之車輛以下須記載附帶車輛之自動車輛電車電氣電車六輪車
 四 種類類於汽車之左方須記載普通三等持殊二小型之車輛有方與於陸軍用之車輛以下須記載附帶車輛之自動車輛電車電氣電車六輪車
 五 種類類於汽車之左方須記載普通三等持殊二小型之車輛有方與於陸軍用之車輛以下須記載附帶車輛之自動車輛電車電氣電車六輪車

陸軍省令第五號

檢査月日	姓名	住居	用	有	年		月		日	
					月	日	年	日	年	日
					皇	皇	年	年	月	月
					皇	皇	年	年	月	月
					皇	皇	年	年	月	月

省	車名	車型式	車號	檢査月日		車種	用途	總重	乘定	長	幅	高	圓筒	主要使 用範圍
				年	月									
				年	月	米	米	米	米	馬	力	力	力	力
				年	月	米	米	米	米	馬	力	力	力	力
				年	月	米	米	米	米	馬	力	力	力	力

第一號樣式（車輛檢査證）

第一號樣式之二 (車輛號碼板) (廣西・第三六號本表修正)

備考

一 數字之大小在普通汽車長十二種幅六種粗一、八種各字之間隔一、五種在特殊汽車長九種幅五種粗一、二種各字之間隔一種在小型汽車長八種幅四、五種粗一、二種各字之間隔一、五種普通汽車須黑地白書特殊汽車須青地白書小型汽車須橙黃色黑書之

二 車輛號碼在千位以上時數字之大小尚但須記入小數點

三 數字以亞拉伯文字記載於金屬板上冠以各省省頭字其字之大小須比數字之大小稍小與安徽省冠以「興東」之文字其他之興安各省準此首都察院廳不冠之

四 前面車輛號碼板準於本式樣省長定之




一 數字ノ大サハ普通自動車ハ長サ十二種、幅六種、大サ一・八種、各字ノ間隔一・五種、特殊自動車ハ長サ九種、幅五種、大サ一・二種、各字ノ間隔一種、小型自動車ハ長サ八種、幅四・五種、大サ一種、各字ノ間隔一種ト普通自動車ハ黑地ニ白書、特殊自動車ハ青地ニ白書、小型自動車ハ橙黃色ニ黑書スルコト

二 車輛番號千位以上ナルトキハ數字ノ大サト同「コンマ」ヲ入レルコト

三 數字ハ亞刺比亞文字ヲ以テ金屬板ニ記載シ各省省名ノ頭文字ヲ冠セシメ共ノ大サヲ數字ノ大サヨリ稍小サクスルコト興安東省ハ「興東」ノ文字ヲ冠シ共ノ他ノ興安各省ハ之ニ準シ首都察院廳ハ之ヲ冠セザルコト

四 前面車輛番號板ハ本樣式ニ準シ省長之ヲ定ム

第二號樣式 (車窓内車輛號碼板)

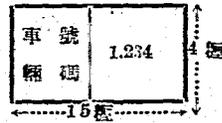


備考

一 白地黑書文字之大小依省長所定

(一) 白地ニ黑書シ文字ノ大サハ省長ノ定ムルトコロニ依ル)

(附圖九十四號)

第三號樣式 (一時運轉許可標板)

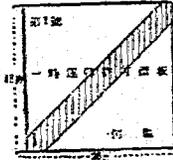

備考

一 標板須用金屬製白地黑書

二 斜線幅爲三種須赤書之

三 文字之大小依省長所定

一 標板ハ金屬製ノモノヲ用ヒ白地ニ黑書スルコト

二 斜線ハ幅三種トシ赤書スルコト

三 文字ノ大サハ省長ノ定ムルトコロニ依ル

交通通信 第一章 陸運 第二款 汽車(自動車)
 第四號樣式 (司機免許證) (伊四・第三六號本表准用)

7.5 釐

汽車司機免許證

(免許)

面外皮表

第 號

年 月 日交付

省 名 國

姓 名

年 月 日生

面外之裏

役兵	徵集年度	役種	兵種	官等名	所屬縣隊區名 或鎮守府名	主 要 運 轉 地 點						
						年月日	年月日	年月日	年月日	年月日	年月日	
(2)												省

像 片

(突出部子
挿出スタンプ)

年 月 日撮影

(1)

〔綴覽九十四號〕

住所				本籍
住所				
住所				動 處理者(印)
住所				
住所				(3)
住所				
住所				動 處理者(印)
住所				
住所				(3)
住所				


有效期間		別種許免	司機免許事項
自	至		
年	年		
月	月		
日	日		
(4)			

就業免許事項			
免許號碼		免許年月日	
省		名	
國			
(5)			


考				備			
(6)							

(8)									

					月	處	逕反事項
					日	罰	
					事	違	
					項	反	
						處	
						罰	
					官	處	
					署	罰	
					名	處	
					者	理	
					印		
(7)							

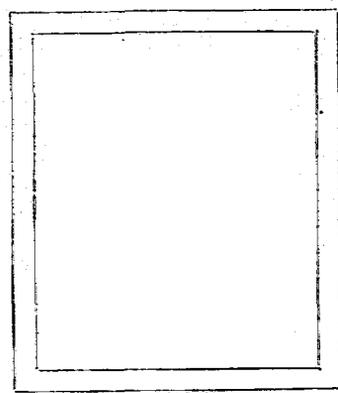

面裏之裏

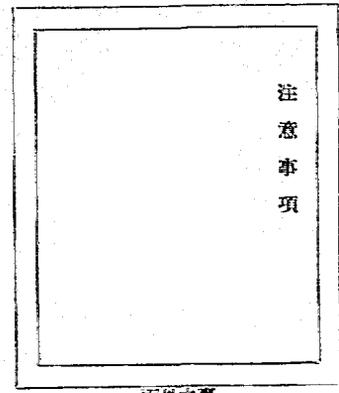

面外之裏

注意事項

〔牌號九十四號〕

- 別區之〔型小〕〔殊特〕〔通普〕設須中〔許免〕字文金入記製革色黑爲皮表 一 考備
- 版片名像身半面正帽脫須片像 二
- 紙洋色白用須紙用 三
- 別ノ〔型小〕〔殊特〕〔通普〕ハニ中〔許免〕シト入字文金製革色黒ハ紙表 一
- トコルク設ヲ 二
- トコルスト版刺名像身半面正・帽脱ハ眞寫 二
- トコルフ用ヲ紙洋色白ハ紙用 三

<table border="1" style="width: 100%; border-collapse: collapse;"> <tr> <td style="width: 50%; padding: 5px;"> 本規則施行區域外之行政官廳所發之可機免許證 </td> <td style="width: 50%;"></td> </tr> <tr> <td style="padding: 5px;">指定汽車</td> <td></td> </tr> <tr> <td style="padding: 5px;">備考</td> <td></td> </tr> </table> <table border="1" style="width: 100%; border-collapse: collapse; text-align: center;"> <tr> <td style="padding: 10px;"> 年月日撮影 突出 (押出スタンプ) 片子 </td> </tr> </table> <table border="1" style="width: 100%; border-collapse: collapse;"> <tr> <td style="padding: 5px;">交付年月日</td> <td style="width: 50%;"></td> </tr> <tr> <td style="padding: 5px;">有效期間</td> <td></td> </tr> <tr> <td style="padding: 5px;">本籍或國籍</td> <td></td> </tr> <tr> <td style="padding: 5px;">居處或所在地</td> <td></td> </tr> <tr> <td style="padding: 5px;">姓名年齡</td> <td></td> </tr> </table>	本規則施行區域外之行政官廳所發之可機免許證		指定汽車		備考		年月日撮影 突出 (押出スタンプ) 片子	交付年月日		有效期間		本籍或國籍		居處或所在地		姓名年齡		<div style="text-align: center; border: 1px solid black; padding: 10px; margin-bottom: 10px;"> 第 號 汽車假司機免許證 省 區 </div> <div style="border: 1px solid black; padding: 10px; margin-bottom: 10px;"> 注意事項 </div>
本規則施行區域外之行政官廳所發之可機免許證																		
指定汽車																		
備考																		
年月日撮影 突出 (押出スタンプ) 片子																		
交付年月日																		
有效期間																		
本籍或國籍																		
居處或所在地																		
姓名年齡																		

第五號樣式 (假司機免許證)

[總量九十四號]

考 備

版片名機身半面正體脫須片像 一

紙洋色白須紙用 二

トロールスト版紙名機身半面正・體脫ハ眞寫 一

トロールスト紙洋紙白ハ紙用 二

●興安省汽車取締規則

(康慶元年六月二十日)
(興安總署令第八號)

修正 康慶二年九月農務部令第一七號
茲制定興安省汽車取締規則如左

興安省汽車取締規則

第一章 通 則

第一條 本規則於道路上行駛之汽車適用之

本規則所稱汽車者係指使用獨立原動機而不依軌條行駛之車輛而言

第二條 汽車種類分普通汽車、特殊汽車及小型汽車三種

第三條 本規則所稱普通汽車者係指具備內燃原動機差動裝置併依前方三輪之操向裝置而車輛重量在三百六十磅以上車體構造以載運乘客或貨物爲主之汽車而言但其小型者除外

本規則所稱特殊汽車者非普通汽車或小型汽車之謂如牽引汽車以特殊汽車論

本規則所稱小型汽車者以未超過左列制限之汽車爲限

一 車輛長二・八米 幅一・二米高一・八米

二 以內燃機關爲原動機之車輛而用四行程式者汽缸總容積爲七百五十立方厘米用二行程式者汽缸總容積爲五百立方厘米

●興安省自動車取締規則

(康慶元年六月二十日)
(興安總署令第八號)

修正 康慶二年九月農務部令第一七號
茲制定興安省自動車取締規則ヲ左ノ通制定ス

興安省自動車取締規則

第一章 通 則

第一條 本規則ハ道路ニ於テ運轉スル自動車ニ之ヲ適用ス

本規則ニ於テ自動車ト稱スルハ獨立ノ原動機ヲ用キ軌條ニ依ラズシテ運轉スル車輛ヲ謂フ

第二條 自動車ノ種類ヲ普通自動車、特殊自動車及小型自動車ノ三種ニ區分ス

第三條 本規則ニ於テ普通自動車ト稱スルハ內燃原動機、差動裝置及前二輪ニ依ル操向裝置ヲ具備シ車輛重量三百六十磅以上ニシテ主トシテ人又ハ貨物ヲ運搬スル構造ヲ有スル自動車ノ內小型自動車ニ非ザルモノヲ謂フ

本規則ニ於テ特殊自動車ト稱スルハ普通自動車又ハ小型自動車ニ非ザル自動車ヲ謂フ兼引自動車ハ之ヲ特殊自動車ト看做ス

本規則ニ於テ小型自動車ト稱スルハ左ノ制限ヲ超ニザル自動車ヲ謂フ

一 車輛ノ長 二・八米 幅 一・二米 高 一・八米

二 內燃機關ヲ原動機トスルモノニ在リテハ四行程式ヲ用キルモノハ氣筒容積ノ合計七百五十立方厘米、二行程式ヲ用キルモノハ氣筒

〔附屬九十四號〕

三 以電動機爲原動機者一小時之定格出力四・五匹羅瓦特

第四條 本規則所稱車輛重量者係指燃料油槽潤滑油槽及冷却

水槽均在充滿狀態時之汽車重量

所謂汽車重量者係指車輛重量與最大載重及六十疋乘員乘車定員之重量

第二章 構造裝置

第五條 車長七・五米幅二・二米高三米不得超過上列制限但有特別事由且得警察局長許可時不在此限

第六條 懸於操向車輛之重量須在汽車於水平面時之總重量之

二成以上

在三輪車輛子懸於其側面車輛上之重量須在其總重量三分之一以內

第七條 車輛重量在三百六十疋以上之汽車應備逆行裝置

第八條 貯藏蒸氣瓦斯油以及其他爆發性可燃性之物之器

管汽缸或電氣等裝置必須堅牢鞏固以免漏洩或發生危險之虞

第九條 車輛須構造完備當駛行之時務使避免發出極大騒音或多量惡臭有害瓦斯煤煙等不良情事其排出之瓦斯煤煙併以不能侵入車室內爲宜

交通通信 第一章 陸運 第二款 汽車(自動車)

容積合計五百立方種

三 電動機ヲ原動機トスルモノニ在リテハ一時間ノ定格出力四・五キロワット

第四條 本規則ニ於テ車輛重量ト稱スルハ燃料油槽、潤滑油槽及冷却水槽ヲ充滿シタル狀態ニ於ケル自動車ノ重量ヲ謂フ

自動車重量ト稱スルハ車輛重量、最大積載量及六十疋ニ乘車定員ヲ乗ジタル重量ノ總和ヲ謂フ

第二章 構造裝置

第五條 車輛ノ長ハ七・五米幅ハ二・二米高ハ三米ヲ超ニルコトヲ得ズ但シ特別ノ事由アルモノニシテ警察局長ノ許可ヲ受ケタル場合ハ此ノ限ニ在ラズ

第六條 操向車輛ニ懸ル重量ハ自動車ガ水平面ニ在ルトキ其ノ總重量ノ二割以上タルコトヲ要ス

側車附自動自轉車ニ在リテハ側車ノ車輛ニ懸ル重量ハ其ノ總重量ノ三分ノ一以內タルコトヲ要ス

第七條 車輛重量三百六十疋以上ノ自動車ニ在リテハ逆行裝置ヲ備フベシ

第八條 蒸氣瓦斯又ハ油其ノ他爆發性若ハ可燃性ノモノヲ容ルベキ器管及氣筒並ニ電氣裝置等ハ堅牢ニシテ漏洩又ハ危險ノ虞無キモノタルコトヲ要ス

第九條 車輛運轉ニ際シ甚シキ騒音ヲ發シ又ハ惡臭若ハ有害ノ瓦斯又ハ煤煙ヲ多量ニ發散セザル構造ニシテ且排出瓦斯又ハ煤煙ノ車室内ニ侵入セザルモノタルコトヲ要ス

第十條 排氣管上應備適當之消音裝置
第十一條 動力調節裝置制動裝置操向裝置變速裝置必須機能確實易於操縱

第十二條 制動裝置應依下列各款

- 一 應備二箇以上各具獨立作用之制動裝置但未滿總重量二千五百斤之制動裝置用以制動四箇以上之車輛且其制動力之傳達不用流動壓力時則不妨設置一箇
- 二 應備有司機人不在汽車時可以保持停止狀態之構造

第十三條 前照燈應依左列各款

- 一 車之前方兩側應各備一燈
- 二 須有足以明瞭確認五十米前方交通上障害物之光度

三 主要光線之界限在前方二十五米以內時不得超過地上

一〇・二米

第十四條 車之後面應備一箇以上相當光度之赤色尾燈及夜間在二十五米距離能明瞭確認後面車輛號碼之燈光

前項燈火之裝置應使司機人不得由所乘座席減息之

第十五條 於司機人易見之處應備速度表

第十六條 應備軟弱音響之響音器但消防汽車及救急汽車得備相異之響音器

第十七條 輪帶應以膠皮製者為宜

第十條 排氣管ニハ適當ナル消音裝置ヲ備フベシ
第十一條 動力調節裝置、制動裝置、操向裝置及變速裝置ハ機能確實ニシテ且容易ニ操縱シ得ベキモノタルコトヲ要ス

第十二條 制動裝置ニ付テハ左ノ各號ニ從フベシ

- 一 各獨立ニ作用スベキニ系統以上ノ制動裝置ヲ備フルコト但シ總重量二千五百斤未滿ノ制動裝置ニシテ四箇以上ノ車輛ヲ制動力ノ傳達ニ流動壓力ヲ用キザルモノニ在リテハ一系統ト爲スヲ妨ゲズ
- 二 運轉者自動車ニ在ラザルトキ停止狀態ヲ保持シ得ル構造ヲ有スルコト

第十三條 前照燈ニ付テハ左ノ各號ニ從フベシ

- 一 車輛ノ前面兩側ニ各一箇ヲ備フルコト
- 二 五十米ノ前方ニアル交通上ノ障害物ヲ明瞭ニ認メ得ベキ光度ヲ有スルコト

三 主要光線ノ限界ハ前方二十五米以內ニ在リテハ地上ニ一〇・二米ヲ超ニザルコト

第十四條 車輛ノ後面ニハ相當光度ヲ有スル赤色ノ尾燈一箇以上及夜間二十五米ノ距離ニ於テ後面車輛番號ヲ明瞭ニ認メ得ベキ燈火ヲ備フベシ

前項ノ燈火ハ運轉者ノ座席ヨリ消滅シ得ザル裝置ト爲スベシ

第十五條 運轉手見易キ箇所ニ速度計ヲ備フベシ

第十六條 軟弱ノ音響ヲ發スル響音器ヲ備フベシ但シ消防自動車及救急自動車ニ在リテハ之ニ異リタル響音器ヲ備フルコトヲ得

第十七條 輪帶ハ膠製タルコトヲ要ス

(輯覽九十四號)

第十八條 匯注備車輪防滑鎖鏈以便於必要時裝束之

第十九條 省長對於危害預防上及其他事項認為必要時得命為

前述各條以外之構造裝置或於本規則之規定外得另設關於限制車燈塗色之規定（應二第一七號本條中修正）

第二十條 電離子三輪電離子或三輪小型汽車之構造裝置得不

依前場各條之規定而依左列之限制

- 一 須設備一箇制動裝置
- 二 須設備一箇以上前照燈
- 三 車輪號碼須標示於車之後方

第三章 檢 查

第二十二條 汽車非經車輛檢查合格及指定車輛號碼不得開駛之但因檢查試車送車等關係僅為臨時之駛用時則不在此限

第二十三條 車輛檢查應由使用者請求主要使用地之省長行之

第二十四條 車輛經檢查合格後發給車輛檢查證並指定車輛記號及號碼

第二十五條 車輛檢查之有效期間為一年但關於有特別事由之汽車省長得於一年以內指定其有效期間（應二第一七號本條中修正）

交通通信 第一章 陸運 第二款 汽車（自動車）

第十八條 轎鎖ヲ準備シ必要ニ應ジ取附ケ得ル裝置ヲ爲スベシ

第十九條 省長ハ危害預防上、其他必要ト認ムルトキハ前各條以外

ノ構造裝置ヲ命ジ又ハ本規則ニ規定セルモノノ外車輛ノ燈火若ハ塗色ノ制限ニ付規定ヲ設クルコトヲ得（應二第一七號本條中修正）

第二十條 自動自動車、側車附自動自動車又ハ小型自動車タル自動

車ヲ 構造裝置ニ付テハ前各條ノ規定ニ拘ラズ左ノ制限ニ依ルコトヲ得

- 一 一系統ノ制動裝置ヲ備フルコト
- 二 前照燈一箇以上ヲ備フルコト
- 三 車輛番號ハ車輛ノ後面ニ標示スルコト

第三章 檢 查

第二十二條 自動車ハ車輛檢查ニ合格シ車輛番號ヲ指示ヲ受ケタルモノニ非ザレバ之ヲ運轉スルコトヲ得ズ但シ檢查、試運轉、搬送等ノ爲一時自動車ヲ運轉スルハ此ノ限ニ在ラズ

第二十三條 車輛檢查ハ使用者ノ申請ニ依リ主タル使用地ノ省長之ヲ行フ

第二十四條 車輛檢查ニ合格シタルトキハ車輛檢查證ヲ交付シ車輛記號番號ヲ指示ス

第二十五條 車輛檢查ノ有效期間ハ一年トス但シ特別ノ事由アル自動車ニ付テハ省長ハ一年以內ニ於テ有效期間ヲ指定スルコトヲ得（應二第一七號本條中修正）

第二十六條 車輛検査有效期間滿了後如仍擬繼續使用時得於有效期間滿了之三十日以前請求車輛検査

第二十七條 汽車使用主變更其主使用地時須於十日以內呈報新使用地之省長請於車輛検査證上記載其事由並請指定車輛記號號碼其汽車使用主變更時新使用主須於十日以內呈報其主使用地之省長請求換領車輛検査證其主要使用地與前使用主之主使用地相異時須另行指定車輛記號及號碼

(第一七號本條中修正)

第二十八條 車輛検査證須於車輛內部易見之處標示之車輛記號及號碼須於車之前後易見之處標示之

公乘乘用之汽車除前項外更須於車內乘客易見之處標示車輛記號及號碼

第二十九條 車輛検査合格之汽車如有左列各款之一時使用主須即時呈報主使用地之省長請求變更検査

一 更換原動機或汽缸時

二 變更燃料油槽之構造或位置時

三 變更制動裝置變速裝置或操向裝置之構造時

四 變更載重汽車之車體構造時

五 增加車輛之長、幅或高時 (第一七號本條中修正)

第三十條 省長得定期或臨時検査車輛 (第一七號本條中修正)

第二十六條 車輛検査ノ有效期間滿了後引續キ自動車ヲ使用セントスル者ハ有效期間滿了前三十日以内ニ車輛検査ヲ申請スルコトヲ得

第二十七條 自動車ノ使用主其ノ主タル使用地ヲ變更シタルトキハ十日以内ニ後ノ使用地ノ省長ニ届出テ車輛検査證ニ其ノ旨記入ヲ受ケ且車輛記號番號ノ指示ヲ受クベシ自動車ノ使用主ノ變更アリタルトキハ後ノ使用主ハ十日以内ニ其ノ主タル使用地ノ省長ニ届出テ車輛検査證ノ書換ヲ受クベシ其ノ主タル使用地、前ノ使用主ノ主タル使用地ト異ナルトキハ更ニ車輛ノ記號番號ノ指示ヲ受クベシ (第一七號本條中修正)

第二十八條 車輛検査證ハ車輛内部ノ見易キ箇所ニ車輛ノ記號番號ハ車輛ノ前面及後面見易キ箇所ニ之ヲ標示スベシ

一般公乘ノ乘用ニ供スル自動車ニ在リテハ前項ノ外車内乘用者ノ見易キ箇所ニ車輛ノ記號番號ヲ標示スベシ

第二十九條 車輛検査ニ合格シタル自動車ニシテ左ノ各號ノ一ニ該當スルトキハ使用主ハ直ニ主タル使用地ノ省長ニ届出テ變更検査ヲ受クベシ

一 原動機又ハ其ノ氣筒ヲ取換ヘタルトキ

二 燃料油槽ノ構造又ハ位置ヲ變更シタルトキ

三 制動裝置、變速裝置又ハ操向裝置ノ構造ヲ變更シタルトキ

四 貨物自動車ノ荷臺構造ヲ變更シタルトキ

五 車輛ノ長、幅又ハ高ヲ增加シタルトキ (第一七號本條中修正)

第三十條 省長ハ定期又ハ臨時ニ車輛ノ検査ヲ行フコトヲ得 (第一七號本條中修正)

【附置九十四號】

〔編覽九十四號〕

第三十一條 省長基於前二條規定之檢查得延長或縮短車輛檢查之有效期間或停止或禁止汽車之使用 (廣二第一七號本條修正)

第三十二條 車輛檢查證遺失或毀損時得呈請主要使用地之省長補發之 (廣二第一七號本條修正)

第三十三條 遇有左列情形時汽車使用主應迅將車輛檢查證繳還使用地之省長 (廣二第一七號本條修正)

- 一 汽車使用廢止時
- 二 車輛檢查之有效期間滿了時
- 三 依第三十一條之規定命其停止或禁止使用汽車時

四 車輛檢查證更換時

五 補領車輛檢查證者而持有舊車輛檢查證時
汽車使用停止期間滿了時即將車輛檢查證返還於汽車使用主

第四章 司機免許

第三十四條 非領有司機免許者不得駕駛汽車但駕駛小型汽車而非供公眾乘用者不在此限

司機免許分普通免許、特殊免許及小型免許三種

領普通免許者得駕駛普通汽車及小型汽車領特殊免許者得駕駛特定種類之特殊汽車及小型汽車領小型免許者得駕駛小型汽車

交通通信 第一章 陸運 第二款 汽車(自動車)

第三十一條 省長ハ前二條ノ規定ニ依ル検査ニ基キ車輛検査ノ有效期間ヲ延長シ若ハ短縮シ又ハ自動車ノ使用ヲ停止シ若ハ禁止スルコトヲ得 (廣二第一七號本條修正)

第三十二條 車輛検査證ヲ滅失シ又ハ毀損シタルトキハ主タル使用地ノ省長ニ其ノ再交付ヲ申請スルコトヲ得 (廣二第一七號本條修正)

第三十三條 左ニ掲グル場合ニ於テハ自動車ノ使用主ハ還納ナク車輛検査證ヲ主タル使用地ノ省長ニ返納スベシ (廣二第一七號本條修正)

- 一 自動車ノ使用ヲ廢止シタルトキ
- 二 車輛検査ノ有效期間滿了シタルトキ
- 三 第三十一條ノ規定ニ依リ自動車ノ使用ノ停止又ハ禁止ヲ命ゼラレタルトキ

四 車輛検査證ノ書換ヲ受タルトキ

五 車輛検査證ノ再交付ヲ受タル者舊車輛検査證ヲ所持スルトキ自動車ノ使用停止期間滿了シタルトキ車輛検査證ヲ自動車ノ使用主ニ還付ス

第四章 運轉免許

第三十四條 運轉免許ヲ受タル者ニ非ザレバ自動車ヲ運轉スルコトヲ得ズ但シ小型自動車ヲ運轉スルモノニシテ公業乘用ノ自動車ヲ運轉セザル者ハ此ノ限ニ在ラズ

運轉免許ヲ分チテ普通免許、特殊免許及小型免許ノ三種トス

普通免許ヲ受タル者ハ普通自動車及小型自動車ヲ特殊免許ヲ受タル者ハ特定種類ノ特殊自動車及小型自動車ヲ運轉スルコトヲ得小型免許ヲ受タル者ハ小型自動車ヲ運轉スルコトヲ得

第三十五條 擬領司機免許者須向其主要司機地之省長呈請之
省長許可其司機時即發給司機免許證(第二條、七號本條修正)

第三十六條 司機免許之有效期間為五年

第三十七條 司機免許之有效期間滿了後仍欲繼續駕駛汽車者
於有效期間滿了之六箇月以前得續請司機免許

第三十八條 司機免許須經試驗合格且無左列各款之一者如發
給之但小型免許准予免試

一 普通免許及特殊免許其在未滿二十歲者小型免許在未滿
十八歲者

二 精神病者、癡者又ハ盲者

三 取銷司機免許而未滿一年者

四 其他省長認為不適當者(第二條、七號本條修正)

司機免許之試驗係就汽車之構造及處理方法之要旨、汽車及交
通之取締法令及駕駛汽車之技能等科目舉行之

第三十九條 有左列各款之一者得省略前條規定之試驗全部或
其一部

一 現領有司機免許而其有效期間滿了後更欲繼續駕駛汽車
者

二 已領有普通免許而欲領特殊免許者

第四十條 司機人應帶司機免許證

第四十一條 領有司機免許者如變更其主要司機地時須於十日
以內呈請新主要司機地之省長記其事由於司機免許證上(廣

第三十五條 運轉免許ヲ受ントスル者ハ其ノ主タル運轉地ノ省長ニ顯
出ツベシ省長運轉ヲ免許シタルトキハ運轉免許證ヲ交付ス(第二條、
一七號本條修正)

第三十六條 運轉免許ノ有效期間ハ五年トス

第三十七條 運轉免許ノ有效期間滿了後仍欲續キ自動車ヲ運轉セントス
ル者ハ有效期間滿了前六箇月以內ニ運轉免許ヲ申請スルコトヲ得

第三十八條 運轉免許ハ試驗ニ合格シ且左ノ各號ノ一ニ該當セザル者
ニ之ヲ與フ但シ小型免許ニ在リテハ試驗ヲ行ハズ

一 普通免許及特殊免許ニ付テハ二十歲未滿小型免許ニ付テハ十八
歲未滿

二 精神病者、癡者又ハ盲者

三 運轉免許ノ取消ヲ受ケ一年ヲ經過セザル者

四 其他省長ニ於テ不適當ト認ムル者(第二條、一七號本條修正)

運轉免許ノ試驗ハ自動車ノ構造及取扱方法ノ要旨、自動車及交通ニ
關スル取締法令並自動車ノ運轉技能ニ關シ之ヲ行フ

第三十九條 左ノ各號ノ一ニ該當スル者ニ付テハ前條ノ規定ニ依ル試
驗ノ全部又ハ一部ヲ省略スルコトヲ得

一 現ニ運轉免許ヲ有シ運轉免許ノ有效期間滿了後仍欲續キ自動車ヲ
運轉セントスル者

二 普通免許ヲ有スル者ニシテ特殊免許ヲ受ントスル者

第四十條 運轉者ハ運轉免許證ヲ攜帶スベシ

第四十一條 運轉免許ヲ受タル者其ノ主タル運轉地ヲ變更シタルトキ
八十日以内ニ後ノ主タル運轉地ノ省長ニ届出テ運轉免許證ニ其ノ旨

〔輕覽九十四號〕

（二）省長認爲不適當時

第四十二條 有第三十八條第一項第二或第四款之情形時主

要地之省長應取締或停止其司機免許

有左列各款之一者主要司機地之省長得取締停止其司機免許

一 因故意或過失以汽車傷害人畜或損壞物件時

二 省長認爲不適當時

三 違犯本規則或基於本規則所發之命令時（（二）第七號本條中修正）

中修正

第四十三條 已領有司機免許者不得重領同種司機免許

違犯前項規定所領之司機免許爲無效

前項無效之司機免許證須迅速繳還原發給之省長（（二）第七號本條中修正）

第四十四條 司機免許證遺失或毀損時得呈請主要司機地之省

長補發之（（二）第七號本條中修正）

第四十五條 有左列情形時須速將司機免許證繳還主要司機地

之省長

一 司機免許之有效期間滿了時

二 依第四十二條之規定被取締或停止司機免許時

三 已領補發之司機免許證者仍有舊司機免許證時

四 已領有普通免許證或特殊免許證者而有小型免許證時

交通通信 第一章 陸運 第二款 汽車（自動車）

記入ヲ受クベシ（（二）第七號本條中改正）

第四十二條 第三十八條第一項第二號、第四號ニ該當スルニ至リタル

トキハ主タル運轉地ノ省長ハ運轉免許ヲ取消シ又ハ停止スベシ

左ノ各號ノ一ニ該當スルトキハ主タル運轉地ノ省長ハ運轉免許ヲ取

消シ又ハ停止スルコトヲ得

一 故意又ハ過失ニ基キ自動車ニ依リ人畜ヲ傷害シ又ハ物件ヲ損壞

シタルトキ

二 省長ニ於テ不適當ト認ムルトキ

三 本規則又ハ本規則ニ基キテ發スル命令ニ違反シタルトキ（（二）第七號本條中改正）

第一七號本條中改正

第四十三條 運轉免許ヲ受タル者ハ重キテ同種ノ運轉免許ヲ受クルコ

トヲ得ズ

前項ノ規定ニ違反シテ交付ヲ受タル運轉免許ハ無効トス

前項ノ無効ノ運轉免許證ハ遲滞ナク之ヲ交付シタル省長ニ返納スベ

シ（（二）第七號本條中改正）

第四十四條 運轉免許證ヲ滅失シ又ハ毀損シタルトキハ主タル運轉地

ノ省長ニ其ノ再交付ヲ申請スルコトヲ得（（二）第七號本條中改正）

第四十五條 左ニ掲ケル場合ニ於テハ遲滞ナク運轉免許證ヲ主タル運

轉地ノ省長ニ返納スベシ

一 運轉免許ノ有效期間ノ滿了シタルトキ

二 第四十二條ノ規定ニ依リ運轉免許ノ取消又ハ停止ヲ受タルトキ

三 運轉免許證ノ再交付ヲ受タル者舊免許證ヲ所持スルトキ

四 普通免許證又ハ特殊免許證ヲ交付ヲ受タル者小型免許證ヲ所持

已領有司機免許者死亡或所在不明時其戶主家族或雇主須爲第一項之手續(第十七號本條修正)

第五章 就業免許

第四十六條 非領有就業免許者不得駕駛供一般公業乘用之汽車

第四十七條 擬領就業免許者須呈請其主要就業地之省長

省長准予就業免許時即發給就業免許證而記其事由於司機免許證上(第十七號本條修正)

第四十八條 就業免許限於領有司機免許之時爲有效

第四十九條 就業免許須有司機免許試驗合格且無左列各款之一者始准予發給

- 一 未滿二十歲者
 - 二 有傳染性之疾患者
 - 三 被取消就業免許未過六箇月者
 - 四 其他省長認爲不適當者
- 就業免許之試驗就業地之地理及其他認爲必要之事項行之

僅有小型免許者除前項外並試驗小型汽車之駕駛技能(第十七號本條修正)

第五十條 已領有就業免許者變更其就業地時須於十日以內呈報新主要就業地之省長記其事由於司機免許證上

スルトキ

運轉免許ヲ受タル者死亡シ又ハ行方不明トナリタルトキ其ノ戶主家族又ハ雇主ニ於テ第一項ノ手續ヲ爲スベシ(第十七號本條修正)

第五章 就業免許

第四十六條 就業免許ヲ受タル者ニ非ザレバ一般公業ノ乘用ニ供スル自動車ヲ運轉スルコトヲ得ズ

第四十七條 就業免許ヲ受ケントスル者ハ其ノ主タル就業地ノ省長ニ申請スベシ

省長就業免許ヲ與ヘタルトキハ運轉免許證ニ其ノ旨記入ヲ爲ス(第十七號本條修正)

第四十八條 就業免許ハ運轉免許ヲ有スル間ニ限り其ノ效力ヲ有ス

第四十九條 就業免許ハ運轉免許ヲ有スル者ニシテ試驗ニ合格シ且左ノ各號ノ一ニ該當セザル者ニ之ヲ與フ

- 一 二十歲未滿ノ者
 - 二 傳染性疾患ヲ有スル者
 - 三 就業免許ノ取消ヲ受ケ六月ヲ經過セザル者
 - 四 其ノ他省長ニ於テ不適當ト認ムル者
- 就業免許ノ試驗ハ主タル就業地ノ地理其ノ他必要ト認ムル事項ニ關シ之ヲ行フ

小型免許ノミヲ有スル者ニ付テハ前項ノ外小型自動車ノ運轉技能ニ關シ試驗ヲ行フ(第十七號本條修正)

第五十條 就業免許ヲ受ケタル就業地ヲ變更シタルトキハ十日以內ニ後ノ主タル就業地ノ省長ニ届出テ運轉免許證ニ其ノ旨記入ヲ受クベシ

〔假覽九十四號〕

省長接受前項呈報時得行前條第二項之試驗
前項之試驗如不合格時不得於其管內就業 (廣二第一七號本條中修正)

第五十一條 有左列各款之一時主要就業地之省長得取銷或停止其就業免許
一 因故意或過失以汽車傷害人畜或損壞物件時

二 有第四十九條第一項第二款或第四款之情形時

三 違反本規則或基於本規則所發之命令時

第五十二條 關於就業免許除本章規定者外並準用關於司機免許之規定

第六章 使用制限

第五十三條 省長關於汽車通行之道路區域時間得設制限
(廣二第一七號本條中修正)

第五十四條 汽車之最高速度爲五十杼

省長得指定道路區域時間或汽車於前項規定之制限範圍內更設必要最高速度之制限

消防自動車及其他類似之汽車不在此限 (廣二第一七號本條中修正)

第五十五條 司機人於前條規定最高速度之制限內應對前道路及交通之狀況總以對於公眾避免危害之適當速度方法駛行之

前項ノ用途ヲ受ケタル省長ハ前條第二項ノ試驗ヲ行フコトヲ得

前項ノ試驗ニ合格セザルトキハ其ノ管內ニ於テ就業スルコトヲ得ス
(廣二第一七號本條中修正)

第五十一條 左ノ各號ノ一ニ該當スルトキハ主タル就業地ノ省長就業免許ヲ取消シ又ハ停止スルコトヲ得
一 故意又ハ過失ニ基キ自動車ニ依リ人畜ヲ傷害シ又ハ物件ヲ損壞シタルトキ

二 第四十九條第一項第二號又ハ第四號ニ該當スルトキ

三 本規則又ハ本規則ニ基キテ發スル命令ニ違反シタルトキ

第五十二條 就業免許ニ關シテハ本章ニ規定スルモノノ外運轉免許ニ關スル規定ヲ準用ス

第六章 使用制限

第五十三條 省長ハ自動車ノ通行スル道路、區域又ハ時間ニ關スル制限ヲ設クルコトヲ得 (廣二第一七號本條中修正)

第五十四條 自動車ノ最高速度ハ五十杼トス

省長ハ道路、區域、時間又ハ自動車ヲ指定シテ前項ニ規定スル制限ノ範圍內ニ於テ更ニ必要ナル最高速度ノ制限ヲ設クルコトヲ得

消防自動車、救急自動車其ノ他之ニ類スル自動車ハ此ノ限ニ在ラズ
(廣二第一七號本條中修正)

第五十五條 運轉者ハ前條ノ規定ニ依リ最高速度ノ制限內ニ於テ道路及交通ノ狀況ニ應ジ公眾ニ危害ヲ及ボス虞ナキ速度並方法ヲ以テ運轉スベシ

交通 通信 第一章 陸運 第二款 汽車(自動車)

第五十六條 汽車航行中不可使其發散多量惡臭有害瓦斯或煤煙

第七條

第五十七條 汽車之使用主或司機人不可為超過車輛檢查證上記載之乘客定員或最大載重之裝載或使失却車輛安定之裝載但經出發地警察官署許可時不在此限

第七章 車 庫

第五十八條 汽車庫應完全其防火消火之設備

第五十九條 警察官署長如認車輛有發生交通上或其他公安上之危害之虞時得命其為特別構造設備及其他事項或停止禁止其使用

第八章 罰 則

第六十條 違反第二十二條(車輛檢查)第三十四條(司機免許)

第四十六條(就業免許)之規定者或違反省長依第三十一條

(依車輛檢查之禁止停止)第四十二條(司機免許之取消停止)第五十條第三項(就業地變更之禁止停止)及第五十一條(就業免許之取消停止)規定之處分者處以三箇月以下之有期徒刑或百圓以下之罰金或拘役

(依第二十七條(使用地變更手續)第二十八條(檢查證號碼之標示)第二十九條(變更檢查)第三十三條(車輛檢查證之繳還)第四十條(司機免許證書)第四十一條(司機地變更手續)第四十三條(重複發給司機免許證之繳還)第四十五條(司機免許證之繳

第六十一條 違反第二十一條(構造裝置之保全)第二十七條

(使用地變更手續)第二十八條(檢查證號碼之標示)第二十九條(變更檢查)第三十三條(車輛檢查證之繳還)第四十條(司機免許證書)第四十一條(司機地變更手續)第四十三條(重複發給司機免許證之繳還)第四十五條(司機免許證之繳

第六十二條 違反第二十一條(構造裝置之保全)第二十七條(使用地變更手續)第二十八條(檢查證號碼之標示)第二十九條(變更檢查)第三十三條(車輛檢查證之繳還)第四十條(司機免許證書)第四十一條(司機地變更手續)第四十三條(重複發給司機免許證之繳還)第四十五條(司機免許證之繳

【輯覽九十四號】

第五十六條 運輸中惡臭若ハ有害ノ瓦斯又ハ煤煙ヲ多量ニ發散セシムベカラズ

第五十七條 自動車ノ使用主又ハ運輸者ハ車輛檢查證ニ記載シタル乘客定員若ハ最大積載量ヲ超ニテ積載シ又ハ車輛ノ安定ヲ失ハシムル積載ヲ爲スベカラズ但シ出發地警察官署ノ許可ヲ受タル場合ハ此ノ限ニ在ラズ

第七章 車 庫

第五十八條 自動車庫ハ防火消火設備ヲ完全ニナスベシ

第五十九條 警察官署長ハ車輛ニシテ交通上其ノ他公安上危害ヲ生ズル虞アリト認ムルトキハ特別ノ構造設備其ノ他ノ事項ヲ命ジ其ノ使用ノ停止若ハ禁止ヲ命ズルコトアルベシ

第八章 罰 則

第六十條 第二十二條(車輛檢查)第三十四條(運輸免許)第四十六條(就業免許)ノ規定ニ違反シタル者又ハ第三十一條(車輛ノ檢查ニ依ル禁止停止)第四十二條(運輸免許ノ取消停止)第五十條第三項(就業地變更ノ禁止停止)及第五十一條(就業免許ノ取消停止)ノ規定ニ依ル省長ノ處分ニ違反シタル者ハ三月以下ノ有期徒刑若ハ百圓以下ノ罰金又ハ拘役ニ處ス

第六十一條 第二十一條(構造裝置ノ保全)第二十七條(使用地變更手續)第二十八條(檢查證號碼ノ標示)第二十九條(變更檢查)第三十三條(車輛檢查證ノ返納)第四十條(運輸免許證ノ攜帶)第四十一條(運輸地變更手續)第四十三條(重交付運輸免許證ノ返納)第四十五條(高速

第六十二條 第二十一條(構造裝置ノ保全)第二十七條(使用地變更手續)第二十八條(檢查證號碼ノ標示)第二十九條(變更檢查)第三十三條(車輛檢查證ノ返納)第四十條(運輸免許證ノ攜帶)第四十一條(運輸地變更手續)第四十三條(重交付運輸免許證ノ返納)第四十五條(高速

第六十三條 第二十一條(構造裝置ノ保全)第二十七條(使用地變更手續)第二十八條(檢查證號碼ノ標示)第二十九條(變更檢查)第三十三條(車輛檢查證ノ返納)第四十條(運輸免許證ノ攜帶)第四十一條(運輸地變更手續)第四十三條(重交付運輸免許證ノ返納)第四十五條(高速

選)第五十四條(安全之速度方法)第五十五條(高速度)第五十六條(瓦斯煤油)第五十七條(定負載重量等之嚴守)第五十八條(車庫)第五十九條(車庫之制限)之規定或命令者處以一月未滿之拘役或五十圓未滿之罰金

第六十二條 違反第四十條(司機免許證之攜帶)第四十三條第三項(重複發給免許證之處置)第四十五條(司機免許證之撤選)之前罰則關於就業免許准用之

第六十三條 汽車使用主知係未成年者或禁治產者時本規則或基於本規則所發出之命令所定之前罰則對其法定代理人適用之但關於營業如與成年者有同一能力之未成年者不在此限

汽車使用主知係法人時本規則或基於本規則所發之命令所定之前罰則對其法人之代表者適用之

第六十四條 汽車使用主於其代理人戶主家族同居者雇人及其他從業者違犯關於使用主之本規則或基於本規則所發之命令規定時雖非出於自己之指揮亦不得免其處罰

附 則

第六十五條 本規則自康樂元年七月一日施行之

第六十六條 本規則施行前業經車輛檢查合格之汽車以依本規則規定之車輛檢查合格之汽車論但不變更其檢查證之有效期間

前項之汽車使用主由本規則施行之日起於六月以內須向主要

度)第五十六條(瓦斯煤油)第五十七條(定負載重量等之嚴守)第五十八條(車庫)第五十九條(車庫之制限)ノ規定又ハ命令ニ違反シタル者ハ一月未滿ノ拘役又ハ三十圓未滿ノ罰金ニ處ス

第六十二條 第四十條(運轉免許證ノ攜帶)第四十三條第三項(重複發行免許證ノ返納)第四十五條(運轉免許證ノ返納)ノ違反ニ對スル罰則ハ就業免許ニ付テヲ准用ス

第六十三條 自動車ノ使用主ニシテ未成年者又ハ禁治產者ナルトキ本規則又ハ本規則ニ基キテ發スル命令ニ依リ之ニ適用スベキ罰則ハ之ヲ法定代理人ニ適用ス但シ營業ニ關シ成年者ト同一ノ能力ヲ有スル未成年者ニ付テハ此ノ限ニ在ラズ

自動車ノ使用主ニシテ法人ナルトキハ本規則又ハ本規則ニ基キテ發スル命令ニ依リ之ニ適用スベキ罰則ハ之ヲ法人ノ代表者ニ適用ス

第六十四條 自動車ノ使用主ハ其ノ代理人戶主家族同居者雇人其ノ他ノ從業者ニシテ使用主ニ關スル本規則又ハ本規則ニ基キテ發スル命令ノ規定ニ違反シタルトキハ自己ノ指揮ニ出デザルノ故ヲ以テ其ノ處罰ヲ免ルルコトヲ得ズ

附 則

第六十五條 本規則ハ康樂元年七月一日ヨリ之ヲ施行ス

第六十六條 本規則施行前車輛檢查ニ合格シタル自動車ハ本規則ノ規定ニ依リ車輛檢查ニ合格シタル自動車ト看做ス但シ其ノ檢查證ノ有效期間ハ之ヲ變更セズ

前項ノ自動車ノ使用主ハ本規則施行ノ日ヨリ六月以內ニ主タル使用

使用地之省長呈請指定本規則所定之第二條汽車種別併請記其事由於檢査證(第一七一號本條修正)

第六十七條 本規則施行之際無庸車輛檢査而使用之汽車依本規則之規定須新領車輛檢査證者關於車輛檢査及載重制限由本規則施行之日起一年以內得不遵照基於本規則所發之命令規定而依從前之規定

第六十八條 本規則施行之際已領有司機免許者由本規則施行之日起三月以內須領換依本規則所發之免許證但不變更其有效期間

第六十九條 本規則施行之際無庸司機免許而駕駛汽車依本規則之規定須新領司機免許者由本規則施行之日起在一年以內雖未領取本規則規定之司機免許亦得駕駛之

第七十條 本規則施行之際已領有司機免許而就業者由本規則施行之日起六月以內須向就業地之省長呈請發給就業免許證併記其事由於司機免許證上(第一七一號本條修正)

附 則(陸運二年九月六日敕政令第一七號)
本令自陸運二年九月五日施行

地ノ省長ニ申請シ本規則第二條ニ依ル自動車ノ種別ニ付指定ヲ受ケ且檢査證ニ其ノ旨記入ヲ受クベシ(第一七一號本條修正)

第六十七條 本規則施行ノ際ニ車輛檢査ヲ要セズシテ使用スル自動車ニシテ本規則ノ規定ニ依リ新ニ車輛檢査證ヲ受クルヲ要スルモノノ車輛檢査及積載制限ニ付テハ本規則施行ノ日ヨリ一年以內ハ本規則ニ基キテ發スル命令ノ規定ニ拘ハラズ從前ノ規定ニ依ルコトヲ得

第六十八條 本規則施行ノ際現ニ運轉免許ヲ有スル者ハ本規則施行ノ日ヨリ三月以內ニ本規則ニ依ル免許證ノ書換ヲ受クベシ但シ有效期間ハ之ヲ變更セズ

第六十九條 本規則施行ノ際現ニ運轉免許ヲ要セズシテ自動車ヲ運轉スルモノニシテ本規則ノ規定ニ依リ新ニ運轉免許ヲ受クルヲ要スル者ニ在リテハ本規則施行ノ日ヨリ一年以內ハ本規則ノ規定ニ依ル運轉免許ヲ受クルコトヲシテ從前運轉免許ヲ要セズシテ運轉シ得タル自動車ヲ運轉スルコトヲ得

第七十條 本規則施行ノ際現ニ運轉免許ヲ有シ就業スル者ハ本規則施行ノ日ヨリ六月以內ニ就業地ノ省長ニ申請シ就業免許ヲ受ケ運轉免許證ニ其ノ旨記入ヲ受クベシ(第一七一號本條修正)

附 則(陸運二年九月六日敕政令第一七號)
本令ハ陸運二年九月五日ヨリ之ヲ施行ス

〔編號九十四號〕

第一號樣式 (汽車司機免許證)

樣式

- 一 表皮須以布爲之而較堅牢者(布皮)
- 二 表皮顏色普通免許以赤茶色、特殊免許深青色、小型免許綠色

紙 汽車司機免許證 (〇〇免許)	表
------------------------	---

五・八

交通通信 第一章 陸運 第二款 汽車(自動車)

第一號樣式 (運輸手免許證)

樣式

- 一 表紙ハ「シロース」トシ可及的ニ堅牢ナルモノトスルコト
- 二 表紙ノ色ハ普通免許ハ赤茶色、特殊免許ハ深青色、小型免許ハ綠色トス

紙 自動車運輸手免許證 (〇〇免許)	表
--------------------------	---

五・八

頁 一 第

裏 紙 表

<table border="1"> <tr> <td style="text-align: center;">免許證第 號</td> </tr> <tr> <td style="text-align: center;">特定車輛名</td> </tr> <tr> <td style="text-align: center;"> </td> </tr> </table>	免許證第 號	特定車輛名							<table border="1"> <tr> <td style="text-align: center;">司機本人像片</td> </tr> <tr> <td style="height: 150px;"></td> </tr> </table>	司機本人像片	
免許證第 號											
特定車輛名											
司機本人像片											

五・八

〔新覽九十四號〕

頁 一 第

裏 紙 表

<table border="1"> <tr> <td style="text-align: center;">免許證第 號</td> </tr> <tr> <td style="text-align: center;">特定車輛名</td> </tr> <tr> <td style="text-align: center;"> </td> </tr> </table>	免許證第 號	特定車輛名								<table border="1"> <tr> <td style="text-align: center;">運轉手ノ寫眞</td> </tr> <tr> <td style="height: 150px;"></td> </tr> </table>	運轉手ノ寫眞	
免許證第 號												
特定車輛名												
運轉手ノ寫眞												

五・八

籍貫
住址

右普通免許證給與收執

康徳 年 月 日

年 月 日生

發給官廳名

印

注意事項

- 一 本證不准借與他人
- 一 本證於工作時須隨身攜帶警察官有檢查時即行呈閱
- 一 住址及姓名等有變更時須呈報換領
- 一 本證非不得已時不准毀損應特加注意
- 一 經過有效期日或停止作業及取銷許可之際須立將本證繳銷
- 一 於滿期後仍行照常作業者務於滿期六箇月前呈報聲明
- 一 有效期間 自康徳 年 月 日 至康徳 年 月 日

五・八

交通通信 第一章 陸運 第二款 汽車(自動車)

十三種

【新置九十四號】

原籍
住所

右普通免許證正ニ給與セリ

康徳 年 月 日

年 月 日生

發給官廳名

印

注意事項

- 一 本證ハ他人ニ貸與スベカラズ
- 一 本證ハ常ニ携帯シ警察官ノ検査ヲナス時ハ直チニ提出シ検査ヲ受クベシ
- 一 住所及氏名等變更シタル時ハ其ノ旨報告シ書換ヲ申請スベシ
- 一 本證ハ已ムヲ得ザル場合ノ外毀損スルヲ許サザルヲ以テ特ニ注意スベシ
- 一 有效期日ノ經過或ハ作業ノ停止許可ヲ取消シタル時ハ直チニ本證ヲ返納スベシ
- 一 滿期ノ後尚ホ作業ヲ繼續スルモノハ務メテ六箇月以前ニ其ノ旨報告スベシ
- 一 有效期間 自康徳 年 月 日 至康徳 年 月 日

五・八

七四之一

十三種

項 事 反 違				項 事 反 違				處罰 年月日	違 反事 項	處罰 處罰署名	取 締 者印

五・八

十三種

(編號九十四號)

項 事 反 違				項 事 反 違				處罰 年月日	違 反事 項	處罰 處罰署名	取 締 者印

五・八

十三種

交通通信 第一章 陸運 第二款 汽車(自動車)

項事載記他其					欄入記許免業就				
									免許官廳
									免許年月日
									印

五八

〔規費九十四號〕

七三

項事載記他其					欄入記許免業就				
									免許官廳
									免許年月日
									印

五八

交通通信 第一章 陸運 第二款 汽車(自動車)

第二號樣式 (汽車司機免許書帳)

免許第 號		切取線		免許第 號		切取線		免許第 號												
生年	姓	證許免下	日	月	年	德康	特定車車類名													
年月	名	付日	月	年			欄 付 貼 片 標													
年	月	日					欄 載 記 動 移 地 業 就													
月	日						康	康	康	康	康	康	康	康	康	康	康	康	康	康
日							德	德	德	德	德	德	德	德	德	德	德	德	德	德
							年	年	年	年	年	年	年	年	年	年	年	年	年	年
							月	月	月	月	月	月	月	月	月	月	月	月	月	月
							日	日	日	日	日	日	日	日	日	日	日	日	日	日

十二・五種

八 十

第二號樣式 (運轉手免許書帳)

免許第 號		切取線		免許第 號		切取線		免許第 號												
生年	原	證許免下	日	月	年	德康	特定車車類名													
年月	名	付日	月	年			欄 付 貼 真 寫													
年	月	日					欄 載 記 動 移 地 業 就													
月	日						康	康	康	康	康	康	康	康	康	康	康	康	康	康
日							德	德	德	德	德	德	德	德	德	德	德	德	德	德
							年	年	年	年	年	年	年	年	年	年	年	年	年	年
							月	月	月	月	月	月	月	月	月	月	月	月	月	月
							日	日	日	日	日	日	日	日	日	日	日	日	日	日

十二・五種

八 十

〔編覽九十四號〕

第三號樣式之二

略 略	項 事 反 違	日 月		處 罰	動 移 址 住	移 動 地 名	移 動 年 月 日
		日	月				

五・八

交通通信 第一章 陸運 第二款 汽車(自動車)

略 略	項 事 反 違	日 月		處 分 結 果	動 移 所 住	移 動 地 名	移 動 年 月 日
		日	月				

五・八

〔假令九十四號〕

七四之五

面切取機 表

車牌號數第		號		車牌號數第		號	
備用者	住址	車庫位置		車牌號數第		號	
姓名	商號	備用目的		普通特殊小型類別		機	
				車牌名稱及製造年份		考	
				車體及客車貨車區別			
				車體容量			
				車牌型列及車牌數			
				迴轉半徑			
				制動機種類及位置			
				車軸全長			
				車軸全高			
				原動機種類			
				氣筒之形式及數			
				氣筒之徑寸及行程			
				氣筒容積及工率		立方呎	
				製造番號			

第三等機式 (汽缸車輛機) (且圖表與圖)

表 取 紙

車輛番號第

號

車輛番號第

號

佛 考

使用	住 所	者 商 號	軍 服 位 置	目 動	普通特殊小型類別	切 取 線	車輛番號第	號	佛 考							
	氏 名				軍備名稱及製造年型					軍 體 容 量	軍 備 重 量	軍備型別及車輛數	類 轉 半 徑	制動機種類及位置		
	軍 備 位 置	使 用 目 的	軍 體 容 量	軍 備 重 量	軍備型別及車輛數	類 轉 半 徑	制動機種類及位置	軍 備 全 長	軍 備 全 輪 距	軍 備 全 軸 距	原 動 機 種 類	氣 路 / 徑 徑 - 直 徑	氣 路 容 積 位 - 工 率	製 造 番 號		

第三號樣式 (自動軍車輛表型) (百冊)

十二五號

第八十

第八

檢 查 有 效 期 間	自 庚 辰 年 年 月 月 日 日	至 庚 辰 年 年 月 月 日 日	檢 查 在 事 項
	自 庚 辰 年 年 月 月 日 日	至 庚 辰 年 年 月 月 日 日	
自 庚 辰 年 年 月 月 日 日	至 庚 辰 年 年 月 月 日 日	檢 查 在 事 項	
自 庚 辰 年 年 月 月 日 日	至 庚 辰 年 年 月 月 日 日		
自 庚 辰 年 年 月 月 日 日	至 庚 辰 年 年 月 月 日 日	檢 查 在 事 項	
自 庚 辰 年 年 月 月 日 日	至 庚 辰 年 年 月 月 日 日		
自 庚 辰 年 年 月 月 日 日	至 庚 辰 年 年 月 月 日 日	檢 查 在 事 項	
自 庚 辰 年 年 月 月 日 日	至 庚 辰 年 年 月 月 日 日		
自 庚 辰 年 年 月 月 日 日	至 庚 辰 年 年 月 月 日 日	檢 查 在 事 項	
自 庚 辰 年 年 月 月 日 日	至 庚 辰 年 年 月 月 日 日		
自 庚 辰 年 年 月 月 日 日	至 庚 辰 年 年 月 月 日 日	檢 查 在 事 項	
自 庚 辰 年 年 月 月 日 日	至 庚 辰 年 年 月 月 日 日		
自 庚 辰 年 年 月 月 日 日	至 庚 辰 年 年 月 月 日 日	檢 查 在 事 項	
自 庚 辰 年 年 月 月 日 日	至 庚 辰 年 年 月 月 日 日		

第一號式二二

【號九十四號】

第四號樣式 (車體檢查證)

使 用 住 址	使 用 者 姓 名	使 用 目 的	車 輛 標 識、 號 碼	車 輛 名 稱	車 體 及 客 車 之 種 別	機 關 號 碼	乘 車 定 員	乘 客 定 員	積 載 定 量	車 輛 重 量	康 寧 年 月 日	檢 查 官 廳 名

五 十 厘

八 厘

交通通信 第一章 陸運 第二款 汽車(自動車)

(編號九十四號)

第四號樣式 (車體檢查證)

使 用 所	使 用 者 氏 名	使 用 目 的	車 輛 標 識 番 號	車 輛 名 稱	車 體 及 客 車 貨 車 之 種 別	機 關 番 號	乘 車 定 員	乘 客 定 員	積 載 定 量	車 輛 重 量	康 寧 年 月 日	檢 查 官 廳 名

五 十 厘

八 厘

七四之九

裏 面

考 備	檢 查 有 效 期 間			種 別	檢 查 官 印	
	自康鑑	年	月			日
	至康鑑	年	月	日		
	自康鑑	年	月	日		
	至康鑑	年	月	日		
	自康鑑	年	月	日		
	至康鑑	年	月	日		
	自康鑑	年	月	日		
	至康鑑	年	月	日		
	自康鑑	年	月	日		
	至康鑑	年	月	日		

八

覆五・四十

〔輯覽九十四號〕

裏 面

考 備	檢 查 有 效 期 間			種 別	檢 查 官 印	
	自康鑑	年	月			日
	至康鑑	年	月	日		
	自康鑑	年	月	日		
	至康鑑	年	月	日		
	自康鑑	年	月	日		
	至康鑑	年	月	日		
	自康鑑	年	月	日		
	至康鑑	年	月	日		
	自康鑑	年	月	日		
	至康鑑	年	月	日		

八

覆五・四十

第五號樣式

發給年月日		年		月		日	
姓名		姓		名		日生	
籍貫		住所		交付官廳		名印	
汽車號		汽車就業免許證		第八		五	

第五號樣式之二

本人持有之 司機免許證 之種類番號		呈請年月日		官廳印	
主職業地之 異動		住所之 異動		官廳印	
備考					

交通通信 第一章 陸運 第二款 汽車(自動車)

〔編覽九十四號〕

第五號樣式

交付年月日		年		月		日	
姓名		氏		名		日生	
原籍		住所		交付官廳		名印	
自動車號		自動車就業免許證		第八		五	

第五號樣式ノ二

本人ノ有 スル運轉 免許證ノ 種別番號		届出年月日		官廳印	
主タタル 職業地ノ 異動		住所ノ 異動		官廳印	
備考					

七四之一

●特殊汽車之種類

(康徳三年一月四日 民政部佈告第二號)

爲佈告事茲依康徳三年一月四日民政部令第二號之汽車取締規則第四十九條第三項之規定制定特殊汽車之種類如左恐未週知特此佈告

- 第一種 牽引汽車
有牽引裝置常以牽引他之車輛爲目的者
- 第二種 老斗老拉之種類
老斗老拉、古來答及耕作用汽車之類
- 第三種 蒸氣汽車
以蒸氣機關爲原動機不屬於前列各種者
- 第四種 電氣汽車
以電動機爲原動機不屬於前列各種者
- 第五種 哈諾麻苦型汽車之類
有依第二輪之操向裝置無差動裝置且不屬於前列各種者
- 第六種 自動自轉車之類
依前一輪操向之自動自轉車三輪自動車附帶側車之自動自轉車附帶後車之自動自轉車之類不屬於前列各種者
- 第七種 其他之特殊汽車
不屬於前列各種者

●特殊自動車ノ種類

(康徳三年一月四日 民政部佈告第二號)

康徳三年一月四日民政部令第二號自動車取締規則第四十九條第三項ニ依ル特殊自動車ノ種類ヲ左ノ通定ム

- 第一種 牽引自動車
牽引裝置ヲ有シ常ニ他ノ車輛ヲ牽引スルコトヲ目的トスルモノ
- 第二種 ロード ローラーノ種類
ロード ローラー、グライダー及耕作用自動車ノ類
- 第三種 蒸氣自動車
蒸氣機關ヲ原動機トシ前各種ニ屬セザルモノ
- 第四種 電氣自動車
電動機ヲ原動機トシ前各種ニ屬セザルモノ
- 第五種 ハノマーク型自動車ノ類
第二輪ニ依ル操向裝置ヲ有シ差動裝置ヲ有セザルモノニシテ前各種ニ屬セザルモノ
- 第六種 自動自轉車ノ類
前一輪ニ依リ操向スル自動自轉車、自動三輪車、側車附自動自轉車、後車附自動自轉車ノ類ニシテ前各種ニ屬セザルモノ
- 第七種 其ノ他ノ特殊自動車
前各種ニ屬セザルモノ

〔輯覽九十四號〕

●關於汽車技倆證明書及司機免許證發行之件

(康慶四年十二月一日 治安部佈告第四號)

爲佈告事依康慶三年一月四日民政部令第二號汽車取締規則第五十二條第一項第五款規定茲將技倆證明書及司機免許證發行者指定如左特此佈告

- 一 獨立第一自動車隊長
- 一 日本國各廳府縣州道長官
- 一 左列日本國陸軍各隊之長
 - 戰車隊
 - 野戰重砲兵第七聯隊及第八聯隊
 - 高射砲隊
 - 飛行隊
 - 氣球隊
 - 自動車隊
 - 裝甲自動車隊
- 特行實施自動車操縱教育之步兵隊、野戰砲兵隊、工兵隊及輜重兵隊
- 陸軍步兵學校
- 陸軍野戰砲兵學校
- 陸軍重砲兵學校

交通 通信 第一章 陸運 第二款 汽車(自動車)

●自動車技倆證明書及運轉免許證發行之件

(康慶四年十二月一日 治安部佈告第四號)

康慶三年一月四日民政部令第二號自動車取締規則第五十二條第一項第五款ノ規定ニ依ル技倆證明書及運轉免許證發行者ヲ左ノ通指定ス

- 一 獨立第一自動車隊長
- 一 日本國各廳府縣州道長官
- 一 左列日本國陸軍各隊ノ長
 - 戰車隊
 - 野戰重砲兵第七聯隊及第八聯隊
 - 高射砲隊
 - 飛行隊
 - 氣球隊
 - 自動車隊
 - 裝甲自動車隊
- 自動車操縱教育ヲ特ニ實施スル 步兵隊、野戰砲兵隊、工兵隊及輜重兵隊
- 陸軍步兵學校
- 陸軍野戰砲兵學校
- 陸軍重砲兵學校

下志津陸軍飛行學校
陸軍自動車學校
陸軍習志野學校

●汽車車體檢查及汽車司機免許

試驗及其他手續費規則之件

(康慶三年一月四日)
民政部令第三號

茲制定汽車車體檢查及汽車司機免許試驗及其他手續費規則如左

汽車車體檢查及汽車司機免許試驗及其他手續費規則

第一條 依汽車取締規則第三十一條及第四十一條之規定欲呈請汽車之車輛檢查者汽車當輛應交納手續費國幣二圓

第二條 依汽車取締規則第三十五條、第三十九條及第四十五條之規定欲呈請更換車輛檢查證或呈請再發給者應依左列區別交納手續費

- 一 因車輛檢查證變損之更換 國幣五角
- 一 因車輛檢查證之紛失(包含盜竊燒失遺失)而再發給時 國幣一圓
- 一 其他之更換時 國幣五角

第三條 依汽車取締規則第五十一條及第六十五條之規定欲受汽車司機免許並就業免許試驗時應依左列區別交納手續費

下志津陸軍飛行學校

陸軍自動車學校

陸軍習志野學校

●自動車車體檢查及同運轉免許試驗其

ノ他手数料規則ノ件

(康慶三年一月四日)
民政部令第三號

茲定自動車車體檢查及同運轉免許試驗及其ノ他手数料規則ヲ左ノ通制定ス

自動車車體檢查及同運轉免許試驗其ノ他手数料規則

第一條 自動車取締規則第三十一條及第四十一條ノ規定ニ依リ自動車ノ車輛檢查ヲ受ケントスル者ハ自動車一輛ニ付金二圓ノ手数料ヲ納付スベシ

第二條 自動車取締規則第三十五條、第三十九條及第四十五條ノ規定ニ依リ車輛檢查證ノ書換又ハ再交付ヲ受ケントスル者ハ左ノ區別ニ依リ手数料ヲ納付スベシ

- 一 車輛檢查證ノ變損ニ依ル書換 金五十錢
- 一 車輛檢查證ノ紛失(盜竊、燒失、遺失ヲ含ム)ニ依ル再交付 金一圓
- 一 其ノ他ノ書換 金五十錢

第三條 自動車取締規則第五十一條及第六十五條ノ規定ニ依リ自動車運轉免許並ニ就業免許試驗ヲ受ケントスル者ハ左ノ區別ニ依リ手数料

一 普通免許 國幣三圓

一 特殊免許 同 二圓

一 小型免許 同 一圓

一 職業免許 同 一圓

第四條 依汽車取締規則第六十條之規定欲呈請更換汽車司機免許證或呈請再發給者應依左列區別交納手續費

一 因免許有效期間滿了之更換及毀損之更換 國幣一圓

一 因免許證之紛失(包含盜竊無失遺失)而再發給時 國幣二圓

第五條 依本規則交納之手續費不予返還

第六條 依本規則之手續費均應以印花代納之

附 則

本規則自康憲三年二月一日施行

●汽車取締規則於旗制施行地亦

施行之件

(康憲四年十二月一日 治安部令第三十七號)

左列範圍於旗制施行地域亦施行之

一 康憲三年一月四日民政部令第二號汽車取締規則

一 康憲三年一月四日民政部令第三號汽車車體檢查及同司機

交通通信 第一章 陸運 第二款 汽車(自動車)

料ヲ納付スベシ

一 普通免許 金三圓

一 特殊免許 金二圓

一 小型免許 金一圓

一 職業免許 金一圓

第四條 自動車取締規則第六十條ノ規定ニ依リ自動車運轉免許證ノ發換又ハ再交付ヲ受ケントスル者ハ左ノ區別ニ依リ手数料ヲ納付スベシ

一 免許ノ有效期間滿了ニ依ル書換及毀損ニ依ル書換 金一圓

一 免許證ノ紛失(盜竊、燒失、遺失ヲ含ム)ニ依ル再交付 金二圓

第五條 本規則ニ依リ納付シタル手数料ハ之ヲ還付セズ

第六條 本規則ニ依ル手数料ノ納付ハ總テ收入印紙ヲ以テスベシ

附 則

本規則ハ康憲三年二月一日ヨリ之ヲ施行ス

●自動車取締規則ヲ旗制施行地域ニモ

施行スルノ件

(康憲四年十二月一日 治安部令第三十七號)

左記規則ハ旗制施行地域ニ於テモ亦之ヲ施行ス

一 康憲三年一月四日民政部令第二號自動車取締規則

一 康憲三年一月四日民政部令第三號自動車車體檢查及同運轉免許考

免許考試及其他手數料規則

附 則

本令自康徳四年十二月一日施行

●自動車交通事業法

(康徳四年三月十一日)
勅令第二十七號

全部改正 康徳八年九月初令第三〇號
朕依組織法第三十八條經諮詢參議府裁可自動車運輸事業法修正之件著即公布(國務總理、交通部長官)

自動車運輸事業法修正之件

自動車運輸事業法修正如左

自動車交通事業法

第一條 本法所稱旅客自動車運輸事業係指按一般之需用定路按定期使用自動車以運送旅客之事業而言、所稱旅客自動車運輸事業係指非旅客自動車運輸事業而按一般之需用使用自動車以運送旅客之事業而言、所稱貨物自動車運輸事業係指按一般之需用使用自動車以運送物品之事業而言
本法所稱專用自動車係指旅客自動車運輸事業者或定有事業區間之貨物自動車運輸事業者供事業該用之自動車之專用之通路而言
第二條 旅客自動車運輸事業之路線應依道路、自動車道、專用自動車道或供一般通行用之通路

試及其他手數料規則

附 則

本令ハ康徳四年十二月一日ヨリ之ヲ施行ス

●自動車交通事業法

(康徳四年三月十一日)
勅令第二十七號

全部改正 次徳八年九月初令第三〇號
朕依組織法第三十八條ニ依リ參議府ノ諮詢ヲ經テ自動車運輸事業法改正ノ件ヲ裁可シ茲ニ之ヲ公布セシム(國務總理、交通部長官)

自動車運輸事業法改正ノ件

自動車運輸事業法ヲ左ノ通改正ス

自動車交通事業法

第一條 本法ニ於テ旅客自動車運輸事業トハ一般ノ需用ニ應ジ路線ヲ定メ定期ニ自動車ヲ使用シテ旅客ヲ運送スル事業ヲ謂ヒ旅客自動車運輸事業トハ旅客自動車運輸事業ニ非ズシテ一般ノ需用ニ應ジ自動車ヲ使用シテ旅客ヲ運送スル事業ヲ謂ヒ貨物自動車運輸事業トハ一般ノ需用ニ應ジ自動車ヲ使用シテ物品ヲ運送スル事業ヲ謂フ
本法ニ於テ專用自動車トハ旅客自動車運輸事業者又ハ事業區間ヲ定ムル貨物自動車運輸事業者方其ノ事業用自動車ノ專用ニ供スル通路ヲ謂フ
第二條 旅客自動車運輸事業ノ路線ハ道路、自動車道、專用自動車道又ハ一般通行ノ用ニ供スル通路ニ依ルベシ

(板書百四十五號)

第三條 交通部大臣對於旅客自動車運轉事業得按時續行其
運轉之有自動車運轉及其他事業之基準

第四條 旅客自動車運轉事業者得依交通部大臣之所定附隨旅
客之運轉而運轉

第五條 旅客自動車運轉事業者應依交通部大臣之所定
基準關於運費及其他事項之事業計畫經交通部大臣之特許

第六條 旅客自動車運轉事業經營之特許有效期間除開設專用
自動車道而經營該事業者外為十年以內由交通部大臣指定之

第七條 旅客自動車運轉事業者於特許有效期間滿了後仍繼續
經營該事業時應經期間更新之特許

第八條 旅客自動車運轉事業經營之特許者應於交通部大臣
指定之期間內經運輸開始之認可

第九條 旅客自動車運轉事業經營之特許者應於交通部大臣
指定之期間內經運輸開始之認可

第十條 旅客自動車運轉事業經營之特許者應於交通部大臣
指定之期間內經運輸開始之認可

第十一條 旅客自動車運轉事業經營之特許者應於交通部大臣
指定之期間內經運輸開始之認可

第十二條 旅客自動車運轉事業經營之特許者應於交通部大臣
指定之期間內經運輸開始之認可

第十三條 旅客自動車運轉事業經營之特許者應於交通部大臣
指定之期間內經運輸開始之認可

交通運輸 第二章 陸運 第二款 汽車(自動車)

第三條 交通部大臣ハ旅客自動車運轉事業ニ付時續ニ運ジテ使用スベ
キ自動車ノ制數其ノ他事業ノ基準ヲ定ムルコトヲ得

第四條 旅客自動車運轉事業者ハ交通部大臣ノ定ムル所ニ依リ旅客ノ
運送ニ附隨シテ物品ヲ運送スルコトヲ得

第五條 旅客自動車運轉事業ヲ經營セントスル者ハ交通部大臣ノ定ム
ル所ニ依リ運費其ノ他ニ關スル事業計畫ヲ定メ交通部大臣ノ特許ヲ
受クベシ

第六條 旅客自動車運轉事業經營ノ特許ノ有效期間ハ專用自動車道ヲ
開設シテ其ノ事業ヲ經營スル場合ヲ除キ十年以內トシ交通部大臣之
ヲ指定ス

第七條 旅客自動車運轉事業者特許ノ有效期間滿了後仍引續キ其ノ事
業ヲ經營セントスルトキハ期間更新ノ特許ヲ申請スベシ

第八條 旅客自動車運轉事業經營ノ特許ヲ受ケタル者ハ交通部大臣ノ
指定スル期間内ニ運輸開始ノ認可ヲ申請スベシ

第九條 旅客自動車運轉事業經營ノ特許ヲ受ケタル者ハ交通部大臣ノ
指定スル期間内ニ運輸開始ノ認可ヲ申請スベシ

第十條 旅客自動車運轉事業經營ノ特許ヲ受ケタル者ハ交通部大臣ノ
指定スル期間内ニ運輸開始ノ認可ヲ申請スベシ

第十一條 旅客自動車運轉事業經營ノ特許ヲ受ケタル者ハ交通部大臣ノ
指定スル期間内ニ運輸開始ノ認可ヲ申請スベシ

第十二條 旅客自動車運轉事業經營ノ特許ヲ受ケタル者ハ交通部大臣ノ
指定スル期間内ニ運輸開始ノ認可ヲ申請スベシ

第十三條 旅客自動車運轉事業經營ノ特許ヲ受ケタル者ハ交通部大臣ノ
指定スル期間内ニ運輸開始ノ認可ヲ申請スベシ

七四之一七

道路標識及標明範圍內不能著手工程或使其竣工時交通部大臣因難得伸長期間

第九條 旅客自動車運轉事業者經營專用自動車道之工程方法ヲ變更交通部大臣ノ認可

第十條 專用自動車道之工程上有必要時旅客自動車運轉事業者應得特別市長、市長、縣長或縣長ノ許可ヲ准入沿道ノ土地運轉權土地

第十一條 專用自動車道之進入或使用时除有不得已之事由者外應預先通知於土地占有人

第十二條 專用自動車道之進入或使用时發生之損害應由事業者迅速補償之

第十三條 政府或省政府ノ許可ヲ受ケタル者ハ接近或預斷專用自動車道運轉權、自動車道、專用自動車道、橋梁、河川、運河、溝渠或鐵道等時旅客自動車運轉事業者不得拒絕之

第十四條 旅客自動車運轉事業上有必要時交通部大臣對於旅客自動車運轉事業者得命受命之共用或變更

第十五條 旅客自動車運轉事業者所受之損害應由政府或省政府ノ許可ヲ受ケタル者得補償之

第十六條 第一項或第二項情形關於其實施方法或費用之負擔如協議

ア申請スルト船ハザルトキ又ハ前項ノ期間内ニ工事ニ着手シテハ之ヲ竣工セシムルト船ハザルトキハ申請ニ因リ交通部大臣ハ期間ヲ伸長スルトヲ得

第九條 旅客自動車運轉事業者專用自動車道ノ工程方法ヲ變更セントスルトキハ交通部大臣ノ認可ヲ受ケルベシ

第十條 專用自動車道ニ關スル工事ノ爲必要アルトキハ旅客自動車運轉事業者ハ新設特別市長、市長、縣長又ハ縣長ノ許可ヲ受ケ沿道ノ土地ニ立入り又ハ其ノ土地ヲ使用スルトヲ得

前項ノ規定ニ依ル立入又ハ使用ヲ爲サントスルトキハバムヲ傳ザル事由アル場合ヲ除クノ外豫メ土地ノ占有者ニ之ヲ通知スベシ

第一項ノ規定ニ依ル立入又ハ使用ニ因リ生ジタル損害ハ事業者ニ於テ運轉ナク之ヲ補償スベシ

前項ノ補償ニ付協議範圍ハザルトキハ申請第一項ニ規定スル官署ノ長之ヲ決定ス

第十一條 政府又ハ政府ノ許可ヲ受ケタル者ガ專用自動車道ニ接近シ若ハ接近シ又ハ之ヲ預斷シテ道路、自動車道、專用自動車道、橋梁、河川、運河、溝渠、鐵道等ヲ造設セントスルトキハ旅客自動車運轉事業者ハ之ヲ拒ムコトヲ得ス

前項ノ場合ニ於テ公益上必要アリト認ムルトキハ交通部大臣ハ旅客自動車運轉事業者ニ對シ設備ノ共用又ハ變更ヲ命ズルコトヲ得

前二項ノ場合ニ於テ旅客自動車運轉事業者ノ受ケタル損害ハ政府又ハ政府ノ許可ヲ受ケタル者ニ於テ運轉ナク之ヲ補償スベシ

第一項又ハ第二項ノ場合ニ於テ其ノ實施方法又ハ費用ノ負擔ニ付協

不勝時因難由交通部大臣決定之關於旅客自動車運輸事業
者所受之損害補償亦同

第十二條 旅客自動車運輸事業之廢設非經交通部大臣之許可
不得其效力

對於因社會合併之旅客自動車運輸事業之承繼關於合併前經
交通部大臣之許可

旅客自動車運輸事業者死亡時繼承人承繼其事業

第十三條 旅客自動車運輸事業者以經交通部大臣之許可者為
限得將該事業之經營委託於他旅客自動車運輸事業者
受經營之委託者對於交通部大臣與委託人共同任其責

第十四條 旅客自動車運輸事業者擬為其事業之共同經營時應
經交通部大臣之認可

第十五條 旅客自動車運輸事業者擬變更事業計畫時應經交通
部大臣之認可

第十六條 經營旅客自動車運輸事業之會社以經交通部大臣之
認可者為限得經營他項事業

第十七條 關於旅客自動車運輸事業之運輸、設備及會計規程
由交通部大臣定之

交通部大臣得定關於旅客自動車運輸事業之運費或料金之規
程

第十八條 交通部大臣認為公益上或事業統制上有必要時對於
旅客自動車運輸事業者得命左列事項

交通規程 第一車 陸運 第二款 汽車(自動車)

關於ハザルトキハ申請ニ因リ交通部大臣之ヲ決定ス旅客自動車運輸
事業者ノ受ケタル損害ノ補償ニ付亦同シ

第十二條 旅客自動車運輸事業ノ廢設ハ交通部大臣ノ許可ヲ受ケルニ
非ザレバ其ノ效力ヲ生ゼズ

會社ノ合併ニ因ル旅客自動車運輸事業ノ承繼ニ付テハ合併前交通部
大臣ノ許可ヲ受ケベシ

旅客自動車運輸事業者死亡シタルトキハ相續人ハ其ノ事業ヲ承繼ス

第十三條 旅客自動車運輸事業者ハ交通部大臣ノ許可ヲ受ケタル場合
ニ限リ事業ノ經營ヲ他ノ旅客自動車運輸事業者ニ委託スルコトヲ得
經營ノ委託ヲ受ケタル者ハ交通部大臣ニ對シ委託者ト共ニ其ノ責ニ
任ズ

第十四條 旅客自動車運輸事業者共ノ事業ノ共同經營ヲ爲サントスル
トキハ交通部大臣ノ認可ヲ受ケベシ

第十五條 旅客自動車運輸事業者事業計畫ヲ變更セントスルトキハ交
通部大臣ノ認可ヲ受ケベシ

第十六條 旅客自動車運輸事業ヲ營ム會社ハ交通部大臣ノ認可ヲ受ケ
タル場合ニ限リ他ノ事業ヲ營ムコトヲ得

第十七條 旅客自動車運輸事業ノ運輸、設備及會計ニ關スル規程ハ交
通部大臣之ヲ定ム

交通部大臣ハ旅客自動車運輸事業ノ運費又ハ料金ニ關スル規程ヲ定
ムルコトヲ得

第十八條 交通部大臣ハ公益上又ハ事業統制上必要アリト認ムルトキ
ハ旅客自動車運輸事業者ニ對シ左ニ掲グル事項ヲ命ズルコトヲ得

一 關於運費及其他事項之事業計畫或專用自動車道之工程方法之變更

二 路線之延長或變更

三 其他運送業者之設備共用、連絡運送、運費協定及其他關於運送之協定

四 有二人以上之旅客自動車運送事業者共用路線之全部或一部者其共同經營或會社之合併

五 關於旅客物品之運送其損害之保險

六 除前項各款外事業之改善

於前項第三款或第四款情形關於其實施方法或應由各事業者取得或負擔之金額如協議不諧時因聲請由交通部大臣裁定之

第十九條 對於旅客自動車運送事業者之特許、許可或認可得附以條件

前項之條件公益上有必要時得變更之

旅客自動車運送事業者按第一項規定所附之條件被請求事業之變更、共同經營或會社之合併而應附時關於其變更條件、實施方法或各事業者應取得或負擔之金額如協議不諧者因聲請由交通部大臣裁定之

第二十條 旅客自動車運送事業者非經交通部大臣之許可不得休止或廢止該事業之全部或一部

旅客自動車運送事業者之會社解散時其總會之決議或總社員之同意非經交通部大臣之認可不發生其效力

一 運費其ノ他ニ關スル事業計畫又ハ專用自動車道ノ工事方法ヲ變更セシムルコト

二 路線ヲ延長又ハ變更セシムルコト

三 他ノ運送業者ト設備ノ共用、連絡運送、運費協定其ノ他運送ニ關スル協定ヲ爲サシムルコト

四 全部又ハ一部ノ路線ヲ共通ニスルニシテ以上ノ旅客自動車運送事業者アル場合共同經營又ハ會社ノ合併ヲ爲サシムルコト

五 旅客又ハ物品ノ運送ニ關スル損害ニ付保險ニ附セシムルコト

六 前各款ノ外事業ノ改善ヲ爲サシムルコト

前項第三號又ハ第四號ノ場合ニ於テ其ノ實施方法又ハ各事業者ノ取得シ若ハ負擔スベキ金額ニ付協議調ハザルトキハ申請ニ因リ交通部大臣之ヲ裁定ス

第十九條 旅客自動車運送事業者ニ對スル特許、許可又ハ認可ニハ條件ヲ附スルコトヲ得

前項ノ條件ハ公益上必要アルトキハ之ヲ變更スルコトヲ得

旅客自動車運送事業者第一項ノ規定ニ依リ附シタル條件ニ從ヒ事業ノ變更、共同經營又ハ會社ノ合併ヲ求メラレ之ニ關シタル場合ニ於テ其ノ變更條件、實施方法又ハ各事業者ノ取得シ若ハ負擔スベキ金額ニ付協議調ハザルトキハ申請ニ因リ交通部大臣之ヲ裁定ス

第二十條 旅客自動車運送事業者ハ交通部大臣ノ許可ヲ受クルニ非ザレバ其ノ事業ノ全部若ハ一部ヲ休止シ又ハ廢止スルコトヲ得ズ

旅客自動車運送事業者ヲ營ム會社ノ解散ヲ爲ス總會ノ決議又ハ總社員ノ同意ハ交通部大臣ノ認可ヲ受クルニ非ザレバ其ノ效力ヲ生ゼズ

第三十一條 合於左列各款之一時交通部大臣得取消旅客自動車運轉事業經營之特許之全部或一部或命停止事業之全部或一部

一 違反本法或根據本法所發命令之規定或根據該規定之處分時

二 運轉特許、許可或認可之事項無故不實施時

三 違反特許、許可或認可所附之條件時

四 因事業經營不確實、資產狀態顯著不良及其他事由認為不適於繼續事業時

五 為有害公益之行為時

六 道路、自動車道、專用自動車道或供一般通行用之通路之狀況致不適於自動車之運行時

第三十二條 合於左列各款之一時旅客自動車運轉事業經營之特許失其效力

一 於運轉開始之認可申請期間內不申請認可時

二 無繼續開始之認可時

三 經事業經營之特許者如保會社之發起人或應為無限責任社員者關於繼續開始之認可申請期間內（對於路線之全部或一部開設專用自動車道時於工程施行之認可申請期間內）不為會社設立之登記時

四 對於專用自動車道於工程施行之認可申請期間內不申請認可時

五 對於專用自動車道無工程施行之認可時

第二十一條 左ノ各號ノ一ニ該當スル場合ニ於テハ交通部大臣ハ旅客自動車運轉事業經營ノ特許ノ全部若ハ一部ヲ取消シ又ハ事業ノ全部若ハ一部ヲ停止ヲ命ズルコトヲ得

一 本法若ハ本法ニ基キテ發スル命令ノ規定又ハ之ニ基ク處分ニ違反シタルトキ

二 特許、許可又ハ認可ヲ受ケタル事項ヲ故ナク實施セザルトキ

三 特許、許可又ハ認可ニ附シタル條件ニ違反シタルトキ

四 事業ノ經營不確實、資產狀態ノ著シキ不良其ノ他ノ事由ニ因リ事業ヲ繼續スルニ適セズト認メタルトキ

五 公益ヲ害スル行為ヲ爲シタルトキ

六 道路、自動車道、專用自動車道又ハ一般通行ノ用ニ供スル通路ノ狀況ガ自動車ノ運行ニ適セザルニ至リタルトキ

第三十二條 左ノ各號ノ一ニ該當スル場合ニ於テハ旅客自動車運轉事業經營ノ特許ハ其ノ效力ヲ失フ

一 運轉開始ノ認可申請期間內ニ認可ヲ申請セザルトキ

二 運轉開始ノ認可ナキトキ

三 事業經營ノ特許ヲ受ケタル者會社ノ發起人又ハ無限責任社員タルベキ者ナトルキハ運轉開始ノ認可申請期間內（路線ノ全部又ハ一部ニ付專用自動車道ヲ開設スル場合ニ在リテハ工事施行ノ認可申請期間內）ニ會社設立ノ登記ヲ爲サザルトキ

四 專用自動車道ニ付工事施行ノ認可申請期間內ニ認可ヲ申請セザルトキ

五 專用自動車道ニ付工事施行ノ認可ナキトキ

六 對於專用自動車道於工程着手期間内不着手工程時

第二十三條 擬經營旅客自動車運送事業者應依交通部大臣之

所定擬定關於運費及其他事項之事業計畫書省長或新京特別市市長之特許

第二十四條 擬旅客自動車運送事業經營之特許者於省長或新

京特別市市長指定之期間内不開始其事業時特許失其效力

第二十五條 第四條、第十二條、第十四條、第十五條、第十

七條第二項、第十八條(除第一項第一款及第五款)、第十九

條、第二十條第二十一條(除第六款)之規定對於旅客自動車

運送事業準用之但第十二條、第十四條、第十五條及第十八

條至第二十一條中所稱交通部大臣爲省長或新京特別市長第

十八條第一項第四款中所稱路線爲主要事業區域

第二十六條 交通部大臣認爲公益上或事業統制上有必要時得

限制或禁止非旅客自動車運送事業或旅客自動車運送事業而

依自動車運送旅客之事業之經營

第二十七條 擬經營定有事業區間之貨物自動車運送事業者應

依交通部大臣之所定擬定關於運費及其他事項之事業計畫書

交通部大臣之特許

第二十八條 擬定有事業區間之貨物自動車運送事業經營之特

許者於交通部大臣指定之期間内不開始其事業時特許失其效

力

因天災或其他不得已之事由於前項期間内不能開始事業時交

六 專用自動車道ニ付工事着手ノ期間内ニ工事ニ着手セザルトキ

第二十三條 旅客自動車運送事業ヲ經營セントスル者ハ交通部大臣ノ

定ムル所ニ依リ運費其ノ他ニ關スル事業計畫ヲ定メ省長又ハ新京特

別市長ノ特許ヲ受クベシ

第二十四條 旅客自動車運送事業經營ノ特許ヲ受ケタル者省長又ハ新

京特別市長ノ指定スル期間内ニ其ノ事業ヲ開始セザルトキハ特許ハ

其ノ效力ヲ失フ

第二十五條 第四條、第十二條、第十四條、第十五條、第十七條第二

項、第十八條第一項第二號及第五號ヲ除ク、第十九條、第二十條

及第二十一條(第六號ヲ除ク)ノ規定ハ旅客自動車運送事業ニ之ヲ準

用ス但シ第十二條、第十四條、第十五條及第十八條乃至第二十一條

中交通部大臣トアルハ省長又ハ新京特別市長トシ第十八條第一項第

四號中路線トアルハ主タル事業區域トス

第二十六條 交通部大臣ハ公益上又ハ事業統制上必要アリト認ムルト

キハ旅客自動車運送事業又ハ旅客自動車運送事業ニ非ズシテ自動車

ニ依リ旅客ヲ運送スル事業ノ經營ヲ制限又ハ禁止スルコトヲ得

第二十七條 事業區間ヲ定ムル貨物自動車運送事業ヲ經營セントスル

者ハ交通部大臣ノ定ムル所ニ依リ運費其ノ他ニ關スル事業計畫ヲ定

メ交通部大臣ノ特許ヲ受クベシ

第二十八條 事業區間ヲ定ムル貨物自動車運送事業經營ノ特許ヲ受ケ

タル者交通部大臣ノ指定スル期間内ニ其ノ事業ヲ開始セザルトキハ

特許ハ其ノ效力ヲ失フ

天災其ノ他已ムヲ得ザル事由ニ依リ前項ノ期間内ニ事業ヲ開始スル

運輸大臣因應需得伸長期間

〔鐵道百四十五號〕

コト能ハザルトキハ申請ニ因リ交通部大臣ハ期間ヲ伸長スルコトヲ得

第二十九條 第八條第二項乃至第四項、第九條乃至第十五條、第十七條、第十八條(除第一項第二款)、第十九條乃至第二十一條及第二十二條(除第一款至第三款)之規定對於定有事業區間之貨物自動車運送事業準用之但第十八條第一項第四款中所謂特種事業區間

第三十條 運送業定有主要事業區域之貨物自動車運送事業業者應依交通部大臣之所定擬定關於運費及其他事項之事業計畫經營其或須次特別市長之特許

第三十一條 第十二條至第十五條、第十七條、第十八條(除第一款)及第二十八條之規定對於定有主要事業區域之貨物自動車運送事業準用之但第十二條至第十五條、第十八條至第二十一條及第二十八條中所稱交通部大臣爲省長或新京特別市長

第三十二條 第二十六條之規定對於非貨物自動車運送事業而依貨物自動車運送事業準用之

第三十三條 交通部大臣爲貨物自動車交通事業之統制及發展圖

第三十四條 交通部大臣爲貨物自動車交通事業之統制及發展圖

鐵道運送業被命設立組合時應依交通部大臣之所定開設立議

鐵道運送業 第二章 鐵道 第三節 汽車(自動車)

第二十九條 第八條第二項乃至第四項、第九條乃至第十五條、第十七條、第十八條(第一項第二號ヲ除ク)、第十九條乃至第二十一條及第二十二條(第一號乃至第三號ヲ除ク)ノ規定ハ事業區間ヲ定ムル貨物自動車運送事業ニ之ヲ準用ス但シ第十八條第一項第四號中略トアルハ事業區間トス

第三十條 主タル事業區域ヲ定ムル貨物自動車運送事業ヲ經營セントスル者ハ交通部大臣ノ定ムル所ニ依リ運費其ノ他ニ關スル事業計畫ヲ定メ省長又ハ新京特別市長ノ特許ヲ受ケベシ

第三十一條 第十二條乃至第十五條、第十七條、第十八條(第一項第二號ヲ除ク)、第十九條、第二十條、第二十一條(第一號ヲ除ク)及第二十八條ノ規定ハ主タル事業區域ヲ定ムル貨物自動車運送事業ニ之ヲ準用ス但シ第十二條乃至第十五條、第十八條乃至第二十一條及第二十八條中交通部大臣トアルハ省長又ハ新京特別市長トシ第十八條第一項第四號中略トアルハ主タル事業區域トス

第三十二條 第二十六條ノ規定ハ貨物自動車運送事業ニ非ズシテ自動車ニ依リ物品ヲ運送スル事業ニ之ヲ準用ス

第三十三條 交通部大臣ハ自動車交通事業ノ統制及發展ヲ圖ル爲必要アリト認ムルトキハ其ノ定ムル所ニ依リ地區及組合員タル資格ヲ定メ當該地區内ニ於テ組合員タル資格ヲ有スル者ニ對シ自動車運送事業組合(以下組合ト稱ス)ノ設立ヲ命ズルコトヲ得

前項ノ規定ニ依リ組合ノ設立ヲ命ゼレタルトキハ交通部大臣ノ定

會決定其其他關於設立所必要之事項委任組合長、副組合長、理事及監事經交通部大臣之設立認可

第三十四條 依前條第一項之規定發命設立組合者於交通部大臣發給初期圖章不廢止設立之認可時交通部大臣得爲關於定款之作成及其他設立所必要之處分

第三十五條 組合爲法人

第三十六條 組合於有設立之認可時或依第三十四條之規定有定款之作成時成立

第三十七條 組合成立時於其組合之地區內有組合員之資格者均爲其組合之組合員

第三十八條 交通部大臣依自動車交通事業之狀況認爲有擴張組合地區之必要時得依其所定特定擴張之地區及組合員之資格關於該組合擴張地區及組合員之資格對於該組合擴張地區各該地區內有組合員之資格者加入於組合

組合擴張之命令時應依交通部大臣之所定擬定定款之變更及其他必要事項對於地區之擴張經交通部大臣之認可

受擴張之認可時於第一項規定之地區內有組合員之資格者均爲擴張之組合員

第三十九條 交通部大臣依自動車交通事業之狀況認爲有必要時得依其所定對於組合命爲合併

ムル所ニ依リ設立總會ヲ附キ定款其ノ他設立ニ關シ必要ナル事項ヲ定メ組合長、副組合長、理事及監事ヲ委任シ交通部大臣ノ設立ノ認可ヲ受クベシ

第三十四條 前條第一項ノ規定ニ依リ組合ノ設立ヲ命ゼラレタル者交通部大臣ノ指定スル期限迄ニ設立ノ認可ヲ申請セザルトキハ交通部大臣ハ定款ノ作成其ノ他設立ニ關シ必要ナル處分ヲ爲スコトヲ得

第三十五條 組合ハ法人トス

第三十六條 組合ハ設立ノ認可アリタル時又ハ第三十四條ノ規定ニ依リ定款ノ作成アリタル時成立ス

第三十七條 組合成立シタルトキハ其ノ組合ノ地區内ニ於テ組合員タル資格ヲ有スル者ハ總テ其ノ組合ノ組合員トス

第三十八條 交通部大臣ハ自動車交通事業ノ狀況ニ依リ組合ノ地區ヲ擴張スル必要アリト認ムルトキハ其ノ定ムル所ニ依リ擴張スベキ地區及組合員タル資格ヲ定メ組合ニ對シ地區ヲ擴張シ當該地區内ニ於テ組合員タル資格ヲ有スル者ヲ組合ニ加入セシムベキコトヲ命ズルコトヲ得

組合前項ノ命令ヲ受ケタルトキハ交通部大臣ノ定ムル所ニ依リ定款ノ變更其ノ他必要ナル事項ヲ定メ地區擴張ニ付交通部大臣ノ認可ヲ受クベシ

前項ノ認可ヲ受ケタルトキハ第一項ニ規定スル地區内ニ於テ組合員タル資格ヲ有スル者ハ總テ其ノ組合ノ組合員トス

第三十九條 交通部大臣ハ自動車交通事業ノ狀況ニ依リ必要アリト認ムルトキハ其ノ定ムル所ニ依リ組合ニ對シ合併ヲ爲スコトヲ命ズル

組合受前項之命令時依交通部大臣之所定擬定關於合併契約之締結、定款之作成或變更及其他合併有必要之事項經交通部大臣之認可

組合之合併因前項之認可發生其效力
合併後存續之組合或因合併而成立之組合於合併發生效力時承認因合併而消滅之組合之權利義務

第四十條 組合行左列事業

- 一 對於組合員之運費或料金之統制
- 二 對於組合員之輸送統制
- 三 對於組合員之資金或資材之斡旋
- 四 除前列各款所載者外組合員之事業統制及發展所必要之事業

事業

第四十一條 組合應置組合長、副組合長二人以內、理事五人以內及監事三人以內

第四十二條 左列事項應經總會之議決

- 一 定款之變更
- 二 每年度之事業計畫
- 三 經費之分配及收入方法
- 四 運費及決算
- 五 第四十三條規程之制定及變更
- 六 組合長、副組合長、理事及監事之選任及解任
- 七 合併

コトヲ得

組合前項ノ命令ヲ受ケタルトキハ交通部大臣ノ定ムル所ニ依リ合併契約ノ締結、定款ノ作成又ハ變更其ノ他合併ニ關シ必要ナル事項ヲ定メ交通部大臣ノ認可ヲ受クベシ

組合ノ合併ハ前項ノ認可ニ因リテ其ノ效力ヲ生ズ

合併後存續スル組合又ハ合併ニ因リテ成立シタル組合ハ合併ガ效力ヲ生ジタル時ニ合併ニ因リテ消滅シタル組合ノ權利義務ヲ承認ス

第四十條 組合ハ左ニ掲グル事業ヲ行フ

- 一 組合員ニ對スル運費又ハ料金ノ統制
- 二 組合員ニ對スル輸送ノ統制
- 三 組合員ニ對スル資金又ハ資材ノ斡旋
- 四 前各號ニ掲グルモノノ外組合員ノ事業ノ統制及發展ニ必要ナル事業

事業

第四十一條 組合ニハ組合長、副組合長二人以內、理事五人以內及監事三人以內ヲ置クベシ

第四十二條 左ニ掲グル事項ハ總會ノ議決ヲ經ベシ

- 一 定款ノ變更
- 二 每年度ノ事業計畫
- 三 經費ノ分配及收入方法
- 四 運費及決算
- 五 第四十三條ノ規程ノ制定及變更
- 六 組合長、副組合長、理事及監事ノ選任及解任
- 七 合併

前項第一款及第六款所載事項之決議非經交通部大臣之認可不發生其效力

第一項第五款所載事項之決議依交通部大臣之指定非經交通部大臣、省長或新京特別市長之認可不發生其效力

第四十五條 組合爲行統制應定必要之規程

交通部大臣認爲統制上有必要時得變更前項之規程

第四十四條 組合得依定款之指定對其組合員分賦經費或課過

命令

第四十三條 交通部大臣對於組合得爲監督上或公益上必要之

第四十二條 交通部大臣爲使達成組合之目的對於組合員得命

服從其組合之統制

第四十一條 交通部大臣認爲組合之行爲有違反法令、根據法

令所屬之處分或定款或有害公益或有害公益之虞時得取消該會之決議或解任組合長、副組合長、理事、監事或清算人

第四十條 交通部大臣依自動車交通事業之狀況認爲有必要

時得解散組合

第三十九條 組合除前條之處分外因合併而解散

第三十條 組合解散時除因合併者外應爲清算

前項第一號及第六號ニ掲グル事項ノ決議ハ交通部大臣ノ認可ヲ受ケルニ非ザレバ其ノ效力ヲ生ゼズ

第一項第五號ニ掲グル事項ノ決議ハ交通部大臣ノ定ムル所ニ依リ交通部大臣、省長又ハ新京特別市長ノ認可ヲ受クルニ非ザレバ其ノ效力ヲ生ゼズ

第四十三條 組合ハ統制ヲ行フ爲必要ナル規程ヲ定ムベシ

交通部大臣統制上必要アリト認ムルトキハ前項ノ規程ヲ變更スルコトヲ得

第四十四條 組合ハ定款ノ定ムル所ニ依リ其ノ組合員ニ對シ經費ヲ分賦シ過當金ヲ課スルコトヲ得

第四十五條 交通部大臣ハ組合ニ對シ監督上又ハ公益上必要ナル命令ヲ爲スコトヲ得

第四十六條 交通部大臣ハ組合ノ目的ヲ達成セシムル爲組合員ニ對シ其ノ組合ノ統制ニ從フベキコトヲ命ズルコトヲ得

第四十七條 交通部大臣ハ組合ノ行爲ガ法令、法令ニ基キテ爲シタル處分若ハ定款ニ違反シ又ハ公益ヲ害シ若ハ害スル虞アリト認ムルトキハ總會ノ決議ヲ取消シ又ハ組合長、副組合長、理事、監事若ハ清算人ヲ解任スルコトヲ得

第四十八條 交通部大臣ハ自動車交通事業ノ狀況ニ依リ必要アリト認ムルトキハ組合ヲ解散スルコトヲ得

第四十九條 組合ハ前條ノ處分アリタル場合ノ外合併ニ因リテ解散ス

第五十條 組合解散シタルトキハ合併ニ因ル場合ヲ除クノ外清算ヲ爲スベシ

第五十一條 交通部大臣於左列情形應速依其所定爲告示對於
告示之事項發生變更時亦同

- 一 組合成立時
- 二 組合擴張其地區時
- 三 組合爲合併時
- 四 依第四十八條之規定解散組合時
- 五 清算人就職時
- 六 清算終了時

第五十二條 於民法第三十四條、第三十五條、第五十二條、
第五十五條第二項、第五十七條、第五十八條、第六十三
條、第六十五條、第六十六條、第六十八條至第七十一條、
第七十三條、第七十七條至第八十條、第八十四條至第九十
條及第九十三條所準用之第五十五條第二項、第五十七條、
第五十八條、第六十六條及第七十三條第二項第三項之規定
對於組合準用之

第五十三條 除本法規定者外關於組合之設立、管理、合併、
解散、清算及其他組合所必要之事項由交通部大臣定之

第五十四條 該管行政官廳監督上有必要時得令旅客自動車運
轉事業者、旅客自動車運送事業者、貨物自動車運送事業者
或組合爲事業上之報告或提出帳簿及其他書類或派所屬官吏
檢查業務及財產之狀況

第五十五條 交通部大臣得依其所定將本法規定之職權之一部

交通通則 第一章 陸運 第二款 汽車(自動車)

第五十一條 交通部大臣ハ左ニ掲グル場合ニ於テ運轉ナク其ノ定ムル
所ニ依リ告示ヲ爲スベシ告示ヲ爲シタル事項ニ付變更ヲ生シタルト
キ亦同シ

- 一 組合成立シタルトキ
- 二 組合其ノ地區ヲ擴張シタルトキ
- 三 組合合併ヲ爲シタルトキ
- 四 第四十八條ノ規定ニ依リ組合ヲ解散シタルトキ
- 五 清算人就職シタルトキ
- 六 清算終了シタルトキ

第五十二條 民法第三十四條、第三十五條、第五十二條、第五十五條
第二項、第五十七條、第五十八條、第六十三條、第六十五條、第六
十六條、第六十八條乃至第七十一條、第七十三條、第七十七條乃至
第八十條、第八十四條乃至第九十條並ニ第九十三條ニ於テ準用スル
第五十五條第二項、第五十七條、第五十八條、第六十六條及第七十
三條第二項第三項ノ規定ハ組合ニ之ヲ準用ス

第五十三條 本法ニ規定スルモノノ外組合ノ設立、管理、合併、解
散、清算其ノ他組合ニ關シ必要ナル事項ハ交通部大臣之ヲ定ム

第五十四條 當該行政官廳監督上必要アルトキハ旅客自動車運轉事
業、者旅客自動車運送事業者、貨物自動車運送事業者又ハ組合ヲシ
テ事業上ノ報告ヲ爲サシメ若ハ帳簿其ノ他ノ書類ヲ提出セシメ又ハ
所屬ノ官吏ヲシテ業務及財產ノ狀況ヲ檢査セシムルコトヲ得

第五十五條 交通部大臣ハ其ノ定ムル所ニ依リ本法ニ規定スル職權ノ

委任於省長或新京特別市長

第五十六條 對於由國經營或爲國有鐵道附帶事業而經營之旅客自動車運送事業以第一條、第二條、第四條及第十七條第一項(除關於會計部分)之規定爲限適用本法

對於國有鐵道附帶事業而經營之旅客自動車運送事業以於第一條及第二十五條所適用之第四條規定爲限、對於貨物自動車運送事業以於第一條及第二十九條及第三十一條所適用之第十七條第一項(除關於會計部分)規定爲限適用本法

經由國經營旅客自動車運送事業時該管官廳應擬定關於運費及其他事項之事業計畫與交通部大臣協議之

因由國或爲國有鐵道附帶事業而經營旅客自動車運送事業與其共用路線之旅客自動車運送事業者對於該部分不能繼續事業而廢止該事業或致收益顯著減少時政府或爲國有鐵道附帶事業而經營旅客自動車運送事業者依勅令之規定補償該事業者所受之損失對於其殘存路線致不能繼續事業時亦同

第五十七條 合於左列各款之一者處二年以下之徒刑或三千圓

以下之罰金

一 未經許而經營旅客自動車運送事業、旅客自動車運送事業或貨物自動車運送事業者

二 違反依第十七條第二項(包含在第二十五條、第二十九

一部ヲ省長又ハ新京特別市長ニ委任スルコトヲ得
第五十六條 國ニ於テ又ハ國有鐵道ノ附屬事業トシテ經營スル旅客自動車運送事業ニ付テハ第一條、第二條、第四條及第十七條第一項(會計ニ關スル部分ヲ除ク)ノ規定ニ限リ本法ヲ適用ス

國有鐵道ノ附屬事業トシテ經營スル旅客自動車運送事業ニ付テハ第一條及第二十五條ニ於テ適用スル第四條ノ規定ニ限リ、貨物自動車運送事業ニ付テハ第一條及第二十九條及第三十一條ニ於テ適用スル第十七條第一項(會計ニ關スル部分ヲ除ク)ノ規定ニ限リ本法ヲ適用ス

國ニ於テ旅客自動車運送事業ヲ經營セントスルトキハ當該官廳ハ運費其ノ他ニ關スル事業計畫ヲ定メ交通部大臣ニ協議スベシ

國ニ於テ又ハ國有鐵道ノ附屬事業トシテ旅客自動車運送事業ヲ經營シタル爲之ト路線ヲ共通ニスル旅客自動車運送事業者其ノ部分ニ付事業ヲ繼續スルコト能ハザルニ因リ其ノ事業ヲ廢止シタルトキ又ハ若シテ收益ヲ減少スルニ至リタルトキハ政府又ハ國有鐵道ノ附屬事業トシテ旅客自動車運送事業ヲ經營スル者ハ勅令ノ定ムル所ニ依リ其ノ事業者ノ受ケタル損失ヲ補償ス殘存路線ノミニ付事業ヲ繼續スルコト能ハザルニ至リタルトキ亦同ジ

第五十七條 左ノ各款ノ一ニ該當スル者ハ二年以下ノ徒刑又ハ三千圓以下ノ罰金ニ處ス

一 特許ヲ受ケズシテ旅客自動車運送事業、旅客自動車運送事業又ハ貨物自動車運送事業ヲ經營シタル者

二 第十七條第二項(第二十五條、第二十九條又ハ第三十一條ニ於

【附覽百四十五號】

條或第三十一條所准用者) 規定所定之規程者

第五十八條 合於左列各款之一者處三千圓以下之罰金

一 違反第二十條第一項(包含在第二十五條、第二十九條或第三十一條所准用者)之規定者

二 違反依第二十六條(包含在第三十二條所准用者)規定之規程或禁止者

第五十九條 旅客自動車運輸事業者、旅客自動車運送事業者或貨物自動車運送事業者合於左列各款之一時處一千圓以下之罰金

一 依本法或根據本法所發命令之規定應經許可或認可而爲之事項未經許可或認可而爲時

二 違特許、許可或認可所附之條件時

三 違反依第十七條第一項(包含在第二十九條或第三十一條所准用者)規定所定之規程時

四 違反依第十八條(包含在第二十五條、第二十九條或第三十一條所准用者)規定之處分時

五 違反依第二十一條(包含在第二十五條、第二十九條或第三十一條所准用者)規定之停止處分時

第六十條 旅客自動車運輸事業者、旅客自動車運送事業者或貨物自動車運送事業者合於左列各款之一時處五百圓以下之

テ准用スル場合ヲ含ム)ノ規定ニ依リ定メタル規程ニ違反シタル者

第五十八條 左ノ各號ノ一ニ該當スル者ハ三千圓以下ノ罰金ニ處ス

一 第二十條第一項(第二十五條、第二十九條第八三十一條ニ於テ准用スル場合ヲ含ム)ノ規定ニ違反シタル者

二 第二十六條(第三十二條ニ於テ准用スル場合ヲ含ム)ノ規定ニ依ル制限又ハ禁止ニ違反シタル者

第五十九條 旅客自動車運輸事業者、旅客自動車運送事業者又ハ貨物自動車運送事業者左ノ各號ノ一ニ該當スルトキハ千圓以下ノ罰金ニ處ス

一 本法又ハ本法ニ基キテ發スル命令ノ規定ニ依リ許可又ハ認可ヲ受ケテ爲スベキ事項ヲ之ヲ受ケズシテ爲シタルトキ

二 特許、許可又ハ認可ヲ受ケタル事項ヲ故ナク實施セザルトキ

三 特許、許可又ハ認可ニ附シタル條件ニ違反シタルトキ

四 第十七條第一項(第二十九條又ハ第三十一條ニ於テ准用スル場合ヲ含ム)ノ規定ニ依リ定メタル規程ニ違反シタルトキ

五 第十八條(第二十五條、第二十九條又ハ第三十一條ニ於テ准用スル場合ヲ含ム)ノ規定ニ基キテ處分ニ違反シタルトキ

第六十條 旅客自動車運輸事業者、旅客自動車運送事業者又ハ貨物自動車運送事業者左ノ各號ノ一ニ該當スルトキハ五百圓以下ノ罰金又

罰則及罰則

- 一 罰則依本法或根據本法所發命令之規定應爲之報告或呈報書類或應爲之報告或呈報時
- 二 違反依本法或根據本法所發命令之規定應爲之帳簿書類之提出或爲不實之記載時
- 三 阻障依第五十四條規定之所屬官吏之檢查時
- 第六十一條 關於前四條規定之適用依康運五年勅令第二百二十五號關於適用行政規則附則之件
- 第六十二條 組合長、副組合長、理事、監事或清算人合於左列各款之一時處一千圓以下之過料但對於其行爲應科刑時不在此限
 - 一 違反本法或根據本法所發命令之規定或根據該規定之處分時
 - 二 阻障該行政官署之檢查時
 - 三 對於該行政官署或總會爲不實之證明或隱蔽事實時
 - 四 關於本法所定之公告或催告爲不正之公告或催告時
 - 五 於依本法規定所當爲之書類爲不正之記載時
 - 六 爲非該法之目的之事業時
- 第六十三條 第五十七條至前條之規定於公共團體經營旅客自動車運送事業、旅客自動車運送事業或貨物自動車運送事業時不適用之

ハ科料ニ處ス

- 一 本法又ハ本法ニ基キテ發スル命令ノ規定ニ依リテ爲スベキ報告若ハ提出ヲ怠リ又ハ虛偽ノ報告若ハ提出ヲ爲シタルトキ
- 二 本法又ハ本法ニ基キテ發スル命令ノ規定ニ依リテ爲スベキ帳簿書類ノ提出ヲ怠リ又ハ之ニ不實ノ記載ヲ爲シタルトキ
- 三 第五十四條ノ規定ニ依ル所屬官吏ノ檢查ヲ阻障シタルトキ
- 第六十一條 前四條ノ規定ノ適用ニ付テハ康運五年勅令第二百二十五號行政法規ノ附則適用ニ關スル件ニ依ル
- 第六十二條 組合長、副組合長、理事、監事又ハ清算人左ノ各號ノ一ニ該當スルトキハ千圓以下ノ過料ニ處ス但シ其ノ行爲ニ付刑ヲ科スベキトキハ此ノ限ニ在ラズ
 - 一 本法若ハ本法ニ基キテ發スル命令ノ規定又ハ之ニ基ク處分ニ違反シタルトキ
 - 二 當該行政官署ノ檢查ヲ妨ゲタルトキ
 - 三 當該行政官署又ハ總會ニ對シ不實ノ申立ヲ爲シ又ハ事實ヲ隱蔽シタルトキ
 - 四 本法ニ定ムル公告又ハ催告ニ付不正ノ公告又ハ催告ヲ爲シタルトキ
 - 五 本法ノ規定ニ依リ備附ケタル書類ニ不正ノ記載ヲ爲シタルトキ
 - 六 組合ノ目的ニ非ザル事業ヲ爲シタルトキ
- 第六十三條 第五十七條乃至前條ノ規定ハ公共團體ガ旅客自動車運送事業、旅客自動車運送事業又ハ貨物自動車運送事業ヲ經營スル場合ニハ之ヲ適用セズ

〔罰則第四十五號〕

附 則

第六十四條 本法自昭和八年十月一日施行

第六十五條 本法施行前依從前之例已有經營旅客自動車運輸

事業、旅客自動車運送事業或貨物自動車運送事業之權利而

於其繼續行之際現經營其事業者自本法施行之日起對於其事

業之經營視為依本法經特許者

前項規定者應自本法施行之日起於二月以內依交通部大臣之

所定呈報其旨

第六十六條 前條第一項規定者之特許有效期間自本法施行之

日起為五年

第六十七條 本法施行之際現經營旅客自動車運輸事業、旅客

自動車運送事業或貨物自動車運送事業者中第六十五條第一

項規定以外者自本法施行之日起以三日間為限仍得繼續為其

營業於此期間內對於其營業之經營聲請特許時迄至特許或其

拒絕之日止亦同

附 則

第六十四條 本法ハ昭和八年十月一日ヨリ之ヲ施行ス

第六十五條 本法施行前從前ノ例ニ依リ旅客自動車運輸事業、旅客自

動車運送事業又ハ貨物自動車運送事業ノ經營ヲ爲ス權利ヲ有スル者

ニシテ本法施行ノ際現ニ其ノ事業ヲ經營スル者ハ本法施行ノ日ヨリ

其ノ事業ノ經營ニ付本法ニ依リ特許ヲ受ケタル者ト看做ス

前項ニ規定スル者ハ本法施行ノ日ヨリ二月以內ニ交通部大臣ノ定ム

ル所ニ依其ノ旨ノ届出ヲ爲スベシ

第六十六條 前條第一項ニ規定スル者ノ特許ノ有效期間ハ本法施行ノ

日ヨリ五年間トス

第六十七條 本法施行ノ際現ニ旅客自動車運輸事業、旅客自動車運送

事業又ハ貨物自動車運送事業ヲ經營スル者ニシテ第六十五條第一項

ニ規定スル者以外ノ者ハ本法施行ノ日ヨリ三月間ニ限リ仍從前ノ通

其ノ營業ヲ爲スコトヲ得此ノ期間內ニ其ノ營業ノ經營ニ付特許ノ申

請ヲ爲スコトキハ特許又ハ其ノ拒否ノ日迄亦同シ

●自動車汽油代用燃料使用装置
設置獎勵金交付規則

(昭和八年三月二十八日
經濟部令第七號)

茲將自動車汽油代用燃料使用装置設置獎勵金交付規則制定如左

第一條 汽油代用燃料使用装置設置獎勵金交付規則
第一條 經濟部大臣は自動車汽油代用燃料使用装置(以下代燃装
置ト稱ス)ノ設置ヲ獎勵スル爲本令ニ依リ當分ノ間豫算ノ範圍内ニ

●自動車ガソリン代用燃料使用装置設
置獎勵金交付規則

(昭和八年三月二十八日
經濟部令第七號)

茲ニ自動車ガソリン代用燃料使用装置設置獎勵金交付規則ヲ左ノ通制
定ス

第一條 自動車ガソリン代用燃料使用装置設置獎勵金交付規則
第一條 經濟部大臣ハ自動車ガソリン代用燃料使用装置(以下代燃装
置ト稱ス)ノ設置ヲ獎勵スル爲本令ニ依リ當分ノ間豫算ノ範圍内ニ

【設置百四十五號】

第二條 獎勵金於自動車（自家用乘用車除外以下同）已設置

代燃裝置時對其自動車所有者交付之

依前項應交付獎勵金之代燃裝置限於合格於另定之試驗之型式及種類者

第三條 獎勵金之額定爲每代燃裝置一臺其設置所需費用二分之一以內而以四百圓爲限度

第四條 欲受獎勵金之交付者應將記載左揭事項之獎勵金交付

申請書提出於經濟部大臣

一 設置代燃裝置之年月日
二 設置代燃裝置之車輛種類、車輛番號、用途及主要使用地

三 代燃裝置所使用之燃料種類

四 代燃裝置之型式及種類並其製作者之姓名、名稱及住所

五 代燃裝置之設置方法

六 代燃裝置之設置所需費用之精算書

於前項之申請書應添附由管轄使用地之市長（於新京特別市爲警察總監）所證明已設置代燃裝置之書面

第五條 受獎勵金之交付者自受獎勵金交付之日起於二年內非

受經濟部大臣之許可不得將已受獎勵金交付之代燃裝置撤除、讓與或廢止其使用或讓與已設置之車輛

於テ獎勵金ヲ交付ス

第二條 獎勵金ハ代燃裝置ヲ自動車（自家用乘用車ヲ除ク以下同）ニ設置シタル場合ニ其ノ自動車ノ所有者ニ之ヲ交付ス

前項ニ依リ獎勵金ヲ交付スベキ代燃裝置ハ別ニ定ムル試驗ニ合格シタル型式及種類ノモノニ限ル

第三條 獎勵金ノ額ハ代燃裝置一臺ニ付其ノ設置ニ要シタル費用ノ二分ノ一以內トシ四百圓ヲ限度トス

第四條 獎勵金ノ交付ヲ受ケントスル者ハ左ニ掲グル事項ヲ記載シタル獎勵金交付申請書ヲ經濟部大臣ニ提出スベシ

一 代燃裝置ヲ設置シタル年月日

二 代燃裝置ヲ設置シタル車輛ノ種類、車輛番號、用途及主要使用地

三 代燃裝置ニ使用スル燃料ノ種類

四 代燃裝置ノ型式及種類並ニ其ノ製作者ノ氏名、名稱及住所

五 代燃裝置ノ取附方法

六 代燃裝置ノ設置ニ要シタル費用ノ精算書

前項ノ申請書ニハ主タル使用地ヲ管轄スル市長（新京特別市ニ在リテハ警察總監）ノ代燃裝置ヲ設置シタルコトヲ證明スル書面ヲ添附スベシ

第五條 獎勵金ノ交付ヲ受ケタル者ハ獎勵金ノ交付ヲ受ケタル日ヨリ

二箇年間經濟部大臣ノ許可ヲ受ケタルニ非ザレバ獎勵金ノ交付ヲ受ケタル代燃裝置ヲ取外シ、讓渡シ若ハ其ノ使用ヲ廢止シ又ハ之ヲ設置シタル車輛ヲ讓渡スルコトヲ得ズ

呈請前項應與之許可應與受讓人連署後爲之

第六條 經濟部大臣認爲有必要時得命受獎勵金之交付者爲關於使用代燃裝置之報告或檢察使用狀況

第七條 依本令應提出於經濟部大臣之書面應經由同和自動車工業株式會社

第八條 受獎勵金之交付者合於左列各款之一時經濟部大臣得命其退還已交付之獎勵金之全部或一部

- 一 違反本令或基於本令所命令之事項時
- 二 違反獎勵金交付之條件時
- 三 有詐欺或其他不正之行為時

附 則

本令自公布日施行

前項ノ應受ノ許可ノ申請ハ應受人ト連署ノ上之ヲ爲スベシ

第六條 經濟部大臣ハ必要アリト認ムルトキハ獎勵金ノ交付ヲ受ケタル者ニ對シ代燃裝置ノ使用ニ關スル報告ヲ爲サシメ又ハ使用ノ狀況ヲ検査スルコトアルベシ

第七條 本令ニ依リ經濟部大臣ニ提出スベキ書面ハ同和自動車工業株式會社ヲ經由スベシ

第八條 獎勵金ノ交付ヲ受ケタル者左ノ各號ノ一ニ該當スルトキハ經濟部大臣ハ交付シタル獎勵金ノ全部又ハ一部ノ返還ヲ命ズルコトアルベシ

- 一 本令又ハ本令ニ基キ命ジタル亦項ニ違反シタルトキ
- 二 獎勵金交付ノ條件ニ違反シタルトキ
- 三 詐欺其ノ他ノ不正ノ行為アリタルトキ

附 則

本令ハ公布ノ日ヨリ之ヲ施行ス

第三款 道路 橋梁（土地 建築 物篇参照）

●交通取締規則

（康徳四年五月十七日
民政部令第二十二號）

茲制定交通取締規則如左

交通取締規則

第一條 本規則之用語依左列之例

- 一 所謂道路者乃指一般之道路並供一般交通用之場所而言
- 二 所謂交叉點者不拘道路之大小乃指兩路以上交叉與所或合流之場所其相夾街角之（有步道、車道區別之道路依步道之兼石）連結直線內或由各街角至相對路邊之延長線或垂線內所包圍之地域而言
- 三 所謂安全地帶者乃指為電車或汽車之乘降者或步行者於道路上禁止一般車馬通行之地域而言
- 四 所謂車馬者乃指牛、馬、諸車而言但電車及小兒車除外
- 五 所謂緩行車者乃指自轉車（小型小兒用者除外）人力車、乘用馬車、載貨車之類及牽引汽車、老斗老拉、古來答等而言所謂急行車者乃指其他之汽車而言
- 六 所謂載貨車者乃指為供貨物運搬用之牛車、馬車、手挽車而言

交通通信 第一章 陸運 第三款 道路 橋梁

第三款 道路 橋梁（土地 建築物篇参照）

●交通取締規則

（康徳四年五月十七日
民政部令第二十二號）

茲ニ交通取締規則ヲ左ノ通制定ス

交通取締規則

第一條 本規則ニ依ル用語ハ左ノ例ニ依ル

- 一 道路トハ一般ノ道路並ニ一般交通ノ用ニ供スル場所ヲ謂フ
- 二 交叉點トハ道路ノ大小ニ拘ラズ二以上ノ道路ノ交叉又ハ合流セル場所ニシテ相隣ル街角（步道車道ノ區別アル道路ニ於テハ步道ノ兼石ニ依ル）ヲ連結セル直線又ハ各街角ヨリ相對セル路邊ニ至ル延長線若ハ垂線ニ依リ圍マンタル地域ヲ謂フ
- 三 安全地帶トハ電車、自動車ノ乘降者又ハ步行者ノ爲ニ道路ニ於テ一般車馬ノ通行ヲ禁ジタル地域ヲ謂フ
- 四 車馬トハ牛、馬、諸車ヲ謂フ但シ電車及小兒車ヲ除外ス
- 五 緩行車トハ自轉車（小型小兒用ノモノヲ除外）人力車、乘用馬車、荷車ノ類及牽引自動車、ロードローラー、クレイダー等ノ類ヲ謂ヒ疾行車トハ其ノ他ノ自動車ヲ謂フ
- 六 荷車トハ貨物運搬ノ用ニ供スル牛車、馬車、手挽車ヲ謂フ

第二條 道路之通行者須遵從警察官吏之指示交通整理機之信號及交通標識之標示

第三條 通行道路者須遵從左列各款

一 須通行左側但急行車須通行道路中央部之左側

二 於有步道、車道及其他區別之道路須依其區別而通行但運搬長大物件者以二人以上運搬物件者、隊伍、神輿、葬列及其他之行列及牛馬須通行車道、兒童、幼兒之隊伍及小兒車須通行步道

三 追越前方之物時除不得已外須於其右方通過但如係車馬須鳴警骨鈴或敲擊爲其他之號報有危險之虞時須待前者之避開後而通過

四 追越軍車時除交通狀況及其他不得已時外須於其左方通過

五 對於進行中之消防車須候避之對於郵便車傷病人運搬車救急車、或隊伍、神輿、葬列等須避讓之

六 車馬欲通過道路之交叉點屈曲之處所難踏地交通頻繁之場所停留中ノ電車ノ側方、泥濘之場所、坡路、橋梁、陸道其他有危險之虞之場所時或欲橫斷步道時須喊呼或爲其他之號報而徐行但消防車不在此限

七 欲折右道路之交叉點時須橫過其中央點後轉向右方欲左

第二條 道路ヲ通行スルモノハ警察官吏ノ指示、交通整理機ノ信號及交通標識ノ標示ニ從フベシ

第三條 道路ヲ通行スルモノハ左ノ各號ニ從フベシ

一 左側ヲ通行スルコト但シ疾行車ハ道路ノ中央部左側ヲ通行スベシ

二 步道、車道其ノ他ノ區別アル道路ニ於テハ其ノ區別ニ從ヒ通行スルコト但シ長大物件ヲ運搬スル者二人以上ヲ以テ物件ヲ運搬スル者、隊伍、神輿、葬列其ノ他ノ行列及牛馬ハ車道、兒童、幼兒ノ隊伍及小兒車ハ步道ヲ通行スベシ

三 前方ニ在ルモノヲ追越ストキハ已ムヲ得ザル場合ノ外其ノ右方ヲ通過スルコト但シ車馬ニ在リテハ警骨鈴ヲ鳴ラシ又ハ敲擊其ノ他合圖ヲ爲シ危險ノ虞アルトキハ前者ノ避クルヲ待テテ通過スベシ

四 電車ヲ追越ストキハ交通ノ狀況其ノ他已ムヲ得ザル場合ノ外其ノ左方ヲ通過スルコト

五 進行中ノ消防車ニ對シテハ待避シ郵便車、傷病人運搬車、救急車又ハ隊伍、神輿、葬列等ニ對シテハ避讓スルコト

六 車馬、道路ノ交叉點、屈曲ノ場所、難踏地、交通頻繁ノ場所、停留中ノ電車ノ側方、泥濘ノ場所、坡路、橋梁、陸道其ノ他危險ノ虞アル場所ヲ通過セントストキ又ハ步道ヲ橫斷セントストキハ號報其ノ他ノ合圖ヲ爲シ徐行スルコト但シ消防車ハ此ノ限ニ在ラス

七 道路ノ交叉點ヲ右折セントストキハ其ノ中央點ヲ橫切リタル

折時須小廻

八 車馬欲入交通未行整理之交又點時不可妨碍已入交又點車馬之進路

九 車馬由相異方向同時欲入交通未行整理之交又點時須將進路讓於左方所見之其他車馬

十 車馬欲由小道路出於大道路時須一時停止其進行確認交通上無危險之虞後進行之

十一 行至鐵道或軌道之橫道時須一時停止其進行非確認為安全後不可通過

十二 諸車連續進行時後縱車應爲防止衝撞及其他之危險須保持必要之間隔

十三 運搬易於脫漏飛散之物或發散惡臭之物時須使用足以防止脫漏飛散或惡臭發散之容器等其他須爲適當之裝置

十四 車馬進行中欲轉換方向或停止其進行時須發呼或爲其他之警報向後縱車馬及其他通知之

第四條

於此條不得爲左列各款之行為

一 車馬橫斷步道或斜橫通過道路但在道路有特別之裝置時或得警察官吏之承認時不在此限

二 乘入或牽入車馬於安全地帶內

三 車馬濫爲並行或競走

四 濫爲長時間駐車馬或放置物件

交通通信 第一章 陸運 第三款 道路標案

後右方ニ轉向シ左折セントストキハ小廻リスルコト

八 車馬交通整理ノ行ハレザル交又點ニ入ラントストキハ既ニ交又點ニ入りタル車馬ノ進路ヲ妨ゲザルコト

九 車馬交通整理ノ行ハレザル交又點ニ異リタル方向ヨリ同時ニ入ラントストキハ他ノ車馬ヲ左ニ見ルモノニ於テ其ノ進路ヲ讓ルコト

十 車馬小道路ヨリ大道路ニ出テントストキハ一時其ノ進行ヲ停止シ交通上危險ノ虞ヲキコトヲ確メタル後進行スルコト

十一 鐵道又ハ軌道ノ踏切ニ差掛リタルトキハ其ノ進行ヲ一時停止シ安全ナルコトヲ確メタル後ニ非ザレバ通過セザルコト

十二 諸車連續シテ進行スルトキハ後縱車ニ於テ道案其ノ他ノ危險ヲ防止スルニ必要ナル間隔ヲ保ツコト

十三 脫漏、飛散シ易キ物又ハ惡臭ヲ發散スベキ物ヲ運搬スルトキハ脫漏、飛散又ハ惡臭ノ發散ヲ防グニ足ルベキ容器ヲ用フル等其ノ他適當ナル裝置ヲ爲スコト

十四 車馬進行中方向ヲ轉換シ又ハ其ノ進行ヲ停止セントストキハ掛聲其ノ他ノ合圖ヲ爲シ後縱車馬其ノ他ニ之ヲ知ラシムルコト

第四條

於此條ニ於テ左ノ各號ノ行為ヲ爲スコトヲ得ズ

一 車馬步道ヲ橫斷シ又ハ道路ヲ斜ニ橫切ルコト但シ道路ニ特別ノ裝置アル場合又ハ警察官吏ノ承認ヲ得タルトキハ此ノ限ニ在ラズ

二 車馬ヲ安全地帶內ニ乘入レ又ハ牽入ルルコト

三 車馬濫ニ並行シ又ハ競走スルコト

四 濫ニ長時間駐車馬又ハ物件ヲ放置スルコト

五 爲乘馬或諸車運轉之練習但受該管警察署長(加在無警署署設置之警察廳管内之警察署長以下與此同)之許可時不在此限

六 投石、投球其他有危險之虞之行為

七 依車馬散布傳單或廣告紙之類

八 汚水、汚物、塵芥等類之放棄或堆積

第五條 車馬於夜間欲通行道路時須攜帶或設備由前方易見之適當燈火

第六條 欲停車馬於道路時除另有規定外須於其左側端進行方向爲之對於該車之轉行牛馬之奔逸防止上須爲必要之措置

第七條 不得於左開場所進行駐車馬

- 一 道路之交叉點、坡路、狹路、橋梁、隧道看不清楚之場所
- 二 由消防機械器具放置場前面或由其兩端三米以內之場所
- 三 由消防用諸施設(火災報知機、消火栓等)三米以內之場所
- 四 由電車及公共汽車之停留所或由駐車場五米以內之場所
- 五 其他有妨害交通之虞之場所

第八條 於道路擬爲左列各款行為者須具住所姓名、職業生年月日(如係法人其名稱事務所所在地代表者之姓名以下與此同)目的方法期間及區間或場所呈請該管警察署長之許可

- 一 乘出神輿、秧歌遊行之類時
- 二 操爲競技及其他之團體時

五 乘馬又ハ諸車運轉ノ練習ヲ爲スコト但シ所轄警察署長(警察署ノ設置ナキ警察廳管内ニ在リテハ警察署長以下之ニ同ジ)ノ許可ヲ受ケタル場合ハ此ノ限ニ在ラズ

六 投石、投球其ノ他危險ノ虞アル行為ヲ爲スコト

七 車馬ニ依リビラ一又ハ廣告紙ノ類ヲ散布スルコト

八 汚水、汚物、塵芥等ノ類ヲ放棄シ又ハ堆積スルコト

第五條 車馬夜間道路ヲ通行セントスルトキハ適當ナル燈火ヲ前方ヨリ見易キヤウ攜帶又ハ設備スベシ

第六條 車馬ヲ道路ニ駐メントスルトキハ別ニ定ムルモノノ外其ノ左側端ニ於テ進行ノ方向ニ從ヒ之ヲ爲シ諸車ノ轉行、牛馬ノ奔逸ヲ防グニ必要ナル措置ヲ爲スベシ

第七條 車馬ヲ濫ニ左ノ場所ニ駐ムルコトヲ得ズ

- 一 道路ノ交叉點、坡路、狹路、橋梁、隧道、見通シキカザル場所
- 二 消防機械器具置場ノ直前又ハ其ノ兩端ヨリ三米以內ノ場所
- 三 消防用諸施設(火災報知機、消火栓等)ヨリ三米以內ノ場所
- 四 電車及乘自動車ノ停留所又ハ駐車場ヨリ五米以內ノ場所
- 五 其ノ他交通ヲ妨害スル虞アル場所

第八條 道路ニ於テ左ノ各款ノ行為ヲ爲サントスル者ハ其ノ住所、姓名、職業、生年月日(法人ニ在リテハ其ノ名稱、事務所所在地、代表者ノ氏名以下之ニ同ジ)目的、方法期間及區間又ハ場所ヲ具シ所轄警察署長ニ願出テ許可ヲ受クベシ

- 一 神輿、練物ノ類ヲ出サントスルトキ
- 二 競技其ノ他ヲ爲サントスルトキ

三 搬運搬高及寬在二米以上有危險之物件或長在六米以上或一箇重在一・五噸以上之物件時

第九條 擬使用道路者須具左列各款呈請該管警察署長許可

- 一 使用人之住所姓名職業生年月日
- 二 使用之目的
- 三 使用期間及使用區域或場所

四 其他該管警察署長所命之事項

前項之呈請書須附呈道路管理人之占用許可證或承諾書之抄件

經第一項之許可者其使用中須於現場易見之處所揭載使用許可證或其抄件

第十條 標旗、標燈、涼棚、招牌、燈筒、陳列棚及其他物於路面上高在四・五米以下不得使之伸出於路面但一時之物於路面上高在二・五米以上使之伸出〇・六米不在此限

第十一條 於道路之工事或於道路作業者須遵從左列各款

- 一 施行區域在作業上須止於直接必要之限度
- 二 施行區域較長時須分之為數區、每一區順次施行
- 三 掘鑿之土砂或施行材料或器具之類須搬運之道路之一端

三 高サ及幅二米以上ニシテ危險ノ虞アル物件又ハ長サ六米以上若ハ一箇一・五噸以上ノ物件ヲ運搬セントスルトキ

第九條 道路ヲ使用セントスル者ハ左ノ各款ヲ具シテ該管警察署長ニ願出テ許可ヲ受クベシ

- 一 使用者ノ住所、氏名、職業、生年月日
- 二 使用ノ目的
- 三 使用期間及使用區域又ハ場所

四 其ノ他該管警察署長ニ於テ命ジタル事項

前項ノ願書ニハ道路管理者ノ占用許可證又ハ承諾書ノ寫ヲ添附スベシ

第一項ノ許可ヲ受ケタル者ハ其ノ使用中現場易見ノ處所ニ使用許可證又ハ其ノ寫ヲ掲出スベシ

第十條 標旗、標燈、日除、看板、燈突、陳列棚或ハ他ノ物ヲ路面上四・五米以下ノ高サニ於テ路面ニ突出セシムルコトヲ得ズ但シ一時的ノモノヲ路面上二・五米以上ノ高サニ於テ〇・六米以內突出セシムルハ此ノ限ニ在ラス

第十一條 道路ニ於ケル工事又ハ道路ニ於テ作業ヲ爲ス者ハ左ノ各款ニ從フベシ

- 一 施行區域ハ作業上直接必要ナル限度ニ止ムルコト
- 二 施行區域比較的長キニ互ル場合ハ之ヲ數區ニ區分シ一區毎ニ順次施行スルコト
- 三 掘鑿シタル土砂又ハ施行材料若ハ器具ノ類ハ特ニ道路ノ一端ニ片寄セ置クコト

四 續斷道路施行時須兩分之非完了其一半後不准著手於他之一半但因不得已而爲架橋及其他適當之設備時不在此限

五 如有致社禍交通之虞時或於交通繁劇之場所須依夜間作業等方法急遽施行

六 接近於建築物出入口而施行時須爲不得出入之適當之措置

七 變更消火栓之位置或與此接近須經道路時須以適當標誌明示其位置

八 不准以土砂或材料之類掩蔽消火栓排水道口或妨礙下水之疏通或妨路面並街渠之排水

九 於施行區域須結以繩點燈等爲危險預防上必要之裝置

十 工事或作業終了後須急回復交通上無障礙之狀態

十一 於現場須揭示施行人及包工人之住所、姓名施行期間

第十二條 於道路或沿道之土地擬爲工作物之建設、撤去或修繕及其他之作業時須爲防止土砂、瓦石、木竹、金屬物等飛散或墜落於道路上之必要設備

第十三條 毀損道路者受道路管理者之指揮須即回復原形於道路或沿道之土地毀損工作物因之交通上有發生障礙之虞時亦同但毀損沿道工作物時無受道路管理者指揮之必要

第十四條 該管警察署長爲防止危險及其他保全交通對於道路

四 道路ヲ橫斷シテ施行スル場合ハ之ヲ兩分シ其ノ一半ヲ終リタル後ニ非ザレバ他ノ一半ニ著手セザルコト但シ已ムコト得ザル場合ニシテ架橋共ノ他適當ナル設備ヲ爲シタルトキハ此ノ限ニ在ラズ

五 交通ノ社禍ヲ來スガ如キ虞アルトキ又ハ交通繁劇ナル場所ニ於テハ夜間作業等ノ方法ニ依リ速ニ施行スルコト

六 建物ノ出入口ニ接近シテ施行スルトキハ其ノ出入ニ支障ヲ來サザルヤウ適當ノ措置ヲ爲スコト

七 消火栓ノ位置ヲ變更シ又ハ之ニ接近シテ道路ヲ制略スルトキハ適當ナル標誌ヲ以テ其ノ位置ヲ明示スルコト

八 土砂又ハ材料ノ類ヲ以テ消火栓、人孔等ヲ掩蔽シ又ハ下水ノ疏通若ハ路面並ニ街渠ノ排水ヲ妨ゲザルコト

九 施行區域ニハ繩張、點燈等危險預防上必要ナル裝置ヲ爲スコト

十 工事又ハ作業終了後ハ直ニ交通上支障ナキ狀態ニ回復スルコト

十一 現場ニハ施工者及請負人ノ住所、氏名施行期間ヲ揭示スルコト

第十二條 道路又ハ沿道ノ土地ニ於テ工作物ノ建設、撤去又ハ修繕其ノ他ノ作業ヲ爲サントスルトキハ土砂、瓦石、木竹、金屬物ノ道路ニ飛散若ハ墜落スルヲ妨グニ必要ナル設備ヲ爲スベシ

第十三條 道路ヲ毀損シタル者ハ道路管理者ノ指揮ヲ受ケ直ニ原形ニ回復スベシ道路又ハ沿道ノ土地ニ於ケル工作物ヲ毀損シ因ツテ交通上支障ヲ生ズルノ虞アル場合亦同ジ但シ沿道ニ於ケル工作物ヲ毀損シタル場合ニ在リテハ道路管理者ノ指揮ヲ受クルヲ要セズ

第十四條 所轄警察署長ハ危險防止其ノ他交通保全ヲ爲道路又ハ沿道

或治道土地之工作物及其他之施設對於所有者或占有者得命以必要之措置

第十五條 該警察署長爲預防危害及其保全交通認爲有必要時得命道路通行之禁止或限制或取消依本規則規定所爲之許可

第十六條 認爲於道路或非係道路之場所爲演說或演藝及其他之行爲因而有致交通上發生障礙之虞時警察官吏得禁止其行爲及命其他必要之措置

第十七條 於道路因車馬傷害人或損壞他人之物件時須即停止其進行受警察官吏之指揮

前項情形警察官吏不在其場所時須爲被害者之救護及其他必要之措置後向被害者或其同伴者通告自己及原主之住所姓名且須將其事實報告最近警察官吏

當爲前項之措置時三者不得爲之妨礙

第十八條 違反第二條（關於交通信號之指示標示）第三條第一項第三款至第十四款（道路通行遵守事項）第四條（於道路之禁止事項）第五條（燈火設備）第六條（駐車方法）第七條（駐車場所之限制）第八條（許可行爲）第九條（道路之使用許可及同許可證之提出）第十條（道路之空間占用限制）第十一條（關於道路工事及其他之遵守事項）第十二條（物件之飛散墜落防止設備）第十三條（假想道路原形回復）第十七條（事故之處置方法）之規定者及違反基於第十四條第十五條第十六條規定之警察署長或警察官吏之命令者

交通通信 第一章 陸運 第三款 道路 橋梁

ノ土地ニ於ケル工作物其ノ他ノ施設ニ付キ其ノ所有者又ハ占有者ニ對シ必要ナル措置ヲ命ズルコトヲ得

第十五條 所轄警察署長ハ危險豫防其ノ他交通保全ノ爲必要ト認ムルトキハ道路ノ通行ヲ禁止シ若ハ制限シ又ハ本規則ノ規定ニ依リ爲シタル許可ヲ取消スコトヲ得

第十六條 道路又ハ道路ニ非サル場所ニ於テ演說、演藝其ノ他ノ行爲ヲ爲シ因ツテ交通上ニ支障ヲ來ス虞アリト認ムルトキハ警察官吏ハ其ノ行爲ヲ禁止其ノ他必要ナル措置ヲ命ズルコトヲ得

第十七條 道路ニ於テ車馬ニ依リ人ヲ傷害シ又ハ他人ノ物件ヲ損壞シタルトキハ直ニ其ノ進行ヲ停止シ警察官吏ノ指揮ヲ受クベシ

前項ノ場合警察官吏其ノ場ニ在ラザルトキハ被害者ノ救護其ノ他必要ナル措置ヲ爲シタル後自己及原主ノ住所、氏名ヲ被害者若ハ其ノ同伴者ニ通告シ且其ノ事實ヲ最近警察官吏ニ届出ツベシ

前項ノ措置ヲ爲スニ當リ第三者ハ之ヲ妨グルコトヲ得ズ

第十八條 第二條（交通ニ關スル信號指示標示）第三條第一項第三款乃至第十四款（道路通行遵守事項）第四條（道路ニ於ケル禁止事項）第五條（燈火設備）第六條（駐車方法）第七條（駐車場所ノ制限）第八條（許可行爲）第九條（道路ノ使用許可及同許可證ノ提出）第十條（道路ノ空間占用制限）第十一條（道路工事其ノ他ニ關スル遵守事項）第十二條（物件ノ飛散、墜落防止設備）第十三條（假想道路ノ原形回復）第十七條（事故ノ處置方法）ノ規定ニ違反シタル者及第十四條、第十五條、第十六條ノ規定ニ基ク警察署長若ハ警察官吏ノ命令ニ違反シタル者ハ三十日以下ノ拘留又ハ三十圓以下ノ科料ニ

交通通信 第一章 陸運 第三款 道路 橋梁

八八(八九)九〇號

第三十日以下之物留或三十圓以下之料

第十九條 前條之罰則如係法人時則適用於其代表者

附 則

本規則自康德四年六月一日施行之

本規則施行之際呈准警察官署之許可現為道路之使用及其他行為者以依本規則暫准許可者論

本規則中第三條第四條第六條至第十條之規定限於省長(在首都警察廳管内為警察總監在哈爾濱警察廳管内為哈爾濱警察廳長)指定之地域適用之

處ス

第十九條 前條ノ罰則ハ法人ニ在リテハ其ノ代表者ニ之ヲ適用ス

附 則

本規則ハ康德四年六月一日ヨリ之ヲ施行ス

本規則施行ノ際警察官署ノ許可ヲ受ケ現ニ道路ノ使用其ノ他ノ行為ヲ爲ス者ハ本規則ニ依リ許可ヲ受ケタルモノト看做ス

本規則中第三條、第四條、第六條乃至第十條ノ規定ハ省長(首都警察廳管下ニ在リテハ警察總監、哈爾濱警察廳管下ニ在リテハ哈爾濱警察廳長)ノ指定スル地域ニ限リ之ヲ適用ス

●暫行國都建設局所管道路佔用
其他用途許可準則及指示條項

(康慶三年六月二十九日)
國都建設局佈告第五號

修正 康慶三年八月佈告第七號

爲佈告事茲制定暫行國都建設局所管道路佔用其他用途許可準

交通通借 第一章 陸運 第三款 道路橋梁

●暫行國都建設局所管道路占用其ノ他
用途許可準則及指示條項

(康慶三年六月二十九日)
國都建設局佈告第五號

修正 康慶三年八月佈告第七號

今設國都建設局長ノ所管スル地域ニ於ケル暫行國都建設局所管道路占

則及規定指示條項如左自康寧三年七月一日於國都建設局長所管地域施行特此佈告俾衆周知

暫行國都建設局所管道路佔用其他用途許可準則及指示條項

一 暫行國都建設局所管道路佔用許可準則

一 暫行自費道路工事或維持指示條項

一 暫行道路佔用工作物配置準則

一 暫行廣告管理準則

一 暫行國都建設局街燈設置指示條項

暫行國都建設局所管道路佔用許可準則

第一章 總 則

第一條 關於佔用道路除另有規定外須依本準則辦理之

第二條 欲佔用道路者應填具另紙樣式陸運書向管理道路者國都建設局長聲請之

第三條 國都建設局長認爲有必要時得命其於陸運書同時提出就

近居住者之承諾書及佔用道路之說明書

第四條 國都建設局長認爲有左列情形之一時即得取消許可之

全部或一部

(一) 違反本準則或許可書附載之條件

用其ノ他用途許可準則及指示條項ヲ左ノ通制定シ康寧三年七月一日ヨリ之ヲ實施ス之ヲ恪守スベシ

暫行國都建設局所管道路佔用其ノ他用途許可準則及指示條項

一 暫行國都建設局所管道路佔用許可準則

一 暫行自費道路工事又ハ維持指示條項

一 暫行道路佔用工作物配置準則

一 暫行廣告管理準則

一 暫行國都建設局街燈設置指示條項

暫行國都建設局所管道路佔用許可準則

第一章 總 則

第一條 道路ノ占用ニ付テハ別ニ定ムル場合ヲ除クノ外本準則ニ據ル

ベシ

第二條 道路ヲ占用セントスルモノハ別紙樣式ニ依リ道路管理者タル

國都建設局長ニ之ヲ申請スベシ

第三條 國都建設局長ニ於テ必要アリト認ムルトキハ前條ノ申請書ニ地先居住者ノ承諾書又ハ占用ノ證明書ヲ添附セシムルコトアルベシ

第四條 國都建設局長ハ左記各號ノ一ニ該當スル場合ニ於テハ許可ノ

全部又ハ一部ヲ取消スコトアルベシ

(一) 本準則又ハ許可書ニ附シタル條件ニ違反シタルトキ

〔附覽四十五號〕

(一) 爲道路工事有必廢時

(三) 以不正當手段而取得許可時

(四) 認爲於公用公共或公益事業上有必要時

第五條 已得佔用之許可者(以下簡稱爲佔用者)對於道路上存置之物件(以下簡稱爲佔用物)須盡維持修繕之責不得破壞或污損佔用物致碍美觀並不得有妨害交通及其他於道路管理上有妨礙等情事

第六條 佔用者除特別經國都建設局長之許可外不得將佔用區域借與他人使用

第七條 佔用者不得將其權利讓與他人但有不得已情事必須讓渡時須與承讓人連署呈請國都建設局長核示

因佔用者死亡其相續人欲繼承該佔用許可而繼承權利義務時應於相續初時速將情由報告於國都建設局長

第八條 如有左列各款情事時須速通報國都建設局長

(一) 佔用者變更住所或其姓名時

(二) 縮短佔用期間或暫停佔用時

交通通信 第一章 陸運 第三節 道路構築

(一) 道路ニ關スル工事ノ爲必要ナルトキ

(三) 不正ノ手段ヲ以テ許可ヲ得タルトキ

(四) 公用公共用又ハ公益事業上必要アリト認メタルトキ

第五條 佔用ノ許可ヲ得タルモノ(以下單ニ佔用者ト稱ス)ハ許可ニ依リ道路ニ存置セシメタル物件(以下單ニ佔用物ト稱ス)ノ維持修繕ヲ勵行シ其ノ破損若ハ汚損等ニ因リ美觀又ハ交通其ノ他道路管理上ニ支障ナカラシムベシ

第六條 佔用者ハ特ニ國都建設局長ノ許可ヲ得タル場合ノ外佔用區域ヲ他人ニ使用セシムルコトヲ得ズ

第七條 佔用者ハ其ノ權利ヲ他人ニ讓渡スルコトヲ得サルモノトス但シ已ムヲ得ズ之ヲ讓渡セントスルトキハ讓受人連署ノ上國都建設局長ニ其ノ許可ヲ申請スベシ

佔用者死亡ノタメ其ノ相續人佔用ノ許可ニ著ク權利義務ヲ承継セントスルトキハ相續開始後速速報告シ其ノ旨ヲ國都建設局長ニ届出ツベシ

第八條 左ニ掲グル場合ニ於テハ佔用者ハ速速報告シ其ノ旨ヲ國都建設局長ニ届出ツベシ

(一) 佔用者ガ其ノ住所又ハ其ノ氏名ヲ變更シタルトキ

(二) 佔用ノ期間ヲ縮短シ又ハ佔用ヲ廢止セントスルトキ

前項第一款之報告書內須添具事實證明書類

第九條 有左列情事時佔用者須另向國都建設局長聲請許可

(一) 欲變更許可佔用之區域或用途時

(二) 欲延長佔用許可期限時

(三) 欲改變佔用物時

遇前項情事時應准用第三條之規定但第二款之聲請須在滿限前十日辦理之

第十條 佔用許可期限已滿或停止佔用時須將佔用物撤除而恢復該道路原狀

第二章 工事告竣

第十一條 擬設置修理改築撤除佔用物或因此生出有關道路之必要工事(以下簡稱工事)在動工前須豫向國都建設局長報告聽受指示

工事竣工時須迅速報告聽受檢查

第十二條 佔用者在工事期間中須在佔用區域內或其附近易於瞥見處懸掛工事標示板但經國都建設局長認為無必要時不在此限

前項之標示板須按另定樣式製作之

前項第一項ノ屆盡ニハ亦實ヲ證明スベキ書類ヲ添附スベシ

第九條 左ノ場合ニ於テハ佔用者ハ更ニ申請ノ上國都建設局長ノ許可ヲ受クベシ

(一) 占用許可ノ區域又ハ用途ヲ變更セントスルトキ

(二) 占用許可期限ヲ延長セントスルトキ

(三) 占用物ヲ改築セントスルトキ

前項ノ場合ニ於テハ第三條ノ規定ヲ準用ス但シ第二號ノ申請ハ其ノ期間滿了ノ十日前迄ニ之ヲナスベシ

第十條 占用ノ許可期間滿了シ若ハ占用ヲ廢止スル場合ハ占用物ヲ撤去シ道路ヲ原狀ニ回復スベシ

第二章 工事ノ竣工

第十一條 占用物ノ設置、修繕、改築、撤去若ハ之ニ因リ必要ヲ生ジタル道路ニ關スル工事(以下單ニ工事ト稱ス)ニ著手セントスルトキハ豫メ國都建設局長ニ届出デ其ノ指示ヲ受クベシ

工事竣工シタルトキハ速速ナク届出ノ上検査ヲ受クベシ

第十二條 占用者ハ工事期間中占用區域内若ハ其ノ附近ノ見易キ箇所ニ工事標示板ヲ掲出スベシ但シ國都建設局長ニ於テ必要ナシト認めタルトキハ此ノ限ニ在ラズ

前項ノ標示板ハ別ニ定ムル樣式ニテ作製スベシ

第十三條 當施行工事時該佔用者須注意左列事項

- (一) 掘鑿砂土或工事用器具、機械、材料等物不得堆積或亂於佔用許可區域外並須格外努力不使有妨害交通之行為
- (二) 不得以掘鑿砂土或工事用器具、機械、材料等物遮蔽水道消火栓、水道制水橋、瓦斯開閉栓及其他入孔等之方且不得於其使用上有妨礙情事

(三) 不得妨礙污水流運及路面上排水

第十四條 國都建設局長認爲有必要時得命佔用者在工事現場施行防止危險之遮蔽工事或設圍柵在夜間更須有赤色注意燈或其他必要之設備

第十五條 因工事損傷道路或其附屬物或有損傷之虞時須即時報告聽受指示而實施必要之處置

第十六條 掘鑿道路時須按左開各款施行之

- (一) 爲免除一切危險須以溝洞形或空欄形直上直下掘鑿之不得以扶欄(向地下曲斜鋼扶也)或隧道掘形式(向地下旁通掘鑿河道也)任意掘鑿

(二) 對於掘鑿處所應酌量其深度且適應其土性之緊要施行適當留土工事不使洞壁傾頹

(三) 掘鑿碎石道及磚卡達母(以臭傑碎石砂土鋪集之道路)

交通通信 第一章 陸運 第三款 道路 橋梁

第十三條 工事ノ施工ニ當リテハ占用若ハ左ノ事項ニ注意スベシ

- (一) 交通ニ支障ヲ及ボサザル機勢メ、掘鑿、土砂又ハ工事用器具、機械、材料等ヲ占用許可ノ區域外ニ堆積シ又ハ散亂セシメザルコト
- (二) 掘鑿土砂又ハ工事用器具、機械、材料等ヲ以テ水道消火栓、水道制水橋、瓦斯開閉栓其ノ他各種入孔ノ所在箇所ヲ不明ナラシメ又ハ之ガ使用ニ支障ヲ來サシメザルコト

(三) 下水ノ疏通及路面ノ排水ヲ妨ゲザル事

第十四條 國都建設局長ニ於テ必要アリト認メタルトキハ工事ノ現場ニ危險防止ノタメ覆工、圍柵、夜間ハ更ニ赤色注意燈其ノ他必要ナル設備ヲ命ズルコトアルベシ

第十五條 工事ノタメ道路若ハ其ノ附屬物ニ損傷ヲ及ボシ又ハ及ボス虞アルトキハ直ニ届出テ其ノ指示ヲ受ケ必要ナル處置ヲナスベシ

第十六條 道路ノ掘鑿ハ左ノ各號ニ依リ施行スベシ

- (一) 掘鑿ハ溝洞若ハ空欄ニ依リ垂直ニ切開キ扶欄又ハ隧道掘ヲナサザルコト

(二) 掘鑿箇所ニハ深サ及地質ニ應ジ適當ナル土留工ヲ施シ周圍ノ路盤ヲ弛緩セシメザルコト

(三) 碎石道及マカダム道ノ掘鑿ハ先ツ盤面碎石又ハ鋪裝部分ヲ取

道路時先將路面碎石或鋪裝部分掘去起出十種外層土以備
填埋洞口後再向下層掘裝之

(四) 掘掘硬質鋪裝路面及基礎混凝土時宜用混凝土破碎機
或穿鑿器具將小範圍漸次擴張掘裝之不得用洋鎚鐵錘挖掘
始即擴大範圍若不得已而損及其周圍時則連其損傷部分亦
一併破毀之

(五) 當施行工事之際如有遷移改築撤除或防護該處工作物
之必要時應即向該工作物管理者說明請求必要之處置

第十七條 已掘裝部分須即時填埋以免有碍交通

第十八條 培填道路掘裝處由路面至十種應再用掘出之外層土
填埋之埋土後之打堅工事每埋至十五種及最後填埋表土時必
須夯打堅固表土夯打堅固後除上述部分外須即時鋪撒厚六厘
徑三十粒以下之碎石再施行打堅工事使與從來路面高低相同

第十九條 依照前條填埋完竣後之路面恢復事宜由國都建設局
長施行之如係鋪裝道路時其鋪裝復舊費如係碎石道路時在其
相等期間內逐次補修完竣至路面固定時所需碎石敷設費用
統由借用者徵收之

リ去リ埋戻用ノ衣土十種ヲ掘裝シタル後下層土ニ及プロト

(四) 剛質鋪裝路面及基礎混凝土ノ取毀ハ鐵鑿玄能ヲ使用セズ混凝
土破碎機又ハ鑿類ヲ以テ小部分短施行シ若シ周圍ニ損傷ヲ及ボシ
タルトキハ其ノ部分ヲモ取毀スベシ

(五) 工事施行ニ際シ既設工作物ノ移轉、改築、撤去又ハ防護等ヲ要
スルトキハ直ニ其ノ工作物ノ管理者ニ對シ必要ナル處置ヲ求ムル
ヘト

第十七條 掘裝部ハ直ニ埋戻シ交通ニ支障ナカラシムベシ

第十八條 道路掘裝ノ埋土ハ路面ヨリ十種迄ハ探掘シタル衣土ヲ再用
スベシ埋土ノ範圍メハ埋戻十五種毎ニ又最後ニ衣土ヲ埋戻シタル際
必ズ之ヲ行フベシ衣土ノ範圍メヲ了シタルトキハ上述部分ヲ除クノ
外即時徑三十粒以下ノ碎石ヲ六層厚ニ敷均シ更ニ範圍メ在來路面高
ト高低ナカラシムベシ

第十九條 前條ニ依リ埋戻ヲ了シタル路面ノ復舊ハ國都建設局長ニ
於テ之ヲ施行シ鋪裝道路ニ在リテハ其ノ鋪裝復舊費ヲ碎石道路ニ在
リテハ相等期間逐次補修ヲ施シ其ノ路面ノ固定スル迄ニ要スル碎石
敷設ノ費用ヲ借用者ヨリ徵收ス

〔附第四十五號〕

依照前項估用者所應負擔之掘鑿面積俟本局員司役場後決定之而費用類應運國郡建設局長之決定而繳納之

第三章 估用費金之徵收

第一條 已經許可估用時即按另表標準徵收道路估用金

第二條 因左列情事估用道路者得予免收估用費金

(一) 爲開設來往該道路之通路而估用該路端或側溝時

(二) 公共團體或學術技藝慈善宗教之公益團體及與此相同之公用公共用或爲公益事業用而估用道路時

第三條 如有爭議估用道路者則不受第一條規定費額之拘束得使爭議者作競爭投標彼時以第一條所定之費額作爲投標之最低額而以該額以上之最高投標額爲估用費額

第四條 估用費以年數或月數計算之其估用期間未滿一箇月時

則以三十日爲一月按日數計算之其未滿一年者按月計算之

第五條 估用面積雖有未滿十分之一平方米長未滿十分之一米之零數時亦將該面積按照十分之一平方米長按照十分之一米計算之

第六條 估用料金總額遇有未滿五分之二零數時亦按照五分算定

前項ニ依リ估用者ノ負擔スベキ掘鑿面積ハ當局係員立會ノ上決定シ金額ハ國郡建設局長ノ決定スル處ニ遵ヒ之ヲ納付スベシ

第三章 估用料ノ徵收

第一條 估用料ノ許可シタルトキハ別表標準ニ依リ道路估用料ヲ徵收ス

第二條 左ノ場合ニ在リテハ道路估用料ノ徵收ヲ免除スルコトヲ得

(一) 道路ニ出入スベキ通路ヲ設クルタメ必要ナル路端又側溝上ヲ估用料トス

(二) 公共團體若ハ學術、技藝、慈善、宗教等ノ公益團體並ニ之等ニ準ズベキモノ公用公共用又ハ公益的事業用ニ道路ヲ估用料トキ

第三條 競額ニ屬スル估用料金ハ第一條ニ拘ラズ競願者ヲシテ競争入札ヲナサシムルコトアルベシ此ノ場合ニ在リテハ第一條ニ定メタル料金ヲ以テ入札ノ最低額トシ該額以上ノ最高入札額ヲ以テ其ノ估用料金トス

第四條 估用料ハ年數又ハ月數ヲ以テ計算シ估用期間一箇月ニ滿タザ

ルトキハ二月ヲ三十日トシ日數計算シ年數ニ滿タザル時ハ月數計算ス

第五條 估用面積ニ於テ十分ノ一平方米未滿、長サニ於テ十分ノ一米未滿ノ端數ヲ生ジタルトキハ面積ハ之ヲ十分ノ一平方米ニ、長サハ之ヲ十分ノ一米ニ切上計算ス

第六條 估用料總額五分ニ滿タザルトキハ之ヲ五分ニ切上テ估用料

之因估用許可之區域用途期間改變而納入既畢之料金額相差未滿五分時亦照該數額核算不予增減

第七條 估用料金額在估用以前遵守納款告知書數額之

附則

第八條 本準則自康慶三年七月一日施行

道路估用費徵收標準表

按箇數計者				區分
電柱	電柱	電柱	電柱	
支	本	在鐵線及電柱類 之塔用之類 不在此限	積方積方積方 之米一之米一之米一 之米一之米一之米一 之米一之米一之米一	別額月及年 街店上入寬一 交之米以等 通商三 街之米及交六寬二 店下二通米六度等 通下六街之二 街入八米以寬一 之交入米以寬一 之精路米以下寬度八 四等道 單
柱	柱	積方積方積方 之米一之米一之米一 之米一之米一之米一 之米一之米一之米一	積方積方積方 之米一之米一之米一 之米一之米一之米一 之米一之米一之米一	
同	年	同	月	
100	100	0.10	0.05	
100	100	0.10	0.05	
100	100	0.10	0.05	
100	100	0.10	0.05	
100	100	0.10	0.05	
箇				位

ノ區域用途期間ヲ變更シタルタメ既ニ納入済ノ估用料ニ五分未滿ノ差額ヲ生ズルモ估用料ヲ増減セズ

第七條 估用料ハ前納トシ納入告知書ニ準ヒ納付スベシ

附則

第八條 本準則ハ康慶三年七月一日ヨリ之ヲ施行ス

道路估用料金表

按箇數計者				區分
電柱	電柱	電柱	電柱	
支	本	積方積方積方 之米一之米一之米一 之米一之米一之米一 之米一之米一之米一	積方積方積方 之米一之米一之米一 之米一之米一之米一 之米一之米一之米一	別額月及年 街店上入幅員一 交之米以等 通商三 街ノ米及交六幅員二 店下六街ノ二 通下八米以幅員一 街ノ交入米以幅員一 ノ路地米以下幅員八 四等道 單
柱	柱	積方積方積方 之米一之米一之米一 之米一之米一之米一 之米一之米一之米一	積方積方積方 之米一之米一之米一 之米一之米一之米一 之米一之米一之米一	
同	年	同	月	
100	100	0.10	0.05	
100	100	0.10	0.05	
100	100	0.10	0.05	
100	100	0.10	0.05	
100	100	0.10	0.05	
箇				位

(續前四十五號)

考 備	者 算 計 種 別					者 算 計 度 長				
	一、出賣及開演施設之長	二、出賣施設	三、開演施設	四、塔、柱、竿等類	五、其他					
<p>一、出賣及開演施設之長按沿道側之長按計算之</p> <p>但該長度突出出賣設施時則按突出部計算之</p> <p>二、出賣施設如係配設各處則按該配設之延長計算之</p> <p>三、開演施設之塔、柱、竿等類其未滿四米高而積一平方米者則按實數計算一平方米以上者按面積計算之</p>	瓦類管及其他地	下埋設施類	與行施設 (塔、柱、竿等類)	賢出施設	軌道送電線用架 塔及溝穿道橋工 作物	地下道、地下室	板四、足場	露	以上列記スルモノノ外一般古用	
	同	同	同	同	同	同	同	同	同	
	0.02	0.03	0.04	0.10	0.15	0.05	0.05	0.05	0.05	0.05
	0.03	0.04	0.10	0.10	0.10	0.10	0.10	0.10	0.10	0.10
	0.01	0.01	0.10	0.10	0.10	0.10	0.10	0.10	0.10	0.10
	米	方	平	一	米					

交通通係 第一章 陸運 第三款 道路標架

記 附	ノ モ ル 依 ニ 積 面					ノ モ ル 依 ニ 長				
	一、露	二、板四、足場	三、地下道、地下室	四、軌道送電線用架 塔及溝穿道橋工 作物	五、賢出施設	六、與行施設 (塔、柱、竿等類)	七、同	八、同	九、同	十、同
<p>一、露出シタル興行施設ノ長サハ道路ノ各側毎ニ道路ニ沿フ長サヲ以テ其ノ長サトス</p> <p>但シ其ノ長サガ出幅ニ比シ短キトキハ其ノ出幅ニ依ル</p> <p>二、露出施設ニシテ配置點存スルモノナルトキハ配置ノ延長ニ依ルモノトス</p> <p>三、興行施設ノ塔、柱、竿類ハ其ノ下面積一平方米未満ノモノハ面積一平方米以上ノモノハ面積ニ依ルモノトス</p>	同	同	同	同	同	同	同	同	同	
	0.05	0.05	0.05	0.05	0.05	0.05	0.05	0.05	0.05	0.05
	0.05	0.05	0.05	0.05	0.05	0.05	0.05	0.05	0.05	0.05
	0.05	0.05	0.05	0.05	0.05	0.05	0.05	0.05	0.05	0.05
	0.05	0.05	0.05	0.05	0.05	0.05	0.05	0.05	0.05	0.05
	米	方	平	一	米					

暫行自費道路工事或維持指示條項

第一條 屬於國都建設局長以外者欲在國都建設局長管理之道路上以自費施行道路工事或維持時則適用本指示條項

第二條 欲對道路工事或維持聲請許可者須備具左記事項之聲請書向國都建設局提出之

- (一) 工事或維持之種別
- (二) 工事或維持之場所
- (三) 工事或維持之期間
- (四) 工事或維持之計畫概要

國都建設局長認爲有必要時得飭其在前項之聲請書內連署國都建設局長認爲適當之連署保證人

第三條 前條之聲請書內附具左記之書類

- (一) 工事或維持之場所草圖
 - (二) 關於工事或維持之作法說明書及設計圖
 - (三) 除前各款外國都建設局長認爲有必要之書圖
- 第四條 領許可者在工事或維持著手前須預向國都建設局長報告總受指揮與監督

工事或維持期間終了時須即向國都建設局長報告總檢査與

暫行自費道路工事又ハ維持指示條項

第一條 本指示條項ハ國都建設局長ノ管理ニ屬スル道路ニ於テ國都建設局長以外ノモノガ自費ヲ以テ道路ニ關スル工事又ハ其ノ維持ヲ爲サントスル場合ニ之ヲ適用ス

第二條 道路ニ關スル工事又ハ其ノ維持ノ許可ヲ受ケンツルモノハ左ノ事項ヲ具シタル申請書ヲ國都建設局長ニ提出スルヲ要ス

- (一) 工事又ハ維持ノ種別
- (二) 工事又ハ維持ノ場所
- (三) 工事又ハ維持ノ期間
- (四) 工事又ハ維持ノ計畫概要

國都建設局長ニ於テ必要アリト認メタルトキハ前項ノ申請書ニ國都建設局長ノ適當ト認ムル連署保證人ノ連署ヲ求ムルコトアルベシ

第三條 前條ノ申請書ニハ左記書類ヲ添付スルヲ要ス

- (一) 工事又ハ維持ノ場所見取圖
 - (二) 工事又ハ維持ニ關スル仕様書及設計圖
 - (三) 前各號ノ外國都建設局長ニ於テ必要アリト認メタル圖書
- 第四條 許可ヲ受ケタルモノ工事又ハ維持ニ著手セントスルトキハ豫メ國都建設局長ニ届出デ其ノ指揮監督ヲ受クルヲ要ス

工事又ハ維持期間終了シタルトキハ直ニ國都建設局長ニ届出デ其ノ

被交但國都建設局長認爲有必要時得飭施工者繼續維持其場
所

第五條 當施行工事或維持時其所用之機械、器具、材料、磚
材、瓦土等應集中於所定之場所存置不得在道路上散放該現
場並應設有圍欄及赤色注意燈等物作業休止時須有用板覆蓋
等防止危險之設備務使不致妨礙交通爲要但因工事或維持不
得不遮斷交通時須向國都建設局長申請許可

第六條 國都建設局長認爲有必要時得將該許可者應作工事之
全部或一部由國都建設局長施行之而其費用得使該許可者負
擔

第七條 前條之費用須由該許可者遵照發給告知單項向國都建
設局長繳納之

第八條 前條各項外更須遵守暫行國都建設局道路佔用許可
規則之適用事項

暫行道路佔用工作物配置規則

交通 第一章 附屬 第三款 道路構築

檢査引繼ヲ受ケベシ但シ國都建設局長ニ於テ必要アリト認メタルト
キハ工事ヲ施行シタルモノヲシテ引繼キ其ノ場所ノ維持ヲ爲サシム
ルニトアルベシ

第五條 工事又ハ維持ヲ爲スニ當リテハ之ニ必要スル機械、器具、材料、
磚材、瓦土等ハ所定ノ箇所ニ取廻メ道路上ニ散亂セシメザル様注意シ
現場ニハ圍欄、赤色注意燈等ヲ設ケ作業休止ノ場合ニ於テハ板覆蓋ヲ
ナス等危險防止上必要ナル設備ヲナシ交通ニ支障ナラシムルヲ要
ス、工事又ハ維持ノ爲交通ノ遮斷ヲ必要トスル場合ニ於テハ惟メ國都
建設局長ノ許可ヲ受クルヲ要ス

第六條 國都建設局長ニ於テ必要アリト認メタルトキハ許可ヲ受ケタ
ルモノノ爲スベキ工事ノ全部或ハ一部ヲ國都建設局長ニ於テ施行シ
其ノ費用ハ許可ヲ受ケタルモノヲシテ負擔セシムルニトアルベシ

第七條 前條ノ費用ハ許可ヲ受ケタル者ニ於テ納入告知書ニ遵ヒ國都
建設局長ニ豫納スルヲ要ス

第八條 前條各項ノ外暫行國都建設局道路佔用許可規則ノ適用ヲ受ク
ルモノトス

暫行道路佔用工作物配置規則

第一條 爲公共利益施設而佔用道路之工作物之位置除特別另有規定外應以本標準爲準據

第二條 佔用道路上工作物分類如左

- (一) 公衆電話室、電柱、送電用變壓塔、同開閉器、配電箱等
- (二) 郵便筒、街燈、公共汽車停留所、共同便所、公告塔或公告板等

第三條 佔用路上工作物應迴避街角及積過步道接頭部

第四條 第二條第一款之工作物應在寬度八米以下之甬路設置之但公衆電話室應在甬路與街路之交又點附近處緊靠路邊設置之若在側溝上設置時應加以不妨排水之適當設備

第二條第二款之工作物應依左開各款爲標準

- (一) 施設街燈時應依據街燈設置許可準則辦理
- (二) 設置郵便筒時以街燈燈柱之位置爲標準
- (三) 如在街路交叉點設置公共汽車停留所時須在道路左側

前邊設置之

(四) 設置共同便所時除別有規定外須在橋樑廣場設置之

第五條 路下工作物之配置除有特別情事外須按另紙標準辦理

第一條 公共ノ利益トナルベキ施設ノ爲道路ヲ占用スル工作物ノ位置ハ特ニ規定アルモノノ外總テ本標準ニ準據スベシ

第二條 路上占用工作物ヲ次ノ通分類ス

- (一) 公衆電話室、電柱、送電用變壓塔、同開閉器、配電箱等
- (二) 郵便筒、街燈、バス停留所、共同便所、公示塔又ハ公示板等

第三條 路上占用工作物ハ街角及積斷步道接頭部ヲ避ケベシ

第四條 第二條第一號ノ工作物ハ幅員八米以下ノ路地ニ設置スベシ但シ公衆電話室ハ路地ト街路トノ交叉點ニ近キ路肩寄りニ設ケ若シ側溝上ニ設クル時ハ排水ニ支障ナキ樣適當ノ設備ヲナスベシ

第二條第二號ノ工作物ハ次ノ標準ニ據ルベシ

- (一) 街燈ノ施設ハ街燈設置許可準則ニ據ルベシ
- (二) 郵便筒ハ街路照明柱ノ位置ニ準ズベシ
- (三) バスノ停留所ハ街路交叉點ニ於テハ左側手動トス

(四) 共同便所ハ別ニ定ムルモノノ外橋樑廣場ニ設クベシ

第五條 路下工作物ノ配置ハ特別ノ事由アルモノノ外別紙標準圖ニ據

ルベシ

暫行廣告管理規則

第一條 關於廣告事項除另有規定外須按本條項所指示者辦理之

第二條 除依第四條及國都建設局長另行指定區域外不許在國都建設局長管理地域內設置廣告及其設備

第三條 本條項之廣告分爲公共廣告及一般廣告二種所謂廣告者不問其使用紙製布製材料之性質如何係指以文字圖畫照相能惹人注目之標語及各種聲報等而言

第四條 在國都建設局長認爲必要之場所設置廣告塔

第五條 使用廣告塔須納費金而張貼廣告以領有國都建設局長之許可及首都警察總監認爲無妨礙者爲限 (第三、第七條本條修正)

第六條 所謂公共廣告係指學術、慈善、宗教等公益團體或與此類似爲公用公用者而言

第七條 一般廣告分爲左記二種

(一) 演劇廣告 關於電影演劇演藝等開演者

(二) 普通廣告 除前款以外之一般廣告

第八條 不得張貼有碍都市美觀之廣告

交通通信 第一款 陸運 第三款 道路橋梁

〔附則四十五號〕

暫行廣告管理規則

第一條 廣告ニ關スル事項ハ別ニ定ムル場合ヲ除クノ外本準則ノ指示スル所ニ據ルベシ

第二條 國都建設局長ノ管理スル地域ニ於テハ國都建設局長ノ別ニ指定スル區域ヲ除キ第四條ニ依ルノ外廣告竝ニ其ノ設備ヲナスコトヲ許サズ

第三條 本條項ニ於テ廣告ト稱スルハ紙製布製等使用材料ノ如何ヲ問ハズ文字圖畫ニシテ人ノ注目ヲ惹クモノ竝ニ「ビラ」各種求「ター」等ヲ言ヒ之ヲ公共廣告及一般廣告ノ二種トス

第四條 國都建設局長ニ於テ必要ト認メタル場所ニ廣告塔ヲ設置ス

第五條 廣告塔ノ使用ハ有料トシ國都建設局長ノ許可ヲ受ケ首都警察總監ニ於テ支障ナシト認メタルモノニ限り廣告ノ掲出ヲナサシム (第三、第七條本條修正)

第六條 公共廣告トハ學術、慈善、宗教等公益團體竝ニ之ニ準ズベキモノニシテ公用公用ノ爲ニナスモノヲ謂フ

第七條 一般廣告ヲ分ケテ左ノ二種トス

(一) 演劇廣告 映畫演劇演藝等興行ニ關スルモノ

(二) 普通廣告 前款以外ノ一般廣告

第八條 廣告ハ都市美ヲ損セザルモノタルベシ

第九條 欲張貼廣告者將所定手續完結後接受許可之通知時須先完納廣告使用費金無論公共廣告及一般廣告在張貼前廣告各業應加蓋管理者之檢閱印 (第三、第七條本條修正)

已經張貼之廣告如無檢閱印時即作為無效並由管理者隨時剝去之

第十條 廣告塔之使用料金按其佔用面積及期間依照左表計算徵收之但普通廣告面積以〇・一平方米演劇廣告面積以二平方米為單位如有不滿單位之等數時則以總數計算之

(第三、第七條本條修正)

一般廣告(公共廣告為左記料金之半價)

普通廣告料金

十日以內	一單位	〇・二五
十五日以內	同	〇・三五
一箇月以內	同	〇・六〇
三箇月以內	同	一・六〇
六箇月以內	同	二・八〇
一年以內	同	四・五〇
演劇廣告料金		四
十日以內	一單位	二・〇〇

第九條 廣告ヲ為サムトスルモノハ所定ノ手續ヲ了シ許可ノ通知ヲ受ケタルトキハ廣告塔使用料ノ全額ヲ前納シ一般廣告及公共廣告トモ掲出廣告各業毎ニ管理者ノ檢印ヲ受クベシ (第三、第七條本條修正)

檢印ナキ廣告ノ掲出ハ無效トシ管理者ニ於テ隨時剝剝ス

第十條 廣告塔ノ使用料ハ使用面積及期間ニ依リ左表ニ從ヒ計算徵收ス但シ普通廣告面積ハ〇・一平方米トシ演劇廣告面積ハ二平方米ヲ以テ單位トシ各端數アルトキハ切上計算ス (第三、第七條本條修正)

一般廣告(公共廣告ハ左記料金ノ半額)

普通廣告料金

十日以內	一單位	〇・二五
十五日以內	同	〇・三五
一箇月以內	同	〇・六〇
三箇月以內	同	一・六〇
六箇月以內	同	二・八〇
一箇年以內	同	四・五〇
演劇廣告料金		四
十日以內	一單位	二・〇〇

〔附屬四十五條〕

十五日以内	同	二・七〇
一箇月以内	同	四・八〇
三箇月以内	同	一一・六〇
六箇月以内	同	二一・六〇
一年以内	同	三六・〇〇

第十一條 希望互六箇月以上以自費使用油漆或其他塗料塗刷廣告者本局得特予指定廣告處所徵收所定料金而許可之但滿期時須由掲出廣告者負責恢復原狀 (附三・第七號本條修正)

第十二條 違反本準則及許可書內附載條件時得取消其許可彼時所納料金不予返還 (附三・第七號本條修正)

第十三條 在許可期間中該聲請者因何事情而欲撤廢其廣告時所納料金亦不予返還 (附三・第七號本條修正)

第十四條 國都建設局長因某種情事對該廣告塔作廢止或挪移時該納入料金按日計算之有過餘金時則返還之 (附三・第七號本條修正)

暫行國都建設局街燈設置指示條項

第一章 總 則
 交通通信 第一章 陸運 第三款 道路橋梁

十五日以内	同	二・七〇
一箇月以内	同	四・八〇
三箇月以内	同	一一・六〇
六箇月以内	同	二一・六〇
一箇年以内	同	三六・〇〇

第十一條 六箇月以上ニ互リ自費ヲ以テペンキ其ノ他塗料ヲ使用シ廣告ヲ希望スル者ニハ特ニ掲出箇所ヲ指定シ所定ノ料金ヲ徵收シ之ヲ許可スルコトアルベシ但シ期間滿了シタルトキハ掲出者ノ負擔ヲ以テ原狀ニ復スベシ (附三・第七號本條修正)

第十二條 本準則並ニ許可書ニ附シタル條件ニ違背シタルトキハ許可ヲ取消スコトアルベシ此ノ場合ニ於テハ前納ノ料金ハ之ヲ返還セズ (附三・第七號本條修正)

第十三條 許可ノ期間中ニ於テ出願者ノ都合ニ依リ廣告ヲ撤廢スルコトアルモ納入料金ハ之ヲ返還セズ (附三・第七號本條修正)

第十四條 國都建設局長ノ都合ニ依リ廣告塔ノ廢止又ハ移轉ヲナストキハ納入料金ハ日割ヲ以テ計算シ過剩金アルトキハ之ヲ返還ス (附三・第七號本條修正)

暫行國都建設局街燈設置指示條項

第一章 總 則

第一條 本條項內所稱街燈係指町內會等之居住者團體、官署、會社及其他人等爲照明其地域內之街道所設之街燈而言

第二條 所謂街燈者分普通街燈及標識街燈二種

以照明街路爲主要目的者謂之普通街燈以之標識該街或町內會等團體爲主要目的者謂之標識街燈

第三條 街燈限於不損市街美觀不致阻害交通且不違反國都建設局街路管理規則及本則者准其設置之

第四條 欲設置街燈者須事先繪具配置略圖連同構造設計書等向國都建設局長申請許可

第五條 燈柱以金屬或鐵筋混凝土製作者爲限務使其構造堅牢
樣式優美但在工業地域街路內或寬度八米以下街路內設置時得使用木柱

第六條 在寬度三十八米以上之街路內設置街燈時一座燈柱須按設置處在寬度二十六米以下之街路內設置時一座燈柱須按一燈但每一燈如按一百瓦特以上燭光之電燈或有特別必要時得視作二燈以上之設置

第七條 燈柱不得兼作其他支持柱而使用之但在兼作輕易裝置

第一條 本條項ニ於テ街燈ヲ稱スルハ 國都建設計畫區域內ニ於テ町內會等ノ居住者團體、官公署、會社其ノ他ノモノガ其ノ地域內ノ街路ヲ證明スル爲之ニ施設スルモノヲ謂フ

第二條 街燈ヲ普通街燈及標識街燈ノ二種ニ分ツ

普通街燈ハ街路ノ照明ヲ主タル目的トスルモノニシテ標識街燈ハ町又ハ町內會等ノ團體標識ヲ主タル目的トスルモノヲ謂フ

第三條 街燈ハ市街美ヲ損セズ交通ヲ阻害セズ且國都建設局街路管理規則及本則ニ違反セザルモノニ限リ之ヲ設置スルコトヲ許可ス

第四條 街燈ヲ設置セントスルモノハ其ノ配置並ニ構造ニ關スル設計書、仕様書及圖面ヲ添附シ國都建設局長ニ其ノ許可ノ願出ヲ爲スヲ要ス

第五條 燈柱ハ金屬又ハ鐵筋「コンクリート」製トシ構造堅牢、種裁優美ノモノヲラシムルコトヲ要ス、但シ工業地域內ノ街路及幅員八米以下ノ路地ニ在リテハ木柱ヲ用フルコトヲ得

第六條 燈柱ニハ幅員三十八米以上ノ街路ニ於テハ一蓋二燈、幅員二十六米以下ノ街路ニ於テハ一蓋一燈ヲ設クルモノトス、但シ一燈當リ百「ワット」以上ノ電燈ヲ點ズル場合又ハ特別ノ必要アル場合ニ於テハ二燈以上ト爲スコトヲ得

第七條 燈柱ハ之ヲ他ノ支持柱ニ兼用スルコトヲ得ズ、但シ輕易ナル裝

之支持柱時不在此限

第八條 街燈之配線須由地內引線但在工業地域內之街路及寬度八米以下之道路時不在此限

第九條 燈器務使能平均普照路面且須使用光線速度令人不至感覺刺射目光而苦眩暈者

第十條 普通街燈不得作廣告及其他事項之使用標識街燈除標識街名或團體名外亦不得標示其他事項

第十一條 國都建設局長認為有必要時除依本則外且得特別指示之

第二章 普通街燈

第十二條 普通街燈須沿路長設置之至其形狀彩色及間隔等務須使其一律

第十三條 燈柱之間隔及光源之高度須依另表(第一表)為標準但在廣場橋梁或其他特殊場所施設時則另由國都建設局長規定之

第十四條 燈柱之最大直徑須在〇・三〇米以下、一燈之最大直徑須在〇・五五米以下

第十五條 按設探出燈柱側面之燈器或在燈柱上按設探牌時其下端裝置須距路面四米以上其探出寬度以光源高度之二成以下

置ノ支持柱ニ兼用スル場合ニ於テハ此ノ限ニ在ラズ

第八條 街燈ノ配線ハ地中鎖式タラシムルコトヲ要ス、但シ工業地域内ノ街路及幅員八米以下ノ路地ニ在リテハ此ノ限ニ在ラズ

第九條 燈器ハ路面照度均等ニシテ且過度ノ眩耀ヲ感ゼシメザル種類ノモノヲ使用スルコトヲ要ス

第十條 普通街燈ノ施設ニハ廣告其ノ他ノ事項、標識街燈ニ在リテハ標識街名又ハ團體名ノ外標示スルコトヲ得ズ

第十一條 國都建設局長ニ於テ必要アリト認メタルトキハ本則ニ據ルノ外別ニ指示ヲ爲スコトアルベシ

第二章 普通街燈

第十二條 普通街燈ハ街路ノ長サニ沿ヒ設置シ其ノ形狀、色彩及間隔ハ之ヲ一様ナラシムルヲ要ス

第十三條 燈柱ノ間隔及光源ノ高さハ別表(第一表)標準ニ據ルモノトス、但シ廣場、橋梁其ノ他特殊ノ場所ニ施設スル場合ニ於テハ別ニ國都建設局長之ヲ定ム

第十四條 燈柱ノ最大直徑ハ〇・三〇米以下、一燈ノ最大直徑ハ〇・五五米以下タラシムルコトヲ要ス

第十五條 燈柱ノ側方ニ燈器ヲ突出セシメ又ハ腕ヲ設ケル場合ニ於テハ其ノ裝置ハ下端ヲ路面ヨリ四米以上、出幅ハ光源ノ高さノ二倍以内

内爲限但該下端裝置在距路面四・五〇米以上時限於不損觀和美探出寬度得有一・四〇米

第十六條 燈柱之燈器如向宅地片面探出或欲按設拐牌時其燈柱頭上應設壯觀且可普照之燈器

第十七條 在街路設置燈柱時應按左開爲基準

自步道與車道側溝緣至燈柱中心之距離

街路寬度

街路寬度

距離

五米

〇・八〇米

四米

〇・八〇米

五米 (商店街)

〇・五五米

三米

〇・五五米

三米

〇・五五米

一・八米

〇・五五米

一・六米 (步道寬度三米)

〇・六五米

四米

〇・六五米

八米

〇・四五米

五米

〇・四五米

四米 (自街路境
界線起)

〇・五〇米

五米

〇・五〇米

第十八條 不得在街路之轉角處及橫過步道之接續處設置燈柱

第十九條 在有護岸施設近處設置燈柱時限於不損護岸施設範圍設置之但於護岸之保護須特別加以施設

第二十條 在有街路樹之附近處設置燈柱時該燈柱與街路樹之

ニ止ムルヲ要ス、但シ裝置ノ下端ヲ路面ヨリ四・五〇米以上トナス場合ニ於テハ調和美ヲ損セザル限リ出幅ヲ一・四〇米迄ト爲スコトヲ得

第十六條 燈柱ノ側方宅地密ニ燈器ヲ突出セシメ又ハ胸ヲ設クル場合ニ於テハ其ノ柱頭ニモ燈器ヨキ點燈設備ヲ爲スコトヲ要ス

第十七條 街路ニ於ケル燈柱ノ設置ハ左開基準ニ據ルヲ要ス

步道數、車道側溝緣ヨリ燈心迄ノ距離

街路幅員

街路幅員

距離

五四米

〇・八〇米

四五米

〇・八〇米

四五米 (商店街)

〇・七五米

三八米

〇・七五米

二六米

〇・七五米

一・八米

〇・七〇米

一・八米 (步道幅員
三米)

〇・六五米

一四米

〇・六〇米

八米

〇・四五米

五五米

〇・五〇米

四米 (街路境界
線ヨリ)

〇・五〇米

第十八條 街路ノ曲角部及橫斷步道ノ接續部ニハ燈柱ヲ設置スルヲ得

第十九條 護岸ヲ施シタル部分ニ接シ燈柱ヲ設置スル場合ニ於テハ護岸ヲ損セザル範圍ニ於テ之ニ接セシムルコトヲ要ス、但シ此ノ場合ハ護岸ノ保護特別施設ヲナスベシ

第二十條 街路樹ノ存スル附近ニ燈柱ヲ設置スル場合ニ於テハ之ト間

【編覽四十五號】

〔附屬四十五號〕

間隔須有二米以上

第三章 標識街燈

第二十一條 標識街燈須在街路交錯地點設置之

第二十二條 燈柱之位置須依另圖(第一圖)及第十六條規定

設置之

第二十三條 燈柱之下部附加標識施設時其高度須在路面上

一・二〇米以下

第二十四條 燈柱附加之標識及培土之最大直徑須在〇・四五

米以下但於寬度十四米以上之街路施行時得培至〇・五五米

第二十五條 由燈柱標識至上部之最大直徑須在〇・四〇米以

下但在十四米以上之街路時其直徑以〇・五〇米爲度

第二十六條 燈柱及附加設備等之全體高度由路面上起算須在

八米以下

第二十七條 燈柱施設拐牌時由路面起至其裝置下端之高度須

在五・五〇米以上六米以下探出寬度須在一・四〇米以下厚

在〇・四五米以下但該拐牌數量以一根爲限如按設二根時其

高度相同

隔二米以上ヲ存セシムルコトヲ要ス

第三章 標識街燈

第二十一條 標識街燈ハ街路ノ交會スル場所ニ設置スルモノトス

第二十二條 燈柱設置ノ位置ハ別圖(第一圖)及第十六條ノ規定スルト

コロニ據ルヲ要ス

第二十三條 燈柱ニ標識ヲ附加スル場合ニ於テハ其ノ高サハ路面上ニ

一・二〇米以下タラシムルコトヲ要ス

第二十四條 燈柱ニ附加シタル標識及地覆ノ最大直徑ハ〇・四五米以下

タラシムルコトヲ要ス、但シ幅員十四米以上ノ街路ニ在リテハ〇・五

五米迄ト爲スコトヲ得

第二十五條 燈柱ノ標識ヨリ上部ノ最大直徑ハ〇・四〇米以下タラシム

ルコトヲ要ス、但シ幅員十四米以上ノ街路ニ在リテハ〇・五〇米迄ト

爲スコトヲ得

第二十六條 燈柱ノ高サハ之ニ附加スル設備ヲ併セ、路面上八米以下ナ

ラシムルコトヲ要ス

第二十七條 燈柱ニ腕ヲ設クル場合ニ於テハ其ノ裝置ノ下端ヲ路面ヨ

リ五・五〇米以上六米以下出幅ヲ一・四〇米以下厚サヲ〇・四五米以下

ト爲スヲ要ス但シ腕ノ數ハ二本迄トシ二本ヲ設クル場合ニ於テハ之

ヲ同高トスルヲ要ス

第二十八條 燈柱上須另有照明街路適當之設備該設備方法則

準用第二章之規定

(第一表) 燈柱間隔及光源之高度標準表

商業地域街路

街路 寬度之 高	光源	燈柱 間隔	街路 寬度	光源 之高	燈柱 間隔
五米以上	六米	五米以上	五米以上	五・五米	五米以上
六米	四・五米	五米以上	五米以上	四・五米	五米以上
六米	四・五米	五米以上	五米以上	四・五米	五米以上
六米	四・五米	五米以上	五米以上	四・五米	五米以上
六米	四・五米	五米以上	五米以上	四・五米	五米以上

普通道路

五米以上	六米	四米以上	五米以上	六米	四米以上
六米	五米	五米以上	五米以上	四・五米	五米以上
六米	五米	五米以上	五米以上	四・五米	五米以上
六米	五米	五米以上	五米以上	四・五米	五米以上
六米	五米	五米以上	五米以上	四・五米	五米以上

備考 在每街路樹之中間只須設置燈柱一椏該燈柱之間隔以

十米爲限度如係柱頭式燈其光源之高度以三米爲限懸

垂式燈之下端得低下至四米

第二十八條 燈柱ニハ街路照明ニ適當ナル設備ヲ爲スヲ要ス、其ノ設備

ニ關シテハ第二章ヲ準用ス

(第一表) 燈柱間隔及光源ノ高さ標準表

商業地域街路

街路幅員 高さ	光源ノ 高さ	燈柱間隔	街路幅員 高さ	光源ノ 高さ	燈柱間隔
五米以上	六米	五米以上	五米以上	五・五米	五米以上
六米	四・五米	五米以上	五米以上	四・五米	五米以上
六米	四・五米	五米以上	五米以上	四・五米	五米以上
六米	四・五米	五米以上	五米以上	四・五米	五米以上
六米	四・五米	五米以上	五米以上	四・五米	五米以上

普通道路

五米以上	六米	四米以上	五米以上	六米	四米以上
六米	五米	五米以上	五米以上	四・五米	五米以上
六米	五米	五米以上	五米以上	四・五米	五米以上
六米	五米	五米以上	五米以上	四・五米	五米以上
六米	五米	五米以上	五米以上	四・五米	五米以上

備考 燈柱間隔ハ隣接スル街路樹ノ中間ニ一本宛トシテ十米迄短縮シ

光源ノ高さハ頭柱式ハ三米迄懸垂式燈器ノ下端ニ於テ四米迄

低下シ得ルコト

第二章 水運

第二章 水運

第一款 船舶

●船舶法

(康總四年十一月二十九日)
勅令第三五十六號

朕依組織法第三十六條經諮詢參議府裁可船舶法著即公布
(國務總理、交通部、司法部大臣)

船舶法

第一條 以左列船舶爲滿洲國船舶

一 屬於滿洲國或滿洲國之公共團體所有之船舶

二 屬於滿洲國人民所有之船舶

三 屬於依滿洲國法律設立之會社於株式會社其董事

之三分之二以上及有株式總數三分之二以上之株主

於合名會社其社員之全員、於合資會社其無限責任

社員之全員爲滿洲國人者所有之船舶

四 屬於前款會社以外之法人而依滿洲國法律設立其

交通通信 第二章 水運 第一款 船舶

第二章 水運

第一款 船舶

●船舶法

(康總四年十一月二十九日)
勅令第三五十六號

朕依組織法第三十六條ニ依リ參議府ノ諮詢ヲ經テ船舶法ヲ裁可シ
茲ニ之ヲ公布セシム
(國務總理、交通部、司法部大臣)

船舶法

第一條 左ノ船舶ヲ以テ滿洲國船舶トス

一 滿洲國又ハ滿洲國ノ公共團體ノ所有ニ屬スル船舶

二 滿洲國人民ノ所有ニ屬スル船舶

三 滿洲國ノ法律ニ依リ設立シタル會社ニシテ株式會社ニ在

リテハ取締役ノ三分ノ二以上及株式總數ノ三分ノ二以上ヲ

有スル株主、合名會社ニ在リテハ社員ノ全員、合資會社ニ

在リテハ無限責任社員ノ全員ガ滿洲國人民ナルモノノ所有

ニ屬スル船舶

四 前號ノ會社以外ノ法人ニシテ滿洲國ノ法律ニ依リ設立シ

代表人之全員爲滿洲國人民者所有之船舶

五 除前各款所列者外屬於交通部大臣特別指定者所有之船舶

第二條 非滿洲國船舶不得懸掛滿洲國國旗

第三條 非滿洲國船舶不得寄港於未開港場或於滿洲國各港卸運送貨物或旅客但於法律或條約另有規定、欲

避免海難或捕獲或得交通部大臣之特許時不在此限

第四條 滿洲國船舶之所有人應在滿洲國定船籍港並向管轄其船籍港之監督官廳聲請船積量之測定

第五條 滿洲國船舶所有人應聲請登錄船籍於管轄船籍港之監督官廳所備之船舶原簿

關於船籍登錄事項以命令定之

監督官廳於船舶原簿登錄船籍時應向船舶所有人交付船舶國籍證書

第六條 滿洲國船舶除法令另有規定者外非備有船舶國籍證書

其ノ代表者ノ全員ガ滿洲國人民ナルモノノ所有ニ屬スル船舶

五 前各號ニ該當スルモノヲ除クノ外交通部大臣ノ特ニ指定スル者ノ所有ニ屬スル船舶

第二條 滿洲國船舶ニ非ザレバ滿洲國ノ國旗ヲ掲グルコトヲ得

第三條 滿洲國船舶ニ非ザレバ未開港場ニ寄港シ又ハ滿洲國各港ノ間ニ於テ貨物又ハ旅客ノ運送ヲ爲スコトヲ得ズ但シ法律

若ハ條約ニ別段ノ定アルトキ、海難若ハ捕獲ヲ避ケントスルトキ又ハ交通部大臣ノ特許ヲ得タルトキハ此ノ限ニ在ラズ

第四條 滿洲國船舶ノ所有者ハ滿洲國ニ船籍港ヲ定メ其ノ船籍港ヲ管轄ヘル監督官廳ニ船積量ノ測定ヲ申請スベシ

第五條 滿洲國船舶ノ所有者ハ船籍港ヲ管轄スル監督官廳ニ備ヘタル船舶原簿ニ船籍ノ登錄ヲ申請スベシ

船籍ノ登錄ニ關スル事項ハ命令ヲ以テ之ヲ定ム

監督官廳於船舶原簿ニ船籍ノ登錄ヲ爲シタルトキハ船舶所有者ニ船舶國籍證書ヲ交付スベシ

第六條 滿洲國船舶ハ法令ニ別段ノ定アル場合ヲ除クノ外船舶

籍證書或臨時船籍證書不得懸掛滿洲國國旗或使其航行

第七條 滿洲國船舶應遵照法令之所定懸掛滿洲國國旗並標示其名稱、船籍港、號數、積量、吃水尺度其他之事項

第八條 船舶名稱不得用有與該船船籍港有船籍之他船舶名稱相同之虞者

船舶名稱非經管轄船籍港之監督官應許可不得變更之

第九條 船舶所有人對於船舶之積量認有發生變更時應速向管轄船籍港之監督官廳聲請其船舶積量之改測

第十條 業經登錄之事項發生變更時船舶所有人應自知事實日起於一月以內向管轄船籍港之監督官廳聲請變更之登錄

第十一條 船舶國籍證書記載之事項發生變更時船舶所有人應自知事實日起於一月以內向管轄船籍港之監督官廳聲請換發之船舶國籍證書毀損時亦同

國籍證書又ハ臨時船舶國籍證書ヲ備附クルニ非ザレバ滿洲國ノ國旗ヲ掲ゲ又ハ之ヲ航行セシムルコトヲ得ズ

第七條 滿洲國船舶ハ法令ノ定ムル所ニ從ヒ滿洲國ノ國旗ヲ掲ゲ且其ノ名稱、船籍港、號數、積量、吃水ノ尺度其ノ他ノ事項ヲ標示スベシ

第八條 船舶ノ名稱ハ當該船舶ノ船籍港ニ船籍ヲ有スル他ノ船舶ノ名稱ト混同スル虞アルモノヲ用フルコトヲ得ズ

船舶ノ名稱ハ船籍港ヲ管轄スル監督官廳ノ許可ヲ得ルニ非ザレバ之ヲ變更スルコトヲ得ズ

第九條 船舶所有者船舶ノ積量ニ變更ヲ生ジタルモノト認ムルトキハ週滯ナク船籍港ヲ管轄スル監督官廳ニ其ノ船舶ノ積量ノ改測ヲ申請スベシ

第十條 登錄シタル事項ニ變更ヲ生ジタルトキハ船舶所有者ハ其ノ事實ヲ知リタル日ヨリ一月以內ニ船籍港ヲ管轄スル監督官廳ニ變更ノ登錄ヲ申請スベシ

第十一條 船舶國籍證書ニ記載シタル事項ニ變更ヲ生ジタルトキハ船舶所有者ハ其ノ事實ヲ知リタル日ヨリ一月以內ニ船籍港ヲ管轄スル監督官廳ニ其ノ書換ヲ申請スベシ船舶國籍證書

第十二條 船舶國籍證書喪失時船舶所有人應自知事實之日起於一月以內向管轄船舶港之監督官廳聲請補發之

第十三條 於國外發生前二條所定事實時船長得向就近監督官廳聲請交付臨時船舶國籍證書

第十四條 依第十一條之規定聲請換發船舶國籍證書而受其交付時應速返還舊證書

依船舶國籍證書記載事項之變更或船舶國籍證書之毀損爲前條之聲請而受臨時船舶國籍證書之交付時應速返還船舶國籍證書

第十五條 滿洲國船舶如遇滅失、沈沒、解救、喪失滿洲國國籍或變爲第二十二條所載之船舶時船舶所有人應自知事實日起於一月以內向管轄船舶港之監督官廳聲請船籍抹消之登錄且應速返還船舶國籍證書船舶之存否經六箇月尙不明時亦同

ヲ毀損シタルトキ亦同ジ

第十二條 船舶國籍證書ヲ喪失シタルトキハ船舶所有者ハ其事實ヲ知リタル日ヨリ一月以內ニ船籍港ヲ管轄スル監督官廳ニ其ノ再交付ヲ申請スベシ

第十三條 國外ニ於テ前二條ニ定ムル事實ヲ生ジタルトキハ船長ハ最寄監督官廳ニ臨時船舶國籍證書ノ交付ヲ申請スルコトヲ得

第十四條 第十一條ノ規定ニ依リ船舶國籍證書ノ書換ヲ申請シ其ノ交付アリタルトキハ還滯ナク舊證書ヲ返還スベシ
船舶國籍證書ニ記載シタル事項ノ變更又ハ船舶國籍證書ノ毀損ニ依リ前條ノ申請ヲ爲シ臨時船舶國籍證書ノ交付アリタルトキハ還滯ナク船舶國籍證書ヲ返還スベシ

第十五條 滿洲國船舶ガ滅失若ハ沈沒シタルトキ、解救セラレタルトキ、滿洲國ノ國籍ヲ喪失シタルトキ又ハ第二十二條ニ掲グル船舶トナリタルトキハ船舶所有者ハ其ノ事實ヲ知リタル日ヨリ一月以內ニ船籍港ヲ管轄スル監督官廳ニ船籍抹消ノ登錄ヲ申請シ且還滯ナク船舶國籍證書ヲ返還スベシ船舶ノ存否ガ六月間分明ナラザルトキ亦同ジ

於前項情形船舶所有人不聲請船籍抹消之登錄時監督官應得以職權爲其登錄

第十六條 於滿洲國取得船舶者不於管轄其取得地之監督官廳管轄區域內定船籍港時得在其監督官廳所在地聲請交付臨時船舶國籍證書

第十七條 於國外取得船舶者得向就近監督官廳聲請交付臨時船舶國籍證書

第十八條 臨時船舶國籍證書之有效期間在國外交付者不得超過一年在國內交付者不得超過六月之期間

雖超過前項期間如有不得已之事由時得更聲請交付臨時船舶國籍證書

第十九條 船舶到達船籍港時臨時船舶國籍證書雖在有効期間未滿前失其效力

第二十條 第十一條至第十四條之規定於臨時船舶國籍證書準用之

第二十一條 臨時船舶國籍證書於失其效力、受船舶國籍

前項ノ場合ニ於テ船舶所有者ガ船籍抹消ノ登錄ヲ申請セザルトキハ監督官廳ハ職權ヲ以テ其ノ登錄ヲ爲スコトヲ得

第十六條 滿洲國ニ於テ船舶ヲ取得シタル者ガ其ノ取得地ヲ管轄スル監督官廳ノ管轄區域內ニ船籍港ヲ定メザルトキハ其ノ監督官廳ノ所在地ニ於テ臨時船舶國籍證書ノ交付ヲ申請スルコトヲ得

第十七條 國外ニ於テ船舶ヲ取得シタル者ハ最近監督官廳ニ臨時船舶國籍證書ノ交付ヲ申請スルコトヲ得

第十八條 臨時船舶國籍證書ノ有效期間ハ國外ニ於テ交付スルモノニ在リテハ一年、國內ニ於テ交付スルモノニ在リテハ六月ノ期間ヲ超ニルコトヲ得ズ

前項ノ期間ヲ超ユルトキト雖モ已ムコトヲ得ザル事出アルトキハ更ニ臨時船舶國籍證書ノ交付ヲ申請スルコトヲ得

第十九條 船舶ガ船籍港ニ到着シタルトキハ臨時船舶國籍證書ハ有效期間滿了前ト雖モ其ノ效力ヲ失フ

第二十條 第十一條乃至第十四條ノ規定ハ臨時船舶國籍證書ニ之ヲ準用ス

籍證書之交付或發生第十五條第一項所載之事實時應速返還於就近監督官廳

第二十二條 前十八條之規定對於總噸數未滿二十噸之船舶及端舟其他僅以棧權而運轉或主以棧權而運轉之舟不適用之

關於前項所載船舶之船籍及積量之測度事項以命令定之

第二十三條 監督官廳於關於本法施行之取締上認為有必要時得使該管官吏臨檢船舶或尋問關係人

於前項情形該管官吏應攜帶證明其身分之證書

監督官廳認為有違反本法或基於本法命令之事實時得命停止船舶航行或爲其他必要之處分

第二十四條 非滿洲國船舶而希圖假冒國籍懸掛滿洲國國旗時處船長千圓以下之罰金

船舶籍證書ノ交付ヲ受ケタルトキ又ハ第十五條第一項ニ掲グル事實ヲ生ジタルトキハ遲滯ナク之ヲ最寄監督官廳ニ返還スベシ

第二十二條 前十八條ノ規定ハ總噸數二十噸未滿ノ船舶及端舟共ノ他棧權ノミヲ以テ運轉シ又ハ主トシテ棧權ヲ以テ運轉スル舟ニハ之ヲ適用セズ

前項ニ掲グル船舶ノ船籍及積量ノ測度ニ關スル事項ハ命令ヲ以テ之ヲ定ム

第二十三條 監督官廳ハ本法ノ施行ニ關スル取締上必要アリト認ムルトキハ當該官吏ヲシテ船舶ニ臨檢シ又ハ關係人ヲ尋問セシムルコトヲ得

前項ノ場合ニ於テハ當該官吏ハ其ノ身分ヲ證明スベキ證書ヲ攜帶スベシ

監督官廳ハ本法又ハ本法ニ基ク命令ニ違反シタル事實アリト認ムルトキハ船舶ノ航行停止ヲ命ジ其ノ他必要ナル處分ヲ爲スコトヲ得

第二十四條 滿洲國船舶ニ非ズシテ國籍ヲ詐ル目的ヲ以テ滿洲國ノ國旗ヲ掲ゲタルトキハ船長ヲ千圓以下ノ罰金ニ處ス

於前項情形狀較重者得沒收其船舶

前二項之規定對於希圖避免捕獲懸掛滿洲國國旗者不適用之

滿洲國船舶希圖假冒國籍而懸掛非滿洲國國籍之旗章時亦與前三項同

第二十五條 違反第三條之規定時處船長二千圓以下之罰金

於前項情形狀較重者得沒收其船舶及積載貨物

第二十六條 違反第五條第一項之規定者處千圓以下之罰金

第二十七條 違反第六條之規定時處船長千圓以下之罰金

第二十八條 不遵照第七條之規定懸掛滿洲國國旗時處船長五百圓以下之罰金

第二十九條 第七條所載事項不標誌於船舶時或違反第八條第二項、第九條至第十二條或第十五條第一項規

交通通信 第二章 水運 第一款 船舶

前項ノ場合ニ於テ情狀重キモノニ付テハ其ノ船舶ヲ沒收スルコトヲ得

前二項ノ規定ハ捕獲ヲ避ケントスル目的ヲ以テ滿洲國ノ國旗ヲ掲ゲタル場合ニハ之ヲ適用セズ

滿洲國船舶國籍ヲ詐ル目的ヲ以テ滿洲國ノ國籍ニ非ザル旗章ヲ掲ゲタルトキ亦前三項ニ同シ

第二十五條 第三條ノ規定ニ違反シタルトキハ船長ヲ二千圓以下ノ罰金ニ處ス

前項ノ場合ニ於テ情狀重キモノニ付テハ其ノ船舶及積載貨物ヲ沒收スルコトヲ得

第二十六條 第五條第一項ノ規定ニ違反シタル者ハ千圓以下ノ罰金ニ處ス

第二十七條 第六條ノ規定ニ違反シタルトキハ船長ヲ千圓以下ノ罰金ニ處ス

第二十八條 第七條ノ規定ニ從ヒテ滿洲國ノ國旗ヲ掲ゲザルトキハ船長ヲ五百圓以下ノ罰金ニ處ス

第二十九條 第七條ニ掲グル事項ヲ船舶ニ標示セザルトキ又ハ第八條第二項、第九條乃至第十二條若ハ第十五條第一項ノ規

定時處船舶所有人五百圓以下之罰金違反依第二十條規定準用之第十一條及第十二條規定時亦同

第三十條 船舶國籍證書或臨時船舶國籍證書應返還者

無正當理由怠其義務時處船舶所有人或船長百圓以下之罰金或科料

第三十一條 無正當之理由而阻障該管官吏之臨檢或對其尋問不爲答辯或爲虛偽之陳述者處三百圓以下之罰金

船舶所有人或船長違反第二十三條第三項所規定之停止航行之命令或其他之處分者亦與前項同

第三十二條 依本法及根據本法之命令應適用於船舶所有人之罰則其人如係法人時對於理事、董事其他之執行法人業務之職員、如係心神喪失人或關於營業未具有與成年人同一能力之未成年者時對於其法定代理人

適用之

第三十三條 本法中關於船舶所有人之規定於共有船舶之情形設置船舶管理人時對於船舶管理人適用之

定ニ違反シタルトキハ船舶所有者ヲ五百圓以下ノ罰金ニ處ス
第二十條ノ規定ニ依リ準用シタル第十一條及第十二條ノ規定ニ違反シタルトキ亦同ジ

第三十條 船舶國籍證書又ハ臨時船舶國籍證書ヲ返還スベキ場合ニ於テ正當ノ理由ナクシテ其ノ義務ヲ怠リタルトキハ船舶所有者又ハ船長ヲ百圓以下ノ罰金又ハ科料ニ處ス

第三十一條 正當ノ理由ナクシテ當該官吏ノ臨檢ヲ阻障シ又ハ其ノ尋問ニ對シテ答辯ヲ爲サズ若ハ虛偽ノ陳述ヲ爲シタル者ハ三百圓以下ノ罰金ニ處ス

船舶所有者又ハ船長第二十三條第三項ノ規定ニ依ル航行停止ノ命令其ノ他ノ處分ニ違反シタルトキ亦前項ニ同ジ

第三十二條 本法及本法ニ基ク命令ニ依リ船舶所有者ニ適用スベキ罰則ハ其ノ者ガ法人ナルトキハ理事、取締役其ノ他ノ法人ノ業務ヲ執行スル職員ニ、心神喪失者又ハ營業ニ關シ成年者ト同一ノ能力ヲ有セザル未成年者ナルトキハ其ノ法定代理人人ニ之ヲ適用ス

第三十三條 本法中船舶所有者ニ關スル規定ハ船舶共有ノ場合ニ於テ船舶管理人ヲ置キタルトキハ船舶管理人ニ之ヲ適用ス

〔輯覽六十五號〕

本法中關於船長之規定對於代船長行其職務者適用之

第三十四條 本法所稱之監督官廳在國內為航務局長在國外為滿洲國領事

第三十五條 海商法中關於船舶登記、船舶衝突及船舶抵押權之規定於供航海以外之船準用之但對於

第三十六條 海商法中關於船舶登記、船舶衝突及船舶抵押權之規定於供航海以外之船準用之但對於

第三十七條 當本法施行之時現在滿洲國有船籍之船舶雖非第一條各款所載者視為滿洲國船舶

第三十八條 依從前之規定已受交付船舶國籍證書之船舶所有人應依命令之所定聲請登錄且應受交付依本法之船舶國籍證書

附 則

第三十九條 依從前之規定已受交付之臨時船舶國籍證書以前舊證書視為依本法之船舶國籍證書

第四十條 依從前之規定已受交付之臨時船舶國籍證書以前舊證書視為依本法之船舶國籍證書

第四十一條 依從前之規定已受交付之臨時船舶國籍證書以前舊證書視為依本法之船舶國籍證書

第四十二條 依從前之規定已受交付之臨時船舶國籍證書以前舊證書視為依本法之船舶國籍證書

第四十三條 依從前之規定已受交付之臨時船舶國籍證書以前舊證書視為依本法之船舶國籍證書

第四十四條 依從前之規定已受交付之臨時船舶國籍證書以前舊證書視為依本法之船舶國籍證書

第四十五條 依從前之規定已受交付之臨時船舶國籍證書以前舊證書視為依本法之船舶國籍證書

第四十六條 依從前之規定已受交付之臨時船舶國籍證書以前舊證書視為依本法之船舶國籍證書

第四十七條 依從前之規定已受交付之臨時船舶國籍證書以前舊證書視為依本法之船舶國籍證書

第四十八條 依從前之規定已受交付之臨時船舶國籍證書以前舊證書視為依本法之船舶國籍證書

本法中船長ニ關スル規定ハ船長ニ代リテ其ノ職務ヲ行フ者ニ之ヲ適用ス

第三十四條 本法ニ於テ監督官廳トハ國內ニ在リテハ航務局長トシ國外ニ在リテハ滿洲國ノ領事トス

第三十五條 海商法中船舶ノ登記、船舶ノ衝突及船舶抵押權ニ關スル規定ハ航海以外ノ用ニ供スル船舶ニ之ヲ準用ス但シ第

第三十六條 海商法中船舶ノ登記、船舶ノ衝突及船舶抵押權ニ關スル規定ハ航海以外ノ用ニ供スル船舶ニ付テハ此ノ限ニ在ラズ

第三十七條 當本法施行ノ際現ニ滿洲國ニ船籍ヲ有スル船舶ハ第一條各款ニ掲グル船舶ニ非ザルモノト雖モ之ヲ滿洲國船舶ト看做ス

第三十八條 從前ノ規定ニ依リ船舶國籍證書ノ交付ヲ受ケタル船舶ノ所有者ハ命令ノ定ムル所ニ依リ登錄ヲ申請シ且本法ニ依リ船舶國籍證書ノ交付ヲ受クベシ

附 則

第三十九條 從前ノ規定ニ依リ船舶國籍證書ノ交付ヲ受ケタル船舶ノ所有者ハ命令ノ定ムル所ニ依リ登錄ヲ申請シ且本法ニ依リ船舶國籍證書ノ交付ヲ受クベシ

第四十條 從前ノ規定ニ依リ船舶國籍證書ノ交付ヲ受ケタル船舶ノ所有者ハ命令ノ定ムル所ニ依リ登錄ヲ申請シ且本法ニ依リ船舶國籍證書ノ交付ヲ受クベシ

第四十一條 從前ノ規定ニ依リ船舶國籍證書ノ交付ヲ受ケタル船舶ノ所有者ハ命令ノ定ムル所ニ依リ登錄ヲ申請シ且本法ニ依リ船舶國籍證書ノ交付ヲ受クベシ

第四十二條 從前ノ規定ニ依リ船舶國籍證書ノ交付ヲ受ケタル船舶ノ所有者ハ命令ノ定ムル所ニ依リ登錄ヲ申請シ且本法ニ依リ船舶國籍證書ノ交付ヲ受クベシ

第四十三條 從前ノ規定ニ依リ船舶國籍證書ノ交付ヲ受ケタル船舶ノ所有者ハ命令ノ定ムル所ニ依リ登錄ヲ申請シ且本法ニ依リ船舶國籍證書ノ交付ヲ受クベシ

第四十四條 從前ノ規定ニ依リ船舶國籍證書ノ交付ヲ受ケタル船舶ノ所有者ハ命令ノ定ムル所ニ依リ登錄ヲ申請シ且本法ニ依リ船舶國籍證書ノ交付ヲ受クベシ

第四十五條 從前ノ規定ニ依リ船舶國籍證書ノ交付ヲ受ケタル船舶ノ所有者ハ命令ノ定ムル所ニ依リ登錄ヲ申請シ且本法ニ依リ船舶國籍證書ノ交付ヲ受クベシ

第四十六條 從前ノ規定ニ依リ船舶國籍證書ノ交付ヲ受ケタル船舶ノ所有者ハ命令ノ定ムル所ニ依リ登錄ヲ申請シ且本法ニ依リ船舶國籍證書ノ交付ヲ受クベシ

第四十七條 從前ノ規定ニ依リ船舶國籍證書ノ交付ヲ受ケタル船舶ノ所有者ハ命令ノ定ムル所ニ依リ登錄ヲ申請シ且本法ニ依リ船舶國籍證書ノ交付ヲ受クベシ

第四十八條 從前ノ規定ニ依リ船舶國籍證書ノ交付ヲ受ケタル船舶ノ所有者ハ命令ノ定ムル所ニ依リ登錄ヲ申請シ且本法ニ依リ船舶國籍證書ノ交付ヲ受クベシ

書ハ有效期間屆滿以前仍有其效力

第四十條 船舶所有人依第三十八條之規定受交付船舶

國籍證書時應速依從前規定受交付之船舶國籍證書或臨時船舶國籍證書

依前條之規定臨時船舶國籍證書有效期間屆滿時應速返還之

第四十一條 船舶所有人未爲第三十八條第一項所規定

之登錄以前發生第十五條第一項所載之事實時應速呈報於就近監督官廳

●船舶法施行規則

(康慶四年十一月三十日 交通部令第六二號)

茲制定船舶法施行規則如左

船舶法施行規則

第一章 總 則

第一條 本令所謂之船舶種類爲汽船、帆船、拖船

裝置機器力以運航之船舶、不問其用蒸氣與否、概視之爲汽船

以帆爲主運航之船舶、雖有機關、亦視之爲帆船

書ハ有效期間滿了ニ至ル迄ハ仍其ノ效力ヲ有ス

第四十條 船舶所有者第三十八條ノ規定ニ依リ船舶國籍證書ノ

交付ヲ受ケタルトキハ遲滯ナク從前ノ規定ニ依リ交付ヲ受ケタル船舶國籍證書又ハ臨時船舶國籍證書ヲ返還スベシ

前條ノ規定ニ依リ臨時船舶國籍證書ノ有效期間滿了シタルトキハ遲滯ナク之ヲ返還スベシ

第四十一條 船舶所有者第三十八條第一項ノ規定ニ依ル登錄ノ

申請ヲ爲サザル間ニ於テ第十五條第一項ニ掲グル事實ヲ生ジタルトキハ遲滯ナク最寄監督官廳ニ其ノ旨報告スベシ

●船舶法施行規則

(康慶四年十一月三十日 交通部令第六二號)

茲ニ船舶法施行規則ヲ左ノ通制定ス

船舶法施行規則

第一章 總 則

第一條 本令ニ於テ船舶ノ種類トハ汽船、帆船、拖船ノ別ヲ謂フ

機械力ヲ以テ運航スル裝置ヲ有スル船舶ハ蒸氣ヲ用ユルト否トニ拘ラズ之ヲ汽船ト看做ス

主トシテ帆ヲ以テ運航スル船舶ハ機關ヲ有スルモノト雖モ之ヲ帆船

〔附屬六十五號〕

ト看做ス

第二條 淺深船而無推進器者、不以船舶視之

第三條 船舶所有者應從左列之次序定船舶之船籍港

一 船舶所有者之住所、主要營業所或事務所之所在地

二 管轄前款所在地之監督官廳之所在地

三 前二款所列之地、不與該船舶應航行之水面相接時、當

以該船舶之本據地

於前款第一款有住所及主要營業所或事務所、而船舶所有者在官廳或公署時則爲其所在地、船舶屬於共有時、以船舶管理人之住所主要營業所或事務所爲之、船籍港之名稱依行政區劃之名稱定之

第四條 對於左列之情形、雖在領受船舶國籍證書或臨時船舶國籍證書之前、亦得受附近監督官廳之許可航行船舶

一 試驗時

二 測度積量時

三 有正當事由時

監督官廳行前項認可時、除前項第一款外應發給第一號書式之航行認可書

第五條 對於左列情形、雖在領受船舶國籍證書或臨時船舶國籍證書之前亦得懸掛國旗

一 國慶日及其他表示祝意或敬意之時

二 進水之時

三 依前條之規定准其航行之時

交通 通信 第二章 水運 第一款 船舶

第二條 淺深船ニシテ推進器ヲ有セザルモノハ之ヲ船舶ト看做サズ

第三條 船舶所有者ハ左ニ掲グル順位ニ從ヒ船舶ノ船籍港ヲ定ムベシ

一 船舶所有者ノ住所又ハ主タル營業所若ハ事務所ノ所在地

二 前號ニ掲グル所在地ヲ管轄スル監督官廳ノ所在地

三 前二號ニ掲グル地ニシテ當該船舶ノ航行シ得ベキ水面ニ接シタルモノニ非ザルトキハ當該船舶營業ノ本據地

前項第一號ニ於テ住所又ハ主タル營業所若ハ事務所トアルハ船舶所有者ガ官廳又ハ公署ノ場合ニ在リテハ其ノ所在地トシ船舶共有ノ場合ニ在リテハ船舶管理人ノ住所又ハ主タル營業所若ハ事務所トス船籍港ノ名稱ハ行政區劃ノ名稱ニ依ル

第四條 左ノ場合ニ於テハ船舶國籍證書又ハ臨時船舶國籍證書ノ受有前ト雖モ最近監督官廳ノ認可ヲ受ケ船舶ヲ航行セシムルコトヲ得

一 試驗時

二 積量ノ測度ヲ受ケントスルトキ

三 正當ノ事由アルトキ

監督官廳前項ノ認可ヲ爲シタルトキハ前項第一號ノ場合ヲ除クノ外第一號書式ノ航行認可書ヲ交付ス

第五條 左ノ場合ニ於テハ船舶國籍證書又ハ臨時船舶國籍證書ノ受有前ト雖モ船舶ニ國旗ヲ掲グルコトヲ得

一 祝日其ノ他祝意又ハ敬意ヲ表スルトキ

二 進水ノトキ

三 前條ノ規定ニ依リ船舶ヲ航行セシムルトキ

第六條 依本令之規定提出書類於官廳而使用代理人之時應添證明權限之書面

第二章 測度積量

第七條 依船舶法第四條之規定擬呈請測度船舶之積量者應提出第二號書式之申請書於監督官廳

監督官廳對測度船舶積量、認為必要時、得命其提出關係書類

第八條 依船舶法第九條之規定擬呈請改測船舶積量者應於呈請書記明擬行改測之部分及因改測而受檢査官吏之隨檢地方提出於監督官廳

前條第二項之規定於前項準用之

第九條 積量之測度或改測於船舶所在地行之、但監督官廳依船舶之構造、航路之狀況、或其他之事由、指定其他之地方時、不在此限

於外國擬受積量之測度或改測時應遵管轄港監督官廳之指定地方

第十條 管轄港監督官廳、得委託其他之監督官廳行測度或改測船舶積量

第十一條 監督官廳接受測度或改測積量之呈請時、應命檢査官吏臨檢船舶、並使其調製第三號書式之船舶件名書、及別定書式之船舶積量表

依前條之規定、受委託之監督官廳應添送船舶件名書及船舶測度積量表於行委託之監督官廳

第六條 本令ノ規定ニ依リ監督官廳ニ書類ヲ提出スベキ場合ニ於テ代理人ヲ使用スルトキハ其ノ權限ヲ證スル書面ヲ添付スベシ

第二章 積量ノ測度

第七條 船舶法第四條ノ規定ニ依リ船舶ノ積量ノ測度ヲ申請セントスル者ハ第二號書式ノ申請書ヲ監督官廳ニ提出スベシ

監督官廳船舶ノ積量ノ測度ヲ爲ス場合ニ於テ必要アリト認ムルトキハ關係書類ノ提出ヲ命ズルコトヲ得

第八條 船舶法第九條ノ規定ニ依リ船舶ノ積量ノ改測ヲ申請セントスル者ハ申請書ニ改測ヲ受ケントスル部分及改測ノ爲檢査官吏ノ隨檢ヲ受ケントスル場所ヲ記載シ監督官廳ニ之ヲ提出スベシ

前條第二項ノ規定ハ前項ノ場合ニ之ヲ準用ス

第九條 積量ノ測度又ハ改測ハ船舶ノ所在地ニ於テ之ヲ行フ但シ監督官廳ニ於テ船舶ノ構造、航路ノ狀況又ハ其ノ他ノ事由ニ依リ他ノ場所ヲ指定シタルトキハ此ノ限ニ在ラス

外國ニ於テ積量ノ測度又ハ改測ヲ受ケントスルトキハ船籍港ヲ管轄スル監督官廳ノ指定スル所ニ依ルベシ

第十條 船籍港ヲ管轄スル監督官廳ハ他ノ監督官廳ニ船舶ノ積量ノ測度又ハ改測ヲ囑託スルコトヲ得

第十一條 監督官廳ニ於テ積量ノ測度又ハ改測ノ申請ヲ受ケタルトキハ檢査官吏ヲシテ船舶ニ臨檢シ第三號書式ノ船舶件名書及別ニ定ムル書式ノ船舶積量表ヲ調製セシムベシ

前條ノ規定ニ依リ囑託ヲ受ケタル監督官廳ハ囑託ヲ爲シタル監督官廳ニ船舶件名書及船舶積量表ヲ送付スベシ

〔輯覽六十五號〕

第十二條 監督官應行改測復量時、對於已經登記之事項有認
應行變更者應將其變更事項通知聲請人

第十三條 以取得國籍爲目的、在滿洲國製造之船舶、總噸數
在百噸以上之製造者、應於竣工前呈請附近監督官廳、行部
分之積量測定、但監督官廳於不得已或認爲不必要時、不在
此限

第十一條第一項之規定、於前項亦準用之

第三章 船舶之登錄

第十四條 依船舶法第五條第一項之規定、呈請登錄船舶者應
於呈請書添附自己爲所有者之證明書面

第十五條 監督官廳接受前條之呈請時、調查關係書類、其總
噸數在百噸以上之船舶、應登錄左之事項於船舶原簿

一 噸數

二 信號符字

三 種類

四 船名

五 船籍港

六 船質

七 帆船之帆裝

八 長度自船首材前面至船尾材後面至上甲板梁上長

九 寬度船體最寬處兩肋骨外側間

十 深度自長度中點之體骨上面至上甲板梁之舷側上面

交通通信 第二章 水運 第一款 船舶

第十二條 監督官廳ハ積量ノ改測ヲ行ヒタル場合ニ於テ既ニ登錄シタ
ル事項ニ變更アリト認メタルトキハ其ノ變更ニ係ル事項ヲ申請者ニ
通知スベシ

第十三條 國籍ヲ取得スル目的ヲ以テ滿洲國ニ於テ製造スル船舶ニシ
テ總噸數百噸以上ノモノノ製造者ハ其ノ竣工前ト雖モ最寄監督官廳
ニ積量ノ部分測定ヲ申請スベシ但シ監督官廳ニ於テ已ムコトヲ得ズ
又ハ必要ナシト認ムルトキハ此ノ限ニ在ラズ

第十一條第一項ノ規定ハ前項ノ場合ニ之ヲ準用ス

第三章 船舶ノ登錄

第十四條 船舶法第五條第一項ノ規定ニ依リ船舶ノ登錄ノ申請ヲ爲ス
トキハ申請書ニ自己ガ所有者タルコトヲ證スル書面ヲ添附スベシ

第十五條 監督官廳前條ノ申請ヲ受ケタルトキハ關係書類ヲ調査シ總
噸數百噸以上ノ船舶ニ在リテハ左ノ事項ヲ船舶原簿ニ登錄ス

一 噸數

二 信號符字

三 種類

四 船名

五 船籍港

六 船質

七 帆船ノ帆裝

八 上甲板梁上ニ於テ船首材ノ前面ヨリ船尾材ノ後面ニ至ル長

九 船體最寬部ニ於テ肋骨ノ外面ヨリ外面ニ至ル幅

十 長ノ中央ニ於テ體骨ノ上面ヨリ上甲板梁ノ舷側ニ於ケル上面ニ

- 十一 總噸數
- 十二 總積量
 - 上甲板下之積量
 - 上甲板上圍蓋部份之積量
 - 船首樓之積量
 - 船橋樓之積量
 - 船尾樓之積量
 - 甲板室之積量
 - 超越艙口之積量
 - 機關室之積量
 - 其他部份之積量
- 十三 控除積量
 - 船員常用室之積量
 - 荷足水艙之積量
 - 機關室之積量
 - 帆船之帆庫積量
 - 其他部份之積量
- 十四 純積量
- 十五 純噸數
- 十六 機關之種類及數
- 十七 推進器之種類及數
- 十八 造船地

-
- 至ル深
 - 十一 總噸數
 - 十二 總積量
 - 上甲板下ノ積量
 - 上甲板上敞開シタル場所ノ積量
 - 船首樓ノ積量
 - 船橋樓ノ積量
 - 船尾樓ノ積量
 - 甲板室ノ積量
 - 艙口ノ超越積量
 - 機關室ノ積量
 - 其ノ他ノ場所ノ積量
 - 十三 控除積量
 - 船員常用室ノ積量
 - 荷足水艙ノ積量
 - 機關室ノ積量
 - 帆船ノ帆庫ノ積量
 - 其ノ他ノ場所ノ積量
 - 十四 純積量
 - 十五 純噸數
 - 十六 機關ノ種類及數
 - 十七 推進器ノ種類及數
 - 十八 造船地

〔附第六十五號〕

十九 造船者

二十 進水之年月

二十一 原名

二十二 所有者之姓名或名稱、住所、若爲共有者、各人所有者之部分

總噸數未滿百噸之船舶、應登錄前項第一款至第十一款及第十四款至第二十二款並左列之事項

一 總積量

上甲板下之積量

上甲板上圍蓋部分之積量

二 控除積量

第十六條 信號符字以M爲頭字之四英文字母表示之但僅航行於湖川港灣之船舶其信號符字以三英文字母表示之

信號符字須填記於總噸數在百噸以上之船舶總噸數未滿百噸者、由船舶所有者之請求得填記或取消其信號符字

信號符字之填記或取消、登錄於政府公報

第十七條 擬變更船舶名稱者、應將其記明理由之證書呈交於監督官廳

第十八條 監督官廳、許可變更船舶名稱、以左之情形爲限

一 獲得前所有者姓名、名稱、或認爲有與此同一名稱之

交通通信 第二章 水運 第一款 船舶

十九 造船者

二十 進水之年月

二十一 原名

二十二 所有者ノ氏名又ハ名稱、住所及共有ナルトキハ各共有者ノ持分

總噸數百噸未滿ノ船舶ニ在リテハ前項第一號乃至第十一號第十四號乃至第二十二號ノ事項及左ノ事項ヲ登錄ス

一 總積量

上甲板下ノ積量

上甲板上圍蓋シタル場所ノ積量

二 控除積量

第十六條 信號符字ハMヲ頭字トスルアルハベツト四文字ヲ以テ之ヲ表示ス但シ湖川港灣ノミヲ航行スル船舶ノ信號符字ハアルハベツト三文字ヲ以テ表ハス

信號符字ハ總噸數百噸以上ノ船舶ニ之ヲ添付ス總噸數未滿ノ船舶ニ付テハ船舶所有者ノ申請ニ依リ信號符字ヲ添付シ又ハ取消スルトヲ得

信號符字ノ添附又ハ取消ハ之ヲ政府公報ニ登錄ス

第十七條 船舶ノ名稱ヲ變更セントスル者ハ其ノ事由ヲ記載シタル申請書ヲ監督官廳ニ提出スベシ

第十八條 監督官廳ニ於テ船舶ノ名稱ノ變更ヲ許可スルハ左ノ場合ニ限ル

一 前所有者ノ氏名、名稱又ハ之ト同一ト認ムベキ名稱ヲ有スル船

船舶時

二 船舶之名稱上冠以號數、或對於所冠之號數變更或取消時

三 所有者因船舶之名稱、受極大不便之時

第十九條 規定船舶之船籍港於甲監督官廳之管轄區域內、而變更管轄於乙監督官廳之管轄區域內時、應向甲監督官廳呈請變更之登錄

在前項情形之下、甲監督官廳應將關於該船舶之船舶原簿原本及附屬書類移送於乙監督官廳而封鎖該船舶原簿

乙監督官廳依第二項接受其移送之原本、移其登錄於船舶原簿

第二十條 船籍港由甲監督官廳之管轄區域內、轉屬於乙監督官廳之管轄區域內時、監督官廳、不待呈請即行前條第二項至第四項之手續

第二十一條 對於第十五條第一項第三款、第六款、第七款、第十六款、第十七款、之事項發生變更、欲變更登錄者、應將關於變更之新舊事項列記於聲請書、提出於管轄船籍港之監督官廳

監督官廳接受前項呈請、應派檢查官吏隨檢船舶、並准第三號書式調製船舶件名書、但依第二十二條第二項之規定、船舶所有者提出聲請書時附有隨檢報告書者、不在此限

船舶ヲ取得シタルトキ

二 船舶ノ名稱ニ號數ヲ冠附シ又ハ冠附シタル號數ヲ變更若ハ削除スルトキ

三 所有者ニ於テ船舶ノ名稱ノ爲ニ著シキ不便ヲ受ケルトキ

第十九條 甲監督官廳ノ管轄區域內ニ船籍港ヲ定メタル船舶ノ船籍港ヲ乙監督官廳ノ管轄スル管轄區域內ニ變更スル場合ニハ甲監督官廳ニ變更ノ登錄ヲ申請スベシ

前項ノ場合ニ於テ甲監督官廳ハ其ノ船舶ニ關スル船舶原簿ノ原本及其ノ附屬書類ヲ乙監督官廳ニ移送シ該船舶原簿ヲ閉鎖ス

乙監督官廳ハ第二項ノ規定ニ依リ移送ヲ受ケタル原本ニ依リ其ノ船舶原簿ニ登錄ヲ移ス

第二十條 船籍港甲監督官廳ノ管轄區域內ヨリ乙監督官廳ノ管轄區域內ニ轉屬シタルトキハ監督官廳ハ申請ヲ待タズ前條第二項乃至第四項ノ手續ヲ爲ス

〔附屬六十五號〕

船舶ヲ取得シタルトキ

二 船舶ノ名稱ニ號數ヲ冠附シ又ハ冠附シタル號數ヲ變更若ハ削除スルトキ

三 所有者ニ於テ船舶ノ名稱ノ爲ニ著シキ不便ヲ受ケルトキ

第十九條 甲監督官廳ノ管轄區域內ニ船籍港ヲ定メタル船舶ノ船籍港ヲ乙監督官廳ノ管轄スル管轄區域內ニ變更スル場合ニハ甲監督官廳ニ變更ノ登錄ヲ申請スベシ

前項ノ場合ニ於テ甲監督官廳ハ其ノ船舶ニ關スル船舶原簿ノ原本及其ノ附屬書類ヲ乙監督官廳ニ移送シ該船舶原簿ヲ閉鎖ス

乙監督官廳ハ第二項ノ規定ニ依リ移送ヲ受ケタル原本ニ依リ其ノ船舶原簿ニ登錄ヲ移ス

第二十條 船籍港甲監督官廳ノ管轄區域內ヨリ乙監督官廳ノ管轄區域內ニ轉屬シタルトキハ監督官廳ハ申請ヲ待タズ前條第二項乃至第四項ノ手續ヲ爲ス

第二十一條 第十五條第一項第三號、第六號、第七號、第十六號又ハ第十七號ノ事項ニ變更ヲ生ジタル場合ニ於テ變更ノ登錄ヲ爲サントスル者ハ變更ニ係ル新舊事項ヲ申請書ニ列記シ船籍港ヲ管轄スル監督官廳ニ提出スベシ

監督官廳ニ於テ前項ノ申請ヲ受ケタルトキハ檢查官吏ヲシテ船舶ニ隨檢シ第三號書式ニ準ジ船舶件名書ヲ調製セシムベシ但シ第二十二條第二項ノ規定ニ依リ船舶所有者ヨリ申請書ニ隨檢報告書ヲ添附シテ提出シタルトキハ此ノ限ニ在ラズ

第三十二條 船舶在管轄船籍港監督官管轄區域之外而欲爲

前條之登錄時得向船舶所在地之管轄監督官廳申請臨檢並得

接受所發給之臨檢報告書

前項之臨檢報告書、應附於前條第一項之申請書

第三十三條 接受第十二條通知、欲行變更登錄者、應將關於

變更之新舊事項、列記於申請書、提出於管轄船籍港之監督

官廳

第三十四條 船舶所有者已經變更、新所有者應添附證明變更

事實之登記簿本抄本登錄設置於申請書中、呈請變更登錄

前項之規定遇有船舶所有者變更姓名名稱、住所或共有者之

個人部分時準此

第三十五條 行政區畫、其名稱或號數變更時、船舶原簿記載

之行政區畫名稱號數、當視同已經變更者

第三十六條 依船舶法第十五條第一項之規定、擬取消船籍登

錄者、應於申請書中附呈證明其事實之書面、提出於管轄船

籍港之監督官廳

依前項之情形及船舶法第十五條第二項之規定、監督官廳以

職權取消船籍登錄時、應將該船舶原簿封鎖

第二十七條 依船舶法第十五條第二項之規定、以職權取消船

籍登錄時、監督官廳應即將左列事項通知其登記處

交通通信 第二章 水運 第一款 船舶

第三十二條 船籍港ヲ管轄スル監督官廳ノ管轄區域外ニ船舶ノ所在ス

ル場合ニ於テ前條ノ登錄ヲ爲サントキハ船舶所在地ヲ管轄ス

ル監督官廳ニ臨檢ヲ申請シ臨檢報告書ヲ交付ヲ受クルニトヲ得

前項ノ臨檢報告書ハ前條第一項ノ申請書ニ添附スベシ

第三十三條 第十二條ノ通知ヲ受ケタル場合ニ於テ變更ノ登錄ヲ爲サ

ントスル者ハ變更ニ係ル新舊事項ヲ申請書ニ列記シ船籍港ヲ管轄ス

ル監督官廳ニ之ヲ提出スベシ

第三十四條 船舶所有者ノ變更アリタルトキハ新所有者ハ申請書ニ變

更ノ事實ヲ證スル登記ノ簿本抄本又ハ登記簿ヲ添附シテ變更ノ登

録ヲ申請スベシ

前項ノ規定ハ船舶所有者ノ氏名若ハ名稱、住所又ハ共有ノ持分ノ變更

アリタル場合ニ之ヲ準用ス

第三十五條 行政區畫、其ノ名稱又ハ地號數ノ變更アリタルトキハ船舶

原簿ニ記載シタル行政區畫、其ノ名稱又ハ地號數ハ當然之ヲ變更シタ

ルモノト看做ス

第三十六條 船舶法第十五條第一項ノ規定ニ依リ船籍抹消ノ登錄ヲ申

請セントスル者ハ申請書ニ其ノ事實ヲ證スル書面ヲ添ヘ船籍港ヲ管

轄スル監督官廳ニ之ヲ提出スベシ

前項ノ場合及船舶法第十五條第二項ノ規定ニ依リ職權ヲ以テ船籍抹

消ノ登錄ヲ爲シタル場合ニ於テ監督官廳ハ其ノ船舶原簿ヲ閉鎖ス

第二十七條 船舶法第十五條第二項ノ規定ニ依リ職權ヲ以テ船籍抹消

ノ登錄ヲ爲シタルトキハ當該監督官廳ハ遲滞ナク左ノ事項ヲ其ノ登

記處ニ通知スベシ

- 一 船舶之種類、名稱及總噸數
- 二 船舶所有者之住所姓名或名稱
- 三 取消登錄之原因

四 取消登錄之年月日

第二十八條 船舶所有者如發見登錄中有錯誤或遺漏等情、應將其旨疎明呈請訂正

監督官廳如發見登錄中有錯誤或遺漏時、應訂正之並將其旨通知船舶所有者

第二十九條 凡繳納手数料者皆可呈請發給船舶原簿之原本或抄本又限於有利害關係之部分、得請求閱覽船舶原簿

手数料之外繳納郵送料者、得請求將船舶原簿原本或抄本寄下

第四章 船舶國籍證書及臨時船舶國籍證書

第三十條 監督官廳依第十五條之規定行船舶登錄時應發給第四號書式之船舶國籍證書於呈請者

第三十一條 依船舶國籍證書所記事項之變更而擬呈請更換證書者應與呈請變更登錄同時行之

第三十二條 第二十五條之規定於船舶國籍證書或臨時船舶國籍證書亦準用之

第三十三條 船舶國籍證書損壞而擬呈請更換證書者應將其理由記載呈請書中提出於管轄船舶港之監督官廳船舶國籍證書遺失呈請再行發給者亦同之

- 一 船舶ノ種類、名稱及總噸數
- 二 船舶所有者ノ住所及氏名又ハ名稱
- 三 抹消ノ登錄ヲ爲シタル原因

四 抹消ノ登錄ヲ爲シタル年月日

第二十八條 船舶所有者ニ於テ登錄ニ錯誤又ハ遺漏アルコトヲ發見シタルトキハ其ノ旨ヲ疎明シ登錄ノ訂正ヲ申請スベシ

監督官廳ニ於テ登錄ニ錯誤又ハ遺漏アルコトヲ發見シタルトキハ之ヲ訂正シ其ノ旨ヲ船舶所有者ニ通知スベシ

第二十九條 何人ト雖モ手数料ヲ納付シテ船舶原簿ノ原本又ハ抄本ノ交付ヲ申請シ又利害關係アル部分ニ限り船舶原簿ノ閱覽ヲ請求スルコトヲ得

手数料ノ外郵送料ヲ納付シテ船舶原簿ノ原本又ハ抄本ノ送付ヲ請求スルコトヲ得

第四章 船舶國籍證書及臨時船舶國籍證書

第三十條 監督官廳ニ於テ第十五條ノ規定ニ依リ船舶ノ登錄ヲ爲シタルトキハ第四號書式ノ船舶國籍證書ヲ申請者ニ交付ス

第三十一條 船舶國籍證書ニ記載シタル事項ノ變更ニ依リ該證書ノ書換ヲ申請セントスル者ハ變更ノ登錄ノ申請ト同時ニ之ヲ爲スベシ

第三十二條 第二十五條ノ規定ハ船舶國籍證書又ハ臨時船舶國籍證書ニ之ヲ準用ス

第三十三條 船舶國籍證書ノ毀損ニ依リ該證書ノ書換ヲ申請セントスル者ハ申請書ニ其ノ事由ヲ記載シ船舶港ヲ管轄スル監督官廳ニ之ヲ提出スベシ船舶國籍證書ノ喪失ニ依リ再交付ヲ申請セントスルトキ

亦同

第三十四條 接受第三十一條及前條呈請之監督官廳應將船舶國籍證書發給呈請者但於第十九條第一項情形時之官廳發給之

第三十五條 依船舶法第十三條之規定擬呈請發給臨時船舶國籍證書之船長應記其理由於呈請書如有應行證明事項記載於臨時船舶國籍證書之必要書類時應將該書類一同提出於該監督官廳

第三十六條 依船舶法第十六條及第十七條之規定擬呈請發給臨時船舶國籍證書者應於第五號書式之申請書將證明爲自己所有者之書面一同提出於該監督官廳

第三十七條 接受前二條呈請監督官廳應發給第六號書式之臨時船舶國籍證書

第三十八條 臨時船舶國籍證書之有效期間以該船舶回航可達船舶港之期間爲標準其他情形以能接受所發給之船舶國籍證書之期間爲標準在船舶法第十八條所定期間內由該監督官廳定之

第三十九條 臨時船舶國籍證書記載之事項生有變更之時應將新事項提出於附近監督官廳

第三十三條及第三十四條之規定於臨時船舶國籍證書進用之第四十條 船舶國籍證書或臨時船舶國籍證書當撤還而不能發還者應將其事由疏明

船舶國籍證書或臨時船舶國籍證書遺失之時或當撤還而不能發還者應將其事由疏明

第三十四條 第三十一條又ハ前條ノ申請ヲ受ケタル監督官廳ハ船舶國籍證書ヲ調製シ之ヲ申請者ニ交付ス但シ第十九條第一項ノ場合ニ於テハ之監督官廳之ヲ交付ス

第三十五條 船舶法第十三條ノ規定ニ依リ臨時船舶國籍證書ノ交付ヲ申請セントスル船長ハ申請書ニ其ノ事由ヲ記載シ臨時船舶國籍證書ニ記載スベキ事項ヲ證明スルニ必要ナル書類アルトキハ其ノ書類ヲ添ヘ當該監督官廳ニ提出スベシ

第三十六條 船舶法第十六條又ハ同法第十七條ノ規定ニ依リ臨時船舶國籍證書ノ交付ヲ申請セントスル者ハ第五號書式ノ申請書ニ自己ガ所有者タルコトヲ證スル書面ヲ添ヘ當該監督官廳ニ提出スベシ

第三十七條 前二條ノ申請ヲ受ケタル監督官廳ハ第六號書式ノ臨時船舶國籍證書ヲ交付ス

第三十八條 臨時船舶國籍證書ノ有效期間ハ其ノ船舶ノ船籍港ニ回航セントスル場合ニ於テハ到達スベキ期間ヲ標準トシ其ノ他ノ場合ニ於テハ船舶國籍證書ノ交付ヲ受ケルコトヲ得ル期間ヲ標準トシ船舶法第十八條ニ定ムル期間内ニ於テ當該監督官廳之ヲ定ム

第三十九條 臨時船舶國籍證書ニ記載シタル事項ニ變更ヲ生ジタルトキハ申請書ニ新事項ヲ列記シ最近監督官廳ニ之ヲ提出スベシ

第三十三條及第三十四條ノ規定ハ臨時船舶國籍證書ニ之ヲ進用スル第四十條 船舶國籍證書又ハ臨時船舶國籍證書ヲ返還スベキ場合ニ於テ之ヲ返還スルコト能ハザルトキハ其ノ事由ヲ疏明スベシ

船舶國籍證書又ハ臨時船舶國籍證書ノ遺失シタルトキ又ハ之ヲ返還

繼續者應登載政府公報聲明無效

第四十一條 船舶所有者發見船舶國籍證書或臨時船舶國籍證書記載之事項有錯誤或遺漏時應將其旨疏明呈請訂正

監督官應發見前項之錯誤或遺漏時應將其旨通知船舶所有者

第四十二條 擬請發給船舶國籍證書或臨時船舶國籍證書之英譯書者應呈請附近監督官廳

監督官廳接受前項之呈請時應發給別定書式之英譯書

第四十三條 第四十一條之規定於船舶國籍證書或臨時船舶國籍證書之英譯書亦準用之

第四十四條 領到船舶國籍證書或臨時船舶國籍證書之英譯書者須於檢還原證書時同時將該英譯書檢還於監督官廳但因損壞而被還原證書者不在此限

第五節 國族及船舶之標示

第四十五條 船舶於左之情形應懸掛國旗於後部

- 一 由滿洲國之軍艦或警備艦要求之時
- 二 由滿洲國之燈臺或海岸望樓要求之時
- 三 出入外國港之時
- 四 外國貿易船出入滿洲國港之時
- 五 法令特別規定之時

スベキトキニ返還セザルトキハ其ノ無効ナルコトヲ政府公報ニ登載ス

第四十一條 船舶所有者ニ於テ船舶國籍證書又ハ臨時船舶國籍證書ニ記載シタル事項ニ錯誤又ハ遺漏アルコトヲ發見シタルトキハ其ノ旨ヲ疏明シ訂正ヲ申請スベシ

監督官廳ヲ於テ前項ノ錯誤又ハ遺漏アルコトヲ發見シタルトキハ其ノ旨ヲ船舶所有者ニ通知スベシ

第四十二條 船舶國籍證書又ハ臨時船舶國籍證書ノ英譯書ヲ交付ヲ受ケントスル者ハ最寄監督官廳ニ之ヲ申請スベシ

監督官廳ニ於テ前項ノ申請ヲ受ケタルトキハ別ニ定ムル書式ノ英譯書ヲ交付ス

第四十三條 第四十一條ノ規定ハ船舶國籍證書又ハ臨時船舶國籍證書ノ英譯書ニ之ヲ準用ス

第四十四條 船舶國籍證書又ハ臨時船舶國籍證書ノ英譯書ヲ受有スル者ハ原證書ヲ返還スベキトキ之ヲ監督官廳ニ返還スベシ但シ毀損ニ依リ原證書ヲ返還スル場合ハ此ノ限ニ在ラズ

第五節 國族及船舶ノ標示

第四十五條 船舶ハ左ノ場合ニ於テ國旗ヲ後部ニ掲グベシ

- 一 滿洲國ノ軍艦又ハ警備艦ヨリ要求セラレタルトキ
- 二 滿洲國ノ燈臺又ハ海岸望樓ヨリ要求セラレタルトキ
- 三 外國ノ港ヲ出入スルトキ
- 四 外國貿易船滿洲國ノ港ニ出入スルトキ
- 五 法令ニ別段ノ定アルトキ

〔附屬六十五號〕

第四十六條 船舶應標示之事項及其標示方法如左

一 以十生之米突以上之國字記其船名於船首兩舷之外部並記船名及船籍港名於船尾外部易見之處

二 在中央適當之處刻入船舶號數、總噸數及總噸數或釘以刻入之板

三 船首及船尾之外部兩側面爲表示吃水自船底至最大吃水線以上止每二十生之米突用十生之米突以阿刺伯數字記其吃水尺度數字之下端與表示吃水線之數字一致

有特殊之構造而難依前項規定之船舶得依檢查官所承認之相當方法標示前項之事項

第四十七條 船舶之標示應以明瞭耐久方法爲之

第四十八條 第四十六條之標示事項生有變更之時船舶所有者應即時改正標示

第六章 雜 則

第四十九條 船舶法第二十三條第二項之證票船舶所有者或船長請求時應示之

前項之證票依第七號書式

第五十條 請求登錄時隨同登錄之聲請書並須提出依船舶登錄稅法之規定而貼用與登錄稅相當額印花稅票之登錄稅交納書

第五十一條 登錄事項變更以第十五條各款之事項變更爲每一

第四十六條 船舶ニ標示スベキ事項及其ノ標示方法ハ左ノ如シ

一 船首兩舷ノ外部ニ船名、船尾外部ノ見易キ場所ニ船名及船籍港名ヲ十センチメートル以上ノ國字ヲ以テ記スルコト

二 中央部適當ノ所ニ船舶號數、總噸數及總噸數ヲ形刻シ又ハ之ヲ彫刻シタル板ヲ釘著スルコト

三 船首及船尾ノ外部兩側面ニ於テ吃水ヲ示ス爲船底ヨリ最大吃水線以上ニ至ル途ニ十センチメートル毎ニ十センチメートルノ距離比距離數字ヲ以テ吃水尺度ヲ記シ數字ノ下端ハ其ノ數字ノ表示セル吃水線ト一致セシムルコト

特殊ノ構造ヲ有スル爲前項ノ規定ニ依リ難キ船舶ニ在リテハ檢查官吏ノ相當ト認ムル方法ニ依リ前項ノ事項ヲ標示スルコトヲ得

第四十七條 船舶ノ標示ハ明瞭ニシテ久ニ耐ユル方法ヲ以テ之ヲ爲スベシ

第四十八條 第四十六條ノ標示スベキ事項ニ變更ヲ生ジタルトキハ船舶所有者ハ速速ナク其ノ標示ヲ改ムベシ

第六章 雜 則

第四十九條 船舶法第二十三條第二項ノ證票ハ船舶所有者又ハ船長ノ請求アルトキハ之ヲ示スベシ

前項ノ證票ハ第七號書式ニ依ル

第五十條 登錄ヲ受クルトキハ船舶登錄稅法ノ定ムル所ニ從ヒ登錄稅ニ相當ノ收入印紙ヲ貼用シタル登錄稅納付書ヲ登錄ノ申請書ニ添ヘテ提出スベシ

第五十一條 登錄事項ノ變更ハ第十五條各款ノ事項ノ變更ヲ以テ每一

附

第五十二條 登錄稅交納書應記載船舶之名稱、總噸數及税金類變更登錄時應記載變更之箇數

第五十三條 依船舶法第四條及第九條之規定曾受測度積量之船舶所有者應從該監督官廳所指定交納附錄積量積量手數料表所定之測定手數料

依呈請人之特別關係撤回呈請測度或因船舶無須測度時若在測度著手後則撤收測度手數料改測時亦同之

第五十四條 前條之測度手數料應貼用與金額相當之印花稅票於測度手數料交納書以交納之

前項之測度手數料交納書應記載船舶之名稱、總噸數、機關之有無新測度全部改測或一部改測之區別及手數料又一部改測而測度甲板下全部受改測時亦應將其旨附記

第五十五條 於左之情形應交納各款相當之手數料。

- 一 呈請發給船舶原簿之原本或抄本時 每頁一角
 - 二 請求閱覽船舶原簿時 每次一角
 - 三 呈請發給補發或換發船舶國籍證書或臨時船舶國籍證書 二圓
 - 四 請發給前款證書之英語證書時 四圓
- 前項手數料應貼用與該金額相當之印花稅票於手數料交納書

附トス

第五十二條 登錄稅納付書ニハ船舶ノ名稱、總噸數及税金額ヲ記載シ變更ノ登錄ノ場合ニ於テハ變更ノ箇數ヲモ記載スベシ

第五十三條 船舶法第四條又ハ同法第九條ノ規定ニ依リ船舶ノ積量ノ測度又ハ改測ヲ受ケタルトキハ船舶所有者ハ當該監督官廳ノ指定スル所ニ從ヒ附錄積量積量測度手數料ニ定ムル測定手數料ヲ納付スベシ

申請人ノ都合ニ依リ測度ノ申請ヲ取下又ハ船舶ガ測度ヲ要セザルモノト爲リタル場合ト雖モ測度著手後ナルトキハ測度手數料ヲ撤收ス改測ノ場合ニ付亦同シ

第五十四條 前條ノ測度手數料ハ其ノ金額ニ相當スル收入印紙ヲ測度手數料納付書ニ貼用シテ之ヲ納付スベシ

前項ノ測度手數料納付書ニハ船舶ノ名稱、總噸數、機關ノ有無新測度、全部改測又ハ一部改測ノ區別及手數料額ヲ記載スベシ又一部改測ノ場合ニシテ測度甲板下全部ノ改測ヲ受ケタルトキハ尙其ノ旨ヲモ附記スベシ

第五十五條 左ノ場合ニ於テハ各號ニ相當スル手數料ヲ納付スベシ

- 一 船舶原簿ノ原本又ハ抄本ノ交付ヲ申請スルトキ 一枚ニ付一角
 - 二 船舶原簿ノ閱覽ヲ請求スルトキ 一回ニ付一角
 - 三 船舶國籍證書又ハ臨時船舶國籍證書ノ交付、再交付又ハ替換ヲ受ケントスルトキ 二圓
 - 四 前號ノ證書英語書ノ交付ヲ受ケントスルトキ 四圓
- 前項ノ手數料ハ其ノ金額ニ相當スル收入印紙ヲ手數料納付書ニ貼用

〔編覽六十五號〕

以交納之

第五十六條 登錄稅或手数料交納書所貼用之印花稅票於官廳

施行消印

第五十七條 検査官吏依船舶所有者之呈請在監督官廳所在地

以外出差時船舶所有者應從該監督官廳所指定交納検査官吏

出差所需之通例旅費

第五十八條 依本令之規定對於國或公共團體不徵收之

第七章 罰 則

第五十九條 違反第十三條第一項之規定者處以百圓以下之罰

金

第六十條 應行繳還之船舶國籍證書及臨時船舶國籍證書之英

譯書無正當理由而潛不繳還者處船舶所有者五十圓以下之罰

金

第六十一條 違反第四十八條之規定船舶不改標示者處船舶所

有者五十圓以下之罰金

附 則

第六十二條 本令自船舶法施行之日施行

第六十三條 船舶法第三十八條第一項所載船舶之所有者應於

船舶法施行後六月以內呈請管轄船舶港之監督官廳登錄船籍

並領船舶國籍證書

依前項之規定在未領到船舶國籍證書之間而舊證書記載之事

項生有變更時不拘於前項之規定應即刻廢止

交通 通信 第二章 水運 第一款 船舶

シテ之ヲ納付スベシ

第五十六條 登錄稅又ハ手数料納付ノ爲納付書ニ貼用シタル收入印紙

ハ監督官廳ニ於テ消印ヲ爲スベキモノトス

第五十七條 検査官吏ガ船舶所有者ヲ申請ニ依リ監督官廳所在地以外

ニ出張スルトキハ船舶所有者ハ當該監督官廳ノ指定スル所ニ從ヒ檢

査官吏ノ出張ニ要スル旅費ヲ納付スベシ

第五十八條 本令ノ規定ニ依ル手数料及旅費ハ國又ハ公共團體ニ對シ

テハ之ヲ徵收セズ

第七章 罰 則

第五十九條 第十三條第一項ノ規定ニ違反シタル者ハ百圓以下ノ罰金

ニ處ス

第六十條 船舶國籍證書及臨時船舶國籍證書ノ英譯書ヲ返還スベキ場

合ニ於テ正當ノ理由ナクシテ其ノ義務ヲ怠リタルトキハ船舶所有者

ヲ五十圓以下ノ罰金ニ處ス

第六十一條 第四十八條ノ規定ニ違反シ船舶ニ標示シタル事項ヲ改メ

ザルトキハ船舶所有者ヲ五十圓以下ノ罰金ニ處ス

附 則

第六十二條 本令ハ船舶法施行ノ日ヨリ之ヲ施行ス

第六十三條 船舶法第三十八條第一項ニ掲グル船舶ノ所有者ハ船舶法

施行後六月以內ニ船舶港ヲ管轄スル監督官廳ニ船籍ノ登錄ヲ申請シ

且船舶國籍證書ノ交付ヲ受クベシ

前項ノ規定ニ依リ船舶國籍證書ノ交付ヲ受ケザル間ニ於テ舊證書ニ

記載シタル事項ニ變更ヲ生ジタルトキハ前項ノ規定ニ拘ラズ遲滞ナ

第六十四條 監督官應依從前之規定對於以石數表示積量之船舶接受其應請時應以積石數十石爲總噸數一噸核算登錄

第六十五條 依第六十三條之規定對於發給船舶國籍證書不徵收手数料

ク前項ノ申請ヲ爲スベシ
第六十四條 監督官應從前ノ規定ニ依リ石數ヲ以テ積量ヲ表示シタル船舶ニ付前條ノ申請ヲ受ケタルトキハ積石數十石ヲ以テ總噸數一噸ニ換算ノ上登錄ヲ爲スベシ
第六十五條 第六十三條ノ規定ニ依ル船舶國籍證書ノ交付ニ付テハ手数料ヲ徵收セズ

附 錄 船舶積量測定手数料表

測定種類	船舶噸數		新規定	或全部改測	一部改測
	有機關之船舶	無機關之船舶			
二十噸以上五十噸未滿	十圓	六圓	十圓	十圓	四圓
	二十圓	六圓	二十圓	二十圓	四圓
五十噸以上一百噸未滿	二十圓	十圓	三十圓	三十圓	六圓
	三十圓	十圓	四十圓	四十圓	六圓
一百噸以上三百噸未滿	三十圓	十圓	五十圓	五十圓	六圓
	四十圓	十圓	六十圓	六十圓	六圓
三百噸以上五百噸未滿	四十圓	十圓	六十圓	六十圓	六圓
	五十圓	十圓	七十圓	七十圓	六圓
五百噸以上一千噸未滿	五十圓	十圓	七十圓	七十圓	六圓
	六十圓	十圓	八十圓	八十圓	六圓
一千噸以上二千噸未滿	六十圓	十圓	八十圓	八十圓	六圓
	七十圓	十圓	九十圓	九十圓	六圓
二千噸以上三千噸未滿	七十圓	十圓	九十圓	九十圓	六圓
	八十圓	十圓	百圓	百圓	六圓
三千噸以上四千人噸未滿	八十圓	十圓	百圓	百圓	六圓
	九十圓	十圓	百一十圓	百一十圓	六圓
四千人噸以上六千人噸未滿	九十圓	十圓	百一十圓	百一十圓	六圓
	百圓	十圓	百二十圓	百二十圓	六圓
六千人噸以上八千人噸未滿	百圓	十圓	百二十圓	百二十圓	六圓
	百一十圓	十圓	百三十圓	百三十圓	六圓
八千人噸以上	百一十圓	十圓	百四十圓	百四十圓	六圓
	百二十圓	十圓	百五十圓	百五十圓	六圓

備考

- 一 測定甲板下全部受改測時視同全部改測應交納本表規定之手數料
- 二 於第五十三條第二項之情形不能定總噸數時應依計量總噸數交納手数料
- 三 在外國測定或改測時依本表及前各款之規定算出金額之二倍

〔附錄六十五號〕

船舶積量測定手数料表

〔第六十五號〕

測度種類	新規定度又		ハ全部改測		一部改測
	船舶積量 噸數	機關ヲ有スル 船舶	機關ヲ有セザ ル船舶	機關ヲ有スル 船舶	
二十噸以上 五十噸未滿	二十五圓	十五圓	十圓	六圓	四圓
五十噸以上 百噸未滿	三十圓	二十圓	十五圓	十圓	六圓
百噸以上 三百噸未滿	四十圓	三十圓	二十圓	十圓	六圓
三百噸以上 五百噸未滿	五十圓	四十圓	三十圓	十圓	六圓
五百噸以上 千噸未滿	六十圓	五十圓	四十圓	十四圓	五百噸以上
千噸以上 二千噸未滿	七十圓	六十圓	五十圓	二千噸以上	二千噸以上
二千噸以上 三千噸未滿	八十圓	七十圓	六十圓	二千噸以上	二千噸以上
三千噸以上 四千噸未滿	九十圓	八十圓	七十圓	二千噸以上	二千噸以上
四千噸以上 六千噸未滿	百圓	九十圓	八十圓	二千噸以上	二千噸以上
六千噸以上 八千噸未滿	百一十圓	百圓	九十圓	二千噸以上	二千噸以上
八千噸以上 一萬噸未滿	百二十圓	百一十圓	九十圓	二千噸以上	二千噸以上

備考

- 一 測度甲板下全部ノ改測ヲ受ケタルトキハ之ヲ全部改測ト看做シ本表ニ規定スル手数料ヲ納付スベシ
- 二 第五十三條第二項ノ場合ニ於テ總噸數ヲ定ムルコト能ハザルトキハ計量總噸數ニ依リ測度手数料ヲ納付スベシ
- 三 外國ニ於テ測度又ハ改測ヲ受ケタルトキハ本表及前各號ノ規定ニ依リ算出シタル金額ノ二倍トス

第一號書式

航行認可書

住所

汽(帆)船 某某

所有者 某某

右依船舶法施行規則第四條第一項之規定認某某船自某地至某地航行此認可以某年某月某日爲限過期無效

監督官廳名印

備考

船舶爲共有之時記載共有者一人之姓名或名稱並附記外幾人

第二號書式

測度船舶積量證書

汽(帆)船某某

一 船籍港

二 積量

三 造船地

四 造船者

五 進水之年月

六 原名

七 所有者姓名或名稱住所及共有者之個人所有之部分

八 擬受測度之地方

茲因新造(或由某國人某某購入)船舶理合檢同關係書類呈請測度積量爲此謹呈

年 月 日

住所 某某

某印

監督官廳

第一號書式

航行認可書

住所

汽(帆)船 何何

所有者 何何

右船舶法施行規則第四條第一項ノ規定ニ依リ何地ヨリ何地迄航行セシムルコトヲ認可ス此ノ認可ハ何年何月何日限リ無効トス

監督官廳名印

備考

船舶ガ共有ナルトキハ共有者一人ノ氏名又ハ名稱ヲ記載シ外何人ト附記スベシ

第二號書式

船舶積量測度申請書

汽(帆)船 何何

一 船籍港

二 積量

三 造船地

四 造船者

五 進水ノ年月

六 原名

七 所有者氏名又ハ名稱、住所及共有ナルトキハ各共有者ノ持分

八 測度ヲ受ケントスル場所

右今般新造致(又ハ何國人何某ヨリ買受等)タルニ付積量測度相成度關係書類相添申請ス

年 月 日

住所 何何

某印

監督官廳宛

〔編覽六十五號〕

備考

- 一 外國名稱應將外國文字附記
- 二 原名之項若爲外國船而入滿洲國之國籍時應將國籍取得前之最近船名記載之又船舶法第二十二條所列船舶之總噸數在二十噸以上時應將申請測定前最近之船名記載之
- 三 進水年月之項在外國製造之船舶可以西曆記載之

第三號書式

船舶件名書	汽(帆)船 某 某
一 船 質	
二 帆船之帆裝	
三 總噸數	
四 純噸數	
五 機關之種類及數	
六 推進器之種類及數	
七 進水之年月	
右於 年 月 日 在某處施行臨檢其處所如前記相同	
所屬官廳	官 姓 名 印

備考 進水年月之項對於外國製造之船舶應以西曆記之

備考

- 一 外國ノ名稱ニハ外國文字ヲ附記スベシ
- 二 原名ノ項ニハ外國船ガ滿洲國ノ國籍ニ入リタル場合ニ在リテハ國籍取得前ノ最近ノ船名、船舶法第二十二條ニ掲ケル船舶ガ總噸數二十噸以上ト爲リタル場合ニ在リテハ測定申請前ノ最近ノ船名ヲ記載スベシ
- 三 進水ノ年月ノ項ニハ外國ニ於テ製造シタル船舶ニ付テハ西曆ニ依リ記載スベシ

第三號書式

船舶件名書	汽(帆)船 何 何
一 船 質	
二 帆船ノ帆裝	
三 總噸數	
四 純噸數	
五 機關ノ種類及數	
六 推進器ノ種類及數	
七 進水ノ年月	
右於 年 月 日 於テ臨檢シタル處前記ノ通テリ	
所屬官廳	官 氏 名 印

備考 進水ノ年月ノ項ニハ外國ニ於テ製造シタル船舶ニ付テハ西曆ニ依リ記載スベシ

船舶種類圖說

號數	信號符字	種類	船塢	船質	帆船之帆數	種機之數	種推進器之數	造船地	造船者	進水年月	船名	尺 度		所有者
												長度 自船首材頭至船尾材後面上甲板架止長	寬度 船殼最寬處即船身外側間	
<p>前記事項均極正確本船有澳洲等國之國籍特此聲明</p> <p>年 月 日</p> <p>澳洲帝國 監督官 羅名印</p>														

第四圖式 甲 (船舶分類法施行規則第十五條) 項所列船舶

第三十生的米突

【圖說六十五號】

船舶國籍證書

號數	符號	種類	船籍港	總噸	機關之種類及數	推進器之種類及數	汽缸地	船名	造船者	進水年月	所有者
尺			度			寸			量		
長度	寬度	深度	淨長度	淨寬度	淨深度	總噸數	總積量	汽缸數	總積量	總噸數	總積量
按船身材料前後而計	按船身材料前後而計	按船身材料前後而計	自艙面至甲板	自艙面至甲板	自艙面至甲板	總噸數	總積量	汽缸數	總積量	總噸數	總積量
按梁上	按梁上	按梁上	自艙面至甲板	自艙面至甲板	自艙面至甲板	總噸數	總積量	汽缸數	總積量	總噸數	總積量
按船身材料前後而計	按船身材料前後而計	按船身材料前後而計	自艙面至甲板	自艙面至甲板	自艙面至甲板	總噸數	總積量	汽缸數	總積量	總噸數	總積量

第四號式 乙 (用於統計法施行規則第十條所列之船舶)

三十八生的米
三十二生的米
三十二生的米

【圖式六十四號】

前記事項均經正確本船有滿洲帝國之國籍特此證明

滿洲帝國

監督官 簽名 印

〔第六十五號〕

花 船 國 籍 證 付

號數	符號	種類	船名	船池	船殼	機器種類	及噸數	推進力	種類及噸數	造船地	船名	船主	進水年月	所有者
三十八號	三十八	汽船	三十八號	長甲	長甲	汽機	二百餘噸	二百餘馬力	汽機	日本	三十八號	三十八號	一九〇九年	滿洲帝國 監督官 監名 印
三十九號	三十九	汽船	三十九號	長甲	長甲	汽機	二百餘噸	二百餘馬力	汽機	日本	三十九號	三十九號	一九〇九年	滿洲帝國 監督官 監名 印
四十號	四十	汽船	四十號	長甲	長甲	汽機	二百餘噸	二百餘馬力	汽機	日本	四十號	四十號	一九〇九年	滿洲帝國 監督官 監名 印

滿洲帝國 監督官 監名 印

交通部 第一號 水運 第三號 郵政

一九〇九年

第五號書式

發給臨時船舶證書申請書

汽(帆)船 某 某

- 一 船 籍 港
 - 二 船 質
 - 三 帆 裝 之 帆 裝
 - 四 長 度 自船首材前面至船尾材後面 上甲板梁上長
 - 五 寬 度 船體最寬處兩肋骨外側間
 - 六 深 度 自長度中點之龍骨上面至上甲板梁舷側上
 - 七 總 噸 數
 - 八 純 噸 數
 - 九 機關之種類
 - 十 推進器之種類及數
 - 十一 造船地
 - 十二 造船者
 - 十三 進水之年月
 - 十四 所有者之姓名或名稱、住所及共有者個人所有之部分
- 茲因新造(或自某國人某業輸入等)船舶理合據船舶法第十六條(或第十七條)及船舶法施行規則第三十六條檢同關係書類聲請發給臨時船舶證書為此謹呈

監督官 廳

住所 某 某印

備考 進水年月之項對於外國製造之船舶可以西曆記載之

第五號書式

臨時船舶證書交付申請書

汽(帆)船 何 何

- 一 船 籍 港
 - 二 船 質
 - 三 帆 裝 之 帆 裝
 - 四 上甲板梁上ニ於テ船首材ノ前面ヨリ船尾材ノ後面ニ至ル長
 - 五 船體最寬處ニ於テ肋骨ノ外面ヨリ外面ニ至ル幅
 - 六 長ノ中央ニ於テ龍骨ノ上面ヨリ上甲板梁ノ舷側ニ於ケル上面ニ
 - 七 總 噸 數
 - 八 純 噸 數
 - 九 機關ノ種類及數
 - 十 推進器ノ種類及數
 - 十一 造船地
 - 十二 造船者
 - 十三 進水ノ年月
 - 十四 所有者ノ氏名又ハ名稱、住所及共有ナルトキハ共有者ノ持分
- 右今被新造致(又ハ何國人何某ヨリ買受等)タルニ付臨時船舶證書交付相成度船舶法第十六條(又ハ第十七條)及船舶法施行規則第三十六條ニ依リ關係書類檢添申請ス

監督官 廳 宛

住所 何 某印

備考 進水ノ年月ノ項ニハ外國ニ於テ製造シタル船舶ニ付テハ西曆ニ依リ記載スベシ

(船舶六十五號)

臨時船舶籍國證書

第六號得式

種類	船籍港	船寬	船殼之帆	機艙之種類及數	推進器之種類及數	造船地	船名	進水年月
長度 自船首身前面至船尾上甲板止	寬度 自船首身前面至中板梁上甲板止	深度 自最上甲板至船殼之最上面	積載數	噸數	所	有	者	

本船有滿洲帝國之國籍特此證明但本證書雖在 年 月 日有效期間以前而船到青島膠濟港時亦失其效力

年 月 日

滿洲帝國
監督官 嚴名印

經十六生的米突
經二十七生的米突

船舶種類 船名 船種 船證 籍國 船舶時限

種 類	船 池	船 質	船舶の構造	機関の種類 及 數	推進器ノ 種類及數	量		尺
						積	量	
						上甲板より上ニ於テ船身長ノ前ヨリ ニ船尾ノ後ニ至ル長ノ.....	船身長ノ前ヨリニ至ル長ノ.....	上甲板より上ニ於テ船身長ノ前ヨリ ニ船尾ノ後ニ至ル長ノ.....
						船身長ノ前ヨリニ至ル長ノ.....	船身長ノ前ヨリニ至ル長ノ.....	船身長ノ前ヨリニ至ル長ノ.....
						船身長ノ前ヨリニ至ル長ノ.....	船身長ノ前ヨリニ至ル長ノ.....	船身長ノ前ヨリニ至ル長ノ.....
第六十六號 第六十七號

【第六十五號】

本籍ハ滿洲國ノ國籍ヲ有スルコトヲ證明ス本證書ハ 年 月 日
 發効力ヲ有スルモ以前ニ於テ本船離港ニ到者タルトキハ其ノ發効
 ヲ失フ 年 月 日
 滿洲帝國 監督官署名印

第七號書式

堅 入・五生の米突
横 六生の米突

第 號	官 姓 名
船 舶 檢 査 官 吏 之 證 印	交 通 部

●臨時船舶管理法

(康慶八年八月十八日
勅令第一百九十五號)

朕依組織法第三十八條經諮詢參議府裁可臨時船舶管理法ヲ裁可シ茲ニ之ヲ公布セシム(國務總理、交通部長官)

臨時船舶管理法

第一條 本法以關聯現下時局調整一般海上交通運輸而謀海上
 交通力之加強爲目的

第二條 本法所稱船舶係指噸數二十噸以上而供航海之用者
 而言

本法所稱航運業者係指帝國人民或帝國法人而經營於海上運
 交通 通信 第二章 水運 第一款 船舶

〔號百四十五號〕

第七號書式

堅 入・五センチメートル
横 六センチメートル

第 號	官 氏 名
船 舶 檢 査 官 吏 之 證 印	交 通 部

●臨時船舶管理法

(康慶八年八月十八日
勅令第一百九十五號)

朕組織法第三十八條ニ依リ參議府ノ諮詢ヲ經テ臨時船舶管理法ヲ裁可シ茲ニ之ヲ公布セシム(國務總理、交通部長官)

臨時船舶管理法

第一條 本法ハ現下ノ時局ニ關聯シ一般海上交通運輸ヲ調整シ海上輸
 送力ノ増強ヲ圖ルヲ以テ目的トス

第二條 本法ニ於テ船舶トハ總噸數二十噸以上ニシテ航海ノ用ニ供ス
 ルモノヲ謂フ

本法ニ於テ航運業者トハ帝國人民又ハ帝國法人ニシテ海上ニ於テ人
 六之二八之一

送人或物之事業者而言

第三條 擬將滿洲國船舶運渡、貸與（包含期間備船）供爲擔保或移交時應受交通部大臣之許可但對於得所有滿洲國船舶者爲之時不在此限

前項之規定對於建造中之船舶準用之

第四條 交通部大臣對於船舶所有者或航運業者得命爲船舶之貸借（包含期間備船）或運航之委託

有前項之命令時關於貸貸費（包含期間備船費以下同）運航手数料或其他事項應於當事人間協議之協議不諧或不能爲協議時應依交通部大臣之裁定

第五條 交通部大臣對於航運業者得禁止或限制外國諸港間之運送

第六條 交通部大臣對於航運業者得指定航路、就航區域或應運送之人或物而命航海

第七條 交通部大臣得指定航路或區域或一般的指定船舶而禁止或限制航海或一般的指定人或物而禁止或限制其運送

第八條 得所有滿洲國船舶者擬取得非滿洲國船舶之船舶時應受交通部大臣之許可

前項之許可得附條件

第九條 帝國人民或帝國法人擬借用非滿洲國船舶之船舶（包

又ハ物ヲ運送スル事業ヲ營ム者ヲ謂フ

第三條 滿洲國船舶ハ之ヲ運渡シ、貸渡シ（期間備船ヲ含ム）、擔保ニ供シ又ハ引渡セントスルトキハ交通部大臣ノ許可ヲ受クベシ但シ滿洲國船舶ヲ所有スルコトヲ得ル者ニ對シテ爲ス場合ハ此ノ限ニ在ラズ

前項ノ規定ハ建造中ノ船舶ニ之ヲ準用ス

第四條 交通部大臣ハ船舶所有者又ハ航運業者ニ對シ船舶ノ貸借（期間備船ヲ含ム）又ハ運航ノ委託ヲ命ズルコトヲ得

前項ノ命令アリタル場合ニ於テハ貸貸料（期間備船料ヲ含ム以下同ジ）運航手数料其ノ他ノ事項ニ關シ當事者間ニ於テ協議スベシ協議調ハズ又ハ協議ヲ爲スコト能ハザルトキハ交通部大臣ノ裁定スル所ニ依ルベシ

第五條 交通部大臣ハ航運業者ニ對シ外國諸港間ノ運送ヲ爲スコトヲ禁止又ハ制限スルコトヲ得

第六條 交通部大臣ハ航運業者ニ對シ航路、就航區域又ハ運送スベキ人若ハ物ヲ指定シテ航海ヲ命ズルコトヲ得

第七條 交通部大臣ハ航路若ハ區域ヲ指定シ若ハ一般的ニ船舶ヲ指定シテ航海ヲ禁止シ若ハ一般的ニ人若ハ物ヲ指定シテ其ノ運送ヲ禁止シ若ハ制限スルコトヲ得

第八條 滿洲國船舶ヲ所有スルコトヲ得ル者滿洲國船舶ニ非ザル船舶ヲ取得セントスルトキハ交通部大臣ノ許可ヲ受クベシ

前項ノ許可ニハ條件ヲ附スルコトヲ得

第九條 帝國人民又ハ帝國法人ニシテ滿洲國船舶ニ非ザル船舶ヲ借交

（附屬百四十五號）

合期開辦船）或受其運航之委託者應受交通部大臣之許可

第十條 擬建造船舶者及擬在外國訂造船舶者關於各該船舶之建造應依交通部大臣之所定受其許可

第十一條 交通部大臣對於建造船業者得爲關於船舶建造順位之變更或其他船舶之建造所必要之命令

第十二條 交通部大臣對於船舶所有者或造船業者得爲關於船舶之修繕範圍之限制或修繕期間之縮短所必要之命令

第十三條 擬新設、變更或廢止船舶之建造施設或修理施設者應受交通部大臣之許可

第十四條 交通部大臣對於航運業者、船舶所有者或造船業者得爲關於運費、船舶之貨貨費或其建造或買賣之價格所必要之命令

第十五條 交通部大臣對於航運業者或船舶所有者得爲關於船舶之施設或船員之保護或整備所必要之命令

第十六條 交通部大臣得令航運業者、船舶所有者或造船業者關於其業務狀況爲必要之報告或派遣管官吏臨檢船舶、事業場、事務所、倉庫或其他場所檢査帳簿或其他文書物件

前項之官吏執行其職務時應攜帶證明其身分之證票如有受處分者之要求時應提示之

第十七條 合於左列各款之一者處三年以下之徒刑或五千圓以

交通通信 第二章 水運 第一款 船舶

ケ期間滿船ヲ合ムシ又ハ其ノ運航ノ委託ヲ受ケントスル者ハ交通部大臣ノ許可ヲ受クベシ

第十條 船舶ノ建造ヲ爲サントスル者及外國ニ船舶ノ建造ヲ注文ヲ爲サントスル者ハ交通部大臣ノ定ムル所ニ依リ當該船舶ノ建造ニ付其ノ許可ヲ受クベシ

第十一條 交通部大臣ハ造船業者ニ對シ船舶ノ建造順位ノ變更其ノ他、船舶ノ建造ニ關シ必要ナル命令ヲ爲スコトヲ得

第十二條 交通部大臣ハ船舶所有者又ハ造船業者ニ對シ船舶ノ修繕範圍ノ制限又ハ修繕期間ノ短縮ニ關シ必要ナル命令ヲ爲スコトヲ得

第十三條 船舶ノ建造施設又ハ修理施設ノ新設、變更又ハ廢止ヲ爲サントスル者ハ交通部大臣ノ許可ヲ受クベシ

第十四條 交通部大臣ハ航運業者、船舶所有者又ハ造船業者ニ對シ運費、船舶ノ貨貨料又ハ其ノ建造若ハ買賣ノ價格ニ關シ必要ナル命令ヲ爲スコトヲ得

第十五條 交通部大臣ハ航運業者又ハ船舶所有者ニ對シ船舶ノ施設又ハ船組員ノ保護若ハ整備ニ關シ必要ナル命令ヲ爲スコトヲ得

第十六條 交通部大臣ハ航運業者、船舶所有者又ハ造船業者ニ對シ其ノ業務ノ狀況ニ關シ必要ナル報告ヲ爲サシメ又ハ當該官吏ヲシテ船舶、事業場、事務所、倉庫其ノ他ノ場所ニ臨檢シ帳簿其ノ他ノ文書物件ヲ檢査セシムルコトヲ得

前項ノ官吏其ノ職務ヲ執行スル場合ニ於テハ其ノ身分ヲ示ス證票ヲ攜帶シ處分ヲ受クル者ノ要求アルトキハ之ヲ提示スベシ

第十七條 左ノ各款ノ一ニ該當スル者ハ三年以下ノ徒刑又ハ五千圓以

下之罰金

- 一 違反第三條、第十條或第十三條之規定者
- 二 不從依第四條、第六條、第十二條或第十四條規定之處分者
- 三 違反依第五條或第七條規定之禁止或限制者

第十八條 合於左列各款之一者處一年以下之徒刑或二千圓以下之罰金

- 一 違反第八條第一項或第九條之規定者
 - 二 違反依第八條第二項規定所附之條件者
 - 三 不從依第十一條或第十五條規定之處分者
- 第十九條 不為依第十六條規定之報告或為虛偽之報告或阻礙該管官吏之臨檢或檢查者處五百圓以下之罰金

第二十條 關於前三條規定之適用依康維五年勅令第二百二十五號關於適用行政法規則之件

第二十一條 本法之罰則對於在帝國領域內有本店或主事務所之法人之代表者、代理人、使用人或其他從業人在帝國領域外所為之行為亦適用之在帝國領域內有住所之人或其代理人、使用人或其他從業人在帝國領域外所為之行為亦同

第三十二條 本法中關於船舶所有者之規定於船舶係共有而置船舶管理人時對於船舶管理人適用之

附則

下ノ罰金ニ處ス

- 一 第三條、第十條又ハ第十三條ノ規定ニ違反シタル者
- 二 第四條、第六條、第十二條又ハ第十四條ノ規定ニ依ル處分ニ從ハザル者
- 三 第五條又ハ第七條ノ規定ニ依ル禁止又ハ制限ニ違反シタル者

第十八條 左ノ各號ノ一ニ該當スル者ハ一年以下ノ徒刑又ハ二千圓以下ノ罰金ニ處ス

- 一 第八條第一項又ハ第九條ノ規定ニ違反シタル者
 - 二 第八條第二項ノ規定ニ依リ附シタル條件ニ違反シタル者
 - 三 第十一條又ハ第十五條ニ依ル處分ニ從ハザル者
- 第十九條 第十六條ノ規定ニ依ル報告ヲ爲サズ若ハ虛偽ノ報告ヲ爲シ又ハ當該官吏ノ臨檢若ハ検査ヲ阻礙シタル者ハ五百圓以下ノ罰金ニ處ス

第二十條 前三條ノ規定ノ適用ニ付テハ康維五年勅令第二百二十五號行政法規ノ罰則適用ニ關スル件ニ依ル

第二十一條 本法ノ罰則ハ帝國ノ領域内ニ本店又ハ主タル事務所ヲ有スル法人ノ代表者、代理人、使用人其ノ他ノ從業者ガ帝國ノ領域外ニ於テ爲シタル行為ニモ之ヲ適用ス帝國ノ領域内ニ住所ヲ有スル人又ハ其ノ代理人、使用人其ノ他ノ從業者ガ帝國ノ領域外ニ於テ爲シタル行為ニ付亦同シ

第三十二條 本法中船舶所有者ニ關スル規定ハ船舶共有ノ場合ニ於テ船舶管理人ヲ置キタルトキハ船舶管理人ニ之ヲ適用ス

附則

〔親覽百四十五號〕

本法自公布日施行

〔編覽百四十五號〕

本法ハ公布ノ日ヨリ之ヲ施行ス

●臨時船舶管理法施行規則

(康徳八年八月十八日
交通部令第二十號)

茲將臨時船舶管理法施行規則制定如左

臨時船舶管理法施行規則

交通 通信 第二章 水運 第一款 船舶

●臨時船舶管理法施行規則

(康徳八年八月十八日
交通部令第二十號)

茲ニ臨時船舶管理法施行規則ヲ左ノ通制定ス

臨時船舶管理法施行規則

六之二八之五

第一條 依臨時船舶管理法（以下稱法）第三條之規定擬受許可者須於其事由之許可呈請書添附記載左列事項之書而提出於交通部大臣

- 一 船舶之種類及名稱
- 二 擔兌、承租（包含期間備船）取得抵押權或擬受移交者之國籍、住所及姓名或名稱

對於建造中之船舶前項第一款之事項為船舶之種類及資格、機關之種類、計畫總噸數、計畫馬力、計畫速度並竣工預定年月日

第二條 依法第四條第一項之規定所為之命令對當事者雙方發出記載對方姓名或名稱及住所、船舶噸數、船舶之名稱及所在、貸借或委託之期間及其他必要事項之命令書為之

第三條 法第四條第二項規定之協議妥議時當事者連署後須添附契約書原本將其意旨呈報於交通部大臣

第四條 依法第四條第二項之規定擬受裁定時須將記載左列事項之呈請書添附副本提出於交通部大臣

- 一 申請人及對方之姓名或名稱及住所
- 二 呈請之目的及事由

交通部大臣受理前項之呈請時應將副本送交對方令其於指定期間內提出答辯書
前項之期間內如不提出答辯書時交通部大臣得只依申請書而為裁定

第一條 臨時船舶管理法（以下法稱法）第三條之規定ニ依ル者可受ケントスル者ハ其ノ事由ヲ具シタル許可申請書ニ左ニ掲グル事項ヲ記載シタル書面ヲ添ヘ之ヲ交通部大臣ニ提出スベシ

- 一 船舶ノ種類及名稱
- 二 讓受ケ、借入シ（期間備船ヲ含ム）抵押權ヲ取得シ又ハ引渡シ受ケントスル者ノ國籍、住所及氏名又ハ名稱

建造中ノ船舶ニ付テハ前項第一號ノ事項ハ船舶ノ種類及資格、機關ノ種類、計畫總噸數、計畫馬力、計畫速度並竣工預定年月日トス

第二條 法第四條第一項ノ規定ニ基キテ爲ス命令ハ當事者雙方ニ對シ相手方ノ氏名又ハ名稱及住所、船舶噸數、船舶ノ名稱及所在、貸借又ハ委託ノ期間其ノ他必要ナル事項ヲ記載シタル命令書ヲ發シテ之ヲ爲ス

第三條 法第四條第二項ニ規定スル協議調ヒタルトキハ當事者連署ノ上契約書ノ原本ヲ添ヘ其ノ旨交通部大臣ニ提出スベシ

第四條 法第四條第二項ノ規定ニ依リ裁定ヲ受ケントスルトキハ左ノ事項ヲ記載シタル申請書ニ副本ヲ添ヘ之ヲ交通部大臣ニ提出スベシ

- 一 申請人及相手方ノ氏名又ハ名稱及住所
- 二 申請ノ目的及事由

交通部大臣ハ前項ノ申請書ヲ受理シタルトキハ副本ヲ相手方ニ送付シ其ノ指定スル期間内ニ答辯書ヲ差出サシムベシ
前項ノ期間内ニ答辯書ヲ差出サザルトキハ交通部大臣ハ申請書ノミニ依リテ裁定ヲ爲スコトヲ得

第五條 交通部大臣依法第四條第二項之規定爲裁定時須於裁

定書附以理由送交當事者雙方

第六條 依法第七條之規定所爲之禁止或限制以告示爲之

第七條 接受法第八條之許可者應將記載左列事項之許可呈請

書提出於交通部大臣

一 船舶之種類、名稱、國籍及所有者

二 船舶之總噸數、航海速力、機關之種類及數、進水年月、建造者之姓名或名稱

三 使用之目的

四 購入預計價格及其他取得之條件

五 取得之預定日期

六 船舶之所在地

受前項許可者取得船舶時須將其契約書及其他關於取得船舶之書類抄件取得年月日呈報於交通部大臣

第八條 對於受有依法第八條規定許可之船舶無庸依船舶輸入

許可規程請受許可

第九條 接受法第九條之許可者應將記載左列事項之許可呈請

書提出於交通部大臣

一 船舶之種類、用途、名稱、國籍及貸主或委託者

二 船舶之總噸數、重量噸數、航海速力、機關之種類及數

進水年月

交通規程 第二章 水運 第一款 船舶

第五條 交通部大臣依法第四條第二項ノ規定ニ依リ決定ヲ爲シタルトキ

ハ裁定書ニ理由ヲ附シ之ヲ當事者雙方ニ送付スベシ

第六條 依法第七條ノ規定ニ基キテ爲ス禁止又ハ制限ハ告示シテ之ヲ爲

ス

第七條 法第八條ノ許可ヲ受ケントスル者ハ左ノ事項ヲ記載シタル時

可申請書ヲ交通部大臣ニ提出スベシ

一 船舶ノ種類、名稱、國籍及所有者

二 船舶ノ總噸數、航海速力、機關ノ種類及數、進水年月、建造者ノ姓名又ハ名稱

三 使用ノ目的

四 購入見込價格其ノ他ノ取得ノ條件

五 取得ノ豫定期日

六 船舶ノ所在地

前項ノ許可ヲ受ケタル者船舶ヲ取得シタルトキハ運賃ナク其ノ契約書其ノ他船舶ノ取得ニ關スル書類ノ寫ヲ添ヘ取得年月日ヲ交通部大臣ニ提出スベシ

第八條 法第八條ノ規定ニ依ル許可ヲ受ケタル船舶ニ付テハ船舶輸入

許可規程ニ依ル許可ヲ受クルコトヲ要セス

第九條 法第九條ノ許可ヲ受ケントスル者ハ左ノ事項ヲ記載シタル時

可申請書ヲ交通部大臣ニ提出スベシ

一 船舶ノ種類、用途、名稱、國籍及貸主又ハ委託者

二 船舶ノ總噸數、重量噸數、航海速力、機關ノ種類及數、進水年月

月

三 擬承租時租價及其支付方法、擬受託時運航手續費或費用之分擔及收益之分配方法

四 擬承租或委託之期間

五 預定之航路或航區域

第十條 對於由國訂造之船舶無庸受法第十條之許可

第十一條 欲建造船舶者擬受法第十條之許可時與訂造者通署後應將記載左列事項之許可呈請書提出於交通部大臣但不能得訂造者之通署時應附其事由添附由訂造者所發之訂造書

一 船舶之種類及用途

二 船舶之長度

三 機關之種類及其數

四 竣工預定日期

前項之許可呈請書應添附左列書類

一 記載所需資材之種類別數量之書類

二 記載預定建造價格及其細目之書類

三 其他可資參考之書類

第十二條 欲向外國訂造船舶者擬受法第十條之許可時除前條第一項各款之事項外應於記載建造者之國籍、住所、姓名或名稱之許可呈請書添附同條第二項第二款及第三款之書類提出於交通部大臣

三 借受ケントスル場合ニ於テハ賃借料及其ノ支拂方法、委託ヲ受ケントスル場合ニ於テハ運航手續料又ハ費用ノ分擔及收益ノ分配ノ方法

四 借受ケ又ハ委託ヲ受ケントスル期間

五 預定ノ航路又ハ航區域

第十條 國ノ註文ニ依リ船舶ノ建造ニ付テハ法第十條ノ許可ヲ受ケルコトヲ要セス

第十一條 船舶ノ建造ヲ爲サントスル者法第十條ノ許可ヲ受ケントスルトキハ註文者ト通署ノ上左ノ事項ヲ記載シタル許可申請書ヲ交通部大臣ニ提出スベシ但シ註文者ノ通署ヲ得ルコト能ハザルトキハ其ノ事由ヲ附シ註文者ヨリノ發註書ヲ添附スベシ

一 船舶ノ種類及用途

二 船舶ノ長さ

三 機關ノ種類及數

四 竣工預定日期

前項ノ許可申請書ニハ左ノ書類ヲ添附スベシ

一 所要資材ノ種類別數量ヲ記載シタル書類

二 豫定建造價格及其ノ内譯ヲ記載シタル書類

三 其他參考トナルベキ書類

第十二條 外國ニ船舶ノ建造ノ註文ヲ爲サントスル者法第十條ノ許可ヲ受ケントスルトキハ前條第一項各款ノ事項ノ外建造者ノ國籍、住所、氏名又ハ名稱ヲ記載シタル許可申請書ニ同條第二項第二號及第三號ノ書類ヲ添附シ之ヲ交通部大臣ニ提出スベシ

第十三條 受茲第十條之許可後於該船舶之竣工前擬變更許可
呈請書所稱之事項時應將其事由之許可呈請書提出於交通
部大臣受其許可

第十四條 依第十三條之規定擬受船舶之建造施設或修理設
施之新設許可者應將記載左列事項之許可呈請書提出於交通
部大臣

- 一 呈請人之姓名或名稱及住所
 - 二 施設之所在地
 - 三 施設之種類
 - 四 設備之概要(應添附圖面)
 - 五 工程之起工及竣工之預定日期並事業開始之預定日期
 - 六 所需資金及資金調達之方法
 - 七 事業年度及收支概算
 - 八 關於技術者及職工之雇傭及養成之計畫
 - 九 兼營船舶之建造或修理以外之事業時其意旨並兼營事業
之概要
- 前項之許可呈請書在呈請人爲法人之發起人時應添附定款、
在法人時應添附定款、借貸對照表及財產目錄

第十五條 依第十三條之規定擬受船舶之建造施設或修理設
施之變更許可者除前條第一項第一款至第四款及第六款之事
項外應將記載變更之事由並其工程之起工及竣工預定日
期之許可呈請書提出於交通部大臣

第十三條 法第十條ノ許可ヲ受ケタル後當該船舶ノ竣工前ニ許可申請
書ニ掲グル事項ヲ變更セントスルトキハ其ノ事由ヲ具シタル許可申
請書ヲ交通部大臣ニ提出シ其ノ許可ヲ受クベシ

第十四條 法第十三條ノ規定ニ依リ船舶ノ建造施設又ハ修理施設ノ新
設ノ許可ヲ受ケントスル者ハ左ノ事項ヲ記載シタル許可申請書ヲ交
通部大臣ニ提出スベシ

- 一 申請人ノ氏名又ハ名稱及住所
 - 二 施設ノ所在地
 - 三 施設ノ種類
 - 四 設備ノ概要(圖面ヲ添附スベシ)
 - 五 工事ノ着手及竣工ノ豫定期日並ニ事業開始ノ豫定期日
 - 六 所要資金及資金調達ノ方法
 - 七 事業年度及收支概算
 - 八 技術者及職工ノ雇傭及養成ニ關スル計畫
 - 九 船舶ノ建造又ハ修理以外ノ事業ヲ兼營スル場合ニ於テハ其ノ旨
並ニ兼營事業ノ概要
- 前項ノ許可申請書ニハ申請人法人ノ發起人ナル場合ニ在リテハ定款
ヲ、法人ナル場合ニ在リテハ定款、借貸對照表及財產目錄ヲ添附ス
ベシ

第十五條 法第十三條ノ規定ニ依リ船舶ノ建造施設又ハ修理施設ノ變
更ノ許可ヲ受ケントスル者ハ前條第一項第一號乃至第四號及第六號
ノ事項ノ外施設變更ノ事由並ニ其ノ工事ノ着手及竣工ノ豫定期日ヲ
記載シタル許可申請書ヲ交通部大臣ニ提出スベシ

第十六條 依前二條之規定呈請許可者其所受許可之工程竣工時應將竣工年月日呈報交通部大臣

第十六條 前二條ノ規定ニ依リ許可申請ヲ爲シタル者許可ヲ受ケテ爲シタル工事竣功シタルトキハ運漕ナク其ノ竣工年月日ヲ交通部大臣ニ届出ツベシ

第十七條 依第十三條之規定受船舶之建造設施或修理設施之廢止許可者除第十四條第一款至第三款之事項外應將記載廢止事由及預定日期之許可呈請書提出於交通部大臣

第十七條 法第十三條ノ規定ニ依リ船舶ノ建造施設又ハ修理施設ノ廢止ノ許可ヲ受ケントスル者ハ第十四條第一號乃至第三號ノ事項ノ外廢止ノ事由及豫定期日ヲ記載シタル許可申請書ヲ交通部大臣ニ提出スベシ

第十八條 航運業者對於定期航路使用之船舶每於往航或復航應於該往航或復航終了後速將第一號樣式之定期船運航報告書提出於交通部大臣

第十八條 航運業者ハ定期航路ニ使用スル船舶ニ付往航又ハ復航毎ニ第一號書式ニ依リ定期船運航報告書ヲ當該往航又ハ復航ヲ終リタル後速滯ナク交通部大臣ニ提出スベシ

第十九條 航運業者對於不定期航海使用之船舶應於次月十日前將第二號樣式之每月之不定期船運航報告書提出於交通部大臣

第十九條 航運業者ハ不定期航海ニ使用スル船舶ニ付第二號書式ニ依リ毎月ノ不定期船運航報告書ヲ翌月十日迄ニ交通部大臣ニ提出スベシ

第二十條 航運業者擬設定關於定期航路之運費率表時應添附該運費率表預行呈報交通部大臣擬定運費率表時亦同

第二十條 航運業者定期航路ニ關スル運費率表ヲ設定セントスルトキハ當該運費率表ヲ添ヘ豫メ交通部大臣ニ届出ツベシ運費率表ヲ變更セントスルトキ亦同ジ

第二十一條 第十八條及第十九條之規定對於以平水區域或沿海區域爲航行區域之總噸數未滿二百噸之船舶不適用之

第二十一條 第十八條及第十九條ノ規定ハ平水區域又ハ沿海區域ヲ航行區域トスル總噸數二百噸未滿ノ船舶ニハ之ヲ適用セズ

第二十二條 航運業者承租船舶(包含期間備船以下同)時受船舶之運航委託時契約成立後應速添附其契約書之抄件報告於交通部大臣

第二十二條 航運業者船舶ヲ賃借(期間備船ヲ含ム以下同ジ)シタルトキ又ハ船舶ノ運航ノ委託ヲ受ケタルトキハ契約成立後速滯ナク其ノ契約書ノ寫ヲ添ヘ之ヲ交通部大臣ニ報告スベシ

第二十三條 船舶所有者者將其所有船舶賣却時於契約成立後應
速將買賣契約書之抄件提出於交通部大臣

第二十四條 航運業者或船舶所有者關於以沿海區域、近海區
域或遠洋區域爲航行區域之船舶乘組員對於左揭事項而爲規
定時應速呈報交通部大臣變更時亦同

一 乘組員從事危險之航海時其特別之津貼及對於傷病或死
亡之扶助

二 乘組員被徵集爲兵役或被同盟國召集爲兵役時之給與

三 乘組員之休假或教習及休假或教習期間中之給與

依前項規定之呈報於航運業者或船舶所有者之團體得代航運
業者或船舶所有者爲之

第二十五條 法第十六條第二項之證票依另記樣式由交通部發
給之

第二十六條 依本令應向交通部大臣提出之呈請書、呈報書及
報告書須經由該管航務局

附 則

第二十七條 本令自臨時船舶管理法施行之日起施行

第二十八條 本令施行之際現設定關於定期航路運費率表之航
運業者應速提出於交通部大臣

第二十九條 本令施行之際現承運船舶或受委託運航之航運業

交通通信 第二章 水運 第一款 船舶

第二十三條 船舶所有者其ノ所有スル船舶ヲ賣却シタルトキハ契約成
立後運滯ナク買賣契約書ノ寫ヲ交通部大臣ニ提出スベシ

第二十四條 航運業者又ハ船舶所有者ハ沿海區域、近海區域又ハ遠洋
區域ヲ航行區域トスル船舶ノ乘組員ニ關シ左ニ掲ゲル事項ニ付定メ
ルシタルトキハ運滯ナク之ヲ交通部大臣ニ届出ヅベシ之ヲ變更シタ
ルトキ亦同シ

一 乘組員ガ危険ナク航海ニ従事スル場合ニ於ケル特別ナル手當及
傷病又ハ死亡ニ對スル扶助

二 乘組員ガ兵役ニ徵集セラレ又ハ同盟國ノ兵役ニ召集セラレタル
場合ニ於ケル給與

三 乘組員ノ休暇又ハ教習及休假又ハ教習期間中ニ於ケル給與

前項ノ規定ニ依ル届出ハ航運業者又ハ船舶所有者ノ團體ニ於テ航運
業者又ハ船舶所有者ニ代リテ之ヲ爲スコトヲ得

第二十五條 法第十六條第二項ノ證票ハ別記樣式ニ依リ交通部ニ於テ
之ヲ發給ス

第二十六條 本令ニ依リ交通部大臣ニ提出スベキ申請書、屆書及報告
書ハ所轄航務局ヲ經由スベシ

附 則

第二十七條 本令ハ臨時船舶管理法施行ノ日ヨリ之ヲ施行ス

第二十八條 本令施行ノ際現ニ定期航路ニ關スル運賃率表ヲ設立スル
航運業者ハ運滯ナク之ヲ交通部大臣ニ提出スベシ

第二十九條 本令ノ施行ノ際現ニ船舶ヲ賃借シ又ハ運航ノ委託ヲ受ケ

交通通信 第二章 水運 第一款 船舶

六之三八之一二

若應將其契約書之抄件提出於交通部大臣

ル航運業者ハ運漕ナク其ノ契約書ノ寫ヲ交通部大臣ニ提出スベシ

第三十條 本令施行之際現對第二十四條第一項各款所揭事項

第三十條 本令施行ノ際現ニ第二十四條第一項各款ニ掲グル事項ニ付

有規定時航運業者或船舶所有者應速呈報交通部大臣

定アルトキハ航運業者又ハ船舶所有者ハ運漕ナク之ヲ交通部大臣ニ
届出ツベシ

第二十四條第二項之規定於前項時準用之

第二十四條第二項ノ規定ハ前項ノ場合ニ之ヲ準用ス

第一號樣式

定期船運航報告書 (往復航) 康寧年 月 日提出

交通通信 第二章 水運 第一款 船舶

航運業者住所及姓名或名稱								
航路及路線名								
船名(1)	總噸數	噸	噸裝載容積	噸	噸重量噸數	噸	噸	
運航狀況及船腹消化率(2)	起點地	發月日	終點地	著月日	船腹消化率(2)			
		月日		月日				
本航海裝載之總數量及總運費	總裝載數量	噸	總運費概算額(2)	圓				
			(以上之內外載收大運費額)	圓				
貨物	本國及外國間諸港	裝載合計	噸	運費合計(3)	圓			
		(以上之內輪)(4)	噸	(以上之內輪)(4)	圓			
		主要貨物名(5)	數量	裝地	卸地	運費率	運費概算額(3)	圓
	外國諸港間	裝載合計	噸	運費合計(3)	圓			
		主要貨物名(5)	數量	裝地	卸地	運費率	運費概算額(3)	圓
			噸					圓
								圓
								圓
								圓
								圓
旅客	網目	旅客	員數	運費概算額(3)				
	本國乘船旅客		人		圓			
	外國諸港間乘船旅客		人		圓			
備考(6)								

〔編號百四十五號〕

填寫須知

- (1) 非為航運業者之所有船者應將其為標備船、期間備船、接船、委託船等之種別附記之
- (2) 船腹消化率對於本船載貨容積及載貨重量其使用率中之孰為大者應以%表示之但在對外航路應只將其依所運貨物之消化率填寫之
- (3) 依外國貨幣為本位之收入運費應依裝載港發航當日公定之匯兌行情換算之
- (4) 輪出入貨物係指本國與外國間輸送之貨物而言
- (5) 該船舶所裝之載中主要貨物之外在該航路之重要貨物數量雖少亦應填寫之
- (6) 關於該船舶之運航如有檢查、入渠或警備等特殊情事時應填寫之

第一號書式

定期船運航報告書 (往復航) 康應年 月 日提出

交通通信 第二章 水運 第一款 船舶

航運業者住所及氏名又ハ名稱											
航路及路線名											
船名(1)		總噸數	噸載貨容積		噸重量噸數						
運航狀況及船殼消化率(2)		起點地	發月日	終點地	著月日	船殼消化率(2)					
本航海積荷ノ總數量及總運賃		總積荷數量	噸		總運賃概算額(3)		圓				
				(以下ノ内外貨ノ收入運賃額)		圓					
貨物	本邦外埠及諸港間	積荷合計		噸		運賃合計(3)		圓			
		(以上ノ内輸出入數量(4))		噸		(以上ノ内輸出入運賃額)		圓			
		主要貨物名(5)	數量	積地	揚地	運賃率	運賃概算額(3)		圓		
	外國諸港間	積荷合計		噸		運賃合計(3)		圓			
		主要貨物名(5)		數量	積地	揚地	運賃率	運賃概算額(3)		圓	
				噸						圓	
旅客		乘船旅客		人		圓					
		外國諸港間乘船旅客		人		圓					
備考(6)											

〔續前頁四十五號〕

記載心得

- (1) 航運業者ノ所有船ニ非ザルモノハ採備船、期間備船、接船、委託船等ノ種別ニ從ヒ其ノ旨附記スベシ
- (2) 船殼消化率ハ本船載貨容積及載貨重量ノ使用率中何レカ大ナルモノニ付テ以テ表示スベシ但シ對外航路ニ在リテハ通シ貨物ノミニ依リ消化率ヲ記載スベシ
- (3) 外埠運賃收入運賃ハ積荷港發航當日ニ於ケル公定爲替相場ニ依リ換算スベシ
- (4) 輸出入貨物トハ本邦ト外國間ニ輸送セララルル貨物ヲ謂フ
- (5) 當該船ノ積荷中主要貨物ノ外該航路ニ於ケル重要貨物ハ數量尠キ場合ト雖モ記載スベシ
- (6) 當該船ノ運航ニ關シ検査、入渠又ハ警備等特殊ノ事情アラバ之ヲ記載スベシ

六之二八之一四

第二號樣式

不定期船運航報告書 (康德 年 月分)

康德 年 月 日提出

交通通信 第二章 水運 第一款 船舶

航運業者住所及姓名或名稱											
船舶所有者住所及姓名或名稱											
船名(1)				總噸數				重量噸數			
裝卸載狀況 運航狀況	寄港地名	發著日	裝載		卸載		運費率	運費額(2)			
			品名	噸數	卸地	品名	噸數	裝地			
上月之最終寄港地		月發著	噸		噸					圓	
本月中之運航狀況			噸		噸						
本月中開始之航海			噸		噸						
至次月以後者											
備考(3)											

〔輯錄百四十五號〕

六之三八之一五

填寫須知

- (1) 非為航運業者之所有船者應將其為探險船、期間備船、接船、委託船等之種類附記之
- (2) 依外國貨幣為本位之收入運費應依裝載港發航當日之公定匯兌行情換算之
- (3) 關於該船舶之運航如有檢查、入渠或繫船等運航障害時應將其進行、其期間發生地點填寫之

第二號書式

不定期船運航報告書（康應年 月分）

康應年 月 日提出

交通通信 第二章 水運 第一款 船舶

航運業者住所及氏名又ハ名稱							
船舶所有者住所及氏名又ハ名稱							
船名(1)		總噸數		重量噸數			
積荷状況	寄港地名	發着日	積荷揚荷			運賃率	運賃額(2)
			品名	噸數	揚地		
運航狀況	前月ノ最終寄港地	月發着	噸		噸		
本月中ノ運航狀況			噸		噸		
本月中開始ノ航海ニシテ翌月以後ニ互ルモノ			噸		噸		
備考(3)							

〔輯覽百四十五號〕

六之三八之一六

記載心得

- (1) 航運業者ノ所有船ニ非ザルモノハ裸備船、期間備船、接船、委託船等ノ種別ニ從ヒ其ノ旨附記スベシ
- (2) 外貨總收入運賃ノ積荷港發航當日ニ於ケル公定協賛相場ニ依リ換算スベシ
- (3) 當該船舶ノ運航ニ關シ検査、入渠又ハ繋船等運航障害アラバ其ノ旨、其ノ期間、發生場所ヲ記載スベシ

【附錄百四十五號】

依臨時船舶管理法第十六條之規定製

交通通信 第三章 水運 第一款 船舶

六三二八之一七

中華民國政府
交通部

中華民國
政府

(背面)

<p>臨時船舶管理法第十六條 交通部大臣得令船運業者、船舶所有者或船運業者間於業務關係中爲必要之報告或派發管官更臨時船務、事業場、事務所、倉庫或其他場所候查帳簿及其他文書物件 前項之官吏執行其職務時應攜帶證明其身分之證書如有隱匿身分者或來時隱匿宗之</p> <p>臨時船舶管理法第十九條 不爲從第十六條規定之報告或隱匿報告或阻礙該官吏之職務或隱匿者處五百圓以下之罰金</p>	<p>臨時船舶管理法第十六條 交通部大臣、船運業者、船舶所有者又船運業者之間之其ノ業務ノ關係ニ關シ必乘テ其報告ヲ爲サシ又ハ當該官吏ノシテ船舶、事業場、事務所、倉庫其ノ他ノ場所ニ候檢査帳簿其ノ他ノ文書物件ヲ檢査シタルコトヲ得 前項ノ官吏其ノ職務ヲ執行スル場合ニ於テハ其ノ身分ヲ示ス隱匿ヲ繼續シテ處分ヲ受タル者ノ要求ルトキハ之ヲ換示スル</p> <p>臨時船舶管理法第十九條 第十六條ノ規定ニ依ル報告ヲ爲サズ若シ隱匿ノ報告ヲシ又ハ當該官吏ノ職務若シ檢査ヲ阻障シタル者ハ五百圓以下ノ罰金ニ處ス</p>
<p>第 號</p> <p>宣 佈</p> <p>當 該 官 署 印</p> <div data-bbox="524 932 736 1141" style="border: 1px solid black; width: 190px; height: 133px; margin: 0 auto;"></div> <p>職 姓</p> <p>名</p>	<p>宣 佈</p> <p>部</p> <p>年 月 日 發 行</p>

〔臨時船舶管理法〕

〔譯語百四十五號〕

●建造船舶應呈經本部許可之件

(大同二年三月十三日)
交通部訓令第五七號

令 陸軍省 郵政局長

爲令知事查建造船舶事關重要爾後在法令發布以前凡新造船舶未呈經本部許可者概不准著手建造合行令仰知照並布告商民一體遵照此令

●船舶建造ハ許可ヲ要スルノ件

(大同二年三月十三日)
交通部訓令第五七號

陸軍省 郵政局長 令

船舶ノ建造ハ重要ニ關スルヲ以テ今後法令ノ發布以前ニ於テ凡ソ船舶ヲ新造スルニ未タ本部ノ許可ヲ受ケサルモノハ建造ニ著手スルヲ許サズ貴局ハ知照ノ上商民ニ布告シ一體ニ遵照セシムヘシ此ニ令ス

●船舶輸入許可規程

(康慶元年四月十三日)
交通部令第一四號

茲制定船舶輸入許可規程如左

交通 通信 第二章 水運 第一款 船舶

●船舶輸入許可規程

(康慶元年四月十三日)
交通部令第一四號

茲ニ船舶輸入許可規程ヲ左ノ通制定ス

六之九

船舶輸入許可規程

第一條 船舶擬行輸入者應按該船舶將左列事項繕具呈請書呈

請交通部大臣核准

- 一 種類及名稱
- 二 國籍及所有者
- 三 總噸數
- 四 機關之種類
- 五 速力
- 六 製造年月
- 七 製造者姓名或名稱
- 八 使用之目的
- 九 預料購入價格
- 十 預定輸入日期
- 十一 船舶所在地

第二條 交通部大臣當於核准時可附以條件

第三條 業經第一條批准輸入船舶之時應遵行抄同買賣契約將

輸入年月日呈報交通部大臣

第四條 有左列各款之一者處以六月以下之有期徒刑或三百圓

以下之罰金

- 一 未經第一條核准輸入船舶者
- 二 第一條呈請書有捏造情形者
- 三 第二條批准條件違背者

船舶輸入許可規程

第一條 船舶ヲ輸入セントスル者ハ當該船舶ニ付左ニ掲グル事項ヲ記

載シタル申請書ヲ交通部大臣ニ提出シ許可ヲ受クヘシ

- 一 種類及名稱
- 二 國籍及所有者
- 三 總噸數
- 四 機關ノ種類
- 五 速力
- 六 製造ノ年月
- 七 製造者ノ氏名又ハ名稱
- 八 使用ノ目的
- 九 購入見込價格
- 十 輸入豫定期日
- 十一 船舶ノ所在地

第二條 交通部大臣ハ前條ノ許可ヲ爲スニ當リ條件ヲ附スルコトアル

第三條 第一條ノ許可ヲ受タル者船舶ヲ輸入シタルトキハ運漕サク其

ノ買賣契約書寫ヲ添ヘ輸入年月日ヲ交通部大臣ニ届出ツベシ

第四條 左ノ各號ノ一ニ該當スル者ハ六月以下ノ有期徒刑又ハ三百圓

以下ノ罰金ニ處ス

- 一 第一條ノ許可ヲ受ズシテ船舶ヲ輸入シタル者
- 二 第一條ノ申請書ニ虛偽ノ事實ヲ記載シタル者
- 三 第二條ノ許可條件ニ違背シタル者

〔假令六十五號〕

四 不按第三條呈報或捏造呈報者

附 則

本令自公布日施行之

【參考】 ●關於決定輸入船舶之辦理

課稅之件

（康徳二年十一月十一日）
交通部訓令第一二二號

令 港口航政局長

查關於輸入船舶之辦理課稅業經此大與財政部協議決定左列各項爾後仰即遵照左列各項處理此令

計 開

一 對外國貨物之總噸數不滿一百噸之船舶擬使在關東州內原地取得本邦國籍時由港口航政局便宜知外交部大連辦事處發給船舶國籍證書或船牌照按此手續辦理亦可

二 依前款發交船舶國籍證書或船牌照上註明「大連辦事處處理」字樣並由港口航政局於該船舶國籍證書或船牌照發交便利上抄送大連安東及營口各稅關

三 關於第一款船舶通關之手續該船舶在國內港入港時應使履行之

四 按前款完畢通關手續之船舶稅關為表示通關完了起見須講

交通通信 第二章 水運 第一款 船舶

四 第三條ノ届出ラ爲サズ又ハ虚偽ノ届出ラ爲シタル者

附 則

本令ハ公布ノ日ヨリ之ヲ施行ス

【參考】 ●輸入船舶ノ課稅取扱ニ關スル件

（康徳二年十一月十一日）
交通部訓令第一二二號

令 港口航政局長ニ令ス

輸入船舶ノ課稅取扱ニ關シ今般財政部ト左記ノ通協議決定シタルニ付キ自今左記ニ依リ處理スベシ

左 記

一 外國貨物タル總噸數百噸未滿ノ船舶ヲ關東州内ニ付テ之ヲ所在キシメタル儘本邦ノ國籍ヲ取得セント希望スル者アルトキハ便宜港口航政局ニ於テ外交部大連辦事處ヲ通ジ船舶國籍證書若ハ船鑑札下附ノ手續ヲ採ルモ差支ヘナキコト

二 前號ニ依リ交付スル船舶國籍證書又ハ船鑑札ニハ「大連辦事處處理」ナル表示ヲ爲シ且港口航政局ハ右船舶國籍證書又ハ船鑑札交付ノ都度其ノ寫ヲ大連、安東及營口ノ各稅關宛送付スルコト

三 第一號ノ船舶ニ關スル通關手續ハ該船舶ガ國內港ニ入港シタルトキ之ヲ履踐セシムルコト

四 前號ニ依リ通關手續ヲ了シタル船舶ニ付テハ稅關ハ通關済ナルコト

六之三

適當之方法

●船牌照規則

(康維二年三月十六日 交通部令第六號)

修正 康維三年二月部令第四〇號、六年一月第三一號
茲制定船牌照規則如左

船牌照規則

第一條 總噸數未滿二十噸之船舶除左列各項外國領事國

所定船籍港之船牌照

一 總噸數五噸未滿之帆船、拖船

二 鐵板其他僅用撈權運轉或主以撈權為運轉之船

第二條 應領船牌照之船舶所有者應按照附表第一號格式繕具

發給船牌照申請書呈送該管船籍港監督官署

第三條 監督官署接到申請書時應將船舶丈量並檢查之按附

表第二號格式發給船牌照

第四條 船牌照有效期間由發給之日起汽船在一年以內帆船在

三年以內由監督官署指定之

第五條 船牌照有效期間滿了時船舶所有者應按第二條所定辦

法附同舊牌照呈請之

第六條 船牌照無效置船中由船長及其他指揮者保管之遇該官吏

要求檢閱時應即呈閱

トヲ表示スル爲適當ナル方法ヲ講スルコト

●船鑑札規則

(康維二年三月十六日 交通部令第六號)

改正 康維三年二月部令第四〇號、六年一月第三一號
茲定船鑑札規則ヲ左ノ通制定ス

船鑑札規則

第一條 總噸數二十噸未滿ノ船舶ハ左ニ掲グルモノヲ除ク外國領事國ニ

船籍港ヲ定メ船鑑札ヲ受有スベシ

一 總噸數五萬噸未滿ノ帆船、拖船

二 船中其ノ他撈權ノミヲ以テ運轉シ又ハ主トシテ撈權ヲ以テ運轉スル船

第二條 船鑑札ヲ受有スベキ船舶ノ所有者ハ附表第一號書式ノ船鑑札

交付申請書ヲ船籍港ヲ管轄スル監督官署ニ提出スベシ

第三條 監督官署前條ノ申請ヲ受ケタルトキハ船舶ノ積量測定度及檢査

ヲ附表第二號書式ノ船鑑札ヲ交付スベシ

第四條 船鑑札ノ有效期間ハ交付ノ日ヨリ汽船ニ在リテハ一箇年以內

帆船ニ在リテハ三箇年以內ニ於テ監督官署之ヲ定ム

第五條 船鑑札ノ有效期間滿了シタルトキハ船舶所有者ハ舊船鑑札ヲ

添附シ第二條所定ノ申請ヲ爲スベシ

第六條 船鑑札ハ船中ニ備置キ船長其ノ他船舶ヲ指揮スル者之ヲ保管

シ當該官吏ニ於テ檢閱ヲ求ムルトキハ之ヲ提示スベシ

第七條 船牌照記載事項發生變更之時或該照毀損及失去時應由船舶所有者繕具事由在二十日以内呈請更換或補發之

第八條 船牌照記載事項內當船舶所有者變更時該項呈請更換由新所有者繕具證明變更事實文件呈送之

第九條 船牌照記載事項內有容量變更時監督官署應丈量之

第十條 聲請發給船牌照再發給或換發時應繳納左列手續費

一 新規發給

有推進機關者 十噸以上 五圓

同 十噸未滿 三圓

無推進機關者 十噸以上 三圓

同 十噸未滿 二圓

二 再發給或換發 五角 (依三、第四〇號本條修正)

第十一條 有左列各項之一時應立將該船牌照繳還

一 船舶失滅或沈沒時

二 船舶喪失滿洲國國籍時

三 船舶按船舶法之規定領有船籍證書時或依本令規定無受領船牌照之必要時

第七條 船鑑札ニ記載シタル事項ニ變更ヲ生ジタルトキ又ハ船鑑札ヲ毀損若ハ滅失シタルトキハソノ事由ヲ疏明シ船舶所有者ハ二十日以内ニ書換又ハ再交付ヲ申請スベシ

第八條 船鑑札ニ記載シタル事項ノ變更ガ船舶所有者ノ變更ニ係ルトキハ書換ノ申請ハ新所有者ニ於テ變更ノ事實ヲ認メシ得面ヲ提出シテ之ヲ爲スベシ

第九條 船鑑札ニ記載シタル事項ノ變更ガ積量ノ變更ニ係ルトキハ監督官署ハ之ガ改測ヲ爲スベシ

第十條 船鑑札ノ交付、再交付又ハ書換ヲ申請セントスルトキハ左ノ手数料ヲ納付スベシ

一 新規交付

推進機關ヲ有スルモノ 十噸以上 五圓

同 十噸未滿 三圓

推進機關ヲ有セザルモノ 十噸以上 三圓

同 十噸未滿 二圓

二 再交付又ハ書換 五角 (依三、第四〇號本條修正)

第十一條 左記各號ノ一ニ該當スル場合ハ直チニ船鑑札ヲ監督官署ニ返還スベシ

一 船舶ガ滅失若ハ沈没シタルトキ

二 船舶ガ滿洲國ノ國籍ヲ喪失シタルトキ

三 船舶ガ船舶法ノ規定ニ依リ船籍證書ヲ受有スベキモノト爲リタルトキ又ハ本令ノ規定ニ依リ船鑑札ヲ受有スルコトヲ要セザルモノト爲リタルトキ

交通通信 第二章 水運 第一款 船舶

在前列各項船牌照不能發還時應將事由呈明

第十二條 違反第一條、第五條、第六條、第七條或第十一條
第二項之規定時應處船所有者或船長二十圓以下之罰金

第十三條 本令所稱監督官署指航政局局長而言

附則

本令自康德二年四月一日施行之

附則 (康德三年二月二十八日交通部令第四〇號)

本令自康德四年一月一日施行之

附則 (康德六年一月一日交通部令第三一號)

第一號格式 船牌照發給申請書

- 一 船種、船名
- 二 船籍港
- 三 船 質
- 四 造船地或造船人
- 五 進水 年 月 日
- 六 尺度(長、寬、深)
- 七 機關種類
- 八 推進器種類
- 九 所有者姓名或牌號住所或所在地
- 十 擬請丈量及検査之日期及地址
- 十一 呈請之事由(新造或由某人收買與航行滿期等)

前項ノ場合ニ於テ船籍札ヲ返還スルコト能ハザルトキハ其ノ事由ヲ
説明スベシ

第十二條 第一條、第五條、第六條、第七條又ハ第十一條第二項ノ規
定ニ違反シタルトキハ船籍所有者又ハ船長ヲ二十圓以下ノ罰金ニ處
ス

第十三條 本令ニ於テ監督官署ト稱スルハ航政局長ヲ謂フ

附則

本令ハ康德二年四月一日ヨリ之ヲ施行ス

附則 (康德三年二月二十八日交通部令第四〇號)

本令ハ康德四年一月一日ヨリ之ヲ施行ス

附則 (康德六年一月一日交通部令第三一號)

第一號書式 船籍札交付申請書

- 一 船種、船名
- 二 船籍港
- 三 船 質
- 四 造船地又ハ者
- 五 進水ノ 年 月 日
- 六 尺度(長、幅、深)
- 七 機關ノ種類
- 八 推進器ノ種類
- 九 所有者ノ氏名又ハ名稱、住所
- 十 測定及検査ヲ受ケントスル期日、場所
- 十一 申請ノ事由(新造又ハ何某ヨリ買受者ハ航行期間満了等)

第二號格式

監督官署

年 月 日

住所 姓

名 國

第 船 號	第 船 名	第 船 籍 港	長 度	寬 度	深 度	總 噸 數	純 噸 數	機 關 種 類	有 效 期 間	所 有 者
照 牌 號										

年 月 日

監督官署

格印

交通通信 第三章 水運 第一款 船舶

口 第六十五號

監督官署

年 月 日

住所 氏

名 印

第 船 號	第 船 名	第 船 籍 港	長 度	寬 度	深 度	總 噸 數	純 噸 數	機 關 種 類	有 效 期 間	所 有 者
札 繼 號										

年 月 日

監督官署

格印

六之三

一 船牌照之尺寸經五吋橫七、五吋厚及木質應取適宜

●發給船舶登記簿謄本或抄本之

手續費並閱覽費

(康德三年十二月二十八日 交通部令第三五號)

茲制定發給船舶登記簿謄本或抄本之手續費並閱覽費如左

發給船舶登記簿謄本或抄本之手續費並閱覽費

擬呈請發給船舶登記簿謄本或抄本者每一張一角呈請閱覽登記簿或其附屬書類者每件應繳納手續費一角

附 則

本令自康德四年一月一日起施行之

●關於依航務局官制第八條規定

之航務局長所管事務之委任之

件

(康德五年十二月二十七日 交通部令第二二七號)

茲將關於依航務局官制第八條規定之航務局長所管事務之委任之件制定如左

關於依航務局官制第八條規定之航務局長所管事務之委任之件

第一條 使左列縣長、旗長及警察廳長執行其管轄區域內依據

(編覽八十五號)

一 船牌照之尺寸經五吋橫七、五吋厚及木質合適宜トス

●船舶登記簿ノ謄本又ハ抄本ノ交付手

數料並ニ閱覽料

(康德三年十二月二十八日 交通部令第三五號)

茲ニ船舶登記簿ノ謄本又ハ抄本ノ交付手數料並ニ閱覽料ヲ左ノ通定ム

船舶登記簿ノ謄本又ハ抄本ノ交付手數料並ニ閱覽料

船舶登記簿ノ謄本又ハ抄本ノ交付ヲ申請スル者ハ一枚ニ付一角、登記簿又ハ其ノ附屬書類ノ閱覽ヲ申請スル者ハ每件ニ付一角ノ手數料ヲ納付スベシ

附 則

本令ハ康德四年一月一日ヨリ之ヲ施行ス

●航務局官制第八條ノ規定ニ依ル航務

局長所管事務ノ委任ニ關スル件

(康德五年十二月二十七日 交通部令第二二七號)

茲ニ航務局官制第八條ノ規定ニ依ル航務局長所管事務ノ委任ニ關スル件ヲ左ノ通制定ス

航務局官制第八條ノ規定ニ依ル航務局長所管事務ノ委任ニ關スル件

第一條 左ニ掲グル縣長、旗長及警察廳長ヲシテ其ノ管轄區域內ニ於テ

船舶照規則及小型船舶河川航運業規程之航務局長之事務

濱江省

- 蘭西縣長 翠奎縣長 巴彥縣長
- 綏化縣長 雙城縣長 呼蘭縣長
- 慶城縣長 寶 縣 長 木蘭縣長
- 郭爾羅斯後旗長

吉林省

- 樺甸縣長 磐石縣長 扶餘縣長
- 農安縣長 德惠縣長 榆樹縣長
- 舒蘭縣長 九臺縣長 郭爾羅斯前旗長
- 雙陽縣長 呼瑪縣長 奇克縣長
- 烏雲縣長 佛山縣長

黑河省

- 額爾克納左翼旗長 額爾克納右翼旗長
- 齊齊哈爾警察廳長
- 龍江省 龍江縣長

興安北省

- 安廣縣長 富錦縣長 甘南縣長
- 嫩江縣長 訥河縣長 景星縣長
- 泰來縣長 洮南縣長 大寶縣長
- 方正縣長 通河縣長 湯原縣長
- 三江省 同江縣長 撫遠縣長 饒河縣長

三 江 省

- 牡丹江省 牡丹江警察廳長 密山縣長 東寧縣長
- 穆稜縣長 寧安縣長

第二條 依前條之規定於縣長或旗長執行航務局長之事務時依船舶照規則之手續費作爲縣、旗或省地方費之收入

附 則

交通通信 第二章 水運 第一款 船舶

〔續前八十五號〕

ル船舶照規則及小型船舶河川航運業規程ニ依ル航務局長ノ事務ヲ行ハシム

濱江省

- 蘭西縣長 翠奎縣長 巴彥縣長
- 綏化縣長 雙城縣長 呼蘭縣長
- 慶城縣長 慶城縣長 寶 縣 長
- 郭爾羅斯後旗長

吉林省

- 樺甸縣長 磐石縣長 扶餘縣長
- 農安縣長 德惠縣長 榆樹縣長
- 舒蘭縣長 九臺縣長 郭爾羅斯前旗長
- 雙陽縣長 呼瑪縣長 奇克縣長
- 烏雲縣長 佛山縣長

黑河省

- 額爾克納左翼旗長 額爾克納右翼旗長
- 齊齊哈爾警察廳長
- 龍江省 龍江縣長

興安北省

- 安廣縣長 富錦縣長 甘南縣長
- 嫩江縣長 訥河縣長 景星縣長
- 泰來縣長 洮南縣長 大寶縣長
- 方正縣長 通河縣長 湯原縣長
- 三江省 同江縣長

三 江 省

- 牡丹江省 牡丹江警察廳長 密山縣長 東寧縣長
- 穆稜縣長 寧安縣長

第二條 前條ノ規定ニ依リ縣長又ハ旗長航務局長ノ事務ヲ行フ場合ニ於テ船舶照規則ニ依ル手数料ハ之ヲ縣、旗又ハ省地方費ノ收入トス

附 則

本令自公布日施行

●關於依航務局官制第八條之規定航務局長所管事務之委任事務辦理方法之件

（康徳六年一月九日
交通部訓令第一〇五號
治安部訓令第一八號）

令開各官署
哈爾濱航務局長

爲訓令案查關於依航務局官制第八條之規定航務局長所管事務之委任事務辦理方法茲如左記事項辦理之除分令外合行令仰該省長轉飭關係各機關知照爲要此令

記

第一 關於辦理船舶照事務之注意事項

積量測度及檢査

一 航務局依隨時開催講習會等之適宜方法關於地方官公署之船舶積量測度及檢査方法應爲技術上之指導

二 地方官公署對於測度、檢査及其他事務處理如有不明之點須詢問航務局

三 查積量測度之執行如不正確則實際上總噸數二十噸以上之船舶受有船舶照至將避免船舶法及其他法規之適用對於取締上殊屬不當關於測度須注意精密執行

本令ハ公布ノ日ヨリ之ヲ施行ス

●航務局官制第八條ノ規定ニ依ル航務局長所管事務ノ委任ニ關スル事務取扱方ノ件

（康徳六年一月九日
交通部訓令第一〇五號
治安部訓令第一八號）

令開各官署
哈爾濱航務局長

航務局官制第八條ノ規定ニ依ル航務局長所管事務ノ委任ニ關スル事務取扱方ニ付テハ左記事項ニ留意シ遺憾ナキヲ期スル様關係各機關ニ轉令知照セシムベシ

記

第一 船舶雜札事務取扱ニ關スル注意事項

積量測度及檢査

一 航務局ハ隨時講習會ヲ開催スル等適宜ノ方法ニ依リ地方官公署ニ於ケル船舶ノ積量測度及檢査ノ方法ニ關シ技術上ノ指導ヲ爲スベシ

二 地方官公署ニ於テ測度、檢査其ノ他事務處理ニ付不審ノ點アラバ航務局ニ問合スベシ

三 積量測度ノ執行正確ヲ缺クトキハ實際總噸數二十噸以上ノ船舶ニシテ船舶雜札ヲ受有シ船舶法其ノ他ノ法規ノ適用ヲ避ケルニ至リ取締上不都合カラザルニ付測度ニ關シテハ精密ニ執行スル様注意アルベシ

（編覽八十五號）

四 積量測定之結果如有總噸數二十噸以上者因須受船舶法之適用故應急運報告航務局長

五 受依船舶照規則第五條之呈請時認爲該船舶之積量與從前無異時得省略積量測定

六 船舶照之有效期間須應該船舶之現狀於船舶照規則第四條所定期間內定之

七 執行船舶之檢查認爲不適於航行者時須令爲必要之修繕或改造

八 當船舶之檢查時應對左記事項調查將其結果記載於船舶照審核相當欄

(一) 用途 (貨物運送、渡船等之區別)

(二) 機關之馬力

(三) 燃料積載量

(四) 燃料消費量 (每小時幾加倫)

(五) 平均速度 (每小時幾軒)

(六) 搭載人員數 (面積以〇、四〇平方米爲一人之比率)

(七) 船員數

船舶照

一 雖爲船舶照規則第一條之船舶然有不適用航行之構造者則勿須受有牌照

二 如對子船以二隻之舟形成一船之船舶其左右二隻之合計總噸數超過二十噸時應令其於同一之呈請書內填入二隻之各船名、總噸數等呈請之故該種船舶須受有船舶照二箇

四 積量測定ノ結果總噸數二十噸以上ノモノアレバ船舶法ノ適用ヲ受クベキモノニ付速ニ航務局長ニ報告スベシ

五 船舶照規則第五條ニ依ル申請ヲ受ケタル場合當該船舶ノ積量ガ從前ト異ラズト認ムルトキハ積量測定ヲ省略スルコトヲ得

六 船舶照ノ有效期間ハ船舶ノ現狀ニ應ジ船舶照規則第四條ニ定ムル期間内ニ於テ之ヲ定ムベシ

七 船舶ノ検査ヲ執行シ航行ニ適セザルモノト認ムルトキハ必要ナル修繕又ハ改造ヲ爲サシムベシ

八 船舶ノ検査ニ當リテハ左記事項ニ付調査ヲ爲シ其ノ結果ヲ船舶照審核相當欄ニ記載スベシ

(一) 用途 (貨物運送、渡船等ノ區別)

(二) 機關ノ馬力

(三) 燃料積載量

(四) 燃料消費量 (毎時何ガロン)

(五) 平均速度 (毎時何軒)

(六) 搭載人員數 (面積〇、四〇平方米ニ付一人ノ割合)

(七) 船員數

船舶照

一 船舶照規則第一條ノ船舶ト雖モ航行ノ用ニ適セザル構造ヲ有スルモノハ船舶照ヲ受有スルコトヲ要セズ

二 對子船ノ如ク二隻ノ舟ヲ以テ一船ヲ形成スル船舶ニシテ左右二隻ノ合計總噸數ガ二十噸ヲ超過スルトキハ同一申請書ニ二隻ノ各船名、總噸數等ヲ記入シ申請セシムベシ從テ斯ル船舶ハ船舶照二箇ヲ受

三 船牌照之文字均須記載明瞭不得將此訂正、挿入或削除

四 記載數量及號數應用○壹貳參四五六七八九ノ文字不得使
用千百拾等ノ字樣

五 記載年月日應用壹貳參四五六七八九拾之文字

六 於船牌照所有者欄內應記載住所及姓名或名稱但於共有時
應記載共有者中之船籍管理人而附記外幾名

七 換領或再交付船牌照時於船牌照內記載作成之年月日應於
其下朱書「換領」或「再交付」

八 船牌照之有效期間滿了時應將舊牌照交換交付新牌照

九 受有船牌照之返還時應廢棄之

十 船牌照應訂於船中見易之處
船牌ノ號數

一 船牌ノ號數由最初交付者一順序排列之不得依汽船、帆
船之區別或交付之年月另起新號數

二 船牌ノ號數雖於船牌照之換發、再交付或因有效期間滿交換
交付時亦不得更改但由管轄區域外轉籍於管轄區域內時不在
此限

三 已辦船牌照規則第十一條手續之船舶及轉籍於管轄區域外

有スルヲ要ス

三 船牌照ノ文字ハ凡テ明瞭ニ記載シテ訂正、挿入又ハ削除スルコト
ヲ得ズ

四 數量及號數ヲ記載スルニハ○壹貳參四五六七八九ノ文字ヲ用ヒ千
百拾等ノ字ヲ用ユルコトヲ得ズ

五 年月日ヲ記載スルニハ壹貳參四五六七八九拾等ノ文字ヲ用ユベシ

六 船牌照ノ所有者欄ニハ住所及氏名若ハ名稱ヲ記載スベシ但シ共有
ノ場合ニ於テハ共有者中船籍管理人ノミヲ記載シ外他ノ人ト附記スベ
シ

七 船牌照ヲ書換又ハ再交付スル場合ニハ船牌照ニ之ヲ作成シタル年
月日ヲ記載シ其ノ下ニ「書換」又ハ「再交付」ト朱記スベシ

八 船牌照ノ有效期間滿了シタルトキハ舊船牌照ト引換ニ新船牌照ヲ交付
スベシ

九 船牌照ノ返還ヲ受ケタルトキハ之ヲ廢棄スベシ

十 船牌照ハ船中見易キ所ニ顯著セシムベシ
船牌ノ號數

一 船牌ノ號數ハ初メテ船牌照ヲ交付スル毎ニ順次ニ之ヲ添附シ汽船、
帆船ノ別又ハ船牌照ヲ交付ノ年月ニ依リテ各新ナル號數ヲ起スコトヲ
得ズ

二 船牌ノ號數ハ船牌照ノ書換、再交付又ハ有效期間滿了ノ後引換交付
スル場合ニ於テモ之ヲ改ムルコトヲ得ズ但シ管轄區域外ヨリ管轄區
域内ニ轉籍シタル場合ハ此ノ限ニ在ラズ

三 船牌照規則第十一條ノ手續ヲ爲シタル船舶及管轄區域外ニ轉籍シ

〔附則八十五號〕

【船隻八十五號】

之船舶號數不得再行列用於其他船舶

船牌照臺帳

一 地方官公署應備置第一號樣式之船牌照臺帳時所定之事項記載於相當欄內

二 臺帳應以一頁作一隻船舶之使用按號數順序整理之

三 應記載於臺帳之尺度及噸數止於單位下第二位第三位須四捨五入之

四 訂正或刪除臺帳之記載事項時該管官吏應行蓋章

五 初次交付船牌照時應於臺帳記事欄記載新造、由外國購入、由某縣旗轉入等換發船牌照時應記載買賣、修繕、轉籍等再交付船牌照時應記載毀損或滅失之理由因有效期間滿為交換交付時應記載有效期滿

六 臺帳所記載之事項有變更時應將舊事項用紅筆抹消依左記載新事項於記事欄記載變更之事由

(一) 初次有變更時應於抹消之次欄記載新事項

(二) 第二回以後於依前號所記載之欄之次欄順序記載之

七 變更及三回至用紙無記載餘地時應將其現存之事項從新移記於臺帳用紙此時於前之臺帳欄外記第一表於其末尾之記事欄附記轉記第二表用紙之意旨新用紙之欄外記載第二表於其

タル船舶ノ號數ハ再ビ他ノ船舶ニ轉用スルコトヲ得ズ

船隻札臺帳

一 地方官公署ハ第一號樣式ノ船隻札臺帳ヲ備置キ所定ノ事項ヲ相當欄內ニ記載スベシ

二 臺帳ハ一枚ヲ一隻ノ船舶ニ使用シ號數順ニ整理スベシ

三 臺帳ニ記載スベキ尺度及噸數ハ單位下第二位ニ止メ第三位ハ四捨五入スヘシ

四 臺帳ノ記載事項ヲ訂正又ハ刪除シタルトキハ當該官吏之ニ捺印ス

五 初メテ船隻札ヲ交付スル場合ハ臺帳記事欄ニ新造、外國ヨリ購入、何縣旗ヨリ轉入等ト記載シ船隻札ヲ書換交付スル場合ハ買賣、修繕、轉籍等ト記載シ船隻札ヲ再交付スル場合ハ毀損又ハ滅失シタル理由ヲ記載シ船隻札ノ有效期間滿了ノ爲引換交付ヲ爲ス場合ハ有效期間滿了ト記載スベシ

六 臺帳ニ記載シタル事項ニ變更アリタルトキハ舊事項ヲ朱抹シ左記ニ依リ新事項ヲ記載シ記事欄ニ變更ノ事由ヲ記載スベシ

(一) 初メテ變更アリタル場合ハ朱抹シタル次ノ欄ニ新事項ヲ記載ス

(二) 第二回以後ハ前號ニ依リ記載シタル欄ノ次ノ欄ニ順次記載ス

七 變更三回ニ及ビ用紙ニ餘白ナキニ至リタルトキハ其ノ現存事項ヲ新クナル臺帳用紙ニ移記スベシ其ノ場合ニ於テハ前ノ臺帳ノ欄外ニ第一表ト記シ其ノ末尾ノ記事欄ニ第二表用紙ニ移記シタル旨ヲ附記

最初之記事欄附記由第一表轉記之意旨第三頁以下類推。

八 依船牌照規則第十一條之規定有返還船牌照時應確查有無同條各款之事實後將該船舶之船牌照臺帳閉鎖之

九 閉鎖臺帳關於記事欄記載滅失、沈没、解體、轉出於英縣旗、編入於登陸船等之閉鎖之理由及其年某月某日閉鎖之意旨除其記載事項外將各欄所記載之事項用紅筆抹消之

十 撰記臺帳之官吏應於記事欄所記載之末尾蓋章

十一 地方官公署應調製臺帳索引號數、船名及備考欄每一船記載其號數及船名受船名之變更或船牌照之返還時於備考欄記載其理由用紅筆抹消之

十二 地方官公署每爲臺帳之記載應即將臺帳之原本或抄本寄送於稅務局

十三 製作臺帳之原本應僅對於現存之部分應寫之

十四 因行政區劃或土地名稱之變更臺帳記載之船籍港或所有者之住所所有變更時應於換發船牌照時訂正之

船籍港

一 船籍港應授左之順序使船舶所有者定之

(一) 船舶所有者之住所

シ新ナル用紙ノ欄外ニハ第二表ト記載シ其ノ最初ノ記事欄ニ第一表ヨリ移記シタル旨ヲ附記スベシ第三葉以下亦之ニ依フ

八 船籍港規則第十一條ノ規定ニ依リ船籍港ノ返還アリタルトキハ同條各款ノ事實アリタルヤ否ヤヲ確メタル上當該船舶ノ船籍港臺帳ヲ閉鎖スベシ

九 臺帳ヲ閉鎖スルニハ記事欄ニ滅失、沈没、解體、何縣旗ニ轉出、登陸船ニ編入等閉鎖ヲ爲シタル理由及何年何月何日閉鎖シタル旨ヲ記載シ其ノ記載事項ヲ除クノ外各欄ニ記載シタル事項ヲ朱抹スベシ

十 臺帳ニ記入ヲ爲シタル官吏ハ記事欄ニ記載シタル末尾ニ捺印スベシ

十一 地方官公署ハ臺帳索引ヲ調製シ號數、船名及備考欄ヲ設ケ一船毎ニ其ノ號數及船名ヲ記載スベシ船名ノ變更又ハ船籍港ノ返還ヲ受ケタルトキハ備考欄ニ其ノ理由ヲ記載シ之ヲ朱抹スベシ

十二 地方官公署ノ臺帳ニ記載ヲ爲ス毎ニ遲滞ナク其ノ臺帳ノ原本又ハ抄本ヲ稅務局ニ送付スベシ

十三 臺帳ノ原本ヲ複製スルニハ現存セル部分ノミヲ應寫スベキモノトス

十四 行政區劃又ハ土地名稱ノ變更ニ依リ臺帳ニ記載スル船籍港又ハ所有者ノ住所ニ變更アリタルトキハ船籍港ノ引換交付ヲ爲ス際之ヲ訂正スベシ

船籍港

一 船籍港ハ左ノ順序ニ從ヒ船舶所有者ヲシテ定メタムベシ

(一) 船舶所有者ノ住所

〔附覽八十五號〕

(一) 管轄船舶所有者住所之地方官公署之所在地

(二) 前二號所列之地非接該船舶可航行之水面時即爲該船

船之營業本據地

船舶港之名稱依行政區劃之名稱

二 將船舶港定於甲地方官公署之管轄區域內船舶之船籍港更於乙地方官公署之管轄區域內時應使其向甲地方官公署爲船牌照換發之

早請前項情形甲地方官公署應將船牌照臺帳之原本關於積量測度之書類及呈請書之抄件移送於乙地方官公署將其臺帳閉鎖

乙地方官公署受到前項之書類時應對所有者通知交付新船牌照之事項

三 於所有者變更同時將船舶港由甲地方官公署變更乙地方官公署管轄區域內時應使新所有者向乙地方官公署爲船牌照換發之呈請乙地方官公署應通知甲地方官公署交付臺帳之原本及測度關係書類甲地方官公署受到前項之通知時應即發送關係書類將臺帳閉鎖之

雜件

一 由船體撤去外板及肋骨之大半時即視爲解體

二 地方官公署依船牌照規則第九條之規定行積量改測認爲總噸數二十噸以上時應即告知所有者依船舶法爲相當手續之意旨必須將臺帳之原本及測度關係書類移送航務局

(一) 船舶所有者住所ヲ管轄スル地方官公署ノ所在地

(二) 前二號ニ掲グル地ニシテ當該船舶ノ航行シ得ベキ水面ニ接シタルモノニ非サルトキハ當該船舶營業ノ本據地

船舶港ノ名稱ハ行政區劃ノ名稱ニ依ル

二 甲地方官公署ノ管轄區域內ニ船籍港ヲ定メタル船舶ノ船籍港ヲ乙地方官公署ノ管轄區域內ニ變更スル場合ニハ甲地方官公署ニ船籍札書換ノ申請ヲ爲サシムベシ

前項ノ場合甲地方官公署ハ船籍札臺帳ノ原本、積量測度ニ關スル書類及申請書ノ寫ヲ乙地方官公署ニ移送シ臺帳ヲ閉鎖スベシ

乙地方官公署前項ノ書類ヲ受ケタルトキハ新船籍札交付ノコトヲ所有者ニ通知スベシ

三 所有者變更ト同時ニ船籍港ヲ甲ヨリ乙ノ地方官公署ノ管轄區域內ニ變更スルトキハ新所有者ヲシテ乙地方官公署ニ船籍札書換ノ申請ヲ爲サシメ乙地方官公署ハ甲地方官公署ニ臺帳ノ原本及測度關係書類ヲ送付方通知スベシ甲地方官公署前項ノ通知ヲ受ケタルトキハ遲滞ナク關係書類ヲ送付シ臺帳ヲ閉鎖スベシ

雜件

一 外板及肋骨ノ大半ヲ船體ヨリ撤去シタル場合ヲ做廢ト看做スベシ

二 地方官公署船籍規則第九條ノ規定ニ依ル積量改測ヲ爲シ總噸數二十噸以上トナリタルコトヲ認メタルトキハ速ニ船舶法ニ依リ相當ノ手續ヲ爲スベキ旨ヲ所有者ニ告知シ遲滞ナク臺帳ノ原本及測度關係書類ヲ航務局ニ移送スベシ

- 三 地方官公署於每月五日以前匯將前月中之船牌照船之統計手數料及其他關於船舶之異動依第二號樣式通報航務局長
- 四 依船牌照規則之手數料對屬於國或公共團體所有之船舶勿用徵收
- 五 依船牌照規則之手數料在黑河省管下各縣即爲省地方費之收入
- 六 航務局對於船籍港在地方官公署管轄區域內之船舶應將船牌照簿及其他關係書類移交於各所轄地方官公署
- 第二 關於小型船舶航運業取締事務之注意事項
 - 一 當許可航運業時應考慮船舶及航路之狀況等留意勿惹起同業者間不當之競爭
 - 二 航運業之許可呈請應依第三號樣式爲之
 - 三 受航運業許可之呈請時應將呈請書與船牌照簿對照確查有無相異
 - 四 地方官公署爲航運業之許可時應交付第四號樣式之許可證
 - 五 地方官公署交付前項之許可證時應即將其原本函送航務局
 - 六 航務局對於地方官公署管轄區域內有船籍港之船舶應將關係書類移交各所轄地方官公署

- 三 地方官公署ハ毎月五日迄ニ前月中ノ船籍札船ノ統計、手數料及其ノ他船舶ニ關スル異動ヲ第二號樣式ニ依リ航務局長ニ通報スベシ
- 四 船籍札規則ニ依ル手數料ハ國又ハ公共團體ノ所有ニ屬スル船舶ニ付テハ之ヲ徵收スルコトヲ要セズ
- 五 船籍札規則ニ依ル手數料ハ黑河省管下各縣ニ在リテハ省地方費ノ收入トス
- 六 航務局ハ地方官公署管轄區域内ニ船籍港ヲ有スル船舶ニ付テハ船籍札簿帳共ノ他關係書類ヲ各所轄地方官公署ニ引續ケベシ
- 第二 小型船舶河川航運業取締事務ニ關スル注意事項
 - 一 航運業ノ許可ニ當リテハ船舶及航路ノ狀況等ヲ考慮シ業者間ニ不當ノ競争ヲ惹起セシムルガ如キコトナキ様留意スベシ
 - 二 航運業ノ許可申請ハ第三號樣式ニ依リ之ヲ爲サシムベシ
 - 三 航運業ノ許可申請ヲ受ケタルトキハ申請書ト船籍札簿帳トヲ照合シ相違ナキヤ否ヤヲ確ムベシ
 - 四 地方官公署航運業ノ許可ヲ爲ストキハ第四號樣式ノ許可證ヲ交付スベシ
 - 五 地方官公署前項ノ許可證ヲ交付シタルトキハ遲滞ナク其ノ原本ヲ航務局ニ送付スベシ
 - 六 航務局ハ地方官公署管轄區域内ニ船籍港ヲ有スル船舶ニ付テハ關係書類ヲ各所轄地方官公署ニ引續ケベシ

第一號樣式

〔輯覽八十五號〕

第三十七「種」 第十七「種」

號	數		
船	種		
船	名		
船	籍		
長	度		
寬	度		
深	度		
總	噸	數	
純	噸	數	
機關之種類			
進種及人			
推之進造			
進水年月日			
船牌	照有效用		
檢	查	本	項
機	力	預	量
馬	量	消	量
燃	量	均	力
費	平	速	搭
			員
			數
			船員數
所	有	之	住
及	者	姓	名
交	付	年	月
			日
記		事	

第二號樣式(甲)

船牌照統計報告(船隻札)

月末現在

汽	種	別	船	數	總	噸	數	純	噸	數
汽	僅有汽機者(汽機ノミヲ有スルモノ)									
汽	僅有發動機或電動機者(發動機又ハ(電動機ノミヲ有スルモノ)									
汽	併有帆裝者(帆裝ヲ併セ有スルモノ)									
汽	小計									
帆	併有汽機者(汽機ヲ併セ有スルモノ)									
帆	僅有發動機或電動機者(發動機又ハ(電動機ヲ有スルモノ)									
帆	僅有帆裝者(帆裝ノミヲ有スルモノ)									
帆	小計									
合	計									

第二號樣式(2)

船牌照船異動報告書(船鑑札)

第一 船牌照新交付(船鑑札)

(番 號) 數	船種及船名	船籍港	噸數	純噸數	機關種類	船牌照交付事由 (船鑑札)(船鑑札)	船牌照交付月日	所有者住所及姓名

第二 船牌照換發(船鑑札)

(番 號) 數	船種及船名	事項	變更事由	船牌照換發事由 (船鑑札)(船鑑札)	船牌照換發月日	所有者住所及姓名

第三 船牌照返還(船鑑札)

(番 號) 數	船種及船名	總噸數	船牌照返還事由 (船鑑札)	船牌照返還月日	所有者住所及姓名

〔編六八十五號〕

第三號樣式

小型船舶河川航運業許可呈請書

- 一 姓名或名稱
- 二 住所或本店之所在地
- 三 航運業之種類
- 四 經營航路

航運業使用船舶

號數	船種	船名	船籍港	總噸數	機關之種類	乘客定員

右開船舶擬請河川航運業許可謹呈
地方官公署長

年 月 日

呈請人住所

姓 名

交通通信 第二章 水運 第一款 船舶

第三號樣式

小型船舶河川航運業許可申請書

- 一 氏名又ハ名稱
- 二 住所又ハ本店ノ所在地
- 三 航運業ノ種類
- 四 經營航路

航運業使用船舶

號數	船種	船名	船籍港	總噸數	機關之種類	乘客定員

右開船舶河川航運業許可積成度此段及申請

年 月 日

申請人住所

氏 名

地方官公署長 殿

小型船舶河川航運業許可證

右開船舶准予許可河川航運業

年 月 日

地方官署

第 號

號數	船種	船名	船籍港	總噸數	機關之種類	乘員定員

航運業使用船舶

- 一 姓名或名稱
- 一 住所或本店所在地
- 一 航運業之種類
- 一 經營航路

小型船舶河川航運業許可證

右開船舶河川航運業ヲ許可ス

年 月 日

地方官公署名

第 號

號數	船種	船名	船籍港	總噸數	機關之種類	乘員定員

航運業使用船舶

- 一 氏名又ハ名稱
- 一 住所又ハ本店所在地
- 一 航運業ノ種類
- 一 經營航路

●船舶丈量手續費

(康徳三年十二月二十八日)
交通部令第三六號

茲制定船舶丈量手續費如左

船舶丈量手續費表

總噸數	種別	新規丈量或大部丈量	
		(新機ノ有スル船舶) (舊機ノ有スル船舶)	(無機ノ有セザル船舶)
二十噸以上	未以滿上	一五圓	一〇圓
十噸以上	未以滿上	二〇圓	一五圓
百噸以上	未以滿上	三〇圓	二〇圓
百噸以上	未以滿上	四〇圓	三〇圓
百噸以上	未以滿上	五〇圓	四〇圓
千噸以上	未以滿上	六〇圓	五〇圓
千噸以上	未以滿上	七〇圓	二千噸以上六〇圓
千噸以上	未以滿上	八〇圓	
千噸以上	未以滿上	一〇〇圓	
千噸以上	未以滿上	二〇圓	
千噸以上	未以滿上	一四〇圓	

●船舶積量測度手數料

(康徳三年十二月二十八日)
交通部令第三六號

茲ニ船舶積量測度手數料ヲ左ノ通定ム

〔積量八十五號〕

交通通信 第二章 水運 第一款 船舶

六之五〇

一萬噸以上毎増二千噸加二十圓其噸數未滿二千噸者按二千噸計算以石數表示積量之船舶以十石爲一噸計算之

一萬噸以上二千噸ヲ増ス毎二千噸ヲ加フ其ノ噸數二千噸未滿ノモノハ二千噸ト計算ス石數ヲ以テ積量ヲ表示スル船舶ハ十石ヲ以テ一噸ト計算ス

附 則
本令自康德四年一月一日施行之

附 則
本令ハ康德四年一月一日ヨリ之ヲ施行ス

●船舶檢查手續費

(康德三年十二月二十八日)
交通部令第三十七號

●船舶檢查手續料

(康德三年十二月二十八日)
交通部令第三十七號

修正 康德七年一月部令第三號
茲制定船舶檢查手續費如左

改正 康德七年一月部令第三號
茲ニ船舶檢查手續料ヲ左ノ通定ム

船舶檢查手續費

總噸數	種別		船舶檢查手續費		製造中之特別檢查		臨時檢查
	旅客船	非旅客船	定期	檢査	旅客船	非旅客船	
二十噸以上	四〇圓	三〇圓	二〇圓	一五圓	六〇圓	四〇圓	臨時檢查 每一次 (臨時檢一回ニ付)
五十噸以上	六〇圓	四〇圓	三〇圓	二〇圓	九〇圓	六〇圓	
一百噸以上	九〇圓	六〇圓	四五圓	三〇圓	一三〇圓	九〇圓	五圓
三百噸以上	一二〇圓	九〇圓	六〇圓	四〇圓	一八〇圓	一三〇圓	
五百噸以上	一八〇圓	一三〇圓	九〇圓	六〇圓	二七〇圓	一九〇圓	一〇圓
一千噸以上	二四〇圓	一七〇圓	一二〇圓	八〇圓	三六〇圓	二五〇圓	
三千噸以上	三〇〇圓	二二〇圓	一五〇圓	一一〇圓	四五〇圓	三三〇圓	二〇圓
六千噸以上	三〇〇圓	二二〇圓	一五〇圓	一一〇圓	四五〇圓	三三〇圓	

〔續前百二十七號〕

備考	船	船	關	機	進	推	無	(船舶ル)						
對受交通部大臣委囑検査機關之検査之船舶受検査時之手續費爲本表手續費之半額(第七條三項追加)	五百噸以上	三百噸以上	三百噸以上	三百噸以上	一百噸以上	五十噸以上	五十噸以上	一萬噸以上	四〇〇圓	二八〇圓	二〇〇圓	一四〇圓	六〇〇圓	四二〇圓
對受交通部大臣ノ委囑シタル検査機關ノ検査ヲ受ケタル船舶ニ付検査ヲ受ケタル場合ノ手数料ハ本表手数料ノ半額トス(第七條三項追加)	五百噸以上	三百噸以上	三百噸以上	三百噸以上	一百噸以上	五十噸以上	五十噸以上	一萬噸以上	五〇〇圓	三五〇圓	二五〇圓	一八〇圓	七五〇圓	五三〇圓
	五百噸以上	三百噸以上	三百噸以上	三百噸以上	一百噸以上	五十噸以上	五十噸以上	一萬噸以上	六〇圓	四〇圓	一五圓	九圓	二七圓	一八圓
	五百噸以上	三百噸以上	三百噸以上	三百噸以上	一百噸以上	五十噸以上	五十噸以上	一萬噸以上	六〇圓	四〇圓	一五圓	九圓	二七圓	一八圓
附 則

本令自康徳四年一月一日施行之
 附 則 (康徳七年一月二日交通部令第三三號)
 本令自公布日施行

●船舶検査手冊再發給手續費

(康徳三年十二月二十八日)
 交通部令第三十八號

按制定船舶検査手冊再發給手續費如左

船舶検査手冊再發給手續費

聲請再發給船舶検査手冊時總噸數一百噸以上之輪船五圓未満

一百噸之輪船三圓帆船應繳納二圓

附 則

本令自康徳四年一月一日施行之

交通通信 第二章 水運 第一款 船舶

附 則

本令、康徳四年一月一日ヨリ之ヲ施行ス
 附 則 (康徳七年一月二日交通部令第三三號)
 本令ハ公布ノ日ヨリ之ヲ施行ス

●船舶検査手帖再交付手数料

(康徳三年十二月二十八日)
 交通部令第三十八號

茲ニ船舶検査手帖再交付手数料ヲ左ノ通定ム

船舶検査手帖再交付手数料

船舶検査手帖ノ再交付ヲ受ケントスルトキハ總噸數百噸以上ノ汽船ハ五圓、百噸未満ノ汽船ハ三圓、帆船ハ二圓ヲ納付スベシ

附 則

本令ハ康徳四年一月一日ヨリ之ヲ施行ス

●船舶積量測度法

(康徳七年六月六日勅令第一百五十三號)

朕依組織法第三十六條經諮詢參議府裁可船舶積量測度法著即公布(國務總理、交通部長、司法部長)

船舶積量測度法

第一條 船舶之積量以測度船舶之內徑容積定之容積之單位爲立方米

第二條 在裝備甲板一層或二層之船舶以上甲板、在裝備三層以上之船舶由最下層甲板起以第二層甲板爲測度甲板

第三條 在裝備甲板一層或二層之船舶以測度甲板下之積量加測度甲板上所圍蔽場所之積量者、在裝備甲板三層以上之船舶以測度甲板下之積量加測度甲板上各甲板間之積量及上甲板上所圍蔽場所之積量者爲總積量但在列場所在上甲板上者之積量不算入總積量

一 對於操舵機具、壓船機具、揚錨機具及與主機關不連結之副汽機副汽機所供用之場所

二 機艙室、操舵室、廚房及出入口室

三 採光通風所需之場所及廁所

四 交通部大臣認爲於船舶之安全、衛生或利用上應准前列各款所揭者之場所

前項所揭機艙室之積量有船舶所有人之聲請而由交通部大臣

●船舶積量測度法

(康徳七年六月六日勅令第一百五十三號)

朕組織法第三十六條ニ依リ參議府ノ諮詢ヲ經テ船舶積量測度法ヲ裁可シ茲ニ之ヲ公布セシム(國務總理、交通部長、司法部長)

船舶積量測度法

第一條 船舶ノ積量ハ船舶ノ內徑容積ヲ測度シテ之ヲ定メ容積ノ單位ハ立方メートルトス

第二條 甲板一層又ハ二層ヲ備フル船舶ニ在リテハ上甲板ヲ、三層以上ヲ備フル船舶ニ在リテハ最下層甲板ヨリ第二層ニアル甲板ヲ測度甲板トス

第三條 甲板一層又ハ二層ヲ備フル船舶ニ在リテハ測度甲板下ノ積量ニ測度甲板上所圍シタル場所ノ積量ヲ、甲板三層以上ヲ備フル船舶ニ在リテハ測度甲板下ノ積量ニ測度甲板上各甲板間ノ積量及上甲板上所圍シタル場所ノ積量ヲ加ヘタルモノヲ總積量トス但シ左ニ掲グル場所ニシテ上甲板上ニアルモノノ積量ハ之ヲ總積量ニ算入セズ

一 操舵機具、壓船機具、揚錨機具及主機關ト連結セザル副汽機副汽機ニ供用セラルル場所

二 機艙室、操舵室、貯室及出入口室

三 採光通風ニ要スル場所及便所

四 交通部大臣ニ於テ船舶ノ安全、衛生又ハ利用上前各款ニ掲グルモノニ準ズベキモノト認ムル場所

前項ニ掲グル機艙室ノ積量ハ船舶所有者ノ申請アリタル場合ニ於テ

認爲相當時得將其全部或一部算入總積量

在未裝備甲板之船舶以舷端以下之積量加舷端以上所圍蔽場所之積量者爲總積量

第四條 由總積量扣除左列場所之積量者爲純積量但不算入總積量之場所之積量不扣除之

一 船員常用室及海圖室

二 壓艀水艙

三 機關室

四 對於操舵機具、繫船機具、揚錨機具及與主動筒連結之副汽缸副汽機所供用之場所

五 水夫長倉庫

六 帆船之帆庫

七 交通部大臣認爲於船舶之安全、衛生或利用上應準前列各款所掲者之場所

第五條 前二條所掲場所之限域依交通部大臣之所定

第六條 於純積量之算定上作爲機關室之積量而由總積量應扣除之積量依左列比率定之

一 在裝備螺旋推進器之船舶其機關室之積量超過總積量百分之十三而未滿百分之二十者爲總積量百分之三十二、在裝備外輪之船舶其機關室之積量超過總積量百分之二十而未滿百分之三十者爲總積量百分之三十七

二 不合前款者在裝備螺旋推進器之船舶爲其機關室之積量

交通部大臣之ヲ相當ト認ムルトキハ其ノ全部又ハ一部ヲ總積量ニ算入スルコトヲ得

甲板ヲ備ヘザル船舶ニ在リテハ舷端以下ノ積量ニ舷端以上所圍蔽場所ノ積量ヲ加ヘタルモノヲ總積量トス

第四條 總積量ヨリ左ニ掲グル場所ノ積量ヲ排除シタルモノヲ純積量トス但シ總積量ニ算入セザル場所ノ積量ハ之ヲ扣除セズ

一 船員常用室及海圖室

二 荷足水艙

三 機關室

四 操舵機具、繫船機具、揚錨機具及主動筒ト連結シタル副汽缸副汽機ニ供用セラルル場所

五 水夫長倉庫

六 帆船ノ帆庫

七 交通部大臣ニ於テ船舶ノ安全、衛生又ハ利用上前各款ニ掲グルモノニ準ズベキモノト認ムル場所

第五條 前二條ニ掲グル場所ノ限域ハ交通部大臣ノ定ムル所ニ依ル

第六條 純積量ノ算定ニ付機關室ノ積量トシテ總積量ヨリ排除スベキ積量ハ左ノ割合ニ依リ之ヲ定ム

一 螺旋推進器ヲ備フル船舶ニ在リテハ機關室ノ積量ガ總積量ノ百分ノ十三ヲ超ニシテ未滿ナルトキハ總積量ノ百分ノ三十二、外車ヲ備フル船舶ニ在リテハ機關室ノ積量ガ總積量ノ百分ノ二十ヲ超ニシテ未滿ナルトキハ總積量ノ百分ノ三十七

二 前號ニ該當セザル場合ニ於テハ螺旋推進器ヲ備フル船舶ニ在リ

加其四分之三者、在裝備外輪之船舶爲其機關室之積量加其二分の一者但有船舶所有人之聲請而由交通部大臣認爲相當時得依前款之比率

依前項規定所算定之積量超過由總積量減去純積量之算定上由總積量應扣除之機關室以外場所之積量所餘之積量百分之五十五者即止於百分之五十五

第七條 於純積量之算定上由總積量應扣除帆庫之積量超過總積量千分之二十五者即止於千分之二十五

第八條 總積量或純積量以噸(三百五十三分之千立方米)表示者各爲總噸數或純噸數

第九條 積量測度之方法由交通部大臣定之

第十條 交通部大臣對於長未滿二十米之船舶積量之測度得不拘第二條至第七條之規定另定之

附 則

第十一條 本法施行之期日以勅令定之(以法律七年十一月勅令第二百九十二號ヲ以テ八年一月一日施行)

第十二條 對於依從前規定已受積量測度之船舶依交通部大臣之所定改測其積量

第十三條 依從前規定已測度之船舶積量於依本法之測度方法改測以前視爲依本法已測度者

第十四條 對於所有權及船舶管理人以外之事項有登記之船舶因本法施行之結果雖爲無須登記之船舶而對其事項存有登記

テハ機關室ノ積量ニ其ノ四分ノ三、外車ヲ備フル船舶ニ在リテハ機關室ノ積量ニ其ノ二分ノ一ヲ加ヘタルモノ但シ船舶所有者ノ申請アリタル場合ニ於テ交通部大臣之ヲ相當ト認ムルトキハ前號ノ割合ニ依ルコトヲ得

前項ノ規定ニ依リ算定シタル積量ガ純積量ノ算定ニ付總積量ヨリ扣除スベキ機關室以外ノ場所ノ積量ヲ總積量ヨリ減ジタル積量ノ百分ノ五十五ヲ超ユルトキハ之ヲ百分ノ五十五ニ止ム

第七條 純積量ノ算定ニ付總積量ヨリ扣除スベキ帆庫ノ積量ガ總積量ノ千分ノ二十五ヲ超ユルトキハ之ヲ千分ノ二十五ニ止ム

第八條 總積量又ハ純積量ヲ噸(三百五十三分ノ千立方米)ヲ以テ表シタルモノヲ夫總噸數又ハ純噸數トス

第九條 積量測度ノ方法ハ交通部大臣之ヲ定ム

第十條 交通部大臣ハ長二十メートル未滿ノ船舶ノ積量ノ測度ニ付テハ第二條乃至第七條ノ規定ニ拘ラズ別ニ之ヲ定ムルコトヲ得

附 則

第十一條 本法施行ノ期日ハ勅令ヲ以テ之ヲ定ム(法律七年十一月勅令第二百九十二號ヲ以テ八年一月一日ヨリ施行)

第十二條 從前ノ規定ニ依リ積量ノ測度ヲ受ケタル船舶ニ付テハ交通部大臣ノ定ムル所ニ依リ其ノ積量ヲ改測ス

第十三條 從前ノ規定ニ依リ測度シタル船舶ノ積量ハ本法ノ測度方法ニ依リ之ヲ改測スル迄本法ニ依リ測度シタルモノト看做ス

第十四條 所有權及船舶管理人以外ノ事項ニ付登記アル船舶ガ本法施行ノ結果登記スルコトヲ要セザル船舶ト爲リタルキト雖モ仍其ノ

之間仍須爲關於其事項之登記及關於所有權之登記

於船舶上設定之質權於該船舶因本法施行之結果爲必須登記之船舶而爲登記時自其登記之日以之爲抵押權

前項抵押權之順位依質權設定之前後

第二項之抵押權於船舶登記後三月以內未爲登記時則消滅

第二項抵押權之設定登記得僅由登記權利人聲請之

●船舶積量測定規程

(康慶七年十一月二日
交通部令第三十號)

茲制定船舶積量測定規程如左

船舶積量測定規程

第一章 總 則

第一條 關於長二十米以上之船舶積量測定依本規程之所定

前項之長在備有甲板之船舶於上甲板梁上、在未備有甲板之船舶於舷側外板之上面由船首材之前面至船尾材之後面之水
平距離

第二條 測定長、寬、深、高及厚以米爲單位單位以下二位爲

交通通信 第二章 水運 第一款 船舶

事項ニ付登記ノ存スル間共ノ事項ニ關スル登記及所有權ニ關スル登記ヲ爲スニトテ要ス

船舶ニ設定セラントル質權ハ該船舶ガ本法施行ノ結果登記スルコトヲ要スル船舶ト爲リタルニ因リ登記ヲ爲シタルトキハ其ノ登記ヲ爲

シタル日ヨリ之ヲ抵押權トス

前項ノ抵押權ノ順位ハ質權設定ノ前後ニ依ル

第二項ノ抵押權ハ船舶ノ登記後三月以內ニ登記ヲ爲サザルトキハ消滅ス

第二項ノ抵押權ノ設定登記ハ登記權利者ノミニテ之ヲ申請スルコトヲ得

●船舶積量測定規程

(康慶七年十一月二日
交通部令第三十號)

茲ニ船舶積量測定規程ヲ左ノ通制定ス

船舶積量測定規程

第一章 總 則

第一條 長サ二十メートル以上ノ船舶ノ積量ノ測定ニ關シテハ本令ノ定ムル所ニ依ル

前項ノ長サハ甲板ヲ備フル船舶ニ在リテハ上甲板梁上ニ於テ、甲板ヲ備ヘザル船舶ニ在リテハ舷側外板ノ上面ニ於テ船首材ノ前面ヨリ船尾材ノ後面ニ至ル水平距離トス

第二條 長サ、幅、深サ、高サ及厚サヲ測定スルニハメートルヲ以テ

止第三位則四捨五入
 算定分長點或分深點之距離及其三分之一並面積、容積及積量時單位以下三位爲止第四位則四捨五入但算定總噸數及純噸數時單位以下二位爲止第三位則四捨五入

第三條 所謂測定甲板之長係指左列各款所載者而言

一 備有甲板之船舶於中心線測定度甲板上測量由船首內眼板之內面至船尾內眼板內面之距離由此於船首時按甲板之厚減去對船首材傾斜甲板之長如於船尾時按於甲板之厚加船尾船梁深矢之三分之一減去對船尾肋骨傾斜甲板之長

二 未備有甲板之船舶於舷側外板上以中心線由船首內眼板之內面至船尾內眼板內面之距離

第四條 所謂分長點係指測定甲板之長依左表等分之點及首尾兩端之點而言

測定度	甲板之長	等分數
三十七米以下		六
超過三十七米五十五米以下		八
超過五十五米六十九米以下		十
超過六十九米者		十二

單位トシ單位下ハ二位ニ止メ第三位ハ四捨五入スベシ
 分長點又ハ分深點ノ距離及其ノ三分之一並面積、容積及積量ヲ算定スルニハ單位下ハ三位ニ止メ第四位ハ四捨五入スベシ但シ總噸數及純噸數ヲ算定スルニハ單位下ハ二位ニ止メ第三位ハ四捨五入スベシ

第三條 測定甲板ノ長サト稱スルハ左ノ各號ニ掲グルモノヲ謂フ

一 甲板ヲ備フル船舶ニ在リテハ中心線ニ於テ測定度甲板上ニ沿ヒ船首內眼板ノ內面ヨリ船尾內眼板ノ內面ニ至ル距離ヲ測リ之ヨリ船首ニ於テハ甲板ノ厚サニ從ヒ船首材ノ傾斜ニ對スル甲板ノ長サヲ減ジ船尾ニ於テハ甲板ノ厚サニ船尾船梁深矢ノ三分之一ヲ加ヘタルモノニ從ヒ船尾肋骨ノ傾斜ニ對スル甲板ノ長サヲ減ジタルモノ

二 甲板ヲ備ヘザル船舶ニ在リテハ舷側外板上ニ於テ中心線ニテ船首內眼板ノ內面ヨリ船尾內眼板ノ內面ニ至ル距離

第四條 分長點ト稱スルハ測定甲板ノ長サヲ左表ニ依リ等分シタル點及首尾兩端ノ點ヲ謂フ

測定度	甲板ノ長サ	等分數
三十七メートル以下		六
三十七メートルヲ超ニ五十五メートル以下		八
五十五メートルヲ超ニ六十九メートル以下		十
六十九メートルヲ超ニルモノ		十二

第五條 所謂分長點之深係指左列各款所載者而言

- 一 備有甲板之船舶於中心線測量由測度甲板之下面至二重底內底板、肋板或肋根材上面之深由此減去船底內張板平均之厚及梁矢之三分之一者
- 二 前載船舶之二重底內底板如係凸面時於中心線測量由測度甲板下面至內底板與翼板之上面平均之深由此減去船底內張板平均之厚及梁矢之三分之一者
- 三 未備有甲板之船舶測量由數個外板之上面至肋板或肋根材上面之深由此減去船底內張板平均之厚者

第六條 所謂分深點係指根據測度甲板長之中央分長點之深依左表等分各分長點之深之點及上下兩端之點而言

於測度甲板長之中央分長點之深	二重底內底	等分數
	板係凹面時 其他時	
五米以下	五	四
超過五米者	七	六

所謂副分深點係指於二重底內底板為凹面時四等分最下之分深點間隔之點而言

第七條 所謂分深點及副分深點之寬係指由於各點之船側內張板之內面至內面之水平距離而言船側內張板之厚有差異時以其平均厚之處視為船側內張板之內面

第五條 分長點ノ深サト稱スルハ左ノ各號ニ掲グルモノヲ謂フ

- 一 甲板ヲ備アル船舶ニ在リテハ中心線ニ於テ測度甲板ノ下面ヨリ二重底內底板、肋板又ハ肋根材ノ上面迄ノ深サヲ測リ之ヨリ船底內張板ノ平均ノ厚サ及梁矢ノ三分ノ一ヲ減ジタルモノ
- 二 前號ノ船舶ノ二重底內底板ガ凸面ナルトキハ中心線ニ於テ測度甲板ノ下面ヨリ內底板迄ト兼板ノ上面迄トノ平均ノ深サヲ測リ之ヨリ船底內張板ノ平均ノ厚サ及梁矢ノ三分ノ一ヲ減ジタルモノ
- 三 甲板ヲ備ヘザル船舶ニ在リテハ數個外板ノ上面ヨリ肋板又ハ肋根材ノ上面迄ノ深サヲ測リ之ヨリ船底內張板ノ平均ノ厚サヲ減ジタルモノ

第六條 分深點ト稱スルハ測度甲板ノ長サノ中央ニ於ケル分長點ノ深サニ應ジ左表ニ依リ各分長點ノ深サヲ等分シタル點及上下兩端ノ點ヲ謂フ

測度甲板ノ長ノ中央ニ於ケル分長點ノ深サ	二重底內底	等分數
	板係凹面時 其他時	
五メートル以下	五	四
五メートルヲ超ニルモノ	七	六

副分深點ト稱スルハ二重內底板ガ凹面ナル場合ニ於テ最下ノ分深點間隔ヲ四等分シタル點ヲ謂フ

第七條 分深點及副分深點ノ幅ト稱スルハ各點ニ於ケル船側內張板ノ内面ヨリ内面ニ至ル水平距離ヲ謂フ船側內張板ノ厚サニ差異アルトキハ其ノ平均ノ厚サノ所ヲ船側內張板ノ内面ト看做ス

第八條 所謂透浪甲板係指有未備常設閉鎖裝置之甲板口之全透浪甲板而言

透浪甲板不計入於船舶積量測定法第二條所載甲板之層數內

第九條 船舶積量測定法第三條及第四條所載場所之區域除有特殊規定者外依検査官更爲相當者

第十條 算定形狀正整場所之積量時不拘第三章至第五章之規定應將其內面平均之長、寬及高或深相乘之

第十一條 第三章至第五章之規定於應作爲一區分算定容積之場所而形狀複雜者検査官吏於計算上限制於認爲可得精密之結果時得區分之爲二箇以上於每區分各適用該規定算定其容積

第十二條 對於因有特殊構造或特別事由難依本令測定方法之船舶則依交通部大臣認爲相當之測定方法

第二章 測定甲板下之積量及舷端以下之積量

第十三條 算定分長點之積量面積依左列之規定

一 將分長點之深四等分或六等分時將分深點由上端起數週偶數時將寬四倍之將上下二端除去週奇數時將寬二倍之於其和數加上上下兩端之寬對此乘乘分深點間隔之三分之一

二 將分長點之深五等分時將分深點由上端起數對於第五分深點以上之部分則適用前款之規定對於最下分深點間隔之部分則將第五分深點及第六分深點之寬之四分之一與兩分

第八條 透浪甲板ト稱スルハ常設閉鎖裝置ヲ備ヘサル甲板口ヲ有スル全通船積甲板ヲ謂フ

第九條 船舶積量測定法第三條及第四條ニ掲グル場所ノ區域ハ特ニ規定アル場合ヲ除クノ外検査官更ノ相當ト認ムル所ニ依ル

第十條 形狀正整ナル場所ノ積量ヲ算定スルニハ第三章乃至第五章ノ規定ニ拘ラズ其ノ内面ニ於ケル平均ノ長サ、幅及高サ又ハ深サヲ相乘スベシ

第十一條 第三章乃至第五章ノ規定ニ於テ一區分トシテ容積ヲ算定スベキ場所ニシテ形狀複雜ナルモノニ在リテハ検査官吏ニ於テ計算上精密ノ結果ヲ得ベシト認ムル場合ニ限リ之ヲ二箇以上ニ區分シ各區分毎ニ當該規定ヲ適用シ其ノ容積ヲ算定スルコトヲ得

第十二條 特殊ノ構造ヲ有シ又ハ特別ノ事由アルガ爲本令ノ測定方法ニ依リ難キ船舶ニ付テハ交通部大臣ノ相當ト認ムル測定方法ニ依ル

第二章 測定甲板下ノ積量及舷端以下ノ積量

第十三條 分長點ニ於ケル積量面積ヲ算定スルニハ左ノ規定ニ依ル

一 分長點ノ深サヲ四等分又ハ六等分シタルトキハ分長點ヲ上端ヨリ數ヘ偶數ニ當ル幅ハ四倍シ上下兩端ヲ除キ奇數ニ當ル幅ハ二倍シ其ノ和ニ上下兩端ノ幅ヲ加ヘ之ニ分深點間隔ノ三分之一ヲ乘スベシ

二 分長點ノ深サヲ五等分シタルトキハ分深點ヲ上端ヨリ數ヘ第五分深點以上ノ部分ニ付テハ前號ノ規定ヲ適用シ最下分深點間隔ノ部分ニ付テハ第五分深點及第六分深點ノ幅ノ四分ノ一ト兩分深點

深點由上端起數加其第一及第三之寬與第二之寬之二分之一再乘分深點間隔之三分之一並加其他各部分
三 將分長點之深七等分時將分深點由上端起數對於第七分深點以上之部分

適用第一款之規定對於最下分深點間隔之部分準用前款之規定並加其他各部分

第十四條 算定測度甲板下之積量時除有特別規定者外將在分長點之橫截面積由船首起數過偶數之面積則四倍之除首尾兩端過奇數之面積則二倍之於其和數加入首尾兩端之面積並應乘以分長點間隔之三分之一

第十五條 算定除船首尾艙外於二重底內底板或肋板之高有階梯船舶之測度甲板下之積量時按各階梯將船體區分之按每區分各測量測度甲板之長以之充第四條測度甲板之長而定分長點以依第六條之規定所定之分深點之等分數定各區分之分深點適用前條之規定算定各容積相加之但按各區分所測量之測度甲板長板超過九米至十五米以下時四等分之在九米以下時二等分之定其分長點

第十六條 算定有鑰鑰之淺深船測度甲板下之積量時應以鐵鑰之末端隔壁為境界將船體區分後分別依前二條規定之方法所算定之各容積相加之

第十七條 算定舷端以下之積量時應準用算定測度甲板不積量

ヲ端上ヨリ數ヘ其ノ第一及第三ノ幅ト第二ノ幅ノ二分ノ一トヲ加ヘ之ニ分深點間隔ノ三分ノ一ヲ乘シ各部分ヲ加フベシ
三 分長點ノ深サヲ七等分シタルトキハ分深點ヲ上端ヨリ數ヘ第七分深點

以上ノ部分ニ付テハ第一號ノ規定ヲ適用シ最下分深點間隔ノ部分ニ付テハ前號ノ規定ヲ準用シ各部分ヲ加フベシ

第十四條 測度甲板下ノ積量ヲ算定スルニハ特ニ規定アル場合ヲ除クノ外分長點ニ於ケル橫截面積ヲ船首ヨリ數ヘ偶數ニ當ル面積ハ四倍シ首尾兩端ヲ除キ奇數ニ當ル面積ハ二倍シ其ノ和ニ首尾兩端ニ當ル面積ヲ加ヘ之ニ分長點間隔ノ三分ノ一ヲ乘スベシ

第十五條 船首尾艙ヲ除キ二重底內底板又ハ肋板ノ高サニ階段アル船舶ノ測度甲板下ノ積量ヲ算定スルニハ各階段ニ從ヒ船體ヲ區分シ各區分毎ニ測度甲板ノ長サヲ測リ之ヲ第四條ノ測度甲板ノ長サニ充テ分長點ヲ定メ第六條ノ規定ニ依リ定メタル分深點ノ等分數ヲ以テ各區分ノ分深點ヲ定メ前條ノ規定ヲ適用シ各容積ヲ算定シ之ヲ相加フベシ

但シ各區分毎ニ測リタル測度甲板ノ長サガ九メートルヲ超ユ十五メートル以下ナルトキハ之ヲ四等分シ九メートル以下ナルトキハ之ヲ二等分シ分長點ヲ定ムベシ
第十六條 鑰鑰ヲ有スル淺深船ノ測度甲板下ノ積量ヲ算定スルニハ鑰鑰ノ末端隔壁ヲ境界トシテ船體ヲ區分シ各區分毎ニ前二條ニ規定スル方法ニ依リ算定シタル各容積ヲ相加フベシ

第十七條 舷端以下ノ積量ヲ算定スルニハ測度甲板下ノ積量ヲ算定ス

之方法

第三章 測定測定甲板上之積量及舷端以上之積量

第十八條 測定測定甲板上各甲板間之積量時於甲板間之高之中央以中心線測量由船首內張板之內面至船尾內張板內面之長以測定甲板之長之等分數等分之於各分長點之高之中央測量內面之寬將此由船首起數過偶數之寬則四倍之除首尾兩端過奇數之寬則二倍之將首尾兩端之寬加於其和數更應以分長點間隔之三分之一及甲板間平均之高乘之

第十九條 算定上甲板上及舷端以上所圍蔽場所之積量時依左列之規定

- 一 於有測定甲板之長之三分之一以下之船樓、甲板室及其他所圍蔽之場所應以高之中央測量前後及中央內面之寬於中央之寬之四倍加前後之寬乘以平均之長之六分之一與平均之高
- 二 於有超過測定甲板長之三分之一之船樓、甲板室及其他所圍蔽之場所應將其長四等分之並準用前條所規定之方法

第二十條 依船舶積量測定法第三條第二項之規定經船舶所有人員呈請將上甲板上機關室積量之全部或一部算入總積量時以發生有減少純積量之結果時為限

前項機關室之積量包含在上甲板上所有之機關室圍壁及其附屬圍蔽場所之積量

ル方法ヲ準用スベシ

第三章 測定測定甲板上ノ積量及舷端以上ノ積量

第十八條 測定測定甲板上各甲板間ノ積量ヲ算定スルニハ甲板間ノ高サノ中央ニ於テ中心線ニテ船首内張板ノ内面ヨリ船尾内張板ノ内面ニ至ル長サヲ測リ之ヲ測定甲板ノ長サノ等分數ニハ等分シ各分長點ノ高サノ中央ニ於テ内面ノ幅ヲ測リ之ヲ船首ヨリ數ハ偶數ニ當ル幅ハ四倍シ首尾兩端ヲ除キ奇數ニ當ル幅ハ二倍シ其ノ和ニ首尾兩端ノ幅ヲ加ヘ之ニ分長點ノ間隔ノ三分之一及甲板間ノ平均ノ高サヲ乘ズベシ

第十九條 上甲板上及舷端以上所圍シタル場所ノ積量ヲ算定スルニハ左ノ規定ニ依ル

- 一 測定甲板ノ長サノ二分之一以下ノ長サヲ有スル船樓、甲板室其他所圍シタル場所ニ在リテハ高サノ中央ニテ前後及中央ニ於ケル内面ノ幅ヲ測リ中央ノ幅ノ四倍ニ前後ノ幅ヲ加ヘ之ニ平均ノ長サノ六分ノ一ト平均ノ高サトヲ乘ズベシ
- 二 測定甲板ノ長サノ二分之一ヲ超ユル長サヲ有スル船樓、甲板室其他所圍シタル場所ニ在リテハ其ノ長サヲ四等分シ前條ニ規定スル方法ヲ準用スベシ

第二十條 船舶積量測定法第三條第二項ノ規定ニ依リ船舶所有者ヨリ申請アリタル場合ニ於テ上甲板上ノ機關室ノ積量ノ全部又ハ一部ヲ總積量ニ算入スルハ純積量ヲ減少スル結果ヲ生ズル場合ニ限ル

前項ノ機關室ノ積量ニハ上甲板上ニ在ル機關室圍壁及之ニ附屬スル所圍シタル場所ノ積量ヲモ包含ス

【積量百二十七號】

第一項之機關室積置之二部係指機關室之一部而依甲板或甲板之延長面及圍壁所圍劃之場所之積置而言

第四章 不算入總積置之甲板以上之場數

第二十一條 船樓、甲板室及其他之場所或其一部其側壁或端壁有寬九十一厘米以上高一百二十二厘米以上（附有緣材時其高在六十一厘米以下）一箇以上之出入口而未備有屏或準此之常設閉鎖裝置時不將其積置算入總積置但供旅客使用時或僅有一箇出入口之船樓而於其兩舷側未設有適當之排水口及排水孔時不在此限

第二十二條 遮浪甲板與上甲板間之場所而合於左列規定部分之積置不算入總積置但供旅客使用時不在此限

一 在遮浪甲板上未備有長一百二十二厘米以上寬不小於間甲板後部正檢口之寬之常設閉鎖裝置之甲板口並於該口下之兩舷側備有直徑十三厘米以上能由遮浪甲板上操作之有螺旋輪裝置之自動關閉器

二 前部之甲板口設於船尾時其後端須在自船尾材後面起不小於船長二十分之一之距離、設於船首時其前端須在自船首材前面起不小於船長五分之一之距離設置之

前項之船長係指於測度甲板上由船首材之前面至船尾材後面之水平距離而言

第一項之機關室ノ積置ノ一部トハ機關室ノ一部ニシテ甲板又ハ甲板ノ延長面及圍壁ニ依リ圍劃シタル場所ノ積置ヲ謂フ

第四章 總積置ニ算入セザル上甲板以上之場數

第二十一條 船樓、甲板室其他ノ場所又ハ其ノ一部ニシテ其ノ側壁又ハ端壁ニ幅九十一センチメートル以上高サ百二十二センチメートル以上ノ緣材ヲ附スルトキハ其ノ高サ六十一センチメートル以下ノナル一箇以上ノ出入口ヲ有シ之ニ屏又ハ之ニ準ズベキ常設閉鎖裝置ヲ備ヘザルトキハ其ノ積置ヲ總積置ニ算入セズ但シ旅客ニ供用セザル場合又ハ出入口一箇ノミヲ有スル船樓ニシテ其ノ兩舷側ニ適當ノ排水口及排水孔ヲ備ヘザル場合ハ此ノ限ニ在ラズ

第二十二條 遮浪甲板ト上甲板トノ間ノ場所ニシテ左ノ規定ニ適合スル部分ノ積置ハ之ヲ總積置ニ算入セズ但シ旅客ニ供用セザル場合ハ此ノ限ニ在ラズ

一 遮浪甲板ニ長サ百二十二センチメートル以上幅同甲板ノ後部正檢口ノ幅ヨリ少カラザル常設閉鎖裝置ヲ備ヘザル甲板口ヲ有シ且遮浪甲板上ヨリ操作シ得ル螺旋輪裝置ヲ有スル徑十三センチメートル以上ノ自動不還轉ヲ設ク直下ノ兩舷側ニ備フルコト

二 前部ノ甲板口ヲ船尾ニ設クルトキハ其ノ後端ヲ船尾材ノ後面ヨリ船ノ長サノ二十分之一ヨリ少カラザル距離ニ、船首ニ設クルトキハ其ノ前端ヲ船首材ノ前面ヨリ船ノ長サノ五分之一ヨリ少カラザル距離ニ設クルコト

前項ノ船ノ長サトハ測度甲板上ニ於テ船首材ノ前面ヨリ船尾材ノ後面ニ至ル水平距離ヲ謂フ

三 第一款之甲板口設於船尾時須於其直下之甲板間由該口向在船首之橫通隔壁依前條之規定設二箇以上之出入口

四 第一款甲板口之葦材之高須不超過甲板上平均三十釐再該口之周圍不得以水密閉鎖設備行

第二十三條 所謂附室係指厨室及烤箱廻室而言

第二十四條 船口之積量在應算入總積量之船口以外場所之積量之千分之五以下時期不算入總積量

船口之積量如超過應算入總積量之船口以外場所之積量之千分之五時限於其超過之積量算入總積量

第二十五條 供飲料水蒸溜機、消防消毒用瓦斯發生機、一沙一毛磨克、探海燈及燈塔使用之場所之積量不算入總積量

交通部大臣於前項所載場所之外依船舶積量測定法第三條第一項第四款之規定有時指定認為標準於同項第一款至第三款所載者之場所

第五節 對於純積量之算定應由總積量內扣除場所之積量

第二十六條 對於純積量之算定應由總積量內扣除場所之積量算定除有特別規定者外準用第十九條之規定

第二十七條 所謂船員常用室、係指船長之專用膳室、船員之專用寢室、食堂、食器室、飲食料倉庫、洗面室、浴室、病室、藥局、厨室、烤箱廻室、及廁所並以上各室專屬之通路

三 第一號ノ甲板口ヲ船尾ニ設クルトキハ其ノ直下ノ甲板間ニ於テ該口ヨリ船首ニ在ル橫通隔壁ニハ前條ノ規定ニ依ル出入口二箇以上ヲ設クルコト

四 第一號ノ甲板口ノ葦材ノ高サハ甲板上平均三十センチメートルヲ超ニザルコト又該口ノ周圍ニハ之水水密閉鎖シ得ザル樣設備ヲ設クルコト

第二十三條 附室トハ厨室及烤箱廻室ヲ謂フ

第二十四條 船口ノ積量ガ總積量ニ算入スベキ船口以外ノ場所ノ積量ノ千分ノ五以下ナルトキハ之ヲ總積量ニ算入セズ

船口ノ積量ガ總積量ニ算入スベキ船口以外ノ場所ノ積量ノ千分ノ五ヲ超ニルトキハ其ノ超過積量ニ限リ之ヲ總積量ニ算入ス

第二十五條 飲料水蒸溜機、消防消毒用瓦斯發生機、一サ一モタク一探海燈及燈塔ニ供用セラルル場所ノ積量ハ之ヲ總積量ニ算入セズ

交通部大臣ハ前項ニ掲グル場所ノ外船舶積量測定法第三條第一項第四號ノ規定ニ依リ同項第一號乃至第三號ニ掲グルモノニ準ズベキモノト認ムル場所ヲ指定スルコトアルベシ

第五節 純積量ノ算定ニ付總積量ヨリ扣除スベキ場所ノ積量

第二十六條 純積量ノ算定ニ付總積量ヨリ扣除スベキ場所ノ積量ノ算定ニ付テハ特別ノ規定アル場合ヲ除ク外第十九條ノ規定ヲ準用ス

第二十七條 船員常用室トハ船長ノ專用スル膳室、海員ノ專用スル寢室、食堂、食器室、飲食料倉庫、洗面室、浴室、病室、藥局、厨室、烤箱廻室及便所並以上各室ニ專屬スル通路及採光通風ニ要スル場

及燈光通風所要之場所而言

第二十八條 所謂海圖室係指供海圖、信號器具及其他航海用器具使用之場所而言

第二十九條 所謂揮動水輪係指除二重底水輪外障蓋有人孔而不適於裝載貨物、倉庫品及燃料等構造之水輪而言

第三十條 算定揮動水輪之積量時應測量水輪頂板之長其長在九米以下時則二等分之超過九米至十五米以下時則四等分之超過十五米時則以之充第三條測定甲板之長而等分之再測量近於船之中央之分長點之深其深在五米以下時則二等分之超過五米時則四等分之並適用第十三條及第十四條之規定

第三十一條 所謂機關室之積量係指加機關室冠頂下之場所、冠頂與上甲板間之場所及車輪隧道之積量而言

依船舶所有人之申請將上甲板上機關室之積量之全部或一部算入總積量時則不再將此算入機關室之積量

機關室之積量中有與船舶之推進無關係之場所時應將其積量由機關室之積量內除去之

第三十二條 算定機關室冠頂下之場所、冠頂與上甲板間之場所、上甲板上之場所及車輪隧道之積量時應以平均之長、寬及高或深相乘之

第三十三條 於有螺旋推進器而未設車輪隧道之船舶算定供車輪使用之場所之積量時應以中間軸之徑之三倍自乘之再乘以由機關室後端隔壁至船尾管前壁之長

所謂

第二十八條 海圖室トハ海圖、信號器具其他航海用器具ニ供用セラルル場所ヲ謂フ

第二十九條 荷足水輪トハ二重底水輪ヲ除クノ外人孔ノミヲ備ヘ貨物、倉庫品及燃料ヲ積載スルニ適セザル構造ヲ有スル水輪ヲ謂フ

第三十條 荷足水輪ノ積量ヲ算定スルニハ水輪ノ頂板ノ長サヲ測リ其ノ長サ九メートル以下ナルトキハ之ヲ二等分シ九メートル超エ十五メートル以下ナルトキハ之ヲ四等分シ十五メートル超エ二十五メートル以下ナルトキハ之ヲ二等分シ又船ノ中央ニ近キ分長點ノ深サヲ測リ其ノ深サ五メートル以下ナルトキハ之ヲ二等分シ五メートル超エルトキハ之ヲ四等分シ第十三條及第十四條ノ規定ヲ準用スベシ

第三十一條 機關室ノ積量トハ機關室ノ冠頂下ノ場所、冠頂ト上甲板トノ間ノ場所及車輪隧道ノ積量ヲ加ヘタルモノヲ謂フ

船舶所有者ノ申請ニ依リ上甲板上ノ機關室ノ積量ノ全部又ハ一部ヲ總積量ニ算入シタルトキハ之ヲ機關室ノ積量ニ算入セス

機關室ノ積量中船舶ノ推進ニ關係ナキ場所アルトキハ其ノ積量ヲ機關室ノ積量ヨリ除去スベシ

第三十二條 機關室ノ冠頂下ノ場所、冠頂ト上甲板トノ間ノ場所、上甲板上ノ場所及車輪隧道ノ積量ヲ算定スルニハ平均ノ長サ、幅及高サ又ハ深サヲ相乘スベシ

第三十三條 螺旋推進器ヲ有シ車輪隧道ヲ設ケザル船舶ニ於テ車輪ニ供用セラルル場所ノ積量ヲ算定スルニハ中間軸ノ徑ノ三倍ヲ自乘シ之ニ機關室後端隔壁ヨリ船尾管前壁ニ至ル長サヲ乘ズベシ

第三十四條 算定機關室內與船舶之推進無關場所之積量時應以其平均之長、寬及高或深相乘之

第三十五條 依船舶積量測定法第六條第一項第二款但書之規定經船舶所有人申請而適用同項第一款之規定時以機關室之積量在備有螺旋推進器之船舶為總積量之百分之十三以下、在備有外車之船舶為總積量之百分之二十以下且有特別事由時為限

第三十六條 所謂水夫長倉庫係指甲板用諸器具、覆布、滑車類、端艇用附屬具救命具及設置索類之場所而言

第三十七條 對於純積量之算定應由總積量扣除之水夫長倉庫之積量按總積量超過左表所載之扣除積量時則止於該積量但不得超過二百十三立方米

總積量	扣除積量
未滿四百立方米	八立方米
四百立方米以上未滿一千四百立方米	總積量之百分之二
一千四百立方米以上未滿二千八百立方米	二十八立方米
二千八百立方米以上	總積量之百分之二

第三十八條 供無線電氣機具、其從事員室、飲料水蒸溜機、消防消毒用瓦斯發生機、沙一毛唐克及「口佛阿」達母一使用之場所之積量對於純積量之算定應由總積量扣除之

交通部大臣於前項所載場所之外依船舶積量測定法第四條第

第三十四條 機關室內ノ船舶ノ推進ニ關係ナキ場所ノ積量ヲ算定スルニハ其ノ平均ノ長サ、幅及高さ又ハ深サヲ相乘ズベシ

第三十五條 船舶積量測定法第六條第一項第二款但書ノ規定ニ依リ船舶所有者ヨリ申請アリタル場合ニ於テ同項第一項ノ規定ヲ適用スルハ機關室ノ積量ヲ螺旋推進器ヲ備フル船舶ニ在リテハ總積量ノ百分之十三以下、外車ヲ備フル船舶ニ在リテハ總積量ノ百分之二十以下ニシテ特別ノ事由アル場合ニ限ル

第三十六條 水夫長倉庫トハ甲板用諸器具、覆布、滑車類、端艇用附屬具、救命具及索類ヲ設置スル場合ヲ謂フ

第三十七條 純積量ノ算定ニ付總積量ヨリ扣除スベキ水夫長倉庫ノ積量ハ總積量ニ應ジ左表ニ掲グル扣除積量ヲ超ユルトキハ之ヲ該積量ニ止ム但シ二百十三立方メートルヲ超ユルコトヲ得ズ

總積量	扣除積量
四百立方メートル未滿	八立方メートル
四百立方メートル以上千四百立方メートル未滿	總積量ノ百分之二
千四百立方メートル以上二千八百立方メートル未滿	二十八立方メートル
二千八百立方メートル以上	總積量ノ百分之二

第三十八條 無線電氣機具、其ノ從事員室、飲料水蒸溜機、消防消毒用瓦斯發生機、「サーモタンク」及「コツプアーダム」ニ供用セラルル場所ノ積量ハ純積量ノ算定ニ付總積量ヨリ之ヲ扣除スベシ

交通部大臣ハ前項ニ掲グル場所ノ外船舶積量測定法第四條第七號ノ

〔附頁百三十號〕

七款之規定有時指定認為應準於同條第一款至第六款所載者之場所

附 則
本令自船舶積量測度法施行之日施行 (自康慶八年一月一日施行)

●關於船舶積量測度須知之件

(康慶七年十二月三日)
交通訓令第一二五號

令在船務局

爲令遵照事依康慶七年六月六日勅令第一百五十號船舶積量測度法之船舶積量測度須知應依本令之所定辦理爲此令

船舶積量測度須知

第一章 總 則

第一條 本訓令爲示關於長二十米爲以上之船舶積量測度之須知者

第二條 船舶之積量爲登記登錄之基礎乃爲諸稅手續費賦課之標準如有誤測則訂正手續不易故當其測度時須加以周密之注意以期其精確

第三條 當測度發生疑難時須具陳其詳細認爲有必要時應添具圖面受本部之指揮

第四條 對於行製造中檢查之船舶務於適當時期施行部分測度以供測度呈請時之參考

第五條 監督官應須行設定標準距離時以測度用卷尺與之

交通 通信 第二章 水運 第一款 船舶

規定ニ依リ同條第一號乃至第六號ニ掲グルモノニ準ズベキモノト認ムル場所ヲ指定スルコトアルベシ

附 則
本令ハ船舶積量測度法施行ノ日ヨリ之ヲ施行ス (康慶八年一月一日施行)

●船舶積量測度心得ニ關スル件

(康慶七年十二月三日)
交通訓令第一二五號

令在船務局

康慶七年六月六日勅令第一百五十號船舶積量測度法ニ依リ船舶積量測度ノ心得ニ付テハ本令ノ定ムル所ニ依ルベシ

船舶積量測度心得

第一章 總 則

第一條 本訓令ハ長サ二十メートル以上ノ船舶ノ積量ノ測度ニ關スル心得ヲ示スモノトス

第二條 船舶ノ積量ハ登記登錄ノ基礎トナリ諸稅手續費賦課ノ標準トナルモノナレバ之ガ誤測アルニ於テハ訂正ノ手續容易ナラザルニ付測度ニ際シテハ特ニ周密ナル注意ヲ拂ヒ精確ヲ期スベシ

第三條 測度ニ當リ疑難ヲ生ジタル場合ニ於テハ其ノ詳細ヲ具シ必要ト認ムルトキハ圖面ヲ添へ本部ノ指揮ヲ受クベシ

第四條 製造中ノ檢查ヲ行フ船舶ニ付テハ成ルベク適當ナル時期ニ於テ部分測度ヲ行ヒ測度申請アリタル場合ノ參考ニ供スベシ

第五條 監督官應ニ於テハ豫メ標準距離ヲ設定シ時時測度用卷尺ヲ之

對照於檢查其尺差後使用之

卷尺瀝瀝時須潔淨使其十分乾燥後再以油布擦淨

第六條 下層甲板於貨物積載或積置燃料艙斷斷時該甲板不加算

於船舶積量測量法第二條所稱甲板之層數

第七條 備有低艙首尾樑甲板之船舶者在該船樓之部分與該甲板平行而假定上甲板之延長面視為船舶積量測量法第二條及

第三條所稱之上甲板

第八條 依船舶積量測量規程第三條之規定測量測定甲板之長須依左列各款

一 所稱船首內張板及船尾內張板者係指測定甲板直下之內張板而言

二 在備有甲板之船舶於測定甲板上能測其自船首至船尾之水平距離時不妨採取該距離替代測定甲板上之距離

三 在未備甲板之船舶亦須準於前項辦理

四 在船尾有防水門之木製帆船測定甲板之長須測量至防水門之內面

五 在船首之上甲板有傾斜之木製帆船測定甲板之長須以該甲板之下面與船首材之交文點為標準測量之

第九條 船首尾樑之分長點之深須測量接連船首尾樑壁之二重底或至普通肋板頂面之延長面

第十條 鐵鋼船之船底內張板及槍內船側內張板之厚超過七。

ト照合シ其ノ尺差ヲ檢査シタル上使用スベシ

卷尺ヲ瀝瀝セシメタルトキハ之ヲ搦拭シ十分乾燥セシメタル後更ニ油布ヲ以テ瀦拭スベシ

第六條 下層甲板ガ貨物積載又ハ積置燃料艙ニ於テ切斷スルトキハ該甲板ハ船舶積量測量法第二條ニ指グル甲板ノ層數ニ加ヘズ

第七條 低艙首尾樑甲板ヲ備フル船舶ニ在リテハ該船樓ノ部分ニ於テ該甲板ト平行シテ上甲板ノ延長面ヲ假定シ之ヲ船舶積量測量法第二條及第三條ニ指グル上甲板ト看做ス

第八條 船舶積量測量規程第三條ノ規定ニ依リ測定甲板ノ長サヲ測ルニハ左ノ各款ニ依ルベシ

一 船首內張板及船尾內張板ト稱スルハ測定甲板ノ直下ニ於ケル內張板ヲ謂フ

二 甲板ヲ備フル船舶ニ在リテハ測定甲板上ニ於テ船首ヨリ船尾ニ至ル水平距離ヲ測リ得ルトキハ測定甲板上ニ沿ヒタル距離ノ代リニ該距離ヲ採ルモ妨ナシ

三 船尾ニ戶建ヲ有スル木製帆船ニ在リテハ測定甲板ノ長サハ戶建ノ內面迄測ルベシ

四 船首ニ於テ上甲板ニ傾斜アル木製帆船ニ在リテハ測定甲板ノ長サハ該甲板ノ下面ト船首材トノ交文點ヲ標準トシテ測ルベシ

第九條 船首尾樑ニ於ケル分長點ノ深サハ船首尾樑壁ニ接スル二重底又ハ普通肋板ノ頂面ノ延長面迄測ルベシ

第十條 鐵鋼船ノ船底內張板及槍內船側內張板ノ厚サガ七・五センチ

〔第三百二十九號〕

五種時須視為七・五種測量之

對鑄鋼船之冷藏船所設之內張板亦須準於前項辦理

鐵鋼船之船底內張板下橫木之高算入內張板之厚

第十一條 木船內張板之厚須採取實際之尺寸

木船肋根材上所設橫木之高不列入內張板之厚

木船之梁受板、肋內緣通材及艀面部緣通材須視為內張板之一部測量船殼之寬

第十二條 船舶積量測量規程第八條第二項所稱之船側內張板平均之厚或「バツテン」之間隔為三十種以下時採取其厚之平均超過三十種時其厚須採取等布之全距離者

前項間隔超過九十種時須視為無內張板處理之

第十三條 未備內張板船殼之深須測量至二重底內底板肋板、或肋根材之上面其寬須測量至肋骨之內面但超過肋骨之心距一百二十二種之木船船殼之深或寬須測量至外板之內面

第十四條 船內有內張板船首尾艀或機艙室等無內張板船殼之深及寬須採取應測量處所之實際尺寸

第十五條 分深點在ボツス之位置時分深點之寬須測量自構成ボツス之肋骨之內面至內面之距離

メートルヲ起ニルトキハ之ヲ七・五センチメートルト看做シ測ルベシ

鑄鋼船ノ冷藏船ニ設クル内張板ニ付テモ前項ニ準ジ取扱フベシ

鐵鋼船ノ船底内張板下ノ横木ノ高サハ之ヲ内張板ノ厚サニ算入ス

第十一條 木船ノ内張板ノ厚サハ實際ノ寸法ヲ採ルベシ

木船ノ肋根材上ニ設ケタル横木ノ高サハ内張板ノ厚サニ算入セズ

木船ノ梁受板、船内緣通材及艀面部緣通材ハ内張板ノ一部ト看做シ船殼ノ幅ヲ測ルベシ

第十二條 船舶積量測量規程第八條第二項ニ掲グル船側内張板ノ平均ノ厚サ又ハ「バツテン」ノ間隔ガ三十センチメートル以下ナルトキハ其ノ厚サノ平均ヲ、三十センチメートルヲ超ユルトキハ其ノ厚サヲ全距離ニ等布シタルモノヲ採ルベシ

前項ノ間隔ガ九十センチメートルヲ超ユルトキハ内張板ナキモノト看做シ取扱フベシ

第十三條 内張板ヲ備ヘザル船殼ノ深サハ二重底内底板、肋板又ハ肋根材ノ上面迄、其ノ幅ハ肋骨ノ内面迄測ルベシ但シ肋骨ノ心距百二十二センチメートルヲ超ユルトキハ木船ノ船殼ノ深サ又ハ幅ハ外板ノ内面迄測ルベシ

第十四條 船内ニ内張板ヲ有シ船首尾艀又ハ機艙室等ニ内張板ヲ有セザル船殼ノ船殼ノ深サ及幅ハ測量スベキ箇所ノ實際ノ寸法ヲ採ルベシ

第十五條 分深點ガボツスノ位置ニ在ル場合ニ於テハ分深點ノ幅ハボツスヲ構成スル肋骨ノ内面ヨリ内面迄測ルベシ

第十六條 在肋骨之深有階段船舶之船艙之寬須採取應測度處所之實際尺寸

每隔肋骨一根而肋骨之深不同之船舶其船艙之寬須測量至深之大肋骨

第十七條 未備二重底船舶船底之寬於肋板或肋根材有水平之部分時採取該部分之寬肋板或肋根材傾斜時須採取內體骨之寬

第十八條 二重底內底板凸面時分長點之深至中心線之內底板之深爲山形時須採取加自鐵板上測量山形高之三分之一半圓形(薄錐形)時須採取加自鐵板上測量半圓形(薄錐形)高之三分之一

前項情形時最下分深點之寬須測量自鐵板至鐵板之水平距離

二重底內底板達於船側時船側肋骨固著於內底板之肘板之內緣視爲前二項鐵板之位置

第十九條 當適用船舶積量測量規程第六條之規定中心線內底板與鐵板高之差未滿十五厘米時或內底板雖爲凹面而不彎曲時不妨不設圖分深點而準於前條測定之

第二十條 對上甲板上蔽圍之場所及純積量之算定應由積量扣除之場所而其形狀複雜者檢查官吏限於計算上便利且認爲能得精密之結果者不妨先測量全容積由此減去不可算入部分之容積以算定該場所之容積

第十六條 肋骨ノ深サニ階段アル船舶ノ船艙ノ幅ハ測定スベキ箇所ノ實際ノ寸法ヲ採ルベシ

肋骨一本僅キニ肋骨ノ深サヲ異ニスル船舶ノ船艙ノ幅ハ深サノ大ナル肋骨迄測ルベシ

第十七條 二重底ヲ備ヘザル船舶ノ船底ノ幅ハ肋板又ハ肋根材ニ水平ナル部分アルトキハ該部分ノ幅ヲ採リ、肋板又ハ肋根材ガ傾斜スルトキハ内體骨ノ幅ヲ採ルベシ

第十八條 二重底内底板ガ凸面ナル場合ニ於テハ分長點ノ深サハ中心線ニ於ケル内底板迄ノ深サニ山形ナルトキハ鐵板上ヨリ測リタル山形ノ高サノ二分ノ一ヲ加ヘタルモノ薄錐形ナルトキハ鐵板上ヨリ測リタル薄錐形ノ高サノ三分ノ一ヲ加ヘタルモノヲ採ルベシ

前項ノ場合ニ於テ最下分深點ノ幅ハ鐵板ヨリ鐵板ニ至ル水平距離ヲ測ルベシ

二重底内底板ガ船側ニ達スル場合ニ於テハ船側肋骨ヲ内底板ニ固著スル肘板ノ内緣ヲ前二項ノ鐵板ノ位置ト看做ス

第十九條 船舶積量測定規程第六條ノ規定ノ適用ニ當リ中心線内底板ト鐵板トノ高サノ差ガ十五センチメートル未満ナルトキ又ハ内底板ガ凹面ナルモ彎曲セザルトキハ圖分深點ヲ設ケズシテ前條ニ準ジ測定スルモ妨ナシ

第二十條 上甲板上蔽圍シタル場所及純積量ノ算定ニ付總積量ヨリ扣除スベキ場所ニシテ其ノ形狀複雜ナルモノニ在リテハ檢查官吏ハ計算上便宜ニシテ且ツ精密ノ結果ヲ得ベント認ムル場合ニ限り先ゾ全容積ヲ測リ之ヨリ算入スベカラザル部分ノ容積ヲ減ジ其ノ場所ノ容

ヲ算定スルモ妨ナシ

第二十一條 船舶積量測定法第三條及第四條ニ掲グル機関ハ蒸氣
唧筒及唧筒ト連絡シタル汽機ヲ謂フ

第二十二條 船舶積量測定規程第二十一條及第二十二條ニ掲グル場所
ニシテ旅客ニ供用セザルガ爲總積量ニ算入セザル場所及船員常用室
トシテ純積量ヲ算定スル爲總積量ヨリ控除シタル場所ヲ旅客ニ供用
スルトキハ改測ノ申請ヲ爲サシムベシ

第二十三條 修繕又ハ模倣等ノ爲積量ニ變更ヲ生ズベキ場合ト雖モ短
期間ノ後復舊スベキコト明ナル場合ニ於テハ積量ニ變更ナキモノト
看做スコトヲ得

第二章 測定甲板下ノ積量及船端以下ノ積量

第二十四條 船舶積量測定規程第十五條ノ規定ヲ適用スルニハ左ノ規
定ニ依ルベシ

- 一 全通二重底ヲ備フル船舶ニ在リテハ機關室ノ下部ニ於ケル二重
底ニ三十センチメートル以下、機關室ノ下部以外ノ二重底ニ十五
センチメートル以下ノ階段アルモ區分測定ヲ爲スニ及バズ
- 二 車輛隧道端室ニ於テ二重底又ハ普通肋板ニ階段アルモ區分測定
ヲ爲スニ及バズ
- 三 二重底ヲ備フル船舶ニシ汽機室ノ下部ノミニ二重底内底板ヲ張
ラザルカ又ハ普通肋板ヲ有スルトキハ區分測定ヲ爲サズシテ他ノ
部分ト同一ノ高サヲ有スル二重底ヲ備フルモノト看做シ測定スベ
シ

四 普通肋板ノミヲ有スル船舶ニシテ機關室ノ下部ニ於ケル肋板ニ

第二十一條 船舶積量測定法第三條及第四條所掲之副汽機者
係指與蒸氣唧筒及唧筒連結之汽機而言

第二十二條 船舶積量測定規程第二十一條及第二十二條所掲
之場所因不供旅客用不算入總積量之場所及爲船員常用室爲
算定總積量由總積量扣除之場所如供旅客用時須使其爲改測
之呈請

第二十三條 爲修繕或改換模倣積量發生變更而於短時間內
顯然可復舊時得爲積量無變更

第二章 測定甲板下之積量及船端以下之積量

第二十四條 適用船舶積量測定規程第十五條之規定須依左列
之規定

- 一 在備有全通二重底之船舶於機關室之下部二重底雖有三
十種以下之階段於機關室之下部以外之二重底雖有十五種
以下之階段均無須區分測定
- 二 在車輛隧道端室之二重底或普通肋板雖有階段亦無須區
分測定
- 三 備有二重底之船舶而僅於汽機室之下部不設二重底内底
板或有普通肋板時不爲區分測定應視爲備有與他部分有同
一高之二重底測定之

四 僅有普通肋板之船舶雖於機關室下部之肋板有高低亦不

爲區分測度須視爲與他部分有同一高之普通肋板測度之

五 二重底之階段漸次傾斜時該傾斜部與二重底高之低部分須以同一區畫處理之

第二十五條 漁船之生洲及浸漆船泥輪之積量算入總積量

對前項之生洲及泥輪不爲區分測度其部分分長點之深須測量至其前後之二重底內底板、肋板或肋板材頂面之延長面

第三章 測度甲板之上積量及舷端上之積量

第二十六條 船舶積量測度規程第十八條所揭甲板間平均之高者係指於各分長點由中心線以船之寬約四分之一之處測量自 upper 甲板之下面至下層甲板之上表面之平均高之平均而言

第二十七條 上甲板上及△端以上之蔽圍場所雖由二箇以上之室所成者有相連續之圍壁時應爲一區畫至處理其長及寬須由圍壁之內面測至內面

第二十八條 依船舶積量測度規程第十九條之規定算定後端圓形之船尾樑或低船尾樑之積量時其平均之長須於高之中央以中心線採取測自船尾之前端內面至船尾內面者、後端之寬替代船尾端之寬須於高之中央採取以船尾材前面所測量者

依船舶積量測度規程第十八條之規定算定後端圓形甲板間之積量時亦須準於前項處理

高低アルモ區分測度ヲ爲サズシテ他ノ部分ト同一ノ高サヲ有スル普通肋板ヲ有スルモノト看做シ測度スベシ

五 二重底ノ階段ガ漸次傾斜スルモノニ在リテハ該傾斜部ハ二重底ノ高サノ低キ部分ト同一區畫トシテ取扱フベシ

第二十五條 漁船ノ生洲及浸漆船ノ泥輪ノ積量ハ之ヲ總積量ニ算入ス

前項ノ生洲及泥輪ニ付テハ區分測度ヲ爲サズシテ其ノ部分ノ分長點ノ深サハ其ノ前後ニ於ケル二重底內底板、肋板又ハ肋板材ノ頂面ノ延長面迄測ルベシ

第三章 測度甲板上ノ積量及舷端上ノ積量

第二十六條 船舶積量測度規程第十八條ニ揭グル甲板間ノ平均ノ高サトハ各分長點ニ於テ中心線ヨリ船ノ幅ノ約四分ノ一ノ所ニテ測リタル上層甲板ノ下面ヨリ下層甲板ノ上面ニ至ル平均ノ高サノ平均ヲ謂フ

第二十七條 上甲板上及舷端以上蔽圍シタル場所ニシテ二箇以上ノ室ヨリ成ルモノト雖モ相連續セル圍壁ヲ有スルトキハ一區畫室トシテ取扱ヒ其ノ長サ及幅ハ圍壁ノ内面ヨリ内面迄測ルベシ

第二十八條 船舶積量測度規程第十九條ノ規定ニ依リ後端圓形ナル船尾樑又ハ低船尾樑ノ積量ヲ算定スル場合ニ於テハ平均ノ長サハ高サノ中央ニ於テ中心線ニテ船尾ノ前端内面ヨリ船尾ノ内面迄測リタルモノヲ、後端ノ幅ハ船尾端ノ幅ノ代リニ高サノ中央ニ於テ船尾材ノ前面ニテ測リタルモノヲ採ルベシ

船舶積量測度規程第十八條ノ規定ニ依リ後端圓形ナル甲板間ノ積量ヲ算定スル場合ニ於テモ亦前項ニ準ジ取扱フベシ

依前二項之方法特認爲不適宜時検査官吏須依適當之方法算定後端之寬

第二十九條 於船樓端舷側有外板突出部時將其容積加於船樓之積量其他突出部如小者將其容積加於船樓之積量如大者須作爲甲板室之一部處理之

第四章 不算入總積量之上甲板之場所

第三十條 供換舵機具、繫船機具、揚錨機具及副汽爐副汽機用之場所者係指爲供此等機具機關用有特設之室或有區畫時之該室或該區畫而言、無室或無區畫時係指其實際占有場所及加入由検査官吏認爲有辦理必要之場所者而言

第三十一條 準船積量測定規程第二十一條所揭門扉之常設閉鎖裝置者係指以拉門及扳止釘或鈎形止釘得以閉鎖之板門而言
於出入口之兩側設之堅韌形材插板之裝置不視爲前項之常設閉鎖裝置

在船樓、甲板室其他場所或其一部之出入口其面積特大認爲與有出入口二箇以上有同一效力場所之處理時須添具圖面具其意見受本部之指揮

第三十二條 船積積量測定規程第二十一條所揭適當之排水口者爲高約五十一厘米寬約三十八厘米者甲板間所設之排水孔之間

交通通信 第二章 水運 第一款 船舶

前二項ノ方法ニ依ルヲ特ニ不適當ナリト認ムルトキハ検査官吏ハ適當ノ方法ニ依リ後端ノ幅ヲ算定スベシ

第二十九條 船樓端ニ於テ舷側ニ外板ヲ有スル突出部アルトキハ其ノ容積ハ之ヲ船樓ノ積量ニ加ヘ其ノ他ノ突出部ハ小ナルモノニ在リテハ其ノ容積ハ之ヲ船樓ノ積量ニ加ヘ大ナルモノニ在リテハ之ヲ甲板室ノ一部トシテ取扱フベシ

第四章 總積量ニ算入セザル上甲板ノ場所

第三十條 換舵機具、繫船機具、揚錨機具及副汽爐副汽機ニ供用セララル場所トハ此等ノ機具機關ニ供用スル爲テ設ケタル室又ハ區畫アルトキハ該室又ハ該區畫ヲ、室又ハ區畫ナキトハ其ノ實際占有スル場所及検査官吏ニ於テ其ノ取扱ニ必要ナリト認ムル場所ヲ加ヘタルモノ

第三十一條 船積積量測定規程第二十一條ニ掲グル扉ニ準ズベキ常設閉鎖裝置トハ引戸及扳止釘又ハ鈎形止釘ヲ以テ閉鎖シ得ル板戸ヲ謂フ
出入口ノ兩側ニ設ケタル堅韌形材ニ插板ヲナセル裝置ハ之ヲ前項ノ常設閉鎖裝置ト看做サズ

船樓、甲板室其ノ他ノ場所又ハ其ノ一部ニシテ出入口ノ面積ガ特ニ大ニシテ出入口二箇以上ヲ有スルモノト同一ノ效力ヲ有スト認メ得ベキ場所ノ取扱ニ付テハ圖面ヲ添ヘ意見ヲ具シ本部ノ指揮ヲ受クベシ

第三十二條 船積積量測定規程第二十一條ニ掲グル適當ノ排水口トハ高サ約五十一センチメートル幅約三十八センチメートルノモノトシ

隔約十種爲各舷一箇之比例但以部分隔壁區分時須按該區分各舷設一箇以上之排水孔

船舶積量測定規程第二十一條所稱之排水口之尺寸及排水孔之間隔亦準於前項

第三十三條 所謂閉室者係指「ガレ」「スカレリ」及洗水場而言

第三十四條 僅供上甲板以上之出入口用之場所視爲出入口室之一部其積量不算入總積量

第三十五條 船舶積量測定規程第二十四條所稱船口之積量者係指暴露甲板之船口及加載裝口之積量而言

非圍壁船口之船口或載裝口之徑、長或寬未滿一米時其積量不算入前項之船口之積量

圍壁船口之積量在暴露甲板上者算入船口之積量

未備遮浪甲板下或常設閉鎖裝置之船樓下之上甲板視爲前二項所稱之暴露甲板

於船口之一部假設出入口室時視爲無該出入口室者算定船口之積量

第三十六條 在上甲板上之採光通風所要場所之積量者係指天窗、其圍壁內及通風圍壁內之積量而言

有「カウル」「マツシユルム」「グースネツク」其他專賣式之頭部通風管而在蔽圍場所部分之積量算入該場所之積量

甲板間ニ設クル排水孔ノ間隔ハ約十メートルニ付各舷一箇ノ割合トス但シ部分隔壁ヲ以テ區分セラルル場合ニ於テハ該區分毎ニ各舷一箇以上ノ排水孔ヲ設クベキモノトス

船舶積量測定規程第二十一條ニ掲グル排水口ノ寸法及排水孔ノ間隔ニ付テモ亦前項ニ準ズ

第三十三條 厨室トハ「ガレ」「スカレリ」及洗シ場ヲ謂フ

第三十四條 上甲板以上ニ在ル出入口ノミニ供用セラルル場所ハ之ヲ出入口室ノ一部ト看做シ其積量ヲ總積量ニ算入セズ

第三十五條 船舶積量測定規程第二十四條ニ掲グル船口ノ積量トハ暴露甲板ニ在ル船口及載裝口ノ積量ヲ加ヘタルモノヲ謂フ

圍壁船口ニ非サル船口又ハ載裝口ノ徑、長サ又ハ幅一メートル未満ナルトキハ其ノ積量ハ之ヲ前項ノ船口ノ積量ニ算入セズ

圍壁船口ノ積量ハ暴露甲板上ニ在ルモノハ之ヲ船口ノ積量ニ算入ス

遮浪甲板下又ハ常設閉鎖裝置ヲ備ヘサル船樓下ノ上甲板ハ前二項ニ掲グル暴露甲板ト看做ス

船口ノ一部ニ出入口室ヲ假設スルトキハ該出入口室ナキモノト看做シ船口ノ積量ヲ算定ス

第三十六條 上甲板上ニ在ル採光通風ニ要スル場所ノ積量トハ天窗、其ノ圍壁內及通風圍壁內ノ積量ヲ謂フ

有「カウル」「マツシユルム」「グースネツク」其ノ他專賣式ノ頭部ヲ有スル通風管ニシテ蔽圍シタル場所ニ在ル部分ノ積量ハ之ヲ該場所

第三十七條 在輪型旅客船之上甲板以上食堂上之「D」及食堂直上之甲板間有中間場所時雖無圍壁須視為有圍壁者而算定其積量將其算入採光通風所要場所之積量

第三十八條 浴室與廁所設於同室內時須僅將廁所所要場所之積量算定為廁所之積量

第三十九條 操舵室與海圖室設於同室內時須僅以操舵所要場所之積量算定為操舵室之積量

第五章 純積量之算定應由總積量扣除場所之積量

第四十條 船員常用室之積量須測量各室內法尺寸算定之

第四十一條 船員之事務室並供領水人、郵政官吏、稅關官吏、檢疫官吏、買辦、魚船之僱從事捕魚者、理髮人及非船員而於船中執行職務者用諸室之積量不列入船員常用室之積量

船員及旅客併用場所之積量不列入船員常用室之積量

但非旅客船之船舶或為搭載臨時旅客而為旅客船之船舶其船員及旅客併用場所之積量並於旅客船搭載臨時旅客時其船員及臨時旅客併用場所之積量算入船員常用室之積量

第四十二條 船首尾水艙雖僅用於淡水艙時亦視為壓艙水

ノ積量ニ算入ス

第三十七條 輪型旅客船ニ在リテハ上甲板以上ニ於テ食堂上ノ「D」

ト食堂直上ノ甲板トノ間ニ中間ノ場所アルトキハ圍壁ナキモノト雖モ圍壁アルモノト看做シテ其ノ積量ヲ算定シ之ヲ採光通風ニ要スル場所ノ積量ニ算入スベシ

第三十八條 浴室ト便所トヲ同室內ニ設ケタルトキハ操舵所トシテ乘スル場所ノ積量ノミヲ便所ノ積量トシテ算定スベシ

第三十九條 操舵室ト海圖室トヲ同室內ニ設ケタルトキハ操舵ノ爲要スル場所ノ積量ノミヲ操舵室ノ積量トシテ算定スベシ

第五章 純積量ノ算定ニ付總積量ヨリ扣除スベキ場所ノ積量

第四十條 船員常用室ノ積量ハ各室毎ニ內法寸法ヲ測リ算定スベシ

第四十一條 船員ノ事務室並ニ水先入、郵便官吏、稅關官吏、檢疫官吏、買辦、漁船ニ於テ漁獲ノミニ從事スル者理髮人及船員ニ非ズシテ船中ニ於テ職務ヲ行フ者ニ供用セラルル諸室ノ積量ハ之ヲ船員常用室ノ積量ニ算入セズ

船員及旅客ニ併用スル場所ノ積量ハ船員常用室ノ積量ニ算入セズ

但シ旅客船ニ非ザル船舶又ハ臨時旅客ヲ搭載シタル爲メ旅客船トナリタル船舶ニ於テ船員及旅客ニ併用スル場所ノ積量並ニ旅客船ニ臨時旅客ヲ搭載シタル場合ニ於テ船員及臨時旅客ニ併用スル場所ノ積量ハ之ヲ船員常用室ノ積量ニ算入ス

第四十二條 船首尾水艙ハ淡水艙ノミニ用ヒザルル場合ト雖モ之ヲ荷足水艙ト看做ス

第四十三條 依船舶積量測定規程第三十條之規定算定船首尾水艙之積量時各分長點之深須測量至接連船首尾隔壁之二層底或者通肋板頂面之延長面

第四十四條 機關室有二室以上時其各室間之通路、由機關室或車軸隧道至上甲板通路之積量算入機關室之積量

第四十五條 船舶積量測定法第四條所稱之主唧筒者係指供水水排出用之蒸氣唧筒而言

第四十六條 供與主機關連結之副汽機用之場所之積量須作為機關室之積量處理之

第四十七條 船舶積量測定規程第三十一條所稱機關室內與船舶之推進無關係之場所者係指供於該室內與主機關不連結之副汽機、發電機、製水機、倉庫、工作場、操舵機、消防消毒用瓦斯發生機、飲料水蒸溜機、船內送風機用之場所或特構成之預備螺旋輪置場如有區畫時為該區畫、無區畫時為其實際占有場所及加入檢查官吏認為處理有必要之場所而言淺深船其他特殊之船舶設置供特殊之目的用之機械時亦同

第四十八條 石炭庫及燃料油庫之積量不得算入機關室之積量

第四十九條 於船舶積量測定規程第三十五條之情形由船舶所有者有者呈請時檢查官吏須具陳意見受本部之指揮

附 則

第四十三條 船舶積量測定規程第三十條之規定ニ依リ船首尾水艙ノ積量ヲ算定スル場合ニ於テ各分長點ノ深サハ船首尾隔壁ニ接スル二層底又ハ普通通肋板ノ頂面ノ延長面迄測ルベシ

第四十四條 機關室ガ二室以上アル場合ニ於ケル各室間ノ通路、機關室又ハ車軸隧道ヨリ上甲板ニ至ル通路ノ積量ハ之ヲ機關室ノ積量ニ算入ス

第四十五條 船舶積量測定法第四條ニ掲グル主唧筒トハ冷水排出ニ供用セラルル蒸氣唧筒ヲ謂フ

第四十六條 主機關ト連絡シタル副汽機ニ供用セラルル場所ノ積量ハ之ヲ機關室ノ積量トシテ取扱フベシ

第四十七條 船舶積量測定規程第三十一條ニ掲グル機關室内ニ於ケル船舶ノ推進ニ關係ナキ場所トハ該室内ニ於テ主機關ト連絡セザル副汽機、發電機、製水機、倉庫、工作場、操舵機、消防消毒用瓦斯發生機、飲料水蒸溜機、船內送風機ニ供用セラルル場所又ハ特ニ構成シタル預備螺旋輪置場ニシテ區畫アルトキハ該區畫ヲ、區畫ナキトキハ其ノ實際占有スル場所及檢查官吏ニ於テ其ノ取扱ニ必要ナリト認ムル場所ヲ加ヘタルモノヲ謂フ淺深船其ノ他特殊ノ船舶ニ於テ特殊ノ目的ニ供用セラルル機械ヲ擬附ケタル場合亦同ジ

第四十八條 石炭庫及燃料油庫ノ積量ハ機關室ノ積量ニ算入スベカラズ

第四十九條 船舶積量測定規程第三十五條ノ場合ニ於テ船舶所有者ヨリ申請アリタルトキハ檢查官吏ハ意見ヲ具シ本部ノ指揮ヲ受ルベシ

附 則

〔體覽百三十九號〕

本訓令自船舶積量測定法施行之日施行

●簡易船舶積量測定規程

(康維七年十一月二日)
交通部令第三十一號

茲制定簡易船舶積量測定規程如左

簡易船舶積量測定規程

第一條 關於長未滿二十米之船舶積量測定依本令之所定

第二條 所謂船之長係指於上甲板梁上由船首材前面至船尾材後面之水平距離而言

所謂船之寬係指於船體之最寬部由肋骨之外面至外面之水平距離而言

所謂船之深係指於船長之中央由體骨之上面至上甲板梁之舷側上面之垂直距離而言

第三條 未備有甲板之船舶應以舷側外板之上面視為上甲板梁之上面

備有低點直隕甲板、低船尾隕甲板或板隕此甲板之船舶應於該甲板之部分與此平行假定上甲板之延長面視為上甲板

惟於一部分備有上甲板之船舶應於無甲板之部分與舷端平行假定上甲板之延長面視為上甲板

前列各項外有特殊構造之船舶其船之長、寬及深按其構造應準用前條之規定之

交通通信 第二章 水運 第一款 船舶

本訓令ハ船舶積量測定法施行ノ日ヨリ之ヲ施行ス(康維八年一月日ヨリ施行)

●簡易船舶積量測定規程

(康維七年十一月二日)
交通部令第三十一號

茲ニ簡易船舶積量測定規程ヲ左ノ通制定ス

簡易船舶積量測定規程

第一條 長二十メートル未滿ノ船舶ノ積量ノ測定ニ關シテハ本令ノ定ムル所ニ依ル

第二條 船ノ長ヤトハ上甲板梁上ニ於テ船首材ノ前面ヨリ船尾材ノ後面ニ至ル水平距離ヲ謂フ

船ノ幅トハ船體最寬部ニ於テ肋骨ノ外面ヨリ外面ニ至ル水平距離ヲ謂フ

船ノ深トハ船ノ長サノ中央ニ於テ體骨ノ上面ヨリ上甲板梁ノ舷側ニ於ケル上面ニ至ル垂直距離ヲ謂フ

第三條 甲板ヲ備ヘザル船舶ニ在リテハ舷側外板ノ上面ヲ上甲板梁ノ上面ト看做スベシ

低船尾直隕甲板、低船尾隕甲板又ハ之ニ準ズベキ甲板ヲ備フル船舶ニ在リテハ該甲板ノ部分ニ於テ之ト平行シテ上甲板ノ延長面ヲ假定シ之ヲ上甲板ト看做スベシ

一部分ノミニ上甲板ヲ備フル船舶ニ在リテハ甲板ナキ部分ニ於テ舷端ト平行シテ上甲板ノ延長面ヲ假定シ之ヲ上甲板ト看做スベシ

前各項ノ外特殊ノ構造ヲ有スル船舶ニ在リテハ船ノ長サ、幅及深サハ其ノ構造ニ應ジ前條ノ規定ヲ準用シテ之ヲ定ムベシ

第四條 測定長、寬、深及高時以來爲單位單位下應至二位爲止第三位則四捨五入之

算定容積及積量時單位下應至三位爲止第四位則四捨五入但算定總噸數及純噸數時單位下應至二位爲止第三位則四捨五入之

第五條 在備有甲板之船舶於上甲板、下之積量加上甲板上遮蔽場所之積量爲總積量但左列之場所而上甲板上之積量不算入總積量

- 一 機關室、操舵室、廚房及出入口室
- 二 採光通風所需之場所及便所
- 三 長或寬未滿一米之暴露艙口
- 四 交通部大臣於船舶之安全、衛生或利用上認爲應準於前各款所列者之場所

未備有甲板之船舶以舷端以下之積量加舷端以上所圍蔽場所之積量爲總積量

第六條 船機、甲板室及其他上甲板上之場所而於其側壁或端壁有未施寬九十一厘米以上高一百二十二厘米以上之常設閉鎖裝置之開口者則不視爲前條之圍蔽場所但供旅客用時不在此限

第七條 上甲板下或舷端以下之積量爲船之長、寬及深之相乘積按船質再乘左列之係數者

- 鋼 船 〇、六二
- 木 船 〇、五五

第四條 長、幅、深及高ヲ測定スルニハメートルヲ以テ單位トシ單位下ハ二位ニ止メ第三位ハ四捨五入スベシ

容積及積量ヲ算定スルニハ單位下ハ三位ニ止メ第四位ハ四捨五入スベシ但シ總噸數及純噸數ヲ算定スルニハ單位下ハ二位ニ止メ第三位ハ四捨五入スベシ

第五條 甲板ヲ備フル船舶ニ在リテハ上甲板下ノ積量ニ上甲板上遮蔽場所ノ積量ヲ加ヘタルモノヲ總積量トス但シ左ノ掲グル場所ニシテ上甲板上ニ在ルモノノ積量ハ之ヲ總積量ニ算入セズ

- 一 機關室、操舵室、廚房及出入口室
- 二 採光通風ニ要スル場所及便所
- 三 長サ又ハ幅ガ一米トル未滿ナル暴露シタル艙口
- 四 交通部大臣ニ於テ船舶ノ安全、衛生又ハ利用上前各號ニ掲グルモノニ準ズベキモノト認ムル場所

甲板ヲ備ヘザル船舶ニ在リテハ舷端以下ノ積量舷端以上所圍蔽シタル場所ノ積量ヲ加ヘタルモノヲ總積量トス

第六條 船機、甲板室、其ノ他上甲板上ノ場所ニシテ其ノ側壁又ハ端壁ニ幅九十一センチメートル以上高百二十二センチメートル以上ノ常設閉鎖裝置ヲ備ヘザル開口ヲ有スルモノハ前條ノ圍蔽シタル場所ト看做サズ但シ旅客ニ供用セラルル場合ハ此ノ限ニ在ラズ

第七條 上甲板下又ハ舷端以下ノ積量ハ船ノ長サ、幅及深サノ相乘積ニ船質ニ應ジ左ノ係數ヲ乘ジタルモノトス

- 鋼 船 〇、六二
- 木 船 〇、五五

(我克〇七〇)

算定上甲板以上或舷端以上圍蔽場所ノ積量時應加各場所ノ内法ノ平均ノ長、寬及高相乘所得之容積

第八條 未有推進機關之船舶由總積量扣除總積量ノ百分之二十(我克則扣除百分之三十)者爲總積量、有推進機關之船舶由總積量扣除總積量ノ百分之二十且扣除機關室之積量之一倍四分ノ三及總積量ノ百分之四十四內較小者爲總積量

算定機關室之積量時除車輪室之部分在上甲板上或舷端以下機關室之内法ノ平均ノ長、寬及深應相乘之

第九條 形狀複雜場所ノ積量得將其場所區分爲二箇以上加每各區分所算定之容積或依此之方法算定之

附 則

本令自船舶積量測定法施行之日施行 (自明治八年一月一日施行)

● 船舶積量改測規則

(康維七年十一月二日) 交通部令第三十二號

按制定船舶積量改測規則如左

船舶積量改測規則

第一條 本令依船舶積量測定法第十二條ノ規定施行船舶積量之改測時適用之

第二條 船舶積量之改測依左列順序行之

交通通信 第二章 水運 第一款 船舶

(我克ニ付テハ〇七〇)

上甲板上又ハ舷端以上圍蔽シタル場所ノ積量ヲ算定スルニハ各場所ノ内法ノ平均ノ長サ、幅及高サヲ相乘シテ得タル容積ヲ加フベシ

第八條 總積量ヨリ推進機關ヲ有セザル船舶ニ在リテハ總積量ノ百分之二十(我克ニ在リテハ百分ノ三十)ヲ扣除シタルモノ、推進機關ヲ有スル船舶ニ在リテハ總積量ノ百分ノ二十ヲ扣除シ且機關室ノ積量ノ一倍四分ノ三及總積量ノ百分ノ四十四ノ内小ナルモノヲ扣除シタルモノヲ總積量トス

機關室ノ積量ヲ算定スルニハ車輪室ノ部分ヲ除キ上甲板上又ハ舷端以下ニ於ケル機關室ノ内法ノ平均ノ長サ、幅及深サヲ相乘ズベシ

第九條 形狀複雜ナル場所ノ積量ハ其ノ場所ヲ二箇以上ニ區分シ各區分毎ニ算定シタル容積ヲ加ヘ又ハ之ニ準ズル方法ニ依リ算定スルトヲ得

附 則

本令ハ船舶積量測定法施行ノ日ヨリ之ヲ施行ス (康維八年一月一日ヨリ施行)

● 船舶積量改測規則

(康維七年十一月二日) 交通部令第三十二號

茲ニ船舶積量改測規則ヲ左ノ通制定ス

船舶積量改測規則

第一條 本令ハ船舶積量測定法第十二條ノ規定ニ依リ船舶ノ積量ノ改測ヲ行フ場合ニ之ヲ適用ス

第二條 船舶ノ積量ノ改測ハ左ノ順序ニ依リ之ヲ行フ

一 自本令施行之日起至康慶九年六月三十日止之期間
總噸數五百噸以上之汽船、總噸數三百噸以上之拖船及總
噸數八十噸以上之帆船

二 自康慶九年七月一日起至康慶十年十二月三十一日止之
期間

總噸數百噸以上未滿五百噸之汽船、總噸數百噸以上未滿
三百噸之拖船及總噸數四十噸以上未滿八十噸之帆船

三 自康慶十一年一月一日起至康慶十一年十二月三十一日
止之期間

總噸數未滿百噸之汽船、拖船及總噸數未滿四十噸之帆船
四 康慶十二年一月一日以後

前列各款之期間内改測未竣之船舶及前列各款未掲載之船
船

對於船舶之改測時期依船舶所有人之呈請由監督官廳指定之
船舶所有人具有特別事由呈請時監督官廳認爲相當者得不拘
前二項之規定施行改測

第三條 應受改測之船舶所有人應於前條第一項各款之期間内
向擬受改測之監督官廳提出改測呈請書

前項之呈請書應記載船舶之號數、種類、船名、船籍港、總
噸數、因改測擬受檢查官吏臨檢之地點及依船舶積量測法

第十二條之規定呈請改測之意旨

前二項之規定對前條第三項之呈請準用之

一 本令施行ノ日ヨリ康慶九年六月三十日ニ至ル期間
總噸數五百噸以上ノ汽船、總噸數三百噸以上ノ拖船及總噸數八十
噸以上ノ帆船

二 康慶九年七月一日ヨリ康慶十年十二月三十一日ニ至ル期間

總噸數百噸以上五百噸未滿ノ汽船、總噸數百噸以上三百噸未滿ノ
拖船及總噸數四十噸以上八十噸未滿ノ帆船

三 康慶十一年一月一日ヨリ康慶十一年十二月三十一日ニ至ル期間

總噸數百噸未滿ノ汽船、拖船及總噸數四十噸未滿ノ帆船
四 康慶十二年一月一日以後

前各款ノ期間内ニ改測ヲ了ラザル船舶及前各款ニ掲ゲザル船舶
船舶ノ改測ノ時期ニ付テハ船舶所有者ノ申請ニ因リ監督官廳之ヲ指
定ス

船舶所有者ヨリ特別ノ事由ヲ具シ申請アリタル場合ニ於テ監督官廳
之ヲ相當ト認ムルトキハ前二項ノ規定ニ拘ラズ改測ヲ行フコトヲ得

第三條 改測ヲ受クベキ船舶ノ所有者ハ前條第一項各款ノ期間内ニ於
テ改測ヲ受ケントスル監督官廳ニ改測ノ申請ヲ提出スベシ

前項ノ申請書ニハ船舶ノ番號、種類、船名、船籍港、總噸數、改測
ノ爲メ検査官吏ノ臨檢ヲ受ケントスル場所及船舶積量測法第十二條

ノ規定ニ依リ改測ヲ申請スル旨ヲ記載スベシ

前二條ノ規定ハ前條第三項ノ申請ニ付之ヲ準用ス

第四條 非管轄船籍港之監督官廳施行改測時應速將關係文件送交管轄船籍港之監督官廳

於第二條第一項各款所定期間內未能送交前項關係文件時該管官廳應預將其旨通知管轄船籍港之監督官廳

第五條 對於船舶所有人未為第三條申請之船舶管轄船籍港之監督官廳應依職權於適宜之時期施行改測

依前項規定施行改測時應預將其旨通知船舶所有人

第六條 前四條之規定對於總噸數未滿二十噸之船舶不適用之

第七條 對於前條之船舶管轄船籍港之監督官廳依其所定於本令施行後五年以內改測其積量

第八條 改測之結果為應受有船牌照之船舶時監督官廳應對船舶所有人交付船牌照

第九條 改測之結果有需要登記之船舶時管轄船籍港之監督官廳應從速將左列事項掲載政府公報且依認為適當之方法公告之

一 船舶種類、名稱、改測前之總噸數及船籍港

二 船舶所有人之住所姓名或名稱

三 因依船舶積量測定法之改測為需要登記之船舶

四 對第一款之船舶受質權之設定者由該船舶所有權登記之

交通通信 第二章 水運 第一款 船舶

第四條 船籍港ヲ管轄セザル監督官廳ニ於テ改測ヲ行ヒタルトキハ運送ナル船籍港ヲ管轄スル監督官廳ニ關係書類ヲ送付スベシ

第二條第一項各款ニ定ムル期間内ニ前項ノ關係書類ヲ送付スルコト能ハザルトキハ當該官廳ハ豫メ其ノ旨ヲ船籍港ヲ管轄スル監督官廳ニ通知スベシ

第五條 船舶所有者ニ於テ第三條ノ申請ヲ為サザル船舶ニ付テハ船籍港ヲ管轄スル監督官廳ハ職權ヲ以テ適宜ノ時期ニ於テ其ノ改測ヲ行フベシ

前項ノ規定ニ依リ改測ヲ行フ場合ニ於テハ豫メ其ノ旨ヲ船舶所有者ニ通知スベシ

第六條 前四條ノ規定ハ總噸數二十噸未滿ノ船舶ニ之ヲ適用セズ

第七條 前條ノ船舶ニ付テハ船籍港ヲ管轄スル監督官廳其ノ定ムル所ニ依リ本令施行後五年以內ニ其ノ積量ヲ改測ス

第八條 改測ノ結果船籍札ヲ受有スベキ船舶ト爲リタルトキハ監督官廳ハ船舶所有者ニ對シ船籍札ヲ交付スベシ

第九條 改測ノ結果登記スルコトヲ要スル船舶アルトキハ船籍港ヲ管轄スル監督官廳ハ運浦ナク左ノ事項ヲ政府公報ニ掲載シ且適當ノ圖式ヲ依リ公告スベシ

一 船舶ノ種類、名稱、改測前ノ總噸數及船籍港

二 船舶所有者ノ住所氏名又ハ名稱

三 船舶積量測定法ニ依リ改測ニ因リ登記ヲ要スル船舶ト爲リタルコト

四 第一款ノ船舶ニ付質權ノ設定ヲ受ケタル者ハ該船舶ノ所有權ノ

日起於三箇月以内非爲抵押權之登記應喪失其權利

第十條 改測之結果有不需登記之船舶時管轄船籍港之監督官應對管轄登記處添具船舶原簿之原本通知其旨

附 則

本令自船舶積量測定法施行之日施行 (自慶應八年一月一日施行)

●關於伴隨施行船舶積量測定法之船舶登錄稅之件

(康應七年十一月一日 勅令第二百九十號)

朕依組織法第三十八條諮詢參議府裁可關於伴隨施行船舶積量測定法之船舶登錄稅之件著即公布

(國務總理、經商部、司法部、交通部大臣)

關於伴隨施行船舶積量測定法之船舶登錄稅之件

因船舶積量測定法施行之結果須爲登記及登錄之變更或抹消之船舶爲其登記或登錄時不課登錄稅船舶積量測定法施行之際無須登記及登錄之船舶因船舶積量測定法施行之結果須另登記及登錄者爲其登記或登錄時亦同

附 則

本法自船舶積量測定法施行之日施行 (自慶應八年一月一日施行)

登記アリタル日ヨリ三月内ニ抵押權ノ登記ヲ爲スニ非ザレバ其ノ權利ヲ喪失スベキコト

第十條 改測ノ結果登記ヲ要セザルコト爲リタル船舶アルトキハ船籍港ヲ管轄スル監督官應ハ管轄登記處ニ對シ船舶原簿ノ原本ヲ添ヘ其ノ旨ヲ通知スベシ

附 則

本令ハ船舶積量測定法施行ノ日ヨリ之ヲ施行ス (慶應八年一月一日ヨリ施行)

●船舶積量測定法ノ施行ニ伴フ船舶登錄稅ニ關スル件

(康應七年十一月一日 勅令第二百九十號)

朕組織法第三十八條ニ依リ參議府ノ諮詢ヲ經テ船舶積量測定法ノ施行ニ伴フ船舶登錄稅ニ關スル件ヲ裁可シ茲ニ之ヲ公布セシム

(國務總理、經商部、司法部、交通部大臣)

船舶積量測定法ノ施行ニ伴フ船舶登錄稅ニ關スル件

船舶積量測定法施行ノ結果登記及登錄ノ變更又ハ抹消ヲ要スル船舶ト爲リタル爲其ノ登記又ハ登錄ヲ爲ス場合ニ於テハ登錄稅ヲ課セズ船舶積量測定法施行ノ際登記及登錄ヲ要セザル船舶ガ船舶積量測定法施行ノ結果新ニ登記及登錄ヲ要スル船舶ト爲リタル爲其ノ登記又ハ登錄ヲ爲ス場合亦同シ

附 則

本法ハ船舶積量測定法施行ノ日ヨリ之ヲ施行ス (慶應八年一月一日ヨリ施行)

第二款 海員

●海員管理暫行章程

(採用法規)

修正 大正三年二月部令第四號、舊三年二月第四三號

- 第一條 本章程所稱海員係指服務於船舶之船長及船員而言
- 第二條 本章程於濠洲或江海船舶之海員適用之其內河湖川船舶之船長船員得由航政局酌量情形呈請交通部准用之
- 第三條 駕駛及輪機兩種海員依交通部商船船員證書章程之規定應領證書者非領有證書不得服務
- 第四條 海員於初次被雇於船舶服務者應於呈請主管航政局認可時同時聲請發給海員手冊
- 第五條 海員手冊聲請書由航政局備置海員證書時應依式填寫並附呈本人最近半身二寸相片二張其領有前船船員證書者並須呈驗證書
- 第六條 未成年入應請發給海員手冊時應附呈法定代理人許可證明書
- 第七條 海員手冊由航政局備置依式填寫
- 第八條 海員手冊所載事項如有錯誤或變更時海員應於知悉後迅即聲請航政局改正不得延滯
- 第九條 海員手冊遺失或毀損時應即呈請航政局補發或換發如不在船籍港時應請當地航政局補發或換發俟到達船籍港後呈送補行蓋印

交通通信 第二章 水運 第二款 海員

第二款 海員

●海員管理暫行章程

(採用法規)

改正 大正三年二月部令第四號、舊三年二月第四三號

- 第一條 本章程ニ於テ海員トハ船舶ニ服務スル船長及船員ヲ謂フ
- 第二條 本章程ハ濠洲又ハ江海ニ於ケル船舶ノ海員ニ之ヲ適用ス其、内河湖川ニ於ケル船舶ノ船長船員ハ航政局ヨリ情形ヲ酌量シテ交通部ニ申請シ之ヲ准用スルコトヲ得
- 第三條 航海及機關ノ二種海員ハ船員證書規程ノ規定ニ依リ證書ヲ受領スベシ證書ヲ受領セザル者ハ服務スルコトヲ得ズ
- 第四條 海員ニシテ初メテ船舶ニ服務セントスル者ハ主管航政局ニ認可ヲ申請スルト同時ニ海員手冊ノ交付ヲ申請スベシ
- 第五條 海員手冊申請書ハ航政局ニ備置シアリ海員申請スルトキハ樣式ニ依リ記入シ且本人最近ノ半身二寸寫眞二枚ヲ添附スベシ船舶船員證書ヲ有スル者ハ該證書ヲ提出スベシ
- 第六條 未成年者海員手冊ノ交付ヲ申請スルトキハ法定代理人ノ許可證明書ヲ添附スベシ
- 第七條 海員手冊ハ航政局ニ備置シアル樣式ニ依リ記入ス
- 第八條 海員手冊ニ記載セラレタル事項ニシテ錯誤アリ又ハ變更ヲ生ジタルニトテ海員ガ知リタルトキハ速速テ該船舶航政局ニ訂正ヲ申請スベシ
- 第九條 海員手冊ヲ遺失又ハ毀損シタルトキハ直ニ船籍港航政局ニ再交付又ハ書換ヲ申請スベシ若シ海員ガ船籍港ニ在ラザルトキハ當地航政局ニ再交付又ハ書換ヲ申請シ船籍港ニ到達シタルトキニ船籍港

第十條 海員不在服務時應將海員手冊繳還航政局註銷死亡時由保管人繳還之

第十一條 船長被屨後應於就職前檢閱海員手冊商船機員證書並履歷契約暨請給籍港航政局爲就職之證明

船長履歷契約延長或更新時應檢具履歷契約及海員手冊聲明船籍港航政局爲延長更新之證明

第十二條 船長退職時應聲明船籍港航政局爲退職之證明

第十三條 船長被屨備或退職如不在船籍港時應聲明當地航政局爲前二條之證明

第十四條 船長遇左列情形應將事實發生之始末及時日地點並其他關係事項詳細記載於航海記事簿報告最先到達港之航政局查核

- 一 因必要關係變更預定之航程時
- 二 因不得已之事故不能寄泊於預定之港口時
- 三 因特別事變而中止航行或駛回時
- 四 航行中本船遭遇海難或其他危險時
- 五 航行中發見他船船衝突或遇難時
- 六 救護被難船或人命時
- 七 船長對於船員有懲戒之行為時
- 八 航行中船員或旅客有死亡時

航政局ノ再認印ヲ申請スベシ

第十條 海員ガ被屨ヲ爲シタルトキハ運漕ナク海員手冊ヲ航政局ニ返還シテ抹消スベシ海員ガ死亡シタルトキハ保管人ヨリ之ヲ返還ス

第十一條 船長ガ被屨セラレタルトキハ其ノ就職スル以前ニ海員手冊船員證書及履歷契約書ヲ取譯メ船籍港航政局ニ提出シテ就職ノ證明ヲ申請スベシ

船長ガ履歷契約ヲ延長又ハ更新セントキハ履歷契約書及海員手冊ヲ取譯メ船籍港航政局ニ提出シテ延長又ハ更新ノ證明ヲ申請スベシ

第十二條 船長ガ其ノ職ヲ退キタルトキハ船籍港航政局ニ退職ノ證明ヲ申請スベシ

第十三條 船長ガ被屨セラレ又ハ退職シタルトキ若シ船籍港ニ在ラザルトキハ當地航政局ニ前二條ノ證明ヲ申請スベシ

第十四條 船長ハ左ニ掲グル情形ニ遭遇セントキハ事實發生ノ始末及時日、地點並ニ其ノ他ノ關係ノ事項ヲ詳細ニ航海日誌ニ記載シ以テ最初ニ到達シタル港ノ航政局ニ報告スベシ

- 一 必要關係ニヨリ豫定ノ航路ヲ變更シタルトキ
- 二 已ムテ得ザル事故ノ爲豫定ノ港ニ寄港スルコト能ハザリシトキ
- 三 特別ノ事變ニヨリ航行ヲ中止又ハ駛回セントキ
- 四 航行中本船ガ海難又ハ其ノ他危險ニ遭遇シタルトキ
- 五 航行中他船船ノ衝突又ハ遭難ヲ發見シタルトキ
- 六 運難船船又ハ人命ヲ救護シタルトキ
- 七 船長ガ船員ニ對シテ懲戒ノ行為アリシトキ
- 八 航行中船員又ハ旅客ノ死亡シタルトキ

九 旅客在船中分機時

十 船長於船中有急迫之危險而離去船時

十一 船中發見其他重要之事故時

前項第四款情形時除記載於航海記事簿外應作成海難報告書取具船員或旅客之證明報告最先到達港之航政局查核

第十五條 航政局遇有前條情形或認為必要時得命船長提出應備之各項文書並得傳詢船長船員或旅客及其他在船人

受傳詢者應負責證之責

第十六條 海員雇傭契約應載明左列各款

一 契約之有效期間

二 航行之種類

三 職務之規定

四 工資之額數

五 其他待遇

六 處罰之事件及其方法

第十七條 船員雇傭契約應繕具三份雙方署名蓋章各執一份由船長將其他一份逕向海員名簿室請船籍港航政局認可將其姓名並契約要點載入海員名簿蓋印證明其領有海員手冊或請船員證書者並須一併呈驗船員雇傭契約延長或更新時亦同

九 旅客が航行中ニ分機シタルトキ

十 船長が船中ニ急迫ノ危険アリタル爲船中ヲ離去シタルトキ

十一 船中ニ於テ其ノ他重要ノ事故ヲ發見シタルトキ

前項第四號ノ情形ニ遭遇セシトキハ航海日誌ニ記載スルノ外別ニ海難報告書ヲ作成シテ船員又ハ旅客ノ證明ヲ取リ以テ最初ニ到達シタル港ノ航政局ニ報告スベシ

第十五條 前條ノ場合ニ於テ航政局必要ト認ムルトキハ船長ヲシテ備フベキ各項文書ヲ提出セシムルコトヲ得並ニ船長船員又ハ旅客及其他在船者ヲ審詢スルコトヲ得

審詢セラレタル者ハ質證ノ責ヲ負フベシ

第十六條 船員ノ雇傭契約書ニハ左記事項ヲ記載スベシ

一 契約ノ有效期間

二 航行ノ種類

三 職務ノ規定

四 工資ノ金額

五 其ノ他ノ待遇

六 處罰ノ事件及其ノ方法

第十七條 船員雇傭契約書ハ三通作成シ雙方署名捺印シテ各一通ヲ持有ス他ノ一通ハ船長海員名簿ト取種メ船籍港航政局ニ提出シテ認可ヲ申請シ航政局之ヲ認可シタル後ニ其ノ姓名並ニ契約中ノ要點ヲ海員名簿ニ記入シ捺印シテ之ヲ證明ス海員手冊又ハ船員證書ノ交付ヲ受ケタル者ハ皆取種メテ提出スベシ船員雇傭契約ノ延期又ハ更新ヲナストキモ亦同シ

第十八條 船員解雇時船長應將雇約海員名簿送請船籍港航政局分別註銷

第十九條 船員雇傭或解雇如不在船籍港時應聲請當地航政局爲二條之認可或註銷

第二十條 航政局證明雇傭契約適當事人請求宜罰時應爲宜罰其全文

第二十一條 航政局對於船長船員認爲喪失資格者得令更換如屬爲有棄業時得傳詢之

第二十二條 海員名簿有遺失或毀損時船長應即重製送請船籍港航政局證明如不在船籍港應請當地航政局證明俟回港後呈送補行蓋印

第二十三條 船員於服務期間如有脫逃行為時船長應即報告於船籍港航政局將海員名簿內關於該船員之記載及其所領商船職員證書海員手冊分別註銷如不在船籍港時應報告當地航政局轉知船籍港航政局註銷之

第二十四條 第九條第十三條第十九條第二十二條之當地航政局遇有該各條各情事應即知照該船籍港航政局辦理

第二十五條 依本章程應收各項手續費照附表之規定

第二十六條 本章程如有未盡事宜由交通部修正之

第二十七條 本章程自公布日施行

第十八條 船員ガ解雇セラシントキハ船長ハ雇傭契約書海員名簿ヲ船籍港航政局ニ送附シテ抹消ヲ申請スベシ

第十九條 船員ガ雇傭又ハ解雇セラシントキ船籍港ニ在ラザルトキハ當地航政局ニ前二條ノ認可又ハ抹消ヲ申請スベシ

第二十條 航政局ハ雇傭契約ヲ證明スルニ當リ當事者ヨリ宜罰スルコトヲ請求セラシントキハ其ノ全文ヲ宜罰スベシ

第二十一條 航政局ハ船長船員ニ對シ其ノ資格ヲ喪失セルモノト認ムルトキハ更換セシムルコトヲ得若シ疑義アリト認ムルトキハ之ヲ審問スルコトヲ得

第二十二條 海員名簿ヲ遺失又ハ毀損シタルトキハ船長直ニ再製シテ船籍港航政局ニ送附シ證明ヲ申請スベシ若シ船籍港ニ在ラザルトキハ當地航政局ニ證明ヲ申請シ船籍港ニ歸港シタル後ニ再認印ヲ受クル爲メヲ送附スベシ

第二十三條 船員ガ服務期間ニ於テ脫逃ノ行爲アリシトキハ船長ハ直ニ船籍港航政局ニ報告シ海員名簿ノ該員ニ關スル記載及其ノ所持商船職員證書、海員手帖ヲ抹消ス若シ船籍港ニ在ラザルトキハ當地航政局ニ報告シテ船籍港航政局ニ轉知シテ之ヲ抹消ス

第二十四條 第九條第十三條第十九條第二十二條ノ當地航政局ハ該各條ノ事情アリシトキハ至急該船籍港航政局ニ通知シテ處理セシムベシ

第二十五條 本章程ニ依リ徵收スベキ各種手續料ハ附表ノ規定ニ依ル

第二十六條 本章程ニ若シ未ダ盡サザル事アレバ交通部ヨリ之ヲ修正ス

第二十七條 本章程ハ公布ノ日ヨリ施行ス

【附覽百二十五號】

〔續覽百二十五號〕

海員管理各種手續費表（海員管理各種料金表）

種	別	金額（料金）
海員手冊 （海員手帖）	新規發給（新規交付）	每冊（二部二付）
	再發給或換發（再交付又ハ書換）	同（同）
船員之雇傭解雇 （船員ノ雇入雇止）	更正（訂正）	一箇（二箇二付）
	雇傭公認（雇入公認）	一件（二件二付）
	前號之認證	同（同）
	解雇公認（雇止公認）	同（同）
	前號之認證	同（同）
	雇傭契約更新或變更公認 （雇入契約更新或變更ノ公認）	同（同）
	前號之認證	同（同）
	就職之認證	同（同）
	退職之認證	同（同）
	船長就退職	同（同）
各種報告書之認證	每件（二通二付）	

每件（二通二付）

一圓四角

●發給船員證書手續費

(康徳三年十二月二十八日)
交通部令第四十一號

茲制定發給船員證書手續費如左
發給船員證書手續費
陸階發給船員證書者應繳納左列手續費

種	別	費 (料)	用 金
新 交 付 者 (新 規 交 付)	甲種船長、機關長		一〇圓
	甲種一等運轉士、乙種船長 一等機關士、汽機船機師長、發動機船機師長		七圓
	甲種二等運轉士、甲種三等運轉士 乙種各等運轉士、丙種船長、丙種各等運轉士 二等機關士、三等機關士、汽機船各等機關士 發動機船各等機關士、湖川港汽機機關長 湖川港汽機各等機關士、湖川港發動機機關長 湖川港發動機各等機關士、		五圓

●船員證書交付手数料

(康徳三年十二月二十八日)
交通部令第四十一號

茲ニ船員證書交付手数料ヲ左ノ通定ム
船員證書交付手数料
船員證書ヲ請受ケントスル者ハ左ノ手数料ヲ納付スベシ

船員證書爲終身有效
因船員證書之遺失或毀損請再發給或換發時應繳納手續費一圓

附 則
本令自康徳四年一月一日施行之

船員證書ハ終身有效トス
船員證書ノ遺失若ハ毀損ニ依リ再交付若ハ換發ヲ受ケントスルトキハ
手数料一圓ヲ納付スベシ

〔附則百二十五號〕

本令ハ康徳四年一月一日ヨリ之ヲ施行ス

〔附錄九十四號〕

●船員檢定手續費

(康徳三年十二月二十八日
交通部令第四二號)

茲制定船員檢定手續費如左

船員檢定手續費

擬受船員檢定者應繳納左列手續費

種	別	料	費用
甲種船長、機關長			六圓
一等機關士、汽機船機關長、發動機船機關長			四圓
甲種二等運轉士、乙種船長、丙種三等運轉士、乙種各等運轉士、甲種三等運轉士、丙種各等運轉士、發動機船各等機關士、汽機船各等機關士、湖川港汽機船各等機關士、湖川港發動機船各等機關士			二圓

附則

本令自康徳四年一月一日施行

●暫行鴨綠江領水人取締規則

(康徳元年四月十六日
交通部令第一六號)

修正 康徳六年六月部令第一四號

交通通信 第二章 水運 第二款 海員

●船員檢定手數料

(康徳三年十二月二十八日
交通部令第四二號)

茲ニ船員檢定手數料ヲ左ノ通定ム

船員檢定手數料

船員檢定ヲ受ケントスルトキハ左ノ手數料ヲ納付スベシ

附則

本令ハ康徳四年一月一日ヨリ之ヲ施行ス

●暫行鴨綠江水先人取締規則

(康徳元年四月十六日
交通部令第一六號)

改正 康徳六年六月部令第一四號

茲制定暫行鴨綠江領水人取締規則如左

暫行鴨綠江領水人取締規則

第一條 本規則所稱領水人指有交通部大臣發給領水許可證者而言

第二條 赤領水人不得在鴨綠江滿洲國港灣出入之船舶上爲水路權導之事

第三條 領水人在船舶爲水路權導時須携帶領水許可證

第四條 在鴨綠江滿洲國港灣出入之船舶需用領水人時應用本規則所規定之領水人

第五條 領水費如另表 (第六條第一項未修正)

第六條 違背本規則者處以一百圓以下之罰金

附則

本令自公布之日施行

附則 (民國六年六月三日交通部令第一四號) 本令自公布日施行

別表

水路權導區域 料 金

- 一 由西水道領水區域界線至安東縣鋪地又由安東縣鋪地至西水道領水區域界線 一〇〇圓
- 二 由西水道領水區域界線至三道浪頭鋪地又由三道浪頭鋪地至西水道領水區域界線 八五圓
- 三 由西水道領水區域界線至大東溝鋪地又由大東溝鋪地至西水道領水區域界線 三五圓
- 四 由大東溝鋪地至安東縣鋪地又由安東縣鋪

茲ニ暫行鴨綠江水先人取締規則ヲ左ノ通制定ス

暫行鴨綠江水先人取締規則

第一條 本則ニ水先人トハ交通部大臣ノ下付シタル水先許可證ヲ有スル者ヲ謂フ

第二條 水先人ニ非ザレバ鴨綠江滿洲國港灣ニ出入スル船舶ニ水路ヲ權導スルコトヲ得ズ

第三條 水先人船舶ニ水路ヲ權導スルトキハ水先許可證ヲ携帶スベシ

第四條 鴨綠江滿洲國港灣ニ出入スル船舶ニシテ水先人ヲ要スルモノハ本則ノ水先人ヲ要スルベシ

第五條 水先案内料ハ別表ニ依ル (第六條第一項未修正)

第六條 本則ニ違反シタル者ハ百圓以下ノ罰金ニ處ス

附則

本令ハ公布ノ日ヨリ之ヲ施行ス

附則 (民國六年六月三日交通部令第一四號) 本令ハ公布ノ日ヨリ之ヲ施行ス

別表

水路權導區域 料 金

- 一 西水道水先區域界線ヨリ安東縣鋪地迄又ハ安東縣鋪地ヨリ西水道水先區域界線迄 一〇〇圓
- 二 西水道水先區域界線ヨリ三道浪頭鋪地迄又ハ三道浪頭鋪地ヨリ西水道水先區域界線迄 八五圓
- 三 西水道水先區域界線ヨリ大東溝鋪地迄又ハ大東溝鋪地ヨリ西水道水先區域界線迄 三五圓
- 四 大東溝鋪地ヨリ安東縣鋪地迄又ハ安東縣鋪地ヨリ

【續前百十五號】

- 地至大東瀨地
- 五 由大東瀨地至三道浪頭鋪地又由三道浪頭鋪地至大東瀨地
- 六 由三道浪頭鋪地至安東縣鋪地又由安東縣鋪地至三道浪頭鋪地

七〇圓
五五圓
二〇圓

備考

- 一 本表中汽船領水費係對於總噸數五百噸以下吃水三米以下者而定其總噸數每增二百五十噸或其零數吃水每增二〇釐或其零數時則各加百分之六
- 二 帆船領水費按汽船領水費加百分之八十但有機械之帆船使用機械時應在帆船領水費之範圍內與船長協定之
- 三 以排水量表示之噸數以其五分之三視為總噸數
- 四 所謂吃水係指領水人於水路橋導開始至終了時間船首或船尾之最深吃水而言
- 五 帆船之水路橋導使用曳船但本表領水費不含有曳船費

●暫行營口港領水人取締規則

(康慶三年四月十日)
交通部令第十四號

- 修正 康慶六年七月發令第一七號 七年五月第六號
- 茲制定暫行營口港領水人取締規則如左
- 第一條 暫行營口港領水人取締規則
- 第二條 本令所稱領水人指領有交通部大臣發給領水許可證者而言
- 第三條 非領水人在營口港領水區不得作船舶水路之橋導

交通通信 第二章 水運 第一款 海員

- 大東瀨鋪地迄
- 五 大東瀨鋪地ヨリ三道浪頭鋪地迄又ハ三道浪頭鋪地ヨリ大東瀨鋪地迄
- 六 三道浪頭鋪地ヨリ安東縣鋪地迄又ハ安東縣鋪地ヨリ三道浪頭鋪地迄

七〇圓
五五圓
二〇圓

備考

- 一 本表中汽船水先案内料ハ總噸數五百噸以下吃水三メートル以下ニ付定メタルモノトシ總噸數二百五十噸又ハ其ノ端數ヲ吃水二〇センチメートル又ハ其ノ端數ヲ増ス毎ニ各其ノ百分ノ六ヲ加フ帆船水先案内料ハ汽船水先案内料ニ其ノ百分ノ八十ヲ加フ但シ機關ヲ有スル帆船ニシテ機關ヲ使用スルトキハ帆船水先案内料ノ範圍内ニ於テ船長ト協定スベシ
- 二 排水量ヲ以テ表示スル噸數ハ其ノ五分ノ三ヲ以テ總噸數ト看做ス
- 三 吃水トハ水先人ガ水路ヲ橋導ヲ始メタルトキヨリ其ノ橋導ヲ終ル迄ノ間ニ於テ船首又ハ船尾ノ有シタル最深ノ吃水ヲ謂フ
- 四 帆船ノ水路橋導ニハ曳船ヲ使用ス但シ本表水先案内料ニハ曳船費ヲ含マズ

●暫行營口港水先人取締規則

(康慶三年四月十日)
交通部令第十四號

- 修正 康慶六年七月發令第一七號 七年五月第六號
- 茲ニ暫行營口港水先人取締規則ヲ左ノ通制定ス
- 第一條 暫行營口港水先人取締規則
- 第二條 本令ニ於テ水先人トハ交通部大臣ノ下付シタル水先許可證ヲ有スル者ヲ謂フ
- 第三條 水先人ニ非ザレバ營口港水先區ニ於テ船舶ニ水路ヲ橋導スル

1041

營口港領水區爲由亞細亞石油棧橋東端起至其方位一百七十七度引成一線之河口燈臺船爲中心以到在五英里之半徑圍圍之一區內之水域

第三條 領水人從事業務之時應攜帶領水許可證

第四條 領水人組織領水組合應受營口航政局長之認可

第五條 聚集領水人之時船長或代理店至少須在二十四小時以前報告領水組合

第六條 領水權運費如另表所定

第七條 領水人水路權導終了之時應將可以填入左記事項之書面署名蓋印提交船長

一 船舶之名稱、國籍、所有者、積載及吃水

二 由水路權導起始至及終了之日時止

三 領水權運費金額

船長在前項書面應將爲項各號事項記入之並署名蓋章交與領水人

第八條 領水人每月十日以前應關於上月中水路權導之船舶將前條之書面提交營口航政局長

第九條 領水人於領水區認有該當左記各號之一之事實時應即報告營口航政局長不得遲延

一 運過海難時

二 航路、航路標識有異變時

三 其他航行上有危險之虞之物時

第十條 領水人當從事業務者該當左記各號之一者得經營營口航政局長審查認有必要時對該領水人得禁止領水許可證之行使或一年以內停止其行使或廢棄之

營口港水先區ハ亞細亞石油棧橋東端ヨリ其方位百七十七度ニ引キタル一線ヨリ河口燈臺船ヲ中心トシテ五哩ノ半徑ヲ有スル圍圍ノ一區

丙ニ到ル水域トス

第三條 水先人其ノ業務ニ從事スルトキハ水先許可證ヲ攜帶スベシ

第四條 水先人ハ水先組合ヲ組織シ營口航政局長ノ認可ヲ受クベシ

第五條 水先人ヲ要招セントスルトキハ船長又ハ代理店ハ少ナクモ二十四時間前ニ水先組合ニ申込ムベシ

第六條 水先案内料ハ別表ニ定ム

第七條 水先人水路ノ權導ヲ終リタルトキハ左ノ事項ヲ記載シ得ベキ標識製シタル書面ニ署名捺印シテ之ヲ船長ニ提出スベシ

一 船舶ノ名稱、國籍、所有者、積載及吃水

二 水ノ權導ヲ始メ及之ヲ終リタル日時

三 水先案内料ノ額

船長ハ前項ノ書面ニ前項各號ノ事項ヲ記入シ且署名捺印シテ水先人ニ交付スベシ

第八條 水先人ハ毎月十日迄ニ前月中ニ水路ヲ權導シタル船舶ニ關シ前條ノ書面ヲ營口航政局長ニ提出スベシ

第九條 水先人其ノ業務ニ於テ左ノ各號ノ一ニ該當スル事實ヲ認メタルトキハ遲滞ナク營口航政局長ニ報告スベシ

一 海難ニ罹リタルコト

二 航路、航路標識ニ異變アルコト

三 航路ノ妨害トナルベキモノノ存在スルコト

第十條 水先人其ノ業務ニ從事スルニ當リ左ノ各號ノ一ニ該當スル場合ニ於テハ營口航政局長ハ之ヲ審查シ必要アリト認ムルトキハ該水先人ニ對シ水先許可證ノ行使ヲ禁止シ一年以內其ノ行使ヲ停止シ又ハ之ヲ廢棄スルコトヲ得

〔附錄百十五號〕

一 過失、懈怠或因不正之行為加損害於船舶或使其沉沒之時

二 過失、懈怠或因不正之行為以致死傷人命時

三 亂醉、粗暴或有其他不正行為時

四 怠惰業務或違反業務上之義務時

第十一條 該當左記各號之一者處二百圓以下之罰金

一 在停止領水許可證之行使之期間內仍營領水業務者及使其為水路權導者

二 使他人行使自己領水許可證者及行使他人之領水許可證者

三 違反第六條之規定受領水權導者

四 以詐偽之目的關於船舶之吃水或積量對領水人有虛偽之告知或變更吃水之標識者

五 非領水人在領水區作水路權導者及使為權導者

附 則

第十二條 本令自公布日施行

第十三條 康徳元年交通部令第十二號廢止之

附 則 (康徳六年七月二三日交通部令第一七號)

本令自公布日施行

本令自公布日施行

(別表)(第七第六號修正)

一 領 水 費

汽船及被曳船 吃水超過二米

間 吃水三米以內 每〇・二米 八圓

交通通信 第二章 水運 第二款 海員

一 自港口掛證浮標外至港內鑛地互相間

一 過失、懈怠又ハ不正ノ行為ニ因リ船舶ニ損害ヲ加ヘ又ハ之ヲ沈没セシメタルトキ

二 過失、懈怠又ハ不正ノ行為ニ因リ人ヲ死傷ニ致シタルトキ

三 亂醉、粗暴共ノ他失行アリタルトキ

四 業務ヲ怠リ又ハ業務上ノ義務ニ違反シタルトキ

第十一條 左ノ各號ノ一ニ該當スル者ハ二百圓以下ノ罰金ニ處ス

一 水先許可證ノ行使ヲ停止セラレタル者其ノ期間中水先業務ヲ営ミタル者及之ヲシテ水路ヲ權導セシメタル者

二 他人ヲシテ自己ノ水先許可證ヲ行使セシメタル者及他人ノ水先許可證ヲ行使シタル者

三 第六條ノ規定ニ違反シテ水先索內料ヲ授受シタル者

四 詐偽ノ目的ヲ以テ船舶ノ吃水若ハ積量ニ付水先人ニ對シ不實ノ告知ヲ爲シ又ハ吃水ノ標示ヲ變更シタル者

五 水先人ニ非ズシテ水先區ニ於テ水路ヲ權導シタル者及權導セシメタル者

附 則

第十二條 本令ハ公布ノ日ヨリ之ヲ施行ス

第十三條 康徳元年交通部令第十二號ハ之ヲ廢止ス

附 則 (康徳六年七月二三日交通部令第一七號)

本令ハ公布ノ日ヨリ之ヲ施行ス

本令ハ公布ノ日ヨリ之ヲ施行ス

(別表)(第七第六號修正)

一 水 先 料

汽船及被曳船 超過吃水

間 吃水三米迄 每〇・二米 八圓

10211

一 自港口掛證浮標外至港內鑛地互相間

- 二 自進口掛燈浮標外至自瀨港界外互相間 一三五圓
- 三 自瀨港界外互相間 一〇圓
- 四 自瀨港界外互相間 四〇圓
- 五 自瀨港界外互相間 三五圓
- 六 自瀨港界外互相間 三五圓
- 七 自瀨港界外互相間 三五圓
- 八 自瀨港界外互相間 三五圓
- 九 自瀨港界外互相間 三五圓
- 十 自瀨港界外互相間 三五圓

- 備考 甲 超過噸數一千五百噸之汽船或超過排水噸數四千五百噸之軍艦於上記費外對超過噸數在汽船每一噸、在軍艦每一噸外加五分
- 乙 帆船噸水費吃水三米以內最低為一百二十圓每超過吃水〇、二米外加九圓對超過噸數之遞增費與前項汽船同
- 丙 超過吃水之噸數每〇、二米須合為整數
- 二 轉 餉 費
 - 一 港界內自航務局無線塔航過正北線而行轉餉時 吃水每〇、二米 三五圓
 - 二 於進口掛燈浮標外為轉餉自營口招領水人時 七五圓
 - 三 波瀾的鑿船費 三五圓
 - 四 前記以外之鑿船費 三五圓
- 三 對本表規定以外之資費領水組合受航務局長之認可得另定之

●暫行壺蘆島港領水人取締規則

(康慶四年十月十五日) 交通部令第五十一號

茲制定暫行壺蘆島港領水人取締規則如左
暫行壺蘆島港領水人取締規則
第一條 非經交通部大臣許可之領水人不得在壺蘆島港內對於

- 二 港口掛燈浮標外ヨリ 一三五圓
- 三 水先區境界線外ヨリ 一〇圓
- 四 港口掛燈浮標外ヨリ 四〇圓
- 五 港口掛燈浮標外ヨリ 三五圓
- 六 港口掛燈浮標外ヨリ 三五圓
- 七 港口掛燈浮標外ヨリ 三五圓
- 八 港口掛燈浮標外ヨリ 三五圓
- 九 港口掛燈浮標外ヨリ 三五圓
- 十 港口掛燈浮標外ヨリ 三五圓

- 備考 イ 納噸數千五百噸ヲ超ユル汽船又ハ排水噸數四千五百噸ヲ超ユル軍艦ハ前記料金ノ外超過噸數ニ對シ汽船ニ在リテハ每一噸、軍艦ニ在リテハ每一噸ニ付五分ヲ加フルモノトス
- ロ 帆船噸水先料ハ吃水三米迄最低百二十圓トシ超過吃水〇、二米毎ニ九圓ヲ加ヘ超過噸數ニ對スル割増料金ハ前項汽船ニ同シ
- ハ 超過吃水ノ噸數ハ凡テ〇、二米毎ニ切上グルモノトス
- 二 轉 餉 料
 - 一 港界內ニ於テ航務局無線塔ヨリ正北ノ線ヲ航過シテ轉餉シタル時 吃水每〇、二米 三五圓
 - 二 進口掛燈浮標外ニ於テ轉餉ノ爲營口ヨリ水先人ヲ要招シタル時 七五圓
 - 三 バルチツク鑿船料 三五圓
 - 四 前記以外ノ鑿船料 三五圓
 - 五 本表規定以外ノ料金ニ付テハ水先組合ハ航務局長ノ認可ヲ受テ別ニ定ムルコトヲ得

●暫行壺蘆島港水先人取締規則

(康慶四年十月十五日) 交通部令第五十一號

茲ニ暫行壺蘆島港水先人取締規則ヲ左ノ通制定ス
暫行壺蘆島港水先人取締規則
第一條 交通部大臣ノ許可シタル水先人ニ非ザレバ壺蘆島港ニ於テ

船舶嚮導水路

第二條 壹蘆島港領水區域如左

由壹蘆島高角向正南所引之一線及由望海寺角向正東所引之一線以內之水域

第三條 領水費依別表之所定

第四條 領水人於嚮導水路終了時應將可以填入左記事項之書面署名捺印提交船長

- 一 船舶之名稱、噸數、所有者、積量及吃水
- 二 水路之嚮導開始以及終了日時
- 三 領水費金額

船長在前項書面應將各款事項記入並署名蓋章交與領水人

第五條 領水人應在每月十日以前關於上月中嚮導水路之船舶

將前條之書面提出營口航務局壹蘆島分局長

第六條 領水人在領水區域內認有該當左記各款之一之事實時須迅速報告於營口航務局壹蘆島分局長

- 一 遭遇海難時
 - 二 航路、航路標識有異變時
 - 三 認爲有妨礙航路之物存在時
 - 四 其他有航行上有危險之虞之事實時
- 第七條 領水人當其執行業務時有合於左記各款之一之行為由交通部大臣懲戒之

一 因過失懈怠或不正之行為以致損害船舶或使其沈沒時

船舶ニ水路ヲ嚮導スルコトヲ得ズ

第二條 壹蘆島港水先區左ノ如シ

壹蘆島高角ヨリ正南ニ引キタル一線及望海寺角ヨリ正東ニ引キタル一線以內ノ水域

第三條 水先案内料ハ別表ノ定ムル所ニ依ル

第四條 水先人水路ノ嚮導ヲ終リタルトキハ左ノ事項ヲ記載シ得ベキ 捺印製シタル書面ニ署名捺印シテ之ヲ船長ニ提出スベシ

- 一 船舶ノ名稱國籍所有者積量及吃水
- 二 水路ノ嚮導ヲ始メ之ヲ終リタル日時
- 三 水先案内料ノ額

船長ハ前項ノ書面ニ各款ノ事項ヲ記入シ且署名捺印シテ水先人ニ交付スベシ

第五條 水先人ハ毎月十日迄ニ前月中ニ水路ヲ嚮導シタル船舶ニ關シ前條ノ書面ヲ營口航務局壹蘆島分局長ニ提出スベシ

第六條 水先人水先區ニ於テ左ノ各款ノ一ニ該當スル事實ヲ認メタルトキハ迅速ナル營口航務局壹蘆島分局長ニ報告スベシ

- 一 海難ニ罹リタルコト
 - 二 航路、航路標識ニ異變アルコト
 - 三 航路ノ妨害トナルベキモノノ存在スルコト
 - 四 其ノ他航行上有危險ノ虞アル事實アルコト
- 第七條 水先人其ノ業務ニ從事スルニ當リ左ノ各款ノ一ニ該當スル場合ニ於テハ交通部大臣之ヲ懲戒ス

一 過失、懈怠又ハ不正ノ行為ニ因リ船舶ニ損害ヲ加ヘ又ハ沈沒セ

二 因過失懈怠或不當之行為而致人死傷時

三 怠於業務或違反業務上之義務時

四 泥醉粗暴或有其他失品格之行為時

第八條 懲戒分左記三種

一 禁止免狀之行使

二 停止免狀之行使

三 申 斥

禁止免狀之行使限於一年以內

第九條 有左記各款之一者處以二百圓以下之罰金

一 被停止行使領水許可證者在停止期間內從事領水業務或使其輔導水路者

二 使他人使用自己之領水許可證或使用他人之領水許可證者

三 違反第三條之規定而授受領水費者

四 以詐偽之目的關於船舶之吃水或積載對於領水人報告不實或變更吃水之標識者

五 非領水人而在領水區域輔導水路或使人輔導者

附 則

本令自公布日施行之

シメタルトキ

二 過失、懈怠又ハ不當ノ行為ニ因リ人ヲ死傷ニ致シタルトキ

三 業務ヲ怠リ又ハ業務上ノ義務ニ違反シタルトキ

四 泥醉、粗暴其ノ他ノ失行アリタルトキ

第八條 懲戒ハ左ノ三種トス

一 免狀行使ノ禁止

二 免狀行使ノ停止

三 誡 責

免狀行使ノ停止ハ一年以內トス

第九條 左ノ各款ノ一ニ該當スル者ハ二百圓以下ノ罰金ニ處ス

一 水先許可證ノ行使ヲ停止セラレタル者其ノ期間中水先業務ヲ営ミタル者及之ヲシテ水路ヲ輔導セシメタル者

二 他人ヲシテ自己ノ水先許可證ヲ行使セシメタル者及他人ノ水先許可證ヲ行使シタル者

三 第三條ノ規定ニ違反シテ水先案内料ヲ授受シタル者

四 詐偽ノ目的ヲ以テ船舶ノ吃水若ハ積載ニ付水先人ニ對シ不實ノ告知ヲ爲シ又ハ吃水ノ標示ヲ變更シタル者

五 水先人ニ非ズシテ水先區域ニ於テ水路ヲ輔導シタル者及輔導セシメタル者

附 則

本令ハ公布ノ日ヨリ之ヲ施行ス

〔附則九十四號〕

別表

領水區及航路	總噸數	汽船領水費
臺灣島港	千噸未滿	八圓
自領水區境界 線起至港內鋪 地止或自港內 鋪地起至領水 區境界線止	千噸以上二千噸未滿	十二圓
	二千噸以上三千噸未滿	十六圓
	三千噸以上四千噸未滿	二十二圓
	四千噸以上五千噸未滿	二十八圓
	五千噸以上六千噸未滿	三十六圓
	六千噸以上七千噸未滿	四十四圓
	七千噸以上	五十四圓

備考

一 領水人對於前表所載航路之一部或於領水區域內雖經導
轉鋪亦得收受全額之領水費

二 領水人在經導水路中因海難或其他不可抗力以致不能全

交通通信 第二章 水運 第一款 海員

〔續前九十四號〕

別表

領水區及航路	總噸數	汽船領水費
臺灣島港	千噸未滿	八圓
水先區境界線 ヨリ港內鋪地 マテ又ハ港內 鋪地ヨリ水先 區境界線マテ	千噸以上二千噸未滿	十二圓
	二千噸以上三千噸未滿	十六圓
	三千噸以上四千噸未滿	二十二圓
	四千噸以上五千噸未滿	二十八圓
	五千噸以上六千噸未滿	三十六圓
	六千噸以上七千噸未滿	四十四圓
	七千噸以上	五十四圓

備考

一 水先人前表ニ掲グル航路ノ一部又ハ水先區域内ニ於ケル轉鋪ヲ
經導シタルトキト雖モ全額ノ水先案内料ヲ收受スベキモノトス

二 水先人水路經導中海難其ノ他不可抗力ニ因リ前表ニ掲グル航路

部屬運前表所載之航路亦得收受全額之領水費

- 三 對於夜間(自日沒至日出)之運導水路在規定領水費以外增加百分之五十
- 四 對於帆船或不使用本船機關之汽船之運導在規定領水費以外增加百分之五十
- 五 對於本領水區域以外之水路運導致領水人須與船長協議定之

●領水許可證樣式

(康應三年五月七日 交通部佈告第七五號)

爲佈告事茲制定發給領水人之領水許可證樣式如左

計開

ノ全部ヲ運導スルコト能ハザルトキト雖モ全額ノ水先案内料ヲ收受スベキモノトス

- 三 夜間(日没ヨリ日出迄)ノ水路運導ニ對シテハ規定水先案内料金ニ其ノ百分ノ五ヲ加ヘタル額トス
- 四 帆船又ハ本船機關ヲ使用セザル汽船ノ運導ニ對シテ規定水先案内料金ニ其ノ百分ノ五ヲ加ヘタル額トス
- 五 本水先區外ニ於ケル水路運導ニ對スル料金ニ就テハ水先人ハ船長ト協定スルモノトス

●水先許可證樣式

(康應三年五月七日 交通部佈告第七五號)


水先人ニ下付スベキ水先許可證ノ樣式ヲ左ノ通定ム

記

(觀覽頁三十四號)

（總覽百三十四號）

樣式

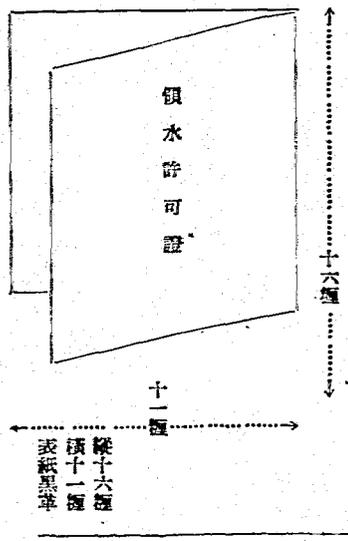

第 號		姓名	生 年 月 日
貼 寫 附 頁			
領水許可證			
本證據交通部令第 號暫行			
領水人取締規則發給之			
發給年月日			
交通部大臣 印			

交通通信 第二章 水運 第二款 海員

●關於發給領水許可證手續費之件

(康慶三年五月七日 交通部令第十五號)

茲制定關於發給領水許可證手續費之件如左

關於發給領水許可證手續費之件

發給領水許可證手續費規定如左

- 新發 貳拾圓
- 換發 貳圓

附則

本令自公布日施行

●交通部船員養成所規則

(康慶四年十一月五日 交通部令第五十四號)

修正 康慶五年二月部令第二號

茲將交通部船員養成所規則修正如左

交通部船員養成所規則

第一章 總則

第一條 本所以教授船舶航運上必要之學術技術兼練習操業成優秀之船舶職員爲目的

第二條 本所置左列二科

●水先許可證交付手数料ニ關スル件

(康慶三年五月七日 交通部令第十五號)

茲ニ水先許可證交付手数料ニ關スル件ヲ左ノ通制定ス

水先許可證交付手数料ニ關スル件

水先許可證交付手数料ヲ左ノ通定ム

- 新規交付 貳拾圓
- 書換交付 貳圓

附則

本令ハ公布ノ日ヨリ之ヲ施行ス

●交通部船員養成所規則

(康慶四年十一月五日 交通部令第五十四號)

修正 康慶五年二月部令第二號

茲ニ交通部船員養成所規則ヲ左ノ通改正ス

交通部船員養成所規則

第一章 總則

第一條 本所ハ船舶航運上必要ナル學術技術ヲ教授シ兼テ操業ヲ練習シ優秀ナル船舶職員ヲ養成スルヲ以テ目的トス

第二條 本所ニ左ノ二科ヲ置ク

(附覽百三十四號)

航海科

機關科

第三條 各科修業期間定爲三年其內教室授業二年實習一年

第四條 學生應統入本所內寄宿舍居住但實習期中不在此限

第五條 除本規則所定者外如有必要之事項由本所長另行規定之

第二章 學科目及課程

第六條 各科之教室授業科目如左

航海科

一 學科目

- (一) 修身
- (二) 日本語
- (三) 俄語
- (四) 數學
- (五) 地理
- (六) 物理
- (七) 力學
- (八) 化學
- (九) 運用學
- (十) 航海學
- (十一) 機關學
- (十二) 造船學

交通通信 第二章 水運 第二款 海員

航海科

機關科

第三條 各科ノ修業年限ハ三年トシ内席上課程ヲ二年實習ヲ一年トス

第四條 生徒ハ凡テ本所内寄宿舍ニ居住スベキモノトス但シ實習中ハ此ノ限ニ在ラズ

第五條 本規則ニ定ムルモノノ外必要ナル事項ハ本所長別ニ之ヲ定ム

第二章 學科目及課程

第六條 各科ノ席上教科目左ノ如シ

航海科

一 學科目

- (一) 修身
- (二) 日本語
- (三) 露語
- (四) 數學
- (五) 地理
- (六) 物理
- (七) 力學
- (八) 化學
- (九) 運用學
- (十) 航海學
- (十一) 機關學
- (十二) 造船學

(十三) 氣象學

(十四) 河川工學

(十五) 海軍法規

二術科目

(一) 技 業

(二) 體 操

(三) 軍事教練

機關科

一學科目

(一) 修 身

(二) 日 本 語

(三) 俄 語

(四) 數 學

(五) 地 理

(六) 物 理

(七) 力 學

(八) 化 學

(九) 機 關 學

(十) 電 氣 學

(十一) 造 船 學

(十二) 海 軍 法 規

二術科目

(一) 機關設計及製圖

(十三) 氣象學

(十四) 河川工學

(十五) 海軍法規

二術科目

(一) 技 業

(二) 體 操

(三) 軍事教練

機關科

一學科目

(一) 修 身

(二) 日 本 語

(三) 露 語

(四) 數 學

(五) 地 理

(六) 物 理

(七) 力 學

(八) 化 學

(九) 機 關 學

(十) 電 氣 學

(十一) 造 船 學

(十二) 海 軍 法 規

二術科目

(一) 機關設計及製圖

(二) 技 業

(三) 體 操

(四) 軍事教練

前項之教授科目遇有必要時得增減之
第七條 各科之實習期間如左

一 航海科

汽船實習 一年

二 機關科

工場實習 約半年

汽船實習 約半年

第三章 學年學期及休業

第八條 學年由四月一日起至翌年三月三十一日止

學年分左列二學期

第一學期 四月一日起至十月三十一日止

第二學期 十一月一日起至三月三十一日止

第九條 休業日如左但實習中依船舶工場之規定

一 星期日

二 節、祝日

春 節 合於陰曆正月一日之陽曆日

元宵節 合於陰曆正月十五日之陽曆日

春丁祀孔 合於陰曆二月上丁日之陽曆日

端午節 合於陰曆五月五日之陽曆日

中秋節 合於陰曆八月十五日之陽曆日

交通通信 第二章 水運 第二款 海員

(二) 技 業

(三) 體 操

(四) 軍事教練

前項之教授科目ハ必要ニ應ジ増減スルヒトアルベシ
第七條 各科ノ實習期間左ノ如シ

一 航海科

汽船實習 一年

二 機關科

工場實習 約半年

汽船實習 約半年

第三章 學年學期及休業

第八條 學年ハ四月一日ニ始マリ翌年三月三十一日ニ終ル

學年ヲ分テ左ノ二學期トス

第一學期 四月一日ヨリ十月三十一日迄

第二學期 十一月一日ヨリ三月三十一日迄

第九條 休業日左ノ如シ但シ實習中ハ船舶工場ノ規定ニ依ル

一 曜日

二 節、祝日

春 節 陰曆正月一日ニ相當スル陽曆ノ日

元宵節 陰曆正月十五日ニ相當スル陽曆ノ日

春丁祀孔 陰曆二月上丁日ニ相當スル陽曆ノ日

端午節 陰曆五月五日ニ相當スル陽曆ノ日

中秋節 陰曆八月十五日ニ相當スル陽曆ノ日

秋丁祀孔 合於陰曆八月上丁日之陽曆日

三 陽曆一月二日、三日及十二月二十九日、三十日、三十一日

四 合於陰曆正月二日、三日及十二月末日之陽曆日

五 冬季休業日(自十二月二十五日)至一月十五日)

式日如左

一元 且 (陽曆一月一日)

二 紀元節 (二月十一日)

三 萬壽節 (陽曆二月六日)

四 建國節 (陽曆三月一日)

五 天皇節 (四月二十九日)

六 訪日宣詔紀念日(陽曆五月二日)

七 明治節 (十一月三日)

八 入學日 (四月一日)

九 卒業日 (三月二十八日)

十 開所紀念日 (二月二十日)

元且、萬壽節、建國節、訪日宣詔紀念日、入學日、卒業日及開所紀念日應舉行左列式典

一 代表者、教師及學生合唱國歌

二 代表者、教師及學生向 御奉行最敬禮

如未奉戴 御容時則向 帝宮遙拜

三 代表者奉讀訪日回鑾詔民詔書

四 代表者、教師及學生合唱奉答訪日回鑾詔民詔書之歌

秋丁祀孔 陰曆八月上丁日ニ相當スル陽曆ノ日

三 陽曆一月二日、三日及十二月二十九日、三十日、三十一日

四 陰曆正月二日、三日及十二月末日ニ相當スル陽曆ノ日

五 冬季休業日(自十二月二十五日)至一月十五日)

式日左ノ如シ

一元 且 (陽曆一月一日)

二 紀元節 (二月十一日)

三 萬壽節 (陽曆二月六日)

四 建國節 (陽曆三月一日)

五 天皇節 (四月二十九日)

六 訪日宣詔紀念日(陽曆五月二日)

七 明治節 (十一月三日)

八 入學日 (四月一日)

九 卒業日 (三月二十八日)

十 開所紀念日 (二月二十日)

元且、萬壽節、建國節、訪日宣詔紀念日、入學日、卒業日及開所紀念日ニハ左ノ式ヲ行フベシ

一 代表者、教師及生徒ハ國歌ヲ合唱ス

二 代表者、教師及生徒ハ 御容ニ對シ最敬禮ヲ行フ

御容ヲ奉戴セザルトキハ 帝宮ノ方向ニ向ツテ遙拜ス

三 代表者ハ訪日回鑾詔民詔書ヲ奉讀ス

四 代表者、教師及生徒ハ訪日回鑾詔民詔書奉答ノ歌ヲ合唱ス

〔附覽百三十四號〕

五 代表者根據建國之本旨及訪日回鑾訓民詔書廣告聖旨之所在茲就適合式日之訓話

六 代表者、教師及學生合唱適合式日之歌

七 向日滿兩國旗行最敬禮

於入學日在前項各款之外所長訓話後在所生代表致歡迎詞及入學生代表之答詞或入學生一同之答禮、於卒業日在前項各款之外合唱奉答訪日回鑾訓民詔書之歌後授與畢業證書及其他賞狀賞品、所長訓話、來賓祝詞、在所生代表之送別詞及卒業生代表之答詞、於開所紀念日在前項各款之外所長舉行認為有必要之式典

紀元節、天長節及明治節應舉行左列式典

一 代表者、教師及學生合唱日本國歌

二 代表者、教師及學生向日本 皇居遙拜

三 代表者奉讀訪日回鑾訓民詔書

四 代表者、教師及學生合唱奉答訪日回鑾訓民詔書之歌

五 代表者根據訪日回鑾訓民詔書廣告 聖旨之所在茲就適合式日之訓話

六 向日滿兩國旗行最敬禮 (第五、第六條本條修正)

第四章 入學在學及退學

第十條 入學為學年開始日期但依特別事情得許可臨時入學

第十一條 入學依入學試驗之結果由所長許可之

入學試驗每年一月施行之但遇有必要時得變更其時期

交通通信 第二章 水運 第一款 海員

五 代表者ハ建國ノ本旨及訪日回鑾訓民詔書ニ基キ聖旨ノ在ル所ヲ 報告シ式日相當ノ訓話ヲ爲ス

六 代表者、教師及生徒ハ其ノ式日ニ相當スル唱歌ヲ合唱ス

七 日滿兩國旗ニ對シ最敬禮ヲ行フ

入學日ニ於テハ前各號ノ外所長ノ訓話ノ次ニ在所生總代ノ歡迎ノ辭及入學生總代ノ答辭又ハ入學生一同ノ答禮、卒業日ニ於テハ前各號ノ外訪日回鑾訓民詔書奉答ノ歌合唱ノ次ニ卒業證書其ノ他賞狀賞品ノ授與、所長訓話、來賓祝辭、在所生總代ノ送別及卒業生總代ノ答辭、開所紀念日ニ於テハ前各號ノ外所長ノ必要ト認ムル式ヲ行フモノトス

紀元節、天長節及明治節ニハ左ノ式ヲ行フベシ

一 代表者、教師及生徒ハ日本國歌ヲ合唱ス

二 代表者、教師及生徒ハ日本 皇居ノ方向ニ向ツテ遙拜ス

三 代表者ハ訪日回鑾訓民詔書ヲ奉讀ス

四 代表者、教師及生徒ハ訪日回鑾訓民詔書奉答ノ歌ヲ合唱ス

五 代表者ハ訪日回鑾訓民詔書ニ基キ 聖旨ノ在ル所ヲ報告シ式日相當ノ訓話ヲ爲ス

六 日滿兩國旗ニ對シテ最敬禮ヲ行フ (第五、第六條本條修正)

第四章 入學、在學及退學

第十條 入學ハ學年ノ始トス但シ特別ノ事情ニ依リ臨時入學ヲ許可ス

第十一條 入學ハ入學試驗ノ結果ニ依リ所長之ヲ許可ス

入學試驗ハ毎年一月之ヲ行フ但シ必要ニ應ジ其ノ時期ヲ變更スルコ

第十二條 得受入學試驗者限於適合左列事款者

- 一 國民高等學校三年修業者及舊初級中學校畢業者或有同等以上之學力者
 - 二 身體健全者
 - 三 品行方正身家確實者
 - 四 年齡於入學期滿十六歲以上滿二十一歲以下之男子
- 第十三條 入學試驗為身體檢查學術試驗及口頭試問、學術試驗以左列科目施行之

國文
日本語
數學

前項ノ科目遇有必要時得變更之

第十四條 入學試驗於本所及其他便利地方舉行之

第十五條 希望入學者須將左列文件及照片（投考前六箇月以前所照之脫帽四寸半身照片）提出於本所長

- 一 入學志願書（第一號書式）
 - 二 履歷書（第二號書式）
 - 三 身分證明書（第三號書式）
 - 四 出身學校長ノ畢業成績證明書（第四號書式）
- 前記成績證明書由出身學校長直接寄交本所長

トアルベン

第十二條 入學試驗ヲ受ケントスルモノハ左ノ各號ニ該当スルモノニ限ル

- 一 國民高等學校三年修業者又ハ舊初級中學校卒業者及之ト同等以上ノ學力ヲ有スル者
 - 二 身體強健ナル者
 - 三 品行方正身元確實ナル者
 - 四 年齡入學期ニ於テ滿十六年以上滿二十一年未滿ノ男子
- 第十三條 入學試驗ハ體格檢查學術試驗及口頭試問トシ學術試驗ハ左ノ科目ニ付之ヲ行フ

國文
日本語
數學

前項ノ科目ハ必要ニ應ジ變更スルコトアルベン

第十四條 入學試驗ハ本所其ノ他便宜ノ地ニ於テ之ヲ行フ

第十五條 入學志願者ハ左ノ書類及寫真（半身脫帽手札形トシ出願前六月以內ニ撮影シタルモノ）ヲ添ヘ本所長ニ提出スベシ

- 一 入學志願書（第一號書式）
 - 二 履歷書（第二號書式）
 - 三 身分證明書（第三號書式）
 - 四 出身學校長ノ畢業成績證明書（第四號書式）
- 前記成績證明書ハ出身學校長ヨリ速ニ本所長ニ直送スル様願出ツベシ

第十六條 許可入學者如有左列各款之一時取消其許可

- 一 於指定入學日無故不到校時
- 二 因疾病或其他之理由自指定入學日起至二十日以內不到校時
- 三 其他於修業上認為有障礙時

第十七條 許可入學者入學日期前將所定之誓約書（第五條誓式）呈交本所長

第十八條 誓約書中之保證人須為本人之父兄或親戚中一人、負擔學生在學中之一切責任且須具備左記條件為要

- 一 年齡滿二十歲以上之男子
 - 二 居住滿洲國內獨立生活身家確實者
 - 三 保證人中一名須在哈爾濱市內或其附近居住者但不得已時不在此限
- 第十九條 前條之保證人死亡或其資格喪失時應急速呈交新保證人誓約書
- 第二十條 所長認保證人為不適當時得令更換之

- 第二十一條 父兄或保證人轉籍轉居改姓名或改印章時須即早報
- 第二十二條 學生轉籍改姓名或改印時須即早報

第十六條 入學ヲ許可セラレタル者左ノ各號ノ一ニ該當スルトキハ其ノ許可ヲ取消ス

- 一 故ナクシテ入學指定ノ日ニ出頭セザルトキ
- 二 疾病其ノ他ノ事由ニ因リ入學指定ノ日ヨリ二十日以內ニ出頭セザルトキ
- 三 其ノ他修業上支障アリト認メタルトキ

第十七條 入學ヲ許可セラレタル者ハ入學期日迄ニ所定ノ誓約書（第五條誓式）ヲ本所長ニ提出スベシ

第十八條 誓約書ニ要スル保證人ハ父兄又ハ近親ノ中ニ若シテ生徒在學中ニ係ル一切ノ件ニツキ其ノ責任ヲ得ルハ勿論更ニ左記條件ヲ具備スルヲ要ス

- 一 年齡滿二十年以上ノ男子
 - 二 滿洲國內ニ居住シ獨立ノ生計ヲ營ミ身元確實ナル者
 - 三 保證人中ノ一名ハ哈爾濱市又ハ其ノ附近ニ居住スル者但シ已ムヲ得ザル場合ハ此ノ限ニ在ラズ
- 第十九條 前條ノ保證人死亡シ又ハ其ノ資格ヲ喪失シタルトキハ新ニ保證人ヲ定メ遲滞ナク誓約書ヲ提出スベシ
- 第二十條 所長ニ於テ保證人ヲ不適當ト認メタル時ハ之ヲ變更セシムルコトアルベシ

- 第二十一條 父兄又ハ保證人轉籍、轉居、改姓名、改名又ハ改印シタルトキハ直ニ此ノ旨ヲ届出ツベシ
- 第二十二條 生徒轉籍、改姓名、改名又ハ改印シタルトキハ直ニ此ノ旨ヲ届出ツベシ

第二十三條 學生不得無故退學但所長認為有不得已時不在此限

第二十四條 有左列各款之一者所長得命其退學

- 一 品行不良而認為無改善之希望者
- 二 學力不佳身體虛弱或意志薄弱認為不堪造就者

三 無正當理由繼續曠課一個月以上者

四 學費及其他交納金遲延繳納者

第五章 考試進級及卒業

第二十五條 校中科目之成績考查卒業之成績及考試之成績定之

實習成績考查其修業成績及報告書等定之

第二十六條 學年成績不合格者仍令其修習本學年之課程

第二十七條 卒業考試就各該課程中認為最重要者施行將其成績與各學年成績總計之作爲卒業成績對於合格者授與卒業證書(第六號書式)

第二十八條 因不得已事由未能受考者呈請補考時得許可之

第六章 賞 罰

第二十九條 品行方正學業優良堪爲他人之模範者得表彰之

第三十條 爲學生者如有違反本規則及其他命令或濫亂學生之身分者時得依其情形加以左列懲戒

第二十三條 生徒ハ情願ニヨリ退學スルコトヲ得ズ但シ所長ニ於テ事情已ムヲ得ザルモノト認メタル場合ハ此ノ限ニ在ラズ

第二十四條 所長ハ左ノ各號ノ一ニ該當スルモノニ退學ヲ命ズ

- 一 品行不良ニシテ改善ノ見込ナシト認メタル者
- 二 學力劣等身體虛弱若ハ意志薄弱等ニヨリ成業ノ見込ナシト認メタル者

三 正當ノ事由ナク引續一箇月以上缺席シタル者

四 學費其ノ他納金納付ノ義務ヲ怠リタル者

第五章 試驗進級及卒業

第二十五條 席上科目ノ成績ハ卒業ノ成績及ビ試驗成績等ヲ考查シテ之ヲ定ム

實習成績ハ修業成績及ビ報告書等ヲ考查シテ之ヲ定ム

第二十六條 學年成績不合格者ニハ更ニ原學年ノ課程ヲ修學セシム

第二十七條 卒業試驗ハ當該課程中必要ト認ムルモノニ付施行シ其ノ成績ニ各學年成績ヲ併合シ之ヲ卒業成績トシ合格者ニハ卒業證書(第六號書式)ヲ授與ス

第二十八條 已ムヲ得ザル事由ニ依リ試驗ニ缺席シタル者退試驗ヲ受ケンコトヲ願出ヅルトキハ之ヲ許可スルコトアルベシ

第六章 賞 罰

第二十九條 品行方正、學業優秀ニシテ他ノ模範タルベキモノハ之ヲ表彰ス

第三十條 生徒ニシテ本規則其ノ他ノ命令ニ違反シ又ハ生徒タルノ本分ヲ業ルモノアルトキハ情狀ニヨリ左ノ懲戒ヲ行フ

一 訓 讀
二 監 候
三 除 名

第七章 學 費

第三十一條 學費係指本所所定之被服食料在學用品及旅費而言

學費之一部或全部得借與或給與之

第三十二條 因成績不良在本學年留級者至本學年課程終了止其學費之一部或全部停止借與或給與

第三十三條 學生為修業受傷或罹疾病時得以官費治療但在實習中該治療費由船舶工場等負擔時不在此限

第三十四條 本所不另徵收授業費

第八章 制 服

第三十五條 學生不得着用本所所定制服以外之服裝但實習中不在此限

第三十六條 本所規定之制服如第一表

第三十七條 分科章、學年章及表彰章如第二表

第三十八條 依第二十九條已被表彰者將表彰章附帶於制服及夏服之右襟分科章之右側

第三十九條 本所徽章規定如左

一 訓 讀
二 監 候
三 除 名

第七章 學 費

第三十一條 學費トハ本所所定ノ被服食料學用品及旅費ヲ謂フ

學費ハ其ノ一部若ハ全部ヲ貸與シ又ハ給與スルコトアルベシ

第三十二條 成績不良ノ爲メ原學年ニ留リタル者ハ更ニ原學年ノ課程ヲ修了スル迄學費ノ一部若ハ全部ノ貸與又ハ給與ヲ停止ス

第三十三條 生徒修業上傷病ヲ受ケ又ハ疾病ニ罹リタルトキハ官費ヲ以テ治療セシムルコトアルベシ但シ實習中共ノ治療費ヲ船舶工場等ニテ負擔スル場合ハ此ノ限ニ在ラズ

第三十四條 本所ニ於テハ授業料ヲ徵收セズ

第八章 制 服

第三十五條 生徒ハ本所所定ノ制服以外ノモノヲ着用スルコトヲ得ズ但シ實習中ハ此ノ限リニ在ラズ

第三十六條 本所ノ制服ハ第一表ノ如シ

第三十七條 分科章、學年章及表彰章ハ第二表ノ如シ

第三十八條 第二十九條ニ依リ表彰セラレタル者ニハ正服及夏服ノ右襟分科章ノ右側ニ表彰章ヲ附セシム


第三十九條 本所徽章ハ左ノ如ク定ム

附 則

本令自公布之日施行

附 則 (康維五年二月一〇日交通通信令第二四三)

本令自公布之日施行

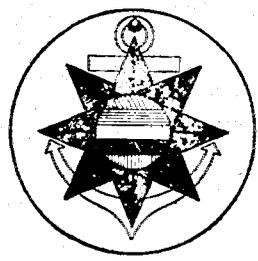

附 則

本令ハ公布ノ日ヨリ之ヲ施行ス

附 則 (康維五年二月一〇日交通通信令第二四三)

本令ハ公布ノ日ヨリ之ヲ施行ス

〔第五百三十四號〕

第一表

品名	地質	樣式	袖章	領章	帽	帽	
						防寒	正帽
制服	呢絨 各色	上身爲折領 前左右各一 鈕(第一附 圖) 背上下 各一行五鈕 (第一附圖)	離前袖口約 兩袖三寸 寬之約三 鈕(第一附 圖) 列面 章側分附 學年左		夏服	白葛絨	上身爲洋服 形 前左右 各一行五鈕 式(第一附 圖) 爲普通 制
夏服	白葛絨	同	同	右	同	同	同
夏服	白葛絨	同	同	右	同	同	同
夏服	白葛絨	同	同	右	同	同	同
夏服	白葛絨	同	同	右	同	同	同

交通通信 第二章 水運 第二號 海員

【海員百二十四號】

第一表

品名	地質	樣式	袖章	襟章	前章	帽	
						防寒	正帽
制服	呢絨 紺色	上衣ハ折領 前左右各一 鈕(第一附 圖) 背上下 各一行五鈕 (第一附圖)	離前袖口約 兩袖三寸 寬之約三 鈕(第一附 圖) 列面 章側分附 學年左		夏服	白葛絨	上身爲洋服 形 前左右 各一行五鈕 式(第一附 圖) 爲普通 制
夏服	白葛絨	同	同	右	同	同	同
夏服	白葛絨	同	同	右	同	同	同
夏服	白葛絨	同	同	右	同	同	同
夏服	白葛絨	同	同	右	同	同	同

雨衣	外套
黑色 皮襪子	紗毛皮 領
折領 正胸 五箇 中爲 左開 右閉 兜前 式 (第六圖)	附一 帶 袖 長 爲 四 五 比 部 耗 (第五圖)

第二表

表彰章	學年章			分科章		章號
	第三學年	第二學年	第一學年	機關科	航海科	用別
*	II	I	I	E	N	領章
同	同	同	同	同	同	品質
右	右	右	右	右	右	備考

雨衣	外套
黑色 皮襪子	紺羅紗 毛皮
折襟 正胸 五箇 中爲 左開 右閉 兜前 式 (第六圖)	附後 面 腰 部 ニ 帶 袖 ヨリ 長 キ コト 四 五 比 (第五圖)

第二表

表彰章	學年章			分科章		章號
	第三學年	第二學年	第一學年	機關科	航海科	用別
*	II	I	I	E	N	領章
同	同	同	同	同	同	品質
右	右	右	右	右	右	備考

〔海員百二十四號〕

第一號格式

入學志願書

今志願入船員養成所英科肄業所具履歷書是實此上

船員養成所長

原籍

現住所

職業

姓名 名 團

康慶 年 月 日

- 一 希望通知地點
- 二 希望受驗地

〔普通百三十四號〕

第一號書式

入學志願書

私儀

交通部船員養成所何科へ入學致度ニ付別紙履歷書積添へ此段及御願候也

原籍

現住所

職業

姓名 氏 名 團

年 月 日

交通部船員養成所長殿

- 一 通知ヲ受クベキ場所
- 二 希望受驗地

第二號格式

康 年 月 日 姓 名 配	學 歷 及 職 業				住 所	家 長 姓 名		姓 名		履 歷 書
	年	年	年	年		家 長 與 本 人 之 職 業 關 係	年 齡	生 辰	年 月 日 生	
	月	月	月	月						
	日	日	日	日						
	日	日	日	日						

第二號書式

年 月 日 氏 名 配	學 歷 及 職 業				住 所	家 長 氏 名		氏 名		履 歷 書
	年	年	年	年		家 長 之 職 業 關 係	年 齡	生 辰	年 月 日 生	
	月	月	月	月						
	日	日	日	日						
	日	日	日	日						

【船醫百三十四號】

第三號格式

身分證明書		原籍	家長姓名	住所	家長之職業	姓名	生	辰	年	月	日	生	職業	家長與本人之關係	家長與本人之擔負能力	略	略	賞罰	特記事項
																	家長之財產	家長之財產	
																一 不動產國幣 若干圓	一 不動產國幣 若干圓		
																一 動產國幣 若干圓	一 動產國幣 若干圓		
																計國幣 若干圓	計國幣 若干圓		

右之身分調査屬實所出證明是實

康總 年 月 日

證明官 警察署長 印

交通通信 第二章 水運 第二款 海員

【國幣百三十四號】

第三號書式

身分證明書		原籍	家長氏名	住所	家長ノ職業	氏名	生	辰	年	月	日	生	職業	家長ト關係	家長ノ擔負能力	略	略	賞罰	特記事項
																	家長ノ財產	家長ノ財產	
																一 動產國幣 圓也	一 動產國幣 圓也		
																一 動產國幣 圓也	一 動產國幣 圓也		
																計國幣 圓也	計國幣 圓也		

ノ身分ヲ調査ノ處右ノ通相違無之此證明候也

年 月 日

證明官 警察署長 印

右成績證明	最近三年成績表					姓名	年 月 日 生	學業成績證明書
	第 一 學 年	第 二 學 年	第 三 學 年	學 年	學 科 目			
年 月 日 學 校 長 圖						姓 名	年 月 日 生	學 業 成 績 證 明 書
					總 分 平 均 數	名	日 生	學 業 成 績 證 明 書
					總 生 次 位			

右證明書	最近三年成績表					姓名	年 月 日 生	學業成績證明書
	第 一 學 年	第 二 學 年	第 三 學 年	學 年	學 科 目			
年 月 日 學 校 長 圖						氏 名	年 月 日 生	學 業 成 績 證 明 書
					總 分 平 均 數	名	日 生	學 業 成 績 證 明 書
					員 總 席 次			

〔編覽百三十四號〕

第五號格式

誓約書

出具誓約書人 ○ ○ ○

今蒙貴所許可入某科肄業情願遵守規則服從命令專心向學倘因事中途輟學或被開除時保證人願繳納在學中所給與一切費用負擔帶責任所具誓約書是實此上

交通部船員養成所長

本人姓名 名 團
年 月 日生

本籍 名 團
現住所 保證人姓名 名 團

職業 名 團
現住所 保證人姓名 名 團

本籍 名 團
現住所 保證人姓名 名 團

職業 名 團
現住所 保證人姓名 名 團

庚 年 月 日

〔第五號百三十四號〕

第五號格式

誓約書

何 某

今般交通部船員養成所何科生徒トシテ入學許可セラレ候ニ就テハ御規則命令ヲ遵守リ在學中ハ專心勉勵可致ハ勿論萬一事故ニ依リ中途退學ヲ命ゼラントル場合ハ身元保證人連帶ヲ以テ在學中給與セラントル諸費用一切返還ノ責ニ任ズベク候得テ身元保證人連署此段誓約仕候也

本人原籍 年 月 日

現住所 氏 名 團
年 月 日生

保證人原籍 氏 名 團
年 月 日生

現住所 氏 名 團
年 月 日生

職業 氏 名 團
年 月 日生

保證人原籍 氏 名 團
年 月 日生

交通部船員養成所長殿

第六號格式

交通通信 第二章 水運 第二款 海員

卒業證書
原籍

某 某
年 月 日生

像 片

船員養成所印

右者在船員養成所某科肄業期滿考査成績及格此證

交通部船員養成所長 姓 名 印

第六號書式

卒業證書
原籍

氏 名
年 月 日生

寫 眞

船員養成所印


右ノ者船員養成所何科ノ課程ヲ修メ卒業シタルコトヲ證ス

年 月 日



交通部船員養成所長 氏 名 印

【海運百二十四號】

圖五第

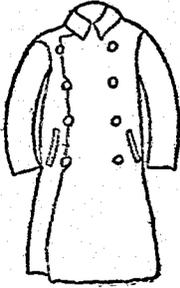




圖一第

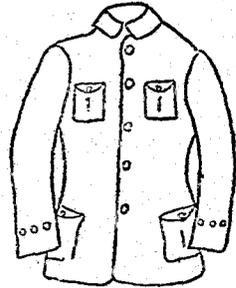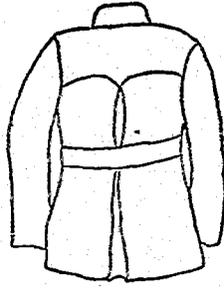

圖二第


(表夏服正)

圖六第

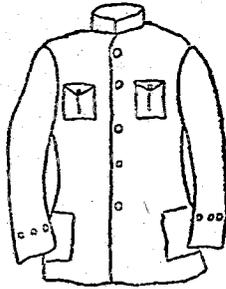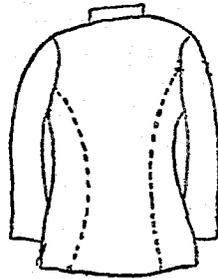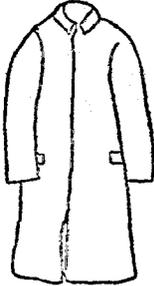

圖四第

圖三第

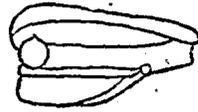

（樣圖百三十四號）

●船員養成所規程

(康徳四年二月二十日) 交通部令第二號

茲制定船員養成所規程如左

船員養成所規程

第一條 船員養成所設左列職員

- 所長 一名
- 主事 一名
- 學生監 一名
- 教官 若干名
- 助教 若干名
- 講師 若干名
- 書記 若干名

第二條 所長以交通部陸政司長充之

主事、學生監、教官、助教、講師、書記由交通部大臣任命或委屬之

所長兼理所務並指揮監督職員及學生

主事承所長之命掌理事務及教務

學生監承所長之命監督學生

教官、助教、講師承所長之命擔任教務

書記承上司之命辦理一般事務

附 則

本規程自公布日施行

●船員養成所規程

(康徳四年二月二十日) 交通部令第二號

茲ニ船員養成所規程ヲ左ノ通定ム

船員養成所規程

第一條 船員養成所ニ左ノ職員ヲ置ク

- 所長 一名
- 主事 一名
- 生徒監 一名
- 教官 若干名
- 助教 若干名
- 講師 若干名
- 書記 若干名

第二條 所長ハ交通部陸政司長ヲ以テ之ニ充ク

主事、生徒監、教官、助教、講師、書記ハ交通部大臣之ヲ任命若ハ委屬ス

所長ハ所務ヲ綜理シ職員暨ニ生徒ヲ指揮監督ス

主事ハ所長ノ命ヲ承ケ事務及教務ヲ掌理ス

生徒監ハ所長ノ命ヲ承ケ生徒ヲ監督ス

教官、助教、講師ハ所長ノ命ヲ承ケ教務ヲ擔任ス

書記ハ上司ノ命ヲ承ケ一般事務ニ従事ス

附 則

本規程ハ公布ノ日ヨリ之ヲ施行ス

(觀覽百三十四號)

第三款 航運

●河川航運業法

(大正二年六月二十一日)
敕令第四十九號

修正 陸軍元年三月勅令第一二號其後法律第六十二號第一條(改正)
茲經諮詢參議府制定河川航運業法著即公布此令

(國務總理 交通部長 運使)

河川航運業法

第一條 本法所稱河川航運業係指以總噸數二十噸或積重二百噸以上之船舶不以操縱爲其主要運轉之方法而經營左列各業之一者而言

- 一 在河川及湖沼經營一般旅客或一般貨物之運送業
- 二 對於前款運送業者出賃船舶業
- 三 在河川及湖沼經營拖船業

第二條 河川航運業除政府所辦或滿洲國人民經主管大臣許可者外不得行之

第三條 政府對於其指定者得委託河川航運業之經營

第四條 欲經營河川航運業者須按照左列各款繕具申請書呈請主管大臣許可

- 一 姓名、住所、如係公司則用其公司之名稱及本店所在地
- 二 擔任業務者之姓名及住所

交通通信 第二章 水運 第三款 航運

第三款 航運

●河川航運業法

(大正二年六月二十一日)
敕令第四十九號

改正 陸軍元年三月勅令第一二號其後法律第六十二號第一條(改正)
茲ニ參議府ノ諮詢ヲ經テ河川航運業法ヲ制定シテ公布セシム

(國務總理 交通部長 運使)

河川航運業法

第一條 本法ニ於テ河川航運業ト稱スルハ總噸數二十噸又ハ積重二百噸以上ニシテ操縱ヲ以テ其ノ主要ナル運轉方法ト爲ササル船舶ヲ以テスル左ノ各號ノ一ニ該當スル業ヲ謂フ

- 一 河川及湖沼ニ於ケル一般旅客若ハ一般貨物ノ運送業
- 二 前號ノ業者ニ船舶ヲ賃貸スル業
- 三 河川及湖沼ニ於ケル曳船業

第二條 河川航運業ハ政府又ハ滿洲國人民ニシテ主管大臣ノ許可ヲ得タル者ノ外之ヲ行フコトヲ得ス

第三條 政府ハ其ノ指定スル者ニ河川航運業ノ經營ヲ委託スルコトヲ得

第四條 河川航運業ヲ營メントスル者ハ左記各號ノ事項ヲ記載シタル申請書ヲ主管大臣ニ差出シ許可ヲ受クヘシ

- 一 姓名、住所、公司ニ在リテハ其ノ名稱及本店ノ所在地
- 二 業務擔當者ノ姓名及住所

三分店所在地

四 河川航運業者之種類（運送業、出貨船舶業、曳船業或運送及出貨船舶業等）

五 經營航路

六 河川航運業者所使用之船舶名稱、種類、號數、船籍港、總噸數或積量、旅客定額及設有汽機者其汽機之馬力數

七 碼頭、卸貨場及其他河川航運業者所使用之設備構造及位置

前項ノ許可ヲ受ケタル河川航運業者或擔任業務者擬變更前號第一款所載住所或本店所在地或第三款乃至第五款所載之事項時須經主管大臣許可

第一項各款ノ事項中除第二項所載事項外如有變更時須於二十日以内將其情形呈報主管大臣

第四條 主管大臣得指定地域令在該地域內設有本店或分店之河川航運業者組織公會

主管大臣得對於依第二條第二項委託河川航運業者令其加入前項航業公會

第五條 河川航運業者欲實行左列各款之一時須經主管大臣許可

一 河川航運業者之合併

二 河川航運業者之讓與或受讓

三 河川航運業者設備之重要部分其讓與或受讓

第六條 河川航運業者不得使他人假借自己名義

三支店ノ所在地

四 河川航運業者ノ種類（運送業、船舶貨貨業、曳船業又ハ運送及船舶貨貨業等）

五 經營航路

六 河川航運業者ニ使用スル船舶ノ名稱、種類、番號、船籍港、總噸數又ハ積量、旅客定員及機關ヲ有スルモノハ其ノ馬力數

七 埠頭、物揚場其ノ他河川航運業者ニ使用スル設備ノ構造及位置

前項ノ許可ヲ受ケタル河川航運業者或ハ業務擔當者、第一項第一號ニ掲グル住所若ハ本店ノ所在地又ハ第三號乃至第五號ニ掲グル事項ヲ變更セントスルトキハ主管大臣ノ許可ヲ受クヘシ

第一項各款ノ事項中前項ニ掲グル事項以外ノ事項ニ變更アリタルトキハ二十日以内ニ主管大臣ニ其ノ旨届出ツヘシ

第四條 主管大臣ハ地域ヲ指定シ其ノ地域内ニ本店又ハ支店ヲ有スル河川航運業者ヲシテ航業公會ヲ組織セシムルコトヲ得

主管大臣ハ第二條第二項ニ依リ河川航運業者ヲ委託シタル者ヲ前項ノ航業公會ニ加入セシムルコトヲ得

第五條 河川航運業者左ノ各號ノ一ニ該當スル事項ヲ行ハントスルトキハ主管大臣ノ許可ヲ受クルコトヲ要ス

一 河川航運業者ノ合併

二 河川航運業者ノ讓渡又ハ讓受

三 河川航運業者ニ屬スル設備ノ重要ナル部分ノ讓渡又ハ讓受

第六條 河川航運業者ハ他人ヲシテ自己ノ名義ヲ使用セシムルコトヲ

第七條 主管大臣爲公益起見得於必要時使用河川航運業者所屬之船舶及其事業所用之設備

依前項之規定使用船舶及其他設備時須酌給其所認爲相當之賠償金

第八條 主管大臣得令該管官吏調查河川航運業者之業務狀況並會計及財產

河川航運業者因該管官吏之要求須答其質問並提出金櫃帳簿及其他文件

第九條 凡以使用於河川航運業之目的欲建造船舶或採購船舶者又爲經營河川航運業起見欲建立碼頭及其他設備者均須經主管大臣許可本法施行之際正在建造或營造者得經主管大臣許可完成之

第十條 未經許可即行經營河川航運業者或河川航運業者在未經許可之河川湖沼經營河川航運業者或違背第九條之規定者處以二年以下之有期徒刑或三千圓以下之罰金

第十一條 河川航運業者對於依據第八條第二項規定所發之命令不遵從時處以一千圓以下之罰金

第十二條 河川航運業者違背本法各條之規定時主管大臣得停止其業務之全部或一部或取消其河川航運業之許可

得ス

第七條 主管大臣公益ノ爲必要アルトキハ河川航運業者ニ屬スル船舶及其ノ事業ニ使用スル設備ヲ使用スルコトヲ得

前項ノ規定ニ依リ船舶共ノ他ノ設備ヲ使用シタルトキハ相當ト認ムル補償金ヲ交付スルコトヲ要ス

第八條 主管大臣ハ當該官吏ヲシテ河川航運業者ノ業務ノ狀態、會計及財產ヲ調査セシムルコトヲ得

河川航運業者ハ當該官吏ノ要求ニヨリ其ノ質問ニ應ヘ又ハ金櫃及帳簿其ノ他ノ書類ヲ提出スヘシ

第九條 河川航運業ニ使用スルノ目的ヲ以テ船舶ヲ建造又ハ購入セントスル者竝ニ河川航運業經營ノ爲碼頭共ノ他ノ設備ヲ爲サントスル者ハ主管大臣ノ許可ヲ受クルコトヲ要ス但シ本法施行ノ際建造又ハ製造中ノモノニ付テハ主管大臣ノ許可ヲ得テ之ヲ完成セシムルコトヲ得

第十條 許可ヲ受ケスシテ河川航運業ヲ營ミタル者、河川航運業者ニシテ許可ヲ受ケサル河川湖沼ニ於テ河川航運業ヲ營ミタル者又ハ第九條ノ規定ニ違反シタル者ハ二年以下ノ有期徒刑又ハ三千圓以下ノ罰金ニ處ス

第十一條 河川航運業者第八條第二項ノ規定ニ依リ命令ニ悖リタルトキハ一千圓以下ノ罰金ニ處ス

第十二條 河川航運業者本法各條ノ規定ニ違反シタルトキハ主管大臣ハ業務ノ全部又ハ一部ノ停止ヲ命シ又ハ河川航運業ノ許可ヲ取消ス

コトヲ得

第十三條 本法施行上必要ノ規定以部令定之

第十四條 凡以第一條所定船舶以外之船舶經營該條各款之業者得以部令另行規定

附則

第十五條 本法自大同二年七月一日施行

●小型船舶河川航運業規程

(廣運二年七月十六日 交通部令第十一號)

茲根據大同二年敕令第四十九號河川航運業法制定小型船舶河川航運業規程如左

小型船舶河川航運業規程

第一條 本令所稱小型船舶河川航運業係指在河川湖沼或港內以總噸數五噸以上二十噸未滿之船舶營左列各事業之一者而言

一 一般貨客之運送業

二 拖船業

第二條 欲經營小型船舶河川航運業者將記載左列各款事項呈送航政局長核准

一 姓名、住址、公司則該名稱及本店所在地

二 航運業之種類

三 經營航路

四 航運業所用船舶之名稱、種類、船籍港及總噸數前項各

〔續前百三十四號〕

第十三條 本法施行ニ必要ナル規定ハ部令ヲ以テ定ム

第十四條 第一條所定ノ船舶以外ノ船舶ヲ以テ關係各條ニ該當スル業ヲ行フ者ニ付テハ部令ヲ以テ必要ナル規定ヲ爲スコトヲ得

附則

第十五條 本法ハ大同二年七月一日ヨリ施行ス

●小型船舶河川航運業規程

(廣運二年七月十六日 交通部令第十一號)

茲ニ大同二年敕令第四十九號河川航運業法ニ基キ小型船舶河川航運業規程ヲ左ノ通制定ス

小型船舶河川航運業規程

第一條 本令ニ於テ小型船舶河川航運業ト稱スルハ河川、湖沼又ハ港內ニ於テ總噸數五噸以上二十噸未滿ノ船舶ヲ以テスル左ノ各號ノ一ニ該當スル業ヲ謂フ

一 一般貨客ノ運送業

二 曳船業

第二條 小型船舶河川航運業ヲ營マントスル者ハ左記各號ノ事項ヲ記載シタル申請書ヲ航政局長ニ差出シ許可ヲ受ケベシ

一 姓名、住所、公司ニ在リテハ其ノ名稱及本店ノ所在地

二 航運業ノ種類

三 經營航路

四 航運業ニ使用スル船舶ノ名稱、種類、船籍港及總噸數

號所載事項發生變相之時應立即呈報航政局長

第三條 河川航運業者欲行左列各款事項之一者應先呈准航政局長

一 河川航運業之合併

二 河川航運業之出讓或接受

第四條 未經許可擅自營河川航運業者處以百圓以下之罰金

第五條 河川航運業者違反本規程時處以五十圓以下之罰金

附 則

第六條 本令自公布日施行。

第七條 本令施行之際現營第一條各款業務者欲繼續仍營本營之時應於本令施行二箇月以內履行第二條手續

●關於河川航運業者繳納執照費之件

(大同二年十一月二十日) 交通部令第十五號

茲制定關於河川航運業者繳納執照費之件公布之此令

關於河川航運業者繳納執照費之件

依河川航運業法第三條之規定領取航運業許可者須向所管航政

交通 通信 第二章 水運 第三款 航運

前項各款ニ記載シタル事項ニ變項ヲ生ジタルトキハ遲滞ナク其ノ旨航政局長ニ届出ツベシ

第三條 河川航運業者左ノ各款ノ一ニ該當スル事項ヲ行ハントスルトキハ航政局長ノ許可ヲ受クベシ

一 河川航運業ノ合併

二 河川航運業ノ讓渡又ハ讓受

第四條 許可ヲ受ケズシテ河川航運業ヲ營ミタル者ハ百圓以下ノ罰金ニ處ス

第五條 河川航運業者ニシテ本規程ニ違反シタルトキハ五十圓以下ノ罰金ニ處ス

附 則

第六條 本令ハ公布ノ日ヨリ施行ス

第七條 本令施行ノ際現ニ第一條各款ニ該當スル業務ヲ營ム者ニシテ引續キ其ノ營業ヲ營マントスル者ハ本令施行二箇月以內ニ第二條ノ手續ヲ履行スベシ

●河川航運業者ノ免許料納付ニ關スル件

(大同二年十一月二十日) 交通部令第十五號

茲ニ河川航運業者ノ免許料納付ニ關スル件ヲ制定シ之ヲ公布ス

河川航運業者ノ免許料納付ニ關スル件

河川航運業法第三條ノ規定ニ依リ航運業ノ許可ヲ受ケタル者ハ所管航

局兼納執照費三圓

附 則

本令自公布之日施行

●内河航行規則

(康維三年九月十九日
交通部令第二十號)

茲制定内河航行規則如左

内河航行規則

第一章 總 則

凡關於船隻及木排於内河航行者除法令另有規定者外應遵守本令

本令所稱内河者即指松花江及其支流、國境河川之國內支流而

言

本令中所稱輪船如以帆運轉而不用機力時視為帆船用機力時不分用帆與否應視為輪船

本令中所稱爲輪船者乃指凡用機力運轉之船舶而言

本令中所稱船舶航行中者乃指非停泊、緊留或擱淺時而言

船舶之航路於兩岸設置接航標、導標及浮標以指示之

第二章 船 燈

本令中關於船燈所謂得以望見者乃指於天氣清明之昏夜得以望見者而言

政局ニ免許料三圓ヲ納付スベシ。

附 則

本令ハ公布ノ日ヨリ之ヲ施行ス

●内河航行規則

(康維三年九月十九日
交通部令第二十號)

茲ニ内河航行規則ヲ左ノ通制定ス

内河航行規則

第一章 總 則

凡テ船舶及筏ノ内河航行ニ關シテハ法令ニ特別規定アルモノヲ除クノ外本令ヲ遵守スベシ

本令ニ於テ内河ト稱スルハ松花江及之ニ注グ支流、國境河川ニ注グ國

内ノ支流ヲ謂フ

本令中汽船ト雖モ帆ヲ以テ運轉シ機械力ヲ用ヒザルトキハ帆船ト看做シ機械力ヲ用フルトキハ帆ヲ用フルト用ヒザルトノ別ナク汽船ト看做スベシ

本令中汽船トハ凡ソ機械力ニ因テ運轉スル船舶ヲ謂フ

本令中船舶航行中トハ碇泊若ハ緊留又ハ坐穩膠沙ニ非ザル場合ヲ謂フ船舶ノ航路ハ兩岸ニ於ケル接航標、導標及浮標ヲ以テ指示ス

第二章 船 燈

本令中船燈ニ關シ見得ルトハ大氣清澄ナル暗夜ニ於テ認メ得ルヲ謂フ

【燈標百三十四號】

本令所請手續信號燈凡在輪船得由距離四啓羅米突之處其他船
船及木排得由二啓羅米突之處望見爲要、但在未滿四十噸之輪
船得由距離二啓羅米突之處望見爲要

第一條 關於船燈之規定不論天氣如何自日沒至日出止必須遵
守此時間中除本令所定之船燈外不可掛易招紛雜之燈

第二條 輪船航行中應掛左列之燈

- 一 前桅或旗桿如無前桅時在該船之前邊離船體上下六米
突之處懸掛出一畫明亮白光燈該燈應設備發不同之光能
照射針盤二百二十五度(二十點)並照射左右舷外各一百
十二度半(十點)即由船頭至向各船後部二十二度半(二
點)照射且由距離至少八啓羅米突之處望見爲要

- 二 船之右舷懸掛綠燈一畫務使該燈常發不同之光能照射針
盤一百十二度半(十點)之處其裝置適於光能由船頭至右
舷後部二十二度半(二點)且由距離至少四啓羅米突之
處得以望見爲要

- 三 船之左舷懸掛紅燈一畫務使該燈常發不同之光能照射針
盤一百十二度半(十點)之處其裝置適於光線由船頭至左
舷後部二十二度半(二點)且由距離至少四啓羅米突之
處得以望見爲要

- 四 本條第二項第三項之舷燈每燈旁須設置前方至少一米
突長之木板左方之船不得望見右舷之綠燈右方之船不能望

本令中手續信號燈ハ汽船ニアリテハ四杆ノ距離ヨリ其ノ他ノ船舶及筏
ニアリテハ二杆ノ距離ヨリ見得ベキモノタルヲ要ス、但シ四十噸未満
ノ汽船ニアリテハ二杆ノ距離ヨリ見得ベキモノトス

第一條 船燈ニ關スル規定ハ天氣ノ如何ニ關セズ日没ヨリ日出迄必ズ
遵守スベシ此ノ時間中ハ本令ニ定メタル船燈ノ外之ニ紛レ易キ燈ヲ
掲グベカラズ

第二條 汽船航行中ハ必ズ左ノ燈ヲ掲グベシ

- 一 前桅又ハ旗桿若シ前橋ヲ具ヘザルトキハ本船ノ前方ニ於テ船體
上六米ヨリ低カラザル所ニ明亮ノ白燈一箇ヲ掲グベシ此ノ燈ハ常
ニ不同ナキ光ヲ發シテ針盤ノ二百二十五度(二十點)間ヲ照スベ
ク製燈シ其ノ射光ヲ左右舷外(百十二度半(十點)ツツ即チ船ノ
正首ヨリ各舷正横後ノ二十二度半(二點)迄及ブベキ樣裝置シ且
少クモ八杆ノ距離ヨリ見得ベキモノヲ用フベシ

- 二 右舷ニ綠燈一箇ヲ掲グベシ此ノ燈ハ常ニ不同ナキ光ヲ發シテ針
盤ノ百十二度半(十點)間ヲ照スベク製造シ其ノ射光ヲ船ノ正首
ヨリ右舷正横後ノ二十二度半(二點)迄及ブベキ樣裝置シ且少ク
トモ四杆ノ距離ヨリ見得ベキモノヲ用フベシ

- 三 左舷ニ紅燈一箇ヲ掲グベシ此ノ燈ハ常ニ不同ナキ光ヲ發シテ針
盤ノ百十二度半(十點)間ヲ照スベク製造シ其ノ射光ヲ船ノ正首
ヨリ左舷正横後ノ二十二度半(二點)迄及ブベキ樣裝置シ且少ク
トモ四杆ノ距離ヨリ見得ベキモノヲ用フベシ

- 四 本條第二項第三項ノ舷燈ニハ其ノ燈ヨリ前方ニ少クモ一米突出
シタル隔板ヲ其ノ燈ノ内側ニ裝置シ右舷ノ綠光ハ左舷ニアル船

見左舷之紅燈光

五 船尾煙筒或於後桅之後面懸揚白光燈一盞其裝置以船艙前方不易見處爲要務使與該燈同樣高度

第三條 凡輪船拖帶其他船隻航行之時除揚兩舷燈外並揚在白光燈二盞最少須隔一米突上下連揚之該白燈與第二條第一項之白燈同樣設備燈質亦同並須掛在同樣位置

第四條 於航路或其附近捕獲之船舶在夜間按第二條第一項規定之白燈位置懸掛紅燈二盞其上下之距離至少須隔一米突連揚之但該燈由距離至少二啓羅米突之處得以望見爲要又在畫間於最易見處懸掛直徑六五釐以上之黑球二箇爲少上下須隔一米突連揚之

其他船舶或木排之來時於能通航之船舷畫間以白色信號旗夜間須以白色手旗信號表示之

第五條 凡總橫其未滿四十噸之輪船航行中不必掛第二條第一項第二項第三項所規定之燈然如不掛燈時須照左開規定

一 船之前部或煙筒或其前面懸上高三米突以上最易見之處按第二條第一項所規定之構造裝置揚白燈一箇且至少由四啓羅米突之處得以望見爲要

按第二條第二項第三項所規定之構造裝置揚綠色二枚燈至少由二啓羅米突之處得以望見爲要或由船頭至各船艙後

り左舷ノ紅光ハ右舷ニアル船ヨリ見得ザル様ニ爲スベシ
五 船尾、煙突若ハ後橋ノ後面ニ白燈一箇ヲ揚グベシ此ノ燈ハ本船正横ヨリ前面ニ見得ザル様裝置シ成ルベク該燈ト同一ノ高さニ揚グベシ

第三條 汽船他船ヲ曳キテ航行スルトキハ兩舷燈ヲ揚グルノ外ニ亮明ノ白燈二箇ヲ上下少クトモ一米ヲ隔テ連揚スベシ、此ノ白燈ハ第二條第一項ノ白燈ト同一ノ構造並ニ燈質ヲ同ジクシ且同一ノ場所ニ揚グルヲ要ス

第四條 航路若ハ其ノ最寄ニ於テ乘揚ゲタル船舶ハ夜間ニアリテハ第二條第一項ニ規定シタル白燈ノ位置ニ於テ紅燈二箇ヲ上下ニ少クトモ一米ヲ隔テ連揚スベシ、但シ此ノ燈ハ周圍少クトモ二籽ノ距離ヨリ見得ベキモノタルヲ要ス、又畫間ニアリテハ最モ見易キ所ニ直徑六五釐以上ノ黑球二箇ヲ上下ニ少クトモ一米ヲ隔テ連揚スベシ

他ノ船舶又ハ筏ノ近寄リ來ルトキハ通航シ得ベキ舷側ニ畫間ハ白色信號旗夜間ハ白色手旗信號燈ヲ表示スベシ

第五條 總橫置四十噸未満ノ汽船航行中ハ必ズシモ第二條第一項第二項第三項ニ規定シタル燈ヲ揚グルヲ要セス然レドモ若之ヲ揚ゲザルトキハ必ズ左ノ規定ニ依ルベシ

一 船ノ前部又ハ煙突若ハ其ノ前面ニ於テ該舷上三米ヨリ低カラズ且最モ見得易キ所ニ第二條第一項ニ規定シタル構造裝置ニシテ少クトモ四籽ノ距離ヨリ見得ベキ白燈一箇ヲ揚グベシ

第二條第二項第三項ニ規定シタル構造裝置ニシテ少クトモ二籽ノ距離ヨリ見得ベキ綠燈ノ二枚燈ヲ揚グルカ又ハ船首ヨリ各舷正横

部二十二度半(二點)止右舷綠色左舷紅魚照射之兩色燈一盞

二 未滿二十噸之輪船或汽艇得將第一項第一號之白燈於舷上三米突之下方懸掛然其白燈必須比同項第二號之兩色燈高懸之

第六條 船舶及木排在停泊中須在自前方最易看見之船體上高六米突以上之處掛一白燈該燈須發強不同之亮光由周圍四啓羅米突之處容易望見者爲要

第七條 帆船、拖船及木排在航行中須依左列規定

一 輪船所曳拖船或帆船或木排須在自前方最易看見之船體上加保木排則由水面上高六米突之處掛白燈一盞該燈須發不同之亮光以至少由周圍四啓羅米突之處可以望見者爲要

二 拖船或木排不由曳船航行之時在船首按前項規定掛白燈一盞外船尾亦掛白燈一盞

三 帆船應在前方最易望見之船體上高六米突以上之處掛白燈一盞該燈至少須由周圍四啓羅米突之處可以望見者爲要

第八條 被他船曳航之輪船應按第二項第三項條掛燈

第九條 以機運轉之船在夜間無論航行或停泊必須在最易看見之處掛一周圍易於望見之白燈一盞漁船正在捕魚中按本條所定白燈外須酌定他船靠近我船或我船去靠他船十分預防礙

交通通信 第二章 水運 第三款 航運

後ノ二十二度半(二點)迄右舷ハ綠色左舷ハ紅色ノ射光ヲ及ボスベク製造シタル兩色燈一箇ヲ掲グベシ

二 二十噸未滿ノ汽船若ハ汽艇ハ第一項第一號ノ白燈ヲ舷上三米ヨリ下方ニ掲グルヲ得然レドモ其ノ白燈ハ同項第二號ノ兩色燈ヨリ高キヲ要ス

第六條 船舶及筏ハ碇泊中ハ前方ノ最モ見得易クシテ船體上六米ヨリ低カラザル所ニ白燈一箇ヲ掲グベシ此ノ燈ハ常ニ不同ナキ亮明ノ光ヲ發シ周圍少クトモ二軒ノ距離ヨリ見得ベキモノタルヲ要ス

第七條 帆船、拖船及筏航行中ハ必ズ左ノ規定ニ依ルベシ

一 汽船ニ曳カルル拖船又ハ帆船若ハ筏ハ前方最モ見得易ク且船體上若筏ニアリテハ水面上六米ヨリ低カラザル所ニ白燈一箇ヲ掲グベシ、此ノ燈ハ常ニ不同ナキ亮明ノ光ヲ發シ周圍少クトモ四軒ノ距離ヨリ見得ベキモノタルヲ要ス

二 拖船或ハ筏ハ曳船ニヨラズシテ航行スルトキハ船首ニ前項規定ノ白燈一箇ヲ掲グルノ外船尾ニ同様白燈一箇ヲ掲グベシ

三 帆船ハ前方最モ見得易クシテ船體上六米ヨリ低カラザル處ニ白燈一箇ヲ掲グベシ此ノ燈ハ周圍少クトモ四軒ノ距離ヨリ見得ベキモノタルヲ要ス

第八條 他船ニ曳カシテ運航スル汽船ハ第二條第二項第三項ノ燈燈ノミヲ掲グベシ

第九條 機ヲ以テ運轉スル舟ハ夜間航行碇泊ノ拘ラズ必ズ最モ見得易キ所ニ周圍ヨリ見得ベキ白燈一箇ヲ掲グベシ漁船、漁業ニ從事中ハ本條ニ規定シタル白燈ノ外他船ノ我ガ船ニ近寄り來ルカ又ハ我ガ

種之時間以手揮白色信號燈表示不施放漁網及其他漁具他船可以航行之方面晝間則以白色信號旗表示之

第十條 淺深、設置航路標識測量及其他從事作業中之作業船須按第二條第一項規定之位置(輪船則代白燈)上下連掛三燈至少須有一米夾之間隔但該三燈中上下二燈爲紅色中央一燈爲綠色周圍至少由四宮羅米夾之處可以窺見者爲要又晝間須於最易窺見之處掛一紅色菱形

本條船舶如在不航行之時不可掛燈然航行時必須掛揚若在停泊中除本條所定之燈外尙須掛一停泊燈

第十一條 各船爲喚起他船注意起見認爲必要時得於本令規定船燈外再發閃火

第十二條 本令船燈之規定如在二艘以上之軍艦或爲軍艦護衛之船舶關於添掛列位燈及信號燈不妨施行特定制之規則

第十三條 船舶除左記各項外在夜間禁止濫用探照燈

- 一 在航行中欲辨識航路及江岸標識之時
- 二 停泊或繫留時
- 三 作業船從事作業時
- 四 其他按法令所定者

船、他船ニ近寄り行クトキハ衝突ヲ防グニ十分ナル時間ヲ見定メ漁網其ノ他漁具ヲ放出セザル他船ノ航行スベキ側ニ白色手揮信號燈ヲ表示スベシ晝間ニアリテハ白色信號旗ヲ以テ表示スベシ

第十條 淺深、航路標識設置、測量其ノ他作業ニ從事中ノ作業船ハ第二條第一項ノ規定ノ位置ニ於テ(汽船ナレバ其ノ白燈ノ代リニ)三箇ノ燈ヲ上下少クトモ一米ツツヲ隔テ連掛スベシ但シ此ノ燈三箇ノ内上下ノ二箇紅色中央ノ一箇ハ綠色ニシテ周圍少クトモ四辨ノ距離ヨリ見得ベキモノタルヲ要ス又晝間ニアリテハ最モ見易キ所ニ紅色菱形一箇ヲ掲グベシ

本條ノ船舶全ク運行セザルトキハ船燈ヲ掲グベカラス然レドモ運行スルトキハ必ズ之ヲ掲グベシ碇泊中ナルトキハ本條所定ノ燈ノ外碇泊燈ヲ掲グベシ

第十一條 各船他船ノ注意ヲ喚起スル爲必要ト認ムルトキハ本令ニ規定シタル船燈ノ外尙閃火ヲ發スルコトヲ得

第十二條 本令船燈ノ規定ハ二艘以上ノ軍艦又ハ軍艦ニ護送セラルル船舶ニ適用スル列位燈及信號燈ニ關シ特ニ制定シタル規則ノ施行ヲ妨グズ

第十三條 船舶ハ左記各號ノ場合ヲ除クノ外夜間濫リニ探照燈ヲ使用スルコトヲ禁ズ

- 一 航行中ニアリテハ航路及江岸ノ標識ヲ見分ケントスル場合
- 二 碇泊又ハ繫留ノ爲
- 三 作業船作業ニ從事中
- 四 其ノ他法令ニ依ルモノ

但船舶向我船靠近之時應立即息燈

第三章 航 方

船舶及木排之相逢橫衝或避過之時無論晝夜須按規則規定航行雖在水路重圍或針路明確之時亦應遵守規定注意免致碰撞之虞

本令所謂長聲指四秒乃至六秒間一吹聲而言、所謂短聲指約一秒間之一吹聲而言

第十四條 船舶及木排除左列各項情形外不得在航路線停泊或繫留

- 一 欲避碰撞或其他急迫之危險時
- 二 運航不自由時
- 三 從事救助人命或船舶之時
- 四 從事航路標識之工事、水路之測量或浚深作業之時
- 五 得航政官廳之許可打撈遺棄物及沉沒物或其他從事河中工事之時

前項第二款第三款之船舶在晝間停泊航路線時須於最易見之處懸掛黑球或黑色形象一箇

第一項第五款之船舶在晝間停泊航路線時須於最易見之處懸掛紅色方旗

其他船舶或木排靠近之時在其通航可能之範圍晝間以白色信號旗夜間以白色信號燈表示之

第十五條 下航輪船與上航輪船相逢通過或橫衝有衝突之虞時下航船須指示通航水路上航船在下航船指示之側面航行

交通通信 第二章 水運 第三款 航運

但船舶向我船靠近之時應立即息燈

第三章 航 方

船舶及筏ノ行進ニ、横切リ、追越ノ場合ハ晝夜ニ拘ラズ規定ニ從ヒ水路重圍又ハ針路明確ナル場合ト雖モ規定ヲ遵守シ衝突ノ虞ナキ様注意スベシ

本令中長聲トハ四秒乃至六秒間ノ一吹聲ヲ謂ヒ、短聲トハ約一秒間ノ一吹聲ヲ謂フ

第十四條 船舶及筏ハ左ノ各號ノ場合ヲ除クノ外航路筋ニ於テ碇泊又ハ繫留スルコトヲ得ズ

- 一 衝突其ノ他急迫ノ危險ヲ避ケンストルトキ
- 二 運航ノ自由ヲ得ザルトキ
- 三 人命又ハ船舶ノ救助ニ從事スルトキ
- 四 航路標識ノ工事、水路ノ測量又ハ浚深作業ニ從事スルトキ
- 五 航政官廳ノ許可ヲ得テ難破物又ハ沈沒物等ノ引揚ガ共ノ他河中ノ工事ニ從事スルトキ

前項第二款第三款ノ船舶晝間ニ於テ航路筋ニ碇泊スルトキハ最モ見易キ場所ニ黑球又ハ黑色形象一箇ヲ掲グベシ

第一項第五號ノ船舶晝間ニ於テ航路筋ニ碇泊スルトキハ最モ見易キ場所ニ紅色ノ方旗ヲ掲グベシ

他ノ船舶又ハ筏ノ近寄り來ルトキハ通航シ得ベキ範圍ニ晝間ハ白色信號旗夜間ハ白色信號燈ヲ表示スベシ

第十五條 下航スル汽船上航スル汽船ト互ニ行進セ又ハ横切リテ衝突ノ虞アルトキハ下航船ニ於テ通航水路ノ指示ヲナシ上航船ハ下航船

各船舶欲互相航過之時須盡量減去速力以致危害他船爲要

第十六條 前條所定指示通航水路之輪船近距他船一啓羅米突以上之處於使能通行之較側齊間以白色信號旗夜間以白色手揮信號燈表示之並作對該信號如下

- 一 左舷對左舷欲航過之時須吹汽笛一短聲
- 二 右舷對右舷欲航過之時須吹汽笛二短聲

經指示之船舶欲按指示水路通航時應立即按前項所定行同樣信號應答之

第十七條 二艘輪船上航或下航互相橫斷有衝突之虞時右舷見他船之船應因時制宜減少速力或運轉停止或後退以待他船安全航過再爲進行

第十八條 輪船與帆船拖船或木排正面相遇或橫斷有衝突之虞時輪船須避帆船拖船或木排之航路

但帆船拖船或木排不得妨礙輪船航路
輪船於帆船拖船或木排可通航之舷旁在齊間以白色信號旗夜間以白色手揮信號燈表示之

第十九條 依本令航行方法因天氣密濶其他事故應受指示之船舶未接到應受指示船舶之信號時或信號不明瞭之時或不能按照指示信號航行時接連吹短聲汽笛適宜減其速力或停止運轉

ノ指示シタル側ヲ航行スベシ

各船舶互ニ航過セントスルトキハ出來得ル限り速力ヲ減シ他船ニ危害ヲ加ヘザル様注意スベシ

第十六條 前條ニ於テ定メタル通航水路ノ指示ヲナスベキ汽船ハ他船ト一軒以上ノ距離ニテ他船ヲ通航セシムベキ較側ヲ其ノ舷ニ於テ晝間ハ白色信號旗夜間ハ白色手揮信號燈ヲ以テ表示スル外次ノ對該信號ヲナスベシ

- 一 左舷對左舷ニ航過セントスルトキハ汽笛一短聲ヲ吹鳴スベシ
- 二 右舷對右舷ニ航過セントスルトキハ汽笛二短聲ヲ吹鳴スベシ

指示ヲ受ケタル船舶指示水路ヲ通航セントスルトキハ直ニ前項ニ定メタル同様ノ信號ヲ以テ應答スベシ

第十七條 二艘ノ汽船共ニ上航若ハ下航シ互ニ橫切リテ衝突ノ虞アルトキハ他船ヲ右舷ニ見ル船ハ時宜ニ應ジテ速力ヲ減シ若ハ運轉ヲ止メ又ハ後退シ他船ノ航過シテ安全ナルヲ待チテ進行スベシ

第十八條 汽船ガ帆船拖船或ハ筏ト行途ヒ又ハ橫切リテ衝突ノ虞アルトキハ汽船ヨリ筏船拖船或ハ筏ノ針路ヲ避クベシ
但シ帆船、拖船或ハ筏ト雖モ濶リニ汽船ノ航路ヲ妨ゲベカラズ

汽船ハ帆船拖船或ハ筏ノ通航シ得ベキ較側ニ齊間、白色信號旗夜間ハ白色手揮信號燈ヲ表示スベシ

第十九條 本令航方ニ當リ天氣密濶其ノ他ノ事故ニ因リ指示ヲ受クベキ船舶ガ指示ヲ受スベキ船舶ノ信號ニ按セザルトキ又ハ信號不明瞭ナルトキ或ハ信號指示通り航行スルトキハ連吹短聲ヲ

或倒退應臨機採取避免碰撞至善之處置

被前項信號之船舶如認兩船接近應待他船之行動不能避免碰撞時自己亦應取臨機避免碰撞至善之處置

第二十條 凡數船舶魚貫而行與他船舶相遇時各船交換信號

通航指示信號務應做效先航船舶

第二十一條 船舶除非有安全航過之餘地時不得追過其他船舶

第二十二條 輪船意欲追過其他船舶時發三長聲汽笛於意欲追過之舷旁應揭出指示信號

第二十三條 被追過船受追過船之追過信號時應按左列之規定

一 依追過船之指示信號時發一長聲汽笛或敲鐘、鑼於指示之舷旁應應以白色信號旗夜間以白色手揮燈表示之

迨至追過船安全追過時宜減其速力注意航行

二 不能依追過船之指示信號時接連發短聲汽笛或敲鐘、鑼於可以追過之舷旁應揭所定之指示信號

三 被追過船不能使追過船通過時接連發短聲汽笛在晝間於船上中央兼連左右揮動紅色信號旗在夜間上下搖動紅燈以

交通通信 第二章 水運 第三款 航運

吹鳴時宜應減速力若ハ運轉ヲ止メ又ハ後退シ臨機衝突ヲ避クルニ至當ナル處置ヲ爲スベシ

前項ノ信號ヲ受ケタル船舶他船ノ處置ノミニテハ衝突ヲ避ケ能ハザル程兩船接近シタルコトヲ認ムルトキハ自ら亦臨機衝突ヲ避クルニ至當ノ處置ヲ爲スベシ

第二十條 單列ニ航行スル數隻ノ船舶ガ他船ト行逢フ場合ハ該船ハ各船毎ニ信號ヲ交換スベシ

通航指示信號ハ成ルベク先航船舶ニ做ラズ

第二十一條 船舶ハ安全ニ替リ行ク餘地ヲ有スル場合ニ非ザレバ他ノ船舶ヲ追越スコトヲ得ズ

第二十二條 汽船ガ他ノ船舶ヲ追越セントスルトキハ長聲三發シ追過セントスル舷側ニ指示信號ヲ爲スベシ

第二十三條 被追越船ガ追越船ノ追越信號ヲ受ケタルトキハ左ノ規定ニ依ルベシ

一 追越船ノ指示信號ニ從フ時ハ長聲一發シ或ハ鐘、銅鑼ヲ打鳴シ指示セラレタル舷側ニ晝間ハ白色信號旗ヲ夜間ハ白色手揮燈ヲ以テ表示スベシ

追越船ノ安全ニ追越ス迄時宜應減速力ヲ注意スベシ

二 追越船ノ指示信號ニ從フ事能ハザルトキハ連發短聲汽笛吹鳴シ又ハ鐘、銅鑼ヲ打鳴シ追越シ得ベキ舷側ニ所定ノ指示信號ヲナスベシ

三 被追越船ガ追越船ヲ通過セシメ得ザル場合ハ連發短聲汽笛晝間ニアリテハ船上中央部ニ於テ赤色信號旗ヲ連發左右ニ振リ夜間

警告通過船

第二十四條 航路彎曲看不透徹前方時輪船發一長聲汽笛應注意前行

如帆船及木排應以各種警響器爲信號

第二十五條 船舶及木排欲由在航路或其附近作業中之作業船

近旁時由相當距離在輪船發一長聲汽笛其他船舶及木排以鐘鑼或以號角表示信號減其進力待由作業船發一長聲汽笛或敲鐘、鑼於應通過之舷旁有指示信號後始得通過之

如航路通過有碍時作業船接連發短聲汽笛向航行之船舶及木排警報受此信號之各船及木排立即停止進行待由該作業船發一長聲汽笛有所定之指示信號後應依該指示向前進行

第二十六條 二隻帆船互相接近有碰撞之虞時由其一船應避他船之航路如左

一 上航路與下航船互相接近時上航船應按下航船之指示信號向前進行

二 二隻船均係上航或下航互相接近時上風船應按下風船之指示信號向前進行

第二十七條 當履行本令之時關於航運及碰撞等應注意諸般之危險自不待言如於危險迫切時雖履行本令之特殊情形時爲避危險起見應爲臨時之處置

第四章 霧中信號及速力

ニアリテハ紅燈ヲ上下シ追越船ニ警報スベシ

第二十四條 航路彎曲セル前方ノ見透シ不十分ナル箇所ニ於テハ汽船ハ長聲一發シ運航ニ注意スベシ

帆船及筏ニアリテハ各種ノ警響器ヲ以テ信號スベシ

第二十五條 船舶及筏ガ航路若ハ其ノ發密ニ於テ作業中ノ作業船ヲ通過セントスルトキハ適當ノ距離ヨリ汽船ハ汽笛長聲一發シ其ノ他ノ船舶又ハ筏ハ鐘、銅鑼又ハ號角ヲ以テ信號ヲナシ出來得ル限リ速力ヲ減シ作業船ヨリ長聲一發又ハ鐘、銅鑼ヲ打鳴シ通航スベキ舷側ノ指示信號アリタル後航過スベシ

若シ航路通過ニ妨ケアルトキハ作業船ハ連續短聲ヲ吹鳴シ航行ノ船舶及筏ニ警報ス此ノ信號ヲ受ケタル各船及筏ハ直ニ停船シ再ビ該作業船ヨリ長聲一發シ所定ノ指示信號アリタル後該指示ニ從ヒ航行スベシ

第二十六條 二艘ヲ帆船互ニ近寄りテ衝突ノ虞アルトキハ其ノ一船ヨリ左ノ如ク他船ノ航路ヲ避クベシ

一 上航船ト下航船ト互ニ相接近スルトキハ上航船ハ下航船ノ指示信號ニヨリ航行スベシ

二 二艘ノ船共ニ上航若ハ下航シテ互ニ相接近スルトキハ風上ノ船ハ風下ノ船ノ指示信號ニヨリ航行スベシ

第二十七條 本令ヲ履行スルニ當リ運航及衝突ニ關シ百般ノ危險ニ注意スルハ勿論若危險迫切シテ本令ヲ履行シ能ハザル特殊ノ場合ニ於テハ其ノ危險ヲ避クル爲臨機ノ處置ヲ爲スコトニ注意スベシ

第四章 霧中信號及速力

〔第五百三十四號〕

航行中之船舶及木排行本條所規定之信號者應使用左記信號器

輪船則汽笛或汽角

帆船或拖船及木排則霧中號角、鐘、鑼

第二十八條 霧、深氣降雪或暴雨中不分晝夜應按左記各項爲定所之信號

一 輪船航行中每二分時內應發一長聲汽笛

二 拖帶船舶航行之輪船每二分時內發一長聲汽笛後即時應發二短聲汽笛

被拖船拖曳之船舶不妨爲此信號然不得爲他信號

三 帆船、漁船及木排航行中每二分時內應敲鳴鐘、鑼、號角爲信號

四 船舶及木排停泊中每一分時內約五秒間應敲烈敲號鐘

第二十九條 霧、深氣降雪或暴雨中一切之船舶及木排應慎重注意當時情形及條件減其速力或停止運轉或於航路外投錨等應取適宜處置

第五章 遭難船信號

第三十條 凡因火災、碰撞及種其他之危險須帶他船或陸地之救助之船舶應爲左記信號

一 輪船除發連發長聲汽笛外晝間應將前桅旗夜間應以紅燈接連上下

交通通信 第二章 水運 第三款 航運

航行中之船舶及筏カ本條ニ規定シタル信號ヲ爲スニハ左ノ信號器ヲ用フベシ

汽船ハ汽笛又ハ汽角

帆船又ハ拖船或ハ筏ハ霧中號角、鐘、鑼

第二十八條 霧、深氣降雪又ハ暴雨中ハ晝夜ノ別ナク左ノ各項ニ規定シタル信號ヲナスベシ

一 汽船航行中ハ二分時以內毎ニ長聲ヲ一發スベシ

二 他船ヲ曳キテ運航スル汽船ハ二分時ヨリ多カラザル間際ヲ以テ長聲ヲ一發シタル後直ニ短聲ヲ二發スベシ

他船ニ曳カレテ運航スル船舶モ此ノ信號ヲ爲スハ妨ゲナシト雖モ他ノ信號ヲ爲スベカラズ

三 帆船、漁船及筏ノ航行中ハ二分時ヨリ多カラザル間際ヲ以テ鐘、鑼、號角ヲ以テ劇シク鳴スベシ

四 船舶及筏ノ碇泊中ハ一分時ヨリ多カラザル間際ヲ以テ大約五秒時間劇シク敲鐘ヲ鳴スベシ

第二十九條 霧、深氣降雪又ハ暴雨中一切ノ船舶及筏ハ其ノ時ノ事情及條件ニ慎重ナル注意ヲ爲シ速力ヲ減シ或ハ運轉ヲ停止シ又ハ航路外ニ投錨スル等適宜ノ處置ヲトルベシ

第五章 難船信號

第三十條 火災、衝突其ノ他ノ危險ニ罹リテ他船又ハ陸地ヨリ救助ヲ要スル船舶ハ左ノ信號ヲ爲スベシ

一 汽船ハ長聲ヲ連發吹鳴スル外、晝間ニアリテハ龍纒旗ヲ夜間ニアリテハ紅燈ヲ連發上下スベシ

交通通信 第二章 水運 第三款 航運

二 帆船、拖船及木排以各種發聲信號器連續發報外並開揮紅旗夜間揮燈火

三 在運糧船附近之船舶亦應接連為前二款所規定之發聲信號器應之

望見第一項各款之信號者除有不得已情形外應即前往救助

第六章 懈怠之責

第三十一條 本令之規定揭掛燈火或信號之懈怠、為適當看守之懈怠或船員普通之經驗或按特殊之情形應為警戒之懈怠之結果船舶或其所有者船長或船員不能避免其責任

附 則

本令自康運四年一月一日起施行
援用中之內河航行章程自本令施行日起廢止之

●航業公會章程

(康運元年三月五日)
交通部令第三號

茲制定航業公會章程如左

航業公會章程

第一條 航業公會以謀航運業之改良發達為目的

第二條 航業公會執行左列事業

一 關於航運業之安全秩序之維持

二 帆船、拖船及筏ハ各種發聲信號器ヲ以テ間斷ナク發報スル外、晝間ニアリテハ赤旗ヲ夜間ニアリテハ燈火ヲ振ルベシ

三 運糧船附近ニアル船舶モ亦連續前二款ニ定メタル發聲信號ヲナスベシ

第一項各號ノ信號ヲ認メタルモノハ已ムヲ得ザル場合ヲ除クノ外直ニ救助スベシ

第六章 懈怠ノ責

第三十一條 本令ノ規定ハ燈火若ハ信號ヲ掲グルコトノ懈怠、適當ナル見張ヲ爲スコトノ懈怠又ハ海員ノ通常ノ經驗若ハ特殊ノ事情ニ因リ要求セラルル警戒ノ懈怠ノ結果ニ付船舶又ハ其ノ所有者、船長若ハ海員ヲシテ何等其ノ責ヲ免レンシメザルモノトス

附 則

本令ハ康運四年一月一日ヨリ之ヲ施行ス
援用中ノ內河航行章程ハ本令施行ノ日ヨリ之ヲ廢止ス

●航業公會章程

(康運元年三月五日)
交通部令第三號

茲ニ航業公會章程ヲ左ノ通制定ス

航業公會章程

第一條 航業公會ハ航運業ノ改良發達ヲ圖ルヲ以テ目的トス

第二條 航業公會ハ左ノ事業ヲ行フ

一 航運業ニ關スル安全、秩序ノ維持

(航運百三十四號)

- 二 關於會員營業之統制
 - 三 關於航運業之介紹保證及除旋
 - 四 關於航運業之調停或公斷
 - 五 關於航運業之調査或統計編纂
 - 六 關於航運業接洽事項向主管官署建議
 - 七 關於主管官署對航運業之調査及諮詢所有答復
 - 八 其他謀航運業之改善發達必要事項
- 第二條 航業公會可在左列地域設立
- 一 第一松花江及其支流之流域
 - 二 第二松花江及其支流之流域
 - 三 鴨綠江及其支流之流域
 - 四 遼河及其支流之流域
- 第四條 航業公會以前條各號地域之一有住址或營業所經營左列各號者組織之
- 一 經營航運業者
 - 二 經營船舶轉運業或造船業者
 - 三 從事第一號或第二號業務中重要職務或程過該號者
- 第五條 擬設航業公會之時由有會員資格者十人以上爲發起人有二分之二以上之同意可開創立總會規定會章並其他必要事項呈報所管航政局請交通部大臣批准

創立總會之議決以設立同意者三分之二以上行之

交通通信 第二章 水運 第三款 航運

- 二 會員ノ營業ニ關スル統制
 - 三 航運業ニ關スル紹介、保證又ハ除旋
 - 四 航運業ニ關スル調停又ハ公斷
 - 五 航運業ニ關スル調査又ハ統計編纂
 - 六 航運業ニ關スル事項ニ付主管官署ヘノ建議
 - 七 主管官署ノ航運業ニ關スル調査及諮詢ニ對スル答復
 - 八 其ノ他航運業ノ改善發達ヲ圖ルニ必要ナル事業
- 第三條 航業公會ハ左ノ地域ニ設立ス
- 一 第一松花江及其ノ支流ノ流域
 - 二 第二松花江及其ノ支流ノ流域
 - 三 鴨綠江及其ノ支流ノ流域
 - 四 遼河及其支流ノ流域
- 第四條 航業公會ハ前條各號ノ流域ノ一ニ住所若ハ營業所ヲ有スル左記各號ノ者ヲ以テ之ヲ組織ス
- 一 航運業ヲ經營スル者
 - 二 船舶轉運業又ハ造船業ヲ經營スル者
 - 三 第一號又ハ第二號ニ該當スル業務ノ重要職務ニ從事シ若ハ從事シタル者
- 第五條 航業公會ヲ設立セントスルトキハ會員タル資格ヲ有スル者十人以上發起人トナリ會員タル資格ヲ有スル者ノ二分ノ一以上ノ同意ヲ得テ創立總會ヲ開キ會則其ノ他ノ必要ナル事項ヲ定メ所管航政局ヲ經テ交通部大臣ノ許可ヲ受クベシ
- 創立總會ニ於ケル議決ハ設立同意者ノ三分ノ二以上ヲ以テ之ヲ爲ス

第六條 航業公會前條批准設立後成立之

第七條 航業公會章程應記左列事項

一 目的

二 名稱、地域及事務所所在地

三 關於會員之規定

四 關於職員之定數權利義務及選任之規定

五 關於會議之規定

六 關於事業及其執行之規定

七 關於庶務及會計之規定

八 規定存立之時期或解散之事由時應記入該時期及事由

第八條 爲豫防或矯正營業上之弊害有認爲必要時交通部大臣對於航業公會會員或非會員凡在公會地域內有公會員之資格者得命聽從公會之統制

第九條 航業公會依所定之會章對於違反會章者得課以過怠金

第十條 航業公會置左列職員

會長

副會長

評議員

會長代表航業公會經理會務

副會長補佐會長長有事故時代理其職務

評議員本會長之諮問並監督會務之執行及財產之狀況

第六條 航業公會ハ前條ノ設立ノ許可アリタル時成立ス

第七條 航業公會會則ニハ左ノ事項ヲ記載スベシ

一 目的

二 名稱、地域及事務所ノ所在地

三 會員ニ關スル規定

四 役員ノ定數、權利義務及選任ニ關スル規定

五 會議ニ關スル規定

六 事業及其ノ執行ニ關スル規定

七 庶務及會計ニ關スル規定

八 存立ノ時期又ハ解散ノ事由ヲ定メタルトキハ其ノ時期又ハ事由

第八條 營業上ノ弊害ヲ豫防シ又ハ矯正スル爲メ特ニ必要ト認ムル時ハ交通部大臣ハ航業公會ノ會員又ハ其ノ公會ノ會員ニ非ズシテ其ノ公會ノ地域ニ於テ公會員タル資格ヲ有スル者ニ對シテ其ノ公會ノ統制ニ從フベキコトヲ命ズルコトヲ得

第九條 航業公會ハ會則ノ定ムル所ニ依リ會則違反者ニ對シ過怠金ヲ課スルコトヲ得

第十條 航業公會ニ左ノ役員ヲ置ク

會長

副會長

評議員

會長ハ航業公會ヲ代表シ會務ヲ經理ス

副會長ハ會長ヲ輔佐シ會長事故アルトキハ其ノ職務ヲ代理ス

評議員ハ會長ノ諮問ニ應ジ並ニ會務ノ執行及財產ノ狀況ヲ監督ス

第十一條 職員於會員總會由會員中選任之

航業公會將被選之職員履歷書及會員名簿送經所管航政局呈交
海交通部大臣核准

第十二條 會員總會分定期總會及臨時總會由會長召集之

第十三條 左列事項由會員總會議決後應經所管航政局呈送交
交通部大臣認可

一 會章之變更

二 經費之預算及賦課徵收方法

三 事業報告及收支決算之承認

四 職員之解任

五 其他重要事項

第十四條 航業公會對會員得按所定會章課以經費

第十五條 凡有會員之資格者擬加入本公會時本公會不得無正
常之理由附加困難條件或加以拒絕

第十六條 會員依所定會章在一定之期間前預行通知得公會承
諾者即可脫退

本公會無正當之理由不得拒絕前項之脫退

第十七條 交通部大臣認為必要時得令所管航政局監督該航業
公會之會務情形會計及財產之實況

有前項之要求時航業公會應按其質問將金匯帳簿及書類交出
以供檢閱

交通 通信

第二章 水運 第三款 航運

第十一條 役員ハ會員總會ニ於テ會員中ヨリ之ヲ選任ス

航業公會ハ選任セラルタル役員ノ履歷書及會員名簿ヲ所管航政局ヲ
經テ交通部大臣ニ提出シ認可ヲ受クベシ

第十二條 會員總會ハ定期總會及臨時總會トシ會長之ヲ召集ス

第十三條 左ノ事項ハ會員總會ノ議決ノ後所管航政局ヲ經テ交通部大
臣ノ認可ヲ受クベシ

一 會則ノ變更

二 經費ノ豫算及賦課徵收方法

三 事業報告及收支決算ノ承認

四 役員ノ解任

五 其ノ他重要ナル事項

第十四條 航業公會ハ會員ニ對シ會則ノ定ムル所ニ依リ經費ヲ賦課ス
ルコトヲ得

第十五條 會員タル資格ヲ有スル者公會ニ加入セントスルトキハ公會
ハ正當ノ理由ナク加入ニ困難ナル條件ヲ附シ又ハ其ノ加入ヲ拒ムコ
トヲ得ズ

第十六條 會員ハ會則ノ定ムル所ニ依リ一定ノ期間前ニ豫告ヲナシ公
會ノ承諾ヲ得テ脫退スルコトヲ得

公會ハ正當ノ理由ナクシテ前項ノ脫退ヲ拒ムコトヲ得ズ

第十七條 交通部大臣必要ト認ムルトキハ所管航政局ヲシテ航業公會
ノ會務ノ狀態、會計及財產ノ實況ヲ監督セシムルコトヲ得

有前項ノ要求アルトキハ航業公會ハ質問ニ應ヘ金匯、帳簿及書類ヲ檢
閱ニ供スベシ

第十八條 關於航業公會之解散及清算按會章規定辦法應經交通部大臣認可

第十九條 航業公會之議決或職員及清算人之行為違反法令或會章或認為有害公益時交通部大臣得行左列之處分

- 一 職員或清算人之解任
 - 二 航業公會之議決取消
 - 三 航業公會之事業停止
 - 四 航業公會之解散
- 第二十條 航業公會依前條成立之航業公會與依其他船舶成立之航業公會得分別組織之

附 則

第二十一條 本令自公布日施行

第二十二條 本令施行前現在之航業公會或其他類似之公會應依照本令改組之

●黑龍江額爾古納河烏蘇里河松

阿察河及興凱湖之航行章程

(康德二年五月二十七日) 交通部令第九號

茲制定黑龍江額爾古納河烏蘇里河松阿察河及興凱湖航行章程

如左

黑龍江額爾古納河烏蘇里河松阿察河及興凱湖之航行章程

第十八條 航業公會ノ解散及清算ニ關シテハ會期ヲ以テ規定シ交通部大臣ノ認可ヲ受クベシ

第十九條 航業公會ノ議決又ハ役員若ハ清算人ノ行為法令若ハ會期ニ違反シ又ハ公益ヲ害スト認ムルトキハ交通部大臣ハ左ノ處分ヲ爲スコトヲ得

- 一 役員又ハ清算人ノ解任
 - 二 航業公會ノ議決ノ取消
 - 三 航業公會ノ事業ノ停止
 - 四 航業公會ノ解散
- 第二十條 航業公會ハ帆船ニ依ル航業公會ト其ノ他ノ船舶ニ依ル航業公會トハ各別ニ之ヲ組織スルコトヲ得

附 則

第二十一條 本令ハ公布ノ日ヨリ之ヲ施行ス

第二十二條 本令施行前設立ノ航業公會又ハ其ノ他類似ノ公會ハ本令ニ依リ改組スベシ

●黑龍江額爾古納河烏蘇里河松阿察河

及興凱湖ノ航行規程

(康德二年五月二十七日) 交通部令第九號

茲ニ黑龍江額爾古納河烏蘇里河松阿察河及興凱湖ノ航行規程ヲ左ノ通

制定ス

黑龍江額爾古納河烏蘇里河松阿察河及興凱湖ノ航行規程

航行章程爲在黑龍江額爾古納、烏蘇里、松阿察諸河流及興凱湖各國境部分之安全起見凡船隻與木排以及其中人員水手等駕駛於該江湖時應遵守左列各項章程

第一章 船隻及木排等之航道

第一節 總 則

第一條 凡船隻及木排駕駛於黑龍江、烏蘇里、松阿察、額爾古納諸河流及興凱湖者應將此章程之刊本安置於相當方便之處

第二條 凡船隻應照國家法律懸掛國旗其下亦准添掛一明顯旗幟表明該船屬於何公司或商號惟只准懸掛於船之前桅或船頭

凡木排應當於其中央部設立木樁其上置一木板詳誌排主姓名發排之江名及排號於其上

第三條 各航道兩傍均設有標桿燈照標幟及浮標以指示應遵之航路其燈照標幟之式樣則在左岸爲白色右岸爲紅色

夜間在左右兩岸樹立之標桿燈照燈火應爲白色但右岸之燈於向江之燈面須安紅色玻璃一塊使船隻經過標桿時易於識別直行標桿亦須懸燈

第四條 凡有險石淺灘之處則置有燈照及浮標紅色則指江道右岸可以航行白色則反是若有險處而僅兩傍能航行者則在畫間置有燈照或標幟其上置有紅白相間之記號於夜間則懸點燈照或

交通通信 第二章 水運 第三款 航運

國境部分、黑龍江額爾古納、烏蘇里、松阿察諸河流及興凱湖ニ於ケル航行安全ノ爲該諸河川及湖ヲ航行スル船舶及筏並ニ其ノ乘組員及筏夫ハ左記規程ヲ遵守スベシ

第一章 船舶及筏ノ航路

第一節 總 則

第一條 船舶及筏ニシテ黑龍江、烏蘇里、松阿察、額爾古納諸河流及興凱湖ヲ航行スルモノハ必ズ此ノ規程ノ刊本ヲ適當ナル場所ニ備置クベシ

第二條 船舶ハ國旗ヲ掲ゲ且前標又ハ船首ニ船主旗ヲ掲グルヲ要ス而シテ船ノ兩側見易キ場所ニ船名ヲ表記スベシ

筏ニハ筏主ノ姓名並筏江名及筏ノ番號ヲ明記セル木板ヲ其ノ中央部ノ柱ニ附スベシ

第三條 船舶ノ航路ハ兩岸ノ接航標導標及燈標又ハ浮標ヲ以テ之ヲ指示ス

標幟ハ右岸ヲ紅色トシ左岸ヲ白色トシ導標燈火ハ左右岸並自燈ノ點ズ但シ右岸ノ燈火ニハ江ニ面スル側ニ紅色硝子一枚ヲ裝置シ船舶ガ之ヲ通過スル時容易ニ識別セシム接航標モ同標裝置スベシ

第四條 危險ナル石塊又ハ淺灘ノ箇所ニ在リテハ燈標及浮標ヲ設置ス

設置標幟ガ紅色ナルトキハ江道ノ右岸ヲ航行シ得ルコトヲ指示シ白色ハ即チ之ニ反ス若シ危險ナル箇所ニシテ僅カニ兩側ヲ航行シ得ル

五三

紅或白或白燈在紅燈之上以各情形而定之

第五條 凡水淺及有沙灘等處而於船隻及木排等之航行有危險者則設立燈照管理站或通航信號所

第六條 管理淺灘之夫役應認真測量水道之深淺並懸掛標幟於橋上指示按生防米突測量所得水道深淺之尺數如下

- 一 凡懸掛長形之標幟係表示水深一百生的米突
- 二 如加懸一大球則表示水道加深二十生的米突加一小球則加深五生的米突

第七條 狹窄處管理站之標幟對於船隻及木排通行之信號畫間懸掛黑筒夜間懸掛綠燈禁止通行之信號畫間懸掛紅色三角木鏡其底向下而在夜間懸一紅燈

標幟上面橫桿之一端須同時懸掛上下二種標誌相距一米突上面之標誌指示下駛船隻可否航行而下面之標誌指示逆流上駛船隻可否行駛

在河流灣曲之處無船隻及木排通過時不能在信號標幟上懸掛任何標誌同時在信號標幟上無標誌時任何船隻無權通過此設有信號標幟處

凡汽輪船航行信號標幟附近必須放長聲不斷之汽笛各式非輪船船隻及木排駛近信號標幟時須敲鐘擊鑼或鳴笛

在得到信號必須進行如左列辦法

モノハ紅白二帶ニ塗分ケタル燈標或ハ浮標ヲ置キ該燈標ハ夜間ニ在リテハ紅白交互ニ點燈シ又ハ紅燈ノ上ニ白燈ヲ點スベシ

第五條 船隻及筏ノ航行危險ナル淺灘及沙灘ノアル箇所ニハ燈照管理所若ハ通航信號所ヲ設置スベシ

第六條 淺灘管理入ハ水道ノ深淺ヲ測量シ左記標幟ヲ以テ指示柱ニ水深ヲ指示スベシ

- 一 長形ノ標幟一箇ヲ掲ゲタルハ水深一百生ヲ表示ス
- 二 大球一箇ヲ懸ケ加ヘタルハ水深二十生ノ小球一箇ハ水深五生ヲ加フルコトヲ表示ス

第七條 通航信號所ニ於ケル船隻及筏ニ對スル通航許可信號ハ畫間ニ在リテハ黑色圓筒形、夜間ニ在リテハ綠燈トシ通航禁止信號ハ畫間ニ在リテハ鐘ノ頂點ヲ上方ニ向ケタル赤色圓錐形夜間ニ在リテハ紅燈トス

信號ハ同時ニ二箇ヲ一米ノ間隔ヲ以テ上下ニ指示柱ノ腕木ニ指示シ上部ノ信號ハ下航船隻ニ下部ノ信號ハ上航船隻ニ各共ノ航行可否ヲ指示スルモノトス

河流灣曲部ニ船隻及筏無キ場合ハ指示柱ニハ何等ノ信號ヲモ掲ゲベカラズ尙指示柱ノ設置シアル江區ニ於テ信號無キ場合ハ船隻ハ逆航シ得ザルモノトス

指示柱ノ設置シアル江區ニ接近セル場合凡ノ機動船ハ適宜長聲汽笛ヲ連續吹鳴シ機動船以外ノ船隻及筏ハ鐘又ハ木板ヲ打鳴或ハ號角ヲ吹鳴スベシ

信號所ヨリ信號アリタル時ハ必ズ左ノ如ク進行スベシ

甲 晝間在標之上方懸掛黑筒下方懸掛三角木鐘

夜間上方懸掛綠燈下方懸掛紅燈得此信號順流下駛之船隻及木排准許通行而上駛船隻則無權通過此種有信號標桿站之河流狹窄處須俟在相當地點讓來船或木排通過

乙 在晝間上方懸掛三角木鐘而下方懸掛黑筒

在夜間上方懸掛紅燈而下方懸掛綠燈得此信號逆流而上、(上駛)之船隻及木排允許通行而順流下駛之船隻及木排應立即停止如(甲)條之規定

丙 在晝間懸掛二隻三角形木鐘一上一下

在夜間懸掛二隻紅燈一上一下則禁止上下駛船隻通過信號標桿站

第三章 船隻及木排等之配置

第一節 行船之信號

第八條 爲傳達信號起見各式船隻及木排等須置備下列各件

甲 信號燈

乙 銅鐘一箇重量最輕亦須在四磅至格爾姆或銅鐘一枚或號角喇叭一箇

丙 白方旗一面長短須在七十生的米突以備晝間指揮信號之用

丁 白光燈一盞只須一面安置玻璃以便夜間指揮信號之用

戊 如汽輪船則除備上列各物外須置備完善之汽笛二枚汽油船則須備汽笛或汽角一箇

イ 晝間ニ在リテ上部ニ圓筒形下部ニ圓錐形

夜間ニ在リテ上部ニ綠燈下部ニ紅燈ヲ掲ゲタル信號ハ下航船船及筏ニ對スル通航許可ニシテ此ノ場合上航船船ハ指示柱ヲ設置シアル江流ノ狹窄箇所へ駛航スルヲ得ズ且行速船又ハ筏ヲ通航セシメ得ベキ適當ナル地點ニ停船スベシ

ロ 晝間ニ在リテ上部ニ圓錐形下部ニ圓筒形

夜間ニ在リテ上部ニ紅燈下部ニ綠燈ヲ掲ゲタル信號ハ上航船船及筏ニ對スル通航許可ニシテ此ノ場合下航船船ハ(イ)項ニ指示セルト同様適宜停船スベシ

ハ 晝間ニ在リテ上下部ニ圓錐形二箇

夜間ニ在リテ上下部ニ紅燈二箇ヲ掲ゲタル信號ハ上下航船船トモ指示柱設置江流ノ通航ヲ禁止ス

第三章 船舶及筏ノ設備

第一節 信號器具

第八條 船舶及筏ハ信號傳達ノ爲左記各件ヲ裝備シ置クベシ

イ 信號燈

ロ 銅鐘一箇重量四磅以上ノモノ或ハ銅鐘一枚或ハ號角喇叭一箇

ハ 白方旗一枚長サ幅七十釐ニシテ晝間指揮信號ノ用ニ供ス

ニ 白燈一箇但シ必ズ一面ハ硝子ヲ以テ晝間指揮信號ノ用ニ供ス

ホ 前記備品ノ外汽船ニ在リテハ完全ナル汽笛二箇汽輪ニ在リテハ汽笛或ハ汽角一箇

第二節 錨探水燈及小船

第九條 凡各式汽輪船在六十馬力以上者或拖船及帆船在五噸以上者應設錨探水燈

第十條 各式船隻及木排等之錨及探水燈應作特別記號誌明重量及船主名姓與船隻或木排名稱

第十一條 所有各船之錨均應有一紅白二色相間之浮標其大小則應以能浮出水面為宜如將錨拋下水道以後則錨錘處之上面應置帶燈之錨板小船一隻錨錘用繩之長短以水深淺為定奉

第三章 各式船隻錨點之燈

第一節 總 則

第十二條 凡各式船隻及木排等錨點之燈應以電燈植物油燈或由植物油製成之油燈及蠟燭等為宜非有不得已之情形不可燃點煤油燈如燃點煤油燈時必須特別注意

第十三條 凡各錨點電燈之船隻須預備充足之電池及掛燈以便於電燈預壞時替換之

第二節 探照燈之使用

第十四條 凡各式船隻及挖江機船非遇下列各事件於夜間不得使用探照燈

甲 凡在行駛之際欲分斷水道及兩岸燈照標幟時則用之

乙 凡欲傍岸之際因停泊各點處所施之錨而難傍岸時則用之

如與他船相遇之際應立即停止探照燈光之射照

第二節 錨測深具及小舟

第九條 總テ六十馬力以上ノ汽船或ハ五十噸以上ノ拖船及帆船ニ在リテハ艙夜作リノ小舟ヲ備ヘ置クベシ

第十條 船艙及後ノ錨及測深具ニハ特別記號ヲ用ヒテ其ノ重量及船主名ト船艙或ハ後ノ名稱トヲ明記スベシ

第十一條 總テ船艙ノ錨ニハ紅白二色ニ染分ケタル適當ナル浮標ヲ附スベシ若シ航路ニ投錨シタル時ハ投錨箇處ニ燈火ヲ點ジタル小舟一隻ヲ置クベシ

第三章 船舶及筏ノ燈火

第一節 總 則

第十二條 船舶及筏ノ燈火ハ電燈植物油燈或ハ植物油ヨリ製成シタル油燈及蠟燭等ヲ宜シトス已ムヲ得ザル場合ニ非ザレバ石油燈ヲ點ズベカラズ石油燈ヲ點ズル場合ハ必ず特別ノ注意ヲ拂フベシ

第十三條 總テ各電燈ヲ點ズル船舶ハ必ず未分ナル提燈及掛燈ヲ備ヘ置キ電燈預壞シタル場合之ヲ替換スルニ便スベシ

第二節 探照燈ノ使用

第十四條 船舶及浚渫作業船ハ左記各項ノ場合ニ運過スルニ非ザレバ夜間探照燈ヲ使用スルヲ得ズ

イ 航行中ニ在リテハ航線及江岸ノ標幟ヲ見分ケントスル場合

ロ 總テ岸ニ寄ラントスル時停泊セル各船舶ノ投入シタル錨ノ爲メ

ニ 密リ碇キ場合

他船ト出會セシ際ハ直ニ探照燈ノ射照ヲ停止スベシ

第四章 各船隻木排及挖江機船之航行

第一節 總 章

第十五條 各式船隻之船長及發木排之人對於船隻木排等之航行應特別注意以免船隻木排等發生危險而保乘客貨物等之安全並不得妨礙其他船隻木排等之航行而對於航路安設各物如碼頭樁梁燈照標幟等亦均應加以保護不得有損壞情事

第十六條 凡各式船隻木排等如無下列各條件概不准許航行

- 甲 鐵及相當之鐵線
- 乙 傳達信號應用各物件
- 丙 無充足之船員及水手
- 丁 汽輪船在六十馬力以上或帆船及拖船在五十噸以上而無完善之鋪板小船者

第十七條 凡各式船隻及木排等於拋錨及開行之際不得有損壞或挖損堤岸及斜坡等事

第十八條 船長乃船中惟一之負責任人員應管理船隻之航行指揮全船船員之工作維持船員之秩序

如船長離職時對於違犯航行章程及因此所遇危險之事亦須負完全責任

第十九條 凡數船隻同時向同一方向行駛時則後駛之船應距離前船之尾部稍遠以避免危險

第二十條 凡各船隻船長於船隻傍岸或拔錨開行時須留意試演輪機以免阻碍他船之行駛並避免發生危險

交通通信 第二章 水運 第三款 航運

第四章 船舶及後港作業船之航行

第一節 總 則

第十五條 船長及後ノ把頭ハ船舶後ノ航行ニ對シ特別ノ注意ヲ拂ヒ船舶後ノ危險發生ヲ防止シ乘客貨物ノ安全ヲ保ツベシ並ニ他ノ船舶後ノ航行ヲ妨礙スベカラズ而シテ碼頭樁梁燈照標幟等航路上ノ各種施設物ニ對シテハ保護ヲ加ヘ毀損スベカラズ

第十六條 船舶及後ハ左記條項ヲ具備スルニ非ザレバ其ノ航行ヲ許サズ

- イ 所定ノ鐵及鐵鎖
- ロ 信號器具
- ハ 所定ノ乘組員
- ニ 六十馬力以上ノ汽船五十噸以上ノ帆船及拖船ニアリテハ完全ナル鋪板作リノ小船

第十七條 船舶及後ハ投錨又ハ出港居壁ヲ毀損スベカラズ

第十八條 船長ハ船内一般ノ責任者ニシテ船舶ノ航行ヲ監督シ全船船員ノ工作ヲ指揮シ乘組員ノ秩序ヲ維持スベシ

船長船權ニ在ラザル時ト雖モ船長ハ航行規程違反及該違反ニ因リテ生ズル海難ニ對スル責任ヲ負フモノトス

第十九條 數隻ノ船舶ガ同時ニ同一方向ニ航行スル時ハ後續船ハ先航船ノ船尾ニ近寄ルベカラズ

第二十條 船長ハ船舶ノ傍岸或ハ拔錨出港ノ時機關ノ試運轉ヲナシ他船ノ航行ヲ阻礙シ又ハ危險ノ發生ヲ招來セザル様注意スベシ

第三十一條 凡無拖船之汽輪船於行近碼頭挖江機船或船隻起卸貨物等處須開慢車庶使浪小以免有損他船之虞

第二節 霧天雨天及雪天時之航行

第三十二條 在降大雨或大雪之時江中對面不能相辨之際只准未帶拖船之上駛汽輪船行駛其他船隻應即時停泊於水道以外地方或傍自己江岸其停泊之船隻須隨時發出傳達聲音之信號而行駛之船則應隨時吹發長聲汽笛

第三十三條 如所降之霧雨雪甚稠視界仍不清晰各式船隻或木排等須極慢行駛隨從車並時時鳴吹各種傳達聲音信號之器具

第三十四條 在降大雨大雪之天時各式非汽輪船隻及木排等概不准航行應停泊於自己江岸或水道之外而隨時敲打各種傳達聲音信號器具

第三十五條 凡船隻彼此相遇時其選擇行駛之權應讓之於下駛之船即下駛之船有先發揮信號之權揮揮上駛之船

第三十六條 凡汽輪船與帆船或木排等相遇時應選擇行駛及證揮信號揮揮之權不論上駛與下駛均屬之於汽輪船

第三十七條 凡數船隻魚貫而行與他船相遇時應按船隻發揮信號

其第一船應發信號行駛其餘之船則道隨第一船之後行駛如下

第三十八條 凡船隻彼此相遇時其選擇行駛之權應讓之於下駛之船即下駛之船有先發揮信號之權揮揮上駛之船

第三十九條 凡汽輪船與帆船或木排等相遇時應選擇行駛及證揮信號揮揮之權不論上駛與下駛均屬之於汽輪船

第四十條 凡數船隻魚貫而行與他船相遇時應按船隻發揮信號

其第一船應發信號行駛其餘之船則道隨第一船之後行駛如下

第三十一條 埠頭渡渡作乘船或八荷役中ノ船隻附近ヲ航行スル汽船ハ浪ヲ立テ他船ニ損害ヲ與ヘザル機運力ヲ減ズベシ

第二節 濃霧降雪及降雨時ノ航行

第三十二條 霧中降雨或ハ降雪時ニ於テ近クノ物體ヲ視別シ得ザル場合ニ雖曳船ナキ上駛汽船ノ航行ノミヲ許シ其ノ他ノ船類ハ直ニ航路外ノ地點或ハ自江岸ニ寄リテ假泊スベシ而シテ假泊中ノ船類ハ隨時發聲信號ヲナシ航行中ノ汽船ハ隨時長聲汽笛ヲ吹鳴スベシ

第三十三條 霧雨雪甚シカラザルモ視界明瞭ナラザル場合ニハ船類或ハ棧ハ速力ヲ減ジテ航行シ慎重事ニ處シ且時時各種發聲信號ヲナスベシ

第三十四條 濃霧大雨大雪ノ場合ニハ帆船類及棧ノ航行ヲ許サズ帆船類及棧ハ直ニ自江岸或ハ航路外ニ假泊シ隨時各種發聲信號ヲナスベシ

第三十五條 船舶互ニ行進ヲ適合針路ノ選擇權ハ下航船之ヲ有ス即チ下航船ハ信號ヲ以テ上航船ヲ指揮スベシ

第三十六條 上航下航ヲ問ハズ汽船方帆船或ハ棧ト行進ヲ適合針路ノ選擇權ハ汽船之ヲ有ス

第三十七條 單行列ニ航行スル船隻ノ船隻數他船ト行進ヲ適合針路ハ各船毎ニ信號ヲ交換スベシ

其ノ第一船ハ信號ニ應ジテ航行シ其ノ餘ノ船ハ第一船ニ追航スベシ

第三十八條 凡船隻彼此相遇時其選擇行駛之權應讓之於下駛之船即下駛之船有先發揮信號之權揮揮上駛之船

第三十九條 凡汽輪船與帆船或木排等相遇時應選擇行駛及證揮信號揮揮之權不論上駛與下駛均屬之於汽輪船

第四十條 凡數船隻魚貫而行與他船相遇時應按船隻發揮信號

其第一船應發信號行駛其餘之船則道隨第一船之後行駛如下

【續前百三十四號】

〔附則百三十四號〕

駛之船欲駛過上駛之船則上駛之船須開慢車停航於側面俟所
過之船過後方可開行

第二十八條 爲避免船隻相撞起見凡船隻近駛之際不得在他船
之前面轉行駛只准於他船之後面轉行駛

第二十九條 凡後駛之船欲追過前行之船時前行之船不得設
法阻礙後行之船之駛過祇可慢慢行駛以讓後船駛過

如在江中危險之處管理航路之巡江員吏得以禁止各船隻之後
此追過須預預預佈告週知之

第三十條 凡各輪小船不得在汽輪船前面橫渡或駛近汽輪船及
向汽輪船行駛以免妨害汽輪船之行動

第四節 各式船隻及木排等航行運漕之章程

第三十一條 凡各式船隻及木排等於漕過淺灘時其所吃之水量
應較水道之深度爲小在黑龍江上游應留出六英寸或十五生的

米突水量之餘地在中段應留出八英寸或二十生的米突之水量
餘地各式裝運雜貨物品之船隻所吃之水量應較在船底留出水

之深度爲小即在黑龍江上游應留出二十五生的米突在中段則
應留出三十生的米突

第三十二條 爲便於管理航路之巡江員吏稽查各船隻所吃之水
量起見凡各式船隻均應於船隻之前部兩傍明顯之處中部並尾

部作出記號寫明吃水重量之英尺數目或生的米突
第三十三條 凡船隻及木排等駛近淺灘時應立即測量水道之深
淺如所留吃水之餘量不足時應即時停泊或卸貨以便易於通過

下駛船方上駛船ヲ航過セントスル時ハ上航船ハ速力ヲ減ジ行過船ヲ
通過ヲ俟ツテ通航スベシ

第二十八條 船隻ハ他船ノ前面ニ於テ轉彎運航スベカラズ

第二十九條 總テ後方航行ノ船船方前航ノ船船ヲ追越サントスル時前
船ハ後船ノ航路ヲ妨グベカラズ徐行シテ後船ヲ通過ヲ待ツベシ

江中危險ナル場所ニ在リテハ航路管理ノ巡江員吏ハ各船隻相互ノ追
越ヲ禁止スルヲ得但シ豫メ佈告シテ周知セシムベシ

第三十條 總テ各種ノ小舟ハ汽船ノ前面ヲ橫切リ或ハ汽船ニ近航シ又
ハ汽船ニ向テ航行スル等汽船ノ行動ヲ妨碍スベカラズ

第四節 船隻及筏ノ淺灘航行

第三十一條 船隻及筏ノ淺灘通航時ノ吃水量ハ水路ノ深度ニ比シ小
ルベシ即チ黑龍江上江區ニ在リテハ六吋或ハ十五釐阿中江區ニ在リ

テハ八吋或ハ二十釐ノ水ヲ船底下ニ留ムベシ各種雜貨ヲ積載セル船
船ノ吃水量ハ水路ノ深度ニ比シ更ニ小タルベシ即チ黑龍江上江區ニ

在リテハ二十五釐阿中江區ニ在リテハ三十釐ノ水ヲ船底下ニ留ムベ
シ

第三十二條 航路管理ノ巡江員吏ノ各船隻吃水量調査ニ便スル爲船隻
ハ船首兩側見易キ場所及船腹並ニ船尾ニ呎或ハ釐ヲ以テ吃水線ヲ標

示スベシ
第三十三條 船隻及筏ガ淺灘近クテ航行スル時ハ水路ノ深淺ヲ測量シ
若シ吃水ノ餘量不足セル時ハ即時停泊若ハ積荷ヲ卸シ通過ヲ易キ標

第五節 船隻及木排在興凱湖及松阿察河之航行

航行

第三十四條 出入興凱湖船隻及木排照本章之指示應為由興凱湖駛向松阿察河之船隻及木排為下航由松阿察河駛入興凱湖為上航

第三十五條 船隻進入興凱湖中以松阿察河匯流點至西岸交界點之水路為分界應向北面航行

第五章 各式船隻及木排等停泊

第一節 總 則

第三十六條 凡各式船隻及木排等無論馬力或噸數之大小概不准停泊於水道之中

第三十七條 如江岸堅有標桿寫明江底有電報電話之水線等物此等處所各式船隻及木排概不准拋錨停泊又船隻停泊之際不准纏圍索於電話或電報等柱上或燈照標桿之上

第三十八條 凡各式船隻及木排等概不准停泊於淺灘及狹窄等處或距水道相近之江岸洩緊急之處

第三十九條 凡各式船隻於停泊之際均應將錨索穩固

第六章 法定之證

第一節 總 則

第四十條 凡各式船隻及木排等無論何種天氣於每日由日落起至次日日出止應常備法定之航行燈以備點燃如無此等法定之燈不准航行

第四十一條 凡各式船隻裝運危險物品及易於燃燒等物除備上

第五節 興凱湖及松阿察河ニ於ケル船舶及筏ノ航行

第三十四條 興凱湖ニ出入スル船舶及筏ハ本規程ニ從フモノトス興凱湖ヨリ松阿察河ヘ航行スルモノヲ下航トシ松阿察河ヨリ興凱湖ヘ航行スルモノヲ上航トス

第三十五條 興凱湖ニ進航シタル時ハ該湖ノ西岸ニ於ケル屬地地點ト松阿察河水源ヲ結合スル水線ヨリ北ヘ航行スベキモノトス

第五章 船舶及筏ノ停泊

第一節 總 則

第三十六條 船舶及筏ハ其ノ大小ヲ問ヘズ航路内ニ停泊スベカラズ

第三十七條 江岸ノ標識ノ電話電信線ノ水中所在ヲ明示シアル附近ニ於テハ船舶及筏ノ投錨停泊ヲ禁止ス又船舶停泊ノ際電話電信柱或ハ燈照標識柱ニ錨索ヲ繋グベカラズ

第三十八條 船舶及筏ハ淺灘及狹窄ナル箇所或ハ航路附近ノ江岸江流急ナル場所ニ停泊スルヲ許サズ

第三十九條 停泊ノ際船舶ノ錨留ハ強固ニスベシ

第六章 法定之證

第一節 總 則

第四十條 船舶及筏ハ天候ノ如何ニ關セズ日没ヨリ日出ニ至ル迄本規程ニ規定セル法定之證ヲ掲グベシ之等法定之證ヲ具備セザル船舶及筏ハ其ノ航行ヲ禁止ス

第四十一條 危險品及燃燒シ易キ物品ヲ積載スル船舶ハ前條ノ法定之

〔附第三十四條〕

列之法定燈外於夜間應燃點特別燈並開則備特別信號器具

第二節 停泊時燃點之燈

第四十二條 凡各式船隻及木排等停泊時燃點之燈須用五金質所製者燃點時須發出常明不斷之白光照射四面遠達一啓羅米突半

第四十三條 凡各式船隻或木排等擱淺時如至夜間尙不能出淺則出處上所揭之法定航行燈外再備一法定色之燈尙可以自由航行船之水道處揭之以便使他船航行

第三節 航行燃點之燈

第四十四條 凡各式船隻或木排等於行駛之際應備下列各種五金質法定燈

(甲) 凡各汽輪船應備白光燈一盞掛於前桅或旗桿之上務使其光常明不斷射照在地平圓二百二十度而在昏暗無霧之夜間須能射遠達八啓羅米突

(乙) 凡各帆船及木排等應備白光燈一盞掛在前桅之上務使其光常明不斷射照在地平圓三百六十度遠達最少須在一啓羅米突半

(丙) 船之兩傍應備之法定邊燈如左

船之右邊應掛綠光燈一盞左邊則掛紅光燈一盞務使其光明亮不斷每燈射照線由船頭起至船腰止即地平圓四分之一再向後過二十度每燈共射照地平圓一百一十度務使其光於昏暗之夜亦得射照遠達四啓羅米突邊燈應設在船之兩傍每燈裏傍應立一木板長短須一米突以免一盞之燈光射在第二

ノ外ニ夜間ニ於テハ特別燈、晝間ニ於テハ特別信號器具ヲ備フベシ

第二節 停泊燈

第四十二條 船舶及筏ノ停泊燈ハ必ズ金屬製ニシテ點燈ノ時ハ常ニ同ナキ常明ナル光ヲ發シ周圍少クモ一軒ノ距離ヨリ見得ベキモノタルヲ要ス

第四十三條 船舶及筏ガ淺瀬ニ乘リ揚ゲ夜間ニ至ルモ離瀬セザル時ハ橋上ニ揚ゲタル法定航行燈ノ外更ニ自由ニ航行シ得ベキ航路ノ側ニ一法定色ノ燈火ヲ掲ゲ以テ他船ノ航行ニ便スベシ

第三節 航行燈

第四十四條 船舶及筏ハ下記各種ノ金屬製法定燈ヲ掲ゲベシ

(イ) 汽船ハ白燈一個ヲ前檣又ハ旗桿ノ上ニ掲ゲ船ノ前面地平圓二百二十度ヲ不動光ヲ以テ照射スベシ其ノ照光ハ晴天ノ暗夜ニ於テ少クモ八軒ノ距離ヨリ見得ベキモノタルヲ要ス

(ロ) 帆船及筏ハ白燈一箇ヲ前檣ノ上ニ掲ゲ地平圓三百六十度ヲ不動光ヲ以テ照射スベシ其ノ照光ハ少クモ一軒半ノ距離ヨリ見得ベキモノタルヲ要ス

(ハ) 船舶ノ兩舷ニ備フベキ法定舷燈左ノ如シ

右舷ニハ綠燈一箇、左舷ニハ紅燈一箇ヲ掲ゲベシ各燈ノ射照線ハ船首ヨリ船腰後部二十度ニ至ル間即チ各燈トモ地平圓一百十度ヲ不動光ヲ以テ照射スルモノトス而シテ其ノ照光ハ晴天ノ暗夜ニ於テ少クモ四軒ノ距離ヨリ見得ベキモノタルヲ要ス
舷燈ニハ其ノ燈ヨリ前ニ少クモ一米突出シタル隔板ヲ其ノ燈ノ丙

(丁) 船尾應設白光燈一盞其安置之法不得使燈光射照船之前部

第四十五條 凡兩船彼此相遇欲傳達信號指揮船隻行駛之方向時應用發揮信號使用之燈發揮信號之燈只准一面設置玻璃使之發光其餘三方面則用暗板以便由外轉裏之際使燈光不得外射發揮信號燈射照光力之度數如左

凡各汽輪船所用發揮信號燈射照光力之遠近須與前桅所掛之燈光相同即四啓羅米突

凡各帆船及木排等所用之發揮信號燈射照光力之遠近須與船首所掛之燈光相同即一啓羅米突半

第四節 各式船隻或木排等裝置及使用法定燈及

號燈章程

甲 各式汽輪船所使用之法定號燈

第四十六條 汽輪船應備之燈

(甲) 停泊之際在船前桅或旗桿上應掛白光明燈一盞懸掛之處最少須在六米突高以上

(乙) 凡無拖帶拖船之汽輪船於行駛時應掛白光明燈一盞於前桅上懸掛之處最少須在六米突高以上並懸紅光及綠光盞燈各一盞

(丙) 凡拖帶拖船之汽輪船於行駛時除船之兩傍所掛紅綠色之盞燈外在前桅上尚須垂直懸掛白光明燈二盞懸掛之處最少須在六米突高以上兩燈上下之距離最少須一米突而所帶

側二設ケ一方側ノ燈光ガ他側ヲ射照セザル機裝置スベシ
(二) 船尾ニハ白燈一箇ヲ掲グベシ但其ノ照光ハ船ノ前部ヨリ見得ザル機裝置スベシ

第四十五條 行進船類ニ針路ヲ指示セントスル時ハ手振信號燈ヲ使用スベシ手振信號燈ハ一面ヲ硝子張リトナシ他ノ三面ハ暗板ヲ用ヒ外轉ノ際燈光ヲ外ハ波レンメザル機ナスベシ手振信號燈ノ照光度左ノ如シ

汽船使用ノ手振信號燈ハ色燈ト同ジク四軒ノ距離ヨリ帆船及機使用ノモノハ船首ニ掲ゲタル燈光ト同ジク一軒半ノ距離ヨリ見得ベキモノタルヲ要ス

第四節 船舶及筏ニ裝備及使用ノ法定號燈並ニ號燈

一、船舶ノ法定號燈

第四十六條 汽船ニ裝備スベキ燈

(イ) 停泊ノ際ハ前桅或ハ旗桿上六米ヨリ低カラザル所ニ白燈一箇ヲ掲グベシ

(ロ) 汽船航行中ハ兩舷燈ヲ掲グル外前橋上六米ヨリ低カラザル所ニ白燈一箇ヲ掲グベシ

(ハ) 汽船他船見キテ航行スル時ハ兩舷燈ヲ掲グルノ外前橋上六米ヨリ低カラザル所ニ白燈二箇ヲ上下ニ少クモ一米ヲ隔テ連掲スベシ

【第四百三十四號】

之拖船則每隻懸掛白光明燈一盞懸掛之處須在六米突高以上

第四十七條 凡數汽輪船魚貫駛行而均係拖帶拖船者此等船隻均應按照第四十六條各自燃燈若遇前來或追趕船隻亦應各自懸掛同樣之信號

第四十八條 當汽輪船幫助其他拖帶船之汽輪船因而聯結併行時在兩輪上須各懸掛兩盞燈同時兩輪之邊燈則一輪為紅燈(在左者)一輪為綠燈(在右者)

此時拖船行動則由拖輪船搖信號或其他聲音指揮而此種指揮視其所需由左右任何一輪發送

第四十九條 凡汽輪船幫助其他拖帶船之汽輪船而懸在拖船之旁者僅燃一燈六米突高之拖燈

第五十條 汽輪船在二隻以上帶拖船時則一切號令指揮都歸最前方汽輪上船長負責

第五十一條 凡長不過十米突半之汽輪船無輪機者須備下列之信號標記印須懸掛白色拖燈及邊燈而極燈應須高於甲板二米突以上及邊燈至少不得低於拖燈一米突半

乙 拖船所用之法定號燈

第五十二條 拖船應備之燈
(甲) 停泊之際應掛白光明燈一盞懸掛之處最少須離甲板六米突高以上

但凡拖船不逾三十米突長者所掛之燈可以稍低惟懸掛之處由甲板起最少亦須在二米突高以上

(乙) 拖船施行時應掛之燈

交通通信 第二章 水運 第三款 航運

尚被曳船ハ各自燈一箇ヲ六米以上ノ箇所ニ掲グベシ

第四十七條 各他船ヲ曳行スル數汽輪船列リテ航行スル時ハ各船第四十六條所定ノ號燈ヲ具備スベシ而シテ行進時或ハ追趕船ヲル場合夫夫同樣ノ信號ヲ爲スベシ

第四十八條 汽船方曳船中ノ他ノ汽船ヲ幫助スル爲該汽船ニ併行聯結シタル時ハ二汽船ノ橋上ニ各二燈ヲ掲グベシ而シテ二汽船ノ舷燈ハ一船ニ紅燈一船ニ綠燈ヲ掲グルモノトス

前項ノ場合被曳船ノ行動ハ汽船ヨリ手振信號或ハ其ノ他發聲信號ヲ以テ指揮シ其ノ所要ニ應ジテ左右何レカノ一船ヨリ之ヲナスベシ

第四十九條 汽船方曳船中ノ他ノ汽船ヲ幫助スル爲被曳船ニ懸掛シタル時ハ單ニ六米ノ高サニ懸燈一箇ヲ掲グベシ

第五十條 二隻以上ノ汽船ヲ以テ曳船スル場合一切ノ號令指揮ハ最前方汽船ノ船長其ノ責ニ任ズベシ

第五十一條 長サ十米半以內ノ汽船ニシテ操輪室ヲ有セザルモノハ下記信號ヲ掲グベシ
甲板上高サ二米以上ノ所ニ白色橋燈一箇及橋燈下一米半ヨリ低カザル所ニ舷燈ヲ掲グベシ

第五十二條 拖船ニ裝備スベキ燈
(イ) 停泊ノ際ハ甲板上六米ヨリ低カラザル所ニ白燈一箇ヲ掲グベシ

但シ長サ三十米以下ノ拖船ニ在リテハ燈火ハ甲板ヨリ二米以上ノ所ニ掲グベシ

(ロ) 拖船ノ航行時掲グベキ燈

(一) 凡被汽輪船拖帶之拖船在行駛之時所掛之燈應與本條(甲)段情形相同

(二) 凡非汽輪船拖帶之拖船在下駛之時應掛白光明燈二盞一在船頭一在船尾

丙 帆船所用之法定號燈
第五十三條 帆船應備之燈

(甲) 凡帆船在三十米突長或逾此數者於停泊之際應掛白光明燈一盞懸掛之處最少須離甲板六米突高以上其長短不逾此數者可將燈懸掛於二米突高之處

(乙) 凡帆船在行駛時應直掛白光明燈二盞於桅桿之上務使其光常明不斷懸掛之處最少須在六米突高以上而兩燈上下之距離最少須一米突

(丙) 使帆之汽船當其航行只用帆時必須遵守帆船航行之章程而用汽力或同時並用帆時則必須懸掛汽輪船所應懸掛之號燈

丁 捕魚之船及小船所用之法定號燈

第五十四條 在夜間魚船或小船當其停船或行駛時均須在桅上懸掛規定之白色標燈並不得低於二米突

漁船或小船當其停泊已下網時正在下網或已收網而順流行駛時於桅桿上須懸掛左列號燈

(甲) 在順流之右岸方工作時上下掛二紅燈於桅上而在左岸

(一) 汽船ニ曳カルル拖船ノ航行時揚グベキ燈ハ本條(イ)項ノモノト相同シ

(二) 拖船下航ノ時ハ本條(イ)項所定ノ高サニ白燈二箇ヲ一ハ船尾ニ揚グベシ

三、帆船ノ法定號燈
第五十三條 帆船ニ裝備スベキ燈

(イ) 長サ三十米以上ノ帆船停泊ノ際ハ甲板上六米ヨリ低カラザル所ニ白燈一個ヲ揚グベシ
長サ三十米以下ノモノニ在リテハ高サ二米ノ所ニ揚グベシ

(ロ) 帆船航行ノ時ニハ桅桿上六米ヨリ低カラザル所ニ白燈二箇ヲ少クトモ一米ヲ隔テ垂直ニ通揚スベシ

(ハ) 補助機關ヲ有スル帆船ノミヲ用ヒテ航行スル時ハ必ズ帆船航行規則ヲ遵守スベシ而シテ汽力ヲ用フル時或ハ汽力及帆ヲ並用シテ航行スル時ハ汽船所定ノ號燈ヲ揚グベシ

四、漁船及小舟ノ法定號燈

第五十四條 漁船又ハ小舟ノ停泊或ハ航行ノ際ニハ橋上高サ二米ヨリ低カラザル所ニ白燈二箇ヲ揚グベシ

漁船又ハ小舟停泊シ已ニ漁網ヲ放出シタル時正ニ漁網ヲ放出セントスル時或ハ白ニ網ヲ收メテ順流ニ航行スル時ハ橋上ニ左ノ號燈ヲ揚グベシ

(イ) 右岸ニ於テ作業中ナルトキハ紅燈二箇ヲ左岸ニ於テハ白燈二

方工作時則上下懸二白色燈

(乙) 賽間工作對來往船隻應給以下信號在順流右岸下網時應搖擲小紅旗在左岸邊下網時則搖擲白旗

戊 木排所用之法定號燈

第五十五條 木排於行駛或停泊之際應備之燈

(甲) 木排不逾五十米突長者應在中央掛白光明燈一盞

(乙) 木排已逾五十米突長而不過一百米突長者應於木排之前後兩端各掛白光明燈一盞

(丙) 木排已逾一百米突長者除兩端各掛白光明燈一盞外應於排之中央再添掛白光明燈一盞

己 使木槩小船所用之法定號燈

第五十六條 凡使用木槩小船行駛於水道或由一岸而向他岸行駛之時應在船頭掛白光明燈一盞

庚 挖江機船所用之法定號燈

第五十七條 於行駛或停泊之際應備之燈

(甲) 挖江機船與居住工作人役等之拖船並運送所挖出泥沙等物之拖船於拖船停泊之時或拖帶拖船行駛之際應各掛白光明燈一盞懸掛之處須在六米突高以上

(乙) 挖江機船於工作之際應在桅桿上懸掛綠光燈一盞高低須在六米突以上

註解 凡挖江機船停泊於水道上無論工作與否路過此等處所之汽輪船應特別加以注意並於必要時須開慢車

簡ヲ上下ニ掲グベシ

(ロ) 賽間作業中ハ通過船ヲ對シ左記信號ヲ發スベシ 右岸ニ於テ作業中ナルトキハ赤旗手旗懸左岸ニ於テハ白旗手旗懸

五、號ノ法定號燈

第五十五條 筏ノ航行中或ハ停泊ノ際應備スベキ燈

(イ) 筏ノ長サ五十米ヲ越エザルトキハ中央ニ白燈一箇ヲ掲グベシ

(ロ) 筏ノ長サ五十米以上百米未満ノモノニ在リテハ筏ノ前後兩端ニ各白燈一箇ヲ掲グベシ

(ハ) 筏ノ長サ百米以上ノモノニ在リテハ兩端ニ各白燈一箇ヲ掲グ更ニ中央ニ白燈一箇ヲ増掲スベシ

六、小舟ノ法定號燈

第五十六條 櫓槳使用ノ小舟ガ航路ヲ航行或ハ一岸ヨリ他岸ニ向ケ航行スル時ハ船首ニ白燈一箇ヲ掲グベシ

七、浚渫作業船ノ法定號燈

第五十七條 航行中或ハ停泊ノ際應備スベキ燈

(イ) 浚渫作業船、作業人夫船並ニ土運船ガ投錨停泊ノトキ或ハ曳船航行ノトキハ高サ六米以上ノ所ニ白燈一箇ヲ掲グベシ

(ロ) 浚渫作業船作業中ナルトキハ橋上高サ六米以上ノ所ニ綠燈一箇ヲ掲グベシ

註解 浚渫作業船航路ニ停泊中ハ作業中ナルト否トニ不拘通過船ハ特ニ注意シテ徐行スベシ

如挖江機船不需汽輪船補助而自具發動機航行時應懸掛第四十三條所規定之汽輪船之號燈

辛 裝運煤油煙製物品所用之法定號燈

第五十八條 裝運煤油煙製物品或易於燃燒之各貨物之船隻所用之號燈

(甲) 凡船隻裝運石蠟油或煤油或由此等油所製成之各物品 運裂性在攝氏溫度二十八度者除所掛各式法定號燈外於夜間應在桅桿上再加掛紅光燈一盞晝間則換掛一、七五平方米紅旗一面高低須在六米突高以上

(乙) 凡船隻裝運煙製物品或其他危險物品或石蠟油所製成之各物品運裂性在攝氏溫度二十八度或以下者於夜間應在前桅上上下下直掛紅光燈二盞兩燈上下之距離須一米突高間則代以紅旗二面其懸掛之高低並旗之尺寸與本條甲段相同

第五十九條 凡船隻拖帶裝運煙製物品或由石蠟油製成之物品 運裂性在攝氏溫度二十八度或以下者之拖船且本船亦運有此等物品者應在桅桿上共掛號燈三盞即白光者二盞紅光者一盞

第五節 應備特別法定之號燈

第六十條 凡拖船在汽輪船兩傍拖帶者除桅桿上懸掛之法定號燈外拖船之外甲板上應再掛白光燈一盞向後向之江中照射

第六十一條 凡汽輪船如發覺所載之客人中有患霍亂病或傳染病者即應過水道佈告中所指之患病地方除所備之各項信號標幟外於夜間應在桅桿所掛之白光明燈以上七十五米米突

波濤作業船機關ヲ使用シ自力航行ノ際ハ第四十三條規定ノ汽輪船

燈ヲ揚グベシ

八 礦油、煤發物ヲ積載シタル船舶ノ法定號燈

第五十八條 礦油、煤發物或ハ燃燒シ易キ貨物ヲ積載シタル船舶ノ法定號燈

(イ) 攝氏二十八度以上ノ熱度ニヨリ容易ニ發火スル礦油又ハ該製 品ヲ積載セル船舶ニ在リテハ所定ノ號燈以外ニ更ニ桅上高サ六米 以上ノ所ニ夜間ハ紅燈一箇晝間ハ一、七五平方米ノ赤旗一旗ヲ揚 グベシ

(ロ) 煤發物或ハ其ノ他危險品並ニ攝氏二十八度以下ノ熱度ニヨリ 發火スル礦油製品ヲ積載セル船舶ニ在リテハ本條前項所定ノ高サ ニ夜間ハ上下ニ一米ノ間隔ヲ置キ紅燈二箇ヲ又晝間ハ同ジク赤旗 二旗ヲ揚グベシ

第五十九條 煤發物及攝氏二十八度以下ノ熱度ニヨリ發火スル礦油製 品ヲ積載セル船舶ヲ曳船シ且同時ニ自船ニモ此等物品ヲ積載セル汽 船ハ標燈三箇即チ白燈二箇紅燈一箇ヲ揚グベシ

第五節 特別法定號燈

第六十條 汽船ノ兩側ニ曳行セル船舶ハ標燈上ニ所定ノ號燈ヲ揚 グルノ外更ニ白燈一箇ヲ舷上ニ揚グ側面江中ニ照射スベシ

第六十一條 傳染病發生地方トシテ指定佈告セラレタル水路ヲ通過セ ル汽船ニコレラ或ハ傳染病患者アリタル時ハ夜間ニ在リテハ所定標 幟上白燈ノ上部七十五米ノ所ニ更ニ綠色及紅色ノ二燈ヲ揚グ又晝間ニ

【第四百三十四號】

地方再換綠光及紅光燈各一盞而晝間則在船頭之桅桿上掛一、七五平方米黃色方旗一面

第七章 船隻相遇時及追趕時所用之信號

第一節 總 則

第六十二條 凡各式船隻及木排等於相遇或追趕之際無論晝夜彼此均應預先傳達法定之各項信號或標幟在水道之寬闊之地易於分斷航路方向之處亦應照辦以避起相碰之虞

第六十三條 傳達信號所使用之各項器具或標幟應預備整齊以便隨時使用

第六十四條 凡各式船隻或木排等傳達信號之時應向無阻碍之航路方面發探之以便便相遇或追趕之船隻由所指之水道通過之

凡汽輪船傳達信號之時應由船之兩傍所置之邊燈上面傳達或發探之

第六十五條 凡汽輪船未傳達信號以前應先長鳴汽笛一聲而後類船隻或木排等可鳴響器以代之隨即須在船邊或木排之傍處傳達發探信號若由船樓內或船之中部或木排中間等傳達信號則在禁例

第六十六條 晝間如遇他船而欲經過時須用白旗傳達信號夜間則以白光燈代之

其傳達信號時間之長短則以接到相遇或追趕之船回答之信號爲止

第六十七條 凡所遇或追趕之船隻如認可而接受他船所發之信號

在リテハ前條ニ一、七五平方米ノ黃旗一旗ヲ掲ケベシ

第七章 行達及追趕船船ノ信號

第一節 總 則

第六十二條 船隻及筏行達ヒ又ハ追趕ノ場合ハ晝夜ニ不約規定ノ信號ヲナシ水路廣源又ハ進路明確ナル場所ニ於テモ衝突ノ虞ナキ様注意スベシ

第六十三條 信號用ノ各種器具或ハ標幟ハ常ニ整頓シ隨時使用シ得ル様準備シ置クベシ

第六十四條 船隻又ハ筏信號ヲナストキハ航路ノ防碍トナラザル方面ニ合圖シ行達又ハ追趕ハ相手船ノ信號ニ從ヒ進行スベシ

汽船信號ヲナストキハ太船ノ舷燈ノ上部ニ於テナスベシ

第六十五條 汽船信號ヲナサントスルトキハ先ツ長汽笛一聲ヲ吹鳴シ其ノ他ノ船隻又ハ筏ハ響器ヲ以テ之ニ代ヘ船隻又ハ筏ノ兩側ニ於テ信號ヲナシ操舵室又ハ中央ニ於テナスベカラズ

第六十六條 晝間他船ヲ追趕サントスルトキハ白旗ヲ用ヒ夜間ハ白燈ヲ用フベシ

尙信號ハ相手船ノ信號ヲ受ケタル後中止スベシ

第六十七條 行達ヒ又ハ追趕ノ船隻ハ相手船ノ受諾信號ヲ受ケタル後

號時則應答以長時間之汽笛一聲或使用各種傳信號使用之響音器具作長時間之聲音並查問聲白旋而夜間以白燈燈向發信號之船答覆之

凡不認或不願受他船所發之信號時則應按照本章之第七十一及第七十二兩條內所列各信號答覆之

第六十八條 凡汽輪船之汽笛只準作為傳達信號之用其他項使用如兩船相遇彼此鳴汽笛以致致體或鳴汽笛以作集合船員水手等則在禁止之例

第二節 各式船隻及木排等相遇時所用之信號

第六十九條 下駛汽輪船或木排等路途中如遇他船或木排在相距尚有一里離米突時應鳴汽笛一聲或響器之聲即使用傳信號以便指揮上行船或木排須在河邊讓道行駛而上駛汽輪船或木排應立即答覆信號如汽輪船欲開倒車則在未發傳信號前須鳴長時間汽笛二聲以代一聲

第七十條 如有危險之處先由上駛船隻或木排發覺而下駛船隻尚未發覺者則上駛汽輪船應鳴短汽笛數聲(須三聲以上)以警告下駛船隻或木排而免發生危險

第七十一條 凡上駛之汽輪船或木排如發覺於本船及下駛之汽輪船並無何等危險之處而上駛之汽輪船或木排不欲遵照下駛之汽輪船所發之信號而行駛時則應即時鳴短時間之汽笛二聲並答以欲向何方行駛之信號惟於發覺答覆信號之前上駛之汽輪船如拖帶捕船者則應照原章以便慢行如上駛之汽輪船無拖

長汽笛一聲或八其ノ他音響器ヲ以テ之ニ答ヘ晝間ハ白晝夜間ハ白燈ヲ以テ相手船ニ應答スベシ

信號受語不能ナルトキ又ハ返信號ニ接セザル場合ハ第七十一條、第七十二條規定ノ信號ヲナスベシ

第六十八條 汽輪ノ汽笛ハ專ラ信號用ニ使用シ行進中船舶相互間ノ致意ヲ表スル場合又ハ乗組員召集等ノ爲ニ使用スルコトヲ得ス

第二節 船舶及筏ノ行進信號

第六十九條 下航汽船又ハ筏ガ他汽船又ハ筏ト行進ヒタルトキハ一軒以上ノ距離ヨリ長汽笛一聲又ハ音響器ヲ以テ上航汽船又ハ筏ニ信號ヲナスベシ
上航船ハ直ニ返信號ヲナシ江岸ニ沿フテ上航スベシ若シ後退セントスルトキハ長汽笛二聲ヲ以テ信號スベシ

第七十條 危險ノ場所ニ於テ上航船舶又ハ筏下航船ヲ発見シタルトキハ上航船ハ短汽笛少クモ三聲以上ヲ吹鳴シテ下航船舶又ハ筏トノ間ニ危險ヲ惹起セザル様注意スベシ

第七十一條 上航汽船又ハ筏ガ本船及下航船ノ航行ニ危險ナク下航船ヨリノ信號ヲ受諾スルコトヲ得ザルトキハ短汽笛二聲ヲ發シテ本船ノ進路ヲ信號スベシ但シ信號ヲナス以前ハ上航汽船現船シ居ルトキハ徐行シ現船シ居ラザルトキハ徐行或ハ後退シテ距離ヲ離スベシ

【附章百三十四號】

船撞帶者則應開機車以便勿再前行或開倒車以便距離稍遠

第七十二條 凡下駛船隻或木排等接到不能遵守信號之答覆後應遵守下列各條

(甲) 如下駛之汽輪船承認上駛汽輪船所答之信號而能照所指示行駛時則應鳴長時間之汽笛一聲以示認可

(乙) 如下駛之汽輪船不能遵照上駛之汽輪船所指示之途徑行駛時則應即時運轉短時間繼續不斷之警報汽笛或別種信號如係非拖帶拖船之汽輪船則即開倒車如係拖帶拖船之汽輪船則應將拖船尾之鐘拋下設因故而不能照辦時則應設法以避相碰

第七十三條 凡各式船隻相遇距離已近而信號尚未發揮或未答覆時或所發之信號不甚明瞭時則上駛之船應即停駛以俟下駛之船發揮信號指示路途各式船隻或木排等相遇時必須俟兩方交換信號妥協後方可繼續行駛

第七十四條 凡汽輪船與其他各船隻或木排等相遇時其選擇行駛之路途屬之於汽輪船此等船隻或木排等則應按照汽輪船所發信號中所指之路途駛行之

第七十五條 下駛汽輪船當其因河流之曲折或船隻過多或因其他原因而不便選擇何方時對方所來汽輪船通過時則應鳴長聲汽笛二次不需搖擺信號此時則由上駛汽輪船選擇何方行駛而指揮下駛汽輪船但此時上駛汽輪船應鳴長聲汽笛二次并向選定之一方搖擺信號而下駛汽輪船回答之當上駛汽輪船不能讓道給下駛汽輪船時則上駛汽輪船應在短時間繼續不斷之警報汽

第七十二條 下航船又或後方信號應容後信號通り航行スルコト能ハザルトキハ左ノ各項ニ從フベシ

(ア) 下航汽船方上航汽船ヨリノ信號ヲ認メタルトキハ其ノ指路ヲ航行シ長聲汽笛一響ヲ發シテ之ニ答フベシ

(イ) 下航汽船方上航汽船ノ信號指示通り航行スルコト能ハザルトキハ直ニ短汽笛連吹ノ警報汽笛又ハ別種信號ヲナシ現船ナキトキハ後退シ曳船シ居ルトキハ船尾ノ鐘ヲ投下シ若シ投下スルコト能ハザルトキハ陸機ノ處置ヲトリテ衝突ヲ避クベシ

第七十三條 船方相互距離接近シ未ダ信號セザルトキハ信號中或ハ信號不明瞭ナルトキハ上航船ハ直ニ進行ヲ停止シ下航船ノ信號指示ヲ待ツベシ船方又ハ後行速フトキハ必ス相互ニ信號ヲ交換シ然ル後航行スベシ

第七十四條 汽船方其ノ他ノ船方又ハ後下行速フトキハ航路ノ指示欄ハ汽船ニ屬シ其ノ他ノ船方又ハ後ハ汽船ノ指示信號ニ從ツテ航行スベシ

第七十五條 下航汽船航路ノ曲折、船舶輻輳又ハ其ノ他ノ原因ニヨリ行進難シク何レノ側ニ通過セシムベキカヲ決定スルコト能ハザルトキハ適宜長聲二回ヲ發スベシ此ノ場合上航船ハ針路ヲ選擇シ該船ハ長聲汽笛ヲ發シ適當ノ側ニ信號ヲナシ下航船ハ信號確認ノ上航行スベシ

上航船行進難シク通過セシムルコトヲ得ザル場合ハ短聲汽笛ヲ數回發

倍後再決定航行

第七十六條 當大型船隻及較重木排不能執行汽輪船之指揮時則應敲鐘或鐵板等響器若在另一邊能讓汽輪船通過時則除擊響器外並應向能讓汽輪船通過之一邊搖揮信號

第三節 各式船隻及木排等追趕時所用之信號

第七十七條

凡汽輪船或拖帶拖船之汽輪船欲追趕前行之汽輪船或各式船隻或木排時應於航行相近在四百米突之處先鳴短時間之汽笛三聲繼之以發揮信號指示所欲通過之路途以便使被追趕之各式船隻或木排等接到追趕汽輪船所發之信號後如被追趕之各式船隻或木排等接到追趕汽輪船所發之信號後則應即遵照下列各條辦理之

(甲) 如能遵照追趕汽輪船所指示之路途行駛時則應鳴長時間之汽笛一聲或敲鐘及銅鑼並隨即按照定章發揮信號

(乙) 如不能遵照追趕汽輪船所指示之路途行駛時則應鳴短時間之汽笛二聲及敲鐘或銅鑼或號角喇叭並發揮信號指示可以通過之路途

第七十八條 凡被追趕各式船隻或木排因特別情形而不能遵照追趕汽輪船所指示途徑之行駛時則應立即鳴鐘繼續不斷之短時間響器之汽笛或代之以傳聲信號之響器而追趕之船隻接到此項信號後應立即等候相當之時間或地方再行前進

第七十九條 如被追趕之木排不能讓追趕船隻通過時則應立即擊響響器數下並在響間處於木排中心上下搖旗而夜間則應於不

スベシ

第七十六條 大型船及貨物ヲ積載セル筏ガ汽船ノ信號ヲ受諾シ得ザル場合ハ鐘又ハ木板ヲ叩キ若シ汽船ヲ他ノ側ヨリ通過セシメ得ル場合ニハ直ニ通過セシメ得ル側ニ信號ヲナスベシ

第三節 船舶及筏ノ追越信號

第七十七條

汽船又ハ曳船汽船ガ前航船舶及筏ヲ追越サントスルトキハ四百米以上ノ距離ヨリ短汽笛三聲ヲ發シ通過セントスル航路ノ指示信號ヲナシ以テ被追越船舶及筏ガ航路ヲ避クルニ便スベシ

被追越船舶及筏ハ汽船ヨリ信號ヲ受ケタル後左ノ各項ニヨリ航行スベシ

(イ) 追越汽船ノ信號指示航路ニ從フトキハ長汽笛一聲ヲ吹鳴或ハ鐘又ハ銅鑼ヲ打鳴シ規定ニヨル信號ヲナスベシ

(ロ) 追越船舶ノ指示航路ニ從フトキハ短汽笛二聲又ハ鐘、銅鑼、號角喇叭ノ信號ヲ以テ通過可能航路ヲ指示スベシ

第七十八條 被追越船舶及筏ガ特別ノ事情ニヨリ追越船舶ノ指示スル航路ヲ航行スルコト能ハザルトキハ直ニ短汽笛連吹ノ響器汽笛或ハ他ノ發聲信號ヲ以テ追越船舶ニ信號スベシ信號ヲ受ケタル追越船舶ハ追越ニ便利ナル地點及時機ヲ待ツベシ

第七十九條 被追越筏ガ追越船舶ヲ通過セシメ得ザル場合ハ筏ハ直ニ鐘、又ハ木板ヲ數回短打シ筏ノ中央ニ於テ響間ニ在リテハ白旗ヲ

持中心上下搖燈

此時則追趕之船隻或木排應待適當之處然後通過

第四節 船隻通過狹窄處所用之信號

第八十條 凡汽輪船駛近江道灣曲之處或離岸直立及狹窄等處而不能與對面所遇船隻相見者則應鳴長時間之汽笛一聲如無答覆之信號應再鳴長時間之汽笛二聲然後方可前進帆柁或木排等航行此等處所則代以各種響音器具之信號

第八十一條 上駛汽輪船駛近灣曲及狹窄等處如接到下駛汽輪船所發之信號後應遵守下列各條

(甲) 如尚未駛入灣曲及狹窄等處時則應停止進行俟下駛之汽輪船通過後再行前進

(乙) 如已駛入此等處所則應開慢車等候下駛汽輪船之第二次信號而下駛汽輪船亦應立開慢車以不失撞為之能力為度進行惟應極覺敏妙

(丙) 如上駛及下駛帶拖船之汽輪船雖曾發信號而結果相遇於狹窄處兩汽輪船同時不能駛過時則雙方拖船應同時停止然後依次運出狹窄處

第五節 船隻經過地江機船停泊工作之地方所用之信號

第八十二條 凡各式船隻或木排等駛近工作於水道之挖江機船時如欲由傍邊駛過須在距離四百米以外地方發揮各種響音器具之信號即汽輪船鳴長時間之汽笛一聲而其他船隻則代之以敲鐘或打銅鑼及吹號角喇叭

交通通信 第二章 水運 第三款 航運

【號章百三十四號】

夜間ニ在リテハ信號燈ヲ上下スベシ

此ノ場合追趕船隻又ハ後ハ追越ニ便宜ナル箇所ヲ選ブベシ

第四節 狹隘ナル箇所ノ通過信號

第八十條 汽輪ハ航路灣曲セル箇所或ハ岩壁直立又ハ狹隘ナル箇所ニ近ツキ行進船ノ見通シ不能ナルトキハ長汽笛一聲ヲ發シ返信號ナキトキハ再び長汽笛二聲ヲ發シタル後前進スベシ帆船又ハ筏ハ各種ノ響音器具ヲ以テ信號スベシ

第八十一條 上航ノ汽輪灣曲セル箇所、或ハ狹隘ナル箇所ニ接近セルトキハ下航船ノ信號ヲ受ケタル後左ノ條項ニ從フベシ

(イ) 未ダ灣曲又ハ狹隘ナル箇所ニ到ラザル前ニ進行ヲ停止シ下航船ノ通過後前進スベシ

(ロ) 既ニ此等ノ水路ニ到リタルトキハ餘行シ下航船ノ第二回信號ヲ待ツベシ下航船モ亦船效ヲ失ハザル程度ニ逆力ヲ減ジ徐行スベシ

(ハ) 信號ヲ發セルニ不拘拖船ヲ曳行セル船舶ガ狹隘ナル箇所ニテ行進セタル場合ハ夫夫拖船ヲ停止セシメ然ル後徐々ニ通過スベシ

第五節 淺濶作業船停泊地附近ノ通過信號

第八十二條 船舶及筏ガ航路ニ於テ作業中ノ淺濶作業船ヲ航過セントストキハ四百米以上ノ距離ヨリ汽笛ハ長汽笛一聲其ノ他ノ船舶又ハ筏ハ鐘、銅鑼又ハ號角喇叭ヲ以テ信號ヲナスベシ

第八十三條 如停泊之江機船傍之水道無何阻碍可使駛近船隻通過時則把江機船於接到信號之際應容鳴長時間之汽笛一聲以示聽可如汽笛損壞則用其他相當之響器信號以代之
實用用白旗揮之而夜間則用揮發信號用之白燈揮之以指示駛近船隻及木排等通過之路途

第八十四條 如停泊把江機船傍之水道有何阻碍不能使駛近船隻通過時則把江機船應運鳴短時繼續不斷之警報汽笛以作警告駛近各船隻或木排等於接到此項信號後應即時停駛俟接把江機船再鳴長時間之汽笛一聲及用發揮信號所用之旗或燈揮發信號時方可再向前駛行

第六節 所用求救之信號

第八十五條 凡各船隻遇火災或碰撞及遇不測等事時應設下列各項信號以便求救協助之用

- (甲) 如係汽輪船晝間則除用長時間之汽笛頻鳴不停外並將前桅所掛之旗降至桅桿中部而夜間則除頻鳴長時間之汽笛外並將前桅上所掛之白燈降至中部頻降頻昇以示警報
- (乙) 如其船隻或木排等則代之以傳達信號用之各種響器以示警報
- (丙) 在出險處相近之各式船隻亦應發相當之信號以示警報

第七節 呼叫小船用之信號

第八十六條 凡欲向江岸呼叫小船時應鳴長時間之汽笛二聲及短時間之汽笛一聲
第八十七條 凡欲向水道燈照管理站呼叫小船時應鳴長時間之

第八十三條 淺深作業船停泊附近ノ水道通過ニ妨ゲナキトキ他船ヨリノ信號ニ對シ長汽笛一聲ヲ發シテ通過差支ナキ應答ヲナスベシ若シ汽笛ニ故障アルトキハ其ノ他ノ響器ヲ以テスベシ
尙書間ハ白旗、夜間ハ信號用白燈ヲ以テ船船及筏ノ通過進路ヲ指示スベシ

第八十四條 淺深作業船停泊附近ノ水道通過ニ妨ゲアルトキハ淺深作業船ハ直チニ連續短汽笛警報ヲ發シテ附近ノ船船又ハ筏ニ警報スベシ此ノ信號ヲ受ケタルトキハ直チニ停船シ淺深作業船ヨリ再ビ長汽笛一聲及旗若ハ燈火信號アリタル後進行スベシ

第六節 救助信號

第八十五條 火災或ハ衝突等不測ノ事故惹起シタルトキハ左ノ條項ニヨリ救助信號ヲナスベシ

- (イ) 汽船ニ在リテハ連續長汽笛ヲ發スル外晝間ハ前橫旗ヲ中央部ニ下ゲ夜間ハ白色燈ヲ連續上下シテ警報スベシ
- (ロ) 汽船以外ノ船船及筏ハ各種發聲信號器ヲ以テ連續警報スベシ
- (ハ) 遭難船附近ニアル船船モ亦連續警報信號ヲナスベシ

第七節 小舟ヲ呼ブ信號

第八十六條 江岸ニアル小舟ヲ呼バントスルトキハ長汽笛二聲及短汽笛一聲ヲ吹鳴スベシ
第八十七條 燈照管理所ニアル小舟ヲ呼バントスルトキハ長汽笛一聲

〔附屬百三十四號〕

管一聲及短時間之汽笛一聲

第八節 駛入碼頭或駛出碼頭所用之信號

第八十八條 凡汽輪船駛入碼頭之際應鳴長時間之汽笛一聲

第八十九條 凡汽輪船於開行前應先鳴長時間之汽笛一聲及短時間之汽笛一聲繼之以鳴長時間之汽笛一聲及短時間之汽笛

二聲最後鳴長時間之汽笛一聲及短時間之汽笛三聲然後始方可行駛離開碼頭

第八節 各式船隻關於航行發生阻碍各事應守各條

第一節 在水道及淺狹之處發生阻碍各事

第九十條 凡各式船隻及木排等不得向江中及沖上拋擲及堆積沙石或安裝及建築遺棄等物以免有碍航路

第九十一條 凡各式船隻或木排等如遇失鑰鑰或其他物件於江中而有妨礙於航行者船主或木排主應立即設法尋獲或除去如遺失之物品無法取出則船主或木排主等應在該遺失物之水面設置浮標之特別標幟如不能安置於水面時可在江岸相對該遺失物之處設置一特別標幟除將設置標幟及遺失物品等情向左近岸上之燈照管理站報告外並應向本國之水道機關報告之

第九十二條 凡船隻或貨物沉於江底者則該處水面上應設置一特別標幟同時船長或木排主應即報告左近之燈照管理站並本國之水道機關

第九十三條 凡因遇險而沉江底之船隻木排或貨物等如本章程

交通通信 第二章 水運 第三款 航運

及短汽笛一聲ヲ吹鳴スベシ

第八節 埠頭出入時之信號

第八十八條 汽輪埠頭ニ入ルトキハ長汽笛一聲ヲ發スベシ

第八十九條 汽輪出航前ハ長汽笛一聲及短汽笛一聲ヲ發シ更ニ長汽笛一聲短汽笛二聲ヲ發シ最後ニ又長汽笛一聲短汽笛三聲ヲ發シタル後離埠スベシ

第八節 船隻航行上ノ阻碍

第一節 水道及淺狹ナル箇所ニ於ケル障礙

第九十條 船隻又ハ筏ハ砂石、灰燼及建築用品等材料ノ防碍トナルベキ物件ヲ江中又ハ水上ニ投棄スベカラズ

第九十一條 船隻又ハ筏ガ航行上ノ妨碍トナルベキ物共ノ他ノ物件ヲ江中ニ遺失シタルトキハ船長又ハ筏ノ把頭ハ直チニ拾ヒ揚グベシ、若シ拾ヒ揚グルコト能ハザルトキハ船長又ハ筏ノ把頭ハ水面ニ特別浮標ヲ設置シ遺失箇所ヲ示スベシ若シ水面ニ設置スルコト能ハザルトキハ物件ヲ遺失シタルト思惟サルル箇所ノ對岸ニ特別標幟ヲ設クルト共ニ遺失物件共ノ他事情ヲ最寄標幟管理所ニ届出ゾルト共ニ自國ノ航政官署ニ報告スベシ

第九十二條 船隻又ハ貨物江中ニ沈没シタルトキハ船長又ハ筏ノ把頭ハ該水面ニ特別標幟ヲ設クルト共ニ速カニ最寄標幟管理所並ニ自國航政官署ニ届出ツベシ

第九十三條 沈没シタル船隻、筏又ハ貨物等ハ其ノ所有者ニ於テ自國

第九十一條 內所列舉者應由原主在本國之水道機關所限定之時間內除去

如逾期未曾除去則由本國之水道機關代為除去其各項費用則由原主擔負之

第九十四條 凡各式船隻或木排等如因淺灘稠淺船身損壞或礙及因所載太重水淺不能前進者或因風不得已必須靠岸卸貨者准其靠岸而卸下一部分或全部之貨物

惟船主或木排主應立即報告左近之水道機關以便前來考查一切或施以相當辦法同時該船主或木排主應服從及遵守該處之各項章程及法律

第九十五條 凡於航路有阻碍各件或水道不確與不完善或缺少燈照標幟等情如經船主或木排主發覺者應即時報告於左近之燈照管理站及水道機關

第九章 遇不測之事時應遵守之章程

第一節 總 則

第九十六條 凡各船主或木排主等如遇意外不測之事而與貨物或船客有生命危險者應即通報於左近之本國管理航路之巡江員吏

第九十七條 凡船隻木排貨物或船客發生不幸而遇危險時或於水道航行有妨礙時其屬此等處所或在此等處所左近之各國船隻應立即加以相當之援助無論其遇險船隻所為何國船隻均應立即設法援救

航政官署ノ定メタル期間内ニ除去スベシ

若シ定メラレタル期間内ニ除去スルコト能ハザル場合ニハ航政官署ハ所有者ノ負擔ヲ以テ右作業ヲ行フベシ

第九十四條 船舶又ハ筏ガ淺灘ニ乗揚ケ船體損壞スルカ或ハ衝突又ハ被水ノタメ航行スルコトヲ得ザルカ其ノ他已ムヲ得ザル事情アル場合ニハ陸路江岸ニ貨物ノ全部又ハ一部ヲ陸揚スルコトヲ得ベシ

但シ船長又ハ筏ノ把頭ハ直ニ最寄航政官署ニ此旨報告シ検査ヲ受クルト共ニ陸揚ノ處置ヲナスベシ
尙船長又ハ筏ノ把頭ハ本規程ノ各條章ニ於ケル各規則及法律ニ服従スベシ

第九十五條 船長及筏ノ把頭ハ航路ノ阻碍トナルベキ各物件或ハ水道ノ不明確及不完全又ハ標識燈ノ不足等ヲ發見シタルトキハ直ニ最寄ノ標識管理所又ハ航政官署ニ届出ツベシ

第九章 不測ノ事故ニ遭遇シタル時遵守スベキ規定

第一節 總 則

第九十六條 船長又ハ筏ノ把頭ハ不測ノ事故ニ遭遇シ船客又ハ貨物ニ危險アリト認メタルトキハ直ニ最寄ノ自國航政官署ニ報告スベシ

第九十七條 船舶後貨物或ハ船客ニ危險アリタルトキ又ハ船舶及筏ノ航行ニ對シ妨礙アル場合ニハ同附近ヲ通過シ又ハ其ノ附近ニ在ル船舶ハ避難船舶ノ困難如何ニ不拘直ニ救助スベシ

第九十八條 凡各式船隻如遇意外不測而罹難時船主人等應以盡護各人之生命爲前題然後方可採取所救之貨物

第九十九條 凡各式船隻於出事後既經採取應有之步驟其管理貨物之人應將出事前後確實情形無分鉅細作一詳細報告由其本人及見證多人負責簽字如該項意外之事故波及船隻本身其船主應作一同樣之報告由其本人及負責之水手二人並見證多人簽字如所作之報告疎而不詳或所陳者與當時事實不符該證人可發表個人之意見以作參考該報告當應即時呈交本國最近之管理航路之巡江員更

第一百條 在報告書上簽字之證人應將本人之姓名籍貫職業及其營業或工作地點註明

如於備立報告時所有在船應簽字各人如有不識字者或彼此言語不通者應由通事之船主向左右近之本國水道機關報告由該機關員吏詢問一切以便預備應作之報告書

第一百零一條 報告書中應註明下列各事

- 甲 遇事之時期
- 乙 遇事之詳情並遇事之地點
- 丙 遇事前後或遇事時船長或一副所發之號令
- 丁 貨物損失之詳細數目及預算船隻應損失之數目
- 戊 遇事前是否極力設法避免發生不測或是否遵照本航行章程辦理
- 己 船客有無死傷者
- 庚 遇事時之位置表明出事地點及如何發生不測及出事後程

第九十八條 船長ハ不測ノ事故ニ遭シタル場合先ヅ人命救助ヲナシ然ル後積載貨物ノ處理ヲナスベシ

第九十九條 船舶ハ遭難後貨物ヲ處理シ、貨物管理人ハ本人及數名ノ見證人署名捺印ノ上遭難前後ノ確實ナル狀況ヲ詳細ニ報告スベシ

該事故ノ爲船舶又ハ筏ニ異狀アルトキハ船長又ハ筏ノ把頭ハ乘組員二名及數名ノ見證人連署ノ上同様報告書ヲ提出スベシ若シ其ノ報告書ガ不詳ナルカ又ハ遭難事實ニ符合セザルトキハ該證人個人ノ意見ヲ參考トス報告書ハ直チニ自國航政官署ニ提出スベシ

第一百條 報告書ニ署名セル證人ハ本人ノ姓名、原籍住所、職業及其ノ勤務箇所或ハ作業箇所ヲ明記スベシ

報告書ニ署名スルモノニシテ文字ヲ知ラザルカ或ハ言語不通ナル場合ニハ船長又ハ筏ノ把頭ハ最密自國航政官署ニ報告シ當該官署員ハ必要ナル尋問ニ依リ調査ヲ作製スベシ

第一百零一條 報告書ニ記載スベキ事項左ノ如シ

- イ 遭難ノ日時
- ロ 遭難ノ順末並ニ遭難ノ地點
- ハ 遭難前後並ニ遭難當時ノ船長若ハ副船長ノ發シタル命令
- ニ 貨物損失ノ明細書及船體ニ及ボシタル損害ノ概算
- ホ 遭難前充分注意ヲ怠ラザリシヤ否ヤ且本航行規程ニ依リ處置セシヤ否ヤ
- ヘ 船客死傷者ノ有無
- ト 遭難地點ノ略圖又ハ遭難ノ理由並ニ遭難後ノ船舶ノ行動

變之行動

幸 離立報告書者之姓名及籍貫

第一百零二條 凡船隻或木排彼此相碰時該船隻應即時停駛以便彼此相救並共同立一報告書由證人簽字如彼此意見不同時可各自備立一報告書惟所備立之報告書由證人簽字後應各出收據將副本彼此交換無論兩船隻航行時所掛為何種旗幟

第一百零三條 凡因防範不嚴或由巡視不週肇不測之事故船主船長及船員等皆不得卸其責任則對於此節各船用人並可選擇懲練業者為宜

附 則

本令自公布日施行

●小型輪船內水航行辦法

(康德二年六月二十日) 財政部訓令第一三五號

令各稅關長

為令運奉、案查輪船向內地水路航行者、依照大同二年敕令第三號、採用從來舊海關之內地水輪船航行規則非經稅關之許可、不得航行等情在案、惟對我國在籍輪船、僅於國內沿岸、專為運送旅客者、實有緩和其內地航行限制之必要、暫時照准開辦行辦法辦理之、以免拘束、除分令外合行仰該稅關長遵照辦

テ 報告書作製者ノ姓名並ニ原籍

第二百二條 船隻ハ棧ガ衝突シタルトキハ直ニ停船シ相互救助ヲナシ證人署名ノ上共同報告ヲナスベシ 若シ双方ニ意見ノ相違アルトキハ各自報告スベシ但シ困難ノ如何ヲ問ハズ船長又ハ棧ノ把頭ハ報告書ニ證人署名後其ノ副本ヲ交換シ領收證ヲ取り置クベシ

第二百三條 船主船長及船員ハ不注重或ハ怠慢又ハ不真面目ノ爲發生セシル事故ニツキ責任ヲ免ルルコトヲ得ズ依ツテ船員採用ノ際ハ熟練ナルモノヲ選擇スベシ

附 則

本令ハ公布ノ日ヨリ之ヲ施行ス

●沿岸貿易ニ從事スル本邦在籍汽船ノ

内水航行ニ關スル件

(康德二年六月二十日) 財政部訓令第一三五號

令各稅關長

汽船ノ内地水路ヘノ航行ハ大同二年敕令第三號ニ依リ採用セラレタル從來ノ舊海關ノ内水汽船航行規則ニ依リ稅關ノ許可ヲ受クルニ非ザレバ之ヲ爲シ得ザル儀ニ有之禮本邦在籍汽船ニシテ國內沿岸ノミニ於テ主トシテ旅客ノ輸送ヲ爲スモノニ對シテハ其ノ内水航行上ノ制限ヲ緩和スル必要アルヲ以テ當分ノ内暫行辦法トシテ左記ノ通取扱フベシ

[紙百三十四號]

理、此令

計 開

一 對在我國沿岸各港(關東州除外間、其事爲輪渡旅客之小型輪船(包含發動機船)、依滿洲國法令受有船舶國籍證書者、不適用內水輪船航行規則之規定、但該船舶如出入於康寧元年財政部令第十七號指定之貿易港時、一律應依照噸稅法及同法施行規則

二 前項船舶擬從事內水航行時、應先由船舶業者、將記明船種、船名、噸數、航行目的及停航地之呈報書提出於稅關受其承認

●火藥類船舶運送及貯藏規則

(康寧三年三月十九日) 交通部令第十三號

茲制定火藥類船舶運送及貯藏規則如左

火藥類船舶運送及貯藏規則

第一條 關於船舶運送火藥類或船舶貯藏常用之火藥應依本令所定各款辦理之

第二條 本令所謂火藥類指火藥類取締法第一條所規定者而言

第三條 火藥類發送人關於火藥類之容器及包裝應依火藥類取締法施行規則辦理之

第四條 火藥類發送人於火藥類之容器或包裝外面易見處所須

交通通信 第二章 水運 第三款 航運

此二令ス

記

一 本邦ノ沿岸各港(關東州ヲ除ク)間ニ於テ主トシテ旅客ノ輸送ニ從テ亦スル小型汽船(發動機船ヲ含ム)ニシテ滿洲國法令ニ依ル船舶國籍證書ヲ受有スルモノニ對シテハ內水汽船航行規則ノ規定ヲ適用セズ但シ當該船舶康寧元年財政部令第十七號指定ノ貿易港ニ出入ノ際ハ總テ噸稅法及同法施行規則ニ依ラシムベキモノトス

二 前項船舶內水航行ニ從事セントスルトキハ豫メ船舶業者ヨリ其ノ船種、船名、噸數、航行ノ目的及寄航地ヲ記載シタル府書ヲ稅關ニ提出シテ承認ヲ受ケシムベシ

●火藥類船舶運送及貯藏規則

(康寧三年三月十九日) 交通部令第十三號

茲ニ火藥類船舶運送及貯藏規則ヲ左ノ通制定ス

火藥類船舶運送及貯藏規則

第一條 船舶ニ依ル火藥類ノ運送又ハ船舶ノ常用火藥類ノ貯藏ニ關シテハ本令ノ定ムル所ニ依ル

第二條 本令ニ於テ火藥類トハ火藥類取締法第一條ニ規定スルモノヲ謂フ

第三條 火藥類ノ荷送人ハ火藥類ノ容器及包裝ニ關シテハ火藥類取締法施行規則ノ規定ニ依ル

第四條 火藥類ノ荷送人ハ火藥類ノ容器又ハ包裝ノ外部見易キ所ニ火

用紅色印刷火藥標票或火工品等字樣或繫以紅筆所書之紙條
並須註明辦理上注意事項

第五條 關於火藥類之容器包裝及內容等之表示如不按照二條
規定辦理時船舶不得載貨

火藥類之裝送人應依火藥類取締法施行規則辦理之如須領取
該官廳運搬許可證時未經船長檢閱許可證後不得裝貨

第六條 在湖川港內裝卸火藥類之積載或卸載之船舶或積藏火
藥類之船舶擬在湖川港內停泊或繫留時應向該地卸貨地停
泊地留留地各該地航政局及警察官署呈報品名數量在積地監
並日時地址如該處無上項局署時應向該地附近航政局及警察
官署呈報之

前項之規定關於船舶常用之火藥類不適用之

第七條 火藥類取締法施行規則第十四條第一項各款所記載以
外之火藥類除經該處警察官署許可者外由日沒至日出之間不
得裝載卸載

第八條 無甲板之船舶搭載旅客時不得裝載火藥類

雖有甲板之船舶搭載旅客時如當機艙及其他易燃易爆炸炸材料或
運業等所裝填之火工品不得裝載

第九條 旅客乘降船時不得同時裝載卸載或積載火藥類

第十條 依火藥類取締法施行規則第四十四條之規定應貯藏別

藥、爆藥若火工品ト朱記シ又ハ朱記シタル標札ヲ附シ且取扱上ノ
注意事項ヲ表示スベシ

第五條 火藥類ハ其ノ容器、包裝及内容ノ表示ニ關シ前二條ノ規定ニ
依リタルモノニ非ザレバ之ヲ積積スルコトヲ得ズ

火藥類ノ荷送人ガ火藥類取締法施行規則ノ規定ニ依リ當該官廳ノ運
搬許可證ヲ受クベキ場合ニ於テハ船長ガ其ノ許可證ヲ檢閱シタル後
ニ非ザレバ之ヲ積積スルコトヲ得ズ

第六條 湖川港内ニ於テ火藥類ノ積積若ハ陸揚ニ爲ス船舶又ハ火藥類
ヲ積藏シ湖川港内ニ於テ碇泊若ハ繫留セントスル船舶ハ船積地、陸
揚地、碇泊地又ハ繫留地ニ於ケル航政局及警察官署ニ品名、數量、
積付場所並ニ其ノ日時場所ヲ届出ツベシ若シ其ノ地ニ航政局及警察
官署ナキ場合ハ最寄ノ航政局及警察官署ニ届出ツベシ

前項ノ規定ハ船舶ノ常用火藥類ニ付テハ之ヲ適用セズ

第七條 火藥類取締法施行規則第十四條第一項各款ニ掲グル以外ノ火
藥類ハ所轄警察官署ノ許可ヲ得タル場合ヲ除クノ外日沒ヨリ日出迄
ノ間ニ於テ之ヲ積積、陸揚又ハ荷載スルコトヲ得ズ

第八條 甲板有セザル船舶旅客ヲ搭載スルトキハ火藥類ヲ積積スル
コトヲ得ズ

甲板有ニスル船舶ト雖モ旅客ヲ搭載スルトキハ當機艙、貨艙ノ類其
ノ他ノ起爆類及爆藥ヲ裝填シタル火工品ヲ積積スルコトヲ得ズ

第九條 火藥類ハ旅客ノ乘船又ハ下船ト同時ニ積積、陸揚又ハ荷載ヲ
爲スコトヲ得ズ

第十條 火藥類取締法施行規則第四十四條ノ規定ニ依リ別種ノ火藥類

機火藥類貯藏所之火藥類不得裝載同一之船舶
前項火藥類在無甲板之船舶不得載入同一之船舶內

第十一條 火藥類不得與易於燃燒或有引誘爆炸之虞之物品裝
近或放置於其他貨物之下

第十二條 火藥類裝載卸載搬載之時不可擲下或擲擲

第十三條 火藥類不得接近機室、蓄電池、發電機、石炭庫、
廚房、油庫及其他有熱氣之處裝載

第十四條 火藥類不得裝載於旅客室、船員室或與該室接近之
處但旅客室不運送旅客時不在此限

第十五條 裝載火藥類之處如有鐵釘或鐵具時應覆以木板皮革
蓋布或毛毯等

第十六條 火藥類之裝載或卸載或在積藏該物之處除安全燈或
電線外不得使用其他燈火
前項之各處不得穿鐵釘鞋或攜帶洋火及其他易於發火之物品
或項鍊

第十七條 在開始辦理火藥類前及辦理終了後即時須將該處塵
芥掃除之

第十八條 依火藥類取締法施行規則第四十三條之規定如裝載
火藥類超過倉庫貯藏數量之船舶在港內航行、停泊或停留之
時晝間用紅旗夜間用紅燈一箇掲於船頭及其他易見之處但屬

貯藏所ニ貯藏スベキ火藥類ハ之ヲ同一ノ船舶ニ積載スルコトヲ得ズ
前項ノ火藥類ハ甲板ナキ船舶ニ在リテハ之ヲ同一ノ船舶ニ積載スル
コトヲ得ズ

第十一條 火藥類ハ容易ニ燃焼シ若ハ爆發ノ誘因ト爲ルベキ處アル物
品ニ接近シテ積載シ又ハ他ノ貨物ノ下ニ積載スルコトヲ得ズ

第十二條 火藥類ヲ積積、陸揚又ハ荷載スルトキハ之ヲ投下シ又ハ激
突セシムベカラズ

第十三條 火藥類ハ機室、蓄電池、發電機、石炭庫、料理場、油槽
其ノ他熱氣アル場所ニ接近シテ積載スルコトヲ得ズ

第十四條 火藥類ハ旅客室、船員室又ハ之ニ接近シタル場所ニ積載ス
ルコトヲ得ズ但シ旅客室ニ在リテハ旅客ヲ運送セザル場合ハ此ノ限
ニ在ラズ

第十五條 火藥類ヲ積載スル場所ニ鐵釘其ノ他鐵具アルトキハ木板、
革、帆布又ハ毛布ノ類ヲ以テ之ヲ覆フベシ

第十六條 火藥類ノ積積若ハ陸揚ヲ爲ス場所又ハ之ヲ積藏シタル場所
ニ於テハ安全燈若ハ懐中電燈以外ノ燈火ヲ使用スルコトヲ得ズ
前項ノ場所ニ於テハ鐵釘等ヲ附シタル靴類ヲ穿テ其ノ他發火シ
易キ物品ヲ攜帶シ又ハ喫煙スルコトヲ得ズ

第十七條 火藥類ノ取扱ヲ始ムル前及之ヲ終リタル後ハ其ノ積藏其ノ
場所ヲ清掃スベシ

第十八條 火藥類取締法施行規則第四十三條ノ規定ニ依リ倉庫ニ貯藏
スルコトヲ得ベキ數量ヲ超過スル火藥類ヲ積載スル船舶港内ニ於テ
航行、碇泊又ハ停留スルトキハ晝間ハ赤旗ヲ夜間ハ紅燈一箇ヲ船頭

於船舶常用之火藥類及第二十一條所揭載之火藥類積藏時不在此限

第十九條 船舶不得貯藏其常用外之火藥但依火藥取締法施行規則之規定貯藏留船或倉庫船時不在此限

所謂船舶常用火藥係指爆發性之物件如船舶所備之大砲每尊火藥五十發門管或煙管七十箇快槍每支一百發雷管一百五十箇及信號用之榴彈火箭煙管及救命煙管而言

但超過前項數量時如經該管航政局長之許可時亦視為常用火藥類

第二十條 旅客不得攜帶火藥類乘船但得船長之許可攜帶火藥類取締法施行規則第十四條第一項所定數量以內之打獵用火藥類、煙火、爆竹及發熱導火線之時不在此限

第二十一條 檢用實包檢用空包未裝填火藥類附有雷管或煙管之藥莖管雷管信管煙管門管發熱導火線電氣導火線導線線藥(將箱內火藥或煙藥使無爆發之危險十分濕潤並密封該箱又於該箱表面記明藥藥品字樣)芳香族之硝化物或以此爲主要成分混合物而附有起爆劑者以硝酸銨或以過氯酸銨爲爲主要之煙藥中未含有硝基甘油或硝基未附有起爆劑者以硝酸銨爲主要之煙藥中難含有硝基甘油或硝基雖然其含有總量爲百分之四以下且未附有起爆劑者煙火信號煙管發信信號發尾火之種

其ノ他見易キ場所ニ掲ゲベシ但シ船舶ノ常用火藥類及第二十一條ニ掲グル火藥類ノミヲ積藏スル場合ハ此ノ限ニ在ラズ

第十九條 船舶ニハ其ノ常用外ノ火藥類ヲ貯藏スルコトヲ得ズ但シ火藥取締法施行規則ノ規定ニ依リ藥留船若ハ倉庫船ニ貯藏スル場合ハ此ノ限ニ在ラズ

船舶ノ常用火藥類トハ爆發性ノ物件ニ付テハ船舶ニ備付ケタル大砲一門毎ニ火藥五十發分、門管又ハ煙管七十箇、小銃一挺毎ニ火藥百發分、雷管百五十箇並ニ信號用ノ榴彈、火箭、煙管及救命煙管ヲ

前項ノ數量ヲ超過シタル場合ト雖モ特ニ所轄航政局長ノ許可ヲ受ケタルトキハ之ヲ常用ト看做ス

第二十條 旅客ハ火藥類ヲ攜帶シテ乘給スルコトヲ得ズ但シ船長ノ許可ヲ得テ火藥類取締法施行規則第十四條第一項ニ規定スル數量以內ノ打獵用火藥類、煙火、爆竹及發熱導火線ヲ攜帶スル場合ハ此ノ限ニ在ラズ

第二十一條 銃用實砲、銃用空砲火藥類ヲ裝填セザル雷管附若ハ煙管附藥莖管、雷管、煙管、門管、發熱導火線、電氣導火線、導線線藥(箱內ノ火藥又ハ煙藥ヲ爆發ノ危險ナキニ至ル迄十分濕潤ノ上箱ヲ密封シ該箱ノ上ニ煙藥ト明記シタルモノ)芳香族ノ硝化物若ハ之ヲ主トスル混合物ニシテ起爆劑ヲ附セルモノ硝酸アンモニア若ハ過氯酸アンモニアヲ主トスル煙藥中ニトログリセリン又ハ純藥ヲ含有セザルモノニシテ起爆劑ヲ附セルモノ硝酸アンモニアヲ主トスル煙藥中ニトログリセリン又ハ純藥ヲ含有スルモノ含有總量百

【續前百三十四號】

彈(十二箇以下收納於木製容器爲預防其應發動搖或衝突於各箇之中間填入麻屑紙屑之類者)火箭(六箇以下收納於木製容器預防其應發動搖或衝突於各箇之中間填入麻屑紙屑者)第八條第九條第十四條第十五條及第十七條之規定不適用之

第三十二條 船長認爲船舶積載之貨物有違反本令之規定之疑時無論何時得使證人跟同開檢之

第三十三條 航政局或警察官署關於火藥之運送及貯藏認爲有必要時無論何時可派該管官吏隨時檢查且爲預防危險起見得

以隨機處分之

第三十四條 違反第五條乃至第十一條第十三條乃至第十五條及第十七條乃至第十九條第一項之規定時處船長一百圓以下之罰金

第三十五條 違反第三條第四條第十二條第十六條及第二十條之規定者處一百圓以下之罰金

附 則
本令自公布日施行

●關於海上輸送計畫物資數量調查書提出之件

(康徳八年五月二十一日)
交通部佈告第五一號

修正 康徳八年九月交通部佈告第一〇八號
爲佈告事今按凡在滿洲國與他地域間運送重要物資等海上輸送

交通通信 第二章 水運 第三款 航運

分ノ四以下ニシテ起爆種ヲ附セザルモノ、爆火、信號焰管、發音信號、星火ヲ發スル榴彈(十二箇以下ヲ木製容器ニ收納シ應發動搖又ハ衝突ヲ預防シ得ル様各箇ノ間ニ麻屑紙屑ノ類ヲ填充シタルモノ)火箭(六箇以下木製容器ニ收容シ應發動搖又ハ衝突ヲ預防シ得ル様各箇ノ間ニ麻屑紙屑ノ類ヲ填充シタルモノ)ニハ第八條、第九條、第十條、第十四條、第十五條及第十七條ノ規定ヲ適用セズ

第三十二條 船長ハ船舶ニ積載シタル貨物ガ本令ノ規定ニ違反シタル根アリト認ムルトキハ何時ト雖モ證人立會ノ上之ヲ開封シテ検査スルコトヲ得

第三十三條 航政局又ハ警察官署ハ火藥類ノ運送及貯藏ニ關シ必要アリト認ムルトキハ何時ニテモ當該官吏ヲシテ船舶ニ隨檢セシメ且危險預防ノ爲メ必要ナル處分ヲ爲サシムルコトヲ得

第三十四條 第五條乃至第十一條、第十三條乃至第十五條及第十七條乃至第十九條第一項ノ規定ニ違反シタルトキハ船長ヲ百圓以下ノ罰金ニ處ス

第三十五條 第三條、第四條、第十二條、第十六條及第二十條ノ規定ニ違反シタル者ハ百圓以下ノ罰金ニ處ス

附 則
本令ハ公布ノ日ヨリ之ヲ施行ス

●海上輸送計畫物資數量調查書提出ニ關スル件

(康徳八年五月二十一日)
交通部佈告第五一號

改正 康徳八年九月交通部佈告第一〇八號
爾今滿洲國ト他ノ地域トノ間ニ於テ重要物資等ノ海上輸送ヲ爲サント

交通通信 第二章 水運 第三款 航運

之貨主者須依左記作成本年七月以後各月別(第一號樣式)及各四半期別(第二號樣式)之海上輸送計畫物數量調查書提出呈
交通總大臣特此佈告

計開

一 樣式

第一號樣式 (廣八第一〇八號本様式改正)

(某) 月份海上輸送計畫物數量調查書

物賣名 (品目)	品種	貨主名	裝貨地	卸貨地	數量(噸)	價格	備考

第二號樣式

第四半期分海上輸送計畫物數量調查書

物賣名 (品目)	品種	貨主名	裝貨地	卸貨地	數量(噸)	價格	備考

記載注意 (廣八第一〇八號本様式改正)

1 物賣名(品目)依左記之例

- 石炭、鐵礦石、鹽、木材、穀類、磷礦石、非鐵金屬類、
- 鐵屑、砂、浮灰、油、肥料、飼料、紙、巴厘紙、棉花
- 雜貨

ANNI

スル荷主ハ左記ニ依リ本年七月以後各月別(第一號樣式)及各四半期別(第二號樣式)海上輸送計畫物數量調查書ヲ作成シ交通總大臣ニ提出ス
茲ニ之ヲ佈告ス

記

一 樣式

第一號樣式 (廣八第一〇八號本様式改正)

(阿) 月份海上輸送計畫物數量調查書

物賣名 (品目)	品種	荷主名	積地	揚地	數量(噸)	價格	備考

第二號樣式

第四半期分海上輸送計畫物數量調查書

物賣名 (品目)	品種	荷主名	積地	揚地	數量(噸)	價格	備考

記載注意 (廣八第一〇八號本様式改正)

1 物賣名(品目)ハ左ノ例ニ依ル

- 石炭、鐵礦石、鹽、木材、穀類、磷礦石、非鐵金屬類、鐵屑、砂
- 鐵、セメント、油、肥料、飼料、紙、巴厘紙、棉花、雜貨

品種者同一品目内之別項

舉例如左

品目 品名

石 炭 九州炭、北海道炭、安南炭

非鐵金屬 鉛、錫、保吉蓋豆

木 材 內地材、樺太材、北美材

3 雜貨凡在千噸以上之大量品種須記載

4 對貨地、卸貨地於可能範圍內須記載具體之港灣名

5 各月份海上輸送計畫物數量調查之備考欄應將該物

之代價決定時期及輸送條件(例如FOB或CIF之別)

並其開出月之上月末之殘餘量有輸送之必要時記載之

6 各四半期之區分如左

第一四半期(四月、五月、六月)

第二四半期(七月、八月、九月)

第三四半期(十月、十一月、十二月)

第四四半期(翌年一月、二月、三月)

二 提出先

交通部水路司水運科

三 提出日期(第八第一〇八號本項修正)

1 各月份海上輸送計畫物數量調查書於被檢送之前二箇

月之十五日止

2 各四半期海上輸送計畫物數量調查書於各期第一月

之前二箇月之二十日止

四 提出部數 五份(第八第一〇八號本項修正)

備考

本件調查書所取之數量得限於依日本海運業者運輸之船舶者

品種トハ同一品目内ニ於ケル別項トス

例ヲ舉ゲレバ左ノ如シ

品目 品名

石 炭 九州炭、北海道炭、佛印炭

非鐵金屬 鉛、錫、ボーキサイト

木 材 內地材、樺太材、北美材

3 雜貨ニ付テハ凡ソ千噸以上ノ大量品種ノモノノミ記載スルコト

4 積地、揚地ハ可及ノ具體ナル港灣名ヲ記載スルコト

5 各月份海上輸送計畫物數量調查ノ備考欄ニハ當該物實ノ代價

決定時期及輸送條件(例ハFOB又CIFノ別)並ニ開出月

ノ前月末ニ於ケル積殘量ヲ輸送スル必要アル場合ハ之ヲ記載ス

6 各四半期ノ區分ハ左ニ依ル

第一四半期(四月、五月、六月)

第二四半期(七月、八月、九月)

第三四半期(十月、十一月、十二月)

第四四半期(翌年一月、二月、三月)

二 提出先

交通部水路司水運科

三 提出日期(第八第一〇八號本項修正)

1 各月份海上輸送計畫物數量調查ハ輸送セントスル月ノ前月

十五日迄トス

2 各四半期海上輸送計畫物數量調查ハ各期第一月ノ前月二

十日迄トス

四 提出部數 五部(第八第一〇八號本項修正)

備考

本件調査ニ計上スル數量ハ當分ノ間日本海運業者ノ運輸スル船舶

ニ依ルモノニ限ル

●關於設置滿鮮鴨綠江共同技術委員會之覺書

(庚辰四年一月十四日)
交通通則 第四號

爲佈告事查庚辰四年一月十二日於京城交通部大臣與朝鮮總督府政府總督左副總督及副總督名蓋印合行佈告

朝鮮鴨綠江共同技術委員會之覺書

鴨綠江水路之各項施設及其改善事業之重要近年漸形加甚之實情此項關於鴨綠江水路之利用爲關係合於滿日兩國新情勢之最有益而適切之辦法起見由滿洲國政府會同朝鮮總督府根據左開大綱設置「滿鮮鴨綠江共同技術委員會」

第一條

於滿洲國交通部及朝鮮總督府設置滿鮮鴨綠江共同技術委員會(以下簡稱委員會)

第二條

委員會總長由鴨綠江上河川之調查測量航路之施設維持改良及航路設備之監督管理等部改善於該必要事項之企劃及其施行等職互相合作以謀其實現

第三條

委員會以滿鮮各三名之委員組織之雙方委員中各以一名爲己方之委員長

前項之外必要ニ應シ雙方協商ノ上臨時委員、幹事、事務員

●鮮滿鴨綠江共同技術委員會設置ニ關スル覺書

(庚辰四年一月十四日)
交通通則 第四號

庚辰四年一月十二日京城ニ於テ交通部大臣ト朝鮮總督府政府總督トハ左記覺書及細則ニ署名蓋印セリ

鮮滿鴨綠江共同技術委員會設置ニ關スル覺書

鴨綠江水路ノ施設設益ニ之ガ改善ハ近年朝ニ其ノ重要性ヲ加ヘツテアルノ實情ニ鑑ミ此ノ際鴨綠江水路ノ利用ニ關シ日滿兩國ノ新事業ニ關セル最モ有益且適切ナル施設ヲ講ゼンガ爲メ朝鮮總督府ト滿洲國政府トノ間ニ左記大綱ニ基キ「鮮滿鴨綠江共同技術委員會」ヲ設置ス

第一條

朝鮮總督府及滿洲國交通部ニ鮮滿鴨綠江共同技術委員會(以下單ニ委員會ト稱ス)ヲ設置ス

第二條

委員會ハ鴨綠江ニ於ケル河川ノ調査、測量、航路ノ施設、維持、改良及航路設備ノ設置、管理等航路改善ノ爲必要ナル事項ノ企劃ニ基キノ施行等ニ關シ互ニ協調シテ其ノ實現ヲ圖ルモノトス

第三條

委員會ハ鮮滿各三名ノ委員ヲ以テ之ヲ組織シ雙方委員中ヨリ各一名ヲ自方ノ委員長トス

前項ノ外必要ニ應シ雙方協議ノ上臨時委員、幹事、事務員又ハ技術員

【總覽百三十四號】

或技術員

第四條

委員會委員長一名會長由雙方委員長輪流兼任之其任期為一整年會長代表本會經理會務

第五條

委員會之議事以雙方委員長之意見一致為決

第六條

為第二條之目的所必要之經費雙方各負擔其半數但有特別情事時依據委員會之議決得變更其負擔額

第七條

為委員會辦事上所必要之規則另定之

第八條

本覺書自康維三年十二月十八日起發生效力

康維四年一月十二日

於京城

昭和十二年一月十二日

滿洲國交通部大臣 李 紹 庚 ⑤

朝鮮總督府政務總監 大野 綠 一郎 ⑤

朝鮮滿鐵江共同技術委員會規則

康維康維四年一月十二日即昭和十二年一月十二日滿洲國交通部大臣與朝鮮總督府政務總監間所交換之關於設置滿鮮鐵線江共同技術委員會之覺書第七條訂定滿鮮鐵線江共同技術委員會規則如左

交通通信 第二章 水運 第三款 航運

ヲ置クコトヲ得

第四條

委員會ニ會長一名ヲ置ク會長ハ雙方ノ委員長交互ニ之ヲ兼任シ其ノ任期ハ一箇年トス會長ハ本會ヲ代表シ會務ヲ總理ス

第五條

委員會ノ議事ハ雙方委員長ノ意見ノ一致ヲ以テ決ス

第六條

第二條ノ目的ニ必要ナル經費ハ雙方各半額ヲ負擔ス但シ特別ノ事情アルトキハ委員會ノ議決ニ依リ其ノ負擔額ヲ異ニスルコトヲ得

第七條

委員會運用ノ為必要ナル規則ハ別ニ之ヲ定ム

第八條

本覺書ハ昭和十一年十二月十八日ヨリ效力ヲ發生ス

昭和十二年一月十二日

京城ニ於テ

康維四年一月十二日

朝鮮總督府政務總監 大野 綠 一郎 ⑤

滿洲國交通部大臣 李 紹 庚 ⑤

朝鮮滿鐵江共同技術委員會規則

昭和十二年一月十二日即チ康維四年一月十二日朝鮮總督府政務總監ト滿洲國交通部大臣トノ間ニ交換セラレタル鮮滿鐵線江共同技術委員會設置ニ關スル覺書第七條ニ基キ鮮滿鐵線江共同技術委員會規則ヲ定ムルコト左ノ如シ

第一條

委員會之會議係逢有其必要依據委員長之要求由會長召集之

第二條

委員長或委員有事故時得令其代理者出席

第三條

任免委員長或委員時應互相通告

第四條

會長應將委員會決議之事項及會計酌量通告滿洲國交通部大臣及朝鮮總督

第五條

本細則自康德三年十二月十八日起發生效力

康德四年一月十二日

於京城

昭和十二年一月十二日

滿洲國交通部大臣 李 紹 庚 庚 〇

朝鮮總督府政務總監 大野 綠 一 郎 〇

第一條

委員會ノ會議ハ其ノ必要アル毎ニ委員長ノ要求ニ依リ會長之ヲ召集ス

第二條

委員長又ハ委員事故アルトキハ其ノ代理者ヲ出席セシムルコトヲ得

第三條

委員長又ハ委員ヲ任命シ又ハ解任シタルトキハ相互ニ之ヲ通報スルモノトス

第四條

會長ハ委員會ノ決議シタル事項及會計ヲ朝鮮總督及滿洲國交通部大臣ニ適宜通報スルモノトス

第五條

本細則ハ昭和十一年十二月十八日ヨリ效力ヲ發生ス

昭和十二年一月十二日

京城ニ於テ

康德四年一月十二日

朝鮮總督府政務總監 大野 綠 一 郎 〇

滿洲國交通部大臣 李 紹 庚 庚 〇

第四款 開港

●開港取締法

(英皇五年四月二十一日)
勅令第六十三號

朕依組織法第三十六條經諮詢參議府兼可開港取締法者即公布

交通 附屬 第二章 水運 第四款 開港

第四款 開港

●開港取締法

(英皇五年四月二十一日)
勅令第六十三號

朕組織法第三十六條ニ依リ參議府ノ諮詢ヲ經テ開港取締法ヲ兼可シ茲

(開港標準、支那通商、附錄第六)

開港取締法

第一條 關於依開港法第一百六十條規定之第一種開港内之取
締條法令另有規定者外依本法

第二條 船舶於入港前應經稅關長指定碇泊所但預先經許可者
不在此限

第三條 船舶非經稅關長之許可不得變更其被指定之碇泊所但
因天變或其他不得已之事由爲避免船舶之危險有必要時不在
此限

依前項但書規定變更碇泊所時應即將其事由及碇泊所呈報稅
關長

第四條 稅關長認爲有必要時得令變更碇泊所

第五條 入港船舶應於入港後即將入港報告書、出港船舶於出
港前將出港報告書提出於稅關長但於一定時日出港之船舶出
港報告書得與其入港報告書一併爲之

第六條 船舶當入港及出港時應揭其所屬國旗及信號字
曰入港之船舶非提出入港報告書不得降下其所屬國旗及信
號字

船舶出港時應預先揭揚國旗

第七條 曰入港之船舶非經稅關長之許可後不得與他船舶或陸
地間爲交通

第八條 船舶除法令另有規定者不外得於公之航路碇泊或停船

開港取締法

第一條 開港法第六十條ノ規定ニ依ル第一種開港内ニ於ケル取締
付テハ他ノ法令ニ別段ノ規定アルモノヲ除ク外本法ニ依ル

第二條 船舶ハ入港前稅關長ヨリ碇泊所ノ指定ヲ受テベシ但シ豫メ稅
關長ノ許可ヲ受ケタルモノハ此ノ限ニ在ラズ

第三條 船舶ハ稅關長ノ許可ヲ受クルニ非ザレバ指定セラレタル碇泊
所變更スルコトヲ得ズ但シ天候其ノ他已ムヲ得ザル事由ニ因リ船舶
ノ危險ヲ避クル爲必要アル場合ハ此ノ限ニ在ラズ

前項但書ノ規定ニ依リ碇泊所ヲ變更シタルトキハ通商ナク其ノ事由
及碇泊所ヲ稅關長ニ届出ツベシ

第四條 稅關長必要アリト認ムルトキハ碇泊所ノ變更ヲ命ズルコトヲ
得

第五條 入港船舶ハ入港後通商ナク入港届ヲ出港船舶ハ出港前出港届
ヲ稅關長ニ提出スベシ但シ一定ノ日時ニ出港スル船舶ハ其ノ入港届
ト共ニ出港届ヲ爲スコトヲ得

第六條 船舶ハ入港及出港ノ際其ノ所屬國旗及信號字ヲ揭揚スベシ
入港シタル船舶ハ入港届ヲ提出シタル後ニ非ザレバ所屬國旗及信號
字ヲ引下スコトヲ得ズ

船舶出港セントスルトキハ豫メ出帆届ヲ揭揚スベシ

第七條 入港シタル船舶ハ稅關長ノ許可ヲ受ケタル後ニ非ザレバ他ノ
船舶又ハ陸地トノ間ニ於テ交通ヲ爲スコトヲ得ズ

第八條 船舶ハ法令ニ別段ノ定アル場合ヲ除ク外公ノ航路ニ碇泊又

(附錄百三十四號)

第九條 船舶毀損航路標識、碼頭或其他公之工作物時稅關長
得令該船舶支付爲該修繕或再設所需之費用

第十條 有妨害公之航路或對船舶及危害之虞之漂離該預物
或其他之物件時稅關長得指定期間令其所有人或管理人除去
之

據前項命令者不遵行時稅關長得以所有人或管理人之費用
除去之

第十一條 船舶不得向港內投棄廢物、灰燼、廢芥、油類
及其他物體妨礙船舶航行、碇泊或停船之物件

據前項廢物、灰燼、廢芥、油類及其他物體積於水底之物件時爲防止
其脫落應爲必要之措置

第十二條 裝載常用以上之危險物搬入港之船舶應於港外在整
間揚揚國旗之B旗在夜間懸掛紅燈受稅關長之指揮

船舶非於稅關長指定之場所不得裝卸前項規定之物件

稅關長應爲於港內指定前項場所不適當時得於港外指定之

依前項規定指定之場所對該船舶視爲港內

第十三條 有暴風雨之兆時或預有被報知時船舶應速防止漂

交通 通信 第二章 水運 第四款 開港

ハ停船スルコトヲ得ズ

第九條 船舶が航路標識、碼頭其ノ他公ノ工作物ヲ毀損シタルトキハ
稅關長ハ當該船舶ヲシテ其ノ修繕又ハ再設ノ爲ニ要スル費用ヲ支辨
セシムルコトヲ得

第十條 公ノ航路ノ妨害トナリ又ハ船舶ニ危害ヲ及ボス虞アル漂離物
其ノ他ノ物件アルトキハ稅關長ハ期間ヲ指定シ其ノ所有者又ハ管理
人ニ之ヲ除去ヲ命ズルコトヲ得

前項ノ命令ヲ受ケタル者之ニ從ハザルトキハ稅關長ハ所有者又ハ管
理人ノ費用ヲ以テ之ヲ除去スルコトヲ得

第十一條 船舶ハ荷足、灰燼、廢芥、油類其ノ他船舶ノ航行、碇泊又
ハ停船ヲ妨グベキ物件ヲ港内ニ投棄スルコトヲ得ズ

荷足、石炭其ノ他水底ニ堆積スベキ物件ノ積卸ヲ爲サントスルトキ
ハ其ノ脫落ヲ妨グ爲必要ナル措置ヲ爲スベシ

第十二條 常用以上ノ危險物ヲ積載シテ入港セントスル船舶ハ港外ニ
於テ晝間ニ在リテハ國旗信號ノB旗、夜間ニ在リテハ紅燈ヲ揚ゲ稅
關長ノ指揮ヲ受クベシ

船舶ハ稅關長ノ指定スル場所ニ非ザレバ前項ニ規定スル物件ノ積卸
ヲ爲スコトヲ得ズ

稅關長前項ノ場所ヲ港内ニ指定スルコトヲ不適當ト認ムルトキハ之
ヲ港外ニ指定スルコトヲ得

前項ノ規定ニ依リ指定シタル場所ハ當該船舶ニ付テハ之ヲ港内ト看
做ス

第十三條 暴風雨ノ兆アルトキ又ハ警報信號ノ揚ゲラレタルトキハ船

第五節 之條

第十四條 船舶要救助時應繼續鳴放汽笛、汽角或霧中號角且其聲響應為連續情號之N C旗在夜間放射發火星之榴彈火藥或其他發火信號

第十九條 除本條或其他法令另有規定或依條例者外不得濫鳴汽笛、汽角或霧中號角或使用槍砲、彈火或其他發煙響之物

第二十條 本法中關於船舶之規定對於燈船或其他類似船舶之工作物亦用之

第二十一條 稅關長或海關監督官得指定駛泊區域

第二十二條 國內各港間或平水區域之船舶而不合於第十二條第一項之規定者限於駛泊於稅關長所定區域內時無須依第二十三條規定受稅泊所之指定

第二十三條 稅關長或海關監督官得指定駛泊區域

第二十四條 國內各港間或平水區域之船舶而不合於第十二條第一項之規定者限於駛泊於稅關長所定區域內時無須依第二十三條規定受稅泊所之指定

第二十五條 本法中第二條至第四條、第八條、第十一條及第十二條之規定對於軍艦及帝國警備船亦適用之

第二十六條 本法中第二條至第四條、第八條、第十一條及第十二條之規定對於軍艦及帝國警備船亦適用之

第二十七條 本法中第二條至第四條、第八條、第十一條及第十二條之規定對於軍艦及帝國警備船亦適用之

第二十八條 本法中第二條至第四條、第八條、第十一條及第十二條之規定對於軍艦及帝國警備船亦適用之

船舶漂流ノ防止及避觸ノ準備ヲ爲スベシ

第十四條 船舶救助ヲ求ムルノ要アルトキハ開港ナク汽笛、汽角又ハ霧中號角ヲ吹鳴シ且晝間ニ在リテハ國際情號ノN C旗ヲ揚ゲ夜間ニ在リテハ風火ヲ發スル榴彈、火筒其ノ他發火信號ヲ揚スベシ

第十九條 除本條或其他法令ニ別設ノ定アル場合又ハ條例ニ依ル場合ヲ除ク外濫ニ汽笛、汽角若ハ霧中號角ヲ吹鳴シ又ハ銃砲、彈火其ノ他煙響ヲ發スルモノヲ使用スルコトヲ得ズ

第二十條 本法中船舶ニ關スル規定ハ燈船其ノ他船舶類似ノ工作物ニ付之ヲ準用ス

第二十一條 稅關長ハ軍艦及帝國警備船ノ駛泊區域ヲ定ムベシ

第二十二條 國內各港間又ハ平水區域ノミテ航行スル船舶ニシテ第十二條第一項ノ規定ニ該當セザルモノハ稅關長ノ定ムル區域內ニ駛泊スル場合ニ限リ第二條ノ規定ニ依ル駛泊所ノ指定ヲ受クルコトヲ要セズ

第二十三條 沿港區域以下ノ區域ノミテ航行スル船舶及平水區域ノミテ航行スル船舶ニハ第六條、第七條、第二十條未滿ノ船舶及樽船ヲ以テ運轉スル舟ニハ第五條及第六條ノ規定ヲ適用セズ

第二十四條 本法中第二條乃至第四條、第八條、第十一條及第十二條ノ規定ハ軍艦及帝國警備船ニ付テモ之ヲ準用ス

第二十五條 本法中第二條乃至第四條、第八條、第十一條及第十二條ノ規定ハ軍艦及帝國警備船ニ付テモ之ヲ準用ス

第二十六條 本法中第二條乃至第四條、第八條、第十一條及第十二條ノ規定ハ軍艦及帝國警備船ニ付テモ之ヲ準用ス

第二十七條 本法中第二條乃至第四條、第八條、第十一條及第十二條ノ規定ハ軍艦及帝國警備船ニ付テモ之ヲ準用ス

第二十八條 本法中第二條乃至第四條、第八條、第十一條及第十二條ノ規定ハ軍艦及帝國警備船ニ付テモ之ヲ準用ス

第三十一條 違反本法或根據本法所爲之處分者處三百圓以下之罰金

第三十二條 本法中關於船舶業務之規定對於船長或執行其職務者適用之

船長或執行其職務者於該船舶之業務員有違反本法或根據本法所爲之命令規定或根據本法或命令規定所爲之處分時不得以非出於自己願望之故而避免其實任

第三十三條 第二十一條或根據本法所爲之命令所規定之過料時應由稅關長決定之並以書面令其繳納

被命繳納第九條或第十條第二項所規定之費用或過料者如有不即時得爲訴訟

關於徵收費用或過料應用國稅徵收法之規定但無須爲督促

第二十條條 稅關長對於依第九條或第十條第二項之規定被命繳納費用或依第二十一條或根據本法所爲之命令規定被處過料之船舶於未完納以前得制止其出港

第二十五條 關於依國稅法第一百六十條所規定之第一種開港以外之港內取銷之命令設命負擔費用之規定時得爲與前二條之規定同一之規定

附則 則 本法自應繼五年五月一日施行

第三十一條 本法又ハ本法ニ基キテ爲ス處分ニ違反シタル者ハ三百圓以下ノ過料ニ處ス

第三十二條 本法中船舶ノ業務ニ關スル規定ハ船長又ハ其ノ職務ヲ行フ者ニ付之ヲ適用ス

船長又ハ其ノ職務ヲ行フ者ハ其ノ船舶ノ乘組員ガ本法若ハ本法ニ基キテ設スル命令ノ規定又ハ之ニ基キテ爲ス處分ニ違反シタル場合ニ於テハ自己ノ指標ニ出デザルノ故ヲ以テ其ノ實ヲ免ルルコトヲ得ズ

第三十三條 第二十一條又ハ本法ニ基キテ設スル命令ニ規定スル過料ニ處スル場合ハ稅關長之ヲ決定シ書面ヲ以テ其ノ納付ヲ命ズベシ第九條若ハ第十條第二項ニ規定スル費用又ハ過料ノ納付ヲ命ゼラレタル者之ニ不服アルトキハ訴訟ヲ爲スコトヲ得

費用又ハ過料ノ徵收ニ關シテハ國稅徵收法ノ規定ヲ應用ス但シ督促ヲ爲スコトヲ要セズ

第二十條條 稅關長ハ第九條若ハ第十條第二項ノ規定ニ依リ費用ノ納付ヲ命ゼラレ又ハ第二十一條若ハ本法ニ基キテ設スル命令ノ規定ニ依リ過料ニ處セラレタル船舶ガ之ヲ完納スルニ至ル迄ノ間其ノ出港ヲ禁止スルコトヲ得

第二十五條 關稅法第百六十條ノ規定ニ依リ第一種開港以外ノ港内ニ於ケル取銷ニ關スル命令ニ於テ費用ノ負擔ヲ命ズル規定ヲ設ケタルキハ前二條ノ規定ト同一ノ規定ヲ爲スコトヲ得

附則 則 本法ハ應繼五年五月一日ヨリ之ヲ施行ス

●開港取締法施行規則

(庚辰五年四月二十三日)
交通部令第八號

第五 庚辰五年五月令第一號

茲制定開港取締法施行規則如左

開港取締法施行規則

第一條 入港船舶於港界線附近須受稅關長指定其碇泊所

碇泊所之指定須依特定信號(包含無線電信或無線電話)爲之

特定信號及行特定信號之地點另行告示之

第二條 船舶之入港定爲由日出至日沒但對於預先受有稅關長之許可或開港取締法第十八條所規定之船舶不在此限

第三條 開港取締法第五條所規定之入港報告書按第一號書式

出港報告書按第二號書式須向稅關長提交之

第四條 出港船舶須於二十四小時以上仍於港內碇泊之船舶須另行提交出港報告書不得出港

第五條 已出港之船舶因避讓、修繕及其他之事故於出港後十二小時以內歸港時得以記載其事由之報告書替代入港報告書

第六條 船舶除合於左列各款之一者外不得在公共航路碇泊或

●開港取締法施行規則

(庚辰五年四月二十三日)
交通部令第八號

第五 庚辰五年五月令第一號

茲制定開港取締法施行規則ヲ左ノ通制定ス

開港取締法施行規則

第一條 入港ノ船舶ハ港界線附近ニ於テ稅關長ヨリ碇泊所ノ指定ヲ受

メベシ

碇泊所ノ指定ハ特定信號(無線電信又ハ無線電話ヲ含ム)ニ依リ之ヲ爲スベシ

特定信號及之ヲ行フ場所ハ別ニ告示ス

第二條 船舶ノ入港ハ日出ヨリ日沒迄トス但シ豫メ稅關長ノ許可ヲ受ケタルモノ又ハ開港取締法第十八條ニ規定スル船舶ニ付テハ此ノ限ニ在ラズ

第三條 開港取締法第五條ニ規定スル入港届ハ第一號書式出港届ハ第二號書式ニ依リ稅關長ニ之ヲ提出スベシ

第四條 出港届ヲ提出シタル後二十四時間以上港内ニ碇泊スル船舶ハ更ニ出港届ヲ提出スルニ非ザレバ出港スルコトヲ得ズ

第五條 出港シタル船舶運送、修繕其ノ他ノ事故ヲ爲出港後十二時間以內ニ歸港シタルトキハ其ノ事由ヲ記載シタル證書ヲ以テ入港届ニ代

フルコトヲ得

第六條 船舶ハ左ノ各號ノ一ニ該當スル場合ヲ除クノ外公ノ航路ニ碇

[續要七二號]

停船

一 從事港内工事時

二 從事擲取遺棄破損物或沈沒品時

三 從事遭難船舶之救助時

四 不得運轉之自由時

五 特別受有稅關長之許可時

第七條 汽船於防波堤口有遭遇之虞時入港船於防波堤外須避出港船之進路

第八條 船舶航行於港内及港界附近時須減少保持進路所必要之進力

第九條 船舶不得並列航行

船舶通航時須保持相當之距離

第十條 擬行橫過公共航路之船舶須避在航路航行其他船舶之進路

於公共航路對行之船舶須互相航行於航路之右側

船舶於公共航路不得追越他船

第十一條 雜種船舶須避汽船及帆船之進路

前項所稱之雜種船舶即指汽艇、駁船、端舟、或以機運轉之舟而言

第十二條 船舶對於防波堤、碼頭或碇泊船等之一端見於右舷通航時須靠近之見於左舷通航時務須離之航行

第十三條 有火氣之汽艇或端舟運航於持有赤旗或紅燈之船舶

泊又ハ停船スルコトヲ得ズ

一 港内ノ工事ニ從事スルトキ

二 雜破物又ハ沈沒品ノ引揚ニ從事スルトキ

三 遭難船舶ノ救助ニ從事スルトキ

四 運轉ノ自由ヲ得ザルトキ

五 特ニ稅關長ノ許可ヲ受ケタルトキ

第七條 汽船防波堤入口ニ於テ出會ノ虞アルトキハ入港船ハ防波堤外ニ於テ出港船ノ進路ヲ避クベシ

第八條 船舶港内及港界附近ニ於テ航行スルトキハ進路ヲ保ツニ必要ナル進力ニ減ズベシ

第九條 船舶ハ並列シテ航行スルコトヲ得ズ

船舶通航スルトキハ相當ノ距離ヲ保ツベシ

第十條 公ノ航路ヲ橫切ラントスル船舶ハ航路ヲ航行スル他船ノ進路ヲ避クベシ

公ノ航路ニ於テ行進ヒタル船舶ハ互ニ航路ノ右側ヲ航行スベシ

船舶ハ公ノ航路ニ於テ他船ヲ追越スコトヲ得ズ

第十一條 雜種船舶ハ汽船及帆船ノ進路ヲ避クベシ

前項ニ於テ雜種船舶ト稱スルハ汽艇、駁船、端舟又ハ機轉ヲ以テ運轉スル舟ヲ謂フ

第十二條 船舶ハ防波堤、碼頭又ハ碇泊船等ノ一端ヲ右舷ニ見テ通航スルトキハ之ニ近寄り左舷ニ見テ通航スルトキハ之ニ遠ザカリテ航行スベシ

第十三條 火氣ヲ有スル汽艇又ハ端舟ニシテ赤旗又ハ紅燈ヲ掲グル船舶

近傍時保持安全之距離除不得已時外須航行於下風

第十條 開港取締法第十二條所謂之危險物係指另表所載者而言

第十五條 危險物如船舶所備之大砲每一門火藥五十發份、門管或炮等七十箇、小槍每一挺實包或空包百發份、實管百五十箇及價值用糧彈、炮管、救命炮或得以證明船舶所要之目的而容易燃燒之物件視為船舶之常用

第十六條 船舶非受有稅關長之許可不得裝卸或搬運常用外之危險物

前項船舶於晝間須掛赤旗夜間須掛紅燈

第十七條 裝行船舶機裝、修繕或聚休者須預先將其意旨呈報稅關長

於前項之情形稅關長認為有必要時得命船員殘留一部

第十八條 發生遭難破壞或沈沒及其他之事故時須速將其意旨呈報稅關長於發見時亦同

第十九條 總噸數三百噸以上之船舶投錨碇泊時除受有稅關長之許可者外須投錨碇泊但投錨碇泊於防波堤外時不在此限

稅關長認為有必要時不拘前項之規定對於總噸數未滿三百噸之船舶及在防波堤外投錨之船舶亦得命其投錨碇泊

船ノ近傍ヲ運航スル場合ハ安全ナル距離ヲ保チ已ムヲ得ザル場合ヲ除クノ外風下側ヲ航行スベシ

第十四條 開港取締法第十二條ノ危險物トハ別表ニ掲グルモノヲ謂フ

第十五條 危險物ニシテ船舶所附ノ大砲一門毎ニ火藥五十發分、門管又ハ機管七十箇、小銃一挺毎ニ實包又ハ空包百發分、實管百五十箇及價值用糧彈、炮管、救命炮又ハ船舶所要ノ目的ヲ證明シ得ル容易ニ燃燒スベキ物件ハ之ヲ船舶ノ常用ト看做ス

第十六條 船舶ハ稅關長ノ許可ヲ受タルニ非ザレバ常用外ノ危險物ヲ積卸又ハ運搬スルコトヲ得ズ

前項ノ船舶ハ晝間ニ在リテハ赤旗、夜間ニ在リテハ紅燈ヲ掲グベシ

第十七條 船舶ヲ機裝、修繕又ハ休養セントスル者ハ豫メ其ノ旨ヲ稅關長ニ届出ヅベシ

前項ノ場合ニ於テ稅關長必要アリト認ムルトキハ乘組員ノ一部ノ殘留ヲ命ズルコトヲ得

第十八條 難破又ハ沈沒其ノ他ノ事故發生シタルトキハ運潮ナク其ノ旨ヲ稅關長ニ届出ヅベシ之ヲ發見シタルトキ亦同シ

第十九條 總噸數三百噸以上ノ船舶碇泊スルトキハ稅關長ノ許可ヲ受ケタル場合ヲ除クノ外變錨碇泊ヲ爲スベシ但シ防波堤外ニ碇泊スル場合ハ此ノ限ニ在ラズ

稅關長必要アリト認ムルトキハ前項ノ規定ニ拘ラズ總噸數三百噸未滿ノ船舶及防波堤外ニ碇泊スル船舶ニ付テモ變錨碇泊ヲ命ズルコトヲ得

〔續覽七十二號〕

第二十條 足以妨害航行之遺棄破損物或沈沒品等於除去以前
爲預防危險計須由所有者或管理人行必要之措置

第二十一條 合於左列各號之一時須受稅關長之許可兼行變更
時亦同

一 兼行撈取遺棄破損物或沈沒品時

二 不依法令之規定而兼使用特設信號時

三 兼行船進水時

四 兼將船舶所載之竹木卸於水面或將筏及浮於水面之竹木
繫留或搬運時

第二十二條 船舶現航其他船舶、筏等時不得超過稅關長所定
之數或長度

第二十三條 於足以妨害船舶之碇泊或航行之地點不得施行撈
獲

第二十四條 船舶不得使用足以妨害他船之碇泊或航行之探照
燈及其他類似之燈火

第二十五條 稅關長如有必要時限定期間及區域得禁止船舶之
航行

前項之期間及區域應告示之

第二十六條 關於氣象信號之方法由稅關長告示之

第二十七條 本令中第一條、第六條乃至第十條、第十二條及
第二十五條之規定對於軍艦及帝國警備船亦適用之

第二十八條 罰則 (第五條第一號)

交通 通例 第二章 水運 第四款 開港

第二十條 航行ノ妨害トナルベキ雜破物又ハ沈沒品等ハ之ヲ除去スル
迄其ノ所有者又ハ管理人ニ於テ危險豫防ノ爲必要ナル措置ヲ爲スベ
シ

第二十一條 左ノ各號ノ一ニ該當スルトキハ稅關長ノ許可ヲ受クベシ
之ヲ變更セントスルトキ亦同ジ

一 雜破物又ハ沈沒品ノ引揚ヲ爲サントスルトキ

二 法令ノ規定ニ依ルニ非ズシテ特設信號ヲ用ヒントスルトキ

三 船舶ヲ進水セントスルトキ

四 船舶ニ積載スル竹木ヲ水面ニ卸シ又ハ筏若ハ水面ニ浮ビタル竹
木ヲ繫留シ若ハ之ヲ運搬セントスルトキ

第二十二條 船舶他ノ船舶、筏等ヲ曳航スルトキハ稅關長ノ定ムル數又
ハ長サヲ超エルコトヲ得ズ

第二十三條 船舶ノ碇泊又ハ航行ノ妨害トナルベキ場所ニ於テ漁撈ヲ
爲スコトヲ得ズ

第二十四條 船舶ハ他船ノ碇泊又ハ航行ノ妨害トナルベキ探照燈其ノ
他類似ノ燈火ヲ使用スルコトヲ得ズ

第二十五條 稅關長必要アリト認ムルトキハ期間及區域ヲ限リ船舶ノ
航行ヲ禁止スルコトヲ得

前項ノ期間及區域ハ之ヲ告示ス

第二十六條 氣象信號ノ方法ニ關シテハ稅關長之ヲ告示ス

第二十七條 本令中第一條、第六條乃至第十條、第十二條及第二十五條
ノ規定ハ軍艦及帝國警備船ニ付テモ之ヲ適用ス

第二十八條 罰則 (第五條第一號)

九三

附則

本令自開港取締法施行之日起施行之
別表

一 火 藥 危 險 物

以硝酸鹽類爲主要成分之有煙火藥以純藥爲主要成分之無煙火藥及以純藥與硝基甘油之結合物爲主要成分之無煙火藥

二 爆 藥

雷汞、苦味酸鉛及其他起爆劑、硝基甘油及以此爲主要成分之爆藥（各種代噶遜託類）
以硝酸鹽、鹽素酸鹽或過鹽素酸鹽爲主要成分之爆藥（硝安爆藥、卡理得類）
供爆藥用之純藥、芳香族硝化物（硝基氯、硝基那、布他林、硝基亞流酸鈣、必苦林酸及硝基一級阿尼林類）
及以此爲主要成分之混合物、油脂族硝化物（三硝基阿民、硝基片他諾利石李靈及硝化穀粉類）
斯普林格爾左爆藥並液體空氣爆藥類

三 火 工 品

實包、空包、藥筒、藥包、煙藥筒、裝填火藥或爆藥之子彈、雷管、信管、爆管、門管、緩燃導火線（一米之燃燒時間需三十秒以上者）
速燃導火線及其他使用火藥或爆藥之火工品但玩具用火工品不在內

附則

本令ハ開港取締法施行ノ日ヨリ之ヲ施行ス
別表

一 火 藥 危 險 物

硝酸鹽類ヲ主要成分トスル有煙火藥、純藥ヲ主要成分トスル無煙火藥及純藥トニトログリセリント、結合物ヲ主要成分トスル無煙火藥

二 爆 藥

雷汞、苦味酸鉛其ノ他ノ起爆劑、ニトログリセリン及之ヲ主要成分トスル爆藥（各種ダイナマイトノ類）
硝酸鹽、鹽素酸鹽若ハ過鹽素酸鹽ヲ主要成分トスル爆藥（硝安爆藥、カリツトノ類）、爆藥ノ用途ニ供スル純藥、芳香族ノ硝化物（ニトロベンジン、ニトロナフタリン、ニトロトリニオール、ピクリン酸及ニトロメチルアニリンノ類）
及之ヲ主要成分トスル混和物、油脂族硝化物（トリメチレントリニトロアミン、ニトロペンタエリスリツト及硝化穀粉ノ類）、スプリンゲル式爆藥並ニ液體空氣爆藥ノ類

三 火 工 品

實包、空包、藥筒、藥包、煙藥筒、火藥若ハ爆藥ヲ裝填シタル彈丸、雷管、信管、爆管、門管、緩燃導火線（一米ノ燃燒時間三十秒以上ヲ要スルモノ）、速燃導火線其ノ他火藥又ハ爆藥ヲ使用シタル火工品但シ玩具用火工品ヲ除ク

四 其 他

鹽素酸鹽類、過鹽素酸鹽類、硝酸加里、黃磷、赤磷、磷化磷、金屬那杜硫半、金屬加硫半、錳粉、鉍粉、亞鉛粉、過酸化加里、過酸化曹達、過酸化領、卡貝杜、磷化鈣、生石灰、依的兒、二硫化炭素、揮發油類、哥洛吉溫、素爾偏杜那、偏素爾、杜爾歐兒、美多諾爾、燈油、輕油、氣悉歐爾、亞塞杜悉、酒精、狄列質油、軍油類、克列素杜油、達爾油、尼杜洛素爾、洛類、塞爾果杜素地、芳香族硝化物、發煙硫酸、發煙硝酸、亞爾瓦斯、液化瓦斯

第一號書式

入 港 報 告 書

- 一 船種及船名
- 二 國籍及船籍港
- 三 總噸數及純噸數
- 四 船船所有者
- 五 代理店
- 六 發航地及發航 年 月 日
- 七 寄港地及著發 年 月 日
- 八 著港日時
- 九 船員數 名(內職員 名)
- 十 船客數一二等 其他
- 十一 本港下船客數一二等 其他

交通通信 第二章 水運 第四款 開港

【轉電七十二號】

四 其 他

鹽素酸鹽類、過鹽素酸鹽類、硝酸カリ、黃磷、赤磷、磷化磷、金屬ナトリウム、金屬カリウム、マグネシウム粉、アルミニウム粉、亞鉛粉、過酸化カリ、過酸化ソーダ、過酸化バリウム、カーバイト、磷化カルシウム、生石灰、エーテル、二硫化炭素、揮發油類、コロチオン、ソルベントナフタ、ベンゾール、トルオール、メタノール、燈油、輕油、キシロール、アセトシ、アルコール、テレピン油、軍油類、クレオソート油、タール油、ニトロセルロース、セルロイド素地、芳香族硝化物、發煙硫酸、發煙硝酸、亞爾瓦斯、液化瓦斯

第一號書式

入 港 報 告 書

- 一 船種及船名
- 二 國籍及船籍港
- 三 總噸數及純噸數
- 四 船船所有者
- 五 代理店
- 六 發航地及發航 年 月 日
- 七 寄港地及著發 年 月 日
- 八 著港日時
- 九 船員數 名(內職員 名)
- 十 船客數一二等 其他
- 十一 當港下船客數一二等 其他

十二 本港卸下貨物之種類及噸數
鑑此報告

年 月 日

船長 姓 名 印

某稅關長鑒

第二號書式

出港報告書

一 船種及船名

二 國籍

三 開往地

四 寄港地

五 本港乘船客數一二等
其他

六 本港裝載貨物之種類及噸數

七 出港日時

鑑此報告

年 月 日

船長 姓 名 印

某稅關長鑒

十二 當港揚荷ノ種類及噸數
右及御屆候也

年 月 日

船長 氏 名 印

何稅關長殿

第二號書式

出 港 届

一 船種及船名

二 國籍

三 仕向地

四 寄港地

五 當港乘船客數一二等
其ノ他

六 當港積荷ノ種類及噸數

七 出港日時

右及御屆候也

年 月 日

船長 氏 名 印

何稅關長殿

●哈爾濱港取締規則

(康慶五年十二月二十八日)
交通部令第二三號

茲將哈爾濱港取締規則制定如左

哈爾濱港取締規則

第一條 哈爾濱港之港界爲由北緯四十五度四十八分五秒、東經百二十六度四十一分二秒之地點(三棵樹鐵橋南岸監視所)向三百二十九度三十分畫一線及由北緯四十五度四十五分三秒、東經百二十六度三十二分九秒之地點向十八度十分畫一線以內之水域

第二條 入港船舶應於入港後即將依第一號樣式之入港報告書、出港船舶應於出港前即將依第二號樣式之出港報告書提出於航務局長但於一定時日出港之船舶出港報告書得與其入港報告書一併爲之

第三條 船舶當入港及出港時應揚揚信號符字
船舶非於提出入港報告書後不得落下信號符字

船舶出港時應預先揚揚開船旗

第四條 船舶當入港及出港時應受航務局官吏之臨檢

第五條 提出出港報告書後二十四小時以上仍碇泊於港內之船舶非另提出出港報告書不得出港

第六條 航務局長因防止船舶之危險或其他之事由認爲有必要時得指定船舶之碇泊所或命其變更

交通 通信 第二章 水運 第四款 開港

●哈爾濱港取締規則

(康慶五年十二月二十八日)
交通部令第二三號

茲將哈爾濱港取締規則ヲ左ノ通制定ス

哈爾濱港取締規則

第一條 哈爾濱港ノ港界北緯四十五度四十八分五秒、東經百二十六度四十一分二秒ノ地點(三棵樹鐵橋南岸見張所)ヨリ三百二十九度三十分ニ引キタル一線及北緯四十五度四十五分三秒、東經百二十六度三十二分九秒ノ地點ヨリ十八度十分ニ引キタル一線以內ノ水域トス

第二條 入港船舶ハ入港後遲滞ナク第一號樣式ニ依ル入港届ヲ、出港船舶ハ出港前第二號樣式ニ依ル出港届ヲ航務局長ニ提出スベシ但シ一定ノ日時ニ出港スル船舶ハ其ノ入港届ト共ニ出港届ヲ爲スコトヲ得

第三條 船舶ハ入港及出港ノ際信號符字ヲ揚揚スベシ

船舶ハ入港届ヲ提出シタル後ニ非ザレバ信號符字ヲ引下スコトヲ得ズ

船舶出港セントスルトキハ第一號樣式ニ依ル出帆旗ヲ揚揚スベシ

第四條 船舶ハ入港及出港ノ際航務局官吏ノ臨檢ヲ受クベシ

第五條 出港届ヲ提出シタル後二十四時間以上港内ニ碇泊スル船舶ハ更ニ出港届ヲ提出スルニ非ザレバ出港スルコトヲ得ズ

第六條 航務局長ハ船舶ノ危險防止其ノ他ノ事由ニ因リ必要アリト認ムルトキハ船舶ノ碇泊所ヲ指定シ又ハ其ノ變更ヲ命ズルコトヲ得

依前項之規定受指定碇泊所或被命變更碇泊所之船舶非經航務局長之許可不得變更其碇泊所但因天候或其他不得已之事由爲避免船舶之危險有必要時不在此限

後前項但書之規定變更碇泊所時應即將其事由及碇泊所報告航務局長

第七條 船舶除有左列各款情形之一者外不得碇泊所或停船於公共航路

- 一 進行港內之工程時
- 二 進行採取海難破損物或沈沒品時
- 三 進行救助運難船舶時
- 四 不得運轉之自由時
- 五 特任航務局長之許可時

第八條 船舶航行港內及港界附近時應減少保持進路所必要之動力

第九條 船舶不得並列航行

船舶運航時應保持相當之距離

第十條 與橫過公共航路之船舶應避在航路航行之其他船舶之進路

第十一條 汽艇、輕艇、端舟及以權運運轉之舟應避汽艇及帆船之進路

第十二條 有火氣之汽艇或端舟運行於擠有赤旗或紅燈之船舶近傍時應保持安全之距離除於不得已時外航行於下風

前項ノ規定ニ依リ碇泊所ノ指定ヲ受ケ又ハ碇泊所ノ變更ヲ命ゼラレタル船舶ハ航務局長ノ許可ヲ受ケタルニ非ザレバ其ノ碇泊所ヲ變更スルコトヲ得ズ但シ天候其ノ他已ムヲ得ザル事由ニ因リ船舶ノ危險ヲ避クル爲必要ナル場合ハ此ノ限ニ在ラズ

前項但書ノ規定ニ依リ碇泊所ヲ變更シタルトキハ運轉ナク其ノ事由及碇泊所ヲ航務局長ニ届出ツベシ

第七條 船舶ハ左ノ各號ノ一ニ該當スル場合ヲ除クノ外公ノ航路ニ碇泊又ハ停船スルコトヲ得ズ

- 一 港内ノ工事ニ從事スルトキ
- 二 難破物又ハ沈沒品ノ引揚ニ從事スルトキ
- 三 運難船舶ノ救助ニ從事スルトキ
- 四 運轉ノ自由ヲ得ザルトキ
- 五 特ニ航務局長ノ許可ヲ受ケタルトキ

第八條 船舶港内及港界附近ニ於テ航行スルトキハ進路ヲ保ツニ必要ナル動力ニ減ズベシ

第九條 船舶ハ並列シテ航行スルコトヲ得ズ

船舶運航スルトキハ相當ノ距離ヲ保ツベシ

第十條 公ノ航路ヲ橫切ラントスル船舶ハ航路ヲ航行スル他船ノ進路ヲ避クベシ

第十一條 汽艇、輕艇、端舟及權運ヲ以テ運轉スル舟ハ汽艇及帆船ノ進路ヲ避クベシ

第十二條 火氣ヲ有スル汽艇又ハ端舟ニシテ赤旗又ハ紅燈ヲ掲グル船舶ノ近傍ヲ運航スル場合ハ安全ナル距離ヲ保テ已ムヲ得ザル場合ヲ

〔輯覽八十三號〕

第十三條 汽船乘進三標樹標備信號所時下航汽船於三標樹碼頭附近鳴笛標前、上航汽船於由三標樹標備約一軒下流之鳴笛標前、由三標樹碼頭發下航之汽船於開船前吹鳴長短、長之汽笛三聲關於進航應受之指揮

前項之汽船被令停止時應速暫定泊於公共之航路外

第十四條 船通過三標樹標備下時上航船應由第一、第三、第四間通過下航船應由第三、第四間通過

第十五條 船除本令所定者外應依內河航行規則之所定

第十六條 船船毀損航路標識、碼頭或其他之公共工作物時航務局長得令該船支付其修繕或為再設所需之費用

第十七條 有妨害公共航路或對船船有波及危害之虞之海難破損物或其他之物件時航務局長得指定期間令其所有人或管理人除去之

接受前項命令者不遵行時航務局長得以所有人或管理人之費用除去之

第十八條 船舶不得向港內投棄廢砂石、灰燼、塵芥、油類及其他能妨礙船舶航行、碇泊或停船之物件

第十九條 裝載常用以上之危險物裝入港之船舶應於港外在晝間揚揚赤旗、在夜間懸掛紅燈受航務局長之指揮

除夕ノ外風下側ヲ航行スベシ

第十三條 汽船三標樹標備信號所ヲ通過セントスルトキハ下航汽船ハ三標樹碼頭附近鳴笛標前ニ於テ上航汽船ハ三標樹標備ヨリ約一軒下

流ノ鳴笛標前ニ於テ三標樹碼頭ヨリ下航セントスル汽船ハ出帆前ニ於テ汽笛長、短、長ノ三聲ヲ吹鳴シ信號所ヨリ進航ニ付指揮ヲ受クベシ

前項ノ汽船停止ヲ命ゼラレタルトキハ速ニ公ノ航路外ニ碇泊スベシ

第十四條 船三標樹標備下ヲ通過スルトキハ上航船ハ第一、第三、第四間ヲ下航船ハ第二、第四間ヲ通過スベシ

第十五條 船ハ本令ニ定ムルモノヲ除クノ外内河航行規則ノ定ムル所ニ依ルベシ

第十六條 船ガ航路標識、碼頭其ノ他公ノ工作物ヲ毀損シタルトキハ航務局長ハ當該船ヲシテ其ノ修繕又ハ再設ノ爲ニ要スル費用ヲ支辨セシムルコトヲ得

第十七條 公ノ航路ノ妨害トナリ又ハ船舶ニ危害ヲ及ボス虞アル難破物其ノ他ノ物件アルトキハ航務局長ハ期間ヲ指定シ其ノ所有者又ハ管理人ニ之ガ除去ヲ命ズルコトヲ得

前項ノ命令ヲ受ケタル者之ニ從ハザルトキハ航務局長ハ所有者又ハ管理人ノ費用ヲ以テ之ヲ除去スルコトヲ得

第十八條 船舶ハ荷足、灰燼、塵芥、油類其ノ他船舶ノ航行、碇泊又ハ停船ヲ妨グベキ物件ヲ港内ニ投棄スルコトヲ得ズ

第十九條 常用以上ノ危險物ヲ積載シテ入港セントスル船舶ハ港外ニ於テ晝間ニ在リテハ赤旗、夜間ニ在リテハ紅燈ヲ揚ガ航務局長ノ指揮

第三十條 前條之危險物係指另表所列者而言

第三十一條 危險物如船舶所備之大砲每一門火藥五十發份、門管或煙管七十箇、小槍每一挺實包或空包百發份、雷管百五十箇及信號用榴彈、焰管、救命焰或得以證明船殼所裝之目的而容易燃變之物件視為船舶之常用

第三十二條 船舶需要救助時應繼續鳴放汽笛、汽角或霧中號角、且在晝間應揭揚國際信號之N.C.旗在夜間放射發火星之標彈、火筒或其他發火之信號

於火災時至救援之來到為止應連擊船鐘且在晝間並揭揚國際信號N.Q.旗在夜間不斷上下揮動紅燈

需要警察官之救援時在晝間應揭揚國際信號之S.T.旗在夜間顯示藍火或閃光

第三十三條 除本令或其他法令另有規定時或依慣例者外不得揮揚汽笛、汽角或霧中號角或使用槍砲、煙火或其他發煙管之物

第三十四條 發生遭難破壞或沈沒或其他之事故時應速將其意旨呈報航務局長於發見時亦同

第三十五條 足以妨害航行之海難破壞物或沈沒物等於除去之前為防止危險計應由所有者或管理人為必要之措置

第三十六條 有左列各款情形之一者應受交通部大臣之許可

ヲ受クベシ

第二十條 前條ノ危險物トハ別表ニ掲グルモノヲ謂フ

第二十一條 危險物ニシテ船舶備付ノ大砲一門毎ニ火藥五十發分、門管又ハ煙管七十箇、小銃一挺毎ニ實包又ハ空包百發分、雷管百五十箇及信號用榴彈、焰管、救命焰又ハ船舶所裝ノ目的ヲ證明シ得ル容易ニ燃變スベキ物件ハ之ヲ船舶ノ常用ト看做ス

第二十二條 船舶救助ヲ求ムルノ要アルトキハ晝間ナク汽笛、汽角又ハ霧中號角ヲ吹鳴シ且晝間ニ在リテハ國際信號ノN.C.旗ヲ掲ゲ夜間ニ在リテハ星火ヲ發スル標彈、火筒共ノ他發火信號ヲ爲スベシ

火災ノ場合ニ在リテハ救援ノ來ル迄船鐘ヲ打鳴シ且晝間ニ在リテハ國際信號ノN.Q.旗ヲ掲ゲ夜間ニ在リテハ紅燈ヲ斷ヘズ上下スベシ

警察官吏ノ救援ヲ求ムルノ要アルトキハ晝間ニ在リテハ國際信號ノS.T.旗ヲ掲ゲ夜間ニ在リテハ藍火又ハ閃光ヲ示スベシ

第二十三條 本令共ノ他法令ニ別段ノ定アル場合又ハ慣例ニ依ル場合ヲ除クノ外漲ニ汽笛、汽角又ハ霧中號角ヲ吹鳴シ又ハ銃砲、煙火其ノ他揮揚ヲ發スルモノヲ使用スルコトヲ得ズ

第二十四條 難破又ハ沈沒其ノ他ノ事故發生シタルトキハ運漕ナク其ノ旨ヲ航務局長ニ届出ヅベシ之ヲ發見シタルトキ亦同ジ

第二十五條 航行ノ妨害トナルベキ難破物又ハ沈沒物等ハ之ヲ除去スル迄其ノ所有者又ハ管理人ニ於テ危險防止ノ爲必要ナル措置ヲ爲スベシ

第二十六條 左ノ各號ノ一ニ該當スルトキハ交通部大臣ノ許可ヲ受クベシ

〔編號八十三號〕

- 一 鑿船塗頭或變更時
 - 二 鑿架設機體或變更時
 - 三 鑿設置機體或變更時
 - 四 鑿填海水面、掘鑿河岸或爲其他之工程時
- 第三十七條 有左列各款情形之一者應受航務局長之許可擬變更時亦同
- 一 鑿撈取廢棄物或沈沒品時
 - 二 不依法令之規定擬使用特設信號時
 - 三 擬一時使用水面時
- 第二十八條 船舶曳帶其他之船舶、木排等時不得超過航務局長所定之長度或長度
- 第二十九條 於足以妨害船舶之碇泊或航行之地點不得捕魚或水取
- 第三十條 船舶不得使用足以妨害他船之碇泊或航行之探照燈或其他與此類似之燈火
- 第三十一條 對於船舶之多營應依航務局長之所定
- 第三十二條 航務局長爲有必要時得限定期間及區域禁止船舶航行
- 前項之期間及區域告示之
- 第三十三條 本令中關於船舶之規定對於廢船及其他類似船舶之工作物準用之
- 第三十四條 船舶之碇泊區域及木排之鑿留區域應依航務局長之所定

- 一 碼頭ノ築造又ハ變更ヲ爲サントスルトキ
 - 二 棧橋ノ架設又ハ變更ヲ爲サントスルトキ
 - 三 航路標識ノ設置又ハ變更ヲ爲サントスルトキ
 - 四 水面ノ埋立、河岸ノ掘鑿其ノ他工事ヲ爲サントスルトキ
- 第二十七條 左ノ各號ノ一ニ該當スルトキハ航務局長ノ許可ヲ受クベシ之ヲ變更セントスルトキ亦同シ
- 一 雜破物又ハ沈沒品ノ引揚ヲ爲サントスルトキ
 - 二 法令ノ規定ニ依ルニ非ズシテ特設信號ヲ用ヒントスルトキ
 - 三 一時水面ヲ使用セントスルトキ
 - 四 第二十八條 船舶他ノ船舶、筏等ヲ曳航スルトキハ航務局長ノ定ムル數又ハ長サヲ超ユルコトヲ得ズ
 - 五 第二十九條 船舶ノ碇泊又ハ航行ノ防害トナルベキ場所ニ於テ漁撈又ハ水泳ヲ爲スコトヲ得ズ
 - 六 第三十條 船舶ハ他船ノ碇泊又ハ航行ノ防害トナルベキ探照燈其ノ他之ニ類似ノ燈火ヲ使用スルコトヲ得ズ
 - 七 第三十一條 船舶ノ多營ニ付テハ航務局長ノ定ムル所ニ依ルベシ
 - 八 第三十二條 航務局長必要アリト認ムルトキハ期間及區域ヲ限リ船舶ノ航行ヲ禁止スルコトヲ得
 - 九 前項ノ期間及區域ハ之ヲ告示ス
 - 十 第三十三條 本令中船舶ニ關スル規定ハ廢船其ノ他船舶類似ノ工作物ニ之ヲ準用ス
 - 十一 第三十四條 船舶ノ碇泊區域及棧ノ鑿留區域ハ航務局長ノ定ムル所ニ依ルベシ

第三十五條 第二條至第五條之規定對於總噸數未滿二十噸之船舶及以機輪運轉之舟不適用之

第三十六條 第六條至第十條、第十三條至第十五條、第十八條、第三十二條及第三十四條之規定於軍艦適用之

第三十七條 本令中關於船舶之義務規定除另有規定者外對於船員或執行其職務者適用之

船員或執行其職務者於該船舶之義務員有違反本令或根據本令所定之處分時不得以非出於自己指揮之故而避免其責任

第三十八條 關於第十六條或第十七條第二項所規定之費用準開港法第二十三條及第二十四條之規定

附則

本令自康維六年一月一日起施行之
別表

危險物

一 火藥

以硝酸鹽類為主要成分之有煙火藥、以硝基為主要成分之無煙火藥及以硝基與硝基甘油之結合物為主要成分之無煙火藥

二 爆藥

曾赤酸化鉛及其他起爆劑、硝基甘油及以此為主要成分之爆藥(各種代碼通託類)

以硝酸鹽、亞硝酸鹽或過亞硝酸鹽為主要成分之爆藥(硝安鹽類、卡理得類)、供爆藥用之純藥、芳香族硝化物(硝基偏

第三十五條 第二條乃至第五條ノ規定ハ總噸數二十噸未満ノ船舶及機輪ヲ以テ運轉スル舟ニハ之ヲ適用セズ

第三十六條 第六條乃至第十條、第十三條乃至第十五條、第十八條、第三十二條及第三十四條ノ規定ハ軍艦ニ付テ之ヲ適用ス

第三十七條 本令中船舶ノ義務ニ關スル規定ハ別段ノ定アル場合ヲ除ク外船長又ハ其ノ職務ヲ行フ者ニ付テ之ヲ適用ス

船長又ハ其ノ職務ヲ行フ者ハ船舶ノ乘組員ガ本令又ハ本令ニ基キテ爲ス處分ニ違反シタル場合ニ於テハ自己ノ指揮ニ出ザルノ故ヲ以テ其ノ責ヲ免ルルコトヲ得ズ

第三十八條 第十六條又ハ第十七條第二項ニ規定スル費用ニ付テハ開港法第二十三條及第二十四條ノ規定ヲ適用ス

附則

本令ハ康維六年一月一日ヨリ之ヲ施行ス
別表

危險物

一 火藥

硝酸鹽類ヲ主要成分トスル有煙火藥、硝基ヲ主要成分トスル無煙火藥及硝基トニトログリセリントノ結合物ヲ主要成分トスル無煙火藥

二 爆藥

曾赤酸化鉛其ノ他ノ起爆劑、ニトログリセリン及之ヲ主要成分トスル爆藥(各種ダイナマイトノ類)

硝酸鹽、亞硝酸鹽又ハ過亞硝酸鹽ヲ主要成分トスル爆藥(硝安鹽類、カリツトノ類)、爆藥ノ用途ニ供スル純藥、芳香族ノ硝化物(ニトロ

(續要八十三號)

鹽、硝基那布他林、硝基漆液歐路、必苦林酸及硝基一統阿尼林類)及以此爲主要成分之混合物、油脂族硝化物(三漆次、三硝基阿民、硝基片他利石李兼及硝化澱粉類)斯普林格爾左體羰液體空氣煙藥類

三 火工品

實包、空包、藥筒、藥包、煙藥筒、裝填火藥或煙藥之子彈、雷管、信管、煙管、門管、緩燃導火線(一米ノ燃燒時間需三十秒以上者)速燃導火線及其他使用火藥或煙藥之火工品但玩具用火工品除外

四 其 他

鹽素酸鹽類、過鹽素酸鹽類、硝酸加里、黃磷、赤磷、砒化磷、金屬那杜磷卒、金屬加磷卒、藥粉、鉍粉、亞鉛粉、過磷化加里、過磷化曹達、過磷化鎂、卡貝杜、磷化鈣、生石灰、依的兒、二硫化炭素、揮發油類、哥洛吉溫、素爾偏杜那、偏素爾、杜爾歐兒、美多諾爾、燈油、輕油、氣悉歐爾、亞德杜悉、酒精、狄列黃油、重油類、克列萊杜油、達爾油、尼杜格爾爾洛類、塞爾果杜萊地、芳香族硝化物、發煙硫酸、發煙硝酸、亞細瓦斯、液化瓦斯

第一號樣式

入港報告書

- 一 船種及船名
- 二 總噸數
- 三 船舶所有者

交通通信 第二章 水運 第四款 開港

ベンジン、ニトロナフタリン、ニトロトリニオール、ピクリン酸及ニトロメチルアニリンノ類)及之ヲ主要成分トスル混和物、油脂族硝化物(トリメチレントリニトロアミン、ニトロペンタエリスリクト及硝化澱粉ノ類)、スプリングル式煙藥並ニ液體空氣煙藥ノ類

三 火工品

實包、空包、藥筒、藥包、煙藥筒、火藥若ハ煙藥ヲ裝填シタル彈丸、雷管、信管、煙管、門管、緩燃導火線(一米ノ燃燒時間三十秒以上ヲ要スルモノ)速燃導火線其ノ他火藥又ハ煙藥ヲ使用シタル火工品但シ玩具用火工品ヲ除ク

四 其 他

鹽素酸鹽類、過鹽素酸類、硝酸カリ、黃磷、赤磷、砒化磷、金屬ナトリウム、金屬カリウム、マグネシウム粉、アルミニウム粉、亞鉛粉、過磷化カリ、過磷化ソーダ、過磷化バリウム、カーバイト、磷化カルシウム、生石灰、エーテル、二硫化炭素、揮發油類、コロヂオン、ソルベントナフタ、ベンゾール、トルオール、メタノール、燈油、輕油、キシロール、アセトン、アルコール、テレピン油、重油類、クレオソール油、タール油、ニトロセルロース、セルロイド萊地、芳香族硝化物、發煙硫酸、發煙硝酸、亞細瓦斯、液化瓦斯

第一號樣式

入港 届

- 一 船種及船名
- 二 總噸數
- 三 船舶所有者

- 四 被曳船之種類及船名
- 五 被航地及被航年月日
- 六 開港日時
- 七 船客數 一、二等其他
- 八 本港下船客數 一、二等其他
- 九 本港卸下貨物之種類及噸數

此報告
年 月 日
哈爾濱航務局長 監
船長 姓 名

第二號樣式

- 出港報告書
- 一 種類及船名
- 二 被曳船之種類及船名
- 三 開往目的港
- 四 本港乘船客數 一、二等其他
- 五 本港裝卸貨物之種類及噸數
- 六 出港日時

此報告
年 月 日
哈爾濱航務局長 監
船長 姓 名

- 四 被曳船ノ種類及船名
- 五 被航地及被航年月日
- 六 開港日時
- 七 船客數 一、二等其ノ他
- 八 當港下船客數 一、二等其ノ他
- 九 當港揚荷ノ種類及噸數

右及御屆候也
年 月 日
哈爾濱航務局長 監
船長 氏 名

第二號樣式

- 出 港 届
- 一 船種及船名
- 二 被曳船ノ種類及船名
- 三 仕向港
- 四 當港乘船客數 一、二等其ノ他
- 五 當港揚荷ノ種類及噸數
- 六 出港日時

右及御屆候也
年 月 日
哈爾濱航務局長 監
船長 氏 名

〔總覽八十三號〕

●黑河港取締規則

(康慶五年十二月二十八日)
交通部令第二四號

茲將黑河港取締規則制定如左

黑河港取締規則

- 第一條 黑河港之港界爲由城壁西端向二十八度畫一線及由城壁東端向十五度畫一線以內之水域
- 第二條 哈爾濱港取締規則第二條至第十二條及第十六條至第三十八條之規定於黑河港準用之
- 第三條 船舶除本令所定者外應依黑龍江額爾克訥河烏蘇里河松阿察河及興凱湖之航行規程之規定

附 則

本令自康慶六年一月一日施行

(續覽八十三號)

●黑河港取締規則

(康慶五年十二月二十八日)
交通部令第二四號

茲ニ黑河港取締規則ヲ左ノ通制定ス

黑河港取締規則

- 第一條 黑河港ノ港界ハ城壁西端ヨリ二十八度ニ引キタル一線及城壁東端ヨリ十五度ニ引キタル一線以內ノ水域トス
- 第二條 哈爾濱港取締規則第二條乃至第十二條及第十六條乃至第三十八條ノ規定ハ黑河港ニ之ヲ準用ス
- 第三條 船舶ハ本令ニ定ムルモノヲ除クノ外黑龍江額爾克訥河烏蘇里河松阿察河及興凱湖ノ航行規程ノ定ムル所ニ依ルベシ

附 則

本令ハ康慶六年一月一日ヨリ之ヲ施行ス

第五款 河川

●河川法

(廣義五年十二月二十日
勅令第二九二號)

朕依組織法第三十六條經諮詢參議府裁可河川法著即公布

(國務總理、交通部大臣
璽)

河川法目次

- 第一章 總則
- 第二章 河川之管理
- 第三章 河川之使用及關於河川附近之限制
- 第四章 關於河川之費用及由河川所生之收入
- 第五章 監督
- 第六章 補償、訴訟及訴訟
- 第七章 罰則
- 附則
- 河川法

第一章 總則

第一條 本法所稱河川者係指交通部大臣認定公共之利害關係

上特ニ重要而指定其名稱及區間之河川而言

第二條 河川之區域由管理官指定之

第三條 河川爲國有

第五款 河川

●河川法

(廣義五年十二月二十日
勅令第二九二號)

朕組織法第三十六條ニ依リ參議府ノ諮詢ヲ經テ河川法ヲ裁可シ茲ニ之

ヲ公布セシム(國務總理、交通部大臣
璽)

河川法目次

- 第一章 總則
- 第二章 河川ノ管理
- 第三章 河川ノ使用及河川附近ニ關スル制限
- 第四章 河川ニ關スル費用及河川ヨリ生ズル收入
- 第五章 監督
- 第六章 補償、訴訟及訴訟
- 第七章 罰則
- 附則
- 河川法

第一章 總則

第一條 本法ニ於テ河川ト稱スルハ交通部大臣ニ於テ公共ノ利害關係

上特ニ重要ナリト認定シ其ノ名稱及區間ヲ指定シタル河川ヲ謂フ

第二條 河川ノ區域ハ管理官指定之ヲ定ム

第三條 河川ハ之ヲ國有トス

(續覽八十三號)

第四節 本法所稱河川之附屬物者係指左列者而言

- 一 管理官署所施設固有之堤防、護岸、水制、堰堤、閘門、水門、曳船道及量水標
- 二 除動數外爲增進河川之公利或除却或減輕公害所施設固有之工作物而由管理官署認定爲河川之附屬物者

河川之附屬物對於本法之適用視爲河川

第五條 本法所稱河川之工程者係指關於河川之新設、改築及修繕之工程而言

第六條 本法得依交通部大臣之所定對於第一條河川以外之河川或水面准用其一部

第七條 本法關於河川或河川附近地之規定得依交通部大臣之所定對於因河川之工程新爲河川之區域或其附近地准用其全部或一部

第八條 河川附近地之區域由管理官署定之

第九條 因依本法之許可所生之權利義務得依交通部大臣之所定移轉之

第十條 依本法之交通部大臣之職權限於其輕易者得委任於省長

第二章 河川之管理

第十一條 河川經交通部大臣指定者由交通部大臣管理之

河川未經前項之指定者由省長管理之但有關係二省境界之部

第四節 本法ニ於テ河川ノ附屬物ト稱スルハ左ニ稱ズルモノヲ謂フ

- 一 管理官署ニ於テ施設シタル固有ノ堤防、護岸、水制、堰堤、閘門、水門、曳船道及量水標
- 二 前號ノ外河川ノ公利ヲ增進シ又ハ公害ヲ除却若ハ輕減スル爲ニ設シタル固有ノ工作物ニシテ管理官署ニ於テ河川ノ附屬物ト認定シタルモノ

河川ノ附屬物ハ本法ノ適用ニ付テハ之ヲ河川ト看做ス

第五條 本法ニ於テ河川ノ工事ト稱スルハ河川ノ新設、改築及修繕ニ關スル工事ヲ謂フ

第六條 本法ハ交通部大臣ノ定ムル所ニ依リ第一條ノ河川以外ノ河川又ハ水面ニ其ノ一部ヲ准用スルコトヲ得

第七條 河川又ハ河川附近地ニ關スル本法ノ規定ハ交通部大臣ノ定ムル所ニ依リ河川ノ工事ニ因リ新ニ河川トナルベキ區域又ハ其ノ附近地ニ其ノ全部又ハ一部ヲ准用スルコトヲ得

第八條 河川附近地ノ區域ハ管理官署之ヲ定ム

第九條 本法ニ依ル許可ニ因リテ生ズル權利義務ハ交通部大臣ノ定ムル所ニ依リ之ヲ移轉スルコトヲ得

第十條 本法ニ依ル交通部大臣ノ職權ハ其ノ輕易ナルモノニ限リ之ヲ省長ニ委任スルコトヲ得

第二章 河川ノ管理

第十一條 河川ニシテ交通部大臣ノ指定スルモノハ交通部大臣之ヲ管理ス

河川ニシテ前項ノ指定ヲ爲サザルモノハ省長之ヲ管理ス但シ二省ノ

分得依交通部大臣之所定由關係省長之一管理之

第十二條 河川工程之施行及河川之維持除本法另有規定者外
應由管理官爲之

第十三條 管理官若有特別事由時得令對於河川有直接之利害
關係者施行河川工程之一部或爲河川之維持

第十四條 非管理官者得受管理官之許可施行河川之工程
或爲河川之維持

第十五條 河川之附屬物有兼有其他工作物之效用者時管理官
得得令其他工作物之管理人施行關於河川附屬物之工程或爲
其維持

第十六條 其他之工作物有兼有河川附屬物之效用者時管理官
得得施行關於其他工作物之工程或爲其維持

第十七條 河川之工程或維持對於本法之適用視爲關於河川附屬物之工
程或維持

第十八條 河川之工程有因其他之工程或行爲生其必要者時管
理官得得令其他之工程施行人或行爲人施行之

第十九條 其他之工程有因河川之工程生其必要者時管理官得
得與河川之工程一併施行之

前項之工程對於本法之適用視爲河川之工程

境界ニ關係アル部分ハ交通部大臣ノ定ムル所ニ依リ關係省長ノ一ニ
於テ之ヲ管理スルコトヲ得

第十二條 河川ノ工事ノ施行及河川ノ維持ハ本法ニ別段ノ定アル場合
ヲ除クノ外管理官權之ヲ爲スベシ

第十三條 管理官權ハ特別ノ事由アルトキハ河川ニ付直接ノ利害關係
ヲ有スル者ヲシテ河川ノ工事ノ一部ヲ施行セシメ又ハ河川ノ維持ヲ
爲サシムルコトヲ得

第十四條 管理官權ニ非サル者ハ管理官權ノ許可ヲ受ケ河川ノ工事ヲ
施行シ又ハ河川ノ維持ヲ爲スコトヲ得

第十五條 河川ノ附屬物ニシテ他ノ工作物ノ效用ヲ兼スルモノアルト
キハ管理官權ハ他ノ工作物ノ管理者ヲシテ河川ノ附屬物ニ關スル工
事ヲ施行セシメ又ハ之ガ維持ヲ爲サシムルコトヲ得

第十六條 他ノ工作物ニシテ河川ノ附屬物ノ效用ヲ兼スルモノアルト
キハ管理官權ハ他ノ工作物ニ關スル工事ヲ施行シ又ハ之ガ維持ヲ爲
スコトヲ得

前項ノ工事又ハ維持ハ本法ノ適用ニ付テハ之ヲ河川ノ附屬物ニ關ス
ル工事又ハ維持ト看做ス

第十七條 河川ノ工事ニシテ他ノ工事又ハ行爲ノ爲必要ヲ生ジタルモ
ノアルトキハ管理官權ハ他ノ工事ノ施行者又ハ行爲者ヲシテ之ヲ施
行セシムルコトヲ得

第十八條 他ノ工事ニシテ河川ノ工事ノ爲必要ヲ生ジタルモノアルト
キハ管理官權ハ河川ノ工事ト共ニ之ヲ施行スルコトヲ得
前項ノ工事ハ本法ノ適用ニ付テハ之ヲ河川ノ工事ト看做ス

第十九條 廢止河川之公用時管理官署應依交通部大臣之所定處分之

第三章 河川之使用及關於河川附近之限制

第二十條 築新築、改築、變更或除却左列工作者應受管理官署之許可

一 爲停滯或引用流水或預防流水之害而施設之工作者

二 爲注水於河川而施設之工作者

三 於河川之區域內固著於基地所施設之工作者或沿河川、橫過河川或於其河床之下所施設之工作者

於河川之區域內採取土石、砂礫或其他河川之生產物者亦與前項同

第二十一條 擬占用河川者應受管理官署之許可

第二十二條 於河川附近地擬爲合於左列各款之一之行為者應受管理官署之許可

一 工作者之新築、改築、變更或除却

二 掘鑿、盛土或其他土地形狀之變更

三 樹木之栽植或伐採

第二十三條 擬爲因河川附近地之土地之崩壞或其他形狀之變更有害及河川之虞時管理官署得令其土地之所有人或占有人變更土地之形狀或爲預防因此所生之損害爲必要之施設

第二十四條 擬爲因河川附近地之土石或砂礫之流出有害及河

交通通信 第二章 水運 第五款 河川

第十九條 河川ノ公用ヲ廢シタルトキハ管理官署ハ交通部大臣ノ定ムル所ニ依リ之ヲ處分スベシ

第三章 河川ノ使用及河川附近ニ關スル制限

第二十條 左ニ掲グル工作者ヲ新築、改築、變更又ハ除却セントスル者ハ管理官署ノ許可ヲ受クベシ

一 流水ヲ停滯セシメ若ハ引用シ又ハ流水ノ害ヲ豫防スル爲ニ施設スル工作者

二 河川ニ注水スル爲ニ施設スル工作者

三 河川ノ區域內ニ於テ敷地ニ固著シテ施設スル工作者又ハ河川ニ沿ヒ河川ヲ橫過シ若ハ其ノ床下ニ於テ施設スル工作者

河川ノ區域內ニ於テ土石、砂礫其ノ他河川ノ生產物ヲ採取セントスル者亦前項ニ同シ

第二十一條 河川ヲ占用セントスル者ハ管理官署ノ許可ヲ受クベシ

第二十二條 河川附近地ニ於テ左ノ各號ノ一ニ該當スル行為ヲ爲サントスル者ハ管理官署ノ許可ヲ受クベシ

一 工作者ノ新築、改築、變更又ハ除却

二 掘鑿、盛土其ノ他土地ノ形狀ノ變更

三 樹木ノ栽植又ハ伐採

第二十三條 河川附近地ニ於ケル土地ノ崩壞其ノ他形狀ノ變更ニ因リ河川ニ害ヲ及ボス虞アリト認ムルトキハ管理官署ハ其ノ土地ノ所有者又ハ占有者ヲシテ土地ノ形狀ヲ變更セシメ又ハ之ニ因リテ生ズベキ損害ヲ豫防スル爲ニ必要ナル施設ヲ爲サンルコトヲ得

第二十四條 河川附近地ニ於ケル土石又ハ砂礫ノ流出ニ因リ河川ニ害

川之虞時管理官得於其土地爲草木之栽種、培養或其他爲
行止土石或砂礫之流出爲必要之施設或爲其維持

依前項之規定所栽種之草木得令其土地之所有人或占有人培
養而使其取得其收益之全部或一部

第二十五條 除本法所規定者外關於河川之使用及保全事項由
交通部大臣之關於河川附近地之工程或行爲之限制事項以
保全河川爲目的者亦同

第二十六條 管理官爲施行河川之調査或河川之工程應爲有
必要時得進入沿岸之土地或一時使用之或變更或除却在其土
地所存之工作物或其他之障礙物

要更或除却時須向其所有人及占有人預先通知其旨但不能知
占有人或所有人或其所在不明時不在此限

第二十七條 洪水之危險迫切而爲防禦應爲有必要時管理官得
得使沿岸之居住人、一時使用沿岸之土地或家屋或其他之
工作物、變更或除却沿岸之工作物或其他之障礙物或使用或
收用沿岸之土石、砂礫、木材、運搬具或其他之物件

於前項情形管理官得於其管內命令夫役或令地方團體提供
土地、工作物或其他之物件及夫役或爲必要之處置

ヲ及ホス處アリト認ムルトキハ管理官ハ其ノ土地ニ草木ノ栽種、培
養其ノ他土石又ハ砂礫流出行止ノ爲必要ナル施設ヲ爲シ又ハ之ヲ維
持ヲ爲スコトヲ得

前項ノ規定ニ依リ栽種シタル草木ハ其ノ土地ノ所有者又ハ占有者ヲ
シテ之ヲ培養セシメ其ノ收益ノ全部又ハ一部ヲ取得セシムルコトヲ
得

第二十五條 本法ニ規定スルモノヲ除ク外河川ノ使用及保全ニ關ス
ル事項ハ交通部大臣之ヲ定ム河川附近地ニ於ケル工事又ハ行爲ノ制
限ニ關スル事項ニシテ河川保全ノ目的ヲ以テスルモノニ付亦同シ

第二十六條 管理官ハ河川ノ調査又ハ河川ノ工事ノ爲必要アリト認
ムルトキハ沿岸ノ土地ニ立入り若ハ一時之ヲ使用シ又ハ其ノ土地ニ
在スル工作物其ノ他ノ障礙物ヲ變更若ハ除却スルコトヲ得

前項ノ立入又ハ使用ヲ爲サントスルトキハ土地ノ占有者モ、障礙物ノ
變更又ハ除却ヲ爲サントスルトキハ其ノ所有者及占有者ニ豫メ其ノ
旨ヲ通知スルコトヲ要ス但シ占有者若ハ所有者ヲ知ルコト能ハズ又
ハ其ノ所在不明ナルトキハ此ノ限ニ在ラズ

第二十七條 洪水ノ危險迫切シタル場合ニ於テ防禦ノ爲必要アリト認
ムルトキハ管理官ハ沿岸ノ居住者ヲ使役シ沿岸ノ土地若ハ家屋其
ノ他ノ工作物ヲ一時使用シ沿岸ノ工作物其ノ他ノ障礙物ヲ變更若ハ
除却シ又ハ沿岸ノ土石、砂礫、木材、運搬具其ノ他ノ物件ヲ使用若ハ
收用スルコトヲ得

前項ノ場合ニ於テ管理官ハ其ノ管內ニ於テ夫役ヲ命ジ又ハ地方團
體ヲシテ土地、工作物其ノ他ノ物件及夫役ヲ供セシメ若ハ必要ナル處

第四章 關於河川之費用及由河川所生之收入

第二十八條 除本法另有規定者外關於河川之費用係交通部大臣所管理之河川者爲國庫之負擔、保省長所管理之河川者爲省地方費之負擔

關於河川之費用範圍由交通部大臣定之

第二十九條 受第十四條之許可施行河川之工程或爲河川之維持時所需之費用爲受其許可者之負擔

前項之河川係交通部大臣所管理者時得由國庫、保省長所管理時得由省地方費補助前項費用之一部

第三十條 管理官署施行關於河川附屬物者有其他工作物之效用者或其他工作物者有河川附屬物之效用者之工程或爲其維持時所需費用之一部得令其他工作物之管理人負擔之

管理官署施行河川工程因其他之工程或行爲生其必要者或其他工程因河川工程生其必要者時所需費用之全部或一部得令其他之工程施行人或行爲人負擔之

依前二項之規定負擔費用者係行政官署或地方團體而依其他法令另有負擔費用者時其費用爲其負擔

第一章 爲サシムルコトヲ得

第四章 河川ニ關スル費用及河川ヨリ生スル收入

第二十八條 本法ニ別段ノ定アル場合ヲ除クノ外河川ニ關スル費用ニシテ交通部大臣ノ管理スル河川ニ係ルモノハ國庫ノ負擔トシ、省長ノ管理スル河川ニ係ルモノハ省地方費ノ負擔トス

河川ニ關スル費用ノ範圍ハ交通部大臣之ヲ定ム

第二十九條 第十四條ノ許可ヲ受ケ河川ノ工事ヲ施行シ又ハ河川ノ維持ヲ爲ス場合ニ於テ之ニ要スル費用ハ其ノ許可ヲ受ケタル者ノ負擔トス

前項ノ河川ガ交通部大臣ノ管理スルモノナルトキハ國庫ヨリ、省長ノ管理スルモノナルトキハ省地方費ヨリ前項ノ費用ノ一部ヲ補助スルコトヲ得

第三十條 管理官署河川ノ附屬物ニシテ他ノ工作物ノ效用ヲ兼スルモノ又ハ他ノ工作物ニシテ河川ノ附屬物ノ效用ヲ兼スルモノニ關スル工事ヲ施行シ又ハ其ノ維持ヲ爲ス場合ニ於テ之ニ要スル費用ノ一部ハ他ノ工作物ノ管理者ヲシテ之ヲ負擔セシムルコトヲ得

管理官署河川ノ工事ニシテ他ノ工事若ハ行爲ノ爲必要ヲ生ジタルモノ又ハ他ノ工事ニシテ河川ノ工事ノ爲必要ヲ生ジタルモノヲ施行スル場合ニ於テ之ニ要スル費用ノ全部又ハ一部ハ他ノ工事ノ施行者又ハ行爲者ヲシテ之ヲ負擔セシムルコトヲ得

前二項ノ規定ニ依リ費用ヲ負擔スベキ者ガ行政官署又ハ地方團體ナル場合ニ於テ他ノ法令ニ依リ別ニ費用ヲ負擔スベキ者アルトキハ其ノ費用ハ其ノ者ノ負擔トス

第三十一條 履行依第十五條或第十七條規定之義務時所需之費用爲其義務人之負擔

第三十二條 非管理官署者履行關於其他工作物兼有河川附屬物之效用者之工程或爲其維持或履行依第十五條規定之義務時對於交通部大臣所管理之河川得由國庫、對於省長所管理之河川得由省地方費負擔其所需費用之一部

非管理官署者履行其他工程因河川之工程生其必要者或履行依第十七條規定之義務時所需費用之全部或一部亦與前項同

第三十三條 履行依第十三條及第二十三條規定之義務時所需之費用爲其義務人之負擔

前項之費用係交通部大臣所管理之河川者得由國庫、係省長所管理之河川者得由省地方費負擔其一部

第三十四條 河川工程所需之費用係交通部大臣所管理之河川者得由國庫、係省地方費負擔其一部、係省長所管理之河川者得由國庫補助其一部

第三十五條 依本法或根據本法所爲之處分應由省地方費負擔之關於河川費用得由省長令地方團體負擔其一部

第三十六條 因省長所管理河川之工程或河川之維持而其他省地方費受利益時該受益省地方費應依交通部大臣之所定負擔

第三十一條 第十五條又ハ第十七條ノ規定ニ依ル義務ヲ履行スル場合ニ於テ之ニ要スル費用ハ其ノ義務者ノ負擔トス

第三十二條 管理官署ニ非ザル者ガ他ノ工作物ニシテ河川ノ附屬物ノ效用ヲ兼ヌルモノニ關スル工事ヲ履行シ若ハ之ガ維持ヲ爲シ又ハ第十五條ノ規定ニ依ル義務ヲ履行スル場合ニ於テハ交通部大臣ノ管理スル河川ニ付テハ國庫ニ於テ、省長ノ管理スル河川ニ付テハ省地方費ニ於テ之ニ要スル費用ノ一部ヲ負擔スルコトヲ得

管理官署ニ非ザル者ガ他ノ工事ニシテ河川ノ工事ノ爲必要ヲ生ジタルモノヲ履行シ又ハ第十七條ノ規定ニ依ル義務ヲ履行スル場合ニ於テ之ニ要スル費用ノ全部又ハ一部ニ付亦前項ニ同シ

第三十三條 第十三條及第二十三條ノ規定ニ依ル義務ヲ履行スル場合ニ於テ之ニ要スル費用ハ其ノ義務者ノ負擔トス

前項ノ費用ニシテ交通部大臣ノ管理スル河川ニ係ルモノハ國庫ニ於テ、省長ノ管理スル河川ニ係ルモノハ省地方費ニ於テ其ノ一部ヲ負擔スルコトヲ得

第三十四條 河川ノ工事ニ要スル費用ニシテ交通部大臣ノ管理スル河川ニ係ルモノハ關係省地方費ヲシテ其ノ一部ヲ負擔セシメ、省長ノ管理スル河川ニ係ルモノハ國庫ヨリ其ノ一部ヲ補助スルコトヲ得

第三十五條 本法又ハ本法ニ基キテ爲ス處分ニ依リ省地方費ニ於テ負擔セシメ、河川ニ關スル費用ハ省長ニ於テ地方團體ヲシテ其ノ一部ヲ負擔セシムルコトヲ得

第三十六條 省長ノ管理スル河川ノ工事又ハ河川ノ維持ニ因リ他ノ省地方費ニ於テ利益ヲ受タルトキハ當該受益省地方費ハ交通部大臣ノ

【附屬八十三號】

其費用之一部

第三十七條 關於河川費用之負擔金由交通部大臣命其負擔者爲國庫之收入、由省長命其負擔者爲省地方費之收入

第三十八條 管理官署許可河川生產物之採取或河川之占用或使用时依交通部大臣之所定向受許可者徵收料金

第三十九條 前條之料金及其他由河川所生之收益係交通部大臣所管理之河川者爲國庫之收入、保省長所管理之河川及依第十三條規定令省地方費施行關於常時修繕之工程或爲當時之維持由交通部大臣所管理之河川者爲省地方費之收入

第四十條 第三十八條之料金及依本法或根據本法所發之命令所命之負擔金之徵收依國稅徵收之例

第五節 監 督

第四十一條 合於左列各款之一時管理官署對於依本法受許可者得取消許可停止其效力或變更其條件或令其變更、改築、除却經提許可所施設之工作物或其他之物件或爲原狀之回復或爲預防損害爲必要之施設

一 因河川狀況之變更或其他於許可後所起之事實發生必要

交通運賃 第二章 水運 第五款 河川

【附則八十三號】

定ムル所ニ依リ其ノ費用ノ一部ヲ負擔スベシ

第三十七條 河川ニ關スル費用ノ負擔金ニシテ交通部大臣ニ於テ負擔ヲ命ジタルモノハ國庫ノ收入トシ、省長ニ於テ負擔ヲ命ジタルモノハ省地方費ノ收入トス

第三十八條 管理官署河川ノ生產物ノ採取又ハ河川ノ占用者ハ使用ヲ許可スルトキハ交通部大臣ノ定ムル所ニ依リ許可ヲ受ケタル者ヨリ料金ヲ徵收スルコトヲ得

第三十九條 前條ノ料金其ノ他河川ヨリ生ズル收益ニシテ交通部大臣ノ管理スル河川ニ係ルモノハ國庫ノ收入トシ、省長ノ管理スル河川及第十三條ノ規定ニ依リ省地方費ヲシテ常時ノ修繕ニ關スル工事ヲ施行セシメ又ハ常時ノ維持ヲ爲サシムル交通部大臣ノ管理スル河川ニ係ルモノハ省地方費ノ收入トス

第四十條 第三十八條ノ料金及本法又ハ本法ニ基キテ發スル命令ニ依リ命ジタル負擔金ノ徵收ハ國稅徵收ノ例ニ依ル

第五節 監 督

第四十一條 左ノ各號ノ一ニ該當スル場合ニ於テハ管理官署ハ本法ニ依リ許可ヲ受ケタル者ニ對シ許可ヲ取消シ其ノ效力ヲ停止シ若ハ其ノ條件ヲ變更シ許可ニ基キ施設シタル工作物其ノ他ノ物件ヲ變更、改築、除却セシメ若ハ原狀回復ヲ爲サシメ又ハ損害ヲ預防スル爲必要ナル施設ヲ爲サシムルコトヲ得

一 河川ノ狀況ノ變更其ノ他許可ノ後ニ起リタル事實ニ因リ必要

時

二 工程進行之方法或於進行後之管理方法有妨害公安之虞時

三 爲履行河川之工程或維持河川有必要時

四 爲新許可公益上大有價値之河川之占用有必要時

五 爲除却或減輕公害有必要時

六 爲經營依法令得收用或使用土地之事業有必要時

第四十二條 前條之規定合於左列各款之一時準用之

一 違反本法或根據本法所發之命令或違反根據本法或命令所爲之處分或其條件時

二 以不正手段受依本法之許可時

三 未受許可而爲依本法應受許可之施設或行爲時

第六章 補償、訴訟及訴訟

第四十三條 因依第二條之規定將民有地編入於河川區域內所生之損失補償之但對於該基地之從前所有人或其繼承人以無償許可該基地之占用時不在此限

第四十四條 因依第二十六條或第四十一條規定之處分所生之損失補償之河川之工程被堤防保護之土地爲堤外地因而所生之損失補償之對於因依第二十七條規定之處分所生損失補償之損失亦同

生シタルトキ

二 工事進行ノ方法又ハ進行後ニ於ケル管理ノ方法公安ヲ害スル虞アルトキ

三 河川ノ工事又ハ河川ノ維持ノ爲必要アルトキ

四 公益上ノ價値大ナル河川ノ占用ヲ新ニ許可スル爲必要アルトキ

五 公安ヲ除却又ハ軽減スル爲必要アルトキ

六 法令ニ依リ土地ヲ收用又ハ使用スルコトヲ得ル事業ノ爲必要アルトキ

第四十二條 前條ノ規定ハ左ノ各號ノ一ニ該當スル場合ニ之ヲ準用ス

一 本法若ハ本法ニ基キテ發スル命令又ハ之ニ基キテ爲ス處分者ハ其ノ條件ニ違反シタルトキ

二 不正ノ手段ヲ以テ本法ニ依ル許可ヲ受ケタルトキ

三 本法ニ依リ許可ヲ受クベキ施設又ハ行爲ヲ許可ヲ受ケズシテ爲シタルトキ

第六章 補償、訴訟及訴訟

第四十三條 民有地ヲ第二條ノ規定ニ依リ河川ノ區域ニ編入シタルニ因リ生シタル損失ハ之ヲ補償ス但シ當該敷地ノ從前ノ所有者又ハ其ノ相續人ニ對シ其ノ敷地ノ占用ヲ無償ニテ許可シタル場合ハ此ノ限ニ在ラズ

第四十四條 第二十六條又ハ第四十一條ノ規定ニ依ル處分ニ因リ生シタル損失又ハ河川ノ工事ニ因リ堤防ニ依リ保護セラタル土地ガ堤外地ト爲リタル爲生シタル損失若ハ之ニ準ズベキ損失ハ之ヲ補償ス第二十七條ノ規定ニ依ル處分ニ因リ生シタル損失ニ付亦同ジ

〔附則六十三號〕

第四十五條 前二條之補償係交通部大臣所管理之河川者應由國庫、伊省長所管理之河川者應由省地方費爲之但管理官署在關於依第四十一條第四款規定之處分者得令新受許可者、每種費該條第六款規定之處分者得令其事業人補償損失之全部或一部

第四十六條 除前三條所規定者外關於補償之事項由交通部大臣定之

第四十七條 對於依本法或根據本法所發之命令管理官署所爲之補償或其他之處分有不服者得爲訴願

第四十八條 應受補償者對於補償金額有不願訴願之裁決時得自受訴願裁決書送達之日起於九十日以內出訴於法院

第七章 罰 則

第四十九條 合於左列各款之一者處二年以下之徒刑或二千圓以下之罰金

- 一 未受許可而進行河川之工程者
- 二 未受許可爲第二十條第一項所規定之行爲者
- 三 以不正手段受第十四條或第二十條第一項之許可者

第五十條 合於左列各款之一者處一年以下之徒刑或一千圓以下之罰金或拘留或科料

- 一 未受許可爲第二十條第二項所規定之行爲者

交通總務 第二章 水運 第五款 河川

第四十五條 前二條ノ補償ハ交通部大臣ノ管理スル河川ニ係ルモノハ國庫ニ於テ、省長ノ管理スル河川ニ係ルモノハ省地方費ニ於テ之ヲ爲スベシ但シ管理官署ハ第四十一條第四號ノ規定ニ依ル處分ニ關スル場合ニ於テハ新ニ許可ヲ受クル者ヲシテ、同條第六條ノ規定ニ依ル處分ニ關スル場合ニ於テハ其ノ事業者ヲシテ損失ノ全部又ハ一部ヲ補償セシムルコトヲ得

第四十六條 前三條ニ規定スルモノヲ除クノ外補償ニ關スル事項ハ交通部大臣之ヲ定ム

第四十七條 本法又ハ本法ニ基キテ發スル命令ニ依リ管理官署ノ爲シタル補償其ノ他ノ處分ニ付不服アル者ハ訴願ヲ爲スコトヲ得

第四十八條 補償ヲ受クベキ者補償金額ニ付訴願ノ裁決ニ不服アルトキハ訴願裁決書ノ送達ヲ受ケタル日ヨリ九十日以內ニ法院ニ出訴スルコトヲ得

第七章 罰 則

第四十九條 左ノ各號ノ一ニ該當スル者ハ二年以下ノ徒刑又ハ二千圓以下ノ罰金ニ處ス

- 一 許可ヲ受ケズシテ河川ノ工事ヲ進行シタル者
- 二 許可ヲ受ケズシテ第二十條第一項ニ規定スル行爲ヲ爲シタル者
- 三 不正ノ手段ヲ以テ第十四條又ハ第二十條第一項ノ許可ヲ受ケタル者

第五十條 左ノ各號ノ一ニ該當スル者ハ一年以下ノ徒刑若ハ千圓以下ノ罰金又ハ拘留若ハ科料ニ處ス

- 一 許可ヲ受ケズシテ第二十條第二項ニ規定スル行爲ヲ爲シタル者

- 二 未受許可占用河川者
- 三 以不正手段受第二十條第二項或第二十一條之許可者

第五十一條 合於左列各款之一者處六月以下之徒刑或五百圓以下之罰金或拘留或科料

- 一 未受許可爲第二十二條各款所規定之行為者
- 二 以不正手段受第二十二條之許可者
- 三 無正當事由不從第二十七條所規定管理官署之命令者

附 則

第五十二條 本法施行之期日以勅令定之 (依據第六年三月勅令第七百號於四月一日施行)

第五十三條 本法施行前依從前之法令關於河川所爲之處分及其所附之條件視為依本法所爲之處分及其所附之條件

第五十四條 本法施行之際現在於河川或河川附近地內之施設如有依本法新受管理官署許可之必要者限於自本法施行之日起於六月以內有呈請時視為依本法已受許可者

第五十五條 本法中所稱省長者在新京特別市爲新京特別市長

本法中所稱省地方費者在興安各省爲旗或縣、在新京特別市爲旗或特別市

- 二 許可ヲ受ケズテ河川ヲ占用シタル者
- 三 不正ノ手段ヲ以テ第二十條第二項又ハ第二十一條ノ許可ヲ受ケタル者

第五十一條 左ノ各款ノ一ニ該當スル者ハ六月以下ノ徒刑若ハ五百圓以下ノ罰金又ハ拘留若ハ科料ニ處ス

- 一 許可ヲ受ケズテ第二十二條各款ニ規定スル行為ヲ爲シタル者
- 二 不正ノ手段ヲ以テ第二十二條ノ許可ヲ受ケタル者
- 三 正當ノ事由ナクシテ第二十七條ニ規定スル管理官署ノ命令ニ從ハザル者

附 則

第五十二條 本法施行ノ期日ハ勅令ヲ以テ之ヲ定ム (依據第六年三月勅令第七百號於四月一日ヨリ施行)

第五十三條 本法施行前從前ノ法令ニ依リ河川ニ關シタル處分及之ニ附シタル條件ハ本法ニ依リ爲シタル處分及之ニ附シタル條件ト看做ス

第五十四條 本法施行ノ際現在於河川又ハ河川附近地ニ存スル施設ニシテ本法ニ依リ新ニ管理官署ノ許可ヲ受ケルコトヲ必要トスルニ關シタルモノハ本法施行ノ日ヨリ六月以內ニ呈出アリタルトキニ限り本法ニ依リ許可ヲ受ケタルモノト看做ス

第五十五條 本法中省長トアルハ新京特別市ニ在リテハ新京特別市長トス

本法中省地方費トアルハ興安各省ニ在リテハ旗又ハ縣、新京特別市ニ在リテハ新京特別市トス

●河川法施行規則

(康慶五年十二月二十日)
交通部令第二十號

茲將河川法施行規則制定如左
河川法施行規則

第一章 總 則

第一條 河川法第一條之河川由交通部大臣告示之對於其變更或禁止亦同

第二條 依河川法第二條之規定而爲之河川區域之決定應以水面爲標準爲之

前項河川之區域應由管理官署告示之對於其變更亦同

於前項情形時對於河川區域內所存之土地或物件有所有者或管理者或其他登錄所有權以外之權利者時應對其通知之但不知知應受通知者或不明其所在時不在此限

第三條 依河川法第四條第一項第二款之規定所認定之河川之附屬物應由其要領由管理官署告示之

第四條 河川之附屬物對於本令之適用視爲河川

第五條 河川法第二條、第四條、第五條、第九條、第十一條、第十二條、第十四條、第二十條、第二十一條、第二十二條、第二十八條、第二十九條、第三十八條至第四十二條、第四十四條至第四十六條、第四十九條、第五十條及第五十一條

第六條 河川法第二條、第四條、第五條、第九條、第十一條、第十二條、第十四條、第二十條、第二十一條、第二十二條、第二十八條、第二十九條、第三十八條至第四十二條、第四十四條至第四十六條、第四十九條、第五十條及第五十一條

交通 通信 第二章 水運 第五款 河川

●河川法施行規則

(康慶五年十二月二十日)
交通部令第二十號

茲將河川法施行規則ヲ左ノ通制定ス
河川法施行規則

第一章 總 則

第一條 河川法第一條ノ河川ハ交通部大臣之ヲ告示ス其ノ變更又ハ禁止ニ付亦同シ

第二條 河川法第二條ノ規定ニ依リテ爲ス河川ノ區域ノ決定ハ概テ水面ヲ標準トシ之ヲ爲スベシ

前項ノ河川ノ區域ハ管理官署ニ於テ之ヲ告示スベシ其ノ變更ニ付亦同シ

前項ノ場合ニ於テ河川ノ區域内ニ存スル土地又ハ物件ニ付所有者又ハ管理者其ノ他所有權以外ノ權利ヲ登錄シタル者アルトキハ其ノ者ニ之ヲ通知スベシ但シ通知ヲ受クベキ者ヲ知ルコト能ハズ又ハ其ノ所在不明ナルトキハ此ノ限ニ在ラズ

第三條 河川法第四條第一項第二款ノ規定ニ依リ認定シタル河川ノ附屬物ハ其ノ要領ヲ示シ管理官署ニ於テ之ヲ告示スベシ

第四條 河川ノ附屬物ハ本令ノ適用ニ付テハ之ヲ河川ト看做ス

第五條 河川法第二條、第四條、第五條、第九條、第十一條、第十二條、第十四條、第二十條、第二十一條、第二十二條、第二十八條、第二十九條、第三十八條乃至第四十二條、第四十四條乃至第四十六條、第四十九條、第五十條及第五十三條乃至第五十五條並ニ本

第六條 河川法第二條、第四條、第五條、第九條、第十一條、第十二條、第十四條、第二十條、第二十一條、第二十二條、第二十八條、第二十九條、第三十八條乃至第四十二條、第四十四條乃至第四十六條、第四十九條、第五十條及第五十三條乃至第五十五條並ニ本

五十三條至第五十五條被本令第二條、第三條、第九條至第十四條、第十六條至第二十條、第二十二條、第二十四條、第二十五條至第三十八條、第四十二條至第四十五條、第四十七條、第五十條至第六十五條、第六十七條至第六十九條及第七十二條至第七十四條之規定對於河川法第一條河川以外之河川及水面準用之

交通部大臣認爲有必要時對於河川法第一條河川以外之河川或水面得準用河川法及列爲本令中前項規定以外之規定

第一項之河川及水面之名稱及區間由省長告示之

於第二項之情形時由交通部大臣將河川或水面之名稱、區間及準用之規定告示之

第六條 河川法第二條、第九條、第十條、第二十條、第二十一條、第二十三條至第二十五條、第二十七條、第二十八條、第三十八條至第四十二條、第四十四條至第五十一條及第五十五條被本令第二條、第九條至第二十條、第三十五條至第三十八條、第四十一條至第四十五條、第四十七條、第五十條、第五十一條、第五十二條第四款、第五十三條第三款、第五十四條至第五十六條、第五十九條至第六十九條及第七十四條之規定因河川工程新爲河川之區域準用之

第七條 河川法第八條至第十條、第二十二條至第二十五條、第四十一條、第四十二條、第四十四條至第四十八條及第五十一條被本令第八條至第二十條、第三十九條至第四十一條、

令第二條、第三條、第九條乃至第十四條、第十六條乃至第二十條、第二十二條、第二十四條、第三十五條乃至第三十八條、第四十二條乃至第四十五條、第四十七條、第五十條乃至第六十五條、第六十七條乃至第六十九條及第七十二條乃至第七十四條ノ規定ハ河川法第一條ノ河川以外ノ河川及水面ニ之ヲ準用ス

交通部大臣ニ於テ必要アリト認ムルトキハ河川法第一條ノ河川以外ノ河川又ハ水面ニ河川法及本令中前項ニ掲グルル規定以外ノ規定ヲ準用スルコトヲ得

第一項ノ河川及水面ノ名稱及區間ハ省長ニ於テ之ヲ告示スベシ

第二項ノ場合ニ於テハ交通部大臣ニ於テ河川又ハ水面ノ名稱、區間及準用スベキ規定ヲ告示ス

第六條 河川法第二條、第九條、第十條、第二十條、第二十一條、第二十三條乃至第二十五條、第二十七條、第二十八條、第三十八條乃至第四十二條、第四十四條乃至第五十一條及第五十五條被本令第二條、第九條乃至第二十條、第三十五條乃至第三十八條、第四十一條乃至第四十五條、第四十七條、第五十條、第五十一條、第五十二條乃至第六十九條第七十四條ノ規定ハ河川ノ工事ニ因リ新ニ河川ト爲ルベキ區域ニ之ヲ準用ス

第七條 河川法第八條乃至第十條、第二十二條乃至第二十五條、第四十一條、第四十二條、第四十四條乃至第四十八條及第五十一條被本令第八條乃至第二十條、第三十九條乃至第四十一條、第四十五條、

第四十五條、第五十六條、第五十九條至第六十六條及第六十八條之規定對於因河川工程新爲河川之區域適用之

第八條 依河川法第八條之規定而爲之河川附近地區之決定、應以高水圍爲標準爲之且應限於爲河川工程或河川之保全特有必要時爲之

前項河川附近地之區域應由管理官署告示之對於其變更或廢止亦同

第九條 移轉時因依河川法之許可所生之權利義務者應具明移轉之事由添附許可指令附之原本再於讓渡時應由讓渡人及受人通名呈請管理官署之許可

第十條 因依河川法之許可所生之權利義務由讓渡人繼承之依前項之規定繼承權利義務之繼承人應即添附證明繼承書類呈報管理官署

第十一條 會社之發起人爲會社受有依河川法之許可時於會社成立時因許可所生之權利義務由會社繼承之

前項之會社應由設立登記之日起於三十日以内添附設立登記之原本將承繼權利義務之旨呈報管理官署

第十二條 受河川法許可之會社因合併消滅時因許可所生之權利義務由合併後存續之會社或因合併所成立之會社承繼之

前條第二項之規定於前項之情形適用之
前二條之規定對於會社以外之法人適用之

第五十六條、第五十九條乃至第六十六條及第六十八條ノ規定ハ河川ノ工事ニ因リ新ニ河川ト爲ルベキ區域ノ附近地ニ之ヲ適用ス

第八條 河川法第八條ノ規定ニ依リテ爲ス河川附近地ノ區域ノ決定ハ概シ高水數ヲ標準トシ之ヲ爲シ且河川ノ工事又ハ河川ノ保全上特ニ必要アル場合ニ限リ之ヲ爲スベシ

前項ノ河川附近地ノ區域ハ管理官署ニ於テ之ヲ告示スベシ其ノ變更又ハ廢止ニ付亦同ジ

第九條 河川法ニ依リ許可ニ因リテ生ズル權利義務ヲ移轉セントスル者ハ移轉ノ事由ヲ具シ許可指令書ノ原本ヲ添附シ尙讓渡ノ場合ニ在リテハ讓渡人及受人通名呈請管理官署ニ許可ヲ申請ス爲スベシ

第十條 河川法ニ依リ許可ニ因リテ生ズル權利義務ハ相續人ニ之ヲ承繼ス
前項ノ規定ニ依リ權利義務ヲ承繼シタル相續人ハ遲滞ナク相續ヲ證明スル書類ヲ添附シ管理官署ニ提出スベシ

第十一條 會社ノ發起人ガ會社ノ爲河川法ニ依リ許可ヲ受ケタル場合ニ於テ會社成立シタルトキハ許可ニ因リテ生ズル權利義務ハ會社ニ之ヲ承繼ス

前項ノ會社ハ設立登記ノ日ヨリ三十日以内ニ設立登記ノ原本ヲ添附シ權利義務ノ承繼アリタル旨ヲ管理官署ニ提出スベシ

第十二條 河川法ノ許可ヲ受ケタル會社ガ合併ニ因リテ消滅シタルトキハ許可ニ因リテ生ズル權利義務ハ合併後存續スル會社又ハ合併ニ因リテ成立シタル會社ニ之ヲ承繼ス

前條第二項ノ規定ハ前項ノ場合ニ之ヲ適用ス
第十三條 前二條ノ規定ハ會社以外ノ法人ニ之ヲ適用ス

第十四條 依前五條之規定有權利義務之承継時對於河川法或本令之適用以承継其權利義務者視為依河川法受有許可者

第十五條 依河川法或本令之交通部大臣之職權左列者由省長行之

一 依河川法第十四條規定之許可關於工程費五千圓以下之河川工程或河川之維持

二 依河川法第二十條第一項第二款及第三款規定之許可關於未伴河川占用之工作物

三 依河川法第二十條第二項規定之許可關於未伴河川占用之行為

四 依河川法第二十二條規定之許可

五 依河川法第四十一條及第四十二條或本令第五十六條、第五十九條至第六十二條及第六十五條規定之處分基於依前各款規定之許可

第十六條 在二人以上共同依河川法或本令呈請許可時應定其中一人為代表人於呈請書附記之

二人以上共同依河川法或本令受有許可時應定其中一人為代表人呈報之

於前項之呈報書以第一項之代表人視為前項之代表人

第十七條 依河川法或本令許可之呈請人（於共同呈請時其代表人）或被許可人（於對於共同呈請許可時其代表人）於滿洲國無住所（於法人時主要事務所以下同）時應定於滿洲國

第十四條 前五條ノ規定ニ依リ權利義務ノ承継アリタル場合ニ於テハ

河川法又ハ本令ノ適用ニ付テハ其ノ權利義務ヲ承継シタル者ヲ以テ河川法ニ依ル許可ヲ受ケタル者ト看做ス

第十五條 河川法又ハ本令ニ依ル交通部大臣ノ職權ニシテ左ニ掲グルモノハ省長之ヲ行フ

一 河川法第十四條ノ規定ニ依ル許可ニシテ工事費五千圓以下ノ河川ノ工事又ハ河川ノ維持ニ關スルモノ

二 河川法第二十條第一項第二號及第三號ノ規定ニ依ル許可ニシテ河川ノ占用ヲ伴ハザル工作物ニ關スルモノ

三 河川法第二十條第二項ノ規定ニ依ル許可ニシテ河川ノ占用ヲ伴ハザル行為ニ關スルモノ

四 河川法第二十二條ノ規定ニ依ル許可

五 河川法第四十一條及第四十二條又ハ本令第五十六條、第五十九條乃至第六十二條及第六十五條ノ規定ニ依ル處分ニシテ前各款ノ規定ニ依ル許可ニ基クモノ

第十六條 二人以上共同シテ河川法又ハ本令ニ依リ許可ノ申請ヲ爲ス場合ニ在リテハ内一人ヲ代表者ト定メ申請書ニ之ヲ附記スベシ

二人以上共同シテ河川法又ハ本令ニ依リ許可ヲ受ケタル場合ニ在リテハ内一人ヲ代表者ト定メ届出ツベシ

於前項ノ届出アル迄ハ第一項ノ代表者ヲ以テ前項ノ代表者ト看做ス

第十七條 河川法又ハ本令ニ依ル許可ノ申請人（共同申請ノ場合ニ在リテハ其ノ代表者）又ハ被許可人（共同申請ニ對シ許可シタル場合ニ在リテハ其ノ代表者）ガ滿洲國ニ住所（法人ニ在リテハ主たる事務所以

有住所之代理人將其姓名及住所（於法人時其名稱及主要事務所之所在地以下同）呈報之

第十八條 依河川法或本令許可之呈請人、被許可人或前條之代理人變更姓名或住所時應即呈報之

第十六條之代表人或前條之代理人有變更時亦同

第十九條 依本令由交通部大臣所爲之告示以政府公報爲之

依本令由省長所爲之告示應准該省之省令佈告方法爲之

第二十條 依河川法或本令應提出於交通部大臣之書類應經由所轄省長、提出於省長之書類應經由所轄縣（族、市）長對於書類之內容關係二省以上或二縣（族、市）以上者得不拘前項之規定直接提出於交通部大臣或省長

第二章 河川之管理

第二十一條 依河川法第十一條第一項規定之指定表示河川之名稱及區間由交通部大臣告示之對於其變更或廢止亦同

第二十二條 對於二省境界有關係之河川發生有由關係省長之一管理之必要時經關係省長協議後定應爲管理官署者及其應管理之區間應受交通部大臣之認可協議不諧時依交通部大臣之所決定

依前項之規定成爲由關係省長之一管理時應由關係省長告示

交通通信 第二章 水運 第五款 河川

下同ジヲ有セザルトキハ滿洲國ニ住所ヲ有スル代理人ヲ定メ其ノ姓名及住所（法人ニ在リテハ其ノ名稱及主タル事務所ノ所在地以下同ジ）ヲ提出ツベシ

第十八條 河川法又ハ本令ニ依ル許可ノ申請人、被許可人又ハ前條ノ代理人ガ姓名又ハ住所ヲ變更シタルトキハ遲滞ナク之ヲ提出ツベシ

第十六條ノ代表者又ハ前條ノ代理人ノ變更アリタルトキ亦同ジ

第十九條 本令ニ依リ交通部大臣ニ於テ爲ス告示ハ政府公報ヲ以テ之ヲ爲ス

本令ニ依リ省長ニ於テ爲ス告示ハ其ノ省ノ省令佈告方法ニ準ジテ之ヲ爲スベシ

第二十條 河川法又ハ本令ニ依リ交通部大臣ニ提出スベキ書類ハ所轄省長ヲ、省長ニ提出スベキ書類ハ所轄縣（族、市）長ヲ經由スベシ書類ノ內容二省以上ニ關係シ又ハ二縣（族、市）以上ニ關係スルモノニ付テハ前項ノ規定ニ拘ラズ直接之ヲ交通部大臣又ハ省長ニ提出スルコトヲ得

第二章 河川ノ管理

第二十一條 河川法第十一條第一項ノ規定ニ依ル指定ハ河川ノ名稱及區間ヲ示シテ交通部大臣之ヲ告示ス其ノ變更又ハ廢止ニ付亦同ジ

第二十二條 二省ノ境界ニ關係アル河川ニ付關係省長ノ一ニ於テ管理ヲ爲スノ必要生ジタルトキハ關係省長ハ協議ノ上管理官署ト爲ルベキ者及其ノ管理スベキ區間ヲ定メ交通部大臣ノ認可ヲ受ツベシ協議調ハザルトキハ交通部大臣ノ決定スル所ニ依ル

前項ノ規定ニ依リ關係省長ノ一ニ於テ管理スルコトヲ爲リタルトキ

管理官署及管理區關於其變更或廢止亦同

第二十三條 管理官署依河川法第十三條、第十五條或第十七條之規定擬使其他者施行工程時應於命令書添附設計書、預算書及準本令第二十四條第一項第九款之圖面

前項工程竣工時工程施行之義務者應準本令第二十四條第一項所列事項添附所製之竣工調查書及圖面即時呈請管理官署承認

管理官署依河川法第十三條或第十五條之規定使其他者為維持維持於命令書添附維持之要領書及預算書

第二十四條 擬受依河川法第十四條規定之許可者應具明左列事項呈請管理官署許可

- 一 河川名
- 二 場所
- 三 種類
- 四 目的及事由
- 五 着手及竣工預定年月日
- 六 計畫書
- 七 設計書
- 八 預算書
- 九 圖面

ハ關係省長ニ於テ管理官署及管理區關於其變更或廢止亦同

第二十三條 管理官署ニ於テ河川法第十三條、第十五條又ハ第十七條ノ規定ニ依リ他ノ者ヲシテ工事ヲ施行セシメタル場合ニ於テハ命令書ニ設計書、豫算書及本令第二十四條第一項第九款ニ準ズル圖面ヲ添附スベシ

前項ノ工事竣工シタルトキハ工事施行ノ義務者ハ本令第二十四條第一項ニ掲グル事項ニ準ジ作製シタル竣工調査書及圖面ヲ添附シ通稱ナク管理官署ノ承認ヲ受クベシ

管理官署ニ於テ河川法第十三條又ハ第十五條ノ規定ニ依リ他ノ者ヲシテ維持ヲ爲サシメントスル場合ニ於テハ命令書ニ維持ノ要領書及豫算書ヲ添附スベシ

第二十四條 河川法第十四條ノ規定ニ依ル許可ヲ受ケントスル者ハ左ニ掲グル事項ヲ具シ管理官署ニ許可ノ申請ヲ爲スベシ

- 一 河川名
- 二 場所
- 三 種類
- 四 目的及事由
- 五 着手及竣工預定年月日
- 六 計畫書
- 七 設計書
- 八 豫算書
- 九 圖面

1 位置圖

(縮尺十萬分の一以上)

2 平面圖

(縮尺一萬五千分の一以上)

3 縱斷面圖

(縮尺高低二百分の一以上
距離一萬五千分の一以上)

4 橫斷面圖

(縮尺高低二百分の一以上
距離二千分の一以上)

5 求積圖

(縮尺五百分の一以上)

6 構造圖

(縮尺二百分の一以上)

管理官署許可前項之呈請時應告示其要領有許可之取消效力之停止或其要領之變更時亦同

受有許可者若于工程時應即時呈報管理官署

前項工程竣工時受有許可者應即添附應第一項所列事項製作之竣工調查書及圖面呈報管理官署承認

第二十五條 管理官署依河川法第十六條第一項之規定施行關於其他工作物之工程或依同法第十八條第一項之規定擬施行其他工程時應添附設計書、預算書及總本令第二十四條第一

1 位置圖

(縮尺十萬分の一以上)

2 平面圖

(縮尺一萬五千分の一以上)

3 縱斷面圖

(縮尺高低二百分の一以上
距離一萬五千分の一以上)

4 橫斷面圖

(縮尺高低二百分の一以上
距離二千分の一以上)

5 求積圖

(縮尺五百分の一以上)

6 構造圖

(縮尺二百分の一以上)

管理官署ハ前項ノ申請ヲ許可シタルトキハ其ノ要領ヲ告示スベシ許可ノ取消・其ノ效力ノ停止又ハ其ノ要領ノ變更アリタルトキ亦同ジ
許可ヲ受ケタル者ガ工事ニ着手シタルトキハ遲滞ナク其ノ旨ヲ管理官署ニ届出ツベシ

前項ノ工事竣功シタルトキハ許可ヲ受ケタル者ハ第一項ニ掲グル事項ニ準ジテ製作シタル竣功調査及圖面ヲ添附シ遲滞ナク管理官署ノ承認ヲ受ケタベシ

第二十五條 管理官署ニ於テ河川法第十六條第一項ノ規定ニ依リ他ノ工作物ニ關スル工事ヲ施行シ又ハ同法第十八條第一項ノ規定ニ依リ他ノ工事ヲ施行セントスル場合ニ於テハ設計書、預算書及本令第二十

項第九款之圖面預向其他工作物或其他工程之管理者通知之

前項工程竣工時管理官署應添附條第一項所列事項製作之竣工調查書及圖面即向其他工作物或其他工程之管理者通知之

管理官署依河川法第十六條第一項之規定擬為其他工作物之維持時應向維持要領書及預算書預向其他工作物之管理者通知之

第二十六條 廢止河川公用者之用地（以下稱廢河用地）應由管理官署告示之

第二十七條 擬為從前係地方團體或私人所有權之土地以無償編入河川區域者之廢河用地應無償發還於該地方團體或私人或其繼承人

第二十八條 擬為從前係地方團體或私人所有權之土地以有償編入河川區域者之廢河用地者得有償發還於該地方團體或私人或其繼承人

第二十九條 因河床自然變更所生之廢河用地得有償或無償發放於其沿岸土地所有者或河川區域移入於其所有地之地方團體或私人或其繼承人

第三十條 因由地方團體或私人負擔費用所為之河川工程所生之廢河用地或係地方團體負擔河川工程或維持河川所需之費用之河川之廢河用地得有償或無償發放於該地方團體或私人或其繼承人

四條第一項第九款ニ準ズル圖面ヲ添附シ豫メ他ノ工作物又ハ他ノ工事ノ管理者ニ之ヲ通知スベシ

前項ノ工事竣功シタルトキハ管理官署ハ前條第一項ニ掲グル事項ニ準ジテ製作シタル竣功調査及圖面ヲ添附シ通報ナク他ノ工作物又ハ他ノ工事ノ管理者ニ之ヲ通知スベシ

管理官署ニ於テ河川法第十六條第一項ノ規定ニ依リ他ノ工作物ノ維持ヲ爲セントスル場合ニ於テハ維持ノ要領書及預算書ヲ添附シ豫メ他ノ工作物ノ管理者ニ之ヲ通知スベシ

第二十六條 河川ノ公用ヲ廢止シタルモノノ敷地（以下廢川敷地ト稱ス）ハ管理官署ニ於テ之ヲ告示スベシ

第二十七條 從前地方團體又ハ私人ノ所有權ヲ認メタル土地ニシテ無償ニテ河川ノ區域ニ編入シタルモノノ廢川敷地ハ其ノ地方團體又ハ私人若ハ其ノ相続人ニ之ヲ無償下付スベシ

第二十八條 從前地方團體又ハ私人ノ所有權ヲ認メタル土地ニシテ有償ニテ河川ノ區域ニ編入シタルモノノ廢川敷地ハ其ノ地方團體又ハ私人若ハ其ノ相続人ニ之ヲ有償下付スルコトヲ得

第二十九條 河流ノ自然ノ變更ニ因リ生ジタル廢川敷地ハ其ノ沿岸ノ土地所有者、河川ノ區域ヲ其ノ所有地ニ移サレタル地方團體又ハ私人若ハ其ノ相続人ニ之ヲ有償又ハ無償下付スルコトヲ得

第三十條 地方團體又ハ私人ニ於テ費用ヲ負擔シテ河川ノ工事ヲ爲シタルニ因リ生ジタル廢川敷地又ハ地方團體ニ於テ河川ノ工事若ハ河川ノ維持ニ要スル費用ヲ負擔シタル河川ニ係ル廢川敷地ハ其ノ地方團體又ハ私人若ハ其ノ相続人ニ之ヲ有償又ハ無償下付スルコトヲ得

第三十一條 爲河川工程有寄附土地之地方團體或私人時因其工程所生之廢河用地得有償或無償讓放於該地方團體或私人或其繼承人

第三十二條 爲河川工程有出賣或被收用土地之地方團體或私人時因其工程所生之廢河用地得有償讓放於該地方團體或私人或其繼承人

第三十三條 關於廢河用地爲供公用或公共用有必要者前五條之規定不適用

第三十四條 依第二十七條至第三十二條之規定擬受廢河用地之讓放者應自依第二十六條之規定之告示之日起六十日以内向管理官呈請讓放

第三章 關於河川之使用及河川附近之限制

第三十五條 擬受依河川法第二十條或第二十一條規定之許可者應具明左列事項向管理官呈請許可

- 一 河川名
- 二 場所（在伴有引水或注水者其地點）
- 三 工作物、生產物或占用之種類
- 四 目的及事由
- 五 面積、數量或流量
- 六 期間（在伴有引水、注水者其時期）
- 七 工事着手及工事竣功預定年月日
- 八 計畫說明書

第三十一條 河川ノ工事ノ爲土地ヲ寄附シタル地方團體又ハ私人アルトキハ其ノ工事ニ因リ生ジタル廢川敷地ハ其ノ地方團體又ハ私人若ハ其ノ相續人ニ之ヲ有償又ハ無償下付スルコトヲ得

第三十二條 河川ノ工事ノ爲土地ヲ賣渡シ又ハ收用セラシタル地方團體又ハ私人アルトキハ其ノ工事ニ因リ生ジタル廢川敷地ハ其ノ地方團體又ハ私人若ハ其ノ相續人ニ之ヲ有償下付スルコトヲ得

第三十三條 廢川敷地ニシテ公用又ハ公共用ニ供スル爲必要アルモノニ付テハ前五條ノ規定ハ之ヲ適用セズ

第三十四條 第二十七條乃至第三十二條ノ規定ニ依リ廢川敷地ヲ下付ヲ受ケントスル者ハ第二十六條ノ規定ニ依ル告示ノ日ヨリ六十日以内ニ管理官署ニ下付ノ申請ヲ爲スベシ

第三章 河川ノ使用及河川附近ニ關スル制限

第三十五條 河川法第二十條又ハ第二十一條ノ規定ニ依ル許可ヲ受ケントスル者ハ左ニ掲グル事項ヲ具シ管理官署ニ許可ノ申請ヲ爲スベシ

- 一 河川名
- 二 場所（尙引水、注水ヲ伴フモノニ在リテハ其ノ地點）
- 三 工作物、生產物又ハ占用ノ種類
- 四 目的及事由
- 五 面積、數量又ハ流量
- 六 期間（尙引水、注水ヲ伴フモノニ在リテハ其ノ時期）
- 七 工事着手及工事竣功預定年月日
- 八 計畫說明書

九 工事設計書

十 利害關係者之同意書（但不能得時述其事由）

十一 圖面（在伴有工作物設置者應第二十四條第一項第九款之圖面在其他者明示場所之縮尺十萬分之一以上之位置

圖）

動項之許可是關於水力發電事業或灌溉事業及其他企業者並應附企業計畫書

第三十六條 受有依河川法第二十條規定之許可者應即於現場將其之場址標示其姓名、住所、許可年月日及其他許可之要領

第三十七條 河川法第二十條第二項之河川生態物係指於土石、砂礫之外牧草、葦草、雜木、冰等而言至於對於同條同項

之場址標示之圖狀未加顯著變更之標識者應以無勿須其許可

管理官署為依河川法第二十一條規定之許可時應

受有依河川法第二十二條規定之許可者應具明準

本令第三十五條第一項之事項向管理官署申請許可

第四十條 對於河川法第二十二條第三款之適用不阻礙洗水或於河川之現狀無顯著影響之標識者應以無須其許可處理之

九 工事設計書

十 利害關係者之同意書（但シ之ヲ得ルコト能ハザルトキハ其ノ事由）

十一 圖面（工作物ノ設置ヲ伴フモノニ在リテハ第二十四條第一項第九款ニ準ズル圖面其ノ他ニ在リテハ場所ヲ明示シタル縮尺十萬分

ノ一以上ノ位置圖）

前項ノ許可ノ申請ニシテ水力發電事業又ハ灌溉事業其ノ他ノ企業ニ係ルモノニ付テハ尙企業目録見習ヲ添附スベシ

第三十六條 河川法第二十條ノ規定ニ依ル許可ヲ受ケタル者ハ現場ノ見易キ場所ニ姓名、住所及許可ノ年月日其ノ他許可ノ要領ヲ標示スベシ

第三十七條 河川法第二十條第二項ノ河川ノ生態物トハ土石、砂礫ノ外牧草、葦草、雜木、冰等ヲ指シ同條同項ノ適用ニ付テハ河川ノ現狀ニ著シキ變更ヲ加ヘザル限額ノモノハ其ノ許可ヲ要セザルモノトシテ之ヲ處理スベシ

第三十八條 管理官署ハ河川法第二十一條ノ規定ニ依ル許可ヲ爲シタルトキハ其ノ要領ヲ告示スベシ

第三十九條 河川法第二十二條ノ規定ニ依ル許可ヲ受ケントスル者ハ本令第三十五條第一項ニ準ズル事項ヲ具シ管理官署ニ許可ノ申請ヲ爲スベシ

第四十條 河川法第二十二條第三款ノ適用ニ付テハ洗水ヲ阻礙セズ又ハ河川ノ現狀ニ著シキ影響ヲ及ボサザル限額ノモノハ其ノ許可ヲ要セザルモノトシテ之ヲ處理スベシ

第四十一條 管理官署依河川法第二十四條第二項之規定擬使
其他者培養草木時須於命令書添附培養要領書

第四十二條 擬爲左列各款行爲之一者應受管理官署之許可

- 一 擬於河川內澆水或流筏時
- 二 爲顯著汚染河水之行爲或於河川擬爲於衛生上有害之履
之行爲時
- 三 向河川投票多量土石、塵芥等及其他擬爲有影響河川深
淺之虞之行爲時

河川法第四十一條及第四十二條之規定於前項之情形準用之
對於第一項第二款或第三款行爲之許可或對此之依前項規定
之處分而係交通部大臣之職權者由省長行之
擬受第一項規定之許可者應具明河川名、場所、目的及事由、
期間及其他擬受許可事項之要領向管理官署呈請許可

第四十三條 左列之行爲禁止之

- 一 向河川投票或流放有毒物或動物死體之類
- 二 爲濫行開閉河川附屬物之水門及其他等之行爲

三 毀損河川之附屬物或爲毀損之虞之行爲
第四十四條 管理官署認爲因河川工程或河川之保全有必要時
得停止或限制河川之使用

依前項規定之處分應告示之對其變更亦同

第四十一條 管理官署ニ於テ河川法第二十四條第二項ノ規定ニ依リ他
ノ者ヲシテ草木ノ培養ヲ爲サシメントスル場合ハ命令書ニ培養ノ要
領書ヲ添附スベシ

第四十二條 左ノ各號ノ一ニ該當スル行爲ヲ爲サントスル者ハ管理官
署ノ許可ヲ受クベシ

- 一 河川ニ於テ澆水又ハ流筏ヲ爲サントスルトキ
- 二 著シク河水ヲ汚染スル行爲ヲ爲シ又ハ河川ニ於テ衛生上有害ト
ナル虞アル行爲ヲ爲サントスルトキ
- 三 多量ノ土石、塵芥等ヲ河川ニ投票シ其ノ他河川ノ深淺ニ影響ヲ
及ボス虞アル行爲ヲ爲サントスルトキ

河川法第四十一條及第四十二條ノ規定ハ前項ノ場合ニ之ヲ準用ス
第一項第二號若ハ第三號ノ行爲ニ對スル許可又ハ之ニ關スル前項ノ
規定ニ依ル處分ニシテ交通部大臣ノ職權ニ係ルモノハ省長之ヲ行フ
第一項ノ規定ニ依ル許可ヲ受ケントスル者ハ河川名、場所、目的及事
由、期間其ノ他許可ヲ受ケントスル事項ノ要領ヲ具シ管理官署ニ許
可ノ申請ヲ爲スベシ

第四十三條 左ニ掲グル行爲ハ之ヲ禁止ス

- 一 河川ニ有毒物又ハ動物ノ死體ノ類ヲ投票又ハ放流スルコト
- 二 河川ノ附屬物タル水門其ノ他ヲ濫ニ開閉スル等ノ行爲ヲ爲スコ
ト

三 河川ノ附屬物ヲ毀損又ハ毀損スルノ虞アル行爲ヲ爲スコト
第四十四條 管理官署ハ河川ノ工事又ハ河川ノ保全ノ爲必要アリト認
ムルトキハ河川ノ使用ヲ停止又ハ制限スルコトヲ得

前項ノ規定ニ依ル處分ハ之ヲ告示スベシ其ノ變更ニ付亦同ジ

第四十五條 省長除前三條規定者外屬爲因河川保全有必要時關於河川及於河川附近地之工程或行爲之限制得發必要之命令

第四十六條 管理官署依河川法第二十六條第一項之規定擬進入他人之住宅時在日出前或日沒後須經占有者之同意

管理官署擬爲依河川法第二十六條第二項規定之通知時在進入或使用时應指定場所及時日、在障礙物之變更或除却之時應指定場所、物件及時日而爲之

第四章 關於河川之費用及由河川所生之收入

第四十七條 以左列者爲關於河川法第二十八條第二項之河川費用

- 一 河川之調査及計畫所需之費用
- 二 河川之工程所需之費用
- 三 河川之維持所需之費用
- 四 關於河川必要用地之買收費用及補償所需之費用
- 五 關於河川必要工作物及其他地上物件之買收、移轉、收用及補償所需之費用
- 六 代執行依河川法之義務所需之費用
- 七 關於河川濬納處分所需之費用
- 八 處分廢河用地所需之費用
- 九 依河川法第四十三條及第四十四條規定之補償所需之費用

第四十五條 省長ハ前三條ニ規定スル場合ヲ除クノ外河川保全ノ爲必要アリト認ムルトキハ河川及河川附近地ニ於ケル工事又ハ行爲ノ制限ニ關シ必要ナル命令ヲ發スルコトヲ得

第四十六條 管理官署ニ於テ河川法第二十六條第一項ノ規定ニ依リ他人ノ邸内ニ立入ラントスル場合ニ於テ日出前又ハ日沒後ナルトキハ占有者ノ同意ヲ經ルコトヲ要ス

管理官署ニ於テ河川法第二十六條第二項ノ規定ニ依ル通知ヲ爲サントスルトキハ立入又ハ使用ノ場合ニ在リテハ場所及時日ヲ、障礙物ノ變更又ハ除却ノ場合ニ在リテハ場所、物件及時日ヲ指定シ之ヲ爲スベシ

第四章 河川ニ關スル費用及河川ヨリ生ズル收入

第四十七條 左ニ掲グルモノヲ以テ河川法第二十八條第二項ノ河川ニ關スル費用トス

- 一 河川ノ調査及計畫ニ要スル費用
- 二 河川ノ工事ニ要スル費用
- 三 河川ノ維持ニ要スル費用
- 四 河川ニ關シ必要ナル用地ノ買收、收用及補償ニ要スル費用
- 五 河川ニ關シ必要ナル工作物其ノ他地上物件ノ買收、移轉、收用及補償ニ要スル費用
- 六 河川法ニ依ル義務ノ代執行ニ要スル費用
- 七 河川ニ關スル濬納處分ニ要スル費用
- 八 廢川敷地ノ處分ニ要スル費用
- 九 河川法第四十三條及第四十四條ノ規定ニ依ル補償ニ要スル費用

〔第五十三號〕

十 關於河川所生必要之賠償所需之費用

十一 關於河川之負擔金

十二 除前各款所列者外交通部大臣決定爲關於河川之費用者

第四十八條 以左列者爲河川法第三十四條之河川工程所需之費用

一 前條第一款至第三款所列之費用

二 前條第四款、第五款及第九款至第十二款所列之費用而爲河川工程之所需者

第四十九條 省長依河川法第三十六條之規定認爲有使他省地方負擔費用之必要時應擬定負擔額及繳納期限添附工程設計書或維持要領書、預算書及準第二十四條第一項第九款之圖面向交通部大臣呈請之

第五十條 管理官署因公用或公共用許可河川生產物之採取或河川之占用或使用时依河川法第三十八條規定之料金得減額或免除之

前項之規定管理官署對於認爲有特別事由者亦得準用之

第五十一條 依河川法第三十八條之規定以省地方費徵收料金時須由省長經交通部大臣之認可規定關於徵收料金之規定

第五章 監 督

交通通信 第二章 水運 第五款 河川

十 河川ニ關シ必要ヲ生ジタル賠償ニ要スル費用

十一 河川ニ關スル負擔金

十二 前各款ニ掲グルモノノ外交通部大臣ニ於テ河川ニ關スル費用ト決定シタルモノ

第四十八條 左ニ掲グルモノヲ以テ河川法第三十四條ノ河川ノ工事ニ要スル費用トス

一 前條第一號乃至第三號ニ掲グル費用

二 前條第四號、第五號及第九號乃至第十二號ニ掲グル費用ニシテ河川ノ工事ニ要スルモノ

第四十九條 省長ニ於テ河川法第三十六條ノ規定ニ依リ他ノ省地方費ヲシテ費用ヲ負擔セシムルノ必要アリト認ムルトキハ負擔セシメントスル額及納付期限ヲ定メテ工事ノ設計書又ハ維持ノ要領書、預算書及本令第二十四條第一項第九號ニ準ズル圖面ヲ添附シ交通部大臣ニ申請スベシ

第五十條 管理官署ニ於テ公用又ハ公共用ノ爲河川ノ生產物ノ採取又ハ河川ノ占用若ハ使用ヲ許可シタルトキハ河川法第三十八條ノ規定ニ依リ料金ハ之ヲ減額又ハ免除スルコトヲ得

前項ノ規定ハ管理官署ニ於テ特別ノ事由アリト認ムルモノニ付亦之ヲ準用スルコトヲ得

第五十一條 河川法第三十八條ノ規定ニ依リ省地方費ニ於テ料金ヲ徵收スル場合ニ於テハ省長ニ於テ交通部大臣ノ認可ヲ受ケ料金徵收ニ關スル規定ヲ定ムベシ

第五章 監 督

第五十七條 省長兼爲左列各款之一之事項或兼爲其變更、廢止或取消時應經交通部大臣之認可

- 一 河川工程之進行但工程費在一萬圓未満者除外
- 二 依河川法第十三條規定之處分而關於河川工程者

三 依河川法第十四條規定之許可而關於河川工程者但工程費在五千萬圓以下者除外

四 依河川法第二十一條規定之許可而關於水力發電事業或灌溉事業或其他企業者及對於交通部大臣管理之河川有關影響之虞時

五 依河川法第三十五條規定之處分

六 依本令第二條規定之告示

七 依本令第二十六條規定之告示

八 依本令第二十七條至第三十二條規定之處分(第七條第一號本令中改正)

第五十五條 於前條之情形時應添附左列書類或圖面

一 於第一款之情形時應第二十四條第一項之書類或圖面

二 於第二款之情形時第二十三條第一項規定之書類及圖面之副本

三 於第三款及第四款之情形時省長之意見書及起業者許可證明書之副本又於第四款之情形時對於保水力發電事業或灌溉事業或其他企業者則並其調查書

四 於第五款之情形時事由書及負擔額調查書

第五十二條 省長左ノ各號ノ一ニ該當スル事項又ハ其ノ變更、廢止若

ハ取消ヲ爲サントストキハ交通部大臣ノ認可ヲ受クベシ

一 河川ノ工事ノ施行但シ工程費一萬圓未満ノモノヲ除ク

二 河川法第十三條ノ規定ニ依ル處分ニシテ河川ノ工事ニ關スルモ

三 河川法第十四條ノ規定ニ依ル許可ニシテ河川ノ工事ニ關スルモノ但シ工程費五千萬圓以下ノモノヲ除ク

四 河川法第二十一條ノ規定ニ依ル許可ニシテ水力發電事業又ハ灌溉事業其ノ他ノ企業ニ關スルモノ及交通部大臣ノ管理スル河川ニ著シキ影響ヲ及ボス虞アルモノ

五 河川法第三十五條ノ規定ニ依ル處分

六 本令第二條ノ規定ニ依ル告示

七 本令第二十六條ノ規定ニ依ル告示

八 本令第二十七條乃至第三十二條ノ規定ニ依ル處分(第七條第一號本令中改正)

第五十三條 前條ノ場合ニ於テハ左ニ掲グル書類又ハ圖面ヲ添附スベシ

一 第一號ノ場合ニ於テハ第二十四條第一項ニ準ズル書類及圖面

二 第二號ノ場合ニ於テハ第二十三條第一項ニ規定スル書類及圖面ノ副本

三 第三號及第四號ノ場合ニ於テハ省長ノ意見書及起業者ノ許可申請書ノ副本尙第四號ノ場合ニシテ水力發電事業又ハ灌溉事業其ノ他ノ企業ニ係ルモノニ付テハ其ノ調査書

四 第五號ノ場合ニ於テハ事由書及負擔額調查書

第五十條第六款及第七款之情形時告示案

六 於第八款之情形時事由書

第五十條 省長左ノ各號ノ一ニ該當スル事項又ハ其ノ變更、廢止或ハ取消ヲ爲シタルトキハ遲滞ナク之ヲ交通部大臣ニ報告スベシ

一 依第五條第三項規定之告示

二 依第十五條各款規定之處分

三 依第四十二條第一項第一款規定之許可

第四十五條 前條ノ規定ニ依ル命令

第五十五條 前條ノ規定ニ依ル命令

一 於第一款之情形時告示之副本

二 於第二款之情形時許可呈請書及指令書之副本或其他可明瞭處分內容之書類

三 於第三款之情形時許可呈請書及指令書之副本

四 於第四款之情形時事由書及命令書之副本

第六章 補償及訴訟

第五十六條 河川法第四十三條及第四十四條之補償應証對於因損失原因之處分或行為所生之通常直接損害爲之

第五十七條 現ニ耕作ノ用ニ供スル民有地ヲ河川法第二條ノ規定ニ依リ河川ノ區域ニ編入シタル場合ニ於テ河川ノ工事上又ハ公益上ノ障礙ナキトキハ管理官層ハ從價ノ所有者又ハ其ノ相續人ノ申請ニ依リ當該敷地ノ占用ヲ無償ニテ許可スベシ

前項ノ場合ニ於ケル許可ノ期間ハ十年以内トシ更新スルコトヲ得ズ

第五十八條 現ニ耕作ノ用ニ供スル民有地ヲ河川法第二條ノ規定ニ依リ河川ノ區域ニ編入シタル場合ニ於テ河川ノ工事上又ハ公益上ノ障礙ナキトキハ管理官層ハ從價ノ所有者又ハ其ノ相續人ノ申請ニ依リ當該敷地ノ占用ヲ無償ニテ許可スベシ

前項ノ場合ニ於ケル許可ノ期間ハ十年以内トシ更新スルコトヲ得ズ

第五十九條 現ニ耕作ノ用ニ供スル民有地ヲ河川法第二條ノ規定ニ依リ河川ノ區域ニ編入シタル場合ニ於テ河川ノ工事上又ハ公益上ノ障礙ナキトキハ管理官層ハ從價ノ所有者又ハ其ノ相續人ノ申請ニ依リ當該敷地ノ占用ヲ無償ニテ許可スベシ

交通 港務 第二章 水運 第五款 河川

〔續第六十三號〕

五 第六號及第七號ノ場合ニ於テハ告示案

六 第八號ノ場合ニ於テハ事由書

第五十四條 省長左ノ各號ノ一ニ該當スル事項又ハ其ノ變更、廢止或ハ取消ヲ爲シタルトキハ遲滞ナク之ヲ交通部大臣ニ報告スベシ

一 第五條第三項ノ規定ニ依ル告示

二 第十五條各款ノ規定ニ依ル處分

三 第四十二條第一項第一號ノ規定ニ依ル許可

四 第四十五條ノ規定ニ依ル命令

第五十五條 前條ノ場合ニ於テハ左ニ掲グル書類ヲ添附スベシ

一 第一號ノ場合ニ於テハ告示ノ副本

二 第二號ノ場合ニ於テハ許可呈請書及指令書ノ副本其ノ他處分ノ内容ヲ知ルニ足ルベキ書類

三 第三號ノ場合ニ於テハ許可呈請書及指令書ノ副本

四 第四號ノ場合ニ於テハ事由書及命令書ノ副本

第六章 補償及訴訟

第五十六條 河川法第四十三條及第四十四條ノ補償ハ損失ノ原因タル處分又ハ行為ニ因リ通常生ズベキ直接ノ損害ニ付テノミ之ヲ爲スベシ

第五十七條 現ニ耕作ノ用ニ供スル民有地ヲ河川法第二條ノ規定ニ依リ河川ノ區域ニ編入シタル場合ニ於テ河川ノ工事上又ハ公益上ノ障礙ナキトキハ管理官層ハ從價ノ所有者又ハ其ノ相續人ノ申請ニ依リ當該敷地ノ占用ヲ無償ニテ許可スベシ

前項ノ場合ニ於ケル許可ノ期間ハ十年以内トシ更新スルコトヲ得ズ

第五十八條 現ニ耕作ノ用ニ供スル民有地ヲ河川法第二條ノ規定ニ依リ河川ノ區域ニ編入シタル場合ニ於テ河川ノ工事上又ハ公益上ノ障礙ナキトキハ管理官層ハ從價ノ所有者又ハ其ノ相續人ノ申請ニ依リ當該敷地ノ占用ヲ無償ニテ許可スベシ

前項ノ場合ニ於ケル許可ノ期間ハ十年以内トシ更新スルコトヲ得ズ

受有依第一項規定之許可者不得受依河川法第四十三條規定之補償

第五十八條 受有依前條第一項規定之許可者於受審二條第三項及第四項時自其日越三十日以内、在未受通知時自第二項及第三項之告示之日越五十日以内具明左列事項向管理官署呈請許可

- 一 河川名
- 二 場所
- 三 目的及事由
- 四 面積
- 五 期間
- 六 可證明爲用地之範圍之所有者或其繼承人之書類

受有許可者於前項之期間内不爲許可之呈請時視爲對於該用地無使用之意思

第五十九條 管理官署認爲有依河川法第四十三條或第四十四條之規定補償之必要時即應對於受補償者告示提出意見書且知照受補償者之所在時應將其旨通知之

受有補償者於受前項之通知時應由其日起三十日以内於未受通知時應自告示之日起五十日以内提出意見書

第六十條 管理官署爲決定補償額爲有必要時得徵求鑑定人或

第一項ノ規定ニ依ル許可ヲ受ケタル者ハ河川法第四十三條ノ規定ニ依ル補償ハ之ヲ受タルコトヲ得ズ

第五十八條 前條第一項ノ規定ニ依ル許可ヲ受ケントスル者ハ第二條第三項ノ通知ヲ受ケタル場合ニ於テハ其ノ日ヨリ三十日以内ニ、通知ヲ受ケザリシ場合ニ於テハ第二條第二項ノ告示ノ日ヨリ五十日以内ニ左ニ掲グル事項ヲ具シ管理官署ニ許可ノ申請ヲ爲スベシ

- 一 河川名
- 二 場所
- 三 目的及事由
- 四 面積
- 五 期間
- 六 敷地ノ從前ノ所有者又ハ其ノ相續人タルベキコトヲ證明スルニ足ル書類

許可ヲ受ケントスル者前項ノ期間内ニ許可ノ申請ヲ爲サザルトキハ其ノ敷地ニ付占用ノ意思ナキモノト看做ス

第五十九條 管理官署河川法第四十三條又ハ第四十四條ノ規定ニ依ル補償ノ必要アリト認ムルトキハ遲滞ナク補償ヲ受クベキ者ニ對シ意見書ヲ提出スベキ旨ヲ告示シ且補償ヲ受クベキ者ノ所在分明ナルトキハ其ノ旨ヲ通知スベシ

補償ヲ受クベキ者前項ノ通知ヲ受ケタル場合ニ於テハ其ノ日ヨリ三十日以内ニ、通知ヲ受ケザリシ場合ニ於テハ前項ノ告示ノ日ヨリ五十日以内ニ意見書ヲ提出スベシ

第六十條 管理官署補償ノ決定ヲ爲ス爲必要アリト認ムルトキハ鑑定

考考人之意見或召喚受補償者聽其意見或供述

第六十一條 管理官署決定補償後應即將決定書之原本交付於補償權利者及補償義務者交付不能時應將其受領告示之

第六十二條 補償決定書應記載左列事項

- 一 損失事實
 - 二 補償金額（補償權利者有數人時其各應受之額）
 - 三 補償之期日
 - 四 補償權利者
 - 五 補償義務者
- 第六十五條 合於左列各款情形之一時補償金額應提存之

- 一 補償權利者拒絕受領時
 - 二 不知補償權利者或其所在不明時
- 第六十四條 依河川法第四十五條但書規定之補償義務者非經交付補償金額或依前條規定之提存後不得對於補償權利者為可廢止損害之說或執行
- 第六十五條 對於第六十條之鑑定人及參考人支給旅費及津貼
- 第六十六條 依河川法第四十七條之規定無為訴訟者應依訴訟手續法之所定之

第七章 罰 則

交通 通信 第二章 水運 第五款 河川

人若ハ參考人ノ意見ヲ徵シ又ハ補償ヲ受クベキ者ヲ呼出シテ其ノ意見ハ供述ヲ聽クコトヲ得

第六十一條 管理官署補償ノ決定ヲ爲シタルトキハ決定書ノ原本ヲ遺漏ナク補償權利者及補償義務者ニ交付スベシ交付スルコト雖ハザルトキハ其ノ要領ヲ告示スベシ

第六十二條 補償ノ決定書ニハ左ニ掲グル事項ヲ記載スベシ

- 一 損失ノ事實
 - 二 補償金額（補償權利者數人アルトキハ各其ノ受クベキ額）
 - 三 補償ノ期日
 - 四 補償權利者
 - 五 補償義務者
- 第六十三條 左ノ各號ノ一ニ該當スル場合ニ於テハ補償金ハ之ヲ供託スベシ

- 一 補償權利者受領ヲ拒ミタルトキ
 - 二 補償權利者ヲ知ルコト雖ハズ又ハ其ノ所在不明ナルトキ
- 第六十四條 河川法第四十五條但書ノ規定ニ依ル補償義務者ハ補償金額ヲ拂渡シ又ハ前條ノ規定ニ依リ供託ヲ爲シタル後ニ非ザレバ補償權利者ニ損害ヲ生ズベキ施設又ハ行為ヲ爲スコトヲ得ズ
- 第六十五條 第六十條ノ鑑定人及參考人ニハ旅費及手當ヲ支給ス其ノ金額及支給方法ニ關スル規定ハ管理官署之ヲ定ム
- 第六十六條 河川法第四十七條ノ規定ニ依リ訴訟セントスル者ハ訴訟手續法ノ定ムル所ニ依リ之ヲ爲スベシ

第七章 罰 則

一五五

第六十七條 違反第四十三條之規定者處六月以下之徒刑或禁

錮三百圓以下之罰金或拘留或科料

第六十八條 合於左列各款之一者處三百圓以下之罰金或拘留

或科料

一 未經許可而爲第四十二條第一項規定之行為者

二 以不正手段取得第四十二條第一項之許可者

三 違反依第四十四條規定之停止或限制之處分者

四 違反第六十四條之規定者

第六十九條 違反第三十六條之規定不爲指示者或爲虛偽之指示者處一百圓以下之罰金或拘留或科料

附 則

第七十條 本令自河川法施行日施行 (昭和六年四月一日)

第七十一條 河川取締規則停止之

第七十二條 本令施行前依舊令關於河川所爲之處分及所附之條件繼續有效

第七十三條 本令施行前依舊令關於河川所爲之呈請及其他之手續以不抵触河川法或本令者爲限爲依本令爲之者

第七十四條 本令中之省長於新京特別市爲新京特別市長

本令中之省地方費於興安各省爲旗或縣、於新京特別市爲新

京特別市

附 則 (昭和七年一月九日法律第一號)

本令自公布日施行

第六十七條 第四十三條ノ規定ニ違反シタル者ハ六月以下ノ徒刑若ハ

禁錮、三百圓以下ノ罰金又ハ拘留若ハ科料ニ處ス

第六十八條 左ノ各號ノ一ニ該當スル者ハ三百圓以下ノ罰金又ハ拘留

若ハ科料ニ處ス

一 許可ヲ受ケズシテ第四十二條第一項ニ規定スル行為ヲ爲シタル

者

二 不正ノ手段ヲ以テ第四十二條第一項ノ許可ヲ受ケタル者

三 第四十四條ノ規定ニ依ル停止又ハ制限ノ處分ニ違反シタル者

四 第六十四條ノ規定ニ違反シタル者

第六十九條 第三十六條ノ規定ニ違反シテ指示ヲ爲サザル者又ハ虛偽ノ指示ヲ爲シタル者ハ百圓以下ノ罰金又ハ拘留若ハ科料ニ處ス

附 則

第七十條 本令ハ河川法施行ノ日ヨリ之ヲ施行ス (昭和六年四月一日)

第七十一條 河川取締規則ハ之ヲ廢止ス

第七十二條 本令施行前舊令ニ依リ河川ニ關シ爲シタル處分及之ニ附シタル條件ハ本令ニ依リ爲シタル處分及之ニ附シタル條件ト爲ス

第七十三條 本令施行前舊令ニ依リ河川ニ關シ爲シタル申請其ノ他ノ手續ハ河川法又ハ本令ニ抵触セザル場合ニ限り本令ニ依リ之ヲ爲シタルモノト爲ス

第七十四條 本令中省長トアルハ新京特別市ニ在リテハ新京特別市長トス

本令中省地方費トアルハ興安各省ニ在リテハ旗又ハ縣、新京特別市ニ在リテハ新京特別市トス

附 則 (昭和七年一月九日法律第一號)

本令ハ公布ノ日ヨリ之ヲ施行ス

【第六百七號】

●河川料金徴收規則

（康維六年四月一日
交通部令第六號）

改正 康維七年七月令第一八號
河川料金徴收規則制定如左

第一條 河川法第三十八條ノ規定ニ依リ交通部大臣ニ於テ爲ス料金ノ
 徴收ニ關シテハ本令ノ定ムル所ニ依ル

第二條 料金率ハ別表ノ通トス但シ特別ノ事由アリト認ムルトキハ半
 額乃至二倍ノ範圍内ニ於テ料金率ヲ變更スルコトアルベシ

第三條 料金ハ特別ノ場合ヲ除クノ外年額又ハ月額ヲ以テ之ヲ定ム但
 シ期間三年以内ノ許可ニ保ルモノニ在リテハ全期間分ノ金額ヲ定ム
 ルコトアルベシ

第四條 以テ料金ヲ定メタル場合ニ於テ期間ニ一年未滿ノ期間アルト
 キハ月額ヲ以テ計算シ一月未滿ノ期間アルトキハ一月トシテ計算ス

第二章 水運 第五款 河川

●河川料金徴收規則

（康維六年四月一日
交通部令第六號）

改正 康維七年七月令第一八號
河川料金徴收規則ヲ左ノ通制定ス

第一條 河川法第三十八條ノ規定ニ依リ交通部大臣ニ於テ爲ス料金ノ
 徴收ニ關シテハ本令ノ定ムル所ニ依ル

第二條 料金率ハ別表ノ通トス但シ特別ノ事由アリト認ムルトキハ半
 額乃至二倍ノ範圍内ニ於テ料金率ヲ變更スルコトアルベシ

第三條 料金ハ特別ノ場合ヲ除クノ外年額又ハ月額ヲ以テ之ヲ定ム但
 シ期間三年以内ノ許可ニ保ルモノニ在リテハ全期間分ノ金額ヲ定ム
 ルコトアルベシ

第四條 以テ料金ヲ定メタル場合ニ於テ期間ニ一年未滿ノ期間アルト
 キハ月額ヲ以テ計算シ一月未滿ノ期間アルトキハ一月トシテ計算ス

一五五

以是圖規費與時其期間有未滿一月之數時以一月計算之

第四條 料金圖供交通部或入制定官ノ納入告知納付之但關於
並河川法第十三條ノ規定ニ依リ省地方費ヲ付テ當時ノ負擔ニ關ス
ル工事ヲ施行セシメ又ハ當時ノ維持ヲ爲シムル交通部大臣ノ管理
スル河川ニ係ル料金ハ當該省ノ納入制定官ノ納入告知ニ依リ之ヲ納
付スベシ

第五條 料金ハ圖納トス假シ許可ヲ爲シタル年又ハ月ノ料金及依第三條
第一項圖費ノ規定ニ依リ定メタル料金ハ假シ北東部圖費ニ依リ之ヲ
第六條 既納ノ料金ハ之ヲ還付セズ但シ河川法第四十一條ノ規定ニ依
リ許可ヲ取消シ若ハ其ノ效力ヲ停止シ又ハ許可ノ條件ニ特別ノ定メ
爲シタル場合ニ於テ料金還付ノ請求アリタルトキハ此ノ限ニ在ラズ
前項但書ノ規定ニ依リ料金ノ還付ヲ受ケントスル者ハ其ノ事由ヲ具
シタル請求書ヲ提出スベシ

第七條 本令自河川法施行之日施行 (昭和六年四月一日)
第八條 於河川法施行規則第五十條規定者外對於爲農業水
利、水力發電、漁業、鹽業、疏木及洗伐ノ爲ニスル河川ノ占用又ハ使用ニ付
テハ當分ノ間料金ヲ徵收セズ公衆ノ用ニ供スル鐵道工事ノ爲ニスル
土石及砂礫ノ採取ニ付亦同シ

附 則 (昭和七年七月一三日交通部令第一八號)
本令自公布ノ日ヨリ施行ス

別 表

月額ヲ以テ料金ヲ定メタル場合ニ於テ期間ニ一月未滿ノ地敷買得ト
キハ一月トシテ計算ス

第四條 料金ハ交通部ノ納入制定官ノ納入告知ニ依リ之ヲ納付スベシ
但シ河川法第十三條ノ規定ニ依リ省地方費ヲ付テ當時ノ負擔ニ關ス
ル工事ヲ施行セシメ又ハ當時ノ維持ヲ爲シムル交通部大臣ノ管理
スル河川ニ係ル料金ハ當該省ノ納入制定官ノ納入告知ニ依リ之ヲ納
付スベシ

第五條 料金ハ圖納トス假シ許可ヲ爲シタル年又ハ月ノ料金及依第三條
第一項圖費ノ規定ニ依リ定メタル料金ハ假シ北東部圖費ニ依リ之ヲ
第六條 既納ノ料金ハ之ヲ還付セズ但シ河川法第四十一條ノ規定ニ依
リ許可ヲ取消シ若ハ其ノ效力ヲ停止シ又ハ許可ノ條件ニ特別ノ定メ
爲シタル場合ニ於テ料金還付ノ請求アリタルトキハ此ノ限ニ在ラズ
前項但書ノ規定ニ依リ料金ノ還付ヲ受ケントスル者ハ其ノ事由ヲ具
シタル請求書ヲ提出スベシ

第七條 本令ハ河川法施行ノ日ヨリ之ヲ施行ス (昭和六年四月一日)
第八條 河川法施行規則第五十條ノ規定スル場合ノ外農業水利、水力
發電、漁業、鹽業、疏木及洗伐ノ爲ニスル河川ノ占用又ハ使用ニ付
テハ當分ノ間料金ヲ徵收セズ公衆ノ用ニ供スル鐵道工事ノ爲ニスル
土石及砂礫ノ採取ニ付亦同シ

附 則 (昭和七年七月一三日交通部令第一八號)
本令ハ公布ノ日ヨリ之ヲ施行ス

〔編覽百十九號〕

區分	料金額率
一 掘取土石、砂礫（不同係占用面積否）	每一立方米一角
二 掘取土、砂礫（掘取期間一年以内面積毎一千平方 米二角但未滿一千平方之零數按 一千平方計算之）	掘取期間一年以内面積毎一千平方 米二角但未滿一千平方之零數按 一千平方計算之
三 掘取作占用耕地	收穫量減損額ノ百分之十
四 掘取畜占用耕地	年額毎一千平方米二角但未滿一千 平方之零數按一千平方計算之
五 掘取置工作物占用 耕地	年額毎一千平方米三角但未滿一千 平方之零數按一千平方計算之
六 掘取取水而占用	一結水期間毎百平方米一圓但未滿 百平方之零數按百平方計算之
七 掘取埋物（葦、柳 等）ノ占用	年額毎一千平方米五角但未滿一千 平方之零數按一千平方計算之
八 掘取木材、止木、 等ノ占用	年額毎一千平方米一圓但未滿一千 平方之零數按一千平方計算之
九 掘取河川敷、 等ノ占用	依與上列各款中占用狀態最近似者

河川法施行規則第六十條規定
掘取土、砂礫、及參考人之旅費及津
貼支給規則

第五款 河川

區分	料金額率
一 土砂、砂礫ノ採取 （占用スルモノト否 トヲ問ハズ）	一立方米ニ付一角
二 掘取土、砂礫、 木、等（掘取期間一年以内面積毎 千平方米二角但シ一千平方 米未滿千平方ノ零數ハ一千 平方トシテ計算ス）	掘取期間一年以内面積毎 千平方米二角但シ一千平方 米未滿千平方ノ零數ハ一千 平方トシテ計算ス
三 耕作ノ爲ニスル 地ノ占用	收穫量減損額ノ百分之十
四 耕作ノ爲ニスル 地ノ占用	年額一千平方米ニ付二角但シ一千平方 米未滿千平方ノ零數ハ一千平方 トシテ計算ス
五 工作物設置ノ爲ニ スル地ノ占用	年額一千平方米ニ付三角但シ一千平方 米未滿千平方ノ零數ハ一千平方 トシテ計算ス
六 水採取ノ爲ニスル 占用	一結水期間百平方米ニ付一圓但シ百平方 米未滿千平方ノ零數ハ百平方 トシテ計算ス
七 埋物（葦、柳等） ノ爲ニスル地 ノ占用	年額一千平方米ニ付五角但シ一千平方 米未滿千平方ノ零數ハ一千平方 トシテ計算ス
八 木材、止木、 等ノ爲ニスル河川敷及 水面ノ占用	年額一千平方米ニ付一圓但シ一千平方 米未滿千平方ノ零數ハ一千平方 トシテ計算ス
九 掘取河川敷以外ノ 占用	前各款ノ中占用ノ狀態最近似スルモノ ノ例ニ依ル

河川法施行規則第六十條ニ規定スル
掘取土、砂礫、及參考人ノ旅費及手當支給規則

一五七

●關於舊河川域地並廢河地域處分之件

（廣應六年十二月二十二日）
交通部訓令第一九八三號
經濟部訓令第一九八三號

令新卒會
信託所長
信託所長

爲令遵奉查閱河川法施行關於首題之件茲依交通部與經濟部
間互定之左記方法辦理之除分令外合亟令仰該市長此後即遵照
處理期無遺憾爲要此令

計開

- 一 於河川法施行前之舊河川域地而屬於國有者依國有財產法之所定處分之
 - 二 決定河川區域之際對於成爲區域外之舊河川域地亦準前項辦理
 - 三 不爲河川法及同法施行規則所定之廢河地域移交經濟部大臣
- 準用河川之舊河川域地中屬於國有者之處分依國有財產法之所定

●舊河川敷地並廢川敷地處分ニ關スル件

（廣應六年十二月二十二日）
交通部訓令第一九八三號
經濟部訓令第一九八三號

令新卒會
信託所長
信託所長

河川法施行ニ伴ヒ首題ノ件ニ關シテハ左記方法ニ依リ取扱フコトニ定メタルヲ以テ爾今之ニ準據シ萬遺憾ナキヲ期スベシ

記

- 一 河川法施行前ニ於ケル舊河川敷地ニシテ國有ニ屬スルモノハ國有財產法ノ定ムル所ニ依リ處分スルモノトス
 - 二 河川區域決定ノ際區域外トナリタル舊河川敷地ニ付テモ亦前項ニ準ズ
 - 三 河川法及同法施行規則ニ定メタル處分ヲ爲サザル廢川敷地ハ經濟部大臣ニ引續クモノトス
- 準用河川ノ舊河川敷地中屬於國有ニ屬スルモノノ處分ハ國有財產法ノ定ムル所ニ依ル

●關於依河川法諸呈請呈報書樣式之件

(廣運七年五月十三日 交通部佈告第六六號)

爲佈告事茲將依河川法諸呈請呈報書樣式規定如另紙仰即周知此佈

(樣式一)

依河川法呈請權利義務讓渡許可(法 第九條)

- 一 許可年月日
 - 二 許可指令號數
 - 三 河川名
 - 四 地點
 - 五 種類 某河之河道改修工程或河川敷地占用等
- 右者依河川法之權利義務以另紙事由書記載之理由希予讓渡許可並附許可指令書原本特此呈請
- 廣運 年 月 日

住所 讓渡人 某◎

住所 讓受人 某◎

住所 讓受人 某◎

●河川法ニ依ル諸願屆樣式ニ關スル件

(廣運七年五月十三日 交通部佈告第六六號)

茲ニ河川法ニ依ル諸願屆樣式ヲ別紙ノ邊定ム

(樣式一)

河川法ニ依ル權利義務讓渡許可申請(法 第九條)

- 一 許可年月日
 - 二 許可指令書號
 - 三 河川名
 - 四 場所
 - 五 種類 何河付替工事又ハ河川敷地占用等
- 右河川法ニ依ル權利義務ハ別紙事由書記載ノ理由ニ因リ讓渡致度候ニ付許可相成度許可指令書原本添附及申請候也
- 廣運 年 月 日

住所 讓渡人 何◎

住所 讓受人 何◎

住所 讓受人 何◎

（續費百十五號）

受入代表者 某 某

交通部大臣(某省長) 鈞鑒
（注意） 權利義務之移轉限於根據河川法第十四條及同法第二十一條之許可者
（樣式二）

依河川法權利義務承継報告書（法第十九、十二條）

- 一 許可年月日
 - 二 許可指令號數
 - 三 河川名
 - 四 地點
 - 五 種類 類（某河川之河道改修工程或河川敷地占用等）
 - 六 被許可人
 - 七 承継者
 - 八 承継ノ事由
 - 九 承継年月日
- 右者附呈許可指令書原本及繼承證明書（商業登記之原本）特此報告

廣 年 月 日

住所
權利義務承継者 某 某
右代表者 某 某

交通部大臣(某省長) 鈞鑒

交通部 第二章 水權 第五款 河川

受入代表者 何 某

交通部大臣(何省長) 殿
（注意） 權利義務ノ移轉ハ河川法第十四條及同法第二十一條ニ基テ許可ニ限ル
（樣式二）

河川法ニ依ル權利義務承継屆（法第十九、十二條）

- 一 許可年月日
 - 二 許可指令番號
 - 三 河川名
 - 四 場所
 - 五 種類 類 何河川付替工事又ハ河川敷地占用等
 - 六 被許可人
 - 七 承継者
 - 八 承継ノ事由
 - 九 承継年月日
- 右許可指令書原本及指讓證明書 商業登記ノ原本）添附及御届候也

廣 年 月 日

住所
權利義務承継者 何 某
右代表者 何 某

交通部大臣(何省長) 殿

(注意) 權利義務之繼承限於根據河川法第十四條及同法第二十一條之許可者

(様式三)

堤防河川工程施行許可(法第十四條)施行(法第二十四條)

- 一 河川名
 - 二 地 點
 - 三 工種及數量 堤防築造延長若干米、河道改修延長若干米等
 - 四 河川之面積 若干平方米(限於河道改修時爲必要)
 - 五 目的及事由
 - 六 着手及竣工預定年月日
- 右施行後河川法第十四條准予許可後依同法施行規則第二十四條計畫書、設計書、預算書及圖面附此呈請
- 康維 年 月 日

住所

某 某
某 某

交通部大臣(何省長) 鈞鑒

(注意)

- 一 本工事係河川管理官署施行者竣工後應歸於國之所有
- 二 本様式於地方團體或私人爲河川(含堤防、護岸等附屬物)

(注意) 權利義務ノ承継ハ河川法第十四條及同法第二十一條ニ基テ許可ニ限ル

(様式三)

河川工事施行許可申請(法第十四條)施行(法第二十四條)

- 一 河川名
 - 二 場 所
 - 三 工種及數量 堤防築造延長何米、河川付替延長何米等
 - 四 河川ノ面積 (何平方米 河川付替ノ場合ニ限り必要)
 - 五 目的及事由
 - 六 着手及竣工預定年月日
- 右施行後河川法第十四條ニ依リ許可相成後同法施行規則第二十四條ニ依リ計畫書、設計書、預算書及圖面添附及申請也
- 康維 年 月 日

住所

何 何
某 某

交通部大臣(何省長) 殿

(注意)

- 一 本工事ハ河川管理官署ニ代リテ施行スルモノニシテ竣工ノ上ハ國ノ所有ニ歸屬スベキモノナリ
- 二 本様式ハ地方團體又ハ私人ニ於テ河川(堤防、護岸等附屬物ヲ含

(様式百十五號)

此種工程費及修繕時用之

三 工事費五千萬以下者準關於直轄河川者亦應向省長呈請之

四 圍欄位置圖(幅尺十萬分之二以上) 平面圖(幅尺一萬五千分之二以上) 縱斷面圖(幅尺^{高低}一萬五千分之二以上) 橫斷面圖(幅尺^{高低}二百分之一以上) 求積圖(幅尺五百分之二以上) 構造圖(幅尺二百分之二以上)
(樣式四)

呈請河川維持許可(法第十四條 第二十四條)

- 一 河川名
- 二 地點及區間 某地點自某地至某地間
- 三 種類及數量 堤防、護岸、水制、延長若干米
- 四 目的及事由
- 五 維持期間

右維持費河川法第十四條准予許可者依同法施行規則第二十四條附計畫書、設計書、預算書及圖面特此呈請
康維 年 月 日

住所 某
右代表者 某
交通部長(何省長) 鈞鑒
(注意)

第二章 水運 第五款 河川

【附要百十五號】

一)ノ新設、改善、修繕ヲナス場合ニ用フルモノトス

三 工事費五千萬以下ノモノハ直轄河川ニ屬スルモノト雖モ省長准トス

四 圍欄位置圖(幅尺十萬分ノ一以上) 平面圖(幅尺一萬五千分ノ一以上) 縱斷面圖(幅尺^{高低}一萬五千分ノ一以上) 橫斷面圖(幅尺^{高低}二百分ノ一以上) 求積圖(幅尺五百分ノ一以上) 構造圖(幅尺二百分ノ一以上) トス
(樣式四)

河川維持許可申請(法第十四條 第二十四條)

- 一 河川名
- 二 場所及區間 何地先自何地至何地間
- 三 種類及數量 堤防、護岸、水制、延長何米
- 四 目的及事由
- 五 維持期間

右維持費河川法第十四條ニ依リ許可相成度同法施行規則第二十四條ニ依リ計畫書、設計書、豫算書及圖面添附及申請候也
康維 年 月 日

住所 何
右代表者 何
交通部長(何省長) 鑒
(注意)

一 圖五

一 本條式於地方團體或私人爲河川之(含堤防、護岸附屬物等)維持時用之

二 河川之全部維持時無須編制第二號

三 工程費在五千萬以下者雖關於直轄河川者亦應向省長呈請之

四 添附圖面可參照條式三之注意事項

(條式五)

星加坡工作物之新築、改良、變更、拆除、並河川

占用許可(法第二十條、第二十一條、第三十五條)

一 河川名

二 地點 (如附帶引水、注水者應記明其地點)

三 種類 堰堤新築、護岸改築、河川敷填(澆水、水面)之占用

四 目的及事由

五 面積、數量或流量 新築堰堤若干米、改築護岸若干米、河川敷地占用若干平方米、澆水占用

每日(每秒)若干立方米等

六 期間 自許可日起若干年間(如附帶引水、注水者應記明其時期)

七 五圖圖面及竣工預定年月日

右者依河川法第二十條及第二十一條准予許可者依同法施行規則第三十五條之規定計畫說明書、工程設計書、利害關係者之同意書及申請書此等圖

面

一 本條式ハ地方團體又ハ私人ニ於テ河川(堤防、護岸等附屬物ヲ含ム)ノ維持ヲナス場合ニ用フルモノトス

二 河川全般ニ亙リ維持ヲナス場合ニハ第二號ハ掲記ヲ要セズ

三 工程費五千萬以下ノモノハ直轄河川ニ關スルモノト雖モ省長宛トス

四 添附圖面ハ條式三注意事項參照

(條式五)

工作物新築、改良、變更、(除却)並河川占用許可申請

法第二十條、第二十一條、第三十五條

一 河川名

二 場所 (尙引水、注水ヲ伴フモノニ在リテハ其ノ地點)

三 種類 堰堤新築、護岸改築、河川敷填(澆水、水面)ノ占用

四 目的及事由

五 面積、數量又ハ流量 堰堤新築何米、護岸改築何米、河川敷地占用何平方米、澆水占用每日(秒)何立方米等

六 期間 許可ノ日ヨリ何年間(尙引水、注水ヲ伴フモノニ在リテハ其ノ時期)

七 工事着手及工事竣工預定年月日

右ノ河川法第二十條及第二十一條ニ依リ許可相成度同法施行規則第三十五條ニ依リ計畫說明書、工程設計書、利害關係者ノ同意書及申請書添附及申請候也

添附及申請候也

(編覽百十五號)

敬請 年 月 日 住所

右代表者 某 某
某 某

交通部大臣(本省長) 鈞鑒

(注意)

一 如不備得利害關係者之同意書時應記載其事由

二 添附圖面可參照樣式三之注意事項

三 對於灌溉其他水利事業如爲企業時須添附企業概要書

四 關連水力發電事業時可依照樣式八之事項

五 不附帶占用者應係直轄河川亦應向省長呈請之但可省略占

用關係事項

(樣式六)

呈請河川生產物之採取並城地占用許可

(法第二十條、第二十一條)
第三十五條

一 河川 名

二 場 所

三 種 類

土石(砂礫、牧草、葦草、水等)之採取
並河川城地占用

四 目的及事由

五 面積及數量 土石(砂礫)採取若干立方米、牧草(葦
草、水)採取若干平方米、河川城地占用

第一節 水運 第五款 河川

(續前百十五號)

敬請 年 月 日 住所

右代表者 何 何
某 某

交通部大臣(何省長) 殿

(注意)

一 利害關係者ノ同意書ヲ得ルコト能ハザルトキハ其ノ事由記載ノコト

二 添附圖面ハ樣式三ノ注意事項參照

三 灌溉其ノ他水利事業ニシテ企業ニ係ルモノニ付テハ企業目録見書
添附ヲ要ス

四 水力發電事業ニ關連スルモノハ樣式八ニ依ルコト

五 占用ヲ伴ハザルモノハ直轄河川ニ關スルモノト雖モ省長宛トシ占
用關係事項ヲ省略ノコト

(樣式六)

河川生產物採取並ニ敷地占用許可申請

(法第二十條、第二十一條)
第三十五條

一 河川 名

二 場 所

三 種 類

土石(砂礫、牧草、葦草、水等)採取並ニ河川
敷地占用

四 目的及事由

五 面積及數量 土石(砂礫)採取何立方米、牧草、葦草、水採取
何平方米、河川敷地占用何平方米

一節 水運

若干平方米

六期 聞 自許可日起若干年間

七 開採開始及預定終了年月日

右者依河川法第二十條及第二十一條給予許可茲添附計畫說明書、利害關係者之同意書及圖面特此呈請

廣運 年 月 日

住所

某 某

右代表者 某

某

交通總大臣(何省長) 鈞鑒

(注意)

一 添附圖面(樣式三)注意事項所記載之位置圖及平面圖

二 如不備有利害關係者之同意書時應記載其事由

三 左記之採取權關於直轄河川者亦應向省長呈請之

1 關於土石、砂礫之採取其數量未滿五千立方米且採取期

間未滿一年者

2 關於牧草、雜草、雜木、雜草之採取其面積未滿十萬平

方者採取期間未滿三年者

3 水之採取

四 不備有占用河川者其關係事項可省略之

(樣式七)

六期 聞 許可ノ日ヨリ何年間

七 採取開始及終了豫定年月日

右河川法第二十條及第二十一條ニ依リ許可相成度計畫說明書、利害關係者ノ同意書及圖面添附及申請候也

廣運 年 月 日

住所

何 某

右代表者 何

某

交通總大臣(何省長) 鑒

(注意)

一 添附圖面ハ樣式三注意事項記載ノ位置圖及平面圖トス

二 利害關係者ノ同意書ヲ得ルコト雖ハザルトモ其ノ事由ヲ記載ノ

コト

三 左記採取ニ付テハ直轄河川ニ關スルモノト雖モ省長宛申請スルコト

1 土石、砂礫ノ採取ニ付テハ數量五千立方米未滿ニシテ採取期間

一年未滿ノモノ

2 牧草、雜草、雜木、雜草ノ採取ニ付テハ面積十萬平方米未滿ニ

シテ採取期間三年未滿ノモノ

3 水ノ採取

四 河川ノ占用ヲ件ハザルモノハ關係事項ヲ省略ノコト

(樣式七)

(號百十五號)

皇朝河川占用許可法 第二十一條
第三十五條

- 一 河川名
 - 二 地 點
 - 三 種 類 河川敷地、洗水、水面等
 - 四 目的及事由
 - 五 面積、數量或流量 河川敷地(水面) 占用若干平方米洗水 占用每日(每秒)若干立方米等
 - 六 期 間
- 右者依河川法第二十一條准予許可者依同法施行規則第三十五條添附計畫說明書、利害關係者之同意書及圖面特此呈請
- 康 德 年 月 日
- 住 所
- 右代表者 某 某
某 某

交通部大臣(某省長) 鈞鑒

(注意)

- 一 企業之臨時納附企業概覽書
- 二 添附圖面ハ様式三注意事項記載ノ位置圖及平面圖(與係位置ヲ明ニシタルモノ)トス
- 三 利害關係者ノ同意書ヲ得ルコト能ハザルトキハ其ノ事由記載ノコト

四 工作物設置及生産物採取ヲ件ヲモノニ在リテハ夫夫様式五及六ニ

皇 朝 河 川 法 第 二 十 一 條 第 三 十 五 條

(編號百十五號)

河川占用許可申請法 第二十一條
第三十五條

- 一 河川名
 - 二 場 所
 - 三 種 類 河川敷地、洗水、水面等
 - 四 目的及事由
 - 五 面積、數量又ハ流量 河川敷地(水面) 占用平方米洗水占用每日(秒)何立方米等
 - 六 期 間
- 右ノ通河川法第二十一條ニ依リ許可相成度同法施行規則第三十五條ニ依リ計畫說明書、利害關係者ノ同意書及圖面添附及申請候也
- 康 德 年 月 日
- 住 所
- 右代表者 何 何
某 某

交通部大臣(何省長) 殿

(注意)

- 一 企業ニ係ルモノニ在リテハ企業目録見書ノ添附ヲ要ス
- 二 添附圖面ハ様式三注意事項記載ノ位置圖及平面圖(與係位置ヲ明ニシタルモノ)トス
- 三 利害關係者ノ同意書ヲ得ルコト能ハザルトキハ其ノ事由記載ノコト

四 工作物設置及生産物採取ヲ件ヲモノニ在リテハ夫夫様式五及六ニ

一 〇 七

(様式八)

河川敷川水利用許可

(法第二十條、第二十一條)

- 一 目的
- 二 事由
- 三 引水ノ地點及河川名
- 四 注水ノ地點及河川名
- 五 引水及注水量
- 六 引水ノ時期
- 七 工作物設置場所
- 八 工作物ノ種類及數量
- 九 河川占用面積(占用範圍ハ工作物敷地其ノ餘特ニ必要ナル區域)
- 十 工事着手及工事竣工豫定年月日
- 十一 許取期間

住所 某
 住所 某
 某電氣株式會社發起人 某
 某

依ルコト

(様式八)

河川敷川水利用許可申請

(法第二十條、第二十一條)

- 一 目的
- 二 事由
- 三 引水ノ地點及河川名
- 四 注水ノ地點及河川名
- 五 引水及注水量
- 六 引水ノ時期
- 七 工作物設置場所
- 八 工作物ノ種類及數量
- 九 河川占用面積(占用範圍ハ工作物敷地其ノ餘特ニ必要ナル區域)
- 十 工事着手及工事竣工豫定年月日
- 十一 許取期間

住所 何
 住所 何
 何電氣株式會社發起人 何
 某

【續百十五號】

右代表者 某

某

表達部大臣(何省長) 酌議

(注意) 添附書類ハ左ノ通トス

(一) 計畫說明書

一 取水口及放水口並河川名

二 使用水量(決定ノ理由ヲ附記スルコト)

三 有放薄差ノ計算ノ基礎ヲ附記スルコト

四 理論馬力數(同 右)

五 電 力(同 右)

六 取水方法ノ大要(特ニ貯水池、調整池及工作物ノ大要ヲ說明スルヲ要ス)

七 取水河川ノ水量測定、取水河川ノ狀態ヲ說明シ測定ノ場所、時期及方法ヲ記スルコト

八 水路圖面決算ノ方法

九 水車ノ種類及數量

十 壩部土砂ノ數量及處理方法

十一 起粟ト治水其ノ他公益事業等トノ關係

十二 灌溉其ノ他水利事業ニ及ボス影響數ニ之ニ對スル施設ノ大要

一 舟棧ノ灌溉、洗水及灌溉ニ及ボス影響數ニ之ニ對スル施設ノ大要

二 名勝、藝術等ニ及ボス影響數ニ之ニ對スル施設ノ大要

三 取水口(貯水池)壩場ノ灌溉水時ニ於ケル水漏ノ原因ニ關シテ

四 灌溉水時ニ於ケル水漏ノ原因ニ關シテ

五 灌溉水時ニ於ケル水漏ノ原因ニ關シテ

六 灌溉水時ニ於ケル水漏ノ原因ニ關シテ

七 灌溉水時ニ於ケル水漏ノ原因ニ關シテ

八 灌溉水時ニ於ケル水漏ノ原因ニ關シテ

九 灌溉水時ニ於ケル水漏ノ原因ニ關シテ

十 灌溉水時ニ於ケル水漏ノ原因ニ關シテ

十一 灌溉水時ニ於ケル水漏ノ原因ニ關シテ

十二 灌溉水時ニ於ケル水漏ノ原因ニ關シテ

右代表者 何

某

表達部大臣(何省長) 酌

(注意) 添附書類ハ左ノ通トス

(一) 計畫說明書

一 取水口及放水口並河川名

二 使用水量(決定ノ理由ヲ附記スルコト)

三 有放薄差ノ計算ノ基礎ヲ附記スルコト

四 理論馬力數(同 右)

五 電 力(同 右)

六 取水方法ノ大要(特ニ貯水池、調整池及工作物ノ大要ヲ說明スルヲ要ス)

七 取水河川ノ水量測定、取水河川ノ狀態ヲ說明シ測定ノ場所、時期及方法ヲ記スルコト

八 水路圖面決算ノ方法

九 水車ノ種類及數量

十 壩部土砂ノ數量及處理方法

十一 起粟ト治水其ノ他公益事業等トノ關係

十二 灌溉其ノ他水利事業ニ及ボス影響數ニ之ニ對スル施設ノ大要

一 舟棧ノ灌溉、洗水及灌溉ニ及ボス影響數ニ之ニ對スル施設ノ大要

二 名勝、藝術等ニ及ボス影響數ニ之ニ對スル施設ノ大要

三 取水口(貯水池)壩場ノ灌溉水時ニ於ケル水漏ノ原因ニ關シテ

四 灌溉水時ニ於ケル水漏ノ原因ニ關シテ

五 灌溉水時ニ於ケル水漏ノ原因ニ關シテ

六 灌溉水時ニ於ケル水漏ノ原因ニ關シテ

七 灌溉水時ニ於ケル水漏ノ原因ニ關シテ

八 灌溉水時ニ於ケル水漏ノ原因ニ關シテ

九 灌溉水時ニ於ケル水漏ノ原因ニ關シテ

十 灌溉水時ニ於ケル水漏ノ原因ニ關シテ

十一 灌溉水時ニ於ケル水漏ノ原因ニ關シテ

十二 灌溉水時ニ於ケル水漏ノ原因ニ關シテ

影響及補救此重要之大要

十三 工事費概算

(一) 企業費概算

- 一 企業之目的
- 二 供給區域
- 三 資本 金
- 四 借入 金

(二) 圖 面

- 一 水路一哩間總尺五萬分之二堰堤、貯水池、取入口、開渠、渡架、放水口等之位置及流域境界線宜記
- 二 水陸運送設備(橋樑、渡架、放水口等)之位置及流域境界線宜記
- 三 水陸運送設備(橋樑、渡架、放水口等)之位置及流域境界線宜記
- 四 河川占用水路總尺五百分之一以上根據地圖製作之

(樣式八)

河川附近地工作物之新築、改善、變更、拆除

許可(法 第三十二條) 第三十九條

- 一 河 川 名
- 二 場 所
- 三 種 類

四 目的及事由

ル影響ノ程度及之ニ對スル補救ノ大要

十三 工事費概算

(一) 企業目助見書

- 一 企業ノ目的
- 二 供給區域
- 三 資本 金
- 四 借入 金

(二) 圖 面

- 一 水路一哩間總尺五萬分の一トシ堰堤、貯水池、取入口、開渠、渡架、放水口等ノ位置及流域境界線ヲ記載シ可也電報局經過線ニ供給區域ヲ併記スルコト
- 二 水陸運送設備(橋樑、渡架、放水口等)ノ位置及流域境界線宜記
- 三 水陸運送設備(橋樑、渡架、放水口等)ノ位置及流域境界線宜記
- 四 河川占用水路總尺五百分之一以上トシ地圖ニ基キテ作成シ 隣接地トノ關係ヲ明示シタルモノ

(樣式九)

河川附近地工作物新築改善、變更、拆除ノ許可申請

法 第三十二條 第三十九條

- 一 河 川 名
- 二 場 所
- 三 種 類

四 目的及事由

(圖覽百十五號)

【編覽百十五號】

- 五 面積、數量
 - 六 工事着手及工事竣工預定年月日
- 右ノ通河川法第二十二條ニ依リ許可可致依同法施行規則第三十九條ニ依リ計畫說明書、工事設計書及圖面特此呈請
- 廣 年 月 日

住所

某 某
右代表者 某 某
其 其

某 省 長 鈞鑒

(注意)

一 添附圖面可參照樣式三之注意事項但平面圖須使與河川之關係位置明瞭

二 本申請關於直轄河川者亦應向省長呈請之
(樣式十)

是河川附近地類變(填土、形狀變更)許可

(法 第三十二條
第三十九條)

- 一 河 川 名
 - 二 場 所
 - 三 種 類
 - 四 目的及事由
 - 五 面積、數量
 - 六 工事着手及工事竣工預定年月日
- 右ノ通河川法第二十二條ニ依リ許可可致依同法施行規則第三十九條ニ依リ計畫說明書、工事設計書及圖面特此呈請

第一項 第二項 第三項 第四項 第五項 第六項 第七項 第八項 第九項 第十項 第十一項 第十二項 第十三項 第十四項 第十五項 第十六項 第十七項 第十八項 第十九項 第二十項 第二十一項 第二十二項 第二十三項 第二十四項 第二十五項 第二十六項 第二十七項 第二十八項 第二十九項 第三十項 第三十一項 第三十二項 第三十三項 第三十四項 第三十五項 第三十六項 第三十七項 第三十八項 第三十九項 第四十項 第四十一項 第四十二項 第四十三項 第四十四項 第四十五項 第四十六項 第四十七項 第四十八項 第四十九項 第五十項 第五十一項 第五十二項 第五十三項 第五十四項 第五十五項 第五十六項 第五十七項 第五十八項 第五十九項 第六十項 第六十一項 第六十二項 第六十三項 第六十四項 第六十五項 第六十六項 第六十七項 第六十八項 第六十九項 第七十項 第七十一項 第七十二項 第七十三項 第七十四項 第七十五項 第七十六項 第七十七項 第七十八項 第七十九項 第八十項 第八十一項 第八十二項 第八十三項 第八十四項 第八十五項 第八十六項 第八十七項 第八十八項 第八十九項 第九十項 第九十一項 第九十二項 第九十三項 第九十四項 第九十五項 第九十六項 第九十七項 第九十八項 第九十九項 第一百項

- 五 面積、數量
 - 六 工事着手及工事竣工預定年月日
- 右ノ通河川法第二十二條ニ依リ許可可相成度同法施行規則第三十九條ニ依リ計畫說明書、工事設計書及圖面添附及申請候也
- 廣 年 月 日

住所

何 何
右代表者 何 某
其 其

何 省 長 鈞 鑒

(注意)

一 添附圖面ハ樣式三ノ注意事項參照但シ平面圖ハ河川トノ關係位置ヲ明瞭ナラシムルヲ要ス

二 本申請ハ直轄河川ニ關スルモノト雖モ省長宛トス
(樣式十)

河川附近地類變(盛土、形狀變更)許可申請

(法 第三十二條
第三十九條)

- 一 河 川 名
 - 二 場 所
 - 三 種 類
 - 四 目的及事由
 - 五 面積、數量
 - 六 工事着手及工事竣工預定年月日
- 右ノ通河川法第二十二條ニ依リ許可可相成度同法施行規則第三十九條ニ依リ計畫說明書、工事設計書及圖面特此呈請

一 項

修繕附工設計書及圖面特此呈請

康運 年 月 日

住所

某 某

某省 長 鈞鑒

(注意)

一 添附圖面可參照樣式三之注意事項但平面圖須使與河川之關係位置明瞭

二 本呈請關於直轄河川者亦應向省長呈請之

(樣式十一)

呈請河川附近地栽種樹木許可(依第三十二條第三十九條)

一 河 川 名

二 地 點

三 樹木之種類、數量及所有者

四 目的及事由

五 栽種(伐採)地之面積

六 栽種(伐採)之時期

右呈請河川依第二十二條給予許可按依同法施行規則第三十九條

依同法施行規則及圖面特此呈請

康運 年 月 日

住所

某 某

依リ工事設計書及圖面添附及申請候也

康運 年 月 日

住所

何 某

何省 長 鑒

(注意)

一 添附圖面ハ樣式三ノ注意事項參照但シ平面圖ハ河川トノ關係位置ヲ明瞭ナラシムルヲ要ス

二 本申請ハ直轄河川ニ關スルモノト雖モ省長宛トス

(樣式十一)

河川附近地樹木栽種(伐採)許可申請(依第三十二條第三十九條)

一 河 川 名

二 地 點

三 樹木ノ種類、數量及所有者

四 目的及事由

五 栽種(伐採)地ノ面積

六 栽種(伐採)ノ時期

右ノ直轄河川依第二十二條ニ依リ許可相成度同法施行規則第三十九條ニ

依リ計畫說明書及圖面添附及申請候也

康運 年 月 日

住所

何 某

〔樣式百十五號〕

某省 長 鈞鑒

(注意)

一 圖面可參照樣式十之注意事項

二 本區所屬關於直轄河川者亦應向省長呈請之

(樣式十二)

呈請澆木(筏)許可(施 第四十二條)

一 河 川 名

二 區 間

三 目的及事由

四 數 量

五 期 間

六 其 他

右者依河川法施行規則第四十二條准予許可並添附計畫說明書及圖面特此呈請

康 肇 年 月 日

住 所

某

某

交通部大臣(何省長) 鈞鑒

(注意)

一 圖面(樣式十三)注意事項所記載之平面圖

(樣式十三)

呈請投棄土砂、塵芥(汚染河水)許可

(施 第四十二條)

呈請澆木(筏)許可(施 第四十二條)

交通部大臣(何省長) 鈞鑒

康 肇 年 月 日

住 所

某

某

〔圖百十五號〕

何 省 長 鈞

(注意)

一 圖面(樣式十)注意事項參照

二 本申請ハ直轄河川ニ關スルモノト雖モ省長宛トス

(樣式十二)

澆木(筏)許可申請(施 四十二條)

一 河 川 名

二 區 間

三 目的及事由

四 數 量

五 期 間

六 其 他

右ノ河川法施行規則第四十二條ニ依リ許可相成度計畫說明書及圖面添附及申請候也

康 肇 年 月 日

住 所

何

某

交通部大臣(何省長) 鈞

(注意)

一 圖面(樣式十三)注意事項記載ノ平面圖トス

(樣式十三)

土砂、塵芥投棄(河水汚染)許可申請(施 第四十二條)

交通部大臣(何省長) 鈞

康 肇 年 月 日

住 所

某

某

交通部大臣(何省長) 鈞

康 肇 年 月 日

住 所

一 河川名

一 河川名

二 種類、數量及投棄方法

二 種類、數量及投棄方法

三 種別、數量及投棄方法

三 種別、數量及投棄方法

四 目的及事由

四 目的及事由

五 期間

五 期間

右者依河川法施行規則第四十二條准予許可按添附計畫說明書及圖面特此呈請

右ノ通河川法施行規則第四十二條ニ依リ許可相成度計畫說明書及圖面添附及申請候也

康維 年 月 日

康維 年 月 日

住所

某

某

住所

何

某

某省 長 鈞鑒

何省 長 殿

(注意)

(注意)

一 圖面爲樣式三注意事項所記載之平面圖

一 圖面ハ樣式三注意事項記載ノ平面圖トス

二 第三號關於河水汚染者宜記載其行爲之概要

二 第三號ニシテ河水汚染ニ關スルモノハ行爲ノ概要ヲ記載スルコト

三 本申請關於直轄河川者亦應向省長呈請之

三 本申請ハ直轄河川ニ關スルモノト雖モ省長宛トス

(樣式十四)

(樣式十四)

呈請豐川城地發放(施 第二十七條至第三十二條及第三十四條)

廢川整地下付申請(施 第二十七條乃至第三十二條第三十四條)

一 河川名

一 河川名

二 地 點

二 場 所

三 目的及事由

三 目的及事由

四 面積 若干平方米

四 面積 若干平方米

五 購買金額 若干 但每平方米若干

五 買受金額 何何但シ一平方米ニ付何何

〔續頁百十五號〕

〔様式百三十號〕

右者依河川法施行規則第三十四條准予許可特此呈請

廣徳 年 月 日

住所

某 某

右代表者 某

某

交通大臣(某省長) 鈞鑒

(注意)

- 一 本申請自廣川敷地告示之日起六十日以内提出之
- 二 目的爲發放後使用之目的事由爲呈請發放所應詳載之關係事項
- 三 添附書類如左

- (一) 樣式三注意事項所記載之位置圖、平面圖、求積圖
- (二) 利害關係者之同意書(如不能得時可將其理由書提出之)

(様式十五)

早朝食糧輸入河川區域之敷地占用許可

(篇 第五十七條及第五十八條)

- 一 河 川 名
- 二 地 點
- 三 目的及事由
- 四 面積 若干平方米
- 五 期 間

交通規則 第二章 水運 第五款 河川

右ノ通許可相成度河川法施行規則第三十四條ニ依リ及申請候也

廣徳 年 月 日

住所

何 某

右代表者 何

某

交通大臣(何省長) 殿

(注意)

- 一 本申請ハ廣川敷地告示ノ日ヨリ六十日以内ニ之ヲ爲スコト
- 二 目的ハ下付條ニ於ケル使用目的ヲ、事由ハ下付申請ヲナスコトヲ得ルニ至レル關係事項ヲ詳記スルコト
- 三 添附書類ハ左ノ通トス

- (一) 樣式三注意事項記載ノ位置圖、平面圖、求積圖
- (二) 利害關係者ノ同意書(之ヲ得ルコト能ハザルトキハ其ノ理由書)

(様式十五)

河川區域輸入ニ基テ敷地占用許可申請

(篇 第五十七條及第五十八條)

- 一 河 川 名
- 二 場 所
- 三 目的及事由
- 四 面積 何平方米
- 五 期 間

一 同意

添附關係證明時比呈請

康繼 年 月 日

住所

某

右代表者 某

某

交通部大臣(河省長) 鈞鑒

(注意)

一 本呈請書得管理官署通知編入河川區域時自該日起三十日
以內若有告示時自告示之日起五十日以內提出之

二 添附書類如左

(一) 足證明該地之從前所有者或爲其繼承者之書類

(二) 明示該地及與河川之關係之平面圖

ニ依リ關係書類添附及申請候也

康繼 年 月 日

住所

何

右代表者 何

某

交通部大臣(河省長) 殿

(注意)

一 本申請ハ管理官署ヨリ河川區域編入ノ通知ヲ受ケタル場合ハ其ノ
日ヨリ三十日以内ニ告示アリタル場合ハ告示ノ日ヨリ五十日以内ニ
之ヲ爲スコト

二 添附書類ハ左ノ通トス

(一) 該地ノ從前ノ所有者又ハ其ノ相續人タルコトヲ證明スルニ足
ル書類

(二) 該地及河川トノ關係ヲ明ニセル平面圖

第三章 航空

第三章 航空

●航空法

(昭和四年五月二十七日)
勅令第一百零四號

朕依組織法第四十一條經諮詢參議府裁可航空法著即公布

(國務總理 交通部長 郵政部長 財政部長 農林部長)

航空法

第一章 總 則

第一條 本法所稱航空機者係指飛行機、航空船、氣球、滑空機及其他供航空用之機器而言

本法所稱航空者包含以離陸或著陸爲目的之陸上或水上之滑走、所稱離陸或著陸者包含離水或著水

第二條 有左列各款情形之一者所有之航空機爲滿洲航空機

- 一 滿洲國或滿洲國之公共團體
- 二 滿洲航空株式會社
- 三 滿洲國臣民
- 四 依滿洲國法令設立之公司而左列人員爲滿洲國人民者

(甲) 於無限公司其股東之全部

交通通信 第三章 航空

第三章 航空

●航空法

(昭和四年五月二十七日)
勅令第四百四號

朕依組織法第四十一條ニ依リ參議府ノ諮詢ヲ經テ航空法ヲ裁可シ茲ニ之ヲ公布セシム

(國務總理 交通部長 郵政部長 財政部長 農林部長)

航空法

第一章 總 則

第一條 本法ニ於テ航空機トハ飛行機、航空船、氣球、滑空機其ノ他航空ノ用ニ供スル機器ヲ謂フ

本法ニ於テ航空ニハ離陸又ハ著陸ヲ目的トスル陸上又ハ水上ノ滑走ヲ、離陸又ハ著陸ニハ離水又ハ著水ヲ包含ス

第二條 左ノ各號ノ一ニ該當スル者ノ所有スル航空機ハ之ヲ滿洲航空機トス

- 一 滿洲國又ハ滿洲國ノ公共團體
- 二 滿洲航空株式會社
- 三 滿洲國人民
- 四 滿洲國法令ニ依リ設立シタル會社ニシテ左ニ掲グル者ガ滿洲國人民タルモノ

(イ) 合名會社ニ在リテハ社員ノ全員

(乙) 於兩合公司其無限責任股東之全部
(丙) 於股份有限公司其董事三分之二以上及相當於其資本三分之一以上之股東

五 第二號及前號所列法人以外之法人而依滿洲國法令設立者其代表人之全部爲滿洲國人民者

六 於前各款所列者外主管部大臣特指定者

第三條 本法條前二條及第四條之規定外對於軍用航空機不適用之

對於供國家使用之航空機、得關於第二十二條、第三十四條第三十五條、第三十九條、第四十條及第四十四條之規定以勅令另設規定

對於以勅令指定之航空機得關於第二章至第四章所定之事項以命令另設規定

第四條 關於航空如條約或可準此者另有規定時依其規定

第五條 主管部大臣認爲軍事上或統制上有必要時、得限制或禁止航空機之所有或命其他必要之措置

第二章 航空機之検査及登録

第六條 航空機之製造人對其製造、無須航證明書之航空機所有入對其航空機應受主管部大臣之検査

對於前項検査及格之航空機發給航證明書

第一項之規定對於依命令之所定已受主管部大臣許可之航空機不適用之

(ロ) 合資會社ニ在リテハ無限責任社員ノ全員
(ハ) 株式會社ニ在リテハ取締役ノ三分ノ二以上及資本ノ三分ノ二以上ニ當ル株主

五 第二號及前號ニ掲グル法人以外ノ法人ニシテ滿洲國法令ニ依リ設立シ其ノ代表者ノ全員ガ滿洲國人民タルモノ

六 前各號ニ掲グル者ノ外主管部大臣ノ特ニ指定スル者

第三條 本法ハ前二條及第四條ノ規定ヲ除クノ外軍用航空機ニ之ヲ適用セズ

國ノ使用ニ供スル航空機ニ付テハ第二十二條、第三十四條、第三十五條、第三十九條、第四十條及第四十四條ノ規定ニ關シ勅令ヲ以テ別段ノ規定ヲ爲スコトヲ得

勅令ヲ以テ指定スル航空機ニ付テハ第二章乃至第四章ニ規定スル事項ニ關シ命令ヲ以テ別段ノ規定ヲ爲スコトヲ得

第四條 航空ニ關シ條約又ハ之ニ準ズベキモノニ別段ノ規定アルトキハ其ノ規定ニ從フ

第五條 主管部大臣ハ軍事上又ハ統制上必要アリト認ムルトキハ航空機ノ所有ヲ制限若ハ禁止シ又ハ必要ナル措置ヲ命スルコトヲ得

第二章 航空機ノ検査及登録

第六條 航空機ヲ製造スル者ハ其ノ製造ニ付、堪航證明書ナキ航空機ノ所有者ハ其ノ航空機ニ付主管部大臣ノ検査ヲ受クベシ

前項ノ検査ニ合格シタル航空機ニ對シテハ堪航證明書ヲ交付ス

第一項ノ規定ハ命令ノ定ムル所ニ依リ主管部大臣ノ許可ヲ受ケタル航空機ニ之ヲ適用セズ

第七條 據航證明書有左列各款情形之一時喪失其效力

- 一 記載於據航證明書之有效期間經過時
- 二 依第十五條第一項之規定命航空機使用之禁止時

前項第一款之有效期間自依前條規定之據航證明書發給之日起算於六月以內由主官部大臣定之有效期間依第十二條檢查之結果自檢查終了之日起算於六月以內得由主官部大臣延長之

第八條 第六條檢查及格之滿洲航空機所有人得向主官部大臣聲請其航空機之登錄

航空機之登錄事項爲航空機所有人之姓名名稱、登錄記號及其他以命令所定之事項

已登錄之事項如有變更時航空機所有人應自其日起算於二十日以內向主官部大臣聲請變更登錄

對於已登錄之航空機依命令之所定發給記載航空機所有人之姓名名稱、登錄記號及其他登錄事項之登錄證明書

第九條 航空機有左列各款情形之一時當時之航空機所有人應自其日起算於二十日以內將據航證明書返還於主官部大臣

- 一 滅失或破壞時
- 二 被盜奪時

交通通信 第三章 航空

第七條 據航證明書ハ左ノ各號ノ一ニ該當スル場合ニ於テハ其ノ效力ヲ失フ

- 一 據航證明書ニ記載シタル有效期間ヲ經過シタルトキ
- 二 第十五條第一項ノ規定ニ依リ航空機ノ使用ノ禁止ヲ命ジタルトキ

前項第一號ノ有效期間ハ前條ノ規定ニ依リ據航證明書交付ノ日ヨリ起算シ六月以內ニ於テ主官部大臣之ヲ定ム有效期間ハ第十二條ノ檢查ノ結果ニ依リ檢查終了ノ日ヨリ起算シ六月以內ニ於テ主官部大臣之ヲ延長スルコトヲ得

第八條 第六條ノ檢查ニ合格シタル滿洲航空機ノ所有者ハ主官部大臣ニ其ノ航空機ノ登錄ヲ申請スルコトヲ得

航空機ノ登錄事項ハ航空機ノ所有者ノ氏名名稱、登錄記號其ノ他命令ヲ以テ定ムル事項トス

登錄シタル事項ニ變更アリタルトキハ航空機ノ所有者ハ其ノ日ヨリ起算シ二十日以內ニ主官部大臣ニ變更ノ登錄ヲ申請スベシ

登錄シタル航空機ニ對シテハ命令ノ定ムル所ニ依リ航空機ノ所有者ノ氏名名稱、登錄記號其ノ他ノ登錄事項ヲ記載シタル登錄證明書ヲ交付ス

第九條 航空機ガ左ノ各號ノ一ニ該當スル場合ニ於テハ其ノ際ノ航空機ノ所有者ハ其ノ日ヨリ起算シ二十日以內ニ主官部大臣ニ據航證明書ヲ返付スベシ

- 一 滅失又ハ破壞シタルトキ
- 二 解撤セラレタルトキ

三 塔航證明書喪失其效力時

已登錄之航空機有左列各款情形之一時當時之航空機所有人應自其日起算於二十日以内將登錄證明書返還於主管部大臣

一 滅失或破壞時

二 被拆解時

三 至不為滿洲航空機時

四 塔航證明書喪失其效力時

於前項第一款至第三款之情形應同時聲明抹消登錄

於前項情形未聲明抹消登錄時或於第二款第四款情形主管部大臣得以職權為抹消登錄

第十條 已登錄之航空機應依命令之所示表示其國籍記號、登錄記號並所有人之姓名名稱及其住所

第十一條 航空機非為依前條規定之表示且備有塔航證明書及登錄證明書不得供航空之用

第十二條 主管部大臣得定期或臨時檢查航空機

第十三條 第六條第一項及第十一條之規定對於為試驗航空機在以命令所定之場所航空之航空機不適用之

第十四條 於第六條、第八條、第九條及第十二條所規定者外關於航空機之檢查或登錄事項以命令定之

第十五條 主管部大臣基於第十二條檢查之結果或其他因航空機之現狀有必要時得命航空機使用之限制、停止或禁止

三 塔航證明書其ノ效力ヲ失ヒタルトキ

登錄シタル航空機ガ左ノ各款ノ一ニ該當スル場合ニ於テハ其ノ塔航證明書ノ所有者ハ其ノ日ヨリ起算シ二十日以内ニ主管部大臣ニ登錄證明書ヲ返付スベシ

一 滅失又ハ破壞シタルトキ

二 解體セラレタルトキ

三 滿洲航空機タラザルニ至リタルトキ

四 塔航證明書ガ其ノ效力ヲ失ヒタルトキ

前項第一號乃至第三號ノ場合ニ於テハ同時ニ抹消登錄ヲ申請スベシ

前項ノ場合ニ於テ抹消登錄ノ申請ナキトキ又ハ第二項第四號ノ場合ニ於テハ主管部大臣ハ職權ヲ以テ抹消ノ登錄ヲ爲スコトヲ得

第十條 登錄シタル航空機ニハ命令ノ定ムル所ニ依リ其ノ國籍記號、登錄記號並ニ所有者ノ氏名名稱及住所ヲ表示スベシ

第十一條 航空機ハ前條ノ規定ニ依ル表示ヲ爲シ且塔航證明書及登錄證明書ヲ備附スルニ非ザレバ之ヲ航空ノ用ニ供スルコトヲ得ズ

第十二條 主管部大臣ハ定期又ハ臨時ニ航空機ノ檢查ヲ爲スコトヲ得

第十三條 第六條第一項及第十一條ノ規定ハ航空機ノ試驗ノ爲命令ヲ以テ定ムル場所ニ於テ航空スル航空機ニ關シテハ之ヲ適用セズ

第十四條 第六條、第八條、第九條及第十二條ノ規定スルモノノ外航空機ノ檢查又ハ登錄ニ關スル事項ハ命令ヲ以テ之ヲ定ム

第十五條 主管部大臣ハ第十二條ノ檢查ノ結果ニ基キ其ノ他航空機ノ現狀ニ因リ必要アルトキハ航空機ノ使用ノ制限、停止又ハ禁止ヲ命ズルコトヲ得

主管部大臣依前項之規定命限制時將限制事項附記於塔航空
明書命停止時在停止中領置塔航空明書

第三章 乘 員

第十六條 非航空機之乘員不得搭乘航空機從事運航

乘員須持有補發證明書及航空許可狀

第十七條 技術證明書依命令之規定對於主管部大臣所施行之
考查及格者發給之持有技術證明書者依命令之規定得受航空
許可狀之發給

第十八條 乘員非攜帶航空許可狀不得從事運航

第十九條 主管部大臣對於乘員得施行定期或臨時之體格検査
或臨時之術科試驗或學科試驗

第二十條 第十六條第一項之規定對在以命令所定之場所搭乘
航空機練習運航者及爲練習運航與乘員同乘而共同從事運航
者均不適用之

第二十一條 主管部大臣於乘員不從事運航連續六月以上時或
基於第十九條之検査或試驗之結果有必要時或於治安上有必
要時得命就業之限制、停止或禁止

主管部大臣依前項之規定命限制時將限制事項附記於航空許
可狀命停止時在停止中領置航空許可狀

依第一項之規定被命禁止之乘員應自其日起算於二十日以内
將航空許可狀返還於主管部大臣

交通 通信 第三章 航空

主管部大臣ハ前項ノ規定ニ依リ制限ヲ命ジタルトキハ塔航空明書ニ
制限事項ヲ附記シ停止ヲ命ジタルトキハ停止中塔航空明書ヲ領置ス

第三章 乘 員

第十六條 航空機ノ乘員ニ非ザレバ航空機ニ搭乘シテ其ノ運航ニ從事
スルコトヲ得ズ

乘員ハ技術證明書及航空免狀ヲ有スルコトヲ要ス

第十七條 技術證明書ハ命令ノ定ムル所ニ依リ主管部大臣ノ行ヲ考査
ニ合格シタル者ニ之ヲ交付ス技術證明書ヲ有スル者ハ命令ノ定ムル
所ニ依リ航空免狀ノ交付ヲ受クルコトヲ得

第十八條 乘員ハ航空免狀ヲ批帶スルニ非ザレバ運航ニ從事スルコト
ヲ得ズ

第十九條 主管部大臣ハ乘員ニ對シ定期若ハ臨時ノ體格検査又ハ臨時
ノ術科試験若ハ學科試験ヲ行フコトヲ得

第二十條 第十六條第一項ノ規定ハ命令ヲ以テ定ムル場所ニ於テ航空
機ニ搭乘シテ運航練習ヲ爲ス者及運航練習ノ爲乘員ト同乘シ共同シ
テ運航ニ從事スル者ニ之ヲ適用セズ

第二十一條 主管部大臣ハ乘員引續キ六月以上運航ニ從事セザルト
キ、第十九條ノ検査若ハ試驗ノ結果ニ基キ必要アルトキ又ハ保安上
必要アルトキハ就業ノ制限、停止又ハ禁止ヲ命ズルコトヲ得

主管部大臣ハ前項ノ規定ニ依リ制限ヲ命ジタルトキハ航空免狀ニ制
限事項ヲ附記シ停止ヲ命ジタルトキハ停止中航空免狀ヲ領置ス

第一項ノ規定ニ依リ禁止ヲ命ゼラレタル乘員ハ其ノヨリ起算シ二
十日以内ニ主管部大臣ニ航空免狀ヲ返付スベシ

交通通信 第三章 航空

第四章 飛行場及其經營人

第三十二條 欲設置飛行場者、欲變更其區域者或欲廢止其供公共用之飛行場者應受主管部大臣之許可其欲變更供公共用之飛行場爲不供公共用之飛行場者或欲變更不供公共用之飛行場爲供公共用之飛行場者亦同

第三十三條 供公共用之飛行場經營人應依命令之所定爲航空所必要之設備

第三十四條 供公共用之飛行場經營人非受主管部大臣之許可不得以他目的使用其飛行場或使他人使用之

第三十五條 主管部大臣爲保持航空之安全得於供公共用之飛行場或飛行場預定地之境界外一千五百米之區域內指定限制地域

在前項之限制地域內欲設置、停泊或栽植工作物、船車、竹木及其他物件者應受主管部大臣之許可但以其存在之地點最近距離之飛行場或飛行場預定地之境界地點水平面爲基準

一 在飛行場或飛行場預定地之境界外五百米之地域內對於農作物一五米之高度
二 在前款地域外而自飛行場或飛行場預定地之境界一公里之地域內對於農作物、竹木或船車其他可動物件其存在之

第四章 飛行場及其ノ經營者

第三十二條 飛行場ヲ設置セントスル者、其ノ區域ヲ變更セントスル者又ハ公共ノ用ニ供スル飛行場ヲ廢止セントスル者ハ主管部大臣ノ許可ヲ受クベシ公共ノ用ニ供スル飛行場ヲ公共ノ用ニ供セザル飛行場ニ變更シ又ハ公共ノ用ニ供セザル飛行場ヲ公共ノ用ニ供スル飛行場ニ變更セントスル者亦同ジ

第三十三條 公共ノ用ニ供スル飛行場ノ經營者ハ命令ノ定ムル所ニ依リ航空ニ必要ナル設備ヲ爲スベシ

第三十四條 公共ノ用ニ供スル飛行場ノ經營者ハ主管部大臣ノ許可ヲ受クルニ非ザレバ其ノ飛行場ヲ他ノ目的ニ使用シ又ハ使用セシムルコトヲ得ス

第三十五條 主管部大臣ハ航空ノ安全保持ノ爲公共ノ用ニ供スル飛行場又ハ飛行場豫定地ノ境界ヨリ外方一千五百米ノ區域內ニ於テ制限地域ヲ指定スルコトヲ得

前項ノ制限地域內ニ於テ工作物、船車、竹木其ノ他ノ物件ヲ設置、定製又ハ植栽セントスル者ハ主管部大臣ノ許可ヲ受クベシ但其ノ存スル地點ヨリ最近距離ニ在ル飛行場又ハ飛行場豫定地ノ境界地點ノ水平面ヲ基準トシ左ノ各號ノ高サヲ超エザルモノニ付テハ此ノ限ニ在ラス

一 飛行場又ハ飛行場豫定地ノ境界ヨリ外方五百米ノ地域內ニ在リテハ農作物ニ付一五米ノ高サ
二 前號ノ地域ノ外方ニシテ飛行場又ハ飛行場豫定地ノ境界ヨリ一公里ノ地域內ニ在リテハ農作物若ハ竹木又ハ船車其ノ他ノ可動物

地點與自其地點最短距離之飛行場或飛行場預定地境界地點之水平距離之三十分之一之高度

三 在前款地域外之地域內對於一切之物件其存在之地點與自其地點最短距離之飛行場或飛行場預定地境界地點之水平距離之三十分之一之高度

第二十六條 在供公共用之飛行場或飛行場預定地之境界外六千米之區域內欲設置、停泊或積桶超過左列各款高度之工作物或其他之物件者應受主管部大臣之許可但在依前條第一項之規定指定之限制地域內依其規定

一 對在市街地之物件五十米之高度

二 對在非市街地之區域內之物件三十米之高度

第二十七條 主管部大臣對於違反前二條之規定而設置、停泊或積桶之工作物、船車、竹木及其他物件得向其所有人或有代行其行為之權限者定期限命其超過第二十五條第二項或前條所規定高度之部分之除去及其他必要之措置竹木及其他物件至超過第二十五條第二項或前條所規定之高度者亦同

對於依第二十五條第一項之規定指定限制地域時現存之物件或至存在前條所規定之區域內之物件主管部大臣得向其所有人或有代行其行為之權限者定期限命其超過第二十五條第二項或前條所規定高度之部分之除去及其他必要之措置

件ニ付其ノ存スル地點ト其ノ地點ヨリ最短距離ニ在ル飛行場又ハ飛行場豫定地ノ境界地點トノ水平距離ノ三十分ノ一ノ高さ

三 前號ノ地域ノ外方ノ地域内ニ在リテハ一切ノ物件ニ付其ノ存スル地點ト其ノ地點ヨリ最短距離ニ在ル飛行場又ハ飛行場豫定地ノ境界地點トノ水平距離ノ三十分ノ一ノ高さ

第二十六條 公共ノ用ニ供スル飛行場又ハ飛行場豫定地ノ境界ヨリ外方六千米ノ區域内ニ於テ左ノ各號ノ高さヲ超ユル工作物其ノ他ノ物件ヲ設置、定置又ハ積載セントスル者ハ主管部大臣ノ許可ヲ受クベシ但シ前條第一項ノ規定ニ依リ指定セラレタル制限地域内ニ在リテハ其ノ規定ニ從テ

一 市街地ニ在ル物件ニ付テハ五十米ノ高さ

二 市街地ニ非サル區域内ニ在ル物件ニ付テハ三十米ノ高さ

第二十七條 主管部大臣ハ前二條ノ規定ニ違反シテ設置、定置又ハ積載シタル工作物、船車、竹木其ノ他ノ物件ニ付其ノ所有者又ハ之ニ代行其ノ行為ヲ爲ス權限ヲ有スル者ニ對シ期限ヲ定メ第二十五條第二項又ハ前條ノ規定スル高さヲ超ユル部分ノ除去其ノ他必要ナル措置ヲ命ズルコトヲ得竹木其ノ他ノ物件ニシテ第二十五條第二項又ハ前條ノ規定スル高さヲ超ユルニ至リタルモノニ付亦同シ

第二十五條第一項ノ規定ニ依ル制限地域指定ノ場合ニ於テ現ニ存スル物件又ハ前條ノ規定スル區域内ニ存スルニ至リタル物件ニ付テハ主管部大臣ハ其ノ所有者又ハ之ニ代行其ノ行為ヲ爲ス權限ヲ有スル者ニ對シ期限ヲ定メ第二十五條第二項又ハ前條ノ規定スル高さヲ超ユル部分ノ除去其ノ他必要ナル措置ヲ命ズルコトヲ得

第二十八條 主管部大臣在飛行場之境界外一千米之區域內有障礙航空者時得命飛行場經營人設置必要之航空標識

第二十九條 飛行場經營人或依航空機之運送營業人爲設置或維持航空標識其他航空之安全施設有必要時得受主管部大臣之許可限於日出後日沒前進入於他人之土地或除去其障礙物件或使必要之土地或物件於此情形經營人或營業人應預先向其土地或物件之占有人通知其旨

爲維持前項之施設有緊急之必要時經營人或營業人不拘前項之規定得進入於他人之土地或除去障礙物件或使用必要之土地或物件於此情形經營人或營業人應速將其旨呈報主管部大臣並通知其土地或物件之占有人

第三十條 因依第二十五條第一項之規定指定限制地域或至存在第二十六條所規定之區域內而不得已廢止或變更已著手之工作物及其他之設備所生之損失或因基於依第二十七條第二項規定之主管部大臣命令之措置所生之損失應由飛行場經營人補償之

因依前條規定之進入、除去或使用所生之損失應由飛行場經營人或依航空機之運送營業人補償之
關於前二項規定之補償金額如協議不隨時得求主管部大臣

第二十八條 主管部大臣ハ飛行場ノ境界ヨリ外方千米ノ區域内ニ於テ航空ノ障礙トナルベキモノアルトキハ飛行場ノ經營者ニ對シ必要ナル航空標識ノ設置ヲ命ズルコトヲ得

第二十九條 飛行場ノ經營者又ハ航空機ニ依ル運送營業者ハ航空標識其ノ他航空ノ安全ノ爲ニスル施設ノ設置又ハ維持ノ爲必要アルトキハ主管部大臣ノ許可ヲ受ケ日出後日沒前ニ限リ他人ノ土地ニ立入り若ハ障礙トナルベキ物件ヲ除去シ又ハ必要ナル土地若ハ物件ヲ使用スルコトヲ得比ノ場合ニ於テハ經營者又ハ營業者ハ兼テ其ノ土地又ハ物件ノ占有者ニ其ノ旨通知スベシ

前項ノ施設ノ維持ノ爲緊急ノ必要アルトキハ經營者又ハ營業者ハ前項ノ規定ニ拘ラズ他人ノ土地ニ立入り若ハ障礙トナルベキ物件ヲ除去シ又ハ必要ナル土地若ハ物件ヲ使用スルコトヲ得比ノ場合ニ於テハ經營者又ハ營業者ハ運送營業者トシテ其ノ旨主管部大臣ニ届出テ且其ノ土地又ハ物件ノ占有者ニ通知スベシ

第三十條 第二十五條第一項ノ規定ニ依リ制限地域ノ指定アリタルガ爲若ハ第二十六條ニ規定スル區域内ニ存スルニ至リタルガ爲既ニ著手シタル工作物其ノ他ノ設備ヲ廢止シ若ハ變更スルノ已ムナキニ至リタルニ因リ生ジタル損失又ハ第二十七條第二項ノ規定ニ依リ主管部大臣ノ命令ニ基ク措置ニ因リ生ジタル損失ハ飛行場ノ經營者之ヲ補償スベシ

前項ノ規定ニ依ル立入、除去又ハ使用ニ因リ生ジタル損失ハ飛行場ノ經營者又ハ航空機ニ依ル運送營業者之ヲ補償スベシ
前二項ノ規定ニ依ル補償ノ金額ニ關シ協議調ハザルトキハ主管大臣

之議決

有不願前項之議決者自接受其議決之通知日起算於三月以內得出席於法院

第三十一條 在供軍用之飛行場或飛行場預定地以其境界外一千五百米之區域為限制地處於此情形準用第二十五條第二項第二十七條及前條之規定

對於供軍用之飛行場或飛行場預定地準用第二十六條之規定於此情形準用第二十七條及前條之規定

前二條之規定除關於許可或呈報之規定外於設置或維持其供軍用之航空標識及其他航空之安全施設時準用之

第三十二條 供公共用之飛行場經營人對於他人運航之飛行機或航空船不得拒絕在其飛行場之著陸或離陸但已受主管部大臣之許可時不在此限

前項之經營人對於使用其飛行場欲請求使用費時應預先定其金額受主管部大臣之認可

第三十三條 主管部大臣認為保安上有必要時得限制、停止或禁止其飛行場之使用

第五章 航空及航空事業

第三十四條 飛行機及航空船不得在陸上於飛行場以外之場所及在水上於以命令禁止之場所離陸或著陸但因故障或避難或其他有不得已之事由時或已受主管部大臣之許可時不在此限

交通通信 第三章 航空

ノ裁決ヲ求ムルコトヲ得

前項ノ裁決ニ不服アル者ハ其ノ裁決ノ通知ヲ受ケタル日ヨリ起算シ三月以內ニ法院ニ出席スルコトヲ得

第三十一條 軍用ニ供スル飛行場又ハ飛行場兼定地ニ在リテハ其ノ境界ヨリ外方千五百米ノ區域ヲ以テ制限地域トス此ノ場合ニ於テハ第二十五條第二項、第二十七條及前條ノ規定ヲ準用ス

軍用ニ供スル飛行場又ハ飛行場兼定地ニ付テハ第二十六條ノ規定ヲ準用ス此ノ場合ニ於テハ第二十七條及前條ノ規定ヲ準用ス

前二條ノ規定ハ許可又ハ届出ニ關スル規定ヲ除ク外軍用ニ供スル航空標識其ノ他航空ノ安全ノ爲ニスル施設ヲ設置又ハ維持スル場合ニ之ヲ準用ス

第三十二條 公共ノ用ニ供スル飛行場ノ經營者ハ他人ノ運航スル飛行機又ハ航空船ニ對シ其ノ飛行場ニ於テ著陸又ハ離陸スルコトヲ拒ムコトヲ得ズ但シ主管部大臣ノ許可ヲ受ケタルトキハ此ノ限ニ在ラズ

前項ノ經營者其ノ飛行場ノ使用ニ對シ使用料ヲ請求セントスルトキハ豫メ其ノ額ヲ定メ主管部大臣ノ認可ヲ受クベシ

第三十三條 主管部大臣ハ保安上必要アリト認ムルトキハ飛行場ノ使用ヲ制限、停止又ハ禁止スルコトヲ得

第五章 航空及航空事業

第三十四條 飛行機及航空船ハ陸上ニ在リテハ飛行場ニ非サル場所、水上ニ在リテハ命令ヲ以テ禁止スル場所ニ於テ離陸又ハ著陸スルコトヲ得ズ但シ故障若ハ避難ノ爲其ノ他已ムコトヲ得ザル事由アルトキ又ハ主管部大臣ノ許可ヲ受ケタルトキハ此ノ限ニ在ラズ

第三十五條 在帝宮或行在上空不得無故運航航空機

於前項所設之場所外關於有限制、停止或禁止航空之必要場所以命令定之

第三十六條 主管部大臣於戰時或事變之際或公安上有必要時得限制、停止或禁止航空機之航空

第三十七條 除已受主管部大臣之許可時外不得由航行中之航空機攝影

關於航空攝影所必要之事項以命令定之

第三十八條 滿洲航空機以外之航空機非受主管部大臣之許可不得供航空之用

第三十九條 由滿洲國外起航至滿洲國內或由滿洲國內起航至滿洲國外之航空機或由滿洲國外起航通過滿洲國不著陸而至滿洲國外之航空機除已受主管部大臣之許可時外應經由其指定之航空路航空

第四十條 由滿洲國外起航至滿洲國內或由滿洲國內起航至滿洲國外之航空機除已受主管部大臣之許可時外應在其指定之飛行場著陸或離陸

第四十一條 在滿洲國各地之間或滿洲國外與滿洲國內之間不得使用滿洲航空機以外之航空機以有價運送旅客或貨物但已受主管部大臣之許可時不在此限

第四十二條 依航空機之運送業及其他之事業以滿洲航空株式會社及其他已受主管部大臣之特許者為限得經營之

第三十五條 故ナク帝宮又ハ行在所ノ上空ニ於テ航空機ノ運航ヲ為ス

コトヲ得ズ

前項ニ掲グル場所ノ外航空ニ關スル制限、停止又ハ禁止ヲ必要トスル場所ニ關シテハ命令ヲ以テ之ヲ定ム

第三十六條 戰時若ハ事變ニ際シ又ハ公安ヲ爲ス必要アルトキハ主管部大臣ハ航空機ノ航空ヲ制限、停止又ハ禁止スルコトヲ得

第三十七條 主管部大臣ノ許可ヲ受ケタル場合ヲ除クノ外航空中ノ航空機ヨリ寫眞ヲ攝影スルコトヲ得ズ

航空寫眞ノ攝影ニ關シ必要ナル事項ハ命令ヲ以テ之ヲ定ム

第三十八條 滿洲航空機ニ非ザル航空機ハ主管部大臣ノ許可ヲ受ケルニ非ザレバ之ヲ航空ノ用ニ供スルコトヲ得ズ

第三十九條 滿洲國外ヨリ發航シテ滿洲國內ニ至リ若ハ滿洲國內ヨリ發航シテ滿洲國外ニ至ル航空機又ハ滿洲國外ヨリ發航シ著陸スルトナクシテ滿洲國ヲ通過シ滿洲國外ニ至ル航空機ハ主管部大臣ノ許可ヲ受ケタル場合ヲ除クノ外其ノ指定スル航空路ニ由リ航空スベシ

第四十條 滿洲國外ヨリ發航シテ滿洲國內ニ至リ又ハ滿洲國內ヨリ發航シテ滿洲國外ニ至ル航空機ハ主管部大臣ノ許可ヲ受ケタル場合ヲ除クノ外其ノ指定スル飛行場ニ於テ著陸又ハ離陸スベシ

第四十一條 滿洲航空機ニ非ザル航空機ニ依リテ滿洲國各地ノ間又ハ滿洲國外ト滿洲國內トノ間ニ於テ旅客又ハ貨物ノ運送ヲ為スコトヲ得ズ但シ主管部大臣ノ許可ヲ受ケタルトキハ此ノ限ニ在ラズ

第四十二條 航空機ニ依ル運送業其ノ他ノ事業ハ滿洲航空株式會社其ノ他主管部大臣ノ特許ヲ受ケタル者ニ限リ之ヲ營ムコトヲ得

第六章 雜 則

第四十三條 主管部大臣得依命令之所定限制、停止或禁止有害航空安全之虞之類似航空標識之燈火

主管部大臣在重要航空路有顯著障礙航空者時對於其所有人或有代其行為之權限者得命設置必要之標識

第四十四條 第三十九條之航空機因故障、避難或其他不得已之事由而在第四十條所定之著陸場所以外著陸時如在其地有稅關官吏則向其稅關官吏如在其他情形則向警察官吏應速呈報之

前項所定之航空機非受主管部大臣之許可不得離陸

前二項之規定對於從事定期航空之航空機而已受主管部大臣之許可者不適用之

第四十五條 關於左列事項所必要規定以命令定之

一 關於航空機應備有之日誌及其他之帳簿書類並附屬品及其他之物件事項

二 關於因保安上或軍事上之必要而限制、停止或禁止航空機搭載之火藥類、攝影機及其他物件事項

三 關於航空機之燈火及信號事項

四 關於航空之保安上必要之限制並空難之預防及救護事項

五 關於航空標識及其他航空之安全施設並其設置事項

交通 通信 第三章 航空

第六章 雜 則

第四十三條 主管部大臣ハ命令ノ定ムル所ニ依リ航空ノ安全ヲ害スルノ虞アル航空標識類似ノ燈火ヲ制限、停止又ハ禁止スルコトヲ得

主管部大臣ハ重要航空路ニ於テ著シク航空ノ障礙トナルベキモノアルトキハ其ノ所有者又ハ之ニ代リ其ノ行為ヲ爲ス權限ヲ有スル者ニ對シ必要ナル標識ノ設置ヲ命ズルコトヲ得

第四十四條 第三十九條ノ航空機ガ故障又ハ避難ノ爲其ノ他已ムコトヲ得ザル事由ニ因リ第四十條ニ規定スル著陸ノ場所以外ニ著陸シタルトキハ稅關官吏其ノ地ニ在ル場合ニ於テハ稅關官吏ニ其ノ他ノ場合ニ於テハ警察官吏ニ速報ナク届出ツベシ

前項ニ規定スル航空機ハ主管部大臣ノ許可ヲ受クルニ非ザレバ離陸スルコトヲ得ズ

前二項ノ規定ハ定期航空ニ從事スル航空機ニシテ主管部大臣ノ許可ヲ受ケタルモノニ之ヲ適用セズ

第四十五條 左ノ事項ニ關シ必要ナル規定ハ命令ヲ以テ之ヲ定ム

一 航空機ニ備附クベキ日誌其ノ他ノ帳簿書類及附屬品其ノ他ノ物件ニ關スル事項

二 保安上又ハ軍事上ノ必要ノ爲航空機ニ搭載スルコトヲ制限、停止又ハ禁止スル火藥類、寫真機其ノ他ノ物件ニ關スル事項

三 航空機ニ關スル燈火及信號ニ關スル事項

四 航空ニ關スル保安上必要ナル制限並ニ空難ノ預防及救護ニ關スル事項

五 航空標識其ノ他航空ノ安全ノ爲ニスル施設及其ノ設置ニ關スル

第四十六條 該管官吏認爲其職務執行上有必要時得命航空機之離陸停止或着陸

第四十七條 該管官吏認爲其職務執行上有必要時得臨檢航空機、飛行場或格納庫並關於懸浮艇類、物件及其他爲檢査或尋問

第四十八條 有違反依本法或根據本法所發之命令所爲之特許、許可或認可之附款者時或認爲公益上有必要時主管部大臣得取消其特許、許可或認可

第四十九條 本法中所稱主管部大臣者關於第五條、第三十六條及第三十七條之軍事上必要事項則爲交通部大臣及軍政部大臣、關於第四十條及第四十四條則爲交通部大臣、財政部大臣及民政部大臣、在農政部署內爲農政部署大臣、關於其他條項則爲交通部大臣

第七章 罰 則

第五十條 違反第三十五條第一項之規定者處七年以下之徒刑

第五十一條 違反依第三十五條第二項或第三十六條規定之限制、停止或禁止者處五年以下之徒刑或五千圓以下之罰金

第五十二條 有左列各款情形之一者處三年以下之徒刑或三千圓以下之罰金

事項

第四十六條 當該官吏ハ其ノ職務執行ノ爲必要アリト認ムルトキハ航空機ノ離陸禁止又ハ着陸ヲ命ズルコトヲ得

第四十七條 當該官吏ハ其ノ職務執行ノ爲必要アリト認ムルトキハ航空機、飛行場又ハ格納庫ニ臨檢シ檢査種類、物件其ノ他ニ關シ檢査又ハ尋問ヲ爲スコトヲ得

第四十八條 本法又ハ本法ニ基キテ發スル命令ニ依リ爲シタル特許、許可又ハ認可ノ附款ニ違反シタルモノアルトキ又ハ公益上必要アリト認ムルトキハ主管部大臣ハ其ノ特許、許可又ハ認可ヲ取消スコトヲ得

第四十九條 本法中主管部大臣ト稱スルハ第五條、第三十六條及第三十七條ノ軍事上必要ナル事項ニ付テハ交通部大臣及軍政部大臣、第四十條及第四十四條ニ付テハ交通部大臣、財政部大臣及民政部大臣（農政部署内ニ在リテハ農政部署大臣）トシ其ノ他ノ條項ニ付テハ交通部大臣トス

第七章 罰 則

第五十條 第三十五條第一項ノ規定ニ違反シタル者ハ七年以下ノ徒刑ニ處ス

第五十一條 第三十五條第二項又ハ第三十六條ノ規定ニ依リ制限、停止又ハ禁止ニ違反シタル者ハ五年以下ノ徒刑又ハ五千圓以下ノ罰金ニ處ス

第五十二條 左ノ各號ノ一ニ該當スル者ハ三年以下ノ徒刑又ハ三千圓以下ノ罰金ニ處ス

〔附費百三十四號〕

- 一 違反依第五條規定之限制、禁止或其他主管部大臣所爲之命令者
- 二 以第六條或第十二條之檢查不及格之航空機供航空之用者或違反依第十五條第一項之規定主管部大臣所爲之命令者
- 三 以違反第十條之規定而未表示國籍記號或登錄記號之航空機供航空之用者或以表示虛偽之國籍記號或登錄記號之航空機供航空之用者
- 四 違反第三十七條第一項之規定者或違反依第三十七條第二項規定之命令者
- 五 違反第三十八條之規定者
- 六 違反第三十九條之規定者
- 七 違反依第四十五條第二款或第四款規定之命令者
- 第五十三條 有左列各款情形之一者處二年以下之徒刑或二千圓以下之罰金
 - 一 用詐術而受第六條或第十二條之檢查或使登錄不實之事項者
 - 二 違反第三十四條之規定者或違反依第四十六條規定該管官吏所爲之處分者
- 前項第一款之罪之未遂犯罰之
- 第五十四條 有左列各款情形之一者處一年以下之徒刑或一千圓以下之罰金
 - 一 違反第十六條第一項之規定者或違反依第二十一條第一

交通通信 第三章 航空

- 一 第五條ノ規定ニ依ル制限、禁止其ノ他主管部大臣ノ爲シタル命令ニ違反シタル者
- 二 第六條若ハ第十二條ノ檢查ニ合格セザル航空機ヲ航空ノ用ニ供シタル者又ハ第十五條第一項ノ規定ニ依リ主管部大臣ノ爲シタル命令ニ違反シタル者
- 三 第十條ノ規定ニ違反シテ國籍記號若ハ登錄記號ヲ表示セザル航空機ヲ航空ノ用ニ供シタル者又ハ虛偽ノ國籍記號若ハ登錄記號ヲ表示シタル航空機ヲ航空ノ用ニ供シタル者
- 四 第三十七條第一項ノ規定ニ違反シタル者又ハ第三十七條第二項ノ規定ニ依ル命令ニ違反シタル者
- 五 第三十八條ノ規定ニ違反シタル者
- 六 第三十九條ノ規定ニ違反シタル者
- 七 第四十五條第二號又ハ第四號ノ規定ニ依ル命令ニ違反シタル者
- 第五十三條 左ノ各號ノ一ニ該當スル者ハ二年以下ノ徒刑又ハ二千圓以下ノ罰金ニ處ス
 - 一 詐術ヲ用ヒ第六條若ハ第十二條ノ檢查ヲ受ケ又ハ不實ノ事項ヲ登錄セシメタル者
 - 二 第三十四條ノ規定ニ違反シタル者又ハ第四十六條ノ規定ニ依リ當該官吏ノ爲シタル處分ニ違反シタル者
- 前項第一號ノ罪ノ未遂犯ハ之ヲ罰ス
- 第五十四條 左ノ各號ノ一ニ該當スル者ハ一年以下ノ徒刑又ハ千圓以下ノ罰金ニ處ス
 - 一 第十六條第一項ノ規定ニ違反シタル者又ハ第二十一條第一項ノ

- 項規定主管部大臣所爲之命令者
- 二 違反依第二十七條或第二十八條規定主管部大臣所爲之命令者或違反依第四十三條第一項規定之限制、停止或禁止者或違反依第四十三條第二項規定主管部大臣所爲之命令者
- 三 違反依第三十一條第一項或第二項規定所准用之第二十七條規定主管部大臣所爲之命令者
- 四 阻障該管官吏之職務執行或對於尋問不爲答辯或爲虛偽之陳述者
- 第五十五條 未受特許而經營第四十二條所規定之事業者處五千圓以下之罰金
- 第五十六條 有左列各款情形之一者處二千圓以下之罰金
 - 一 違反第二十二條、第二十三條或第三十二條第一項之規定者
 - 二 違反第四十條或第四十四條第二項之規定者
 - 三 違反第四十一條之規定者
 - 四 違反依第三十三條規定之限制、停止或禁止者
- 第五十七條 有左列各款情形之一者處五百圓以下之罰金
 - 一 違反第十條之規定而未表示航空機所有人之姓名名稱或住所之航空機供航空之用者或以表示虛偽之姓名名稱或住所之航空機供航空之用者
 - 二 違反第十一條之規定而未備有塔航證明書或登錄證明書之航空機供航空之用者

- 規定ニ依リ主管部大臣ノ爲シタル命令ニ違反シタル者
- 二 第二十七條若ハ第二十八條ノ規定ニ依リ主管部大臣ノ爲シタル命令ニ違反シタル者、第四十三條第一項ノ規定ニ依ル制限、停止若ハ禁止ニ違反シタル者又ハ第四十三條第二項ノ規定ニ依リ主管部大臣ノ爲シタル命令ニ違反シタル者
- 三 第三十一條第一項又ハ第二項ノ規定ニ依リ準用セラルル第二十七條ノ規定ニ依リ主管部大臣ノ爲シタル命令ニ違反シタル者
- 四 當該官吏ノ職務ノ執行ヲ阻障シ又ハ尋問ニ對シ答辯ヲ爲サズ若ハ虛偽ノ陳述ヲ爲シタル者
- 第五十五條 特許ヲ受ケズシテ第四十二條ニ規定スル事業ヲ營ミタル者ハ五千圓以下ノ罰金ニ處ス
- 第五十六條 左ノ各號ノ一ニ該當スル者ハ二千圓以下ノ罰金ニ處ス
 - 一 第二十二條、第二十三條又ハ第三十二條第一項ノ規定ニ違反シタル者
 - 二 第四十條又ハ第四十四條第二項ノ規定ニ違反シタル者
 - 三 第四十一條ノ規定ニ違反シタル者
 - 四 第三十三條ノ規定ニ依ル制限、停止又ハ禁止ニ違反シタル者
- 第五十七條 左ノ各號ノ一ニ該當スル者ハ五百圓以下ノ罰金ニ處ス
 - 一 第十條ノ規定ニ違反シテ航空機所有者ノ姓名名稱若ハ住所ヲ表示セザル航空機ヲ航空ノ用ニ供シタル者又ハ虛偽ノ姓名名稱若ハ住所ヲ表示シタル航空機ヲ航空ノ用ニ供シタル者
 - 二 第十一條ノ規定ニ違反シテ塔航證明書又ハ登録證明書ヲ備附セザル航空機ヲ航空ノ用ニ供シタル者

〔附則百三十四號〕

三 違反第十八條之規定者
四 違反第二十四條之規定者或未受依第三十二條第二項規定之認可而請求使用者

第五十八條 使用人及其他從業員關於本人之業務有概觸第五十二條第一款至第三款、第五款或第七款、第五十三條第一項第一款或第二項、第五十四條第二款至第四款、第五十五條、第五十六條第一款、第三款或第四款或前條第一款、第二款或第四款規定之行為時除罰該行為人外並處罰本人但本人如係心神喪失或關於營業未具有與成年人同一能力之未成年時除罰其法定代理人

第五十九條 法人之使用人及其他從業員關於法人之業務有罰條之行為時除罰該行為人外並處罰執行業務之股東或職員

執行法人業務之股東或職員有前條之行為時則處罰其股東或職員

第六十條 在第五十八條或前條第一項之情形本人、法定代理人、股東或職員證明其對於該違反行為無法防止時不罰之

第六十一條 有左列各款情形之一者處二百圓以下之過料

- 一 違反第六條第一項之規定者
- 二 違反第八條第三項或第九條第三項規定之登錄證明書者
- 三 違反依第九條第一項或第二項規定之權航證明書或登錄

交通通信 第三章 航空

三 第十八條ノ規定ニ違反シタル者

四 第二十四條ノ規定ニ違反シタル者又ハ第三十二條第二項ノ規定ニ依ル認可ヲ受ケズシテ使用料ノ請求ヲ爲シタル者

第五十八條 使用人其ノ他ノ從業員本人ノ業務ニ關シ第五十二條第一號乃至第三號、第五號若ハ第七號、第五十三條第一項第一號若ハ第二項、第五十四條第二號乃至第四號、第五十五條、第五十六條第一號、第三號若ハ第四號又ハ前條第一號、第二號若ハ第四號ノ規定ニ觸ルル行為ヲ爲シタルトキハ該行為者ヲ罰スルノ外本人ヲモ處罰ス但シ本人心神喪失者又ハ營業ニ關シ成年者ト同一ノ能力ヲ有セザル未成年者ナルトキハ其ノ法定代理人ヲ處罰ス

第五十九條 法人ノ使用人其ノ他ノ從業員法人ノ業務ニ關シ前條ノ行為ヲ爲シタルトキハ該行為者ヲ罰スルノ外業務ヲ執行スル社員又ハ職員ヲモ處罰ス

法人ノ業務ヲ執行スル社員又ハ職員前條ノ行為ヲ爲シタルトキハ其ノ社員又ハ職員ヲ處罰ス

第六十條 第五十八條又ハ前條第一項ノ場合ニ於テ本人若ハ法定代理人又ハ社員若ハ職員ガ當該違反行為ヲ防止スル途ナカリシコトヲ證明シタルトキハ之ヲ罰セズ

第六十一條 左ノ各號ノ一ニ該當スル者ハ二百圓以下ノ過料ニ處ス

- 一 第六條第一項ノ規定ニ違反シタル者
- 二 第八條第三項又ハ第九條第三項ノ規定ニ依ル登錄ノ申請ヲ怠リタル者
- 三 第九條第一項又ハ第二項ノ規定ニ依ル權航證明書又ハ登錄證明

證明書之返還者

四 機意依第二十一條第三項規定之航空許可狀之返還者
五 機意依第四十四條第一項規定之呈報者

法人有前項第一款至第三款情形之一時其執行業務之股東或職員處過料

附則

第六十二條 本法自康維四年六月一日施行

第六十三條 關於本法施行之際經正規之手續而現供航空用之航空機不拘第六條及第十一條之規定自本法施行之日起以六月以內爲限仍依從前之例

第六十四條 關於本法施行之際經正規之手續而現從事航空機之運航者不拘第十六條之規定自本法施行之日起以六月以內爲限仍依從前之例

第六十五條 關於本法施行之際經正規之手續而現充航空機離著陸之用之場所暫時仍依從前之例

第六十六條 本法施行之際經正規之手續而現經營依航空機之運送業及其他事業者願爲以從前之條件已受依第四十二條規定之特許者

●航空法施行規則

(康維四年五月三十一日 交通部令第二十七號)

茲制定航空法施行規則如左

需ノ返付ヲ忘リタル者

四 第二十一條第三項ノ規定ニ依ル航空免狀ノ返付ヲ忘リタル者
五 第四十四條第一項ノ規定ニ依ル超出ヲ忘リタル者

法人前項第一號乃至第三號ノ一ニ該當スルトキハ其ノ業務ヲ執行スル社員又ハ職員ヲ過料ニ處ス

附則

第六十二條 本法ハ康維四年六月一日ヨリ之ヲ施行ス

第六十三條 本法施行ノ際正規ノ手續ヲ經テ現ニ航空ノ用ニ供スル航空機ニ付テハ第六條及第十一條ノ規定ニ拘ラズ本法施行ノ日ヨリ六月以內ニ限り仍依從前ノ例ニ依ル

第六十四條 本法施行ノ際正規ノ手續ヲ經テ現ニ航空機ノ運航ニ從事スル者ニ付テハ第十六條ノ規定ニ拘ラズ本法施行ノ日ヨリ六月以內ニ限り仍依從前ノ例ニ依ル

第六十五條 本法施行ノ際正規ノ手續ヲ經テ現ニ航空機離著陸場トシテ使用スル場所ニ付テハ當分ノ內仍依從前ノ例ニ依ル

第六十六條 本法施行ノ際正規ノ手續ヲ經テ現ニ航空機ニ依ル運送業其ノ他ノ事業ヲ營ム者ハ從前ノ條件ヲ以テ第四十二條ノ規定ニ依ル特許ヲ受ケタル者ト看做ス

●航空法施行規則

(康維四年五月三十一日 交通部令第二十七號)

茲ニ航空法施行規則ヲ左ノ通制定ス

[續前頁三十四號]

航空法施行規則

第一章 總 則

第一條 本令第七條ノ規定外暫時對於飛行機及滑空機以外ノ航空機ニ適用之但關於飛行機及滑空機ノ特別事項仍另定之

第二章 檢 査

第二條 航空機ノ検査ハ左ノ四種トス

- 製造検査
- 特別検査
- 定期検査
- 臨時検査

第三條 製造検査ハ對於航空機ノ設計、製品及其他製造、特別検査對於無權航證明書之航空機依航空法第六條第一項ノ規定申請検査時行之

第四條 定期検査ハ爲延長權航證明書之有效期間申請検査時行之

第五條 臨時検査ハ左ノ各款情形ノ申請検査時行之

- 一 有權航證明書之航空機其機體或發動機之要部加以變更時
- 二 有權航證明書之運送營業用航空機其所裝置發動機之種類發動機於整備發動機時
- 三 有權航證明書之航空機其裝置之發動機欲與預備發動機

交通通信 第三章 航空

航空法施行規則

第一章 總 則

第一條 本令ハ第七條ノ規定ヲ除クノ外當分ノ内飛行機及滑空機以外ノ航空機ニ之ヲ適用セズ但シ飛行機及滑空機ニ關スル特別ノ事項ニ付テハ仍別ニ之ヲ定ム

第二章 檢 査

第二條 航空機ノ検査ハ左ノ四種トス

- 製造検査
- 特別検査
- 定期検査
- 臨時検査

第三條 製造検査ハ航空機ノ設計、製品其ノ他製造ニ付、特別検査ハ權航證明書ナキ航空機ニ付航空法第六條第一項ノ規定ニ依リ検査ノ申請アリタルトキ之ヲ行フ

第四條 定期検査ハ權航證明書ノ有效期間延長ノ爲検査ノ申請アリタルトキ之ヲ行フ

第五條 臨時検査ハ左ノ各款ノ場合ニ検査ノ申請アリタルトキ之ヲ行フ

- 一 權航證明書アル航空機ノ機體又ハ發動機ノ要部ニ變更ヲ加ヘタルトキ
- 二 權航證明書アル運送營業用航空機ニ裝備セル發動機ノ整備發動機トシテ發動機ヲ整備スルトキ
- 三 權航證明書アル航空機ニ裝備セル發動機ヲ整備發動機以外ノ發

以外之發動機交換時

四 有種航空用之航空機其裝置之發動機所使用推進機之種類推進機之種類同一型式之推進機時

五 有種航空用之航空機其裝置之發動機所使用推進機欲與兼備推進機以外之推進機交換時

除前項各款情形時外交通部大臣認有必要時臨時施行航空機之檢查

第六條 航空機之檢查對於製造檢查由航空機之製造人、對於其他之檢查由航空機之所有人聲請之

第七條 欲受製造檢查者應依第一號書式填具製造檢查聲請書附同左開文件於製造者手前向交通部大臣提出之

一 設計 書

二 設計 圖 面

三 記載製造工程之書面

第八條 欲受特別檢查者應依第二號書式填具特別檢查聲請書附同左開文件或准此之文件向交通部大臣提出之

一 機能說明書

二 圖 面

三 樣 式 書

四 在已供航空用之航空機時關於其使用時間及修繕之技術記錄

動機ト取換ヘントスルトキ

四 有種航空用之航空機ニ裝備セル發動機ニ使用スル「プロペラ」ノ種類「プロペラ」トシテ同一型式ノ「プロペラ」ヲ裝備スルトキ

五 有種航空用之航空機ニ裝備セル發動機ニ使用スル「プロペラ」ヲ兼備「プロペラ」以外ノ「プロペラ」ト取換ヘントスルトキ

前項各款ノ場合ノ外交通部大臣ニ於テ必要アリト認ムルトキハ臨時ニ航空機ノ檢查ヲ行フ

第六條 航空機ノ檢查ハ製造檢查ニ付テハ航空機ヲ製造スル者ヨリ、其ノ他ノ檢查ニ付テハ航空機ノ所有者ヨリ之ヲ申請スベシ

第七條 製造檢查ヲ受ケントスル者ハ第一號書式ニ依ル製造檢查申請書ニ左ノ書類ヲ添附シ製造者手前交通部大臣ニ之ヲ提出スベシ

一 設計 書

二 設計 圖 面

三 製造工程ヲ記載シタル書面

第八條 特別檢查ヲ受ケントスル者ハ第二號書式ニ依ル特別檢查申請書ニ左ノ書類又ハ之ニ準ズベキ書類アルトキハ之ヲ添附シ交通部大臣ニ提出スベシ

一 機能說明書

二 圖 面

三 仕 樣 書

四 既ニ航空ノ用ニ供シタル航空機ニ在リテハ其ノ使用時間及修繕ニ關スル技術的記錄

五 記載其他可為參考事項之書面

第九條 欲受定期検査者應於塔航證明書之有效期間滿了一箇

月前依第三號書式填具定期検査申請書向交通部大臣提出之

第十條 欲受臨時検査者應依第四號書式填具臨時検査申請書

向交通部大臣提出之

第十一條 航空機之検査依另定之航空機検査規則行之

第十二條 有左開各款情形之一時航空機之製造人或所有人得

一 製造以不供在滿洲國航空用為目的之航空機時

二 輸入以不供在滿洲國航空用為目的之航空機時

三 有其他相當之事由時

第十三條 交通部大臣欲施行検査時將検査之日時、場所及其

他必要之事項通知検査申請人

第十四條 前條規定之被通知人對於受検査上應為必要之準備

第十五條 該管官吏施行検査時受検査人或其代理人應與同該

管官吏依其要求將塔航證明書、登錄證明書、航空日誌及其

他検査上必要之文件提供檢閱

第十六條 塔航證明書依第五號書式

第十七條 塔航證明書應揭示於該航空機操縱席之附近

交通通則 第三章 航空

一 其ノ他參考ト爲ルベキ事項ヲ記載シタル書面

第九條 定期検査ヲ受ケントスル者ハ塔航證明書ノ有效期間滿了一箇

前迄ニ第三號書式ニ依リ定期検査申請書ヲ交通部大臣ニ提出スベシ

第十條 臨時検査ヲ受ケントスル者ハ第四號書式ニ依リ臨時検査申請

書ヲ交通部大臣ニ提出スベシ

第十一條 航空機ノ検査ハ別ニ定ムル航空機検査規則ニ依リ之ヲ行フ

第十二條 左ノ各號ノ一ニ該當スル場合ニ於テハ航空機ノ製造者又ハ

所有者ハ其ノ事實ヲ證スルニ足ル書類ヲ具シ製造検査又ハ特別検査

一 滿洲國ニ於テ航空ノ用ニ供セザル目的ヲ以テ航空機ヲ製造スル

トキ

二 滿洲國ニ於テ航空ノ用ニ供セザル目的ヲ以テ航空機ヲ輸入シタ

ルトキ

三 其ノ他相當ノ事由アルトキ

第十三條 交通部大臣検査ヲ行ハントスルトキハ検査ノ日時、場所其

ノ他必要ナル事項ヲ検査申請者ニ通知ス

第十四條 前條ノ規定ニ依リ通知ヲ受ケタル者ハ検査ヲ受ケタルニ必要

ナル準備ヲ爲スベシ

第十五條 當該官吏検査ヲ行フ場合ニ於テハ検査ヲ受ケルベキ者又ハ其

ノ代理人之ニ立會ヒ當該官吏ノ要求ニ應ジ塔航證明書、登錄證明

書、航空日誌其ノ他検査ニ必要ナル書類ヲ檢閱ニ供スベシ

第十六條 塔航證明書ハ第五號書式ニ依リ

第十七條 塔航證明書ハ當該航空機ノ操縱席附近ニ之ヲ揭示スベシ

第十八條 検査ニ合格シタル機體、發動機又ハ「プロペラ」ニハ第六號式所定之検査記號ヲ標示ス

第十九條 塔航證明書記載ノ事項發生變更時航空機所有入應即時向交通部大臣呈請換發新塔航證明書

依前項規定受領新塔航證明書時應即時將舊塔航證明書返還交通部大臣

第二十條 於塔航證明書遺失時航空機所有入應即時具明事由呈報交通部大臣

第二十一條 於塔航證明書遺失或損壞時航空機所有入欲請求補發時應具明事由向交通部大臣呈請之

第十九條第二項ノ規定因損壞受領補發塔航證明書時應用之

第二十二條 於塔航證明書應返還而不能返還時應具明事由呈報交通部大臣

第二十三條 遇有呈報塔航證明書遺失時或應返還而未返還時交通部大臣在政府公報公告該塔航證明書無效

第三章 登 録

第二十四條 航空機ノ登録係左開三種

新規登録

變更登録

抹消登録

第十八條 検査ニ合格シタル機體、發動機又ハ「プロペラ」ニハ第六號式ニ依ル検査記號ヲ標示ス

第十九條 塔航證明書ニ記載シタル事項ニ變更ヲ生ジタルトキハ航空機所有者ハ遲滞ナク交通部大臣ニ塔航證明書ノ書換ヲ申請スベシ

前項ノ規定ニ依リ新證明書ヲ交付ヲ受ケタルトキハ遲滞ナク舊證明書ヲ交通部大臣ニ返付スベシ

第二十條 塔航證明書ヲ亡失シタルトキハ航空機所有者ハ遲滞ナク事由ヲ具シ其ノ旨交通部大臣ニ届出ツベシ

第二十一條 塔航證明書ヲ亡失又ハ毀損シタル場合ニ於テ航空機所有者其ノ再交付ヲ受ケントスルトキハ事由ヲ具シ交通部大臣ニ之ヲ申請スベシ

第十九條第二項ノ規定ハ毀損ニ因リ塔航證明書ノ再交付ヲ受ケタル場合ニ之ヲ準用ス

第二十二條 塔航證明書ヲ返付スベキ場合ニ於テ之ヲ返付スルト能ハザルトキハ事由ヲ具シ其ノ旨交通部大臣ニ届出ツベシ

第二十三條 塔航證明書亡失ノ届出アリタルトキ又ハ之ヲ返付スベキ場合ニ於テ返付セザルトキハ交通部大臣ハ當該塔航證明書ノ無効ナルコトヲ政府公報ニ公告ス

第三章 登 録

第二十四條 航空機ノ登録ハ左ノ三種トス

新規登録

變更登録

抹消登録

〔附齊百三十四號〕

第二十五條 新規登錄於依航空法第八條第一項之規定聲請航空機之登錄時行之

第二十六條 變更登錄於依航空法第八條第三項之規定聲請航空機之變更登錄時行之

第二十七條 抹消登錄於依航空法第九條第三項之規定聲請航空機之抹消登錄時行之

第二十八條 依第二十五條至前條之規定欲聲請登錄者應依第七號至第九號書式填寫登錄申請書向交通部大臣提出之

第二十九條 交通部大臣於受理前條之聲請書時將在開事項登錄於第十號書式之航空機原簿內

一 航空機之種類

二 登錄年月日

三 國籍記號及登錄記號

四 機體之製造者、製造號數及型式

五 發動機之型式、馬力及數

六 所有人之姓名、名稱及住所

第三十條 該當航空法第二條第三號至第六號者提出之新登錄申請書應附具足以證明其國籍及身分之書面但於法人時應附具左開文件

一 登記簿之謄本對於登記簿中已經變更之部分以能表示變更之現狀者爲限

二 於無限公司時其股東之全部、於兩合公司時其無限責任股東之全部於股份有限公司時其董事之全部、於公司以外

第二十五條 新規登錄ハ航空法第八條第一項ノ規定ニ依リ航空機ノ登録ノ申請アリタルトキ之ヲ行フ

第二十六條 變更登録ハ航空法第八條第三項ノ規定ニ依リ航空機ノ變更登録ノ申請アリタルトキ之ヲ行フ

第二十七條 抹消登録ハ航空法第九條第三項ノ規定ニ依リ航空機ノ抹消登録ノ申請アリタルトキ之ヲ行フ

第二十八條 第二十五條乃至前條ノ規定ニ依リ登録ヲ申請セントスル者ハ第七號乃至第九號書式ニ依リ登録申請書ヲ交通部大臣ニ提出ス

第二十九條 交通部大臣前條ノ申請書ヲ受理シタルトキハ第十號書式ニ依リ航空機原簿ニ左ニ掲グル事項ヲ登錄ス

一 航空機ノ種類

二 登錄年月日

三 國籍記號及登錄記號

四 機體ノ製造者、製造番號及型式

五 發動機ノ型式、馬力及數

六 所有者ノ氏名稱及住所

第三十條 航空法第二條第三號乃至第六號ニ該當スル者ノ提出スル新規登録申請書ニハ其ノ國籍及身分ヲ證スルニ足ル書面ヲ添付スベシ但シ法人ニ在リテハ左ノ書類ヲ添付スベシ

一 登記簿ノ謄本登記簿中變更ヲ經クル部分ニ付テハ變更ノ現狀ヲ示スモノヲ以テ足ル

二 合會社ニ在リテハ社員ノ全員、合資會社ニ在リテハ無限責任社員ノ全員、株式會社ニ在リテハ取締役ノ全員、會社以外ノ法人

之法人時其代表人之全部之足以證明國籍及身分之書面
三 於股份有限公同時其記載股東之姓名、名稱、住所及所持股數之書面

第三十一條 依前條之規定其聲請書內應附具之書面如於同時爲數箇之聲請而已附具於一份聲請書內時其他之聲請書得省略之於以前已解聲請登錄者而再聲請登錄時其應附具書面之內容如爲前後同一時亦同

依前項之規定如將聲請書內應附具之書面省略時應將其意旨附記於聲請書內

第三十二條 因所有人之變更而變更登錄之聲請書應附具足以證明其事由之書面

前二條之規定前項之聲請書準用之

第三十三條 抹消登錄聲請書如有足以證明其事由之書面時應附具之

第三十四條 交通部大臣遇有聲請新登錄或變更登錄情形將該事項登錄於航空機原簿內時向聲請人發給第十一號書式之登錄證明書

第三十五條 遇有變更行政區域、名稱或地號包含區域時航空機原簿或登錄證明書內所記載之該行政區域、名稱或地號當然爲變更者

第三十六條 航空機所有人發覺登錄錯誤或遺漏時應證明其意旨聲請更正登錄及登錄證明書

ニ在リテハ代表者ノ全員ノ國籍及身分ヲ證明スルニ足ル書面
三 株式會社ニ在リテハ株主ノ氏名名稱、住所及持株數ヲ記載シタル書面

第三十一條 前條ノ規定ニ依リ申請書ニ添附スベキ書面ハ同時ニ數箇ノ申請ヲ爲ス場合ニ於テ一通ノ申請書ニ之ヲ添附シタルトキハ他ノ申請書ニハ之ヲ省略スルコトヲ得前ニ登錄ノ申請ヲ爲シタル者更ニ登錄ノ申請ヲ爲ス場合ニ於テ添附スベキ書面ノ內容前後同一ナルトキ亦同シ

前項ノ規定ニ依リ申請書ニ添附スベキ書面ヲ省略シタルトキハ申請書ニ其ノ旨ヲ附記スベシ

第三十二條 所有者ノ變更ニ因ル變更登錄申請書ニハ其ノ事由ヲ證明スルニ足ル書面ヲ添附スベシ

前二條ノ規定ハ前項ノ申請書ニ之ヲ準用ス

第三十三條 抹消登錄申請書ニハ其ノ事由ヲ證明スルニ足ル書面アルトキハ之ヲ添附スベシ

第三十四條 交通部大臣ハ新規登錄又ハ變更登錄ノ申請アリタル場合ニ於テ當該事項ヲ航空機原簿ニ登錄シタルトキハ第十一號書式ニ依ル登錄證明書ヲ申請者ニ交付ス

第三十五條 行政區域、其ノ名稱又ハ地番號之變更包含區域時航空機原簿或登錄證明書內所記載之該行政區域、名稱或地號當然爲變更者タルトキハ航空機原簿又ハ登錄證明書ニ記載シタル當該行政區域、其ノ名稱又ハ地番號ハ當然之ヲ變更シタルモノト看做ス

第三十六條 航空機所有者登錄ニ錯誤又ハ遺漏アルコトヲ知りタルトキハ其ノ旨ヲ證明シ登錄及登錄證明書ノ訂正ヲ申請スベシ

交通部大臣發覺登錄錯誤或遺漏時應更正之並將其實旨通知航空機所有人

第三十四條之規定爲依前項之規定於更正登錄時適用之

第三十七條 航空機所有人發覺登錄證明書記載之事項錯誤或遺漏時應證明其意旨並請更正登錄證明書

交通部大臣發覺前項之錯誤或遺漏時向航空機所有人通知其實旨且發給新登錄證明書

第三十八條 登錄證明書遺失時航空機所有人應即時具明事由呈報交通部大臣

第三十九條 因登錄證明書遺失或損壞航空機所有人欲請補發時應具明事由向交通部大臣聲請之

第十九條第二項之規定因損壞受領補發登錄證明書時適用之

第四十條 因聲請變更登錄受領補發登錄證明書時應即時返還舊證明書依第三十六條第三項或第三十七條第二項之規定發給登錄證明書時亦同

第四十一條 應返還登錄證明書而不能返還時應具明事由呈報交通部大臣

第四十二條 於呈報登錄證明書遺失時或應返還而不返還時交

交通部 第三章 航空

交通部大臣登錄ニ錯誤又ハ遺漏アルコトヲ知りタルトキハ之ヲ訂正シ其ノ旨ヲ航空機所有者ニ通知ス

第三十四條ノ規定ハ前項ノ規定ニ依リ登錄ヲ訂正シタル場合ニ之ヲ適用ス

第三十七條 航空機所有者登錄證明書ニ記載シタル事項ニ錯誤又ハ遺漏アルコトヲ知りタルトキハ其ノ旨ヲ證明シ登錄證明書ヲ訂正ヲ申請スベシ

交通部大臣前項ノ錯誤又ハ遺漏アルコトヲ知りタルトキハ航空機所有者ニ其旨ヲ通知シ且新登錄證明書ヲ交付ス

第三十八條 登錄證明書ヲ亡失シタルトキハ航空機所有者ハ遲滞ナク事由ヲ具シ其ノ旨交通部大臣ニ届出ツベシ

第三十九條 登錄證明書ヲ亡失又ハ毀損シタル場合ニ於テ航空機所有者其ノ交付ヲ受ケントスルトキハ事由ヲ具シ交通部大臣ニ申請スベシ

第十九條第二項ノ規定ハ毀損ニ因リ登錄證明書ノ再交付ヲ受ケタル場合ニ之ヲ適用ス

第四十條 變更登錄ノ申請ヲ爲シタル場合ニ於テ登錄證明書ノ交付ヲ受ケタルトキハ遲滞ナク舊證明書ヲ返付スベシ第三十六條第三項又ハ第三十七條第二項ノ規定ニ依リ登錄證明書ヲ交付アリタルトキ亦同シ

第四十一條 登錄證明書ヲ返付スベキ場合ニ於テ之ヲ返付スルコトハザルトキハ事由ヲ具シ其ノ旨交通部大臣ニ届出ツベシ

第四十二條 登錄證明書亡失ノ届出アリタルトキ又ハ之ヲ返付スベキ

交通通信 第三章 航空

通部大臣在政府公報公告該登錄證明書無效

第四十三條 航空機之所有人或利害關係人得應請發給航空機
原簿之原本或副本或閱覽航空機原簿

第四章 記 號

第四十四條 航空機之國籍記號以「羅馬字」之大小表示之

第四十五條 航空機之登錄記號以「阿拉伯」數字表示之

第四十六條 已登錄之航空機所有人應在該航空機揭記其國籍
記號及登錄記號

前項之記號應與地色易於明瞭識別之色以指畫揭記之

第四十七條 國籍記號及登錄記號應在該航空機之左側場所通
記之

一 主翼之上部（無翼機時主翼
之上部以下同）

二 主翼之下部（無翼機時主翼
之下部以下同）

三 主翼與尾翼間之側部（無翼機時「主翼」之兩側）

第四十八條 在前條規定之場所通記國籍記號及登錄記號之方
法如左

一 在主翼之上部及下部時應將記號之文字及數字之頂部向

其翼之前端通記國籍記號與登錄記號各一個

二 在主翼與尾翼間側部之兩側時應將記號之文字及數字之
頂部向上方通記國籍記號與登錄記號各一個

場合ニ於テ返付セザルトキハ交通部大臣ハ當該登錄證明書ノ無効ナ
ルコトヲ政府公報ニ公告ス

第四十三條 航空機ノ所有者又ハ利害關係人ハ航空機原簿ノ原本若ハ
抄本ノ交付ヲ申請シ又ハ航空機原簿ヲ閱覽スルコトヲ得

第四章 記 號

第四十四條 航空機ノ國籍記號ハ羅馬字ノ大文字ニテ之ヲ表示ス

第四十五條 航空機ノ登錄記號ハアラビヤ數字ヲ以テ之ヲ表示ス

第四十六條 登錄シタル航空機ノ所有者ハ當該航空機ニ其ノ國籍記號
及登錄記號ヲ掲記スベシ

前項ノ記號ハ地色ト明瞭ニ識別シ得ベキ色ノ指畫ヲ以テ之ヲ掲記ス
ベシ

第四十七條 國籍記號及登錄記號ハ當該航空機ニ付左ノ場所ニ之ヲ通
記スベシ

一 主翼ノ上部（無翼機ニ在リテハ上
主翼ノ上部以下同）

二 主翼ノ下部（無翼機ニ在リテハ下
主翼ノ下部以下同）

三 主翼ト尾翼トノ間ノ側部（無翼機ナキモノニ在リテハ兩側）

第四十八條 前條ニ規定スル場所ニ國籍記號及登錄記號ヲ通記スル方
法左ノ如シ

一 主翼ノ上部及下部ニ在リテハ記號ノ文字及數字ノ頂部ヲ其ノ翼
ノ前部ニ向ケ國籍記號ト登錄記號ト各一個ヲ通記スベシ

二 主翼ト尾翼トノ間ニ於ケル側部ニ兩側ニ在リテハ記號ノ文字及
數字ノ頂部ヲ上方ニ向ケ國籍記號ト登錄記號ト各一個ヲ通記スベ
シ

【國籍百三十四號】

國籍記號與登錄記號連記時在二記號之間應附記等於一箇數字寬之長度通字符

第四十九條 航空機應標記之國籍記號及登錄記號之大小約如左開

一 主翼應標記之記號文字及數字高度爲平均翼弦之三分之一

二 副翼應標記之記號文字及數字高度爲應標記該記號之副翼之平均高度二分之一

三 記號文字寬度爲文字高度六分之五、文字之線寬爲文字高度之六分之一

四 記號數字寬度爲數字高度之五分之三、數字之線寬爲數字高度之六分之一

五 每箇記號文字及數字之形狀爲同一

第五十條 航空機除滿洲航空株式會社所有者外應在其登錄記號之下附記與此同色之橫線

前項橫線寬度及登錄記號數字之底部與橫線上部間之距離大約應於登錄記號數字之線寬相等

第五十一條 已登錄之航空機所有人應將其姓名、名稱及住所並該航空機之國籍記號及登錄記號刻製長七種寬五種之金屬板釘於操縱席外方之易見場所

第五十二條 航空機應標記之乘員種類及定員依第一號表

第五十三章 乘員

交通通信 第三章 航空

國籍記號ト登錄記號トヲ連記スル場合ニ於テハ一箇ノ數字ノ幅ニ均シキ長サノ通字符ヲ二記號間ニ附スベシ

第四十九條 航空機ニ標記スベキ國籍記號及登錄號ノ大サ凡ソ左ノ如シ

一 主翼ニ標記スベキ記號ノ文字及數字ノ高サハ平均翼弦ノ三分之一

二 副翼ニ標記スベキ記號ノ文字及數字ノ高サハ該記號ヲ標記スベキ副翼ノ平均ノ高サノ二分之一

三 記號ノ文字ノ幅ハ文字ノ高サノ六分ノ五、文字ノ線幅ハ文字ノ高サノ六分ノ一

四 記號ノ數字ノ幅ハ數字ノ高サノ五分ノ三、數字ノ線幅ハ數字ノ高サノ六分ノ一

五 各箇ノ記號ノ文字及數字ノ形狀ハ同一トス

第五十條 航空機ハ滿洲航空株式會社ノ所有スルモノヲ除クノ外其ノ登錄記號ノ下ニ之ト同色ノ橫線ヲ附スベシ

前項ノ橫線ノ幅及登錄記號ノ數字ノ底部ト橫線ノ上部トノ間隔ハ登錄記號ノ數字ノ線幅ニ凡ソ均シカルベシ

第五十一條 登錄シタル航空機ノ所有者ハ其ノ氏名名稱及住所並ニ當該航空機ノ國籍記號及登錄記號ヲ刻シタル長サ七種幅五種ノ金屬板ヲ操縱席ノ外方見易キ場所ニ附著スベシ

第五十二章 航空機ニ乘組マシムベキ乘員ノ種類及定員ハ第一號表ニ

第五十三章 乘員

交通通信 第三章 航空

第五十三條 航空機乘員之技術證明書爲左開五種

一等飛行機操縦士技術證明書

二等飛行機操縦士技術證明書

一等航空士技術證明書

二等航空士技術證明書

航空機操縦士技術證明書

技術證明書依第十二號書式

第五十四條 航空許可狀爲左開五種

一等飛行機操縦士許可狀

二等飛行機操縦士許可狀

一等航空士許可狀

二等航空士許可狀

航空機操縦士許可狀

航空許可狀依第十三號書式

第五十五條 欲請發給技術證明書者應附具足以證明国籍及身分之書面、最近照片半身光頭二寸者二張並第十五號書式之

要歷書附同第十四號書式之聲請書向交通部大臣提出之

第五十六條 交通部大臣受理前條之聲請書時應施行術科試驗

及學科試驗其合格者發給技術證明書

第五十七條 受有技術證明書者得依第二號表聲請發給技術證明書相應之航空許可狀

依ル

第五十三條 航空機乘員技術證明書ハ左ノ五種トス

一等飛行機操縦士技術證明書

二等飛行機操縦士技術證明書

一等航空士技術證明書

二等航空士技術證明書

航空機操縦士技術證明書

技術證明書ハ第十二號書式ニ依ル

第五十四條 航空免狀ハ左ノ五種トス

一等飛行機操縦士免狀

二等飛行機操縦士免狀

一等航空士免狀

二等航空士免狀

航空機操縦士免狀

航空免狀ハ第十三號書式ニ依ル

第五十五條 技術證明書ノ交付ヲ受ケントスル者ハ第十四號書式ニ依

ル申請書ニ国籍及身分ヲ記シテ最近撮影シタル半身光頭二寸者二張並第十五號書式ニ依ル要歷書ヲ添附シ交通部大臣

ニ之ヲ提出スベシ

第五十六條 交通部大臣前條ノ申請書ヲ受理シタルトキハ術科試験及

學科試験ヲ行ヒ之ニ合格シタル者ニ技術證明書ヲ交付ス

第五十七條 技術證明書ノ受有者ハ第二號表ニ依リ技術證明書ニ對應

スル航空免狀ノ交付ヲ申請スルコトヲ得

第五十八條 欲爲前條之聲請者應附具技術證明書抄件及最近照片半寸光頭二寸者二張附同第十六號書式之聲請書向交通部大臣提出之

第五十九條 交通部大臣受理前條聲請時施行體格檢査其合格者發給航空許可狀

交通部大臣認有必要時除前項之體格檢査外並得施行術科試驗或學科試驗

第六十條 受有一等飛行機操縦士許可狀者不拘用途如何、得從事操縦許可狀所攝載之飛行機及因依航空法第十三條所規定之試驗航空尙屬於未發給塔航證明書之型式之飛行機

受有二等飛行機操縦士許可狀者除爲運送營業時外得從事操縦許可狀所攝載之飛行機

第六十一條 受有一等航空士許可狀者得搭乘航空機從事位置及針路之測定

受有二等航空士許可狀者除飛行距離超過五百軒之晝間海上飛行及飛行距離超過五百軒之夜間飛行外得搭乘航空機從事位置及針路之測定

前項規定所稱之飛行距離、晝間飛行、夜間飛行及海上飛行依第一號表備考之所定

第六十二條 受有航空機操縦士許可狀者得搭乘航空機從事發動機及機體之修理及調整

第六十三條 受有飛行機操縦士許可狀者欲從事操縦許可狀未

交通事情 第三章 航空

第五十八條 前條ノ申請ヲ爲サントスル者ハ第十六號書式ニ依ル申請書ニ技術證明書寫及最近攝影シタル寫眞（半身像）ヲ一葉ヲ添附シ交通部大臣ニ之ヲ提出スベシ

第五十九條 交通部大臣前條ノ申請書ヲ受理シタルトキハ體格檢査ヲ行ヒ之ニ合格シタル者ニ航空免狀ヲ交付ス

交通部大臣必要アリト認ムルトキハ前項ノ體格檢査ノ外術科試驗又ハ學科試驗ヲ行フコトアルベシ

第六十條 一等飛行機操縦士免狀ノ受有者ハ用途ノ如何ニ拘ラズ免狀ニ掲グル飛行機及航空法第十三條ノ規定ニ依ル試驗航空ノ爲メ塔航證明書ヲ交付シタルコトナキ型式ニ屬スル飛行機ノ操縦ニ從事スルコトヲ得

二等飛行機操縦士免狀ノ受有者ハ運送營業ノ爲ニスル場合ヲ除クノ外免狀ニ掲グル飛行機ノ操縦ニ從事スルコトヲ得

第六十一條 一等航空士免狀ノ受有者ハ航空機ニ搭乘シ位置及針路ノ測定ニ從事スルコトヲ得

二等航空士免狀ノ受有者ハ飛行距離五百軒ヲ超ユル晝間海上飛行及飛行距離五百軒ヲ超ユル夜間飛行ヲ行フ場合ヲ除クノ外航空機ニ搭乘シ位置及針路ノ測定ニ從事スルコトヲ得

前項ノ規定ニ於テ飛行距離、晝間飛行、夜間飛行及海上飛行トハ第一號表備考ニ定ムル所ニ依ル

第六十二條 航空機操縦士免狀ノ受有者ハ航空機ニ搭乘シ發動機及機體ノ修理及調整ニ從事スルコトヲ得

第六十三條 飛行機操縦士免狀ノ受有者其ノ免狀ニ掲ゲザル飛行機ノ

揚致之飛行機時應依第十七號書式填具航空許可狀效力擴張
證明書向交通部大臣提出請求許可

交通部大臣受理前項之證明書時、施行術科試驗、如證明人
合格時在其受有之技術證明書及航空許可狀內記入該飛行機
之名稱及認定許可年月日

第六十四條 交通部大臣對於有運送營業用航空機乘員資格者
之航空機乘員由發給航空許可狀之日起每六箇月以內施行
定期體格検査

第六十五條 航空機乘員之術科試驗及學科試驗依另定之航空
機乘員試驗規則行之

航空機乘員之體格検査依另定之航空機乘員體格検査規則行
之

第六十六條 有左開各款情形之一時交通部大臣得限制、停止
或禁止航空機乘員之就業

一 定期或臨時之體格検査或臨時之術科試驗或學科試驗之
結果認為航空機乘員能力有缺欠之虞時

二 阻礙定期或臨時之體格検査或臨時之術科試驗或學科試
驗時

三 於航空中之航空機殺傷人命、損壞物件及惹起其他重大
事故時

四 認為危害公安行為之虞時

五 違反航空法或本令或依此所發之命令時

依前項規定受限制或停止就業者應即時將航空許可狀向交通

據以從事セントスルトキハ第十七號書式ニ依リ航空免狀效力擴張
申請書ヲ交通部大臣ニ提出シ其ノ免許ヲ受クベシ

交通部大臣前項ノ申請書ヲ受理シタルトキハ術科試驗ヲ行ヒ申請書
之ニ合格シタルトキハ其ノ受有スル技術證明書及航空免狀ニ當該飛
行機ノ名稱及認定又ハ免許年月日ヲ記入ス

第六十四條 交通部大臣ハ運送營業用航空機ノ乘員タル資格ヲ有スル
航空機乘員ニ對シ航空免狀交付ノ日ヨリ六月內毎ニ定期ニ體格検査
ヲ行フ

第六十五條 航空機乘員ノ術科試驗及學科試驗ハ別ニ定ムル航空機乘
員試驗規則ニ依リ之ヲ行フ

航空機乘員ノ體格検査ハ別ニ定ムル航空機乘員體格検査規則ニ依リ
之ヲ行フ

第六十六條 左ノ各號ノ一ニ該當スル場合ニ於テハ交通部大臣ハ航空
機乘員ノ就業ヲ制限、停止又ハ禁止スルコトアルベシ

一 定期若ハ臨時ノ體格検査又ハ臨時ノ術科試驗若ハ學科試驗ノ結
果航空機乘員タルノ能力ニ關ケル所アリト認ムルトキ

二 定期若ハ臨時ノ體格検査又ハ臨時ノ術科試驗若ハ學科試驗ヲ阻
障シタルトキ

三 航空中航空機ニ依リ人ヲ殺傷シ、物件ヲ損壞シ其ノ他重大ナル
事故ヲ惹起シタルトキ

四 公安ヲ害スルノ行為ヲ爲スノ虞アリト認ムルトキ

五 航空法若ハ本令又ハ之ニ基キテ發スル命令ニ違反シタルトキ

前項ノ規定ニ依リ就業ヲ制限又ハ停止セラレタル者ハ遲滞ナク航空

部大臣提出之

第六十七條 受有技術證明書或航空許可狀者如有變更其國籍、身分或姓名時應附同技術證明書或航空許可狀即時向交通部大臣聲請換發

受有航空許可狀者如有變更其住所時應即時呈報交通部大臣

第六十八條 交通部大臣於有左開各款情形之一時得以廢止或依廢止對該乘員發給代替航空許可狀之書面

一 因前記入第六十三條第二項所規定之事項將航空許可狀提出於交通部大臣時

二 因前記入關於體格檢查之事項將航空許可狀提出於交通部大臣時

三 依第六十六條之規定受限制就業將航空許可狀提出於交通部大臣時

四 依前條之規定將航空許可狀提出於交通部大臣時

五 有其他相當之事由時

第六十九條 技術證明書或航空許可狀遺失時應具明事由即時呈報交通部大臣

第七十條 因技術證明書或航空許可狀遺失或損壞欲請補發時

交通運用 第三章 航空

免狀ヲ交通部大臣ニ提出スベシ

第六十七條 技術證明書又ハ航空免狀ノ受有者ハ其ノ國籍若ハ身分又ハ氏名ニ變更アリタルトキハ技術證明書又ハ航空免狀ヲ添ヘ運滯ナク其ノ書換ヲ交通部大臣ニ申請スベシ

航空免狀ノ受有者ハ其ノ住所ニ變更アリタルトキハ運滯ナク其ノ旨交通部大臣ニ提出スベシ

第六十八條 交通部大臣ハ左ノ各號ノ一ニ該當スル場合ニ於テハ廢止又ハ申請ニ依リ當該乘員ニ對シ航空免狀ニ代ルベキ書面ヲ交付スルコトヲ得

一 第六十三條第二項ノ規定ニ依ル記入ヲ受クル爲航空免狀ヲ交通部大臣ニ提出シタルトキ

二 體格檢查ニ關スル事項ノ記入ヲ受クル爲航空免狀ヲ交通部大臣ニ提出シタルトキ

三 第六十六條ノ規定ニ依リ就業ヲ制限セラレ航空免狀ヲ交通部大臣ニ提出シタルトキ

四 前條ノ規定ニ依リ航空免狀ヲ交通部大臣ニ提出シタルトキ

五 其ノ他相當ノ事由アルトキ

第六十九條 技術證明書又ハ航空免狀ヲ亡失シタルトキハ其ノ事由ヲ具シ運滯ナク其ノ旨交通部大臣ニ提出スベシ

第七十條 技術證明書又ハ航空免狀ヲ亡失及ハ毀損シタル場合ニ於テ

應具明事由內交通部大臣聽請之

第十九條第二項之規定因損壞受領補發技術證明書或航空許可狀時準用之

第七十一條 受有航空許可狀者歇業時應即時具明意旨將航空許可狀返還交通部大臣

第七十二條 受有航空許可狀者死亡時其遺族或該航空許可狀之保管人應即時具明其事由呈報交通部大臣且將航空許可狀返還之

第七十三條 呈報技術證明書或航空許可狀遺失或航空許可狀應返還而不返還時交通部大臣在政府公報公告該技術證明書或航空許可狀無效

第六章 飛行場

第七十四條 欲設置飛行場者應附具記載左開事項之文件同許可證請書向交通部大臣提出且向該飛行場豫定地之該管特別市長或市長市長以下同及縣長縣長以下同或政市長提出其副本

- 一 飛行場名及所在地名
- 二 設置之目的公共用者否
- 三 經營人之姓名、名稱及住所
- 四 飛行場豫定地所有人之姓名、名稱及住所
- 五 陸上、水上或水陸兩用飛行場之別
- 六 面積及地形

其ノ再交付ヲ受ケントストキハ事由ヲ具シ交通部大臣ニ之ヲ申請スベシ

第十九條第二項ノ規定ハ毀損ニ因リ技術證明書又ハ航空免狀ノ再交付ヲ受ケタル場合ニ之ヲ準用ス

第七十一條 航空免狀ノ受有者歇業シタルトキハ還納ナク其ノ旨ヲ具シ航空免狀ヲ交通部大臣ニ返付スベシ

第七十二條 航空免狀ノ受有者死亡シタルトキハ其ノ遺族又ハ當該免狀ノ保管者ハ還納ナク其ノ旨ヲ具シ交通部大臣ニ提出テ且航空免狀ヲ返付スベシ

第七十三條 技術證明書若ハ航空免狀亡失ノ届出アリタルトキ又ハ航空免狀ヲ返付スベキ場合ニ於テ返付セザルトキハ交通部大臣ハ當該技術證明書又ハ航空免狀ノ無効ナルコトヲ政府公報ニ公告ス

第六章 飛行場

第七十四條 飛行場ヲ設置セントスル者ハ許可申請書ニ左ノ事項ヲ記載シタル書類ヲ添附シ交通部大臣ニ之ヲ提出シ且當該飛行場豫定地ヲ管轄スル特別市長又ハ省長省長以下同及縣長縣長以下同若ハ市長市長以下同ノ副本ヲ提出スベシ

- 一 飛行場名及所在地名
- 二 設置、目的公共用者否
- 三 經營者ノ氏名名稱及住所
- 四 飛行場豫定地所有者ノ氏名名稱及住所
- 五 陸上、水上又ハ水陸兩用飛行場ノ別
- 六 面積及地形

七 實測圖 公共用之飛行場應定區域時由長邊長起一千五百米、於不供物

測圖、電柱、電線及其他可及附近交通圖

八 恒風位

九 設置期間

十 設置費

十一 設備維持方法

十二 原有設備之概要

十三 豫定設備之概要

十四 工事著手及竣工豫定期日

十五 工事設計書、樣式書及圖面

第七十五條 欲變更飛行場之區域者應將許可審請書具明變更

事項向交通部大臣提出且向該飛行場所在地之該管特別市長

或省長及縣長或市長提出其副本

第七十六條 遇有設置飛行場時將左開事項登錄於飛行場原簿

內於登錄之事項變更時亦同

一 飛行場名及所在地名

二 設置之目的

三 經營人之姓名、名稱及住所

四 陸上、水上或水陸兩用飛行場之別

五 面積及地形

六 恒風位

七 設備之概要

七 實測圖 公共用之飛行場應定區域時由長邊長起一千五百米、於不供物

測圖、電柱、電線及其他可及附近交通圖

八 恒風位

九 設置期間

十 設置費

十一 設備維持方法

十二 既存設備ノ概要

十三 豫定設備ノ概要

十四 工事著手及竣工豫定期日

十五 工事設計書、仕樣書及圖面

第七十五條 飛行場ノ區域ヲ變更セントスル者ハ變更事項ヲ具シ許可

申請書ヲ交通部大臣ニ提出シ且當該飛行場所在地ヲ管轄スル特別市

長又ハ省長及縣長若ハ市長ニ其ノ副本ヲ提出スベシ

第七十六條 飛行場ノ設置アリタルトキハ左ノ事項ヲ飛行場原簿ニ登

録ス登錄シタル事項ニ變更アリタルトキ亦同ジ

一 飛行場名及所在地名

二 設置ノ目的

三 經營者ノ氏名名稱及住所

四 陸上、水上又ハ水陸兩用飛行場ノ別

五 面積及地形

六 恒風位

七 設備ノ概要

飛行場被撤廢時其登錄抹消之

第七十七條 航空機之乘員、其所有人航空法第四十二條規定之航空事業人及其他之人而證明有其主要者得附置飛行場原簿

第七十八條 遇有設置供公用之飛行場或飛行場豫定地時交通部大臣應轉令該區域之該管特別市長或市、街、村長、以下略以左開事項告示之告示之事項變更時亦同

一 飛行場名

二 飛行場經營人之姓名、名稱及住所

三 航空法第二十六條規定之區域

供公用之飛行場或飛行場豫定地被撤廢時或被變更不供公用之飛行場或飛行場豫定地時令告示其意旨

第七十九條 交通部大臣依航空法第二十五條第一項之規定指定限制地域時令該區域之該管特別市長或市、街、村長將左開事項告示之告示之事項變更時亦同

一 飛行場名

二 飛行場經營人之姓名、名稱及住所

三 限制地域之區域

四 於飛行場豫定地時其限制地域與境界豫定之高度
撤銷限制地域之指定時令告示其意旨

飛行場廢止セラタルトキハ其ノ登錄ヲ抹消ス

第七十七條 航空機ノ乘員、其ノ所有者、航空法第四十二條ノ規定ニ依リ航空事業者其ノ他ノ者ニシテ其ノ必要アルコトヲ證明シタル者ハ飛行場原簿ヲ閱覽スルコトヲ得

第七十八條 公用ニ供スル飛行場又ハ飛行場豫定地ノ設置アリタルトキハ交通部大臣ハ當該區域ヲ管轄スル特別市長又ハ市街村長之ヲ責ムル以下略ヲシテ左ノ事項ヲ告示セシム事項ニ變更アリタルトキ亦同シ

一 飛行場名

二 飛行場經營者ノ氏名名稱及住所

三 航空法第二十六條ニ規定スル區域

公用ニ供スル飛行場又ハ飛行場豫定地廢止セララルトキ又ハ公共ノ用ニ供セザル飛行場若ハ飛行場豫定地ニ變更セララルトキハ其ノ旨告示セシム

第七十九條 交通部大臣航空法第二十五條第一項ノ規定ニ依リ制限地域ヲ指定シタルトキハ當該地域ヲ管轄スル特別市長又ハ市街村長ヲシテ左ノ事項ヲ告示セシム事項ニ變更アリタルトキ亦同シ

一 飛行場名

二 飛行場經營者ノ氏名名稱及住所

三 制限地域ノ區域

四 飛行場豫定地ニ在リテハ制限地域トノ境界ノ豫定ノ高さ
制限地域ノ指定ヲ廢止シタルトキハ其ノ旨告示セシム

第八十條 欲依航空法第二十五條第二項或第二十六條之規定請求許可者應附具記載左開事項之文件附同聲請書向交通部大臣提出且向該飛行場長及飛行場經營人提出其副本

一 行為人之姓名、名稱及住所

二 行為之種類及目的

三 可表示物件豫定高度之設計或計畫之概要（包含工事名稱、位置、時期、工作物）

四 可表示行為之位置及面積之略圖

五 設置、停泊或裝填之期間

第八十一條 欲據供公共用之飛行場時飛行場之經營人應於一箇月以前將其理由之許可聲請書向交通部大臣提出且向該飛行場所在地之該管特別市長或省長及縣長或市長提出其副本欲變更供公共用之飛行場為不供公共用之飛行場或欲變更不供公共用之飛行場為公共用之飛行場時亦同

第八十二條 欲據不供公共用之飛行場之經營人應預先將其聲請書報交通部大臣並該飛行場所在地之該管特別市長或省長及縣長或市長

第八十三條 供公共用之飛行場之經營人對於飛行場之使用請求租賃時應規定其種別及金額請求交通部大臣認可其變更時亦同

前項租賃應在飛行場揭示之

第八十四條 交通部大臣認有必要時對於飛行場之經營人得令

交通 運輸 第三章 航空

第八十條 航空法第二十五條第二項又ハ第二十六條ノ規定ニ依リ許可ヲ受ケントスル者ハ申請書ニ左ノ事項ヲ記載シタル書類ヲ添附シ交通部大臣ニ之ヲ提出シ且當該飛行場長及飛行場經營者ニ其ノ副本ヲ提出スベシ

一 行為者ノ氏名名稱及住所

二 行為ノ種類及目的

三 物件ノ豫定ノ高サヲ示スベキ設計又ハ計畫ノ概要（工事名稱、位置、時期、工作物）

四 行為地ノ位置及面積ヲ示スベキ略圖

五 設置、定置又ハ檢査ノ期間

第八十一條 公共ノ用ニ供スル飛行場ヲ廢止セントスルトキハ飛行場ノ經營者ハ其ノ一月前迄ニ理由ヲ具シタル許可申請書ヲ交通部大臣ニ提出シ且當該飛行場所在地ヲ管轄スル特別市長又ハ省長及縣長若ハ市長ニ其ノ副本ヲ提出スベシ公共ノ用ニ供スル飛行場ヲ公共ノ用ニ供セザル飛行場ニ變更セントスルトキ又ハ公共ノ用ニ供セザル飛行場ヲ公共ノ用ニ供スル飛行場ニ變更セントスルトキ亦同シ

第八十二條 公共ノ用ニ供セザル飛行場ヲ廢止セントスルトキハ飛行場ノ經營者ハ其ノ旨ヲ交通部大臣並ニ當該飛行場所在地ヲ管轄スル特別市長又ハ省長及縣長若ハ市長ニ提出スベシ

第八十三條 公共ノ用ニ供スル飛行場ノ經營者飛行場ノ使用ニ對シ使用料ヲ請求セントスルトキハ其ノ種別及金額ヲ定メ交通部大臣ノ認可ヲ受ケベシ之ヲ變更セントスルトキ亦同シ

前項ノ使用料ハ飛行場ニ之ヲ揭示スベシ

第八十四條 交通部大臣必要アリト認ムルトキハ飛行場ノ經營者ニ對

其變更設備之租賃

第八十五條 飛行場依另文所定應施行風向標示設備及信號設備

備

交通部大臣應爲於保安上有必要時對於供公共用之飛行場之經營人轉令其施行前項以外之航空必要設備

第八十六條 交通部大臣許可第二十九條第一項之呈請時應依

第十八號書式填寫許可證發給呈請人且將其意旨通知土地或物件之占有人如其通知困難時應公告其意旨

第八十七條 依前條之規定受領許可證人欲遷入他人之土地或

或除去其可爲障礙之物件或使用必要之土地或物件時應攜帶

該許可證

第八十八條 欲依航空法第三十條第三項之規定要求裁決補償

金額者應將記載與對方交涉始末之要領書向交通部大臣提出

之

交通部大臣受理前項之要領書時應將其抄件發給對方規定期

限使其提出答辯書

第八十九條 依前條第二項之規定於交通部大臣指定之期限內

未提出答辯書時或答辯書抄件不能發給時交通部大臣得依

要領書裁決補償金額

第九十條 交通部大臣裁決補償金額時應將理由附記載決書內

發給呈請人及對方

第七章 航 空

第九十一條 欲依航空法第三十四條但書之規定請求許可者應

シ前條ノ使用料ノ變更ヲ命ズルコトヲ得

第八十五條 飛行場ニハ別ニ定ムル所ニ依リ風向標示設備及信號設備

ヲ爲スベシ

交通部大臣保安上必要アリト認ムルトキハ公共ノ用ニ供スル飛行場

ノ經營者ニ對シ前項ノ外航空ニ必要ナル設備ヲ爲サシムルコトヲ得

第八十六條 交通部大臣航空法第二十九條第一項ノ出願ヲ許可シタル

トキハ出願者ニ第十八號書式ニ依ル許可證ヲ交付シ且其ノ旨土地又

ハ物件ノ占有者ニ通知スベシ其ノ通知ヲ爲シ難キトキハ其ノ旨公告

スベシ

第八十七條 前條ノ規定ニ依リ許可證ヲ交付ヲ受ケタル者他人ノ土地

ニ立入り若ハ障礙ト爲ルベキ物件ヲ除去シ又ハ必要ナル土地若ハ物

件ヲ使用セントスルトキハ當該許可證ヲ攜帶スベシ

第八十八條 航空法第三十條第三項ノ規定ニ依リ補償金額ノ裁決ヲ求

メントスル者ハ相手方トノ交涉始末ヲ記載シタル申請書ヲ交通部大

臣ニ提出スベシ

交通部大臣前項ノ申請書ヲ受理シタルトキハ其ノ寫ヲ相手方ニ交付

シ期限ヲ定メ答辯書ヲ提出セシムベシ

第八十九條 前條第二項ノ規定ニ依リ交通部大臣ノ指定シタル期限內

ニ答辯書ノ提出ナキトキ又ハ申請書寫ノ交付ヲ爲スコト能ハザルト

キハ交通部大臣ハ申請書ノミニ依リ補償金額ノ裁決ヲ爲スコトヲ得

第九十條 交通部大臣補償金額ノ裁決ヲ爲シタルトキハ裁決書ニ理由

ヲ附シ之ヲ申請者及相手方ニ交付スベシ

第七章 航 空

第九十一條 航空法第三十四條但書ノ規定ニ依リ許可ヲ受ケントスル

具明左開事項並請交通部大臣

一 乘員之姓名、住所及航空許可狀之種類

二 離陸及著陸之場所

三 航空之目的及區域

四 離陸或著陸之日時

五 航空機之種類、形式及登錄記號

六 離陸或著陸之場所及其附近之實測圖 在離陸或著陸之場所
四ノ千米之區域內有離
陸或著陸之場所時、電報及無線電
機之位置、電柱、電線及高度

第九十二條 欲搭乘航空機航空中使用照像機者除交通部大臣許可時外應遵依第十九號舊式所發給之許可證

欲開發給前項之許可證者應具明左開事項向交通部大臣提出申請書

一 呈請人之姓名、名稱、國籍、住所及職業

二 攝影人之姓名、國籍、住所、職業及年齡

三 攝影之目的

四 攝影之目的物或地域

五 攝影之日時

六 使用照像機之種類

第九十三條 前項之許可證該管官廳或航空運送業者或該航空機乘員如有要求時應即時呈示之

第九十四條 依第九十二條之規定無取照片者除受交通部大臣之許可外應即時將原板或照片向交通部大臣提出請求檢閱

交通通信 第三章 航空

者ハ左ノ事項ヲ具シ交通部大臣ニ之ヲ申請スベシ

一 乘員ノ姓名、住所及航空免狀ノ種類

二 離陸及著陸ノ場所

三 航空ノ目的及區域

四 離陸又ハ著陸ノ日時

五 航空機ノ種類、型式及登錄記號

六 離陸又ハ著陸ノ場所及其ノ附近ノ實測圖 電報又ハ無線電機ノ位置
米ノ區域ニ於テ離陸或著陸
ノ場所時、電報及無線電機ノ位置、電柱、電線及高度

第九十二條 航空機ニ搭乘シテ航空中寫真機ヲ使用セントスル者ハ交通部大臣ノ許可ヲ受ケタル場合ヲ除クノ外其ノ交付スル第十九號舊式ニ依ル許可證ヲ攜帶スベシ

欲開發給前項ノ許可證ノ交付ヲ受ケントスル者ハ左ノ事項ヲ具シ交通部大臣ニ申請書ヲ提出スベシ

一 出願者ノ氏名名稱、國籍、住所及職業

二 攝影者ノ氏名、國籍、住所、職業及年齡

三 攝影ノ目的

四 攝影ノ目的物又ハ地域

五 攝影ノ日時

六 使用寫真機ノ種類

第九十三條 前條ノ許可證ハ當該官廳又ハ航空運送業者若ハ當該航空機乘員ノ要求アリタルトキハ直ニ之ヲ呈示スベシ

第九十四條 第九十二條ノ規定ニ依リ寫真ヲ攝影シタル者ハ交通部大臣ノ許可ヲ受ケタル場合ヲ除クノ外寫真ノ原板又ハ寫真ヲ交通部

依前項之規定應受檢閱之原板或照片非經檢閱後不得轉讓他人

交通部大臣依第一項之規定於檢閱之結果認有必要時得施行沒收原板或照片及其他必要之處分

第九十五條 欲用航空機檢送照像機者應將其意旨報告航空運送業者或該航空機乘員

前項之照像機於航空中應在乘員得監視之場所存置之但依第九十二條第一項之規定應使用之照像機不在此限

第九十六條 航空機除有特別規定時外不得搭載火藥類航空

第九十七條 非受交通部大臣之許可不得由航空機投下物件但由細砂或水所成之巴拉斯特或無發生危險之虞之物件不在此限

第九十八條 航空運送業者或航空機乘員認爲其搭乘人於航空中有違反第九十二條至前條之規定或有違反之虞時對於阻止或預防該違反行為爲必要之措置

第九十九條 航空機在市街地之上空因故障、避難及其他不得已之事由發生著陸之必要時非保持在市街地外得以安全著陸之高度不得航空但當在飛行場及航空法第三十四條所規定以命令或不禁止之水上場所或受交通部大臣許可之場所降陸或著陸時不在此限

〔新舊百三十四號〕

大臣ニ提出シ檢閱ヲ受クベシ

前項ノ規定ニ依リ檢閱ヲ受クベキ原板及寫眞ハ檢閱ヲ經タル後ニ非ザレバ之ヲ他人ニ讓渡スコトヲ得ズ

交通部大臣第一項ノ規定ニ依ル檢閱ノ結果必要アリト認ムルトキハ原板又ハ寫眞ノ沒收其ノ他必要ナル處分ヲ爲スコトヲ得

第九十五條 航空機ニ依リ寫眞機ヲ檢送セントスル者ハ其ノ旨航空運送業者又ハ當該航空機乘員ニ申告スベシ

前項ノ寫眞機ハ航空中ニテ乘員ノ監視シ得ル場所ニ設置スベシ但シ第九十二條第一項ノ規定ニ依リ使用スベキ寫眞機ニ付テハ此ノ限ニ在ラス

第九十六條 航空機ハ特別ノ規定アル場合ヲ除クノ外火藥類ヲ搭載シテ航空スルコトヲ得ズ

第九十七條 交通部大臣ノ許可ヲ受クルニ非ザレバ航空機ヨリ物件ヲ投下スルコトヲ得ズ但シ細砂若ハ水ヨリ成ル一パラスト一又ハ危險ヲ生ズルノ實ナキ物件ハ此ノ限ニ在ラス

第九十八條 航空運送業者又ハ航空機乘員ハ其ノ搭乘者ニシテ航空中第九十二條乃至前條ノ規定ニ違反シ又ハ違反スルノ虞アリト認ムルトキハ當該違反行為ヲ阻止又ハ預防ノ必要ナル措置ヲ爲スベシ

第九十九條 航空機ハ市街地ノ上空ニ在リテハ故障、避難其ノ他已ムコトヲ得ザル事由ニ因リ著陸ノ必要ヲ生ジタル場合ニ於テ市街地外ニ安全ニ著陸シ得ルニ足ルベキ高度ヲ保ツニ非ザレバ航空スルコトヲ得ズ但シ飛行場、航空法第三十四條ノ規定ニ依リ命令ヲ以テ禁止セラザル水上ノ場所又ハ交通部大臣ノ許可ヲ受ケタル場所ニ於テ

第一百條 欲在市街地或乘人集合之場所上空施行曲技飛行時
願具明左開事項向交通部大臣提出許可證請書

- 一 乘員之姓名、住所及航空許可狀之抄件
 - 二 離陸及著陸之場所
 - 三 曲技飛行之日時及所要時間
 - 四 曲技飛行之場所及高度
 - 五 曲技飛行之種目
 - 六 航空機之種類、型式及登録記號
- 第一條 欲舉行競賽航空^二以上之航空^一者進遊航空^三或人集會之場
地^四飛行^五或觀覽航空^六之曲技飛行及其他之航空^七時主辦人應具明左開
事項於舉行要定期日之十日以前向交通部大臣提出許可證請
書

- 一 主辦人之姓名、名稱及住所
 - 二 航空之種別
 - 三 航空之日時、所要時間及場所
 - 四 離陸及著陸之場所
 - 五 航空機之種類、型式及登録記號
 - 六 乘員姓名、住所及航空許可狀之種類
 - 七 計畫之詳細及警戒方法
- 第一二條 航空法第十三條所規定之試驗航空或同法第二十
條所規定之航運練習得僅在飛行場及受交通部大臣許可之場

離陸又ハ著陸セントストキハ此ノ限ニ在ラズ

第一百條 市街地又ハ多乘ノ集合スル場所ノ上空ニ於テ航空機ニ依ル曲
技飛行ヲ爲サントストキハ左ノ事項ヲ具シ交通部大臣ニ許可申請
書ヲ提出スベシ

- 一 乘員ノ姓名、住所及航空免狀ノ寫
 - 二 離陸及著陸ノ場所
 - 三 曲技飛行ノ日時及所要時間
 - 四 曲技飛行ノ場所及高度
 - 五 曲技飛行ノ種目
 - 六 航空機ノ種類、型式及登録記號
- 第一條 欲按航空^二以上之航空^一者與^三行航空^四對^五機^六多乘^七曲技飛行^八其
他^九之航空^十觀覽^{十一}航空^{十二}其^{十三}他^{十四}之航空^{十五}時主辦人應具明左開
事項於舉行要定期日ノ十日以前送^{十六}交通部大臣ニ
許可申請書ヲ提出スベシ

- 一 主催者ノ姓名、名稱及住所
 - 二 航空ノ種別
 - 三 航空ノ日時、所要時間及場所
 - 四 離陸及著陸ノ場所
 - 五 航空機ノ種類、型式及登録記號
 - 六 乘員ノ姓名、住所及航空免狀ノ種類
 - 七 計畫ノ詳細及警戒方法
- 第一二條 航空法第十三條ノ規定ニ依ル試驗航空又ハ同法第二十條ノ
規定ニ依ル運航練習ハ飛行場及交通部大臣ノ許可ヲ受ケタル場所並

所並在場外十軒以内場所之上空行之但特別受交通部大臣之許可時得超過本文之限制區域行之

欲依前項但書之規定請求許可者應具明航空之目的、日時、區域、所用之航空機、操縦士之姓名或關於操縦航空機之經歷、離着陸場所及其他計畫之詳細於施行豫定期日之十五日以前向交通部大臣提出申請書

第一百三條 依航空法第二十條所規定之航運練習除受交通部大臣許可時外不得以無塔航證明書之航空機爲之但受有一等飛行機操縦士許可狀者以尙屬於未發給塔航證明書之型式之飛行機練習航運時不在此限

第一四四條 因航空機殺傷人命或損壞物件時操縦者或同乘者應具明其狀況即時具報就近警察官署或警察官吏

第一四五條 欲以非滿洲航空機供航空之用者應具明左開事項向交通部大臣提出許可申請書

- 一 航空機之國籍及標誌
- 二 航空之目的
- 三 航空之日時
- 四 出發地、到着地及經過地
- 五 塔航證明書或可代替之文件之抄件
- 六 航空許可狀或可替代之文件之抄件

ニ其ノ外方十軒以内ノ場所ノ上空ニ於テノミ之ヲ行フコトヲ得但シ特ニ交通部大臣ノ許可ヲ受ケタル場合ニ限リ本文ノ制限區域ヲ超エテ之ヲ行フコトヲ得

前項但書ノ規定ニ依リ許可ヲ受ケントスル者ハ航空ノ目的、日時、區域、使用航空機、操縦士ノ姓名又ハ航空機操縦ニ關スル經歷、離着陸場所其ノ他計畫ノ詳細ヲ具シ實施豫定期日ノ十五日以前迄ニ交通部大臣ニ申請書ヲ提出スベシ

第一百三條 航空法第二十條ノ規定ニ依ル運航練習ハ交通部大臣ノ許可ヲ受ケタル場合ヲ除クノ外塔航證明書ナキ航空機ヲ以テ之ヲ爲スコトヲ得ズ但シ一等飛行機操縦士免狀ノ受有者ガ未ダ塔航證明書ヲ交付シタルコトナキ型式ニ屬スル飛行機ヲ以テ運航練習ヲ爲ス場合ハ此ノ限ニ在ラズ

第一四四條 航空機ニ依リ人ヲ殺傷シ又ハ物件ヲ損壞シタルトキハ操縦者又ハ同乘者ハ其ノ狀況ヲ具シ遲滞ナク最寄警察官署又ハ警察官吏ニ申告スベシ

第一四五條 滿洲航空機ニ非ザル航空機ヲ航空ノ用ニ供セントスル者ハ左ノ事項ヲ具シ交通部大臣ニ許可申請書ヲ提出スベシ

- 一 航空機ノ國籍及標誌
- 二 航空之目的
- 三 航空之日時
- 四 出發地、到着地及經過地
- 五 塔航證明書又ハ之ニ代ルベキ書類ノ寫
- 六 航空免狀又ハ之ニ代ルベキ書類ノ寫

七 搭乗者之姓名、國籍、住所及職業
八 搭載物件之性質及數量

第八章 航空事業

第一百六條 依航空法第四十二條所規定之經營航空運送業及其他之事業者、以下各款所定有事業期限時於每事業期、未定有事業期限時於每年一次應將財產目錄、貸借對照表、損益計算書及事業報告書向交通部大臣提出之

第一百七條 航空事業人關於其事業遇有重大之事故時應即時具明其原因、狀況及處置呈報交通部大臣

第一百八條 航空事業人關於其事業欲變更左開事項時應受交通部大臣之許可

一 於航空事業人時航空路線、旅客、貨物或郵件運送之別、航空次數、發着日時表、使用航空機之種類、型式、數或貨、客噸數、運費表、關於運送之規定、資本金及其他之重要事項

二 於其他之航空事業人時事業之種別、工廠所在地、工廠建築物、機器及其他設備之重大變更、航空區域、離着陸場所並其他關於航線之事項

第一百九條 航空事業人欲停止或廢止其事業時應具明其事由請求交通部大臣許可

第一百十條 航空事業人非受交通部大臣之特許不得將其事業轉讓他人

第一百十一條 航空事業人有左開各款情形之一時交通部大臣

交通運輸 第三章 航空

七 搭乗者ノ姓名、國籍、住所及職業
八 搭載物件ノ性質及數量

第八章 航空事業

第一百六條 航空法第四十二條ノ規定ニ依リ航空機ニ依ル運送業其ノ他ノ事業ヲ營ム者以下各款所定有事業期ノ定アルトキハ每事業期、事業期ノ定ナキトキハ毎年一回財產目錄、貸借對照表、損益計算書及事業報告書ヲ交通部大臣ニ提出スベシ

第十七條 航空事業者ハ其ノ事業ニ關シ重大ナル事故アリタルトキハ其ノ原因、狀況及處置ヲ具シ運送ナク之ヲ交通部大臣ニ提出スベシ

第一百八條 航空事業者其ノ事業ニ關シ左ノ事項ヲ變更セントストキハ交通部大臣ノ認可ヲ受クベシ

一 航空運送業者ニ在リテハ航空路線、旅客貨物又ハ郵便物運送ノ別、航空回数、發着日時表、使用航空機ノ種類型式數又ハ貨客噸數、運費率、運送ニ關スル規定、資本金其ノ他重要ナル事項

二 其ノ他ノ航空事業者ニ在リテハ事業ノ種別、工廠所在地、工場建築物其ノ他設備ノ重大ナル變更、航空區域、離着陸場所並其他關於航線ノ事項

第一百九條 航空事業者其ノ事業ヲ休止又ハ廢止セントストキハ其ノ事由ヲ具シ交通部大臣ノ認可ヲ受クベシ

第一百十條 航空事業者ハ交通部大臣ノ特許ヲ受クルニ非ザンバ其ノ事業ヲ他人ニ讓渡スコトヲ得ズ

第一百十一條 航空事業者左ノ各號ノ一二款當ストルトキハ交通部大臣ハ

交通通信 第三章 航空

得令停止其事業或撤銷其特許

一 無故由受特許之日起一年以內不開始事業時

二 認為不堪繼續事業時

三 顯有危害公安之虞時

四 違反航空法或本令或依此所發之命令時

第一節十二條 交通部大臣特別認為必要時對於航空運送業者

得令設置航空用無線電信之設備

第九章 雜 則

第一節十三條 已登錄之航空機之所有人應規定其固定停機場

呈報交通部大臣遇有變更時亦同

第一節十四條 供航空用之航空機應備有航空日誌

前項航空日誌之書式另定之

第一節十五條 航空機之乘員應持有航空機乘員手帳記入所定

之事項

前項手帳之書式另定之

附 則

第一節十六條 本令自航空法施行日施行

第一節十七條 依前例所指示之機體、發動機或推進機之檢查

記號於本令施行後仍有其效力

四〇

事業ノ停止ヲ命ジ又ハ其ノ特許ヲ取消スコトアルベシ

一 故ナク特許ヲ受ケタル日ヨリ一年以內ニ事業ヲ開始セザルトキ

二 事業ヲ繼續スルニ堪ヘズト認ムルトキ

三 公安ヲ害スル虞アリト認ムルトキ

四 航空法若ハ本令又ハ之ニ基キテ發スル命令ニ違反シタルトキ

第四百十二條 交通部大臣特別ニ必要アリト認ムルトキハ航空運送業者ニ

對シ航空用無線通信施設ノ設置ヲ命ズルコトヲ得

第九章 雜 則

第四百十三條 登録シタル航空機ノ所有者ハ其ノ定置場ヲ定メ交通部大

臣ニ之ヲ届出ツベシ之ニ變更アリタルトキ亦同シ

第四百十四條 航空ノ用ニ供スル航空機ニハ航空日誌ヲ備附クベシ

前項ノ航空日誌ノ書式ハ別ニ之ヲ定ム

第四百十五條 航空機乘員ハ航空機乘員手帳ヲ所持シ所定ノ事項ヲ之ニ

記入スベシ

前項ノ手帳ノ書式ハ別ニ之ヲ定ム

附 則

第四百十六條 本令ハ航空法施行ノ日ヨリ之ヲ施行ス

第四百十七條 従前ノ例ニ依リ指示シタル機體、發動機又ハプロペラ

ノ検査記號ハ本令施行後ニ於テモ仍其ノ效力ヲ有ス

【機重百三十四號】

第一號表

運送營業用飛行機乘員表

飛行距離	飛行之種類		許可狀之種類		定員
	飛行之種類	飛行之種類	許可狀之種類	許可狀之種類	
二百五十斤以下	夜間飛行	晝間海上飛行或 晝間海上飛行或	一等飛行機操縦士 二等飛行機操縦士 航空機操縦士	一等飛行機操縦士 二等飛行機操縦士 航空機操縦士	一
	晝間海上飛行或 晝間海上飛行或	晝間海上飛行或 晝間海上飛行或	一等飛行機操縦士 二等飛行機操縦士 航空機操縦士	一等飛行機操縦士 二等飛行機操縦士 航空機操縦士	一
五百斤以下	晝間海上飛行	晝間海上飛行	一等飛行機操縦士 二等飛行機操縦士 航空機操縦士	一等飛行機操縦士 二等飛行機操縦士 航空機操縦士	一
	晝間海上飛行	晝間海上飛行	一等飛行機操縦士 二等飛行機操縦士 航空機操縦士	一等飛行機操縦士 二等飛行機操縦士 航空機操縦士	一
五百斤超過者	晝間海上飛行	晝間海上飛行	一等飛行機操縦士 二等飛行機操縦士 航空機操縦士	一等飛行機操縦士 二等飛行機操縦士 航空機操縦士	一
	晝間海上飛行	晝間海上飛行	一等飛行機操縦士 二等飛行機操縦士 航空機操縦士	一等飛行機操縦士 二等飛行機操縦士 航空機操縦士	一

備考

- 一 所謂飛行距離者係指不著陸之一飛行距離而言
- 二 所謂夜間者係指由日沒後一時間起至日出前一時間止而言
- 三 所謂海上飛行者係指由海岸超過一百斤之在海上飛行

交通運輸 第三章 航空

第一號表

運送營業用飛行機乘員表

飛行距離	飛行ノ種類		免狀ノ種類		定員
	飛行ノ種類	飛行ノ種類	免狀ノ種類	免狀ノ種類	
二百五十斤以下	夜間飛行	晝間海上飛行又ハ 晝間海上飛行	一等飛行機操縦士 二等飛行機操縦士 航空機操縦士	一等飛行機操縦士 二等飛行機操縦士 航空機操縦士	一
	晝間海上飛行又ハ 晝間海上飛行	晝間海上飛行又ハ 晝間海上飛行	一等飛行機操縦士 二等飛行機操縦士 航空機操縦士	一等飛行機操縦士 二等飛行機操縦士 航空機操縦士	一
五百斤以下	晝間海上飛行	晝間海上飛行	一等飛行機操縦士 二等飛行機操縦士 航空機操縦士	一等飛行機操縦士 二等飛行機操縦士 航空機操縦士	一
	晝間海上飛行	晝間海上飛行	一等飛行機操縦士 二等飛行機操縦士 航空機操縦士	一等飛行機操縦士 二等飛行機操縦士 航空機操縦士	一
五百斤ヲ超ユルモノ	晝間海上飛行	晝間海上飛行	一等飛行機操縦士 二等飛行機操縦士 航空機操縦士	一等飛行機操縦士 二等飛行機操縦士 航空機操縦士	一
	晝間海上飛行	晝間海上飛行	一等飛行機操縦士 二等飛行機操縦士 航空機操縦士	一等飛行機操縦士 二等飛行機操縦士 航空機操縦士	一

備考

- 一 飛行距離トハ無著陸ノ一飛行距離ヲ謂フ
- 二 夜間トハ日沒後一時間ヨリ日出前一時間迄ヲ謂フ
- 三 海上飛行トハ海岸ヨリ百斤ヲ超ユル海上ニ於ケル飛行ヲ謂フ

而言

四 一飛行中包含陸上及海上之飛行時該飛行比較兩飛行距離之長短按其長距離者視為飛行

五 一飛行而跨晝間及夜間者視為夜間飛行

六 於航空士有與操縱士或與操縱士及操縱士必須併乘之情形時操縱士或操縱士併有該當其航空士之許可狀者得不使搭乘航空士

七 飛行距離於未滿二十五軒之夜間飛行時得不使搭乘航空士

八 從事於晝間陸上飛行或飛行距離五百軒以下之晝間海上飛行或特種交通都大臣指定有航空照明設備之航空路其飛行距離五百軒以下之夜間飛行飛行機得不使搭乘操縱士

第二號表

技術證明書及航空許可狀對照表

技 術 證 明 書	航 空 許 可 狀
一等飛行機操縱士技術證明書	一等飛行機操縱士許可狀
二等飛行機操縱士技術證明書	二等飛行機操縱士許可狀
一等航空士技術證明書	一等航空士許可狀
二等航空士技術證明書	二等航空士許可狀

四 一飛行中ニ陸上及海上ノ飛行ヲ包含スルトキハ該飛行ハ兩者ノ飛行距離ノ長短ヲ比較シ之ヲ其ノ長距離ナル飛行ト看做シ又兩者同一距離ナルトキハ之ヲ海上飛行ト看做ス

五 一飛行ニシテ晝間及夜間ニ互ルモノハ之ヲ夜間飛行ト看做ス

六 航空士ヲ操縱士又ハ操縱士及操縱士ト併セ搭乘セシムルコトヲ要スル場合ニ於テ操縱士又ハ操縱士ガ其ノ航空士ニ該當スル免狀ヲ併有スルトキハ航空士ヲ搭乘セシメザルコトヲ得

七 飛行距離二十五軒未滿ノ夜間飛行ニ在リテハ航空士ヲ搭乘セシムルコトヲ要セズ

八 晝間陸上飛行又ハ飛行距離五百軒以下ノ晝間海上飛行者ハ特ニ交通部大臣ノ指定シタル航空照明設備アル航空路ニ於ケル飛行距離五百軒以下ノ夜間飛行ニ從事スル飛行機ニハ操縱士ヲ搭乘セシメザルコトヲ得

第二號表

技術證明書及航空免狀對照表

技 術 證 明 書	航 空 免 狀
一等飛行機操縱士技術證明書	一等飛行機操縱士免狀
二等飛行機操縱士技術證明書	二等飛行機操縱士免狀
一等航空士技術證明書	一等航空士免狀
二等航空士技術證明書	二等航空士免狀

【航空百三十四號】

航空機關士技術證明書 航空機關士許可狀

第一號 書式

航空機製造検査要請書

爲要請事茲願受航空機製造検査並將關係文件隨文呈上敬祈施行

- 一 設計主任者姓名
- 二 製造擔當者姓名
- 三 製造場所

四 願受検査之場所及時期

機體

發動機

推進機

.....

年 月 日

住 所

姓 名 於法人時其名稱及代表人之姓名以下準此

印

交通部大臣

第二號 書式

航空機特別検査要請書

爲要請事茲願受左開航空機之特別検査並將關係文件隨文呈上

交通運輸 第三章 航空

航空機關士技術證明書 航空機關士免狀

第一號 書式

航空機製造検査申請書

航空機製造検査相受度候ニ付關係書類相添へ此段申請候也

- 一 設計主任者氏名
- 二 製造擔當者氏名
- 三 製造場所

四 検査ヲ受ケントスル場所及時期

機體

發動機

「プロペラ」

.....

年 月 日

住 所

氏 名 法人ニ在リテハ其ノ名稱及代表者ノ氏名以下之ニ準ス

印

交通部大臣宛

第二號 書式

航空機特別検査申請書

左記航空機ノ特別検査相受度候ニ付關係書類相添へ此段申請候也

交通通信 第三章 航空

敬新
施行

願受検査之場所及時期

年 月 日
住 所

姓 名 印

交通部大臣

計 開

一 航空機之種類及型式

第三號 書式

航空機定期検査申請書

爲要請本按願受左開航空機之定期検査被許
施行

願受検査之場所及時期

年 月 日
住 所

姓 名 印

交通部大臣

計 開

一 機航證明書番號

二 登録記號

検査ヲ受ケントスル場所及時期

年 月 日
住 所

氏 名 印

交通部大臣宛

記

一 航空機ノ種類及型式

第三號 書式

航空機定期検査申請書

左記航空機ノ定期検査ヲ受度候ニ付此段申請候也

検査ヲ受ケントスル場所及時期

年 月 日
住 所

氏 名 印

交通部大臣宛

記

一 機航證明書番號

二 登録記號

〔輯覽百三十四號〕

- 三 航空機之種類及型式
- 四 於前次検査後之使用時間
- 五 爲受定期検査如施行修繕或改造時其樣式概要

第四號 書式之一

航空機臨時検査申請書

爲聲明事茲即受左開航空機之臨時検査敬祈

施行

願受検査之場所及時期

年 月 日

住 所

姓 名 印

交通部大臣

計 開

- 一 塔航證明書號數
- 二 登錄記號
- 三 航空機之種類及型式
- 四 於前次検査後之航空時間及主要航空記錄
- 五 爲受臨時検査如施行修繕或改造時其樣式概要

交通通信 第三章 航空

- 三 航空機ノ種類及型式
- 四 前回検査後ニ於ケル航空時間及主要航空記錄
- 五 定期検査ヲ受ケルニ付修繕又ハ改造ヲ爲シタルトキハ其ノ仕様概要

第四號 書式ノ一

航空機臨時検査申請書

左記航空機ノ臨時検査相受座候ニ付此段申請候也

検査ヲ受ケントスル場所及時期

年 月 日

住 所

氏 名 印

交通部大臣宛

記

- 一 塔航證明書番號
- 二 登錄記號
- 三 航空機ノ種類及型式
- 四 前回検査後ニ於ケル航空時間及主要航空記錄
- 五 臨時検査ヲ受ケルニ付修繕又ハ改造ヲ爲シタルトキハ其ノ仕様概要

第四號 書式之二

發動機臨時検査證書

爲證明事茲願受左開發動機之臨時検査敢祈

施行

願受検査之場所及時期

年 月 日

住 所

姓 名 印

交通部大臣

計 開

- 一 裝置航空機之種類及型式
- 二 發動機検査記號検査記號ハ本表ノ右欄ニ在リテハ其ノ前記ノルコト
- 三 發動機之製造人、製造號數、型式及馬力
- 四 於前次検査後之使用時間
- 五 爲受臨時検査如施行修繕或改造時其樣式概要

第四號 書式ノ二

發動機臨時検査申請書

左記發動機ノ臨時検査相受度候ニ付此段申請候也

検査ヲ受ケントスル場所及時期

年 月 日

住 所

氏 名 印

交通部大臣宛

記

- 一 裝置航空機ノ種類及型式
- 二 發動機検査濟記號検査記號ハ本表ノ右欄ニ在リテハ其ノ前記ノルコト
- 三 發動機ノ製造者、製造番號、型式及馬力
- 四 前回検査後ニ於ケル使用時間
- 五 臨時検査ヲ受ケルニ付修繕又ハ改造ヲ爲シタルトキハ其ノ仕様概要

第四號 書式之三

航空機用推進機臨時検査申請書

爲應請事茲願受左開航空機用推進機之臨時検査敢祈
施行

願受検査之場所及時期

年 月 日

住 所

姓

名 印

交通部大臣

計 開

- 一 裝載航空機之種類及型式
 - 二 裝載發動機之型式及馬力
 - 三 裝載發動機之推進機軸之回轉數
 - 四 推進機之型式
 - 五 推進機之翅數
 - 六 推進機之角度
- 交通通信 第三章 航空

第四號 書式ノ三

航空機用「プロペラ」臨時検査申請書

左記航空機用「プロペラ」ノ臨時検査相受度候ニ付比較申請候也

検査ヲ受ケントスル場所及時期

年 月 日

住 所

氏

名 印

交通部大臣宛

記

- 一 裝載航空機ノ種類及型式
- 二 裝載發動機ノ型式及馬力
- 三 裝載發動機ノ「プロペラ」軸ノ回轉數
- 四 「プロペラ」ノ型式
- 五 「プロペラ」ノ翅數
- 六 「プロペラ」ノ「ピッチ」

第五號書式

航空機之種類及型式	塔航證明書號數	國籍及登錄記號	機體檢查記號	發動機之型式馬力及數	用途	積定	油	有效期間	所有人名	限制事項	交通部印
						員					
號	第				用	人	用	至	自		
						人	用	年	年		
						人	用	月	月		
						人	用	日	日		

第五號書式


航空機之種類及型式	塔航證明書香號	國籍及登錄記號	機體檢查記號	發動機之型式馬力及數	用途	積定	油	有效期間	所有者名	限制事項	交通部印
						員					
號	第				用	人	用	至	自		
						人	用	年	年		
						人	用	月	月		
						人	用	日	日		

〔機百三十四號〕


第六號圖式之一 (機殼檢査器用型)



第六號圖式之二 (發動機檢査器用型)

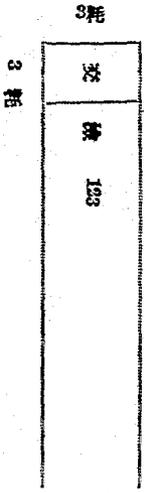

第六號圖式之三 (推進機檢査器用型)

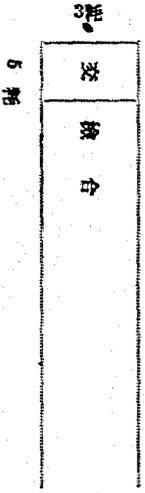

交 檢 器 器 器 器

第六號圖式ノ一 (機殼檢査器用型)



第六號圖式ノ二 (發動機檢査器用型)



第六號圖式ノ三 (アロペラ檢査器用型)



第七號 書式

航空機新登録申請書

爲證明事故因製造航空機由某國輸入等(擬請新登録左開事項)將...及塔航證明書隨文呈上敬祈
施行

年 月 日

住 所 姓 名 印

交通部大臣

計 開

一 航空機之種類

二 塔航證明書號數

三 機 體

製造人

製造號數

四 發動機

型 式

馬 力

數

五 所有人之姓名、名稱及住所
附 記

航空機之停置場

(備考) 停置場得附記本證明書內以代初次呈請

第七號 書式

航空機新規登録申請書

航空機製造、何國ヨリ輸入等(致候ニ付左記事項新規登録相成度...)
及塔航證明書相添(此段申請候也)

年 月 日

住 所 氏 名 印

交通部大臣宛

記

一 航空機ノ種類

二 塔航證明書番號

三 機 體

製造者

製造番號

四 發動機

型 式

馬 力

數

五 所有者ノ氏名、名稱及住所
附 記

航空機ノ定置場

(備考) 定置場ヲ本申請書ニ附記シ以テ初回用出ニ代フルコトヲ得

第八號 書式

航空機變更登錄申請書

一 登錄記號

二 航空機之種類

三 所有人之姓名、名稱及住所

爲聲明事茲因右開航空機按照左開事項變更登錄（附註實質證書及……等）施行

施行

年 月 日

住 所

姓 名 印

交通部大臣

計 開

一 所 有 人 新

二 所 有 人 之 住 所 新

三 …………… 新

附 記

航空機之停置場 新

（備考）同時停置場有變更時得附記本空冊書內以代變更呈文）

更呈文）

交通通信 第三章 航空

第八號 書式

航空機變更登錄申請書

一 登錄記號

二 航空機ノ種類

三 所有者ノ氏名、名稱及住所

右航空機ニ付左記事項變更登錄相成度（實質證書及……相添へ等）此段申請候也

年 月 日

住 所

氏 名 印

交通部大臣

記

一 所 有 者 新

二 所 有 者 ノ 住 所 新

三 …………… 新

附 記

航空機ノ定置場 新

（備考）同時ニ定置場ノ變更アリタルトキハ本申請書ニ附記シ以テ變更届ニ代フルコトヲ得）

以テ變更届ニ代フルコトヲ得）

第九號 舊式

航空機抹消登錄證書

一 登錄記號

二 航空機之種類

三 所有人之姓名、名稱及住所

為廢止因右開航空機於 年 月 日折解(破壞等)

擬請抹消登錄新

施行

年 月 日

住 所

姓

名 印

交通部大臣

第九號 舊式

航空機抹消登錄申請書

一 登錄記號

二 航空機之種類

三 所有者之姓名、名稱及住所

右航空機 年 月 日解解(破壞等)致候ニ付抹消登錄相成度

此段申請候也

年 月 日

住 所

氏

名 印

交通部大臣宛

第十號書式

航空機之種類		製造人		製造號數		M-1	
機體型式	第 號	第 號	第 號	第 號	第 號	第 號	第 號
性能說明書號數	第 號	第 號	第 號	第 號	第 號	第 號	第 號
塔抗證明書有效期間	自 年 月 日 至 年 月 日	自 年 月 日 至 年 月 日	自 年 月 日 至 年 月 日	自 年 月 日 至 年 月 日	自 年 月 日 至 年 月 日	自 年 月 日 至 年 月 日	自 年 月 日 至 年 月 日
所有人姓名、名稱							
所 有 人 住 所							
所 有 人 住 場							
機 體 型 式							
馬 力	馬力						
機 體 型 式							
馬 力	馬力						
機 體 型 式							
馬 力	馬力						
機 體 型 式							
馬 力	馬力						
登 陸 年 月 日	自 年 月 日	自 年 月 日	自 年 月 日	自 年 月 日	自 年 月 日	自 年 月 日	自 年 月 日
記 載							

第十款舊式 飛機 原裝 柴田牌 軍機

附圖

航空機ノ種類		航空機		原部		國籍及登録號		第一	
機體型式	型式	製造者	製造番號	號	號	號	號	號	號
飛機證明書番號	第 第	自 自	自 自	年 年	年 年	月 月	月 月	日 日	日 日
飛機證明書有效期間	第 第	自 自	自 自	年 年	年 年	月 月	月 月	日 日	日 日
所有者姓名									
所有者住所									
定置場所									
發動機	馬力	馬力	馬力	馬力	馬力	馬力	馬力	馬力	馬力
型	馬力	馬力	馬力	馬力	馬力	馬力	馬力	馬力	馬力
型	馬力	馬力	馬力	馬力	馬力	馬力	馬力	馬力	馬力
型	馬力	馬力	馬力	馬力	馬力	馬力	馬力	馬力	馬力
型	馬力	馬力	馬力	馬力	馬力	馬力	馬力	馬力	馬力
機	馬力	馬力	馬力	馬力	馬力	馬力	馬力	馬力	馬力
登錄年月日	自 自	自 自	自 自	年 年	年 年	月 月	月 月	日 日	日 日
年 月 日	年 月 日	年 月 日	年 月 日	年 月 日	年 月 日	年 月 日	年 月 日	年 月 日	年 月 日
事									

(表陸海軍省告示第二十號)

登錄證明書


航空機之種類	國籍及登錄記號	機體		發動機之型式	馬力及數	所有人姓名、名稱	登錄年月日	本證明書發行年月日
		製造人	製造號數				康德年 月 日	康德年 月 日
交通部印								

登錄證明書

航空機之種類	國籍及登錄記號	機體		發動機之型式	馬力及數	所有者姓名	登錄年月日	本證明書發行年月日
		製造者	製造番號				康德年 月 日	康德年 月 日
交通部印								

第十二號 書式之一
第 號

等飛行機操縦士技術證明書

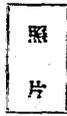

原籍

姓名 年 月 日生

爲證明事查右者照章施行術科試驗及學科試驗均已合格爲此
對於左開飛行機認定有 等飛行機操縦士之技術此證
年 月 日


交通部印

計開

飛行機認定年 月 日 印

第十二號 書式之二
第 號

等航空士技術證明書

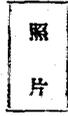

原籍

姓名 年 月 日生

爲證明事查右者照章施行術科試驗及學科試驗均已合格爲此
認定有 等航空士之技術此證
年 月 日

交通部印

第十二號 書式ノ一
第 號

等飛行機操縦士技術證明書



本籍

氏名 年 月 日生

右者成規ノ術科試驗及學科試驗ニ合格シタリ依テ左記飛行機ニ付
等飛行機操縦士タルノ技術ヲ有スルモノト認定ス
年 月 日

交通部印

記

飛行機認定年 月 日 印

第十二號 書式ノ二
第 號

等航空士技術證明書



本籍

氏名 年 月 日生

右者成規ノ術科試驗及學科試驗ニ合格シタリ依テ
等航空士タルノ
技術ヲ有スモノト認定ス
年 月 日

交通部印

【附頁百三十四號】

第十二號 書式之三 第 號

航空機關士技術證明書



原籍

姓名

年月日生

爲證明事查右者照章施行術科試驗及學科試驗均已合格爲此
認定有航空機關士之技術此證

年 月 日

交通部印

第十三號 書式之一 第 號

等飛行機操縱士許可狀



原籍

姓名

年月日生

爲許可事查右者受有 等飛行機操縱士技術證明書且照章施
行體格檢查合格爲此對於左開飛行機許可爲 等飛行機操縱
士此狀

年 月 日

交通部印

交通通信 第三章 航空

第十二號 書式ノ三 第 號

航空機關士技術證明書



本籍

氏名

年月日生

右者成規ノ術科試驗及學科試驗ニ合格シタリ依テ航空機關士タル
ノ技術ヲ有スルモノト認定ス

年 月 日

交通部印

第十三號 書式ノ一 第 號

等飛行機操縱士免狀



本籍

氏名

年月日生

右者 等飛行機操縱士技術證明書ヲ受有シ且成規ノ體格檢查ニ合格
シタリ依テ左記飛行機ニ付 等飛行機操縱士タルコトヲ免許ス

年 月 日

交通部印

計開

飛行機許可	年月日	印
-------	-----	---

制限事項

事項	年月日	印
----	-----	---

體格検査成績

成績	検査年月日	有効期間	印
----	-------	------	---

第十三號 舊式之一

第 號

等航空士許可狀

照片

原籍

姓名

年月日生

爲許可事查右者受有 等航空士技師證明書且照章施行體格検査均已合格爲此許可爲 等航空士此狀

年月日

交通部 印

制限事項

事項	年月日	印
----	-----	---

體格検査成績

成績	検査年月日	有効期間	印
----	-------	------	---

記

飛行機免許	年月日	印
-------	-----	---

制限事項

事項	年月日	印
----	-----	---

體格検査成績

成績	検査年月日	有効期間	印
----	-------	------	---

第十三號 舊式之二

第 號

等航空士免狀

寫真

本籍

氏名

年月日生

右者 等航空士技師證明書ヲ受有シ且法規ノ體格検査ニ合格シタリ 依テ 等航空士タルコトヲ免許ス

年月日

交通部 印

制限事項

事項	年月日	印
----	-----	---

體格検査成績


成績	検査年月日	有効期間	印
----	-------	------	---

〔假覽百三十四號〕

第十三號 書式之三

第 號

航空機操關士許可狀

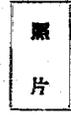

原 籍

姓 名

年 月 日生

爲許可事者右者受有航空機操關士技術證明書且照章施行檢
格検査均已合格爲此許可爲航空機操關士此狀

年 月 日

交 通 部 印

限制事項

事 項	年 月 日	印
-----	-------	---

體格検査成績

成 績	検査年 月 日	有効期間	印
-----	---------	------	---

第十四號 書式

何何技術證明書發給聲請書

爲聲請事故聲請發給何何技術證明書聲請關係文件及照片隨
文呈上敬祈

施行

交通通信 第三章 航空

〔附録百三十四號〕

第十三號 書式ノ三

第 號

航空機操關士免狀



本 籍

氏 名

年 月 日生

右者航空機操關士技術證明書ヲ受有シ且成規ノ體格検査ニ合格シタ
リ依テ航空機操關士タルコトヲ免許ス

年 月 日

交 通 部 印

制限事項

事 項	年 月 日	印
-----	-------	---

體格検査成績

成 績	検査年 月 日	有効期間	印
-----	---------	------	---

第十四號 書式

何何技術證明書交付申請書

私業何何技術證明書相受度候ニ付關係書類及寫真相添へ此段申請候
也

交通通信 第三章 航空

- 一 願受試験之場所及時期
- 二 爲受試驗欲使用之航空機之型式
- 三 欲受試驗之曲技飛行之種類及使用飛行機之型式

年 月 日

原籍 住所

姓名 年 月 日生

交通部大臣

第十五號 書式

原籍 住所

原籍 住所

姓名 年 月 日生

- 一 願 籍
- 二 軍 籍
- 三 學 歴

- 一 試驗ヲ受ケントスル場所及時期
- 二 受檢ノ爲使用セントスル航空機ノ型式
- 三 試驗ヲ受ケントスル曲技飛行ノ種類及使用飛行機ノ型式

年 月 日

本籍 住所

氏名印 年 月 日生

交通部大臣宛

第十五號 書式

本籍 住所

本籍 住所

氏名 年 月 日生

- 一 願 籍
- 二 軍 籍
- 三 學 歴

四 關於操縱術機關術及其他技術之修業履歷

五 職 業

六 賞 罰

年 月 日

姓 名 印

備 考

一 關於操縱術修業之履歷應詳記所操縱之航空機之型式、操縱次數、操縱時間及其他事項又受有技術證明書或航空許可狀者應附具該證明書或許可狀之抄件

二 關於機關術及其他特別技術修業之履歷應詳記所辦理之機關及其他技術之修業事項又受有技術證明書或航空許可狀者應附具該證明書或許可狀之抄件

第十六號 書 式

何何許可狀發給發證書

爲證明事茲將請發給何何許可狀並將關係文件及照片隨文呈

交通 通信 第三章 航空

四 操縱術機關術其ノ他技術修業ニ關スル履歷

五 職 業

六 賞 罰

年 月 日

氏 名 印

備 考

右之通相連無之候也

一 操縱術修業ニ關スル履歷ニハ操縱シタル航空機ノ型式、操縱回数、操縱時間其ノ他ノ事項ヲ詳細ニ記載シ尙技術證明書又ハ航空免狀ノ受有者ニ在リテハ當該證明書又ハ免狀ノ寫ヲ添付ス

二 機關術其ノ他ノ特殊技術修業ニ關スル履歷ニハ取扱ヒタル關其ノ他技術修業ニ關スル事項ヲ詳細ニ記載シ尙技術證明書又ハ航空免狀ノ受有者ニ在リテハ當該證明書又ハ免狀ノ寫ヲ添付ス

第十六號 書 式

何何免狀交付申請書

私儀何何免狀相受度候ニ付關係書類及寫真拍添（此段申請候也

上級新
旅行

年 月 日

原籍
住所

姓

年 月 日
名 印
日生

交通部大臣

第十七號 書式

何何許可狀效力擴張申請書

爲聲請事茲聲請擴張何何許可狀之效力敬祈

施行

一 受有航空許可狀之種類及號數

二 欲受試驗之場所及時期

三 欲受試驗使用之航空機型式

四 欲受試驗之曲技飛行種類及使用飛行機之型式

年 月 日

原籍
住所

姓

交通部大臣

名 印

年 月 日

本籍
住所

氏

年 月 日
名 印
日生

交通部大臣宛

第十七號 書式

何何免狀效力擴張申請書

私權現ニ受有スル何何免狀ノ效力擴張致度候ニ付此段申請候也

一 受有航空免狀ノ種類及番號

二 試驗ヲ受ケントスル場所及時期

三 受驗ノ爲使用セントスル航空機ノ型式

四 試驗ヲ受ケントスル曲技飛行ノ種類及使用飛行機ノ型式

年 月 日

本籍
住所

氏

交通部大臣宛

名 印

【附註百三十四號】

15欄

廣報 年 月 日	期、日	行爲之類	行爲之類	行爲之目的	呈請人姓名	第 號 進立 除入 使用 許可證
	自 至	(進入土地、除土地物件)	(爲在何處設置何等、維持何處之何等)			
交通部印	至 年 月 日 每日晝間					

15欄

廣報 年 月 日	期、日	行爲之類	行爲之類	行爲之目的	出願者姓名	第 號 進立 除入 使用 許可證
	自 至	(土地立入、物件除土地物件使用)	(何處、何處設置、何處維持、爲等)			
交通部印	自 至 年 月 日 每日晝間					

第十九號 書式

14

庚 年 月 日	之照使 種類用	日 時	攝 影 之 的	目 的	攝 影 之 的	地 物 之 目 的	姓 名	攝 影 人	呈 請 人 名

第 號
航空攝影許可證

交通部印

第十九號 書式

15

庚 年 月 日	寫使 種類用	日 時	攝 影 之 的	目 的	攝 影 之 的	地 物 之 目 的	氏 名	攝 影 者	出 照 者 名

第 號
航空寫真攝影許可證

交通部印

【表百三十四號】

●航空機乘員試驗規則

(廣應六年九月二十九日
交通部令第二六號)

茲將航空機乘員試驗規則制定如左

航空機乘員試驗規則目次

第一章 總 則

第二章 受験資格

第三章 術科試験

第四章 學科試験

附 則

航空機乘員試驗規則

第一章 總 則

第一條 交通部大臣受運航空機乘員技術證明書發給申請書、航空免狀發給申請書或航空免狀效力擴張申請書時或對於航空機乘員之臨時試驗兼行術科試驗或學科試驗時將其日時、場所或其他於受験之必要事項通知受験者

第二條 受験者關於試驗有不正当行為時即停止其試驗

受験者於試驗時無故遲到、缺席或於術科試驗之際忘於應試用器材等之整備時有得停止其試驗

●航空機乘員試驗規則

(廣應六年九月二十九日
交通部令第二六號)

茲ニ航空機乘員試驗規則ヲ左ノ通定ム

航空機乘員試驗規則目次

第一章 總 則

第二章 受験資格

第三章 術科試験

第四章 學科試験

附 則

航空機乘員試驗規則

第一章 總 則

第一條 交通部大臣航空機乘員技術證明書交付申請書、航空免狀交付申請書若ハ航空免狀效力擴張申請書ヲ受理シタル場合又ハ航空機乘員ニ對スル臨時試験ノ場合ニ於テ術科試験又ハ學科試験ヲ行ハントスルトキハ其ノ日時、場所其ノ他受験ニ必要ナル事項ヲ受験者ニ通知ス

第二條 受験者試験ニ關シ不正ノ行為アリタルトキハ其ノ者ニ對スル試験ハ之ヲ停止ス

受験者故ナク試験ニ遲到シ、缺席シ又ハ術科試験ノ際受檢用器材等ノ整備ヲ怠リタルトキハ其ノ者ニ對スル試験ハ之ヲ停止スルコトアルベシ

試験終了後如發見合於第一項之事實時對該受驗者之試驗作爲無效

第三條 對於航空機之乘員技術證明書發給申請者之試驗未合格者或依照前條之規定被停止試驗或作爲無效者交通部大臣得定三月以上一年以下之期間禁止其受驗

第四條 對於航空機乘員技術證明書發給申請者之試驗依術科試驗、學科試驗之順序行之

對於術科試驗不合格者不行學科試驗

第五條 航空機乘員技術證明書發給申請者雖合格於術科試驗而未合格於學科試驗者如於該術科試驗終了日起一年以內呈請發給同一種類之技術證明書時得免除其術科試驗

第六條 交通部大臣對於航空機乘員技術證明書發給申請者認爲僅得有領受該技術證明書之必要學科及技術之相當資格者時得免除術科試驗及學科試驗之全部或一部

第七條 試驗所要之費用除國給者外爲受驗者之負擔

第二章 受驗資格

第八條 一等飛行機操縦士、航空士或機關士之技術證明書發給申請者年齡須滿十八歲以上其他乘員技術證明書發給申請者年齡須滿十七歲以上者

試驗終了後第一項ニ該當スル事實ヲ發見シタルトキハ當該受驗者ニ對スル試験ハ之ヲ無効トス

第三條 航空機乘員技術證明書交付申請者ニシテ試験ニ合格セザリシ者又ハ前條ノ規定ニ依リ試験ヲ停止セラレシ者ハ無効トセラレタル者ニ付テハ交通部大臣ハ三月以上一年以下ノ期間ヲ定メ受驗ヲ禁止スルコトアルベシ

第四條 航空機乘員技術證明書交付申請者ニ對スル試験ハ術科試験、學科試験ノ順序ニ依リ之ヲ行フ

術科試験ニ合格セザリシ者ニ對シテハ學科試験ヲ行ハズ

第五條 航空機乘員技術證明書交付申請者ニシテ術科試験ニ合格シタルモ學科試験ニ合格セザリシ者其ノ術科試験終了ノ日ヨリ一年以內ニ同一種類ノ技術證明書交付ノ申請ヲ爲シタル場合ニ於テハ術科試験ヲ免除スルコトアルベシ

第六條 交通部大臣航空機乘員技術證明書交付申請者ガ當該技術證明書ノ交付ヲ受タルニ必要ナル學科及技術ヲ修得シ相當ノ資格アリト認ムル者ナルトキハ術科試験及學科試験ノ全部又ハ一部ヲ免除スルコトアルベシ

第七條 試験ニ要スル費用ハ國ニ於テ支出スルモノヲ除クノ外受驗者ノ負擔トス

第二章 受驗資格

第八條 一等飛行機操縦士、航空士又ハ機關士ノ技術證明書交付申請者ハ年齡滿十八歲以上其ノ他ノ乘員技術證明書交付申請者ハ年齡滿十七歲以上ノ者ナルコトヲ要ス

第九條 航空機乘員技術證明書發給申請者須有另表試驗履歷表所稱載之履歷

但對交通部大臣認為修得有領受當該技術證明書之必要學科及技術之相當資格者不在此限

第十條 合於左列各款之一者不得為航空機乘員技術證明書發給之申請

- 一 精神病者、癡者、啞者或盲者
- 二 前款之外由交通部大臣認為不適當者

第三章 術科試驗

第十一條 對於二等飛行機操縱士技術證明書發給申請者之術科試驗依左記科目行之

- 一 上昇二千米之高度後下降於約一千五百米高度停止發動機之運轉不使其再動著陸或著水於試驗官指定之地點起一百五十米內之距離將飛行機停止之
- 二 在二百米以下之高度不與陸上或水上接觸於隔五百米之距離排列二箇標識之軸線上描寫長形之8字形且其8字長形須在二箇標識之內連續飛行五回後依左記方法著陸或著水

(甲) 最遲亦須於飛行機接觸陸上或水上之時停止發動機之運轉

(乙) 須於出發前受驗者所定之地點起五十米以內之距離將飛行機停止之

第九條 航空機乘員技術證明書交付申請者ハ別表受驗履歷表ニ掲ケル履歷ヲ有スル者ナルコトヲ要ス

但シ交通部大臣ニ於テ當該技術證明書ノ交付ヲ受ケル必要ナル學科及技術ヲ修得シ相當ノ資格アリト認ムル者ニ付テハ此ノ限ニ在ラズ

第十條 左ノ各號ノ一ニ該當スル者ハ航空機乘員技術證明書交付ノ申請ヲ爲スコトヲ得ズ

- 一 精神病者、癡者、啞者又ハ盲者
- 二 前號ノ外交通部大臣ニ於テ不適當ト認ムル者

第三章 術科試驗

第十一條 二等飛行機操縱士技術證明書交付申請者ニ對スル術科試驗ハ左ノ科目ニ付之ヲ行フ

- 一 二千米以上ノ高度ニ上昇シタル後約千五百米ノ高度ニ下降シ發動機運轉ヲ停止シ之ヲ再動スルコトナク著陸又ハ著水シ試驗官ノ指定スル地點ヨリ百五十米以內ノ距離ニ於テ飛行機ヲ停止スルコト
- 二 二百米以下ノ高度ニ於テ陸上又ハ水上ニ接觸スルコトナク五百米ノ距離ヲ隔ツル二箇ノ標識ヲ列ヌル軸線上ニ於テ長形ノ8字形ヲ描キ且其ノ8字形ノ長形ガ二箇ノ標識ノ内ニ在ル飛行連續五回ノ後左ノ方法ニ依リ著陸又ハ著水スルコト

(イ) 遅クモ飛行機ノ陸上又ハ水上ニ接觸スルトキ發動機ノ運轉ヲ停止スルコト

(ロ) 出發前受驗者ノ定ムル地點ヨリ五十米以內ノ距離ニ於テ飛行機ヲ停止スルコト

三 在隔出地點約五十軒以上之距離試驗官指定之場所著陸或著水更爲復歸於出發地點之飛行

第十二條 對於一等飛行機操縱士技術證明書發給申請者之術科試驗依左列科目行之

一 於二千米以上之高度行繼續一時間以上之飛行下降於約一千五百米之高度停止發動機之運轉不使再動者陸或著水於試驗官指定地點起一百五十米以內之距離停止飛行機

二 前條第二款之科目

三 依同一飛行機由試驗官指定之地點出發飛行三百軒以上之距離須於八小時內終了復歸同一之出發點此時於中途試驗官所指定之地點須二回著陸或著水而且將飛行機停止

四 調整飛行機之機體

五 飛行機用發動機之應急修理

第十三條 曲技飛行術科試驗以試驗官所指定之高度將飛行機上昇後依操縱及急反轉並橫轉或宙返等科目施行之

第十四條 對於航空機操縱士技術證明書發給申請者之術科試驗依左記科目行之

一 簡單之工作法

二 飛行機之機體、發動機、プロペラ、計測器並裝備品之分解、修繕、組成、處理、調整及應急修理

第十五條 對二等航空士技術證明書發給申請者之術科試驗準

三 出發ノ場所ヨリ約五十軒以上ヲ隔ルル試驗官ノ指定スル場所ニ著陸又ハ著水シ更ニ出發ノ場所ニ復歸スル飛行

第十二條 一等飛行機操縱士技術證明書交付申請者ニ對スル術科試驗ハ左ノ科目ニ付之ヲ行フ

一 二千米以上ノ高度ニ於テ連續一時間以上ノ飛行ヲ行ヒ約千五百米ノ高度ニ下降シ發動機ノ運轉ヲ停止シ之ヲ再動スルコトヲ著陸又ハ著水シ試驗官ノ指定スル地點ヨリ五十米以內ノ距離ニ於テ飛行機ヲ停止スルコト

二 前條第二號ノ科目

三 試驗官ノ指定スル場所ヲ出發シ同一場所ニ復歸スル三百軒以上ノ距離ノ飛行ヲ同一ノ飛行機ニ依リ八時間以內ニ完了スルコト此ノ場合ニ於テハ途中試驗官ノ指定スル場所ニ二回著陸又ハ著水シ且其ノ際飛行機ヲ停止スルコト

四 飛行機機體ノ調整

五 飛行機用發動機ノ應急修理

第十三條 曲技飛行術科試驗ハ試驗官ノ指定スル高度ニ飛行機ヲ上昇セシメタル後操縱及急反轉並ニ橫轉又ハ宙返等ノ科目ニ付之ヲ行フ

第十四條 航空機操縱士技術證明書交付申請者ニ對スル術科試驗ハ左ノ科目ニ付之ヲ行フ

一 簡單ナル工作法

二 飛行機ノ機體、發動機、プロペラ、計測器並ニ裝備品ノ分解、手入、組立、取扱、調整及應急修理

第十五條 二等航空士技術證明書交付申請者ニ對スル術科試驗ハ第十

用第十九條、對於一等航空士技術證明書發給申請者之術科試驗準用第二十條所規定之學科試驗科目依航法用機器之處理、調整及航法術之科目施之

第十六條 第十一條至前條之規定對於飛行機操練士免狀效力申請擴張者施行之術科試驗、對於航空免狀發給申請者施行之術科試驗及航空機乘員臨時試驗之術科試驗準用之

第四章 學科試驗

第十七條 對於二等飛行機操練士技術證明書發給申請者之學科試驗依左記科目行之

一 飛行機之機體、發動機、プロペラ、計測器並關於裝備品之一般智識

二 關於航空、氣象及航法之初等智識

三 國內航空法規之概要

四 國際航空法規之概要

第十八條 對於一等飛行機操練士技術證明書發給申請者之學科試驗依左記科目行之

一 關於航空學力一般智識

二 關於內燃機關一般智識

三 關於飛行機之機體、發動機、プロペラ、計測器並裝備品之構造、機能、處理、調整及特性概要

四 關於航空、氣象及航法一般智識

五 關於飛行機用燃料及材料一般智識

交通通信 第三章 航空

九條、一等航空士技術證明書交付申請者ニ對スル術科試驗ハ第二十條ニ規定スル學科試驗科目ニ準ジ航法用機器ノ取扱、調整及航法術ノ科目ニ付之ヲ行フ

第十六條 第十一條乃至前條ノ規定ハ飛行機操練士免狀效力擴張申請者ニ對シ行フベキ術科試驗、航空免狀交付申請者ニ對シ行フトアルベキ術科試驗及航空機乘員臨時試驗ニ於テ行フトアルベキ術科試驗ニ之ヲ準用ス

第四章 學科試驗

第十七條 二等飛行機操練士技術證明書交付申請者ニ對スル學科試驗ハ左ノ科目ニ付之ヲ行フ

一 飛行機ノ機體、發動機、プロペラ、計測器並ニ裝備品ニ關スル一般智識

二 航空、氣象及航法ニ關スル初等智識

三 國內航空法規ノ概要

四 國際航空法規ノ概要

第十八條 一等飛行機操練士技術證明書交付申請者ニ對スル學科試驗ハ左ノ科目ニ付之ヲ行フ

一 航空力學ニ關スル一般智識

二 內燃機關ニ關スル一般智識

三 飛行機ノ機體、發動機、プロペラ、計測器並ニ裝備品ノ構造、機能、取扱、調整及特性ニ關スル概要

四 航空、氣象及航法ニ關スル一般智識

五 飛行機用燃料及材料ニ關スル一般智識

六 國內航空法規

七 國際航空法規

第十九條 對於二等航空士技術證明書發給申請者之學科試驗

依左記科目行之

一 地球之形狀 其區劃及區劃之記號

二 地圖及海圖 之視法、使用法、及於航空使用諸般投影法之實際的特質

三 地球磁氣 羅針盤之構造、用途及調整

四 於機上照飛行機速度算定所要機器使用之推測航法

五 無線航法之概要

六 氣象學 各種氣象觀測之原理、航空氣象報告發表方法、預報之原理並天氣圖之構造及解釋

七 國內航空法規之概要

八 國際航空法規之概要

第二十條 對於一等航空士技術證明書發給申請者學科之試驗

依左記科目行之

一 地球之形狀 可算出針路及距離之各種要素即航法數學之算法

二 地圖及海圖 航空使用投影法之普通形式構造之原理

三 測 沙 初等理論及照表之使用預測

四 天測航法 決定航空機位置之各種方法並供其決定用

六 國內航空法規

七 國際航空法規

第十九條 二等航空士技術證明書交付申請者ニ對スル學科試驗ハ左ノ科目ニ付之ヲ行フ

一 地球ノ形狀 其ノ區劃及區劃ノ記號

二 地圖及海圖 見方、使用法及航空ニ使用セラルル諸投影法ノ實際的特質

三 地球磁氣 羅針盤ノ構造、用途及調整

四 機上ニ於テ飛行機ノ速度ヲ算定スルニ要スル機器ノ使用ニ依ル推測航法

五 無線航法ノ概要

六 氣象學 各種氣象觀測ノ原理、航空氣象報告發表方法、預報ノ原理並ニ天氣圖ノ構造及解釋

七 國內航空法規ノ概要

八 國際航空法規ノ概要

第二十條 一等航空士技術證明書交付申請者ニ對スル學科試驗ハ左ノ科目ニ付之ヲ行フ

一 地球ノ形狀 針路及距離ヲ算出スベキ各種要素即チ航法ノ數學的算法

二 地圖及海圖 航空ニ使用セラルル投影法ノ普通形式ノ構造ノ原理

三 測 沙 初等理論及表ノ使用ニ依ル預測

四 天測航法 航空機ノ位置ヲ決定スル各種ノ方法並ニ其ノ決定

表ダイヤグラム及機器ノ使用及保存

五 氣 象 學 依前條第六款之科目較對二等航空士技術

證明書發給申請者學科試驗之程度稍高之智識

六 關於無線通信及飛行機一般智識

七 無線航法

八 國內航空法規

九 國際航空法規

第二十一條 對於航空機關士技術證明書發給申請者學科之試驗依左記科目行之

一 關於內燃機關一般智識

二 航空機用發動機ノ構造、機能、組成、調整及特性

三 航空機用發動機ノ故障原因ノ探求及修正

四 關於航空力學一般智識

五 飛行機機體ノ構造、機能、調整及處理法

六 プロペラノ構造及機能

七 航空機用計測器ノ構造、機能、調整及處理法

八 航空機用材料及工作法

九 航空機用燃料及油脂

十 機體及信號裝置ノ處理法

十一 國內航空法規ノ概要

十二 國際航空法規ノ概要

第二十二條 第十七條至前條ノ規定對於航空免狀發給申請者施行學科試驗及航空機乘員施行臨時試驗之學科試驗準用之

用ニ供セラルル表ダイヤグラム及機器ノ使用及保存

五 氣 象 學 前條第六號ノ科目ニ付二等航空士技術證明書交付申請者ニ對スル學科試驗ニ比シ高キ程度ノ知識

六 無線通信及飛行機一般智識

七 無線航法

八 國內航空法規

九 國際航空法規

第二十一條 航空機關士技術證明書交付申請者ニ對スル學科試驗ハ左ノ科目ニ付之ヲ行フ

一 內燃機關ニ關スル一般智識

二 航空機用發動機ノ構造、機能、組成、調整及特性

三 航空機用發動機ノ故障ノ原因探求及修正

四 航空力學ニ關スル一般智識

五 飛行機機體ノ構造、機能、調整及取扱法

六 プロペラノ構造及機能

七 航空機用計測器ノ構造、機能、調整及取扱法

八 航空機用材料及工作法

九 航空機用燃料及油脂

十 機體及信號裝置ノ取扱法

十一 國內航空法規ノ概要

十二 國際航空法規ノ概要

第二十二條 第十七條乃至前條ノ規定ハ航空免狀交付申請者ニ對シ行フコトアルベキ學科試驗及航空機乘員臨時試驗ニテ行フコトアルベ

附則

第二十三條 本令自公布日施行

別表

受験履歴表

試験之種類	受験履歴
對於二等飛行機操縦士技術證明書發給申請者之試験	五十時間以上之單獨飛行機操縦者但其中十時間得於二等飛行機操縦士技術證明書發給申請日起一年以內施行操縦者
對於一等飛行機操縦士技術證明書發給申請者之試験	二等飛行機操縦士免狀受有後行百時間以上之單獨飛行機操縦者
對於二等航空士技術證明書發給申請者之試験	搭乘航空機自行五十時間以上之航空完了者
對於一等航空士技術證明書發給申請者之試験	爲航空機乘員完了二百時間以上之航空者但其間最少得百時間爲二等航空士完了十五時間夜間航空者
對於航空機操縦士技術證明書發給申請者之試験	得從事二年以上航空機用發動機運轉者

備考 當該技術證明書發給申請日起向前超過五年後於本表掲示之履歴不得承認

キ學科試験ニ之ヲ準用ス

附則

第二十三條 本令ハ公布ノ日ヨリ之ヲ施行ス

別表

受験履歴書

試験ノ種類	受験履歴
二等飛行機操縦士技術證明書交付申請者ニ對スル試験	五十時間以上自ラ飛行機ヲ操縦シタルコト但シ十時間ハ二等飛行機操縦士技術證明書交付申請ノ日ヨリ過リ一年以內ニ於テ行ヒタルモノナルコト
一等飛行機操縦士技術證明書交付申請者ニ對スル試験	二等飛行機操縦士免狀受有後百時間以上自ラ飛行機ヲ操縦シタルコト
二等航空士技術證明書交付申請者ニ對スル試験	航空機ニ搭乘シ自ラ五十時間以上ノ航空ヲ完了シタルコト
一等航空士技術證明書交付申請者ニ對スル試験	航空機乘員トシテ二百時間以上ノ航空ヲ完了シタルコト但シ十時間ハ二等航空士トシテ十五時間ハ夜間ニ於テ航空ヲ完了シタルコト
航空機操縦士技術證明書交付申請者ニ對スル試験	二年以上航空機用發動機ノ運轉ニ從事シタルコト

備考 當該技術證明書交付申請ノ日ヨリ過リ五年ヲ超ユル以前ノ履歴ハ之ヲ本表ニ掲グル履歴トシテ認ムルコトヲ得ズ

附則

●航空機乘員體格檢查規則

(康徳六年十一月十六日)
交通部令第三四號

茲將航空機乘員體格檢查規則制定如左

第一條 航空機乘員體格檢查分爲航空免狀交付檢查、定期檢查及臨時檢查

第二條 航空免狀交付檢查對於航空免狀交付申請者行之

第三條 定期檢查對於有運送營業用航空機乘員資格之航空機乘員於每年六月及十二月行之

第四條 臨時檢查對於航空機乘員合於左列各款之一時行之

一 離航空勤務至三箇月以上後再就其職時

二 自請爲身體檢查由交通部大臣認爲必要時

三 前各款之外交通部大臣特別認爲有身體檢查之必要時

第五條 交通部大臣於受理航空免狀交付申請書時或對於航空機乘員於定期檢查或臨時檢查時將其日時、場所及其他受檢必要事項通知受檢者

第六條 交付航空免狀申請書除添附依航空法施行規則第五十

●航空機乘員體格檢查規則

(康徳六年十一月十六日)
交通部令第三四號

茲ニ航空機乘員體格檢查規則ヲ左ノ通制定ス

第一條 航空機乘員體格檢查ハ之ヲ航空免狀交付檢查、定期檢查及臨時檢查ニ分ツ

第二條 航空免狀交付檢查ハ航空免狀交付申請者ニ付之ヲ行フ

第三條 定期檢查ハ運送營業用航空機乘員タル資格ヲ有スル航空機乘員ニ對シ毎年六月及十二月之ヲ行フ

第四條 臨時檢查ハ航空機乘員ニシテ左ノ各號ノ一ニ該當スル場合ニ於テ之ヲ行フ

一 航空勤務ヲ離ルルコト三月以上ニ及ビタル後再ビ其ノ職ニ就ク
トキ

二 自ら身體檢查ヲ願出テ交通部大臣ニ於テ其ノ必要ヲ認メタルト
キ

三 前各號ノ外交通部大臣ニ於テ特ニ身體檢查ノ必要ヲ認メタルト
キ

第五條 交通部大臣航空免狀交付申請書ヲ受理シタル場合又ハ航空機乘員ニ對スル定期檢查若ハ臨時檢查ノ場合ニ於テ體格檢查ヲ行ハン
トスルトキハ其ノ日時、場所其ノ他受檢ニ必要ナル事項ヲ受檢者ニ通知ス

第六條 航空免狀交付申請書ニハ航空法施行規則第五十八條ノ規定ニ

八條之規定書類外並應添附左記書類但領有技術證明書後於一箇月以內呈請航空免狀交付者對其國籍及身分與呈請技術證明書交付時無異動時第二號之添附書面得省略之

一 依另紙書式醫師作成之體格検査證

二 可以證明國籍及身分之書面

三 未被處禁錮以上之刑之證明書

交通部大臣於必要時得指定作成依第一項第一款體格検査證之醫師

第七條 航空機乘員因定期検査須於每年五月及十一月將依另紙書式由醫師作成之體格検査證向交通部大臣提出之

交通部大臣對於航空機乘員於臨時検査擬行體格検査時得使該受檢者提出依另紙書式由醫師作成之體格検査證

第八條 交通部大臣調査體格検査證後認爲無特行體格検査之必要時得依體格検査證決定合格或不合格

第九條 航空免狀交付申請者關於體格検査有不正行為時對之停止其體格検査
航空免狀交付申請者於體格検査無故遲刻或缺席時對之得停止其體格検査

體格検査終了後發見合於第一項之事實時對該受檢者之體格検査作爲無效

第十條 對於航空免狀交付申請者其不合格於體格検査或依前

依ル書類ノ外左ノ書類ヲ添付スベシ但シ技術證明書受有後一月以內ニ航空免狀交付申請ヲ爲ス者其ノ國籍及身分ニ付技術證明書交付申請ノ際ト異動ナキトキハ第二號ノ書面ノ添附ハ之ヲ省略スルコトヲ得

一 別紙書式ニ依リ醫師ノ作成シタル體格検査證

二 國籍及身分ヲ證スルニ足ル書面

三 禁錮以上ノ刑ニ處セラレタルコトナキ旨ノ證明書

交通部大臣必要アルトキハ第一號ノ體格検査證ヲ作成スベキ醫師ヲ指定スルコトアルベシ

第七條 航空機乘員ハ定期検査ノ爲毎年五月及十一月中ニ別紙書式ニ依リ醫師ノ作成シタル體格検査證ヲ交通部大臣ニ提出スベシ

交通部大臣航空機乘員ニ對スル臨時検査ニ於テ體格検査ヲ行ハントスル場合ニ於テハ當該受檢者ヲシテ別紙書式ニ依リ醫師ノ作成シタル體格検査證ヲ提出セシムルコトアルベシ

第八條 交通部大臣ハ體格検査證ヲ調査シタル上特ニ體格検査ヲ行フノ必要ナシト認ムルトキハ體格検査證ニ依リ合格又ハ不合格ヲ決定スルコトアルベシ

第九條 航空免狀交付申請者體格検査ニ關シ不正ノ行爲アリタルトキハ其ノ者ニ對スル體格検査ハ之ヲ停止ス
航空免狀交付申請者故ナク體格検査ニ遲刻シ又ハ缺席シタルトキハ其ノ者ニ對スル體格検査ハ之ヲ停止スルコトアルベシ

體格検査終了後第一項ニ該當スル事實ヲ發見シタルトキハ當該受檢者ニ對スル體格検査ハ之ヲ無効トス

第十條 航空免狀交付申請者ニシテ體格検査ニ合格セザリシ者又ハ前

條之規定被停止體格検査或作為無效者交通部大臣得定一年以下之期間禁止其受檢

第十一條 體格検査所要之費用除國給者外為受檢者負擔

第十二條 二等飛行機操縦士、二等航空士或航空機關士之免狀交付申請者或受領者體格検査之結果合於左列各款之一時即為不合格

- 一 身長未滿一・五三米者
- 二 有精神病遺傳之原因者
- 三 有精神病、癲癇、神經錯亂或因輝暗點症之既往症者
- 四 酒精鴉片等之慢性中毒者
- 五 有器質的腦脊髓疾患或官能性神經疾患者
- 六 有可影響於航空機之處理上之障礙創傷或先天的或後天的畸形者
- 七 身體各部之發育及能率顯著不均等者

八 循環器呼吸器有異常者、循環機能或呼吸機能不充分者或有其他臟器疾患可為此等臟器機能之障害者

九 各眼之矯正視力未滿〇・八者

十 光神、色神、視野、調節機、兩眼視機、眼球運動及眼筋平衡有障害者

十一 於一米之距離不能聽取談話者

條ノ規定ニ依リ體格検査ヲ停止セラレ若ハ無效トセラレタル者ニ付テハ交通部大臣ハ一年以下ノ期間ヲ定メ受檢ヲ禁止スルコトアルベシ

第十一條 體格検査ニ要スル費用ハ國ニ於テ支出スルモノヲ除クノ外受檢者ノ負擔トス

第十二條 二等飛行機操縦士、二等航空士又ハ航空機關士ノ免狀ノ交付申請者又ハ受領者體格検査ノ結果左ノ各號ノ一ニ該當スル者ナルトキハ之ヲ不合格トス

- 一 身長一・五三米未滿ノ者
- 二 精神病ノ遺傳的病因ヲ有スル者
- 三 精神病、癲癇、ヒステリー又ハ閃輝暗點症ノ既往症ヲ有スル者
- 四 酒精阿片等ノ慢性中毒者
- 五 器質的腦脊髓疾患又ハ官能性神經系疾患ヲ有スル者
- 六 航空機ノ取扱ニ支障ヲ及ボスコトアルベキ創傷又ハ先天的若ハ後天的の畸形ヲ有スル者
- 七 身體各部ノ發育及能率著シク不均等ナル者

八 循環器若ハ呼吸器ニ異常アル者、循環機能若ハ呼吸機能充分ナラザル者又ハ是等臟器ノ機能ニ障礙ヲ及ボスベキ他ノ臟器ノ疾患ヲ有スル者

九 各眼ノ矯正視力〇・八未滿ノ者

十 光神、色神、視野、調節機、兩眼視機、眼球運動及眼筋平衡ニ障害ヲ有スル者

十一 一米ノ距離ニ於テ談話ヲ聽取シ得ザル者

- 十二 聽能ノ左右不均等者或均衡機能ノ障害者
- 十三 鼓膜ニ病ノ變化或歐氏管狹窄者
- 十四 咽喉或鼻腔有疾患者
- 十五 容易發生眩暈之異常素質者
- 十六 感情揺動ノ顯著者
- 十七 筋力ノ顯著ノ不敏者
- 十八 反應時間及認識選擇時間顯著遲延者或錯差過大者
- 十九 心理學的検査顯著異常者
- 二十 其他有精神上或身體上之疾病或缺陷不適於爲航空機乘員者
- 第十三條 一等飛行機操縦士、一等航空士之免狀交付申請者或受有者身體検査之結果合於前條第一款至第八款、第十款、第十二款至第二十款及左列各款之一時爲不合格
 - 一 各眼ノ裸眼視力未滿〇、八者
 - 二 由耳裏面一耗之距離對於對地面保持垂直之音叉之I G (毎秒六十四振動) 3 C (毎秒二百五十六振動) 及 7 C (毎秒四千九十六振動) 無正常ノ聽覺者
- 第十四條 體格検査執行中發見應爲不合格之事項時得中止以後之検査決定爲不合格
- 第十五條 有數箇之疾病及其他身體或精神ノ異常者對其各箇雖不足爲不合格得綜合之爲不合格

〔附屬百三號〕

- 十二 聽能ノ左右不均等ナル者又ハ均衡機能ニ障害ヲ有スル者
- 十三 鼓膜ニ病ノ變化ヲ呈シ又ハ歐氏管狹窄ヲ有スル者
- 十四 咽喉又ハ鼻腔ニ疾患ヲ有スル者
- 十五 容易ニ眩暈ヲ起スベキ異常ノ素質ヲ有スル者
- 十六 感情動搖著シキ者
- 十七 筋力ノ著シク不敏ナル者
- 十八 反應時間及認識選擇時間著シク遲延スル者又ハ錯差過大ナル者
- 十九 心理學的検査ニ於テ著シキ異常アル者
- 二十 其ノ他精神上又ハ身體上ノ疾病又ハ缺陷ヲ有シ航空機乘員タルニ適セザル者
- 第十三條 一等飛行機操縦士、一等航空士ノ免狀ノ交付申請者又ハ受有身體検査ノ結果前條第一號乃至第八號、第十號、第十二號乃至第二十號及左ノ各號ノ一ニ該当スル者ナルトキハ之ヲ不合格トス
 - 一 各眼ノ裸眼視力〇、八未滿ノ者
 - 二 耳裏面ヨリ一耗ノ距離ニ於テ地面ニ對シ垂直ニ保持セザル音叉ノI G (毎秒六十四振動) 3 C (毎秒二百五十六振動) 及 7 C (毎秒四千九十六振動) ニ對シ正常ノ聽覺ヲ有セザル者
- 第十四條 體格検査執行中不合格ト爲ルベキ事項ヲ發見シタルトキハ爾後ノ検査ヲ中止シ不合格ト決定ヲ爲スコトアルベシ
- 第十五條 數箇ノ疾病其ノ他身體又ハ精神ノ異常アル者ハ其ノ各箇ニ付テハ不合格ト爲スニ足ラザルモ之ヲ綜合シテ不合格ト爲スコトヲ得

附 則
第十六條 本令自公布日施行

〔輯覽百三號〕

附 則
第十六條 本令ハ公布ノ日ヨリ之ヲ施行ス

另紙書式

體格檢査證

檢査場 所	檢査年 月 日	檢査醫師姓名印	檢査醫師住所	年 月 日	檢査醫師姓名印	檢査醫師住所	被檢者姓名		被檢者現住所		被檢者生年月日																		
							遺傳的業因					既往症																	
							先天的或後天的畸形					胸關節運動																	
參考事項	精神	均衡	器均	兩脚直立	喉咽腔	鼻腔副鼻腔	又左	右	管子	力	視力	屈折運動	血尿	其他內臟	關節運動	最高最低													
																	呼吸擴張之差		呼吸器	力	右左	米左	米右	米左	米右	米左	米右	米左	米右
																	平衡												
筋	痛、溫、壓、神經	麻痺、運動失調等	單脚直立	咽喉腔	鼻腔副鼻腔	又左	右	管子	力	視力	屈折運動	血尿	其他內臟	關節運動	最高最低														
																筋力	視力	屈折運動	血尿	其他內臟	關節運動	最高最低							
																							筋力	視力	屈折運動	血尿	其他內臟	關節運動	最高最低
【制百三號】

備考 受檢者有合於左記各款之一者時應將其旨記載於參考事項

- 一 酒精鴉片等之慢性中毒者
- 二 身體各部之發育及能率甚爲不均者
- 三 容易起眩暈有異常之素質者
- 四 感情之動搖最顯著者
- 五 筋力極不敏者
- 六 反應時間及認識選擇時間甚遲慢者或錯誤過大者
- 七 於心理學的檢查顯著異常者
- 八 其他可爲參考之事項

●飛行場使用規則

(康慶六年十二月二十七日)
交通部令第三十五號

茲將飛行場使用規則制定如左

飛行場使用規則

- 第一條 關於政府經營之飛行場供公共用者之使用依本令之所定
- 第二條 飛行場之使用費爲免費但對於非滿洲航空機之航空機之使用交通部大臣認爲必要時得徵收使用費

第三條 欲使用飛行場者應將其左列事項預將其旨呈報管理該飛行場之航空所長但於一航空欲併用二處以上之航空所所管

交通通信 第三章 航空

(續前百七號)

備考 被檢査者左記各款ノ一ニ該當スル者ナルトキハ其ノ旨參考事項

- 一 酒精、阿片等ノ慢性中毒者
- 二 身體各部ノ發育及能率著シク不均等ナル者
- 三 容易ニ眩暈ヲ起スベキ異常ノ素質ヲ有スル者
- 四 感情動搖著シキ者
- 五 筋力著シク不敏ナル者
- 六 反應時間及認識選擇時間著シク遲延スル者又ハ錯誤過大ナル者
- 七 心理學的檢査ニ於テ著シキ異常アル者
- 八 其ノ他參考トナルベキ事項

●飛行場使用規則

(康慶六年十二月二十七日)
交通部令第三十五號

茲ニ飛行場使用規則ヲ左ノ通制定ス

飛行場使用規則

- 第一條 政府ノ經營スル飛行場ニシテ公共ノ用ニ供スルモノノ使用ニ關シテハ本令ノ定ムル所ニ依ル
- 第二條 飛行場ノ使用料ハ之ヲ無料トス但シ滿洲航空機ニ非ザル航空機ノ使用ニ付テハ交通部大臣必要ト認ムルトキハ使用料ヲ徵收スルコトアルベシ

第三條 飛行場ヲ使用セントスル者ハ左ノ事項ヲ具シ豫メ其ノ旨當該飛行場ヲ管理スル航空所長ニ届出ヅベシ但シ一航空ニ付二以上ノ航

九五

理之飛行場時得呈報關係航空所長之一

一 使用飛行場

二 使用日時分

三 使用航空機之種類、型式及記號並乘員姓名及所受許可狀之種類

四 飛行機計畫機、羅針盤修正蓋、起重機、給水設備、航空照明顯像或航空航法施設之使用與否

五 航空之目的、航空路及其他可供參考之事項

航空運送業者欲定期使用飛行場時應將前項各款之事項預先呈報交通部大臣

第四條 依前條之規定於呈報飛行場之使用後發生無使用之必要或欲變更前條各款之事項時應即將其旨呈報依前條所呈報之航空所長但如認為向其他關係航空所長呈報便利時不在此限

第五條 有左列各款情形之一時航空所長對於飛行場之使用得限制、停止或禁止之或使其為必要之措置

一 因使用發生危害或有發生危害之虞時

二 違反本令之規定或根據本令之命令時

三 其他管理上有必要時

第六條 使用者或其使用人因故意或過失將飛行場之設備毀壞

空所ノ管理スル飛行場ヲ併セ使用セントスル場合ニ於テハ關係航空所長ノ一ニ届出ヅルコトヲ得

一 使用飛行場

二 使用日時分

三 使用航空機ノ種類、型式及記號並ニ乘員ノ氏名及受有免狀ノ種類

四 飛行機計畫機、羅針盤修正蓋、起重機、給水設備、航空照明顯像又ハ航空法施設ノ使用ノ要否

五 航空ノ目的、航空路其ノ他參考ナルベキ事項

航空運送業者ニシテ定期ニ飛行場ヲ使用セントスル者ハ前項各款ノ事項ヲ豫メ交通部大臣ニ届出ヅベシ

第四條 前條ノ規定ニ依リ飛行場使用ノ届出ヲ爲シタル後其ノ使用ヲ必要トセザルニ至リタルトキ又ハ前條各款ノ事項ノ變更セントスルトキハ運送業者其ノ旨前條ノ届出ヲ爲シタル航空所長ニ届出ヅベシ但シ他ノ關係航空所長ニ届出ヅルヲ便利トスル場合ニ於テハ此ノ限ニ在ラズ

第五條 左ノ各款ノ一ニ該當スル場合ニ於テハ航空所長ハ飛行場ノ使用ヲ制限、停止若ハ禁止シ又ハ必要ナル措置ヲ爲サシムルコトアルベシ

一 使用ノ爲危害ヲ生ジ又ハ生ゼントスル虞アルトキ

二 本令ノ規定又ハ本令ニ基ク命令ニ違反シタルトキ

三 其ノ他管理上必要アルトキ

第六條 使用者又ハ其ノ使用人故意又ハ過失ニ因リ飛行場ノ設備ヲ滅

【航空百七號】

或損失時應讓交通部大臣之所命由使用者或使用者與其使用人連帶修繕之或賠償其損害

第七條 關於飛行場之使用於本令所定者外應遵航空所長之指示

第八條 軍用機因演習等有必要時將所事項通報關係航空所長後得不拘本令之規定一時使用國營飛行場

於前項情形關係航空所長須供與必要之便益

前二項之規定於同盟國軍軍用機準用之

附 則

本令自公布日施行

失又ハ毀損シタルトキハ交通部大臣ノ命ズル所ニ從ヒ使用者又ハ其ノ使用人連帶シテ之ガ修繕ヲ爲シ又ハ其ノ損害ヲ賠償スベシ

第七條 飛行場ノ使用ニ關シテハ本令ニ定ムルモノノ外航空所長ノ指示ニ從フベシ

第八條 軍用機ハ演習ノ爲必要アルトキハ關係航空所長ニ所事項ヲ通報ノ上本令ノ規定ニ拘ラズ一時國營飛行場ヲ使用シ得ルモノトス

前項ノ場合ニ於テハ關係航空所長ハ必要ナル便益ヲ供與スルモノトス

前二項ノ規定ハ同盟國軍ノ軍用機ニ之ヲ準用ス

附 則

本令ハ公布ノ日ヨリ之ヲ施行ス

第四章 通 信

第四章 通信

第一款 郵便

●郵便法

（廣運三年十二月二十五日）
勅令第一百九十三號

朕依組織法第四十一條經諮詢參議府裁可郵便法遂即公布

（國務總理、交通部長官）

郵便法

第一條 郵便由政府掌管之

第二條 無論何人不得以書信之送達爲營業

運送營業人、其代表人或代理人及其他從業員除添附於貨物之無封附單或附貨單外不得依其運送方法爲他人運送書信但以命令所定之地域內不在此限

第三條 運送營業人如有郵政官署之要求時不得拒絕依其運送方法之郵件送達

陸海運送營業人凡依鐵道、索道、船舶、自動車或航空機於一定之區域內定期運送人或物者亦與前項同

交通通信 第四章 通信 第一款 郵便

第四章 通信

第一款 郵便

●郵便法

（廣運三年十二月二十五日）
勅令第一百九十三號

朕組織法第四十一條ニ依リ參議府ノ諮詢ヲ經テ郵便法ヲ裁可シ茲ニ之ヲ公布セシム（國務總理、交通部長官）

（國務總理、交通部長官）

郵便法

第一條 郵便ハ政府之ヲ掌管ス

第二條 何人ト雖モ營業トシテ信書ノ送達ヲ爲スコトヲ得ズ

運送營業者、其ノ代表者又ハ代理人其ノ他ノ從業者ハ貨物ニ添附スル無封ノ添狀又ハ添狀ヲ除ク外其ノ運送方法ニ依リ他人ノ爲ニ信書ノ送達ヲ爲スコトヲ得ズ但シ命令ヲ以テ定ムル地域ニ於テハ此ノ限ニ在ラズ

第三條 運送營業者ハ郵政官署ノ要求アルトキハ其ノ運送方法ニ依リ郵便物ノ送達ヲ拒ムコトヲ得ズ

運送營業者ニ非ザル者ト雖モ鐵道、索道、船舶、自動車又ハ航空機ニ依リ一定ノ區域內ニ於テ定期ニ人又ハ物ノ運送ヲ爲ス者亦前項ニ

於前二項情形郵政官署支給相當之運送費

第四條 職務執行中之郵差、信差及郵便專用車馬等如遇道路有障礙難以通行時得逕行無障礙或備欄之宅地田地及其他之處所於此情形郵政官署應因請求補償其損失

第五條 職務執行中之郵差、信差及郵便專用船車馬等遭逢事故郵便吏員或該執務員役請求協助時被請求者無正當事由不得拒絕於此情形郵政官署應因請求支給相當之報酬

第六條 職務執行中之郵差、信差及郵便專用船車馬等得於道路、橋梁、津渡、城關及其他處所得駛普通之人馬車船優先通行餘無須支付通行費

職務執行中之郵差及信差無論何時得請求津渡之開船或城關之開放於此情形郵政官署認爲有必要時應支給相當之報酬

第七條 郵便專用之物件及現供郵便用之物件不得扣押之

現供郵便專用之物件免受任何之課賦

物件及其辦理上必要之物件概免分擔海捐

第八條 郵政官署限於郵件之收取、遞送之途中或其封裝、投遞之準備完畢後得拒絕其扣押

第九條 郵件得優先於其他物件受檢校

同ノ

前二項ノ場合ニ於テ郵政官署ハ相當ノ運送料金ヲ支給ス

第四條 職務執行中ノ郵便運送人、郵便集配人及郵便専用車馬等ハ道路ニ障礙アリテ通行シ難キ場合ニ於テ地盤又ハ欄柵ナキ宅地田畑其ノ他ノ場所ヲ通行スルコトヲ得此ノ場合ニ於テ郵政官署ハ請求ニ因リ其ノ損失ヲ補償スベシ

第五條 職務執行中ノ郵便運送人、郵便集配人及郵便専用船車馬等事故ニ遭シタル場合ニ於テ郵便吏員又ハ當該保員ヨリ助力ヲ求メラシタル者ハ正當ノ事由ナクシテ之ヲ拒ムコトヲ得ズ此ノ場合ニ於テ郵政官署ハ請求ニ因リ相當ノ報酬ヲ支給スベシ

第六條 職務執行中ノ郵便運送人、郵便集配人及郵便専用船車馬等ハ道路、橋梁、津渡、關門其ノ他ノ場所ニ於テ通常ノ人馬車船ヨリ優先シテ通行スルコトヲ得且通行費ヲ支拂フコトヲ要セズ

職務執行中ノ郵便運送人及郵便集配人ハ何時ニテモ津渡ノ出船又ハ關門ノ開放ヲ請求スルコトヲ得此ノ場合郵政官署ニ於テ必要アリト認ムルトキハ相當ノ報酬ヲ支給スベシ

第七條 郵便専用ノ物件及現ニ郵便ノ用ニ供スル物件ハ之ヲ扣押スルコトヲ得ズ

現ニ郵便ノ専用ニ供スル物件ハ何等ノ賦課ヲ受クルコトナシ

物件及其ノ取扱ニ必要ナル物件ハ海捐ヲ分擔セズ

第八條 郵政官署ハ郵便物ノ取集若ハ遞送ノ途中又ハ其ノ送付若ハ配達ノ準備完了ノ後ニ限リ其ノ扣押ヲ拒ムコトヲ得

第九條 郵便物ハ他ノ物件ニ優先シテ直ニ檢校ヲ受クルコトヲ得

(郵便百二十九號)

第十條 郵政官署得於道路及其他處爲必要之處所設置收取郵件專用之器具

第十一條 關於郵便之辦理無能力人或限制行爲能力人對於郵政官署所爲之行爲認爲有能力人之行爲

第十二條 郵政官署爲調查收件人之真偽得使收件人爲必要之證明

第十三條 郵件除以命令規定者外均按表面所載地址投遞之

第十四條 郵件限於以命令規定者得因收件人之請求退還之

第十五條 郵件無法投遞表面所載地址或遞交收件人者退還收件人其無法退還收件人者得由主管部大臣指定之郵政官署開拆之

第十六條 郵件無法投遞退還者由郵政官署保管之保管之郵件如非有價物自開始保管之日起三月內仍無請求遞交者時即行棄却如係有價物而有滅失或毀損之虞或於保管上需費過多者時即行出售或保管其價金但出售所需費用以出售價金充之

有價物及出售價金自開始郵件保管之日起一年內仍無請求遞交者時歸屬國庫

第十七條 郵政官署於接受郵件之際認爲有封入郵便禁制品或有違反成規時得向收件人要求開示該件

第十條 郵政官署ハ道路其ノ他必要ト認ムル場所ニ郵便物收集専用ノ器具ヲ設置スルコトヲ得

第十一條 郵便取扱ニ關シ無能力者又ハ制限行爲能力者ガ郵政官署ニ對シ爲シタル行爲ハ能力者ノ爲シタルモノト看做ス

第十二條 郵政官署ハ郵便物ノ受取人ノ其偽ヲ調査スル爲受取人ヨシテ必要ナル證明ヲ爲サシムルコトヲ得

第十三條 郵便物ハ命令ヲ以テ定ムル場合ヲ除クノ外其ノ宛所ニ配達ス

第十四條 郵便物ハ命令ヲ以テ定ムル場合ニ限り差出人ノ請求ニ因リ之ヲ還付スルコトヲ得

第十五條 宛所ニ配達シ又ハ受取人ニ交付スルコト能ハザル郵便物ハ差出人ニ還付ス其ノ差出人ニ還付スルコト能ハザルモノハ主管部大臣ノ指定シタル郵政官署ニ於テ之ヲ開破スルコトヲ得

第十六條 配達還付ヲ爲スコト能ハザル郵便物ハ郵政官署之ヲ保管ス保管ノ郵便物ニシテ有價物ニ非ザルモノハ其ノ保管開始ノ日ヨリ三月內ニ交付ヲ請求スル者ナキトキハ之ノ棄却シ其ノ有價物ニシテ滅失若ハ毀損ノ虞アルモノ又ハ其ノ保管ニ過分ノ費用ヲ要スルモノナルトキハ之ヲ賣却シ其ノ代金ヲ保管ス但シ賣却ニ要シタル費用ハ賣却代金ヲ以テ之ニ充ツ

有價物及賣却代金ハ郵便物ノ保管開始ノ日ヨリ一年內ニ交付ヲ請求スルモノナキトキハ國庫ニ歸屬ス

第十七條 郵政官署ハ郵便物引受ノ際郵便禁制品ヲ封入シ又ハ成規ニ違反スルモノアリト認ムルトキハ差出人ニ其ノ開示ヲ求ムルコトヲ得

寄件人拒絕前項之開示時期拒絕該郵件之辦理

第十八條 郵政官署應為其辦理中之郵件有封入郵便禁制品或有違反成規時得向寄件人或收件人要求開示該件

寄件人或收件人拒絕前項之開示或不能向寄件人或收件人要求開示時得由主管部大臣指定之郵政官署開拆該郵件

第十九條 左列物件為郵便禁制品

- 一 妨害公安或紊亂風俗之文書、圖畫及其他物件
- 二 爆發性、引火性及其他有危害或損害郵便吏員及郵件之虞之物件
- 三 依法令禁止發送之物件

郵便禁制品除以法令規定者外不得作為郵件交寄之

第二十條 郵件之種類並信函及明信片之資費如左

- 一 普通郵件
- 第一種 信函 重量每二十瓦或其零數 四分
- 第二種 明信片 單明信片 二分
雙明信片 四分
封紙明信片 四分
- 第三種 依命令之所定經主管官署認可為第三種郵件之定期刊物
- 第四種 書籍、印刷物、貿易契類、像片、字畫、圖樣

差出人前項之開示ヲ拒ミタルトキハ其ノ郵便物ノ取扱ヲ拒絕ス

第十八條 郵政官署ハ其ノ取扱中ニ保ル郵便物ニシテ郵便禁制品ヲ封入シ又ハ成規ニ違反スルモノアリト認ムルトキハ差出人又ハ受取人ニ其ノ開示ヲ求ムルコトヲ得

差出人又ハ受取人前項ノ開示ヲ拒ミタルトキ又ハ差出人若ハ受取人ニ其ノ開示ヲ求ムルコト能ハザルトキハ主管部大臣ノ指定シタル郵政官署ニ於テ其ノ郵便物ヲ開拆スルコトヲ得

第十九條 左ノ物件ハ之ヲ郵便禁制品トス

- 一 公安ヲ害シ又ハ風俗ヲ紊スベキ文書、圖畫其ノ他ノ物件
- 二 爆發性、發火性其ノ他郵便吏員又ハ郵便物ニ危害若ハ損害ヲ與フル虞アル物件
- 三 法令ニ依リ發送ヲ禁ジタル物件

郵便禁制品ハ命令ヲ以テ定ムル場合ヲ除クノ外之ヲ郵便物トシテ發送スコトヲ得ス

第二十條 郵便物ノ種類並ニ書狀及郵便書籍ノ料金左ノ如シ

- 一 通常郵便物
- 第一種 書狀 重量二十「グラム」又ハ其ノ端數每ニ 四分
- 第二種 郵便書籍 通常書籍 二分
往復書籍 四分
封紙書籍 四分
- 第三種 命令ノ定ムル所ニ依リ第三種郵便物トシテ主管官署ノ認可ヲ受ケタル定期刊物
- 第四種 書籍、印刷物、業務用書類、寫真、畫、圖

第五種 農産物種子、貨樣及樣型、博物學上之標本

二 包裹郵件

前項實費得依命令之規定減免之

第三種至第五種普通郵件及包裹郵件之寄費以命令定之

第二十一條 雖不合於普通郵件各種類之物件亦得作為普通郵件交寄之

前項郵件及信函以外之普通郵件其爲封緘者與第一種郵件同樣辦理

第二種郵件與他種郵件合裝時或於明信片之表面或第三種至第五種郵件記載通信文時亦與前項同但命令另有規定者不在此限

合裝第二種郵件以外之異種郵件時與其種類中應納最高實費之郵件同樣辦理

第二十二條 書信不得作為包裹郵件或合裝於包裹郵件但無封之附單或發貨單不在此限

第二十三條 郵件得依命令之規定爲特殊辦理

第二十四條 關於郵件之體積、重量、包裝等之限制以命令定之

第二十五條 收件人不得拒納繳足實費郵件之受取

寄件人不得拒絕遲運郵件之受取

第二十六條 關於郵便之口蓋及多繳之實費除以命令規定者外均不運還

第五種 農産物種子、商品見本及樣形、博物學上ノ標本

二 小包郵便

前項ノ料金ハ命令ノ定ムル所ニ依リ之ヲ減免スルコトヲ得

第三種乃至第五種通常郵便物及小包郵便物ノ料金ハ命令ヲ以テ之ヲ定ム

第二十一條 通常郵便物ノ各種ニ該當セザル物件ト雖モ通常郵便物トシテ之ヲ差出スコトヲ得

前項ノ郵便物及書狀ヲ除ク通常郵便物ニシテ封緘シタルモノハ第一種郵便物ト同一ノ取扱ヲ爲ス

第二種郵便物ヲ他種ノ郵便物ト合裝シタルトキ又ハ郵便兼覆ノ表面若ハ第三種乃至第五種郵便物ニ通信文ヲ記載シタルトキ亦前項ニ同ジ但シ命令ニ別段ノ定アル場合ハ此ノ限ニ在ラズ

第二種郵便物ヲ除ク異種ノ郵便物ヲ合裝シタルトキハ其ノ種類中ノ最高料金ヲ納付スベキ郵便物ト同一ノ取扱ヲ爲ス

第二十二條 信書ハ小包郵便物ト爲シ又ハ小包郵便物ニ合裝スルコトヲ得ズ但シ無封ノ添狀又ハ送狀ハ此ノ限ニ在ラズ

第二十三條 郵便物ハ命令ノ定ムル所ニ依リ特殊取扱ト爲スコトヲ得

第二十四條 郵便物ノ體積、重量、包裝等ニ關スル制限ハ命令ヲ以テ之ヲ定ム

第二十五條 受取人ハ郵便料ヲ完納シタル郵便物ノ受取ヲ拒ムコトヲ得ズ

差出人ハ運付郵便物ノ受取ヲ拒ムコトヲ得ズ

第二十六條 郵便ニ關スル既納及過納ノ料金ハ命令ヲ以テ定ムル場合ヲ除クノ外之ヲ運付セズ

第二十七條 郵費未達或不足之郵件除以命令規定者外得由收件人按照其未繳額加倍繳納費而受取之如拒絕繳納該費時退還寄件人向寄件人徵收之因收件人不明及其他事由將郵件退還寄件人時亦同

第二十八條 關於郵便之資費之繳納義務因自應繳之日起六月內未受繳納者即行消滅

第二十九條 關於郵便之資費之未繳額數由郵政官署依國稅滯納處分之例徵收之

前項未繳額數之徵收次於國稅優先於其他公課及債權

第三十條 關於郵便之資費除以命令規定者外應以郵票及其他表明郵便費之證券繳納之

第三十一條 郵票及其他表明郵便費之證券由政府發行之

第三十二條 郵票及其他表明郵便費之證券其玷汚毀損者喪失繳納費之效力

第三十三條 經成規之手續已將郵件遞交時視為已行正當遞交

第三十四條 郵政官署關於依成規交寄郵件之辦理限於左列情形賠償其損害但其損害因寄件人或收件人之過失、不可抗力或郵件之性質或損壞而發生時不為賠償

一 記錄辦理普通郵件遺失時

二 小包郵件遺失或毀損時

三 保險郵件遺失或毀損時

第二十七條 郵便料未納又ハ不足ノ郵便物ハ命令ヲ以テ定ムル場合ヲ除クテ外受取人其ノ不納額ノ二倍ノ料金を納付シテ之ヲ受取ルコトヲ得共ニ納付ヲ拒ミタルトキハ差出人ニ還付シ差出人ヨリ之ヲ徵收ス受取人不明其ノ他ノ事由ニ因リ之ヲ差出人ニ還付スル場合亦同ジ

第二十八條 郵便ニ關スル料金を納付ノ義務ハ其ノ納付スベキ日ヨリ六月内ニ納付ノ告知ヲ受ケザルニ因リテ消滅ス

第二十九條 郵便ニ關スル料金を不納額ハ郵政官署ニ於テ國稅滯納處分ノ例ニ依リ之ヲ徵收ス

前項ノ不納額ノ徵收ハ國稅ニ次ギ他ノ公課及債權ニ優先ス

第三十條 郵便ニ關スル料金を命令ヲ以テ定ムル場合ヲ除クテ外郵便切手其ノ他郵便料金を表シスベキ證券ヲ以テ之ヲ納付スベシ

第三十一條 郵便切手其ノ他郵便料金を表シスベキ證券ハ政府之ヲ發行ス

第三十二條 郵便切手其ノ他郵便料金を表シスベキ證券汚損毀損シタルモノハ料金を納付ノ效力ヲ有セズ

第三十三條 成規ノ手續ヲ經テ郵便物ヲ交付シタルトキハ正當ノ交付ヲ爲シタルモノト看做ス

第三十四條 成規ニ依リ差出シタル郵便物ノ取扱ニ關シ郵政官署ハ左ノ場合ニ限り其ノ損害ヲ賠償ス但シ損害ガ差出人若ハ受取人ノ過失、不可抗力又ハ郵便物ノ性質若ハ瑕疵ニ因リタルトキハ之ヲ賠償セズ

一 記錄取扱普通郵便物ヲ亡失シタルトキ

二 小包郵便物ヲ亡失又ハ毀損シタルトキ

三 價格表記郵便物ヲ亡失又ハ毀損シタルトキ

四 代金引換郵便物ノ取立金ノ取立ヲ爲サズシテ之ヲ交付シタルト

五 郵便ニ依ル取立金ノ證券ヲ亡失シ又ハ其ノ效力ヲ失ハシメタルトキ

賠償金額ハ命令定之

第三十五條 郵便物交付ノ際外部ニ破損ノ痕跡ナク且重量ニ變易ナキ時觀爲無損害者

第三十六條 寄件人或收件人認爲郵便物有郵政官署應予賠償之損害時得拒絕受取但受取郵便物後不得聲明異議

第三十七條 依第三十四條規定之損害賠償得由寄件人或經其承諾之收件人請求之

第三十八條 依本法之損失補償、損害賠償或報酬ノ請求權因於左列期間內未向主管部大臣指定之郵政官署行使即行消滅

一 依第四條規定之補償及依第五條規定之報酬自有事實之日起三月爲限

二 依第三十四條規定之賠償自交寄郵便物之日起一年爲限

第三十九條 對於郵政官署關於損失補償、損害賠償或報酬所爲之決定有不服者得自接到通知之日起三月內出訴於法院

第四十條 郵政官署賠償損害後發見該郵件時應通知賠償額受人於此情形致賠償額受人得自接到通知之日起三月內致送還

四 代金引換郵便物ノ取立金ノ取立ヲ爲サズシテ之ヲ交付シタルト

五 郵便ニ依ル取立金ノ證券ヲ亡失シ又ハ其ノ效力ヲ失ハシメタルトキ

賠償金額ハ命令ヲ以テ之ヲ定ム

第三十五條 郵便物交付ノ際外部ニ破損ノ痕跡ナク且重量ニ變易ナキトキハ損害ナキモノト看做ス

第三十六條 郵便物ノ差出人又ハ受取人ハ其ノ郵便物ニ郵政官署ノ賠償スベキ損害アリト認ムルトキハ其ノ受取ヲ拒ムコトヲ得但シ郵便物受取ノ後ハ異議ヲ申立ツルコトヲ得ズ

第三十七條 第三十四條ノ規定ニ依ル損害賠償ハ差出人又ハ其ノ承諾ヲ得タル受取人之ヲ請求スルコトヲ得

第三十八條 本法ニ依ル損失補償、損害賠償又ハ報酬ノ請求權ハ主管部大臣ノ指定シタル郵政官署ニ對シ左ノ期間之ヲ行ハザルニ因リテ消滅ス

一 第四條ノ規定ニ依ル補償及第五條ノ規定ニ依ル報酬ハ其ノ事實アリタル日ヨリ三月

二 第三十四條ノ規定ニ依ル賠償ハ郵便物差出ノ日ヨリ一年

第三十九條 損失補償、損害賠償又ハ報酬ニ關スル郵政官署ノ決定ニ對シ不服アル者ハ其ノ通知ヲ受ケタル日ヨリ三月內ニ法院ニ出訴スルコトヲ得

第四十條 郵政官署ニ於テ損害賠償ヲ爲シタル後發見該郵便物ヲ發見シタルトキハ其ノ賠償受領者ニ通知スベシ此ノ場合ニ於テ賠償受

交通通信 第四章 通信 第一款 郵便

價金之全部或一部而請求遞交郵件

第四十一條 違反第二條規定者處三年以下之有期徒刑或二千圓以下之罰金

前項之徒刑與罰金得併科之

第四十二條 運送營業人於第三條第一項之情形拒絕運送郵件或不為運送時處二千圓以下之罰金

於第三條第二項之情形拒絕運送郵件或不為運送者處一千圓以下之罰金

第四十三條 有左列各款情形之一者處一百圓以下之罰金

- 一 於第四條之情形阻礙通行者
- 二 違反第五條之規定者
- 三 妨害第六條之優先通行或拒絕津渡之開船或機關之開放者

第四十四條 郵便禁制品作為郵件交寄者處五百圓以下之罰金

沒收其物件

第四十五條 違反第二十五條之規定者處五十圓以下之罰金

第四十六條 關於郵便之責費不法偷漏或使他人偷漏者處五百圓以下之罰金

從事郵便事務者有前項行為時處二年以下之有期徒刑或一千圓以下之罰金

第四十七條 郵便郵政官署辦理中書信之秘密者處二年以下之

罰者ハ其ノ通知ヲ受ケタル日ヨリ三月内ニ賠償金ノ全部又ハ一部ヲ返付シテ其ノ郵便物ノ交付ヲ請求スルコトヲ得

第四十一條 第二條ノ規定ニ違反シタル者ハ三年以下ノ有期徒刑又ハ二千圓以下ノ罰金ニ處ス

前項ノ徒刑ト罰金トハ之ヲ併科スルコトヲ得

第四十二條 運送營業者第三條第一項ノ場合ニ於テ郵便物ノ運送ヲ拒ミ又ハ其ノ運送ヲ爲サザルトキハ二千圓以下ノ罰金ニ處ス

第三號第二項ノ場合ニ於テ郵便物ノ運送ヲ拒ミ又ハ其ノ運送ヲ爲サザル者ハ千圓以下ノ罰金ニ處ス

第四十三條 左ノ各號ノ一ニ該當スル者ハ百圓以下ノ罰金ニ處ス

- 一 第四條ノ場合ニ於テ通行ヲ阻礙シタル者
- 二 第五條ノ規定ニ違反シタル者
- 三 第六條ノ優先通行ヲ妨害シ又ハ津渡ノ出船若ハ關門ノ開放ヲ拒ミタル者

第四十四條 郵便禁制品ヲ郵便物トシテ提出シタル者ハ五百圓以下ノ罰金ニ處シ其ノ物件ヲ沒收ス

第四十五條 第二十五條ノ規定ニ違反シタル者ハ五十圓以下ノ罰金ニ處ス

第四十六條 不法ニ郵便ニ關スル料金を免レ又ハ他人ヲシテ之ヲ免レシメタル者ハ五百圓以下ノ罰金ニ處ス

郵便事務ニ從事スル者前項ノ行為ヲ爲シタルトキハ二年以下ノ有期徒刑又ハ千圓以下ノ罰金ニ處ス

第四十七條 郵政官署ノ取扱中ニ係ル信書ノ秘密ヲ侵シタル者ハ二年

有期徒刑或五百圓以下之罰金

因從事郵便事務知悉書信之秘密無故洩漏者處三年以下之有期徒刑或一千圓以下之罰金

前二項之罪須告訴乃論

第四十八條 郵政官署辦理中之郵件無正當事由而行開拆、毀損、隱匿、拋棄或遞交非收件人者處三年以下之有期徒刑或一千圓以下之罰金

第四十九條 從事郵便事務者無正當事由不為郵件之辦理或使之遲延時處二年以下之有期徒刑或五百圓以下之罰金

從事郵便事務者因重大過失遺失郵件時處二百圓以下之罰金

第五十條 損壞供郵使用之物件或以其他方法妨害郵便事務者處三年以下之有期徒刑或一千圓以下之罰金

前項規定於刑法有正條時不適用之

第五十一條 第四十一條、第四十六條、第四十七條、第四十八條及前條之罪之未遂犯罰之

附 則

本法自廣德四年四月一日施行

關於本法施行前交寄之郵件仍依從前之例

以下ノ有期徒刑又ハ五百圓以下ノ罰金ニ處ス

郵便事務ニ從事シ因テ知得タル信書ノ秘密ヲ故ナク洩洩シタル者ハ三年以下ノ有期徒刑又ハ千圓以下ノ罰金ニ處ス

前二項ノ罪ハ告訴ヲ待テ之ヲ論ズ

第四十八條 郵政官署ノ取扱中ニ係ル郵便物ヲ正當ノ事由ナクシテ開拆、毀損、隱匿若ハ放棄シ又ハ受取人ニ非ザル者ニ交付シタル者ハ三年以下ノ有期徒刑又ハ千圓以下ノ罰金ニ處ス

第四十九條 郵便事務ニ從事スル者正當ノ事由ナクシテ郵便物ノ取扱ヲ爲サズ又ハ之ヲ遲延セシメタルトキハ二年以下ノ有期徒刑又ハ五百圓以下ノ罰金ニ處ス

郵便事務ニ從事スル者重大ナル過失ニ因リ郵便物ヲ失ヒタルトキハ二百圓以下ノ罰金ニ處ス

第五十條 郵便ノ用ニ供スル物件ヲ損壞シ又ハ其ノ他ノ方法ヲ以テ郵便事務ヲ妨害シタル者ハ三年以下ノ有期徒刑又ハ千圓以下ノ罰金ニ處ス

前項ノ規定ハ刑法ニ正條アル場合ニハ之ヲ適用セズ

第五十一條 第四十一條、第四十六條、第四十七條、第四十八條及前條ノ罪ノ未遂犯ハ之ヲ罰ス

附 則

本法ハ廣德四年四月一日ヨリ之ヲ施行ス

本法施行前送附シタル郵便物ニ付テハ仍從前ノ例ニ依ル

●郵便規則

(康徳三年十二月二十五日)
交通部令第二十九號

修正 康徳四年六月部令第二十九號、九月第四號、五年四月第九號、一
二月第二號、七年一〇月第三號、十一月第三六號

茲制定郵便規則如左

●郵便規則

(康徳三年十二月二十五日)
交通部令第二十九號

修正 康徳四年七月部令第二十九號、九月第四號、五年四月第九號、一
二月第二號、七年一〇月第三號、十一月第三六號

郵便規則左ノ通定ム

〔罰則百二十九號〕

郵便規則

目次

第一章 總則

第一節 通則

第二節 郵件之密發

第三節 郵件之投遞

第四節 郵件之改寄、退回、撤回及更改姓名住址

第二章 尋常郵件

第一節 第一種郵件

第二節 第二種郵件

第三節 第三種郵件

第四節 第四種郵件

第五節 第五種郵件

第三章 包裹郵件

第四章 郵件之特殊辦理

第一節 記錄辦理

第一款 掛號

第二款 保險

第三款 雙掛號

交通通信 第四章 通信 第一款 郵便

〔附屬百二十九號〕

郵便規則

目次

第一章 總則

第一節 通則

第二節 郵便物之差價

第三節 郵便物之配達

第四節 郵便物之轉送、寄存、各埠變更及取戻

第二章 尋常郵便物

第一節 第一種郵便物

第二節 第二種郵便物

第三節 第三種郵便物

第四節 第四種郵便物

第五節 第五種郵便物

第三章 小包郵便物

第四章 郵便物之特殊取扱

第一節 記錄取扱

第一款 書留

第二款 價格表記

第三款 配達證明

交通通信 第四章 通信 第一款 郵便

第四款 代收貨價

第五款 劃除 (廣四·第二九號)

第六款 證明接受時刻

第七款 證明內容

第八款 訴訟、審查及評定文件

第九款 投遞辦理包裹

第二節 救款郵件

第三節 立券郵件

第四節 總包新聞紙郵件

第五節 郵票另納

第六節 (廣七·第三六號劃除)

第七節 賀年郵件

第八節 速達郵件 (廣四·第二九號)

第九節 存局候領

第十節 郵政私用信箱

第十一節 私設郵政信箱 (廣七·第三三號)

第五章 損害賠償損失補償及報酬

第六章 實費退還

附 則

第四款 代金引換

第五款 劃除 (廣四·第二九號)

第六款 引受時刻證明

第七款 內容證明

第八款 訴訟、審查及評定書類

第九款 配遞投小包

第二節 集金郵便

第三節 約束郵便

第四節 總包新聞紙郵便

第五節 切手別納

第六節 (廣七·第三六號劃除)

第七節 年賀郵便

第八節 速達郵便 (廣四·第二九號)

第九節 留 置

第十節 郵便私費函渡

第十一節 私設郵便函 (廣七·第三三號)

第五章 損害賠償損失補償及報酬

第六章 料金運付

附 則

郵便規則

第一章 總 則

第一節 通 則

第一條 關於國內相互間往來郵件之辦理依本令所定

第二條 郵局所辦理郵政事務之範圍及接受郵件時刻另行公布

第三條 交寄郵票時爲兼納該件關於郵政資費所用之郵票除特
行規定者外均應貼於該郵件

第四條 郵件所貼郵票之重量算於郵件重量之內政府發行之保
險郵件信封封面所表示之信封重量由郵件之重量扣除之

第五條 關於郵便、郵政匯兌、郵政儲金郵政轉賬儲金及其附
帶業務、郵政生命保險並收入印紙代售事務及受託事務之郵
件限於左列者得爲免費關於電信及電話事務之郵件合於第一
號及第三號者亦同

- 一 由郵政官署發寄者
- 二 爲請求損害賠償、損失補償、協助之報酬或退回資費寄
向郵政官署者
- 三 根據業務上之必要依郵政官署之請託寄向郵政官署者

四 對於郵政官署爲促其注意或爲請求事故之調查寄向郵政
官署者

交通通信 第四章 通信 第一款 郵便

郵便規則

第一章 總 則

第一節 通 則

第一條 國內相互間ニ發着スル郵便物ノ取扱ニ關シテハ本令ノ定ムル
所ニ依ル

第二條 郵局所ニ於ケル郵便取扱事務ノ範圍及郵便受付時間ハ別ニ告
示ス

第三條 郵便物差出ノ際該郵便物ノ郵便ニ關スル料金納付ノ爲ニ用フ
ル郵便切手ハ特ニ規定シタル場合ヲ除クノ外該郵便物ニ貼附スベシ

第四條 郵便物ニ貼付シタル郵便切手ノ重量ハ郵便物ノ重量ニ合算ス
政府發行ノ價格表記郵便物封皮ニ表示セル封皮ノ項目ハ郵便物ノ重
量ヨリ之ヲ除外ス

第五條 郵便、郵政爲替、郵政儲金、郵政換書儲金及其ノ附帶業務、
郵政生命保險並ニ收入印紙賣捌ノ事務及受託事務ニ關スル郵便物ハ
左ニ掲グルモノニ限り無料ト爲スコトヲ得電信及電話ノ事務ニ關ス
ル郵便物ニシテ第一號及第三號ニ該當スルモノ亦同シ

- 一 郵政官署ヨリ發スルモノ
- 二 損害賠償、損失補償、助力ノ報酬又ハ料金還付ノ請求ヲ爲ス爲
郵政官署ニ宛テ發スルモノ
- 三 業務上ノ必要ニ基キ郵政官署ノ依頼ニ依リ郵政官署ニ宛テ發ス
ルモノ

四 郵政官署ニ對シ注意ヲ促シ又事故ノ調査ヲ求ムル爲郵政官署ニ
宛テ發スルモノ

五 特行規定者

前項第二號乃至第五號之郵件除特行規定或於郵政官署指定者外不得作為掛號及其他之特殊辦理（第四四六號、五五九號本條中改正）

第六條 免郵郵件應於該件正面左方上部記載「郵政公事」字樣

免費郵件之寄件人或收件人如係官署或官吏時將其官署名稱及官職姓名如係私人時將其姓名住址應註明於該件外部

違反前二項規定之郵件作為有費郵件辦理之

第七條 無免費性質者作為免費郵件發寄時退回寄件人並徵收其相當欠額二倍之費

於免費郵件記載無免費性質之通信文及其他事項或附有應作為有費郵件者時亦同前項

第八條 包裹郵件費及需特殊辦理郵件之郵政費除特行規定者外應預付之

第九條 關於郵政費之未納或不足係因郵政官署之過失者其欠額不徵收之

第十條 關於郵政費以郵票徵收或退還時有不滿一分之略零時其略零不滿五厘者捨去之超過五厘者按五厘計算之

第十一條 為繳納郵政費所用之郵票及其他可表明郵資之證券由郵政官署發給之

五 特ニ規定シタルモノ

前項第二號乃至第五號ノ郵便物ハ特ニ規定シ又ハ郵便官署ニ於テ指定スル場合ヲ除クノ外其留其ノ他ノ特殊取扱ヲ爲スコトヲ得ス（第四四六號、五五九號本條中改正）

第六條 無料郵便物ハ其ノ表面ノ左方上部ニ「通信事務」ト記載スベシ

無料郵便物ノ差出人又ハ受取人ガ官署又ハ官吏ナルトキハ其ノ官署名又ハ官職氏名、私人ナルトキハ其ノ宿所氏名ヲ外部ニ明瞭ニ記載スベシ

前二項ノ規定ニ反スル郵便物ハ有料郵便物トシテ之ヲ取扱フ

第七條 無料ノ性質ヲ有セザルモノヲ無料郵便物トシテ差出シタルトキハ差出人ニ運付シ不納額ノ二倍ニ相當スル料金ヲ徵收ス

無料郵便物ニ無料ノ性質ヲ有セザル通信文其ノ他ノ事項ヲ記載シ又ハ有料郵便物ト爲スベキモノヲ添付シタルトキ亦前項ニ同ジ

第八條 小包郵便料及特殊取扱ヲ要スル郵便物ノ郵便ニ關スル料金ハ特ニ規定シタル場合ヲ除クノ外之ヲ前納スベシ

第九條 郵便ニ關スル料金ノ未納又ハ不足ガ郵政官署ノ過失ニ因リタルトキハ其ノ不納額ハ之ヲ徵收セズ



第十條 郵便ニ關スル料金ヲ郵便切手ヲ以テ徵收又ハ運付スル場合一分未滿ノ端數アルトキハ其ノ端數五厘未滿ノモノハ之ヲ切捨テ五厘ヲ超過スルモノハ之ヲ五厘トシテ計算ス

第十一條 郵便ニ關スル料金納付ノ爲ニ用ヒタル郵便切手其ノ他郵便料金ヲ表彰スベキ證券ハ郵政官署ニ於テ之ヲ消印ス郵便物ニ貼附シ

（郵便百二十六號）

貼於郵便之郵便額爲納郵政費所用者

第十二條 郵便之體積及重量之限制除特行規定者外如左

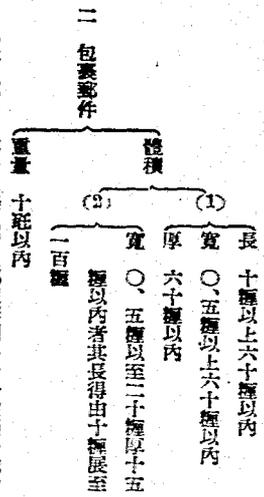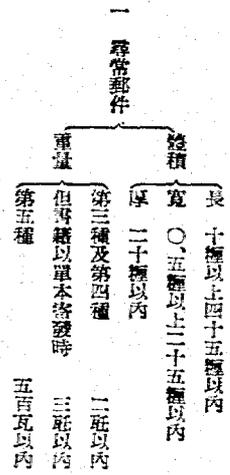


第十三條 郵便法第十九條規定之郵便禁制品合於左列各號者得作郵便交寄之

交通通信 第四章 通信 第一款 郵便

〔郵便百二十六號〕

タル郵便切手ハ郵便ニ關スル料金納付ノ爲ニ用ヒタルモノト看做ス
第十二條 郵便物ノ容積及重量ノ制限ハ特ニ規定シタル場合ヲ除クノ外左ノ如シ

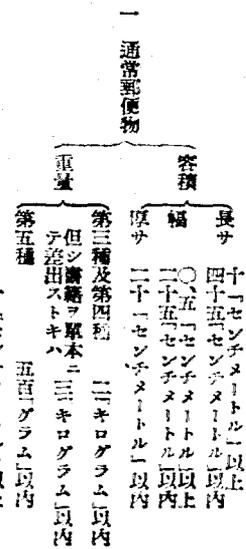

第十三條 郵便法第十九條ニ規定スル郵便禁制品ニシテ左ノ各號ニ該當スルモノハ郵便物トシテ之ヲ差出スコトヲ得

- 一 能妨害公安或紊亂風俗之文書、圖畫及其他物件中依規
查犯罪及其他之必要由官署封固且作爲記錄辦理尋常郵件
或包裹郵件互相收發者
- 二 有虞危害或損壞郵政人員或郵件之物件中非爆炸性或發
火性之藥品、生活病原菌及疑似含有病原菌之被檢查材料
依本章第二節之規定爲特別包裹者

三 依法令禁止輸送之物件經主管官署許可者

第十四條 通用貨幣非按保險辦理不得作爲郵件寄發

金銀、寶石、珠玉及其他貴重品非按記錄辦理尋常郵件或包
裹郵件不得交寄

第十五條 違反第十二條之限制及其他違反成規寄發之郵件除
特行規定者外退回寄件人

第十六條 違反成規之郵件退回寄件人時依左列區別收發費

- 一 郵費未納或不足者按其全重量所算定未納額之二倍
- 二 違反第十四條第一項之規定者依尋常郵件或包裹郵件之
區別按其全額額所算定之保險費之三倍以上尋常郵件時另
加掛號費之三倍
- 三 違反第十四條第二項之規定者掛號費之三倍

一 公安ヲ害シ又ハ風俗ヲ紊スベキ文書、圖畫其ノ他ノ物件中犯罪
捜査其ノ他ノ必要ニ依リ官署相互間ニ渡送スルモノニシテ封緘シ
且記錄取扱通常郵便物又ハ小包郵便物ト爲シタルモノ

二 郵便吏員又ハ郵便物ニ危害若ハ損害ヲ與フル虞アル物件中爆炸
性又ハ發火性ニ非ザル藥品、生活スル病原菌及病原菌含有ノ疑
アル檢査材料ニシテ本章第二節ノ規定ニ依リ特別ノ包裝ヲ爲シタル
モノ

三 法令ニ依リ輸送ヲ禁ジタル物件ニシテ主管官署ノ許可ヲ受ケタ
ルモノ

第十四條 通貨ハ價格表記ト爲スニ非ザレバ郵便物トシテ之ヲ差出ス
コトヲ得ス

金銀、寶石、珠玉其ノ他ノ貴重品ハ記錄取扱通常郵便物又ハ小包郵
便物ト爲スニ非ザレバ之ヲ差出スコトヲ得ス

第十五條 第十二條ノ制限ニ反シ其ノ他成規ニ違反シテ差出シタル郵
便物ハ特ニ規定シタル場合ヲ除クノ外之ヲ差出人ニ還付ス

第十六條 成規ニ違反シタル郵便物ヲ差出人ニ還付スル場合ニ於テハ
左ノ區別ニ依リ料金を徴收ス

- 一 郵便料未納又ハ不足ノモノナルトキハ其ノ全重量ニ付算定シタ
ル不納額ノ二倍
- 二 第十四條第一項ノ規定ニ違反シタルモノナルトキハ通常郵便物
又ハ小包郵便物ノ區別ニ從ヒ其ノ全金額ニ付算定シタル價格表記
料ノ三倍及通常郵便物ニ在リテハ掛號料ノ三倍
- 三 第十四條第二項ノ規定ニ違反シタルモノナルトキハ掛號料ノ三
倍

四 保險郵件之保險款額與通用貨幣之款數不同或超過物品之市價時如按其全款額所算定之保險費有不足時其不足額之三倍

第二節 郵件之寄發

第十七條 尋常郵件應投入簡信箱但於左列時應到郵局所交寄之

- 一 接受之應須特別手續時
- 二 因郵件之體積笨大或件數過多不能投入簡信箱時

三 其他特行規定寄發之方法時

第十八條 包裹郵件應於郵局所交寄之包裹郵件接受之際為證明其接受向寄件人製給包裹郵件收據

第十九條 郵件應按其內容品之性質、形狀、體積、重量及其運送距離等用厚紙之紙或布類包裝或裝入箱籠等使其於辦理中不能毀損且於不致損傷其他郵件之程度包裝之

第二十條 於郵件添附記載其收件人之姓名住址及其他事項之寄附時該寄附應使用本片、布、厚紙紙類等強質之物質於辦理中不易脫落且於不致損傷其他郵件之程度以細鐵絲或強韌繩索等繫縛於該郵件

第二十一條 依第三種乃至第五種郵件寄發者應開口或用通紙

交通通信 第四章 通信 第一款 郵便

信

四 價格表記郵便物ノ表記金額ヲ通貨ノ金高ト異ナリ又ハ物品ノ市價ヲ超過スル場合ニ於テ全金額ニ付算定シタル價格表記料ニ不足アルトキハ不足額ノ三倍

第二節 郵便物ノ差出

第十七條 通常郵便物ハ郵便函ニ差入ルベシ但シ左ノ場合ニ於テハ郵局所ニ差出スベシ

- 一 引受ノ際特別ノ手續ヲ要スルモノナルトキ
- 二 郵便物ノ容積大ナルカ又ハ箇數多キ爲郵便函ニ差入ルルコト能ハザルトキ

三 其ノ他特ニ差出ノ方法ヲ定メタルトキ

第十八條 小包郵便物ハ郵局所ニ差出スベシ小包郵便物ハ引受ノ際其ノ引受ヲ證明スル爲差出人ニ小包郵便物受領證ヲ交付ス

第十九條 郵便物ハ其ノ內容品ノ性質、形狀、容積、重量及其ノ運送距離等ニ應ジ強韌ナル紙若ハ布類ヲ以テ之ヲ包ミ又ハ強若ハ脆ニ納ムル等取扱中毀損セズ且他ノ郵便物ニ損傷ヲ與ヘザル程度ニ之ヲ包裝スベシ

第二十條 郵便物ニ其ノ受取人ノ住所氏名其ノ他ノ事項ヲ記載シタル荷札ヲ添付スル場合ハ該荷札ハ本片、布、厚紙等強質ノ物質ヲ用ヒ取扱中容易ニ脫落セズ且他ノ郵便物ニ損傷ヲ與ヘザル程度ニ細キ針金又ハ強韌ナル糸紐等ヲ以テ該郵便物ニ結附スベシ

第二十一條 第三種乃至第五種郵便物トシテ差出スモノハ開封ト爲シ

紙帶膠帶等結束之或納之於閉閉自由之箱匣、蓋妥等使得易於檢查內容之程度包裝之

第二十二條 包有左列物品之郵件除依前三條外並應依左列各號包裝之

一 鋒刃及其他類比之物應裝於適當之箱內或包覆其危險部分裝於箱內等方法

二 液體或易於融化潮解之物及能發臭氣之物應納於玻璃中用油紙或蠟紙之類密封之再納於適當之箱匣內

雖不容易融化潮解而仍有融化潮解或浸潤他物之虞者以防
水布或油紙類適當包裝之

三 「賽璐珞」及其製作品應裝每箇用紙包裝並為足以防止
隨箱之搖動摩擦之裝置後納於堅固之木製或金屬製之箱匣
內且在郵件正面顯明之處朱書「賽璐珞」字樣

第二十三條 非爆炸性或發火性之危險藥品限於官公署、軍隊
海軍艦船裝、軍術醫師、漢醫、齒科醫師、獸醫師、藥理師
製藥業者、藥材商或依特別規定受警察官署之許可者除依前
各條外並得依左列各號包裝作為郵件寄發之

一 按藥品之種類納於一定之容器應以足以防止內物品漏出
之裝置

二 前號之容器應納入能耐外部壓力之堅固箱匣

又ハ蠟燭ナル帶紙、蓋等ヲ以テ結束シ若ハ閉閉自在ナル箱又ハ蠟燭
納ムル等容易ニ内容ヲ検査シ得ル程度ニ包裝スベシ

第二十二條 左ノ物件ヲ包有スル郵便物ハ前三條ニ依ルノ外尙左ノ各
號ニ依リ包裝スベシ

一 鋒刃其ノ他之ニ類スル物ハ適當ノ箱ニ納メ又ハ其ノ危險ノ部分
ヲ覆ヒテ之ヲ箱ニ納ムル等ノ方法ニ依ルコト

二 液體又ハ液體若ハ潮解シ易キ物及臭氣ヲ發スベキ物ハ之ヲ蠟
紙又ハ蠟紙ニ納メ密封シ又ハ蠟燭ノ類ヲ以テ閉閉シ更ニ之ヲ適當ノ箱ニ
納ムルコト

容易ニ溶解又ハ潮解セザルモ尙燃焼又ハ潮解シ又ハ他物ヲ浸潤ス
ベキ虞アル物ハ防水布又ハ油紙類ヲ以テ適當ニ之ヲ包裝スルコト

三 「セルロイド」及其ノ製作品ハ一箇毎ニ紙包ト爲シ尙各箇ノ動
搖摩擦ヲ防グニ足ルベキ裝置ヲ爲シ尙上堅固ナル木製又ハ金屬
製ノ箱ニ納メ且郵便物ノ表面容易キ箇所ニ「セルロイド」ト朱書
スルコト

第二十三條 爆發性又ハ發火性ニ非ザル危險性ノ藥品ハ官公署、軍隊
海軍艦船裝、軍術、醫師、漢醫、齒科醫師、獸醫師、藥理師、製藥
業者、藥種商又ハ特別ノ規定ニ依リ警察官署ノ許可ヲ受ケタル者ニ
限り前各條ニ依ルノ外尙左ノ各號ノ包裝ヲ爲シ郵便物トシテ之ヲ差
出スコトヲ得

一 藥品ノ種類ニ應ジ一定ノ容器ニ納メ内物品ノ漏出ヲ防グニ足ル
ベキ裝置ヲ爲スコト

二 前號ノ容器ハ外部ノ壓力ニ耐ユル程度ニ堅固ナル箱ニ納ムルコ

【設置百二十六號】

三 爲防止動搖且萬一破壞時爲能吸收其液體於容器與外箱兩層之間以適量之木綿或可代用之物填實之

四 二種以上之藥品不得合裝

依前項規定寄發之郵件應於其正面顯明之處朱書「危險物」字樣

第二十四條 生活病原菌及疑似含有病原菌之被檢査材料限於官公署及受官許之細菌檢査所、醫師、漢醫、獸醫師或依特別之規定受警察官署許可者除依前各條外並得爲左列各號之包裝作爲郵件寄發之

一 稀少許之分量納於玻璃瓶、玻璃管或如竹筒之物施以橡皮塞或用重劑固定該塞或將管口密封之以防止內容品漏出

二 前號寄發應於能耐外部壓力之程度以木綿及其他柔軟之物等包裹之裝入金屬性之罐或竹筒等並密封之再納入堅固之箱匣

三 其他應前條第一項第三號之包裝

前條第二項之規定準用於前項之郵件

第二十五條 依前二條規定寄發之郵件應由寄件人於該件外部記載姓名住址及其資格但特等警察官署許可而寄發者應向郵局所呈示其許可證而寄發之

第二十六條 前條但書之規定於禁止國內輸送之物件特受主管官署之許可作爲郵件交寄時準用之

交通通信 第四章 通信 第一款 郵便

三 動搖ヲ防ギ且萬一破壞スルモ其ノ液體ヲ吸收セシムル爲寄附ト外箱トノ間隙ニ適量ノ綿又ハ之ニ代ルベキモノヲ填實スルコト

四 二種以上ノ藥品ヲ合裝セザルコト

前項ノ規定ニ依リ差出ス郵便物ハ其ノ表面看易キ箇所ニ「危險物」ト朱書スベシ

第二十四條 生活スル病原菌及病原菌含有ノ疑アル檢査材料ハ官公署及官許ヲ受ケタル細菌檢査所、醫師、漢醫、獸醫師又ハ特別ノ規定ニ依リ警察官署ノ許可ヲ受ケタル者ニ限り前各條ニ依リノ外尙左ノ各號ノ包裝ヲ爲シ郵便物トシテ之ヲ差出スコトヲ得

一 稀少ノ分量ヲ一定ノ硝子瓶、硝子管又ハ竹筒ノ如キモノニ納メ蓋蓋柱ヲ施シ蓋帽ヲ以テ該柱ヲ固定シ又ハ管口ヲ密封シ內容品ノ漏出ヲ防グコト

二 前號ノ寄附ハ外部ノ壓力ニ耐ユル程度ニ纏其ノ他柔軟ナル物ヲ以テ之ヲ被包シ金屬性ノ罐又ハ竹筒等ニ入レ密封シ更ニ之ヲ堅固ナル箱ニ納ムルコト

三 其ノ他前條第一項第三號ノ包裝ニ準ズルコト

前條第二項ノ規定ハ前項ノ郵便物ニ付之ヲ準用ス

第二十五條 前二條ノ規定ニ依リ差出ス郵便物ニハ差出入ニ於テ其ノ外部ニ個所氏名及其ノ資格ヲ明記スベシ但シ特等警察官署ノ許可ヲ受ケ差出ス者ハ其ノ許可證ヲ提示シテ郵局所ニ差出スベシ

第二十六條 前條但書ノ規定ハ國內ノ輸送ヲ禁ジタル物件ニシテ特ニ主管官署ノ許可ヲ受ケ之ヲ郵便物トシテ差出ス場合ニ付之ヲ準用ス

第二十七條 郵件正面記載收件人之姓名住址處須用白色或淡色者但爲慶祝使用紅色者無妨（第五節二號本條中修正）

第二十八條 郵件收件人之姓名住址除有不得已者外應與郵件外部之長邊平行於辦理中不易磨滅且於容易辨識之程度明瞭記載之但限於第一種及第四種郵件其封皮外部設以無色透明之部分在該部分能明瞭透視郵件收件人之姓名住址者亦不妨記載於內部

前項但書之無色透明部分須不反射燈光且須在縱八釐橫四釐以上

第一項前段之規定對於因在郵件自體不能記載收件人姓名住址而記載於蓋封膠帶時準用之

第二十九條 依第三條之規定貼於郵件之郵票除不得已者外應貼於正面空白處其使用信封時收件人之姓名住址應書時貼於正面左上角書時貼於左下角或右上角之空白處

第三十條 第三種乃至第五種郵件及包裹郵件其外部除收件人姓名住址外限左列事項得記載之或另紙記載而添附之

- 一 收件人之姓名住址
- 二 收件人及收件人之身分、職業、商標及其他之稱號、郵政私用信箱之號碼、電話號碼、電報略號、交易銀行之名稱及郵政轉帳金戶頭號碼

第二十七條 郵便物ノ表面ニシテ受取人ノ住所氏名ヲ記載スベキ箇所ニ白色又ハ淡色ノモノタルコトヲ要ス但シ慶祝ノ爲赤色ト爲シタルモノタルコトヲ妨グズ（第五節二號本條中修正）

第二十八條 郵便物受取人ノ住所氏名ハ已ムヲ得サル場合ヲ除クノ外郵便物ノ外部ノ長キ邊ニ平行シ取扱申容易ニ磨滅セズ且容易ニ判讀シ得ル程度ニ明瞭ニ之ヲ記載スベシ但シ第一種及第四種郵便物ニ限リ其ノ封皮ノ外部ニ無色透明ノ部分ヲ設ケ其ノ部分ヨリ郵便物受取人ノ住所氏名ノミガ明瞭ニ透視シ得ルトキハ内部ニ記載スルコトヲ妨グズ

前項但書ノ無色透明ノ部分ハ燈火ヲ反射セズ且縱八センチメートル（横四センチメートル）以上ナルコトヲ要ス

第一項前段ノ規定ハ郵便物自體ニ受取人ノ住所氏名ヲ記載スルコト能ハザル爲尙札ニ記載シ添付スル場合ニ付之ヲ準用ス

第二十九條 第三條ノ規定ニ依リ郵便物ニ貼付スベキ郵便切手ハ已ムヲ得サル場合ヲ除クノ外表面ノ餘白ニ貼付スベシ封皮ヲ使用スル場合ハ受取人ノ住所氏名ガ縱書ナルトキハ表面左上隅ニ又横書ナルトキハ左下隅又ハ右上隅ノ餘白ニ貼付スベシ

第三十條 第三種乃至第五種郵便物及小包郵便物ハ其ノ外部ニ受取人ノ住所氏名ノ外左ノ事項ニ限リ之ヲ記載シ又別ニ記載シテ添付スルコトヲ得

- 一 差出人ノ住所氏名
- 二 差出人及受取人ノ身分、職業、商標其ノ他ノ稱號、郵便私書函番號、電話番號、電報略號、取引銀行ノ名稱及郵政轉帳金口座番號

- 三 日期及至急、候類等之慣用語
- 四 贈呈、納本、訂購品等五字以内之送達上之慣用語
- 五 案件或其内容品之名稱、號碼、數量
- 六 於定期刊物記載前款已盡或限於某月某日前款滿了等之慣用語、某年某月某日第三種郵件認可之表示
- 七 像片、畫、圖、花紋及輪廓等
- 八 送達上對於郵局所表示注意之語或費費下付等語
- 九 前各號之外在正面前部四分之一以內畫一橫線時其橫線之下部及非正面前部之全部或一部分得印刷左列事項

甲 營業或事業之科目名及商品名

乙 無對於特定人之通信文性質而在十字以内之宣傳文
前項之郵件其內部除前項各號之外並限於左列事項得記載之或附以另紙記載

- 一 内容品之價格、尺寸、重量
 - 二 於定期刊物、書籍、印刷物、字畫、畫、圖樣、貿易契類附正誤、注意、點、線、批評之類
 - 三 於字畫、畫、圖樣及像片附說明或著色
 - 四 於農產物種子、貨幣及模型、及博物學上之標本為確知生產地及種類等必要事項
 - 五 於農產物種子附播種之時季及說明
 - 六 於名片附五字以内之慣用語
- 非依第一項所規定之得記載事項而記載於外部或另紙記載添

交通通信 第四章 通信 第一款 郵便

- 三 日附及至急、貴類等ノ慣用語
- 四 贈呈、納本、註文品等五字以内ノ送達上ノ慣用語
- 五 郵便物若ハ其ノ内容品ノ名稱、番號、數量
- 六 定期刊行物ニ前金切レ又ハ何月何日限リ前金滿了等ノ慣用語、何年何月何日第三種郵便物認可ノ表示
- 七 寫眞、畫、圖、模樣及輪廓等
- 八 送達上郵局所ニ必要ナル注意ヲ示ス體辭又ハ料金先拂等ノ體辭
- 九 前各號ノ外表面ノ下部四分ノ一以內ニ橫線ヲ畫シタルトキニ其ノ線ノ下部及表面ニ非ザル外部ノ全部又ハ一部ニ左ノ事項ヲ印刷スルコトヲ得

甲 營業又ハ事業ノ科目名及商品名

乙 特定人ニ對スル通信文ノ性質ヲ有セザル十字以内ノ宣傳文
前項ノ郵便物ニハ其ノ内部ニ前項各號ノ外尙左ノ事項ニ限リ之ヲ記載シ又ハ別ニ記載シテ添附スルコトヲ得

- 一 内容品ノ價格、寸尺、重量
 - 二 定期刊行物、書籍、印刷物、畫、圖、業務用書類ニ正誤、注意、點、線、批評ノ類
 - 三 畫、圖及寫眞ニ說明又ハ著色
 - 四 農產物種子、商品見本及鑄形及博物學上ノ標本ニ生產地及種類ヲ確知スル爲必要ノ事項
 - 五 農產物種子ニ播種ノ時季及說明
 - 六 名刺ニ五字以内ノ慣用語
- 第一項ノ規定ニ依リ記載シ得ル事項ニ非ザル事項ヲ外部ニ記載シ又

附之第三種乃至第五種郵件作爲第一種郵件辦理

非依第二項所規定之得記載事項而記載於內部或另紙記載而
添附之第三種乃至第五種郵件依其記載事項之性質作爲合裝
異種郵件者辦理之

非依第一項及第二項所規定之得記載事項而記載於另紙記載
添附之包裹郵件退回寄件人（第五條第二項本條中改正）

第三節 郵件之投遞

第三十一條 不辦理尋常郵件投遞之地域另行公布

第三十二條 寄往前條地域之尋常郵件存置於寄到郵局所俟收
件人前來交付之郵件須要寄到通知者對寄到通知單亦同樣辦
理

前項之存置期間自郵件寄到之日起爲六十日

第三十三條 辦理包裹郵件投遞之地域另行公布

第三十四條 寄往前條地域外之包裹郵件除特行規定者外存置
於寄到郵局所以寄到通知單向收件人通知其旨俟其前來交付
之

前項之存置期間自郵件寄到之日起在寄往第三十一條之地域
者爲六十日在其他者爲十五日但雖係寄往第三十一條地域者
於寄到通知單郵局所受第三十五條第一項之請求者自郵件寄
到之日起爲十五日

寄到交通不便收件人所在地域認爲於前項期間內不能前來領

ハ別ニ記載シテ添附シタル第三種乃至第五種郵便物ハ第一種郵便物
トシテ取扱フ

第二項ノ規定ニ依リ記載シ得ル事項ニ非ザル事項ヲ内部ニ記載シ又
ハ別ニ記載シテ添附シタル第三種乃至第五種郵便物ハ其ノ記載事項
ノ性質ニ依リ異種ノ郵便物ヲ合裝シタルモノトシテ取扱フ

第一項及第二項ノ規定ニ依リ記載シ得ル事項ニ非ザル事項ヲ記載シ
又ハ別ニ記載シテ添附シタル小包郵便物ハ之ヲ差出人ニ還付ス
（第五條第二項本條中改正）

第三節 郵便物ノ配達

第三十一條 通常郵便物ノ配達ヲ爲サザル地域ハ別ニ之ヲ告示ス

第三十二條 前條ノ地域ニ短テタル通信郵便物ハ到着郵局所ニ留置キ
受取人ノ出頭ヲ待テ交付ス到着通知ヲ要スル郵便物ノ到着通知書ニ
付亦同シ

前項ノ留置期間ハ郵便物到着ノ日ヨリ六十日トス

第三十三條 小包郵便物ノ配達ヲ爲ス地域ハ別ニ之ヲ告示ス

第三十四條 前條ノ地域外ニ短テタル小包郵便物ハ特ニ規定シタル場
合ヲ除クノ外到着郵局所ニ留置キ其ノ旨到着通知書ヲ以テ受取人ニ
通知シ其ノ出頭ヲ待テ交付ス

前項ノ留置期間ハ郵便物到着ノ日ヨリ第三十一條ノ地域ニ短テタル
モノハ六十日其ノ他ノモノハ十五日トス但シ第三十一條ノ地域ニ短
テタルモノト雖モ其ノ到着通知書ニ付郵局所ニ於テ第三十五條第一
項ノ請求アリタルモノハ郵便物到着ノ日ヨリ十五日トス

交通不便ニシテ受取人前項ノ期間内ニ出頭スルコト能ハズト認メテ

取之郵件有時時行延長其期間（第七條第三號本條中修正）

第三十五條 於第三十一條地域居住者得指定辦理投遞郵件地域內之一定處所請求投遞其應受交付之通常郵件或須與寄到通知郵件之寄到知單

第三十三條 地域外居住者限於管轄該地域之郵局所辦理投遞包裹郵件指定其投遞包裹郵件地域內之一定處所請求投遞其應受交付之包裹郵件

第三十六條 第一百零七條第二項第一百零八條及第一百零九條之規定對於包裹郵件準用之

第三十七條 在局候領之包裹郵件除依第三十二條之規定在置其寄到通知單者外自寄到之日起經過五日者由第二日起每一日徵收一角之在局保管費

如延長該郵件之存置期間時前項期間有時延長之（第七條第三號本條中修正）

第三十八條 寄向二名以上之郵件向其中一名投交之

第三十九條 信差於投遞郵件途中遇有收件人請求交付郵件時如確屬真正當本人時限於非記錄辦理之尋常郵件得交付之收件人前來郵局所請求交付郵件時亦同

前項之請求於事務有障礙時有時不應承之

交通通信 第四章 通信 第一節 郵便

〔郵便百二十六號〕

ルル地域ニ短テタル郵便物ハ特ニ其ノ期間ヲ延長スルコトアルベシ
（第七條第三號本條中修正）

第三十五條 第三十一條ノ地域ニ居住スル者ハ郵便物ノ配達ヲ爲ス地域内ノ一定ノ場所ヲ指定シ其ノ交付ヲ受クベキ通常郵便物又ハ到者通知ヲ要スル郵便物ノ到者通知書ノ配達方ヲ請求スルコトヲ得

第三十三條ノ地域外ニ居住スル者ハ該地域ヲ管轄スル郵局所ガ小包郵便物ノ配達ヲ爲ス場合ニ限リ其ノ小包郵便物ノ配達區域内ノ一定ノ場所ヲ指定シ其ノ交付ヲ受クベキ小包郵便物ノ配達方ヲ請求スルコトヲ得

第三十六條 第七條第二項、第八條及第九條ノ規定ハ小包郵便物ニ付之ヲ準用ス

第三十七條 留置交付ヲ爲ス小包郵便物ハ第三十二條ノ規定ニ依リ其ノ到者通知書ノ留置ヲ爲スモノヲ除クノ外其ノ到者ノ日ヨリ五日ヲ經過スルモノニ付テハ其ノ翌日ヨリ一日ニ付一角ノ留置保管料ヲ徵收ス

前項ノ期間ハ該郵便物ノ留置期間ヲ延長シタルトキハ之ヲ延長スルコトアルベシ（第七條第三號本條中修正）

第三十八條 二名以上ニ短テタル郵便物ハ其ノ内一名ニ配達ス

第三十九條 郵便業配人郵便物配達途中其ノ受取人ヨリ郵便物交付ノ請求ヲ受ケタル場合正當本人ト確認シタルトキハ記録取扱ト爲サザル通常郵便物ニ限リ之ガ交付ヲ爲スコトヲ得受取人郵局所ニ出頭シ郵便物ノ交付ヲ請求スル場合亦同ジ

前項ノ請求ハ事務ニ支障アル場合ハ之ニ應ゼザルコトアルベシ

第四十條 受郵件之誤選人須添附記載其官及姓名住址之附箋立印退還郵局所

於前項之情形其爲非記簿辦理尋常郵件時得投入信箱或信箱其爲記簿辦理尋常郵件包裹郵件及容積過大不能投入信箱或信箱之非記簿辦理尋常郵件時立即聲報其官於郵局所得代退還

於第一項之情形誤拆郵件時須封緘之或爲相當之條繕明記其事由於附箋

第四十一條 郵政官署根據業務上之必要對於受有郵件之投遞或遞附者請求提出郵件之封皮或郵政明信片或探問關於郵件受授之狀況時不得拒絕之

第四十二條 無正當之事由而不爲第四十條之手續或不應承前條之要求者處二十圓以下之罰金

第四節 郵件之改寄、退回、撤回及更改姓名住址

第四十三條 郵件之改寄或退回時除特行規定者外不另徵收資費

第四十四條 尋常郵件之收件人遷移他處其遷移地址詳明時或投遞或交付前已詳悉時除特行規定者外向其遷移地址改寄之

限於非記簿辦理之尋常郵件雖投遞後亦得附以紙簽註明遷移地址須於其接受投遞之日起十日內請求改寄之其期間經過後

第四十條 郵便物ノ誤配達ヲ受ケタル者ハ其ノ官及播所氏名ヲ記載シタル附箋ヲ爲シ直ニ之ヲ郵局所ニ返付スベシ

前項ノ場合ニ於テ記錄取扱ニ非ザル通常郵便物ナルトキハ之ヲ郵便函ニ差入レ又記錄取扱通常郵便物、小包郵便物及容積大ニシテ郵便函ニ差入ルルコト能ハザル記錄取扱ニ非ザル通常郵便物ナルトキハ直ニ其ノ官ヲ郵局所ニ申告シ返付ニ代フルコトヲ得

第一項ノ場合ニ於テ郵便物ヲ誤テ開投シタルトキハ之ヲ封緘シ又ハ相當ノ手當ヲ爲シ其ノ事由ヲ符箋ニ明記スベシ

第四十一條 郵政官署ガ業務上ノ必要ニ基キ郵便物ノ配達又ハ運付ヲ受ケタル者ニ就キ其ノ郵便物ノ封皮若ハ郵便票簿ノ提出ヲ求メ又ハ其ノ郵便物ノ受授ニ關スル狀況ヲ探問スルトキハ之ヲ拒ムコトヲ得ズ

第四十二條 正當ノ事由ナクシテ第四十條ノ手續ヲ爲サズ又ハ前條ノ要求ニ應ゼザル者ハ二十圓以下ノ罰金ニ處ス

第四節 郵便物ノ轉送、還付、名宛變更及取戻

第四十三條 郵便物ヲ轉送又ハ還付スル場合ハ特ニ規定シタル場合ヲ除クノ外別ニ料金ヲ徵收セズ

第四十四條 通常郵便物ノ受取人他ニ移轉シ其ノ移轉先分明ナルトキ又ハ配達若ハ交付前ニ分明シタルトキハ特ニ規定シタル場合ヲ除クノ外其ノ移轉先ニ之ヲ轉送ス

記錄取扱ニ非ザル通常郵便物ニ限リ其ノ配達後ト雖モ移轉先ヲ記載シタル附箋ヲ爲シ其ノ配達ヲ受ケタル日ヨリ十日内ニ之ガ轉送ヲ請

之請求視為由原寄人從新寄發者徵收相當之資費

第四十五條 包裹郵件之收件人遷移他處時除第四十六條情形外不為改寄存於寄到郵局所依左列各號辦理

- 一 如係在局候領者除特行規定者外對於寄到通知單適用前條規定但此時前條第二項之請求以該包裹郵件之存留期間內為限對於經過該期間之請求不應承之
- 二 如係應為投遞者作為在局候領之包裹郵件發行寄到通知單送交其遷移地址

於前項情形收件人之遷移地址在其他郵局所之管轄區域內時該包裹郵件之存留期間不拘於第三十四條第二項之規定自郵件寄到之日起十五日（第七節二三號本條改正）

第四十六條 包裹郵件於左列時改寄之

- 一 寄件人於寄發之際預先請求改寄時
- 二 收件人請求改寄時
- 三 除特行規定者外收件人於第三十三條規定之地域內遷移地址詳明時或投遞或交付前已詳悉時

四 特行規定時

依前項第一號或第二號之規定為包裹郵件之改寄時向改寄請求人徵收與向遷移地址依普通包裹郵件從新寄發時所需資費

交通通信 第四章 通信 第一款 郵便

求スルコトヲ得其ノ期間經過後ノ請求ナルトキハ當初ノ差出人ヨリ新ニ差出シタルモノト看做シ相當ノ料金を徵收ス

第四十五條 小包郵便物ノ受取人他ニ移轉シタルトキハ第四十六條ノ場合ヲ除クノ外之方轉送ヲ為サズ到著郵局所ニ留置キ左ノ各號ノ取扱ヲ為ス

- 一 留置交付ノモノニ在リテハ特ニ規定シタル場合ヲ除クノ外其ノ到著通知書ニ付前條ノ規定ヲ適用ス但シ此ノ場合ニ於テハ前條第二項ノ請求ハ該小包郵便物ノ留置期間内ニ限ルモノトシ其ノ期間ヲ經過シタル請求ニ對シテハ之ニ應ゼザルモノトス
- 二 配達ヲ為スベキモノニ在リテハ留置交付ノ小包郵便物トシテ到著通知書ヲ發行シ其ノ移轉先ニ送付ス

前項ノ場合ニ於テ受取人ノ移轉先ガ他ノ郵局所ノ管轄區域内ナルトキハ該小包郵便物ノ留置期間ハ第三十四條第二項ノ規定ニ拘ラズ郵便物到着ノ日ヨリ十五日トス（第七節二三號本條改正）

第四十六條 小包郵便物ハ左ノ場合ニ轉送ス

- 一 差出人差出ノ際豫メ轉送ヲ請求シタルトキ
- 二 受取人轉送ヲ請求シタルトキ
- 三 特ニ規定シタル場合ヲ除クノ外受取人第三十三條ノ規定スル地域内ニ於テ移轉シ其ノ移轉先分明ナルトキ又ハ配達若ハ交付前ニ分明シタルトキ

四 特ニ規定シタルトキ

前項第一號又ハ第二號ノ規定ニ依リ小包郵便物ノ轉送ヲ為シタルトキハ普通小包郵便ニ依リ之ヲ轉送先ニ宛テ新ニ差出ス場合ニ要スル

相當之改寄費但於同一郵便區內或同一行政市內或第三十三條規定之地域內改寄時不在此限

依第一項第一號及第二號之規定改寄之包裹郵件如有應徵收在置保管費時向其改寄請求人徵收之

第四十七條 郵件之收件人其代理人頭銜收件人得預將收件人之遷移地址通知收件人居住之管轄郵局所請求郵件之改寄但包裹郵件之頭銜收件人不在此限

前項之請求非每三箇月更新者不得以此向郵局所實施

第四十八條 郵件於左列時向收件人退回之

一 收件人所在不明時

二 對於郵費未繳或不足之郵件收件人拒絕受取時

三 經過在置期間時或雖在其期間內而收件人有聲明不為受取之受取手續時

四 其他特種行規定時

第四十九條 第三十五條、第三十八條及第四十條之規定對於郵件退回時準用之

第五十條 第三十二條、第三十九條及第四十四條之規定對於尋常郵件退回時準用之

第五十一條 第三十四條之規定對於包裹郵件退回時準用之

郵便ニ關スル料金ニ相當スル轉送料金ヲ轉送請求人ヨリ徵收ス但シ同一郵便區內若ハ同一行政市內又ハ第三十三條ニ規定スル地域內ニ於テ轉送スル場合ハ此ノ限ニ在ラズ

第一項第一號及第二號ノ規定ニ依リ轉送ヲ爲ス小包郵便物ニ付徵收スベキ留置保管料アルトモ其ノ轉送請求人ヨリ之ヲ徵收ス

第四十七條 郵便物ノ受取人、其ノ代人又ハ肩書人ハ兼メ受取人ノ移轉先ヲ受取人ノ滞宿所ヲ管轄スル郵局所ニ通告シテ郵便物ノ轉送ヲ請求スルコトヲ得但シ小包郵便物ノ肩書人ニ付テハ此ノ限ニ在ラズ

前項ノ請求ハ三月毎ニ更新スルニ非ザレバ之ヲ以テ郵局所ニ對抗スルコトヲ得ス

第四十八條 郵便物ハ左ノ場合ニ於テ之ヲ差出人ニ還付ス

一 受取人所在不明ナルトキ

二 郵便料未納又ハ不足ノ郵便物ニ對シ受取人之ガ受取ヲ拒ミタルトキ

三 留置期間ヲ經過シタルトキ又ハ其ノ期間內ト雖モ受取人ニ於テ成規ニ依ル受取ノ手續ヲ爲サザル旨申出デタルトキ

四 其他特種規定シタルトキ

第四十九條 第三十五條、第三十八條及第四十條ノ規定ハ郵便物還付ノ場合ニ付之ヲ準用ス

第五十條 第三十二條、第三十九條及第四十四條ノ規定ハ尋常郵便物還付ノ場合ニ付之ヲ準用ス

第五十一條 第三十四條ノ規定ハ小包郵便物還付ノ場合ニ付之ヲ準用ス

第五十二條 依第四十八條之規定退回包裹郵件時向其寄件人徵收與寄向退回地址依普通包裹郵件從新寄發時所應收費相當之退回運費但於同一郵便區內及同一行政市內或第三十三條之地域內退回之時不在此限

對於退回之包裹郵件有應徵收存置保管費時向其寄件人徵收

第五十三條 包裹郵件退回之際寄件人如遷移他處時除特行規定者外向其遷移地址改寄之於此情形則不徵收第四十六條規定之改寄費但如須第一百零五條所規定之附加運費時加算於前條規定之退回運費徵收之

第五十四條 應退回之郵件於郵局所存置俟寄件人來時交付者如寄件人不於其存置期間內領取時即作為無法退回郵件辦理之

第五十五條 包裹郵件寄件人預想該郵件有依第四十八條之規定有被退回情形時得請求將該郵件作為拋棄者辦理之

前項之請求應於寄發之際為之如係寄發後時應在寄到郵局所

交還通信 第四章 通信 第一款 郵便

第五十二條 第四十八條ノ規定ニ依リ小包郵便物ノ運付ヲ爲シタルトキハ普通小包郵便ニ依リ之ヲ運付先ニ宛テ新ニ差出ス場合ニ要スル料金ニ相當スル運付料金ヲ其ノ差出人ヨリ徵收ス但シ同一郵便區内若ハ同一行政市内又ハ第三十三條ノ地域内ニ於テ運付スル場合ハ此ノ限ニ在ラズ

運付スベキ小包郵便物ニ付徵收スベキ留置保管料アルトキハ其ノ差出人ヨリ之ヲ徵收ス

第五十三條 小包郵便物運付ノ際差出人他ニ移轉シタルトキハ特ニ規定シタル場合ヲ除クノ外其ノ移轉先ニ之ヲ轉送ス此ノ場合ニ於テハ第四十六條ニ規定スル轉送料金ハ之ヲ徵收セズ但シ第五百五條ニ規定スル増料金ヲ要スルトキハ前條ニ規定スル運付料金ニ加算シ之ヲ徵收ス

第五十四條 運付スベキ郵便物ニシテ郵局所ニ留置キ差出人ノ出頭ヲ待テ交付スルモノハ差出人共ノ留置期間内ニ之ガ受領ヲ爲サザルトキハ運付スルコト能ハザル郵便物トシテ取扱フ

第五十五條 小包郵便物ノ差出人ハ該郵便物ガ第四十八條ノ規定ニ依リ運付セラルベキ場合ヲ豫想シ此ノ場合ニ於テ該郵便物ヲ拋棄シタルモノトシテ取扱フコトヲ請求スルコトヲ得

前項ノ請求ハ差出ノ際又ハ差出後ナルトキハ到着郵局所ニ於テ運付

尚未退却以前該郵局所請求之

有第一項之請求之包裹郵件當無法交付其收件人時如係非屬有價物由另定之郵政官棄却之如係有價物時歸屬國庫

第五十六條 郵件之寄件人對交寄郵局所得請求尚未投交之郵件撤回或更改姓名住址合只更改頭但於事務有障礙時有時不願承之

兼行前項之請求者其請求費如係郵件封發前應納五分如係封發後於五分之外加算左列區別之金額作為請求費繳納之但封發準備完畢前應承郵件之撤回請求時不在此限

- 一 依普通尋常郵件時 四分
- 二 依特殊辦理尋常郵件時 於四分外加收相當特殊辦理費之款額
- 三 依電報時 五角

對於由交寄郵局所投遞或存置交付之郵件以投遞或交付視為前項之封發又以投遞準備完畢或開始保管視為前項之封發準備完畢限於投遞信差出局前或收件人來局前得為第一項之請求

郵件之寄件人於寄發後兼行郵件之改寄或退回時非依第一項

セザル以前ニ該郵局所ニ對シ之ヲ為スベシ

第一項ノ請求アリタル小包郵便物ニシテ其ノ受取人ニ交付スルコト能ハザル場合ハ非有價物ナルトキハ之ヲ別ニ定ムル郵政官囑ニ於テ棄却シ有價物ナルトキハ國庫ニ歸屬ス

第五十六條 郵便物ノ差出人ハ其ノ差出郵局所ニ對シ未ダ配達ヲ了セザル郵便物ノ名宛變更扇書ノミノ又ハ取戻ヲ請求スルコトヲ得但シ事務ニ支障アル場合ハ之ニ應ゼザルコトアルベシ

前項ノ請求ヲ為サントスル者ハ請求料トシテ郵便物差立前ナルトキハ五分差立後ナルトキハ五分ノ外ニ左ノ區別ニ依ル金額ヲ加算シタルモノヲ納付スベシ但シ差立準備完了前郵便物ノ取戻請求ニ應ジタルトキハ此ノ限ニ在ラズ

- 一 普通尋常郵便ニ依ルトキ 四分
- 二 特殊取扱尋常郵便ニ依ルトキ 於四分ノ外ニ特殊取扱料ニ相當スル金額
- 三 電報ニ依ルトキ 五角

差出郵局所ニ於テ配達又ハ留置キ交付スル郵便物ニ付テハ配達又ハ交付ヲ以テ前項ノ差立ニ又配達準備完了又ハ保管開始ヲ以テ前項ノ差立準備完了ト看做シ配達人出頭前又ハ受取人出頭前ニ限り第一項ノ請求ヲ為スコトヲ得

郵便物ノ差出人ハ差出後ニ於テ郵便物ノ轉送又ハ還付ノ請求ヲ為サ

之請求不得爲之

第五十七條 依更改姓名住址之請求向他處改寄包裹郵件時與

依第四十六條第一項第一號之規定改寄之包裹郵件同一辦理

依撤回之請求退回包裹郵件時與依第四十八條之規定退回之

包裹郵件同一辦理

第二章 尋常郵件

第一節 第一種郵件

第五十八條 所謂信函者係不拘筆書或印刷對特定人之通信文不以郵政明信片者而言

第五十九條 凡紙幣、銀行券、股票、公債券、公司債券、商品證券、車船票、提貨單、船載提貨單、倉庫單、支票、匯票、郵票、郵政明信片、收入印紙等表明財產權之證券、證書或股票除特行規定者外作爲第一種郵件辦理之

第二節 第二種郵件

第六十條 郵政明信片於其正面除收件人姓名住址外限於左列事項得記載之

一 寄件人姓名住址

二 寄件人及收件人之身分、職業、商標及其他稱號、郵政

交際通信 第四章 通信 第一款 郵便

ソトスルトキハ第一項ノ請求ニ依ルニ非ザレバ之ヲ爲スコトヲ得ズ

第五十七條 名宛變更ノ請求ニ依リ小包郵便物ヲ他ニ轉送スル場合ハ

第四十六條第一項第一號ノ規定ニ依リ轉送スル小包郵便物ト同一ニ取扱フ

取戻ノ請求ニ依リ小包郵便物ヲ還付スル場合ハ第四十八條ノ規定ニ依リ還付スル小包郵便物ト同一ニ取扱フ

第二章 通常郵便物

第一節 第一種郵便物

第五十八條 書狀トハ筆書シタルト印刷シタルトニ拘ラズ特定ノ人ニ對スル通信文ニシテ郵便葉書ニ依ラザルモノヲ謂フ

第五十九條 紙幣、銀行券、株券、公債證券、商品券、乘車船券、貨物引換證、船荷證券、倉庫證券、小切手、爲替證券、郵便切手、郵便葉書、收入印紙等財產權ヲ表彰スル證券、證書又ハ匯票ハ特ニ規定シタル場合ヲ除クノ外第一種郵便トシテ之ヲ取扱フ

第二節 第二種郵便物

第六十條 郵便葉書ハ其ノ表面ニ受取人ノ住所氏名ノ外左ノ事項ニ限リ之ヲ記載スルコトヲ得

一 差出人ノ住所氏名

二 差出人及受取人ノ身分、職業、商標其ノ他ノ稱號、郵便私書函

私用信筒號碼、電話號碼、電報略號、交易銀行名稱及郵政機關金戶頭號碼

三 日期及五金、郵便等慣用語

四 書遞上對於郵局所表示注意之語及費發下付等語

對於繪圖明信片 係於背面之全部或大部分以玩賞之目的現有繪畫、像片字、圖、印影、圖案、花紋等且其全部或大部分非供於通信之用之普通明信片之謂

對於直角之類時得於其線之下部記載通信文及其他事項此時不得於其線之上部記載前項第二號中關於條件人之事項

雙明信片密裝之際於其回信部分以不抵觸第一項之規定為限得預先記載回信需要事項

第六十一條 郵政明信片應依其用法儘其原形使用除左列者外無論任何物品不得添附之

一 以作為契據委任書及收據等之目的於其背面貼收入印紙時或於背面依前條第二項之規定於繪圖明信片正面書寫時合其線以下

貼附郵票以紀念之目的於該郵票蓋有通信日戳時

番號、電話番號、電報略號、取引銀行ノ名稱及郵政機關金戶頭番號

三 日附及五金、貫刺等ノ慣用語

四 送達上郵局所ニ必要ナル注意ヲ示ス語辭又ハ料金先拂等ノ語辭

郵便繪畫書 裏面ノ全部又ハ大部分ニ遊玩ノ目的ヲ以テ繪畫、寫真、圖、印影、圖案、模樣等ヲ現出シ且其ノ全部又ハ大部分ヲ通信ノ用ニ供セザル表面長邊ニ對シ直角ノ線ヲ下部二分ノ一以テ得此ノ場合ニ於テハ線ノ上部ニハ前項第二號中差出人ニ關スル事項ヲ記載スルコトヲ得ズ

往復書翰ハ發信ノ際其ノ返信部ニ第一項ノ規定ニ抵觸セザル限り返信ニ必要ナル事項ヲ兼メ記載スルコトヲ得

第六十一條 郵便書翰ハ用法ニ從ヒ原形ノ儘使用シ左ノ場合ヲ除クノ外何等ノ物品ト雖モ添附スルコトヲ得ズ

一 契約書、委任狀、受領證等ト爲ス目的ヲ以テ收入印紙ヲ裏面ニ貼附スルトキ又ハ裏面ニ依リ郵便繪畫書ノ表面ニ繪畫シタルトキハ其ノ線以下ヲ含ム

ニ郵便切手ヲ貼附シ之ニ紀念ノ目的ヲ以テ通信日附印ヲ捺捺シア

ルトキ

二 私製明信片之背面爲裝飾或玩賞貼有紙片、薄紙片、織物或薄木片時但須不違反第六十六條且使其不易至剝脫毀損之程度應將其全面黏固之

郵政明信片之實數表示實額「郵政明信片」之文字面及貼郵票處以外之部分應有儘少之凸紋穿孔等作爲郵政明信片寄發時顯爲圖形使用者

發明信片發信之際其回信部分如毀損者對其發信部分亦同前項

違反第一項之規定寄發郵政明信片時與第一種郵件爲同一之辦理此時政府所發行之明信片無其適用實效力

第六十二條 發明信片傳其發信回信部分分別發開寄發之此時對其各要應爲原明信片

依發明信片回信之際如未拆去發信所用之部分時由郵局所棄却之

第六十三條 依用法用過之郵政明信片不得再作明信片寄發之但依第四十四條第二項之規定作爲從新寄發辦理之郵政明信片不在此限

違反前項規定寄發之郵政明信片作爲非郵政明信片之郵件辦理之

第六十四條 郵政明信片之表示實額處玷汚者得貼與此同類之郵票作爲郵政明信片寄發之

於前項郵政明信片不貼郵票或所貼不足而寄發時作爲實費未

交通通信 第四章 通信 第一款 郵便

二 私製書函之裏面ニ裝飾又ハ愛玩ノ爲寫眞、薄キ紙片、織物又ハ木羽ヲ貼附シアルトキ但シ第六十六條ニ違反セズ且容易ニ剝脫毀損セザル程度ニ其ノ全面ヲ密著セシムルコトヲ要ス

郵便書函ノ料額印面、一郵便はがきニ文字面及郵便切手ヲ貼附シタル箇所以外ノ部分ニ儘少ノ打出穿孔等ヲ施シタルモノヲ郵便書函トシテ差出シタルトキハ原形ノ儘差出シタルモノト爲ス

往復書函ニシテ發信ノ際其ノ返信部毀損シタルモノハ其ノ發信部ニ付亦前項ニ同ジ

第一項ノ規定ニ違反シテ郵便書函ヲ差出シタルトキハ第一種郵便物ト同一ノ取扱ヲ爲ス此ノ場合ニ於テハ政府ノ發行スル郵便書函ハ其ノ料金納付ノ效力ヲ有セズ

第六十二條 往復書函ハ往信返信各別ニ切離シテ差出スコトヲ得此ノ場合ニ於ケル其ノ各葉ハ之ヲ通常書函ト爲ス

往復書函ニ依ル返信ノ際發信ニ使用シタル部分ヲ除去セザルトキハ郵局所ニ於テ之ヲ棄却ス

第六十三條 用法ニ從ヒ使用シタル郵便書函ハ再び郵便書函トシテ差出スコトヲ得ズ但シ第四十四條第二項ノ規定ニ依リ新ニ差出シタルモノトシテ取扱ハルル郵便書函ハ此ノ限ニ在ラス

前項ノ規定ニ違反シテ差出シタル郵便書函ハ之ヲ郵便書函ニ非ザル郵便物トシテ取扱フ

第六十四條 郵便書函ノ料額印面ヲ汚損シタルモノハ之ト同類ノ郵便切手ヲ貼付スルニ依リ郵便書函トシテ差出スコトヲ得

前項ノ郵便書函ニ郵便切手ヲ貼付セズ又ハ不足ニ貼付シテ差出シタ

納成不足郵政明信片辦理之

第六十五條 郵政明信片限於單明信片得以私製者交寄

第六十六條 私製明信片應依左列各號製之

- 一 紙 質 與政府發行之單明信片同等以上
- 二 厚 以政府發行之單明信片為標準
- 三 尺 寸 長邊為十三釐五以上十四釐五以內短邊為八釐五以上九釐五以內

- 四 重 量 一張以三瓦為標準
- 五 表面顏色 白色或淡色但為慶祝使用紅色者無妨

私製明信片其正面於無礙記載收件人姓名住址及蓋銷郵票之程度得施以水紋或凸出文字及畫紋 (第五條第二號不在此限)

第六十七條 私製明信片應於其正面上部或左側部之中央明

- 一 應標郵票或與此相當之文字
- 二 應標郵票或與此相當之外國文字得與前項之文字併記之

第六十八條 私製明信片除依第六十條之規定外得於正面印刷

- 左列事項
- 一 關於郵政明信片正面之記載注意或準據政府發行之單明信片或國際郵明信片關於貼郵票之位置及黏貼之注意

ルトキハ料金未納又ハ不足ノ郵便葉書トシテ取扱フ
第六十五條 郵便葉書ハ通常葉書ニ限リ私製シタルモノヲ差出スコトヲ得

第六十六條 私製葉書ハ左ノ各號ニ依リテ製スベシ

- 一 紙 質 政府ノ發行スル通常葉書ト同等以上トス
- 二 厚 さ 政府ノ發行スル通常葉書ヲ以テ標準トス
- 三 寸 法 長邊十三センチメートル五以上十四センチメートル一五以內短邊八センチメートル一五以上九センチメートル一五以內トス

- 四 重 量 一枚三グラムヲ以テ標準トス
- 五 表面ノ色合 白色又ハ淡色トス但シ慶祝ノ爲赤色ト爲スコトヲ妨ゲス

私製葉書ニハ其ノ表面ニ受取人ノ住所氏名ノ記載及郵便切手ノ消印ニ支障ナキ程度ニ於テ透シ又ハ浮出ノ文字、畫紋ヲ施スコトヲ得 (第五條第二號不在此限)

第六十七條 私製葉書ハ其ノ表面ノ上部又ハ左側部ノ中央ニ郵便は

- がき一又ハ之ニ相當スル文字ヲ明瞭ニ記載スベシ
- 一 萬國郵便聯合ニ又ハ之ニ相當スル外國文字ハ前項ノ文字ニ之ヲ併記スルコトヲ得

第六十八條 私製葉書ハ第六十條ノ規定ニ依ルノ外其ノ表面ニ左ノ事項ヲ印刷スルコトヲ得

- 一 郵便葉書ノ表面ノ記載ニ關スル注意又ハ政府ノ發行スル通常葉書又ハ萬國郵便聯合葉書ニ準ジ郵便切手ヲ貼附スベキ位置及貼附

二 印刷所、發行所及發售處之所在及名稱

三 標片、字、畫、圖、花紋或輪廓(第五節第二條第六項修正)

第六十九條 依國際郵政公約施行細則之規定所製之私製印刷信片應為依第六十六條之規定所印刷者

第七十條 將非依第六十條及第六十八條所規定得記載事項而記載於郵政明信片正面者與第一種郵件為同一之辦理其不依第六十七條規定之記載者作為非郵政明信片之郵件辦理

第三節 第三種郵件

第七十一條 第三種郵件係具備左列條件之定期刊物受發行者
該管郵政管理局長之認可者之謂

一 每月定期逐號一回以上發行者

二 掲載事項之性質不能預定終期者

三 無庸審之性質且非用木板、布皮或其他堅固之物質裝訂者

四 以報道或議論政治、經濟、法律、產業、時事、學術、技術、文學、宗教、教育、美術統計等有公共性質之事項為發行之目的者

五 向公眾普遍發售但官公署、公共團體、寺廟、學校或不以營利為目的之法人所發行者僅以普向公眾普遍頒布即可

第七十二條 第三種郵件之資費特行規定外重量每六十瓦或其

交通通信 第四章 通信、第一款 郵便

二 關スル注意

二 印刷所、發行所及賣捌店ノ所在及名稱

三 寫眞、畫、圖、模樣又ハ輪廓(第六十條第二項本條修正)

第六十九條 萬國郵便條約施行規則ノ規定ニ依リ調製シタル私製ノ通常業書ハ之ヲ第六十六條ノ規定ニ依リ調製シタルモノト看做ス

第七十條 第六十條及第六十八條ノ規定ニ依リ記載シ得ル事項ニ非ザル事項ヲ表面ニ記載シタル郵便業書ハ第一種郵便物ト同一ノ取扱ヲ爲シ第六十七條ノ規定ニ依リ記載ヲ爲サザルモノハ郵便業書ニ非ザル郵便物トシテ取扱フ

第三節 第三種郵便物

第七十一條 第三種郵便物トハ左ノ條件ヲ具備スル定期刊物ニシテ該管郵便政管理局長ノ認可ヲ受ケタルモノヲ謂フ

一 毎月一回以上逐號定期ニ發行スルコト

二 掲載事項ノ性質終期ヲ豫定スベカラザルコト

三 畫稿ノ性質ヲ有セス且木板、布皮又ハ其ノ他ノ堅固ナル物質ヲ用ヒテ裝訂セザルコト

四 政治、經濟、法律、產業、時事、學術、模範、文學、宗教、教育、美術、統計等公共ノ性質ヲ有スル事項ヲ報道又ハ論議スルヲ以テ發行ノ目的ト爲スコト

五 汎ク公眾ニ發賣スルコト但シ官公署、公共團體、社寺、學校又ハ營利ヲ目的トセザル法人ノ發行スルモノハ汎ク公眾ニ頒布スルヲ以テ是ル

第七十二條 第三種郵便物ノ料金ハ特ニ規定シタル場合ヲ除クノ外重

第七十三條

兼受第三種郵便物可定期刊物之發行人應記載左列事項於呈請書連同該刊物樣本二份向發行地該管郵政管理局長提出之

一 標題

二 掲載事項之種類

三 發行人之姓名

四 發行人之住址

五 發行所之所在及名稱

六 發行之定日

七 發行所經營人之住址及姓名 如係法人時其名稱及代表者之姓名

八 定價 限於向公及一箇月發行份數之概算

九 請求認可最初之運號號碼及發行年月日之預定

第七十四條 第三種郵便物之認可自經認可之號起發生效力

第七十五條 受第三種郵便物可之定期刊物以下簡稱之發行人應將在發行地之辦理、取運事務之郵局作為其定期刊物發行之際隨行交寄之寄發郵局由該發行人預向發行地之該管郵政管理局長聲稱之變更更時亦同

前項之報告書應經由寄發郵局於郵政管理局長處有必要時有時指定第一項之寄發郵局

第七十六條 定期刊物之發行人如每發行其掲載記事之內容或

第六十「アラム」又ハ其ノ總數毎ニ五區トス

第七十三條 第三種郵便物ノ認可ヲ受ケントスル定期刊物ノ發行人ハ左ノ事項ヲ記載シタル申請書ニ該刊物ノ見本二部ヲ添ヘ發行地所轄郵政管理局長ニ提出スベシ

一 標題

二 掲載事項ノ種類

三 發行人ノ氏名

四 發行人ノ住所

五 發行所ノ所在及名稱

六 發行ノ定日

七 發行所經營人ノ住所及氏名 法人ナルトキハ其ノ名稱及代表者ノ氏名

八 定價 公衆ニ發賣ス及一箇月ノ概算發行部數

九 認可ヲ受ケントスル最初ノ運號番號及其ノ發行豫定年月日

第七十四條 第三種郵便物ノ認可ハ其ノ認可ヲ爲シタル號ヨリ效力ヲ生ズ

第七十五條 第三種郵便物ノ認可ヲ受ケタル定期刊物以下單ニ定期刊物ト稱スノ發行人ハ定期刊物ノ發行ニ際シ其ノ發行人ヨリ差出スベキ差出郵局トシテ其ノ發行地ニ在ル郵便集配事務ヲ取扱フ郵局ヲ豫メ發行地所轄郵政管理局長ニ届出ツベシ之ヲ變更セントスルトキ亦同ジ

前項ノ願書ハ差出郵局ヲ經由スベシ郵政管理局長ニ於テ必要アリト認ムルトキハ第一項ノ差出郵局ヲ指

定スルコトアルベシ

第七十六條 定期刊物ノ發行人ハ其ノ發行毎ニ且其ノ掲載記事ノ內

機密有不開時按其種不同者即向發行地該管郵政管理局及寄
發郵局提交檢本各二份

第七十七條 變更第七十三條第一號乃至第三號之事項時應
由該發行人經由寄發郵局呈請發行地該管郵政管理局長認可
但每變更發行人時新舊發行人及發行所經營人應於呈請書內
連署如舊發行人或發行所經營人不能連署時應註明其事由於
何原因

變更第七十三條第四號乃至第七號事項時廢刊或休刊之時或
依出版法受發行禁止時其發行人應於三日以內經由寄發郵局
向發行地該管郵政管理局長呈報之但擬將發行所遷移其他之
郵政管理局管轄區域內時應經由認可之郵政管理局轉請管轄
新發行地該管郵政管理局長認可

第七十八條 依第七十三條及前條之規定受認可定期刊物之發
行人按左列區別依發行地該管郵政管理局長之指示向發寄郵
局請領認可手續費

- 一 受三種郵件之認可時或依前條之規定受變更二宗事項
以上之認可時 十圓
- 二 依前條之規定對於一宗事項受變更認可時 五圓

第七十九條 於左列情形有時取消第三種郵件之認可

- 一 缺乏第七十二條各號之條件時

交還 郵便 第四章 郵便 第一款 郵便

容又ハ種別ヲ異ニスルトキハ其ノ異ナルモノ毎ニ直ニ發行地所轄郵
政管理局及差出郵局ニ各見本二部ヲ提出スベシ

第七十七條 第七十三條第一號乃至第三號ノ事項ヲ變更セントスルト
キハ其ノ發行人ヨリ差出郵局ヲ經由シ發行地所轄郵政管理局長ニ申
請シ其ノ認可ヲ受クベシ但シ發行人ヲ變更セントスルトキハ申請書
ニ新舊發行人及發行所經營人連署スベシ舊發行人又ハ發行所經營人
連署スルト能ハザルトキハ其ノ事由ヲ申請書ニ明記スベシ

第七十三條第四號乃至第七號ノ事項ヲ變更シタルトキ、廢刊若ハ休
刊シタルトキ又ハ出版法ニ依ル發行禁止ヲ受ケタルトキハ其ノ發行
人ハ三日以內ニ差出郵局ヲ經由シ發行地所轄郵政管理局長ニ提出
ズベシ但シ發行所ヲ他ノ郵政管理局ノ管轄區域內ニ移轉セントスルト
キハ認可ヲ受ケタル郵政管理局ヲ經由シ新發行地ヲ管轄スル郵政管
理局長ニ申請シ其ノ認可ヲ受クベシ

第七十八條 第七十三條及前條ノ規定ニ依リ認可ヲ受ケタル定期刊行
物ノ發行人ハ左ノ區別ニ依リ認可手續料ヲ發行地所轄郵政管理局長
ノ指示ニ從ヒ差出郵局ニ納付スベシ

- 一 第三種郵便物ノ認可ヲ受ケタルトキ又ハ前條ノ規定ニ依リ二事
項以上變更ノ認可ヲ受ケタルトキ 十圓
- 二 前條ノ規定ニ依リ一事項ニ對シ變更ノ認可ヲ受ケタルトキ 五
圓

第七十九條 左ノ場合ニ於テハ第三種郵便物ノ認可ヲ取消スコトアル
ベシ

- 一 第七十一條各號ノ條件ヲ缺キタルトキ

二 章交依第七十六條ノ規定之標本時
三 念起第七十七條所規定之手續時
四 依第八十二條乃至第八十四條ノ規定所印刷ノ事項與其事實相反時

五 呈請書或監報書所記載事項與事實相反時
第八十條 定期刊行物自其最後發行之次期定日起於一箇月內未發行時失夫第三種郵便之認可效力如於最近一年間其應發行次數三分之一以上休刊時亦同

第八十一條 對於依前二條ノ規定失去認可效力之刊物或可認爲承辦該刊物之刊物雖再呈請第三種郵便之認可而有時依其情狀不予認可

第八十二條 定期刊行物於其初頁上部印刷標題、發行之定日及次號、郵號號、發行年月日及某年某月某日第三種郵便認可之字樣其次頁以下於上部印刷其標題、發行年月日及第三種郵便認可之字樣如政府公報及成冊之定期刊行物只於最初及最後之頁印刷之即可
不依前項規定印刷之定期刊行物作爲非第三種郵便之郵便辦理

第八十三條 爲報道緊急時事臨時刊行定期刊物之號外與定期刊行物同一辦理之

於前項之號外印刷正刊之標題、發行年月日及某年某月某日第三種郵便認可及號外之字樣但涉及二頁以上時如係政府公報之號外則於其最終頁加保其他者則於其次頁以下印刷正

二 第七十六條ノ規定ニ依ル見本ノ提出ヲ忘ルタルトキ
三 第七十七條ニ規定スル手續ヲ忘ルタルトキ
四 第八十二條乃至第八十四條ノ規定ニ依リ印刷シタル事項其ノ事實ニ反スルトキ

五 申請書又ハ届書ニ記載シタル事項其ノ事實ニ反スルトキ
第八十條 定期刊行物ハ最後發行之次ノ定日ヨリ一月內ニ發行セザルトキハ第三種郵便物ノ認可ノ效力ヲ失フ最近一年間ニ發行スベカリシ回数ノ三分之一以上休刊シタルトキ亦同ジ

第八十一條 前二條ノ規定ニ依リ認可ノ效力ヲ失ヒタル刊行物又ハ誤刊行物ヲ承繼シタリト認メラルル刊行物ニ付テハ更ニ第三種郵便物ノ認可ノ申請ヲ爲スモ情狀ニ依リ之ヲ認可セザルコトアルベシ

第八十二條 定期刊行物ハ其ノ初頁上部ニ標題、發行ノ定日及四號、送達番號、發行年月日及何年何月何日第三種郵便物認可ノ文字、次頁以下ハ上部ニ其ノ標題、發行年月日及第三種郵便物認可ノ文字ヲ印刷スベシ但シ政府公報及冊子ト爲シタル定期刊行物ハ最初及最後ノ頁ノミニ印刷スルヲ以テ足ル
前項ノ規定ニ依リ印刷ヲ爲サザル定期刊行物ハ第三種郵便物ニ非ザル郵便物トシテ取扱フ

第八十三條 緊急時事ヲ報道スル爲臨時ニ刊行スル定期刊行物ノ號外ハ定期刊行物ト同一ノ取扱ヲ爲ス

前項ノ號外ニハ之ニ本紙ノ題號、發行年月日、何年何月何日第三種郵便物認可及號外ノ文字ヲ印刷スベシ但シ二頁以上ニシテルトキハ政府公報ノ號外ニ在リテハ最終ノ頁其ノ他ノモノニ在リテハ次頁以

刊之種類、發行年月日及第三種郵便認可之字樣即可

不爲前項規定之印刷定期刊物號外作爲非第三種郵便之郵件辦理

第八十四條 定期刊物未超過正刊之重量對於政府公刊同一性質之記事、字、畫、圖並印刷正刊之標題、派送號碼、發行年月日及附錄之字樣且係非成册者爲限得作爲附錄添附之

第八十五條 定期刊物於其發行人以關於其記事之物品不超過正刊之重量者爲限得訂綴或黏貼之

定期刊物由其發行人或發行所經營人限於郵政廳應備金繳入單用紙交納單式及有自己姓名住址之私製明信片各一張得添附之

第八十六條 定期刊物中日刊之新聞紙括有政府公報及由發行人、發行所經營人或代售人將其一份(一日份)作爲一件之郵件交寄時其費費按重量每一百二十瓦或其略半爲五厘

前項郵件應於其外部記載寄件人之資格及姓名

第八十七條 商人用凸字之定期刊物其費費按重量每六百瓦或其略半爲五厘

第八十八條 於外國定期發行之刊物限由發行國郵政官廳依定期發行之理由受有合於第三種郵件之辦理者與第三種郵件同

交通通信 第四章 通信 第一款 郵便

下ニ本紙ノ題號、發行年月日及第三種郵便認可ノ文字ヲ印刷スルヲ以テニル

前項ノ規定ニ依ル印刷ヲ爲サザル定期行刊物ノ號外ハ第三種郵便物ニ非ザル郵便物トシテ取扱フ

第八十四條 定期行刊物ニハ本紙ノ重量ヲ超過セズ政府公報ニ付テハ本紙ト同性質ノ記事、字、畫、圖ヲ印刷シ之ニ本紙ノ題號、派送號碼、發行年月日及附錄ノ文字ヲ印刷シ且册子ト爲サザルモノニ限リ附錄トシテ之ヲ添附スルコトヲ得

第八十五條 定期行刊物ニハ其ノ發行人ニ於テ其ノ記事ニ關スル物品ニシテ本紙ノ重量ヲ超過セザルモノニ限リ綴込ミ又ハ粘貼スルコトヲ得

定期行刊物ニハ其ノ發行人又ハ發行所經營人ニ於テ郵便應備金補込用紙及自己ノ住所氏名ヲ印刷シタル私製葉書各一枚ヲ限リ添附スルコトヲ得

第八十六條 定期行刊物中日刊ノ新聞紙政府公報及通信社ヨリシテ發行人、發行所經營人又ハ賣捌人ヨリ其ノ一部(一日分)ヲ一箇ノ郵便物トシテ差出ス場合ハ其ノ料金額重量百二十グラムム又ハ其ノ端數每ニ五厘トス

前項ノ郵便物ハ其ノ外部ニ發出人ノ資格及氏名ヲ記載スベシ

第八十七條 商人用凸字ノ定期行刊物ハ其ノ料金額重量六百グラムム又ハ其ノ端數每ニ五厘トス

第八十八條 外國ニ於テ定期ニ發行スル行刊物ニシテ發行國ノ郵便物ニ於テ定期ニ發行スルノ理由ニ依リ第三種郵便物ニ該當スル取扱フ

一辦理之

第八十九條 未受第三種郵便認可之刊物印刷時表示受有第三種郵便認可之字樣時處發行人壹百圓以下之罰金已失去第三種郵便認可之刊物印刷時表示第三種郵便認可之字樣者亦同

第四種郵便

第九十條 所謂印刷物者係指印刷之文書、圖書或準此者且無對特定人之通信文性質者而言

第九十一條 左列各號得作為印刷物寄致之

- 一 全部印刷之通知書、賀年柬、通候贈柬、應據第九十六條第一項第一號乃至第三號印刷之不為折疊且二箇以上不同封或纏綴者但數字、地名及寄件人或收件人之姓名不妨兼書
- 二 全部或大部分印刷之文件由官公署、公共團體、寺廟、學校或不以營利為目的之法人所發者
- 三 全部或大部分印刷之報知書、發貨單、契約附書、契約之承認或拒絕書、請求書、督促書、計算書、估價單、清單及收據由營業者關於營業所發者
- 四 日記簿無對特定人通信文性質之文書、圖書等之印刷非單純用紙類之纏綴者但不妨添附鉛筆一技

五 用紙類無對特定人通信文性質之文書、圖書等之印刷非

受タルモノニ限リ第三種郵便物ト同一取扱フ

第八十九條 第三種郵便物ノ認可ヲ受ケザル刊物ト第三種郵便物ノ認可ヲ受ケタルコトヲ表示スベキ文字ヲ印刷シタルトキハ發行人ヲ百圓以下ノ罰金ニ處ス第三種郵便物ノ認可ノ效力ヲ失ヒタル刊物ニ第三種郵便物ノ認可ヲ受ケタルコトヲ表示スベキ文字ヲ印刷シタルトキ亦同シ

第四種郵便物

第九十條 印刷物トハ印刷シタル文書、圖書又ハ之ニ準ズベキモノニシテ特定人ニ對スル通信文ノ性質ヲ有セザルモノヲ謂フ

第九十一條 左ニ掲グルモノハ印刷物トシテ差出スコトヲ得

- 一 全部印刷シタル通知狀、年賀狀及挨拶狀ニシテ第九十六條第一項第一號乃至第三號ニ準ジ調整シ折疊ト為サズ且二箇以上ヲ同封又ハ纏綴セザルモノ但シ數字、地名又ハ差出人若ハ受取人ノ氏名ノ兼書ヲ妨ゲズ
- 二 全部又ハ大部分ヲ印刷シタル文書ニシテ官公署、公共團體、社寺、學校又ハ營利ヲ目的トセザル法人ヨリ發スルモノ
- 三 全部又ハ大部分ヲ印刷シタル報知書、送狀、契約申込書、契約承諾又ハ拒絕書、請求書、督促書、見積書、明細書及價收書ニシテ營業者ヨリ其ノ營業ニ關シ發スルモノ
- 四 日記帳ニシテ特定人ニ對スル通信文ノ性質ヲ有セザル文書、圖書等印刷シアリテ單純ナル用紙類ノ纏綴ニ非ザルモノ但シ鉛筆一本ヲ添付スルヲ妨ゲズ

五 用紙類ニシテ特定人ニ對スル通信文ノ性質ヲ有セザル文書、圖書等之印刷非

單純之用紙者

第九十二條 印刷物爲充回信之用限印有寄件人姓名住址或回信用文之信封 不妨貼相畫或單明信片 如係私製明信片不妨黃紙之封票 黏貼相畫黃紙郵票一張得附附之

印刷物由發行人以關於其記事之物品不超過印刷物之重量者爲限得訂綴或貼附之

第九十三條 所謂貿易製類者係指紙幣全部或一部之各種文件無對特定人通信文之性質者而言

第九十四條 所謂像片、畫畫及圖樣者係指未加扁額及其他特殊裝飾以辨別者而言

第九十五條 第四種郵件之黃費特行規定外重量每一百二十瓦或其略率爲二分

第九十六條 第四種郵件以依左列各號印刷製不爲折疊且不編綴二箇以上者爲限得不納入信封交寄之

一 尺 寸 長邊爲十一釐五以上十六釐五以內短邊爲六釐五以上十一釐以內

二 紙 質 與政府所發行尋常明信片同或以上

三 厚 以政府所發行尋常明信片爲標準

四 表面顏色 白色或淡色但爲慶祝用紅色者無妨

前項郵件準用第六十一條第一項第二項第六十六條第二項及

交通通信 第四章 通信 第一款 郵便

畫等印刷シアリテ單純ナル用紙ニ非ザルモノ

第九十二條 印刷物ニハ返信用ニ充ツル爲封筒相畫料金ノ郵便切通常兼畫金ノ郵便切手貼附ヲ妨グズニ差出人ノ宿所氏名又ハ返信用文ヲ印刷シタルモノ一枚ニ限リ添附スルコトヲ得

印刷物ニハ發行人ニ於テ其ノ記事ニ關スル物品ニシテ印刷物ノ重量ヲ超過セザルモノニ限リ之ヲ綴込ミ又ハ貼附スルコトヲ得

第九十三條 業務用書類トハ全部又ハ一部ヲ兼畫シタル各種文書ニシテ特定ノ人ニ對スル通信文ノ性質ヲ有セザルモノヲ謂フ

第九十四條 寫眞、畫、畫及圖トハ扁額其ノ他特殊ノ裝飾 換軸ト爲ス

第九十五條 第四種郵便物ノ料金ハ特ニ規定シタル場合ヲ除クノ外重量百二十一グラム一又ハ端數毎ニ二分トス

第九十六條 第四種郵便物ニシテ左ノ各號ニ依リ調製シ折疊ト爲サズ且二箇以上ヲ編綴セザルモノニ限リ封皮ニ納メズシテ之ヲ差出スコトヲ得

一 寸 法 長邊十一センチメートル五以上十六センチメートル五以內短邊六センチメートル五以上十一センチメートル五以內トス

二 紙 質 政府ノ發行スル通常兼畫ト同或以上トス

三 厚 サ 政府ノ發行スル通常兼畫ヲ標準トス

四 表面ノ色合 白色又ハ淡色トス但シ慶祝ノ爲赤色ト爲スコトヲ妨グズ

前項ノ郵便物ニハ第六十一條第一項、第二項、第六十六條第二項及

第六十八條之規定

違反前二項之規定交寄者作為第一種郵件辦理之（第五節二號本條中改正）

第九十七條 盲人用凸字之書籍、印刷物及貿易契類之資費重

量每六百瓦或其略等為五厘

第五節 第五種郵件

第九十八條 左列各號得作為農產物種子寄發之

一 菜蔬之卵

二 樹秧、球根、地下莖、根、樹枝、發芽之種子等供栽植

培養之用者

第九十九條 所謂貨樣及模型者係指作為貨樣或模型足以表示

其性質或形狀之數量為限與營業者往復或為勸業與官公署或

公共團體往復者而言

第一節 貨樣及模型屬於表面顯明之處如保貨樣時記載「貨

樣」如保模型時記載「模型」之字樣

買樣及模型之收件人或寄件人如係營業者時將其營業名及寄

件人性名住址又如係官公署或公共團體時將其名稱應記載於

外部

不依第一項規定記載之郵件作為非貨樣及模型之郵件辦理

第一節 第一條 所謂博物館學上之標本者係指非加有扁額及其他

特殊之裝飾以換輪者而言

第一節 第二條 第五種郵件之資費除時行規定外如左

第六十八條ノ規定ヲ準用ス

前二項ノ規定ニ違反シテ差出シタルモノハ第一種郵便物トシテ之ヲ
取扱フ（第五節二號本條中改正）

第九十七條 盲人用點字ノ書籍、印刷物及業務用書類ノ料金ハ重量六

百グラムニ又ハ其ノ端數往ニ五厘トス

第五節 第五種郵便物

第九十八條 左ノ掲グルモノハ農產物種子トシテ差出スコトヲ得

一 菜蔬ノ卵

二 苗木、球根、地下莖、根、樹枝、發芽セル種子等ニシテ栽培培

養ノ用ニ供スルモノ

第九十九條 商品見本及雛形トハ見本又ハ雛形トシテ其ノ性質若ハ形

狀ヲ示スニ足ルベキ數量ヲ限リ其ノ營業者ト往復シ又ハ勸業ノ爲ニ

官公署若ハ公共團體ト往復スルモノヲ謂フ

第一百條 商品見本及雛形ハ其ノ表面賣易キ箇所ニ商品見本ニ在リテハ

「商品見本」雛形ニ在リテハ「雛形」ト記載スベシ

商品見本及雛形ノ受取人又ハ差出人營業者ナルトキハ其ノ營業名及

差出人ニ在リテハ其ノ住所氏名又ハ官公署又ハ公共團體ナルトキハ

其ノ名稱ヲ外部ニ記載スベシ

第一項ノ規定ニ依リ記載ヲ爲サザル郵便物ハ商品見本及雛形ニ非ザ

ル郵便物トシテ取扱フ

第一百條 博物館學上ノ標本トハ扁額其ノ他特殊ノ裝飾トヲ妨グス

加ヘザルモノヲ謂フ

第一百二條 第五種郵便物ノ料金ハ特ニ規定シタル場合ヲ除クノ外左ノ

〔郵便百二十九號〕

一 農産物種子 重量每一百二十瓦或其略等 一分
 二 商品標本及雕刻博物學上之標本重量每一百二十瓦或其略等 二分

第三章 包裹郵件

第一節 包裹郵件之發投其重量一箱以內為二角超過一箱時其超過每一箱或其略等為一角

第一節 包裹郵件 包裹郵件應於表面顯明之處記載「包裹」字樣
 第一節 包裹郵件 包裹郵件於另行公布時於第一百零三條規定之資費外另行徵收附加資費

第四章 郵件之特殊辦理

第一節 記錄辦理

第一款 掛號

第一節 掛號 尋常郵件得作為掛號
 第一節 掛號 掛號尋常郵件當接受之際為證明其接受向寄件人應發給掛號收據
 掛號尋常郵件當投遞交付或退回時收件人或寄件人應於郵件投遞票蓋受領圖章
 第一節 掛號 掛號尋常郵件由代理人受取時於加蓋受領圖章之際應將代理人之資格及姓名記入於郵件投遞證明之單內官公署、軍衛、艦船、學校、公司、旅館及其他多數人集合之處所或商以此為頭物收轉人投遞、交付或退回之掛號

官廳 郵信 第四節 通信 第一款 郵便

如シ

一 農産物種子重量百二十グラム又ハ其ノ端數毎ニ一分
 二 商品標本及雕刻、博物學上ノ標本重量百二十グラム又ハ其ノ端數毎ニ二分

第三章 小包郵便物

第三百三條 小包郵便ノ料金は重さ一キログラム迄ハ二角、一キログラムヲ超過スルトキハ其ノ超過スル一キログラム又ハ其ノ端數毎ニ一角トス

第三百四條 小包郵便物ハ其ノ表面看易キ箇所ニ小包ト記載スベシ

第三百五條 小包郵便物ハ別ニ告示スル場合ニ於テハ第三百三條ニ規定スル料金ノ外別ニ増料金ヲ徵收ス

第四章 郵便物ノ特殊取扱

第一節 記錄取扱

第一款 寄留

第三百六條 通常郵便物ハ書留ト為スコトヲ得
 第三百七條 書留通常郵便物ハ引受ノ際其ノ引受ヲ證明スル為差出人ニ郵便物受領證ヲ交付ス
 書留通常郵便物ヲ配達、交付又ハ還付スルトキハ受取人又ハ差出人ニ郵便物配達證ニ受領ノ證明ヲ為スベシ
 第三百八條 書留通常郵便物ヲ代人ニ於テ受取ルトキハ受領ノ證明ヲ為スニ際シ其ノ代人タル資格及氏名ヲ郵便物配達證ニ記入證明スベシ
 官公署、軍衛、艦船、學校、會社、旅館其ノ地多人數ノ集合スル箇所又ハ之ヲ肩背シタル者ニ配達、交付又ハ還付スベキ書留通常郵便

尋常郵便交付傳達時即應爲投交本人

於此時得選與前項之代理人行同一之手續

第一節第九條 於前二條之時收件人、寄件人或代理人不能知
蓋受領圖章時得以簽名指印代之

第一節十條 掛號費爲八分

第一節十一條 掛號尋常郵件應於其正面顯明之處記載「掛號」
字樣但於本節第二款乃至第八款規定之爲記錄辦理者得不記
載之

第二款 保險

第一百十二條 掛號尋常郵件及包裹郵件得作爲保險

第一百十三條 保險郵件當接受之際於單給寄件人之郵件收據
應記載該郵件之保險款額以證明之

第一百十四條 保險郵件之保險款額其額限爲一千圓以內但對
於免費保險郵件不在其限

第一百十五條 保險郵件之保險款額其內容品如係通用貨幣時
不得與其數數相異如係通用貨幣以外之物品時不得超過其市
價

第一百十六條 保險費如左
一 保險尋常郵件 保險款額十圓以內一角超過十圓時爲保
險款額之百分之二
二 保險包裹郵件 按保險款額每一圓或其略率核收五厘外
另加五分

第一百十七條 將通用貨幣擬作爲保險尋常郵件交寄時應妥爲
包裝納入政府發行之保險信封但爲免費保險尋常郵件時不在
此限

物ヲ其ノ受付ニ引渡シタルトキハ本人ニ送達シタルモノト看做ス此
ノ場合ニ於テ受付ハ前項ノ代人ト同一ノ手續ヲ爲スベシ

第九百九條 前二條ノ場合ニ於テ受取人、差出人又ハ代人ニ於テ受領ノ
印ヲ爲スコト能ハザルトキハ記名捺印ヲ以テ之ニ代フルコトヲ得

第九百十條 書留料ハ八分トス

第九百十一條 書留尋常郵便物ハ其ノ表面看易キ箇所ニ「書留」ト記載ス
ベシ但シ本節第二款乃至第八款ニ規定スル記錄取扱ト爲シタルモノ
ハ之ガ記載ヲ爲サザルコトヲ得

第二款 價格表記

第九百十二條 書留尋常郵便物及小包郵便物ハ價格表記ト爲スコトヲ得

第九百十三條 價格表記郵便物ハ引受ノ際差出人ニ交付スベキ郵便物受
領證ニ該郵便物ノ表記金額ヲ記載シテ之ヲ證明ス

第九百十四條 價格表記郵便物ノ表記金額ノ制限ハ千圓迄トス但シ無料
價格表記郵便物ニ付テハ此ノ限ニ在ラズ

第九百十五條 價格表記郵便物ノ表記金額ハ內容品通貨ナルトキハ其ノ
金額ト異ナルコトヲ得ズ又通貨以外ノ物品ナルトキハ其ノ市價ヲ超
過スルコトヲ得ズ

第九百十六條 價格表記料ハ左ノ如シ
一 價格表記尋常郵便物 表記金額十圓迄ハ一角、十圓ヲ超過スル
トキハ表記金額ノ百分之一
二 價格表記小包郵便物 表記金額一圓又ハ其ノ端數毎ニ五厘ノ外
ニ五分ヲ加ヘタルモノ

第九百十七條 通貨ヲ價格表記尋常郵便物トシテ差出サントスルトキハ
適當ニ包裝シ之ヲ政府發行ノ價格表記封皮ニ納ムベシ但シ無料價格
表記尋常郵便物ト爲シタルトキハ此ノ限ニ在ラズ

（郵便百二十九號）

第一百十八條 保險郵件應加封固於其封蓋貼政府發行之保險郵件封紙並貼關於封紙與封皮間時印寄件人之圖章

第一百十九條 保險郵件應於正面顯明之處記載「保險」字樣及依左列區別之記載但納入政府發行之保險信封時「保險」字樣應省去之

- 一 紙包有通用貨幣時 通用貨幣 幾圓幾角幾分
- 二 紙包有物品時 品名 幾圓幾角幾分
- 三 包有通用貨幣及物品時 計開通用貨幣 幾圓幾角幾分
物品名 幾圓幾角幾分

第一百二十條乃至第一百二十二條 刪除（第七條第三號）

第一百二十三條 掛號尋常郵件及包裹郵件得作為掛號

第一百二十四條 雙掛號郵件其投遞完畢時由投遞郵局所將回執寄交寄件人

第一百二十五條 回執費為四分

第一百二十六條 雙掛號郵件應於正面顯明之處記載「雙掛號」字樣

第一百二十七條 記錄辦理尋常郵件或包裹郵件之寄件人自郵件寄遞之日起於一年內得向寄遞郵局所提示郵件收據請求該郵件之投遞證明雙掛號郵件之寄件人應再請補回執時亦同

交通通信 第四章 通信 第一款 郵便

第一百十八條 價格表記郵便物ハ之ヲ密封シ其ノ封ジ目ニ政府發行ノ價格表記郵便物封紙ヲ貼附シ其ノ封紙ト封皮トニ掛ケ差出人ノ印章ヲ以テ封印スベシ

第一百十九條 價格表記郵便物ハ其ノ表面看易キ箇所ニ價格表記ノ文字及左ノ區別ニ依ル記載ヲ爲スベシ但シ政府發行ノ價格表記封皮ニ納メタルトキハ「價格表記」ノ文字ハ之ガ記載ヲ省略スベシ

- 一 通貨ノミヲ包有スルトキ 通貨 何圓何角何分
- 二 物品ノミヲ包有スルトキ 品名 何圓何角何分
- 三 通貨及物品ヲ包有スルトキ 內開通貨 何圓何角何分
物品名 何圓何角何分

第一百二十條乃至第一百二十二條 刪除（第七條第三號）

第一百二十三條 書留尋常郵便物及小包郵便物ハ配達證明ト爲スコトヲ得

第一百二十四條 配達證明郵便物ハ其ノ配達ヲ了シタルトキハ配達郵局所ニ於テ配達證明書ヲ差出人ニ送付ス

第一百二十五條 配達證明料ハ四分トス

第一百二十六條 配達證明郵便物ハ其ノ表面看易キ箇所ニ「配達證明」ト記載スベシ

第一百二十七條 記錄取扱尋常郵便物又ハ小包郵便物ノ差出人ハ其ノ差出郵局所ニ對シ郵便物差出ノ日ヨリ一年內ニ於テ郵便物受領證ヲ呈示シ該郵便物ノ配達證明ノ請求ヲ爲スコトヲ得配達證明郵便物ノ差出人配達證明書ノ再交付ノ請求ヲ爲サントスルトキ亦同シ

郵便前項之請求時應納請求費八分

第四款 代收貨價

第二十八條 掛號尋常郵件及包裹郵件得爲代收貨價

第二十九條 代收貨價郵件存置於寄到郵局所將其旨以寄到通知單通知收件人俟其前來與貨款互換交付之

前項之代收貨款依關於郵政匯兌法令所定作爲郵政匯兌將該款與收件人寄交之

第三十條 代收貨價郵件當接受之際於應單給收件人之郵件收據記載代收貨價款額以證明之

第三十一條 代收貨價郵件之代收款額其額限爲一千圓以內

前項代收款額不得附有不滿分位之贈券

第三十二條 罰 除（第七條三號）

第三十三條 代收貨價費爲五分

第三十四條 代收貨價郵件應於正面顯明之處記載「代收貨價圓角幾分」

第三十五條 代收貨價郵件不得爲掛號

第三十六條 代收貨價之寄件人如係郵政轉賬儲金加入者時得依關於郵政轉賬儲金法令之規定請求將其代收貨款向其

戶顯繳入之於此時應於郵件正面顯明之處記載「繳入某號戶

項」

前項ノ請求ヲ爲サントストキハ請求料八分ヲ納付スベシ

第四款 代金引換

第二十八條 書留通常郵便物及小包郵便物ハ代金引換ト爲スコトヲ得

第二十九條 代金引換郵便物ハ到著郵局所ニ留置キ其ノ旨到著通知書ヲ以テ受取人ニ通知シ受取人ノ出頭ヲ待テ代金ト引換ニ之ヲ交付ス

前項ノ引換代金ハ郵政爲替ニ關スル法令ノ定ムル所ニ依リ郵政爲替トシテ之ヲ差出人ニ送付ス

第三十條 代金引換郵便物ハ引交ノ際差出人ニ交付スベキ郵便物受領證ニ引換金額ヲ記載シテ之ヲ證明ス

第三十一條 代金引換郵便物ノ引換金額ノ制限ハ千圓迄トス

前項ノ引換金額ニハ分位未滿ノ端數ヲ附スルコトヲ得ズ

第三十二條 罰 除（第七條三號）

第三十三條 代金引換料ハ五分トス

第三十四條 代金引換郵便物ハ其ノ表面書易キ箇所ニ「代金引換何圓何角何分」ト記載スベシ

第三十五條 代金引換郵便物ハ配達證明ト爲スコトヲ得ズ

第三十六條 代金引換郵便物ノ送出人郵政爲替儲金加入者ナルトキハ郵政爲替儲金ニ關スル法令ノ定ムル所ニ依リ其ノ口座ニ引換代金

ノ振替拂込ヲ請求スルコトヲ得此ノ場合ニ於テハ郵便物ノ表面書易キ箇所ニ「何番口座拂込」ト記載スベシ

〔編覽百二十九號〕

第一百三十七條 代收貨價郵件之寄件人得請求取消代收貨價或變更代收款額但於事務有障礙時有時不屬本之

第五十六條之規定對於前項之請求準用之此時取消代收貨價視為撤回郵件變更代收款額視為更改姓名住址

第三十八條 第三十四條第二項及第三項之規定對於代收貨價郵件準用之

第三十九條 改寄轉遞輸入之代收貨價郵件時管轄改寄地之郵局如不辦理郵政轉遞金時將該郵件作為非轉遞輸入代收貨價郵件辦理

第四十條 第四十五條第一項第一號及第二項之規定對於不為代收貨價郵件之改寄時準用之

第五款 刪除（第四十九號）

第四十一條 第四十五條第一項第一號及第二項之規定對於

第六款 證明接受時刻

第四十六條 携號尋常郵件及包裹郵件得作為證明接受時刻

第四十七條 證明接受時刻郵件當接受之際於郵件之正面及隨附郵券件人之收件收據記載接受時刻以證明之

第四十八條 證明接受費為二角

第四十九條 證明接受時刻郵件應於正面顯明之處記載「證明接受時刻」字樣

交通通信・第四章 通信 第一款 郵便

第三百三十七條 代金引換郵便物ノ差出人ハ代金引換ノ取消又ハ引換金額ノ變更ヲ請求スルコトヲ得但シ事務ニ支障アルトキハ之ニ應ゼザルコトアルベシ

第五十六條ノ規定ハ前項ノ請求ニ付之ヲ準用ス此ノ場合ニ於テハ代金引換ノ取消ハ郵便物ノ取戻、引換金額ノ變更ハ郵便物ノ名稱變更トス

第三百三十八條 第三十四條第二項及第三項ノ規定ハ代金引換郵便物ニ付之ヲ準用ス

第三百三十九條 振替拂込ノ代金引換郵便物ヲ轉送シタル場合ニ轉送先ヲ管轄スル郵局所ガ郵政振替儲金ヲ取戻ハザルトキハ該郵便物ハ振替拂込ニ非サル代金引換郵便物トシテ取扱フ

第四十條 第四十五條第一項第一號及第二項ノ規定ハ代金引換郵便物ノ轉送ヲ爲サザル場合ニ付之ヲ準用ス

第五款 刪除（第四十九號）

第四十一條 第四十五條第一項第一號及第二項ノ規定ハ代金引換郵便物ニ付之ヲ準用ス

第六款 引受時刻證明

第四十六條 書留通常郵便物及小包郵便物ハ引受時刻證明ト爲スコト得

第四十七條 引受時刻證明郵便物ハ引受之際郵便物ノ表面及差出人ニ交付スベキ郵便物受領證ニ引受時刻ヲ記載シテ之ヲ證明ス

第四十八條 引受時刻證明料ハ二角トス

第四十九條 引受時刻證明郵便物ハ其ノ表面看易キ箇所ニ「引受時刻證明」ト記載スベシ

第一四五十條 證明受時刻郵便物投遞完畢時由投遞郵局所向寄件人通知之

第七款 證明內容

第一四五十一條 証以筆畫清楚之漢字或日本字所記載文書爲內容之郵便物等郵便物且封口者得作爲證明內容

前項文書得混合記載阿刺伯數字或簡單記號

第一四五十二條 同時交寄二件以上之證明內容郵件其文書內容如係同文者得作爲證明同文內容郵件其文書內容祇記名人之姓名住址相異其記名人之姓名住址與郵件之收件人之姓名住址各一致者亦同

第一四五十三條 據寄發證明內容郵件時應提出內容文書及其抄本二份並記載郵件之收件人及寄件人姓名住址之信封

證明同文內容郵件應對其全體提出抄本二份

於前二項之情形如寄件人無須郵局所交付證明之抄本時抄本提出一份即可

第一四五十四條 內容文書之抄本應筆畫清楚一行於二十字以內一張於二十六行以內繪製之

抄本抄及數張時應於每張之連續處加蓋騎縫印

抄本文字不得改竄如訂正加添或刪除時記載其字數及處所於欄外或末尾之空白處加蓋圓章其訂正或刪除之文字並應存留字跡俾得明瞭辨認於此情形依文字之訂正或加添於每一張抄

第一四五十條 引受時刻證明郵便物ノ配達ヲ了シタルトキハ配達郵局所ニ於テ之ヲ差出人ニ通知ス

第七款 內容證明

第一四五十一條 漢字又ハ日本字ヲ以テ字畫ヲ明瞭ニ記載シタル文書ノミヲ內容トスル書留通常郵便物ニシテ封緘シタルモノハ內容證明ト爲スコトヲ得

前項ノ文書ニハ亞刺比至數字又ハ簡單ナル記號ヲ混記スルコトヲ得

第一四五十二條 同時ニ差出ス二箇以上ノ內容證明郵便物ニシテ其ノ內容文書ガ同文ナルモノハ之ヲ同文內容證明郵便物ト爲スコトヲ得其ノ內容文書ガ名宛人ノ姓所氏名ノミヲ異ニシ其ノ名宛人ノ姓所氏名ト郵便物ノ受取人ノ姓所氏名トガ各一致スルモノ亦同シ

第一四五十三條 內容證明郵便物ヲ差出サントスルトキハ內容文書及其抄本二通並ニ郵便物ノ受取人及差出人ノ姓所氏名ヲ記載シタル封筒ヲ提出スベシ

同文內容證明郵便物ハ其ノ總テヲ通ジ二通ノ原本ヲ提出スベシ

前二項ノ場合ニ於テ差出人郵局所ノ證明シタル原本ノ交付ヲ要セザルトキハ原本一通ヲ提出スルヲ以テ足ル

第一四五十四條 內容文書ノ原本ハ字畫ヲ明瞭ニ記載シ一行二十字以內一枚二十六行以內ニ於テ之ヲ作成スベシ

原本數葉ニ涉ルトキハ每葉ノ總目ニ製印ヲ爲スベシ

原本ノ文字ハ之ヲ改竄スルコトヲ得ズ若シ訂正、挿入又ハ削除ヲ爲シタルトキハ其ノ字數及箇所ヲ欄外又ハ末尾ノ餘白ニ記載シ之ニ捺印シ訂正又ハ削除ニ係ル文字ハ尙明ニ顯ミ得ベキ字畫ヲ存スベシ

本超過五百二十字時關於資費之覆收作為抄本二張計算之

第一百五十五條 證明內容郵件由郵局所對照內容文書與其抄

本應為相符時於內容文書及抄本之各份記載寄發年月日及郵件保證證明內容之旨或郵局所名內容文書由郵局職員與同便寄件人封緘交寄抄本之一份交付寄件人一份作為郵局所之文書由寄發日起保存二年

前項應保存於郵局所之抄本與內容文書及另一份抄文之間以通信日額加蓋戳印對於抄本涉及取張者之每張之連續處亦同

依前條第三項關於抄本之訂正、加添或刪除記載之處加蓋通信日額

第一百五十六條 第一百五十二條後段規定之證明同文內容郵件不得記載內容文書之收件人姓名住址於抄本

第一百五十七條 內容文書之抄本應於其末尾空白處附記郵件之寄件人及收件人之姓名住址但寄件人或收件人之姓名住址與內容文書之作成名義人或記名人之姓名一致時得不為附記

第一百五十二條後段規定之證明同文內容郵件之收件人姓名住址不拘前項之規定應通記於抄本之空白處或另紙記載添附之

第一百五十八條 證明內容費每內容文書一份其抄本紙數一張

交通通信 第四章 通信 第一款 郵便

此ノ場合ニ於テハ文字ノ訂正又ハ挿入ニ依リ原本一枚ニ付五百二十字ヲ超過スルトキハ料金徵收ニ關シテハ原本二枚トシテ計算ス

第一百五十五條 內容證明郵便物ハ郵局所ニ於テ內容文書ト其ノ原本ト

ヲ對照シ符合スルコトヲ認メタルトキハ內容文書及原本ノ各通ニ差出年月日及其ノ郵便物ハ內容證明ナル旨並ニ郵局所名ヲ記載シ內容文書ハ郵便吏員立會ノ上差出人ヲシテ之ヲ封緘シテ差出サシメ原本ノ一通ハ差出人ニ交付シ一通ハ郵局所ノ文書ト爲シ差出ノ日ヨリ二年間之ヲ保存ス

前項ノ郵局所ニ保存スベキ原本ト內容文書及他ノ一通ノ原本トハ通信日附印ヲ以テ契印ヲ爲ス原本數葉ニ涉ルモノノ每葉ノ綴目ニ付亦同シ

前條第三項ニ依リ原本ノ訂正、挿入又ハ削除ニ關スル記載ヲ爲シタル箇所ニハ通信日附印ヲ押捺ス

第一百五十六條 第一百五十二條後段ニ規定スル同文內容證明郵便物ハ內容文書ノ名宛人ノ宿所氏名ヲ原本ニ記載スルコトヲ得ズ

第一百五十七條 內容文書ノ原本ハ其ノ末尾餘白ニ郵便物ノ差出人及受取人ノ宿所氏名ヲ附記スベシ但シ差出人又ハ受取人ノ宿所氏名ガ內容文書ノ作成名義人又ハ名宛人ノ宿所氏名ト一致スルトキハ之ガ附記ヲ爲サザルコトヲ得

第一百五十二條後段ニ規定スル同文內容證明郵便物ノ受取人ノ宿所氏名ハ前項ノ規定ニ拘ラズ原本ノ餘白ニ通記シ又ハ別ニ記載シ添附スベシ

第一百五十八條 內容證明料ハ內容文書一通ニ付原本ノ紙數一枚ナルト

時爲二角其張數涉及二張以上時最初之一張爲二角自第二張起每一張加收一角

證明同文內容郵件之證明內容費費其中一件爲前項費費其他每張項費費之半費

關於費費之徵收抄本紙數就其每份計算之但依前條之規定載記有郵件寄件人及收件人之姓名住址之所用紙數除去之

證明內容費費於寄交郵件之際附同抄本交寄之

第一節五十九條 證明內容郵件應於正面顯明之處記載「證明內容」字樣但保護證明同文內容郵件者應記載「證明同文之內容」字樣

第一百六十條 證明內容郵件交寄後其寄件人重新提出內容文書之抄本應受內容檢查證明時得自寄發之日起於二年內提示郵件之收據而請求之

前項請求證明同文內容郵件對其全部提出一份之抄本或對其全部或一部按郵件之收件人之不同提出各該抄本時爲限得請求

有第一項之請求時郵局所照該提出之抄本與其保存之抄本應爲符合時應據第一百五十五條之規定爲之證明交付請求人

第一百五十四條、第一百五十六條及第一百五十七條之規定對於第一項之抄本準用之但對於證明同文內容郵件如係按每

キハ二角、紙數二枚以上ニ涉ルトキハ最初ノ一枚ハ二角トシ第二枚目ヨリ一枚毎ニ一角ヲ加フ

同文内容證明郵便物ノ内容證明料ハ内一箇ハ此項料金、其ノ他ハ前項料金ノ半額トス

料金ノ徵收ニ關シテハ原本ノ紙數ハ其ノ一通ニ付計算ニ但シ前條ノ規定ニ依リ郵便物ノ差出人及受取人ノ姓所氏名ノミヲ記載シタル原本ノ紙數ハ之ヲ除外ス

内容證明料ハ郵便物差出ノ際原本ニ添ヘ之ヲ差出スベシ

第一百五十九條 内容證明郵便物ハ其ノ裏面看易キ箇所ニ内容證明ト記載スベシ但シ同文内容證明郵便物ニ在リテハ同文内容證明ト記載スベシ

第一百六十條 内容證明郵便物差出後其ノ差出人新ニ内容文書ノ原本ヲ提出シ其ノ内容ノ検査證明ヲ受ケントスルトキハ差出ノ日ヨリ二年

内ニ於テ郵便物ノ受領證ヲ呈示シ之ヲ請求ヲ爲スコトヲ得

前項ノ請求ハ同文内容證明郵便物ニ付テハ其ノ全部ニ對シ一通ノ原本ヲ提出シタルトキ又ハ其ノ全部若ハ一部ニ對シ郵便物ノ受取人ヲ異ニスルモノ毎ニ各別ノ原本ヲ提出シタルトキニ限リ之ヲ爲スコトヲ得

第一項ノ請求アリタルトキハ郵局所ハ提出ニ係ル原本ト其ノ保存スル原本トヲ對照シ符合スルコトヲ認メタルトキハ第一百五十五條ノ規定ニ準ジ證明ヲ爲シ之ヲ請求人ニ交付ス

第一百五十四條、第一百五十六條及第一百五十七條ノ規定ハ第一項ノ原本ニ付之ヲ準用ス但シ同文内容證明郵便物ニ付其ノ受取人ヲ異ニスル

〔郵便百二十九號〕

收件人不同各別之成之抄本時則郵件收件人之姓名住址應於每份抄本附記之

郵便第一項之請求時每抄本一份應納第一項五十八條第一項之實費之半費

關於前項實費之徵收準用第一百五十八條第三項但書之規定

第一項六十一條 證明內容郵件交寄其寄件人後發閱郵局所保存之抄本時得自寄發之日起於二年內提示郵件之收據而請求之

應為前項之請求時應繳納請求費一角但為前條之請求並無請求費時不在此限

依第一項規定之期間應於郵局職員面前為之

第一項六十二條 關於證明內容郵件不得為郵件之更改姓名住址之請求

第八款 訴訟、審査及評定文件

第一項六十三條 民事訴訟條例、刑事訴訟法及特許發明法

並其法其他關於工業所有權法令之規定擬將關於訴訟審査及評定文件依郵便寄遞時應依本款之規定

第一項六十四條 訴訟文件郵件、審査文件郵件及評定文件郵件應作為掛號普通郵件交寄

第一項六十五條 訴訟文件費、審査文件費或評定文件費各為五分

第一項六十六條 訴訟文件郵件、審査文件郵件或評定文件郵件

交通通信 第四章 通信 第一款 郵便

モノ毎ニ各別ノ應本ヲ作成シタルモノナルトキハ郵便物ノ受取人ノ住所氏名ハ應本ノ各通毎ニ之ヲ附記スベシ

第一項ノ請求ヲ為サントスルトキハ應本一通毎ニ第百五十八條第一項ノ料金ノ半額ヲ納付スベシ

前項料金ノ徵收ニ關シテハ第百五十八條第三項但書ノ規定ヲ準用ス

第百六十一條 內容證明郵便物差出後其ノ差出人郵局所ニ保存スル應本ヲ閱覽セントスルトキハ差出ノ日ヨリ二年內ニ於テ郵便物ノ受取證ヲ呈示シ之ヲ請求ヲ為スコトヲ得

前項ノ請求ヲ為サントスルトキハ請求料一角ヲ納付スベシ但シ前條ノ請求ヲ為シ併セテ閱覽ノ請求ヲ為サントスルトキハ此ノ限ニ在ラズ

第一項ノ規定ニ依ル閱覽ハ郵便吏員ノ面前ニ於テ之ヲ為スベシ

第百六十二條 內容證明郵便物ニ關シテハ郵便物ノ名宛變更ノ請求ヲ為スコトヲ得ズ

第八款 訴訟、審査及評定書類

第百六十三條 民事訴訟條例、刑事訴訟法及特許發明法、重匠並其ノ他工業所有權ニ關スル法令ノ規定ニ依リ訴訟、審査又ハ評定ニ關スル書類ヲ郵便ニ依リ送達セントスルトキハ本款ノ規定ニ依ルベシ

第百六十四條 訴訟書類郵便物、審査書類郵便物又ハ評定書類郵便物ハ之ヲ郵便通常郵便物トシテ差出スベシ

第百六十五條 訴訟書類料、審査書類料又ハ評定書類料ハ各五分トス

第百六十六條 訴訟書類郵便物、審査書類郵便物又ハ評定書類郵便物

交通通信 第四章 通信 第一款 郵便

第八百六十九條

件除爲通達郵件外不得爲其他之特殊辦理（第四、第九百六十九條本條中修正）

通達郵便ト爲スノ外他特殊取扱ト爲スコトヲ得ズ（第四、第九百六十九條本條中修正）

第一百六十條 訴訟文件郵件、審査文件郵件或評定文件郵件關於其正面顯明之處記載「訴訟文件」、「審査文件」或「評定文件」字樣或將記有寄送之必要事項之郵件送達報告書單式黏貼於背面

第一百六十七條 訴訟書類郵便物、審査書類郵便物又ハ評定書類郵便物ハ其ノ表面看易キ箇所ニ「訴訟書類」、「審査書類」又ハ「評定書類」ト記載シ且送達上必要ナル事項ヲ記入シタル郵便送達報告書用紙ヲ其ノ裏面ニ黏付スベシ

第一百六十八條 訴訟文件郵件、審査文件郵件或評定文件郵件送交收件人時其郵件送達報告書由投遞郵局所作爲掛號尋常郵件向收件人寄送之

第一百六十八條 訴訟書類郵便物、審査書類郵便物又ハ評定書類郵便物ヲ受取人ニ送達シタルトキハ其ノ郵便送達報告書ハ配達郵便局ヨリ之ヲ當座通常郵便物トシテ差出人ニ送付ス

第九款 投遞辦理包裹郵件

第九款 配達扱小包

第一百六十九條 寄往寄到郵局所郵便區市内之包裹郵件得作爲投遞辦理包裹

第一百六十九條 到着郵局所ノ郵便區市内出ニ宛テタル小包郵便物ハ配達扱小包ト爲スコトヲ得

第一百七十條 投遞辦理包裹郵件向收件人投遞之

第一百七十條 配達扱小包郵便物ハ其ノ受取人ニ配達ス

第一百七十一條 投遞辦理包裹費爲一角

第一百七十一條 配達扱小包料ハ一角トス

第一百七十二條 投遞辦理包裹郵件關於其正面顯明之處記載「投遞辦理」字樣

第一百七十二條 配達扱小包郵便物ハ其ノ表面看易キ箇所ニ「配達扱」ト記載スベシ

第一百七十三條 因投遞辦理包裹郵件之收件人他往及其他事由無法投遞時則失去投遞辦理包裹之效力

第一百七十三條 配達扱小包郵便物ノ受取人不在其ノ事由ニ因リ配達ヲ爲スコト能ハザルトキハ配達扱小包ノ效力ヲ失フ

第一百七十四條 居住於寄到郵局所之郵便區市内者對其應受交付之包裹郵件得向寄到郵局所請求投遞辦理包裹郵件之辦理

第一百七十四條 到着郵局所ノ郵便區市内ニ居住スル者ハ其ノ交付ヲ受クベキ小包郵便物ニ付配達扱小包ノ取扱ヲ到着郵局所ニ請求スルコトヲ得

爲前項之請求時應繳納與第一百七十一條規定之資費相當之請求費

前項ノ請求ヲ爲サントスルトキハ第七十一條ノ規定スル料金ニ相當スル請求料ヲ納付スベシ

（覽覽百二十九號）

第三節 收款郵件

第一百七十五條 左列證書或證券得作為收款郵件

一 證書 現款收據

二 證券 無記名之公債證券、公司債券或其息票、提貨單、船載提貨單及其他準此者

現款收據以採取現款之事由及關於證券之效力事項為限得附記之

第一百七十六條 擬交寄收款郵件時於證書或證券連同郵政收款委託書並郵資及相當收款費之郵票向郵局所交納之

接受前項之郵件時為證明其接受向寄件人取給收款郵件收據

第一百七十七條 收款郵件委託書應依郵局所交付之單式製作之但不妨依紙質良好適合所定格式之私製單式作製之

私製之郵政收款委託書得備以適當之戳斷線連續現款收據

第一百七十八條 收款郵件存置於寄到郵局所俟收件人前來與證書或證券互換索取現款

前項之存置期間自郵件寄到之日起為十五日

寄往交通不便處為前項之期間內收件人不能前來地域之郵件有時特行延長其期間（第七條三號本條中修正）

第三節 集金郵便

第一百七十五條 左ノ證書又ハ證券ハ之ヲ集金郵便ト爲スルコトヲ得

一 證書 現金受領證

二 證券 無記名ノ公債券、社債券又ハ其ノ利札、貨物引換證、船荷證券其ノ他之ニ準ズルモノ

現金受領證ニハ現金取立ノ事由及證券ノ效力ニ關スル事項ニ限リ之ヲ附記スルコトヲ得

第一百七十六條 集金郵便物ヲ差出サントスルトキハ證券又ハ證券ニ集金郵便委託書並ニ郵便料及集金料相當ノ郵便切手ヲ添ヘ郵局所ニ之ヲ提出スベシ

前項ノ郵便物ヲ引受ケタルトキハ其ノ引受ヲ證明スル爲メ集金郵便物受領證ヲ差出人ニ交付ス

第一百七十七條 集金郵便委託書ハ郵局所ノ交付スル用紙ニ依リ之ヲ作成スベシ但シ紙質良好ニシテ所定ノ様式ニ適合スル私製ノ用紙ニ依リ之ヲ作成スルコトヲ妨ゲズ

私製ノ集金郵便委託書ニハ適當ノ切取線ヲ施シ現金受領證ヲ連續セシムルコトヲ得

第一百七十八條 集金郵便物ハ其ノ到着郵局所ニ留置キ受取人ノ出頭ヲ待テ證券又ハ證券ト引換ニ現金ヲ取立ヲ爲ス

前項ノ留置期間ハ郵便物到着ノ日ヨリ十五日トス

交通不便ニシテ受取人前項ノ期間内ニ出頭スルコト能ハズト認メラルル地域ニ宛テタル郵便物ハ時ニ其ノ期間ヲ延長スルコトアルベシ（第七條三號本條中改正）

第一百七十九條 寄往另行公布地域之郵政收款郵件由其寄到
郵局所日寄到之日起十日以内就收件人之住址與證書或證券
互換領取現款

因郵政收款郵件之收件人他往及其他之事由無法索取現款時
於前項期間內再行索取一次
寄往交通不便處爲於第一項之期間內不能爲索取地域之郵件
有時特行延長其期間

第一百八十條 郵政收款郵件之收件人如遷移他處時改寄於其
遷移地址爲第一百七十八條或前條之手續

第一百八十一條 郵政收款郵件之代收現款根據關於郵政法令
之所定作爲郵政匯兌券交付寄件人

第一百八十二條 不得以二份以上之證書或證券作爲一件郵政
收款郵件辦理、但向同一收件人同時索取之證券不在此限

第一百八十三條 郵政收款郵件之代收款額依左列制限

- 一 證書 三圓以上五十圓以內
- 二 證券 三圓以上一千圓以內

前項之代收款額不得附有未滿分位之證書

第一百八十四條 郵政收款郵件作爲第一種郵件辦理其資費如

左

一 郵件資費 四分

二 代收資費 (證書) 五分 (證券) 一角五分

第一百八十五條 郵政收款郵件之寄件人得請求左列之辦理

第一百七十九條 別ニ告示スル地域ニ宛テタル集金郵便物ハ其ノ到着郵
局所ニ於テ到着ノ日ヨリ十日以内ニ受取人若所ニ此キ證書又ハ證券
ヲ引換ニ現金ノ取立ヲ爲ス

集金郵便物ノ受取人不在其ノ他ノ事由ニ因リ現金ノ取立ヲ爲スコト
能ハザルトキハ前項ノ期間内ニ尙一同ノ取立ヲ爲ス

交通不便ニシテ第一項ノ期間内ニ取立ヲ爲スコト能ハズト認マラル
ル地域ニ宛テタル郵便物ハ特ニ其ノ期間ヲ延長スルコトアルベシ

第一百八十條 集金郵便物ノ受取人他ニ移轉シタルトキハ其ノ移轉先ニ
轉送シ第百七十八條又ハ前條ノ手續ヲ爲ス

第一百八十一條 集金郵便物ノ取立現金ハ郵政爲替ニ關スル法令ノ定ム
ル所ニ依リ郵政爲替トシテ之ヲ差出人ニ送付ス

第一百八十二條 二通以上ノ證書又ハ證券ハ一箇ノ集金郵便物ト爲スコ
トヲ得ズ但シ同一ノ受取人ヨリ同時ニ取立テ得ベキ證券ハ此ノ限ニ
在ラズ

第一百八十三條 集金郵便物ノ取立金額ハ左ノ制限ニ依ル

- 一 證書 三圓以上五十圓以內
- 二 證券 三圓以上千圓以內

前項ノ取立金額ニハ分位未滿ノ端數ヲ附スルコトヲ得ズ

第一百八十四條 集金郵便物ハ第一種郵便物ノ取扱ヲ爲シ其ノ料金ハ左

ノ如シ

一 郵便料 四分

二 集金料 (證書) 五分 (證券) 一角五分

第一百八十五條 集金郵便物ノ差出人ハ左ノ取扱ヲ請求スルコトヲ得

〔附覽百二十九號〕

一 索取一次不能獲得現款時即將證書或證券退回之

二 於一定之日期代收現款、但對於在局代收之郵政收款郵件不在此限

三 在關於代收郵局所俟收件人前來向其索取

四 對於前款及第一百七十八條之郵政收款郵件將寄到之旨通知收件人

兼行前項第四號之請求時應繳納在局通知費四分

行第一項第二號請求之郵政收款郵件應於扣除能寄到郵局所之日數自代收日期前十日起迄代收期日前三日交審之

行第一項第三號請求之郵政收款郵件之在局期間自郵件寄到之日起為十五日、但於第一百七十九條之地域內郵局所存置者自該郵件寄到之日起為十日

第二百六十八條之規定對於前項郵件準用之

第二百六十六條及第二百六十九條之規定對於第一項第四號之郵件準用之（第七條第三號本條中修正）

第一節八十六條 行前條第一項之請求之郵政收款郵件應於該委託書備考欄內依左列區別標明之

一 第一號時「代收一次退回」

二 第二號時「某月某日代收」

三 第三號時「在局候領」

四 第四號時「在局通知」

第四條 第四節 第四條 第一節 第一節

一 一回ノ取立ニ依リ現金ノ取立ヲ爲シ得ザルトキハ直ニ證書又ハ證券ヲ還付スルコト

二 一定ノ期日ニ現金ノ取立ヲ爲スコト但シ留置取立ノ集金郵便物ニ付テハ此ノ限ニ在ラズ

三 取立郵局所ニ留置キ受取人ノ出頭ヲ待テ其ノ取立ヲ爲スコト

四 前號及第百七十八條ノ集金郵便物ニ付其ノ到着ヲ受取人ニ通知スルコト

前項第四號ノ請求ヲ爲サントスルトキハ留置通知料四分ヲ納付スベシ

第一項第二號ノ請求ヲ爲ス集金郵便物ハ郵局所ニ到着スベキ日數ヲ除キ取立期日前十日ヨリ取立期日前三日迄ニ之ヲ差出スベシ

第一項第三號ノ請求ヲ爲シタル集金郵便物ノ留置期間ハ郵便物到着ノ日ヨリ十五日トス但シ第百七十九條ノ地域内ノ郵局所ニ留置ノモノハ郵便物到着ノ日ヨリ十日トス

第二百六十八條ノ規定ハ前項ノ郵便物ニ付之ヲ準用ス

第二百六十六條及第二百六十九條ノ規定ハ第一項第四號ノ郵便物ニ付之ヲ準用ス（第七條第三號本條中修正）

第百八十六條 前條第一項ノ請求ヲ爲ス集金郵便物ハ其ノ委託書備考欄ニ左ノ區別ニ依ル表示ヲ爲スベシ

一 第一號ノ場合「取立一回還付」

二 第二號ノ場合「何月何日取立」

三 第三號ノ場合「留置」

四 第四號ノ場合「留置通知」

第一百八十七條 第一百七十九條郵政收款郵件之收件人對於

該郵第一百八十五條第一項第三號請求之郵政收款郵件亦得

於代收期間內至代收郵局所與對照或證券互換交付現款

第一百八十八條 依現金收據索取現款時由郵局所於現金收據

註明代收年月日

第一百八十九條 郵政收款郵件不得作為其他特殊辦理對於郵

政收款郵件不得行郵件更改姓名住址之請求

第一百九十條 郵政收據郵件於左列之時尚寄件人退回之

一 未能代收現款而代收日期、代收期間或存局期間經過時

二 收件人拒絕繳付或聲明不為繳付之意思

三 不為改寄時

第一百九十一條 郵政收款郵件之寄件人如係郵政轉賬儲金加

入者時得依郵政收款轉賬儲金繳入規則所定請求特別辦理

第一百九十二條 郵政收款郵件自十二月二十五日至翌年一月

三日及陰曆十二月末日至翌年一月五日不為接受、自一月一

日至一月七日及自陰曆一月一日至一月七日不為索取

不為前項索取之期間不算入代收期間或存局期間內

第三節 立券郵件

第一百九十三條 定期刊物、書畫及印刷物其每月續發寄發一

百件以上者得受管轄寄發地郵政管理局長之承認作為立券郵

第一百八十七條 第一百八十九條之集金郵便物ノ受取人ハ第八十五條第

一項第三號ノ請求ナキ集金郵便物ニ付テモ取立期間内ニ取立郵局所

ニ出頭シテ證書又ハ證券ト引換ニ現金ノ支拂ヲ爲スコトヲ得

第一百八十八條 現金受領證ニ依リ現金ノ取立ヲ爲シタルトキハ郵局所

ニ於テ現金受領證ニ取立年月日ヲ記載ス

第一百八十九條 集金郵便物ハ他ノ特殊取扱ト爲スコトヲ得ズ

集金郵便物ニ付テハ郵便物ノ名宛變更ノ請求ヲ爲スコトヲ得ズ

第一百九十條 集金郵便物ハ左ノ場合ニ於テ之ヲ差出人ニ還付ス

一 現金ノ取立ヲ爲スコト能ハズシテ取立期日、取立期間又ハ留置

期間ヲ經過シタルトキ

二 受取人支拂ヲ拒絕シ又ハ支拂ヲ爲サザル旨申出テタルトキ

三 轉送ヲ爲サザルトキ

第一百九十一條 集金郵便物ノ差出人郵政證書備金加入者ナルトキハ集

金郵便證書備金請求規則ノ定ムル所ニ依リ特別取扱ヲ請求スルコト

ヲ得

第一百九十二條 集金郵便物ノ引受ハ十二月二十五日ヨリ翌年一月三日

迄及陰曆十二月末日ヨリ翌年一月五日迄其ノ取立ハ一月一日ヨリ一

月七日迄及陰曆一月一日ヨリ一月七日迄之ガ取扱ヲ爲サズ

前項ノ取立ヲ爲サザル期間ハ之ヲ取立期間又ハ留置期間ニ算入セズ

第三節 約束郵便

第一百九十三條 定期刊物、書畫及印刷物ニシテ毎月百箇以上ヲ續發

シテ差出スモノハ差出地ノ管轄スル郵政管理局長ノ承認ヲ受ケ之ヲ

約束郵便ト爲スコトヲ得

第一百九十四條 立券郵件應由寄件人於其正面左方上部加蓋左列樣式之戳記



直徑約三釐

第一百九十五條 立券郵件之寄件人應將每月份之資費依郵政官署之指示以通用貨幣於翌月二十日以前向寄發郵局繳納之但於此時由每月份資費內折減百分之十
 第一百九十六條 立券郵件除作爲無須在局通知之存局候領辦理外不得作爲其他之特殊辦理 (第七第三六號本條修正)
 第一百九十七條 接受立券郵件之承認時寄件人應按左列事項填具應辦書通同樣本二份提交寄發地該管郵政管理局長

- 一 標題或名稱
- 二 郵件之種類
- 三 一箇月之寄發次數 其寄發如有定期日者應註記其定期日
- 四 每次之寄發件數 按每資費之不同者應分別記載其概數

交通通信 第四章 通信 第一款 郵便

(編覽百二十九號)

第一百九十四條 約東郵便物ハ差出人ニ於テ其ノ表面ノ左方上部ニ左ノ雛形ノ印章ヲ押捺スベシ



直徑凡ソ三センチメートル

第一百九十五條 約東郵便物ノ差出人ハ毎月分ノ料金を郵政官署ノ指示ニ從ヒ通貨ヲ以テ翌月二十日迄ニ差出郵局ニ納付スベシ但シ此ノ場合ニ於テハ毎月分ノ料金ヨリ百分ノ十ヲ割引ス
 第一百九十六條 約東郵便物ハ留置通知ヲ要セザル留置ト爲スノ外他ノ特殊取扱ト爲スコトヲ得ズ (第七第三六號本條修正)
 第一百九十七條 約東郵便ノ承認ヲ受ケントストキハ差出人ハ左ノ事項ヲ記載シタル申請書ニ見本二部ヲ添ヘ差出地所轄郵政管理局長ニ提出スベシ

- 一 題號又ハ名稱
- 二 郵便物ノ種類
- 三 一箇月ノ差出回數 差出ニ付定期日アルモノハ其ノ定期日ヲモ記載スベシ
- 四 毎回ノ差出箇數 料金ヲ異ニスルモノ毎ニ其ノ概數ヲ記載スベシ

七九

五 寄發郵局

六 寄件人之住址及業務處所

七 寄件人之姓名

第一百九十八條 立券郵便之寄發郵局不得指定不辦理郵件取

運事務之郵局

郵政管理局長如有必要時得指定立券郵便之寄發郵局或使

變更之

第一百九十九條 不得以二種以上之定期刊物、書籍或印刷物

作為一宗立券郵件

第二百條 寄件人受得立券之承認時應按其應報務發件數算定

郵費之三箇月份相當之款額作為郵費後納之擔保以通用貨幣

交付寄發郵局與承認書互換之、但寄件人係官公署、公共團

體、寺廟、學校或不以營利為目的之法人時不在此限

前項之擔保金如立券郵便之寄發件數或重量有變動時有時間

其變動增減之

第二百一條 立券郵便之寄件人變更第一百九十七條第一

項第一號、第三號、第四號或第六號之事項時應向寄發地該

管郵政管理局局長聲報之

第一百九十七條第一項第二號之事項不得變更之

第二百二條 立券郵便之寄發郵局限於其承認之郵政管理局

管轄區域內得變更之

立券郵件寄件人依前項規定擬變更寄發郵局時應向該管郵政

五 差出郵局

六 差出人ノ住所及業務所

七 差出人ノ氏名

第一百九十八條 約東郵便物ノ差出郵局ハ郵便集配事務ヲ取扱ハザル郵

局ヲ指定スルコトヲ得ズ

郵政管理局長ニ於テ必要アリト認ムルトキハ約東郵便物差出郵局ヲ

指定シ又ハ變更セシムルコトアルベシ

第一百九十九條 二種以上ノ定期刊行物、書籍又ハ印刷物ヲ以テ一ノ約

東郵便ト爲スコトヲ得ズ

第二百條 約東郵便ノ承認ヲ受ケタルトキハ差出人ハ郵便料金後納ノ

擔保トシテ差出ノ差出箇數ニ依リ算定シタル郵便料金ノ三分分ニ相

當スル金額ヲ通貨ヲ以テ承認書ト引換ヘニ差出郵局ニ提出スベシ但

シ差出人官公署、公共團體、社寺、學校又ハ營利ヲ目的トセザル法

人ナルトキハ此ノ限ニ在ラス

前項ノ擔保金ハ約東郵便物ノ差出箇數又ハ重量ニ異動アルトキハ其

ノ異動ニ應ジ之ヲ増減セシムルコトアルベシ

第二百一條 約東郵便物ノ差出人第百九十七條第一項第一號、第三號、

第四號又ハ第六號ノ事項ヲ變更セントスルトキハ之ヲ差出地所轄郵

政管理局局長ニ届出ツベシ

第一百九十七條第一項第二號ノ事項ハ之ヲ變更スルコトヲ得ズ

第二百二條 約東郵便物ノ差出郵局ハ其ノ承認ヲ爲シタル郵政管理局

ノ管轄區域内ニ限リ之ヲ變更スルコトヲ得

約東郵便物ノ差出人前項ノ規定ニ依リ差出郵局ヲ變更セントスルト

〔附屬百二十九號〕

管理局長呈請承認

第二百三條 變更更立券郵件寄件人時應由新舊寄件人連署向當地政務郵政管理局長呈請承認如舊寄件人不能連署時應註明其事由於呈請書

立券郵件之寄件人之變更關於立券郵件舊寄件人所有之權利及義務非由新寄件人承認不予承認但新寄件人不妨另行交存第二百條之擔保金此時舊寄件人所交存之擔保金退還之

第二百四條 依本節所規定之呈請書或呈報書應經由立券郵件之寄發郵局交存之

第二百五條 立券郵件除舊特殊之包裝者外應以強韌白紙或黃色紙包裝之如使用帶紙時其實體在六份以上

第二百六條 立券郵件應依寄發郵局指示附同記有標題或名稱及寄發件數等之郵寄單向寄發郵局交寄之但於寄發郵局有必要時有時指定其交寄處所

第二百七條 郵政官署如有必要時有時使寄件人提出立券郵件之樣本或使其將立券郵件按適當之區域分別捆束交寄之

第二百八條 分別受得立券郵件承認之定期刊物、書籍及印刷物等不得合裝作為一宗立券郵件寄發之

第二百九條 立券郵件寄件人如屆指定期日不納郵政資費及

交通通信 第四章 通信 第一款 郵便

キハ所轄郵政管理局長ニ其ノ承認ヲ申請スベシ

第二百三條 約東郵便物ノ差出人ヲ變更セントスルトキハ新舊差出人ノ連署ヲ以テ差出地所轄郵政管理局長ニ其ノ承認ヲ申請スベシ蓋差出人連署スルコト能ハザルトキハ其ノ事出ヲ申請書ニ記載スベシ

約東郵便物ノ差出人ノ變更ハ約東郵便ニ關シ舊差出人ノ有スル權利及義務ヲ新差出人ニ於テ承認スルニ非ザレバ其ノ承認ヲ爲サズ但新差出人新ニ第二百條ノ擔保金ヲ提供スルコトヲ妨ゲズ此ノ場合ニ於テハ舊差出人ノ提供シタル擔保金ハ之ヲ舊差出人ニ還付ス

第二百四條 本節ノ規定ニ依ル申請書又ハ願書ハ約東郵便物ノ差出郵局ヲ經由シ之ヲ提出スベシ

第二百五條 約東郵便物ハ特殊ノ包裝ヲ要スルモノノ外強韌ナル白色又ハ他ノ淡色ノ紙ヲ以テ包裝シ帶紙ヲ用アルトキハ其ノ幅六一センチメートル以上ト爲スベシ

第二百六條 約東郵便物ハ差出郵局ノ指示ニ從ヒ其ノ題號又ハ名稱及差出簡數等ヲ記載シタル郵送票ヲ添ヘ差出郵局ニ差出スベシ但シ差出郵局ニ於テ必要アリト認メタルトキハ其ノ差出場所ヲ指定スルコトアルベシ

第二百七條 郵政官署ニ於テ必要アリト認メタルトキハ差出人ヲシテ約東郵便物ノ見本ヲ提出セシメ又ハ約東郵便物ヲ適當ナル區域毎ニ把束シ差出サシムルコトアルベシ

第二百八條 各別ニ約東郵便ノ承認ヲ受ケタル定期刊物物、書籍及印刷物ハ之ヲ合裝シ一箇ノ約東郵便物トシテ差出スコトヲ得ズ

第二百九條 約東郵便物ノ差出人郵便料金を指定ノ期日迄ニ納付セズ

其他不履行本節所規定之義務時郵政官署停止立券郵件之義務

第二百十條 於左列情形有時取消其立券郵件之承認

一 依前條之規定停止接受而仍不履行義務時

二 繼續有三箇月以上或最近一年間有五箇月以上其寄發郵件數每月不滿一百件或中止寄發時

三 寄件人關於辦理郵件對郵政機關為不正行為時

第二百十一條 立券郵件寄件人於本令施行地域內迄無其寓所及業務處所時則立券郵件之承認失其效力

第二百十二條 立券郵件寄件人擬廢止立券郵件之辦理時應將其旨向寄發地該管郵政管理局長陳報之

第二百十三條 依第二百十條被取消立券郵件之承認者或可認為承認者或依前二條失去立券郵件承認之效力者雖再呈請立券郵件之承認有時依其情狀不予承認

第二百十四條 依第二百十條被取消立券郵件之承認時或依第二百十一條失去立券郵件承認效力時或提出第二百十二條之報告時不拘於第一百九十五條之繳納期日應依郵政官署之指示繳納郵政費

依前項規定寄件人納足郵政費時第二百條之擔保金退還寄件人如不納足郵政費時以該擔保金充納郵政費費有餘額時向寄件人退還其餘額不足時追償其不足額

其不本節ニ規定スル義務ヲ履行セザルトキハ郵政官署ハ約東郵便物ノ引受ヲ停止ス

第二百十條 左ノ場合ニ於テハ約東郵便ノ承認ヲ取消スコトアルベシ

一 前條ノ規定ニ依リ引受ヲ停止スルモ仍義務ヲ履行セザルトキ
二 引續キ三月以上又ハ最近一年間ニ五月以上ニ涉リテ其ノ發出數一箇月百箇ヲ下リ又ハ差出ヲ休止セタルトキ

三 差出人郵便取扱ニ關シ郵政官署ニ對シテ不正ノ行為ヲ爲シタルトキ

第二百十一條 約東郵便物ノ差出人其ノ住所及業務所ヲ本令施行地域内ニ有セザルニ至リタルトキハ約東郵便ノ承認ハ其ノ效力ヲ失フ

第二百十二條 約東郵便物ノ差出人約東郵便ノ取扱ヲ受タルコトヲ廢止セントスルトキハ其ノ旨差出地所轄郵政管理局長ニ提出スルベシ

第二百十三條 依第二百十條ニ依リ約東郵便ノ承認ヲ取消セラレタルモノ又ハ之ヲ承認シタリト認マラルモノ若ハ前二條ニ依リ約東郵便ノ承認ノ效力ヲ失ヒタルモノハ更ニ約東郵便ノ承認ヲ申請スルモ情狀ニ依リ之ヲ承認セザルコトアルベシ

第二百十四條 依第二百十條ニ依リ約東郵便ノ承認ヲ取消セラレタルトキ又ハ第二百十一條ニ依リ約東郵便ノ承認ノ效力ヲ失ヒタルトキ若ハ第二百十二條ノ提出ヲ爲シタルトキハ第九十五條ノ納付期日ニ拘ラズ郵政官署ノ指示ニ從ヒ郵便料金を納付スルベシ

前項ノ規定ニ依リ差出人郵便料金を完納シタルトキハ第二百條ノ擔保金ハ之ヲ差出人ニ還付ス若郵便料金を完納セザルトキハ該擔保金を不納郵便料金を充テ過剩アルトキハ其ノ過剩額ヲ還付シ不足アル

第四節 總包新聞紙郵件

第二百十五條 受有第三種郵件之認可每日或隔日發行之新聞紙由其新聞社或發行人向依船期、鐵路或自動車運寄之所在之該新聞社、事務所或代售人續續寄發者爲限得受管轄發行地之郵政管理局長之承認作爲總包新聞紙郵件

第二百十六條 總包新聞紙郵件存置於寄到郵局所俟收件人前來交付之
前項存置期間自郵件寄到之日起爲十五日 (第七、第三號本條中改正)

第二百十七條 總包新聞紙郵件應由寄件人於正面左方上加蓋左列樣式登記



直徑約三厘米

第二百十八條 總包新聞紙郵件之資費一份之重量一百二十瓦以內或其略字爲三厘

總包新聞紙郵件之寄件人應依郵政機關之指示將每月之資費

交通通信 第四章 通信 第一款 郵便

トキハ其ノ不足額ヲ追徵ス

第四節 總包新聞紙郵便

第二百十五條 第三種郵便物ノ認可ヲ受ケ毎日又ハ隔日ニ發行スル新聞紙ニシテ其ノ新聞社又ハ發行人ヨリ船期、鐵道又ハ自動車ニ依リ運送ヲ爲ス地ニ在ル其ノ新聞社ノ支局、出張所又ハ賣捌人ニ宛テ繼續シテ差出スモノニ限り發行地ヲ管轄スル郵政管理局長ノ承認ヲ受ケテ之ヲ總包新聞紙郵便ト爲スコトヲ得

第二百十六條 總包新聞紙郵便物ハ到着郵局所ニ留置キ受取人ノ出頭ヲ待テ交付ス
前項ノ留置期間ハ郵便物到着ノ日ヨリ十五日トス (第七、第三號本條中改正)

第二百十七條 總包新聞紙郵便物ハ差出人ニ於テ其ノ表面ノ左方上部ニ左ノ雜形ノ印章ヲ押捺スベシ



直徑凡ソ三センチメートル

第二百十八條 總包新聞紙郵便物ノ料金ハ一部ノ重量百二十グラム又ハ其ノ端數毎ニ三厘トス

總包新聞紙郵便物ノ差出人ハ毎月分ノ料金ヲ郵政官署ノ指示ニ從ヒ

以通用貨幣於翌月二十日以前向寄發郵局繳納之

第二十九條 第十二條第二號之規定對於總包新聞紙郵件之體積及重量之限制準用之

第三十條 總包新聞紙郵件不得作為其他之特殊辦理

第三十一條 接受總包新聞紙郵件之承認時寄件人應依左列事項填具申請書逕向新聞紙樣本三份提交發行地該管郵政管理局長、但該樣本於該管郵政管理局長認為必要時使其追加之

一 標題

二 每次寄發件數之概數及一個月寄發份數之概數

三 一份之平均重量

四 寄發郵局

五 寄件人之住址及業務處所

六 寄件人之姓名 如係新聞社時應註記其代表者姓名

七 收件人之住址及姓名 應按寄件地點分別記載之

前項第七號收件人之住址及姓名得另紙記載添附之

於第一項時接受第二十三條第一項所規定之承認時應將該官附記於申請書

第二十二條 第一百九十八條之規定對於總包新聞紙郵件準用之

第二十三條 不得以二種以上之新聞紙作為一宗總包新聞紙郵件

第二十四條 第二百條之規定對於總包新聞紙郵件準用之

通貨ヲ以テ翌月二十日迄ニ差出郵局ニ納付スベシ

第二十九條 第十二條第二號ノ規定ハ總包新聞紙郵便物ノ容積及重量ノ制限ニ付之ヲ準用ス

第三十條 總包新聞紙郵便物ハ他ノ特殊取扱ト爲スコトヲ得ズ

第三十一條 總包新聞紙郵便ノ承認ヲ受ケントスルトキハ差出人ハ左ノ事項ヲ記載シタル申請書ニ新聞紙ノ見本三部ヲ添ヘ發行地所轄郵政管理局長ニ提出スベシ但シ見本ハ所轄郵政管理局長ニ於テ必要アリト認メタルトキハ之ヲ追加セシムルコトアルベシ

一 題號

二 毎回差出箇數ノ概數及一個月ノ差出部數ノ概數

三 一部ノ平均重量

四 差出郵局

五 差出人ノ住所及業務處所

六 差出人ノ氏名 新聞社ナルトキハ其ノ代表者ヲモ記載スベシ

七 受取人ノ住所及氏名 名宛地毎ニ記載スベシ

前項第七號ノ受取人ノ住所及氏名ハ別ニ記載シテ添附スルコトヲ得

第一項ノ場合ニ於テ第二十三條第一項ニ規定スル承認ヲ受ケン

トスルトキハ其ノ旨申請書ニ附記スベシ

第二十二條 第九十八條ノ規定ハ總包新聞紙郵便物ニ付之ヲ準用ス

第二十三條 二種以上ノ新聞紙ヲ以テ一ノ總包新聞紙郵便ト爲スコトヲ得ズ

第二十四條 第二百條ノ規定ハ總包新聞紙郵便物ニ付之ヲ準用ス

〔附屬百二十九號〕

此時交寄數件爲交寄件數

第二百二十五條 總包新聞紙郵件之寄件人擬變更第二百二十一條第一項第一號乃至第三號、第五號及第七號之事項時應

向該管郵政管理局長呈請之

第二百二十六條 總包新聞紙郵件寄件人擬變更寄發郵局時應

向管轄新寄發郵局之郵政管理局長呈請承認、但管轄新寄發郵局之郵政管理局不同時應經由管轄舊寄發郵局之郵政管理局呈請之

第二百二十七條 第二百零三條之規定對於總包新聞紙郵件準用之

第二百二十八條 第二百零四條之規定對於總包新聞紙郵件準用之

第二百二十九條 總包新聞紙郵件應以新聞紙五十份作爲一件郵件、但擬同時寄發五十份以上之時遇有不滿五十份之零碎時得另作一件郵件寄發之

總包新聞紙郵件在其封面明顯之處將其份數書明

第二百三十條 總包新聞紙郵件應依寄發郵局之指示連同記載

其種類或名稱郵寄件數寄份數之郵寄票自發行之時起二十四小時內是交寄發郵局但於第二百三十三條第一項時其郵寄票應按其交寄地點之不同分別提出之

第二百三十一條 分別受得總包新聞紙郵件承認之新聞紙不得

交通通信 第四章 通信 第一款 郵便

此ノ場合ニ於テハ差出部數ハ差出箇數トス

第二百二十五條 總包新聞紙郵便物ノ差出人第二百二十一條第一項第一號乃至第三號、第五號及第七號ノ事項ヲ變更セントスルトキハ之

ヲ所轄郵政管理局長ニ届出ツベシ

第二百二十六條 總包新聞紙郵便物ノ差出人差出郵局ヲ變更セントス

ルトキハ新聞差出郵局ヲ管轄スル郵政管理局長ニ其ノ承認ヲ申請スベシ但シ新差出郵局ヲ管轄スル郵政管理局長ナルトキハ舊差出郵局ヲ管轄スル郵政管理局ヲ經由シテ之ヲ申請スベシ

第二百二十七條 第二百三條ノ規定ハ總包新聞紙郵便物ニ付之ヲ準用ス

第二百二十八條 第二百四條ノ規定ハ總包新聞紙郵便物ニ付之ヲ準用ス

第二百二十九條 總包新聞紙郵便物ハ新聞紙五十部ヲ以テ一箇ノ郵便物ト爲スベシ但シ同時ニ五十部以上差出サントスル場合ニ於テ五十部未満ノ端數ヲ生ズルトキハ之ヲ一箇ノ郵便物ト爲シ差出スコトヲ得

總包新聞紙郵便物ハ其ノ表面看易キ箇所ニ其ノ包有部數ヲ記載スベシ

第二百三十條 總包新聞紙郵便物ハ差出郵局ノ指示ニ從ヒ其ノ種類又

ハ名稱、差出箇數及差出部數ヲ記載シタル郵送票ヲ添ヘ履行ノ時ヨリ二十四時間内ニ差出郵局ニ差出スベシ但シ第二百三十三條第一項ノ場合ニ於テハ郵送票ハ其ノ差出場所ノ異ナル毎ニ提出スベシ

第二百三十一條 各別ニ總包新聞紙郵便物ノ承認ヲ受ケタル新聞紙ハ之

合裝作爲一件連包新聞紙郵件寄發之

第二節三十二條 連包新聞紙郵件之寄件人於每次寄發時應依

寄發郵局之指示提交樣本三份

第二節三十三條 連包新聞紙郵件依船舶或鐵路運寄者受得管

轄寄發郵局之郵政管理局長承認時得於該運寄機關之發着地
點向所指定之郵局郵政人員交寄之

連包新聞紙郵件收件人受管轄其住址郵局所長之承認得由乘
務於前項運寄機關之郵政人員受其交付

第二節三十四條 第二百零九條之規定對於連包新聞紙郵件準

用之

第二節三十五條 左列情形有時取消其連包新聞紙郵件之承認

- 一 依前條之規定停止接受而仍不履行義務時
- 二 繼續二箇月以上或最近一年間有五箇月以上中止寄發時

三 寄件人關於辦理郵件對於郵政官署有不正行為時

第二節三十六條 第二百一十一條及第二百一十二條之規定對於連

包新聞紙郵件準用之

第二節三十七條 第二百一十三條之規定對於連包新聞紙郵件準
用之

ヲ合裝シテ一箇ノ連包新聞紙郵便物トシテ差出スコトヲ得ズ

第二節三十二條 連包新聞紙郵便物ノ差出人ハ差出毎ニ差出郵局ノ指

示ニ從ヒ見本三部ヲ提出スベシ

第二節三十三條 連包新聞紙郵便物ハ船舶又ハ鐵道ニ依リ運送スル場

合ニ於テ差出郵局ヲ管轄スル郵政管理局長ノ承認ヲ受ケタルトキハ
其ノ運送機關ノ發着場所ニ於テ指定セラレタル郵局ノ郵便官員ニシ
テ差出スコトヲ得

連包新聞紙郵便物ノ受取人ハ其ノ住所ヲ管轄スル郵局所長ノ承認ヲ
受ケ前項ノ運送機關ニ義務スル郵便官員ヨリ其ノ交付ヲ受ケタルコト
ヲ得

第二節三十四條 第二百零九條ノ規定ハ連包新聞紙郵便物ニ付之ヲ準用

ス

第二節三十五條 左ノ場合ニ於テハ連包新聞紙郵便物ノ承認ヲ取消スコ

トアルベシ

- 一 前條ノ規定ニ依リ引受ヲ停止スルモ仍義務ヲ履行セザルトキ
- 二 引續キ二月以上又ハ最近一年間ニ五月以上差出ヲ休止シタルト

キ 三 差出人郵便取扱ニ關シ郵便官署ニ對シ不正ノ行為ヲ爲シタルト

キ 第二節三十六條 第二百一十一條及第二百一十二條ノ規定ハ連包新聞紙郵

郵便物ニ付之ヲ準用ス

第二節三十七條 第二百一十三條ノ規定ハ連包新聞紙郵便物ニ付之ヲ準
用ス

第二三十八條 依第二三十五條之規定被取消封包新聞紙
郵件之承認時或依第二三十六條之規定失去封包新聞紙郵
件承認之效力時不拘於第二十八條第二項之截止日期應依
郵政機關之指示繳納郵政費

第五節 郵票另納

第二三十九條 尋常郵件其種類及費額相同者同時寄發五
十件以上時得作為郵票另納
第二四十條 郵票另納郵件應由寄件人於正面左方上部加蓋
左列樣式之量記連同相當費額之郵票交寄之



直徑約三厘米

第二四十一條 郵票另納郵件除作為無須在局通知之存局候
領及實年郵件辦理外不得作為其他之特殊辦理 (第七三六號
本條中第五)

第六節 刪除 (第七三六號本條附註)

第二四十二條乃至第二四十七條 刪除 (第七三六號)
第七節 實年郵件

交通通信 第四章 通信 第一款 郵便

第二三十八條 第二三十五條ノ規定ニ依リ封包新聞紙郵便ノ承認
ヲ取消セントキハ又ハ第二三十六條ノ規定ニ依リ封包新聞紙郵
便ノ承認ノ效力ヲ失ヒタルトキハ第二十八條第二項ノ納付期日ニ
拘ラズ郵政官署ノ指示ニ從ヒ郵便料金ヲ納付スベシ
第二十四條第二項ノ規定ハ封包新聞紙郵便ニ付テハ適用ス

第五節 切手別納

第二三十九條 通常郵便物ニシテ種類及料金額同一ノモノヲ同時ニ
五十箇以上差出ストキハ之ヲ切手別納ト爲スコトヲ得
第二四十條 切手別納郵便物ハ送附人ニ於テ其ノ裏面ノ左方上部ニ
左ノ雛形ノ印章ヲ押捺シ料金相當ノ郵便切手ヲ添ヘ之ヲ差出スベシ



直徑凡ソ三センチメートル

第二四十一條 切手別納郵便物ハ留置通知ヲ要セザル留置及年賀郵
便ト爲スノ外他ノ特殊取扱ト爲スコトヲ得ズ (第七三六號本條中第五)

第六節 削除 (第七三六號本條附註)

第二四十二條乃至第二四十七條 削除 (第七三六號)
第七節 年賀郵便

第二百四十八條 尋常郵便中之信函、郵政明信片及印刷物得作爲賀年郵件但印刷物不得超過重量五十瓦、長二十五釐、寬十五釐、厚一釐

第二百四十九條 賀年郵件除作爲郵票另納之外不得作爲其他之特殊辦理 (第七條三款本條中修正)

第二百五十條 賀年郵件每年自十二月二十日起至二十九日之間辦理接受但於交通不便地方有時提前開始其接受日期

關於依前項接受之賀年郵件之接受日時顯爲翌年一月一日接受者

第二百五十一條 賀年郵件於翌年一月一日由最先投遞便開始投遞

第二百五十二條 賀年郵件應每至相當枚數捆成一束附以記載「賀年郵件」字樣之紙片向郵局所交寄之但其數量較少者得納入封筒內或以繩線之繩索縛成十字形並於外部記載以「賀年郵件」字樣投入信筒

第八節 速達郵件 (第四、第二九條)

第二百五十三條 郵件得作爲速達郵件但包裹郵件其重量超過五瓦者不在此限 (第四、第二九條本條中修正)

第二百五十四條 速達郵件依另定之速達方法送達之但認爲如依該法反致遲誤時有時依尋常方法送達之

第二百四十八條 通常郵便物ノ内書狀、郵便葉書及印刷物ハ年賀郵便ト爲スコトヲ得但シ印刷物ハ其ノ重量五十「グラム」、長サ二十五「センチメートル」、幅十五「センチメートル」、厚サ一「センチメートル」ヲ超過スルコトヲ得ズ

第二百四十九條 年賀郵便物ハ切手別納ト爲スノ外他ノ特殊取扱ト爲スコトヲ得ズ (第七條三款本條中改正)

第二百五十條 年賀郵便物ハ毎年十二月二十日ヨリ二十九日迄ノ間ニ於テ其ノ引受ヲ爲ス但シ交通不便ノ地ニ在リテハ其ノ引受開始期日ヲ繰上グルコトアルベシ

前項ニ依リ引受ケタル年賀郵便物ノ引受ノ日時ニ關シテハ翌年一月一日引受ノモノト看做ス

第二百五十一條 年賀郵便物ハ翌年一月一日最先便ヨリ其ノ配達ヲ開始ス

第二百五十二條 年賀郵便物ハ適當ノ枚數毎ニ一括シ「年賀郵便」ト記載シタル附札ヲ爲シ郵局所ニ差出スベシ但シ其ノ數量少キモノハ之ヲ封筒ニ納メ若ハ繩線ナル糸紐ヲ以テ十字ニ緊縛シ外部ニ「年賀郵便」ト表示シタル上郵便函ニ差入ルルコトヲ得

第八節 速達郵便 (第四、第二九條)

第二百五十三條 郵便物ハ速達郵便ト爲スコトヲ得但シ小包郵便物ニシテ其ノ重量五「キログラム」ヲ超過スルモノハ此ノ限ニ在ラズ (第四、第二九條本條中改正)

第二百五十四條 速達郵便物ハ別ニ定ムル速達方法ニ依リ送達ス但シ之ニ依ルトキハ遲速スト屬スル場合ハ通常ノ方法ニ依リ送達スルコ

〔郵便百二十九號〕

速達郵便物ニシテ到着通知ヲ要スルモノハ其ノ到着通知書ニ付本前項ニ同ジ但シ其ノ郵便便才速達郵便ノ效力ヲ失ヒタルトキハ此ノ限ニ在ラズ (廣四・第二九號本條中改正)

第二百五十五條 削除 (廣四・第二九號)

第二百五十六條 速達費如左

一 尋常郵便物

第一種 重量毎二十瓦或其略者 六分

第二種 封緘明信片 復信書(遞送時) 各 六分

第三種 封緘信片 復信書(遞送時) 各 六分

至第四種 重量毎六十瓦或其略者 一角

二 包裹郵便物 重量毎一瓦或其略者 一角

第二百五十七條 速達郵便物ニシテ其正面顯明之處記載速達字樣 (廣四・第二九號本條中改正)

第二百五十八條 投入信箱或信箱之記載有「速達」字樣郵便物如保費未納足者檢鎖其「速達」字樣按非速達郵便物辦理之但已納費費如足費通達時即按速達郵便物辦理其不足之費費按一般之例徴收之 (廣四・第二九號本條中改正)

第二百五十九條 作爲速達郵便物之包裹郵便物其寄到郵局所雖不辦理包裹郵便物之投遞以寄往該郵便物市內者爲限送交收件人 (廣四・第二九號本條中改正)

交通通信 第四章 通信 第一款 郵便

トアルベシ

速達郵便物ニシテ到着通知ヲ要スルモノハ其ノ到着通知書ニ付本前項ニ同ジ但シ其ノ郵便便才速達郵便ノ效力ヲ失ヒタルトキハ此ノ限ニ在ラズ (廣四・第二九號本條中改正)

第二百五十五條 削除 (廣四・第二九號)

第二百五十六條 速達料ハ左ノ如シ

一 尋常郵便物

第一種 重量二十グラム又ハ其ノ端數毎ニ 六分

第二種 封緘明信片 復信書(遞送時) 各 六分

第三種 封緘信片 復信書(遞送時) 各 六分

至第五種 重量六十グラム又ハ其ノ端數毎ニ 一角

二 小包郵便物 重量一キログラム又ハ其ノ端數毎ニ 一角

第二百五十七條 速達郵便物ハ其ノ表面易キ箇所ニ「速達」ト記載スベシ (廣四・第二九號本條中改正)

第二百五十八條 郵便函ニ差入レタル「速達」ノ表示アル郵便物ニシテ料金ヲ完納セザルモノハ「速達」ノ表示ヲ抹消シ速達郵便物ニ非ザル郵便物トシテ取扱フ但シ既納ノ料金ニシテ速達料ニ足ルトキハ速達郵便ノ取扱ヲ爲シ不足料金ハ一般ノ例ニ依リ之ヲ徴收ス (廣四・第二九號本條中改正)

第二百五十九條 速達郵便ト爲シタル小包郵便物ハ到着郵局所ガ小包郵便物ノ配達ヲ爲サザル場合ト雖モ其ノ郵便物市內ニ宛テタルモノニ限リ其ノ受取人ニ配達ス (廣四・第二九號本條中改正)

第二百六十條 速達郵便因收件人不在及其他事由無法交付該郵件或寄到通知單時失去速達郵件之效力（第四、第二九號本條修正）

第九節 存局候領

第二百六十一條 郵件得作為存局候領

第二百六十二條 在局候領郵件留置於寄件人指定之郵局所俟收件人前來交付之

在局候領郵件寄件人如不指定在置郵局所時即以管轄收件人住址之郵局所視為指定局所

第二百六十三條 在局候領郵件之存置期間自郵件寄到之日起為十五日

寄往交通不便處為收件人於前項期間內不能前來之地域之郵件有時特行延長其期間（第七條三號本條修正）

第二百六十四條 在局候領郵件屬於正面顯明之處記載「某某郵局所存局候領」或「在局候領」字樣

第二百六十五條 在局候領郵件寄件人得請求由存置郵局所將該郵件寄到之旨向收件人通知之此時應於郵件正面顯明之處記載「在局通知」字樣

前項之在局通知費為四分

第二百六十六條 作為在局通知之在局候領郵件由其寄到郵局所將郵件寄到之旨以寄到通知單通知收件人

第二百六十七條 在局候領郵件寄件人得向寄置郵局所請求將

第二百六十條 速達郵便物ハ受取人不在其ノ他ノ事由ニ因リ該郵便物又ハ其ノ到着通知書ヲ交付スルコト能ハザルトキハ速達郵便ノ效力ヲ失フ（第四、第二九號本條修正）

第九節 留置

第二百六十一條 郵便物ハ之ヲ留置ト為スコトヲ得

第二百六十二條 留置郵便物ハ差出人指定ノ郵局所ニ留置キ受取人ノ出頭ヲ待テ之ヲ交付ス

留置郵便物ノ差出人留置郵局所ヲ指定セザルトキハ受取人ノ居所ヲ管轄スル郵局所ヲ指定シタルモノト看做ス

第二百六十三條 留置郵便物ノ留置期間ハ郵便物到着ノ日ヨリ十五日トス

交通不便ニシテ受取人前項ノ期間ニ出頭スルコト能ハズト認メラルル地域ニ短テタル郵便物ハ特ニ其ノ期間ヲ延長スルコトアルベシ（第七條三號本條修正）

第二百六十四條 留置郵便物ハ其ノ表面書易キ箇所ニ「何何郵局所留置」又ハ「留置」ト記載スベシ

第二百六十五條 留置郵便物ノ差出人ハ留置郵局所ヨリ其ノ受取人ニ該郵便物到着ノ旨通知ヲ為スベキコトヲ認ホスルコトヲ得此ノ場合ニ於テハ郵便物ノ表面書易キ箇所ニ「留置通知」ト記載スベシ

前項ノ留置通知料ハ四分トス

第二百六十六條 留置通知ト為シタル留置郵便物ハ其ノ到着郵局所ニ於テ郵便物到着ノ旨到着通知書ヲ以テ受取人ニ通知ス

第二百六十七條 留置郵便物ノ差出人ハ未ダ交付ヲ了セザル留置郵便

尚未交付完畢之在局候領郵件變更其在置郵局所或取消在局候領

前項之請求認爲郵件之更改姓名住址之請求

第二百六十八條 在局候領郵件收件人得向存置郵局所請求取消該郵件之存置或變更其在置郵局所

前項請求認爲郵件之取消請求

第四十四條之規定對於存局候領尋常郵件不適用之但對於作爲在局通知之存局候領郵件之寄到通知單不在此限

第二百六十九條 作爲在局通知之存局候領郵件於其寄到通知單發出後向他處改寄時即失其在局通知之效力

第十節 投交郵政私用信箱

第二百七十條 郵件收件人得使用郵政私用信箱將郵件投交郵政私用信箱

第二百七十一條 擬請租用郵政私用信箱者應向設置該郵政私用信箱之郵局提出附有住址職業及姓名之聲請書請予承認使用

第二百七十二條 設置郵政私用信箱之郵局另行公布之

第二百七十三條 郵政私用信箱一箇不得以二人以上之名義使用之

第二百七十四條 郵政私用信箱之使用費年額如左

- 小形 三圓
- 中形 六圓
- 大形 八圓

交通通信 第四章 通信 第一款 郵便

物ノ留置郵局所ノ變更又ハ留置ノ取消ヲ差出郵局所ニ請求スルコトヲ得

前項ノ請求ハ之ヲ郵便物ノ名宛變更ノ請求ト看做ス

第二百六十八條 留置郵便物ノ受取人ハ該郵便物ノ留置ノ取消又ハ留置郵局所ノ變更ヲ留置郵局所ニ請求スルコトヲ得

前項ノ請求ハ之ヲ郵便物ノ轉送請求ト看做ス

第四十四條ノ規定ハ留置通常郵便物ニ付之ヲ適用セズ但シ留置通知ト爲シタル留置郵便物ノ到着通知書ニ付テハ此ノ限ニ在ラズ

第二百六十九條 留置通知ト爲シタル留置郵便物ハ其ノ到着通知書發送後ニ於テ他ニ轉送シタル場合ハ其ノ留置通知ノ效力ヲ失フ

第十節 郵便私書函渡

第二百七十條 郵便物ノ受取人ハ郵便私書函ヲ使用シ郵便物ノ私書函渡ヲ受クルコトヲ得

第二百七十一條 郵便物ノ私書函渡ヲ受ケントスル者ハ住所、職業及氏名ヲ記載シタル申請書ヲ當該郵便私書函設置ノ郵局ニ提出シ其ノ使用ノ承認ヲ受クベシ

第二百七十二條 郵便私書函ヲ設置スル郵局ハ別ニ告示ス

第二百七十三條 郵便私書函ハ一箇ヲ二人以上ノ名義ヲ以テ使用スルコトヲ得ズ

第二百七十四條 郵便私書函ノ使用料年額左ノ如シ

- 小形 三圓
- 中形 六圓
- 大形 八圓

第二百七十五條 郵政私用信箱之使用數分爲自一月一日至六月三十日及自七月一日至十二月三十一日止之二期初期之使用

費應於核准之際將其開始使用期之按月核算之額繳納之其次期以後每期之使用費應於其前期之末月一日起至十日之間向該郵局繳納之但開始使用之日如係其期之末月十一日以後時則次期之使用費與首期之使用費同時繳納之

第二百七十六條 承郵使用郵政私用信箱時通知信箱號碼並貸與鑰匙一把但如經郵政私用信箱使用人請求時貸與二把以上之鑰匙此時每增借鑰匙一把應向該郵局繳納二角五分

第二百七十七條 寄向郵政私用信箱使用者之郵件其標明郵政私用信箱者即交該郵政私用信箱雖未標明郵政私用信箱者而於事務無礙時亦同

前項之郵件如遇左列情形時另行保存並以紙單聲明「有保存郵件」字樣放於郵政私用信箱

一 因數量過多或體積笨大故不能投入郵政私用信箱時

二 關於交付須特別手續者時

第二百七十八條 雖係寄向郵政私用信箱使用者以外其他人之郵件如標明郵政私用信箱號碼或該郵政私用信箱使用者爲頭銜收轉人其時亦投入其郵政私用信箱

第二百七十九條 郵政私用信箱使用者應於郵件接受時間內隨時將其郵政私用信箱受取郵件此時其郵政私用信箱內設有依第

第二百七十五條 郵便私書函ノ使用料ハ一月一日ヨリ六月三十日迄及七月一日ヨリ十二月三十一日迄ノ二期ニ分チ初期ノ使用料ハ使用ヲ開始シタル期ノ月割額ヲ承認ノ際ニ次期以後ハ每期ノ使用料ヲ其ノ前期ノ末月一日ヨリ十日迄ニ當該郵局ニ納付スベシ但シ使用開始ノ日ガ其ノ期ノ末月十一日以後ナルトキハ次期ノ使用料ハ初期ノ使用料ト同時ニ納付スベシ

第二百七十六條 郵便私書函ノ使用ヲ承認シタルトキハ其ノ番號ヲ通知シ雖一箇ヲ貸與ス但シ郵便私書函使用者ノ請求アリタルトキハ二箇以上ノ鍵ヲ貸與スルコトアルベシ此ノ場合ニ於テ其ノ増加數一箇ニ付二角五分ヲ當該郵局ニ納付スベシ

第二百七十七條 郵便私書函使用者ニ宛テタル郵便物ニシテ郵便私書函ヲ肩書シタルモノハ其ノ郵便私書函ニ配付ス郵便私書函ヲ肩書セザルモノト雖モ事務ニ支障ナキトキ亦同シ

前項ノ郵便物ニシテ左ニ該當スルトキハ別ニ保管シ「保管郵便物アリ」ト記載シタル票札ヲ郵便私書函ニ配付ス

一 多數ナルカ若ハ容積大ナル爲郵便私書函ニ配付スルコト能ハザルトキ

二 交付ニ付特別ノ手續ヲ要スルモノナルトキ

第二百七十八條 郵便私書函使用者以外ノ者ニ宛テタル郵便物ト雖モ郵便私書函番號又ハ郵便私書函使用者ヲ肩書シタルモノハ其ノ郵便私書函ニ配付スルコトアルベシ

第二百七十九條 郵便私書函使用者ハ郵便受付時間内ニ於テ其ノ郵便私書函ヲ開キ郵便物ヲ受取ルベシ此ノ場合ニ於テ其ノ郵便私書函内

〔續前百二十九號〕

二百七十七條第二項規定之紙單時應提出該紙單受郵件之交付

第二百八十條 郵政私用信箱之使用者如不繳納郵政私用信箱使用費時有取消使用之承認其拒絕繳納依第二百八十四條第二項所規定之賠償金時亦同

第二百八十一條 認為郵政私用信箱之使用者使用郵政私用信箱為不正之行為時應取消使用之承認

第二百八十二條 郵政私用信箱之使用者擬廢止使用郵政私用信箱時應提出證書

第二百八十三條 廢止郵政私用信箱之使用時或被取消使用之承認時應即繳回郵政私用信箱之鑰匙

於前項時不繳回鑰匙而涉及關於繳納資費之下次期間時按其期間開始後之月數徵收郵政私用信箱使用費之按月核算額

第二百八十四條 郵政私用信箱使用者遺失或毀損鑰匙時應將其向該郵局報告

郵政私用信箱使用者因贖回其負責之事由毀損郵政私用信箱或遺失毀損鑰匙時應賠償相當費用

第十一節 私設郵政信箱

第二百八十四條之二 郵政信箱受當地集運郵政局以下稱之承認得私設之 (第七條第三號不條適用)

第二百八十四條之三 擬受郵政信箱私設之承認者須將載有左列事項之申請書及表示設置地址之圖樣提交郵政局

交通通信 第四章 通信 第一款 郵便

二百七十七條第二項ノ規定ニ依ル票札附付シアルトキハ之ヲ提出シ郵便物ノ交付ヲ受クベシ

第二百八十條 郵便私書函ノ使用者郵便私書函使用料ヲ納付セザルトキハ使用ノ承認ヲ取消スコトアルベシ第二百八十四條第二項ノ規定ニ依ル賠償金ノ納付ヲ拒ミタルトキ亦同ジ

第二百八十一條 郵便私書函ノ使用者郵便私書函ヲ使用シ不正ノ行為ヲ為スト部アルトキハ使用ノ承認ヲ取消スベシ

第二百八十二條 郵便私書函ノ使用者郵便私書函ノ使用ヲ廢止セントスルトキハ其ノ證書ヲ提出スベシ

第二百八十三條 郵便私書函ノ使用ヲ廢止シタルトキ又ハ使用ノ承認ヲ取消サレタルトキハ直ニ郵便私書函ノ鑰ヲ返納スベシ

前項ノ場合ニ於テ鑰ヲ返納セズシテ料金納付ニ關スル次ノ期間ニ涉リタルトキハ其ノ期間開始後ノ月數ニ應ジ郵便私書函使用料ノ月額額ヲ徵收ス

第二百八十四條 郵便私書函使用者鑰ヲ亡失又ハ毀損シタルトキハ其ノ旨當該郵局ニ届出ゾベシ

郵便私書函使用者其ノ責ニ歸スベキ事由ニ因リ郵便私書函ヲ毀損シ又ハ鑰ヲ亡失若ハ毀損シタルトキハ相當費用ヲ賠償スベシ

第十一節 私設郵便函

第二百八十四條之二 郵便函ハ其ノ地集郵政局以下郵政ノ承認ヲ受ケテ之ヲ私設スルコトヲ得 (第七條第三號不條適用)

第二百八十四條之三 郵便函私設ノ承認ヲ受ケントスル者ハ左ノ事項ヲ記載シタル申請書及設置場所ヲ表示セル圖面ヲ郵政局ニ提出スベシ

一 設置地址

二 設置之理由

三 兼以每年一定之期間爲限設置時其期間

四 一日收集回数

五 郵件之投入一日平均預料數量

六 設置者之住址姓名 (第七條第三號本條追加)

第二百八十四條之四 私設郵政信箱一日之收集回数不得超過

其設置地址之收集回数 (第七條第三號本條追加)

第二百八十四條之五 受有郵政信箱私設之承認者應依郵局之

指示以自己之負擔爲信箱之設置及其維持 (第七條第三號本條追加)

第二百八十四條之六 私設郵政信箱之鑰匙於郵政局貸與之

(第七條第三號本條追加)

第二百八十四條之七 私設郵政信箱之使用年額費如左但有特

殊之事有時應增減之

一 一日之收集回数

七回以上者 四十五圓

五回以上者 三十五圓

三回以上者 二十五圓

二回以上者 十五圓

二 一日收集總計里程

每延伸至百米 八角

一 設置ノ場所

二 設置ノ理由

三 毎年一定ノ期間ヲ限リ設置セントストキハ其ノ期間

四 一日ノ取集度數

五 郵便物ノ差入一日平均見込數量

六 設置者ノ住所氏名 (第七條第三號本條追加)

第二百八十四條之四 私設郵便函ノ一日ノ取集度數ハ其ノ設置場所ノ

取集度數ヲ超エルコトヲ得ズ (第七條第三號本條追加)

第二百八十四條之五 郵便函私設ノ承認ヲ受ケタル者ハ郵政局ノ指示

ニ從ヒ自己ノ負擔ニ於テ郵便函ノ設置及其ノ維持ヲ爲スベシ (第七

條第三號本條追加)

第二百八十四條之六 私設郵便函ノ錠前ハ郵政局ニ於テ之ヲ貸與ス

(第七條第三號本條追加)

第二百八十四條之七 私設郵便函ノ取集料ハ年額左ノ如シ但シ特殊ノ

事由アルトキハ之ヲ増減スルコトアルベシ

一 一日ノ取集度數

七度以上ノモノ 四十五圓

五度以上ノモノ 三十五圓

三度以上ノモノ 二十五圓

二度以下ノモノ 十五圓

二 一日取集延伸程

延伸百「メートル」迄毎ニ 八角

〔附費百二十九號〕

前項第二款之里程依郵政局之所定（第七條第三款本條追加）

第二百八十四條之八 於收集回數或收集總計里程當生異動情形而其事實在第二百八十四條之九第一項所規定各期之中途時不改當期之實費（第七條第三款本條追加）

第二百八十四條之九 私設郵政信箱之使用費分爲自一月一日起至六月三十日止及自七月一日起至十二月三十一日止之二期初期之使用費須將放棄開始期之按月核算額於前次期以後每期之使用費自其前期之末月一日起迄十日止向郵政局繳納之

前項之情形第二期份不妨與第一期份同時繳納之
每年以一定之期間爲限私設者之使用費須將其按月核算額至每設置期間開始之前日止向郵政局繳納之（第七條第三款本條追加）

第二百八十四條之十 對私設郵政信箱變更左列事項時設置者須將申請書及表示設置地址之圖樣以設置地址提交郵政局受其承認

- 一 設置地址
- 二 每年以一定之期間爲限設置者其期間
- 三 設置者 改姓名時除外
- 四 一日之收集回數

設置者變更時須進呈於新舊設置者應將實費設置者不能進呈時須於廢止前繳納其事由
承認設置者之變更時即認爲新設置者繼承舊設置者之關於私

前項第二號之里程ハ郵政局ノ定ムル所ニ依ル（第七條第三款本條追加）

第二百八十四條ノ八 取集度數又ハ取集延行程ニ異動ヲ生ジタル場合ニ於テ其ノ事實ガ第二百八十四條ノ九第一項ニ定ムル各期中途ニ在ルトキハ其ノ期ノ料金ハ之ヲ改定セズ（第七條第三款本條追加）

第二百八十四條ノ九 私設郵便函ノ取集料ハ一月一日ヨリ六月三十日迄及七月一日ヨリ十二月三十一日迄ノ二期ニ分チ初期ノ取集料ハ取集ヲ開始シタル期ノ月割額ヲ承認ノ際ニ次期以後ハ每期ノ取集料ヲ其ノ前期ノ末月一日ヨリ十日迄ニ郵政局ニ納付スベシ

前項ノ場合第二期分ヲ第一期分ト同時ニ納付スルコトヲ妨ゲズ
每年一定ノ期間ヲ限リ私設スルモノノ取集料ハ其ノ月割額ヲ每設置期間開始ノ前日迄ニ郵政局ニ納付スベシ（第七條第三款本條追加）

第二百八十四條ノ十 私設郵便函ニ付左ノ事項ヲ變更セントストキハ設置者ニ於テ申請書及設置場所ヲ表示セル圖面ノ設置場所變更ヲ郵政局ニ提出シ其ノ承認ヲ受クベシ

- 一 設置ノ場所
- 二 每年一定ノ期間ヲ限リ設置スルモノニ付其ノ期間
- 三 設置者 改姓名ノ場合ヲ除ク
- 四 一日ノ取集度數

設置者變更セントストキハ新舊設置者申請書ニ進呈スベシ舊設置者進呈スルコト能ハザルトキハ申請書ニ其ノ事由ヲ記載スベシ
設置者ノ變更ノ承認ヲ爲シタルトキハ舊設置者ノ有スル私設郵便函

設郵政信箱所有之權利義務 (第七條二三號本條追加)

第二百八十四條之十一 變更設置者住址或姓名之際 改姓名時應即

對向郵政局聲報其旨 (第七條二三號本條追加)

第二百八十四條之十二 設置者變更其私設郵政信箱之施設

時至其廢止之日前應將取有廢止日期之聲報書提交郵政局

(第七條二三號本條追加)

第二百八十四條之十三 設置者違反本節之規定或使用私設郵

政信箱為有不正之行為時有停止其使用或取消其私設之

承認 (第七條二三號本條追加)

第二百八十四條之十四 廢止私設郵政信箱之施設或取消其私

設之承認時應將其施設檢閱 (第七條二三號本條追加)

第五章 損害賠償損失補償及報酬

第二百八十五條 依郵政法第三十四條所規定損害賠償之款額

如左

- 一 記錄辦理尋常郵件遺失時 十圓
- 二 包裹郵件遺失或毀損時

以三十圓為限度之實損額

三 保險郵件遺失或毀損時

- 甲 全部遺失時 保險額之全額
- 乙 一部份遺失或毀損時

(1) 如保險以通用貨幣為內容之保險由保險額扣除現存

額之數

ニ屬スル權利義務ハ新設置者ニ於テ承継シタルモノト算做ス (第七

條二三號本條追加)

第二百八十四條之十一 設置者住所又ハ姓名ノ變更シタルトキ

ハ郵政局ニ直ニ其ノ旨ヲ届出ヅベシ (第七條二三號本條追加)

第二百八十四條之十二 設置者私設郵便所ノ施設ヲ廢止セントスルト

キハ廢止ノ十日前途ニ廢止ノ期日記載シタル願書ヲ郵政局ニ提出ス

ベシ (第七條二三號本條追加)

第二百八十四條之十三 設置者本節ノ規定ニ違反シ又ハ私設郵便所ヲ

使用シ不正ノ行為ヲ爲スト認ムルトキハ其ノ使用ヲ停止シ又ハ私設

ノ承認ヲ取消スコトアルベシ (第七條二三號本條追加)

第二百八十四條之十四 私設郵便所ノ施設ヲ廢止シ又ハ私設ノ承認ヲ

取消サンタルトキハ直ニ其ノ前ヲ返納スベシ (第七條二三號本條追加)

第五章 損害賠償損失補償及報酬

第二百八十五條 郵便法第三十四條ノ規定ニ依ル損害賠償ノ金額ハ左

ノ如シ

- 一 記錄取扱尋常郵便物ヲ亡失シタルトキ 十圓
- 二 小包郵便物ヲ亡失又ハ毀損シタルトキ

三十圓ヲ限度トスル實損額

三 價格表記郵便物ヲ亡失又ハ毀損シタルトキ

- 甲 全部亡失ノトキ 表記金額ノ全額
- 乙 一部份亡失又ハ毀損ノトキ

(1) 通貨ノミヲ内容トスル價格表記ニ在リテハ表記金額ヨリ現

存金額ヲ控除シタル額

〔郵便百二十九號〕

(2) 如保單以物品爲內容之保險由保險額扣除殘存品價額之數

(3) 如保單用貨幣與物品合裝者由通用貨幣之保險額扣除現存款額之數與由物品之保險額扣除殘存品價格之類之合計數

四 代收貨價郵件未經索取代款而行交付時

五 郵政收款郵件之證券遺失或使其失去效力時
以代收價款爲限度之實損額
以收款額爲限度之實損額

第二百八十六條 依郵政法第三十四條所規定之損害賠償應向寄附郵局所在地該管之郵政管理局請求之

依郵政法第四條所規定之損失補償應向使發生損害之郵差或信差所屬郵局所在地該管之郵政管理局請求之

依郵政法第五條所規定之報酬其請求協助者如係郵差信差或郵政人員時應向其所屬郵局所在地該管郵政管理局請求又如係郵政專用船車場之執務人員時則應向其協助地方該管之郵政管理局請求之

第二百八十七條 當郵件之投遞、交付或退還之際收件人或寄件人如認爲郵件受有損害擬拒絕受取時應報其事由

郵局所對於前項郵件如認爲合於郵政法第三十五條之規定時雖所記載其事由之調查書將郵件向應報人交付又如認爲不

(2) 物品ノミヲ内容トスル價格表記ニ在リテハ重記金額ヨリ殘存品ノ價格ヲ控除シタル額

(3) 通貨ト物品トヲ合装シタルモノニ在リテハ通貨ノ重記金額ヨリ現存金額ヲ控除シタル額ト物品ノ重記金額ヨリ殘存品ノ價格ヲ控除シタル額トノ合計額

四 代金引換郵便物ヲ其ノ代金ノ取立ヲ爲サズシテ交付シタルトキ引換金額ヲ限度トスル實損額

五 集金郵便物ノ證券ヲ亡失シ又ハ其ノ效力ヲ失ハシメタルトキ取立金額ヲ限度トスル實損額

第二百八十六條 郵便法第三十四條ノ規定ニ依ル損害賠償ハ差出郵局所在地ヲ管轄スル郵政管理局ニ之ヲ請求スベシ

郵便法第四條ノ規定ニ依ル損失補償ハ損害ヲ生ゼシメタル郵便運送人又ハ郵便集配人ノ屬スル郵局所在地ヲ管轄スル郵政管理局ニ之ヲ請求スベシ

郵便法第五條ノ規定ニ依ル報酬ハ助力ヲ求メタル者ガ郵便運送人又ハ郵便集配人若ハ郵便吏員ナルトキハ其ノ屬スル郵局所在地ヲ管轄スル郵政管理局ニ又郵便專用舟車場ノ當該員ナルトキハ助力ノ請求ヲ求メタル地ヲ管轄スル郵政管理局ニ之ヲ請求スベシ

第二百八十七條 郵便物ノ配達、交付又ハ運付ノ際受取人又ハ差出人郵便物ニ損害アリト認メ其ノ受取ヲ拒マントスルトキハ其ノ事由ヲ申立ツベシ

郵局所ハ前項ノ郵便物ガ郵便法第三十五條ノ規定ニ該當スト認ムルトキハ其ノ事由ヲ記載シタル調査ト共ニ再ビ郵便物ヲ申立人ニ交付

合於同條之規定時自郵便之日超十日以内使郵便人限同開茶
查驗有無損害如屬爲無損害時檢同書明事由之調査書與郵件
一並向郵便人交付如屬爲有損害時除由郵便人認請自願受取
該郵件時外應作損害調査書內有損害賠償請求權之附件人或
收件人交付之

第二四八十八條 依前條第二項之規定雖經要求前來限同查驗
而郵便人並未到場時其郵便人如係收件人時其郵件即向寄件
人還回其郵便人如係寄件人時即作爲無法退回郵件辦理之

第二四八十九條 郵便法依郵政法第三十四條所規定之損害賠
償者屬郵件之種類、內容品之名稱數量價值、請求金額、
請求事由及其他必要事項記載於請求書提出於此時如係依第
二百八十七條第二項之規定受有損害調査書之交付者時應將
其調査書附於請求書

郵便法依郵政法第四條所規定之損失補償或依同法第五條所
規定之報酬者應早送記載請求金額及請求事由之請求書

第二四九十條 有損害賠償損失補償或報酬之請求時該郵政管
理局長應查請求之當否及金額將其決定向請求人通知之於此
時對於因遲延之損害賠償郵便法第三十四條所規定之因不可
抗力者雖准之

第二四九十一條 爲賠償損害之請求者取消其請求時關於其請

シ又同條ノ規定ニ該當セズト屬ムルトキハ申立ノ日ヨリ十日以内ニ
申立人ヲ立會ハシメテ之ヲ調致シテ損害ノ有無ヲ檢査シ損害ナシト屬
ムルトキハ其ノ事由ヲ記載シタル調査書ト共ニ郵便物ヲ申立人ニ交付
シ損害アリト屬ムルトキハ申立人ニ於テ其ノ郵便物ヲ任意受取リ申
立ツル場合ヲ除ク外損害調査書ヲ作成シ之ヲ損害賠償ノ請求權ヲ有
スル差出人又ハ受取人ニ交付ス

第二四八十八條 前條第二項ノ規定ニ依リ立會ヲ求ムルモ申立人立會
ハザル場合ニ於テ其ノ申立人受取人ナルトキハ郵便物ハ直ニ差出人
ニ運付シ申立人差出人ナルトキハ運付スルコト能ハザル郵便物トシ
テ之ヲ取扱フ

第二四八十九條 郵便法第三十四條ノ規定ニ依ル損害賠償ヲ請求セシ
トスル者ハ郵便物ノ種類、內容品ノ名稱數量價值、請求金額、請求
事由其ノ他必要ナル事項ヲ記載シタル請求書ヲ提出スベシ此ノ場合
ニ於テ二百八十七條第二項ノ規定ニ依リ損害調査書ヲ交付ヲ受ケタ
ルモノナルトキハ其ノ調査書ヲ請求書ニ添附スベシ

郵便法第四條ノ規定ニ依ル損失補償又ハ同法第五條ノ規定ニ依ル報
酬ヲ請求セントスル者ハ請求金額及請求事由ヲ記載シタル請求書ヲ
提出スベシ

第二四九十條 損害賠償損失補償又ハ報酬ノ請求アリタルトキハ當該
郵政管理局長ハ請求ノ當否及金額ヲ檢査シ其ノ決定ヲ請求人ニ通知
ス此ノ場合ニ於テ遲延ニ因ル損害ニ付テハ之ヲ郵便法第三十四條ニ
規定スル不可抗力ニ因リタルモノト爲欲シテ取扱フ

第二四九十一條 損害賠償ノ請求ヲ爲シタル者請求ヲ取消シタル場合

【郵便百二十九號】

求保事件遺失者時郵政廳應將郵件交付請求人

第六章 實費運送

第三節九十二條 關於左列郵政實費依繳納人之請求以通用貨幣繳納者以通用貨幣退還之以郵票繳納者以郵票退還之

- 一 因郵政官署之過失所繳收之郵政實費
- 二 對於請求特殊辦理之郵件內郵局所之過失未為其辦理時之特殊辦理費

三 運送郵件內郵局所之過失較普通郵件能寄到之時刻遲延寄到收件人時之運送費

四 罰除

五 請求郵件之更改姓名住址、撤回或代收貨價郵件之代收貨價之取消或代收款額之變更時因郵局所之過失未為辦理時之請求費

六 記錄辦理尋常郵件及包裹郵件交寄後請求回執時判明該郵件因郵局所之過失尚未投遞時之請求費

七 因實錄、郵局所之事由將記錄辦理尋常郵件或包裹郵件遺失或將郵政收款之證券遺失或使其失去效力時之郵政實費

八 依承取取消以外之事由廢止郵政私用信箱之使用兼回納延時其撤回翌月以後之郵政私用信箱使用費之按月核算額

ニ於テ其ノ請求ガ郵便物ノ毀損ニ係ルモノナルトキハ郵便官署ハ直ニ郵便物ヲ請求人ニ交付ス

第六章 料金運付

第三節九十二條 郵便ニ關スル料金ニシテ左ニ掲グルモノハ其ノ納付人ノ請求ニ依リ通貨ヲ以テ納付シタルモノハ通貨、郵便切手ヲ以テ納付シタルモノハ郵便切手ヲ以テ之ヲ運付ス

- 一 郵政官署ノ過失ニ因リ繳收シタル郵便ニ關スル料金
- 二 特殊取扱ノ請求アリタル郵便物ニ對シ郵局所ノ過失ニ因リ其ノ取扱ヲ為サザリシ場合ニ於ケル特殊取扱料

三 運送郵便物ガ郵局所ノ過失ニ因リ普通郵便ニ依リ到達シ得ベキ時刻ヨリ後レテ受取人ニ到達シタル場合ニ於ケル運送料

四 罰除

五 郵便物ノ名宛變更、取戻又ハ代金引換郵便物ノ代金引換ノ取消又ハ引換金額ノ變更請求アリタルトキ郵局所ノ過失ニ因リ其ノ取扱ヲ為サザリシ場合ニ於ケル請求料

六 記錄取扱通常郵便物及小包郵便物ノ發出後配達證明ノ請求アリタルトキ該郵便物ガ郵局所ノ過失ニ因リ配達未了ナルコト判明シタル場合ニ於ケル請求料

七 郵局所ノ責ニ歸スベキ事由ニ因リ記錄取扱通常郵便物若ハ小包郵便物ヲ亡失シ又ハ集金郵便物ノ證券ヲ亡失シ若ハ其ノ效力ヲ失ハシタル場合ニ於ケル郵便ニ關スル料金

八 承認ノ取消以外ノ事由ニ依リ郵便私書函ノ使用ヲ廢止シ繼テ返納シタル場合ニ於ケル返納ノ翌月以後ノ郵便私書函使用料ノ月割

但除自開辦使用時之三箇月份（第四、五、六號本條中改正）
九 因承取消以外之事由廢止私設郵政信箱致撤回時起
時廢止之翌月以後之私設郵政信箱使用費之按月換算額但
除自開始使用時之三箇月份（第七、三號本條中改正）

第二百九十三條 依前條所規定之資費退還之請求應向其繳納
該資費之郵政官履行之

- 前項之請求得限左列期間內行之
- 一 第一號乃至第六號 自繳納資費之日起九十日
- 二 第七號 自郵局所通知遺失或失效之日起五十日
- 三 第八號及第九號 自差違續或論起之日起三十日（第七、
三號本條中改正）

附 則

第二百九十四條 本令自康維四年四月一日施行之但關於收款
郵件之規定之施行期日另行公布之

第二百九十五條 依大同元年四月敕令第三號所採用之郵政章
程中關於國內郵件之規定自本令施行之日廢止之

第二百九十六條 左列之交通部令自本令施行之日廢止之

- 大同元年十月交通部令第七號 航空郵寄規則
- 大同元年十二月交通部令第九號 實年郵件特別章程
- 康維二年八月交通部令第十二號 證明接受時刻郵件規則
- 第二百九十七條 本令施行前所認可之普通新聞紙限於不抵觸
本令者視為依本令爲第三種郵件之認可可者

額但シ使用ヲ始メタル時ヨリ三月分ヲ除ク（第四、五、六號本條中改正）
九 承取ノ取消以外ノ事由ニ因リ私設郵便函ノ施設ヲ廢止シ給前
返納シタル場合ニ於ケル廢止ノ翌月以後ノ私設郵便函ノ取銷料ノ
月額額但シ使用ヲ始メタルトキヨリ三月分ヲ除ク（第七、三號本
條中改正）

第二百九十三條 前條ノ規定ニ依ル料金運付ノ請求ハ其ノ料金ヲ納付
シタル郵政官權ニ之ヲ爲スベシ

- 前項ノ請求ハ左ノ期間內ニ限リ之ヲ爲スコトヲ得
- 一 第一號乃至第六號 料金納付ノ日ヨリ九十日
- 二 第七號 郵局所ガ亡失又ハ失效ノ通知ヲ爲シタル日ヨリ五十日
- 三 第八號及第九號 續又ハ論前ヲ返納シタル日ヨリ三十日（第七、
三號本條中改正）

附 則

第二百九十四條 本令ハ康維四年四月一日ヨリ之ヲ施行ス但シ料金郵
便ニ關スル規定ノ施行期日ハ別ニ之ヲ告示ス

第二百九十五條 大同元年四月敕令第三號ニ依リ採用シタル郵政章程
中內國郵便ニ關スル規定ハ本令施行ノ日ヨリ之ヲ廢止ス

第二百九十六條 左ノ交通部令ハ本令施行ノ日ヨリ之ヲ廢止ス

- 大同元年十月交通部令第七號 航空郵便規則
- 大同元年十二月交通部令第九號 實年郵便特別章程
- 康維二年八月交通部令第十二號 引受時刻證明郵便規則
- 第二百九十七條 本令施行前ニ認可ヲ爲シタル普通新聞紙ニシテ本令
ニ抵觸セザルモノニ限リ之ヲ本令ニ依リ第三種郵便物ノ認可ヲ爲シ

本令施行前所認可之立券新聞紙立券郵便件限於不抵觸本令者
視為依本令已承認立券郵便件

本令施行前所認可之總包新聞紙限於不抵觸本令者視為依本
令所承認者

本令施行前所貸與之郵政私用信箱視為依本令為使用之承認
者

第二百九十八條 於本令施行前所認可或承認之聲請及其他之
手續本令中有其相當之規定者視為依本令所認可

第二百九十九條 關於本令施行前交寄之郵件仍依從前之規定
前之規定

第三百條 關於本令施行前已納之郵政私用信箱使用費仍依從
前之規定

第三百零一條 於本令施行前對於立券新聞紙所交之郵資後納
之擔保視為依本令對於立券郵件所交者

於本令施行前對於總包新聞紙所提供之郵資後納之擔保視為
依本令對於總包新聞紙郵件所交者

於前二項之情形其擔保額不足本令規定之擔保額時追徵其不
足額過時退還其超過額

於本令施行前對於郵政私用信箱使用所提出之保證金退還之
手續

本令自民國四年七月一日施行之
附則(民國四年六月二十四日交通總長令第一九號)

本令自民國七年一月一日施行之
附則(民國七年一月一日交通總長令第三三號)

本令自民國七年十月一日施行之
附則(民國七年十月一日交通總長令第三六號)

本令自民國七年十一月十六日施行之
附則(民國七年十一月十六日交通總長令第三六號)

交通通信 第四章 通信 第一款 郵便

タルモノト看做ス

本令施行前ニ認可ヲ爲シタル立券新聞紙ニシテ本令ニ抵觸セザルモ
ノニ限り之ヲ本令ニ依リ約束郵便ノ承認ヲ爲シタルモノト看做ス

本令施行前ニ認可ヲ爲シタル總包新聞紙ニシテ本令ニ抵觸セザルモ
ノニ限り之ヲ本令ニ依リ總包新聞紙郵便ノ承認ヲ爲シタルモノト看
做ス

本令施行前ニ貸與シタル郵便私書函ハ之ヲ本令ニ依リ使用ノ承認ヲ
爲シタルモノト看做ス

第二百九十八條 本令施行前ニ爲シタル認可又ハ承認ノ申請其ノ他ノ
手續ニシテ本令中之ニ相當スル規定アルモノハ之ヲ本令ニ依リ爲シ
タルモノト看做ス

第二百九十九條 本令施行前ニ差出シタル郵便物ニ關シテハ仍從前ノ
規定ニ依ル

第三百條 本令施行前ニ納付シタル郵便私書函使用料ニ關シテハ仍從
前ノ規定ニ依ル

第三百零一條 本令施行前ニ立券新聞紙ニ付提供シタル郵便料金後納ノ
擔保ハ之ヲ本令ニ依リ約束郵便ニ付提供シタルモノト看做ス

本令施行前ニ總包新聞紙ニ付提供シタル郵便料金後納ノ擔保ハ之ヲ
本令ニ依リ總包新聞紙郵便ニ付提供シタルモノト看做ス

前二項ノ場合ニ於テ其ノ擔保額ガ本令ニ規定スル擔保額ニ不足スル
トキハ其ノ不足額ヲ追徵シ超過スルトキハ其ノ超過額ヲ還付ス

本令施行前ニ郵便私書函ノ使用ニ付提供シタル保證金ハ之ヲ還付ス
手續

本令自民國四年七月一日施行之
附則(民國四年六月二十四日交通總長令第一九號)

本令自民國七年一月一日施行之
附則(民國七年一月一日交通總長令第三三號)

本令自民國七年十月一日施行之
附則(民國七年十月一日交通總長令第三六號)

本令自民國七年十一月十六日施行之
附則(民國七年十一月十六日交通總長令第三六號)

●依郵便法第二條第二項地域指定之件

(廣應三年十二月二十五日) 交通部令第三十號

按解依郵便法第二條第二項地域指定之件制定如左

依郵便法第二條第三項地域指定之件

依郵便法第二條第二項之地域如左

- 一 於同一郵便區不辦理郵件收集或投遞並難辦理平均不滿三日一閱之地域內互相間

●郵便法第二條第二項ニ依ル地域指定ノ件

(廣應三年十二月二十五日) 交通部令第三十號

郵便法第二條第二項ニ依ル地域指定ノ件左ノ通定ム

郵便法第二條第二項ニ依ル地域指定ノ件

郵便法第二條第二項ニ依ル地域ハ左ノ通トス

- 一 同一郵便區ニシテ郵便物ノ取集若ハ配達ヲ爲サズ又ハ之ヲ爲スモ平均三日ニ一回未滿ノ地域内相互間

(廣應百二十六號)

- 二 前號地域與屬於同一郵便區之其他地域互相間
- 三 毗連之第一號地域互相間
- 四 不辦理郵件寄遞或雖辦理平均不滿三日一回之郵便區互相間

附 則

本令自康德四年四月一日施行

●郵便禁制品物件規定

(康德四年四月一日 交通部佈告第七九號)

爲佈告事查依郵便法第十九條第一項第二號之應作爲郵便禁制品物件規定如左自康德四年四月一日施行此佈

一 爆發性或發火性藥品類(包括引火性藥品)

- (一) 硝油炸藥 (二) 畢克立酸 (三) 鹽酸加里、鹽酸實通、鹽酸巴留母 (四) 苦落母酸 (五) 換鐵耳、苦落當換鐵耳、卜落母換鐵耳、並其製劑 (六) 純酒精、酒類(酒精)並其製劑(含有六〇度以上之酒精者) (七) 煤油燭片、汽油 (八) 煤油換鐵耳 (九) 燧裝石炭生石灰 (一〇) 雷酸其製劑 (一一) 不拉斯青則拉津 (一二) 硝酸巴留母、硝酸安母尼亞、硝酸加里、硝酸鉛、硝酸斯托洛修母 (一三) 硫黃 (一四) 蘇

交通通信 第四章 通信 第一款 郵便

- 二 前號ノ地域ト之ト同一郵便區ニ屬スル他ノ地域相互間
- 三 隣接スル第一號ノ地域相互間
- 四 郵便物ノ遞送ヲ爲サズ又ハ之ヲ爲スモ平均三日ニ一回未滿ノ郵便區相互間

附 則

本令ハ康德四年四月一日ヨリ之ヲ施行ス

●郵便禁制品物件規定

(康德四年四月一日 交通部佈告第七九號)

郵便法第十九條第一項第二號ニ依ル郵便禁制品ト爲スベキ物件左ノ通定メ康德四年四月一日ヨリ之ヲ施行ス

一 爆發性又ハ發火性藥品類(引火性藥品ヲ含ム)

- (一) ニトログリセリン (二) ピクリン酸 (三) 鹽酸加里、鹽酸實通、鹽酸バリウム (四) クロム酸 (五) エーテル、クロールエーテル、プロムエーテル並ニ其ノ製劑 (六) 純アルコホル、酒類(アルコホル)並ニ其ノ製劑(六十度以上ノ酒精ヲ含有スルモノ) (七) 石油、ベンゼン、ガソリン (八) 石油エーテル (九) 燧裝石炭生石灰 (一〇) 雷酸其ノ製劑 (一一) プラスチング、ゼラチン (一二) 硝酸バリウム、硝酸アンモニヤ、硝酸加里、硝酸鉛、硝酸ストロシウム (一三)

10111

- 久母 (一五) 鐵達修母 (一六) 錄 (一七) 硫化炭素 (一八) 炭化石灰 (一九) 木精 (二〇) 佛爾瑪林 (二一) 煤焦油製揮發油(編摺膏、托魯歐膏、基西羅膏) (二二) 火藥、補火藥、炸藥、火藥錢 (二三) 火柴、植物乾燥油等類
- (二四) 黃燐、赤燐、鹽化燐、秘化燐、燐化石灰 (二五) 阿西頓並其製劑 (二六) 礦列質油 (二七) 過酸化曹達 (二八) 三尼托羅歐爾 (二九) 黃香、古羅狄歐 (三〇) 亞硝酸阿密魯並其製劑 (三一) 過過化水素液(北爾西都老稱) 並其製劑

二 其他危險性藥品類

- (一) 契安水素酸(苦酸) 契安卡留母(青化加里) 稀青酸其他之契安化合物但除黃色血瀉鹽、赤色瀉鹽外 (二) 法爾歐爾水素酸 (三) 阿古尼青其化合物並其製劑 (四) 鹽化阿字碼啡、阿字碼啡其化合物並其製劑 (五) 硫酸阿托羅賓、阿托羅賓其化合物並其製劑 (六) 利塔利精其化合物並其製劑 (七) 高根其化合物並其製劑 (八) 達赤林其化合物並其製劑 (九) 亞砒酸(白砒石、礬石、阿爾西尼古) 沃度比素、亞砒酸卡留母(厚膏爾水) (一〇) 硫化砒素(雄黃、鶴冠石、雌黃、石黃) 其他砒素化合物並其製劑 (一一) 不魯青其化合物並其製劑 (一二) 古魯

- 硫黃 (一四) ソチウム (一五) ポッタシウム (一六) マグネシウム (一七) 硫化炭素 (一八) 炭化石灰 (一九) 木精 (二〇) フォルマリン (二一) 石炭タール製揮發油(ベンゾール、トルオール、キシロール等) (二二) 火藥、綿火藥、ダイナマイト、導火線等ノ火藥類 (二三) 燐寸、植物乾燥油等ノ類 (二四) 黃燐、赤燐、鹽化燐、秘化燐、燐化石灰 (二五) アセトン並其製劑 (二六) テレピン油 (二七) 過酸化曹達 (二八) ニトロトルオール (二九) セルロイド、コロヂヤン (三〇) 亞硝酸アミール並其製劑 (三一) 過過化水素液(ルヒドロール) 並其製劑

二 其ノ他ノ危險性藥品類

- (一) チアン水素酸(苦酸)、チアンカリウム(青化加里)、難青酸其他ノチアン化合物但シ黃色血瀉鹽、赤色血瀉鹽ヲ除ク (二) フルオール水素酸(弗化水素酸) (三) アロニチン其ノ化合物並其製劑 (四) 鹽化アポモルヒネ、アポモルヒネ其ノ化合物並其製劑 (五) 硫酸アトロピン、アトロピン其ノ化合物並其製劑 (六) カンタリヂン其ノ化合物並其製劑 (七) コカイン其ノ化合物並其製劑 (八) タツリン其ノ化合物並其製劑 (九) 亞砒酸(白砒石、礬石、アルセニツク)、ヨード砒素、亞砒酸カリウム液(ホーレン水) (一〇) 硫化砒素(雄黃、鶴冠石、雌黃、石黃) 其ノ他砒素化合物並其製劑 (一一) プルチン其ノ化

製硫酸、發煙硫酸 (三五)結晶硝酸銀、液製硝酸銀、硝酸
 錫加硝石(三六)不羰母 (三七)沃度 (三八)苛性加里
 (三九)苛性那托倫(苛性曹達) (四〇)苦列歐蘇士 (四一)
 苦羅魯亞鉛 (四二)醋酸、無水醋酸 (四三)安母尼亞水、
 液體安母尼亞 (四四)鹽化石灰 (四五)漂白粉 (四六)第
 二鹽化錳 (四七)石炭達爾(臭漆) (四八)木達爾(烏都達
 爾) (四九)鹽化硫黃 (五〇)酸化曹達、硫化加里、硫化安
 母尼亞 (五一)硅酸曹達(水玻璃) (五二)曹達灰 (五三)
 鹽素水 (五四)亞硝酸曹達、亞硝酸加里 (五五)歐爾托精
 歐若尼飛尼爾埃達爾爾美齊拉明(阿都那那林)及其化合物並
 製劑 (五六)歐托羅都托基星並其製劑 (五七)吉歐基西吉
 阿密都阿爾則顯編赤歐爾摩歐美坦歐爾發因歐那托留母(新
 六〇六類)鹽酸(吉歐基西吉)阿密都阿爾則顯編赤歐爾(六〇
 六類)並其製劑

四)硫酸、粗製硫酸 (三五)結晶硝酸銀、液製硝酸銀、硝
 酸錫加硝石 (三六)ブローム (三七)ヨード (三八)苛性加里 (三
 九)苛性ナトロン(苛性曹達) (四〇)クレオソート (四一)タロー
 ル亞鉛 (四二)醋酸、無水醋酸 (四三)アンモニア水、液體アンモニ
 ア (四四)鹽化石灰 (四五)漂白粉 (四六)第二鹽化錳 (四七)石
 炭タール(ニールタール) (四八)木タール(ウイドタール) (四九)
 鹽化硫黃 (五〇)酸化曹達、硫化加里、硫化アンモニア (五一)硅酸
 曹達(水硝子) (五二)曹達灰 (五三)鹽素水 (五四)亞硝酸曹達、亞
 硝酸加里 (五五)オルトデオキシフエニールエタノールメチラミ
 ン(アドレナリン)及其ノ化合物並ニ製劑 (五六)テトロドトキシ
 ン並ニ其ノ製劑 (五七)デオキシヂアミドアルゼノペンツォールモノ
 メタンスルフィン酸ナトリウム(ネオサルバルサン類)、鹽酸デオキシ
 ギアミドアルゼノペンツォール(サルバルサン類)並ニ其ノ製劑

●關於郵政滯納費徵收規則

（庚辰四年三月五日）
交通部令第五號

茲制定關於郵政滯納費徵收規則如左

關於郵政滯納費徵收規則

第一條 關於依郵政法第二十九條滯納費之徵收除本令規定者外準用國稅滯納處分規定

第二條 擬徵繳滯納費時郵政官署應發第一號格式之督促狀但對於應徵收之延滯金應依第二號格式

第三條 滯納者接到前條之督促時滯納費依郵政規則之規定通貨或以郵便督促手續費及延滯金應以通貨繳納

交通通信 第四章 通信 第一款 郵便

●郵便ニ關スル滯納料金徵收規則

（庚辰四年三月五日）
交通部令第五號

茲ニ郵便ニ關スル滯納料金徵收規則ヲ左ノ通制定ス

郵便ニ關スル滯納料金徵收規則

第一條 郵便法第二十九條ニ依ル郵便ニ關スル滯納料金ノ徵收ニ關シテハ本令ニ定ムルモノノ外國稅ノ滯納處分ニ關スル規
定ヲ準用ス

第二條 滯納料金納付ノ督促ヲ爲サントスルトキハ郵政官署ハ
第一號樣式ノ督促狀ヲ發スベシ但シ延滯金ヲ徵收スベキモノ
ニ付テハ第二號樣式ニ依ルベシ

第三條 滯納者前條ノ督促ヲ受ケタルトキハ滯納料金ハ郵便規
則ノ定ムル所ニ依リ通貨又ハ郵便切手ヲ以テ督促手續料及延

於指定之郵政官署

以郵便繳納滯納費時應於督促狀背面黏貼之

第四條 受命差押滯納者財產之官吏交付左開證券

(用紙厚紙白質)

縱十四釐橫十二釐)

滯金ハ通貨ヲ以テ指定ノ郵政官署ニ納付スベシ

郵便切手ヲ以テ滯納料金ヲ納付スル場合ニ於テハ之ヲ督促狀

ノ裏面ニ貼附スベシ

第四條 滯納者ノ財產差押ヲ命ジタル吏員ニハ左ノ證券ヲ交付

ス

第 號

郵政費滯納處分執行官吏之證券

某 局

官 姓 名

郵政 官署印	脱帽上半身 寫眞貼附
-----------	---------------

附 則

本令自康徳四年四月一日施行之

附 則

本規則ハ康徳四年四月一日ヨリ之ヲ施行ス

(附則四十二號)

(監製四十一號)

狀

便

格

第 號	國 幣	國 幣	康 德 年 月 日	狀
「何省何縣何何」	宋 × 附或消納費之類等	但何 × 滯納料金之類等別ヲ指取	<p>上田款限於某月某日應務某郵局知過期仍未完納時即行貯送至郵局分</p> <p>(右何月何日限何郵局ニ納付スル之若シ其ノ期限ヲ過キ完納セザルトキ)</p> <p>(直ニ財務總辦ノ處分ヲ爲ス)</p>	某局長 官 姓 名

第一號樣式

用紙尺寸

陸寸八釐陸十二釐

第三號表

用紙尺寸與前號同

寄		戻	
第	號	國幣	國幣
何	何	<p>自納期限翌日起納郵便官開收一日五分之利補收延滞金 (納期限ノ翌日ヨリ滯納料金額百圓) (一日五分ノ例ニ依ル金額)</p> <p>上記款項限於某月某日應納某郵局 (若何月何日限リ何郵局ニ納付クニシ)</p> <p>於指定期限以前呈納滯納料及郵便手續費時不取延滞金 (指定期限迄滯納料金額及郵便手續費ヲ完納シタルトキ延滞金ヲ徴收セ) (指定期限ヲ過ル完納セザルトキ八直ニ財廳送附ノ處分爲メシ)</p>	<p>延滞金</p> <p>滯納料金</p>
何	何	<p>某ノ贈附滯納料之種類等 但何々(滯納料金ノ種類等ヲ指シ)</p>	<p>國幣 壹角</p> <p>郵便手續費 (郵便料金)</p>
某	某		

(郵便四十一號)

●速達郵便規定準用於國外航空

郵件之件

(康德四年六月二十九日)
交通部令第三二號

茲將郵便規則中關於速達郵便規定準用於國外航空郵件之件規定如左

郵便規則中關於速達郵便規定對於國外航空郵件準用之但對於不請求依本國國內之空路郵路寄遞者不在此限

附則

本令自康德四年七月一日施行

康德三年十二月交通部令第三十一號郵便規則中關於航空郵便規定準用於國外航空郵件之件自本令施行之日起廢止之

關於本令施行前交寄之國外航空郵件仍依從前之規定

●郵路規程

(康德三年九月二十四日)
交通部令第六一號

外務部
郵政管理局
局長

交通通信 第四章 通信 第一款 郵便

●速達郵便ニ關スル規定ヲ外國航空郵便物ニ準用スルノ件

郵便物ニ準用スルノ件

(康德四年六月二十九日)
交通部令第三二號

郵便規則中速達郵便ニ關スル規定ヲ外國航空郵便物ニ準用スルノ件左ノ通定ム

郵便規則中速達郵便ニ關スル規定ハ外國航空郵便物ニ付之ヲ準用ス但シ本邦國內ノ空路郵路ニ依ル遞送ヲ請求セザルモノニ付テハ此ノ限ニ在ラズ

附則

本令ハ康德四年七月一日ヨリ之ヲ施行ス

康德三年十二月交通部令第三十一號郵便規則中航空郵便ニ關スル規定ヲ外國航空郵便物ニ準用スルノ件ハ本令施行ノ日ヨリ之ヲ廢止ス

本令施行前ニ差出シタル外國航空郵便物ニ關シテハ仍從前ノ規定ニ依ル

●郵路規程

(康德三年九月二十四日)
交通部令第六一號

外務部
郵政管理局
局長

茲制定郵路規程如左

郵路規程

第一章 通 則

第二章 郵 路

第三章 寄 遞

第四章 雜 則

附 則

第一章 通 則

第一條 寄遞郵件路途稱爲郵路

第二條 關於郵路之設定依照本規程規定之

第二章 郵 路

第三條 郵路分爲左列四種

一 鐵路郵路 依鐵路者

二 水路郵路 依水路者

三 空路郵路 依航空路者

四 旱路郵路 依前三號以外者

第四條 當鐵路郵路之設定時得將鐵路與鐵路連絡或與

鐵路連接之短距離水路、空路並旱路視爲鐵路郵路之

一部當其他郵路之設定時亦同

第五條 郵局所與各種郵路接交郵件地間之郵路各稱爲

鐵路水路或空路接交郵路

茲ニ郵路規程ヲ左ノ通制定ス

郵路規程

第一章 通 則

第二章 郵 路

第三章 寄 遞

第四章 雜 則

附 則

第一章 通 則

第一條 郵便物ヲ運送スル通路ハ之ヲ郵路ト稱ス

第二條 郵路ノ設定方ニ關シテハ本規程ノ定ムル所ニ依ル

第二章 郵 路

第三條 郵路ヲ分チテ左ノ四種トス

一 鐵路郵路 鐵路ニ依ルモノ

二 水路郵路 水路ニ依ルモノ

三 空路郵路 航空路ニ依ルモノ

四 道路郵路 前三號以外ニ依ルモノ

第四條 鐵路郵路ノ設定ニ當リテハ鐵路ト鐵路トヲ連絡シ又ハ

鐵路ニ接続スル短距離ノ水路、空路又ハ道路ハ之ヲ鐵路郵路

ノ一部ト爲スコトヲ得其ノ他ノ郵路ノ設定ニ當リテモ亦同ジ

第五條 郵局所ト各種郵路ニ於ケル郵便物受渡所トノ間ニ於ケ

ル郵路ハ夫々鐵路、水路又ハ空路受渡郵路ト稱ス

第六條 郵路之名稱依照左列

一 各郵路之名稱依照該郵路起點局所及終點局所名而定之

二 接交郵路之名稱依照該接交局所及接交車站名而定之

三 依照前各號如均不適當時得按該地情形適宜規定之

第七條 郵路之寄遞里程依照左列

一 旱路郵路以杆爲單位兩局所之間或局所與接交車站之間應依實際里程

二 鐵路、空路及水路之郵路應按各該業者所定里程

三 如不能依照前號時須按實地情形估定適宜里程

第八條 測定旱路郵路之寄遞里程其起點及終點依照左列

一 在郵局所以寄遞郵件發到地點定之

二 在車站以上下車出入口(若一車站有兩出入口以上時須照實地情形認爲適當出入口者定之)定之

第六條 郵路ノ名稱ハ左記ニ依ル

一 各郵路ノ名稱ハ當該郵路ノ始點局所及終點局所名ニ依ル

二 受渡郵路ノ名稱ハ當該受渡局所及受渡驛所名ニ依ル

三 前各號ニ依ルヲ不適當トスルモノハ實況ニ依リ適當ニ定ムルコトヲ得

第七條 郵路ノ遞送里程ハ左記ニ依ル

一 道路郵路ニ於テハ杆ヲ單位トシ局所間又ハ局所ト受渡驛所トノ間ノ實里程

二 鐵路、空路及水路ノ郵路ニ於テハ當該業者ノ定メタル里程

三 前號ニ依ルコトヲ得サル場合ハ實況ニ依リ適當ト認ムル

第八條 道路郵路ノ遞送里程測定ノ起點及終點ハ左記ニ依ル

一 郵局所ニ在リテハ遞送郵便物發著場所

二 驛ニ在リテハ乘降場出入口(一驛ニ二箇所以上ノ出入口アルトキハ實況ニ依リ適當ト認ムル出入口)

三 在船舶以該岸降崖岸或月橋定之

四 其他以郵差發到地點定之

第三章 寄遞

第九條 鐵路郵路寄遞種類分爲左列四種

一 押車員辦理

設備郵件揀信器具使郵政押車員辦理郵件者

二 押送辦理

以封固郵袋交送之郵件使郵政押車員或郵局員押送

者

三 託送辦理

以封固郵袋交送之郵件交給站長使按鐵路包裹轉運

者

四 封發辦理

以封固郵袋交送之郵件裝入車中施以鎖鑰寄遞之且

使特定辦理員專司該車開閉及裝卸郵件事務者

第十條 對於水路或空路之寄遞種別準用前條之規定

第十一條 旱路郵路之寄遞種類分爲左列八種

三 船舶ニ在リテハ當該岸降崖岸又ハ棧橋

四 其ノ他ニ在リテハ郵差發著場所

第三章 遞送

第九條 鐵路郵路ニ於ケル遞送種別ハ左ノ四種トス。

一 係員取扱

郵便物區分器具ヲ設備シ鐵路郵便係員ヲシテ郵便物ヲ取扱

ハシムルモノ

二 護送取扱

締切行囊ヲ以テ郵便物ヲ送受スルモノニシテ郵便係員若ハ

郵局員ヲシテ護送セシムルモノ

三 託送取扱

締切行囊ヲ以テ郵便物ヲ送受スルモノニシテ驛長ニ交付シ

鐵道小荷物トシテ運送セシムルモノ

四 締切取扱

締切行囊ヲ以テ郵便物ヲ送受スルモノニシテ車輛ニ納メ鎖

鑰シテ之ヲ運送シ特ニ定メタル取扱者ヲシテ其ノ車輛ノ開

閉及郵便物ノ積卸ヲ取扱ハシムルモノ

第十條 水路又ハ空路ノ遞送種別ニ就テハ前條ノ規定ヲ準用ス

第十一條 道路郵路ノ遞送種別ハ左ノ八種トス

〔附屬四十二號〕

人夫送 由人夫寄遞者

駄馬送 由馬匹及其他寄遞者

手車送 由人夫挽推車類寄遞者

馬車送 由諸馬車寄遞者

棧送 由人夫或大馬等以棧寄遞者

自行車送 由自行車寄遞者

汽車送 由汽車寄遞者

自動自行車送 由自動自行車寄遞者

第十二條 各郵路之寄遞種類依照實地情形適宜規定之

第十三條 各郵路之寄遞便分爲上便下便向郵路終點地

寄遞者稱爲下便向其反對方向寄遞者稱爲上便

上便或下便同一區間如越二便以上時按發到時間次序

附以便號

第十四條 接交郵路之寄遞便不附便名

第十五條 寄遞便數以沿道局所之攬收投遞回數爲標準

須斟酌郵件之多寡及與他郵路之連絡關係轉遞機關之

運行狀況適宜規定

第十六條 寄遞便之發到時間考查與關係局所攬收投遞

交通通信 第四章 通信 第一款 郵便

人夫送 人夫ニ依リ遞送スルモノ

駄馬送 馬匹其ノ他ニ依リ遞送スルモノ

人車送 人夫ニ依リ諸車ヲ挽行遞送スルモノ

馬車送 諸馬車ニ依リ遞送スルモノ

棧送 人夫又ハ大馬等ニ依リ棧ヲ以テ遞送スルモノ

自轉車送 自轉車ニ依リ遞送スルモノ

自動車送 自動車ニ依リ遞送スルモノ

自動自轉車送 自動自轉車ニ依リ遞送スルモノ

第十二條 遞送種類ハ實況ニ依リ各郵路毎ニ適宜之ヲ定ム

第十三條 各郵路ノ遞送便ハ之ヲ上便下便ニ區別シ郵路ノ終點

地ニ向ツテ遞送スル便ヲ下便トシ又其ノ反對方向ノ遞送便ヲ

上便ト稱ス

上便又ハ下便ニシテ同一區間ノモノニ便以上アルトキハ發者

時刻ノ順位ニ從ヒ便號ヲ附ス

第十四條 受渡郵路ノ遞送便ニハ便名ヲ附セス

第十五條 遞送便數ハ沿道局所ノ集配度數ヲ標準トシ郵便物ノ

多寡他郵路トノ連絡關係並ニ輸送機關ノ運行狀況ヲ參酌シ適

宜之ヲ定ム

第十六條 遞送便ノ發著時刻ハ關係局所集配便トノ結束關係及

便之連絡關係及與他郵路之連絡以及轉運機關之運行狀況等更須斟酌左列各款適宜規定之

- 一 旱路郵路（接交郵路除外）除特別必要時外其寄遞時間不得由午後六時延至翌日午前四時

- 二 在地方的郵路比對於遠隔地方通信須以疏通距離離通信爲主

第四章 雜 則

第十七條 關於郵路之開設及辦理方法指定等之訓令依照附錄第一號至第五號樣式

第十八條 郵路訓令有時指定左列事項

- 一 搭載郵件之種類
- 二 搭載數量之指定
- 三 辦理押送時指定押送者辦理封發時指定接交者
- 四 受投方法郵件搭載方法及封袋寄發方法之指定
- 五 其他關於寄遞郵件特須指定之事項

附 則

本規程由康德三年十月一日施行之

他郵路トノ連絡並ニ輸送機關ノ運行狀況等ヲ考慮左記參酌ノ上適宜之ヲ定ム

- 一 道路郵路（受渡郵路ヲ除ク）ニアリテハ特ニ必要アル場合ノ外遞送時間ガ午後六時ヨリ翌午前四時迄ニ互ラザルコト

- 二 地方的郵路ニアリテハ遠隔ノ地ニ對スル通信ヨリモ距離離通信ノ疎通ヲ主トスルコト

第四章 雜 則

第十七條 郵路ノ開設及取扱方指定等ニ關スル訓令ハ附錄第一號乃至第五號樣式ニ依ル

第十八條 郵路訓令ニハ左記事項ヲ指定スルコトアルベシ

- 一 搭載郵便物ノ種類
- 二 搭載數量ノ指定
- 三 護送者ニ於ケル護送者ノ指定及締切扱ニ於ケル受渡者ノ指定
- 四 受投方法、郵便物搭載方及閉蓋扱差立方ノ指定
- 五 其ノ他郵便物遞送ニ關シ特ニ指示ヲ要スル事項

附 則

本規程ハ康德三年十月一日ヨリ之ヲ施行ス

〔附費四十二號〕

附錄第一號

訓令第 號 局所

- 考
- (一) 發着時刻其下便應由起點局向下方按次列記其上便應由終點局向上方按次列記
- (二) 在指定欄內應記載第十八條左列各款中必要事項
- (三) 在各該便不施行郵件受授局所之到發時間應以點線表示之
- (四) 限於車站各與局所名不同時應於該局所名下附以括弧記載車站名

交通通信 第四章 通信 第一款 郵便

間 鐵路 郵路						
下 便 (下リ)			局 所 名	上 便 (上リ)		
一號 ()	二號 ()	三號 ()		一號 ()	二號 ()	三號 ()
()						
指 定						

- 備 考
- (一) 發着時刻ハ下便ハ始點局ヨリ下方ニ上便ハ終點局ヨリ上方ニ順次列記ノコト
- (二) 指定欄ニハ第十八條左記各號中ノ必要事項ヲ記入スルコト
- (三) 當該便ニ於テ郵便物ノ受授ヲ爲サザル局所ノ發着時刻ハ……ヲ以テ表示ノコト
- (四) 局所各ト驛名ト相違スルモノニ限リ局所名ノ下ニ括弧ヲ附シ驛名記入ノコト

自 康 德 年 月 日 施 行
 康 德 年 月 日

附錄第二號

訓令第 號 局所

縣名	局所名	接交(受渡)地名	下便		上便		辦理(取扱)時間	等待(待合)時間	寄遞(送送)時間	里程(送送)時間	寄遞(受渡)里程	計
			一號	二號	一號	二號						
			發	到	發	到						
指定												
線路之狀況												

自康德 年 月 日 施行
 康德 年 月 日

交通通信 第四章 通信 第一款 郵便

- (五) 在「格」括弧內應記載各該便列車號碼
- (六) 在「格」內應記載各該便之種別即係分別記載押車員辦理押送辦理許送辦理封發辦理等
- (七) 關於該郵路之各局所到發時刻除該局所外其餘各局所之到發時刻應由該局所或該局所外之各局所其到發時刻除該局所外其餘各局所均須記載
- (八) 郵路訓令每一郵路須彙成一張

- (一) 欄括弧內ニハ當該便列車ノ番號ヲ記入ノコト
- (二) 欄ニハ當該便ノ種別即チ係員發送撥託送致撥切撥ノ區別ニ依リ記入ノコト
- (三) 欄ニハ各該局所ノ發着時刻ハ列車當該線路時刻ニ依リ記入シ若クハ終局所又ハ到着ノ時刻ヲ局所ノ外之ガ各該局所ノ發着時刻ハ終局所ノ發着時刻ニ依リ記入ノコト
- (四) 欄ニハ同一線路ニハ一車以上ノ車ノ發着時刻ハ同一線路ニハ一車ノ發着時刻ニ依リ記入ノコト

〔經費四十二號〕

附錄第三號

訓令第

號

局所

交通通信 第四章 通信 第一款 郵便

航空郵路									
縣名	局名	飛行場名	下便(下リ)		上便(上リ)		飛行場	寄附局	航空
			一號	二號	一號	二號			
			發		到				料
			到發		發到				△
			到發		發到				△
			到發		發到				△
			到發		發到				△
			到發		發到				△
			到		發				△
指 定									

自康徳 年 月 日施行

康徳 年 月 日

一一五

備考

- (一) 發到時刻其下便者應由起點局向下方按次列記其上便者應由終點局向上方按次列記
- (二) 在各該便不施行郵件受授之局所其發到時刻應以虛線表示之
- (三) 在指定格內除記載第十八條左列各款中之必要事項外並須記載郵路狀況地方情況其他事項凡屬特殊狀況之實在情形
- (四) 郵路訓令每一郵路須擬成一張

〔編覽四十二號〕

備考

- (一) 發到時刻ハ下便ハ起點局ヨリ下方ニ上便ハ終點局ヨリ上方ニ順次列記ノコト
- (二) 當該便ニ於テ郵便物ノ受授ヲ爲サザル局所ノ發到時刻ハ線ヲ以テ表示ノコト
- (三) 指定欄ニハ第十八條左記各款中ノ必要事項ヲ記入スルノ外郵路ノ狀況ニシテ地況其ノ他ノ事情特殊ノ狀態下ニアルモノハ其ノ實況ヲ記入ノコト
- (四) 郵路訓令ハ一郵路毎ニ一葉ニ製製ノコト

備考

- (一) 發着時刻其下便者應由起點局向下方按次列記其上便者應由終點局向上方按次列記
- (二) 在指定格內須記載第十八條左列各款中之必要事項
- (三) 在各款便不施行郵件受授之局所其到發時間應以點線……表示之
- (四) 郵路訓令每一郵路須變成一張

備考

- (一) 發着時刻ハ下便ハ始點局ヨリ下方ニ上便ハ終點局ヨリ上方ニ順次列記ノコト
- (二) 指定欄ニハ第十八條左列各款中ノ必要事項ヲ記入スルコト
- (三) 當該便ニ於ケル郵便物ノ受授ヲ爲サザル局所ノ發着時刻ハ……線ヲ以テ表示ノコト
- (四) 郵路訓令ハ一郵路毎ニ一葉ニ編製ノコト

附錄第四號

訓令第 號 局所

縣名	局所名	下便		上便		辦 理 時間	等 待 時間	合 待 時間	中途 休息 時間	寄 遞 實 在 時間	里 程	計
		一號	二號	一號	二號							
		發	到	發	到							
		發	到	發	到							
		到	發	發	到							
		發	到	發	到							
		到	發	發	到							
		發	到	發	到							
		到	發	發	到							
		發	到	發	到							
		到	發	發	到							
指 定												
線路之狀況												

自康德 年 月 日施行
康德 年 月 日

〔編覽四十二號〕

附錄第五號

訓令第 號 局所

(一) 線路名	局所	間接交郵路 (受渡)
(二) 寄遞里程 (遞送)		斤
(三) 寄遞時間 (遞送)		分
在車站辦理時間 (四) (轉所ニ於ケル取扱時間)		分
(五) 寄遞便數 (遞送)	寄發(差立)及到達 寄發或到達僅其一方面者 (差立又ハ到着何レカ一) (方ノミノモノ)	(寄發)回 (差立)回 (到着)回
(六) 寄遞種別 (遞送)		
(七) 指 定		

自康德 年 月 日施行

康德 年 月 日

交通通信 第四章 通信 第一款 郵便

二七

- 備考
- (一) 發着時刻其下便者由起點局向下方按次記載其上便者由終點局向上方按次記載
 - (二) 在各該便不進行郵件受授之局所其到發時間應以點線表示之
 - (三) 在指定格內除郵數第十八條左列各款中之必要事項外並須記載郵路狀況地方情況其他事項凡屬特殊狀況之實在情形
 - (四) 郵路訓令每一路須擬成一張

- 備考
- (一) 發着時刻ハ下便ハ始點局ヨリ下方ニ上便ハ終點局ヨリ上方ニ順次列記ノコト
 - (二) 當該便ニ於テ郵便物ノ受授ヲ爲サザル局所ノ發着時刻ハ……線ヲ以テ表示ノコト
 - (三) 指定欄ニハ第十八條左列各款中ノ必要事項ヲ記入スルノ外郵路ノ狀況ニシテ地況其ノ他ノ事情特殊ノ狀態下ニアルモノハ其ノ實況ヲ記入ノコト
 - (四) 郵路訓令ハ一郵路毎ニ一葉ニ圖表ノコト

(續覽四十二號)

備考

(一) 在指定箱內除記載第十八條左列各款中之必要事項外
 並須記載郵務狀況地方情況其他事項凡屬特殊狀況之實在
 情形

(二) 郵路劃令每一郵路須兼成一張

●發行郵票及明信片之件

(大同元年七月十一日)
 交通部令第三號

修正 廣德元年三月交通部令第二號、一〇月第三三號、二月第三六號、
 三年二月第二七號、四年三月第一八號、七年一月第三七號、
 八年五月第六號

爲令知事查滿洲國郵票及明信片定於按照左列種別彩色新發行
 之 (廣元第一三號本項中修正、第二三項刪除)

郵政明信片 (廣元第一八號本項修正、七第三七號)
 (八第六號本項修正)

種類	尺寸	費額面圖樣	表面式樣	刷色
長邊 十四釐 短邊 九釐	上部以蘭花圖紋 及滿洲帝國郵 政之字樣、中央 以馬車、輪船 用高粱及大豆表 示之	左側上部表示費額 額上部印以一郵政 明信片之字樣下 部印以標語	綠色	綠色

備考

(一) 指定欄ニハ第十八條左記各款中ノ必要事項ヲ記入スルノ外郵
 路ノ狀況ニシテ地況其ノ他ノ事情特殊ノ狀況下ニテルモノハ其ノ
 實況ヲ記入ノコト

(二) 郵路劃令ハ一郵路毎ニ一葉ニ製スルコト

●郵便切手及郵便葉書發行ノ件

(大同元年七月十一日)
 交通部令第三號

修正 廣德元年三月交通部令第二號、一〇月第三三號、二月第三六號、三年二
 月第二七號、四年三月第一八號、七年一月第三七號、八年五月第六號

滿洲國郵便葉書及郵便切手ハ左ノ通之ヲ發行ス (廣元第一三號本項中修正、
 第二三項刪除)

郵便葉書 (廣元第一八號本項修正、七第三七號)
 (八第六號本項修正)

種類	寸法	料額印面圖樣	表面式樣	刷色
長邊 十四釐 短邊 九釐	上部ニ蘭花圖紋章 及滿洲帝國郵政ノ 文字、中央ニ馬車、 輪船ニ高粱及大豆 ヲ表ハス	左側上部ニ料額ヲ 表ハシ上部ニ一郵 政明信片ノ文字 下部ニ標語ヲ印ス	綠色	綠色

(觀覽百三十九號)

<p>貳角 同 （註復） 信片</p>	<p>壹角 同</p>	<p>四分 同 （註復） 信片</p>	<p>貳厘 同</p>
<p>同</p>	<p>同</p>	<p>上部以藍色御紋章及滿洲帝國郵政之字樣中央配以馬車、輪廓用高粱及大豆表示之</p>	<p>郵政字樣及中央關花御紋章、兩側表示高粱</p>
<p>右側上部表示資費額上部印有「CARTEPOSTALE AVEC REPONSE PAYEE（回信用則）REPONSE」</p>	<p>右側上部表示資費額上部印有「CARTEPOSTALE」及「滿洲帝國郵政明信片」之字樣</p>	<p>左側上部表示資費額上部印有「滿洲帝國郵政證明信片去信用（回信用則）回信用」之字樣</p>	<p>左側上部表示資費額上部印有「郵政明信片」之字樣</p>
<p>朱色</p>	<p>赤色</p>	<p>藍色</p>	<p>紅紫色</p>

<p>貳角 同 （註復） 葉書</p>	<p>壹角 同</p>	<p>四分 同 （註復） 葉書</p>	<p>貳厘 同</p>
<p>同</p>	<p>同</p>	<p>上部ニ關花御紋章及滿洲帝國郵政ノ文字、中央ニ馬車輪廓ニ高粱及大豆ヲ表ス</p>	<p>郵政ノ文字及中央ニ關花御紋章、其ノ兩側ニ高粱ヲ表ハス</p>
<p>右側上部ニ料額ヲ表ハシ上部ニ「GARETAL AVIS REPONSE PAYEE（回信用則）REPONSE」</p>	<p>右側上部ニ料額ヲ表ハシ上部ニ「GARETAL AVIS REPONSE PAYEE（回信用則）REPONSE」及滿洲帝國郵政明信片ノ文字ヲ印ス</p>	<p>左側上部ニ料額ヲ表ハシ上部ニ滿洲帝國郵政證明信片去信用（返信用ニハ）回信用」ノ文字ヲ印ス</p>	<p>左側上部ニ料額ヲ表ハシ上部ニ「郵政明信片」ノ文字ヲ印ス</p>
<p>朱色</p>	<p>赤色</p>	<p>藍色</p>	<p>紅紫色</p>

四分封筒 長邊 十厘 短邊 九厘四	上部以蘭花圖紋 及滿洲帝國郵政 之字樣 中央以北陸、 政字樣 高梁及 大豆	左側上部表示黃 額上部印有滿 帝國郵政封筒 片之字樣	並滿洲帝國郵政 證明信片去信用 (四信用期)同信 用之字樣	赤茶色
-------------------------------	---	-------------------------------------	--	-----

郵便 (第三、第七號本表改正、第四、第一八號本表中註記)

種類	尺寸	圖	標	色彩
半分	長邊 二五 短邊 二五	上部以蘭花圖紋 及滿洲帝國郵政 之字樣 中央以北陸、 政字樣 高梁及大豆	焦茶色	焦茶色
壹分	同	同	紅赭茶色	紅赭茶色
貳分	同	上部以蘭花圖紋 及滿洲帝國郵政 之字樣 中央以北陸、 政字樣 高梁及大豆	綠色	綠色
貳分五厘	同	上部以蘭花圖紋 及滿洲帝國郵政 之字樣 中央以北陸、 政字樣 高梁及大豆	紅紫色	紅紫色
參分	同	上部以蘭花圖紋 及滿洲帝國郵政 之字樣 中央以北陸、 政字樣 高梁及大豆	赤色	赤色

四分封筒 長邊 十厘 短邊 九厘四	上部以蘭花圖紋 及滿洲帝國郵政 之字樣 中央以北陸、 政字樣 高梁及大豆	左側上部以 額上部印有滿 帝國郵政封筒 片之字樣	信用() R.R.P.O. 之字樣 並滿洲帝國郵政 證明信片去信用 (四信用期)同信 用之字樣	赤茶色
-------------------------------	---	-----------------------------------	---	-----

郵便切手 (第三、第七號本表改正、第四、第一八號本表中註記)

種類	尺寸	圖	標	色彩
半分	長邊 二五 短邊 二五	上部以蘭花圖紋 及滿洲帝國郵政 之字樣 中央以北陸、 政字樣 高梁及大豆	焦茶色	焦茶色
壹分	同	同	紅赭茶色	紅赭茶色
貳分	同	上部以蘭花圖紋 及滿洲帝國郵政 之字樣 中央以北陸、 政字樣 高梁及大豆	綠色	綠色
貳分五厘	同	上部以蘭花圖紋 及滿洲帝國郵政 之字樣 中央以北陸、 政字樣 高梁及大豆	紅紫色	紅紫色
參分	同	上部以蘭花圖紋 及滿洲帝國郵政 之字樣 中央以北陸、 政字樣 高梁及大豆	赤色	赤色

【續前四十二號】

交通通信

第四章 通信 第一款 郵便

貳角	壹角九分	壹角五分	壹角參分	壹角貳分	壹角	九分	八分	七分	六分	五分	四分
同	同	同	同	同	同	同	同	同	同	同	同
上部ニ關花御紋章及滿洲帝國郵政之字樣、中央ニ馬車輪廓用高粱及大豆表示之	上部ニ關花御紋章及滿洲帝國郵政之字樣、中央ニ航空機及放牧輪廓表示高	同	郵政中央表示白山黑水	北陸、郵政、輪廓表示高粱及大豆	上部ニ關花御紋章及滿洲帝國郵政之字樣、中央ニ北陸、輪廓表示高粱及大豆	河津宮輪廓用高粱及大豆表示之	上部ニ關花御紋章及滿洲帝國郵政之字樣、中央ニ北陸、輪廓表示高粱及大豆	上部ニ關花御紋章及滿洲帝國郵政之字樣、中央ニ北陸、輪廓表示高粱及大豆	上部ニ關花御紋章及滿洲帝國郵政之字樣、中央ニ北陸、輪廓表示高粱及大豆	上部ニ關花御紋章及滿洲帝國郵政之字樣、中央ニ北陸、輪廓表示高粱及大豆	上部ニ關花御紋章及滿洲帝國郵政之字樣、中央ニ北陸、輪廓表示高粱及大豆
焦茶色	青綠色	赤色	藍色	朱色	青色	朱色	金茶色	灰色	赤色	藍色	焦茶色

【續表四十二號】

貳角	壹角九分	壹角五分	壹角參分	壹角貳分	壹角	九分	八分	七分	六分	五分	四分
同	同	同	同	同	同	同	同	同	同	同	同
上部ニ關花御紋章及滿洲帝國郵政之字樣、中央ニ馬車輪廓用高粱及大豆表示ハス	上部ニ關花御紋章及滿洲帝國郵政之字樣、中央ニ航空機及放牧輪廓表示ハス	同	郵政ノ文字及上部ニ關花御紋章、中央ニ白山黑水ヲ表ハス	上部ニ關花御紋章及滿洲帝國郵政ノ文字、中央ニ北陸、輪廓ニ高粱及大豆ヲ表ハス	上部ニ關花御紋章及滿洲帝國郵政ノ文字、中央ニ熱河、輪廓ニ高粱及大豆ヲ表ハス	上部ニ關花御紋章及滿洲帝國郵政ノ文字、中央ニ北陸、輪廓ニ高粱及大豆ヲ表ハス	郵政ノ文字及中央ニ關花御紋章其兩側ニ高粱ヲ表ハス	上部ニ關花御紋章及滿洲帝國郵政ノ文字、中央ニ北陸、輪廓ニ高粱及大豆ヲ表ハス	上部ニ關花御紋章及滿洲帝國郵政ノ文字、中央ニ馬車、輪廓ニ高粱及大豆ヲ表ハス	中央ニ白山黑水ヲ表ハス	上部ニ關花御紋章及滿洲帝國郵政ノ文字、中央ニ北陸、輪廓ニ高粱及大豆ヲ表ハス
焦茶色	青綠色	赤色	藍色	朱色	青色	朱色	金茶色	鼠色	赤色	藍色	焦茶色

交通通信 第四章 通信 第一款 郵便

參角	同	上部以蘭花御紋章及滿洲帝國郵政之字樣、中央部以大豆表之	黃褐色
參角九分	同	上部以蘭花御紋章及滿洲帝國郵政之字樣、中央部以大豆表之	淡青色
五角	同	上部以蘭花御紋章及滿洲帝國郵政之字樣、中央部以大豆表之	老綠色
壹圓	同	上部以蘭花御紋章及滿洲帝國郵政之字樣、中央部以大豆表之	紅紫色

附 則 (康德元年(一〇月一八日交通部令第三三號))

本令自康德元年十一月一日施行之

大正元年七月二十六日以後發行之舊郵票及郵政明信片仍舊有效
前項之郵票及郵政明信片仍舊有效

附 則 (康德元年(二月二七日交通部令第三六號))

一 本令自康德二年一月一日施行

二 本令施行前所發行郵票、四分及八分郵票仍舊有效

附 則 (康德三年(二月三日交通部令第七號))

本令自康德三年十二月五日施行

本令施行前所發行之半分、一分、五分、五分、五分、七分、九分、九分、壹角、壹角五分、壹角八分、貳角、五角及壹圓郵票仍舊有效

附 則 (康德四年(三月二日交通部令第一八號))

本令自康德四年四月一日施行之

本令施行前所發行郵票五分、四分、五分、壹角五分、壹角五分、壹角八分及壹角八分郵票仍舊有效
本令施行前所發行郵票五分、四分、五分、壹角五分、壹角五分、壹角八分及壹角八分郵票仍舊有效

本令施行前所發行郵票五分、四分、五分、壹角五分、壹角五分、壹角八分及壹角八分郵票仍舊有效
本令施行前所發行郵票五分、四分、五分、壹角五分、壹角五分、壹角八分及壹角八分郵票仍舊有效

參角	同	上部ニ蘭花御紋章及滿洲帝國郵政ノ文字、中央ニ熱河龍宮、輪廓ニ高粱及大豆ヲ表ハス	黃褐色
參角九分	同	上部ニ蘭花御紋章及滿洲帝國郵政ノ文字、中央ニ航空機及松花江、輪廓ニ高粱及大豆ヲ表ハス	淡青色
五角	同	上部ニ蘭花御紋章及滿洲帝國郵政ノ文字、中央ニ馬車、輪廓ニ高粱及大豆ヲ表ハス	老綠色
壹圓	同	上部ニ蘭花御紋章及滿洲帝國郵政ノ文字、中央ニ熱河龍宮、輪廓ニ高粱及大豆ヲ表ハス	紅紫色

附 則 (康德元年(一〇月一八日交通部令第三三號))

本令自康德元年十一月一日施行之

大正元年七月二十六日以後發行ノ舊郵便切手及郵便葉書ハ仍舊有效トス
前項ノ郵便切手及郵便葉書ハ仍舊有效トス

附 則 (康德元年(二月二七日交通部令第三六號))

一 本令自康德二年一月一日施行之

二 本令施行前所發行シタル郵票、四分及八分郵便切手ハ仍舊有效トス

附 則 (康德三年(二月三日交通部令第七號))

本令自康德三年十二月五日施行

本令施行前所發行シタル半分、一分、五分、五分、五分、七分、九分、九分、壹角、壹角五分、壹角八分、貳角、五角及壹圓郵便切手、仍舊有效トス
本令施行前所發行シタル半分、一分、五分、五分、五分、七分、九分、九分、壹角、壹角五分、壹角八分、貳角、五角及壹圓郵便切手、仍舊有效トス

附 則 (康德四年(三月二日交通部令第一八號))

本令自康德四年四月一日施行之

本令施行前所發行シタル半分、一分、五分、四分、五分、壹角五分、壹角三分、壹角八分及壹角八分郵便切手、仍舊有效トス
本令施行前所發行シタル半分、一分、五分、四分、五分、壹角五分、壹角三分、壹角八分及壹角八分郵便切手、仍舊有效トス

本令施行前所發行シタル半分、一分、五分、四分、五分、壹角五分、壹角三分、壹角八分及壹角八分郵便切手、仍舊有效トス
本令施行前所發行シタル半分、一分、五分、四分、五分、壹角五分、壹角三分、壹角八分及壹角八分郵便切手、仍舊有效トス

【附 則(十二號)】

【附錄百三十九號】

本令所定五分直線形條片或五分直線、五分及重角半分直線形條片於本令施行前所發行或印刷條片之實蓋印面加印「舊作五分直線」之字樣對於五分直線及重角半分直線分別加印「舊作五分直線」「舊作重角半分」之字樣

附 則 (廣傳七年一月二十六日交通部令第三七號)

本令自廣傳七年十一月十六日施行

本令施行前發行之五分(條形條片)郵政明信片各對其實蓋蓋仍有效力

附 則 (廣傳八年五月一日交通部令第六號)

本令自廣傳八年五月二日施行

本令施行前發行之五分郵政明信片仍有效力

本令ニ依テ五分直線形條片ニ五分直線、五分及重角半分直線形條片ハ五分ノ内本令施行前ニ發行シタル五分直線形條片ノ實蓋印面ニ「舊作五分直線」ノ文字ヲ印シ五分直線、四分及重角半分直線形條片ニ夫夫「舊作五分直線」「舊作重角半分」ノ文字ヲ加刷シタルモノヲ使用ス

附 則 (廣傳七年一月二十六日交通部令第三七號)

本令ハ廣傳七年十一月十六日より之ヲ施行ス

本令施行前ニ發行シタル五分及五分(往復書)郵政明信片各夫ノ實蓋ニ付到金銀付ノ效力ヲ有ス

附 則 (廣傳八年五月一日交通部令第六號)

本令ハ廣傳八年五月二日より之ヲ施行ス

本令施行前ニ發行シタル五分代價書ハ仍有效トス

●新發行郵票冊開始售賣之件

(廣德四年十一月二十七日)
交通部令第六十一號

茲截止廣德二年十二月二十六日交通部令第二十四號之郵票冊
新發行左列郵票冊自廣德四年十二月一日開始售賣此令

種類	及張數	售價
四分郵票	三〇張	一圓二角
二分郵票	六〇張	一圓二角

●郵票類記號承認規則

(廣德四年三月三十日)
交通部令第十六號

茲將郵票類記號承認規則制定如左

郵票類記號承認規則

第一條 郵票類依左列各號施以鑿孔或凸紋
鑿孔或凸紋以者使
用人按本令規定受該管郵政管理局長
鑿於二郵政管理局以上
之管轄區內使用者向各
該管郵政之承認得使用之
管理局長

- 一 五字以內之文字或簡單記號
- 二 鑿孔或凸紋務須顯小且依機械鮮明施之

●郵便切手帖新發行賣捌ノ件

(廣德四年十一月二十七日)
交通部令第六十一號

廣德二年十二月二十六日交通部令第二十四號ノ郵便切手帖ヲ廢止シ新
ニ左記郵便切手帖ヲ發行廣德四年十二月一日ヨリ之ガ賣捌ヲ爲ス

種類	及枚數	售價
四分郵便切手	三〇枚	一圓二角
二分郵便切手	六〇枚	一圓二角

●郵便切手類記號承認規則

(廣德四年三月三十日)
交通部令第十六號

郵便切手類記號承認規則左ノ通定ム

郵便切手類記號承認規則

第一條 郵便切手類ニシテ左ノ各號ニ依リ穿孔又ハ打出
穿孔又ハ打出
號トテ施シタルモノハ使用者ニ於テ本令ノ定ムル所ニ依リ所屬郵政
管理局長ニ以上ノ郵政管理局ノ管轄區內ニ於テ使
管理局長用セントスル場合ハ各所屬郵政管理局長ノ承認ヲ受ケテ之ヲ
使用スルコトヲ得

- 一 五字以內ノ文字又ハ簡單ナル記號
- 二 針孔打出ハ成ルベク小ニシテ機械ニ依リ鮮明ニ施シタルモノナ
ルコト

三 筆書務須簡單

四 切勿因記載失其原形或於辦理中發生毀損之虞

五 郵政明信片應於實費表示責額處

第二條 擬受郵票類記號之承認者應將記載左列事項之呈請書
連同記號樣本一併經由交寄郵局所呈交該管郵政管理局惟樣
本之簡數應準照交寄郵局所長所指示必要數交寄之

一 使用人住址

二 使用人姓名

三 使用人職業

四 交寄郵局所名 因該郵件信簡之收集擔任郵局所及
前項第四號之交寄郵局所得呈請二局所以上此時前項之呈請
書及樣本應呈交其一局所

第三條 郵票類之簡數樣本應用郵票類數以實物應以記號貼於
附錄樣式之樣本裏以不汚記號為宜應以呈請者之印章加以蓋
附印

第四條 郵票受承認者擬變更或增減第二條第一項第四號之
交寄郵局所時應將其旨預先聲報該管郵政管理局長此時擬增
加交寄郵局所者尤須准照現交寄郵局所長之指示呈交相當數
之樣本

第五條 擬變更郵票類之記號時應與從新呈請者為同一手續

第六條 受第二條及前條之承認時應照該管郵政管理局長之指

交通 通信 第四章 通信 第一款 郵便

三 字畫等ハ成ルベク簡單ナルコト

四 記號ノ爲原形ヲ失ヒ又ハ取扱中ノ方毀損ノ虞ナキコト

五 郵便葉書ニ在リテハ料額印面ニ施スコト

第二條 郵便切手類ノ記號ノ承認ヲ受ケントスル者ハ左ノ事項ヲ記載
シタル申請書ニ記號ノ見本ヲ添ヘ差出郵局所ヲ經由シ所轄郵政管理
局ニ提出スベシ但シ見本ノ簡數ハ差出郵局所長ノ指示ニ從ヒ必要數
ヲ差出スベシ

一 使用者ノ住所

二 使用者ノ氏名

三 使用者ノ職業

四 差出郵局所名 當該郵便物ヲ差入ル郵便函ノ集配受持郵局所
及料金納付ノ爲該郵便切手類ヲ差出ス郵局所
前項第四號ノ差出郵局所ハ二局所以上ヲ申請スルコトヲ得但シ此ノ
場合ニ於テハ前項ノ申請書及見本ハ其ノ内一局所ニ提出スベシ

第三條 郵便切手類ノ記號ノ見本ハ郵便切手類面ハ適ヲ用ヒ實物ヲ以
テ記號ヲ施シ附錄樣式ノ見本裏ニ之ヲ貼附シ記號ヲ不明ナラシメザ
ル標申請者ノ印ヲ以テ附印ヲ施スベシ

第四條 記號ノ承認ヲ受ケタル者第二條第一項第四號ノ差出郵局所ヲ
變更シ又ハ之ヲ増減セントスル場合ハ豫メ其ノ旨所轄郵政管理局長
ニ届出ツベシ此ノ場合ニ於テ差出郵局所ヲ增加セントスル場合ハ更
ニ現差出郵局所長ノ指示ニ從ヒ相當數ノ見本ヲ差出スベシ

第五條 郵便切手類ノ記號ヲ變更セントスルトキハ新ニ申請スルモノ
ト同一ノ手續ヲ爲スベシ

第六條 第二條及前條ノ承認ヲ受ケタルトキハ承認手數料五圓ヲ所轄

示向新交寄郵局所應繳納承認手續費五圓

第七條 記號承認者已變更第二條第一項第一號乃至第三號之事項時應將其旨於二十日以内向該管郵政管理局長應報

第八條 擬禁止受郵票類記號承認辦理者應將其旨聲報該管郵政管理局長

第九條 第二條之規定對於依本令呈交之聲報書準用之

第十條 依本令承認之效力自受承認之日算起五年爲滿

第十一條 違反本令所使用之郵票類作爲廢損或污點者辦理

附 則

第十二條 本令自康維四年四月一日起施行

第十三條 本令施行前依大同元年四月敕令第三號採用之依郵政章程第十條第二項之穿孔郵票以康維四年五月三十一日爲止於各郵局所爲之互換

郵政管理局長ノ指示ニ從ヒ發出郵局所ニ納付スベシ

第七條 記號ノ承認ヲ受ケタル者第二條第一項第一號乃至第三號ノ事項ヲ變更シタルトキハ二十日以内ニ其ノ旨所轄郵政管理局長ニ提出スベシ

第八條 郵便切手類ノ記號承認ノ取扱ヲ受ケタルコトヲ廢止セントスル者ハ其ノ旨所轄郵政管理局長ニ提出スベシ

第九條 第二條ノ規定ハ本令ニ依ル聲報ノ提出ニ付之ヲ準用ス

第十條 本令ニ依ル承認ノ效力ハ承認ヲ受ケタル日ヨリ起算シ五年間トス

第十一條 本令ニ違反シテ使用シタル郵便切手類ハ廢損又ハ汚濁シタルモノトシテ之ヲ取扱フ

附 則

第十二條 本令ハ康維四年四月一日ヨリ之ヲ施行ス

第十三條 本令施行前ニ大同元年四月敕令第三號ニ依リ採用シタル郵政章程第十條第二項ニ依リ穿孔シタル郵便切手ニ康維四年五月三十一日迄各郵局所ニ於テ之ガ引換ヲ爲ス

附錄樣式

樣本票 (見本票)

【郵審百三十九號】

		業		號		址(所)		住(住)	
		名(名)		姓(氏)					

用紙 (尺寸) 橫十五厘米 縱八厘米 紙質適宜

交通通信 第四章 通信 第一款 郵便

● 郵政徽章、通信日戳及郵票類 模造取締規則

(康慶四年三月三十日)
交通部令第十七號

茲制定郵政徽章、通信日戳及郵票類模造取締規則如左

郵政徽章、通信日戳及郵票類模造取締規則

第一條 郵政徽章或其類似之記號除受交通部大臣之許可者外不得使用

第二條 有郵政官與使用通信日戳類似之印文者或與該戳記類似之印文者除受交通部大臣許可者外不得製造輸入、販賣、頒布或使用

第三條 帝國政府或保與帝國政府交換郵件之外國政府所發行未用或已用之現行郵票其他有可表示郵政資費之證票類似之外觀者除受交通部大臣許可者外不得印刷、製造、輸入、販賣、頒布或使用

第四條 違反第一條之規定者屬料科

違反第二條或第三條之規定者處二百圓以下之罰金或料科

附 則

第五條 本令自康慶四年四月一日施行

● 郵政徽章、通信日附印及郵便切手類 模造取締規則

(康慶四年三月三十日)
交通部令第十七號

郵政徽章、通信日附印及郵便切手類模造取締規則左ノ規定ニ

郵政徽章、通信日附印及郵便切手類模造取締規則

第一條 郵政徽章又ハ之ニ紛シキ記號ハ交通部大臣ノ許可ヲ受ケタル場合ノ外之ヲ使用スルコトヲ得ズ

第二條 郵政官鑒ニ於テ使用スル通信日附印ニ紛シキ印文ヲ蓋出スルモノ又ハ之ニ紛シキ印文ヲ有スルモノハ交通部大臣ノ許可ヲ受ケタル場合ノ外之ヲ製造、輸入、販賣、頒布又ハ使用スルコトヲ得ズ

第三條 帝國政府又ハ帝國政府ト郵便物ノ交換ヲ爲ス外國政府ノ發行ニ係ル未使用又ハ使用済ノ現行ノ郵便切手其ノ他郵便料金ヲ賣却スベキ證票ニ紛シキ外觀ヲ有スルモノハ交通部大臣ノ許可ヲ受ケタル場合ノ外之ヲ印刷、製造、輸入、販賣、頒布又ハ使用スルコトヲ得ズ

第四條 第一條ノ規定ニ違反シタル者ハ料科ニ處ス

第二條又ハ第三條ノ規定ニ違反シタル者ハ二百圓以下ノ罰金又ハ料科ニ處ス

附 則

第五條 本令ハ康慶四年四月一日ヨリ之ヲ施行ス

〔郵便百三十三號〕

第六條 自本令施行前繼續印刷、製造、輸入、販賣、頒布或
使用之合於第一條乃至第二條者以康維四年五月三十一日爲
止繼續本令受交通部大臣許可

●郵票類及收入印紙發售規則

(康維四年十二月一日)
交通部令第七十號

茲將郵票類及收入印紙發售規則制定如左

郵票類及收入印紙發售規則

第一條 關於郵票類及收入印紙之發售除另行規定者外依本令
之所述

第二條 本令所稱郵票類者係指政府發行之郵票、郵票冊、回
信郵票券、郵政明信片、保險信封、保險郵件封緘紙及郵政
總局發行之繪圖明信片而言

第三條 本令所稱代售處者係指郵票代售處及收入印紙代售處

交通通信 第四章 通信 第一款 郵便

第六條 本令施行前ヨリ繼續シテ印刷、製造、輸入、販賣、頒布又ハ
使用ヲ爲ス第一條乃至第三條該當ノモノハ康維四年五月三十一日迄
ニ本令ニ依リ交通部大臣ノ許可ヲ受クベシ

●郵便切手類及收入印紙賣捌規則

(康維四年十二月一日)
交通部令第七十號

郵便切手類及收入印紙賣捌規則ヲ左ノ通制定ス

郵便切手類及收入印紙賣捌規則

第一條 郵便切手類及收入印紙ノ賣捌ニ關シテハ別ニ規定スル場合ヲ
除クノ外本令ノ定ムル所ニ依ル

第二條 本令ニ於テ郵便切手類ト稱スルハ政府發行ノ郵便切手、郵便
切手帖、返信切手券、郵便葉書、價格表記封皮、價格表記郵便物封
緘紙及郵政總局發行ノ郵便繪葉書ヲ謂フ

第三條 本令ニ於テ賣捌所ト稱スルハ郵便切手賣捌所收入印紙賣捌

而言

第四條 本令所稱購買郵政局所者係指按第十三條之規定此等
郵票類及收入印紙之郵政局所而言所稱發售許可郵政局者係
指按第十七條之規定許可郵票類及收入印紙之代售之郵政局
而言

第五條 關於郵票類之發售除特行佈告者外於郵政局所、及郵
票代售處發售之

關於收入印紙之發售除特行佈告者外於郵政局所、郵票代售
處及收入印紙代售處發售之

第六條 郵票類於郵政局所及郵票代售處以外之處所不得發售
但於車站內受郵票類發售之許可者得在車站月臺爲叫賣

第七條 收入印紙於郵政局所、郵票代售處及收入印紙代售處
以外之處所不得發售

第八條 代售處按第十七條之規定使受許可者以下稱爲發售之
代理人

第九條 郵票類及收入印紙除第十四條規定者外應以定價發售
之

第十條 郵票類或收入印紙之玷污變損者或有失效之處者不得
發售

第十一條 郵票類及收入印紙之發售時間如左

一 郵政局所

接受郵件時間

所ヲ謂フ

第四條 本令ニ於テ買受郵政局所ト稱スルハ第十三條ノ規定ニ依リ郵
便切手類及收入印紙ノ賣下ヲ爲シタル郵政局所ヲ謂ヒ賣受許可郵政
局ト稱スルハ第十七條ノ規定ニ依リ郵便切手類及收入印紙賣受ノ許
可ヲ爲シタル郵政局ヲ謂フ

第五條 郵便切手類ハ其ノ賣受ニ關シ特ニ佈告シタル場合ヲ除クノ外
郵政局所及郵便切手賣受所ニ於テ之ヲ賣受ス

收入印紙ハ其ノ賣受ニ關シ特ニ佈告シタル場合ヲ除クノ外郵政局所、
郵便切手賣受所及收入印紙賣受所ニ於テ之ヲ賣受ス

第六條 郵便切手類ハ郵政局所及郵便切手賣受所以外ノ場所ニ於テ賣
受ケタルヲ得ズ但シ鐵道停車場構内ニ於テ郵便切手類賣受ノ許可ヲ
受ケタル者ハ其ノ停車場構内ニ於テ之ガ呼賣ヲ爲スコトヲ得

第七條 收入印紙ハ郵政局所、郵便切手賣受所及收入印紙賣受所以外ノ
場所ニ於テ賣受ケタルヲ得ズ

第八條 賣受所ニ於テハ第十七條ノ規定ニ依リ許可ヲ受ケタル者以下
稱ストヲシテ賣受ヲ爲サシム

第九條 郵便切手類及收入印紙ハ第十四條ノ規定スル場合ヲ除クノ外
定價ヲ以テ賣受ケベシ

第十條 郵便切手類又ハ收入印紙ニシテ汚損變損シタルモノ又ハ失效
ノ虞アルモノハ賣受ケタルヲ得ズ

第十一條 郵便切手類及收入印紙ノ賣受時間ハ左ノ如シ

一 郵政局所

郵便受附時間

〔續覽六十五號〕

二代售處

自三月一日至十月三十一日 自午前七時至午後十時
自十一月一日至二月末日 自午前八時至午後十時

按地方之狀況及其他事由有變更前項第二號發售時間之必要時應受發售許可郵政局長之承認

第十二條 郵政局所及代售處須常備應發售之郵票類及收入印紙之相當種類及量數

第十三條 特定郵政局、郵政辦事所及代售處將其應發售之郵票類及收入印紙須按左列區別由郵政局所購買之

一 特定郵政局於郵政管理局指定之郵政局
二 郵政辦事所於該管郵政局

三 代售處於該地集運擔任郵政局所但船舶內之代售處於其船舶入港地之集運擔任郵政局

該管郵政管理局長按地方狀況及其他特殊事由得不拘前項之規定指定購買郵政局所

於天災事變及其他非常緊急時得不拘前各項之規定臨時由其他郵政局所購買之

第十四條 發與特定郵政局、郵政辦事所或代售處之郵票類及收入印紙應按左列折扣率由定價扣減之

一 郵票類 千分之三十五
二 收入印紙 千分之二十

第十五條 郵票類及收入印紙以按國稅徵收法將財產付於公賣時為限有時按定價百分之十之扣減由郵政管理局或郵政局買

二 賣捌所

自三月一日至十月三十一日 自午前七時至午後十時
自十一月一日至二月末日 自午前八時至午後十時

土地ノ狀況其ノ他ノ事由ニ依リ前項第二號ノ賣捌時間ヲ變更スル必要アルトキハ賣捌許可郵政局長ノ承認ヲ受クベシ

第十二條 郵政局所及賣捌所ニ於テハ常ニ其ノ賣捌クベキ郵便切手類及收入印紙ノ相當種類及量數ヲ備置クベシ

第十三條 特定郵政局、郵政辦事所及賣捌所ニ於テハ其ノ賣捌クベキ郵便切手類及收入印紙ヲ左ノ區別ニ從ヒ郵政局所ヨリ買受クベシ

一 特定郵政局ハ郵政管理局長ニ於テ指定スル郵政局
二 郵政辦事所ハ所轄郵政局

三 賣捌所ハ其ノ地ノ集運受持郵政局所但シ船舶内ノ賣捌所ニ於テハ其ノ船舶入港地ノ集運受持郵政局所

所轄郵政管理局長ハ土地ノ狀況其ノ他特殊ノ事由ニ依リ前項ノ規定ニ拘ラズ買受郵政局所ノ指定ヲ爲スコトヲ得

天災事變其ノ他非常緊急ノ場合ニ於テハ前各項ノ規定ニ拘ラズ臨時他ノ郵政局所ヨリ買受ヲ爲スコトヲ得

第十四條 特定郵政局、郵政辦事所又ハ賣捌所ニ賣下グル郵便切手類及收入印紙ハ定價ニ對シ左ノ割引ヲ爲スベシ

一 郵便切手類ハ千分ノ三十五
二 收入印紙ハ千分ノ二十

第十五條 郵便切手類及收入印紙ハ國稅徵收法ニ依リ財產ヲ公賣ニ付スルトキニ限リ定價ニ對シ百分ノ十ノ割引ヲ以テ郵政管理局又ハ郵

回之但玷汚毀損者或有失效之虞者不在此限

第十六條 特定郵政局、郵政辦事所或代售人對其購買之郵票類或收入印紙廢止發售者、有失效之虞者、不易發售者、不因故意或重大過失所玷汚毀損者得向購買郵政局請求互換但不得請求郵票類與收入印紙互換

廢止特定郵政局、郵政辦事所或代售處時及特定郵政局長或郵政辦事所長退職或死亡時其剩餘之郵票類或收入印紙得依由定價扣除按第十四條規定扣減額相當金額之價格向購買郵政局請求退還

第十七條 擬代售郵票類或收入印紙者應提交附錄第一號樣式之呈請書受集運擔任郵政局長於船舶內擬發售者其船舶之許可

於前項之情形其集運擔任郵政局長為特定郵政局者應受該特定郵政局之許可購買郵政局長或郵政辦事所擔任集運時應受該郵政辦事所之該管郵政局長之許可

第十八條 代售人於代售處應懸掛附錄第二號樣式之招牌或目録但船舶內及火車內之代售處得懸掛表示代售適宜之招牌

第十九條 特定郵政局、郵政辦事所或代售處購買郵票類及收入印紙之回數及金額購買郵政局長有時限制之

第二十條 特定郵政局、郵政辦事所或代售處擬購買郵票類或

政局ニ於テ之ヲ買戻スコトアルベシ但シ汚蓋毀損シタルモノ又ハ失敗ノ虞アルモノハ此ノ限ニ在ラズ

第十六條 特定郵政局、郵政辦事所又ハ賣捌人ガ買受ケタル郵便切手類又ハ收入印紙ニ付賣捌ヲ廢止シタルモノ、失敗ノ虞アルモノ、賣捌不向ノモノ又ハ故意若ハ重大ナル過失ニ因ラズシテ汚蓋毀損シタルモノハ買受郵政局所ニ之ガ交換ヲ請求スルコトヲ得但シ郵便切手類ト收入印紙トハ相互ニ交換ヲ請求スルコトヲ得ズ

特定郵政局、郵政辦事所又ハ賣捌所ノ廢止ノ場合及特定郵政局長又ハ郵政辦事所長ノ退職若ハ死亡ノ場合ニ於テ積存セル郵便切手類又ハ收入印紙ハ定價ヨリ第十四條ノ規定ニ依ル割引額ニ相當スル金額ヲ差除シタル價格ニ依リ買受郵政局所ニ之ガ買戻ヲ請求スルコトヲ得

第十七條 郵便切手類又ハ收入印紙ノ賣捌ヲ爲サントスル者ハ附錄第一號樣式ノ申請書ヲ差出シ集運受持郵政局長 船舶內ニ於テ賣捌ヲ爲スル地ノ集配ノ許可ヲ受クベシ

受持郵政局長

前項ノ場合ニ於テ集運受持郵政局ガ特定郵政局ナルトキハ該特定郵政局ノ買受郵政局長又郵政辦事所ニ於テ集配ヲ受持トスルキハ該郵政辦事所ノ所轄郵政局長ノ許可ヲ受クベシ

第十八條 賣捌人ハ其ノ賣捌所ニ附錄第二號樣式ノ標札又ハ目録ヲ提出スベシ但シ船舶內及鐵道列車內ノ賣捌所ニハ其ノ賣捌ヲ表示スベキ適宜ノ標札ヲ提出スルコトヲ得

第十九條 特定郵政局、郵政辦事所又ハ賣捌所ノ郵便切手類及收入印紙ノ買受回數及金額ハ買受郵政局所長ニ於テ之ヲ制限スルコトアルベシ

第二十條 特定郵政局、郵政辦事所又ハ賣捌所ニ於テ郵便切手類又ハ收

〔附錄六十五號〕

收入印紙者應將附錄第三號樣式之購買請求書連同款項一併向郵政局提交購買之

第二十一條 購買郵政局長認有必要時對於自局郵便區市外之特定郵政局、郵政辦事所或代售處得使郵差或信差發賣郵票類或收入印紙

第二十二條 代售人除去船舶內應將使用於購買之印鑑呈報郵政局更改或紛失其印章時亦同

第二十三條 代售人遷移住址或更改姓名時應立即聲報發售許可郵政局

第二十四條 代售人擬遷移代售處時應於三十日前呈請發售許可郵政局長受其許可但不得遷移於其他郵政局區內或轄地相異之船舶內

第二十五條 代售人擬廢止郵票類或收入印紙之代售時應於三十日前向發售許可郵政局聲報之

代售人因死亡、失踪、逃亡及其他事由不能自行聲報前項時應由其家族或親族爲之

第二十六條 郵票類之代售人應保護設置於代售處或其附近之信筒或信筒

信筒或信筒受水火、盜難及其他事故時應立即報告舉證擔任郵政局所

第二十七條 代售人違反本令者或認爲代售人之位置或代售人不適宜者發售許可郵政局長有時取消其發售之許可

入印紙ノ買受ヲ爲サントスルトキハ附錄第三號樣式ノ買受請求書ヲ作り代金ト共ニ其ノ買受ヲ爲ス郵政局ニ差出スベシ

第二十一條 買受郵政局所長必要アリト認ムルトキハ自局郵便區市外ニ在ル特定郵政局、郵政辦事所又ハ賣捌所ニ對シ集配手又ハ運送手ヲシテ郵便切手類又ハ收入印紙ノ賣下ヲ爲サシムルコトヲ得

第二十二條 賣捌人船舶內ハ買受ニ使用スル印鑑ヲ買受郵政局ニ届出ツベシ其ノ印章ヲ改メ若ハ紛失シタルトキ亦同ジ

第二十三條 賣捌人住所ヲ移轉シ又ハ氏名ヲ改メタルトキハ直ニ賣捌許可郵政局ニ其ノ旨届出ツベシ

第二十四條 賣捌人賣捌所ヲ移轉セントスルトキハ三十日前ニ賣捌許可郵政局長ニ申請シ許可ヲ受クベシ但シ他ノ郵政局區內又ハ船舶地ヲ異ニスル船舶內ニ移轉スルコトヲ得ス

第二十五條 賣捌人郵便切手類又ハ收入印紙ノ賣捌ヲ廢止セントスルトキハ三十日前ニ賣捌許可郵政局ニ其ノ旨届出ツベシ

賣捌人死亡、失踪、逃亡其ノ事由ニ因リ自ラ前項ノ届出ヲ爲スコト能ハザルトキハ其ノ家族又ハ親族ニ於テ之ヲ爲スベシ

第二十六條 郵便切手類ノ賣捌人ハ賣捌所又ハ其ノ近傍ニ設置シアル郵便筒ヲ保護スベシ

郵便筒水火、盜難其ノ他ノ事故ニ罹リタルトキハ速ニ集配受持郵政局所ニ其ノ旨報告スベシ

第二十七條 賣捌人本令ニ違反シタルトキ又ハ賣捌所又ハ賣捌人ノ位置若ハ賣捌人ヲ不適當ト認ムルトキハ賣捌許可郵政局長ニ於テ其ノ賣捌ノ許可ヲ取消スコトアルベシ

第二十八條 違反第六條、第七條、第九條及第十條之規定或未受檢第十七條規定之許可爲發售者處三月以下之徒刑或百圓以下之罰金

第二十九條 違反本令向從事於發售郵票類或收入印紙者以不確定額之價格購買郵票類或收入印紙者處百圓以下之罰金或料科

附 則

第三十條 本令自公布之日起施行之

第三十一條 本令施行前受許可或指定之郵票代售處及收入印紙代售人視爲按本令受郵票代售處之許可者但收入印紙代售人於本令施行後爲收入印紙代售人繼續其業務者由本令施行日起三十日以内將其意向向第十七條規定之郵政局長聲報者爲限視爲按本令受爲收入印紙代售人之許可者

第三十二條 本令施行前於南滿洲鐵道附屬地按日本國法令被許可之郵票代售處及收入印紙代售處視爲按本令受許可者

第三十三條 本令施行前由在南滿洲鐵道附屬地之發售局所所購買之日本國郵票之所持人限於自本令施行日起四月以内又日本國收入印紙之所持人限於自本令施行日起一月以内得對南滿洲鐵道附屬日本國郵便局事務之郵政局請求與本國郵票類或收入印紙互換

第三十四條 本令施行前所爲之許可呈請或聲報於本令中有相

第二十八條 第六條、第七條、第九條及第十條ノ規定ニ違反シ又ハ第七條ノ規定ニ依ル許可ヲ受ケズシテ賣捌ヲ爲シタル者ハ三月以下ノ徒刑又ハ百圓以下ノ罰金ニ處ス

第二十九條 本令ニ違反シ郵便切手類又ハ收入印紙賣捌ニ從事スル者ヨリ定價ニ滿タザル價格ヲ以テ郵便切手類又ハ收入印紙ヲ買受ケタル者ハ百圓以下ノ罰金又ハ料科ニ處ス

附 則

第三十條 本令ハ公布ノ日ヨリ之ヲ施行ス

第三十一條 本令施行前政府ノ許可又ハ指定ヲ受ケタル郵便切手賣捌所及收入印紙代賣人ハ本令ニ依リ郵便切手賣捌所ノ許可ヲ受ケタルモノト看做ス但シ收入印紙代賣人ニシテ本令施行後收入印紙賣捌人トシテ其ノ業務ヲ繼續セントスル者ハ本令施行ノ日ヨリ三十日以内ニ其ノ旨第十七條ニ規定スル郵政局長ニ届出ザタル場合ニ限り之ヲ本令ニ依リ收入印紙賣捌人トシテ許可ヲ受ケタルモノト看做ス

第三十二條 本令施行前南滿洲鐵道附屬地ニ於テ日本國法令ニ依リ許可セラレタル郵便切手賣捌所及收入印紙賣捌所ハ本令ニ依リ許可シタルモノト看做ス

第三十三條 本令施行前南滿洲鐵道附屬地ニ在ル賣捌局所ヨリ買受タル日本國郵便切手類ノ所持人ハ本令施行ノ日ヨリ四月以内又日本國收入印紙ノ所持人ハ本令施行ノ日ヨリ一月以内ニ限り南滿洲鐵道附屬地日本國郵便局ノ事務ヲ承認シタル郵政局ニ對シ本令規定切手類又ハ收入印紙トノ引換ヲ請求スルコトヲ得

第三十四條 本令施行前ニ爲シタル許可ノ申請又ハ届出ニシテ本令中

當之規定時視為按本令所爲者
本令施行前於南滿洲鐵道附屬地按日本國法令所爲者亦同

附錄第一號樣式

郵票類代售許可申請書
收入印紙

茲擬於某地代售郵票類收入印紙理合呈請
准予許可實効公便謹呈

某局長

住 址
職 業

姓 名 姓 名 印

備考 擬於車站代售者應附記受該車站管理者承認之意旨

附錄第二號樣形

- 招 牌
- 一 材料用木板、黑色文字但得用白漆地黑色文字
 - 二 僅代售收入印紙者得省略「郵票」字樣

七・二二

郵票類
(郵便切手)
收入印紙

代售所

七五・八圖

交通通信 第四章 通信 第一款 郵便

〔購買六十五號〕

之ニ相當スル規定アルモノハ之ヲ本令ニ依リ爲シタルモノト看做ス
本令施行前南滿洲鐵道附屬地ニ於テ日本國法令ニ依リ爲サレタルモノニ付亦同シ

附錄第一號樣式

郵便切手類賣捌許可申請書
收入印紙

私儀何處ニ於テ郵便切手類賣捌致度候間許可相成度候
年 月 日 現住所

何局長殿

職 業 氏 名 印

備考 鐵道停車場構内等ニ於テ賣捌ヲ爲サントスルトキハ當該停車場管理者ノ承諾ヲ受ケ其ノ旨ヲ附記スベシ

附錄第二號樣形

- 標 札
- 一 材料ハ板、文字ハ黑色トスルコト但シ地ヲ白色漆塗トシ文字ヲ黑色トスルコトヲ得
 - 二 單ニ收入印紙ノミヲ賣捌クモノハ「郵便切手」ノ文字ヲ省クコト


七・二二

郵票類
(郵便切手)
收入印紙

代售所


七五・八圖

一三五

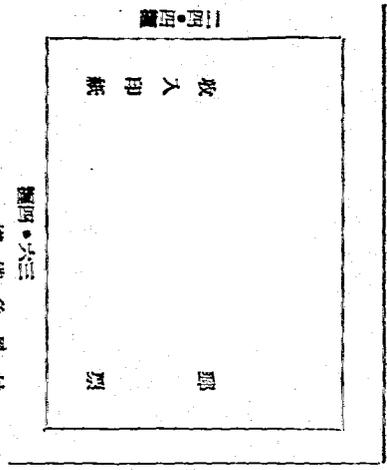

圖四・六三

材料用木版或薄板白地紅文字
 黑色字印用黑地紅色文字
 藍色字印用藍色紙
 色及文字
 僅代售收入印紙者得省略郵票二字

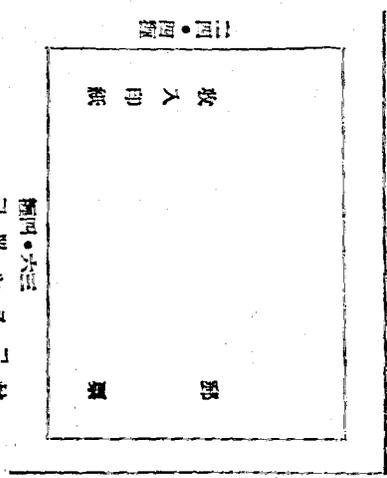

圖四・六三

材料ハ板若ハ薄葉類トシ地ハ白地
 文字ハ赤色、文字ハ黒色トス但シ地
 ナ黒色トシ文字及文字ヲ金色トス
 ルコトヲ得
 單ニ收入印紙ノミヲ印刷クモノハ
 「郵便」文字ヲ省クコト

【圖四(六十用紙)】

民國 年 月 日

奉郵政局所台鑒

武漢郵政管理局
某某街 某某

姓名

姓名 印

1322N1

【數量六十五箱】

郵票類 種別 數量 組金額	購買券類 種別 數量 組金額	明信件 種別 數量 組金額	掛號 種別 數量 組金額	普通 種別 數量 組金額	掛號 種別 數量 組金額														
郵票類	購買券類	明信件	掛號	普通	掛號														
數量	數量	數量	數量	數量	數量	數量	數量	數量	數量	數量	數量	數量	數量	數量	數量	數量	數量	數量	數量
組金額	組金額	組金額	組金額	組金額	組金額	組金額	組金額	組金額	組金額	組金額	組金額	組金額	組金額	組金額	組金額	組金額	組金額	組金額	組金額
掛號	掛號	掛號	掛號	掛號	掛號	掛號	掛號	掛號	掛號	掛號	掛號	掛號	掛號	掛號	掛號	掛號	掛號	掛號	掛號
掛號	掛號	掛號	掛號	掛號	掛號	掛號	掛號	掛號	掛號	掛號	掛號	掛號	掛號	掛號	掛號	掛號	掛號	掛號	掛號
備考

- 一 郵票收入印紙應各另使用收米摺
- 二 本附求應隨時定期三份提交
- 三 購買款項於折扣計算生不滿厘位之商等時應於各小計欄將餘之
- 四 船期內代貨人應於本附求盡空白處加蓋船長之高闊印章後提交

交通通信 第四章 通信 第一款 郵便

____年 ____月 ____日

又同郵政事務所
何所
何所
氏
名
印

1004NH

何郵政局所御中

原印紙 第一號 原印紙 第五號 原印紙 第四號

備考

一 郵便切手、收入印紙ハ各別ノ請求書ヲ用ラズ

二 本請求書ハ正副二通ヲ開發提出ス

三 買受代金分附引計算上單位未満ノ端數ヲ生シタルトキハ各小計欄ニ於テ切

手拾ツ

郵便切手類(收入印紙)買受請求書		買受代金(附引代金)何所合算																			
種別	數量	種別	數量	種別	數量	種別	數量	種別	數量	種別	數量	種別	數量	種別	數量	種別	數量	種別	數量		
一	錢	一	錢	一	錢	一	錢	一	錢	一	錢	一	錢	一	錢	一	錢	一	錢	一	錢
二	錢	二	錢	二	錢	二	錢	二	錢	二	錢	二	錢	二	錢	二	錢	二	錢	二	錢
三	錢	三	錢	三	錢	三	錢	三	錢	三	錢	三	錢	三	錢	三	錢	三	錢	三	錢
四	錢	四	錢	四	錢	四	錢	四	錢	四	錢	四	錢	四	錢	四	錢	四	錢	四	錢
五	錢	五	錢	五	錢	五	錢	五	錢	五	錢	五	錢	五	錢	五	錢	五	錢	五	錢
八	錢	八	錢	八	錢	八	錢	八	錢	八	錢	八	錢	八	錢	八	錢	八	錢	八	錢
十	錢	十	錢	十	錢	十	錢	十	錢	十	錢	十	錢	十	錢	十	錢	十	錢	十	錢
何	何	何	何	何	何	何	何	何	何	何	何	何	何	何	何	何	何	何	何	何	何
封紙	封紙	封紙	封紙	封紙	封紙	封紙	封紙	封紙	封紙	封紙	封紙	封紙	封紙	封紙	封紙	封紙	封紙	封紙	封紙	封紙	封紙
小計	小計	小計	小計	小計	小計	小計	小計	小計	小計	小計	小計	小計	小計	小計	小計	小計	小計	小計	小計	小計	小計
切返	切返	切返	切返	切返	切返	切返	切返	切返	切返	切返	切返	切返	切返	切返	切返	切返	切返	切返	切返	切返	切返
手	手	手	手	手	手	手	手	手	手	手	手	手	手	手	手	手	手	手	手	手	手
五	錢	五	錢	五	錢	五	錢	五	錢	五	錢	五	錢	五	錢	五	錢	五	錢	五	錢
合計	合計	合計	合計	合計	合計	合計	合計	合計	合計	合計	合計	合計	合計	合計	合計	合計	合計	合計	合計	合計	合計

〔續前頁三號〕

●保險封皮及保險郵件封緘紙樣式暨其售價

(庚辰四年三月三十日 交通部令第一五號)
茲將保險封皮及保險郵件封緘紙樣式暨其售價規定如左

計開
甲 保險封皮

- 一 樣式
 - (一) 正面(樣式另添)
 - (二) 背面(樣式另添)
- 二 售價 一分

乙 保險郵件封緘紙



- 一 售價 一分
- 二 售價 五分
- 三 售價 五分

交通通信 第四章 通信 第一款 郵便

●價格表記封皮及價格表記郵便物封緘紙樣式並ニ其ノ賣價

(庚辰四年三月三十日 交通部令第一五號)
價格表記封皮及價格表記郵便物封緘紙ノ樣式並ニ其ノ賣價ヲ左ノ通定

計開
甲 價格表記封皮

- 一 樣式
 - (一) 表面(樣式別紙)
 - (二) 裏面(樣式別紙)
- 二 賣價 一分

乙 價格表記郵便物封緘紙

- 一 樣式
- 二 賣價 一分
- 三 賣價 五分
- 四 賣價 五分

交通通信 第四章 通信 第一款 郵便

附 則

本令自康維四年四月一日施行
 本令施行前所售出之保險封皮以康維四年五月三十一日爲止於
 各郵局所爲之互換

附 則

本令ハ康維四年四月一日ヨリ之ヲ施行ス
 本令施行前ニ賣捌ヲ爲シタル價格表記封皮ハ康維四年五月三十一日迄
 各郵局所ニ於テ之ガ引換ヲ爲ス

一三六之四

面 表

保 險 價 格 表 (記)			
保險信函號數 (番 號)	收件姓名住所 (收件人住所名)	保險款額、品名 保險款額內開非 項	寄件姓名住所 (寄件人住所名)
		表記金額、品 名、表記金額 內譯	
重 量	印 跡	到局日期	
瓦	(印 跡)	(印附日局著到)	
點 郵 票 處 (備 附 貼 手 切 便 郵)			

【價目三號】

裏 面

(封 紙)	(封 紙)	(封 紙)
----------	----------	----------

寄件人須知

- 一 交寄保險函時須納左列費費
 - 一 普通郵費及掛號費
 - 二 保險款額百分之一(有不滿一分之零時其不滿五厘者捨除之超過五厘者按一分計算之)但至少以一角起算
 - 三 保險款額之限制為壹千圓以內但寄往國內各處者不得有不滿分位之零
 - 四 保險款額明瞭填寫其數目字中一、二、三、十等字應以壹、貳、參、拾等大寫數目字填寫
 - 五 保險款額不得超過內容品之價值但寄往國內之貨物則其實數
- 二 封套應密封後以封紙紙封其封口以寄件人之圖章明瞭加蓋蓋印並須將該圖章另蓋於封皮印跡欄

注 意

- 一 價格表記書狀ヲ差出ストキハ左ノ料金ヲ要シマ
 - 一 ス 普通郵便料及書留料
 - 二 ス 表記金額ノ百分ノ一(一分未滿ノ端數アルトキハ五厘未滿ノモノハ一分トシテ計算シマス)但シ最低ルモノハ之ヲ一分トシテ計算シマス
 - 三 未滿ノ端數ノ制限ハ千圓迄デス但シ國內宛ハ分位表記金額ノ附シテハイケマセ
 - 四 表記金額ハ明瞭ニ記載シテ下サイ
 - 五 表記金額ハ拾ノ文字ヲ以テ記載シテ下サイ
- 二 表記金額ハ包有品ノ價格ヲ超過シテハイケマセ
- 三 但シ國內宛ノ通貨ハ金高ト相違シテハイケマセ
- 四 封皮ハ密封シタ上封シ目ヲ封紙紙ヲ以テ封紙シ
- 五 差出人ノ印章ヲ以テ明瞭ニ押捺シテ下サイ

●辦理證明內容郵件

(康德三年一月二十二日) 交通部佈告第二十七號

爲佈告事照得「根據滿洲國與日本國間關於郵政業務條約之業務協定」第四條之規定辦理證明內容郵件一項自康德三年一月二十六日以後在本期間內限由日本國郵政業務寄往本國者在在本國郵局辦理之特此佈告

交通通信 第四章 通信 第一款 郵便

●內容證明郵便物取扱

(康德三年一月二十二日) 交通部佈告第二十七號

滿洲國日本國間郵便業務ニ關スル條約ニ基ク業務協定第四條ニ規定スル內容證明郵便物ハ康德三年一月二十六日以降當分ノ内日本國郵便業務ニ差シ出滿洲國ニ宛テラレタルモノニ限り之を取扱ヲ爲ス

●寄往外國（除日本國暨中華民國國外）郵件之資費規定之件

（康維三年三月二日）
（交通部令第一二號）

修正 康維四年三月部令第一〇號
茲將寄往外國（除日本國暨中華民國國外）郵件之資費規定如左

郵件類別		重量	資費	重量	尺寸限制
(一)		(二)	(三)	(四)	(五)
一信	函	每起重 一〇〇瓦	二角	二紙	長寬厚之合爲 九〇釐、但一 面之最大尺寸 不得逾六〇釐 卷物長與直徑 之合爲一〇〇 釐、但一面之 最大尺寸不得 逾八〇釐
	超過 按每 一〇〇瓦 或其 零數		一角二分		
二 明信片 （即附 片者同附）			一角		最大限制 長一五釐 寬一〇釐
			二角		最小限制 長一七釐 寬七釐

一 普通郵件資費（第四・第二〇號本表修正）

●外國（日本國及中華民國ヲ除ク）宛
通常郵便物ノ料金決定ノ件

（康維三年三月二日）
（交通部令第一二號）

修正 康維四年三月部令第一〇號
茲ニ外國（日本國及中華民國ヲ除ク）宛通常郵便物ノ料金ヲ左ノ通定

郵便物種別		重量	料金	重量制限	尺寸制限
(一)		(二)	(三)	(四)	(五)
一書狀	狀	二十瓦迄	二角	二紙	長ヲ幅及厚サヲ合シ 九〇釐、但シ一面ノ 最大尺寸六〇釐、但シ 超エルコトヲ得ズ、 卷物ニ在リテハ長サ ト直徑ノ二倍トデ 一〇〇釐、但シ一面ノ 最大尺寸八〇釐、 超エルコトヲ得ズ
		二十瓦ヲ超 過スル二十 瓦毎又ハ其 ノ端數每ニ	一角二分		
二葉書			一角		最大限 長一五釐 幅一〇釐
	通常		二角		最小限 長一七釐 幅七釐
	往復		二角		

一 普通通常郵便物ノ料金（第四・第二〇號本表修正）

六貨標類	○重至一○ 瓦	八分	五〇〇瓦	與信函同 以折疊或未折 疊狀類「卡」 之紙片而露出 封外之印刷物 與郵政明信片 之最小限制相 同
	○超過一○ 瓦或按五 零數或其五	四分		
五 之 有 者 所 用 印 刷 物 之 印 刷 物	○重至一○ 瓦	二分	五帖	與郵政明信片 之最小限制相 同
	○超過一○ 瓦或按五 零數或其五	四分	二帖	
四印・刷物	○重至一○ 瓦	二分	五帖	與郵政明信片 之最小限制相 同
	○超過一○ 瓦或按五 零數或其五	四分	二帖	
三貿易製類	○重至一○ 瓦	二分	五帖	與信函同 以折疊或未折 疊狀類「卡」 之紙片而露出 封外之印刷物 與郵政明信片 之最小限制相 同
	○超過一○ 瓦或按五 零數或其五	四分		

二 郵件之特殊辦理及各種請求費 (第四三〇號本
表中修正)

特殊辦理及各種請求類別	費
一掛號費	一角六分

交通通信 第四章 通信 第一款 郵便

六商品見本	百瓦迄	八分	五百瓦	書狀ニ同シ 折疊ミ又ハ折疊マズ 「カード」ノ形類ニテ 露出ノ端差出入印刷 物ハ郵便莖書ト同一 ノ最小限ニ從フ
	百瓦ヲ超過 スルハ其ノ 端數每ニ	四分		
五 印 刷 物 用 人 用 點 字 物	一帖每又ハ 其ノ端數每	二分	五帖	書狀ニ同シ 折疊ミ又ハ折疊マズ 「カード」ノ形類ニテ 露出ノ端差出入印刷 物ハ郵便莖書ト同一 ノ最小限ニ從フ
	五十瓦每又 ハ其ノ端數 每ニ	四分	二帖	
四印・刷物	一帖每又ハ 其ノ端數每	二分	五帖	書狀ニ同シ 折疊ミ又ハ折疊マズ 「カード」ノ形類ニテ 露出ノ端差出入印刷 物ハ郵便莖書ト同一 ノ最小限ニ從フ
	五十瓦每又 ハ其ノ端數 每ニ	四分	二帖	
三業務用書類	二百五十瓦 ヲ超過スル ハ其ノ端數 每ニ	四分	二帖	書狀ニ同シ 折疊ミ又ハ折疊マズ 「カード」ノ形類ニテ 露出ノ端差出入印刷 物ハ郵便莖書ト同一 ノ最小限ニ從フ
	二百五十瓦 迄	二分	五帖	

二 通常郵便物ノ特殊取扱及諸請求ノ料金 (第四三二號本表中
修正)

特殊取扱及諸請求ノ種別	料
一書留料	一角六分

交通通信 第四章 通信 第一款 郵便

二 雙掛號費	在交寄郵件時 在交寄郵件後	一角 二角
三 快速運費		四角
四 請求查詢費		二角
五 請求更改姓名 住址及備回費 (限以郵件 請求辦理)	於收寄局封發準備 著手前	五分
	向外國封發準備 著手前	一角三分
六 保險費(限於信函)	向外國封發準備 著手後	二角六分
	按照保險款額每三百 法郎或其略零兩角外 另加一定之掛號費	五分
七 請求補發掛號費		五分

附 則

本令自康德三年三月一日施行之
大同二年十二月二十六日交通部令第二十二號自本令施行之日
起刪除之

附 則 (廣德四年三月三十一日交通部令第二〇號)
本令自廣德四年四月一日施行之

二 到達證料	郵便物差出ノ際 郵便物差出後	一角 二角
三 別 配 達 料		四角
四 踪跡取調請求料		二角
五 名姓變更及取戻 ノ請求料 (郵便ニ依ル場 合ニ限ルモノ トス)	引受局ニ於テ發送準備 著手前	五分
	外國ニ差立準備著手 前	一角三分
六 價格表記料(冊狀ニ限ル)	外國ニ差出準備著手 後	二角六分
	表記金額三百フラン 又ハ其ノ總額每ニ二角 ノ外ニ一定價額料	五分
七 受領證據本請求料		五分

附 則

本令ハ康德三年三月一日ヨリ之ヲ施行ス
大同二年十二月二十六日交通部令第二十二號ハ本令施行ノ日ヨリ之ヲ
廢止ス

附 則 (廣德四年三月三十一日交通部令第二〇號)
本令ハ廣德四年四月一日ヨリ之ヲ施行ス

●寄往中華民國郵件之郵寄資費等制定之件

(康德二年一月九日)
交通部令第一號

修正 康德四年三月部令第一三號
茲制定寄往中華民國郵件之郵寄資費等如左
寄往中華民國郵件之郵寄資費等制定之件
寄往中華民國郵件之郵寄資費等制定如左表

普通郵件之種類、資費並重量及尺寸之限制

一 信 函	種	C12	類	重量之階段	資費	限	制	尺寸	限		
	重量									(四)	(五)
	資費									每二十 「瓦」或其 略者 五分 無限制	
	尺寸									長十 以上 寬五 以上 厚三 以上 以內	

交通通信 第四章 通信 第一款 郵便

●中華民國宛郵便物ノ郵便料金等制定ノ件

(康德二年一月九日)
交通部令第一號

修正 康德四年三月部令第一三號
茲中華民國宛郵便物ノ郵便料金等ヲ左ノ通制定ス
中華民國宛郵便物ノ郵便料金等制定ノ件
中華民國宛郵便物ノ郵便料金等ハ左表ノ通トス

通常郵便物ノ種類、料金並ニ重量及尺寸ノ制限

一 書 狀	種	C11	類	重量ノ階段	料金	制	尺寸	限		
	重量								(四)	(五)
	料金								「二十」グラム 又ハ其ノ端數五分無制限 每ニ	
	尺寸								長サ十 「センチ メートル」 以上 幅五 「センチ メートル」 以上 厚サ二 「センチ メートル」 以內	

四 印刷物				三 契貨類易			二 信單片名
作爲第三種郵便物 可賣人用 之定期刊 物	立券郵便 件	紙件 十六條 之新聞	規則第八 條之郵便 物	定期刊物 受贈物 之	作爲第三 種郵便物 之	書籍、印 刷物	契貨類 自用人用 之契貨類 貿易契貨 類
每六百 瓦或其 略等	由每月分 之資費 折扣百分之 十	每百二十 瓦或其 略等	每百二十 瓦或其 略等	每百二十 瓦或其 略等	每百二十 瓦或其 略等	每百二十 瓦或其 略等	每百二十 瓦或其 略等
五厘		五厘	五厘	五厘	五厘	二分	二分
以內但 以此單 本密送 書籍時 以三起				以內			以內
同				同			與信函同
右				右			長邊十三 以上五以 上五以內 短邊八以 上五以內 五以內

〔規費百三號〕

四 印刷物				三 業務用書類			二 通常郵便書類
第三種郵便物 認可ヲ 受ケタル 用點字ノ 定期刊 行物	約束郵便 件	規則第八 條之郵便 物	郵便規則 第十六條 ノ條件 ヲ具備ス ル新聞	定期刊物 受贈物 之	作爲第三 種郵便物 之	書籍、印 刷物	業務用書類 自用人用 之業務用 書類
每六百 ワラム 又ハ其ノ 端數五 厘	毎月分ノ 料金ヨリ 百分ノ十 ヲ割引ス	百二十 ワラム 又ハ其ノ 端數五 厘	百二十 ワラム 又ハ其ノ 端數五 厘	百二十 ワラム 又ハ其ノ 端數五 厘	百二十 ワラム 又ハ其ノ 端數五 厘	百二十 ワラム 又ハ其ノ 端數五 厘	百二十 ワラム 又ハ其ノ 端數五 厘
内ニ キト 以テ				内ニ キト 以テ			内ニ キト 以テ
同				同			書狀ニ同シ
右				右			長邊十三 以上五以 上五以內 短邊八以 上五以內 五以內

五貨標	有人用凸 印字之書 刷物	每六 百或 其 時 每 五 厘
	重至二百瓦 重至二百瓦 重至二百瓦 重至二百瓦 重至二百瓦 重至二百瓦	五分 五分 五分 五分 五分 五分
	內瓦以 百	同右

郵便之特殊辦理及諸請求費

辦理・種別	普通郵件	包裹郵件
	費	費
掛號費	八分	
快遞費	八分	
回執費	郵件交寄時 郵件交寄後	郵件交寄時 郵件交寄後
代收貨價費	五分 一角	五分 一角
請求查詢費	一角	一角
撤回或更改姓名 住址請求費	郵件交寄前 郵件交寄後	郵件交寄前 郵件交寄後
代收貨價之取消 或低減代收貨價 額之請求費	郵件交寄前 郵件交寄後	郵件交寄前 郵件交寄後

交通通信 第四章 通信 第一款 郵便

五商 見本品	有人用點字 書寫之 印刷物	六百 又ハ其ノ 六 ニ 五 厘
	送百一グラム 送二百五十グラム 送三百五十グラム 送五百グラム 送五百グラム	二分 五分 五分 五分 五分
	內ム一 以 百	同右

郵便物ノ特殊取扱及諸請求料金

取扱種別	通常郵便物	小包郵便物
	料	料
費留料	八分	
快遞料	八分	
到達證料	郵便物差出ノ際 郵便物差出後	郵便物差出ノ際 郵便物差出後
代金引換料	一角	一角
踪跡取調請求料	一角	一角
更ハハ名宛變 更ノ請求料	郵便物差立前 郵便物差立後	郵便物差立前 郵便物差立後
代金引換ノ取消 額低減ノ請求料	郵便物差立前 郵便物差立後	郵便物差立前 郵便物差立後

【觀覽百三號】

重量	資費	備考
一庇以内	四角	<p>對於國內寄遞須取二單純費之包裏將一單純費須取三單純費者將二單純費</p> <p>應加上列資費於火車或輪船未通之各處郵政機關接收時再收取特別資費</p> <p>但前記資費外寄往雲南省各地之包裹除經由四川省寄遞者外另向寄件人徵收左列特別資費</p> <p>重量限制爲十庇</p> <p>尺寸之限制如左</p> <p>火車或輪船交通之各地往來寄遞者容積五五立方體以內但至小長七釐五寬及厚五釐爲限</p> <p>火車或輪船未通之各地往來寄遞者長四五釐</p> <p>長及橫周合計一米四五釐</p>
一庇超一庇者	二角	
每零數	二角	
二庇以内	七角	
三庇以内	八角五分	
五庇以内	一圓二分	
七庇以内	一圓七角	
十庇以内	一圓九角	

重量	料金	備考
一庇迄	四角	<p>國內遞送ニ付、二單純費ヲ要スルモノニ付テハ一單純費、三單純費ヲ要スルモノニ付テハ二單純費ヲ上記料金ニ加ヘ且鐵道又ハ汽船ノ油モザル地城ニ於ケル郵政官署ニ於テ引受ノ場合ハ更ニ特別料金ヲ徴收ス</p> <p>重量制限ハ十庇トス</p> <p>寸尺制限ハ左ノ通</p> <p>鐵道又ハ汽船ノ通ズル各地ニ發着スルモノハ容積五五立方體ニシテメートル一面ノ寸尺 一二五センチメートル</p> <p>但シ長七センチメートル半、幅及厚五センチメートルヲ下ルコトヲ得ス鐵道又ハ汽船ノ通ゼザル各地ニ發着スル小包ハ長四五センチメートル長及橫周ヲ合計シ「メートル」四五センチメートル</p>
一庇ヲ超ユル	二角	
ハ其ノ端數毎	二角	
一庇ヲ超ユル	七角	
二庇迄	八角五分	
三庇迄	一圓五分	
五庇迄	一圓二角	
七庇迄	一圓七角	
十庇迄	一圓九角	

「郵便百三號」

包裹郵件之特別費

種別	費	費
通關費	一角	
存局保管費		存局交付包裹郵件依郵便規則第三十二條之規定除將其寄到通知單作爲在局者外由寄到日經過十五日者自其翌日起每日按五分徵收但不得超過二圓

附則

本令自康維二年一月十日施行
 大同三年二月二十日交通部令第七號中、中華民國之項自本令施行之日起刪除之

附則（康維四年三月二十四日交通部令第一三號）

本令自康維四年四月一日施行

交通通信 第四章 通信 第一款 郵便

〔郵票百三號〕

小包郵便物ノ特別料金

種別	料	金
通關料	一角	
留置保管料		留置交付ヲ爲ス小包郵便物ハ郵便規則第三十二條ノ規定ニ依リ其ノ到着通知書ノ留置ヲ爲スモノヲ除ク外其ノ到着ノ日ヨリ十五日ヲ經過スルモノニ付テハ其ノ翌日ヨリ一日ニ付五分但シ二圓ヲ超過スルコトヲ得ズ

附則

本令ハ康維二年一月十日ヨリ之ヲ施行ス
 大同三年二月二十日交通部令第七號中中華民國ノ項ハ本令施行ノ日ヨリ之ヲ削除ス

附則（康維四年三月二十四日交通部令第一三號）

本令ハ康維四年四月一日ヨリ之ヲ施行ス

●關於軍事郵件之件

(大同二年三月二十四日) 敕令 第一八八號

修正 廣義元年三月勅令第一一號(其本法施行規則第二條第一項) 茲經諮詢參議府制定關於軍事郵件之件者即公布此令

(廣義元年三月二十四日) 動令 第一八八號 (關於處理、交通高等局長)

關於軍事郵件之件

第一條 左列者得爲軍事郵件

- 一 戰時或事變之際由在戰地與準戰地或被派遣至該地之軍隊軍醫軍衛軍人或軍屬所發之郵件
- 二 戰時或事變之際由在戰地或準戰地人員經該軍衛許可者所發之郵件
- 三 對於前二款所列人員所發之郵件

第二條 前條第一款及第二款之軍事郵件免費運送

前條第三款軍事郵件以郵資繳訖者爲限倘該郵資未繳或欠資者退回發信人徵收欠資之二倍

第三條 關於軍事郵件必要之限制並關於辦理軍事郵件之損害賠償得由主管大臣另定之

第四條 依據條約辦理之郵件不適用第二條及第三條

●軍事郵件ニ關スル件

(大同二年三月二十四日) 敕令 第一八八號

改正 廣義元年三月勅令第一一號(其本法施行規則第二條第一項) 茲參議府ノ諮詢ヲ經テ軍事郵件ニ關スルノ件ヲ制定シ之ヲ公布セシム

(廣義元年三月二十四日) 動令 第一八八號 (關於處理、交通高等局長)

軍事郵件ニ關スル件

第一條 左ニ掲クルモノハ之ヲ軍事郵件ト爲スコトヲ得

- 一 戰時又ハ事變ニ際シ戰地若ハ之ニ準スヘキ地ニ在リ又ハ該地ニ派遣セラルル軍隊、軍醫、軍衛、軍人又ハ軍屬ヨリ發スル郵件
- 二 戰時又ハ事變ニ際シ戰地又ハ之ニ準スヘキ地ニ在ル者ニシテ當該軍衛ノ許可ヲ得タル者ヨリ發スル郵件
- 三 前二號ニ掲クル者ニ短テ發スル郵件

第二條 前條第一號及第二號ニ依ル軍事郵件ハ其ノ料金を免除ス

前條第三號ニ依ル軍事郵件ハ料金完納ノモノニ限ル其ノ料金未納又ハ不足ノモノハ差出人ニ還付シ不納額ノ二倍ヲ徵收ス

第三條 軍事郵件ニ關シ必要ナル制限並ニ軍事郵件取扱ニ關スル損害賠償ハ主管大臣別ニ之ヲ定ムルコトヲ得

第四條 條約ニ依リテ取扱フ郵件ニハ第二條及第三條ヲ適用セス

〔觀覽百三號〕

第五條 軍事郵件之辦理開始及終止由交通部大臣命令之
第六條 本令自公布之日施行

●辦理軍事郵件準用於駐屯本國
之日本陸海軍所發送或接受郵
件之件

(大同二年三月二十四日)
敕令 第一一九號

茲經諮詢參議府制定辦理軍事郵件準用於駐屯本國之日本陸海軍所發送或接受郵件之件者即公布此令

(國務總理、交通部 總長)

辦理軍事郵件準用於駐屯本國之日本陸海軍所發送或接受郵件之件

交通通信 第四章 通信 第一款 郵便

〔續前百三號〕

第五條 軍事郵件ノ取扱開始及終止ハ交通部大臣之ヲ命ス
第六條 本令ハ公布ノ日ヨリ之ヲ施行ス

●軍事郵便ハ本國駐屯ノ日本陸海軍ニ
モ準用スルノ件

(大同二年三月二十四日)
敕令 第一一九號

茲ニ參議府ノ諮詢ヲ經テ軍事郵件ノ取扱ヲ本邦駐屯日本陸海軍ニ於發送又ハ接受スル郵件ニ準用ノ件ヲ制定シ之ヲ公布セシム

(國務總理、交通部 總長)

軍事郵件ノ取扱ヲ本邦駐屯日本陸海軍ニ於テ發送又ハ接受スル郵件ニ準用ノ件

一四四

大同二年敕令第十八號「關於軍事郵件之件」準用於駐屯本國
内之日本陸海軍所發送或接受郵件
本件自公布之日施行

●軍事郵件章程

(大同二年三月二十四日)
交通部令第一號

修正 廣義四年六月部令第三〇號
茲制定軍事郵件章程公布之

軍事郵件章程

第一條 向戰地或準作戰地之處及派遣該地之軍隊軍艦軍署軍
人軍屬或在該地經軍署之許可者所發之軍事郵件限於左列種

類

一 尋常郵件

第一種 信 函

第二種 明信片

第三種 定期刊物

第四種 畫報、印刷物、像片

二 包 裹 (廣四・第三〇號本條中修正)

第二條 在戰地或準作戰地之處及派遣該地之軍隊軍艦軍署軍
人軍屬與在該地經軍署之許可者所發之軍事郵件限於左列種

類

大同二年敕令第十八號「軍事郵件ニ關スル件」ヲ本邦内ニ駐屯スル日
本陸海軍ニ於テ發送又ハ接受スル郵件ニ準用ス
本令ハ公布ノ日ヨリ之ヲ施行ス

●軍事郵件章程

(大同二年三月二十四日)
交通部令第一號

改正 廣義四年六月部令第三〇號
茲ニ軍事郵件章程ヲ制定シ之ヲ公布ス

軍事郵件章程

第一條 戰地又ハ之ニ準スヘキ地ニ在リ又ハ該地ニ派遣スル軍隊、軍
艦、軍衙、軍人、軍屬ニ宛テ又ハ該地ニ在ル者ニシテ當該軍衙ノ許
可ヲ得タル者ニ宛テ發スル軍事郵件ハ左ノ種類ニ限ル

一 尋常郵件

第一種 信 函

第二種 明信片

第三種 定期刊物

第四種 畫報、印刷物、像片

二 包 裹 (廣四・第三〇號本條中改正)

第二條 戰地若ハ之ニ準スヘキ地ニ在リ又ハ該地ニ派遣スル軍隊、軍
艦、軍衙、軍人、軍屬並ニ該地ニ在ル者ニシテ當該軍衙ノ許可ヲ得
タル者ヨリ發スル軍事郵件ハ左ノ種類ニ限ル

〔附覽百三號〕

一 尋常郵件

第一種 每件之重量公務不超過六百瓦私用不超過二十瓦
但從軍記者等之關於軍事通信之函件其每件之重量得增至二百瓦

第二種 明信片

二包 裹 限於(第四・第三〇號本條中修正)
公用

第三條 第一條及第二條所定之軍事郵件之種類有時得因情形增減之

第四條 軍事郵件應由發信人在封皮標明「軍事郵件」四字屬於公務者再以紅筆標明「公務」二字

第五條 公務軍事郵件除掛號連送郵件及在局候領之外不得爲其他之特別辦理(第四・第三〇號本條中修正)

第六條 私用軍事郵件依第一條者限於掛號依第二條者限於存局候領此外不得爲特別辦理

第七條 軍事郵件之發信人其郵件封發之前爲限得向其接受郵局請求更改收件人住址姓名或取還該件但因此於事務有碍時亦得拒絕之

第八條 關於軍事包裹之轉送及返還不另收費(第四・第三〇號本條中修正)

第九條 依第一條之軍事郵件限於在普通郵局所辦理中失却或毀損時照一般之規定賠償其損害

對於依第二條之軍事郵件概不賠償損害(第四・第三〇號本條中修正)

一 尋常郵件

第一種 一通ノ重量公用ハ六百グラム以上私用ハ二十グラム以上ヲ超過セザルモノ但シ從軍記者等ノ軍事通信ニ關スル信函ハ一通ノ重量二百グラム迄ト爲スコトヲ得

第二種 明信片

二包 裹 限於(第四・第三〇號本條中修正)
公用

第三條 第一條及第二條ニ定ムル軍事郵件ノ種類ハ時宜ニ依リ之ヲ増減スルコトアルヘシ

第四條 軍事郵件ハ差出人ニ於テ其ノ表面ニ「軍事郵件」ノ四字ヲ記載シ尙ホ公務ニ屬スルモノハ「公務」ノ二字ヲ朱記スヘシ

第五條 公務軍事郵件ハ掛號連送郵件及在局候領トナスノ外特殊取扱トナスコトヲ得ス(第四・第三〇號本條中修正)

第六條 私用軍事郵件ニシテ第一條ニ依ルモノハ掛號又第二條ニ依ルモノハ在局候領トナスノ外特殊取扱トナスコトヲ得ス

第七條 軍事郵件ノ差出人ハ其ノ郵件ノ差立前ニ限り名宛變更又ハ取戻シ其ノ引受局所ニ請求スルコトヲ得但シ之カ爲メ事務ニ差支アルトキハ拒絕スルコトアルヘシ

第八條 軍事小包ノ轉送及返附ニ關シテハ別ニ料金ヲ徵收セス(第四・第三〇號本條中修正)

第九條 第一條ニ依ル軍事郵件ハ普通郵局所ノ取扱中ニ亡失又ハ毀損シタル場合ニ限り一般ノ規定ニ依リ其ノ損害ヲ賠償ス

第二條ニ依ル軍事郵件ニ對シテハ總テ其ノ損害ヲ賠償セス(第四・第三〇號本條中修正)

第十條 關於軍事郵件之辦理除本章程所定者外依一般之規定

第十一條 本令自公布之日施行

●軍事郵件寄遞章程

(大同二年三月二十四日)
軍政部令第一號

技制定軍事郵件寄遞章程公布之

軍事郵件寄遞章程

第一條 本章程係規定關於戰地或准作戰地之處及向該地派遣

途中之軍事郵件寄遞之事項

第二條 在戰地或准作戰地之處軍人軍屬以外之人從事與軍事

有直接關係之業務者經軍司令部陸隊司令部或特定者之許可

得寄發軍事郵件

第三條 前條郵件之表面須取具軍署之證明

第四條 軍事郵件在軍事郵件辦理局所在地應送交該局但在爲

軍事郵件僅設郵箱之地得限其普通郵件投入之

第五條 由軍事郵件辦理局所在地外寄發之郵件先經各部隊或

各糧收齊按公務及私用區分移交軍事郵件辦理局

第十條 軍事郵件ノ取扱ニ關シテハ本章程ニ定ムルモノヲ除クノ外一

般ノ規定ニ依ル

第十一條 本令ハ公布ノ日ヨリ之ヲ施行ス

●軍事郵件寄遞章程

(大同二年三月二十四日)
軍政部令第一號

茲ニ軍事郵件寄遞章程ヲ規定シ之ヲ公布ス

軍事郵件寄遞章程

第一條 本章程ハ戰地若ハ之ニ準スル地域又ハ該地ニ派遣ノ途中ニ於

ケル軍事郵件ノ寄遞ニ關スル事項ヲ規定スルモノトス

第二條 戰地若ハ之ニ準スル地ニ在ル軍人軍屬以外ノ者ハ軍司令部

陸司令部又ハ特定ニ定ムル軍衛ノ許可ヲ得テ軍事郵件ヲ差出スコトヲ

得

第三條 前條ノ郵件ハ其ノ表面ニ軍衛ノ證明ヲ受クルコトヲ要ス

第四條 軍事郵件ハ軍事郵件取扱局所在地ニアリテハ之ヲ其ノ局ニ差

出スヘシ但シ軍事郵件ノ爲ニ郵便函ヲ設ケタル地ニアリテハ其ノ普

通郵件ニ限リ之ヲ函ニ差入ルコトヲ得

第五條 軍事郵件取扱局所在地外ニ在ル者ヨリ差出ス郵件ハ各部隊又

ハ各糧ニ於テ取調メ之ヲ公務ト私用トニ區分シテ軍事郵件取扱局ニ

第六條 向戰地派遣之途中於未設軍事郵便辦理局之地寄發之

軍事郵便應由各部隊或各艦收齊證明其爲軍事郵便後送交該地普通郵局

第七條 本令自公布之日施行

●特別軍事郵便規則

茲制定特別軍事郵便規則如左

特別軍事郵便規則

第一條 與日本國軍隊、軍艦、軍衙、軍人或軍屬或受駐在本國日本國軍衙之許可者往來之郵件其於本國業務內或發著本

交通通信 第四章 通信 第一款 郵便

(康慶四年十二月一日) 交通部令第七二號

送付スルモノトス

第六條 戰地派遣ノ途中軍事郵便取扱局ヲキ地ニ於テ差出ス軍事郵便

ハ各部隊又ハ各艦ニ於テ取調メ軍事郵便タルコトヲ證明シ當該地ノ普通郵局ニ差出スモノトス

第七條 本令ハ公布ノ日ヨリ之ヲ施行ス

●特別軍事郵便規則

特別軍事郵便規則左ノ通定ム

特別軍事郵便規則

第一條 日本國軍隊、軍艦、軍衙、軍人若ハ軍屬又ハ本邦内ニ在ル日本國軍衙ノ許可ヲ受ケタル者ト往復スル郵便物ニシテ本邦業務内又ハ

一四八之一

(康慶四年十二月一日) 交通部令第七二號

國業務與日本國業務間者除依一般規定者外得按本令之規定作為軍事郵便

第二條 軍事郵件其關於軍務者為公用軍事郵件其他為私用軍事郵件

第三條 由第一條規定者所發之軍事郵件限於左列種類

一 尋常郵件

信 函

每件之重量公用軍事郵件為六百瓦以內、私用軍事郵件為二百瓦以內但限於從軍記者之關於軍事通信者為二百瓦以內

郵政明信片

二 包裹郵件 限於公用軍事郵便

第一項規定郵件之種類認為必要時有增減之

第四條 前條第一項所規定之軍事郵件其運費之徵收方法另行規定但速達費應按一般之例徵納之

第五條 軍事郵件特殊辦理之範圍如左

一 公用軍事郵件

掛號、變掛號、特別投遞、速達郵件、航空郵件及在局候領在局運領知除外

二 私用軍事郵件

速達郵件、賀年郵件及在局候領知除外
軍事郵件其運費之繳納方法不按前條規定者限於向一般郵政局所交寄時除前項外得為郵票另納及立券郵件

本邦業務ト日本國業務間ニ發着スルモノハ一般ノ規定ニ依ルノ外本令ノ定ムル所ニ依リ軍事郵便ト爲スコトヲ得

第二條 軍事郵便物ニシテ軍務ニ關スルモノハ公用軍事郵便物トシ其ノ他ノモノハ私用軍事郵便物トス

第三條 第一條ニ規定スル者ヨリ發スル軍事郵便物ハ左ノ種類ニ限ル

一 通常郵便物

書 狀

一箇ノ重量公用軍事郵便物ハ六百グラムニ迄但シ從軍記者ノ軍事通信ニ關スルモノニ限リ二百グラムニ迄トス

郵便葉書

二 小包郵便物 公用軍事郵便物ニ限ル

第一項ニ規定スル郵便物ノ種類ハ必要ト認ムルトキハ之ヲ增減スルニトアルベシ

第四條 前條第一項ニ規定スル軍事郵便物ノ郵便ニ關スル料金ノ徵收方法ハ別ニ之ヲ定ム但シ速達料ハ一般ノ例ニ依リ之ヲ納付スベシ

第五條 軍事郵便物特殊取扱ノ範圍ハ左ノ如シ

一 公用軍事郵便物

書留、配達證明、別配達、速達郵便、航空郵便及留置通知

二 私用軍事郵便物

速達郵便、年賀郵便及留置通知

軍事郵便物ニシテ其ノ料金納付ノ方法ガ前條ノ規定ニ依ラザルモノハ一般郵政局所ニ差出ス場合ニ限リ前項ニ依ルノ外切手別納及約東郵便ト爲スコトヲ得

第六條 軍事郵便關於其正面顯明記載「軍事郵便」二字樣如
係公用軍事郵便須朱書「公用」字樣

第七條 郵便規則第三十四條及第三十七條及依滿日郵便規則
第十二條適用之郵便規則第三十四條及第三十七條之規定對
於在在第十條所規定者之軍事郵便不適用之

第八條 郵便規則第四十四條第一項及依滿日郵便規則第十四
條適用之郵便規則第四十四條第一項之規定對於國內軍事包
裹郵便不適用之

第九條 郵便規則第五十一條及依滿日郵便規則第十五條適用
之郵便規則第五十一條之規定對於向第一條規定者運送之軍
事郵便不適用之

第十條 軍事包裏郵便改寄或運送時不另徵收改寄費或運送費

第十一條 軍事郵便不得向外國業務日本國 外改寄或運送之

第十二條 軍事郵便之寄件人向交寄場所所限於郵件封裝前得
聲明姓名住址或應附之請求但於事務有碍時不屬承之
之義務

於前項之情形對於由第一條規定者所交寄之郵件不徵收請求
費

附 則

第十五條 本令自康維四年十二月一日施行

第六條 軍事郵便物ハ其ノ表面爲易キ箇所ニ「軍事郵便」ト記載シ且
公用軍事郵便物ニ在リテハ公用ト朱書スベシ

第七條 郵便規則第三十四條及第三十七條及滿日郵便規則第十二條ニ
依リ準用シタル郵便規則第三十四條及第三十七條ノ規定ハ第一條ニ
規定スル者ニ宛テタル軍事郵便物ニ付之ヲ適用セズ

第八條 郵便規則第四十四條第一項及滿日郵便規則第十四條ニ依リ準
用シタル第四十四條第一項ノ規定ハ國內軍事小包郵便物ニ付之ヲ適
用ス

第九條 郵便規則第五十一條及滿日郵便規則第十五條ニ依リ準用シタ
ル郵便規則第五十一條ノ規定ハ第一條ニ規定スル者ニ準付スル軍事
郵便物ニ付之ヲ適用セズ

第十條 軍事小包郵便物ヲ轉送又ハ運付スル場合ハ轉送料又ハ運付料
ハ別ニ之ヲ徵收セズ

第十一條 軍事郵便物ハ之ヲ外國業務日本國ニ轉送又ハ運付スルコト
ヲ得ズ

第十二條 軍事郵便物ノ差出人ハ差出郵局所ニ對シ郵便物差立前ニ親
リ姓名變更又ハ取戻ノ請求ヲ爲スコトヲ得但シ事務ニ支障アルトキ
ハ之ニ應ゼザルコトアルベシ

於前項ノ場合ニ於テ第一條ニ規定スル者ヨリ差出タル郵便物ニ付テハ
請求料ハ之ヲ徵收セズ

附 則

第十三條 本令ハ康維四年十二月一日ヨリ之ヲ施行ス

●發往外國航空郵件之航空費

(昭和四年六月二十九日)
交通部令第三十三號

關於本國國內應依空路郵路寄遞由本國發往外國航空郵件之航空費規定如左

茲將關於本國國內應依空路郵路寄遞由本國發往外國航空郵件之航空費如左

一 尋常郵件

信 函 重量每二十瓦或其略等 六分

明信片 往信、復信 (各爲) 六分

封筒、封筒片 一角

二 包裹郵件 一圓五角

本令自昭和四年七月一日施行

昭和三年一月交通部令第十一號關於滿洲國內應依航空寄遞由

本國發往外國航空郵件之航空費之件自本令施行之日即廢止之

●本邦發外國宛航空郵便物ノ航空料

(昭和四年六月二十九日)
交通部令第三十三號

本邦國內ノミヲ空路郵路ニ依リ運送スベキ本邦發外國宛航空郵便物ノ航空料ヲ左ノ通定ム

本邦國內ノミヲ空路郵路ニ依リ運送スベキ本邦發外國宛航空郵便物ノ航空料ハ左ノ如シ

一 尋常郵便物

書 狀 重量二十グラム又ハ其ノ略數每ニ 六分

葉 書 往復、復信各別ニ 六分

其ノ他 重量六十グラム又ハ其ノ略數每ニ 一角

二 小包郵便物 一圓五角

本令自昭和四年七月一日ヨリ之ヲ施行ス

昭和三年一月交通部令第十一號滿洲國內ノミヲ航空運送スベキ滿洲國

榮發發日本國榮發發航空小包郵便物ノ航空料金ニ關スル件ハ本令施行ノ日ヨリ之ヲ廢止ス

●關於停止國內互相間及本國日本國間收發郵件之代收貨價、收款郵件及課金另納之辦理並包裹郵件之尺寸、體積及重量之限制之件

（應辦七年十一月十六日 交通部令第三十八號）

茲將關於停止國內互相間及本國日本國間收發郵件之代收貨價、收款郵件及課金另納之辦理並包裹郵件之尺寸、體積及重量之限制之件制定如左

關於停止國內互相間及本國日本國間收發郵件之代收貨價、收款郵件及課金另納之辦理並包裹郵件之尺寸、體積及重量之限制之件

第一條 國內互相間收發郵件之代收貨價及收款郵件之辦理暫行停止

第二條 國內互相間收發包裹郵件之體積及重量之限制暫行如左

第一條 依現行尺寸限制外一立方粉以上八〇立方粉以內

重量 六底以內

第三條 於本國日本國間收發郵件之代收貨價、課金另納及收發郵件之辦理暫行停止

交通通信 第四章 通信 第一款 郵便

●國內相互間及本邦日本國間ニ發著スル郵便物ノ代金引換、集金郵便及課金別納ノ取扱停止並ニ小包郵便物ノ尺寸、容積及重量ノ制限ニ關スル件

（應辦七年十一月十六日 交通部令第三十八號）

茲ニ國內相互間及本邦日本國ニ發著スル郵便物ノ代金引換、集金郵便及課金別納ノ取扱停止並ニ小包郵便物ノ尺寸、容積及重量ノ制限ニ關スル件ヲ左ノ通制定ス

國內相互間及本邦日本國間ニ發著スル郵便物ノ代金引換、集金郵便及課金別納ノ取扱停止並ニ小包郵便物ノ尺寸、容積及重量ノ制限ニ關スル件

第一條 國內相互間ニ發著スル郵便物ノ代金引換及集金郵便ノ取扱ハ當分ノ間之ニ停止ス

第二條 國內相互間ニ發著スル小包郵便物ノ容積及重量ノ制限ハ當分ノ間左ノ如シ

容積 現行尺寸制限ニ依ルノ外一立方「デシメートル」以上八〇立方「デシメートル」以內

重量 六「キログラム」以內

第三條 本邦日本國間ニ發著スル郵便物ノ代金引換、課金別納及集金郵便ノ取扱ハ當分ノ間之ヲ停止ス

第一條 本國郵便日本國收包郵便之尺寸、體積及重量之限制
施行如左

尺寸 一函一米以內

體積 八〇立方粉以內

重量 六兩以內

附則

本令自明治七年十一月十六日施行

本令施行前發行之郵便而為國內互相開收發者不適用本令

●關於國內互相間及本國與日本 國間收發之賀年郵件之停止辦 理之件

理之件

(明治七年十一月十六日
交通部令第三十九號)

茲將關於國內互相間及本國與日本國間收發之賀年郵件之停止
辦理之件制定如左

關於國內互相間及本國與日本國間收發之賀年郵件之停
止辦理之件

國內互相間及本國與日本國間收發之賀年郵件之辦理施行停止
之

附則

本令自公布日施行

第二條 本邦發日本國宛小包郵便物ノ尺寸、容積及重量ノ制限ハ當分
ノ間左ノ如シ

尺寸 一函二メートル以內

容積 八〇立方デシメートル以內

重量 六キログラム以內

附則

本令ハ明治七年十一月十六日ヨリ之ヲ施行ス

本令施行前ニ差出シタル郵便物ニシテ國內相互間ニ發着スルモノニ付
テハ本令ヲ適用セズ

●國內相互間及本邦日本國間ニ發着ス ル郵便物ノ年賀郵便取扱ノ停止ニ關 スル件

スル件

(明治七年十一月十六日
交通部令第三十九號)

茲ニ國內相互間及本邦日本國間ニ發着スル郵便物ノ年賀郵便取扱ノ停
止ニ關スル件ヲ左ノ通制定ス

國內相互間及本邦日本國間ニ發着スル郵便物ノ年賀郵便取扱ノ
停止ニ關スル件

國內相互間及本邦日本國間ニ發着スル郵便物ノ年賀郵便取扱ハ當分ノ
間之ヲ停止ス

附則

本令ハ公布ノ日ヨリ之ヲ施行ス

【備考】 ●興安南(分省)設置驛站之

件

(大同元年八月二十八日)
【興安總署】指令第二八號

興安南(分省)電

呈覽附件均悉所稱利用驛站以補交通之不足用意殊堪嘉獎惟是千里馳驅徒費人馬之力似覺勞案倘能利用鐵路俾作長途繼送其無庸之慮則利用驛站凡各旗公署及附近車站各設驛站司往來傳單之實似此則既省馳驅之煩費復得交通之捷便比之專賴驛站較爲簡便也仍仰該分省長擬具意見繪附圖說(蒙旗與附近相當車站通商圖)呈送來署以憑查核辦理爲要附件存此令

附 興安南(分省)省長來呈 (大同元年八月十三日)

呈爲擬在蒙地電不通之處仿照舊制添設驛站器具圖說恭

摺 竊維郵傳便交通快捷要公事稽查省地處邊陲環境遼闊交通視各旗公署郵政亦未設立每遇公文投遞概由他處轉運至邊之處往往延弄一月不能接收中間耽擱在所難免如有要公豈不貽誤政務省成立以來將及數月連令轉飭各旗文件迄今尙有未據呈覆者長此以往不加改善殊非所宜但關於郵電交通竊

交通通信 第四章 通信 第一款 郵便

【備考】 ●舊制ニ倣ヒ蒙地ノ郵電無キ各所

ニ驛站ヲ設置スルノ件

(大同元年八月二十八日)
【興安總署】指令第二八號

興安南(分省)電

呈文竝ニ附件ハ之ヲ閱覽セリ云フ所ノ驛站ヲ利用シ以テ交通ノ不備ヲ補フハ其ノ意見尙嘉獎スヘシ惟徒ニ人馬ノ力ニ憑リ千里ヲ馳驅スルハ非常ナル苦勞ナリ若シ鐵道ヲ利用シ得ハ長途繼送ニ便利ナラン鐵道無キ各所ニ於テハ驛站ヲ利用スヘク凡テ各旗公署及停車場附近ニ於テハ各驛站ヲ設ケ文件傳送ニ從事セシム則チ馳驅ノ苦勞ヲ省キ交通ノ便利ヲ圖ル之ヲ專ラ驛站ニ頼ルノ文件傳送ニ比較スレハ比較的簡便ナリ貴公省長ハ仍本件ニ關シ意見ヲ具シ圖說ヲ附シ(蒙旗附近驛站通商圖)本署ニ送達シ以テ查核處理ニ費スヘシ附件ハ圖存ス此ニ令ス

附 興安南(分省)省長來文 (大同元年八月十三日)

覆制ニ倣ヒ蒙古ノ郵電無キ各所ニ驛站ヲ增設シ以テ交通ノ便利ヲ期シ要務ノ遲延ヲ免レシム圖說呈文ヲ附シテ蒙旗ヲ請フ查スルニ本署ハ邊陲ニ位シ所轄地域廣闊ニシテ交通不便ナリ尙未ダ郵政機關ノ設立ナシ各旗公署公文書送達毎ニ概々他所ヲ經由轉送ス最遠方ノ地方宛公文書ノ往復ハ一箇月ニ非サレハ到達スル能ハス中間ニテ停滯スルヲ免レ難シ若シ要件アラハ豈慢ヲ貽サランヤ本省成立以來將ニ數月ニ及ハントス令ニ從セ各旗ニ轉命セシ文書モ今ニ至ルモ尙未ダ返答ナシ此儘推移ニ任セ改善ヲ加ヘサレハ殊ニ宜敷カラス但シ備ア

約者已有相當計劃惟目前救濟辦法似應仿照從前驛站規則按各旗距離每六七十里設立一站計算由札實轉旗起至實旗止共計一千二百里擬設十九站遇有緊急公文每日可行四五百里即普通文件千里距離五六日即可到達因乘人長於驢馬每日三站可以從容行地況當此時局多事之時如有特別情事尤可專騎飛傳外餘相當利益一俟國家郵電設立完備即行撤銷經費無多設置均易所有擬設臨時驛站以濟郵電不通之處是否有當理合繪具圖說備文恭請
 聖核如蒙俯准准省再將設立驛站規則及經費預算各項辦法詳擬准備案施行謹呈

【興安總領事官印】

附 驛站地圖一份（從略）

ニ實邊ハ郵電施設ニ關シテハ已ニ相當計畫アリ然共目前救濟辦法ハ從前驛站規則ニ倣ヒ各旗距離六七十里ノ地方毎ニ一驛站ヲ設ケ札實轉旗ヨリ實旗ニ至ル共計一千二百里間十九所ノ驛站ヲ設ケ緊急公文送達ハ毎日四五百里ヲ馳驅スルヲ傳普通文件送達ハ千里ノ距離五六日ニシテ到達スヘシ蓋シ乘人ハ驢馬ニ長ス毎日三驛站ノ距離ハ容易ナリ況ンヤ此多事ノ時局ニ當リ若シ特別事情アレハ專騎飛傳モ亦相當利益アリ國家ノ郵電施設完備ヲ俟テテ該驛站ヲ即時撤廢ス驛站ノ設置ハ容易ニシテ費用モ多カラス故ニ臨時驛站ヲ設立シ以テ郵電ノ不備ヲ補救セントス事ノ當否ハ圖說ヲ附シ本奏文ヲ以テ審議ヲ仰座設立許可ヲ俟テテ再ヒ驛站設立規則及經費預算各項辦法ヲ送呈シ恭亮ヲ請フ謹テ齊【興安總領事官印】ニ呈ス

附 驛站地圖一件（略）

●郵件運輸協定書

(庚戌元年八月二十二日)
交通部訓令第一〇九號

第五 庚戌二年二月訓令第一三八號

各官廳管理局長
局長

爲令通事各關於郵件運輸業與鐵路總局協定如左自本日本流行仰即遵照此令

滿洲國交通部郵務司
局間郵件運輸協定書

第一章 總 則

第一條 鐵路總局(以下簡稱總局)所管鐵路、船舶以及自動車線之運輸郵件根據本協定所定辦理之

第二條 凡須運輸郵件時其區間、列車、船舶、自動車、運輸方法以及客積交換郵務司(以下簡稱郵務司)與總局協定之

第三條 將列車、船舶以及自動車之運行區間、回數以及發着時刻定期或變更時其確定後應由總局立向郵務司通報之惟有預定者除外光通報

第二章 火車運輸

第四條 郵車內除郵件、郵政押車員及監查員外不得裝載任何貨物但總局員關於執行職務必要時得隨時出入郵車

前項押車員及監查員應使用者制服或攜帶附表第四號之鐵路

交通 通信 第四章 通信 第一款 郵便

●郵便物運送協定書

(庚戌元年八月二十二日)
交通部訓令第一〇九號

第五 庚戌二年二月訓令第一三八號

各官廳管理局長
局長

郵便物運送ニ關シ鐵路總局ト左ノ通協定シ本日ヨリ之ヲ施行ス

滿洲國交通部郵務司
局間郵便物運送協定書

第一章 總 則

第一條 鐵路總局(以下單ニ總局ト稱ス)所管鐵路、船舶及自動車線ニ於ケル郵便物ノ運送方ハ本協定ノ定ムル所ニ依ル

第二條 郵便物ノ運送ヲ要スルトキハ交通部郵務司(以下單ニ郵務司ト稱ス)ハ其ノ區間、列車、船舶、自動車、運送方法及客積ヲ豫メ總局ト協定スルモノトス

第三條 總局ハ列車、船舶及自動車ノ運行區間、回數及發着時刻ヲ定メ若ハ之ヲ變更セントスルトキハ確定次第總局ヨリ郵務司ニ通報スルモノトス但シ豫定アルモノハ先ヅ其ノ豫定ヲ通報スルモノトス

第二章 汽車輸送

第四條 郵便車室ニハ郵便物、郵便取扱係員並ニ監查員ノ外搭載セザルモノトス但シ總局員ニシテ職務執行上ノ必要アル場合ハ郵便車室ニ出入スルコトヲ得

前項ノ取扱係員並ニ監查員ニハ制服ヲ着用セシメ若ハ其ノ身分ヲ證

郵車乘車證以便證明身分 (附二、三、八號本表改正)

第五條 郵車客積保箱區隙隙之內客積而言

郵車室之客積保箱由地板面至頂棚間相乘級之面積定之

第六條 不由郵車運送郵件時則按鐵路普通行李同一辦法辦理

之但與郵局所收郵政押車員間之收受以另表第一號寄發總包

郵件受授證及同第二號運到總包郵件受授證證明之

第七條 因臨時郵件擁擠郵局所或郵政押車員須請求郵車之容

積運送或增掛時關於該列車開發站開車前至少六小時經由站

長向所管鐵路局請求之

此際務須附掛另列郵車或以代車充用之並務將增掛郵車與所

定郵車連掛

第八條 依郵車運送郵件之列車因有遲延等事特開代替列車時

應與郵局所或郵政押車員所求附掛本列車之郵車相近之郵

車或代車附掛與特開列車

運掛郵車之特開列車開行後本列車到站而按遲延時刻繼續進

行時其郵車亦應附掛於該地該列車停止運行時或改變時刻

時其郵車務須與最近尚同一方面開行之列車連掛如有由特開

明スル爲別表第四號ノ鐵路郵車乘車證ヲ携帯セシムルモノトス

(附二、第一三八號本表改正)

第五條 郵便車客積ハ各其ノ區劃障壁ノ内容積ヲ謂フ

郵便車室ノ客積ハ床板面ヨリ屢屢板ノ側ト相乘スル面積ニ依

リ算定ス

第六條 郵便車ニ依ラズシテ郵便物ヲ運送スルトキハ鐵路通常小荷物

ト同一ノ方法ニ依ルモノトス但シ郵局所又ハ郵便取扱係員トノ受授

ハ別表第一號閉便授立郵便物受授證及同第二號閉便運寄郵便物受

授證ヲ以テ證明スルモノトス

第七條 臨時郵便物多數ノ爲郵局所又ハ郵便取扱係員ニ於テ臨時ニ郵

便車ノ客積擴張又ハ増結方ヲ要求セントスルトキハ當該列車始發開

出發時刻ノ前クトモ六時間前迄ニ願長運由所管鐵路局ニ之ガ請求ヲ

爲スモノトス

前項ノ場合ニ於テハ成ルベク他ノ郵便車ヲ増結シ又ハ代用車ヲ以テ

其ノ使用ニ充ツルモノトシ成ルベク増結郵便車ト所定郵便車トハ之

ヲ連綴連結セシムルモノトス

第八條 郵便車ニ依リ郵便物ヲ運送スル列車遲延等ノ爲途中ヨリ之ニ

代ルベキ列車ヲ特設スルトキハ郵局所又ハ郵便取扱係員ノ要求スル

所ニ依リ本列車ニ連結スル郵便車ノ客積ニ最モ近キ客積ヲ有スル郵

便車若ハ代用車ヲ其ノ特設列車ニ連結スルモノトス

郵便車ヲ連結シタル特設列車出發後其ノ特設地ニ本列車到着シ遲延

時刻ノ儘進行スルトキハ郵便車モ其ノ儘連結牽引スルモノトシ又

ノ地ニ於テ列車ノ運轉ヲ休止セルカ若ハ時刻ヲ變更シタルトキハ郵

鐵路中並與下次運送郵車之列車合併時而郵車亦務須與同一列車運送

第九條 郵便郵件列車遇有天災事變或其他事故因停止前行且列車無不在時應立即最近之郵局所通知該局候指示辦理

此際應由總局局長以相當便宜或依情形協力保全

第十條 關於郵便郵件必要之設備按左列各款辦理之

一 郵車之構造應依郵務司與總局間協議由總局施行之

二 郵車之改造、變更以及郵車內設備之新設、改造時應依郵務司與總局間協議由總局施行之

三 於鐵路用地內須將郵件存放處、押車員室（以下總稱郵務室）建築、改善、修繕或撤廢時應依郵務司與總局間協議由總局施行之如須鐵路用地或車站建築物之一部分使用時應與總局協議轉外總局應承認其要求

四 於未經總局之車站關於郵車押車員之辦理郵件必須時應依郵務司與總局間協議與鐵路業務障礙外由業務員與押車員車外之屋內相當處所以便使用

交通通信 第四章 通信 第一款 郵便

便車ハ成ルベク最近ニ同一方面ニ設スベキ列車ニ連結スルモノトス此ノ場合ニ於テ其ノ轉讓地若ハ途中ヨリ次ノ郵便車運送列車ト合併スルトキハ成ルベク同一列車ニ附郵便車ヲ合セ連結スルモノトス
第九條 郵便物ヲ搭載スル列車天災事變其ノ他ノ事故ニ因リ進行ヲ停止シタル場合ニ於テ郵便取扱員在ラザルトキハ直チニ最寄ノ總局所ニ通知シ其ノ指揮ヲ承ケ處理スルモノトス
前項ノ場合ニ於テハ總局員ニ於テ相當ノ便宜ヲ供與シ若ハ時宜ニ依リ其ノ保安ニ協力スルモノトス

第十條 郵便物運送上必要ナル設備ニ關シテハ左ノ各款ニ依リ取扱フモノトス

一 郵便車ノ新造ハ郵務司ト總局トノ間ニ於テ協議シ總局ニ於テ之ヲ施行スルモノトス

二 郵便車ノ改造、構造修繕ニ郵便車室內設備ノ新設、改造ヲ要スル場合ハ郵務司ト總局ト協議シ總局トノ間ニ於テ協議シ總局ニ於テ之ヲ施行スルモノトス

三 鐵路用地内ニ郵便物保管場、郵便取扱員事務所（以下總稱シテ郵便室ト稱ス）ノ建設、改善、修繕又ハ撤廢ヲ要スル場合ハ郵務司ト總局ト協議シ總局ニ於テ之ヲ施行スルモノトス此ノ場合ニ於テ鐵路用地又ハ停車場建築物ノ一部ヲ其ノ使用ニ供スル必要アルトキハ鐵路業務ニ支障ナキ限リ總局ハ其ノ要求ニ應ズルモノトス

四 郵便室ナキ停車場ニ於テ郵便取扱員ノ郵便物取扱上必要アル場合ハ郵政管理局ト總局ト協議シ總局ニ支障ナキ限リ公衆待合所以外ニ於テ屋內適當ノ場所ヲ供シ其ノ使用ニ充ツルモノトス

第十一條 郵便車及郵便車内設備物品之維持、修繕、保管、保管以及設備之整備並其施行之

第十二條 郵便車及郵便車内設備相當之位置

第十三條 郵便車及郵便車内設備相當之位置

間與該列車供給旅客者相同

第三章 船舶運送

第十四條 郵便物之船舶運送可免漏網、損壞等危險之安全場所施設相當保管設置

第十五條 運送郵便物之郵政補給員或監査員得免費搭船

前項補給員應持身分證明書

第十六條 自動車運送

第十七條 郵便物依無償自動車運送並選擇郵件保全上最安全之場所裝載之

第十八條 郵件應裝於郵務司所定之郵便封固後託送之

第十九條 應運載郵件之自動車不得非裝載郵件出發但應裝載之相當時間經過尚未裝載時不在此限

第二十條 裝載於自動車之郵件其封印應由郵局執行總局協助之

第十一條 郵便車及郵便車内設備物品之維持、修繕、保管及車輛ノ補除ハ總局ニ於テ之ヲ施行スルモノトス

第十二條 郵便車及郵便車内ニハ相當ノ位置ヲ設備スルモノトス

第十三條 郵便取扱係員ノ搭乗スル郵便車内ニハ相當ノ場所ヲ設備スルモノトス其ノ設備期間ハ當該列車ニ於テ旅客ニ供給スルト同

一トス

第三章 船舶運送

第十四條 郵便物ヲ運送スベキ船舶ニハ漏網、損壞等危險郵便物ニ損害ヲ及ボス虞ナキ安全ナル場所ヲ選ビ相當ノ設備施設ヲ施スモノトス

第十五條 運送郵便物ヲ護送スル郵便取扱係員又ハ監査員ハ無償乗船

セシムモノトス

前項ノ係員ハ身分證明書ヲ携行スルモノトス

第四章 自動車運送

第十六條 郵便物ハ無償自動車ニ依リ運送スルモノトシ郵便物保全上最モ安全ナル場所ヲ選ビ積載スルモノトス

第十七條 郵便物ハ郵務司所定ノ行儀ニ格納シ安全ナル封緘ヲ施シ託送スルモノトス

第十八條 郵便物運送スベキ自動車ハ郵便物ヲ搭載シタル後ニアラザレバ出發スルコトヲ得ズ但シ積込ヲ爲スベキ相當時間迄ニ郵便物ノ引渡ヲ受ケザルトキハ此ノ限ニ在ラズ

第十九條 自動車ニ搭載スル郵便物ノ積卸ハ郵局ニ於テ之ヲ執行シ職員ハ之ニ協力スルモノトス

第二十條 郵件數量比平常甚多或甚少時應將其概量預先向總局通報之

第二十一條 郵局所收郵政押單員與總局員間之交收郵件須以另裝第三號郵件證明之

第二十二條 裝運郵件之自動車遇有因天災事變或其他事故前不能運送時其運送郵件應按照左列各款執行之

一 派遣代車可能時即應派遣代車以圖前送運

二 派遣代車不能時或因道路情形及其他事由自動車不能運行時應立與最近郵局員協議辦理之如與郵局員協議困難時即由總局員負責安之實自行妥當措置

第二十三條 除可以證明起因於總局之故意或重大過失外對於郵件之損害總局不負責

第五章 費用

第二十四條 依鐵路運輸之郵件運費按照左列各款算定每滿州一會計年度末依定額支付之

一 郵車使用費按每一立方米一秤付一厘區間別及列車別算定每一回運費而按回數計算之但每回運費之算定如有未滿一秤之運費時按一秤計算之並算定額如有未滿一分之運費時捨去之

交通通信 第四章 通信 第一款 郵便

第二十條 郵便物數量ノ平常ニ比シ特ニ多寡アル場合又ハ少數ナル場合ハ其ノ概數ヲ總局員ニ通報スルモノトス

第二十一條 郵局所又ハ郵便取扱係員ト總局員トノ郵便物受授ハ別表第三號郵便物切符ヲ以テ證明スルモノトス

第二十二條 郵便物ヲ搭載スル自動車天災事變其ノ他ノ事故ニ因リ前途運送不能トナリタル場合ノ郵便物運送ハ左記各款ニ依リ執行スルモノトス

一 代用車ヲ派遣シ得ル場合ハ速ニ之ヲ派遣シ前途ノ運送ヲ計ルコト

二 代用車ノ派遣不能ナル場合又ハ道路狀況其ノ他ノ事由ニ因リ自動車ノ運行不能ナル場合ハ直ニ最寄ノ郵局員ト協議ノ上之カ處理ヲ爲シ若シ郵局員ト協議スルコトヲ困難トスル場合ハ總局員ニ於テ其ノ保安ニ任ジ適宜ノ處置ヲ採ルコト

第二十三條 總局ノ故意又ハ重大ナル過失ニ起因スルコトガ證明セラレタル場合ノ外郵便物ノ損害ニ對シ當分ノ間總局ハ其ノ實ニ任ゼザルモノトス

第五章 費用

第二十四條 鐵路ニ依ル郵便物運送料ハ左記各款ニ依リ算定シ滿州國一會計年度毎ノ年極定額ニ依リ支拂フモノトス

一 郵便車使用料金ハ一立方米ニ付一秤毎ニ一厘トシ區間別及列車別ニ一回當運賃ヲ算定シ運送回數ニ照シ計算スルモノトス但シ一回當運賃算出上一秤未滿ノ場合ハ之ヲ一秤ニ切上又算出額ニ單位ヲ生ジタルトキハ之ヲ切捨シ

二 半價郵便之郵便運賃每一郵便按照左列各款算定茲

按各款算定之

- 1 運賃算定郵便局所定普通行手運賃之二分之一
- 2 郵便之算定未滿一帖之重量按一帖計算並未滿一角之重量按未滿五分者按五分超過五分者按一角計算之

3 郵件之重量應按郵便局所之秤定但由郵政振車員託送者不在此限

4 由同一場所或轉車員將同一區間兩箇以上之郵件同時託送時其每箇重量應按每箇之平均重量

三 前項各款郵件運費按左列辦法每年調查一回經郵務司與總局互相協議決定次年度之運費

1 郵便使用費根據十二月一日現在之實際使用郵車

2 旅行手託送之郵件根據自十一月一日至同月底每日調查計算一月份所得一日之平均數

前項運費每一月份至月底由奉天郵政管理局向總局交付之

(附註) 第三三八號法律也

第三十五條 郵便運費應於因鐵路之新設或廢止運費者有變更時郵務司與總局間之協議相當改正之

第二十六條 自動車運送之郵件運費按照左列各款算定之

二 郵便車ニ依ラザル郵便物ノ運送料ハ郵便行爲一箇毎ニ左記各款ニ依リ算出シ行爲數ニ照シ計算スルモノトス

1 運費率ハ總局所定ノ通常小荷郵便運費率ノ二分ノ一トス

2 運送料算出上一帖未滿ノ重量ハ之ヲ一帖ニ切上ゲ又一角未滿ノ重量ハ五分未滿ハ之ヲ五分ニ、五分ヲ超エ一角未滿ハ之ヲ一角ニ切上ゲ

3 郵便物ノ重量ハ郵便局所ノ秤定ニ依ル但シ鐵路郵便係員ノ託送スルモノハ此ノ限ニ在ラズ

4 同一局所又ハ係員ヨリ同時ニ同一區間ニ二箇以上ノ郵便物ヲ託送スル場合ニ於テハ郵便物一箇ノ重量ハ每箇其ノ平均重量ニ依ル

三 前各款ノ郵便物運送料ハ左記ニ依リ毎年一回調査シ郵務司及總局ニ於テ相互ニ之ヲ承認シ翌年度ノ運送料ヲ決定スルモノトス

1 郵便車使用料ハ十二月一日現在ニ於ケル郵便車運賃實況ニ依ル

2 小荷物託送トスル郵便物ハ十一月一日ヨリ同月末日迄日別ニ調査シ其ノ一箇月間ノ一日平均ニ依ル

前項ノ運送料ハ每一月分ヲ其ノ末日迄ニ奉天郵政管理局ヨリ總局ニ交付スモノトス (附註) 第三三八號法律中改正

第三十五條 郵便ノ運送料ハ鐵路ノ新設、廢止等ニ伴ヒ運送料ニ著シク變更ヲ生ジタル場合ニ限リ郵務司ト總局ト協議ノ上相當之ヲ改正スルモノトス

第二十六條 自動車ニ依リ運送スル郵便物運送料ハ左記各款ニ依リ算

- 一 無蓋運載距離遠近毎運載郵件一疋或其噸零之數按四分計算之但至少以一角起算
- 二 同時託送運載區間相同之郵件應依據其合計重量

三 容積一立方米其重量未滿二五〇疋之郵件每一立方米未滿一立方米之噸零數至二位截止三位以下則捨除之二五〇疋換算之

第三十七條 依船舶運輸之郵件郵費定爲每一會計年度間支付三十六圓

前項運費僅限於因航路之新設或廢止運費額有變更時依郵務司與總局間之協議相當改正之

第三十八條 第二十六條之運費每一月份至遲下月二十日前由郵務司支付之

第二十九條 第二十七條之運費將每一月份至遲其月底前由奉天郵政管理局向總局支付之

第三十條 第七條乃至第九條、第十條第一款、第二款、第四款、第十一條乃至第十三條及第二十二條之費用由總局擔負之

但於第十一條由郵政專車負擔時其修理費由郵務司向總局支付之

第三十一條 第十條第三款之費用由郵務司支付之

第三十二條 罰 除 (第二一三八號)

交通通信 第四章 通信 第一款 郵便

定スルモノトス

- 一 運送距離ノ遠近ニ拘ラズ運送郵便物一疋又ハ其ノ噸數毎々四分トシ其ノ最低運費ヲ一角トス
- 二 同時ニ託送セラレ運送區間ヲ同ジフスル郵便物ハ其ノ合計重量ニ依ル

三 容積一立方米ニ付重量二五〇疋未滿ノ郵便物ハ一立方米ニ付(一)立方米未滿ノ噸數ハ二位ニ止メ三位以下ハ之ヲ切捨ツ二五〇疋ノ割合ニ依リ容積ヲ重量ニ換算ス

第二十七條 船舶ニ依リ運送スル郵便物運送料ハ一會計年度間ニ付三十六圓ヲ支拂フモノトス

前項ノ運送料ハ航路ノ新設、廢止等ニ伴ヒ運送料著シク變更ヲ生ジタル場合ニ限り郵務司ト總局ト協議ノ上相當改正スルモノトス

第二十八條 第二十六條ノ運送料ハ每一月分ヲ翌月二十日迄ニ郵務司ヨリ支拂フモノトス

第二十九條 第二十七條ノ運送料ハ每一月分ヲ其ノ末日迄ニ奉天郵政管理局ヨリ總局ニ支拂フモノトス

第三十條 第七條乃至第九條、第十條第一號、第二號、第四號、第十一條乃至第十三號及第二十二條ノ費用ハ總局ノ負擔トス

但シ第十一條ノ場合ニ於テ郵便係員ガ破損セシメタルトキハ修繕費費ヲ郵務司ヨリ總局ニ支拂フモノトス

第三十一條 第十條第三款ノ費用ハ郵務司之ヲ支拂フモノトス

第三十二條 罰 除 (第二一三八號)

交通通信 第四章 通信 第一款 郵便

附 則

第三十三條 庚辰元年四月二十日交郵第七〇號滿洲帝國交
通郵便司與鐵路總局間鐵路郵便運送暫行協定書限於庚辰
元年六月三十日廢止之

別表第一號
書狀託送郵便受授證

附 則

第三十三條 庚辰元年四月二十一日附交郵第七〇號滿洲帝國交通
郵便司、鐵路總局間鐵路郵便物運送暫行協定書ハ庚辰元年六月三十
日限り之ヲ廢止ス

別表第一號
附郵便差立郵便物受授證

【號數百三十九號】

寄 附 總 包 郵 件 交 付 證 第 號				
年 月 日		列 船	車 船	裝 載
運 到 地 名	郵 袋 數 目	重 量	運 費	行 李 票 號 碼
郵 局				

附 襄 便 差 立 郵 便 物 引 渡 證 第 號				
年 月 日		列 船	車 船	搭 載
到 著 地 名	行 囊 數	重 量	運 賃	切 符 番 號
郵 局				

附 屬 三 十 三 號

寄附郵便件領收證 第 號				
年 月 日		列 船	車 船	裝 載
運到地名	郵袋數目	重 量	運 費	
辦 理				

備考

- 一 寄附郵便件之時除領收證及交付證之運費欄外均應相
當填寫(重量係郵局所秤量者記載)並於局名之下加蓋
日戳(押車員加蓋自己圖章)
- 二 將郵便件交付總局員之時請由該員於各證填入運費(鐵路
託送之時運費無須填寫)並於收據加蓋車站圖章後請其送
發
- 三 各證應換次編號使用之即領收證及交付證之右上角填寫
同一號數
- 四 交付證及領收證各繕具兩張交付證兩張共交總局員領收
證一張由該局保存其他一張呈送直轄郵政管理局

閉塞郵便物立郵便物領收證 第 號				
年 月 日		列 船	車 船	搭 載
到着地名	行囊數	重 量	運 費	賃
取 扱				

備考

- 一 閉塞郵便物ヲ立立スルトキハ領收證及引渡證ノ運費欄ノ外ハ總
テ相當ノ記入ヲ爲シ(重量ハ局ニテ秤リタルモノヲ記入ス)局名
ノ下ニ日附印(押車員ハ自己ノ圖印)ヲモ押捺スベシ
- 二 郵便物ヲ總局員ニ引渡ストキハ各證ニ運費ヲ記入セシメ(鐵路
託送ノ場合ハ運費ノ記入ヲ要セズ)且領收證ニ圖印ヲ押捺セシメ
タル上送付セシムベシ
- 三 受授證用紙ハ順次ノ番號ヲ附シ使用スルモノニシテ領收證及引
渡證ノ各右方上部ニ同一番號ヲ記入スルモノトス
- 四 引渡證及領收證ハ各二通ヲ作成シ引渡證ハ二通總局員ニ引渡シ
領收證ハ一通當該局ニ保管シ他ノ一通ハ所管郵政管理局ニ送付ス
ルモノトス

〔續前百三十九號〕

別表第二號

運到總包郵件受投證

運到總包郵件交付證 第 號		
年 月 日 列 車 裝 載 船 舶		
原 寄 車 站	行 李 票 號 數	郵 袋 數 目
車 站		

附註

一 郵袋數目及行李票數應由交付車站填寫其他各項應由郵局填寫之

交通通信 第四章 通信 第一款 郵便

〔總覽百三十九號〕

別表第二號

閉囊便到著郵便物引渡證

閉囊便到著郵便物引渡證 第 號		
年 月 日 列 車 著 船 舶		
發 送 所	切 符 番 號	行 囊 數

注 意

一 行囊數及切符番號ハ引渡證ニ於テ其ノ他ハ郵局ニ於テ記入スルモノトス

運到總包郵便領收證 第 號		
年 月 日 列車裝載 船 舶		
原寄車站	行李票號數	郵袋數目
郵 局		

備考

- 一 總包郵便運到之時即除各體之郵袋數目及行李票號數外其他各項逐一填寫並須於局名之下加蓋日戳(押車員即日用圖章)
- 二 領取郵件之時即由車站(或營業所)經手人員將其郵袋數目及行李票號數在交付證上記載按此體領取郵件之後其郵袋數目及行李票號數在領收證上填寫交給車站交付證應與郵件一併提出
- 三 各體之領收證即應寄交授證備考第三一律辦理
- 四 領收證應備具兩張其一張即由該車站保存之其他一張寄郵政當局

閉置便到差誤便物領收證 第 號		
年 月 日 列車送 船 舶		
發送所	切符番號	行囊數
郵 局		

備考

- 一 閉置郵便物到着ノトキハ各體ノ行囊數及切符番號ノ外各相當記入ヲ爲シ且局名ノ下ニ日附印(押車員ハ自己ノ圖印)ヲモ押捺ス
- 二 郵便物ヲ受取ルトキハ(又ハ營業所)ノ取扱者ヲシテ其ノ行囊數及切符番號ヲ引渡證ニ記入セシメ之ヲ對照シテ郵便物ヲ受取リタル上領收證ニ其ノ行囊數及切符番號ヲ記入シテ之ヲ押ニ交付シ引渡證ハ郵便物ト共ニ押戻ルモノトス
- 三 用紙ノ番號ハ控立受授證備考第三ノ通トス
- 四 領收證ハ二通作成シ一通ハ當該所ニ保管シ他ノ一通ハ所管鐵路局ニ送付スルモノトス

【圖號百三十九號】

另表第三號（日課表同様ニ付省略下段ニ續ク）

郵
件
票

【郵票百三十九號】

甲（設局存帳）		第1號	
鐵路總局自動車線			
託送郵件單			
康 德 年 月 日			
出發地點		運到地點	
發局		到局	
數目		重量	
自線 自動車名		運費	
記 事	出發地點經手人員領收印		

乙（運到地審査）		第1號	
鐵路總局自動車線			
託送郵件單			
康 德 年 月 日			
出發地點		運到地點	
發局		到局	
數目		重量	
自線 自動車名		運費	
記 事	郵政押車員領收印		

交通通信 第四章 通信 第一款 郵便

(日譯表同様ニ付省略下段ニ擴ク)

丙 (審查)		第1號	
鐵路總局自動車線 郵 件 票 廣 義 年 月 日			
出發地點		運到地點	
發局		到局	
數目		重量	
自動車名		運費	
記 事	_____		

丁 (出發地存根)		第1號	
鐵路總局自動車線 郵 件 票 廣 義 年 月 日			
出發地點		運到地點	
發局		到局	
數目		重量	
自動車名		運費	
記 事	乘務員受領證 _____		

[續前百三十九號]

(日郵表省略)

(郵便百三十九號)

戊 (主管郵政管理局)		第1號	
鐵路總局自動車線			
託送郵件單			
康 德 年 月 日			
出發地點		運到地點	
發局		到局	
數目		重量	
自動車名		運費	
記	_____		
事			

交通通信 第四章 通信 第一款 郵便

共有甲、乙、丙、丁、戊五片、乙片係厚紙其他四片係薄紙

一 此項郵件裏面由乾燥郵件審査局所構成之

二 各片辦法如左

- 1 要項填寫後應將甲、乙、丙、丁片向出發地呈寄
- 2 甲片由出發地郵便局加蓋領收印後交還託送者
- 3 乙片係運送用與物品一併運送於達到地點在本片上將交付日期填寫加蓋領收印向總局審查股呈送之
- 4 丙片由出發地點之郵便員在自動車收入日報上登記後一併向總局審查股呈送之
- 5 丁片係州縣地廳之存根
- 6 戊片係由總局向主管郵政管理局報告之用

甲、乙、丙、丁、戊五片トシ乙片ハ厚紙トシ他ハ薄紙トス

一 郵便物ヲ託送セントスル郵便局所ニ於テ作成ノコト

二 各片ノ取扱方左記ノ通トス

- (イ) 要項ヲ記載ス甲、乙、丙、丁ヲ發所ニ提出セシムルコト
- (ロ) 甲片ニハ發所係員ノ受領印ヲ押捺シ託送者ニ返付スルコト
- (ハ) 乙片ハ運送用トシ現品ト共ニ發所ニ附付シ本片ニ引渡月日ヲ記載受領印ヲ捺シ引渡ヲ爲シ之ヲ總局審查係ニ提出スルコト
- (ニ) 丙片ハ發所係員ニ於テ自動車收入日報ニ計上添附シ總局審查係ニ提出スルコト
- (ホ) 丁片ハ發所控トス
- (ヘ) 戊片ハ發局ヨリ主管郵政管理局ヘノ報告用トス

別表第四號 (日露表省略)

鐵路郵車乘車證 (第二三三六號通知)

(十種)

(面裏)

第 號
鐵路郵車乘車證
康 年 月 日
交 通 部
交通部 大臣印

種 七

●國際郵政公約所定禁寄品

(康維三年一月七日
交通部佈告第二號)

暫行滿日郵政規則第二條第三號國際郵政公約及協定所定禁寄品如左

計 開
交通通信 第四章 通信 第一款 郵便

〔圖四十二號〕

(面裏)

乘車者 官職氏名	
乘車區間	
乘車期間	自 年 月 日 開 至 年 月 日 閉
發行所署長官印	
附 注	<p>一 此項乘車證隨身攜帶以備檢查</p> <p>一 此項乘車證離職時應即繳還原領局註銷</p>

●萬國郵便條約ニ定ムル禁制品

(康維三年一月七日
交通部佈告第二號)

暫行滿日郵便規則第二條第三號萬國郵便聯合ノ條約及約定ニ定ムル禁制品ハ左ノ通トス

記

一 國際郵政公約所定禁寄品

(甲) 各項物品、按其性質、或封裝方法、能危害郵政人員或汚損郵件者

(乙) 各項應納關稅之物品（國際郵政公約第三十九條所載例外辦法除外）以及大宗寄運之貨樣意圖偷稅者

但保險信函則除有價證券外且留保險信函及箱匣協定第一條之規定凡應納關稅之件

(丙) 鴉片、嗎啡、高根、以及其他麻醉物

(丁) 投遞國禁止輸入或傳寄之各項物品

(戊) 爆炸、易於引火或危險物品

(己) 邪淫或有傷風化之物品

(庚) 除蜜蜂、水鞋及露外一切有生命之動物

但保險信函則凡有生命之動物

(辛) 凡錢幣無論已製成或未製成之白金、黃金、銀器、寶石及珍品以及其他貴重物品

(壬) 凡鈔票、錢票或各項不記名之票據

二 國際郵政包裹協定所定禁寄品

(甲) 各項物品、按其性質或封裝方法、能危害郵政人員或汚損郵件者

一 萬國郵便條約ニ定ムル禁制品

(イ) 性質上又ハ包裝上更員ニ危害ヲ及ボシ又ハ通常郵便物ヲ汚染シ若ハ毀損スベキ物品

(ロ) 關稅ヲ課スベキ物品（萬國郵便條約第三十九條ニ規定スル例外ヲ除ク）及關稅ノ徵收ヲ避ケル目的ヲ以テ多數發送スル見本

但シ價格表記書狀ニアリテハ有價證券ヲ除キ且價格表記ノ書狀及箱物ニ關スル約定第一條ノ規定ヲ留保シ關稅ヲ課スベキ物品

(ハ) 阿片、「モルヒネ」、「コカイン」其ノ他ノ麻醉劑

(ニ) 名宛國ニ於テ輸入又ハ洗布ヲ禁ゼル物品

(ホ) 爆發性、發火性又ハ危險性ノ物質

(ヘ) 糞便又ハ不道徳ナル物品

(ト) 蜜蜂、水鞋及露ヲ除キ生キタル動物

但シ價格表記書狀ニアリテハ生キタル動物

(チ) 硬貨、加工シ又ハ加工セザル白金、金又ハ銀、寶石、珠玉其ノ他ノ貴重品

(リ) 銀行券、紙幣又ハ各種持券人拂有價證券

二 小包郵便物ニ關スル約定ニ定ムル禁制品

(イ) 性質上又ハ包裝上更員ニ危害ヲ及ボシ又ハ他ノ小包ヲ汚染シ若ハ毀損スベキ物品

(乙) 鴉片、嗎啡、高根以及其他麻醉物但運送該項毒品如其目的為醫藥或科學之用品而在事關郵政准其運寄者不在此例

(丙) 投遞與禁止輸入或傳寄之各項物品

(丁) 凡有實際及個人通訊性質、文件以及書交包裹收件人或與其同居人以外任何人之各種信函郵件

惟郵到之貨單僅載其所需之簡略說明者則准裝包內

(戊) 易於爆炸及引火以及危險之物品

但各郵政對於手提鎗械所用之金屬裝有火藥之彈筒及子彈以及火柴暨無爆炸性質之礦上導火器者得彼此商訂運寄之

(己) 邪淫或不道德之物品

(庚) 凡有生命之動物而為在事各國郵政章程所禁止郵寄者

(辛) 凡寄交辦理保險之各國未經保險之包裹不准裝寄錢幣鈔票、錢票各項不記名之票據已製成或未製成之白金、黃金、寶石及珍品以及其他貴重物品

(ロ) 阿片、「モルヒネ」、「コカイン」其ノ他ノ麻醉劑但シ該藥劑ハ醫術上又ハ科學上ノ目的ヲ以テ該條件ニテ之ヲ許ス國ニ宛テ爲ス送ニハ之ヲ適用セズ

(ハ) 名宛國ニ於テ輸入又ハ洗布ヲ禁ズル物品

(ニ) 現實的且對人的通信ノ性質ヲ有スル總テ、書類及名宛人又ハ名宛人ト同居ヲ共ニスル人ノ名宛以外ノ名宛ヲ有スル各種ノ通常郵便物

尤モ必要ノ記載ニ止ル無封ノ案内書ヲ挿入スルコトハ之ヲ許ス

(ホ) 爆發性、發火性又ハ危險性ノ物質但シ郵政廳ハ攜帶銃器用ノ裝藥シタル金屬製ノ雷管及藥莖、不爆發性大砲用信管原料並ニ構子ノ運送ニ付協定スルコトヲ得

(ヘ) 猥褻又ハ不道德ナル物品

(ト) 生キタル動物但シ郵便ニ依ル其ノ運送ガ關係國ノ郵便規則ニ依リ許サレザル場合ニ限ル

(チ) 價格表記ヲ許ス國ニ宛テタル非價格表記小包內、硬貨、銀行券紙幣又ハ各種持參人持有價證券、加工シ又ハ加工モザル白金、金又ハ銀、寶石、珠玉其ノ他ノ貴重品

●滿日郵便規則

(康慶四年十一月二十七日)
交通部令第五十八號

修正 康慶五年四月部令第一〇號、五月第二號、六月第三號、五月第九號、七月第七號、十一月第六號、一〇月第二四號
茲將滿日郵便規則制定如左

滿日郵便規則

目次

- 第一章 總 則
- 第一節 通 則
- 第二節 郵件之交寄及投遞
- 第三節 郵件之改寄、退回、退還、更改姓名住址及撤回
- 第二章 尋常郵件
- 第三章 包裹郵件
- 第四章 郵件之特殊辦理
- 第一節 記錄辦理
- 第一款 掛 號
- 第二款 保 險
- 第三款 雙掛號
- 第四款 代收貨價
- 第五款 證明受時刻
- 第六款 證明內容
- 第七款 投遞辦理包裹
- 第八款 課金另納
- 第二節 收銀郵件

●滿日郵便規則

(康慶四年十一月二十七日)
交通部令第五十八號

改正 康慶五年四月部令第一〇號、五月第二號、六月第三號、四月第九號、七月第七號、十一月第六號、一〇月第二四號
滿日郵便規則左ノ通定ム

滿日郵便規則

目次

- 第一章 總 則
- 第一節 通 則
- 第二節 郵便物ノ差出及配達
- 第三節 郵便物ノ轉送、返送、還付、名宛變更及取戻
- 第二章 通常郵便物
- 第三章 小包郵便物
- 第四章 郵便物ノ特殊取扱
- 第一節 記錄取扱
- 第一款 書 留
- 第二款 價格表記
- 第三款 配達證明
- 第四款 代金引換
- 第五款 引受時刻證明
- 第六款 內容證明
- 第七款 配達扱小包
- 第八款 課金別納
- 第二節 集金郵便

- 第三節 立券郵便
- 第四節 郵票別納
- 第五節 賀年郵便
- 第六節 快遞
- 第七節 航空郵便
- 第八節 存局候領

第五章 損害賠償、損失補償及報酬
 第六章 責費差還
 附 則
 滿日郵便規則

第一章 總 則

第一節 通 則

第一條 關於本國與日本國間發着郵件之辦理依本令所定

第二條 郵務事務之範圍及接受郵件時間另行佈告

第三條 送達郵件時發着納取郵件關於郵件之實費所用之郵票
 除特種郵便外應貼於該郵件

第四條 郵務事務之重要事項於郵件重量之內政府所定之容
 限郵件信封面所表示之信封重量由郵件之重量扣除之

第五條 郵費實費及需要特殊辦理郵件除其他不為特殊辦理之
 郵便外均依本令所定之規定辦理

第四章 通信 第一款 郵便

- 第三節 約東郵便
- 第四節 切手別納
- 第五節 年賀郵便
- 第六節 別運便
- 第七節 航空郵便
- 第八節 留 置

第五章 損害賠償、損失補償及報酬
 第六章 料金還付
 附 則
 滿日郵便規則

第一章 總 則

第一條 本邦日本國間ニ發着スル郵便物ノ取扱ニ關シテハ本令ノ規定
 ル所ニ依ル

第二條 郵局所ニ於ケル郵便取扱事務ノ範圍及郵便受付時間ハ別ニ佈
 告ス

第三條 郵便物空出ノ際該郵便物ノ郵便ニ關スル料金還付ノ爲ニ用フ
 ル郵便切手ハ特ニ規定シタル場合ヲ除クノ外該郵便物ニ貼附スベシ

第四條 郵便物ニ貼附シタル郵便切手ノ重量ハ郵便物ノ重量ニ合算ス
 政府所定ノ價格表記郵便物封皮ニ表示セル封皮ノ量目ハ郵便物ノ重
 量ヨリ之ヲ除外ス

第五條 小包郵便料及特殊取扱郵便物ニ關スル郵便物
 他ノ特殊取扱郵便物ニ關スル郵便物ノ取扱ニ關スル規定ハ別ニ佈告ス
 クノ郵便ニ關スル料金ハ特ニ規定シタル場合ヲ除クノ外之ヲ前納ス
 ベシ(第五條一〇號本條改正)

第六條 關於郵件之資費未納或不足係因郵政官署之過失者不罰及其不足額

第七條 關於郵件之資費以郵票繳收或遲延時有未滿一分之時零時其時零不滿五厘者捨去之超過五厘者按五厘計算之

第八條 郵票納於郵件之資費所用之郵票及其他可表明郵費之股票由郵局所發給之

第九條 郵票及封筒包裏送達所貼之郵票應為繳納郵件之資費所用者但於郵政明信片背面貼附之郵票不在此限 (附註第一六條)

本條等意

第十條 依法令所禁止輸送之物件受主管官署之許可者得作為郵件交寄之於此情形應將其許可書向郵局所提示之

第十一條 違反規定交寄之郵件除特行規定者外退還寄件人

於前項之情形依左列區別徵收資費

一 郵費未納或不足者按其全重量所算定未納額之二倍

二 凡封筒、紙幣、銀行券、紙幣、各種不記名有價證券、已精製或未經精製之白金、金或銀、寶石、珠玉及其他貴重品作爲郵票價值以外之郵件所交寄者掛號費之三倍

三 凡封筒、銀行券、紙幣或各種不記名有價證券、已精製或未經精製之白金、金、銀、寶石、珠玉及其他貴重品作爲非保

第六條 郵便ニ關スル料金を未納又ハ不足ガ郵政官署ノ過失ニ因リタルトキハ其ノ不納額ハ之ヲ徵收セズ

第七條 郵便ニ關スル料金ヲ郵便切手ヲ以テ繳付スル場合一分未納ノ端數アルトキハ其ノ端數五厘未滿ノモノハ之ヲ切捨テ五厘ヲ超過スルモノハ之ヲ五厘トシテ計算ス

第八條 郵便ニ關スル料金納付ノ爲ニ用ヒタル郵便切手其ノ他郵便料金ヲ表彰スベキ證票ハ郵局所ニ於テ之ヲ消印ス

第九條 郵便物及滿日小包送票ニ貼附シタル郵便切手ハ之ヲ郵便ニ關スル料金納付ノ爲ニ用ヒタルモノト看做ス但シ郵便票價ノ裏面ニ貼附セル郵便切手ハ此ノ限ニ在ラズ (附註第一六條本條等意)

第十條 依法令ニ依リ輸送ヲ禁ジタル物件ニシテ主管官署ノ許可ヲ受ケタルモノハ郵便物トシテ差出スコトヲ得此ノ場合ニ於テハ其ノ許可書ヲ郵局所ニ提示スベシ

第十一條 成箱ニ滿反シテ差出シタル郵便物ハ特ニ規定シタル場合ヲ除クノ外之ヲ差出人ニ渡付ス

第十二條 成箱ニ滿反シテ差出シタル郵便物ハ特ニ規定シタル場合ヲ除クノ外之ヲ差出人ニ渡付ス

一 郵便料未納又ハ不足ナルトキハ其ノ全重量ニ付算定シタル不納額ノ二倍

二 硬貨、銀行券、紙幣、各種持參人持有價證券、加工シ又ハ加工セザル白金、金、銀、寶石、珠玉其ノ他ノ貴重品ヲ封緘シタル郵便物以外ノ通常郵便物トシテ差出シタルモノナルトキハ寄附料ノ三倍

三 硬貨、銀行券、紙幣、各種持參人持有價證券、加工シ又ハ加工セザル白金、金、銀、寶石、珠玉其ノ他ノ貴重品ヲ價格表記ニ非ザル

險之包裹郵件所交寄者按其全款額所算定之保險費之三
倍

四 保險郵件之保險款額超過內容品之價格時按其全款額所
算定之保險費有不足時其不足額之三倍

第二節 郵件之交寄及投遞

第十一條 關於郵件之交寄準用郵便規則第十七條及第十八條
之規定

第十二條 關於郵件之投遞準用郵便規則第三十一條乃至第四
十二條之規定

第十三條 按郵便規則之所定對於寄向受有許可郵政私用信箱
使用者之郵件準用郵便規則第二百七十七條乃至第二百七十
九條之規定

第三節 郵件之改寄、退回、退還、更改
姓名住址及撤回

第十四條 關於郵件之改寄準用郵便規則第四十三條乃至第四
十七條之規定但郵便規則第四十六條第二項之改寄費及同第
三項之存局保管費除特行規定者外由收件人繳收之

前項改寄費雖將包裹郵件向外國改寄或退回時亦不取消但改
寄或退回另行佈告之國者不在此限

第十五條 包裹郵件退還時寄件人於本國內遷移者向其遷移地

交通通信 第四章 通信 第一款 郵便

小包郵便物トシテ之ヲ差出シタルモノナルトキハ其ノ全金額ニ付
算定シタル價格表記料ノ三倍

四 價格表記郵便物ノ表記金額ガ包有品ノ價格ヲ超過スル場合ニ於
テ全金額ニ付算定シタル價格表記料ニ不足アルトキハ不足額ノ三
倍

第二節 郵便物ノ差出及配達

第十一條 郵便物ノ差出ニ付テハ郵便規則第十七條及第十八條ノ規定
ヲ準用ス

第十二條 郵便物ノ配達ニ付テハ郵便規則第三十一條乃至第四十二條
ノ規定ヲ準用ス

第十三條 郵便規則ノ定ムル所ニ依リ郵便私書函使用ノ許可ヲ受ケタ
ルモノニ宛テタル郵便物ニ付テハ郵便規則第二百七十七條乃至第二
百七十九條ノ規定ヲ準用ス

第三節 郵便物ノ轉送、返送、還付、名宛變更及
取戻

第十四條 郵便物ノ轉送ニ付テハ郵便規則第四十三條乃至第四十七條
ノ規定ヲ準用ス但シ郵便規則第四十六條第二項ノ轉送料金及同第三
項ノ留置保管料ハ特ニ規定シタル場合ヲ除クノ外受取人ヨリ之ヲ繳
收ス

前項ノ轉送料金ハ小包郵便物ヲ外國ニ轉送又ハ返送スル場合ト雖モ
之ヲ取消サルモノトス但シ別ニ佈告スル國ニ轉送又ハ返送スル場
合ハ此ノ限ニ在ラズ

第十五條 小包郵便物還付ノ際差出人本邦内ニ於テ他ニ移轉シタルト

改書之此時不徵收前條規定之改書費但需要第二十九條所規定之附加費者加算退回費徵收之

第十六條 關於郵件之退回及退還準用第十二條、郵便規則第四十四條及第五十四條之規定

第十七條 擬請求郵件之更改姓名住址或撤回者如係郵件封裝前應納五分如係封發後於五分外加算左列區別之金額作為請求費但封發準備完畢前應承郵件之撤回請求時不在此限

- 一 依郵便者 一角二分
- 二 依電報者 七角

第十八條 關於郵件之更改姓名住址及撤回準用郵便規則第五十七條之規定

第十九條 關於由日本國寄到包裹郵件之存局保管費雖將該郵件向外國改寄或退回亦不取消但尚另行佈告之國改寄或退回時不在此限

第二章 尋常郵件

第二十條 尋常郵件之資費如左

- 一 信 函 重量每二十瓦或其略率
 - 單明信片 四分
 - 雙明信片 二分
 - 封緘信片 四分
- 二 明信片
 - 雙明信片 四分
 - 封緘信片 四分

キハ其ノ移轉先ニ之ヲ轉送ス此ノ場合ニ於テハ前條ニ規定スル轉送料金ハ之ヲ徵收セズ但シ第二十九條ニ規定スル増料金ヲ要スルトキハ返送料金ニ加算シ之ヲ徵收ス

第十六條 郵便物ノ返送及還付ニ付テハ第十二條、郵便規則第四十四條及第五十四條ノ規定ヲ準用ス

第十七條 郵便物ノ名宛變更又ハ取戻ノ請求ヲ爲サントスルモノハ請求料トシテ郵便物差出前ナルトキハ五分差出後ナルトキハ五分ノ外ニ左ノ區別ニ依ル金額ヲ納付スベシ但シ差立準備完了前郵便物ノ取戻請求ニ應ジタルトキハ此ノ限ニ在ラズ

- 一 郵便ニ依ルモノ 一角二分
- 二 電信ニ依ルモノ 七角

第十八條 郵便物ノ名宛變更及取戻ニ付テハ郵便規則第五十七條ノ規定ヲ準用ス

第十九條 日本國來小包郵便物ニ關スル留置保管料ハ該郵便物ヲ外國ニ轉送又ハ返送スル場合ト雖モ之ヲ取消サザルモノトス但シ別ニ佈告スル國ニ轉送又ハ返送スル場合ハ此ノ限ニ在ラズ

第二章 通常郵便物

第二十條 通常郵便物ノ料金ハ左ノ如シ

- 一 書 狀 重量二十グラム又ハ其ノ端數每ニ
 - 通常葉書 四分
 - 往復葉書 二分
 - 封緘葉書 四分
- 二 郵便葉書
 - 往復葉書 四分
 - 封緘葉書 四分

三	三	三	三	三	三	三
圖書、印刷、寫字、圖畫、畫、字						
其他定期刊物						
其重量每六十瓦或互或其略零						
五厘						

四	四	四	四	四	四
農產物種子	農產物種子	農產物種子	農產物種子	農產物種子	農產物種子
實標及無形、標本	實標及無形、標本	實標及無形、標本	實標及無形、標本	實標及無形、標本	實標及無形、標本
其重量每六百瓦或互或其略零	其重量每六百瓦或互或其略零	其重量每六百瓦或互或其略零	其重量每六百瓦或互或其略零	其重量每六百瓦或互或其略零	其重量每六百瓦或互或其略零
五厘	五厘	五厘	五厘	五厘	五厘

第二十一條 所謂信函者不論其爲筆書或印刷係指對特定人之通信文不以郵政明信片者而言
 不合於各種尋常郵件之物件及雖合於上列郵件其爲封緘者則與價值爲同一之辦理
 第二十二條 裝有寄往收件人或與收件人同居者以外之特定人

交通通信 第四章 通信 第一款 郵便

三	三	三	三	三	三	三
圖書、印刷、寫字、圖畫、畫、字						
其他定期刊物						
其重量每六十グラム又ハ其ノ端數毎ニ						
五厘						

四	四	四	四	四	四
農產物種子	農產物種子	農產物種子	農產物種子	農產物種子	農產物種子
商標見本及標本	商標見本及標本	商標見本及標本	商標見本及標本	商標見本及標本	商標見本及標本
其重量每二百グラム又ハ其ノ端數毎ニ	其重量每二百グラム又ハ其ノ端數毎ニ	其重量每二百グラム又ハ其ノ端數毎ニ	其重量每二百グラム又ハ其ノ端數毎ニ	其重量每二百グラム又ハ其ノ端數毎ニ	其重量每二百グラム又ハ其ノ端數毎ニ
一分	一分	一分	一分	一分	一分

第二十一條 書狀ハ筆書シタルト印刷シタルトニ拘ラズ特定ノ人ニ對スル通信文ニシテ郵便葉書ニ依ラザルモノヲ謂フ
 通常郵便物ノ各種ニ該當セザル物件及該當スルモ封緘シタルモノハ書狀ト同一ノ取扱ヲ爲ス
 第二十二條 受取人又ハ受取人ト住居ヲ共ニスル人以外ノ特定ノ人ニ

之通信文之信函視為另一件之信函

第二十三條 關於郵政明信片准用郵便規則第六十二條、第六十四條乃至第六十六條第一項第一號、第二號、第四號、第五號及第二項之規定

第二十四條 關於印刷物准用郵便規則第九十一條之規定

第二十五條 回信郵票券壹價每一枚為五分當發售時加蓋日戳

回信郵票券於請求兌換時由郵局所要求該郵票券與其應繳資費之尋常郵件同時提交時如請求兌換者不願其要求時有時得拒絕該郵票券之兌換

第二十六條 應課關稅之物件不得作為信函及貨樣輸出或輸入之但對於萬國郵政條約第三十九條第三節所規定之郵件不在此限

第二十七條 裝有應課關稅物件之尋常郵件須於其正面顯明處記載「裝有課稅品」字樣

第三章 包裹郵件

第二十八條 包裹郵件之資費如左

重	量	寄往關東州	寄往日本國
一 砵	以內	二角	四角五分
二 砵	以內	三角	六角
三 砵	以內	四角	七角五分
四 砵	以內	五角	九角

箱ヲタル通信文ヲ包有スル書狀ハ一通ノ書狀ト看做ス

第二十三條 郵便書狀ニ付テハ郵便規則第六十二條、第六十四條乃至第六十六條第一項第一號、第二號、第四號、第五號及第二項ノ規定ヲ準用ス

第二十四條 印刷物ニ付テハ郵便規則第九十一條ノ規定ヲ準用ス

第二十五條 返信切手券ノ資價ハ一枚ニ付五分トシ資價ノ際之ニ日附印ヲ押捺ス

返信切手券ノ引換請求ノ際該返信切手券ト其ノ引換ニ依リテ料金ヲ納付スベキ通常郵便物ト同時ニ差出スコトヲ郵局所ヨリ要求アリタル場合引換請求者ニ於テ之ガ要求ニ應ゼザルトキハ右切手券ノ引換ヲ拒絕スルコトアルベシ

第二十六條 關稅ヲ課セラルベキ物件ハ書狀及商品見本トシテ之ヲ輸出又ハ輸入スルコトヲ許サズ但シ萬國郵便條約第三十九條第三節ニ規定スル郵便物ニ付テハ此ノ限ニ在ラス

第二十七條 關稅ヲ課セラルベキ物件ヲ包有スル通常郵便物ニハ其ノ表面看易キ箇所ニ「課稅品包有」ト記載スベシ

第三章 小包郵便物

第二十八條 小包郵便物ノ料金ハ左ノ如シ

重	量	關東州宛	日本國宛
一	「キログラム」迄	二角	四角五分
二	「キログラム」迄	三角	六角
三	「キログラム」迄	四角	七角五分
四	「キログラム」迄	五角	九角

〔附覽六十五號〕

五 貼 以 內 六角 一圓零五分
 六 貼 以 內 七角 一圓貳角
 七 貼 以 內 八角 一圓三角五分
 八 貼 以 內 九角 一圓五角
 九 貼 以 內 一圓 一圓六角五分
 十 貼 以 內 一圓一角 一圓八角

第三十條 包裹郵件於另行佈告時由寄件人或收件人徵收附加費

第三十條 擬交寄包裹郵件時應於郵局所交付之滿日包裹送達票記載相當事項貼於包裹郵件

第三十一條 包裹郵件應於正面顯明處記載「包裹」字樣

第四章 郵件之特殊辦理

第一節 記錄辦理

第一款 掛號

第三十二條 尋常郵件得作為掛號

第三十三條 掛號費為八分

第三十四條 掛號郵件應於其正面顯明處記載「掛號」字樣但於本節第三款乃至第六款規定之記錄辦理者不在此限

第三十五條 關於掛號尋常郵件進用郵便規則第一百零七條乃至第一百零九條之規定

第三十六條 掛號尋常郵件及包裹郵件得作為保險

第二款 保檢

第三款 保

第四款 保

第四章 通信 第一款 郵便

五「キログラム」迄 六角 一圓五分
 六「キログラム」迄 七角 一圓二角
 七「キログラム」迄 八角 一圓三角五分
 八「キログラム」迄 九角 一圓五角
 九「キログラム」迄 一圓 一圓六角五分
 十「キログラム」迄 一圓一角 一圓八角

第二十九條 小包郵便物ハ別ニ佈告スル場合ニ於テハ差出人又ハ受取人ヨリ増料金ヲ徵收ス

第三十條 小包郵便物ヲ差出サントスルトキハ郵局所ヨリ交付スル滿日小包送票ニ相當事項ヲ記載シ之ヲ小包郵便物ニ貼附スベシ

第三十一條 小包郵便物ハ其ノ表面容易キ箇所ニ「小包」ト記載スベシ

第四章 郵便物ノ特殊取扱

第一節 記錄取扱

第一款 書留

第三十二條 通常郵便物ハ書留ト爲スコトヲ得

第三十三條 書留料ハ八分トス

第三十四條 書留通常郵便物ハ其ノ表面容易キ箇所ニ「書留」ト記載スベシ但シ本節第二款乃至第六款ニ規定スル記錄取扱ト爲シタルモノハ此ノ限ニ在ラズ

第三十五條 書留通常郵便物ニ付テハ郵便規則第七條乃至第九條ノ規定ヲ進用ス

第二款 價格表記

第三十六條 書留通常郵便物及小包郵便物ハ價格表記ト爲スコトヲ得

第三十七條 保險費如左

一 保險尋常郵件 保險款額十圓以內一角超過十圓時爲保險款之百分之二

二 保險包裹郵件 按保險款額每一圓或其略零核收五厘外另加五分

第三十八條 關於保險郵件準用郵便規則第一百十三條及第一百十九條之規定 (第七、第二四號本條改正)

第三款 雙掛號

第三十九條 掛號尋常郵件及包裹郵件得作爲雙掛號

第四十條 四掛號爲四分

第四十一條 關於雙掛號郵件準用郵便規則第一百二十四條、第一百二十六條及第一百二十七條之規定

第四款 代收貨價

第四十二條 掛號尋常郵件及包裹郵件得作爲代收貨價

第四十三條 代收貨價費爲五分

第四十四條 關於代收貨價郵件之請求取消代收貨價者徵收與郵件撤回時所要同額之費費又對於請求代收貨價郵件之代收款額之變更者徵收與請求郵件更改姓名住址時所要同額之費 (第七、第一六號本條改正)

第四十五條 由日本國寄到代收貨價郵件之代收款額折合本國貨幣時應按代收款額代收當日開發滿日郵政匯兌所適用之折合率

第四十六條 關於代收貨價郵件準用郵便規則第一百二十九條

第三十七條 價格表記料ハ左ノ如シ

一 價格表記通常郵便物 表記金額十圓迄ハ一角、十圓ヲ超過スルトキハ表記金額ノ百分ノ一

二 價格表記小包郵便物、表記金額一圓又ハ其ノ略額毎ニ五厘ノ外ニ五分ヲ加ヘタルモノ

第三十八條 價格表記郵便物ニ付テハ郵便規則第一百十三條及第一百十九條ノ規定ヲ準用ス (第七、第二四號本條改正)

第三款 配達證明

第三十九條 書留通常郵便物及小包郵便物ハ配達證明ト爲スコトヲ得

第四十條 配達證明料ハ四分トス

第四十一條 配達證明郵便物ニ付テハ郵便規則第一百二十四條、第一百二十六條及第一百二十七條ノ規定ヲ準用ス

第四款 代金引換

第四十二條 書留通常郵便物及小包郵便物ハ代金引換ト爲スコトヲ得

第四十三條 代金引換料ハ五分トス

第四十四條 代金引換郵便物ノ代金引換ノ取消ノ請求ニ付テハ郵便物ノ取戻請求ニ要スル料金ト同額ノ料金ヲ又代金引換郵便物ノ引換金額ノ變更ノ請求ニ付テハ郵便物ノ名宛變更請求ニ要スル料金ト同額ノ料金ヲ徵收ス (第七、第一六號本條改正)

第四十五條 日本國來代金引換郵便物ノ引換金額ヲ本邦貨幣ニ換算スル場合ハ引換金額取立當日ノ滿日郵政爲替ノ振出ニ適用スベキ換算割合ニ依ル

第四十六條 代金引換郵便物ニ付テハ郵便規則第一百二十九條第一項第

〔附賣百二十六號〕

第一項、第一百三十條、第一百三十八條及第一百四十條之規定

第五款 證明接受時刻

第四十七條 掛號尋常郵件及包裹郵件得作為證明接受時刻

(第五節一〇號本條中修正)

第四十八條 證明接受時刻費為一角六分 (第五節一〇號本條中修正)

第四十九條 關於證明接受時刻郵件準用郵便規則第一百四十七條及第一百四十九條之規定 (第五節一〇號本條中修正)

第五十條 證明內容費每內容文書一份其抄本一張時為二角其要款涉及二張以上時最初一張為二角自第二張起每張加收一角

證明同文內容郵件之證明內容費其中一件為前項費其他為前項費之半費

第五十一條 關於證明內容郵件準用郵便規則第一百五十一條乃至第一百五十七條及第一百五十八條第三項、第四項乃至第一百六十二條之規定

第七款 投遞辦理包裹

第五十二條 投遞辦理包裹費為一角

第五十三條 關於投遞辦理包裹郵件準用郵便規則第一百七十條、第一百七十三條及第一百七十四條第一項之規定

第八款 課金別納

第五十四條 郵政手續金另納辦理者須於交寄郵局所繳納指定保證金但按其情形有時免除或使其另覓保證人

百三十條、第三百三十八條及第四百十條ノ規定ヲ準用ス

第五款 引受時刻證明

第四十七條 書留通常郵便物及小包郵便物ハ引受時刻證明ト為スコトヲ得 (第五節一〇號本條中修正)

第四十八條 引受時刻證明料ハ一角六分トス (第五節一〇號本條中修正)

第四十九條 引受時刻證明郵便物ニ付テハ郵便規則第一百四十七條及第四百十九條ノ規定ヲ準用ス (第五節一〇號本條中修正)

第六款 內容證明

第五十條 內容證明料ハ內容文書一通ニ付原本ノ紙數一枚ナルトキハ二角紙數二枚以上ニシテルトキハ最初ノ一枚ハ二角トシ第二枚目ヨリ一枚毎ニ一角ヲ加フ

同文內容證明郵便物ノ內容證明料ハ内一箇ハ前項料金其ノ他ハ前項料金ノ半額トス

第五十一條 內容證明郵便物ニ付テハ郵便規則第一百五十一條乃至第一百五十七條及第一百五十八條第三項、第四項乃至第一百六十二條ノ規定ヲ準用ス

第七款 配達扱小包

第五十二條 配達扱小包料ハ一角トス

第五十三條 配達扱小包郵便物ニ付テハ郵便規則第七十條、第七十三條及第七十四條第一項ノ規定ヲ準用ス

第八款 課金別納

第五十四條 課金別納ノ取扱ハ請求ヲ為サントスルトキハ差出郵局所ニ於テ指定スル保證金ヲ納付スルコトヲ要ス但シ場合ニ依リテ之ヲ免

第五十五條 課金別納郵便物其正面顯明記載「課金別納」字樣

第五十六條 郵便物寄附課金別納時應納額一角二分作爲請求費

第五十七條 對於由日本國寄到之課金別納郵件接到其試課之課金通知時郵局所將同金額按其寄到之日之開設清日郵政匯兌所適用之折合率折合後通知寄件人

第五十八條 寄件人接到前條通知時應自通知書發行日起二十五日內向交寄郵局所以保證金之清算課金其未繳納保證金者應繳納課金

第五十九條 課金別納郵件被課稅時存置於寄到郵局所以通知單與課稅額一併通知俟其來局交付之

前項之存置期間適用郵件檢關規則第五條第三項及郵便規則第三十四條第三項之規定

收件人對課稅有不履時應適用郵件檢關規則第七條及第八條之規定

課金別納郵件之前置手續費爲一角（第七條第二項本條中修正）

第二節 收款郵件

第六十條 收款郵件作爲信函之辦理其收費如左

- 一 郵費 四分
 - 二 收款費 六分
- （證書） 一角五分

除シ又ハ別ニ保證人ヲ立テシムルコトアルベシ

第五十五條 課金別納郵便物ハ其ノ表面看見キ郵局ニ課金別納ト記載スベシ

第五十六條 郵便物寄出後ニ於テ課金別納ノ請求ヲ爲サントスルトキハ請求料トシテ一角二分ヲ納付スベシ

第五十七條 日本國ヨリ課金別納郵便物ニ對シ試課シタル課金ヲ通知シ來リタルトキハ郵局所ニ於テ同金額ヲ其ノ到着日ノ滿日郵政匯兌所ノ振出ニ適用スベキ換算割合ニ依リ換算シ之ヲ整出人ニ通知ス

第五十八條 差出人前條ノ通知ヲ受ケタルトキハ通知書發行ノ日ヨリ二十五日內ニ差出郵局所ニ就キ保證金ヲ以テ課金ノ清算ヲ受ケ保證金ノ納付ナキトキハ課金ヲ納付スベシ

第五十九條 課金別納郵便物ニシテ課稅セラレタルトキハ之ヲ到着郵局所ニ置置キ課稅額ト共ニ其ノ到着ヲ通知書ヲ以テ受取人ニ通知シ其ノ出頭ヲ待テ之ヲ交付ス

前項ノ置置期間ニ付テハ郵便物通關規則第五條第三項及郵便規則第三十四條第三項ノ規定ヲ適用ス

受取人課稅ニ付不服アルトキハ郵便物通關規則第七條及第八條ノ規定ヲ適用ス

課金別納郵便物ノ前置手續料ハ一角トス（第七條第二項本條中修正）

第二節 集金郵便

第六十條 集金郵便物ハ書狀ノ取扱ヲ爲シ其ノ料金ハ左ノ如シ

- 一 郵便料 四分
 - 二 集金料 六分
- （證書） 一角五分

（證書百二十六號）

第六十一條 請求爲根據滿洲國與日本國間關於郵政業務條約之業務協定（以下稱爲協定）第二十五條之五第二項之收款郵件應除去其當到於郵局所之日數自收取日期前十日至收取日期前三日以前交寄之日以前交寄之日

請求爲根據協定第二十五條之五第三項收款郵件之在處理期間自郵件寄到之日起爲十五日但在置於郵便規則第一百七十九條地域內之郵局所者自郵件寄到之日起爲十日

郵便規則第二百六十八條之規定對於前項之郵件準用之
郵便規則第二百六十六條及第二百六十九條之規定對於業務協定第二十五條之五第四項之郵件準用之（第七條第二項本條中註）

第六十二條 就收件人之住址爲收款郵件之收取時收件人對於無請求業務協定第二十五條之五第三項之收款郵件亦得於收取期間內來函收取郵局所爲異體書或證券交換支付現款

第六十三條 收款郵件除特行規定者外不得作爲其他特殊辦理

對於收款郵件不得爲郵件更改姓名住址之請求
第六十四條 由日本國寄到收款郵件之收取款額折合本國貨幣時應按收款當日開張日郵政匯兌所適用之折合率

第六十五條 關於收款郵件準用郵便規則第一百七十五條第二項、第一百七十六條乃至第一百八十條之規定

第三節 立券郵件

第六十六條 關於立券郵件準用郵便規則第一百九十三條乃至

第六十一條 滿洲國日本國間郵便業務協定之條約ニ基テ業務協定以下業務協定 第二十五條ノ五第二項ノ請求ヲ爲ス集金郵便物ハ郵局所ニ到着スベキ日數ヲ除キ取立期日前十日ヨリ取立期日前三日迄ニ之ヲ差出スベシ

業務協定第二十五條ノ五第三項ノ請求ヲ爲シタル集金郵便物ノ置置期間ハ郵便物到着ノ日ヨリ十五日トス但シ郵便規則第一百七十九條ノ地域内ノ郵局所ニ留置クモノハ郵便物到着ノ日ヨリ十日トス

郵便規則第二百六十八條ノ規定ハ前項ノ郵便物ニ付之ヲ準用ス
郵便規則第二百六十六條及第二百六十九條ノ規定ハ業務協定第二十五條ノ五第四項ノ郵便物ニ付之ヲ準用ス（第七條第二項本條中註）

第六十二條 集金郵便物ノ取立ヲ受取人ノ住所ニ就キ爲ストキハ受取人ハ業務協定第二十五條ノ五第三項ノ請求ヲキ集金郵便物ニ付キテ取立期間内ニ取立郵局所ニ出頭シテ證書又ハ證券ト引換ニ現金ノ支拂ヲナスコトヲ得

第六十三條 集金郵便物ハ特ニ規定シタルモノヲ除クノ外他ノ特殊取扱ト爲スコトヲ得ズ

集金郵便物ニ付テハ郵便物ノ名宛變更ノ請求ヲ爲スコトヲ得ズ
第六十四條 日本國來集金郵便物ノ取立金額ヲ本邦貨幣ニ換算スル場合ハ取立當日ノ満日郵政匯兌ノ換出ニ適用スベキ換算割合ニ依ル

第六十五條 集金郵便物ニ付テハ郵便規則第一百七十五條第二項、第一百七十六條乃至第一百八十條ノ規定ヲ準用ス

第三節 約東郵便

第六十六條 約東郵便ニ付テハ郵便規則第一百九十三條乃至第二百十四

第二百十四條之規定

按郵便規則第四章第三節之規定受立券郵件之承認者視為
按前項規定所承認者

第七節 郵票另納

第六十七條 關於郵票另納准用郵便規則第二百三十九條乃至
第二百四十一條之規定

第五節 賀年郵件

第六十八條 關於賀年郵件准用郵便規則第二百四十八條乃至
第二百五十二條之規定

第六節 快 遞

第六十九條 快遞費如左
一 尋常郵件

二 包裹郵件

第七十條 快遞郵件應於正面顯明處記載「快遞」字樣

第七十一條

關於快遞郵件之投遞准用郵便規則第二百五十四
條及第二百五十九條之規定對於快遞郵件之課稅額之通知單
之送達亦同

第七十二條 投遞特別投遞郵件時因收件人不在及其他事由無
法投交者失去特別投遞之效力對其寄到通知單或課稅額通知
單亦同

第七節 航空郵件

第七十三條 航空費如左

條ノ規定ヲ準用ス

郵便規則第四章第三節ノ規定ニ依リ約束郵便ノ承認ヲ受ケタルモノ
ハ前項ノ規定ニ依リ承認ヲ受ケタルモノト看做ス

第四節 切手別納

第六十七條 切手別納ニ付テハ郵便規則第二百三十九條乃至第二百四
十一條ノ規定ヲ準用ス

第五節 年賀郵便

第六十八條 年賀郵便ニ付テハ郵便規則第二百四十八條乃至第二百五
十二條ノ規定ヲ準用ス

第六節 別 配 達

第六十九條 別配達料ハ左ノ如シ
一 通常郵便物

二 小包郵便物

第七十條 別配達郵便物ハ其ノ表面看易キ箇所ニ「別配達」ト記載スベ
シ

第七十一條 別配達郵便物ノ配達ニ付テハ郵便規則第二百五十四條及
第二百五十九條ノ規定ヲ準用ス稅付別配達郵便物ノ課稅額ノ送達ニ
付亦同シ

第七十二條 別配達郵便物ニシテ配達ノ際受取人不在其ノ他ノ事由ニ
依リ之ヲ交付シ能ハザルモノハ別配達ノ效力ヲ失フ別配達郵便物ノ
到着通知書又ハ課稅額ノ通知書ニ付亦同シ

第七十三條 航空料ハ左ノ如シ

第七節 航空郵便

第七十三條 航空料ハ左ノ如シ

〔輯覽六十五號〕

種別	種別類	重量階段	航	空	送	區	間
	信函	每二〇瓦	滿洲國、日本、朝鮮、南洋羣島、國內、南洋羣島、或南洋羣島間	滿洲國、日本、朝鮮、南洋羣島、國內、南洋羣島、或南洋羣島間	滿洲國、日本、朝鮮、南洋羣島、國內、南洋羣島、或南洋羣島間	日本國內、朝鮮、南洋羣島、或南洋羣島間	滿洲國、日本、朝鮮、南洋羣島、國內、南洋羣島、或南洋羣島間
尋常	明信片	往、復、均	三角五分	二角	三角	一角五分	八角
	雙封紙		一角八分	一角	一角五分	八分	六分
包裹	其、他	每六〇瓦	三角五分	二角	三角	一角五分	八角
	一貼以內		七角五分	五角	一角五分	八角	六分
郵便件	以上每五〇〇瓦		三圓	二圓	一圓	五角	每六〇瓦一角
			一圓五角	一圓	四角	五角	每六〇瓦一角

種別	種別類	重量階段	航	空	送	區	間
	書狀	二十「グラム」毎	滿洲國、日本、朝鮮、南洋羣島、國內、南洋羣島、或南洋羣島間	滿洲國、日本、朝鮮、南洋羣島、國內、南洋羣島、或南洋羣島間	滿洲國、日本、朝鮮、南洋羣島、國內、南洋羣島、或南洋羣島間	日本國內、朝鮮、南洋羣島、或南洋羣島間	滿洲國、日本、朝鮮、南洋羣島、國內、南洋羣島、或南洋羣島間
通郵便物	往復、返信各別		三角五分	二角	三角	一角五分	八角
	葉書		一角八分	一角	一角五分	八分	六分
郵便物	封紙		三角五分	二角	三角	一角五分	八角
	其、他		七角五分	五角	一角五分	八角	六分
郵便物	六「グラム」毎		七角五分	五角	一角五分	八角	六分
	一「キログラム」毎		三圓	二圓	一圓	五角	每六「グラム」一角
郵便物	以上五百「グラム」毎		一圓五角	一圓	四角	五角	每六「グラム」一角
			一圓五角	一圓	四角	五角	每六「グラム」一角

第六、第五號第九號本表中改正
交通通信 第四章 通信 第一款 郵便

第七十四條 航空郵便應於正面顯明處記載「航空」字樣請求航空郵件線路之一部爲航空運寄時須於郵件之正面顯明處記載航空運寄區間

第七十五條 表示「航空」字樣之郵件其已繳之航空費不足者作爲非航空郵件辦理之

第七十六條 本國所發之航空郵件對於在國內未接航空郵件線路運寄者其改寄得按航空郵件線路

第七十七條 關於航空郵件之國內送達準用郵便規則第二百一十四條及第二百五十九條之規定有稅航空郵件之課稅額之通知單之送達亦同

第八節 存局候領

第七十八條 刪除 (第五節一〇號)

第七十八條之二 在局候領尋常郵件之資費未納或不足者對於收取其不納額作爲非特殊辦理者辦理之 (第五節二號本條修正)

第七十九條 關於在局候領郵件準用郵便規則第二百六十一條乃至第二百六十四條、第二百六十七條及第二百六十八條之規定 (第五節一〇號本條修正)

第五章 損害賠償、損失補償及報關

第八十條 投遞、交付或退還郵件時如收件人或寄件人認爲郵件有損害擬拒絕受取者應聲報其事由

郵局所認爲前項之郵件合於郵便法第三十五條者將記載其事由之調查書連同郵件一併再行交付聲報人如認爲不合於同條規定者自聲報日起十日內使聲報人眼同開拆檢査損害之有無

第七十四條 航空郵便物ハ其ノ表面容易キ箇所ニ「航空」ト記載スベシ 航空郵便線路ノ一部ノ航空運送ヲ請求スルトキハ郵便物ノ表面容易キ箇所ニ航空運送區間ヲ記載スベシ

第七十五條 「航空」ノ表示アル郵便物ニシテ既納ノ料金ガ航空料ニ足ラザルモノハ航空郵便物ニ非ザル郵便物トシテ之ヲ取扱フ

第七十六條 本邦發航空郵便物ニシテ本邦内ニ於テ未ダ航空郵便線路ニ依リ運送セラザルモノニ付テハ之ガ轉送ヲ航空郵便線路ニ依リ爲スコトヲ得

第七十七條 航空郵便物ノ本邦内ニ於ケル送達ニ付テハ郵便規則第二百一十四條及第二百五十九條ノ規定ヲ準用ス 稅付航空郵便物ノ課稅額ノ通知書ノ送達ニ付亦同シ

第八節 留置

第七十八條 刪除 (第五節一〇號)

第七十八條ノ二 留置通常郵便物ニシテ料金ノ未納又ハ不足ノモノハ其ノ不納額徵收ニ付特殊取扱ニ非ザルモノトシテ之ヲ取扱フ (第五節二號本條追加)

第七十九條 留置郵便物ニ付テハ郵便規則第二百六十一條乃至第二百六十四條、第二百六十七條及第二百六十八條ノ規定ヲ準用ス (第五節一〇號本條修正)

第五章 損害賠償、損失補償及報關

第八十條 郵便物ノ配達交付又ハ還付ノ際受取人又ハ差出人郵便物ニ損害アリト認メ其ノ受取ヲ拒マントスルトキハ其ノ事由ヲ申立テベシ

郵局所ノ前項ノ郵便物ガ郵便法第三十五條ノ規定ニ該當スト屬スルトキハ其ノ事由ヲ記載シタル調査ト共ニ再ビ郵便物ヲ申立人ニ交付シ又同條ノ規定ニ該當セズト認ムルトキハ申立ノ日ヨリ十日内ニ申

應爲無損害者將記載其事由之調查書通同郵件交付聲報人如
屬自有損害者除聲報人自行聲請受取其郵件者外作成損害調
查書交付聲報人

於前項之情形聲報人承認損害調查書時得保留賠償請求權受
郵件之交付

第八十一條 按前條第二項規定雖請求未回而聲報人不能回同
者其聲報人係收件人時郵件作爲無法投遞或無法交付辦理其
聲報人係寄件人時作爲無法退還郵件辦理

第八十二條 聲請求損害賠償者應經由該管郵局所屬郵政總局
呈交記載郵件之種別、內容品之名稱、量數、價格、請求金
額、請求事由及其他必要事項之請求書此時按第八十條第二
項之規定領受損害調查書者時應將其調查書添附於請求書

第八十三條 關於按郵便法第四條規定之損失補償或按同法第
五條之報酬準用郵便規則第二百八十六條第二項、第三項及
第二百八十九條第二項之規定

第八十四條 遇有請求損害賠償時應由郵政總局長遇有請求損
失補償或報酬時應由該郵政管理局局長審查請求之當否及金額
將其決定通知請求人

第八十五條 按第八十條之規定將郵件存置於郵政官署對其損
害賠償之請求通知決定時或請求賠償損害者取消其請求時郵

立人ヲ立會ハシメ之ヲ開致シテ損害ノ有無ヲ檢査シ損害ナシト認ム
ルトキハ其ノ事由ヲ記載シタル調査ト共ニ郵便物ヲ申立人ニ交付シ
損害アリト認ムルトキハ申立人ニ於テ其ノ郵便物ノ任意受取ヲ申立
ツル場合ヲ除クノ外損害調査ヲ作成シ之ヲ申立人ニ交付ス
前項ノ場合ニ於テ申立人ハ損害調査ヲ承認シ賠償請求權ヲ保留シテ
郵便物ヲ交付ヲ受クルコトヲ得

第八十一條 前條第二項ノ規定ニ依リ立會ヲ求ムルモ申立人立會ハザ
ル場合ニ於テ其ノ申立人受取人ナルトキハ郵便物ハ配達又ハ交付シ
能ハザルモノトシテ之ヲ取扱ヒ申立人差出人ナルトキハ還付スルコ
ト能ハザル郵便物トシテ之ヲ取扱フ

第八十二條 損害賠償ヲ請求セントスル者ハ郵便物ノ種別、內容品ノ名
稱、數量、價格、請求事由共、他必要ナル事項ヲ記載シタ
ル請求書ヲ所轄郵局所屬郵政總局長提出スベシ此ノ場合ニ於
テ第八十條第二項ノ規定ニ依リ損害調査ヲ交付ヲ受ケタルモノナル
トキハ其ノ調査書ヲ請求書ニ添附スベシ

第八十三條 郵便法第四條ノ規定ニ依リ損失補償又ハ同法第五條ニ依
ル報酬ニ付テハ郵便規則第二百八十六條第二項、第三項及第二百八
十九條第二項ノ規定ヲ準用ス

第八十四條 損害賠償ノ請求アリタルトキハ郵政總局長損失補償又ハ
報酬ノ請求アリタルトキハ當該郵政管理局局長ノ請求ヲ當否及金額ヲ
審查シ其ノ決定ヲ請求人ニ通知ス

第八十五條 第八十條ノ規定ニ依リ郵便物ヲ郵政官署ニ留置シ場合ニ
於テ損害賠償ノ請求ニ對シ其ノ決定ヲ通知シタルトキ又ハ損害賠償

件應交付請求人

第六章 實費退還

第八十六條 左列關於郵件之實費依繳納人之請求以郵票繳納者以郵票退還之以通用貨幣繳納者以通用貨幣退還之

- 一 因郵政官署之過失所徵收之郵件實費
- 二 對於請求特殊辦理之郵件因郵局所之過失未為其辦理時之特殊辦理費
- 三 快遞或航空郵件因郵局所之過失較按普通郵件能寄到之時刻遲延寄到收件人時之特別投遞費及航空費

四 請求郵件之更改姓名住址、撤回、代收貨價之取消或代收款額之低減時因郵局所之過失未為辦理時之請求費

五 郵件交寄後請求回執時判明該郵件因郵局所之過失尙未投遞時之請求費

六 因實業郵局所之事由將記錄辦理尋常郵件或包裹郵件遺失或毀損或將收款郵件之證券遺失或使其失去效力時之關於郵件之實費但保險費除外

第八十七條 請求按前條規定之實費退還應於繳納其實費之郵政官署辦理之

ノ請求ヲ爲シタル者其ノ請求ヲ取消シタルトキハ郵便物ハ之ヲ請求人ニ交付ス

第六章 料金還付

第八十六條 郵便ニ關スル料金ニシテ左ニ掲グルモノハ其ノ納付人ノ請求ニ依リ郵便切手ヲ以テ納付シタルモノハ郵便切手通貨ヲ以テ納付シタルモノハ通貨ヲ以テ之ヲ還付ス

- 一 郵政官署ノ過失ニ因リ徵收シタル郵便ニ關スル料金
- 二 特殊取扱ノ請求アリタル郵便物ニ對シ郵局所ノ過失ニ因リ其ノ取扱ヲ爲サザリシ場合ニ於ケル特殊取扱料
- 三 別配達郵便物又ハ航空郵便物ガ郵局所ノ過失ニ因リ普通郵便ニ依リ到達シ得ベキ時刻ヨリ後レテ受取人ニ到達シタル場合ニ於ケル別配達料又ハ航空料
- 四 郵便物ノ名宛變更、取戻、代金引換ノ取消又ハ代金引換金額ノ低減ノ請求アリタルトキ郵局所ノ過失ニ因リ其ノ取扱ヲ爲サザリシ場合ニ於ケル請求料

五 郵便物ノ差出後配達證明ノ請求アリタルトキ該郵便物ガ郵局所ノ過失ニ因リ配達未了ナルコト判明シタル場合ニ於ケル請求料

六 郵局所ノ實ニ歸スベキ事由ニ因リ記錄取扱尋常郵便物又ハ小包郵便物ヲ亡失若ハ毀損シ又ハ集金郵便物ノ證券ヲ亡失シ若ハ其ノ效力ヲ失ハシメタル場合ニ於ケル郵便ニ關スル料金但シ價格表記料ヲ除ク

第八十七條 前條ノ規定ニ依ル料金還付ノ請求ハ其ノ料金ヲ納付シタル郵政官署ニ之ヲ爲スベシ

〔摺覽六十五號〕

(續覽百二十八號)

前項ノ請求得限於左列期間内辦理之
一 第一號乃至第五號 自繳納資費日起九十日
二 第六號 自郵局所通知遺失段損或失效日
起五十日

本令自康維四年十二月一日施行

附則 (康維五年四月三〇日交通部令第一〇號)

本令自公布日施行 (康維五年五月一日施行)

本令自公布日施行 (康維五年五月一日交通部令第一二號)

本令自公布日施行 (康維六年三月二日交通部令第五號)

本令自公布日施行 (康維七年七月一日交通部令第一六號)

本令自公布日施行 (康維七年七月一日交通部令第一六號)

●暫行外國郵便規則

(康維四年十一月二十七日)
交通部令第五十九號

修正 康維六年一月部令第一號 七年七月第一五號 一〇月第二五號

技將暫行外國郵便規則制定如左

暫行外國郵便規則

第一章 總則

第一節 通則

第二節 郵便之交付

第三節 郵便之投遞

第四節 郵便之改寄、退回、退還、更改姓名住址及撤回

第五節 郵便之查詢

第二章 尋常郵便

第三章 包裹郵便

第四章 郵便之特殊辦理

第五節 記帳辦理

交通部令 第四章 運價 第一款 郵便

前項ノ請求ハ左ノ期間内ニ限リ之ヲ爲スコトヲ得
一 第一號乃至第五號 料金納付ノ日ヨリ九十日
二 第六號 郵局所ガ亡失、毀損又ハ失効ノ通知ヲ爲
シタル日ヨリ五十日

本令ハ康維四年十二月一日ヨリ之ヲ施行ス

附則 (康維五年四月三〇日交通部令第一〇號)

本令ハ公布ノ日ヨリ之ヲ施行ス (康維五年五月一日施行)

本令ハ公布ノ日ヨリ之ヲ施行ス (康維五年五月一日交通部令第一二號)

本令ハ公布ノ日ヨリ之ヲ施行ス (康維六年三月三日交通部令第五號)

本令ハ公布ノ日ヨリ之ヲ施行ス (康維七年七月一日交通部令第一六號)

本令ハ公布ノ日ヨリ之ヲ施行ス (康維七年七月一日交通部令第一六號)

●暫行外國郵便規則

(康維四年十一月二十七日)
交通部令第五十九號

修正 康維六年一月部令第一號 七年七月第一五號 一〇月第二五號 十一月第二九號

暫行外國郵便規則左ノ通定ム

暫行外國郵便規則

第一章 總則

第一節 通則

第二節 郵便物ノ差出

第三節 郵便物ノ配達

第四節 郵便物ノ轉送、返送、還付、名宛變更及取戻

第五節 郵便物ノ除障取調

第二章 尋常郵便

第三章 小包郵便物

第四章 郵便物ノ特殊取扱

第五節 記帳取扱

第一款 換 號

第二款 保 險

第三款 回 執

第四款 代收貨價

第五款 投遞辦理包裹

第六款 課金另納

第二節 立券郵件及郵票另納

第三節 快 遞

第四節 航空郵件

第五節 存局候領

第五章 損害賠償、損失補償及報酬

第六章 資費退還

附 則

第一節 總 則

第一節 通 則

第一條 關於本國與外國除日本國外間發著郵件之辦理依本令所定

對於本令無明文之事項準用萬國郵政聯合之規定

前項之規定另行佈告

第二條 郵局所辦理郵政事務之範圍及接受郵件時刻另行佈告

第三條 交寄郵件時關於繳納該郵件資費所用之郵票除特行規

第一款 書 價

第二款 價格表記

第三款 到達證

第四款 代金引換

第五款 配達後小包

第六款 課金另納

第二節 約束郵便及切手別納

第三節 別配運

第四節 航空郵便

第五節 留 置

第五章 損害賠償、損失補償及報酬

第六章 料金還付

附 則

第一節 總 則

第一節 通 則

第一條 本邦外國日本國以下概之 間ニ發著スル郵便物ノ取扱ニ關シテハ本令ノ定ムル所ニ依ル

本令ニ明文ナキ事項ニ付テハ萬國郵便聯合ノ規定ヲ準用ス

前項ノ規定ハ別ニ佈告ス

第二條 郵局所ニ於ケル郵便取扱事務ノ範圍及郵便交付時間ハ別ニ佈告ス

第三條 郵便物差出ノ際該郵便物ノ郵便ニ關スル料金納付ノ爲ニ用フ

【附則六十五號】

定者外應黏貼於該郵件

第四條 郵件所黏貼郵票之重量合算於郵件之重量

第五條 關於郵政資費之未納或不足因郵政官署之過失時不徵收其未納額

第六條 關於郵政資費以郵票徵收或退還時有不滿一分之畸零時其畸零未滿五厘者捨去之超過五厘者按五厘計算之

第七條 爲繳納郵政資費所用之郵票及其他可表明郵政資費之證據由郵局所發銷之

郵件及發單所黏貼之郵票視爲關於繳納郵政資費所用者但於郵政明信片背面黏貼之郵票不在此限 (第七條第一項本條中修正)

第八條 依法令禁止輸送之物件其受主管官署之許可者得按郵件交寄之此時須向郵局所提示許可證

第九條 關於不能按郵件交寄之物件另爲佈告之

第十條 違反成規而交寄之郵件除特行規定者外退還寄件人

第十一條 由外國所寄來之保險箱匣或包裹郵件如裝有信件一封者對於該信件按資費未納尋常郵件之例徵收資費而交付於收件人但該信件已繳相當之資費者不得徵收資費

第二節 郵件之交寄

第十二條 對於郵件之交寄準用郵便規則第十七條及第十八條

交通通信 第四章 通信 第一款 郵便

ル郵便切手ハ特ニ規定シタル場合ヲ除クノ外該郵便物ニ貼付スベシ

第四條 郵便物ニ貼付シタル郵便切手ノ重量ハ郵便物ノ重量ニ合算ス

第五條 郵便ニ關スル料金ノ未納又ハ不足ガ郵政官署ノ過失ニ因リタルトキハ其ノ不納額ハ之ヲ徵收セズ

第六條 郵便ニ關スル料金ヲ郵便切手ヲ以テ徵收又ハ運付スル場合一分未滿ノ端數アルトキハ其ノ端數五厘未滿ノモノハ之ヲ切捨テ五厘ヲ超過スルモノハ之ヲ五厘トシテ計算ス

第七條 郵便ニ關スル料金納付ノ爲ニ用ヒタル郵便切手其ノ他郵便料金ヲ表彰スベキ證據ハ郵局所ニ於テ之ヲ消印ス

郵便物及送狀ニ貼付シタル郵便切手ハ郵便ニ關スル料金納付ノ爲ニ用ヒタルモノト看做ス但シ郵便葉書ノ裏面ニ貼附セル郵便切手ハ此ノ限ニ在ラズ (第七條第一項本條中修正)

第八條 法令ニ依リ輸送ヲ禁ジタル物件ニシテ主管官署ノ許可ヲ受ケタルモノハ郵便物トシテ之ヲ差出スコトヲ得此ノ場合ニ於テハ其ノ許可證ヲ郵局所ニ提示スベシ

第九條 郵便物トシテ差出スコトヲ得ザル物件ニ付テハ別ニ佈告ス

第十條 成規ニ違反シテ差出シタル郵便物ハ特ニ規定シタル場合ヲ除クノ外之ヲ差出人ニ運付ス

第十一條 外國來價格表記箱物又ハ小包郵便物ニシテ一通ノ書狀ヲ包有スルモノハ該書狀ニ付料金不納尋常郵便物ノ例ニ依リ料金ヲ徵收シ受取人ニ之ヲ交付ス但シ該書狀ガ相當料金完納ノモノナルトキハ料金ノ徵收ヲ要セズ

第二節 郵便物ノ差出

第十二條 郵便物ノ差出ニ付テハ郵便規則第十七條及第十八條ノ規定

之規定

第十三條 交寄包裹郵件之際對於該郵件無法投遞而請求處置者另行佈告之

第十四條 對於須要特別包裝條件者另行佈告之

第三節 郵件之投遞

第十五條 關於郵件之投遞準用郵便規則第三十一條乃至第四十二條之規定

第十六條 關於按郵便規則之規定寄交有郵政私用信箱使用許可者之郵件準用郵便規則第二百七十七條乃至第二百七十九條之規定

第四節 郵件之改寄、退回、退還、更改

姓名住址及撤回

第十七條 對於郵件之改寄準用郵便規則第四十三條乃至第四十七條之規定但郵便規則第四十六條第二項之改寄費及同條第三項之在局保管費除特行規定者外由收件人徵收之

前項之改寄費雖係將包裹郵件改寄或退回日本國或外國時亦不得取銷之但向另行佈告之國改寄或退回時不在此限

第十八條 關於寄往萬國聯郵之包裹郵件約定以下稱爲加入國中華民國及蘇維埃社會主義共和國聯邦包裹郵件之寄件人按郵政官署之照會請求無法投遞包裹郵件之改寄退回或其他之處置方法時郵件一篇或對於同一之無法投遞通知單內所記載

ヲ準用ス

第十三條 小包郵便物差出ノ際該郵便物が不能運達ト爲リタル場合ニ於ケル處分ヲ請求ニ付テハ別ニ佈告ス

第十四條 特別ノ包裝條件ヲ必要トスルモノニ付テハ別ニ佈告ス

第三節 郵便物ノ配達

第十五條 郵便物ノ配達ニ付テハ郵便規則第三十一條乃至第四十二條ノ規定ヲ準用ス

第十六條 郵便規則ノ定ムル所ニ依リ郵便私電兩使用ノ許可ヲ受ケタルモノニ短テタル郵便物ニ付テハ郵便規則第二百七十七條乃至第二百七十九條ノ規定ヲ準用ス

第四節 郵便物ノ轉送、返送、還付、名稱變更及取

戻

第十七條 郵便物ノ轉送ニ付テハ郵便規則第四十三條乃至第四十七條ノ規定ヲ準用ス但シ郵便規則第四十六條第二項ノ轉送料金及同條第三項ノ留置保管料ハ特ニ規定シタル場合ヲ除クノ外受取人ヨリ之ヲ徵收ス

前項ノ轉送料金ハ小包郵便物ヲ日本國又ハ外國ニ轉送若ハ返送スル場合ト雖モ之ヲ取消サザルモノトス但シ別ニ佈告スル國ニ轉送又ハ返送スル場合ハ此ノ限ニ在ラス

第十八條 萬國郵便聯合ノ小包郵便物ニ關スル約定以下稱爲加入國中華民國一ソウイェト一社會主義共和國聯邦小包郵便物ノ差出人郵政官署ノ照會ニ依リ不能運達小包郵便物ノ轉送、返送其ノ他ノ處分ヲ請求スルトキハ郵便物一篇又ハ同一ノ不能運達通知書ニ記載

〔郵便百二十八號〕

之數額寄往中華民國者須繳納一角寄往其他外國者須繳納二角

由聯邦約定加入國、中華民國及蘇維埃社會主義共和國聯邦所寄之包裹郵件關於無法投遞時之處置方法對於郵政官署之照會寄件人指定第三者為回答時郵件一箇或於同一之無法投遞通知單內所記載之數額須繳納八分（第七條第二九號本條修正）

第十九條 中華民國寄到之包裹郵件向日本國及外國除外
為改寄

第二十條 包裹郵件退還之際寄件人於本國內遷移他處時向其遷移地址改寄且對於第十七條所定之改寄費不徵收之但須要第四十條規定附加費時加算於前條規定之退回費費內而徵收之

第二十一條 對於郵件退回及退還準用第十五條郵便規則第四十四條及第五十四條之規定

第二十二條 擬請求郵件之更改姓名住址或撤回者其請求費在郵件封發前為五分封發後應於五分之外總額按左列區別之數額但封發準備完了前應承郵件之撤回請求時不在此限

- 一 依郵便者 相當掛號信函第一件分發費之款額
- 一 依電報者 相等電報費實費類及掛號信函第一件分發費之款額

第二十三條 關於郵件之更改姓名住址及撤回準用郵便規則第二

スル數額ニ付中華民國宛ノモノニ付テハ一角其ノ他ノ外國宛ノモノニ付テハ二角ヲ納付スベシ

聯合約定加入國、中華民國及「ソヴイエト」社會主義共和國聯邦小包郵便物ガ不能運達ト爲リタル場合ノ處分ニ關スル郵政官署ノ照會ニ對シ差出人ノ指定シタル第三者回答ヲ爲ストキハ郵便物一箇又ハ同一ノ不能運達通知書ニ記載スル數額ニ付ハ分ヲ納付スベシ（第七條第二九號本條修正）

第十九條 中華民國來小包郵便物ハ日本國及外國除外
セズ

第二十條 小包郵便物運付ノ際差出人本邦内ニ於テ他ニ移轉シタルキハ其ノ移轉先ニ之ヲ轉送ス此ノ場合ニ於テハ第十七條ニ規定スル轉送料金ハ之ヲ徵收セズ但シ第四十條ニ規定スル増料金ヲ要スルトキハ返送料金ニ加算シ之ヲ徵收ス

第二十一條 郵便物ノ返送及還付ニ付テハ第十五條、郵便規則第四十四條及第五十四條ノ規定ヲ準用ス

第二十二條 郵便物ノ名宛變更又ハ取戻ノ請求ヲ爲サントスルモノハ請求料トシテ郵便物控立前ナルトキハ五分控立後ナルトキハ五分ノ外ニ左ノ區別ニ依ル金額ヲ納付スベシ但シ控立準備完了前郵便物ノ取戻請求ニ應ジタルトキハ此ノ限ニ在ラズ

- 一 郵便ニ依ルモノ 寄附書狀第一通分ノ料金ニ相當スル金額
- 二 電信ニ依ルモノ 電報料金實費類及寄附書狀第一通分ノ料金ニ相當スル金額

第二十三條 郵便物ノ名宛變更及取戻ニ付テハ郵便規則第五十七條ノ

五十七條之規定

第二十四條 由外國寄到包裹郵件之存局保管費及雜費該郵件經改寄及退回日本國或外國時亦不得爲之取消但向另行佈告之圖改寄或退回時不在此限

第五節 郵件之查詢

第二十五條 外國郵件之寄件人或收件人於郵件交寄後其寄往中華民國者限六個月以內其他諸外國者限一年以內得向該受郵局所請求郵件之查詢

關於外國寄到之郵件或與外國相互開發者郵件包裹郵件限於入關及「郵政」社會主之請求查詢時郵件交寄後由中華民國寄到者六個月以內其他者一年以內其關係調查請求限於能到該郵件交寄郵政廳時得由寄件人或收件人請求之

前項之請求時對該郵件如持有收據者須提示其收據

第二十六條 對於郵件之查詢時每件所要之費費如左但對於有回執之請求者不取任何費費

- 一 尋常郵件 一角
- 本國與中華民國開發者 一角
- 其他者 二角
- 二 包裹郵件 一角
- 本國與中華民國開發者 一角

規定ヲ適用ス

第二十四條 外國來小包郵便物ニ關スル留置保管料及通關料ハ該郵便物ヲ日本國又ハ外國ニ轉送若ハ返送スル場合ト雖モ之ヲ取消セザルモノトス但シ別ニ佈告スル國ニ轉送又ハ返送スル場合ハ此ノ限ニ在ラズ

第五節 郵便物ノ除跡取調

第二十五條 外國宛郵便物ノ差出人又ハ受取人ハ郵便物差出後中華民國宛ノモノニ在リテハ六月內ニ限リ其ノ他ノ外國宛ノモノニ在リテハ一年內ニ限リ其ノ除跡取調ヲ引受郵局所ニ請求スルコトヲ得

外國來郵便物又ハ外國相互開發者郵便物 定加入關 中華民國及ツグイエト「社會主義共和」ニ對スル除跡取調ノ請求ハ郵便物差出後中華民國宛ノモノニ限リ

民國來ノモノニ在リテハ六月內ニ其ノ他ノモノニ在リテハ一年內ニ關係取調請求書ヲ郵便物ノ差出郵政廳ニ到着スル見込アル場合ニ限リ差出人又ハ受取人ニ於テ之ヲ爲スコトヲ得

前項ノ請求ヲ爲ス場合ニ於テ該郵便物ニ付受領證ヲ交付セラレタルモノナルトキハ其ノ受領證ヲ提示スベシ

第二十六條 郵便物ノ除跡取調ニ付郵便物一箇毎ニ要スル料金ハ左ノ如シ但シ到達證ノ請求アリタルモノニ付テハ何等ノ料金ヲ徵收セズ

- 一 尋常郵便物 一角
- 本邦中華民國開發者ノモノ 一角
- 其ノ他ノモノ 二角
- 二 小包郵便物 一角
- 本邦中華民國開發者ノモノ 一角

依郵部約定及日本國與「蘇維埃」社會主義共和國聯邦海峽殖民地香港或美國所約定者
依日本國與其他外國之條約及約定者

- 一 一角
- 二 一角

(第六第一號本條中改正)

第二十七條 掛號及保險尋常郵件或聯合約定加入國、中華民國及「蘇聯」社會主義共和國聯邦發著包裹郵件之寄件人或收件人於第二十五條之期間經過後得請求關於該郵件之通知

前項之請求對於其照會於郵件交寄後二年內豫料能以寄到關係郵政廳期間內為限受理之

對於第一項之請求準用前二條之規定

第二十八條 對於代收貨價包裹郵件之代收貨價證書請求調查時準用關於查詢包裹郵件前二條之規定

第二章 尋常郵件

第二十九條 寄往中華民國尋常郵件之資費如左

- 一 信 函 重量每二十瓦 或其略零 五分
- 二 單名 信片 重量每二十瓦 或其略零 五分
- 三 貿易 契類 其 他 重量每百二十瓦 或其略零 二分

盲人用凸字之貿易契類 重量每六百瓦 或其略零 五厘

交通通信 第四章 通信 第一款 郵便

聯合約定及日本國ト「ソヴィエト」社會主義共和國聯邦、海峽殖民地、香港又ハ米國トノ約定ニ依ルモノ
日本國ト其ノ他ノ外國トノ條約及約定ニ依ルモノ

- 一 一角
- 二 一角

(第六第一號本條中改正)

第二十七條 書留若ハ價格表記通常郵便物又ハ聯合約定加入國、中華民國及「ソヴィエト」社會主義共和國聯邦發著小包郵便物ノ差出人又ハ受取人ハ第二十五條ノ期間經過後ニ於テ該郵便物ニ關スル單ナル通報ヲ請求スルコトヲ得

前項ノ請求ハ之ニ關スル照會ヲ郵便物差出後二年內ニ關係郵政廳ニ到着スル見込アル期間內ニ限り之ヲ受理ス

第一項ノ請求ニ付テハ前二條ノ規定ヲ準用ス

第二十八條 代金引換小包郵便物ニ對スル代金引換證書ノ取調請求ニ付テハ小包郵便物ノ踪跡取調ニ關スル前二條ノ規定ヲ準用ス

第二章 通常郵便物

第二十九條 中華民國宛通常郵便物ノ料金ハ左ノ如シ

- 一 書 狀 重量二十グラム 又ハ其ノ端數每ニ 五分
- 二 通常郵便葉書 重量每二十瓦 或其略零 五分
- 三 業務用書類 其ノ他ノモノ 重量百二十グラム 又ハ其ノ端數每ニ 二分

盲人用點字ノ業務用書類 重量六百グラム 又ハ其ノ端數每ニ 五厘

第三十條 寄往外國(中華、民國除外)尋常郵件之資費如左	一 信	二 函
超過二十瓦時 每二十瓦或其略率	二角	二角
超過二百五十瓦以內	一角	一角
超過三百五十瓦以內	五分	五分
超過五百瓦以內	二分	二分

四 印刷物	其 他	其 他	其 他
具備郵便規則第三章第二節之條件之定期刊物	依郵便規則第八十七條之規定用人用凸字之定期刊物	依郵便規則第八十六條之規定之新聞紙	依郵便規則第八十六條之規定之新聞紙
其他定期刊物	重量每六百瓦或其略率	重量每六百瓦或其略率	重量每六百瓦或其略率
重人用凸字之書籍、印刷物	重量每六百瓦或其略率	重量每六百瓦或其略率	重量每六百瓦或其略率
其他	重量每百二十瓦或其略率	重量每百二十瓦或其略率	重量每百二十瓦或其略率

【料費六十五號】

第三十條 外國(中華民國除外)尋常郵便物之料金ハ左ノ如シ	一 書 狀	二 信 封
超過二十グラムニテ超過スル二十グラム又ハ其ノ端數毎ニ	二角	二角
超過二百五十グラム以內	一角	一角
超過三百五十グラム以內	五分	五分
超過五百グラム以內	二分	二分

四 印刷物	其 他	其 他	其 他
郵便規則第三章第二節之條件之定期刊物	依郵便規則第八十七條之規定用人用凸字之定期刊物	依郵便規則第八十六條之規定之新聞紙	依郵便規則第八十六條之規定之新聞紙
其他定期刊物	重量六百グラム	重量六百グラム	重量六百グラム
重人用凸字之書籍、印刷物	重量六百グラム	重量六百グラム	重量六百グラム
其他	重量百二十グラム	重量百二十グラム	重量百二十グラム

二 明信片(單明信片)	重量二百五十瓦以內	一角
三 貿易契類	重量二百五十瓦以內	二角
四 印刷物	重量每五十瓦或其略零	四分
五 盲人用凸字印刷物	重量每一紙或其略零	二分
六 貨樣	重量一百瓦以內	八分
七 保險信函	重量二十瓦以內	三角
八 保險箱匣	重量二百五十瓦以內	一角二分
第三十一條	信函者係指不拘筆書或印刷對特定人之通信文不	二角
第三十二條	裝有寄往收件人或與收件人同居人以外者通信文	一角二分
第三十三條	寄往外國之封緘信件按信函辦理之此時封緘信件	一角二分

二 郵便(通常郵便)	重量二百五十グラム迄	一角
三 業務用書類	重量二百五十グラム迄	二角
四 印刷物	重量五十グラム又ハ其ノ端數每ニ	四分
五 盲人用點字ノ印刷物	重量ニキログラム	二分
六 商品見本	重量百グラム迄	八分
七 價格表記書狀	重量二十グラム迄	三角
八 價格表記箱物	重量二百五十グラム迄	一角二分
第三十一條	書狀トハ筆書シタルト印刷シタルトニ拘ラズ特定ノ人ニ	二角
第三十二條	受取人又ハ受取人ト住居ヲ共ニスル人以外ノ人ニ宛テ	一角二分
第三十三條	外國ニ宛テ封緘書類ヲ差出ストキハ書狀トシテ之ヲ取扱	一角二分

交通通信 第四章 通信 第一款 郵便

之實費爲有效

第三十條 關於郵政明信片準用郵便規則第六十二條、第六十四條乃至第六十六條第一項第一號、第二號、第四號、第五號及第二項之規定

第三十五條 以筆或打字機所抄寫之原紙係以機械的方法而包有同一複寫之郵件祇限於同時由同一郵局所寄發二十箇以上時作爲印刷物辦理之

第三十六條 四信郵票券之實價每枚爲三角五分發售時加蓋日戳

四信郵票券於請求兌換時由郵局所要求該郵票券與其應繳實費之尋常郵件同時提交時如請求兌換者不願其要求時有時得拒絕該郵票券之兌換

第三十七條 應課關稅之物件不得作爲信函及貨樣輸入本國但對於萬國郵政條約第三十九條第三節所定之郵件不在此限

第三十八條 裝有應課關稅物件之尋常郵件須於其正面顯明處應記載「裝有課稅品」字樣

第三章 包裹郵件

第三十九條 包裹郵件之寄往國運寄線路及實費另行佈告

第四十條 包裹郵件於另行佈告時由寄件人或收件人繳收附加實費

第四十一條 關於包裹郵件之容積、重量及包裝之限制另行佈告

フ此ノ場合ニ於テ封緘葉書ノ料額ハ有效トス

第三十四條 郵便葉書ニ付テハ郵便規則第六十二條、第六十四條乃至第六十六條第一項第一號、第二號、第四號、第五號及第二項ノ規定ヲ準用ス

第三十五條 筆頭又ハ「タイプライター」ニテ寫字シタル原紙ノ機械的方法ニ依リ同一ノ複寫物ヲ包有スル郵便物ハ二十箇以上ヲ同時ニ同一郵局所ニ差出ス場合ニ限リ印刷物トシテ之ヲ取扱フ

第三十六條 返信切手券ノ實價ハ一枚ニ付三角五分トシ實額ノ際日附印ヲ押捺ス

返信切手券ノ引換請求ノ際該切手券ト其ノ引換ニ依リテ料金ヲ納付スベキ通常郵便物トヲ同時ニ差出スコトヲ郵局所ヨリ要求アリタル場合引換請求者ニ於テ之ガ要求ニ應ゼザルトキハ右切手券ノ引換ヲ拒絕スルコトアルベシ

第三十七條 關稅ヲ課セラルベキ物件ハ書狀及商品見本トシテ之ヲ本邦ニ輸入スルコトヲ許サズ但シ萬國郵便條約第三十九條第三節ニ規定スル郵便物ニ付テハ此ノ限ニ在ラズ

第三十八條 關稅ヲ課セラルベキ物件ヲ包有スル通常郵便物ニハ其ノ表面看易キ箇所ニ「課稅品」包有「ト記載スベシ

第三章 小包郵便物

第三十九條 小包郵便物ノ名宛國、運送線路及料金ハ別ニ佈告ス

第四十條 小包郵便物ハ別ニ佈告スル場合ニ於テハ差出人又ハ受取人ヨリ増料金ヲ繳收ス

第四十一條 小包郵便物ノ容積、重量及包裝ニ關スル制限ハ別ニ佈告ス

〔附錄六十五號〕

第四十二條 按聯郵約定辦理困難之包裹郵件及速達郵件則不

爲辦理

第四十三條 包裹郵件應於其正面顯明處記載「包裹」字樣及

運寄標誌

第四十四條 寄往另行佈告之外國包裹郵件寄件人於其發單之

通知券得記載關於包裹郵件之通信文

第四章 郵件之特殊辦理

第一節 記錄辦理

第一款 掛號

第四十五條 掛號費如左

寄往中華民國郵件

寄往其他外國郵件

第四十六條 掛號尋常郵件須於其正面顯明處記載「掛號」字

樣相本節第三款、第四款及第六款所規定之記錄辦理者不在

此限

第四十七條 關於掛號尋常郵件準用郵便規則第一百零七條乃

至第一百零九條之規定

第二款 保險

第四十八條 保險郵件之寄往國名另行佈告

第四十九條 寄往外國保險郵件之保險款額之限制另行佈告

第五十條 尋常郵件之保險費其保險款額每三百法郎又或其

幣等銀二角

交通通信 第四章 通信 第一款 郵便

第四十二條 聯合約定ニ依ル取扱困難ノ小包郵便物及速達小包郵便物

ハ之ヲ取扱ハズ

第四十三條 小包郵便物ニハ其ノ表面看易キ箇所ニ「小包」ノ文字及運

送標誌ヲ記載スベシ

第四十四條 別ニ佈告スル外國宛小包郵便物ノ發出ハ送狀ノ通知券

ニ其ノ小包郵便物ニ關スル通信文ヲ記載スルコトヲ梅

第四章 郵便物ノ特殊取扱

第一節 記錄取扱

第四十五條 書留料ハ左ノ如シ

中華民國宛郵便物

其ノ他ノ外國宛郵便物

第四十六條 書留通常郵便物ハ其ノ表面看易キ箇所ニ「書留」ト記載ス

ベシ但シ本節第三款、第四款及第六款ニ規定スル記錄取扱ト爲シタル

モノハ此ノ限ニ在ラズ

第四十七條 書留通常郵便物ニ付テハ郵便規則第百七條乃至第百九條

ノ規定ヲ準用ス

第二款 價格表記

第四十八條 價格表記郵便物ノ名宛國ハ別ニ佈告ス

第四十九條 外國宛價格表記郵便物ノ表記金額ノ制限ハ別ニ佈告ス

第五十條 通常郵便物ノ價格表記料ハ表記金額三百「フラン」又ハ其ノ

幣數每ニ二角トス

交通通信 第四章 通信 第一款 郵便

包裏郵件之保險費另行佈告

第五十一條 按郵務所規定之保險郵件及日本國與「蘇維埃」社會主義共和國聯邦、英國、海峽殖民地、香港或美國等所約定之保險包裏之保險費額換算「法郎」時按每一圓一角爲一

「法郎」之折合（第六節五條本條中修正）

第五十二條 關於保險郵件準用第四十七條、郵便規則第一百十三條及第一百十九條之規定（第七節二五條本條中修正）

第三款 雙掛號

第五十三條 對於有請求回執之外國寄到郵件應由收件人於回執書領取證印如因有不得已之事由不能得收件人之領取證印時於投遞郵局所證明其投遞

第五十四條 回執費如左

一 寄往中華民國之郵件

郵件交寄之際請求時

郵件交寄後請求時

二 按郵務所約定之郵件如日本國與海峽殖民地、「蘇維埃」社會主義共和國聯邦或香港等所約定之包裏郵件

郵件交寄之際請求時

郵件交寄後請求時

三 按日本國與其他外國之條約及約定之包裏郵件

第五十五條 雙掛號郵件於其正面顯明處須記載「雙掛號」字

一	五分
二	一角
三	一角
四	五分

小包郵便物ノ價格表記料ハ別ニ佈告ス

第五十一條 萬國郵便聯合ノ規定ニ依ル價格表記郵便物及日本國ト「ソウイェト」社會主義共和國聯邦、英國、海峽殖民地、香港又ハ米蘭トノ約定ニ依ル價格表記小包郵便物ノ表記金額ヲ「フラン」ニ換算ス

ルトキハ「圓」一角ニ付「フラン」圓合ニ依ル（第六節二五條本條中修正）

第五十二條 價格表記郵便物ニ付テハ第四十七條、郵便規則第一百十三條及第一百十九條ノ規定ヲ準用ス（第七節二五條本條中修正）

第三款 到達證

第五十三條 到達證ノ請求アル外國來郵便物ニ付テハ受取人ニ於テ到達證ニ受領證印ヲ爲スベシ但ムコトヲ得ザル事由ニ因リ受取人ノ受領證印ヲ求ムルコト能ハザルトキハ配達郵局所ニ於テ其ノ配達ヲ證明ス

第五十四條 到達證料ハ左ノ如シ

一 中華民國宛郵便物

郵便物差出ノ際請求ノトキ

郵便物差出後請求ノトキ

二 聯合條約及約定ニ依ル郵便物如日本國ト海峽殖民地、「ソウイェト」社會主義共和國聯邦又ハ香港トノ約定ニ依ル小包郵便物

郵便物差出ノ際請求ノトキ

郵便物差出後請求ノトキ

三 日本國ト其ノ他ノ外國トノ條約及約定ニ依ル小包郵便物

第五十五條 到達證郵便物ハ其ノ表面看易キ箇所ニ「到達證」ト記載ス

一	五分
二	一角
三	一角
四	五分

第四款 代收貨價

第五十六條 代收貨價郵件之寄往國名、代收款額之限制及表
其後當行通告

第五十七條 代收貨價費額左

- 一 寄往中華民國郵件 代收款額百分之二
 - 二 寄往其餘之外國郵件 每二圓或其倍數加收一分
- 附子代收貨價費額以外國貨幣表示之代收款額時應以外國郵票兌換當日所通用之外國貨幣折合率換算之

第五十八條 對於向來取銷代收貨價郵件之代收貨價時應收銷
本郵件所寄費之同等實費對於請求代收貨價之代收款
額應照應收郵件之更改地名住址所應實費之同等實費

第五十九條 對於代收貨價郵件之請求於前項之實費之外代收貨價款
額之扣除額其換算額每二圓或其倍數代收貨價實費一
分（第七、第二五號條中改正）

第六十條 寄往中華民國代收貨價包裹郵件之代收款額於郵
局開辦以前開辦日開辦滿郵政匯兌所通用之折合率換算之

第六十一條 對於寄往外國之代收貨價郵件其以外國貨幣表示
代收款額者於開辦以前開辦日開辦外郵政匯兌所通用之
折合率換算代收貨價

第六十二條 代收貨價郵件應照規則第一百二十九條第一
項及第十條至第十五條、第一百三十四條、第一百三十八條及第
一百四十條規定

第四款 代金引換

第五十六條 代金引換郵便物ノ名宛圖、引換金額ノ制限及表示貨幣ハ
別ニ通告ス

第五十七條 代金引換料ハ左ノ如シ

- 一 中華民國宛郵便物 代金引換金額ノ百分ノ二
- 二 其ノ他ノ外國宛郵便物 二角ニ代金引換金額又ハ其ノ換算額ニ
代金引換料ニ關シ外國貨幣ヲ以テ表示シタル引換金額ヲ換算スルト
キハ當日ノ外國郵政匯兌率ノ適用スベキ外國貨幣換算割合ニ依
ル

第五十八條 代金引換郵便物ノ代金引換ノ取消ノ請求ニ付テハ郵便物
ノ取戻請求ニ要スル料金ト同額ノ料金ヲ又代金引換郵便物ノ引換金
額ノ變更ノ請求ニ付テハ郵便物ノ名宛變更請求ニ要スル料金ト同額
ノ料金ヲ徵收ス

代金引換金額ノ引上ノ請求ニ付テハ前項ノ料金ノ外代金引換金額ノ
增加額又ハ其ノ換算額二圓又ハ其ノ換算額ニ代金引換料一分ヲ徵收
ス（第七、第二五號條中改正）

第五十九條 中華民國宛代金引換小包郵便物ノ引換金額ハ郵局所ニ於
テ差立日ノ滿額郵政匯兌率ノ適用スベキ換算割合ニ依リ之ヲ換
算ス

第六十條 外國來代金引換郵便物ニシテ外國貨幣ヲ以テ引換金額ヲ表
示シタルモノニ付テハ郵局所ニ於テ到着日ノ外國郵政匯兌率ノ適用ニ
適用スベキ換算割合ニ依リ引換金額ヲ換算ス

第六十一條 代金引換郵便物ニ付テハ郵便規則第一百二十九條第一項、
第六十條、第六十三條、第六十四條、第六十八條及第六十九條ノ規定ヲ準
用ス

第五款 投遞郵便包裹

第六十二條 投遞郵便包裹費每一角

第六十三條 關於投遞郵便包裹郵件專用郵便規則第一百七十條第一項及第七十三條及第七十四條第一項之規定

第六款 匯金另納

第六十四條 寄往另行佈告因之換價值而印刷物或貨棧及保

信信或海運包郵郵件得為匯金另納

郵局或郵政當局所須繳納所定之保證金但有時
免納之或免納部分保證人

第六十五條 匯金另納郵便物於其正面顯明處貼「匯金另納」

字樣

第六十六條 於包郵郵件交寄後應為匯金另納之請求時請求費

應繳納之一切換價值面實質相等之資費

第六十七條 關於匯金另納郵件由寄往國接到所賦課之匯金通

知時應由郵政當局以寄到日開發外國郵政匯兌所通用之

新舊金幣之通知寄件人

第六十八條 寄件人接到前條之通知時在通知書發行日起二十

日內應向郵局及寄郵局所以保證金清算匯金如未繳納保證金

時換成現款

第六十九條 匯金另納郵件被課稅時在處於寄到郵局所與課稅

第五款 投遞投小包

第六十二條 投遞投小包費八角トス

第六十三條 投遞投小包郵便物付付ハ郵便規則第七十條、第七十

三條及第七十四條第一項ノ規定ヲ準用ス

第六款 匯金另納

第六十四條 別ニ佈告スル國ニ宛テル書留ノ書狀、印刷物若ハ商品見本

及價格表記ノ書狀若ハ雜物並ニ小包郵便物ハ匯金另納ト爲スコトス

得

前項ノ請求ヲ爲サントスル者ハ差出郵局所ニ於テ指定スル保證金ヲ

納付スルコトヲ要ス但シ場合ニ依リ之ヲ免除シ又ハ別ニ條件入リ立

テシムルコトアルベシ

第六十五條 匯金別納郵便物ハ其ノ寄附書基キ郵局所ニ「匯金另納」ト貼

取スベシ

第六十六條 小包郵便物差出後ニ於テ匯金別納ノ請求ヲ爲サントスル

トキハ請求料トシテ書留書狀第一通分ノ料金ニ相當スル料金ヲ納付

スベシ

第六十七條 名宛國ヨリ匯金別納郵便物ニ對シテ賦課シタル匯金ヲ換

シ來リタルトキハ郵局所ニ於テ同金額ヲ其ノ到着日ノ外國郵政當局

ノ振出ニ適用スベキ換算割合ニ依リ換算シ之ヲ差出人ニ通知ス

第六十八條 差出人前條ノ通知ヲ受ケタルトキハ通知書發行ノ日ヨリ

二十五日內ニ差出郵局所ニ就キ保證金ヲ以テ匯金ノ清算ヲ受ケ得

金ノ納付ヲキトキハ匯金ヲ納付スベシ

第六十九條 匯金別納郵便物ニシテ課稅セラレタルトキハ之ヲ到着郵

【匯費六十五號】

〔條數百二十六號〕

第一條以通知書通知收件人俟其來局交付之

前項之存置期間準用郵件驗關規則第五條第三項及郵便規則第三十四條第三項之規定

收件人對於課稅有不服時應用郵件驗關規則第七條及第八條之規定 (第七條第五款本條中修正)

第二節 立券郵件及郵票另納

第七十條 寄往外國之印刷物得爲立券郵件及郵票另納

前項之郵件準用郵便規則第一百九十三條乃至第二百四十四條及同條二百三十九條乃至第二百四十一條之規定但寄往外國及中華之郵件應加蓋於郵件之圖章須按左列雛形



直徑凡三釐

局所ニ留置キ課税額ト共ニ其ノ到着ヲ通知書ヲ以テ受取人ニ通知シ其ノ出頭ヲ待テ之ヲ交付ス

前項ノ留置期間ニ付テハ郵便物通關規則第五條第三項及郵便規則第三十四條第三項ノ規定ヲ準用ス

受取人課税ニ付不服アルトキハ郵便物通關規則第七條及第八條ノ規定ヲ準用ス (第七條第五款本條中修正)

第二節 約東郵便及切手別納

第七十條 外國宛印刷物ハ之ヲ約東郵便又ハ切手別納ト爲スコトヲ得

前項ノ郵便物ニ付テハ郵便規則第一百九十三條乃至第二百四十四條及第二百三十九條乃至第二百四十一條ノ規定ヲ準用ス但シ外國中亞及南洋郵便物ニ押捺スベキ印章ハ左ノ雛形ニ依ルベシ

第三節 快 遞

第七十一條 快速郵件之寄往國名另行佈告之

第七十二條 寄往中華民國郵件之快速限於掛號尋常郵件

交通通信 第四章 通信 第一款 郵便

第三節 別配 達

第七十一條 別配達郵便物ノ名宛處ハ別ニ佈告ス

第七十二條 中華民國宛郵便物ノ別配達ハ寄留通常郵便物ニ限ル

交通通信 第四章 通信 第一款 郵便

一九八八

第七十三條 快速郵便

一 寄往中華民國郵電郵件 八分

二 寄往外國除中華民國尋常郵件 四角

三 寄往外國除中華民國包裹郵件

應往郵局加入約定國 八角

寄往英國 五角

第七十四條 快速郵件應於其正面顯明處記載「快速」字樣

第七十五條 關於快速郵件之投遞準用郵便規則第二百五十四條及第二百五十九條之規定對於有稅快速郵件課稅額之通知單之送達亦同

第七十六條 投遞快速郵件時因收件人不在及其他事由不能交付時則失其快速效力對於快速郵件之寄到通知單或課稅額之通知書亦同

第七十七條 航空郵件之寄往國、運送線路及航空費另行佈告之

第七十八條 航空郵件應於其正面顯明處記載「航空」字樣如有國家航空線路一部之航空運寄時應於郵件正面顯明處記載航空運送區間

第七十九條 有表示「航空」字樣之郵件其既納之資費不足航空運費者即作爲非航空郵件之郵件辦理之

第七十三條 別配運料ハ左ノ如シ

一 中華民國宛通常郵便物 八分

二 外國中除ク宛通常郵便物 四角

三 外國中除ク宛小包郵便物

聯合約定加入國宛ノモノ 八角

英國宛ノモノ 五角

第七十四條 別配運郵便物ハ其ノ表面書見キ箇所ニ「別配運」ト記載スベシ

第七十五條 別配運郵便物ノ配達ニ付テハ郵便規則第二百五十四條及第二百五十九條ノ規定ヲ準用ス稅付別配運郵便物ノ課稅額ノ通知書ノ送達ニ付亦同シ

第七十六條 別配運郵便物ニシテ配達ノ際受取人不在其ノ事由ニ因リ之ヲ交付スルコト能ハザルモノハ別配運ノ效力ヲ失フ別配運郵便物ノ到着通知書又ハ課稅額ノ通知書ニ付亦同シ

第七十七條 航空郵便物ノ名宛國、運送線路及航空料ハ別ニ佈告ス

第七十八條 航空郵便物ハ其ノ表面書見キ箇所ニ「航空」ト記載スベシ航空郵便線路ノ一部ノ航空運送ヲ請求スルトキハ郵便物ノ表面書見キ箇所ニ航空運送區間ヲ記載スベシ

第七十九條 「航空」ノ表示アル郵便物ニシテ既納ノ料金ガ航空料ニ足ラザルモノハ航空郵便物ニ非ザル郵便物トシテ之ヲ取扱フ

【附號六十五號】

第八十條 本國寄發之航空郵件對於在本國內未依航空線路運
寄者改寄時得依航空線路

第八十一條 航空郵件於本國內送達準用郵便規則第二百五十
四條及第二百五十九條之規定對於有稅航空郵件課稅額之通
知單之送達亦同

第五節 存局候領

第八十二條 關於存局候領郵件準用郵便規則第二百六十一條
乃至第二百六十四條、第二百六十七條及第二百六十八條之
規定

第五章 損害賠償、損失補償及報酬

第八十三條 本國與中華民國間發著之掛號尋常郵件遺失及包
裹郵件遺失或毀損時其賠償款額為按每一箇郵件以十圓為限
度之實損額

代收貨價郵件如不徵收代收款額時其賠償款額為以代收款額
為限度之實損額

按日本國與墨西哥國之條約或瀋洲聯邦及與加拿大國之約定
包裹郵件其於本國接受者於本國郵政業務中遺失或毀損時其
賠償責任及其款額準用國內包裹郵件之規定

第八十四條 郵件之控遞、交付、退還時於收件人及寄件人認
為郵件有損害而無拒絕領收時應聲明其事由

第八十條 本邦發航空郵便物ニシテ本邦内ニ於テ未ダ航空郵便線路ニ
依リ運送セラレザルモノニ付テハ之ガ轉送ヲ航空郵便線路ニ依リ爲
スコトヲ得

第八十一條 航空郵便物ノ本邦内ニ於ケル送達ニ付テハ郵便規則第二
百五十四條及第二百五十九條ノ規定ヲ準用ス 稅付航空郵便物ノ課稅
額ノ通知書ノ送達ニ付亦同シ

第五節 留置

第八十二條 留置郵便物ニ付テハ郵便規則第二百六十一條乃至第二
百六十四條、第二百六十七條及第二百六十八條ノ規定ヲ準用ス

第五章 損害賠償、損失補償及報酬

第八十三條 本邦中華民國間ニ發著スル郵便通常郵便物ノ亡失及小包
郵便物ノ亡失又ハ毀損ノ場合ニ於ケル賠償金額ハ郵便物一箇ニ付十
圓ヲ限度トスル實損額トス

代金引換郵便物ノ引換金額ノ不取立ノ場合ニ於ケル賠償金額ハ引換
金額ヲ限度トスル實損額トス

日本國ト「メキシコ」國トノ條約又ハ瀋洲聯邦若ハ「カナダ」國トノ
約定ニ依ル小包郵便物ニシテ本邦ニ於テ引受ケタルモノヲ本邦郵政
業務中ニ於テ亡失又ハ毀損セシメタル場合ノ賠償責任及其ノ金額ニ
付テハ内國小包郵便物ニ關スル規定ヲ準用ス

第八十四條 郵便物ノ配達、交付又ハ還付ノ際受取人又ハ差出人郵便物
ニ損害アリト認メ其ノ受取ヲ拒マントストキハ其事由ヲ申立ツ
ベシ

郵局所對於前項郵件如認為合與郵便法第三十五條之規定時將記載其事由之調查書與郵件一併再交付於聲明人如認為不合於同條之規定時由聲明日起十日以內使聲明人親同開拆檢査有無損害如屬無損害時將記載其事由之調查書與郵件一併交付於聲明人如屬有損害時除聲明人任意請求領取其郵件外作損害調查書交付於呈請人

聲明人對於前項如承認損害調查書時得保留賠償請求權受郵件之交付

第八十五條 按前條第二項之規定雖請求保同而聲明人不來臨場時如聲明人為收件人時郵件應作爲無法投遞或交付辦理如聲明人為寄件人時作爲無法退還郵件辦理之

第八十六條 擬請求損害賠償者須將記載郵件之種類內容品之名稱、數量、價格、請求金額、請求事由及其他必要事項之請求書經由該管郵局所提交郵政總局此時依第八十四條第二項之規定如係受有損害調查書時須將調查書附於請求書內

第八十七條 關於按郵便法第四條規定之損失補償及同法第五條規定之報酬準用郵便規則第二百八十六條第二項、第三項及第二百八十九條第二項之規定

第八十八條 如有請求損害賠償時由郵政總局長有請求損失補償或報酬時由該管郵政管理局局長査其請求之當否及款額將

郵局所ハ前項ノ郵便物ガ郵便法第三十五條ノ規定ニ該當スト屬ムルトキハ其ノ事由ヲ記載シタル調査書ト共ニ再ビ郵便物ヲ申立人ニ交付シ又同條ノ規定ニ該當セズト屬ムルトキハ申立ノ日ヨリ十日以内ニ申立人ヲ立會ハシメテ之ヲ開披シテ損害ノ有無ヲ檢査シ損害ナシト屬ムルトキハ其ノ事由ヲ記載シタル調査書ト共ニ郵便物ヲ申立人ニ交付シ損害アリト屬ムルトキハ申立人ニ於テ其ノ郵便物ヲ任意受取リ申立ソル場合ヲ除クノ外損害調査ヲ作成シテ之ヲ申立人ニ交付ス

前項ノ場合ニ於テ申立人ハ損害調査ヲ承認シ賠償請求權ヲ保留シテ郵便物ノ交付ヲ受クルコトヲ得

第八十五條 前條第二項ノ規定ニ依リ立會ヲ求ムルモ申立人立會ハザル場合ニ於テ其ノ申立人受取入ナルトキハ郵便物ハ配達又ハ交付シ船ハザルモノトシテ之ヲ取扱ヒ申立人差出人ナルトキハ運付スルト能ハザル郵便物トシテ之ヲ取扱フ

第八十六條 損害賠償ヲ請求セントスル者ハ郵便物ノ種類、內容品ノ名稱、數量、價格、請求金額、請求事由其ノ他必要ナル事項ヲ記載シタル請求書ヲ所轄郵局所ヲ經由シ郵政總局ニ提出スベシ此ノ場合ニ於テ第八十四條第二項ノ規定ニ依リ損害調査ヲ交付ヲ受ケタルモノナルトキハ其ノ調査ヲ請求書ニ添附スベシ

第八十七條 郵便法第四條ノ規定ニ依リ損失補償又ハ同法第五條ノ規定ニ依リ報酬ニ付テハ郵便規則第二百八十六條第二項、第三項及第二百八十九條第二項ノ規定ヲ準用ス

第八十八條 損害賠償ノ請求アリタルトキハ郵政總局長損失補償又ハ報酬ノ請求アリタルトキハ該管郵政管理局局長ハ請求ノ當否及金額ヲ

【附置六十五號】

其決定通知請求人

第八十九條 依第八十四條之規定將郵件存置於郵政官署時對於損害賠償之請求已通知其決定或由請求損害賠償者將其請求取銷時須將郵件交付於請求人

第六章 實費退回

第九十條 關於郵件之實費左列者依繳納人之請求其以郵票繳納者則以貨幣退還之

- 一 因郵政官署之過失所徵收之關於郵政之實費
- 二 對於請求特殊辦理之郵件因郵局所之過失未為辦理時之特殊辦理實費
- 三 快捷郵件或航空郵件因郵局所之過失寄至收件人處較普通郵件應寄到之時刻尚為遲刻時之快速費或航空費
- 四 如有請求郵件之更改姓名住址、撤回、代收實價之取銷或代收實價額之減低時因郵局所之過失未為其辦理時之請求費
- 五 郵件交寄後有請求回執時該郵件因郵局所之過失判明尚未來取回時之請求費
- 六 應歸郵局所之責任而記錄辦理異常郵件及包裹郵件之遺失或毀損時之關於郵件之實費但保險費除外

審查シ其ノ決定ヲ請求人ニ通知ス

第八十九條 第八十四條ノ規定ニ依リ郵便物ヲ郵政官署ニ留置シ場合ニ於テ損害賠償ノ請求ニ對シ其ノ決定ヲ通知シタルトキ又ハ損害賠償ノ請求ヲ爲シタル者其ノ請求ヲ取消シタルトキハ郵便物ハ之ヲ請求人ニ交付ス

第六章 料金還付

第九十條 郵便ニ關スル料金ニシテ左ニ掲グルモノハ其ノ納付人ノ請求ニ依リ郵便切手ヲ以テ納付シタルモノハ郵便切手通貨ヲ以テ納付シタルモノハ通貨ヲ以テ之ヲ還付ス

- 一 郵政官署ノ過失ニ因リ徵收シタル郵便ニ關スル料金
- 二 特殊取扱ノ請求アリタル郵便物ニ對シ郵局所ノ過失ニ因リ其ノ取扱ヲ爲サザリシ場合ニ於ケル特殊取扱料
- 三 別配速郵便物又ハ航空郵便物ガ郵局所ノ過失ニ因リ普通郵便ニ依リ到達シ得ベキ時刻ヨリ後レテ受取人ニ到達シタル場合ニ於ケル別配速料又ハ航空料
- 四 郵便物ノ名宛變更、取戻、代金引換ノ取消又ハ代地引換金額ノ低減ノ請求アリタルトキ郵局所ノ過失ニ因リ其ノ取扱ヲ爲サザリシ場合ニ於ケル請求料
- 五 郵便物ノ差出後到達證ノ請求アリタルトキ該郵便物ガ郵局所ノ過失ニ因リ配達未了ナルコト判明シタル場合ニ於ケル請求料
- 六 郵局所ノ責ニ歸スベキ事由ニ因リ記錄取扱通常郵便物又ハ小包郵便物ヲ亡失若ハ毀損セシメタル場合ニ於ケル郵便ニ關スル料金但シ價格表記料ヲ除ク

七 特行規定時之資費

第九十一條 按前條之規定請求退還資費其責應由繳納資費之郵政官署辦理之

前項之請求得限於左列期間內辦理之

- 一 第一號乃至第五號及第七號由繳納資費日起六箇月
- 二 第六號由遺失或毀損通知之日起五十日

附 則

本令自康德四年十二月一日施行之

附 則 (康德四年一月三日交通部令第一號)

本令自康德六年二月一日施行

附 則 (康德七年七月一日交 海令第一五號)

本令自康德七年七月一日施行

附 則 (康德七年一月一日交通部令第二五號)

本令自康德七年十月一日施行

附 則 (康德七年一月一日交通部令第二九號)

本令自公布日施行

七 特ニ規定スル場合ニ於ケル料金

第九十一條 前條ノ規定ニ依ル料金運付ノ請求ハ其ノ料金ヲ納付シタル郵政官署ニ之ヲ爲スベシ

前項ノ請求ハ左ノ期間内ニ限リ之ヲ爲スコトヲ得 ●

- 一 第一號乃至第五號及第七號、料金納付ノ日ヨリ六月
- 二 第六號 亡失又ハ毀損ノ通知ヲ爲シタル日ヨリ五十日

附 則

本令ハ康德四年十二月一日ヨリ之ヲ施行ス

附 則 (康德六年一月三日交通部令第一號)

本令ハ康德六年二月一日ヨリ之ヲ施行ス

附 則 (康德七年七月一日交通部令第一五號)

本令ハ康德七年七月一日ヨリ之ヲ施行ス

附 則 (康德七年一月一日交通部令第二五號)

本令ハ康德七年十月一日ヨリ之ヲ施行ス

附 則 (康德七年一月一日交通部令第二九號)

本令ハ公布ノ日ヨリ之ヲ施行ス

●關於伴隨施行康德七年交通部

令第二十三號郵便規則中修正

之件、康德七年交通部令第二

十四號滿日郵便規則中修正之

●康德七年交通部令第二十三號郵便規

則中改正ノ件、康德七年交通部令第

二十四號滿日郵便規則中改正ノ件及

康德七年交通部令第二十五號暫行外

件及康德七年交通部令第二十

五號暫行外國郵便規則中修正

之件之郵件之存置期間及存局

保管費之徵收之件

(康德七年十月一日) 交通部令第二十六號

茲將關於件隨施行康德七年交通部令第二十三號郵便規則中修正之件、康德七年交通部令第二十四號滿日郵便規則中修正之件及康德七年交通部令第二十五號暫行外國郵便規則中修正之件之郵件之存置期間及存局保管費之徵收之件制定如左

關於件隨施行康德七年交通部令第二十三號郵便規則中修正之件、康德七年交通部令第二十四號滿日郵便規則中修正之件及康德七年交通部令第二十五號暫行外國郵便規則中修正之件之郵件之存置期間及存局保管費之徵

收之件

關於康德七年交通部令第二十三號郵便規則中修正之件、康德七年交通部令第二十四號滿日郵便規則中修正之件及康德七年交通部令第二十五號暫行外國郵便規則中修正之件施行前寄到郵政局所之郵件其存置期間及存局保管費之徵收不拘左列各款之規定仍按舊例

- 一 郵便規則第三十四條第二項、第三十七條第一項、第四十五條第二項、第五十一條、第一百三十八條、第一百四十

交通通信 第四章 通信 第一款 郵便

國郵便規則中改正ノ件施行ニ伴フ郵便物ノ留置期間及留置保管料ノ徵收ニ關スル件

(康德七年十月一日) 交通部令第二十六號

茲ニ康德七年交通部令第二十三號郵便規則中改正ノ件、康德七年交通部令第二十四號滿日郵便規則中改正ノ件及康德七年交通部令第二十五號暫行外國郵便規則中改正ノ件施行ニ伴フ郵便物ノ留置期間及留置保管料ノ徵收ニ關スル件ヲ左ノ通制定ス

康德七年交通部令第二十三號郵便規則中改正ノ件、康德七年交通部令第二十四號滿日郵便規則中改正ノ件及康德七年交通部令第二十五號暫行外國郵便規則中改正ノ件施行ニ伴フ郵便物ノ留置期間及留置保管料ノ徵收ニ關スル件

- 一 郵便規則第三十四條第二項、第三十七條第一項、第四十五條第二項、第五十一條、第一百三十八條、第一百四十

交通通信 第四章 通信 第一款 郵便

一九八之一二之三

- 條、第一百七十八條第二項、第一百八十五條第四項、第二百十六條第二項及第二百六十三條第一項
- 二 滿日郵便規則第十二條、第十四條第一項、第十六條、第四十六條、第六十一條第二項、第六十五條及第七十九條
- 三 暫行外國郵便規則第十五條、第十七條第一項、第二十一條、第六十一條及第八十二條

本令自康維七年十月一日施行

● 郵件驗關規則

(康維四年十一月二十七日) 交通部令第六十號

茲將郵件驗關規則制定如左

- 郵件驗關規則
- 第一條 關於郵件之驗關除另行規定者外依本令所定
- 第二條 於本國與外國間輸出入之郵件除向關東洲包有須關稅物件之尋常郵件及包裹郵件由郵局所遞交稅關受其檢查但對於輸出郵件由寄件人於交寄前乘稅關檢查者不在此限
- 前項但書之郵件由稅關加蓋驗關許可證明印之後方可向郵局所交寄之
- 第三條 前條第一項本文之郵件須向郵局所交寄之

- 第一百八十五條第四項、第二百十六條第二項及第二百六十三條第一項
- 二 滿日郵便規則第十二條、第十四條第一項、第十六條、第四十六條、第六十一條第二項、第六十五條及第七十九條
- 三 暫行外國郵便規則第十五條、第十七條第一項、第二十一條、第六十一條及第八十二條

本令自康維七年十月一日ヨリ之ヲ施行ス

● 郵便物通關規則

(康維四年十一月二十七日) 交通部令第六十號

郵便物通關規則左ノ通定ム

- 郵便物通關規則
- 第一條 郵便物ノ通關ニ關シテハ別ニ定ムル場合ヲ除クノ外本令ノ定ムル所ニ依ル
- 第二條 本邦外國間ニ輸出入郵便物關東州宛郵便物ヲ除クニシテ關稅ヲ課セラ
- ルベキ物件ヲ包有スル通常郵便物及小包郵便物ハ郵局所ニ於テ之ヲ稅關ノ檢查ニ付ス但シ輸出郵便物ニシテ差出人ニ於テ輸出前關稅ノ檢査ニ付シタルモノニ付テハ此ノ限ニ在ラス
- 前項但書ノ郵便物ハ之ニ稅關ヨリ通關許可證明印ヲ受ケタル後之ヲ郵局所ニ差出スコトヲ要ス
- 第三條 前條第一項本文ノ郵便物ハ之ヲ郵局所ニ差出スベシ

【續前百二十八號】

第四條 第二條第一項本文之郵便物ニシテ輸出ノモノニ在リテハ差出人ニ於テ郵便物差出ノ際郵便物ニ添ヘ輸入ノモノ在リテハ受取人ニ於テ郵便物ノ配達又ハ交付ノ際郵便物一箇毎ニ通關料一角ヲ納付スベシ

第五條 關稅ヲ課セラレタル郵便物ハ之ヲ郵局所ニ留置キ課稅額ハ之ヲ通知書ヲ以テ差出人又ハ受取人ニ通知ス

第六條 輸出郵便物ニ付前條ノ期間内ニ關稅ノ納付ヲキトキハ郵便物ハ之ヲ差出人ニ還付ス

第七條 關稅ノ賦課ニ關シ稅關ニ異議ノ申立ヲ爲ス者ハ同時ニ其ノ事由ヲ關係郵局所ニ届出ツベシ其ノ異議ノ判定アリタルトキハ直ニ其ノ書類ヲ該郵局所ニ呈示スベシ

第八條 前條第一項ノ場合ニ於テ郵便物留置期間ノ經過ハ郵局所ヘノ申出ヨリ異議ノ判定又ハ訴願ノ裁決迄之ヲ停止ス但シ別ニ留置期間ヲ定ムルモノニ付テハ其ノ最高限ヲ超ユルコトナシ

第九條 於前條第一項對於郵便物留置期間ノ經過自向郵局所聲明時起至判定異議或裁決訴願時停止之但對於另行規定留置期間者無有超過其最高限度

第十條 關稅之課稅過期時及其訴願裁決時亦同前項

第十一條 於前條第一項對於郵便物留置期間ノ經過自向郵局所聲明時起至判定異議或裁決訴願時停止之但對於另行規定留置期間者無有超過其最高限度

第十二條 於前條第一項對於郵便物留置期間ノ經過自向郵局所聲明時起至判定異議或裁決訴願時停止之但對於另行規定留置期間者無有超過其最高限度

第十三條 於前條第一項對於郵便物留置期間ノ經過自向郵局所聲明時起至判定異議或裁決訴願時停止之但對於另行規定留置期間者無有超過其最高限度

●關於伴同郵政行政權之接讓規定經過之件

(庚辰四年十二月一日) 交通部令第七三號

茲將定伴同郵政行政權之接讓規定經過如左

關於伴同郵政行政權之接讓規定經過之件

一 庚辰四年十二月一日前於南滿洲鐵道附屬地依據日本國法令所認可之第三種郵便物爲依滿洲國法令已認可第三種郵便

一 庚辰四年十二月一日前於南滿洲鐵道附屬地依據日本國法令所承認之立券郵便物爲依滿洲國法令已承認之立券郵便

一 庚辰四年十二月一日前於南滿洲鐵道附屬地依據日本國法令所許可使用之郵政私用信箱類爲依滿洲國法令爲郵政私用信箱使用之承認者

一 庚辰四年十二月一日前於南滿洲鐵道附屬地依據日本國法令所承認之郵票類記號類爲依滿洲國法令已承認郵票類記號

一 庚辰四年十二月一日前於南滿洲鐵道附屬地依據日本國法令所許可使用之日本國通信官署印章已經變更滿洲國郵政印章者視爲依滿洲國法令已爲許可使用者

●郵政行政權接讓ニ伴フ經過規定ノ件

(庚辰四年十二月一日) 交通部令第七二號

郵政行政權接讓ニ伴フ經過規定ヲ左ノ通制定ス

郵政行政權接讓ニ伴フ經過規定ノ件

一 庚辰四年十二月一日前ニ南滿洲鐵道附屬地ニ於テ日本國法令ニ依リ認可ヲ爲シタル第三種郵便物ハ本邦法令ニ依リ第三種郵便物ノ認可ヲ爲シタルモノト看做ス

一 庚辰四年十二月一日前ニ南滿洲鐵道附屬地ニ於テ日本國法令ニ依リ承認ヲ爲シタル約束郵便ハ本邦法令ニ依リ約束郵便ノ承認ヲ爲シタルモノト看做ス

一 庚辰四年十二月一日前ニ南滿洲鐵道附屬地ニ於テ日本國法令ニ依リ使用ノ許可ヲ爲シタル郵便私書函ハ本邦法令ニ依リ郵便私書函使用ノ承認ヲ爲シタルモノト看做ス

一 庚辰四年十二月一日前ニ南滿洲鐵道附屬地ニ於テ日本國法令ニ依リ承認ヲ爲シタル郵便切手類記號ハ本邦法令ニ依リ郵便切手類記號ノ承認ヲ爲シタルモノト看做ス

一 庚辰四年十二月一日前ニ南滿洲鐵道附屬地ニ於テ日本國法令ニ依リ使用ノ許可ヲ爲シタル日本國通信官署印章ニシテ本邦郵政印章ニ變更シタルモノハ本邦法令ニ依リ使用ノ許可ヲ爲シタルモノト看做ス

一 康慶四年十二月一日前於南滿洲鐵道附屬地依據日本國令所製造販賣頒布或為許可使用之由日本國郵政官署所使用之通信日戳應據其恰德印影或已有之恰德印影而由滿洲國郵政官署所使用之通信日戳所據其恰德印文或已有之印文曾經加以變更者視為依滿洲國法令製造輸入、販賣、頒布或許可使用者

一 康慶四年十二月一日前於南滿洲鐵道附屬地依據日本國法令所印刷、製造、輸入、販賣、頒布或為許可使用之日本國政府或日本國政府與為交換郵件係外國政府發行之未使用並使用完畢之現行郵票及其他可表明有之證券有外觀者恰德視為依滿洲國法令為印刷、製造、輸入、販賣、頒布或許可使用者

一 於康慶四年十二月一日前在南滿洲鐵道附屬地關於郵政得照日本國法令之認可、許可或呈請承認及其他手續關於郵政有相當於滿洲國法令中之規定者視為依滿洲國法令

一 於康慶四年十二月一日前依日本國法令關於向南滿洲鐵道附屬地或由此交寄之郵件仍依從前之規定

一 於康慶四年十二月一日前依日本國法令向南滿洲鐵道附屬地或與此互相間所交寄之變換號郵件之變換號依滿洲國法令證明之

一 於康慶四年十二月一日前在南滿洲鐵道附屬地依日本國法令關於所交寄之證明內容郵件對於請求抄本之證明檢查或閱

交通通信 第四章 通信 第一款 郵便

一 康慶四年十二月一日前南滿洲鐵道附屬地ニ於テ日本國法令ニ依リ製造販賣頒布有又ハ使用ノ許可ヲ爲シタル日本國郵政官署ニ於テ使用スル通信日附印ニ紛シキ印影ヲ抽出シ又ハ之ニ紛シキ印影有スルモノニシテ本邦郵政官署ニ於テ使用スル通信日附印ニ紛シキ印文ヲ抽出スルモノ又ハ印文ヲ有スルモノニ變更シタルモノハ本邦法令ニ依リ製造、輸入、販賣、頒布又ハ使用ノ許可ヲ爲シタルモノト看做ス

一 康慶四年十二月一日前南滿洲鐵道附屬地ニ於テ日本國法令ニ依リ印刷、製造、輸入、販賣、頒布又ハ使用ノ許可ヲ爲シタル日本國政府又ハ日本國政府、郵便物ノ交換ヲ爲ス外國政府ノ發行ニ係ル未使用又ハ使用済ノ現行郵便切手其ノ他郵便料金ヲ表シスベキ證券ニ紛シキ外觀ヲ有スルモノハ本邦法令ニ依リ印刷、製造、輸入、販賣、頒布又ハ使用ノ許可ヲ爲シタルモノト看做ス

一 康慶四年十二月一日前南滿洲鐵道附屬地ニ於テ郵便ニ關スル日本國法令ニ依リ爲サレタル認可、許可又ハ承認ノ申請其ノ他ノ手續ニシテ郵便ニ關スル本邦法令中之ニ相當スル規定アルモノハ本邦法令ニ依リ之ヲ爲シタルモノト看做ス

一 康慶四年十二月一日前日本國法令ニ依リ南滿洲鐵道附屬地ニ宛テ又ハ之ヨリ差出シタル郵便物ニ關シテ仍從前ノ規定ニ依ル

一 康慶四年十二月一日前日本國法令ニ依リ南滿洲鐵道附屬地ニ宛テ又ハ之ガ相互間ニ差出シタル配達證明郵便物ノ配達證明ハ本邦法令ニ依リ之ヲ證明ス

一 康慶四年十二月一日前南滿洲鐵道附屬地ニ於テ日本國法令ニ依リ差出シタル內容證明郵便物ニ關スル原本ノ檢查證明又ハ閱覽ノ請

郵便官署設置之

一 康維四年十二月一日前依日本國法令關於由南滿洲鐵道附屬地或由此所交寄之包裹郵件於郵政規則第四章第一節第九款及滿日郵政規則第四章第一節第七款所規定得請求辦理爲投遞辦理包裹

一 康維四年十二月一日前依據日本國法令寄往南滿洲鐵道附屬地或互相間所交寄收執郵件之付款人如遷移南滿洲鐵道附屬地以外時除外依郵政規則及滿日郵政規則之所定

一 於康維四年十二月一日前依日本國法令請求由南滿洲鐵道附屬地所交寄之郵件更改姓名住址及撤回除關於委託業務者外依照滿洲國法令

一 於康維四年十二月一日前由南滿洲鐵道附屬地依日本國法令所交寄之郵件其費則由滿洲國按日本國法令替代日本國發還之但關於其請求之手續依滿洲國法令之所定

一 於康維四年十二月一日前由日本國業務所售之日本國郵票類以三月間依滿洲國法令爲關於郵政之納稅資費仍爲有效

一 關於日本國之委託業務所使用之日本國郵票類則由滿洲國郵政官署發售之

一 康維四年十二月一日前關於南滿洲鐵道附屬地所交寄之立券郵件及其他郵件之資費由滿洲國代日本國徵收之

求ニ對シテハ本邦法令ニ依リ之ヲ證明シ又ハ閱覽セシム

一 康維四年十二月一日前ニ日本國法令ニ依リ南滿洲鐵道附屬地ニ於テ又ハ之ヨリ差出シタル小包郵便物ニ付テハ郵便規則第四章第一節第九款及滿日郵政規則第四章第一節第七款ニ規定スル配遞費小包ノ取扱ヲ請求スルコトヲ得

一 康維四年十二月一日前ニ日本國法令ニ依リ南滿洲鐵道附屬地ニ短テ又ハ之ガ相互間ニ差出シタル資金郵便ノ支拂人南滿洲鐵道附屬地外外國ヲニ移轉シタルトキハ郵便規則及滿日郵政規則ノ定ムル所ニ依ル

一 康維四年十二月一日前ニ日本國法令ニ依リ南滿洲鐵道附屬地ヨリ差出シタル郵便物ノ名宛變更及取戻ノ請求ハ委託業務ニ關スルモノヲ除ク外本邦法令ニ依ル

一 康維四年十二月一日前ニ南滿洲鐵道附屬地ニ於テ日本國法令ニ依リ差出シタル郵便物ノ料金還付ハ本邦ニ於テ日本國法令ニ依リ日本國ニ代リテ之ヲ還付ス但シ其ノ請求ニ關スル手續ハ本邦法令ノ定ムル所ニ依ル

一 康維四年十二月一日前ニ日本國業務ニ於テ實測ヲ爲シタル日本國郵便切手類ハ三月間本邦法令ニ依ル郵便ニ關スル料金納付ノ爲仍有効トス

一 日本國委託業務ニ使用スル日本國郵便切手類ハ本邦郵政官署ニ於テ之ヲ賣捌ク

一 康維四年十二月一日前ニ南滿洲鐵道附屬地ニ於テ差出シタル約東郵便其ノ他郵便ニ關スル料金ハ本邦ニ於テ日本國ニ代リ之ヲ徵收ス

〔編覽六十五號〕

〔編覽六十五號〕

一 康德四年十二月一日前依據日本國法令對於新京及奉天票據兌換所關於派遣郵便局員之認可視為依滿洲國郵政官署票據兌換所參加規則之所定已為認可者

一 保滿洲輸入組合之發匯收入支票雖以南滿洲鐵道附屬地通信行政權之移讓後而由滿洲國郵政局所得為其收入所繼承該日本國郵便局所之事務

一 康德四年十二月一日前於南滿洲鐵道附屬地依據日本國法令所許可認可之電信、電話、無線電信、無線電話、並聽取放送無線電話之施設視為依據滿洲國法令作為其許可認可者

一 康德四年十二月一日前將南滿洲鐵道附屬地日本國郵便局所指定之兌款局之郵政匯兌證書、郵政儲蓄退還證書及轉匯兌款證書等之交付郵局為滿洲國郵局繼承該日本國郵便局所之事務

附 則

本令自公布日起施行之

一 康德四年十二月一日前ニ日本國法令ニ依リ新京及奉天手形交換所ニ對スル郵便局員ノ派遣ニ關スル認可ハ滿洲國郵政官署手形交換所參加規則ノ定ムル所ニ依リ之ヲ認可シタルモノト看做ス

一 滿洲輸入組合ノ振出ニ係ル小切手ノ受入ハ南滿洲鐵道附屬地通信行政權移讓後ト雖モ當該日本國郵便局所ノ事務ヲ承繼シタル本邦郵政局所ニ於テ其ノ受入ヲ為サシム

一 康德四年十二月一日前ニ南滿洲鐵道附屬地ニ於テ日本國法令ニ依リ許可認可ヲ為シタル電信、電話、無線電信、無線電話並ニ放送聽取無線電話施設ハ本邦法令ニ依リ其ノ許可認可ヲ為シタルモノト看做ス

一 康德四年十二月一日前ニ南滿洲鐵道附屬地日本國郵便局所ヲ拂渡局ニ指定セル郵便為替證書、郵便貯金拂戻證書及振替貯金拂出證書等ノ拂渡郵局ハ當該日本國郵便局所ノ事務ヲ承繼セル滿洲國郵局トス

附 則

本令ハ公布ノ日ヨリ之ヲ施行ス

●郵政官署票據交換所參加規則

(康慶四年十二月一日) 交通部令第七四號

按郵政官署票據交換所參加規則制定如左

郵政官署票據交換所參加規則

第一條 郵政官署因票據交換所組合銀行之聲請派遣郵政局員依本令之所定辦理交換計算

第二條 票據交換所組合銀行聲請前條之辦理時須將該聲請書送同票據交換所規約經由所轄郵政管理局長轉送郵政總局長手其認可

前項之認可後遇變更票據交換所規約或組合銀行有更動時須速將其要旨經由該管郵政管理局長轉報郵政總局長

第三條 郵政官署與票據交換所組合銀行間可作交換計算之證券種類如左

●郵政官署手形交換所參加規則

(康慶四年十二月一日) 交通部令第七四號

按郵政官署手形交換所參加規則ヲ左ノ通制定ス

郵政官署手形交換所參加規則

第一條 郵政官署ハ手形交換所組合銀行ノ申請ニ依リ手形交換所ニ郵局吏員ヲ派遣シ本令ノ定ムル所ニ依リ交換計算ヲ爲ス

第二條 手形交換所組合銀行ニ於テ前條ノ取扱ヲ受ケントストキハ其ノ申請書ニ手形交換所規約ヲ添ヘ所轄郵政管理局長ヲ經テ之ヲ郵政總局長ニ差出シ其ノ認可ヲ受クベシ

前項ノ認可ヲ受ケタル後手形交換所規約ヲ變更シ又ハ組合銀行ニ異動ヲ生ジタルトキハ速ニ其ノ要旨ヲ所轄郵政管理局長ヲ經テ郵政總局長ニ届出ツベシ

第三條 郵政官署ト手形交換所組合銀行トノ間ニ於テ交換計算ヲ爲スベキ證券ノ種類左ノ如シ

【第六十五號】

一 郵政官署支付之證券

甲 郵政匯兌證書

乙 郵政轉帳付出現書

丙 郵政轉帳存局候付付出現單但以屬於票據交換所所在地

之郵政轉帳戶頭所管廳之加入人指定該票據交換所組合

銀行或代理交換委託銀行爲取款人所開設者爲限

二 郵政官署受交付之證券

於該票據交換所普通所辦之各種證券

第四條 郵政官署對於交換計算之貸借決算方法與關係銀行協

商定之

第五條 郵政官署依交換計算方法所交付之證券其依成規已經

請求停止兌款或因其他事由不得兌款者則取消其支付使該銀

行退還所領之現金

郵政官署依交換計算方法所交付之郵政匯兌證書其依郵政匯

兌規則第三十一條第一號乃至第四號、同第五十九條及同第

六十六條履行延期兌款者或因該郵政匯兌證書之存根不明斷

或該存根與金額不符等情致難辨明證書爲真正與否時郵政官

署得不拘前項之規定取消其支付於其取消時使該銀行退還所

領之現金

依前二項之規定郵政官署於取消支付時應在該證書背面註明

其事由並書明退還該銀行以俟停止兌款解除或將事故判

一 郵政官署が支拂フ爲スベキ證券

イ 郵政爲替證書

ロ 郵政振替抽出證書

ハ 郵政振替局待補抽出書但シ手形交換所所在地ニ在ル郵政振替

口座所管廳ニ屬スル加入者ガ當該手形交換所組合銀行又ハ代理

交換委託銀行ヲ受取人ニ指定シ振出シタルモノニ限ル

二 郵政官署が支拂ラ受タベキ證券

當該手形交換所ニ於テ一般ニ取扱フ各種ノ證券

第四條 交換計算ニ依ル郵政官署ノ貸借ノ決済方法ハ關係銀行ト協議

シテ之ヲ定ム

第五條 郵政官署が交換計算ノ方法ニ依リ支拂ヒタル證券ニシテ成規

ニ依リ既ニ拂渡停止ノ請求ニ係リ又ハ其ノ他ノ事由ニ依リ拂渡スコ

トヲ得ザルモノナルトキハ其ノ支拂ヲ取消シ當該銀行ヲシテ受領ニ

係ル現金ヲ還付ケシム

郵政官署が交換計算ノ方法ニ依リ支拂ヒタル郵政爲替證書ニシテ郵

政爲替規則第三十一條第一號乃至第四號、同第五十九條及同第六十六

條ニ依リ拂渡ヲ停止スベキモノナルカ又ハ當該郵政爲替證書ノ原符

不明者ハ同原符ト金額不符合等ニ依リ證書ノ正否容易ニ判明シ難キ

トキハ前項ノ規定ニ拘ラズ郵政官署ハ其ノ支拂ヲ取消スコトヲ得其

ノ取消ヲ爲ス場合ニ於テハ當該銀行ヲシテ受領ニ係ル現金ヲ還付セ

シム

前二項ノ規定ニ依リ郵政官署が支拂ヲ取消ス場合ニ於テハ當該郵政

爲替證書ノ裏面ニ其ノ事由ヲ記載印シシ之ヲ當該銀行ニ返付シ拂渡

明而得免款時再通告之

第六條 關於交換計算辦法除前各條規定者外依該票據交換所
規約之所定

附 則

本令自公布日施行

●關於國際聯郵之規定之件

(康維七年七月一日
交通部佈告第一〇七號)

爲佈告事查國際聯郵之規定如左

本佈告自康維七年七月一日施行此佈

康維四年交通部佈告第三一八號廢止之

國際聯郵會

國際郵政公約 目次

第一編 國際聯郵會

第一章 聯郵會之組織及範圍

第一條 聯郵會之組織

第二條 入會手續

第三條 聯郵之公約及協定

第四條 施行規則

第五條 聯郵之限制、特別協定

第六條 國內法律

停止ノ解除又ハ事故判明シ拂渡ヲ爲シ得ルニ至リタルトキハ其ノ旨
ヲ通知ス

第六條 交換計算ノ取扱ニ關シテハ前各條ニ規定シタルモノノ外當該
手形交換所規約ノ定ムル所ニ依ル

附 則

本令ハ公布ノ日ヨリ之ヲ施行ス

●萬國郵便聯合ノ規定ニ關スル件

(康維七年七月一日
交通部佈告第一〇七號)

萬國郵便聯合ノ規定左ノ如シ

本佈告ハ康維七年七月一日ヨリ之ヲ施行ス

康維四年交通部佈告第三一八號ハ之ヲ廢止ス

萬國郵便聯合

萬國郵便條約 目次

第一編 萬國郵便聯合

第一章 聯合ノ組織及境域

第一條 聯合ノ構成

第二條 新加入手續

第三條 聯合ノ條約及約定

第四條 施行規則

第五條 限定聯合、特別協定

第六條 內國法制

〔續前百二十五號〕

第七條 例外之關係

第八條 殖民地位及保護國等

第九條 公約對於殖民地位及保護國等之適用

第十條 郵政會之範圍

第十一條 仲裁

第十二條 退出郵政會以及停止參加各項協定

第二章 國際郵政會議、公議會及委員會

第十三條 國際郵政會議

第十四條 會議所定公約及協定等之批准施行暨時效

第十五條 非常國際郵政會議

第十六條 國際郵政會議辦事規則

第十七條 公議會

第十八條 委員會

第三章 兩會之間提案

第十九條 提案之提出

第二十條 提案之審查

第二十一條 通過提案之條件

第二十二條 議決案之通知

第二十三條 議決案之實行

第四章 國際郵政公署

第二十四條 普通郵政

第二十五條 國際郵政公署之經費

第二編 總 則

交通通信 第四章 通信 第一款 郵便

第七條 例外的關係

第八條 殖民地位、保護領等

第九條 殖民地位、保護領等ニ對スル條約ノ適用

第十條 聯合ノ領域

第十一條 仲裁

第十二條 聯合ヨリノ脫退、約定參加ノ取消

第二章 大會議、小會議、委員會

第十三條 大會議

第十四條 批准、大會議ノ條規ノ實施及在續期間

第十五條 臨時大會議

第十六條 大會議規則

第十七條 小會議

第十八條 委員會

第三章 會議ヨリ會議ニ至ル間ニ於ケル提案

第十九條 提案ノ提出

第二十條 提案ノ審查

第二十一條 同意ノ條件

第二十二條 決議ノ通知

第二十三條 決議ノ實施

第四章 總理局

第二十四條 一般職務

第二十五條 總理局ノ經費

第二編 一般法則

第一章

第二十六條 轉運之自由

第二十七條 禁止收取未規定之資費

第二十八條 暫時停辦郵務

第二十九條 鍍幣成色之標準

第三十條 相等價率

第三十一條 單式及文字

第三十二條 郵政廳知照

第三編 關於尋常郵件之規定

第一章 普通規定

第三十三條 郵件

第三十四條 票費資例及普通條例

第三十五條 預付郵費

第三十六條 未預付郵費或所付郵費不足之郵件之欠資

第三十七條 額外資費

第三十八條 特別資費

第三十九條 應納關稅之物品

第四十條 查驗之查驗

第四十一條 檢關手續費

第四十二條 關稅及非屬於郵政之資費

第四十三條 向收件人免收資費之郵件

第四十四條 關稅及非屬於郵政資費之註銷

第四十五條 快遞郵件

第二章

第二十六條 綴越ノ自由

第二十七條 規定セザル料金ノ禁止

第二十八條 業務ノ一時停止

第二十九條 基準貨幣

第三十條 相當額

第三十一條 式紙、用紙

第三十二條 本人票

第三編 通常郵便物ニ關スル規定

第一章 總則

第三十三條 通常郵便物

第三十四條 料金及一箱條件

第三十五條 料金前納

第三十六條 料金ノ未納又ハ不足ノ場合ノ料金

第三十七條 増料金

第三十八條 特別料金

第三十九條 關稅ヲ課スベキ物品

第四十條 稅關檢査

第四十一條 通關料

第四十二條 關稅其ノ他郵便料以外ノ課金

第四十三條 課金預納郵便物

第四十四條 關稅其ノ他郵便料以外ノ課金ノ取消

第四十五條 別配送郵便物

〔附覽百二十五號〕

第四十六條 禁寄物品

第四十七條 預付郵費之方法

第四十八條 船上交寄郵件資費之預付

第四十九條 免收郵費

第五十條 國際回信郵票券

第五十一條 撤回及更改姓名住址之郵件

第五十二條 改寄及無法投遞之郵件

第五十三條 查詢

第二章 掛號郵件

第五十四條 資費

第五十五條 回款

第五十六條 實成之範圍

第五十七條 實成之例外

第五十八條 實成之完畢

第五十九條 賠償之付款

第六十條 賠償付款之期限

第六十一條 實成之確定

第六十二條 向收寄郵政償還賠款之辦法

第三章 代收貨價郵件

第六十三條 資費及條款以及清算辦法

第六十四條 代收貨價之取消或減少

第六十五條 代收貨價郵件遺失之責成

第六十六條 保證所收之貨款

交通通信 第四章 通信 第一款 郵便

第四十六條 禁制

第四十七條 料金前納ノ方法

第四十八條 船艙内ニ於ケル通信郵便物ノ料金前納

第四十九條 郵便料免除

第五十條 返信切手券

第五十一條 取戻、名短變更

第五十二條 轉送、不能配達

第五十三條 取違請求及通報請求

第二章 書留郵便物

第五十四條 料金

第五十五條 到達證

第五十六條 責任ノ範圍

第五十七條 責任ノ原則ニ對スル例外

第五十八條 責任ノ消滅

第五十九條 賠償金ノ支拂

第六十條 賠償金ノ支拂期間

第六十一條 責任ノ決定

第六十二條 差立郵政廳ニ對スル賠償金ノ償還

第三章 代金引換郵便物

第六十三條 料金及條件、清算

第六十四條 代金引換金額ノ取消又ハ變更

第六十五條 郵便物亡失ノ場合ノ責任

第六十六條 正當ニ取立テタル金額ノ保證

第六十七條 未會代收貨款、收款不足成應收之款、被人冒收之賠償

第六十八條 已匯代收之款以及交付及追索賠償之款

第六十九條 交付代收貨款以及賠款之期限

第七十條 實收之確定

第七十一條 償還代墊款項

第七十二條 代收貨價票單及撥款單

第七十三條 代收貨價實費之支取

第四章 所收郵費之指定及轉運費

第七十四條 所收郵費之指定

第七十五條 轉運費

第七十六條 免收轉運費

第七十七條 特別運寄

第七十八條 付款及結算帳目

第七十九條 與兵船互換封固郵件

其他規則

第八十條 運送轉運之自由

第八十一條 擔任事項

求項規則

第八十二條 本公約發生效力時期及其有效時間

國際郵政公約最後議定書

一 郵件之撤回或更改姓名住址
二 折合相寄價率及最高與最低率之限定

第六十七條 代金引換金額ノ不取立、不足取立又ハ詐偽取立ノ場合ノ賠償金

第六十八條 正當ニ取立テタル金額、賠償金、支拂及求償

第六十九條 支拂期間

第七十條 責任ノ決定

第七十一條 前拂金額ノ償還

第七十二條 代金引換爲替及拂込票

第七十三條 代金引換ノ料金ノ附當

第四章 料金ノ範圍、繰越料

第七十四條 料金ノ範圍

第七十五條 繰越料

第七十六條 繰越料ノ免除

第七十七條 特殊業務

第七十八條 支拂及差引計算

第七十九條 軍隊トノ閉鎖ノ交換
諸種ノ規定

第八十條 繰越ノ自由ノ不遵守

第八十一條 處罰範圍ニ關スル約束
最終規定

第八十二條 條約ノ實施及存続期間
條約ノ最終議定書

一 取戻、名宛變更
二 相當額、最高限及最低限

- 三 常備空司
 - 四 國外交書郵件
 - 五 國際電信郵票券
 - 六 掛號費
 - 七 航空業務
 - 八 取道西比利亞及安定鐵路之特別轉運費
 - 九 取道烏拉乘共和國之特別轉運費
 - 十 亞丁之特別落機費
 - 十一 轉船特別費
 - 十二 未派代表委員會之國最後議定書准其參加公約或各項協定
 - 十三 派有代表之國最後議定書內許其補費加入
 - 十四 通知加入之期限
- 由阿富汗、英屬南非洲聯合殖民地、亞爾巴尼亞、維憲志、美利堅、美國全部殖民地、紹底特亞拉伯王國、阿根廷共和國、義大利至自治地、比利時、比屬剛果、波利維亞、巴西、布加利亞、坎拿大、智利、中華民國、哥倫比亞共和國、哥斯大黎加共和國、古巴共和國、丹麥、但澤自由城、多明尼加共和國、埃及、聖多明各多共和國、厄瓜多爾、西班牙、西屬全部殖民地、埃沙尼亞、芬蘭、法蘭西、阿爾及亞、法屬殖民地及保護國之印度支那、法屬其他全部殖民地、英吉利及北愛爾蘭聯合王國、包含海外領土、保護領及主權或在委任統治之下英國殖

- 三 常備「オンス」
 - 四 外國ニ於ケル通常郵便物ノ差出
 - 五 返信切手券
 - 六 膏留料
 - 七 航空業務
 - 八 小形包裝物ノ運越ノ自由ニ對スル例外
 - 九 「シベリア」橫斷鐵道及「アンデス」橫斷道經由ノ特別運轉料
 - 十 「アデン」ニ於ケル特別保管料
 - 十一 積換ノ特別料金
 - 十二 代表セラレザル國ニ對シ加入ノ餘地ヲ存スル議定書
 - 十三 代表セラレタル國ニ對シ署名及加入ノ爲ニ餘地ヲ存スル議定書
 - 十四 加入通知期間
- 「アフガニスタン」國、南「アフリカ」聯邦、「アルバニア」國、「獨逸國」
「アメリカ合衆國」、「アメリカ合衆國領地全體」、「サウヂイ」、「アラビヤ」
國、「アルペンティン」共和國、「オーストラリア」聯邦、白耳蘭國、白
耳蘭「エンゴ」殖民地、「ボリツヴィヤ」國、「ブラジル」國、「ブルガリ
ヤ」國、「カナダ」、「チリ」國、中華民國、「コロンビヤ」共和國、「コス
タリカ」共和國、「キューバ」共和國、「デンチツピ」自由市、「ド
ミニカ」共和國、「エジプト」國、「サルツァドル」共和國、「エタアドル」
國、西班牙國、西班牙國殖民地全體、「エストニア」國、「フィンラン
ド」國、佛羅西國、「アルジュエリ」印度支那ノ佛羅西國殖民地及保護

民地全部、希臘、危地瑪拉、海地共和國、安都拉斯共和國、何牙利、英屬印度、伊蘭國、依拉克、愛爾蘭自由邦、愛斯基、義大利、除義屬東部阿非利加義大利屬殖民地及保護領全部義屬東部阿非利加、日本、朝鮮、日屬其他全部殖民地、里特倫、法國統治之利凡特（敘利亞及利邦）、里卑利亞共和國、利蘇尼亞、盧森堡、摩洛哥（西屬摩洛哥除外）、西屬摩洛哥、墨西哥、尼加拉瓜、海威、新西蘭、巴拿馬共和國、巴拉圭、和蘭、庫拉索及蘇立南、和屬印度、祕魯、斐力濱群島、波羅、葡葡牙屬西非洲殖民地、葡屬東非洲及亞州以及澳洲各殖民地、羅馬尼亞、羅馬利諾共和國、暹羅、瑞典、瑞士聯邦、捷克斯婁瓦亞、突尼斯、土耳其、蘇維埃共和國、烏拉瓦共和國、瓦地喇城國、委內瑞拉合衆國、也門、以及薩克斯拉夫王國公同訂定

上列各國、由本公約條署名之政府全權代表、按照西曆一千九百三十四年三月二十日、在開羅所訂之國際郵政公約第十二條、於波羅愛瑞斯郵政會議時、將該公約、共同修訂、候由各該國

領、其ノ他ノ佛蘭西屬殖民地全體、「グレートブリテン」及北緯「アイ
ルランド」聯合王國、海外領土保護領及宗主權又ハ委任統治ノ下ニ在
ル地域ヲ含ム英國殖民地全體、希臘國、「アグアテマラ」國、「ハイタイ」
共和國、「ホンデラス」共和國、「ハンガリー」國、英領印度、「イタ
ン」國、「イタリック」國、「アイルランド」國、「アイスランド」國、伊
太利國、伊太利領東部「アフリカ」ヲ除ク伊太利屬殖民地及領地全體、
伊太利東部「アフリカ」、日本國、朝鮮、其ノ他ノ日本國屬地全體、「ラ
トヴィア」國、佛蘭西國委任統治ノ下ニ在ル東方諸國（「シリア」國及「レ
バノン」國）、「リベリア」共和國、「リスアニア」國、ルクセンブルグ國
「モロワコ」國（西班牙地帯ヲ除ク）、「モロツコ」國（西班牙地帯）、「メキ
シコ」國、「ニカラダ」國、諾威國、「ニエー、ジールランド」、「パナ
マ」共和國、「パラグアイ」國、和蘭國、「キエラサオ」及「スリナム」、蘭
領印度、「ペルー」國、「フィリッピン」聯邦、「ボーンラド」國、「ボルト
ガル」國、西部「アフリカ」ノ「ボルトガル」國殖民地、東部「アフリカ」
「アジア」及「オセアニア」ノ「ボルトガル」國殖民地、「ルーマニア」國、
「サン、マリノ」共和國、暹羅國、瑞典國、瑞西聯邦、「チエツコ、ス
ロヴァキア」國、「テュニス」國、「トルコ」國、「ソヴイェト」社會主義
共和國聯邦、「ウルグアイ」東方共和國、「ヴァテイカン」市、「ヴェネ
ズエラ」合衆國、「イエメン」國及「エリゴースラヴィア」王國ノ間ニ締
結シタル萬國郵便條約

前掲諸國政府ノ全權委員タル下ニ署名スル者ハ千九百三十四年三月二
十日「カイロ」ニ於テ締結シタル萬國郵便條約第十三條ニ依リ「プエノ
スアイレス」ニ於テ大會議ヲ開催シ協議ヲ遂ゲ批准ヲ受ケベキモノト

政府批准施行、所有條訂該公約之條款如左

第一編 國際郵務會

第一章 聯郵會之組織及範圍

第一條 聯郵會之組織

訂立本公約之各國、以國際郵政聯合會名義、共同組織一整個郵政區域、以便各該國間、互換郵件
國際郵政聯合會、茲以畫定各項國際郵政制度及改善國際郵務為宗旨

第二條 入會手續

無論何國、可隨時加入本公約

惟請求參加時、應以外交手續、照會瑞士聯邦政府、再由該政府、通知聯郵各國

第三條 聯郵之公約及協定

凡關於信函之郵遞事務、應按公約內之規定辦理

其他各項業務、如保險信函及箱匣、郵政包裹、郵政匯兌、郵政儲蓄、收取票據等、以及代訂新聞紙及按期出版物等項、另由聯郵各國訂立協定

此項協定、僅參加各國有遵守之義務

凡參加此項協定之一種或數種者、均應按照第二條之規定辦理

第四條 施行細則

對於實行公約及各項協定所需之詳細辦法、由聯郵各國郵政互相商量訂定、載入施行細則之內

第五條 郵務之限制、特別協定

交通 通信 第四章 通信 第一款 郵便

シテ右條約ヲ以下規定ノ通改正シタリ

第一編 萬國郵便聯合

第一章 聯合ノ組織及境域

第一條 聯合ノ構成

本條約ヲ締結スル諸國ハ通常郵便物ノ相互交換ノ爲萬國郵便聯合ノ名稱ノ下ニ單一ノ郵便境域ヲ形成ス
郵便聯合ハ又國際郵便業務ノ組織及完成ヲ保障スル目的ヲ有ス

第二條 新加入手續

各國ハ何時ニテモ條約ニ加入スルコトヲ得

加入ハ外交上ノ手續ニ依リ之ヲ瑞西聯邦政府ニ通知シ且同政府ヨリ總テノ聯合國政府ニ通知スルコトヲ要ス

第三條 聯合ノ條約及約定

通常郵便ノ業務ハ條約ノ規定ニ依リ之ヲ規律ス

價格表記ノ畫狀及箱物、小包郵便物、郵便爲替、郵便振書、現金取立ニ新聞紙及定期刊行物豫約ノ業務ノ如キ其ノ他ノ業務ハ聯合國間ノ約定ノ目的ヲ成ス

右約定ハ之ニ加入シタル國ニ對シテノミ拘束力ヲ有ス

右約定ノ一箇又ハ數箇ヘノ加入ハ第二條ノ規定ニ從フ

第四條 施行規則

聯合國ノ郵政廳ハ協議ヲ遊テ條約及約定ノ施行ニ必要ナル細目手續ヲ施行規則ニ於テ定ム

第五條 限定聯合、特別協定

郵便國及以不反對其法體爲限、郵政應得設立郵便之限制、並於該國間得爲關於條約及其施行規則規定郵件之特別協定、尤以不損入比較條規所規定者、對公衆不利之規定爲條件

第六條 國內法律

聯郵公約及各項協定之條款、對於任何事項、如未明白規定並不侵越各國國內法律

第七條 例外之郵政

各郵政與未加入聯郵會之郵政有通郵事務者、對於其他郵政與該非聯郵會員郵政間之往來、應負居間之責、此項例外郵政事務、本公約及其施行細則之規定、均適用之

第八條 殖民地及保護國等

左列之各保護國及殖民地、按照公約及各項協定之意義、均得酌量情形、作爲一國或一郵政、尤要者、係在對於國際郵政會議或公議時投票之權、及兩次開會之間、遇事投票之權、以及對於國家國際郵政公署經費等事

- 一 奧利基所屬各殖民地、如夏威夷島、波陀黎各、瓜其及勿及尼亞島
- 二 比利時所屬剛果
- 三 西牙牙所屬殖民地之全部
- 四 阿爾及亞
- 五 法國西所屬殖民地及保護國之印度支那

聯合國ト其ノ法制ニ反セザル限リ郵政應ハ限定聯合ヲ設立シ又其ノ間ニ條約及其ノ施行規則ニ規定スル郵便物ニ關スル特別協定ヲ爲スコトヲ得但シ該條約ニ規定セラレルモノニ比シ公衆ニ不利ナル規定ヲ挿入セザルコトヲ條件トス

第六條 內國法制

聯合ノ條約及約定ノ條款ハ該條規ニ明瞭ニ規定セザル事項ニ付テハ各國ノ法制ニ影響ヲ及ボスコトナシ

第七條 例外的關係

聯合内ニ包含セラレザル地域ト業務連絡アル郵政應ハ他ノ郵政應ノ媒介者ト爲ルベキモノトス條約及其ノ施行規則ノ規定ハ該例外的關係ニ之ヲ適用ス

第八條 殖民地、保護領等

左ニ掲グルモノハ條約及約定ノ適用上殊ニ大會議、小會議及會議ヨリ會議ニ至ル間ニ於ケル其ノ投票權ガ萬國郵便聯合總理局ノ經費ノ分擔ニ關シテハ場合ニ從ヒ聯合ノ一國又ハ一郵政應ヲ形成スルモノト爲ス

- 一 「ハワイ」、「ポルト、リコ」、「グアム」及「アメリカ合衆國ノ「グアージン」諸島ヲ包含スル「アメリカ合衆國領地全體」
- 二 白耳義國「コンゴ」殖民地
- 三 西班牙國殖民地全體
- 四 「アルゼンチン」
- 五 印度支那ノ佛蘭西國殖民地及保護領

- 六 法蘭西所屬其他殖民地之全部
- 七 英屬海外領土、保護領及主權或在委任統治之土地境殖民地全部
- 八 除義大利領東部阿非利加外義大利國殖民地及保護領全部

九 義大利領東部阿非利加

十 朝鮮

十一 日本所屬各種殖民地之全部

十二 庫拉索及蘇立南

十三 和屬印度

十四 葡屬之西非洲各種殖民地

十五 葡屬之東非洲、亞洲及澳洲各種殖民地

第九條 公約對於殖民地、保護國等之施用

一 凡簽約國、得於簽約時、批准時、參加時、或參加後、聲明該國意圖之本公約、係包含其全部殖民地、其全部海外地域、保護國或全部統治或代管區域、或其中之一部、此項聲明、若非於簽署公約時提出、應備文寄送瑞士聯邦政府

二 凡殖民地、海外地域、保護國、或統治或代管區域、如已按第一節之規定經過證明手續者、得適用本公約

三 凡簽約國對於已按第一節之規定、提出證明書之殖民地、

- 六 其ノ他ノ佛蘭西國殖民地全體
- 七 海外領土、保護領及宗主權又ハ委任統治ノ下ニ在ル地域ヲ含ム英國殖民地全體
- 八 伊太利領東部「アフリカ」ヲ除ク伊太利國殖民地及領地全體

九 伊太利領東部「アフリカ」

十 朝鮮

十一 其ノ他ノ日本國屬地全體

十二 「キユラサオ」及「スリナム」

十三 屬領印度

十四 西部「アフリカ」ノ「ポルトガル」國殖民地

十五 東部「アフリカ」、「アジア」及「オセアニア」ノ「ポルトガル」國殖民地

第九條 殖民地、保護領等ニ對スル條約ノ適用

一 各締約國ハ本條約ノ受諾ガ其ノ總テノ殖民地、海外領土、保護領、宗主權若ハ委任統治ノ下ニ在ル地域又ハ單ニ其ノ或モノヲ包含スルコトヲ署名、批准若ハ加入ノ際又ハ其ノ後ニ於テ宣言スルコトヲ得該宣言ハ條約ノ署名ノ際之ヲ爲スニ非ザレバ瑞士聯邦政府ニ宛テ爲スコトヲ要ス

二 條約ハ殖民地、海外領土、保護領又ハ宗主權若ハ委任統治ノ下ニ在ル地域ニシテ其ノ爲ニ宣言ガ第一項ニ依リ爲サレタルモノニ對シテノミ之ヲ適用ス

三 各締約國ハ各種殖民地、海外領土、保護領又ハ宗主權若ハ委任統治

海外地域、保護國、或統治或代管之區域、如欲使公約停止適用於該項地域、得於任何時期、通知瑞士聯邦政府、該通知書自達到瑞士聯邦政府之日起、一年後、即生效力

四 凡按第一節至第三節規定備具之證明書或通知書、瑞士聯邦政府應於收到後、另抄一份、寄送簽約各國

五 本條之規定、對於公約首頁所列之殖民地、海外區域、保護國、或統治或代管之區域不得適用

第十條 聯合會之範圍

左列各處、應屬爲國際聯合會之內

(甲) 聯邦各國、在未加入聯邦各國境內設立之郵局

(乙) 列登斯丹城爲瑞士郵政所管轄

(丙) 設摩及格林蘭群島、作爲丹麥之一部份

(丁) 非洲北岸西班牙各屬地、作爲西班牙之一部份

(戊) 安多拉流域、作爲西班牙郵政及法屬西郵政通郵之處

(己) 摩納哥城爲法屬西郵政所管轄

(庚) 臥爾斯海峽、作爲英屬南非洲聯合殖民地之一部份

巴拿馬及哥隆爲英屬南非洲聯合殖民地之郵政所管轄

第十一條 裁

ノ下ニ在ル地域ニシテ其ノ爲ニ同盟國ガ第一項ニ依リ宣言ヲ爲シタルモノニ對シ條約ヲ適用スルコトヲ廢棄セントスル通知ヲ何時ニテモ瑞西聯邦政府ニ宛テ爲スコトヲ得該通知ハ瑞西聯邦政府ニ依リ受領ノ日ノ後一年ニシテ其ノ效力ヲ生ズ

四 瑞西聯邦政府ハ第一項乃至第三項ニ依リ受領セル各宣言又ハ通知ノ原本ヲ總テノ締約國ニ送付ス

五 本條ノ規定ハ條約ノ前文ニ掲グル殖民地、海外領土、保護領又ハ宗主權若ハ委任統治ノ下ニ在ル地域ニハ之ヲ適用セス

第十條 聯合ノ區域

左ニ掲グルモノハ萬國郵便聯合ニ屬スルモノト算ス

(イ) 聯合國ガ聯合内ニ包含セラレザル地域ニ設置シタル郵便局

(ロ) 瑞西聯邦政廳ニ從屬スルモノトシテ「リヒテンスタイン」公國

(ハ) 丁抹國ノ一部ヲ成スモノトシテ「フェロウ」諸島及丁抹國殖民地トシテ丁抹國郵政廳ニ從屬スル「グリーンランド」

(ニ) 西班牙國ノ一部ヲ成スモノトシテ「アフリカ」北海岸ノ西濱牙國領地

(ホ) 西班牙國郵政廳及佛蘭西國郵政廳ガ業務ヲ施行スルモノトシテ「アンドラ」溪谷

(ヘ) 佛蘭西國郵政廳ニ從屬スルモノトシテ「モナコ」公國

(ト) 南「アフリカ」聯邦ノ一部ヲ成スモノトシテ「ウォルフワイツ」

「ネ、ペイ」、南「アフリカ」聯邦郵政廳ニ從屬スルモノトシテ「パス」トランド」及「スワジランド」

第十一條 裁

一 聯郵會內如兩郵政或郵政、因解備公約或協定並其施行規則、或因援引公約及協定之條款、對於實成問題發生爭執時、所有爭執事項、應由仲裁判斷、由在事郵政、各舉聯郵會之惟一郵政、而與爭執事項無關係者、爲之公斷

二 各仲裁人之裁決、以多數同意爲標準
三 如仲裁人之意見、異同均半、不能裁決時、爲解決爭端起見、各仲裁人、應另舉他一郵政、亦與爭執之事無關係者、爲之公斷

四 如遇意見互歧、不能另舉時、則由國際郵政公署、另擇聯郵會內、未經仲裁人提議之郵政爲仲裁人

四 如因某項協定、發生爭執、其未參加該項協定之郵政、不得被舉爲仲裁人

第十二條 退出聯郵會以及停止參加各項協定
各締約郵政有退出聯郵會或停止參加各協定之權、惟須在一年之前、預先以外交手續、通知瑞士聯邦政府、再由該政府通知各締約國政府

第二章 國際郵政會議、公議會及委員會

第十三條 國際郵政會議

一 聯郵各國代表、應自上一屆郵政會議所訂公約及協定等施行

第四章 通信 第一款 郵便

一 條約及約定並其等ノ施行規則ノ解釋又ハ該條規ノ適用ニ依リ郵政國ノ負擔スベキ責任ノ解釋ニ關シ聯合ノ二員以上ノ間ニ異見ヲ生シタル場合ニハ係争問題ハ仲裁ニ依リ之ヲ裁決ス之ヲ當該各郵政應ハ其ノ事件ニ直接ノ關係ヲ有セザル聯合ノ他ノ一員ヲ選定ス

二 仲裁者ノ判定ハ投票ノ過半數ヲ以テ之ヲ爲ス
三 投票同數ナル場合ニハ仲裁者ハ紛議ヲ解決スル爲等シク爭議ニ關係ナキ他ノ一郵政應ヲ選定ス

選定ニ關シ協議調ハザルトキハ總理局ハ仲裁者ノ申出テザル聯合員ノ中ヨリ右郵政應ヲ指定ス

四 約定ノ一ニ關スル紛議ニ關シテハ仲裁者ハ該約定ヲ施行スル郵政應ノ外ヨリ之ヲ指定スルコトヲ得ズ

第十二條 聯合ヨリノ脫退、約定參加ノ取消
各締約國ハ外交上ノ手續ニ依リ一年前ニ瑞士聯邦政府ニ爲サレテ該政府ヨリ締約國政府ニ爲サルベキ通告ニ依リ聯合ヨリ脫退シ又ハ約定ノ參加ヲ取消ス機能ヲ有ス

第二章 大會議、小會議、委員會

第十三條 大會議

一 聯合國委員ハ前同大會議ノ條規實施ノ日ヨリ遲クトモ五年内ニ必

シテ右條約ヲ以下規定ノ修改定シタリ

第一條 舊條約之廢止

第一條 聯合ノ組織及區域

第二條 聯合ノ組織

本條約ヲ締結スル諸國ハ通常郵便物ノ相互交換ノ爲メ國際聯合ノ名稱ノ下ニ單一ノ郵便區域ヲ形成ス

郵便聯合ハ又國際郵便業務ノ組織及完成ヲ保障スル目的ヲ有ス

第三條 新加入手續

各國ヘ何時ニテモ條約ニ加入スルコトヲ得

加入ハ外交上ノ手續ニ依リ之ヲ西聯邦政府ニ通知シ且同政府ヨリ總テノ聯合國政府ニ通知スルコトヲ要ス

第四條 聯合ノ條約及約定

通常郵便ノ業務ヘ條約ノ規定ニ依リ之ヲ規律ス

價格規則ノ書狀及箱物、小包郵便物、郵便營業、郵便營業、現金取立ニ新條約及定期行務條約ノ業務ノ如キ其ノ他ノ業務ハ聯合國間ノ約定ノ目的ヲ成ス

右約定ハ之ニ加入シタル國ニ關シテノミ拘束力ヲ有ス

第五條 聯合ノ條約及約定ニ從フ

右約定ノ一節又ハ數節ヘノ加入ハ第二條ノ規定ニ從フ

第六條 施行規則

聯合國ノ郵政總局ニ關シテ條約及約定ノ施行ニ必要ナル細目年額ヲ施行規則ニ於テ定ム

第七條 限定聯合、特別協定

第一九八號

第一條 聯合ノ組織及區域

第二條 聯合ノ組織

第三條 新加入手續

第四條 聯合ノ條約及約定

第五條 聯合ノ條約及約定ニ從フ

第六條 施行規則

第七條 限定聯合、特別協定

第八條 施行規則

第九條 施行規則

第十條 施行規則

第十一條 施行規則

第十二條 施行規則

第十三條 施行規則

第十四條 施行規則

第十五條 施行規則

第十六條 施行規則

第十七條 施行規則

第十八條 施行規則

第十九條 施行規則

第二十條 施行規則

第二十一條 施行規則

第二十二條 施行規則

第二十三條 施行規則

第二十四條 施行規則

第二十五條 施行規則

第二十六條 施行規則

第二十七條 施行規則

第二十八條 施行規則

第二十九條 施行規則

其後以不敷其定額爲限、郵政機關設立等之限制、並
其後以不敷其定額爲限、郵政機關設立等之限制、並
其後以不敷其定額爲限、郵政機關設立等之限制、並

第六條 國內法律

對於任何事項、如未經明白規定
對於任何事項、如未經明白規定
對於任何事項、如未經明白規定

第七條 例外之通商

對於其他郵政與
對於其他郵政與
對於其他郵政與

第八條 殖民地及保護國等

被領公約及各項協定之實施、均得
被領公約及各項協定之實施、均得
被領公約及各項協定之實施、均得

二

三

四

印度支那、佛國西屬殖民地及保護國

聯合國內之其ノ條約ニ依リテ其ノ郵政機關ハ該國等ノ其ノ條
聯合國內之其ノ條約ニ依リテ其ノ郵政機關ハ該國等ノ其ノ條
聯合國內之其ノ條約ニ依リテ其ノ郵政機關ハ該國等ノ其ノ條

第六條 國內法律

聯合ノ條約及約定ノ條約ハ該條約ニ明瞭ニ規定セザル事項ニ對テハ各
聯合ノ條約及約定ノ條約ハ該條約ニ明瞭ニ規定セザル事項ニ對テハ各
聯合ノ條約及約定ノ條約ハ該條約ニ明瞭ニ規定セザル事項ニ對テハ各

第七條 例外之通商

聯合内ニ包含セラレザル地域ト使務機關アル郵政機關ハ他ノ郵政機關ノ條
聯合内ニ包含セラレザル地域ト使務機關アル郵政機關ハ他ノ郵政機關ノ條
聯合内ニ包含セラレザル地域ト使務機關アル郵政機關ハ他ノ郵政機關ノ條

第八條 殖民地、保護國等

左ニ掲グルモノハ條約及約定ノ適用上該ニ大會議、小會議及會議ヨリ
左ニ掲グルモノハ條約及約定ノ適用上該ニ大會議、小會議及會議ヨリ
左ニ掲グルモノハ條約及約定ノ適用上該ニ大會議、小會議及會議ヨリ

一 「ハワイ」、

二 「アライジン」

三 「西牙牙屬殖民地全體」

四 「アルサエリ」

五 印度支那、佛國西屬殖民地及保護國

- 六 歐洲列強國其殖民地之全部
- 七 海外領土、保護領及主權或在委任統治之下地或種
- 八 歐洲列強國其阿非利加外歐大洲諸殖民地及保護領全
- 九 歐洲列強國其阿非利加
- 十 朝鮮
- 十一 日本所屬各殖民地之全部
- 十二 德國所屬各殖民地
- 十三 奧國所屬各殖民地
- 十四 俄國所屬各殖民地
- 十五 羅馬尼亞所屬、亞爾及利亞各殖民地

第九條 條約對於殖民地、保護領等之適用

一 凡締結之條約、批准時、參加時、或參加後、雖無特別之規定、應適合其各該殖民地、其全部海外地、或該國所屬之各該殖民地、或其中之一部、此項條約、應於該國公約時提出、俾得交與該國主權政府

二 凡締結之條約、海外領土、保護領、或該國所屬之各該殖民地、如已與該國締結之條約無異者、得適用本條約

三 凡締結之條約、委任統治之規定、係出於明瞭之殖民地、

- 六 其ノ他ノ佛蘭西屬殖民地全體
- 七 海外領土、保護領及宗主權又ハ委任統治ノ下ニ在ル領域ヲ含ム英國殖民地全體
- 八 伊太利領東部「アフリカ」ヲ除ク伊太利領殖民地及保護領全體
- 九 伊太利領東部「アフリカ」
- 十 朝鮮
- 十一 其ノ他ノ日本屬地全體
- 十二 「キエウチオ」及「スリナム」
- 十三 蘭領印度
- 十四 西部「アフリカ」及「ポルトガル」屬殖民地
- 十五 東部「アフリカ」、「アジヤ」及「オセアニア」ノ「ポルトガル」屬殖民地

第九條 殖民地、保護領等ニ對スル條約ノ適用

一 各締約國ハ本條約ノ受諾ガ其ノ總テノ殖民地、海外領土、保護領、宗主權若ハ委任統治ノ下ニ在ル領域又ハ保護領中ノ包含スルコトヲ署名、批准若ハ加入ノ際又ハ其ノ後ニ於テ宣言スルコトヲ得、該宣言ハ條約ノ署名ノ際ニ非ザレバ西列強政府ニ對テ屬スコトヲ要ス

二 條約ハ殖民地、海外領土、保護領又ハ宗主權若ハ委任統治ノ下ニ在ル領域ニシテ其ノ爲ニ宣言ガ第一項ニ依リ爲サレルモノニ關シテノミ之ヲ適用ス

三 各締約國ハ各該殖民地、海外領土、保護領又ハ宗主權若ハ委任統治

郵便事務、保送、或委託或代管之區域、如欲使契約停止適用於該項區域、得於任何時期、通知瑞士聯邦政府、該通知書自通知瑞士聯邦政府之日起、一年後、即生效力

四 凡按第一節至第三節規定備具之證明書或通知書、瑞士聯邦政府得依該證明書、另抄一份、寄交簽約各國
五 本條之規定、對於公約書所列之殖民地、海外區域、保送、委託或代管之區域不得適用

第十條 聯合之區域
左列各條、應適用於國際聯合會之內

(一) 聯合會內、在未加入聯邦各國境內設立之郵局

(二) 聯合會內之瑞士郵政事務

(三) 聯合會內之郵務、作為丹麥之一部份

(四) 聯合會內之郵務、作為西班牙之一部份

(五) 聯合會內之郵務、作為西班牙郵政及法國西郵政通郵之區域

(六) 聯合會內之郵務、作為法國西郵政所管轄

(七) 聯合會內之郵務、作為英屬西印度聯合殖民地之一部份

(八) 聯合會內之郵務、作為英屬西印度聯合殖民地之一部份

(續前百二十五條)

ノ下ニ在ル地域ニシテ其ノ爲ニ開闢ヲ得ル者ハ依リ該開闢ノ結果モノニ對シ條約ヲ適用スルコトヲ廢棄セントスル權限ヲ得ルニテモ瑞西聯邦政府ニ宛テ爲スコトヲ得該通知書自通知書之日起、一年後、即生效力

四 瑞西聯邦政府ハ第一項乃至第三項ニ依リ受領セル各書翰又ハ郵便ノ原本ヲ該約ノ範圍ニ送付ス

五 本條ノ規定ハ條約ノ前文ニ據ル殖民地、海外區域、保送、委託或代管之區域ニ適用シテ、在ル地域ニハ之ヲ適用セズ

第十條 聯合之區域

左ニ掲グルモノハ國際聯合會ニ屬スルモノト爲ス

(一) 聯合會内ニ包含セラレザル地域ニ設置シタル郵便局

(二) 聯合會内ニ從屬スルモノトシテ「アフリカ」諸島及「英屬西印度」

(三) 丁林國ノ一部ヲ成スモノトシテ「アフリカ」諸島及「英屬西印度」

地域トシテ「英屬西印度」諸島及「英屬西印度」

(四) 西班牙國ノ一部ヲ成スモノトシテ「アフリカ」諸島及「英屬西印度」

牙蘭地

(五) 西班牙國郵政及佛蘭西國郵政が業務ヲ履行スルモノトシテ「アフリカ」諸島

「アフリカ」諸島

(六) 佛蘭西國郵政ニ從屬スルモノトシテ「モナコ」島國

(七) 南アフリカ聯邦ノ一部ヲ成スモノトシテ「ナタール」島國

「ニ、ベイ」、南アフリカ聯邦郵政ニ從屬スルモノトシテ「マス

トランド」及「スワジランド」

第十條 聯合之區域

因關係及約定或約定其施行
... 由在事郵政、各事郵政
... 爲之公斷
... 在九
... 向何項事助者、國際郵政
... 或目
... 人

不... 爲之公斷
... 在九
... 向何項事助者、國際郵政
... 或目
... 人

不... 爲之公斷
... 在九
... 向何項事助者、國際郵政
... 或目
... 人

第四章 通信 第一款 郵便

- 一 條約及約定ニ其等ノ施行規則ノ附屬又ハ該條約ノ適用ニ係リ得
政廳ノ負擔スベキ責任ノ附屬ニ附シ聯合ノ二員以上ノ同意ヲ得
シタル場合ニハ保衛問題ハ仲議ニ依リ之ヲ解決ス之ヲ爲スル事
應ハ其ノ事件ニ直接ノ關係ヲ有セザル聯合ノ他ノ一員ヲ選定ス
意見一致セザル郵政廳ノ一ガ仲議ノ機關ニ附シ大男文書館セル
在リテハ九月ノ期間内ニ該國ヲ離ラザル聯合ニハ該國ハ該國
トキハ該國該國ニ對シ仲議者ノ推定ヲ促シ又ハ候補ヲ以テ自ラ仲
議者ヲ推定ス
- 二 仲議者ノ判定ハ投票ノ過半数ヲ以テ之ヲ爲ス
- 三 投票同數ナル場合ニハ仲議者ハ投票ヲ解決スル爲等シテ爭議ニ關
保ナキ特ノ一議案ヲ選定ス
- 選定ニ關シ協議國ハザルトキハ總理局ハ仲議者ノ申出ザル聯合員
ノ中ヨリ右部政廳ヲ指定ス
- 四 約定ノ一ニ關スル紛議ニ關シテハ仲議者ハ該約定ヲ施行スル郵政
廳ノ外ヨリ之ヲ指定スルコトヲ得ス
- 第十二條 聯合ヨリノ政議、約定參加ノ取消
各締約國ハ外交上ノ手續ニ依リ一年前ニ西兩聯邦政府ニ爲サレテ該
政府ヨリ締約國政府ニ爲サルベキ通告ニ依リ聯合ヨリ脫退シ又ハ約定
ノ參加ヲ取消ス權能ヲ有ス
- 第二節 大會議、小會議、委員會
第十三條 大會議
一 聯合國委員ハ前回大會議ノ條規實施ノ日ヨリ滿トモ五年内ニ必

及訂定及約定等、亦適用之

之ヲ適用ス

第十六條 大會之編制

各大會議ハ其ノ事務及討論ニ必要ナル規則ヲ定ム

第十七條 小會之編制

雖然タル事務上ノ問題ヲ調査スベキ小會議ハ聯合總會ノ少クトモ三分ノ二ノ請求ニ因リ又ハ同意ヲ得テ之ヲ開會スルコトヲ得

小會議ハ該事務局ト協議ヲ經ケテ之ヲ招集ス

各小會議ハ其ノ規則ヲ定ム

第十八條 委員

大會又ハ小會議ハ每一會又ハ該會ノ一定ノ問題ノ研究ヲ委任セザレタル委員ハ該委員會ヲ組織スベキ間ノ適當ト場合ニ依リ臨時ノ委員ヲ該事務局之ヲ招集ス

第十九條 拒絶ノ提出

各該政黨ハ會議ヨリ會議ニ至ル間ニ於テ事務局ノ媒介ニ依リ條約、其ノ最終決定及執行規則ニ關スル會議ヲ他ノ政黨ニ屬スル議員ヲ有ス約定加入該政黨ヘ約定、其ノ最終決定及執行規則ニ關シ同一ノ權利ヲ有ス

第二十條 提議ノ權

會議ヨリ會議ニ至ル間ニ於テ一政黨ヨリ提出セラレタル議案ノ提議ハ之ヲ討論ニ付スルニハ少クトモ他ノ二政黨ノ贊成ヲ得ルコトヲ要ス

第二十一條 提議ノ權

會議ヨリ會議ニ至ル間ニ於テ一政黨ヨリ提出セラレタル議案ノ提議ハ之ヲ討論ニ付スルニハ少クトモ他ノ二政黨ノ贊成ヲ得ルコトヲ要ス

第二十二條 提議ノ權

會議ヨリ會議ニ至ル間ニ於テ一政黨ヨリ提出セラレタル議案ノ提議ハ之ヲ討論ニ付スルニハ少クトモ他ノ二政黨ノ贊成ヲ得ルコトヲ要ス

第二十三條 提議ノ權

會議ヨリ會議ニ至ル間ニ於テ一政黨ヨリ提出セラレタル議案ノ提議ハ之ヲ討論ニ付スルニハ少クトモ他ノ二政黨ノ贊成ヲ得ルコトヲ要ス

第二十四條 提議ノ權

會議ヨリ會議ニ至ル間ニ於テ一政黨ヨリ提出セラレタル議案ノ提議ハ之ヲ討論ニ付スルニハ少クトモ他ノ二政黨ノ贊成ヲ得ルコトヲ要ス

第二十五條 提議ノ權

會議ヨリ會議ニ至ル間ニ於テ一政黨ヨリ提出セラレタル議案ノ提議ハ之ヲ討論ニ付スルニハ少クトモ他ノ二政黨ノ贊成ヲ得ルコトヲ要ス

第二十六條 提議ノ權

會議ヨリ會議ニ至ル間ニ於テ一政黨ヨリ提出セラレタル議案ノ提議ハ之ヲ討論ニ付スルニハ少クトモ他ノ二政黨ノ贊成ヲ得ルコトヲ要ス

第二十七條 提議ノ權

會議ヨリ會議ニ至ル間ニ於テ一政黨ヨリ提出セラレタル議案ノ提議ハ之ヲ討論ニ付スルニハ少クトモ他ノ二政黨ノ贊成ヲ得ルコトヲ要ス

第二十八條 提議ノ權

會議ヨリ會議ニ至ル間ニ於テ一政黨ヨリ提出セラレタル議案ノ提議ハ之ヲ討論ニ付スルニハ少クトモ他ノ二政黨ノ贊成ヲ得ルコトヲ要ス

第二十九條 提議ノ權

會議ヨリ會議ニ至ル間ニ於テ一政黨ヨリ提出セラレタル議案ノ提議ハ之ヲ討論ニ付スルニハ少クトモ他ノ二政黨ノ贊成ヲ得ルコトヲ要ス

及訂定及約定等、亦適用之

第二十二條 快遞ノ通知

條約、約定及其等條約ノ最終決定ニ對スル追加及修正ハ總理局ノ請求ニ因リ隨テ聯邦政府ニ於テ作成シ且條約國政府ニ送付スベキ外交上ノ宣言ニ依リ確定ス

施行規則ニ對スル追加及修正ハ總理局ニ於テ之ヲ確立シ且該政府ニ通知ス第二十一條第一項（ハ）ニ掲グル解釋ニ付本同シ

第二十三條 快遞ノ實施

採擇シタル各追加又ハ修正ハ其ノ通知ヨリ少クトモ三月ノ後ニ非ザレバ實施力ヲ生ゼズ

第四章 總理局

第二十四條 一般職務

一 萬國郵便聯合總理局ノ名稱ノ下ニ「ベルヌ」ニ於テ設ケシ且隨テ該郵政廳ノ監督ヲ受ケル中央局ハ聯合國ニ對シ海峽、通知及訪問ノ機關ニ任ズ

總理局ハ殊ニ國際郵便業務ニ關スル各種ノ報告ヲ實施シ、整理シ、發行シ及配付スルコト當事者ノ請求ニ因リ保衛問題ニ關シ意見ヲ發表スルコト本會議ノ條約ノ修正ニ關スル請求ヲ通過スルコト投票シタル變更ヲ通知スルコト並ニ一般ニ條約、約定及其等ノ施行規則ニ依リ同局ニ負ハシメラレ又ハ同局ガ聯合ノ利益ノ爲ニ至極セラルル研究及調查又ハ配給ニ關スル事務ヲ行フコトヲ任務トス

二 總理局ハ其ノ權限ヲ請求スル郵政機關ニ相殺事務局ノ名稱ニテ國際郵便業務ニ關スル各種ノ計算ノ清算ニ關スル

第二十五條 總理局ノ經費

第二十二條 國際郵便之通知

條約、約定及其等條約ノ最終決定、以及其最終決定書之議決書ニ因リ隨テ聯邦政府、以及其最終決定書之議決書、外交手續、條約國政府ニ送付スベキ外交上ノ宣言ニ依リ確定ス

施行規則ニ對スル追加、及其最終決定書之增加及修改、應由總理局ニ對シ聯邦政府ニ於テ作成シ且條約國政府ニ送付スベキ外交上ノ宣言ニ依リ確定ス

第二十三條 國際郵便之實行

採擇シタル各追加又ハ修正ハ其ノ通知ヨリ少クトモ三月ノ後ニ非ザレバ實施力ヲ生ゼズ

第四章 國際郵政公署

第二十四條 普通郵便

一 在瑞士京師伯爾尼、設中央機關一處、名曰國際郵政公署

該公署ハ各國ノ郵便業務ニ關スル各種ノ報告ヲ實施シ、整理シ、發行シ及配付スルコト當事者ノ請求ニ因リ保衛問題ニ關シ意見ヲ發表スルコト本會議ノ條約ノ修正ニ關スル請求ヲ通過スルコト投票シタル變更ヲ通知スルコト並ニ一般ニ條約、約定及其等ノ施行規則ニ依リ同局ニ負ハシメラレ又ハ同局ガ聯合ノ利益ノ爲ニ至極セラルル研究及調查又ハ配給ニ關スル事務ヲ行フコトヲ任務トス

二 總理局ハ其ノ權限ヲ請求スル郵政機關ニ相殺事務局ノ名稱ニテ國際郵便業務ニ關スル各種ノ計算ノ清算ニ關スル

第四章 郵便 第一款 郵便

一 各大會員ハ選舉期ノ經年滿ノ最高限ヲ定ム

右選舉權ニ大會員、小會員又ハ委員會ノ關係ヲ得ルニ限リ、選舉權ヲ行使スル權限ニ於テ、選舉權ニ委任セラレタル特殊ノ事務ヨリ生ズル費用ハ選舉人ノ聯合ニ於テ共擔ニ之ヲ負擔ス

二 之ガ爲メ、聯合ニテ各等左ノ聯合ヲ以テ右選舉ノ費用ヲ定ム

一 等 二十五單位

二 等 二十單位

三 等 十五單位

四 等 十單位

五 等 五單位

六 等 三單位

七 等 一單位

三 新加入ノ聯合ニハ、舊選舉政府ハ、其選舉權ノ行使ヲ得ルノ權限ヲ得ルノ權限ヲ定ム

ノ費用ノ分擔ニ關シ、同列スベキ等級ヲ決定ス

第三節 一般法則

第一條

第二十六條 選舉ノ自由

一 選舉ノ自由ハ、選舉人ノ自由ニ於テ之ヲ保障ス

二 選舉ノ自由ニ於テ、選舉人ノ自由ニ於テ之ヲ保障ス

三 選舉ノ自由ニ於テ、選舉人ノ自由ニ於テ之ヲ保障ス

四 選舉ノ自由ニ於テ、選舉人ノ自由ニ於テ之ヲ保障ス

五 選舉ノ自由ニ於テ、選舉人ノ自由ニ於テ之ヲ保障ス

六 選舉ノ自由ニ於テ、選舉人ノ自由ニ於テ之ヲ保障ス

七 選舉ノ自由ニ於テ、選舉人ノ自由ニ於テ之ヲ保障ス

八 選舉ノ自由ニ於テ、選舉人ノ自由ニ於テ之ヲ保障ス

九 選舉ノ自由ニ於テ、選舉人ノ自由ニ於テ之ヲ保障ス

十 選舉ノ自由ニ於テ、選舉人ノ自由ニ於テ之ヲ保障ス

十一 選舉ノ自由ニ於テ、選舉人ノ自由ニ於テ之ヲ保障ス

十二 選舉ノ自由ニ於テ、選舉人ノ自由ニ於テ之ヲ保障ス

郵便物之種類、其種類不食其種類保費賦之他種保費賦、其種類保費賦之賦、均係按照該郵件所規定者辦理。

三 航空小包ノ運送ノ自由ハ聯合ノ全歐域ニ於テ之ヲ保障ス但シ小包郵便物ニ關スル約定ニ加入セザル郵政國ハ航空小包ノ陸路及海路ニ依ル運送ニ關スルロトヲ強制セラルコトナシ

第二十七條 規定セザル料金ノ禁止
郵便料金ハ條約及約定ニ規定スルモノヲ除クノ外如何ナル種類タルヤ問ハズ之ヲ徵收スルロトヲ禁ズ

第二十八條 業務ノ一時停止

非常ナル事情ニ因リ郵政國ガ業務ノ進行ヲ全部又ハ一部一時停止スルノ已ムヲ得ザルニ至リタルトキハ直ニ其ノ管下郵便物收送ハ通知スベキモノトス必要ナルトキハ電信ニ依ル

第二十九條 其種貨物

條約及約定ノ規定ニ於テ貨幣單位トシテ採用スル「フラン」ハ重量三十分ノグラムムニシテ品位千分ノ九百ナル百「サンテーム」ノ金「フラン」トス

第三十條 相當貨幣

聯合各國ニ於テハ料金ハ其ノ國ノ貨幣ニテ「フラン」ノ額ニ成ルベク正確ニ相當スル額ニ依リ之ヲ定ム

第三十一條 式紙、用紙

一 郵政國ガ其ノ相互ノ關係ニ於テ使用スル式紙ハ關係郵政國ガ實效

式紙、用紙 第四款 郵便

【附則百二十五條】

小包、小包及所謂郵寄郵件均適用之

小包、小包及所謂郵寄郵件均適用之

郵費條例及普通條例

及在已設立或將設立投票事務

均按左列之辦法辦理

類、印刷物、賣入用藍字印刷物、商品見本、小包包裝物及郵寄票價ト稱
 スル郵便物ニ之ヲ適用ス
 小形包裝物ノ幾層ハ相互ノ關係ニ於テ又ハ一方ノニ該幾層ヲ施行スル
 コトヲ協定スル國ニ之ヲ制限ス
 第三十條條 料金及一般條件
 一 聯合ノ全權ニ於ケル適當郵便物ノ運送ニ對スル郵便料金及重
 量及尺寸ノ制限ハ左列ノ指示ノ通之ヲ定ム該運送ニハ郵便物ノ重
 量シ又ハ幾層スルコトアルベキ國ニ於ケル名宛人ノ住所ヘノ配達ヲ
 包含ス

件	重量之單位	例	重	限	五	度
二	每超二十公分 每續加重二十公分	二十生丁 十二生丁	四	以二公斤爲限	長寬合計九十公分、但任何一側不得超過六十公分、如係圓形者、其直徑及上下兩端之寬合計不得超過八十公分	寸
三		十二生丁 二十四生丁	四		至高限度 至十五公分 寬十五公分半 至少限度 長七公分 寬七公分	
四		二十生丁 四十生丁	二	二公斤		
五		五十公分	二	二公斤		
六		五十公分	二	二公斤	（如單本類者可限至三公斤）	

三、其封套其往來之郵政、如得其同意、對於在該處有印

此種封套、其封套出處、有按印即由郵局當即發賣、或

將其封套下之票、且各郵政機關發行所或由代理人直

接領取之封套、及定額物者、無須封套之類、含有圖畫性質

者、應於封套背面、標明、應即發賣、即按按期出版

之封套、應即發賣、

四、封套之封套、應即發賣、

五、封套之封套、應即發賣、

六、封套之封套、應即發賣、

七、封套之封套、應即發賣、

八、封套之封套、應即發賣、

九、封套之封套、應即發賣、

十、封套之封套、應即發賣、

十一、封套之封套、應即發賣、

十二、封套之封套、應即發賣、

十三、封套之封套、應即發賣、

十四、封套之封套、應即發賣、

十五、封套之封套、應即發賣、

十六、封套之封套、應即發賣、

十七、封套之封套、應即發賣、

十八、封套之封套、應即發賣、

十九、封套之封套、應即發賣、

二十、封套之封套、應即發賣、

二十一、封套之封套、應即發賣、

二十二、封套之封套、應即發賣、

二十三、封套之封套、應即發賣、

二十四、封套之封套、應即發賣、

二十五、封套之封套、應即發賣、

二十六、封套之封套、應即發賣、

二十七、封套之封套、應即發賣、

二十八、封套之封套、應即發賣、

第一條 郵便法

第二條 郵便法

第三條 郵便法

第四條 郵便法

第五條 郵便法

第六條 郵便法

第七條 郵便法

二 第一項ニ定ムル數量及尺寸ノ制限ハ下記第四十九條第一項ノ郵便

業務ニ關スル通常郵便物ニハ之ヲ適用セズ

三 取附シタル郵政標トノ關係ニ於テハ各郵政廳ハ自國內ニ發行スル

新聞紙及定期刊行物ニ對シ印刷物ノ一價料金ヨリ百分ノ五十ノ引下

ヲ許容スル範圍ヲ有ス但シ各郵政廳ハ郵引下ヲ發行者又ハ其ノ委託

者ヨリ取附發送スル新聞紙及定期刊行物ニ對シ印刷物ノ有ス其價

目點見價、郵便費等ノ如キ適用印刷物ハ其ノ發行者定期タル否ト

關ハズ引下ヨリ之ヲ除外ス

郵政廳ハ又名郵便業務ノ承擔ヲ得テ發出人ノ如何ヲ問ハズ郵便、

子、樂券及地圖ニシテ其ノ紙張又ハ厚ニ薄ナル廣告類以外ノ何等ノ

廣告類ヲ包有セザルモノニ對シ同一ノ引手ヲ許容スルコトヲ得

一價ニ百分ノ五十ノ引下ヲ原則トシテ許シタル發出郵政廳ハ一價ニ

前記第一節及第二節ニ掲グル郵便物ニ對シ百分ノ五十ノ引下ノ範圍

內ニ於テ其ノ内國業務ニ於ケル同一ノ郵便物ニ適用スル料金ヲ下

ザル最低數量取附ヲ定ムル範圍ヲ有ス

四 封緘シタル封皮ニ依ル郵便物以外ノ郵便物ハ硬貨、銀行券、紙

幣、各種持券人持券有價證券、加工シ又ハ加工セザル白金、金又ハ銀、

寶石、珠玉其ノ他ノ貴重品ヲ包有スルコトヲ得ズ

五 發出國及名宛國郵政廳ハ名宛人又ハ名宛人ニ住居ヲ共ニスル人以

外ノ人ニ宛テタル郵便物及對人的通信ノ性質ヲ有スル郵便物ヲ包有ス

ル書狀ヲ其ノ内國業務ニ從ヒ取扱フ範圍ヲ有ス

六 施行規則ニ規定スル例外ヲ除ク外業務用書類、印刷物、賣入用

印刷物、商品見本及小形包裝物ハ

(九) 封書方法、應使內容易於查驗

(十) 不得附有說明、亦不得附有實具個人通訊性質之字樣

(十一) 不得附有已實封或未實封之任何郵票與郵票符號以及

其他標記之任何紙張

七 封書時應將內、不得附裝具有價值之物品

八 封書時應將封之裏面及其互相之關係或一方之寫字換取郵件表

封書時之封書手續應遵守之

九 封書時之規定對於封書郵件未證明該規定之事項該郵件亦

不得封書

十 封書時之郵件封包之內、附寄非屬附屬之件(即如附寄各項

封書時之件)如按照進行郵局內所取之條款辦理、本所許

十一 封書時及其進行郵局所取之例外辦法外、凡郵件不得照本

法條之規定、封書時應遵守新規定之條款辦理、不予查驗

十二 封書時、應將封書郵政運送、然亦准投遞郵政向收件

人封書時、應將封書郵政運送、按該項郵件之內容、

應將封書郵政運送、按該項郵件之內容、

(一) 容易ニ檢査シ得ル様之ヲ包封スルコトヲ要ス

(二) 現實的且商人的通信ノ性質ヲ有スル郵便物ヲ有シ又ハ郵便物ニ

有スルコトヲ得ズ

(三) 消印シ又ハ消印セザル郵便物手、料金を納付し得ズ又ハ郵便物

表示スル郵便券ヲ包有スルコトヲ得ズ

七 商品見本ノ包封物ハ市價ヲ有スル物品ヲ包有スルコトヲ得ズ

八 封書郵便物ノ乘務ハ相互ノ關係ニ於テハ一方ノニ封書郵便物ヲ封

封スルコトニ同意ヲ表示シタル間ニ之ヲ封鎖ス

九 封書郵便物ニ封書郵便物ニ付明瞭ニ規定セザル事項ニ付テ

ハ該郵便物ニモ亦之ヲ適用ス

十 封書郵便物ノ運送郵便物ヲ單一ノ郵便物(合封郵便物)トシテ封書

スルコトハ進行規則ニ定ムル條件ニ於テ之ヲ許ス

十一 條約及其ノ進行規則ニ規定スル例外ヲ除クノ外郵便物ニ付テ本條

及進行規則ノ關係事項ノ所定條件ヲ具備セザルモノハ之ヲ封鎖セズ

但シ名宛郵政運送ハ之ヲ名宛人ニ交付スルコトヲ得此ノ場合ニ於テハ

場合ニ依リ其ノ包封品、重量又ハ寸尺ニ從ヒ郵便物ノ封書ニ付テハ

郵便物郵便物ニ付規定スル料金及重量料金ヲ之ニ適用ス第一項ル重

量ル重量ノ最大限ヲ超過スル郵便物ニ關シテハ其ノ實際重量ニ從ヒ

料金ヲ課スルコトヲ得

第三十五條 料金規則

原則トシテ第三十三條ニ指スル郵便物ノ封書人ニ於テ完全ニ料

金(郵便百二十五號)

人未領得者、或本領付足額費之郵件、以及證明信件於交寄時、其證明信件未領得者、除信面及證明信件外、均不領得者。

第三十六條 未經預付郵費或所付郵費不足之郵件之欠費

除前條所定者外、第四十五條第三節、第四節及第五節、關於其證明信件、其證明信件不計外、未經預付郵費、或所付郵費、不足額者、其證明信件、均不領得。但此項補費、由領得者負擔。其證明信件、由收件人照付、但此項補費、由領得者負擔。

第四十七條 額外費

寄件者應加用特別方法寄遞、致使郵局須付特別費用者、則除其基本郵費外、可據此項費用之多寡、酌定相額外費。此項額外費、含有上開所定之額外費者、則此項額外費、即於證明信件之存片、亦適用之。

第四十八條 特別費

一 郵政廳長在特種時限以送交寄之郵件、各郵政按其國內章程加給特別費。

二 郵政廳長在特種時限以送交寄之郵件、可按照內章程、對於同

交通通信 第四章 通信 第一款 郵便

金ヲ納納スルコトヲ要ス
前條及通常郵便者以外ノ郵便物ニシテ料金を未納者ハ不足ノモノ又ハ往復郵便者ニシテ差出ノ際完全ニ其ノ兩部ノ料金を納納セザルモノハ之ヲ發送セズ

第三十六條 料金を未納又ハ不足ノ場合ノ料金

料金を未納又ハ不足ノ場合ニハ普通郵便物ニ付テハ第五十四條第五項ニ、或種類ノ郵便物ニ付テハ施行規則第四十七條第三項、第四項及第五項ニ規定スル例外ヲ除クノ外發送及通常郵便物ニ付テハ人ヨリ不納額ノ二倍ノ料金を徵收ス。料金をハ五「サンテーム」ヲ下ルコトヲ得ズ。

第四十七條 増 料 金

特別ノ費用ヲ要スル特殊業務ニ依リ通過スル各郵便物ニ對シテハ第三十四條ニ定ムル料金を外其ノ費用ニ相當スル増料金を徵收スルコトヲ得。
通常郵便業務ノ前納料金を徵收スル場合ニ於テハ包含スルコトハ同一料金をハ往復郵便業務ノ各郵便物ニ之ヲ適用ス。

第四十八條 特別料金

一 郵政廳ハ最終締切時間ニ其ノ差立業務ニ差出サル郵便物ニ對シ其ノ法制ノ規定ニ從ヒ附加料金を課スルコトヲ得。

二 通常郵便物ニハ名宛郵便業務ニ於テ内閣制度ノ通常郵便物ニ付テ

一 郵便物之種類及取特別費

三 郵便物之種類 關於投交收件人之小包、准許收取特別費

四 郵便物之種類 關於投交收件人之小包、准許收取特別費

特別費、准許收取特別費二十生手

第五十條 關於開投之物品

開投之物品、准許開投至有關於開投物品之信

開投之物品、准許開投至有關於開投物品之信

開投之物品、准許開投至有關於開投物品之信

開投之物品、准許開投至有關於開投物品之信

第五十一條 關於之未檢

關於之未檢、第三十九條所定之郵件並交運調查、如屬

關於之未檢、第三十九條所定之郵件並交運調查、如屬

第五十二條 關於手續費

關於手續費、可以郵政各局、收取該關手

關於手續費、可以郵政各局、收取該關手

關於手續費、可以郵政各局、收取該關手

第五十三條 關於收件人及收貨費之郵件

關於收件人及收貨費之郵件、及其他非屬於郵政之資費

關於收件人及收貨費之郵件、及其他非屬於郵政之資費

關於收件人及收貨費之郵件、及其他非屬於郵政之資費

關於收件人及收貨費之郵件、及其他非屬於郵政之資費

一 投函ノ規定スル特別費金ヲ課スルコトヲ得

三 名宛郵便物ニ付テハ、寄附人ニ寄付スル小形郵便物ニ付テハ、

シテ、一ノ特別費金ヲ課スルコトヲ得、

金ニ最高二十「サンチーム」ヲ加フルコトヲ得

第五十九條 關於投交之物品

開投之物品、准許開投至有關於開投物品之信

開投之物品、准許開投至有關於開投物品之信

開投之物品、准許開投至有關於開投物品之信

開投之物品、准許開投至有關於開投物品之信

第六十條 關於檢查

名宛郵便物ニ付テハ、第三十九條ニ定ムル郵便物ノ種類ノ別ニ依リ、

ニ依リ、課税ヲ以テ之ヲ開投スルコトヲ得

第六十一條 關於開投

名宛郵便ニ於テ、開投ノ檢查ニ付スル郵便物ニ付テハ、

高四十一「サンチーム」ノ特別費金ヲ課スルコトヲ得、

第六十二條 關於其ノ他郵便物以外ノ郵便

郵政廳ハ課セラルコトアルベキ郵便物、其ノ他郵便物金以外ノ郵便

金ヲ郵便物ノ名宛人ヨリ課收スルコトヲ得

第六十三條 關於別納郵便物

同意ヲ表明シタル諸國間ノ關係ニ於テハ、送出人ハ、

郵便物ガ交付ノ時、課税課セラルル郵便物金及郵便物以外ノ郵便金ノ全

郵局在業務上、寄件人關於投遞時應行取收之款、須擔任照
收、其收據、由郵局發給、並各附信之保單金
凡屬投遞郵件之投遞郵政、得收取一項手續費、每件
不得超過一圓、此項手續費、與第四十一條所規定之費
無關

二 寄件人於收受費之事務、各郵政有祇限於掛號郵件
之範圍

郵局之業務、關於其非屬郵政費之註銷
凡屬投遞郵件、其費用、由郵局負擔、或向第三屆寄者
負擔、其費用、由寄件人負擔、或由各郵政責任向其
負擔、其費用、由寄件人負擔

投遞郵件

一 凡屬投遞郵件、一經寄到而該投遞郵政、
則其費用、由寄件人負擔、即須立成單據而交付人其所受遞

二 此項郵件、除非常郵件、除非常郵件外、應繳納快遞費
其費用、由寄件人負擔、但至多不得超過六十
生丁、其費用、由寄件人負擔

三 凡屬投遞郵件、其在投遞局投遞界外者、則可
由寄件人負擔、其費用、不得超過國內郵政之同類郵件之
快遞費、但過此項標準、快遞費否、悉隨投遞局之便

四 凡屬投遞郵件、其費用、可據普通投遞郵件投

右ノ場合ニ於テハ差出人ハ名宛局ノ請求スルコトアルベキ金額ヲ支
拂フコトヲ約シ又場合ニ依リ十分ナル保證金ヲ提出スルコトヲ要ス
名宛郵政廳ハ郵便物一箇ニ付四十一サシチム一ヲ超過スル手續費
ヲ徵收スルコトヲ得該料金ハ第四十一條ニ規定スルモノトハ關係ト
ス

二 各領政廳ハ該金別納郵便物ノ業務ヲ管轄郵便物ニ制限スル權利ヲ
有ス

第四十四條 關於其ノ他郵便料以外ノ課金ノ取消
郵政廳ハ差出局ニ返還シ、包有品ノ全部ノ損傷ニ因リ毀損シ又ハ第三
屆ニ轉送スル郵便物ニ付該料其ノ他郵便料以外ノ課金ヲ取消サシムル
爲目關ノ關係業務ニ交通スベキコトヲス

第四十五條 別送郵便物

一 通常郵便物ハ郵政廳ガ其ノ相互ノ關係ニ於テ別送郵便物ヲ發售ス
ルコトヲ承諾スル限ニ於テハ差出人ノ請求ニ因リ通常郵便物ニ付郵便
料以テ之ヲ住所ニ配達ス

二 右郵便物ハ之ヲ別送郵便ト稱シ普通郵便料ノ外最低ノ普通郵便料
過分ノ前納料金額トシ最高ヲ六十「サシチム」トスル特別郵便
課ス該料金ハ完全ニ之ヲ前納スルコトヲ要ス

三 名宛人ノ住所ガ名宛局所在地配達區域外ニ在ルトキハ別送郵便ニ付
テハ内國制度ノ同類郵便物ニ付定ムル補充料金ニ過スル額ノ補充料
金ヲ徵收スルコトヲ得

尤モ右ノ場合ニ於テハ別送郵便ハ義務的ニ非ズ

四 前納スベキ料金ノ全部ヲ先納セザル別送郵便物ハ差出局ニ於テ

第18條 郵便物之封付、匣下等封固處本不投交收件人、則
封固處應予開破。但法廷特許有條件之郵政

第19條 郵便物之封付以外之物件加以收寄方法審議而其發行
處應予開破。與本國法律所定不合者、各郵政有拒絕
其之權。但國內信件不在此限。

第20條 郵便物之封付應予開破

第21條 郵便物之封付應予開破

一 郵便物之封付應予開破。即係指發生效力之郵票貼
於該物之封付處、而該物係屬某個人寄信或效力之郵票貼
於該物之封付處、而該物係屬某個人寄信或效力之郵票貼
於該物之封付處、而該物係屬某個人寄信或效力之郵票貼
於該物之封付處、而該物係屬某個人寄信或效力之郵票貼

二 且該物之封付之匣上、印有政府有發行國之郵票者、或交
寄人已付足郵費之各項物件而在改寄之前、預先付足改寄
費、或該物之封付處之封固處、以及其期出取物、其上註有
「Return to Post Office」字樣、按照代訂新聞紙、及按照期出
取物之封付者、均應預先付足郵費之物件

第22條 船上交寄物件費費之預付

應行交寄物件之物件、投入該船主之信筒內、或交由該
船主或船東人員、應予收貯之船長收者、除各該船保單分訂
應行收寄外、此項物件所有或所屬之郵費實例、貼於該船票

第23條 郵票 第24條 船票 第25條 郵費

【編覽百二十五號】

二 關於引受渡送シタル郵便物ヲ送附元ニ返送セザレズシテ又受領人
ニ交付セザレザル場合ニ於テハ陸上郵政廳ニ該郵便物ヲ送附セザル
タル取扱ニ付詳細ニ通知ワ受タルモノトス

三 又各屬へ書狀及郵便書函以外ノ郵便物ニシテ其ノ國內ニ於ケル際
行又ハ渡布ノ條件ヲ規定スル決裁ニ取觸スルモノ其ノ領域内ニ於
テ開業ニテ通過運送セザル郵便ヲ有ス
右郵便物ハ差出郵政廳ニ之ヲ運送スルコトヲ要ス

第26條 料金納納ノ方法

一 料金納納ハ個人ノ運寄郵便物ニ付差出額ニ於テ效力ヲ有スル郵便
切手ヲ以テ之ヲ爲シ又ハ公ニ採用セザレ且郵政廳ノ直接監督ノ下ニ
使用セラルル料金納納用機械ニ依ル印影ヲ以テ之ヲ爲シ又印刷物ニ
關シテハ差出郵政廳ノ内閣規則ニ於テ印刷機械其ノ他ノ方法ニ依ル押
印刷度ヲ認ムルトキハ該方法ニ依ル印影ヲ以テ之ヲ爲ス

二 往復郵便書函ノ郵便部ニシテ其ノ發行國ノ郵便切手ヲ印刷シ又ハ
粘附シアルモノノ郵便物ニシテ最初ノ運送ニ對シ正當ニ料金ヲ納納
シ且補充料金ガ郵政廳支拂ハレタルモノ並ニ新聞紙又ハ新聞紙ノ包
裝物及定期刊行物ニシテ「Admission Stamp」ナル記載ヲ
有シ且新聞紙及定期刊行物特約ニ關スル約定ニ依リ運送スルモノハ
正當ニ料金ヲ納納シタルモノト看做ス

第27條 船船内ニ於ケル通常郵便物ノ料金納納

公海ニ於テ印刷ノ郵便物ニ投入シ又ハ乘船郵便書函若ハ船長ニ交付ス
ル通常郵便物ハ郵政廳政廳間ニ反對ノ協定アルニ非ズレバ該船領ノ領
事官又ハ船長ノ郵便切手ヲ以テ開國ノ料金率ニ從ヒ料金ヲ納納スル

(甲) 封裝方法、應使內容易於查驗

(乙) 不得附有說明、亦不得裝有實具個人通訊性質之字據

(丙) 不得裝有已蓋銷或未蓋銷之任何郵票與郵票符號以及具有價值之任何紙張

七 貨物包封內、不得封裝具有售價之物品

八 錄音郵件之業務於其互相之關係或一方之爲交換該郵件表明同意之範圍得限制之

適用信函之規定對於錄音郵件未經明證規定之事項該郵件亦適用之

九 凡在同一郵件封包之內、附寄非屬同類之件(即如將各項物件附雜附寄)如按照施行細則內所載之條款辦理、亦所許

可

十 除契約及其施行細則所載之例外辦法外、凡郵件不遵照本條及施行細則內相關各條所規定之條款辦理者、不予寄遞

凡錄收之郵件、應向原寄郵政退還、然亦准投遞郵政而收件人投遞、遇有此項情事、該投遞郵政、按該項郵件之內容、重量、及體積、決定屬於何種郵件、以便按照該項郵件之規定、向收件人收取郵費及額外實費、至於超過本條第一節所規定最高重量限度之郵件、亦可按其確有之重量、收取郵費

第三十五條 預付郵費

按普通定例、凡第三十三條所指定之各項郵件、應由寄件人將

(イ) 容易ニ檢査シ得ル様之ヲ包裝スルコトヲ要ス

(ロ) 現實の且對人的通信ノ性質ヲ有スル記載ヲ有シ又ハ書類ヲ包有スルコトヲ得ス

(ハ) 消印シ又ハ消印セザル郵便切手、料金前納用證據又ハ價格ヲ表示スル證券ヲ包有スルコトヲ得ス

七 商品見本ノ包裝物ハ市價ヲ有スル物品ヲ包有スルコトヲ得ス

八 錄音郵便物ノ業務ハ相互ノ關係ニ於テ又ハ一方之ニ該郵便物ヲ交換スルコトニ同意ヲ表示シタル範圍ニ之ヲ制限ス

重狀ニ適用スル規定ハ錄音郵便物ニ付明瞭ニ規定セザル事項ニ付テハ該郵便物ニモ亦之ヲ適用ス

九 異ル種類ノ通常郵便物ヲ單一ノ郵便物(合裝郵便物)トシテ合裝スルコトハ施行規則ニ定ムル條件ニ於テ之ヲ許ス

十 條約及其ノ施行規則ニ規定スル例外ヲ除クノ外郵便物ニシテ本條及施行規則ノ關係條項ノ所製條件ヲ具備セザルモノハ之ヲ寄遞セズ

該テ引受ケラレタル郵便物ハ之ヲ差出郵政廳ニ返送スルコトヲ要ス但シ名宛郵政廳ハ之ヲ名宛人ニ交付スルコトヲ得此ノ場合ニ於テハ場合ニ依リ其ノ包有品、重量又ハ寸尺ニ從ヒ該郵便物ノ屬スベキ種類ノ通常郵便物ニ付規定スル料金及増料金ヲ之ニ適用ス第一項ニ定ムル重量ノ最大限ヲ超過スル郵便物ニ關シテハ其ノ實際重量ニ從ヒ料金ヲ課スルコトヲ得

第三十五條 料金前納

原則トシテ第三十三條ニ掲グル總テノ郵便物ハ差出人ニ於テ完全ニ料

郵費預先付足

凡未預付郵費、或未預付足郵費之郵件、以及聲明信件於交寄時、未經將往來兩片預先付足郵費者、除信函及單明信片外均不得寄遞

第三十六條 未經預付郵費或所付郵費不足之郵件之欠費

除進行規則第一百四十五條第三節、第四節及第五節、關於某種改寄郵件之例外辦法不計外、未經預付郵費、或所付郵費、不足之普通及單明信片、須按應付之數、或所欠之數、如倍補收、對換改寄郵件依第五十四條第五項由收件人照付、但此項補收之額、不得少於五生丁

上圖所述之欠費辦法、對於異常投遞函之其他各項郵件、亦適用之

第三十七條 額外費

各項郵件如須用特別方法寄遞、致使郵局須付特別費用者、則除第三十四條所規定之郵費外、可按此項費用之多寡、酌定相當之額、加收額外費

第三十八條 特別費

一 對於在收信時間以後交寄之郵件、各郵政得按其國內章程加收費

二 凡在局外預付之郵件、投遞國郵政、可按國內章程、對於同

交通通信 第四章 通信 第一款 郵便

金ヲ前納スルコトヲ要ス
書狀及通常郵便業者以外ノ郵便物ニシテ料金未納若ハ不足ノモノ又ハ往復郵便業者ニシテ差出ノ際完全ニ其ノ兩部ノ料金ヲ前納セザルモノハ之ヲ郵送セズ

第三十六條 料金ノ未納又ハ不足ノ場合ノ料金

料金ノ未納又ハ不足ノ場合ニハ書留郵便物ニ付テハ第五十四條第五項ニ、或種類ノ轉送郵便物ニ付テハ施行規則第四百十七條第三項、第四項及第五項ニ規定スル例外ヲ除クノ外書狀及通常郵便業者ニ付名知人ヨリ不納額ノ二倍ノ料金ヲ徵收ス該料金ハ五「サンチーム」ヲ下ルコトヲ得ズ

誤テ名知人ニ送達セラレタル其ノ他ノ通常郵便物ニ付テモ前記ノ場合ニ於テハ同一ノ取扱ヲ適用スルコトヲ得

第三十七條 増料金

特別ノ費用ヲ要スル特殊業務ニ依リ送達スル各郵便物ニ對シテハ第三十四條ニ定ムル料金ノ外其ノ費用ニ相應スル増料金ヲ徵收スルコトヲ得

第三十八條 特別料金

通常郵便業者ノ前納料金率ガ前節ニ認ムル増料金ヲ包含スルトキハ同一料金率ハ往復郵便業者ノ各部ニ之ヲ適用ス

一 郵政廳ハ最終締切時間ニ其ノ差立業務ニ差出サルル郵便物ニ對シ其ノ法別ノ規定ニ從ヒ附加料金ヲ課スルコトヲ得

二 留置郵便物ニハ名知人郵政廳ニ於テ内國制度ノ同種郵便物ニ付共

郵便物所定之特別費例收取特別費

三 各投遞國郵政、對於投交收件人之小包、准許收取特別費、每件至多爲四十生丁、如向收件人寓所投遞時、則此項特別費、至多可再增加二十生丁

第三十九條 應納關稅之物品

應納關稅之小包及印刷物、准予寄遞至裝有應納關稅物品之信函、及商品貨物、如經投遞國同意、亦可同樣辦理、凡血漬及液漬、如按施行規則第一百二十二條規定之例外辦法辦理、在何種情形之下、均准予寄遞

第四十條 海關之查驗

投遞國郵政、得將第三十九條所述之郵件送交海關查驗、如屬必要、可在局中開拆

第四十一條 驗關手續費

投遞國對於送交海關查驗之郵件、可以郵政名義、收取驗關手續費、惟每件至多不過四十生丁

第四十二條 關稅及非屬於郵政之資費

各郵政得向收件人收取關稅、及其他非屬於郵政之偶有資費

第四十三條 向收件人免收資費之郵件

一 凡郵件於投遞時、應付之全數郵費、及其他非屬於郵政之資費、可由寄件人於交寄時、預先向原寄局聲明擔任繳納、然此項事者、須在往來各國互相聲明同意者、始可辦理

ノ法制ノ規定スル特別料金ヲ課スルコトヲ得

三 名宛國郵政廳ハ名宛人ニ交付スル各小形包裝物ニ付最高四十一サシチーユーノ特別料金ヲ徵收スルコトヲ得住所配達ノ場合ニハ原料金ニ最高二十一サシチーユーヲ加フルコトヲ得

第三十九條 關稅ヲ課スベキ物品

關稅ヲ課スベキ小形包裝物及印刷物ハ之ヲ許ス 名宛國ガ承諾シタルトキハ關稅ヲ課スベキ物品ヲ包有スル書狀及商品見本ニ付亦同シ 施行規則第百二十三條ニ定ムル例外ノ利益ヲ享受スル血漬及液漬ノ郵便物ハ總テノ場合ニ於テ之ヲ許ス

第四十條 稅關檢査

名宛國郵政廳ハ第三十九條ニ掲グル郵便物ヲ檢査ノ檢査ニ付シ又場合ニ依リ職權ヲ以テ之ヲ開投スルコトヲ得

第四十一條 通關料

名宛國ニ於テ稅關ノ檢査ニ付スル郵便物ニハ之ガ爲郵便物一箇ニ付最高四十一サシチーユーノ通關料ヲ郵便ノ料金トシテ課スルコトヲ得

第四十二條 關稅其ノ他郵便料以外ノ課金

郵政廳ハ課セラルルコトアルベキ關稅其ノ他郵便料金以外ノ總テノ課金ヲ郵便物ノ名宛人ヨリ徵收スルコトヲ得

第四十三條 課金別納郵便物

一 同意ヲ表明シタル諸國間ノ關係ニ於テハ差出人ハ差出局ニ豫告シテ郵便物ガ交付ノ際賦課セラルル郵便料金及郵便料以外ノ課金ノ全部ヲ負擔スルコトヲ得

如過此項情事、寄件人對於投遞局應行索取之款、須擔任照
數繳付、如屬必無且須向原寄局、交存相當之保證金

凡代寄件人繳付運費之投遞郵政、得收取一項手續費、每件
不得過四十生丁、此項手續費、與第四十一條所規定之運費
無關

二 對於向收件人免收運費之事務、各郵政有權限於掛號郵件
之權

第四十四條 關稅及非郵政運費之註銷

凡郵件運回原寄國、或郵件內容完全損壞、或向第三國轉寄者
則此等郵件之關稅及非屬於郵政之運費、應由各郵政擔任向其
本國有關係之機關、交涉註銷

第四十五條 快速郵件

一 凡郵件經寄件人聲明快速後、一經寄到而該投遞國郵政、
同業彼此辦理此項事務者、即須立派專車將收件人寓所投遞

二 此項郵件、稱為快速郵件、除通常郵費外、應繳納快速費
其數每件至少為普通信件郵費之數、但至多不得超過六十
生丁、且應預先付清

三 如快速郵件收件人之寓所、係在投遞局投遞界外者、則可
收取一項快速補足費、其數不得超過國內制度之同種郵件之
快速費、但過此項情事、快速與否、悉隨投遞局之便

四 未經預先付足各項運費之快速郵件、可按普通投遞辦法投

右ノ場合ニ於テハ差出人ハ名宛局ノ請求スルコトアルベキ金額ヲ支
拂フコトヲ約シ又場合ニ依リ十分ナル保證金ヲ拂込ムコトヲ要ス
名宛郵政廳ハ郵便物一箇ニ付四十「サンチーム」ヲ超ニザル手續料
ヲ徵收スルコトヲ得該料金ハ第四十一條ニ規定スルモノトハ別箇ト
ス

二 各便政廳ハ課金別納郵便物ノ業務ヲ盡善郵便物ニ制限スル權利ヲ
有ス

第四十四條 關稅其ノ他郵便料以外ノ課金ノ取消

郵政廳ハ差出國ニ返送シ、包有品ノ全部ノ損壞ニ因リ毀棄シ又ハ第三
國ニ轉送スル郵便物ニ付關稅其ノ他郵便料以外ノ課金ヲ取消サシムル
爲自國ノ關係業務ニ交涉スベキコトヲ約ス

第四十五條 別配運郵便物

一 通常郵便物ハ郵政廳ガ其ノ相互ノ關係ニ於テ別配運業務ヲ盡善ス
ルコトヲ承諾スル國ニ於テハ差出人ノ請求ニ因リ到着後直ニ特使ヲ
以テ之ヲ住所ニ配達ス

二 右郵便物ハ之ヲ別配運ト稱シ普通郵便料ノ外最低ノ普通當狀第一
通分ノ前納料金額トシ最高ヲ六十「サンチーム」トスル特別料金ヲ
課ス該料金ハ完全ニ之ヲ前納スルコトヲ要ス

三 名宛人ノ住所ガ名宛局所在地配達區域外ニ在ルトキハ別配運ニ付
テハ內國制度ノ同種郵便物ニ付定ムル補充料金ニ連スル迄ノ補充料
金ヲ徵收スルコトヲ得

尤モ右ノ場合ニ於テハ別配運ハ業務的ニ非ズ
四 前納スベキ料金ノ全額ヲ完納セザル別配運郵便物ハ差出局ニ於テ

送、如原寄局已經作為快遞之件辦理、則是項郵件、應按照第三十六條之規定、作為欠資快遞郵件辦理

五 各郵政對於快遞郵件之投送、可隨意規定為一次、如一次快遞無業者、該件即可按普通郵件投送

第四十六條 禁寄物品

一 左列表內第一欄所載之物品、係在禁寄之列、如裝入此項物品之郵件經寄遞、該郵件應即按表內第二欄規定之辦法處置

物品	禁寄理由
(甲) 各項物品、按其性質、或封裝方法、能危害郵政人員、或汚損郵件者	應由查出之郵政、按其國內章程處置之、但丙項所載之物品、無害於內亦不得向收件人投遞或退還原寄局
(乙) 各項應納關稅之物品(第三十九條所載例外辦法除外)以及大宗寄遞之貨物(應納關稅者)	
(丙) 鴉片、嗎啡、高根、以及其他禁寄物	
(丁) 投遞禁止輸入或傳寄之各項物品	
(戊) 除左列外之生活動物	
(一) 蜜蜂、水蛭及蠶	
(二) 寄生蟲及害蟲之撲滅藥其為供給害蟲藥除且公認之藥	
(三) 毒物	
(四) 爆炸 易於引火、或危險物品	
(五) 邪淫或有傷風化之物品	

別配速トシテ取扱ヒタルモノニ非ザレバ普通ノ方法ニ依リテ之ヲ配速ス別配速トシテ取扱ヒタル場合ニ於テハ該郵便物ハ第三十六ノ規定ニ依リ料金ヲ課ス

五 郵政廳ハ別配速ヲ單ニ一回ニ止ムルコトヲ得其ノ效果ナカリシトキハ郵便物ハ普通郵便物トシテ之ヲ取扱フコトヲ得

第四十六條 禁寄物品

一 左列表第一欄ニ掲グル物品ノ發送ハ之ヲ禁ズ該物品ヲ包有スル郵便物ヲ該テ引受發送セラレズトキハ該郵便物ハ第二欄ニ指示スル取扱ヲ受クルコトヲ要ス

物品	禁寄理由
(イ) 性質上又ハ包裝上使員ニ危害ヲ及ボシ又ハ通常郵便物ヲ汚染シ若ハ毀損スベキ物品(第三十九條ニ規定スル例外ヲ除ク)及關稅ノ課稅ヲ避クル目的ヲ以テ多量發送スル見本	之ヲ發見シタル郵政廳ノ內閣規則ニ從ヒ取扱フ但シ(一)ニ掲グル物品ハ如何ナル場合ニモ之ヲ名宛地ニ發送セズ(二)名宛人ニ傳達セズ 又差出元ニ返送セズ
(ロ) 阿片、嗎啡、高根、一、コカイ、其ノ他ノ麻酔藥	
(ハ) 名宛國ニ於テ輸入又ハ洗布ヲ禁ズルモノ	
(ニ) 毒物	
(一) 蜜蜂、水蛭及蠶	
(二) 寄生蟲及捕食蟲ニシテ害蟲除ノ用ニ供シ且公認ノ藥發劑ニ交換スルモノ	
(三) 毒物	
(四) 爆發性、發火性又ハ危險性物質又ハ不適宜ナル物品	

二 供與郵寄源之郵件、既下達運原寄局亦不提交收件人、則應將該項郵件之辦法通知發寄該件之郵政

三 對於信函及明信片以外之郵件如以散寄方法寄遞而其發行或達運所需之條件、與本國法律所定不合者、各郵政有拒絕其在國境內轉運之權
此項郵件、應即退還原寄郵政

第四十七條 預付郵費之方法

一 郵件之郵費、得用原寄國對於個人寄信發生效力之郵票黏貼、或以該國郵政正式採用並蓋其管轄之郵票印機所印之符號表示之、至於印刷物之郵費、得以印字機所印之符號、或用其他方法表示之、然此項印誌制度、應為原寄郵政國內章程所允許者、始可辦理

二 凡屬明信片之回片上、印有或貼有發行國之郵票者、或交寄時已預付足郵費之各項郵件而在改寄之前、預先付足改寄費者、經單張或成包之新聞紙、以及換期出版物、其上註有「Abonnements-Taste」字樣、按照代訂新聞紙、及按期出版物編定寄運者、均認為預先付足郵費之郵件

第四十八條 船上交寄郵件費之預付

船行海關時、如寄費之信件、投入該船上之信箱內、或交由該船上郵政人員、或交由該船之船長寄遞者、除各該關係國另訂辦法外、可照該船所有或所隸屬之郵費條例、黏貼該國郵票、

二 誤予引受發送シタル郵便物ガ差出元ニ返送セラレズシテ又名稱人ニ交付セラレザル場合ニ於テハ差立郵政廳ハ該郵便物ニ適用セラレタル取扱ニ付詳細ニ通知ヲ受クルモノトス

三 又各國ハ書狀及郵便葉書以外ノ郵便物ニシテ其ノ國內ニ於ケル發行又ハ流布ノ條件ヲ規定スル法規ニ抵觸スルモノヲ其ノ領域内ニ於テ開業ニテ繼續運送セザル權利ヲ有ス
右郵便物ハ差出郵政廳ニ之ヲ返送スルコトヲ要ス

第四十七條 料金前納ノ方法

一 料金前納ハ個人ノ通常郵便物ニ付差出國ニ於テ效力ヲ有スル郵便切手ヲ以テ之ヲ爲シ又ハ公ニ採用セラレ且郵政廳ノ直接監督ノ下ニ使用セラレル料金前納用機械ニ依ル印刷ヲ以テ之ヲ爲シ又印刷物ニ關シテハ差出郵政廳ノ內國規則ニ於テ印刷機其ノ他ノ方法ニ依ル印刷度ヲ認ムルトキハ該方法ニ依ル印刷ヲ以テ之ヲ爲ス

二 往復郵便葉書ノ返信部ニシテ其ノ發行國ノ郵便切手ヲ印刷シ又ハ粘附シタルモノノ郵便物ニシテ最初ノ運送ニ對シ正當ニ料金ヲ前納シ且補充料金を轉送前支拂ハレタルモノ竝ニ新聞紙又ハ新聞紙ノ包裝物及定期刊行物ニシテ表記「Abonnements-Taste」ナル記載ヲ有シ且新聞紙及定期刊行物豫約ニ關スル約定ニ依リ發送スルモノハ正當ニ料金ヲ前納シタルモノト看做ス

第四十八條 船舶内ニ於ケル通常郵便物ノ料金前納

公海ニ於テ船舶ノ郵便函ニ投入シ又ハ承租郵便吏員若ハ船長ニ交付スル通常郵便物ハ關係郵政廳間ニ反對ノ協定アルニ非ザレバ該船舶ノ所屬國又ハ維持國ノ郵便切手ヲ以テ同國ノ料金率ニ從ヒ料金ヲ前納スル

郵便船停泊時、無論在路程兩極端任何一處、以及中途經過停之處、在船上發寄之信件、均應一律按照該船現時停泊所在地之國之郵費責例、黏貼該國郵票、始可發生效力

第四十九條 免收郵費

一 凡係郵政公事函件、由各國郵政彼此寄遞者、或由各國郵政、與國際郵政公署間、或由郵政國內各屬之郵局間彼此往來寄遞、或由各國郵局與各國郵政間彼此往來寄遞者、以及按照公約暨各項協定及其各施行細則內、明文規定免費寄遞者、一概免收郵費

二 凡寄交戰時之俘虜、或由俘虜寄發之郵件除為代收貨價不在此例外、無論在俘虜國、或投遞國、以及轉寄國、亦一律免收郵費

關於交戰時俘虜之信件、無論經由交戰國以及收寄交戰國軍人之中立國轉設之情報局直接收發、或由此項情報局之代理機關收發者、亦一律免收郵費

亦戰國之軍人、兼中立國所收留者、亦應同俘虜、按照上項規定、同樣辦理

第五十條 國際回信郵票券

郵票各屬、均有國際回信郵票券發售
其售價由各該郵政自行規定、惟其數不得少於二十八生丁、或不得少於以該國國幣折合與此相當之價
每一國際回信郵票券、在郵票各屬內、可換給郵票一枚或數枚等於該國憲法外圍平常信函一件之一箇單納費

コトヲ得鐵路ノ兩極點又ハ寄港地ノ一ニ錠泊中船内ニ於テ郵便物ヲ發出ストキハ船泊港泊國ノ郵便切手ヲ以テ同國ノ料金額ニ從ヒ料金額ヲ付スルニ非ザレバ料金額前納ノ效力ナシ

第四十九條 郵便料免除

一 郵便業務ニ關スル通常郵便物ニシテ郵政機關間、郵政廳及總局、聯合國ノ郵便局相互間、郵便局及郵政機關ニ交換スルモノ並ニ條約、約定及其等ノ規定ニ依リ無料送達ヲ明定スルモノニ付テハ總テノ郵便料金を免除ス

二 俘虜ニ短テ又ハ俘虜ヨリ差出ス郵便物ニ付テモ亦代金引換ト爲シタルモノヲ除クノ外差出國、名宛國及媒介國ニ於テ總テノ郵便料金を免除ス

俘虜ニ關スル通常郵便物ニシテ交戰國內ニ又ハ交戰者ヲ其ノ領城ニ收容シタル中立國內ニ此等ノ人ノ爲設置セラルルコトアルベキ情報局ガ直接ニ又ハ媒介ノ名義ニテ授受スルモノニ付亦同シ

中立國內ニ收容留置セラルル交戰者ハ前記規定ノ適用ニ關シテハ之ヲ俘虜ト看做ス

第五十條 返信切手券

返信切手券ハ聯合國ニ於テ之ヲ賣割ク
其ノ賣價ハ當該郵政廳之ヲ決定ス但シ二十八「サンチーム」又ハ發賣國ノ貨幣ニ於ケル相當額ヲ下ルコトヲ得ズ
各切手券ハ各屬ニ於テ其ノ國ヲ發シ外國ニ短テ爾等通常郵便第一通分ノ料金額前納ヲ表示スル一枚又ハ數枚ノ郵便切手ニ引換フ

此外各國郵政、於換領郵票時、有要求將國際回信郵票券、與擬交寄之郵件、同時交出之權

第五十一條 撤回及更改姓名住址之郵件

一 寄件人對於尚未投交收件人之郵件、可將該項郵件撤回、或更改姓名住址

二 凡請求撤回郵件或更改姓名住址、無論由郵局發函或由郵局代發電報、均係由寄件人付費、如由郵局發函、須付等於一單純費換號信之費、如由郵局代發電報、須付電報費凡同一寄件人、在同一郵局、同時交寄同一收件人之多郵郵件、遇有請求撤回或更改姓名住址時、如由郵局發函、寄件人應付等於一單純費換號信之費、如由郵局代發電報、應付說明該項郵件所需詳情之電報費

第五十二條 改寄及無法投遞之郵件

一 如遇收件人住址更改時、除將寄件人於郵件封面上以投遞國體番之文字註明、不得改寄外、各項郵件、均可向其改寄

二 凡無法投遞之郵件、應立即退還原寄國

三 凡代收件人寄於郵局之郵件、或在局候領之郵件、其存留期限、應按照該國章程所規定之期限辦理、惟此項期限、應遵照定例、不得逾期、但因特殊情形、投遞國郵政、應遵照該國定例之必要時、至多不得逾四個月、如寄件人以

各屬ハ返信切手券ト摺切手券ノ引換ニ依リテ料金ヲ前納スベキ通常郵便物ト同時ニ差出スコトヲ要求スル權能ヲ有ス

第五十一條 取戻、名宛變更

一 通常郵便物ノ差出人ハ郵便物ガ名宛人ニ交付セラレザル間ハ之ヲ取戻シ又ハ共ノ名宛ヲ變更スルコトヲ得

二 之ガ爲ニ爲ス請求ハ差出人ノ費用ヲ以テ郵便又ハ電信ニ依リ之ヲ送達ス差出人ハ郵便ニ依ル各請求ニ付テハ實額書狀第一通分ニ適用スル料金、電信ニ依ル各請求ニ付テハ電報料金ヲ支拂フコトヲ要ス取戻又ハ名宛變更ノ請求方同一差出人ニ依リ同一名宛人ニ宛テ同一郵便局ニ同時ニ差出サレタル數箇ノ郵便物ニ關スルトキハ差出人ハ郵便ニ依ル各請求ニ付テハ單一一通ノ實額書狀第一通分ニ適用スル料金、電信ニ依ル各請求ニ付テハ當該郵便物全額ノ要額ヲ包有スル電報ノ料金ヲ支拂フ

第五十二條 轉送、不能配達

一 通常郵便物ハ名宛人ノ居所變更ノ場合ニハ差出人ガ名宛國ニ於テ通ズル語ヲ以テ表記面ニ爲シタル記載ニ依リ轉送ヲ禁ズルニ非ザレバ之ヲ名宛人ニ轉送ス

二 不能配達ト爲リタル通常郵便物ハ直ニ差出國ニ返送スルコトヲ要ス

三 名宛人ノ爲ニ保管スル通常郵便物又ハ實額通常郵便物ノ保管期間ハ名宛國ノ規則ニ依リ之ヲ定ム但シ該期間ハ名宛郵政廳ガ最長四月迄延長スルヲ必要ト認ムル特殊ノ場合ヲ除ク外原則トシテ二月ヲ超ユルコトヲ得ズ差出國ヘノ返送ハ差出人ガ名宛國ニ於テ遺失スル

投遞通函蓋之文字、於郵件封面上曾經註明、請求在短期內
運達者、則須將該郵件、於最遲之期限內、退還原寄局

四 凡無價值之印刷物品、如遇無法投遞時、除將寄件人於該
件外面註明請求退還、應即照辦外、其餘概不退還原寄之處
至於無法投遞之掛號印刷物件、均應退還原寄局

五 除進行開辦所載之例外辦法外、凡郵件出此國向彼國改寄
或向原寄國退還時、均不得另行補收任何資費

六 凡改寄或無法投遞之郵件、向收件人或寄件人投遞時、所
有在第一寄遞之後、因改寄而在寄發時或到達時、抑或在
中途發生之資費、均應由收件人或寄件人如數繳付、對於該
項郵件之關稅或其他特別費用、如投遞國不允註銷者、亦應
照付

七 凡向他國改寄或無法投遞之郵件、所有該件在局候領資費
及關手續費、代寄件人墊付資費之手續費、快遞補足費以及
小包之特別投遞費、均行註銷

第五十三條 查 詢

一 凡查詢無論何項郵件、應納一項資費其數至多為四十生丁
此項資費、係關於同一寄件人、對於同時寄交同一收件人之
多項郵件之查詢請求或通知請求於一面之外不徵收之

至於掛號郵件、如寄件人業已交納回執費、查詢時概不收費

ヲ以テ表記面ニ爲シタル記載ニ依リ之ヲ請求シタルトキハ更ニ短キ
期間内ニ爲スコトヲ要ス

四 直ナキ印刷物ハ差出人ガ郵便物面ニ爲シタル記載ニ依リ返送ヲ請
求シタル場合ヲ除クノ外之ヲ返送セズ書留印刷物ハ常ニ之ヲ返送ス
ルコトヲ要ス

五 通常郵便物ノ國ヨリ國ヘノ轉送又ハ差出國ヘノ運送ニ付テハ施行
規則ニ規定スル例外ヲ除クノ外何等ノ追加料金ヲ徵收セズ

六 轉送セラレ又ハ不能配達ト爲リタル通常郵便物ハ名宛國ガ取消ヲ
許サザル關稅其ノ他ノ特別費用ノ償還ヲ妨グルコトナク差立若ハ到
達ノ際ニ又ハ最初ノ運送以外ニ轉送ノ爲途中ニ於テ賦課セラレタル
料金ノ支拂ト引換ニ之ヲ名宛人又ハ差出人ニ交付ス

七 他國ヘノ轉送又ハ不能配達ノ場合ニハ留置郵便ノ料金、運送料、
手数料、別型連ノ補充料金及小形包裝物ノ名宛人ヘノ交付ノ特別料
金ハ之ヲ取消ス

第五十三條 取調請求及通報請求

一 各郵便物ニ關スル取調請求又ハ通報請求ニ付テハ最高四十一サン
チームノ料金ヲ徵收スルコトヲ得
右料金ハ同一差出人ニ依リ同一名宛人ニ宛テ同時ニ差出サレタル數
箇ノ郵便物ニ關スル取調請求又ハ通報請求ニ付テハ一回分ノ外之ヲ
徵收セズ

書留郵便物ニ關シテハ差出人ガ到達證ヲ受クル爲既ニ特別料金ヲ支
拂ヒタルトキハ何等ノ料金ヲモ徵收セズ

二 凡查詢郵件須自郵件交寄之次日起、一年以內聲明、郵局方允照辦

但逾此時期、各郵政如經其他郵政對於兩年以內交寄之郵件有所查詢者、亦應查復

三 各郵政對於在他一郵政境內交寄郵件之查詢及通知請求、必須接受

四 查詢或通知請求如因郵局之錯誤其徵收之資費即應發還

第二章 掛號郵件

第五十條 資費

一 凡本公約第三十三條所載之郵件、均可掛號寄遞

二 各項掛號郵件之資費、均應預先交付此項掛號資費、包括左列二項

(甲) 依照該件種類、所應付之尋常郵費

(乙) 規定之掛號資費、至多為四十生丁
雙明信片同片之規定掛號資費、如非由該同片寄件人交納不能視為有效

三 寄件人交寄掛號郵件時、郵局應免費給予收據一紙

四 凡對於掛號郵件、雖負人力難施賠償之虞、得收取一項特別費、每件至多為四十生丁

交通通信 第四章 通信 第一款 郵便

二 取調請求ハ郵便物差出ノ翌日ヨリ起算シ一年ノ期間内ニ非ザレバ之ヲ許サズ

尤モ各郵政廳ハ右期間後爲サレタル單ナル通報ノ請求ニ付關係郵便物發送後二年ノ内ニ他ノ郵政廳ヨリ照會ヲ受ケタルトキハ之ニ對シ措置ヲ執ルベキモノトス

三 各郵政廳ハ他ノ郵政廳ノ領域ニ於テ差出サレタル郵便物ニ關スル取調請求及通報請求ヲ受理スル義務アルモノトス

四 取調請求又ハ通報請求ガ業務ニ過失アリタルコトニ因リテ爲サレタルモノナルトキハ之ガ爲徵收シタル料金ハ之ヲ還付ス

第二章 書留郵便物

第五十條 料金

一 第三十三條ニ據グル通常郵便物ハ之ヲ書留トシテ發送スルコトヲ得

二 各書留郵便物ノ料金ハ之ヲ前納スルコトヲ要ス該料金ハ左ノモノヨリ成ル

(イ) 郵便物ノ種類ニ從テ普通郵便料

(ロ) 最高四十「サンチーム」ノ一定書留料
往復郵便業務ノ返信部ニ對スル一定書留料ハ該部ノ差出人ニ非ザレバ有效ニテ之ヲ支拂フコトヲ得ス

三 書留郵便物ノ差出人ニハ差出ノ際無料ニテ受領證ヲ交付スルコトヲ要ス

四 不可抗力ニ因リテ生スルコトアルベキ危險ヲ負擔スル國ハ各書留郵便物ニ付最高四十「サンチーム」ノ特別料金ヲ徵收スルコトヲ得

(丙) 如郵件內裝之物品、爲本公約第三十四條第四項及第六項、以及第四十六條第一節所規定之禁寄物品者
(丁) 在本公約第五十三條所規定之一年期限以內、寄件人未經聲明本條者

第五十八條 實成之完畢

凡掛號郵件已按照各該國內章程、對於該項郵件所定之條款發行投遞者、郵政實成即爲完畢

第五十九條 賠償之付款

所有賠償之款、應由原寄局總局之郵政照付、惟該郵政有向負責郵政追索之權

第六十條 賠償付款之期限

一 所有賠償之款、應儘速照付、至遲須自聲明賠償之日起六個月以內照付、但與實運之各國往來、其期限得延長至九個月

如郵件遺失、是否出於人力難確之問題尙未解決時、凡不擔責人力難確實成之附寄郵政、得達上列期限、特緩賠償

二 如經通知有人聲請賠償、而轉寄郵政、或投遞郵政、逾三個月不予解決者、則准由原寄郵政、代轉寄郵政、或投遞郵政、向寄件人賠償、惟與遠運之各國往來、其期限得延長至六個月

第六十一條 實成之確定

一 倘某一郵政、接收掛號郵件後、並未聲明何項情形、及經原寄查詢、亦不克證明已投交收件人、或已妥行轉交他郵

交通通信 第四章 通信 第一款 郵便

(一) 包有品者第三十四條第四項及第六項、(八) 茲二第四十六條第一項之規定、其禁寄之物品、應照本條之規定
(二) 差出人方第五十三條之規定、其一年之期限內、何等之請求、爲非許可之事項

第五十八條 責任之消滅

郵政應ハ普通郵便物ニ付テハ同種類ノ郵便物ニ付テハ内國規則ニ規定スル條件ニ於テ交付ヲ了シタルトキハ責任ヲ免ル

第五十九條 賠償金ノ支拂

賠償金支拂ノ義務ハ責任郵政應ニ對スル求償ノ權利ヲ留保シ郵便物差立局ノ從屬スル郵政應之ヲ負擔ス

第六十條 賠償金ノ支拂期間

一 賠償金ノ支拂ハ成ルベク速ニ且遲クトモ請求ノ日ノ翌日ヨリ起算シ六月ノ期間内ニ之ヲ爲スコトヲ要ス該期間ハ遠隔セル國トノ關係ニ於テハ九月トス
不可抗力ニ因リテ生ズル危險ヲ負擔スルコトヲ承認セザル差立郵政應ハ郵便物ノ亡失ガ不可抗力ニ因ルカ否カノ決定セザルトキハ前節ニ規定スル期間ヲ超エ賠償金ノ決済ヲ延期スルコトヲ得

二 差出郵政應ハ正當ニ照會ヲ受ケ亦件ヲ解決スルコトヲ三月ヲ經過セシメタル後郵政應又ハ名宛郵政應ノ計算ニ於テ差出人ニ賠償ヲ爲スコトヲ得該期間ハ該國セル國トノ關係ニ於テハ六月トス

第六十一條 責任ノ決定

一 郵便物ヲ異議ナク受取リ且該國ノ成規ノ取調資料ヲ受領シタル郵政應ハ名宛人ニ交付シタルコト又次ノ郵政應ニ運送ノ場合ニハ正當

(丙) 如郵件內裝之物品、爲本公約第三十四條至四節及第六節內、以及第四十六條第一節所規定之禁寄物品者
(丁) 在本公約第五十三條所規定之一年期限以內、寄件人未經聲明者

第五十八條 實成之完畢

凡掛號郵件已按照各該國內章程、對於該項郵件所定之條款妥行投遞者、郵政實成即爲完畢

第五十九條 賠償之付款

所有賠償之款、應由原寄局證屬之郵政照付、惟該郵政有向負責郵政追索之權

第六十條 賠償付款之期限

一 所有賠償之款、應儘速照付、至遲須自聲明賠償之日起六個月以內照付、但與寄遞之各國往來、其期限得展長至九個月
如郵件遺失、是否出於人力難斷之問題尙未解決時、凡不擔負人力難斷實成之原寄郵政、得達上列期限、特緩賠償

二 如經通知有人聲明賠償、而轉寄郵政、或投遞郵政、逾三個月不予解決者、則准由原寄郵政、代轉寄郵政、或投遞郵政、向寄件人賠償、惟與寄遞之各國往來、其期限得展長至六個月

第六十一條 實成之確定

一 倘某一郵政、接掛號郵件後、並未聲明何項情形、及經原寄查詢、亦不克證明已投交收件人、或已妥行轉交他人

交還郵件 第四章 通信 第一款 郵便

(ハ) 包有品者第三十四條第四項及第六項(ハ)並第四十六條第一項ニ規定スル禁制ニ觸ルル郵便物ニ關スルトキ
(ニ) 差出人ガ第五十三條ニ規定スル一年ノ期間内ニ何等ノ請求ヲ爲サザリントキ

第五十八條 責任ノ消滅

郵政廳ハ寄留郵便物ニ付テハ同種類ノ郵便物ニ付テハ其ノ內國規則ニ規定スル條件ニ於テ交付ヲ了シタルトキハ責任ヲ免ル

第五十九條 賠償金ノ支拂

賠償金支拂ノ義務ハ責任郵政廳ニ對スル求償ノ權利ヲ確保シ郵便物差立局ノ從屬スル郵政廳之ヲ負擔ス

第六十條 賠償金ノ支拂期間

一 賠償金ノ支拂ハ成ルベク速ニ且遲クトモ請求ノ日ノ翌日ヨリ起算シ六月ノ期間内ニ之ヲ爲スコトヲ要ス該期間ハ違隔セル國トノ關係ニ於テハ九月トス
不可抗力ニ因リテ生ズル危險ヲ負擔スルコトヲ承認セザル差立郵政廳ハ郵便物ノ亡失ガ不可抗力ニ因ルカ否カノ決定セザルトキハ前節ニ規定スル期間ヲ超ニ賠償金ノ決済ヲ延期スルコトヲ得

二 差出郵政廳ハ正當ニ照會ヲ受ケ事件ヲ解決スルコトナク三月ヲ經過セシメタル後介郵政廳又ハ名宿郵政廳ノ計算ニ於テ差出人ニ賠償ヲ爲スコトヲ得該期間ハ違隔セル國トノ關係ニ於テハ六月トス

第六十一條 責任ノ決定

一 郵便物ヲ異議ナク受取り且總テノ成規ノ取調資料ヲ受領シタル郵政廳ハ名宿人ニ交付シタルコト又次ノ郵政廳ニ遞送ノ場合ニハ正當

除者、則除能證明其否外、此項掛號郵件遺失之責成、即歸該郵政廳任

除能證明其否外、轉寄郵政、或投遞郵政、遇有左列情事、概不負責任何責成

(甲) 如該郵政已按施行規則第一百六十二條第三節之規定辦理者

(乙) 如該郵政能證明查詢之郵件、係在施行規則第一百八十一條所載保管積案期限已滿、而將掛號之積案銷毀以後方始追查者、但此項保留、並不損及查詢人、對於原寄局之權利

但掛號郵件、如於中途轉運時、發生遺失情事、而不能辨其究在何國境內、或在何國業務範圍內遺失者、則在事之郵政、即應平均分擔賠償

二 凡因人力難免情事遺失之掛號郵件、須在事兩國均保擔任人力難免之責者、始由在其境內或經其業務遺失之郵政、向原寄郵政廳負責任

三 凡不克註銷之關稅及其他費用、亦應由負有遺失責成之郵政廳負責

四 償付賠款之郵政、可接收領取賠款人之權利、但此項權利對於收件人或寄件人或第三者、採取何項舉動時、以所賠之數為限

五 凡屬為已經遺失之掛號郵件、事後如經尋獲、應通知已領賠款之人、將所領賠款退還、即可領取該項郵件

ニ運送シタルコトヲ立證シ得ザルトキハ反對ノ證據アル迄當國郵便物ノ亡失ニ付責任ヲ有ス

左ノ場合ニハ謀介郵政廳又ハ名宛郵政廳ハ反對ノ證據アル迄證據テノ責任ヲ免ル

(イ) 施行規則第百六十二條第三項ノ規定ヲ遵守シタルトキ

(ロ) 施行規則第百八十一條ニ規定スル保存期間經過ノ爲取調請求郵便物ニ關スル業務書類毀滅ニ至リ取調請求ニ據シタルコトヲ立證シ得ルトキ、該留保ハ請求者ノ權利ニ影響ヲ及ボスコトナシ

尤モ亡失ガ運送中ニ起リ其ノ事實ガ何國ノ領域又ハ業務ニ於テ生ジタルカラ立證スルコト能ハザルトキ關係郵政廳ハ平等ニ其ノ損害ヲ負擔ス

二 書留郵便物ガ不可抗力ニ因リテ亡失シタルトキハ其ノ領域又ハ業務ニ於テ亡失ノ生ジタル郵政廳ハ差立郵政廳ニ對シ雙方ノ國ガ不可抗力ニ因リテ生ズル危險ヲ負擔スルトキニ限リ其ノ責任ヲ負フ

三 取消ヲ得ルコト能ハザリシ關稅其ノ他ノ課金ハ亡失ニ付責任アル郵政廳ノ負擔トス

四 賠償金ノ支拂ヲ爲シタル郵政廳ハ名宛人、差出人又ハ第三者ニ對シ爲スコトアルベキ總テノ請求ノ權利ニ付其ノ賠償金額ニ連スル迄賠償金ヲ受取リタル人ニ代位ス

五 亡失シタルモノト認メラレタル書留郵便物ガ後日發見セラレタル場合ハ賠償金額ノ返還ト引換ニテ郵便物ヲ取換スルコトヲ得ル旨

〔第五百二十五號〕

第六十二條 向原寄郵政債還賠款之辦法

一 賠償或之郵政、或依本公約第六十條所載由原寄郵政代
郵轉付賠款之郵政、應自寄發轉付賠款通知之日起、三箇月
以內、將該所轉付寄件人之款、償還原寄郵政

如按照第六十一條之規定、所有賠款應由郵政分擔者、則
賠款之全部、應由不能證明將所查詢之郵件妥行轉交前途之
第一郵政、在上節規定之期限內、先行償還原寄郵政、然後
再向其他負責郵政、追索各該郵政分擔賠償寄件人之部份

二 償還之款、可以郵政匯票匯往匯收該款之郵政、或以該郵
政之都會或其商埠之銀行支票或匯票、或以該郵政之通用儲
幣交付、並不向該郵政再取何項費用如責任已明、所有賠款
可正式於任何帳目中、直接向負責郵政索還、或由與負責郵
政有帳目往來之他一郵政代轉、此項辦法、對於本公約第六
十條第二節之情形、亦適用之

如逾三個月之期限、所欠原寄郵政之款、應自逾期之日起、
照付年息五釐

三 原寄郵政、可自通知遺失之日起、或按照第六十條第二節
所載滿期之日起、限二年以內、向負責郵政要求償還代墊之
賠款

ヲ賠償金ノ支拂ハレタル人ニ通知スルコトヲ要ス

第六十二條 差立郵政應ニ對スル賠償金ノ償還

一 責任郵政應又ハ第六十條ニ依リ支拂ガ自應ノ計算ニ於テ爲ヤレタ
ル郵政應ハ差出人ニ實際支拂ハレタル賠償金額ヲ支拂ノ通知發達ヨ
リ起算シ三月ノ期間内ニ差立郵政應ニ償還スベキモノトス

第六十一條ニ依リ賠償金ガ數額ノ郵政應ニ依リ負擔セラレベキトキ
ハ支拂フベキ賠償金ノ全部ハ請求ヲ受ケタル郵便物ヲ正當ニ受取リ
タルモノ之ヲ相手業務ニ正當ニ運送シタルコトヲ立證シ得ザル最初ノ
郵政應ヨリ前節ニ記載スル期間内ニ差立郵政應ニ之ヲ拂込ムコトヲ
要ス拂込マ爲シタル郵政應ハ權利者ヘノ損害賠償ニ付他ノ責任郵政
應ヨリ各自ノ分擔額アルトキハ之ヲ回收ス

二 貸方郵政應ヘノ償還ハ該郵政應ニ費用ヲ負擔セシムルコトナク郵
便爲替、貸方國ノ首府若ハ商業地宛ノ小切手若ハ一覽拂手形又ハ該
國ニ於テ流通スル貨幣ヲ以テ之ヲ行フ

責任ガ承認セラレタルトキ及第六十條第二項ニ規定スル場合ニ於テ
ハ又賠償金額ハ直接ニ又ハ責任郵政應ト定期ニ差引計算書ヲ交換ス
ル郵政應ノ媒介ニテ何等カノ差引計算ノ方法ニ依リ職權ヲ以テ責任
國ヨリ之ヲ回收スルコトヲ得

三月ノ期間經過シタルトキハ差立郵政應ニ支拂フベキ金額ハ該期間
滿了ノ日ヨリ起算シ年五分ノ割合ヲ以テ利子ヲ生ス

三 差出郵政應ハ亡失ノ通知發達ヨリ又ハ場合ニ依リ第六十條第二項
ニ規定スル期間滿了ノ日ヨリ起算シ一年ノ期間内ニ非ザレバ責任郵
政應ニ對シ賠償金ノ償還ヲ請求スルコトヲ得ス

四 凡經證明應負責成之郵政、於奉初堅持否認賠償、以致賠償無效運付、因而發生他項費用者、則該項費用、應由該郵政擔負

五 各郵政間、對於彼此所代向寄件人交付之賠款、及彼此應為確定成立之賠款案、得彼此協定、按期清理

第三章 代收貨價郵件

第六十三條 實費及條件以及清算辦法

一 掛號郵件、得代收貨價、在彼此尤辦此項事務之各郵政間互換證書

二 凡代收貨價證書之郵件、須按照掛號郵件之手續與實費辦理、此外寄件人應預付左列之實費

(甲) 一項額定實費、每包不逾四十生丁、如寄件人願將代收貨價數目以代收貨價匯票、免費向其開發、則另付代收貨價比例之實費、其數至多計合代收之款數千分之五

(乙) 如寄件人願請以撥入該件投遞國郵政活期帳目內之方法清算代收之實費、則須付一項實費、至多為二十生丁

三 所有第二節乙項所規定之清算辦法、概適用於在各國各郵政擔任該項清算方法者為限、投遞郵政以國內適用之發款單將由收件人繳付之貨款、扣除額定實費至多為二十生丁、及其國內通常所收之發款費後、撥入活期帳目內

四 無論以何法清理、代收貨價之最高數目、應與向該件原寄

四 責任アルコトヲ確證セラレタル郵政應ニシテ最初賠償ノ支拂ヲ拒ミタルモノハ支拂ノ不當ノ遲延ヨリ生ズル損失ノ費用ヲ負擔スルコトヲ要ス

五 郵政應ハ差出人ニ支拂ヒタル賠償金ニシテ理由アリト認メタルモノニ付テハ定期ニ清算スル為協定スルコトヲ得

第三章 代金引換郵便物

第六十三條 料金及條件、清算

一 清室通常郵便物ハ郵政應ガ代金引換業務ヲ施行スルコトヲ協定スル諸國間ノ關係ニ於テハ代金引換トシテ之ヲ發送スルコトヲ得

二 代金引換トシテ發送スル郵便物ハ清室郵便物ノ要件及料金ニ從テ尙差出人ハ左ノ料金ヲ前納ス

(イ) 差出人ノ利益ノ為無料ニテ差出ス代金引換證書ニ依リ代金引換金額ヲ清算スルコトヲ差出人ガ希望スルトキハ郵便物一箇ニ付四十「サンチーム」ヲ超エザル一定料金及代金引換金額ノ百分之二以下ノ比例料金

(ロ) 差出人ガ郵便物ノ名宛國ニ於ケル郵便振替口座ヘノ拂込ニ依リ清算ヲ請求スルトキハ最高二十「サンチーム」ノ一定料金

三 第二項(ロ)ニ規定スル清算方法ハ關係郵政應ガ該清算方法ヲ適用スルコトヲ擔當スルトキニ限り之ヲ許ス名宛郵政應ハ最高二十「サンチーム」ノ一定料金及其ノ內國業務ニ於テ適用スル普通ノ拂込料金ヲ控除シタル後名宛人ヨリ取立テタル金額ヲ內國制度ノ拂込票ニ依リ振替口座ニ拂込ムモノトス

四 清算方法ノ如何ヲ問ハズ代金引換金額ノ最高限ハ郵便物ノ差出國

關於郵政匯票規定之最高數目相尋

五 除另行辦法外、代收貨價之款、係以該件原寄國之總幣註明、但如額入該件投遞國郵政活期帳目之內、即應以投遞國之總幣註明

六 各郵政廳收取第二節甲項所載之比例費、有自定與其事務相宜之實費率之權

第六十條 代收貨價之取消或變更

凡代收貨價掛號郵件之寄件人、可隨時將代收貨價之全部、或一部取消及增加於增加時寄件人對增加額要支付第六十三條所定之比例費、此項聲明、應按原附掛號郵件或聲明更改姓名住址之條款同樣辦理之

如聲明取消或增加代收貨價之全部或一部情事、應由郵局代發電報者、則寄件人除付一單純費掛號信件費外、另付電報費

第六十五條 代收貨價郵件遺失之實成

各郵政對於代收貨價掛號郵件之遺失、應按第五十六條及第五十七條所載之條款、擔負責任

第六十六條 保證所收之貨款

向收件人所收之貨款、無論其會否開成匯票、或撥入郵政活期帳目內、應保證按照匯票協定、或按照郵政支票及轉帳目事務之章程、發還寄件人

第六十七條 未付代收貨款、收款不足或應收之款、被人匿收之賠償

未付代收貨款、收款不足或應收之款、被人匿收之賠償

五 反對ノ協定アルニ非ザレバ代金引換金額ハ郵便物差出國ノ貨幣ニテ之ヲ表示ス但シ郵便物ノ名宛國ニ於テ郵便振替口座ヘノ拂込ノ場合ニハ該金額ハ同國ノ貨幣ニテ之ヲ指示スルコトヲ要ス

六 各郵政廳ハ第二項(イ)ニ規定スル比例料金ノ徵收ニ付目録ノ業務上ノ便宜ニ便適應スル程度ヲ採用スル權能ヲ有ス

第六十條 代金引換金額ノ取消又ハ變更

代金引換書留郵便物ノ差出人ハ代金引換金額ノ全部又ハ一部ノ取消及引上ヲ請求スルコトヲ得引上ノ場合ニ於テハ差出人ハ增加額ニ對シ第六十三條ニ定ムル比例料金ヲ支拂フコトヲ要ス

此ノ種ノ請求ハ取戻又ハ名宛變更ノ請求ニ於ケルト同一ノ規定ニ從テ代金引換金額ノ全部若ハ一部ノ取消又ハ引上ノ請求ガ電信ニ依リ送達セラルルコトヲ要スルトキハ電報料金ニ當面書狀第一通分ニ適用スル料金ヲ加フ

第六十五條 郵便物亡失ノ場合ノ責任

代金引換書留郵便物ノ亡失ニ付テハ第五十六條及第五十七條ニ定ムル條件ニ於テ郵便業務其ノ責任ヲ負フ

第六十六條 正當ニ取立テタル金額ノ保護

名宛人ヨリ正當ニ取立テタル金額ハ郵便爲替ニ爲シタルト否ト又ハ郵便振替口座ニ拂込ミタルト否トヲ問ハズ郵便爲替ニ關スル約定又ハ郵便振替業務ニ關スル規定ニ定ムル條件ニ於テ差出人ニ對シ之ヲ保護ス

第六十七條 代金引換金額ノ不取立、不足取立又ハ詐欺取立ノ場合ノ賠償金

代金引換金額ノ不取立、不足取立又ハ詐欺取立ノ場合ノ賠償金

一 郵便物業已投交收件人、而未會代收貨價之款者、除未會代收之理由、係因寄件人之過失、或疏忽、抑或因該件內裝之貨品、係屬第三十四條第四節及第六節內項以及第四十六條第一節所載禁寄物外、如寄件人在第五十三條所規定之一年期限內查詢者、即有賠償賠償之權

此項規定、對於向收件人所收之款數少於所註明代收之數、或應行代收之款、被人匿收者、亦適用之

二 凡付賠償之郵政、可獲收領取賠款人之權利、對於收件人、或寄件人或第三者採取何項舉動、但以所賠之數為限

第六十八條 已匯代收之款以及交付及追索賠償

所有已匯代收之款、或第六十七條所述之賠償、應由原寄局註屬之郵政照付、然有向負責郵政追索之權

第六十九條 交付代收貨款以及賠款之期限

第六十條所載關於遺失掛號郵件交付賠款期限、對於交付代收貨款或關於代收貨價郵件之賠款、亦適用之

第七十條 責任之確定

所有代收之貨款、或本公約第六十七條規定之賠款、係由原寄郵政代收應郵政照付、該投遞郵政、除能證明係由原寄之郵政

一 代金引換金額ヲ取立テズシテ郵便物ヲ名宛人ニ交付シタルトキハ差出人ハ第五十三條ニ規定スル一年ノ期間内ニ請求ヲ爲シ且取立ガ其ノ過失若ハ解忘ニ因ラズ又郵便物ノ包有品ガ第三十四條第四項及第六項(ハ)茲ニ第四十六條第一項ニ規定スル範圍ニ觸レザル限リ賠償金ヲ請求スル權利ヲ有ス

名宛人ヨリ取立テタル金額ガ指示セラレタル代金引換金額ニ達セザルカ又ハ取立ガ詐欺ニ依リ爲サレタルトキ亦同ジ

賠償金ハ如何ナル場合ニモ代金引換金額ヲ超ユルコトヲ得ズ

二 賠償金ノ支拂ヲ爲シタル郵政廳ハ名宛人、差出人又ハ第三者ニ對シ爲スコトアルベキ様テノ請求ノ權利ニ付其ノ賠償金額ニ達スル迄賠償金ヲ受取リタル人ニ代位ス

第六十八條 正當ニ取立テタル金額、賠償金、支拂及求償

正當ニ取立テタル金額又ハ第六十七條ノ賠償金ノ支拂ノ義務ハ實ニ郵政廳ニ對スル求償ノ權利ヲ確保シ郵便物差立局ノ從屬スル郵政廳之ヲ負擔ス

第六十九條 支拂期間

實額郵便物ノ亡失ニ對スル賠償金ノ支拂期間ニ關スル第六十條ノ規定ハ取立テタル金額又ハ代金引換郵便物ニ對スル賠償金ノ支拂ニ之ヲ適用ス

第七十條 責任ノ決定

正當ニ取立テタル金額又ハ第六十七條ニ規定スル賠償金ノ差立郵政廳ニ依ル支拂ハ名宛郵政廳ノ計算ニ於テ之ヲ爲ス名宛郵政廳ハ過失ガ差

未會遵守定章所設者外、應拘實責成

如遇代收貨價郵件在郵局遺失、以致代收之貨款被人冒收者、則在事郵政之責成、應照本公約第六十一條對於遺失尋常掛號郵件所載之規定確定之

但未參加代收貨價業務之轉寄郵政、其實或以本公約第五十六條及第五十七條對於遺失掛號郵件所載之規定為限、其他在事之郵政、對於轉寄郵政所未賠足之款、應平均擔負之

第七十一條 價還代辦款項

投遞屬之郵政、應按照本公約第六十二條之規定、將預代該郵政應付之款項、價還原寄郵政

第七十二條 代收貨價匯票及撥款單

一 代收貨價匯票之匯款、無論因何項理由、未經交付取銀人者、並不向原寄郵政退還、應由發寄代收貨價郵件之郵政、代收銀人收存、一俟法定之期限滿後、該款即歸該郵政所有、除在本公約施行細則內所保留者外、關於其他一切之代收貨價匯票辦法、應按國際郵政匯票協定所規定者辦理之

二 倘因任何理由、按本公約第六十三條規定所發之撥款單、不飽向代收貨價郵件寄件人所指定之取銀人名下撥付者、則該單之款項、應由代收貨款之郵政、交原寄郵政收存、以便向該郵件寄件人交付
倘此項貨款、無法交付寄件人時、則應按本條第一節之規定辦理

第七十三條 代收貨價資費之支取

交通通信 第四章 通信 第一款 郵便

立郵政廳ノ成規不遵守ニ因ルコトヲ證明シ得ザル限り其ノ實ニ任ズ
代金引換郵便物ノ業務中ノ紛失ニ著ク詐欺取立ノ場合ニハ關係郵政廳ノ責任ハ書留郵便物ノ亡失ニ關スル第六十一條ノ規定ニ從ヒテ決定ス

但シ代金引換業務ニ關與セザル媒介郵政廳ノ責任ハ書留郵便物ニ付第五十六條及第五十七條ニ規定スルモノヲ以テ限度トス其ノ他ノ郵政廳ハ支拂ハレザル金額ヲ平等ニ負擔ス

第七十一條 前換金額ノ價還

名稱郵政廳ハ其ノ計算ニ於テ前換セラレタル金額ヲ第六十二條ニ規定スル條件ニ於テ差立郵政廳ニ價還スベキモノトス

第七十二條 代金引換爲替及拂込票

一 何等ノ理由ヲ問ハズ權利者ニ支拂ハレザリシ代金引換爲替ノ金額ハ派出郵政廳ニ之ヲ價還セズ該金額ハ權利者ノ爲代金引換郵便物ノ差立郵政廳之ヲ保管シ時效ノ法定期間滿了後該郵政廳ニ確定のニ歸屬ス

其ノ他總テノ關係ニ於テハ施行規則ニ規定スル留保ノ下ニ代金引換爲替ハ郵便爲替ニ關スル約定ノ規定ニ從フ

二 何等ノ原因ヲ問ハズ第六十三條ノ規定ニ依リ發行セラレタル拂込票ガ代金引換郵便物差出人ノ指示シタル權利者ノ其方ニ之ヲ記入スルコトヲ得ザルトキハ該票ノ金額ハ之ヲ取立テタル郵政廳ニ於テ郵便物ノ差出人ニ支拂フ爲差出郵政廳ノ成分ニ委スルコトヲ要ス
右支拂フ爲シ得ザルトキハ第一項ニ規定スル所ニ從ヒ取扱フ

第七十三條 代金引換ノ料金ノ料當

交通通信 第四章 郵便 第一款 郵便

原寄郵政廳按本公約施行規則所規定之條款、向投遞郵政交付代收貨價之額定費用、每件二十生丁另加交付代收貨價匯票總數之千分之二、五之資費

第七十條 所收郵費之指定及轉運費

第七十條 所收郵費之指定

除本公約明文規定之各項外、各郵政廳將其所收之郵費、全數歸爲各該郵政所有

第七十五條 轉運費

一封因轉包之郵件、由郵政內之兩郵政互寄、而經由他一郵政或郵政(第三者之業務)代轉者、應按左列表內所開之轉運費、付給經過或參加運寄之各郵

C1) 鐵路轉運	每 一 公 斤	
	信函及明信片	其他郵件
至一千公里者	六十生丁	八十生丁
一千公里以上至二千公里者	八十生丁	十二生丁
二千公里以上至三千公里者	一佛郎二十生丁	十六生丁
三千公里以上至六千公里者	二佛郎	二十四生丁
六千公里以上至九千公里者	二佛郎八十生丁	三十二生丁

發出郵政廳、施行規則ニ規定スル條件ニ於テ代金引換郵便物一箇ニ付二十「サンチム」ノ一定分配額ニ支拂ハレタル代金引換爲書ノ總額ノ四百分ノ一ヲ加ヘ之ヲ名宛郵政廳ニ附書ヲ

第七十條 料金ノ歸屬、繼續料

第七十條 料金ノ歸屬

條約ニ明瞭ニ規定スル場合ヲ除クノ外各郵政廳ハ其ノ徵收シタル料金ヲ全部收得ス

第七十五條 繼續料

一 二郵政廳間ニ他ノ一箇又ハ數箇ノ郵政廳ノ業務(第三業務)ニ依リ閉鎖ニテ交換スル通常郵便物ニ付テハ各通過國ノ利益ノ爲又ハ業務ヲ運送ニ關與スル各國ノ利益ノ爲左表ニ指示スル繼續料ヲ支拂フ

陸 路	一 キログラム 毎ニ
一、〇〇〇キロメートル迄	〇・六〇
一、〇〇〇キロメートルヲ超エ	〇・八〇
二、〇〇〇キロメートル迄	〇・二〇
二、〇〇〇キロメートルヲ超エ	〇・一六
三、〇〇〇キロメートル迄	二・〇〇
三、〇〇〇キロメートルヲ超エ	〇・二四
六、〇〇〇キロメートル迄	二・八〇
六、〇〇〇キロメートルヲ超エ	〇・三二

九千公里以上者	三佛郎六十生丁	四十生丁
(一) 海路轉運		
至三百海里者	六十生丁	八生丁
三百海里以上至一千五百海里者	一佛郎六十生丁	二十生丁
歐洲與北美洲互相往來者	二佛郎四十生丁	三十二生丁
一千五百海里以上至六千海里者	三佛郎二十生丁	四十生丁
六千海里以上者	四佛郎八十生丁	六十生丁

九、〇〇〇キロメートルヲ超エルトキ	三、六〇〇	〇、四〇〇
二海路		
三〇〇海里迄	〇、六〇〇	〇、〇八〇
三〇〇海里ヲ超エテ、五〇〇海里迄	一、六〇〇	〇、二〇〇
「ヨーロッパ」北「アメリカ」間	二、四〇〇	〇、三二〇
一、五〇〇海里ヲ超エテ、六、〇〇〇海里迄	三、二〇〇	〇、四〇〇
六、〇〇〇海里ヲ超エルトキ	四、八〇〇	〇、六〇〇

- 二 凡由郵路轉運之轉運費、而其轉運之途程、不逾三百海里如在專國之郵政、對於運寄之郵件、曾收有陸路轉運費者、則應按上節所列數目三分之一之數付給
- 三 例由郵路運寄之郵件、如經兩郵政或數郵政轉運者、其信函及明信片全路之運費、每重一公斤、不得逾四佛郎八十生丁、其他郵件、每重一公斤、不得逾六十生丁、如屬必要、該項最高之數目、應由在事轉運之各郵政、按其運送之程途里數、比例分配
- 四 除另訂他項辦法外、凡兩國間直接由海路運寄郵件、而其運寄係由該兩國中之一國所置之船隻辦理者、或同一國內兩郵局間彼此運寄郵件、而其運寄方法、係由他國設辦者、該項運寄即應歸於第三者業務之運寄
- 五 凡小包及無輪單張或成束之新聞紙、以及按期出版物按照代訂新聞紙及按期出版物之協定寄遞者、均係應按運寄照保

- 二 三百海里ヲ超エザル航程ノ海路運送ニ對スル船料ハ關係郵政國ガ運送郵便物ニ付既ニ陸路運送ニ對スル報明ヲ受取リタルトキハ第一項ニ規定スル金額ノ三分ノ一トス
- 三 二以上ノ郵政廳ガ行フ海路運送ノ場合ニハ全海路ノ料金ハ實狀及郵便業務一キログラム毎ニ四「フラン」八十「サンチム」其ノ他ノ物品一キログラム毎ニ六十「サンチム」ヲ超エルコトヲ得ズ場合一依リ該最高額ハ運送ニ關與スル郵政廳間ニ運送距離ニ應ジ之ヲ分配ス
- 四 二國間ニ直接行フ海路運送ニシテ其ノ一國ノ船舶ニ依ルモノ及同一國ノ二郵便局間ニ他國ノ業務ノ媒介ニ依リ行フ運送ハ反對ノ協定アルニ非ザレバ第三業務ト看做ス
- 五 小形包裝物、新聞紙及定期刊行物並ニ關スル約定ニ依リ差立アル新聞紙又ハ新聞紙ノ包裝物及定期刊行物並ニ價格表記ノ實狀及類

價值及種類協定寄遞者、對於轉運一層、均應認爲屬於其他郵件

六 凡便寄之郵件、對於付給轉運費、應認爲按照正常路程寄遞之件辦理

第七十六條 免收轉運費

凡本公約第四十九條所載免收郵費之郵件或寄回原寄國聲明信片之回片、改寄郵件、無法投遞郵件、回款、郵政匯票、以及其他關於郵政公務之文件、即如關於郵政轉帳目之文件、無論由陸路或海路運寄、一概免收轉運費

第七十七條 特別運寄

凡因一郵政或數郵政之運寄、由他一郵政設立或維持之特別運送方法轉運郵件時、則第七十五條所規定之轉運費交例即不適用、此項特別運寄之條款、應由在事之郵政互相隨意規定

第七十八條 付款及結算帳目

- 一 轉運費應由原寄國之郵政擔負
- 二 此項運費結帳之法應根據每三年內一次、用十四天時期所造之統計結算、然對於互換之郵件而經由某一國之業務轉運者、如每星期不及六次時、則此項統計時期、可延長至二十八天
- 凡造統計詳情、應用之時期及其時間、均由本公約施行細則規定之
- 三 各郵政遇有按其意見認爲統計數目與實在情形大相懸殊者、准將其事提交仲裁委員會審議、所有公辦辦法已於本公約第十一條內載明

物ニ關スル約定ニ依リ差立アル價格表記類ハ繼續ニ關シテハ其ノ他ノ物品ト看做ス

六 誤送ノ閉鎖ハ繼續料ノ支拂ニ關シテハ普通ノ鐵路ヲ經由シタルモノト看做ス

第七十六條 繼續料ノ免除

第四十九條ニ記載スル郵便料免除ノ通常郵便物、差出國ニ返送スル往復郵便物、返信料、轉送郵便物、不能投遞郵便物、到達後、郵便爲替其ノ他郵便業務ニ關スル總テノ書類ニ郵便振替ニ關スル郵便物ニ付テハ陸路又ハ海路ノ全額繼續料ヲ免除ス

第七十七條 特殊業務

第七十五條ニ掲グル繼續料ハ郵政廳ガ他ノ一箇又ハ數箇ノ郵政廳ノ依頼ニ依リ特ニ開設シ又ハ維持スル特殊業務ニ依リテ爲ス運送ニハ之ヲ適用セズ此ノ種ノ運送ニ關スル條件ハ關係郵政廳間ニ協議ヲ爲シテ之ヲ定ム

第七十八條 支拂及差引計算

- 一 繼續料ハ差出國郵政廳ノ負擔トス
- 二 右料金ノ總差引計算ハ三年毎ニ一回十四日ノ期間内ニ調査作成スル統計資料ニ從ヒ之ヲ爲ス該期間ハ一週六回未満何レカノ國ノ業務ニ依リ交換スル郵便物ニ對シテハ二十八日トス
- 統計ノ時期及適用期間ハ施行規則ニ於テ之ヲ定ム
- 三 各郵政廳ハ實際ト若シク相違スト思料スル統計ノ結果ヲ仲裁委員會ノ評定ニ付スルモノヲ得該仲裁ノ第十一條ニ規定スル所ニ從ヒ之ヲ組織ス

凡公斷委員以公正之裁判、有決定應付轉運費數目之權

第七十九條 與兵船互換封固郵件

一 凡締約國之郵局、可與其本國駐在外洋之海軍艦隊或兵船之司令、或同一國之此一海軍艦隊或兵船之司令、與彼一海軍艦隊或兵船之司令、得此經由他國所辦之海陸郵運業務互換封固郵件包

二 封入此項郵件總包內之各項郵件、應完全屬於實交或發目、收發該項郵件總包之兵船上長官或兵士之件、所有該項郵件之實例及辦法、應按該兵船所辦之國內郵政章程辦理
三 除在專郵政間另訂辦法外、發寄或接收該項郵件之郵政、應按照本公約第七十五條之規定向轉運郵政核給轉運費

其他規則

第八十條 違犯轉運之自由

凡有不遵守本公約第二十六條所載關於轉運自由之規定之國、他國郵政即有與其停止郵務關係之權、並應將此項情事、預先電知在事之各郵政

第八十一條 關於處罰之約束

締約各國應委任或向各該國立法機關提議、採取左列之處置手續
(甲) 處罰偽造郵票國際回信郵票券及郵政認知證書

(乙) 處罰使用或轉寄左列之物件者

一 偽造或既已使用之郵票及偽造或既已使用之資費前納

交通通信 第四章 通信 第一款 郵便

仲裁者ハ支拂ベキ總額料ノ金額ヲ決定スル權利ヲ有ス

第七十九條 軍艦トノ閉鎖ノ交換

一 閉鎖ハ締約國ノ一國ノ郵便局ト外國ニ在ル何國ノ艦隊若ハ軍艦ノ指揮官トノ間又ハ該艦隊若ハ軍艦ノ指揮官ト同國ノ他ノ艦隊若ハ軍艦ノ指揮官トノ間ニ他國ノ陸路又ハ海路ノ業務ノ媒介ニ依リ之ヲ交換スルコトヲ得
二 右閉鎖ニ納ムル各種ノ通常郵便物ハ閉鎖ノ名宛又ハ差立標ノ將校及乘組員ノ發受スルモノニ限ル該郵便物ニ適用スベキ郵送ノ料金率及條件ハ軍艦ノ屬スル國ノ郵政章程ノ內國規則ニ依リ之ヲ定ム
三 關係郵政間ニ反對ノ協定アルニ非ザレバ右閉鎖ノ差立郵政又ハ名宛郵政應ハ媒介郵政應ニ對シ第七十五條ノ規定ニ依リ算出スル總額料ヲ負擔ス

諸種ノ規定

第八十條 繼續ノ自由ノ不遵守

繼續ノ自由ニ關スル第二十六條ノ規定ヲ遵守セザル國アルトキハ郵政應ハ同國トノ郵便業務ヲ廢止スル權利ヲ有ス該郵政應ハ其ノ處置ニ付豫メ電報ニ依リ關係郵政應ニ通知スルコトヲ要ス

第八十一條 處罰ニ關スル約束

締約國ハ左ノ目的ノ爲必要ナル處置ヲ執リ又ハ之ヲ其ノ夫夫ノ立法機關ニ提議スルコトヲ約ス
(甲) 郵便切手、國際返信切手券及郵便本人票ノ偽造ヲ處罰スル

(乙) 左ノモノノ使用又ハ流布ヲ處罰スルコト

一 偽造シ又ハ既ニ使用シタル郵便切手及偽造シ又ハ既ニ使用シ

用機械或印刷機之印影

二 偽造之國幣或信票券

三 偽造之郵政通知證

(丙) 意圖冒用成規之通知證者

(丁) 將偽造各種郵票或郵票機及印字機所印之符號、或

分發該項偽造之郵票及符號如其偽造或摹倣形式、足使人

誤認爲郵票之任何一郵政所發行之郵票及所印之符號者

(戊) 凡未經本公約及他項協定明文准許、而將鴉片、嗎啡

高麗以及他項麻藥物品封入郵件之內者、予以禁止必要時

並予處罰

末項規則

第八十二條 本公約發生效力日及其有效時間

本公約自西曆一千九百四十年七月一日起發生效力、其施行時

效、並無限期

爲實信守起見、本公約正本業由前列各國政府之全權代表簽名

並送交阿曼廷國政府存案、至締約國則各發給鈔本一本

西曆一千九百三十九年五月二十三日在波蘭愛瑞斯簽訂

(簽名省略)

國際郵政公約最後議定書

本日國際郵政公約將次簽押時、所有本議定書後列各國之全權

代表、並經議定各條如左

一 郵件地址或更改姓名住址

タル料金前納用機械又ハ印刷機ニ依ル印影

二 偽造シタル國際郵便切手券

三 偽造シタル郵便本人票

(ハ) 成規ノ本人票ノ詐欺使用ヲ屬斷スルコト

(ニ) 締約國ノ一國ノ郵政廳ニ於テ發行スル切手類ト混同シ易キ種

偽造シ又ハ模造シタル郵便業務ニ於テ使用スル切手類ノ製造及發

布ノ總テノ詐欺行爲ヲ禁斷スルコト

(ホ) 條約及約定ニ依リ挿入スルコトヲ明瞭ニ許サル場合ヲ除ク

ノ外阿片、「モルヒネ」、「コカイン」其ノ他ノ麻痺劑ヲ郵便物ニ挿

入スルコトヲ防止シ且場合ニ依リ之ヲ處罰スルコト

最終規定

第八十二條 條約ノ實施及存續期間

本條約ハ千九百四十年七月一日ヨリ之ヲ實施シ無期限ニ其ノ效力ヲ有

スベシ

右證據トシテ前掲諸國政府ノ全權委員ハ、「アルゼンティン」共和國政

府ノ記錄ニ寄託保存セラルベキ本條約一通ニ署名シタリ其ノ原本一通

ハ各締約國ニ交付セラルベシ

千九百三十九年五月二十三日「ブエノス、アイレス」ニ於テ之ヲ作成ス

(簽名省略)

條約ノ最終議定書

下ニ署名スル全權委員ハ本日附ヲ以テ締結シタル國際郵便條約ニ署名

スルニ際シ左ノ通協定シタリ

一 取戻、名宛變更

〔觀覽百二十五號〕

英吉利國及其所屬之諸自治領、殖民地及其保護國之國內法律有不准寄件人請求撤回郵件或更改姓名住址之規定、是以國際郵政公約第五十一條之條款、對於英吉利國及其所屬之殖民地以及其保護國不適用之。

- 二 折合相等價率及最高與最低率之限定
 一 各國有將公約第三十四條第一節內所規定之部費資例、按照左列之表、至多增加百分之四十或減輕百分之二十之權

減輕最低限度	增加最高限度	
信函(起碼重量 每枚加重重)	一六生丁 九・六生丁	二八生丁 一六・八生丁
明信片(雙)	一九・六生丁	一六・八生丁
貿易與每重五十公分	三・二生丁	五・六生丁
起碼費	一六生丁	二八生丁
印刷物每重五十公分	三・二生丁	五・六生丁
警署所用之文件每重一千公分	一・六生丁	二・八生丁
貨樣每重五十公分	三・二生丁	五・六生丁
起碼費	六・四生丁	一一・二生丁
小包每重五十公分	六・四生丁	一一・二生丁
起碼費	三・二生丁	五・六生丁
錄音郵便(最初之階段 追加之各階段)	一二生丁 八生丁	二二生丁 一四生丁

交通通信 第四章 通信 第一款 郵便

「第五十一條」

第五十一條ノ規定ハ「グレイト、ブリテン」國及ニ英國諸自治領、殖民地及保護領ニシテ其ノ內國法制ニ於テ差出人ノ請求ニ因ル通常郵便物ノ取戻及ハ名宛變更ヲ許サザルモノニハ之ヲ適用セズ

- 二 相當額、最高限及最低限
 一 各國ハ左表ノ指示ノ通第三十四條第一項ニ規定スル料金ヲ最高百分ノ四十引上げ又ハ百分ノ二十引下グル權能ヲ有ス

最低限	最高限	
書狀(最初ノ階段 追加ノ各階段)	一六・〇 九・六	二八・〇 一六・八
郵便葉書(通常 往復)	一九・六 三・二	一六・八 三・六
業務用書類三十グラム毎ニ	三・二	五・六
最低料金	一六・〇	二八・〇
印刷物五十グラム毎ニ	三・二	五・六
盲人用點字印刷物千グラム毎ニ	一・六	二・八
商品見本五十グラム毎ニ	三・二	五・六
最低料金	六・四	一一・二
小形包裝物五十グラム毎ニ	六・四	一一・二
最低料金	三・二	五・六
錄音郵便物(最初ノ階段 追加ノ各階段)	一二・〇 八・〇	二二・〇 一四・〇

一九八之六五

各郵政所編定各項費費、應與基本費數目保持相等之比例
各郵政得因時宜增減其費例且將其費例進成整數、以適合其
錢幣制度

二 各國對於未經預付費費或所付費費不足之進口郵件、得按
其所定之郵費費例收取欠費

三 常衡 盎司

凡各國中國內章程、不能採用十進制度之適當衡量者、特准
以盎司(英兩)代之每一盎司計合二八・三四六五公分信函及
雜書郵件重一盎司者、作為二十公分、貿易契、印刷物、暫者
用凸字印刷物貨樣及小包重二盎司者、作為五十公分

四 國外交寄郵件

無論何國、對於在本國境內之任何寄件人、因貪圖他國所定郵
費低廉、故意將郵件在國外交寄、或使其在國外交寄者、此項
郵件、應不予以寄遞、亦不向收件人投送、此項規則、對於無
論該項郵件、是否由寄件人在所居之國內備就、而私自運往境
外者、或竟在國外備就而後交寄者、均得適用、其在事之郵政
有將該項郵件退還原寄局或按照本國內郵費費例、收取欠費
之權、至於如何收費之辦法、可由該郵政自行規定

五 國際回信郵票券

各郵政有不出售國際回信郵票券之權

六 掛號 費

各國如不能按照公約第五十四條第二節之規定、將掛號費定為

選定シタル料金ハ成ルベク其ノ間ニ基本料金ノ間ニ於ケルト同一ノ
割合ヲ保持スルコトヲ要ス各郵政應ハ其ノ料金ヲ適合ニ依リ其ノ貨
幣制度ノ便宜ニ從ヒ増減シ全數ト爲ス權能ヲ有ス

二 一國ニ於テ採用シタル料金率ハ料金ノ未納又ハ不足ニ因リテ到着
ノ際徴收スベキ料金ニ之ヲ適用ス

三 常衡 一オンス

內國制度ニ依リメートル法重量制ヲ採用スルコトヲ能ハザル國ハ例外
ノ處置トシテ常衡一オンス(二八・三四六五グラム)ヲ以テ之ニ代
ヘ着狀及雜書郵便物ト稱スル郵便物ニ付テハ一オンスヲ二十グラム
又業務用書類、印刷物、盲人用點字印刷物、見本及小形包裝物ニ付テ
ハ二一オンスヲ五十グラムト看做ス權能ヲ有ス

四 外國ニ於ケル通常郵便物ノ差出

如何ナル國ト雖モ其ノ領域内ニ居住スル差出人ガ外國ニ於テ定ムル更
ニ低キ料金ノ利益ヲ享受セシガ爲同國ニ於テ差出シ又ハ差出サシムル
郵便物ハ差出人ノ何人タルヲ問ハズ之ヲ送達シ又ハ名知人ニ配達スル
義務ヲキモノトス本規則ハ差出人ガ居住國ニ於テ準備シタル上圖號ヲ
通過差出シタル郵便物及外國ニ於テ作成シタル郵便物ニ等シク之ヲ通
用ス關係郵政應ハ當該郵便物ヲ差出元ニ返送シ又ハ之ニ其ノ內國料金
ヲ課スル權利ヲ有ス料金徴收ノ方法ハ其ノ邊定ニ委ス

五 返信切手券

郵政應ハ返信切手券ノ發賣ヲ爲サザル權能ヲ有ス

六 審 留 料

第五十四條第二項ニ規定スル審留料ヲ四十一センチメートルト定ムルコ

(附覽百二十五號)

四十生丁者、准其收取增高至五十生丁之費、或遇特殊情形准其收取與國內所規定之費例相等之費

七 航空業務

運輸航空信函之規則、係附屬於本公約內作為本公約及其細則全部中之一部

但此項規則、得不按照公約辦法、隨時由有直接關係之郵政代表、開公議會修改之此項公議會至少須經在事之三郵政請求、始得由國際郵政公署召集之

凡由公議會所提議之全部規則、須由國際郵政公署、向聯郵各國投票表決、多數贊成者即為通過

八 對於小包轉運自由之例外

不拘於條約第二十六條之規定「蘇維埃」社會主義共和國聯邦郵政得不允許小包由其領域轉運該限制凡郵之國同一適用之

九 取道西比利亞及安定鐵路之特別轉運費

蘇維埃共和國郵政、對於取道西比利亞寄往滿洲里或海參崴兩方之郵件、得不遵照本公約第七十五條第一節所載之運費率、准其收取特別轉運費、凡路程超過六千公里、其信函、明信片每一公斤、定為四佛郎五十生丁、其他郵件每一公斤、定為五十生丁、阿根廷共和國郵政、對於各種郵件、凡由安定鐵路取

トヲ得ザル國ハ五十一「サンチーム」又ハ場合ニ依リ其ノ内國業務ニ付定ムル率ニ達スル料金ヲ徵收スルコトヲ得

七 航空業務

航空路ニ依リ通常郵便物ノ運送ニ關スル規定ハ萬國郵便條約ニ附屬シ該條約及其ノ施行規則ノ一部ヲ成スモノト看做ス

尤モ右規定ノ修正ハ條約ノ一部規定ニ拘ラズ直接關係アル郵政廳ノ代表者ヲ包含スル小會議ニ於テ隨時之ヲ審議スルコトヲ得

右小會議ハ右郵政廳中少クモ三廳ノ請求ニ因リ總理局ノ媒介ニテ之ヲ召集スルコトヲ得

八 小形包裝物ノ運送ノ自由ニ對スル例外

條約第二十六條ノ規定ニ拘ラズ「ソヴィエト」社會主義共和國聯邦郵政廳ハ其ノ領域ヲ通過スル小形包裝物ヲ許サザルコトヲ得該制限ハ聯合ノ總テノ國ニ一様ニ之ヲ適用スルモノトス

九 「シベリア」橫斷鐵道及「アンデス」橫斷鐵道經由ノ特別轉送料

第七十五條第一項ノ規定（表）ニ拘ラズ「ソヴィエト」社會主義共和國聯邦郵政廳ハ六千キロメートルヲ超過スル距離ニ對シ電狀及郵便葉書一キログラム毎ニ四「フラン」五十「サンチーム」、其ノ他ノ物品一キログラム毎ニ五十「サンチーム」ノ割合ノ「シベリア」橫斷鐵道經由ノ轉送料ヲ二方面（滿洲里又ハ「ウラジオオストツク」）ニ付徵收

運而經過阿根廷境內之一段者除公約第七十五條第一節第一項內所規定之轉運費外、得按每公斤權稱收三十生丁

十 亞丁之特別落棧費

凡在亞丁落棧之各項郵袋、亞丁郵政如未曾收受任何陸海路轉運費、得例外收取每封固郵袋四十生丁之落棧費

十一 轉船特別費

凡在力士本換船轉載之各項郵件、葡萄牙屬郵政得例外收取按每袋四十生丁之轉船費

十二 未派代表協會之國最後議定書准其參加公約或各項協定

未派代表參與本屆國際郵政會議、最後議定書准其參加公約及各項協定、或祇加入公約或該項協定中之一項或數項

十三 派有代表之國最後議定書內許其補參加入

凡對於國際郵政會議所訂之公約及各項協定、如英國之代表、祇於本日會議公約或祇簽署某數項協定者、最後議定書內、亦許該國加入本日所簽署之其他協定、或加入該項協定中之比一項或數一項

十四 通知加入之期限

本議定書第十二條及第十三條內所稱之參加各項、限由各該國

スルコトヲ得「アルゼンティン」共和國郵政廳ハ「アデン」國領區邊ノ「アルゼンティン」ニ屬スル部分ヲ經由シテ離陸運送セラルル各種通常郵便物「キログラム」毎ニ條約第七十五條第一項ニ記載スル額納料ノ外三十「サンチム」ノ補充料ヲ豫收スルコトヲ得

十「アデン」ニ於ケル特別保管料

例外トシテ「アデン」郵政廳ハ「アデン」ニ於テ保管スル總テノ閉鎖ニ對シ同額ガ該閉鎖ニ付陸路又ハ海路ヲ離陸料ヲ受ケザルトキハ行儀一箇ニ付四十「サンチム」ノ料金ヲ豫收スルコトヲ得

十一 積換ノ特別料金

例外トシテ「ボルトガル」國郵政廳ハ「リスボン」港ニ於テ積換ヲ爲ス總テノ閉鎖ニ對シ行儀一箇ニ付四十「サンチム」ヲ豫收スルコトヲ得

十二 代表セラレザル國ニ對シ加入ノ餘地ヲ存スル議定書

議定書ハ大會議ニ代表セラレザル聯合國ヲシテ大會議ニ於テ締結セラレタル條約及諸約定ニ又ハ或約定ノミニ加入スルコトヲ得シムル爲メ地ヲ存ス

十三 代表セラレタル國ニ對シ署名及加入ノ爲ニ餘地ヲ存スル議定書

議定書ハ代表者ガ大會議ニ於テ決定シタル條約又ハ或約定ノミニ本日署名シタル國ヲシテ本日署名セラレタル他ノ諸約定又ハ其ノ或約定ニ加入スルコトヲ得シムル爲メ餘地ヲ存ス

十四 加入通知期間

第十二條及第十三條ニ規定スル加入ハ外交上ノ形式ニ依リ當該政府

【附費百二十五號】

政府、以外交手續向阿根廷國政府通知、再由該國政府通知聯
郵各屬、此項通知之期限、准以西曆一千九百四十年七月一日
爲止

以下畫押之各國全權代表、特訂此項最後議定書、以實信守、
其中所載各條之功能及效力一如本議定書輸入國際郵政公約內
之相關各條例無異、此項議定書特備一份由下列各國全權代表
簽押、送達阿根廷國政府存案、並抄錄一份發給在事之各國爲
憑

西曆一千九百三十九年五月二十三日在波羅亞瑞斯簽訂

(簽名省略)

第二類 國際郵政公約施行細則

目次

第一編 總則

第一章

第一百零一條 總包郵件及散寄郵件之轉運

第一百零二條 互寄郵件總包之辦法

第一百零三條 郵路

第一百零四條 遞送之屬

第一百零五條 相等價率之規定

第一百零六條 郵票及郵票符誌

第二編 收寄郵件之辦法

第一章 適用於各項郵件之規定

第一百零七條 條款及住址

交匯通信 第四章 通信 第一款 郵便

リ之ヲ「アルゼンティン」共和國政府ニ通知シ且同政府ヨリ他ノ聯合
國ニ通知スルコトヲ要ス該通知ノ爲當該政府ニ付與スル期間ハ千九百
四十年七月一日ヲ以テ滿了スベシ

右證據トシテ下記全權委員ハ規定ガ條約ノ本文中ニ挿入セラレタルト
同ノ效力及同一ノ價值ヲ有スベキ本議定書ヲ作成シ「アルゼンティ
ン」共和國政府ノ記錄ニ密許保存セララルベキ一通ニ署名シタリ其ノ屬
本一通ハ各締約國ニ交付セララルベシ

千九百三十九年五月二十三日「ブエノス、アイレス」ニ於テ之ヲ作成ス

(署名省略)

萬國郵便條約ノ施行規則

目次

第一編 總則

第一章

第一百一條 閉鎖編越及閉鎖遞送

第一百二條 閉鎖交換

第一百三條 通常郵便物ノ遞送

第一百四條 遞隔セル國

第一百五條 相當額ノ決定

第一百六條 郵便切手及料金前納ノ印形

第二編 通常郵便物ノ引受條件

第一章 總テノ種類ノ郵便物ニ適用スル規定

第一百七條 包裝及名宛

交通通信 第四章 通信 第一款 郵便

第一百零八條 存局候領郵件

第一百零九條 附有透明玻璃紙之信封所裝郵件

第一百十條 應交海關查驗之郵件

第一百十一條 向收件人免收運費之郵件

第二章 適用於各類郵件之特別規定

第一百十二條 信函

第一百十三條 單明信片

第一百十四條 雙明信片

第一百十五條 貿易契

第一百十六條 印刷物

第一百十七條 特准按照印刷物表例付費之各件

第一百十八條 印刷物准予附加之說明

第一百十九條 印刷物之封裝

第一百二十條 盲人用凸字印刷物類似之物品

第一百二十一條 貨樣准附說明

第一百二十二條 貨樣之封裝

第一百二十三條 特准按貨樣表例收費之件

第一百二十四條 數種郵件捆裝一包之辦法

第一百二十五條 小包

第一百二十六條 錄音郵件

第一百二十七條 掛號郵件

第三編 掛號郵件、回執

第一章

第一百二十七條 掛號郵件

第一百八條 留置郵便物

第一百九條 窓アル封皮ニ依ル郵便物

第一百十條 税關検査ニ付スル郵便物

第一百十一條 課金別納郵便物

第二章 各種ノ郵便物ニ適用スル特別規定

第一百十二條 書狀

第一百十三條 通常郵便書

第一百十四條 往復郵便書

第一百十五條 業務用書類

第一百十六條 印刷物

第一百十七條 印刷物類似ノ物品

第一百十八條 印刷物、記載シ得ル事項及附加シ得ル物品

第一百十九條 印刷物、郵便物ノ包裝

第一百二十條 盲人用點字印刷物類似ノ物品

第一百二十一條 見本、記載シ得ル事項

第一百二十二條 見本、郵便物ノ包裝

第一百二十三條 見本類似ノ物品

第一百二十四條 合裝郵便物

第一百二十五條 小形包裝物

第一百二十六條 錄音郵便物

第一百二十七條 書留郵便物

第三編 書留郵便物、到達証

第一章

第一百二十七條 書留郵便物

【郵便百二十五號】

第二百二十八條 四款

第二百二十九條 掛號郵件交寄後補索回款

第四編 代收貨價郵件

第一章

第二百三十條 郵件上應註之事項

第二百三十一條 蓋條

第二百三十二條 代收貨價匯票

第二百三十三條 撥入郵件投遞國郵政活期帳目之辦法

第二百三十四條 折合代收貨價之數目

第二百三十五條 所註代收貨價數目發生歧異時之辦法

第二百三十六條 付款之期限

第二百三十七條 貨價之取消或變更

第二百三十八條 改寄

第二百三十九條 代收貨價匯票或撥款單之開發

第二百四十條 作廢及替換之代收貨價匯票或撥款單

第二百四十一條 無法投遞或未經交付之代收貨價匯票

第二百四十二條 代收貨價匯票之結帳

第五編 空書及接收郵件手續

第一章

第二百四十三條 日期戳記之用法

第二百四十四條 快遞郵件

第二百四十五條 未經預付資費或預付資費未足之郵件

第二百四十六條 資費單之退還及收回代墊之費用

交匯通信 第四章 通信 第一款 郵便

第二百二十八條 到達證

第二百二十九條 差出後請求スル到達證

第四編 代金引換郵便物

第一章

第三百十條 郵便物ニ爲スベキ指示

第三百三十一條 票符

第三百三十二條 代金引換爲替

第三百三十三條 郵便物ノ名宛國ニ於ケル郵便振替口座ハ拂込

第三百三十四條 代金引換金額ノ換算

第三百三十五條 代等引換金額指示ノ相違

第三百三十六條 支拂期間

第三百三十七條 代金引換金額ノ取消又ハ變更

第三百三十八條 轉送

第三百三十九條 代金引換爲替證書又ハ拂込票ノ發行

第二百四十條 代金引換爲替證書又ハ拂込票ノ式紙ノ取消又ハ取換

第二百四十一條 不能交付又ハ未拂ノ代金引換爲替證書

第二百四十二條 代金引換爲替ニ關スル差引計算

第五編 差立及到着ノ際ニ於ケル措置

第一章

第二百四十三條 日附印ノ押捺

第二百四十四條 別座郵便物

第二百四十五條 料金ノ未納又ハ不足ノ郵便物

第二百四十六條 課金別納狀ノ返送、前拂課金ノ取立

第一百四十七條 改書郵件

第一百四十八條 改書郵件之封蓋及混合封蓋

第一百四十九條 無法投遞之郵件

第一百五十條 撤回及更改姓名住址之郵件

第一百五十一條 儘改住址

第一百五十二條 查詢尋常郵件

第一百五十三條 查詢掛號郵件

第一百五十四條 請求通知

第一百五十五條 關於在他國交寄郵件之查詢及通知請求

第一百五十六條 使用舊郵票或偽造之郵票及使用偽造印機或印刷機所印之郵票符誌

第六編 互換郵件

第一章

第一百五十七條 寄信清單

第一百五十八條 親密掛號郵件之辦法

第一百五十九條 親密快捷郵件之辦法

第一百六十條 封蓋郵件之辦法

第一百六十一條 封固郵袋之寄遞

第一百六十二條 查驗郵件

第一百六十三條 空袋之運還

第七編 關於轉運之規定

第一章 統計事務

第一百四十七條 轉送郵便物

第一百四十八條 轉送ノ封皮又ハ合括ノ封皮

第一百四十九條 不能配達ト爲リタル郵便物

第一百五十條 取戻、名宛變更

第一百五十一條 名宛ノ簡單ナル訂正

第一百五十二條 取調請求、普通郵便物

第一百五十三條 取調請求、書留郵便物

第一百五十四條 通報請求

第一百五十五條 他國ニ於テ差出サレタル郵便物ニ關スル取調請求及通報請求

第一百五十六條 詐欺ノ疑アル郵便切手又料金前納用機械若ハ印刷機ニ依ル偽造印影ノ使用

第六編 郵便物ノ交換

第一章

第一百五十七條 書狀目錄

第一百五十八條 書留郵便物ノ運送

第一百五十九條 別配運郵便物ノ運送

第一百六十條 閉鎖ノ作成

第一百六十一條 閉鎖ノ交付

第一百六十二條 閉鎖ノ點檢

第一百六十三條 空行囊ノ返送

第七編 摺越料ニ關スル規定

第一章 統計ノ執行

【郵便百二十五號】

第二百六十四條 轉運費之統計

第二百六十五條 統計期內對總包郵件之辦法及其標記

第二百六十六條 封固郵袋之重量及郵袋數目之稽核

第二百六十七條 封固郵袋統計清單之送具

第二百六十八條 互換封固郵袋之清單

第二百六十九條 與兵船互換封固郵袋

第一百七十條 轉寄途程單

第一百七十一條 對於第一百六十六條、第一百六十七條及第

一百七十條之例外

第一百七十二條 特別轉運事務

第二章 會計及帳目之清結

第一百七十三條 轉運費之帳目

第一百七十四條 按年送具之轉運費清單總帳單及國際郵政公

署之職務

第一百七十五條 轉運費之清結

第八編 各項規定

第一章

第一百七十六條 國際回信郵票券

第一百七十七條 郵政匯票

第一百七十八條 與兵船互換封固郵袋之辦法

第一百七十九條 實費單及匯款等項之結算辦法

第一百八十條 公乘用之單式

第一百八十一條 保存文件之期限

交通通信 第四章 通信 第一款 郵便

第六十四條 總帳科ノ統計

第六十五條 統計期間中ノ閉帳ノ作成及表示

第六十六條 閉帳ノ行數數及重量ノ檢査

第六十七條 閉帳ノ表ノ作成

第六十八條 總帳ニ依リ交換スル閉帳ノ目錄

第六十九條 軍艦ト交換スル閉帳

第七十條 總帳狀

第七十一條 第六十六條、第六十七條及第七十條ニ對スル例

外

第七十二條 特殊業務

第二章 計算、清算

第七十三條 總帳科ノ計算術

第七十四條 年次總差引計算書、總理局ノ關與

第七十五條 總帳科ノ清算

第八編 諸種ノ規定

第一章

第七十六條 返信切手券

第七十七條 本人票

第七十八條 軍艦ト交換スル閉帳

第七十九條 課金別納狀、税關ノ費用等ノ差引計算

第八十條 公乘用式紙

第八十一條 書類保存期間

交通通信 第四章 通信 第一款 郵便

第一百八十二條 電報住址

第九編 國際郵政公署

第一章

第一百八十三條 郵政議會及公議會

第一百八十四條 通知及請求更改郵條條例

第一百八十五條 出版品

第一百八十六條 年報

第一百八十七條 國際郵政公署之正式文字

第一百八十八條 回信郵票、郵政認知證

第一百八十九條 抵銷及清結帳目

第一百九十條 造具帳目

第一百九十一條 總結欠款

第一百九十二條 付款

第一百九十三條 應向國際郵政公署通知各項

第一百九十四條 總統計

第一百九十五條 國際郵政公署之經費

末項規定

第一百九十六條 本編則施行之日期及有效之期限

國際郵政公約施行規則

本編則後署名之各國代表、依據西曆一千九百三十九年五月二十三日在波蘭愛瑞斯訂立之國際郵政公約第四條、以各該國郵政之名義、共同訂定下開各條、以便將該公約施行

第一編 總 則

第一百八十二條 電信名宛

第九編 總理局

第一章

第一百八十三條 大會議及小會議

第一百八十四條 通報、條規修正ノ請求

第一百八十五條 發行

第一百八十六條 年報

第一百八十七條 總理局ノ公用語

第一百八十八條 返信切手券、本人票

第一百八十九條 計算ノ差引及清算

第一百九十條 計算書ノ作用

第一百九十一條 總差引計算表

第一百九十二條 交換

第一百九十三條 總理局ニ宛ツベキ通報

第一百九十四條 一般統計

第一百九十五條 總理局ノ經費

最終規定

第一百九十六條 施行規則ノ實施及存續期間

萬國郵便條約ノ施行規則

下ニ署名スル者ハ千九百三十九年五月二十三日「ブエノス、アイレス」ニ於テ締結シタル萬國郵便條約第四條ニ依リ該條約ノ施行ヲ保障スル爲各其ノ郵政廳ノ名ニ於テ協議ヲ達セ左ノ手續ヲ定メタリ

第一編 總 則

〔附錄百二十五號〕

第二章

第一節 總包郵件及散寄郵件之轉運

- 一 各郵政間、得按照交通之需要、及郵務之便利、彼此經由一郵政或數郵政之居間、互寄封固郵袋郵件或散寄郵件
- 二 對於寄往收件國或其轉寄國之各項郵件應載限於不足封固郵袋時、始可按散寄辦法向居間郵政運寄

第一百零二條 互寄郵件總包之辦法

- 一 郵件封入封固總包之互寄辦法、應由各在事郵政、互相同意規定之
- 如轉寄郵政、以散寄之件數過多、致與該郵政辦公手續有礙、請改封固郵袋時、必須照辦

二 凡封固郵袋郵件須經他郵政居間轉寄者、應預先知照該郵政

三 兩郵政互寄之封固郵袋、經過一國或數國爲之轉寄者、如遇更改辦法時、則主張更改之郵政、應知照經過之各轉寄國郵政

第一節 郵路

- 一 各郵政對於他郵政發來之郵件、不論封固郵袋或散寄、均交通通信 第四章 通信 第一款 郵便

第二章

第一節 閉塞通達及閉塞通達

- 一 郵政廳ハ交通ノ需要及業務ノ便宜ニ從ヒ其ノ一應又ハ數國ノ媒介ニ依リ閉塞及閉塞ノ通常郵便物ヲ相互ニ差立テルコトヲ得
- 二 閉塞通常郵便物ノ媒介郵政廳ヘノ選送ハ名宛國又ハ同國ニ近接セラル一國ニ對シ閉塞ノ作成ヲ至當トセザル場合ニミテ限定スルコトヲ要ス

第一百零三條 閉塞交換

- 一 閉塞通常郵便物ノ交換ハ關係郵政廳間ニ協議ヲ遂ゲテ之ヲ定ム
- 媒介郵政廳ノ一ヨリ閉塞通常郵便物ノ簡數ガ其ノ業務進行ヲ妨グルハ事實ニ基キ請求アルトキハ何時ニテモ閉塞ヲ作成スル義務アルモノトス

二 閉塞方郵政廳ノ媒介ニ依リ差立テラルベキトキハ適當ノ時期ニ該郵政廳ニ報告スルコトヲ要ス

三 二郵政廳ノ間ニ他ノ一國又ハ數國ノ媒介ニ依リ施設スル閉塞交換業務ニ變更アル場合ニハ閉塞ノ差出郵政廳ハ此等諸國ノ郵政廳ニ之ヲ通知ス

閉塞ノ送達線路ノ變更ニ關スルトキハ新經由線路ハ從來繼續ヲ爲シタル郵政廳ニ之ヲ指示シ且舊線路ハ爾後該繼續ヲ施行スル郵政廳ニ參考ノ爲メ通知スルコトヲ要ス

第一百零四條 通常郵便物ノ送達

- 一 各郵政廳ハ他ノ郵政廳ヨリ交付セラレタル閉塞及閉塞ノ通常郵便

應由其本國運寄國內郵件之最迅速之途徑、爲之轉寄如每一封固郵袋、爲運寄袋所組成者、應將此項郵袋儘力集合、並由同一郵運發寄各項運寄之郵件、應由最迅速之途徑、向投遞處所改寄、不得遲延

二 單寄函郵政、對於其發寄之封固郵袋郵件、有指定由某路運寄之權、但此項指定之路、須轉寄郵政不擔負特別費用者方能照辦

凡轉運之各郵政、對於散寄之郵件、經寄件人指定由某路運寄者、亦應照辦、惟仍保留上節之規定

三 各郵政如因某種另需特別費用、經准加收額外發費者、倍所取之郵件、未曾預付郵費或所付郵費不足者、即可不將該項郵件由該路寄運

第一節 轉寄 迅速之規定

一 凡各國間、由最速之陸路或海路運寄之時間在十日以上者或其運寄郵件之次數每月在二次以下者、均認爲迅速之規定

二 凡職員廣大或國內交通尚未發達之國、因案情內交通原因屬重要之地位者、對於公約及各項協定內所規定之各項期限上亦得轉寄迅速之規定

三 所有一二兩節內所規定之國名、由國際郵政公署編表列明

第一節 轉寄 相等價率之規定

物ヲ自國ノ郵便物ニ付使用スル最迅速ノ線路ニ依リ迅速スル義務ヲルモノトス

一 便於數國ノ行儀ヨリ成ルトキハ該行儀ハ成ルベク之ヲ取圖メ且同一運送便ニ依リ差立ツルコトヲ要ス

一 運送ノ各種郵便物ハ遲滞ナク最迅速ノ線路ニ依リ其ノ名宛地ニ之ヲ轉送ス

二 差出國郵政廳ハ其ノ差立ツル請義ノ經由スベキ線路ヲ指定スル權能ヲ有ス但シ該線路ノ使用ガ媒介郵政廳ニ對シ特別ノ費用ヲ負擔セシメザル場合ニ限ル

同一ノ郵便ノ下ニ運送ニ關與スル郵政廳ハ開國ニテ開國ニ運送セザルル郵便物面ニ差出人ノ記入シタル經由線路ヲ考慮スルコトヲ要ス
三 或線路ニ屬スル特別ノ費用トシテ追加料金ヲ徵收スル權限ヲ行使スル郵政廳ハ料金ノ未納又ハ不足ノ通常郵便物ヲ該線路ニ依リ運送セザル自由ヲ有ス

第二節 轉寄 遠隔セル國

一 最迅速ノ陸路又ハ海路ニ依ル相互間ノ運送期間ガ十日ヲ超ユル國及相互間ノ運送便ノ平均回數ガ一月二回未満ノ國ハ之ヲ遠隔セル國ト看做ス

二 面積極メテ大ナルカ又ハ其ノ內國交通線路發達セザル國ハ該事情ノ爲重大ナル影響ヲ受クル問題ニ付テハ條約及約定ニ規定スル規則ニ關シ之ヲ遠隔セル國ト看做ス

三 總局ハ第一項及第二項ニ定ムル國ノ表ヲ作成ス

第二節 轉寄 相當額ノ決定

一 各郵政機關將公約及各項協定內所載之郵費實例及費率等
妥與瑞士國郵政商洽折合相等價率、再由瑞士國郵政、請由
國際郵政公署通知各國郵政查照、此項相等價率、如遇修改
時、亦按同樣手續辦理

所有折合或修改之相等價率、祇可於月之一日開始實行、且
至早須由國際郵政公署通知十五日以後施行

國際郵政公署、應將第一節所載之郵費實例及費率、按各國
所折合相等價率、編表列明、如屬必需、所有按照本公約最後
議定書第二條所規定郵費實例之增加或減輕率類亦應詳為指
示

二 凡因補寄郵件未曾付足之費費、以致發生零數者、得由收
取該項費費之郵政將該零數造成整數、但所進加之數、至多
不得逾五生丁

三 對於公約第五十六條所載之賠償、各郵政應將其所定相等
價率之數目、直接通知國際郵政公署

第一百零六條 郵票及郵票符誌

一 郵票用以證明郵票所訂之額定價率、或按各本國幣制折合
等於額定價率之數者、應照下列之顏色印刷

平常信單純實例之郵票須用藍色

明信片實例之郵票須用紅色

印刷物起碼實例之郵票須用綠色

郵票印刷所印之郵票符誌無論係屬何種價值、均應用淺紅色

二 郵票及郵票印刷所印之郵票符誌、應在可能範圍內用羅馬

一 郵政廳ハ瑞西國郵政廳ト協議ヲ經テ條約及約定ニ規定スル材料金
ノ相當額ヲ定ム瑞西國郵政廳ハ總務局ノ媒介ニ依リテ之ヲ通知ス相當
額ノ變更ノ場合ニモ同一ノ手續ニ從フ

相當額又ハ相當額ノ變更ハ月ノ第一日ニシテ總理局ノ通知ヨリ早ク
トモ十五日ノ後ニ非ザレバ之ヲ實施スルコトヲ得ス

總理局ハ各國ニ付第一節ニ記載スル諸材料金ノ相當額ヲ指示シ且場合
ニ依リ條約ノ最終議定書第二條ニ依リ實施セル材料金ノ引上又ハ引下
ノ百分率ヲ通報スル表ヲ作成ス

二 料金不足ノ通常郵便物ニ適用スル料金ノ補充ヨリ生ズル金額ノ填
數ハ之ガ徵收ヲ爲ス郵政廳ニ於テ之ヲ全數ト爲スコトヲ得之ガ爲加
算スベキ額ハ五「サンチーム」ヲ超エルコトヲ得ス

三 各郵政廳ハ條約第五十六條ニ規定スル賠償金額ニ付自應ニ於テ定
メタル相當額ヲ直接總理局ニ通知ス

第一百零七條 郵便切手及料金前納ノ印影

一 聯合ノ基準料金又ハ各國ノ貨幣ニ於ケル其ノ相當額ヲ表示スル郵
便切手ハ左ノ色ヲ用ヒ之ヲ製造ス

青色 畫狀第一通分ノ料金ヲ表示スル切手

赤色 郵便葉書ノ料金ヲ表示スル切手

綠色 印刷物第一通分ノ料金ヲ表示スル切手

料金前納用標紙ニ依ル印影ハ其ノ表示スル金額ノ如何ニ拘ラズ鮮赤
色ナルコトヲ要ス

二 郵便切手及料金前納ノ印影ハ若出願ノ指示ハ成ルベク「ラテン」

字體原寄國之國名、並按照折合表折成之相等價率、將其價值註明、郵票上之價值、無論整數或零數、均應用亞拉伯號碼印明

至於印刷物、如付費辦法、僅以印字機所印之符號為憑、或以他種方法印就者(見公約第四十七條(則原寄國之國名、以及郵票之價值、得以原寄局名稱及註明「郵資已收 Take no Fee」或「Post Paid」、或詞意相同之字樣替代、此項註明、可用法文或原寄國文字亦可用簡筆式、如「P」或「P.P.」字樣、至所採用之標註無論為何式、均應將該標註括以方形線或在其下劃一粗線

三 除郵費外、如附收額外資費而須貼用紀念郵票或慈善郵票者、則該項紀念或慈善郵票之印刷、務須有所辨別、不致令人疑為郵資

四 郵票上可用鑿孔器鑿成小孔、但須遵照發售國之郵政定章辦理

第二編 收寄郵件之辦法

第一章 適用於各項郵件之規定

第一節 第七條 條款及住址

一 各國郵政應以左列各事佈告公眾

(甲) 郵件上姓名住址應以羅馬字按照該件之長度在封面上平行書寫得相當當地、為註明郵務或黏貼郵政資條之用

(乙) 姓名住址應書寫清晰明確、俾發寄時及向收件人投遞時無須查尋

文字ニ依ルヲ有シ且該切手及印影ニハ採用シタル相當額表ニ從ヒ其ノ料金前納ノ金額ヲ記載スルコトヲ要ス該金額ヲ表示スベキ貨幣單位ノ數又ハ其ノ總數ノ指示ハ「アラビア」數字ニテ之ヲ爲ス

印刷機其ノ他ノ押印方法(條約第四十七條)ニ依ル印影ヲ以テ料金ヲ前納スル印刷物ニ關シテハ差出國及料金前納ノ金額ノ指示ハ差出國名及「Tax payable」、「Portage」ナル記載又ハ類似ノ字句ニ依ル記載ヲ以テ之ニ代フルコトヲ得該記載ハ佛蘭西語又ハ差出國ノ語ニテ之ヲ爲スコトヲ得該記載ハ又省略形例(ハ「P」又ハ「P.P.」)ニテ之ヲ爲スコトヲ得總テノ場合ニ於テ採用シタル指示ニハ一條ノ太キ線ヲ以テ其ノ周圍ニ線ヲ畫シ又ハ字下線ヲ引クコトヲ要ス

三 料金前納ノ金額ノ外追加料金ヲ支拂フベキ紀念又ハ慈善ノ郵便切手ハ該料金前納ノ金額ニ關スル總テノ疑ヲ避クル標之ヲ製造スルコトヲ要ス

四 郵便切手ニハ之ヲ發行シタル郵政廳ノ定ムル條件ニ從ヒ穿孔機ヲ以テ特別ノ穿孔記號ヲ附スルコトヲ得

第二編 通常郵便物ノ引受條件

第一章 總テノ種類ノ郵便物ニ適用スル規定

第七條 包裝及名宛

一 郵政廳ハ公表ニ對シ左ノ事項ヲ勸奨スルコトヲ要ス

(イ) 名宛ハ「ラテン」文字ニテ長調ニ沿ヒ業務上ノ記載及標符ノ爲必要ナル餘白ヲ存シ置ク標之ヲ顯ムルコト

(ロ) 名宛ハ搜索スルコトナク郵便物ヲ送達シ且之ヲ名宛人ニ交付シ得ル様正確且完全ニ之ヲ指示スルコト

(四) 落封郵便或郵便符誌、黏貼或印於封面之上端右角

(丁) 寄件人之姓名住址、應在正面書寫、如書於收件人住址之左端尤善、或其背面亦可、雖以不確及誤收件人住址之清確、與黏貼郵務條條及註明事項之地位為要

(戊) 各種郵件、所用封套之尺寸、其長度不得在十公分之下、寬度不得在七公分之下

(己) 郵件應妥為封裝、如寄往遙遠各國者、尤應封裝堅固

(庚) 容積或包裝上被誤認為信函以外之郵件於該信函之正

副附記「Letter」用語

(辛) 關於減輕費例之郵件、應標明該件所屬之種類如「貿易」印刷物「貨樣」小包」等

二 各種郵件、如其封面之全部或一部劃為數格、以備書寫連綴之住址者、概不寄遞

三 凡非屬郵政之印花燈標、賬票、以及其他花紋票、可令人誤認為郵票者、概不得貼於書寫姓名住址之封面上、此項規定、對於印刷所印之花紋符誌、而可誤認為印機所印之郵票符誌者、亦適用之

四 凡免費寄遞之郵政公事函件、應於書寫姓名住址之一面標明「Official Paper」或同意同之字樣

第一節第八條 存局候領郵件

凡存局候領之郵件、應書明收件人之姓名、如書寫不全之姓名

交通通信 第四章 通信 第一款 郵便

(八) 郵便切手又ハ料金前納ノ印影ハ表紙面ノ上部右隅ニ之ヲ附スルコト

(九) 差出人ノ氏名及住所ハ裏面ニ又ハ名宛ヲ不明瞭ナラシメズ又業務上ノ記載又ハ票符ヲ粘附ヲ妨ザル様表面左側ニ之ヲ指示スルコト

(十) 各種郵便物ニ付長サセンチメートル、幅七センチメートルヲ下ラザル寸尺ノ封皮ヲ使用スルコト

(十一) 郵便物ハ之ヲ堅固ニ包裝スルコト、遠隔セル國ニ宛テタルモノハ特ニ堅固ニ包裝スルコト

(十二) 書狀ニシテ其ノ容積又ハ包裝上他ノ郵便物ト誤認セラルベキモノハ名宛面ニ「Letter」ナル語ヲ附記スルコト

(十三) 低料ニテ發送スル郵便物ニ關シテハ、「Papiera defranta」、「Imprimenda」、「Edmunditione」、「Pate papier」等ノ如キ記載ニ依リ其ノ屬スル種類ヲ指示スルコト

二 各種郵便物ニシテ其ノ名宛面ノ全部又ハ一部分順次名宛ヲ記入スル標數面ノ區別ニ分附セラレタルモノハ之ヲ許サズ

三 郵便切手ニ非ザル切手類、慈善貼票其ノ他ノ貼票ニシテ郵便切手ト混同シ易キモノハ表紙面ニ之ヲ粘附スルコトヲ得ズ料金前納ノ印影ト混同セラルルコトアルベキ印影ニ付亦同シ

四 郵便料免除ニテ發送スル郵便業務上ノ通常郵便物ハ表面「Official Paper」ナル記事又ハ類似ノ記載ヲ有スルコトヲ要ス

第一節第八條 留置郵便物

留置郵便物ノ名宛ニハ名宛人ノ氏名ヲ指示スルコトヲ要ス頭文字、數

或號碼、或假造之名、或他項噴號者、一概不得收寄

第一節第九條 嵌有透明紙之信封所裝郵件

一 郵件之封面上嵌有透明紙者可按左列之辦法辦理

(甲) 透明部分應與封面長度作平行式、以便收件人之姓名住址、可由該部分顯露、並須不礙及常用日期戳記

(乙) 透明部分應使內中所書之姓名住址完全顯露、即便在人透亮光之下、亦不致妨礙辨認內中書寫之字、嵌有透明紙之信封、其透明部分在人透亮光之下、有返光者、不准寄遞

(丙) 嵌有透明紙之圖、僅得顯露收件人之姓名住址、封套內件、務須穩妥、俾遇移動時、該住址不致全部或一部分為非透明處所遮蓋

(丁) 姓名住址應以墨筆或打字機清晰書明、凡以顏色鉛筆或鉛筆書寫者、概不寄遞

二 凡信件封入完全透明之信封或其信封上嵌有透明紙之處保

明處者、不得寄遞

第一百十條 應交海關查驗之郵件

一 凡應交海關查驗之郵件、應於齊寫住址之一面、粘貼綠色

實條一條、其式應與後附之○格式相同、至於小包郵件、無論在任何情形之下、均須切實遵照此項規定辦理

上段所稱之郵件、如因寄件人自願、或因投遞國之需要、可另附報稅清單一張或數張、其式應與後附之○格式相同、此項報稅清單、須用國語書寫於該郵件之上、或附入該件之

字、名ノミ、假リ名又ハ何等ノ約束記號ノ使用ヲ許サズ

第一節第九條 密アル封皮ニ依ル郵便物

一 透明ナル密アル封皮ニ依ル郵便物ハ左ノ條件ニテ之ヲ許ス

(イ) 密ハ最長ノ寸尺ニ並行シ名宛人ノ名宛ガ同一ノ方向ニ現ハレ且日附印ノ押捺ヲ妨ゲザレ檢査置セラルルコトヲ要ス

(ロ) 密ノ透明部ハ燈火ニ依ルモ名宛ヲ完全ニ讀ミ得ルモノナルコトヲ要シ且文字ノ記入ヲ妨ゲザルコトヲ要ス密アル封皮ニシテ其ノ透明ノ部ガ燈火ヲ反射スルモノハ之ヲ許サズ

(ハ) 名宛人ノ氏名及居所ノミガ密ニ現ハルルコトヲ要ス封皮ノ包有品ハ移動ノ爲名宛ノ全部又ハ一部ガ隱蔽セラレザル様之ヲ折疊ムコトヲ要ス

(ニ) 名宛ハ極メテ讀ミ易キ様「インキ」又ハ「タイプライター」ニテ之ヲ指示スルコトヲ要ス名宛ヲ鉛筆又ハ膠寫用鉛筆ニテ記載シタル郵便物ハ之ヲ許サズ

二 全部透明ナル封皮又ハ開キタル密アル封皮ニ依ル郵便物ハ之ヲ許サズ

第一百十條 税關検査ニ付スル郵便物

一 税關検査ニ付スベキ郵便物ニハ表面ニ附録C第一號圖形ニ適合スル綠色ノ票符ヲ貼附スルコトヲ要ス小形包装物ニ關シテハ該票符ノ貼附ハ總テノ場合ニ於之ヲ必要トス

尚名宛圖ニ於テ要求シ又ハ差出人ニ於テ選擇スルトキハ前節ニ規定スル郵便物ニハ附録C第二號圖形ニ適合シ且所定ノ枚數ノ別圖ノ稅告知書ヲ添附ス該告知書ハ該〒十字形ニ架ケテ郵便物ノ外ニ附ト結

内、如郵件内已附有此項清單者、則僅將「」單式之上端黏貼於該件之上

關於印刷物並血清及痘苗之郵件雖未黏貼「」單式亦不得退回寄附局

二 對於海關稅項、無論以何種方式、郵政概不負責

第一百十一條 向收件人免收資費之郵件

一 凡於投遞時、向收件人免收各項資費之郵件、應於封面上端、顯明標註「向收件人投遞時免收一切資費 *Franc de port*」或以原寄國詞意相同之文字註明、且此項郵件於封面上書寫住址之旁、亦須貼以黃色印有大號「向收件人投遞時免收一切資費 *Franc de port*」字樣之蓋條

二 凡向收件人免收各項資費之郵件、須隨附資費單一紙、其式與後附之「」字格式相同、此項單式、係用黃色硬紙製造其正面應由原寄局填寫、繫縛於該件之上

第二章 適用於各類郵件之特殊規定

第一百十二條 信 函

除第一百零九條所載之規則必須遵守外、對於恒函之式樣及封法並未定有何項規定惟其正面、必須留出相當餘地爲黏貼郵票書寫姓名住址、以及黏貼郵局蓋條或註明郵務事項之用

第一百十三條 單明信片

一 明信片宜用硬紙、或堅固紙料製造、以便易於傳遞

交通通信 第四章 通信 第一款 郵便

結縛シ又ハ郵便物自體内ニ挿入ス此ノ場合ニ於テハ「」第一號標符ノ上部ノミヲ郵便物ニ貼附ス

印刷物並血清及痘苗ノ郵便物ニ關シテハ「」第一號標符ノ貼附ナキヲ理由トシ該郵便物ヲ送出局ニ返送スルコトヲ得ス

二 郵政廳ハ何レノ形式ニ依リタルヲ問ハズ稅關告知書ニ付テハ何等ノ責ニ任ゼズ

第一百十一條 課金別納郵便物

一 總テノ課金別納ニテ名知人ニ交付スベキ郵便物ハ表面ニ「*Payé de droit*」ナル極メテ明瞭ノ題字又ハ差出國ノ語ニ於ケル類似ノ記載ヲ有スルコトヲ要ス該郵便物ニハ等シク太字ニテ「*Franc de droit*」ナル指示ヲ有スル黃色ノ標符ヲ表記面ニ貼附ス

二 課金別納ニテ發送スル各郵便物ニハ附録G第三號圖形ニ適合スル黃色板紙製ノ課金別納狀ヲ添附ス該狀ノ表面ニハ差出局ニ於テ記入ヲ爲ス別納狀ハ之ヲ確ト郵便物ニ結附ス

第二章 各種ノ郵便物ニ適用スル特別規定

第一百十二條 書 狀

第一百零九條ノ規定ノ遵守ヲ留保シ書狀ニ付テハ其ノ形態又ハ封緘ニ付何等ノ條件ヲ要セス表面ニハ料金前納、名宛及業務上ノ記載又ハ標符ノ爲ニ必要ナル餘白ヲ十分ニ存シ置クコトヲ要ス

第一百十三條 通常郵便書

一 郵便書翰ハ板紙ニテ又ハ取扱ニ妨ナキ様十分耐力アル紙ニテ之ヲ製造スルコトヲ要ス

以無違同其他物品之虞而將內面兩面互相完全貼合之折合紙。此種類似郵政明信片者

明信片書寫住址一面之上端、應以法文「Carte Postale」字樣或以他國書體相同之字樣註明、惟商家自製之明信片、是否照此註明、可聽其便。

二 明信片均須寫密、不得信封、亦不得用封套裝密。

三 至少應將書寫住址一面之右半幅、留備書寫收件人姓名住址、及關於郵務之註明及黏貼蓋條之需、郵票或郵票符誌應儘量黏於或印於明信片之書寫住址一面右半幅、寄件人除須遵照下列第四節之規定外、可用背面及正面之左半幅、任便繕寫。

四 凡明信片上、不准附寄各種貨樣、或他項類似之物、惟各種圖樣、照像、各種印花、小條、由各種紙張或他種極薄質料剪下之件、以及住址蓋條或摺疊之紙張蓋條、均可黏於明信片之上、但所黏之件不得變更明信片之性質、並須完全黏貼於明信片上、除住址蓋條、或小條可以佔用明信片正面全部外、其餘之物、祇能黏貼於明信片之背面、或正面之左半幅、又易與郵票相混之各種印花、祇可黏於明信片之背面。

五 各項明信片、如不遵照對於該類郵件所定規則辦理者、即據情函報收取郵費但不過於背面黏貼之預付資費之運用者不在此限、此種之郵政明信片視為資費未納者且按其內容或大小就其所屬之種類辦理之。

他ノ物品ヲ摺同スル虞ナキ様内部ノ二面ヲ相互ニ完全ニ貼附シタル折合紙ハ之ヲ郵便葉書ト稱ス

郵便葉書ハ表面ノ頭部ニ佛蘭西語ニテ「Carte Postale」ナル題字ヲ又ハ他ノ語ニテ之ニ相當スル題字ヲ有スルコトヲ要ス該題字ハ私製ノ葉書ニ在リテハ必ズシモ之ヲ必要トセズ

二 郵便葉書ハ綴出ノ儘即チ帶紙又ハ封皮ヲ用ヒズシテ之ヲ贈送スルコトヲ要ス

三 表面ノ少クトモ右半部ハ名宛人ノ名宛及業務上ノ記載又ハ照符ノ爲ニ之ヲ充ツ郵便切手又ハ料金前納ノ印影ハ葉書ノ表面ニ且成ルベク其ノ右側ニ附スルコトヲ要ス送出入ハ下記第四項ノ規定ノ關係ノ下ニ裏面及表面左半部ヲ使用ス

四 郵便葉書ニハ商品見本又ハ類似ノ物品ヲ添附スルコトヲ禁ズ但シ極メテ薄キ紙其ノ他ノ物質ヨリ成ル構模書、寫真、各種ノ切手、紙札及各種ノ切片ハ名宛ノ紙片又ハ折合紙ト同様之ヲ貼附スルコトヲ得尤モ該物品ハ郵便葉書ノ性質ヲ變ゼザルコト及葉書ニ完全ニ之ヲ附着セシムルコトヲ要ス表面全部ヲ占メ得ベキ名宛ノ紙片又ハ紙札ヲ除ク外該物品ハ郵便葉書ノ裏面又ハ表面半部ニ限リ貼附スルコトヲ得料金前納用切手ト混同シ易キ各種ノ切手ニ付テハ裏面ニ限リ之ヲ許ス

五 此ノ種ノ郵便物ニ付規定スル條件ヲ具備セザル郵便葉書ハ書狀トシテ之ヲ取扱フ但シ運例ガ單ニ裏面ニ於テ料金前納ヲ爲シタルコトニ基ク郵便葉書ニ付テハ此ノ限ニ在ラズ此ノ種ノ郵便葉書ハ料金未納ノモノト看做シ且其ノ内容又ハ大サニ依リ其ノ屬スル種類ニ從ヒ

第一百十四條 雙明信片

一 雙明信片應用法文在第一片正面註明「Carte postale avec réponse payable」字樣、及第二片正面註明「Carte postale reply only」字樣、其雙明信片之各一片均應照單明信片一切辦法辦理、並兩片宜互相疊合、而使對疊之處、適為該片之上邊、並不得以任何樣式封固

二 雙明信片內明信片之住址應在該回片之裏面

雙明信片之寄件人、於回片正面、書寫自己姓名住址與否可任其便

雙明信片之寄件人、亦得於回片之背面、印就詢問事項、以備該片收件人答覆之用

三 雙明信片之回片、所貼發片圖之郵票、如該雙片寄至收件人、尚係相連並未剪開、且回片係由收件人寄還發片國者方能有效
如未按此項規定辦理者、即按未付郵費之明信片辦理

第一百五條 貿易契

一 凡各項契據及文件其全部或一部份以手書寫或繪畫者、無實際及個人信函之性質者、皆作為貿易契類如業經開單之匯日開口信件與業經用過之匯日明信片及其抄件、訴訟之案卷、各埠場所訂之各項條規、發貨單或提貨單、發票或保險公司之各種單據、已貼印花與未貼印花之私立契約之抄單或摘要、各項抄寫之音樂譜、及繪畫之著作或單份新聞紙之底

交通通信 第四章 通信 第一款 郵便

之ヲ取扱フ

第一百四條 往復郵便集書

一 往復郵便集書ハ表面ニ佛蘭西語ヲテ第一部ニ「Carte Postale avec réponse Payable」第一節ニ「Carte Postale réponse」ヲ題字トシテ表示スルコトヲ要ス該兩部ハ又各自通常郵便集書ニ付定ムル條ノ條件ヲ具備スルコトヲ要ス該兩部ハ折目ガ上端トナル處互ニ之ヲ折合スベク何等ノ方法ヲ問ハズ之ヲ封滅スルコトヲ得ズ

二 返信部ノ名宛ハ郵便物ノ内部ニ存在スルコトヲ要ス

差出人ハ其ノ氏名及居所ヲ返信部ノ表面ニ指示スルコトヲ得

差出人ハ又返信部ノ裏面ニ名宛人ニ於テ記入スベキ問合事項ヲ印刷スルコトヲ得

三 集書發行國ノ郵便切手ニ依ル返信部ノ料金前納ハ往復郵便集書ノ兩部ガ接續ノ處差出國ヨリ到着シ且返信部ガ郵便ニ依リ到着シタル國ヨリ該差出國ニ宛テ差立テラルトキニ限リ效力ヲ有ス
右條件ヲ具備セザルトキハ返信部ハ料金未納ノ郵便集書トシテ之ヲ取扱フ

第一百五條 業務用書類

一 全部又ハ一部ヲ筆寫シ又ハ描寫シタル總テノ書類ニシテ現實的且野人の通信ノ性質ヲ有セザルモノ例ヘバ既ニ原初ノ目的ヲ達シタル古キ日附ノ通信（開封ノ態狀及郵便業狀）及其ノ寫、訴訟用書類、裁判所附屬吏ノ作成シタル各種ノ證書、運送狀又ハ船荷證券、內容書、保險會社ノ或種ノ書類、印紙附又ハ無印紙ノ紙ニ筆寫シタル私證書ノ原本又ハ抄本、手書シタル樂譜、原圖ニ運送スル著作物又ハ

稿以及學生文課之原文、或已改文課而未加有何項關於作文以外之註釋者、均係貿易契類、此等文件、可附附備考小紙、或將下列相值各點另紙附寄、即如包件內所裝各紙之清單、及關於附件入與收件人往來文件之備考例如一年一月一日寄 先生書信之附件」
 「貴重檔案 字第 號」等語

凡書時隨單之書信可附帶已經蓋銷用以預付該信郵資之郵票或印影

二 凡裝有權檢生徒間交換之尋常郵件雖有現實的且對人的通信之性質者、然如依關係校長謀介而發受者亦視為貿易契類

三 關於貿易契之形式及其包封情形、應照本編則第一百十九條關於印刷物之規定辦理

第一百十六條 印刷物

一 新聞紙及發刊出版物、書籍、各項小冊、樂譜、名片或住址片、印刷物之印影版圖、像片及像片原本、各項印像、繪畫圖、地圖、可變形之樣本、貨物價目表、傳單、及各種無刷印或影射或石印或電氣版所印之廣告、總之、凡用硬紙、橡皮或電氣版或與紙相同之質料印就、凡係活版排印或排刻版印刷、或係石印或電氣版印刷、以及他項機器所印易於辨認者、即按印刷物收受、除經手續裝出之件、手用

新聞紙ノ草稿原作及校正済ノ學生ノ日課物(課業ニ直接關係ナキ種テノ記載ヲ除ク)ハ之ヲ業務用書類ト看做ス
 右書類ニハ次ノ記載又ハ類似ノ指示ヲ有スルヲ注意ス又ハ承合票ヲ添付スルコトヲ得即チ郵便物ヲ組成スル書類ノ目錄、差出人ト名宛人トノ間ニ交換シタル通信文トノ照合事項例ヘバ
 Amexé à notre lettre du ... à M.....
 Notre référence.....

Références du client.....
 古キ日附ノ通信ハ其ノ最初ノ料金前納ニ使用シタル消印齊郵便切手又ハ印影ヲ有スルコトヲ得

二 學校ノ生徒間ニ交換スル尋常郵便物ヲ包有スル總テノ郵便物ニシテ關係學校長ヲ謀介ニ依リ發受スルモノハ現實的且對人的通信ノ性質ヲ有スルモノト雖モ之ヲ業務用書類ト看做ス

三 業務用書類ハ其ノ形態及包裝ニ關シテハ印刷物ニ付下記第百十九條ニ定ムル規定ニ從フ

第一百十六條 印刷物

一 新聞紙及定期刊行物、書籍、冊子、樂譜、名刺、試刷物、刻版物寫真及寫真ヲ包有スル寫真帖、肖像畫、畫圖、地圖、業務用圖形目錄、目錄見書、廣告及各種ノ通知ニシテ活版、刻版、石版又ハ「オートグラフィイ」ニ依ルモノ又ニ「一般ニ活版、刻版、石版及「オートグラフィイ」ニ依リ又ハ電氣版、印刷(文字ヲ移動シ得ルト否トヲ問ハズ)及「タイプライター」ヲ除キ容易ニ認知シ得ベキ其ノ他ノ機械的方法ニ依リ紙又ハ紙ニ類似ノ他ノ物質、羊皮紙若ハ板紙

載記印出之件、(無論該載記是否活版)以及打字機打出之件不在此外外皆作印刷物

二 凡印刷物雖有各種符號雖有寫字、或刷印之裝經修改者、除本編則第一百十七條及第一百十八條所特准者外、不得適用印刷物類之實例

三 凡電影片、留聲機片、以及裝有孔眼用於自動樂具之實業體、不得按印刷物實例處理

凡文具單式、紙張而其刷印部份、並非佔該件之主要部份者亦不能按印刷物實例處理

四 各項單紙片上、註有「Carta Postale」之字樣、或以他國文字註有同意相同之字樣、如與印刷物通用之普通條款相符合者即可按印刷物收費、否則即酌量情形仍照本編則第一百十三條第五節之規定、按明信片或信函辦理

第一四十七條 特准按照印刷物實例付裝之

各件

凡裝抄之稿、或打字機打出之稿、而用膠寫機等膠印、其形式字句雖同、如依原寄郵政國內章程付寄、亦得按印刷物辦理、凡准印刷物附加之各項說明亦得於此項膠寫之件上附加

第一四十八條 印刷物准預附加之說明及得

附加之物品

一 印刷物及其包封外面准將左列各項載明

(甲) 寄寫信件人及收件人之姓名住址、職銜、職業、行業以及寄寄之日期寄件人之簽押、電話號碼、電報住址及電

交通通信 第四章 通信 第一款 郵便

ニ印刷シ又ハ寫出シタル物ハ之ヲ印刷物ト看做ス

二 約束語ヲ構成シ得ベキ各種ノ記號ヲ有スル印刷物又ハ下記第百十七條及第百十八條ニ於テ明ニ容認スル例外ヲ除クノ外印刷後本文ヲ變更シタル印刷物ニハ印刷物ノ料金を適用セス

三 活動寫眞ノ「フィルム」、書寫器用「レコード」及自動樂器用管孔樂器ハ印刷物ノ料金をニテ之ヲ許サズ

印刷シタル部分ガ郵便物ノ主要部ヲ成サザルニト明瞭ナル紙製品ニ付亦同シ

四 「Carta Postale」ナル題字又ハ他ノ語ニテ之ニ相當スル題字ヲ有スル「カード」ハ印刷物ニ適用スベキ一般ノ條件ヲ具備スルトキ印刷物ノ料金をニテ之ヲ許ス該條件ヲ具備セザルモノハ郵便書翰トシテ又ハ第百十三條第五項ノ規定ヲ適用シ障礙書狀トシテ之ヲ取扱フ

第百十七條 印刷物類似ノ物品

筆頭又ハ「タイプライター」ニテ書寫シタル原紙ノ「ボリグラフィ」、「クロモグラフィ」等ノ機械ノ方法ニ依ル複寫物ハ差出郵政廳ノ内閣規則ニ規定スル條件ニ於テ之ヲ印刷物ト看做ス該複寫物ノ各通ニハ印刷物ニ記載シ得ル事項ヲ記入スルコトヲ得

第百十八條 印刷物、記載シ得ル事項及附加シ得ル物品

一 印刷物タル總テノ郵便物ノ外部及内部ニハ左ノ事項ヲ許ス

(イ) 差出人及名宛ハノ氏名、身分、職業、商號及居所、差出人ノ發送日附、署名、電話番號、電報號號名宛、電信附號番名、郵便

一九八之八五

確、郵便件入在於郵政或銀行之活期存款帳目、以及關於郵件損失調查之證據

(乙) 校正刷印之錯誤

(丙) 准將刷印之件某字或某段刪除、或加添劃線或加添圈記、惟此項方法、不得含有造具信函之目的

二 印刷物亦准標明或加添左列各項

(甲) 輪船進出口之報告單內、准其實寫進口之日期、地點、及船名、以及出口停泊及進口之口岸名稱

(乙) 旅行通知單內、准其實寫旅行人之姓名、並其旅行經過之日期地點及地名以及該旅行人登陸之地名

(丙) 定貨單或預約各項著作、書籍、報紙、版圖、及樂譜所用之單式內、准其聲明所定或出售著作之份數、該著作之價值及關於價值之說明、付款辦法、出版日期、著作者及刊行者之姓名、價目單內之號碼、以及書明「裝釘」或「裝釘硬面」之字樣

(丁) 於圖書館之借出業務使用之式紙著作物之標題、申請或發付之份數、著作者及發行者之姓名、目錄號碼、許可閱覽日數、著作物閱覽希望者之姓名其他著作物之事項

(戊) 各項畫圖片、刷印之名片、雙面寫那羅聖畫片、及實年片上、准其書寫問安、致賀、致謝、唱慰、以及其他禮節上之款式、惟至多以五字、或用簡筆法書寫之五字為限

郵便口座及銀行口座並ニ專ラ郵便物ニ關スル選次書號又ハ登錄書號ヲ指示スルコト

(ロ) 印刷ノ誤謬ヲ訂正スルコト

(ハ) 印刷シタル本文ノ語辭又ハ一部ヲ抹消シ之ニ字下線ヲ引キ又ハ線ニテ軌ヲ畫スコト但シ右ハ通信ヲ構成スル意思ヲ以テ之ヲ爲サザルトキニ限ル

二 尙左ノ事項ヲ指示シ又ハ附加スルコトヲ許ス

(イ) 船舶ノ發着ニ關スル通知書ニハ發着ノ日時並ニ船舶名及發着寄港地名

(ロ) 旅行通知書ニハ旅行着ノ氏名、通過ノ豫定地名及日時並ニ積泊地

(ハ) 書店發賣刊行物、書籍、新聞紙、刻版物及樂譜ニ關スル注文書、預約申込書又ハ申込書ニハ注文又ハ申込ノ刊行物及其ノ部數、該刊行物ノ價格及價格ヲ構成スル要素ヲ表示スル記載、支拂方法、版、著者及發行者ノ氏名、目錄番號並ニ「Book-I-Number」又ハ「Title」ナル語

(ニ) 圖書館ノ貸出業務ニ於テ使用スル式紙ニハ刊行物ノ題號、申込又ハ送付ノ部數、著者及發行者ノ氏名、目錄番號、閱覽許容日數、刊行物閱覽希望者ノ氏名並ニ該刊行物ニ關スル其ノ他ノ簡單ナル指示

(ホ) 繪葉書、印刷シタル名刺並ニ「クリスマス」及新年ノ「カード」ニハ

五語ヲ超エザル語辭又ハ五字ヲ超エザル約束の略字ヲ以テ表示ス

(己) 印刷之件上、准其廢改或增加關於修改體裁及印刷之字樣、故准其書寫、准其付印ニ、已經校對准其付印」或其他相備之字樣、倘本件上無餘隙可容、准其另加附條書寫

(庚) 各項時樣圖畫及興圖等上准添繪顏色

(辛) 市價單、告白單、股份單、行市單、商業通告以及傳單內、准其書寫數目及關於市價最緊要之註明

(壬) 各項書冊、報紙、像片、版圖、音樂譜以及各項文藝及美術之著作上、無論係刷印、或雕刻、或石印、或膠寫者、均准其書寫
畫寫伸縮致致之語、至於像片或該版物上則准書寫最簡略之說明

(癸) 由報紙或按期出版物剪下之件、准於其上添寫該報之名目、日期、號數及發行之處所

(子) 遷居通知、寄件人之新住址及遷居之日期或舊住址及遷居之日期

三 凡本條第一節及第二節所規定之增加或修改、均可以手書或任何印刷方法爲之

四 印刷物仍准附著左列各項

交通通信 第四章 通信 第一款 郵便

ル體辭、祝詞、謝辭、弔詞其ノ他體辭上ノ式辭

(一) 印刷ノ試刷ニハ

校正、方式及印刷ニ關スル變更及追加並ニ「*Print & the Press*」
Print & the Press」ノ如キ記載又ハ刊行物ノ作成ニ關スル其ノ他種ヲ類似ノ記載、餘白ナキ場合ニハ追加ハ之ヲ別紙ニ爲スコトヲ得

(二) 風俗畫、地圖等ニハ

採色

(三) 物價表、引札、株式及市場ノ相場表、商業上ノ商文通知並ニ日論見書ニハ

數字

其ノ他價格ヲ構成スル要素ヲ表示スル總テノ記載

(四) 書籍、冊子、新聞紙、寫真、刻版物、樂譜並ニ一般ニ活版、刻版、石版又ハ「オートグラフィ」ニ依ル總テノ文學的及美術的の作品ニハ
簡單ナル敬意ヲ表スル體裁ノ語辭尙寫真又ハ刻版物ニハ極メテ簡單ナル説明等

(五) 新聞紙及定期刊行物ノ切抜ニハ切抜ノ事項ヲ掲載シタル刊行物ノ題號、日附、番號及發行所

(六) 轉居通知ニハ

差出人ノ新住所及轉居スベキ日附又ハ舊住所及轉居シタル日附
三 第一項及第二項ニ規定スル追加及訂正ハ手書又ハ何等カノ機械的方法ニ依リ之ヲ爲スコトヲ得

四 尙左ノモノヲ添附スルコトヲ許ス

(甲) 印出被割之件、無論會否更改、准其附寄手寫紙稿

(乙) 右列第二節至項內所載各件、准其附寄各該項之發貨單、此項發貨單儘可載明其所需之事情

(丙) 凡名信片、信封或小孩、已註明寄件人住址、而用投遞圖之郵票預付郵資以備返回者、准其在各項印刷物內附寄

第一百十九條 印刷物之封裝

一 印刷物應覆以包皮、或纏以圓棍、或夾以紙板、或置於膠膠之筒匣、或裝入露口信封、或露口信封而裝有能隨時開封之安全鐵釘者、或束以易解之繩索

二 各項印刷物其式樣物質、爲堅硬紙片者、得屬封裝者、無須裝封套、或包皮之內、亦無須用繩索、至於摺疊之印刷物、如在轉運時不致展開、亦可如此裝寄

三 凡按照明信片式樣裝寄之印刷物、以及按減輕實例寄遞之圖書明信片之表面至少右半部收件人之姓名住址及業務上之記載或爲充實標頭或預付實費之印影於「紙板」之表面務須於其右側附之標頭

四 印刷物無論如何封裝、總以不使他項郵件滲漏其中爲要

第一百二十條 賣人用凸字印刷物類似之物品

賣人用凸字印號之取紙、爲賣人用凸字印刷物之類似者、由公認之賣人協會發給之或寄往之賣人專用銀音盤亦同

(イ) 校正シ又ハ校正セザル印刷ノ印刷ニハ
關係原稿

(ロ) 第二項(リ)號ニ記載スル種類ノ郵便物ニハ
發送物品ニ關スル必要ノ記載ニ止ル無封ノ案內書

(ハ) 總テノ印刷物ニハ

郵便物ノ差出人ノ名宛ヲ有シ且郵便物ノ名宛國ノ郵便切手ヲ以テ返送用トシテ料金ヲ前納セル一枚ノ「カード」封皮又ハ帶紙

第一百十九條 印刷物、郵便物ノ包裝

一 印刷物ハ之ヲ帶紙ニテ纏ヒ、軸ニ卷キ、板紙ニテ挟ミ、閉キタル箱ニ納メ、閉封皮(場合ニ依リ開閉容易ニシテ何等ノ危險ヲ伴ハザル止メ金ヲ有スルモノ)ニ入レ又ハ解キ易キ絲ニテ結縛スルコトヲ要ス

二 「カード」ノ形態及耐カ力ヲ有スル印刷物、ハ帶紙、封皮又ハ絲ヲ用ヒテ露出ノ儘ニテ發送スルコトヲ得運送途中展開セザル様切合シタル印刷物ニ付テモ同一ノ發送方法ヲ許ス

三 「カード」ノ形態ニテ發送スル印刷物(低減料金ノ利益ヲ享受スル繪葉書ヲ含ム)ノ表面ノ少クトモ右半部ハ名宛人ノ名宛及業務上ノ記載又ハ標頭付ノ爲ニ之ヲ充ツ郵便切手又ハ料金前納ノ印影ハ「カード」ノ表面ニ且成ルベク其ノ右側ニ附スルコトヲ要ス

四 總テノ場合ニ於テ郵便物ハ他ノ物品ヲ帶同スル處ナキ樣之ヲ包裝スルコトヲ要ス

第一百二十條 賣人用凸字印刷物類似之物品

賣人用凸字印刷ニ用フル旨ノ記號ヲ有スル取紙ハ之ヲ賣人用凸字印刷物ト看做ス賣人專用ノ銀音盤ニシテ公認ノ賣人協會ヨリ發送シ又ハ之

第一節二十二條 貨樣准附說明

貨樣物件之外面或裏面於此情形關於貨樣本身或特別票據、均須以手書寫、或以編印方法印就寄件人及收件人之姓名住址、職業、職業、行號以及發寄之日期、寄件人之簽押、電話號碼、電報住址及電碼、要寄件人在於郵政或銀行之活期存款帳目、製造之標記或商標商品之製造者及辦理者或關於標本之收件人之簡單指示號數或登記號數價值及其他關於價目之說明、重量、大小尺寸、要得賣貨物之數量、以及其他關於應明貨物之產地及貨物之成色等各字樣

第一節二十二條 貨樣之封裝

- 一 貨樣應封裝於可開動之匣或匣或封套內
- 二 裝有各項玻璃物件、或其他脆弱之物件、油膩及洗刷物品、著色粉末、乾粉、條約第四十六條第一項所稱活字盤、水盤、墨碟或寄生虫之郵件、皆可作為貨樣收寄、惟應按照下列之裝封法

(甲) 玻璃或其他脆物物件、應用金屬或木質或堅厚之波紋紙殼所做之匣、堅實封固、以免損害信件及郵局人員

(乙) 液體或油質或易於融化各品、須先以承滿器嚴密封固再將承滿器分裝於特做之金屬或堅實木質箱匣、或堅厚之波紋紙殼匣內、用木屑或棉花或一切海棉體之物質填塞應填之多量、以該項器具破碎後足能將水吸盡為合宜、箱

二箱ツルモノ付本同シ

第一節二十一條 見本、記載シ得ル事項

差出人及名宛人ノ氏名、身分、職業、商號及居所、差出人ノ親達日附署名、電話番號、電報略號名宛、電信略號署名、郵便費寄口座及銀行口座、製造標、商標、商品ノ製造者及供給者又ハ見本ノ名宛人ニ關スル簡單ナル指示、番次番號又ハ登錄番號、價格及價格ヲ構成スル要素ヲ表示スル總テノ他ノ記載、重量、大小、寸尺及供給シ得ル數量ニ關スル指示又ハ商品ノ生産地及性質ヲ明示スル爲必要ナル指示ハ手續又ハ機械的方法ニテ見本郵便物ノ内部ニ(此ノ場合ニ於テハ見本自體又ハ之ニ關スル特別ノ紙札ニ)又ハ外部ニ之ヲ寫スコトヲ得

第一節二十二條 見本、郵便物ノ包裝

- 一 商品見本ハ開閉シ得ル袋、箱又ハ封皮ニ之ヲ納ムルコトヲ要ス
- 二 玻璃器具其ノ他脆弱ナル物質、液體、油、脂肪體、染料又ハ非染料ノ乾燥粉末、條約第四十六條第一項ニ掲グル生キタル實體、水蛭、蠶種、寄生蟲等ヲ包有スル郵便物ハ左ノ方法ニ依リ包裝セラルルトキハ商品見本トシテ之ヲ運送スルコトヲ許ス
- (イ) 玻璃器具ノ他脆弱ナル物質ハ更良及通常郵便物ニ對スル總テノ危害ヲ豫防シ得ル様(金屬製、木製又ハ質強韌ナル波紋紙板製ノ箱ヲ用ヒ)堅固ニ之ヲ包裝スルコトヲ要ス

(ロ) 液體、油及液化シ易キ物ハ密封シタル容器ニ之ヲ納ムルコトヲ要ス各容器ハ其ノ液體ノ場合ニ液體ヲ吸收スルニ十分ナル銀屑網又ハ海綿質ノ物ヲ填充シタル金屬製、堅牢ナル木製又ハ質強韌ナル波紋紙製ノ特別ノ箱ニ之ヲ納ムルコトヲ要ス該箱ノ蓋ハ容

匣之蓋、必須釘固使之不易脫離

(丙) 油膩物品不易融化者、即如膏藥、柔軟肥皂、齒膠以及蠟燭等類寄遞時雖不至如油木物類之漏折、然亦須盛以封緘(即如木匣布袋皮紙等類)然後裝入木箱或金屬所製之箱或堅厚皮箱之內

(丁) 凡青色之乾米粉、即如麥膏等、染料必須先裝入堅固之白蠟匣內、然後再裝於木箱之內、蓋外二匣之間、應以木屑填實、方准寄遞、至於不著色之乾米粉、亦應裝於木質或金屬或厚紙匣內、此項匣外、須再加布袋、或羊皮紙口袋

(戊) 活靈藥、水蛭及寄生蟲等須裝置匣內、其匣之製法、須以能免一切危險為宜

三 各種物品、凡依普通規則封裝易於腐爛者、應封入嚴密之包封內、始可通遞收寄、對於工業品及植物生產品於其製造所之或寄遞前檢查官、應以封緘封裝之原樣作為郵便寄遞者亦同、倘遇此項情事、在事之郵政、得令寄件人或收件人將郵局指定之某條件包封開驗、或以他項滿意方法、使內裝之品、易於檢驗

四 凡木質或金屬等類條件之物品按商業習慣無須包裝者、即可不必包封

五 收件人之姓名住址、應儘量在貨樣之本件、或其封皮上書寫、如封皮或本件因地位太狹、不敷書寫姓名住址、及各項

易難シザル様之ヲ取付タルコトヲ要ス

(ハ) 膏藥、軟性石鹼、樹脂等ノ如キ容易ニ液化セザル體脂肪及蠟種ニシテ通過上サシタル不便ヲ蒙ラザルモノハ第一容積ノ薄、布製又ハ半皮紙製ノ袋等)ニ之ヲ納メ更ニ木製、金屬性又ハ極厚ナル葦製ノ第二ノ箱ニ納ムルコトヲ要ス

(ニ) 「アヒリン」膏等ノ如キ染料ノ乾燥粉末ハ堅牢ナル紙力製ノ箱ニ納メ該箱ハ更ニ木製ノ箱ニ納メ兩容積ノ間ニハ個層ヲ填充スルニ非ザレバ之ヲ許サズ非染料ノ乾燥粉末ハ金屬製、木製又ハ板紙製ノ箱ニ之ヲ納ムルコトヲ要ス該箱ハ更ニ布袋又ハ半皮紙製ノ袋ニ之ヲ納ムルコトヲ要ス

(ホ) 生キタル靈藥、水蛭及寄生蟲等ハ罐テノ危險ヲ避ケ得ル様造リタル箱ニ之ヲ納ムルコトヲ要ス

三 一般ノ規定ニ從ヒ包裝スルトキハ腐敗ノ虞アル物品ハ例外トシテ密閉シタル包裝ニ依ルコトヲ許ス工業品及靈藥物ノ見本ニシテ製造所ニ於テ密閉シタル又ハ差出國ノ検査官重ニ於テ封緘ヲ施シタル包裝ニ依リ郵便ニ差出シタルモノニ付亦同ジ此ノ場合ニ於テハ關係郵政廳ハ其ノ指定スル範圍ノ郵便物ヲ開披スルカ又ハ他ノ満足スベキ方法ニ依リ包有品ノ検査ヲ容易ナラシムルコトヲ差出人又ハ名宛人ニ要求スルコトヲ得

四 木片、金屬片等ノ如キ單一ノ物品ニシテ商慣習上包裝セザルモノニ付テハ包裝ヲ要セズ

五 名宛人ノ名宛ハ成ルベク包裝又ハ物品自體ニ之ヲ指示スルコトヲ要ス包裝又ハ物品ニ名宛及業務上ノ指示ヲ記入シ又ハ郵便切手ヲ貼

郵政事務之註明、或黏貼郵票、或因蓋銷郵票能使物品致受損壞者、均應用厚紙所製之套條繫縛於該件之上、以便書寫一切及黏貼郵票之需

第二十三條 特准按貨檢費例收費之件

凡印刷、單件之剪拔雜形、單件之鑰匙、或折斷之鮮花、或關於自然科學之物品（烘乾或製過之動物標本、地質標本等類）、血清取痘苗管、以及各項醫藥器具、其製法對法均屬安全、不致傳染他人者、可按貨檢費例寄遞、但前項物品、除血清及痘苗管等應全屬之化驗所、或他項機關因公發送寄者外、均不得作為貿易之品寄遞、其封裝情形須照貨檢類普通章程辦理

第二十四條 兼種郵件捆裝一包之辦法

一 兼種郵件捆裝一包交寄者、以貿易契印刷物（為寄者所用之印刷物不在此例）及貨檢三項種類為限、但須遵照左例各節辦理

(甲) 包內裝置之每一種類、其重量尺寸皆不得逾於各該種類所定之限制

(乙) 每包之總共重量、不得逾二公斤

(丙) 包內如裝有貿易契者至少須納貿易契起碼之資費、如裝有貨檢及印刷物者、則至少須納貨檢之起碼資費

二 此項規定對於須付同等資例之各項郵件、始得適用、如兼合一包之各項郵件其資例各不相同、一經郵局查出、則照該包之重量總數、及按該郵件最高之資例、收取資費

交通通信 第四章 通信 第一款 郵便

附シ得ザルトキハ標札（成ルベク羊皮紙製）ヲ用ヒ確ト之ヲ粘附スルコトヲ要ス押印ノ爲メ郵便物ヲ破壞スル虞アルトキ亦同シ

第二十三條 見本類似ノ物品

印刷原版、厚薄ノ切抜雜形、單獨ノ鑰、截取リタル生花、博物學上ノ物品（乾燥ノ又ハ防腐シタル動物標本、地質學上ノ標本等）、製法及包裝方法ニ依リ危害ヲ除キタル血清管又ハ痘苗管及病理學上ノ物品ハ見本ノ料金率ニテ之ヲ許ス該物品ハ公認ノ試驗所等ヨリ一般ノ利益ヲ爲發送スル血清管及痘苗管ヲ除キ商業ノ目的ヲ以テ之ヲ發送スルコトヲ得ズ其ノ包裝ハ商品見本ニ關スル一般ノ規定ニ從フコトヲ要ス

第二十四條 合裝郵便物

一 異ル種類ノ通常郵便物ヲ單一郵便物トシテ合括スルコトハ左ノ制限ノ下ニ業務書類、印刷物（盲人用點字印刷物ヲ除ク）及商品見本ニ限ル

(イ) 各物品ハ夫夫其ノ物品ニ適用スベキ重量及寸尺ニ關スル制限ヲ超エザルコト

(ロ) 總重量ハ郵便物一箇ニ付二キログラムヲ超エザルコト

(ハ) 支拂フベキ最低料金ハ郵便物ガ業務用書類ヲ包有スルトキハ業務用書類ノ最低料金、印刷物及見本ヨリ成ルトキハ見本ノ最低料金タルコト

二 右規定ハ同一ノ單位料金ヲ課セラルル郵便物ニ限リ之ヲ適用ス郵政廳ガ異ル料金ヲ課セラルル郵便物ヲ同一郵便物ニ合括シアルコトヲ發見スルトキハ該郵便物ニハ料金率最も高キ種類ニ對スルモノト

第二百二十五條 小包

- 一 所有關於貨物封裝之一切規定、對於小包均適用之。
- 二 小包之內得裝入封裝貨單一紙、該單上儘可聲明其所帶之簡情、故可裝入註明物品及寄件人住址之小條一紙。
- 三 此外寄件人之姓名住址、應於小包之外面詳細寫註明。

第二百二十六條 錄音郵件

- 一 裝有留聲機「唱片」之錄音郵件要以閉封之堅硬封皮包裝之。
- 二 寄件人除於封皮表普通指示外要以「Recording」註明錄取之於表面關於「唱片」之使用方注注重書得以一圖或數圖之附印刷之。
- 三 錄音機應用針應以適當包裝後准預插入於郵件。

第二百二十七條 掛號郵件

第一章

第二百二十七條 掛號郵件

- 一 挂號郵件、關於寄件人住址之一面上須顯明寫「挂號 Registered」字樣或註以原書圖文字與此章相同之字樣除下節所載之例外錄外、對於挂號郵件之形式、及封法以及書寫住址表、均無何項特別規定。

- 二 凡郵件上之姓名住址、以鉛筆書寫、或以簡筆字寫成者均不准裝號。

ス

第二百二十五條 小形包裝物

- 一 小形包裝物ハ包裝ニ關シテハ商品見本ニ付定ムル規定ニ從テ。
- 二 小形包裝物ニハ必要ノ記載ニ止ル無封ノ案内書及發出人ノ居所氏名ヲ附記スル郵便物ノ表記ノ寫一紙ヲ挿入スルコトヲ許ス。
- 三 差出人ノ居所氏名ハ郵便物ノ外部ニ之ヲ記載スルコトヲ要ス。

第二百二十六條 錄音郵便物

- 一 錄音「レコード」ヲ包有スル錄音郵便物ハ閉封ノ透氣ナル封皮ニテ之ヲ包裝スルコトヲ要ス。
- 二 差出人ハ封皮ノ表面ニ普通ノ指示ノ外「Recording」ナル語ヲ極メテ明瞭ナル文字ニテ記載スルコトヲ要ス表面ニハ「レコード」ノ錄音再生方法ニ關スル注意ヲ一種又ハ數種ノ語ニテ印刷スルコトヲ得。
- 三 錄音再生ニ使用スベキ針ニシテ適當ニ包裝シタルモノハ之ヲ郵便物ニ挿入スルコトヲ許ス。

第二百二十七條 電音郵便物

第一章

第二百二十七條 電音郵便物

- 一 電音郵便物ハ表面ニ「Radio-gramme」ナル極メテ明瞭ノ體字又ハ若出網ノ語ニ於ケル類似ノ記載ヲ有スルコトヲ要ス。
- 二 下記例外ヲ除クノ外電音郵便物ニ對シテハ其ノ形類、封紙又ハ名宛ノ記載ニ付何等特別ノ條件ヲ要セス。

- 二 鉛筆ヲ以テ記載シタル名宛又ハ頭文字ヨリ成ル宛名ヲ有スル通常郵便物ハ之ヲ電音ト爲スコトヲ許サズ。

體郵件除裝入裝有透明紙之信封者外、准用茶色鉛筆書寫姓名住址

三 掛號郵件、應於封面上角貼有與後附C字格式相同之書條、條內用羅馬字體註明R字樣、並將原寄局之名稱、及該件所掛之掛次號數、一併註明

但各郵政如按其國內章程、現時不准貼用書條、則上段之規定、可暫緩施行、惟可用刻有「Recommande」或R字之戳記、備明掛號郵件、該項戳記之旁應註明原寄局之名稱、及掛次號數、此項戳記亦應蓋於封面之左角

四 轉寄郵政不得將任何掛次號數、列於戳號郵件封面之上

第二百二十八條 回 執

一 凡寄件人家取回執之掛號郵件、郵局應於該件封面上註明「Avis de reception」字樣、或加蓋「R」字樣之戳記寄件人於郵件之外部要以「拉丁」文字將其姓名住址指示之

二 此項郵件、應由原寄局或原寄郵政指定之局、逐件按照後附C字格式、備具與明信片厚薄相儔之淺紅色回執一紙、字跡該件之封皮上、贈件書號、如投遞局未曾收到該項回執、應即代為備具一份

關於預付費之計算不考慮回執紙之重量

三 投遞局將C字格式之回執照式填寫後、即將該回執作為尋常郵件、不加封套、並免費寄遞寄件人

交通 通信 第四章 通信 第一款 郵便

尤モ透明ナル實アル封皮ニ依リ發送スル郵便物以外ノ郵便物ノ名宛ハ膠用鉛筆ヲ以テ之ヲ記載スルコトヲ得

三 書留郵便物ニハ表記ノ左隅ノ附録C第四號紙形ニ適合スル票符ヲ貼附スルコトヲ要ス該票符ニハ「ラテン」文字ニテ「R」ナル文字、差出局名及該郵便物ノ逐次番號ヲ指示スルモノトス

尤モ内閣制度上現ニ票符ノ使用ヲ許サザル郵政廳ハ右方法ノ實施ヲ延期シ書留郵便物ノ表示ニ付「Recommande」又ハ「R」ナル印章ヲ使用スルコトヲ得其ノ印影ノ側ニハ差出局名及逐次番號ノ指示ヲ爲スコトヲ要ス該印章モ亦表記ノ左隅ニ之ヲ押捺スルコトヲ要ス

四 書留郵便物ノ表面ニハ媒介郵政廳ニ於テ何等ノ逐次番號ヲ記入スベカラズ

第二百二十八條 到達 證

一 差出人ニ於テ到達證ヲ請求スル郵便物ハ表面ニ「Avis de reception」ナル極メテ明瞭ノ記載又ハ「A.R.」ナル印影ヲ有スルコトヲ要ス差出人ハ郵便物ノ外部ニ「ラテン」文字ニテ其ノ氏名及住所ヲ指示スルコトヲ要ス

二 右郵便物ニハ附録C第五號紙形ニ適合シ郵便書留ノ耐力ヲ有スル鮮赤色ノ式紙ヲ添附ス該式紙ハ差出局又ハ差立郵政廳ノ指定スル他ノ各局ニ於テ之ヲ作成シ郵便物ノ外部ニ端ト結附ス該式紙ガ名宛局ニ到達セザルトキハ同局ハ職權ヲ以テ新到達證ヲ作成ス

到達證ノ式紙ノ重量ハ前納料金ノ計算ニ付之ヲ考慮セズ

三 名宛局ハ相當記入シタルC第五號式紙ヲ差出ノ儘無料ニテ普通郵便ニ依リ郵便物ノ差出人ニ宛テ返送ス

四 寄件人取取之回款、如逾相當時期、尙未寄回者、該寄件人即照下列第一百二十九條所載之辦法、聲明查詢、惟遇此項情事、不得再索回款費、原寄局祇須於C5字格式之回款上填、註明 "De plaise de l'avis de réquisition" 等字樣

第一節二十九條 換發郵件交寄後補索回款

一 寄件人如於交寄換發郵件後補索回款、原寄局應照C5字格式、填列詳情送具回款一紙

前項回款應附本編則第一百五十三條所載之C5字格式查詢單一紙、該查詢單上附貼應補回款費之郵票後、即按上述之第一百五十三條之規定辦理、但回款所指定之郵件、如已照常投遞、則投遞局應將C5字格式之查詢單撤去、

一 回款C19字格式之回款照第一百二十八條第三節之辦法、寄還原寄局

二 各郵政依據本編則第一百五十三條之規定、所採取之番遞換發郵件查詢單之特別辦法、對於掛號郵件交寄後補索回款之情事、亦適用之

第四節 代收貨價郵件

第一章

第一節三十條 郵件上應註之事項

一 凡代收貨價之掛號郵件、須於封面上端註明 "Remboursement" 之字樣、並用羅馬字體及阿剌伯數目字註明代收貨價之數額、此項數目、雖經蓋印證明、亦不得塗改更改

二 寄件人應以羅馬字將其姓名住址於封面上註明、如代收之

四 差出人於所期之期間內、個人或團體書信等手續未辦妥者、其下記第二百二十九條之規定、依其手續之爲之、此種場合、於第二百二十九條之規定、且差出局ハC第五號式紙ノ頭部ニ "De plaise de l'avis de réquisition" 等ノ記載ヲ爲ス

第一節二十九條 差出後請求スル到達證

一 差出人が郵便物ノ差出後到達證ヲ請求スルトキハ差出局ハC第五號式紙ニ記入ヲ爲ス

C第五號式紙ハ下記第五百十三條ニ記載スルC第十三號單據請求書ニ之ヲ結附ス該取換請求書ハ之ニ支拂フベキ料金を表示スル郵便物手ヲ粘附シタル後第五百十三條ノ規定ニ從ヒ之ヲ取替フ但シ郵便物ノ正當交付ノ場合ニハ名宛局ハC第十三號式紙ヲ取去リC第五號式紙ヲ第五百二十八條第三項ニ規定スル方法ニ依リ差出元ニ返還ス

二 下記第五百十三條ニ依リ書留郵便物取換請求書ノ送付ニ付郵政廳ノ採リタル特別ノ措置ハ差出後ニ爲ス到達證ノ請求ニ之ヲ適用ス

第四節 代金引換郵便物

第一章

第一節三十條 郵便物ニ爲スベキ指示

一 代金引換郵便物ノ表面ニ "Remboursement" ナル極メテ明確ノ題字ヲ有シ之ニ代金引換金額ノ指示ヲ省略スルコトナク「ラタン」文字ニテ且「アラビア」數字ニテ添記スルコトヲ莫ス價付證明ヲ爲スモ差替又ハ改竄ハ之ヲ許サズ

二 差出人ハ郵便物ノ表面ニ「ラタン」文字ニテ其ノ氏名及居所ヲ標

〔續覽百二十五號〕

實收、應記入提通帳、或原寄函活期郵政帳目之內、則於書
寫任其之旁、應另外以法文或其他提通帳通之文字、註明
下列之字樣「Apporter au crédit du compte courrontpostal
No.....Monsieur.....le bureau de chèques d.....」

第二百三十一條 兼 條

代收貨價郵件、須依照後附C之字格式用橙黃色紙備具蓋條、
貼於封面之上、本細則第一百二十七條第三節所載之C之字格
式蓋條應於印之時所載記、應儘量使之貼於或印於C之字格式
蓋條之上端角上。

但爲代辦上郵所辦之兩種蓋條、各郵政得隨意使用一種與後附
C7字格式相同之蓋條、此項蓋條、應以羅馬字標明原寄局名
稱、R字、郵件之換次號數、並印一橙黃色之三角形其上印有
「Ramboulement」字樣

第二百三十二條 代收貨價匯票

除本細則第一百三十三條所規定外、每代收貨價郵件、應隨附
整單應所製之橙綠色代收貨價匯票單一紙、其式應與後附C
之字格式相同、該匯票單以書體圖之貨幣指示代收貨價額按
通常辦法、應將收件人註明、即作爲取票人、如原寄郵政軍程
許可、寄件人對於該匯票書寫住址欄內、註明在原寄國郵政所
開活期帳目之號數、享受受款人之姓名以及記帳之局名、各郵
政得隨意將代收貨價郵件相關之匯票退回該郵件之原寄局或該
郵政所屬之其他郵局

示スルコトヲ要ス取立テタル金額ヲ名附圖又ハ差出圖ニ於ケル郵便
振替口座ニ拂込トキハ郵便物ハ尙表記面ニ佛蘭西語又ハ名宛
圖ニ於テ通スル値ノ語ヲ以テ圖メタル左ノ記載ヲ有スルコトヲ要ス
「A Porter au crédit du compte courant postal No.....Monsieur.....
.....tenu par le bureau de chèques d.....」

第二百三十一條 符

代金引換郵便物ニハ表面ニ附錄C第六號變形ニ適合スル橙色ノ票符ヲ
貼附スルコトヲ要ス第百二十七條第三項ニ規定スルC第四號變形ノ票
符又ハ之ニ代ルベキ特別印章ノ印影ハ成ルベクC第六號變形ノ票符ノ
上部ニ之ヲ附スルコトヲ要ス

尤モ郵政廳ハ前節ニ規定スル二枚ノ票符ニ代ヘ附錄C第七號變形ニ適
合スル一枚ノ票符ヲ使用スルコトヲ得該票符ハ「ラテシ」文字ニテ
「R」ナル文字、差出局名、郵便物ノ返次番號及「Ramboulement」
ナル語ヲ記載セル橙色ノ三角形ヲ有スルモノトス

第二百三十二條 代金引換爲替

下記第三百三十三條ニ規定スル場合ヲ除クノ外代金引換郵便物ニハ附錄
C第八號變形ニ適合スル耐力アル鮮綠色ノ板紙製ノ代金引換爲替書
式紙ヲ添付ス該式紙ニハ差出圖ノ貨幣ニ於ケル代金引換金額ヲ指示シ
且原則トシテ郵便物ノ差出人ヲ爲替ノ受取人トシテ指示スルコトヲ要
ス差出郵政廳ノ規則ガ許ストキハ差出人ハ該爲替書表面ノ自己ノ名宛
ノ箇所ニ差出圖ニ於テ有スル郵便振替口座ノ加入者及番號並ニ口座所
管局ヲ記載スル權能ヲ有ス各郵政廳ハ其ノ業務ヨリ親スル郵便物ニ關
スル爲替ヲ郵便物ノ差出局又ハ自局ノ他ノ局ニ宛テシムル自由ヲ有ス

代收貨價匯票票束於該匯票相關郵件之上

第一百三十三條 搬入郵件運國郵政活期帳

目之辦法

凡代收貨價郵件、其所收之貨款、如搬入運國郵政活期帳目之內、除另訂辦法外、應隨附與該圖國內所用格式相同之發款單一紙、該單內應將享受發款人之姓名住址、及應行填寫之各項註明、至於搬入之款數、則由投遞郵政收到貨款後、再為填寫、如發款單附有聯條者、寄件人應將其姓名、住址、及其他應為必要之一切事項、註明於聯條之上

此項發款單、應黏附於該單相關郵件之上

第一百三十四條 折合代收貨價之數目

除另訂辦法外、凡以郵件原寄國貨幣註明之代收貨價數目、應由投遞國郵政、折合投遞國之錢幣、該郵政應由該國向原寄件國關稅機關所用折合匯款之同一價率、折合該項貨價

第一百三十五條 所註代收貨價數目發生歧異時之辦法

如過郵件上所書代收貨價之數目、與匯票上所書者發生歧異時、則向收件人收取之貨款應以較高之數目為標準
如收件人不允照此項數目付款、除按後載之例外辦法外、亦可由其發額較少之數目為數、即將郵件投遞、然保單將來一經收到原寄郵政之證明、收件人應承補繳所欠之貨款、如收件人拒絕此項證明、則可將該件延緩投遞

為替證書ハ其ノ關係スル郵便物ニ附ト之ヲ結附ス

第一百三十三條 郵便物ノ名宛國ニ於ケル郵便證書口

座ヘノ拂込

取立テタル金額ヲ名宛國ニ於ケル郵便證書口座ニ拂込ムベキ各郵便物ニハ反對ノ協定アルニ非ザレバ該國ノ内國業務ニ於テ規定スル式紙ニ適合スル拂込票ヲ添附ス該票ニハ受入口座ノ加入者ヲ表示シ其ノ他ノ總テノ指示ヲ式ノ如ク記入スルコトヲ要ス但シ受入金額ハ代金引換金額取立後名宛郵政座ニ於テ之ヲ記入ス拂込票ニ通知券アルトキハ發出人ハ其ノ氏名及居所並ニ必要ト認ムル其ノ他ノ指示ヲ該通知券ニ記載ス

拂込票ハ之ヲ郵便物ニ附ト結附ス

第一百三十四條 代金引換金額ノ換算

反對ノ協定アルニ非ザレバ郵便物差出國ノ貨幣ニテ表示セラレタル代金引換金額ハ名宛國郵政座ニ於テ郵便物ノ差出國宛郵便為替ニ用フル換算割合ニ依リ名宛國ノ貨幣ニ之ヲ換算ス

第一百三十五條 代金引換金額指示ノ相違

郵便物ニ記載ノ代金引換金額ノ指示ト為替證書ニ記載ノ金額ノ指示ト相違スル場合ニハ最も高キ金額ヲ名宛人ヨリ取立アルコトヲ要ス
名宛人ガ右金額ノ拂込ヲ拒絕スルトキハ下記例外ヲ除クノ外差立郵政座ヨリノ通稱受領後場合ニ依リ補充支拂ガ直ニ為サルベキ關係ノ下ニ低キ金額ノ支拂ト引換ニ郵便物ヲ交付スルコトヲ得名宛人ガ該條件ヲ承認セザルトキハ郵便物ノ交付ヲ延期ス

無論在何項情事之下、投遞局應立即向原寄郵政請求證明、而
該郵政應將代收貨價之正確數目、及過必要時按本細則第一百
三十七條第二節之規定、於最短期內答覆如收件人係屬旅客、
或明須居住者、則必須按較高之數向其收取貨款、倘被拒絕、
則該項郵件、非待收到原寄局之答覆、不得投遞

第一百三十六條 付款之期限

代收之貨價、應自代收貨價郵件到達投遞局之日起、七日以
內交付、如因投遞局內法規之需要、可將上述限期至多延長
一箇月、如逾此存留之期限、即將該件退還原寄局、但收件人
可以註明如該項郵件於第一次投遞時、收件人未將代收貨款照
付、請立即將該件退還寄件人等字樣、又該項郵件如於第一次
投遞時、收件人即正式拒絕交付任何款項者、則亦可立即退回

第一百三十七條 貨價之取消或變更

一 凡應將代收之貨價取消或變更者、應按本細則第一百五
十條所載之編單及手續辦理
如以電報掛號時、則仍應備具郵政請求單、由第一次郵班寄
發、以為證實之用、其單應附有與原件同樣之住址單一紙、
（詳見本細則第一百五十條第一節）並於該單上端註明（*Con
firmation de la demande télégraphique du 字樣、且
以顯色鉛筆蓋蓋於該字樣之下*）
凡遇此項情事、投遞局一經收到電報、即須將該郵件保存、

交通通信 第四章 通信 第一款 郵便

總之、於通電報、請求ハ直ニ之ヲ發送郵政廳ニ送付シ同應ハ成
ルベク短期間内ニ正確ナル代金引換金額ヲ明示シ且場合ニ依リ下記第
百三十七條第二項ノ規定ヲ適用シテ之ニ回答スルコトヲ要ス
名宛人ガ旅行者ナルカ又ハ不在トナルベキトキハ常ニ最モ高キ金額ノ
支拂ヲ要求ス拒絕ノ場合ニハ郵便物ハ通報ノ請求ニ對スル回答ヲ受領
スルニ非ザレバ之ヲ交付セズ

第三十六條 支拂期間

代金引換金額ハ郵便物ノ名宛局ニ到着ノ翌日ヨリ起算シ七日ノ期間内
ニ之ヲ支拂フコトヲ要ス該期間ハ名宛局ノ内國法規ガ必要トスルトキ
ハ最長一月迄之ヲ延長スルコトヲ得保管期間經過スルトキハ郵便物ハ
差出局ニ之ヲ返送ス但シ差出人ハ名宛人ガ最初ノ呈示ノ代金引換金
額ヲ支拂ハザル場合ハ郵便物ヲ直ニ返送スルコトヲ之ニ記載シテ請求
スルコトヲ得呈示ノ際名宛人ガ總テノ支拂ヲ明確ニ拒絕シタルトキハ
亦郵便物ヲ直ニ返送ス

第三十七條 代金引換金額ノ取消又ハ變更

一 代金引換金額ノ取消又ハ變更ノ請求ハ下記第五百十條ノ規定及要
件ニ從フ
電信ニ依ル請求ニ關スルトキハ該請求ハ下記第五百十條第一項ニ定
ムル填寫ヲ添附シ且頭部ニ色鉛筆ニテ字下線ヲ引キタル
「Confirmation de la demande télégraphique du...」ナル記事ヲ有ス
ル郵便ニ依ル請求ヲ以テ第一便ニテ之ヲ確認スルコトヲ要ス
右ノ場合ニ於テ名宛局ハ電報ヲ受取リタルトキハ單ニ郵便物ヲ留置

以爲郵政證明書者、即可將所請之事項照辦

但按該事項經該局負責完成、亦可不待此項證明書到、即照電報局所請者辦理

二 除本編第一百三十三條所規定外、每遇出郵政廳所變更代收貨價之數額、應隨附新開發之代收貨價匯票一紙、並標明改正之數目

如所請之事項、係用電報廳所請者、則代收貨價匯票、可由投遞局按照本編第一百四十條之規定代爲更換

第一百三十八條 改 寄

代收貨價匯票郵件、如原寄國與新改寄之投遞國間、彼此辦有此項郵件互換事務者可以改寄、但過此項情事、應將原寄郵政器具之代收貨價匯票、隨同該改寄郵件寄遞、其新投寄郵政清結代收貨價之一切手續、一如該件直接寄交該郵政無異

凡代收貨價郵件、其所收之款、應撥入原投遞國郵政活期帳目之內者、概不得改寄

第一百三十九條 代收貨價匯票或發款單之開發

代收之貨價一經收取後、應由投遞局或投遞國郵政指定之其他郵局、將代收貨價匯票單上 "Indications de service" 欄內所載各應填明並加蓋該局之日期戳記後、即向該項所開之住址免費送達

如對於代收貨價之正確意見已向原寄郵政有所詢問時、則代收

キ請求ニ應ズル爲郵便ニ依ル確證ヲ持テモノトス

尤モ名宛郵政廳ハ右確證ヲ持テコトナク自應ノ責任ニテ電信ニ依ル請求ニ對シ措置ヲ執ルコトヲ得

二 第一百三十三條ニ規定スル場合ヲ除クノ外代金引換金額變更ノ郵便ニ依ル各請求ニハ變更シタル金額ヲ指示スル新代金引換爲替證書式紙ヲ添附スルコトヲ要ス

電信ニ依ル請求ニ關スルトキハ代金引換爲替證書ハ下記第四百十條ニ定ムル條件ニテ名宛局ニ於テ之ヲ取換フルコトヲ要ス

第一百三十八條 添 附

代金引換爲替郵便物ハ新名宛國ガ發出國トノ間ニ此ノ電郵便物ノ業務ヲ履行スルトキハ之ヲ轉送スルコトヲ得此ノ場合ニ於テハ郵便物ニハ差出業務ニ於テ作成シタル代金引換爲替證書式紙ヲ添附スル名宛郵政廳ハ郵便物ガ同應ニ直接送立テラレタルモノトシテ代金引換ニ關スル清算ヲ爲ス

取立テタル金額ヲ原初ノ名宛國ニ於ケル郵便證書口座ニ拂込ムベキ郵便物ハ之ヲ轉送スルコトヲ得ズ

第一百三十九條 代金引換爲替證書又ハ拂込票ノ發行

名宛局又ハ名宛郵政廳ノ指定シタル他ノ各局ハ代金引換金額ヲ取立テタル後直ニ代金引換爲替證書 ["Indication Certificate"] ノ部ニ記入ヲ爲シ自局ノ日附印ヲ押捺シタル上該爲替證書ヲ無料ニテ指示セラレタル名宛ニ送達ス

差出郵政廳ニ對シ正確ナル代金引換金額ニ關スル通報ノ請求ヲ爲シタ

貨價匯票、應俟收到客棧後、始可發寄
代收貨價之收單、其款項應撥入投遞郵政活期帳目之內者
均按照該國內郵政支票及轉帳之定章辦理

第一四四十條 作廢及替換之代收貨價匯票

取廢或取單

- 一 凡代收貨價匯票因所註代收貨價數目發生歧異、或因該數目有所變更或註銷以致作廢者、以及廢票因註銷代收貨價作廢者、均由郵件之投遞郵政銷毀
- 二 代收貨價郵件、無論因何緣故必須遲還原寄處者、對於有關郵件之各種單式、應由遲還該郵件之郵政註銷

三 如遇代收貨價郵件相關之單式、於未經代收貨款之前、有散佚、遺失或損壞情事、應由投遞局、按照情形繕補〇〇字格式單或發款單式之副張

第一四四十一條 無法投遞或未獲交付之代收貨價匯票

凡無法向取款人投遞之代收貨價匯票、倘已按必需履行之規定手續、將其有效期間展長後、而仍無法投遞者、應由該代收貨價郵件之原寄郵政查收、並向開發該項匯票之郵政索取匯款
此項規定、對於代收貨價匯票、已向取款人投遞、但未兌取匯款者、亦適用之、但此項匯票預先應用發票郵政所備之兌款單單據代之

第一四四十二條 代收貨價匯票之結帳

交還通信 第四章 通信 第一款 郵便

ルトキハ回答ヲ受領スル迄爲替證書ノ發送ヲ延期ス
引換金額ヲ名宛國ニ於ケル郵便振替口座ニ記入スベキ代金引換郵便物ノ拂込票ハ該國ノ郵便振替ニ關スル內國制度ニ從ヒ之ヲ取扱フ

第一四四十條 代金引換爲替證書又ハ拂込票ノ式紙ノ取消又ハ取換

- 一 代金引換金額ノ指示ノ相違又ハ取換金額ノ取消若ハ變更ニ因リ不用ト爲リタル代金引換爲替證書式紙及代金引換金額取消ノ場合不用ト爲リタル拂込票式紙ハ郵便物ノ名宛郵政廳ニ於テ之ヲ毀棄ス
- 二 代金引換郵便物ニ關スル式紙ニシテ何等ノ理由ヲ問ハズ發出元ニ返送セラルルモノハ返送ヲ爲ス郵政廳ニ於テ之ヲ抹消スルコトヲ要ス

三 代金引換郵便物ニ關スル式紙ガ代金引換金額ノ取立前紛失シ、亡失シ又ハ毀損シタルトキハ名宛局ハ場合ニ從ヒ〇第八號式紙又ハ拂込票式紙ニ依リ其ノ副本ヲ作成ス

第一四四十一條 不能交付又ハ未拂ノ代金引換爲替證書

受取人ニ交付スルコト能ハザリシ代金引換爲替證書ハ場合ニ依リ日附附設ノ手續ヲ爲シタル上該爲替證書關係郵便物ノ差出郵政廳其ノ金額ヲ領收シ爲替振出郵政廳トノ計算書ニ記入ス
權利者ニ交付シタルモ金額ノ拂渡ヲ爲サザリシ代金引換爲替證書ニ付亦同シ但シ該爲替證書ハ豫メ爲替振出郵政廳ニ於テ作成スル拂渡認可書ヲ以テ之ニ代フルコトヲ要ス

第一四四十二條 代金引換爲替ニ關スル能引計算

一 款另訂辦法外、對於交付之代收貨價匯票之結帳辦法、應按後附〇。字格式相同之單式、隨同按月結算之匯票帳目、一併轉寄

二 此項帳單、應附附交付及接收之代收貨價匯票、並應將該項匯票按設票局字母之次序、及各該設票局對於該匯票所列號數之先後、逐一登列、其結備此項帳目之郵政、應將按照公約第七十三條所載應付對方郵政之各項資費、由其應得之匯數內扣除之

三 所有〇。字格式帳目內之尾數、應儘量加入同一時期之匯票月帳之內、至於核對及結算該項帳目之辦法、應按匯票協定及其細則內所載之規定辦理

第五編 設寄及接收郵件手續

第一章

第一百四十三條 日期戳記之用法

一 凡各項郵件、均須由原寄局於郵件正面、加蓋日期戳記、並應備辦簿者、用羅馬字標明原寄之地方及交寄之日期凡在一處設有郵局數所者、其日期戳記、須有二標識、俾證明交寄之局、係屬某一部局

對於原有印機所印之郵票符誌、以為預付郵費之郵件、如原寄局地名及交寄日期、已在郵票符誌上印就、則勿須遵守上節所載之加蓋日期戳記辦法、至於減費而非預付之郵件、如原寄局之地名、已在該項郵件上註明、則亦勿須遵守

一 反對ノ協定アルニ非ザレバ支拂ヒタル代金引換爲書ニ照スル筈引計算書ハ附録〇第九號圖形ニ適合スル式紙ニテ之ヲ作成シ郵便爲書ノ月次計算書ニ添附ス

二 右特別計算書ニハ金額受領ノ旨ヲ記載シタル據渡代金引換爲書證書ヲ添附シ振出局ノ「アルファベット」順ニ且該局ノ原簿ニ記入シタル番號順ニ爲替證書ニ付記入ヲ爲ス計算書ヲ作成シタル郵政廳ハ條約第七十三條ニ依リ自國ノ貨高ノ合計額ヨリ相手郵政廳ニ歸屬スル料金額ヲ控除ス

三 〇第九號計算書ノ差額ハ成ルベク之ヲ同一期間ニ付作成スル郵便爲書月次計算書ノ差額ニ加算ス該計算書ノ審查及清算ハ郵便爲書ノ約定及履行規則ノ規定ニ從ヒ之ヲ爲ス

第五編 差立及到着ノ際ニ於ケル措置

第一章

第一百四十三條 日附印ノ押捺

一 通常郵便物ニハ成ルベク「ラテン」文字ニテ差出地及郵便ニ差出シタル日附ヲ指示スル印章ヲ差出局ニ於テ其ノ裏面ニ押捺ス

數箇ノ郵便局アル地方ニ於テハ印章ハ何局ガ差出局ナルカヲ指示スルモノナルコトヲ要ス

前二節ニ規定スル印章ノ押捺ハ差出地及郵便ニ差出シタル日附ノ指示ヲ有スル料金納用機ニ依リ印影ヲ以テ料金ヲ納納シタル通常郵便物ニ付テハ必ズシモ之ヲ必要トセズ該印章ノ押捺ハ差出地ガ郵便物面ニ指示セラレアルトキハ書留ニ非ザル低料郵便物ニ付テモ亦之ヲ必要トセズ

二 郵件上所黏有效之郵票、概應用日期戳記蓋銷
郵件上之郵票、如因原寄局之疏漏、未經蓋戳註銷者、應由
查出漏銷之局、用筆畫一粗線、或用其他方法註銷、然不得
加蓋日期戳記於該郵票之上

三 誤寄之郵件、除非掛號郵件應由收到之局、加蓋日期
戳記、不但固定之郵局應如此辦理、即行動郵局亦須儘力一
律照辦
信函時於郵件之背面明信片時於表面加蓋印章爲要

四 凡在船中交寄之郵件、應由船上之郵政人員、或由擔任代
理郵政事務之船員加蓋日期戳記、如該船無此項人員、則須
將郵件向停泊地方之郵局郵封交遞、凡遇此項情事、該郵局
除加蓋本局自用日期戳記外、並應於郵件上註明「Narhei」
「Papebok」字樣、或其他同意相同之字樣

五 證明明信片之寄往局其日戳得於回信部之表面左側加蓋

第一百四十四條 快遞郵件

凡快遞郵件、應儘能辦到者、於將寫投遞處所之旁、貼以深紅
色印有大號「Priority」字樣之箋條

第一百四十五條 未經預付資費或預付資費
未足之郵件

一 凡於交寄後、無論向收件人收取何項資費之郵件、或向寄
件人收取何項資費之無法投遞郵件、均應於該項郵件封面之

交通通信 第四章 通信 第一款 郵便

二 有效ナル總テノ郵便切手ハ之ヲ消印スルコトヲ要ス
差出業務ニ於テ誤謬又ハ遺漏ニ因リ消印セザリシ郵便切手ハ遺例ヲ
發見シタル郵便局ニ於テ一條ノ太キ線ヲ以テ之ヲ抹消シ又ハ其ノ他
ノ方法ニ依リ之ヲ無効トスルコトヲ要ス但シ之ニ日附印ヲ押捺セザ
ルモノトス

三 誤送ノ通常郵便物ニハ寄附ニ非ザル低料郵便物ヲ除キ誤送ヲ受ケ
タル局ノ日附印ヲ押捺スルコトヲ要ス右ノ固定局ノミナラズ行動局
ニ於テモ亦能フ限リ之ヲ爲スベキモノトス
右日附印ハ書狀ニ關スルトキハ郵便物ノ裏面ニ郵便業務ニ關スルト
キハ裏面ニ、之ヲ押捺スルコトヲ要ス

四 船舶内ニ於テ差出ス通常郵便物ノ押印ハ郵便吏員又ハ業務ヲ兼當
スル船員ニ於テ又之等ノ者アラザルトキハ露出ノ儘該通常郵便物ノ
交付ヲ受クル寄港地ノ郵便局ニ於テ之ヲ擔當ス此ノ場合ニ於テハ郵
便局ハ該郵便物ニ同局ノ日附印ヲ押捺シタル上「Narhei」「Pape-
bok」其ノ他類似ノ記載ヲ爲ス

五 往復郵便業務ノ名宛局ハ其ノ日附印ヲ返信部ノ表面左側ニ押捺ス
ルコトヲ得
第一百四十四條 別配達郵便物
別記達郵便物ニハ「Special」ナル語ヲ太赤スル淺赤色ノ印刷票符ヲ成ル
ベク名宛地ノ指示ノ側ニ貼附ス

第一百四十五條 料金ノ未納又ハ不足ノ郵便物

一 通常郵便物ニシテ差出後名宛人ヨリ又不能記達ノ場合差出人ヨリ
何等カノ料金ヲ徵收スルコトヲ要スルモノニハ裏面ノ上部右隅ニ

上端右角、書以「字戳記、即爲應付欠費之表示、所應收取之數目、亦須在該戳記之旁用佛郎及生丁清晰註明

二 所有「字戳記、及應行收取之數目、應由原寄郵政分別加蓋印實、如爲改寄之件、或無法投遞之件、應由改寄郵政分別加蓋印實、

但過郵件親寄國與改寄郵政間訂有施行減輕郵費之辦法者、則應行收取之數目應由投遞郵政標寫

三 投遞郵政應將所應收取之欠費數目、於郵件上註明

四 每一郵件、未經書有「字戳記者、除顯明錯誤外、即認爲交費已繳付足

五 郵件上加貼有已失效用之郵票或機印郵票符號者、一律按照未貼郵票辦理、即在該票或符號旁畫一圓(○)、並以鉛筆將該郵票或符號四週圍註

第一四四十六條 課金另納單之遞還及收回 代墊之費用

一 凡向收件人課金另納之郵件、投交以後、代寄件人應付關稅或其他費用之郵局、即於課金另納單背面將應填之事項一一填妥、並將所填之件、隨同單據、裝入封固之封套內、密交原寄局、封套外面無須註明內裝之物件
然各郵政、得特行指定應處郵局、專司遞還註有代墊費之課金另納單、亦得聲明他國郵政、將此項單式、向該指定郵

印(支拂フベキ料金)ヲ押捺ス徵收スベキ金額ノ「フラン」及「センチーム」ニ於ケル指示ハ該印章ノ側ニ極メテ讀ミ易キ數字ニテ之ヲ記載ス

二 「印」ヲ押捺及徵收スベキ金額ノ指示ハ差出郵政應ニ於テ又轉送又ハ不能配達ノ場合ニハ再發送郵政應ニ於テ之ヲ擔當ス

尤モ再發送郵政應トノ關係ニ於テ引下料金ヲ適用スル限ヨリ設スル郵便物ニ關スルトキハ徵收スベキ金額ハ配達ヲ爲ス郵政應ニ於テ之ヲ指示ス

三 配達郵政應ハ郵便物ニ對シ徵收スベキ料金を課徵ス

四 「印」ヲ有セザル各郵便物ハ明瞭ナル誤謬ナキ限り正當ニ料金を前納シタルモノト看做シ之ヲ取扱フ

五 料金前納ニ付放刀ナキ郵便切手及料金前納ノ印影ハ之ヲ無視ス此ノ場合ニ於テハ該郵便切手又ハ該印影ノ周圍ニ鉛筆ヲ以テ線ヲ畫シ其ノ側ニ數字ノ零(〇)ヲ記載スルコトヲ要ス

第一四四十六條 課金別納狀ノ返送、前拂課金ノ取立

一 差出人ノ計算ニ於テ關稅其ノ他ノ費用ノ前拂ヲ爲シタル局ハ有宛人ニ課金別納郵便物ヲ交付シタル後課金別納狀ノ裏面各欄ニ相當記入ヲ爲シ之ヲ理據書類ト共ニ封筒トシテ在中品ヲ指示スルコトナク郵便物ノ差出局ニ送付ス
尤モ各郵政應ハ特ニ指定シタル局ヲシテ費用ヲ記入シタル課金別納狀ノ返送ヲ爲サシメ又別納狀ヲ特定ノ局ニ送付スルコトヲ請求スル權

局運電

無論何項情形、原寄國郵政、應於另納單正面、註明該單應向何局退寄之郵局名稱

二 如貼有「Franco de droits」指示之郵件、寄抵投遞郵政時未附有課金另納單者、則擔任辦理海關手續之郵局須備該項安費單兩張一紙、上面註明原寄國之名稱、在可能範圍內註明該件交寄日期一併註明

如課金另納單、於郵件投遞之後、遇有遺失情事、亦須繕備副張一紙、按原圖樣辦理

三 倘郵件因任何緣由、退還原寄局、關於該件之課金另納單應由投遞郵政註銷

四 原寄郵政、一經收到投遞局所發註明代付資費之課金另納單、即將所代付之資費按其所定之價率、折合本國貨幣、然此項定率、不得超過該國向對方開發匯票所定之價率、所有折合之數、應於該單之中部及該單之聯條上註明、如該項資費全數費還後、原寄局即將該單之聯條、交給寄件人、如屬必需、應將所附之單據一併交給

第一百四十七條 改寄郵件

一 凡郵件寄到投遞處、而收件人住址已稱遷移者、應認作該件、係由原寄局、遞寄新改投遞處所之件

二 凡郵件未付第一次寄遞之郵費、或付資未足、應按該件由原寄處遞寄新投遞處適用之欠資收取資費

三 凡郵件照單付足第一次寄遞之郵費、而於改寄之先、未將

交通通信 第四章 通信 第一款 郵便

利ヲ有ス

別納狀ノ返送セラルベキ局ノ名稱ハ總テノ場合ニ於テ郵便物ノ差出局ニテ課金別納狀ノ表面ニ之ヲ記入ス

二 「Franco de droits」ナル指示ヲ有スル郵便物ガ課金別納狀ナク名宛業務ニ到着スルトキハ通關ヲ擔當スル局ハ別納狀ノ副本ヲ作成シ之ニ差出國名及成ルベク郵便物ノ差出日附ヲ記載ス

課金別納狀ガ郵便物ノ交付後亡失シタルトキハ同一條件ニ於テ副本ヲ作成ス

三 何等ノ理由ヲ間ハズ差出元ニ返送スル郵便物ニ關スル課金別納狀ハ名宛郵政廳ニ於テ之ヲ抹消スルコトヲ要ス

四 名宛業務ノ支拂ヒタル費用ヲ指示スル課金別納狀ヲ受取リタルトキハ差出郵政廳ハ該費用ノ金額ヲ相手國ニ宛テ郵便爲替ノ換出ニ付定ムル率ヲ超ニザル率ニテ自國ノ貨幣ニ換算ス換算ノ結果ハ之ヲ式紙ノ本券及側部ノ通知券ニ指示ス費用ノ額ヲ取立タル後差出局ハ差出人ニ別納狀ノ通知券及場合ニ依リ證據書類ヲ交付ス

第一百四十七條 轉送郵便物

一 居所ヲ變更シタル名宛人ニ宛テタル通常郵便ハ之ヲ差出地ヨリ直接新名宛地ニ宛テタルモノト看做ス

二 最初ノ運送路ニ付料金ノ未納又ハ不足ノ郵便物ニ對シテハ該郵便物ガ差出地ヨリ直接新名宛地ニ宛テラレタル場合ニ適用スベキ料金ヲ課ス

三 最初ノ運送路ニ付正當ニ料金ヲ前納シタル郵便物ニシテ其ノ後ノ

郵便物之運費及掛費、應按由原寄處運寄該新投遞處之郵資、與已付過者相較、收取短欠之數。

四 凡郵件原向某國境內交寄、並依照國內章程付足郵費者、即郵於第一次寄遞已交付足郵費之件。

五 凡郵件曾在某國境內免費寄遞者、寄至他國時、應按該件由原寄處運寄該投遞處所應繳付之數、收取實費。

六 改寄時、改寄局應將有礙紙片形態之郵件於表面、其他種類之尋常郵件背面、一律加蓋日期戳記。

七 尋常或掛號郵件、因補添住址或修改住址而退還寄件人者、如該件重行交局寄遞時、郵局即不得認爲改寄之件、應作爲新寄之件另收郵費。

八 凡郵件於改寄時、或運還原寄局時、(參閱下列第一百四十九條)其應付之關稅、或非屬郵政之費用、不克取消者、可以按照代收貨價方法、向新投遞郵政收取此項費用、如遇此項情事、原投遞郵政、應備具說明小條、及代收貨價匯票、(與C字格式相同)連同該郵件一併寄致。如在事郵政間、向未辦有代收貨價事務者、則所有該項費用可用公函通知新投遞郵政、以便收取。

運送路ニ關スル補充料金が其ノ轉送路ニ支拂ハレザリシモノニ關シテハ既ニ支拂ハレタル前納料金をト該郵便物が最初ヨリ新名宛地ニ宛テラレタルトキニ徵收スベキ料金をト差額ニ等シキ料金を課ス。

四 最初一國內ニ宛テ且内國制度ニ從ヒ正當ニ料金を前納シタル郵便物ハ之ヲ其ノ最初ノ運送路ニ付正當ニ料金を前納シタルモノト看做ス。

五 最初一國內ニ於テ郵便料免除ニテ取扱ヒタル郵便物ニ對シテハ該郵便物が差出地ヨリ直接新名宛地ニ宛テラレタル場合ニ支拂フベキ料金を課ス。

六 總テ轉送ノ場合ニハ轉送局ハ「カード」ノ形態ヲ有スル郵便物ニ付テハ表面ニ其ノ他ノ種類ノ通常郵便物ニ付テハ裏面ニ其ノ日附印ヲ捺捺ス。

七 普通又ハ書留ノ通常郵便物ニシテ其ノ名宛ヲ補充シ又ハ訂正スル爲差出人ニ還付セラレタルモノガ再ビ業務ニ差出サルトキハ之ヲ轉送通常郵便物ト看做サズ新ナル郵便物トシテ取扱ヒ且新料金を課ス。

八 轉送又ハ差出元ヘノ返送(下記第四百九十九條)ノ際取消ヲ得ルコト能ハザリシ關係其ノ他郵便料以外ノ課金ハ代金引換ヲ以テ新名宛郵政處ヨリ之ヲ取立ツ此ノ場合ニ於テハ最初ノ名宛郵政處ハ説明書及代金引換爲替證書(C第八號雜形)ノ郵便物ニ附添ス。

關係郵政處間ノ關係ニ於テ代金引換業務ヲ實施シ得ザルトキハ右課金ハ通信ヲ以テ之ヲ取立ツ。

九 凡屬快遞郵件、由專差投送住所無效時、改寄局即將「H」字樣、以粗橫線二條畫銷之

第一四十八條 改寄郵件之封套及集合封套

一 凡平常郵件、向遷移住址之原收件人改寄者、可將此項郵件、裝入各郵政所備之特別封套、其式樣與後附之「O」字格式相同、封套之上、並可書寫收件人之姓名、及其新住址

二 凡屬交海關查驗之郵件及凡郵件之式樣、容積或重量、易使封套破損者、不得裝入該項封套之內、該封套及其內裝郵件之重量總數、無論如何、不得逾五百公分

三 改寄封套交還改寄局時、不可封口、以便該局遇必要時、收取內裝郵件應補之費、如應補之費未曾繳付、該局可將寄到時應收之費、註明於郵件之上、查驗之後、改寄局即將封套封固、遇必要時、在封套上加蓋「T」字戳記、並以佛郎及生丁註明所應收取費之總數

四 此項改寄封套寄到之後、投遞局可將該套密封、並查驗套內所裝之郵件、以便必要時、收取未付應補之費

五 凡交寄同一輪船上之船員、或旅客、或旅行團體之團員之平常郵件、亦可按照本條第一至第四節之規定辦理、凡遇此種情事、集合封套上、應書明該件應交之輪船所在地、或輪船公司代理所之地址、或旅行住址

交通通信 第四章 通信 第一款 郵便

九 轉使ニ依ル別配運郵便物ノ住所配達ガ效果ナカリシ場合ニ於テハ轉送局ハ「H」ナル票符又ハ記載ヲ二條ノ太キ橫線ニ依リ抹消スルコトヲ要ス

第一四十八條 轉送ノ封皮又ハ合括ノ封皮

一 居所ノ變更シタル同一人ニ轉送スベキ數箇ノ普通通常郵便物ハ附録第十號圖形ニ適合シ郵政廳ヨリ供給スル特別ノ封皮ニ之ヲ納ムルコトヲ得該封皮ニハ名宛人ノ氏名及新居所ノ「M」記載スルコトヲ要ス

二 右封皮ニハ稅關検査ニ付スベキ郵便物又ハ形體、容積及重量ノ關係上破損ヲ生ゼシムル虞アル郵便物ヲ納ムルコトヲ得ズ封皮及其ノ包有品ノ總重量ハ如何ナル場合ニモ五百グラムヲ超過スベカラズ

三 封皮ハ轉送局ニ於テ場合ニ依リ該封皮ノ包有スル郵便物が課セラルルコトアルベキ補充料金ヲ徵收シ得ル標又補充料金ガ支拂ハレザルトキハ到着ノ際徵收スベキ料金ヲ該郵便物面ニ指示シ得ル標之ヲ附封ノ邊轉送局ニ差出スコトヲ要ス點檢ノ後轉送局ハ封皮ヲ封緘シ且之場合ニ依リ徵收スベキ料金ノ總額ノ「フラン」及「サンチ」ムニ於ケル指示ヲ有スル「T」印ヲ押捺ス

四 名宛地ニ到着シタルトキハ運送局ハ封皮ヲ開破シ且其包有品ヲ點檢スルコトヲ得同局ハ場合ニ依リ支拂ハレザリシ補充料金ヲ徵收ス

五 同一團體ノ乘組員及船客又ハ團體旅行ヲ爲シツツアル人ニ宛テタル普通通常郵便モ亦第一項乃至第四節ノ規定ニ依リ之ヲ取扱フコトヲ得此ノ場合ニ於テ合括ノ封皮ニハ該封皮ガ交付セラルベキ船舶、航海取扱所、旅行取扱所等ノ名宛ヲ記載スルコトヲ要ス

第一節四十九條 無法投遞之郵件

一 凡郵件原由何事故、無法投遞者、投遞局應於退還原寄郵政之先用法文於每一郵件之背面、清晰簡單註明無法投遞之事由如左 [Inconnu] 尋覓無著 [Fretus] [en voyage] [Parti] [non réclamé] [décedé] 等字樣、至於明信片或實明信片式標指河之印刷物、其無法投遞之簡潔事由、可於寄寫姓名住址之右半幅註明

以上各節、可以兼記加蓋、或黏貼小條註明、各郵政得將無法投遞之事由、以各該國文字譯註、並可加註其餘欲記之事項、投遞局應將該件原註投遞處所登錄

放於該件封面上原寄局標識之旁、註明「Ratour」字樣、此外如爲情面應將該投遞局之日期標記蓋於背面、如爲明信片則蓋於姓名住址之正面

二 無法投遞之郵件、應即以單件或捆成一束、聚一小條、載明「Retour」之字樣、退還原寄局

無法投遞之郵票郵件、應投寄往原寄國之掛號郵件辦法、退還該國之交換局

三 凡屬國內實例交寄之郵件無法投遞時、爲退還寄件人而須寄往外國者、應照依照本編則第一百四十五條之規定辦理

四 凡聲明由領事轉交船員、及其他他人之郵件、如因無人領取、由該領事退還該處郵政局者、則應作爲無法投遞之郵件辦理

所有該項郵件已經收取之費費、亦應退還

第一節四十九條 不能配遞之爲リタル郵便物

一 何等ノ理由ヲ問ハズ配遞スルコト能ハザル通常郵便物ヲ發出配遞ニ返送スルニ先テ名宛局ハ [Inconnu] [Fretus] [en voyage] [Parti] [non réclamé] [décedé] 等ノ語ヲ以テ不能配遞ノ原因ヲ該郵便物ノ裏面ニ佛蘭西語ニテ簡明ニ指示スルコトヲ要ス郵便書及カードノ形體ヲ有スル印刷物ニ關シテハ不能配遞ノ原因ハ裏面右半部ニ之ヲ指示ス

右指示ハ印章ノ押捺又ハ票符ノ粘附ニ依リ之ヲ爲ス各郵政廳ハ不能配遞ノ原因ノ自國語ニ於ケル翻譯其ノ他便宜ナリト認ムル指示ヲ附記スル權能ヲ有ス名宛局ハ名宛地ノ指示ヲ抹消シ郵便物ノ裏面發出局ノ指示ノ側ニ「Retour」ナル記載ヲ爲スコトヲ要ス尙書狀ノ裏面及郵便票書ノ裏面ニハ其ノ日附印ヲ押捺スルコトヲ要ス

二 不能配遞ト爲リタル通常郵便物ハ單獨ニテ又ハ「Retour」ナル票符ヲ附シタル特別ノ把束ト爲シ之ヲ返送ス

不能配遞ト爲リタル書留通常郵便物ハ差出國宛書留通常郵便物ト同樣ニ同國交換局ニ之ヲ送付ス

三 內國制度ノ通常郵便物ニシテ不能配遞ト爲リ差出人ニ還付スル爲外國ニ送付スルコトヲ要スルモノハ第四百七條ノ規定ニ從ヒ之ヲ取扱フ

四 領事氣附ニテ海員其ノ他ノ人ニ宛テタル通常郵便物ニシテ請求ナキモノトシテ領事ヨリ郵便局ニ返送セラレタルモノハ不能配遞郵便物トシテ之ヲ取扱フコトヲ要ス

右通常郵便物ニ對シ領事ヨリ徵收シタル料金額ハ之ヲ還付スルコト

第一四五十條 撤回及更改姓名住址之郵便

- 一 凡寄件人應撤回郵件、或更改郵件上之姓名住址等事、應隨附附〇〇字格式、備單一份、對於同一寄件人、向同一收件人、同時在同一郵局交寄之多數郵件、祇須備單一份、該單交局時、寄件人應即證明確為寄件本人無訛、如有郵局所發郵件執據、亦須呈驗、一面應由原寄郵政負證明寄件人無訛之責除證明外、所有辦法如左
- (甲) 所請之事項、如欲由郵政代遞者、該單應附原件同式之信封、或同式之住址單、按掛號運寄投遞局
- (乙) 所請之事項如欲用電報代遞者、該單即交由電報局電文電遞投遞郵局、此項電報、須用法國文字繕寫

- 二 投遞局收到〇〇字格式單、或代該單之電報後、應即尋出所請之郵件詳情辦理該項郵件如尋覓無著、或該件業已投遞或來電不盡明確、不足辨識所指確為其件者、應將事實、立函通知原寄局、以便向原寄人轉知

- 三 各郵政皆可向國際郵政公署聲明、凡與各該郵政往來之陸路單、應寄交該郵政總局、或其指定之某局轉交辦理
- 凡陸路單應由郵政總局轉交辦理者、倘原寄局為某項郵件運向投遞局有所請求該投遞局祇可將該項郵件扣留、必俟由郵

交通通信 第四章 通信 第一款 郵便

ヲ要ス

第四百五十條 取戻、名宛變更

- 一 通常郵便物ノ取戻又ハ名宛變更ノ請求ニ付テハ差出人ハ附録C第十一號雜形ニ適合スル式紙ヲ使用ス同一差出人ニ依リ同一名宛人ニ宛テ同時ニ同一局ニ差出サレタル數箇ノ郵便物ニ付テハ單ニ一通ノ式紙ヲ使用スルコトヲ得差出人ハ該請求書ヲ郵便局ニ差出シタル上其ノ本人タルコトヲ證明シ且差出ノ受領證アルトキハ之ヲ呈示スルコトヲ要ス差出國郵政廳ノ責ニ任ジ得ル證明後ニ於テハ左ノ手續ニ依リ
- (イ) 請求ガ郵便ニ依リ送付セラルベキトキハ式紙ニ郵便物ノ封皮又ハ裏紙ノ完全ナル填寫ヲ添ヘ留置郵便物トシテ名宛局ニ直要之ヲ發送ス
- (ロ) 請求ガ電信ニ依リ爲サルルコトヲ要スルトキハ式紙ハ電信乘務ニ之ヲ差出シ同乘務ニ於テ其ノ文言ヲ名宛郵便局ニ發送ス電報ハ佛蘭西語ニテ之ヲ記載ス
- 二 C第十一號式紙又ハ之ニ代ルベキ電報ヲ受取リタルトキハ名宛局ハ通報セラレタル通常郵便物ヲ搜索シ請求ニ對シ必要ナル措置ヲ執ル搜索效果ナキカ、郵便物が既ニ名宛人ニ運達セラレタルカ又ハ電信ニ依リ請求ガ郵便物ヲ確認シ得ル様十分明確ナラザルトキハ其ノ事實ヲ直ニ差出局ニ通報シ同局ハ之ヲ請求人ニ通知ス
- 三 各郵政廳ハ自國ノ關スル限リ請求ノ交換ガ其ノ中央郵政廳又ハ特ニ指定スル局ノ媒介ニ依リテ行ハルベキコトヲ總理局宛通知ニ依リ請求スルコトヲ得請求ノ交換ガ中央郵政廳ノ媒介ニ依リ行ハルル場合ニ於テハ差出局ヨリ名宛局ニ直要ニ發送シタル請求ハ中央郵政廳

交通通信 第四章 通信 第一款 郵便

政務局收到轉請單後、始能照辦

凡各郵政依照本節首段所設辦法辦理者、所有與投遞局在函內標信之費、無論係郵寄、或用电報、均應由該郵政自行擔任

寄件人如用電報標信者、倘向投遞局發函辦理不及、亦須用電報通知

第一百五十一條 修改住址

凡修改住址(並不改寫收件人姓名職銜者)亦可由寄件人逕向投遞局聲明、無須按照更改姓名住址之通常手續辦理

第一百五十二條 查詢尋常郵件

一 查詢尋常郵件、應按照後附O.H.S.字格式相同之單式、繕備查詢單一紙

裝封查詢單之郵局、將查詢單封入封套內、勿備備具公函、郵寄對方郵局、該局按照情形、向收件人或寄件人處、查明所標詳情後、即將查詢單照開標辦法寄還該單之局

如查詢之事項、屬爲無效、該查詢局即將該單寄呈該國總局備案、以備日後考查之根據

對於同一寄件人向同一收件人在同一郵局同時交寄之多數郵件、應備查詢單一份

二 各郵政可向總郵政公署聲明、關於各該郵政事務之查詢單、應寄交該郵政總局或其指定之某局

一九八之二〇八

ノ請求、中央政廳ノ請求到着スル迄當該通常郵便ノ配達ヲ見合セテムル效力アルモノトス

第一節ニ規定スル權能ヲ行使スル郵政廳ハ名宛局ト交換スベキ權能ヲ內閣業務內ニ於テ郵便又ハ電信ニ依リ總局スルコトヨリ生ズル費用ヲ負擔ス

差出人自ラ電信ヲ利用シタルトキ及郵便ニテハ總局ノ時期ニ名宛局ニ通知シ得ザルトキハ電信ニ依ルコトヲ要ス

第一百五十一條 名宛ノ簡單ナル訂正

名宛ノ簡單ナル訂正(名宛人ノ氏名又ハ身分ノ變更ヲ除ク)ハ差出人ニ於テ名宛局ニ直接即チ名宛變更ニ付規定スル手續ヲ履行スルコトナク之ヲ請求スルコトヲ得

第一百五十二條 取調請求、普通郵便物

一 普通郵便物ニ關スル各取調請求ハ附錄C第十二號雛形ニ適合スル式紙ニ記入シテ之ヲ爲ス

取調請求ヲ受理シタル局ハ送付書ヲ深ヘズ封筒ニ依リ該式紙ヲ關係局ニ直接送付ス該局ハ場合ニ從ヒ名宛人又ハ差出人ヨリ必要ナル通報ヲ蒐集シタル後該式紙ヲ作成シタル局ニ同様ノ方法ニ依リ之ヲ返送ス

取調請求ガ理由アリト認メラルトキハ右式紙作成局ハ爾後ノ取調ノ基礎ト爲ス爲中央郵政廳ニ該式紙ヲ送付ス

同一差出人ニ依リ同一名宛人ニ宛テ同時ニ同一局ニ差出サレタル數箇ノ郵便物ニ付テハ單ニ一通ノ式紙ヲ使用スルコトヲ得

二 各郵政廳ハ其ノ業務ニ關スル取調請求ガ其ノ中央郵政廳又ハ特ニ指定スル局ニ宛テ送付セラルベキコトヲ該總局宛通知ニ依リ請求ス

三 〇一九年總紙按下列第一百五十三條第五節所規定之條件要
退回查詢請求郵件之寄發郵政廳

第一四五十三條 查詢掛號郵件

一 查詢掛號郵件、應按後附〇字格式清單一份、該單儘速
所辦掛到者、隨附與原件同式之信封、或同式之住址單一紙
備所查詢之件、係代收貨價郵件、則應按照情形、另外隨附
〇字格式之匯票單一張、或撥款單一紙
凡查詢同一寄件人向同一收件人同時在同一郵局交寄之多數
郵件、並須備單一份

二 此項查詢單、按照通則、封入信套內、由原寄局逕寄投遞
局、毋庸備具公函如投遞局能查明該郵件之確切歸宿、即將
情形載入查詢單內、並將該單寄還原寄局

如投遞局不能證明該件之歸宿時、該局應將事實記錄於該查
詢單內、即逕還原寄局、並應儘其所能、隨附收件人之證明
單一紙、說明該件未經收到等語如遇此項情形、由原寄郵政
將寄在第一期寄郵政時之詳細填明於該查詢單內、即行寄往
該轉寄郵政、再由該轉寄郵政將轉寄之詳細填明後、將該查詢
單寄往該前途郵政、如是接局轉查、至所查郵件之歸宿查出
為止凡郵政將所查郵件已提交收件人者、或不能證明已將該

ルコトヲ得

三 〇第十二號式紙ハ下記第五百十三條第五項ニ規定スル條件ニ從ヒ
取調請求郵便物ノ差出郵政廳ニ之ヲ返送スルコトヲ要ス

第四五十三條 取調請求、書留郵便物

一 書留郵便物ニ關スル各取調請求ハ附錄〇第十三號圖形ニ適合スル
式紙ニ之ヲ記入ス該式紙ニハ成ルベク郵便物ノ封皮又ハ表記ノ模寫
ヲ添付スルコトヲ要ス
取調請求書ガ代金引換郵便物ニ關スルモノナルトキハ尙適合ニ從ヒ
〇第八號爲替證書又ハ拂込票ノ副本ヲ之ニ添付スルコトヲ要ス

同一差出人ニ依リ同一名宛人ニ宛テ同時ニ同一局ニ差出サレタル數
箇ノ郵便物ニ付テハ單ニ一通ノ式紙ヲ使用スルコトヲ得

二 取調請求書ハ原則トシテ差出局ヨリ名宛局ニ直接之ヲ送付ス該送
付ハ送付書ヲ添ヘズ封書ニ依リ之ヲ爲ス名宛局ガ郵便物ノ確定的歸
跡ニ關スル通報ヲ爲シ得ルトキハ該局ハ式紙ニ記入ヲ爲シタル上之
ヲ差出局ニ返送ス

郵便物ノ歸跡ヲ名宛局ニ於テ立證シ得ザルトキハ該局ハ其ノ事實ヲ
式紙ニ記載シ且該郵便物ヲ受取ラザリシコトヲ證明スル名宛人ノ申
立書ヲ成ルベク添ヘ之ヲ差出局ニ返送ス此ノ場合ニ於テハ差出郵政
廳ハ第一期寄郵政廳ヘノ返送ノ細項ヲ式紙ニ記入ス次ニ差出郵政廳
ハ之ヲ第一期寄郵政廳ニ送付シ同廳ハ之ニ其ノ意見ヲ記入シ場合ニ
依リ次ノ郵政廳ニ送付ス斯クシテ取調請求書ハ取調請求郵便物ノ歸
跡ガ立證セラルル迄郵政廳ヨリ郵政廳ニ之ヲ送付ス名宛人ニ交付ヲ

交通通信 第四章 通信 第一款 郵便

件投交或照單轉寄他一郵政者、應將事實載入單內、寄還原寄郵政

三 然原書及發還郵政、如經請求時、可按原所查郵件轉寄之
時程、將查閱單由最初起換局遞寄、在此情形之下、查詢單
應按第二節末段所載之手續、自原寄郵政換次追查、至投遞
郵政為止

四 各郵政可向國際郵政公署聲明、凡關於該郵政之查詢單、
應寄交該郵政總局、或其所指定之某局

五 此項〇.〇.〇字格式、及其所附文件、無論如何、均應儘早寄
還查詢郵件之原寄郵政、其寄還之期限、自查詢之日起、至
遲不得逾三個月、如與途達各國往來查詢者、不得逾六個月

六 右列辦法、對於郵件損壞、遺失、或其他相似情事、不適
用之、如遇此等情事、應由各該郵政通信局查

第一百五十四條 請求通知

關於普通或掛號郵件之請求通知各按第一百五十二條及第一百
五十三條所定之規定辦理之

第一百五十五條 關於在他國交寄郵件之查

詢及通知請求

如遇郵政公約第五十三條第三節所述情形、所有關於查詢或通
知請求之〇.〇.〇字查詢單式、順寄交原寄郵政、如用〇

了シタル郵政廳又ハ場合ニ依リ交付若ハ他ノ郵政廳ヘノ正當ナル
送アリ立證シ得ザル郵政廳ハ其ノ事實ヲ式紙ニ記載シテ之ヲ發出郵政廳
ニ返送ス

三 尤モ差出郵政廳又ハ名宛郵政廳ノ請求アルトキハ取調請求書ハ最
初ヨリ郵便物ト同一ノ送達経路ニ依リ局ヨリ局ニ之ヲ送付ス
此ノ場合ニ於テハ搜索ハ第二項末節ニ定ムル手續ニ從ヒ差出郵政廳
ヨリ名宛郵政廳迄之ヲ繼續ス

四 各郵政廳ハ其ノ業務ニ關スル取調請求書ガ其ノ中央郵政廳又ハ特
ニ指定スル局ニ送付セラルベキコトヲ總理局宛通知ニ依リ請求スル
コトヲ得

五 〇第十三號式紙及其ノ添附物ハ總テノ場合ニ於テ成ルベク短期間
内ニ且遲クトモ取調請求書ノ日附ヨリ起算シ三月ノ期間内ニ取調請
求郵便物ノ差出郵政廳ニ之ヲ返送スルコトヲ要ス該期間ハ連續セル
國トノ關係ニ於テハ六月トス

六 前記條規定ハ閉鎖ノ取扱、閉鎖ノ不足其ノ他類似ノ場合ニ於テ郵
政廳間ニ一層詳細ナル照復ヲ要スルトキハ之ヲ適用セズ

第一百五十四條 通報請求

普通又ハ書留ノ郵便物ニ關スル通報請求ハ夫夫第百五十二條及第百五
十三條ニ定ムル規定ニ從ヒ之ヲ取扱フ

第一百五十五條 他國ニ於テ差出サレタル郵便物ニ關

スル取調請求及通報請求

條約第五十三條第三項ニ規定スル場合ニ於テハ取調請求又ハ通報請求
ニ關スル〇.〇.〇字及〇第十三號式紙ハ差出郵政廳ニ之ヲ送付スル

ハ字查詢單、須附外交密時之收據
查詢單關於郵政公約第五十三條所規定之期限內到達原寄郵政

第一四五六條 使用舊郵票或偽造之郵票
及使用偽造印機或印刷機

所印之郵票符誌

除各國法律訂有特別辦法外、凡過郵件上所黏預付郵資之郵票、
查有假造情事、印機或印刷機所印之郵票符誌係偽造者、均照
下列規則辦理

(甲) 郵局發寄郵件時、如查有某項郵件上所黏之郵票、係
假造(偽造或已用過者)印機印刷機所印之郵票符誌、
係屬偽造、其郵票或符誌、無庸塗改、即將該件隨同後附
通知書一紙、裝入封套、作為公事掛號、密交投遞局、該
通知書應繕備一份通知原寄郵政及投遞郵政

(乙) 關於此項違法情事、應請收件人到局證明、如收件人
照付應付之郵資、並將寄件人姓名住址說明、一而俟郵件
內裝之物品開後、將郵件全件交付郵局、倘過該件不能與
證明物品拆離、則亦必須將該件所黏姓名住址、及貼有所
稱發賣之郵票或郵票符誌之一部分、(如信封、包皮或信件
之一段等)交付郵局、如是始可將該件投遞、查驗之結果、
應隨後附ハ字相向之格式、繕備報告單一份、將所需情
形說明、由局員及收件人署名、如收件人拒絕簽署、即將
其拒絕一節載明單內

交通通信 第四章 通信 第一款 郵便

十三號式紙ニハ差出ノ受領證ヲ添附スルコトヲ要ス
差出郵政廳ハ條約第五十三條ニ規定スル期間内ニ右式紙ノ送付ヲ受ケ
ベキモノトス

第四五六條 詐欺ノ疑アル郵便切手又ハ料金前納
用機械若ハ印刷機ニ依ル偽造印影ノ
使用

詐欺ノ郵便切手又ハ料金前納用機械若ハ印刷機ニ依ル偽造印影ヲ料金
前納ノ爲使用シタルコトヲ證明スル爲左ノ手續ニ從フ但シ各圖ノ法則
上特ニ規定アルトキハ此ノ限ニ在ラズ

(イ) 如何ナル郵便物タルヲ問ハズ詐欺ノ郵便切手(偽造シ又ハ紙
ニ使用シタルモノ)又ハ料金前納用機械若ハ印刷機ニ依ル偽造印
影アルコトヲ郵便物差出ノ際發見スルトキハ該切手類ニ何等ノ作
爲ヲ施サズ郵便物ハ之ニ附錄C第十四號圖形ニ適合スル通知書ヲ
添附シ封皮ニ納メ職權ヲ以テ實習ニテ名短局ニ短テ發送ス該通知
書ノ一通ハ通知ノ爲差出國及名短局ノ郵政廳ニ之ヲ送付ス

(ロ) 郵便物ハ名短人ニ於テ正當ノ料金ヲ支拂ヒ送出人ノ氏名及居
所ヲ告知シ且包有品ヲ知得シタル後ハ犯罪ノ部分ト分離スルコト
能ハサル郵便物ニ在リテハ其ノ全部、其ノ他ノ場合ニハ表記及詐
欺ノモノトシ認メラントシタル印影又ハ切手ヲ有スル郵便物ノ一部
(封皮、帶紙、書狀ノ一部等)ヲ郵便局ノ處分ニ委スル場合ニ限り反
則ヲ證明スル爲招致シタル名短人ニ之ヲ交付ス招致ノ結果ハ郵政
吏員及名短人ノ署名シタル附錄C第十五號圖形ニ適合スル圖章ヲ
以テ之ヲ證明ス名短人拒絕シタル場合ニハ其ノ旨ヲ圖章ニ記載ス

交通通信 第四章 郵便 第一款 郵便

一九八之一二

報告單及隨附各件、應即一併作為公事掛號、密交原寄局郵政、以便按其本國法律辦理

凡國內郵件不須裝封套之兩面所載手續辦理之郵政、為請知其他各郵政應將其官稱會同原寄郵政公署

第六編 互換郵件

第一章

第一百五十七條 寄信清單

一 隨附總包郵件之寄信清單、應按後附之Circular字格式製備、該單並須裝於藍色封套之內、外面須用大號字體註明「For the Transit」字樣

二 設當局關於寄信清單上詳細填明應填之各事項、並應注意左列條款

- (甲) 第一欄、凡裝有平常快遞郵件者、應於「Par Express」字下劃一粗線、以資顯著
- (乙) 第二欄、除另訂辦法外、各發寄局對於非屬每日封發之郵件、應將向每一投遞局發寄之寄信清單、按年編列按次號數、遇此情事、每一郵件總包、均應分別編號、縱係加裝之郵件、與尋常所裝之總包、同一郵路或同一郵船發發者、亦應分別編列號數

凡每年第一次寄發之寄信清單上、除列明該郵件總包之號數外、並應將上年末次所發郵件總包之號數註明所有裝運該項郵件總包輪船之名稱、如為原發寄局所知悉者、應將船名列明

調書ハ證據物件ヲ添ヘ職權ヲ以テ審認ニテ之ヲ差出國郵政廳ニ送付ス
同應ハ其ノ法制ノ規定スル措置ヲ爲ス
法制上前記(イ)及(ロ)ニ規定スル手續ヲ許サザル郵政廳ハ他ノ郵政廳ニ通知スル爲其ノ旨ヲ總務局ニ報告スルコトヲ要ス

第六編 郵便物ノ交換

第一章

第一百五十七條 書狀目錄

一 閉鎖ニ添附スル書狀目錄ハ附錄C第十六號雛形ニ依ル該目錄ハ「Kaitokuwa」ナル指示ヲ太書スル青色ノ封皮ニ之ヲ納ム

二 差立局ハ書狀目錄所定ノ細項ヲ左ノ規定ヲ考慮シテ書狀目錄ニ記入ス
(イ) 第一部 別開送達普通郵便物アルトキハ當該記載ニ字下線ヲ施シテ其ノ旨ヲ表示ス
(ロ) 第二部 反對ノ協定アルニ非ザレバ差立局ハ閉鎖ガ毎日作成セラレザルトキハ書狀目錄ニ各名短局ニ付一年間ノ逐次番號ヲ附スルノ場合ニ於テハ普通ノ閉鎖ト同一ノ線路又ハ同一ノ船舶ニ依ル追加ノ閉鎖ニ付テモ別箇ノ番號ヲ附ス毎年第一回ノ差立ニ於テハ書狀目錄ニハ閉鎖ノ逐次番號ノ外前年ノ最終閉鎖ノ逐次番號ヲモ記載スルコトヲ要ス

閉鎖ヲ航送スル船舶ノ名稱ハ差立局ニ於テ知得シ得ルトキハ之ヲ指示ス

(總覽百二十五號)

(丙) 第三欄、凡續備一張或數張與後附〇字格式相同之單式、作爲換號特別清單、以代寄信清單之第五欄、或作爲續備之寄信清單者、均可照辦如投遞郵政請求、祇備換號特別清單者、必須照辦該清單指示與關係封固郵袋之寄信清單記載同一之順序號碼
如須備書換號特別清單者、應即按張編列號數
每單以登錄換號郵件六十件爲限

(丁) 第四欄、如須必要時、凡空位非屬於向其發寄郵件之郵政者、其數目及其所屬郵政之名稱、應另外分別註明
所有封之郵政公事信、以及關於互換事務、繕發之各項文件或說明、亦得列入第四欄之內

(戊) 第五欄、如未另備換號特別清單者、可於該欄內登列換號郵件
倘往來各郵政互相同意、於寄信清單上、僅註明換號郵件總數者、該總數應以羅馬字及文字註明
如郵件雖包內、並未裝有換號郵件、應於第五欄內書明「None」字樣

三 各郵政如認爲必需、得另行商定、增加寄信清單上應備之門欄、或欄目、對於第五及第六欄、尤得修改、以應各該郵政之所需

四 倘某一互換局並無郵件向他一互換局發寄時、設在奉郵政閣不據本條第二節(乙)項之規定、將寄信清單編列號數

交通通信 第四章 通信 第一款 郵便

(ハ) 第三節 第五部ニ代ヘ又ハ追加目録トシテ附錄C第十七號雛形ニ適合スル一枚又ハ數枚ノ特別目録ヲ使用スルコトヲ得
名宛郵政廳ノ請求アルトキハ特別目録ヲ專用スルコトヲ要ス該目録ニハ關係閉鎖ノ書狀目録ニ記載スル逐次番號ト同一ノ逐次番號ヲ指示スルコトヲ要ス
數枚ノ目録ヲ使用スルトキハ該目録ニハ番號ヲ附スルコトヲ要ス同一特別目録ニ記入シ得ル書留郵便物ノ總數ハ六十箇ヲ以テ限度トス

(ニ) 第四節 場合ニ依リ閉鎖名宛郵政廳以外ノ郵政廳ニ屬スル空行書ノ總數ハ該郵政廳名ヲ附記シ別ニ之ヲ記載スルコトヲ要ス
尙第四部ニハ交換業務ニ關シ差立局ノ發スル無封ノ業務上ノ書狀及諸種ノ通知又ハ注意ヲ記載ス

(ホ) 第五節 本部ハ特別目録ヲ專用セザルトキハ書留郵便物ノ記入ニ之ヲ充ツ
關係郵政廳ガ書狀目録ニ書留郵便物ノ總括記入ニ付協定シタル場合ニ於テハ右郵便物ノ總數ハ數字及文字ニテ之ヲ指示ス
閉鎖ガ書留郵便物ヲ包有セザルトキハ第五部ニ「Closed」ナル記載ヲ爲ス

三 郵政廳ハ必要ト認ムルトキハ書狀目録ニ他ノ部又ハ欄ヲ設ケル爲協定スルコトヲ得殊ニ郵政廳ハ其ノ必要ニ應ジ第五部及第六部ヲ變更スルコトヲ得

四 交換局ガ相手局ニ交付スベキ何等ノ郵便物ヲ有セス且關係郵政廳間ノ關係ニ於テ第二項(ロ)ノ適用ニ依リ書狀目録ニ番號ヲ附セザ

者、仍應封裝、惟遇此種清事、各互換局証發空白寄信清單
三條

五 凡封筒封包、應由居間郵政所屬之輪船載運時、如該居間
郵政所不常用此項輪船運寄本國郵件、而請求將所裝信件及
他種郵件之重量、於寄信清單上、及該封包所屬之牌上註明
者、應即照辦

第一百五十八條 發寄掛號郵件之辦法

一 掛號郵件及第一百五十七條第二節所稱之掛號特別清單、
應分別封裝一包或數包一袋或數袋之內、妥為封固、加蓋火
漆、或鉛質印誌、俾內件得臻安全、每包內之掛號郵件、須
照單內所載該項郵件之次序封包、如用數張掛號特別清單時
每單上登錄之件、均須隨同該單裝束一處

關於郵政機關應保留之下且為掛號郵件之寄種所許可時該郵
件得納入於包有掛號清單之特別封皮該封皮須封裝之

掛號郵件、概不得與尋常郵件雜雜

二 掛號郵件如係封裝包內者、應將裝有寄信清單之特別封套、
附於該包外面、用繩繫橫捆束、倘掛號郵件係封裝袋內者、
應將該封套繫於該袋封粘之處

三 如掛號郵件封裝之包裝、不止一件、則另加之每包、或每
袋上、必須蓋以小牌、註明內裝郵件之種類

ルトキハ該局ハ次便ノ閉塞ヲ以テ郵便物ヲキザリ記載スル書狀目錄
ヲ送付スルモノトス

五 媒介郵政廳ガ自庫ノ郵便物ノ運送ニ付定期ニ利用シ得ラザル其ノ
所屬船舶ニ依リ閉塞ヲ運送スベキ場合ニ於テ專斷ヲ權當スル郵政廳
ヨリ請求アルトキハ書狀及其ノ他ノ物品ノ重量ハ該閉塞ノ宛封札ニ
之ヲ指示スルコトヲ要ス

第一百五十八條 寄留郵便物ノ運送

一 寄留郵便物及第一百五十七條第二項ニ規定スル特別目錄ハ之ヲ一箇
又ハ數箇ノ別箇ノ包束物又ハ行囊ニ取置テ其ノ包有品ヲ保全シ得ル
様適當ニ包圍シ又ハ縫切リタル上之ニ封緘又ハ封鉛ヲ施スコトヲ要
ス寄留郵便物ハ各包束物内ニ於テハ目錄記入ノ順序ニ從ヒ之ヲ取置
ヘ置クモノトス特別目錄數枚ヲ使用スルトキハ各目錄ヲ其ノ關係ス
ル寄留郵便物ニ結附ス

關係郵政廳間ニ協議スルコトヲ留保シ且寄留郵便物ノ寄積ガ許スト
キハ該郵便物ハ書狀目錄ヲ包有スル特別ノ封皮ニ之ヲ納入スルコト
ヲ得該封皮ハ之ヲ封緘スルコトヲ要ス

如何ナル場合ニ於テモ寄留郵便物ハ普通通常郵便物ト混淆セシムル
コトヲ得ズ

二 寄留郵便物ノ包束物ニハ其ノ外部ニ書狀目錄ヲ包有スル特別ノ封
皮ヲ捺テ十字形ニ架ケ結縛ス寄留郵便物ノ行囊ニ縫切ルトキハ該封
皮ハ該行囊ノ括リ目ニ之ヲ結附ス

三 寄留郵便物ノ包束物又ハ行囊ガ一箇ヲ起ニルトキハ自錄ノ包束物
又ハ行囊ニハ一箇毎ニ包有品ノ種類ヲ指示スル票札ヲ添附ス

第二百五十九條 審查快遞郵件之辦法

一 平常快遞郵件、應由互換局、特別捆裝成束、蓋以印有太號「Registered」字樣之蓋條、並置於隨同郵件發寄之寄信清單封套內、一併審查

但此項封套、如應置在掛號郵件袋口封套之處（參閱第一百五十八條第二節）則捆裝成束之快遞郵件、可置於該袋外之內、至於裝有快遞信件之郵件、其寄信清單之封套內、亦須附以小條、聲明該件內有快遞之郵件、如快遞郵件、因其件數式樣、或尺寸等、不能置於寄信清單封套之內時、亦照此項手續辦理

二 掛號快遞郵件、應與其他掛號郵件、順序併裝、但須在寄信清單第五欄內或掛號特別清單之「Observations」欄內、按件註明「Express」字樣、如寄信清單上僅註明郵件總數、則所有快遞之掛號郵件、僅須於第五欄內標明「Express」字樣

第二百六十條 封裝郵件之辦法

一 按照普通辦法、凡郵件必須按類分裝、捆裝成束、信函及明信片、應捆成一束、新聞紙及按期出版物、應與尋常印刷物分別捆裝成束、每一束裝、應附蓋條、上面註明內裝郵件投遞局或改寄局之名稱凡易於捆裝之郵件、應將其書寫姓名住址之封面向上理齊、郵費付足之郵件、須與未付或未理付足郵費之郵件、分置兩處、又未付郵費、或郵費所付不足郵件應置於各束、所繫之蓋條上、應蓋「欠費」戳記

交通通信 第四章 通信 第一款 郵便

第二百五十九條 別配運郵便物之運送

一 別配運ノ普通郵便物ハ特別ノ把束ト爲シタル上「Registered」ナル太字ノ記載ヲ有スル票札ヲ添附シ交換局ニ於テ閉鎖ニ添附スル書狀目錄ヲ包有スル封皮ニ之ヲ挿入ス

尤モ右封皮ヲ書留郵便物ノ行囊ノ括リ目ニ結附スベキトキハ（第五百五十八條第二項）別配運郵便物ノ把束ハ之ヲ外裝行囊ニ納入ス此ノ種ノ通常郵便物ガ閉鎖中ニ在ルトキハ書狀目錄ヲ包有スル封皮ニ其ノ旨ヲ表示スル紙札ヲ納入ス別配運郵便物ガ其ノ箇數、形態又ハ寸尺ノ爲書狀目錄ト同封セラルルコト能ハザルトキハ亦同一ノ方法ニ依ルモノトス

二 別配運ノ書留郵便物ハ其ノ順序ニ從ヒ他ノ書留郵便物中ニ之ヲ取擲ハ置クモノトス各別配運郵便物ニ關スル記入ニ當リテハ書狀目錄第五部又ハ特別目錄ノ「Observational」欄ニ「Express」ナル記載ヲ爲ス摺括記入ノ場合ニ於テ別配運ノ書留郵便物アルトキハ書狀目錄第五部ニ單ニ「Express」ト記載シテ之ヲ表示ス

第二百六十條 閉鎖ノ作成

一 原封トシテ郵便物ハ通常郵便物ノ種類毎ニ之ヲ區分シテ把束ス但シ書狀及郵便書翰ハ之ヲ同一ノ把束ト爲シ又新聞紙及定期刊行物ハ之ヲ普通ノ印刷物ノ把束トハ別箇ノ把束ト爲スコトヲ要ス把束ニハ其ノ包有スル郵便物ノ名宛局又ハ再發送局ノ指示ヲ有スル票札ヲ添附シ把束シ得ベキ通常郵便物ハ名宛ノ向ニ之ヲ取擲フルコトヲ要ス料金完納ノ郵便物ハ之ヲ料金ノ未納又ハ不足ノモノト區別ス料金ノ未納又ハ不足ノ郵便物ノ把束ノ票札ニハ「印」ヲ捺捺ス

情面如有開拆、破裂或損壞之痕跡者、應將其事項註明於各該
信函之上、並蓋以查出該事故郵局之日期戳記
凡據信件運寄之匯票、應另外裝束、裝入掛號郵件套袋內有保
險蓋時則裝入保險套袋之內、如封固郵袋郵件內並無掛號
郵件及保險郵件、則匯票應裝於寄信清單之封套內、或與該
單捆束一處

二 郵件封入袋內運寄者、應妥為封固、蓋以火漆、或鉛質印
誌、並蓋蓋牌、如用繩索捆束袋口、在未打結之前、應於袋口
週圍纏繞二圈、至於火漆或鉛質印誌、應以清晰之羅馬文字
印出原書局之名稱、或足以指明該局之標誌

郵袋之蓋牌、須用細麻布、或堅實厚紙板、或羊皮紙為之、
或用木牌黏貼紙條、如與普通之外國郵局往來者、則此項蓋
牌、可用堅厚紙板為之、所有蓋牌應用之顏色、開列於後

- (甲) 對於裝有掛號郵件之袋、則用朱紅色
 - (乙) 對於裝有平常信件及明信片之袋、則用白色
 - (丙) 對於裝有其他平常郵件之袋、則用淡藍色
 - (丁) 對於專運回原書局空袋之袋、則用綠色
- 凡袋內裝有混雜郵件者(信函、明信片及其他郵件)應用白
色蓋牌
各郵政對於使用紅色或白色及淡藍色蓋牌、始可照辦、此外
綠色蓋牌、如經投遞郵政之請求、始可使用之

開披、損傷又ハ毀跡ノ痕跡ヲ有スル書狀ニハ其ノ事實ヲ記載シ且之
ヲ視見シタル郵便局ノ日附印ヲ押捺スルコトヲ要ス
露出ニテ差出ラル郵便書置書ハ之ヲ別離ノ把束ト爲シ書置郵便物
ヲ包有スル包束物又ハ行囊ニ又場合ニ依リ價格表記ノ包束物又ハ行
囊ニ納入スルコトヲ要ス若閉鎖中ニ書置郵便物及價格表記郵便物ナ
キトキハ爲書置書ハ之ヲ書狀目錄ヲ包有スル封皮ニ納入スルカ又ハ
之下共ニ把束ト爲ス

二 郵便物ハ之ヲ行囊ニ縫切ルモノトス該行囊ハ適當ニ之ヲ縫メ之ニ
封緘又ハ封鉛ヲ施シ且裏札ヲ附ス封緘ヲ使用スルコトキハ行囊ノ括リ目
ノ周圍ヲ二卷シテ之ヲ結ブコトヲ要ス封緘又ハ封鉛ノ印影ニハ種々
テ讀ミ易キ「ラテン」文字ニテ差出局名又ハ該局ヲ識別シ得ベキ十
分ナル指示ヲ寫出スルコトヲ要ス

閉鎖ノ裏札ハ布、強韌ナル板紙若ハ羊皮紙ヲ以テ又ハ木札ニ貼附シ
タル紙ヲ以テ之ヲ作成スルコトヲ要ス隣接局間ノ關係ニ於テハ強韌
ナル紙製ノ裏札ヲ使用スルコトヲ得裏札ハ左ノ色ヲ用ヒ之ヲ作成ス

- (イ) 書置郵便物ヲ包有スル行囊ニ付テハ朱色
 - (ロ) 普通ノ書狀及郵便書置ノミヲ包有スル行囊ニ付テハ白色
 - (ハ) 其ノ他ノ普通郵便物ノミヲ包有スル行囊ニ付テハ鮮青色
 - (ニ) 差出元ニ取送スル空行囊ノミヲ包有スル行囊ニ付テハ綠色
- 混合普通通常郵便物(書狀、郵便書置及其ノ他ノ物帖)ヲ包有スル
行囊ニハ白色ノ裏札ヲ添附スルコトヲ要ス
朱色、白色及鮮青色ノ裏札ノ使用ハ義務的トス但シ綠色ノ裏札ハ名
宛郵政廳ノ要求アルトキニ限り之ヲ使用ス

郵便之上、附有印就之地名者、則該寄局之名稱、應印羅馬小字、按寄局之名稱、印羅馬大字、於各局名稱之前、分別印有「S」及「Post」字樣、凡不依上述直接行較遠路間互換之郵件、如經在事郵政之聲請應將發寄之日期、封就之號數、及郵件寄卸口岸之地名、一併聲明郵袋上應以羅馬字體清晰註明原寄郵局或原寄國之名稱、及印有「Post」字樣、或其他同意相同之字樣、以表示該袋係屬郵件

何種

三 除另訂辦法外、凡容積不大之封固郵袋或空袋、祇須用堅厚之紙包封、以免損壞其內容、然後再用繩索捆紮、並加蓋火漆或鉛質印誌

如用鉛質印誌、務使捆紮此項封固郵袋之繩索、不致脫離、如封固郵袋內祇裝平常郵件、則封口之處、可貼以印有原寄局或軍管郵政名稱之紙印封誌、至於該件封套上蓋條之顏色及各項註明、應與以上第二節對於郵袋蓋條所規定者相符

四 凡郵件件數或容積、關係一袋不敷封裝時、應分裝數袋、應分別捆封裝如左

(甲) 信函明信片封裝一處

(乙) 其他郵件封裝一處、倘有小包、則仍應分別封裝、其袋上之蓋條須註有「Polishipackets」字樣

交通 通信 第四章 通信 第一款 郵便

票札ニハ小ナル「ラテン」文字ニテ發立局名ヲ又太キ「ラテン」文字ニテ名宛局名ヲ夫キ「S」及「Post」ナル語ヲ冠シテ印刷指示ス直接ノ海路業務ニ依リ行ハレザル遠隔セル諸國間ノ交換ノ場合ニ關係郵政廳ガ請求スルトキハ該指示ハ差立日時、發立番號及場合ニ依リ陸揚港ヲ記載シ之ヲ補足ス

行儀ニハ差出局又ハ差出國ヲ「ラテン」文字ニテ顯ミ且キ標指示シ且郵便閉囊タルコトヲ表示スル「Packed」其ノ他類似ノ記載ヲ爲スコトヲ要ス

謀介局ハ繼續閉囊ノ行儀又ハ包束物ノ票札ニ何等ノ逐次番號ヲ記入スベカラズ

三 反對ノ協定アルニ非ザレバ容積小ナルカ又ハ郵便物ナキ閉囊ハ其ノ包有品ノ損傷ヲ避クル様強觀ナル紙ヲ用ヒテ單ニ包纏シ更ニ結束シタル上之ニ封端又ハ封鉛ヲ施ス

封鉛ヲ施ス場合ニハ右閉囊ハ絲ガ離脱シ得ザル様之ヲ作成スルコトヲ要ス閉囊ガ普通通常郵便物ノミヲ包有スルトキハ差立局名又ハ差立郵政廳名ヲ印刷指示セル謹讓切ノ封紙紙ヲ以テ之ヲ封滅スルコトヲ得包束物ノ表記ハ印刷指示及色ニ付テハ通常郵便物行儀ノ票札ニ關スル第二項ノ規定ニ依ルコトヲ要ス

四

郵便物ノ箇數又ハ容積ガ一箇ヲ超ユル行儀ノ使用ヲ必要トスルトキハ成ルベク左ノ郵便物ニ對シ別箇ノ行儀ヲ使用スルモノトス

(イ) 書狀及郵便葉書

(ロ) 其ノ他ノ物品、場合ニ依リ小型包裝物ニ付テモ亦別箇ノ行儀ヲ使用スルコトヲ要ス該行儀ノ票札ニハ「Packets parcels」ナル記

掛號郵件之包裝、按照第一百五十八條第二節之規定、與寄信清單同置一處者、應置於信函郵袋之內、或置於特別郵袋之內其外面之袋、無論如何、應繫以紅色蓋牌、如遇掛號郵件、不紙一袋、則可將紙袋信函明信片以外掛號郵件之額外袋、繫以紅色蓋牌、按散寄辦法寄發郵袋或郵包內裝有寄信清單者、無論如何須於所繫之紅色蓋牌上書明「字、以示區別、縱使內裝寄信清單係屬空白、亦應如此辦理

五 每袋重量、至多不得逾三十公斤

六 各郵袋之重量不可超過三十公斤

七 凡向某指定郵局封發封固郵袋之互換局、對於其他郵政轉來寄交該指定郵局積積不大之郵件（包或袋）、應儘量裝入本局所封之封固郵袋內

第一百六十一條 封固郵袋之寄遞

一 兩郵政間、彼此運寄封固郵袋、應按該在事郵政規定之辦法辦理

二 郵袋有紅色蓋牌之包或袋、於交付時、應詳細查驗其封口及其情形是否完好、至於其他包或袋、查驗與否任便、並可棄

三 郵件於交到時、其情形均須完好、惟交到時、遇有損壞之情形者、裝收局亦不得託詞拒收、如轉寄局收到之郵件、有損壞情形者、該轉寄局、應將原狀保存、重為封裝、該重封

第一百五十八條第二項之規定

第一百五十八條第二項之規定スル方法ニ依リ書狀目錄ヲ有スル書信物ノ包束物又ハ行囊ハ書狀行囊ノ一ニ又ハ特別ノ行囊ニ之ヲ納入ス外裝行囊ハ總テノ場合ニ朱色ノ票札ヲ有スルコトヲ要ス書信物ノ行囊ガ一箇ヲ超ユルトキハ書狀及郵便箋等以外ノ書信物ノミヲ包有スル自餘ノ行囊ハ之ニ朱色ノ票札ヲ附シ露出ノ儘之ヲ並立ツルコトヲ得

五 書狀目錄ヲ包有スル行囊又ハ包束物ノ票札ニハ郵便物ナキ場合ニ「常ニ一」ナル文字ヲ明瞭ヲ記載ス

六 各行囊ノ重量ハ三十キログラムヲ超過スベカラズ

七 交換局ハ或一局ニ短ツル自局ノ閉鎖中ニ該局ニ短テ自局ニ到着シタル寸尺小ナル總テノ閉鎖（包束物又ハ行囊）ヲ成ルベク納入ス

第一百六十一條 閉鎖ノ交付

一 關係二局間ニ於ケル閉鎖ノ交付ハ當該郵政廳ノ採用シタル規定ニ從ヒ之ヲ行フ

朱色ノ票札ヲ以テ表示シタル行囊及包束物ニ限リ交付ノ際其ノ封緘及包裝ニ付完全ナル點檢ヲ爲スコトヲ要ス其ノ他ノ行囊及包束物ニ付テハ右點檢ハ之ヲ隨意トシ當ニ總括交付ヲ爲ス

二 閉鎖ハ良好ノ狀態ニ於テ交付セラルコトヲ要ス但シ毀損ヲ理由トシテ閉鎖ヲ拒絕スルコトヲ得ズ媒介局ニ於テ異狀アル閉鎖ヲ受取リタルトキハ其ノ儘更ニ之ヲ包裝スルコトヲ要ス再裝ヲ爲シタル郵

案件之號碼、須將原審所註之各項、轉錄於新發牌之上、加蓋其日期戳記、且於戳記上端註明、「Receivable……」字樣

第一節六十二條 查驗郵件

一 凡通郵書局、勢須將郵件總包重為封裝時、如疑其內裝各件、有損壞情事、應將包內所裝各件詳為點驗、該通郵書局即按附 C 字格式、依照後列第三節之規定、備具驗點狀、此項驗點狀據應密交發寄該郵件總包之互換局、另抄一份寄交該總包之原寄局、此外復抄一份、附入重行封裝之郵件內

二 按查局應切實查驗所收之郵件總包、是否完整、並應查驗寄信清單、如確有損壞郵件清單者、則註號清單內所登列之各件、是否無誤、如遇郵件總包、或該郵件總包內之一袋或數袋、或該郵件、或寄信清單、或掛號清單有短少或他項不接連間之情事者、應由局員二人為之查驗、該項局員應將寄信清單或掛號清單、妥為改正、但改正時、應加蓋蓋、祇須將錯誤之處劃去、不得全行塗銷、俾原書字樣極易辨識、以備查考、除屬錯誤為改正者不計外、餘均一律以改正者為依據、郵政局接到寄寄來自局寄信清單或掛號清單時該書類或其國內規則有規定時將證明與原本無訛之抄本寄還寄往局

三 所有驗點之事實、應用驗點狀通知發寄該郵件總包之原寄局、如遇確實缺少時、於充分查驗郵件之後、驗點狀填、

交通/通信 第四章 通信 第一款 郵便

便局ハ新票札ニ原票札ノ指示ヲ爲シ且之ニ「Receivable……」ト記載シ其ノ次ニ自局ノ日附印ヲ押捺スルコトヲ要ス

第六十二條 閉藏ノ點檢

一 媒介局ニ於テ閉藏ノ再裝ヲ爲スコトヲ要スル場合其ノ内容ニ異狀アリト認ムルトキハ該局ハ内容ヲ點檢ス
右局ハ下記第三項ノ規定ニ從ヒ附錄 C 第十八號條形ニ適合スル點檢狀ヲ作成ス該點檢狀ハ閉藏ヲ送付シ來リタル交換局ニ之ヲ送付ス其ノ原本一通ハ差出局ニ宛テ又他ノ一通ハ再裝閉藏中ニ之ヲ挿入ス

二 名宛局ハ閉藏ガ完全ナルカ否カ又書狀目錄及適合ニ依リ書留郵便物ノ特別目錄ノ記入ガ正確ナルカ否カヲ點檢ス閉藏又ハ之ヲ開破スル行儀ノ一應若ハ數箇、寄留郵便物、書狀目錄、書留郵便物ノ特別目錄不著ノ場合又ハ其ノ他ノ違例アルトキハ吏員二名直ニ其ノ事實ヲ證明ス該吏員ハ原初ノ記入ヲ通知シ得ル様開破セル指示ヲ抹消シテ書狀目錄又ハ特別目錄ニ必要ノ訂正ヲ爲ス明瞭ナル點檢ナキ限リ訂正ハ原告知ニ比シ儘越ノ效力ヲ有ス

郵便局ニ於テ自局始ニ非ザル書狀目錄又ハ特別目錄ヲ受取ルトキハ該局ハ該書類又ハ其ノ内規規則ニ規定アルトキハ原本ニ相違ナキコトヲ證明スル其ノ寫ヲ名宛局ニ送付ス

三 證明セラレタル事實ハ點檢狀ヲ以テ閉藏ノ完全ナル點檢後利用シ得ル第一便ニ依リ閉藏ノ差出局ニ且現物不著ノ場合ニハ最終ノ媒介

理由第一等郵便、寄附未一經手之轉寄局通知、其該證執據內、應切實聲明該證之件、保其其該郵袋、其號封封、或某號郵件

證據之關係、如該證寄郵件總包原寄局所請之郵政請求、應按正項辦法、寄交該郵政、如遇重大錯誤、預料郵件必有遺失、或被竊情事、所有郵袋或封套及掛號郵件之郵袋並應或封套、所用之火蓋印誌及鉛印應一併附附證執據、寄往原寄局至於外面封套或郵袋通同編案、簽牌以及火蓋或鉛質封口印誌等證物、在可能範圍內、亦應隨同證執據寄往原寄局如與察取顯要證執據之郵政往來者、所有上列各項證據物件、應隨同證執據寄往

倘遇不備第一第二兩節所載之情事、可向原寄局、並如屬必需、向末一轉寄之互換局、另行發電通知、所有電費、應歸該電之郵政擔任

每遇封固郵袋顯有被竊之痕跡時、接收局應即發電通知原寄局、或轉寄局、以便該局即行從事根究、如屬必需、該局應再發電通知、其前一郵政、繼續查究

四 如郵件總包未經寄到、係因誤送之故、或掛單內已聲明棄故、倘於隨後發現、該郵件總包仍未寄到投遞局者、始可將費證執據

如郵件總包未經寄到、料保延誤或誤寄之故、則第三節所稱之關係證執據、可以廢棄

局ニモ之ヲ通知ス右點檢狀ニハ其ノ關係スル行儀、包取物又ハ郵便物ニ付成ルベク精測ニ指示スルコトヲ要ス

閉塞差出局ノ屬スル郵政廳ノ要求アルトキハ點檢狀ノ副本ヲ正本ト同一條件ニ依リ同屬ニ送付ス亡失又ハ盜取ノ疑アル重大ナル違例ニ關スルトキハ書留郵便物ノ包束封皮又ハ行囊袋ニ之ニ使用シタル糸及封緘又ハ封鉛ヲ差出局ニ宛テ點檢狀ニ成ルベク添附ス外袋ヲ包束封皮又ハ行囊及其ノ糸、票札、封緘又ハ封鉛ヲ證據物件トシテ送付シ得ルトキ亦同シ

副本ノ送付ヲ要求スル郵政廳トノ交換ニ於テハ前記ノ證據物件ハ之ヲ副本ニ添附ス

第一項及第二項ニ規定スル場合ニ於テハ差出局及場合ニ依リ最終ノ媒介交換局ハ尙電報ニ依リ通知ヲ受クルコトヲ擇其ノ費用ハ電報ヲ發スル郵政廳ノ負擔トス

電信ニ依ル通知ハ閉塞ニ盜取ノ明瞭ナル形跡アル總テノ場合ニ整立局又ハ媒介局ガ遲滞ナク事件ノ調査ヲ爲ス爲之ヲ發送スルコトヲ要ス又場合ニ依リ媒介局ハ取調繼續ノ爲前ノ郵政廳ニモ電報ニ依リ通知ヲ爲スモノトズ

四 閉塞ノ不著ガ運送便ノ不結果ニ基クテキ又ハ送還證ヲ以テ正當ニ證明セラルトキハ該閉塞ガ最近便ニ依リ名宛局ニ到着セザルトキニ限り點檢狀ノ作成ヲ必要トス

第三項ニ規定スル副本ノ送付ハ閉塞ノ不著ガ遲延又ハ誤送ニ基因スルモノト認ムルトキハ之ヲ延引スルコトヲ得

倘已向原寄局或轉寄局發寄驗證執據後、所稱未曾收到之郵件雖已、復經收到者、收到之局、應再將驗證執據、寄往該局通知已收到情事

五 凡收到驗證執據之郵局、應將該執據內所載各節說明、並註明所屬證明之各項後、即將該項執據、退還原寄局、但此項驗證執據、自發出之日起、如逾兩個月期限、尚未退還原寄局、則在未發出反證以前、應即認為該項執據所述一切情事、已由該執據郵局正式承認

如與該局各節往來者、此項期限、可展為四個月
六 履行驗證郵件總包之接收局、於全檢後第一次郵班、並未向原寄局或轉寄之互換局、發寄驗證執據、通知何項錯誤、或有不按規則之情事者、則在未發出反證以前、應即認為該郵件總包及內裝之郵件已經妥收、凡驗證執據內、未經將錯誤或不按規則之事詳細述明、或所述不全者、即該郵件總包及內裝之郵件、亦認為已經妥收

七 所有驗證執據及其關係應按換寄運
第一節六十三條 空袋之運送
一 除往來各郵政、另訂辦法外、所有空郵袋、均須於收到郵件後、第一次將該郵便所屬圖章直接蓋印於總包時、即行退還、至由每次郵班運送空郵袋之數目、應於寄信清單「Indications de service」欄內註明
空郵袋之運送、係由指定專辦此項事務之互換局辦理、運送之空袋、均須適當捆束成捆、如有蓋掛之木牌、麻布牌、

交通通信 第四章 通信 第一款 郵便

差出局及場合ニ依リ最終ノ媒介交換局ニ不著ヲ通知シタル後閉鎖封
達シタルトキハ該閉鎖ノ受領ヲ通知スル第二ノ點檢狀ヲ該局ニ宛テ
送付ス

五 點檢狀ノ送付ヲ受ケタル局ハ之ヲ檢査シタル後意見アルトキハ之ヲ附記シ成ルベク速ニ返送ス
右點檢狀ガ其ノ發送ノ日附ヨリ起算シ二月ノ期間内ニ差出郵政廳ニ返送セラレザルトキハ該點檢狀ハ反對ノ證據アル迄其ノ送付ヲ受ケタル局ニ於テ正當ニ之ヲ承認シタルモノト爲ス

右期間ハ遠隔セル國トノ關係ニ於テハ四月トス
六 閉鎖點檢ノ任務ヲ有シタル受取局ガ點檢後利用シ得ル第一便ニテ諸般ノ運例ヲ證明スル點檢狀ヲ差出局及場合ニ依リ最終ノ媒介交換局ニ送付セザリシトキハ反對ノ證據アル迄閉鎖及其ノ包有品ヲ受取リタルモノト看做ス點檢狀ニ記載ヲ洩シ又ハ不完全ナル方法ニテ通知セラレタル運例ニ對シテモ同一ノ推定ヲ爲ス

七 點檢狀及其ノ副本ハ當留郵便ニテ之ヲ送付ス
第一節六十三條 空行囊ノ返送
一 關係郵政廳間ニ反對ノ協定アルニ非ザレバ行囊ハ該行囊ノ屬スル局ニ宛テ直接閉鎖ニ納メ空虛ノ體次便ニテ之ヲ返送スルコトヲ要ス各便ニテ返送スル行囊ノ箇數ハ管狀目錄「Indications de service」ノ部ニ之ヲ記入スルコトヲ要ス
返送ハ之ガ爲指定スル交換局間ニ之ヲ爲ス
空行囊ハ之ヲ卷キ適當ノ把束ト爲スコトヲ要ス票札用ノ木札又ハ布

紙質或他種國貨料之牌、均須裝置袋內、其成摺之空袋運送時、如須經過他一互換局轉寄者、則須蓋以實牌、註明原裝置項郵袋互換局之名稱

如退還之空袋為數不多、即可附置裝有郵件之袋內、若為數太多、即須另行裝袋、用火漆封裝、蓋以實牌、註明退往互換局之名稱、並須註明「Returned to Office」字樣

二 各郵政對於退還屬於該郵政之空袋、經查驗後、如查得一年之內、封寄郵件總包之郵袋、總數中百分之十、未經於年終以前運送者、則不克證明已將空袋運還之郵政、應將遺失之郵袋價額、向原運送袋之郵政賠償、如遺失之郵袋、其數雖不逾百分之十、然逾五十件者、亦應賠償價額

各郵政應按時將其所屬各互換局所用之各項郵袋、一律按佛郎數目編定一項平均價值、並由國際郵政公署通知在事各郵政

第七編 關於轉運費之規定

第一章 統計事務

第一節 第六十四條 轉運費之統計

一 按照公約第七十五條所載應付之轉運費、係根據每三年一次及編用五月內之首十四天、或二十八天、或十月十四日以後之十四天成二十八天所遺具之統計核算

羊皮紙若ハ其ノ他ノ強韌ナル物質ヨリ成ル票札アルトキハ之ヲ發行價ニ納入スルコトヲ要ス該把束ニハ行儀ガ他交換局ノ媒介ニ依リ返送セラルルトキハ其ノ都度該行儀ヲ送付シ來リタル交換局名ヲ指示スル票札ヲ添附スルコトヲ要ス

返送スベキ空行儀ガ若シク多カラザルトキハ通常郵便物ヲ包有スル行儀ニ之ヲ納ムルコトヲ得反對ノ場合ニ於テハ別ニ之ヲ行儀ニ納メ封印ヲ施シ交換局名ヲ有スル票札ヲ附スルコトヲ要ス票札ハ「Post Office」ナル記載ヲ有スルコトヲ要ス

二 郵政廳ガ自認ニ屬スル行儀ノ返送ニ付爲シタル監査ノ結果閉鎖作成ノ爲一年間ニ使用シタル行儀總數ノ百分ノ十ガ其ノ年末前ニ返送セラレザリシコト判明シタル場合ニ於テハ空行儀ノ返送ヲ立證シ得ザル郵政廳ハ不足行儀ノ價格ヲ整立郵政廳ニ償還スベキモノトス不足行儀ガ百分ノ十未満ナルモ五十箇ヲ超ユルトキハ亦償還ヲ爲スコトヲ要ス

各郵政廳ハ其ノ交換局ニ於テ使用スル總テノ種類ノ行儀ニ付定期ニ且一律ニ「フラン」ニ於ケル平均價格ヲ定メ總理局ノ媒介ニ依リ之ヲ關係郵政廳ニ通報ス

第七編 繼續料ニ關スル規定

第一章 統計ノ執行

第一節 第六十四條 繼續料ノ統計

一 條約第七十五條以下ノ諸條ノ適用ニ依リ要求シ得ル繼續料ハ三年毎ニ一回交互ニ五月ノ最初ノ十四日若ハ二十八日間ニ又ハ十月十四日ニ次々最初ノ十四日若ハ二十八日間ニ調査作成スル統計ニ基キ之

統計廳於每三年中之第二年辦理

凡於船上封固之郵件總包、如在統計期內卸落者、亦須括入統計之內

二 西曆一千九百三十九年十月至十一月間所造之統計、及按開關郵政公約之規定所造與該次統計相隨之帳目、截至一千九百四十年年底、對於轉運費之清結、均適用之

四 西曆一千九百四十二年五月內所造之統計、對於西曆一千九百四十一年、一千九百四十二年及一千九百四十三年均應適用、所有一千九百四十五年十月至十一月間所造之統計、對於一千九百四十四年、一千九百四十五年及一千九百四十六年、均應適用

三 在下屆統計所造之帳目、尙未核准、或全行承認之前、(後列第一百七十三條)每年應付之轉運費、應按上屆統計結果暫行繼續照付、所有在該期內核付之款、作爲預付名義辦理

四 如由一國寄交他國之郵件、途程大有變更、倘使此項變更爲一期或數期、爲時至少共有十二個月者、各在事之郵政、即可請求修改轉運費帳目、如遇此項情事、原寄郵政應按實經用過之轉寄事務付款、但適具新帳目、所根據之總共重量應與本條第一節所載、於統計期內所製郵件總共重量相同、倘使分裝運費之法、不能得在事郵政之同意、應即另造特別統計、以便結算各項運寄事務所運重量之分數、凡郵件運寄送

ヲ算出ス

統計ハ每三年ノ期間ノ第二年中ニ之ヲ調査作成ス
船舶内ニテ作成スル閉鎖ハ該閉鎖ガ統計期間中陸揚セラルルトキハ之ヲ統計ニ包含ス

二 千九百三十九年十月十一月ノ統計及「カイロ」條約ノ規定ニ從ヒ調査作成スル關係計算書ハ千九百四十年末迄ニ之ヲ適用ス

千九百四十二年五月ノ統計ハ千九百四十一年、千九百四十二年及千九百四十三年ニ、千九百四十五年十月十一月ノ統計ハ千九百四十四年、千九百四十五年及千九百四十六年ニ之ヲ適用ス

三 統計ニ依リ行ワベキ總額料ノ毎年ノ支拂ハ次期ノ統計ニ從ヒ作製スル計算書ガ承認セラレ又ハ當然承認セラレタルモノト看做サルル(下記第百七十三條)送銀ニ之ヲ繼續スルコトヲ要ス此場合ニハ假ニ爲シタル支拂ノ補整ヲ爲スモノトス

四 一國ヨリ他國ニ宛ツル通常郵便物ノ送達上重要ナル變動ヲ生ジ其ノ變動一四又ハ數回ニテ合計少クトモ十二月ニ五ルトキハ各關係郵政廳ハ總額料計算書ノ修正ヲ請求スルコトヲ得此ノ場合ニ於テハ總立郵政廳ノ支拂ワベキ金額ハ實際ニ使用シタル媒介業務ニ從ヒ之ヲ決定ス但シ新計算書ノ基礎ト成ルベキ總重量ハ通例第一項ニ記載スル統計期間中差立テタル閉鎖ノ總重量ト同一ナルコトヲ取テ分配方法ニ關シ協議調ハザルトキハ使用シタル諸業務ノ間ニ該重量ノ分配

種之變更、如其轉運費按照原寄郵政與在本轉寄郵政所送之
帳目、每年不致有五千佛郎以上之出入者、該項變動、即視
爲無關重要、如變動之影響超過該數、則原寄郵政與以前各
轉寄郵政及其轉寄郵政以後之各轉寄郵政之帳目、雖減除後
之數目、對於其支郵政、不及最低限度、仍可修改
如郵件運寄途程其變動之期、爲時至少九箇月者、即可請求
另設特別統計、以期修改轉運費帳目、然變更之期、須確實
滿足十二箇月、否則、此項統計之數目、即視爲無關重要

當選特別統計之時、兩郵政間互換郵件之總共重量、經第三
郵政所轉運者、如與上項統計期內之數目相較、有增至一倍
或減至半倍情事、以致第三郵政之帳目、每年有五千佛郎克
以上之出入者、則應付該郵政之轉運費、應以新得之重量、
爲根據、凡轉寄郵政、於統計之後六箇月、應覺其他郵政所
運寄郵件之總共重量與統計期內相較、至少有百分之二十之
差別時、如該兩郵政間之帳目、每年有五千佛郎克以上之出
入者、則在事郵政、亦可要求另辦新統計

第一四六十五條 統計期內封固總包郵件之辦
法及其標記

一 凡在每屆統計期內、互換封固郵袋、經由他一郵政或郵

〔編號百二十五號〕

ヲ定ムル爲特別ノ統計ヲ調査作成スルコトヲ要ス一箇ニ充ルル適當
郵便物ノ送達上ノ變動ガ發出郵政廳及關係媒介郵政廳間ノ計算ニ對
シ一年ニ付五千「フラン」ヲ超エル影響ヲ與ヘザルトキハ何レノ變
動モ重要ナルモノト看做サズ若其ノ變動ニシテ此ノ額ヲ超過スルト
キハ右變動ハ計算ノ減少ガ或郵政廳ニ對シテハ所定ノ最少限度ニ達
セザルトキニ於テモ差出郵政廳ト變動ノ生ゼザル以前ニ變動ヲ施行
シタル郵政廳及其ノ後ニ運送ヲ保障スル郵政廳トノ差引計算ハ影
響ヲ受ク計算書ノ修正ノ請求及適合ニ依リ特別統計ノ請求ハ當該通
常郵便物ノ送達上ノ變動ガ少クトモ九月連續シタルトキハ之ヲ爲ス
コトヲ得但シ該統計ノ資料ハ十二月ノ期間ガ實際ニ經過シタルトキ
ニ非ズレバ之ヲ考慮セズ

特別統計ノ際ニ郵政廳間ニ交換シ第三郵政廳ノ運送スル郵便物ノ總
重量ガ前同ノ定期統計ノ資料ニ比シ百分ノ百増加シ又ハ百分ノ五十
減少シ且之ガ爲第三郵政廳ノ計算書ガ一年ニ付五千「フラン」ヲ超
ユル變動ヲ受クベキコトガ立證セザルトキハ調査シタル新重量ハ該
郵政廳ニ支拂フベキ總額料ノ基礎ト爲ルモノト爲ス
同様ニ媒介郵政廳ガ統計期間中他ノ郵政廳ノ爲シタル差立ト普通ノ
運送トノ間ニ運送ノ總重量ニ付少クトモ百分ノ二十ノ相違アルコト
ヲ統計後六月內ニ發見スルトキハ關係郵政廳ハ二郵政廳間ノ計算書
ガ一年ニ付五千「フラン」ヲ超ユル變動ヲ受クル場合ニハ新統計ノ調
査作成ヲ要求スルコトヲ得

第一四六十五條 統計期間中ノ閉鎖ノ作成及表示

一 各統計期間中一箇若ハ數箇ノ媒介郵政ノ領域ヲ通過シ又ハ其ノ乘

政關係、或其事務轉寄者、所有「價面明信片」及「他項郵件」應用應分別。

總重郵件作或便用之郵袋數須減低至少限度

對於「價面明信片」及其他之郵件各別作成郵袋之義務合計總重並依下列第一百七十三條對於輕郵袋計算之平均重量不超過三底之封固郵袋不適用之各郵政廳於此時均有將郵件合裝單一郵袋之權能該郵袋作為「價面及明信片」之郵袋計算之此種封固郵袋不得合裝於其他應支付轉運費之郵袋

如爲封固郵袋容積所許可、對於同一之收件所有種類之郵件（「價面及明信片」及其他之郵件）分裝之郵袋、應集於混合袋內

二 在統計期內、各郵政廳應遵本編則第一百五十八條及第一百五十九條之辦法、將價面明信片以外之掛號郵件及快速郵件裝入他項郵件之郵袋內、並於寄信清單內、將此節註明、惟依照本編則第一百五十八條及第一百五十九條、如將該項郵件裝入信面袋內者、則以統計而實、即視同信面辦理

三 統計期內、凡轉寄之郵件、除普通寄件外、應備有特別標牌、其標牌上須用大字註明「統計 Statistique」字樣、並按其重量之種類、註明「Kilo grammes」[「Kilo grammes」]或「Statio grammes」(參閱後列第一百六十六條第一節)註明「Statistique」之標牌上、應按照情形、另外附有「L.C.」或「A.O.」字樣

交通通信 第四章 通信 第一款 郵便

務ニ依リ行フ閉鎖ニ依ル通常郵便物ノ交換ニ付テハ「書狀及郵便書」及「其ノ他ノ物品」ニ對シ別箇ノ行儀ヲ使用ス

閉鎖ノ作成ニ使用スル行儀ノ數ハ之ヲ最小限度ニ止ムルコトヲ要ス「書狀及郵便書」及「其ノ他ノ物品」ニ對シ別箇ノ行儀ノ作成スル義務ハ總重並合計ガ下記第七十三條ニ依リ輕行儀ニ付計算スル平均重量三キログラムヲ起シザル閉鎖ニハ之ヲ適用セズ各郵政廳ハ斯カル場合ニハ總テノ郵便物ヲ單一ノ行儀ニ合裝スル權能ヲ有ス該行儀ハ「書狀及郵便書」ノ行儀トシテ之ヲ計算ス尤モ此ノ種ノ閉鎖ハ總額料ノ支拂ヲ生ゼシムル他ノ行儀ヲ包有スルコトヲ豫ザルモノトス

閉鎖ノ容積ガ許ストキハ總テノ種類ノ郵便物ヲ包有スル別箇ノ行儀（書狀及郵便書）及「其ノ他ノ物品」ニシテ同一ノ名宛ノモノハ之ヲ單一ノ行儀ニ合裝スルコトヲ要ス

二 第五百五十八條及第五百五十九條ノ規定ニ拘ラズ各郵政廳ハ統計期間中其ノ他ノ物品ニ對スル行儀ニ書狀及郵便書以外ノ書面郵便物及別郵便郵便物ヲ納メ其ノ事實ヲ書狀目錄ニ記載スル權能ヲ有ス但シ第五百五十八條及第五百五十九條ニ依リ該郵便物ヲ書狀ノ行儀ニ納ムルトキハ該郵便物ハ統計ニ關シテハ之ヲ書狀ト看做ス

三 統計期間中總額ニ依リ交換スル總テノ閉鎖ニハ普通ノ票札ノ外ニ「Statistique」ト太書シ其ノ次ニ重量ノ種類（下記第六十六條第一項）ニ從テ「Kilogrammes」[「Kilo grammes」]又「30 kilo grammes」ノ指示ヲ有スル特別ノ票札ヲ添附スルコトヲ要ス「Statistique」ナル票札ハ場合ニ從テ尙「L.C.」又「A.O.」ナル記載ヲ有スルコトヲ要ス

四 至於袋內所裝僅係空袋、或免除轉運費之郵件（參閱公約第七十六條）則在「Sachet」字樣之後、須註明「Klein」字樣

五 如封裝郵件之郵袋、係集於混合袋者、該混合袋應標以「Bataillage」之特別號牌、號牌上並應加註「C」字樣、所有內裝註明關於統計之一切標識、毋庸再註於混合袋上

第一四六十六條 封固郵袋之重量及郵袋數目之稽核

一 對於應付轉運費之封固郵袋、原寄互換局、應使用與後附C字格式相同之特別寄信清單一紙、將郵袋數目、按下列類別輸入該寄信清單內

郵袋之說明	袋數及重量		
	一	二	三
總重不逾五公 斤者（第一袋）	總重不逾五公 斤者（第二袋）	總重不逾五公 斤者（第三袋）	總重不逾五公 斤者（第四袋）

其免稅轉運費之袋數、係按照第一百六十五條第四節之規定、註有「bataillage」字樣郵袋之總數

二 凡寄信清單所有註載之事項、須由投遞互換局、如欲核對

四 空行囊又ハ全編越料ヲ免除セラルル通常郵便物（條約第七十六條）ノミヲ包有スル行囊ニ關シテハ「Sachet」ナル記載ノ次ニ「Klein」ナル語ヲ記載ス

五 閉鎖ヲ構成スル行囊ヲ合裝行囊ニ納入シタルトキハ該合裝行囊ニ「C」ト附記シタル「Bataillage」ナル特別號札ヲ附スルコトヲ要ス 內裝行囊ニ記載シタル統計ニ關スル指示ハ之ヲ合裝行囊ニ重記セズ

第一四六十六條 閉鎖ノ行囊數及重量ノ検査

一 編越料ノ支拂ヲ生ゼシムル閉鎖ニ關シテハ差立交換局ハ附錄C第十九號雛形ニ適合スル特別ノ書狀目錄ヲ使用ス該局ハ行囊ヲ場合ニ依リ次ノ種類ニ區別シ其ノ行囊數ヲ該書狀目錄ニ記入ス

行囊ノ種別	總重量別行囊數		
	一	二	三
書狀、葉書	五キログラムヲ超エザルモノ	五キログラムヲ超エ五キログラムヲ超エザルモノ	十キログラムヲ超エ三十キログラムヲ超エザルモノ
其ノ他	五キログラムヲ超エザルモノ	五キログラムヲ超エ五キログラムヲ超エザルモノ	十キログラムヲ超エ三十キログラムヲ超エザルモノ

編越料免除ノ行囊數ハ第百六十五條第四項ノ規定ニ從ヒ「Sachet」ナル指示ヲ有スル行囊ノ總計ナルコトヲ要ス

二 書狀目錄ノ指示ハ名宛交換局之ヲ差越ス該局ハ記入數ニ關シテ

如果該局查得所註之數目、發生錯誤、應將寄信清單所登之數修正、按此項錯誤、按後附〇字格式之設證執據、立即通知寄信互換局、但關於每袋之重量、除其實在重量、超過其所屬類別內之最高限度二百五十公分以上者外、原寄互換局登記之重量、仍可認為有效

第一節六十七條 封固郵袋統計清單之造具

一 統計封袋之後、投遞局應按在事郵政數目、原寄郵政包括在內、依照後附〇字格式、備造造具統計清單若干份、並將此項清單、寄往原寄郵政之互換局、請予承認、該互換局承認該項清單後、應將該項清單寄往該管郵政總局、以便分送各在事郵政

二 如果自列入統計內之末次封固郵袋發出之日起三個月內、(如與遞送各國互換者以四個月為限)此項〇字統計清單尚未寄抵原寄郵政之互換局、或所收到之數目不敷、則該局得按其自計之數、自備該項清單、其份數務令足敷並於每一清單上註明「投遞局所備〇字格式之清單於規定時期內尚未寄到」Les relevés G-1 du bureau destinataire ne sont pas parvenus dans la délimitation réglementaire 等字樣、並將該項清單、寄往該管郵政總局、以便分送各在事郵政

第一節六十八條 互換轉寄封固郵袋之清單

一 每屆統計清冊期後、至遲不得逾三個月之限、除因轉寄途程此項期內、未能確定以致不克寄到者外、各郵政應從速將曾經寄遞轉寄之封固郵袋、按照後附〇字格式、繕備此項郵

交通通信 第四章 通信 第一款 郵便

コトヲ發見スルトキハ該目録ヲ訂正シ直ニ附録C第二十號轉寄ニ適合スル狀態ヲ以テ其ノ誤謬ヲ差立交換局ニ通知ス但シ行儀ノ重量ニ關シテハ實際重量ガ該行儀記入欄ノ最高重量ヲ超ユルコト二百五十グラムヲ超過スルニ非ザレバ差立交換局ノ指示ヲ有效ノモノト看做ス

第一節六十七條 閉關ノ表ノ作成

一 統計ノ執行終了後成ルベク速ニ各短局ハ差立郵政廳ヲ包含スル關係郵政廳ノ數ニ等シキ通數ノ附録C第二十一號轉寄ニ適合スル表ヲ作成シ承認ヲ求ムル爲之ヲ差立郵政廳ノ交換局ニ送付ス該交換局ハ同表ヲ承認シタル後其ノ中央郵政廳ニ送付シ同關ハ之ヲ關係郵政廳ニ分配ス

二 C第二十一號表ガ統計ニ包含セシムベキ最後ノ閉關ノ差立ノ日ヨリ起算シ三月(遞隔セル國トノ交換ニ在リテハ四月)ノ期間内ニ差出郵政廳ノ交換局ニ到着セズ及ハ通數不足ニテ到着シタルトキハ該局ハ自局ノ記錄ニ從ヒ十分ナル通數ノ前記ノ表ヲ作成シ各表ニ「Les relevés G-1 du bureau destinataire ne sont pas parvenus dans la délimitation réglementaire」ナル記載ヲ爲ス次ニ該局ハ其ノ中央郵政廳ニ同表ヲ送付シ同關ハ之ヲ關係郵政廳ニ分配ス

第一節六十八條 總越ニ依リ交換スル閉關ノ目録

一 總越閉關ヲ差立タル郵政廳ハ各統計期間後成ルベク速ニ且遲トモ三月ノ期間内ニ(該期間内ニ送達線路ヲ確ムルコト能ハザリシ場合ヲ除ク)附録C第二十二號轉寄ニ適合スル式紙ニ依リ該閉關ノ

件包封紙、分送在封紙之各郵政

二 加蓋項轉寄封紙之清單內、所載之郵件、係按照本編
附錄一百六十五條之規定、毋須備備 C 字格式清單者、則
關於該單內所註「Sans visa」「Correspondances exemptes」
等字樣

第一百六十九條 與兵船互換郵件運包

兵船收發之郵便、其 C 字格式統計清單、應由該兵船艦長之
郵政官員、凡在統計期內、向兵船發寄之郵便、屬於郵政所發
之清單上、聲明發寄之日期
倘該項郵便、一經改寄、則改寄郵政、應將其事、知照該兵船
艦長之郵政

第一百七十條 轉寄途程單

一 凡在統計期內、發寄之郵件、如其應經之途程、及應用之
運寄方法、未經知悉、或未經確悉者、則原寄郵政、應從投
遞國郵政之請、按照發附 C 字格式、每一郵件連包備具綠
色單式一紙、原寄郵政、如因情形所需、亦可不待投遞國郵
政正式聲明、即可備具此項單式

凡郵件連包、隨有此項單式者、其寄信清單上端、應顯明註
事「Bulletin de transit」字樣、而第一百六十五條所載之
「Statistique」特別清單上、亦應註有同等字樣、且以紅色鉛
筆標明該字樣之下

二 轉寄途程單、應按發寄辦法、隨同相關郵件連包、寄交參
與轉寄該項郵件連包之各郵局、除各在本國國內之其他轉寄

目錄ヲ媒介ニ關與シタル該郵政廳ニ送付ス

二 右目錄ガ第六十五條ノ規定ニ從ヒテ第二十一號表ノ作成ヲ要セ
ザル轉送閉鎖ヲ指示スルトキハ該目錄ニハ「Sans visa」「Corre-
pondances exemptes」ノ如キ註明ノ記載ヲ爲スモノヲ要ス

第一百六十九條 軍隊ト交換スル閉鎖

軍隊ヨリ差立テ又ハ其ノ受領スル閉鎖ニ關スル C 第二十一號表ノ作成
ハ軍隊所屬國郵政廳ノ任務トス統計期間中軍隊ニ宛テ差立タル閉鎖ニ
付テハ其ノ票札ニ差立日附ヲ記入スルコトヲ要ス
右閉鎖ヲ轉送スル場合ニ於テハ轉送郵政廳ハ軍隊所屬郵政廳ニ其ノ旨
ヲ通知ス

第一百七十條 轉送 狀

統計期間中差立タル閉鎖ニ付其ノ經由線路及使用スベキ轉送業務
不明又ハ不確實ナルトキハ差出郵政廳ハ名宛郵政廳ノ請求ニ因リ各
閉鎖ニ對シ附錄 C 第二十三號圖形ニ適合スル藍色ノ轉送狀ヲ作成ス
ルコトヲ要ス事情ニ因リ必要ト認ムルトキハ差出郵政廳ハ亦名宛郵
政廳ノ正式ノ請求ナクモ該轉送狀ヲ發送スルコトヲ得

右轉送狀ノ作成ヲ必要トスル閉鎖ノ圖狀目錄ニハ頭部ニ極メテ明瞭
ニ「Bulletin de transit」ナル記載ヲ爲スコトヲ要ス第百六十五條ノ
「Statistique」ナル特別ノ票札ニモ同一ノ記載ヲ爲シ之ニ赤色ノ鉛筆
ニテ下線ヲ引クモノトス

二 轉送狀ハ差出ノ機關係閉鎖ト共ニ之ヲ送付ニ關與スル機關務ニ之
ヲ送付スルコトヲ要ス各關係國內ニ於テハ入關交換局及出關交換局

〔輯覽百二十五號〕

局外、各該國之進口及出口之互換局、應將轉寄之情形、按次填入單內、其未一轉寄之郵局、應將〇字格式、直接寄往投遞局、再由投遞局將該單送還原寄局、以作〇字格式統計清單之依據、如轉寄遠程單、已爲投遞郵政所請求、或爲寄信清單上所註明、而未會收到者、投遞局應立即向原寄局索取

第一百七十一條 對於第一百六十六條、第一百六十七條及第一百七十條

之例外

各國領事館總會之換轉〇字格式之設、〇字格式之表及〇字格式之轉運狀其應向中央郵政廳寄送者有通知其他該國之權能

於右之情形交換局按第一百六十七條第二節之規定代右中央郵政廳作〇字格式

第一百七十二條 特別轉運事務

除航空郵運外其唯一認爲特別轉運事務、應收取特別轉運費者即爲印度郵件、由陸路迅速運寄所辦之特別事務、及爲巴來斯坦或蘇利亞及依拉克間郵件所用長途汽車特別運寄事務

第二章 會計及帳目之清結

第一百七十三條 轉運費之帳目

一 所有第一百六十六條所解釋之郵袋、中當袋、或軍袋、於造具轉運帳目時、應分別按其平均重量、以三公斤、十二公斤、及二十四公斤計算

交通通信 第四章 通信 第一款 郵便

(他ノ申開ノ各局ヲ除ク)ハ該局ガ行フ權能ニ關スル權限ヲ轉讓狀ニ記入ス最終ノ媒介交換局ハC第二十三號權狀ヲ名宛局ニ送付ス次ニ權狀ハC第二十一號表ニ證據書トシテ添附シ名宛局ヨリ發出局ニ之ヲ返送ス權狀ノ發送ガ請求セラレ又ハ之ヲ發送セル實費狀目錄ノ頭部ニ記載シアリタルニ拘ラズ權狀ナキトキハ名宛局ハ運浦ナク之ヲ請求スルコトヲ要ス

第一百七十一條 第一百六十六條、第一百六十七條及第一百七十條ニ對スル例外

各國ハC第二十號權狀ノ斷檢狀、C第二十一號權狀ノ表及C第二十三號權狀ノ權狀ヲ其ノ中央郵政廳ニ送付スベキコトヲ總運局ノ媒介ニ依リ他ノ諸國ニ通知スル權能ヲ有ス

右ノ場合ニ於テハ右郵政廳ハ交換局ニ代リ第六十七條第二項ノ規定ニ依リ第二十一號表ヲ作成ス

第一百七十二條 特殊業務

航空運送ハ別トシ印度郵便ト稱スル郵便物ノ急速陸送ヲ爲維持スル業務及「パンスタイン」又ハ「シリア」國ト「イターク」國トノ間ノ特別自動車業務ノミヲ特別ノ權狀ヲ要スル特殊業務トス

第二章 計算、清算

第一百七十三條 權狀料ノ計算書

一 權狀料計算書ノ作成ニ付テハ第六十六條ニ定ムル輕行費、中行費又ハ重行費ハ夫々其ノ平均重量ヲ三・一キログラム、十二・二キログラム、又ハ二十四キログラムトシテ計算ス

一九八之二九

二 封固郵便之重量、須按照情形、以二十六或十三乘之、所得之數即用以造具轉運費細帳、按傳郵計算各郵政一年間應得之轉運費

備費數二十六或十三、與尋常發寄郵件事務有所不符、得由在事郵政商定另擇一乘數、此項商定之乘數、在適用該統計之各年內、均屬有效
所有遺具帳目一事、應由收款郵政辦理、寄交欠款郵政查照

三 為減除口袋及包皮之重量、並減除按照公約第七十六條免收轉運費郵件之重量起見、郵件總包帳內轉運費之總數、應減去百分之十

四 轉運費細帳、應根據〇字格式統計清單所載之數、按後附〇字格式遺具兩份、添附關係〇字格式從速寄交原寄郵政、至遲應在統計期限後十箇月內寄往

五 凡郵政已寄發轉運費細帳、而自寄發日起四箇月內、未經收到何項知照收正之通知者、則該項帳目、即作為全行承認

第一節七十四條 按年遺具之轉運費清算細帳

單及國際郵政公署之職務

一 除在事各郵政只訂辦法外、其轉運費清算細帳單、係由郵務總局按年遺具

二 兩郵政互相造送之轉運費細帳、一經承認、或按前條第五

二 閉置ノ重量ニハ場合ニ從ヒ二十六又ハ十三ヲ乘ジ其ノ積ヲ特別計算書ノ基礎ニ供ス該計算書ニハ各郵政應ニ應算スル年額ヲフランニテ記入ス
二十六又ハ十三ナル乘數ガ平常ノ交通ニ適シザル場合ニ於テハ關係郵政應ハ他ノ乘數ヲ採用スル爲協定ス該乘數ハ統計ノ適用アル各年ニ對シ效力ヲ有ス
計算書作成ノ任務ハ貸方郵政應ニ屬シ同應ハ之ヲ借方郵政應ニ送付ス

三 行囊及包裝袋ニ條約第七十六條ノ規定ニ依リ全圖材料ヲ免除セラルル各種通常郵便物ノ重量ヲ考慮スル爲閉置ノ計算書ノ合計額ヨリ百分ノ十ヲ減ス
四 特別計算書ハC第二十一號表ニ從ヒ且附錄C第二十四號圖形ニ適合スル式紙ヲ用ヒ之ヲ二通作成ス該計算書ハ關係C第二十一號表ヲ添附シ成ルベク速ニ且遲クトモ統計期間ノ滿了後十月ノ期間内ニ盤立郵政應ニ之ヲ送付ス

五 特別計算書ヲ送付シタル郵政應ガ其ノ送付ヨリ起算シ四月ノ期間内ニ何等ノ訂正意見ヲ受取ラザルトキハ該計算書ハ當然承認セラレタルモノト看做ス
第七十四條 年次總差引計算書、總運局ノ關係

一 關係郵政應間ニ反對ノ協定アルニ非ザレバ總差引計算書ハ總運局ニ於テ毎年之ヲ作成ス

二 郵政應間ノ特別計算書ガ承認セラレタル後又ハ當然承認セラレ

郵政、作為全行承運者、該兩郵政廳各從依後條附(8)之字樣式備具轉運費總帳、並聲明各該總帳之總數、寄交國際郵政公署、同時將該表抄件寄送各關係郵政廳、如國際郵政公署收到一郵政寄達之〇字樣式總帳者、應將其事通知在事之他一郵政凡屬數如有生丁者、則須捨棄

如兩郵政廳內之數目、互有歧異、國際郵政公署、即請該兩郵政廳行酌算後、再將確定數目通知該公署

倘兩郵政廳中祇有一郵政送達之〇字樣式之總帳者、則該項總帳內所載之數目、即可作準、但如果延遲送達總帳之郵政、始於國際郵政公署送具按年清算總帳以前、將〇字樣式寄該公署者、不在此限、如遇前條第五節內所載之事項、國際總帳上、應註明「Aucune observation de l'Administration débiteuse n'est parvenue dans le délai réglementaire」等字樣

如兩郵政廳彼此商定、自行結算帳目、應於該項之〇字樣總帳上註明「Comptabilité à titre d'information」等字樣、其帳目則併入按年清算總帳之內

三 每年年底、國際郵政公署、根據截至年底所收曾經完全承認之總帳、製造按年轉運費之清算總帳單、如遇必要、該公署對於每年應付之數、應遵照第一百六十四條第三節之規則辦理該項總帳單內應載左列各項

- (甲) 各郵政廳收應付之數
- (乙) 各郵政廳收應付相抵之餘數

交通通信 第四章 通信 第一款 郵便

タルモノト看做サレタル後(第百七十三條第五項)ニ於テハ該郵政廳ノ雙方ニ於テ附條C第二十五號總帳形ニ適合シ且該計算書ノ合計額ヲ指示スル表ヲ運送ナク總理局ニ送付ス該表ノ寫一通ハ同時ニ之ヲ關係郵政廳ニ送付ス總理局ハ一方ノ郵政廳ヨリ發送シタル該表ヲ受取ツタルトキハ其ノ旨ヲ他方ノ關係郵政廳ニ通知ス

差引額ニ於テハ「サンチユー」ヲ切捨ツ

二郵政廳ノ送付シタル關係指示ノ間ニ相違アル場合ニハ總理局ハ之ヲ一致セシメ且其ノ確定額ヲ該局ニ指示スル總帳形ニ報告ス

一郵政廳ノミガC第二十五號表ヲ送付シタルトキハ該郵政廳ノ指示ヲ有欲トス但シ運送郵政廳ノ關係表ガ次ノ年次總差引計算書作成ニ付適當ナル時期ニ總理局ニ到着スルトキハ此ノ限ニ在ラズ第百七十三條第五項ニ規定スル場合ニ於テハ右表ハ「Aucune observation de l'Administration débiteuse n'est parvenue dans le délai réglementaire」ナル記載ヲ有スルコトヲ要ス

二郵政廳ガ特別ノ決済ヲ爲スコトヲ協定シタルトキハ其ノC第二十五號表ニ「Comptabilité à titre d'information」ナル記載ヲ爲シ該表ハ年次總差引計算書ニ包含セラレザルモノトス

三 總理局ハ毎年ノ終ニ於テ其ノ時迄ニ到着シ且當然承認セラレタルモノト看做サレタル表ヲ基礎トシ總帳料ノ年次總差引計算書ヲ作成ス毎年ノ支拂ニ付テハ場合ニ依リ第百六十四條第三項ニ定ムル規定ニ依リ計算書ニハ左ノ事項ヲ記載ス

- (イ) 各郵政廳ノ借高及貸高
- (ロ) 各郵政廳ノ借越差額又ハ貸越差額

(丙) 欠款郵政應付之數

(丁) 收款郵政應收之數

國幣郵政公署爲減少付次數起見、得以對銷之方法辦理

四 國幣郵政公署、應將每年結清之總帳單、從速寄在各郵政

本照、至遲應於該項總帳單清結後次季內寄在

第一百七十五條 轉運費之清結

一 所有國際郵政公署、每年清算總帳單所結之欠款、或用他項特別清算辦法、所結之欠款、如過必要、包括本細則第一百六十四條第三節所規定補償之款、應由欠款郵政按照左列辦法之一、交付收款郵政

(甲) 由欠款郵政運用現金、或用與後列第二節規定條款相符、並在收款國家或商埠支取之即期支票或匯票

(乙) 按兩郵政之同意、由某一銀行居間、利用巴萊國際清算銀行清結、轉帳業務或用其他方法

二 倘欠款係用支票或匯票交付者、該項支票或匯票、須用某國中央立憲銀行、或其他正式出票機關、按照法律或按照與政府訂立協定、所規定之額定價率、以本國國幣買賣現金或金票之國家之國幣開發

倘有專項條例、能按上列辦法辦理時、應由收款國郵政、指明何項條例於該郵政最爲合宜、所有折合國幣、均應按現金價率折合

三 如兩國對於此事、另行協商同意、支票或匯票可用收款國之國幣開發、縱使該國幣不合第二節之規定、仍可開發、過

(八) 借越郵政應ニ於テ支拂フベキ金額

(二) 貸越郵政應ニ於テ受取ルベキ金額

支拂フベキ口數ヲ最小限度ニ制限スル爲メ總理局ハ相殺ノ方法ヲ執ル

四 年次總算引計算書ハ成ルベク速ニ且通クトモ其ノ作成ノ年ノ翌年

ノ投初ノ三月滿了前ニ總理局ヨリ諸郵政應ニ之ヲ送付スルコトヲ要ス

第一百七十五條 繼續料ノ清算

一 總理局ノ年次總算引計算書又ハ特別計算書ヨリ生ジ場合ニ依リ第百六十四條第三項ニ規定スル補償ヲ包含スル差額ハ借越郵政應ニ於テ左ノ方法ノ一ニ依リ之ヲ貸越郵政應ニ支拂フ

(イ) 借越郵政應ノ選擇ニ依リ金ヲ以テ又ハ下記第二項ニ規定スル條件ニ適合シ且貸越國ノ首府若ハ商業地宛一覽簿ノ小切手若ハ手形ヲ以テスルコト

(ロ) 二郵政應間ノ協定ニ依リ在「パール」國際決済銀行ノ據書業務ヲ利用スル銀行ノ媒介其ノ他ノ方法ニ依ルコト

二 小切手又ハ手形ヲ以テ支拂フ場合ニハ該小切手又ハ中央發行銀行又ハ他ノ公立發行機關ガ法律又ハ政府トノ協定ニ依リ決定シタル一定ノ率ニテ自國貨幣ト引換ニ金又ハ證券ヲ買賣スル國ノ貨幣ヲ以テ之ヲ表示ス

兼國ノ貨幣ガ右ノ條件ニ適合スルトキハ貸越國ハ自國ニ便宜ナル貨幣ヲ指定ス換算ハ金貨ノ純分ノ比價ニ依リ之ヲ爲ス

三 二國間ニ於テ協定ヲ爲シタルトキハ小切手又ハ手形ハ貸越國ノ貨幣ガ第二項ニ規定スル條件ニ適合セザルトキニ於テモ本其ノ貨幣ヲ

〔續覽百二十五號〕

有此項情事、所有結欠之款應按照第二節所載之辦法、按現金償還、折成某一國之貨幣、再以此項折成之數、折合欠款國之貨幣、折成後復按欠款國京城或商埠購買支票或匯票本日之國定價率、折合收款國之貨幣

四 相整款額超過五千金法郎且有收款郵政之請求時支票或票據之發送日期、其購買日期及其款額要以電報通知該國其費用為該國負擔者

五 所有交付欠款國幣之費用、如於收款國被課之票據交換之費用除匯時之費用外、由欠款郵政擔負之

六 以上所稱欠款、均應從速照付、自國際郵政公署發寄清算總帳單之日起、如為另行結算之帳目、則自收款郵政向欠款郵政要求付款之日起、至遲於四箇月以內照付、如係遙遠各關往來者、則此項限期可展為五箇月

七 倘逾上列期限、該項欠款、應自逾期之日起、照付百分之五之年息

七 如照付之欠款、在第六節規定各期限一年後、尙未清結時關於國際郵政公署作成之相整計算書之款額、收款郵政得隨意知照該公署、該公署應將欠款郵政於四箇月之期限內、將款付清

倘此新期限屆滿、而前節規定款額之欠款仍未照付、則國際

以テ之ヲ表示スルコトヲ得此ノ場合ニ於テハ差額ハ第二項ニ規定スル條件ニ適合スル國ノ貨幣ニ金貨ノ純分ノ比價ニ依リ之ヲ換算ス次ニ其ノ得タル金額ハ借越國ノ貨幣ニ之ヲ換算シ且之ヲ小切手又ハ手形ノ買入日ニ於ケル借越國ノ首府又ハ商業地ノ取引相場ニ依リ貸越國ノ貨幣ニ換算ス

四 差額ガ五千金フランニ超ユル場合ニ於テ貸越郵政廳ノ請求アルトキハ小切手又ハ手形ノ發送日附、其ノ買入日附及其ノ金額ハ該郵政廳ニ電報ニテ之ヲ通知スルコトヲ要ス其ノ費用ハ貸越郵政廳ノ負擔トス

五 支拂ノ費用ハ貸越國ニ於テ課セラルル手形交換ノ費用ノ如キ特殊ノ費用ヲ除キ借越郵政廳ニ於テ之ヲ負擔ス

六 前記支拂ハ成ルベク速ニ且短クトモ總運局ノ差引計算書發送ノ日附ヨリ又ハ別途決済スル計算書ニ關スルトキハ貸越郵政廳ヨリ借越郵政廳ニ宛テタル支拂催告書發送ノ日ヨリ起算シ四月ノ期間滿了前ニ之ヲ爲スコトヲ要ス該期間ハ連隔セル國トノ關係ニ於テハ五月ト爲スコトヲ得

右期間經過シタルトキハ支拂フベキ金額ハ該期間滿了ノ日ヨリ起算シ年五分ノ割合ヲ以テ利子ヲ生ズ

七 支拂ガ第六項ニ定ムル期間滿了後一年以内ニ爲サレザルトキハ總運局ニ於テ作成スル差引計算書ノ金額ニ關シテハ貸越郵政廳ハ之ヲ同局通知スルコトヲ得總運局ハ借越郵政廳ニ四月ヲ超エザル期間内ニ之ガ支拂ヲ爲ス標榜告ス

前節ニ規定スル金額ノ支拂ガ右新期間滿了後ニ爲サレザルトキハ總

郵政事務、即將所欠之款數目、登入下半年清算總帳單內所列
收款帳或應收項下、此時至照付之時期止於每年結算將利息
加入本價額支付權利

如得上述情事、須照上述所定辦法辦理時、所有清算總帳單
及總帳四年之清算總帳單第二欄相抵數目中應儘量勿將欠款
郵政所應付該收款郵政之款數包含在內

第八節 各項規定

第一章

第七十六條 國際回信郵票券

一 國際回信郵票券、應按照後列之(甲)字格式、以含有(乙)
口大款大字之紙料由國際郵政公署代為印刷製成木取價
供給各郵政

二 各郵政均得

(甲) 於此項郵票券上、鑄成小孔用右標記、但不得擴及券
上之文字、或妨礙查驗券上之價目

(乙) 於此項郵票券上、以筆或以蓋印方法、更改券上原來
印就之售價

三 各郵政均結算帳目、對於郵票券之價值、每券按二十八生
丁計算

四 除在事各國郵政另訂辦法外、所有已經兌換之郵票券、至
遲於半年後三個月之期限內、按年寄還原發售國之郵政、並
將該項郵票券總共數目及其價值之清單一紙

五 凡附屬郵政、對於已經兌換郵票券之數目、彼此一經承認
後、倘有遲延之餘數超過二十五佛郎、而兩國間並未曾互訂特

運局ハ該金額ヲ次期ノ年次總算引計算書ニ貸借對照簿ノ貸高トシテ
記入ス此ノ場合ニ於テハ判子ハ支拂ノ時迄每年ノ終ニ於テ之ヲ元金
ニ加算シ權利ヲ支拂フベキモノトス

前節ノ規定ヲ適用スル場合ニハ關係總算引計算書及次ノ四年間ノ計
算書ニハ其ノ第二表ノ差額ニ無差郵政應ヨリ關係發給郵政ニ支拂
フベキ金額ヲ成ルベク包含セシメザルコトヲ要ス

第八節 各種規定

第一章

第七十六條 返信切手券

一 返信切手券ハ附錄C第二十六號圖形ニ適合スルモノトス該切手券
ハ大文字ニテ(甲)口ナル文字ヲ漏入セル紙ヲ用ヒ總算局ニ於テ之ヲ
印刷ス總算局ハ實費ヲ以テ之ヲ郵政應ニ供給ス

二 各郵政應ハ左ノ條件ヲ有ス

(イ) 字句ノ下ヲ妨グズ且返信切手券ノ貼紙ニ支障ヲ來サザル特
別ノ穿孔ヲ切手券ニ施スコト

(ロ) 手書又ハ印刷ニ依リ切手券ニ指示シアル實價ヲ變更スルコト

三 郵政應間ノ差引計算書ニ於テハ返信切手券ノ價格ハ一枚ニ付二十
八(サンチーム)ノ場合ニテ計算ス

四 反對ノ協定アルニ非ザレバ引換ヘテレタル切手券ハ之ヲ履行シタ
ル郵政應ニ其ノ枚數及價格ヲ總算指示スル表ヲ添附シテ每年進ト
モ當該年經過後三月ノ期間内ニ之ヲ送付ス

五 一郵政應ハ其ノ相互ノ關係ニ於テ交換シタル切手券ノ枚數ニ付一
致シ其ノ差額ガ二十五フランヲ超エ且二國間ニ特別ノ決濟ニ付協

別紙算帳者、各該郵政廳將收付相抵之餘數、依後附之字單式、備具帳單一紙、寄交國際郵政公署、如於六箇月內對於帳目、不備公報、則收帳郵政廳自造帳目、寄交國際郵政公署如紙有一郵政遺送之字格式帳單、所有該郵政登列之帳、即屬有效

國際郵政公署、須將該項相抵之餘數、列入年帳之內、至於交付欠款辦法、應按第一百七十五條之規定辦理

六 兩郵政廳算之帳目、如每年所欠之數、不逾二十五佛郎者、則欠款屬之郵政、即可免付此項欠款

第一節七十七條 郵政廳知照

一 各郵政、得自行指定其郵局或他機關發郵政廳知照

二 此項知照之單式、須依照後附之字格式印刷、其單式係由郵政廳發給者或購成本取價供給

三 凡向郵政廳知照者、應於照附時、將本人之照片、呈交郵局、並證明其為

本人之照片、各郵政廳設法防範、凡未經悉心查明照請人究係本人之前、不得發給知照

郵政人員處於封鎖房內、註明該項照請發給知照之事、並用鐵線以鐵局字號將房內照註各節詳細填明、然後將該照發給知照人呈交之照片、貼於知照上特定之地位、再將付作

實業之郵票、半貼於照片上、一半貼於知照上、用酒精之

定ナキトキハ直ニ借方又ハ貸方ノ差額ヲ指示シタル附錄C第二十七號雛形ニ適合スル表ヲ各自作成シテ總理局ニ送付ス六月ノ期間内ニ一致ヲ見ザルトキハ貸越郵政廳ハ其ノ差引計算書ヲ作成シテ之ヲ總理局ニ送付ス

一 郵政廳ノミガ其ノ表ヲ送付シタル場合ニ於テハ該表ノ指示ヲ有效トス

差額ハ總理局之ヲ年次差引計算書ニ計上シ其ノ支拂ハ第百七十五條ニ規定スル條件ニ依リ之ヲ爲ス

六 二郵政廳間ノ關係ニ於テ年次差額ガ二十五フランヲ超エザルトキハ借越郵政廳ハ總テノ支拂ヲ免除セラル

第一節七十七條 本人 票

一 各郵政廳ハ本人票ヲ交付スル局又ハ業務ヲ指定ス

二 本人票ハ附錄C第二十八號雛形ニ適合スル式紙ヲ用セ之ヲ作成ス該式紙ハ總理局實費ヲ以テ之ヲ供給ス

三 請求者ハ請求ノ際自己ノ實情ヲ提出シ且其ノ本人タルコトヲ證明ス

郵政廳ハ請求者ノ本人タルコトヲ精査シタル後ニ非ザレバ本人票ヲ交付セザル様必要ナル規定ヲ制定ス

吏員ハ右請求ニ付原簿ニ記入ヲ爲シ本人票ニ式紙所定ノ總テノ記載事項ヲ「インキー」ヲ以テ「ラテン」文字ニテ記入シ本人票ノ指定箇所ニ實情ヲ固著セシメ徵收料金ヲ表示スル郵便切手ハ其ノ半部ヲ

實眞面ニ他ノ半部ヲ票面ニ貼附シ且鮮明ナル日附印ヲ以テ之ヲ消印

日期戳記、將該郵票蓋銷

職員等是再用日期戳記、或郵局圖章、一半蓋於照片之上端、一半蓋於圖體上、然後再於該知體之正面、重行加蓋日期戳記、由該員自行簽字、並令購人簽字後、交其收執

四 倘持證人之面貌有所變更、不復與照片或所註之面貌相符者、即應更換新證

五 各國郵政機關際郵政認知證時、仍得保留其依照頒發國內郵政辦法辦理之權

各郵政對於○形字樣式單上、加添小紙條、以備填寫該郵政國內事務上所備之特別事項

第一百七十八條 與兵船互換封固郵袋之辦法

一 郵政國之郵政、如與該本國海軍艦隊或兵船、互換封固郵袋、及該國海軍艦隊或兵船、駐泊此處者、與該國之駐泊彼處者、互者封固郵袋、必須將辦理互換之事、儘先通知轉寄各郵政

二 此項郵件郵包上、應將寄發及到達處所、書寫如左

由某國郵局寄交

某國某處 某國某海軍艦隊查收

某國某處 某國某船查收

或

由某國某處 某國某海軍艦隊寄交

由某國某處 某國某船寄交

某國某國郵局查收

ス

吏員ハ次ニ寫眞ノ上部及裏面ニ掛ケ更ニ右日附印又ハ自己ノ官印ヲ押捺シ又該印ヲ本人票ノ裏面ニモ押捺シタル上之ニ署名シ且請求人ヲシテ署名セシメタル後該票ヲ同人ニ交付ス

四 名義人ノ容貌變化シ寫眞又ハ特權者ト一致セザルニ至リタルトキハ本人票ハ之ヲ更新スルコトヲ要ス

五 各國ハ其ノ內國業務ニ於テ使用スル本人票ニ付適要スル規定ニ從ヒ國際業務ノ本人票ヲ交付スル權能ヲ有ス

郵政廳ハ其ノ內國業務ノ必要上特別ノ記載ヲ爲ス爲メ第二十八號式紙ニ一葉ノ附箋ヲ附スルコトヲ得

第一百七十八條 軍艦ト交換スル閉籠

一 一國ノ郵政廳ト同國ノ艦隊若ハ軍艦トノ間又ハ一國ノ艦隊若ハ軍艦ト同國ノ他ノ艦隊若ハ軍艦トノ間ニ閉籠ノ交換ヲ施設スルトキハ成ルベク豫メ之ヲ媒介郵政廳ニ通知スルコトヲ要ス

二 右閉籠ノ表記ハ左ノ様式ニ依ル

Du bureau de

la division navale (國號) de (國號) à

le bâtiment (國號) Je (國號) à

la division navale (國號) de (國號) à

le bâtiment (國號) Je (國號) à

Pour le bureau de

或

- 由某國某處 某國某海軍艦隊密交
- 由某國某處 某國某船密交
- 某國某處 某國某海軍艦隊密交
- 某國某處 某國某船密交

三 所有密交或發自海軍艦隊或兵船之郵件、除特註有由某路寄遞字樣外、均應按照郵局互寄郵件辦法、由最捷之路寄遞。凡封固郵袋、寄交海軍艦隊或兵船者、運寄該項郵件郵船之船主、如預料該接收之海軍艦隊、或兵艦之艦長、於中途索取、應即準備交還。

四 如封固郵袋、寄至投遞之處、而該艦未在此者、此項封固郵袋、應即存於郵局之內、俟收件人到局自領、或改寄他處。凡欲改寄他處、得由原寄郵政、或由收件之海軍艦隊、或兵艦之艦長、或由該國領事廳辦理。

五 上述之封固郵袋、如註明由某處領事轉交「*Aux soins du Commandant*」之字樣者、應即投交該領事廳查收、嗣後如該領事請求改寄原寄處所、或其他投遞處所、郵局亦可將該項郵件收回改寄。

六 凡封固郵袋密交兵艦者、在該兵艦之艦長未經收到以前、均作為在郵寄之中、即便該郵件原當寄交郵局轉轉、或當交領事代為轉寄者、亦保如是、是以在將郵件總包投到該收

又ハ

- De la division navale (國書) de (國籍) 3..... (國籍)
- De la division (國籍) de (國籍) 3..... (國籍)
- De la division navale (國籍) de (國籍) 3..... (國籍)
- De la division (國籍) de (國籍) 3..... (國籍)

三 艦隊若ハ軍艦ニ宛テ又ハ之ヨリ發スル閉書ハ名宛面ニ特別ノ線路ヲ指示シアルニ非ザレバ最速運ノ線路ニ依リ且郵便局間ニ交換スル閉書ト同一ノ條件ニ依リ之ヲ送達ス。

四 軍艦閉書ハ名宛地ニ到着ノ際該軍艦同地ニ在ラザルトキハ該閉書ハ名宛人ノ引取又ハ他ノ地點ヘノ轉送送郵便局ニ之ヲ保管ス轉送ハ差出國郵政廳、名宛ノ艦隊若ハ軍艦ノ指揮官又ハ同國ノ領事ヨリ之ヲ請求スルコトヲ得。

五 軍艦閉書ニシテ「*Aux soins du commandant*」ナル記載ヲ有スルモノハ指示セラシタル領事館ニ之ヲ寄託ス該閉書ハ後日領事ノ請求ニ因リ再ビ之ヲ郵便業務ニ引取り差出地又ハ他ノ名宛地ニ再發送スルコトヲ得。

六 軍艦閉書ハ最初郵便局氣附ト爲シ又ハ其介發送ノ任務ヲ負フ領事ニ宛テタルモノト雖モ該軍艦ノ指揮官ニ交付スル迄ハ該閉書中ノモノト看做ス故ニ名宛軍艦ニ交付セザル間ハ其ノ名宛ニ到達シタルモ

件之兵備以前、即爲尚未達到

第一節七十九條 實費單及關稅等項之結算辦法

法

一 所有各郵政代其他郵政轉付之關稅等項、其結算辦法、應由欠款郵政、按後附〇字格式、以收款國之貨幣、按月送具報帳、所有實費單、應按照總局字母之次序、及該單號數之次序、逐一登列於該項帳目之內

如在前之兩郵政、互相辦理包裹業務、除另訂辦法外、可將關於備實費單之帳目、附於包裹實費單帳目之內

二 此項報帳、連同實費單、至遲應於該項帳目所關時期之次月月底、向收款郵政寄遞、如無帳目可送、則無須書送空白報單

三 至於檢校帳目辦法、應按國際郵政匯兌協定施行規則內之規定辦理

四 所有關於代辦關稅等項之帳目、應另行結算、但各郵政得將該項帳目、或附於國際匯票帳目之內、或附於包裹C P 16 字格式或C P 16 字格式帳目之內

第二百八十條 公衆用之單式

爲實行公約第三十一條第二節之規定起見左列之各項單式、認爲公衆用者 C 1 字單式 (即海關章程) C 2 字單式 (即海關章程) C 3 字單式 (即海關章程) C 4 字單式 (即海關章程) C 5 字單式 (即海關章程)

ノト實數ナズ

第二百七十九條 課金別納狀、稅關ノ費用等ノ差引計算

一 各郵政應ガ他ノ郵政應ノ計算ニ於テ支拂ヒタル稅關ノ費用等ニ關スル差引計算ハ借方郵政應ニ於テ貸方國幣ニテ作成スル附錄C 第二十九號圖形ニ適合スル月次特別計算書ニ依リ之ヲ爲ス課金別納狀ハ費用ノ前拂ヲ爲シタル局ノアルフアベツト順ニ依リ且該狀ニ附シタル番號順ニ依リ之ヲ記入ス

關係ニ郵政應ガ其ノ相互ノ關係ニ於テ等シク小包郵便業務ヲ施行スルトキハ該郵政應ハ反對ノ通知アルニ非ザレバ該業務ノ課金別納狀ノ差引計算ニ通常郵便物ノ課金別納狀ノ差引計算ヲ包含セシムルトナラズ

二 特別計算書ニハ課金別納狀ヲ添付シ通タトモ其ノ關係スル月ノ翌月ノ終迄ニ貸方郵政應ニ之ヲ送付ス計算ヲ生ゼザリントキハ計算書ヲ作成セズ

三 計算書ノ審查ハ郵便爲替ノ施行規則ニ定ムル條件ニ於テ之ヲ爲ス

四 差引計算ニ付テハ特別ノ清算ヲ爲ス但シ各郵政應ハ該計算書ヲ郵便爲替ノ計算書又ハ小包郵便物ノC P 第十五號若ハC P 第十六號ノ計算書ニ租入ルルコトヲ請求スルコトヲ得

第二百八十條 公衆用式紙

條約第三十一條第二項ノ適用上左ノ式紙ハ之ヲ公衆用ノ式紙トス C 第一號 (稅關票符) C 第二號 (稅關告知書)

軟) O 8 字單式 (即國際代收貨價匯票) O 10 字單式 (即改
寄封套) O 11 字單式 (即應請退回郵件、或改寫姓名住址、或
修改代收貨價數目單) O 12 (即查詢未曾運到之尋常郵件所需
填列詳情單) O 13 字單式 (即查詢掛號郵件等單) O 14 字單
式 (回信郵票券) O 15 字單式 (郵政通知證)

第一節八十一條 保存文件之期限

凡關於國際郵務之文件單據由關係種類之日之翌日起算至少須
保存兩年

第一節八十二條 電報住址

凡郵政以電報互換之文件、可用電報住址「Telegraphic address」字樣於
該字樣之後、再將郵政總局駐在之地名註明
除寄往國之中央郵政廳外對於寄往郵政局之通信電報住址於
「Postbox」之次要註明電報寄往都市之收電地址

第九節 國際郵政公署

第一章

第一節八十三條 郵政會議及公議會

國際郵政公署、應備應提交郵政會議或公議會之一切事件、並
擔任各項需要文具等件之刷印及分發

交通通信 第四章 通信 第一款 郵便

第三號 (現金別納狀)

第五號 (到達證)

第八號 (代金引換爲替證書)

第十號 (轉送ノ封皮)

第十一號 (取戻、名宛變更、代金引換金額變更ノ請求書)

第十二號 (不著普通郵便物ノ取調請求書)

第十三號 (普通郵便物等ノ取調請求書)

第二十六號 (返信切手券)

第二十八號 (郵便不入票)

第一節八十一條 書類保存期間

國際業務ニ關スル書類ハ該書類ノ關係日附ノ翌日ヨリ起算シ少クとも
二年間之ヲ保存スルコトヲ要ス

第一節八十二條 電信名宛

郵政廳ハ其ノ間ニ交換スル電信ニ依ル通信ニ付「Telegraphic」ナル語ノ次
ニ中央郵政廳所在都市ヲ指示スル電信名宛ヲ使用ス
名宛國ノ中央郵政廳以外ノ郵便局ニ宛ツル通信ニ付テハ電信名宛ハ
「Postbox」ナル語ノ次ニ電報ヲ宛ツル都市ヲ指示スルモノナルコトヲ
要ス

第九節 總 局

第一章

第一節八十三條 大會議及小會議

總理局ハ大會議及小會議ノ事務ヲ準備ス該局ハ必要ナル書類ノ印刷及
配布ヲ擔當ス

國際郵政公署將其、得列席郵政會議或公議會參與討論、但無表決之權

第一〇八十五條 通知及請求更改郵政條例

國際郵政公署、無論何時如經聯郵各郵政詢及關於郵務各項問題、必據實告知

凡國際郵政公約及各項協定有所更改或解釋者、國際郵政公署、應將其事實具說明、諮詢各郵政、其諮詢結果、亦須向各郵政通知

第一〇八十五條 出版 品

一 國際郵政公署、彙集所收文件、用英、法、及西班牙四國文字印發期刊

二 國際郵政公署、按照各郵政依後載第一百九十三條各節、所遺之報告、將各關於施行郵政公約、及其無則所有涉及公共利益之報告事項、彙印清冊

關於聯郵所訂各項協定施行之事、如經參訂各該協定之郵政向國際郵政公署聲明者、亦可彙印同上之清冊

三 國際郵政公署、並依據各郵政所供給之資料、刊印左列各項表冊

- (甲) 各郵政組織及其國內各項事務彙集
- (乙) 各國郵政國內運費清冊
- (丙) 郵寄物品清冊
- (丁) 航路總覽表
- (戊) 陸路里程表

總理局長、大會議及小會議ニ出席シ討論ニ參加ス但シ票決權ヲ有セス

第一〇八十五條 通報、修補修正ノ請求

總理局ハ業務ニ關スル問題ニ付聯合ノ議員ヨリ其ノ必要トスル通報ヲ請求セラルトキハ何時ニテモ之ニ應ズルコトヲ要ス

總理局ハ聯合ヲ規律スル規定ノ修正又ハ解釋ノ請求ヲ傳達シ且該國ノ結果ヲ通知ス

第一〇八十五條 發行

一 總理局ハ其ノ有スル書類ヲ資料トシテ獨逸語、英語、西班牙語及佛蘭西語ニテ特別ノ一新聞紙ヲ編輯ス

二 總理局ハ下記第九十三條ノ規定ニ依リ送付ヲ受ケタル報告ニ從ヒ各國ニ於ケル條約及施行規則ノ施行上一般ニ利害關係アル總テノ報告ノ公ノ類集ヲ發行ス

約定ノ施行ニ關スル同様ノ類集ハ該約定ニ參加スル郵政廳ノ請求ニ因リ之ヲ發行ス

三 總理局ハ又郵政廳ノ送付スル資料ニ依リ左ノモノヲ發行ス

- (イ) 聯合郵政廳ノ組織及其ノ內國業務ニ關スル報告彙集
- (ロ) 郵政廳ガ其ノ內國業務ニ於テ採用スル料金類集
- (ハ) 禁制品表
- (ニ) 郵船ノ線路表
- (ホ) 陸路ニ屬スル「キロメートル」ノ距離ノ表

〔附錄百二十五號〕

(己) 通事各國名表

(庚) 各國領事官等數目比例表

四 關於第二第三節所載之出版物、如遇有更改事項、即用通函向各郵政知照

五 國際郵政公署公佈之文件、應向各郵政分送、其分送之份數、係照公約第二十五條所定各國擔任經費之份數比例定之、各郵政如願預添設是項公佈文件、以及清冊份數者、應照成本原價、另行付費

六 國際郵政公署、擔任按字母次序刊發世界郵局名稱彙編、並於其內特行載明某局承擔尚未普遍通行之郵務、並應據該補編、或以該公署認為相宜之他項手續、俾該項彙編、可以修改至最近之時為止此項彙編、應向郵局內各郵政分送、其分送之份數、係照公約第二十五條之規定、按各國擔任經費之份數計算每一分數應送彙編十册、各郵政如欲添加、應照原價另行付費

第一一八十六條 年 報

國際郵政公署、所辦之事、應列入年報、通知郵局各郵政

第一一八十七條 國際郵政公署之正式文字

國際郵政公署所用正式之文字為法文

第一一八十八條 四價郵票券、郵政應知照

國際郵政公署、應擔任定額國際四價郵票券、及郵政應知照、如遇逾期、即將該項郵票券及應知照供給各郵政

第一一八十九條 抵銷及清結帳目

交通通信 第四章 通信 第一款 郵便

(ト) 相電類ノ表

四 第二項及第三項ニ列舉セル各種書類ニ爲スベキ變更アルトキハ四章ニ依リ之ヲ通知ス

五 總理局ニ於テ發行スル書類ハ條約第二十五條ノ適用ニ依リ各郵政應ノ負擔スル出金單位數ニ比例シテ郵政應ニ之ヲ配布ス

郵政應ニ於テ請求スルコトアルベキ右書類ノ追加ノ部數ニ付テハ別ニ其ノ實費ヲ支拂フ

六 總理局ハ「アルファベット」順ニ依リ萬國郵便局名稱彙編ノ發行ヲ擔當ス該郵便局中未ダ一較ニ普及セザル業務ヲ取扱フ局ニハ特別ノ記號ヲ附ス該彙編ハ追錄又ハ總理局ガ適當ト認ムル其ノ他ノ方法ニ依リ常ニ之ヲ現行ノモノト爲ス

局名稱彙編ハ條約第二十五條ノ適用ニ依リ各郵政應ノ負擔スル一出金單位ニ付テハ別ニ其ノ實費ヲ支拂フ

第一一八十六條 年 報

總理局ハ其ノ處理事務ニ付年報ヲ作成シ總局ノ郵政應ニ之ヲ送付ス

第一一八十七條 總理局ノ公用語

總理局ノ公用語ハ佛蘭西語トス

第一一八十八條 返信切手券本人取

總理局ハ返信切手券及本人取ヲ調製スルコト及請求ニ基キ之ヲ郵政應ニ供給スルコトヲ擔當ス

第一一八十九條 計算ノ差引及清算

一 各郵政如願國際郵政公署補助清結各郵政間關於國際郵務之各項帳目者、國際郵政公署應爲之核銷清結、關於此事、應由各郵政彼此訂定協議、且與該公署訂明

二 如擬在事各郵政之間、所有電報帳目、亦可知照國際郵政公署、一併加入抵算之例

三 各郵政仍可保留自行造具各項郵務特別帳目之權、隨意與往來各郵政清算、無須國際郵政公署居中代辦、其對於國際郵政公署、可儘聲明某項郵務帳目並與其國之帳目、由國際郵政公署代辦

四 各郵政經由國際郵政公署居中代爲抵銷結算帳目者、如不欲繼續時、可向國際郵政公署通知、俟通知三箇月後、國際郵政公署即行停止代辦

第九十條 造具帳目

一 各項帳目校對同重後、大抵郵政應按每項郵務、將帳目承認單一紙、寄往收帳郵政、單內須將兩方帳目比較後相差之欠款、以佛郎及生丁註明抵付之款係屬何項、並該款係指何項時期等事亦須逐一說明

除另行訂辦法外、其郵政如欲得一總帳、以爲該郵政會計所需者、應由該郵政自行造具、送交對方各郵政附其認可各郵政可彼此訂訂其他辦法

二 每一郵政可按帳情形、按月或按季將各項特別帳單內應收之數目以及各締約郵政所欠該郵政各款之總共數目、列成一表、寄往國際郵政公署、表內所列應收之各款、應各附有欠

一 總理局ハ其ノ媒介ニ依ラシテ表明スル郵政應問ニ於ケル國際郵便業務ニ關スル各種計算ノ差引及清算ヲ擔當ス郵政應ハ之ガ爲相互間ニ及總理局ト協定ヲ爲ス

二 關係郵政應ノ請求ニ因リ電信ノ差引計算モ亦差引ノ相殺ニ觀入ルル爲總理局ニ通知スルコトヲ得

三 各郵政應ハ附屬ノ業務ニ付隨意ニ特別ノ差引計算書ヲ作成シ且總理局ノ媒介ニ依ラズシテ其ノ相手方ト適宜ニ決濟ヲ爲ス權利ヲ有ス各郵政應ハ單ニ何種ノ業務及何國ニ對シテ總理局ノ補助ヲ請求スルカヲ該局ニ通知スルモノトス

四 總理局ノ媒介ニ依リテ差引計算書ノ差引及清算ヲ爲ス郵政應ハ該局ニ通知ノ後三月ヲ經テ其ノ媒介ニ依ルコトヲ廢止スルコトヲ得

第九十條 計算書ノ作成

一 特別計算書ヲ互ニ審查決定シタルトキハ債權郵政應ハ各種ノ業務ニ付承應書ヲ貸越郵政應ニ送付ス該承應書ニハ二箇ノ特別計算書ノ差引ヲ「フラン」及「サンチム」ニテ記載シ貸越ノ起因及其ノ關係期間ヲ附記ス

反對ノ協定アルニ非ザレバ內國會計上總計算書ヲ傳ント欲スル郵政應ハ自ら之ヲ作成シ相手郵政應ノ承認ヲ求ムルコトヲ要ス

郵政應ハ相互ノ關係ニ於テ他ノ方法ヲ實施スル爲協定スルコトヲ得

二 各郵政應ハ毎月又ハ特別ノ事情ニ因リ便宜トスルトキハ三月毎ニ特別差引計算書ニ基ク自國ノ貸高及各種約郵政應ニ對シ貸越ト爲レル金額ノ合計ヲ指示スル表ヲ總理局ニ送付ス該表ニ記載スル各費

款郵政之承認單爲證

該表並運轉於每月十九日、或每季首月十九日寄到國際郵政公署、否則即插入下月或下季結算內

三 國際郵政公署、應承認單核對表內之數、是否無誤、凡應校正之處、即行通知在事各郵政查照

每一郵政欠他一郵政事項、須列入簡略表內、將該簡略表內各債之數相加、即爲每一郵政欠款之總數

第一百九十一條 總結欠款

一 國際郵政公署、應合各郵政所送之表及其摘要、列成總結單、聲明如左

(甲) 各郵政應收應付之總數

(乙) 各郵政應收應付之相抵餘數

(丙) 欠款郵政應付之款數、及將該款向各收款郵政分派之數

國際郵政公署、如能辦到、應使每一郵政、祇向一二郵政付款、便將所有欠款付訖

但某郵政如有他一郵政相欠數於五萬佛郎之數者、有選請該欠款郵政分期付款之權

此項分期付款之款、應由收款郵政、及欠款郵政於所寄國際郵政公署之表下填註明

二 總表寄往國際郵政公署之承認單、係按各郵政排列

承認單、爲清結在事各郵政帳目之依據、此項清結內應列明

交通通信 第四章 通信 第一款 郵便

總局ハ借越郵政廳ノ承認書ヲ以テ之ヲ證明スルフト要ス

右表ハ通クトヒ毎月又ハ毎三月ノ第一月ノ十九日迄ニ總局ニ到達セシムルコトヲ要ス之ニ違フトキハ該表ハ翌月又ハ次ノ三月ノ清算ニ非ザレバ組入レラザルベシ

三 總局ハ承認書ニ照合シ右表ノ正否ヲ審查ス必要ナル各訂正ハ之ヲ關係郵政廳ニ通知ス

各郵政廳ノ他ノ郵政廳ニ對スル借越ハ簡約表ニ之ヲ轉記ス該表ノ附欄ニ記載セラレタル金額ノ合計ハ各郵政廳ノ總借越金額ヲ成ス

第一九十一條 總差引計算表

一 總局ハ前條ノ表及簡約表ヲ總差引計算表ニ集記ス該表ニハ左ノ事項ヲ指示ス

(イ) 各郵政廳ノ借高及貸高ノ合計

(ロ) 各郵政廳ノ借越差額又ハ貸越差額

(ハ) 借越郵政廳ガ支拂フベキ金額及貸越郵政廳間ノ該金額ノ分配

總局ハ成ルベク各郵政廳ヲシテ債務履行ノ爲一口又ハ二口ノ別箇ノ支拂ヲ爲サシムルニ止ムコトヲ期スベシ

尤モ郵政廳ガ他郵政廳ニ對シ五萬フランヲ超ユル金額ノ支拂ヲ受クルコトヲ例トスルトキハ其ノ内拂ヲ請求スル權利ヲ有ス

右内拂額ハ總局ニ送付スベキ表ノ下部ニ貸越郵政廳及借越郵政廳ニ於テ之ヲ記入ス

二 表ト共ニ總局ニ送付スル承認書ハ郵政廳毎ニ之ヲ區分ス

承認書ハ關係各郵政廳ノ清算書作成ノ基礎ト成ル該清算書ニハ左ノ

之事項如左

(甲) 各種郵便特別帳單內之各款數

(乙) 由特別帳單、結出在事各郵政中每一郵政之總數

(丙) 所有每項事務、結欠各收款郵政之總數及此項總數之總共數

此項總共之數、須等於簡略表內所列欠款之總數

清結帳單下端、所列應收應付之餘數、係由各郵政所送國際郵政公署之表結出之收付兩款數目相差、而得淨欠之數、或淨收之數、並與與款入總帳單內所欠之餘數、或所收之餘數相等、其清結帳單內、並應指明欠款郵政應行交付款項之郵政項清結帳單、應由國際郵政公署、至遲於每月二十二日、寄往在事各郵政

第一〇九十二條 付 款
其郵政清結帳單、應付他一郵政之款、應從速交付、至遲須在清結帳單收到後十五日內交付、本細則第一百七十五條第一節關於其他付款辦法之規定亦適用之、如有在限定期內不付情事、即照該條第六節規定辦理

應付清收之餘數、如不逾五百佛郎時、倘在事郵政、係按月向國際郵政公署寄表者、即可將此款彙歸下月併算、其移歸之款即登入收帳及欠款郵政之清結帳單及簡略表內、如遇此項情事、雖由欠款郵政遺一應欠款數之承認單、寄往收款郵政以便加

事項ヲ記載スルコトヲ要ス
(イ) 諸種ノ業務ニ關スル特別計算書ノ金額
(ロ) 關係各郵政ニ關スル總テノ特別計算書ヨリ生ズル金額ノ合計
(ハ) 各種ノ業務ニ付總テノ貸越郵政ニ歸屬スル金額ノ合計及其ノ總計
右合計ハ簡約表ニ記載スル借高ノ合計ト同額ナルコトヲ要ス
清算書ノ下部ニハ郵政總局ニ送付スル表ヨリ生ズル借高ト貸高トノ間ノ差額ヲ記入ス純借高又ハ純貸高ハ總算引計算表ニ記載スル借越差額額又ハ貸越差額ト同額ナルコトヲ要ス尙清算書ハ借越郵政ヨリ支拂ヲ受クベキ郵政ヲ指示ス
清算書ハ遲クとも毎月二十二日迄ニ總理局ヨリ關係郵政ニ之ヲ送付スルコトヲ要ス

第一〇九十二條 支 拂

清算書ニ依リ一郵政ヨリ他郵政ニ支拂フベキ金額ノ支拂ハ成ルベク速ニ且遲クとも借越郵政ニ於テ清算書受領後十五日內ニ之ヲ爲スコトヲ要ス支拂ノ其ノ他ノ條件ニ付テハ第七十五條第一項ノ規定ヲ適用ス所定期間內ニ差額ノ支拂ヲ爲サザル場合ニハ同條第六項ノ規定ヲ適用ス

五百一フランヲ超エザル借越差額又ハ貸越差額ガ關係郵政ガ總局ト毎月關係ヲ有スルトキニ限り翌月ノ清算書ニ之ヲ繰越スコトヲ得該繰越ハ貸越郵政及借越郵政ニ對スル總約及清算書ニ之ヲ記載ス此ノ場合ニハ借越郵政ハ次同ノ清算書ニ記載ノ爲支拂フベキ金

【第五百二十五號】

入下類表内

第一百九十三條 應向國務院郵政公署通知各項

一、各郵政機關及印機所印之郵票符誌、全套三份、經由該郵政公署五番審查、如有適用之郵票已經作廢者、其作廢日期、亦須一併呈述

二、各郵政機關左列事項通知該公署

(子) 依照本編則第一百零六條第二節之規定、各郵政採用與「Take Order」或「Post Order」字樣詞意相同之標註

(丑) 依照公約第五條所採用標減之郵費、及與某處往來郵件、始適用該項標減之郵費、亦應一併述明

(寅) 依照公約第三十七條及七十七條之規定、所有因特設運寄方法所需之費用、特行加收之額外費費等詳情、附以清單一紙、凡郵件寄往之國、須加收額外費費者其國名詳細開列單內、倘因某項事務、應行收取額外費費者、亦須將該項事務聲明

(卯) 關於海關及其他等處之章程、及禁止或阻止輸入及轉寄之郵件、應詳加聲明

(辰) 對於寄遞各國應交海關查驗郵件所需報稅清單之張數、及該項清單應以何種文字繕備、亦應一併述明

(巳) 所有應納關稅各品、如裝入按照信函或貨樣納付郵費郵件內、是否准予付寄、亦應通知

(午) 轉遞郵件總包、所經各國陸地之基經適當距離清單、用以運寄郵件由各該國口岸開行各輪船之航路清單、

交通通信 第四章 通信 第一款 郵便

【標章百二十五號】

額ノ承認書ヲ貨運郵政廳ニ送付ス

第一百九十三條 總理局ニ宛ツベキ通報

一、郵政廳ハ總理局ノ媒介ニ依リ郵便切手ノ效力消滅ニ依ル印影三部ヲ從前發行ノ郵便切手ノ效力消滅スル日ノ指示ト共ニ相互ニ送付ス

二、尙郵政廳ハ總理局ニ左ノ事項ヲ通報スルコトヲ要ス

(イ) 「Take Order」又ハ「Post Order」ナル指示ニ相當スルモノトシテ第六條第二項ノ適用ニ依リ自應ノ採用シタル記載

(ロ) 條約第五條ニ依リ自應ノ採用シタル低減料金及該料金を適用スル關係ノ指示

(ハ) 條約第三十七條及第七十七條ニ依リ特殊運送ノ費用ノ爲自應ノ增收スル増料金を指示竝ニ該増料金を適用スル國ノ名稱及場合ニ依リ其ノ徵收ヲ必要トスル業務表示

(ニ) 關稅其ノ他ノ規定ニ關スル總テノ必要ナル通報竝ニ自應業務ニ於ケル郵便物ノ輸入及繼越ヲ規律スル禁制又ハ制限

(ホ) 稅關検査ニ付スル自國宛郵便物ニ付場合ニ依リ要スル稅關申告書ノ枚數及該申告書作成ニ用フル紙

(ヘ) 書狀又ハ見本ノ料金率ニテ料金を前納スル郵便物ニ關稅ヲ課スベキ物品ヲ輸入スルコトヲ自應ガ許シカ否カノ指示

(ト) 繼續閉鎖ノ運送スル自國陸路ノキロメートルノ距離ノ表

一九八之一四五

該項軍內、應行列明路線、各該輪船起卸之口岸、與每一停泊口岸之距離、及所需航駛之時日、以及行駛之次數並使用該項輪船、向他國運寄郵件之海路郵費、應向何國交付、亦須在該清單內詳述

(甲) 遞送各國及領土遞送各國國名表

(乙) 關於公約及規則之某項普通規定是否適用之決定

(丙) 關於各郵政之組織、及其國內事務之詳情

(丁) 國內各項郵件之費例

三 凡關於第二節所載應通知之各節有所更改、應即隨時聲明勿延

四 此外各郵政應將所有刊行公佈之件、無論有關於國內或國外者、向國際郵政公署送兩份備查

第一節九十四條 統計

一 國際郵政公署、每年編造統計一次

關於此種、各郵政應按照附錄(乙)及(丙)字格式、詳細造具各項統計表三份、寄送該公署、其(乙)字格式之表、應於每年七月底寄送、但該表內第一第二第四各部、應填各項、祇須每三年填具一次、又(丙)字格式之表、亦僅須每三年造具一次、同時寄送、所有該項表內所載各項、均應係土年之統計

二 凡履行郵件登記之事項、係彙按時造報之記載為依據

三 其餘各種事項、不分信函、明信片、貿易契、印刷物、貨

航路業務之定期度數、搭載港ト返次寄港スル各港トノ間ノ距離及航每日數並ニ郵船利用ノ場合ニ海路總辦對ノ支拂ハルベキ額ヲ指示スベシ

(リ) 自國ヨリ遞隔セル國及遞隔セル國ト看做スベキ國ノ表

(ヌ) 條約及施行規則ノ或一般規定ヲ適用シ及ハ適用セザル權限ニ關スル自國ノ決定

(ル) 自國ノ組織及其ノ內國業務ニ關スル必要ナル通報

(ヲ) 自國ノ內國郵便料金

三 第二項ニ定ムル通報ノ各變更ハ遲滞ナク之ヲ通知スルコトヲ要ス

四 郵政廳ハ內國業務及國際業務ニ關シ其ノ發行スル書類ニ部ヲ總理局ニ送付スルコト要ス

第九十四條 一般統計

一 總理局ハ各年ノ一般統計ヲ作成ス

之ヲ爲郵政廳ハ附錄(乙)第三十號及(丙)第三十一號格式ニ適合スル形式紙ニ依ル統計報告ノ成ルベク完全ナル一部ヲ總理局ニ送付ス(乙)第三十號表ハ每年七月ノ終ニ之ヲ送付ス但シ該表ノ第一部、第二部及第四部ニ包含スル報告ハ三年毎ニ之ヲ送付ス(丙)第三十一號表亦三年毎ニ同一ノ日附ニテ之ヲ送付スル告報ハ常ニ二年ニ關スルモノトス

二 取扱事務ニシテ記録ヲ爲スモノニ付テハ其ノ實際ノ記録ニ從ヒ定期表ス

三 其ノ他總テノ取扱ニ付テハ書狀、郵便業務、業務用書類、印刷物

標 及小包等類、每年應總算一次、並應將各該項郵件、至少於每三年、分類計算一次

至於此項統計之時間、及期限、各郵政得自行規定之

四、在兩次特別統計相間之時期內、所有各種郵件之分類數目、係屬上次特別統計、比照估計

五、所有各郵政職員之統計表、應由國際郵政公署印發、如經各郵政詢問造具計辦法、亦應詳覆、俾屬一致

第一百九十五條 國際郵政公署之經費

一 國際郵政公署常年經費、不得逾三十五萬佛郎

二 瑞士國郵政、應監察國際郵政公署款之開支、並繳付應需之款項、及造具年報報告、通知其他各郵政

三 該屬本條第二節之規定、由瑞士國郵政應付之款項、應由欠該郵政票通運至遲須於發寄帳目之年之十二月三十一日以前繳付、倘過期不付、該款即按年五釐向瑞士郵政付息、其利息自上述期滿之日起算

四 爲分級經費起見、聯郵內各國分爲七等如左

一等 英屬南非洲聯合殖民地總憲志、美利堅、阿根廷共和國、澳大利亞自治地、坎拿大、中華民國、西班牙、法蘭西、英吉利及北愛爾蘭聯合王國、英屬印度、義大利、日本、新西蘭、荷蘭、暹羅、暹羅埃共和國

二等 南「アフリカ」聯邦、獨逸國、「アメリカ」合衆國、「アルゼンティン」、共和國、「オーストラリア」聯邦、「カナダ」中華民國、西班牙國、佛蘭西國、「グレート、ブリテン」及北郡「アイルランド」聯合王國、英領印度、伊太利國、日本國、「ニユー、ジーンズ」下、「ポーランド」國、「ソウイェト」社會主義共和國聯邦

商品見本及小包形裝物ノ間ニ區別ヲ設クルコトナク毎年各種郵便物ノ計算ヲ爲シ少クとも三年毎ニ通常郵便物ノ種類別計算ヲ行フ

各郵政應ハ各自右計算ノ時期及期間ヲ定ム

四 特常統計ヨリ特別統計ニ至ル間於テハ種類別計算ハ前同ノ特別統計ニ依リテ得タル比率ニ從ヒ之ヲ爲ス

五 總理局ハ各郵政應ニ於テ記入スベキ統計式紙ヲ印刷配付ス該局ハ統計執行ノ統一ヲ保障スル爲遵守スベキ規則ニ關シ郵政應ノ請求ニ應ジ必要ナル總テノ指示ヲ爲ス

第一百九十五條 總理局ノ經費

一 總理局ノ經常費ハ年額三十五萬「フラン」ヲ超エルコトヲ得ズ

二 瑞西兩國郵政應ハ總理局ノ經費ヲ監督シ必要ナル立替拂フ爲シ且年次計算書ヲ作成シ之ヲ他ノ郵政應ニ通知ス

三 第二項ニ依リ瑞西兩國郵政應ノ立替ヘタル金額ハ成ルベク速ニ且遲クとも計算書發送ノ年ノ十二月三十一日前ニ借方郵政應ニ於テ之ヲ償還スルコトヲ要ス該期間經過シタルトキハ支拂フベキ金額ハ瑞西兩國郵政應ノ利益ノ爲該期間滿了ノ日ヨリ起算シ年五分ノ割合ヲ以テ利子ヲ生ズ

四 聯合諸國ハ費用分擔ノ爲左ノ如ク區分セラル

一等 南「アフリカ」聯邦、獨逸國、「アメリカ」合衆國、「アルゼンティン」、共和國、「オーストラリア」聯邦、「カナダ」中華民國、西班牙國、佛蘭西國、「グレート、ブリテン」及北郡「アイルランド」聯合王國、英領印度、伊太利國、日本國、「ニユー、ジーンズ」下、「ポーランド」國、「ソウイェト」社會主義共和國聯邦

二等 南「アフリカ」聯邦、獨逸國、「アメリカ」合衆國、「アルゼンティン」、共和國、「オーストラリア」聯邦、「カナダ」中華民國、西班牙國、佛蘭西國、「グレート、ブリテン」及北郡「アイルランド」聯合王國、英領印度、伊太利國、日本國、「ニユー、ジーンズ」下、「ポーランド」國、「ソウイェト」社會主義共和國聯邦

「ダエネズエラ」合衆國

七等 網底特連拉伯王國、比羅剛果殖民地、西屬全部殖民地、依拉克愛斯蘭、除義大利領東部阿非利加之義大利國殖民地及領地全部、日屬朝鮮以外全部殖民地、法國統治之利凡特（敘利亞及利邦）里卑利亞共和國、菲律賓群島、聖多利爾共和國、瓦地爾城國、也門

末項規定

第一百九十六條 本規則施行之日期及有效之期限國際郵政公約實行之期、亦即本規則實行之期

除將來在事國郵政互相同意重訂外、本規則有效之期限、應與國際郵政公約同

本規則於西曆一千九百三十九年五月二十三日在波蘭愛瑞斯簽訂

（署名及單式省略）

第三類 航空運寄信函郵件之規定

目次

第一章 總則

第一條 准由航空寄遞之郵件

第二條 轉運之自由

第三條 航空郵件之轉運

第四條 備接寄遞路一部之航空路運寄

第五條 航空郵件之責例及關於收寄之各項條款

交通通信 第四章 通信 第一款 郵便

「ダエネズエラ」合衆國

七等 「サウカイ、アラビア」王國、白耳義國「コンゴ」殖民地西班牙國殖民地全體、「イラーク」國、「アイスランド」國、伊太利領東部「アフリカ」ヲ除ク伊太利國殖民地及領地全體、朝鮮ヲ除ク日本國屬地全體、佛屬西國委任統治ノ下ニ在ル東方諸國（シリア）國及「レバノン」國、「リベリア」共和國、「フィリッピン」、「購邦」、「サン、マリノ」共和國、「グアテマカ」市、「イエメン」國、

最終規定

第一百九十六條 施行規則ノ實施及存續期間施行規則ハ當國郵便條約實施ノ日ヨリ之ヲ施行スベシ

本規則ハ關係條約郵政廳間ニ協議ヲ遂ゲ之ヲ改竊スルニ非ザレバ右條約同一ノ存續期間ヲ有スベシ

千九百三十九年五月二十三日「ブエノス、アイレス」ニ於テ之ヲ作成ス

（署名及附錄式紙省略）

航空路ニ依ル通常郵便物ノ運送ニ關スル規定

目次

第一章 總則

第一條 航空運送ヲ許ス通常郵便物

第二條 轉越ノ自由

第三條 航空通常郵便物ノ送達

第四條 運送路ノ一部ノミノ航空路ニ依ル送達

第五條 航空通常郵便物ノ料金及引受ノ一般條件

七等 紹底特至拉伯王國、比屬剛果殖民地、西屬全部殖民地、依拉葛愛斯蘭、除義大利領東部阿非利加外之義大利屬殖民地及地全部、日屬朝鮮以外全部殖民地、法國統治之利凡特（波利亞及利邦）里卑利亞共和國、菲律賓羣島、聖瑪利諾共和國、瓦地蘭城國、也門

末項規定

第一四九十六條 本規則施行之日期及有效之期限
國際郵政公約實行之期、亦即本規則實行之期

除將來在事國郵政互相同意重訂外、本規則有效之期限、應與國際郵政公約同

本規則於西曆一千九百三十九年五月二十三日在波倫愛瑞斯簽訂

（署名及單式省略）

第三類 航空運寄信函郵件之規定

目次

第一章 總則

第一條 准由航空寄遞之郵件

第二條 轉運之自由

第三條 航空郵件之轉運

第四條 檢控寄遞路一部依航空路運寄

第五條 航空郵件之責例及關於收寄之各項條款

交通通信 第四章 通信 第一款 郵便

「グエネスエラ」合衆國

七等 「サウガイ、アラビア」王國、白耳義國「コンゴ」殖民地
西班牙國殖民地全體、「イラーク」國、「アイスランド」國、伊太利領東部「アフリカ」ヲ除ク伊太利國殖民地及領地全體、朝鮮ヲ除ク日本國屬地全體、佛蘭西國委任統治ノ下ニ在ル東方樺洲（シリア）國及「レバノン」國、「リベリア」共和國、「フィリッピン」、聯邦、「サン、マリノ」共和國、「グアテマカ」市、「イエメン」國、
最終規定

第一四九十六條 施行規則ノ實施及存續期間

施行規則ハ萬國郵便條約實施ノ日ヨリ之ヲ施行スベシ

本規則ハ關係諸國郵政廳間ニ協議ヲ遂ゲ之ヲ改訂スルニ非ザレバ右條約同一ノ存續期間ヲ有スベシ

千九百三十九年五月二十三日「グエネス、アイレス」ニ於テ之ヲ作成ス

（署名及附録式紙省略）

航空路ニ依ル通常郵便物ノ運送ニ關スル規定

目次

第一章 總則

第一條 航空運送ヲ許ス通常郵便物

第二條 轉越ノ自由

第三條 航空通常郵便物ノ運送

第四條 運送路ノ一部ノミノ航路ニ依ル運送

第五條 航空通常郵便物ノ料金及引受ノ一般條件

第六條 未經預付資費或所付資費不足之航空郵件

第七條 航空郵件之投遞辦法

第八條 航空郵件之改寄及退還

第二章 航空掛號及保險郵件

第九條 掛號郵件

第十條 四款

第十一條 實成

第十二條 保險郵件

第三章 額外航空資費之支配及運寄費

第十三條 額外資費之支配

第十四條 封固郵袋之航空運寄費

第十五條 散寄航空郵件之運寄

第四章 國際郵政公署

第十六條 應向國際郵政公署及各郵政發寄之文件

第五章 帳目之清算、結算

第十七條 關於清算之統計

第十八條 統計航空運寄費時期內關於封裝平常封固郵袋或航空封固郵袋之辦法

第十九條 航空封固郵袋及航空尋常郵件重量之查驗

第二十條 航空封固郵袋之清單

第二十一條 根據統計數目器具航空運寄費目之辦法

第二十二條 航空運寄費之結算

第二十三條 清算總帳單

第六條 料金未納又ハ料金不足ノ航空通常郵便物

第七條 航空通常郵便物ノ配達

第八條 航空通常郵便物ノ轉送及返送

第二章 實留又ハ價格表記ノ郵便物

第九條 實留郵便物

第十條 到達證

第十一條 責任

第十二條 價格表記郵便物

第三章 航空増料金ノ歸屬、選送料

第十三條 増料金ノ歸屬

第十四條 閉塞ノ航空選送料

第十五條 開塞航空通常郵便物ノ選送料

第四章 總 理 局

第十六條 總理局及郵政廳ニ宛ツベキ通報

第五章 計算、清算

第十七條 差引計算ノ統計

第十八條 航空選送料統計期間中ニ於ケル普通閉塞又ハ航空閉塞ノ作成

第十九條 航空閉塞又ハ航空通常郵便物ノ重量ノ檢査

第二十條 航空閉塞目錄

第二十一條 統計ニ基キ清算スル航空選送料ノ計算

第二十二條 航空選送料ノ計算

第二十三條 總差引計算書

第六章 各項規定

第二十四條 航空郵件之標記

第二十五條 航空封固郵袋之標記

第二十六條 航空封固郵袋之換取

第二十七條 航空郵件之封裝辦法

第二十八條 航空封固郵袋之寄信清單及寄託保險郵件清單以及簽押上應有之註明

第二十九條 關於關稅之航空郵件之檢關手續

第三十條 適用國際郵政公約及各項協定條文之規定

第三十一條 本規定施行之日期及有效之期限航空運寄信函郵件規定之最後議定書

一 封固郵袋之航空運寄費

二 減輕航空郵件重量單位之權

三 歐洲某某等國特准例外收取之額外費

航空運寄信函郵件之規定

第一章 總 則

第一條 准由航空運寄之郵件

一 凡國際郵政公約第三十三條所指定之各項郵件，並匯票，由郵局代收取項之有價票據及立券出版物等，其運寄路程之全部，或一部，均准由航空運寄，此項郵件，定名為「航空郵件」

二 凡國際郵政公約第三十三條所載之郵件，准按掛號及代收貨價手續寄遞

三 如各國間，貴商訂立互相辦理航空保險信函及箱匣事務者，

交通通信 第四章 通信 第一款 郵便

第六章 諸種ノ規定

第二十四條 航空通常郵便物ノ表示

第二十五條 航空閉鎖ノ表示

第二十六條 航空通常郵便物ノ差立方法

第二十七條 航空閉鎖ノ積換

第二十八條 航空票ノ書狀目錄、差立目錄及票札ニ爲スベキ記載

第二十九條 關稅ヲ課スベキ通常郵便物ノ通關

第三十條 條約及約定ノ規定ノ適用

第三十一條 採擇シタル規定ノ實施及存続期間航空路ニ依ル通常郵便物ノ運送ニ關スル規定ノ最終議定書

一 閉鎖ノ航空運送料

二 航空通常郵便物ノ重量位ノ階段ヲ引下グル權能

三 「ヨーロッパ」ノ或國ノ爲ノ例外的増料金

航空路ニ依ル通常郵便物ノ運送ニ關スル規定

第一章 總 則

第一條 航空運送ヲ許ス通常郵便物

一 條約第三十三條ニ掲グル總テノ郵便物並ニ郵便爲替證書、現金取立證券及雜約郵便物ハ運送路ノ全部又ハ一部ニ付航空運送ヲ許ス此ノ場合ニ於テハ該郵便物ハ之ヲ航空通常郵便物ト稱ス

二 條約第三十三條ニ記載スル郵便物ハ書附及代金引換ノ手續ニ依ルコトヲ得

三 價格表記ノ書狀及箱物モ亦航空路ニ依リ此ノ種郵便物ヲ交換スル

則該項保險郵件亦准由航空寄遞

四 航空寄遞郵件表面要明瞭記載「*Paravion*」字樣或以寄遞
郵便類比之字樣記載之

第二條 轉運之自由

按國際郵政公約第二十六條之規定、凡航空郵件在郵遞全境之
內、無論民間郵政是否參與此項郵件之轉運、均應保證其轉運
之自由

第三條 航空郵件之轉運

一 凡以航空交通方法運寄其本國郵件之郵政、對於其他郵政
寄來之航空郵件、亦應用同樣之交通方法運寄之

二 凡未開辦航空事務之郵政、應將航空郵件、由最近通之郵
路轉運

倘因何項理由、他項郵路反較現有之航空路綫為便利者、亦
應同一辦理

三 如航空郵件、已由寄件人指明用某路轉運者、亦應照辦、
惟所指定之路須係尋常運寄郵件所用之路綫且依該路綫寄遞
郵件寄到收件地不至有顯著時間之損失時為限

四 航空寄遞郵件、應由原寄國郵政所指定之路綫轉運、惟該
路綫須係轉寄郵政運寄其本國郵件所用之路綫

コトヲ許ス諸國間ノ關係ニ於テハ航空路ニ依リ之ヲ選送スルコトヲ
得

四 航空通常郵便物ハ表面ニ「*Paravion*」ナル標メテ明瞭ナル記載又
ハ差出國ノ語ニ於ケル類似ノ記載ヲ有スルコトヲ要ス

第二條 權越ノ自由

條約第二十六條ニ規定スル權越ノ自由ハ航空通常郵便物ニ付テハ媒介
郵政廳ガ該郵便物ノ運送ニ關與スルト否トヲ問ハズ聯合ノ全境域ニ於
テ之ヲ保障ス

第三條 航空通常郵便物ノ送達

一 自應ノ通常郵便物運送ノ爲航空交通機關ヲ使用スル郵政廳ハ他ノ
郵政廳リ到着スル航空通常郵便物ヲ同一交通機關ニ依リ送達スベキ
モノトス

二 航空業務ヲ施設セザル郵政廳ハ郵便ニ利用スル最速通ノ線路ニ依
リ航空通常郵便物ヲ送達ス

何等ノ理由ヲ問ハズ右他線路ニ依リ送達ガ現存ノ航空路ニ比シ有利
ナルトキ亦同ジ

三 航空通常郵便物ニ差出人ノ爲シタル送達線路ノ指示アルトキハ該
線路ガ關係運送路ニ於ケル郵便運送ニ付通常利用セラレ且該線路ニ
依リ送達ガ郵便物ノ名宛ヘノ到着ニ著シキ時間ノ損失ヲ來サザル場
合ニ限リ之ヲ考慮ス

四 航空閉鎖ハ發出國郵政廳ノ請求スル線路ガ總局郵政廳ニ依リ自
應ノ閉鎖運送ニ付利用セラルル場合ニ限リ該線路ニ依リ之ヲ送達ス
ルコトヲ要ス

五 因途中突生事故航空機不能繼續航行且不能將郵件交付所定之寄港地時業務員須將移交事故現場最近郵政局或郵件轉送封固郵便袋最適當郵政局該郵政局檢查其狀態且按情形將其繼續之尋常郵件整理後將該封固郵便袋依最速達之路線封發寄往局

六 事故之狀況及檢查之結果以適當狀通知運送事故封固郵便袋之寄往局該國之抄本一份送封固郵便袋之寄發局

第五條 運送路 一部依航空路寄運

一 以實際上不困難爲限寄件人得希望將其尋常郵件之運送路一部依航空路寄運

二 行使右記之權能時寄件人於其尋常郵件面要記載寄發國之語及佛蘭西語「Par avion de.....」之記事航空運送終了時下列第二十四條記載之「Par avion」符號及特別之記事應以雙欄用兩道粗橫線抹消之

第五條 航空郵件之實例及關於收受之各項條款

一 凡由航空寄運之航空尋常郵件、除規定之各項郵費外、尚須付一項額外航空實費、其數由原寄國郵政規定之
航空額外實費依條約第四十九條第二節之規定對於所有免除實費之航空尋常郵件亦須支給

二 凡郵政彼此對於航空郵遞認爲普通事務者（見條列第十四條第八節）此項額外實費、每重二十公分之郵件、每飛行一

五 途中ニ於ケル突發事故ニ因リ航空機ガ其ノ航行ヲ繼續シ得ズ且所定ノ寄港地ニ郵便物ヲ交付シ得ザルトキハ乘組員ハ事故地ニ最近キ郵便局又ハ郵便物送送ノ爲最適當ナル郵便局ニ閉鎖ヲ引渡スコトヲ要ス該郵便局ハ其ノ狀態ヲ檢查シ且場合ニ依リ破損シタル尋常郵便物ハ之ヲ修補シタル後該閉鎖ヲ最速達ノ線路ニ依リ各宛局ニ宛テ差立ツルモノトス

六 事故ノ狀況及檢查ノ結果ハ事故ニ遭ヒタル閉鎖ノ各宛局ニ點檢狀ヲ以テ之ヲ通知ス該點檢狀ノ寫一通ハ閉鎖ノ差立局ニ之ヲ送付ス

第五條 運送路ノ一部ノミノ航空路ニ依ル送運

一 實際上困難ナキ限り差出人ハ其ノ尋常郵便物ガ運送路ノ一部ノミニ付航空路ニ依リ送運セラルルコトヲ請求スルコトヲ得
二 右權能ヲ行使スルトキハ差出人ハ其ノ尋常郵便物面ニ差出國ノ語及佛蘭西語ニテ「Par avion de.....」ト記載スルコトヲ要ス航空運送終了スルトキハ下記第二十四條ニ記載スル「Par avion」ナル符號及特別ノ記載ハ雙欄ヲ以テ二條ノ太キ橫線ニ依リ之ヲ抹消スルコトヲ要ス

第五條 航空郵便物ノ料金及引受ノ一般條件

一 航空通常郵便物ニ付テハ成規ノ郵便料金ノ外航空運送ノ特別増料金ヲ支拂フ其ノ金額ハ差出國郵政廳ニ於テ之ヲ定ム
航空増料金ハ條約第四十九條第二項ノ規定ニ從ヒ總テノ料金ヲ免除スル航空通常郵便物ニ付テモ亦之ヲ支拂フベキモノトス

二 普通郵便券（下記第十四條第八項）看做サル關係ニ於テハ右増料金ハ二十グラム毎ニ且航空運送路千キロメートル毎ニ二十五「サンテ

千公里、不得超過十五生丁、至於明信片及匯票、每飛行一千公里、每件至多爲十五生丁對於投遞國全境內、無論所用者爲何種、應將規定之額外費費劃一

在歐洲各國間、無論路線遠近、其額外費費、每重二十公分至多爲十五生丁

三 凡航空郵件如由特別事務處寄(見後列第十四條第九節)可採用以項運寄方法、所發生之特別費用、規定額外費費
四 凡普通、明信片、匯票及由郵局代收款項之有價票據以外之郵件、所有按照第二、第三兩節所規定收取之額外費費、得至少減去五分之一

五 如各郵政通知投遞國並與轉遞國預先商妥、有免收額外航空費費之權

六 所有國外費費、應於投寄時付清

七 聲明信件之額外費費、應於每片投寄時、按每片分別收取

八 航空郵件應按國際郵政公約第四十七條所載之條例預付費費、但無論何項郵件、其費費可由原寄局按原寄國郵將所收之數目、按下列格式註明「郵費已收……計……佛郎……生丁」

此項註明、可用特製戳記印章、或在印紙上、或在特製蓋條上書寫、或不用何方法、並在姓名住址旁註意、然無論如

1) ム一ヲ超過スベカラズ郵便費及郵便爲替費ニ付テハ該増料金ハ一箇ニ付且航空運送路千キロメートル毎ニ最高十五「サンチーム」トス各宛國ノ全領域ニ付テハ利用セル運送距離ノ如何ニ拘ラズ均一増料金ヲ定ムルコトヲ要ス

「ヨーロッパ」諸國間ノ關係ニ於テハ増料金ハ距離ノ如何ニ拘ラズ二十グラム毎ニ最高十五「サンチーム」トス

三 特殊業務(下記第十四條第九項)ニ依リ運送スル航空通常郵便物ノ増料金ハ該業務ノ利用ニ因リ生ズル特殊ノ費用ヲ考慮シテ之ヲ定ム

四 置狀、郵便證書、郵便證書及現金取立證書以外ノ郵便物ニ付テハ第二項及第三項ノ適用ニ依リ該收スル増料金ハ之ヲ最低五分ノ一ニ引下グルコトヲ得

五 郵政廳ハ各宛國ニ通知スルコト及附メ總遞國ト協定スルコトヲ得保シ航空運送ノ増料金ヲ該收セザルニ拘ラズ有ス

六 増料金ハ差出ノ際之ヲ支拂フコトヲ要ス

七 往復郵便證書ノ増料金ハ各部ニ付該各部ノ差出地ニ於テ各別ニ之ヲ該收ス

八 航空通常郵便物ニ付テハ條約第四十七條ニ規定スル條件ニ於テ料金ヲ前納ス但シ該通常郵便物ノ種類ニ拘ラズ料金前納ハ左ノ形式ニ依リ差出國ノ貨幣ニテ表ハシタル該收金額ノ數字ニ依ル手續ヲ以テ之ヲ表示スルコトヲ得

徵收料金「フラン」「サンチーム」
右記載ハ特別ノ印章内ニ若ハ特別ノ票符ニ之ヲ爲シ又ハ方法ノ如何ヲ問ハズ單ニ郵便物ノ表紙面ニ之ヲ爲スコトヲ得總テノ場合ニ於テ

與、該項證明之旁、應蓋有原寄局之日期戳記爲據

第六條 未經預付資費或所付資費不足之航空

郵件

一 完全未付資費之航空郵件、應按國際郵政公約第三十五條及第三十六條之規定辦理、凡於交寄時無需將資費預先付足之郵件、應由普通方法寄遞

二 如航空郵件、所付之郵費不足、然所付之郵費、足敷航空額外資費數目者、仍可由航空寄遞、如該項郵件、所付之郵費、已足敷航空額外資費數目百分之二十五者、原寄郵政得將該項郵件由航空寄遞

關於收單交寄時未付足之欠費、適用國際郵政公約第三十六條之規定

三 凡郵件因所付之資費、不足航空額外資費百分之二十五、改由普通郵路運寄時、原寄局或互換局應將與航空有關之一切標註註銷、並將由普通郵路運寄之標由簡略註明

第七條 航空郵件之投遞辦法

一 航空郵件、須用最速之方法投遞、至遲應於到達投遞局後之第一次分發時、即須投遞

二 寄件人如已付清國際郵政公約第四十五條所載之快速特別資費、有證明將郵件寄到之後、立由專差向寓所投遞之權、然須在事各國間彼此已辦有快速事務者、始可照辦

三 如爲投遞國章程所許可、收件人可向投遞局聲請、將投交

交通通信 第四章 通信 第一款 郵便

該記載ハ差出局ノ日附印ヲ以テ之ヲ證明スルコトヲ要ス

第六條 料金未納又ハ料金不足ノ航空通常郵便物

一 料金全部未納ノ場合ニハ航空通常郵便物ハ條約第三十五條及第三十六條ノ規定ニ依リ之ヲ取扱フ差出ノ際郵便料前納ヲ要セザル郵便物ハ普通郵路ニ依リ之ヲ運送ス

二 料金不足ノ場合ニハ航空通常郵便物ハ支拂ハレタル料金ガ少クトモ航空増料金額ヲ表示スルトキハ之ヲ航空路ニ依リ運送ス差出郵便物ハ支拂ハレタル料金ガ航空増料金額ノ少クトモ百分ノ二十五ヲ表示スルトキハ該郵便物ヲ航空路ニ依リ運送スル權能ヲ有ス差出ノ際支拂ハレザリシ郵便料金ノ徵收ニ關シテハ條約第三十六條ノ規定ヲ適用ス

三 航空増料金額ノ少クトモ百分ノ二十五ノ額付ナキ郵便物ノ普通郵路ニヨル運送ノ際ハ差出局又ハ交換局ハ航空運送ニ關スル各記載ヲ抹消シ普通郵路ニ依ル運送ノ理由ヲ簡單ニ指示スルコトヲ要ス

第七條 航空通常郵便物ノ配達

一 航空通常郵便物ハ能フ限リ迅速ニ之ヲ配達シ少クトモ配達局ニ到著後ノ第一次配達ニ付スルコトヲ要ス

二 差出人ハ條約第四十五條ニ規定スル別配達ノ特別料金を支拂ヒ到著後直ニ特使ヲ以テスル住所ヘノ配達ヲ請求スル權能ヲ有ス該權能ハ相互ノ關係ニ於テ別配達郵便物ノ業務ヲ施設セル諸國間ノ關係ニ於テノミ存在ス

三 名宛處ノ規則ガ許ストキハ名宛人ハ自己ニ宛テタル航空通常郵便

該收件人之航空郵件、達到後立即投送、倘遇此項情事、投遞郵政於投遞時、得收取一項特別資費、其數目不得超過該國郵政條約第四十五條所載之快速資費

四 各郵政互相重疊、可用特別方法將郵件向其所投遞、例如有抽氣機管、將郵件運送、惟須另收酬資

第八條 航空郵件之改寄及退還

一 凡由航空寄遞之郵件、如收件人住址已遷移、除該收件人轉行應辦、由航空轉寄、且已向改寄局將新路程之航空額外資費、預先付足外、均由普通運寄法向新住址改寄、至於無該預備之郵件、可由普通運寄方法、退還原寄局

二 如航空郵件、由普通運寄方法改寄或退還時、則一航空郵件、及與航空轉運有關之一切註明、均應由該改寄局、重開運積檢驗

第二章 航空掛號及保險郵件

第九條 掛號郵件

凡航空掛號郵件、應遵照國際郵政公約所規定之郵費、及普通交寄掛號掛號、並須繳付與平常航空郵件相同之額外航空資費

第十條 回 執

各郵政應關於航空額外資費之計算得算入回執樣紙之重量

第十一條 實 成

各郵政對於航空掛號郵件所負之責成、與對於其他掛號郵件之

物が配達ヲ擔當スル郵便局ニ到着スルトキハ直ニ之ヲ配達スル郵便局ニ請求スルコトヲ得此ノ場合ニ於テハ名宛郵政廳ハ配達ノ際特別料金を徴收スルコトヲ得該料金は條約第四十五條ニ規定スル郵便料金を超過スルコトヲ得ズ

四 郵政廳ハ協議ヲ逐ゲ追加手費料ヲ徴シ特別ノ方法ヲ氣運管ノ利用ニ依リ住所ヘノ配達ヲ爲スコトヲ得

第八條 航空通常郵便物ノ轉送及返送

一 居所ヲ變更シタル名宛人ニ宛テタル航空通常郵便物ハ名宛人が航空路ニ依リ轉送ヲ明ニ請求シ且新運送路ノ航空増料金を負擔シ轉送局ニ支拂フニ非ザレバ普通ノ運送方法ニ依リ之ヲ新名宛地ニ轉送ス不能配達ト爲リタル通常郵便物ハ普通運送路ニ依リ差出元ニ之ヲ返送ス

二 轉送又ハ返送ガ郵便ノ普通ノ方法ニ依リ爲サルルトキハ「Return」ナル票符及航空路ニ依ル運送ニ關スル各記載ハ廢棄ヲ以テ二條ノ太キ線ニ依リ之ヲ抹消スルコトヲ要ス

第二章 書留又ハ價格表記ノ郵便物

第九條 書留郵便物

書留郵便物ハ條約ニ規定スル郵便料金及引受ノ一般條件ニ從フ尙該郵便物ニ付テハ普通郵便物ト同一ノ航空増料金を支拂フ

第十條 到達 證

各郵政廳ハ航空増料金を計算ニ付到達證ノ式紙ノ重量ヲ考慮スルコトヲ得

第十一條 實 任

郵政廳ハ航空路ニ依リ送達スル書留郵便物ニ付其ノ他ノ書留郵便物ニ

賣成相同

第十二條 保險郵件

一 凡辦理航空保險郵件之郵政、對於保險郵件、可收取一項轉賣保險費、其數由各該郵政自行規定

普通保險費、及特別保險費之總數、不得超過保險價額及箱匣箱定內第三條丙段所規定限度之一倍

二 凡保險郵件、裝入郵件總包經由未參加保險郵件協定之區域轉運者、或在事關對於由航空運送之保險郵件、不負保險責成者、則各該國之賣成、均僅限於按照該郵件所規定之賣成辦理

第十三條 額外航空實費之支取及運寄費

第十三條 額外實費之支取

所有各郵政以航空名義收取之各項額外實費、統歸該郵政所有

第十四條 封固郵袋之航空運寄費

一 國際郵政公約第七十五條關於轉運費之規定、祇適用於航空郵件所備經之陸海路程

以封固郵袋封裝之航空尋常郵件之航空運寄費由寄發郵政負責之

二 凡應任由航空路線轉運航空郵件之各郵政、均有收取運寄費之權、該運寄費者封固郵袋或郵件按運寄路線實際之距離計算之航空運有多數航空港落機時則應向行便裝卸之航空港分運支給之

交通通信 第四章 通信 第一款 郵便

對スルト同一ノ責任ヲ負擔ス

第十二條 價格表記郵便物

一 價格表記郵便物ノ航空運送ヲ許ス郵政廳ハ該郵便物ノ爲特別表記料ヲ徵收スルコトヲ得其ノ金額ハ該郵政廳之ヲ定ム

普通表記料及特別表記料ノ合計ハ價格表記ノ書狀及稱物ニ關スル約定第三條ハニ定ムル制限ノ二倍ヲ超過スベカラズ

二 價格表記郵便物ニシテ此ノ種郵便物ニ關スル約定ニ加入セザル國ノ領域ニ依リテ閉鎖ニテ繼續サルモノ又ハ有價物ニ付責任ヲ屬メザル國ノ航空業務ニ依リテ繼續サルモノニ關シテハ該國ノ責任ハ發寄郵便物ニ付規定スルモノヲ以テ限度トス

第十三條 航空増料金ノ歸屬、運送料

第十三條 増料金ノ歸屬

各郵政廳ハ其ノ徵收シタル航空増料金ヲ全部收得ス

第十四條 閉鎖ノ航空運送料

一 繼續料ニ關スル條約第七十五條ノ規定ハ航空尋常郵便物ニ對シテハ其ノ運送セラルコトアルベキ陸路又ハ海路ニ付テノミ之ヲ適用ス

閉鎖ニテ差立ツル航空尋常郵便物ノ航空運送料ハ發出國郵政廳ノ負擔トス

二 媒介郵政廳トシテ航空路ニ依リ航空尋常郵便物ノ運送ヲ施行スル各郵政廳ハ之方爲運送料ノ額當金ヲ請求スル權利ヲ有ス該運送料ハ閉鎖又ハ郵便物ヲ運送セラレタル線路ノ實際距離ニ從ヒ之ヲ計算ス航空機ガ數箇ノ航空港ニ寄港スルトキハ則當金ハ積卸ノ行ハレタル

三 運費費率於密往國內運寄亦須分配該分配於國內路線網所行之運寄均應一律國內運寄路線之平均距離及其國際運輸事務之重要程度計算之

四 所有同一路程之航空事務、應收取之運費、對於並未分擔營業費用而借用此項航空事務之各郵政、亦須劃一

五 除後列第六節第七節規定之辦法外、如郵件在某航空站、由航空事務轉運者所有航空運費、應向該站所在國之郵政交付

六 凡郵政將總包郵件交與航空轉運公司而繼續借用多數不同之航空事務者、倘該郵政與民間郵政商妥、可將航路全線之運費、直接向該公司清結、然轉寄郵政方面、有請求按照第五節規定辦理之權

七 鮮有航空事務之各郵政得變更上列第五節第六節之規定、保留向借用此項航空事務之各郵政直接收取航路全線運費之權

八 各郵政關於結算航空轉運帳目應用之根本費例(普通事務)每滿皮重壹一公斤及每一公里、至多定為一佛郎千分之六此項費例、應按照公斤重量之零數、比例計算之、凡由諸國內航線轉運之封固郵件、或尋常郵件亦照此項費例辦理然關於國際封固郵件不徵收任何之分際時不在其限

航空港迄支擔フベキモノトス

三 運送料ハ名宛國內ニ於ケル運送料ニ付テモ亦之ヲ割當フルコトヲ要ス該割當金ハ內國轉送ニ於テ行フ總テノ運送料ニ付均一ナルコトヲ要ス割當金ハ內國轉送ニ於テ行フ總テノ運送料ノ平均距離及其ノ國際交通上ノ重要ノ程度ニ從ヒ之ヲ計算ス

四 同一航空運送路ニ對スル運送料ハ事業費ヲ分擔セズテ該業務ヲ、使用スル總テノ郵政ニ對シ均一トス

五 下記第六項及第七項ニ規定スル例外ヲ除クノ外航空運送料ハ航空業務ニ於テ閉鎖ヲ受託シタル航空港所在國ノ郵政ニ之ヲ支擔フベキモノトス

六 諸大數國ノ各別ナル航空業務ニ依ルベキ閉鎖ヲ航空運送事業ニ交付スル郵政ニハ媒介郵政ニ對シタルキハ全運送路ニ對スル運送料ヲ該事業ト直接決済スルコトヲ得媒介郵政ニ於テハ第五項ノ規定ノ無條件ナル適用ヲ請求スル權利ヲ有ス

七 第五項及第六項ノ規定ニ拘ラズ航空業務ノ屬スル各郵政ハ其ノ運送路ノ全部ニ對スル運送料ヲ該業務ヲ利用スル各郵政ヨリ直接徵收スル權利ヲ有ス

八 普通ノ航空運送(普通業務)ニ關スル郵政機關ノ清算ニ適用スベキ基本料金率ハ總重量一キログラム及一キログラム毎ニ最高千分ノ六フラントス該料金率ハキログラムノ端數ニハ比例的ニ之ヲ適用ス諸國內國業務ニ於テ運送料閉鎖又ハ通常郵便物ハ同一ノ料金率ニ從フ但シ關係國ガ其ノ運送料ニ付均等ノ割當金ヲ徵收セザルコトニ同意シタルトキハ此ノ限ニ在ラズ

【附費百二十五號】

九 上節所規定之運費實例、對於長途運送而其設立及維持無轉運費用者(特別業務)不適用之、此項業務之運費、係由辦理該業務之郵政、按照公斤規定之、不滿一公斤者則按其等數、比例計算之

十 對於免除運費之尋常郵件、亦須預付上述之運費、該等尋常郵件之封固郵袋或尋常郵件關於運費之支給視為普通之結構經由當然保持特殊業務對於應再密封固郵袋之運費(尋常郵費)亦應計算之、此項運費之計算依本規定第二十一條第一節及第三節辦理

十一 所有飛行經過各國之郵政、對於在其境內飛運之郵件、不得收取何項運費

第十五條 航空郵件之運費

一 所有各國間互換航空郵件之運費、應按照第十四條第一至第四節及第八至十節之規定計算之

爲確定運費起見、所有該項郵件之淨重量、應增加百分之十二、凡該項郵件以徵寄方法寄交他郵政爲之轉寄者、對於以發至郵路計算之運費、應向該郵政全數照付

第四章 國際郵政公署

第十六條 應向國際郵政公署及各郵政發寄之文件

交通通信 第四章 通信 第一款 郵便

九 上記ノ運送料金率ハ創設及維持ニ特殊ノ費用ヲ要スル業務(特殊業務)ニ依リ行フ運送ニハ之ヲ適用セズ該業務ニ對スル運送料ハ該業務ノ屬スル郵政廳ニ於テ一キログラム毎ニ之ヲ定ム該運送料ハキログラムノ端數ニハ比例的ニ之ヲ適用ス

十 前記ノ運送料ハ繼續料免除ノ通常郵便物ニ付テモ本之ヲ支拂フベキモノトス該送又ハ迂廻ノ閉鎖又ハ通常郵便物ハ運送料ノ支拂ニ關シテハ普通ノ鐵路ヲ經由シタルモノト看做ス但シ特殊業務ニ依リ再發送スベキ閉鎖ノ運送ニ付テハ該郵政廳ハ運送料ノ償還ヲ要求スルコトヲ得比ノ場合ニハ航空運送料ノ計算ハ本規定第二十一條第一項及第三項ニ從ヒ之ヲ行フ

十一 被航空國ノ郵政廳ハ其ノ領域上ヲ航空路ニ依リ運送セラルル郵便物ニ付何等ノ報酬ヲ請求スル權利ヲ有セズ

第十五條 閉鎖航空通常郵便物ノ運送料

一 二郵政廳間ニ閉鎖ニテ交換スル航空通常郵便物ノ運送料ハ第十四條第一項乃至第四項及第八項乃至第十項ノ規定ニ從ヒ之ヲ計算スルコトヲ要ス

運送料ノ決定ニ付テハ右郵便物ノ純重量ハ之ヲ百分ノ十引上ゲ

二 閉鎖ニテ繼續スル航空通常郵便物ヲ他ノ郵政廳ニ交付スル郵政廳ハ爾後ノ全航空運送料ニ對シ計算スル運送料ヲ該郵政廳ニ全部支拂フコトヲ要ス

第四章 總理局

第十六條 總理局及郵政廳ニ送ツベキ通報

一 各郵政機關後附V-AI字格式單、將關於航空郵便之各項節目彙成一紙、通知國際郵政公署

二 第一節所定之表、至遲在夏季及冬季事務開始以前之一週間、按時每年發送兩次、如有修改事項、應立即通知

三 國際郵政公署、依據所收到V-AI字格式表內註明之各事項及其他項通知、備具航空事務彙編一新

此項航空事務彙編與V-AI字格式相符、茲須立即向各郵政分送、國際郵政公署亦應委任選員與圖、將各國之國際及國內航空郵務指明

四 各郵政機關其他郵政之匯請、可將第一節所述之表向該郵政直接寄遞一份、作為隨時通知辦法

五 此外各郵政至遲於每季以前之十五日、應將其國內及國際各航空路線全部時刻表寄交與該郵政有航線銜接之各郵政、至其他郵政、須經證明時、始行寄交

第五章 帳目之清算、結算

第十七條 關於清算之統計

一 航空運費之總帳、應按照每年六月十四日及十一月十四日以後之七天所定之統計表結算、六月統計之數目、即為夏季事務結算之根據、冬季事務之結算則以十一月之統計為根據

一 郵政廳ハ附録AV第一號雛形ニ適合スル表ニ依リ航空郵便ニ關シ必要ナル報告ヲ總理局ニ通報スルコトヲ要ス

二 第一項ニ規定スル表ハ毎年二回夏期業務及冬期業務開始ノ少クトモ一週間前定期ニ之ヲ送付スルコトヲ要ス各變更ハ運轉ナク之ヲ通知スルコトヲ要ス

三 總理局ハ同局ニ到着スルAV第一號式紙ニ掲グル報告其ノ他ノ通報ニ從ヒ航空郵便業務ニ關スル報告一覽表ヲ作成ス

右一覽表ハAV第一號雛形ニ適合スルコトヲ要シ運轉ナク該郵政廳ニ之ヲ配布ス

四 一時の報告トシテ各郵政廳ハ第一項ニ規定スルAV第一號表ノ寫送付ノ希望ヲ表明スル總テノ郵政廳ニ其ノ一通ヲ直接送付ス

五 尙郵政廳ハ自國ノ國內及國際線路間ノ航空線路ノ完全ナル時刻表ヲ航空線路ニ依リ自國ト連絡スル總テノ郵政廳ニ各期開始ノ少クトモ十五日前定期ニ通報ス其ノ他ノ郵政廳トノ關係ニ於テハ該表ハ請求アル場合ニ限リ之ヲ送付ス

第五章 計算、清算

第十七條 索引計算ノ統計

一 航空運送料ノ總索引計算ハ毎年六月十四日及十一月十四日ニ次ク七日間ニ調査作成スル統計表ニ從ヒ之ヲ爲ス六月ノ統計資料ハ夏季業務ニ付支拂フベキ額當金ノ基礎ト爲リ十一月ノ資料ニテ冬期業務ニ對スル計算ヲ爲ス

二 如航空事務於造具統計期內適在停航期間者、所有統計須由在事郵政互相商訂造具

三 關於特殊業務、凡擔任航空運寄之各郵政、對於在某期間內應運寄之郵件、得根據總包郵件之毛重、或散寄郵件增加百分之十之淨重、應將總包自每季或每半年結算一次、如遇此項情事、對於查驗重量及造具帳目應適用後列第十九條、第二十一條及第二十二條各條文之規定、但仍應將其所經之航空路綫、按月造具 AV3 及 AV4 字單式

第十八條 統計航空運寄費時期內關於封裝平

常封固郵袋或航空封固郵袋之辦法

國際郵政公約施行細則第一百六十五條之規定、對於結算航空運寄費每半年之統計、不適用之、但在此項統計期內、凡總包郵件內、裝有航空郵件者、其蓋牌或其封面應顯明註有「航空總統計 (Statistique Aviation)」字樣

第十九條 航空封固郵袋及航空尋常郵件重量

之查驗

一 凡在統計期內、封固郵袋之發寄日期、及毛重、應於封固郵袋之蓋牌上、或其封套外面註明、航空封固郵袋、不得附入

其他同種種類封固郵袋內寄遞

蓋牌及郵政明信片或其他之郵件對於 A C 依減低運費率適用之路綫合裝於一箇封固郵袋時於運寄量之外應將二種類之

交通通信 第四章 通信 第一款 郵便

二 定期ノ統計期間中運行セザル業務ニ關スル統計ハ關係郵政機關ニ協議ヲ遊ゲテ之ヲ作成ス

三 特殊業務ニ關シテハ航空路ニ依ル運送ヲ擔當スル郵政廳ハ三月又ハ六月ノ期間中實際運送シタル閉塞ノ總重量又ハ百分ノ十引上ゲタル閉塞郵便物ノ總重量ニ基キ當該期間毎ニ清算ヲ爲スコトヲ請求スル權能ヲ有ス此ノ場合ニ於テハ下記第十九條、第二十一條及第二十二條ノ規定ハ重量ノ檢査及計算書ノ作成ニ之ヲ適用ス AV 第三號表及 AV 第四號表ハ爲サレタル總テノ航空運送ニ付毎月之ヲ作成スルコトヲ要ス

第十八條 航空運送料統計期間中ニ於ケル普通閉塞

又ハ航空閉塞ノ作成

條約ノ施行規則第六十五條ノ規定ハ航空運送料算定ノ爲メ年二回ノ統計ニハ之ヲ適用セズ但シ該統計期間中航空尋常郵便物ヲ包有スル閉塞ノ票札又ハ表記ノ明瞭ニ「Statistique Aviation」ナル記載ヲ有スルトヲ要ス

第十九條 航空閉塞及航空通常郵便物ノ重量ノ檢査

一 統計期間中閉塞ノ差立日附及總重量ノ閉塞ノ票札又ハ外部表記ニ之ヲ指示ス航空閉塞ヲ同一種類ノ他ノ閉塞中ニ挿入スルコトハ之ヲ禁止ス

書狀及郵便書翰ト其ノ他ノ物品トヲ一箇ノ閉塞ニ合裝シ其ノ他ノ物品ニ付引下運送料金率ヲ適用スル路綫ニ依リ運送スルトキハ合計重量ノ外二種類ノ各重量ヲ閉塞ノ票札又ハ外部表記ニ指示スルコトヲ

各重量於封固郵袋之票牌或於外部表面畫指示之於此時外
郵(郵便物)之重量加算於其他郵件之重量

於使用合裝郵便袋時不考慮該郵袋之重量

二 經由航空繼續轉運之散寄郵件、如附入平常或航空運包郵
件之內、須加乘成束、附以蓋牌、註明、「航空 Air Post」
字樣、並照附與「A.V.」字格式相同之單式一紙、所有散
寄郵件之重量、應按照每投遞區分別註明

航空封固郵袋寄往轉運費、平均劃一之多數區間包有散寄轉
運航空等郵件時該轉運費按「A.V.」第二號明細表之指示爲運
綜合一起記入者、對於依國內鐵路網航空路之運送不兼收任
何之分配於鐵路網間之關係者寄往收件國散寄等郵件之
重量、本無庸指示寄信清單有「Bordereau A.V.」字樣
之記載者、而轉運區有請求使用重要之圖及航空路藉以一定
之順序記載之「A.V.」特別明細表之機能

三 此項記載須由投遞互換局核對、如該局亦得封固郵袋之實
在重量、與所註之重量、相差超過百分之十散寄郵件之實在
重量、相差在二十公分以上者、該局應將「A.V.」單或證明
上之數目更正、並將此項錯誤以檢封立印通知投遞者之互
換局、如係封固郵袋、此項執照應將具圖強向各轉寄郵政寄
遞、如相差之重量、在上列範圍以內者、則發寄局之記載、
仍屬有效

第三十條 航空封固郵袋之清單

要ス此ノ場合ニ於テハ外裝(行囊)又ハ包裝物ノ重量ハ其ノ他ノ物品ノ
重量ニ之ヲ加算ス

合裝行囊使用ノ場合ニハ該行囊ノ重量ハ之ヲ考慮セズ

二 航空路ニ依リ繼續セラルベキ閉鎖通常郵便物が普通閉鎖又ハ航空
閉鎖中ニ包含セラルル場合ニ於テハ該通常郵便物ハ「Bordereau」ナ
ル票札ヲ附シタル特別ノ把束ト爲シ之ニ附録「A.V.」第二號明細表ニ適合
スル明細表ヲ添付ス閉鎖ニテ繼續ス通常郵便物ノ重量ハ各名宛圖ニ
付各別ニ之ヲ指示ス航空閉鎖ガ繼續料ノ均一ナル範圍ニ宛テ閉鎖ニ
テ繼續ス航空通常郵便物ヲ包有スルトキハ該繼續料ハ「A.V.」第二號明
細表ニ一口ニ取纏メ之ヲ記入ス内國鐵路網ニ於ケル航空路ニ依ル繼
送ニ付何等ノ割當金ヲ徵收セザルコトニ同意シタル範圍ノ關係ニ
於テハ其ノ名宛圖ニ對スル閉鎖通常郵便物ノ重量ハ之ヲ指示セズ書
狀目錄ハ「Bordereau A.V.」ナル記載ヲ有スルモノトス繼續圖
ハ主要ナル圖及航空鐵路ヲ一定ノ順序ニテ記載シタル特別ノ「A.V.」第
二號明細表ノ使用ヲ請求スル機能ヲ有ス

三 右指示ハ名宛交換局之ヲ點檢ス該局ハ閉鎖ノ實際重量ガ通知セラ
レタル重量ト百グラムヲ又開鎖通常郵便物ノ實際重量ガ通知セラレ
タル重量ト二十グラムヲ超ユル相違アルコトヲ發見スルトキハ票札
又ハ「A.V.」第二號明細表ヲ訂正シ直ニ點檢狀ヲ以テ其ノ誤圖ヲ修正立交
換局ニ通知ス閉鎖ニ關スルトキハ該點檢狀ノ寫一通ハ各該互換局
ニ之ヲ送付ス發見シタル重量ノ差異ガ前記制限内ニ止ルトキハ發立
局ノ指示ハ之ヲ有效ノモノト看做ス

第三十條 航空閉鎖目錄

〔郵便百二十五號〕

毎回統計之後、曾經寄發航空封固郵便之郵政、無論如何屬於一月之內、按適當修正之。○¹³字格式、從速將該項郵件開一清單、向其所借用航空事務之各郵政分送、如屬必需、投遞國郵政亦括在內。

第二十一條 根據統計數目推具航空運費概目之辦法

- 一 凡在統計期內、各轉寄郵政由航空路線向其國內或向其國外、曾經轉發航空封固郵便者、須將該郵件蓋印上、或封固外、所註之重量、記載於後附 V、V、3 字單式之清單內、關於依由其他郵政寄到轉寄郵政應航空路線送之封固郵便、航空尋常郵件按 V、V、5 明細表記載之指示作成、適合附錄 V、V、4 格式之表普通封固總包中有之航空尋常郵件爲按同一之手續者而該表對於航空封固郵便或散寄郵件之各原寄互換局、應分別推具清單一紙。
- 二 凡接收航空封固郵便或尋常航空郵件、依自應屬內航空路線轉遞之寄往國郵政亦照此項手續辦理。
- 三 統計辦竣之後、至遲六星期所有 A、V、3 字及 A、V、4 字格式清單二份、應從速寄往各原寄互換局、加以承認、該互換局承認該項清單後、將該單寄往其郵政總局、其他一份以便再向收寄郵政總局寄發。

四 收寄郵政、自發出清單之日起算、如三月以內、未曾收到何項更正之聲明、則該項清單、即作爲正式承認、至於過速

航空閉鎖ヲ差立テタル郵政廳ハ各統計期間後成ルベク速ニ且如何ナル場合ニモ一月ノ期間内ニ該閉鎖ノ目錄ヲ適當ニ修正シタルC第二十二號式紙ヲ用ヒ自廳ガ使用シタル航空乘荷ノ屬スル該郵政廳ニ送付ス該郵政廳中ニハ場合ニ依リ各宛郵政廳ヲ包含ス。

第二十一條 統計ニ基キ清單スル航空運送料ノ計算

- 一 統計期間中媒介郵政廳ハ自廳ガ航空路ニ依リ其ノ内國線路網内ニ又ハ自國國境以遠ニ繼送シタル航空閉鎖ノ票札又ハ外部票記ニ指示セラレタル重量ヲ附錄 A、V、第三號雛形ニ適合スル表ニ記入ス他ノ郵政廳ヨリ到着シ且航空路ニ依リ繼送スル閉鎖航空尋常郵便物ニ關シテハ A、V、第二號明細表ニ記載ノ指示ニ從ヒ附錄 A、V、第四號雛形ニ適合スル表ヲ作成ス普通閉鎖中ニ包有スル航空尋常郵便物ハ同一ノ手續ニ從フ該表ハ航空閉鎖又ハ閉鎖航空尋常郵便物ノ各送立換交局別ニ之ヲ作成ス。
- 二 航空閉鎖又ハ航空尋常郵便物ノ其ノ内國線路網内ニ航空路ニ依リ繼送スル各宛郵政廳ハ同一ノ手續ヲ爲ス。
- 三 A、V、第三號表及 A、V、第四號表ハ送立換交局ノ承認ヲ受ケル爲統計ノ執行形了後成ルベク速ニ且遲クトモ六週間内ニソノ各二通ヲ該局ニ送付ス。
- 該局ハ表ヲ承認シタル後其ノ中央郵政廳ニ送付シ同廳ハ其ノ一通ヲ貸方ノ中央郵政廳ニ送付ス。
- 四 貸方郵政廳ガ送付ヨリ起算シ三月ノ期間内ニ何等ノ訂正意見ヲ受取ラザルトキハ右表ハ當然承認セラレタルモノト看做ス速隔セル諸

交通通信 第四章 通信 第一款 郵便

一九八之一六四

各期、此項規程、可延長四個月

第三十二條 航空運寄費之結算

一 凡 AVS 或 AVY 字格式清單內、所載航空運包郵件之重量、或該等郵件之淨重已增加百分之十者須按照夏季及多季航線之次數、規定一數目乘之、所得得之數、即用以造具詳細帳目、按傳郵結算各郵政每半年應得之運費

二 所有道具帳目一事、應由收款郵政辦理寄交欠款郵政查照

三 詳細帳目、應造具兩份、並須從速寄交欠款郵政、自此項帳目寄達之日起、三月以內、如收款郵政未曾收到何項改正之證明者、則該帳目即作為正式承認、於較速郵關間之關係期間為四月以內

第二十三條 清算總帳單

除在事郵政另訂辦法外、清算航空運費之總帳單、應由國際郵政公署按照造具轉運費清單總帳所定之規則、每年造具二次

第六章 各項規定

第二十四條 航空郵件之標記

凡航空郵件、於寄發時、須黏貼印有「Per Air」字樣之藍色標記並須、或加蓋長項字樣之印戳、至原寄國文之譯文、註明航空、均可任意

第二十五條 航空封固標記之標記

圖間ノ關係ニ於テハ該期間ハ四月トス

第三十二條 航空運送料ノ計算

一 AV 第三號表又ハ AV 第四號表ニ記載ノ附屬ノ總重量及百分ノ十引上ゲタル開運郵便物ノ純重量ニ夏期運務及冬期運務ノ度數ニ從ヒ定メタル數ヲ乘ジテ得タル額ハ特別計算書ノ基礎ト爲ル該計算書ニハ當該半年ニ付各郵政應ニ歸スル運送料ヲ「フラン」ニテ記入ス

二 右計算書作成ノ任務ハ貸方郵政應ニ屬シ同應ハ之ヲ借方郵政應ニ與付ス

三 特別計算書ハ二通作成シ成ルベク速ニ之ヲ借方郵政應ニ送付ス貸方郵政應ガ送付ヨリ起算シ三月ノ期間内ニ何等ノ訂正意見ヲ受取ラザルトキハ該計算書ハ當然承認セラレタルモノト看做ス違隔セル關係ノ關係ニ於テハ該期間ハ四月トス

第二十三條 繰差引計算書

關係郵政應間ニ反對ノ協定アルニ非ザレバ航空運送料ノ繰差引計算書ハ運送料ノ差引計算書ニ付定ムル規定ニ從ヒ總週期ニ於テ年二回之ヲ作成ス

第六章 諸種ノ規定

第二十四條 航空運寄郵便物ノ表示

航空運寄郵便物ニハ差立ノ段「Per Air」ナル語ヲ有シ且兼出國ノ語ニ於ケル對稱ヲ附シ又ハ附セザル實色ノ特別標符又ハ印影ヲ附スルモノトス

第二十五條 航空閉鎖ノ表示

【續前百二十五號】

凡由航空運寄之郵件、須分別裝成封固郵袋者、應以藍色包紙封裝、或以藍色口袋或以印有藍色寬條之口袋封裝

第二十六條 航空郵件之封裝辦法

一 國際郵政公約施行細則第一百五十七條第二節(甲)項及第一百五十九條之規定、對於航空郵件封入平常封固郵袋之內者亦同樣適用、每束之蓋牌、應註明「航空 Par avion」字樣

如過航空郵件封入平常總包郵件之內者、則國際郵政公約施行細則第一百五十九條第二節所載之「快速 Rapid」字樣應以「航空 Par avion」字樣代之如過保險郵件封入平常總包郵件之內者、則應於證書保險郵件清單之「餘事例此」欄內、按件註明「航空 Par avion」字樣

二 凡航空郵件封入航空總包郵件或平常總包郵件之內而需由該總包投遞者、應另行集合一束、蓋以蓋牌、註明「航空 Par avion」字樣

三 轉寄國應將按照投遞圖分別裝束郵件、如遇此項情事、每束郵件應附蓋牌一紙、標明「航空發往 Par avion Part」字樣

第二十七條 航空封固郵袋之換取

關係郵政機關如無反對之協定按換次數之各別航空業務之封固郵袋於同一航空港行中換取之圖之郵政可為之據本規定如航行同一業務之連續區間之航空機所行換取者不適用之

交通通信 第四章 通信 第一款 郵便

航空通常郵便物ヲ以テ單獨ノ閉鎖ヲ作成スルトキハ該閉鎖ハ青色ノ紙又ハ全部青色ナル行蓋若ハ青色ノ幅廣キ帶ヲ有スル行蓋ヲ以テ之ヲ作成スルコトヲ要ス

第二十六條 航空通常郵便物ノ差立方法

一 條約ノ施行規則第五百七條第二項(イ)及第五百五十九條ノ規定ハ普通閉鎖ニ挿入スル航空通常郵便物ニ之ヲ適用スル把束ノ票札ハ「Par avion」ナル記事ヲ有スルコトヲ要ス

普通閉鎖ニ書留航空通常郵便物ヲ挿入スル場合ニハ「Par avion」ナル記載ハ「Receipt」ナル記載ニ付前記第五百五十九條第二項ニ規定スル箇所ニ之ヲ為スコトヲ要ス

普通閉鎖ニ挿入スル價格表記航空通常郵便物ニ關スルトキハ「Par avion」ナル記載ハ各郵便物ノ記入毎ニ差立目錄ノ備考欄内ニ之ヲ為ス

二 航空閉鎖又ハ普通閉鎖ニ依リ閉鎖編號ニテ差立テ且該閉鎖ノ名宛國ガ航空路ニ依リ編號スベキ航空通常郵便物ハ之ヲ「Par avion」ナル票札ヲ附シタル特別ノ把束ト為ス

三 編號國ハ名宛國毎ニ特別ノ把束ヲ作成スルコトヲ請求スルコトヲ得此ノ場合ニ於テハ各把束ニハ「Par avion part.....」ナル記載ヲ有スル票札ヲ附ス

第二十七條 航空閉鎖ノ積換

關係郵政機關ニ反對ノ協定アルニ非ザレバ逐次數箇ノ各別ナル航空業務ニ依リ閉鎖ノ同一航空港ニ於ケル途中ノ積換ハ積換ノ行ハルル國ノ郵政廳ノ媒介ニ依リ之ヲ為ス本規定ハ該積換方同一業務ノ連續スル區

第二十八條 航空封筒郵便之寄信清單及寄

保保險郵件清單以及簽牌上應

有之註明

凡航空封筒郵便所附之寄信清單及寄保保險郵件清單上端應貼有「航空 (Aerial)」簽條及第二十四條所稱之印章而於此項封筒郵便之簽條或封面上亦須黏貼簽條或印章

第二十九條 應納關稅之航空郵件之檢關手

檢

各郵政對於應納關稅之航空郵件、須設法使派關一切手續儘量從速理竣

第三十條 適用國際郵政公約及各項協定條

文之規定

凡上列條文所未特行規定之一切事項、除國際郵政包裏協定及其範圍外、所有國際郵政公約及各項協定以及其施行範圍內之規定均適用之

第三十一條 本規定施行之日期及有效之期限

自國際郵政公約實行之日起、本規定即予施行、除在事各國互相同意將該項規定暫行改訂外、其有效之期限與公約相同
西曆一千九百三十九年五月二十三日在波蘭愛麗斯簽訂

(署名省略)

航空運寄信函郵件規定之最後議定書

間ヲ航空スル航空機ノ間ニ於テ行ハルルトキハ之ヲ適用セズ

第二十八條 航空閉鎖ノ書狀目錄、整立目錄及票札

ニ爲スベキ記載

航空閉鎖ニ添附スル書狀目錄及整立目錄ニハ其ノ頭部ニ第二十四條ニ掲グル「Aerial」ナル票符又ハ印影ヲ附スルコトヲ要ス同様ノ票符又ハ印影ハ該閉鎖ノ票札又ハ簽記ニモ之ヲ附ス

第二十九條 關稅ヲ課スベキ通常郵便物ノ通關

郵政廳ハ關稅ヲ課スベキ航空通常郵便物ノ通關ヲ成ルベク速ナラシムル様處置ヲ執ルモノトス

第三十條 條約及約定ノ適用

小包郵便物ノ約定及其ノ施行規則ヲ除キ條約及約定並ニ其等ノ施行規則ノ規定ハ前記諸條ニ明瞭ニ規定セザル總テノ事項ニ之ヲ適用ス

第三十一條 採擇シタル規定ノ實施及在續期間

本規定ハ條約實施ノ日ヨリ之ヲ施行スベシ
本規定ハ關係諸國間ニ協議ヲ遂ゲ之ヲ改竄スルニ非ザレバ該條約ト同一ノ在續期間ヲ有スベシ
千九百三十九年五月二十三日「ブエノスアイレス」ニ於テ之ヲ作成ス

(署名省略)

航空路ニ依ル通常郵便物ノ運送ニ關スル規定ノ最後議定書

[續覽百二十五號]

一 封固郵袋之航空運寄費

英領印度及暹羅共和國兩郵政、對於由其國內各航空路線運寄之郵件、有按本規定內第十四條所載之規定收取運費之權

二 減輕航空郵件重量單位之權

各郵政如其重量制度許可、有採用較少於第五條第二節所載之二十公分之重量之權、如遇此項事情、所有之額外運費、應按照所採用之重量規定之

三 歐洲及其他國特准例外收取之額外運費

凡歐洲各國因其地理位置關係、對於採用第一之額外運費感受困難者、得准依照第五條第二節之條文、按路程之比例、收取額外運費

歐洲其他各國與上節所述之國、在業務上亦得享此項例外之權
西曆一千九百三十九年五月二十三日在波蘭愛瑞斯簽訂

(署名及履式省略)

第四類 國際郵政保險信函及箱匣協定

目次

第一章 總則

第一條 本協定之目的

第二條 保險價值之最高額數

第三條 費率預付、費率

交通通信 第四章 通信 第一款 郵便

一 閉鎖ノ航空運送料

英領印度郵政廳及「ソヂイェト」社會主義共和國聯邦郵政廳ハ其ノ内國航空線結網ノ各運送路ニ付第十四條ニ規定スル運送料ヲ徵收スル權能ヲ有ス

二 航空通常郵便物ノ重量單位ノ階段ヲ引下グル權能

郵政廳ハ其ノ重量別ガ許ストキハ第五條第二項ニ規定スル二十グラムノ重量ニ過セザル重量ノ階段ヲ採用スル權能ヲ有ス此ノ場合ニ於テハ增料金ハ採用シタル重量階段ニ從ヒ之ヲ定ム

三 「ヨーロッパ」或國ノ爲ノ例外ノ增料金

自國ノ地理的位置ニ因リ全「ヨーロッパ」ニ對シ均一增料金ノ採用ヲ困難トスル「ヨーロッパ」ノ郵政廳ハ第五條第二項ノ規定ニ從ヒ距離ニ比例スル增料金ヲ徵收スルコトヲ得

右權能ハ「ヨーロッパ」ノ其ノ他ノ諸國ト前節ニ記載スル諸國トノ交通ニ付テハ其ノ他ノ諸國ニモ亦之ヲ付與ス
千九百三十九年五月二十三日「ブエノス、アインス」ニ於テ之ヲ作成ス

(署名及附錄式紙省略)

價格表記ノ書狀及箱物ニ關スル協定

目次

第一章 總則

第一條 約定ノ目的

第二條 價格表記ノ最高限

第三條 料金

交通通信 第四章 通信 第一款 郵便

第四條 普通條例

第五條 收據

第六條 存局候領費

第七條 掛號手續費

第八條 關稅及不屬於郵政之費用

第九條 向收件人免收費之郵件

第十條 快遞

第十一條 保險價值

第十二條 裝寄物品

第十三條 郵之免除

第十四條 滯留及更改姓名住址

第十五條 回執

第十六條 改寄及無法投遞

第十七條 查詢及通知

第二章 實 成

第十八條 實成之範圍

第十九條 實成之例外

第二十條 實成之完畢

第二十一條 贈款之付給及付給之期限以及向原寄郵政償還之辦法

第二十二條 實成之確定

第二十三條 實成之限度

第三章 代收貨價之件

第四條 一般條件

第五條 受領證

第六條 留置郵便ノ料金

第七條 運附料

第八條 關稅其ノ他郵便料以外ノ課金

第九條 課金別納郵便物

第十條 別配運

第十一條 價格ノ表記

第十二條 禁制

第十三條 料金免除

第十四條 取戻、名宛變更

第十五條 到達證

第十六條 轉送、不能配運

第十七條 取調請求及通報請求

第二章 實 任

第十八條 實任ノ範圍

第十九條 實任ノ原則ニ對スル例外

第二十條 實任ノ消滅

第二十一條 賠償金ノ支拂、支拂期間、差立郵政廳ニ對スル償還

第二十二條 實任ノ決定

第二十三條 實任ノ制限

第三章 代金引換郵便物

〔實百二十五號〕

第二十四條 資費及辦法

第二十五條 代收貨價款之取消或變更

第二十六條 郵件遺失損壞或抽竊之責成

第二十七條 未曾代收貨款或收款不足或所收之款被人冒收之賠償

第二十八條 收款之保證付還之義務付還之期限、賠償之證明以及資費之分派

第二十九條 所收郵費之指定及轉運

第三十條 轉運費

第三十一條 各項規定

第三十二條 公約各條文之適用

第三十三條 辦理保險事務之郵局

第三十四條 兩會間提案之批准

末項規定

第三十四條 本協定施行之日期及有效之期限

關於郵政保險信函及箱匣協定之最後調定書

單一條 保險價值之最高數

由亞爾巴尼亞、羅意志、紹底特亞拉伯王國、阿根廷共和國

比利時、比屬剛果、玻利維亞、巴西、布加利亞、智利、中

華民國、哥倫比亞共和國、古巴共和國、丹麥、丹澤自由城

多明尼加共和國、埃及、西班牙、西屬全部殖民地、埃沙尼

亞、芬蘭、法蘭西、阿爾及亞、法屬殖民地及保護國之印度

交通通信 第四章 通信 第一款 郵便

第二十四條 料金及條件

第二十五條 代金引換金額ノ取消又ハ變更

第二十六條 郵便物ノ亡失、盜取又ハ毀損ノ場合ノ責任

第二十七條 代金引換金額ノ不取立、不足取立又ハ詐欺取立ノ場合ノ賠償金

第二十八條 取立テタル金額ノ保證、支拂ノ義務、期間及求償、料金ノ分配

第二十九條 料金ノ歸屬、繼續料

第三十條 繼續料

第三十一條 各種ノ規定

第三十二條 條約ノ規定ノ適用

第三十三條 業務ニ關與スル郵便局

第三十四條 會談ヨリ會談ニ至ル間ニ於テ爲ス提議ノ同意

最終規定

第三十四條 約定ノ實施及存續期間

約定ノ最終調定書

單一條 價格表記ノ最高限

「アルバニア」國、獨逸國、「サウデー、アラビア」王國、「アルゼンチ

ン」共和國、白耳義國、「コンゴ」殖民地、「ボリウイア」

國、「ブラジル」國、「ブルガリア」國、「チリ」國、中華民國、「コロ

ンビア」共和國、「キューバ」共和國、「丁抹國」、「デンチウヒ」自由市、「ド

ミニカ」共和國、「エジプト」國、西班牙國、西班牙國殖民地全體、

支那、法國其他全部殖民地、英吉利及北亞爾蘭聯合王國、
包含海外領土保護領及主權或在委任統治下地境之英國殖民地
地全部、希臘、海地共和國、宏都拉列共和國、匈牙利、英
屬印度、伊蘭、俄拉克、愛爾蘭國、愛斯蘭、義大利、除澳領
東部阿爾及爾國殖民地及領土全部、義大利領東部阿爾及利
亞、日本、朝鮮、日屬其他全部殖民地、拉托維亞、法國統治
之利凡特(敘利亞及利比亞)、盧森堡、摩洛哥、(西屬
摩洛哥除外)、西屬摩洛哥、尼加拉瓜、海峽、新西蘭、巴拿
馬共和國、巴拉圭、和蘭東拉賽及蘇立南、和屬印度、波蘭、
葡萄牙、葡屬西非殖民地、暹羅東非洲及亞洲以及澳洲各
殖民地、葡屬尼亞、聖多明哥共和國、暹羅、瑞典、瑞士聯
邦、捷克斯拉夫亞、突尼斯、土耳其、塞維埃共和國、瓦地
摩被國際內瑞拉合衆國、也門、以及亞克斯拉夫王國共同訂
定

上列各國、由本協定條署名之全權代表、依照西曆一千九百三
十九年五月二十三日在波蘭華沙訂定之國際郵政公約第三條
之規定共同訂定左列協定、經由各該國政府批准施行

「エストニア」國、「フィンランド」國、「佛蘭西」國、「アルヴェーリ」、
印度支那ノ佛蘭西國殖民地及保護領、其ノ他ノ佛蘭西國領地全部
「グレートブリテン」及北極アイルランド聯合王國、海外領土保
護領及宗主權又ハ委任統治ノ下ニ在ル地境ヲ含ム英國領地全部、
希臘國、「ハイツイ」共和國、「ホンダユラス」共和國、「ハンガリー」
國、「英領印度」、「イラン」國、「イラーク」國、「アイルランド」國、「ア
イスラント」國、「伊太利國」、「伊太利領東部「アフリカ」ヲ除ク伊太利
國殖民地及領地全部、「伊太利領東部「アフリカ」ノ日本國、朝鮮、其
ノ他ノ日本國屬地全部、「ラトヴィア」國、「佛蘭西國委任統治ノ下ニ
在ル東方諸國(シリア)國及「レバノン」國、「リビアニア」國、「ルク
センブルグ」國、「モロッコ」國(西班牙地境ヲ除ク)、「セロワコ」國
(西班牙地境)、「ニカラガア」國、「諸威國」、「ニユー、ジラント」國、「パ
ナマ」共和國、「パラグアイ」國、「和蘭國」、「キエラサオ」及「スリナム」、
「蘭領印度」、「ボートランド」國、「ポルトガル」國、「西部「アフリカ」ノ
「ポルトガル」國殖民地、東部「アフリカ」及「オセアニア」ノ
「ポルトガル」國殖民地、「ルーマニア」國、「サン、マリノ」共和國、
「暹羅國」、「瑞典國」、「瑞西聯邦」、「チエツコ、スロヴァキア」國、「チエニ
ス」國、「トルコ」國、「ソヴィエト」社會主義共和國聯邦、「グアタイ
カン」市、「ヴェネズエラ」合衆國、「イエメン」國及「ユゴスラヴ
イア」王國ノ間ニ締結シタル價格表記ノ書狀及附物ニスル協定
前掲諸國政府ノ全權委員タル下ニ署名スル者ハ千九百三十九年五月二
十三日「ブエノス、アイレス」ニ於テ締結シタル萬國郵便條約第三條ニ
依リ協議ヲ遂ゲ批准ヲ受クベキモノトシテ左ノ約定ヲ締結シタリ

(郵便百二十五號)

第一章 總 則

第一條 本協定之目的

凡持有紙幣、及有價證券、或文契之信函以及製有珠玉、或其他貴重物品之箱匣得按保險信函、或箱匣之名義、在各締約國郵政機關互換、其內裝之物品、即按所報價值保險。保險信函、亦得裝有應納關稅之物品、但須各國郵政、對於此項辦法、互相證明同意。

凡互換保險證事務、以加入本協定之各國郵政、曾經承認辦理此項事務者為限。

第二條 保險價值之最高額數

各郵政對於保險事務有自行規定保險數目額限之權、但此項額限無論如何、不得少於一萬佛郎。凡互換保險郵件各機關、如所定之保險至高類數各不相同、應以其中數目較低者為準。

第三條 實費預付、實費

所有保險信函及箱匣之實費、均應預付。此項實費包括左列各項

(甲) 保險信函 應按同等重量及寄往同一投遞處之掛號信函收取預收之郵費及額定實費。

(乙) 保險箱匣 保險箱匣之郵費、應按每重五十公分、收取二十生丁、其超過之數定為八十生丁、此外仍應收取掛號之額定實費。

(丙) 信函及箱匣之保險費 無論寄往何國、均按每保三百

交 通 信 第四節 通信 第一款 郵便

第二章 約 定 目 的

第一條 約定之目的

有價券及有價之書類ヲ包有スル書狀並ニ珠玉其ノ他ノ貴重物品ヲ包有スル箱物ハ表記金額ヲ以テ包有品ヲ保險ニ付シ價格表記ノ書狀又ハ箱物ノ名稱ノ下ニ締約國間ニ之ヲ交換スルコトヲ得。

同意ヲ表明シタル諸國間ノ關係ニ於テハ價格表記書狀ハ又關稅ヲ課スベキ物品ヲ包有スルコトヲ得。

價格表記箱物ノ交換ハ該業務ヲ施行スルコトヲ表明シタル加入國間ニ之ヲ制限ス。

第二條 價格表記ノ最高限

各郵政廳ハ價格ノ表記ヲ各自一定ノ金額ニ制限スル權能ヲ有ス該金額ハ一萬フランヲ下ルコトヲ得ス。異ル最高限ヲ採用シタル諸國間ノ關係ニ於テハ最も低キ制限ヲ相互ニ遵守スルコトヲ要ス。

第三條 料金前納、料金

價格表記ノ書狀及箱物ノ料金ハ之ヲ前納スルコトヲ要ス。右料金ハ左ノモノヨリ成ル。

(イ) 書狀ニ付テハ同一重量及同一宛地ノ書寫書狀ニ適用スル郵便料及一定書留料。

(ロ) 箱物ニ付テハ最低ヲ八十サンチムトスル五十グラム毎ニ二十サンチムノ郵便料及一定書留料。

(ハ) 書狀及箱物トモ名宛國ノ如何ニ拘ラス又不可抗力ニ因リテ生

佛郎或三百佛郎以內之電費、收取不逾五十生丁之保險費
寄在對於人力難施事故亦尤保險之圖其保險費同

第五條 普通條例

一 保險箱、不得裝入含有實際及私人通訊性質之信函、短
簡、或文件等項、但密封之發貨單、其內所載確係發貨單應
有之情報者、以及將箱匣上姓名住址通同寄件人姓名住址、
另抄一紙者、雖其封入保險箱匣內寄遞

二 每件保險箱匣重不得逾一公斤、長不得逾三十公分、寬不
得逾二十公分、高不得逾十公分

三 凡保險郵件、不遵守規定條款辦理、而被誤收者、應即退
還原寄郵政、但投遞郵政可將此項誤收之件向寄件人投遞、
如屬必需、可按公約第三十四條第十節之規定、收取應收之
實費、至於保險箱匣內裝含有實際及私之通訊性質之信函短
簡、或文件者、無論如何、不得退還寄件人

第五條 收 據

收書保險信函通匣時、應向寄件人免費發給收據一紙

第六條 存局候領費

投遞郵政、對於寄交存局候領之保險郵件、得按各該郵政對於
國內同樣性質之郵件定章、收取一項特別實費

ズルコトアルベキ危險ヲ負擔スル國ニ於テモ書記金額三百「フラ
ン」又ハ三百「フラン」ノ端數毎ニ五十「サンチム」ヲ超エザル裝
記料

第四條 一般條件

一 價格表記箱物ハ現實的且對人的通信ノ性質ヲ有スル書類ヲ包有ス
ベカラス尤モ必要ノ記載ニ止ル無封ノ案内書及差出人ノ居所氏名ヲ
附記シタル箱物ノ裝記ノ第一通ハ之ヲ郵便物ニ挿入スルコトヲ許ス

二 價格表記箱物ハ一キログラムノ重量ヲ超ユルコト又長サ三十セン
チメートル、幅二十センチメートル、高サ十センチメートルヲ超ユ
ル寸尺ヲ有スルコトヲ得ズ

三 價格表記郵便物ニシテ所製條件ヲ具備セズ且誤テ引受ケラレタル
モノハ之ヲ差出郵政廳ニ返送スルコトヲ要ス但シ名宛郵政廳ハ之ヲ
名宛人ニ交付スルコトヲ得該郵便物ニハ場合ニ依リ條約第三十四條
第十項ニ定ムル料金賦課ノ規定ヲ適用ス價格表記箱物ガ現實的且對
人的通信ノ性質ヲ有スル一通ノ書類ヲ包有スルコトアルモ之ガ爲如
何ナル場合ニモ箱物ハ之ヲ差出人ニ返送スルコトヲ得ズ

第五條 受 領 證

價格表記郵便物ノ差出人ニハ差出ノ際無料ニテ受領證ヲ交付スルコト
ヲ要ス

第六條 留置郵便ノ料金

留置價格表記郵便物ニハ名宛國郵政廳ニ於テ內閣制度ノ同種郵便物ニ
付其ノ法制ノ規定スル特別料金ヲ課スルコトヲ得

第七條 陸運手續費

投遞國對於送交海關查驗之保險郵件可以郵務名義、收取一項陸運手續費、總郵件至多爲四十生丁

第八條 關稅及不屬於郵政之費用

一 保險箱匣、對於出口時公估費之償還、以及對於進口時公估及海關之手續、均應按照原寄國或投遞國之法律辦理

二 進口時所備之關稅、及公估費、應於投遞時、向收件人索取、倘因收件人之住址、有所改變、或收件人拒絕付納、或因其他事故、以致該保險箱匣必須向加入保險箱匣事務之他國改寄、或須向原寄國退還者、所有不能因改寄出口即予取消之關稅、及公估費、仍須向收件人或寄件人收取

第九條 向收件人免收實費之郵件

凡保險箱匣及箱匣於投遞時、應付之全數郵費、及其他不屬於郵政之費用、可由寄件人按照公約第四十三條之規定擔任繳納、然此項事務、須往來各郵政互相聲明同意者、始可辦理

第十條 快 遞

寄件人得要求將所寄之件一經寄到、立派專差向收件人之住所投遞、惟須按照公約第四十五條所規定之辦法辦理
但投遞郵政、如因國內章程關係、有祇派快遞將該保險郵件寄到之通知書提交收件人、並不將該保險之本件投交之權

第十一條 保險價值

保險郵件所報之價值、不得超過內裝物品實值之數、但祇據報

交通 通信 第四章 通信 第一款 郵便

第七條 通 關 料

名宛國ニ於テ税關ノ検査ニ付スル郵便物ニハ之ガ爲郵便物一箇ニ付最高四十「サンチーム」ノ通關料ヲ郵便ノ數量トシテ課スルコトヲ得

第八條 關稅其ノ他郵便料以外ノ課金

一 價格表記箱物ハ輸出ノ際ニ於ケル刻印稅ノ拂戻金ニ輸入ノ際ニ於ケル刻印所及稅關ノ事務執行ニ關シテハ差出國又ハ名宛國ノ法制ニ從フ

二 輸入ニ要スル關稅及試驗料ハ配課ノ際名宛人ヨリ之ヲ徵收ス名宛人ノ居所變更若ハ拒絕ニ因リ又ハ其ノ他種テノ原因ノ爲價格表記箱物ガ其ノ交換ニ關スル他國ニ轉送セラレ又ハ差出國ニ返送セラレルニ至リタルトキハ關係課金ニシテ再輸出ノ際運付スベカラザルモノハ名宛人ヨリ之ヲ取立ツ

第九條 課金別郵便物

同意ヲ表明シタル諸國間ノ關係ニ於テハ價格表記ノ書狀及箱物ノ差出人ハ條約第四十三條ニ定ムル條件ニ於テ郵便物ガ交付ノ際賦課セラルル郵便料金及郵便料以外ノ課金ノ全部ヲ負擔スルコトヲ得

第十條 別 配 達

郵便物ノ差出人ハ條約第四十五條ニ定ムル條件ニテ到着後直ニ特使ヲ以テスル住所配達ヲ請求スルコトヲ得
尤モ名宛郵政廳ハ其ノ規則ニ於テ認ムルトキハ郵便物自體ニ代ヘ其ノ到着通知書ヲ特使ヲ以テ配達スル權限ヲ有ス

第十一條 價格ノ表記

價格ノ表記ハ郵便物包有品ノ實價ヲ超ニルコトヲ得ズ但シ其ノ價格ノ

<p>(一) 凡有生命之物品 (二) 凡有生命之物品 (三) 凡有生命之物品 (四) 凡有生命之物品 (五) 凡有生命之物品 (六) 凡有生命之物品 (七) 凡有生命之物品 (八) 凡有生命之物品 (九) 凡有生命之物品 (十) 凡有生命之物品</p>	<p>信函及箱匣 函匣 函匣 函匣 函匣 函匣 函匣 函匣 函匣 函匣</p>
---	--

二 凡關於郵政公事之保郵信函、由各屬郵政間、或由各屬郵政機關或公署互換者、得免收一切資費

一 凡關於郵政公事之保郵信函、由各屬郵政間、或由各屬郵政機關或公署互換者、得免收一切資費

二 凡關於郵政公事之保郵信函、由各屬郵政間、或由各屬郵政機關或公署互換者、得免收一切資費

凡保險之件、寄件人得由郵局撤回、或更改姓名住址、以便向原投遞處內之儲藏改善、或向其他加入太協定之各國改善惟須按照公約第五十一條之規定辦理

倘以電報請更改姓名住址、則除付一單據費換號信函之資費外、另付電報費

寄件人得按公約第五十五條之規定、請求運到該件之回執

第十六條 政寄及無法投遞

交通通信 第四章 通信 第一款 郵便

<p>(一) 郵便、加工シ又ハ加工セザル白金、金又ハ銀、寶石、珠玉其ノ他ノ貴重品 (二) 銀行券、紙幣又ハ各種持箱 (三) 人持有價證券</p>	<p>狀 物 物 物 物 物 物 物 物 物</p>
--	---

二 價引受渡シタル價格表記ノ書狀又ハ消箱ガ差出元ニ返送セラレズ又名稱人ニ交付セラレザル場合ニ於テハ差立郵政廳ハ該郵便物ニ適用セラレタル取費ニ通知ヲ受クルモノトス

一 郵政廳相互間又ハ郵政廳及地理局間ニ交換スル郵便業務ニ關スル價格表記書狀ニ付テハ總テノ郵便料金ヲ免除ス

二 條約第四十九條第二項ノ規定ニ依リ受受スル件屬ニ關スル代金引換ニ非ザル價格表記ノ書狀及箱物ニ付亦同シ

價格表記郵便物ノ差出人ハ條約第五十一條ニ定ムル條件ニテ該郵便物ヲ取戻シ又ハ原名短縮内ニ若ハ加入國ノ何レカノ一二之ヲ轉送スル爲其ノ名稱ヲ變更スルコトヲ得

電信ニ依リ名稱變更ノ請求ニ關スルトキハ電報料金ニ書型書狀第一通分ニ適用スル料金ヲ加フ

差出人ハ條約第五十五條ニ定ムル條件ニ於テ到達證ヲ請求スルコトヲ得

第十六條 轉送、不能配達

一九八之一七五

及約第五十二條之規定、對於改寄及無法投遞之保險郵件、亦適用之

第十七條 查詢及通知

關於查詢及通知保險信函及箱匣等事、各郵政廳按照公約第五十三條之規定辦理

第二章 實 成

第十八條 實成之範圍

一 除下列第十九條規定之事項外、各郵政對於保險郵件、如有遺失、抽竊、或損壞情事、均應負責實成
所有按數寄方法寄遞、或裝入封固總包之內寄遞之件、各郵政均應一律負責、寄件人得按確實遺失、損壞、或抽竊之數要求予以賠償、惟所賠之數、無論如何、不得超過該保險物品所標價值之金佛郎數目

二 各郵政對於總單內容而被滯留扣留之郵件、概不擔負責成

三 所有一切間接損失或利益受損、概不置議

四 賠償之數、保費物品交寄之地方及交寄之時期、該項同類性質物品所標之市價折合金佛郎計算、倘無市價可尋、則按上列辦法估計之尋常物價計算

五 倘保險郵件之全部被毀、損壞或遺失應支給賠償金時、寄件人於任何情形之下、均有請求退還除郵政應收得之保險費

條約第五十二條ノ規定ハ轉送シ又ハ不能配達ト爲リタル價格表記郵便物ニ之ヲ適用ス

第十七條 取調請求及通報請求

價格表記ノ書狀及箱物ノ取調請求及通報請求ニ關シテハ郵政廳ハ條約第五十三條ノ規定ニ從フ

第二章 實 任

第十八條 責任ノ範圍

一 下記第十九條ニ規定スル場合ヲ除クノ外郵政廳ハ價格表記郵便物ノ亡失、盜取又ハ毀損ニ付其ノ實ニ任ス
郵政廳ハ開議ニテ選送スル郵便物ニ付テモ開議ニテ選送スル郵便物ニ付テモ責任ヲ有ス
差出人ハ亡失、盜取又ハ毀損ノ實額ニ相當スル賠償金ヲ請求スル權利ヲ有ク賠償金ハ如何ナル場合ニモ金「フラン」ニ於ケル價格表記金額ヲ超エルコトヲ得ス
二 郵政廳ハ包有品ノ虛偽ノ告知ニ因リ誤關ニ於テ差押ヘラレタル郵便物ニ付テハ何等ノ責任ヲ負擔セズ

三 間接ノ損害又ハ實現セラレザル利益ハ之ヲ考慮セズ

四 賠償金ハ有價ノ物品ノ選送ヲ引受ケタル場所及時期ニ於ケル同類ノ有價ノ物品ノ金「フラン」ニ換算シタル時價ニ從ヒ之ヲ算出ス時價ナキトキハ賠償金ハ同一ノ基礎ニテ評價セラレタル物品ノ普通價格ニ從ヒ之ヲ算出ス

五 尚價格表記郵便物ノ全部ノ盜取、損壞又ハ亡失ニ付賠償金ヲ支拂フベキトキハ差出人ハ價格表記料ヲ除クノ外支拂ヒタル賠料金ノ還

外、所支付之一切資費之權利

第十九條 實成之例外

各郵政遇有左列情事、即不擔負任何實成

(甲) 如遇人力難避之事故、但原寄郵政、如對於因人力難避事故發生之一切情事、亦尤負責者、仍不得卸卸實成、見本協定第三條丙項、凡屬負責者、抽購或損壞實成之各郵政、應按其國內法律、確定此項遺失、抽購或損壞之發生、是否由於人力難避之情事所致

(乙) 如其實成之證據、未曾以其他方法提出、而郵政檔案、因人力難避事故、有所損壞、以致不能追查郵件者

(丙) 因寄件人之過失或疏忽、或因所裝物品之性質、以致損壞者

(丁) 內裝物品、為本協定第十二條所規定禁寄物品之一者

(戊) 寄件人捏報之價值較實值之數為多者

(己) 在公約第五十三條規定之一年期限內、寄件人未經聲明查詢者

(庚) 海路運寄時、船約函郵政業經聲明、對於由船隻裝運之保險郵件、不尤擔負責成者、但該郵政對於轉運裝入封固總包之保險郵件、應按對於裝寄郵件之規定、擔負責成

交通通信 第四章 通信 第一款 郵便

(附覽百二十五號)

付ヲ請求スル權利ヲ有ス價格表記料ハ總テノ場合ニ於テ郵政廳之ヲ取得シタル儘トス

第十九條 責任ノ原則ニ對スル例外

左ノ場合ニハ郵政廳ハ總テノ責任ヲ免ル

(イ) 不可抗力ノ場合但シ不可抗力ノ危險ヲ引受クルコトヲ承認シタル差立郵政廳ニ在リテハ責任ハ在ル

(第三條(ハ)亡失、奪取又ハ毀損ニ付責任アル郵政廳ハ其ノ内國法制ニ從ヒ該亡失、奪取又ハ毀損ガ不可抗力ノ場合ヲ構成スル事情ニ因ルカ否カラ決定スルコトヲ要ス

(ロ) 郵政廳ノ責任ニ關シ別段ノ證據ナク且不可抗力ニ基ク業務費類ノ毀損ニ因リ郵政廳ガ郵便物ニ付調査スルコト能ハザルトキ

(ハ) 損害ガ發出人ノ過失若ハ懈怠ニ因リタルトキ又ハ物品ノ性質ヨリ生ジタルトキ

(ニ) 包有品ガ第十二條ニ規定スル禁制ニ觸ルル郵便物ニ關スルトキ

(ホ) 包有品ノ實價ヲ超ユル價格ノ詐欺表記ノ目的ト爲リタル郵便物ニ關スルトキ

(ハ) 差出人ガ條約第五十三條ニ規定スル一年ノ期間内ニ何等ノ請求ヲ爲サザリントキ

(ト) 海路運送ニ關シテハ加入國郵政廳ガ其ノ使用スル船艙内ノ有價物ニ付責任ヲ認ムルコト能ハザル旨ヲ通知シタルトキ但シ該郵政廳ハ附屬ニ依ル價格表記郵便物ノ漏越ニ付テハ書留郵便物ニ付規定スル責任ヲ負擔ス

第二十條 實成之完畢

凡保險郵件、業經按照各該郵政對於同標性質之郵件所規定之國內章程投遞後、各該郵政之實成、即爲完畢、但還有左列情事、各郵政仍須擔負責任

(甲) 倘屬國內章程所許可、凡收件人對於領取之抽籤或損壞保險郵件、聲明保留、或此項保險郵件退回時、寄件人作同標之保留者

(乙) 雖屬郵政投遞後、倘收件人查出損壞情形、並未積延、立即向投交郵件之郵政聲明、且能證明抽籤或損壞情事、係在投遞以前發生、而過出之證據、爲投遞郵政所滿意者、或過遲回時、寄件人有同標之聲明者

第二十一條 贈款之付給及付給之期限以及向原寄郵政償還之辦法

關於保險郵件贈款之付給、實費之發還及付給之期限以及向原寄郵政償還之辦法、公約第五十九、第六十及第六十二條之規定均適用之

第二十二條 實成之確定

一 除屬過期反證外、倘某一郵政接收保險郵件後、並未聲明何項情形及屬原章查詢、亦不能證明已向收件人投交、或向他國進遞或發行轉遞、則該郵政即應擔負責任

凡轉寄郵政或投遞郵政、除經提出與左列相反證據外、概不負責

第二十條 責任ノ消滅

郵政廳ハ價格表記郵便物ニ付テハ同種類ノ郵便物ニ付テ其ノ内閣規則ニ規定スル條件ニ於テ交付ヲ了シタルトキハ責任ヲ免ル尤モ左ノ場合ハ持續ス

(イ) 盜取セラレ又ハ毀損シタル郵便物ノ交付ヲ受クルニ當リ關係ヲ爲スコトヲ内閣規則ガ許ス場合ニ名宛人ガ返還ノ場合ニハ差出人ガ該郵便物ヲ爲ストキ

(ロ) 正當ニ受領證ヲ差出シタルニ拘ラズ名宛人ガ又返還ノ場合ニハ差出人ガ損書ヲ發見シタルコトヲ郵便物ヲ交付シタル郵政廳ニ通達ナク申出デ且盜取又ハ毀損ガ交付後ニ生ジタルニ非ザルコトヲ該郵政廳ノ満足スル様證明スルトキ

第二十一條 賠償金ノ支拂、支拂期間、差立郵政廳ニ對スル償還

賠償金及還付スベキ諸料金ノ支拂、支拂期間並ニ差立郵政廳ニ對スル償還ニ關シテハ條約第五十九條、第六十條及第六十二條ノ規定ヲ價格表記郵便物ノ業務ニ適用ス

第二十二條 責任ノ決定

一 郵便物ヲ異國ナク受取り且權テノ成規ノ取調資料ヲ受領シタル郵政廳ハ名宛人ニ交付シタルコト又次ノ郵政廳ニ過渡ノ場合ニハ正當ニ追送シタルコトヲ立證シ得ザルトキハ反對ノ證據アル迄責任ヲ有ス

左ノ場合ニハ媒介郵政廳又ハ名宛郵政廳ハ反對ノ證據アル迄責任ノ責任ヲ免ル

(甲) 如該郵政業已遵照本協定施行規則第一百零九條第二至第四項所載之規定辦理

(乙) 如該郵政業能證明所接到查詢通知、係在公約施行規則第一百八十一條規定保管期限屆滿以後、而所查郵件相關之文件、業已銷燬者、惟此項實成問題、並不得損及查詢者之權利

救濟保險郵件之互換局、除能提出反證外、倘於檢驗後、並未由第一次郵運、向原寄郵政報告該項保險郵件全部、或其中某件查無遺失或被人私拆者、則該發寄此項保險郵件之郵政、對於所發出之保險郵件即完全卸却一切責成

二 凡保險之件、於中途運寄時、遇有遺失、損壞、或內裝之物被竊、不能分辨其失誤情事、究在何國境內、或究在何國事務中發生者、則在事之各郵政、應平均分擔賠償

倘被竊或損壞情事、係在投遞前查出、或於退還寄件人時、在原寄國查出者、則該國郵政應證明該件之封裝、及封誌、並無何項顯著之缺點、且重量亦與原寄時所標者相符

投遞郵政、或原寄郵政、如能提出同樣證據、則其他在事之郵政、無論如何、不得以郵件業已轉交他一郵政、而該郵政並未證明何項情形為辭、以便卸却責成

三 倘所寄之件遺失、損壞、或被竊情事、發生於未加入本協定之範圍內、或經其運送時者、則其餘各國之郵政、對於此項轉寄郵政按照公約第二十六條之規定、所未賠足之款、應平均擔任、如遇此項情事、應由寄件人證明該件內裝之物

交通通信 第四章 通信 第一款 郵便

(丙) 施行規則第九條第二項乃至第四項ノ規定ヲ遵守シタルトキ

(ロ) 條約ノ施行規則第八十一條ニ規定スル保存期間經過ノ爲取
調請求郵便物ニ關スル業務書類發案後ニ至リ取調請求ニ據シタル
コトヲ立證シ得ルトキ、該留保ハ請求者ノ權利ニ影響ヲ及ボスコ
トナシ

價格表記郵便物ヲ他ノ郵政區ニ運送シタル郵政區ハ郵便物ノ交付ヲ
受ケタル交換局ガ郵便物ヲ利用シ得ル第一便ニテ價格表記ノ包裝物全
部又ハ郵便物自體ノ不著又ハ異狀ヲ證明スル圖書ヲ差立郵政區ニ送
付セザルトキハ反對ノ證據アル迄總ノ責任ヲ免ル

二 亡失、盜取又ハ毀損ガ運送中ニ起リ其ノ事實ガ何國ノ領域又ハ業
務ニ於テ生ジタルカラ立證スルコト能ハザルトキハ關係郵政區ハ平
等ニ其ノ損害ヲ負擔ス但シ盜取又ハ毀損ガ名宛國ニ於テ又差出人ニ
返送ノ場合ニハ差出國ニ於テ判明シタルトキハ該國郵政區ハ郵便物
ノ包裝ニモ封緘ニモ外觀上何等ノ殺疵ヲ呈セザルコト及重量ガ差出
ノ際總額セラレタル重量ト相違ナカリシコトヲ證明スルコトヲ要ス

名宛郵政區又ハ場合ニ依リ差出郵政區ニ於テ同様ノ證明ヲ爲シタル
トキハ他ノ何レノ關係郵政區モ又ノ郵政區ノ異狀ナク之ニ郵便物ヲ
交付シタル事實ニ據リ自體ノ分擔責任ヲ拒ムコトヲ得ズ

三 亡失、盜取又ハ毀損ガ本協定ニ加入セザル媒介郵政區ノ領域又ハ
業務ニ於テ生ジタルトキハ他ノ郵政區ハ條約第二十六條ノ規定ニ依
リテ媒介郵政區ノ支拂ハザル損害ヲ平等ニ負擔ス此ノ場合ニ於テハ
差出人ハ郵便物ノ包有品ガ完全ナリシコト、殺疵ナカリシコト及人

品、確保完好、竝無損壞、且封裝穩固

備於海路運寄時、其遺失、損壞、抽竊之情形、係在加入本協定而證明不負海運實成之郵政境內發生者、(見本協定第十九條庚項)則上段對於在事郵政分擔賠款規定之辦法、亦得適用

四 凡不能取銷之關稅、及其他費用、亦應由擔負遺失實成之郵政擔任

五、賠款一經交付、則付款之郵政、即得接收領取賠款人之權利、對於收件人、或寄件人、或第三者、採取何項舉動、至其所賠之數為限

六 倘已屬為遺失之件、嗣後復經尋獲、則應通知領取該件賠款之人、告以如將所領之賠款遞還、即可領取該項郵件

第二十三條 實成之限度

一 各郵政對於其他郵政應負之實成、無論如何不得超過其所守保險價值最高之額數

二 倘保險郵件因人力屬事故、以致遺失、或損壞、或被竊者、則在其境內、或於其運寄時發生此項遺失、損壞、抽竊情事之郵政、應向原寄之郵政擔負實成、惟須該兩國郵政、對於人力屬事故、均擔任賠償實成者、方照辦

第三章 代收貨價之郵件

第二十四條 實價及辦法

保險信函及箱匣得依照公約第六十三條之規定、按代收貨價寄

念ニ包裝シアリシコトヲ公正ノ方法ニテ證明スルコトヲ要ス

支拂ベキ賠償金ノ關係郵政廳間ニ於ケル分擔ニ付助節ニ規定スル手續ハ海路運送ノ場合ニ亡失、盜取又ハ毀損ガ責任ヲ屬メザル加入郵政廳ノ業務ニ於テ生シタルトキ亦之ヲ適用ス(第十九條ト)

四 取消ヲ得ルコト能ハザリシ關係其ノ他ノ課金ハ亡失ニ付責任アル郵政廳ノ負擔トス

五 賠償金ノ支拂ヲ爲シタル郵政廳ハ名宛人、差出人又ハ第三者ニ對シ爲スコトナルベキ總テノ請求ノ權利ニ付其ノ賠償金額ニ連スル迄賠償金ヲ受取リタル人ニ代位ス

六 亡失シタルモノト認メラレタル郵便物ガ後日發見セラレタル場合ニハ賠償金額ノ返還ト引換ニテ郵便物ヲ取得スルコトヲ得ル旨ヲ賠償金ヲ支拂ハレタル人ニ通知スルコトヲ要ス

第二十三條 責任ノ制限

一 郵政廳ノ他ノ郵政廳ニ對スル責任ハ如何ナル場合ニモ其ノ採用シタル價格表記ノ最高限ヲ超ニザルモノトス

二 價格表記郵便物が不可抗力ニ因リテ亡失シ、盜取セラレ又ハ毀損シタルトキハ其ノ領域又ハ業務ニ於テ亡失、盜取又ハ毀損ノ生ジタル郵政廳ハ差立郵政廳ニ對シ雙方ノ國ガ不可抗力ニ因リテ生ズル危險ヲ負擔スルトキニ限リ其ノ實ニ任ズ

第三章 代金引換郵便物

第二十四條 料金及條件

價格表記ノ書狀及箱物ハ條約第六十三條ニ規定スル條件ニテ之ヲ代金

通、此項信函及摺匣須按其同類保險郵件之手續及責費辦理

第二十五條 代收貨價款數之取銷或變更

寄件人可隨時將保險郵件之代收貨價款數一部或全部註銷或增加

此項註銷、應按照公約第六十四條之規定辦理

第二十六條 郵件遺失損毀或竊竊之責成

凡註明代收貨價之保險郵件、遇有遺失、損毀、或內容被竊情事、各郵政廳負之責成、即按以上第二章各條之規定辦理

第二十七條 未曾代收貨款或款數不足或所收之款被人冒收之賠償

一 倘代收貨價之保險郵件業已投交收件人、而未曾收取代收貨款者、除未曾收之理由、係因寄件人之過失或疏忽、或因內裝物品係屬本協定第十一、第十二兩條所規定禁寄之物品外、如寄件人在公約第五十三條規定之一年期限內查詢、即有聲請賠償之權

倘向收件人所收之款數、不足應行代收之數、或所收之款被人冒收者、本條之規定、亦適用之

所有賠償之數、無論如何、不得超過應行代收貨款之數

二 賠款一經交付、則付款之郵政、即可接收領取賠款人之權利、對於收件人或寄件人或第三者採取何項舉動、至其所賠之數為限

〔續前百二十五號〕

引換トシテ差出スコトヲ得該郵便物ハ其ノ屬スル種類ノ價格表記載郵便物ノ要件及料金ニ從フ

第二十五條 代金引換金額ノ取消又ハ變更

代金引換價格表記載郵便物ノ差出人ハ代金引換金額ノ全部又ハ一部ノ取消及引上ヲ請求スルコトヲ得

此ノ種ノ請求ハ條約第六十四條ノ規定ニ從フ

第二十六條 郵便物ノ亡失、盜取又ハ毀損ノ場合ノ責任

代金引換價格表記載郵便物ノ亡失、盜取又ハ毀損ニ付テハ第二章ニ定ムル條件ニ於テ郵便業者其ノ責任ヲ負フ

第二十七條 代金引換金額ノ不取立、不足取立又ハ詐欺取立ノ場合ノ賠償金

一 代金引換金額ヲ取立テズシテ郵便物ヲ名知人ニ交付シタルトキハ差出人ハ條約第五十三條ニ規定スル一年ノ期間内ニ請求ヲ爲シ且取立ガ其ノ過失若ハ懈怠ニ因ラズ又郵便物ノ包有品ガ第十一條及第十二條ニ規定スル禁制ニ觸レザル限り賠償金ヲ請求スル權利ヲ有ス

名知人ヨリ取立テタル金額ガ指示セラレタル代金引換金額ニ違ヒザルカ又ハ取立ガ詐欺ニ依リ爲サレタルトキ亦同シ賠償金ハ如何ナル場合ニモ代金引換金額ヲ超ユルコトヲ得ズ

二 賠償金ノ支拂ヲ爲シタル郵政廳ハ名知人、差出人又ハ第三者ニ對シ爲スコトアルベキ總テノ請求ノ權利ニ付其ノ賠償金額ニ違ハスル迄賠償金ヲ受取リタル人ニ代位ス

交通通信 第四章 通信 第一款 郵便

第三十八條 收寄之保證、付運之義務、付運之期限、賠償之證明、以及

實費之分派

公約第六十六條、第六十八條、第六十九條、第七十條、第七十一條、第七十二條及第七十三條之規定對於代收貨價保險之郵件均適用之

第三十九條 所收郵費之指定及轉運費

公約第七十三條所規定之實費外、各項郵費及寄費、全數均歸收取之郵政所有

第三十條 轉運費

公約所規定之轉運費對於保險郵件、亦適用之

第三十一條 各項規定

凡本編定及其施行細則對於保險郵件未經明白規定之事項、公約及其施行細則之各條文、亦適用之

第三十二條 辦理保險事務之郵局

各郵政廳權力設法、使其所轄各局、均辦理保險信函及箱匣事務

第三十三條 兩會間提案之批准

爲便在兩會間(見公約第十九及二十兩條)所有提案發生效力起見、務須具有左列之各項

第三十八條 取立ナル金額ノ保證、支拂ノ義務、期間及求償、料金ノ分派

條約第六十六條、第六十八條、第六十九條、第七十條、第七十一條、第七十二條及第七十三條ノ規定ハ代金引換價格表記載郵便物ノ運費ニ之ヲ適用ス

第四十條 料金ノ歸屬、歸屬料

第二十九條 料金ノ歸屬

條約第七十三條ニ規定スルモノヲ除クノ外各郵政廳ハ其ノ徵收シタル料金ヲ全部收得ス

第三十條 關稅料

價格表記載郵便物ハ條約ニ規定スル關稅料ニ從フ

第三十一條 諸種ノ規定

條約及其ノ施行規則ノ規定ハ本約定及其ノ施行規則ニ於テ明瞭ニ規定セザル總テノ事項ニ付價格表記載郵便物ニ之ヲ適用ス

第三十二條 業務ニ關與スル郵便局

郵政廳ハ價格表記ノ書狀及箱物ノ業務ヲ成ルベク其ノ國ノ總テノ郵便局ニ於テ施行スル爲必要ナル處置ヲ執ルモノトス

第三十三條 會議ヨリ會議ニ至ル間ニ於テ爲ス提議

ノ同意

會議ヨリ會議ニ至ル間ニ於テ爲ス提議(條約第十九條及第二十條)ガ實施力ヲ有スルニハ左ノ票數ヲ得ルコトヲ要ス

(甲) 凡提議之事如保增加或更改本協定第一至第七條、第十條、第十三條、第十四條、第十五條、第十七條至第三十一條、第三十三條及第三十四條或本協定最後議定書之各條文或施行規則第一百六條之規定者、則須全體一致同意

(乙) 如提議之事、係更改本協定以上所載各條以外之條文或本協定施行規則第一百零三條、第一百零四條、第一百零五條、第一百零七條、第一百零八條、第一百零九條、第一百一十條及第一百一十五條各條之規定者、則須有三分之二之同意

(丙) 如保關於更改施行規則內其他各條或解釋本協定及其最後議定書以及其施行規則各條文之意義者、除公約第十一條所載爭執之事項、應提交公斷者外、則須有過半數之同意

末項規定
第三十條 本協定施行之日期及有效之期限
本協定自西曆一千九百四十年七月一日起、發生效力、其有效時期、無限期
本協定應列各國政府之全權代表簽訂除將正本送還阿根廷共和國政府存案外、另抄送在事各國各一本以實信守

西曆一千九百三十九年五月二十三日在波羅亞瑞斯簽訂

(簽名省略)

國際郵政傳信局及海軍協定最後議定書

交通通信 第四章 通信 第一款 郵便

(イ) 新規定ノ追加又ハ本協定第一條乃至第七條、第十條、第十三條、第十四條、第十五條、第十七條乃至第三十一條、第三十三條及第三十四條、其ノ最終議定書並ニ其ノ施行規則第一百六條ノ規定ノ修正ニ關スルトキハ投票ノ全體

(ロ) 前掲各條ノ規定以外ノ本協定ノ規定又ハ其ノ施行規則第百三條、第百四條、第百五條、第百七條、第百八條、第百九條、第百一十條若ハ第百十五條ノ規定ノ修正ニ關スルトキハ投票ノ三分ノ二

(ニ) 施行規則ノ其ノ他ノ規定ノ修正又ハ本協定、其ノ最終議定書及其ノ施行規則ノ規定ノ解釋ニ關スルトキハ條約第十一條ニ規定スル仲裁ニ付スベキ異見ノ場合ヲ除キ過半數

最終規定
第三十條 約定ノ實施及存續期間
本約定ハ千九百四十年七月一日ヨリ之ヲ實施シ無期限ニ其ノ效力ヲ有スベシ
右證據トシテ前掲諸國政府ノ全權委員ハ「アルゼンティン」共和國政府ノ記錄ニ寄託保存セラルベキ本約定一通ニ署名シタリ其ノ原本一通ハ各締約國ニ交付セラルベシ

千九百三十九年五月二十三日「ブエノス、アイレス」ニ於テ之ヲ作成ス

(簽名省略)

約定ノ最終議定書

交通通信 第四章 通信 第一款 郵便

本日所訂之國慶郵政保險信函及箱匣協定將因審判時、所有本最後議定書所列之各國全權代表、並經議定如左

第一條 保險價值之最高額數

特爲修改本協定第二條所取之最高額數起見、各郵政對於保險事務有自行規定保險數目最高額之權、此項額限、可定爲五千佛郎、如某國內保險事務所定之額限少於五千佛郎者、則亦可按其國內保險事務所定之額限辦理

左列簽押之各國全權代表、特訂此項最後議定書、以實信守、其功能及效力、一如列入國慶郵政保險信函及箱匣協定各條無異、茲將此項議定書、特爲一份簽署送達阿根廷共和國政府存案、故將抄印之本發給在事各國爲憑

西曆一千九百三十九年五月二十三日在波蘭愛瑞斯羅訂

(簽名省略)

第五類 國慶郵政保險信函及箱匣協定施行規則

目次

- 第一章 總則
- 第一百零一條 各郵政互相通知之事項
- 第一百零二條 運寄之路線
- 第一百零三條 運寄之方法
- 第二章 收寄之條款
- 第一百零四條 保險郵件之封裝法
- 第一百零五條 標碼清單及填寫保險價值數目
- 第一百零六條 控稱價值

下二署名スル全權委員ハ本日附テ以テ締結シタル價格表記ノ書狀及箱物ニ關スル約定ニ署名スルニ際シ左ノ邊協定シタリ

第一條 價格表記ノ最高限

約定第二條ニ拘ラズ各郵政ハ價格表記ノ最高限ヲ各自五千「フラン」迄ニ又其ノ内國業務ニ於テ採用スル額ガ五千「フラン」未滿ナルトキハ其ノ採用スル額迄ニ制限スル權能ヲ有ス

右證據トシテ下記全權委員ハ規定ガ關係約定ノ本文中ニ挿入セラレタルト同一ノ效力及同一ノ價值ヲ有スベキ本議定書ヲ作成シ「アルゼンティン」共和國政府ノ記錄ニ寄託保存セラルベキ一逸ニ署名シタリ其ノ原本一逸ハ各屬約國ニ交付セラルベシ

千九百三十九年五月二十三日「ブエノス、アイレス」ニ於テ之ヲ作成ス

(署名省略)

價格表記ノ書狀及箱物ニ關スル約定ノ施行規則

目次

- 第一章 總則
- 第一百一條 郵政廳ニ爲スベキ報告
- 第一百二條 運送線路
- 第一百三條 運送方法
- 第二章 引受ノ條件
- 第一百四條 郵便物ノ包裝
- 第一百五條 價格ノ指示、稅關告知書
- 第一百六條 詐欺表記

【標價百二十五號】

第三章 保險郵件收發之手續

第一百零七條 重量之註明日期戳印之加蓋以及向收件人選送時免收費之保險郵件

第一百零八條 發寄保險郵件清單保險郵件之封裝及裝入郵件總包之辦法

第一百零九條 保險郵件之查驗以及各種錯誤事項

第一百十條 改寄及無法投遞之件

第四章 會計及結算之辦法

第一百十一條 轉運費

第一百十二條 向收件人免收一切運費之保險郵件帳目之清結辦法

第五章

各項規定

第一百十三條 回教代價貨價、快捷、以及查詢

第一百十四條 撤回及更改姓名住址

第一百十五條 匯向國際郵政公署通知之事項

末項規定

第一百十六條 本編所施行之日期及有效之期限

國際郵政保險函及箱匣協定施行規則

本編所發書名之代表、依據西曆一千九百三十九年五月二十三日在波羅曼瑪斯訂立之國際郵政公約第四條、以各該國郵政之名義共同訂定下開各條、以便將國際郵政保險函及箱匣協定施行

第一章

總則

第一條 總則

交通通信 第四章 通信 第一款 郵便

第三章 差立及到着ノ際ニ於ケル措置

第七條 郵便物ノ重量ノ指示、日附印、課金別納郵便物

第八條 差立目録、包束物ノ作成、閉鎖ノ押入

第九條 包束物ノ點檢、諸種ノ運例

第十條 轉送、不能配達

第四章 計算、清算

第十一條 運送料

第十二條 課金別納郵便物、清算

第五章 諸種ノ規定

第十三條 到達證、代金引換、別配運、取調請求及通報請求

第十四條 取戻、名短變更

第十五條 總理局ニ送ラベキ通報

最終規定

第十六條 施行規則ノ實施及存續期間

價格表記ノ書狀及箱物ニ關スル約定ノ施行規則

下ニ撰名スル者ハ千九百三十九年五月二十三日ブエノス、アイレスニ於テ締結シタル萬國郵便條約第四條ニ依リ價格表記ノ書狀及箱物ニ關スル約定ノ施行ヲ保障スル爲各其ノ郵政廳ノ名ニ於テ協議ヲ簽シ左ノ手續ヲ定メタリ

第一章

總則

第一條 總則

第一節 各郵政互相通知之事項

凡加入本條定各國之郵政、辦有直接互換事務者、應按本施行規則所列之「U」字格式、將各該郵政所辦互換保險郵件事務相關之各事項、照式列入表內互相通知

第一節 運寄之路線

依據收到他國郵政所遺具之「U」字格式表、各郵政對於運寄其保險郵件所採之路線得自行決定之

第二節 運寄之方法

一 凡毗連之各國、或辦有直接互換事務之各國、所有保險郵件之運寄事宜、應由在事之兩郵政、互相同意所指定之互換局辦理之

二 各國辦理互換之時、必須經過一箇或數箇轉寄國者、則保險郵件必須由最直接之郵路寄遞

例第一轉寄郵政、能按本規則第一零一第一零二兩條所規定之辦法運寄者、該郵件為業務之便宜計於同意得以前國郵政封裝或以散寄交付然後轉郵政運發見散寄郵件之簡章妨害其業務之進行時有要求將保險郵件依寄遞郵政所封結之封固郵便交付向寄往國交換局寄交之權能

三 原寄郵政及收遞郵政經雙方同意後得將保險郵件封入總包經由一轉寄郵政或數轉寄郵政、不論該項轉寄郵政已否加入本條定、應相互換須向轉寄郵政預行通知

倘直接路線全路、對於保險之件、不負責成、各在事郵政、

第二節 郵政應ニ爲スベキ報告

締約國郵政應ニシテ直接交渉ヲ維持スルモノハ附錄VD第一號條形ニ適合スル表ヲ以テ價格表記郵便物交換ニ關スル報告ヲ相互ニ通知ス

第三節 運送路線

各郵政應ハ其ノ關係郵政應ヨリ受取リタルVD第一號表ニ依リ自國ノ價格表記郵便物ノ運送ニ付使用スベキ路線ヲ決定ス

第四節 運送方法

一 隣接國間又ハ直接ノ海路業務ニ依リ互ニ連絡アル諸國間ノ價格表記郵便物ノ運送ハ關係二郵政應ガ協定ヲ以テ指定スル交換局ニ於テ之ヲ行フ

二 一箇又ハ數箇ノ媒介業務ノ介在スル諸國間ノ關係ニ於テハ價格表記郵便物ハ常ニ最速途ノ線路ヲ經由スルコトヲ要ス

第一媒介郵政應ガ第百一條及第百二條ニ定ムル條件ニ於テ運送ヲ施行シ得ルトキハ右郵便物ハ業務ノ便宜ニ從ヒ之ヲ閉鎖ニ閉鎖ニテ差立テ又ハ開鎖ニテ交付スルコトヲ得シモ各媒介郵政應ハ開鎖郵便物ノ簡章ガ其ノ業務ノ運行ヲ妨グルモノト認ムルトキハ價格表記郵便物ハ名宛國ノ交換局ニ宛テ差出郵政應ニ於テ作成シタル閉鎖ニ依リ之ヲ自國ニ交付センコトヲ要求スル權利ヲ有ス

三 差出及名宛ノ郵政應ハ約定ニ加入シ又ハ加入セザル一箇又ハ數箇ノ媒介ノ業務ニ依リ閉鎖ニテ價格表記郵便物ヲ交換スル爲相互ニ協定スル權能ヲ有ス其媒介郵政應ハ相當時期ニ報告スルコトヲ要ス關係郵政應ハ又運送線路ニ依リ開鎖運送ガ全運送路ヲ適ジテ責任ヲ

亦可互相商定用啟者法將該項保險之件轉達寄遞

第二章 收寄之條款

第一節 郵便條 保險郵件之封裝法

一 凡保險郵件、必須裝入蓋有同樣上等火漆封黏之信封內、封黏之間、須留有空隙、並須於火漆上加蓋各人自用圖章、而火漆印數、須足敷黏妥信封上各處開口之用、如此辦理、方能收寄、至於所用之信封、必須以堅固靈敏之紙製成且須使火漆封黏、能夠全黏住、倘用安全透明信封或用四邊着色、或裝有透明紙之信封封黏者、概不收寄

二 每一信封之封黏、務使信封或火漆封黏之外面、不留顯著之損壞痕跡、不能弄取內裝之物品

三 所貼預付實費之郵票、以及郵務票條、其間必須留有空隙、不使該項票條連實信封之損壞痕跡、該項票條、亦不得對摺黏貼於信封之兩面、致令信封之邊被其掩蓋、且除郵務票條之外、不得貼有他項票條

保險郵件所收之實費得以原密函之縫常用數目字替代註明如下
 「Expensive Parcel」 「貴重」 「佛郎」 「生丁」……
 「已付訖」

此項標註應於書寫姓名住址之上端右角註明、且應加蓋原寄局之日期戳記

四 凡珠寶及其他珍貴物品、必須用木質或金屬箱匣封裝、如

交通通信 第四章 通信 第一款 郵便

保護セラレザル場合ニハ迂回總路ニ依ル開通邊送ヲ施行スル爲定スルコトヲ得

第二章 引受ノ條件

第四節 郵便物ノ包裝

一 價格表記書狀ハ封皮ノ各封ジ目ヲ保全スル様十分多數ノ處所ニ開隔ヲ設ケテ良質ノ封蠟ヲ附ケ之ニ差出人ノ同一ノ記號ヲ寫出スル封印ヲ施シタル封皮ニ依ルニ非ザレバ之ヲ許サズ封皮ハ蠟紙ナルモノナルコト、一枚ノ紙ニテ覆蓋シタルモノナルコト且封蠟ヲ完全ニ固着セシメ得ルモノナルコトヲ要ス全部透明ナル封皮又ハ蠟紙ニ着色シタル封皮及透明ナル蠟紙ナル封皮ハ之ヲ使用スルコトヲ禁ズ

二 各書狀ハ封皮又ハ封紙ヲ明瞭ナル方按ニテ摺換スルニ非ザレバ其ノ包有品ヲ書スルコト能ハザル様之ヲ包裝スルコトヲ要ス

三 料金前納ノ爲使用スル郵便切手及郵便票務ニ關スル票符ハ封皮ノ損所ヲ隱蔽スル用ニ供シ得ザル機關隔ヲ設ケ之ヲ貼附スルコトヲ要ス尙封皮ノ縁端ヲ被覆スル様其ノ二面ニ跨リテ之ヲ貼附セザルコトヲ要ス價格表記書狀ニハ郵便票務ニ關スル票符以外ノ票符ヲ貼附スルコトヲ禁ズ

價格表記郵便物ノ料金前納ハ左ノ形式ニ依リ差出願ノ貨幣ニテ表ハシタル徵收金額ノ數字ニ依ル記載ヲ以テ表示スルコトヲ得
 徵收料金……「フラン」……「サンチーム」

右記載ハ表面上部右隅ニ之ヲ爲シ差出局ノ日附印ノ印影ヲ以テ證明スルコトヲ要ス

四 珠寶其ノ他ノ貴重品ハ木製又ハ金屬製ノ十分耐力アル箱ニ之ヲ納

其用木質箱匣封裝其箱匣四面木板至少須厚八公釐

五 保險箱匣之上部及下部、必須黏貼白紙、以便書寫收件人之姓名住址、保險之價值、及加蓋郵局之蓋記、其箱匣須用堅實及無結扣之繩索、周圍纏繞鋼索繩之兩端須用上等火漆黏在一處、火漆上加蓋各人自用圖章、箱匣四週合縫之處、亦須用火漆加蓋同標印誌

六 凡裝有保險物品之郵件、如所註之姓名住址不全、或用語筆書寫、或有更改書寫之情形者、概不收寄、倘經誤為發寄一經查出、必須逕還原寄局

第一節第五條 報稅清單及填寫保險價值數目

一 保險數目、應由寄件人簽原書圖簡幣、以羅馬字體、及亞拉伯數字、於保險郵件封面上註明、即便簽字證明、亦不得將該更改關於保險之數額之指示不得以鉛筆為之

二 所註之保險數目、應由寄件人或原寄郵政折成金幣佛郎之數、此項折成之數額另以最顯著於原書圖簡幣所註數目之旁、或現下端、但此項規定、對於使用同樣錢幣之兩國、直接互換保險郵件者、不適用之

按金幣佛郎所註之數目下、應以顏色鉛筆畫一粗線

三 保險箱匣於互換時、如需報稅清單者、應隨附公約施行細

ムルコトヲ要ス木製ノ箱ノ側板ハ少クトモ入ミリメートルノ厚サヲ有スルコトヲ要ス

五 箱物ノ上下ノ二面ハ名宛人ノ名宛ヲ記載シ、價格ヲ表示シ且蓋書用ノ印影ヲ附スル爲白紙ヲ以テ之ヲ覆フコトヲ要ス次ニ該箱物ニハ結節ナキ強靱ナル絲ヲ十字形ニ架ケテ兩端ヲ結合シ其ノ上ニ差出人ノ印影ヲ有スル良質ノ封蠟ニ依ル封緘ヲ施ス箱物ニハ最後ニ其ノ前後左右ノ四面ニ該封緘ト同一ノ封緘ヲ施ス

六 價格表記郵便物ニシテ顯文字ニテ宛名ヲ記載シ若ハ鉛筆ニテ名宛ヲ指示シタルモノハ又ハ塗抹シ若ハ改竄シタル表記ヲ有スルモノハ之ヲ許サズ誤テ引受ケタル此ノ種ノ郵便物ハ差出局ニ之ヲ返還スルコトヲ要ス

第一節第五條 價格ノ指示、稅關告知書

一 價格ノ表記ハ之ヲ差出局ノ貨幣ニテ表示シ差出人ニ於テ省略スルコトナク「ラテン」文字ニテ且「アラビア」數字ニテ郵便物ノ名宛面ニ記載スルコトヲ要ス假令證明ヲ爲スモ塗抹又ハ改竄スル之ヲ許サズ價格表記ノ金額ニ關スル指示ハ鉛筆ニテ之ヲ爲スコトヲ得ス

二 價格表記ノ金額ハ差出人又ハ差出郵政廳ニ於テ金「フラン」ニ之ヲ換算スルコトヲ要ス換算ノ結果ハ差出局ノ貨幣ニテ表記金額ヲ表示スル數字ノ側又ハ下ニ新數字ニテ之ヲ指示スルコトヲ要ス該規定ハ共通ノ貨幣ヲ有スル諸國間ノ直接ノ關係ニハ之ヲ適用セズ
金「フラン」ニ於ケル金額ニハ色鉛筆ニテ一條ノ字下線ヲ引クコトヲ要ス

三 稅關告知書ノ類ノ使用ヲ必要トスル關係ニ於テハ價格表記箱物ニ

〔附屬百二十五號〕

附錄附○の字格式之報稅清單

四 各郵政對於報稅事項、概不擔負任何責成

第一節第六條 捏報價值

凡保險信面或箱匣內裝之物品、有捏報保險價值情事、經任事人對於該件有所查詢或經某種情形、因而查出該件所保之數較實在價值為多者、應將其事從速通知原寄國之郵政、如有關於查出該項情事之任何文件、亦應一併寄送以資證明

第三章 保險郵件收據之手續

第一節第七條 重量之註明、日期戳記之加蓋、以及向收件人遞送時免收費之保險郵件

一 所有保險郵件之確實重量、應按公分計算、並由原寄郵政於封函之上端左角註明

二 保險之件、應由原寄局於封面之旁、加蓋交寄地方及交寄日期之戳記

此外每件應貼一蓋條、用羅馬字母註明原寄局名、及該件之換次號數、並須另貼一紅色蓋條、用大宇刊明 Valair de Bohème (意即保險)字樣

但各郵政對於上述所載之兩種蓋條、亦得隨意以本施行細則條附之U字格式之一紅色蓋條代之、該蓋條上應以羅馬字母註明V字、原寄局之名稱及該件之換次號數

三 各國郵政、不得於保險郵件之正面另註何項換次號數、以免與原寄局所註者相混

交通通信 第四章 通信 第一款 郵便

一 各價格表記郵便物ノ「グラム」ニ於ケル正確ナル重量ハ差出郵政廳ニ於テ郵便物ノ表記ノ上部左隅ニ之ヲ記載スルコトヲ要ス

二 郵便物ニハ差出局ニ於テ表記面ニ差出地及差出日附ヲ指示スル印章ヲ押捺スルコトヲ要ス尙各郵便物ニハ「ラテン」文字ニテ差出局名及郵便物ノ逐次番號ヲ指示スル票符並ニ「太字」ニテ「Valair de Bohème」ナル記載ヲ有スル赤色ノ票符ヲ貼附スルコトヲ要ス

尤モ郵政廳ハ前節ニ規定スル二枚ノ票符ニ代ヘ附錄V D 第二號圖形ニ適合スル一枚ノ赤色ノ票符ヲ使用スルコトヲ得該票符ハ「ラテン」文字ニテ「V」ナル文字、差出局名及郵便物ノ逐次番號ヲ指示ヲ有スルモノトス

三 價格表記郵便物ノ表面ニハ該介郵政廳ニ於テ何等ノ逐次番號ヲ記入スベカラズ

〔續表百二十五號〕

ハ條約ノ施行規則附錄C 第二號圖形ニ適合スル税關告知書ヲ添付スルコトヲ要ス

四 郵政廳ハ税關告知書ニ付テハ何等ノ責ニ任ゼズ

第一百六條 詐欺表記

何等カノ事情ニ因リ又ハ關係者ノ請求ニ因リ書狀又ハ箱物ノ包有スル實價ヲ超ユル價格ノ詐欺表記ヲ發見シタルトキハ成ルベク速ニ且場合ニ依リ證據物件ヲ添附シ其ノ旨ヲ差出郵政廳ニ通知ス

第三章 差立及到着ノ際ニ於ケル措置

第七條 郵便物ノ重量ノ指示、日附印、課金別納郵便物

一 各價格表記郵便物ノ「グラム」ニ於ケル正確ナル重量ハ差出郵政廳ニ於テ郵便物ノ表記ノ上部左隅ニ之ヲ記載スルコトヲ要ス

二 郵便物ニハ差出局ニ於テ表記面ニ差出地及差出日附ヲ指示スル印章ヲ押捺スルコトヲ要ス尙各郵便物ニハ「ラテン」文字ニテ差出局名及郵便物ノ逐次番號ヲ指示スル票符並ニ「太字」ニテ「Valair de Bohème」ナル記載ヲ有スル赤色ノ票符ヲ貼附スルコトヲ要ス

尤モ郵政廳ハ前節ニ規定スル二枚ノ票符ニ代ヘ附錄V D 第二號圖形ニ適合スル一枚ノ赤色ノ票符ヲ使用スルコトヲ得該票符ハ「ラテン」文字ニテ「V」ナル文字、差出局名及郵便物ノ逐次番號ヲ指示ヲ有スルモノトス

三 價格表記郵便物ノ表面ニハ該介郵政廳ニ於テ何等ノ逐次番號ヲ記入スベカラズ

四 捜査局關於該件之背面、加蓋收到日期之戳記
五 妥約施行規則第一百十一及第一百四十六兩條之規定、對於收件人投遞時免收一切運費之保險郵件均適用之

第一節第八條 搜查保險郵件清單、保險郵件之封裝及裝入郵件箱之辦法

一 保險郵件應由發寄之互換局、逐件登列於按本編則後附之 D₃ 字格式所造具之特別發寄保險郵件清單內、所有該清單內應載之各項詳情、均須填入
如係快遞之件、應於該項清單之「餘事列比」欄內註明 *Expres* 字樣

二 保險郵件應隨同搜查保險郵件清單一紙或數紙、特行捆成一束或數束、用繩索繫、然後以堅實紙張包封、外面再以繩索捆束、並於封口之處、用火漆封黏加蓋搜查互換局之圖章

所有捆束成束之保險郵件上面、應註明「保險 *Valens* *deklaratsion*」或「保險價值 *Laktas* *avoc* *valur* *deklaratsion*」或「保險箱 *Boxen* *avoc* *valur* *deklaratsion*」等字樣
保險箱如不捆束成束、亦可封入堅實紙張所製之封套內、但須加蓋火漆封黏倘為件數或容量所必需、得將保險郵件裝入郵袋、妥為封固、並須加蓋火漆或鉛質封黏

三 倘郵件總包之內、裝有比項捆束成束之保險郵件或保險郵件之郵袋、必須在妥約施行規則所附之 D₁₀ 字格式之寄信清

四 名宛物ハ裏面ニ到着日ノ自局日附印ヲ押捺ス
五 條約ノ施行規則第一百十一條及第一百四十六條ノ規定ハ現金形ノ價格表記郵便物ニ之ヲ適用ス

第三百八條 差立目録、包裹物ノ作成、閉鎖ハノ挿入

一 價格表記郵便物ニ付テハ差立交換局ニ於テ附錄 V D 第三號圖形ニ適合スル特別ノ差立目録ニ該式紙所定ノ細項ニ從ヒ記入ヲ爲ス

別配運郵便物ニ關スル記入ニ當リテハ「*Observations*」ナル記載ハ之ヲ「*Observations*」ノ欄ニ爲スニトテ要ス

二 價格表記郵便物ハ之ヲ一枚又ハ數枚ノ差立目録ト共ニ縛テ以テ結縛シ且強靱ナル紙ヲ以テ包ミタル一箇又ハ數箇ノ特別ノ包裹物ト爲シ更ニ其ノ外部ヲ絲ニテ結縛シ各封ジ目ニ真實ノ封鎖ヲ附ケ之ニ差立交換局ノ封印ヲ施シテ封鎖ス該包裹物ニハ「*Valens* *deklaratsion*」又ハ「*Laktas* *avoc* *valur* *deklaratsion*」若クハ「*Boxen* *avoc* *valur* *deklaratsion*」ナル表記ヲ爲ス
價格表記書狀ハ之ヲ包裹物ト爲ス代リニ強靱ナル紙製ノ封皮ヲ挿入シ封鎖ヲ以テ之ヲ封鎖スルコトヲ得
價格表記郵便物ノ箇數又ハ容量ガ行儀ノ使用ヲ必要トスルトキハ郵便物ハ又之ヲ行儀ニ納入スルコトヲ得該行儀ハ之ヲ適當ニ結切リ且封鎖スハ封鎖ヲ以テ封鎖スルコトヲ要ス

三 右包裹物又ハ行儀アルトキハ條約ノ施行規則附錄 C 第十六號圖形ノ書狀目録第三部ニ其ノ旨ヲ表示ス閉鎖ガ價格表記ノ包裹物又ハ行

第三欄內註明、如郵件總包之內、未裝有捆裝成束之保險郵袋時、亦應於該欄內註明「Nenti」(意即無)字樣

四 保險郵件捆成之束或郵袋、應封入挂號郵件捆束、或郵袋之內、無掛號郵件時摺入於尋常掛號郵件捆入之包裝(郵袋或郵袋品)如掛號郵件不裝入一袋則捆裝成束之保險郵件或郵袋、應封入袋口上蓋有裝寄信清單之特別封套之郵袋內

五 開辦保險郵政中之一郵政、應將保險清單登入V.D.S字格式之寄信保險郵件清單另外封裝者、應遵照辦

第一四九條 保險郵件之查驗以及錯誤事

項

一 收到成束之保險郵件或保險郵袋時、投遞互換局、應先將該項成束之件或郵袋查驗其情形、以及外面之包裝有無差異之處、並查明寄遞之手續是否與第一百零八條規定者相合

二 該投遞互換局、然後再將內裝之保險郵件、逐件檢驗、遇有遺失或他項錯誤時、應將遺失之件或錯誤詳報、並將寄件清單改正或再發寄惟須依照公約施行規則第一百六十二條第二至第六節對於掛號郵件所規定之辦法辦理

三 凡發覺保險之件有所遺失、或查出保險之件有所差異或錯誤事項、涉及各在事關郵政之實成者、應備具證明書報告之此項證明書、應儘力隨附封裝該項保險郵件包束之封皮(郵袋封套圖案及印誌或鉛印)或封裝保險郵件之外袋及內袋、

應ヲ包有セザルトキハ該部ニ「No.」ナル記載ヲ爲ス

四 價格表記ノ包束物又ハ行囊ハ當留郵便物ヲ包有スル包束物又ハ行囊又郵留郵便物ナキトキハ平常當留郵便物ヲ納入スル包裝(行囊又ハ包束物)ニ之ヲ摺入ス當留郵便物ガ二層以上ノ行囊ニ納入セラレタルトキハ價格表記ノ包束物又ハ行囊ハ當留郵便物ヲ包有スル特別ノ封皮ヲ括リ目ニ結附セル行囊中ニ之ヲ納入スルコトヲ要ス

五 關係二部收單ノ一方ノ請求アルトキハ何時ニテモ價格表記標物ハ別備ノV.D.第三號式紙ニ之ニ關スル記入ヲ爲シ別ニ之ヲ包裝スルトヲ要ス

第一四九條 包束物ノ點檢、陸運ノ運例

一 價格表記ノ包束物又ハ行囊ヲ受取ルトキハ名宛交局ハ先ヅ該包束物又ハ行囊ガ其ノ狀態又ハ外裝ニ何等ノ違例ナキカ否カ及第百八條ノ規定スル要件ガ遵守セラレタルカ否カヲ確ム

二 右局ハ次ニ價格表記郵便物ニ付箇キノ點檢ヲ爲シ且適合ニ依リ不足其ノ他ノ運例ヲ確證シ又條約ノ施行規則第百六十二條第二項乃至第六項ニ依リ當留郵便物ニ付定ムル規定ニ從ヒ差立目錄ノ訂正又ハ轉送ヲ爲ス

三 郵政廳ノ責任ヲ生ゼシムル性質ノ不足、異狀其ノ他ノ運例ノ確證ハ調査ヲ以テ之ヲ爲ス該調査ニハ成ルベク價格表記郵便物ヲ摺入シタル總テノ內裝及外裝ノ包束物又ハ行囊ノ一切ノ包裝(行囊、包束封皮、絲及封緘又ハ封鉛)ヲ添附シ之ヲ差立交換局ノ屬スル局ノ中

按換取公事、寄交原寄互換局所屬之郵政總局、一面須向原寄互換局發書證明狀一紙、同時並須將該項證明書之副本、寄交該收件互換局所屬之郵政總局或寄交該郵政所指定管轄該互換局之其他郵政機關

四 除遵照上列第三節所定之辦法辦理外、凡互換局一經收到由他國互換局寄來之保險郵件時、如見其封裝不安或有損壞情形者、倘屬必需、應按下列規定寄往前途

封裝之輕微損傷或一部遺失時爲保護所包物品郵件應以新封封即可能貴重之檢查務須明瞭包有品無損壞或不足之事實郵件接獲情形務必保持原來之包裝而再爲之包裝

倘未損壞情形、足使該件內裝之物被損者、該局即應公同將該件開拆、被損內裝之物品檢點之結果作成詳細調查費其抄件添附於郵件

如遇以上情事、將該件之原來重量及新重量悉心秤驗、並將先後所秤之重量、分別在封函註明、並註明「在……局重行包交 Benbail's Goods」字樣、此外並應加蓋日期戳記、且應以封函或封套及由押手人員簽押、內裝物品檢點之後、應具證明書一紙、述明檢點之結果並應將此項證明書之兩張隨附該件之上

五 凡保險郵件、如未經預付資費或所付資費不足者、除於第一次寄遞之後、因改寄所收取之資費外、(見本協定第十六條)應向收件人交還、不另收取資費、但該項錯誤、應以該證據通知原寄局

中央郵政廳監督郵便ニテ送付ス該局ニハ別ニ監檢狀ヲ直ニ送付シ同時ニ調查ノ副本ヲ名宛交換局ノ屬スル中央郵政廳又ハ回國ノ指定スル他ノ監督機關ニ送付ス

四 毀損シタル郵便物又ハ包裝不十分ナル郵便物ノ關係局ヨリ受取タル交換局ハ第三項ノ規定ノ適用ヲ防グルコトナク本項ノ規定ニ從ヒ郵便物ヲ運送スルコトヲ要ス

單ニ封印ノ輕微ナル損傷又ハ一部ノ亡失ニ關スルトキハ包有品ヲ保全スル爲郵便物ニハ新ニ封印ヲ施スヲ以テ足ル但シ重量ノ檢査ニ依リ包有品ニ損傷又ハ不足ナキコト明瞭ナル場合ニ限ル郵便物ノ場合ニ依リ原初ノ包裝ヲ成ルベク尊重シテ之ヲ新ニ包裝スルコトヲ要ス毀損ガ郵便物ノ包有品ヲ擱取セラレタルガ如キ程度ノモノナルトキハ郵便局ハ先ヅ權限ヲ以テ郵便物ヲ開裝シ包有品ヲ監檢スルコトヲ要ス包有品監檢ノ結果ハ之ヲ詳細ナル調査ニ作成スルコトヲ要ス其ノ寫ハ郵便物ニ之ヲ添附ス右何レノ場合ニ於テモ郵便物ノ原初ノ重量及新重量ハ檢査ノ上之ヲ封皮ニ指示スルコトヲ要ス該指示ノ次ニ「Danke's Tote &……」又ハ「Reparatur &……」ト記載シ日附印ヲ押捺シタル上封印又ハ再封印ヲ爲シタル實員之ニ署名ス

五 料金ノ未納又ハ不足ノ價格表記郵便物ハ最初ノ運送路以テ轉送ノ爲料金ヲ賦課セラレタル場合(約定第十六條)ノ外料金ヲ徵收スルコトナク名宛人ニ之ヲ交付ス但シ該運轉ハ監檢狀ヲ以テ發出局ニ之ヲ通知ス

第一百十條 改寄及無法投遞之件

一 倘保險郵件之收件人已遷往未加入本協定之國、應立即將該件作爲無法投遞寄回原寄國、以便遞交寄件人、但該投遞國郵政、倘有他法能將該保險郵件向該收件人投遞者、不在此例

二 凡無法投遞之保險郵件、應立即寄回、至遲須在公約第五十二條所定之時期以內寄回

此項寄回之件、應登入 V.D.s 字號保險郵件清單、封入標明「保險 Valens debarret」之包裹或郵袋內

三 凡保險郵件於改寄時或追還原寄局時、所有不能取消之關稅、及其他不屬於郵政之費用、可按公約施行規則第一百四十七條第八節所取之辦法、向新投遞郵政索還

第四章 會計及結帳之辦法

第一百十一條 轉運費

所有應付各居留郵政之轉運費應按公約規定之辦法核算

第一百十二條 向收件人免收一切資費之保險郵件、帳目之清結辦法

公約施行規則第一百七十九條之規定、對於清算向收件人免收一切資費之保險郵件之帳目亦適用之、但各郵政如聲明不欲依照本條所規定本條之結算辦法辦理者、則應將該郵政所擬採取之辦法聲明

第五章 各項規定

交通通信 第四章 通信 第一款 郵便

第一百十條 轉送、不能配遞

一 各價格表記郵便物ノ名宛人ガ本約定ニ參加セザル國ニ出投シタルトキハ該郵便物ハ最初ノ名宛郵政廳ニ於テ送達ノ方法ヲ有スルニ非レバ差出人ニ還付スル爲不能配遞ノモノトシテ直ニ之ヲ差出國ニ返送ス

二 不能配遞ト爲リタル價格表記郵便物ハ成ルバ快速ニ且遲クトモ條約第五十二條ニ定ムル期間内ニ之ヲ返送スルコトヲ要ス

右郵便物ニ付テハ V.D 第三號目錄ニ記入ヲ爲シ「Valens debarret」ト表記スル包裹物又ハ行囊ニ之ヲ納ム

三 轉送又ハ差出元ヘノ返送ノ際取消ヲ得ルコト能ハザリシ關稅其ノ他郵便料以外ノ課金ハ條約ノ施行規則第四百七十七條第八項ニ規定スル條件ニ於テ新名宛郵政廳ヨリ之ヲ取立ツ

第四章 計算、清算

第一百十一條 越料

媒介郵便運ニ支拂フベキ越料ハ條約ニ規定スル方法ニ依リ之ヲ計算ス

第一百十二條 課金別納郵便物、清算

條約ノ施行規則第一百七十九條ノ規定ハ課金別納ノ價格表記郵便物ニ關スル清算ニ之ヲ適用ス
尤モ同條ニ規定スル決済方法ニ依ルコト能ハザル旨ヲ表明スル郵政廳ハ其ノ採用セント欲スル處理方法ヲ指示スルコトヲ要ス

第五章 諸種ノ規定

交通通信 第四章 通信 第一款 郵便

第一百十三條 四款、代收貨價、快遞、以

及查詢

公約施行規則第一百二十八條及第一百二十九條(四款)、第一百三十條、一百四十二條(代收貨價)、第一百四十四條及第一百五十九條(快遞)、第一百五十三條、第一百五十四條及第一百五十五條(查詢及通知)之規定、對於保險郵件、均適用之

第一百十四條 撤回及更改姓名住址

公約施行規則第一百五十及第一百五十一兩條之規定、對於保險郵件應即或更改姓名住址之情形、均適用之

如更改姓名住址係以電報聲明者、則該項聲明、應由附設第一大郵班發寄之郵政廳書實、故須附公約施行規則第一百五十條第一節所載之同式姓名住址一紙而該聲明書之上端、應註明「證實某月某日之電報聲明 Confirmation de la demande telegraphique de...」字樣、再以藍色鉛筆畫一橫線於該字樣之下

如遇此項情事、投遞局收到電報後、必須將郵件保存、俟郵政之廳書實到時、再行照改、但投遞郵政如願自負責成、無須等候郵政廳書實、即照電報所聲明者將姓名住址更改

第一百十五條 應向國際郵政公署通知之事

項

一 各郵政至少應於施行國際保險信函及信箱應協定三箇月以前、經由國際郵政公署互相通知左列之各事項

(甲) 依據本協定第三條、各郵政對於保險郵件所適用之保

第一百十三條 運送費、代金引換、別配運、取回請求

及補償請求

條約ノ施行規則第一百二十八條及第一百二十九條(到運費)、第三百三十條乃至第四百二十二條(代金引換)、第四百四十四條及第四百五十九條(別配運)並ニ第五百五十三條、第五百五十四條及第五百五十五條(取回請求及補償請求)ノ規定ハ價格表記郵便物ニ之ヲ適用ス

第一百十四條 取戻、名宛變更

條約ノ施行規則第一百五十條及第一百五十一條ノ規定ハ價格表記郵便物ノ取戻又ハ名宛變更ニ之ヲ適用ス

電信ニ依ル名宛變更ノ請求ニ關スルトキハ該請求ハ條約ノ施行規則第一百五十條第一項ニ定ムル填寫ヲ添附シ且頭部ニ色鉛筆ニテ字下線ヲ引キタル「Confirmation de la demande telegraphique du...」ナル記事ヲ有スル郵便ニ依ル請求ヲ以テ第一便ニテ之ヲ確認スルコトヲ要ス此ノ場合ニ於テ名宛局ハ電報ヲ受取リタルトキハ單ニ郵便物ヲ確認キ請求ニ應ズル爲郵便ニ依ル確認ヲ持ツモノトス

尤モ名宛郵政廳ハ右確認ヲ持ツコトナク自應ノ責任ニテ電信ニ依ル名宛變更ノ請求ニ對シ措置ヲ執ルコトヲ得

第一百十五條 總理局ニ宛ツベキ通報

一 郵政廳ハ約定實施ノ少クトモ三月前ニ總理局ノ媒介ニ依リ他ノ郵政廳ニ左ノ通報ヲ爲スコトヲ要ス

(イ) 約定第三條ニ依リ自應ノ業務ニ於テ價格表記郵便物ニ適用ス

【附則百二十五號】

賠償費

- (乙) 各郵政所准保賠償額至面之數
- (丙) 寄交各郵政國內之保險箱區、以及由其轉寄者、所需報稅清單之張數、及應用何國文字、繕寫報稅清單
- (丁) 如屬必需、應將各郵政所屬之郵局、而能接收保險郵件者、開一名單(見本協定第三十二條)
- (戊) 如屬必需、各郵政所屬用以轉運平常郵件之定期海運事務而應負責運寄保險郵件者

二 爾後如有任何更改、應立即通知勿延
末項規定

第一百十六條 本規則施行之日期有效之期限

國際郵政保險信函及箱匣協定施行之日、亦即本規則施行之日除將來各在事郵政共同重訂外、本施行規則有效之期限、應與國際郵政保險信函及箱匣協定相同

西曆一千九百三十九年五月二十三日在波蘭愛瑞斯簽訂

(簽名及正式名稱)

第六類 國際郵政包裹協定

目 錄

第一章

第一條 本協定之主旨

交通通信 第四章 通信 第一款 郵便

ル表記料率

- (ロ) 自應ノ許ス價格表記ノ最高限
- (ハ) 自國宛ノ價格表記箱物及越越ノ箱物ニ付要スル稅關告知書ノ枚數並ニ該告知書作成ニ使用スベキ語
- (ニ) 場合ニ依リ價格表記郵便物ヲ宛ツルコトヲ許ス自應ノ郵便局ノ表(約定第三十二條)
- (ホ) 場合ニ依リ普通ノ通常郵便物ノ運送ニ使用スル自國ノ定期報稅業務ニシテ責任ヲ負擔シテ價格表記郵便物ノ運送ニ宛ツルコトヲ得ルモノ

二 爾後ノ各變更ハ遲滞ナク之ヲ通知スルコトヲ要ス
最終規定

第一百十六條 施行規則ノ實施及存續期間

本施行規則ハ價格表記ノ書狀及箱物ニ關スル約定實施ノ日ヨリ之ヲ施行スベシ

本規則ハ關係締約郵政廳ニ協議ヲ進メ之ヲ改竄スルニ非ザレバ右約定ト同一ノ存續期間ヲ有スベシ

千九百三十九年五月二十三日「ブエノス、アイレス」ニ於テ之ヲ作成ス

(署名及附錄式紙省略)

小包郵便物ニ關スル約定

目 次

第一章

第一條 約定ノ目的

交通通信 第四章 通信 第一款 郵便

第二章 各項包裹適用之規定

- 第二條 郵費之預付及實例
- 第三條 陸路轉運費
- 第四條 海路轉運費
- 第五條 陸路轉運費之減少或增加
- 第六條 海路轉運費之減少或增加
- 第七條 額外費
- 第八條 運寄不便之包裹及加收之資費
- 第九條 海關手續
- 第十條 送交收件人之辦法及向寓所投遞之費
- 第十一條 關稅及其他不屬郵政之費用
- 第十二條 向收件人免收資費之包裹
- 第十三條 代辦費
- 第十四條 存棧費
- 第十五條 快遞包裹
- 第十六條 兼寄物品
- 第十七條 誤收之包裹
- 第十八條 寄交職時停職之包裹
- 第十九條 撤回及更改住址
- 第二十條 回款
- 第二十一條 船載通知單
- 第二十二條 改寄
- 第二十三條 無法投遞

第二章 總テノ小包ニ適用スル規定

- 第二條 料金前納、料金
- 第三條 陸路料
- 第四條 海路料
- 第五條 陸路料ノ引下又ハ引上
- 第六條 海路料ノ引下又ハ引上
- 第七條 増料金
- 第八條 取扱困難ノ小包、附加料金
- 第九條 通關料
- 第十條 名宛人ヘノ配達、住所配達料
- 第十一條 關稅其ノ他郵便料以外ノ課金
- 第十二條 課金別納小包
- 第十三條 再裝料
- 第十四條 保管料
- 第十五條 別配達小包
- 第十六條 禁制
- 第十七條 誤テ引受ケタル小包
- 第十八條 秤購小包
- 第十九條 取戻、名宛變更
- 第二十條 到達證
- 第二十一條 船預通知書
- 第二十二條 轉送
- 第二十三條 不能配達

【郵便百二十五號】

第二十四條 關稅及其他不屬於郵政費用之註銷

第二十五條 包裹之售賣及銷毀

第二十六條 捨棄之包裹

第二十七條 向寄件人補索之資費

第二十八條 查詢

第三章 代收貨價包裹

第二十九條 各項費費及各項條規以及清算辦法

第三十條 代收貨價數額之註銷或變更

第三十一條 關於遺失抽籤或損壞之實成

第三十二條 未收貨價或所收不足或應收之款被入目收之賠償

第三十三條 實成之指定

第三十四條 公約關於發給賠款及匯付款項以及各項付款及發

還總款之期限等項規定之適用

第三十五條 代收貨價匯票及撥款單

第四章 保險包裹

第三十六條 保險之標記

第三十七條 實例及條規

第五章 緊急包裹

第三十八條 實例及條規

第六章 實成

第三十九條 實成之範圍

第四十條 實成之例外

交通通信 第四章 通信 第一款 郵便

第二十四條 關稅其ノ他郵便料以外ノ課金ノ取消

第二十五條 賣却、毀棄

第二十六條 捨棄小包

第二十七條 差出人ヨリノ費用ノ回收

第二十八條 取調請求

第三章 代金引換小包

第二十九條 料金及條件、清算

第三十條 代金引換金額ノ取消又ハ變更

第三十一條 小包ノ亡失、盜取又ハ毀損ノ場合ノ責任

第三十二條 代金引換金額ノ不取立、不足取立又ハ詐欺取立ノ場合ノ賠償金

賠償金

第三十三條 責任ノ決定

第三十四條 賠償金及支拂フベキ金額ニ對スル條約ノ規定ノ適用、支拂期間及前拂金ノ償還

第三十五條 代金引換爲替及拂込票

第四章 價格表記小包

第三十六條 價格ノ表記

第三十七條 料金及條件

第五章 速達小包

第三十八條 料金及條件

第六章 實任

第三十九條 實任ノ範圍

第四十條 實任ノ原則ニ對スル例外

第四十一條 實成之完畢

第四十二條 賠款之付給

第四十三條 賠款之期限

第四十四條 實成之確定

第四十五條 實成之限制

第四十六條 償還代辦之賠款

第七章 郵費之額

第四十七條 運寄包裹應付之費

第四十八條 對於改寄或退回之包裹應得之費

第四十九條 包裹快遞費

第五十條 投遞圍場內之改寄費

第五十一條 各項費

第五十二條 各項費及代收貨價之分派

第五十三條 保險費

第八章 各項規定

第五十四條 適用公約之規定

第五十五條 寄往非協定國之郵件

第五十六條 對於包裹一件超過二十五生丁之額外費

第五十七條 兩會間提案之核准

末項規定

第五十八條 本協定實行之日期及有效之期限國際郵政包裹協定最後議定書

一 互換包裹事務由轉運機關代辦

第四十一條 責任ノ消滅

第四十二條 賠償金ノ支拂

第四十三條 賠償金ノ交換期間

第四十四條 責任ノ決定

第四十五條 責任ノ制限

第四十六條 賠償金ノ償還

第七章 料金ノ歸屬

第四十七條 運送ニ關スル割當金

第四十八條 轉送又ハ返送ノ場合ノ回收

第四十九條 別配達ノ料金

第五十條 名宛國ニ於ケル轉送料金

第五十一條 諸種ノ料金

第五十二條 代金引換ノ料金ノ割當

第五十三條 價格表記料

第八章 諸種ノ規定

第五十四條 條約ノ規定ノ適用

第五十五條 非締約國ニ宛ツル小包郵便物

第五十六條 小包一箇ニ付二十五センチメートル超ニル増料金

第五十七條 會議ヨリ會議ニ至ル間ニ於テ爲ス權限ノ同意

一 最終規定

第五十八條 約定ノ實施及存続期間約定ノ最終議定書

一 運送事業ニ依ル業務ノ經營

〔附則百二十五號〕

二 航空事務

三 郵便

四 額外到達費及轉運費

五 特別額外費

六 特別運費

七 特別辦理

八 保險包裏

九 實成之例外

十 重量尺寸及體積

十一 運寄不便之包裹

由阿富汗、亞爾巴尼亞、塞爾志、紹底特亞拉伯王國、阿根廷共和國、奧地利亞、比利時、比屬剛果、玻利維亞、巴西布利亞、智利、中華民國、哥倫比亞共和國、哥斯大黎加共和國、古巴共和國、丹麥、丹澤自由城、多明尼加共和國、埃及、薩爾瓦多共和國、厄瓜多爾、西班牙、西屬全部殖民地、埃沙尼亞、芬蘭、法屬西、阿爾及亞、法屬殖民地及保護國之印度支那、法屬其他全部殖民地、希臘、危地瑪拉、海地共和國、宏都拉斯共和國、匈牙利、英屬印度、伊屬國、伊拉克、斐斯爾國大利、除義大利屬東部阿非利加外之全部殖民地及領土全部之屬東部阿非利加、日本、朝鮮、日屬其他全部殖民地、里時會、法國統治之利凡特、波利亞及利邦、里卑利亞共和國、利比亞、盧森堡、摩洛哥(西屬摩洛哥除外)、西屬摩洛哥、尼加拉瓜、挪威、巴拿馬共和國、巴拉圭、和蘭、庫拉索及蘇立

二 航空業務

三 郵便

四 增料金

五 特別增料金

六 特別料金率

七 價格表記小包

八 責任ノ原則ニ對スル例外

九 重量、寸尺及容積

十 取扱困難ノ小包

「アフガニスタン」國、「アルバニア」國、捷逸國、「サウヂイ、アラビア」王國、「アルゼンテイン」共和國、白耳義國、「コンゴ」殖民地、「ボリヰア」國、「ブラジル」國、「ブルガリヤ」國、「チリ」國、中華民國、「コロンビヤ」共和國、「ロスタ、リカ」共和國、「キニヤ」共和國、「丁扶」國、「デンチツヒ」自治市、「ドミニカ」共和國、「エジプト」國、「サルツアドル」共和國、「エタアドル」國、西班牙國、西屬牙國殖民地全體、「エストニア」國、「フィンランド」國、佛蘭西國、「アルジエリ」國、「印度支那」佛蘭西國殖民地及保護領、其ノ他ノ佛蘭西國殖民地全體、希臘國、「グアテマラ」國、「ハイチ」國、「ホンデュラス」共和國、「ハンガリー」國、英領印度、「イラン」國、「イタリヤ」國、「アイスランド」國、「伊太利國」伊太利領東部「アフリカ」ヲ除ク伊太利國殖民地及領地全體、伊太利領東部「アフリカ」、日本國、朝鮮、其ノ他ノ日本國屬地全體、「ラトヰア」國、佛蘭西國委任統治ノ下ニ在ル

南、和那印度、祕魯、波斯、波蘭、葡國、葡屬西非洲殖民地、葡屬東非洲及亞洲以及澳洲各殖民地、羅馬尼亞、聖瑪利諾共和國、薩爾區、暹羅、瑞典、瑞士聯邦、捷克斯瓦比亞、突尼斯、土耳其、烏拉圭共和國、瓦地岡城國、委內瑞拉合衆國、瓜門以及猶克斯拉夫王國公同訂定

上列各國、由本協定後署名之全權代表、依照西曆一千九百三十九年五月二十三日在波蘭愛爾斯訂定之郵政公約第三條之規定、公同訂定左列協定、俟由各該國政府批准施行

第一章

第一條 本協定之目的

一 各項包裹、得按郵政包裹之名義、由各締約國之郵政、直接互寄或由他一締約國或數國之郵政房間轉寄、其重量之限度、不得逾二十公斤、茲將其重量之區分列左

- (甲) 不逾一公斤者
- (乙) 逾一公斤而不逾三公斤者
- (丙) 逾三公斤而不逾五公斤者
- (丁) 逾五公斤而不逾十公斤者

東方諸國(シリア、及レバノン、)、「リマリア」共和國、「リスアニア國」、「ルタセンブルグ」國、「モロワコ」國(西班牙地帶ヲ除ク)、「モロワコ」國(西班牙地帶)、「メキシコ」國、「ユカラグア」國、秘魯國、「パナマ」共和國、「パラグアイ」國、和蘭國「キヌチチオ」及「スリナム」、蘭領印度、「ペルー」國、「ポランド」國、「ポルトガル」國、西部「アフリカ」國、「ポルトガル」國殖民地、東部「アフリカ」アジヤ、及「オセアニア」國、「ポルトガル」國殖民地、「ルーマニア」國、「サン、マリノ」共和國、暹羅國、瑞典國、瑞西聯邦、「チエツコ、スロヴァキヤ」國、「チエニス」國、「トルコ」國、「ウルグアイ」東方共和國、「ヴァチカン」市、「ヴェネズエラ」合衆國、「イエメン」國及「ユーゴスラヴィア」王國ノ間ニ締結シタル小包郵便物ニ關スル約定

第一章

第一條 約定ノ目的

一 二十キログラムニ達スル迄ノ小包ハ左ノ重量級ニテ小包郵便物ナル名稱ノ下ニ締約國間ニ直接又ハ其一國若ハ數國ノ媒介ニ依リテヲ交換スルコトヲ得

- 一 一キログラム迄
- 二 一キログラムヲ超ニ三キログラム迄
- 三 三キログラムヲ超ニ五キログラム迄
- 四 五キログラムヲ超ニ十キログラム迄

(戊) 逾十公斤而不逾十五公斤者
(己) 逾十五公斤而不逾二十公斤者

二 凡重逾十公斤之包裹、互寄與否、悉聽合辦約函郵政之便

第二章 各項包裹適用之規定

第二條 郵費之預付及資例

一 包裹之郵費、必須於交寄之時支付

二 此項郵費、係由向都平陸路或海路運寄各郵政廳付之實費
集合而成、其中並括有按照本協定第五至第八等條所載之實
費及額外實費

第三條 陸路轉運費

由陸路運寄之包裹、每一郵政廳收之轉運費、應按左列之數規
定之

每包重不逾一公斤者 三十生丁

每包重逾一公斤而不逾五公斤者 五十生丁

每包重逾五公斤而不逾十公斤者 一百生丁

每包重逾十公斤而不逾十五公斤者 一百五十生丁

每包重逾十五公斤而不逾二十公斤者 二百生丁

但關於未二項(逾十公斤者)重量之包裹、所有應收之轉運費、
各原寄郵政及各投遞郵政均有自行酌定之權

交通通信 第四章 通信 第一款 郵便

五 十キログラムヲ超ニ二十五キログラム迄
六 十五キログラムヲ超ニ二十キログラム迄

二 十キログラムヲ超ニル小包ノ交換ハ隨意トス

第二章 總テノ小包ニ適用スル規定

第二條 料金前納、料金

一 小包ノ料金ハ差出ノ際ニ支拂フコトヲ要ス

二 料金ハ陸路又ハ海路ノ選送ニ關スル各郵政廳ニ聽屬スベキ料金
ヨリ成ル該料金ハ場合ニ依リ第五條乃至第八條ニ規定スル追加料
金ヲモ包含ス

第三條 陸路料

陸路運送料ハ各國ニ付左ノ如ク之ヲ定ム

重量一キログラム迄ノ小包一箇ニ付三十「サンチム」

一キログラムヲ超ニ三キログラム迄ノ小包一箇ニ付四十「サンチ
ム」

三キログラムヲ超ニ五キログラム迄ノ小包一箇ニ付五十「サンチ
ム」

五キログラムヲ超ニ十キログラム迄ノ小包一箇ニ付百「サンチム」

十キログラムヲ超ニ十五キログラム迄ノ小包一箇ニ付百五十「サン
チム」

十五キログラムヲ超ニ二十キログラム迄ノ小包一箇ニ付二百「サン
チム」

尤モ最後ノ二重量級ノ小包ニ關シテハ投遞郵政廳及到着郵政廳ハ自
ニ聽屬スベキ運送料ヲ任意ニ定ムル權能ヲ有ス

第四條 海路轉運費

由海路運寄之包裝、每一經手郵政、應按左列規定之實例、收取一項轉運費

第四條 海陸料

海陸運送ノ場合ニハ該運送ニ關與スル各業務ニ付左ニ定ムル率ノ料金を徴收ス

路程之差別	包裏重不逾一公斤者	包裏重一公斤者	包裏重二公斤者	包裏重三公斤者	包裏重四公斤者	包裏重五公斤者	包裏重六公斤者	包裏重七公斤者
不逾五百海里者	十五生丁	二十生丁	二十五生丁	三十生丁	三十五生丁	四十生丁	四十五生丁	五十生丁
自五百零一至一千海里者	二十五生丁	三十生丁	四十生丁	五十生丁	六十生丁	七十生丁	七十五生丁	八十生丁
自一千零一至二千海里者	四十生丁	五十生丁	六十生丁	七十生丁	八十生丁	九十生丁	一百生丁	一百一十生丁
自二千零一至三千海里者	五十生丁	六十生丁	七十生丁	八十生丁	九十生丁	一百生丁	一百一十生丁	一百二十生丁
自三千零一至四千海里者	六十生丁	七十生丁	八十生丁	九十生丁	一百生丁	一百一十生丁	一百二十生丁	一百三十生丁
自四千零一至五千海里者	七十生丁	八十生丁	九十生丁	一百生丁	一百一十生丁	一百二十生丁	一百三十生丁	一百四十生丁
自五千零一至六千海里者	八十生丁	九十生丁	一百生丁	一百一十生丁	一百二十生丁	一百三十生丁	一百四十生丁	一百五十生丁
自六千零一至七千海里者	九十生丁	一百生丁	一百一十生丁	一百二十生丁	一百三十生丁	一百四十生丁	一百五十生丁	一百六十生丁
自七千零一至八千海里者	一百生丁	一百一十生丁	一百二十生丁	一百三十生丁	一百四十生丁	一百五十生丁	一百六十生丁	一百七十生丁
自八千零一至九千海里者	一百一十生丁	一百二十生丁	一百三十生丁	一百四十生丁	一百五十生丁	一百六十生丁	一百七十生丁	一百八十生丁
自九千零一至一萬海里者	一百二十生丁	一百三十生丁	一百四十生丁	一百五十生丁	一百六十生丁	一百七十生丁	一百八十生丁	一百九十生丁
以此類推每加一千海里或以此類推每加一千海里或	十生丁	十五生丁	二十生丁	二十五生丁	三十生丁	三十五生丁	四十生丁	四十五生丁

距離ノ級	送ノ小包	包	包	包	包	包
五〇〇海里迄	一キログラム 送ノ小包 一・一五	一キログラム 超ニ三キロ 送ノ小包 三・三	三キログラム 超ニ五キロ 送ノ小包 四・四	五キログラム 超ニ十キロ 送ノ小包 五・五	十キログラム 超ニ十五キロ 送ノ小包 六・六	十五キログラム 超ニ二十キロ 送ノ小包 七・七
五〇一海里ヨリ一、〇〇〇海里迄	一・二五	三・四	四・五	五・六	六・七	七・八
一、〇〇一海里ヨリ二、〇〇〇海里迄	一・四〇	三・五	四・六	五・七	六・八	七・九
二、〇〇一海里ヨリ三、〇〇〇海里迄	一・五〇	三・六五	四・七五	五・八五	六・九五	七・一〇
三、〇〇一海里ヨリ四、〇〇〇海里迄	一・六〇	三・八	四・九	五・一〇	六・二〇	七・三〇
四、〇〇一海里ヨリ五、〇〇〇海里迄	一・七〇	三・九五	五・〇	六・一〇	七・二〇	八・三〇
五、〇〇一海里ヨリ六、〇〇〇海里迄	一・八〇	四・一	五・二	六・三	七・四	八・五
六、〇〇一海里ヨリ七、〇〇〇海里迄	一・九〇	四・二五	五・三	六・四	七・五	八・六
七、〇〇一海里ヨリ八、〇〇〇海里迄	二・〇〇	四・四	五・五	六・六	七・七	八・八
八、〇〇一海里ヨリ九、〇〇〇海里迄	二・一〇	四・五五	五・六五	六・七五	七・八五	八・九
九、〇〇一海里ヨリ一〇、〇〇〇海里迄	二・二〇	四・七	五・八	六・九	七・一〇	八・一五
斯クノ如ク送大一、〇〇〇海里又ハ一、〇〇〇海里ノ端毎ニ下記率ノ料金を加フ	〇・一〇	〇・一五	〇・二〇	〇・二五	〇・三〇	〇・三五

如圖必要、得按在事兩國各該口岸間平均相距之路程計算
凡包裏在同一郵政境內、由此一口岸至彼一口岸、經由海路運
寄、如該郵政已收取陸路運費者、不得再按本條第一節之規
定、收取海路運費

場合ニ依リ右階段ハ當該兩國ノ關係港間ノ平均距離ニ從ヒ之ヲ定ム
同一國ノ二港間ノ海路運送ニ付テハ該國郵政廳方運送小包ニ付既ニ陸
路運送ニ對スル報酬ヲ受取リタルトキハ第一節ニ規定スル料金を徵收
スルコトヲ得ス

第五條 陸路轉運費之減少或增加

各條約國須至少於三箇月以前、預先通知瑞士國郵政、得將其出口及進口之陸路轉運費、同時減少或增加

此項更改、應於每年之一月一日或七月一日施行
此項更改、無論係減少轉運費、或增加轉運費、其有效期間、至少為一年
所增加之數、無論如何、不得超過第三條對於每一重量所規定之數

第六條 海路轉運費之減少或增加

關於第四條所規定之海路轉運費、各郵政有按第五條所載條款至多增加或減少百分之五十之權

所有增加之實例、對於各該經辦海運事務之郵政所發出之包裹、亦適用之、惟此項規則、對於一國與其屬地等往來者、或各屬地等間自往來者、不適用之

第七條 額外運費

訂立本協定之各國、只少於三月前在保留之下通知瑞士國郵政、對於往來各該國郵局之包裹、得收取一項額外運費、每包為二十五生丁

右額外運費之適用自一月一日或七月一日起發生效力

第八條 運寄不便之包裹及加收之運費

一 凡屬為運寄不便之包裹如左

- (甲) 凡包裹長寬厚任何方面超過一公尺有半者、或其長度及最大之橫週、按長度以外之方面量度而合併計算超過三

第五條 陸路料ノ引下又ハ引上

締約國ハ少クトモ三月前ニ瑞西國郵政ニ通知スルコトノ確保ノ下、其ノ發送及到着ノ陸路料ヲ同時ニ引下ゲ又ハ引上グル權能ヲ有ス

右分料金ノ變更ハ一月一日、七月一日ノ期日ヨリ效力ヲ生ズ
引下又ハ引上ハ少クトモ一年ノ期間有效トス

引上ハ如何ナル場合ニモ各重量ニ付第三條ニ規定スル料金を超ユルコトヲ得ズ

第六條 海路料ノ引下又ハ引上

郵政廳ハ第五條ニ規定スル條件ニ於テ第四條ニ指示スル海路運送ニ適用スル料金ヲ引下ゲ又ハ最高百分ノ五十引上グル權能ヲ有ス

各引上ハ海路運送ヲ爲ス業務ノ屬スル郵政廳ノ發送スル小包ニモ之ヲ適用スルコトヲ要ス但シ該規定ハ一國ト其ノ殖民地等トノ間ノ關係又ハ其ノ殖民地等相互間ノ關係ニハ之ヲ適用セズ

第七條 増料金

各條約國ハ少クトモ三月前ニ瑞西國郵政廳ニ通知スルコトノ確保ノ下ニ其ノ郵便局ヨリ發送シ及之ニ宛ツル小包郵便物一箇ニ付二十五「サンチム」ノ増料金ヲ同時ニ適用スル權能ヲ有ス

右増料金ノ適用ハ一月一日又ハ七月一日ヨリ效力ヲ生ズベキモノトス

第八條 取扱困難ノ小包、脆弱ノ小包、附加料金

一 左ノモノハ之ヲ取扱困難ノモノト看做ス

- (イ) 小包ニシテ其ノ一面ノ寸尺一メートル五ヲ越ユルモノ又ハ其ノ長サ及長サト異リタル方向ニ計リタル最大横圍ノ和ガ三メートル

公尺者

(乙) 凡包裹因其形狀、性質、或脆弱之故、不易與其他包裹一同裝運者、或須加以特別防護者、如草木、花籃空籠裝有生活動物之籠籠、捆束成束之空雲茄籠或他項箱匣、傢具、燈籠質料之製品、捆花器具小孩所用之軍、紡車、自轉車等項

二 凡辦有海運事務之各國郵政、如遇由該海運事務運寄之各項包裹、其尺寸之一面超過一公尺二十五公分、或其體積超過左列之限度者、認爲運寄不便之包裹辦理
不逾五公斤之包裹 六十立方公分
不逾五公斤而不下十公斤之包裹 八十立方公分

不逾十公斤而不下五公斤之包裹 一百立方公分
不逾十五公斤而不下十公斤之包裹 一百二十立方公分

三 包有脆弱物品(玻璃作品、鐘表類等)之包裹並與其他包裹容易混雜者亦須特別注意且早路及水路運寄中並換載作業中更要注意辦理

四 凡屬運寄不便及脆弱性之包裹、俾與擔任運寄該項包裹之郵政往來者、始可收寄
五 該項包裹之寄費、應按普通通包裹常所定之資費、如收百分之五十、此項增加、如係必要、得將其尾數進爲五生丁

ルヲ超ニルモノ

(ロ) 小包ニシテ其ノ形狀、性質若ハ脆弱ノ爲ニ小包ト共ニ荷額スルコト容易ナラザルモノ又ハ特別ノ注意ヲ要スルモノ例ヘバ蠟入りノ草木、生キタル動物ヲ容レタル又ハ空ノ籠、茶船佛草ノ空箱又ハ其ノ他ノ箱ノ束、家具、藍細工、種木蓋、乳母草、鉢鉢車自轉車等

二 海路業務ヲ施行スル郵政廳ハ該業務ニ依ル各小包ニシテ其ノ一面ノ寸尺一メートル二五ヲ超ニルモノ又ハ左ノ容積ヲ超ニルモノヲ取扱困難ノモノト看做ス權能ス有ス
五キログラム迄ノ小包ニ關シテハ六十立方センチメートル
五キログラムヲ超ヘ十キログラム迄ノ小包ニ關シテハ八十立方センチメートル
十キログラムヲ超ヘ二十五キログラム迄ノ小包ニ關シテハ百立方センチメートル

十五キログラムヲ超ヘ二十キログラム迄ノ小包ニ關シテハ百二十立方センチメートル
三 運寄ナル物品(硝子製品、時計類等)ヲ包有スル小包ハ他ノ小包ト共ニ容易ニ荷額シ得ルトキト雖モ亦特別ノ注意ヲ爲シ且陸路及海路ノ運送中並ニ積換作業中慎重ニ之ヲ取扱フコトヲ要ス

四 取扱困難ノ小包及脆弱ノ小包ハ之ガ運送ヲ施行スルコトヲ承諾スル國トノ關係ニ於テノミ之ヲ許ス
五 右小包ニ付テハ普通小包ノ前納料金ヲ百分ノ五十引上テ該料金ハ必要ニ應ジ之ヲ切上テ五「サンチム」ニテ差除シ得ベキ額ト爲ス

之種類

第九條 海關手續費

投遞郵政對於向海關交付查驗之包裹、及清理驗關手續、或僅交與海關查驗之包裹可收取一項費、其數每包至多爲五十生丁、除另訂辦法外、該項費應於包裹投遞時收取

第十條 送交收件人之辦法及向其所投遞之費

實費

一 凡包裹應按投遞應施行之章程、於最短期內送交收件人、投遞應對於向收件人實所投交之包裹、得收取一項費、其數應與國內之包裹投遞費相等、每包至多爲五十生丁、嗣後如仍須將包裹再行送交收件人之寓所者、每送一次、亦應收取同等之費
二 凡不向收件人實所投交之包裹、投遞局應將包裹之到達、從速通知收件人、投遞此項通知單之各國、得按其國內章程收取一項特別費、其數不得超過國內之平常信函單據實例、郵政如仍須投遞新通知單、每送一次、亦可收取同等之費
茲右之費對於下列第十五條所規定之快速包裹之第一回之提示不徵收之

第十一條 關稅及其他不屬於郵政之費用

投遞郵政准向包裹收件人收取於投遞應郵件被課關稅及其他不屬於郵政之費

第十二條 向收件人免收費之包裹

第九條 運 關 料

名宛郵政應ハ稅關ヘノ交付及運關ノ爲又ハ單ニ稅關ヘノ交付ノ爲小包一箇ニ付最高五十「サンチーム」ニ過スル料金を徵收スルコトヲ海關ノ協定アルニ非ザレバ該料金を交付ノ際之ヲ徵收ス

第十條 名宛人ヘノ配達、住所配達料

一 小包ハ成ルベク速ニ且名宛局ニ於ケル現行規定ニ從ヒ之ヲ名宛人ニ配達ス
右國ハ小包ノ住所ヘノ配達ノ爲小包一箇ニ付四十「サンチーム」ヲ最高限トシ其ノ内國業務ニ於テ定ムルト等シキ料金を徵收スルコトヲ得場合ニ依リ同一ノ料金を名宛人ノ住所ニ於テ爲ス第一回以外ノ各提示ニ之ヲ適用ス但シ該料金を下記第十五條ノ別配達小包ノ第一回ノ提示ニ付テハ之ヲ徵收セズ
二 小包ヲ住所ニ配達セザルトキハ其ノ到着ヲ遲滞ナク名宛人ニ通知スルコトヲ要ス内國制度ガ必要トスル國ハ之ガ通知書ノ配達ノ爲特別料金を徵收スルコトヲ得該料金を内國業務ノ普通書狀第一通分ノ料金を超ユルコトヲ得ズ場合ニ依リ同一ノ料金を兩接名宛人ノ住所ニ送付スル各新通知書ニ之ヲ適用ス

第十一條 關稅其ノ他郵便料以外ノ課金

到著郵政應ハ名宛國ニ於テ郵便物ニ課セラルルコトアルベキ關稅其ノ他郵便料以外ノ課金ヲ小包ノ名宛人ヨリ徵收スルコトヲ得

第十二條 課金別納小包

〔郵便百二十五號〕

凡包裹於投遞時、應付之全數郵費、及其他不屬於郵政之費用
可由寄件人於交寄時、預先向原寄局聲明擔任繳納、然此項事
務、須對於往來各國互相聲明同意者、始可辦理、寄件人於交
寄包裹之後、亦得聲明免費投遞、但須此項包裹尚未投交收件
人方可照辦、並須繳付一掛號信函之單納費費
如過此項情事、對於投遞局應行領取之款、寄件人應承認照數
繳付如屬必需、且須向原寄局交存相當之保證金
投遞郵款、得收取一項運費、每包不得逾四十生丁、此項運費
與本條定第九條所規定之運費無關

第十五條 代封費

各郵政對於包裹在其境內、須重行包裹以固內容者、得收取一
項封費、其數每包不得逾三十生丁此項費費、祇適用於改寄
或過四原寄局之包裹、且在遞寄程中由起點至終點只准收取一
次、該項費費可向收件人收取、如屬必需、則向寄件人收取

第十條 存棧費

投遞期之郵政、對於在局候候或在規定期內未由投遞局領取之
包裹、得收取一項存棧費、其數由該國法規規定之
此項存棧費、無論如何、不得逾五佛那

第十五條 快遞包費

一 凡擔任辦理快遞包裹事務之郵政、對於寄往之包裹、經寄
件人聲明、須於寄到後、立派專差向收件人之寓所投交然不
能行向寓所投遞之郵政應以專差將寄到通知單向收件人投遞

第四章 通信 第一款 郵便

同意ヲ表明シタル諸國間ノ關係ニ於テハ差出人ハ差出局ニ報告シテ小
包ガ交付ノ際賦課セラルル郵便料金及郵便料以外ノ課金ノ全部ヲ負擔
スルコトヲ得小包ガ名宛人ニ配達セラレザル間ハ差出人ハ差出後賣
買第一通分ニ付定ムル料金を支拂ヒ小包ノ課金別納ニテ交付スルコ
トヲ請求スルコトヲ得

右ノ場合ニ於テハ差出人ハ名宛局ノ請求スルコトアルベキ金額ヲ支拂
フコトヲ約シ又場合ニ依リ十分ノ保證金を拂込ムコトヲ要ス
名宛郵政廳ハ小包一箇ニ付四十「サンチム」ヲ超エザル手数料ヲ徵收
スルコトヲ得該料金を第九條ニ規定スルモノトハ別箇トス

第十三條 再裝料

小包ノ包有品ヲ保護スル爲其ノ領域ニ於テ小包ノ再裝ヲ爲スコトヲ要
シタル國ノ郵政廳ハ小包一箇ニ付三十「サンチム」ト定ムル再裝料ヲ
該小包ニ課スルコトヲ得該料金を再發送スル小包又ハ差出局ニ發送ス
ル小包ノミニ對シ且發送ノ全路ヲ過シテ一回ニ限リ之ヲ適用ス該料金
ハ名宛人又ハ場合ニ依リ差出人ヨリ之ヲ回收ス

第十四條 保管料

名宛國ハ當置小包又ハ規定ノ期間内ニ名宛局ヨリ引取ラザル小包ニ
付其ノ法制ノ定ムル保管料ヲ徵收スルコトヲ得
尤モ右料金ハ五「フラン」ヲ超ニスルコトヲ得ズ

第十五條 別配運小包

一 小包ハ郵政廳ガ別配運業務ヲ擔當スルコトヲ承諾スル國ニ於テハ
差出人ノ請求ニ因リ到着後直ニ特使ヲ以テ之ヲ住所ニ配達ス但シ住
所ヘノ配達ヲ施行セザル郵政廳ハ特使ヲ以テ到着通知書ヲ名宛人ニ

之

二 此項包裹、稱爲快速包裹、無論寄到時、投遞局不拘將該包裹之本件、或將將包裹通知單向收件人投遞與否、均須收取一項快速特別費、其費爲八十生丁、此項快速費、應由寄件人通同普通運費、於交寄時、全數預行交付

三 倘收件人之寓所、係在投遞局投遞界外者、投遞局得按其國內快速費例、加收一項補足費

如遇此項情事、是否按快速包裹投交、悉聽投遞局自便

四 倘快速包裹改寄他處、或無法投遞者、雖經第三項規定履行加收之補足費、按照後載第四十九條第二節之規定、仍行收取

五 所有包裹之原件、或領包招帖紙須向收件人按快速辦法試運一次、如試運無效、該包裹即不得再認爲快速包裹、須按尋常包裹之辦法投交

第十六條 禁寄物品

一 左列表內第一欄所載之物品、係在禁寄之列、如此項物品誤運收寄、應即按表內第二欄規定之辦法處置

配運ス

二 右郵便物ハ之ヲ別配運ト稱シ普通郵便料ノ外八十「サンチム」ノ特別料金ヲ課ス該料金ハ特使ヲ以テ小包又ハ到着通知書ヲ名宛人ニ配達シ得ルト否トニ拘ラズ差出人ニ於テ完全ニ之ヲ前納スルコトヲ要ス

三 名宛人住所ガ名宛局所在地配運區域外ニ在ルトキハ別配運ニ付テハ内國業務ニ於テ定ムル補充料金ニ進スル迄ノ補充料金ヲ徴收スルコトヲ得

尤モ右ノ場合ニ於テハ別配運ハ義務的ニ非ス

四 別配運小包ガ轉送セラレ又ハ不能配運ト爲リタルトキト雖モ第三項ニ規定スル補充料金ハ下記第四十九條第二項ノ規定ニ從ヒ之ヲ徴收ス

五 小包又ハ到着通知書ノ名宛人ヘノ特使ニ依ル配運ハ一回限り之ヲ行フ其ノ效果ナカリシ後ハ小包ハ之ヲ別配運ノモノト認メズ其ノ配運ハ普通小包ニ付與スル條件ニ於テ之ヲ爲ス

第十六條 禁寄物品

一 左表第一欄ニ掲グル物品ノ發送ハ之ヲ禁ズ該物品ヲ包有スル小包ガ誤テ引受發送セラレタルトキハ該小包ハ第二欄ニ指示スル取扱ヲ受クルコトヲ要ス

二 郵便收寄之包裹、即不退還原寄局、亦不投交收件人、則應將該包裹之詳情、通知發寄該包之郵政。

第十七條 誤收之包裹

凡包裹之重量或尺寸、顯然超過核准之限制而誤收寄者、應按照第十六條第一節庚字項所載之處置辦法辦理。

第十八條 寄交戰時俘虜之包裹

除代收貨價包裹外、凡寄交戰時俘虜、或由俘虜交寄之包裹、無論在何處、投遞國、或轉寄國、均應免付本協定所規定之各項費、各郵政對於此項包裹、不得索取郵政應付之費、如有遺失、搶竊、以及損壞情事、亦不賠償。

所有寄交戰國、或收寄交戰國軍人之中立國所設之捕房局直換交寄或交其收領、或由某經手之關於戰時俘虜之包裹、上節之規定、亦適用之。

關於以上兩節之規定、凡交戰國之軍人爲中立國所收寄、或拘留者、亦與戰時俘虜同一律。

第十九條 撤回及更改姓名住址

寄件人得依照郵政公約第五十一條、關於信函等類所規定之條件、將包函撤回、或改寄他處、但寄件人須將包裹退回或改寄他處者、應照附款條辦法外、須預付郵行寄遞應納之郵費。至於保險包裹、由電報附請更改姓名住址者、除付電費外、尚須加付等於一單純費掛號信件之費。

二 調ヲ引受發送シタル小包ガ差出元ニ返送セラレズ又名宛人ニ交付セラレザル場合ニ於テハ發立郵政廳ハ該小包ニ適用セラレタル取費ニ付料額ニ通知ヲ受タルモノトス

第十七條 誤引受ケタル小包

小包ニシテ其ノ重量又ハ尺寸ガ許サザル制限ヲ著シク超エ且誤テ引受發送シタルモノハ第十六條第一項(子)ニ掲グル郵便物ニ付規定スル取扱ニ從テ

第十八條 俘虜小包

俘虜ニ宛テ又ハ俘虜ヨリ差出ス小包ハ代金引換ト爲シタルモノヲ除外ノ外差出國、各捕房及媒介國ニ於テ本約定ニ規定スル規程ヲ科金ヲ免除ス該小包ニ付テハ刑當金及亡失、盜取又ハ毀損ノ場合ノ賠償金ノ支拂ヲ生ゼズ

俘虜ニ關スル小包ニシテ交戰國內ニ又ハ交戰者ヲ其ノ領域ニ收寄シタル中立國內ニ此等ノ人ノ爲設置セララルコトアルベキ情勢處方應照ニ又ハ媒介ノ名義ニテ發送スルモノニ付亦同シ

中立國內ニ收寄留置セララル交戰者ハ前記規定ノ適用ニ關シテハ之ヲ俘虜ト看做ス

第十九條 取戻、名稱變更

小包ノ差出人ハ通常郵便物ニ付條約第五十一條ニ定ムル條件ニテ具體出人ガ小包ノ返送又ハ轉送ヲ請求スルトキハ新發送ニ付與スル料金を支拂テ豫メ擔保シテ小包ヲ取戻シ又ハ其ノ宛名ヲ變更スルコトヲ得

【附覽百二十五號】

電信ニ依リ請求スル名稱變更ノ目的ヲ成ス價格表記小包ニ付テハ電報料金ニ對照舊狀第一通分ニ適用スル料金を加フ

第二十條 郵

寄件人得要求郵政公約第五十五條所規定之條件、應請領取包
裹回執

第二十一條 船載通知單

郵政廳於進行船載通知單業務協定之條國間之關係包裏郵件之
寄件人交寄時支拂四十生丁之一定實費再請求船載通知單
前記實費於寄投郵政廳及船載港之所屬郵政廳間折半之

第二十二條 寄

一 包裏郵件人在投遞國境內之住址更改、經寄件人、或收
件人聲明改寄、或雖無該項聲明、而按投遞國之規則可爲改
寄者、該項包裏即可改寄

凡由此一國向彼一國改寄之包裏、須經寄件人或收件人之聲
明、惟須與該重新改寄之定章相符、始可照辦

但寄件人得於包裏運送單、或包裏本件上、詳細註明不准將
包裏改寄他處等字樣

二 凡因收件人遷移住址、概由此一國改寄彼一國之包裏、應
按照本協定第三條至第八條及第三十七條第一節及第三節規
定之費與、重新領取回執、倘包裏在原定投遞國境內改寄、該
國郵政、得與該其國內章程、收取一項改寄費、以上各項費
費、倘該包裏仍須向他國改寄、或退回原寄國時、亦不得
因而取消、各須向該收件人收取、或屬必需、向寄件人收
取、且仍須交付一切關稅以及該投遞國所不允取消之一切特

【郵便百二十五條】

第二十條 到達

差出人ハ條約第五十五條ニ定ムル條件ニ於テ到達ヲ請求スルコトヲ
得

第二十一條 船載通知單

郵政廳ガ船載通知書ノ業務ヲ履行スルコトヲ協定スル條國間ノ關係ニ
於テハ小包郵便物ノ差出人ハ差出ノ際四十「サンチーム」ノ一定料金を
支拂ヒ船載通知書ヲ請求スルコトヲ得
右料金を差出郵政廳及船載港ノ屬スル郵政廳間ニ之ヲ折半ス

第二十二條 轉

一 名宛國ノ領域ニ於ケル名宛人ノ居所變更ニ因ル小包ノ轉送ハ差出
人若ハ名宛人ノ請求ニ因リ又ハ名宛國ノ規則ガ之ヲ認ムルトキハ明
瞭ナル請求ナクモ之ヲ爲スコトヲ得

一國ヨリ他國ヘノ小包ノ轉送ハ小包ガ新選送ニ付與スル條件ニ適合
スルトキハ差出人又ハ名宛人ノ請求ニ因リテノミ之ヲ爲ス

差出人ハ差出狀及小包面ニ適當ナル記載ヲ爲シ據テノ轉送ヲ禁止スル
コトヲ得

二 名宛人ノ居所變更ニ因ル他國ヘノ小包ノ轉送ニ付テハ第三條乃至
第八條及第三十七條第一項及第三項ニ定ムル料金ヲ追加徴收ス小
包ガ名宛國ノ領域ニ於テ轉送セラレタルトキハ該國郵政廳ハ其ノ内
國規則ニ依ル轉送料金を徴收スルコトヲ得爾後ノ轉送又ハ差出人
ノ返送ノ場合ニ徴收スル該料金ハ名宛國ガ取消ヲ許サザル限其ノ
他ノ特別費用ノ償還ヲ防グルコトヲ名宛人又ハ場合ニ依リ差出人
ヨリ之ヲ徴收ス

別費用

郵便所寄之包裹、係在本協定第十六條所規定禁寄物品之列者、亦須按以上規定之辦法辦理

三 凡改寄原寄之包裹、或退回原收之包裹、應按照本協定施行細則第一百三十六條第一節及第二節所規定之辦法辦理

四 如遇改寄情事、所有新投遞局在局之期限、與後列第二十三條第五節所規定之期限相同

第二十二條 無法投遞

一 寄件人須在包裹發遞單之背面、及包裹本件之上、註明倘遇無法投遞時、該包應如何處理

如寄件人未遵照此項條例辦理、凡包裹遇無法投遞時、應即退回原寄局

除不能郵到外、包裹應由原路退還

二 無法投遞之包裹、如按照寄件人在包裹發遞單及包裹本件上所註之處置辦法辦理、仍無效果時、亦應立即退還

寄件人(或本協定施行細則第一百零八條第一節所述之第三者)對於各種無法投遞通知書、曾按本協定施行細則第一百三十八條第一節(甲)、(乙)、(丙)、(丁)、(庚)、各段之規定註有一項或數項處置辦法照辦無效、亦將包裹退還原寄局

三 如投遞郵政未收到寄件人關於處置包裹辦法之通知可將包裹向原收件人、或指定之其他收件人投遞、或將包裹向一新

第十六條ニ規定スル禁制ノ一ニ屬スル小包ニ付テモ同一ノ手續ニ從フ

三 誤送ニ依リ到着シタル小包ノ再發送又ハ誤テ引受發送シタル小包ノ返送ハ施行規則第三百三十六條第一項及第二項ノ規定ニ從ヒ之ヲ爲ス

四 轉送ノ場合ニハ新名宛局ニ於ケル保管期間ハ下記第二十三條第五項ニ規定スル期間ニ從フ

第二十三條 不能配達

一 差出人ハ送狀ノ裏面及小包面ニ不能配達ノ場合ニ於ケル其ノ郵便物ノ處分方ヲ指示スベキモノトス

右規定ガ遵守セラレズ且小包ガ不能配達ト爲リタルトキハ小包ハ直ニ差出局ニ之ヲ返送ス

不可船ナルニ非ザレバ返送ハ送達ニ經由シタル鐵路ニ依リ之ヲ爲ス

二 送狀及小包面ニ記載シタル差出人ノ請求ニ從フモ所期ノ效果ナカリシトキハ不能配達ト爲リタル小包ノ返送ハ又直ニ之ヲ爲スコトヲ要ス

不能配達通知書ニ對スル回答トシテ差出人(又ハ施行規則第百八條第一項ノ第三者)ガ施行規則第三百三十八條第一項(イ)、(ロ)、(ハ)、(ニ)、(ホ)又ハ(ト)ニ依ル一又ハ數多ヲ爲シタルトキ該告示

ニ從フモ所期ノ效果ナカリシトキハ小包ハ差出局ニ之ヲ返送ス

三 名宛郵政廳ハ差出人ノ同示ヲ受領セザル間ハ小包ヲ場合ニ依リ當初ノ名宛人若ハ指示セラルルコトアルベキ他ノ名宛人ニ交付シ又ハ

住址改書

四 凡照本館定章行規則第一百三十七條之規定、庸寄件人或本館定章行規則第一百零八條第一節所述之第三者答覆無法投遞通知書時、得向其收取一項實費、其數不逾一單純信函實費之兩倍、按照履行規則所載之規定、如無法投遞通知書一紙、係關於郵件包裹者、則祇准收取此項實費一次倘無法投遞通知書於發出後二箇月內、通知書作成局尙未接到相當答覆者、即將該包退回原寄局、此項期限、對於遙送各函、得展至四箇月

五 包裹之到達、通知收件人後、其在局期限、自該通告發出之翌日起算、爲十五日或至多一箇月、如逾此項期限、該包即屬無法投遞保管期間得寄件人之同意且投遞郵政不反對時作爲例外得爲兩箇月

凡因通知書無法投遞寄存之包裹、以及包面書明存局候領者、非經過各款投遞國家程所規定之在局期限、不得認爲無法投遞、但此項期限、在隔遠諸國不得超過五月非隔遠諸國不得超過三月爲原則

倘寄件人在包裹投遞單背面或包裹本件之上、曾經以投遞國所附錄之文字註明遇有無法投遞時、請將該包退還者、則該項包裹、應屬於最速時期內、退還原寄局

六、無法投遞退還之包裹、應按照第二十一條第二節之規定、

【續前百二十五號】

新名宛ニ轉送スルコトヲ得

四 差出人又ハ履行規則第八條第一項ノ第三者ガ履行規則第百三十七條ニ記載スル不能配達ノ式紙ニ記入ヲ爲ストキハ其ノ差出人又ハ第三者ヨリ書狀第一通分ニ適用スル料金ノ二倍ヲ超エザル料金ヲ豫收スルコトヲ得履行規則ノ規定ニ從ヒ一通ノ不能配達通知書ノ目的ヲ成ス數箇ノ小包ニ關シテハ料金ハ一問分ノ外之ヲ豫收スルコトヲ得又

不能配達通知書ノ發送ヨリ起算シ二月ノ期間内ニ通知書ヲ作成シタル局ガ十分ナル間不ヲ受取ラザリシトキハ小包ハ之ヲ差出局ニ返送ス該期間ハ遠隔セル局トノ關係ニ於テハ四月トス

五 小包ニシテ其ノ到着ヲ名宛人ニ通知シタルモノハ通知書發送ノ翌日ヨリ起算シ十五日又ハ最長一月間名宛人ノ爲ニ之ヲ保管ス該期間經過シタルトキハ小包ハ之ヲ不能配達ト爲リタルモノト看做ス保管期間ハ差出人ノ承諾シ且名宛郵政廳ガ反對セザルトキハ例外トシテ之ヲ二月ト爲スコトヲ得

通知書ヲ發送スルコトヲ得ザリシトキハ保管小包ハ留置小包ト同シク名宛國ノ規則ニ規定スル保管期間後ニ非ザレバ之ヲ不能配達ト爲リタルモノト看做ザス但シ該期間ハ原則トシテ遠隔セザル諸國ニ在リテハ三月、遠隔セル諸國ニ在リテハ五月ヲ超ユルコトヲ得又差出局ヘノ返送ハ差出人ガ名宛國ニ於テ適ズル語ヲ以テ書狀ノ裏面及小包面ニ爲シタル記載ニ依リ請求シタルトキハ更ニ短キ期間内ニ之ヲ爲スコトヲ得又

六 不能配達ト爲リタル小包ノ返送ニ付テハ第二十二條第二項ニ規定

收取費用

第二十四條 關稅及其他不屬於郵政費用之註

銷

訂立本條定之各國郵政、對於運回原寄國或寄第三國之包裹、以及寄件人捨棄、或內裝之物品完全損壞、因而銷毀之包裹、所有應付關稅及其他不屬於郵政之費用、應由寄件人該國相關之機關、一概予以註銷

凡包裹在各國郵政事務中、發生遺失或損壞或內容被人抽換情事、上節之規定、亦適用之

第二十五條 包裹之售賣及銷毀

凡包裹內裝之物品、悉將變壞或腐爛者、雖該包正在運往或運回之途中、郵局得立即代為售賣、毋需先行知照物主、亦不經過何項法律手續、惟以售款歸於物主、如因何項緣故、以致包裹不能售賣時、郵局即將該包內變壞或腐爛之物品銷毀

第二十六條 捨棄之包裹

凡不能移交收件人、且經寄件人捨棄之包裹、投遞局即勿應許該包運送、可由投遞郵政投其國內法規處理之

第二十七條 向寄件人補索之費用

凡包裹因無法投遞之故、以致各郵政付何項運費、或其他費用者、應該包裹經寄件人捨棄、或經售賣、或銷毀、此項費用、仍須由寄件人補付、且應向原寄郵政索取
其有必要時郵局得向寄件人索取保證金、以便應付將來包裹無法投遞時所有一切之費用

スル料金を徴收ス

第二十四條 關稅其ノ他郵便料以外ノ料金を取消

郵政廳ハ差出圖ニ返送シ、差出人ニ於テ抛棄シ、包有品ノ食毒ノ虞ニ因リ抛棄シ又ハ第三圖ニ轉送スル小包ニ付關稅其ノ他郵便料以外ノ料金を取消サシムル爲目圖ノ關係義務ニ交渉スベキコトヲ約ス

郵政廳ハ其ノ業務ニ於テ亡失シ、盜取セラレ又ハ毀損シタル小包ニ關シ同様ノ措置ヲ執ルコトヲ要ス

第二十五條 賣却、毀棄

壞類又ハ腐敗セントスル或アル物品ニ關リ返送又ハ返送ノ途中ニ於テモ發售及司法上ノ手續ヲ經ルコトヲ權利者ノ利益ノ爲ニ直ニ之ヲ賣却スルコトヲ得何等ノ原因ヲ問ハズ賣却スルコト能ハザルトキハ壞類又ハ腐敗シタル物品ハ之ヲ毀棄ス

第二十六條 拋棄小包

名宛人ニ交付スルコト能ハザリシ小包ニシテ差出人ノ拋棄シタルモノハ之ヲ返送セズ名宛郵政廳ハ其ノ法制ニ依リ之ヲ取扱フ

第二十七條 差出人ヨリノ費用ノ回收

差出人ハ小包ノ不能配達ニ因リ、郵政廳ニ未拂ナル運送料其ノ他ノ費用ヲ支拂フベキモノトシ小包ガ拋棄、賣却又ハ毀棄セラレタルトキ亦同シ該費用ハ差出郵政廳ヨリ之ヲ回收ス
差出局ハ小包ノ不能配達ヨリ生ズルコトアルベキ費用ニ充當スル爲必要アルトキハ其ノ郵便保證金を徴收スルコトヲ得

第二十八條 函

- 一 凡查詢各項包裹、或通知請求事項、應收取一項查詢費、其數至多不逾四十生丁
- 所查詢或通知之事項、雖係關於同一寄件人向同一收件人於同時交寄之多數包裹、該項費用、於一回分之外不為收取、如寄件人乘機交付回執費者、則不另行收費

二 查詢事項、應由包裹交寄之日算起、一年以內辦理、但違此期限、各郵政對於其他事故、關於二年內所發寄之包裹、續提出詢問情事者、仍應詳為查復

三 各郵政對於在其他郵政境內交寄包裹之查詢、或通知請求、必須接受

四 調查詢問或通知請求之事項、係因郵局之錯誤而發生者、則所收之費費、應行退還

第三章 代收貨價包裹
第二十九條 各項費費及各項條規以及清算辦法

- 一 代收貨價之包裹、可於各商間互相允辦此項事務之郵政、往來寄遞
- 二 凡代收貨價交寄之包裹、應依照尋常包裹之手續及其費費辦理、如保單費、應依照保單包裹之手續及其費費辦理

第四章 雜捐 第一款 郵費

第二十八條 取調請求及通報請求

- 一 各小包ニ關スル取調請求及通報請求ニ付テハ最高四十「サンチ」ムノ料金を徵收スルコトヲ得
- 右料金を取調請求又ハ通報請求ガ同一差出人ニ依リ同一名宛人ニ宛テ同時ニ差出サレタル數個ノ小包ニ關スルトキハ一四分ノ外之ヲ徵收セズ
- 差出人ガ調達證ヲ受ケル爲ニ特別料金を支拂ヒタルトキハ何等ノ料金を徵收セズ

二 取調請求ハ小包差出ノ翌日ヨリ起算シ一年ノ期間内ニ非ザレバ之ヲ許サズ尤モ各郵政廳ハ右期間満爲サレタル單ナル通報ノ請求ニ付關係小包發送後二年ノ内ニ他ノ郵政廳ヨリ圖書ヲ受ケタルトキハ之ニ對シ圖書ヲ執ルベキモノトス

三 各郵政廳ハ他ノ郵政廳ノ領域ニ於テ差出サレタル小包ニ關スル取調請求又ハ通報請求ヲ受理スル義務アルモノトス

四 取調請求又ハ通報請求ガ業務ニ過失アリタルコトニ因リテ爲サレタルモノナルトキハ之ガ爲ニ徵收シタル料金をハ之ヲ還付ス

第三章 代金引換小包
第二十九條 料金及條件、清算

- 一 小包ハ郵政廳ガ代金引換業務ヲ施行スルコトヲ決定スル範圍ノ關係ニ於テハ代金引換トシテ之ヲ發送スルコトヲ得
- 二 代金引換トシテ發送スル小包ハ普通小包又ハ場合ニ依リ價格表記小包ノ要件及料金を從フ

此外寄件人須另行預付左列實費

(甲) 一項額定實費、每包不逾四十生丁、如寄件人擬以代收貨價匯票之方法清算、將代收貨款、免費向其開辦、則另付代收貨價比例之實費、其數至多計合代收之款數千分

(乙) 如寄件人請求以撥入該包投遞國之郵政活期帳目內之方法清算、則須付一項額定實費、至多為二十生丁

三 本條第二節乙項所載之清算辦法、祇以採用該項清算方法之在事國各郵政為限、所有向收件人方面收得之貨款、即由投遞國郵政扣除額定實費(至多為二十生丁)及其國內通幣所收之實款實後、以國內銀款單撥入活期帳目內

四 所有清算事宜、無論用何方法、其代收貨款最高額數、須與該包投遞國向該包原寄國開辦匯票之最高數目相等

五 除另訂辦法外、代收貨價之款項、應以包滿原寄國之錢幣註明、但該款如須撥入包裏投遞國郵政活期帳目之內者、則應以投遞國之錢幣註明

六 所有收單第二節甲項所規定之比例實費、每郵政有採用最

七、各郵政雖未辦代收貨價包裏事務、或代收貨價款額對其業務所定之最高額超過時仍須擔任轉寄該項包裏

第三十條 代收貨價款之註銷或變更

〔附註百二十五號〕

向差出人へ左ノ料金を徴納ス

(イ) 差出人ノ利益ノ爲無料ニテ差出人代金引換爲替ニ依リ代金引換金額ヲ清算スルコトヲ差出人ガ希望スルトキハ小包一箇ニ付四十「サンチーム」ヲ超エザル一定料金及代金引換金額ノ二百分ノ以下ノ比例料金

(ロ) 差出人ガ小包ノ名宛國ニ於ケル郵便費口座へノ拂込ニ依ル清算ヲ請求スルトキハ最高二十「サンチーム」ノ一定料金

三 第二項(ロ)ニ規定スル清算方法ハ關係郵政國ガ該清算方法ヲ適用スルコトヲ適當スルトキニ限リ之ヲ許ス名宛郵政國ハ最高二十「サンチーム」ノ一定料金を其ノ内國業務ニ於テ適用スル普通ノ拂込料金を控除シタル後名宛人ヨリ取立テタル金額ヲ内國制度ヲ拂込票ニ依リ郵便口座ニ拂込ムモノトス

四 清算方法ノ如何ヲ問ハズ代金引換金額ノ最高限ハ小包ノ差出額ニ宛ツル郵便爲替ニ付定ムル最高限ト問トス

五 反對ノ協定アルニ非ザレバ代金引換金額ハ小包差出額ノ貨幣ニテ之ヲ表示ス但シ小包ノ名宛國ニ於ケル郵便費口座へノ拂込ノ場合ニハ該金額ハ内國ノ貨幣ニテ之ヲ指示スルコトヲ要ス

六 各郵政國ハ第二項(イ)ニ規定スル比例料金を徴收ニ付目録ノ業務上ノ便宜ニ最適應スル階段ヲ採用スル權能ヲ有ス

七 各郵政國ハ其ノ業務ニ於テ代金引換小包郵便物ヲ許サザルトキ又ハ代金引換金額ガ目録ノ業務ニ付定ムル最高限ヲ超ユルトキト雖モ該小包ノ繼續ヲ履行スベキモノトス

第三十條 代金引換金額ノ取消又ハ變更

代收貨價包裏之寄件人、可照請註銷或增加代收貨價數目於增加時寄件人對於增加款額要支付第二十九條所定比例之要費關於此項應照郵政公約第六十四條之規定辦理

第三十一條 關於遺失抽籤或損壞之實成

凡代收貨價之包裏、遇有遺失、或其內容被人抽籤或損壞之情形、應照該貨之實成、須按照後列第六章各條之規定辦理

第三十二條 未收貨價或所收不足或應收之款

被人買收之賠償

一 凡代收貨價包裏、業經向收件人投遞、而未將應行代收之款數收取、倘寄件人於本協定第二十八條所規定之期限內查詢者、有照請賠償之權、然該項未經代收款項情形、如因寄件人之過失或疏忽、或因包裏之內容、爲本協定第十六條第一節之(丙)、(戊)、(己)、(庚)、(辛)各段所禁寄之物品或因包裏包裏價額之所致者、不在此例

如過代收之款項、較註明之數爲少者、或應行代收之款項、被人買收者、上節之規定、亦適用之、但賠償之數、無論如何、不得超過應行代收之數

二 凡付給賠款之郵政、可接收該項取賠款人之權利、但對於收件人、或寄件人或第三者採取何項舉動時、僅以所賠之數爲限

第三十三條 實成之指定

所付代收之貨款或按第三十二條規定之賠款、均係由原寄郵政

交通通信 第四章 通信 第一款 郵便

代金引換小包ノ差出人ハ代金引換金額ノ全部又ハ一部ノ取消及引上ヲ請求スルコトヲ得引上ノ場合ニ於テハ差出人ハ増加額ニ對シ第二十九條ニ定ムル比例料金ヲ支拂フコトヲ要ス
此ノ種ノ請求ハ條約第六十四條ノ規定ニ從フ

第三十一條 小包ノ亡失、盜取又ハ毀損ノ場合ノ責任

代金引換小包ノ亡失、盜取又ハ毀損ニ付テハ下記第六章ニ定ムル條件ニ於テ郵便業務其ノ責任ヲ負フ

第三十二條 代金引換金額ノ不取立、不足取立又ハ詐欺取立ノ場合ノ賠償金

一 代金引換金額ヲ取立テズンテ小包ヲ名宛人ニ交付シタルトキハ差出人ハ第二十八條ニ規定スル期間内ニ請求ヲ爲シ且取立ガ其ノ過失又ハ懈怠ニ因ラズ、小包ノ包有品ガ第十六條第一項(ロ)、(ハ)、(ホ)、(ヘ)、(ト)及(チ)ニ規定スル禁制ニ觸レズ又小包ガ價格ノ詐欺表記ノ目的ト爲ラザリシ限り賠償金ヲ請求スル權利ヲ有ス

名宛人ヨリ取立テタル金額ガ指示セラレタル代金引換金額ニ違セザルカ又ハ取立ガ詐欺ニ依リ爲サレタルトキ亦同ジ

賠償金ハ如何ナル場合ニモ代金引換金額ヲ超ユルコトヲ得ズ

二 賠償金ノ支拂ヲ爲シタル郵政廳ハ名宛人、差出人又ハ第三者ニ對シ爲スコトアルベキ總テノ請求ノ權利ニ付其ノ賠償金額ニ連スル迄賠償金ヲ受取リタル人ニ代位ス

第三十三條 責任ノ決定

正當ニ取立テタル金額又ハ第三十二條ニ規定スル賠償金ノ差立郵政廳

代投郵便物交付、投遞郵袋、除證明其錯誤情形、係因原寄郵政有違定章、或能證明該包裹及其附屬單、寄達該投遞郵政範圍時、始未接進行加開關於代收貨價包裹之規定、證明一切詳情者外、應歸負責或

紅週代收貨價包裹本郵局遺失、以致代收貨款被人冒收者、則在事郵政之責、應據本協定第四十四條所載之規定辦理但不辦代收貨價包裹事務之轉讓郵政、其實成以本協定第三十九及第四十兩條對於平常包裹所規定之責或為限、所有該郵政未付足之郵款、須由其他在事之郵政平均擔任

第三十四條 公約關於遺失賠款及應付款項以及各項付款及發還郵款之期限等項規定之適用

郵政公約第六十六條第六十八條第六十九條及第七十一條之規定、對於代收貨價包裹亦適用之

第三十五條 代收貨價匯票及撥款單

一 代收貨價匯票之匯款、無論因何理由、未經交付取銀人者不向發票郵政退還、應由發寄代收貨價包裹之郵政、代收銀人保存、一俟法定之期限滿後、該款即歸該郵政所有

除其他各情形以及施行規則內所載之保留事項外、所有代收貨價匯票各辦法、應按郵政匯票協定所規定者辦理

二 倘因任何理由、按本協定第二十九條規定所載之撥款單、不論向代收貨價包裹寄件人所指定之取銀人名下交付者、則

二 依八支海八名定郵政匯票之計算、於子之ヲ歸ス名額郵政匯票(過失會能立郵政匯票)成規不違守ニ因ルコトヲ證明シ得ザルカ又ハ其ノ業務ヘノ選送ノトキ小包及之ニ對スル送狀ガ代金引換小包ニ付履行規則ノ規定スル指定ヲ有セザリシコトヲ立證シ得ザル限リ其ノ責任ニ

代金引換小包ノ業務中ノ紛失ニ基テ詐欺成立ノ場合ニハ關係郵政匯票ノ責任ハ下記第四十四條ノ規定ニ從ヒ之ヲ決定ス但シ代金引換匯票ニ關與セザル媒介郵政匯票ノ責任ハ非代金引換小包ニ付下第三十九條及第四十條ニ規定スルモノヲ以テ程度トス其ノ他ノ郵政匯票支ハ海(ヘンザル金額ヲ平等ニ負擔ス

第三十四條 賠償金及支拂フベキ金額ニ關スル條約ノ規定ノ適用、支拂期間及前換金ノ償還

條約第六十六條、第六十八條、第六十九條及第七十一條ノ規定ハ代金引換小包ニ之ヲ適用ス

第三十五條 代金引換爲替及補込單

一 何等ノ理由ヲ問ハズ權利者ニ支拂ハレザリシ代金引換爲替ノ金額ハ新出郵政匯票ニ之ヲ償還セズ該金額ノ權利者ノ爲代金引換小包ノ發立郵政匯票之ヲ保管シ時效ノ法定期間滿了後該郵政匯票ニ確定スニ歸ス

其ノ他條件ノ關係ニ於テハ施行規則ニ規定スル担保ノ下ニ代金引換爲替ハ郵便爲替ニ關スル約定ノ規定ニ從フ

二 何等ノ原因ヲ問ハズ第二十九條ノ規定ニ依リ發行セラレタル送狀ガ代金引換小包ノ差出人ノ指示シタル權利者ノ貸方ニ記入スルコ

該單之數量、應由代收貨款郵政交原寄郵政收存、以便轉付
該寄件人

倘此項貨款、無法交付條件人時、則應按本條第一節之規定
辦理

第三章 保險包裹

第三十六條 保險之標記

一 保險包裹、得於辦理此項事務之郵政、互相運寄

二 各郵政對於保險包裹事務有自行限制最高保險數目之權、
此項最高數目、無論如何、不得少於一千佛郎

三 相互寄保險包裹之各郵政間所定之保險數目至最高額各不
相同、應以其中數目較低者為標準

三 保險之標記不得超過包裹包有品之實價但許可僅標記其價
值之一部

第三十七條 實例及條規

一 所有保險包裹、除按普通包裹收費外、應按每保三百佛郎
或三百佛郎以內之數、收取保險費如左

(甲) 對於所用之每一陸路郵政、應各付給五生丁

(乙) 對於所用之每一海運郵政、應各付給十生丁

二 但各原寄郵政、對於保險包裹、可按其保險數目、收取一
項保險費、每保險三百佛郎或其相等之數不得逾五十生丁

三 凡對於人力難事故承諾賠償之各處、對於保險包裹、得

トヲ得ザルトキハ該票ノ金額ハ之ヲ取立テタル郵政廳ニ於テ小包ノ
發出人ニ支拂フ爲差出郵政廳ノ處分ニ委スルコトヲ要ス
右支拂ヲ爲シ得ザルトキハ第一項ニ規定スル所ニ從ヒ取拂フ

第四章 價格表記小包

第三十六條 價格ノ表記

一 小包ハ郵政廳ヲ價格表記業務ヲ施行スル諸國間ノ關係ニ於テハ之
ヲ價格表記ト爲スコトヲ得

二 各郵政廳ハ價格ノ表記ヲ各自一定ノ金額ニ制限スル權限ヲ有ス該
金額ハ千「フラン」ヲ下ルコトヲ得ズ

三 各郵政廳ハ價格ノ表記ヲ各自一定ノ金額ニ制限スル權限ヲ有ス該
異ル最高限ヲ適用シタル諸國間ノ關係ニ於テハ最も低キ制限ヲ相互
ニ遵守スルコトヲ要ス

三 價格ノ表記ハ小包包有品ノ實價ヲ超ユルコトヲ得ズ但シ其ノ價格
ノ一部ノミヲ表記スルコトハ之ヲ許ス

第三十七條 料金及條件

一 普通小包ニ適用スル料金ノ外價格表記料ノ名義ニテ表記金額三百
「フラン」又ハ三百「フラン」ノ端數毎ニ左ノ料金ヲ徵收ス

(甲) 陸路運送ニ關與スル郵政廳毎ニ五「サンチーム」

(乙) 使用スル海路業務毎ニ十「サンチーム」

二 尤モ差出郵政廳ハ表記金額三百「フラン」又ハ三百「フラン」ノ
端數毎ニ五十「サンチーム」ヲ超ニザル總括價格表記料ヲ徵收スル
コトヲ得

三 價格表記小包ニ付不可抗力ニ因リテ生ズルアルベキ危險ヲ引

收取一項特別費、但此項特別費、及保險費合計之數、不得超過以上第四節所規定之數目

四 單書函之郵政、有收取一項發寄費之權、然此項發寄費、每件包裹不得超過五十生丁

五 收寄保險包裹時、應向寄件人發給收據一紙、不另收費

第五章 緊急包裹

第三十八條 實例及條件

一 凡各國郵政間互相同意辦理緊急包裹事務者、寄件人可以照請將所寄之包裹、以普通通信函所用之最速方法、儘速寄遞

二 對於此項稱爲緊急包裹、應按第三條第五條及第七條所規定之費、及增加之費、加收一倍、至於其他費用、均可適用、惟不得增加、凡認爲運寄不便之緊急包裹、得按照第八條第五節之規定加收費

第六章 責 任

第三十九條 實成之範圍

一 除從第四十條所載之事項外、包裹若有遺失、及其內容之物遇有抽竊、或損壞情事、應由郵政擔負責任

寄件人得按其遺失抽竊或損壞之確實數目、請求賠償、每件普通包裹、所賠之數如左

重至一公斤者不得過

十佛郎

受タルコトヲ承認スル國ハ特別料金を徴收スルコトヲ得但シ該料金は價格表記料トフ合シ第二項ニ規定スル料金ヲ超ユルコトヲ得ズ

第五章 普通小包

第三十八條 料金及條件

一 同意ヲ表明シタル諸國間ノ關係ニ於テハ差出人ハ小包ニ付成ルベク通常郵便ノ運送ニ利用セラルル急速ナル方法ニ依ル運送ヲ請求スルコトヲ得

二 右小包ハ之ヲ迅速ト稱シ之ニ付テハ第三條、第五條及第七條ニ定ムル料金及額増ノミヲ二倍トス其ノ他總テノ費用ハ增加スルコトナク之ヲ該小包ニ適用ス

取扱困難ト看做サレタル普通小包ニ付テハ尚第八條第五項ニ定ムル單ナル附加料金を課ス

第六章 責 任

第三十九條 責任ノ範圍

一 下記第四十條ニ規定スル場合ヲ除クノ外郵政應ハ小包ノ亡失、盜取又ハ毀損ニ付其ノ責任ヲ負フ

差出人ハ亡失、盜取又ハ毀損ノ實額ニ相當スル賠償金を請求スル權利ヲ有ス普通小包ニ付テハ該賠償金ハ左ノ額ヲ超ユルコトヲ得ズ

重至一キログラム迄ノ小包一箇ニ付 十「フラン」

〔附費百二十五號〕

一公斤至三公斤者不得逾

十五佛郎

逾三公斤至五公斤者不得逾

二十五佛郎

逾五公斤至十公斤者不得逾

四十佛郎

逾十公斤至十五公斤者不得逾

五十五佛郎

逾十五公斤至二十公斤者不得逾

七十佛郎

如爲保險包裹、每件所賠之數、無論如何、不得逾其所保金佛郎之數目

如收件人於領取抽籤或損壞之包裹時、曾經聲明保留或能提出寄件人賦與接受賠償之證據、則賠款可向收件人交付

二 郵政廳因包有品虛偽捏報對於稅關扣留之郵件不負任何責成

三 所有一切間接損失、或利益受損、概不置議

四 賠償之數、係按貨物交寄之地方及交寄之時期、該項同樣性質之貨物所值之市價、折合金拂郎計算、倘無市價可獲、則按上列辦法估計之尋常物價計算

一 キログラムヲ超ニ三キログラム迄ノ小包一箇ニ付 十五「フラン」

三キログラムヲ超ニ五キログラム迄ノ小包一箇ニ付 二十五「フラン」

五キログラムヲ超ニ十キログラム迄ノ小包一箇ニ付 四十「フラン」

十キログラムヲ超ニ十五キログラム迄ノ小包一箇ニ付 五十五「フラン」

十五キログラムヲ超ニ二十キログラム迄ノ小包一箇ニ付 七十「フラン」

價格表記小包ニ付テハ賠償金ハ如何ナル場合ニモ金「フラン」ニ於ケル價格表記金額ヲ超ユルコトヲ得ズ

名宛人ガ盜取セラレ若ハ毀損シタル小包ノ交付ヲ受タルニ當リ留保ヲ爲シタル後又ハ名宛人ノ爲ニ差出人ガ其ノ權利ヲ拋棄シタルコトヲ立證シタル上賠償金ヲ請求スルトキハ之ヲ名宛人ニ支拂フ

二 郵政廳ハ包有品ノ虛偽ノ告知ニ因リ税關ニ於テ差押ヘラレタル小包ニ付テハ何等ノ責任ヲ負棄セズ

三 間接ノ損害又ハ實現セラレザル利益ハ之ヲ考慮セズ

四 賠償金ハ物品ノ運送ヲ引受ケタル場所及時期ニ於ケル同種類ノ物品ノ金「フラン」ニ換算シタル時價ニ從ヒ之ヲ算出ス時價ナキトキハ賠償金ハ同一ノ基準ニテ評價セラレタル物品ノ普通價格ニ從ヒ之ヲ算出ス

五 凡包裹遺失、或損壞、或內容完全被竊、因而賠償者、除本條第六種所規定之實費外、寄件人有將原付之郵資及一切費用償還之權、如包裹因有損壞情形、以致收件人拒絕收受、且其損壞係屬郵政之咎、並由在事郵政擔負責任者、亦可同辦辦理

凡包裹遺有人力難施情事、以致遺失、或損壞、或內容完全被竊、而無賠償者、寄件人有將未利用之運輸、或未辦到事務之實費、收回之權

六 但原收之保險費、無論在何種情形之下、概歸郵政所有
 七 按照本條第一節所載、凡包裹損壞之理由、係由於某包裹之故、如此項損壞業經證明、且非轉運機關之錯誤、則該某包裹之寄件人應擔負責任、並應由原寄郵政撥負向該寄件人追索

第四十條 實成之例外

各郵政遇有左列情事之一者、即不擔負任何實成

(甲) 如遇人力難施之事故但原寄郵政如承認對於人力難施事故、仍擔負責任者(見以上第三十七條第三節)則該原寄郵政仍須負責、凡應負責遺失、抽竊或損壞實成之各函、應按其國內法律、確定此項遺失、抽竊或損壞之發生、是否由於人力難施之情事所致

(乙) 如其實成之證據、未會以其他方法提出、而郵政稽察、因人力難施事故、有所損礙、以致不能追查包裹者

(丙) 包裹損壞、係因寄件人之錯誤或因包裹內裝物品之性質

五 倘小包ノ全部ノ盜取、損壞又ハ亡失ニ付賠償金ヲ支拂フベキ場合ニ於テハ差出人ハ下面第六項ニ規定スル例外ヲ除クノ外實費ヨリ賠償金ノ還付ヲ請求スル權利ヲ有ス郵便物ニシテ其ノ不具狀態ノ爲名宛人ニ依リテ拒絕セラレタルモノニ關シテハ不具狀態ヲ郵便物ニ起因シ業務ニ責任アルトキ亦同シ

全部ノ盜取、損壞又ハ亡失ガ不可抗力ニ基キ賠償金ノ支拂ヲ生ゼザルトキハ差出人ハ利用セラレザル運送又ハ實施セラレザル業務ニ關スル收得額ノ還付ヲ請求スル權利ヲ有ス

六 價格表記料ハ總テノ場合ニ於テ郵政廳之ヲ取得シタル總トス
 七 小包ノ差出人ハ其ノ郵便物ノ遺失タル總テノ損害ニ付其ノ損害ノ原因ガ正當ニ立證セラレ且運送機關ノ過失又ハ懈怠ナカリシトキハ損害ヲ受ケタル各小包ニ對シ第一項ニ定ムル限度ニ於テ責任ヲ有ス差出人ニ對シ訴ヲ提起スルハ差出郵政廳トス

第四十條 責任ノ原則ニ對スル例外

左ノ場合ニハ郵政廳ハ總テノ責任ヲ免ル

(イ) 不可抗力ノ場合但シ不可抗力ノ危險ヲ引受ケタルコトヲ承認シタル差立郵政廳ニ在リテハ責任ハ存續ス(第三十七條第三項)亡失、盜取又ハ毀損ニ付責任アル函ハ其ノ內國法制ニ從ヒ該亡失、盜取又ハ毀損ガ不可抗力ノ場合ヲ構成スル事請ニ因ルカ否カヲ決定スルコトヲ要ス

(ロ) 郵政廳ノ責任ニ關シ別段ノ證據ナク且不可抗力ニ基キ業務類ノ毀損ニ因リ郵政廳ガ小包ニ付調査スルコト能ハザルトキ

(ハ) 損害ガ差出人ノ過失若ハ懈怠ニ因リタルトキ又ハ物品ノ性質

實所致者

- (丁) 如遇包裹內裝之物、爲本協定第十六條第一節(乙)、
- (丙)、(戊)、(己)、(庚)、(辛)各項所規定之禁寄物品者
- (戊) 如遇寄件人捏報保險價值之數超過內容實價之價者
- (己) 如因捏報內容而遭海關扣留者
- (庚) 如寄件人於本協定第二十八條第二節所規定一年期限以內、未曾聲明查詢者

第四十一條 實成之完畢

凡包郵物經受領者、其郵費對於同標郵件所規定之國內章程投遞後、在郵局之實成即爲完畢。

但收件人對於包裹之損壞或損壞包裹、聲明保留、或此項包裹遲何時寄件人作同樣之保留者、則郵局之實成仍未完畢。

第四十二條 賠款之付給

除第三十九條第一節末段所載之例外辦法外、所有賠款及應行退還之郵費、以及其他費用、應由包郵收寄局所屬之郵政擔任付給、但該郵政得保留向進行負責之郵政索還之權。

第四十三條 賠款之期限

一 所有賠款、應儘速付給、至遲應自查詢之翌日起、一年以內辦理。

凡包郵物遺失或被他人抽換或有損壞情事、在未能解決是否由於人力或郵局所致以前、原寄郵政於上述賠償之期限外、得俾另種賠償。

ヨリ生シタルトキ

- (二) 包有品方第十六條第一項(ロ)、(ハ)、(ホ)、(ニ)、(ト)、及
- (チ)ニ規定スル禁制ニ關ルル小包ニ關スルトキ
- (ホ) 包有品ノ實價ヲ超エル價格ノ詐欺表記ノ目的ト爲リタル小包ニ關スルトキ
- (ハ) 差出人ガ第二十八條第二項ニ規定スル一年ノ期間内ニ何等ノ請求ヲ爲サザリシトキ

第四十一條 責任ノ消滅

郵政廳ハ小包ニ付テハ同種類ノ郵便物ニ付其ノ內閣規則ニ規定スル條件ニ於テ交付ヲ了シタルトキハ責任ヲ免ル

尤モ名宛人ガ又差違ノ場合ニハ差出人ガ採取セラレ又ハ賠償シタル小包ノ交付ヲ受タルニ當リ留保ヲ爲シタルトキハ責任ハ持續ス

第四十二條 賠償金ノ支拂

第三十九條第一項末節ニ規定スル例外ヲ除クノ外賠償金及還付スベキ諸料金ノ支拂ノ義務ハ責任郵政廳ニ對スル求償ノ權利ヲ留保シ小包ノ差立局ノ從屬スル郵政廳之ヲ負擔ス

第四十三條 賠償金ノ支拂期間

一 賠償金ノ支拂ハ成ルベク速ニ且遲クモ請求ノ日ノ翌日ヨリ起算シ一年ノ期間内ニ之ヲ爲スコトヲ要ス

右支拂ヲ擔當スル郵政廳ガ不可抗力ニ因リテ生ズル危險ヲ負擔スルコトヲ承認セズ且亡失、盜取又ハ毀損ガ不可抗力ニ因ルカ否カノ未決定ナルトキハ例外トシテ該郵政廳ハ右期間ヲ超エ支拂ヲ延期スルコトヲ得

二 如轉寄郵政中某一部政雖經賠償而拖延六個月、不將同額解款者、則原寄郵政或投遞郵政、可代該郵政付清賠款但上稱之六個月期限、如係與遠達各國往來、可展為九箇月

第四十條 實成之確定

一 除前條出反證外、倘某一部政收到包裹後、並未證明何項情形、及經照章以各項手續調查之後、亦不能證明該項包裹業經內收件人收受、或向他一部政轉寄、則賠償實成、即歸該某一部政負責凡轉寄郵政或投遞郵政、除派遞出與左列相反證據外、概不負責

(甲) 如該郵政業已遵照本條定施行細則第一百四十八條第一節第四至第六節所載之規定

(乙) 如該郵政能證明、所接到查詢通知、係在施行細則第一百五十五條所規定保管期限屆滿以後、而所查包裹相認之文件、業已銷燬者、此項實成問題不得損及查詢者之權利

凡包裹於運送時間、遇有遺失、損毀、或內寄被竊情事、不能證明究在何國境內、或何國郵政事務之內發生者、則在事之各郵政、即應平均分擔賠償

此項規程、對於同時轉運之大宗包裹、尤為適用、但此項被竊或損壞情事如在投遞國查出者、或遇退回寄件人之包裹、在原寄國查出者、則該國之郵政、應證明包裹之包裝及封口之情況、並未發現顯明之缺點、如消保險包裹則應證明其重

二 差出郵政應又ハ場合ニ依リ名宛郵政ニ運送ノ關與シタル他ノ郵政ニシテ正當ニ照會ヲ受ケ事件ヲ解決スルコトヲ六月ヲ經過セシメタルモノノ計算ニ於テ權利者ニ賠償ヲ爲スコトヲ得該期間ハ運隔セル國トノ關係ニ於テハ九月トス

第四十四條 責任ノ決定

一 小包ヲ異議ナク受取リ且運テノ成規ノ取調資料ヲ受領シタル郵政ハ名宛人ニ交付シタルコト又次ノ郵政應ニ運送ノ場合ニハ正當ニ運送シタルコトヲ立證シ得ザルトキハ反對ノ證據アル迄責任ヲ有ス左ノ場合ニハ媒介郵政應又ハ名宛郵政應ハ反對ノ證據アル迄運テノ責任ヲ免ル

(イ) 施行規則第四百十八條第一項及第四項乃至第六項ノ規定ヲ遵守シタルトキ

(ロ) 施行規則第五百十五條ニ規定スル保存期間經過ノ爲取調請求小包ニ關スル業務書類毀棄後ニ至リ取調請求ニ接シタルコトヲ立證シ得ルトキ該留保ハ請求者ノ權利ニ影響ヲ及ボスコトナシ

亡失、盜取又ハ毀損ガ運送中ニ起リ其ノ事實ガ何國ノ領域又ハ業務ニ於テ生ジタルカヲ立證スルコト能ハザルトキハ關係郵政應ハ平等ニ其ノ損害ヲ負擔ス該規定ハ殊ニ小包ノ一括運送ノ場合ニ之ヲ適用ス但シ盜取又ハ毀損ガ名宛國ニ於テ又差出人ニ返送ノ場合ニハ差出人ニ於テ列明シタルトキハ該國郵政應ハ小包ノ包裝ニモ封緘ニモ外觀上何等ノ瑕疵ヲ呈セザリシコト及價格表記小包ニ關スルトキハ重量ガ差出ノ際確証セラレタル重量ト相違ナカリシコトヲ證明スルコ

重量原寄時並無差別

如投遞郵政或原寄郵政業已查出相同之證明、其他在事各郵政、不得以包裹業已交付轉交他一郵政、而該郵政並未證明何項情形爲據、以便補實成

二 所有不支原寄之運費、及其他項費用、均應由負遺失、損壞、及補辦等事實成之承運機關擔任

三 凡交付賠款之郵政、即得接收該領取賠款人之權利、對於收件人寄件人或第三者、有所舉動、至其所賠之數爲限

四 倘已屬爲遺失之包裹、嗣後復經尋獲、則應通知領取該包裹之人、告以如將所領之賠款繳還、即可領取包裹

第四十五條 實成之補償

一 關於保險包裹有品之遺失、抽竊、或毀損一郵政應對他之郵政應之責任、無論何時亦採用其不超過保險之最高額限

二 倘包裹因人力難免事故以致遺失或毀損或被竊者則在其國境內或在其他郵政範圍內發生此項遺失毀損抽竊事情之郵政應向原寄郵政負責實成惟須該兩國對於人力難免事故均負賠償實成者方照照辦

第四十六條 償還代墊之賠款

一 應負責成之郵政、或按照以上第四十三條規定、經他一郵政代墊賠款之郵政、應自寄發代墊賠款通告之日起、三個月內、

交通通信 第四章 通信 第一款 郵便

トヲ要ス

名宛郵政應又ハ場合ニ依リ差出郵政應ニ於テ同様ノ證明ヲ爲シタルトキハ他ノ何レノ關係郵政應モ次ノ郵政應ノ異議ナク之ニ郵便物ヲ交付シタル事實ニ據リ、自應ノ分擔責任ヲ拒ムコトヲ得ズ

二 取消ヲ得ルコト能ハザリシ關稅其ノ他ノ課金ハ亡失、盜取又ハ毀損ニ付責任アル運送機關ノ負擔トス

三 賠償金ノ支拂ヲ爲シタル郵政應ハ名宛人、差出人又ハ第三者ニ對シテ爲スコトアルベキ據テノ請求ノ權利ニ付其ノ賠償金額ニ違スル迄賠償金ヲ受取リタル人ニ代位ス

四 亡失シタルモノト認メラレタル小包ガ後日發見セラレタル場合ニハ賠償金額ノ返還ト引換ニテ小包ヲ取得スルコトヲ得ル旨ヲ賠償金ノ支拂ハレタル人ニ通知スルコトヲ要ス

第四十五條 責任ノ制限

一 價格表記小包ノ包有品ノ亡失、盜取又ハ毀損ニ關スル一郵政應ノ他ノ郵政應ニ對スル責任ハ如何ナル場合ニモ其ノ採用シタル價格表記ノ最高限ヲ超エザルモノトス

二 小包ガ不可抗力ニ因リテ亡失シ、盜取セラレ又ハ毀損シタルトキハ其ノ領域又ハ義務ニ於テ亡失、盜取又ハ毀損ノ生ジタル郵政應ハ差立郵政應ニ對シ雙方ノ屬ガ不可抗力ニ因リテ生ズル危險ヲ負擔スルトキニ限り其ノ責任任ス

第四十六條 賠償金ノ償還

一 責任郵政應又ハ第四十三條ニ依リ支拂ガ自應ノ計算ニ於テ爲サレタル郵政應ハ差出人ニ實際支拂ハレタル賠償金額ヲ支拂ノ通知發送

内務省郵政廳通付書件人之賠款所有結款、如依照第四十
四條之規定、經由郵政廳分署者、則賠款之全部、雖由不能
證明其責任之包頭、先行轉交前條之第一郵政、於上面規
定之期限內、先行償還原寄郵政、然後再向其他負責郵政、
證明各該郵政所應分攤賠償書件人之部份

二 向收放郵政債權之款、應免費以郵政匯票或用收放國都會
或通商地方之銀行短期匯票或支票、或用收放國通用之貨幣
交付

如實收已開、所有餘款、可正式於任何帳目中、直接向負責
郵政廳、或由第一轉寄郵政府間轉帳、再由該郵政向次一
轉寄郵政、以此類推、直至轉至負責郵政方帳目為止、此
項餘款、對於本規定第四十三條第二節規定事項、本適用之
如過三個月之期限、所欠原寄郵政之款、應自逾期之日起、
照付年息五釐

三 原寄郵政可在遺失、抽換、或損壞、通告發出之日起、或
於本規定第四十三條第二節規定期限已滿之日起、一年以內
向其轉寄郵政請求代辦之賠款

四 凡應證明負責郵政之郵政、於本初至不屬付賠款、以致賠
款無效交付、因而發生他項費用者、則該項費用、應由該郵
政負擔

ヨリ起算シ三月ノ期間内ニ成立郵政廳ニ償還スベキモノトス
第四十四條ニ依リ賠償金ガ範圍ノ郵政廳ニ依リ負擔セラルベキトキ
ハ支持フベキ賠償金ノ全部ハ請求ヲ受ケタル小切手正當ニ受取リタ
ルモノヲ相手業務ニ正當ニ傳遞シタルコトヲ立證シ得ル最初ノ郵
政廳ヨリ前節ニ記載スル期間内ニ成立郵政廳ニ之ヲ拂込ムコトヲ辨
ス拂込マシタル郵政廳ハ權利者ヘノ損害賠償ニ付他ノ責任郵政廳
ヨリ各自ノ分擔額アルトキハ之ヲ回收ス

二 貸方郵政廳ヘノ償還ハ該郵政廳ニ費用ヲ負擔セシムルコトヲ郵
便爲善、貸方廳ノ首府若ハ商業地境ノ小切手若ハ一覽抄手形又ハ貸
方圖ニ於テ傳遞スル貨幣ヲ以テ之ヲ行フ

責任ガ承擔セラレタルトキ及第四十三條第二項ニ規定スル場合ニ於
テハ又賠償金額ハ直接ニ又ハ最初ノ轉寄郵政廳ノ媒介ニテ算計計算
ノ方法ニ依リ曉諭ヲ以テ責任國ヨリ之ヲ回收スルコトヲ得最初ノ轉
寄郵政廳ハ次ノ郵政廳ニ對シ貸方ト爲リ該手續ハ支持ハレタル金額
ガ責任郵政廳ノ借方ト爲ル迄順次之ヲ繰返ス
三月ノ期間經過シタルトキハ成立郵政廳ニ支拂フベキ金額ハ該期間
滿了ノ日ヨリ起算シ年五分ノ割合ヲ以テ利子ヲ生ズ

三 發出郵政廳ヘ亡失、毀取若ハ抽換ノ通知發達ヨリ又ハ場合ニ依リ
第四十三條第二項ニ規定スル期間滿了ノ日ヨリ起算シ一年ノ期間内
ニ非ザレバ責任郵政廳ニ對シ賠償金ノ償還ヲ請求スルコトヲ得ズ

四 責任アルコトヲ確證セラレタル郵政廳ニシテ最初賠償金ノ支拂ヲ
拒ミタルモノハ支持ノ不當ノ通知ヨリ生ズル總テノ附屬ノ費用ヲ負
擔スルコトヲ要ス

五 如所附之款、係依照第三十九條第一節末段之情形向收件人交付者、則所有上載關於原寄郵政之規定、對於投遞郵政本適用之

第七章 郵費之運派

第四十七條 運寄包裹應付之費

各原寄郵政對於每件包裹應付左列之運費

- (甲) 按照本協定第三條至第八條及第三十八條之規定、應付關於投遞郵政之費
- (乙) 關於預包裹、中途有轉運郵政、即按照本協定第三條第四條第六條第八條及第三十八條所規定、應付關於每一轉運郵政之費
- (丙) 有船載港之所屬郵政應時應付以第二十一條所定之費

第四十八條 對於改寄或退回之包裹應得之費

所有改寄或退回原寄局之包裹、各該改寄郵政、應依次向前述郵政索取其應得之費、如屬必需、故須索取左列各項費用

- (甲) 本協定第九條所載之海關手續費
- (乙) 本協定第十條第一節所載之住所投遞費
- (丙) 本協定第十條第二節所載向收件人通知之費
- (丁) 本協定第十三條所載之代封裝費
- (戊) 本協定第十四條所載之存棧費
- (己) 本協定第二十二條所載之改寄費

交遞通信 第四章 通信 第一款 郵便

五 前記ノ諸規定ハ賠償金ガ第三十九條第一項末節ニ依リ小包ノ名宛人ニ支拂ハレタルトキハ差立郵政廳ノ代リニ名宛郵政廳ニ之ヲ適用ス

第七章 料金ノ範圍

第四十七條 運送ニ關スル附當金

差立郵政廳ハ各小包ニ付左ノ金額ヲ割當ツ

- (一) 名宛郵政廳ニハ第三條乃至第八條及第三十八條ノ規定ニ依リ同額ニ對應スル料金
- (二) 媒介郵政廳アルトキハ其ノ各廳ニ第三條、第四條、第六條、第八條及第三十八條ニ定ムル料金
- (三) 船積港ノ從屬スル郵政廳アルトキハ同額ニ第二十一條ニ定ムル料金ノ半額

第四十八條 轉送又ハ返送ノ場合ノ回收

小包ノ轉送又ハ差出元ヘノ返送ノ場合ニハ再轉送郵政廳ハ次ノ郵政廳ヨリ自廳ニ歸屬スル收得額及場合ニ依リ左ノ金額ヲ回收ス

- (イ) 第九條ニ規定スル通關料
- (ロ) 第十條第一項ニ規定スル住所配運料
- (ハ) 第十條第二項ニ規定スル名宛人ヘノ通知ノ料金
- (ニ) 第十三條ニ規定スル保管料
- (ホ) 第十四條ニ規定スル保管料
- (ヘ) 第二十二條第二項ニ規定スル轉送料金

(庚) 其餘不屬於郵政廳付之一切費用
所有中途開每一轉寄郵政、亦可照以上辦法辦理、並應按照本協定施行規則第一百三十六條所規定之辦法辦理

第四十九條 包裹快速費

一 所有按照本協定第十五條第二節所規定收取之快速特別費應列入郵給投遞郵政款數之內

二 所有速回或改寄之快速包裹、本協定第十五條第三節第四節所載之補足費、應由原投遞郵政、向運往之原寄郵政或新改寄之投遞郵政索取、但如該原投遞郵政在未退回及改寄以前、將該包裹送至收件人寓所時、該收件人業經照付此項費、則不再行索取

第五十條 投遞國境內之改寄費

投遞國對於在其境內改寄之包裹、按照第二十二條第二節收取之改寄費、即對該包裹另行改寄他國或退回原寄局時、亦仍歸該改寄之投遞國所有

第五十一條 各項費

一 左列各項費、應歸收取之郵政所有

(甲) 包裹交寄費、請求匯金另納投遞之費(見第十二條第一節)

(ト) 郵便料以外ノ未拂ノ課金
同一ノ手續ハ施行規則第三百三十六條ニ定ムル所ニ依リ各媒介郵政廳之ヲ爲ス

第四十九條 別配運ノ料

一 第十五條第二項ニ規定スル別配運ノ特別料金ハ名宛郵政廳ニ屬スル割當金ノ一部ヲ成ス

二 別配運小包ノ轉送又ハ差出元ヘノ返送ノ場合ニハ第十五條第三項及第四項ニ規定スル補充料金ハ名宛人ノ住所ニ據示ノ際該料金ノ支拂ヲ受ケタル場合ヲ除クノ外配運ヲ試ミタル郵政廳ニ於テ相手郵政廳ヨリ之ヲ回收ス

第五十條 名宛國ニ於ケル轉送料

第二十二條第二項ニ規定スル轉送料金ハ爾後ノ轉送又ハ差出元ヘノ返送ノ場合其ノ領域内ニ於テ轉送ヲ爲シタル國之ヲ收得ス

第五十一條 雜種ノ料

一 左ノ料金ハ徵收シタル郵政廳全部之ヲ收得ス

(イ) 小包ノ差出錢ニ爲ス課金別納交付請求ニ付規定スル料金(第十二條第一節)

〔附屬百二十五號〕

(乙) 回款費(見第二十條)

(丙) 無法投遞包裹之資費(見第十三條第四節)

(丁) 查詢及通知費(見第二十八條第一節)

(戊) 保險包裹之發寄費(見第三十七條第四節)

(己) 撤回或更改姓名住址費(見第十九條)

二 海關手續費、包裹招領費、住所投遞費及存積費(見本協定第九條第十條及第十四條) 應歸投遞郵政所有、其第十二條第三節所規定之調費、亦須由該郵政向原寄郵政索取
三 代封裝費(見第十三條) 應歸代封郵局總局之郵政所有

第五十二條 各項資費及代收貨價之分配

原寄郵政、須按本協定施行細則所載之條款、向投遞郵政付給一項額定費、其數每件代收貨價包裹為二十生丁、另加分付代收貨價總額之百分之二釐五之資費
所有本協定第二十九條第二節乙項及第三節所規定之各項資費全歸歸收取該項資費之郵政所有

第五十三條 保險費

原寄郵政對於該項運寄保險包裹之各屬郵政或各商承運之機關、應付以保險費每保三百佛郎或其略等之數、如由陸路轉運者計保險費五生丁、如由海路轉運者計保險費十生丁

第八章 各項規定

交通通信 第四章 通信 第一款 郵便

(ア) 到達證ニ適用スル一定料金(第二十條)

(イ) 不能配達ト爲リタル小包ニ付規定スル料金(第二十三條第四節)

項)

(二) 取調請求及通報請求ニ適用スル料金(第二十八條第一項)

(ホ) 價格表記小包ノ發送料(第三十七條第四項)

(ハ) 取戻又ハ名宛變更ノ請求ニ適用スル料金(第十九條)

二 通關料、到着通知料、住所配送料及保管料(第九條、第十條及第十四條)ハ名宛郵政廳之ヲ收得ス該郵政廳ガ差立郵政廳ヨリ回收スル手數料(第十二條第三節)ニ付亦同シ

三 再裝料(第十三條)ハ再裝ヲ爲シタル郵便局ノ從屬スル郵政廳之ヲ收得ス

第五十二條 代金引換ノ料金ノ割當

差出郵政廳ハ施行規則ニ規定スル條件ニ於テ代金引換郵便物一箇ニ付二十サンチムノ一定分配額ニ、支拂ハシタル代金引換爲替ノ總額ノ四百分ノ一ヲ加ヘ之ヲ名宛郵政廳ニ割當ツ
第二十九條第二項(イ)及第三項ニ規定スル料金ハ豫收シタル郵政廳全部之ヲ取得シタル儘トス

第五十三條 價格表記料

價格表記小包ニ付テハ差出郵政廳ハ業務ガ通過ニ關與スル郵政廳ノ各ニ對シ且場合ニ依リ該業務ノ各ニ付表記金額三百「フラン」又ハ三百「フラン」ノ端數毎ニ陸路通過ニ在リテハ五「サンチム」、海路通過ニ在リテハ十「サンチム」ト定ムル價格表記料ノ收得額ヲ負擔ス

第八章 附屬ノ規定

第五十條 適用公約之規定

郵政公約第一及第二兩章之各條文、對於互換包裹、亦適用之

第五十一條 寄往非協定國之郵件

所有加入本協定之各國郵政、如有與未加入本協定之各國郵政、訂有互換包裹者得准其他加入本協定之各國郵政、利用此項寄務與未加入本協定各國郵政以無反對者為限許可利用

凡寄往國體自未加入本協定各郵政之包裹、由簽訂本協定之各國郵政或轉運業者、關於轉運費數目之分派、與締約國間互換包裹之辦法相同

第五十六條 對於包裹一件超過二十五生丁之額外費

倘某國郵政有意加入本協定、而應對於每件包裹須收取超出二十五生丁以上之額外費者、國際郵政公署、即將該國郵政之入會證書、寄往已加入本協定之各國郵政、倘在六個月以內、對於該證書、不加反對之郵政、為數超過三分之一者、即作為協定

第五十七條 兩會間提案之核准

凡在兩會之間、所有提案、為發生效力起見（參看公約第十九及二十兩條）須具有左列之各項

（甲）凡關於本協定第一條至第二十三條、第二十八條至第五十九條、第五十一條至第五十三條、第五十七及第五十

第五十條 條約ノ規定ノ適用

條約第一編及第二編ニ掲グル一般ノ規定（小包ノ交換ニ之ヲ適用ス

第五十五條 非締約國ニ宛テル小包郵便物

一 本約定ニ參加スル國ノ郵政廳ニシテ非締約國ト小包郵便物ノ交換ヲ保持スルモノハ該非締約國ノ反對ナキ限り其ノ關係ヲ維持シ且ノ參加郵政廳ニ利用スルコトヲ許ス

二 約定ノ非締約國ニ宛テ又ハ之ヨリ發スル小包ハ約定締約國ノ義務又ハ海路業務ニ依ル繼續ニ付テハ繼續ノ收得額ニ關スル限り之ヲ締約國間ニ交換スル國ト看做ス

第五十六條 小包一箇ニ付二十五「サンチム」ヲ超ユル増料金

本約定ニ加入セント欲スル國ガ小包一箇ニ付二十五「サンチム」ヲ超ユル増料金ヲ徵收スル權能ヲ要求スルトキハ該國ハ該加入ノ請求ヲ總テノ約定參加郵政廳ニ通告ス六月ノ期間内ニ該郵政廳ノ三分ノ一以上ガ反對セザルトキハ該請求ハ容認セラレタルモノト看做ス

第五十七條 會議ヨリ會議ニ至ル間ニ於テ為ス提議ノ同意

會議ヨリ會議ニ至ル間ニ於テ為ス提議（條約第十九條及第二十條）ガ實施力ヲ有スルニハ左ノ多數ヲ得ルコトヲ要ス

（イ）新規定ノ追加又ハ本約定第一條乃至第二十三條、第二十八條乃至第四十九條、第五十一條乃至第五十三條、第五十七條及第五

八條及本協定最後議定書各條文以及施行規則第一百五十七條條文有所增改者、須全體同意

(乙) 始關於更改上段所述以外之各項條文、則須有三分之二之同意

(丙) 如關於解釋本協定及其最後議定書以及其施行規則所載各條文之意義、除國際郵政公約第十一條所載爭執之事項應提交公斷者外、則須有過半數之同意

本協定自西曆一千九百四十年七月一日起發生效力、其施行時效、並無限制

本協定經前列各締約國政府之全權代表簽訂、除將正本送還阿根廷共和國政府存案外、並鈔錄一份送交在事各國、以資信守

以上議定於西曆一千九百三十九年五月二十三日在波蘭愛瑞斯簽訂

(簽名省略)

國際郵政包裏協定最後議定書

本日所訂之國際郵政包裏協定將屆實施時所有本最後議定書後列各國之全權代表、並經議定各條如左

一 互換包裏事務由轉運機關代辦

凡加入本協定之各國、其郵局現時尚未擔任運寄包裏事務者、則該協定之各條、俾由該國各郵局、各航船機關履行之、其範圍之範圍、得以親自或寄往各該鐵路及航船機關所通之處

交通通信 第四章 通信 第一款 郵便

七條ノ規定ノ修正ニ關スルトキハ投票ノ全體

(日) 前節ニ記載スル規定以外ノ規定ノ修正ニ關スルトキハ投票ノ三分ノ二

(ハ) 本協定、其ノ最終議定書及其ノ施行規則ノ解釋ニ關スルトキハ條約第十一條ニ規定スル仲裁ニ付スベキ異見ノ場合ヲ除キ過半數

本協定ハ千九百四十年七月一日ヨリ之ヲ實施シ無期限ニ其ノ效力ヲ有スベシ

右證據トシテ前掲諸國政府ノ全權委員ハ「アルゼンティン」共和國政府ノ記錄ニ審許保存セラルベキ本協定一通ニ署名シタリ其ノ原本一通ハ各締約國ニ交付セラルベシ

以上議定於西曆一千九百三十九年五月二十三日「ブエノス、アイレス」ニ於テ之ヲ作成ス

(署名省略)

約定ノ最終議定書

下ニ署名スル全權委員ハ本日附ヲ以テ締結シタル小包郵便物ニ關スル約定ニ署名スルニ際シ左ノ通協定シタリ

一 運送事業ニ依ル業務ノ經營

現ニ郵便物ニ於テ小包郵便物ノ運送ヲ擔當セズシテ約定ニ加入スル各國ハ鐵道及海運事業ヲシテ其ノ條項ヲ實施セシムル體態ヲ有ス同國ハ同時ニ該業務ヲ該運送事業ノ連絡アル地方ヨリ發シ又ハ之ニ短

一九八之三三

之包爲限

該國之郵政、應即與各該鐵路及航船機關切實商定、所有本協定各條之規定、各該鐵路及航船機關、務應完全履行、對於互換事務、並須切實辦理

所有各該鐵路、及航船機關、與其他加入本協定之各國郵政或與國際郵政公署間往來通訊、應由該國郵政、代爲居間承辦

二 航空事務

所有由航空運包裏之規定、均附於本協定之後、認爲本協定及其施行細則全部內之一部份

但此項規定、得不按照國際包裏協定條例、隨時可由各直接相關郵政之代表、開公議會修改之

此項公議會、至少須將在事之三郵政請求、始可由國際郵政丞署召集之

所有此項公議會提出之全部新條文、應由國際郵政公署、轉請各締約國以投票法決定、多數贊同者即爲通過

三 轉運

伊爾蘭及葡屬非洲各殖民地、准其暫時在其境內不擔任轉運包裏事宜

作爲約定第五條規定之例外、瑞士國郵政應如該國爲轉運國時、准其現狀減低其早降之轉運費

四 額外運費及轉運費

左表內所列各郵政除按照本協定第五條及第六條所規定、增加運費外、得收取表內所註明之額外轉運費及轉運費、此項額外運費、應作爲本協定第三條、第四條及第七條所載規定之例外

ヲル小包ニ制限スルコトヲ得

右國郵政廳ハ鐵道及海運事業ニ依ル約定ノ條項ノ完全ナル履行ヲ保障スル爲特ニ交換業務ヲ創設スル爲該運送事業ト協定スルコトヲ要ス

右郵政廳ハ右運送事業ト他ノ締約國郵政廳及總理局トノ總テノ關係ニ付之ガ媒介ニ任ズ

二 航空業務

航空路ニ依ル小包郵便物ノ運送ニ關スル規定ハ約定ニ附屬シ該約定及其ノ施行規則ノ一部ヲ成スモノト看做ス

尤モ右規定ノ修正ハ約定ノ一般規定ニ拘ラス直接關係アル郵政廳ノ代表者ヲ包含スル小會議ニ於テ隨時之ヲ審議スルコトヲ得

右小會議ハ右郵政廳中少クトモ三廳ノ請求ニ因リ總理局ノ媒介ニテ之ヲ招集スルコトヲ得

右小會議ニ依リ提議セラレタル規定ノ全種ハ總理局ノ媒介ニ依リ之ヲ締約諸國ノ投票ニ付スルコトヲ要ス決定ハ表明セラレタル投票ノ多數ニ依リ之ヲ爲ス

三 總越

「イラン」國及「アフリカ」ノ「ボルトガル」屬殖民地ニハ其ノ領域ヲ通過スル鐵道小包ノ運送ヲ施行セザル權限ヲ一時付與ス

約定第五條ノ規定ニ拘ラズ瑞西國郵政廳ハ總越國トシテノ瑞西國ノ現狀ヲ考慮シ其ノ陸路鐵道材料ヲ引下グルコトヲ得

四 增料金

約定第三條、第四條及第七條ノ規定ノ例外トシテ且一時ノ名義ニテスル第二國郵政廳ハ第五條及第六條ニ規定スル引上ノ外左表ニ指示スル首尾及總越ノ增料金ヲ徵收スルコトヲ得

一 額外到達費

換次號數	准子領取 額外費政	每包額外 費之數目	備 考
一 阿富汗		五〇	
二 義大利領 東非洲		(一)	(一) 額外費對於包裹一 公斤得增至四十一生佛 一公斤至五十五生佛 至二十五生佛 至十公斤一佛 至十公斤七生佛
三 阿爾巴尼亞		一〇〇	
四 阿根廷 (共和國)		七五(二)	(二) 下列之阿根廷郵局 對於額外費、每包 可增至二佛、二十五 生佛、或大佛、或 德拉得爾佛及斯通 之各島

一 首尾增料金

送次番號	增料金付 郵政廳	小包一箇 増付ア類 増料金額	備 考
一 ニアフガ ニスタ タ		五〇	
二 伊太利領 東部 フリカ		(一)	(一) 增料金ハ一キログラム迄ノ 小包ニ付テハ四十「サンチ」 ムニ付テハ四十「サンチ」 五キログラム迄ノ小包ニ付テ ハ一「フラン」ニ付テハ五十「 ム」ニ付テハ五キログラム迄 二十キログラム迄ノ小包ニ付 テハ一「フラン」ニ付テハ七十 「ム」ニ付テハ七十「サンチ」 得
三 ニアルバ ニア		一〇〇	
四 ニアルゼ ン(共和 國)		七五(二)	(二) 增料金ハ「コスタ、デル、 スエール、ニテイエラ、アル、 ゼン、テイ、ン」及附近諸島ニアル 「フラン」二十五「サンチ」ム ニ付テハ引上グルコトヲ得

交通通信 第四章 通信 第一款 郵便

一九八之三三三

五	珠利維亞	(三)	(三) 凡寄往或發自拉巴司及歐羅巴以外之包裹其運費每對一公斤者逾一公斤者逾五公斤者逾十公斤者
六	巴西	(二五四)	(四) 凡寄往沿海口岸以外各處之包裹其額外運費每包可增至二佛郎二十五生丁
七	布加利亞	五〇	
八	智利	七五	
九	中華民國	七五	
十	哥倫比亞 (共和國)	(五)	(五) 凡寄往沿海口岸之包裹其額外運費每包可增至一佛郎至三佛郎之零數
十一	比羅爾果	(六)	(六) 類外寄對包裹一件一公斤得增至三十五生丁一佛郎三公斤至五公斤得增至五佛郎三十五生丁

五	「ボリダ イ」國	(三)	(三) 增料金ハ「ラ、パス及「オ ル」以外ノ地方ヨリ發シ 送ハルニ宛クル「キログラム 送ノ小包ニ付テハ「三フラン 一「キログラムヲ超ユ五キ ラム」及五キログラムヲ超 十キログラム送ノ小包ニ付 ハ十四フランニ之ヲ引上 ルコトヲ得
六	「ブラジ ル」國	(二五四)	(四) 增料金ハ郵運ノ郵便局ニ宛 テ上ル小包ニ付テハ「二フラン 二十五サンタム」ニ之ヲ引 上ルコトヲ得
七	「ブルガ リア」國	五〇	
八	「チリ」國	七五	
九	中華民國	七五	
十	「ピコロ ン」共 和國	(五)	(五) 增料金ハ無添短小包一箇ニ 付テハ「フラン」ニ其ノ他ノ 地方宛小包ニ付テハ「キ ラム」又ハ其ノ他ノ地方 ラシム「ニ之ヲ引上ルコト ヲ得
十一	白耳蘭國 「コン コ」	(六)	(六) 增料金ハ「キログラム送ノ 小包ニ付テハ三十五「サン トム」ニ之ヲ引上ルコトヲ 得

【續表百二十五號】

十二	多明尼加 (共和國)	四〇	郵五十生丁十公斤至 十五公斤五佛郎二十 五生丁者過十五公斤 者七佛郎
十三	埃及	一〇〇七	〔七〕 祇適用於蘇丹郵局
十四	蘇爾夏多 (共和國)	七五	
十五	厄瓜多爾	一二五	
十六	西班牙	七五	
十七	芬蘭	七五	
十八	法屬非洲 赤道線上 之殖民地	(八)	(八) 額外資費、對於包 裹重不逾一公斤者、 可增至六十生丁、逾 一公斤至三公斤者、 佛郎五十生丁、三公 斤至五公斤者、二佛

交通通信 第四章 通信 第一款 郵便

十二	「ドミニ カ」共和 國	四〇	小包ニ付テハ「ニフラン」七十 五「サンチーム」ニ、五キロダ ラムヲ超テ十キログラム迄ノ 小包ニ付テハ「三フラン」五十 「サンチーム」ニ、十キロダ ラムヲ超テ十五キログラム迄ノ 小包ニ付テハ五「フラン」二十 五「サンチーム」ニ、十五キロ グラムヲ超テユル小包ニ付テハ 七「フラン」ニ之ヲ引上ダルコ トヲ得
十三	「エジ プト」國	一〇〇七	〔七〕 「スーダン」ノ郵便局ニ付テ ム
十四	「サルツ アドル」 (共和國)	七五	
十五	「エクアド ル」國	一二五	
十六	西班牙國	七五	
十七	「フィン ランド」 國	七五	
十八	赤道「ア フリカ」 國殖民地	(八)	(八) 資料金ハ一キログラム迄ノ 小包ニ付テハ六十「サンチ ーム」ニ、キログラムヲ超テ 三キログラム迄ノ小包ニ付テ ハ「フラン」五十「サンチ ーム」ニ、三キログラムヲ超テ

交通通信 第四章 通信 第一款 郵便

十九	希臘	七五	郵、遞五公斤至十公 斤者、四佛郎、遞十公 斤至十五公斤者、六佛 郎、遞十五公斤者、八 佛郎
二十	危地瑪拉	七五	
二十一	蘇地(共 和國)	五〇	
二十二	印度支那	七五(九)	(九) 僅適用於數處並遠 局所、額外實包、重量超過 五公斤至十公斤者、得 爲一佛郎五十生丁
二十三	英屬印度	七五(十)	(十) 對於運寄較遠之 包裹、認爲不超過國內 業務包、適用之實費 率之額外費
二十四	和蘭印度	一五〇	
二十五	伊蘭國	(十一)	
二十六	依拉克	(十二)	(十二) 額外實費對於包 裹、重量至一公斤者、可 增至七十五生丁、遞

一九八之三六

十九	希臘國	七五	五キログラム迄ノ小包ニ付テ ハ二佛郎、五キログラム ムヲ超エテ、十キログラム迄ノ小 包ニ付テハ四佛郎、二五キ キログラムヲ超エテ、十五キ グラム迄ノ小包ニ付テハ六 佛郎、十五キログラム ヲ超エテ、二十キログラム ヲ超エテハ八佛郎、引上 ラン」ニ之ヲ引上タルコトヲ 得
二十	「グアテ マラ」國	七五	
二十一	「ハイテ イ」(共和 國)	五〇	
二十二	印度支那	七五(九)	(九) 僻遠ノ郵便局ニ付
二十三	英領印度	七五(十)	(十) 増料金ハ五キログラムヲ超 エテハ一佛郎、五十「サンチ テム」ト爲スコトヲ得
二十四	蘭領印度	一五〇	
二十五	「イラン」 國	(十一)	(十一) 交換局以遠ノ小包ノ運送 ニ付テハ、内國業務ノ小包ニ 用スル料金率ヲ超エザル増料 金ヲ課ス
二十六	「イラ ク」國	(十二)	(十二) 増料金ハ一キログラム迄 チ「イム」ニ付テハ七十五「サン チテム」ニ付テハ一キログラム

【郵便百二十五號】

三十五	瑞典	七五
三十六	亞細亞 其	十五 (十五)
三十七	島拉乘 (共和國)	七五
三十八	委內瑞拉 (合衆國)	一二五

(十五) 凡包裏寄往之局
與鐵路海岸距離遠
並須以陸路郵遞運
送者其外資費
可定爲二倍郵

二 額外轉運費

一	換次准手取取 額外資費	重至	每包額外費之數目
二	號數之郵政	一公	
三	斤者	斤一	
四	斤者	斤三	
五	斤者	斤五	
六	斤者	斤七	
七	斤者	斤十	
八	斤者	斤十五	
九	備考		

三十五	瑞典國	七五
三十六	「アジア、 トルコ」	七五 (十五)
三十七	「ウルグ アイニ東 方共和	七五
三十八	「ズエラ グエネ (合衆國)	一二五

(十五) 増料金ハ鐵道及海岸ヨリ
遠隔セル郵便局ニ宛テタル小
包モノニ付テハ二三フラント
爲スコトヲ指

二 繼續ノ増料金

一	逐次増料金ヲ 徴收シ得	一キロ	小包ノ増料金額
二	香號 郵政廳	二キロ	
三	ム「チ ン	三キロ	
四	ム「チ ン	四キロ	
五	ム「チ ン	五キロ	
六	ム「チ ン	六キロ	
七	ム「チ ン	七キロ	
八	ム「チ ン	八キロ	
九	備考		

〔附覽百二十五號〕

十三	委內瑞拉	七〇六〇							
(合衆國)	(スエー)								

五 特別額外費

一 凡寄往或發自戈爾嘉加威阿爾及亞之包裹、應向寄件人收取左列之資費

(甲) 由鐵路運寄五百海里以內所適用之資費

(乙) 加收陸路資費、其數至多與往來法國之包裹所適用之陸路資費之半相等

二 凡由西班牙國往來巴里埃力島、及北非洲西班牙屬地、以及西屬摩洛哥屬內郵局之包裹、西班牙國郵政、得收取一項額外費、其數應與海路運寄五百海里以內所收取之數相等

三 凡由西班牙國往來加拿里島之包裹、西班牙國郵政得收取一項額外費、其數應與海路運寄一千海里所收取之數相等

四 凡往來安南及廣州灣區域之包裹、應收取一項額外費、其數應與海路運寄五百海里以內所收取之數相等

五 凡備用往來依拉克與奧利亞或巴勒斯坦間沙漠長途汽車

交通通信 第四章 通信 第一款 郵便

十三	「ゲエネ	七〇	六〇	五〇					
(合衆國)	(スエー)								

五 特別増料金

一 「コルス」又ハ「アルジェリ」ヨリ發シ又ハ之ニ宛テ各小包ニ付テハ差出人ヨリ(一)五百海里ヲ超エザル海路運送ニ適用スル料金(二)最高トシテ佛蘭西國本土ヨリ發シ又ハ之ニ宛テ各小包ニ適用スル陸路得額ノ半額ニ等シキ追加陸路料ヲ徴收ス

二 一方西班牙國本土ト他方「バレアトル」群島、「アフリカ」北部ノ西班牙國屬地又ハ「モロッコ」國ノ西班牙地帯ノ郵便局トノ間ノ運送ニ付テハ五百海里ヲ超エザル海路運送ニ適用スル料金ニ等シキ増料金ヲ徴收ス一方西班牙國本土ト他方「カナリ」群島トノ間ノ運送ニ付テハ千海里ヲ超エザル海路運送ニ適用スル料金ニ等シキ増料金ヲ徴收ス

三 「ポルトガル」國郵政廳ハ「ポルトガル」國本土ト「マデール」島及「アソール」島トノ間ノ運送ニ付テハ小包一箇ニ付「コフラン」五十「サンチム」ノ増料金ヲ徴收スル權能ヲ有ス

四 一方印度支那ト他方廣州灣地方トノ間ノ運送ニ付テハ五百海里ヲ超エザル海路運送ニ適用スル料金ニ等シキ増料金ヲ徴收ス

五 「イラク」國ト「シリア」國又ハ「パレスチン」トノ間ノ沙漠長途

事務之包裹、應按包裹重量類別（一公斤、三公斤、五公斤、十公斤、十五公斤或二十公斤）核付一項特別額外費、其數爲五十生丁、一佛郎五十生丁、二佛郎五十生丁、五佛郎、七佛郎五十生丁或十佛郎。

六 特別費

英屬印度及依拉克對於該國寄往他國之包裹、得按其重量等次、自訂一項費例收取寄費、但該項寄費之平均數目、不得逾於適同該國應收額外費及特別額外費之數之例行郵資、

凡在下屬國際郵政會議未舉行以前、如有加入兩陸郵政包裹協定者、該加入之國、亦准享受此項權利。

七 特別辦理

對於英領印度及委內瑞拉合衆國重一公斤至三公斤重量級之包裹郵件與重三公斤至五公斤重量級之包裹得徵收同額之資費此爲例外。

八 保險包裹

國際郵政包裹協定第三十七條雖經訂定、但有例外之辦法如左。

(甲) 比價之結果、由其郵局發、或寄往其郵局、或經其領事轉運、對於保險包裹、三百佛郎或每三百佛郎之略等、得徵收追加資費十生丁。

(乙) 阿根廷郵政對於發自或寄往亞斯大得爾、薩拉得爾

斷自動車業務ニ依ル各小包ニ付テハ一、三、五、十、十五及二十キログラムノ重量級ノ小包ニ付五十「サンチム」、一「フラン」五十「サンチム」、二「フラン」五十「サンチム」、五「フラン」七「フラン」五十「サンチム」及十「フラン」ノ特別増料ヲ徵收ス。

六 特別料金率

英領印度及「イラク」國ハ自國ヨリ發スル小包ニ對シ料金ノ平均額ガ同國ノ請求スル權利ヲ有スル増料金及特別料金を包含スル通常ノ料金を超ニザルコトヲ條件トシテ重量種別ニ相當スル増料金率ヲ適用スル權能ヲ有ス。

右權能ハ次回大會開迄ノ間ニ於テ約定ニ加入スルコトアルベキ國ニ亦之ヲ付與ス。

七 特別取扱

例外トシテ英領印度及「エネズエラ」合衆國一キログラムヲ超エ三「キログラム」迄ノ重量級ノ小包郵便物ニ付テハ三キログラム「ヲ超エ五」キログラム「迄ノ重量級ノ小包」ニ付定ムル料金ト同一ノ料金を徵收スルコトヲ得。

八 價格表記小包

第三十七條ノ規定ニ拘ラズ。

(イ) 白耳義國「コンゴ」ハ其ノ郵便局リヨ發シ若ハ之ニ附アル又ハ其ノ領域ヲ通過スル價格表記小包ニ付表記金額三百「フラン」又ハ三百「フラン」ノ端數每二十「サンチム」ノ追加價格表記料ヲ徵收スルコトヲ得。

(ロ) 「アルゼンティン」國郵政廳ハ「コスタ、デル、ストール」、テイ

佛哥、及毗連各島所設郵局之保險包裹、得按所保價值每三百佛郎或不及三百佛郎之零數、加收十生丁之費

(丙) 凡由法國往來阿爾及耳及戈爾塞加之保險包裹、寄件人應另外補交一項保險費、其數為每保三百佛郎或不及三百佛郎之零數、付給十生丁

(丁) 法屬安南郵政對於該自或寄往廣州灣境內所設之郵局之保險包裹、得按所保價值每三百佛郎或不及三百佛郎之零數加收十生丁之保險費

(戊) 埃及國對於往來比羅羅果、經由蘇丹轉寄之保險包裹得收取一項保險費、其數為每保三百佛郎或不及三百佛郎之零數、收取十生丁

(己) 依拉克對於借用依拉克與波利亞或巴勒斯坦間之沙漠長途汽車事務之保險包裹、得按所保價值每三百佛郎或不及三百佛郎之零數、加收十生丁之保險費

所有寄往或發自阿爾及耳或戈爾塞加之保險包裹、寄件人應另外補交一項保險費、作為各該地方之陸路保險費、其數為每保三百佛郎或不及三百佛郎之零數、收取五生丁

九 實處之例外

交通通信 第四章 通信 第一款 郵便

エーラ、デル、フエーゴ、及附近諸島ノ郵便局ヨリ發シ又ハ之ニ宛ツル價格表記小包ニ付表記金額三百フラン又ハ三百フランノ端數每二十サンチムノ追加料金を徴收スルコトヲ得

(ハ) 一方佛蘭西國本土ト他方アルジェリー又ハ「コルス」トノ間ノ運送ニ付テハ價格表記小包ニ對シ表記金額三百フラン又ハ三百フランノ端數每二十サンチムノ追加價格表記料ヲ差出人ヨリ徴收ス

(ニ) 印度支那郵政廳ハ廣州灣地方ノ郵便局ヨリ發シ又ハ之ニ宛ツル價格表記小包ニ付表記金額三百フラン又ハ三百フランノ端數每二十サンチムノ追加料金を徴收スルコトヲ得

(ホ) 「エジプト國」ハ「スーダン」通過ノ白耳義國「コンゴ」ヨリ發シ又ハ之ニ宛ツル價格表記小包ノ價格表記料ヲ表記スル金額三百フラン又ハ三百フランノ端數每二十サンチムト爲スコトヲ得

(ヘ) 「イラク國」ハ「イラク國」ト「シリア國」又ハ「パレスチナイ」トノ間ノ沙漠嶺斷自動車業務ニ依ル價格表記小包ニ付テハ表記金額三百フラン又ハ三百フランノ端數每二十サンチムノ追加價格表記料ヲ徴收スルコトヲ得

「コルス」又ハ「アルジェリー」ヨリ發シ又ハ之ニ宛ツル各價格表記小包ニ付テハ「コルス」又ハ「アルジェリー」ノ陸路料ノ名義ニテ表記金額三百フラン又ハ三百フランノ端數每二十五サンチムノ追加價格表記料ヲ差出人ヨリ徴收ス

九 責任ノ原則ニ對スル例外

凡由各國寄往比屬剛果或蘇丹或伊拉克之包裹裝有易於溶化之物品、雙各項玻璃物件以及性質相同而易破碎之物品者、如須預備擔保、此屬剛果、埃及(代蘇丹)以及伊拉克得不按原本協定第三十九條之規定、概不擔任任何項賠款

十 重量尺寸及體積

希臘、突尼斯及亞州土耳其、對於包裹之尺寸或體積、如逾本協定內所定海路運寄尺寸或體積之限度者、有暫行不允寄運之權

十一 運寄不便之包裹

凡包裹之長度或寬度任何方面超過一公尺又十公分或長度及最大之體積按長度以外之方面量度合併計算已逾一公尺又八十五公分者、埃及(代蘇丹)境內各郵局、與其他各國往來時、對於此項包裹、得不按照本協定第八條第一節甲段之規定、有認為運寄不便之權

凡何處之重量或任何方面超過一公尺又五公分或長度及最大之體積按長度以外之方面量度合併計算已逾一公尺又八十公分者、如比亞海港口岸以外之各地寄運者、均可認為運寄不便之包裹

以下畫押之各國全權代表、特訂此項最後議定書、以資信守、其中所載各條之功效及效力、一如本協定書編入包裹協定內之相同各條文無異、茲將此項最後議定書特備一份畫押、送達阿根廷共和國政府存案、並抄錄一份分送在事之國為憑

第三十九條ノ規定ニ拘ラズ白耳義國「コンゴ」、エジプトノ國及「イラーク」國ハ總テノ國ヨリ設シ白耳義國「コンゴ」、エジプトノ國又ハ「イラーク」國ニ宛ツル小包ニシテ液體、液化シ易キ物體、硝子製品及同様ノ脆弱性ノ物品ヲ包有スルモノノ運換ニ付テハ何等ノ賠償金ヲ支拂ハザルコトヲ得

十 尺寸及容積

希臘國、「テニス」國及「アジア」、トルコ「ハ小包ニシテ其ノ尺寸又ハ容積ガ約定ニ於テ海路業務ニ付容積スル最高限ヲ超ユルモノヲ一時許サザル體能ヲ有ス

十一 取扱困難ノ小包

第八條第一項「イ」ノ規定ニ拘ラズ「エジプト」國(「スイダン」ノ郵便局ニ付)ハ他ノ諸國トノ關係ニ於テハ小包ニシテ其ノ一面ノ尺寸「メートル」一ヲ超ユルモノ又ハ其ノ長サ及長サト異リタル方面ニ計リタル最大積周ノ和ガ「メートル」八五ヲ超ユルモノヲ取扱困難ノモノト看做ス體能ヲ有ス

小包ニシテ其ノ一面ノ尺寸「メートル」〇五ヲ超ユルモノ又ハ其ノ長サ及長サト異リタル方面ニ計リタル最大積周ノ和ガ「メートル」八ヲ超ユルモノハ「コロンビア」國ノ海港以外ノ地方ニ宛ツルトキハ之ヲ取扱困難ノモノト看做ス

右證據トシテ下記全權委員ハ規定ガ關係約定ノ本文中ニ挿入セラレタルト同一ノ效力及同一ノ價值ヲ有スベキ本協定書ヲ作成シ「アルゼンティン」共和國政府ノ記錄ニ寄託保存セラルベキ一通ニ署名シタリ其ノ原本一通ハ各締約國ニ交付セラルベシ

國曆一千九百三十九年五月二十三日在波蘭華沙簽訂

(譯名省略)

第七期 國際郵政包裹協定施行細則

目次

第一章 總則

第一百零一條 郵路

第一百零二條 運寄之方法

第一百零三條 應向各國郵政通知之事項

第一百零四條 郵路及郵費

第二章 各項包裹適用之規定

第一百零五條 包裹之檢査

第一百零六條 包裹之封裝法

第一百零七條 特別封裝包有「非露母」及「甚留路」以特「包裹之表示

第一百零八條 包裹發還單及報稅清單

第一百零九條 課金另納包裹

第一百一十條 四款

第一百一十一條 交寄包裹後補索之回執

第一百一十二條 裝箱通知書

第三章 代收貨價之包裹

第一百一十三條 代收貨價包裹發還單應註明之事項

第一百一十四條 簽條

第一百一十五條 代收貨價匯票

交通運輸 第四章 通信 第一款 郵便

(譯名二十五號)

千九百三十九年五月二十三日「フエノス、アイレス」ニ於テ之ヲ作成ス

(譯名省略)

小包郵便物ニ關スル約定ノ施行規則

目次

第一章 總則

第一百一條 送達

第一百二條 運送方法

第一百三條 郵政廳ニ爲スベキ通報

第一百四條 運送線路及料金

第二章 總テノ小包ニ適用スル規定

第一百五條 小包ノ點檢

第一百六條 小包ノ包裝

第一百七條 特別包裝「フィルム」及「セルロイド」包有小包ノ表示

第一百八條 送狀及稅關告知書

第一百九條 課金別納小包

第一百十條 到達證

第一百十一條 差出後請求スル到達證

第一百十二條 船積通知書

第三章 代金引換小包

第一百三條 小包圍及送狀ニ爲スベキ指示

第一百四條 票符

第一百五條 代金引換爲替

- 第一百十六條 存入投遞圖郵政活期積目之辦法
- 第一百十七條 代收貨價款項之折合
- 第一百十八條 代收貨價積目發生歧異時之辦法
- 第一百十九條 交付貨價之期限
- 第一百二十條 代收貨價款數之取消或變更
- 第一百二十一條 改寄
- 第一百二十二條 代收貨價匯票或匯款單之開發
- 第一百二十三條 代收貨價匯票或匯款單之更換或註銷
- 第一百二十四條 無法投遞或未領兌付之代收貨價匯票
- 第四章 保險包裹
 - 第一百二十五條 包裝之包裝
 - 第一百二十六條 保險價值數目之註明
 - 第一百二十七條 重量之註明
 - 第一百二十八條 抱雜價值
 - 第五章 緊急包裹
 - 第一百二十九條 簽條
 - 第一百三十條 運寄、驗關及結帳辦法
 - 第六章 發寄時及接收時之辦法
 - 第一百三十一條 檢文號數及原寄局
 - 第一百三十二條 日期登記之應用及重量之註明
 - 第一百三十三條 快速包裹
 - 第一百三十四條 辦理困難之包裹及脆弱包裹
 - 第一百三十五條 實貨單之退還及收回代辦之各費

- 第一百十六條 小包ノ名宛圖ニ於ケル郵便振替口座ノ拂込
- 第一百十七條 代金引換金額ノ換算
- 第一百十八條 代金引換金額指示ノ相違
- 第一百十九條 支拂期間
- 第一百二十條 代金引換金額ノ取消又ハ變更
- 第一百二十一條 轉送
- 第一百二十二條 代金引換爲替證書又ハ拂込票ノ發行
- 第一百二十三條 代金引換爲替證書又ハ拂込票ノ式紙ノ取消又ハ取換
- 第一百二十四條 不能交付又ハ未拂ノ代金引換爲替證書
- 第四章 價格表記小包
 - 第一百二十五條 小包ノ包裝
 - 第一百二十六條 價格ノ指示
 - 第一百二十七條 重量ノ指示
 - 第一百二十八條 詐欺表記
 - 第五章 運送小包
 - 第一百二十九條 票符
 - 第一百三十條 運送及通關、計算
 - 第六章 差立及到着ノ際ニ於ケル措置
 - 第一百三十一條 逐次番號及差出地
 - 第一百三十二條 日附印ノ押捺及重量ノ指示
 - 第一百三十三條 別配運小包
 - 第一百三十四條 取扱困難ノ小包及脆弱小包
 - 第一百三十五條 課金別納狀ノ返送前換課金ノ取立

〔續前百二十五號〕

第二百三十六條 收寄

第二百三十七條 無法投遞包裹及無法投遞通知書

第二百三十八條 無法投遞包裹及寄件人對於此項包裹之處置辦法

辦法

第二百三十九條 無法投遞包裹之退還

第二百四十條 包裹之變更及銷毀

第二百四十一條 撤回變更或姓名住址

第二百四十二條 查詢

第二百四十三條 通知請求

第二百四十四條 關於在他國交寄之包裹之查詢及通知請求

第七章 互換包裹

第一百四十五條 包裹清單

第一百四十六條 包裹郵件總包之運寄

第一百四十七條 互換局之查驗包裹郵件總包

第一百四十八條 接受各郵政實成之各項錯誤之通知

第一百四十九條 空容器之退還

第八章 會計及結帳之辦法

第一百五十條 應得運費之結算

第一百五十一條 付帳之辦法

第一百五十二條 代收貨價匯票之結算辦法

第一百五十三條 運費單及關稅等項之結算

其他規定

第一百五十四條 公乘應用之單式

交通通信 第四章 通信 第一款 郵便

第二百三十六條 再發送

第二百三十七條 不能配運、不能配運通知書

第二百三十八條 不能配運、差出人ノ回示

第二百三十九條 不能配運ト爲リタル小包ノ返送

第二百四十條 實却毀棄

第二百四十一條 取戻名宛變更

第二百四十二條 取調請求

第二百四十三條 通報請求

第二百四十四條 他國ニ於テ差出サレタル小包ニ關スル取調請求及通報請求

第七章 小包ノ交換

第一百四十五條 小包目錄

第一百四十六條 閉囊ニ依ル小包ノ運送

第一百四十七條 交換局ニ於ケル小包郵便物ノ點檢

第一百四十八條 郵政廳ノ責任ヲ生ゼシムル運例ノ確證

第一百四十九條 空納附ノ返送

第八章 計算、清算

第一百五十條 附當金ノ差引計算

第一百五十一條 清算

第一百五十二條 代金引換爲替ノ差引計算

第一百五十三條 課金別納狀、稅關ノ費用等ノ差引計算

諸種ノ規定

第一百五十四條 公乘用式紙

第一百五十五條 保存儲蓄之期限

第一百五十六條 應向國際郵政公署通知之各項

未項規定

第一百五十七條 本施行細則實行之日及有效期間

國際郵政包裹應施行細則

本施行細則條文之各國代表、依據西曆一千九百三十九年五月二十三日在倫敦簽署訂之國際郵政公約第四條、以各該國郵政之名義、公同訂定下列各條、以便將國際郵政包裹協定施行

第一章 總 則

第一節 郵 路

一 各國郵政、應以其通過本國包裹之送達及方法、運寄他國郵政交寄由其境內轉運之包裹

如遇某一郵路發生間斷情事、則應由該路轉運之包裹、可由其他最利便之路運寄

二 所有轉運辦法、應原寄郵政或投遞郵政未曾參加包裹協定亦應按該協定及其施行細則所規定之例辦理

三 兩國互寄之包裹、中途爲一轉運區域、或數轉運區域所分屬者、所有包裹應按在各各郵政商定之路途寄遞

四 誤寄之包裹、應由收寄郵政擇用最捷之路途、改寄應投遞處所

第二百二條 運寄之方法

一 比隣各國、或彼此直接用海路運送方法之各國、其包裹互

第一百五十五條 書類保存期間

第一百五十六條 總理局ニ宛ツベキ通報

最終規定

第一百五十七條 施行規則ノ實施及存續期間

小包郵便物ニ關スル約定ノ施行規則

下ニ署名スル者ハ千九百三十九年五月二十三日「アエノス、アイレス」ニ於テ締結シタル萬國郵便條約第四條ニ依リ小包郵便物ニ關スル約定ノ施行ヲ保障スル爲各其ノ郵政廳ノ名ニ於テ協議ヲ達ケ左ノ手續ヲ定メタリ

第一章 總 則

第一百一條 送 達

一 各郵政廳ハ其ノ領域ヲ經由シテ差立ツル爲他ノ郵政廳ヨリ交付セラレタル小包ヲ自體ノ小包ニ付使用スル辦法及方法ニ依リ送達スル義務アルモノトス一線路ノ停止ノ場合ニハ該線路ヲ經由スルコトヲ要スル總括小包ハ使用シ得

二 總括ハ小包ノ差出又ハ名宛ノ郵政廳ガ約定ニ加入シ居ラザルトキト雖モ約定及施行規則ニ定ムル條件ニ於テ之ヲ行フコトヲ要ス

三 一又ハ數多ノ媒介領域ノ介在スル諸國間ノ關係ニ於テハ小包ハ關係郵政廳ノ協定スル線路ヲ經由スルコトヲ要ス

四 誤送ノ小包ハ再發沒郵政廳ノ使用シ得ル最直速ノ線路ニ依リ其ノ正當名宛地ニ之ヲ再發送ス

第二百二條 運送方法

一 隣接國間又ハ直接ノ海路運送ニ依リ互ニ通商アル諸國間ノ小包ノ

（第五百二十五號）

換事務指在郵政所指定之各局、及指定之各處辦理

二 除另訂辦法外、非比隣各國間互換之包裹、按數者法運寄

在事各郵政得指定將包裹裝入封固之袋裏、或船車中特備之車間等內、隨同運寄包裹清單、彼此互寄、但遇此項情事、在事各郵政應互相商訂互換包裹之適宜辦法

三 但數者之包裹、倘因其數太多、與轉寄之郵政公務有礙者一經該郵政聲明、即應改封他包

第一節第三條 關於各國郵政通知之事項

凡締約各國郵政間辦有直寄互換包裹者、應將關於互換包裹之各項事宜按照附之O.P.字格式列表、互相通知

第一節第四條 郵路及郵資

各郵政應俟郵政寄來之O.P.字格式表、酌定寄遞包裹之郵路、並按中途轉運之方法、以定應向寄件人收取之郵資

第二章 各項包裹適用之規定

第一節第五條 包裹之檢査

包裹之體積、重量、尺寸、其確切數目除顯然錯誤者外、均以原寄局所報者為準

第一節第六條 包裹之封裝法

各項包裹應依左列辦法封裝方可收寄

(甲) 應以適當字樣、書明收包人及寄包人之詳細姓名住址、該姓名住址不得用鉛筆書寫、但將包皮預先以水潤濕、

交遞通信 第四章 通信 第一款 郵便

交換、關係郵政應ノ指定スル郵便局及地處ニ於テ之ヲ行フ

二 反對ノ協定アルニ非ザレバ非隣國間ノ小包ノ運送ハ開議ニテ之ヲ行フ

關係郵政應ハ直送ノ小包目錄ヲ深ヘ閉鎖シタル行囊、或ハ又汽車運ニ依ル交換ヲ開設スル爲協定スルコトヲ得此ノ場合ニ於テハ當該郵政應ハ協議ヲ遂ゲ必要ナル手續ヲ定ム

三 尤モ小包ノ箇數ヲ謀テ郵政應ノ業務進行ヲ妨グル旨同應ヨリ申出アルトキハ閉鎖シタル納簿ヲ作成スル義務アルモノトス

第四節第三條 郵政應ニ爲スベキ通報

直接交換ヲ爲ス締約國郵政應ハ附錄C.P.第一號圖形ニ適合スル表ヲ以テ小包ノ交換ニ關スル事項ヲ相互ニ通知ス

第四節第四條 運送鐵路及料金

各郵政應ハ其ノ關係郵政應ヨリ受取リタルC.P.第一號表ニ依リ媒介運送ガ爲サル條件ニ從ヒ其ノ小包ノ運送ニ付使用スベキ鐵路及差出人ヨリ換收スベキ料金を決定ス

第二章 總テノ小包ニ適用スル規定

第四節第五條 小包ノ點檢

容積、重量又ハ寸尺ノ正確ナル算定ニ關シテハ明瞭ナル標識アルニ非ザレバ差立局ノ見解ヲ優越シモノト看做スコトヲ要ス

第四節第六條 小包ノ包裝

運送ヲ許ス爲ニハ小包ニハ左ノ條件ヲ必要トス

(イ) 「ラテン」文字ニテ名宛人及差出人ノ正確ナル居所氏名ヲ有スルコト鉛筆書クモノハ之ヲ許サズ但シ譯メ漏シタル地ニ屬實用鉛

開以藍色鉛筆填寫者、則可收寄、所有包裹之姓名住址、應詳於該包裹本件之上、或書於另一紙條緊繫於包裹之上務使不易脫落、並將姓名住址抄錄一份、連同寄包人之姓名住址、一併封入包裹之內

(乙) 關於合包裹之重量、內裝物品之性質及路程之遠近、妥為封裝、封裝及封口方法、應使內裝物品得有效之保護、俾包內不受震動、或經中途轉運之運寄、不致損壞、及遇有變壞亦不能不留顯明痕跡、但數件物品若能合併、或用結實繩索捆紮成束、並用鉛質、或他項物質加封印蓋、以便結成一件、不致分散者、雖不封裝、亦可收寄、再包裹內裝之物、祇保一件、如木質及金屬材料等類、照商務之習慣、不須封裝者、亦可不封裝

(丙) 關於包內留出相當之空白地方、以備寫明關於郵務之各事項、及黏貼郵票以及蓋印之需

第一節第七條 特別封裝包有非郵局及「實路」以特「包裹」之表示

- 一 如遇包裹內裝之物、無論如何、必須以木質或金屬箱匣裝寄、如新裝包裹重至十公斤者、須使用其木質箱匣或無銜蓋之二重鐵匣至少須厚一公分、如重達十公斤者、須厚一公分又半

筆ニテ居所氏名ヲ記載シタル小包ハ之ヲ引受ク居所氏名ハ之ヲ小包目録ニ又ハ離脱セザル様小包ニ離脱シタル票札ニ記載スルコトヲ要ス差出人ノ居所氏名ヲ附記シタル票記ノ第一通ヲ成ルベク郵便物ニ挿入スベシ

(丙) 包有品ノ重量及性質並ニ運送ノ方法及期間ニ適應スル様之ヲ包裝シ且閉鎖スルコト包裝及閉鎖ハ包有品ガ壓力ニ依リ又ハ取置中ニ毀損セザル様且使寄ノ明瞭ナル痕跡ヲ留ムルニ非ザレバ包有品ヲ害スルコト能ハザル様十分有款ニ之ヲ爲スコトヲ要ス但シ該込ミ又ハ結合シ得ル物品ニシテハ封緘又ハ封緘ヲ有スル個體ナル様ヲ以テ分離セザル様一ノ小包ヲ構成スル總括シ得ルモノハ包裝ヲ施サザルモノ之ヲ引受ク商價賣上包裝セザル木片、金屬片等ノ如キ單一ナル物品ヨリ成ル小包ニ付テモ亦包裝ヲ要セス

長距離ヲ運送シ又ハ數多ノ積換及取置ヲ受クベキ小包ノ包裝殊ニ遠隔セル諸國宛小包ノ包裝ハ特に堅固且良好ナルコトヲ要ス郵便吏員ヲ傷害シ又ハ他ノ郵便物ヲ損傷スベキ物品ハ總テノ危險ヲ防止スル様之ヲ包裝スルコトヲ要ス

第一節第七條 特別包裝、「ファイル」及「セルロイド」包有小包ノ表示

- 一 小包ノ包有品ガ實金屬ヨリ成ルトキハ包裝ハ堅牢ナル金屬製ノ箱若ハ十キログラム迄ノ小包ニ付テハ少クトモ「センチメートル」、十キログラムヲ超ユル小包ニ付テハ「センチメートル」半ノ厚サヲ

但適用夾板製成之箱匣、其四角包以金屬者、則其板之厚度可限於五公釐

二 液體及物質易於離化者、須用兩層封裝、先以板織盛匣等之物品封妥、再裝入金屬、或堅厚木箱、抑或堅實之波紋紙殼之內、其兩層之間、須留隙地、以木屑或紙狀、或以他項吸水或保護之物料填實

加第一層之封裝、保護脆不堅者、則上節最末之辦法、尤須遵照辦理

凡着色之乾末粉、如靛青等染料、必須先裝入堅固之白鐵匣內、然後再裝於木匣之內、二匣之間、應以木屑填實、方可尤為密實、至於不着色之乾末粉、亦應裝於木質、或金屬、或板織匣內、此項匣外、須再加以布袋、或羊皮紙口袋

三 左列各物如爲參與轉運各郵政准其寄遞者、則應照左列辦法封裝

(甲) 凡包裹內裝火柴、或裝手擣車械所需之子彈劑、及藥劑、以及裝有危險所用無炸裂性之藥物、其內外均須以箱匣或棉質、堅實封裝、且對於內裝之物品、均須於包裹發運單、及包裹之本件上註明

(乙) 凡內裝影片、賽斯路原料、或以賽斯路製成之物品之包裹及其相關之發運單、應於姓名住址之旁、繫以顯明之白色簽牌、以黑色入字註明下列各字、「內裝賽斯路」切勿

交通通信 第四章 通信 第一款 郵便

有木製之箱匣ハ鐵目ナキニ重ノ鐵ヲ使用スルコトヲ要ス但シ製合セ板ノ箱ヲ使用スルトキハ其ノ外角ヲ鐵材ニテ補強シテ其ノ厚サヲ五ミリメートルニ縮少スルコトヲ得

二 液體及液化シ易キ物ハ之ヲ二重ノ容器ニ納メ發送スルコトヲ要ス第一容器(罐、「フラスコ」等)ト第二容器(金屬製若ハ堅牢ナル木製ノ箱、纖維質材料製ノ箱又ハ鋼製ナル波紋板紙製ノ箱)ト間ニハ成ルベク多クノ空隙ヲ設ケ填實、糖其ノ他ノ吸水性又ハ保護性ノ物質ヲ以テ之ヲ填充スルコトヲ要ス

第一容器ガ特ニ脆弱ナルトキハ必ズ右後段ノ條件ニ從フコトヲ要ス

「アニリン」ノ膏等ノ如キ染料ノ乾燥粉末ハ堅牢ナル鐵力製ノ箱ニ納メ該箱ハ更ニ木製ノ箱ニ納メ兩層ノ間ニハ鋼屑ヲ填充スルニ非ザレバ之ヲ許サズ非染料ノ乾燥粉末ハ金屬製、木製又ハ板紙製ノ箱ニ之ヲ納ムルコトヲ要ス該箱ハ更ニ布袋又ハ羊皮紙製ノ袋ニ之ヲ納ムルコトヲ要ス

三 運送ニ關與スル總テノ郵政廳ニ依リ許サレタルトキハ

(イ) 機寸、携帶統用ノ裝機シタル金屬製ノ滑管及噴英並ニ不燃發性大砲用信管原料ヲ包有スル小包ハ之ヲ箱又ハ樽ニ納メ内部及外部共堅固ニ包裝スルコトヲ要ス尙包有品ハ送狀及郵便物目録ニ之ヲ指示スルコトヲ要ス

(ロ) 「フィルム」、粗製「セルロイド」又ハ「セルロイド」製品ヲ包有スル小包及其ノ送狀ニハ表記面ニ「黑色ノ太字ニテ」(「Black」) Avenir John du feu et de la lumière」ナル記載ヲ有スル箱メチ明

近火與日光！」

第一節 第八條 包裹發運單及報稅清單

一 每件包裹必按附之 CP 字及 CP 字格式、隨附白色堅厚紙覆印就之包裹發運單一張、及所要張數之報稅清單若干張、所有報稅清單、應牢貼於包裹發運單上寄包人得於包裹發運單之存根內加註關於該包之各事項

寄件人並應於包裹發運單之背面、將包裹不能投遞時、如何處理之辦法、或另行標寫、或將該單所列之各種辦法於其字句下畫線一條、然此項註解、必須用日文、或用投遞國語通之文字、另行標寫於包裹本件之上

並有下列各項註解、准在包裹發運單及包裹本件上註明

(甲) 請將包裹立即試……日之期間滿了後退還

(乙) 請將包裹改寄他處、投交原收件人

(丙) 請將包裹投交或改寄另一收件人(如須代收貨價可註明、毋庸收取代收貨價之款、或收取原註數目減少之款)等字樣

(丁) 請將包裹以通知書向寄件人通知無法投遞

(戊) 請將無法投遞通知書、寄交包裹投遞國內之第三者

(己) 請將包裹寄賣、由寄件人擔負一切責成

(庚) 作為洽案辦理

二 凡尋常包裹、由同一寄件人、寄交同一收件人、且係交付同類之貨物、而為數不逾三件者、則包裹發運單、及一件包

裹ナル白色ノ裏符ヲ附スルコトヲ要ス
第七節 第八條 送狀及稅關告知書

一 各小包ニハ附錄 CP 第二號及 CP 第三號ノ雜形ニ適合シ且所費枚數ノ稅關告知書及耐力アル白色ノ板紙製ノ送狀ヲ添附スルコトヲ要ス稅關告知書ハ之ヲ確ト送狀ニ結附スル最有利ナル體裁ニ依リ之ヲ送達ス

差出人ハ送狀ノ通知券ニ小包ニ關スル通信文ヲ附記スルコトヲ得蓋出人ハ送狀ノ裏面ニ筆書ニ依リ又ハ印刷セル條項ニ字下線ヲ引キテ交付シ得ザル場合ニ於ケル其ノ希望スル小包ノ處分方法ヲ指示スルコトヲ要ス該指示ハ佛蘭西語ニテ又ハ名宛國ニ於テ通スル語ニテ之ヲ記スルコトヲ要シ小包自體ニテモ之ヲ再記ス

左ノ處分ニ限リ之ヲ許ス

(イ) 小包ハ直ニ又ハ……日ノ期間滿了後送達スルコト

(ロ) 小包ヲ他ノ地方ニ於ケル同一名宛人ニ轉送スルコト

(ハ) 小包ヲ他ノ名宛人ニ交付シ又ハ轉送スルコト(場合ニ依リ代金引換金額ヲ徵收セザルモノトシ又ハ當初指示シタル金額ヨリ低キ代金引換ノモノトシテ)

(ニ) 小包ノ不能配達ニ付通知書ヲ以テ差出人ニ通知スルコト

(ホ) 不能配達通知書ヲ小包ノ名宛處ニ於ケル第三者ニ宛テスルコト

(ヘ) 差出人ノ危險負擔ニテ小包ヲ賣却スルコト

(ト) 小包ヲ拋棄シタルモノトシテ取扱フコト

二 同一ノ差出人ヨリ發シ同一ノ料金ニテ同一ノ人ニ宛テタル三箇處ノ普通小包ニ對シテハ單ニ一通ノ送狀及小包一箇ニ付要スル枚數ノ

再所備張數之總稅清單。再紙各備一張、即可敷用、但此項辦法、對於代收貨價或保險之包裹、或向收件人運送時免收一切運費者、均不適用

但各領得令每件包裹、各附以包裹發送單、及所定張數之報稅清單各一紙

三 各國郵政、對於報稅清單、概不負責

第一回第九條 課金另納包裹

一 凡課金另納包裹、應於書寫姓名住址之封面上及包裹發送單之上端、清書標明「Franco de droits」字樣、或以詞意相同之原語文字標明、包裹本件及其包裹發送單上、均應分別黏貼大號「Franco de droits」字樣之黃色小條一紙

二 凡課金另納包裹、應備具後附「O.P.」字格式費費單一紙、此項單式、應用黃色硬紙造成、由原寄局按照格式內正面所明之各點註明、該項費費單、應牢固貼於包裹發送單上

三 如寄件人於包裹交寄之後、驟爾課金另納投遞時應由原寄局備具費費單、照式在該單正面、填明由掛號函送投遞局查照、並由投遞局於包裹封面上端及包裹發送單上黏貼第一節所定之小條

第一百十條 四 款

一 凡遇寄件人索取投遞包裹之回執者、應於該包上黏明書寫「Avis de réception」字樣、或加蓋「A.R.」字樣之戳記此外應於包裹發送單上、註明相同之字樣

交通通信 第四章 通信 第一款 郵便

從前告知書ヲ使用スルコトヲ傳改規定ハ代金引換若ハ價格差配トシテ發送スル小包又ハ課金別納ニテ名宛人ニ交付スベキ小包ニハ之ヲ適用セズ此等小包ハ集配種類ヲ許サズ尤モ各國ハ小包一箱毎ニ一通ノ送狀及所定枚數ノ稅關告知書ヲ要求スルコトヲ得

三 郵政廳ハ稅關告知書ニ付テハ何等ノ責ニ任ゼズ

第九條 課金別納小包

一 課金別納ニテ名宛人ニ交付スベキ小包送狀及小包ノ裏記間ニハ「Franco de droits」ナル極メテ明瞭ノ題字又ハ差出國ノ語ニ於ケル類似ノ記載ヲ有スルコトヲ要ス小包ノ名宛面及送狀ニハ等シク太字ニテ「Franco de droits」ナル指示ヲ有スル黃色ノ票符ヲ貼附ス

二 課金別納ニテ發送スル各小包ニハ附錄「P」第四號書形ニ適合スル黃色ノ板紙製ノ課金別納狀ヲ添附ス該狀ノ裏面ニハ差立局ニ於テ記入ヲ爲ス別納狀ハ之ヲ確ト送狀ニ結附ス

三 小包ノ差出人ガ差出後覽便物ヲ課金別納ニテ交付スルコトヲ請求スル場合ニ於テハ差出局ハ說明書ヲ以テ其ノ旨ヲ名宛局ニ通知ス該說明書ニハ表面ニ相當記入ヲ爲シタル課金別納狀ヲ添附シ書面ニテ之ヲ送付ス名宛局ハ第一項ニ規定スル票符ヲ小包ノ名宛面及送狀ニ貼附ス

第一百十條 到 達 證

一 差出人ニ於テ到達證ヲ請求スル小包ハ「Avis de reception」ナル極メテ明瞭ノ記載又ハ「A. R.」ナル印影ヲ有スルコトヲ要ス同條ノ指示ハ送狀ニキ之ヲ再記ス

二 該項包裹應附依照國際郵政公約施行規則後附之C字格式回執一紙、此項回執應由原寄局、或由原寄郵政所指定之其他郵局備具、並黏貼於該包相關之發運單上、如投遞局未曾收到該項回執、應即代為造具一份

三 投遞局將回執照式填明後、即不加封套、置於普通郵件內、免費寄遞包裹寄件人

四 如經相當之時期、回執尚未返交寄件人、而該寄件人查詢者、應遵照下列第一百十一條所列之辦法辦理、如遇此項情事、即不另收費、原寄局應於C字格式之單式上端註明'Deposita de Jarvis de recepção, etc.'字樣

第一百十一條 交寄包裹後補索之回執

一 寄件人如於包裹交寄之後、補索回執、應由原寄局備具C字格式回執單式一紙

此項C字單式、須黏於後述第一百四十二條所載之C.P.S.字查詢單上、該單按應收之費黏貼郵票後、依照上述第一百四十二條所載之辦法辦理、但回執所指之包裹、如已妥為投遞則投遞局應將C.P.S.字查詢單撤回、一面即將C字格式之回執、照上述第三節辦法、寄還原寄局

二 但如遇本條內包裹寄寄事務、非由郵政辦理者、此項C.P.S.字查詢單內、應即註明負責已接收、其註明方法、或貼以特別印紙、或將所收費數目註明

第一百十二條 裝船通知書

一 寄件人請求裝船通知書之包裹將' Jarvis d' embarkement'

二 右小包ニハ條約ノ施行規則附錄C第五號雜形ニ適合スル式紙ヲ添附ス該式紙ハ發出局又ハ差立郵政廳ノ指定スル他ノ各局ニ於テ之ヲ作成シ關係小包ノ邊狀ニ之ヲ粘附ス該式紙ガ名宛局ニ到達セザルトキハ同局ハ應據テ以テ新到達證ヲ作成ス

三 名宛局ハ相當記入シタルC第五號式紙ヲ露出ノ無料ニテ普通郵便ニ依リ小包ノ差出人ニ宛テ返送ス

四 差出人ガ所期ノ期間内ニ同人ニ到着セザル到達證ヲ請求スルトキハ下記第一百十一條ニ掲グル規定ニ依リ手續ヲ爲ス此ノ場合ニ於テハ第二回ノ料金を徴收セズ且差出局ハC第五號式紙ノ頭部ニ'Duplique de Jarvis de réception'等ノ記載ヲ爲ス

第一百十一條 差出後請求スル到達證

一 差出人ガ小包ノ差出後到達證ヲ請求スルトキハ差出局ハC第五號式紙ニ記入ヲ爲ス

C第五號式紙ハ下記第一百四十二條ニ記載スルC.P.P.第五號取調請求書ニ之ヲ粘附スル該取調請求書ハニ之ヲ支拂フベキ料金を表示スル郵便切手ヲ粘附シタル後該第四百四十二條ノ規定ニ從ヒ之ヲ取返シ但シ小包ノ正當交付ノ場合ニハ名宛局ハC.P.P.第五號式紙ヲ取去リC第五號式紙ヲ第四百十條第三項ニ規定スル方法ニ依リ差出元ニ返送ス

二 尤モ小包郵便業務ガ郵政廳ニ依リ施行セラレザル間ニ於テハ料金を徴收ハC.P.第五號式紙ニ特別ノ票符ヲ粘附シ又ハ該徵收金額ヲ指示シテ之ヲ確證ス

第一百十二條 船積通知書

一 差出人ニ於テ船積通知書ヲ請求スル小包ハ' Jarvis d' embarquement'

〔第五百二十五號〕

此等書類は封及蓋印而指示之

二 船付包裏は附合附録C P B之ニ之雛形紙於該様紙將書體知照其地處由其運返同必明瞭指示爲要各様紙於單一併包裏之外不得使用

三 運附書類通知書之包裏經由關係船港者親之封因郵袋截止時該袋寄發交換局時其封於包裏之添附書類之裝船通知書兼開之爲多與之記載性無關係C P第十二號様紙之包裏清單兼開之實費分應依該包裏清單爲之於包裏清單附記「Nomme Davis dembarquement.....」字樣以指示之

四 進行包裏或封因郵便之裝船交換局按通知書様紙印刷之條項爲之記載直接運回包裏之寄發局

第三章 代收貨價之包裏

第一百十三條 代收貨價包裏及包裏發運單

應註明之事項

一 凡代收貨價之包裏、須在封面及該包之包裏發運單上端、顯明書寫「Remboursement」之字樣、隨於該字樣後、將代收貨價之數、以羅馬字體註明、並標以亞利伯數目字、雖經兼押聲明、亦不得兼置更改

二 寄件人位應於包裏上、及包裏發運單之正面、用羅馬字體註明其姓名住址、如代收之貨款、須撥入投遞國或原寄國郵政活期帳目之內、則包裏及包裏發運單於書寫住址之旁、應另外以該國文字、或其他投遞國共通之文字、註明下列字樣

交通通信 第四章 通信 第一款 郵票

三 「ナル」爲符ヲ小包及送狀ニ貼附シテ之ヲ指示スルコトヲ要ス

二 右小包ニハ附録C P第五號ノ二ノ雛形ニ適合スル式紙ヲ添附ス該式紙ニハ船積通知書ノ返送ヲ爲ス港又ハ關ヲ極メテ明瞭ニ指示スルコトヲ要ス式紙ハ小包一箇ニ付一枚ヲ使用スルモノトス

三 船積通知書ヲ添附スル小包ヲ關係船積經由ニテ送立ル附録ニ納入スルトキハ該附録ノ送立交換局ハ小包ノ附屬書類ニ添附ノ船積通知書ヲ取去リ之ニ必要ナル記載ヲ爲シタル後關係C P第十二號様紙ノ小包目録ニ添附ス船積關ニ屬屬スル料金ノ割當ハ該小包目録ニ依リ之ヲ爲ス小包目録ニハ「Nomme Davis dembarquement.....」ナル指示ヲ附記ス

四 小包又ハ閉書ノ船積ヲ施行スル交換局ハ通知書ノ式紙ニ式ノ如ク記入ヲ爲シ之ヲ直接小包ノ差出局ニ返送ス

第三章 代金引換小包

第一百十三條 小包面及送狀ニ爲スベキ指示

一 代金引換小包及關係送狀ハ「Remboursement」ナル極メテ明瞭ノ顯字ヲ有シ之ニ代金引換金額ノ指示ヲ省略スルコトナク「ラテン」文字ニテ且アラビア「數字」ニテ添記スルコトヲ要ス假令證明ヲ爲スモ兼抹又ハ改竄ハ之ヲ許サズ

二 差出人ハ小包面及送狀ノ表面ニ「ラテン」文字ニテ其ノ氏名及居所ヲ指示スルコトヲ要ス取立テタル金額ヲ名宛國又ハ差出國ニ於ケル郵便掛替口座ニ拂込ムベキトキハ小包及送狀ハ尙表記面ニ佛蘭西語又ハ名宛國ニ於テ通スル他ノ語ニテ認メタル左ノ記載ヲ有スルコト

「A Porter au crédit du compte courant Postal No... de M..... tenu par le bureau de chèques de...」

第一節 通函 條

凡代收貨價之包裹、及其包裹發運單上、應於發寄姓名住址之旁、貼以依照郵政公約施行規則後附之「C」字格式所備之匯票色紙條

第一百十五條 代收貨價匯票

除下列第一百十六條所規定之辦法外、凡代收貨價之包裹、須附白色厚紙印就之代收貨價匯票單式一紙、其式應與後附「C」字格式相同、該單式應黏附於包裹發運單上、並按原寄國所用之貨幣、將代收貨價之數數註明、按普通辦法、將該匯票之發寄人與收貨人姓名住址、按普通辦法、將該寄件人與收貨單上收貨人姓名住址、備註明在單寄國郵政所開活期積目之號碼、享受發款人之姓名以及記帳之局名等以代之、各郵政得任便將代收貨價包裹相關之匯票退回該包之原寄國或該國所屬之其他各局

第一百十六條 存入投遞國郵政活期積目之辦法

凡代收貨價包裹、其所收之貨款、如僅存入投遞國郵政活期積目之內、除另有訂定外、應附與該國內所用格式相同之匯票單一紙、該單內應將享受發款人之姓名住址、及該單匯票之各項註明、並將發入之款數、則由投遞局收到貨款後、再為填寫、如該匯票單附有存根者、寄件人應將其姓名住址及其他應為必要

「A Porter au crédit du compte courant postal No..... de M..... tenu par le bureau de chèques d.....」

第一百十四條 票符

代金引換小包及其ノ送狀ニハ裏記面ニハ條約ノ施行規則附屬C第六號圖形ニ適合スル橙色ノ票符ヲ貼付スルコトヲ要ス

第一百十五條 代金引換爲替

下記第一百十六條ニ規定スル場合ヲ除ク外各代金引換小包ニハ附屬C P第六號圖形ニ適合スル耐力アル白色ノ板紙製ノ代金引換爲替圖式紙ヲ添付ス送狀ニ粘附スル該式紙ニハ發出國ノ貨幣ニ於ケル代金引換金額ヲ指示シ且原則トシテ小包ノ差出人ヲ爲替ノ受取人トシテ指示スルコトヲ要ス差出郵政廳ノ規則ガ許ストキハ差出人ハ該爲替圖式圖ノ自己ノ名宛ノ個所ニ發出國ニ於テ有スル郵便爲替口座ノ加入者及爲替發口ニ口座所管局ヲ記載スル權能ヲ有ス各郵政廳ハ其ノ業務ヨリ該スル小包ニ關スル爲替ヲ小包ノ差出局又ハ自國ノ他ノ局ニ宛テシムル自由ヲ有ス

第一百十六條 小包ノ名宛圖ニ於ケル郵便爲替口座ノ辦法

取立テタル金額ヲ名宛圖ニ於ケル郵便爲替口座ニ拂込ムベキ各小包ニハ反對ノ協定アルニ非ザレバ該國ノ內國業務ニ於テ規定スル式紙ニ適合スル拂込票ヲ添付ス該票ニハ受入口座ノ加入者ヲ表示シ其ノ他ノ圖式ノ指示ヲ式ノ如ク記入スルコトヲ要ス但シ受入金額ハ代金引換金額取立後各埠郵政廳ニ於テ之ヲ記入ス拂込票ニ通知券アルトキハ差出人

〔續前百二十五號〕

之一切事項、註明於在根之上

此項檢數應隨附於包裹運單之上

第一節十七條 代收貨價項之折合

除郵費外、所有以包函寄附之錢幣註明代收貨價之數目、應由郵政按該國所用之錢幣折合、其折合之價率、應按該國常用以折合該包函寄附票之價率計算

第一百十八條 代收貨價數目發生歧異時之辦法

如遇包函本件上所書代收貨價之數目、與包裹運單、及代收貨價單上所書者發生歧異時、則向收件人收取之貨款、應以較高之數為準

如收件人不允照此項數目付款、除按該國之例外規定外、亦可由其較少之數繳款、即將包裹投遞、然保留將來一經收到原寄局之證明、收件人應承補繳所欠之貨款、如收件人拒絕此項辦法、則即將包裹投遞

無論在何項情形之下、投遞局即應立時向原寄局詢問、原寄局本應立即答覆代收貨款之正確數目、或按照國際郵政公約施行細則第一百三十七條第二節之規定辦理

如收件人係屬旅客、或須他往者、得按最高之數向其收取貨款、倘被拒絕、則非待收到原寄局之答覆時、不能將包裹投遞

第一節十九條 交付貨價之期限

一 自包裹到達投遞局之翌日起算、收件人須於七日以內照付貨價、如各郵政因本國章程認為必要、可將上述期限至多變

交通通信 第四章 通信 第一款 郵便

ハ其ノ氏名及居所並ニ必要ト認ムル其ノ他ノ指示ヲ該通知等ニ記載ス
拂込票ハ之ヲ確ト送付ス

第四百十七條 代金引換金額ノ換算

反對ノ協定アルニ非ザレバ小包差出國ノ貨幣ニテ表示セラレタル代金引換金額ハ名宛郵政廳ニ於テ小包ノ差出國貨幣爲替ニ用アル換算割合ニ依リ名宛國ノ貨幣ニ之ヲ換算ス

第四百十八條 代金引換金額指示ノ相違

小包面、送付及爲替證書ニ記載ノ代金引換金額ノ指示ノ間ニ相違アル場合ハ最高キ金額ヲ名宛人ヨリ取立アルコトヲ要ス

名宛人ガ右金額ノ拂込ヲ拒絕スルトキハ下記例外ヲ除クノ外總立郵政廳ヨリノ通報受領後場合ニ依リ補充支拂方直ニ爲サルベキ關係ノ下ノ低キ金額ノ支拂ト引換ニ小包ヲ交付スルコトヲ得名宛人ガ該條件ヲ承認セザルトキハ小包ノ交付ヲ延期ス

總テノ場合ニ於テ通報ノ請求ハ直ニ之ヲ差立郵政廳ニ送付シ同應ハ成ルベク短期間内ニ正確ナル代金引換金額ヲ明示シ且場合ニ依リ條約ノ施行規則第三百三十七條第二項ノ規定ヲ適用シテ之ニ回答スルコトヲ要ス

名宛人ガ旅行者ナルカ又ハ不在ナルベキトキハ常ニ最高キ金額ノ支拂ヲ要求ス拒絕ノ場合ニハ小包ハ通報ノ請求ニ對スル回答ヲ受領スルニ非ザレバ之ヲ交付セズ

第四百十九條 支拂期間

一 代金引換金額ハ小包ノ名宛局ニ到着ノ翌日ヨリ起算シ七日ノ期間内ニ之ヲ支拂フコトヲ要ス該期間ハ名宛國ノ内國法制ガ必要トスル

交通通信 第四章 通信 第一款 郵便

一九八之三五八

至一箇月、過此支付期限、該項包裹即按本協定第二十三條之規定、作為無法投遞辦理、但寄件人如恐收件人於第一次投遞時、不肯交付代收貨價、得預先聲明將該包投照該寄件人依條本則第一百零八條第一節之規定所指明之辦法處置此項處理辦法、如於第一次投遞時、收件人正式拒絕繳付任何款項、亦可立即實行

二 如寄件人答覆無法投遞通知書、指定辦法時、則上述期限以該項寄件寄到之翌日起算

第二十四條 代收貨價款數之取消或變更

凡聲明將代收貨價之款數取消或變更者、須遵照國際郵政公約施行規則第一百三十七條內所載之規則及手續辦理

除本條第一百三十六條所規定之辦法外、凡由郵局代辦將代收貨價之款數變更者、應另開代收貨價匯票一紙、註明改減之數目如係用電匯票者、則代收貨價匯票應由投遞局按照後列第一百二十三條所規定之條例代為更換

第二十一條 改寄

代收貨價之包裹、如新投遞國與原寄國、係辦理互換此種包裹者、即可改寄、如過此項情事、應將原寄郵政所備之代收貨價匯票附寄、該新投遞郵政、即將該包作為直接寄交該局之件辦理實價

凡代收貨價包裹、其所收之款、應存入原投遞國郵政活期帳目之內者、應不得改寄

第二十二條 代收貨價匯票或撥款單之

キハ八最長一月迄之ヲ延長スルコトヲ得支拂期間經過スルトキハ小包ハ約定第二十三條ノ規定ニ依リ不能配達ト爲リタルモノトシテ之ヲ取扱フ但シ差出人ハ名宛人ガ最初ノ呈示ノ際代金引換金額ヲ支拂ハザル場合ハ本施行規則第八條第一項ニ依リ自己ノ指定シタル處分方ヲ直ニ執行スルコトヲ請求スルコトヲ得名宛人ガ呈示ノ應答ヲ支拂ヲ明確ニ拒絕シタルトキハ亦本規定ヲ即時執行ス

二 不能配達通知書ニ對スル回答トシテ差出人ガ名宛局ニ回示ヲ爲シタル場合ニ於テハ前記ノ期間ハ該回示ノ到着ノ翌日ヨリ之ヲ起算ス

第二百十條 代金引換金額ノ取消又ハ變更

代金引換金額ノ取消又ハ變更ノ請求ハ條約ノ施行規則第三十七條ノ規定及要件ニ從フ

第一百十六條ニ規定スル場合ヲ除クノ外代金引換金額變更ノ郵便ニ依ル各請求ニハ變更シタル金額ヲ指示スル新代金引換爲替證書式紙ヲ添付スルコトヲ要ス電信ニ依ル請求ニ關スルトキハ代金引換爲替證書ハ下記第二百二十三條ニ定ムル條件ニテ名宛局ニ於テ之ヲ取扱フコトヲ要ス

第二十一條 送

代金引換小包ハ新名宛國ガ差出國トノ間ニ此ノ種小包ノ業務ヲ履行スルトキハ之ヲ轉送スルコトヲ得此ノ場合ニ於テハ小包ニハ差出業務ニ於テ作成シタル代金引換爲替證書式紙ヲ添付スル新名宛郵政廳ハ小包ガ同應ニ直接送立テラレタルモノトシテ代金引換ニ關スル清算ヲ爲ス取立テタル金額ヲ原初ノ名宛局ニ於ケル郵便爲替口座ニ轉込ムベキ小包ハ之ヲ轉送スルコトヲ得ズ

第二十二條 代金引換爲替證書又ハ轉込票ノ發行

〔附屬百二十五號〕

附設

代收之貨款一經收取後、投遞局或投遞郵政所指定之局、應即於該貨價匯票上「公務事項」欄內、所開各節、照式填明、加蓋該局日曆戳記、隨將該匯票免費寄回該包裹原寄局、或寄回該匯票上原寄郵政特別指定之局

如已向原寄郵政詢問代收貨價之正確數目、則代收貨價匯票應俟收到客棧後始可發寄代收貨價匯票、向包裹寄件人兌付時、須按各該郵政之定章辦理

凡代收貨價包裹之發款單、其款項應存入投遞局郵政活期帳目之內者、須按該國內郵政支票及轉帳之定章辦理

第二百二十三條 代收貨價匯票或發款單之更換或註銷

更換或註銷

一 凡代收貨價匯票、因所註代收貨價數目、發生歧異、或因該數目有所變更而作廢者、以及發款單式、因註銷代收貨價而作廢者、均由代收貨價包裹之投遞郵政銷燬

二 代收貨價包裹如因故退還原寄局者、對於該包裹相關之各種單式、即由退還該包之郵政註銷

三 凡代收貨價包裹相關之各種單式、如未經代收貨款之前、遇有數佚、遺失、損毀情事、投遞局應按照情形、照 O.P.C. 字單式、或發款單格式、補具該項單式之副張

第二百二十四條 無法投遞或未經兌付之代收貨價匯票

代收貨價匯票

凡代收貨價匯票無法投交取銀人、或雖經投交取銀人、而其款

交通通信 郵政章程 通信 第一款 郵便

名宛局又ハ名宛郵政廳ノ指定シタル他ノ各局ハ代金引換金額ヲ取立テタ後直ニ代金引換爲替證書ノ「Redirection de l'avis」ノ部ニ記入ヲ爲シ自局ノ日附印ヲ押捺シタル上該爲替證書ヲ無料ニテ小包ノ差出局又ハ差出郵政廳ガ爲替證書自體ニ特ニ指定シタル局ニ返送ス

第二百二十三條 代金引換爲替證書又ハ拂込票ノ式紙ノ取消又ハ取換

取消又ハ取換

一 代金引換金額ノ指示ノ相違又ハ該金額ノ取消若ハ變更ニ因リ不用ト爲リタル代金引換爲替證書式紙及代金引換金額取消ノ場合不用ト爲リタル拂込票式紙ハ小包ノ名宛郵政廳ニ於テ之ケテ廢棄ス

二 代金引換小包ニ關スル式紙ニシテ何等ノ理由ヲ問ハズ差出元ニ返送セラルルモノハ返送ヲ爲ス郵政廳ニ於テ之ヲ抹消スルコトヲ要ス

三 代金引換小包ニ關スル式紙ガ代金引換金額ノ取立前紛失シ、亡失シ又ハ毀損シタルトキハ名宛局ハ適合ニ從ヒ O.P.C. 第六號式紙又ハ拂込票式紙ニ依リ其ノ副本ヲ作成ス

第二百二十四條 不能交付又ハ未拂ノ代金引換爲替證書

證書

受取人ニ交付スルコトハ能ハザリシ代金引換爲替證書及權利者ニ交付

郵便費交付者、則均應按照國際郵政公約施行規則第一百四十條之規定辦理

第四章 保險包裹

第一節 保險包裹

第一百六條及第一百七條所規定之一般規定之外各保險包裹應以寄件人之同形特別印誌或有記號之火漆鉛印須以其他方法爲同一之封緘依各種之符號及情形貼於包裹之郵票使不能顯露皮之端處開隔而貼附之爲要且符號及郵票不得覆蓋皮之端處貼其兩面按情形保險包裹記載收件人性名住址之票牌須於封皮上貼附之

二 保險包裹、及其包裹發運單、均應黏貼一項紅色小簽條、其式須與後附 O.P. 字樣式相同、該簽條上、應以羅馬字體註明「V」字、與單書局之名稱、以及該局入符之包裹挨次號碼但各郵政對於保險包裹及其包裹發運單、得黏貼下列第一百三十一條所載之 O.P. 字樣條、以及紅色小簽條、印有號數「Value declared」字樣

第二節 二十六條 保險價值數目之註明

一 保險價值數目、應由寄件人按原寄國之幣制、用羅馬字體及通曉該國文字、書明於保險包裹及該包之包裹發運單上此項數目、應經聲明、亦不得塗改
二 此項數目、應由寄件人、或原寄國郵政折合金佛郎、書於原寄國幣制保險數目之旁、或下端、此項規定、對於使用同一幣

シタルモ金額ノ換算ヲ爲サザリシ代金引換爲郵票ニ條約ノ施行規則第四百一十一條ノ規定ニ依リ之ヲ取扱フ

第四章 價格表記小包

第一節 價格表記小包

第一百六條及第一百七條ニ定ムル一般規程ニ依ルノ外各價格表記小包ニハ差出人ノ同形ナル特別ノ印影又ハ記號ヲ有スル封緘、封緘其ノ他ノ方法ヲ以テ同一ノ封緘ヲ施スコトヲ要ス封緘、各種ノ票符及聯合ニ依リ該小包ニ貼附スル郵便切手ハ包裝ノ携所ル體裁スルコトハザル機關隔ヲ設ケ之ヲ附スルコトヲ要ス尙票符及郵便切手ハ包裝樣端ヲ被覆スル體裁其ノ二面ニ降リテ之ヲ貼附セザルコトヲ要ス場合ニ依リ價格表記小包ノ名稱ヲ記載シタル票札ハ之ヲ包裝目録ニ貼附スルコトヲ得ス

二 價格表記小包及其ノ送狀ニハ附錄 O.P. 第七號體形ニ適合スル赤色ノ票附ヲ貼附スルコトヲ要ス該票符ハ「ラテン」文字ニテ「V」ナル文字、差出局名及小包ノ遞次番號ノ指示ヲ有スルモノトス尤モ郵政廳ハ價格表記小包及其ノ送狀ニ下記第三百三十一條ニ規定スル O.P. 第八號票附及太字ニテ「Value declared」ナル記載ヲ有スル小形ノ赤色票符ヲ貼附スル體裁ヲ有ス

第二節 二十六條 價格ノ指示

一 價格ノ表記ハ之ヲ差出國ノ貨幣ニテ表示シ差出人ニ於テ省略スルコトナク「ラテン」文字ニテ且「アラビア」數字ニテ小包圍及送狀ニ記載スルコトヲ要ス假令證明ヲ爲スモ撤抹又ハ改算ハ之ヲ許サズ
二 價格表記ノ金額ハ差出人又ハ差出郵政廳ニ於テ金「フラン」ニ之ヲ換算スルコトヲ要ス換算ノ結果ハ差出國ノ貨幣ニテ表記金額ヲ

封之種類記載在來函、不適用之

所折金佛地銀目之下、應用顏色鉛筆、加畫粗線

第二百二十七條 重量之註明

凡保險包裹、應由原寄郵政按公分數目、註明準確重量

(甲) 在包裹書寫姓名住址之一面註明

(乙) 在包裹書寫時備欄內註明

第二百二十八條 申報價值

如因何項事故、或因在奉人之查詢、以致發覺申報價值在包裹內件價值以上時、應於最短期內、將事實向原寄郵政通知、或並將關於查出該項情事之文件、一併寄往以資證明

第五章 緊急包裹

第二百二十九條 裝 符

凡緊急包裹、及其所附之包裹發運單上、均應黏貼小條、顯明註有「Urgent」字樣

第二百三十條 運寄機關及結帳辦法

凡寄遞互換緊急包裹之各郵政、應將保將緊急包裹迅速寄遞、如能辦到、且其直接之法寄遞、並設法使檢關手續加速辦理至於如何補算價目之辦法、應由各該郵政協商訂定

第六章 發寄時及接收時之辦法

第二百三十一條 換次號數及取書局

交通、通信 第四章 通信 第一款 郵便

示スル數字ノ個又下ニ標數字ニテ之ヲ指示スルコトヲ要ス該標定ハ共通ノ貨幣ヲ有スル諸國間ノ直接ノ關係ニハ之ヲ適用セズ
金「フラン」ニ於ケル金額ニハ色鉛筆ニテ一條ノ太キ字下線ヲ引クコトヲ要ス

第二百二十七條 重量ノ指示

各價格表記小包ノグラムニ於ケル正確ナル重量ハ發出郵政應ニ於テ左ノ場所ニ之ヲ記載スルコトヲ要ス

(イ) 小包ノ名宛面

(ロ) 送狀中之ガ爲ニ設ケタル箇所

第二百二十八條 詐欺表記

何等カノ事情ニ因リ又ハ關係者ノ請求ニ因リ小包ノ包有スル實價ヲ欺ニル價格ノ詐欺表記ヲ發見シタルトキハ成ルベク速ニ且場合ニ依リ證據物件ヲ添附シ其ノ旨ヲ差出郵政應ニ通知ス

第五章 迅速小包

第二百二十九條 裝 符

迅速小包及關係送狀ハ極メテ明確ニ「Urgent」ト指示シタル標符ヲ有スルコトヲ要ス

第二百三十條 運送及通關、計算

迅速小包ノ交換ニ關與スル郵政應ハ該小包ノ急送且成ルベク迅速ノ運送ヲ施行スル爲協定ス又同應ハ通關ヲ速ナラシムル様處置ヲ執ル右郵政應ハ又協議ヲ爲シ計算ノ爲必要ナル手續ヲ定ム

第六章 差立及到着ノ際ニ於ケル措置

第二百三十一條 點次號數及發出地

每件包裹及附件之包裹發運單上、均須按本編附後附之Circular字格式、貼以小箋條一紙、顯明註載換次號數、及原寄局名稱、但此項規定、對於保險包裹、已貼有本編則第一百二十五條第一節所載之Circular字之箋條者、不適用之

同一單寄局、不得同時使用二種或二種以上之小條、但每種小條加以區別號數者、不在此限

第一節三十二條 日期記載之書用及重量之註明

一 包裹發運單上、應由原寄局於書寫姓名住址之一面、加蓋日期戳記、載明原寄局名稱、及交寄日期

二 非保險包裹之重量、應由原寄局按公斤數目、在包裹發運單特備欄內註明、凡公斤之零數過半公斤者、作一公斤計算

第一節三十三條 快速包裹

凡快速包裹、及其包裹發運單、如屬可能、均須於書寫投遞處所之旁、貼以標紅色印有太號「Express」字樣之箋條

第一節三十四條 辦理困難之包裹及範圍包

一 關於包裝遵守第一百零六條及第一百零七條之規定在保留之下、應編包裹附件人或於寄發局須以白地印紅色杯表示之符號附之

二 以封固郵袋運寄時右包裹須納入結有前項規定之符號另價

各小包及關係袋狀ニハ附錄C P第八號標形ニ適合シ最大番號及發出局名ヲ明瞭ニ指示スル票符ヲ貼附スルコトヲ要ス本規定ハ第百二十五條第二項第一節ノ規定スルC P第七號票符ヲ貼附シタル價格表記小包ニハ之ヲ適用セズ

同一差出局ハ同時ニ二組以上ノ票符ヲ使用スルコトヲ得ズ但シ個別ニ記號ヲ附スル場合ハ此ノ限ニ在ラス

第一節三十二條 日附印ノ押捺及重量ノ指示

一 袋狀ニハ差出局ニ於テ表記面ニ差出地及差出日附ヲ指示スル印章ヲ押捺ス

二 各非價格表記小包ノキログラムニ於ケル重量ハ差出局ニ於テ袋狀中之方爲ニ說ケタル箇所ニ記載スルコトヲ要ス

キログラムノ端數ハ之ヲ切上ゲ半キログラムニテ整除シ得ベキ數ト爲ス

第一節三十三條 別記簿小包

別記簿小包及關係袋狀ニハ「Express」ナル語ヲ太書スル濃赤色ノ印刷票符ヲ成ルベク名宛地ノ指示ノ側ニ貼附ス

第一節三十四條 取扱困難ノ小包及範圍ノ小包

一 包裝ニ關スル第百六條及第百七條ノ規定ヲ遵守スル留保ノ下ニ雖弱ノ小包ニハ白地ニ赤色ニテ印刷シタル杯ヲ表示スル論入票符ヲ差出人又ハ差出局ニ於テ附スルコトヲ要ス

二 閉鎖ニテ通過スル場合ニハ右小包ハ前項ニ定ムル票符ヲ附シタル

三 郵便困難包裏及應補包裏之發單於裏面附記「Collis aocombrant」或「Collis Fragile」粗字該記載得以印刷之符號代之

第三百三十五條 發費單之退還及收回代數之各費

一 凡免收發費之包裏經交收件人以後、代寄件人雖付開稅或他項發費之郵局、應按發費單背面所載該局應行填註之各項一一填妥、並將該單隨同單據、裝入封固之封套內、寄往該包裏之原寄局、封套外面、毋須註明內裝之物件

但各郵政得特行指定數處郵局、專司退還註有代辦發費之發費單、並得隨時他國郵政、將此項發費單、特向指定之郵局發寄、無論何項情事、原寄包裏之郵政、應於發費單之正面、將該單進行送往之郵局名稱註明

二 如貼有「Franco de port」蓋條之包裏寄抵投遞國郵政時未附有發費單者、則擔任辦理海關手續之郵局、應備該項發費單之副張、上面註明原寄國名、如屬可能、亦將該包交寄之日期一併註明、倘發費單於包裏投遞之後、遇有遺失情事、則應按同樣辦法、補造該項發費單一份

三 倘包裏因任何原因退還原寄局、則該包相關之發費單、應由投遞郵政註銷、並將該單黏貼於包裏發還單上

四 凡一經收到投遞郵政所發註明代付發費之發費單時、原寄郵政應將此項代付之發費、按其所定之價率、折成本國貨幣

別圖ノ容納ニ之ヲ納入スルコトヲ要ス

三 取單困難ノ小包及應補ノ小包ニ關スル返狀ニハ裏面ニ「Collis aocombrant」又ハ「Collis Fragile」ナル太字ノ記載ヲ爲スコトヲ要ス該記載ハ印刷シタル票符ヲ以テ之ニ代フルコトヲ得

第三百三十五條 課金別納狀ノ返送、前納課金ノ取立

一 差出人ノ計算ニ於テ關稅其ノ他ノ費用ノ前納ヲ爲シタル局ハ名宛人ニ課金別納小包ヲ交付シタル後課金別納狀ノ裏面各欄ニ相當記入ヲ爲シ之ヲ證據書類ト共ニ封套トシテ在中品ヲ指示スルコトヲナク小包ノ差出局ニ送付ス

尤モ各郵政廳ハ特ニ指示シタル局ヲシテ費用ヲ記入シタル課金別納狀ノ返送ヲ爲サシメ又別納狀ヲ特定ノ局ニ送付スルコトヲ請求スル權利ヲ有ス別納狀ノ返送セラルベキ局ノ名稱ハ總テノ場合ニ於テ小包ノ差立局ニ別納狀ノ裏面ニ之ヲ記入ス

二 「Franco de port」ナル隨字ヲ有スル小包ガ課金別納狀ナク名宛業務ニ到着スルトキハ通關ヲ擔當スル局ハ別納狀ノ副本ヲ作成シ之ニ差出國名及成ルベク小包ノ差出日附ヲ記載ス課金別納狀ガ小包ノ交付後亡失シタルトキハ同一ノ條件ニ於テ副本ヲ作成ス

三 何等ノ理由ヲ問ハズ差出元ニ返送スル小包ニ關スル課金別納狀ハ名宛郵政廳ニ於テ之ヲ抹消シ送狀ニ結附スルコトヲ要ス

四 名宛業務ノ支拂ヒタル費用ヲ指示スル課金別納狀ヲ受取リタルトキハ差出郵政廳ハ該費用ノ金額ヲ相手國ニ宛ツル郵便爲替ノ振出ニ

郵便所定之價率、不得超過該國向對方開國國票所定之價率、所有折合之費、關於寄費單內及該單附附之小條上註明、倘該項費、一經償還、即應由原寄局將寄費單附附之小條發給寄件人收領、如有應附之單據亦一併發給

第一百三十六條 改 寄

一 凡對於誤寄包裹改寄之郵政、對於該項包裹、不得徵收開局或他項費用

如改寄郵政將該項包裹退還至最末轉寄郵政時、應將所收之轉運費一併退還、並將該項誤寄情事、用該項執據通知

如遇其他情形、而所得之轉運費、數目、不敷改寄之開銷、該改寄郵政對於該包裹前途轉寄之郵政、仍應付給轉運費、倘該項包裹轉寄之包裹之最末互換局補償該項不敷之運費、凡要求補償此項運費之理由、應以該項執據通知該互換局

二 凡包裹如因郵政方面之疏忽誤毀、以致遲還原寄國者、則退還該包之郵政、對於寄與該包之郵政、應償還所收之轉運費

倘遲還原因係屬寄件人方面之疏忽、或係本協定內第十六條所載之禁寄物為寄件人所載時則遲還所備之運費、應由寄件人附付、每一郵政得按下列第三節關於改寄包裹所載之法、將其應得之運費、歸入國內

三 倘因寄件人遲遲或因寄件人之錯誤而改寄者、投遞郵政機關各經手轉寄郵政所應得之運費合成總數、應按照本協定

付定之價率ヲ超ニザル事ニテ自國ノ貨幣ニ換算ス換算ノ結果ハ之ヲ式紙ノ本券及側部ノ通知券ニ指示ス費用ノ額ヲ取立テタル後差出局ハ差出人ニ別納狀ノ通知券及場合ニ依リ證據書類ヲ交付ス

第一百三十六條 再 發 送

一 誤送ニ因リ再發送スル小包ニハ再發送郵政廳ニ於テ關稅其ノ他ノ課金ヲ課スルコトヲ得

右郵政廳ガ小包ヲ最後ニ發送シタル郵政廳ニ返還スルトキハ其ノ受取リタル副當金ヲ該廳ニ返還シ且點檢狀ヲ以テ關稅ヲ通知ス

其ノ他ノ場合ニ於テ再發送郵政廳ニ關聯シタル料金ノ額ガ同額ノ負擔スル再發送ノ費用ヲ償フニ足ラザルトキハ再發送郵政廳ハ小包ヲ交付スル郵政廳ニ發送ニ要スル運送料ヲ相當テ次ニ再發送郵政廳ハ最後ニ誤送小包ヲ發送シタル交換局ニ對シ貸方ト爲リ未拂ナル金額ヲ回收ス

該回收ノ理由ハ點檢狀ヲ以テ該交換局ニ之ヲ通知ス

二 小包ガ郵便業務ノ實ニ歸スベキ過誤ニ因リ誤テ引受發送セラレタル爲ニテ差出國ニ返送スルコトヲ要スルトキハ小包ヲ返還スル郵政廳ハ該小包ヲ自廳ニ交付シタル郵政廳ニ自廳ガ受取リタル副當金ヲ應拂フ返送ガ差出人ノ過誤ニ因ルガ故ニ因テ第十六條ニ規定スル禁制ノ一ニ觸ルル爲ナルトキハ之ガ爲生ズル發送ノ費用ハ差出人ノ負擔トス各郵政廳ハ再發送小包ニ付下記第三項ニ據グル所ニ依リ貸方ト爲リ自廳ノ收得額ヲ回收ス

三 各知人ノ居所變更又ハ差出人ノ實ニ歸スベキ過誤ニ依リ再發送スル小包ニ付テハ再發送郵政廳ニ於テ再發送ノ發送ニ關與シタル諸郵政

第四十八條、第四十九條、及第五十條所載之實費、向收件人收取

改寄郵政應得之數目、應向居間之轉寄郵政或新投遞郵政要求付給、如改寄國及新投遞國非屬比鄰者、則第一轉寄郵政收領改寄之包裹時、即將該郵政及改寄郵政應得之數、作為接收該包裹之郵政所欠之數向其索付、即接收改寄郵政、亦僅保居間之轉寄郵政、則將自行應得之數加以前一郵政應得之數、作為次一郵政所欠之數、此項辦法、係由經手轉遞之各郵政、按次運用、直至該包裹寄到投遞郵政時為止

但改寄之包裹、其應付改寄之實費、應本協定內第四十八條第四十九條及第五十條所載之實費、已於改寄時交付者、則該包裹即按改寄國直接寄投遞國之件辦理、如遇此項情事、投遞時務不向收件人索取何項實費

所有各項匯票取之實費（轉運費、存棧費及關稅等）應於包裹運單上、詳細開列、如不能辦到、則可另開一紙、貼於包裹運單上

四 如轉寄郵政、按普通郵路收取運費、而該路適發生間斷情事以重必須由費用較鉅之郵路轉運包裹者、則第三節第一節二及第四節之規定、亦適用之

五 包裹應按原封之情形、隨附原寄局所備之包裹發運單改寄包裹因任何緣由須重封、或原備之包裹發運單、另以補備

交通通信 第四章 通信 第一款 郵便

應ニ屬スル收得額並ニ約定第四十八條、第四十九條及第五十條ニ規定スル其ノ他ノ諸料金ノ合計額ヲ名宛人ニ負擔セシム

再發送郵政應ハ媒介郵政應又ハ新名宛郵政應ニ對シ自應ニ支拂ヘルベキ金額ヲ自應ノ貸方ニ記入ス再發送及新名宛國ガ購裝セザル場合ニ於テハ再發送小包ヲ受取リタル第一媒介郵政應ハ該小包ヲ交付スル郵政應ニ對シ自應ニ支拂ハルベキ額及再發送郵政應ニ屬スル額ヲ自應ノ貸方ニ記入ス小包ヲ交付セラレタル郵政應モ亦媒介郵政應ニ過ギザルトキハ自應ニ支拂ハルベキ額ニ前記郵政應ノ貸方ノ加算シ次ノ郵政應ニ對シ之ヲ自應ノ貸方ニ記入ス小包ガ配運郵政應ニ到達スル迄運送ニ關與スル諸郵政應間ノ關係ニ於テ同一ノ手續ヲ繼續ス

運送ノ料金並ニ約定第四十八條、第四十九條及第五十條ニ規定スル其ノ他ノ諸料金ガ再發送ノ際支拂ハルルトキハ小包ハ再發送國ヨリ新名宛國ニ直接宛テラルモノトシテ之ヲ取承フ此ノ場合ニ於テハ名宛人ヨリ何等運送ノ料金ヲ徵收セズ

回收スル費用ハ詳細ニ（運送料、保管料關稅等）送狀ニ又ハ送狀ニ記載スルコト能ハザルトキハ該書類ニ結附スル明確書ニ之ヲ指示スルコトヲ要ス

四 第三項第一節、第二節及第四節ノ規定ハ料金ヲ相當ナル普通鐵路ノ停止ノ爲媒介郵政應ガ一層費用ヲ要スル線路ニ依リ運送スベキ難越小包郵便物ニモ亦之ヲ適用ス

五 小包ハ其ノ原封ノ包裝ニテ再發送ス該小包ニハ差出局ニ於テ作成シタル送狀ヲ添付ス何等ノ理由ヲ問ハズ小包ヲ再發送スルコトヲ要シ

之單更替者、則該包之原寄局名及原換次號碼、務於該包及包裹單上寫明、至於在原寄局交寄之日期、如屬可能、本應寫明

六 凡屬快遞包裹由專差投送住所無著時、改寄局即將「E」字樣、以粗線二道交叉畫銷之

第一節三十七條 無法投遞包裹及無法投遞通

知書

一 倘寄件人於包裹投遞單背面、及包裹本件之上、註明該郵件無法投遞時、請將無法投遞情事通知該寄件人者、則投遞郵政廳按附「P」字格式、繕具無法投遞通知書、填註完備後、按封裝信件投寄郵政、該項通知書經寄件人註明處置辦法後、仍須附以包裹投遞單、寄還原投該通知書之郵局如遇通知事項係關於數件包裹、由同一寄件人向同一收件人於同時交寄者、即使該項包裹附有投遞單數張仍可祇寄通知書一紙、惟所有該項包裹投遞單、均應隨附通知書寄發

如無法投遞通知書、向投包裹單背面所指定之第三者投寄時、則應填附包裹投遞單

二 凡包裹於中途傳遞時、為查閱或郵政扣留者、或因損壞檢閱、郵政因損壞相同原因、以致在局無法投遞者、亦應用「P」字格式之通知書通知原寄郵政、於此時無法投遞通知書要有「Collis reason d'office」字樣記載

又ハ補充送狀ヲ以テ原初ノ送狀ニ代アルコトヲ要スルトキハ小包ノ差出局名、原初ノ送次番號及成ルベク該局ヘノ差出日附ヲ小包圖送狀ニ記載スルコトヲ要ス

六 狀便ニ依ル別配達小包ノ住所配達ガ效果ナカリシ場合ニ於テハ再發送局ハ「E」字樣ナル票符又ハ記載ヲ二條ノ太キ橫線ニ依リ線消スルコトヲ要ス

第一節三十七條 不能配達、不能配達通知書

一 差出人ガ送狀ノ裏面及小包圖ニ爲ス記載ニ依リ其ノ郵便物ノ不能配達ニ付通知ヲ受クルコトヲ請求シタルトキハ名宛郵政廳ハ附錄C P 第九號雛形ニ適合スル不能配達通知書ニ相當記入シタル上之ヲ警備郵便ニテ差立郵政廳ニ送付ス該通知書ニハ差出人ノ明示ヲ記入シ送狀ト共ニ該通知書ヲ作成シタル局ニ之ヲ返送ス

同一差出人ニ依リ同一名宛人ニ宛テ同時ニ差出サレタル數個ノ小包ニ關スルトキハ該小包ニ數通ノ送狀ヲ添附シアルトキト雖モ單ニ一通ノ不能配達通知書ヲ送付スルコトヲ得此ノ場合ニ於テハ總テノ此等送狀ハ該不能配達通知書ニ之ヲ添附ス

不能配達通知書ガ送狀ノ裏面ニ指定セラレタル第三者ニ送付セララルトキハ送狀ハ之ヲ通知書ニ添附セス

二 C P 第九號雛形ノ通知書ハ運送中破損ニ依リ郵便局者ハ税關ニ於テ差押ヘラレタル小包又ハ毀損、盜取其ノ他種テ同種ノ原因ニ因リ檢閲セララルニ至リタル小包ニ付テモ發出郵政廳ニ通知スル爲本之ヲ作成ス此ノ場合ニ於テハ不能配達通知書ハ明瞭ニ「Collis reason

但因人力難事在中途轉運時、遇有遲阻之處置或交通倘有
中斷等事、所有被扣包裹爲數太多、對於寄致通知書一節爲
事實上所不可能者、可無須按照上段之規定辦理

三 投遞通知書、無法投遞通知書、須由投遞局及原寄局互相
寄達、但各郵政得隨時將關於該郵政之通知書、密交其郵政
總局或指定之局、原寄包裹之郵政、對於寄件人、應通知一
切、至於交換無法投遞通知書時、各在事之郵局、應儘量從
速辦理

四 郵政包裹或運出無法投遞通知書、如在未收到寄件人之
答覆以前、有人開領或請改寄他處時、應立即由原寄局通知
寄件人、如無法投遞通知書、係向包裹投遞單背面所指定之
第三者寄致、則應領或改寄之事項、應向此第三者通知、如
係代收費員包裹、而〇マ。字格式之匯票、已向寄件人寄發、
則無須將上段之事項、向寄件人通知

五 如投遞郵政或轉寄郵政、對於包裹交寄時、其投遞單背面
或包裹本件上所註之處置辦法、或對於無法投遞通知書所答
覆之辦法、未曾履行者、則應盡負往來各項轉遞費及其他不
能註銷之非規定之費費、但遇交寄時或答覆通知書時、寄件
人業已聲明該包裹無法投遞情事、可由郵局變賣、或作爲拾
棄者、則預付寄往之費費、仍由寄件人負擔

第一百四十八條 無法投遞包裹及寄件人將於

交通通信 第四章 通信 第一款 郵便

〇マ。字格式之匯票ヲ有スルコトヲ要ス
尤モ右手續ハ不可抗力ノ場合又ハ遲延送申職權ニ依リ掩留セラレタ
ル(稅關處分、事故ニ因ル遲延停止等)小包ノ簡數ガ多數ナル爲
知書ノ發送事實上不可能トナルトキハ義務的ニ非ス

三 不能配遞通知書ハ原則トシテ各郵局及差出局間ニ之ヲ交換ス但シ
各郵政廳ハ其ノ義務ニ關スル通知書ガ其ノ中央郵政廳又ハ特ニ指定
スル局ニ送付セラルコトヲ請求スルコトヲ得差出人ヘノ通知ハ差
出郵政廳之ヲ爲ス不能配遞通知書ノ交換ハ總テノ關係局ニ於テ成ル
ベク速ニ之ヲ爲スコトヲ要ス

四 通知書ヲ發セラレタル小包ガ差出人ノ回示受領前引取ラレ又ハ再
發送セラレタルトキハ差出局ノ媒介ニ依リ其ノ旨差出人ニ通告スル
コトヲ要ス通知書ヲ送狀ノ裏面ニ指定シタル第三者ニ送付シタルト
キハ該通告ハ之ヲ該第三者ニ宛テ送付スルコトヲ要ス代金引換小包ニシテ
既ニC.P第六號爲證證書ガ差出人ニ送付セラレタルモノニ關スルト
キハ差出人ニ通告スルコトヲ要セズ

五 各宛郵政廳ハ媒介郵政廳ガ差出ノ際送狀ノ裏面及小包ノ名宛面ニ
記載セラレタル指示又ハ不能配遞通知書ニ對スル回示ヲ遵守セザリ
シトキハ該郵政廳ハ運送料、送達及返送及取消サレザリシ其ノ他ノ
課金アルトキハ該課金ヲ負擔スベキモノトス但シ差出人ガ小包差出
ノ際又ハ不能配遞通知書ニ對スル回答ノ際不能配遞ノ場合小包ヲ賣
却シ又ハ拋棄スルコトヲ指示シタルトキハ送達ニ支拂ヒタル費用ハ
差出人ノ負擔シタルトス

第一百四十八條 不能配遞、差出人ノ回示

此項包譯之處置辦法

一 寄件人收到郵局按照本細則第一百三十七條所規定之無法投遞包譯通知書後、得隨時檢在列各節辦理

(甲) 將該包譯件人再送領包相帖一次

(乙) 將該包譯所註之姓名住址更改或加註完備

(丙) 將該包譯交另一收件人、或改寄他處、以便投交原收件人或他人

(丁) 將該包譯之包裏、投交他人收取註明代收貨價之款額、或投交原收件人或他人、毋庸收取代收貨價之款額、或將原註數目減少之數、如代收貨價之數目係經該局者、應按本細則第一百十九條之規定、另給領O.P.O.字之格式一紙

(戊) 將該包譯投交原收件人或他人、毋庸收取費用、如遇此項包譯應按本細則第一百零九條之規定、另需費費單一紙

(己) 將該包即行運還該寄件人

(庚) 將該包出賣、由寄件人擔負完全責成

(辛) 隨時將包譯作廢棄辦理

倘該包譯件人之聲明、將無法投遞通知書向第三者寄遞(見本細則第一百零八條第一節戊段)則該第三者可知寄件人所屬各節、請務局辦理、亦可隨時將包譯運還寄件人

除上列各項外、不得另有他項聲明

二 按照本細則第一百零八條第一節戊段之規定、向寄件人或

一 第三百三十七條ノ規定ニ依リ送付セラレタル不能配達通知書ニ對スル回書トシテノ差出人ハ左ノ事項ヲ請求スルコトヲ得

(イ) 原初ノ名宛人ニ尙一四通知スルコト

(ロ) 小包ノ名宛ヲ訂正シ又ハ補足スルコト

(ハ) 小包ヲ他ノ名宛人ニ交付スルコト又ハ原初ノ名宛人若シテハ他ノ人ニ交付スル爲他ノ名宛地ニ轉送スルコト

(ニ) 代金引換小包ヲ指示シタル代金引換金額ヲ徵收シテ他ノ人ニ交付スルコト又ハ該小包ヲ代金引換金額ヲ徵收スルコトナク若ハ當初指示シタル金額ヨリ抵キ金額ヲ支拂ト引換ニ原初ノ名宛人若ハ他ノ人ニ交付スルコト代金引換金額ガ引下ガラルトキハ第百二十條ノ規定ニ依リ新O.P.第六號式紙ヲ作成スルコトヲ要ス

(ホ) 小包ヲ之ニ賦課セラレタル費用ヲ徵收スルコトナク原初ノ名宛人又ハ他ノ人ニ交付スルコト此ノ場合ニ於テハ第百九條ノ規定ニ依リ課金別狀ヲ作成スルコトヲ要ス

(ヘ) 小包ヲ直ニ自己ニ返送スルコト

(ト) 自己ノ危険負擔ニテ小包ヲ賣却スルコト

(チ) 小包ヲ拋棄シタルモノトシテ取扱フコト

差出人ノ請求(第百八條第一項(ホ))ニ從ヒ不能配達通知書ヲ宛テラレル第三者ハ差出人ト同一ノ請求ヲ爲スコトヲ得尙第三者ハ小包ヲ直ニ差出人ニ返送スルコトヲ請求スルコトヲ得

右ニ規定スルモノ外如何ナル請求モ之ヲ許サズ

二 差出人又ハ第百八條第一項(ホ)ノ適用ニ依リ不能配達通知書ヲ宛

郵便法投遞通知書後、收到寄件人或第三者之聲明、送附有誤、或無效、並須按照辦理

第一節 第三十九條 無法投遞包裹之運送

一 如寄件人或第三者收到無法投遞通知書後、所聲請之事項、與本條所定第一百三十六條所規定者、則投遞郵政得將該包裹運送原寄局、無須重發通知書、如收件人或第三者、不肯交付本條所定第二十三條第四節所規定之資費者、該包裹亦得由郵政辦理、倘寄件人或第三者、對於原寄局所發之無法投遞通知書、不予答覆、一俟該節所規定之期滿後、即將包裹歸還寄件人

二 無法投遞包裹運送寄包人時、應由運寄局、以法文將無法投遞之理由、於各該包裹及包裹運送單上、加以簡明註解、即如「Inconnu」、「Raté」、「Égaré」、「Parij」、「Non payé」、「Non payé」等字樣、此項註解、可用筆書、或印刷、或貼紙、此外各郵政並可備以各該國文字、或加註其意圖為必要之註解、所有屬於運送包裹之原包裹運送單、應隨同包裹、一併運往原寄處

三 無資費寄件人之包裹、須登入包裹清單、另於備考欄內加註「Retour」字樣、此項包裹、應按收件人遷移住址、改寄包裹之辦法辦理

第一節 第四十條 包裹之運費及附費

一 如包裹已按本條所定第二十五條所規定之辦法運費、或銷毀者、應將運費及銷毀之情形、備具證明書、並將該證明書一

テラレタル第三者ノ四示受領後ハ該四示ノミ有テニテ執行セラルベキモノトス

第三十九條 不能配達ト爲リタル小包ノ返送

一 差出人ハ不能配達通知書ヲ宛テラレタル第三者ガ第四百三十八條ニ規定セザル請求ヲ爲シタルトキハ名宛郵政廳ハ新通知書ヲ作成スルコトナク小包ヲ直ニ差出局ニ返送スルコトヲ得差出人又ハ第三者ガ約定第二十三條第四項ニ規定スル料金ノ支拂ヲ拒絕スル亦同ジ差出人又ハ第三者ガ不能配達通知書ニ四答ヲ爲サザルトキハ小包ハ同項ニ定ムル期間滿了シタルトキ之ヲ差出人ニ返送ス

二 差出人ニ小包ヲ返送スル局ハ小包面及送狀ニ「Inconnu」、「Retour」、「Rayonné」、「Parij」、「Non réglé」、「Égaré」等不能配達ノ原因ヲ佛蘭西語ニテ簡明ニ指示スルコトヲ要ス該指示ハ手書、印章ノ押捺又ハ票符ノ貼附ニ依リ之ヲ爲スコトヲ得各郵政廳ハ不能配達ノ原因ノ自認露ニ於ケル購辦其ノ他便宜ナリト認ムル指示ヲ附記スル權能ヲ有ス返送小包ニ關スル取狀ハ該小包ト共ニ差出人ニ之ヲ返送スルコトヲ要ス

三 差出人ニ返送スベキ小包ニ付テハ小包目錄ニ記入ヲ爲シ「Retour」ノ欄ニ「Retour」ト附記ス該小包ハ名宛人ノ居所變更ニ因リ再發送スル小包ト同様ニ之ヲ取扱フ

第四十條 賣却、毀棄

一 約定第二十五條ノ規定ニ依リ小包ヲ賣却シ又ハ毀棄シタルトキハ賣却又ハ毀棄ニ關スル圖書ヲ作成ス該圖書ノ第一通ハ送狀ヲ添ヘ差

寄、隨同封筒或封套、寄交軍警局

二 郵便物價、應先所價運寄於該包所支之一切費用、如有餘款、應交軍警局運寄件人、所有運寄應需之費用、應由寄件人擔任

第一百四十一條 撤回變更姓名住址

函原郵政規則第一百五十條及第一百五十一條之規定、對於包函之撤回或更改姓名住址、均適用之

如以包函變更或改換包函之姓名住址、則應按國際郵政公約施行規則第一百五十條第一節所取之辦法、備具郵政證明單一紙、由第一次郵遞查驗、以爲證實之用、並於該單上端註明 *Competition de la demande télégraphique de.....* 字樣、並以郵票粘貼於該字樣之下、蓋一橫線

如遇此項情形、郵局應即電報或須將包函保管、以待郵局證明到、即可將所請之事照辦但投遞郵政如自願負責或、亦可不待此項證明書到、即照電報辦理更改之姓名住址辦理

第一百四十二條 查 詢

一 凡關於包函之查詢、須照條附、O.P.字樣式填寫單式一併、按郵局所定、非以原包函式之姓名住址單一紙

如所查詢之件、係代收貨價包函、則應按原情形、只外隨附 O.P.字樣式之通知單一張、或繳款單一紙

凡查詢同一寄件人向同一收件人同時於同一郵局交寄之多數包函、應填備單一併

出局ニ之ヲ送付ス

二 賈知ニ因リテ得タル金額ハ先ヅ其ノ小包ニ賦課セラレタル費用ニ之ヲ充當ス場合ニ依リ過剩額ハ差出人ニ交付スル爲差出局ニ之ヲ送付ス送付ノ費用ハ差出人ノ負擔トス

第一百四十一條 取戻、名宛變更

條約ノ施行規則第五百十條及第五百十一條ノ規定ハ小包ノ取戻又ハ名宛變更ニ之ヲ適用ス

電信ニ依リ請求スル價格表記小包ノ名宛變更ニ關スルトキハ該請求ハ條約ノ施行規則第五百十條第一項ニ定ムル填寫ヲ添附シ且頭部ニ色鉛筆ニテ字下線ヲ引キタル *Commission de la demande télégraphique de.....* ナル記事ヲ有スル郵便ニ依リ請求ヲ以テ第一便ニテ之ヲ處理スルコトヲ要ス

右ノ場合ニ於テ名宛局ハ電報ヲ取リタルトキハ單ニ郵便物ヲ留置キ請求ニ應ズル爲郵便ニ依リ確認ヲ待ツモノトス
尤モ名宛郵政廳ハ右確認ヲ待ツコトナク自願ノ責任ニテ電信ニ依リ名宛變更ノ請求ニ對シ措置ヲ執ルコトヲ得

第一百四十二條 取調請求

一 小包ニ關スル各取調請求ハ附錄C.P.第五號情形ニ適合スル式紙ニ之ヲ記入ス該式紙ニハ成ルベク小包ノ詳細ノ填寫ヲ添附スルコトヲ要ス取調請求書ガ代金引換小包ニ關スルモノナルトキハ尙場合ニ從

H.C.P.第六號爲書證書又ハ持込票ノ副本ヲ之ニ添附スルコトヲ要ス同一差出人ニ依リ同一名宛人ニ宛テ同時ニ同一ニ局差出サレタル數箇ノ小包ニ付テハ單ニ一連ノ式紙ヲ使用スルコトヲ得

二 此項查詢單、按原書據辦法封入信套內、勿備公函、由原寄局郵務處備局、如投遞局能查出該包或該代收貨價匯票之確切處所、即將情形記入查詢單內、並將該單寄還原寄局

如投遞局不克查明該項包裹、或代收貨價匯票之齊整時、該局應將事實記錄於該查詢單內、即行退還原寄局、並應儘其所能、開明收件人未收到該項包裹之證明書一紙、如遇此項情事、由原寄郵政將寄往第一轉寄郵政之各項詳細情形、填入該單內、即行寄往該轉寄郵政、再由該轉寄郵政、將轉寄之情形填明後、寄任次一郵政、如此接局輪流、以至該查詢之包得有齊整時為止、凡郵政已將所查該包裹投交收件人者、或不能證明已將該包投交或已照單轉寄他一郵政者、應即將事實記入查詢單內、隨將該單寄還原寄郵政

三 然原寄郵政或投遞郵政請求時、可按照所查包裹轉寄之路程、將查詢單按局遞寄在此情形之下、查詢單即按本條第二節末段之手續、自原寄郵政按此追查、至投遞郵政為止

四 各郵政可向國際郵政公署聲明、凡關於該郵政之查詢單、應寄交該郵政總局、或其所指定之某局

五 此項 C.P.S 字格式、及其所附文件、無論如何、均應儘早寄還查詢該包之原寄郵政、其寄還之期限、自查詢之日起、

交通通信 第四章 通信 第一款 郵便

二 取調請求書ハ原局トシテ差出局ヨリ名宛局ニ直送スルヲ送付ス該送付ハ添付書ヲ添ヘズ封書ニ依リ之ヲ爲ス名宛局ガ小包又ハ代金引換爲替證書ノ確定の際該ニ關スル通報ヲ爲シ得ルトキハ該局ハ式紙ニ

記入ヲ爲シタル上之ヲ差出局ニ返送ス

小包又ハ代金引換爲替證書ノ除附ヲ名宛局ニ於テ立證シ得ザルトキハ該局ハ其ノ事實ヲ式紙ニ記載シ且小包ヲ受取ラザリシコトヲ證明スル名宛人ノ申立書ヲ成ルベク添ヘ之ヲ差出局ニ返送ス此ノ場合ニ於テハ差出郵政廳ハ第一謀介郵政廳ヘノ選送ノ事項ヲ式紙ニ記入ス

次ニ差出郵政廳ハ之ヲ第一謀介郵政廳ニ送付シ同廳ハ之ニ其ノ意見ヲ記入シ場合ニ依リ次ノ郵政廳ニ送付ス斯クシテ取調請求書ハ取調請求小包ノ除附ガ立證セラルル迄郵政廳ヨリ郵政廳ニ之ヲ送付ス名宛人ニ交付ヲ了シタル郵政廳又ハ場合ニ依リ交付若ハ他ノ郵政廳ヘ

ノ正當ナル選送ヲ立證シ得ザル郵政廳ハ其ノ事實ヲ式紙ニ記載シ之ヲ差出郵政廳ニ返送ス

三 尤モ差出郵政廳又ハ名宛郵政廳ノ請求アルトキハ取調請求書ハ最初ヨリ小包ト同一ノ送達線路ニ依リ局ヨリ局ニ之ヲ送付ス此ノ場合ニ於テハ搜索ハ第二項末節ニ定ムル手續ニ從ヒ差出郵政廳ヨリ名宛郵政廳迄之ヲ繼續ス

四 各郵政廳ハ其ノ業務ニ關スル取調請求書ガ其ノ中央郵政廳又ハ特ニ指定スル局ニ送付セラルベキコトヲ總理局宛通知ニ依リ請求スルコトヲ得

五 C.P 第五號式紙及其ノ添付物ハ總テノ場合ニ於テ成ルベク短期間内ニ且遲クトモ取調請求書ノ日附ヨリ起算シ六月ノ期間内ニ取調請

至遲不得逾六個月、如與運送各國往來查詢者、不得逾九箇月

六 各種寄郵政每次將 O. M. S 字格式轉寄郵政後、應按後附 O. M. S 字格式備具一紙、通知原寄郵政

第一百四十三條 通知請求

關於包裹郵件之通知請求按第一百四十二條之規定辦理之

第一百四十四條 關於在德國交寄之包裹之查詢及通知請求

原本協定第二十八條第三節之規定、所有 O. M. S 字格式之查詢單及通知請求、應寄往原寄郵政查詢、如有交寄時之收據、亦應一併隨單附寄

此項查詢單式、應於包裹協定第二十八條第二節所規定之期限內寄到原寄郵政

第七章 互換包裹

第一百四十五條 包裹清單

一 包裹應由發寄互換局登入後附 O. M. S 字格式之包裹清單、該單內所需登列之各項、均應詳細列明、但各互換郵政得互相商定、將平常包裹計其總數登入包裹清單、另將應歸入各該郵政之總數目、從速登列、所有包裹應隨單、代收貨價匯單之格式報稅清單應項必須之文件、(即如運貨單、出產地證、衛生檢驗書等) 實價單、以及回執等件、均須隨附於包裹

求小包ノ送出郵政應ニ之ヲ返送スルコトヲ要ス該期間ハ該隔セル間ト關係ニ於テハ九月トス

六 媒介郵政應ハ次ノ郵政應ニ C P 第五號式紙ヲ送付スル都度附錄 C P 第十號雛形ニ適合スル式紙ニ依リ送付郵政應ニ之ニ關シ通知ヲ爲スベキモノトス

第一百四十三條 通報請求

小包郵植物ニ關スル通報請求ハ第一百四十二條ニ定ムル規定ニ從ヒ之ヲ取扱フ

第一百四十四條 他國ニ於テ送付サレタル小包ニ關スル取調請求及通報請求

約定第二十八條第三項ニ規定スル場合ニ於テハ取調請求又ハ通報請求ニ關スル C P 第五號式紙ハ送付郵政應ニ之ヲ送付ス該式紙ニハ場合ニ依リ送付ノ受領證ヲ添付スルコトヲ要ス
送付郵政應ハ約定第二十八條第二項ニ規定スル期間内ニ右式紙ノ送付ヲ受クベキモノトス

第七章 小包ノ交換

第一百四十五條 小包目錄

一 小包ニ付テハ差立交換局ニ於テ附錄 C P 第十一號雛形ニ適合スル小包目錄ニ該式紙所定ノ細項ニ從ヒ記入ヲ爲ス但シ關係郵政應ハ別當フベキ金額ヲ漏記スルト共ニ小包目錄ニ普通小包ニ付一紙記入ヲ爲ス爲協定スルコトヲ得該狀、代金引換爲郵便式紙、稅關告知書及場合ニ依リ其ノ他ノ必要類(案内書、單據等) 隨單附寄
等) 該ニ與金額約款及圖樣應ハ之ヲ小包目錄ニ添附ス

清軍所有居間轉寄之互換局、毋須將隨附包裹清單之文據、運件數對

二 臨時停運之包裹、本須登入包裹清單之內、除代收貨價者外、概須將運單入該郵政之運費登列

三 除另訂辦法外、應由親寄互換局、對於每一原寄局及投遞局、另備一按年之按次號數登列於包裹清單上、每年終、包裹清單上所列之末一號數、應於次年所用第一號之清單上註明至於由郵路運寄者、於包裹清單號數之下、如屬可能、應將運寄郵件之編號名稱註明

第一百四十六條 包裹郵件封固郵袋之運寄

一 凡運寄包裹郵件總包、所有口袋、郵篋等等容器之標註、封口、及蓋牌等事項、應按照國際郵政公約施行規則第一百六十條第二節對於信函郵袋辦法之規定辦理、但須注意左列各項

(甲) 蓋牌須以鑄石黃色製成、每箇容器內所裝包裹之數目應載於蓋牌之上

(乙) 如為口袋以外之他項容器、則可採用他種之特別封口方法、但此項特別封口法、務須足以保護內件為妥

二 除另訂辦法外、此項容器應註以按次號碼封固局總包便稱成容器之編號、及寄往國要求時、註其按次號碼

三 至於保險包裹、如有相當數目、可另以容器封裝、全部或一部由保險包裹所成之容器之標牌應註以「V」字樣

四 所有裝實之容器、如保口袋、重不得超過五十公斤、如保

謀介交換局ハ小包目錄ニ添附シタル書類ヲ點檢スル義務ナシ

二 停運小包ニ付テハ小包目錄ニ記入ヲ爲ス但シ代金引換小包ニ非ザレバ則當金ノ指示ヲ爲サズ

三 反對ノ協定アルニ非ザレバ並立交換局ハ小包目錄ニ各籍出局及各名籍局ニ付一年間ノ逐次番號ヲ附スルコトヲ要ス一年ノ最期番號ハ翌年ノ最初ノ小包目錄ニ之ヲ記載スルコトヲ要ス海路ニ依ル關係ニ於テハ番號ノ下ニ成ルベク運送番名ヲ記載ス

第一百四十六條 閉鎖ニ依ル小包ノ運送

一 閉鎖ニ依ル小包ノ運送ノ場合ニハ納器ノ行囊、篋、箱等ハ左ノ事項ヲ除キ條約ノ施行規則第六十條第二項ニ於テ書狀行囊ニ付規定スル方法ニ依リ之ヲ閉鎖シ之ニ記號及封札ヲ附スルコトヲ要ス

(イ) 封札ハ黃土色トシ各納器稱ニ包有スル小包ノ總數ヲ之ニ記載スルコトヲ要ス

(ロ) 行囊以外ノ納器ニ付テハ包有品ガ十分保護セラルベキコトヲ條件トシテ他ノ特別閉鎖方法ヲ採用スルコトヲ得

二 反對ノ協定アルニ非ザレバ納期ハ逐次番號ヲ有スルコトヲ要ス並立局ハ閉鎖ヲ構成スル納器ノ總數及名籍局ノ要求アルトキハ其ノ逐次番號ヲ小包目錄ニ記入ス

三 價格表記小包ハ其ノ數量ニ應ジ別箇ノ納器ニ納メテ之ヲ並立ヲ全部又ハ一部ヲ價格表記小包ヨリ成ル納器ノ封札ニ「V」ナル文字ヲ附スルコトヲ要ス

四 締切リタル納器ノ重量ハ行囊ニ在リテハ五十キログラム、其ノ他

他種容器、則不得超過七十公斤

五 凡附有本編則第一百四十五條第一節所載之文件之包裹清單、應由通遞互換局施於封袋包裹內、如有保險包裹則應施於封袋保險包裹之容器內、如其數目適當、則應裝入一特別袋內、此項口袋或容器之蓋條上、應註以「F」字樣

六 如與非歐國之國互換包裹郵件、封袋互換局應按照後附O.P.S.字格式、繕備特別包裹清單、寄往各轉寄郵政、該封袋局並須將所有各種包裹應付轉寄郵政之轉運費之總數、註明於此項特別清單之上

所有O.P.S.字格式之清單、以散寄方法或由在郵政互相而定、以其他方法寄遞、如屬必要、應隨附轉寄國所定之各項文件

七 第一百零七條第三節記載之包裹務必另裝封袋之於該容器例如Colonia(適當記載租字之特別票牌附之爲要)

第一百零七條 互換局之查核包裹郵件總包

- 一 投遞互換局收到包裹清單後、應檢該單內所登之包裹、及其附附之各項單據、此項檢驗、如屬可能、應與同交出該項郵件之人員辦理
- 二 互換局如查出包裹清單內、有何錯誤或遺漏之處、應將包裹清單、立即更正、並須留置將原有錯誤之處、用筆輕輕劃去

ノ納書ニ在リテハ七十キログラムヲ超ユルコトヲ得ズ

五 第一百四十五條第一項ニ記載スル書類ヲ添付シタル小包目録ハ並立交換局ニ於テ之ヲ閉鎖ヲ構成スル納書ノ一ニ、場合ニ依リ價格表記小包ヲ包有スル納書又ハ其ノ數量ニ應ジテ作成スル特別行爲ニ挿入スルコトヲ要ス

六 非隣接國ト閉鎖ノ交換ヲ爲ス場合ニハ並立交換局ハ各媒介郵政廳ニ付附録CP第十二號雛形ニ適合スル特別目録ヲ作成ス 附録ノ並立交換局ハ之ニ小包ノ各階段ニ付媒介郵政廳ニ支持フベキ附録ヲ一括シテ記入ス

CP第十二號ノ小包目録ハ露出ノ體又ハ關係郵政廳間ニ協定シタル他ノ方法ニテ、場合ニ依リ媒介國ノ要求スル書類ヲ添付シテ之ヲ送付ス

七 第一百零七條第三項ニ記載スル小包ハ成ルベク別箇ニ納メ之ヲ並立ヲ該納書ニハ太字ニテColoniaノ如キ適當ナル記載ヲ爲シタル特別ノ票札ヲ附スルコトヲ要ス

第一百四十七條 交換局ニ於ケル小包郵便物ノ點檢

- 一 小包目録ヲ受取ルトキハ名宛交換局ハ小包及之ニ添附セル書類ノ書類ノ點檢ヲ爲ス該點檢ハ成ルベク常に受授者立書ノ上之ヲ行フ
- 二 名宛交換局ニ於テ小包目録ニ誤謬又ハ遺漏アルコトヲ發見スルトキハ直ニ原初ノ記入ヲ通知シ得ル機體圖セル指示ヲ抹消シ必要ナル

(附錄百二十五號)

湧使原書字迹、仍可辨認、此項更正、應由郵局人員二名共同辦理、除更正者顯有錯誤外、餘均一律以改正者為依據、此外投遞局應按照本編則所附之Circular字格式、繕具驗證執據正副兩紙、一紙從速寄往原寄之交換局。

三 凡收到驗證執據之郵局、於查核該執據所載事項後、應將該項驗證執據、從速退還、如有何項聲明、亦應一並列入、然該局應將驗證執據之副張存留。

凡遺還之驗證執據、應隨附相關包裹清單上更正之錯誤、如未附有證明之證據、即應認為無效。

但遇此項驗證執據、自發出之日起、如已逾兩個月期限、尚未遺還原寄郵政、則在未有反證以前、應即作為該執據所述之一切錯誤、已由該收執據郵局、正式承認。

如與該國往來者、則此項期限可展為四個月。

四 除本編第十六條及第十七條應適用外、如遇該執據包裹總包查出任何不合情事時、無論如何、不得因此將包裹退還原寄局。

五 凡驗證執據及其副張均應密封密裝。

第一百四十八條 牽涉各郵政實成之各項錯誤之通知

一 凡遺失或損壞或他項錯誤、牽涉各該郵政之實成者、則應適用本編則第一百四十七條所載之規定。

二 如為情形所需、亦可用電報通知原寄交換局、電費由發電之郵政負擔。

交通通信 第四章 通信 第一款 郵便

訂正ヲ為ス該訂正ハ吏員二名共同シテ之ヲ為ス明瞭ナル標識ナキ限リ訂正ハ原告知ニ比シ優越ノ效力ヲ有ス
尙名宛局ハ附錄G P第十三號圖形ニ適合スル點檢狀ニ通テ作成シ遺漏ナク差立換局ニ送付ス

三 點檢狀ヲ宛テラレタル局ハ之ヲ檢査シ且場合ニ依リ其ノ意見ヲ記載シタル後成ルベク速ニ返送ス但シ同局ハ寫ヲ保管ス

返送セラレタル點檢狀ハ之ヲ關係小包目錄ニ添付ス小包目錄ニ為サレタル訂正ニシテ證據書類ヲ以テ證明セラレザルモノハ之ヲ無効ト看做ス

尤モ右點檢狀ガ其ノ發送ノ日ヨリ起算シ二月ノ期間内ニ差出郵政廳ニ返送セラレザルトキハ反對ノ證據アル迄之ヲ宛テラレタル局ニ於テ正當ニ承認シタルモノト看做ス

右期間ハ逐漸セル國トノ關係ニ於テハ四月トス

四 點檢ノ際何等カノ運例ガ確證セラルルモ約定第十六條及第十七條ノ適用ナル場合ヲ除ク外如何ナル場合ニモ小包ヲ差出元ニ返送スルノ理由ト為スコトヲ得ズ

五 點檢狀及其ノ副本ハ警留郵便ニテ之ヲ送付ス

第一百四十八條 郵政廳ノ責任ヲ生ゼシムル運例ノ確證

一 郵政廳ノ責任ヲ生ゼシムル性質ノ不足、異狀其ノ他ノ運例ノ確證ニ付テハ第四百四十七條ノ規定ヲ適用ス

二 尙必要ナル場合ニハ差立交換局ハ電報ニ依リ通知ヲ受クルコトヲ得其ノ費用ハ電報ヲ發スル郵政廳ノ負擔トス

三 郵便局互換局於接收包裹後、未由第一次郵班向該寄互換局報告何項錯誤、或其他不齊情事、除日後有相反之證據外、應作爲所寄之包裹、業經該投遞互換局收訖無訛

四 如事關郵票包裹、須另備備〇〇〇之二之證明書一件、由郵政書信課原寄互換局所屬之郵政總局、除直接寄遞之數寄包裹外、此項證明書、應備所備、隨附封裝該包裹容器所用之圖案、火柴、或鉛質印誌等項、同時另行繕備該證明書副張一份、寄交該投遞互換局之郵政總局、或寄交該總局所指定之其他管理機關查核

五 倘某一互換局收到其他非與其有直接關係之互換局寄來之包裹、未曾封妥或已破壞者、該互換局除按本條第一節及第四節之規定辦理外、如屬必需、應將該包裹內原來之包裝重行封固、務須作成表記及符號轉寄前送、惟原來包皮應極力保存

倘該包裹之破壞情形、能使該包裹內容被人抽竊者、該互換局應先將該郵件開拆查驗

包裹內容查驗之結果須作成〇〇〇字格式、之二之證明書將該證明書之物件添附於郵件

凡遇以上所稱情事、於原行封裝之前、及封妥以後、均應將該包裹通作其重量即於包皮上註明並批明 "Receivable in 1 字樣、且須加蓋日期戳記並由該調手人員簽名爲證

對於包裹重量之不符如推定其內容之全部或一部被盜時亦須

三 名宛交換局が郵便物ノ第一便ニテ調書又ハ附録ノ運用ヲ證明スル點檢狀ヲ差立交換局ニ送付セザリシトキハ反對ノ證據アル迄小包ヲ受取リタルモノト推定ス

四 價格表記小包ニ關スルキハ尙附録〇〇〇第十三號ノ二ノ格式ニ適合スル調書ヲ作成シ之ヲ差立交換局ノ屬スル國ノ中央郵政廳ニ書面郵便ニテ送付ス直接交換業務ニ依リ開業ニテ運送スル小包ニ關スル場合ヲ除クノ外該調書ニハ成ルベク小包ヲ包有シタル納額ヲ明細シタル條、封緘又ハ封鉛ヲ添付ス同時ニ調書ノ原本ヲ名宛交換局ノ屬スル中央郵政廳又ハ同廳ノ指定スル他ノ監督機關ニ送付ス

五 毀損シタル小包又ハ包裝不十分ナル小包ヲ直接ノ關係ヲ有セザル相手局ヨリ受取リタル交換局ハ第一項及第四項ノ規定ノ適用ヲ防グルコトナク場合ニ依リ原初ノ包裝ノ外特ニ表記及票符ヲ成ルベク尊重シテ新ニ包裝シタル後小包ヲ運送スルコトヲ要ス

毀損ガ郵便物ノ包有品ヲ竊取セラレタルガ如キ程度ノモノナルトキハ郵便局ハ先ヅ職權ヲ以テ郵便物ヲ開拆シ包有品ヲ點檢スルコトヲ要ス

包有品點檢ノ結果ハ之ヲ〇〇〇第十三號ノ二ノ調書ニ作成スルコトヲ要ス調書ノ寫ハ郵便物ニ之ヲ添附ス

右何レノ場合ニ於テモ小包ノ重量ヲ新包裝ノ前後ニ検査シ之ヲ小包ノ包裝自體ニ指示スルコトヲ要ス該指示ノ次ニ "Receivable in 1 ト記載シ日附印ヲ押捺シ且再裝ヲ爲シタル吏員之ニ署名ス

小包ニ付包有品ノ全部又ハ一部ノ竊取ノ疑アリト認メラルルガ如キ

執行圖一之手續

六 收件人或寄件人(郵便運包)於領取包裹時、有所保留、則投遞局應立即照同該收包人、續備〇. P. 三. 字格式、之二之證明書一件

此項證明書須添具二份、如屬可能、應由收包人在該書內簽押、該書內應將左列事項註明

(甲) 包裹外面之情形

(乙) 運皮重量

(丙) 內裝物品之確實清單

此項報告書須交付收包人一份、另一份則按作成證明書郵政廳之圖內規則辦理

第一百四十九條 空容器之退還

凡空容器應速即費退還該容器所屬之郵政、並儘所能、以原來所標之標牌退還、空郵袋須為適當之捆束有袋牌用之木牌或有以布、羊皮紙及其他強韌物質作成之標牌時須將之納入該郵袋

退還郵政廳將退還容器之數目、登列包裹清單、如容器列有按次號碼、亦應一併註明、凡不克證明已將退還之空容器、該郵政廳應負責其責成

第八章 會計及結帳之辦法

第一百五十條 應得運費之結算

交通通信 第四章 通信 第一款 郵便

(編覽百二十五號)

程度ノ重量ノ相違アルコトヲ認ムルトキハ同一ノ手續ヲ執ルコトヲ要ス

六 名宛人ガ又返送ノ場合ニハ差出人ガ小包ノ交付ヲ受タルニ當リ圖保ヲ爲ストキハ小包ヲ交付スル局ハ直ニ〇. P. 第十三號ノ二. 立會檢査圖書ヲ作成ス右圖書ハ一通之ヲ作成シ且成ルベク關係者之ニ達シシ左ノ事項ヲ指示スルコトヲ要ス

(イ) 小包ノ外裝狀態

(ロ) 小包ノ總重量

(ハ) 包有品ノ正確ナル目錄

圖書ノ一通ハ之ヲ關係者ニ交付シ他ノ一通ハ圖書ヲ作成シタル郵政廳ノ內圖規則ニ從ヒ之ヲ取扱フ

第一百四十九條 空納器ノ返送

納器ハ空運ノ儘最近便ニテ其所屬郵政廳ニ之ヲ返送スルコトヲ要ス該返送ハ無料ニテ且成ルベク返送ニ經由シタル線路ニ依リ之ヲ爲ス空行運ハ之ヲ裝キ適當ノ把束ト爲スコトヲ要ス票札用ノ木札又ハ布、羊皮紙若ハ其ノ他ノ強韌ナル物質ヨリ成ル票札アルトキハ之ヲ該行運ニ納入スルコトヲ要ス

第八章 計算、清算

第一百五十條 附當金ノ差引計算

一九八二二七七

一 各郵政廳令其各互換局按月將同一郵政寄到之包裹、按照附附之O.P.S.字格式、造表一份、將包裹清單內所登應收應付之總數彙列該表內

二 前項O.P.S.字表內、所開之總數、應由該郵政再行彙登後附之O.P.S.字格式清單內

三 此項O.P.S.字表、隨附O.P.S.字表、應於該帳所賦之月之月下旬、寄交原寄郵政查核、如爲遙遠各國、則於該帳所賦月內之末次包裹清單達到投遞郵政後即須寄交查核不發生計算時間無須作成計算書

該項帳單內之總數、不得更改、倘查有錯誤、應書開包裹帳目總帳單、由接收該總帳單之郵政、列入下次之O.P.S.字月帳之內、錯誤之金額各計算書不逾五十年時無庸作成差額計算書

四 此項O.P.S.字帳單、經核對承認後、至遲應於所關係之月之第二月內、送還原寄郵政、此項限期、如與遙遠各國往來者可展爲四箇月、所有O.P.S.字帳單、即由收款之郵政、彙造適合附錄O.P.S.字格式之二維形之每季總帳、但此項總帳、得由各在事之郵政商定、按每半年或每一年造具一次

第一百五十一條 付帳之辦法

一 總帳內所開應付之欠款、須由欠款郵政按照國際郵政公約施行規則第一百七十五條規定之辦法、向收款郵政交付

二 總帳之造送、及欠款之付給等事、必須從速辦理、至遲於

一 各郵政廳ハ毎月自應ノ交換局ヲシテ同一郵政廳ヨリ受取リタル總テノ郵便物ニ關シ小包目録中自應ノ貨方及債方ニ記入シタル總額ニ付附錄C.P.第十四號總帳形ニ適合スル貸借表ヲ作成セシム

二 C.P.第十四號貸借表ハ附錄C.P.第十五號總帳形ニ適合スル計算書ニ之ヲ約記ス

三 C.P.第十五號計算書ニハC.P.第十四號貸借表ヲ添附シ審査ノ爲メ其ノ關係スル月ノ翌月中ニ之ヲ送リ郵政廳ニ送付ス運隔セル月ニ關シテハ關係スル月ノ最後ノ目録ガ名宛郵政廳ニ到着スルヲ俟テ之ヲ爲ス計算ヲ生ゼザルトキハ計算書ヲ作成セズ

合計額ハ之ヲ訂正スベカラズ指摘シ得ベキ誤謬ニ付テハ總額計算書ヲ作成スルコトヲ要ス該總額計算書ハ之ヲ受ケタル郵政廳ニ於テ次ノC.P.第十五號月次計算書ニ其ノ額ヲ合算ス決定額ノ誤謬ガ各計算書ニ付三十一「サンチーム」ヲ超エザルトキハ總額計算書ハ之ヲ作成セズ

四 C.P.第十五號計算書ハ審査承認ノ後送ラレトモ其ノ關係スル期間或第二月ノ滿了迄ニ之ヲ關係郵政廳ニ返送ス該期間ハ運隔セル月トノ關係ニ於テハ四月トスC.P.第十五號計算書ハ貨方郵政廳ノ作成スル附錄C.P.第十五號ノ二ノ維形ニ適合スル三月毎ノ總計算書ニ之ヲ約記ス但シ該計算書ハ關係郵政廳間ニ協議ヲ經ケ半年又ハ一年毎ニ之ヲ作成スルコトヲ得

第一百五十一條 清算

一 總計算書ノ差引ヨリ生ズル總額ハ條約ノ施行規則第一百七十五條ニ規定スル方法ニテ借方郵政廳ヨリ貸方郵政廳ニ之ヲ支拂フ

二 總計算書ノ作成、發送及差額支拂ハ成ルベク速ニ且遲クトモ計算

該總帳有關之時期屆滿後三箇月以內辦理之、此項期限、對於
於遠達各國得展為四箇月

三 各郵政關於他郵政、如每月常用有三萬金佛郎以上欠款
者有應照其應收之總數、按月付給四分之三之權、此項權
請關於二月內照辦

四 倘違本條第二及第三節所載之期限、尚未付款、則國際郵
政公約施行細則第一百七十五條第六節第二段所規定之辦法
得適用之

第一百五十二條 代收貨價匯票之結算辦法

一 除另行辦法外、所有兌付代收貨價匯票、應按後附C.P.S.
字格式器具帳單、並附於匯票月帳之內清算之

除另行聲明辦法外、所有關於信函類器具之代收貨價匯票月
帳(見國際郵政公約施行細則第一百四十二條)對於包裹代收
貨價匯票之清算亦可適用之

二 所有免稅之代收貨價匯票、應按照發匯局各字母之先後
及號數之次序、逐件登入C.P.S.字帳單內、然後將各該免稅
匯票通商帳單、一併寄發、其送具帳單之郵政、應按照本協
定第五十二條第一節之規定、由匯收之總數內、扣除屬於對
方郵政之實費

三 此項C.P.S.字格式帳目內之尾數、應儘其所能、併入同一
時期之匯票月帳總數之內、所有各該項帳目之核對、及清算
等事、均應按照匯兌協定及其施行細則內規定之各條辦理

第一百五十三條 實費單及關稅等項之結算

交通 通信 第四章 通信 第一款 郵便

實ノ關係スル期間ノ滿了後三月ノ期間内ニ之ヲ爲スコトヲ要ス該期
間ハ遠隔セル國トノ關係ニ於テハ四月トス

三 常時他ノ一郵政ニ對シ月額三萬金(フラン)ヲ超ユル金額ヲ貸
ス各郵政應ハ其ノ債權額ノ四分ノ三ニ達スル迄毎月内金ヲ請求スル
權利ヲ有ス該請求ニハ二月ノ期間内ニ應ズルコトヲ要ス

四 第二項及第三項ニ規定スル期間經過スルモ支拂ナキ場合ニハ條約
ノ施行規則第七十五條第六項第二節ノ規定ヲ適用ス

第一百五十二條 代金引換爲替ノ差引計算

一 反對ノ協定アルニ非ザレバ支拂ヒタル代金引換爲替ニ關スル差引
計算書ハ附錄C.P.第十六號雛形ニ適合スル式紙ニテ之ヲ作成シ郵便
爲替ノ月次計算書ニ添附ス

反對ノ意見アルニ非ザレバ通常郵便業務ニ付作成スル代金引換爲替
ノ特別計算書(條約ノ施行規則第一百四十二條)ハ小包郵便物ノ代金引
換爲替ノ特別計算ニ付テモ亦之ヲ使用スルコトヲ得

二 C.P.第十六號特別計算書ニハ金額受領ノ旨ヲ記載シタル換渡濟代
金引換爲替證書ヲ添付シ振出局ノアルレバット順ニ且該局ノ原
簿ニ記入シタル番號順ニ爲替證書ニ付記入ヲ爲ス計算書ヲ作成シタ
ル郵政應ハ約定第五十二條第一節ニ依リ自辦ノ貨高ノ合計額ヨリ相
手郵政應ニ應ズル料金額ヲ控除ス

三 C.P.第十六號計算書ノ差額ハ成ルベク之ヲ同一期間ニ付作成スル
郵便爲替ノ月次計算書ノ差額ニ加算ス該計算書ノ審查及清算ハ郵便
爲替ノ約定及施行規則ノ規定ニ從ヒ之ヲ爲ス

第一百五十三條 匯金別納狀、稅關ノ費用等ノ差引計算

一 所有各郵政代集郵政交付之關稅等費其結算辦法、應由欠與郵政、照後附〇.P.字格式、以收款國之貨幣、按月造具清單、該項帳目內、應將所有之費費單按照各代付資費之郵局名稱字母次序、及該單號數之次序、逐一登列

二 此項帳單、應隨附實費單、密交收款之郵政、至遲不得遲該項帳目所關係時期之次月底、如無帳目可送者、則毋須寄送空白帳單

三 至於擬對此項帳目之辦法、應按匯兌協定施行規則所載之規定辦理

四 此項帳目、應另行結算、但各郵政得聲請將該項帳目、加入匯票帳目、或包裹〇.P.字格式或〇.P.字格式帳目之內

其他規定

第一百五十四條 公衆應用之單式

按爲進行國際郵政公約第三十一條第二節之規定起見、所有應作爲公衆應用之單式如左

〇.P.字格式 (包裹發運單)

〇.P.字格式 (報稅清單)

〇.P.字格式 (匯金另納單)

〇.P.字格式 (查詢單)

〇.P.字格式 (代收貨價匯票)

一 各郵政應方他之郵政應ノ計算ニ於テ支拂ヒタル稅關ノ費用等ニ關スル差引計算ハ借方郵政應ニ於テ貸方國ノ貨幣ニテ作成スル附屬C P第十七號雛形ニ適合スル月次特別計算書ニ依リ之ヲ爲ス際金別納狀ハ費用ノ前拂ヲ爲シタル局ノ「アルファベット」順ニ依リ且該狀ニ附シタル番號順ニ依リ之ヲ記入ス

二 特別計算書ニハ課金別納狀ヲ添附シ漏クトモ關係スル月ノ翌月ノ終迄ニ貸方郵政應ニ之ヲ送付ス計算ヲ生ゼザリシトキハ計算書ヲ作成セズ

三 計算書ノ審查ハ郵便爲替ノ施行規則ニ定ムル條件ニ於テ之ヲ爲ス

四 差引計算ニ付テハ特別ノ清算ヲ爲ス但シ各郵政應ハ該計算ヲ郵便爲替ノ計算書又ハ小包郵便物ノC P第十五號若ハC P第十六號ノ計算書ニ組入ルルコトヲ請求スルコトヲ得

諸種ノ規定

第一百五十四條 公衆用式

第三十一條第二項ノ規定ノ適用上左ノ式紙ハ之ヲ公衆用ノ式紙ト爲ス

C P 第二號 (送狀)

C P 第三號 (稅關告知書)

C P 第四號 (課金別納狀)

C P 第五號 (取調請求書)

C P 第五號ノ二 (船程通知書)

C P 第六號 (代金引換爲替證書)

CP第九號（不能運送通知書）

第四十五條 留保保存期間

小包業務ニ關スル料類（送狀ヲ含ム）ハ該書類ノ關係日附ノ翌日ヨリ起算シ少クトモ二年間之ヲ保存スルコトヲ要ス

第四十六條 總理局ニ宛ツベキ通報

一 郵政廳ハ約定實施ノ少クトモ三月前總理局ノ媒介ニ依リ他ノ郵政廳ニ左ノ通報ヲ爲スコトヲ要ス

（イ）左ノ事項ニ關スル郵政廳ノ決定

一 重量ノ制限

二 價格表記

三 取扱困難ノ小包

四 代金引換

五 別配運小包及速達小包

六 課金別納小包

七 小包一箇ニ付裝スル枚數ノ稅調告知書ヲ添附シ且單ニ一通ノ送狀ニ記載シ得ル小包ノ簡數

八 海路ニ依リ運送スル小包郵便物ノ寸尺及容積

九 自國宛小包及通達小包ニ付裝スル稅調告知書ノ枚數及ニ該告知書ヲ認ムルニ用ヒ得ル器

（ロ）自國ノ郵便規則ニ依リ郵便ニ依ル運送ガ許サルル生キタル動物ノ表

（ハ）小包ヲ總テノ地方ニ宛ツアルコトヲ許スコトノ通知、反對ノ場

（ニ）小包ヲ總テノ地方ニ宛ツアルコトヲ許スコトノ通知、反對ノ場

（三）各該國郵事准許由郵政運寄之有生物物之清單

（四）關於各該郵政境內各處均可收寄包裹之通知、如非全

交通通信 第四章 通信 第一款 郵便

一九八之二八

CP9 字格式（無法投遞通知書）

第一節至十五條 保存書卷之期限

凡關於包裹事務之書卷（包括包裹發運單）由關係書類之日期之翌日起算、至少須保存二年

第二節至十六條 應向國際郵政公署通知之各事項

一 各郵政至遲應於本編定實行前二箇月經由國際郵政公署將左列各項通知其各郵政

（甲）各該郵政關於左列事項之決定

一 重量之限制

二 保 險

三 運寄不便之包裹

四 代收貨價

五 快遞包裹及緊急包裹

六 外費向收件人投遞之包裹

七 包裹若干件數可同用包裹發運單一紙、及包裹一件所

要稅清單之張數

八 由海路運寄之包裹尺寸及體積之限度

九 寄交該國投遞之包裹或轉寄之包裹所需之稅務清單張數、以及該單應用何國文字填寫

（乙）各該國郵事准許由郵政運寄之有生物物之清單

（丙）關於各該郵政境內各處均可收寄包裹之通知、如非全

交通通信 第四章 通信 第一款 郵便

一九八之二八

行收寄者須將收寄之地方列表通知

(J) 各郵政、所施行之一切費率、及各項費用

(K) 海關及其他等處之章程、及關於該郵政進口及轉口包

裹之裝寄及處理運送物品

(L) 將國內法規或章程內、關於運寄包裹適用之規定、應

以德文、英文、西班牙文或法文編錄通知

二 以上所列各事項、遇有更改、應即隨時通知

末項規定

第一百五十七條 本細則實行之日期及有效

期限

國際郵政包裹協定實行之日、亦即本細則實行之日

除將來在事各郵政互相同意重訂外、本細則有效之期限、應與

國際郵政包裹協定之有效期限相同

以上細則於西曆一千九百三十九年五月二十三日在波蘭麥瑞斯

簽訂

(署名及單式省略)

航空運寄包裹之規定

目次

第一條 准由航空運寄之包裹

第二條 航空包裹之運寄辦法

第三條 航空包裹之郵路

第四條 航空包裹之外表封裝法及其相關之包裹發送單

第五條 航空包裹之尺寸

合ニ於テハ通新アル地方ノ表

(一) 其ノ業務ニ於テ適用スル總テノ料金及購成料金

(ホ) 各目ノ業務ニ於ケル稅關其ノ他ノ規定並ニ小包ノ輸入及輸出

ヲ規程スル禁止又ハ制限ニ關スル必要ナル總テノ通程

(一) 小包ノ運送ニ適用スル其ノ法律又ハ規則ノ規定ノ與違背、英

語、西班牙語又ハ佛蘭西語ニ於ケル拔萃

二 前後ノ各變更ハ運寄ナク之ヲ通知スルコトヲ要ス

最終規定

第一百五十七條 施行規則ノ實施及在觀期間

本施行ハ小包郵便物ニ關スル約定實施ノ日ヨリ之ヲ施行スベシ

本規則ハ關係條約郵政機關ニ協議ヲ經ケ之ヲ改訂スルニ非ザレバ右約

定ト同一ノ存續期間ヲ有スベシ

千九百三十九年五月二十三日「ブエノス、アイレス」ニ於テ之ヲ作成

ス

(署名及附錄式紙省略)

航空路ニ依ル小包郵便物ノ運送ニ關スル規定

目次

第一條 航空運送ヲ許ス小包

第二條 航空小包ノ運送

第三條 航空小包ノ送達

第四條 航空小包ノ外裝及關係送狀

第五條 航空小包ノ尺寸

第六條 陸路及海路轉運費以及其他各項費用

第七條 航空額外費

第八條 參與航空轉寄各國之費用

第九條 保險費

第十條 快遞辦法

第十一條 航空包裹之改寄及退還

第十二條 包裹清單

第十三條 封固之容器

第十四條 航空包裹之驗關手續

第十五條 實收

第十六條 陸路及海路以及航空運費之交付

第十七條 應付之保險費

第十八條 轉載

第十九條 應向國際郵政公署及各郵政通知之事項

第二十條 國際郵政包裹應定之規定之適用

第二十一條 本規定實行之日期及有效之期限航空運寄包裹之規定之最後規定者

第二十二條 特別運費率

航空運寄包裹之規定

第一條 准由航空運寄之包裹

一 凡平常包裹及保險包裹，不論註明代收貨價與否，如其運寄路途之全部或一部已設有包裹事務之航空線者，則在各該線之郵政互洽後，均可由航空寄遞，此項包裹，名爲航空包

交通通信 第四章 通信 第一款 郵便

第六條 陸路料、海路料其ノ他ノ料金

第七條 航空增料金

第八條 航空運送ニ關與スル國ノ料金

第九條 價格表記料

第十條 別配送

第十一條 航空小包ノ轉送及返送

第十二條 小包目錄

第十三條 閉鎖シタル納書

第十四條 航空小包ノ通關

第十五條 實任

第十六條 陸路、海路及航空ノ運送料ノ額當

第十七條 價格表記料ノ額當

第十八條 積換

第十九條 總理局及郵政廳ニ宛ツベキ運報

第二十條 小包郵便物ニ關スル約定ノ規定ノ適用

第二十一條 採擇シタル規定ノ實施及在繼續間航空路ニ依ル小包郵便物ノ運送ニ關スル規定ノ最終規定者

第二十二條 特別料金率

航空路ニ依ル小包郵便物ノ運送ニ關スル規定

第一條 航空運送ヲ許ス小包

一 郵政廳方同意ヲ表明シタル諸國間關係ニ於テハ普通及價格表記ノ小包郵便物ハ代金引換タルト否トヲ問ハズ其ノ運送路ノ全部又ハ一部ニ小包郵便業務ノ爲利用スル航空線路ノ施設アルトキハ航空路ニ

要

- 二 凡航空包裹、經寄件人聲明祇須於已設有航線之一段路程由飛機運寄者、各郵政亦可照辦
- 三 航空包裹及關係證書、須附以對譯之寄發國語或不附者、要明瞭記載有「Par avion」之字樣

第二條 航空包裹之運寄辦法

除另訂辦法外、凡運寄航空包裹、可按散寄法辦理、在事各郵政、亦可互相商訂將包裹裝入袋裏、或封固器內、隨同直接包裹清單彼此互寄、倘散寄辦法、與居留國轉寄郵政辦公有礙、一經該郵政聲明、應即改爲封固總包

第三條 航空包裹之郵務

凡辦理航空包裹事務之各郵政、除條約第二十六條第三節規定之保費外、均應以運寄其本國包裹之航線、代運其他郵政交來之航空包裹、如因何項緣由、遇有特別情形、由其他郵路運寄、反使原有之航線爲利便期航空包裹、應由該路運寄、且照緊急包裹辦理

如因何項緣故、不克始終由國際航空路線轉運、而享受本規定條列第七條所定國際航空額外資費之郵政、將航空包裹於不能由航空轉運時、應由自用運寄包裹之最速方法轉運、且照

依リ之ヲ運送スルコトヲ許ス此ノ場合ニ於テハ該小包郵便物ハ之ヲ航空小包ト稱ス

二 郵政廳ハ又差出人ノ請求ニ因リ現存航空運送路ノ一部ノミニ付航空路ニ依リ送達スベキ航空小包ヲ許スコトヲ得

三 航空小包及關係證書ハ表面ニ差出國ノ語ニ於ケル對譯ヲ附シ又ハ附セザル「Par avion」ナル極メテ明瞭ナル記載ヲ有スルコトヲ要ス

第二條 航空小包ノ運送

反對ノ協定アルニ非ザレバ航空小包ノ運送ハ開費ニテ之ヲ行フ關係郵政廳ハ直接ノ小包目錄ヲ添ヘ閉鎖シタル行儀ニ其ノ他ノ納金ニ依ル交換ヲ開設スル爲協定スルコトヲ得閉鎖ニ依ル發送ガ媒介郵政廳ノ業務運行ヲ防グル旨同意ヨリ申出アルトキハ閉鎖シタル納金ヲ使用スル義務アルモノトス

第三條 航空小包ノ送達

航空小包業務ヲ履行スル各郵政廳ハ條約第二十六條第三項ニ規定スル留保ノ下ニ他ノ郵政廳ヨリ交付ヲ受ケタル航空小包ヲ自廳ノ比ノ郵便物ニ付使用スル航空路ニ依リ送達スル義務アルモノトス何等ノ理由ヲ問ハズ他ノ線路ニ依リ送達ガ特別ノ場合ニ於テ現存ノ航空路ニ比シ有利ナルトキハ航空小包ハ該線路ニ依リ送達シ應機運送小包トシテ之ヲ取扱フコトヲ要ス

何等ノ理由ヲ問ハズ國際航空業務ノ全部ヲ適ジテ利用スルコト能ハザルトキハ下記第七條ニ規定スル國際航空増料金ヲ受クル郵政廳ハ該業務ヲ利用シ得ザル運送路ニ於テハ自廳ノ小包郵便物ノ運送ノ爲使用ス

郵便包裏辦理、除此項情事外、如包裏上未註有「Diplo」字樣、以及在事之郵政不辦緊急包裏事務、並未收取關於此項事務之運費、則航空包裏、可由普通郵路寄遞、倘各郵政尚未設辦航空包裏事務者、對於寄來之航空包裏、亦可由普通郵路寄遞、以上規定之辦法、對於國內航線遇有全部或一部間斷情事亦適用之

第四條 航空包裏之外裝封裝法及其相關之

包裏發遞單

一 凡航空包裏、及其相關之包裏發遞單於交寄時、須黏貼顯色特別蓋條、印有「Par avion」字樣、隨附以原寄國文字之譯文、寄件人可將應行運寄之路隨註明於包裏及其包裏發遞單之上

二 倘寄件人欲將其所寄之包裏、載於航空路線內之一段由飛機運寄者、則須於包裏上及相關之包裏發遞單內註明、此項註明、應以原寄國之文字及法文標註如下、「Par avion de」此項包裏、在航空運寄完畢之後、所有註明及「Par avion」蓋條、以及其他特別註釋、均應以兩粗線塗銷之

第五條 航空包裏之尺寸

按照通例、航空包裏之長度、不得逾一百公分、其他一面之尺寸、不得逾五十公分各郵政、與其航空轉運機關商妥之後、應將核准之尺寸、互相通知

第六條 陸路及海路轉運費以及其他各項費

交通通信 第四章 通信 第一款 郵便

ル最速運ノ方法ニ依リ航空小包ヲ運送シ隨機運送小包トシテ之ヲ取扱フベキモノトス右ノ場合ノ外小包ガ「Diplo」ナル記載ヲ有シ且關係郵政廳ガ運送小包ヲ取扱ヒ又該業務ニ關スル割當金ヲ受ケタルニ非ザル郵政廳ハ航空小包ヲ普通郵路ニ依リ差立テ航空小包業務ヲ施行セザル郵政廳ハ又自體ニ到着スル此ノ種小包ヲ普通郵路ニ依リ差立テ國內航空業務ノ全部又ハ一部ノ停止ノ場合ニモ亦前節ニ定ムル手續ヲ適用スルコトヲ要ス

第四條 航空小包ノ外裝及關係送狀

一 航空小包及關係送狀ニハ差立ノ際「Par avion」ナル語ヲ有シ且差出國ノ語ニ於ケル對譯ヲ附シ又ハ附セザル青色ノ特別標符ヲ貼附ス差出人ハ之ニ經由線路ヲ附記スルノ自由ヲ有ス

二 差出人ニ於テ小包ノ運送ガ航空運送路ノ一部ノミニ付航空路ニ依リ行ハレシコトヲ希望スルトキハ差出國ノ語及佛蘭西語ニ於ケル「Par avion de」ナル記事ヲ以テ小包面及關係送狀ニ其ノ旨ヲ記載スルコトヲ要ス航空運送路ヲスルトキハ「Par avion」ナル記載及標符、或ニ特別ノ記事ハ職權ヲ以テ二條ノ太キ線ニ依リ之ヲ抹消スルコトヲ要ス

第五條 航空小包ノ尺寸

原則トシテ航空小包ハ長サ百センチメートル及他ノ何レノ面ニ於テモ五十七センチメートルヲ超過スベカラズ

第六條 陸路料、海路料其ノ他ノ料金

用

一 軍書函及投遞國之陸路運費、對於航空包裹、均應照付、至於應開轉寄國之陸路及海路運費、祇有該項包裹、運寄時、應開該國之陸路或海路居間轉運、方可適用、凡海運事務、由軍書函或投遞國使用者、即認爲居間轉寄事務、所有飛行經過各國之郵政、對於經其境內飛運之航空包裹、不得收取何項運費

二 對於運寄不便之包裹、以及緊急包裹均照平常運費之數、加收一項運費、是以航空額外運費、概不因之增加

第七條 航空額外運費

凡航空包裹、應付之額外運費、係由參與航空轉寄各郵政應得之費所組成

第八條 參與航空轉寄各國之費用

一 各郵政應以相當之辦法、依據重量、及路程距離、規定對一之轉運費例

普通業務關於航空運送郵政間之清算、應適用之基本查費率總重量每一公斤及一公里爲最高千分之一。五佛郎

二 如兩國通有多數航線者、則運費應按各航空站間路線之平均距離、及其國際運轉事務之重要規定之

三 凡軍書函之軍書函、或投遞國之投遞處、與外國航線接連處之航空站之間、將航空包裹用其境內之航空路線之全部或一部運送者、對於此項運寄、有加收一項特別運費(費用或

一 航空小包ニハ差出國及名宛國ノ陸路料ヲ課ス謀介國又ハ謀介業務ノ陸路料及海路料ハ該小包ガ其ノ運送路中陸路又ハ海路ノ謀介運送ニ依ル場合ノ外之ヲ適用セズ陸出國又ハ名宛國ニ於テ行フ海路業務ハ之ヲ謀介業務ト看做ス據航空國ノ郵政廳ハ其ノ領域上ヲ航空路ニ依リ運送セラルル航空小包ニ付何等ノ報酬ヲ請求スル權利ヲ有セズ

二 取扱困難ノ小包及速達小包ノ附加料金ハ普通料金額ニ付テノミ之ヲ徵收ス航空増料金ハ之ガ爲引上グルコトナシ

第七條 航空増料金

航空小包ニハ航空運送ニ關與スル各郵政廳ニ屬スル料金ヨリ成ル増料金ヲ課ス

第八條 航空運送ニ關與スル國ノ料金

一 郵政廳ハ重量及距離ニ基テ均一運送料金率ヲ制定スル爲必製ノ處置ヲ執ルコトヲ約ス

普通業務ニ付テハ航空運送ニ關スル郵政廳間ノ清算ニ適用スベキ基本料金率ハ總重量一キログラム及一キログラム以下ノ每二最高千分ノ一。五フラントス

二 二國ガ數航線路ニ依リ通寄スルトキハ運送料ハ關係航空機關ノ運送路ノ平均距離及其ノ國際交通上ノ重要ノ程度ニ從ヒ之ヲ定ム

三 一方差出地又ハ場合ニ依リ名宛地ト他方外國運轉線路ノ航空港トノ間ノ運送路ニ依リ自國領域内ニ於テ航空小包ヲ運送スル差出國及名宛國ハ該運送ニ付特別報酬(料金又ハ割當金)ヲ請求スル權利ヲ有

運費之額

四 上述之運費及酬費、對於同一國內之各航線、均應劃一、且須依照此項條約對於價面所採用路程之平均距離計算、如遇有下列情事不得收取此項運費及酬費

(甲) 如原寄國或投遞國與外國航線接連之航空站間在一直線且包裏適經該航線運寄者

(乙) 如航空包裏、由原寄國或投遞國按照上段所述全段路程、以實量方法運送者

五 所有航空額外運費、對於按照包裏協定第十八條所規定免費運寄之包裏、亦須

第九條 保

一 航空保險包裏、除收取偶然適用於陸路或海路一部分轉運之保險費外、尚須收取一項航空保險費、其數應按每一參與航空事務之郵政、每保三百佛郎或不及三百佛郎之零數索取十生丁

此項運費、如屬必須、可由原寄郵政、按每保三百佛郎兼總收取五十生丁

二 對於在特種實成之各郵政、所有保險費、須由各該在事郵政例外規定、如遇此項情事、掌總收取之保險費、亦可因之增加

第十條 快速辦法

寄件人如照付包裏協定第十五條所載之特別運費、有請求於包

交通通信 第四章 通信 第一款 郵便

四 前記ノ料金及附當金ハ同一國內國鐵路網ノ總テノ運送ニ付均一ナルコトヲ要シ且通常郵便業務ニ付採用シタル該運送路ノ平均距離ニ從ヒ之ヲ計算ス

右料金及附當金ハ左ノ場合ニハ之ヲ支拂フコトヲ要セス

(イ) 小包ノ差出地又ハ名宛地ガ小包ヲ送達スル外國通商線路ノ航空港ノ一ニ該當スルトキ

(ロ) 航空小包ノ運送ガ前記ニ記載スル運送路ノ全部ニ付差出國又ハ名宛國ノ普通ノ方法ニ依リ爲サルトキ

五 航空増料金ハ約定第十八條ノ規定ニ從ヒ總テノ料金ヲ免除スル小包ニ付テモ之ヲ支拂フベキモノトス

第九條 價格表記料

一 價格表記料航空小包ニ付テハ該小包ノ運送ノ一部タル陸路又ハ海路ニ適用セラルコトアルベキ價格表記料ノ外ニ表記金額三百「フラン」又ハ三百「フラン」ノ端數毎ニ價格表記料ノ名義ニテ使用航空業務毎二十「サンチム」ヲ徵收スルコトヲ得

右料金ハ場合ニ依リ差出郵政廳ガ總括料金トシテ徵收シ得ル表記金額三百「フラン」毎二十五「サンチム」ノ料金中ニ之ヲ包含ス

二 例外トシテ特殊ノ危險アル業務ニ對スル價格表記料ハ各箇ノ場合ニ於テ關係郵政廳之ヲ定ム此ノ場合ニ於テハ總括料金ハ之ガ爲引上グルコトヲ得

第十條 別 記 速

差出人ハ小包郵便物ニ關スル約定第十五條ニ規定スル特別料金ヲ支拂

裏密封之裝、即由專差向寓所投送之權、然以投遞郵政廳明辨
理此項事務為限

但各郵便局或可請求將快速運費按較低之實例規定

第十一條 航空包裹之改寄及退還

一 凡經寄件人或收件人之聲請、且此項聲請、為包裹協定之
普通規定所核准者如能保證將改寄所需之航空運費照付、則
航空包裹、可仍由航空向新投遞處所改寄、如寄件人請求將
航空包裹退還原寄局時、亦可同樣辦理

所有運費、得向辦具改寄或退還聲請書之郵政索取
二 如由郵政普通方法改寄或退還時、則「Perishable」條、
以及與航空轉運有關一類之註明、應以兩粗線塗銷至於誤寄
之航空包裹、應由最速與最穩轉寄至投遞處所、如改寄郵政
所得之運費不敷新航空轉運之費用、則可向誤寄包裹之郵政
索還相違之費

三 如運有飛機必須下降、或誤差情事、則委任轉寄之郵政、
可向原寄郵政索取一部應得之運費

第十二條 包裹清單

一 凡航空包裹須由原寄互換局登入後附之「Parcel」格式之特
別包裹清單、該單內所書登到之各項、均應詳細填列、此項
包裹清單之上端、須黏貼「Perishable」條

二 除另訂辦法外、各原寄互換局、對於每一原寄局、及每一

且各宛郵政廳分別應運業務ヲ履行スルコトヲ表明シタルトキハ到着
後直ニ特便ヲ以テスル住所ヘノ配達ヲ請求スル權能ヲ有ス
尤モ各名宛郵政廳ハ別配達ノ料金ヲ低率ニ定ムルコトヲ請求スルコ
トヲ得

第十一條 航空小包ノ轉送及返送

一 航空小包ノ新名宛地ヘノ轉送ハ差出人又ハ名宛人ノ請求ニ因リ且
小包郵便物ニ關スル約定ノ一般規定ノ許ス限リ新運送ニ付要スル航
空運送料ノ支拂ガ保證セラルルトキハ航空路ニ依リ之ヲ爲スコトヲ
得差出人ガ航空小包ノ差出元ヘノ返送ヲ請求シタルトキ亦同シ
料金ハ轉送又ハ返送ノ請求ヲ爲シタル郵政廳ヨリ隨機之ヲ四收ス

二 轉送又ハ返送ガ郵便ノ普通ノ方法ニ依リ爲サルトキハ「Perishable」
ナル標符及航空路ニ依ル運送ニ關スル各記載ハ廢權ヲ以テ
二條ノ太キ線ニ依リ之ヲ抹消スルコトヲ要ス誤送セラレタル航空小
包ハ最短ノ航空路ニ依リ其ノ名宛地ニ之ヲ送還スルコトヲ要ス再被
送郵政廳ニ割當テタル運送料ガ新航空運送ノ費用ヲ價フニ足ラザル
トキハ其ノ差額ハ誤送ニ付賣アル郵政廳ヨリ之ヲ四收ス

三 不時著陸又ハ不結束ノ場合ニ於テハ運送ヲ爲ス郵政廳ハ差立郵政
廳ヨリ自費ノ收得額ヲ徵收ス

第十二條 小包目錄

一 航空小包ハ差立交換局ニ於テ附錄CP第十八條圖形ニ適合スル特
別小包目錄ニ該式紙所定ノ體テノ細項ニ從ヒ之ヲ記入ス小包目錄ニ
ハ頭部ニ「Perishable」ナル標符ヲ黏附スルコトヲ要ス

二 反對ノ協定アルニ非ザレバ差立交換局ハ特別小包目錄ニ各差出局

投遞局、須另行編一按年之按次號數、登列於特別包裹清單上號數之下、贈與其航空事務運遞一併註明、每年年終包裹清單上所列之末一號數、應於次年第一號之清單上註明
三 如航空包裹、由此一國至彼一國、同時與平常包裹、由普通方法運遞者、則主要包裹清單內、應以相當註解註明航空包裹及特別包裹清單

第十三條 封固之容器

如航空包裹對於封固容器之內者通時、則該項容器之稱號、或書寫寄往場所之小條上、應貼以印就「Per Avion」字樣之簽條

第十四條 航空包裹之檢閱手續

各郵政對於航空包裹應設法使海關一切手續儘量從速理楚

第十五條 責成

除另行聲明外、各郵政對於由航空運寄包裹所負之責成、應與普通郵政運寄包裹之責成相同

第十六條 陸路及海路以及航空運寄之交付

每一航空包裹、原寄郵政、應按照上列之規定、及後列第十九條所載之「C.P.P.」字樣式辦理清單之記載將應付投遞郵政及轉寄郵政之運費、向各該郵政交付

第十七條 應付之保險費

關於航空保險包裹、原寄郵政、對於各轉寄郵政應任將該項包

交通通信 第四章 通信 第一款 郵便

及各名短局ニ付一年間ノ遞次番號ヲ附シ其ノ下部ニ差立ヲ爲シタル航空業務ヲ記載スルコトヲ要ス前年ノ最終番號ハ翌年ノ最初ノ小包目錄ニ之ヲ記載スルコトヲ要ス

三 一國ヨリ他國ヘノ航空小包ノ運送ガ普通線路ニ依リ且普通ノ小包郵便物ト同時ニ爲サルトキハ該便中ニ特別目錄附ノ航空小包アルコトヲ主タル小包目錄中ニ適當ナル記載ヲ以テ指示スルコトヲ要ス

第十三條 閉鎖シタル納器

航空小包ノ差立ガ閉鎖シタル納器ニ依リ爲サルルトキハ該納器ノ票札又ハ表記ハ「Per Avion」ナル票符ヲ有スルコトヲ要ス

第十四條 航空小包ノ通關

郵政廳ハ航空小包ノ通關ヲ成ルベク速ナラシムル様處置ヲ執ルモノトス

第十五條 責任

反對ノ通知アルニ非ザレバ郵政廳ハ航空路ニ依リ小包郵便物ノ運送ニ付普通線路ニ依ル運送ニ對スルト同一ノ責任ヲ負擔ス

第十六條 陸路、海路及航空ノ運送料ノ割當

差立郵政廳ハ各航空小包ニ付前記規定ニ依リ且下記第十九條ニ記載スルC.P.P.第十九號表ノ指示ニ從ヒ各短局郵政廳及該小包郵政廳ニ歸屬スル料金ヲ該郵政廳ニ割當ツ

第十七條 價格表記料ノ割當

價格表記航空小包ニ付テハ差出郵政廳ハ該小包ノ自國國境以遠ノ航空

交通通信 第四章 通信 第一款 郵便

一九八三九〇

真、由航空運寄至其遠處以外者、應付給一項額定保險費、其數按每保三百佛郎或不及三百佛郎之零數付給十生丁、但對於各郵政職員特別實成者、不在此例、至於投遞郵政如擔任將航空保險包裹、在其國境內、由航空運寄者則原寄郵政亦應照付相同之保險費

第十八條 轉 載

除在寄郵政另行辦法外、凡航空包裹、於中途運寄時、在同一航空站轉載而須由多數分別航空郵班換次運寄者、則其轉載應由轉載所在處之轉寄郵政辦理之、但此項規定、對於同一航空郵班、在各站由飛機自行轉載者、不適用之

第十九條 國際郵政公署及各郵政通知

之事項

一 各郵政對於航空包裹事務相關之各種有益事項、應彼此互相通知、並須將此種通知事項登錄於與後附之C.P.16字格式相同之單上

二 每郵政應將其C.P.16字單式向國際郵政公署送寄一份

三 如有變更、應立即通知勿延

第二十條 國際郵政包裹協定之適用

凡上列條文所未明白規定之一切事項、所有國際郵政包裹協定及其施行細則內之規定、均適用之

第二十一條 本規定實行之日期及有效之期限

運送ノ擔當スル各媒介郵政廳ニ對シ特殊ノ危險アル業務ヲ除キ其額三百「フラン」又ハ三百「フラン」ノ總數毎二十「サンティム」ト定ムル價格表記料ノ取得額ヲ負擔ス同一ノ取得額ハ自國領域内ニ於テ航空路ニ依リ價格表記料航空小包ノ運送ヲ名宛郵政廳ニ對シ之ヲ支拂フベキモノトス

第十八條 換

關係郵政廳間ニ反對ノ協定アルニ非ザレバ重大數額ノ各別ナル航空業務ニ依リ航空小包ノ同一航空港ニ於ケル途中ノ轉換ハ轉換ノ行ハルル國ノ郵政廳ノ媒介ニ依リ之ヲ爲スベキモノトス本規定ハ該轉換ガ同一業務ノ連續スル區間ヲ航空スル航空機ノ間ニ於テ行ハルルトキハ之ヲ適用セズ

第十九條 總理局及郵政廳ニ宛ツベキ通報

一 郵政廳ハ航空小包業務ニ關シ必要ナル報告ヲ相互ニ通報スルコトヲ要ス郵政廳ハ該報告ヲ附錄C.P.第十九號雛形ニ適合スル式紙ニ記載スルモノトス

二 各郵政廳ハ自廳ノC.P.第十九號表ノ其一通ヲ總理局ニ送付ス

三 爾後ノ各變更ハ運送步ク之ヲ通知スルコトヲ要ス

第二十條 小包郵便物ニ關スル約定ノ適用

小包郵便物ニ關スル約定及其ノ施行規則ノ規定ハ前記條文ニ明確ニ規定セザル總テノ事項ニ之ヲ適用ス

第二十一條 採擇シタル規定ノ實施及存廢期間

【附覽百二十五號】

〔郵便百二十五號〕

國際郵政包裹協定實行之日、亦即本規定實行之日、除將來在
事各郵政互相同意重訂外、本規定有效之期限、與國際郵政包
裹協定之有效期限相同
上項規定於西曆一千九百三十九年五月二十三日在波蘭愛瑞斯
簽訂

(署名及附錄單式省略)

航空運寄包裹之規定之最後議定書

單一條 特別資費率

和屬印度郵政、在其境內航線之各航空站間、對於每一航空途
程、得按照航空運寄包裹之規定第八條之辦法、而准許分別
加收資費及酬費

西曆一千九百三十九年五月二十三日在波蘭愛瑞斯簽訂

(署名及附錄單式省略)

本規定ハ小包郵便物ニ關スル約定實施ノ日ヨリ之ヲ施行スベシ本規定
ハ關係締約國間ニ協議ヲ遂ゲ之ヲ改竊スルニ非ザレバ該約定ト同一ノ
在續期間ヲ有スベシ
千九百三十九年五月二十三日「ブエノス、アイレス」ニ於テ之ヲ作成
ス

(署名省略)

航空路ニ依ル小包郵便物ノ運送ニ關スル規定ノ最終議定書

單一條 特別料金率

第八條ノ規定ニ拘ラズ屬領印度郵政廳ハ其ノ內屬航空線路間ノ航空港
間ノ各邊送路ニ付各別ノ料金及酬當金ヲ徴收スルコトヲ得
千九百三十九年五月二十三日「ブエノス、アイレス」ニ於テ之ヲ作成
ス

(署名及附錄式紙省略)

〔設置百三號〕

第二款 郵政匯兌

●郵政匯兌法

(康慶四年三月十一日勅令第二四號)

陸依組織法(第四十一條)第貳節參議府裁可郵政匯兌法著即公布

郵政匯兌法

第一條 所稱郵政匯兌者係指因匯款人之請求由郵政官署收到金錢發行匯兌證書將匯款交付取款人而言

第二條 郵政匯兌分爲普通匯兌、電報匯兌及小匯兌三種

第三條 普通匯兌證書及小匯兌證書由發匯郵政官署發行除以命令規定者外應由匯款人送達於取款人

電報匯兌證書除以命令規定者外應由發匯郵政官署發行並送達於取款人

第四條 匯兌證書之有效期間自發行之日起爲六十日前項之期間俾依命令之所定延長之

第五條 郵政匯兌款額之限制及關於郵政匯兌之資費以命令定之

第六條 關於郵政匯兌之資費除以命令規定者外應以郵票繳納之

第七條 關於郵政匯兌之已繳及多繳之資費除以命令規定者外

交通通信 第四章 通信 第二款 郵政匯兌

第二款 郵政爲替

●郵政爲替法

(康慶四年三月十一日勅令第二四號)

陸依組織法(第四十一條)ニ依リ參議府ノ諮詢ヲ經テ郵政爲替法ヲ裁可シ茲ニ之ヲ公布セシム

郵政爲替法

第一條 郵政爲替トハ差出人ノ請求ニ因リ郵政官署ニ於テ金錢ノ受人ヲ爲シ爲替證書ヲ發行シ之ニ依リ受取人ニ爲替金ノ拂渡ヲ爲スモノヲ謂フ

第二條 郵政爲替ハ通常爲替電信、爲替及小爲替ノ三種ナス

第三條 通常爲替證書及小爲替證書ハ振出郵政官署ニ於テ發行シ命令ヲ以テ定ムル場合ヲ除クノ外差出人ニ於テ之ヲ其ノ受取人ニ送達ス

電信爲替證書ハ命令ヲ以テ定ムル場合ヲ除クノ外振渡郵政官署ニ於テ發行シ之ヲ其ノ受取人ニ送達ス

第四條 爲替證書ノ有效期間ハ其ノ發行ノ日ヨリ六十日トス前項ノ期間ハ命令ノ定ムル所ニ依リ之ヲ延長スルコトヲ得

第五條 郵政爲替ノ金額ノ制限及郵政爲替ニ關スル料金ハ命令ヲ以テ之ヲ定ム

第六條 郵政爲替ニ關スル料金ハ命令ヲ以テ定ムル場合ヲ除クノ外郵便手ヲ以テ之ヲ納付スベシ

第七條 郵政爲替ニ關スル斷納及納納ノ料金ハ命令ヲ以テ定ムル場合

均不遺棄

第八條 郵政官署得依命令之所定停延兌款

依前項規定停延兌款之日數不算入第四條之有效期間

第九條 關於郵政匯兌無行為能力人或限制行為能力人對郵政官署所爲之行為應爲有行為能力人之行為

第十條 匯兌證書不得轉讓但以命令規定者不在此限

第十一條 經成通之手續已將匯款交付時應爲已行正當之兌款

第十二條 郵政官署關於因郵政匯兌之辦理遲延所生之損害不負賠償之責

第十三條 郵政官署爲調查取款人之真偽得使其爲必要之證明

第十四條 匯款人對於普通匯兌及電報匯兌得於兌款前請求該兌款之停止

第十五條 匯款人得於兌款前請求該匯款之返還

第十六條 匯兌證書經過有效期間或匯兌證書遺失、毀損或玷汚時匯款人得請求補發證書之交付

發行補發證書時原有匯兌證書即爲無效

ヲ除クノ外之ヲ還付セズ

第八條 郵政官署ハ命令ノ定ムル所ニ依リ爲替金ノ拂渡ヲ停延スルコトヲ得

前項ノ規定ニ依リ拂渡ヲ停延シタル日數ハ第四條ノ有效期間ニ算入セズ

第九條 郵政爲替ニ關シ行爲無能力者又ハ制限行爲能力者ノ郵政官署ニ對シ爲シタル行爲ハ行爲能力者ノ爲シタルモノト看做ス

第十條 爲替證書ハ之ヲ讓渡スルコトヲ得ズ但シ命令ヲ以テ定ムル場合ハ此ノ限ニ在ラズ

第十一條 成規ノ手續ヲ經テ爲替金ヲ拂渡シタルトキハ正當ノ拂渡ヲ爲シタルモノト看做ス

第十二條 郵政官署ハ郵政爲替ニ關スル取扱ノ遲延ニ因リ生ジタル損害ニ付賠償ノ責ニ任セズ

第十三條 郵政官署ハ受取人ノ真偽ヲ調査スル爲受取人ヲシテ必要ナル證明ヲ爲サシムルコトヲ得

第十四條 差出人ハ通常爲替及電信爲替ニ對シ爲替金ノ拂渡前ニ於テ其ノ拂渡停止ヲ請求スルコトヲ得

第十五條 差出人ハ爲替金ノ拂渡前ニ於テ其ノ拂渡ヲ請求スルコトヲ得

第十六條 爲替證書ノ有效期間ヲ經過シタルトキ又ハ爲替證書ヲ亡失、毀損若ハ汚染シタルトキハ差出人又ハ受取人ニ於テ再度證書ノ交付ヲ請求スルコトヲ得

再度證書ヲ發行シタルトキハ原爲替證書ハ之ヲ無効トス

(附電百三號)

〔機覽百三號〕

第十七條 自匯兌證書之有效期間屆滿日起於三年間未經請求匯款之退還或補發證書之交付時匯款人及取款人對該匯兌所有之一切權利因時效而消滅

附 則

本法自康慶四年四月一日施行

關於本法施行前發行之匯兌證書適用本法之規定但該匯兌證書之有效期間仍依從前之例

●郵政匯兌規則

（康慶四年三月十一日）
交通部令第六號

修正 康慶四年七月部令三七號、九月部令五號
按制定郵政匯兌規則如左

郵政匯兌規則

目 次

- 第一章 總 則
- 第二章 普通匯兌
- 第一節 發 款
- 第二節 兌 款
- 第三節 停止兌款
- 第四節 兌 還
- 第五節 兌款或兌還郵局所之變更
- 第六節 補發證書
- 第七節 發款回帖
- 交通通信 第四章 通信 第二款 郵政匯兌

第十七條 爲替證書ノ有效期間滿了ノ日ヨリ三年間爲替金ノ拂戻又ハ再度證書交付ノ請求ナキトキハ當該爲替ニ關シ差出人及受取人ノ有スル權利ハ時效ニ因リ消滅ス

附 則

本法ハ康慶四年四月一日ヨリ之ヲ施行ス

本法施行前ニ發行シタル爲替證書ニ關シテハ本法ノ規定ヲ適用ス但シ其ノ爲替證書ノ有效期間ハ仍從前ノ例ニ依ル

●郵政爲替規則

（康慶四年三月十一日）
交通部令第六號

修正 康慶四年七月部令三七號、九月部令五號
茲ニ郵政爲替規則ヲ左ノ通制定ス

郵政爲替規則

目 次

- 第一章 總 則
- 第二章 通常爲替
- 第一節 振 出
- 第二節 拂 渡
- 第三節 拂渡停止
- 第四節 拂 戻
- 第五節 拂渡又ハ拂戻郵局所ノ變更
- 第六節 再度證書
- 第七節 爲替金拂渡済通知

交通通信 第四章 通信 第二款 郵政匯兌

第三章 電報匯兌

第四章 小匯兌

第五章 改寄

附則

郵政匯兌規則

第一章 總則

第一條 辦理郵政匯兌之郵局所名稱及其匯兌種類另行佈告

第二條 郵政匯兌之匯款人及取款人各限定一名

第三條 郵政匯兌每張最高額限除另行規定者外額定如左

普通匯兌 三百圓

電報匯兌 五百圓

小匯兌 二十圓

普通匯兌及小匯兌之款額不得帶有不滿分位、電報匯兌（以下簡稱電匯）之款額不得帶有不滿圓位之略等

第四條 郵便代收款作爲普通匯兌辦理

前項之普通匯兌每張最高額限爲一千圓

第五條 郵政匯兌每張匯費除另行規定者外額定如左

一 普通匯兌

二十圓以內 一角五分

五十圓以內 二角五分

一百圓以內 三角五分

第三章 電信爲替

第四章 小爲替

第五章 轉送

附則

郵政爲替規則

第一章 總則

第一條 郵政爲替ノ取扱ヲ爲ス郵局所ノ名稱及其ノ爲替種類ハ別ニ之ヲ佈告ス

第二條 郵政爲替ノ差出人及受取人ハ各一名ニ限ル

第三條 郵政爲替一口ノ最高額ハ別ニ定ムルモノヲ除クノ外左ノ如シ

通常爲替 三百圓

電信爲替 五百圓

小爲替 二十圓

通常爲替及小爲替ノ金額ニハ分位未滿、電信爲替ノ金額ニハ圓位未滿ノ端數ヲ附スルコトヲ得ズ

第四條 郵便取立金ハ之ヲ通常爲替トス

前項ノ通常爲替一口ノ最高額ハ千圓トス

第五條 郵政爲替一口ノ爲替料金ハ別ニ定ムルモノヲ除クノ外左ノ如シ

一 通常爲替

二十圓迄 一角五分

五十圓迄 二角五分

百圓迄 三角五分

【報號百三號】

一百五十圓以內 四角五分
 二百 圓以內 五角五分
 二百五十圓以內 六角五分
 三百 圓以內 七角五分

二 電 匯

二十 圓以內 五角
 五十 圓以內 七角
 一百 圓以內 九角
 一百五十圓以內 一圓一角
 二百 圓以內 一圓三角
 二百五十圓以內 一圓五角
 三百 圓以內 一圓七角
 三百五十圓以內 一圓九角
 四百 圓以內 二圓一角
 四百五十圓以內 二圓三角
 五百 圓以內 二圓五角

三 小 匯 兌

一 圓以內 三分
 五 圓以內 五分
 十 圓以內 七分
 十五 圓以內 一角
 二十 圓以內 一角三分

第六條 以郵便代收款開發普通匯兌之資費除依前條第一款外

交通通信 第四章 通信 第二款 郵政匯兌

百五十圓迄 四角五分
 二百 圓迄 五角五分
 二百五十圓迄 六角五分
 三百 圓迄 七角五分

二 電 信 爲 替

二十 圓迄 五角
 五十 圓迄 七角
 百 圓迄 九角
 百五十圓迄 一圓一角
 二百 圓迄 一圓三角
 二百五十圓迄 一圓五角
 三百 圓迄 一圓七角
 三百五十圓迄 一圓九角
 四百 圓迄 二圓一角
 四百五十圓迄 二圓三角
 五百 圓迄 二圓五角

三 小 爲 替

一 圓迄 三分
 五 圓迄 五分
 十 圓迄 七分
 十五 圓迄 一角
 二十 圓迄 一角三分

第六條 郵政取立金ニ對スル通常爲替ノ料金ハ前條第一號ニ依ルノ外

如該款額超過三百圓時對其超過額每一百圓以內按一角價率核算、但該款額不足二十圓時按小匯兌之資費率核算之

前項之資費於兌付該匯款時向取款人徵收

第七條 關於郵便、郵政匯兌、郵政儲蓄、郵政轉帳及郵政生命保險之事務於其本官署互相間或本官署與其官吏間接交之公款以及特種交通部大臣認為必要者之間所接交之款項得作為免費普通匯兌辦理

前項之免費普通匯兌其每張證書之款額不加限制（第四第五條本條中改正）

第八條 匯兌證書限於左開情形得轉讓之

一 因向銀行轉讓已在匯兌證書背面劃有兩條平行線者

二 凡小匯兌證書未經指定取款人者

第九條 郵政匯兌之匯款人或取款人已在匯兌證書背面劃有兩條平行線時即視為轉讓與銀行除對銀行以外概不付款如在該平行線內填有銀行之名稱者除其指定銀行外亦不付款

第十條 已在匯兌證書所劃之線非經郵局所承認不得擅自撤銷或變更其指定銀行但業經劃線之匯兌證書其受讓銀行因再向他銀行轉讓將指定銀行撤銷或變更者不在此限

第十一條 凡關於撤銷匯兌證書所劃之線或變更其指定銀行按

其ノ金額三百圓ヲ超過スルトキハ其ノ超過額百圓迄毎ニ一角ノ割合ニ依ル但シ其ノ金額二十圓以下ナルトキハ小爲替ノ料金ノ割合ニ依ル

前項ノ料金ハ當該爲替金拂渡ノ際其ノ受取人ヨリ之ヲ徵收ス

第七條 郵便、郵政爲替、郵政儲蓄、郵政振替及郵政生命保險ノ事務ニ關シ當該官署相互間又ハ當該官署ト其ノ官吏トノ間ニ電授スル官金又ハ交通部大臣ニ於テ特ニ必要ト認メタル者ノ間ニ受授スル官金ハ無料通常爲替ト爲スコトヲ得

前項ノ無料通常爲替ニ對シテハ其ノ證書一口ノ金額ニ制限ヲ附セズ（第四ノ第五條本條中改正）

第八條 爲替證書ハ左ノ場合ニ限り之ヲ讓渡スルコトヲ得

一 銀行ニ讓渡スル爲替證書ノ裏面ニ二條ノ平行線ヲ畫シタルトキ

二 小爲替證書ニシテ受取人ノ指定ナキトキ

第九條 郵政爲替ノ差出人又ハ受取人ニ於テ爲替證書ノ裏面ニ二條ノ平行線ヲ畫シタルトキハ銀行ニ讓渡スルモノト看做シ銀行以外ノ者ニハ之ガ拂渡ヲ爲サズ其ノ平行線内ニ銀行ノ名稱ヲ記載シタルモノハ其ノ指定銀行ノ外之ガ拂渡ヲ爲サズ

第十條 爲替證書ニ爲シタル線引ハ郵局所ノ承認ヲ受クルニ非ザレバ之ヲ取消シ又ハ其ノ指定銀行ヲ變更スルコトヲ得ズ但シ線引ヲ爲シタル爲替證書ノ引渡ヲ受ケタル銀行ガ更ニ之ヲ他ノ銀行ニ讓渡スル爲指定銀行ヲ取消シ又ハ之ヲ變更スル場合ハ此ノ限ニ在ラズ

第十一條 爲替證書ニ爲シタル線引ノ取消又ハ其ノ指定銀行ノ變更ニ

請承辦時應向郵局所提示匯兌證書以便查證證明

第十二條 擬以代理人辦理本令所定之各種請求時應由本人在該請求單與匯兌證書等背面填註委託字樣簽名蓋章或另具委任狀提出之此時代理人並應在請求單匯兌證書等標明代理人頭銜簽名蓋章

第十三條 法人或非法人之團體依本令所定需要簽名蓋章時應在請求單、匯兌證書等填註其名稱加蓋印章或由其代表人以及掌管金錢出納人標明相當頭銜簽名蓋章

第十四條 因未攜帶印章致於本令所定各種請求單匯兌證書等不能簽蓋者應令其覓具相當保證人簽名蓋章

第十五條 郵政匯兌之匯款人將需要提出或提示之匯款收據因遺失等情不能提出或提示時又因毀損、玷污等不能辨明真偽時應令其覓相當保證人出具證明書

對郵政匯兌取款人應提示之郵便代收款之郵件收據者亦同前項

第十六條 凡關於郵政匯兌之責費屬於左開情形者因繳納人之請求由繳收之郵局所除另行規定者外以郵票退還之

一 因郵政官署之過失所繳收之責費

交通通信 第四章 通信 第二款 郵政匯兌

付承辦ヲ受ケントスルトキハ爲替證書ヲ郵局所ニ呈示シ之ニ其ノ證印ヲ受クベシ

第十二條 代人ヲ以テ本令ニ定ムル各種ノ請求ヲ爲セントスルトキハ本人ニ於テ其ノ請求書、爲替證書等ノ裏面ニ委任文ヲ記載シ記名調印スルカ又ハ別ニ委任狀ヲ差出スベシ此ノ場合ニ於テハ代人ハ請求書、爲替證書等ニ代人タルノ肩書ヲ附シ記名調印スベシ

第十三條 法人又ハ法人ニ非ザル團體ニ於テ本令ノ定ムル所ニ依リ記名調印ヲ要スル場合ニ於テハ請求書、爲替證書等ニ其ノ名稱ヲ記載シ其ノ印ヲ押捺スルカ又ハ其ノ代表者若ハ金錢ノ出納ヲ掌ル者ニ於テ相當肩書ヲ附シ記名調印スベシ

第十四條 印章ヲ所持セザル爲本令ニ定ムル各種ノ請求書、爲替證書等ニ調印スルト能ハザルトキハ相當ノ保證人ヲ立テ記名調印セシムベシ

第十五條 郵政爲替ノ差出人爲替金受領證書ヲ提出若ハ呈示ヲ要スル場合ニ於テハ亡失等ノ爲之ヲ提出若ハ呈示シ得ザルトキ又ハ毀損、汚迹等ノ爲其ノ眞偽ヲ判別シ得ザルトキハ相當ノ保證人ヲ立テ其ノ證明書ヲ差出スベシ

郵政爲替ノ受取人ノ呈示スベキ郵便取立金ニ關スル郵便物受領證ニ付亦前項ニ同ジ

第十六條 郵政爲替ニ關スル料金ニシテ左ニ掲グルモノハ其ノ納付人ノ請求ニ依リ納付ヲ受ケタル郵局所ニ於テ別ニ定ムルモノヲ除ク外郵便切手ヲ以テ之ヲ還付ス

一 郵政官署ノ過失ニ因リ繳收シタル料金

交通通信 第四章 通信 第二款 郵政匯兌

二 凡電匯、普通匯兌請單或請按證書寄遞辦理之普通匯兌證書因郵政官署之過失致使未到所兌還匯款時之電匯費、普通匯費或證書寄遞費及普通匯費

三 凡請按電匯或速達郵件寄遞證書之普通匯兌證書因郵政官署之過失致使其寄遞於取款人之日期較普通郵件尚為遲延所兌還匯款時之電匯費或速達寄遞費及普通匯費但由取款人兌取匯款時則為電匯費與普通匯費之差額或速達費

四 對請求特殊辦理之匯兌因郵政官署之過失未予特殊辦理時所應之特殊辦理費

五 因停止業務所兌還之匯兌費
前項費於匯兌證書有效期間屆滿後經過九十日時不得請求還還(第四百三十七條本條中改正)

第二章 普通匯兌 第一節 發 匯

第十七條 凡擬請發普通匯兌者應向郵局所索取普通匯兌請購單用紙填寫相當事項並同相稱匯款額之現金及匯費一併提交郵局所領取普通匯兌證書及普通匯款收據

第十八條 發匯郵局所將前條普通匯兌請購單以郵件送交兌款郵局所

二 郵政官署ノ過失ニ因リ電信爲替、通常爲替振出請求書又ハ證書送達ノ請求アリタル通常爲替證書不達トナリタル爲其ノ爲替金ノ拂戻ヲ爲ス場合ニ於ケル電信爲替料金、通常爲替料金又ハ證書送達料金及通常爲替料金

三 郵政官署ノ過失ニ因リ電信爲替又ハ速達郵便ニ依ル證書送達ノ請求アリタル通常爲替證書ノ送達ヲ普通郵便ニテ到達シ得ベキ時ヨリ遅レ受取人ニ到達セシメタル爲其ノ爲替金ノ拂戻ヲ爲ス場合ニ於ケル電信爲替料金又ハ速達送達料金及通常爲替料金但シ受取人ニ於テ爲替金ノ拂戻ヲ受ケタルトキハ電信爲替料金ト通常爲替料金トノ差額又ハ速達料

四 郵政官署ノ過失ニ因リ特殊取扱ノ請求アリタル爲替ニ對シ其ノ取扱ヲ爲サザリシ場合ニ於ケル特殊取扱料金

五 業務ノ停止ニ因リ拂戻ト爲リタル爲替ニ關スル料金
前項ノ料金ハ當該爲替證書ノ有效期間滿了後九十日ヲ經過シタルトキハ之ガ還付ヲ請求スルコトヲ得ズ(第四百三十七條本條中改正)

第二章 通常爲替 第一節 振 出

第十七條 通常爲替ノ振出ヲ請求セントスル者ハ郵局所ニ於テ通常爲替振出請求書用紙ヲ交付ヲ受ケ之ニ相當事項ヲ記入シ爲替金額ニ相當スル現金及爲替料金ト共ニ郵局所ニ差出シ通常爲替證書及通常爲替金受領證書ヲ受取ルベシ

第十八條 振出郵局所ハ郵便ニ依リ前條通常爲替振出請求書ヲ拂渡郵局所ニ送付ス

第十九條 普通匯兌之匯款人於發匯時得請求將普通匯兌證書
按普通郵件或普通郵件寄送之此時對每匯兌一件其按普通郵
件者納費一角按普通郵件者除依普通明信片者納普通運費外應
加納一角

請求前項之匯款人得於普通匯兌新購單空白處聲明匯款目的
與自身姓名住址等項通知取款人

前項匯款之目的於寄達普通匯兌證書時填入其空白處(第四第
三十七號本條修正)

第二十條 接到普通匯兌證書之郵局所應將該證書以換發郵件
寄交取款人

第二十一條 凡遇前條情形因取款人地址不詳等情致該普通匯
兌證書無法投遞時應退還匯款人

第二十二條 普通匯兌之匯款人於發匯後發覺普通匯兌購單
上所填之自身或取款人姓名住址等有誤寫時得將更正請求單
提交發匯郵局所請發普通郵件、速達郵件或電報掛向發款局所
通知更正事項此時並應提示普通匯款收據

於前項情形須向發款郵局所通知時其按普通郵件者應納費四
分按普通郵件者除繳納依信函二十瓦以內之速達費外應加納
四分其按電報者應依電報費相等等類繳納費(第四第三十七號本條
修正)

第十九條 通常爲替ノ差出人ハ爲替振出ノ際普通郵便又ハ速達郵便ニ
依ル通常爲替證書ノ送達ヲ請求スルコトヲ得此ノ場合ニ於テハ其ノ
料金トシテ爲替一口毎ニ普通郵便ニ依ルモノハ一角ヲ、速達郵便ニ
依ルモノハ通常業務ニ於ケルト同類ノ速達料ニ一角ヲ加ヘタル額ヲ
納付スベシ

前項ノ請求ヲ爲シタル差出人ハ通常爲替振出請求書銀白ニ爲替金送
付ノ目的ヲ記載シ自己ノ宿所氏名ト共ニ受取人ニ之ガ通知ヲ請求ス
ルコトヲ得

前項爲替金送付ノ目的ハ通常爲替證書送達ノ際其ノ餘白ニ記入スル
モノトス(第四第三十七號本條修正)

第二十條 通常爲替證書ノ送達ヲ受ケタル郵局所ハ之ヲ當頭郵便ニ依
リ受取人ニ送達ス

第二十一條 前條ノ場合ニ於テ受取人所在不明等ノ爲通常爲替證書ヲ
送達スルコト能ハザルトキハ之ヲ差出人ニ返付ス

第二十二條 通常爲替ノ差出人爲替振出後通常爲替振出請求書自己
又ハ受取人ノ宿所氏名等ヲ誤記シタルコトヲ覺知シタルトキハ振出
郵局所ニ訂正請求書ヲ差出シ普通郵便若ハ速達郵便又ハ電報ニ依リ
換發郵局所ニ訂正事項ノ通知ヲ請求スルコトヲ得此ノ場合ニ於テハ
通常爲替金受領證書ヲ呈示スベシ

前項ノ場合ニ於テ換發郵局所ニ通知ヲ要スルモノナルトキハ其ノ料
金トシテ普通郵便ニ依ルモノハ四分ヲ、速達郵便ニ依ルモノハ電報
ニ依ルモノハ速達料ニ相當スル額ニ四分ヲ加ヘタル額ヲ、電報ニ依ル
モノハ電報料金ニ相當スル額ヲ納付スベシ(第四第三十七號本條修正)

第二十三條 發匯郵局所雖已允許前條匯兌但遇兌款郵局所業將該匯票付清後或依第二十一條已將匯兌證書送還匯款人時即將其書會通知匯款人

第二十四條 郵便代收款由其代收郵局所以該郵件寄件人爲取款人發行普通匯兌證書並將該證書以掛號郵件寄送取款人

第二節 兌 款

第二十五條 凡普通匯兌之取款人業前兌付匯款時應於普通匯兌證書上簽名蓋章如係郵便代收款所開發之普通匯兌時並須同匯票將該證書提交兌款郵局所

第二十六條 兌款郵局所向取款人詢問左開事項確認與請購單所載相符者始行付款但遇第十九條第二項之請求者有時可省略第一款之詢問

- 一 取款人之姓名住址
 - 二 取款人之姓名住址
 - 三 其他關於兌款上有必要之事項
- 郵便代收款所開發之普通匯兌應不拘前項規定令取款人指示該郵件收據後即行付款

第二十七條 商業機關之普通匯兌證書之受讓銀行請求兌付匯款者兌款郵局所不行前條之詢問手續

第二十三條 振出郵局所ニ於テ前條ノ請求ニ應シタル場合ト雖モ發匯郵局所ニ於テ既ニ爲替金ヲ拂渡シタル後ナルトキ又ハ第二十一條ニ依リ爲替證書ヲ差出人ニ返付シタルトキハ其ノ旨ヲ差出人ニ通知ス

第二節 拂 渡

第二十五條 通常爲替ノ受取人爲替金ノ拂渡ヲ請求セントスルトキハ通常爲替證書ニ記名圖印シ且郵便取立金ニ對スル通常爲替ナルトキハ爲替料金ヲ添ヘ之ヲ拂渡郵局所ニ差出スベシ

第二十六條 拂渡郵局所ハ受取人ニ左ノ事項ヲ尋問シ通常爲替振出請求ニ記載シタル事項ニ符合スルコトヲ確メ爲替金ノ拂渡ハ爲ス但シ第十九條第二項ノ請求アルモノニ對シテハ第一號ノ尋問ヲ省略スルコトアルベシ

- 一 差出人ノ住所氏名
 - 二 受取人ノ住所氏名
 - 三 其ノ他拂渡上必要ト認ムル事項
- 郵便取立金ニ對スル通常爲替ノ拂渡ニ關シテハ前項ノ規定ニ拘ラズ受取人ヲシテ當該郵便物ノ受領證ヲ呈示セシメタル上之ガ拂渡ヲ爲スモノトス

第二十七條 銀行ヲ爲シタル通常爲替證書ノ拂渡ヲ受ケタル銀行ガ其ノ爲替金ノ拂渡ヲ請求スル場合ニ於テハ拂渡郵局所ハ前條ニ依ル尋問ノ手續ヲ爲サズ

第二十八條 銀行不拘於普通匯兌證書所指定之兌款郵局所亦可向最近郵局所請求付款此時應先指定擬請兌款之郵局所請該管郵政管理局長承認之

受前項承認之銀行應將領取匯款所使用之圖章聲報於擬請兌款之郵局所其變更時亦同

第二十九條 凡依前條兌款之普通匯兌因該匯款人已請求停止兌付匯款或其他理由不能兌款者即撤銷其兌付者該銀行將所領匯款退還之

第三十條 毀損、玷汚之普通匯兌證書概不付款

凡普通匯兌證書之匯款類記號號數以及發行匯兌證書之郵局所主管員簽名蓋章不能辨明者視為毀損、玷汚辦理

第三十一條 凡屬於左開情形者停止兌款

- 一 普通匯兌證書有運定式時
 - 二 普通匯兌證書有運定式時
 - 三 普通匯兌證書未到時
 - 四 普通匯兌證書與普通匯兌證書之款額不符時
 - 五 兌款資金有缺乏時
- 第三十二條 停止兌付匯款時應由兌款郵局所於普通匯兌證書背面註明其原因及運定日數加蓋印退還取款人

交通通信 第四章 通信 第二款 郵政匯兌

第二十八條 銀行ハ通常爲替證書ニ指定シタル拂渡郵局所ニ拘ラズ最寄郵局所ニ就キ之ガ拂渡ヲ請求スルコトヲ得此ノ場合ニ於テハ賣メ其ノ拂渡ヲ受ケントスル郵局所ヲ指定シ所轄郵政管理局長ノ承認ヲ受クベシ

前項ノ承認ヲ受ケタル銀行ハ爲替金ノ受領ニ關シ使用スル印鑑ヲ拂渡ヲ受ケントスル郵局所ニ届出ヅベシ其ノ變更ノ場合亦同シ

第二十九條 前條ニ依リ拂渡ヲ爲シタル通常爲替ニシテ既ニ其ノ差出人ヨリ爲替金拂渡停止ノ請求ニ保リ又ハ其ノ事由ニ依リ拂渡スコトヲ得ザルモノナルトキハ其ノ拂渡ヲ取消シ當該銀行ヲシテ受領ニ保ル爲替金ヲ還付セシム

第三十條 毀損、汚損シタル通常爲替證書ニ對シテハ爲替金ノ拂渡ヲ爲サズ

通常爲替證書ニシテ其ノ爲替金額、記號番號又ハ賣買ヲ發行シタル郵局所主管務者ノ記名調判明シラザルモノハ之ヲ毀損、汚損シタルモノト看做ス

第三十一條 左ノ場合ニ於テハ爲替金ノ拂渡ヲ停止ス

- 一 通常爲替證書運式ノトキ
 - 二 通常爲替提出請求書未達ノトキ
 - 三 通常爲替提出請求書未達ノトキ
 - 四 通常爲替證書ト通常爲替提出請求書ト金額符合セザルトキ
 - 五 拂渡資金缺乏ノトキ
- 第三十二條 爲替金ノ拂渡ヲ停止スルトキハ拂渡郵局所ニ於テ通常爲替證書ノ裏面ニ其ノ事由及日數ヲ記載印シ之ヲ受取人ニ返付ス

前項之停延日數仍舊延長時應將其意旨通知取款人

第三十三條 匯款雖經停延交付但過停延期間內其理由消滅時應由兌款郵局所立即通知取款人

第三十四條 普通匯兌之取款人遇普通匯兌證書與匯兌請購單之款額有不符者得以其低額為限退還資金缺乏時得以郵局所能交付額為限請求浮借匯款

第三十五條 凡普通匯兌之取款人擬依前條浮借匯款時應向郵局所開具浮借匯款收據並提示普通匯兌證書以便記入浮借款額但因普通匯兌證書與普通匯兌請購單之款額不符擬按證書額所申之款額領取時應於普通匯兌證書上簽名蓋章後再提出之

第三十六條 凡普通匯兌之匯款人擬請求停止交付匯款或將其匯款時應向郵局所提交該請求單並提示普通匯款收據但匯款人無先指定停止交付之解除日期時應於該請求單上解除日期註明之

第三十七條 郵局所雖已允許前條請求但過該匯款案於兌款郵局所交付時應將其意旨通知匯款人

第三十八條 郵局所雖已允許前條請求但過該匯款案於兌款郵局所交付時應將其意旨通知匯款人

第三十九條 郵局所雖已允許前條請求但過該匯款案於兌款郵局所交付時應將其意旨通知匯款人

第四十條 郵局所雖已允許前條請求但過該匯款案於兌款郵局所交付時應將其意旨通知匯款人

第四十一條 郵局所雖已允許前條請求但過該匯款案於兌款郵局所交付時應將其意旨通知匯款人

第四十二條 郵局所雖已允許前條請求但過該匯款案於兌款郵局所交付時應將其意旨通知匯款人

第四十三條 郵局所雖已允許前條請求但過該匯款案於兌款郵局所交付時應將其意旨通知匯款人

第四十四條 郵局所雖已允許前條請求但過該匯款案於兌款郵局所交付時應將其意旨通知匯款人

第四十五條 郵局所雖已允許前條請求但過該匯款案於兌款郵局所交付時應將其意旨通知匯款人

第四十六條 郵局所雖已允許前條請求但過該匯款案於兌款郵局所交付時應將其意旨通知匯款人

前項之停延日數更ニ延伸スルトキハ其ノ旨受取人ニ通知ス

第三十三條 爲替金ノ拂渡ヲ停延シタル場合ト雖モ其ノ停延期間内ニ停延事由止ミタルトキハ拂渡郵局所ニ於テ直ニ之ヲ受取人ニ通知ス

第三十四條 通常爲替ノ受取人ハ通常爲替證書ト通常爲替出請書ト金額符合セザル場合ニ於テハ其ノ少キ金額ヲ、拂渡資金缺乏ノ場合ニ於テハ郵局所ノ拂渡シ得ル金額ヲ限度トシ爲替金ノ假拂ヲ請求スルコトヲ得

第三十五條 通常爲替ノ受取人前條ニ依リ爲替金ノ假拂ノ請求ヲ爲サントスルトキハ郵局所ニ其ノ受領證ヲ差出シ且通常爲替證書ヲ呈示シ之ニ假拂金ノ記入ヲ受クベシ但シ通常爲替證書ト通常爲替出請書ト金額符合セザル場合ニ於テ證書面記載ノ金額ノ假拂ヲ請求セントスルトキハ通常爲替證書ニ記名調印ノ上差出スベシ

第三十六條 通常爲替ノ差出人爲替金ノ拂渡停止又ハ其ノ解除ヲ請求セントスルトキハ其ノ請求書ヲ郵局所ニ差出シ且通常爲替金受領證書ヲ呈示スベシ但シ差出人ニ於テ兼テ拂渡停止ノ解除期日ヲ指定セントスルトキハ其ノ請求書ニ解除期日ヲ記載スベシ

前項ノ場合ニ於テ拂渡郵局所ニ通知ヲ要スル場合ニ於テ其ノ料金トシテ普通郵便ニ依ルモノハ四分ヲ、速達郵便ニ依ルモノハ普通郵便ニ依ルモノニ相當スル額ニ相當スル額ニ四分ヲ加ヘタル額ヲ、電報ニ依ルモノハ電報料金ニ相當スル額ヲ納付スベシ (第四十三條本條中條中條)

第三十七條 郵局所ニ於テ前條ノ請求ニ應ジタル場合ト雖モ拂渡郵局所ニ於テ既ニ爲替金ヲ拂渡シタル後ナルトキハ其ノ旨差出人ニ通知

第三十八條 郵局所ニ於テ前條ノ請求ニ應ジタル場合ト雖モ拂渡郵局所ニ於テ既ニ爲替金ヲ拂渡シタル後ナルトキハ其ノ旨差出人ニ通知

第三十九條 郵局所ニ於テ前條ノ請求ニ應ジタル場合ト雖モ拂渡郵局所ニ於テ既ニ爲替金ヲ拂渡シタル後ナルトキハ其ノ旨差出人ニ通知

第四十條 郵局所ニ於テ前條ノ請求ニ應ジタル場合ト雖モ拂渡郵局所ニ於テ既ニ爲替金ヲ拂渡シタル後ナルトキハ其ノ旨差出人ニ通知

第四十一條 郵局所ニ於テ前條ノ請求ニ應ジタル場合ト雖モ拂渡郵局所ニ於テ既ニ爲替金ヲ拂渡シタル後ナルトキハ其ノ旨差出人ニ通知

第四十二條 郵局所ニ於テ前條ノ請求ニ應ジタル場合ト雖モ拂渡郵局所ニ於テ既ニ爲替金ヲ拂渡シタル後ナルトキハ其ノ旨差出人ニ通知

第四十三條 郵局所ニ於テ前條ノ請求ニ應ジタル場合ト雖モ拂渡郵局所ニ於テ既ニ爲替金ヲ拂渡シタル後ナルトキハ其ノ旨差出人ニ通知

第四十四條 郵局所ニ於テ前條ノ請求ニ應ジタル場合ト雖モ拂渡郵局所ニ於テ既ニ爲替金ヲ拂渡シタル後ナルトキハ其ノ旨差出人ニ通知

第四十五條 郵局所ニ於テ前條ノ請求ニ應ジタル場合ト雖モ拂渡郵局所ニ於テ既ニ爲替金ヲ拂渡シタル後ナルトキハ其ノ旨差出人ニ通知

第四節 兌 還

第三十八條 凡普通匯兌之匯款人擬請兌還匯款時應於普通證書上簽名蓋章連同普通匯款收據一併提交發匯郵局所

匯款人因普通匯兌證書已逾有效期間擬請兌還匯款者亦同前項

第三十九條 普通匯兌之匯款人因普通匯兌證書遺失、毀損或玷污擬請兌還匯款時應向郵局所提示普通匯款收據發給索取兌還匯款請求單用紙填寫相當事項提交發匯郵局所此時遇有毀損及玷污之匯兌證書應附於該請求單

發匯郵局所應查明該項匯款確係未經交付後即在龍項兌還匯款請求單上添註「承認兌還」字樣寄還匯款人匯款人應於前項之兌還匯款請求單之匯款領收證印欄內簽名蓋章連同普通匯款收據一併提交郵局所

第四十條 凡遇第三十八條第二項及第三十九條第一項之情形按每匯兌一件應納費一角但依第十六條第二項第一款及第三款之兌還時即行免費

第四十一條 本章第二節之規定於兌還普通匯款時準用之

第五節 兌還或兌款郵局所之變更
第四十二條 普通匯兌之匯款人及取款人得請求變更兌款郵局所

交通通信 第四章 通信 第二款 郵政匯兌

第四節 拂 戻

第三十八條 通常爲替ノ差出人爲替金ノ拂戻ヲ請求セントスルトキハ通常爲替證書ニ記名調印シ通常爲替金受領證書ト共ニ振出郵局所ニ差出スベシ
差出人通常爲替證書ノ有效期間ヲ經過シタル場合ニ於テ爲替金ノ拂戻ヲ請求セントスルトキ亦前項ニ同シ

第三十九條 通常爲替ノ差出人通常爲替證書ヲ亡失、毀損若ハ汚損シタル場合ニ於テ爲替金ノ拂戻ヲ請求セントスルトキハ通常爲替金受領證書ヲ郵局所ニ呈示シタル上爲替金拂戻請求書用紙ノ交付ヲ受ケ之ニ相當事項ヲ記入シ振出郵局所ニ差出スベシ此ノ場合ニ於テ毀損若ハ汚損シタル爲替證書ハ之ヲ該請求書ニ添附スベシ

振出郵局所ハ其ノ爲替金ノ拂戻ナキコトヲ確認シタル上前項ノ爲替金拂戻請求書ニ拂戻承認ノ旨ヲ記載シ之ヲ差出人ニ返付ス
差出人ハ前項爲替金拂戻請求書ノ爲替金受領證印欄ニ記名調印シ通常爲替金受領證書ト共ニ之ヲ差出スベシ

第四十條 第三十八條第二項及第三十九條第一項ノ場合ニ於テハ其ノ料金トシテ爲替一口ニ付一角ヲ納付スベシ但シ第十六條第一項第二款及第三款ニ依リ拂戻ナルトキハ料金ヲ納付スルヲ要セズ

第四十一條 本章第二節ノ規定ハ通常爲替金拂戻ノ場合ニ之ヲ準用ス

第五節 拂戻又ハ拂戻郵局所ノ變更
第四十二條 通常爲替ノ差出人又ハ受取人ハ拂戻郵局所ノ變更ヲ請求スルコトヲ得

匯款人得請求變更兌還郵局所

第四十三條 凡發行前條之請求者應按發匯及兌款郵局所名稱、匯兌種類、匯兌證書記號號數、匯款額及振請兌款或兌還之郵局所名稱等項具變更請求單提交郵局

於前項情形應按每匯兌一件納費一角

第四十四條 對請求變更兌款郵局所或兌還郵局所已經承認時或於該匯款付清以及兌還後由郵局所將其意旨通知請求人

第六節 補發證書

第四十五條 普通匯兌之匯款人或取款人因普通匯兌證書遺失、毀損或有欺期間擬請補發證書時應向郵局所索取補發證書請求單用紙填寫相當事項提交郵局所

前項之請求單應將已逾有效期間之普通匯兌證書添附之

第四十六條 普通匯兌之匯款人因普通匯兌證書遺失、毀損或玷污擬請補發證書時除提交普通匯兌收據外並應按前條第一項手續辦理

普通匯兌之取款人發行前項之請求時除將其相當保證人外並應按前條第一項之手續辦理

前二項之情形遇有毀損或玷污之匯兌證書時應附於補發證書請求單

第四十七條 前二條情形應按每匯兌一件納費一角

第四十八條 交通部對於請發補發證書應查明該項匯款確係未

差出人ハ捕戻郵局所ノ變更ヲ請求スルコトヲ得

第四十三條 前條ノ請求ヲ爲サントスルトキハ差出及捕戻郵局所名、爲替種別、爲替證書記號番號、爲替金額及換渡又ハ捕戻ヲ受クベキ郵局所名ヲ記載シタル變更請求書ヲ郵局所ニ提出スベシ

前項ノ場合ニ於テハ其ノ料金額トシテ爲替一口ニ付一角ヲ納付スベシ

第四十四條 捕渡郵局所又ハ捕戻郵局所ノ變更請求アリタル場合ニ於テ其ノ變更ヲ承認シタルトキ又ハ爲替金ノ捕渡者ハ捕戻ヲ爲シタル後ナルトキハ其ノ旨郵局所ヨリ請求人ニ通知ス

第六節 再度證書

第四十五條 通常爲替ノ差出人又ハ受取人通常爲替證書ノ有效期間經過シタル爲再度證書ノ交付ヲ請求セントスルトキハ郵局所ニ於テ再度證書請求書用紙ノ交付ヲ受ケ之ニ相當事項ヲ記入シ郵局所ニ提出スベシ

前項ノ請求書ニハ有效期間ヲ經過シタル通常爲替證書ヲ添付スベシ

第四十六條 通常爲替ノ差出人通常爲替證書ヲ亡失、毀損者ハ汚損シタル爲再度證書ノ交付ヲ請求セントスルトキハ通常爲替金受領證書ヲ差出シ前條第一項ノ手續ヲ爲スベシ

通常爲替ノ受取人前項ノ請求ヲ爲サントスルトキハ相當保證人ヲ立テ前條第一項ノ手續ヲ爲スベシ

前二項ノ場合ニ於テ毀損若ハ汚損シタル爲替證書アルトキハ之ヲ再度證書請求書ニ添付スベシ

第四十七條 前二條ノ場合ニ於テハ其ノ料金額トシテ爲替一口ニ付一角ヲ納付スベシ

第四十八條 再度證書交付ノ請求ニ對シテハ交通部ニ於テ其ノ爲替金

經交付或兌還後再予補發證書以換號郵件者送請求人

第七節 發款回帖

第四十九條 普通匯兌之匯款人於發匯時得請求按普通郵件或電報辦理發款回帖

於前項情形按普通郵件者納費四分按電報者依電報費相等額繳納發費

第五十條 郵局所應在請給發款回帖之普通匯兌證書上表示其意旨

第五十一條 兌款郵局所將需要發款回帖之匯款業行交付時應觀其請求之區別以普通郵件或電報將其意旨通知匯款人

第五十二條 普通匯兌之匯款人於發匯後得請按普通郵件或電報查詢兌款完畢與否此時應按匯兌種別、發匯月日、證書記號號數、匯款額、兌款郵局所名稱及取款人姓名住址等項具請求單提交郵局所

於前項情形須向兌款郵局所或交通部照會時其按普通郵件者納費八分按電報者應依該照復電報費相等額繳納發費

第三章 電 匯

第五十三條 凡擬請設電匯者應向郵局所索取電匯請願單用紙填寫相當事項檢同相等匯款額之現金及擔費一併提交郵局所領取電匯款收據

交通通信 第四章 通信 第二款 郵政匯兌

ノ補渡又ハ拂戻ナキコトヲ確メタル上再度證書ヲ發行シ電匯郵便ニヨリ之ヲ請求人ニ送達ス

第七節 爲替金拂渡濟通知

第四十九條 通常爲替ノ差出人ハ爲替振出ノ際普通郵便又ハ電報ニ依ル爲替金拂渡濟通知ヲ請求スルコトヲ得

前項ノ場合ニ於テハ其ノ料金トシテ普通郵便ニ依ルモノハ四分、電報ニ依ルモノハ電報料金ニ相當スル額ヲ納付スベシ

第五十條 爲替金拂渡濟通知ノ請求アル通常爲替證書ニハ郵局所ニ於テ其ノ旨表示ス

第五十一條 拂渡郵局所ニ於テ拂渡濟通知ヲ要スル爲替金ヲ拂渡シタルトキハ請求ノ區別ニ依リ普通郵便又ハ電報ヲ以テ其ノ旨差出人ニ通知ス

第五十二條 通常爲替ノ差出人ハ爲替振出後普通郵便又ハ電報ニ依リ其ノ爲替金拂渡濟否ノ取調ヲ請求スルコトヲ得此ノ場合ニ於テハ爲替種別、振出月日、證書記號番號、爲替金額、拂渡郵局所名及受取人宿所氏名ヲ記載シタル請求書ヲ郵局所ニ差出スベシ

前項ノ場合ニ於テ拂渡郵局所又ハ交通部ニ照會ヲ要スルモノナルトキハ其ノ料金トシテ普通郵便ニ依ルモノハ八分、電報ニ依ルモノハ該照復電報料金ニ相當スル額ヲ納付スベシ

第三章 電信爲替

第五十三條 電信爲替ノ振出ヲ請求セントスル者ハ郵局所ニ於テ電信爲替振出請求用紙ノ交付ヲ受ケ之ニ相當事項ヲ記入シ爲替金額ニ相當スル現金及爲替料金ト共ニ郵局所ニ差出シ電信爲替金受領證書ヲ

第五十四條 電匯之匯款人於匯票時因該取款人之旅行或其他原因以致住址不定者為限得將該電匯證書存於兌款郵局所此時應在電匯證書用紙之特殊辦理欄內註明其意旨

第五十五條 匯票郵局所遇第五十三條之請求時應以電報將匯款額、取款人姓名住址及匯款人姓名通知兌款郵局所但遇兌款郵局所不辦郵便業務時即向其附近之集運郵局所通知之

匯款人得將前項通知按至急電報辦理此時應在電匯證書用紙內特殊辦理欄內記載其旨按該電匯費同額另納資費

第五十六條 兌款郵局所接到前條之電報時應即填發電匯證書除有證明存局候領者外均遞交取款人但由不辦郵便業務之郵局所付款時即於其附近之集運郵局所辦理本支手續

第五十七條 在局電匯證書應由兌款郵局所俟取款人到局請求時即依第二十六條之例發交之

領項證書之存局期間自兌款郵局所發行該證書之日起為七日於此期間內如未經聲明領取者應將該證書送交郵局所退還匯款人

第五十八條 電匯之匯款人或取款人得請求投遞電匯證書此時

受取ルベシ

第五十四條 電信為替ノ差出人ハ為替振出ノ際其ノ受取人ガ旅行其ノ他ノ事由ニ由リ宿所ヲ一定スルコト能ハザル場合ニ限リ電信為替書ノ拂渡郵局所留置ヲ請求スルコトヲ得此ノ場合ニ於テハ電信為替振出請求書用紙中特殊取扱欄ニ其ノ旨記載スベシ

第五十五條 振出郵局所ニ於テ第五十三條ノ請求ヲ受ケタルトキハ電報ニ依リ為替金額、受取人ノ宿所氏名及差出人ノ氏名ヲ拂渡郵局所ニ通報ス但シ拂渡郵局所ガ郵便業務ヲ取扱ハザルトキハ其ノ附近ニアル集運郵局所ニ通報ス

前項ノ通報ハ差出人ニ於テ至急電報ノ取扱ヲ請求スルコトヲ得此ノ場合ニ於テハ電信為替振出請求書用紙中特殊取扱欄ニ其ノ旨記載シ別ニ其ノ料金トシテ當該電信為替ノ料金ト同額ノ料金ヲ納付スベシ

第五十六條 拂渡郵局所ニ於テ前條ノ電報ニ依リ通報ヲ受ケタルトキハ電信為替證書ヲ發行シ其ノ留置ノ請求アルモノヲ除ク外之ヲ受取人ニ送達ス但シ郵便ノ集配事務ヲ取扱ハザル郵局所ニ於テ拂渡スベキモノナルトキハ其ノ附近ニ在ル集運郵局所ニ於テ本文ノ手續ヲ為ス

第五十七條 留置電信為替證書ハ拂渡郵局所ニ於テ受取人ノ出頭ヲ俟テ第二十六條ノ例ニ依リ之ヲ交付ス
前項ノ證書留置期間ハ拂渡郵局所ニ於ケル為替證書發行ノ日ヨリ七日トス此ノ期間内ニ受取方申出ザルトキハ振出郵局所ヲ經テ之ヲ差出人ニ返付ス

第五十八條 電信為替ノ差出人又ハ受取人ハ拂渡郵局所留置ニ係ル電

應按投遞地址、匯款人及取款人之姓名、匯款額等項填具投遞請求單提交兌款郵局所

第五十九條 第二章之規定除第十七條乃至第二十條及第二十四條外均於電匯時應用之但對依第五十七條規定發給電匯證書之取款人交付匯款時有時可省略第二十六條之詢問手續

第四節 小匯兌

第六十條 凡經請發小匯兌者應將相當匯款額之現金暨匯費提交郵局所領取小匯兌證書及匯款收據

第六十一條 小匯兌之匯款人應於小匯兌證書相當欄內填註擬定兌款郵局所名稱及取款人之姓名住址但擬使持該證書人取款或擬在隨原之郵局所取款時得將取款人之姓名住址或擬定兌款郵局所之名稱省略之

第六十二條 凡小匯兌之匯款人擬將兌款郵局所名稱或取款人之姓名住址請予變更或撤銷時應將小匯兌證書及匯款收據提交郵局所願其承認

第六十三條 小匯兌之取款人擬請交付匯款時應於小匯兌證書上填註姓名住址後再加蓋印章提交兌款郵局所

第六十四條 凡小匯兌證書過左開事項不明瞭者即視為廢損、

交通通信 第四章 通信 第二款 郵政匯兌

借爲替證書ノ送達ヲ請求スルコトヲ得此ノ場合ニ於テハ其ノ送達ヲ受クベキ場所、差出人及受取人ノ氏名、爲替金額等ヲ記載シタル送達請求書ヲ拂渡郵局所ニ差出スベシ

第五十九條 第二章ノ規定ハ第十七條乃至第二十條及第二十四條ヲ除クノ外之ヲ電信爲替ニ準用ス但シ第五十七條ノ規定ニヨリ交付シタル電信爲替證書ノ受取人ニ對シ拂渡ヲ爲ス場合ニ於テハ第二十六條ノ詢問ヲ省略スルコトアルベシ

第四節 小爲替

第六十條 小爲替ノ振出ヲ請求セントスル者ハ爲替金額ニ相當スル現金及爲替料金ヲ郵局所ニ差出シ小爲替證書及小爲替金受領證書ヲ受取ルベシ

第六十一條 小爲替ノ差出人ハ小爲替證書相當欄ニ拂渡ヲ爲スベキ郵局所名及受取人ノ宿所氏名ヲ記入スベシ但シ小爲替證書持參人ヲシテ爲替金ノ拂渡ヲ受ケシメントスルトキ又ハ隨意ノ郵局所ニ於テ其ノ拂渡ヲ受ケシメントスルトキハ受取人ノ宿所氏名又ハ拂渡ヲ爲スベキ郵局所名ノ記入ヲ省略スルコトヲ得

第六十二條 小爲替ノ差出人拂渡郵局所名又ハ受取人ノ宿所氏名ヲ變更シ若ハ之ヲ取消セントスルトキハ小爲替證書及小爲替金受領證書ヲ郵局所ニ呈示シ其ノ承認ヲ受クベシ

第六十三條 小爲替ノ受取人爲替金ノ拂渡ヲ請求セントスルトキハ小爲替證書ニ其ノ宿所氏名ヲ記載シ封印ノ上之ヲ拂渡郵局所ニ差出スベシ

第六十四條 小爲替證書ニシテ左ノ事項判明ナラザルモノハ廢損、汚

玷汚

一 匯款類

二 匯兌證書記號號數

三 取款人及兌款郵局所之指定備

四 贖匯日數

第六十五條 小匯兌證書遇有遺失者自其發行之日起非逾一百

二十日概不兌還匯款或發給補發證書但出具相當保證人請求者不在此限

第六十六條 第二十八條、第二十九條、第三十條第一項、第

三十一條乃至第三十五條、第三十八條及第三十九條之規定於小匯兌之兌款及兌還時準用之第四十二條第二項、第四十三條第一項及第四十四條之規定於變更小匯兌兌款郵局時準

用之第四十五條、第四十六條及第四十八條之規定於小匯兌之補發證書時又第四十九條乃至第五十二條之規定於小匯兌

證書同時準用之但於第三十八條之情形應實註匯款人之姓名住址於第四十九條第一項情形應由匯款人聲明姓名住址又

於第三十八條第二項、第三十九條第一項、第四十三條第一項、第四十五條第一項及第四十六條第一項之情形應按小匯

兌每件納費五分

第五章 改 寄

第六十七條 郵政匯兌之匯款人或取款人得請將匯兌向日本國

改寄之

第四十三條及第四十四條、第五十九條本文、第六十二條及

書シタルモノト看做ス

一 爲替金類

二 爲替證書ノ記號番號

三 受取人及拂渡郵局所ノ指定備

四 振出日附印

第六十五條 小爲替證書亡失ノ場合ニ於テハ其ノ發行ノ日ヨリ百二十

日ヲ經過シタル後ニ非ザンバ爲替金ノ拂渡又ハ再度證書ノ發行ヲ爲サズ但シ相當ノ保證人ヲ立テ請求スルトキハ此ノ限ニ在ラズ

第六十六條 第二十八條、第二十九條、第三十條第一項、第三十一條

乃至第三十五條、第三十八條及第三十九條ノ規定ハ之ヲ小爲替金ノ拂渡及換戻ニ、第四十二條第二項、第四十三條第一項及第四十四條ノ規定ハ小爲替金拂渡郵局所ノ變更ニ、第四十五條、第四十六條及

第四十八條ノ規定ハ小爲替ノ再度證書ニ又第四十九條乃至第五十二條ノ規定ハ小爲替金拂渡通知ニ之ヲ準用ス但シ第三十八條ノ場合ニ於テハ差出人ノ住所氏名ヲ併セ記入シ、第四十九條第一項ノ場合

ニ於テハ差出人ノ住所氏名ヲ申出ツベシ又第三十八條第二項、第三十九條第一項、第四十三條第一項、第四十五條第一項及第四十六條第

一項ノ場合ニ於テハ其ノ料金トシテ小爲替一口ニ付五分ヲ納付スベシ

第五章 轉 送

第六十七條 郵政爲替ノ差出人又ハ受取人ハ爲替ヲ日本國ニ轉送スル

コトヲ請求スルコトヲ得

第四十三條及第四十四條、第五十九條本文、第六十二條及第六十六

第六十六條但書後段之規定於前項請求時準用之

過請求改寄普通匯兌及電匯者應以兌款郵局所變更請求單或兌運郵局所變更請求單替代改寄請求單之用

第六十八條 改寄匯款之折合出兌款國辦理之

附 則

第六十九條 本令自康德四年四月一日施行

第七十條 依大同元年四月敕令第三號採用之郵政章程中關於國內匯兌之規定自本令施行日起廢止

第七十一條 左列交通部令自本令施行日起一律廢止

康德元年七月交通部令第三十號 暫行國內小匯兌規則

康德三年一月交通部令第七號 暫行電報匯兌規則

康德三年五月交通部令第十七號 關於國內普通郵政匯兌資

費之件

附 則 (康德四年七月一日交通部令第三十七號)

本令自公布之日施行之

附 則 (康德四年九月一日交通部令第四十五號)

本令自康德四年一月一日施行

●關於發行新郵政匯兌印紙之件

(大同元年七月十一日 交通部令第四號)

爲令知事查滿洲國郵政匯兌印紙定於大同元年七月二十六日起改用左列十三種其舊有印紙用至七月二十六日以前爲限仰即知照此令

計 開

交通通信 第四章 通信 第一款 郵政匯兌

係但書後段ノ規定ハ前項ノ請求ニ之ヲ準用ス

通常爲替及電信爲替ノ轉送請求ノ場合ニ於テハ捕渡郵局所又ハ捕渡郵局所變更請求書ヲ以テ轉送請求書ニ代用ス

第六十八條 轉送爲替金ノ換算ハ捕渡國ニ於テ之ヲ爲ス

附 則

第六十九條 本令ハ康德四年四月一日ヨリ之ヲ施行ス

第七十條 大同元年四月敕令第三號ニヨリ採用シタル郵政章程中國内爲替ニ關スル規定ハ本令施行ノ日ヨリ之ヲ廢止ス

第七十一條 左ノ交通部令ハ本令施行ノ日ヨリ之ヲ廢止ス

康德元年七月交通部令第三十號 暫行國內小爲替規則

康德三年一月交通部令第七號 暫行電信爲替規則

康德三年五月交通部令第十七號 國內通常郵便爲替料金ニ關スル件

附 則 (康德四年七月一日交通部令第三十七號)

本令ハ公布ノ日ヨリ之ヲ施行ス

附 則 (康德四年九月一日交通部令第四十五號)

本令ハ康德四年一月一日之ヲ施行ス

●郵便爲替印紙發行ニ關スル件

(大同元年七月十一日 交通部令第四號)

滿洲國郵便爲替印紙ハ大同元年七月二十六日ヨリ左ノ十三種ニ改メ郵便爲替印紙ニ依ル郵便爲替ハ大同元年七月二十六日以前ノ日附ヲ有スルモノニ限リ有效トス

新郵政匯兌印紙
 交通通信 第四章 通信 第二款 郵政匯兌

種別	圖	形	刷色
壹分	長邊二五耗 短邊二三耗 表示杏花模樣		紅蝦茶色
貳分	同		綠色
五分	同		紅紫色
壹角	同		藍色
貳角	同		藍色
五角	同		金茶色
壹圓	同		紅蝦茶色
貳圓	同		綠色
五圓	同		紅紫色
拾圓	同		藍色
貳拾圓	同		藍色
五拾圓	同		金茶色
壹百圓	同		赤色

新郵便爲替印紙

種別	圖	形	刷色
壹分	長邊二五耗 短邊二三耗 杏花ノ模樣ヲ 表シタルモノ		紅蝦茶色
貳分	同		綠色
五分	同		紅紫色
壹角	同		藍色
貳角	同		藍色
五角	同		金茶色
壹圓	同		紅蝦茶色
貳圓	同		綠色
五圓	同		紅紫色
拾圓	同		藍色
貳拾圓	同		藍色
五拾圓	同		金茶色
壹百圓	同		赤色

〔郵資百三號〕

●關於免費匯兌辦理之件

(大同元年十二月十六日
交通部令第八號)

爲令行奉查郵政及電政各管理局關於郵件郵政匯兌郵政儲金電報電話各事務所有此局與儲局或各局與局員互相匯兌公款之時及本部(總長)特認爲必要者往來匯款之時均得按照免費匯兌辦理並對該匯票上不限金額

本令自公布之日起施行此令

●滿日郵政匯兌規則

(康德四年三月十一日
交通部令第九號)

修正 康德四年七月部令第三六號

茲制定滿日郵政匯兌規則如左

滿日郵政匯兌規則

第一條 滿洲國日本國間郵政業務條約於本國與日本國

間所定滿日郵政匯兌稱爲滿日郵政匯兌

第二條 郵政匯兌規則第六十七條向日本國辦理改寄之匯兌稱爲滿日郵政匯兌

第三條 關於滿日郵政匯兌除本令規定者外準用國內郵政匯兌之規定但國內郵政匯兌之運送寄遞在滿日郵政匯兌時則按航空運送辦理(第四・第三六號本令修正)

第四條 交通通信 第四章 通信 第二款 郵政匯兌

●無料爲替送金ニ關スル件

(大同元年十二月十六日
交通部令第八號)

郵便及電信各管理局ニ於ケル郵便、郵便爲替、郵便貯金、電信電話ノ事務ニ關シ當該官署相互間又ハ當該官署ト其ノ官吏トノ間ニ受渡スル官金及交通部(總長)ニ於テ特ニ必要ト認メタル者ノ間ニ受渡スル金員ノ爲替ハ無料通常爲替ト爲スコトヲ得且其ノ爲替ニ對シテハ其ノ體積一枚ノ金額ニ制限ヲ付セス

本令ハ公布ノ日ヨリ之ヲ施行ス

●滿日郵政爲替規則

(康德四年三月十一日
交通部令第九號)

修正 康德四年七月部令第三六號

茲ニ滿日郵政爲替規則ヲ左ノ通制定ス

滿日郵政爲替規則

第一條 滿洲國日本國間郵便業務ニ關スル條約ニ依リ本邦ト日本國ト

ノ間ニ交換スル郵政爲替ハ之ヲ滿日郵政爲替ト稱ス

郵政爲替規則第六十七條ニ依リ日本國ニ轉送ヲ爲シタル爲替ハ之ヲ滿日郵政爲替ト看做ス

第二條 滿日郵政爲替ニ關シテハ本令ニ規定スルモノヲ除クノ外國内

郵政爲替ニ關スル規定ヲ準用ス但シ國內郵政爲替ニ於ケル運送送達

ハ滿日郵政爲替ニ於テハ之ヲ航空送達トス(第四・第三六號本令修正)

第三條 滿日郵政匯兌分爲滿日普通匯兌、滿日電報匯兌及滿日小匯兌三種

第四條 辦理滿日郵政匯兌郵局所之名稱及其匯兌種類另行佈告

第五條 滿日郵政匯兌款項之折合按發匯或兌款當日之折合率由匯兌郵局所或兌款郵局所辦理之

第六條 滿日郵政匯兌之兌換款類以發匯時所繳之款類爲限

第七條 滿日電報匯兌之匯款人於開發匯兌時得請求匯兌證書之快速此時應納實費三角

第八條 滿日匯兌之取款人因其住址移往與本國或日本國有互換外國普通匯兌或外國電報匯兌協定之第三國時匯款人及取款人得請求將該匯兌依郵件或電報向該第三國改寄之

第九條 銀行動項請求者應按發匯及兌款郵局所名稱、匯兌種別、匯兌證書記載號數、發匯月日、匯兌款額、匯款人姓名住址、取款人姓名及新舊住址及其他必要事項具改寄請求單提交郵局所此時有匯兌證書時應在改寄請求單附之

改寄郵局應將該項匯兌未經兌款、兌還或改寄後始行辦理其滿日小匯兌證書遺失者自其發行日起非經過百二十日不得辦理

第三條 滿日郵政爲替ハ滿日通常爲替、滿日電信爲替及滿日小爲替ノ三種トス

第四條 滿日郵政爲替ノ取扱ヲ爲ス郵局所ノ名稱及其ノ爲替種別ハ別ニ之ヲ佈告ス

第五條 滿日郵政爲替ノ金額ノ換算ハ振出又ハ換渡ノ日ノ換算割合ニ依リ振出郵局所又ハ換渡郵局所ニ於テ之ヲ爲ス

第六條 滿日郵政爲替金ノ換渡金額ハ振出ノ際拂込ヲ爲シタル額トス

第七條 滿日電信爲替ノ差出人ハ爲替振出ノ際爲替證書ノ別添附ヲ請求スルコトヲ得此ノ場合ニ於テハ其ノ料金トシテ三角ヲ納付スベシ

第八條 滿日郵政爲替ノ受取人其ノ住所ヲ本邦又ハ日本國ト外國通常爲替又ハ外國電信爲替ノ交換ヲ保持スル第三國ニ移轉シタルトキハ差出人又ハ受取人ハ該爲替ヲ郵便又ハ電信ニ依リ當該第三國ニ轉送スルコトヲ請求スルコトヲ得

【郵票百三號】

第九條 銀行動項請求者ハ振出及換渡郵局所名、爲替種別、爲替證書記載號數、振出月日、爲替金額、差出人住所氏名、受取人ノ新舊住所及氏名其ノ他必要ノ事項ヲ記載シタル轉送請求書ヲ郵局所ニ差出スベシ此ノ場合ニ於テ爲替證書アルトキハ之ヲ轉送請求書ニ添附スベシ

轉送ハ爲替ノ拂渡、換渡又ハ轉送ナカリシ事ヲ確認シタル後之ヲ爲ス滿日小爲替證書遺失ノ場合ニ於テハ其ノ發行日ヨリ百二十日ヲ經

第一項ノ換算割合ハ別ニ之ヲ佈告ス

第六條 滿日郵政爲替金ノ換渡金額ハ振出ノ際拂込ヲ爲シタル額トス

第七條 滿日電信爲替ノ差出人ハ爲替振出ノ際爲替證書ノ別添附ヲ請求スルコトヲ得此ノ場合ニ於テハ其ノ料金トシテ三角ヲ納付スベシ

第八條 滿日郵政爲替ノ受取人其ノ住所ヲ本邦又ハ日本國ト外國通常爲替又ハ外國電信爲替ノ交換ヲ保持スル第三國ニ移轉シタルトキハ差出人又ハ受取人ハ該爲替ヲ郵便又ハ電信ニ依リ當該第三國ニ轉送スルコトヲ請求スルコトヲ得

匯兌之改密但覺其相當保證人請求時不在此限

第九條 對於請求前條改密之匯兌應依與該第三國之條約將該匯兌折成表示貨幣後再重新開證外國普通匯兌或外國電報匯兌此時之改密責費按匯往該第三國外國普通匯兌或外國電報匯兌之責費率就該匯款額內扣收之

第十條 第八條第一項及第二項之規定於外國郵政匯兌之取款人其住址由滿日兩國之一方移居他方時準用之

前條之規定依前項之規定於本國向日本國改密時準用之但該發匯國與本國及日本國間能以同樣方式直接互換匯兌時該項改密即以原匯兌辦理免收責費

第十一條 日本國與第三國間互換之外國普通匯兌或外國電報匯兌之責費及該第三國名稱另行佈告

第十二條 匯款人得依日本國之條約向第三國請求開證匯兌此時關於普通匯兌請單以「拉丁」文字將匯款人及取款人之姓名住址記載之

第十三條 日本國與第三國間互換之普通匯兌證書時由兌款郵局所填發之請單寄交取款人

第十四條 前二條之匯款日本國郵政廳遇本國發匯之匯兌時按與第三國條約所定之表示貨幣折合初係第三國發匯之匯兌時按日本國貨幣折合後重新開證普通匯兌

交通通信 第四章 通信 第二款 郵政匯兌

通シタル後ニ非ザレバ爲替ノ轉送ヲ爲サズ但シ保證人ヲ立テ請求スルトキハ此ノ限ニ在ラズ

第九條 前條ノ轉送請求アリタル爲替ニ對シテハ當該第三國トノ條約ニ從ヒ其ノ爲替金ヲ所定ノ表示貨幣ニ換算ノ上新ニ外國通常爲替又ハ外國電信爲替ノ振出ヲ爲ス此ノ場合ニ於テハ轉送料金トシテ當該第三國外國通常爲替又ハ外國電信爲替ノ料金ニ相當スル額ヲ送付スベキ金額中ヨリ控除徵收ス

第十條 第八條第一項及第二項ノ規定ハ外國郵政爲替ノ受取人其ノ宿所ヲ滿日兩國ノ一方ヨリ他方ニ移轉シタル場合ニ之ヲ準用ス

前條ノ規定ハ前項ノ規定ニ依リ本邦ヨリ日本國ニ爲替ヲ轉送スル場合ニ之ヲ準用ス但シ當該爲替ノ振出國ト本邦及日本國ガ同様ノ交換方式ニ依ル爲替ノ直接交換ヲ保持スルトキハ當該轉送ハ原爲替ヲ以テ之ヲ爲シ何等ノ料金ヲ徵收セズ

第十一條 日本國ト第三國トノ間ニ交換スル外國通常爲替又ハ外國電信爲替ノ料金及該第三國名ハ別ニ之ヲ佈告ス

第十二條 差出人ハ日本國ノ媒介ニ依リ第三國ニ宛テ爲替ノ振出ヲ請求スルトキ得此ノ場合ニ於テハ通常爲替振出請求書ニ「ラテン」文字ヲ以テ差出人及受取人ノ宿所氏名ヲ記載スベシ

第十三條 日本國ノ媒介ニ依リ通常爲替證書ノ送付ヲ受ケタルトキハ換發郵局所ヨリ當該郵便ヲ以テ之ヲ受取人ニ送達ス

第十四條 前二條ノ場合ニ於ケル爲替金ハ日本國郵政廳ニ於テ本邦振出ノ爲替ニ在リテハ當該第三國トノ條約ニ從ヒ所定ノ表示貨幣ニ、第三國振出ノモノニ在リテハ日本國通貨ニ換算ノ上新ニ通常爲替ノ

第十五條 前條情形之接轉酬費由日本國郵政廳就所匯款額內通知之

第十六條 依日本國之業務與本國間接互匯之國名、接轉酬費、表示貨幣及最高額等另行佈告

附 則

本令自康慶四年四月一日起施行

康慶三年一月部令第四號滿日郵政匯兌規則自本令施行之日起廢止

本令施行前發行之滿日郵政匯兌證書仍依從前之例

附 則 (康慶四年七月一日交通部令第三六號)
本令公布之日施行之

振出ヲ爲ス

第十五條 前條ノ場合ニ於ケル媒介手數料ハ日本國郵政廳ニ於テ送付スベキ金額中ヨリ之ヲ控除徵收ス

第十六條 日本國ノ媒介ニ依リ本邦ト間接ニ爲書ノ交換ヲ爲ス國名、媒介手數料、表示貨幣及最高額等ハ別ニ之ヲ佈告ス

附 則

本令ハ康慶四年四月一日ヨリ之ヲ施行ス

康慶三年一月交通部令第四號滿日郵便爲替規則ハ本令施行ノ日ヨリ之ヲ廢止ス

本令施行前發行之シタル滿日郵便爲替證書ハ仍從前ノ例ニ依リ

附 則 (康慶四年七月一日交通部令第三六號)
本令ハ公布ノ日ヨリ之ヲ施行ス

●關於寄交本國軍人軍屬暨在本國駐節之日本軍隊軍人軍屬之滿日普通匯兌電報匯兌暨小匯兌等證書有效期間之件

(康慶三年一月七日)
交通部令第六號

茲經參關於寄交本國軍人軍屬暨在本國駐節之日本軍隊軍人軍屬之滿日普通匯兌、電報匯兌暨小匯兌等證書有效期間之件如左

●帝國軍人軍屬及本邦駐屯スル日本軍隊ノ軍人軍屬ニ宛ツル滿日通常、電信及小爲替ノ有效期間ニ關スル件

(康慶三年一月七日)
交通部令第六號

茲ニ帝國軍人軍屬及本邦駐屯スル日本軍隊ノ軍人軍屬ニ宛ツル滿日通常、電信及小爲替證書ノ有效期間ニ關スル件左ノ通制定ス

〔續電百三號〕

關於寄交本國軍人軍屬在本國駐領之日本軍隊軍人軍屬之滿日普通匯兌、電報匯兌及小匯兌等證書有效期間之件
凡寄交本國軍人軍屬在本國駐領之日本軍隊軍人軍屬之滿日普通匯兌、電報匯兌及小匯兌等證書有效期間暫定自發行日起以一百二十日為有效期間

附 則

本令自康德三年一月二十六日施行

●暫行滿華匯兌規則

（康德二年一月十四日）
交通部令第二號

修正 康德四年三月部令第一〇號
茲制定暫行滿華匯兌規則如左

暫行滿華匯兌規則目次

第一章 總 則

第二章 匯票及兌款

第三章 兌 還

第四章 補發匯票

第五章 匯款回帖

第六章 改 寄

暫行滿華匯兌規則

第一章 總 則

第一條 滿洲國與中華民國間所互換之普通匯兌稱為滿華匯兌

交通 通信 第四章 通信 第二款 郵政匯兌

帝國軍人軍屬及本邦ニ駐屯スル日本軍隊ノ軍人軍屬ニ宛ツル滿日通
常、電信及小爲替ノ有效期間ニ關スル件

帝國軍人軍屬及本邦ニ駐屯スル日本軍隊ノ軍人軍屬ニ宛ツル滿日通
常、電信及小爲替證書ノ有效期間ハ當分ノ内其ノ發行ノ日ヨリ百二十
日トス

附 則

本令ハ康德三年一月二十六日ヨリ之ヲ施行ス

●暫行滿華爲替規則

（康德二年一月十四日）
交通部令第二號

修正 康德四年三月部令第一〇號
茲ニ暫行滿華爲替規則ヲ左ノ通制定ス

暫行滿華爲替規則目次

第一章 總 則

第二章 振出及拂渡

第三章 拂 戻

第四章 再度爲替券

第五章 拂渡濟通知

第六章 轉 送

暫行滿華爲替規則

第一章 總 則

第一條 滿洲國ト中華民國トノ間ニ交換スル通常爲替ハ之ヲ滿華爲替

第三條 辦理滿漢匯兌之郵局另行佈告

第四條 本國發匯兌一張之最高額為三百圓但視兌款郵局之匯兌額限

中華民國發匯兌一張之最高額限為中華民國國幣二千五百

圓

中華民國郵局之發匯或兌款之匯兌額限另行告示 (廣四・第一〇號本條修正)

第五條 滿漢匯兌之匯兌款類不得附有分位未滿之略零

第六條 滿漢匯兌每張票一張之匯兌費如左

十 圓以內 一角五分

二十 圓以內 二角五分

三十 圓以內 三角五分

五十 圓以內 五角五分

一百 圓以內 一 圓

一百五十圓以內 一圓五角

以上按每五十圓或其零數加收四角

第六條 滿漢匯兌之匯兌款類各以發匯國幣表示之

第七條 接收滿漢匯兌時按兌款當日之折合價率由兌款郵局折

成國幣

於匯項折合時遇有未滿分位之略零捨去之

第一項之折合價率另行告示 (廣四・第一〇號本條修正)

第八條 滿漢匯兌之兌款期間由該匯票發行日起以六個月為期

上稱ス

第二條 滿漢為替ノ取扱ヲ為ス郵局ハ別ニ之ヲ告示ス

第三條 本邦振出為替ノ一口ノ最高額ハ三百圓トス但シ滿漢郵局ノ為替額限ニ從フ

中華民國振出為替ノ一口ノ最高額ハ中華民國國幣二千五百圓トス

中華民國郵局ニ於ケル振出又ハ換渡ノ為替額限ハ別ニ之ヲ告示ス (廣四・第一〇號本條修正)

第四條 滿漢為替ノ金額ニハ分位未滿ノ端數ヲ附スルコトヲ得ス

第五條 滿漢為替一口ノ為替料ハ左ノ如シ

十 圓迄 一角五分

二十 圓迄 二角五分

三十 圓迄 三角五分

五十 圓迄 五角五分

百 圓迄 一 圓

百五十圓迄 一圓五角

以上五十圓又ハ其ノ端數毎ニ四角ヲ加收ス

第六條 滿漢為替ノ金額ハ相互ニ振出國幣ヲ以テ表示ス

第七條 滿漢為替到着シタルトキハ換渡ノ日ノ換算割合ニ依リ換渡郵局ニ於テ之ヲ國幣ニ換算ス

前項換算ニ當リ分位未滿ノ端數ヲ生ジタルトキハ之ヲ切捨フ第一項ノ換算割合ハ別ニ之ヲ告示ス (廣四・第一〇號本條修正)

第八條 滿漢為替ノ換渡期間ハ其ノ為替券發行ノ日ヨリ六月トス

〔附錄百三號〕

於前項期間內未獲請求交付之關於匯兌之匯兌核對簿及請購匯票應隨時寄還之（前項第一〇章本條中修正）

第九條 滿華匯兌之兌還期間由開發匯票日起以一年內為限

滿華匯兌之匯款人因經過前項期間擬將該匯款請予兌還時須呈請交通部大臣許可

第十條 滿華匯兌由開發匯票日起在三年間內未獲請求交付或兌還時該匯款前後撥歸開發國庫所有

第二章 發匯及兌款

第十一條 凡擬開發兌滿華匯兌者應於郵局領取請購匯票單一用紙據左記事項記入後將匯款之現金及相當匯兌費之郵票呈繳辦理局領取匯票與匯款收據（即請購匯單第一聯）

一 匯款數目

二 匯款人住址姓名

三 取款人住址姓名

四 兌款郵局名

五 要否匯款回帖

前項之匯票應由匯款人親自將裝寄匯票之信函封固用掛號郵件向取款人寄達之

第十二條 滿華匯兌之取款人擬請求交付匯款時應於該匯票背面相當欄內簽名並章提換兌款局領取匯款時郵局為辦明取款人之真偽起見得使取款人將封寄匯票之原信封呈局查閱或以他法證明

交通通信 第四章 通信 第二款 郵政匯兌

前項之期間內ニ拂渡ノ請求ヲキ爲替ニ對スル振出報知書及振出請求書ハ之ヲ振出國ニ返戻ス（前項第一〇章本條中改正）

第九條 滿華爲替ノ拂渡期間ハ其ノ爲替券發行ノ日ヨリ一年トス

滿華爲替ノ差出人前項ノ期間ヲ經過シ其ノ爲替金ノ拂渡ヲ請求セントスルトキハ交通部大臣ノ認可ヲ受クベシ

第十條 滿華爲替共ノ振出ノ日ヨリ三年間拂渡又ハ拂戻ノ請求ヲキトキハ當該爲替金ハ爾後振出國ノ國庫ニ歸屬ス

第二章 振出及拂渡

第十一條 滿華爲替ヲ差出サントスル者ハ郵局ニ於テ滿華爲替振出請求書用紙ヲ交付ヲ受ケ左記事項ヲ記入シ之ニ爲替金及爲替料ニ相當スル郵便切手ヲ添ヘ郵局ニ差出シ爲替券及爲替金受領證書ヲ受取ルベシ

一 爲替金額

二 差出人ノ住所氏名

三 受取人ノ住所氏名

四 爲替拂渡局名

五 爲替金拂濟通知ヲ要スルモノハ其ノ旨

前項爲替券ハ差出人自ラ封皮ニ納メ堅ク封緘シテ之ヲ可成留郵便ニ依リ受取人ニ送達スベシ

第十二條 滿華爲替ノ受取人爲替金ノ拂渡ヲ請求セントスルトキハ爲替券ノ裏面相當欄ニ記名刷印ノ上之ヲ拂渡郵局ニ差出シ爲替金ヲ受領スベシ此ノ場合郵局ハ受取人ノ眞偽ヲ調査スル爲受取人ヲシテ當該爲替券封入ノ封皮ヲ呈示セシメ又ハ必要ナル證明ヲ爲サシムルコ

至若遲延之人將自用匯票呈請交付者時應將匯款收據呈局查閱

第十三條 於前條該匯票上所貼之半幅匯兌印紙如遇遺失時則不予兌款但特別認可者不在此限

第三章 兌還

第十四條 於第八條第一項所規定以在兌款期間內未經請求交付為理由被兌款國將關於匯兌之匯兌核對據及請購匯票單退還之時應由發匯局向匯款人通知之

第十五條 滿期匯兌之匯款人接到前項通知時應向原發匯局請予兌還匯款於此種情形時並須將該匯票背面簽名蓋章後與匯款收據一併呈報原發匯局予以兌還匯款(第四第一〇號本條修正)

第十六條 滿期匯兌之匯款人於第八條第一項所規定之期間內請予兌還匯款時應將匯款收據呈局查閱與該請求單隨附以相當匯兌費之郵票一角一併呈報原發匯局當時如兼以電報請求兌還時應另繳相當電報費之現金

對於前項之請求兌還應就兌款局調查確實未經交付後按前條之例兌還之

於第二項未經兌款局兌清者時應將該情形通知匯款人

第十七條 滿期匯兌之匯款人因匯票遺失損壞或玷污擬請兌還匯款時應將前條第一項之例將請求單呈報原發匯局請予辦理

トアルベシ

旅行者ニシテ自己振出ノ爲替券ヲ提出シ爲替金ノ拂渡ヲ請求セントスルトキハ爲替金受領證書ヲ呈示スベシ

第十三條 前條ノ場合其ノ爲替券ノ半幅爲替印紙ガ脱落セルトキハ之ガ拂渡ヲ爲サズ但シ之ガ換渡ヲ認可シタルトキハ此ノ限ニ在ラズ

第三章 拂戻

第十四條 第八條第一項ニ定ムル拂渡期間內ニ拂渡ノ請求ナカリシ事由ヲ以テ名短國ヨリ爲替ニ對スル振出報知書及振出請求書返戻セラレタルトキハ振出郵局ヨリ其ノ旨差出人ニ通知ス

第十五條 滿期爲替ノ差出人第八條第一項ニ定ムル期間內ニ爲替金ノ拂戻ヲ請求セントスルトキハ爲替金受領證書ヲ呈示シ且其ノ請求書ニ料金一角ニ相當スル郵便切手ヲ添ヘ之ヲ振出郵局ニ提出スベシ此ノ場合電報ヲ以テスル請求ナルトキハ別ニ電報料ニ相當スル現金ヲ納付スベシ

前項拂戻ノ請求ニ對シテハ拂渡郵局ニ就キ拂渡未済ナルコトヲ確メタル上前條ノ例ニ依リ拂戻ヲ爲ス

第二項ノ場合ニ於テ既ニ拂渡郵局ニ於テ拂渡済ノモノナルトキハ其ノ旨差出人ニ通知ス

第十六條 滿期爲替ノ差出人爲替券ヲ亡失毀損若ハ汚損シタル場合ニ於テ爲替金ノ拂戻ヲ請求セントスルトキハ前條第一項ノ例ニ依リ請

【附覽百三號】

於第八條第一項所定之期間內請求兌還匯款者時該項實費應
於前項請求之匯票如有損壞或玷汚時須與請求單一併提出
第二節

第十七條 對於前條之請求確定該匯款未經兌付後始行出發匯
郵政廳予以補發副票寄與匯款人
匯款人收到前項之副票記明「匯款如數兌還收訖無訛」等字樣
更行簽名並軍隨同匯票收據一併呈報原發匯局領取匯款

第十八條 兌還之匯款類以開發時所繳納之款額為限

第四章 補發副票

第十九條 滿票匯兌之匯款人或取款人如遇匯票有遺失損壞或
玷汚時得請補發副票

第二十條 凡擬為前條之請求者應將該請求單及業已損壞或玷
汚之匯票隨同相當實費之郵票一角呈報發匯局或兌款局斯時
匯款人更須將匯款收據呈局查閱或令覓相當保證人

第二十一條 補發副票於發匯郵政廳以該匯兌確係未經兌付或
兌還後始行補發用郵件向請求人寄還之（第四第一〇號本條中註
釋）

第五章 匯款回粘

第二十二條 滿票匯兌之匯款人於開發匯票時將請求匯款回粘

交通通信 第四章 通信 第二款 郵政匯兌

請求書振出郵局ニ差出スベシ但シ第八條第一項ノ定ムル期間内ニ拂
戻ヲ請求セントスルトキハ其ノ料金ハ二角トス
前項ノ場合ニ於テ毀損汚染ノ爲替券アルモノハ之ヲ請求書ニ添付ス
ベシ

第十七條 前條ノ請求ニ對シテハ其ノ爲替金ノ未拂ナルコトヲ確認シ
タル上振出郵政廳ニ於テ再度爲替券ヲ發行シ之ヲ差出人ニ送達ス
差出人前項ノ再度爲替券ノ送達ヲ受ケタルトキハ之ヲ記名圖印シ滿
額爲替金受領證書ト共ニ之ヲ振出郵局ニ差出し爲替金ノ拂戻ヲ受ケ
ベシ

第十八條 爲替金ヲ拂戻ス場合ニ於テハ其ノ金額ハ振出ノ際拂込ヲ受
ケタル金額トス

第四章 再度爲替券

第十九條 滿額爲替ノ差出人又ハ受取人爲替券ヲ亡失毀損汚染シタル
トキハ再度爲替券ヲ請求スルコトヲ得

第二十條 前條ノ請求ヲ爲サントスル者ハ其ノ請求書ニ料金一角ニ相
當スル郵便切手ヲ添ヘ尙毀損若ハ汚染ニ係ル爲替券アルトキハ之ト
共ニ振出又ハ拂戻郵局ニ差出スベシ此ノ場合差出人ハ滿額爲替金受
領證書ヲ呈示シ受取人ハ相當保證人ヲ立ツルコトヲ要ス

第二十一條 再度爲替券ハ振出郵政廳ニ於テ當該爲替ノ拂戻又ハ拂戻
ナキコトヲ確認シタル上之ヲ發行シ郵便ニ依リ請求人ニ送達ス
（第四第一〇號本條中改正）

第五章 滿額爲替通知

第二十二條 滿額爲替ノ差出人爲替振出ノ際郵便ニ依リ爲替金拂戻濟

若將相實費之郵票六分呈繳發匯局於此時發匯局應將發
款回帖用紙與匯款人

匯款人接到回項發款回帖時應隨同匯票按第十一條第二項向
取款人寄還之

第二十三條 關於需交發款回帖之滿筆匯兌在兌款國付匯款
時須將發款回帖由兌款局證明及取款人簽名蓋章後經由原發
匯局向匯款人寄還之

第二十四條 滿筆匯兌之取款人領取需交發款回帖之匯款時應
將該匯票所附發款回帖簽名蓋章一併呈繳兌款局

第二十五條 滿筆匯兌之匯款人於發匯後得按郵件請求發款回
帖於此時應將匯款收據並將請求單貼以相當實費之郵票一角
二分一併呈繳原發匯局查核辦理

第五章之二 兌款或兌還郵局之變更 (第四百一〇號本
條適用)

第二十五條之二 滿筆匯兌之取款人得請求兌款郵局之變更

匯款人得請求兌還郵局之變更

第二十五條之三 據請求前項變更時應按原匯及兌款郵局名、
匯票專號、匯兌款額及簽定兌款或兌還郵局名填具滿筆匯兌
兌款或兌還郵局變更請求單提交郵局

前項情形之實費匯兌一張應納一角

通知ヲ請求セントスルトキハ料金六分ニ相當スル郵便切手ヲ差出ス
ベシ此ノ場合ハ拂渡濟通知書用紙ヲ差出人ニ交付ス

差出人前項拂渡濟通知書用紙ヲ受ケタルトキハ之ヲ爲替券ニ添附シ
第十一條第二項ニ依リ受取人ニ送達スベシ

第二十三條 拂渡濟通知ノ請求アル滿筆爲替ノ名宛國ニ於テ拂渡シタ
ルトキハ拂渡郵局ノ證明及受取人ノ記名調印アル拂渡濟通知書ヲ振
出郵局經由差出人ニ送達ス

第二十四條 滿筆爲替ノ受取人拂渡濟通知ヲ要スル爲替金ヲ受領シタ
ルトキハ當該爲替券ニ添附シアル拂渡濟通知書用紙ニ記名調印ノ上之
ヲ拂渡郵局ニ差出スベシ

第二十五條 滿筆爲替ノ差出人ハ爲替振出後ニ於テ郵便ニ依ル爲替金
ノ拂渡濟通知ノ請求ヲ爲スコトヲ得比ノ場合ニ於テハ爲替金受領證
書ヲ呈示シ其ノ請求書ニ料金一角二分ニ相當スル郵便切手ヲ貼付シ
之ヲ振出郵局ニ差出スベシ

第五章ノ二 拂渡又ハ拂戻郵局ノ變更 (第四百一〇號本條適用)

第二十五條ノ二 滿筆爲替ノ受取人ハ拂渡郵局ノ變更ヲ請求スルコト
ヲ得

差出人ハ拂戻郵局ノ變更ヲ請求スルコトヲ得

第二十五條ノ三 前條ノ請求ヲ爲サントスルトキハ振出及拂渡郵局
名、爲替券番號、爲替金額及拂渡又ハ拂戻ノ受ケベキ郵局名ヲ記載
シタル滿筆爲替拂渡又ハ拂戻郵局變更請求書ヲ郵局ニ差出スベシ

前項ノ場合ニ於テハ其ノ料金トシテ爲替一口ニ付一角ヲ納付スベシ

第三十五條之四 有請求變更兌款或兌還郵局之情形承認其變更時或已交付匯款及兌還匯款時由郵局向請求人通知其旨

第六章 改 寄

第二十六條 滿華匯兌之取款人將住址改向日本郵政業務管轄區域內時匯款人或取款人得請求將該匯兌改寄

關於日本郵政業務開發之中日匯兌取款人將住址改向本國內時亦同

前二項之改寄按重新以匯票辦理之關於該項匯兌之匯兌委費應由該匯款額內扣除之

附 則

第二十七條 本規則自康慶二年二月一日施行

本令自康慶四年四月一日施行
附 則 (康慶四年三月二日交通部令第一〇號)
本令施行前辦理匯兌之折合仍依從前之例

●本國經由日本國接轉與香港開辦郵匯事務之件

(康慶二年十一月二十六日)
交通部佈告第一九五號

爲佈告事查本國自康慶二年十二月一日經由日本國接轉與香港依左開各項開辦普通郵政匯兌事務特此佈告

計 開

交通通信 第四章 通信 第二款 郵政匯兌

第二十五條ノ四 換渡又ハ抽戻郵局ノ變更請求アリタル場合ニ於テ其ノ變更ヲ承認シタルトキ又ハ爲替金ノ抽渡若ハ抽戻ヲ爲シタル後ナルトキハ其ノ旨郵局ヨリ請求人ニ通知ス

第六章 輸 送

第二十六條 滿華爲替ノ受取人其ノ居所ヲ日本業務管轄區域内ニ變更シタル場合ニ於テ差出人又ハ受取人ハ該爲替ノ日本國轉送ヲ請求スルコトヲ得

日本業務振出ニ係ル日支爲替ノ受取人其ノ居所ヲ本邦内ニ變更シタル場合亦同シ

第二項ノ轉送ハ新爲替券ヲ以テ之ヲ爲シ該爲替ニ關スル料金ハ送付スベキ金額ヨリ之ヲ控除スルモノトス

附 則

第二十七條 本規則ハ康慶二年二月一日ヨリ之ヲ施行ス

本令ハ康慶四年四月一日ヨリ之ヲ施行ス
附 則 (康慶四年三月二日交通部令第一〇號)
本令施行前辦理シタル滿華爲替ノ換渡ハ仍舊前ノ例ニ依ル

●香港ト通常爲替交換開始ノ件

(康慶二年十一月二十六日)
交通部佈告第一九五號

康慶二年十二月一日ヨリ日本國ノ媒介ニ依リ香港ト左記條件ヲ以テ通常爲替ノ交換ヲ開始ス

記

- 一 對於由本國發匯之匯兌於日本國另填發新普通匯兌（以日本國貨幣表示之）寄往香港
- 二 對於由香港發匯之匯兌（以日本國貨幣表示之）於日本國由該匯兌款額內扣除相當匯兌款額一千分之一之接轉酬費後另填發新普通匯兌寄往本國

●關於本國與德意志國間互換普通郵政匯兌辦理手續之件

（康慶二年十月一日）
交通部令第一四號

修正 康慶三年一月部令第一〇號
茲制定本國與德意志國間互換普通郵政匯兌辦理手續之件如左

- 一 表示貨幣
匯兌款額於發匯及接到均以德意志國貨幣「萊希斯馬克」(The John Marks)及「片尼希」(Pfennig)表示之
- 二 最高額
匯兌每一張之最高額為德意志國貨幣八百萊希斯馬克
- 三 辦理局
辦理局另行佈告
- 四 費 費
匯兌每一張之費費為一角及匯兌款額每十圓以內為五分

- 一 本邦ヨリ振出サレタル爲替ニ對シテハ日本國ニ於テ新ニ香港宛通當爲替(日本國通貨表示)ノ振出ヲ爲ス
- 二 香港ヨリ振出サレタル爲替(日本國通貨表示)ニ對シテハ日本國ニ於テ爲替金額ヨリ爲替金額ノ千分ノ一ニ相當スル媒介手續料ヲ控除シタル上新ニ本邦宛通常爲替ノ振出ヲ爲ス

●本邦ト獨逸國間ニ交換スル通常郵便爲替ノ取扱方ニ關スル件

（康慶二年十月一日）
交通部令第一四號

改正 康慶三年一月部令第一〇號
茲ニ本邦ト獨逸國間ニ交換スル通常郵便爲替ノ取扱方ニ關スル件ヲ左ノ通制定ス

- 一 表示貨幣
爲替ノ金額ハ振出振込共獨逸國通貨「ライヒスマルク」(Reichsmark)及「ペンニヒ」(Pfennig)ヲ以テ之ヲ表示ス
- 二 最高額
爲替一口ノ最高額ハ獨逸國通貨八百「ライヒスマルク」トス
- 三 取扱局
取扱局ハ別ニ之ヲ告示ス
- 四 料 金
爲替一口毎ニ一角及爲替金額十圓迄毎ニ五分トス

【附費百三號】

五 有效期間

自發兌票額月之翌月起爲七箇月(第三條第一〇號)

六 指定特別辦理之種類郵便費(第三條一〇號本條第四)

存局	免費
發款因帖	一角
請求查詢	一角
接到與否	一角
變更取款人	二角六分
撤回	二角六分
日期證明	二角
承認兌款單	二角
變更兌款郵局或運郵局	一角
附則	一角

本令自公布日施行
附則(康德三年一月二日交通部令第一〇號)
本令自康德三年一月二十六日施行

●本國與德意志國間互換普通郵政匯兌事務收發手續辦法

(康德二年十月一日) 交通部訓令第二二二號

修正 康德三年一月訓令第六號

各郵政管理局長

爲令通事查自康德二年十月一日本國與德意志國間開始直接互

交通通信 第四章 通信 第二款 郵政匯兌

〔續前百三號〕

五 有效期間

爲替振出ノ月ノ翌月ヨリ七月(第三條一〇號)

六 特殊取扱ノ種類及其ノ料金(第三條一〇號本條第四)

留置	無料
拂渡通知	一角
著否取調請求	二角
名宛變更	二角六分
取戻	二角六分
日附認證	二角
拂渡認可書	二角
拂渡郵局又ハ拂渡郵局ノ變更	一角
附則	一角

本令ハ公布ノ日ヨリ之ヲ施行ス
附則(康德三年一月二日交通部令第一〇號)
本令ハ康德三年一月二十六日ヨリ之ヲ施行ス

●獨逸國ト通常郵便爲替ノ直接交換ニ關スル件

(康德二年十月一日) 交通部訓令第二二二號

修正 康德三年一月訓令第六號

各郵政管理局長

康德二年十月一日ヨリ獨逸國ト通常郵便爲替ノ直接交換ヲ開始スルコ

二四三

交通通信 第四章 通信 第二款 郵政匯兌

換普通郵政匯兌事務之收發手續除於十月一日交通部令第十四號分別公布施行外另按左開各項辦理合亟令仰該郵政管理局長知照並轉飭所屬一體遵照辦理切切此令

計開

一 發匯 有請發滿匯兌者時應繳予國際郵政匯兌請購單用紙(須將滿日郵政匯兌請購單加以適宜修正代用之)按匯兌款額(以德意志國貨幣「萊希斯馬克」及「片尼希」表示之)匯款人及取款人之姓名住址(以拉丁文字詳細記入之)或備指定特別辦理者並將其要旨一併填入相當欄內使其提出後滿日匯兌發匯之例辦理相當手續但請購單應逕寄交通部郵務司

二 裝封 由交通部郵務司寄到國際匯票及裝收國際郵政匯兌通知單時應按滿日匯兌之例將匯票寄送取款人辦理相當手續

三 兌款 有請求交付匯款者時應於國際郵政匯票之相當欄內簽名蓋章使其提出後按滿日匯兌兌款之例辦理兌款手續

四 互換事務 匯兌之互換事務於交通部郵務司行之關於匯票之發行裝封匯兌之折合及對於外國事故之處理等均於交通部

二開

トナリタルニ就テハ十月一日交通部令第十四號ノ外左記事項ヲ知ノ上取扱上行違テキヲ期スベシ此ニ令ス

記

一 振出 爲替ノ振出ヲ請求スル者アルトキハ國際郵便爲替振出請求書用紙(滿日郵便爲替振出請求書用紙ヲ適宜修補シ代用スベシ)ヲ與ヘ爲替金額(振送國通貨「ライヒスマルク」及「ベンニツヒ」)差出人及受取人ノ住所氏名(ラテン文字ヲ以テ詳細ニ記入スベシ)及特殊取扱ヲ要スルモノハ其ノ旨夫々各相當欄ニ記載差出サシメタル上滿日爲替振出ノ例ニ依リ相當手續ヲ爲スベシ但シ振出請求書ハ總テ交通部郵務司ニ送付スベシ

二 到着 交通部郵務司ヨリ國際郵便爲替券ニ國際郵便爲替到着通知書ヲ添ヘ送付シ來リタルトキハ滿日爲替到着ノ例ニ依リ爲替券ヲ受取人ニ送付シ相當手續ヲ爲スベシ

三 拂渡 爲替金ノ拂渡ヲ請求スル者アルトキハ國際郵便爲替券ノ相當欄ニ記名押印シ差出サシメタル上日滿爲替拂渡ノ例ニ依リ拂渡手續ヲ爲スベシ

四 交換事務 爲替ノ交換事務ハ交通部郵務司ニ於テ之ヲ行フ從ツテ爲替券ノ發行、到着爲替ノ換算對外國事故處理等ハ同司ニ於テ之ヲ取

郵務司辦理之

- 五 折合價率 折合價率按滿率匯兌通知之例通知之
- 六 日結計算 關於日結計算應與滿日匯兌混合計算之
- 七 式紙 式紙等應均以滿日匯兌所用者加以適宜修正使用之
- 八 其他事項 關於本訓令遇有未經規定事項均應呈請交通部郵務司接洽指示後再行辦理

●國際郵政匯兌協定之件

(康德二年十月一日)
交通部佈告第一四九號

爲佈告事查自康德二年十月一日日本國與德意志國間準據一九三四年三月二十日於「開羅」所締結之國際郵政匯兌協定開始直
接互換普通郵政匯兌特此佈告

●本國與荷蘭國互匯依條件及準

訓令第一二二號辦理

(康德二年十一月十九日)
交通部訓令第一二三號

各郵政區區長
局長
局長

爲令事查本國與荷蘭國經由日本國接轉開始互換普通郵政匯

交通通信 第四章 通信 第二款 郵政匯兌

〔續覽四十二號〕

接フ

- 五 換算割合 換算割合ハ滿華爲替通報ノ例ニ依リ通報ス
- 六 日結計算 日結計算ニ關シテハ滿日爲替ト合同計算スベシ
- 七 式紙 式紙等ハ凡テ滿日爲替用ノモノヲ適宜修補ノ上使用スベシ
- 八 其ノ他ノ事項 本訓令ニ規定ナキ事項ニ就テハ總テ交通部郵務司ニ照會シ其ノ回答ヲ俟ツテ處理スベシ

●萬國郵便聯合爲替約定ノ件

(康德二年十月一日)
交通部佈告第一四九號

一九三四年三月二十日「カイロ」ニ於テ締結セラレタル萬國郵便聯合爲替約定ニ準據シ康德二年十月一日ヨリ本邦ト獨逸國間ニ通常郵便爲替ノ直接交換ヲ開始ス

●和蘭國ト通常爲替ノ交換ニ關スル件

(康德二年十一月十九日)
交通部訓令第一二三號

各郵政區區長
局長
局長

今般日本國ノ媒介ニ依リ和蘭國ト通常爲替ノ交換ヲ開始スルコトナ

二四五

其事關於互換條件除分別公布施行外另準十一月十一日交通部訓令第一二一號本國與波蘭國經由日本國接轉互換普通郵政匯兌之例辦理合亟令仰該郵政管理局局長知照並轉飭所屬一體遵照辦理此令

●由日本國接轉與荷蘭國開辦普通匯兌

(康德二年十一月十九日) 交通部佈告第一九〇號

爲佈告事查自康德二年十一月二十五日經由日本國接轉與荷蘭國依左開各項開辦普通郵政匯兌事務特此佈告

計開

- 一 由本國發匯時於日本國將該匯兌款額(日本國貨幣)折成荷蘭國貨幣「福爾林」(Florin) 暨「仙」(Cent) 扣除接轉酬費後另填發新普通匯兌寄往荷蘭國
- 二 由荷蘭國所發匯之匯兌(由荷蘭國發匯往日本國匯兌之表示貨幣爲日本國貨幣)於日本國由匯兌款額內扣除接轉酬費後另填發新普通匯兌寄往本國
- 三 接轉酬費於第一項時按每匯兌一張爲荷蘭國貨幣五仙暨匯兌款額四百分之二相當額、於第二項時爲匯兌款額一百分之

リ其ノ交換條件等別途佈告セラレタル處本爲替ニ付テハ十一月十一日附交通部訓令第一二一號日本國ノ媒介ニ依リ「ボースランド」國ト通常爲替交換開始ノ件ニ準ジ取扱相成度

●和蘭國ト通常爲替交換開始ノ件

(康德二年十一月十九日) 交通部佈告第一九〇號

康德二年十一月二十五日ヨリ日本國ノ媒介ニ依リ和蘭國ト左記條件ヲ以テ通常爲替ノ交換ヲ開始ス

記

- 一 本邦ヨリ振出ノ場合ハ日本國ニ於テ爲替金額(日本國通貨)ヲ和蘭國通貨「フロリン」(Florin) 及「セント」(Cent) ニ換算シ媒介手数料ヲ控除シタル上新ニ和蘭國宛通常爲替ノ振出ヲ爲ス
- 二 和蘭國ヨリ振出サレタル爲替(和蘭國振出日本國宛爲替ノ表示貨幣ハ日本國通貨)ハ日本國ニ於テ爲替金額ヨリ媒介手数料ヲ控除シタル上新ニ本邦宛通常爲替ノ振出ヲ爲ス
- 三 媒介手数料ハ第一項ノ場合ニ於テハ爲替一口ニ付和蘭國通貨五セント及爲替金額ノ四百分ノ二相當額、第二項ノ場合ニ於テハ

一相當額

●本國與波蘭國開辦郵匯由日本

接轉

(康德二年十一月十一日)
交通部訓令第一二二號

各郵政管理局長
令各郵政管理局長

爲令通事查本國與波蘭國經由日本國接轉開辦普通郵政匯兌事務之收發手續除分別公布施行外另按左開各項辦理合奉令仰該郵政管理局長知照並轉飭所屬一體遵照辦理此令

計開

一 匯往波蘭國郵由該國發匯之匯兌均按照匯往日本國幣由日本國發匯兌之例辦理

二 匯款人及受取人之姓名住址俱以「拉丁」文字清晰記載之
三 於匯票之上部應註明「媒介爲替」或「Through order」等字樣掛號郵件寄送日本國貯金局

四 於「週間爲替目錄」應在該目錄所載接轉匯兌備考欄內註明「媒介爲替」或「Through order」字樣

更於其他用紙及帳簿等備考欄或空白處註明「接轉匯兌」字樣

交通通信 第四章 通信 第二款 郵政匯兌

【觀覽四十二號】

爲替金額ノ千分ノ二ニ相當スル額トス

●ポーランド國ト通常郵便爲替ノ交換

開始ノ件

(康德二年十一月十一日)
交通部訓令第一二二號

各郵政管理局長
令各郵政管理局長

今般「ポーランド」國ト日本國ノ媒介ニ依リ通常郵便爲替ノ交換開始方別送佈告セラレタル屬本爲替ノ取扱ニ關シテハ左記各號ヲ知ノ上行運ナキヲ期セシメ度

記

一 波蘭國宛振出及同國來爲替ノ取扱ハ日本國宛振出及同國來爲替ノ例ニ依ルコト

二 差出人及受取人ノ姓名ハ「ラテン」文字ヲ以テ記載スルコト
三 爲替券ハ其ノ上部ニ「媒介爲替」又ハ「Through order」ト記載シ日本國貯金局ニ書留郵便ヲ以テ送付スルコト

四 週間爲替目錄ニハ媒介爲替記載ノ部備考欄ニ「媒介爲替」又ハ「Through order」ト記載スルコト

其ノ他ノ式紙及帳簿ニハ當該爲替記載ノ部備考欄又ハ餘白ニ「接轉匯兌」

二四七

五 關於辦理方法如有不明事項可呈請該管郵政管理局或交通部郵務司候接到指示後再行辦理

●日本國接轉與波蘭國普通郵政

匯兌

(康德二年十一月十一日)
交通部佈告第一八八號

爲佈告事查自康德二年十一月十五日經由日本國接轉與波蘭國依左開各項開辦普通郵政匯兌事務特此佈告

計開

- 一 由本國發匯時於日本國將該匯兌款類(日本國貨幣)折成英國貨幣(Pound)先令(Shilling)辨士(Pence)扣除接轉費後另填發新匯兌寄往波蘭國
- 二 由波蘭國所發匯之匯兌(由波蘭國發匯往日本國匯兌之表示貨幣爲英國貨幣)於日本國由匯兌款類內扣除接轉費後另填發新普通匯兌寄往本國
- 三 接轉費於第一項時按每匯兌一張爲英國貨幣一辨士暨匯兌款類四十分之一相當額、於第二項時爲匯兌款類一千分之二相當額

五 取扱方不明ノ事項ニ付テハ所轄郵政管理局又ハ交通部郵務司ニ照會シ其ノ回答ヲ依テ處理スルコト

●ポーランド國ト通常郵便爲替交換開

始ノ件

(康德二年十一月十一日)
交通部佈告第一八八號

康德二年十一月十五日ヨリ日本國ノ媒介ニ依リ「ポーランド」國ト左記條件ヲ以テ通常郵便爲替ノ交換ヲ開始ス

記

- 一 本邦ヨリ振出ノ場合ハ日本國ニ於テ爲替金額(日本國通貨)ヲ英國通貨磅、志、片(Pound, Shilling, Pence)ニ換算シ媒介手數料ヲ差除シタル上新ニ「ポーランド」國宛通常爲替ノ振出ヲ爲ス
- 二 「ポーランド」國ヨリ振出サレタル爲替ハ「ポーランド」國兼出日本國宛爲替ノ表示貨幣ハ英國通貨)ハ日本國ニ於テ爲替金額ヨリ媒介手數料ヲ差除シタル上新ニ本邦宛通常爲替ノ振出ヲ爲ス
- 三 媒介手數料ハ第一項ノ場合ニ於テハ爲替一口ニ付英貨一片及爲替金額ノ四十分ノ一ニ相當スル額、第二項ノ場合ニ於テハ爲替金額ノ千分ノ一ニ相當スル額トス

第三款 郵政儲金 郵政轉帳

●郵政儲金法

(昭和四年三月十一日)
勅令第二十五號

第五 廣義八年二月法令第四號

朕依組織法第四十一條諮詢參議府裁可郵政儲金法著即公布

郵政儲金法

第一條 所稱郵政儲金者係指由郵政官署收到金錢之存入依本法所執行處而言

第二條 郵政儲金之存入除以命令規定者外須以儲金簿爲之

第三條 儲金簿除以命令規定者外每人以一冊爲限

第四條 每一儲金簿之儲金總額以五千圓爲限但公共團體、社

寺、學校及其他不以營利爲目的之法人或團體之存款不在此限 (第九條第四項本條中改正)

第五條 郵政儲金之每次存入額爲一圓以上不得附單位未滿之

第六條 儲金簿每冊代金簿存入於郵政儲金

第七條 關於郵政儲金之利息事項以命令定之

第八條 郵政儲金之支取除以命令規定者外須以取款證書爲之

第三款 郵政儲金 郵政振替

●郵政儲金法

(昭和四年三月十一日)
勅令第二十五號

第五 廣義八年二月法令第四號

朕依組織法第四十一條諮詢參議府諮詢ヲ經テ郵政儲金法ヲ裁可シ茲ニ之ヲ公布セシム

郵政儲金法

第一條 郵政儲金トハ郵政官署ニ於テ金錢ノ預入ヲ受ケテニ對シ權利計算ニ依リ利子ヲ付スルモノヲ謂フ

第二條 郵政儲金ノ預入ハ命令ヲ以テ定ムル場合ヲ除クノ外儲金通帳ニ依リ之ヲ爲スモノトス

第三條 儲金通帳ハ命令ヲ以テ定ムル場合ヲ除クノ外一人ニ付一冊ヲ限トス

第四條 儲金通帳一冊ノ儲金總額ハ五千圓ヲ限トス但シ公共團體、社

寺、學校其ノ他營利ヲ目的トセザル法人又ハ團體ノ預入金ニ付テハ此ノ限ニ在ラズ (第八條第四項本條中改正)

第五條 郵政儲金一度ノ預入額ハ一圓以上トシ單位未滿ノ端數ヲ附スルコトヲ得ス (第九條第四項本條中改正)

第六條 儲金切手ハ金錢ニ代ヘテ之ヲ郵政儲金ニ預入スルコトヲ得

第七條 關於郵政儲金ノ利息ニ關スル事項ハ命令ヲ以テ之ヲ定ム

第八條 郵政儲金ノ振替ハ命令ヲ以テ定ムル場合ヲ除クノ外換取證書

交還證書 第四章 通信 第三款 郵政儲金 郵政轉帳

取換證書之有效期間自發行日起為六十日

前項之期間得依命令之所定延長之

第九條 存款人得請求左列事項之辦理

一 以儲蓄金之一部購買國債證券及其他證券或保管之

二 保管其持有之國債證券及其他證券

三 轉賣依前二款保管之證券

前項證券之種類以命令定之

第十條 關於郵政儲蓄金無行為能力人或限制行為能力人對郵政官署所為之行為視為有行為能力人之行為

第十一條 關於郵政儲蓄金之一切權利或保管之證券不得轉讓但

以命令規定者不在此限

第十二條 郵政儲蓄之手續已將郵政儲蓄金之支取或保管之證券發

交時視為已行正當之移交

第十三條 郵政官署關於因郵政儲蓄金或保管證券之辦理遲延所

生之損害不負賠償之責

第十四條 郵政官署為調查存款人之真偽得使其為必要之證明

第十五條 郵政官署有必要時得檢查儲蓄金簿

第十六條 儲蓄金簿或取換證書遺失、毀損或玷汚時存款人得請

求補發儲蓄金簿或補發證書之交付取換證書經過有效期間時亦

ニ依リ之ヲ為スモノトス

換取證書ノ有效期間ハ其ノ發行ノ日ヨリ六十日トス

前項ノ期間ハ命令ノ定ムル所ニ依リ之ヲ延長スルコトヲ得

第九條 預ケ人ハ左ノ取扱ヲ請求スルコトヲ得

一 儲蓄金ノ一部ヲ以テ國債證券其ノ他ノ證券ヲ購入シ之ヲ保管スルコト

二 所持ニ係ル國債證券其ノ他ノ證券ヲ保管スルコト

三 前二號ニ依リ保管スル證券ヲ賣却スルコト

前項ノ證券ノ種類ハ命令ヲ以テ之ヲ定ム

第十條 郵政儲蓄金ニ關シ行爲無能力者又ハ制限行爲能力者ノ郵政官署ニ對シ爲シタル行爲ハ行爲能力者ノ爲シタルモノト看做ス

第十一條 郵政儲蓄金ニ關スル權利又ハ保管ニ係ル證券ハ之ヲ轉讓スルコトヲ得ズ但シ命令ヲ以テ定ムル場合ハ此ノ限ニ在ラズ

第十二條 成規ノ手續ヲ經テ郵政儲蓄金ヲ換取シ又ハ保管ニ係ル證券ヲ交付シタルトキハ正當ノ換取又ハ交付ヲ爲シタルモノト看做ス

第十三條 郵政官署ハ郵政儲蓄金又ハ保管ニ係ル證券ニ關スル取換ノ遲延ニ因リ生ジタル損害ニ付賠償ノ責ニ任ゼズ

第十四條 郵政官署ハ預ケ人ノ真偽ヲ調査スル爲メ預ケ人ヲシテ必要ナル證明ヲ爲サシムルコトヲ得

第十五條 郵政官署ハ必要ナル場合ニ於テ儲蓄金通帳ヲ檢閲スルコトヲ得

第十六條 儲蓄金通帳又ハ換取證書ヲ亡失、毀損若ハ汚損シタルトキハ

預ケ人ニ於テ再度通帳又ハ再度證書ヲ交付ヲ請求スルコトヲ得換取

同
履行補償金簿或補償證書時原有儲金簿或原有存款證書即
爲無效

第十七條 自存款證書之有效期間滿日超於三年間未經請求
補償證書之交付時領取該支取金之權利因時效而消滅
第十八條 存款人如於十年間未經請求左列各款情形之一時郵
政官署即向該存款人催告儲金簿之提出

一 存入或支取

二 利息之記入、結存額之證明或檢查

三 證券之購買、保管、交付或贖買

自提出前項催告之日起於六十日內未經提出儲金簿時即認爲
該儲金已行請求支取仍由郵政官署將其支取金及證券保管
十年間

以一定期間內不支取爲條件而存入之郵政儲金其期間不算入
第一項之期間內

第十九條 存款人如對於前條第二項之支取金及證券在其保管
期間內未經過時該支取金及證券即歸國庫

附 則

本法自民國四年五月一日施行

關於本法施行前存入之郵政儲金適用本法之規定

本法施行前發行之存款證書經過有效期間者其時效期間自本法
施行日超於三年

證書ノ有效期間ヲ經過シタルトキ亦同シ
再發通帳又ハ再度證書ヲ發行シタルトキハ原儲金通帳又ハ原換展證
書ハ之ヲ無効トス

第十七條 換展證書ノ有效期間滿了ノ日ヨリ三年間再度證書交付ノ請
求ナキトキハ其ノ換展金ヲ受取ルベキ權利ハ時效ニ因リ消滅ス

第十八條 預ケ人ニシテ十年間左ノ各號ノ一ニ該當スル請求ヲ爲サザ
ルトキハ郵政官署ハ其ノ預ケ人ニ對シ儲金通帳ヲ提出スベキ旨ヲ催
告ス

一 預入又ハ換展

二 利子記入、現在高證明又ハ檢出

三 證券ノ購入、保管、交付又ハ賣却

前項ノ催告ヲ設シタル日ヨリ六十日內ニ通帳ヲ提出セザルトキハ當
該儲金ニ對シ換展請求アリタルモノト看做シ其ノ換展金及證券ハ仍
十年間之ヲ郵政官署ニ於テ保管ス

一定ノ期間換展ヲ爲サザル條件ヲ以テ預入シタル郵政儲金ニ在リテ
ハ其ノ期間ハ第一項ノ期間ニ算入セズ

第十九條 預ケ人前條第二項ノ換展金及證券ニ對シ其ノ保管期間內ニ
還付ノ請求ヲ爲サザルトキハ當該換展金及證券ハ國庫ニ歸屬ス

附 則

本法ハ民國四年五月一日ヨリ之ヲ施行ス

本法施行前ニ預入シタル郵政儲金ニ關シテハ本法ノ規定ヲ適用ス

本法施行前ニ發行シタル換展證書ニシテ有效期間ヲ經過シタルモノノ
時效期間ハ本法施行ノ日ヨリ三年トス

附 則 (廣德八年二月二十五日勅令第四號)
本法自廣德八年三月一日起施行

附 則 (廣德八年二月二十五日勅令第四號)
本法自廣德八年三月一日起施行

●郵政儲金規則

(廣德四年三月十一日)
交通部令第七號

改正 廣德四年一月交通令第五二號、八年二月第一號、一〇月第三

改正 廣德四年一月交通令第五三號、八年二月第一號、一〇月第三二號

按制定郵政儲金規則如左

茲ニ郵政儲金規則ヲ左ノ通制定ス

郵政儲金規則

郵政儲金規則

目 次

目 次

- 第一章 總 則
- 第一節 通 則
- 第二節 儲金利息
- 第三節 儲金簿之檢査
- 第四節 補發儲金簿
- 第二章 儲金之存入
- 第一節 普通存入
- 第二節 儲金票之存入
- 第三節 局所外之存入
- 第三章 儲金之支取
- 第一節 通 則
- 第二節 普通支取
- 第三節 特殊支取

- 第一章 總 則
- 第一節 通 則
- 第二節 儲金利子
- 第三節 通帳檢閱
- 第四節 再度通帳
- 第二章 儲金預入
- 第一節 通常預入
- 第二節 儲金切手預入
- 第三節 局所外預入
- 第三章 儲金拂戻
- 第一節 通 則
- 第二節 通常拂戻
- 第三節 特殊拂戻

第四章 特別儲金

- 第一節 規約儲金
- 第二節 存置儲金
- 第三節 按月儲金
- 第四節 在外者儲金

附 則

郵政儲金規則

第一章 總 則

第一節 通 則

第一條 郵政儲金之郵局所之名稱另行佈告

第二條 郵政儲金之存入及支取由原簿所管廳於存款人原簿登

記之

第三條 原簿所管廳之名稱及其所在地另行佈告

第四條 存款人限於左開情形得持有兩册以上之儲金簿

一 凡公共團體、社寺、學校及其他不以營利爲目的之法人

二 凡規約儲金之存入及支取不同之儲金時

三 凡存置儲金之存款人辦理存置期間不同之儲金時

四 凡按月儲金之存款人辦理存置期間以及存款額不同之儲

金時

五 凡在普通儲金、規約儲金、存置儲金及按月儲金內辦理

兩册以上之儲金時

交通 通信

第四章 通常 第三款 郵政儲金 郵政儲金

第四章 特別儲金

- 第一節 規約儲金
- 第二節 存置儲金
- 第三節 按月儲金
- 第四節 在外者儲金

附 則

郵政儲金規則

第一章 總 則

第一節 通 則

第一條 郵政儲金ノ取扱ヲ爲ス郵局所ノ名稱ハ別ニ之ヲ佈告ス

第二條 郵政儲金ノ預入及抽戻ハ原簿所管廳ニ於テ之ヲ預ケ人原簿ニ

登記ス

第三條 原簿所管廳ノ名稱及其ノ所在地ハ別ニ之ヲ佈告ス

第四條 預ケ人ハ左ノ場合ニ限り二册以上ノ儲金通帳ヲ所持スルコト

ヲ得

一 公共團體、社寺、學校其ノ他營利目的トセザル法人又ハ團體

ニシテ目的ノ異ナル儲金ヲ爲シタルトキ

二 規約儲金ノ預ケ人ニシテ異ナル組合ニ加入スルトキ

三 存置儲金ノ預ケ人ニシテ存置期間ノ異ナル儲金ヲ爲ストキ

四 月掛儲金ノ預ケ人ニシテ存置期間又ハ預入金額ノ異ナル儲金ヲ

爲ストキ

五 通常儲金、規約儲金、存置儲金、月掛儲金中二種以上ノ儲金ヲ

爲ストキ

六 凡存款人依第九十一條、第九十五條或第一百十一條之規定發給普通儲蓄金而持有自身名義之儲蓄金簿時

七 凡儲蓄金之繼承人或受贈人已持有自身名義之儲蓄金簿時

八 其他受郵政管理局長之許可時

第四條 凡有違反前條之規定以兩册以上之儲蓄金簿存入儲蓄金者除罰最初儲蓄金簿所取之儲蓄金外概不行息如儲蓄金簿之發行月日相同時則對其所取金額最多之儲蓄金簿之儲蓄金附以利息

依前項不進行息之儲蓄金如將其利息已付出時即就現存之儲蓄金中扣除該另行補救之

第五條 郵政儲蓄金超過總額之限制時郵政官署即將其旨通知存款人

存款人自發出前項之通知日起應於六十日內請求將儲蓄金數目減少之

存款人於前項期間內如不減少儲蓄金數目時對其超過額均不行息

第六條 存款人得將可表示儲蓄金目的之簡單文詞登錄於儲蓄金簿表按空白處印明或以塗書之

第七條 存款人得將儲蓄金貯存額以及在存款或取款之原由於儲蓄金簿之存款人使用欄內聲明之

第八條 公共團體、社寺、學校以及各種法人或團體依本令之規定發給姓名章章時應於該文件填註其名稱加蓋印章或由

六 第九十一條、第九十五條又第八百十一條ノ規定ニ依リ通常儲蓄金

ノ取扱ヲ受ケタル預ケ人ニシテ既ニ自己名義ノ通帳ヲ所持スルト

七 儲蓄金ノ相続人又ハ贈受人ニシテ既ニ自己名義ノ通帳ヲ所持スルトキ

八 其ノ他郵政管理局長ノ許可ヲ受ケタルトキ

第四條 前條ノ規定ニ違反シ二册以上ノ通帳ヲ以テ儲蓄金ノ預入ヲ爲シタル者アルトキハ最初ノ通帳、通帳ノ日附同一ナルトキハ儲蓄金ノ多額ナル通帳ニ記入シタル儲蓄金ノ外利子ヲ付セズ

前項ニ依リ利子ヲ付スベカラザル儲蓄金ニ付既ニ拂戻シタル利子アルトキハ現ニ存在スル儲蓄金ヨリ之ヲ控除シ又ハ別ニ追徴ス

第五條 郵政儲蓄金總額制限ヲ超過シタルトキハ郵政官署ハ其ノ旨ヲ預ケ人ニ通知ス

預ケ人ハ前項ニ通知ヲ受シタル日ヨリ六十日以内ニ儲蓄金ノ減額ヲ請求スベシ

預ケ人前項ノ期間内ニ儲蓄金ノ減額ヲ爲サザルトキハ其ノ超過額ニハ利子ヲ付セズ

第六條 預ケ人ハ儲蓄金通帳表紙ノ空白ニ儲蓄金ノ目的ヲ表示スベキ簡單ナル文詞登錄ヲ印刷又ハ筆書スルコトヲ得

第七條 預ケ人ハ儲蓄金通帳ノ預ケ人使用欄ニ儲蓄金現在高又ハ預入若ハ拂戻ノ事由ヲ記載スルコトヲ得

第八條 公共團體、社寺、學校又ハ各種ノ法人若ハ團體ニ於テ本令ノ定ムル所ニ依リ記名印刷ヲ要スル場合ニ於テハ當該團體ニ其ノ名其

代表人管理人、權柄相當類簽名蓋章

第九條 代理人暨辦理本令規定之各種請求時應提交本人委任狀以證明確為代理人位應於需要簽蓋之文件註明代理人字樣簽名蓋章
前項之委任狀得由本人於當該文件填註委任文簽名蓋章製成之

第十條 存款人得以一名為限設定加印人

設定加印人之存款人依本令之規定必須簽名蓋章時加印人亦應於當該文件證明簽名蓋章

第十一條 存款人將加印人變更時則存款人及新舊加印人應於該證書取通達之益附蓋新加印人印章一併提交郵局所
存款人將加印人廢止時應準前項之例證明之

第十二條 存款人於開始存款後設定加印人時存款人及加印人應在該證書取通達之益附加加印人印章一併提交郵局所

第十三條 未持有印章之人雖存入儲蓄時應設定代印人二名

設定代印人之存款人依本令所定必須簽名蓋印時應於該文件填註本人姓名後由代印人簽名蓋章

第十四條 存款人將代印人變更時則新舊代印人應於該證書取通達之益附蓋新代印人印章一併提交郵局所

第十五條 存款人將代印人廢止時則存款人及代印人應於該證書

稱「記載シ其ノ印ヲ押捺スルカ又ハ其ノ代表者、管理者ニ於テ相當屬署ヲ附シ記名蓋印スベシ

第九條 代人ニ於テ本令ニ規定スル各種ノ請求ヲ為サントスルトキハ本人ノ委任狀ヲ差出シ代人タルコトヲ證明シ且記名蓋印ヲ要スル書類ニハ代人タルノ屬署ヲ附シ記名蓋印スベシ
前項ノ委任狀ハ本人ニ於テ當該書類ニ委任文ヲ記載シ記名蓋印シ之ヲ作製スルコトヲ得

第十條 預ケ人ハ一名ヲ限リ加印者ヲ設クルコトヲ得

加印者ヲ設ケタル預ケ人本令ノ定ムル所ニ依リ記名蓋印ヲ要スル場合ニ於テハ加印者モ亦當該書類ニ其ノ屬署ヲ附シ記名蓋印スベシ

第十一條 預ケ人加印者ヲ變更シタルトキハ其ノ屬署ニ預ケ人及新舊加印者通達シ且新加印者ノ印鑑ヲ添ヘ之ヲ郵局所ニ差出スベシ
預ケ人其ノ加印者ヲ廢シタルトキハ前項ノ例ニ準ジ其ノ屬出ヲ為スベシ

第十二條 預ケ人預入開始後加印者ヲ設ケタルトキハ其ノ屬署ニ預ケ人及加印者通達シ且加印者ノ印鑑ヲ添ヘ之ヲ郵局所ニ差出スベシ

第十三條 印章ヲ所持セザル者儲蓄ノ預入ヲ為サントスルトキハ代印者一名ヲ設クベシ

代印者ヲ設ケタル預ケ人本令ノ定ムル所ニ依リ記名蓋印ヲ要スル場合ニ於テハ當該書類ニ本人ノ氏名ヲ記載シ尙代印者記名蓋印スベシ

第十四條 預ケ人代印者ヲ變更シタルトキハ其ノ屬署ニ新舊代印者通達シ且新代印者ノ印鑑ヲ添ヘ之ヲ郵局所ニ差出スベシ

第十五條 預ケ人代印者ヲ廢シタルトキハ其ノ屬署ニ預ケ人及代印者

概算通簿之附置在存款人印章一併提交郵局所

第十六條 存款人將印章變更時應將概算通簿同印鑑提交郵局

所附置示備金簿但因備金簿不能提示以致不可證明確為正當
本人時應具郵局所屬為相當之保證人

代印人或加印人更換印章時應依前項之例由存款人聲明之

第十七條 在存款人及其他關係人更改姓名以及存款人遷移住址

時應於概算通簿名蓋章提交郵局所

第十七條之二 在存款人遷移其住址於他原簿所管區域之所管區域

內時得向該管原簿所管區請求移置在存款人原簿此時應將備金
簿提交郵局所附置示備金簿存寄證

原簿所管區域受前項之請求時將存款人原簿移置於以其遷往

地為所管區域之原簿所管區域由受移置之原簿所管區域改備儲金
簿附置示備金簿於郵局所以備金簿存寄證換發之或以掛
號郵件寄還請求人 (第四、第五、第六條追加)

第十八條 公共團體、社寺、學校以及各種法人或團體之代表

人、管理人有更動時則舊代表人、管理人應於該證明書連蓋
之封印蓋新代表人、管理人之印章一併提交郵局所

第十九條 於第十一條、第十四條、第十五條及第十八條之情形

形因舊加印人、舊代印人、舊代表人及舊管理人之死亡及其

遺棄且預ケ人ノ印鑑ヲ添へ之ヲ郵局所ニ提出スベシ

第十六條 預ケ人印章ヲ變更シタルトキハ其ノ原簿ニ印鑑ヲ添へ之ヲ

郵局所ニ提出シ且通帳ヲ呈示スベシ但シ通帳ヲ呈示シ雖ハザル場合
ニ於テ正當本人タルコトヲ證明シ得ザルトキハ郵局所ノ相當ノ加印
ル保證人ヲ立ツベシ

代印者又ハ加印者印章ヲ變更シタルトキハ前項ノ例ニ依リ預ケ人ニ
於テ其ノ提出ヲ爲スベシ

第十七條 預ケ人及其ノ他ノ關係人ニ於テ其ノ氏名ヲ改メ又ハ預ケ人

住所ヲ移轉シタルトキハ其ノ原簿ニ記名關印シ郵局所ニ提出スベシ

第十七條ノ二 預ケ人其ノ住所ヲ他ノ原簿所管區域ノ所管區域内ニ移轉

シタルトキハ當該原簿所管區域ニ預ケ人原簿ヲ移置シ請求スルコトヲ
得此ノ場合ニ於テハ備金通帳ヲ郵局所ニ提出シ通帳受領證ヲ受取ル
ベシ

原簿所管區域ニ於テ前項ノ請求ヲ受ケタルトキハ其ノ移轉先ヲ所管區

域トスル原簿所管區域ニ預ケ人原簿ヲ移置シ其ノ移置ヲ受ケタル原簿
所管區域ニ於テ通帳記號書號ヲ更訂シタル上通帳ハ郵局所ニ於テ通帳
受領證ト引換ニ又ハ書留郵便ニ依リ之ヲ請求人ニ返付ス (第四、第五
二條本條追加)

第十八條 公共團體、社寺、學校又ハ各種ノ法人若ハ團體ノ代表者、

管理者ニ異動アリタルトキハ其ノ原簿ニ新舊代表者、管理者連蓋シ
且新代表者、新管理者ノ印鑑ヲ添へ之ヲ郵局所ニ提出スベシ

第十九條 第十一條、第十四條、第十五條及第十八條ノ場合ニ於テ舊

加印者、舊代印者、舊代表者又ハ舊管理者死亡其ノ他ノ事由ニ因リ

〔續前百三十六號〕

他事由不能達時應將可證明其事實之文件附於原票取出之

第二十條 存款人辦理第十一條乃至第十八條之聲明時同時應將儲金簿內變更事項訂正後再提示之以便郵局所查章證明

第二十一條 郵政儲金限於左開情形得轉讓之

一 轉讓與公共團體、社寺、學校及其他不以營利為目的之法人或團體時

二 轉讓與親屬時

三 因依遺囑之轉讓時

第二十二條 儲金之受讓人應速向原簿所管郵局請求更改儲金之名義

第二十三條 儲金之受讓人擬請更改儲金之名義時除依遺囑者外受讓人及轉讓人關於該請求單通署之並附蓋受讓人印章及左開文件與儲金簿一併提交郵局所以便領取儲金簿存查證

一 於法人或團體受讓時應具可證明其不以營利為目的之法人或團體之相當證明書

二 於親屬受讓時應具可證明其承繼之戶籍謄本或抄本以及其他相當證明書

三 因依遺囑受讓時應具相當證明之遺囑書謄本

第二十四條 繼承儲金者擬請求更改名義時應將可證明產為正

通署シ能ハザルトキハ其ノ事實ヲ證明スベキ書類ヲ原簿ニ添附スベシ

第二十條 預ケン人第十一條乃至第十九條ノ届出ヲ爲シタルトキハ同時ニ通帳中變更ニ係ル事項ヲ訂正シタル上之ヲ郵局所ニ呈示シ其ノ證明ヲ受クベシ

第二十一條 郵政儲金ハ左ノ場合ニ限リ之ヲ讓渡スルコトヲ得

一 公共團體、社寺、學校其ノ他營利ヲ目的トセザル法人又ハ團體ニ讓渡スル場合

二 親族ニ讓渡スル場合

三 遺言ニ依リ讓渡スル場合

第二十二條 儲金ノ讓受人ハ速ニ儲金ノ名義書換ヲ原簿所管郵局ニ請求スベシ

第二十三條 儲金ノ讓受人儲金ノ名義書換ヲ請求セントスルトキハ其ノ請求書ニ遺言ノ場合ヲ除クノ外讓受人及讓渡人通署シ且讓受人ノ印鑑及左ノ書類ヲ添へ通帳ト共ニ之ヲ郵局所ニ提出シ通帳受領證ヲ受取ルベシ

一 法人又ハ團體ニ於テ讓受ケタルモノナルトキハ營利ヲ目的トセザル法人若ハ團體ナルコトヲ認ムベキ相當證明書

二 親族ニ於テ讓受ケタルモノナルトキハ其ノ親屬ヲ認ムベキ戸籍謄本又ハ抄本其ノ他相當證明書

三 遺言ニ依リ讓渡ケタルモノナルトキハ相當ノ證明アル遺言書謄本

第二十四條 儲金ヲ相讓セル者ニ於テ名義書換ヲ請求セントスルトキ

當繼承人之戶籍簿本或抄本及其他相當證明書連同印鑑與儲金簿一併提交郵局所以便領取儲金簿存者證但於郵局所認爲必要時有時使其覓具相當保證人

第二十五條 原簿所管應依前二條之請求將儲金名義更改完畢時即由郵局所將儲金簿與存者證互換交付之或以掛號郵件寄送請求人

第二十六條 凡向郵政官提出之文件關係郵政儲金事務者應將該儲金簿附號數聲明之

第二十七條 凡關於儲金簿因存款人之請求予以特別辦理但遇郵政官認爲必要者有時則撤銷其承認或變更其辦理郵局所

第二十八條 凡遇天災及其他緊急等情認爲必要時限於特種指定之郵局所得不依本令之手續辦理儲金之支取及其他事項

關於前項緊急辦理之必要事項由該郵局所指示之
第二十九條 凡關於郵政儲金之費費屬於左開情形者因繼承人之請求以郵票償還之

- 一 因郵局所之過失致使多繳或誤繳之費費
- 二 因郵局所之過失對儲金存款人之請求未予辦理時之已繳之費費

前項之費費於繳納後又經過九十日時不得請求退還

ハ其ノ正當相續人タルコトヲ認ムベキ戶籍簿本又ハ抄本其ノ他相當證明書ニ印鑑ヲ添ヘ通帳ト共ニ之ヲ郵局所ニ提出シ通帳受領證ヲ受取ルベシ但シ郵局所ニ於テ必要ト認ムルトキハ相當保證人ヲ立テシムルコトアルベシ

第二十五條 原簿所管應ニ於テ前二條ノ請求ニ依リ儲金ノ名義書換ヲ了シタルトキハ通帳ハ郵局所ニ於テ通帳受領證ト引換ニ交付スルカ又ハ書留郵便ニ依リ請求人ニ送付ス

第二十六條 郵政儲金事務ニ關シ郵政官署ニ提出スル書類ニハ當該通帳ノ記載番號ヲ附記スベシ

第二十七條 郵政官署ニ於テ必要ト認メタルトキハ預ケ人ノ請求ニ依リ儲金ニ關スル特別ノ取扱ヲ爲ス場合ト雖モ其ノ承認ヲ取消シ又ハ其ノ取扱郵局所ヲ變更スルコトアルベシ

第二十八條 天災其ノ他非常ノ場合ニ於テ必要ト認メタルトキハ特ニ指定シタル郵局所ニ限リ本令ノ手續ニ依ラズ儲金ノ換領其ノ他ノ取扱ヲ爲ス

前項非常取扱ニ關スル必要ナル事項ハ當該郵局所ニ之ヲ指示ス
第二十九條 郵政儲金ニ關スル料金ニシテ左ニ記載シタルモノハ納付人ノ請求ニ因リ郵便切手ヲ以テ之ヲ還付ス

- 一 郵局所ノ過失ニ因リ過納又ハ誤納セシメタル料金
- 二 預ケ人ノ請求ニ對シ郵局所ノ過失ニ因リ其ノ取扱ヲ爲サザリシ場合ニ於ケル既納ノ料金

前項ノ料金ハ納付後九十日ヲ經過スルトキハ之ヲ還付ヲ請求スルコトヲ得ズ

第二節 儲金利息

第三十條 郵政儲金目其存入之翌月起至發行取款證書之前月止均附利息如未發行取款證書者至交付支取金之前月止均附利息（廣八第一號本條改正）

第三十一條 儲金利息每年以十二月三十一日爲期加入原本對其總額由翌月起另行利息（廣八第一號本條改正）

第三十二條 存款人得每年一次將儲金簿提交郵局所請將加入原本利息記入之但郵政官署因時期關係有得拒絕其請求其拒絕請求之期間另行佈告

前項但書之規定於公共團體、社寺、學校及其他不以營利爲目的之法人或團體之儲金不得適用
存款人依第一項提交儲金簿時應索取存摺

第三十三條 儲款之儲金簿由原簿所管廳將加入原本之利息記入後轉由郵局所與存摺互換交付之或以掛號郵件寄還存款人

第三節 儲金簿之檢查

第三十四條 存款人無論何時均得將所持之儲金簿提交郵局所以便轉請原簿所管廳檢查

第三十五條 原簿所管廳檢查儲金簿時即將其旨通告存款人

第二節 儲金利子

第三十條 郵政儲金ハ預入ノ其ノ翌月ヨリ其ノ拂戻證書發行ノ前月迄又拂戻證書ヲ發行セザルモノハ拂戻金拂渡ノ前月迄之ニ利子ヲ付ス（廣八第一號本條改正）

第三十一條 儲金ノ利子ハ每年十二月三十一日ヲ期トシ之ヲ元金ニ加（其ノ總額ニ對シテ元加ノ翌月ヨリ更ニ利子ヲ付ス（廣八第一號本條改正）

第三十二條 預ケ人ハ毎年一回通帳ヲ郵局所ニ差出シ之ニ元加利子記入ノ請求ヲ爲スコトヲ得但シ郵政官署ハ時期ニ依リ其ノ請求ニ應ゼザルコトアルベシ其ノ請求ニ應ゼザル期間ハ別ニ之ヲ佈告ス
前項但書ノ規定ハ公共團體、社寺、學校其ノ他營利ヲ目的トセザル法人又ハ團體ノ儲金ニ對シテハ之ヲ適用セス

預ケ人第一項ニ依リ通帳ヲ差出シタルトキハ其ノ受領證ヲ受取ルベシ

第三十三條 前條ノ通帳ニ對シテハ原簿所管廳ニ於テ元加利子ノ記入ヲ爲シ郵局所ニ於テ通帳受領證ト引換ニ交付スルカ又ハ當面郵便ニ依リ之ヲ預ケ人ニ返付ス

第三節 通帳檢閱

第三十四條 預ケ人ハ何時ニテモ所持ノ通帳ヲ郵局所ニ差出シ原簿所管廳ノ檢閱ヲ請求スルコトヲ得

第三十五條 原簿所管廳ニ於テ通帳ヲ檢閱セントスルトキハ預ケ人ニ其ノ旨ヲ通告ス

在款人接到前項之通告時應按該通告書所指示之方法將儲金
額提出郵局所或交付郵員

第三十六條 在款人依前二條將儲金簿提交郵局所或交付派遣
員時應領取存摺

第三十七條 原簿所管廳將提出檢查之儲金簿與該存款人原簿
相對照其存支金爲相當後於儲金簿最終記載之次欄登入儲
金簿存額並表示檢查儲金簿字樣

前項檢查完訖之儲金簿郵局所與在者互換交付之或以携號
簿外寄還存款人

第三十八條 郵政官對於檢查儲金簿之際應爲必要時有時向
在款人索取保單應使將儲金簿所載事項抄錄寄還原簿所管廳
以代檢查之通告

原簿所管廳接到存款人之前項保單時即與儲金原簿相對照
將其收支額爲正當後再將查訖之旨通知存款人

第四節 補發儲金簿

第三十九條 在款人因儲金簿遺失、損壞或玷污以及不判明擬
請求發付補發儲金簿時應向郵局所索取補發儲金簿請求書用
紙依式填寫提交郵局所以便領取存摺此時遇有損毀、玷污
之儲金簿時應於該請求書附之

前項請求書按儲金簿每冊應貼相尋一角之郵票以作資費

預ヶ人前項ノ通告ヲ受ケタルトキハ其ノ通告書ニ指示セル方法ニ依
リ通帳ヲ郵局所ニ提出シ又ハ其ノ派出官員ニ交付スベシ

第三十六條 預ヶ人前二條ニ依リ通帳ヲ郵局所ニ提出シ又ハ其ノ派出
官員ニ交付シタルトキハ通帳受領證ヲ受取ルベシ

第三十七條 檢出ノ爲提出ニ係ル通帳ハ原簿所管廳ニ於テ之ヲ當該預
ヶ人原簿ニ對照シ其ノ預拂金ノ正當ナルコトヲ確メタル上通帳最終
記載ノ次欄ニ儲金現在高ヲ記入シ且通帳檢閱ノ旨ヲ表示ス

前項檢閱済ノ通帳ハ郵局所ニ於テ通帳受領證ヲ引換ニ交付スルカ又
ハ書留郵便ニ依リ之ヲ預ヶ人ニ返付ス

第三十八條 郵政官當ニ於テ通帳ノ檢閱ヲ爲サントスル場合ニ於テ必
要ト認メタルトキハ檢閱ノ通告ニ代ヘ預ヶ人ニ探問書ヲ送付シ之ニ
通帳記載事項ヲ轉寫シ原簿所管廳ニ送付セシムルコトアルベシ

原簿所管廳ニ於テ預ヶ人ヨリ前項探問書ヲ送付ヲ受ケタルトキハ儲
金原簿ト對照シ受拂高ノ正當ナルコトヲ確メタル上調査済ノ旨ヲ預
ヶ人ニ通知ス

第四節 再度通帳

第三十九條 預ヶ人通帳ヲ亡失、毀損若ハ汚蓋シ不判明トナリタル爲
再度通帳ノ交付ヲ請求セントスルトキハ郵局所ニ於テ交付スル用紙
ニ依リ再度通帳請求書ヲ調製シ郵局所ニ提出シ其ノ受領證ヲ受取ル
ベシ此ノ場合ニ於テ毀損、汚蓋ニ係ル通帳ヲ所持スルトキハ之ヲ請
求書ニ添附スベシ

前項ノ請求書ニハ其ノ料金トシテ通帳一冊ニ付一角ニ相當スル郵便
切手ヲ貼附スベシ

〔銀貨百三十六號〕

第四十條 存款人因儲金簿記錯誤請求另發補發儲金簿時應將儲金簿送交郵局所索取存寄證

第四十一條 原簿所管應到補發儲金簿交付之請求時即按存款人原簿發行補發儲金簿由郵局所與存寄證互換交付之或以掛號郵件寄送請求人

第二章 儲金之存入

第一節 普通存入

第四十二條 凡最初次存入儲金時應向郵局所索取儲金立帳簿隨用紙依式填寫連同現金一併提交郵局所

第四十三條 郵局所收到前條之貯蓄書及現金時填製儲金人名簿之儲金簿記入存入金後交付存款人

存款人收到儲金簿應於重章欄內加蓋立帳簿貯蓄所用之印章

第四十四條之二 多數者應委託辦理存入時得設定委託人由委託人書寫立帳簿貯蓄及現金簿同其清單辦理存入

郵政局所應為必要時得使其依前項之法於前二項情形郵政局所有時將該存寄證交付委託人

交付前項存寄證時適用第五十四條之規定 (第六第三號本條增補)

第四十條條 存款人執行第二次以後之存入時應將現金提交郵

第四十條條 存款人執行第二次以後之存入時應將現金提交郵

第四十條條 存款人執行第二次以後之存入時應將現金提交郵

第四十條 預ケ人通帳餘白ナキニ至リタル爲再度通帳ノ交付ヲ請求セシトスルトキハ通帳ヲ郵局所ニ差出シ其ノ受領證ヲ受取ルベシ

第二章 儲金預入

第一節 通常預入

第四十二條 新ニ儲金ノ預入ヲ爲サントスル者ハ郵局所ニ於テ交付スル用紙ニ依リ預入申込書ヲ調製シ之ニ現金ヲ添ヘ郵局所ニ差出スベシ

前項ノ場合ニ於テ預ケ人カ營利ヲ目的トセザル法人若ハ團體ナルトキハ預入申込書ニ相當證明書ヲ添付スベシ

第四十三條 郵局所ニ於テ前條ノ申込書及現金ヲ受領シタルトキハ預ケ人名簿ノ通帳ヲ調製シ預入金ノ記入ヲ爲シ之ヲ預ケ人ニ交付ス預ケ人通帳ノ交付ヲ受ケタルトキハ直ニ其ノ印鑑欄ニ預入申込書ニ使用シタル印章ヲ捺捺スベシ

第四十三條ノ二 多數ノ者ニ預メテ預入ヲ爲セントスルトキハ取領人ヲ定メ取領人ニ於テ預入申込書及現金ヲ取領メ其ノ内附書ヲ添ヘ預入ヲ爲スコトヲ得

郵政局所ハ必要ト認メタル場合ハ前項ノ方法ニ依ラシムルコトヲ得前二項ノ場合ニ於テハ郵政局所ハ其ノ受領證ヲ取領人ニ交付スルトアルベシ

前項ノ受領證ヲ交付シタル場合ニ於テハ第五十四條ノ規定ヲ適用ス (第六第三號本條增補)

第四十四條 預ケ人再度以後ノ預入ヲ爲セントスルトキハ現金ヲ郵局

第四十條條

第四十條條

第四十條條

第四十條條

第四十條條

第四十條條

第四十條條

第四十條條

第四十條條

郵局所屬存款記入儲金簿

於前項之存入時其集入亦得登錄儲金簿及現金簿同該清算辦理
運存入

前條第二項、第三項及第四項之規定於前項情形適用之
(第八節三二號本條中改正)

第四十五條 存款人當儲金簿移交郵政官署中懸存入儲金時應
向郵局所提示存貯證券並現金領取暫存證

存款人當儲金簿四儲金簿時應將前項之暫存證移交存款之郵局
仍將前項存入金記入儲金簿

第四十六條 郵局所收到存款時即將存入金額及其他必要之事
項記入儲金簿由主管員簽章並加蓋日戳證明之

前項日戳表示之年月日應為存入年月日 (第八節三二號本條中
改正)

第二節 儲金票之存入

第四十七條 儲金票定為左列一種

一角 儲金票 (第八節二號本條中改正)

第四十八條 儲金票由辦理儲金郵局所出售之

第四十九條 儲金票在存入儲金時應於由郵局所索取之儲金
票貼在便於相當處貼滿儲金票並提交郵政局所附記入儲金簿
(第八節二號本條中改正)

第三節 局所外之存入

第五十條 凡對一定之處及日期有多數之存款人時郵局所有時
因存款人之請求派員前往辦理

第五十一條 凡在郵局所之郵便區市外之人得依該局所之信差辦
理存款

所ニ提出シ通帳ニ預入金ノ記入ヲ受ケルベシ

前項ノ預入ノ場合ニ於テモ取換人ハ通帳及現金ヲ取換メ其ノ内際書
ヲ添ヘ預入ヲ爲スコトヲ得

前條第二項、第三項及第四項ノ規定ハ前項ノ場合ニ之ヲ適用ス
(第八節三二號本條中改正)

第四十五條 預ケ人通帳ヲ郵政官署ニ提出中儲金ノ預入ヲ爲サントス
ルトキハ郵局所ニ通帳受領證ヲ示シタル上現金ヲ提出シ其ノ數預リ
預ケ人受取ルベシ

預ケ人通帳ノ返付ヲ受ケタルトキハ預入ヲ爲シタル郵局所ニ前項ノ
數預リ證ヲ提出シ預入金ノ記入ヲ受ケルベシ

第四十六條 郵局所ニ於テ儲金ノ預入ヲ受ケタルトキハ通帳ニ預入金
額、其ノ他必要ナル事項ヲ記載シ主務者調印ノ上日附印ヲ押捺シテ
之ヲ證明ス

前項ノ日附印ノ表示年月日ヲ預入年月日ト看做ス (第八節三二號本條
中改正)

第二節 儲金切手預入

第四十七條 儲金切手ハ左ノ一種トス

一角 儲金切手 (第八節二號本條中改正)

第四十八條 儲金切手ハ儲金取扱郵局所ニ於テ之ガ賣買ヲ爲ス

第四十九條 儲金切手ニ依リ儲金ノ預入ヲ爲サントスル者ハ郵政局所
ニ於テ交付スル儲金切手蓋紙ノ相當欄全部ニ儲金切手ヲ貼附シ郵政
局所ニ提出シ通帳ニ其ノ記入ヲ受ケルベシ (第八節二號本條中改正)

第三節 局所外預入

第五十條 一定ノ場所及日時ニ於テ儲金ノ預入ヲ爲スモノ多數アルト
キハ郵局所ハ其ノ預ケ人ノ請求ニ因リ吏員ヲ派出シ之ガ取扱ヲ爲ス
コトアルベシ

第五十一條 郵局所ノ郵便區市外ニ在ル者ハ當該郵便集配人ニ依リ儲
金ノ預入ヲ爲スコトヲ得

(儲蓄百四十五號)

第五十二條 依第二條之局所外存入除在另行佈付之郵局所外
均不貯蓄
第五十三條 存款人獲爲第五十條之請求時應設定營業人

營業人應爲獨立帳簿或儲金簿及存入金通同該清單提交
派員或派員索取該存寄證 (第八條第三項本條修正)

第五十四條 於前條情形由郵政局所辦完相當手續後將儲金簿
與儲券存寄證互換交付之或以換取郵件者送於營業人 (第八
條第三項本條修正)

第五十五條 罰除 (第八條第三項)

第五節 儲金支取

第一節 通 則

第五十六條 存款人請求支取儲金時應預存五角以上

第五十七條 存款人支取儲金時不得請求支取不滿一圓之零數
及未滿原本之利息 (第八條第一項本條修正)

第二節 普通支取

第五十八條 存款人支取儲金時應向郵局所索取取款請求書
並須將該書填明郵局所管區域及郵局所但在規約儲金之存款
人時應將該書向郵局所提交之

前項之請求書得以免費普通郵件向郵局所管理提交之

第五十九條 存款人獲請求支取全額之儲金時應依前條之例項

交通通信 第四章 通信 第三款 郵政儲金 郵政儲蓄

第五十二條 前二條ニ依ル局所外預入ハ別ニ佈付スル郵局所ノ外ニテ
取扱ヲ爲サズ
第五十三條 預ケ人第五十條ノ請求ヲ爲サントスルトキハ取調人ヲ定
ムベシ
取調人ハ預入申込書又ハ通帳及預入金ヲ取調メ其ノ内譯書ヲ添ヘ派
出申員又ハ業員ニ差出シ共ノ受領證ヲ受取ルベシ (第八條第三項本
條修正)

第五十四條 前條ノ場合ニ於テハ郵政局所ニ於テ相當手續ヲ爲シタル
上通帳ハ前條ノ受領證ト引換ニ交付スルカ又ハ書留郵便ニ依リ之ヲ
取調人ニ送付ス (第八條第三項本條修正)

第五十五條 罰除 (第八條第三項)

第五節 儲金拂戻

第一節 通 則

第五十六條 預ケ人儲金ノ一部拂戻ヲ請求スル場合ニ於テハ五角以上
ノ儲金ヲ残シ置クベシ

第五十七條 預ケ人ハ儲金ノ一部拂戻ノ場合ニ於テハ一圓未満ノ儲金
及未ダ元金ニ加ヘザル利息ノ拂戻ヲ請求スルコトヲ得ズ (第八條一
項本條修正)

第二節 通常拂戻

第五十八條 預ケ人儲金ノ一部拂戻ヲ爲サントスルトキハ郵局所ニ於
テ交付スル用紙ニ依リ拂戻請求書ヲ填明シ之ヲ郵局所管理ニ交付シ
又ハ郵局所ニ差出スベシ但シ規約儲金ノ預ケ人ニ在リテハ其ノ請求
書ヲ郵局所ニ差出スベシ
前項ノ請求書ヲ郵局所管理ニ送付スル場合ハ之ヲ無料普通郵便書留
物トシテ差出スコトヲ得

第五十九條 預ケ人儲金ノ全部拂戻ヲ請求セんとスルトキハ前條ノ例

具取款請求書連同儲金簿一併提交郵局所領取存寄證但請求書毋須填註支取金額

儲金簿情形存款人未行聲明改印、遷居或廢止加印人或代印人後者得於儲金取款請求書空白處標註「改印」、「遷居」、「廢止加印人」或「廢止代印人」字樣省略其聲明但廢止加印人或代印人時應於其下部加重該加印人或代印人之印章

第六十條 取款新管區對於前二條之支取請求按其請求書與立機關證書及存款人原簿詳加核對確認印鑑及其他相符後即填發取款證書寄交請求人並將其取款請求書密送付款郵局所

第六十一條 支取請求人接到取款證書時應於該證書加蓋領收印鑑交付款郵局所如保單取者亦將該儲金簿提交之

付款郵政局所將取款證書按取款請求書詳加核對確認支取金額、儲金簿記號號數、存款人姓名及印鑑等相符後向證書之持票人交付支取金如係支取一部時即將支取金額記入儲金簿並於其上部與證書間以主管員印加蓋勸合印後將儲金簿退還該持票人

第六十二條 付款郵局所遇左列情形即停止支付支取金

- 一 取款證書有違定式時
- 二 取款請求書有違定式時
- 三 取款請求書未到時
- 四 取款證書與取款請求書之金額不符時

ニ依リ拂戻請求書ヲ開製シ通帳ト共ニ之ヲ郵局所ニ提出シ通帳受領證ヲ受取ルベシ但シ請求書ニハ拂戻金額ノ記載ヲ要セズ

前項ノ場合ニ於テ預ケ人改印、轉居又ハ加印者若ハ代印者廢止ノ届出ヲ爲サザリシモノニ在リテハ拂戻請求書白ニ「改印」、「轉居」、「加印者廢止」又ハ「代印者廢止」ト附記シ其ノ届出ヲ省略スルコトヲ得但シ加印者又ハ代印者廢止ノモノニ在リテハ其ノ下部ニ電氣加印者又ハ代印者ノ印章ヲ押捺スベシ

第六十條 前二條ノ拂戻請求ニ對シテハ原簿所管區ニ於テ其ノ請求書ヲ預入申込書及預ケ人原簿ニ對照シ印鑑其ノ他ニ相違ナキヲ認メタル上拂戻證書ヲ開製シ之ヲ請求人ニ送達シ拂戻請求書ヘ之ヲ拂戻郵局所ニ送付ス

第六十一條 拂戻請求人拂戻證書ヲ送達ヲ受ケタルトキハ其ノ證書ニ受領證印ヲ爲シタル上之ヲ拂戻郵局所ニ提出シ尙一部拂戻ノモノニ在リテハ當該通帳ヲモ差出スベシ

拂戻郵政局所ハ拂戻證書ヲ拂戻請求書ニ對照シ拂戻金額、通帳記號番號、預ケ人ノ姓名及印鑑ノ符合スルコトヲ認メタル上證書ノ持票人ニ拂戻金ヲ交付シ尙一部拂戻ノ場合ニ在リテハ通帳ニ拂戻金額ヲ記入シ其ノ上部ト證書トニ主務者印ヲ以テ契印シタル上通帳ハ之ヲ其ノ持票人ニ返付ス

第六十二條 左ノ場合ニ於テハ拂戻郵局所ニ於テ拂戻金ノ拂戻ヲ停止ス

- 一 拂戻證書違式ノトキ
- 二 拂戻請求書違式ノトキ
- 三 拂戻請求書未達ノトキ
- 四 拂戻證書ト拂戻請求書ト金額符合セザルトキ

〔號數百四十五號〕

五 支取資金有缺乏時

修局支取支取金時應由當該郵局所於取款證書背面証明其原由及預定日數加蓋印運還請求人

第六十五條 郵局所遇取款證書與取款請求書之金額不符時以其紙額爲限過支取資金缺乏時以其能支付額爲限依支取請求人之請求浮借支取金

第六十四條 支取請求人依前條請浮借支取金時應向郵局所選交浮借取款單並提示取款證書以受記入浮借金但因取款證書與取款請求書之金額不符按取款證書所載之金額請浮借時應於取款證書加蓋印

第六十五條 郵局所於停延支取款時其停延原因消滅以及停延期間仍備延長者即將其旨通知請求人

郵局所因停延支取金之交付所經過之日數不算入取款證書之有效期間

第六十六條 存款人變更請求支取款郵局所時應按備金簿記號號數、支取金額、原付款郵局所名及被請付款之郵局所名等項填寫變更請求書交郵局所
郵局所承辦付款郵局所之變更時即將其旨通知請求人

第六十七條 凡取款證書有左列事項不明瞭者即視爲毀損、玷

交通通信 第四章 通信 第三款 郵政儲金 郵政轉賬

五 拂渡資金缺乏ノトキ

拂渡金ノ拂渡ヲ停延スルトキハ當該郵局所ニ於テ拂渡證書ノ裏面ニ其ノ事由及豫定日數ヲ記載印シ之ヲ請求人ニ返付ス

第六十三條 郵局所ハ拂渡證書ト拂渡請求書ト金額符合セザル場合ニ於テハ其ノ少キ金額ヲ限度トシ又拂渡資金缺乏ノ場合ニ於テハ其ノ拂渡シ得ル金額ヲ限度トシ拂渡請求人ノ請求ニ依リ拂渡金ノ假拂ヲ爲ス

第六十四條 拂渡請求人前條ニ依リ拂渡金ノ假拂ヲ受クルトキハ其ノ受領證ヲ提出シ且拂渡證書ヲ呈示シテ之ニ假拂金ノ記入ヲ受クベシ但シ拂渡證書ト拂渡請求書ト金額符合セザル場合ニ於テ拂渡證書ニ記載シタル金額ノ拂渡ヲ受クルモノナルトキハ拂渡證書ニ受領證印スベシ

第六十五條 郵局所ハ拂渡金ノ拂渡ヲ停延シタル場合ニ於テ其ノ停延事由止ミタルトキ又ハ停延期間ノ延長ヲ要スルトキハ其ノ旨ヲ請求人ニ通知ス

郵局所ニ於テ拂渡金ノ拂渡ヲ停延シタル爲經過シタル日數ハ拂渡證書ノ有效期間ニ算入セズ

第六十六條 預ケ人拂渡郵局所ノ變更ヲ請求セントスルトキハ總額ノ記載番號、拂渡金額、原拂渡郵局所名及拂渡ヲ受ケントスル郵局所名等ヲ記載シタル變更請求書ヲ郵局所ニ差出スベシ
郵局所ニ於テ拂渡郵局所ノ變更ヲ承辦シタルトキハ其ノ旨ヲ請求人ニ通知ス

第六十七條 拂渡證書ニシテ左ノ事項判明ナラザルモノハ毀損、汚染

汚損票

一 取款證書之金額

二 取款證書之發行年月日

三 取款證書之主管員署名蓋章

第六十八條 在款人因取款證書已逾有效期間以及遺失、毀損、玷污擬請求交付補發取款證書時應按儲金簿記號號數、支取金額及請求事由等項填具請求書署名蓋章提交郵局所如有已逾有效期間或毀損玷污之證書時即添附之該項請求書須每張證書須黏貼相等五分之郵票以作費

第六十九條 原簿所管應受前條之請求時應查明原證書確係未領付款後再予發行補發取款證書寄還請求人

第七十條 在款人接到取款證書後如無領取現金之必要時得請求將該支取金收回但支取全額儲金者不在此限

對請求收回之支取金即視為於請求之日存入之儲金

第七十一條 在款人擬請求將支取金收回時應於取款證書空白處註明其官署名蓋章並同儲金簿一併提交郵局所但證書遺失以及毀損、玷污不備證明者應按儲金簿記號號數、支取金額、付款郵局所名等項填具復入請求書提交之

シタルモノト看做ス

一 拂戻證書ノ金額

二 拂戻證書ノ發行年月日

三 拂戻證書ノ主務者記名刷印

第六十八條 預ケ人拂戻證書ノ有效期間ヲ經過シ又ハ亡失、毀損、汚染シタル爲再度拂戻證書ノ交付ヲ請求セントストキハ通帳記號號數、拂戻金額及請求事由ヲ記載シタル請求書ニ記名刷印シ且有有效期間經過又ハ毀損汚染シタル證書アルトキハ之ヲ還ヘ郵局所ニ提出スベシ前項請求書ニハ其ノ料金トシテ證書一枚ニ付五分ニ相當スル郵便切手ヲ貼附スベシ

第六十九條 原簿所管應ニ於テ前條ノ請求ヲ受ケタルトキハ原證書ニ對シ拂戻ヲ爲サザルコトヲ確メタル上再度拂戻證書ヲ發行シ之ヲ請求人ニ送達ス

第七十條 預ケ人拂戻證書ノ交付ヲ受ケタル後現金受領ノ必要ナキニ至リタルトキハ其ノ拂戻金ノ戻入ヲ請求スルコトヲ得但シ儲金全部拂戻ニ係ルモノハ此ノ限ニ在ラズ

拂戻金戻入ノ請求アリタルトキハ其ノ請求ノ日ニ於テ儲金ノ預入アリタルモノト看做ス

第七十一條 預ケ人拂戻金戻入ヲ請求セントストキハ拂戻證書ノ餘白ニ其ノ旨ヲ記載シ記名刷印ノ上之ニ通帳ヲ添ヘ郵局所ニ提出スベシ但シ證書ヲ亡失シタルモノ又ハ毀損汚染シテ不判明トナリタルモノハ通帳記號號數、拂戻金額、拂戻郵局所名等ヲ記載シタル戻入請求書ヲ提出スベシ

郵局所受前項之請求時即將其支出及收入記入儲金簿退還存款人

第三節 特殊支取

第七十二條 存款人得向已將存入金記入儲金簿之郵局所請求將其記入金額即時付款

第七十三條 存款人不拘前條之規定以其儲金簿對於無論任何機關所均能受即時付款時得請求予以證明結存額

前項證明書結存額之金額得限一日三百圓以內請求即時付款但另行存書之郵局所對即時付款額不加限制

第七十四條 存款人履行前條第一項之請求時應將儲金簿提交郵局所領取存書證

郵局所管理前項之儲金簿其當該存款人願詳加核對記入儲金簿存書證表示證明結存額手續後以掛號郵件退還存款人

第七十五條 雖本款當第七十二條及第七十三條者但郵局所有時次存款於一日三十圓以內之即時付款 (第八條第二項亦準之)

第七十六條 凡第七十二條及第七十三條之情形如存款人向郵局所預會請求日期及金額者郵局所有時則限制其金額

第七十七條 存款人對請求即時付款時郵局所須領取存款單

第七十八條 存款人對請求即時付款時郵局所須領取存款單

附錄 依式填寫通期儲金簿一併提交該郵局所

郵局所ニ於テ前項ノ請求ヲ受ケタルトキハ通帳ニ提出及受入ノ記入ヲ爲シ之ヲ預ケ人ニ返付ス

第三節 特殊掛戻

第七十二條 預ケ人ハ通帳ニ預入金ノ記入ヲ受ケタル郵局所ニ對シ其ノ記入金額ニ付即時掛ヲ請求スルコトヲ得

第七十三條 預ケ人ハ前條ノ規定ニ拘ラズ其ノ通帳ニ依リ何レノ郵局所ニ於テモ即時掛ノ取扱ヲ受ケタル爲現在高證明ヲ請求スルコトヲ得

前項ノ現在高證明ヲ受ケタル金額ニ對シテハ一日三百圓迄ヲ限リ即時掛ノ請求ヲ爲スコトヲ得但シ別ニ佈告スル郵局所ニ於テハ即時掛金額ニ關シ其ノ制限ヲ附セズ

第七十四條 預ケ人前條第一項ノ請求ヲ爲サントスルキハ通帳ヲ郵局所ニ提出シ通帳受領證ヲ受取ルベシ

前項ノ通帳ハ取辦所管理ニ於テ之ヲ當該預ケ人願詳加核對記入在高ヲ記入シ現在高證明ノ旨ヲ表示シタル上書留郵便ニ依リ之ヲ預ケ人ニ返付ス

第七十五條 第七十二條及第七十三條ニ該當セザル場合ト雖モ郵局所ハ一日三十圓以內一ヶ月百圓迄ヲ限リ即時掛ヲ請求スルコトヲルベシ (第八條第三項亦準之)

第七十六條 第七十二條及第七十三條ノ場合ニ於テ預ケ人當該郵局所ニ對シ掛戻請求ノ日時及金額ニ付報告ヲ爲スニ非ザレバ郵局所ハ其ノ金額ヲ制限シ又ハ其ノ請求ニ應ゼザルコトアルベシ

第七十七條 預ケ人儲金ノ即時掛ヲ請求セントスルトキハ郵局所ニ於テ交付スル用紙ニ依リ掛戻金受領證ヲ調製シ通帳ト共ニ之ヲ當該郵

郵政局所接到前項之請求時按取款單所蓋之印跡與儲金簿所蓋之印跡詳加對照無訛後向取款單之持到人交付支取金如係支取一部時即將支取金額記入儲金簿並於其上部與證書對以主管員印加蓋勸合印使將儲金簿退還持到人 (第八十三條) (兼本條中修正)

第七十八條 存款人請求即時付儲金之全部或無金簿有未記入利息時郵局所管理即發行取款證書送交請求人

前項之取款證書無論於任何郵局所均能與此互換交付現金

第七十九條 存款人向郵局所得請求存局候付儲金額之全部或一部

辦理存局候付之郵局所另行佈告

第八十條 存款人無請求存局候付時應向郵局所索取取款單用紙依式填寫通同儲金簿一併提交郵局所

郵局所受到前項之請求時即將該取款單與原簿所管處所在之立帳簿對及存款人原簿詳加核對確屬相符後始行支付現金

第四章 特別儲金

第一節 要約儲金

第八十一條 按組合規約加以支取限制存入之儲金額之規約儲金

第八十二條 兼辦理規約儲金時組合代表人應將組合之名稱、

局所ニ差出スベシ

郵政局所ニ於テ前項ノ請求ヲ受ケタルトキハ受領證ニ押捺シタル印影ト通帳ニ押捺シタル印影ト對照シ相違ナキコトヲ認メタル上受領證ノ持參人ニ拂戻金ヲ交付シ尙一部拂戻ノ場合ニ在リテハ通帳ニ拂戻金額ヲ記入シ其ノ上部ト受領證トニ主簿者印ヲ以テ製印シタル上通帳ハ之ヲ持參人ニ返付ス (第八十三條) (兼本條中修正)

第七十八條 預ケ人儲金全部ノ即時拂ヲ請求シタル場合ニ於テ未ダ通帳ニ記入セラレザル利子アルトキハ原簿所管處ニ於テ之ニ對スル拂戻證書ヲ發行シ之ヲ請求人ニ送達ス

前項ノ拂戻證書ハ何レノ郵局所ニ於テモ之ト引換ニ現金ヲ交付ス

第七十九條 預ケ人ハ郵局所ニ於テ儲金ノ全部又ハ一部ノ局待拂ヲ請求スルコトヲ得

局待拂ノ取扱ヲ爲ス郵局所ハ別ニ之ヲ佈告ス

第八十條 預ケ人局待拂ヲ請求セントスルトキハ郵局所ニ於テ交付スル用紙ニ依リ拂戻金受領證ヲ調製シ通帳ト共ニ之ヲ當該郵局所ニ提出スベシ

郵局所ニ於テ前項ノ請求ヲ受ケタルトキハ其ノ受領證ノ原簿所管處ニ於ケル預入申込書及預ケ人原簿ニ對照シ相違ナキヲ認メタル上預金ノ拂戻ヲ爲ス

第四章 特別儲金

第一節 規約儲金

第八十一條 組合規約ニ依リ拂戻ノ制限ヲ附シテ預入シタル儲金ハ之ヲ規約儲金トス

第八十二條 規約儲金ノ取扱ヲ受ケントスルトキハ組合代表者ニ於テ

〔郵便百四十五號〕

地位被支取及同意脫退組合之證明方法等項填寫請求書提交
郵局所
郵局所承認前項之請求時須將其旨通知代表人

第八十三條 組合員於初次存入規約儲金時應將組合之名稱及
規約儲金字樣填入儲金立帳簿附書向承認辦理規約儲金郵局
所提交之

第八十四條 郵局所於規約儲金之儲金簿將支取限制之旨表示
之

前項儲金簿記入之儲金均應為規約儲金

第八十五條 普通儲金得作為規約儲金辦理之此時存款人應將
該儲金簿向承認辦理規約儲金之郵局所提交附加支取限制之
表示

第八十六條 規約儲金之存款人除於承認其辦理之郵局所外不
得向他郵局所請求特殊支取儲金

第八十七條 普通儲金支取規約儲金者須具有同意支取之證明書
交附請求

前項之證明非先與組合代表人提出之證明方法相符不得交付

第八十八條 組合將支取及同意脫退組合之證明方法變更時由
組合代表人將其意旨向承認辦理規約儲金之郵局所聲明之

第八十九條 組合將關係支取限制之組合解散時代表人應立將

組合ノ名稱、所在地並ニ拂戻及組合脫退ノ同意ニ關スル證明方法ヲ
記載シタル請求書ヲ郵局所ニ提出スベシ
郵局所ニ於テ前項ノ請求ヲ承認シタルトキハ其ノ旨ヲ代表者ニ通知
ス

第八十三條 組合員新ニ規約儲金ノ預入ヲ爲ス場合ニ於テハ預入申込
書ニ組合ノ名稱及規約儲金ノ旨ヲ附記シ規約儲金ノ取扱ヲ承認シタ
ル郵局所ニ提出スベシ

第八十四條 規約儲金ノ通帳ニハ郵局所ニ於テ拂戻制限ノ旨ヲ表示ス

前項ノ通帳ニ記入シタル儲金ハ總テ規約儲金ト看做ス

第八十五條 通常儲金ハ之ヲ規約儲金ト爲スコトヲ得比ノ場合ニ於テ
預ケ人ハ其ノ通帳ヲ規約儲金ノ取扱ヲ承認シタル郵局所ニ提出シ之
ヲ拂戻制限ニ關スル表示ヲ受クベシ

第八十六條 規約儲金ノ預ケ人ハ其ノ取扱ヲ承認シタル郵局所ヲ除ク
ノ外他ノ郵局所ニ於テ儲金ノ特殊拂戻ヲ請求スルコトヲ得ズ

第八十七條 規約儲金ノ拂戻ヲ請求セントスル者ハ拂戻ノ同意ニ關ス
ル證明ヲ具シ其ノ請求書ヲ提出スベシ

前項ノ證明ガ豫メ組合代表者ヨリ提出ニ係ル證明方法ニ符合スルニ
非ザレバ之ガ拂戻ヲ爲サズ

第八十八條 組合ニ於テ拂戻及組合脫退ノ同意ニ關スル證明方法ヲ變
更シタルトキハ組合代表者ニ於テ其ノ旨ヲ規約儲金ノ取扱ヲ承認シ
タル郵局所ニ提出スベシ

第八十九條 組合ニ於テ拂戻制限ニ關スル組合ヲ解散スルトキハ代表

其旨向承認辦理規約儲金之郵局所聲明之

於前項情形各組合員應向當該承認郵局所提交儲金簿註銷關係支取限制之表示

第九十條 規約儲金之存款人脫退組合時應將儲金簿附以同意脫退組合之證明書向承認辦理規約儲金之郵局所或最近郵局所提交註銷關係支取限制之表示

第九十一條 依前二條之規定受到關係支取限制之表示註銷時該項儲金即作為普通儲金辦理之

第二節 存置儲金

第九十二條 以一定之期間不支取為條件存入之儲金謂之存置儲金

第九十三條 最初存入存置儲金者應將其存置期間於儲金立帳簿附書表明之

前項之存置期間自第一次存入之日算起為二年乃至十年但不得附以不滿一年之零數

第九十四條 按月儲金以外之儲金得作為存置儲金辦理此時存款人應於請求書註明其儲金簿記號數及在置期間附以儲金簿提交郵局所請其承認

前項情形之存置期間自其聲明之日算起

第九十五條 郵局所於存置儲金之儲金簿將存置儲金字樣表示之

前項儲金簿記入之儲金其在置期間內均視為存置儲金

者ニ於テ直ニ其ノ旨ヲ規約儲金ノ取扱ヲ承認シタル郵局所ニ提出シ
前項ノ場合ニ於テ各組合員ハ通帳ヲ當該承認郵局所ニ提出シ排置限ニ關スル表示ノ取消ヲ受クベシ

第九十條 規約儲金ノ預ケ人組合ヲ脫退シタルトキハ通帳ニ組合脫退ノ同意ニ關スル證明書ヲ添ヘ之ヲ規約儲金ノ取扱ヲ承認シタル郵局所又ハ最近郵局所ニ提出シ排置制限ニ關スル表示ノ取消ヲ受クベシ

第九十一條 前二條ノ規定ニ依リ排置制限ニ關スル表示ノ取消ヲ受ケタルトキハ當該儲金ハ通常儲金トシテ之ヲ取扱フ

第二節 預置儲金

第九十二條 一定ノ期間排戻ヲ為サザル條件ヲ以テ預入シタル儲金ハ之ヲ預置儲金トス

第九十三條 新ニ預置儲金ノ預入ヲ為サントスルモノハ預入申込書ニ其ノ預置期間ヲ明示スベシ

前項ノ預置期間ハ最初預入ノ日ヨリ起算シ二年乃至十年トス但シ一年未滿ノ零數ヲ附スルコトヲ得ズ

第九十四條 月掛儲金以外ノ儲金ハ之ヲ預置儲金ト為スコトヲ得此ノ場合ニ於テハ請求書ニ其ノ通帳ノ記號書號及預置期間ヲ記載シ之ニ通帳ヲ添ヘ郵局所ニ提出シ其ノ承認ヲ受クベシ

前項ノ場合ニ於ケル預置期間ハ其ノ申請ノ日ヨリ起算ス

第九十五條 預置儲金ノ通帳ニハ郵局所ニ於テ預置儲金ノ表示ヲ為ス

前項ノ通帳ニ記入シタル儲金ハ其ノ預置期間內總テ預置儲金ト看做

本條所定之事項係屬普通儲蓄金辦理

第九十六條 存置儲金非在存置期間屆滿後不得支取但因存款人之遺囑或政府當局長認為其有必要時雖於存置期間內亦可支取儲金

第九十七條 存置儲金之存款人得將存置期間隨時延長之但其期間自應新延長之日算起不得超過十年並不得附以不滿一年之期限

第九十八條 存置儲金之存款人持有兩册以上之存置儲金簿或另項存置儲金簿者得左列情形得將其儲金簿提交郵局所請求轉置儲金之全部

一 儲存在置期間之短期存置儲金撥入其長期之存置儲金時

二 普通儲蓄金撥入存置儲金時

第九十九條 以一定期間不支取為條件其期間按每月一次存入定額之儲金謂之按月儲金

按月儲金除另行佈告之郵局所均不辦理
第一節 按月儲金之期間自最初存入之日算起為二年、三年、五年或十年

無置期間滿了シタルトキハ當該儲金ハ通常儲金トシテ之ヲ取扱フ

第九十六條 無置儲金ハ無置期間滿了ノ後ニ非ザレバ其ノ拂戻ヲ爲サズ但シ預ケ人ノ申請ニ依リ郵政管理局長ニ於テ其ノ必要アリト認メタルトキハ無置期間內ト雖モ儲金ノ拂戻ヲ爲スコトアルベシ

第九十七條 無置儲金ノ預ケ人ハ無置期間ノ延長ヲ申請スルコトヲ得但シ其ノ期間ハ延申申請ノ日ヨリ起算シ十年ヲ超ユルコトヲ得ズ且之ニ一年未滿ノ續數ヲ附スルコトヲ得ズ

前項ノ場合ニ於テハ請求書ニ其ノ通帳ノ記載書號、預置期間及拂戻開始年月日並ニ延申期間ヲ記載シ之ニ通帳ヲ添ヘテ郵局所ニ提出シ其ノ承認ヲ受クベシ

第九十八條 二册以上ノ無置儲金通帳又ハ他ニ通常儲金通帳ヲ所持スル無置儲金ノ預ケ人ハ左ノ場合ニ於テ其ノ通帳ヲ郵局所ニ提出シ儲金ノ全部轉記ヲ請求スルコトヲ得

一 無置期間ノ短キ無置儲金ヲ其ノ長キ無置儲金ニ組入レル場合
二 通常儲金ヲ無置儲金ニ組入レル場合

第九十九條 一定ノ期間拂戻ヲ爲サザル條件ヲ以テ其ノ期間毎月一回一定ノ金額ヲ預入スル儲金ハ之ヲ月掛儲金トス

月掛儲金ハ別ニ佈告スル郵局所ノ外之ガ取扱ヲ爲サズ
第一節 月掛儲金ノ期間ハ最初預入ノ日ヨリ起算シ二年、三年、五年又ハ十年トス

按月儲蓄金每次之存入金額爲二圓、三圓、五圓、七圓、十圓、二十圓或三十圓（第八條第一項本條中改正）

第一條 按月儲蓄金之第二次以後之存入由郵局所之收款人於存款人指定之存款處辦理之但有存款人之請求時即由郵局所辦理

第一條之二條 第一次存入按月儲蓄金者應向郵局所或派遺員索取按月儲蓄金立帳簿簿面用紙依式填寫連同現金提交郵局所或派遺員以便領取第一次按月儲蓄金存摺

第一條之三條 原簿所管理受領儲蓄之儲蓄金立帳簿簿面時應填滿儲蓄金簿第一次存入金額入證明後再經由郵局所轉交存款人

第一條之四條 按月儲蓄金之儲蓄金簿由原簿所管理以按月儲蓄字樣表示之

前項之儲蓄金簿所記入之儲蓄金均顯爲按月儲蓄金
第一條之五條 按月儲蓄金之存款人於第二次以後之儲蓄金時應將儲蓄金簿連同現金提交收款人關於儲蓄金簿記入存入金額並由郵局所辦理者應由該郵局所存入

存款人如在該月不存入時翌月亦得存入

第一條之六條 受領按月儲蓄金之存入時須於儲蓄金簿填註存入年月日及其他必要之事項並由領收入書簽證明

月換儲蓄金ノ一四ノ預入金額ハ二圓、三圓、五圓、七圓、十圓、二十圓又ハ三十圓トス（第八條第一項本條中改正）

第一條 月換儲蓄金ノ第二四以後ノ預入ノ預ケ人ノ指定スル預入場所ニ於テ郵局所ノ集金人ノガ取扱ヲ爲ス但シ預ケ人ノ請求アルトキハ郵局所ニ於テ之ガ取扱ヲ爲ス

第二條 新ニ月換儲蓄金ノ預入ヲ爲サントスルモノハ郵局所又ハ其ノ派出生員ノ交付スル用紙ニ依リ月換儲蓄金預入申込書ヲ調製シ之ニ現金ヲ添ヘ郵局所又ハ其ノ派出生員ニ提出シ第一四月換儲蓄金受領證ヲ受取ルベシ

第三條 原簿所管理ニ於テ前條ノ預入申込書ヲ受理シタルトキハ應領ヲ調製シ第一四預入金ノ記入證明ヲ爲シタル上郵局所ヲ經テ之ヲ預ケ人ニ交付ス

第四條 月換儲蓄金通帳ニハ原簿所管理ニ於テ月換儲蓄金ノ表示ヲ爲ス

前項ノ通帳ニ記入シタル儲蓄金ハ總テ月換儲蓄金ト當數ス

第五條 月換儲蓄金ノ預ケ人第二四日以後ノ預入ヲ爲ストキハ應領ニ現金ヲ添ヘ之ヲ集金人ニ提出シ通帳ニ預入金ノ記入ヲ受タベシ但シ郵局所ニ於テ取扱フモノナルトキハ當該郵局所ニ於テ之ガ預入ノ取扱ヲ受タベシ

預ケ人其ノ月ノ預入ヲ爲サザルトキハ翌月ニ於テ其ノ預入ヲ爲ストコトヲ得

第六條 月換儲蓄金ノ預入ヲ受ケタルトキハ應領ニ預入年月日其ノ他必要ナル事項ヲ記載シ受領者調印シ之ヲ證明ス

第一項第七條 按月儲蓄之存款人遷居於不辦存入按月儲蓄之
地時得將其按月儲蓄金移入其在當地期間較長之存置儲蓄金內
遷居於不辦存入按月儲蓄之地者因繼承或受贈而承受按月儲
蓄金者亦同項

依前二項之存置儲蓄金其在置期間自按月儲蓄金新編存入之日算

如

第一項第八條 按月儲蓄之存款人履行前條第一項及第二項之
條件時其存置儲蓄金應記號號數及存置期間等項連
同原存置儲蓄金由郵局所寄送原簿所管理

凡對所管理之存置儲蓄金之證明完畢時將儲蓄金簿之表示變更後
送還請求人

第一項第九條 按月儲蓄之存款人變更存款處時應於其原報單
背面註明交郵局所

第二項第十條 按月儲蓄存款人不得請求存入儲蓄金及特殊支取

第一項第十一條 期間屆滿之按月儲蓄金作為普通儲蓄金辦理之

於前項情形應將其儲蓄金簿經由郵局所寄送原簿所管理以請檢
查

期間屆滿後仍不請前項之檢查時即不得以其儲蓄金簿請求特
殊支取

第一項第十二條 按月儲蓄之存款人得於存置期間屆滿之際更換
其期間此時應將其儲蓄金簿記號號數及存置期間等

第七條 月換儲蓄金ノ預ケ人月換儲蓄金預入ノ取扱ヲ爲サザル地ニ轉居

シタルトキハ其ノ月換儲蓄金預置期間ヲ下ラザル期間ノ新置儲蓄金ニ之
ガ租額ノ請求ヲ爲スコトヲ得

月換儲蓄金預入ノ取扱ヲ爲サザル地ニ居住スル者相續又ハ繼承ニ依リ
月換儲蓄金ヲ承継シタルトキ亦前項ニ同シ

前二項ニ依リ租置儲蓄金ノ預置期間ハ月換儲蓄金新編預入ノ日ヨリ起算
ス

第八條 月換儲蓄金ノ預ケ人前條第一項又ハ第二項ノ請求ヲ爲サント
スルトキハ請求書ニ其ノ通帳ノ記號番號及預置期間等ヲ記載シ之ニ
選擇ヲ添ヘ郵局所ヲ經テ原簿所管理ニ提出スベシ

前項ニ依リ原簿所管理ニ於テ儲蓄金ノ租額ヲ了シタルトキハ通帳ノ表
示ヲ變更シタル上之ヲ請求人ニ返付ス

第九條 月換儲蓄金ノ預ケ人預入場所ヲ變更シタルトキハ其ノ原簿ニ
記名刷印シ之ヲ郵局所ニ提出スベシ

第十條 月換儲蓄金ノ預ケ人ハ儲蓄金切手預入及特殊換戻ノ取扱ヲ請求
スルコトヲ得ズ

第十一條 期間滿了シタル月換儲蓄金ハ通常儲蓄金トシテ之ヲ取扱フ
前項ノ場合ニ於テハ其ノ通帳ヲ郵局所ヲ經テ原簿所管理ニ提出シ檢
閱ヲ受クベシ

期間滿了後ト雖モ前項ノ檢閱ヲ受ケザルトキハ其ノ通帳ニ依リ特殊
換戻ノ請求ヲ爲スコトヲ得ズ

第十二條 月換儲蓄金ノ預ケ人ハ租置期間滿了ノ際其ノ期間ヲ更新ス
ルコトヲ得此ノ場合ニ於テハ請求書ニ其ノ通帳ノ記號番號及預置期間

項簿簿金傳經由郵局所寄送原簿所管廳其承認

前項之更換務於期間屆滿前請求之

第一節十七條 按月儲金之存款人依第百八條及前條向郵局所

提出儲金時應索取儲金簿存寄證

第一節十四條 第九十六條之規定於按月儲金準用之

第四節 在外者儲金

第一節十五條 儲蓄外國(日本國不在內)之本國人存入之儲

金類之在外者儲金

第一節十六條 儲蓄初次存入在外者儲金時以適宜用紙按現住

姓名及存款額等項填具立帳簿請書並須明晰蓋章

書送原簿所管廳其存入金以郵政匯兌寄交該原簿所管廳

前項之立帳簿請書須附以可證明為本國人之相當證明事項

第一節十七條 郵政儲金之存款人遷居外國時得請求將其儲金

遷居在外者儲金此時應以適宜用紙按現住處、職業、姓名及

儲金種類等項填具立帳簿請求書並須明晰蓋章通同儲金簿一

併寄該原簿所管廳

第一節十八條 原簿所管廳受前項條之請求時將其發給在外者

儲金發給簿由該原簿所管廳保管之

第一節十九條 在外者儲金之存款人遷存入第一次以後之儲金

時應將其存入金發給第百十六條之例寄送原簿所管廳

期等ヲ記載シ之ニ通帳ヲ添ヘ郵局所管廳所管廳ニ提出シ其ノ
承認ヲ受クベシ

前項ノ更新ハ期間滿了迄ニ之ヲ請求スルコトヲ要ス

第百十三條 月掛儲金ノ預ケ人第百八條及前條ニ依リ通帳ヲ郵局所

提出シタルトキハ通帳受領證ヲ受取ルベシ

第百十四條 第九十六條ノ規定ハ之ヲ月掛儲金ニ準用ス

第四節 在外者儲金

第百十五條 外國(日本國ヲ除ク)ニ在留スル本邦人ノ預入スル儲金ハ

之ヲ在外者儲金トス

第百十六條 新ニ在外者儲金ノ預入ヲ爲サントスルトキハ適宜ノ用紙

ニ現住所、職業、氏名及預入金額ヲ記載シ且印章ヲ捺明ニ押捺シタ

ル預入申込書ヲ原簿所管廳ニ送付シ預入金ハ郵政爲替ニ依リ之ヲ當

該原簿所管廳ニ送付スベシ

前項ノ預入申込書ニハ本邦人ナルコトヲ認ムベキ相當證明ヲ附スベ

第百十七條 郵政儲金ノ預ケ人ニシテ外國ニ轉居シタルトキ其ノ儲金

ヲ在外者儲金ニ組織ノ請求ヲ爲スコトヲ得此ノ場合ニ於テハ適宜ノ

用紙ニ現住所、職業、氏名及通帳記載號碼ヲ記載シ且印章ヲ押捺シ

タル組織請求書ニ通帳ヲ添ヘ原簿所管廳ニ送付スベシ

第百十八條 原簿所管廳ニ於テ前條ノ請求ヲ受ケタルトキハ之ヲ在外

者儲金ニ組織ヘタル上通帳ハ之ヲ當該原簿所管廳ニ保管ス

第百十九條 在外者儲金ノ預ケ人再度以後ノ預入ヲ爲サントスルトキ

ハ其ノ預入金ヲ第百十六條ノ例ニ依リ原簿所管廳ニ送付スベシ

第三條至十條 取附所管應接第百十六條及前條收到之匯款即
收附儲金內於存款人原簿登記之

第二十二條 在外者儲金之存款人要請支取儲金時應以適
宜用紙填註居住處、姓名及支取金額並須明晰蓋章寄送原簿
所管處

第二十三條 取附所管應受前條之請求時即將其支取金
以郵政匯兌寄交存款人此時匯費及郵費就在存款人之儲金內扣
取之

第二十四條 在外者儲金存款人得請求准照第百二十一條
之有價證券內居住者支付儲金

取附所管應受前項之請求時發行取款證書送指定取款人

第一節 列事項
第一節 二十四條 在外者儲金之存款人得向原簿所管應請求左
列事項

- 一 存入金登記完畢之通知
- 二 變換在外者儲金完畢之通知
- 三 儲金納在簿之通知
- 四 付附於指定取款人之通知

取附之通知所需之郵費就在存款人之儲金內扣收之

第二節 二十五條 在外者儲金之存款人對其儲金兼行各種之請
求或聲明時應以適宜用紙填具請求書或聲明單寄送原簿所管

第二節 二十六條 在外者儲金之存款人應隨時應送請發儲金簿

交通通信 第四章 通信 第三款 郵政儲金 郵政匯票

第二節 第二十一條 原簿所管應ニ於テ第百十六條及前條ニ依リ送付ヲ受ケタ
ル爲蓄金ハ儲金ニ受入レ之ヲ預ケ人原簿ニ登記ス

第二十一條 在外者儲金ノ預ケ人儲金ノ拂戻ヲ受ケントスルトキハ
適宜ノ用紙ニ現住所、氏名及拂戻金額ヲ記載シ且印章ヲ鮮明ニ押捺
シ之ヲ原簿所管處ニ送付スベシ

第二十二條 取附所管應ニ於テ前條ノ請求ヲ受ケタルトキハ其ノ拂
戻金ヲ郵政爲替ニ依リ之ヲ預ケ人ニ送付ス此ノ場合ニ於テハ爲替料
金及郵便料金ハ之ヲ預ケ人ノ儲金ヨリ控除ス

第二十三條 在外者儲金ノ預ケ人ハ第百二十一條ノ例ニ準ジ内國在
住者ヲ指定シ之ニ儲金ノ拂戻ヲ請求スルコトヲ得

原簿所管應ニ於テ前項ノ請求ヲ受ケタルトキハ拂戻證書ヲ發行シ之
ヲ指定受取人ニ送達ス

第二十四條 在外者儲金ノ預ケ人ハ左ノ事項ヲ原簿所管應ニ請求ス
ルコトヲ得

- 一 預入金登記済ノ通知
- 二 在外者儲金ニ租賃済ノ通知
- 三 儲金現在高ノ通知
- 四 指定受取人ニ拂戻済ノ通知

前項ノ通知ニ要スル郵便料金ハ預ケ人ノ儲金ヨリ控除ス

第二十五條 在外者儲金ノ預ケ人其ノ儲金ニ關シ各種ノ請求又ハ届
出ヲ爲サントスルトキハ適宜ノ用紙ニ依リ請求書又ハ届書ヲ調製シ
之ヲ原簿所管處ニ送付スベシ

第二十六條 在外者儲金ノ預ケ人應隨時タルトキハ適ニ通帳ノ交付

二七五

此時應時郵局所寄取預給儲蓄金簿請求書用紙依式填寫寄送原
簿所管廳或郵政局所

原簿所管廳受領前項之請求時將儲蓄金簿送交郵局所並將其旨
通知請求人

第二十七條 請求人接到前條第二項之通知時應於通知書
加蓋印收據印於另換儲蓄金簿存寄證提交指定之郵局並予證
明爲正當存款人使領取儲蓄金簿

第二十八條 第一百二十一條及第一百二十二條之規定即
爲存款人遷居國外換請求支取全部時準用之

附 則

第二十九條 本令自廣義四年五月一日施行但關於儲蓄金
書入及發付儲蓄金之規定之施行日期另行佈告

第三十條 依大同二年四月交通部令第二號之暫行郵政儲
蓄金簿自本令施行之日起廢止

第三十一條 凡持有依從前規定所發行之儲蓄金簿者限於廣
義四年九月三十日以前提交從前之擔任郵局請予互換新儲蓄
金簿其舊儲蓄金簿存寄證

以從前之儲蓄金簿之存入或支取者限於前項期間依從前之例辦
理之

第三十二條 凡持有存款人因遺失及其他理由如不能向從前之擔任郵
局申請換領向最近或前郵局請求之

第三十三條 原簿所管廳過期前條之請求即須換儲蓄金簿記入

ヲ請求スベシ此ノ場合ニ於テハ郵局所ニ於テ交付スル用紙ニ依リ過
期交付請求書ヲ調製シ之ヲ原簿所管廳ニ送付シ又ハ郵局所ニ提出ス
ベシ

原簿所管廳ニ於テ前項ノ請求ヲ受ケタルトキハ通帳ヲ郵局所ニ送付
シ其ノ旨ヲ請求人ニ通知ス

第二十七條 請求人前條第二項ノ通知ヲ受ケタルトキハ通知書ニ受
領印シ又ハ別ニ通帳受領證ヲ調製シテ之ヲ指定ノ郵局所ニ提出シ
且正當預ケ人タルコトヲ證明シタル上通帳ノ交付ヲ受ケベシ

第二十八條 第一百二十一條及第一百二十二條ノ規定ハ通常儲蓄金ノ預ケ
人國外ニ轉居シ儲蓄金ノ全部換戻ヲ請求セントスル場合ニ之ヲ準用ス

附 則

第二十九條 本令ハ廣義四年五月一日ヨリ之ヲ施行ス但シ儲蓄金切手
預入及月替儲蓄金ニ關スル規定ノ施行期日ハ別ニ佈告ス

第三十條 大同二年四月交通部令第二號ニ依ル暫行郵便儲蓄金通則ハ
本令施行ノ日ヨリ之ヲ廢止ス

第三十一條 從前ノ規定ニ依リ發行シタル通帳ヲ所持スル者ハ廣義
四年九月三十日迄ニ之ヲ從前ノ受持郵局ニ提出シ新通帳ト引換ノ請
求ヲ爲シ通帳受領證ヲ受取ルベシ

從前ノ通帳ニ依リ儲蓄金ノ預入又ハ換戻ノ請求アリタルトキハ前項ノ
期間内ニ限リ從前ノ例ニ依リ之ガ取扱ヲ爲スベシ

前項ノ場合ニ於テ預ケ人轉居其ノ他ノ事由ニ依リ從前ノ受持郵局ニ
請求スルコト能ハザルトキハ最近或前郵局所ニ之ヲ請求スルコトヲ得

第三十二條 前條ノ請求ニ對シテハ原簿所管廳ニ於テ新ニ通帳ヲ調

(附費百三十六號)

〔四百四十五號〕

儲金證明書以掛號郵件寄交存款人或由郵局所與存寄證互
換交納之

依前項之新儲金簿對其記入儲金額限向依從前規定之擔任郵
局經理人時付款

第一節五十三條 關於保管證券之規定另行規定

附 則 (廣電四年一〇月二十九日交電第令五十二號)

本令自廣電四年十一月一日施行

附 則 (廣電八年二月二十五日交電第令第一號)

本令自廣電八年三月一日施行

●關於郵政儲金利息之件

(廣電四年六月二十四日
勅令第一百三十七號)

朕經閣參議府裁可關於郵政儲金利息之件著即公布

(國務卿 廣電大臣 安通大臣)

關於郵政儲金利息之件

郵政儲金之利率定為一年百分之四。一

以一定期間不支取為條件所存之郵政儲金其利率定為一年百分

之四。四一

除本令規定者外關於郵政儲金利息之事項由主管部大臣定之

附 則

本令自廣電四年七月一日施行

交 通 通 信 第 四 章 通 信 第 三 款 郵 政 儲 金 郵 政 儲 金

製シ儲金高ヲ記入證明シタル上電報郵便ニ依リ之ヲ預ケ人ニ送付ス
ルカ又ハ郵局所ニ於テ通帳受領證ト引換ニ交付ス

前項ニ依ル新通帳記入ノ儲金高ニ付テハ從前ノ規定ニ依ル受持郵局
ニ限リ即時拂ノ請求ヲ為スコトヲ得

第一節五十三條 證券保管ニ關スル規定ハ別ニ之ヲ定ム

附 則 (廣電四年一〇月二十九日交電第令五十二號)

本令自廣電四年十一月一日ヨリ之ヲ施行ス

附 則 (廣電八年二月二十五日交電第令第一號)

本令自廣電八年三月一日ヨリ之ヲ施行ス

●郵政儲金ニ付スベキ利子ニ關スル件

(廣電四年六月二十四日
勅令第一百三十七號)

朕參議府ノ諮詢ヲ經テ郵政儲金ニ付スベキ利子ニ關スル件ヲ裁可シ茲
ニ之ヲ公布セシム

(國務卿 廣電大臣 安通大臣)

郵政儲金ニ付スベキ利子ニ關スル件

郵政儲金ニ付スベキ利子ノ割合ハ年四分二厘トス

一定ノ期間滿限ヲ為サザル條件ヲ以テ預入シタル郵政儲金ニ付スベキ
利子ノ割合ハ年四分四厘一毛トス

本令ニ定ムルモノヲ除クノ外郵政儲金ノ利子ニ關スル事項ハ主管部大
臣之ヲ定ム

附 則

本令自廣電四年七月一日ヨリ之ヲ施行ス

●郵政轉帳法

(廣徳四年三月十一日)
勅令第二十六號

朕依組織法第四十一條經閣議參議府議可郵政轉帳法著即公布

郵政轉帳法

第一條 所稱郵政轉帳者係指由郵政官署辦理左列事項而言

一 因加入人或其他人之請求將其繳納之金錢收入指定加入人之戶頭內

二 因加入人之請求由其戶頭內向指定加入人之戶頭內轉帳

三 因加入人之請求由其戶頭內付出現金交付本人或指定取

款人

第二條 郵政轉帳之加入須經郵政官署之承認

第三條 以命令所定之證券得替代金錢繳納轉帳戶頭內

第四條 郵政轉帳之付出現款之限制及關於郵政轉帳之資費以命令定之

第五條 轉帳戶頭內現存之金錢附以利息但超過十萬圓者對其超過額不附利息

第六條 關於郵政轉帳之白書及多繳之資費除以命令規定者外

●郵政振替法

(廣徳四年三月十一日)
勅令第二十六號

朕依組織法第四十一條ニ依リ參議府ノ諮詢ヲ經テ郵政振替法ヲ議可シ茲ニ之ヲ公布セシム

郵政振替法

第一條 郵政振替トハ郵政官署ニ於テ左ノ取扱ヲ爲スモノヲ謂フ

一 加入者又ハ其ノ他ノ者ノ請求ニ因リ其ノ拂込ミタル金錢ヲ指定加入者ノ口座ニ受入ルルコト

二 加入者ノ請求ニ因リ其ノ口座ヨリ指定加入者ノ口座ニ金錢ノ振替ヲ爲スコト

三 加入者ノ請求ニ因リ其ノ口座ヨリ金錢ヲ拂出シ本人又ハ指定受取人ニ之ガ拂渡ヲ爲スコト

第二條 郵政振替ノ加入ハ郵政官署ノ承認ニ依ルモノトス

第三條 命令ヲ以テ定ムル證券ハ金錢ニ代ヘ之ヲ振替口座ニ拂込ムコトヲ得

第四條 郵政振替ノ拂出金額ノ制限及郵政振替ニ關スル料金ハ命令ヲ以テ之ヲ定ム

第五條 振替口座ニ現存スル金錢ニハ利子ヲ付ス但シ十萬圓ヲ超ユルモノニ在リテハ其ノ超過額ニ利子ヲ付セズ

第六條 郵政振替ニ關スル既納及過納ノ料金ハ命令ヲ以テ定ムル場合

(附算百三十六號)

物不運致

第七條 郵政轉帳之付出席以命令規定者外須以付出席證爲之

付出席證之有效期間自發行之日起爲六十日

前項之期間得依命令之所定延長之

第八條 郵政官署得依命令所定停延付出席之交付

依前項規定停延付款之日數不算入前條之有效期間

第九條 郵政轉帳之徵收人限於郵政官署之繳納金戶頭收入手

續終了得得請求該繳納之撤銷

第十條 加入人限於郵政官署之戶頭互相間之金錢轉帳手續終

了前得請求該轉帳之撤銷

第十一條 加入人限於依付出席證之付出席金交付前得請求交付

停止或付出席證

第十二條 關於郵政轉帳無行為能力人或限制行為能力人對郵

政官署所爲之行為爲有行為能力人之行為

第十三條 轉帳戶頭非經郵政官署之承認不得轉讓

轉帳戶頭之受讓人承繼轉讓人對該戶頭所有之一切權利義務

第十四條 郵政轉帳之付出席證不得轉讓但以命令規定者不在

此限

交通郵便 第四章 通信 第三款 郵政儲金 郵政轉帳

ヲ除クノ外之ヲ運付セズ

第七條 郵政振替ノ拂出ハ命令ヲ以テ定ムル場合ヲ除クノ外拂出席證

ニ依リ之ヲ爲スモノトス

拂出席證ノ有效期間ハ其ノ發行ノ日ヨリ六十日トス

前項ノ期間ハ命令ノ定ムル所ニ依リ之ヲ延長スルコトヲ得

第八條 郵政官署ハ命令ノ定ムル所ニ依リ拂出金ノ拂還ヲ停延スルコ

トヲ得

前項ノ規定ニ依リ拂還ヲ停延シタル日數ハ前條ノ有效期間ニ算入セ

ズ

第九條 郵政振替ノ拂込人ハ郵政官署ノ拂込金口座受入手續終了前ニ

限リ其ノ拂込ノ取消ヲ請求スルコトヲ得

第十條 加入者ハ郵政官署ノ口座相互間ニ於ケル金錢振替手續終了前

ニ限リ其ノ振替ノ取消ヲ請求スルコトヲ得

第十一條 加入者ハ拂出席證ニ依リ拂出金ノ拂還前ニ限リ拂還停止又

ハ拂出取消ヲ請求スルコトヲ得

第十二條 郵政振替ニ關シ行爲無能力者又ハ制限行為能力者ノ郵政官

署ニ對シ爲シタル行為ハ行爲能力者ノ爲シタルモノト看做ス

第十三條 振替口座ハ郵政官署ノ承認ヲ受クルニ非ザレバ之ヲ讓渡ス

ルコトヲ得ズ

振替口座ノ讓渡ヲ受ケタル者ハ當該口座ニ關シ讓渡人ノ有スル權利

義務ヲ承繼ス

第十四條 郵政振替ノ拂出席證ハ之ヲ讓渡スルコトヲ得ズ但シ命令ヲ

以テ定ムル場合ハ此ノ限ニ在ラズ

第十五條 經成損之手續已將付付金交付時視為已行正當之付

款

第十六條 郵政官署關於因郵政轉帳之辦理遲延所生之損害不

負賠償之責

第十七條 郵政官署為調查取款人之真偽得使其為必要之證明

第十八條 付付證書經過有效期間或付付證書遺失、毀損或玷

汚時加入人或取款人得請求補發證書之交付

銀行補發證書時原有付付證書即為無效

第十九條 自付付證書之有效期間屆滿日起於三年間未經請求

補發證書之交付或付付之撤銷時加入人或取款人領取付付金

之權利因時效而消滅

第二十條 對於同一戶頭於十年間未經請求繳納、轉帳或付付

時該郵政官署即向該加入人催告應請返還或為其他戶頭之處分

時即行銷除

依前項規定所銷除之戶頭內現存之金錢歸屬國庫

附 則

本法自民國四年五月一日施行

關於郵政轉帳加入之郵政轉帳適用本法之規定

本條所稱銀行之付付證書經過有效期間者其時效期間自本法

第十五條 成損ノ手續ヲ經テ拂出金ヲ拂渡シタルトキハ正當ノ拂渡ヲ

爲シタルモノト看做ス

第十六條 郵政官署ハ郵政轉帳ニ關スル取扱ノ遲延ニ因リ生ジタル損

害ニ付賠償ノ責ニ任ゼズ

第十七條 郵政官署ハ受取人ノ真偽ヲ調査スル爲受取人ヲシテ必要ナ

ル證明ヲ爲サシムルコトヲ得

第十八條 拂出證書ノ有效期間ヲ經過シタルトキ又ハ拂出證書ヲ亡

失、毀損若ハ汚斑シタルトキハ加入者又ハ受取人ニ於テ再度證書ノ

交付ヲ請求スルコトヲ得

再度證書ヲ發行シタルトキハ原拂出證書ハ之ヲ無効トス

第十九條 拂出證書ノ有效期間滿了ノ日ヨリ三年間再度證書交付又ハ

拂出取消ノ請求ナキトキハ加入者又ハ受取人ノ拂出金ヲ受取ルベキ

權利ハ時效ニ因リ消滅ス

第二十條 同一口座ニ對シ十年間拂込、振替又ハ拂出ノ請求ナキトキ

ハ郵政官署ハ當該加入者ニ對シ返還請求其ノ他口座ノ處分ヲ爲スベ

キ旨ヲ催告ス

前項ノ催告ヲ發シタル日ヨリ六十日內ニ口座ノ處分ヲ申出ザルトキ

ハ當該加入者ヲ除名ス

前項ノ規定ニ依リ除名シタル口座ニ現存ナル金錢ハ國庫ニ歸屬ス

附 則

本法ハ民國四年五月一日ヨリ之ヲ施行ス

本法施行前加入シタル郵政轉帳ニ關シテハ本法ノ規定ヲ適用ス

本法施行前ニ發行シタル拂出證書ニシテ有效期間ヲ經過シタルモノノ

有效期間八本法施行之日ヨリ三年トス

●郵政轉賬規則

（廣義四年三月十一日）
交通部令第八號

第一條 廣義四年五月令第二五號、六月第二八號、七月第三四號、二月第七九號、五年三月第四號

茲ニ郵政振替規則ヲ左ノ通制定ス

郵政振替規則

目次

- 第一章 總 則
- 第二章 加 入
- 第三章 撤銷、轉讓及付出
- 第一節 通 則
- 第二節 撤 銷
- 第三節 轉 讓
- 第四節 付 現 金
- 第五節 存 局 候 付
- 第四章 收付金之撤銷、付現金之付款停止及解除
- 第五章 付現金之撤銷、付現金之付款停止及解除
- 第六章 更動變更
- 第七章 脫退及除名

交通通信 第四章 通信 第三款 郵政儲蓄金郵政轉賬

●郵政振替規則

（廣義四年三月十一日）
交通部令第八號

第一條 廣義四年五月令第二五號、六月第二八號、七月第三四號、二月第七九號、五年三月第四號

茲ニ郵政振替規則ヲ左ノ通制定ス

郵政振替規則

目次

- 第一章 總 則
- 第二章 加 入
- 第三章 拂込、振替及拂出
- 第一節 通 則
- 第二節 拂 込
- 第三節 振 替
- 第四節 現 金 拂
- 第五節 局 待 拂
- 第四章 受拂金ノ取消、現金拂ノ振替停止及解除
- 第五章 拂出證書ノ送達不能、拂渡停止、抽換及再度拂出證書
- 第六章 更動變更
- 第七章 脫退及除名

第八章 戶頭所管與之變更

附則

郵政轉帳規則

第一章 總則

第一條 辦理郵政轉帳局所之名稱及其辦理事務之範圍另行佈告 (第四條七九號本條修正)

第二條 因辦理郵政轉帳之計算按每加入人設置戶頭戶頭所管處之名稱及地址另行佈告

第三條 戶頭所管處辦理加入人戶頭之收入及付出時須填製收付通知單並收付額及結存額送交該加入人

第四條 加入人及其他關係人依本令須簽名蓋章時應與依成規條之印章取同一形式簽名並加蓋同一印章

第五條 凡社寺、學校、組合及團體之非法人兼加入郵政轉帳時應指定代理人一名

此時應以其代理人欄填加入人
此項之加入人依本令須簽名蓋章時應由其代理人旁冠社寺、學校、組合及團體之名稱簽名蓋章

第六條 加入人得以一人名為限設定參加簽名人
設定參加簽名人之加入人依本令須簽名蓋章時則參加簽名人亦應註明參加簽名人頭簽名蓋章

第七條 加入人得設定代理簽名人一名或數名

第八章 口座所管變更

附則

郵政振替規則

第一章 總則

第一條 郵政振替ノ取扱ヲ爲ス總局所ノ名稱及其ノ取扱事務ノ範圍ハ別ニ之ヲ佈告ス (第四條七九號本條修正)

第二條 郵政振替ノ計算ヲ爲ス爲加入者毎ニ口座ヲ設テ口座所管處ノ名稱及其ノ所在地ハ別ニ之ヲ佈告ス

第三條 口座所管處ニ於テ加入者ノ口座ニ對シ受入又ハ提出ヲ爲シタルトキハ其ノ受拂函及現在高ヲ表示スル受拂通知單ヲ圖製シ之ヲ當該加入者ニ送付ス

第四條 加入者及其ノ他ノ關係人本令ニ依リ署名捺印スベキ場合ニ於テハ成規ニ依リ提出シタル印章取同一ノ形式ニ依リ署名シ且同一ノ印章ヲ使用スベシ

第五條 社寺、學校組合又ハ團體ニシテ法人ニ非ザル者郵政振替ニ加入セントスルトキハ其ノ代表者一名ヲ定ムベシ
此ノ場合ニ於テハ其ノ代表者ヲ以テ加入者ト看做ス

前項ノ加入者本令ニ依リ署名捺印スベキ場合ニ於テハ其ノ代表者ニ於テ社寺、學校、組合又ハ團體ノ名稱ヲ肩書シ署名捺印スベシ

第六條 加入者ハ一名ヲ限リ參加署名人ヲ設定アルコトヲ得參加署名人ヲ設定シタル加入者本令ニ依リ署名捺印スベキ場合ニ於テハ參加署名人モ亦其ノ肩書ヲ附シ署名捺印スベシ

第七條 加入者ハ一名又ハ數名ノ代理署名人ヲ設定スルコトヲ得

〔觀察百三十六號〕

第九條 加入人得隨時戶一檢以函號、電話及其他稱號為別名
請求證明

前項之登記別名費一圓五角

第九條 代理人依本令辦理各種之請求時應提交本人之委任
狀並證明代理人字樣簽名蓋章

前項之委任得註於美交郵政官署之文件證明之

第十條 關於郵政轉帳之各種費及償金除特種規定者外由戶
主負擔之

第十一條 凡關於郵政轉帳之各種費費週左列情形時因繳納人
之請求以郵票繳納者以郵票退還之其就加入人之戶頭扣收
者以現金退還之

一 因郵政官署之過失致使多數或誤繳之費
二 因郵政官署之過失對各種之請求未予辦理時之已繳費

三 因郵政官署之過失致使電報納費之辦理遲於普通納費之辦理
時之電報納費與普通納費之差額

四 因郵政官署之過失致使電報轉帳辦理遲於普通轉帳辦理
時之電報轉帳費與普通轉帳費之差額

五 因郵政官署之過失致使電報轉帳付出現金費遲於按普通
轉帳辦理之日現時之電報付現金費但關於取款人曰

交還通帳 第四章 通信 第三款 郵政匯金 郵政轉帳

第八條 加入者ハ一口座ニ付一箇ヲ限リ商號、展號其ノ他ノ稱號ヲ別
名トシテ之ガ登記ヲ請求スルコトヲ得

前項ノ別名登記ニ對シテハ料金壹圓五角ヲ徵收ス

第九條 代人ニ於テ本令ニ依ル各種ノ請求ヲ為サントスルトキハ本人
ノ委任狀ヲ提出シ且代人タルノ肩書ヲ附シ署名捺印スベシ

前項ノ委任ハ郵政官署ニ提出スベキ書類ニ附記シテ之ヲ證明スルヲ
得

第十條 郵政匯金ニ關スル各種ノ料金及代金ハ特ニ規定シタル場合ヲ
除クノ外口座所管匯ニ於テ之ヲ當該加入者ノ口座ヨリ控除徵收ス但
シ時宜ニ依リ郵便切手ヲ以テ徵收スルコトアルベシ

第十一條 郵政匯金ニ關スル各種ノ料金ニシテ左ニ記載シタルモノハ
納付人ノ請求ニ依リ郵便切手ヲ以テ納付ニ係ルモノナルトキハ郵便
切手ヲ以テ、加入者ノ口座ヨリ控除徵收ニ係ルモノナルトキハ料金
ヲ以テ之ヲ還付ス

一 郵政官署ノ過失ニ因リ過納又ハ誤納セシメタル料金
二 郵政官署ノ過失ニ因リ各種ノ請求ノ對シ其ノ取扱ヲ為サザリシ
場合ニ於ケル既納ノ料金

三 郵政官署ノ過失ニ因リ電信拂込ノ取扱ヲ通常拂込ノ取扱ヨリモ
後レンシメタル場合ニ於ケル電信拂込料ノ通常拂込料トノ差額

四 郵政官署ノ過失ニ因リ電信振替ノ取扱ヲ通常振替ノ取扱ヨリモ
後レンシメタル場合ニ於ケル電信振替料ノ通常振替料トノ差額

五 郵政官署ノ過失ニ因リ電信振替拂出證書ノ送達ヲ普通郵便ニテ
到達スベキ時ヨリモ後レンシメタル場合ニ於ケル電信振替金納料額

郵便出金書被該付出生額之電匯付現金與普通付現金並之類

六 因郵政官署之損失或使被遺漏郵件之紙納單、付出現、付出現知照書等郵政轉帳付出現書之寄還遲於按普通郵件到達之日開始時之逾期費相等之金額

七 因業務停止而未予以辦理之郵政轉帳費

第十二條 郵政轉帳戶頭現存之金額之應附利率為年利三厘 (第四・第七九號本條修正)

第十三條 郵政轉帳戶頭現存之金額之應附利息自月初日算起至月末日止以該期間續存之結存額其最低在單位以上者

第十四條 郵政轉帳戶頭現存之結存額其最低在單位以上者

第十五條 郵政轉帳戶頭現存之結存額其最低在單位以上者

第十六條 郵政官署因加入人之請求雖已承認特別辦理郵政轉帳加納金必要時亦得撤銷其承認或變更其辦理郵局所或

第十七條 郵政官署 (第四・第七九號本條修正)

第二章 加 入

第十八條 凡加入郵政轉帳者應按左列事項填寫加入請求單

(郵政百三十六號)

シ受取人ニ於テ被渡ラ受ケタルモノニ在リテハ其ノ被出金額ニ對シテ

一 六 郵政官署ノ損失ニ因リ被遺漏郵件ニ依ル紙納單、付出現、知照書及通常郵政轉帳書等之寄還遲於按普通郵件到達之日開始時之逾期費相等之金額

七 業務ノ停止ニ因リ取扱ラズ得ザリシ郵政轉帳二關スル利息

第十二條 郵政轉帳口座ニ現存スル金額ニ付スベキ利率ノ割合八年三分トス (第四・第七九號本條修正)

第十三條 郵政轉帳口座ニ現存スル金額ニ付スベキ利率ノ割合八年三分トス (第四・第七九號本條修正)

第十四條 郵政轉帳口座ニ現存スル金額ニ付スベキ利率ノ割合八年三分トス (第四・第七九號本條修正)

第十五條 郵政官署ニ於テ必要ト認メタルトキハ加入者ノ請求ニ依リ郵政轉帳ニ關シ特別取扱ノ承認ヲ爲シタル場合ト雖モ其ノ承認ヲ取消シ又ハ其ノ取扱郵局所ヲ變更シ若ハ其ノ取扱ニ關セザルコト

第十六條 郵政官署 (第四・第七九號本條修正)

第十七條 郵政官署 (第四・第七九號本條修正)

第二章 加 入

第十八條 凡加入郵政轉帳者應按左列事項填寫加入請求單

第十九條 凡加入郵政轉帳者應按左列事項填寫加入請求單

或另行傳書者之加入時免收基本存款

- 一 加入人之國籍、姓名及住址
- 二 加入人之職業

三 於加入時發給郵政轉帳之用紙者其名稱及所需數量

四 設定代理人參加者姓名以及代理者姓名時其姓名住址

五 兼以國號、實號及其他稱號為別名附登記時其名稱

六 擬請辦理存局候付時其局名

七 依第二十八條第二項擬請特別辦理本人收付時其局名

第十五條 戶頭所管廳承認前條之請求時即以請求人名義開設戶頭內請求人通知戶頭號數並送交印鑑票用紙

第十六條 請求人收到前項印鑑票用紙時應填寫相當事項姓名並軍使通知免費換號郵件送所屬戶頭所管廳（前四條七九號本條改正）

第三章 繳納、轉帳及付出

第一節 通 則

第十七條 郵政轉帳之繳納分為普通繳納及電報繳納轉帳分為普通轉帳及電報轉帳各二種付出分為普通付現金、電報付現

交通通信 第四章 通信 第三款 郵政儲蓄金郵政轉帳

切手ヲ貼附シ之ヲ郵局所ニ差出スベシ但シ官公署又ハ別ニ佈告スルモノニ於テ加入スル場合ニハ基本預金ノ拂込ヲ要セズ

- 一 加入ノ國籍、住所者及氏名
- 二 加入者ノ職業

三 加入ノ際發給ニ關スル用紙ノ實額ヲ受ケントスルトキハ其ノ名稱及所與數量

四 代表者、參加者姓名又ハ代理者姓名ヲ設定スルモノハ其ノ住所氏名

五 商號、屋號其ノ他ノ稱號ヲ別名トシテ登記ヲ受ケントスルトキハ其ノ名稱

六 局持拂ノ取扱ヲ受ケントスルトキハ其ノ郵局所名

七 第二十八條第二項ニ依リ本人受拂ノ特別取扱ヲ受ケントスルトキハ其ノ郵局所名

第十五條 口座所管廳ニ於テ前條ノ請求ヲ承認シタルトキハ請求人名義ノ口座ヲ開設シ其ノ口座番號ヲ請求人ニ通知シ且印鑑票用紙ヲ送付ス

第十六條 請求人前條ノ印鑑票用紙ノ送付ヲ受ケタルトキハ之ニ相當事項ヲ記載シ署名捺印ノ上無料封留通常郵便ニ依リ速ニ之ヲ所屬ノ口座所管廳ニ送付スベシ（前四條七九號本條改正）

第三章 拂込、振替及拂出

第一節 通 則

第十七條 郵政振替ノ拂込ハ通常拂込及電信拂込、振替ハ通常振替及電信振替ノ各二種トシ拂出ハ通常現金換、電信現金換及局持拂ノ三

金及郵便物付三種 (第四・第七各本條並加)

第十七條之二 郵便物之納附郵便用紙、轉展

郵便用紙、付附郵便用紙、付附郵便用紙或在局

供付付附郵便紙 (第四・第七各本條並加)

第十九條 普通郵便用紙於被納時由郵局所以免費交付該紙

取入

第十九條 加入人應自其自己戶頭繳納起見加將其戶頭號數

及姓名住址須印刷者並須表示繳納費由加入人擔負手續者均

得向該局戶頭所管郵局請求繳納普通郵便用紙

前項之普通郵便用紙之售價每册五十張者一角五分

第一項用紙之請求書均為免費普通郵便物寄交之

第二十條 加入人得私製普通郵便用紙

凡私製之普通郵便用紙須適合附錄格式並應於其相當欄印

有加入人之戶頭號數及姓名

第二十一條 普通郵便用紙得於其背面空白處印刷廣告及其

他事項

第二十二條 普通郵便用紙及在局候付付用紙由戶頭所管處

於其相應欄印加入人之戶頭號數及姓名住址並與各該加入

人

前項付用紙之售價每册五十張者二角

第一項用紙之請求書均為免費普通郵便物寄交之

種トス (第四・第七各本條並加)

第十七條ノ二 郵便物ヲ拂込ニハ普通郵便用紙ヲ、郵便物ハ普通

郵便用紙ヲ、拂出ニハ普通郵便用紙又ハ局付普通郵便用紙ヲ使

用スベシ (第四・第七各本條並加)

第十八條 普通郵便用紙ハ拂込ノ際郵局所ニ於テ當該郵便込人ニ無料

ニテ之ヲ交付ス

第十九條 加入者ハ自己ノ口座ニ對スル拂込ニ專用スル爲其ノ口座番

號及住所氏名並ニ拂込料金加入者負擔ノ表示ヲ要スルモノニ在リテ

ハ其ノ表示ヲ印刷シタル普通郵便用紙ノ買渡ヲ所屬ノ口座所管處

ニ請求スルコトヲ得

前項ノ普通郵便用紙ノ價格ハ五十枚紙一册ニ付一角五分トス

前項ノ用紙ノ請求書ハ之ヲ無料普通郵便物郵便物トシテ差出スコト

ヲ得

第二十條 加入者ハ普通郵便用紙ヲ私製スルコトヲ得

私製ノ普通郵便用紙ハ附錄格式ニ適合シ且其ノ相當欄ニ加入者ノ口

座番號及氏名ヲ印刷シタルモノナルコトヲ要ス

第二十一條 普通郵便用紙ニハ其ノ裏面空白ニ廣告其ノ他ノ事項ヲ

印刷スルコトヲ得

第二十二條 普通郵便用紙及局付普通郵便用紙ハ所屬ノ口座所管處ニ於

テ其ノ相當欄ニ加入者ノ口座番號及住所氏名ヲ印刷シ當該加入者ニ

之ヲ買渡スルモノトス

前項ノ普通郵便用紙ノ價格ハ各五十枚紙一册ニ付二角トス

第一項ノ用紙ノ請求書ハ之ヲ無料普通郵便物郵便物トシテ差出スコト

第二十五條 對普通繳納單及普通付出席繳款人及付款人得於相當關係向對方加入者或指定取款人之通信文記載之

請求電報費納、電報轉帳、電報付現金及依電報戶頭收訖通知時之事項通信文應照日文電報之書法記載之 (第四條第七款本條中略)

第二十五條之二 關於前條第二項之通信文按日文電報字數計算之例每次一件五字以內者實費六分關於繳納者於繳納時向該繳款人以郵票繳收之關於轉帳及付出席者於戶頭付出席時就該加入人給存摺扣收之 (第四條第七款本條中略)

第二十六條 凡於普通繳納單、普通付出席及在局候付出席單表示之金額其字體務須填寫正確數字應使用壹、貳、參、四、五、六、七、八、九及拾之文字

普通繳納單、普通付出席及在局候付出席單其記載事項如有更正或誤者郵政官應概不受理但除金額外其他改正之理由繳款人或付款人之簽有相當印者不在此限

第二十五條 加入人不得將超過基本存款扣除之自身戶頭之結存額請求辦理轉帳、付出席或開設在局候付出席單

第二十六條 郵政轉帳之繳納、轉帳及付出之款額不得附有不完全分位之字數

交通通信 第四章 通信 第三款 郵政儲金 郵政轉帳

ヲ得

第二十三條 普通拂込書及普通拂出書ニハ其ノ相當額ニ拂込人又ハ拂出人ニ於テ相手加入ニ於テ相手加入者又ハ指定受取人ニ對スル通信文ヲ記載スルコトヲ得

電信要書、電信現金拂及電信ニ依リ口座受入済通知請求ノ場合ニ於ケル前項ノ通信文ハ日文電報ノ書法ニ從ヒ之ヲ記載スベシ (第四條第七款本條中略)

第二十三條ノ二 前條第二項ノ通信文ニ對シテハ日文電報ノ字數計算ノ例ニ依リ一回一口ニ付五字迄毎ニ六分ノ料金ヲ拂込ニ在リテハ拂込ノ際郵便切手ヲ以テ當該拂込人ヨリ繳收シ振替及拂出ニ在リテハ口座拂出ノ際當該加入者現在高ヨリ控除繳收ス (第四條第七款本條中略)

第二十四條 普通拂込書、普通拂出書及局待拂出書ニ表示スル金額ハ其ノ字體ヲ正確ニ記載ノ數字ハ壹、貳、參、四、五、六、七、八、九及拾ノ文字ヲ使用スベシ

普通拂込書、普通拂出書及局待拂出書ニシテ其ノ記載事項ヲ訂正シタルモノハ郵政官應ニ於テ之ヲ受理セズ但シ金額ヲ除クノ外其ノ訂正ノ箇所ニ拂込人又ハ拂出人ニ於テ相當印ヲ施シタルモノハ此ノ限ニ在ラス

第二十五條 加入者ハ自己ノ口座ノ現在高ヨリ基本預金額ヲ控除シタル金額ヲ超過シテ振替若ハ拂出ノ請求ヲ爲シ又ハ局待拂出書ノ振出ヲ爲スコトヲ得ズ

第二十六條 郵政振替ノ拂込、振替及拂出ノ金額ニハ分位未滿ノ端數ヲ附スルコトヲ得ズ

第三十七條 應付現金之普通付出發及在局候付付出發每張款額不得超過一千圓但加入郵政轉帳之發行請辦該當第二十八條第二項之付出發者不在此限

第三十八條 對於郵政轉帳之收付依左列區別徵收實費

一 對於繳納金之繳納時間延件款額按左開實費向該繳款人以郵票繳納之

甲 普通繳納費

- 一圓以內 二分
- 五圓以內 四分
- 十圓以內 六分
- 五十圓以內 八分
- 一百圓以內 一角
- 五百圓以內 一角五分
- 一千圓以內 二角

乙 電報繳納費

- 超過一千圓時按其超過額每千圓以內增收五分
- 一百圓以內 六角
- 二百圓以內 八角
- 三百圓以內 一圓
- 四百圓以內 一圓二角
- 五百圓以內 一圓四角
- 七百五十圓以內 一圓六角

第二十七條 現金ヲ以テ拂渡ヲ爲スベキ普通拂出發及局待拂出發一枚ノ金額ハ千圓ヲ超過スルコトヲ得ズ但シ郵政儲蓄ニ加入セル銀行ニ於テ第二十八條第二項ニ該當スル拂出發ヲ請求スル場合ハ此ノ限ニ在ラズ

第二十八條 郵政儲蓄ノ受拂ニ對シテハ左ノ區別ニ依リ料金ヲ徵收ス

一 拂込金ニ對シテハ拂込ノ際一口ノ金高ニ應ジ左ノ料金ヲ郵便切手ヲ以テ當該拂込人ヨリ徵收ス

イ 通常拂込料

- 一圓迄 二分
- 五圓 四分
- 十圓迄 六分
- 五十圓迄 八分
- 百圓迄 一角
- 五百圓迄 一角五分
- 千圓迄 二角
- 千圓ヲ超エルトキハ其ノ超過額千圓迄毎ニ五分ヲ加算ス

ロ 電信拂込料

- 百圓迄 六角
- 二百圓迄 八角
- 三百圓迄 一圓
- 四百圓迄 一圓二角
- 五百圓迄 一圓四角
- 七百五十圓迄 一圓六角

〔郵便百三十六號〕

〔郵便百三十六號〕

一圓八角

超過一千圓時按其所超過額每一千圓增收二角

二 對於因戶頭轉讓之付出每件按左開資費於付時就該加入入戶頭貯存額扣收之

甲 普通轉讓費 四分

乙 電報轉讓費 四分

同一戶頭所管廳間者 六角

不同戶頭所管廳間者 一圓

三 對於因付現金之付出視每件款額按左開資費於付時就該加入入戶頭扣收之

甲 普通付現金及在局候付費 五分

五圓以內 一角

十圓以內 一角五分

五十圓以內 二角

一百圓以內 二角五分

二百圓以內 三角

三百圓以內 三角五分

四百圓以內 四角

五百圓以內 四角五分

六百圓以內 五角

八百圓以內 五角五分

乙 電報付現金費

交通通信 第四章 通信 第三款 郵政儲蓄金 郵政轉讓

千圓迄 一圓八角

千圓ヲ超エルトキハ其ノ超過額千圓迄毎ニ二角ヲ加算ス

二 振替ノ爲ニスル郵政振替ノ拂出ニ對シテハ一口ニ付左ノ料金ヲ拂出ノ際當該加入者ノ口座現在高ヨリ控除徴收ス

イ 通常振替料 四分

電信振替料 四分

同一口座所管廳ノ口座間ノモノ 六角

異口座所管廳相互間ノモノ 一圓

三 現金抽戻ノ爲ニスル拂出ニ對シテハ一口ノ金高ニ應ジ左ノ料金ヲ拂出ノ際當該加入者ノ口座ヨリ控除徴收ス

イ 通常現金拂及局待拂料 五分

五圓迄 一角

十圓迄 一角五分

五十圓迄 二角

百圓迄 二角五分

二百圓迄 三角

三百圓迄 三角五分

四百圓迄 四角

五百圓迄 四角五分

六百圓迄 五角

八百圓迄 五角五分

口 電信現金拂料

一百圓以内 九角
 二百圓以内 一圓二角
 三百圓以内 一圓五角
 四百圓以内 一圓八角
 五百圓以内 二圓一角
 七百五十圓以内 二圓四角
 一千元以内 二圓七角

加入人在自己住址同一行政市區內或同一郵政區內或其隣接郵政區內指定一處郵局所先將戶頭所管應之承認時限於該郵局所向自己戶頭親自繳納或按普通付現金及在局候付由自己戶頭付出張該郵局所親自領取現金者對其繳納免收前項第一號之費費又對於其付出每件款額在五圓以內者按五分超過五十圓者按一角之費率就該加入人戶頭繳收之但對於電報繳納每件費費六角於繳納時向繳款人以郵票繳收之(附四・第七九號本條修正)

第二十九條 前條第一項第一款之普通繳納費加入人得先將戶頭所管應承認自身繳費此時加入人應使繳款人使用自己戶頭用之普通繳納用紙(附錄第二號)式以表示繳納費歸加入人繳費之旨(附四・第七九號本條修正)

第三十條 加入人擬依前條請求承認繳費之繳納費時應將請求單提交所屬戶頭所管應

百圓迄 九角
 二百圓 一圓二角
 三百圓迄 一圓五角
 四百圓迄 一圓八角
 五百圓迄 二圓一角
 七百五十圓迄 二圓四角
 千圓迄 二圓七角

加入者自己ノ住所ト同一行政市區內又ハ同一郵便區內若ハ其ノ隣接郵便區內ニ在ル一郵局所ヲ指定シ豫メ口座所管應ノ承認ヲ受ケルトキハ當該郵局所ヲ經テ自己ノ口座ニ對シ自ラ拂込ヲ爲シ又ハ通常現金拂若ハ局待拂ニ依リ自己ノ口座ヨリ拂出ヲ爲シ當該郵局所ヲ經テ自ラ現金ヲ受領スルトキニ限リ其ノ拂込ニ對シテハ前項第一號ノ料金を徴收セズ又其ノ拂出ニ對シテハ一口ノ金高五十圓迄ハ五分ヲ五千圓ヲ超エルトキハ一角ノ割合ニ依ル料金を當該加入者ノ口座ヨリ徴收ス但シ電信拂込ニ對シテハ一口ニ付六角ノ料金を拂込ノ際郵便切手ヲ以テ當該拂込人ヨリ徴收ス(附四・第七九號本條修正)

第二十九條 前條第一項第一款ノ通常拂込料金を加入者ニ於テ豫メ所屬ノ口座所管應ノ承認ヲ受ケ自ラ之ニ負擔スルコトヲ得此ノ場合ニ於テハ加入者ハ拂込人ヲシテ拂込料金を加入者負擔ノ旨ヲ表示シタル自己ノ口座專用ノ普通拂込用紙(附錄第二號)形ヲ使用セシムベシ(附四・第七九號本條修正)

第三十條 加入者前條ニ依リ拂込料金を負擔ヲ承認ヲ受ケントスルトキハ其ノ請求書ヲ所屬ノ口座所管應ニ差出スベシ

前項之規定於撤銷承認時準用之

加入人雖受撤銷承認後如有以為擔負繳納費所履行之自己戶頭專用之繳納單用紙繳納時不得拒絕擔負其費

第三十一條 郵政轉帳付出現幣得在其背面劃平行線二條轉帳與銀行

第三十二條 凡依第二十八條第二項之加入人本人付款之付出現幣轉帳時該款加入人戶頭內按第二十八條第一項第三款與該條第二項相差額扣收其普通繳納費（第四第七九號本條中修正）

第三十三條 凡依第二十七條但書之銀行本人付款付出現幣之金額超過一千元以上者劃線轉帳時不拘金額之多寡按每件費貳圓就加入人戶頭內扣收之

第三十四條 付出現幣之取款人已在該證書背面劃有二條平行線時郵局所即認爲轉帳與銀行除對銀行以外概不付款如在該平行線內填有銀行之名稱者除其指定銀行外亦不付款

第三十五條 已在付出現幣所劃之線非經郵局所承認不得擅自撤銷或變更其指定銀行但業經劃線之付出現幣其受票銀行因再向他銀行轉帳將指定銀行撤銷或變更者不在此限

關於撤銷付出現幣所劃之線或變更其指定銀行接請承認時應將該證書提示郵局所以便查證證明

交通通信 第四章 通信 第三款 郵政儲金 郵政轉帳

前項ノ規定ハ承認ノ取消ニ付之ヲ準用ス

加入者拂込料金負擔取消ノ承認ヲ受ケタル後ト雖モ拂込料金負擔ノ爲發行シタル自己口座專用ノ拂込費用紙ニ依リ拂込アリタルトキハ其ノ料金ノ負擔ヲ拒ムコトヲ得ズ

第三十一條 郵政振替拂出證書ハ其ノ裏面ニ二條ノ平行線ヲ劃シ銀行ニ之ヲ匯渡スルコトヲ得

第三十二條 第二十八條第二項ニ依ル加入者本人拂出證書ノ發行ニ關シタルトキハ第二十八條第一項第三款ノ普通現金拂出同條第二項ノ料金トノ差額ヲ當該加入者ノ口座ヨリ控除積收ス（第四第七九號本條中改正）

第三十三條 第二十七條但書ニ依ル銀行本人拂出證書ニシテ金額一千元ヲ超エルモノヲ發行匯渡シタルトキハ金額ノ多寡ニ拘ハラズ一口ニ付貳圓ノ料金ヲ當該加入者ノ口座ヨリ控除積收ス

第三十四條 拂出證書ノ受取人ニ於テ當該證書ノ裏面ニ二條ノ平行線ヲ劃シタルトキハ銀行ニ匯渡スルモノト實收シ銀行以外ノ者ニハ之ガ拂渡ヲ爲サズ其ノ平行線内ニ銀行ノ名稱ヲ記載シタルモノハ其ノ指定銀行ノ外之ガ拂渡ヲ爲サズ

第三十五條 拂出證書ニ爲シタル線引ハ郵局所ノ承認ヲ受ケタルニ非ズレバ之ヲ取消シ又ハ其ノ指定銀行ヲ變更スルコトヲ得ズ但シ線引ヲ爲シタル拂出證書ノ匯渡ヲ受ケタル銀行ガ更ニ之ヲ他ノ銀行ニ匯渡スル爲指定銀行ヲ取消シ又ハ之ヲ變更スル場合ハ此ノ限ニ在ラズ

拂出證書ニ爲シタル線引ノ取消又ハ其ノ指定銀行ノ變更ニ付承認ヲ受ケントスルトキハ當該證書ヲ郵局所ニ呈示シ之ニ其ノ證明ヲ受ケ

二九一

第三十六條 依郵政匯兌規則第二十八條對於郵政匯兌證營業受特別辦理承辦之銀行得以郵政轉帳之付出現金依郵政匯兌證傳之附請求付款

第三十六條之二 擬請求按速達郵件寄遞繳納單、付出張及付通知單或按電報繳納及電報轉帳者得請求向受繳納或轉帳之加入人依速達郵件或電報辦理戶頭收訖之通知者亦在內此時應照請求區別於繳納單或付出張各票上部空白處朱書「戶頭收訖通知」或「戶頭收訖電報通知」字樣如於無票速達郵件戶頭收訖通知之繳納單或付出張將加入人住址註於受繳納或受轉帳之加入人姓名欄內

於前項情形每件按左開費關於繳納者於繳納時向該繳納款人以郵票徵收之關於轉帳者於付出現時就該加入人戶頭扣收之

- 一 按速達郵件者 速達費相等之郵費
- 二 按電報者 四角及通信文資費相等之金額

(第四節第七九號本條附加)

第三十六條之三 戶頭所管應於加入人戶頭收到需要戶頭收訖通知之繳納金或轉帳金時應照請求區別按速達郵件或電報將繳款人或請求轉帳加入人姓名、戶頭收入金額及通信文一併通報該加入人 (第四節第七九號本條附加)

ベシ

第三十六條 郵政爲替規則第二十八條ニ依リ郵政爲替證書ニ付持取取扱ノ承認ヲ受ケタル銀行ハ郵政爲替ノ拂出證書ニ付郵政爲替證書ノ例ニ依リ其ノ拂返ヲ請求スルコトヲ得

第三十六條ノ二 速達郵便ニ依ル拂込書、拂出書及拂出通知票ノ送達又ハ電信拂込若ハ電信爲替ノ請求ヲ爲サントスル者ハ拂込又ハ爲替ヲ受クベキ加入者ニ對スル速達郵便又ハ電信ニ依ル口座受入濟通知通信文アルトテ請求スルコトヲ得此ノ場合ニ於テハ請求ノ區別ニ從キハ之ヲ含ムル拂込書ノ各票ノ上部餘白ニ「口座受入濟速達通知」又ハ「口座受入濟電信通知」ノ文字ヲ朱書シ尙速達郵便ニ依ル口座受入濟通知ヲ要スル拂込書又ハ拂出書ニハ拂込又ハ爲替ヲ受クベキ加入者ノ氏名欄ニ加入者ノ住所ヲ附記スベシ

前項ノ場合ニ於テハ一口ニ付左ノ料金を拂込ニ在リテハ拂込ノ際郵便切手ヲ以テ當該拂込人ヨリ徵收シ爲替ニ在リテハ拂出ノ際當該加入者ノ口座ヨリ控除徵收ス

- 一 速達郵便ニ依ルモノ 速達料ニ相當スル料金
- 二 電信ニ依ルモノ 四角及通信文ノ料金ニ相當スル金額

(第四節第七九號本條附加)

第三十六條ノ三 口座所管應ニ於テ加入者ノ口座ニ對シ口座受入濟通知ヲ要スル拂込金又ハ爲替金ノ受人ヲ爲シタルトキハ請求ノ區別ニ從ヒ速達郵便又ハ電信ニ依リ拂込人又ハ爲替ノ請求ヲ爲シタル加入者ノ氏名、口座受入金額及通信文ノ當該加入者ニ通報ス (第四節第七九號本條附加)

【附錄百三十六號】

第三十六條之四 對於電報繳納、電報轉讓及電報付現金並依
電報局所發付及戶部收訖通知之通報繳款人或加入人於各項
請求時不得阻礙至電報辦理此時應於繳納單或普通付單
指定文字前冠註「至急」字樣但關於存局候付者應於付單
欄內不寫至急或附註「至急」字樣

於前項普通付單及普通付單之金額者於繳納時向該款
收入機關繳納之額及付現金者於付時該款加入人
戶部收訖之

- 一 繳納者 電報繳納費及通信文資費相等之金額
 - 二 轉讓者 電報轉讓費及通信文資費相等之金額
 - 三 付現金者 電報付現金及通信文資費相等之金額
 - 四 存局候付者 存局候付費及存局候付電報費相等之金額
 - 五 戶部收訖通知者 四角及通信文資費相等之金額
- (第四・第七九條本條之四)

第二節 繳納

第三十七條 普通通納者關於普通通納單用紙填寫受繳納
之加入人姓名、戶部收訖、繳納金額及繳納人姓名住址通納
單之件提交郵局所領取其收據但該當第二十八條第二項
之條時應將該單記載金額下部註明「本人繳納」字樣或於
繳款人姓名住址記載「本人繳納」以代其姓名住址 (第四・第
七九條本條之三)

第三十八條 郵局所發通知條之繳納金時應將該繳納單向受繳

支通 通信 第四章 通信 第三款 郵政儲蓄金 郵政儲蓄

第三十六條ノ四 電信拂込、電信振替及電信現金拂込ニ電信ニ依ル局
待拂及口座受入済通知ニ關スル通報ニ付テハ拂込人又ハ加入者ニ於
テ各其ノ請求ノ際至急電報ノ取扱ヲ請求スルコトヲ得比ノ場合ニ於
テハ拂込費又ハ普通通拂出費ノ指定文字ニ「至急」ノ文字ヲ冠記スベシ
但シ局待拂ニ在リテハ拂出費金額欄下部條白「至急」ノ文字ヲ附記
スベシ

前項ノ場合ニ於テハ別ニ一口ニ付左ノ料金を拂込ニ在リテハ拂込ノ
際郵便切手ヲ以テ當該拂込人ヨリ徴收シ振替費及現金拂込ニ在リテハ拂
出ノ際當該加入者ノ口座ヨリ控除徴收ス

- 一 拂込ノ場合 電信拂込料及通信文ノ料金を相當スル金額
 - 二 振替ノ場合 電信振替料及通信文ノ料金を相當スル金額
 - 三 現金拂ノ場合 電信現金拂及通信文ノ料金を相當スル金額
 - 四 局待拂ノ場合 局待拂料及局待拂ノ電報料ニ相當スル金額
 - 五 口座受入済通知ノ場合 四角及通信文ノ料金を相當スル金額
- (第四・第七九條本條之四)

第二節 拂込

第三十七條 通常拂込ヲ爲サントスル者ハ普通通拂込費用紙ニ拂込ヲ受
タベキ加入者ノ口座番號、氏名、拂込金額及拂込ノ住所氏名ヲ記載
シ拂込金ト共ニ之ヲ郵局所ニ提出シ其ノ受領證ヲ受取ルベシ但シ第
二十八條第二項ニ該當スル拂込ナルトキハ拂込當金額記載ノ下部ニ
「本人拂込」ノ文字ヲ附記スルカ又ハ拂込加入住所氏名ノ記載ニ代ヘ
「本人拂込」ノ文字ヲ記載スベシ (第四・第七九條本條之三)

第三十八條 郵局所ニ於テ前條ノ拂込金を受領シタルトキハ其ノ拂込

納之戶頭所屬戶頭新管理處送之

戶頭所屬在預項之繳納單向該加入人之戶頭登記繳納金其
繳納通知單開當日之交付通知票一併送交加入人

前項之繳納單得請求依送達郵件查驗之此時該款人應於繳納
單之背面註明空白處未書「速達書通」應開通運費相等之郵票
以作保費向郵政局所提交之 (第四、第三條、第七九條、五、第四條
本條未修改)

第三十八條之二 根據電報繳納者除按第三十七條之例辦理
外手續外關於繳納單上加入人及繳款人姓名均加註日本電報
字母並於金額欄下部空白處附註「電報繳納」字樣 (第四、第七
九條未修改)

第三十八條之三 郵局所收到前條之繳納金時即按電報將加入
人戶頭號碼及姓名、繳納金額、繳款人姓名並通信文一併通
報受納之戶頭所屬戶頭所管理處

戶頭所管理處接到前項之電報時即按此將繳納金登入該加入人
戶頭內再將加入人戶頭號碼及姓名、繳納金額、繳納月日、
繳款人姓名並通信文與其電報繳納通知單同收付通知票一
併送交加入人 (第四、第七九條未修改)

第三十九條 得作繳納郵政儲金之預費種類如左

一 郵政儲金儲蓄

二 郵政儲蓄抽出證書

第四十條 郵政儲金之存款人得依另定請求付出其郵政儲金向
郵政儲蓄戶頭內辦理轉帳存入 (第四、第七九條未修改)

書ヲ拂込テ受クベキ口座ノ屬スル口座所管理ニ送付ス

口座所管理ニ於テハ前項ノ拂込書ニ依リ當該加入者ノ口座ニ拂込金
ヲ登記シ拂込通知票ハ當日ノ受達通知票ト共ニ之ヲ加入者ニ送付ス
前項ノ拂込書ハ速達郵便ニ依リ送達ヲ請求スルコトヲ得此ノ場合ニ
於テハ拂込人ニ於テ拂込書ノ各欄上部餘白ニ「速達書通」ト朱書シ其
ノ料金トシテ速達料ニ相當スル郵票額ヲ添ヘ之ヲ郵政局所ニ送付
スベシ (第四、第三條、第七九條、五、第四條本條未修改)

第三十八條ノ二 電信拂込ヲ為サントスルモノハ第三十七條ノ例ニ依
リ拂込ノ手續ヲ為スノ外拂込書ノ加入者及撥込人ノ氏名ニ片假名文
字ヲ又金額欄ノ下部餘白ニ「電信拂込」ノ文字ヲ附記スベシ (第四、七
九條未修改)

第三十八條ノ三 郵局所ニ於テ前條ノ拂込金ヲ受領シタルトキハ電信
ニ依リ加入者ノ口座番號及氏名、拂込金額、拂込人氏名並通信文
ヲ拂込テ受クベキ口座ノ屬スル口座所管理ニ通報ス

口座所管理ニ於テ前項ノ電報ヲ受ケタルトキハ之ニ依リ當該加入者
ノ口座ニ拂込金ヲ登記シタル上加入者ノ口座番號及氏名、拂込金額、
拂込月日、拂込人氏名並通信文ヲ記載セル電信拂込通知票ヲ作製
シ受達通知票ト共ニ之ヲ加入者ニ送付ス (第四、第七九條 未修改)

第三十九條 郵政儲蓄ニ拂込ムコトヲ得ル種類ノ範圍左ノ如シ

一 郵便儲蓄證書

二 郵政儲蓄抽出證書

第四十條 郵政儲金ノ預ケ人ハ別ニ定ムル所ニ依リ其ノ儲金ヲ抽出シ
或該儲蓄ノ口座ニ郵便拂込ノ請求ヲ為スコトヲ得 (第四、第七九條未修

〔續前頁三十六號〕

第四十一條 刪除 (第四・第七九號)

第四十二條 刪除 (第四・第七九號)

第四十三條 刪除 (第四・第七九號)

第四十四條 刪除 (第四・第七九號)

第四十五條 刪除 (第四・第七九號)

第三節 轉 販

第四十六條 委託辦理普通轉販者應於普通付單用紙填寫金額及受轉販者之加入人戶頭號數與姓名並實收後以免費普通郵件移交所屬戶頭所管廳

前項之付單得請求依普通郵件寄遞之此時加入人應於付單之各單上部空白處朱書「普通寄遞」並同普通費相等之郵票以作實收向郵政局所提交之 (第四・第七九號、五・第四號、五・第五號)

第四十七條 戶頭所管廳接到請辦普通轉販之普通付單時應依該印信簿簿姓名印跡確認正當後即就該戶頭辦理付出手續若無收入指定加入人之戶頭內付通知單與當日之收付通知票一併送交受繳納之加入人 (第四・第七九號、五・第五號)

交還 郵信 第四款 郵政儲金 郵政轉販

第四十一條 削除 (第四・第七九號)

第四十二條 削除 (第四・第七九號)

第四十三條 削除 (第四・第七九號)

第四十四條 削除 (第四・第七九號)

第四十五條 削除 (第四・第七九號)

第三節 振 替

第四十六條 通常振替ノ料金をサントスル者ハ普通抽出費用紙ニ金額、振替拂込ヲ受クベキ加入者ノ口座番號及氏名等ヲ記載シ姓名捺印ノ上無料普通通常郵便ニ依リ之ヲ所屬ノ口座所管廳ニ送付スベシ

前項ノ抽出書ハ普通郵便ニ依ル送達ヲ請求スルコトヲ得此ノ場合ニ於テハ加入者ニ於テ抽出書ノ各票上部餘白ニ「普通送達」ト朱書シ其ノ料金をシテ送達料ニ相當スル郵便切手ヲ添ヘ之ヲ郵政局所ニ提出スベシ (第四・第七九號、五・第五號)

第四十七條 口座所管廳ニ於テ通常振替請求ニ係ル普通抽出書ノ送付ヲ受ケタルトキハ當該印信簿ニ就キ氏名及印影ヲ正當ナルコトヲ認メ其ノ口座ヨリ抽出ノ手續ヲ爲シ更ニ指定加入者ノ口座ニ之ヲ受入レ抽出通知票ハ當日ノ受拂通知票ト共ニ之ヲ拂込ヲ受ケタル加入者

第四十五條之二 加入人於轉帳請求時亦得將將付付通知票按
通知條件轉帳於動方戶頭所管處此時應於普通付付單各票上
部空白處註明「通知票轉帳」字樣

關於前項之請求其按普通費相等之金額於付付時就該加入人
戶頭扣收之 (第四・第七九條不適用)

第四十五條之三 據請辦電報轉帳者應按第四十四條之例填寫其
普通付付單於自己及指定加入人姓名傍加註日本書信字母並
於金額欄下部空白處附註電報轉帳「字樣按機交承辦在局候
付之郵局所或按免費普通電報條件(電報轉帳)字樣寄送所屬
戶頭所管處 (第四・第七九條不適用)

第四十五條之四 郵局所接受前項之請求時應按該加入人印鑑
聯號姓名及印影供均認爲正當再按電報將關係加入人戶頭
號數及姓名、轉帳金額按通信文一併通報請求之加入人之所
屬戶頭所管處 (第四・第七九條不適用)

第四十五條之五 戶頭所管處接到前條之通報時應就請求之加
入人戶頭付付金銀另向指定加入人戶頭辦理收入手續後按指
定加入人戶頭號數及姓名、轉帳金額、請求之加入人姓名並
通信文填寫具備轉帳通知票逕向收付通知票一併送交指定加
入人

於前項情形如指定加入人之戶頭屬於他戶頭所管處時即就請
求之加入人戶頭辦理金銀付付手續後按電報將指定加入人戶

二送付ス (第四・第七九條不適用)

第四十五條之二 加入者ハ振替請求ノ際提出通知票ヲ相手方口座所管
處ニ送達セシムル爲メ送達郵便ニ依リ請求ヲ爲スコトヲ得此ノ場合ニ
於テハ普通通出書各票ノ上部餘白ニ「通知票轉帳」ト附記スベシ

前項ノ請求ニ付テハ其ノ送達料ニ相當スル金額ヲ拂出ノ際當該加入
者ノ口座ヨリ控除積收ス (第四・第七九條不適用)

第四十五條之三 電信振替ノ請求ヲ爲サントスル者ハ第四十四條ノ例
ニ依リ普通通出書ヲ作製シ自己及指定加入者ノ氏名ニ片假名文字ヲ
又金額欄ノ下部餘白ニ「電信振替」ノ文字ヲ附記シタル上之ヲ附特
辨ノ取扱ヲ受クル郵局所ニ送付スカ又ハ無料普通通出書(附)ノ取
扱(振替)ノ文字ニ依リ所屬ノ口座所管處ニ送付スベシ(第四・第七九條不
適用)

第四十五條之四 郵局所ニ於テ前條ノ請求ヲ受ケタルトキハ當該加入
者ノ印鑑票ニ就キ氏名及印影ノ正當ナルコトヲ認メタル上電信ニ依
リ關係加入者ノ口座番號及氏名、振替金額並ニ通信文ヲ請求ヲ爲シ
タル加入者所屬ノ口座所管處ニ通報ス (第四・第七九條不適用)

第四十五條之五 口座所管處ニ於テ前條ノ通報ヲ受ケタルトキハ請求
ヲ爲シタル加入者ノ口座ヨリ金額ヲ拂出シ更ニ指定加入者ノ口座ニ
之方受入ノ手續ヲ爲シタル上指定加入者ノ口座番號及氏名、振替金
額、請求ヲ爲シタル加入者ノ氏名並ニ通信文ヲ記載セル電信振替通
知票ヲ作製シ受拂通知票ト共ニ之ヲ指定加入者ニ送付ス

前項ノ場合ニ於テ指定加入者ノ口座ガ他ノ口座所管處ニ屬スルトキ
ハ請求ヲ爲シタル加入者ノ口座ヨリ金額ヲ拂出ノ手續ヲ爲シタル上電

〔轉帳百三十六號〕

頭號數及姓名、轉賬金額、請求之加入人姓名並通信文一併通報對方戶頭所管廳

對方戶頭所管廳接到前項之通報時即準第一項之例辦理

(第四十七條本條追加)

第四十五條之六 戶頭所管廳受加入人寄到依第四十五條之三之付出單時即準第四十五條之例對加入人戶頭轉賬金額

第四十七條第二項及第三項之規定於前項時準用之 (第四十七條本條追加)

第四十八條

第四十九條 加入郵政轉賬之銀行得向特經指定之銀行之自己活期存款戶號內請求由其戶頭辦理轉賬此時應於普通付出現單之指定取款人欄填註對方銀行之名稱及「活期存款戶號」字樣並名蓋章後再依第四十四條之例送交所屬戶頭所管廳

第四十七條 戶頭所管廳接到前條之普通付出現單時依第四十五條之例對該戶頭之付出手續後再照指定銀行之區別彙轉各銀行之請求對該總額發行向指定銀行支付之轉賬金額付出現單並通知各銀行所提出之付出現單一併送交該指定銀行

對於前項之付出現單每張款額不附限制

第四十八條 對於前條之付出現單依照另有所定向該指定銀行以轉賬方法支付之

指定銀行依前項受支付時須將此撥入各該銀行之活期存款戶號內

交通通信 第四章 通信 第三款 郵政儲金 郵政轉賬

信ニヨリ指定加入者ノ口座番號及氏名、振替金額、請求ヲ爲シタル加入者ノ氏名並ニ通信文ヲ相手口座所管廳ニ通報ス

相手口座所管廳ニ於テ前項ノ通報ヲ受ケタルトキハ第一項ノ例ニ準ジ取扱フ爲ス (第四十七條本條追加)

第四十五條ノ六 口座所管廳ニ於テ加入者ヨリ第四十五條ノ三ニ依ル普通付出現單ノ送付ヲ受ケタルトキハ第四十五條ノ例ニ準ジ加入者ノ口座ニ對シ金額ノ振替ヲ爲ス

第四十七條第二項及第三項ノ規定ハ前項ノ場合之ヲ準用ス (第四十七條本條追加)

第四十六條 郵政振替ニ加入セル銀行ハ特ニ指定セラレタル銀行ニ於ケル自己ノ當座勘定口ニ其ノ口座ヨリ振替ノ請求ヲ爲スコトヲ得此ノ場合ニ於テハ普通抽出書ノ指定受取人欄ニ相手銀行ノ名稱及「當座勘定口」ノ文字ヲ記載シ署名捺印ノ上第四十四條ノ例ニ依リ之ヲ所屬ノ口座所管廳ニ送付スベシ

第四十七條 口座所管廳ニ於テ前條ノ普通抽出書ヲ受ケタルトキハ第四十五條ノ例ニ依リ口座ヨリ抽出ノ手續ヲ爲シタル上指定銀行ノ區別ニ從ヒ各銀行ノ請求ヲ取攝メ其ノ總額ニ對シ指定銀行ニ支拂フベキ抽出證書ヲ發行シ各銀行ヨリ提出セル抽出通知票ト共ニ之ヲ當該指定銀行ニ送付ス

前項抽出證書ニ對シテハ證書一枚ノ金額ニ制限ヲ附セズ

第四十八條 前條ノ抽出證書ニ對シテハ別ニ定ムル所ニ從ヒ當該指定銀行ニ對シ振替ノ方法ニ依リ之ガ支拂フ爲ス

指定銀行ニ於テ前項ニ依リ支拂フ受ケタルトキハ之ヲ當該各銀行ノ當座勘定口ニ振替受人ヲ爲スモノトス

第四節 付現金

第四十九條 要請普通付現金者應於普通付出現項其金額、取款人姓名住址及付款郵局所名並於款額欄下部空白處註明「付現金」字樣並名蓋章後以免費普通郵件遞交所屬戶頭所管廳但其該當第二十八條第二項之付出現時「本人付款」以代「付現金」字樣此時得省略取款人姓名住址之記載

前項之付出現得請求以普通郵件寄送之此時則准用第四十四條第二項之規定 (第四條第三四號、第七九號本條中修正)

第五十條 戶頭所管廳接到前條普通付出現單時依第四十五條之例由戶頭辦理現金付出手續後發行普通付出現證書該付出現通知票經由付款郵局內(付款郵局所如不辦郵便業務時即由其集配責任郵局所辦理)寄交指定取款人 (第四條、第七九號本條中修正)

第五十一條 加入人於請求付現金時得將前條付出現證書請求以普通郵件寄交之此時須於普通付出現各票上部空白處註明「證書普通」字樣
對於前項之請求當付出現時就該加入人戶頭內扣收與普通費相當之金額 (第四條第三四號、第七九號本條中修正)

第五十二條之二 要請普通付現金者應按第四十九條之例填寫普通付出現單於加入人姓名及取款人姓名住址傍加註日本借書字母並於金額欄下部空白處附註「電報付現金」字樣後提交

第四節 現金 拂

第四十九條 通常現金拂ノ請求ヲ爲サントスル者ハ普通郵便出書用紙ニ金額、受取人ノ住所氏名及拂渡郵局所名ヲ記載シ且金額欄ノ下部餘白ニ「現金拂」ノ文字ヲ附記シ署名捺印ノ上無料普通郵便物ニ依リ之ヲ所屬ノ口座所管廳ニ提出スベシ但シ第二十八條第二項ニ該當スル拂出ナルトキハ「現金拂」ノ文字ニ代ヘ「本人拂」ノ文字ヲ附記スベシ此ノ場合ニ於テハ受取人ノ住所氏名ノ記載ヲ省略スルコトヲ得前項ノ拂出書ハ普通郵便ニ依リ送達ヲ請求スルコトヲ得比ノ場合ニ於テハ第四十四條第二項ノ規定ヲ准用ス (第四條第三四號、第七九號本條中修正)

第五十條 口座所管廳ニ於テ前條普通郵便出書ノ送付ヲ受ケタルトキハ第四十五條ノ例ニ依リ口座ヨリ拂出ノ手續ヲ爲シタル上普通郵便證書ヲ發行シ當該拂出通知票ト共ニ拂渡郵局所(拂渡郵局所ガ郵便業務ヲ取扱ハザルトキハ其ノ集配責任郵局所)ヲ經テ之ヲ指定受取人ニ送達ス (第四條、第七九號本條中修正)

第五十一條 加入者ハ現金拂請求ノ際前條拂出證書ヲ普通郵便ニ依リ送達ヲ請求スルコトヲ得此ノ場合ニ於テハ普通郵便出書各票ノ上部餘白ニ「證書普通」ト附記スベシ
前項ノ請求ニ付テハ普通郵便料ニ相當スル金額ヲ拂出ノ際當該加入者ノ口座ヨリ控除徵收ス (第四條第三四號、第七九號本條中修正)

第五十二條之二 電信現金拂ノ請求ヲ爲サントスル者ハ第四十九條ノ例ニ依リ普通郵便出書ヲ作製シ加入者ノ氏名及受取人ノ住所氏名ニ片假名文字ヲ又金額欄ノ下部餘白ニ「電信現金拂」ノ文字ヲ附記シタル

承辦在局候付之郵局所或按免費普通尋常郵件書一電報付現
半金 寄送所屬戶頭所管廳 (第四・第七九號本條追加)

第五十一條之三 郵局接受前項之請求時即就該加入人印鑑票
據對姓名及印跡均屬爲正當再按電報將加入人戶頭號數及
姓名、付入金額、取款人姓名住址、付款郵局所名並通信文
一併通報所屬戶頭所管廳 (第四・第七九號本條追加)

第五十一條之四 戶頭所管廳接到第五十一條之二之付出現或
前項之通報時即準第五十條之例辦理戶頭付出手續後按電報
將付現金、取款人姓名住址、加入人姓名及通信文一併通報
付款郵局所但付款郵局所保不辦集運事務之郵局所時則通報
其附近之集運郵局所 (第四・第七九號本條追加)

第五十一條之五 付款郵局所接獲前條之通報時即按此作成電
報將取付出現書及電報轉付出現通知票將付現金額、加入人
及取款人姓名並通信文填入該通知票內除其請求存局者外均
寄交取款人但由下辦郵便集運事務之郵局所付現者則於其附
近之辦集運事務之郵局所辦理本文手續 (第四・第七九號本條追加)

第五十一條之六 加入人以於辦集運事務時因取款人旅行
及其他事由致居處不定者爲限得請求將電報轉取付出現書及
付出現通知票在於付款郵局所此時應於付出現各票上部空白處

交通通信 第四章 通信 第三款 郵政儲金 郵政轉帳

上之ヲ局待拂ノ取扱ヲ受クル郵局所ニ差出スカ又ハ無料普通尋常尋
便封皮ノ表面ニ電信現金ニ依リ所屬ノ口座所管廳ニ送付スベシ
(第四・第七九號本條追加)

第五十一條之三 郵局所ニ於テ前條ノ請求ヲ受ケタルトキハ當該加入
者ノ印鑑票ニ就キ氏名及印影ノ正當ナルコトヲ認メタル上電信ニ依
リ加入者ノ口座番號及氏名、拂出金額、受取人ノ住所氏名、拂出郵
局所名並ニ通信文ヲ加入者所屬ノ口座所管廳ニ通報ス (第四・第七九號
本條追加)

第五十一條之四 口座所管廳ニ於テ第五十一條ノ二ノ拂出書ノ送付又
ハ前條ノ通報ヲ受ケタルトキハ第五十條ノ例ニ準ジ口座拂出ノ手續
ヲ爲シタル上電信ニ依リ拂出金額、受取人ノ住所氏名、加入者ノ氏
名及通信文ヲ拂出郵局所ニ通報ス但シ拂出郵局所ガ集運事務ヲ取扱
ハザル郵局所ナルトキハ其ノ附近ニ在ル集運郵局所ニ通報ス
(第四・第七九號本條追加)

第五十一條之五 拂出郵局所ニ於テ前條ノ通報ヲ受ケタルトキハ之ニ
依リ電信振替拂出證書及拂出金額、加入者及受取人ノ氏名並ニ通信
文ヲ記載セル電信振替拂出通知票ヲ作製シ其ノ留置ノ請求アルモノ
ヲ除ク外之ヲ受取人ニ送達ス但シ郵便ノ集運事務ヲ取扱ハザル郵
局所ニ於テ拂渡スベキモノナルトキハ其ノ附近ニ在ル集運事務ヲ取
扱フ郵局所ニ於テ本文ノ手續ヲ爲ス (第四・第七九號本條追加)

第五十一條之六 加入者ハ電信現金請求ノ際受取人ガ旅行ノ他、
事由ニ依リ居所ヲ一定スルコト能ハザル場合ニ限リ電信振替拂出證
書及拂出通知票ノ拂出郵局所留置ヲ請求スルコトヲ得比ノ場合ニ於

朱書「證書在局」字樣 (第四、第七、九條本條追加)

第五十一條之七 在局之電報傳票付出現書及付出現書於付
款郵局所俟取款人到局時交付之

該項傳票及現書之在局期間自證書發行日起為七日此期間
內如無傳票者則將付現書所管傳票請求付現之加入人
(第四、七、九條本條追加)

第五十一條之八 加入人及取款人得將投遞在於付款郵局所之
電報傳票付出現書及付出現書此時應投往地址、付出現
額或加入人及取款人姓名等項填具投遞請求單提交代付款郵
局所 (第四、七、九條本條追加)

第五十二條 取款人應將取付出現書之現金時須於其相當備置
名冊單提交付款郵局所與此互換領取現金

於前項情形如取款人非保法人之團體時應將其團體名稱加
蓋印章或由其代表人以及掌管會計人註明相當頭銜簽名蓋章

第五十三條 取款人因未持有印章於付出現書不能簽單時應使
其擔保人簽名蓋章

第五節 存局候付

第五十四條 加入人爲隨時交付現金得向另行佈告之郵局所
請求存局候付

第五十五條 加入人發行前條之請求時應先指定付款郵局所請

ヲハ拂出者各埠ノ上部檢白ニ「證書在局」ノ文字ヲ朱書スベシ
(第四、七、九條本條追加)

第五十一條ノ七 證書ニ係ル電信傳票拂出現書及拂出現書ハ推置郵
局所ニ於テ受取人ノ出頭ヲ俟テ之ヲ交付ス

前項ノ證書及通知票ノ在局期間ハ證書發行ノ日ヨリ七日トス此ノ期
間内ニ受取方申出ザルトキハ之ヲ拂出口所管傳票ヲ請テ拂出ノ請求
ヲ爲シタル加入者ニ送還ス (第四、七、九條本條追加)

第五十一條ノ八 加入者及受取人ハ推置郵局所管傳票ニ係ル電信傳票
拂出現書及拂出現書ノ送還ヲ請求スルコトヲ得此ノ場合ニ於テハ其
ノ送還ヲ受テベキ場所、拂出金額並ニ加入者及受取人ノ氏名等ヲ記
載シタル送還請求書ヲ推置郵局所ニ提出スベシ (第四、七、九條本條追加)

第五十二條 受取人拂出現書ニ對スル現金ヲ受領セントスルトキハ其
ノ相當備置名冊單印シ之ヲ推置郵局所ニ提出シ之ヲ引換ニ現金ヲ受
取ルベシ

前項ノ場合ニ於テ受取人ガ法人ニ非ザル團體ナルトキハ其ノ名稱ヲ
記載シ捺印スルカ又ハ其ノ代表者若ハ會計ヲ掌ル者ニ於テ相當印章
ヲ附シ署名捺印スベシ

第五十三條 受取人印章ヲ所持セザル爲拂出現書ニ捺印スルコト繪ハ
ザルトキハ相當保置人ヲ立テ署名捺印セシムベシ

第五節 局持拂

第五十四條 加入者ハ別ニ佈告スル郵局所ニ就キ即時現金ノ拂渡ヲ受
クル爲局持拂ノ請求ヲ爲スコトヲ得

第五十五條 加入者前條ノ請求ヲ爲サントスルトキハ其ノ其ノ擔保

【附百三十六號】

戸頭所管應承取

戸頭所管應承取前項之請求時即將印鑑票用紙寄交加入人

加入人接到前項印鑑票用紙時填寫相當事項簽名蓋章提交指
定郵局所 (第四十七條五項中改正)

第五十六條 加入人得向第五十四條另行佈告以外之郵局所
請求前項印鑑票用紙時無論交付與否對請求一件者
收電報費六角同時請求二件以上者除一件費六角外其他均收
一角此加入者戶頭內均收之

第五十五條之規定於前項情形時準用之

第五十七條 加入人爲隨時交付預金種不拘第五十五條之規
定向特種佈告之郵局所請求在局候付

第五十八條 加入人接到本在局候付時應於在局候付付單用
紙填寫相當事項簽名蓋章且爲預防改造款項起見於在局候付
付單用紙之付出金額再示欄將該付出金額之圓位以上者再
示欄蓋印或取人但該當第二十八條第二項之付出時應於付款
單金額下註明「本人付款」字樣又依第二十七條但書付單之
金額超過一千元者應於付單用紙之付出金額再示欄限度額
處以筆記或取其他方法將付出金額再示之

第五十九條 擬以在局候付付單領取現金時應於付單相當
欄簽名蓋章提交指定郵局所對於在局候付付單應由郵局所

〔附則百三十六號〕

局所ヲ指定シ口座所管應ノ承認ヲ受クベシ
口座所管應ニ於テ前項ノ請求ヲ承認シタルトキハ印鑑票用紙ヲ加入
者ニ送付ス

加入者前項印鑑票用紙ヲ送付テ受ケタルトキハ之ニ相當事項ヲ記載
シ署名捺印シ之ヲ指定郵局所ニ提出スベシ (第四十七條本條中改正)

第五十六條 加入者ハ第五十四條ニ依リ佈告セラレタル以外ノ郵局所
ニ就キ電報ニ依ル局待拂ヲ請求スルコトヲ得此ノ場合ニ於テハ其ノ
拂渡ヲ爲シタルト否トニ拘ハラズ電報料トシテ一口ノ請求ナルトキ
ハ六角、同時ニ二口以上ノ請求ナルトキハ一口ハ六角、其ノ他ハ一
口ニ付一角ヲ加入者ノ口座ヨリ控除撥收ス

第五十五條ノ規定ハ前項ノ場合ニ之ヲ準用ス

第五十七條 加入者ハ第五十五條ノ規定ニ拘ハラズ特ニ條件シタル郵
局所ニ就キ即時現金ノ拂渡ヲ受クル爲局待拂ヲ請求ヲ爲スコトヲ得

第五十八條 加入者局待拂ノ請求ヲ爲サントスルトキハ局待拂出書
用紙ニ相當事項ヲ記載ノ上署名捺印シ且金額ノ變造ヲ預防スル爲局
待拂出書用紙ノ拂出金額再示欄ノ部ニ拂出金額ノ圓位以上ヲ再示
シ直接之ヲ受取人ニ交付スベシ但シ第二十八條第二項ニ該當スル拂
出ナルトキハ拂出書金額記載ノ下部ニ「本人拂」ノ文字ヲ附記シ尙
第二十七條但書ニ依リ拂出書ノ金額千圓ヲ超過シタルモノニ在リテ
ハ拂出書用紙ノ拂出金額再示欄限度額ノ部ニ筆書又ハ他ノ方法ニ依
リ拂出金額ヲ再示スベシ

第五十九條 局待拂出書ニヨリ現金ヲ受領セントスル者ハ拂出書ノ
相當欄ニ署名捺印シ之ヲ指定郵局所ニ提出スベシ

將該項加入人之姓名圖章及結存額等項查明後即向取款人交付現款

第六十條 支票交換所在地之戶頭所管廳所屬之加入人向取款人指定該支票交換所組合銀行或代理交換委託銀行其在局候付付單之額附以交換計算者付付單每張之金額不附限制其金額超過一千圓者關於付付單用紙之付付金額再示補限度額應以筆記或他方法將付付金額再示之

關於依前項在局候付付單之戶頭付付每件金額五十圓以內者五分超過五十圓者一角其費費由該加入人之戶頭內扣收之

第六十一條 凡在局候付付單自其開辦之日算起經過七日者郵局所即不受理

第六十二條 加入人擬將第五十五條之指定郵局所變更時須將其請求書送交戶頭所管廳所承辦之

第四章 收付金之類納付現金之付款停止及解除

第六十三條 繳款人擬請求撤銷繳納時應以郵件或電報將受繳款加入人之戶頭號數、姓名、繳納金額、繳款郵局所名、繳納金運送郵局所名、繳款人姓名住址及撤銷之旨向該戶頭所管廳通報之

第六十四條 前條撤銷之通報得向郵局所委託之此時須於該請求撤銷書備書各項其費費將郵件者郵票四分按連運郵件者除依前條撤銷書外另加郵票四分按電報者郵票四角附於該請求

局待持拂出書ニ對シテハ指定郵局所ニ於テ提出加入者ノ氏名印影及現在高等ヲ調査シタル上受取人ニ即時現金ヲ交付ス

第六十條 手形交換所所在地ニ在ル口座所管廳ニ屬スル加入者ガ當該手形交換所組合銀行又ハ代理交換委託銀行ヲ受取人ニ指定シ提出シタル局待持拂出書ニシテ交換計算ニ附スベキモノハ提出書一枚ノ金額ニ制限ヲ附セズ其ノ金額千圓ヲ超ユルモノハ提出書一枚ノ金額再示補限度額ノ部ニ筆書其ノ他ノ防法ニ依リ提出金額ヲ再示スベシ

前項局待持拂出書ニ依ル口座ノ提出ニ對シテハ、口ノ金高五十圓超ハ五分ヲ、五十圓ヲ超ユルトキハ一角ノ料金ヲ當該加入者ノ口座ヨリ控除徴收ス

第六十一條 局待持拂出書ニシテ其ノ提出ノ日附ヨリ起算シ七日ヲ經過シタルモノハ郵局所ニ於テ之ヲ受理セズ

第六十二條 加入者第五十五條ノ指定郵局所ヲ變更セントスルトキハ其ノ請求書ヲ口座所管廳ニ提出シ承認ヲ受クベシ

第四章 受拂金ノ取消、現金拂ノ抽渡停止及解除

第六十三條 拂込人ニ於テ拂込ノ取消ヲ請求セントスルトキハ拂込先加入者ノ口座番號、氏名、拂込金額、拂込郵局所名、拂込金額付郵局所名、拂込人ノ住所氏名及取消ノ旨ヲ郵便又ハ電報ニ依リ當該口座所管廳ニ通報スベシ

第六十四條 前條ノ取消ノ通報ハ之ヲ郵局所ニ委託スルトキハ得此ノ場合ニ於テハ相當事項ヲ記載シタル請求書ニ料金トシテ郵便ニ依ルモノハ四分、速達郵便ニ依ルモノハ速達料ニ四分ヲ加ヘタル額、電

第二章 郵便交際局所 (第四百三十三條、第七十九條本條中修正)

第六十五條 戶頭所管廳要領繳納金之通報時勿須將該繳納金登入口頭即經由繳納金返還郵局所返還繳款人

雖受領前項之繳納金之通報但過該繳納金業經登入口頭時應將其旨通知繳款人

第六十六條 第七十六條之規定於繳納金返還郵局所變更時準用之

第六十七條 第六十三條乃至第六十五條之規定於推銷轉帳時準用之

第六十八條 請求付現金之加入人無請求停止付款時應將戶頭號數、付出現額、付出現用紙號數、付出現款日期、指定取

款人之姓名住址及郵便通知停止之投郵件或投電報之區別等項填入停止付款請求單簽名蓋章後以免費普通尋常郵件寄送所屬戶頭所管廳

關於停止付款之請求者每與付款證書其停止之通知按郵件者四分按電報者四角由加入入口頭項扣收費

第六十九條 加入人爲使停止付款之請求通達於戶頭所管廳得請求郵局以電報通知之此時應於前條之請求單附註其旨通達郵局後其旨一併隨繳之費費四角一併送交該郵局所並應提示付出現用紙或最近收到之收付通知單以證明其爲正當加入人

報ニ依ルモノハ四角ノ郵便切手ヲ添ヘ郵局所ニ送付スベシ

(第四百三十三條、第七十九條本條中修正)

第六十五條 口座所管廳ニ於テ拂込金取消ノ通報ヲ受ケタルトキハ其ノ拂込金ヲ口座ニ登記セズ拂込金還付郵局所ヲ經テ之ヲ拂込人ニ還付ス

前項ノ拂込金ノ取消通報ヲ受ケタル場合ト雖モ當該拂込金既ニ口座登記後ナルトキハ單ニ其ノ旨ヲ拂込人ニ通知ス

第六十六條 第七十六條ノ規定ハ拂込金還付郵局所變更ノ場合ニ之ヲ準用ス

第六十七條 第六十三條乃至第六十五條ノ規定ハ郵便取消ノ場合ニ之ヲ準用ス

第六十八條 現金拂フ請求シタル加入者ニ於テ拂渡ノ停止ヲ請求セんとスルトキハ口座番號、拂出現額、拂出現用紙番號、拂出現款日期、指定受取人ノ住所氏名及停止通知ノ郵便又ハ電報ニ依ル區別ヲ記載シタル拂渡停止請求書ニ署名捺印ノ上無料普通尋常郵便ニ依リ之ヲ所屬ノ口座所管廳ニ送付スベシ

拂渡停止ノ請求ニ對シテハ拂出證書一枚ニ付テ其ノ停止通知ノ郵便ニ依ルモノハ四分、電報ニ依ルモノハ四角ノ料金を加入者ノ口座ヨリ控除徴收ス

第六十九條 加入者ハ拂渡停止ノ請求ヲ口座所管廳ニ送付セシムル爲其ノ電報通知ヲ郵局所ニ請求スルコトヲ得此ノ場合ニ於テハ前條ノ請求書ニ其ノ旨ヲ附記シ向其ノ料金をトシテ拂出一口ニ付四角ノ郵便切手ヲ添ヘ之ヲ當該郵局所ニ送付シ且拂出書用紙又ハ最近ニ送付ヲ受ケタル受拂通知票ヲ呈示シ正當加入者タルコトヲ證明スベシ

第七十條 戶頭所管賬簿到停止付款之請求時應按請求之區別以條件或以當條件停止之旨通知該付款郵局所

付存款郵局所應按前項之通知但過乘條件清時即應將其旨通知該加入人

第七十一條 第三條之規定於廢除停止付款及撤銷付出現用之但因撤銷付出現用之請求業經發付出現書時原簿所管賬對該付出現書應歸未經付款後再將其付出現金收歸該戶頭內

第五章 無法投遞付存款證書、停止付款、變更付

第七十二條 付存款郵局所因指定受取人住址不詳或其他理由致無法投遞付出現書時應由付出現書時管賬將該付出現書送交加入人之加入人

加入人以備項戶頭所管賬簿通交之付出現書或以取款人退回之付出現書領取現金時應於其相當處簽名蓋章換交該地之郵局所應簽蓋章通付出現用紙或最近收到之收付通知票以證明其為正當加入人

第七十三條 付存款郵局所因支付資金缺乏致將付出現書停止付出現書時應於該付出現書背面記明其原因及預定日或並簽章作證

交還請求人

第七十四條 付存款郵局所應將付出現書停止付款但至有支付之

第七十條 口座所管賬簿ニ於テ拂渡停止ノ請求ヲ受ケタルトキハ請求ノ區別ニ從ヒ郵便又ハ電報ニ依リ其ノ停止ヲ當該拂渡郵局所ニ通報ス

拂渡郵局所ニ於テ前項ノ通報ヲ受ケタル場合ト雖モ既ニ拂渡済ナルトキハ單ニ其ノ旨當該加入者ニ通報ス

第七十一條 前三條ノ規定ハ拂渡停止解除及拂出取消ノ場合ニ之ヲ準用ス但シ拂出取消ノ請求ニ係ルモノニシテ拂出證書發行後ナルトキハ口座所管賬簿ニ於テ當該拂出證書ニ對シ未ダ拂渡ヲ爲サザルコトヲ確メタル上其ノ拂出金ハ當該口座ニ之ヲ戻入ス

第五節 拂出證書ノ送達不能、拂渡停止、拂渡郵局所所請更、拂出金戻入及再度拂出證書

第七十二條 拂渡郵局所ニ於テ指定受取人所在不明又ハ其ノ他ノ事由ニ依リ拂出證書ノ送達ヲ爲スコト能ハザルトキハ其ノ拂出證書ヲ拂出口座所管賬簿ヲ經テ之ヲ拂出請求加入者ニ送達ス

加入者前項ニ依リ口座所管賬簿ヨリ送達ヲ受ケタル拂出證書又ハ指定受取人ヨリ返付ヲ受ケタル拂出證書ニ對シ換金ヲ受領セントスルトキハ其ノ相當ノ部ニ署名捺印シ之ヲ所在ノ郵局所ニ提出シ且當該拂出書用紙又ハ最近ニ送付ヲ受ケタル受拂通知票ヲ呈示シ正當加入者タルコトヲ證明スベシ

第七十三條 拂渡郵局所ニ於テ拂渡資金ノ缺乏ニ依リ拂出證書ニ對スル拂渡ヲ停止シタルトキハ當該拂出證書ノ裏面ニ其ノ事由及預定日數ヲ記載印シ之ヲ請求人ニ返付ス

第七十四條 拂渡郵局所ニ於テ拂出證書ニ對シ拂渡ヲ停止シタル場合

請求者其有延遲者其人其存延期內仍暫延其時本則

付此項金銀因資乏致將付出現金存延付款

請求者其有延遲者其人其存延期內仍暫延其時本則

請求者其有延遲者其人其存延期內仍暫延其時本則

交通事務 第四章 通信 第三款 郵政儲蓄 郵政轉帳

ト雖モ排渡ヲ爲シ得ルニ至リタルトキハ其ノ旨ヲ受取人ニ通知ス件
延期間ノ延長ヲ要スルニ至リタルトキ亦同ジ

第七十五條 排渡郵局所ニ於テ資金缺乏ノ爲メ抽出證書ニ附スル排渡
停紙スベキ場合ト雖モ其ノ排渡シ得ル金額ノ限度トシテ請求人ノ希望
ニ依リ一部排渡ヲ爲スコトアルベシ

請求人前項ノ便拂ヲ受タルトキハ其ノ希望額ヲ超過シ且抽出證書ヲ
呈示シテ抽換金ノ加入及換額ニ關スル排渡停紙ノ聲明ヲ受タズベシ

第七十六條 加入者又ハ受取人ハ抽出證書ニ換金ノ加入及換額ニ關
更テ請求スルコトヲ得比ノ場合ニ於テハ換金ノ加入及換額ニ關
及新添換額爲所存額ヲ超過シタル換金ノ加入及換額ニ關シテ

シテ抽出證書ニ換金ノ加入及換額ニ關シテ第二十八條第二項ニ附スル
ハ所屬ノ口座所管廳ニ送付スベシ但シ第二十八條第二項ニ附スル
抽出證書ノ換額郵局所ヲ變更セントスルトキハ第二十八條第一項第
三號ノ料金ト同條第二項ノ料金トノ差額ヲ當該加入者ノ口座ヨリ控
除收ス

郵政官場ニ於テ排渡郵局所ノ變更ヲ承認シタルトキハ其ノ旨ヲ請求
人ニ通知ス (前四七九條本條中數ニ)

第七十七條 加入者抽出金戻入ノ請求ヲ爲サントスルトキハ抽出證書
書號、發行月日、金額及受取人氏名ヲ記載シタル抽出金戻入證書
ニ抽出證書ヲ添ヘ之ヲ所屬ノ口座所管廳又ハ郵局所ニ提出スベシ但
シ抽出證書ヲ亡失シタルモノニ在リテハ其ノ旨ヲ請求書ニ附記スベ
シ

口座所管廳ニ於テ前項ノ請求書ヲ受ケタルトキハ第三十八條第二項

應遵之

第七十八條 加入人或取款人擬請求補發付出席書時應將付出席書之號碼、日期、金額、加入人之戶頭號數、姓名及前次請求補發出席書時貼附等費之郵票一角並簽名書如有原付出席書者即連同該證書提交郵局所

前項之請求戶頭所管廳查明原付出席書確係未經付款後再應補發付出席書以換發普通郵件寄交請求人

第六章 異動變更

第七十九條 依本章之規定加入人將應提出之關係各種異動變更之證明書或戶頭號數簽名書如有關係人時則須連名如關係人故去及其他事故不能連名時即附以可證明其事實之文件

第八十條 加入人或其他關係人變更姓名時加入人應將可證明變更事實之文件附於該證明書提交所屬戶頭所管廳

第八十一條 加入人如係法人變更其名稱時將法人登記之原本或抄本附於該證明書上或依其他方法證明變更事實提交所屬戶頭所管廳

第八十二條 加入人變更頭銜、別名或住址時應將其官向所屬戶頭所管廳證明之

第八十三條 加入人變更其代表人、參加簽名人及代理簽名人

ノ例ニ依リ處理ス

第七十八條 加入者又ハ受取人拂出席書ノ再提交付ヲ請求セントスルトキハ拂出席書ノ證書番號、日附、金額、加入者ノ口座番號、氏名及請求ノ事由等ヲ記載シタル請求書ニ對シテ一角ニ相當スル郵便切手ヲ貼附シ署名捺印ノ上原拂出席書アルモノハ之ヲ添ハ郵局所ニ提出スベシ

前項ノ請求ニ對シテハ口座所管廳ニ於テ原拂出席書ニ對シテ未ダ拂發ヲ爲サザルコトヲ確メタル上再度提出證書ヲ發行シ管廳通符號ニ依リ之ヲ請求人ニ送達ス

第六章 異動變更

第七十九條 本章ノ規定ニ依リ加入者ヨリ提出スベキ各種ノ異動變更ニ關スル證書ニハ口座番號ヲ附記シ署名捺印シ且關係人アルトキハ之ニ連署スベシ關係人死亡其ノ他ノ事由ニ依リ連署スルコト能ハザルトキハ其ノ事實ヲ證明スルニ足ル書類ヲ添附スベシ

第八十條 加入者又ハ其ノ他ノ關係人氏名ヲ變更シタルトキハ加入者ニ於テ其ノ證書ニ氏名變更ノ事實ヲ證明スルニ足ル書類ヲ添附シ之ヲ所屬ノ口座所管廳ニ提出スベシ

第八十一條 加入者法人ナル場合ニ於テ其ノ名稱ヲ變更シタルトキハ其ノ證書ニ法人登記ノ原本若ハ抄本ヲ添附シ又ハ其ノ他ノ方法ニ依リ變更ノ事實ヲ證明シ之ヲ所屬ノ口座所管廳ニ提出スベシ

第八十二條 加入者肩書、別名又ハ住所ヲ變更シタルトキハ其ノ證書ヲ所屬ノ口座所管廳ニ提出スベシ

第八十三條 加入者其ノ代表者、參加簽名人若ハ代理簽名人ヲ變更シ

〔變更百三十六號〕

或新設參加簽名人及代理簽名人時須証明其原由而所屬戶頭所管應證明之

戶頭所管應受到前項之應報時應將印鑑票用紙送交加入人

加入人領到前項印鑑票用紙時依第十六條之例從新填製印鑑票提交之

第八十四條 前四條規定之應報單得以免費普通尋常郵件寄交之

第八十五條 加入人或他關係人擬改換圖章時應向戶頭所管機關或交付印鑑票用紙此時將該請求書提交郵局所並須提示普通付單用紙及最近收到之收付通知票以證明其為正當加入人

第八十三條第二項及第三項之規定於前項情形準用之

第八十六條 擬將應報戶頭時加入人應須親受讓入連名之轉讓轉讓戶頭承認請求書送所屬戶頭所管應

第八十七條 戶頭所管應承認前條之請求時收發一圓五角改訂該戶頭名義後再將其旨通知轉讓入及受讓入並將印鑑票用紙送交受讓入

受讓入接到前項印鑑票用紙時應辦理第十六條之手續

第八十八條 因繼承或轉讓戶頭者應送向所屬戶頭所管應請求更改戶頭之名義

交通通信 第四章 通信 第三款 郵政儲金 郵政轉讓

又ハ新ニ參加署名人又ハ代理署名人ヲ設ケタルトキハ其ノ事由ヲ記載シ所屬ノ口座所管應ニ届出ツベシ

前項ノ届出アリタルトキハ口座所管應ニ於テ印鑑票用紙ヲ加入者ニ送付ス

加入者前項印鑑票用紙ノ送附ヲ受ケタルトキハ第十六條ノ例ニ依リ新ニ印鑑票ヲ調製シ送付スベシ

第八十四條 前四條ニ規定スル届書ハ之ヲ無料普通尋常郵便物トシテ送付スベシ

第八十五條 加入者又ハ其ノ他ノ關係人印章ヲ改メントスルトキハ印鑑票用紙ノ交付ヲ所屬ノ口座所管應ニ請求スベシ此ノ場合ニ於テハ其ノ請求書ヲ郵局所ニ送付シ且普通抽出書用紙又ハ最近ニ送付ヲ受ケタル受拂通知票ヲ呈示シ正當加入者タルコトヲ證明スベシ

第八十三條第二項及第三項ノ規定ハ前項ノ場合ニ之ヲ準用ス

第八十六條 振替口座ヲ讓渡セントスルトキハ加入者ニ於テ受讓入ノ連署シタル振替口座讓渡承認請求書作製シ所屬ノ口座所管所ニ送付スベシ

第八十七條 口座所管應ニ於テ前條ノ請求ヲ承認シタルトキハ料金一圓五角ヲ徴收シタル上當該口座ノ名義ヲ書換ヘ其ノ旨ヲ讓渡人及受讓入ニ通知シ且受讓入ニ對シテハ印鑑票用紙ヲ送付ス

受讓入前項印鑑票用紙ノ送付ヲ受ケタルトキハ第十六條ノ手續ヲ爲スベシ

第八十八條 相続ニ因リ振替口座ヲ承繼シタルモノハ連ニ口座ノ名義書換ヲ所屬ノ口座所管應ニ請求スベシ

第八十八條 繼承人繼承請求更改戸頭之名義時應將可證明繼承之文件及繼承財產管理所屬戸頭所管應屆期後繼承人須向所在管轄之同管轄人時則該繼承人或同管轄人必須於請求更改之

第九十條 戸頭所管應屆期後更改戸頭之名義時即將其旨通知繼承人並通知印信專用紙
第九十一條 繼承人由繼承財產之加入或脫退時應向所屬戸頭

第七章 脫退及附記

第九十二條 加入者或脫退者加入或脱退時應向所屬戸頭
第九十三條 口座所管應屆期後加入者或脱退者受付金之額或請求支付現金以及

第九十四條 口座所管應屆期後加入者或脱退者受付金之額或請求支付現金以及
第九十五條 口座所管應屆期後加入者或脱退者受付金之額或請求支付現金以及

第九十六條 口座所管應屆期後加入者或脱退者受付金之額或請求支付現金以及

第八十九條 相続人口座ノ名義を換テ請求セントスルトキハ其ノ請求書ニ相続ヲ證明スルニ足ル證據ヲ添ヘテ之ヲ所屬ノ口座所管應屆期後繼承人須向所在管轄之同管轄人時則該繼承人或同管轄人必須於請求更改之
第九十條 戸頭所管應屆期後更改戸頭之名義時即將其旨通知繼承人並通知印信專用紙
第九十一條 繼承人由繼承財產之加入或脱退時應向所屬戸頭

第七章 脫退及附記

第九十二條 加入者或脱退者加入或脱退時應向所屬戸頭
第九十三條 口座所管應屆期後加入者或脱退者受付金之額或請求支付現金以及
第九十四條 口座所管應屆期後加入者或脱退者受付金之額或請求支付現金以及

第九十五條 口座所管應屆期後加入者或脱退者受付金之額或請求支付現金以及
第九十六條 口座所管應屆期後加入者或脱退者受付金之額或請求支付現金以及

第九十七條 口座所管應屆期後加入者或脱退者受付金之額或請求支付現金以及

者收費一角

第九十三條 對於加入人之戶頭既無結存額而開設在局候付付
出證書或認恐有害於轉讓事業之信用者則戶頭所管廳有時撤
銷其加入之承認其撤費情甚及以不法企圖免費者亦同

第八章 戶頭所管廳之變更

第九十四條 加入人得請求變更戶頭所管廳此時應將加入人之
戶頭號數、姓名住址、職業及新戶頭所管廳名等項填入請求
單向現在加入之戶頭所管廳提交之

第九十五條 戶頭所管廳承認前條之請求時則新戶頭所管廳依
新規加入之例開設該加入者之戶頭其原戶頭之基本存款及戶
頭結存額移撥於新戶頭內

附 則

第九十六條 本令自廣德四年五月一日施行

廣德三年十月交通部令第二十三號暫行郵政轉遞儲金規則日本
令施行日起廢止

從前發行之繳納單用紙、付出單用紙及在局候付付單用紙得
照舊使用

附 則 (廣德四年五月二〇日交通部令第二五號)

本令自廣德四年六月一日施行

附 則 (廣德四年六月二四日交通部令第二八號)

本令自廣德四年七月一日施行

附 則 (廣德四年七月一日交通部令第三四號)

交通通信 第四章 通信 第三款 郵政儲金 郵政轉遞

五十圓ヲ越エルモノニ在リテハ一角ノ料金ヲ徴收ス

第九十三條 口座現在高ナクシテ局待拂出書ヲ振出シ又ハ振書事業
ノ信用ヲ害スル虞アリト認メタル加入者ニ對シテハ口座所管廳ニ於
テ其ノ加入承認ヲ取消スコトアルベシ加入者料金ノ納付ヲ懈リ又ハ
不法ニ料金ヲ免レントシタル場合亦同ジ

第八章 口座所管廳變更

第九十四條 加入者ハ口座所管廳ノ變更ヲ請求スルコトヲ得此ノ場合
ニ於テハ加入者ノ口座番號、住所氏名、職業及新口座所管廳名等ヲ
記載シタル請求書ヲ現ニ加入スル口座所管廳ニ差出スベシ

第九十五條 口座所管廳ニ於テ前條ノ請求ヲ承認シタルトキハ新口座
所管廳ニ於テ新規加入ノ例ニ依リ當該加入者ノ口座ヲ開設シ原口座
ノ基本預金及口座現在高ハ之ヲ新口座ニ移替ス

附 則

第九十六條 本令ハ廣德四年五月一日ヨリ之ヲ施行ス

廣德三年十月交通部令第二十三號暫行郵便振替貯金規則ハ本令施行ノ
日ヨリ之ヲ廢止ス

從前發行之拂込書用紙、拂出書用紙又局待拂拂出書用紙ハ其ノ儘使用
スルコトヲ得

附 則 (廣德四年五月二〇日交通部令第二五號)

本令ハ廣德四年六月一日ヨリ之ヲ施行ス

附 則 (廣德四年六月二四日交通部令第二八號)

本令ハ廣德四年七月一日ヨリ之ヲ施行ス

附 則 (廣德四年七月一日交通部令第三四號)

交通通信 第四章 通信 第三款 郵政備金郵政轉帳

本令は公布之日施行

附 則 (廣徳四年二月一日交通郵令第七九號)

本令は公布之日施行

附 則 (廣徳五年三月七日交通郵令第四號)

本令は廣徳五年三月十一日施行

本令は公布之日より之ヲ施行ス

附 則 (廣徳四年二月一日交通郵令第七九號)

本令は公布之日より之ヲ施行ス

附 則 (廣徳五年三月七日交通郵令第四號)

本令は廣徳五年三月十一日より之ヲ施行ス

附錄第二號 野津橋負入加入書格式
 (野津橋負入加入書格式)

附錄第二號 野津橋負入加入書格式

<p>野津橋負入加入書</p> <p>野津橋負入加入書 (個人)</p>	<p style="text-align: center;">野津橋負入加入書格式</p> <table border="1" style="width: 100%; border-collapse: collapse;"> <tr> <td style="width: 35%; vertical-align: top; padding: 5px;"> <p>加入者</p> <p>(戸頭) 野津橋負入加入書 (個人)</p> <p>住所 野津橋負入加入書 (個人)</p> <p>氏名 野津橋負入加入書 (個人)</p> <p>通交 野津橋負入加入書 (個人)</p> </td> <td style="width: 65%; vertical-align: top; padding: 5px;"> <p>野津橋負入加入書</p> <p>野津橋負入加入書 (個人)</p> <p>住所 野津橋負入加入書 (個人)</p> <p>氏名 野津橋負入加入書 (個人)</p> <p>通交 野津橋負入加入書 (個人)</p> </td> </tr> </table>	<p>加入者</p> <p>(戸頭) 野津橋負入加入書 (個人)</p> <p>住所 野津橋負入加入書 (個人)</p> <p>氏名 野津橋負入加入書 (個人)</p> <p>通交 野津橋負入加入書 (個人)</p>	<p>野津橋負入加入書</p> <p>野津橋負入加入書 (個人)</p> <p>住所 野津橋負入加入書 (個人)</p> <p>氏名 野津橋負入加入書 (個人)</p> <p>通交 野津橋負入加入書 (個人)</p>
<p>加入者</p> <p>(戸頭) 野津橋負入加入書 (個人)</p> <p>住所 野津橋負入加入書 (個人)</p> <p>氏名 野津橋負入加入書 (個人)</p> <p>通交 野津橋負入加入書 (個人)</p>	<p>野津橋負入加入書</p> <p>野津橋負入加入書 (個人)</p> <p>住所 野津橋負入加入書 (個人)</p> <p>氏名 野津橋負入加入書 (個人)</p> <p>通交 野津橋負入加入書 (個人)</p>		

<p>野津橋負入加入書</p> <p>野津橋負入加入書 (個人)</p>	<table border="1" style="width: 100%; border-collapse: collapse;"> <tr> <td style="width: 35%; vertical-align: top; padding: 5px;"> <p>加入者</p> <p>(戸頭) 野津橋負入加入書 (個人)</p> <p>住所 野津橋負入加入書 (個人)</p> <p>氏名 野津橋負入加入書 (個人)</p> <p>通交 野津橋負入加入書 (個人)</p> </td> <td style="width: 65%; vertical-align: top; padding: 5px;"> <p>野津橋負入加入書</p> <p>野津橋負入加入書 (個人)</p> <p>住所 野津橋負入加入書 (個人)</p> <p>氏名 野津橋負入加入書 (個人)</p> <p>通交 野津橋負入加入書 (個人)</p> </td> </tr> </table>	<p>加入者</p> <p>(戸頭) 野津橋負入加入書 (個人)</p> <p>住所 野津橋負入加入書 (個人)</p> <p>氏名 野津橋負入加入書 (個人)</p> <p>通交 野津橋負入加入書 (個人)</p>	<p>野津橋負入加入書</p> <p>野津橋負入加入書 (個人)</p> <p>住所 野津橋負入加入書 (個人)</p> <p>氏名 野津橋負入加入書 (個人)</p> <p>通交 野津橋負入加入書 (個人)</p>
<p>加入者</p> <p>(戸頭) 野津橋負入加入書 (個人)</p> <p>住所 野津橋負入加入書 (個人)</p> <p>氏名 野津橋負入加入書 (個人)</p> <p>通交 野津橋負入加入書 (個人)</p>	<p>野津橋負入加入書</p> <p>野津橋負入加入書 (個人)</p> <p>住所 野津橋負入加入書 (個人)</p> <p>氏名 野津橋負入加入書 (個人)</p> <p>通交 野津橋負入加入書 (個人)</p>		

用紙 野津橋負入加入書
 附錄第一號 野津橋負入加入書格式
 (野津橋負入加入書格式)
 (野津橋負入加入書格式)

寸法 直徑約一・六 寸

【野津橋負入加入書格式】

郵政傳書繳納通知票背面(郵政振替申込通知票裏面)

【郵便百三十六號】

通 信 欄

請將向加入者之通信文填寫於此欄內
(この欄は加入者宛の通信に御使用下さい)

交通通信

第四章 通信

第三款 郵政傳書 郵政轉帳

三一五

● 滿日郵政轉帳規則

(昭和四年十二月一日) 交通部令第七十八號

茲將滿日郵政轉帳規則制定如左

滿日郵政轉帳規則

第一條 根據滿洲國與日本國間關於郵政業務條約於本國與日本國間交換之郵政轉帳謂之滿日郵政轉帳

第二條 關於滿日郵政轉帳除本令規定者外應準據國內郵政轉帳之規定

第三條 辦理滿日郵政轉帳之郵局所名稱及其辦理事務之範圍另行佈告

第四條 於國內郵政轉帳得附投速達郵件寄遞或通知時在滿日郵政轉帳得附投航空郵件寄遞或通知者

於前項作為實費徵收相等航空費之款額

第五條 加入者得請求向日本國內地以外之地域特別寄遞電報轉應付出現費

於前項作為實費三角就該加入者戶頭中扣收之

第六條 滿日郵政轉帳之撤入、轉帳費付出現額應依左列區別折合之

一 撤入時其保本國撤入者按郵局所收入該項撤入款當日之新合價率其保日本國撤入者按該項撤入款收入戶頭當日之

● 滿日郵政振替規則

(昭和四年十二月一日) 交通部令第七十八號

茲將滿日郵政振替規則左ノ通制定ス

滿日郵政振替規則

第一條 滿洲國日本國間郵便業務ニ關スル條約ニ基キ本邦ト日本國トノ間ニ交換スル郵政振替ハ之ヲ滿日郵政振替ト稱ス

第二條 滿日郵政振替ニ關シテハ本令ニ規定スルモノノ外國內郵政振替ニ關スル規定ヲ準用ス

第三條 滿日郵政振替ノ取扱ヲ爲ス郵局所ノ名稱及其ノ取扱事務ノ範圍ハ別ニ之ヲ佈告ス

第四條 國內郵政振替ニ於テ速達郵便ニ依ル送達又ハ通知ノ請求ヲ爲シ得ル場合ハ滿日郵政振替ニ在リテハ航空郵便ニ依ル送達又ハ通知ノ請求ヲ爲シ得ルモノトス

第五條 加入者ハ日本國內地ヲ除ク地域ニ短テタル電信轉帳掛出證書ノ別配達ヲ請求スルコトヲ得

前項ノ場合ニ於テハ其ノ料金トシテ三角ヲ當該加入者ノ口座ヨリ控除豫收ス

第六條 滿日郵政振替ノ拂込、振替及抽出金額ハ左ノ區別ニ依リ之ヲ換算ヲ爲ス

一 拂込ノ場合ハ本邦拂込ノモノニ在リテハ其ノ拂込金ヲ郵局所ニ受入タル當日ノ換算割合又日本國拂込ノモノニ在リテハ其ノ拂込

併合債單

二 戸頭郵便時按由本國戶頭所管應收入或付出去當日之折合價率

三 付出時其係本國戶頭付者按由該戶頭所管應付出去當日之折合價率其係本國兌款者按由該兌款郵局所兌款當日之折合價率

於前項折合價率生分位未滿之毫零時捨棄之

第七條 關於日本郵政轉帳之兩國貨幣折合價率另行佈告

第八條 滿日郵政轉帳每一件之差入款額定為日本國貨幣十錢以上

第九條 滿日郵政轉帳之收付依左列區別徵收實費

一 輸入者每一件款額之多寡於差入時以郵票按左列實費自該輸入人徵收之

甲 普通差入費

一圓以內 二分

五圓以內 四分

十圓以內 六分

五十圓以內 八分

一百圓以內 一角

五百圓以內 一角五分

一千圓以內 二角

超過一千圓時該超過額每在一千圓以內增收五分

交通 通信 第四章 通信 第三款 郵政儲蓄金 郵政轉帳

金ヲ口座ニ受入タル當日ノ換算割合

二 口座振替ノ場合ハ本邦口座所管應ニ於テ受入又ハ抽出ヲ爲シタル當日ノ換算割合

三 抽出ノ場合ハ本邦口座抽出ノモノニ在リテハ其ノ口座所管應ニ於テ抽出ヲ爲シタル當日ノ換算割合又本邦振替ノモノニ在リテハ其ノ振替郵局所ニ於テ振替ヲ爲シタル當日ノ換算割合

前項ノ換算ノ割合ニ於テ分位未滿ノ端數ヲ生ジタルトキハ之ヲ切捨

第七條 滿日郵政振替ニ關スル兩國通貨ノ換算割合ハ別ニ之ヲ佈告ス

第八條 滿日郵政振替一口ノ拂込金額ハ日本國通貨十錢以上トス

第九條 滿日郵政振替ノ受拂ニ對シテハ左ノ區別ニ依リ料金を徵收ス

一 拂込ニ對シテハ拂込ノ際一口ノ金額ニ應ジ左ノ料金を郵便切手ヲ以テ當該拂込人ヨリ徵收ス

イ 通常拂込料

一圓迄 二分

五圓迄 四分

十圓迄 六分

五十圓迄 八分

百圓迄 一角

五百圓迄 一角五分

千圓迄 二角

千圓ヲ超ユルトキハ其ノ超過額千圓迄毎ニ五分ヲ加徵ス

乙 電信掛入費

關東州管内及朝鮮管内以外地域之戶頭所管應者依
(甲) 關東州管内及朝鮮管内之戶頭所管應者依 (乙)

- 一百圓以内 (甲) 九角 (乙) 六角
 - 二百圓以内 一圓一角 八角
 - 三百圓以内 一圓三角 一圓
 - 四百圓以内 一圓五角 一圓二角
 - 五百圓以内 一圓七角 一圓四角
 - 七百五十圓以内 一圓九角 一圓六角
 - 一千圓以内 二圓一角 一圓八角
- 超過一千圓時該超過額每在一千圓以內增收二角
- 二 因戶頭轉讓而付出者每一件於付出時按左列實費就該加入者同額增收之
- 甲 普通通費 四分
 - 乙 電信掛入費

關東州管内及朝鮮管内以外地域之戶頭所管應有關係者依 (甲) 關東州管内及朝鮮管内之戶頭所管應有關係者依 (乙)

同一戶頭所管應者 (甲) 九角 (乙) 六角

不同戶頭所管應互相間者 一圓三角 一圓

丙 電信掛込料

關東州管内及朝鮮管内ヲ除キタル地域ノ口座所管應ニ宛ツルモノハ (甲) ニ依リ關東州及朝鮮管内ノ口座所管應ニ宛ルモノハ (乙) ニ依ル

- 百圓迄 (甲) 九角 (乙) 六角
 - 二百圓迄 一圓一角 八角
 - 三百圓迄 一圓三角 一圓
 - 四百圓迄 一圓五角 一圓二角
 - 五百圓迄 一圓七角 一圓四角
 - 七百五十圓迄 一圓九角 一圓六角
 - 千圓迄 二圓一角 一圓八角
- 千圓ヲ超ユルトキハ其ノ超過額千圓迄毎ニ二角ヲ加算ス
- 二 口座振替ノ爲ニスル郵政振替ノ掛出ニ對シテハ一口ニ付左ノ料金ヲ掛出ノ際當該加入者ノ口座ヨリ控除徴收ス
- イ 通常振替料 四分
 - ロ 電信振替料

關東州管内及朝鮮管内ヲ除キタル地域ノ口座所管應トノ關係ノモノハ (甲) ニ依リ關東州管内及朝鮮管内ノ口座所管應トノ關係ノモノハ (乙) ニ依ル

同一口座所管應ノ口座間ノモノ (甲) 九角 (乙) 六角

異口座所管應相互間ノモノ 一圓三角 一圓

〔續頁百三十六號〕

三 現金携渡ノ爲ニスル携出ニ對シテハ一占ノ金高ニ屬シ左ノ割合

價率就該加入者ノ額中扣收之

甲 普通現金及在局候付券

五圓以内 五分

十圓以内 一角

五十圓以内 一角五分

一百圓以内 二角

二百圓以内 二角五分

三百圓以内 三角

四百圓以内 三角五分

五百圓以内 四角

六百圓以内 四角五分

八百圓以内 五角

一千圓以内 五角五分

乙 電信現金

關往關東州管内及朝鮮管内以外地域者依(甲) 關往朝鮮管内及關東州管内者依(乙)

一百圓以内 一圓二角 九角

二百圓以内 一圓五角 一圓二角

三百圓以内 一圓八角 一圓五角

四百圓以内 二圓一角 一圓八角

五百圓以内 二圓四角 二圓一角

第四章 通信 第三款 郵政現金郵政轉帳

三 現金携渡ノ爲ニスル携出ニ對シテハ一占ノ金高ニ屬シ左ノ割合

依ル料金ヲ携出ノ際當該加入者ノ口座ヨリ控除徴收ス

イ 通常現金携及局持券料

五圓迄 五分

十圓迄 一角

五十圓迄 一角五分

百圓迄 二角

二百圓迄 二角五分

三百圓迄 三角

四百圓迄 三角五分

五百圓迄 四角

六百圓迄 四角五分

八百圓迄 五角

千圓迄 五角五分

ロ 電信現金携料

關東州管内及朝鮮管内ヲ除キタル地域ニ乙アルモノハ(甲)ニ依リ朝鮮管内及關東州管内ニ宛ツルモノハ(甲)ニ依ル

(甲) 一百圓迄 一圓二角 九角

(乙) 二百圓迄 一圓五角 一圓二角

三百圓迄 一圓八角 一圓五角

四百圓迄 二圓一角 一圓八角

五百圓迄 二圓四角 二圓一角

七百五十圓以内 二圓七角 二圓四角

一千圓以内 三圓 二圓七角

第十條 郵便日本國戶頭所管理之加入者如有將該所屬應更爲本國戶頭所管理時於該基本儲金及戶頭結在額撥入新戶頭之日將之折合爲滿洲國貨幣

第十一條 加入者於脫退時得將該戶頭之基本儲金及戶頭結在額撥入日本國戶頭所管理所屬加入者之戶頭內或指定在日本國之郵局所自備現款

第十二條 滿日郵政轉讓之收入、轉讓及付時應使用國內郵政轉讓所使用之普通撥入單、普通付出張及在局候付付出張用紙應爲附帶撥入或在局候付時得使用日本國郵政轉讓業務所使用之撥入單或在局候付付出張用紙

第十三條 國內郵政轉讓之加入者或取款人得請求將付出張費向日本國改寄之對於撥入人請予退還之收入款退還通知單亦同

郵政轉讓規則第六十六條及第七十六條之規定於前項請求準據之
第十四條 關於請求電報撥入、電報轉讓、電報付現金及依電報戶頭或就通知時之通信文一件每五字以內應收之費其係在日本國內地、臺灣、樺太及南洋群島間收付者八分其係在朝鮮及關東州間收付者六分

第十五條 關於日本國郵政轉讓之辦理特種廣告者得向郵局所

七百五十圓迄 二圓七角 二圓四角

千圓迄 三圓 二圓七角

第十條 日本國口座所管理ヨリ本邦口座所管理ニ其ノ所屬ヲ變更シタル者アルトキハ其ノ基本預金及口座現在高ハ新口座ニ移管ノ日ニ於テ之ヲ滿洲國通貨ニ換算ス

第十一條 加入者郵政振替ヨリ脫退ノ場合ニ於テ其ノ口座ノ基本預金及口座現在高ヲ日本國口座所管理所屬ノ加入者ノ口座ニ換替ヲ爲シ又ハ日本國ニ在ル郵局所ヲ指定シテ自ラ之ヲ受領スルコトヲ得

第十二條 滿日郵政振替ノ拂込、振替及拂出ニハ國內郵政振替ニ於テ使用スル普通拂込書、普通拂出書及局持拂出書用紙ヲ使用スベシ但シ拂込又ハ局持拂ノ請求ヲ爲ス場合ニ限り日本國郵政振替業務ニ於テ使用スル拂込書又ハ局持拂出書用紙ヲ使用スルコトヲ得

第十三條 國內郵政振替ノ加入者又ハ受取人ハ拂出證書ヲ日本國ニ轉送ノ請求ヲ爲スコトヲ得拂込人ノ運付ヲ受クベキ拂込金額付通知書ニ付亦同シ

郵政振替規則第六十六條及第七十六條ノ規定ハ前項ノ請求ニ之ヲ準用ス
第十四條 電信拂込、電信振替、電信現金拂及電信ニ依ル口座受入濟通知請求ノ場合ニ於ケル通信文ニ對シテハ一口ニ付五字迄毎ニ日本國內地、臺灣、樺太及南洋群島トノ間ニ於テ受拂ヲ爲スモノニ在リテハ八分、朝鮮及關東州トノ間ニ於テ受拂ヲ爲スモノニ在リテハ六分ノ料金ヲ徵收ス

第十五條 日本國郵便振替貯金ニ關スル取扱ヒシテ特ニ他書シタルモ

〔郵便百三十六號〕

請求係轉於前項標準範圍內郵政轉賬之規定

附 則

本令自康維四年十二月一日施行

康維三年十一月交通部令第二十五號滿日郵政轉賬目本令施行日廢止

●收款郵便轉賬繳納規則

(康維四年五月二十日 交通部令第二十四號)

送附定收款郵便轉賬繳納規則如左

收款郵便轉賬繳納規則

第一條 郵政轉賬加入人依本令之所定得向收款郵便辦理郵局所以其所發行之現金收據或郵便規則第一百七十五條規定之證券請求特別辦理關於代收現金之戶頭繳納但代辦收款郵便郵局所爲在局收款郵局時不在此限

第二條 關於依本令所定之特別辦理其依郵便規則第一百八十四條之郵費、收款費及依郵政轉賬規則第二十八條之繳納費費此該加入人戶頭內扣除之

第五條 加入人雖依郵便規則第五十六條之規定請求郵件之撤回時亦應收郵費及收款費

附則 加入人發行之現金收據應以戶頭所管應發售之郵政轉

交通 通信 第四款 郵政儲蓄金郵政轉賬

(附則百三十六號)

ニ付テハ其ノ仲介ヲ郵局所ニ請求スルコトヲ得

附 則

前項ノ場合ニ於テハ國內電報振替ニ關スル規定ヲ準用ス

本令ハ康維四年十二月一日ヨリ之ヲ施行ス

康維三年十一月交通部令第二十五號滿日郵政振替規則ハ本令施行ノ日ヨリ之ヲ廢止ス

●集金郵便振替拂込規則

(康維四年五月二十日 交通部令第二十四號)

茲ニ集金郵便振替拂込規則ヲ左ノ通制定ス

集金郵便振替拂込規則

第一條 郵政振替加入者ハ本令ノ定ムル所ニ從ヒ其ノ發行ニ係ル現金受領證書又ハ郵便規則第一百七十五條ニ規定スル證券ニ依リ取立現金ノ口座拂込ニ關スル特別取扱ヲ集金郵便取扱郵便所ニ請求スルコトヲ得但シ集金郵便取立郵便所ガ設置集金郵便所ナルトキハ此ノ限ニ在ラズ

第二條 本令ニ定ムル特別取扱ニ關シテハ郵便規則第一百八十四條ニ依リ郵便料、集金料及郵政振替規則第二十八條ニ依リ拂込料金ヲ當該加入者ノ口座ヨリ控除徴收ス

第三條 加入者郵便規則第五十六條ノ規定ニ依リ郵便物ノ取戻ヲ請求シタル場合ト雖モ郵便料及集金料ハ之ヲ徴收ス

第四條 加入者ノ發行スル現金受領證書ハ口座所管應ニ於テ發賣スル

三一九

郵政集金票收納規

前項用紙之價格一冊訂五十張者一角五分
第五條 加入人得使府私製之收帳書用紙

前項用紙必須適合附錄樣式且在其相當欄印有加入人之戶頭
號數及姓名住址者但事關郵戶頭所管屬之承認時得變更其樣
式

第六條 加入人欲以其發行之現金收據請求收帳納之辦理時
在該收據之現金收據上除註明領取年月日外並附以關於領取
現金之附書說明更在與此連帶之收帳受領票、收帳納票及
收帳書納通知票上記入相當事項提交郵局所

加入人欲以郵便規則第一百七十五條規定之證券請求收帳納
納之辦理時其證券上應附按前項之例所作成之收帳書一併
提交郵局所但在收帳書之受領票、繳納通知票及現金收據之
記載金額下部附註證券之種別及張數如證券上金額與代收金
額相異時於繳納通知票及現金收據背面記載每張證券之代
收金額

第七條 加入人在按前條收帳納之辦理時對於定期之
代收、收帳書之存局代收、存局收帳書之寄到通知或第一次
之代收等凡代收未完之收據或證券希望發還者應在收帳書內
繳納票上部空白處附註其旨

第八條 郵局對於代收時該代收現金作為普通匯兌對該加

郵政集金票用紙ヲ以テ之ヲ作成スベシ
前項用紙ノ價格ハ五十枚紙一冊ニ付一角五分トス
第五條 加入者ハ私製ノ集金票用紙ヲ使用スルコトヲ得

前項用紙ハ附錄樣式ニ適合シ且其ノ相當欄ニ加入者ノ口頭書號及住
所氏名ヲ印刷シタルモノナルコトヲ要ス但シ業メ口頭書號ノ承認
ヲ受ルトキハ其ノ樣式ヲ變更スルコトヲ得

第六條 加入者其ノ發行ニ係ル現金受領證書ニ依リ集金拂込ノ取扱
ヲ請求セントストキハ集金票ノ現金受領證書ノ部ニ受領年月日ヲ除
クノ外現金額收ニ關スル相當證明ヲ附シ且之ニ捺印セル集金受附
票、集金拂込票及集金拂込通知票ニ相當事項ヲ記入シ之ヲ郵局所ニ
差出スベシ

加入者郵便規則第七十五條ニ規定スル證券ニ依リ集金拂込ノ取扱
ヲ請求セントストキハ其ノ證券ニ前項ノ例ニ依リテ作成シタル集
金書ヲ添ヘ之ヲ郵局所ニ差出スベシ但シ集金票ノ受附票、拂込通知
票及現金受領證書ノ金額記載ノ下部ニハ證券ノ種別及枚數ヲ附記シ
尙證券面金額ト取立金額ノ異ナルトキハ拂込通知票及現金受領證書
ノ裏面ニ證券一通信ノ取立金額ヲ記載スベシ

第七條 加入者前條ニ依リ集金拂込ノ取扱ヲ請求セントスル場合ニ於
テ一定期日ノ取立、集金票ノ留置取立、留置集金票ノ到着通知又ハ
第一回ノ取立ニ依リ其ノ取立ヲ了スルコト能ハザル場合ニ於ケル證
書又ハ證券ノ還付ヲ望ムトキハ集金書中拂込票ノ上部餘白ニ其ノ旨
附記スベシ

第八條 郵局所ニ於テ集金ヲ了シタルトキハ其ノ取立現金ハ之ヲ通常

【附則百三十六號】

入人之郵政轉賬戶項行轉賬繳納之手續此時以收賬書內之帳
納票與普通通匯兌換書

前項之普通匯兌券免收之

第九條 關於依本令之特別辦理於前各條規定者外並依郵便規
則及郵政轉賬規則之所定但郵便規則第一百七十六條、第一
百七十七條及第一百八十一條之規定不適用之

附 則

本令自康維四年六月一日施行

爲得トシ當該加入者ノ郵政振替口座ニ對シ之ガ振替拂込ノ手續ヲ爲
ス此ノ場合ニ於テハ集金書中拂込票ノ部ヲ以テ通常爲普通通匯兌換書ト稱做
ス

前項ノ通常爲普通料金ハ之ヲ徴收セズ

第九條 本令ニ依ル特別取扱ニ關シテハ前各條ニ規定シタルモノノ外
郵便規則及郵政振替規則ノ定ムル所ニ依ル但シ郵便規則第七十六
條、第七十七條及第八十一條ノ規定ハ之ヲ適用セズ

附 則

本令ハ康維四年六月一日ヨリ之ヲ施行ス

收 款 受 理 票 (集 金 受 付 票)			
戶頭 號數	加入人住址姓名 (加入者住所氏名)	*款額 (金額)	收件人姓名 (受取人氏名)
			交付收款日期(現金受付) 月 日 受領印
			交付現金日期(現金受付) 月 日 受領印
			無法代收之處(設立不能郵便) 月 日 受領印
代收局名(設立局名)	代收局密(設立局別) 到日 數 (書日附印)	代收局枚(設立局別) 入日 數 (入日附印)	日受理 局(受領印)
日計			

收 款 兼 納 票 (集 金 納 込 票)			
戶頭 號數	加入人住址姓名 (加入者住所氏名)	*款額 (金額)	收件人住址姓名 (受取人住所氏名)
代收日 數(局別附印)	管所日 數(管所附印)	戶頭日 數(局別附印)	受理日 數(局別附印)

當省人入加納之誠意有附

〔郵資百三十六號〕

現款納通知票	
(集金拂込通知票)	
戸頭 番號	加入人住址姓名 (加入者住所氏名)
＊額金	收件人住址姓名 (加入者住所氏名)
(加入者住所氏名)	
口日	口座所座 (郵便局)
日	局收代 日 (局立書 印刷日)
日	局收代 日 (局立書 印刷日)
日	局收代 日 (局立書 印刷日)
郵便局	
郵便局	
郵便局	

郵便局

米印の加はるに於て記入

現金受領書	
(現金受領書)	
戸頭 番號	加入人住址姓名 (加入者住所氏名)
＊額金	收件人姓名 (加入者住所氏名)
(加入者住所氏名)	
口日	口座所座 (郵便局)
日	局收代 日 (局立書 印刷日)
日	局收代 日 (局立書 印刷日)
日	局收代 日 (局立書 印刷日)
郵便局	
郵便局	
郵便局	

郵便局

用紙 尺寸 約三七・五釐、横一五釐、縦約一・三、
 受領書(受付票)の、三、納票(拂込
 票)の、五、通知票の、九、二、
 紙 質 B 横造紙五五折

印刷 尺寸 約三七・五釐、横一五釐、縦約一・三、
 受領書(受付票)の、三、納票(拂込
 票)の、五、通知票の、九、二、
 谷稟問務必附與「切取小孔」各稟問ニハ必ス「ミン」ヲ附ス

交通通信 第四章 通信 第三款 郵政儲金 郵政儲蓄

●爲收付市公款設立郵政轉帳特別辦理規則

(廣應四年八月十一日 交通部令第四十一號)

茲制定爲收付市公款設立郵政轉帳特別辦理規則如左

第一條 市欲將市公款設立郵政轉帳特別辦理規則
郵政管理局長轉呈郵政總局長
第二條 市欲將市公款設立郵政轉帳特別辦理規則
郵政管理局長轉呈郵政總局長
第三條 市欲將市公款設立郵政轉帳特別辦理規則
郵政管理局長轉呈郵政總局長

- 一 最近一年間之公款收付件數及其款額之月份調查書
- 二 依郵政轉帳爲收納公款所用之納稅告知書、徵稅令書及賦課令狀等原本
- 三 關於依郵政轉帳收付公款於市廳頒布之規則
- 四 各種收納金指定納付日期及其預計件數調查書
- 第五條 郵政總局長已核准第二條之規則時由各該管戶頭所管
應設置特別戶頭將該戶頭號數通知於市
- 第六條 爲納付公款設立郵政轉帳之範圍除特經指定者外於收

●市公金受拂ノ爲ニスル郵政振替特別取扱規則

(廣應四年八月十一日 交通部令第四十一號)

茲ニ市公金受拂ノ爲ニスル郵政振替特別取扱規則ヲ左ノ通制定ス

第一條 市ニ於テ郵政振替ニ依リ各種ノ現金及其ノ他ノ公金ノ受拂ヲ爲サントスル場合ニ於テ特別ノ取扱ヲ要スルトキハ兼テ郵政總局長ノ認可ヲ受クベシ

- 一 最近一年間ニ於ケル公金受拂件數及其ノ金額ノ月別調査書
- 二 郵政振替ニ依リ公金收納ノ爲ニ使用スル納稅告知書、徵稅令書及賦課令狀等ノ見本
- 三 郵政振替ニ依ル公金ノ受拂ニ關シ市ノ發布スベキ規則
- 四 各種收納金ニ對スル指定納付期日及其ノ見込件數調査書
- 第五條 郵政總局長ニ於テ第二條ノ申請ヲ認可シタルトキハ當該口座所管應ニ於テ特別口座ヲ設置シ其ノ口座番號ヲ市ニ通知ス
- 第六條 公金納付ノ爲ニスル郵政振替ノ拂込ハ特ニ指定シタル場合ノ

納公款之市行政區域內郵局所以外概不辦理

第六條 關於爲納付公款而行郵政轉帳之繳納者以納稅告知書、徵稅令書及賦課令狀等代用郵政轉帳繳納單

第七條 郵局所接到依所設郵政轉帳而繳納之公款時於交付繳納金據後將納稅告知書、徵稅令書或賦課令狀等寄送特種指定之郵便官

特種指定之郵便官應收領前項納稅告知書等時應須各郵局所屬職員有該繳納額之通封書檢同納稅告知書等內代用繳納通知票部分寄送加入人

第八條 戶頭所管廳將依所設郵政轉帳而繳納之公款登入戶頭時其收付通知票檢同前條第二項之通知書副頁寄送加入人

第九條 若加入郵政轉帳者爲納付公款請求由其戶頭向市戶頭轉帳時應將納稅告知書、徵稅令書或賦課令狀等訂於付單上並將其原票附註於付單及付通知票所載款額下部

前項轉帳完畢時於該納稅告知書等內收據部分相當位置證明繳納者請求轉帳加入人並將代用繳納通知票部分寄送受納付之加入人

第十條 市應以其戶頭內現在之金額爲限向特種指定之郵局所屬職員隨時交付所納款額

外其ノ公金ノ收納ヲ爲スベキ市ノ行政區域內ニ在ル郵局所ノ外之ガ取扱ヲ爲サズ

第六條 公金納付ノ爲郵政振替ノ拂込ヲ爲ス場合ニ於テハ納稅告知書、徵稅令書及賦課令狀等ヲ以テ郵政振替拂込書ニ代用ス

第七條 郵局所ニ於テ公金納付ノ爲ニスル郵政振替ノ拂込金ヲ受領シタルトキハ拂込金受領書ヲ交付シタル上納稅告知書、徵稅令書又ハ賦課令狀等ハ特ニ指定シタル郵政官署ニ送付ス特ニ指定シタル郵政官署ニ於テ前項ノ納稅告知書等ノ送付ヲ受ケタルトキハ各郵局所ニ於テ取扱ニ係ルモノヲ取極メ其ノ拂込高ヲ表示スル通知書ヲ同額シ納稅告知書等ノ内拂込通知票ニ代用スベキ部分ヲ添ヘ之ヲ加入者ニ送付ス

第八條 口座所管廳ニ於テ公金納付ノ爲ニスル郵政振替ノ拂込金ヲ口座ニ登記シタルトキハ其ノ受拂通知票ニ前條第二項ニ依ル通知書ノ副本ヲ添ヘ之ヲ加入者ニ送付ス

第九條 郵政振替ニ加入セル者公金納付ノ爲市ノ口座ニ對シ其ノ口座ヨリ振替ノ請求ヲ爲ス場合ニ於テハ拂出書ニ納稅告知書、徵稅令書又ハ賦課令狀等ヲ綴附シ且其ノ枚數ヲ拂出票及拂出通知票ノ金額記載ノ下部ニ附記スベシ

前項ニ對スル振替ヲ了シタルトキハ其ノ證トシテ當該納稅告知書等ノ内領收證書ノ部ニ相當位置印ノ上之ヲ振替請求加入者ニ送付シ拂込通知票ニ代用スベキ部分ハ之ヲ納付ヲ受ケタル加入者ニ送付ス

第十條 市ハ其ノ口座ニ現在スル金額ヲ限度トシ特ニ指定シタル郵局所ニ於テ所要金額ノ即時拂フ請求スルコトヲ得

郵便定額時付郵便局所時以其請求單附具收據用紙格式及領
取入印信者該管郵政總局局長承認

郵政管理局長已承認前項時即將其宜經由指定郵局所轉知於

第十一條 對於第七條繳納金及前條付入金按左開價率將一箇
月後總額算之費費就該加入入戶額內扣收之

一 繳納費 每件 三分

二 即時付款費 每件 四分

郵局收付市公款所設市之戶頭繳納者則不向該繳款人徵收其
費

第十二條 對於郵收付市公款所設市之戶頭不得按一般之規定
即行繳納或轉讓繳納但由市自行繳納或轉讓繳納者不在此限

第十三條 市於與本令經郵政總局長核准後欲改變更第二
條所定告知書、徵稅令書或徵稅令狀等樣式或關於收付之規
定者應先經郵政總局長核准

第十四條 關於郵收付市公款設立郵政總局之辦理除本令規定
外對於依該總局一級制定之規定

附 則

本令自昭和四年八月十一日施行

即時轉郵局所ヲ指定セントスルトキハ其ノ請求書ニ受領證書用紙ノ
雛形及受領者ノ印鑑ヲ添へ所轄郵政管理局長ニ提出シ其ノ承認ヲ受
クベシ

郵政管理局長ニ於テ前項ノ承認ヲ爲シタルトキハ其ノ旨指定郵局所
ヲ經テ市ニ通知ス

第十一條 第七條ニ依ル拂込金及前條ニ依ル拂出金ニ對シテハ左ノ期
合ニ依ル料金を一箇月分宛取額ノ當額加入者ノ口座ヨリ控除徵收ス

一 拂込料 一口ニ付三分

二 即時拂料 一口ニ付四分

市公金受拂ノ爲ニスル市ノ口座ニ對シ拂込ヲ爲ス場合ニ於テハ當該
拂込人ヨリ料金を徵收セズ

第十二條 市公金受拂ノ爲ニスル市ノ口座ニ對シテハ一般ノ規定ニ依
ル拂込及振替拂込ヲ爲スコトヲ得ズ但シ市自ら拂込又ハ振替拂込ヲ
爲ス場合ハ此ノ限ニ在ラズ

第十三條 市ニ於テ本令ニ基キ郵政總局長ノ認可ヲ受ケタル條第二條
ノ納稅告知書、徵稅令書若ハ賦課令狀等ノ様式又ハ受拂ニ關スル規
定ヲ改變更セントスルトキハ該管郵政總局長ノ認可ヲ受クベシ

第十四條 市公金受拂ノ爲ニスル郵政總局ノ取扱ニ關シ本令ニ規定シ
タルモノノ外ハ郵政總局ニ關スル一般ノ規定ノ定ムル所ニ依ル

附 則

本令ハ昭和四年八月十一日ヨリ之ヲ施行ス

●郵政轉帳支票繳納規則

(廣隆四年十二月一日)
交通部令第七十五號

茲將郵政轉帳支票繳納規則制定如左

郵政轉帳支票繳納規則

第一條 以票據交換所組合銀行或其代理交換委託銀行爲付款人且以該票據交換所組合銀行之所在地爲付款地此項付與執票人支票短於其提示期間二日之期間內(短於支票提示期間者得以此項繳納不爲異之)者得以充爲郵政轉帳繳納之用支票官所收帳之支票短於其支付期間二日之期間內者亦可

繳納支票限於特種指定郵政局所收入之

第二條 郵政局所收到支票時於裏面空白處加蓋該收入郵政局所日戳據交付款地之票據交換所加以交換計算

第三條 按支票郵政轉帳之繳納非經交換計算了結不生效力

第四條 關於郵政轉帳支票繳納除本令規定者外依郵政轉帳規則之所定

附 則

本令自公布日施行

交通 通信 第四章 通信 第三款 郵政儲蓄金 郵政轉帳

●郵政振替小切手拂込規則

(廣隆四年十二月一日)
交通部令第七十五號

茲ニ郵政振替小切手拂込規則ヲ左ノ通制定ス

郵政振替小切手拂込規則

第一條 手形交換所組合銀行又ハ其ノ代理交換委託銀行ヲ支拂人トシ且ツ當該手形交換所組合銀行ノ所在地ヲ支拂地トスル持參人拂ノ小切手ニシテ其ノ呈示期間ヨリ二日短キ期間内(小切手ノ呈示期間ヨリ二日短キ其ノ他ノ休日等ニシテ郵政局所ニ於テ其ノ拂込ヲ取扱ハザル場合ニ於テモ之ヲ延長セズ)ノモノハ之ヲ郵政振替ノ拂込ニ充用スルコトヲ得支出官ノ振出シタル小切手ニシテ其ノ支拂期間ヨリ二日短キ期間内ノモノホ同ジ

前項ノ小切手ハ特ニ指定シタル郵政局所ニ限リ之ガ受入ヲ爲ス

第二條 郵政局所ニ於テ受入レタル小切手ハ其ノ裏面餘白ニ當該受入郵政局所ノ日附印ヲ押捺シ之ヲ支拂地ノ手形交換所ニ提出シテ交換計算ニ付ス

第三條 小切手ニ依ル郵政振替ノ拂込ハ交換計算了シタル後ニ非ザレバ其ノ效力ヲ生セズ

第四條 郵政振替小切手拂込ニ關シテハ本令ニ規定シタルモノノ外郵政振替規則ノ定ムル所ニ依ル

附 則

本令ハ公布ノ日ヨリ之ヲ施行ス

第五二之五

●關於駐紮滿洲國之日本國軍出納官吏加入郵政轉帳之作

(廣義四年十二月一日 交通部令第七十六號)

茲將關於駐紮滿洲國之日本國軍出納官吏加入郵政轉帳之作制定如左

一 關於駐紮滿洲國之日本國軍出納官吏加入郵政轉帳之作
駐紮滿洲國之日本國軍出納官吏加入郵政轉帳時須將證明所擬之項目或使用目的之各該官衙或所屬部長發給之證明書於郵政儲金入帳本庫上通關之關稅證明書郵政轉帳戶頭之收付免收手續費(第二十八條)之規定(手續費及付)之資費並對各該戶頭現存之金額亦不附利息

附 則

本令自公布日施行

●滿洲國ニ駐屯スル日本國軍出納官吏ノ郵政振替加入ニ關スル件

(廣義四年十二月一日 交通部令第七十六號)

滿洲國ニ駐屯スル日本國軍出納官吏ノ郵政振替加入ニ關スル件左ノ通制定ス

滿洲國ニ駐屯スル日本國軍出納官吏ノ郵政振替加入ニ關スル件
滿洲國ニ駐屯スル日本國軍出納官吏ニ於テ郵政振替加入セントスルトキハ其ノ金額目又ハ使用ノ目的ヲ記載シタル當該官衙又ハ所屬部長ノ證明書ヲ郵政振替加入請求書ニ添附スベシ
前項ノ郵政振替口座ニ對スル受拂ニ付テハ郵政振替規則第二十八條(電ニ依ル轉込、振替及現)ノ料金を徴收セズ尙當該口座ニ現存スル金額ニ對シテハ利子ヲ付セザルモノトス

附 則

本令ハ公布ノ日ヨリ之ヲ施行ス

●關於開往滿洲國軍及滿洲國駐
節日本國軍軍人軍屬之各項證
書有效期間延長之件

(廣通四年十二月一日)
交通部令第七十七號

對開往滿洲國軍及滿洲國駐節日本國軍軍人軍屬之各項證明有效期間延長之件制定如左

對開往滿洲國軍及滿洲國駐節日本國軍軍人軍屬之各項證明有效期間延長之件

對開往滿洲國軍及滿洲國駐節日本國軍軍人軍屬之郵政匯兌證書、郵政儲蓄存款證書及郵政轉帳付出發票暫將有效期間定為自發行日起一百二十日

附 則

本令自公布日施行

●依郵政轉帳出售債券支付本利
金特別辦理規則

(廣通四年十二月十三日)
交通部令第八十四號

茲將依郵政轉帳出售債券支付本利金特別辦理規則制定如左

交通 總則 第四章 憑債 第三款 郵政儲蓄金 郵政轉帳

●滿洲國軍及滿洲國駐屯日本國軍ノ軍
人軍屬ニ宛テタル各種證書ノ有效期
間延長ニ關スル件

(廣通四年十二月一日)
交通部令第七十七號

滿洲國軍及滿洲國駐屯日本國軍ノ軍人軍屬ニ宛テタル各種證書ノ有效期間延長ニ關スル件ヲ左ノ通制定ス

滿洲國軍及滿洲國駐屯日本國軍ノ軍人軍屬ニ宛テタル各種證書ノ有效期間延長ニ關スル件

滿洲國軍及滿洲國駐屯日本國軍ノ軍人軍屬ニ宛テタル郵政爲替證書、郵政儲蓄金換領證書及郵政振替掛出發票ニ對シテハ當分ノ內有效期間ヲ證書發行ノ日ヨリ百二十日トス

附 則

本令ハ公布ノ日ヨリ之ヲ施行ス

●郵政振替ニ依ル債券賣出、元利金支
拂特別取扱規則

(廣通四年十二月十三日)
交通部令第八十四號

茲ニ郵政振替ニ依ル債券賣出、元利金支拂特別取扱規則ヲ左ノ通制定

三三三二九

依郵政轉帳出售債券交付本利金特別辦理規則

第一條 郵政官署遵照本令所定關於出售依特別法律設立之銀行所發行之債券及交付其本利金按郵政轉帳方法特別辦理

前項之特別辦理郵政局所名稱另行佈告

第二條 收受關於特別辦理之銀行匯款其請求事項、郵政轉帳戶賬簿及場所及戶頭應表示之名稱等器具應可照前書添同左列文件由所屬郵政管理局長呈請郵政總局長

一 關於請求事項由銀行規定之規則書類
二 前項之規則書類之預計件書類

三 前項以外可與郵政官署參考書類

第三條 郵政總局長已得認可特別辦理出售債券及交付本利金時應於所屬戶頭所管應開特別戶頭此時對於該戶頭勿無撤入或本存款

第四條 前項債券出售債券或交付本利金者外不得按一般之普通辦理交付但銀行為自行進納或轉帳或領取現金而交付者不在此限

第五條 銀行執行解除特別辦理時應出具證明書經由所轄郵政官署轉呈郵政總局長

第六條 關於特別辦理之費費另行佈告

前項之費費就該銀行特別戶頭內現存之金儲扣收之

【編者百三十六號】

郵政儲蓄ニ依ル債券賣出、元利金支拂特別取扱規則

第一條 郵政官署ハ本令ノ定ムル所ニ從ヒ特別ノ法律ニ依リ設立シタル銀行ノ發行ニ係ル債券ノ賣出及元利金ノ支拂ニ關シ郵政儲蓄ノ郵法ニ依ル特別取扱ヲ爲ス

前項特別取扱ヲ爲ス郵政局所ノ名稱ハ別ニ之ヲ佈告ス

第二條 前條ノ特別取扱ヲ受ケントスル銀行ハ其ノ請求事項、郵政轉帳口座開設場所及口座ニ表示スベキ名義等ヲ記載セル認可申請書ニ左ノ事項ヲ添ヘ所屬郵政管理局長ヲ經テ郵政總局長ニ提出スベシ
一 請求事項ニ關シ銀行ニ於テ定メタル規定
二 一箇年間ニ於ケル月別取扱見込件數圖表

三 前各號ノ外郵政官署ニ於テ參考ナルベキ書類

第三條 郵政總局長ニ於テ債券ノ賣出及元利金支拂ノ特別取扱ヲ認可シタル時ハ所屬口座所管應ニ於テ特別口座ヲ開設ス此ノ場合該口座ニ對シテハ基本預金ノ拂込ヲ要セズ

前項ノ口座ニ對シテハ債券ノ賣出又ハ元利金支拂ノ爲ニスルモノノ外一般ノ規定ニ依ル受拂ヲ爲スコトヲ得ズ但シ銀行自ラ拂込又ハ拂替若ハ自ラ現金ヲ受領センガ爲ニスル拂出ヲ爲ス場合ハ此ノ限ニ在ラス

第四條 銀行ニ於テ特別取扱ノ解除ヲ爲サントスルトキハ其ノ證明書ヲ所屬郵政管理局長ヲ經テ郵政總局長ニ提出スベシ

第五條 特別取扱ニ關スル料金ハ別ニ之ヲ佈告ス

前項ノ料金ハ當該銀行ノ特別口座ニ現在スル金總額ヨリ之ヲ扣除後收

第六條 已經認可特別辦理之銀行欲行出售債券時應將預行募集金額、期間及地域之要領隨時呈報郵政總局長

第七條 關於前條之債券出售必要事項隨時佈告

第八條 欲購買出售之債券者應向郵政局局長兼出出售價格相等之現金以換領債券

前項之出售價金由所轄戶頭所管庫兼入該銀行特別戶頭內

第九條 已經認可特別辦理之銀行應將支付債券本利金所備之支付基金繳入特別戶頭內

前項之支付基金額依郵政總局長之所定

第十條 欲按第二條已經認可之銀行所發行之無記名式債券者應將存款期開始之債券提交郵政局所請求付款此時如係隨同債券本利金請求支付獎金者應在債券背面註明應領金額及領取獎金姓名住址蓋章

第十一條 郵政局所發前條之請求時應即與債券換發現金債券作為付訖證據於表面空白處加蓋日戳

按前項應支付之債券由所轄郵政管理局加以整理後送交該銀行換領款付金由所轄戶頭所管庫就該銀行特別戶頭付之

第六條 特別取扱ノ認可ヲ受ケタル銀行ニ於テ債券ノ賣出ヲ爲サントスルトキハ其ノ都度兼テ募集金額、期間及地域ニ付其ノ要領ヲ郵政總局長ニ届出ツベシ

第七條 前條ノ債券賣出ニ關シ必要ナル事項ハ其ノ都度之ヲ佈告ス

第八條 賣出ニ係ル債券ノ購買ヲ爲サントスル者ハ賣出價格ニ相當スル現金ヲ郵政局所ニ差出シ之ヲ引換ニ債券ヲ受取ルベシ

前項ノ買却代金ハ所屬口座所管庫ニ於テ當該銀行ノ特別口座ニ拂込ヲ爲ス

第九條 特別取扱ノ認可ヲ受ケタル銀行ニ於テ債券ノ元利金ノ支拂ニ必要ナル支拂基金ヲ特別口座ニ拂込ムベシ

前項ノ支拂基金ノ額ハ郵政總局長ノ定ムル所ニ依ル

第十條 第二條ニ依リ認可ヲ受ケタル銀行ノ發行ニ係ル無記名式債券ノ所持人ハ支拂期ノ開始セル債券ヲ郵政局所ニ差出シ其ノ支拂ヲ請求スルコトヲ得此ノ場合ニ於テ債券ノ元利金ト共ニ割増金ノ支拂ヲ請求スルモノナルトキハ債券ノ裏面ニ其ノ受領スベキ金額及受領ノ旨並ニ住所氏名ヲ記載刷印スベシ

第十一條 郵政局所ニ於テ前條ノ請求ヲ受ケタルトキハ債券ト引換ニ現金ヲ交付シ債券ハ支拂ヲ了シタル證據トシテ其ノ表面餘白ニ日附印ヲ押捺スベシ

前項ニ依リ支拂ヲ爲シタル債券ハ所轄郵政管理局ニ於テ之ヲ整理シタル上當該銀行ニ送付シ其ノ代リ金ハ所屬口座所管庫ニ於テ當該銀行ノ特別口座ヨリ拂出ヲ爲ス

交通通信 第四章 通信 第三款 郵便金郵政轉帳

三三三二〇

第十二條 關於依本令特別辦理除前各條規定者外依郵政轉帳

規則所定

附 則

本令自廣義四年十二月十一日施行

第十二條 本令ニ依ル特別取扱ニ關シテハ前各條ニ規定シタルモノノ

外郵政振替規則ノ定ムル所ニ依ル

附 則

本令ハ廣義四年十二月十一日ヨリ之ヲ施行ス

第三款之二 郵政生命保險

●郵政生命保險法

(廣隆四年九月十日)
(勅令第二百六十八號)

第一條 廣隆八年三月勅令第一號
朕組織法第三十六條ニ依リ參議府ヲ經テ郵政生命保險法ヲ裁可
シ茲ニ之ヲ公布セシム(廣隆四年九月十日)
(勅令第二百六十八號)

郵政生命保險法

第一條 郵政生命保險ハ政府ノ專事ニ

屬ス 郵政生命保險ハ政府ノ專事ニ屬ス 郵政生命保險ハ政府ノ專事ニ屬ス

第二條 郵政生命保險ニ於テハ政府ガ保險契約者又ハ第三者ノ生死ニ

關シ保險金額ヲ支拂フベキコトヲ約シ保險契約者ガ對價トシテ政府

ニ保險料ヲ支拂フベキコトヲ約ス

第三條 郵政生命保險ノ保險金額ハ被保險者一人ニ付八百圓未満トス

保險會社ハ保險金額五百圓未満ノ生命保險契約ヲ爲スコトヲ得ズ

(廣隆八年一月勅令改正)

第四條 郵政生命保險ノ種類ハ、終身保險、養老保險及立業

保險ニ在リテハ被保險者死亡シタルニ因リテ保險金額ノ支拂ヲ

爲スモノトス

養老保險及立業保險ニ在リテハ被保險者ノ生存中保險期間満了シ又

ハ其ノ期間満了後被保險者死亡シタルニ因リテ保險金額ノ支拂ヲ爲

スモノトス (廣隆八年一月勅令改正)

第五條 新ニ被保險者タルコトヲ得ル者ノ年齡ハ七歲以上六十歲以下

トス但シ養老保險又ハ立業保險ノ被保險者タルコトヲ得ル者ノ年齡

ニ關シテハ別ニ定メラル

交際通信 第四款 通信 第三款之二 郵政生命保險

第三款ノ二 郵政生命保險

●郵政生命保險法

(廣隆四年九月十日)
(勅令第二百六十八號)

改正 廣隆八年三月勅令第一號
朕組織法第三十六條ニ依リ參議府ノ諮詢ヲ經テ郵政生命保險法ヲ裁可
シ茲ニ之ヲ公布セシム(廣隆四年九月十日)
(勅令第二百六十八號)

郵政生命保險法

第一條 郵政生命保險ハ政府ノ專事ニ

屬ス 郵政生命保險ニ於テハ政府ガ保險契約者又ハ第三者ノ生死ニ

關シ保險金額ヲ支拂フベキコトヲ約シ保險契約者ガ對價トシテ政府

ニ保險料ヲ支拂フベキコトヲ約ス

第三條 郵政生命保險ノ保險金額ハ被保險者一人ニ付八百圓未満トス

保險會社ハ保險金額五百圓未満ノ生命保險契約ヲ爲スコトヲ得ズ

(廣隆八年一月勅令改正)

第四條 郵政生命保險ノ種類ハ、終身保險、養老保險及立業保險トス

終身保險ニ在リテハ被保險者死亡シタルニ因リテ保險金額ノ支拂ヲ

爲スモノトス

養老保險及立業保險ニ在リテハ被保險者ノ生存中保險期間満了シ又

ハ其ノ期間満了後被保險者死亡シタルニ因リテ保險金額ノ支拂ヲ爲

スモノトス (廣隆八年一月勅令改正)

第五條 新ニ被保險者タルコトヲ得ル者ノ年齡ハ七歲以上六十歲以下

トス但シ養老保險又ハ立業保險ノ被保險者タルコトヲ得ル者ノ年齡

ニ關シテハ別ニ定メラル

五號二之十一

第七條 壽險契約之效力發生後二年以內死亡時
第八條 壽險契約之效力發生後二年以內死亡時
第九條 壽險契約之效力發生後二年以內死亡時

第十條 壽險契約之效力發生後二年以內死亡時
第十一條 壽險契約之效力發生後二年以內死亡時
第十二條 壽險契約之效力發生後二年以內死亡時

第十三條 壽險契約之效力發生後二年以內死亡時
第十四條 壽險契約之效力發生後二年以內死亡時
第十五條 壽險契約之效力發生後二年以內死亡時

第十六條 壽險契約之效力發生後二年以內死亡時
第十七條 壽險契約之效力發生後二年以內死亡時
第十八條 壽險契約之效力發生後二年以內死亡時

第十九條 壽險契約之效力發生後二年以內死亡時
第二十條 壽險契約之效力發生後二年以內死亡時
第二十一條 壽險契約之效力發生後二年以內死亡時

第二十二條 壽險契約之效力發生後二年以內死亡時
第二十三條 壽險契約之效力發生後二年以內死亡時
第二十四條 壽險契約之效力發生後二年以內死亡時

第二十五條 壽險契約之效力發生後二年以內死亡時
第二十六條 壽險契約之效力發生後二年以內死亡時
第二十七條 壽險契約之效力發生後二年以內死亡時

第二十八條 壽險契約之效力發生後二年以內死亡時
第二十九條 壽險契約之效力發生後二年以內死亡時
第三十條 壽險契約之效力發生後二年以內死亡時

第三十一條 壽險契約之效力發生後二年以內死亡時
第三十二條 壽險契約之效力發生後二年以內死亡時
第三十三條 壽險契約之效力發生後二年以內死亡時

第三十四條 壽險契約之效力發生後二年以內死亡時
第三十五條 壽險契約之效力發生後二年以內死亡時
第三十六條 壽險契約之效力發生後二年以內死亡時

第三十七條 壽險契約之效力發生後二年以內死亡時
第三十八條 壽險契約之效力發生後二年以內死亡時
第三十九條 壽險契約之效力發生後二年以內死亡時

ハ命令ヲ以テ之ヲ制限スルコトヲ得
被保險者ノ年齢ニ付制限アルコトヲ得見シタルトキハ命令ノ意ニ
所ニ依リ保險金額ヲ更正ス (第八條 第二項本條中改正)

第六條 保險料ハ左ノ基據ニ依リ計算ス
一 日本國內國統計局ノ發表シタル第四回生命表ノ男子死亡率ニ
附テ増加シテ作成シタル死亡生殘表
二 年四分五厘ノ豫定利率
被保險者ノ年ニ獨立クベキ金額ハ前項ノ基據ニ依リ壽險料或ツ以
テ之ヲ計算ス

第七條 壽險生命保險ニ於テハ被保險者ノ身體検査ヲ行ハズ
第八條 第三者ヲ被保險者トスル保險契約ニハ其ノ者ノ同意アルコト
ヲ要ス但シ被保險者ガ保險金受取人ナルトキハ其ノ限ニアラズ
第九條 保險契約ノ申込ヲ承諾シタルトキハ保險證書ヲ作成シ之ヲ保
險契約者ニ交付ス

第十條 保險契約ノ效力ハ保險證書作成ノ日ニ始マル
第十一條 被保險者ガ保險契約ノ效力發生後二年以內ニ死亡シタルト
キハ命令ノ定ムル所ニ依リ保險金額ノ一部ヲ支拂ハザルコトヲ得
第十二條 保險契約者ガ保險金受取人ヲ指定セザルトキハ被保險者ヲ
以テ保險金受取人トス

第十三條 保險金受取人ガ第三者ナルトキハ其ノ第三者ハ當該保險契
約ノ利益ヲ享受ス
第十四條 保險契約者ハ保險金額又ハ第二十九條ノ規定ニ依リ還付金
額ノ支拂ノ事由發生スル迄ハ保險金受取人ノ指定又ハ變更ヲナスコ
トヲ得但シ保險金受取人ガ第三者ナル場合ニ於テ保險契約者ガ別款
ノ意思ヲ表示シタルトキハ此ノ限ニ在ラズ

〔編者百三十九號〕

條約項下指定及變更時須經被保險人之同意但被保險人爲保
險金領取人時不在此限

條約一項規定之保險金額取人之指定或變更非由保險契約
人向政府通知其旨不得以此對抗政府

第十五條 應領取保險金額或依第二十九條規定之發還金額之
權利不得讓渡之但命令另有規定時不在此限

於前項何種情形被保險人生存時須經其人之同意

第一項之權利不得扣押之

第十六條 保險契約人得經被保險人之同意使第三人承繼保險
契約人之權利義務

前項之承繼非向政府通知不得以此對抗政府

第十七條 因保險契約人或被保險人之詐欺而訂立之保險契約
爲無效

第十八條 保險契約人得隨時爲保險契約之解除

前項之解除向將來發生效力

第十九條 保險契約當時保險契約人或被保險人因惡意或重大
過失而未繼續重要事實或就重要事項隱瞞不實時政府得爲保
險契約之解除但政府知其事實或因過失而未能知之時不在此
限

前項ノ指定及變更ヲ爲ス場合ニ於テハ被保險者ノ同意アルコトヲ要
ス但シ被保險者ヲ保險金受取人ト爲ス場合ハ此ノ限ニ在ラズ

第一項ノ規定ニ依ル保險金受取人ノ指定又ハ變更ハ保險契約者ガ其
ノ旨ヲ政府ニ通知スルニ非ザレバ之ヲ以テ政府ニ對抗スルコトヲ得
ズ

第十五條 保險金額又ハ第二十九條ノ規定ニ依ル還付金額ヲ受取ルベ
キ權利ハ之ヲ讓渡スルコトヲ得ズ但シ命令ニ別段ノ定アル場合ハ此
ノ限ニ在ラズ

前項但書ノ場合ニ於テ被保險者生存スルトキハ其ノ者ノ同意アルコ
トヲ要ス第一項ノ權利ハ之ヲ差押フルコトヲ得ズ

第十六條 保險契約者ハ被保險者ノ同意ヲ得テ第三者ヲシテ保險契約
者トシテノ權利義務ヲ承繼セシムルコトヲ得

前項ノ承繼ハ政府ニ通知スルニ非ザレバ之ヲ以テ政府ニ對抗スルコ
トヲ得ズ

第十七條 保險契約者又ハ被保險者ノ詐欺ニ因ル保險契約ハ之ヲ無効
トス

第十八條 保險契約者ハ何時ニモ保險契約ノ解除ヲ爲スコトヲ得

前項ノ解除ハ將來ニ向テノ其ノ效力ヲ生ズ
第十九條 保險契約ノ當時保險契約者又ハ被保險者ガ惡意又ハ重大ナ
ル過失ニ因リ重要ナル事實ヲ告ゲズ又ハ重要ナル事項ニ付不實ノ事
ヲ告ゲタルトキハ政府ハ保險契約ノ解除ヲ爲スコトヲ得但シ政府ガ
其ノ事實ヲ知り又ハ過失ニ因リテ之ヲ知ラザリシトキハ此ノ限ニ在
ラズ

前項之解除權向將來發生效力

第一項之解除權須由政府知解除之原因時起一月以內自契約時起三年以內行使之

於第二十條情形不始向保險契約人為解除之意思表示時得向保險金領取人為之

第二十條 政府對於保險金額支付之事由發生後亦得依前條之規定為保險契約之解除已為保險金額之支付時得請求其返還

前項之規定由保險契約人或保險金額領取人證明保險金額支付事由之發生非基於保險契約人或被保險人隱報或未隱報之事實時不適用之

第二十一條 保險契約人得依命令之所定請求保險契約之變更

第二十二條 保險契約人未繳納保險費而經過依命令所定之期限時保險契約失其效力

前項之規定如保險契約人於前項期間經過後一月以內請求將其契約變更為保險費繳清保險契約時不適用之

第二十三條 於前條第一項情形保險契約人得限於保險契約失其效力一年以內為復活之契約

第二十四條 承前條條之契約時於保險證書填記保險契約復活之條

復活之效力於為前項填記之日發生

前項ノ解除ハ將來ニ向テノミ其ノ效力ヲ生ズ

第一項ノ解除權ハ政府ガ解除ノ原因ヲ知リタル時ヨリ一月以內、契約ノ時ヨリ三年以內ニ之ヲ行使スルコトヲ要ス

第一項ノ場合ニ於テ保險契約者ニ對シテ解除ノ意思表示ヲ爲スコト能ハザルトキハ保險金受取人ニ對シテ之ヲ爲スコトヲ得

第二十條 政府ハ保險金額ノ支拂ノ事由發生シタル後ニ於テ前條ノ規定ニ依リ保險契約ノ解除ヲ爲スコトヲ得既ニ保險金額ノ支拂ヲ爲シタルトキハ其ノ返還ヲ請求スルコトヲ得

前項ノ規定ハ保險契約者又ハ保險金受取人ニ於テ保險金額ノ支拂ノ事由ノ發生ガ保險契約者又ハ被保險者ノ告げ又ハ告げザリシ事實ニ基カザルコトヲ證明シタルトキハ之ヲ適用セズ

第二十一條 保險契約者ハ命令ノ定ムル所ニ依リ保險契約ノ變更ヲ請求スルコトヲ得

第二十二條 保險契約者保險料ヲ拂込マズシテ命令ノ定ムル所ニ依リ期限スル期間ヲ經過シタルトキハ保險契約ハ其ノ效力ヲ失フ

前項ノ規定ハ保險契約者ガ前項ノ期間經過後一月以內ニ其ノ契約ヲ保險料拂濟保險契約ニ變更センコトヲ請求シタルトキハ之ヲ適用セズ

第二十三條 前條第一項ノ場合ニ於テハ保險契約者ハ保險契約ノ失其效力一年以內ニ限リ其ノ復活ノ申込ヲ爲スコトヲ得

第二十四條 前條ノ申込ヲ承諾シタルトキハ保險證書ニ保險契約復活ノ旨ヲ記載ス

復活ノ效力ハ前項ノ記載ヲ爲シタル日ニ發生ス

第二十五條 保險契約復活時視為自始未曾失其效力

第二十六條 第十七條、第十九條、第二十條及第三十條之規定於保險契約復活時準用之

第二十七條 被保險人於保險契約復活之效力發生後一年以內死亡時得依命令之所定不支付保險金額之一部

第二十八條 於左列情形不負支付保險金額之責

- 一 保險金額取人故意致死被保險人時
- 二 被保險人死亡而保險契約人或保險金額取人未依命令之所定要其通知時

保險金額取人有殺人時應對於前項第一款之保險金額取人應領取之保險金額適用前項之規定

第二十九條 於第十八條第一項、第二十二條第一項及前條第一項情形保險金額取人得依命令之所定請求返還為被保險人所有財產之金額之一部

前項之規定於前條第一項第一款情形不適用之

第三十條 保險契約之全部或一部無效而保險契約人及被保險人無庸重且無重大過失時得請求返還保險費之全部或一部

第三十一條 政府遇有保險契約人之請求時於因保險契約之解除而應返還之金額範圍內依命令之所定為貸款

第三十二條 政府遇有保險契約人之請求時於因保險契約之解除而應返還之金額範圍內依命令之所定為貸款

第二十五條 保險契約復活シタルトキハ始ヨリ其ノ效力ヲ失ハザリシモノト看做ス

第二十六條 第十七條、第十九條、第二十條及第三十條ノ規定ハ保險契約復活ノ場合ニ之ヲ準用ス

第二十七條 被保險者ガ保險契約復活ノ效力發生後一年以內ニ死亡シタルトキハ命令ノ定ムル所ニ依リ保險金額ノ一部ヲ支拂ハザルコトヲ得

第二十八條 左ノ場合ニ於テハ保險金額ヲ支拂フ責ニ任ゼズ

- 一 保險金受取人ガ故意ニ被保險者ヲ死ニ致シタルトキ
- 二 被保險者ノ死亡シタル場合ニ於テ保險契約者又ハ保險金受取人ガ命令ノ定ムル所ニ依リ其ノ通知ヲ設セザルトキ

保險金受取人アル場合ニ於テハ前項第一號ノ保險金受取人ノ受取ルベキ保險金額ニ付テノミ前項ノ規定ヲ適用ス

第二十九條 第十八條第一項、第二十二條第一項及前條第一項ノ場合ニ於テハ保險金受取人ハ命令ノ定ムル所ニ依リ被保險者ノ為ニ積立タル金額ノ一部ノ還付ヲ請求スルコトヲ得

前項ノ規定ハ前條第一項第一號ノ場合ニハ之ヲ適用セズ

第三十條 保險契約ノ全部又ハ一部ガ無効ナル場合ニ於テ保險契約者及被保險者ガ善意ニシテ且重大ナル過失ナキトキハ保險料ノ全部又ハ一部ノ返還ヲ請求スルコトヲ得

第三十一條 政府ハ保險契約者ノ請求アルトキハ保險契約ノ解除ニ因リ還付スベキ金額ノ範圍内ニ於テ命令ノ定ムル所ニ依リ貸付ヲ為ス

保險金額取入者三人時前項之請求須獲其人之同意

第三十二條 於應交付保險金額或依第二十九條規定之當還金額時其保險契約或此所爲之貸款如有政府應受清償之金額應交付與保險人

第三十三條 成規ノ手續ヲ經テ保險金額、保險契約者若ハ保險金受取人ニ還付スベキ金額又ハ貸付金額ヲ支拂ヒタルトキハ正當ノ支拂ヲ爲シタルモノト看做ス

第三十四條 保險金額支拂ノ請求權並ニ保險料及被保險者ノ爲ニ積立テタル金額還付ノ請求權ハ三年間、保險料支拂ノ請求權ハ二年間之ヲ行ハザルニ因リテ其ノ消滅時效完成ス

第三十五條 郵政生命保險ノ事務ニ關スル郵便物ハ命令ノ定ムル所ニ依リ無料ト爲スコトヲ得

附 則 本法ハ庚辰四年十月一日ヨリ之ヲ施行ス

附 則 附 則

本法自庚辰四年十月一日施行

附 則 (附則八年三月四日勅令第一二號) 本法自庚辰八年四月一日施行

●郵政生命保險規則

(庚辰四年九月十日) 交通部令第四十四號

正 庚辰六年九月交通部令第二十七號、七年七月第一九號、八年三月第四號 茲制定郵政生命保險規則如左

郵政生命保險規則

保險金受取人ガ第三者ナルトキハ前項ノ請求ニハ其ノ者ノ同意ヲモコトヲ要ス

第三十二條 保險金額又ハ第二十九條ノ規定ニ依ル還付金額ヲ支拂フベキ場合ニ於テ其ノ保險契約又ハ之ニ基キテ爲シタル貸付ニ付政府ガ清償ヲ受クベキ金額アルトキハ支拂金額ニヨリテ之ヲ看做ス

第三十三條 成規ノ手續ヲ經テ保險金額、保險契約者若ハ保險金受取人ニ還付スベキ金額又ハ貸付金額ヲ支拂ヒタルトキハ正當ノ支拂ヲ爲シタルモノト看做ス

第三十四條 保險金額支拂ノ請求權並ニ保險料及被保險者ノ爲ニ積立テタル金額還付ノ請求權ハ三年間、保險料支拂ノ請求權ハ二年間之ヲ行ハザルニ因リテ其ノ消滅時效完成ス

第三十五條 郵政生命保險ノ事務ニ關スル郵便物ハ命令ノ定ムル所ニ依リ無料ト爲スコトヲ得

附 則 本法ハ庚辰四年十月一日ヨリ之ヲ施行ス

附 則 附 則

本法ハ庚辰四年十月一日ヨリ之ヲ施行ス

附 則 (附則八年三月四日勅令第一二號) 本法ハ庚辰八年四月一日ヨリ之ヲ施行ス

●郵政生命保險規則

(庚辰四年九月十日) 交通部令第四十四號

正 庚辰六年九月交通部令第二十七號、七年七月第一九號、八年三月第四號 茲制定郵政生命保險規則ヲ左ノ通制定ス

郵政生命保險規則

(續前百三十九號)

目次

- 第一章 總 則
- 第二章 契約之成立
- 第三章 保險費之繳納
- 第四章 保險金之支付
- 第五章 契約之更新變更
- 第六章 契約之消滅及復活
- 第七章 向保險契約人貸付
- 第八章 中籤給付金之支付
- 第九章 團體特別辦理
- 第十章 保險費特殊繳納
- 附 則
- 別 表

郵政生命保險規則

第一章 總 則

第一條 郵政生命保險由郵政官署辦理之

辦理郵政生命保險郵局之名稱、事務之種別及保險費集款之進行地城另行佈告之

第二條 保險期間及保險費繳納期間如左

- 終身保險
 - 一 終身繳費終身
 - 二 二十年繳費終身
 - 三 二十年滿達終身

交通通信 第四章 通信 第三款之二 郵政生命保險

目次

- 第一章 總 則
- 第二章 契約ノ成立
- 第三章 保險料ノ拂込
- 第四章 保險金ノ支拂
- 第五章 契約ノ更新變更
- 第六章 契約ノ消滅及復活
- 第七章 保險契約者ニ對スル貸付
- 第八章 中籤給付金ノ支拂
- 第九章 團體特別取扱
- 第十章 保險料特殊拂込
- 附 則
- 別 表

郵政生命保險規則

第一章 總 則

第一條 郵政生命保險ハ郵政官署ニ於テ之ヲ取扱フ

郵政生命保險ノ取扱フ爲メ郵局ノ名稱、事務ノ種別及保險料集金施行地城ハ別ニ之ヲ佈告ス

第二條 保險期間及保險料拂込期間左ノ如シ

- 終身保險ニ在リテハ
 - 一 終身拂込終身
 - 二 二十年拂込終身
 - 三 二十年滿達終身

養老保險

- 一 十年間繳費十五年滿期
- 二 全期間繳費二十年滿期
- 三 十年間繳費二十年滿期
- 四 全期間繳費二十五年滿期
- 五 二十年間繳費二十五年滿期
- 六 全期間繳費三十年滿期
- 七 二十年間繳費三十年滿期

立業保險

- 一 全期間繳費十五年滿期
- 二 全期間繳費二十年滿期

於前項保險費繳納期間內被保險人死亡時死亡後之保險費無須繳納 (第六百二十七號八、第九號本條中修正)

第三條 保險費額、保險金額及依郵政生命保險法第五條第一項但書之年齡依別表之所定 (第六百四十四號本條修正)

第四條 關於保險費之算定其被保險人之年齡自出生之月起至保險契約約之月止以月計算如有未滿一年之零時其時零等為七個月以上者視為一年其未滿六個月者捨去之

第五條 關於保險契約郵政官署認為必要時有使保險契約人合契約或保險金額取人寬具保證人或出具證明

第六條 關於保險契約向郵政官署提出之文件須註明保險證書

養老保險ニ在リテハ

- 一 十年間拂込十五年滿期
- 二 全期間拂込二十年滿期
- 三 十年間拂込二十年滿期
- 四 全期間拂込二十五年滿期
- 五 二十年間拂込二十五年滿期
- 六 全期間拂込三十年滿期
- 七 二十年間拂込三十年滿期

立業保險ニ在リテハ

- 一 全期間拂込十五年滿期
- 二 全期間拂込二十年滿期

前項ノ保險料拂込期間內ニ被保險者死亡シタルトキハ死亡後ノ保險料ハ之ヲ拂込ムコトヲ要セズ (第六百二十七號八、第九號本條中修正)

第三條 保險費額、保險金額及依郵政生命保險法第五條第一項但書ニ依ル年齢ニ付テハ別表ノ定ムル所ニ依ル (第六百四十四號本條修正)

第四條 保險料ノ算定ニ關シテハ被保險者ノ年齢ハ出生ノ月ヨリ保險契約申込ノ月迄月ヲ以テ計算シ一年未滿ノ續數ヲ生ジタルトキハ其ノ端數ガ七月以上ナルトキハ之ヲ一年ニ切上ゲ六月以下ナルトキハ之ヲ切捨ツ

第五條 保險契約ニ關シ郵政官署ニ於テ必要ト認ムルトキハ保險契約者契約申込又ハ保險金受取人ヲシテ保證人ヲ立テシメ又ハ證明ヲ爲サシムルコトアルベシ

第六條 保險契約ニ關シ郵政官署ニ提出ス書類ニハ保險證書ノ記載書

之四 補發證書

第七條 保險契約人或保險金領取人向郵政局所提出保險證書或保險費收據單時應領取收據 (第六條二七號本條中改正)

第八條 於左列情形保險契約人或保險金領取人得請求補發保險證書、保險費收據單保險金支付通知書、返還金支付通知書、申領給支付金支付通知書或貸收通知書

- 一 證書、通知書或收據單遺失時
- 二 證書、通知書或收據單玷汚變損不能辨識時

關於補發保險證書之請求在證書一件取收費實二角但經郵政官廳認有不得已事由者又與第三十六條及第三十六條之二之請求或第五十六條之契約同時請求者不在此限 (第六條二七號八號四號本條中改正)

第九條 保險契約人或保險金領取人擬為前條請求時須填具補發證書、補發通知書或補發收據單之請求書其請求補發保險證書者併備於請求書黏貼與費相當之郵票向郵政局所提出之、於此情形有證書、通知書或收據單者亦應一併提出

有前項請求時作成補發證書、補發通知書或補發收據單向請求人交付之

原證書、原通知書或原收據單發見時應向郵政局所繳還之

第十條 發行補發保險證書、補發通知書或補發收據單時原證書

交通通信 第四章 通信 第三款之二 郵政生命保險

號ヲ記載スベシ

第七條 保險契約者又ハ保險金受取人保險證書又ハ保險料領收帳ヲ郵政局所ニ提出シタルトキハ其ノ受領證ヲ受取ルベシ (第六條二七號本條中改正)

第八條 左ノ場合ニ於テハ保險契約者又ハ保險金受取人ハ保險證書、保險料領收帳、保險金支拂通知書、還付金支拂通知書、申領給付金支拂通知書又ハ貸付通知書ノ再度交付ヲ請求スルコトヲ得

- 一 證書、通知書又ハ領收帳ヲ亡失シタルトキ
 - 二 證書、通知書又ハ領收帳變損汚損シテ不判明トナリタルトキ
- 再度保險證書ノ請求ニ對シテハ證書一通ニ付料金二角ヲ徵收ス但シ郵政官署ニ於テ已ムヲ得ザル事由アリト認メタルトキ竝ニ第三十六條及第三十六條ノ二ノ請求又ハ第五十六條ノ申込ト共ニ之ヲ爲ストキハ此ノ限ニ在ラズ (第六條二七號八、九號四號本條中改正)

第九條 保險契約者又ハ保險金受取人前條ノ請求ヲ爲サントスルトキハ再度證書、再度通知書又ハ再度領收帳請求書ヲ作成シ再度保險證書ノ請求ニ在リテハ料金相當ノ郵便切手ヲ請求書ニ貼附シ郵政局所ニ提出スベシ此ノ場合ニ於テ證書、通知書又ハ領收帳アルモノハ之ヲ添附スベシ

前項ノ請求アリタルトキハ再度證書、再度通知書又ハ再度領收帳ヲ作成シ之ヲ請求人ニ交付ス

原證書、原通知書又ハ原領收帳ヲ發見シタルトキハ郵政局所ニ之ヲ返還スベシ (第六條二七號本條中改正)

第十條 再度證書、再度通知書又ハ再度領收帳ヲ發行シタルトキハ原

書、原通知書或原收據單作爲無效

第十一條 郵政生命保險金、發還金、中饋給付金或貸付金、支拂郵政局所ノ

款郵政局所ノ附屬其要旨之請求書向郵政局所提出之但

內原付郵政局所以外之郵政局所提出時應附記原付款郵政

局所名

承取前項請求時向請求人通知其旨 (第六條二七號、八條四號本

第十二條 保險契約人或保險金領取人有數人時應以其中之

一人爲代表人

前項代表人爲代理其他保險契約人或保險金領取人者

保險契約人有數人時皆有連帶之責任

第十三條 關於保險契約以郵票繳納之責費有多納或誤納時依

繳費人之請求由收書局以郵票退還之

第二章 契約之成立

第十四條 郵政生命保險之契約者應於保險契約書用紙記載左

列事項並名實並通關蓋印之保險書 依第二十條或二十

一條之規定其向郵政局所或其派出吏員提出之併應領取第一大保

險費取額於此情形如該保險契約之被保險人係第三人時須使

之姓名實章

一 保險之種類

證書、原通知書又ハ原領收據ハ無效トス

第十一條 保險金、還付金、中饋給付金又ハ貸付金ノ支拂郵政局所ノ

請求ヲ請求セントスルトキハ其ノ原書ヲ記載シタル請求書ヲ郵政局

所ニ差出スベシ但シ原支拂郵政局所以外ノ郵政局所ニ差出ス場合ニ

於テハ之ニ原支拂郵政局所名ヲ附記スベシ

前項ノ請求ヲ認メタルトキハ其ノ旨ヲ請求人ニ通知ス (第六條二七號、

第十二條 保險契約者又ハ保險金受取人數人アルトキハ其ノ一人ヲ代

表者トスベシ

前項ノ代表者ハ他ノ保險契約者又ハ保險金受取人ヲ代理スルモノト

ス

保險契約者數人アル場合ニ於テハ其ノ責任ハ連帶トス

第十三條 保險契約ニ關シ郵便切手ヲ以テ納付スル料金ニ過納又ハ誤

納アリタルトキハ納付人ノ請求ニ依リ其ノ納付ヲ受ケタル郵政局ニ於

テ郵便切手ヲ以テ之ヲ還付ス

第二章 契約ノ成立

第十四條 保險契約ノ申込ヲ爲サントスル者ハ保險申込書用紙ニ左

事項ヲ記載シ記名蓋印ノ上捺込マントスル保險書 第二十條又ハ第二

條ノ前項ヲ爲サントスル者ハ之ヲ郵政局所又ハ其ノ派出吏員ニ差

出シ第一回保險料領收書ヲ受取ルベシ此ノ場合ニ於テ申込ヲ爲サン

トスル保險契約ノ被保險者ヲ第三者ナルトキハ其ノ者ノ記名蓋印ヲ

要ス

一 保險ノ種類

- 二 保險費額、繳納期間、繳納種類、繳納方法及繳納地
- 三 保險金額 如保立業保險則為保險期
- 四 保險契約人之姓名及職業或名稱並地址
- 五 保險契約人有數人時記載其代理人之姓名
- 六 被保險人之姓名、性別、生年月日及職業
- 七 保險金受取人之姓名或名稱
- 八 郵政生命保險法第十四條第一項但書時記載其旨

九 被保險人現在及既往重大疾患之有無、病名及經過並該片其その他醫療常用ノ有無

十 被保險人曾經訂有郵政生命保險契約時將其保險金額及保險證書之記載號碼或正在郵政生命保險契約之契約中時將其保險金額一併記載之

十一 第十四條第二十三條之請求時將其旨（第六、第七號本條修正、八、九、四號本條修正）

第十條條、無擔保契約之契約者應於契約之際使被保險人與郵政當局職員晤面但被保險人係現在服務中之軍人、警察官更及從事其他公務或轉職會社或農林會社之社員者提出所屬長官之證明書時有可略此項手續（第六、第七號本條修正）

第十六條 郵政當局長承領保險契約人之契約時向保險契約要約人交付保險證書及保險費收據單
但無保險契約之契約時以書面向要約人通知其旨

- 二 保險料額、拂込期間、拂込種類、拂込方法及拂込場所
- 三 保險金額 立業保險ニ在リテハ保險期間終了シ
- 四 保險契約者ノ氏名及職業又ハ名稱並ニ住所
- 五 保險契約者數人アルトキハ其ノ代辦者ノ氏名
- 六 被保險者ノ氏名、性別、生年月日及職業
- 七 保險金受取人ノ氏名又ハ名稱
- 八 郵政生命保險法第十四條第一項但書ニ依ラントスルトキハ其ノ旨

九 被保險者ノ現在及既往ノ重大ナル疾患ノ有無、病名及經過並ニ阿片其ノ他醫療常用ノ有無

十 被保險者ニ付既ニ郵政生命保險契約アルトキハ其ノ保險金額及保險證書ノ記載號碼又現ニ郵政生命保險契約ノ申込中ニ係ルトキハ其ノ旨並ニ保險金額

十一 第二十三條ノ請求ヲ爲サントスルトキハ其ノ旨（第六、第七號本條修正、八、九、四號本條修正）

第十五條 保險契約ノ申込ヲ爲サントスル者ハ申込ノ際被保險者タルベキ者ヲシテ郵政局所ノ吏員ニ面談セシムベシ但シ被保險者タルベキ者ガ現ニ服務中ノ軍人、警察官更其ノ他公務又ハ特殊會社若ハ之ニ準ズル會社ノ社員ニ從事スル者ニシテ所屬長ノ健康證明書ヲ提出スルトキハ之ガ手續ヲ省略スルコトアルベシ（第六、第七號本條修正）

第十六條 郵政當局長保險契約ノ申込ヲ承諾スルトキハ保險證書及保險料領收帳ヲ保險契約申込者ニ交付ス
保險契約ノ申込ヲ承諾セザルトキハ書面ヲ以テ其ノ旨ヲ保險契約申込者ニ通知ス

保險契約の約人收到前項通知書時應於其上署名蓋章檢同第一項條書檢同檢査官所指定之郵政局所領取退付之款(第六百六十九條本條中略)

第十七條 保險證書內記載左列事項加蓋郵政總局長印章

一 保險之種類

二 保險金額

三 保險料額及其繳納期間之終期

四 保險契約人及保險金額取人之姓名或名稱並被保險人之姓名及定年月日

五 保險契約人有數人時記載其代表人之姓名

六 保險證書之作成年月日及記載號碼

七 郵政生命保險法第十四條第一項但書之意思表示

八 遺棄保險或立棄保險者記載其保險期間之終期(第六百四十四條中略)

第四百四十四條

第十八條 關於被保險人之年齡發覺有錯誤時其被保險人之年齡應以保險者在七歲以上六十歲以下時、遺老保險及立棄保險者若依第三條之另條所定年齡以下兩條之範圍內時則為保險者所定其年齡而訂之保險契約其年齡終身保險者為未滿七歲者則應於日滿七歲之日作成保險證書者、遺老保險及立棄保險者則應於定年齡之最低年齡時應為日滿其最低年齡之日作成保險證書者而更正其保險金額

依前項之規定更正保險金額至八百圓以上者視為保由當初蓋

保險契約申込者前項ノ通知書ヲ受ケタルトキハ之ニ記名刷印ノ上第一四保險料額收據ヲ添ヘ通知書ニ指定シタル郵政局所ニ提出シ得シ金ノ還付ヲ受ケベシ(第六百七十二條本條中略)

第十七條 保險證書ニハ左ノ事項ヲ記載シ郵政總局長ノ印章ヲ押捺ス

一 保險ノ種類

二 保險金額

三 保險料額及其ノ拂込期間ノ終期

四 保險契約者及保險金額取人ノ氏名又ハ名稱並ニ被保險者ノ氏名及生年月日

五 保險契約者數人アルトキハ其ノ代表者ノ氏名

六 保險證書作成ノ年月日及記載號碼

七 郵政生命保險法第十四條第一項但書ノ意思表示

八 遺棄保險又ハ立棄保險ニ在リテハ保險期間ノ終期(第六百四十四條中略)

第六百四十四條

第十八條 被保險者ノ年齢ニ付錯誤アルコトヲ發見シタル場合ニ於テ被保險者ノ年齢ガ終身保險ニ在リテハ七歲以上六十歲以下ナルトキ遺老保險及立棄保險ニ在リテハ第三條ニ依リ別表ニ定メタル年齡以下兩條ノ範圍内ナルトキハ當初ヨリ其ノ年齢ニ基キテ保險契約ヲ爲シタルモノト看做シ其ノ年齢ガ終身保險ニ在リテハ七歲未滿ナルトキハ七歲ニ達シタル日ニ於テ、遺老保險及立棄保險ニ在リテハ定年齡ノ最低年齡ニ滿タザルモノナルトキハ其ノ最低年齡ニ達シタル日ニ於テ保險證書ヲ作成シタルモノト看做シ保險金額ヲ更正ス

前項ノ規定ニ依リ更正シタル保險金額ガ八百圓以上ナルトキハ當初

於最高之保險金額而訂之保險契約 (第八條四款本條修正)

第三章 保險費之繳納

第十九條 保險費按月繳納第二次以後之保險費由保險證書作成之日翌月朔每月末日以前繳納一個月份

依前項規定所納之保險費於相當保險證書作成日之前日正至無續繳納者尚保險契約人運還之 (第六條二七款本條修正)

第二十條 保險契約人合保險契約人得前納保險費

依前項之規定額為一時前納之保險費 該額同本月份保險費以每六箇月份為單位終身保險或養老保險折減相當於保險費一箇月份之二分之一、立業保險則折減相當於保險費一箇月份之四分之一之金額 (第八條四款本條修正)

第二十一條 保險契約人合保險契約人將每六箇月份之保險費定為一期份應明將來繼續前納之旨得為定期前納

關於依前項之規定應繳納之保險費如係終身保險或養老保險折減相當其百分之十之金額如係立業保險則折減相當其百分之五之金額

依前項之規定應繳納之保險費應於其期內第一箇月份之保險費之繳納期內繳納之 (第八條四款本條修正)

第二十二條 依前二條之規定繳納保險費後於其期間之中途至無續繳納保險費時對於未經過期間之保險費額尚保險契約

より最高ノ保險金額ニ基キテ保險契約ヲ為シタルモノト看做ス (第八條四款本條修正)

第三章 保險料ノ拂込

第十九條 保險料ハ月拂込シ第二回以後ノ保險料ハ保險證書ヲ作成シタル月ノ翌月ヨリ毎月末日迄ニ一月分ヲ拂込ムベシ

前項ノ規定ニ依リ拂込ミタル保險料ニシテ保險證書ノ作成日ニ相當スル日ノ前日迄ニ其ノ拂込ヲ要セザルニ至リタルトシテ保險契約者ノ運付ス (第六條二七款本條修正)

第二十條 保險契約者ハ保險契約申出者ヲ含ムハ保險料ヲ前納スルコトヲ得

前項ノ規定ニ依リ一時ニ前納ヲ為サントスル保險料共ニ拂込マントスルトキハ毎六月份ノ單位トシ終身保險又ハ養老保險ニ在リテハ保險料一月分ノ二分ノ一、立業保險ニ在リテハ保險料一月分ノ四分ノ一ニ相當スル金額ノ割引ヲ為ス (第八條四款本條修正)

第二十一條 保險契約者ハ保險契約申出者ヲ含ムハ毎六月份ノ保險料ヲ一期分ト定メ將來繼續シテ前納ヲ為スベキ旨ヲ申出テ定期前納ヲ為スコトヲ得

前項ノ規定ニ依リ拂込ムベキ保險料ニ對シテハ終身保險又ハ養老保險ニ在リテハ其ノ百分ノ十、立業保險ニ在リテハ其ノ百分ノ五ニ相當スル金額ノ割引ヲ為ス

第一項ノ規定ニ依リ拂込ムベキ保險料ハ其ノ期ニ屬スル第一月分ノ保險料ノ拂込期間ニ之ヲ拂込ムベシ (第八條四款本條修正)

第二十二條 前二條ノ規定ニ依リ保險料ヲ拂込ミタル後其ノ期間ノ中途ニ於テ保險料ノ拂込ヲ要セザルニ至リタル場合ニ於テ未經過期

人遺棄之

於前項之情形對於曾經折減保險費之保險契約人之遺棄視為自本條所定之保險費額內扣除屬於其額以該保險費折減金額之數額 (第六條二十七條不備條、八、第九條不備條)

第三十條之二 依第二十條之二之規定為保險費定期前納之契約人得請求將保險費繳納額變更按月繳納

對於前項之請求繳納費三角 (第六條二十七條不備條)

第三十條之三 保險契約人若請求前條時應於保險費繳納額別

備更請求書貼與實費相當之郵票並向保險費收據單應向辦理保險費收據單更納後向保險契約人交付之 (第六條二十七條不備條)

第三十條之六 保險契約人關於第二次以後之保險費依第二十條之二之規定時應將保險費繳納額變更請求書並向保險費收據單向辦理保險費收據單郵政局所提交之

保險費收據單更納後向保險契約人交付之 (第六條二十七條不備條)

第三十一條 保險費向遺棄人遺棄者應向擔任繳納地點之集款郵政局所之集款人繳納之、電口繳納者應向保險契約人指定之郵政局所繳納之均應關於保險費收據單記載章

保險契約人因旅行等有礙依前項之規定情形時得向最近辦理保險費收據單之郵政局所提出保險費收據單為保險費之繳納

(第六條二十七條、七、九條不備條)

第三十二條 保險費之集款自陽曆一月一日至一月五日及相當

(續前百三十九號)

(續前百三十九號)

第三十條之三 依第二十條之二之規定為保險費定期前納之契約人得請求將保險費繳納額變更按月繳納

對於前項之請求繳納費三角 (第六條二十七條不備條)

第三十條之六 保險契約人關於第二次以後之保險費依第二十條之二之規定時應將保險費繳納額變更請求書並向保險費收據單向辦理保險費收據單郵政局所提交之

保險費收據單更納後向保險契約人交付之 (第六條二十七條不備條)

第三十一條 保險費向遺棄人遺棄者應向擔任繳納地點之集款郵政局所之集款人繳納之、電口繳納者應向保險契約人指定之郵政局所繳納之均應關於保險費收據單記載章

保險契約人因旅行等有礙依前項之規定情形時得向最近辦理保險費收據單之郵政局所提出保險費收據單為保險費之繳納

(第六條二十七條、七、九條不備條)

第三十二條 保險費之集款自陽曆一月一日至一月五日及相當

(續前百三十九號)

第三十條之三 依第二十條之二之規定為保險費定期前納之契約人得請求將保險費繳納額變更按月繳納

對於前項之請求繳納費三角 (第六條二十七條不備條)

第三十條之六 保險契約人關於第二次以後之保險費依第二十條之二之規定時應將保險費繳納額變更請求書並向保險費收據單向辦理保險費收據單郵政局所提交之

保險費收據單更納後向保險契約人交付之 (第六條二十七條不備條)

第三十一條 保險費向遺棄人遺棄者應向擔任繳納地點之集款郵政局所之集款人繳納之、電口繳納者應向保險契約人指定之郵政局所繳納之均應關於保險費收據單記載章

保險契約人因旅行等有礙依前項之規定情形時得向最近辦理保險費收據單之郵政局所提出保險費收據單為保險費之繳納

(第六條二十七條、七、九條不備條)

第三十二條 保險費之集款自陽曆一月一日至一月五日及相當

(續前百三十九號)

應於正月一日至正月五日之間停止辦理

第二十二條 保險契約人訂立二件以上之保險契約...

第二十三條 保險契約者前條之請求時應向辦理保險費...

第二十四條 保險契約者前條之請求時應向辦理保險費...

第二十五條 保險契約者前條之請求時應向辦理保險費...

第二十六條 保險契約者前條之請求時應向辦理保險費...

第二十七條 保險契約者前條之請求時應向辦理保險費...

第二十八條 保險契約者前條之請求時應向辦理保險費...

第二十九條 保險契約者前條之請求時應向辦理保險費...

第三十條 保險契約者前條之請求時應向辦理保險費...

第三十一條 保險契約者前條之請求時應向辦理保險費...

第三十二條 保險契約者前條之請求時應向辦理保險費...

月一日ヨリ五日迄ニ相當スル隔曆ノ日ニハ之ガ取扱ヲ爲サズ

第二十三條 保險契約者二箇以上保險契約ヲ爲シタル場合ニ於テ同一...

第二十四條 保險契約者前條ノ請求ヲ爲サントスルトキハ保險料拂込...

第二十五條 保險契約者前條ノ請求ヲ爲サントスルトキハ保險料拂込...

保險約人海將保險證書提出於辦理保險費納郵政局所受保險費納付之證明（附人壽保險法第六條）

郵政生命保險金之支付

第二十八條 被保險人死亡時保險約人或保險金領取人應由郵政局將保險金三個月以內以書面通知其旨如被保險人遺孀不將其範圍內通知時關於其事由禁止後從通知。但前項之通知而已有保險金支付之請求者即以其請求書觀之通知。

第一項之通知書得作爲免費普通郵件寄渡之。

第二十九條 郵政生命保險法第十一條之規定應行減額支付之條件及依左列之區別

一 被保險人非因疾病或預防法第一條第一項之傳染病而死亡時其遺孀或繼承人約之效力發生後一年以內者爲相當於死亡時之保險金額。其保險金額約之效力發生後二年以內者爲保險金額。其在十年以內死亡時之保險金額之二分之一。

二 被保險人因災害或法定傳染病而死亡時其保險約之效力發生後一年以內者爲保險金額。其在十年以內死亡時之保險金額之二分之一。

第三十條 郵政生命保險法第二十七條之規定應行減額支付之條件及依左列之區別

一 被保險人非因疾病或預防法第一條第一項之傳染病或災害而死亡時其遺孀或繼承人約之效力發生後一年以內者爲相當於死亡時之保險金額。其保險金額約之效力發生後二年以內者爲保險金額。其在十年以內死亡時之保險金額之二分之一。

保險約者ハ保險證書ヲ保險料納込テ取扱フ郵政局ニ提出シ之ニ保險料納込済ノ證明ヲ受ケルコトヲ得（附人壽保險法第六條）

郵政生命保險金之支拂

第二十八條 被保險者死亡シタルトキハ保險約者又ハ保險金領取人ハ其ノ事實ヲ知リタル日ヨリ三月以內ニ郵政局ニ書面ヲ送テ其ノ旨通知ヲ爲スベシ若シ正當ノ事由ニ因リ其ノ期間內ニ通知スルコト能ハザルトキハ其ノ事由ノ正シキ後通知ヲ爲スベシ。前項ノ通知ハ爲スベキ場合ニ於テ保險金支拂ノ請求アリタルトキハ其ノ請求書ヲ以テ通知書ト看做ス。

第二十九條 郵政生命保險法第十一條ノ規定ニ依リ減額シテ支拂フベキ保險金額ハ左ノ區別ニ依ル

一 被保險者ガ災害又ハ傳染病預防法第一條第一項ノ傳染病ニ因リ死亡シタル場合ニ於テ保險約ノ效力發生後一年以內ナルトキハ死亡時ニ納込ムベキ保險金額ニ相當スル保險金額ニ依リ保險約ノ效力發生後一年以內ナルトキハ保險金額ノ約ノ效力發生後十年以內ニ死亡シタルニ因リテ支拂フベキ保險金額ノ二分ノ一ニ依リテ支拂フベキ保險金額。其保險金額約ノ效力發生後十年以內ニ死亡シタルニ因リテ支拂フベキ保險金額ノ二分ノ一。

二 被保險者ガ災害又ハ法定傳染病ニ因リテ死亡シタル場合ニ於テ保險約ノ效力發生後一年以內ナルトキハ保險金額。其在十年以內死亡シタルニ因リテ支拂フベキ保險金額ノ二分ノ一。

第三十條 郵政生命保險法第二十七條ノ規定ニ依リ減額シテ支拂フベキ保險金額ハ左ノ區別ニ依ル

一 被保險者ガ災害又ハ傳染病預防法第一條第一項ノ傳染病ニ因リテ死亡シタル場合ニ於テ保險約ノ效力發生後一年以內ニ死亡シタル場合ニ於テハ復活ノ效力發生ノ日ニ於テ被保險者ノ爲ニ預立タル金額ニ

保險金受取人收到前項之通知書時著名官署通知保險證書及保險金受取人之義務內通知書指定郵政局所指定受保險金之交付（第六條二七號本條修正）

第三十二條 保險金受取人應於請求保險金交付時居住於保險金受取人所在地外第三十一條之規定保險金交付請求書及其附件不備時交郵政局所時直達寄交郵政管理局

前項之書類若被免資料被尋常郵件寄附之

第一項之請求時以郵政證書付出發書或以滿洲中央銀行之支票或匯票之交付（第六條二七號本條修正）

第三十條 前條之規定於保險金受取人經由郵政生命保險法施行規則外請求交付保險金時適用之（第六條二七號本條修正）

第二十八條及第三十一條乃至前條之規定於郵政生命保險法第二十八條之情形於依同法第二十九條規定應行應得之金額之交付時適用之

第五節 契約之更改變更

第三十六條 保險契約於保險契約之效力發生後經過二年時得於左列各情形請求保險契約之變更

- 一 保費金額及保險金額且不延長保險費繳納期間而
- 二 不變更保險種類、其保險期間及保險費繳納期間而

前項之請求費費三角（第六條二七號八、九號本條修正）

第三十六條之二 保險契約於保險契約之效力發生後經過一

保險金受取人前項之通知書ヲ受ケタルトキハ之ニ記載額印シ保險證書及保險料額收帳ノ受領證ヲ添ヘ通知書ニ指定シタル郵政局所ニ提出シ保險金ノ拂渡ヲ受ケベシ（第六條二七號本條修正）

第三十三條 保險金受取人保險金支拂ノ請求ヲ爲サントスル場合ニ於テ保險料集金施行地域外ニ居住シ第三十一條ノ規定ニ依ル保險金支拂請求書及其ノ添附書類ヲ郵政局所ニ提出スコトヲ因據トスル事情アルトキハ直接之ヲ郵政管理局ニ送付スベシ

前項ノ書類ハ無料郵便郵便輸トシテ提出スコトヲ得

第一項ノ請求アリタルトキハ滿洲中央銀行ノ小冊子又ハ匯票證書提出證書ヲ以テ保險金ノ支拂ヲ爲ス（第六條二七號本條修正）

第三十四條 前條ノ規定ハ保險金受取人郵政生命保險法施行規則外ヨリ保險金支拂ノ請求ヲ爲サントスル場合ニ之ヲ適用ス（第六條二七號本條修正）

第二十八條及第三十一條乃至前條ノ規定ハ郵政生命保險法第二十八條ノ場合ニ於テ同法第二十九條ノ規定ニ依リ應付スベキ金額ノ支拂ニ之ヲ適用ス

第五節 契約ノ異動變更

第三十六條 保險契約ハ保險契約ノ效力發生後二年ヲ經過シタルトキハ左ノ場合ニ於テ保險契約ノ變更ヲ請求スルコトヲ得

- 一 保險金額及保險料額ヲ增加セズ且保險料額延長期間ヲ延長セズシテ終身保險ヲ養老保險ニ變更セントスルトキ
- 二 保險種類、保險期間及保險料額延長期間ヲ變更セズシテ保險料額減額セントスルトキ

前項ノ請求ニ對シテハ料金三角ヲ徵收ス（第六條二七號八、九號本條修正）

第三十六條ノ二 保險契約者ハ保險契約ノ效力發生後一年ヲ經過シテ

年時得請求變更保險費繳清保險契約於此情形時保險費繳清保險金額須為三十圓以上（第六條二七號本條修正）

第三十七條 遇有前二條之請求時其應行更正之保險金額依另表所定（第六條二七號本條修正）

第三十八條 保險契約人擬為第三十六條或第三十六條之二之請求時須填具保險契約變更請求書其需費者應於請求書黏貼與費相當之郵票並向保險證書及保險費收據單提交郵政局所

保險證書及保險費收據單經訂正後向保險契約人交還之（第六條二七號本條修正）

第三十九條 依郵政生命保險法第十六條之規定保險契約人有變更時其契約承繼人應會同被保險人及保險契約人於保險證書訂正請求書署名蓋章並向保險證書及保險費收據單提交郵政局所

保險證書及保險費收據單經訂正後向保險契約承繼人交還之（第六條二七號本條修正）

第四十條 保險契約人變更依第十二條所規定之代表人時應將保險證書訂正請求書並向保險證書及保險費收據單提交郵政局所

保險證書及保險費收據單經訂正後向保險契約人交還之（第六條二七號本條修正）

第四十一條 保險契約人指定或變更保險金額取人時應將保險

書訂正請求書並向保險證書及保險費收據單提交郵政局所

交通通信 第四章 通信 第三款之二 郵政生命保險

ルトキハ保險料拂済保險契約ニ變更ノ請求ヲ爲スコトヲ得此ノ場合ニ於テハ拂済保險金額ハ三十圓以上ナルコトヲ要ス（第六條二七號本條修正）

第三十七條 前二條ノ請求アリタル場合ニ於テ更正スベキ保險金額ハ別表ノ定ムル所ニ依ル（第六條二七號本條修正）

第三十八條 保險契約者第三十六條又ハ第三十六條ノ二ノ請求ヲ爲サントスルトキハ保險契約變更請求書ヲ作成シ料金を要スルモノニ在リテハ料金相當ノ郵便切手ヲ請求書ニ貼附シ保險證書及保險料領收

據ヲ添ヘ郵政局所ニ差出スベシ

保險證書及保險料領收據ハ訂正ノ上之ヲ保險契約者ニ返付ス（第六條二七號本條修正）

第三十九條 郵政生命保險法第十六條ノ規定ニ依リ保險契約者ニ變更アリタルトキハ保險契約承繼者ハ保險證書訂正請求書ニ被保險者及保險契約者ト共ニ記名調印シ保險證書及保險料領收據ヲ添ヘ郵政局所ニ差出スベシ

保險證書及保險料領收據ハ訂正ノ上之ヲ保險契約承繼者ニ返付ス（第六條二七號本條修正）

第四十條 保險契約者第十二條ノ規定ニ依リ代表者ヲ變更シタルトキハ保險證書訂正請求書ニ保險證書及保險料領收據ヲ添ヘ郵政局所ニ差出スベシ

保險證書及保險料領收據ハ訂正ノ上之ヲ保險契約者ニ返付ス（第六條二七號本條修正）

第四十一條 保險契約者保險金受取人ヲ指定又ハ變更シタルトキハ保

郵政訂正請求書同保險證書提交郵政局於此情形如須被保險人之同意者須有其署名蓋章

保險證書訂正後向保險契約人交還之 (第六條之三及本條中條五)

第四十二條 前條之規定於保險契約訂立後該保險契約生命保險第四十四條第一項但書之意思表示時或保險契約人、被保險人或保險金額取人更改姓名時適用之此際保險契約人或被保險人更改姓名時並應附向保險費收據單

第四十三條 第三十九條及第四十一條之規定於保險契約人或保險金額取人之繼承人及其他包括承繼人承繼保險契約上之權利義務時適用之

第四十四條 保險契約人變更其住址或保險費繳納地點時應將前項之證明書得作為免費普通郵件寄致之 (第六條之三及本條中條五)

第四十五條 保險契約人遷至保險費集金施行地域外時依郵政局所之進口通知有所困難之情形時應將其旨報郵政管理局

前項之保險契約人應向郵政管理局繳納保險費於此情形得依郵政轉讓或免費郵政普通匯兌通知之

郵政管理局收領前項之保險費時將保險費收據單向保險契約人寄交之

保險證書訂正請求書ニ保險證書ヲ添ヘ郵政局所ニ提出スベシ此ノ場合ニ於テ被保險者ノ同意ヲ要スルトキハ其ノ記名圖印ヲ要ス
保險證書ハ訂正ノ上之ヲ保險契約者ニ返付ス (第六條之三及本條中條五)

第四十二條 前條ノ規定ハ保險契約締結後郵政生命保險法第十四條第一項但書ノ意思ヲ表示セントスル場合又ハ保險契約者、被保險者若ハ保險金受取人氏名ヲ改メタル場合ニ之ヲ適用ス此ノ場合ニ於テ保險契約者又ハ被保險者氏名ヲ改メタルモノナルトキハ保險料價收據ヲ添附スベシ

第四十三條 第三十九條及第四十一條ノ規定ハ保險契約者若ハ保險金受取人ノ相續人其ノ他ノ包括承繼人ガ保險契約上ノ權利義務ヲ承繼シタル場合ニ之ヲ適用ス

第四十四條 保險契約者其ノ住所若ハ保險料拂込場所變更シタルトキハ之ヲ郵政局所ニ届出ツベシ
前項ノ届書ハ無料普通郵便物トシテ送付ス可トヲ得 (第六條之三及本條中條五)

第四十五條 保險契約者保險料集金施行地域外ニ移轉シタル場合ニ於テ郵政局所ノ窓口拂込ニ依ルコトヲ困難トスル事情アルトキハ其ノ旨郵政管理局ニ届出ツベシ
前項ハ保險契約者ハ郵政管理局ニ於テ保險料ヲ拂込ムベシ此ノ場合ニ於テハ郵政振替又ハ無料通常郵政爲替ニ依リ之ガ拂込ヲ爲スコトヲ得

郵政管理局前項ノ保險料ノ拂込ヲ受ケタルトキハ保險料價收據ヲ保險契約者ニ送付ス

〔釋義百號〕

第一項之保險契約人運至保險費集款施行地域内時應依第二十一條之規定指定保險費之繳納方法並向郵政局所擬辦之

第一項之證據書得作為免費普通郵件寄致之（第六百三十七條本條中改正）

第四十六條 前條之規定於保險契約人運至郵政生命保險法施行區域外及由同法施行區域外運至施行區域内之時準用之

第四十七條 依第十八條之規定須更正保險金額之際保險契約人收得更正通知時應將保險證書提交郵政局所如須更正保險費額者於第十八條第一項後段之情形並應提交保險費收據

保險證書及保險費收據應訂正後向保險契約人交還之（第六百三十七條本條中改正）

第四十八條 依第十八條之規定應更正保險金額之時須設還已繳保險費之一部時準用第五十五條之規定於此情形須標示保險證書

第四十九條 保險金額取人之權利確定後其權利限向左列者得

一 配偶者

二 三親等内之血族或姻族

三 公共團體、寺廟、學校或非以營利為目的之法人或團體
第五十條 保險金額取人將前條之權利讓渡時應於保險證書訂

第一項ノ保險契約者保險料集金施行地域内ニ移轉シタル場合ニ於テハ第二十一條ノ規定ニ依リ保險料拂込方法ヲ指定シ之ヲ郵政局所ニ提出スベシ

第一項ノ證據ハ無料普通郵便物トシテ提出スコトヲ得（第六百三十七條本條中改正）

第四十六條 前條ノ規定ハ保險契約者郵政生命保險法施行區域外ニ移轉シタル場合及同施行區域外ヨリ施行區域内ニ移轉シタル場合ニ之ヲ準用ス

第四十七條 第十八條ノ規定ニ依リ保險金額ノ更正ヲ要スル場合ニ於テ保險契約者更正ノ通知書ヲ受ケタルトキハ保險證書ヲ郵政局所ニ提出スベシ保險料額ノ更正ヲ要スル場合又ハ第十八條第一項後段ノ場合ニ於テハ保險料領收帳ヲ提出スベシ

保險證書及保險料領收帳ハ訂正ノ上之ヲ保險契約者ニ返付ス（第六百三十七條本條中改正）

第四十八條 第十八條ノ規定ニ依リ保險金額ヲ更正スベキ場合ニ於テハ既ニ拂込ミタル保險料ノ一部ノ還付ヲ要スルトキハ第五十五條ノ規定ヲ準用ス此ノ場合ニ於テハ保險證書ヲ呈示スベシ

第四十九條 保險金額取人ノ權利ガ確定シタルトキハ其ノ權利ハ左ニ掲グル者ニ限り之ヲ讓渡スルコトヲ得

一 配偶者

二 三親等内ノ血族又ハ姻族

三 公共團體、社寺、學校又ハ營利ヲ目的トセザル法人若ハ團體
第五十條 保險金額取人前條ノ權利ヲ讓渡シタルトキハ保險證書訂正

正請求書内由關係人、受取人及生存之被保險人署名蓋章捺
同左列文件提交郵政局所

一 保險證書

二 關係人親屬時可證明其親屬關係之民籍原本或抄本或可
代統之文件

三 關於於法人或團體時可證明其非以營利爲目的之相當證
明書

保險證書訂正後向保險契約人或保險金領取人交付之

(第六二七號、八、第四號本條修正)

第六章 契約之消滅及復活

第五十一條 保險契約人無庸除保險契約時應將解約通知書提
交郵政局所保險費事務郵政局所如無辦理保險費繳納之郵政
局所將通知書送示保險證書

前項之通知書得作爲免費普通郵件寄附之 (第六二七號
本條修正)

第五十二條 依郵政生命保險法第二十九條第一項之規定履行
前項之金額爲別項所定

前項之金額關於保險契約之效力發生後未經過一年之保險契
約概不超過於此情形尙未繳納之保險費無須繳納

第五十三條 保險金領取人依郵政生命保險法第二十九條第一

項請求書之關係人、受取人及被保險者生存スルトキハ共ニ記名捺印シ
左ノ書類ヲ添ヘ郵政局所ニ差出スベシ

一 保險證書

二 親族ニ關シタルトキハ其ノ證明ヲ添フベキ民籍原本又ハ抄本
若ハ之ニ代ルベキ書類

三 法人又ハ團體ニ關シタルトキハ其ノ營利ヲ目的トセザルコト
ヲ顯シベキ相當證明書

保險證書ハ訂正ノ上之ヲ保險契約又ハ保險金受取人ニ交付ス (第六
二七號、八、第四號本條修正)

第六章 契約ノ消滅及復活

第五十一條 保險契約者保險契約ノ解除ヲ爲セントスルトキハ(郵政局
知書ヲ保險料拂込ヲ取扱フ郵政局所キトキハ其ノ住所ノ集金ヲ受持
フ郵政ニ差出シ保險證書ヲ呈示スベシ

前項ノ規定ニ該當スル郵政局所ナキトキハ解約通知書ヲ郵政管理局
ニ送付スベシ

前項ノ通知書ハ無料普通郵便物トシテ差出スコトヲ得 (第六二
七號本條修正)

第五十二條 郵政生命保險法第二十九條第一項ノ規定ニ依リ還付スベ
キ金額ハ別表ノ定ムル所ニ依ル

前項ノ金額ハ保險契約ノ效力發生後一年ヲ經過セザル保險契約ニ付
テハ之ヲ還付セズ此ノ場合ニ於テハ未ダ拂込ヲ爲サザル保險料ハ之
ヲ拂込ムコトヲ要セズ

第五十三條 保險金受取人郵政生命保險法第二十九條第一項ノ規定ニ

項之指定要領請求支付因保險契約之解除或失效之發還金時應
將該發還金交付請求者請向保險費收據單 除依第二十七條之二
受有保險費收據者 提交郵政局所
完畢之證明者 提交郵政局所
遇有前項請求時將發還金支付通知書向保險金領取人寄交之

保險金領取人收到前項通知書時應署名蓋章連同保險證書及
保險費收據單之收據提交通知書上指定之郵局領取發還金

第三十三條及第三十四條之規定對於依第一項規定之發還金
之交付準用之 (第六、第七、八、九、四號本條中修正)

第三十四條 郵政總局為保險契約之解除時向保險契約人通知
其旨

第三十五條 保險契約無效或取消之時保險費及其他有須退還
者應速通知書向保險契約人寄交之
保險契約人收到前項通知書時應署名蓋章連同保險證書提交
通知書指定之郵政局所領取發還金 (第六、第七、七號本條中修正)

第三十九條 保險契約人擬為保險契約復活之要約時應於復活
要約書用紙記載第十四條第九款乃至第十一款之事項被保險
人為第三人時並應會同署名蓋章連同保險證書、保險費收據
單及未經盡續保險費期間之保險費一併提交郵政局所或其派
出吏員並應領取收據

保險契約人對於前項保險費之全部或一部擬為第五十八條之

交通通信 第四章 通信 第三款之二 郵政生命保險

依前項通知書之解除又ハ失效ニ因ル還付金支拂ノ請求ヲ爲サントス
ルトキハ還付金支拂請求書ニ保險證書及保險料領收帳(第二十七條ノ
リ保險證書ニ保險料補込ノヲ添ヘ郵政局所ニ提出スベシ
證明ヲ受ケタルモノヲ除ク)ニ添ヘ通知書ニ指定シタル郵局ニ提出シ
前項ノ請求アリタルトキハ還付金支拂通知書ヲ保險金受取人ニ還付
ス

保險金受取人前項ノ通知書ヲ受ケタルトキハ之ニ記名關印シ保險證
書及保險料領收帳ノ受領證ヲ添ヘ通知書ニ指定シタル郵局ニ提出シ
還付金ノ拂渡ヲ受タベシ

第三十三條及第三十四條ノ規定ハ第一項ノ規定ニ依ル還付金ノ支拂
ニ之ヲ準用ス (第六、第七、八、九、四號本條中修正)

第三十四條 郵政總局ニ於テ保險契約ノ解除ヲ爲ストキハ保險契約者
ニ其ノ旨ヲ通知ス

第三十五條 保險契約ノ無效又ハ取消ノ場合ニ於テ保險料其ノ他還付
ヲ要スルモノアルトキハ其ノ還付通知書ヲ保險契約者ニ送付ス
保險契約者前項ノ通知書ヲ受ケタルトキハ之ニ記名關印シ保險證書
ヲ添ヘ通知書ニ指定シタル郵政局所ニ提出シ還付金ノ拂渡ヲ受タベ
シ (第六、第七、七號本條中修正)

第五十六條 保險契約者保險契約復活ノ申込ヲ爲サントスルトキハ復
活申込書用紙ニ第十四條第九號乃至第十一款ノ事項ヲ記載シ被保險
者ガ第三者ナルトキハ被保險者ト共ニ記名關印ノ上保險證書、保險
料領收帳及保險料ノ拂込ヲ爲サザリシ期間ノ保險料ヲ添ヘ郵政局所
又ハ其ノ派出吏員ニ提出シ其ノ領收證ヲ受ルベシ

保險契約者前項ノ保險料ノ全部又ハ一部ニ付第五十八條ノ請求ヲ爲

請求時應於復活契約書內附註轉讓貸款之旨並附同轉讓借款證書（第六條）若無本條中改正）

第五十七條 第十五條及第十六條之規定於保險契約之復活準用之

第七章 向保險契約人貸付

第五十八條 保險契約人依郵政生命保險法第三十一條第一項之規定為轉付保險費得於相當於一年以內之保險費之金額為貸付之請求

第五十九條 前項請求時依第二十條之二規定為保險費之定期前約者時關於貸付為按月繳納者

第六十條 第一項之請求時於每月末日向保險費內轉讓但於第十九條第一項之期間經過後第三箇月中請求者於第二十七條第一項期間之末日為之轉讓

第六十一條 前項自依前項之規定最後向保險費轉讓之月之翌月起以一年為滿期

第六十二條 保險契約人於不得已時得於清償期請求更新貸付期間其貸付期間應自更新之月之翌月起以一年為滿期

第六十三條 於貸付期間滿了而保險契約消滅或變更保險費繳清保險時即應為已滿清償期者

第六十四條 對於貸款自向保險費轉讓之月之翌月起附加利息

第六十五條 貸款之利率另行佈告

サントスルトキハ復活申込書ニ振替貸付ノ旨ヲ附記シ之ニ振替借款證書ヲ添付ス（ベシ）（第六條）若無本條中改正）
第五十七條 第十五條及第十六條ノ規定ハ保險契約復活ノ場合ニ之ヲ準用ス

第七章 保險契約者ニ對スル貸付

第五十八條 保險契約者ハ郵政生命保險法第三十一條第一項ノ規定ニ依リ保險料ニ振替フル為一年以內ノ保險料ニ相當スル金額ニ付貸付ノ請求ヲ為スコトヲ得

第五十九條 前項ノ請求ヲ為ス場合ニ於テ第二十條ノ二ノ規定ニ依リ保險料ノ定期前約ヲ為スモノナルトキハ貸付ニ關シテハ月拂ニ依リタルモノトス

第六十條 第一項ノ請求アリタルトキハ毎月末日ニ於テ保險料ニ振替ヲ為ス但シ第十九條第一項ノ期間經過後第三月ニ請求シタルモノニ在リテハ第二十七條第一項ノ期間ノ末日ニ於テ振替ヲ為スモノトス

第六十一條 貸付期間ハ前項ノ規定ニ依リ最後ニ保險料ニ振替ヘタル月ノ翌月ヨリ一年ヲ以テ滿了ス

第六十二條 保險契約者ハムヲ得ザル場合ハハ清償期ニ於テ貸付期間ノ更新ヲ請求スルトヲ得此ノ場合ニ於テ貸付期間ハ更新ヲ請求シタル月ノ翌月ヨリ一年ヲ以テ滿了ス

第六十三條 貸付期間滿了前ニ於テ保險契約消滅シ又ハ保險料拂済保險ニ變更シタルトキハ清償期ニ達シタルモノト看做ス

第六十四條 貸付金ニ對シテハ保險料ニ振替ヘタル月ノ翌月ヨリ利息ヲ付ス

第六十五條 貸付金ノ利率ハ別ニ之ヲ佈告ス

對於貸款之利息按月計算其未滿一箇月之零差進爲一箇月
保險契約人於貸款期間滿了前清償貸款之全部或一部時其尙
未經過之貸款期間之利息無須支付

清償貸款之一部時不得附未滿一箇月份保險費之略等 (第六
條一七號本條中改正)

第五十九條 保險契約人接受前條之貸款時應填具轉賬借款證
書並向保險證書及保險費收據單一併提交辦理繳納保險費事
務郵政局所其保險金額取人爲第三人時並應會同署名蓋章

遇有前項請求時於保險證書及保險費收據單記載關於貸款事
項後向保險契約人返還之 (第六條一七號本條中改正)

第六十條 保險契約人依郵政生命保險法第三十一條第一項之
規定得爲貸款之交付請求於此情形其金額在保險金額之二分
之一以內爲十圓以上但不得附有未滿一圓之略等

前項之貸款期間自交付貸款之月之翌月起以一年爲滿期

對於貸款自交付貸款之月之翌月起附加利息但於交付貸款之
月內清償者附加一箇月份之利息
清償貸款之一部時不得附有未滿一圓之略等

貸付金ニ對スル利息ノ計算ハ月割ヲ以テシ一月未滿ノ端數アルトキ
ハ一月ニ切上テ

保險契約者貸付期間ノ滿了前貸付金ノ全部又ハ一部ノ辨済ヲ爲シタ
ル場合ニ於テハ未ダ經過セザル貸付期間ニ對スル利息ハ之ヲ支拂フ
コトヲ要セズ

貸付金ノ一部辨済ヲ爲ス場合ニ於テハ保險料一月分ニ滿タザル端數
ヲ附スルコトヲ得ズ (第六條一七號本條中改正)

第五十九條 保險契約者直條ノ貸付ヲ受ケントスルトキハ該借款證
書ニ保險證書及保險料領收帳ヲ添ヘ保險料拂込ヲ取扱フ郵政局所ニ
差出スベシ此ノ場合ニ於テ保險金受取人ガ第三者ナルトキハ共ニ記
名捺印スベシ

前項ノ請求アリタルトキハ保險證書及保險料領收帳ニ貸付ニ關スル
事項ヲ記載シ之ヲ保險契約者ニ返付ス (第六條一七號本條中改正)

第六十條 保險契約者ハ郵政生命保險法第三十一條第一項ノ規定ニ依
リ貸付金ノ交付ノ請求ヲ爲スコトヲ得此ノ場合ニ於テハ其ノ金額ハ
保險金額ノ二分一以內ニ於テ十圓以上トス但シ一圓未滿ノ端數ニ附
スルコトヲ得ズ

前項ノ貸付期間ハ貸付金ヲ交付シタル月ノ翌月ヨリ一年ヲ以テ滿了
ス

貸付金ニ對シテハ貸付金ヲ交付シタル月ノ翌月ヨリ利息ヲ付ス但シ
貸付金ヲ交付シタル月ニ辨済スル場合ニ於テハ一月分ノ利息ヲ付ス
貸付金ノ一部辨済ヲ爲ス場合ニ於テハ一圓未滿ノ端數ヲ附スルコト
ヲ得ズ

第五十八條第五項、第六項及第八項乃至第十項之規定於第一項之貸付金適用之。(第六、第七條本條中改正)

第六十一條 保險契約人兼受前條之貸付時應將普通貸付請求書並保險證書一併提交辦理該保險費事務郵政局所辦理保險費事務郵政局所時向該所以下同於此情形保險金額取人爲第三人時應將同姓名並其有保險費收據單者並願提示之

有前項請求時將貸付通知書向保險契約人寄交之

保險契約人收到前項通知書時應於其運來之借取證書內填記姓名住址並願單並通同保險證書之收據一併提交通知書指定之郵政局所領取貸付

保險證書應貼附於貸付之事項後於交付貸付之際退還保險契約人。(第六、第七條本條中改正)

第六十二條 自貸付通知書發行日起經過兩箇月未領取貸付時應爲已取消貸付之請求將保險證書退還保險契約人。(第六、第七條本條中改正)

第六十三條 保險契約人兼消償貸付時應將貸付通知書並交辦理該保險費事務郵政局所請於保險證書記載貸付消償之旨

於前項情形將借取證書退還保險契約人。(第六、第七條本條中改正)

第六十四條 保險契約人兼請求更新貸付期間時應向辦理保險費事務郵政局所聲明其旨提交利息並請於保險證書上填記之。(第六、第七條本條中改正)

第五十八條第五項、第六項及第八項乃至第十項之規定於第一項之貸付ニ之ヲ適用ス。(第六、第七條本條中改正)

第六十一條 保險契約者前條ノ貸付ヲ受ケントスルトキハ其ノ貸付請求書ニ保險證書ヲ添ヘ保險料拂込ヲ取扱フ郵政局所ニ送リ取書ヲ郵政局所ナキトキハ其ノ集金ヲニ差出スベシ此ノ場合ニ於テ保險金受取人ガ第三者ナルトキハ共ニ記名調印シ保險料收據アルモノハ之ヲ呈示スベシ

前項ノ請求アリタルトキハ貸付通知書ヲ保險契約者ニ送付ス

保險契約者前項ノ通知書ヲ受ケタルトキハ之ニ添換セル借取證書ニ住所氏名ヲ記入シ調印ノ上保險證書ノ受領證ヲ添ヘ通知書ニ指定シタル郵政局所ニ差出シ貸付金ノ交付ヲ受クベシ

保險證書ニハ貸付ニ關スル事項ヲ記載シ貸付金交付ノ際之ヲ保險契約者ニ返付ス。(第六、第七條本條中改正)

第六十二條 貸付金ノ交付ヲ受クルコトナクシテ貸付通知書ノ發行ノ日ヨリ二月ヲ經過シタルトキハ貸付請求ヲ取消シタルモノト看做シ保險證書ハ保險契約者ニ返付ス。(第六、第七條本條中改正)

第六十三條 保險契約者貸付金ノ辨済ヲ爲サントスルトキハ貸付金ノ利息ヲ添ヘ保險料拂込ヲ取扱フ郵政局所ニ差出シ保險證書ニ貸付金辨済ノ旨ノ記入ヲ受クベシ

前項ノ場合ニ於テハ借取證書ハ之ヲ保險契約者ニ返付ス。(第六、第七條本條中改正)

第六十四條 保險契約者貸付期間ノ更新ヲ請求セントスルトキハ保險料拂込ヲ取扱フ郵政局所ニ其ノ旨ヲ申出テ利息ヲ差出シ保險證書ニ其ノ記入ヲ受クベシ。(第六、第七條本條中改正)

第六十五條 保險契約人於貸付期間滿了後二箇月以上仍不清償貸付時於利息之外並徵收另表定之延宕金

前項之延宕金與利息一併繳納之

第一項之延宕金辦理繳納保險費之郵政官署認為有不得已事由者得免納之 (第六十二條、八十四條本條改正)

第六十五條之二 保險契約人不能將經過清償期之貸付清償時

關於該項債務保險費之郵政官署認為有不得已事由時得徵收利息一年之延宕金以其貸款更爲貸款之目的

貸付期間自爲前項請求月之翌月起以一年一年之零數時與此合算爲滿期

一年之零數時

關於前項自繳納第一項利息之期間之翌月起附加利息 (第六十四條本條改正)

第六十五條之三 保險契約人擬依前條之規定爲貸款之請求時應將保險證書連同利息及延宕金一併提交辦理保險費繳納之郵政官署

前項之請求書於保險證書記載其旨交付保險契約人者ニ交付ス (第六十四條本條改正)

第六十六條 保險契約人已達清償期間尙不償貸付款且經過郵政生命保險法第二十三條之期間時應視為爲同法第二十二條

第一項之期間滿了之日清償者由同法第二十九條之變遷金額附加之

附加之

第六十五條 保險契約者貸付期間滿了後二月以上貸付金ノ清償ヲ爲サザルトキハ利息ノ外別表ニ定ムル延宕金ヲ徵收ス

前項ノ延宕金ハ利息ト共ニ之ヲ拂込ムベシ

第一項ノ延宕金ハ保險料拂込ヲ取扱フ郵政官署ニ於テ已ムラ得ザル事由アリト認メタルトキハ之ヲ免除スルコトヲ得 (第六十二條、八十四條本條改正)

第六十五條之二 保險契約者清償期ヲ經過セル貸付金ノ清償ヲ爲スコト能ハザルトキハ保險料拂込ヲ取扱フ郵政官署ニ於テ已ムラ得ザル事由アリト認メタル場合ニ限り利息數ニ對スル利息ヲ除ク

金ヲ拂込ミ其ノ貸付金ヲ以テ更ニ貸付ノ目的ト爲ストコトヲ得

貸付期間ハ前項ノ請求ヲ爲シタル月ノ翌月ヨリ一年ノ延宕期間ニ一年トキハ之ト合算ヲ以テ滿了ス

貸付金ニ對シテハ第一項ノ利息ヲ拂込ミタル期間ノ翌月ヨリ利息ヲ附ス (第六十四條本條改正)

第六十五條之三 保險契約者前條ノ規定ニ依ル貸付ノ請求ヲ爲サントスルトキハ保險證書ニ利息及延宕金ヲ添ヘ保險料拂込ヲ取扱フ郵政官署ニ提出スベシ

前項ノ請求アリタルトキハ保險證書ニ其ノ旨ヲ記載シ之ヲ保險契約者ニ交付ス (第六十四條本條改正)

第六十六條 保險契約者清償期間ヲ過グルモ貸付金ノ清償ヲ爲サズ且郵政生命保險法第二十三條ノ期間ヲ經過シタルトキハ同法第二十二條第一項ノ期間滿了ノ日ニ於テ清償シタルモノト看做シ同法第二十九條ノ還付金額ヨリ之ヲ控除ス

九條ノ還付金額ヨリ之ヲ控除ス

第六十七條 保險契約人居住於保險費集款施行地域外時依第四十五條第二項之規定辦理保險費集款時第五十九條、第六十一條、第六十三條、第六十四條或第六十五條之三之手續得直接向郵政管理局辦理之

保險契約人居住於郵政生命保險法施行區域外時亦同前項第一項之文件得作爲免費普通郵件寄遞又貸金、利息及租金全部政府取或得按免費郵政普通匯兌清償之 (第六十二條、八、第四號本條修正)

第八章 中籤給付金之支付 (第六十七條本條追加)

第六十七條之二 郵政總局對於保險證書作成後經過二年之保險契約之保險證書作成後十年以前每年、經過十年者每三年一次按該證書保險、養老保險分別抽籤對於中籤保險契約人依中籤之等額對契約保險金額支付一定成數之中籤給付金額

前項之抽籤以保險證書每萬壹萬爲一組行之抽籤之號碼各保險證書均歸共通之

合於中籤號碼之保險契約由抽籤之日既爲消滅或至無須繳納保險費時不發生中籤之效力

收到中籤通知之保險契約人無正當事由自中籤通知書發行之日起三個月以內不爲中籤給付金支付之請求時失中籤之效力

中籤給付金額依其支付確定

抽籤月日、中籤之等級、中籤總數及因中籤應行支付金額之

第六十七條 保險契約者保險費集款施行地域外ニ居住シ第四十五條第二項ノ規定ニ依リ保險料ノ拂込ヲ爲ス場合ニ於テハ第五十九條、第六十一條、第六十三條、第六十四條又ハ第六十五條ノ三ノ手續ハ直接郵政管理局ニ對シ之ヲ爲スコトヲ得

保險契約者郵政生命保險法施行區域外ニ居住スル場合本前項ニ同ジ第一項ノ書類ハ無料普通通郵便物トシテ提出シ又貸付金、利息及運賃金ハ郵政振替又ハ無料郵政通常爲替ニ依リ之ガ決済ヲ爲スコトヲ得 (第六十二條、八、第四號本條修正)

第八章 中籤給付金ノ支拂 (第六十七條本條追加)

第六十七條ノ二 郵政總局ハ保險證書作成後二年ヲ經過シタル保險契約ニ付保險證書作成後十年ニ達スル迄ハ毎年、十年經過後ハ每三年ニ付一回終身保險養老保險ノ別ニ抽籤ヲ行ヒ其ノ中籤保險契約者ニ對シ中籤ノ等級ニ依リ契約保險金額ニ對スル一定割合ノ中籤給付金額ヲ支拂フ

前項ノ抽籤ハ保險證書每萬壹萬ヲ一組トシテ之ヲ行ヒ抽籤ノ番號ハ各保險證書記載ニ付共通ス

中籤番號ニ該當スル保險契約抽籤ノ日ニ於テ既ニ消滅シ又ハ保險料ノ拂込ヲ要セザルニ至リタルトキハ中籤ノ效力ヲ生ゼズ

中籤ノ通知ヲ受ケタル保險契約者正當ノ事由ナクシテ中籤通知書發行ノ日ヨリ三月以內ニ抽籤給付金支拂ノ請求ヲ爲サザルトキハ中籤ノ效力ヲ失フ

中籤給付金額ハ其ノ拂戻ニ依リテ確定ス

抽籤月日、中籤ノ等級、中籤總數及中籤ニ因リ支拂フベキ金額ノ額

成後在另表之規定 (第六・第七條本條追加)

第六十七條之三 依前條之規定對於中籤保險契約人寄交中籤

通知書 (第六・第七條本條追加)

第六十七條之四 保險契約人收到前條之通知時應將中籤給付

金支付請求書通同左列書類向辦理保險費繳納郵政局所提交

按應指示保險費收據單

一 申請通知書

(第六・第七條本條追加、八・第四條本條修正)

第六十七條之五 收到前條之請求時向保險契約人寄交中籤給

付金支付通知書

保險契約人收到前項之通知書時應名蓋章通同保險證書收據

向指定郵政局所提交受中籤給付金之支付領取保險證書

(第六・第七條本條追加)

第六十七條之六 第三十三條及第三十四條之規定於本章之情形

形適用之 (第六・第七條本條追加)

第九章 團體特別辦理

第六十八條 官公署、公司、工場及其他團體之所屬人員以十

五人以上之人員作為被保險人並壹齊十五箇以上之保險契約

一 初選時得請求團體特別辦理

第六十九條 受團體特別辦理之保險契約以下簡稱 其各保險契約

的人應納保費之全部應由代表人壹齊繳納之

第七十條 受團體特別辦理時應推定代表人一名非保險契約

人應得為代表

交通通信 第四章 通信 第三款之二 郵政生命保險

合ハ別表ノ定ムル所ニ依ル (第六・第七條本條追加)

第六十七條ノ三 前條ノ規定ニ依ル中籤保險契約者ニ對シテハ中籤通

知書ヲ送付ス (第六・第七條本條追加)

第六十七條ノ四 保險契約者前條ノ通知ヲ受ケタルトキハ中籤給付金

支拂請求書ニ左ノ書類ヲ添ヘ保險料拂込ヲ取扱フ郵政局所ニ送付シ

保險料領收帳ヲ呈示スベシ

一 申請通知書

(第六・第七條本條追加、八・第四條本條修正)

第六十七條ノ五 前條ノ請求ヲ受ケタルトキハ中籤給付金支拂通知書

ヲ保險契約者ニ送付ス

保險契約者前項ノ通知書ヲ受ケタルトキハ之ニ記名調印シ保險證書

ノ受領證ヲ添ヘ通知書ニ指定シタル郵政局所ニ差出シ中籤給付金ノ

拂込ヲ受ケ保險證書ヲ受取ルベシ (第六・第七條本條追加)

第六十七條ノ六 第三十三條及第三十四條ノ規定ハ本章ノ場合ニ之ヲ

準用ス (第六・第七條本條追加)

第九章 團體特別取扱

第六十八條 官公署、會社、工場其ノ他ノ團體ニ屬スル者十五人以上

ヲ被保險者トシ十五箇以上ノ保險契約ヲ一團トシテ申込ム場合ニ於

テハ團體特別取扱ノ請求ヲ為スコトヲ得

第六十九條 團體特別取扱ヲ受ケル保險契約以下簡稱 各保險契約

者ノ拂込ムベキ保險料ノ全部ニ付代表者ニ於テ之ヲ取辦メ拂込ヲ為

スベシ

第七十條 團體特別取扱ヲ受ケントストキハ代表者ザル者ヲモ代表

人由代表人壽保險契約書通同團體特別辦理請求書送交郵政
局所或其派出局員於此情形保險契約書內無須填記保險費繳
納方法及繳納地點

前項團體特別章左列事項由代表人署名蓋章

- 一 團體之名稱
- 二 代表人之住址
- 三 保險費繳納種別
- 四 保險費繳納方法
- 五 保險費繳納地點

六 保險費約存之件數 (第六條二七號、七第一九號本條中修正)

第七十一條 對於團體辦理之保險契約約有時者略第十五條
之手續

第七十二條 對於團體辦理之第二次以後之按月繳納保險費於
其繳納時折減相當其百分之五之金額但被保險人減至不滿十

五人時不在此限 (第七條一號本條中修正)

第七十三條 依第二十條第一項之規定就終身保險或養老保險
為保險費之納者一時將繳納保險費通同第一次保險費或本

合算第十二個月份以上時與前條之折減合併折減其相當於百分

之十之金額

依前項之規定繳納保險費於其期間之中途保險契約至無須
繳納保險費時應向保險契約人發還之保險費類為由未經過期

間未發還金額內、如依前項之規定折減者則扣除相當其百分

之十之金額後之餘額、如依前條之規定折減者則扣除相當其

者ト寫ス一名ヲ定メ其ノ者ニ於テ保險申込書ト共ニ團體特別章請
求書ヲ郵政局所又ハ其ノ派出局員ニ差出スベシ此ノ場合ニ於テハ保
險申込書ニハ保險料拂込方法及拂込場所ノ記入ヲ要セズ
前項ノ請求書ニハ左ノ事項ヲ記載シ代表者署名捺印スベシ

- 一 團體ノ名稱
- 二 代表者ノ住所
- 三 保險料拂込種別
- 四 保險料拂込場所
- 五 保險料拂込場所

六 保險申込書通數 (第六條二七號、七第一九號本條中修正)

第七十一條 團體取扱ノ保險契約申込ニ付テハ第十五條ノ手續ハ之ヲ
省略スルコトアルベシ

第七十二條 團體取扱ノ第二次以後ノ月拂保險料ニ付テハ其ノ拂込ヲ寫ス
トキハ其ノ百分ノ五ニ相當スル金額ノ割引ヲ寫ス但シ被保險者十五

人未滿ニ減ジタルトキハ此ノ限ニ在ラズ (第七條一號本條中修正)

第七十三條 第二十條第一項ノ規定ニ依リ終身保險又ハ養老保險ニ付
保險料ノ前納ヲ寫ス場合ニ於テ一時ニ拂込ヲ寫サントスル保險料

第二回保險料又ハ當月分保險料ト共ガ十二月分以上ナルトキハ前條
ノ割引ト合セ其ノ百分ノ十二ニ相當スル金額ノ割引ヲ寫ス

前項ノ規定ニ依リ保險料ヲ拂込ミタル後其ノ期間ノ中途ニ於テ保險
料ノ拂込ヲ要セザルニ至リタル保險契約ノ保險契約者ニ還付スベキ

保險料額ハ未經過期間ニ對スル保險料額ヨリ前項ノ規定ニ依リ割引
ヲ寫シタルモノニ在リテハ其ノ百分ノ十、前條ノ規定ニ依リ割引ヲ

百分之五之金額後之金額（第八、第九條本條中修正）

第七十四條 對於團體辦理就每一團體向其代表人交付保險費

收據單一份及團體清單

第七十五條 擬將新保險契約加入團體辦理中時應由代表人填

具團體特別加入請求書並同保險契約書法及團體地盤

移交辦理保險費繳納事務郵政局所或其派出吏員於受到保險

費書後應速將團體清單提交於辦理繳納保險費事務郵政局所

擬將既存保險契約加入團體辦理中時應由代表人填具團體特

別加入請求書並同該契約之保險費收據單及團體清單提

交辦理保險費繳納事務郵政局所

保險費收據單及團體清單經相當處理後保險費收據單交還保

險契約人、團體清單交還代表人（第六節二十七條本條中修正）

第七十六條 有由團體辦理中退出之保險契約時應由代表人填

具團體特別辦理退出通知書並同團體清單提交辦理保險費繳

納事務郵政局所、於此情形關於退出保險契約之繳費方法或

繳費地盤有須變更者應將其旨附記於通知書內

收到前項通知時向已退出之保險契約人從新交付保險費收據

單

第一項之規定於因被保險人死亡、解約及其他事由致團體辦

理中之保險契約發生異動時准用之（第六、第七條本條中修正）

交通通信 第四章 通信

第三款之二 郵政生命保險

【續前百三十九號】

爲シタルモノニ在リテハ其ノ百分ノ五ニ相當スル金額ヲ控除シタル
殘額トス（第八、第九條本條中修正）

第七十四條 團體取扱ニ對シテハ一團體ニ付保險料領收帳一通及團體

內票簿ヲ代表者ニ交付ス

第七十五條 新保險契約ヲ團體取扱中ニ加ヘントスルトキハ代表者ニ

於テ團體特別取扱加入請求書ヲ保險申込書場所ノ記入ヲ受セズト

共ニ保險料拂込ヲ取扱フ郵政局所又ハ其ノ派出吏員ニ差出シ保險費

書ノ交付ヲ受ケタル後速速ナク團體內票簿ヲ保險料拂込ヲ取扱フ郵

政局所ニ差出スベシ

既存保險契約ヲ團體取扱中ニ加ヘントスルトキハ代表者ニ於テ團體

特別取扱加入請求書ニ當該契約ノ保險料領收帳及團體內票簿ヲ添ヘ

保險料拂込ヲ取扱フ郵政局所ニ差出スベシ

保險料領收帳及團體內票簿ハ相當處理ノ上保險料領收帳ハ之ヲ保險

契約者ニ、團體內票簿ハ之ヲ代表者ニ返付ス（第六節二十七條本條中修正）

第七十六條 團體取扱中ヨリ脫退シタル保險契約アルトキハ代表者ニ

於テ團體特別取扱脫退通知書ヲ團體內票簿ト共ニ保險料拂込ヲ取扱

フ郵政局所ニ差出スベシ此ノ場合ニ於テ脫退シタル保險契約ノ保險

料拂込方法又ハ保險料拂込場所ニ付變更ヲ要スルモノアルトキハ其

ノ旨ヲ通知書ニ附記スベシ

前項ノ通知ヲ受ケタルトキハ脫退シタル保險契約者ニ新ニ保險料領

收帳ヲ交付ス

第一項ノ規定ハ被保險者ノ死亡、解約其ノ他ノ事由ニ因リ團體取扱

中ノ保險契約ニ異動ヲ生ジタル場合ニ之ヲ準用ス（第六、第七條本條

三三三之四一

第七十七條 團體之名稱變更時應由代表人向辦理保險費繳納事務郵政局報並應提交保險費收據單代表人有變更時亦同

第七十八條 廢止團體特別辦理時應由代表人填具團體特別辦理廢止通知書連同團體清單提交辦理保險費繳納事務郵政局所附應提示保險費收據單

第七十六條 第一項及第二項之規定於前項情形準用之
第七十九條 團體辦理中遇與勸業者或團體為難依第六十九條之規定者由郵政管理局應將其團體特別辦理廢止之

依前項廢止團體特別辦理時向代表人通知其旨並向各保險契約人從新交付保險費收據單 (第六、第二十七條本條中改正)
第八十條 團體特別辦理之契約於第三十一條、第三十五條、第三十八條乃至第四十條、第四十二條、第四十三條、第四十七條、第五十三條、第五十六條及第六十一條之際無須提交保險費收據單又第三十八條乃至第四十條、第四十二條、第四十三條及第四十七條之請求須訂正團體清單時應將該請求書連同團體清單向辦理保險費繳納事務郵政局所提交之

(第六、第二十七條本條中改正)

第八十一條 第七十條及第七十二條乃至前條之規定於擬將十五箇以上之既存保險契約保險人須為兼濟一起兼納保險費時準用之於此情形應於團體特別辦理請求書內記載保險費收

本改正)

第七十七條 團體ノ名稱ヲ變更シタルトキハ代表者ニ於テ保險費納付ヲ取扱フ郵局ニ届出テ保險料價額收據ヲ差出スベシ代表者ニ變更アリタルトキ亦同シ

第七十八條 團體特別取扱ヲ廢止シタルトキハ代表者ニ於テ團體特別取扱廢止通知書ニ團體内譯簿ヲ添ヘ保險料價額ヲ取扱フ郵政局所ニ提出シ保險料價額收據ヲ呈示スベシ

第七十六條 第一項及第二項ノ規定ハ前項ノ場合ニ之ヲ準用ス
第七十九條 團體取扱中與勸業ナルモノ又ハ第六十九條ノ規定ニ依リ兼テモノト認メタルモノニ付テハ郵政管理局ニ於テ團體特別取扱ヲ廢止スルコトアルベシ

前項ニ依リ團體特別取扱ヲ廢止シタルトキハ代表者ニ其ノ旨ヲ通知シ各保險契約者ニ新ニ保險料價額收據ヲ交付ス(第六、第二十七條本條中改正)
第八十條 團體特別取扱ノ契約ニシテ第三十一條、第三十五條、第三十八條乃至第四十條、第四十二條、第四十三條、第四十七條、第五十三條、第五十六條及第六十一條ノ場合ニ於テハ保險料價額收據ヲ提出スコトヲ要セズ又第三十八條乃至第四十條、第四十二條、第四十三條及第四十七條ノ請求ニシテ團體内譯簿ノ訂正ヲ要スル場合ニ於テハ保險料價額ヲ取扱フ郵政局所ニ當該請求書等ノ團體内譯簿ヲ添

ハ差出スベシ (第六、第二十七條本條中改正)

第八十一條 第七十條及第七十二條乃至前條ノ規定ハ既存ノ十五箇以上ノ保險契約ヲ保險者十五人以上ノ一團トシテ保險料ノ納付ヲ爲サントスル場合ニ之ヲ準用ス此ノ場合ニ於テハ團體特別取扱請求書ニ保

總單之件數並附同保險費收據單

第十章 保險費特殊繳納

第八十二條 保險契約要約人或保險契約人得以被保險人百人

以上之保險契約爲一團請求保險費特殊繳納

前項之規定對於團體辦理之保險契約不適用之

第八十三條 保險契約要約人或保險契約人擬受保險費特殊繳

納辦理以下隨時時應依組合規約設定保險費繳納總代人稱繳

納總代人一名

前項之繳納總代人於載有左列事項之保險費特殊繳納請求書

記名並軍使附添保險契約書保險費繳納方法及繳納總代人姓名

或保險費收據單應提交郵政局所或其派出吏員受所轉郵政管

理局長之承認

一 組合之名稱

二 應受辦理之地域

三 保險契約書或保險費收據單之份數

四 保險費繳納預定日期

五 保險費繳納總代之住址

第八十四條 郵政管理局局長承認特殊辦理時於保險費收據單標

明「特殊辦理」之字樣使連同保險費特殊繳納契約書以下稱

交付繳納總代人

繳納總代人應將前項之保險費收據單交付保險契約人

第八十五條 受特殊辦理保險契約之保險費由繳納總代人集齊

向辦理繳納保險費之郵政局所繳納關於保險費收據單受其填

除料領收帳ノ通數ヲ記載シ保險料領收帳ヲ添付スベシ

第十章 保險料特殊拂込

第八十二條 保險契約申込者又ハ保險契約者ハ被保險者百人以上ノ保

險契約ヲ一團トシテ保險料特殊拂込ノ請求ヲ爲スコトヲ得

前項ノ規定ハ團體取扱ヲ受クル保險契約ニ對シテハ之ヲ適用セズ

第八十三條 保險契約申込者又ハ保險契約者保險料特殊拂込ノ取扱

以下隨時取ヲ受ケントスルトキハ組合規約ニ依リ保險料拂込總代人

以下拂込總代人一名ヲ定ムベシ

前項ノ拂込總代人ハ左ノ事項ヲ記載セル保險料特殊拂込請求書ニ記

名調印ノ上保險申込書拂込總代人氏名ヲ記載スベシ又ハ保險料

領收帳ヲ添ヘ之ヲ郵政局所又ハ其ノ派出吏員ニ差出シ所轉郵政管理

局長ノ承認ヲ受ケベシ

一 組合ノ名稱

二 取扱ヲ受クベキ地域

三 保險申込書又ハ保險料領收帳ノ數

四 保險料拂込豫定期日

五 保險料拂込總代人ノ住所

第八十四條 郵政管理局局長特殊取扱ノ承認ヲ爲シタルトキハ保險領收

帳ニ特殊拂込ノ表示ヲ爲シタル上保險料特殊拂込契約書以下契約

ト共ニ之ヲ拂込總代人ニ交付ス

第八十五條 特殊取扱ヲ受クル保險契約ノ保險料ハ拂込總代人ニ於テ

之ヲ取纏メ保險料拂込ヲ取扱フ郵政局所ニ拂込メ保險料領收帳ニ其

蓋印同時並受對於繳納金額之保險費特殊繳納收據

第八十六條 要保保險契約加入特殊辦理時應由繳納總代理人於

特殊辦理加入請求書、如為新保險契約則附添保險契約對於保險繳納方法填寫第一特種保險契約則附添保險契約一語及繳納總代理人姓名如為既在保險契約則附添保險契約單向辦理繳納保險費郵政局所或其派出吏員提出之

第八十四條之規定於前項之情形準用之

第八十七條 遇有由特殊辦理脫退之保險契約時繳納總代理人應

將特殊辦理脫退通知書及契約票向辦理繳納保險費之郵政局所或其派出吏員提出不得延誤於此情形因保險契約人之住址異動而變遷者應將其新住址附記於通知書

脫退時繳納保險費之保險契約人應向辦理繳納保險費之郵政局所或其派出吏員提示保險費收據單受抹消「特殊辦理」之字樣

第一項之規定對保險契約之失效及解除、被保險人之死亡或無須繳納保險費人保險契約準用之

第八十八條 受特殊辦理之保險契約人擬為依第二十條之五、

第二十條之六、第二十四條、第二十五條及第三十八條至第四十條或關於保險契約人擬為依第四十二條及第四十三條之規定之請求時該請求書、保險費收據單或保險證書應經由繳納總代理人提出之

受特殊辦理之保險契約人擬為依第四十四條之規定之聲稱時

ノ記入蓋印ヲ受クルト共ニ拂込金額ニ對スル保險料特殊拂込債收據ノ交付ヲ受クベシ

第八十六條 保險契約ヲ特殊取扱ニ加ヘントスルトキハ拂込總代人ニ

於テ特殊取扱加入請求書ニ、新保險契約ニ在リテハ保險申込書保險料拂込方法欄ニ「特殊拂込」ニ特殊總代人氏名ヲ記入スベシ既在保險契約ニ在リテハ保險料債收據ヲ添ヘテ之ヲ保險料拂込ヲ取扱フ郵政局所又ハ其ノ派出吏員ニ提出スベシ

第八十四條ノ規定ハ前項ノ場合ニ之ヲ準用ス

第八十七條 特殊取扱ヨリ脫退シタル保險契約アルトキハ拂込總代人

ハ運漕ナク特殊取扱脫退通知書及契約票ヲ保險料拂込ヲ取扱フ郵政局所又ハ其ノ派出吏員ニ提出スベシ此ノ場合ニ於テ保險契約者ノ住所異動ニ因ル脫退ニ在リテハ其ノ新住所ヲ通知書ニ附記スベシ

特殊取扱ヲ脫退シタル保險契約ノ保險契約者ハ保險料拂込ヲ取扱フ郵政局所又ハ其ノ派出吏員ニ保險料債收據ヲ呈示シ「特殊拂込」ノ表示ノ抹消ヲ受クベシ

第一項ノ規定ハ保險契約ノ失效及解除、被保險者ノ死亡又ハ保險料ノ拂込ヲ要セザルニ至リタル保險契約ニ之ヲ準用ス

第八十八條 特殊取扱ヲ受クル保險契約者第二十條ノ五、第二十條ノ

六、第二十四條、第二十五條及第三十八條乃至第四十條又ハ保險契約者ニ付第四十二條及第四十三條ノ規定ニ依ル請求ヲ爲サントスルトキハ請求書、保險料債收據又ハ保險證書ハ拂込總代人ヲ經由シテ之ヲ提出スベシ

特殊取扱ヲ受クル保險契約者第四十四條ノ規定ニ依リ提出ヲ爲サン

或兼依第四十七條之規定提出保險費收據單時該證書或保險費收據單經由繳納總代理人提出之

繳納總代理人關於前二項之書類附添契約票向辦理繳納保險費郵政局所提出之

前項契約票及訂正之保險費收據單或保險證書退交繳納總代理人

繳納總代理人應將前項之保險費收據單或保險證書退交保險契約人

第八十九條 變更更繳納總代理人時於載有其事由之繳納總代理人變更申請書新屬繳納總代理人適格後應向辦理繳納保險費之郵政局所或其派出吏員提出受所轄郵政管理局長之承認

附 則

本令自康維四年十月一日施行之

附 則 (康維六年九月三〇日交通部令第二七號)

本令自康維六年十月一日施行之

變更保險之申領時其申領之被保險者其應繳六年度份之保費

附 則 (康維七年七月二六日交通部令第一九號)

本令自康維七年八月一日施行之

附 則 (康維八年三月二一日交通部令第四號)

本令自康維八年四月一日施行之
於本令施行時立之保單契約書其被保險人之年齡有誤時或在列其年齡更正保單契約之保費時
一 保費應於訂立之日按被保險人之年齡算十五歲以上時應係由當初訂立其年齡而訂之保費算
二 保費應於訂立之日按被保險人之年齡算十五歲時應係已過十五歲之日所作成之

交通 通信 第四章 通信 第三節之二 郵政生命保險

トスルトキ、又ハ第四十七條ノ規定ニ依リ保險料領收帳ヲ差出サン
トスルトキハ屆書又ハ保險料領收帳ハ携込總代人ヲ經由シテ之ヲ差
出スベシ

携込總代人ハ前二項ノ書類ニ契約票ヲ添ヘ保險料携込ヲ取扱フ郵政
局所ニ差出スベシ

前項ノ契約票及訂正シタル保險料領收帳又ハ保險證書ハ之ヲ携込總
代人ニ返付ス

携込總代人ハ前項ノ保險料領收帳又ハ保險證書ヲ保險契約者ニ返付
スベシ

第八十九條 携込總代人ヲ變更セントスルトキハ其ノ事由ヲ記載セル
携込總代人變更申請書ニ新屬携込總代人適格シタル上之ヲ保險料携
込ヲ取扱フ郵政局所又ハ其ノ派出吏員ニ差出シ所轄郵政管理局長ノ
承認ヲ受クベシ

附 則

本令ハ康維四年十月一日ヨリ之ヲ施行ス

附 則 (康維六年九月三〇日交通部令第二七號)

本令ハ康維六年十月一日ヨリ之ヲ施行ス

變更保險ノ申領時其申領ノ被保險者其應繳六年度份ニ限リ之ヲ行ハス

附 則 (康維七年七月二六日交通部令第一九號)

本令ハ康維七年八月一日ヨリ之ヲ施行ス

附 則 (康維八年三月二一日交通部令第四號)

本令ハ康維八年四月一日ヨリ之ヲ施行ス
本令施行時立シタル保單契約ノ被保險者ノ年齡ニ付誤アルコトヲ發見シタル場合ニハ
左ノ區別ニ依リ保費訂正ス
一 保費應於訂立之日按被保險者ノ年齡算十五歲以上ナルトキハ當初ヨリ其ノ年齡ニ基キテ
保費訂正セラルベシトシテ訂正ス
二 保費應於訂立之日按被保險者ノ年齡算十五歲未滿ナルトキハ十五歲ニ達シタル日ニ於テ

交通通信 第四章 通信 第三款之二 郵政生命保險

保額證書於政府保額人之年滿於廣徳八年四月一日終身保額者在七歲以上六十歲以下者老保險、立派保額者在廣徳年滿之時應保額其於其始於廣徳八年四月一日始打之保額者ヲ

三 廣徳二年之保額證書正格之保額證書作成之日在廣徳八年三月三十一日以前及保額證書五百圓以上時應保額由追加於五百圓之保額金額訂立保額證書對於其總額其保額金額之部分其保額部分要於廣徳八年四月一日始打之保額證書所保額保額約台保額證書給與者

別表第一 (廣八・第四號本表修正)

依第三條規定之保險費額、保額金額及郵政生命保險法第五條第一項但書之年齡

甲 終身保險及養老保險

- 一 保險費為月額一角或其倍數但對於其保險費之保險金額須為五十圓以上
 - 二 對於保險費月額一角之保險金額及得從新為養老保險之被保險人者之年齡如左
- 對於保險費月額二角者為其二倍、三角者為其三倍其他準此計算之

(額書百三十九號)

別表第一 (廣八・第四號本表修正)

第三條ノ規定ニ依ル保險料額、保額金額及郵政生命保險法第五條第一項但書年額

甲 終身保險及養老保險

- 一 保險料ハ月額一角又ハ其ノ倍數トス但シ其ノ保險料ニ對スル保險金額ハ五十圓以上ナルコトヲ要ス
 - 二 保險料月額一角ニ對スル保額金額及新ニ養老保險ノ被保險者タルコトヲ得ル者左ノ年齡ハノ如シ
- 保險料月額二角ニ對スルモノハ其ノ二倍、三角ニ對スルモノハ其ノ三倍其ノ他之ニ準ジ計算スルモノトス

保額證書ヲ作成シタルモノト當收又此ノ場合保額證書ノ年滿於廣徳八年四月一日ニ於テ保額證書ニ在リテハ七歲以上六十歲以下ナルト保額證書及立派保額ニ在リテハ廣徳年滿ノ實際内ナルトキハ其ノ年滿ニ基キテ廣徳八年四月一日ニ保額證書ヲ再給シタルモノト當收

三 廣徳二年ノ保額證書正格ノ保額證書作成ノ日在廣徳八年三月三十一日以前及保額證書五百圓以上時應保額由追加於五百圓之保額金額訂立保額證書對於其總額其保額金額之部分其保額部分要於廣徳八年四月一日ニ於テ保額證書ヲ再給シタルモノト當收

保險種類	終身保險			養老		保險	
	終身繳納 (拂込)	十年繳納 (拂込)	五年繳納 (拂込)	五年滿期 (拂込)	二十年滿期 (拂込)	十五年滿期 (拂込)	三十年滿期 (拂込)
七歲	七〇・六	三四・二	五一・八	■	■	三三・五	三九・九
八歲	六九・〇	三五・五	五〇・七	■	■	三三・三	三九・六
九歲	六七・一	三二・七	四九・四	■	■	三二・〇	三九・二
一〇歲	六五・一	三一・八	四八・〇	■	■	三一・七	二九・八
一一歲	六三・〇	三〇・八	四六・五	■	■	三一・三	二八・五
一二歲	六〇・九	二九・八	四五・〇	■	■	三〇・九	二八・三
一三歲	五八・八	二八・八	四三・五	■	■	三〇・四	二八・〇
一四歲	五六・八	二七・八	四二・一	■	■	三〇・〇	二七・八
一五歲	五五・〇	二七・〇	四〇・九	■	■	二九・六	二七・〇
一六歲	五三・六	二六・三	三九・九	■	■	二九・三	二六・七
一七歲	五二・四	二五・八	三九・二	■	■	二九・三	二六・四
一八歲	五一・六	二五・四	三八・七	■	■	二九・三	二六・三
一九歲	五一・〇	二五・二	三八・四	■	■	二九・三	二六・二
二〇歲	五〇・五	二五・〇	三八・一	■	■	二九・三	二六・二

交通通信 第四章 通信 第三款之二 郵政生命保險

二一歲	四九・九	二四・九	三七・九	一一・七	一一三・一	一四・九	二九・四	二六・五	三五・三	二九・七
二二歲	四九・三	二四・六	三七・六	一一・八	一一三・二	一五・〇	二九・五	二六・六	三五・四	二九・八
二三歲	四八・六	二四・四	三七・二	一一・八	一一三・三	一五・〇	二九・六	二六・六	三五・四	二九・八
二四歲	四七・九	二四・二	三六・九	一一・八	一一三・三	一五・一	二九・六	二六・七	三五・四	二九・八
二五歲	四七・一	二三・九	三六・四	一一・九	一一三・三	一五・一	二九・六	二六・七	三五・三	二九・八
二六歲	四六・一	二三・五	三五・九	一一・九	一一三・四	一五・一	二九・六	二六・七	三五・一	二九・八
二七歲	四五・一	二三・二	三五・三	一一・九	一一三・三	一五・一	二九・五	二六・七	三四・九	二九・六
二八歲	四四・〇	二二・八	三四・七	一一・九	一一三・三	一五・一	二九・三	二六・六	三四・六	二九・四
二九歲	四二・九	二二・三	三四・〇	一一・九	一一三・二	一五・一	二九・二	二六・四	三四・三	二九・二
三〇歲	四一・六	二二・九	三三・二	一一・九	一一三・一	一五・一	二八・九	二六・二	三三・九	二八・九
三一歲	四〇・四	二二・四	三三・四	一一・九	一一三・〇	一五・〇	二八・七	二六・〇	三三・四	二八・六
三二歲	三九・一	二〇・九	三一・六	一一・八	一一二・八	一四・九	二八・四	二五・八	三三・九	二八・二
三三歲	三七・九	二〇・四	三〇・八	一一・八	一一二・七	一四・九	二八・〇	二五・五	三三・三	二七・八
三四歲	三六・六	一九・九	三〇・〇	一一・七	一一二・五	一四・八	二七・六	二五・二	三一・六	二七・三
三五歲	三五・三	一九・四	二九・二	一一・七	一一二・三	一四・七	二七・二	二四・八	三一・〇	二六・八
三六歲	三四・〇	一八・八	二八・三	一一・六	一一二・〇	一四・五	二六・七	二四・五	三〇・三	二六・三
三七歲	三二・八	一八・三	二七・五	一一・五	一一一・七	一四・四	二六・三	二四・一	二九・五	二五・八

〔續表百三十九號〕

三八歲	三一・五	一七・九	二六・七	一一・五	二二・四	一四・三	二五・七	一三・七	二八・八	一五・三
三九歲	三〇・三	一七・四	二五・九	一一・四	二二・一	一四・一	二五・二	一三・二	二八・〇	一四・六
四〇歲	二九・一	一六・九	二五・一	一一・三	二〇・八	一四・〇	二四・六	一三・八	二七・二	一四・〇
四一歲	二八・〇	一六・四	二四・三	一一・二	二〇・五	一三・八	二四・一	一三・三		
四二歲	二六・八	一六・〇	二三・五	一一・一	二〇・一	一三・六	二三・四	一二・八		
四三歲	二五・七	一五・五	二三・七	一一・〇	一九・七	一三・四	二三・八	一二・三		
四四歲	二四・六	一五・〇	二二・九	一一・八	一九・三	一三・二	二三・一	一一・七		
四五歲	二三・六	一四・六	二二・一	一一・七	一八・九	一三・〇	二二・五	一一・〇		
四六歲	二三・五	一四・二	二〇・四	一一・六	一八・四	一二・八				
四七歲	二二・五	一三・八	一九・六	一一・四	一七・九	一二・六				
四八歲	二〇・六	一三・三	一八・九	一一・三	一七・四	一二・三				
四九歲	一九・六	一二・九	一八・一	一一・二	一六・九	一一・一				
五〇歲	一八・七	一二・五	一七・四	一一・〇	一六・四	一一・八				
五一歲	一七・八	一二・一	一六・七	一〇・七						
五二歲	一六・九	一一・七	一六・〇	一〇・五						
五三歲	一六・二	一一・四	一五・三	一〇・三						
五四歲	一五・三	一一・〇	一四・六	一〇・一						

五五歲	一四・五	一〇・六	一四・〇	九・八					
五六歲	一三・八	一〇・三	一三・三						
五七歲	一三・一	九・九	一二・七						
五八歲	一二・四	九・五	一二・一						
五九歲	一一・七	九・三	一一・五						
六〇歲	一一・一	八・九	一〇・九						

乙 立業保險

- 一 保險費爲月額一圓、一圓五角、二圓、二圓五角、三圓、三圓五角但三圓及三圓五角限於全期間繳納十五年滿期
- 二 對於保險費月額之保險金額及得從新爲被保險人者之年齡如左

乙 立業保險

- 一 保險料八月額一圓、一圓五角、二圓、二圓五角、三圓、三圓五角トス但シ三圓及三圓五角ハ全期間拂込十五年滿期ニ限ル
- 二 保險料月額ニ對スル保險金額及新ニ被保險者タルコトヲ得ル者ノ年齢ハ左ノ如シ

十五年滿期立業保險

期滿	保險費月額	保險料月額		保險金額
		料	額	
七歲	一・九五	一	一圓五角	二
八歲	一・九五	一	一圓五角	三
九歲	一・九五	一	一圓五角	四

【續覽百三十九號】

二十年滿期立業保險

保 險 費 月 額		保 險 金 額	
一 歲	二九〇	一 歲	一九五
一 〇 歲	二九〇	一 〇 歲	一九五
一 九 歲	二九五	一 九 歲	一九五
一 八 歲	二九五	一 八 歲	一九五
一 七 歲	二九五	一 七 歲	一九五
一 圓 五 角		一 圓 五 角	
二 圓		二 圓	
二 圓 五 角		二 圓 五 角	

交通通信 第四章 通信 第三款之一 郵政生命保險

金 額	
一 二 歲	二九〇
一 三 歲	二九〇
一 四 歲	二八五
一 五 歲	二八五
未滿十年死亡保險金額	一一〇
十年未滿死亡保險金額	二四〇
未滿二十年死亡保險金額	一八〇
二十年未滿死亡保險金額	三六〇
一 二 歲	六二五
一 三 歲	六二〇
一 四 歲	六一五
一 五 歲	六一五
四 五 〇	六二五
四 五 〇	六二〇
四 五 〇	六一五
四 五 〇	六一五
一 八 〇	二四〇
三 六 〇	四八〇
六 〇 〇	三〇〇

別表第二 (第六・第七號本表並正)

依第三十七條之規定履行更正之保險金額依左列區別

- 一 遇有第三十六條第一項第一款或第二款之請求時包含與第一項第一款之請求同時為第三項由左列「第一」之保險金額內減去「第二」之保險金額加以「第三」之保險金額但遇有第二款之請求而該保險契約有未納之保險費時將對於保險費之減少部分之未納保險費由「左列」第三之為被保險人所積存之金額內扣除之
- 第一 於保險契約之效力發生時以保險契約要約當時之年齡依其選擇變更之保險種類及保險費而訂立契約者之保險金額
- 第二 對於前列保險契約於變更契約之時將應為被保險人積存之金額作為對於保險契約將來之部分之「一次繳納純保費」而算得之保險金額

別表第二 (第六・第七號本表並正)

第三十七條ノ規定ニ依リ更正スベキ保險金額ハ左ノ區別ニ依ル

- 一 第三十六條第一項第一號又ハ第二號ノ請求アリタル場合第三十六條第一號ノ請求ト同時ニ第三十六條第一ニ於テハ左記第一ノ保險金額ヨリ第二ノ保險金額ヲ減少第三ノ保險金額ヲ加ヘタルモノトス然シテ第二號ノ請求アリタル場合當該保險契約ニ付未納保險料アルトキハ保險料ノ減少セラレタル部分ニ對スル未納保險料ヲ左記第三ノ被保險者ノ為ニ積立テタル金額ヨリ控除ス
- 第一 保險契約ノ效力發生ノ時ニ於テ保險契約申込當時ノ年齢ヲ以テ樂込セントスル保險種類及保險料ニ依リテ契約シタル場合ノ保險金額
- 第二 前記ノ保險契約ニ對シ契約變更ノ時ニ據保險者ノ為ニ積立テベキ金額ヲ保險契約ノ將來ノ部分ニ對スル一時純保費額トシテ算出シタル保險金額

(附置百三十九號)

第三 於變更契約之時對原契約爲被保險人所積存之金額作爲對於現據變更之保險契約之將來之部分之「一次繳納純保險費」而算得之保險金額

二 依第三十六條之二之規定履行更正之保險金額、爲於變更契約當時將爲被保險人所積存之金額作爲保險契約之將來之部分之「一次繳納純保險費」而算得之金額但就該保險契約有未納之保險費及逾期要貸款利息及延立金時由爲被保險人所積存金額內扣除之

別表第三

依第五十二條規定之返還金額

觀還金額係於爲被保險人所積存之金額乘以左列區別之率定得之金額

保險契約之效力發生後三年以內時 百分之八十
保險契約之效力發生後四年以內時 百分之八十一
保險契約之效力發生後五年以內時 百分之八十二

以下每增一年加百分之二但至百分之九十八爲止

別表第四 (第六條二七號本表適用)

依第六十五條之規定對於清償貸款延怠者之延怠金額如因貸款價額一圓或其略率爲左列金額

延怠期間	二年以內	三年以內	四年以內	五年以內	六年以內	七年以內	八年以內	九年以內	十年以內	十年以上
金額	一分	二分	四分	六分	九分	一角一分	一角二分	一角三分	一角四分	每增加一年或其略率加七分

第三 原契約ニ對シ契約變更ノ時ニ被保險者ノ爲ニ積立テタル金額ヲ變更セントスル保險契約ノ將來ノ部分ニ對スル一時拂納保險料トシテ算出シタル保險金額

二 第三十六條ノ二ノ規定ニ依リ更正スベキ保險金額ハ契約變更ノ時ニ被保險者ノ爲ニ積立テタル金額ノ保險契約ノ將來ノ部分ニ對スル一時拂納保險料トシテ算出シタル金額トス但シ當該保險契約ニ付未拂保險料及延滞料又ハ貸付金利息及還湊金アルトキハ被保險者ノ爲ニ積立テタル金額ヨリ之ヲ控除ス

別表第三

第五十二條ノ規定ニ依ル還付金額

還付金額ハ被保險者ノ爲ニ積立テタル金額ニ左ノ區別ニ依ル割合ヲ乘ジタル金額ト爲ス

保險契約ノ效力發生後三年以內ナルトキ 八割
保險契約ノ效力發生後四年以內ナルトキ 八割一分
保險契約ノ效力發生後五年以內ナルトキ 八割二分

以下一年ヲ增ス毎ニ一分ヲ加ヘ九割八分ニ至テ止ム

別表第四 (第六條二七號本表適用)

第六十五條ノ規定ニ依ル貸付金還湊遲滞者ニ對スル還湊金額ハ貸付金還湊額一圓又ハ其ノ端數ニ付左ノ金額トス

還湊期間	二年以內	三年以內	四年以內	五年以內	六年以內	七年以內	八年以內	九年以內	十年以上
還湊金額	一分	二分	四分	六分	九分	一角一分	一角二分	一角三分	一角四分

交通 通債 第四章 通債 第三款之二 壽險生命保險

別表第五 (第八節四款不適用正)

第六十七條之二ノ規定抽籤月日、中籤ノ等級、中籤額數及因中籤額支付金額之成數如左

一 抽籤月日

養老保險及立業保險 四月一日
終身保險 十月一日

二 中籤ノ等級、中籤額數及因中籤額支付金額之成數

一等 一組 一箇 保險金額 立業保險爲滿ノ全額
期保險金額

二等 一組 二箇 保險金額 立業保險爲滿ノ半額
期保險金額

三等 一組 五十箇 保險金額 立業保險爲滿ノ百分之十
期保險金額

因中籤額支付之金額如有未滿一角之等數時捨去之

別表第五 (第八節四款不適用正)

第六十七條ノ二ノ規定ニ依ル抽籤月日、中籤ノ等級、中籤額數及中籤ニ因リ支拂フベキ金額ノ割合ハ左ノ通トス

一 抽籤月日

養老保險及立業保險 四月一日
終身保險 十月一日

二 中籤ノ等級、中籤額數及中籤ニ因リ支拂フベキ金額ノ割合

一等 一組 二付 一箇 保險金額 立業保險ニ在リテノ全額
ハ海積保險金額

二等 一組 二付 二箇 保險金額 立業保險ニ在リテノ半額
ハ海積保險金額

三等 一組 二付 五十箇 保險金額 立業保險ニ在リテノ百分之十
ハ海積保險金額

中籤ニ依リ支拂フベキ金額ニ付一角未滿ノ等數ヲ生ジタルトキハ之ヲ切捨フ

●郵政生命保險診療所規則

(廣運七年十月一日)
(交通部令第二十七號)

茲將郵政生命保險診療所規則制定如左

郵政生命保險診療所規則

第一條 郵政生命保險契約人及同被保險人依本令之所定得於

郵政生命保險診療所受診或治療

前項之診察免費關於治療費及其徵收方法另行規定佈告之

第二條 郵政生命保險契約人及同被保險人接受診察或治療時

應向郵政生命保險診療所呈示保險費收據單並認明其旨

第三條 郵政生命保險診療所之名稱、位置、開始日期、辦理

時間及診察之範圍另行佈告之

附 則

本令自廣運七年十月一日施行

●郵政生命保險診療所規則

(廣運七年十月一日)
(交通部令第二十七號)

茲ニ郵政生命保險診療所規則ヲ左ノ通制定ス

郵政生命保險診療所規則

第一條 郵政生命保險契約者及同被保險者ハ本令ノ定ムル所ニ依リ郵

政生命保險診療所ニ於テ診察又ハ治療ヲ受ケルコトヲ得

前項ノ診察ハ無料トシ治療ニ關スル料金及其ノ徵收方法ハ別ニ定メ
之ヲ佈告ス

第二條 郵政生命保險契約者及同被保險者診察又ハ治療ヲ受ケントス

ルトキハ郵政生命保險診療所ニ保險料領收據ヲ呈示シ其ノ旨申出ヅ

第三條 郵政生命保險診療所ノ名稱、位置、開始期日、取費時間及診

療ノ範圍ハ別ニ之ヲ佈告ス

附 則

本令ハ廣運七年十月一日ヨリ之ヲ施行ス

第四款 電報 電話

●電氣通信法

(康維三年十月八日 勅令第一百五十四號)

朕依組織法第四十一條經諮詢參議府裁可電氣通信法者即公布

(編纂總理、支那郵政大臣)

電氣通信法

第一條 本法所稱電氣通信者係指電信、電話、無線電信、無線電報及其他依電氣媒介之通信而言所稱電氣通信施設者係指供於電氣通信用之施設而言

第二條 本法所稱電氣通信事業者係指經營供於公眾通信用之電氣通信之事業而言所稱電報路者係指供於公眾通信用之電氣通信傳送所用之電氣導體及將此支持或保護之工作物而言

第三條 本法所稱專用電氣通信施設者係指不供於公眾通信用之電氣通信施設而言

第四條 關於電氣通信條約另有規定者及軍用之電氣通信各依其規定

第五條 電氣通信事業限於滿洲電信電話株式會社及受主管部大臣之特許者得經營之

第六條 電氣通信事業者因電線路之建設、保守或測量有必要時得進入他人之土地或建築物或於他人之土地設置測量標但

第四款 電信 電話

●電氣通信法

(康維三年十月八日 勅令第一百五十四號)

朕依組織法第四十一條依參議府之諮詢經諮詢參議府裁可電氣通信法者即公布

ニ之ヲ公布セシム (編纂總理、支那郵政大臣)

電氣通信法

第一條 本法ニ於テ電氣通信ト稱スルハ電信、電話、無線電信、無線電報其ノ他電氣ノ媒介ニ依ル通信ヲ謂ヒ電氣通信施設ト稱スルハ電氣通信ノ用ニ供スル施設ヲ謂フ

第二條 本法ニ於テ電氣通信事業ト稱スルハ公眾通信ノ用ニ供スル電氣通信ヲ經營スル事業ヲ謂ヒ電線路ト稱スルハ公眾通信ノ用ニ供スル電氣通信ノ傳送ニ用フル電氣導體及之ヲ支持シ又ハ保護スル工作物ヲ謂フ

第三條 本法ニ於テ專用電氣通信施設ト稱スルハ公眾通信ノ用ニ供セザル電氣通信施設ヲ謂フ

第四條 電氣通信ニ關シ條約ニ別段ノ規定アルモノ及軍用ノ電氣通信ニ付テハ各其ノ定ムル所ニ依ル

第五條 電氣通信事業ハ滿洲電信電話株式會社及主管部大臣ノ特許ヲ受ケタル者ニ限リ之ヲ營ムコトヲ得

第六條 電氣通信事業者ハ電線路ノ建設、保守又ハ測量ノ爲必要アルトキハ他人ノ土地若ハ建築物ニ立入り又ハ他人ノ土地ニ測量標ヲ設

由日没至日出之間如有急迫之情形不得違反占有人之意思
入邸宅或院內

依前項之規定進入他人之邸宅或院內時應向占有人預先通知
之

依前二項之規定進入他人之土地或建築物者應攜帶證明其身
分之證書

第七條 電氣通信事業者如有必要時以不妨害現在之使用方法
為限得於他人之土地建設電線路於此情形應向該土地所有人
或其他權利人預先通知之

依前項之規定於他人之土地已建設電線路時電氣通信事業者
應因請求對其支持物每根於每一年支付土地使用費四分

第八條 電氣通信事業者於道路、橋梁、溝渠、河川、堤防及
其他供於公共用之土地如有建設電線路之必要時以不妨害其
效用為限得受其管理人之許可使用之

有前項情形管理人無正當理由而拒絕其使用時主管部大臣得
因電氣通信事業者之聲請許可其使用

第九條 建設電線路或於公共通信有障礙之竹木及其他植物限
於不得已者電氣通信事業者得依命令之所定向所有人請求其
伐除或移植或自行伐除或移植之

置スルコトヲ得但シ日没ヨリ日出迄ノ間ニ於テハ急迫ノ場合ニ非ザ
レバ占有者ノ意ニ反シテ邸宅又ハ構内ニ立入ルコトヲ得ズ

前項ノ規定ニ依リ他人ノ邸宅又ハ構内ニ立入ル場合ニハ占有者ニ兼
メ之ヲ通知スベシ

前二項ノ規定ニ依リ他人ノ土地又ハ建造物ニ立入ル者ハ其ノ身分ヲ
證明スベキ證書ヲ携帯スベシ

第七條 電氣通信事業者ハ必要アルトキハ現在ノ使用方法ヲ妨ゲザル
限度ニ於テ他人ノ土地ニ電線路ヲ建設スルコトヲ得此ノ場合ニ於テ
ハ其ノ土地ノ所有者又ハ其ノ他ノ權利者ニ兼メ之ヲ通知スベシ

前項ノ規定ニ依リ他人ノ土地ニ電線路ヲ建設シタルトキハ電氣通信
事業者ハ請求ニ因リ其ノ支持物一本毎ニ一年四分ノ土地使用料ヲ支
拂フベシ

第八條 電氣通信事業者ハ道路、橋梁、溝渠、河川、堤防其ノ他公共
ノ用ニ供セザル土地ニ電線路ヲ建設スル必要アルトキハ其ノ效用
ヲ妨ゲザル限度ニ於テ其ノ管理者ノ許可ヲ受ケテ之ヲ使用スルコト
ヲ得

前項ノ場合ニ於テ管理者正當ノ事由ナクシテ其ノ使用ヲ拒ミタルト
キハ主管部大臣ハ電氣通信事業者ノ申請ニ因リ使用ヲ許可スルコト
ヲ得

第九條 電線路ノ建設又ハ公共通信ニ障礙アル竹木其ノ他ノ植物ハ已
ムヲ得ザルモノニ限リ命令ノ定ムル所ニ依リ電氣通信事業者其ノ伐
除若ハ移植ヲ所有者ニ請求シ又ハ自ラ之ヲ伐除若ハ移植スルコトヲ
得

第十條 建設電線路或於公衆通信有障礙之瓦斯支管、上下水道支管、電燈線、電力線及其他工作物限於不得已者電氣通信事業者得依命令之指定向所有人及其他權利人請求其移轉或自行移轉之

第十一條 建設電線路之土地或其隣接地之所有人或占有者得依命令之指定向電氣通信事業者請求施行電線路位置之變更及其他對於土地使用之障礙之預防或却上必要之方法

關於前項工程所需費用之負擔依當事人間之協議如協議不諧或不能協議時由主管部大臣裁定之

第十二條 左列各款應由電氣通信事業者補償之

一 依第六條規定之進入或測量標之設置所發生之實際損害

二 依第九條之規定伐除之補物價額及伐除費用或依同條規定之補物移轉費用

三 依第十條規定之工作物移轉費用

前項之補償金額依當事人間之協議如協議不諧或不能協議時由主管部大臣裁定之

第十三條 政府因公益上之必要擬收買電氣通信施設及其附屬設備時電氣通信事業者或專用電氣通信施設者不得拒絕之由主管部大臣所指定之電氣通信事業者因公益上之必要擬收買其他電氣通信事業者或專用電氣通信施設者所有之電氣通信施設及其附屬設備時亦同

依前項規定之收買價格、收買範圍及其他關於收買事項以勸

第十條 電線路ノ建設又ハ公衆通信ニ障礙アル瓦斯支管、上下水道支管、電燈線、電力線其ノ他ノ工作物ハ已ムヲ得ザルモノニ限リ命令ノ定ムル所ニ依リ電氣通信事業者其ノ移轉ヲ所有者其ノ他ノ權利者ニ請求シ又ハ自ラ之ヲ移轉スルコトヲ得

第十一條 電線路ヲ建設シタル土地又ハ其ノ隣接地ノ所有者又ハ占有者ハ命令ノ定ムル所ニ依リ電氣通信事業者ニ對シ電線路ノ位置ノ變更其ノ他土地ノ使用ニ對スル障礙ノ預防又ハ除却ニ必要ナル方法ヲ施スコトヲ請求スルコトヲ得

前項ノ工事ニ要スル費用ノ負擔ニ付テハ當事者間ノ協議ニ依ル協議不諧ハズ又ハ協議ヲ爲スコト能ハザルトキハ主管部大臣之ヲ裁定ス

第十二條 左ニ掲グルモノハ電氣通信事業者之ヲ補償スベシ

一 第六條ノ規定ニ依ル立入又ハ測量標設置ノ爲現ニ生ジタル損害

二 第九條ノ規定ニ依リ伐除シタル補物ノ價額及伐除ノ費用又ハ同條ノ規定ニ依ル補物ノ移轉ノ費用

三 第十條ノ規定ニ依ル工作物ノ移轉ノ費用

前項ノ補償金額ハ當事者間ノ協議ニ依ル協議不諧ハズ又ハ協議ヲ爲スコト能ハザルトキハ主管部大臣之ヲ裁定ス

第十三條 政府ガ公益上ノ必要ニ因リ電氣通信施設及其ノ附屬設備ヲ買收セントスルトキハ電氣通信事業者又ハ專用電氣通信施設者ハ之ヲ拒ムコトヲ得ズ公益上ノ必要ニ因リ主管部大臣ノ指定シタル電氣通信事業者ニ於テ他ノ電氣通信事業者又ハ專用電氣通信施設者ノ所有スル電氣通信施設及其ノ附屬設備ヲ買收セントスルトキ亦同ジ

前項ノ規定ニ依ル買收價格、買收範圍其ノ他買收ニ關スル事項ハ勸

令定之

第十四條 電氣通信事業者關於辦理公衆通信除以勅令規定者外不負賠償損害之責任

第十五條 專用電氣通信施設限於左列各款得依命令之規定受主管部大臣之許可施設之但關於主管部大臣所指定者勿須受其許可

- 一 以使用於一邸宅內或一院內爲目的而施設者
- 二 以使用於警備及其他保全人命財產所必要之通信爲目的而於未有依電氣通信施設之公衆通信聯絡之陸地施設者
- 三 以備航行之安全爲目的而於船舶或航空機上施設者
- 四 以使用於鐵路、航空、電氣及其他將電氣通信施設之專爲必要之事業爲目的而施設者
- 五 以施設者爲收受電報使用之目的與電報辦理局之間施設者但在無線電信及無線電話限於未有依電氣通信施設之公衆通信聯絡之陸地、船舶或航空機施設者

- 六 未有依電氣通信施設之公衆通信聯絡且以依前款爲不適當之陸地互相間或陸地與船舶或航空機之間以使用於同一人之特定事業爲目的而施設者
- 七 同一人之特定事業所用之船舶或航空機互相間以使用於該事業爲目的而於該船舶或航空機施設者
- 八 以使用於氣象通信或報時通信爲目的而施設者
- 九 以使用於無線電話之放送事項之聽取爲目的而施設者

交通通信 第四章 通信 第四款 電報電話

令ヲ以テ之ヲ定ム

第十四條 電氣通信事業者ハ公衆通信ノ取扱ニ關シテハ勅令ヲ以テ定ムル場合ヲ除クノ外損害賠償ノ責ニ任ゼズ

第十五條 專用電氣通信施設ハ左ニ掲グルモノニ限リ命令ノ定ムル所ニ依リ主管部大臣ノ許可ヲ受ケ之ヲ施設スルコトヲ得但シ主管部大臣ノ指定シタルモノニ付テハ其ノ許可ヲ受クルコトヲ要セス

- 一 一邸宅内又ハ一構内ニ於テ使用スル目的ヲ以テ施設スルモノ
- 二 警備其ノ他人命財產保全ノ爲必要ナル通信ニ使用スル目的ヲ以テ電氣通信施設ニ依ル公衆通信ノ連絡ナキ陸地ニ施設スルモノ
- 三 航行ノ安全ニ備フル目的ヲ以テ船舶又ハ航空機ニ施設スルモノ
- 四 鐵道、航空、電氣其ノ他電氣通信施設ノ專用に必要トスル事業ノ爲ニ使用スル目的ヲ以テ施設スルモノ
- 五 電報收受ノ爲施設者ニ於テ使用スル目的ヲ以テ電報取扱局トノ間ニ施設スルモノ但シ無線電信及無線電話ニ在リテハ電氣通信施設ニ依ル公衆通信ノ連絡ナキ陸地、船舶又ハ航空機ニ施設スルモノニ限ル

- 六 電氣通信施設ニ依ル公衆通信ノ連絡ナク且前號ニ依ルヲ不適當トスル陸地相互間又ハ陸地ト船舶若ハ航空機トノ間ニ於テ同一人ノ特定事業ノ爲ニ使用スル目的ヲ以テ施設スルモノ
- 七 同一人ノ特定事業ニ用フル船舶又ハ航空機相互間ニ於テ其ノ事業ノ爲ニ使用スル目的ヲ以テ船舶又ハ航空機ニ施設スルモノ
- 八 氣象通信又ハ報時通信ノ爲ニ使用スル目的ヲ以テ施設スルモノ
- 九 無線電話ニ依ル放送事項聽取ノ爲ニ使用スル目的ヲ以テ施設スルモノ

十 以使用於無線電信或無線電話之實驗爲目的而施設者

ルモノ
施設スルモノ
十 無線電信又ハ無線電話ニ關スル實驗ノ爲ニ使用スル目的ヲ以テ

第十六條 專用電氣通信施設依本法或命令之指定除使用於船舶運送通信、航空機運送通信、氣象通信、報時通信及其他公益上必要之通信外不得於其施設之目的以外使用之

第十六條 專用電氣通信施設ハ本法又ハ命令ノ定ムル所ニ依リ船舶運送通信、航空機運送通信、氣象通信、報時通信其ノ他公益上必要ナル通信ニ使用スル場合ヲ除クノ外其ノ施設ノ目的以外ニ之ヲ使用スルコトヲ得ズ

第十七條 主管部大臣認爲有必要時依命令之指定得使專用電氣通信施設供爲公衆通信或軍事上必要通信之用

第十七條 主管部大臣ニ於テ必要アリト認ムルトキハ命令ノ定ムル所ニ依リ專用電氣通信施設ヲ公衆通信又ハ軍事上必要ナル通信ノ用ニ供セシムルコトヲ得

第十八條 主管部大臣依電氣通信施設之公衆通信或軍事上認爲有必要時得撤銷專用電氣通信施設之許可或命變更其設備、限制其使用或停止其使用爲防遏無線電信或無線電話之混淆認爲有必要時亦同

第十八條 主管部大臣ハ電氣通信施設ニ依ル公衆通信上又ハ軍事上必要アリト認ムルトキハ專用電氣通信施設ノ許可ヲ取消シ又ハ其ノ設備ノ變更、使用ノ制限若ハ使用ノ停止ヲ命ズルコトヲ得無線電信又ハ無線電話ノ混淆防遏ノ爲必要アリト認ムルトキ亦同ジ

第十九條 外國之船舶或航空機所裝置之無線電信或無線電話除依第十五條之規定所施設者外不得使用之但不妨使用於船舶運送通信、航空機運送通信及航行中與電報電話辦理局間之通信

第十九條 外國ノ船舶又ハ航空機ニ裝置シタル無線電信又ハ無線電話ハ第十五條ノ規定ニ依リ施設シタルモノヲ除クノ外之ヲ使用スルコトヲ得ズ但シ船舶運送通信、航空機運送通信及航行中電報電話取扱局トノ通信ニ使用スルコトヲ妨ゲズ

第二十條 關於電氣通信施設之機器、其裝置及運用之限制並從事於無線電信或無線電話之通信者其資格及配置定員均以命令定之

第二十條 電氣通信施設ノ機器、其ノ裝置及運用ニ關スル制限並ニ無線電信又ハ無線電話ノ通信ニ從事スル者ノ資格及配置定員ハ命令ヲ以テ之ヲ定ム

第二十一條 主管部大臣所指定之官吏或從事於電氣通信事務者而受主管部大臣之委任者認爲有必要時得尙電報發信人請

第二十一條 主管部大臣ノ指定シタル官吏又ハ電氣通信ノ事務ニ從事スル者ニシテ主管部大臣ノ委任ヲ受ケタル者ニ於テ必要アリト認ム

求說明其電報所用之祕鑰隱語

有前項情形發信人拒絕其說明時得令電氣通信事業者拒絕辦理其電報

第二十二條 主管部大臣認為公安上有必要時得指定區域令限制或停止依電氣通信施設之公衆通信

第二十三條 主管部大臣所指定之官吏認為依電氣通信施設之通信有妨害公安或敗壞風俗之虞時對該電氣通信施設之施設者或該通信者得命停止其通信

第二十四條 主管部大臣認為公安上有必要時得命限制或停止電氣通信施設之使用或卸却其機器及附屬器具

有前項情形主管部大臣認為有必要時得令該管官吏封印機器及附屬器具或卸却之

第二十五條 電氣通信施設之施設者廢止該施設時依命令之所定須撤去其機器及工作物電氣通信事業之特許或專用電氣通信施設之許可之效力消滅時亦同

第二十六條 從事於無線電信或無線電話之事務者如受辦理船舶運送通信或航空機運送通信之依託時不得拒絕

第二十七條 從事於無線電信或無線電話以事務者如受船舶運

交通通信 第四章 通信 第四款 電報 電話

【電報百三號】

ルトキハ電報ノ發信人ニ對シ其ノ電報ニ用ヒタル祕鑰隱語ノ説明ヲ求ムルコトヲ得

前項ノ場合ニ於テ發信人其ノ説明ヲ拒ミタルトキハ電氣通信事業者ヲシテ其ノ電報ノ取扱ヲ拒絕セシムルコトヲ得

第二十二條 主管部大臣ハ公安ノ爲必要アリト認ムルトキハ區域ヲ定メ電氣通信施設ニ依ル公衆通信ノ制限又ハ停止ヲ命ズルコトヲ得

第二十三條 電氣通信施設ニ依ル通信ニシテ公安ヲ害シ又ハ風俗ヲ擾亂スル虞アリト認ムルトキハ主管部大臣ノ指定シタル官吏ハ當該電氣通信施設ノ施設者又ハ當該通信ヲ發スル者ニ對シ其ノ通信ノ停止ヲ命ズルコトヲ得

第二十四條 主管部大臣ハ公安ノ爲必要アリト認ムルトキハ電氣通信施設ノ使用ノ制限、停止又ハ其ノ機器及附屬具ノ除却ヲ命ズルコトヲ得

主管部大臣ハ前項ノ場合ニ於テ必要アリト認ムルトキハ當該官吏ヲシテ機器及附屬具ニ封印シ又ハ之ヲ除却セシムルコトヲ得

第二十五條 電氣通信施設ノ施設者當該施設ヲ廢止シタルトキハ命令ノ定ムル所ニ依リ其ノ機器及工作物ヲ撤去スルコトヲ要ス電氣通信事業ノ特許又ハ專用電氣通信施設ノ許可ノ效力消滅シタルトキ亦同

第二十六條 無線電信又ハ無線電話ノ事務ニ從事スル者若船舶運送通信又ハ航空機運送通信ノ取扱ノ依頼ヲ受ケタルトキハ之ヲ拒ムコトヲ得ズ

第二十七條 無線電信又ハ無線電話ノ事務ニ從事スル者ハ船舶運送通

難通信或航空機運難通信時應即答覆並對在救助上最便利位置之無線電信或無線電話通報之

有前項情形如受請求通報特定事項時須不依前項之規定而立即通報

第二十八條 主管部大臣關於電氣通信施設之機器、其裝置或運用應爲監督上有必要時得令該管官吏進入施設之處所檢查機器、工作物、運用狀況及關係書類

第二十九條 主管部大臣認爲有不法施設電氣通信施設者時得令該管官吏進入其施設之處所檢查機器及工作物、卸却機器及附屬器具或爲其他適當之措置

第三十條 依前二條之規定該管官吏進入電氣通信施設之施設處所時應攜帶證明其身分之證書

第三十一條 電氣通信事業者或專用電氣通信施設之施設者違反本法或根據本法所發之命令或根據本法或命令所爲之處分時主管部大臣得撤銷電氣通信事業之特許或專用電氣通信施設之許可或命停止電氣通信施設之使用

於前項情形有必要時主管部大臣得於該電氣通信事業者之計算爲必要之施設或事業之管理或令其他電氣通信事業者代之

第三十二條 侵害電氣通信事業者辦理中之公衆通信之秘密者處以一年以下之有期徒刑或五百圓以下之罰金

信又ハ航空機運難通信アリタル場合ニ於テハ直ニ之ニ應答シ救助上最モ便宜ノ位置ニ在ル無線電信又ハ無線電話ニ通報スベシ

前項ノ場合ニ於テ特定ノ事項ノ通報ヲ要求メラレタルトキハ前項ノ規定ニ依ラズ直ニ其ノ通報ヲ爲スコトヲ要ス

第二十八條 主管部大臣ハ電氣通信施設ノ機器、其ノ裝置又ハ運用ニ關シ監督上必要アリト認ムルトキハ當該官吏ヲシテ其ノ施設ノ場所ニ立入り機器、工作物、運用狀況及關係書類ノ檢查ヲ爲サシムルトヲ得

第二十九條 主管部大臣ハ不法ニ電氣通信施設ヲ建設スル者アリト認メタルトキハ當該官吏ヲシテ其ノ施設ノ場所ニ立入り機器及工作物ノ檢查、機器及附屬具ノ除却其ノ他適當ナル措置ヲ爲サシムルトヲ得

第三十條 前二條ノ規定ニ依リ當該官吏電氣通信施設ノ施設場所ニ立入ル場合ニ於テハ其ノ身分ヲ證明スベキ證書ヲ携帯スベシ

第三十一條 電氣通信事業者又ハ專用電氣通信施設ノ施設者本法、本法ニ基キテ發スル命令又ハ之ニ基キテ爲ス處分ニ違反シタルトキハ主管部大臣ハ電氣通信事業ノ特許若ハ專用電氣通信施設ノ許可ヲ取消シ又ハ電氣通信施設ノ使用ノ停止ヲ命スルトヲ得

前項ノ場合ニ於テ必要アルトキハ主管部大臣ハ當該電氣通信事業者ノ計算ニ於テ必要ナル施設若ハ事業ノ管理ヲ爲シ又ハ他ノ電氣通信事業者ヲシテ之ヲ爲サシムルトヲ得

第三十二條 電氣通信事業者ノ取扱中ニ係ル公衆通信ノ秘密ヲ使シタル者ハ一年以下ノ有期徒刑又ハ五百圓以下ノ罰金ニ處ス

從事於電氣通信事務因而得知之公衆通信之秘密洩洩者處以二年以下之有期徒刑或一千圓以下之罰金

前二項之罪告訴乃論

第三十三條 濫洩依無線電信或無線電話得知而無前條情形之通信秘密者處以一年以下之有期徒刑或五百圓以下之罰金

前項之罪告訴乃論

第三十四條 以對於自己或他人與以利益或對於他人加以損害爲目的而發虛偽之電氣通信者處以二年以下之有期徒刑或一千圓以下之罰金

從事於電氣通信事務者如有前項之行為時處以五年以下之有期徒刑或二千圓以下之罰金

第三十五條 以防害公益爲目的而發虛偽之電氣通信者處以五年以下之有期徒刑或二千圓以下之罰金

從事於電氣通信事務者如有前項之行為時處以十年以下之有期徒刑

第三十六條 無船舶運難或航空機運難之事實而依無線電信或無線電話發難通信者處以十年以下之有期徒刑

從事於無線電信或無線電話之事務者如有前項之行為時處以一年以上之有期徒刑

第三十七條 設有防害公安之虞之電氣通信者處以三年以下之有期徒刑或一千圓以下之罰金

從事於電氣通信事務者如有前項之行為時處以五年以下之有期徒刑或二千圓以下之罰金

電氣通信ノ事務ニ從事シ因テ知得タル公衆通信ノ秘密ヲ濫洩シタル者ハ二年以下ノ有期徒刑又ハ千圓以下ノ罰金ニ處ス

前二項ノ罪ハ告訴ヲ待テ之ヲ論ス

第三十三條 無線電信又ハ無線電話ニ依リ知得タル前條ニ該當セザル通信ノ秘密ヲ濫洩シタル者ハ一年以下ノ有期徒刑又ハ五百圓以下ノ罰金ニ處ス

前項ノ罪ハ告訴ヲ待テ之ヲ論ス

第三十四條 自己若ハ他人ニ利益ヲ與ヘ又ハ他人ニ損害ヲ加フル目的ヲ以テ虛偽ノ電氣通信ヲ發シタル者ハ二年以下ノ有期徒刑又ハ千圓以下ノ罰金ニ處ス

電氣通信ノ事務ニ從事スル者前項ノ行為ヲ爲シタルトキハ五年以下ノ有期徒刑又ハ二千圓以下ノ罰金ニ處ス

第三十五條 公益ヲ害スル目的ヲ以テ虛偽ノ電氣通信ヲ發シタル者ハ五年以下ノ有期徒刑又ハ二千圓以下ノ罰金ニ處ス

電氣通信ノ事務ニ從事スル者前項ノ行為ヲ爲シタルトキハ十年以下ノ有期徒刑ニ處ス

第三十六條 船舶運難又ハ航空機運難ノ事實ナキニ拘ラズ無線電信又ハ無線電話ニ依リ運難通信ヲ發シタル者ハ十年以下ノ有期徒刑ニ處ス

無線電信又ハ無線電話ノ事務ニ從事スル者前項ノ行為ヲ爲シタルトキハ一年以上ノ有期徒刑ニ處ス

第三十七條 公安ヲ害スル虞アル電氣通信ヲ發シタル者ハ三年以下ノ有期徒刑又ハ千圓以下ノ罰金ニ處ス

電氣通信ノ事務ニ從事スル者前項ノ行為ヲ爲シタルトキハ五年以下ノ有期徒刑又ハ二千圓以下ノ罰金ニ處ス

第三十八條 無正當之理由將電氣通信事業者辦理中之電報發送、配線或放棄或交付於非受信人者處以三年以下之有期徒刑或一千圓以下之罰金無正當之理由開拆電氣通信事業者辦理中之封鎖電報者亦同

第三十九條 從事於電氣通信事務者無正當之理由而不辦理公眾通信或軍事上必要之通信時或使其遲延時處以五年以下之有期徒刑或二千圓以下之罰金

第四十條 從事於無線電報或無線電話之事務者無正當之理由而不辦理依第二十六條或第二十七條規定之船舶運離通信或航空機運離通信時或使其遲延時處以一年以上之有期徒刑

第四十一條 妨害辦理船舶運離通信或航空機運離通信者處以十年以下之有期徒刑

第四十二條 妨害依電氣通信施設之公眾通信或軍事上必要之通信者處以七年以下之有期徒刑或二千圓以下之罰金

第四十三條 妨害電報路之測量、建設、保守及巡視者處以三年以下之有期徒刑或一千圓以下之罰金

第四十四條 於主管部大臣所指定之水底電報路之區域內鑿留船塢或爲漁業採捕或掘鑿土砂或聚留丹後於水底電報路之號標或放棄號標者處以一千圓以下之罰金

由布設或修理水底電報路時標示其位置之浮標或從事於其布設或修理之船舶於主管部大臣所指定之距離內有前項之行為或執行者亦與前項同

第四十五條 不法施設電報或電話者、使用不法施設之電報或

第三十八條 電氣通信事業者ノ取扱中ニ係ル電報ヲ正當ノ事由ナクシテ毀損、隱匿若ハ放棄シ又ハ受取人ニ非ザル者ニ交付シタル者ハ三年以下ノ有期徒刑又ハ千圓以下ノ罰金ニ處ス電氣通信事業者ノ取扱中ニ係ル封鎖シタル電報ヲ正當ノ事由ナクシテ開封シタル者亦同

第三十九條 電氣通信ノ事務ニ從事スル者正當ノ事由ナクシテ公眾通信若ハ軍事上必要ナル通信ノ取扱ヲ爲サザルトキ又ハ之ヲ遲延セシメタルトキハ五年以下ノ有期徒刑又ハ二千圓以下ノ罰金ニ處ス

第四十條 無線電報又ハ無線電話ノ事務ニ從事スル者正當ノ事由ナクシテ第二十六條又ハ第二十七條ノ規定ニ依ル船舶運離通信若ハ航空機運離通信ノ取扱ヲ爲サザルトキ又ハ之ヲ遲延セシメタルトキハ一年以上ノ有期徒刑ニ處ス

第四十一條 船舶運離通信又ハ航空機運離通信ノ取扱ヲ妨害シタル者十年以下ノ有期徒刑ニ處ス

第四十二條 電氣通信施設ニ依ル公眾通信若ハ軍事上必要ナル通信ヲ妨害シタル者ハ七年以下ノ有期徒刑又ハ二千圓以下ノ罰金ニ處ス

第四十三條 電報路ノ測量、建設、保守又ハ巡視ヲ妨害シタル者ハ三年以下ノ有期徒刑又ハ千圓以下ノ罰金ニ處ス

第四十四條 主管部大臣ノ指定シタル水底電報路ノ區域内ニ於テ船舶ヲ聚留シ又ハ漁業採捕ヲ爲シ若ハ土砂ヲ掘鑿シ又ハ水底電報路ノ號標ニ丹後ヲ聚キ若ハ其ノ號標ヲ毀棄シタル者ハ千圓以下ノ罰金ニ處ス

水底電報路ノ布設若ハ修理ノ爲其ノ位置ヲ示セキ浮標又ハ其ノ布設若ハ修理ニ從事スル船舶ヨリ主管部大臣ノ指定シタル距離内ニ於テ前項ノ行爲ヲ爲シ又ハ執行シタル者亦前項ニ同シ

第四十五條 不法ニ電信若ハ電話ヲ施設シタル者、不法ニ施設シタル

電話者或於特許或許可之效力已消滅後使用其電信或電話者處以一千圓以下之罰金

不法施設無線電信或無線電話者、使用不法施設之無線電信或無線電話者或於特許或許可之效力已消滅後使用其無線電信或無線電話者處以一年以下之有期徒刑或一千圓以下之罰金

第四十六條 依第十五條之規定所施設之電信或電話如於其施設之目的以外使用者處以五百圓以下之罰金

依第十五條之規定所施設之無線電信或無線電話如於其施設之目的以外使用者處以一千圓以下之罰金

第四十七條 有前二條情形以電氣通信施設供於他人之用因而取得金錢物品時沒收之如不能將其全部或一部沒收時按價額追徵之

第四十八條 有第十七條情形無正當之理由拒絕專用電氣通信施設之供用者處以一千圓以下之罰金

第四十九條 不服依本法之電信或電話之使用之限制或停止或設備之變更、卸却或撤去之命令者處以五百圓以下之罰金從本於電信或電話之事務者如違反使用之限制或停止之命令而使用時對其從事者亦同

違反第十九條之規定者或不服依本法之無線電信或無線電話之使用之限制或停止或設備之變更、卸却或撤去之命令者處以一千圓以下之罰金從本於無線電信或無線電話之事務者如違反使用之限制或停止之命令而使用時對其從事者亦同

第五十條 第三十二條至第三十八條、第四十一條至第四十六條

電信者ハ電話ヲ使用シタル者又ハ特許若ハ許可ノ效力消滅シタル後其ノ電信者ハ電話ヲ使用シタル者ハ千圓ノ罰金ニ處ス

不法ニ無線電信者ハ無線電話ヲ施設シタル者、不法ニ施設シタル無線電信者ハ無線電話ヲ使用シタル者又ハ特許若ハ許可ノ效力消滅シタル後其ノ無線電信者ハ無線電話ヲ使用シタル者ハ一年以下ノ有期徒刑又ハ千圓以下ノ罰金ニ處ス

第四十六條 第十五條ノ規定ニ依リ施設シタル電信又ハ電話ヲ其ノ施設ノ目的以外ニ使用シタル者ハ五百圓以下ノ罰金ニ處ス

依第十五條ノ規定ニ依リ施設シタル無線電信又ハ無線電話ヲ其ノ施設ノ目的以外ニ使用シタル者ハ千圓以下ノ罰金ニ處ス

第四十七條 前二條ノ場合ニ於テ電氣通信施設ヲ他人ノ用ニ供シ因テ金錢物品ヲ取得シタルトキハ之ヲ沒收ス若シ其ノ全部又ハ一部ヲ沒收スルト能ハザルトキハ其ノ價額ヲ追徵ス

第四十八條 第十七條ノ場合ニ於テ正當ノ事由ナクシテ專用電氣通信施設ノ供用ヲ拒ミタル者ハ千圓以下ノ罰金ニ處ス

第四十九條 本法ニ依ル電信又ハ電話ノ使用ノ制限若ハ停止又ハ設備ノ變更、除却若ハ撤去ノ命令ニ從ハザル者ハ五百圓以下ノ罰金ニ處ス電信又ハ電話ノ事務ニ從事スル者使用ノ制限又ハ停止ノ命令ニ違反シテ之ヲ使用シタルトキハ其ノ從事者ニ付亦同シ

違反第十九條ノ規定ニ違反シタル者又ハ本法ニ依ル無線電信者ハ無線電話ノ使用ノ制限、停止若ハ設備ノ變更、除却、撤去ノ命令ニ從ハザル者ハ千圓以下ノ罰金ニ處ス無線電信又ハ無線電話ノ事務ニ從事スル者使用ノ制限又ハ停止ノ命令ニ違反シテ之ヲ使用シタルトキハ其ノ從事者ニ付亦同シ

第五十條 第三十二條乃至第三十八條、第四十一條乃至第四十六條ノ

條之未遂罪罰之

第三十二條及第三十三條之未遂罪告訴乃論

第三十一條 阻碍根據本法所爲之該管官吏之職務之執行或依第二十八條或第二十九條之規定爲檢查之際對於該管官吏之訊問不爲答辯或爲虛偽之答辯者處以三百圓以下之罰金

第三十二條 關於以使用於公署之事務執行爲目的而施設之電

氣通信施設除另以勅令規定者外準用本法中關於專用電氣通信施設之規定

第三十五條 關於變非電氣通信施設然依電氣之作用爲通報信

號之施設以命令定之

第三十四條 主管部大臣爲防止障礙依電氣通信施設之公衆通信或軍事上必要通信圖爲有必要時對於電氣通信施設或非前條之電氣通信施設而發生高周波電流設備之施設者得命其設備之變更或特殊之設備

有關項情形設備之變更或特殊之設備所需之費用依主管部大臣之所定補償之

附 則

本法自康慶四年一月一日施行

本法施行之際現施設專用電氣通信施設或經營電氣通信事業者應依命令之所定受主管部大臣之許可或特許

本法施行之際現受主管部大臣之許可而施設之無線電信或無線電話而有第十五條各款情形之一者視爲依本法已受許可者

未遂罪ハ之ヲ罰ス

第三十二條及第三十三條ノ未遂罪ハ告訴ヲ待テ之ヲ論ス

第三十一條 本法ニ基キテ爲ス當該官吏ノ職務ノ執行ヲ阻碍シ又ハ第二十八條若ハ第二十九條ノ規定ニ依ル検査ノ際當該官吏ノ訊問ニ對シ答辯ヲ爲サズ若ハ虛偽ノ答辯ヲ爲シタル者ハ三百圓以下ノ罰金ニ處ス

第三十二條 公署ノ事務執行ノ爲使用スル目的ヲ以テ施設スル電氣通信施設ニ付テハ勅令ヲ以テ別段ノ定ヲ爲シタル場合ヲ除ク外本法中專用電氣通信施設ニ關スル規定ヲ準用ス

第三十三條 電氣通信施設ニ非スト雖モ電氣ノ作用ニ依リ通報信號ヲ爲ス施設ニ關シテハ命令ヲ以テ之ヲ定ム

第三十四條 主管部大臣ハ電氣通信施設ニ依ル公衆通信又ハ軍事上必要ナル通信ニ及ボス障礙ヲ防止スル爲必要アリト認ムルトキハ電氣通信施設又ハ前條ノ電氣通信施設施設ニ非ザル高周波電流ヲ發生スル設備ノ施設者ニ對シ其ノ設備ノ變更又ハ特殊ノ設備ヲ命ズルコトヲ得

前項ノ場合ニ於テ設備ノ變更又ハ特殊ノ設備ニ要シタル費用ハ主管部大臣ノ定ムル所ニ依リ之ヲ補償ス

附 則

本法ハ康慶四年一月一日ヨリ之ヲ施行ス

本法施行ノ際現ニ專用電氣通信施設ヲ施設シ又ハ電氣通信事業ヲ營ム者ハ命令ノ定ムル所ニ依リ主管部大臣ノ許可又ハ特許ヲ受クベシ

本法施行ノ際現ニ主管部大臣ノ許可ヲ受ケテ施設スル無線電信又ハ無線電話ニシテ第十五條各款ノ一ニ該當スルモノハ本法ニ依リ許可ヲ受ケタルモノト看做ス

●電氣通信事業特許規則

(昭和三年十二月二十八日)
交通部令第三十三號

修正 昭和六年七月廿九日第一八號、七年六月第二二號
交通部電氣通信事業特許規則如左

電氣通信事業特許規則

第一條 電氣通信事業第五條之規定兼管電氣通信事業者應具左列文件交交通部大臣之特許

- 一 起業自願見書
- 二 工事設計書
- 三 事業上之收支概算書

交通部大臣認爲有必要時得命提出前項各款以外之文件

第二條 於起業計劃書上應記載左列事項

- 一 名稱或商號及代表人之住所姓名
- 二 目的
- 三 主要事務所之所在地
- 四 營業地域

第三條 事業資金ノ總額及其出資ノ方法

第四條 工事設計書上應記載左列事項

- 一 電線電路之名稱及位置
- 二 通稱方式、電換方式、機器之裝置地點、種類並數量
- 三 開關ノ方式及距離數

第五條 電氣通信事業、電報、電話、無線電

●電氣通信事業特許規則

(昭和三年十二月二十八日)
交通部令第三十三號

修正 昭和六年七月廿九日第一八號、七年六月第二二號
茲ニ電氣通信事業特許規則ヲ左ノ通則定ス

電氣通信事業特許規則

第一條 電氣通信事業第五條ノ規定ニ依リ電氣通信事業ヲ營マントスル者ハ左ノ書類ヲ具シ交通部大臣ノ特許ヲ受クベシ

- 一 起業自願見書
- 二 工事設計書
- 三 事業上ノ收支概算書

交通部大臣ニ於テ必要アリト認ムルトキハ前項各款以外ノ書類ノ提出ヲ命ズルコトアルベシ

第二條 起業自願見書ニハ左ノ事項ヲ記載スベシ

- 一 名稱又ハ商號及代表者ノ住所姓名
- 二 目的
- 三 主タル事務所ノ所在地
- 四 營業地域

第五條 事業資金ノ總額及其ノ出資ノ方法

第六條 工事設計書ニハ左ノ事項ヲ記載スベシ

- 一 電線電話局所ノ名稱及位置
- 二 通稱方式、電換方式、機器ノ裝置場所、種類並ニ數量
- 三 開關ノ方式及距離數

五五九

四 線路之種類、長度並保安裝置方法

五 工事實施期程

於前項之設計書上應添附有電線路之經過地名、電線路之互長及電線路ノ種類

(電線、ケーブルノ別)ヲ開示シタル應ニ添付スベシ

第四條 電氣通信事業ノ特許ヲ受ケタル者ハ交通部大臣ノ指定スル期間内ニ工事ヲ竣工セシメ其ノ事業ヲ開始スベシ

交通部大臣ハ正當ノ事由アリト認ムル場合ニ限リ前項ノ期間ノ伸張ヲ許可スルコトヲ得

第五條 電氣通信事業者以下事業ノ開始シタルトキハ通ニ其ノ年月日ヲ交通部大臣ニ届出ザルベシ

第六條 事業者ハ交通部大臣ノ許可ヲ受ケルニ非ザレバ事業ノ全部又ハ一部ヲ休止シ又ハ廢止スルコトヲ得ズ

電氣通信事業ヲ營ム會社ノ解散ノ決議又ハ總社員ノ同意ハ交通部大臣ノ認可ヲ受ケルニ非ザレバ其ノ效力ヲ生ゼズ

第七條 事業者ハ左ニ掲グル事項ニ付テハ交通部大臣ノ認可ヲ受ケルベシ

一 營業ニ關スル規定ノ制定及變更

二 料金ノ決定及變更

三 電氣通信ニ關スル義務規定ノ解除及變更

四 營業地域ノ擴張及電路加入者ノ増設

五 事業資金總額ノ増減

六 事業者會社ナル場合ニ於テハ定款ノ變更

第八條 事業者ニ於テ電氣通信施設及其ノ附屬設備ヲ設置セザルトスル

第九條 事業者ヲ特許電氣通信施設及其ノ附屬設備出願時應提出

第一條 制定及變更關於營業之規定

第二條 料金及郵便使用費

第三條 電氣通信ニ關スル電氣通信業務之協定

第四條 營業地域ノ擴張及增設電話用戶

第五條 事業資金之總額

第六條 事業者會社ナル場合ニ於テ其定款之變更

第七條 事業者ヲ特許電氣通信施設及其ノ附屬設備出願時應提出

第八條 事業者ニ於テ電氣通信施設及其ノ附屬設備ヲ設置セザルトスル

第九條 事業者ヲ特許電氣通信施設及其ノ附屬設備出願時應提出

附屬設備約書抄本之出願呈請書受交通部大臣之認可無出
願電氣通信設備及交通設備之工部時於前記文件之外應附
備記帳簿之數目及其附屬設備範圍之文件及圖面

第九條 事業者經營電氣通信事業以外之事業時應受交通部大
臣之認可

第十條 電氣通信設備及其附屬設備非經交通部大臣之認可不
得作廢棄

第十條 交通部大臣認爲公益上有必要時得對事業者設改善
電氣通信設備、制定或變更關於營業之規定、減免使用費及
其他監督上必要之命令

第十二條 交通部大臣認爲有必要時得對電氣通信設施、業務
或財產之狀況、工事施行之狀況命其報告或派遣該管官吏監
查之

第十三條 事業者有左列情形時應將其旨報告交通部大臣
一、營業任地變更時
二、營業任地變更時
三、營業任地事務所之所在地時

第十四條 於營業任地發生重大事故時

第十五條 事業者經營電氣通信事業時應作成業務收支狀況報告書於
每年歲末及三月三十一日以前向交通部大臣提出之

第十六條 本令向交通部大臣提出之文件應經由所屬郵政管理
局長（第六節一八條、七節二條本令中改正）

交通 通信 第四節 通信 第四款 電報 電話

トキハ應受契約書ノ原本ヲ添附シタル願書申請書ヲ提出シ交通部大
臣ノ認可ヲ受クベシ電氣通信施設及其ノ附屬設備ノ一部ヲ廢棄セン
トスルモノナルトキハ前記書類ノ外願書スベキ施設及其ノ附屬設備
ノ範圍ヲ記載セル書類及圖面ヲ添付スベシ

第九條 事業者電氣通信事業以外ノ事業ヲ營メントスルトキハ交通部
大臣ノ認可ヲ受クベシ

第十條 電氣通信施設及其ノ附屬設備ハ交通部大臣ノ認可ヲ受クルニ
非ザレバ之ヲ廢棄ト爲スコトヲ得ズ

第十一條 交通部大臣ハ公益上必要アリト認ムルトキハ事業者ニ對シ
電氣通信施設ノ改善、營業ニ關スル規定ノ制定又ハ變更、料金ノ減
免其ノ他監督上必要ナル命令ヲ發スルコトヲ得

第十二條 交通部大臣ニ於テ必要アリト認ムルトキハ電氣通信施設、
業務若ハ財產ノ狀況、工事施行ノ狀況ニ付報告ヲ命ジ又ハ當該官吏
ヲ派遣シテ之ヲ監査セシムルコトヲ得

第十三條 事業者左ノ場合ニ於テハ其ノ旨交通部大臣ニ届出ツベシ
一、名稱又ハ商號ヲ變更シタルトキ
二、代表者ヲ變更シタルトキ
三、主タル事務所ノ所在地ヲ變更シタルトキ

第十四條 事業者經營上重大ナル事故發生シタルトキ

第十五條 事業者ハ毎營業年度ニ於ケル事務ノ收支狀況報告書ヲ作成
シ年度經過後二月以內ニ之ヲ交通部大臣ニ提出スベシ

第十六條 本令ニ依リ交通部大臣ニ提出スル書類ハ所屬郵政管理局
ヲ經由スベシ（第六節一八條、七節二條本令中改正）

附 則

本令(電氣通信法施行之日)起施行之 (昭和四年一月一日)
本令施行ノ後電氣通信事業ヲ營ム者ハ本令施行ノ日ヨリ六月以内
ノ内務省記帳官ニ申請シテ是等電報受交通簿大臣ノ特許

- 一 名稱及商號
- 二 事務所ノ所在地
- 三 事業者ノ組織(會社ノ場合ハ總資本金額、股票數額及出資者別出資金額、個人ノ場合ハ實額ノ狀況ヲモ記入ノコト)
- 四 經營上ノ代表者(住所、氏名、年齢、職業及略歴)
- 五 資本金額又ハ投資金額
- 六 營業地城
- 七 交換方式及機器ノ裝置場所、種類並ニ箇數
- 八 線路經過地名
- 九 回線ノ方式及回線數
- 十 架空線、地下線、水底線ノ別及其ノ互長
- 十一 線路ノ種類、太サ及延長並ニ保安裝置方法
- 十二 營業ニ關スル規定
- 十三 料金額度
- 十四 市外通話區域及料金
- 十五 従事員數並ニ給與狀況
- 十六 收支狀況(分別項目記入最近一箇年間ノ收支)

附 則

本令(電氣通信法施行ノ日)ヨリ之ヲ施行ス (昭和四年一月一日)
本令施行ノ際現ニ電氣通信事業ヲ營ム者ハ本令施行ノ日ヨリ六月以内
ニ左記事項ヲ記帳シタル申請書ヲ提出シ交通簿大臣ノ特許ヲ受クベシ

- 一 名稱又ハ商號
- 二 事務所ノ所在地
- 三 事業者ノ組織(會社ノ場合ハ總資本金額、株金額及總株式數額ハ出資者別出資金額、個人ノ場合ハ實額ノ狀況ヲモ記入ノコト)
- 四 經營上ノ代表者(住所、氏名、年齢、職業及略歴)
- 五 資本金額又ハ投資金額
- 六 營業地城
- 七 交換方式及機器ノ裝置場所、種類並ニ箇數
- 八 線路經過地名
- 九 回線ノ方式及回線數
- 十 架空線、地下線、水底線ノ別及其ノ互長
- 十一 線路ノ種類、太サ及延長並ニ保安裝置方法
- 十二 營業ニ關スル規定
- 十三 料金額度
- 十四 市外通話區域及料金
- 十五 従事員數並ニ給與狀況
- 十六 收支狀況(最近一箇年間ニ於ケル收支ノ各項目別ニ記入ノコト)

【編覽百十七號】

十七 技術主任者名及其技術的略歴

十八 電線略歴

甲 電線總圖

表示鐵路及橋樑設置地點、交叉或接近之
其他電信線、電話線、電燈線、電力線等
之位置並省、縣、市、町、村等之境界線、河
川、道路及鐵路等

乙 電線附屬圖

本圖記載交換機、電話機、轉換機之位置

附 則 (昭和六年七月一日施行)
本令は昭和六年七月一日施行

附 則 (昭和六年六月十八日交通省令第二二號)
本令は公布の日より之ヲ施行ス

十七 技術主任者名及其技術的略歴

十八 電線略歴

イ 電線總圖

(鐵路及橋樑設置場所、交叉又ハ接近スル他ノ電信
線、電話線、電燈線、電力線等ノ位置並ニ省、縣、
市、町、村等ノ境界線、河川、道路及橋樑等ヲ表示
ノコト)

電線附屬圖 (交換機、電話機、轉換機ノ位置ヲモ記載ノコト)

附 則 (昭和六年七月一日施行)
本令は昭和六年七月一日より之ヲ施行ス

附 則 (昭和六年六月十八日交通省令第二二號)
本令は公布の日より之ヲ施行ス

●電氣通信施設規則

(康慶三年十二月二十八日)
交通部令第三十四號

改正 康慶六年七月部令第二〇號、七年六月第一三號
茲制定電氣通信施設規則如左

電氣通信施設規則

第一章 總 則

- 第一條 關於電氣通信施設之施設除另有規定者外依照本令所定
- 第二條 於本令中稱寫有標通信設施者乃指依電氣通信法施設之電報及電報附屬物爲無標通信設施者乃指依電氣通信法施設之無線電通信及無線電話而言
- 第三條 依電氣通信法第十五條第四款之專用電氣通信施設專供左列事業之用者爲限
 - 一 鐵道、航運、築港、航空及運河之事業
 - 二 電場及水道之事業
 - 三 火防、水防、水利及水災救護之事業

●電氣通信施設規則

(康慶三年十二月二十八日)
交通部令第三十四號

改正 康慶六年七月部令第二〇號、七年六月第一三號
茲制定電氣通信施設規則ヲ左ノ通制定ス

電氣通信施設規則

第一章 總 則

- 第一條 電氣通信施設ノ施設ニ關シテハ別ニ規定アル場合ヲ除クノ外本令ノ定ムル所ニ依ル
- 第二條 本令ニ於テ有標通信施設ト稱スルハ電氣通信法ニ依リ施設スル電報及電報附屬物ト稱スルハ電氣通信法ニ依リ施設スル無線電通信及無線電話ヲ謂フ
- 第三條 電氣通信法第十五條第四款ニ依ル專用電氣通信施設ハ左ニ稱スル事業ノ専用ニ供スルモノニ限ル
 - 一 鐵道、航運、築港、航空及運河ノ事業
 - 二 電場及水道ノ事業
 - 三 火防、水防、水利及水災救護ノ事業

四 於前各條外特有用電氣通信設施之必要事業

第一條 電氣通信法第十五條第五款及第六款依電氣通信設

施之必要通信之無違者乃指設置專用電氣通信設施機關之

地線電線電線或通電線外電話加入區域外或未有電報電

氣通所之施設及航空機而言

第五條 電氣通信法第十五條第十款設施之專用電氣通信設

施以下實地用無線電、無線電話之學術研究或供關於

電氣通信之學術研究

第六條 依電氣通信法第十五條第五款在電報局所所設專用電

氣通信設施之設備及維持由屬於該電報局所之電氣通信事業

者進行之

前項專用電氣通信設施之施設者須盡其該設備所必要之物件及

工事費且須支給維持費

第七條 依電氣通信法第十五條第五款在電報局所所設專用電

氣通信設施之設備及維持由屬於該電報局所之電氣通信事業

者進行之

第八條 專用電氣通信設施使用中逾一年以上時其設施之許

可力

第九條 專用電氣通信設施停止時該特受權定期間外須於十日

內將該特受權電氣通信事業之特許或專用電氣通信設施

之設備或電氣通信設備

第十條 所屬電氣通信局長對於監督上有必要時得派遣檢査

官或檢査官

第十一條 電氣通信法第十五條第五款及第六款依電氣通信設

施之必要通信之無違者乃指設置專用電氣通信設施機關之

地線電線電線或通電線外電話加入區域外或未有電報電

氣通所之施設及航空機而言

第十二條 電氣通信法第十五條第十款設施之專用電氣通信設

施以下實地用無線電、無線電話之學術研究或供關於

電氣通信之學術研究

第十三條 依電氣通信法第十五條第五款在電報局所所設專用電

氣通信設施之設備及維持由屬於該電報局所之電氣通信事業

者於於之ヲ行フモノトス

第十四條 專用電氣通信設施ノ施設者ハ當該設備ニ要スル物件及工事費

ヲ負擔シ且其ノ維持料ヲ支拂フベシ

第十五條 前項ノ維持料ノ金額及其ノ支拂手續ハ當該電氣通信事業者ニ於テ交

通部大臣ノ認可ヲ受ケテ之ヲ定ムベシ

第十六條 公衆通信ノ用ニ供スル專用電氣通信施設ハ交通部大臣ノ許可

ヲ受クルニ非ザレバ之ヲ廢止シ又ハ中止スルコトヲ得ズ

第十七條 專用電氣通信施設ノ使用ヲ又ハ中止スルコトヲ得ズ

第十八條 專用電氣通信施設ノ許可ハ其ノ效力ヲ失フ

第十九條 專用電氣通信施設ヲ廢止シタルトキハ特ニ期間ノ推定ヲ受ケ

タル場合ヲ除ク外十日以内ニ線路及機器ヲ撤去スベシ電氣通信事

業ノ特許又ハ專用電氣通信施設ノ許可ノ效力ヲ失ヒタルトキ亦同シ

第二十條 所屬電氣通信局長ニ於テ監督上必要アリト認ムルトキハ檢査

官或檢査官

交通通信 第四章 通信 第四款 電報 電線

支員進入專用電氣通信設備之地區使其檢査機器、工作物、
設備狀況及設備書類（第六條二〇號、七條二號本條中修正）

第十一條 所轄郵政管理局長爲保持公安起見認爲有必要時得
派員本局官吏命其拆卸電氣通信設備之機器及附屬器具或加
以閉閉斷其他之端宜通電爲有不潔設施電氣通信設備者時
本局（第六條二〇號、七條二號本條中修正）

第十二條 交通部大臣認爲電氣通信設備有障害其他或有危險
之虞時得命其改修及爲特別之施設

第十三條 電氣通信設備使用之限制與停止或廢止附屬器
之施設如直接與該設備從事者發命令時應將其官另通知該設
備者

第十四條 本令指出於交通部大臣之文件須備具正副二份茲
將該項規定之條目列之於左
一、船舶之停泊港或航路航空機之定置場所
二、船舶之航行或航空機之飛行時間
三、船舶之航行或航空機之定置場所
四、船舶之航行或航空機之定置場所
五、船舶之航行或航空機之定置場所
六、船舶之航行或航空機之定置場所
七、船舶之航行或航空機之定置場所
八、船舶之航行或航空機之定置場所
九、船舶之航行或航空機之定置場所
十、船舶之航行或航空機之定置場所
十一、船舶之航行或航空機之定置場所
十二、船舶之航行或航空機之定置場所
十三、船舶之航行或航空機之定置場所
十四、船舶之航行或航空機之定置場所
十五、船舶之航行或航空機之定置場所
十六、船舶之航行或航空機之定置場所
十七、船舶之航行或航空機之定置場所
十八、船舶之航行或航空機之定置場所
十九、船舶之航行或航空機之定置場所
二十、船舶之航行或航空機之定置場所

第十五條 無設施不供公眾通信用之有線通信設備以下稱專用
本條中修正）

第二章 有線通信設備

電報

支員ヲシテ專用電氣通信設備ノ場所ニ立入り機器、工作物、設備狀
況及設備書類ヲ檢査セシムルコトアルベシ（第六條二〇號、七條二
號本條中修正）

第十一條 所轄郵政管理局長ハ公安ノ爲必要アリト認ムルトキハ當該
官吏ヲ派遣シ電氣通信設備ノ機器及附屬具ノ除却ヲ命ジ又ハ之ニ封
印ヲ施シ其ノ他適當ナル措置ヲ爲サシムルコトヲ得不強ニ電氣通信
施設ヲ施設スル者アリト認メタルトキ亦同ジ（第六條二〇號、七條二
號本條中修正）

第十二條 交通部大臣ハ電氣通信施設ニシテ他ニ障害ヲ及ボシ若ハ此
施設ノ使用アリト認ムルトキハ改修又ハ特別ノ施設ヲ爲スコトヲ命ズル
コトアルベシ

第十三條 電氣通信施設ノ使用ノ制限、停止又ハ廢止、附屬具ノ除却
ニ關シ直接當該施設ノ從事者ニ命令ヲ發シタル場合ニ於テハ別ニ其
ノ旨ヲ當該施設者ヘモ通知ス

第十四條 本令ニ依リ交通部大臣ニ差出ス書類ハ正副二通ヲ作成シ其
ノ施設地又ハ施設船舶ノ定置港若ハ施設航空機ノ定置場所在地ノ所
轄郵政管理局ヲ經由スベシ但シ第三十六條ノ規定ニ依リ差出ス書類
ニ付テハ此ノ限ニ在ラズ

第十五條 依リ差出ス書類ハ電報ヲ以テ之ニ代フルコトヲ得
（第七條一三號本條修正）

第二章 有線通信設備

（附屬百十七號）

第十五條 無設施不供公眾通信用之有線通信設備以下稱專用
本條中修正）

並須受交通部大臣之許可但有當於左列各款之一者不在此限

一 爲供鐵道事業之專用沿鐵路於車站連絡所及信號所相互間之設施者

二 作電氣事業之保安通信用於左列地點相互間設施者

甲 有送電連絡之變電所、變電所及特別高壓架空電線路
乙 屬於同一送電系統之變電所、變電所、開閉所及技術員駐在所

丙 變電所及其水路或測水所

第十六條 變受電線之許可者須於呈請書上附帶記載左列事項之書類附錄第一號様式

一 設施之目的

二 設施必要之理由

三 電線或電話之分別及其回線數

四 機器設置地點及鐵路經過地名

五 工事落成期限

前項第三款及第四款之事項須另以圖面表示之

施行電氣通信法第十五條第六款規定之設施時須於第一項書類之外附帶足以證明同條第五款規定爲不適當理由之書類

第十七條 得第十五條之許可後變更前條第一項各款之事項時須受交通部大臣之許可

設セントスル者ハ交通部大臣ノ許可ヲ受クベシ但シ左ノ各號ノ一ニ該電スルモノハ此ノ限ニ在ラズ

一 鐵道事業ノ專用ニ供スル爲鐵道線路ニ沿ヒ停車場、聯絡所及信號所相互間ニ施設スルモノ

二 電氣事業ノ保安通信用トシテ左ニ掲グル箇所相互間ニ施設スルモノ

イ 送電ノ連絡ヲ有スル變電所、變電所及特別高壓架空電線路
ロ 同一送電系統ニ屬スル變電所、變電所、開閉所及技術員駐在所

ハ 變電所及其ノ水路又ハ測水所

第十六條 前條ノ許可ヲ受ケントスル者ハ願書ニ左ノ事項ヲ記載シタル書類附錄第一號様式ニ添附スベシ

一 施設ノ目的

二 施設ヲ必要トスル事由

三 電信又ハ電話ノ別及其ノ回線數

四 機器設置場所及鐵路經過地名

五 工事落成期限

前項第三款及第四款ノ事項ハ別ニ圖面ヲ以テ之ヲ表示スベシ

電氣通信法第十五條第六號ノ規定ニ依ル施設ヲ爲セントスルトキハ第一項ノ書類ノ外同法同條第五號ノ規定ニ依ル不適當トスル理由ヲ證明スベキ書類ヲ添附スベシ

第十七條 第十五條ノ許可ヲ受ケタル後前條第一項各號ノ事項ヲ變更セントスルトキハ交通部大臣ノ許可ヲ受クベシ

第十八條 依第十五條及前條受許可之專用有線通信設施其工事落成時須於七日以內將左記事項向郵政總局長報告之

一 工事落成月日

二 設備概要 機件之種類及箇數、線路之互長、架空線、

地下線、水底線之分別、回線之方式、線條

之種類、粗度及延長並保安裝置方法

變更前項第二款之事項時須依前項之例再具報告 (第六、第七)

第十九條

設施第十五條第一款或第二款之專用有線通信設施者於工事落成後七日以內須將第十六條第一項第一款至第四款及前條第一項各款之事項向交通部大臣報告之變更時亦同

但供公衆通信之用者限於第十六條第三款之事項非受交通部大臣之許可不得變更之

第二十條 專用有線通信設施除符合於第十五條但書之規定者轉讓經營與轉讓同種事業者以外當事者須連署受交通部大臣之認可

受前項之許可後接收該設施時或符合於第十五條但書之規定者轉讓經營與轉讓人同種之事業者時當事者須於七日以內連署報告於交通部大臣

第一項之外因承受或其他原因承繼專用有線通信設施時須於七日以內將其旨報告於交通部大臣

【附覽九十六號】

第十八條 第十五條又ハ前條ニ依リ許可ヲ受ケタル専用有線通信施設ノ工事落成シタルトキハ七日以內ニ左ノ事項ヲ郵政總局長ニ届出ツ

一 工事落成月日

二 設備概要 機件ノ種類及箇數、線路ノ互長、架空線、地下線、

水底線ノ別、回線ノ方式、線條ノ種類、太サ及延長

並ニ保安裝置方法

前項第二號ノ事項ヲ變更シタルトキハ更ニ前項ノ例ニ依リ届出ツベシ (第六、第七)

第十九條

第十五條第一號又ハ第二號ノ専用有線通信施設ヲ施設シタル者ハ工事落成後七日以內ニ第十六條第一項第一號乃至第四號及前條第一項各款ノ事項ヲ交通部大臣ニ届出ツベシ之ヲ變更シタルトキ

亦同ジ但シ公衆通信ノ用ニ供スルモノハ第十六條第一項第三號ノ事項ニ限リ交通部大臣ノ許可ヲ受クルニ非ザレバ之ヲ變更スルコトヲ得ズ

第二十條 専用有線通信施設ヲ讓渡セントスルトキハ第十五條但書ノ規定ニ該當スルモノヲ讓渡人ト同種ノ事業ヲ営ム者ニ讓渡スル場合

ヲ除クノ外當事者連署ノ上交通部大臣ノ許可ヲ受クベシ 前項ノ許可ヲ受ケタル後當該施設ノ引渡ヲ爲シタルトキ又ハ第十五條但書ノ規定ニ該當スルモノヲ讓渡人ト同種ノ事業ヲ営ム者ニ讓渡

シタルトキハ七日以內ニ當事者連署ノ上交通部大臣ニ届出ツベシ 第一項ノ外相續其ノ他ノ事由ニ因リ専用有線通信施設ヲ承繼シタルトキハ七日以內ニ其ノ旨ヲ交通部大臣ニ届出ツベシ

【附覽九十六號】

第三十一條 廢止專用有線通信施設ヲ廢止シタルトキハ七日以内ニ其ノ旨ヲ所轄郵政管理局長ニ届出ヅベシ (第六二〇條、七二二條本條中改正)

第三十二條 市街地ノ道路ニ架設スル有線通信施設ノ線路ハ左ノ制限ニ依ルベシ但シ特別ノ事由アルモノハ交通部大臣ノ認可ヲ受ケ此ノ制限ニ依ラザルコトヲ得

一 道路ノ兩側ニ跨ラズシテ其ノ一側ニ架設スベシ

二 道路ノ一側ニ電信線、電話線又ハ電氣信號線ヲ架設シタルトキハ其ノ同側ニ架設スベシ若シ其ノ一側ニ架空電氣電線ヲ架設シタルトキハ他ノ一側ニ架設スベシ

第三十三條 有線通信施設ノ電線ハ特ニ交通部大臣ノ認可ヲ受ケタルモノヲ除クノ外架空電氣電線ノ支持物ニ添架スルコトヲ得ズ但シ第十五條第二號ニ依ルモノニシテ市街地以外ニ施設スルモノハ此ノ限ニ在ラズ

第三十四條 第三十三條ノ規定ニ依ル有線通信施設ヲ施設セントスル者ハ交通部大臣ノ認可ヲ受ケ架空電氣電線ヲ其ノ有線通信施設ノ電線ニ共用スルコトヲ得

第三十五條 有線通信施設ノ電線ヲ他ノ電信線、電話線又ハ電氣信號線ト交叉スルニシテ架設スルトキハ其ノ通信又ハ信號ニ障礙ヲ與ヘザル様態ヲ取ルベシ其ノ間隔六十センチメートルニ滿テザルトキハ其ノ電線ノ所有者又ハ管理者ノ承認ヲ受ケルベシ

第三十六條 有線通信施設ノ電線ヲ他ノ電氣電線ト交叉シ又ハ接近シテ施設スルトキハ左ノ制限ニ依ルベシ

一 架空電氣電線ト交叉スルトキハ其ノ電線ノ下部ニ架設スベシ

電氣電線
電話線
電報線
第四款 電氣電線

第三十一條 專用有線通信施設ヲ廢止シタルトキハ七日以内ニ其ノ旨ヲ所轄郵政管理局長ニ届出ヅベシ (第六二〇條、七二二條本條中改正)

第三十二條 市街地ノ道路ニ架設スル有線通信施設ノ線路ハ左ノ制限ニ依ルベシ但シ特別ノ事由アルモノハ交通部大臣ノ認可ヲ受ケ此ノ制限ニ依ラザルコトヲ得

一 道路ノ兩側ニ跨ラズシテ其ノ一側ニ架設スベシ

二 道路ノ一側ニ電信線、電話線又ハ電氣信號線ヲ架設シタルトキハ其ノ同側ニ架設スベシ若シ其ノ一側ニ架空電氣電線ヲ架設シタルトキハ他ノ一側ニ架設スベシ

第三十三條 有線通信施設ノ電線ハ特ニ交通部大臣ノ認可ヲ受ケタルモノヲ除クノ外架空電氣電線ノ支持物ニ添架スルコトヲ得ズ但シ第十五條第二號ニ依ルモノニシテ市街地以外ニ施設スルモノハ此ノ限ニ在ラズ

第三十四條 第三十三條ノ規定ニ依ル有線通信施設ヲ施設セントスル者ハ交通部大臣ノ認可ヲ受ケ架空電氣電線ヲ其ノ有線通信施設ノ電線ニ共用スルコトヲ得

第三十五條 有線通信施設ノ電線ヲ他ノ電信線、電話線又ハ電氣信號線ト交叉スルニシテ架設スルトキハ其ノ通信又ハ信號ニ障礙ヲ與ヘザル様態ヲ取ルベシ其ノ間隔六十センチメートルニ滿テザルトキハ其ノ電線ノ所有者又ハ管理者ノ承認ヲ受ケルベシ

第三十六條 有線通信施設ノ電線ヲ他ノ電氣電線ト交叉シ又ハ接近シテ施設スルトキハ左ノ制限ニ依ルベシ

一 架空電氣電線ト交叉スルトキハ其ノ電線ノ下部ニ架設スベシ

電氣電線
電話線
電報線
第四款 電氣電線

工事不得已時限於與低壓或高壓之電線交叉之情形下爲防止因接觸所生之危險起見得購適宜之方法在其上部架設

二 與低壓或高壓之架空電流電線交叉或接近時其相互間之距離須維持一米以上但在工事之不得已時爲防止因接觸所生之危險起見得購適宜之方法縮短距離至六十厘米

三 與架空特別高壓電線交叉時因架空特別高壓電線之公稱電壓與之區別須將架空特別高壓電線與有線通信設施之電線間之距離須與有線通信設施之電線間架設保護之裝置自該保護裝置間距六十厘米以上時不在此限

(甲) 架空特別高壓電線之公稱電壓五萬「伏爾特」以下時其間隔二米以上

(乙) 架空特別高壓電線之公稱電壓超過五萬「伏爾特」時每增加一萬「伏爾特」或其增數即每增加二十厘米以上

四 與架空特別高壓電線接近時其相互間之水平距離須爲架空特別高壓電線之支持物地表上高度之一倍以上但經架空特別高壓電線管理者之認可得縮短此距離至三米矣

五 與低壓或高壓之地中強電流電線交叉或接近時其相互間

但シ工事上已ムヲ得ザル場合ニ於テハ低壓又ハ高壓ノ電線ト交叉スル場合ニ限リ混觸ヨリ生ズル危險ヲ防止スル爲適當ナル方法ヲ購ジ其ノ上部ニ架設スルコトヲ得

二 低壓又ハ高壓ノ架空電流電線ト交叉若ハ接近スルトキハ其ノ相互ノ間隔一米以上ヲ維持スベシ但シ工事上已ムヲ得ザル場合ニ於テハ混觸ヨリ生ズル危險ヲ防止スル爲適當ナル方法ヲ購ジ其ノ距離ヲ六十センチメートル迄ニ短縮スルコトヲ得

三 架空特別高壓電線ト交叉スルトキハ架空特別高壓電線ノ公稱電壓ニ從ヒ左ノ區別ニ依リ架空特別高壓電線ト有線通信設施ノ電線トノ距離スベシ但シ架空特別高壓電線管理者ノ承諾ヲ得且知密特別高壓電線ト有線通信設施ノ電線トノ間ニ保護裝置ヲ設ケ該保護裝置ヨリ六十センチメートル以上ヲ維持スル場合ハ此ノ限ニ在ラズ

(イ) 架空特別高壓電線ノ公稱電壓五萬ヴォルト以下ノ場合ハ其ノ間隔二メートル以上

(ロ) 架空特別高壓電線ノ公稱電壓五萬ヴォルトヲ超過スル場合ハ一萬ヴォルト又ハ其ノ增數ヲ加フル毎ニ二十センチメートル以上ヲ加フ

四 架空特別高壓電線ト接近スルトキハ其ノ相互間ノ水平距離ハ架空特別高壓電線ノ支持物地表上ノ高さノ一倍以上タルベシ但シ架空特別高壓電線管理者ノ承諾ヲ得テ此ノ距離ヲ三メートル迄ニ短縮スルコトヲ得

五 低壓又ハ高壓ノ地中強電流電線ト交叉若ハ接近スルトキハ其ノ

離離三十種以上與特別高壓之塔中強電流電線交叉或接近時其相互間須離六十種以上但於工事上之不得已情勢時且防止因電氣所生之危險起見得適宜之方法不依此限制

第二十七條 有線通信設施之電線與架空強電流電線交叉或接近架設時須於接觸電信線電線機械之各端設置於五百伏電壓以下之動作之熱線輪、於交流三百伏爾特以下之放電電線及於七—安培以下之鉗接之可斷延斷器其既經架設後生有交叉或接近時亦同

第二十八條 屋內有線通信設施之電線須與強電流電線十分隔離之且須實施電氣的隔離

第二十九條 有線通信設施之線路支持物上須明白表示設施者名及支持物番號

第三十條 有線通信設施之電線與其他電線在其上部交叉及接近二米以內其間之電線為強電流之距離架設時須與工事着手前通知該電線所有者及管理業者修理或撤去其既經架設者時亦同

第三十一條 電氣通信事業者認爲有必要時受交通部大臣之認可得將其設施所附之架空或地下電線之心線依電氣通信法第十五條第五款所定之場所所有線通信設施之電線使用之此項設施事業者應通知該電氣通信事業

相互ノ間隔三十センチメートル以上特別高壓ノ地中強電流電線ト交叉若ハ接近スルトキハ其ノ相互ノ間隔六十センチメートル以上ヲ離隔スベシ但シ工事上已ムヲ得ザル場合ニ於テハ混觸ヨリ生ズル危險ヲ防止スル爲適當ナル方法ヲ講ジ比ノ制限ニ依ラザルコトヲ得

第二十七條 有線通信施設ノ電線ヲ架空強電流電線ト交叉シ又ハ接近シテ架設シタルトキハ電信線又ハ電話線ノ機械ニ接觸スル各端ニ於テ五百ミリアマムベア以下ニテ動作スル熱線輪、交流三百ヴォルトニテ放電スル避雷器及七アマムベア以下ニテ斷解スル可斷延斷器ヲ設置スルコトヲ要ス其ノ既ニ架設シタル後ニ於テ交叉又ハ接近ノ場合ヲ生ジタルトキ亦同ジ

第二十八條 屋内ニ布設スル有線通信施設ノ電線ハ強電流電線ト充分離隔シ且電氣的混觸ヲ預防スベシ

第二十九條 有線通信施設ノ線路支持物ニハ施設者氏名及支持物番號ヲ明示スベシ

第三十條 有線通信施設ノ電線ヲ他ノ電線ト其ノ上部ニ於テ交叉シ又ハ二メートル以內ニ他ノ電線ガ強電流電線ナルノ距離ニ接近シテ架設スルトキハ工事着手前ニ其ノ電線ノ所有者又ハ管理者ニ通知スベシ其ノ既ニ架設シタルモノヲ修理シ又ハ撤去スルトキ亦同ジ

第三十一條 電氣通信事業者ハ必要ト認ムルトキハ交通部大臣ノ認可ヲ受ケ其ノ施設ニ係ル架空又ハ地下ケーブルノ心線ヲ電氣通信法第十五條第五款ニ依リ施設スル專有線通信施設ノ電線トシテ使用セシムルコトヲ得此ノ場合ニ於テハ該專有線通信事業者ハ電氣通信

者支付電線使用費

前項之電線使用費之款額及其支付手續由電氣通信事業者受
交通部大臣之認可定之

第三十二條 關於電氣通信法第十五條第一款之專用有線通信
設施不適用第六條至第九條第十五條至第二十二條第二十九
條及前條之規定

第三十三條 關於向電線路通高周波電流之有線通信設施不
適用第十五條但書所列之規定

前項之有線通信設施如爲過一萬「撒依苦兒」以上之高周波
電流時應用第三十四條第一項及第三項、第三十六條、第三
十七條、第四十一條、第四十二條、第七十一條、第七十二
條、第八十三條、第八十五條至第八十八條及第九十條之規
定但關於第三十七條規定之呼號或呼出名稱限於認爲有必要
時交通部大臣得指定之

關於前項之有線通信設施不適用第十八條第二項及前條之規
定

交通部大臣認爲有必要時得限制於第二項之有線通信設施所
使用之電力及高周波電流發生裝置

第三章 無線通信設施

第三十四條 不供公眾通信用之無線通信設施以下稱專用無線
通信設施請建設之者須向交通部大臣具呈記載左列各號事項之呈請書
附錄第二受其許可變更更第一款至第五款及第八款之事項時
亦同

料ヲ支拂フベシ

前項ノ電線使用料ノ金額及其ノ支拂手續ハ電氣通信事業者ニ於テ交
通部大臣ノ認可ヲ受ケテ之ヲ定ムベシ

第三十二條 電氣通信法第十五條第一號ノ專用有線通信設施ニ關シテ
ハ第六條乃至第九條、第十五條乃至第二十二條、第二十九條及前條
ノ規定ヲ適用セズ

第三十三條 電線路ニ高周波電流ヲ通ズル有線通信設施ニ關シテハ第
十五條但書ノ規定ヲ適用セズ

前項ノ有線通信設施ニシテ一萬サイクル以上ノ高周波電流ヲ通ズル
モノナルトキハ第三十四條第一項及第三項、第三十六條、第三十七
條、第四十一條、第四十二條、第七十一條、第七十二條、第八十三
條、第八十五條乃至第八十八條及第九十條ノ規定ヲ適用ス但シ第三
十七條ニ規定スル呼出符號又ハ呼出名稱ニ付テハ交通部大臣ニ於テ
其ノ必要アリト認ムル場合ニ限り之ヲ指定ス

前項ノ有線通信設施ニ關シテハ第十八條第二項及前條ノ規定ヲ適用
セズ

交通部大臣ニ於テ必要アリト認ムルトキハ第二項ノ有線通信設施ニ
使用スル電力及高周波電流發生裝置ヲ制限ス

第三章 無線通信設施

第三十四條 公眾通信ノ用ニ供セザル無線通信設施以下專用無線通
信設施ト稱ス建設セントスル者ハ左ノ各號ノ事項ヲ記載シタル呈請書附錄第二ヲ交
通部大臣ニ差出シ其ノ許可ヲ受クベシ第一號乃至第五號及第八號ノ
事項ヲ變更セントスルトキ亦同ジ

- 一 實施之目的
- 二 實施必要之理由
- 三 機器裝置場所 船舶又ハ航空機ノ登録記號(名稱アルモノハ其ノ名稱)

四 工事設計

- 五 通信執務時間 在實驗用無線電信
- 六 船舶又ハ航空機ニ施設スルモノナルトキハ當該船舶又ハ航空機ノ所屬、形態及航行ニ關スル事項ノ概要並ニ定置場又ハ定置場所、形體及航行ニ關スル事項ノ概要並ニ定置場又ハ定置場所ヲ定置場ト爲スベシ
- 七 實驗用無線通信施設ニ在リテハ實驗ノ種類及方法 實驗者ノ履歷書及身分證明書ヲ添附スベシ

八 工事落成期限

電氣通信法第十五條第六款ノ規定ニ依ル施設ヲ爲サントスルトキハ前項ノ書類ノ外同法同條第五款ノ規定ニ依ルヲ不適當トスル理由ヲ證明スベキ書類ヲ添附スベシ

交通大臣ニ於テ必要アリト認ムルトキハ前項以外ノ書類又ハ範圍ノ擴大ニ關シテ必要時得命提出事項以外ノ書類或範圍

第三十五條 前條第一項第六款及第七款ノ事項ヲ變更シタルトキハ總長ニ其ノ旨ヲ所轄郵政管理局長ニ出ヅツベシ(定置場又ハ定置場所ノ變更ニ關シテ同時ニ所轄郵政管理局長ニ出ヅツベシ)(同七條一五條本條並ニ三三條)

第三十六條 公衆通信ノ用ニ供スル無線通信施設ヲ施設又ハ變更セんとスル者ハ第三十四條第一項第二號至第四號、第五號、第六號ノ規定ニ依

- 一 施設之目的
- 二 施設ヲ必要トスル事由 船舶又ハ航空機ニ施設スルモノナルトキハ船舶ノ機器裝置場所 名稱又ハ航空機ノ登録記號(名稱アルモノハ其ノ名稱)

四 工事設計

- 五 通信執務時間 實驗用無線通信施設ニ在リテハ實驗時間
- 六 船舶又ハ航空機ニ施設スルモノナルトキハ當該船舶又ハ航空機ノ所屬、形體及航行ニ關スル事項ノ概要並ニ定置場又ハ定置場所、形體及航行ニ關スル事項ノ概要並ニ定置場又ハ定置場所ヲ定置場ト爲スベシ
- 七 實驗用無線通信施設ニ在リテハ實驗ノ種類及方法 實驗者ノ履歷書及身分證明書ヲ添附スベシ

八 工事落成期限

電氣通信法第十五條第六款ノ規定ニ依ル施設ヲ爲サントスルトキハ前項ノ書類ノ外同法同條第五款ノ規定ニ依ルヲ不適當トスル理由ヲ證明スベキ書類ヲ添附スベシ

交通大臣ニ於テ必要アリト認ムルトキハ前項以外ノ書類又ハ範圍ノ擴大ニ關シテ必要時得命提出事項以外ノ書類或範圍

第三十五條 前條第一項第六款及第七款ノ事項ヲ變更シタルトキハ總長ニ其ノ旨ヲ所轄郵政管理局長ニ出ヅツベシ(定置場又ハ定置場所ノ變更ニ關シテ同時ニ所轄郵政管理局長ニ出ヅツベシ)(同七條一五條本條並ニ三三條)

第三十六條 公衆通信ノ用ニ供スル無線通信施設ヲ施設又ハ變更セんとスル者ハ第三十四條第一項第二號至第四號、第五號、第六號ノ規定ニ依

第三十八條 專用無線通信設施變更設施者名義時須受交通部大臣ノ許可

第三十七條 關於無線通信設施之電波型式、使用周波數、呼出名稱並關於運用之限制除另有規定外須指定之

第三十六條 關於無線通信設施之電波型式、使用周波數、呼出名稱並關於運用之限制除另有規定外須指定之

第三十五條 許可專用無線通信設施時或對供公眾通信用之無線通信設施爲依第三十七條規定指定時將左列各款之事項佈告之有變更時亦同

- 一 設施者名
- 二 設施之目的
- 三 機器設置場所 船舶ナルトキハ船舶ノ名稱及定置港、航空ナルトキハ航空機ノ登録記號及定置場
- 四 呼出符號及呼出名稱
- 五 空中線電力
- 六 使用電波ノ型式及周波數
- 七 通信執務時間 在實際用無線通信設施者實際時間
- 第四十條 專用無線通信設施ノ工事完成時須速將其旨報告於所轄郵政管理局長 (第六條二〇條、七第一三條本條中供正)
- 第四十一條 專用無線通信設施非受有第八十七條規定之檢定

リテハ放第六號及第八號ノ事項ヲ記載シタル書面附錄第三ノ交通規則第三十七條ニ提出スベシ

第三十七條 無線通信施設ノ電波ノ型式、使用周波數、呼出符號又ハ呼出名稱並ニ運用ニ關スル制限ハ別ニ規定スル場合ヲ除クノ外之ヲ指定ス

第三十八條 專用無線通信施設ノ施設者名義ヲ變更セントスルトキハ交通部大臣ノ許可ヲ受クベシ

第三十九條 專用無線通信施設ヲ許可シタルトキ又ハ公眾通信ノ用ニ供スル無線通信施設ニ對シ第三十七條ノ規定ニ依ル指定ヲ爲シタルトキハ左ノ各號ノ事項ヲ佈告ス其ノ異動ヲ生ジタルトキ亦同シ

- 一 施設者名
- 二 施設之目的
- 三 機器設置場所 船舶ナルトキハ船舶ノ名稱及定置港、航空ナルトキハ航空機ノ登録記號及定置場
- 四 呼出符號及呼出名稱
- 五 空中線電力
- 六 使用電波ノ型式及周波數
- 七 通信執務時間 實際用無線通信施設ニ在リテハ實際時間、第四十條 專用無線通信施設ノ工事完成シタルトキハ速ニ其ノ旨ヲ所轄郵政管理局長ニ提出ズベシ (第六條二〇條、七第一三條本條中供正)
- 第四十一條 專用無線通信施設ハ第八十七條ノ規定ニ依ル檢定證書又

設備或臨時檢定證書後不得開始使用

第四十二條 開始使用無線通信設施時須將其旨報告於所轄郵政管理局長依第四十三條之規定中止使用報告後及依第八十八條第一項之規定停止使用後更開始使用時亦同（第六、第七、七第一三號本條中改正）

第四十三條 廢止無線通信設施時須於七日以前將其旨報告於所轄郵政管理局長兼中止使用無線通信設施時亦同（第六、第七、七第一三號本條中改正）

第四十四條 於無線通信設施使用之電波型式除特別許可及指定外爲左列五種

- 一 A 一電波
- 二 A 二電波
- 三 A 三電波
- 四 A 四電波
- 五 B 電波對數減波率

前項第二號及第五號之電波之可能周波數要百周以上者

第四十五條 無線通信設施之發射電波須不帶非必要之電波

第四十六條 於無線通信設施所使用之電波周波數（單位在一秒間）以下以K表示之須每月測定一回以上當正確且安定維持之

第四十七條 無線通信設施之通信機置及受信機置自周波數之

第四十八條 無線通信

ハ假檢定證書ノ交付ヲ受ケタル後ニ非ザレバ其ノ使用ヲ開始スルコトヲ得ズ

第四十二條 無線通信施設ノ使用ヲ開始シタルトキハ速ニ其ノ旨ヲ所轄郵政管理局長ニ届出ツベシ第四十三條ノ規定ニ依ル使用中止届出後又ハ第八十八條第一項ノ規定ニ依ル使用停止後更ニ之ガ使用ヲ開始スルトキ亦同ジ（第六、第七、七第一三號本條中改正）

第四十三條 無線通信施設ヲ廢止セントスルトキハ七日以前ニ其ノ旨ヲ所轄郵政管理局長ニ届出ツベシ無線通信施設ノ使用ヲ中止セントスルトキ亦同ジ（第六、第七、七第一三號本條中改正）

第四十四條 無線通信施設ニ使用シ得ル電波ノ型式ハ特ニ許可又ハ指定スル場合ヲ除クノ外左ノ五種トス

- 一 A 一電波
- 二 A 二電波
- 三 A 三電波
- 四 A 四電波
- 五 B 電波對數減波率

前項第二號及第五號ノ電波ノ可能周波數ハ百周以上ナルコトヲ要ス

第四十五條 無線通信施設ノ發射電波ハ必要ナラザル電波ヲ伴ハザルコトヲ要ス

第四十六條 無線通信施設ニ使用スル電波ノ周波數（單位ハ一秒間ニ於テ）以下Kヲ以テ示スハ毎月一回以上測定シ常ニ之ヲ正確且安定ニ維持スルコトヲ要ス

第四十七條 無線通信施設ノ通信機置及受信機置ハ周波數ノ測定ニ

國更被設備時受信及自受信向通信之機關須要能迅速操作

在供公眾通信用之無線電話須同時能爲送受話方式者

第四十八條 無線通信設施之空中線電力準照所要求通距離須

遵守以下

第四十九條 無線通信設施之受信裝置如爲同側設置者時於其

空中線間之高周波電流須要不妨害其他之無線電信或無線電路之通信者

第五十條 無線電信之機除特受許可外須得於一分時送受和

文電信文字以下同比 八十五字、歐文信二十五語以上者

第五十一條 無線電信之通信裝置除受交通部大臣之許可外須

遵守以下

第五十二條 於無線通信設施之裝置除有特別許可及指定外須

設置者上及其他之保安上必要設備且須備有機器及其裝置之保存上必要之計劃、測定器及預備品並通信裝置受信裝置及保護設備之裝置圖面

第五十三條 無線通信設施時於其通信室內須備有正確之

時間表及無線通信從事者以下稱無線通信士 檢閱單時每日對照

第五十四條 於船舶上設置無線電信時須於通信室與航海瞭望

室之間設置送受話電話及其他之通信設備於航空機上設置無

通信ヨリ受信へ又ハ受信ヨリ通信へノ邊界ヲ越過ニ行ヒ得ルモノナ

ルコトヲ要ス

公眾通信ノ用ニ供スル無線電話ニ在リテハ同時送受話方式ナルコト

ヲ要ス

第四十八條 無線通信施設ノ空中線電力ハ所要求距離ニ照シ最少ナ

ルコトヲ要ス

第四十九條 無線通信施設ノ受信裝置ハ同側設置ナルモノニシテ其ノ

空中線ニ隣接スル高周波電流ガ他ノ無線電信又ハ無線電話ノ通信ヲ

妨害セザルモノナルコトヲ要ス

第五十條 無線電信ノ機器ハ特ニ許可ヲ受ケタル場合ヲ除クノ外一分

時ニ和文日本片假名文字 八十五字、歐文二十五語以上ヲ送受シ得ル

モノナルコトヲ要ス

第五十一條 無線電信ノ通信裝置ハ交通部大臣ノ許可ヲ受ケタルモノ

ヲ除クノ外B電波ヲ放射セザルモノナルコトヲ要ス

第五十二條 無線通信施設ノ裝置ニハ特ニ許可又ハ指定スル場合ヲ除

クノ外差置其他ノ保安上必要ナル設備ヲ備フ且機器及其ノ裝置ノ

保存上必要ナル計劃、測定器及預備品並通信裝置、受信裝置及電

源設備ノ裝置圖面ヲ備付クベシ

第五十三條 無線通信施設ヲ施設スルトキハ其ノ通信室内ニ正確ナル

時計ヲ備附ケ無線通信從事者 通信士ト稱スヲシテ毎日一四以上ヲリニ

ツテ檢閲時ニ照合セシムベシ

第五十四條 船舶ニ無線電信ヲ施設スルトキハ通信室ト航海瞭望室トノ

間ニ送話管、電話其ノ他ノ通信設備ヲ施スベシ航空機ニ無線通信

無線電報局時無線通信士之座應與操縱士座應隔離者於其兩
座間開本河

第五十條 交通部大臣應有必要時得對設於船舶之無線通
信設備使其為周波數計、緊急自動受信信機及其他之補助設備

第五十六條 無線通信士依別項所定須有相當之資格但以依電
氣通信法第十五條第八款以專用通信為目的而設置之專用無

線通信設備或從事於實際用無線通信設備之通信者及其他準
此者受有所屬郵政管理局長之認可時不在此限（第六第二〇號
七月三號本條改正）

第五十七條 設於船舶上之無線通信之主任無線通信士要於
無線電報局或於與船舶無線電信交信之際上無線電信從事
其通信之業務滿六月以上者

於航空機上設於之無線通信之主任無線通信士須為有從事於
航空機無線電信之業務或於航空機上有業務之經驗者

第五十八條 交通部大臣對於配於無線通信設備之通信士得
檢査其資格及員數

第五十九條 專用無線通信設備之設置者得於其無線通信士選
任及委任時對其資格及員數之檢査內所屬郵政管理局長報告
之無線通信設備檢査員身分證明書、檢査員檢査報告書、檢査
書及其他必要之檢査材料、第六第二〇號、七月三號

無線電報 第四節 通信 第四款 無線電報

設ヲ施設スル場合ニ於テ無線通信士席ガ操縱士席ヨリ離隔スルトキ
ハ其ノ兩席間ニ付亦同ジ

第五十五條 交通部大臣ニ於テ必要アリト認ムルトキハ船舶ニ施設ス
ル無線通信施設ニ周波數計、緊急自動受信信機、他ノ補助設備ヲ為
サシムルコトアルベシ

第五十六條 無線通信士ハ別ニ定ムル所ニ依リ相當資格ヲ有スル者ナ
ルコトヲ要ス但シ電氣通信法第十五條第八號ニ依リ受信ニ專用スル
目的ヲ以テ施設シタル専用無線通信施設又ハ實際用無線通信施設ノ
通信ニ從事スル者其ノ他之ニ準ズベキ者ニシテ所屬郵政管理局長ノ
認可ヲ受ケタル場合ハ此ノ限ニ在ラズ（第六第二〇號、七月三號本條
改正）

第五十七條 船舶ニ施設シタル無線通信ノ主任無線通信士ハ六月以上
船舶無線電信又ハ船舶無線電信ト交信ヲ為ス陸上無線電信ニ於テ其
ノ通信ノ業務ニ從事シタル者ナルコトヲ要ス

航空機ニ施設シタル無線通信ノ主任無線通信士ハ航空機無線電信ニ
於テ通信ノ業務ニ從事シ又ハ航空機ニ業務シタル經驗アルモノナル
コトヲ要ス

第五十八條 無線通信施設ニ配置スベキ無線通信士ニ付テハ交通部大
臣ニ於テ其ノ資格及員數ヲ指定スルコトアルベシ

第五十九條 專用無線通信施設ノ設置者其ノ無線通信士ヲ選任又ハ調
任シタルトキハ其ノ選任時對其資格及員數之檢査ニ依リ之ヲ所屬郵政局
長ニ提出シテ檢査員ニ對シテ檢査員檢査報告書、檢査員檢査報告書、檢査
書及其他必要之檢査材料、第六第二〇號、七月三號

一 無線電報機

第六十條 交通部大臣爲專用無線通信設施之無線通信士於
執務上不適當時得命其解任

第六十一條 無線通信士受無線通信施設檢査吏員要求呈示足
實證明其業務之營業時須迅速呈示之

第六十二條 專用無線通信設施之通信執務時間除別有規定外
由交通部大臣指定之

於專用無線通信設施有必要時在通信執務時間外得爲臨時通
信

第六十三條 使用專用無線通信設施須遵守左列各款但關於船
舶運務法之運務通信以下稱爲海上或空中有保全人命財

產上緊急性質之通信以下稱爲海上或空中有保全人命財
產上緊急性質之通信

以下稱爲緊急通信 該設施於船舶或航空機上之專用無線通信設施接
受執務時、氣象報、水路告示及傳染病情報、其他在海上或空
中於保全生命財產上必要事項向一般船舶或航空機所發公報
之發送時不在此限

一 關於使無線通信設施之公衆通信及軍事通信上無妨礙時

二 使用在船舶或航空機上設施者限於航行中

三 在專用無線通信設施限對其他無線通信設施之通信
無妨礙時

第六十四條 於依實際用無線通信設施之機器之實際須使用接

ペシ (第六十二條、七第一三條不準中略)

第六十條 交通部大臣ハ専用無線通信施設ノ無線通信士ガ其ノ職務ヲ
行フニ不適當ナリト認ムルトキハ之ガ解任ヲ命ズルコトアルベシ

第六十一條 無線通信士ハ無線通信施設ノ檢査吏員ヨリ其ノ職務ヲ證
明スベキ書類ノ呈示ヲ求メラレタルトキハ迅速ナク之ヲ呈示スベシ

第六十二條 専用無線通信施設ノ通信執務時間ハ別ニ規定スル場合ヲ
除クノ外交通部大臣之ヲ指定ス

専用無線通信施設ニ於テ必要アルトキハ通信執務時間外ニ於テモ臨
時通信ヲ爲スコトヲ得

第六十三條 専用無線通信施設ノ使用ハ左ノ各款ニ從フコトヲ要ス但
船舶又ハ航空機ノ運務通信以下稱爲海上又ハ空中ニ於ケル人命

財產ノ保全上緊急ノ性質ヲ有スル通信以下稱爲海上又ハ空中ニ於ケル人命
財產ノ保全上緊急ノ性質ヲ有スル通信

或ニ必要ナル通信以下安全通信ニ關スル場合設シ船舶又ハ航空機ニ關
設シタル専用無線通信施設ニ於テ報時、氣象報、水路告示及傳染病情
報其ノ他海上又ハ空中ニ於ケル人命財產ノ保全ニ必要ナル事項ニ
關スル一般船舶又ハ航空機宛公報ノ發送ヲ受信スル場合ハ此ノ限ニ
在ラズ

一 無線通信施設ニ依ル公衆通信又ハ軍事通信ニ支障ナキトキニ限
ルコト

二 船舶又ハ航空機ニ施設シタルモノノ使用ハ航行中ニ限ルコト

三 實際用無線通信施設ニ在リテハ他ノ無線通信施設ニ依ル通信ニ
支障ナキトキニ限ルコト

第六十四條 實際用無線通信施設ニ依ル機器ノ實際ニハ類似中略

似空中線回路特有利發射電波之必要時不在此限

交通部大臣認為有必要時得對前項以外之無線通信設施命其設備擬似空中線回路

第六十五條 實驗用無線通信設施除特有限定外不得與其他無線通信設施之通信上使用之但與其他之實驗用無線通信設施之間互相訪問自己及對方之設施者名、機務裝置地點、裝置方式、空中電力線、使用周波數感度及實驗時刻時不在此限

在依前項所列之通信中不得使用有秘密意義之語辭

第六十六條 實驗用無線通信設施除特受許可外不得轉送依其他之無線通信設施之發信

第六十七條 專用無線通信設施以合於左列各款之一為限該設施者得於設施目的以外使用之

一 關於運送通信、緊急通信及安全通信與其他無線通信設施之間有交付之必要時

二 商賈氣象及時刻、為測定方位及調整機器與其他無線通信設施之間有交付之必要時

三 運送無線通信監視局之指示與之有交付之必要時

四 依軍事通信之必要與軍用之無線通信設施之間有交付之必要時

五 設施於船舶上之專用無線通信設施由另行佈告之無線通信

路ヲ使用スベシ但シ特ニ電波ノ發射ヲ必要トスル場合ハ此ノ限ニ在ラズ

交通部大臣ニ於テ必要アリト認ムルトキハ前項以外ノ無線通信施設ニ擬似空中線回路ノ設備ヲ命ズルコトアルベシ

第六十五條 實驗用無線通信施設ハ特ニ規定アル場合ヲ除クノ外他ノ無線通信施設トノ通信ニ之ヲ使用スルコトヲ得ズ但シ他ノ實驗用無線通信施設トノ間ニ自己又ハ對手ノ施設者名、機務裝置場所、裝置方式、空中線電力、使用周波數、感度又ハ實驗時刻ヲ照復スル場合ハ此ノ限ニ在ラズ

前項但書ニ依ル通信ニハ秘密ノ意義ヲ有スル語辭ヲ使用スルコトヲ得ズ

第六十六條 實驗用無線通信施設ハ特ニ許可ヲ受ケタル場合ヲ除クノ外之ヲ他ノ無線通信施設ニ依ル發信ノ再送信ニ使用スルコトヲ得ズ

第六十七條 專用無線通信施設ハ左ノ各號ノ一ニ該爲スル場合ニ限リ其ノ施設者ニ於テ施設ノ目的以外ニ使用スルコトヲ得

一 運送通信、緊急通信又ハ安全通信ニ關シ他ノ無線通信施設トノ間ニ交付ヲ必要トスルトキ

二 氣象若ハ時刻ノ承合、方位測定又ハ機務調整ノ爲他ノ無線通信施設トノ間ニ交付ヲ必要トスルトキ

三 無線通信監視局ノ指示ニ從ヒ之ト交付ヲ必要トスルトキ

四 軍事通信ノ必要ニ依リ軍用ノ無線通信施設トノ間ニ交付ヲ必要トスルトキ

五 船舶ニ施設シタル專用無線通信施設ニ於テ別ニ佈告スル無線通信

信設備係海港檢疫或港內取締事務之必要被其要求交信時

六 於漁船上設置之專用無線通信設備與另行佈告之無線通

信設備之關係於漁業有交信之必要時或被該設備要求漁業

監督事務上必要之交信時

第六十八條 關於船舶上之無線通信設備其補助設備及緊急自

動受信機之運用須遵守左列各款之事項當此等時每次須向船

長及船醫或碼頭上值班之職員通知之

一 關於補助設備確知該船舶航行中每日能以其全能力得以

備用一次之狀態下

二 在彼等急自備受信機為聽守者該船舶航行中每日試驗其

備用之機能一次

三 緊急自備受信機而為聽守時須接續之於空中線試驗

其機能確知在可備狀態下

第六十九條 無線通信設備除特有規定者外不得依「顧里尼治」

調準時每時之十五分及四十五分起三分間以上稱沈B電波

發一切之發信及依周波數四六〇kc至五五〇kc之其他電波發

信施設ヨリ海港檢疫若ハ港内取締事務ノ必要ニ依リ交信ヲ求メラ

レタルトキ

六 漁船ニ施設シタル専用無線通信施設ニ於テ別ニ佈告スル無線通

信施設トノ間ニ漁業ニ關シ交信ヲ必要トスルトキ又ハ當該施設ヨ

リ漁業監督事務上必要ナル交信ヲ求メラレタルトキ

第六十八條 船舶ニ施設シタル無線通信施設ノ補助設備及緊急自動

受信機ノ運用ニ關シテハ左ノ各款ノ事項ヲ遵守スベシ此ノ場合ニ於テ

ハ其ノ都度之ヲ船長又ハ航海船橋ニ於ケル當直職員ニ通知スベシ

一 補助設備ニ付テハ當該船舶ノ航行中毎日一回直ニ其ノ全能力ヲ

以テ使用シ得ル狀態ニ在ルコトヲ確ムルコト

二 緊急自動受信機ニ依リ聽守ヲ行フモノニ在リテハ當該船舶ノ航

行中毎日一回其ノ機能ヲ試驗スルコト

三 緊急自動受信機ニ依リ聽守ヲ爲セントスルトキハ之ヲ空中線ニ

接續シテ其ノ機能ヲ試驗シ可動狀態ニ在ルコトヲ確ムルコト

第六十九條 無線通信施設ハ特ニ規定アル場合ヲ除ク外グリニツテ

信執務時間外時不在此限

第七十條 設於船舶上之無線電信當該船舶航行中須依前條

第二項規定以外之通信執務時間中五〇〇kc之周波數遵守之
但依通信中或其他之周波數遵守中因設備之關係不能遵守時
不在此限

第七十一條 自另行指定之電報電話局所依無線電信以無線通

信停符符號……發信時至再發復信符號……
一 止又依無線電話以「無線電話停止」發信時至再行「無
線電話停止解除」發信止於其通信圈內須停止依所有之無線
通信設施之通信但對運雜通信緊急通信及安全通信不在此限

第七十二條 前條之規定於緊急之際自軍用之無線通信設施為

同種之發信時準用之

第七十三條 無線電信之通信依莫爾斯符號其方法除特有指定

者外須遵守左列各款
一 擬呼出時須先將受信機調整至最良之感度須確知是否無
妨害其他通信之事實
二 呼出須按左列符號順次送信

- 甲 對方者 呼號 三回以下
- 乙 前置符號 …… 一回
- 丙 自己呼號 三回以下

三 應答須按左列符號順次送信但有不得立即接受通信事項
之特殊事由時須代替可送符號將可待符號……及概

該時間外通信執務時間外ナルトキハ此ノ限ニ在ラズ

第七十條 船舶ニ施設シタル無線電信ハ當該船舶ノ航行中前條第二項

ノ規定ニ依ルノ外通信執務時間中五〇〇kcノ周波數ニ依リ遵守ヲ爲
スベシ但シ通信中又ハ他ノ周波數ニ依リ遵守中ニシテ設備ノ關係上
其ノ遵守ヲ爲シ得ザル場合ハ此ノ限ニ在ラズ

第七十一條 別ニ指定スル電報電話局所ヨリ無線電信ニ依リ無線通信

停符符號……發信シタルトキハ更ニ其ノ復信符號……
一 ……發信スル迄又無線電話ニ依リ「無線電話停止」ヲ發信シタ
ルトキハ更ニ「無線電話停止解除」ヲ發信スル迄其ノ通信圈內ニ於
ケル總テノ專用無線通信施設ニ依リ通信ヲ停止スベシ但シ運雜通信
緊急通信及安全通信ニ付テハ此ノ限ニ在ラズ

第七十二條 前條ノ規定ハ緊急ノ際ニ於テ軍用ノ無線通信施設ヨリ同

様ノ發信ヲ爲ス場合ニ之ヲ準用ス

第七十三條 無線電信ノ通信ハモールス符號ニ依リ其ノ方法ハ特ニ指

定スル場合ヲ除クノ外左ノ各款ニ遵フベシ
一 呼出ヲ爲サントスルトキハ之ニ先チ受信機ヲ最良ノ感度ニ調整
シ他ノ通信ヲ妨グルコトナキヤ否ヲ確ムベシ
二 呼出ハ左ノ符號ヲ順次送信シテ之ヲ爲スベシ

- イ 對手者 呼出符號 三回以下
- ロ 前置符號 …… 一回
- ハ 自己呼出符號 三回以下

三 應答ハ左ノ符號ヲ順次送信シテ之ヲ爲スベシ但シ直ニ通信事項
ヲ受信シ得ザル特殊ノ事由アルトキハ可送符號ニ代フルニ可待符

定可待時間以爲送信

甲 對方呼出呼號 三回以下

乙 前置符號 一回

丙 自己呼號 一回

丁 可送符號 一回

四 雖爲第二款之呼出如無被呼者之應答時須以二分間以上之時間更爲二回呼出如仍無應答時非經過十五分間以上設施之無線電信以上後不得再行呼出

五 無被呼自己通信圈内之無線電信時須按左列符號順次送

甲 探呼符號 一・一・一・一・一・一 三回以下

乙 前置符號 一・一・一 一回

丙 自己呼號 一・一・一 三回以下

丁 可送符號 一・一・一 一回

六 有被呼者之應答時須立即開始所受之通信在其終了將左列符號送信

甲 終信符號 (和文) 一・一・一・一・一 一回

乙 自己呼號 (歐文) 一・一・一・一・一 一回

丙 可送符號 一・一・一 一回

七 了解被呼者之通信時須立即將解信符號一・一・一送信

號一・一・一及概定可待時間ヲ送信スベシ

イ 對手呼出呼出符號 三回以下

ロ 前置符號 一・一・一 一回

ハ 自己呼出符號 一・一・一 一回

ニ 可送符號 一・一・一 一回

四 第二款之呼出ヲ爲スモ被呼者ノ應答ナキトキハ二分間以上ノ間隔ヲ以テ更ニ二回呼出ヲ爲シ尙應答ナキトキハ十五分間以上設施之無線電信ニ在リテハ五分間以上ヲ經タル後ニ非ザレバ再ビ其ノ呼出ヲ爲スベカラズ

五 自己ノ通信圈内ニ在ル無線電信ヲ探呼セントスルトキハ左ノ符號ヲ順次送信シテ之ヲ爲スベシ

イ 探呼符號 一・一・一・一・一・一 三回以下

ロ 前置符號 一・一・一 一回

ハ 自己呼出符號 一・一・一 三回以下

ニ 可送符號 一・一・一 一回

六 被呼者ノ應答アリタルトキハ直ニ所要ノ通信ヲ開始シ其ノ終ニ左ノ符號ヲ送信スベシ

イ 終信符號 (和文) 一・一・一・一・一 一回

ロ 自己呼出符號 (歐文) 一・一・一・一・一 一回

ハ 可送符號 一・一・一 一回

七 被呼者通信ヲ了解シタルトキハ直ニ解信符號一・一・一送信スベシ

八 完了相互通信時須互相交換了符號。●●●●●●及呼號

九 爲無線通信設施之裝置工事或測定周波數及調整機器有發信之必要時須先依自己發射之周波數及認爲必要之其他周波數聽守之確知不妨害其他之通信後將左列符號順次送信更爲一分間之聽守限於自他之無線通信設施無停止之要求時得開始發信調整符號。●●●●●於其終了送出終信符號。●●●●●及自己呼號當此等時調整符號。●●●●●之發信不得超過三分間

依實驗用無線通信設施之通信在無呼出對手者之必要時者本同

甲 實驗符號 ●●●●●

三回

乙 前置符號 一●●●●

一回

丙 自己呼號

三回

第七十四條 依無線電信發達難之通信時以周波數五〇〇kc之A二電波或B電波將左列符號順次送信並繼續將運難船舶及航空機之名稱位置狀況其他救助上必要之事項以爲發信

甲 運難符號 ●●●●●

三回

乙 前置符號 一●●●●

一回

丙 自己呼號

三回

前項之運難通信除特別認爲無必要時須前置緊急符號長點而或各長點之長點四秒時、當此等時限於事情所許與該符號及前長點之間隔爲一秒時

交通通信 第四章 通信 第四款 電報電話

八 相互ノ通信完了シタルトキ相互ニ結了符號。●●●●●及呼號ヲ交換スベシ

九 無線通信施設ノ裝置工事又ハ周波數測定若ハ機器調整ノ爲發信ヲ必要トスルトキハ先ヅ自己ノ發射セントスル周波數及必要ト認ムル他ノ周波數ニ依リ一應聽守シ他ノ通信ヲ妨ゲザルコトヲ確メタル後左ノ符號ヲ順次送信シタル上更ニ一分間聽守ヲ行ヒ他ノ無線通信施設ヨリ停止ノ要求ナキ場合ニ限り調整符號。●●●●●ノ發信ヲ開始シ其ノ終ニ終信符號。●●●●●及自己呼出符號ヲ送ルベシ此ノ場合ニ於テ調整符號。●●●●●ノ發信ハ三分間ヲ超ユベカラズ 實驗用無線通信施設ニ依ル通信ニシテ對手者ノ呼出ヲ必要トセザルモノニ在リテモ亦同シ

甲 實驗符號 ●●●●●

三回

乙 前置符號 一●●●●

一回

丙 自己呼出符號

三回

第七十四條 無線電信ニ依リ運難通信ヲ發信スルトキハ周波數五〇〇kcノA二電波又ハB電波ヲ以テ左ノ符號ヲ順次送信シ引續キ運難ノ船舶又ハ航空機ノ名稱、位置、狀況其ノ他救助ニ必要ナル事項ヲ發信スベシ

甲 運難符號 ●●●●●

三回

乙 前置符號 一●●●●

一回

丙 自己呼出符號

三回

前項ノ運難通信ハ特別ニ必要ナント認メタル場合ヲ除クノ外緊急符號十二長點ヨリ成リ各長點ノ長サハ四ノ前置スベシ此ノ場合ニ於テ前長點ノ間隔ハ一秒トス

遭難符號之間須置二分間之期間

設施於船舶或航空機上之無線電信當該船舶或航空機遭難之際不能判明其位置時得使有無線方位測定機之其他無線電信測定之為此限於事情所許須將自己之呼號連續送信

第七十五條 於無線電信為遭難通信之發信時須立即中止其他一切之通信而接受該遭難通信除特有規定者外為應答傍受其船之遭難通信起見須講最善之措置
依前項應答時須按左列符號順次通信

甲 對方呼號 三回

乙 前置符號 一四

丙 自己呼號 三回

丁 解信符號 三回

戊 遭難符號 一四

第七十六條 在船舶及航空機上設施之無線電信為緊急通信起見發呼出其他無線電信時於其呼出之前須三次將緊急符號
………送信

無線電信為前項之發信時須立即中止一切之通信除遭難至少亦須繼續遵守三分間當此等時除確認非行緊急通信或通信終了後不得再行開始通信

第七十七條 船舶上設施之無線電信接到通報航行上危險警告

ハ事情ノ許ス限リ該符號ト遭難符號トノ間ニ二分間ノ間隔ヲ置クコトヲ要ス

船舶又ハ航空機ニ施設シタル無線電信ニ於テ當該船舶又ハ航空機ノ遭難ニ際シ其ノ位置判明セザルトキハ無線方位測定機ヲ有スル他ノ無線電信ヲシテ位置ヲ測定スルヲ得シムル爲事情ノ許ス限リ自己ノ呼出符號ヲ連續送信スベシ

第七十五條 無線電信ニ於テ遭難通信ノ發信ヲ認メタルトキハ直ニ他ノ一切ノ通信ヲ中止シテ該遭難通信ヲ受信シ特ニ規定アル場合ヲ除クノ外應答、傍受其ノ他遭難通信ノ爲最善ノ措置ヲ爲スベシ
前項ニ依リ應答スルトキハ左ノ符號ヲ順次送信シテ之ヲ爲スベシ

イ 對手呼出符號 三回

ロ 前置符號 一四

ハ 自己呼出符號 三回

ニ 解信符號 三回

ホ 遭難符號 一四

第七十六條 船舶又ハ航空機ニ施設シタル無線電信ニ於テ緊急通信ヲ爲ス爲他ノ無線電信ヲ呼出サントスルトキハ其ノ呼出ノ前ニ緊急符號
………送信スベシ

無線電信ニ於テ前項ノ發信ヲ認メタルトキハ直ニ一切ノ通信ヲ中止シ少クトモ三分間繼續遵守スベシ此ノ場合ニ於テ緊急通信行ハレザルカ又ハ該通信ガ終了シタルコトヲ確認シタル後ニ非ズレバ再び通信ヲ開始スルコトヲ得ズ

第七十七條 船舶ニ施設シタル無線電信ニ於テ航行上危險警告ニ必要

〔附號九十六號〕

之必要事項時須向所指定之電報局及在附近之船舶通報之

前項船舶之通報於周波數五〇〇kc之A二電波或B電波接
到該通報之時刻起計其時間中須於左列符號順次送信之上冠
以通報之種類(例水、風、霧)而二次發送該通報於次回沈黙時
間之終了本二電波送之

- 一 安全符號 「——」 三四
- 二 前置符號 「……」 一四
- 三 自己呼號 「……」 三四

無線電信設備前項之發信時須中止其發信中所有之通信
及緊急通信
第七十八條 前五條之規定准用於依無線電話之通信但左列之
符號以下記之各號替代之

- 一 前置符號 「M—」或「……」
- 二 緊急符號 「PAN」或「緊急」
- 三 安全符號 「セキユリテ」或「警報」
- 四 前置符號 「コチヲハ」

第七十九條 無線電信設備及無線通信、緊急通信及安全通信
時得使用何等之形式及周波數之電波或電力

第八十條 無線電信設備及無線通信、緊急通信及安全通信時送
信應於其一分時間中文字不超過七十半數字不超過十六數字
為限

交通部 船舶電報 無線電報

ナル事項ノ通報ヲ入手シタルトキハ別ニ指定スル電報局所及船舶ニ
在ル船舶ニ對シ之ヲ通報スベシ

前項ノ船舶ニ對スル通報ハ周波數五〇〇kcノA二電波又ハB電波ヲ
以テ該通報ヲ入手シタル即刻沈黙時間中ナルト左ノ符號ヲ順次送信
シタル上通報ノ種類(例水、風、霧)ヲ冠シ該通報ヲ二回送信シ次ノ沈
黙時間ノ終末ニ於テ更ニ之ヲ二回送信スベシ

- イ 安全符號 「——」 三四
- ロ 前置符號 「……」 一四
- ハ 自己呼出符號 「……」 三四

無線電信ニ於テ前項ノ發信ヲ屬メタルトキハ其ノ發信中雖テノ通信
運轉通信及緊急ヲ中止スベシ
第七十八條 前五條ノ規定ハ無線電話ニ依ル通信ニ之ヲ準用ス但シ左
ノ符號ハ各下記ノ符號ニ代フベシ

- イ 前置符號 「M—」又ハ「……」
- ロ 緊急符號 「PAN」又ハ「緊急」
- ハ 安全符號 「セキユリテ」又ハ「警報」
- ニ 前置符號 「コチヲハ」

第七十九條 無線電信設備ハ運轉通信、緊急通信又ハ安全通信ヲ爲ス
場合ニ限リ特ニ必要ナル形式若ハ周波數ノ電波又ハ電力ヲ使用スル
コトヲ得

第八十條 無線電信ニ依リ運轉通信、緊急通信又ハ安全通信ヲ爲ス場
合送信速度ハ原則トシテ一分時ノ間文字ハ七十半、數字ハ十六數字
ニザルコトヲ得ス

第八十一條 於船舶上設置之無線電信進入另行指定之電報局所之無線電國內時該電報局所之自己電燈方位及距離並進行方向應通知之該通知其電燈國內時亦同

第八十二條 無線電信設置受動約或航空機上設置之無線電信應遵照該機上必要之條件時以無線電信為困難知不防者其他應有條件則答之

第八十三條 交通部大臣得設無線通信監視局使其監視無線通信設備使用之適否及通信上之秩序

第八十四條 無線通信監視局按公衆通信上、軍事通信上或混併防海上之必要得對無線通信設備指示其使用電力、電波之型式或周波數及交信之順位或速度命為其他阻礙之措置

第七十一條之規定於無線通信監視局對在其通信國內所有之無線通信設備其停止通信時準用之

第八十五條 無線通信監視局為無線通信設備之通信有妨害公安及普通風俗之虞時得直接對該無線通信士使其停止通信

第八十六條 於無線通信監視局關於無線設備之通信依前二條之規定必要ナル通信時於自局呼號上冠以無線通信監視符號
。い。い。い。無線電信ニ依ル場合
。い。い。い。無線電信ニ依ル場合
。い。い。い。無線電信ニ依ル場合

第八十七條 所轄郵政管理局長交到第四十條及第五十九條或第八十八條第二項之報告時得派遣檢查官吏於檢查機掛及其

第八十一條 船舶ニ施設シタル無線電信ハ別ニ指定スル電報局所ノ通信國內ニ入りタルトキハ當該局所ヨリノ自己ノ電燈方位及距離並ニ進行方向ヲ之ニ通知スベシ其ノ通信國內ヲ去ラントスルトキ當時該局所ヨリ該船舶ニ必要ナル交信ヲ求メラレタルトキハ交信ヲ中斷シ

第八十二條 無線通信監視局ハ船舶又ハ航空機ニ施設シタル無線通信設備ヨリ該機上ニ必要ナル交信ヲ求メラレタルトキハ交信ヲ中斷シ他ノ通信ニ妨害ヲ與ヘザルコトヲ確メタル上之ニ應ズベシ

第八十三條 交通部大臣ハ無線通信監視局ヲ設ケ無線通信設備ノ使用ノ適否及通信上ノ秩序ヲ監視セシム

第八十四條 無線通信監視局ハ公衆通信上、軍事通信上又ハ混併防海上ノ必要ニ應ジ無線通信監視局ニ對シ其ノ使用電力、電波ノ型式若ハ周波數又ハ交信ノ順位若ハ通信速度ヲ指示シ其ノ他阻礙ノ措置ヲ命ズルコトヲ得

第七十一條ノ規定ハ無線通信監視局ニ於テ其ノ通信國內ニ在ル無線設備ノ無線通信監視局ニ對シ通信ノ停止ヲ命ズル場合ニ之ヲ準用ス

第八十五條 無線通信監視局ニ於テ無線通信監視局ノ通信有妨害公安及普通風俗ヲ虞ルル場合アルトキハ直接當該無線通信士ニ對シ其ノ通信ヲ停止セシム

第八十六條 無線通信監視局ニ於テ無線通信監視局ノ通信ニ關シ前二條ノ規定ニ依リ必要ナル通信ヲ設スルトキハ自局呼出符號ニ無線通信監視符號。い。い。い。無線電信ニ依ル場合
。い。い。い。無線電信ニ依ル場合
。い。い。い。無線電信ニ依ル場合

第八十七條 所轄郵政管理局長第四十條、第五十九條又ハ第八十八條第二項ノ提出ヲ受ケタルトキハ檢查官吏ヲ派遣シ機掛及其ノ機掛並

(續覽百十七號)

檢査員無檢査者士之資格及員數後授與檢定證書但應爲無必要時之必要定員於該專用無線通信設備之使用開始上特應爲必要時立即授與臨時檢定證書 (第六條二〇號七、第二條本條中改正)

第八十八條 所轄郵政管理局長爲專用無線通信設備之機器及其設備不適合於規定之條件及受得許可之工事設計或其無線通信士不適合於規定之資格及指定之員數時得對該設備之設置者其設置者無線通信設備之設置者通知其旨使其該設備檢定證書或臨時檢定證書及向其授與檢査不合格通知書當此等時該設備須立即停止使用

於前項之情形專用無線通信設備之設置者改修機器及其裝置或補充機器無損通付士時須將其旨報告於該管郵政管理局長 (第六條二〇號七、第二條本條中改正)

第八十九條 所轄郵政管理局長對於無線通信設備檢査之結果該管郵政管理局長對於該管郵政管理局長檢査之結果檢査者有指示及通知之必要時得使檢査者或檢査員入其旨於第九十一條之無線通信設備檢査簿以代指示及通知 (第六條二〇號七、第二條本條中改正)

第九十條 專用無線通信設備之設置者檢定證書、無線通信士之資格及員數後授與檢定證書、無線通信士之資格及員數後授與檢定證書之目的之要綱得於通信設備檢査簿之檢査時須指示檢査者員

第九十一條 無線通信設備之設置者須附錄第五號様式之無線通信設備檢査簿於檢査時須指示檢査者員

電報檢査 檢査者 檢査員 檢査員 電報檢査

ニ無線通信士ノ資格及員數ヲ檢査セシメタル上檢定證書ヲ交付ス但シ特ニ必要ナシト認ムルトキハ檢査ヲ省略スルコトアルベシ
前項ノ檢査吏員ニ於テ當該專用無線通信設備ノ使用開始上特ニ必要アリト認ムルトキハ直ニ假檢定證書ヲ交付ス (第六條二〇號七、第三條本條中改正)

第八十八條 所轄郵政管理局長專用無線通信設備ノ機器及其ノ裝置ガ規定ノ條件及許可ヲ受ケタル工事設計ニ適合セザルコトヲ認メ又ハ其ノ無線通信士ガ規定ノ資格者ハ指定ノ員數ニ適合セザルコトヲ認メタルトキハ當該施設ノ施設者船舶又ハ航空設備ニ施設シタル設備無ハ當該船舶ノ船長若ニ其ノ旨ヲ通知シタル上前條ノ檢定證書若ハ假檢定證書ヲ返還セシメ又ハ檢査不合格通知書ヲ交付ス此ノ場合ニ於テハ當該施設ハ直ニ其ノ使用ヲ停止スベキセントス

前項ノ場合ニ於テ専用無線通信設備ノ施設者機器及其ノ裝置ヲ改修シ又ハ無線通信士ヲ適當ニ配置シタルトキハ其ノ旨ヲ所轄郵政管理局長ニ提出ツベシ (第六條二〇號七、第二條本條中改正)

第八十九條 所轄郵政管理局長ニ於テ無線通信設備ノ檢査ノ結果ニ付當該施設ノ施設者ニ對シ指示又ハ通知ヲ爲ス必要アリト認ムルトキハ檢査吏員ヲシテ第九十一條ノ無線通信設備檢査簿ニ其ノ旨ヲテ記入セシメ指示又ハ通知ニ代フルコトアルベシ (第六條二〇號七、第三條本條中改正)

第九十條 專用無線通信設備ノ施設者ハ檢定證書、無線通信士ノ資格及資格、電報檢査簿附錄ニ應付目ノ要綱ヲ通信室内見本檢査簿ニ掲ク應ツベシ

第九十一條 無線通信設備ノ施設者ハ附錄第五號様式ノ無線通信設備檢査簿ヲ檢査シ檢査ノ結果之ヲ檢査者員ニ指示スベシ

無線通信設備検査簿使用終了後須保存十年間

第九十二條 無線通信設備（無線電波及電時受信専用）之施設者須設置無線通信日記使無線通信士記錄左記各號之事項日記使用終了後須保存二年間

一 無線通信士之姓名、資格及服務方法

二 傳真其他無線通信設施通信時之左列事項

甲 通信之開始及終了之日月時刻

乙 對方之無線通信設施之名稱（被傳真須附記國號、呼號、呼出名稱、機務員姓名等）

丙 自己及對方無線通信設施之使用周波數

丁 通信之種類（專用通信、電報發送、電報接收、無線電波及電時受信等）之種類

戊 與對方無線通信設施間之電氣距離

己 通信狀況（有無、電波、電時、電波、電時）

庚 受領方無線通信設施通知事項之概要（須記載船舶及航空機之位置、針路等之事項）

三 船舶及航空機上設置者該船舶及航空機之航程（須記載出帆、到達、通過、通過日期時刻等）

四 船舶上設置之無線通信設施時於該船舶之航行中每日正午及午後八時之位置

五 補助設備及緊急自動受信機有無障礙及其他機器之保守

無線通信設備検査簿ハ其ノ使用終了後十年間之ヲ保存スルコトヲ要ス

第九十二條 無線通信施設（無線電波及電時受信専用）ノ施設者ハ無線通信日記ヲ設置シ無線通信士ヲシテ左ノ各號ノ事項ヲ記錄セシメ日記使用終了後二年間之ヲ保存スルコトヲ要ス

一 無線通信士ノ姓名、資格及服務方法

二 他ノ無線通信施設ト通信ノ電波左ノ事項

イ 通信ノ開始及終了ノ日月時刻

ロ 對手ノ無線通信施設ノ名稱（被傳真ニ付合ニ付記國號、呼出名稱、呼出名稱、機務員姓名等）

ハ 自己及對手ノ無線通信施設ノ使用周波數

ニ 通信ノ種類（專用通信、電報發送、電報接收、無線電波及電時受信等）ノ種類ヲ記載スベシ

ホ 對手ノ無線通信施設トノ間ノ電氣距離

ヘ 通信狀況（有無等）ヲ附記スベシ

ト 對手ノ無線通信施設ヨリ通知ヲ受ケタル事項ノ概要（船舶及航空機ノ位置、針路等後日參考トナルベキ事項ヲ記載スベシ）

三 船舶又ハ航空機ニ施設シタルモノニ在リテハ當該船舶又ハ航空機ノ航程（若シテ、當該航空機ノ通過、通過日期時刻ヲ記載スベシ）

四 船舶ニ施設シタル無線通信施設ニ在リテハ當該船舶ノ航行中毎日正午及午後八時ニ於ケル位置

五 補助設備及緊急自動受信機ノ故障ノ有無其ノ他機器ノ保守狀況

- 狀況、機器如有障礙時須記載其
- 六、補助設備電源用二次電池充電時其充電時間充電電流及
- 七、測定發射電波之周波數時其結果、偏差甚烈時須付

八、爲遠離通信、緊急通信及安全通信時其事實及關於此之指

九、應爲違反電氣通信法及據此所發命令之無線通信設備時

十、在船舶及航空機上設備者關於在外國裝置或使之無線

十一、在實際用無線通信設備時實施之方法、經過及結果

十二、報告以外之參考事項

第九十條 無線通信設備除氣象及報時之設備者須自無線通
信日期及無線通信設備檢查簿左列各款事項並附
備有六號標式之表紙於每月在船舶上設置之專用無線通信設
備及在航空機上設置之專用無線通信設備、航行一月以上者每於
航行終了時向郵政管理局長提出報告

一 無線通信士之姓名、資格及服務方法

二 船舶或航空機上設置之無線通信設備時該船舶或航

三 船舶或航空機上之受信度數、受信延長時間及受信之對方無線

無線通信 第四章 通信 第四款 電報電話

- 機器ニ故障アリタルトキハ其ノ狀況
- 六、補助設備電源用二次電池ヲ充電シタルトキハ其ノ充電時間、充
- 七、發射電波ノ周波數ヲ測定シタルトキハ其ノ結果、偏差甚シキトキ

八、遠離通信、緊急通信又ハ安全通信ヲ爲シタルトキハ其ノ事實及

九、電氣通信法及之ニ基キテ發スル命令ニ違反シタル無線通信設備

十、船舶又ハ航空機ニ施設シタルモノニ在リテハ外國ニ於テ無線通

十一、實際用無線通信設備ニ在リテハ實際ノ方法、經過及結果

十二、前各號ノ外參考トナルベキ事項

第九十三條 無線通信設備氣象及報時受信專ノ施設者ハ無線通信日誌
及無線通信設備檢查簿ニヨリ左ノ各號ノ事項ヲ簡明ニ抄録シ附屬第
六號標式ノ表紙ヲ附シ一月毎ニ船舶ニ施設シタル專用無線通信設
備及航空機ニ施設シタル專用無線通信設備ノ航行一月以上ニ及
シテ入港毎ニ所屬郵政管理局長ニ提出スベシ

一 無線通信士ノ氏名、資格及服務方法

二 船舶又ハ航空機ニ施設シタル無線通信設備ニ在リテハ實際設備

三 一日平均ノ受信度數、受信延長時間及受信シタル對手ノ無線通信

通信設備

一 通信設備(附屬空電、混信)

二 無線電波ノ周波數、測定度數及其測定值(爲用盒檢定時須附記其始末)

三 受電管理政管理局長對檢查結果之指示事項其對此之指

示結果

四 無線電波及電氣自動受信之有無故障及其他之維護保存

設備

五 實地檢定時實施之方法、經過及結果

六 前各款ノ外參考トナルベキ事項(第六條二〇號、七第一三號本條中修正)

七 無線電波ノ周波數、測定度數及其測定值(爲用盒檢定時須附記其始末)

八 受電管理政管理局長對檢查結果之指示事項其對此之指

示結果

九 無線電波及電氣自動受信之有無故障及其他之維護保存

設備

十 實地檢定時實施之方法、經過及結果

十一 前各款ノ外參考トナルベキ事項(第六條二〇號、七第一三號本條中修正)

十二 無線電波ノ周波數、測定度數及其測定值(爲用盒檢定時須附記其始末)

十三 受電管理政管理局長對檢查結果之指示事項其對此之指

示結果

十四 無線電波及電氣自動受信之有無故障及其他之維護保存

設備

十五 實地檢定時實施之方法、經過及結果

十六 前各款ノ外參考トナルベキ事項(第六條二〇號、七第一三號本條中修正)

十七 無線電波ノ周波數、測定度數及其測定值(爲用盒檢定時須附記其始末)

十八 受電管理政管理局長對檢查結果之指示事項其對此之指

示結果

十九 無線電波及電氣自動受信之有無故障及其他之維護保存

施設ノ數

一 通信設備(空電、混信其ノ他妨害)

二 無線電波ノ周波數、測定度數及其測定值(爲用盒檢定時須附記其始末)

三 受電管理政管理局長ヨリ檢査ノ結果ニ付指示ヲ受ケタル事項及之

ニ對スル措置結果

四 無線電波及電氣自動受信ノ故障ノ有無其ノ他維護ノ保守設備

設備

五 實地檢定時實施ニ在リテハ實施ノ方法、經過及結果

六 前各款ノ外參考トナルベキ事項(第六條二〇號、七第一三號本條中修正)

七 無線電波ノ周波數、測定度數及其測定值(爲用盒檢定時須附記其始末)

八 受電管理政管理局長ヨリ檢査ノ結果ニ付指示ヲ受ケタル事項及之

ニ對スル措置結果

九 無線電波及電氣自動受信ノ故障ノ有無其ノ他維護ノ保守設備

設備

十 實地檢定時實施ニ在リテハ實施ノ方法、經過及結果

十一 前各款ノ外參考トナルベキ事項(第六條二〇號、七第一三號本條中修正)

十二 無線電波ノ周波數、測定度數及其測定值(爲用盒檢定時須附記其始末)

十三 受電管理政管理局長ヨリ檢査ノ結果ニ付指示ヲ受ケタル事項及之

ニ對スル措置結果

十四 無線電波及電氣自動受信ノ故障ノ有無其ノ他維護ノ保守設備

設備

十五 實地檢定時實施ニ在リテハ實施ノ方法、經過及結果

十六 前各款ノ外參考トナルベキ事項(第六條二〇號、七第一三號本條中修正)

十七 無線電波ノ周波數、測定度數及其測定值(爲用盒檢定時須附記其始末)

十八 受電管理政管理局長ヨリ檢査ノ結果ニ付指示ヲ受ケタル事項及之

ニ對スル措置結果

十九 無線電波及電氣自動受信ノ故障ノ有無其ノ他維護ノ保守設備

〔附賣百十七號〕

第九十六條 關於設置電鈴及其他線路而為信號者準用第十條、第十七條及第二十二條至第三十七條之規定

關於受正午通報起見與電報電話局所間擬設置電鈴時於前項外準用第六條至第九條、第十五條至第十六條、第二十二條及第三十一條之規定

關於擬設置依電線路通報火災及其他之公衆用信號者於第一項之外準用第八條、第九條、第十九條、第二十條第二項及第三項並第二十一條之規定

第九十七條 關於向電線路通高周波電流為通報信號之設施準用第八條至第十條、第十二條、第十五條、但書第十六條第一項及第二項、第十七條、第十八條、第二十條至第三十條之規定

前項之通報信號設施如為通一萬瓩以上之高周波電流者時前項之準用規定除第十五條、第十七條及外準用第十一條、第三十三條第四項、第三十四條第一項及第三項、第三十六條、第三十七條、第四十一條、第四十二條、第六十七條、第六十八條、第八十七條、第八十八條及第九十條之規定但對第三十七條規定之呼號不在此限

第九十八條 第十條、第十三條、第六十九條至第七十一條、第七十條、第七十七條、第八十條、第八十三條至第八十六條其適用範圍在通商條約規定區域之船舶或航空機上無礙於通報信號之準用之

交通 第四節 第四章 通信 第四款 電報電話

第九十六條 電鈴其ノ他線路ヲ施設シテ信號ヲ爲スモノニ關シテハ第十條、第十二條及第二十二條乃至第三十條ノ規定ヲ準用ス

正午時ノ通報ヲ受クル爲電線路ヲ電報電話局所トノ間ニ施設セントスルモノニ關シテハ前項ノ外第六條乃至第九條、第十五條乃至第十八條、第二十條及第三十一條ノ規定ヲ準用ス

電線路ニ依リ火災其ノ他ノ通報ヲ爲ス公衆用信號ヲ施設セントスルモノニ關シテハ第一項ノ外第八條、第九條、第十九條、第二十條第二項及第三項並ニ第二十一條ノ規定ヲ準用ス

第九十七條 電線路ニ高周波電流ヲ通シテ爲ス通報信號ノ施設ニ關シテハ第八條乃至第十條、第十二條、第十五條但書、第十六條第一項及第二項、第十七條、第十八條、第二十條乃至第三十條ノ規定ヲ準用ス

前項ノ通報信號施設ニシテ一萬サイクル以上ノ高周波電流ヲ通スルモノナルトキハ前項ノ準用規定除第十五條、第十七條及第二十條、第三十三條第四項、第三十四條第一項及第三項、第三十六條、第三十七條、第四十一條、第四十二條、第六十七條、第八十三條、第八十七條、第八十八條及第九十條ノ規定ヲ準用ス但シ第三十七條ニ規定スル呼符號ニ付テハ此ノ限ニ在ラズ

第九十八條 第十條、第十三條、第六十九條乃至第七十一條、第七十四條乃至第七十七條、第八十條、第八十三條乃至第八十六條ノ規定ハ滿洲國ニ定關境又ハ定區域ヲ有セザル船舶又ハ航空機ニ設置シタル無線通信施設ニ之ヲ準用ス

第九十九條 第九條乃至第十一條、第十四條第二項、第三十四條、第

條、第三十七條至第五十五條、第六十三條至第九十五條之規定於無線電機設備適用之

第一節條、依第九十六條至第九十九條之規定設置之設施者違反電氣通信法、無線電通信法所設之命令或違此所行之處分時應受罰其罰可及命其變更其設備限制其使用或停止其使用

第三十條第一條 交通部大臣認爲公眾通信上、軍事通信上、或防護通信上有必要時得取消依第九十七條第二項及第九十九條規定設置之許可及命其變更其設備、限制其使用或停止其使用

附 則

本令自電氣通信法施行之日起施行之 (民國四年一月一日)

本令施行之際現ニ專用有線通信施設ヲ施設スル者ハ本令施行ノ日ヨリ六月以內ニ附錄第七號樣式ニ依ル願書ヲ提出シ交通部大臣ノ許可ヲ受

可

附 則 (民國六年七月一五日交通部令第二〇號)

本令ハ民國六年七月一日施行ス

附 則 (民國七年六月一八日交通部令第一三號)

本令ハ公布ノ日ヨリ之ヲ施行ス

附錄第一號樣式

專用電信(電話)施設願書

爲是請事務廳設置即另紙設施事項書中所請之專用電信(電話)施設其施設設置定第十五條理合檢同關係文件呈請

三十七條乃至第五十五條、第六十三條乃至第九十五條ノ規定ハ無線電機設備ニ之ヲ適用ス

第一節條 第九十六條乃至第九十九條ノ規定ニ依ル施設ノ應受罰處分ニ關シ電氣通信法ニ基キテ設スル命令又ハ之ニ基キテ爲ス處分ハ電反シタルトキハ其ノ許可ヲ取消シ又ハ其ノ設備ノ變更、使用ノ制限若ハ使用ノ停止ヲ命ズルコトヲ得

第三十條 交通部大臣ハ公眾通信上、軍事通信上又ハ國防通信上必要アリト認ムルトキハ第九十七條第二項又ハ第九十九條ノ規定ニ依ル施設ノ許可ヲ取消シ又ハ其ノ設備ノ變更、使用ノ制限若ハ使用ノ停止ヲ命ズルコトヲ得

附 則

本令ハ電氣通信法施行ノ日ヨリ之ヲ施行ス (民國四年一月一日)

本令施行ノ際現ニ專用有線通信施設ヲ施設スル者ハ本令施行ノ日ヨリ六月以內ニ附錄第七號樣式ニ依ル願書ヲ提出シ交通部大臣ノ許可ヲ受

クベシ

附 則 (民國六年七月一五日交通部令第二〇號)

本令ハ民國六年七月一日ヨリ之ヲ施行ス

附 則 (民國七年六月一八日交通部令第一三號)

本令ハ公布ノ日ヨリ之ヲ施行ス

附錄第一號樣式

專用電信(電話)施設願

年 月 日 住 所

畫樣示遵呈

交通部大臣 姓 名

住所

姓 名

年 月 日

設施事項書

一 設施之目的

例如於「某某」間以供用於本公司經營之「某種」事業爲目的

二 設施之必要理由（詳細記入）

三 電信或電話之分別及其回線數

四 機器裝置地點及線路經過地名

甲 機器裝置地點

「某」縣「某」街「某」胡同「某」事務所

乙 線路經過地名

自「某」事務所——至「某」出張所（途中之重要地點亦須記入）

五 工事完成期限（附記施工者名）

六 附 圖 面

甲 電信或電話線路圖（須表示線路及機器裝置地點、交叉

交通部 第四章 通信 第四款 電報電話

〔輯覽四十二號〕

交通部大臣 氏 名 殿

氏 名

別紙施設事項書ノ通專用電信（電話）施設致度電氣通信施設規則第十五條ニ依リ關係書類相添へ出願候也

施設事項書

一 施設ノ目的

「何々」間ニ於テ當社經營ノ「何」事業ノ用ニ供スルヲ以テ目的トス

二 施設ヲ必要トスル理由（詳細スルコト）

三 電信又ハ電話ノ別及其ノ回線數

四 機器裝置場所及線路經過地名

(一) 機器裝置場所

「何」縣「何」街「何」胡同「何」事務所

(二) 線路經過地名

自「何」事務所——至「何」出張所（途中ノ重要地點モ記入ノコト）

五 工事完成期限（工事者名ヲ附記シテ）

六 附 圖 面

(三) 電信又ハ電話線路圖（線路及機器裝置場所、交叉又ハ接近ス

五九五

或接近之其他電信線、電話線、電燈線、電力線等之位置
站名、縣、街、胡同之境界線、河川、道路及鐵路等

乙 電信或電話回線圖（交換機、電話機、轉換器之位置等
本損記載）

附錄第二號樣式

專用無線電信（無線電話）設施呈請書

爲呈請事項兼設施如另紙設施事項書中所開之專用無線電信
（無線電話）依電氣通信設施規則第三十四條理合檢同關係文件

呈請

廳長示遵謹呈

交通部大臣 姓 名

住所

姓 名 〇

年 月 日

設施事項書

一 設施之目的

例如於「某々」間以供用於本公司經營之「某種」事業爲目的
專用於關於無線電信（無線電話）之學術之實驗

ル他ノ電信線電話線、電燈線、電力線等ノ位置或ハ省、縣、街、胡
同等ノ境界線、河川、道路及鐵路等ヲ表示ノコト）
（P）電信又ハ電話回線圖（交換機、電話機、轉換器ノ位置ヲモ記
載ノコト）

附錄第二號樣式

專用無線電信（無線電話）施設願

年 月 日

住所

氏 名 〇

交通部大臣 氏 名 殿

別紙施設事項書ノ通專用無線電信（無線電話）施設致度電氣通信施設規
則第三十四條ニ依リ關係書類相添へ出願候也

施設事項書

一 施設之目的

「何々」間ニ於テ當社經營ノ「何」事業ノ用ニ供ス
無線電信（無線電話）ノ學術研究及機謀ニ關スル實驗ニ專用ス
ルヲ

〔新電四十二號〕

二 設施之必要理由(詳細記入)

三 機器裝置地點

「某省、某縣、某街、某胡同、某事務所」(設施於船舶或航於各異地方設施通信所、通信所、受信所時須各自記入之並須附註正確之地理的位置)

四 工事設計(有補助設備或預備設備者須於各相當欄中一併記入之且須明白表示其用意)

(一) 通信設備

(甲) 通信方式(單信式、布列格因式、二重通信式、中央集中式、同時送受話式、秘密通信式等)

(乙) 通信機器之種別及數量

(二) 送信設備

(甲) 空中線電力「幾」啓程瓦特

(乙) 送信電波之型式(A1 A2 A3 A4 或 B 之分別)

(丙) 發振方式(自勵式、水晶制振式等)

(丁) 送信可能周波數自「幾」啓程依依吉兒至「幾」啓程依依吉兒

(戊) 變更周波數裝置(手動式、自動式等)

(己) 製造者

交通通信 第四章 通信 第四款 電報電話

以テ目的トス

二 施設ヲ必要トスル事由(詳細スルコト)

三 機器裝置場所

「何省、何縣、何街、何胡同、何事務所」(船舶又ハ航空機ニ施設スル通信所、送信所、受信所ヲ各異ナル地ニ施設スル場合ハ各別ニ記入シ正確ナル地理的位置ヲ附記スルコト)

四 工事設計(補助設備又ハ預備設備ヲ有スルモノハ各相當欄ニ併記シ且其ノ旨明示スルコト)

(一) 通信設備

(イ) 通信方式(單信式、ブレイクイン式、二重通信式、中央集中式、同時送受話式、秘密通信式等)

(ロ) 通信機器ノ種別及數量

(二) 送信設備

(イ) 空中線電力何「キロワット

(ロ) 送信電波ノ型式(A1 A2 A3 A4 又ハ B ノ別)

(ハ) 發振方式(自勵式、水晶制振式等)

(ニ) 送信可能周波數自「何」キロサイクル至「何」キロサイクル

(ホ) 周波數變更裝置(手動式、自動式等)

(ヘ) 送信機製造者

(三) 受信設備

(甲) 受信方式(爲代巴西特式時須冠以受信組數)

(乙) 受信機回路方式(歐透運因式、斯巴黑特路代式等)

(丙) 受信機能力(以適應電界強度或使用真空管圖數表

示之)

(丁) 受信可能周波數(自幾_ニ啓_ル電_ノ極_限依_テ告_ス見_ル至_シ幾_ニ啓_ル電_ノ極_限依_テ告_ス見_ル)

(戊) 受信機製造者

(四) 空中線設備

(甲) 電柱之種別、高度及基數

(乙) 空中線之形狀或方式(須各區別送受信用)

(丙) 饋電方式

(丁) 接地裝置

(戊) 擬似空中線之種別及電氣定數

(五) 電源設備(每於一設備須區別原動機、發電機及電池等而各記入其規格)

(六) 連絡線設備

(甲) 線路之種別及其互長

(三) 受信設備

(イ) 受信方式(ダイバシテ_ニ在_リテハ受信機組數ヲ冠スベシ)

(ロ) 受信機回路方式(オートタイン式、スーパ_ーヘテロタイン式等)

(ハ) 受信機能力(適應電界強度又ハ使用真空管圖數ヲ以テ表

示スルコト)

(ニ) 受信可能周波數(自何_ノキロサイクル至_シ何_ノキロサイクル)

(ホ) 受信機製造者

(四) 空中線設備

(イ) 電柱ノ種別高サ及基數

(ロ) 空中線ノ形狀又ハ方式(送受信用毎ニ區別ノコト)

(ハ) 饋電方式

(ニ) 接地裝置

(ホ) 擬似空中線ノ種別及電氣定數

(五) 電源設備(各設備毎ニ原動機、發電機及電池等ニ區別シ各其ノ定格ヲ記入ノコト)

(六) 連絡線設備

(イ) 線路ノ種別及其ノ互長

- (乙) 線條之種別及其延長
- (丙) 回數之種別及回線數
- (七) 發射電波ノ測定方式並其精度
- 五 通信執務時間(爲實際用無線通信設施時須記入爲實際用之必要時間)

六 船舶或航空機關係事項

- (一) 船舶或航空機之種別
- (二) 船舶或航空機之號數
- (三) 航行區域
- (四) 總噸數(限於船舶)
- (五) 船籍港及定錨港或定置場
- (六) 所有者

七 爲實際用無線通信設施時實際之種類及方法

八 工事落成期限(施工者名及設施於船舶或航空機上者施工地名亦須附記之)

九 附帶圖面

- (一) 機務設置地點及其附近之圖面(設施於船舶或航空中通信ノ機務設置ノ位置之船體或機體ノ平面圖及斷面圖)
- (二) 電源設備接續圖

交通通信 第四章 通信 第四款 電報電話

(ロ) 線條ノ種別及其ノ延長

(ハ) 回線ノ種別及回線數

(七) 發射電波ノ測定方法並其ノ精度

五 通信執務時間(實際用無線通信施設ニ在リテハ實際ヲ必要トスル時間ヲ記入ノコト)

六 船舶又ハ航空機關係事項

- (一) 船舶又ハ航空機ノ種別
- (二) 船舶又ハ航空機ノ番號
- (三) 航行區域
- (四) 總噸數(船舶ニ限ル)
- (五) 船籍港及定錨港又ハ定置場
- (六) 所有者

七 實際用無線通信施設ニ在リテハ實際ノ種類及方法

八 工事落成期限(施工者名及船舶又ハ航空機ニ施設スルモノニ在リテハ工事地名ヲモ附記ノコト)

九 添附圖面

- (一) 機務設置場所及其ノ附近ノ圖面(船舶又ハ航空機ニ施設スルモ機務設置ノ位置ヲ示セル船體又ハ機體ノ平面圖及斷面圖)
- (二) 電源設備接續圖

交通通信 第四章 通信 第四款 電報電話

- (三) 送受信裝置裝設圖
- (四) 送受信互相連絡關係圖
- (五) 表示空中線及饋電線之形狀並粗度之圖面
- (六) 電線配置圖(記入電線之種類及粗度)

附錄第三號樣式

無線電信(無線電話)設施呈請書

爲呈請事項擬設施如另紙設施事項書中所開之無線電信(無線電話或放送無線電話)依電氣通信設施規則第三十六條理合檢同關係文件呈請
 鑒核示遵謹呈

交通部大臣 姓 名

住所

姓 名 印

年 月 日

設施事項書

一 施設之必要理由(須附註交信對手局所名及其直線距離)

二 機器裝置地點

- (三) 送受信裝置裝設圖
- (四) 送受信相互連絡關係圖
- (五) 空中線及饋電線ノ形狀及太サヲ示セル圖面
- (六) 電線配置圖(電線ノ種類及太サヲ記入スルコト)

附錄第三號樣式

無線電信(無線電話)施設書

年 月 日 住所 氏 名 印
 交通部大臣 氏 各 殿

別紙施設事項書ノ通無線電信(無線電話)又ハ放送無線電話施設致度電氣通信施設規則第三十六條ニ依リ關係書類相添ヘ提出候也

施設事項書

一 施設ヲ必要トスル事由(交信對手局所名及其ノ直線距離ヲ附記スルコト)

二 機器裝置場所

[線電四十二號]

「某省某縣某街某胡同某局所」（設處於船舶或航空機上時其名稱）
於各異地方設施通信所或演奏所、送信所、受信所時須各自

記入之故須附記正確之地理的位置

三 工事設計（有補助設備或預備設備者須一併記入於各相當欄中且須明白表示其用意）

(一) 通信設備或演奏設備

(甲) 通信方式或演奏室設備之概要

(乙) 通信機器之種別及數量或演奏器具之種別及數量

(丙) 通信速度

(二) 送信設備（按附錄第二號樣式）

(三) 受信設備（按附錄第二號樣式）

(四) 空中線設備（按附錄第二號樣式）

(五) 電源設備（按附錄第二號樣式）

(六) 連絡線設備或中繼線設備（爲無線中繼設備時準(二)或(三)）

或(三)

(甲) 線路之種別及其互長

(乙) 線路之種別及其延長

(丙) 回線之種別及其回線數

(丁) 調整室設備

交通通信 第四章 通信 第四款 電報電話

「何省何縣何街何胡同何局所」（船舶又ハ航空機ニ施設スルモノニ在リテハ其ノ名稱）
通信所又ハ演奏所、送信所、受信所ヲ各異ナル地ニ施設スル場合ハ各別ニ記入シ正確ナル地理的位置ヲ附記スルコト）

三 工事設計（補助設備又ハ豫備設備ヲ有スルモノハ各相當欄ニ併記シ且其ノ旨明示スルコト）

(一) 通信設備又ハ演奏設備

(イ) 通信方式又ハ演奏室設備ノ概要

(ロ) 通信機器ノ種別及數量又ハ演奏器具ノ種別及數量

(ク) 通信速度

(二) 送信設備（附錄第二號樣式ニ據ル）

(三) 受信設備（附錄第二號樣式ニ據ル）

(四) 空中線設備（附錄第二號樣式ニ據ル）

(五) 電源設備（附錄第二號樣式ニ據ル）

(六) 連絡線設備又ハ中繼線設備（無線中繼設備ニ在リテハ(二)又(三)ニ準ク）

(二)ニ準ク）

(イ) 線路ノ種別及其ノ互長

(ロ) 線路ノ種別及其ノ延長

(ハ) 回線ノ種別及回線數

(ニ) 調整室設備

交通通信 第四章 通信 第四款 電報電話

- (七) 發射電波之測定方法及其準度
- 四 通信執務時間或放送時刻
- 五 船舶或航空機關係事項 (按附錄第二號樣式)
- 六 工事落成期間 (按附錄第二號樣式)
- 七 附帶圖面 (按附錄第一號樣式但將電線配置圖除外)

附錄第四號樣式

專用無線通信施設無線通信士選任(解任)報告書

爲呈報事茲將左表所開各項呈請

審核備查謹呈

郵政管理局長 姓

名

住所

姓 名 ①

年 月 日

選任或解任之分別	同上	資格等級	姓名	職務之無線電信或無線電話之位置或名稱	通信執務時間	聽守時間

〇〇〇

- (七) 發射電波ノ測定方法並ニ其ノ準度
- 四 通信執務時間又ハ放送時刻
- 五 船舶又ハ航空機關係事項 (附錄第二號樣式ニ據ル)
- 六 工事落成期限 (附錄第二號樣式ニ據ル)
- 七 添附圖面 (附錄第二號樣式ニ據ル但シ電線配置圖ヲ除外)

附錄第四號樣式

專用無線通信施設無線通信士選任(解任)屆

解任ノ別

同上

資格等級

氏 名

職務スベキ無線電信又ハ無線電話ノ位置又ハ名稱

通信執務時間

聽守時間

右及御屆候也

年 月 日

住所

氏

名 ②

郵政管理局長 氏 名 殿

〔報費四十二號〕

附錄第五號樣式

檢 査 地	檢 査 年 月 日	年 月 日	檢 査 吏 員
			所 屬 官 廳
指 示 或 通 知 事 項	指 示 受 指 示 事 項	指 置 始 末	官 姓 名
無線通信施設検査簿			

備考 紙料須使用強靱者每百枚裝訂成冊附以表紙
附錄第六號樣式

年 月 分 (或自 年 月 日 分)

無線電信(無線電話)通信日記抄本

(設 施 者)
(機器裝置地點)

交通通信 第四章 通信 第四款 電報電話

〔電電四十二號〕

附錄第五號樣式

檢 査 地	檢 査 年 月 日	年 月 日	檢 査 吏 員
			所 屬 官 廳
指 示 又 ハ 通 知 事 項	指 示 フ 受 ケ タ ル 事 項 ニ 對 ス	指 置 始 末	官 姓 名
無線通信施設検査簿			

備考 紙質ハ強靱ナルモノヲ使用シ百枚綴トシ表紙ヲ附スベシ
附錄第六號樣式

年 月 分 (又ハ自 年 月 日 分)

無線電信(無線電話)通信日記抄簿

(施 設 者)
(機器裝置場所)

附錄第七號樣式

專用電信(電話)設施呈請書

爲呈請專設設施如另紙設施事項書中所開之專用電信(電話)依電氣通信設施規則附則適合檢同關係文件呈請

應被示遵謹呈

交通部大臣 姓 名

住所

姓 名 印

年 月 日

設施事項書

一 設施之目的

於某々間以供用於本社經營之某事業之用爲目的

二 設施之必要理由(詳細記入之)

三 電信或電話之分別及其回線數

四 機器裝置地點及線路經過地名

(甲) 機器裝置地點「某縣」某「街」某胡同「某」事務所

(乙) 線路經過地名自「某」事務所 至「某」出張所(途中之

重要地點亦須記入)

附錄第七號樣式

專用電信(電話)施設願

年 月 日

住所

氏 名 ●

交通部大臣 氏 名 殿

別紙施設事項書ノ通專用電信(電話)施設致度電氣通信施設規則ニ依リ關係書類相添ヘ出願候也

施設事項書

一 施設之目的

「何々」間ニ於テ當社經營ノ「何」事業ノ用ニ供スルヲ以テ目的トス

二 施設ヲ必要トスル事由(詳細スルコト)

三 電信又ハ電話ノ別及其ノ回線數

四 機器裝置場所及線路經過地名

(イ) 機器裝置場所

「何」縣「何」街「何」胡同「何」事務所

(ロ) 線路經過地名

自「何」事務所——至「何」出張所(途中ノ重要地點モ記入ノトコ)

(觀覽四十二號)

五 設備概要

(甲) 機器種類及箇數

(乙) 線路之互長

須附記架空線(裸線電纜之分別) 地下線及水底線之分別

(丙) 回線方式

(丁) 線路之種類、粗度及延長

(戊) 保安裝置方法

六 工事落成年月日

七 附帶圖面

(甲) 電信或電話線路圖

(須表示線路及機器裝置地點、交叉或接近之其他電信線、電話線、電燈線、電力線等之位置並省、縣、街、胡同等之境界線、河川、道路及鐵路等)

(交換機、電話機、轉換器之位置亦須記載之)

(乙) 電線或電話回線圖

(交換機、電話機、轉換器之位置亦須記載之)

●關於制定電氣通信機器封印紙型式之件

型式之件

(康慶七年九月七日 交通部佈告第一七四號)

爲佈告事查依電氣通信施設規則第十一條規定之封印紙型式制定

如左此佈

交通機關 第四章 通信 第四款 電報電話

五 設備概要

(イ) 機器ノ種類及箇數

(ロ) 線路ノ互長

架空線(裸線、ケーブルノ別) 地下線及水底線ノ別ヲ附記ノコト

(ハ) 回線方式

(ニ) 線路ノ種類太サ及延長

(ホ) 保安裝置方法

六 工事落成年月日

七 添附圖面

(イ) 電信又ハ電話線路圖

(線路及機器裝置場所、交叉又ハ接近スル他ノ電信線、電話線、電燈線、電力線等ノ位置並ニ省、縣、街、胡同等ノ境界線、河川、道路及鐵路等ヲ表示ノコト)

(交換機、電話機、轉換器ノ位置ヲモ記載ノコト)

(ロ) 電信又ハ電話回線圖


(交換機、電話機、轉換器ノ位置ヲモ記載ノコト)

●電氣通信機器封印紙型式制定ノ件

型式ノ件

(康慶七年九月七日 交通部佈告第一七四號)

電氣通信施設規則第十一條ノ規定ニ依ル封印紙ノ型式ヲ左ノ通定ム

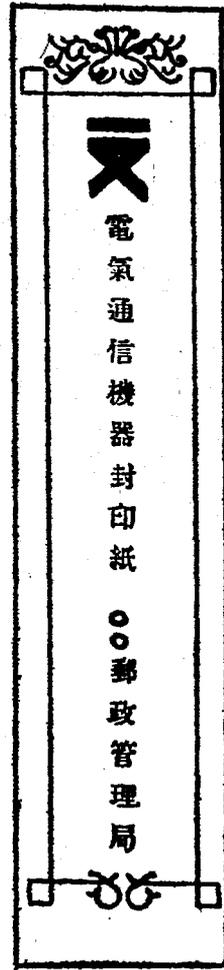

局 名 郵 政 管 理 局 封 印	<p>損壞此封印或以其他方法使之無效者處五年以下之徒刑或禁錮或千圓以下之罰金</p> <p>此の封印を損壞し又は其の他の方法を以て無効にした者は五年以下の徒刑若し禁錮又は千圓以下の罰金に處せられます</p>
-------------------------	---

仕樣式

- 一 用紙全用精紙等強韌之和紙
 (用紙ハ何レモ精紙等強韌ナル和紙ヲ用ス)
- 二 小型封印紙用紙一五種、横三種之白紙文字、花紋、線等用青色印刷
 (小型封印紙ハ縦一五種、横三種ノ白色紙ニ文字、模様、線等ヲ青色ニテ印刷ス)
- 三 大型封印紙用紙一六・五種、横六・五種之紅紙文字、線等爲白色
 (大型封印紙ハ縦一六・五種、横六・五種ノ赤色紙ヲ用ヒ文字、線等ヲ白色トス)

〔總量百二十五號〕

●關於公署用電氣通信施設之件

(康徳四年三月十一日
勅令第二十九號)

朕鑒諮詢參議府裁可關於公署用電氣通信施設之件著即公布

(國務總理、交通大臣)

關於公署用電氣通信施設之件

- 供公署事務專用之電氣通信施設限於左列各款得依命令之所定受交通部大臣之承認施設之
- 一 以使用於一院內爲目的而施設者
- 二 以使用於警備及其他保全人命財產所必要之通信爲目的而於未有依電氣通信施設之公衆通信聯絡之陸地施設者
- 三 以使用於執行警察事務及刑事訴訟事務爲目的而施設者

- 四 以備航行之安全爲目的而於船舶或航空機施設者
- 五 以使用於鐵路、航空、電氣及其他將電氣通信施設之專用爲必要之事業爲目的而施設者
- 六 以使用於遠受電報爲目的與電報辦理局之間施設者但在無線電信及無線電話限於未有依電氣通信施設之公衆通信聯絡之陸地、船舶或航空機施設者
- 七 未有依電氣通信施設之公衆通信聯絡且以依前款爲不適當之陸地互相間或陸地與船舶或航空機之間以使用於特定事務爲目的而施設者

交通通信 第四章 通信 第四款 電報電話

●公署用電氣通信施設ニ關スル件

(康徳四年三月十一日
勅令第二十九號)

朕參議府ノ諮詢ヲ經テ公署用電氣通信施設ニ關スル件ヲ裁可シ茲ニ之ヲ公布セシム(國務總理、交通大臣)

公署用電氣通信施設ニ關スル件

- 公署事務ノ專用ニ供スル電氣通信施設ハ左ニ攝グルモノニ限リ命令ノ定ムル所ニ依リ交通部大臣ノ承認ヲ受ケテ之ヲ施設スルコトヲ得
- 一 一構内ニ於テ使用スル目的ヲ以テ施設スルモノ
- 二 警備其ノ他人命財產保全ノ爲必要ナル通信ニ使用スル目的ヲ以テ電氣通信施設ニ依ル公衆通信ノ連絡ナキ陸地ニ施設スルモノ
- 三 警察事務及刑事訴訟事務執行ノ爲使用スル目的ヲ以テ施設スルモノ
- 四 航行ノ安全ニ備フル目的ヲ以テ船舶又ハ航空機ニ施設スルモノ
- 五 鐵道、航空、電氣其ノ他電氣通信施設ノ專用ヲ必要トスル事業ノ爲ニ使用スル目的ヲ以テ施設スルモノ
- 六 電報遠受ノ爲使用スル目的ヲ以テ電報取扱局トノ間ニ施設スルモノ但シ無線電信及無線電話ニ在リテハ電氣通信施設ニ依ル公衆通信ノ連絡ナキ陸地、船舶又ハ航空機ニ施設スルモノニ限ル
- 七 電氣通信施設ニ依ル公衆通信ノ連絡ナク且前號ニ依ルヲ不適當トスル陸地相互間又ハ陸地ト船舶若ハ航空機トノ間ニ於テ特定ノ事務ニ使用スル目的ヲ以テ施設スルモノ

四〇五

八 特定事務所用之船舶或航空機互相間以使用於該事務爲目的而於該船舶或航空機設置者

九 以使用於無線電信或無線電話之學術研究或該機器之實驗爲目的而設置者

十 以使用於氣象通信或報時通信爲目的而設置者

十一 以使用於依無線電話之放送事項之聽取爲目的而設置者

十二 前列各款以外交通部大臣特認有施設之必要者

附 則

本令自公布日施行

本令施行之際現施設公署用電氣通信施設者應依交通部大臣之所定受其承認但對於無線電信或無線電話不在此限

●公署用電氣通信施設規則

(康維四年三月十一日 交通部令第十二號)

改正 康維六年七月部令第一九號

茲制定公署用電氣通信施設規則如左

公署用電氣通信施設規則

第一條 關於依康維四年勅令第二十九號供公署事務專用之電氣通信施設用電氣通信施設規則及聽取無線電話放送規則之規定但關於以使用於實驗之無線電信或無線電話爲目的而

八 特定ノ事務ニ用フル船舶又ハ航空機相互間ニ於テ其ノ事務ノ爲ニ使用スル目的ヲ以テ船舶又ハ航空機ニ施設スルモノ

九 無線電信又ハ無線電話ノ學術研究又ハ機器ニ關スル實驗ノ爲ニ使用スル目的ヲ以テ施設スルモノ

十 氣象通信又ハ報時通信ノ爲ニ使用スル目的ヲ以テ施設スルモノ

十一 無線電話ニ依ル放送事項聽取ノ爲ニ使用スル目的ヲ以テ施設スルモノ

十二 前各號ノ外交通部大臣ニ於テ特ニ施設ノ必要アリト認メタルモノ

附 則

本令ハ公布ノ日ヨリ之ヲ施行ス

本令施行ノ際現ニ公署用ノ電氣通信施設ヲ施設スル者ハ交通部大臣ノ定ムル所ニ依リ其ノ承認ヲ受クベシ但シ無線電信又ハ無線電話ニ付テハ此ノ限ニ在ラズ

●公署用電氣通信施設規則

(康維四年三月十一日 交通部令第十二號)

改正 康維六年七月部令第一九號

茲ニ公署用電氣通信施設規則左ノ通制定ス

公署用電氣通信施設規則

第一條 康維四年勅令第二十九條ニ依ル公署事務ノ專用ニ供スル電氣通信施設ニ關シテハ電氣通信施設規則及放送聽取無線電話規則ノ規定ヲ準用ス但シ無線電信又ハ無線電話ニ關スル實驗ノ爲ニ使用スル

設於陸上者不得用電氣通信設施規則第五十六條、第五十九條、第九十二條及第九十三條之規定關於依無線電信或無線電話以專用於氣象通信或兼時通信之受信爲目的而設於陸上者不得用電氣通信設施規則第五十六條及第五十九條之規定

第二條 對於供公電事務專用之聽取放送無線電話無須受交通部大臣之許可但須於設後十日以內將左開各款之事項向郵政總局長報告之將比變更時又同

- 一 設施者名
- 二 機器設置場所
- 三 機器之種類 爲真空管式時須附記真空管之箇數
- 四 受信可能周波數之範圍
- 五 施設年月日

六 聽取者章號 除受指定免除聽取無線電話料金(第六條)外(第六條)電話放送之聽取費者(本條中改正)

第三條 關於在公署設施之電氣通信設備准用電氣通信設施規則之規定

附 則

本令自公布之日起施行之
本令施行之際須設備公署用之電氣通信設施自本令施行之日起於六月以內須提出記載電氣通信設施規則第十六條第一項第一款至第三款及同第十八條第一項第二款事項之呈請書受交通部大臣之認可但關於無線電信或無線電話不在此限

附 則 (廣通六年七月一五日交通事務令第一九號)
本令自廣通六年七月一日起施行

交通通信 第四章 通信 第四款 電報電話

目的ヲ以テ陸上ニ施設スルモノニ關シテハ電氣通信施設規則第五十六條、第五十九條、第九十二條及第九十三條ノ規定ヲ無線電信又ハ無線電話ニ依ルル氣象通信又ハ兼時通信ノ受信ニ專用スル目的ヲ以テ陸上ニ施設スルモノニ關シテハ電氣通信施設規則第五十六條及第五十九條ノ規定ヲ準用セズ

第二條 公署事務ノ專用ニ供スル放送聽取無線電話ニ付テハ交通部大臣ノ承認ヲ受クルコトヲ要セズ但シ施設後十日以內ニ左ノ各號ノ事項ヲ郵政總局長ニ提出ゾベシ之ヲ變更シタルトキ亦同ジ

- 一 施設者名
- 二 機器設置場所
- 三 機器ノ種類 真空管式ナルトキハ真空管ノ個數ヲ附記スルコト
- 四 受信可能周波數ノ範圍
- 五 施設年月日

六 聽取者章番號 除指定免除聽取無線電話料金ノ免(第六條)外(第六條)電話放送ニ於テ施設スル電氣通信設備ニ關シテハ電氣通信施設規則ノ規定ヲ準用ス

附 則

本令ハ公布ノ日ヨリ之ヲ施行ス
本令施行ノ際現ニ公署用ノ電氣通信施設ヲ施設スル者ハ本令施行ノ日ヨリ六月以內ニ電氣通信施設規則第十六條第一項第一號乃至第三號及同第十八條第一項第二項ノ事項ヲ記載シタル申請書ヲ提出シ交通部大臣ノ承認ヲ受クベシ但シ無線電信又ハ無線電話ニ付テハ此ノ限ニ在ラズ

附 則 (廣通六年七月一五日交通事務令第一九號)
本令ハ廣通六年七月一日起施行ス

●設施於公署之聽取放送無線電

話免除聽取費之件

(康慶四年三月十一日 交通部佈告第五八號)

修正 康慶六年九月佈告第三八號

爲佈告事依康慶四年勅令第二十九號關於設施於公署之聽取放送無線電聽取官廳公示事項而設施者限爲一箇依同規則第四條指定免除聽取費
擬受前項之指定者可逕向郵政總局長提出記載設施公署名、機務裝置地點及受信機種類之指定免除聽取費請求書辦理可也此佈

●依專用電氣通信設施辦理公衆通信規則

(康慶六年九月二日 交通部令第二四號)

茲制定依專用電氣通信設施辦理公衆通信規則如左

依專用電氣通信設施辦理公衆通信規則

第一條 依電氣通信法第十七條之規定使專用電氣通信設施供公衆通信之用時佈告該專用電氣通信設施之名稱及位置

前項之專用電氣通信設施之設施者即爲辦理滿洲電信電話株式會社之業務

●公署ニ於テ設クル無線電話聽取料免除ノ件

(康慶四年三月十一日 交通部佈告第五八號)

改正 康慶六年九月佈告第三八號

康慶四年勅令第二十九號ニ依リ公署ニ於テ施設スル放送聽取無線電ニ付テハ官廳公示事項聽取ノ爲施設スルモノ一箇ニ限リ放送聽取無線電話規則第四條ニ依リ聽取免除ノ指定ヲ爲スモノトス
前項ノ指定ヲ受ケントスル者ハ施設公署名、機務裝置場所及受信機ノ種類ヲ記載シタル聽取料免除指定申請書ヲ郵政總局長ニ提出スベシ

●專用通信施設ニ依ル公衆通信取扱規則

(康慶六年九月二日 交通部令第二四號)

茲ニ專用電氣通信施設ニ依ル公衆通信取扱規則ヲ左ノ通制定ス

專用通信施設ニ依ル公衆通信取扱規則

第一條 電氣通信法第十七條ノ規定ニ依リ專用電氣通信施設ヲ公衆通信ノ用ニ供セシムルトキハ其ノ專用電氣通信施設ノ名稱及位置ヲ告示ス

前項ノ專用電氣通信施設ノ施設者ハ滿洲電信電話株式會社ノ業務ヲ取扱フモノトス

(附號九十八號)

第二條 於辦理公衆通信之專用電氣通信設施其專用之通信在電報應以與公衆電報之商報或加急商報在電話應以與公衆通話之尋常通話或加急通話同一順位辦理但限於鐵路或航空事業專用之通信於船舶或航空機航行安全上之必要之通信或警備其他爲保全人命財產起見緊急不得已之通信除特行規定者外得先於其他通信辦理

第三條 以依電氣通信法第十五條第五款所設置之專用電氣通信設施使辦理公衆電報時其期間不得辦理電報之託送

第四條 以專用電氣通信設施使辦理公衆通信時滿洲電信電話株式會社應按左列區別向該設施者支付其辦理費但有特殊事情時由當事者協議後得經交通部大臣之認可變更之

一 電報辦理費（對分送同文電報原報以外應支付之甲之辦理費各爲其半額）

甲 公衆電報	以官報、商報及新報爲限	依通信或收報電話者	每份國幣六分
乙 以下同	依無線電（發報）或無線電（收報）電話者	轉報	每份國幣一角五分

乙 向直接投遞區域內之投遞或向在火車中收報人之交付 每一份國幣八分

丙 公衆電報正抄交付 於滿洲電信電話株式會社之電報

交通通信 第四章 通信 第四款 電報電話

第二條 公衆通信之取扱ヲ爲ス專用電氣通信施設ニ於テハ其ノ專用ノ通信ハ電報ニ在リテハ公衆電報ノ私報又ハ至急私報、電話ニ在リテハ公衆通話ノ普通通話又ハ至急通話ト同一順位ヲ以テ取扱フベシ但シ鐵道若ハ航空ノ事業ニ專用ノ通信、船舶若ハ航空機ノ航行ノ安全ニ必要ナル通信又ハ警備其ノ他人命財產保全ノ爲緊急已ムヲ得ザル通信ニ限リ特ニ規定アル場合ヲ除クノ外他ノ通信ニ先立チテ取扱フコトヲ得

第三條 電氣通信法第十五條第五號ニ依リ施設シタル專用電氣通信施設ヲ以テ公衆電報ノ取扱ヲ爲サシムルトキハ其ノ期間電報ノ託送取扱ヲ爲スコトヲ得ズ

第四條 專用電氣通信施設ヲ以テ公衆通信ノ取扱ヲ爲サシムルトキハ滿洲電信電話株式會社ハ左ノ區別ニ從ヒ其ノ取扱費ヲ當該施設者ニ支拂フベシ但シ特殊ノ事情アルトキハ當事者協議ノ上交交通部大臣ノ認可ヲ受ケ之ヲ變更スルコトヲ得

一 電報取扱費（同文電報原報以外ニ對シ支拂フベキモノノ取扱費額ハ各其ノ半額トス）

イ 公衆電報	官報、私報及新聞	電信又ハ電報	發信	一通每ニ國幣六分
以下之限	無線電信又ハ無線電話	發信	發信	同
ニ依ルモノ	中通信	發信	發信	同
五分	發信	發信	發信	同
五分	發信	發信	發信	同

ロ 直配運區域内へノ配達又ハ汽車中ニ在ル受信人へノ交付 一通每ニ國幣八分

ハ 公衆電報正抄交付 滿洲電信電話株式會社ノ電報業務規程ニ

交通通信 第四章 通信 第四款 電報電話

業務所規定之費額之全額

- 丁 公衆電報受取證書交付 每一份國幣五分
- 戊 特使或郵板船投遞 按土地之狀況依另行指定之費

二 電話通話辦理費

甲 公衆通話

〔發話〕 每一件國幣五分
〔受話〕 每一件國幣五分

乙 通告之發話或其取消

每一件國幣五分

丙 通告之受話或其取消

每一件國幣五分

丁 通告通知書或其取消通告之投遞

每一件國幣八分

戊 對關係電話局所之通話取消通知或對於對話者之通話取消

每一件國幣三分

己 電話實費收據之交付

每一份國幣五分

三 用戶電話接續辦理費

每一用戶月額國幣五圓

第五條 以專用電氣通信設施使辦理公衆通信時滿洲電信電話株式會社應向該設施者發給交通部大臣指定之事業用物品

第六條 辦理公衆通信之專用電氣通信設施之設施者應於該通信辦理所前易見之處在電報時揭掛記有公衆電報辦理所在電話時揭掛記有公衆電話辦理所之標牌

第七條 關於依專用電氣通信設施之公衆通信之辦理除於本令所定者外應按滿洲電信電話株式會社之業務規程處理

第八條 本令以於電氣通信法第五十二條所規定之電氣通信設施使辦理公衆通信時準用之

定ムル料金ノ全額

- 二 公衆電報受取證書交付 一通毎ニ國幣五分
- ホ 特使又ハ郵船配達 土地ノ狀況等ニ依リ別ニ指定スル料金ニ依ル

二 電話通話取扱費

イ 公衆通話

〔發話〕 每一件ニ國幣五分
〔受話〕 每一件ニ國幣五分

ロ 呼出ノ發信又ハ其ノ取消

一件毎ニ國幣五分

ハ 呼出ノ著信又ハ其ノ取消

一件毎ニ國幣五分

ニ 呼出通知書又ハ其ノ取消通知書ノ配達

一件毎ニ國幣八分

ホ 關係電話局所ニ對スル通話取消通知又ハ對話者ニ對スル通話取消

一件毎ニ國幣三分

ハ 電話料金受領證書ノ交付

一通毎ニ國幣五分

三 加入電話交換取扱費

一加入一箇月五圓

第五條 專用電氣通信施設ヲ以テ公衆通信ノ取扱ヲ爲サシムルトキハ滿洲電信電話株式會社ハ交通部大臣ノ指定スル事業用物品ヲ當該施設者ニ支給スベシ

第六條 公衆通信ノ取扱ヲ爲ス専用電氣通信施設ノ施設者ハ當該通信取扱所前易見キ場所ニ電報ニ在リテハ公衆電報取扱所、電話ニ在リテハ公衆電話取扱所ト記シタル標札ヲ掲出スベシ

第七條 專用電氣通信施設ニ依ル公衆通信ノ取扱ニ關シテハ本令ニ定ムルモノヲ除クノ外滿洲電信電話株式會社ノ業務規程ニ依ル

第八條 本令ハ電氣通信法第五十二條ニ規定スル電氣通信施設ヲ以テ公衆通信ノ取扱ヲ爲サシムル場合ニ之ヲ準用ス

〔觀覽九十八號〕

附 則
本令自公布日施行

●電信電話無線電信電話事業均
歸滿洲電信電話株式會社經營
之件

(大同二年九月五日)
交通部佈告第三〇號

爲佈告事茲依照本年三月二十六日滿洲國政府與日本政府所締結之設立滿洲日合辦通信公司之協定自大同二年九月一日起向由本部主管之電信電話無線電信無線電話之事業均歸滿洲電信電話株式會社經營之特此佈告

●滿洲電信電話株式會社認可事項

(大同二年十月十三日)
交通部訓令第一六〇號

修正 廣義元年三月勅令第一一號及本法施行細則第二條第一款並廢止

滿洲電信電話株式會社

爲令遵事查該會社既已成立應照規定左列各條以昭鄭重仰即遵照辦理此令

計 開

第一條 該會社根據大同二年條約第一號關於在滿洲設立滿日

交通通信 第四章 通信 第四款 電報電話

(廣義九十八號)

附 則
本令公布之日ヨリ之ヲ施行ス

●滿洲電信電話株式會社ニ無線電信無
線電話事業ヲ經營セシムルノ件

(大同二年九月五日)
交通部佈告第三〇號

大同二年三月二十六日滿洲國政府及日本國政府間ニ締結シタル滿洲ニ於ケル滿日合辦通信會社ノ設立ニ關スル協定ニ依リ大同二年九月一日ヨリ滿洲電信電話株式會社ヲシテ從來本部主管ニ係レル電信電話無線電信無線電話ノ事業ヲ經營セシム特此ニ佈告ス

●滿洲電信電話株式會社ノ認可事項ニ
關スル件

(大同二年十月十三日)
交通部訓令第一六〇號

修正 廣義元年三月勅令第一一號及本法施行細則第二條第一款並廢止

滿洲電信電話株式會社ニ關ス

該會社ハ既ニ成立セリ應ニ左記各條ヲ規定シ遵照辦理スベシ此ニ令ス

記

第一條 該會社ハ大同二年條約第一號滿洲ニ於ケル滿日合辦通信公司

四一一

合辦通信公司之協定除規定各項外所有左列事項應請交通部大臣認可

- 一 總裁、副總裁、理事及監事之選任或去職
 - 二 董事及監察人應受之報酬及津貼
 - 三 每營業年度之收支預算決算
 - 四 股款之交付
 - 五 關於組織、會計及營業規定之擬定及變更
- 第二條 該社董事及監察人不經交通部大臣認可不得從事他項業務與商業

●聽取無線電話放送規則

(康慶三年十月八日 交通部令第二十二號)

修正 康慶五年三月部令第三號、六年九月部令第二五號、七年一月部令三四號

茲將定聽取無線電話放送規則如左

- 聽取無線電話放送規則
- 第一條 依照電氣通信法第十五條第九款施設之無線電話(以下稱聽取無線電話放送)依本令所定

ノ設立ニ關スル協定ニ基キ規定スルモノノ外左記事項ニ付交通部大臣ノ認可ヲ受クベシ

- 一 總裁、副總裁、理事及監事ノ選任又ハ解任
 - 二 取締役及監察役ノ受クベキ報酬及手當
 - 三 每營業年度ノ收支預算決算
 - 四 株金ノ拂込
 - 五 組織、會計及營業ニ關スル規定ノ制定又ハ變更
- 第二條 該會社ノ取締役及監察役ハ交通部大臣ノ認可ヲ受クルニ非ザレバ他ノ職務又ハ商業ニ從事スルコトヲ得ズ

●放送聽取無線電話規則

(康慶三年十月八日 交通部令第二十二號)

改正 康慶五年三月部令第三號、六年九月部令第二五號、七年一月部令三四號

茲ニ放送聽取無線電話規則ヲ左ノ通制定ス

- 放送聽取無線電話規則
- 放送聽取無線電話規則
- 第一條 電氣通信法第十五條第九號ニ依リ施設スル無線電話(以下放送聽取無線電話ト稱ス)ハ本令ノ定ムル所ニ依ル

(附屬百二十七號)

第二條 欲建設取無線電話放送者每一施設須依另開樣式提出施設許可願書及以另行佈告所規定之放送無線電話施設者為對方之聽取放送契約書受郵政總局長之許可將在關東州經關東通信官署通信局長之許可所施設之聽取無線電話放送事務轉於滿洲國內為繼續使用而發行呈請該聽取無線電話放送之許可者時應於呈請書附記其旨且應附添關東通信官署通信局長所發給之許可章

同一人以供其使用之目的設施於一住宅內、一院內或一移動體內之二箇以上之聽取無線電話放送視為一設施
郵政總局長許可第一項之呈請時發給許可章 (第五條第三號、第六條第二號本條中改正)

第三條 刪除 (第七條第三號)

第四條 交通部大臣認為公益上有必要時依另行佈告所定有時指定聽取放送無線電話料金之免除

第五條 聽取無線電話放送之受信機須適合左開各款為要但限於受有郵政總局長之許可時得不依第一款

一 周波數(波長)受信得限於五百五十呎維撒依吉兒(五百四十五米突)乃至千五百呎維撒依吉兒(二百米突)之範圍內或百八十呎維撒依吉兒(千六百六十六米突)。

二 不由空中線發射電波者 (第六條第二號本條中改正)

第六條 聽取無線電話放送之空中線裝置不與電報、電話、無線電報、無線電話、電燈或電力之線路接近並無危害及人畜

交通通信 第四章 通信 第四款 電報電話

第二條 放送聽取無線電話ヲ施設セントスル者ハ一施設毎ニ別記樣式ニ依リ施設許可願書及別ニ佈告スル放送無線電話施設者ヲ相手方ト

スル放送聽取契約書ヲ差出シ郵政總局長ノ許可ヲ受クベシ關東州ニ於テ關東通信官署通信局長ノ許可ヲ得テ施設スル放送聽取無線電話ヲ滿洲國內ニ移轉シ引續キ使用スル為當該放送聽取無線電話ノ許可ヲ出願セントスルモノナルトキハ願書ニ其ノ旨附記シ且關東通信官署通信局長ヨリ交付ヲ受ケタル許可章ヲ添付スベシ

同一人ガ其ノ使用ニ供スル目的ヲ以テ一邸宅內、一院內又ハ一移動體內ニ施設スル二以上ノ放送聽取無線電話ハ之ヲ一施設ト看做ス
郵政總局長第一項ノ出願ヲ許可シタルトキハ許可章ヲ交付ス (第五條第三號、第六條第二號本條中改正)

第三條 刪除 (第七條第三號)

第四條 交通部大臣ハ公益上必要アリト認ムルトキハ別ニ佈告スル所ニ依リ放送無線電話聽取料金ノ免除ヲ指定スルコトアルベシ

第五條 放送聽取無線電話ノ受信機ハ左ノ各號ニ適合スルモノナルコトヲ要ス但シ郵政總局長ノ許可ヲ受ケタル場合ニ限リ第一號ニ依テザルコトヲ得

一 周波數(波長)五百五十キロサイクル(五百四十五メートル)乃至千五百キロサイクル(二百メートル)ノ範圍內又ハ百八十キロサイクル(千六百六十六メートル)ニ限リ受信シ得ルコト

二 空中線ヨリ電波ヲ發射セザルコト (第六條第二號本條中改正)

第六條 放送聽取無線電話ノ空中線裝置ハ電信、電話、無線電報、無線電話、電燈又ハ電力ノ線路ニ接近セズ人畜又ハ物件ニ危害ヲ及ボ

或物件之處且其地設置無引火之虞爲要

交通部大臣爲公益上有必要時關於廢取無線電話放送裝置得命該施設者行特別之施設

第七條 廢取無線電話放送施設者應將許可章揭示於裝置機器場所門柱或入口等易見之處但如攜帶使用時須附於受信機上

許可章紛失之時須提出記載許可號數及機器裝置場所之呈請書向郵政總局長呈請補發 (第六節二五號本條中修正)

第八條 第二條規定之施設許可願書之記載事項變更之時須於五日內將記載許可號數及新舊事項之呈報書向郵政總局長提出 (第六節二五號本條中修正)

第八條之二 變更應聽取無線電話之施設者名義時應受郵政總局長之許可

擬受前項之許可時應呈交當事者通署之呈請書於此情形因承繼或其他原因不能得當事者通署時應附呈足資證明之文件 (第五節三號本條追加、六節二五號本條中修正)

第九條 廢取無線電話放送之許可遇有左列各款之一時即失其效力

- 一 聽取無線電話放送施設者不爲前條所定之機器裝置場所或住所氏名變更之呈報及六箇月以上時
- 二 聽取無線電話放送施設者因違反聽取放送契約被放送無線電話施設者解除該契約時

ス處ナク且其ノ裝地設置ハ引火ノ虞ナキコトヲ要ス

交通部大臣ハ公益上必要アリト認ムルトキハ放送聽取無線電話裝置ニ關シ其ノ施設者ニ對シ特別ノ施設ヲ命ズルコトアルベシ

第七條 放送聽取無線電話施設者ハ許可章ヲ機器裝置場所ノ門柱又ハ入口等易見キ場所ニ揭示スベシ但シ攜帶使用ノモノナルトキハ之ヲ受信機ニ添附スベシ

許可章ヲ亡失シタルトキハ許可番號又ハ機器裝置場所ヲ記載シタル書面ヲ以テ直ニ其ノ再交付ヲ郵政總局長ニ願出ツベシ (第六節二五號本條中修正)

第八條 第二條ニ規定スル施設許可願書ノ記載事項ヲ變更シタルトキハ許可番號及新舊ノ事項ヲ記載シタル願書ヲ五日以内ニ郵政總局長ニ提出スベシ (第五節三號本條中修正)

第八條ノ二 放送聽取無線電話ノ施設者名義ヲ變更セントスルトキハ郵政總局長ノ許可ヲ受クベシ

前項ノ許可ヲ受ケントスルトキハ當事者ノ通署シタル願書ヲ提出スベシ此ノ場合ニ於テ相續其ノ他ノ事由ニ依リ當事者通署シ得ザルトキハ之ヲ證明スベキ書類ヲ添附スベシ (第五節三號本條追加、六節二五號本條中修正)

第九條 放送聽取無線電話ノ許可ハ左ノ各號ノ一ニ該當スル場合ニ於テハ其ノ效力ヲ失フ

- 一 放送聽取無線電話施設者前條ニ依リ機器裝置場所又ハ住所氏名ノ變更屆ヲ爲サザルコト六月以上ニ及ビタルトキ
- 二 放送聽取無線電話施設者放送聽取契約ニ違反シタル爲放送無線電話施設者ヨリ該契約ヲ解除セラレタルトキ

第十條 聽取無線電話放送廢止之時須於廢止後五日以內向郵政總局長呈報之並將許可章撤還之但將該聽取無線電話放送向關東州內移轉爲繼續使用向關東通信官署通信局長呈報實施許可於其呈報書須附呈許可章時得於廢止呈報書附記其旨勿庸撤回許可章

聽取無線電話放送之許可失效之時應即向郵政總局長撤還許可章 (廣五・第三號、六・第二五號(條中修正))

第十一條 聽取無線電話放送廢止之時須立將該施設撤去之其許可之效力消滅時亦同

第十二條 依第二條第一項、第七條第二項、第八條、第八條之二第二項及第十條第一項規定提出之呈請書或呈報書須經由滿洲電信電話株式會社之所屬局所 (廣六・第二五號(條中修正))

附則

本令自施行電氣通信法之日起施行之

本令施行前依從前之規定受許可現仍繼續之聽取無線電話放送該施設者限於自本令施行之日起六十日以內將許可書提出於該管郵政管理局長時認爲依本令受許可之聽取無線電話放送者

附則 (廣五五年三月二日交通部令第三三號) 本令自公布之日起施行之

附則 (廣六六年九月八日交通部令第二五號) 本令自公布後六年十月一日施行

本令施行前之許可書於本令施行後二月以內向郵政總局長提出交換領取許可書於五期內不交換者其許可書無效

附則 (廣七七年一月十五日交通部令第三四號) 本令自公布後七年十一月十五日施行

交通通信 第四章 通信 第四款 電報電話

第十條 放送聽取無線電話ヲ廢止シタルトキハ廢止後五日以內ニ其ノ旨書面ヲ以テ郵政總局長ニ届出テ同時ニ許可章ヲ返納スベシ但シ當該放送聽取無線電話ヲ關東州内ニ移轉シ引續キ使用スル爲關東通信官署通信局長ニ施設ノ許可ヲ出願シ其ノ願書ニ許可章ノ添附ヲ要スルトキハ廢止届ニ其ノ旨ヲ附記シ許可章ヲ返納セザルコトヲ得

放送聽取無線電話ノ許可ノ效力ヲ失ヒタルトキハ直ニ許可章ヲ郵政總局長ニ返納スベシ (廣五・第三號、六・第二五號(條中修正))

第十一條 放送聽取無線電話ヲ廢止シタルトキハ直ニ當該施設ノ裝置ヲ撤去スベシ其ノ許可ノ效力消滅シタルトキ亦同シ

第十二條 第二條第一項、第七條第二項、第八條、第八條之二第二項及第十條第一項ノ規定ニ依リ差出ス願書又ハ届書ハ滿洲電信電話株式會社ノ所屬局所ヲ經由スベシ (廣六・第二五號(條中修正))

附則

本令ハ電氣通信法施行ノ日ヨリ之ヲ施行ス

本令施行前依從前ノ規定ニ依リ許可ヲ受ケ現ニ其ノ施設ヲ繼續スル放送聽取無線電話ハ其ノ施設者ニ於テ本令施行ノ日ヨリ六十日以內ニ許可書ヲ所轄郵政管理局長ニ差出シタル場合ニ限り本令ニ依リ許可ヲ受ケタル放送聽取無線電話ト看做ス

附則 (廣五五年三月二日交通部令第三三號) 本令ハ公布之日ヨリ之ヲ施行ス

附則 (廣六六年九月八日交通部令第二五號) 本令ハ公布後六年十月一日ヨリ之ヲ施行ス

本令施行前之於ケル許可書ハ本令施行後三月以內ニ郵政總局長ニ提出シ之ヲ引換ニ許可書ヲ受取ルベシ其期間内ニ引換ルベザルトキハ其許可書ハ之ヲ無効トス

附則 (廣七七年一月十五日交通部令第三四號) 本令ハ公布後七年十一月十五日ヨリ之ヲ施行ス

別記様式 (第七第三圖原本様式正)

聴取無線電話放送施設許可願					
施設者名	● 職業				
施設者住所					
機器装置場所					
受信機の種類及箇數	交流式	真空管	受信機	受信可能周波數	啓播電圧(ワット)
	電池式				550—1500
	礦石式				啓播電圧(ワット)
使用方法	年 月 日				
郵政總局長 台鑒					

備考
 一 機器装置場所須以地名及地號(省、縣、市、區、街、門牌號數)ヲ以テ表示スベシ
 (移動體ニ裝置スルモノハ其ノ名稱又ハ番號及平常ノ裝置、檢點等ノ場所ヲ、携帶使用者記載其ノ平常ノ保管場所)

二 受信機ノ種類及箇數欄中「交流式」、「電池式」或「礦石式」之表示ヲ抹去スルモノハ其ノ抹去受信機ノ箇數限其在二箇以上ノ場合ニ限リ
 三 受信可能周波數欄中該受信機ノ受信可能周波數以外ハ抹消スベシ
 四 使用方法欄ニハ携帶使用者記載「携帶用」之字樣

〔新覽百二十七號〕

別記様式 (第七第三圖原本様式正)

放送聴取無線電話施設許可願					
施設者名	● 職業				
施設者住所					
機器装置場所					
受信機ノ種類及箇數	交流式	真空管	受信機	受信可能周波數	自
	電池式				至
	礦石式				180
使用方法	年 月 日				
郵政總局長 殿					

備考
 一 機器装置場所ハ地名及地番號(省、縣、市、區、街、路、胡同、門牌號數)ヲ以テ表示スベシ
 (移動體ニ裝置スルモノハ其ノ名稱又ハ番號及平常ノ裝置、檢點等ノ場所ヲ、携帶使用者スルモノハ平常ノ保管場所ヲ記載スルモノトス)

二 受信機ノ種類及箇數欄中「交流式」、「電池式」又ハ「礦石式」ノ表示ハ該當セザルモノヲ抹消シ受信機ノ箇數ハ二以上ノ場合ニ限リ
 三 受信可能周波數欄中該受信機ノ受信可能周波數以外ハ抹消スベシ
 四 使用方法欄ニハ携帶使用者スルモノニ限リ「携帶用」ト記載スベシ

●加入電話統制法

（康維八年一月四日）
勅令第一號

朕依組織法第三十八條經諮詢參議府裁可加入電話統制法著即公布（附屬法、交通部大臣）

加入電話統制法

第一條 本法所稱加入電話者係指加入滿洲電信電話株式會社之電話交換之電話而言所稱加入人者係指加入電話之加入名義人而言

第二條 對於加入電話其加入人所有之權利不得讓渡、供爲擔保或扣押但與營業一併讓渡時或有特別情形而經交通部大臣之認可時得讓渡之

第三條 加入人不得以自己之住所、居所或業務上使用之場所以外之場所爲電話機之設置場所但將官公署或法人之加入電話設置於其職員之住所或居所時或經交通部大臣之認可時不在此限

第四條 交通部大臣認爲有必要時得派所屬官吏或滿洲電信電話株式會社之職員對於加入人或其他於加入電話之利用有關保者爲尋問或進入電話機設置場所或爲必要之調查

於前項情形所屬官吏或滿洲電信電話株式會社之職員應攜帶

交通通信 第四章 通信 第四款 電報電話

●加入電話統制法

（康維八年一月四日）
勅令第一號

朕組織法第三十八條ニ依リ參議府ノ諮詢ヲ經テ加入電話統制法ヲ裁可シ茲ニ之ヲ公布セシム（附屬法、交通部大臣）

加入電話統制法

第一條 本法ニ於テ加入電話ト稱スルハ滿洲電信電話株式會社ノ電話交換ニ加入セル電話ヲ謂ヒ加入者ト稱スルハ加入電話ノ加入名義人ヲ謂フ

第二條 加入電話ニ付加入者ノ有スル權利ハ之ヲ讓渡シ、擔保ニ供シ又ハ差押アルコトヲ得ズ但シ營業ト共ニスルトキ又ハ特別ノ事情アル場合ニ於テ交通部大臣ノ認可ヲ受ケタルトキハ之ヲ讓渡スルコトヲ得

第三條 加入者ハ自己ノ住所、居所又ハ業務ニ使用スル場所以外ノ場所ヲ電話機ノ設置場所ト爲スコトヲ得ズ但シ官公署若ハ法人ノ加入電話ヲ其ノ職員ノ住所若ハ居所ニ設置スル場合又ハ交通部大臣ノ認可ヲ受ケタル場合ハ此ノ限ニ在ラズ

第四條 交通部大臣必要アリト認ムルトキハ所部ノ官吏又ハ滿洲電信電話株式會社ノ職員ヲシテ加入者其ノ他加入電話ノ利用ニ關係アル者ニ付尋問ヲ爲シ、電話機設置場所ニ立入り又ハ必要ナル調査ヲ爲サシムルコトヲ得

前項ノ場合ニ於テハ所部ノ官吏又ハ滿洲電信電話株式會社ノ職員ハ

其身分之類

於第一項情形從事該事務之滿洲電信電話株式會社之職員親屬及親屬

第五條 交通部大臣爲公益上或加入電話之利用統制上有必要時得限制加入人者或使共同利用加入電話之施設或取消加入

第六條 滿洲電信電話株式會社於加入人脫退加入或依前條之規定被取消加入時應將相當於該會社對該加入電話於加入之期間或取消當時所定開通設備費與電話架設費之差額之金額因該加入人之請求交付之

第七條 加入人合於左列各款之一時交通部大臣得取消加入電話之加入

一 於第二條但書情形外屢屢對於加入電話其加入人所有之權利時

二 違反第三條之規定時

三 以不正之手段受第二條但書或第三條但書之認可時

第八條 合於左列各款之一者處一千圓以下之罰金

一 於第二條但書情形外屢屢或受認可對於加入電話其加入人所有之權利者

二 違反第三條之規定者

三 以不正之手段受第二條但書或第三條但書之認可者

其ノ身分ヲ證スル票ヲ提稱スベシ
第一項ノ場合ニ於テ當該事務ニ從事スル滿洲電信電話株式會社ノ職員ハ之ヲ公務員ト看做ス

第五條 交通部大臣公益上又ハ加入電話利用ノ統制上必要アリト認ムルトキハ加入者ヲ制限スル者ヲ制限シ、加入電話ノ施設ノ共同利用ヲ爲サシメ又ハ加入ノ取消ヲ爲スコトヲ得

第六條 滿洲電信電話株式會社ハ加入者加入ヨリ脱退シ又ハ前條ノ規定ニ依リ加入ヲ取消サレタル場合ニ於テハ加入ノ脱退又ハ取消ノ當時ニ於テ該會社ガ電氣加入電話ニ付定ムル開通設備費ト電話架設料ノ差額ニ相當スル金額ヲ該加入者ノ請求ニ因リ交付スベシ

第七條 加入者左ノ各號ノ一ニ該當スルトキハ交通部大臣ハ加入電話ノ加入ノ取消ヲ爲スコトヲ得

一 第二條但書ノ場合ヲ除クノ外加入電話ニ付加入者ノ有スル權利ヲ讓渡シタルトキ

二 第三條ノ規定ニ違反シタルトキ

三 不正ノ手段ヲ以テ第二條但書又ハ第三條但書ノ認可ヲ受ケタルトキ

第八條 左ノ各號ノ一ニ該當スル者ハ千圓以下ノ罰金ニ處ス

一 第二條但書ノ場合ヲ除クノ外加入電話ニ付加入者ノ有スル權利ヲ讓渡シ又ハ讓受ケタル者

二 第三條ノ規定ニ違反シタル者

三 不正ノ手段ヲ以テ第二條但書又ハ第三條但書ノ認可ヲ受ケタル者

〔附費百三十四號〕

關於前項規定之適用依康維五年勅令第二百二十五號關於適用行政法規則之件

附 則

本法自康維九年一月一日施行

第二條之規定對於左列情形不適用之

- 一 以對於加入電話其加入人所有之權利為標的之執行名義於本法公布前已成立或基於本法公布當時屬於法院之民事訴訟或依調停法之調停而成立時因其執行名義所為該權利之讓渡

二 於本法公布前對於滿洲電信電話株式會社通知質權之設定或該會社承認其設定時因該質權所為對於加入電話其加入人所有權利之取得

三 依設有本法公布前之確定日期之公正證書或其他證書已訂立讓渡對於加入電話其加入人所有權利之契約時基於其契約所為該權利之讓渡

對於加入電話其加入人所有之權利而於本法公布之際現為扣押假扣押或假處分之標的者於該事件之審議中不適用第二條及第三條之規定

前項之假扣押或假處分標的之權利繼續該假扣押或假處分成為扣押之標的時亦與前項同

本法公布之際加入人現已使將電話機設置於他人之住所、居所或業務上使用之場所而將其加入電話供於他人之用者將其對該

前項ノ規定ノ適用ニ付テハ康維五年勅令第二百二十五號行政法規則則適用ニ關スル件ニ依ル

附 則

本法ハ康維九年一月一日ヨリ之ヲ施行ス

第二條ノ規定ハ左ノ場合ニハ之ヲ適用セズ

- 一 加入電話ニ付加入者ノ有スル權利ヲ目的トスル執行名義ニシテ本法公布前成立シタルモノ又ハ本法公布當時法院ニ屬スル民事訴訟若ハ調停法ニ依ル調停ニ基キ成立スルモノニ因ル當該權利ノ讓渡

二 本法公布前滿洲電信電話株式會社ニ對シ質權ノ設定ヲ通知シ又ハ該會社ガ之ヲ承認シタル質權ニ因ル加入電話ニ付加入者ノ有スル權利ノ取得

三 本法公布前ノ確定日附アル公正證書其ノ他ノ證書ニ依ル加入電話ニ付加入者ノ有スル權利ヲ讓渡スル旨ノ契約ニ基ク該權利ノ讓渡

加入電話ニ付加入者ノ有スル權利ガ本法公布ノ際現ニ差押、假差押又ハ假處分ノ目的タルモノニ付テハ當該事件ノ審議中第二條及第三條ノ規定ヲ適用セズ

前項ノ假差押又ハ假處分ノ目的トナル權利ガ當該假差押又ハ假處分ニ引續キ差押ノ目的トナルトキ亦前項ニ同ジ

本法公布ノ際現ニ加入者ガ電話機ヲ他人ノ住所、居所又ハ業務ニ使用スル場所ニ設置セシメ加入電話ヲ他人ノ用ニ供セシメ居ル場合ニ於テ

交通通信 第四章 通信 第四款 電報電話

四二〇

加入電話所有之權利讓渡該人時限於本法施行後一年不適用第二條之規定
前項之加入電話繼續供給於同一人之用時限於前項之期間不適用第三條之規定

當該加入電話ニ付加入者ノ有スル權利ヲ其ノ者ニ讓渡スル場合ハ本法施行後一年ヲ限リ第二條ノ規定ヲ適用セズ
前項ノ加入電話ヲ引續キ同一人ノ用ニ供セシムル場合ニハ前項ノ期間ヲ限リ第三條ノ規定ヲ適用セズ

第五款 情報機關

●滿洲國通信社法

(康維八年八月二十五日) 勅令第一百九十七號

朕依組織法第三十八條經諮詢參議府裁可滿洲國通信社法者即
公布(國務總理大臣)

滿洲國通信社法

第一條 政府爲統制確立依電信、電話或其他通信方法蒐集及供給情報之事業以資參透國政並發揚國威特令設立滿洲國通信社

第二條 滿洲國通信社爲法人

滿洲國通信社之資本總額定爲二百八十萬圓其中二百五十五萬圓由政府出資

第三條 滿洲國通信社對於出資者交付出資證書

出資者之責任以其承受之出資金額爲限度

第四條 滿洲國通信社之本社置於新京特別市

第五條 滿洲國通信社得經國務總理大臣之認可設置支社

一 蒐集國內外情報

二 對於國內新聞社及放送局供給國內外情報

三 對於國外通信社及新聞社供給國內外情報

交通通信 第四章 通信 第五款 情報機關

第五款 情報機關

●滿洲國通信社法

(康維八年八月二十五日) 勅令第一百九十七號

朕組織法第三十八條ニ依リ參議府ノ諮詢ヲ經テ滿洲國通信社ヲ裁可シ茲ニ之ヲ公布セシム(國務總理大臣)

滿洲國通信社法

第一條 政府ハ電信、電話其ノ他ノ通信方法ニ依ル情報ノ蒐集及供給ノ事業ヲ統制確立シ以テ國政ノ參透ト國威ノ發揚トニ資セシムル爲滿洲國通信社ヲ設立セシム

第二條 滿洲國通信社ハ法人トス

滿洲國通信社ノ資本ノ額ハ二百八十萬圓トシ内二百五十五萬圓ハ政府ノ出資トス

第三條 滿洲國通信社ハ出資者ニ對シ出資證書ヲ交付ス

出資者ノ責任ハ其ノ引受ケタル出資金額ヲ限度トス

第四條 滿洲國通信社ノ本社ハ之ヲ新京特別市ニ置ク

第五條 滿洲國通信社ハ國務總理大臣ノ認可ヲ得テ支社ヲ設置スルコトヲ得

一 國內外情報ノ蒐集

二 國內外情報ノ國內新聞社及放送局ニ關スル供給

三 國內外情報ノ國外通信社及新聞社ニ對スル供給

滿洲國通信社得經國務總理大臣之認可經營前項附帶之業務

第六條 對於國內外新聞社或國外通信社供給信報之事業非滿洲國通信社不得爲之

第七條 滿洲國通信社置理事長並理事四人以內及監事二人以內

理事長、理事及監事由國務總理大臣任命之

理事長及理事之任期爲三年監事之任期爲二年

理事長代表滿洲國通信社負有按照滿洲國通信社之使命統轄運營其業務之責務

理事長有事故時依定款之所定由理事中之一人執行其業務

理事輔佐理事長掌理滿洲國通信社之業務

監事監督滿洲國通信社之業務

第八條 滿洲國通信社送還於其資本二分之二止須公積每事業年度之剩餘金十分之一以上以爲準備金

前項之準備金除充補資本之缺損者外非經國務總理大臣之認可不得使用之

第九條 滿洲國通信社由每事業年度之剩餘金扣除前條規定之公積金尚有剩餘時得配當於出資者

第十條 國務總理大臣關於滿洲國通信社之業務得爲監督上或公益上所必要之命令

滿洲國通信社ハ國務總理大臣ノ認可ヲ得テ前項ニ附帶スル業務ヲ營ムコトヲ得

第六條 國內外新聞社又ハ國外通信社ニ對スル信報供給ノ事業ハ滿洲國通信社ニ非ザレバ之ヲ爲スコトヲ得ズ

第七條 滿洲國通信社ニ理事長並ニ理事四人以內及監事二人以內ヲ置ク

理事長、理事及監事ハ國務總理大臣之ヲ命ズ

理事長及理事ノ任期ハ三年、監事ノ任期ハ二年トス

理事長ハ滿洲國通信社ヲ代表シ滿洲國通信社ノ使命ニ從ツテ其ノ業務ヲ統轄運營スル責務ヲ有ス

理事長事故アルトキハ定款ノ定ムル所ニ依リ理事中一人其ノ業務ヲ行フ

理事ハ理事長ヲ輔佐シ滿洲國通信社ノ業務ヲ掌理ス

監事ハ滿洲國通信社ノ業務ヲ監査ス

第八條 滿洲國通信社ハ其ノ資本ノ二分ノ一ニ達スル迄ハ每事業年度ニ於ケル剩餘金ノ十分ノ一以上ヲ準備金トシテ積立ツルコトヲ要ス

前項ノ準備金ハ資本ノ缺損ニ充ツル場合ヲ除ク外外國務總理大臣ノ認可ヲ受クルニ非ザレバ之ヲ使用スルコトヲ得ズ

第九條 滿洲國通信社ハ每事業年度ニ於ケル剩餘金ヨリ前條ニ規定スル積立金ヲ控除シ尙殘額アルトキハ之ヲ出資者ニ配當スルコトヲ得

第十條 國務總理大臣ハ滿洲國通信社ノ業務ニ關シ監督上又ハ公益上必要ナル命令ヲ爲スコトヲ得

第十一條 滿洲國通信社須依國務總理大臣之命將其指定之事項內容之信報供給或不供給其指定之弘報機關

第十二條 理事長及從事務之理事非經國務總理大臣之許可不得從事於他項業務

第十三條 滿洲國通信社非經國務總理大臣之認可不得處分其重要財產

第十四條 滿洲國通信社應於每事業年度擬定事業計畫提出於國務總理大臣受其認可變更時亦同

第十五條 滿洲國通信社應於每事業年度終了後二月以內作成財產目錄、貸借對照表、損益計算書及事業報告書並添附監事之意見書提出於國務總理大臣受其承認

第十六條 滿洲國通信社應於前條規定之期間內作成剩餘金處分案提出於國務總理大臣受其認可

第十七條 滿洲國通信社定款之變更或剩餘金之處分非經國務總理大臣之認可不發生其效力

第十八條 國務總理大臣認為有必要時無論何時得令滿洲國通信社報告其業務或財產之狀況或派所屬官吏檢查其金庫、帳簿及其他各種文書物件

第十九條 國務總理大臣認為滿洲國通信社之理事長、理事或監事之行為有違反法令、定款或依本法之命令或有害公益時得解任之

第二十條 民法第三十三條至第三十五條、第四十九條至第五十二條

交通通信 第四章 通信 第五款 信報機關

第十一條 滿洲國通信社ハ國務總理大臣ノ命ニ依リ其ノ指定スル事項ヲ內容トスル信報ヲ其ノ指定スル弘報機關ニ供給シ又ハ供給セザルコトヲ要ス

第十二條 理事長及當務ニ從事スル理事ハ國務總理大臣ノ許可ヲ受クルニ非ザレバ他ノ業務ニ從事スルコトヲ得ズ

第十三條 滿洲國通信社ハ國務總理大臣ノ認可ヲ受クルニ非ザレバ其ノ重要ナル財產ヲ處分スルコトヲ得ズ

第十四條 滿洲國通信社ハ事業年度毎ニ事業計畫ヲ定メ之ヲ國務總理大臣ニ提出シ其ノ認可ヲ受クベシ之ヲ變更セントスルキ亦同シ

第十五條 滿洲國通信社ハ每事業年度終了後二月以內ニ財產目錄、貸借對照表、損益計算書及事業報告書ヲ作成シ監事ノ意見書ヲ附シテ之ヲ國務總理大臣ニ提出シ其ノ承認ヲ受クベシ

第十六條 滿洲國通信社ハ前條ニ規定スル期間內ニ剩餘金處分案ヲ作成シ之ヲ國務總理大臣ニ提出シ其ノ認可ヲ受クベシ

第十七條 滿洲國通信社ノ定款ノ變更又ハ剩餘金ノ處分ハ國務總理大臣ノ認可ヲ受タルニ非ザレバ其ノ效力ヲ生ゼズ

第十八條 國務總理大臣必要アリト認ムルトキハ何時ニテモ滿洲國通信社ヲシテ其ノ業務若ハ財產ノ狀況ヲ報告セシメ又ハ所部ノ官吏ヲシテ其ノ金庫、帳簿其ノ他諸般ノ文書物件ヲ檢查セシムルコトヲ得

第十九條 國務總理大臣ハ滿洲國通信社ノ理事長、理事又ハ監事ノ行為ガ法令又ハ定款若ハ本法ニ依ル命令ニ違反シ又ハ公益ヲ害スト認メタルトキハ之ヲ解任スルコトヲ得

第二十條 民法第三十三條乃至第三十五條、第四十九條乃至第五十二條

第十二條第一項、第五十五條第二項、第六十條前段及第六十一條之規定對於滿洲國通信社準用之

第二十一條 關於滿洲國通信社之登記準用法人登記法之規定
第二十二條 違反第六條之規定者處一年以下之徒刑或三千圓以下之罰金

第二十三條 滿洲國通信社合於左列各款之一時理事長及理事處一千圓以下之過料
一 屢受國務總理大臣之認可而不受其認可時
二 不從國務總理大臣之命令時
三 不從國務總理大臣所命之報告或爲虛偽之報告或妨礙檢察時

四 違反本法所定之登記時

附 則

第二十條條 本法自公布日施行

第二十五條 國務總理大臣任命設立委員會其處理關於滿洲國通信社設立之一切事務

第二十六條、設立委員應作成定款受國務總理大臣之認可前項之定款應記載左列事項由設立委員署名

一 目的

二 名稱

三 本社之所在地

四 資本金額及繳納方法

五 出資者及其應出費之金額

條第一項、第五十五條第二項、第六十條前段及第六十一條ノ規定ハ滿洲國通信社ニ之ヲ準用ス

第二十一條 滿洲國通信社ノ登記ニ付テハ法人登記法ノ規定ヲ準用ス
第二十二條 第六條ノ規定ニ違反シタル者ハ一年以下ノ徒刑又ハ三千圓以下ノ罰金ニ處ス

第二十三條 滿洲國通信社左ノ各號ノ一ニ該當スルトキハ理事長及理事ハ千圓以下ノ過料ニ處ス
一 國務總理大臣ノ認可ヲ受クベキ場合ニ之ヲ受ケザルトキ
二 國務總理大臣ノ命令ニ從ハザルトキ
三 國務總理大臣ノ命ジタル報告ヲ爲サズ若ハ虛偽ノ報告ヲ爲シ又ハ検査ヲ妨ゲタルトキ

四 本法ニ定ムル登記ヲ爲スコトヲ怠リタルトキ

附 則

第二十四條 本法ハ公布ノ日ヨリ之ヲ施行ス

第二十五條 國務總理大臣ハ設立委員ヲ命ジ滿洲國通信社設立ニ關スル一切ノ事務ヲ處理セシム

第二十六條 設立委員ハ定款ヲ作成シ國務總理大臣ノ認可ヲ受クベシ前項ノ定款ニハ左ノ事項ヲ記載シ設立委員之ニ署名スベシ

一 目的

二 名稱

三 本社所在地

四 資本金額及拂込方法

五 出資者及其ノ出費スベキ金額

六 關於業務之執行事項

第二十七條 前條之認可時設立委員應登記左列事項

一 目的

二 名稱

三 本社

四 資本金額

五 出資者及其應出資之金額

六 理事長、理事及監事之姓名及住所

第二十八條 滿洲國通信社因爲前條之登記而成立

第二十九條 滿洲國通信社成立時設立委員應速將其事務移交於理事長

第三十條 本法施行之際現存之株式會社滿洲國通信社於依本法之滿洲國通信社之成立同時解散其權利義務不爲清算而移轉於依本法之滿洲國通信社

於前項情形已行解散之株式會社滿洲國通信社之株主係依本法成立之滿洲國通信社之出資者時各該株主因株式會社滿洲國通信社之解散應受分配之殘餘財產之評價額視爲對於依本法成立之滿洲國通信社作爲出資而繳納者

前項殘餘財產之評價令由國務總理大臣任命之評價委員爲之

六 業務ノ執行ニ關スル事項

第二十七條 前條ノ認可アリタルトキハ設立委員ハ左ノ事項ヲ登記ス

一 目的

二 名稱

三 本社

四 資本金額

五 出資者及其ノ出資スベキ金額

六 理事長、理事及監事ノ氏名及住所

第二十八條 滿洲國通信社ハ前條ノ登記ヲ爲スニ因リテ成立ス

第二十九條 滿洲國通信社成立シタルトキハ設立委員ハ遲滞ナク其ノ事務ヲ理事長ニ引渡スベシ

第三十條 本社施行ノ際現ニ存スル株式會社滿洲國通信社ハ本法ニ依ル滿洲國通信社ノ成立ト同時ニ解散シ其ノ權利義務ハ清算ヲ爲サズ

シテ本法ニ依ル滿洲國通信社ニ移轉ス
前項ノ場合ニ於テ解散シタル株式會社滿洲國通信社ノ株主ガ本法ニ依リ成立スル滿洲國通信社ノ出資者ナルトキハ當該株主ガ株式會社滿洲國通信社ノ解散ニ因リ分配ヲ受クベカリシ殘餘財產ノ評價額ハ之ヲ本法ニ依リ成立スル滿洲國通信社ニ對スル出資トシテ拂込ミタルモノト看做ス

前項ノ殘餘財產ノ評價ハ國務總理大臣ノ命ズル評價委員ヲシテ之ヲ爲サシム

●新聞社法

(廣義八年八月二十五日)
勅令第一百九十八號

朕依組織法第三十八條諮詢參議府認可新聞社法者即公布

(國務總理大臣)

新聞社法

第一條 新聞社以發行新聞紙關於時事及其他事項為公正之報導及懇切之解說而謀國政之發達並文化之向上為目的

第二條 新聞社為法人

新聞社之資本依政府或民間之出資

第三條 新聞社對於出資者交付出資證書

出資者之責任以其承受之出資金額為限度

第四條 新聞社得經國務總理大臣之認可設置支社

第五條 新聞社以發行新聞紙為主要業務

新聞社得經國務總理大臣之認可經營前項附帶之業務

第六條 非依本法成立之新聞社不得發行新聞紙

第七條 新聞社置理事長並理事及監事若干人

理事長由國務總理大臣任命之理事依理事長之推薦由國務總理大臣任命之

●新聞社法

(廣義八年八月二十五日)
勅令第一百九十八號

朕組織法第三十八條ニ依リ參議府ノ諮詢ヲ經テ新聞社法ヲ認可シ茲ニ之ヲ公布セシム(國務總理大臣)

新聞社法

第一條 新聞社ハ新聞紙ヲ發行シ時事其ノ他ノ事項ニ關スル公正ナル報道ト懇切ナル解説トヲ爲シ國政ノ發達ト文化ノ向上トヲ圖ルヲ以テ目的トス

第二條 新聞社ハ法人トス

新聞社ノ資本ハ政府又ハ民間ノ出資ニ依ル

第三條 新聞社ハ出資者ニ對シ出資證書ヲ交付ス

出資者ノ責任ハ其ノ引受ケタル出資金額ヲ限度トス

第四條 新聞社ハ國務總理大臣ノ認可ヲ得テ支社ヲ設置スルコトヲ得

第五條 新聞社ハ新聞紙ノ發行ヲ主タル業務トス

新聞社ハ國務總理大臣ノ認可ヲ得テ前項ニ附帶スル業務ヲ營ムコトヲ得

第六條 本法ニ依リ成立スル新聞社ニ非ザンバ新聞紙ヲ發行スルコトヲ得ズ

第七條 新聞社ニ理事長並ニ理事及監事若干人ヲ置ク

理事長ハ國務總理大臣之ヲ命ジ理事ハ理事長ノ推薦ニ依リ國務總理大臣之ヲ命ズ

〔號數百四十五號〕

監事由國務總理大臣任命之

理事長及理事之任期為三年、監事之任期為二年

理事長代表新聞社員有按照新聞社之使命統轄運營其業務之實務

理事輔佐理事長掌理新聞社之業務

監事監查新聞社之業務

第八條 新聞社由政府令設立之

於前項情形國務總理大臣任命設立委員會令其處理關於新聞社設立之一切事務

第九條 設立委員應作成定款受國務總理大臣之認可

第十條 定款應記載左列事項由設立委員署名

一 目的

二 名稱

三 本社之所在地

四 發行新聞紙名及其發行地

五 資本金額及繳納方法

六 出資者及其應出資之金額

第十一條 設立委員擬定款之認可時應於三星期以內於本社之所在地為設立登記

前項之登記應登記左列事項

一 目的

二 名稱

三 本社

監事ハ國務總理大臣之ヲ命ズ

理事長及理事ノ任期ハ三年、監事ノ任期ハ二年トス

理事長ハ新聞社ヲ代表シ新聞社ノ使命ニ從ツテ其ノ業務ヲ統轄運營スル實務ヲ有ス

理事ハ理事長ヲ輔佐シ新聞社ノ業務ヲ掌理ス

監事ハ新聞社ノ業務ヲ監查ス

第八條 新聞社ハ政府ニ於テ之ヲ設立セシム

前項ノ場合ニ於テハ國務總理大臣ハ設立委員ヲ命ジ新聞社設立ニ關スル一切ノ事務ヲ處理セシム

第九條 設立委員ハ定款ヲ作成シ國務總理大臣ノ認可ヲ受クベシ

第十條 定款ニハ左ノ事項ヲ記載シ設立委員之ニ署名スベシ

一 目的

二 名稱

三 本社ノ所在地

四 發行新聞紙名及其ノ發行地

五 資本金額及拂込方法

六 出資者及其ノ出資スベキ金額

第十一條 設立委員定款ノ認可ヲ受ケタルトキハ三週間以內ニ本社ノ所在地ニ於テ設立登記ヲ為スベシ

前項ノ登記ニ在リテハ左ノ事項ヲ登記スベシ

一 目的

二 名稱

三 本社

四 發行新聞紙名及其發行地
五 資本金額

六 出資者及其應出資之金額

七 理事長、理事及監事之姓名及住所

設立委員爲新聞社設立之登記時應將其事務移交於新聞社之理事長

第十二條 新聞社送達於其資本二分之一止須公積每事業年度之剩餘金十分之一以上爲準備金

前項之準備金除充實資本之缺損者外非經國務總理大臣之認可不得使用之

第十三條 新聞社由每事業年度之剩餘金扣除前條規定之公積金尙有剩餘時得配當於出資者

第十四條 新聞社得爲合併

於前項情形應以合併契約定其合併之條件及其他關於合併所必要之事項受國務總理大臣之認可

第十五條 國務總理大臣認爲公益上有必要時對於新聞社得命合併

依前項之規定命合併時合併之條件及其他關於合併必要之事項令由國務總理大臣命之合併委員決定之

第十六條 第八條至第十條之規定對於因合併而設立之新聞社準用之

第十七條 新聞社爲合併時應自受定款之認可或定款變更之認可

四 發行新聞紙名及其發行地
五 資本金額

六 出資者及其出資すべき金額

七 理事長、理事及監事ノ姓名及住所

設立委員ハ新聞社ノ登記ヲ爲シタルトキハ選擧ナク其ノ事務ヲ新聞社ノ理事長ニ引渡スベシ

第十二條 新聞社ハ其ノ資本ノ二分之一ニ達スル迄ハ每事業年度ニ於ケル剩餘金ノ十分ノ一以上ヲ準備金トシテ積立ツルコトヲ要ス

前項ノ準備金ハ資本ノ缺損ノ填補ニ充ツル場合ヲ除ク外外國務總理大臣ノ認可ヲ受クルニ非ザレバ之ヲ使用スルコトヲ得ス

第十三條 新聞社ハ每事業年度ニ於ケル剩餘金ヨリ前條ニ規定スル積立金ヲ控除シ尙剩餘アルトキハ之ヲ出資者ニ配當スルコトヲ得

第十四條 新聞社ハ合併ヲ爲スコトヲ得

前項ノ場合ニ於テハ合併契約ヲ以テ合併ノ條件其ノ他合併ニ關シ必要ナル事項ヲ定メ國務總理大臣ノ認可ヲ受クベシ

第十五條 國務總理大臣ハ公益上必要アリト認ムルトキハ新聞社ニ對シ合併ヲ命ズルコトヲ得

前項ノ規定ニ依リ合併ヲ命ジタル場合ニ於テハ合併ノ條件其ノ他合併ニ關シ必要ナル事項ハ國務大臣ノ命ズル合併委員ヲシテ之ヲ決定セシム

第十六條 第八條乃至第十條ノ規定ハ合併ニ因リテ設立スル新聞社ニ之ヲ準用ス

第十七條 新聞社ガ合併ヲ爲シタルトキハ定款ノ認可又ハ定款ノ變更ノ認可

〔總覽百四十五號〕

可之日起於三星期以內於其本社之所在地對於合併後存續之
新聞社爲變更之登記對於因合併而消滅之新聞社爲解散之登
記對於因合併而設立之新聞社爲設立之登記

因合併而設立新聞社時前項解散之登記及設立之登記應由設
立委員爲之

第十八條 新聞社之合併因合併後存續之新聞社或因合併所設
立之新聞社於其本社之所在地爲前條之登記而生其效力

第十九條 合併後存續之新聞社或因合併而設立之新聞社於合
併發生效力時承繼因合併而消滅之新聞社之權利義務

第二十條 國務總理大臣認爲公益上有必要時對於新聞社得命
解散

第二十一條 新聞社因左列事由而解散

一 存立時期之滿了或其他定款所定解散事由之發生

二 解散之命令

三 合併

第二十二條 新聞社解散時由國務總理大臣任命其清算人

對於清算人準用關於理事長及理事之規定

第二十三條 新聞社解散後有剩餘財產時其財產按已撤出資額
之比例歸屬於出資者

第二十四條 國務總理大臣對於新聞社得爲監督上或公益上所

交通通信 第四章 通信 第五款 信報機關

ノ認可ヲ受ケタル日ヨリ三週間以內ニ其ノ本社ノ所在地ニ於テ合併
後存續スル新聞社ニ付テハ變更ノ登記ヲ爲シ合併ニ因リテ消滅スル
新聞社ニ付テハ解散ノ登記ヲ爲シ合併ニ因リテ設立スル新聞社ニ付
テハ設立ノ登記ヲ爲スベシ

合併ニ因リテ新聞社ヲ設立スル場合ニ於テハ前項ノ解散ノ登記及設
立ノ登記ハ設立委員ニ於テ之ヲ爲スベシ

第十八條 新聞社ノ合併ハ合併後存續スル新聞社又ハ合併ニ因リテ設
立シタル新聞社ガ其ノ本社ノ所在地ニ於テ前條ノ登記ヲ爲スニ因リ
テ其ノ效力ヲ生ズ

第十九條 合併後存續スル新聞社又ハ合併ニ因リテ設立シタル新聞社
ハ合併ガ效力ヲ生ジタル時ニ合併ニ因リテ消滅シタル新聞社ノ權利
義務ヲ承繼ス

第二十條 國務總理大臣ハ公益上必要アリト認ムルトキハ新聞社ニ對
シ解散ヲ命ズルコトヲ得

第二十一條 新聞社ハ左ノ事由ニ因リテ解散ス

一 在立時期ノ滿了其ノ他定款ニ定メタル解散事由ノ發生

二 解散ノ命令

三 合併

第二十二條 新聞社解散シタルトキハ國務總理大臣其ノ清算人ヲ命ズ

清算人ニハ理事長及理事ニ關スル規定ヲ準用ス

第二十三條 新聞社解散シタル場合ニ於テ剩餘財產アルトキハ其ノ財
産ハ拂込ミタル出資額ノ割合ニ應ジテ出資者ニ歸屬ス

第二十四條 國務總理大臣ハ新聞社ニ對シ監督上又ハ公益上必要ナル

必要之命令

第二十五條 新聞社須依國務總理大臣之命將其指定之事項指
敷或不掲載於新聞紙

第二十六條 理事長及從事常務之理事非經國務總理大臣之許
可不得從事於他項業務

第二十七條 新聞社非經國務總理大臣之認可不得處分其重要
財產

第二十八條 新聞社應於每事業年度釐定事業計畫提出於國務
總理大臣受其認可變更時亦同

第二十九條 新聞社應於每事業年度終了後二月以內作成財產
目錄、貸借對照表、損益計算書及事業報告書並添附監事之
意見書提出於國務總理大臣受其承認

第三十條 新聞社應於前條規定之期間內作成剩餘金處分案提
出於國務總理大臣受其承認

第三十一條 新聞社定款之變更或剩餘金之處分非經國務總理
大臣之認可不得生效力

第三十二條 國務總理大臣應為有必要時無論何時得令新聞社
報告其業務或財產之狀況或其所屬官吏檢査其金庫、帳簿或
其他各種文書物件

第三十三條 國務總理大臣認為新聞社之理事長、理事或監事
之行為有違反法令、定款或依本法之命令或有害公益時得解
任之

第三十四條 民法第三十二條至第三十五條、第四十九條至第
五十四條

第五十五條 民法第三十二條至第三十五條、第四十九條至第
五十四條

命令ヲ爲スコトヲ得

第二十五條 新聞社ハ國務總理大臣ノ命ニ依リ其ノ指定スル事項ヲ新
聞紙ニ掲載シ又ハ掲載セザルコトヲ要ス

第二十六條 理事長及常務ニ從事スル理事ハ國務總理大臣ノ許可ヲ受
クルニ非ザレバ他ノ業務ニ從事スルコトヲ得ズ

第二十七條 新聞社ハ國務總理大臣ノ認可ヲ受クルニ非ザレバ其ノ重
要ナル財產ヲ處分スルコトヲ得ズ

第二十八條 新聞社ハ事業年度毎ニ事業計畫ヲ定メ之ヲ國務總理大臣
ニ提出シ其ノ認可ヲ受クベシ之ヲ變更セントスルトキハ亦同シ

第二十九條 新聞社ハ每事業年度終了後二月以內ニ財產目錄、貸借對
照表、損益計算書及事業報告書ヲ作成シ監事ノ意見書ヲ附シテ之ヲ
國務總理大臣ニ提出シ其ノ承認ヲ受クベシ

第三十條 新聞社ハ前條ニ規定スル期間內ニ剩餘金處分案ヲ作成シ之
ヲ國務總理大臣ニ提出シ其ノ認可ヲ受クベシ

第三十一條 新聞社ノ定款ノ變更又ハ剩餘金ノ處分ハ國務總理大臣ノ
認可ヲ受クルニ非ザレバ其ノ效力ヲ生ゼズ

第三十二條 國務總理大臣必要アリト認ムルトキハ何時ニテモ新聞社
ヲシテ其ノ業務若ハ財產ノ狀況ヲ報告セシメ又ハ所部ノ官吏ヲシテ
其ノ金庫、帳簿其ノ他諸般ノ文書物件ヲ檢査セシムルコトヲ得

第三十三條 國務總理大臣ハ新聞社ノ理事長、理事又ハ監事ノ行為ガ
法令又ハ定款若ハ本法ニ依ル命令ニ違反シ又ハ公益ヲ害スト認メタ
ルトキハ之ヲ解任スルコトヲ得

第三十四條 民法第三十二條乃至第三十五條、第四十九條乃至第五十
四條

第五十五條 民法第三十二條乃至第三十五條、第四十九條乃至第五十
四條

〔設置百四十五號〕

〔購買百四十五號〕

五十二條、第五十五條第二項、第六十條前後、第六十一條
第七十八條、第八十二條及第八十四條至第九十一條之規定
對於新聞社準用之

第三十五條 關於新聞社之登記準用法人登記法之規定

第五十六條 違反第六條之規定者處一年以下之徒刑或三千元
以下之罰金

第三十七條 新聞社合於左列各款之一時理事長及理事或清算
人處一千圓以下之過料

- 一 應受國務總理大臣之認可而不受其認可時
- 二 不從國務總理大臣之命令時
- 三 不從國務總理大臣所命之報告或爲虛偽之報告或妨礙檢
査時

四 宜爲本法所定之登記時
清算人合於左列各款之一時亦與前項同

一 宜爲在第三十四條規定準用之民法第八十二條所定之登
記時

二 宜爲在第三十四條規定準用之民法第八十五條或第九十
條所定之公告或爲不正之公告時

附 則

第三十八條 本法自公布日施行

第三十九條 本法施行之際現在之株式會社之新聞社由國務
總理大臣指定若於依本法之新聞社由國務總理大臣指定者之成
立同時解散其權利義務不爲清算而移轉於依本法成立之各該

交通通信 第四章 通信 第五款 信報機關

二條、第五十五條第二項、第六十條前後、第六十一條、第七十八條
第八十二條及第八十四條乃至第九十一條ノ規定ハ新聞社ニ之ヲ準用
ス

第三十五條 新聞社ノ登記ニ關シテハ法人登記法ノ規定ヲ準用ス

第五十六條 第六條ノ規定ニ違反シタル者ハ一年以下ノ徒刑又ハ三千
圓以下ノ罰金ニ處ス

第三十七條 新聞社左ノ各號ノ一ニ該當スルトキハ理事長及理事又ハ
清算人ハ千圓以下ノ過料ニ處ス

- 一 國務總理大臣ノ認可ヲ受タベキ場合ニ之ヲ受ケザルトキ
- 二 國務總理大臣ノ命令ニ從ハザルトキ
- 三 國務總理大臣ノ命ジタル報告ヲ爲サズ若ハ虛偽ノ報告ヲ爲シ又
ハ檢査ヲ妨ゲタルトキ

四 本法ニ定ムル登記ヲ爲スコトヲ怠リタルトキ
清算人左ノ各號ノ一ニ該當スルトキ亦前項ニ同シ

一 第三十四條ノ規定ニ於テ準用スル民法第八十二條ニ定ムル登記
ヲ爲スコトヲ怠リタルトキ

二 第三十四條ノ規定ニ於テ準用スル民法第八十五條又ハ第九十條
ニ定ムル公告ヲ爲スコトヲ怠リ又ハ不正ノ公告ヲ爲シタルトキ

附 則

第三十八條 本法ハ公布ノ日ヨリ之ヲ施行ス

第三十九條 本法施行ノ際現在ニ在スル株式會社タル新聞社ニシテ國務
總理大臣ノ指定スルモノハ本法ニ依ル新聞社ニシテ國務總理大臣ノ
指定スルモノノ成立ト同時ニ解散シ其ノ權利義務ハ清算ヲ爲サズシ

新聞社

前項情形已行解散之株式會社之新聞社其株主係依本法成立之各該新聞社之出資者時各該株主因株式會社之新聞社之解散而受分配之剩餘財產之評價額爲對於依本法成立之新聞社作爲出資而繳納者

前項剩餘財產之評價令由國務總理大臣任命之評價委員爲之

第四十條 本法施行之際現存之株式會社之新聞社依前條規定由國務總理大臣指定者至其解散止不拘第六條之規定仍得照常發行新聞紙

第四十一條 本法施行之際現存之新聞社係前條規定以外者自本法施行之日起以一年爲限不拘第六條之規定仍得照常發行新聞紙

●記者法

(康維八年八月二十五日) 勅令第一百九十九號

朕依組織法第三十八條經諮詢參議府裁可記者法者即公布

(國務總理大臣) 署名

記者法

第一條 本法以明確記者對國家之使命謀其實質之向上爲目的

ヲ本法ニ依リ成立スル當該新聞社ニ移轉ス

前項ノ場合ニ於テ解散シタル株式會社タル新聞社ノ株主ガ本法ニ依リ成立スル當該新聞社ノ出資者ナルモノハ當該株主ガ株式會社タル新聞社ノ解散ニ因リ分配ヲ受テベカリシ剩餘財產ノ評價額ハ之ヲ本法ニ依リ成立スル新聞社ニ對スル出資トシテ拂込ミタルモノト爲ス

前項ノ剩餘財產ノ評價ハ國務總理大臣ノ命ズル評價委員ヲシテ之ヲ爲サシム

第四十條 本法施行ノ際現ニ存スル株式會社タル新聞社ニシテ前條ノ規定ニ依リ國務總理大臣ノ指定スルモノハ其ノ解散ニ至ル迄第六條ノ規定ニ拘ラズ從前通り新聞紙ヲ發行スルコトヲ得

第四十一條 本法施行ノ際現ニ存スル新聞社ニシテ前條ニ規定スル以外ノモノハ本法施行ノ日ヨリ一年ヲ限リ第六條ノ規定ニ拘ラズ從前通り新聞紙ヲ發行スルコトヲ得

●記者法

(康維八年八月二十五日) 勅令第一百九十九號

朕組織法第三十八條ニ依リ參議府ノ諮詢ヲ經テ記者法ヲ裁可シ茲ニ之ヲ公布セシム(國務總理大臣) 署名

記者法

第一條 本法ハ記者ノ國家ノ使命ヲ明シ其ノ實質ノ向上ヲ圖ルヲ以テ目的トス

[精覽百四十五號]

第二條 本法所稱記者係指於滿洲國通信社或新聞社勤務依文
章、通信或圖畫從事於信報或新聞紙內容之作成者而言

第三條 記者應體察國精神依公正之判斷遂行其職責

第四條 記者不問職務之內外應保持其品位以誠實廉直爲旨

第五條 記者關於公共上有利害關係之事項除以公益之目的所
爲者外不得無故洩漏其職務上得知之秘密

第六條 帝國人民及格於記者考試者有爲記者之資格但帝國人
民經國務總理大臣之認定者不在此限而爲記者之資格

關於前項之記者考試及認定事項由國務總理大臣定之

第七條 左列者無爲記者之資格

一 禁治產人或准禁治產人

二 被處罰以上之刑者

第八條 爲記者須於記者登錄簿受其登錄

前項之登錄簿由國務總理大臣行之

第九條 於左列情形國務總理大臣應取消記者登錄簿之登錄

一 記者喪失國籍時

二 記者致合於第七條各款之一時

交通通信 第四章 通信 第五款 信報機關

第二條 本法ニ於テ記者ト稱スルハ滿洲國通信社又ハ新聞社ニ勤務シ
文章、通信又ハ圖畫ニ依リ信報又ハ新聞紙ノ内容作成ニ從事スル者
ヲ謂フ

第三條 記者ハ建國ノ精神ヲ體シ公正ナル判斷ニ依リ其ノ職責ヲ遂行
スベシ

第四條 記者ハ職務ノ内外ヲ問ハズ其ノ品位ヲ保持シ誠實廉直ヲ旨ト
スベシ

第五條 記者ハ公共ノ利害ニ關スル事項ニ付公益ノ目的ヲ以テ爲ス場
合ヲ除クノ外其ノ職務上知得シタル秘密ヲ故ナク洩漏スルコトヲ得
ズ

第六條 帝國人民ニシテ記者考試ニ及格シタル者ハ記者ト爲ル資格ヲ
有ス但シ帝國人民ニシテ國務總理大臣ノ認定ヲ得タル者ハ記者考試
ヲ經ズシテ記者ト爲ル資格ヲ有ス

前項ノ記者考試及認定ニ關スル事項ハ國務總理大臣之ヲ定ム

第七條 左ニ掲グルル者ハ記者ト爲ル資格ヲ有セズ

一 禁治產者又ハ准禁治產者

二 禁錮以上ノ刑ニ處セラレタル者

第八條 記者ト爲ルニハ記者登錄簿ニ登錄セラルルコトヲ要ス前項ノ
登錄ハ申請ニ依リ國務總理大臣之ヲ行フ

第九條 左ノ場合ニ於テハ國務總理大臣ハ記者登錄簿ノ登錄ヲ取消ス
ベシ

一 記者國籍ヲ喪失シタルトキ

二 記者第七條各款ノ一二該當スルニ至リタルトキ

三 記者依憲法或身分被褫奪其資格時

四 有取消登錄之聲請時

五 記者死亡時

六 記者所屬之新聞社解散時

第十條 關於登錄事項除本法另有規定者外由國務總理大臣定之

第十一條 國務總理大臣對於滿洲國通信社或新聞社之理事長得爲關於其所屬記者之監督、教育、驅逐及給與所必要之命令

第十二條 記者違反第三條至第五條之規定時經記者登記委員會之議決處政之

一 總務廳弘報處長

二 滿洲國通信社理事長

三 新聞社理事長中由國務總理大臣任命者二人

四 記者中由國務總理大臣任命者三人

第十三條 記者之懲戒爲左列四種

一 譴責

二 減俸

三 停止職務

四 褫奪資格

前項第一款至第三款之懲戒由記者所屬之滿洲國通信社或新聞社之理事長行之第四款之懲戒由國務總理大臣行之

前項第一款至第三款之懲戒由記者所屬之滿洲國通信社或新聞社之理事長行之第四款之懲戒由國務總理大臣行之

三 記者登記ノ處分ニ依リ其ノ資格ヲ褫奪セラレタルトキ

四 登録取消ノ申請アリタルトキ

五 記者死亡シタルトキ

六 記者所屬ノ新聞社解散シタルトキ

第十條 登錄ニ關スル事項ハ本法ニ別段ノ定アル場合ヲ除クノ外國務總理大臣之ヲ定ム

第十一條 國務總理大臣ハ滿洲國通信社又ハ新聞社ノ理事長ニ對シ其ノ所屬記者ノ監督、教育、驅逐及給與ニ關シ必要ナル命令ヲ爲スコトヲ得

第十二條 記者第三條乃至第五條ノ規定ニ違反シタルトキハ記者登記委員會ノ議ヲ經テ之ヲ處政ス

一 總務廳弘報處長

二 滿洲國通信社理事長

三 新聞社理事長中國務總理大臣ノ命ズル者二人

四 記者中國務總理大臣ノ命ズル者三人

第十三條 記者ノ懲戒ハ左ノ四種トス

一 譴責

二 減俸

三 職務停止

四 資格褫奪

前項第一號乃至第三號ノ懲戒ハ記者所屬ノ滿洲國通信社又ハ新聞社ノ理事長之ヲ行ヒ第四號ノ懲戒ハ國務總理大臣之ヲ行フ

關於登記之手續事項由國務總理大臣定之

第十四條 非依第八條或勅令第二百號關於外國人記者之件第一條之規定受登錄者不得使用滿洲國通信社或新聞社之記者之名稱

第十五條 違反前條之規定者處一千圓以下之罰金

附 則

第十六條 本法自公布日施行

第十七條 帝國人民於本法施行之際須從事於記者之業務者應於本法施行後二月以內具左列事項經其所屬之滿洲國通信社或新聞社之主宰者呈報於國務總理大臣

- 一 姓名、本籍、住所及生年月日
- 二 經歷

國務總理大臣對於前項之呈報者中認為適當者應認定記者之資格而於記者登錄簿登錄之

已受前項之登錄者於本法之適用上視為依第八條之規定受登錄者

帝國人民於本法施行之際須從事於記者之業務者不拘第六條至第八條之規定至康維八年十二月三十一日止得從事於其業務

●記者考試令

(康維八年十月二十七日) 院令第三十九號

交通通信 第四卷 通信 第五款 情報機關

應設ノ手續ニ關スル事項ハ國務總理大臣之ヲ定ム

第十四條 第八條又ハ勅令第二百號外國人記者ニ關スル件第一條ノ規定ニ依リ登錄ヲ受ケタル者ニ非ザレバ滿洲國通信社又ハ新聞社ノ記者ナル名稱ヲ使用スルコトヲ得ズ

第十五條 前條ノ規定ニ違反シタル者ハ千圓以下ノ罰金ニ處ス

附 則

第十六條 本法ハ公布ノ日ヨリ之ヲ施行ス

第十七條 帝國人民ニシテ本法施行ノ際須ニ記者タル業務ニ從事スル者ハ本法施行後二月以內ニ左ノ事項ヲ具シ其ノ所屬スル滿洲國通信社又ハ新聞社ヲ主宰スル者ヲ經テ國務總理大臣ニ届出ヅベシ

- 一 氏名、本籍、住所及生年月日
- 二 經歷

國務總理大臣ハ前項ノ届出アリタル者ニシテ適當ト認ムル者ニ付記者タル資格ヲ認定シ之ヲ記者登錄簿ニ登錄スベシ

前項ノ登錄ヲ受ケタル者ハ本法ノ適用ニ付第八條ノ規定ニ依リ登錄ヲ受ケタル者ト看做ス

帝國人民ニシテ本法施行ノ際須ニ記者タル業務ニ從事スル者ハ第六條乃至第八條ノ規定ニ拘ラズ康維八年十二月三十一日ニ至ル迄其ノ業務ニ從事スルコトヲ得

●記者考試令

(康維八年十月二十七日) 院令第三十九號

茲將記者考試令制定如左

記者考試令

第一條 記者依第六條規定之考試（以下稱爲記者考試）依本令行之

第二條 記者考試由國務總理大臣掌管之

第三條 爲使執行記者考試置委員長及委員若干人

第四條 考試委員長以總務廳弘報處長充之

考試委員由國務院高等官或有學識經驗者中由國務總理大臣任命或委攝之

考試委員長掌理關於考試事務

第五條 記者考試每年施行一次

記者考試之期日及場所並關於考試之必要事項由考試委員長定之

前項之事項預以政府公報公告之

第六條 合於記者法第七條者及因懲戒處分被褫奪記者之資格者不得圖記考者

第七條 記者考試就基礎的學術並人物及識見行之學術之考查

依筆試人物及識見之考查依口試行之

第八條 記者考試之學術考查就左列科目行之

一 基本法

二 歷史地理

三 經濟

四 語學

茲ニ記者考試令ヲ左ノ通制定ス

記者考試令

第一條 記者法第六條ニ規定スル考試（以下記者考試ト稱ス）ハ本令ニ依リ之ヲ行フ

第二條 記者考試ハ國務總理大臣之ヲ掌管ス

第三條 記者考試ヲ行ハシムル爲委員長及委員若干人ヲ置ク

第四條 考試委員長ハ總務廳弘報處長ヲ以テ之ニ充ク

考試委員ハ國務院高等官又ハ學識經驗アル者ノ中ヨリ國務總理大臣之ヲ命ジ又ハ委攝ス

考試委員長ハ考試ニ關スル事務ヲ掌理ス

第五條 記者考試ハ毎年一回之ヲ行フ

記者考試ノ期日及場所並考試ニ關スル必要ナル事項ハ考試委員長之ヲ定ム

前項ノ事項ハ豫メ政府公報ヲ以テ之ヲ公告ス

第六條 記者法第七條ニ該當スル者及懲戒ノ處分ニ依リ記者ノ資格ヲ褫奪セラレタル者ハ記者考試ヲ受クルコトヲ得ス

第七條 記者考試ハ基礎的學術並人物及識見ニ付之ヲ行ヒ學術ノ考查ハ筆記ニ依リ人物及識見ノ考查ハ口述ニ依ル

第八條 記者考試ニ於ケル學術ノ考查ハ左ノ科目ニ付之ヲ行フ

一 基本法

二 歷史地理

三 經濟

四 語學

五 作文

語學試日語、滿語及俄語中應試者之常用語以外者預使選擇
一種但有特別情形時得經考試委員長之許可以其他之外國語
代之

第九條 對於依不正方法擬應記者考試者停止其考試或將其及
格爲無效

第十條 應試者之及格及不及格按考試成績由記者考試委員長
決定之

第十一條 對於考試及格者發給及格證書

第十二條 記者考試及格者之姓名以政府公報公告之

第十三條 擬應記者考試者應於應試願書(樣式)添附履歷書提
出於考試委員長

附 則

本令自公布日施行

(樣式)

記者考試應試願書

貼 像 片 欄

本 籍
住 所
受 通 知 之 地 址
姓 名

年 月 日 生

按擬應記者考試理合添附履歷書報請審核施行謹呈
記者考試委員長 公鑒

交通通信 第四章 通信 第五款 信報機關

五 作文

語學ハ日語、滿語、露語ノ中應試者ノ常用語ヲ除キタルモノニ付兼
メ其ノ一ヲ選擇セシム但特別ノ事情アルトキハ考試委員長ノ許可ヲ
得テ他ノ外國語ヲ以テ之ニ代フルコトヲ得

第九條 不正ノ方法ニ依リ記者考試ヲ受ケントシタル者ニ對シテハ其
ノ考試ヲ停止シ又ハ其ノ及格ヲ無効トス

第十條 應試者ノ及格及不及格ハ考試ノ成績ニ付記者考試委員長之ヲ
決定ス

第十一條 考試及格者ニハ及格證書ヲ付與ス

第十二條 記者考試ノ及格者ノ氏名ハ政府公報ヲ以テ之ヲ公告ス

第十三條 記者考試ヲ受ケントスル者ハ應試願書(樣式)ニ履歷書ヲ添
ヘ之ヲ考試委員長ニ提出スベシ

附 則

本令ハ公布ノ日ヨリ之ヲ施行ス

(樣式)

記者考試應試願書

寫 真 貼 附 欄

本 籍
住 所
通 知 ヲ 受 ク ベ キ 場 所
氏 名

年 月 日 生

記者考試應試致シ度キニ付履歷書ヲ添へ出願ス
年 月 日

年 月 日 姓 名

氏 名

●記者登錄簿登錄規則

(康維八年九月九日 院令第三十三號)

茲將記者登錄簿登錄規則制定如左

記者登錄簿登錄規則

第一條 接受記者之登錄者應於登錄證書(第一號樣式)與其所屬之滿洲國通信社或新聞社之理事長連署並添附左列書類提出於國務總理大臣廳登錄

一 履歷書

二 證明有為記者之資格之書面

第二條 記者集合於記者法第七條各款之一時應由已為裁判之法院通報於國務總理大臣

第三條 記者致不於滿洲國通信社或新聞社勤務時應於登錄取消證書(第二號樣式)與其所屬之滿洲國通信社或新聞社之理事長連署而提出於國務總理大臣廳登錄之取消

(續覽百四十五號)

●記者登錄簿登錄規則

(康維八年九月九日 院令第三十三號)

茲將記者登錄簿登錄規則左ノ通制定ス

記者登錄簿登錄規則

第一條 記者ノ登錄ヲ受ケントスル者ハ其ノ所屬スル滿洲國通信社又ハ新聞社ノ理事長ト連署シ登錄申請書(第一號樣式)ニ左ノ書類ヲ添(國務總理大臣ニ提出シ登錄ヲ申請スベシ

一 履歷書

二 記者ト爲ル資格ヲ證スル書面

第二條 記者記者法第七條各款ノ一ニ該當スルニ至リタルトキハ裁判ヲ爲シタル法院ハ速ニ之ヲ國務總理大臣ニ通報スベシ

第三條 記者滿洲國通信社又ハ新聞社ニ勤務セザルニ至リタルトキハ其ノ所屬スル滿洲國通信社又ハ新聞社ノ理事長ト連署シ登錄取消申請書(第二號樣式)ヲ國務總理大臣ニ提出シ登錄ノ取消ヲ申請スベシ

(續覽百四十五號)

記者發不於滿洲國通信社或新聞社勤務而有不得聲請登錄取消之事由時得由其所屬之滿洲國通信社或新聞社之理事長聲請登錄之取消

記者變更其勤務之滿洲國通信社或新聞社時應於所屬社變更登錄證書、第三號樣式(與新舊所屬社之理事長連署)而提出於國務總理大臣聲請勤務社之變更登錄

有動項之聲請時應於記者登錄簿中抹消舊所屬社而記載新所屬社

第四條 滿洲國通信社理事長及新聞社理事長對於所屬記者發生記者法第九條第一款至第三款、第五款及第六款之事由時應速稟報於國務總理大臣

第五條 記者登錄簿記載左列事項

一 記者ノ姓名、本籍、住所及生年月日

二 所屬社名

三 登錄年月日

四 登錄番號

五 登錄取消年月日及其事由

第六條 國務總理大臣爲記者登錄簿之登錄或登錄之取消時以政府公報公告之

附 則

第七條 本令自記者法施行之日施行

第八條 依記者法第十七條之呈請應於另紙樣式(第四號樣式)之異體書添附從事於記者之業務者之履歷書而爲之

交通通信 第四章 通信 第五款 情報機關

記者滿洲國通信社又ハ新聞社ニ勤務セザルニ由リタル場合ニ於テ登錄取消ノ申請ヲ爲シ得ザル事由アルトキハ其ノ所屬スル滿洲國通信社又ハ新聞社ノ理事長ニ於テ登錄ノ取消ヲ申請スルコトヲ得

記者其ノ勤務スル滿洲國通信社又ハ新聞社ヲ變更シタルトキハ新舊所屬社ノ理事長ト連署シ所屬社變更登錄申請書(第三號樣式)ヲ國務總理大臣ニ提出シ勤務社ノ變更登錄ヲ申請スベシ

前項ノ申請アリタルトキハ記者登錄簿中舊所屬社ヲ抹消シ新所屬社ヲ記載スベシ

第四條 滿洲國通信社理事長及新聞社理事長ハ其ノ所屬記者ニ付記者法第九條第一號乃至第三號、第五號及第六號ノ事由生ジタルトキハ速ニ之ヲ國務總理大臣ニ稟報スベシ

第五條 記者登錄簿ニハ左ノ事項ヲ記載ス

一 記者ノ氏名、本籍、住所及生年月日

二 所屬社名

三 登錄年月日

四 登錄番號

五 登錄取消年月日及其ノ事由

第六條 國務總理大臣記者登錄簿ノ登錄又ハ登錄ノ取消ヲ爲シタルトキハ政府公報ヲ以テ之ヲ公告ス

附 則

第七條 本令ハ記者法施行ノ日ヨリ之ヲ施行ス

第八條 記者法第十七條ニ依リ提出ハ別記樣式(第四號樣式)ノ證書ニ記者タル業務ニ從事スル者ノ履歷書ヲ添附シ之ヲ爲スベシ

四百九

第一號様式

記者登錄簿登錄取消書

本籍 住 所 姓 年 月 日 名 日生

右者屬准予在記者登錄簿登錄此際請
國務總理大臣 鈞鑒

受登錄者 姓 名 〇

所屬社理事長 姓 名 〇

年 月 日

第二號様式

記者登錄簿登錄取消申請書

本籍 住 所 姓 年 月 日 名 日生

右者屬准予取消記者登錄簿之登錄謹此際請
國務總理大臣 鈞鑒

記者 姓 名 〇

所屬社理事長 姓 名 〇

年 月 日

(記者有不能署名蓋章之事由時須記載其事由)

第一號様式

記者登錄簿登錄申請書

本籍 住 所 氏 年 月 日 名 日生

右記者登錄簿ニ登錄相成度申請ス

登錄ヲ受クル者 氏 名 〇

所屬社理事長 氏 名 〇

國務總理大臣 殿

年 月 日

第二號様式

記者登錄簿登錄取消申請書

本籍 住 所 氏 年 月 日 名 日生

右記者登錄簿ノ登錄取消相成度申請ス

記者 氏 名 〇

所屬社理事長 氏 名 〇

國務總理大臣 殿

(記者署名捺印シ能ハザル事由アルトキハ其ノ事由ヲ記載スルコトヲ要ス)

年 月 日

第三號様式

所屬社變更登録申請書	
本籍	住所
登録號數	姓名
右者由	社轉至
登録比準請	社勤務懸請准予變更記者登録簿之
國務總理大臣	鈞鑒
年 月 日	記者姓名
新所屬社理事長	姓名
舊所屬社理事長	姓名
	名 名 名
	⑤ ⑥ ⑦

第四號様式

依記者法第十七條之呈報書	
本籍	住所
姓名	姓名
年 月 日	年 月 日
右者現於	社從事於記者之業務依記者法第十七條呈報
國務總理大臣	鈞鑒
年 月 日	所屬社理事長
	姓名
	名 名
	⑧ ⑨

〔設置百四十五號〕

第三號様式

所屬社變更登録申請書	
本籍	住所
登録番號	姓名
右社ヨリ	社ニ勤務變更シタルニ付記者登録簿ニ變更登録
相成度申請ス	
年 月 日	記者姓名
新所屬社理事長	姓名
舊所屬社理事長	姓名
	名 名 名
	⑧ ⑨ ⑩

第四號様式

記者法第十七條ニ依ル届書	
本籍	住所
姓名	姓名
年 月 日	年 月 日
右社ニ於テ記者タル業務ニ從事スルヲ以テ記者法第十七條ニ依リ届出ス	
國務總理大臣	鈞鑒
年 月 日	所屬社理事長
	姓名
	名 名
	⑪ ⑫

交通通信 第四章 通信 第五款 信報機關

●關於外國人記者之件

(康維八年八月二十五日) 勅令第二二百號

朕依組織法第三十八條經諮詢參議府裁可關於外國人記者之件
著即公布(國務總理大臣)

關於外國人記者之件

第一條 無帝國之國籍者擬於滿洲國通信社或新聞社勤務而執行記者法第二條規定之業務時須依國務總理大臣之所定受其認可而於外國人記者登錄簿受其登錄

第二條 國務總理大臣認爲有必要時得取消前條之認可及登錄

第三條 記者法第七條、第八條第二項及第九條第一款、第四款至第六款之規定對於外國人記者準用之
附則

第四條 本法自公布日施行

第五條 無帝國之國籍而於本法施行之際現於滿洲國通信社或新聞社勤務從事於記者法第二條規定之業務者應於本法施行後二月以內具左列事項經其所屬之滿洲國通信社或新聞社之主宰者呈報於國務總理大臣

- 一 姓名、本籍、住所及生年月日
- 二 經歷

●外國人記者ニ關スル件

(康維八年八月二十五日) 勅令第二二百號

朕組織法第三十八條ニ依リ參議府ノ諮詢ヲ經テ外國人記者ニ關スル件ヲ裁可シ茲ニ之ヲ公布セシム(國務總理大臣)

外國人記者ニ關スル件

第一條 帝國ノ國籍ヲ有セザル者滿洲國通信社又ハ新聞社ニ勤務シ記者法第二條ニ規定スル業務ヲ行ハントスルトキハ國務總理大臣ノ定ムル所ニ依リ其ノ認可ヲ受ケ外國人記者登錄簿ニ登錄セラルコトヲ要ス

第二條 國務總理大臣必要アリト認ムルトキハ前條ノ認可及登錄ヲ取消スコトヲ得

第三條 記者法第七條、第八條第二項及第九條第一號、第四號乃至第六號ノ規定ハ外國人記者ニ付之ヲ準用ス
附則

第四條 本法ハ公布ノ日ヨリ之ヲ施行ス

第五條 帝國ノ國籍ヲ有セザル者ニシテ本法施行ノ際現ニ滿洲國通信社又ハ新聞社ニ勤務シ記者法第二條ニ規定スル業務ニ從事スル者ハ本法施行後二月以內ニ左ノ事項ヲ具シ其ノ所屬スル滿洲國通信社又ハ新聞社ヲ主宰スル者ヲ經テ國務總理大臣ニ届出ツベシ

- 一 氏名、本籍、住所及生年月日
- 二 經歷

〔觀察百四十五號〕

國務總理大臣應將爲前項之呈報者中認爲適當者登錄於外國人記者登錄簿

已受前項之登錄者於本法之適用上視爲依第一條之規定受認可而被登錄者

●外國人記者登錄簿登錄規則

(昭和八年九月九日
院令第三十四號)

茲將外國人記者登錄簿登錄規則制定如左

外國人記者登錄簿登錄規則

第一條 依關於外國人記者之件第一條擬執行記者法第二條規定之業務者應於依別紙樣式(第一)之認可及登錄申請書添附履歷書提出於國務總理大臣

第二條 外國人記者登錄簿記載左列事項

- 一 記者之姓名、國籍、本籍、住所及生年月日
- 二 所屬社名
- 三 登錄年月日
- 四 登錄號數
- 五 登錄取消年月日及其理由

第三條 對於登錄取消之聲請准用記者登錄簿登錄規則第三條

第四條 國務總理大臣爲外國人記者登錄簿之登錄或登錄之取消時以政府公報公告之

第五條 國務總理大臣爲外國人記者登錄簿之登錄或登錄之取消時以政府公報公告之

交通 通信 第四章 通信 第五款 情報機關

國務總理大臣ハ前項ノ届出アリタル者ニシテ適當ト認ムル者ヲ外國人記者登錄簿ニ登錄スベシ
前項ノ登錄ヲ受ケタル者ハ本法ノ適用ニ付第一條ノ規定ニ依リ認可ヲ受ケ登錄セラレタル者ト看做ス

●外國人記者登錄簿登錄規則

(昭和八年九月九日
院令第三十四號)

茲ニ外國人記者登錄簿登錄規則ヲ左ノ通制定ス

外國人記者登錄簿登錄規則

第一條 外國人記者ニ關スル件第一條ニ依リ記者法第二條ニ規定スル業務ヲ行ハントスル者ハ別紙樣式(第一)ニ依リ認可及登錄申請書ニ履歷書ヲ添ヘ國務總理大臣ニ提出スベシ

第二條 外國人記者登錄簿ニハ左ノ事項ヲ記載ス

- 一 記者ノ氏名、國籍、本籍、住所及生年月日
- 二 所屬社名
- 三 登錄年月日
- 四 登錄號數
- 五 登錄取消年月日及其ノ理由

第三條 登錄取消ノ申請ニ付テハ記者登錄簿登錄規則第三條第一項及

第二項ノ規定ヲ准用ス

第四條 國務總理大臣外國人記者登錄簿ノ登錄又ハ登錄ノ取消ヲ爲シタルトキハ政府公報ヲ以テ之ヲ公告ス

交通通信 第四章 通信 第五款 情報機關

附則

第五條 本令自昭和八年勅令第二百號關於外國人記者之件施行之日施行

第六條 依關於外國人記者之件第五條之呈報應於別紙様式(第二)之呈報書添附從事於記者法第二條規定之業務者之履歷書而爲之

別紙様式(第一)

外國人記者認可及登錄申請書

國籍 本籍 住所

姓 年 月 日生 名

右者於本社勤務充任外國人記者執行記者法第二條規定之業務應請認可並准予在外國人記者登錄簿登錄此呈請

國務總理大臣 鈞鑒

受登錄者 姓 名 〇

所屬社理事長 姓 名 〇

年 月 日

附則

第五條 本令ハ昭和八年勅令第二百號外國人記者ニ關スル件施行ノ日ヨリ之ヲ施行ス

第六條 外國人記者ニ關スル件第五條ニ依ル提出ヘ別紙様式第二ノ圖書ニ記者法第二條ニ規定スル業務ニ従事スル者ノ履歷書ヲ添附シ之ヲ爲スペシ

別紙様式(第一)

外國人記者ノ認可及登錄申請書

國籍 本籍 住所

氏 年 月 日生 名

右外國人記者トシテ當社ニ勤務シ記者法第二條ニ規定スル業務ヲ行フコトヲ認可ノ上外國人記者登錄簿ニ登錄相成度申請ス

國務總理大臣 殿

登錄ヲ受クル者 氏 名 〇

所屬社理事長 氏 名 〇

年 月 日

別紙様式(第二)

依關於外國人記者之件第五條之呈報書

國籍

本籍

住所

姓名

年月日生

右者項於 社從事於記者之業務依關於外國人記者之

件第五條應此呈報

國務總理大臣 鈞鑒

姓名 名 姓 名 所屬社主宰者 姓 名 年 月 日

年 月 日

〔總覽百四十五號〕

別紙様式(第二)

外國人記者ニ關スル件第五條ニ依ル届書

國籍

本籍

住所

氏名

年月日生

右 社ニ於テ現ニ記者タル業務ニ從事スルヲ以テ外國人記者

ニ關スル件第五條ニ依リ届出ツ

年 月 日

姓名 名 姓 名 所屬社主宰者 氏 名 年 月 日

國務總理大臣 殿

交通通信 第四章 通信 第五款 信報機關

四四五

●關於外國通信社或新聞社之支社及記者之件

(康慶八年八月二十五日勅令第二百零一號)

朕依組織法第三十八條經諮詢參議府裁可關於外國通信社或新聞社之支社及記者之件者即公布(國務總理大臣)

關於外國通信社或新聞社之支社及記者之件

第一條 本法所稱外國通信社或新聞社係指以執行滿洲國通信社法第五條或新聞社法第五條規定之業務同一或類似之業務爲目的且於外國有本社者而言、所稱外國通信社或新聞社之支社係指由外國有本社者而言、所稱外國通信社或新聞社之營業從事員之活動本據而言、所稱外國通信社或新聞社之記者係指於外國通信社或新聞社勤務從事於記者法第二條規定之業務同一或類似之業務者而言

第二條 外國通信社或新聞社擬於帝國內設置支社時應具本社之名稱及所在地、支社之名稱及所在地並支社主宰者之姓名及住所受國務總理大臣之認可

第三條 外國通信社或新聞社於帝國內設置二以上支社時應定帝國內之代表者呈報於國務總理大臣

第四條 國務總理大臣對於依第二條規定所設置之外國通信社或新聞社之支社主宰者或前條之代表者得爲監督上或公益上

●外國ノ通信社又ハ新聞社ノ支社及記者ニ關スル件

(康慶八年八月二十五日勅令第二百一號)

朕組織法第三十八條ニ依リ參議府ノ諮詢ヲ經テ外國ノ通信社又ハ新聞社ノ支社及記者ニ關スル件ヲ裁可シ茲ニ之ヲ公布セシム(國務總理大臣)

外國ノ通信社又ハ新聞社ノ支社及記者ニ關スル件

第一條 本法ニ於テ外國ノ通信社又ハ新聞社トハ滿洲國通信社法第五條又ハ新聞社法第五條ニ規定スル業務ト同一又ハ類似ノ業務ヲ行フコトヲ目的トシ且外國ニ本社ヲ有スルモノヲ限ヒ、外國ノ通信社又ハ新聞社ノ支社トハ外國ノ通信社又ハ新聞社ノ本社ヨリ派遣常置セラレタル記者又ハ營業從事員ノ活動ノ本據ヲ謂ヒ、外國ノ通信社又ハ新聞社ノ記者トハ外國ノ通信社又ハ新聞社ニ勤務シ記者法第二條ニ規定スル業務ト同一又ハ類似ノ業務ニ從事スル者ヲ謂フ

第二條 外國ノ通信社又ハ新聞社帝國內ニ支社ヲ設置セントスルトキハ本社ノ名稱及所在地、支社ノ名稱及所在地並支社ヲ主宰スル者ノ氏名及住所ヲ具シ國務總理大臣ノ認可ヲ受クベシ

第三條 外國ノ通信社又ハ新聞社帝國內ニ二以上ノ支社ヲ設置シタル場合ニ於テハ帝國內ニ於ケル代表者ヲ定メ國務總理大臣ニ提出スベシ

第四條 國務總理大臣ハ第二條ノ規定ニ依リ設置セラレタル外國ノ通信社又ハ新聞社ノ支社ヲ主宰スル者又ハ前條ノ代表者ニ對シ監督上

〔附覽百四十五號〕

附屬社之命令

第五條 國務總理大臣認爲外國通信社或新聞社之支社主宰者或第三條之代表者之行為有違反法令或依本法之命令或有害公益時得取消第二條之認可

第六條 外國通信社或新聞社之記者於帝國內執行其業務時除第九條規定外須依國務總理大臣之指定受其認可而於外國業務時亦須依國務總理大臣之指定受其登錄

第七條 國務總理大臣認爲有必要時得取消前條之認可及登錄

第八條 記者法第七條、第八條第二項及第九條第二款、第四款或第六條之規定對於外國通信社或新聞社之記者準用之

第九條 外國通信社或新聞社之記者被暫時於帝國內滞在而執行其業務時應將其所屬通信社或新聞社之名稱、姓名及住所並其在帝國內之國務總理大臣

第十條 非依第六條之規定受登錄者關於其業務不得使用外國通信社或新聞社之記者之名稱但依前條之規定爲呈報時不在此限

第十一條 違反第二條之認可而設置外國通信社或新聞社之支社時其支社之主宰者處一年以下之徒刑或三千元以下之罰金

第十二條 違反第十條之規定者處一千元以下之罰金

第十三條 違反第九條之規定者處五百圓以下之過料

交通通信 第四章 通信 第五款 信報機關

又ハ公益上必要ナル命令ヲ爲スコトヲ得

第五條 國務總理大臣ハ外國ノ通信社若ハ新聞社ノ支社ヲ主宰スル者又ハ第三條ノ代表者ノ行爲ガ法令若ハ本法ニ依ル命令ニ違反シ又ハ公益ヲ害スト認メタルトキハ第二條ノ認可ヲ取消スコトヲ得

第六條 外國ノ通信社又ハ新聞社ノ記者帝國内ニ於テ其ノ業務ヲ行フニハ第九條ニ規定スル場合ヲ除ク外外國國務總理大臣ノ定ムル所ニ依リ其ノ認可ヲ受ケ外國通信社記者登錄又ハ外國新聞社記者登錄ニ登錄セラルルコトヲ要ス

第七條 國務總理大臣必要アリト認ムルトキハ前條ノ認可及登錄ヲ取消スコトヲ得

第八條 記者法第七條、第八條第二項及第九條第二號、第四號乃至第六號ノ規定ハ外國ノ通信社又ハ新聞社ノ記者ニ付テハ準用ス

第九條 外國ノ通信社又ハ新聞社ノ記者一時帝國内ニ滞在シ其ノ業務ヲ行ハントストキハ其ノ所屬通信社又ハ新聞社ノ名稱、姓名及住所並ニ滞在期間ヲ具シ國務總理大臣ニ届出ツベシ

第十條 第六條ノ規定ニ依リ登錄ヲ受ケタル者ニ非ザレバ其ノ業務ニ關シ外國通信社又ハ新聞社ノ記者ナル名稱ヲ使用スルコトヲ得ズ但シ前條ノ規定ニ依リ届出ヲ爲シタル場合ハ此ノ限ニ在ラズ

第十一條 第二條ノ認可ヲ受ケズシテ外國ノ通信社又ハ新聞社ノ支社ヲ設置シタルトキハ其ノ支社ヲ主宰スル者ハ一年以下ノ徒刑又ハ三千元以下ノ罰金ニ處ス

第十二條 第十條ノ規定ニ違反シタル者ハ千圓以下ノ罰金ニ處ス

第十三條 第九條ノ規定ニ違反シタル者ハ五百圓以下ノ過料ニ處ス

附 則

第十四條 本法日公布日施行

第十五條 對於本法施行之際現於帝國內存在之外國通信社或新聞社之支社關於本法施行後二月以內由其主宰者具左列事項受國務總理大臣之認可

- 一 本社之名稱及所在地
- 二 支社之名稱及所在地
- 三 主宰者之姓名及住所

第十六條 本法施行之際現於帝國內從事於外國通信社或新聞社之記者職務者關於本法施行後二月以內具左列事項經其所屬之通信社或新聞社之支社主宰者呈報於國務總理大臣

- 一 所屬通信社或新聞社之支社之名稱及所在地
- 二 姓名、本籍、住所及生年月日
- 三 經 歷

國務總理大臣應將爲前項之呈報者中認爲適當者登錄於外國通信社記者登錄簿或外國新聞社記者登錄簿

已受前項之登錄者於本法之適用上應爲依第六條之規定受認可之被登錄者

第十七條 本法施行之際現於帝國內存在之外國通信社或新聞社之支社不拘第二條之規定至康慶八年十二月三十一日止得在之

本法施行之際現於帝國內從事於外國通信社或新聞社之記者

附 則

第十四條 本法ハ公布ノ日ヨリ之ヲ施行ス

第十五條 本法施行ノ際現ニ帝國内ニ存スル外國ノ通信社又ハ新聞社ノ支社ニ付テハ本法施行後二月以內ニ其ノ主宰者ニ於テ左ノ事項ヲ具シ國務總理大臣ノ認可ヲ受クベシ

- 一 本社ノ名稱及所在地
- 二 支社ノ名稱及所在地
- 三 主宰者ノ氏名及住所

第十六條 本法施行ノ際現ニ帝國内ニ於テ外國ノ通信社又ハ新聞社ノ記者タル業務ニ從事スル者ハ本法施行後二月以內ニ左ノ事項ヲ具シ其ノ所屬スル通信社又ハ新聞社ノ支社ヲ主宰スル者ヲ經テ國務總理大臣ニ届ツベシ

- 一 所屬通信社又ハ新聞社ノ支社ノ名稱及所在地
- 二 氏名、本籍、住所及生年月日
- 三 經 歷

國務總理大臣ハ前項ノ届出アリタル者ニシテ適當ト認ムル者ヲ外國通信社記者登錄簿又ハ外國新聞社記者登錄簿ニ登錄スベシ

前號ノ登錄ヲ受ケタル者ハ本法ノ適用ニ付第六條ノ規定ニ依リ認可ヲ受ケ登錄セラレタル者ト看做ス

第十七條 本法施行ノ際現ニ帝國内ニ存スル外國ノ通信社又ハ新聞社ノ支社ハ第二條ノ規定ニ拘ラス康慶八年十二月三十一日ニ至ル迄存置スルコトヲ得

本法施行ノ際現ニ帝國内ニ於テ外國ノ通信社又ハ新聞社ノ記者タル

之業務者不拘第六條之規定至康慶八年十二月三十一日止得從事於其業務

〔新章百四十五號〕

業務ニ從事スル者ハ第六條ノ規定ニ拘ラス康慶八年十二月三十一日ニ至ル迄其ノ業務ニ從事スルコトヲ得

●外國通信社記者登錄簿及外國

新聞社記者登錄簿登錄規則

(康慶八年九月九日)
院令第三十五號

茲將外國通信社記者登錄簿及外國新聞社記者登錄簿登錄規則制定如左

外國通信社記者登錄簿及外國新聞社記者登錄簿登錄規則

第一條 依關於外國通信社或新聞社之支社及記者之件第六條外國通信社或新聞社之記者關於帝國內執行其業務時應於依

交通通信 第四章 通信 第五款 情報機關

●外國通信社記者登錄簿及外國新聞社

記者登錄簿登錄規則

(康慶八年九月九日)
院令第三十五號

茲ニ外國通信社記者登錄簿及外國新聞社記者登錄簿登錄規則ヲ左ノ通制定ス

外國通信社記者登錄簿及外國新聞社記者登錄簿登錄規則

第一條 外國ノ通信社又ハ新聞社ノ支社及記者ニ關スル件第六條ニ依リ外國ノ通信社又ハ新聞社ノ記者帝國內ニ於テ其ノ業務ヲ行ハント

四四九

別紙様式(第一)之認可及登録證明書添附履歴書提出於國務

總理大臣

第三條 外國通信社記者登録簿或外國新聞社記者登録簿記載

左列事項

一 記者之姓名、國籍、本籍、住所及生年月日

二 所屬社名

三 登録年月日

四 登録番號

五 登録取消年月日及其事由

第四條 對於登録取消之申請理由記者登録簿登録規則第三條

第一項及第二項之規定

第五條 國務總理大臣爲外國人記者登録簿之登録或登録之取

消時以政府公報公告之

附 則

第五條 本令自康維八年勅令第二百一號關於外國通信社或

新聞社之支社及記者之件施行之日施行

第六條 依關於外國通信社或新聞社之支社及記者之件第十六

條之呈報關於別紙様式(第二)之呈報書添附從事於記者之業

記者之履歴書而爲之

スル場合ハ別紙様式(第一)ニ依ル認可及登録申請書ニ履歴書ヲ添ヘ

國務總理大臣ニ提出スベシ

第二條 外國通信社記者登録簿又ハ外國新聞社記者登録簿ニハ左記事

號ヲ記載ス

一 記者ノ姓名、國籍、本籍、住所及生年月日

二 所屬社名

三 登録年月日

四 登録番號

五 登録取消年月日及其ノ事由

第三條 登録取消ノ申請ニ付テハ記者登録簿登録規則第三條第一項及

第二項ノ規定ヲ準用ス

第四條 國務總理大臣外國人記者登録簿ノ登録又ハ登録ノ取消ヲ爲シ

タルトキハ政府公報ヲ以テ之ヲ公告ス

附 則

第五條 本令ハ康維八年勅令第二百一號外國ノ通信社又ハ新聞社ノ支

社及記者ニ關スル件施行ノ日ヨリ之ヲ施行ス

第六條 外國ノ通信社又ハ新聞社ノ支社及記者ニ關スル件第十六條ニ

依ル提出ハ別紙様式(第二)ノ呈報書ニ記者タル業務ニ從事スル者ノ履

歴書ヲ添附シ之ヲ爲スベシ

別紙様式(第一)

外國通信社
外國新聞社
記者認可及登錄申請書

國籍
本籍
住所

姓名
年 月 日生

右者於本社勤務充任外國通信社記者執行記者法第一條規

定之業務同一或類似之業務應請認可並准予在外國通信社

記者登錄簿登錄此聲請

國務總理大臣 鈞署

受登錄者 姓名
支社主宰者 姓名

年 月 日

空通通信 第四章 通信 第五款 信報機關

〔號數百四十五號〕

別紙様式(第一)

外國通信社
外國新聞社
記者ノ認可及登錄申請書

國籍
本籍
住所

氏名
年 月 日生

右外國通信社ノ記者トシテ當社ニ勤務シ記者法第一條ニ規定スル

業務ト同一又ハ類似ノ業務ヲ行フトシ認可ノ上外國通信社記者

登錄簿ニ登錄相成度申請ス

年 月 日

登錄ヲ受クル者 氏名
支社ヲ主宰スル者 氏名

國務總理大臣 殿

四五

別紙様式(第11)

依關於外國通信社或新聞社之支社及記者之件第十六條之呈稱書

國 籍

本 籍

住 所

所屬支社之名稱及住所

姓 名

年 月 日生

右者現於 社從事於記者之業務依關於外國通信社

或新聞社之支社及記者之件第十六條呈報

國務總理大臣 鈞鑒

姓 名 ④
支社主宰者 姓 名 ⑤

年 月 日

別紙様式(第11)

外國ノ通信社又ハ新聞社ノ支社及記者ニ關スル件第十六條ニ依ル附書

國 籍

本 籍

住 所

所屬支社ノ名稱及住所

氏 名

年 月 日生

右 社ニ於テ現ニ記者タル業務ニ從事スルヲ以テ外國ノ通

信社又ハ新聞社ノ支社及記者ニ關スル件第十六條ニ依リ願出ヅ

年 月 日

氏 名 ④
支社ノ主宰者 氏 名 ⑤

國務總理大臣 殿

第五章
觀
象

第五章 觀象

●天氣預報、氣象特報及暴風警

報規程

（康慶六年六月十二日）
交通部令第一五號

茲將天氣預報、氣象特報及暴風警規程制定如左

天氣預報、氣象特報及暴風警規程

第一章 總則

第一條 爲發天氣預報、氣象特報及暴風警將本國分爲十區之全國氣象區更將全國氣象區分爲數區之地方氣象區

前項之全國氣象區及地方氣象區之分劃如另表第一表

第二條 天氣預報、氣象特報及暴風警報分爲全般天氣預報、全般氣象特報及全般暴風警報並地方天氣預報、地方氣象特報及地方暴風警報

全般天氣預報、全般氣象特報及全般暴風警報對於全國氣象區由中央觀象臺發之地方天氣預報、地方氣象特報及地方暴風警報對於地方氣象區由中央觀象臺、地方觀象臺或特定之地方觀象所發之但全般氣象特報及全般暴風警報於必要時得直接由中央觀象臺對地方氣象區發之

前項之中央觀象臺、地方觀象臺及特定之地方觀象所之管轄區域如另表第二表

交通通信 第五章 觀象

第五章 觀象

●天氣豫報、氣象特報及暴風警報規程

（康慶六年六月十二日）
交通部令第一五號

茲ニ天氣豫報、氣象特報及暴風警報規程ヲ左ノ通制定ス

天氣豫報、氣象特報及暴風警報規程

第一章 總則

第一條 天氣豫報、氣象特報及暴風警報ヲ發スル爲本邦ヲ十區ノ全國氣象區ニ分チ更ニ全國氣象區ヲ數區ノ地方氣象區ニ分ツ

前項ノ全國氣象區及地方氣象區ノ分劃ハ別表第一表ノ通トス

第二條 天氣豫報、氣象特報及暴風警報ヲ分チテ全般天氣豫報、全般氣象特報及全般暴風警報並ニ地方天氣豫報、地方氣象特報及地方暴風警報トス

全般天氣豫報、全般氣象特報及全般暴風警報ハ全國氣象區ニ對シ中央觀象臺之ヲ發シ地方天氣豫報、地方氣象特報及地方暴風警報ハ地方氣象區ニ對シ中央觀象臺、地方觀象臺又ハ特定ノ地方觀象所之ヲ發ス但シ全般氣象特報及全般暴風警報ハ必要ニ應ジ地方氣象區ニ對シ直接中央觀象臺之ヲ發スルコトヲ得

前項ノ中央觀象臺、地方觀象臺及特定ノ地方觀象所ノ管轄區域ハ別表第二表ノ通トス

表第二表ノ通トス

第三條 中央觀象臺、地方觀象臺及地方觀象所所在地之地方天氣預報、地方氣象特報及地方暴風警報由該中央觀象臺、地方觀象臺及地方觀象所發之

第二章 全般天氣預報

第四條 對於全國氣象區之翌日天氣大勢之預告依全般天氣預報執行之

第五條 全般天氣預報每日一回於午前十時以前發之但於必要時得發追報更新之

第三章 全般氣象特報

第六條 於全國氣象區之任何區中將有風雨、風雪、大雨、大雪、顯著之黃沙、風塵、吹雪或其他特須注意之氣象上之異常現象時依全般氣象特報隨時預告之

第七條 關於前條異常現象之消長臨機播報之異常現象將復常隨時亦同

第四章 全般暴風警報

第八條 於全國氣象區之任何區中將發生暴風、暴風雨或暴風雪之要來而有災害鉅大之虞時依全般暴風警報隨時警告之

第九條 關於前條暴風、暴風雨或暴風雪之消長臨機播報之天候將復常時發以解除警報

第五章 地方天氣預報

第十條 對於地方氣象區或中央觀象臺、地方觀象臺或地方觀象所所在地之當日及翌日之天氣預告依地方天氣預報執行之

第三條 中央觀象臺、地方觀象臺及地方觀象所所在地ニ於ケル地方天氣預報、地方氣象特報及地方暴風警報ハ當該中央觀象臺、地方觀象臺及地方觀象所之ヲ發ス

第二章 全般天氣預報

第四條 全國氣象區ニ對スル翌日ノ天氣大勢ノ預告ハ全般天氣預報ニ依リ之ヲ行フ

第五條 全般天氣預報ハ毎日一回午前十時以前ニ之ヲ發ス但シ必要ニ應ジ追報ヲ發シテ之ヲ更新スルコトヲ得

第三章 全般氣象特報

第六條 全國氣象區ノ何レカニ於テ風雨、風雪、大雨、大雪、顯著ナル黃沙、風塵、吹雪其ノ他特ニ注意ヲ要スル氣象上ノ異常現象ノ起ラントスルトキハ全般氣象特報ニ依リ隨時之ヲ警告ス

第七條 前條ノ異常現象ノ消長ニ付テハ臨機之ヲ報ズ異常現象平常ニ復サントスルトキ亦同ジ

第四章 全般暴風警報

第八條 全國氣象區ノ何レカニ於テ暴風、暴風雨又ハ暴風雪要來シ災害ノ大ナラントスル虞アルトキハ全般暴風警報ニ依リ隨時之ヲ警告ス

第九條 前條ノ暴風、暴風雨又ハ暴風雪ノ消長ニ付テハ臨機之ヲ報ズ天候平常ニ復サントスルトキハ解警報ヲ發ス

第五章 地方天氣預報

第十條 地方氣象區又ハ中央觀象臺、地方觀象臺若ハ地方觀象所ノ所在地ニ對スル當日及翌日ノ天氣ノ預告ハ地方天氣預報ニ依リ之ヲ行

第十一條 地方天氣預報每日一回於午前十一時以前發之但於必要時得發追報更新之

第十二條 地方天氣預報分爲「今晚」及「明日」而發之但於夜間發追報時得分爲「明日」及「明晚」而發之

第六章 地方氣象特報

第十三條 於地方氣象區或中央觀象臺、地方觀象臺或地方觀象所所在地將有強風、風雨、風雪、大雨、大雪、顯著之黃沙、風塵、吹雪或其他特須注意之氣象上之異常現象時依地方氣象特報隨時預告之

第十四條 關於前條氣象上之異常現象之消長臨機報之異常現象將復常態時亦同

第七章 地方暴風警報

第十五條 於地方氣象區或中央觀象臺、地方觀象臺或地方觀象所所在地將發生暴風、暴風雨或暴風雪之襲來而有災害鉅大之虞時依地方暴風警報隨時警告之

第十六條 關於前條暴風、暴風雨或暴風雪之消長臨機報之天候將復常態時發以解除警報

附 則

本令自康維六年七月一日施行

フ

第十一條 地方天氣預報ハ毎日一回午前十一時以前ニ之ヲ發ス但シ必要ニ應ジ追報ヲ發シテ之ヲ更新スルコトヲ得

第十二條 地方天氣預報ハ「今晚」及「明日」ニ分チテ之ヲ發ス但シ夜間ニ追報ヲ發スル場合ニ於テハ「明日」及「明晚」ニ分チテ之ヲ發スルコトヲ得

第六章 地方氣象特報

第十三條 地方氣象區又ハ中央觀象臺、地方觀象臺若ハ地方觀象所ノ所在地ニ於テ強風、風雨、風雪、大雨、大雪、顯著ナル黃沙、風塵、吹雪其ノ他特ニ注意ヲ要スル氣象上ノ異常現象ノ起ラントスルトキハ地方氣象特報ニ依リ隨時之ヲ預告ス

第十四條 前條ノ氣象上ノ異常現象ノ消長ニ付テハ臨機之ヲ報ズ異常現象平常ニ復サントスルトキ亦同シ

第七章 地方暴風警報

第十五條 地方氣象區又ハ中央觀象臺、地方觀象臺若ハ地方觀象所ノ所在地ニ於テ暴風、暴風雨又ハ暴風雪襲來シ災害ノ大ナラントスル虞アルトキハ地方暴風警報ニ依リ隨時之ヲ警告ス

第十六條 前條ノ暴風、暴風雨又ハ暴風雪ノ消長ニ付テハ臨機之ヲ報ズ天候平常ニ復サントスルトキハ解警報ヲ發ス

附 則

本令ハ康維六年七月一日ヨリ之ヲ施行ス

另表

第一表 全國氣象區及地方氣象區

全國氣象區		地方氣象區
第一區	一	該區域
二	延壽縣、奉河縣、五常縣、珠河縣	
三	吉林市、額穆縣、舒蘭縣、永吉縣、磐石縣、新賓特別市、四平街市、榆樹縣、扶餘縣、九臺縣、德惠縣、雙陽縣、伊通縣、梨樹縣、鎮賚縣、長嶺縣、農安縣、郭爾羅斯前旗	
四	哈爾濱市、綏化縣、海倫縣、鐵嶺縣、遼寧縣、安東縣、通遼縣、開通縣、呼蘭縣、巴彥縣、東興縣、木蘭縣、齊齊哈爾市、齊齊哈爾縣、甘肅縣、富祿縣、林甸縣、龍江縣、泰康縣、泰來縣、曩善縣、杜爾伯特旗、扎賚特旗	
第二區	一	北安縣、通北縣、德都縣、克東縣、克山縣、依安縣、明水縣、拜泉縣、依克明安旗
二	齊齊哈爾市、甘肅縣、富祿縣、林甸縣、龍江縣、泰康縣、泰來縣、曩善縣、杜爾伯特旗、扎賚特旗	
三	阿榮旗、布特哈旗	
四	巴彥旗、莫力達瓦旗、嫩江縣、訥河縣	
一	奇克縣、通河縣、烏雲縣、佛山縣	
二	呼瑪縣、瑤琿縣、孫吳縣	

〔續前九十四號〕

第四區	第五區	第六區	第七區
一	一	一	一
二	二	二	二
三	三	三	三
四	四	四	四
一	佳木斯市、羅北縣、樺川縣、湯原縣、鶴立縣、依蘭縣、方正縣、通河縣	敦化縣、樺甸縣	安東市、桓仁縣、寬甸縣、安東縣、鳳城縣、岫巖縣、莊河縣
二	穆稜縣、東寧縣、綏陽縣	撫松縣、長白縣、濛江縣、輝南縣、金川縣、臨江縣、柳河縣、通化縣、饒安縣	營口市、復縣、蓋平縣、海城縣
三	牡丹江市、勃利縣、林口縣、東安縣	琿春縣、汪清縣、延吉縣、和龍縣、安圖縣	錦州市、阜新縣、(吐默特左旗) 朝陽縣、(吐默特右旗) 黑山縣、(泰安縣北) 錦山縣、錦縣、錦西縣、興城縣、鞍中縣、鞍山縣
四	龍河縣、寶清縣、虎林縣、密山縣	安東市、桓仁縣、寬甸縣、安東縣、鳳城縣、岫巖縣、莊河縣	奉天市、遼寧市、遼陽市、鞍山市、鐵嶺市、昌圖縣、遼中縣、科爾沁左翼前旗、彰武縣、法庫縣、新民縣、遼中縣、遼寧縣、遼北縣、遼西縣、遼東縣、遼南縣、遼北縣、遼西縣、遼東縣、遼南縣、遼北縣、遼西縣、遼東縣、遼南縣

〔續覽九十四號〕

第八區	一	寧城縣、(喀喇沁中旗、建昌縣、(喀喇沁左旗)齊爾縣、承德縣、興隆縣
	二	隆化縣、灤平縣、豐寧縣
	三	新惠縣、(敖漢旗、建平縣、喀喇沁右旗)烏丹縣、(翁牛特左旗)赤峰縣、(翁牛特右旗)圍場縣
第九區	四	林西縣、巴林左翼旗、巴林右翼旗、克什克騰旗
	一	大寶縣、綏東縣、安廣縣、白城縣、洮南縣、德泉縣、瞻榆縣、乾安縣、長白縣、開通縣
	二	雙山縣、遼源縣、通遼縣、開魯縣、科爾沁左翼中旗之東半、科爾沁左翼後旗、奈曼旗
第十區	三	科爾沁右翼中旗、旗爾沁左翼中旗之西半、扎魯特旗、阿魯科爾沁旗
	四	喜扎噶爾旗、科爾沁右翼前旗、科爾沁右翼後旗
	一	額爾克納右翼旗、額爾克納左翼旗
觀衆機關	二	海拉爾海、陳巴爾虎旗、索倫旗、新巴爾虎左翼旗
	三	滿洲里市、新巴爾虎右翼旗
	二	全國氣象區

第二表 觀衆機關之管轄區域

中央觀衆臺	第一區	第二區、第三區
觀衆機關	全國氣象區	管轄地方氣象區

交通通信 第五章 觀衆

哈爾濱地方觀衆臺	第一區	第一區、第四區
齊齊哈爾地方觀衆臺	第二區	第二區
克山地方觀衆所	第二區	第一區
扎蘭屯地方觀衆所	第二區	第三區
嫩江地方觀衆所	第二區	第四區
黑河地方觀衆臺	第三區	全區
富錦地方觀衆臺	第四區	第一區
佳木斯地方觀衆所	第四區	第二區
綏芬河地方觀衆臺	第五區	第一區
牡丹江地方觀衆所	第五區	第二區
密山地方觀衆所	第五區	第三區
延吉地方觀衆臺	第六區	第一區、第三區
通化地方觀衆所	第六區	第二區
奉天地方觀衆臺	第七區	第一區、第四區
營口地方觀衆所	第七區	第二區
錦州地方觀衆所	第七區	第三區
赤峰地方觀衆臺	第八區	第三區

承德地方觀象所	第八區	第一區、第二區
林西地方觀象所	第八區	第四區
開魯地方觀象所	第九區	第二區、第三區

●氣象信號標規程

(康維六年六月十二日)
交通部令第一六號

茲將氣象信號標規程制定如左

氣象信號標規程

第一章 總 則

第一條 地方天氣預報信號標、地方氣象特報信號標或地方暴風警報信號標依中央觀象臺、地方觀象臺或地方觀象所對於該管轄區域發表之地方天氣預報、地方氣象特報或地方暴風警報表示之

第二條 前條之各信號標分為晝間信號標及夜間信號標晝間信號標於晝間、夜間信號標於夜間表示之但夜間信號標得依土地之情況不表示之

晝夜之界限爲日出時及日沒時

第二章 地方天氣預報信號標

第三條 地方天氣預報晝間信號標分爲左列三種

一 風向之預報以三角旗示之其樣式如左

案倫地方觀象所	第九區	第一區、第四區
海拉爾地方觀象臺	第十區	第一區、第二區
滿洲里地方觀象所	第十區	第三區

●氣象信號標規程

(康維六年六月十二日)
交通部令第一六號

茲將氣象信號標規程ヲ左ノ通制定ス

氣象信號標規程

第一章 總 則

第一條 地方天氣預報信號標、地方氣象特報信號標又ハ地方暴風警報信號標ハ中央觀象臺、地方觀象臺又ハ地方觀象所ヨリ發シタル當該管轄區域ニ對スル地方天氣預報、地方氣象特報又ハ地方暴風警報ニ依リ之ヲ表示ス

第二條 前條ノ各信號標ハ之ヲ晝間信號標及夜間信號標ニ分チ晝間信號標ハ晝間、夜間信號標ハ夜間之ヲ表示ス但シ夜間信號標ハ土地ノ情況ニ依リ之ヲ表示セザルコトヲ得

晝夜ノ界限ハ日出時及日沒時トス

第二章 地方天氣預報信號標

第三條 地方天氣預報晝間信號標ヲ分チテ左ノ三種トス


一 風向ノ豫報ハ三角旗ヲ以テ之ヲ示ス其ノ樣式左ノ如シ

〔觀覽九十四號〕


北風 (北ノ風)




北東風 (北東ノ風)

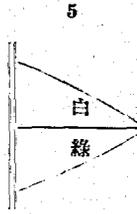

東風 (東ノ風)

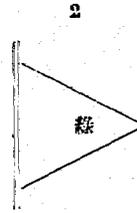


北西風 (北西ノ風)

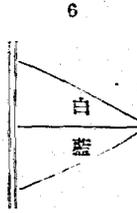


南風 (南ノ風)




南東風 (南東ノ風)

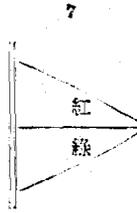

西風 (西ノ風)

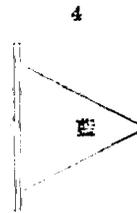

南西風 (南西ノ風)

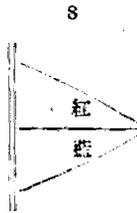

二 天氣之預報以方旗示之其樣式如左

晴

陰 (曇)


雨

雪


晴時時陰 (曇)

二 天氣ノ豫報ハ方旗ヲ以テ之ヲ示ス其ノ分類左ノ如シ


9

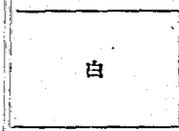

10

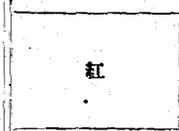


11

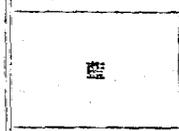


12




13

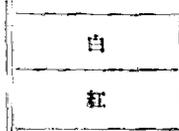


晴時時雨

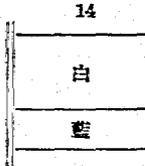

晴時時雪

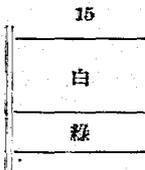

陰(曇)時時晴

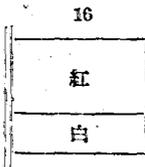

陰(曇)時時雨




陰(曇)時時雪




雨
或
雪



晴時時雨或晴
(晴時時雨或雪)

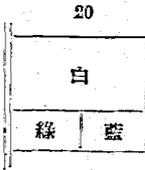

陰時時雨或雪
(曇時時雨或雪)

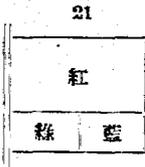

霧



風塵、黃沙或吹雪
(風塵黃沙或吹雪)



三 寒暖變化之預報以長旗示之其樣式如左

漸熱 或 漸暖
(暑クナル又ハ暖クナル)


24



三 寒暖ノ變化ノ預報ハ長旗ヲ以テ之ヲ示ス其ノ樣式左ノ如シ

漸寒 或 漸涼
(寒クナル又ハ涼シクナル)

25

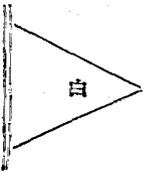


【附圖九十四號】


第四條 三角旗、方旗及長旗之尺寸取方旗之長邊爲一米以上
以此爲基準而依照左列之比率爲之

第四條 三角旗、方旗及長旗ノ大サハ方旗ノ長邊ヲ一米以上トスル左
ノ割合ニ依ル


三角旗

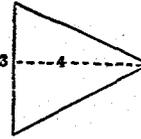

方旗

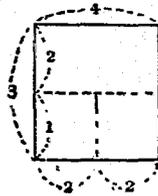

長旗

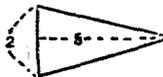

第五條 地方天氣預報夜間信號標分爲白燈、橙燈、藍燈及綠
燈之四種天氣之預報依左列樣式示之


第五條 地方天氣預報夜間信號標ヲ分チテ白燈、橙燈、藍燈及綠燈ノ
四種トス天氣ノ豫報ハ左ノ樣式ニ依リ之ヲ示ス

晴

陰(曇)

雨

雪

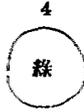

第六條 燈之尺寸直徑爲三十厘米以上

第六條 燈ノ大サハ直徑三十厘米以上トス

第七條 對於前後分爲數段之預報其信號標於前段者爲上以下
按其順序表示之

第七條 前後數段ニ分チタル豫報ニ對シテハ信號標ハ前段ニ對スルモ
ノヲ上トシ以下其ノ順序ニ從ヒ之ヲ表示ス

第八條 地方天氣預報信號標爲表示翌日之天氣預報者

第八條 地方天氣預報信號標ハ翌日ノ天氣豫報ヲ示ス

地方天氣預報信號標每日自地方天氣預報發表時起至翌日之
日出時止表示之但自正子以後繼續表示時則以當日之天氣預
報示之

地方天氣預報信號標ハ毎日地方天氣豫報ノ發セテタル時ヨリ翌日
ノ日出ニ至ル迄之ヲ表示ス正子以後表示ヲ繼續スル場合ニ於テハ當
日ノ天氣豫報ヲ示ス

第九條 依氣象通知電報通知地方天氣預報信號標時依另表第


第九條 氣象通知電報ニ依リ地方天氣豫報信號標ヲ通知スルニハ別表

一表

第三章 地方氣象特報信號標

第十條 地方氣象特報晝間信號標爲旋筒同夜間信號標爲色燈
晝間及夜間信號標分爲左列四種

晝間信號標

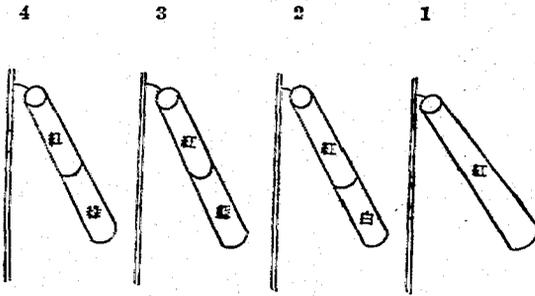


第一表ニ依ル

第三章 地方氣象特報信號標

第十條 地方氣象特報晝間信號標ハ吹流シトシ同夜間信號標ハ色燈トス
晝間及夜間信號標ヲ分チテ左ノ四種トス

夜間信號標

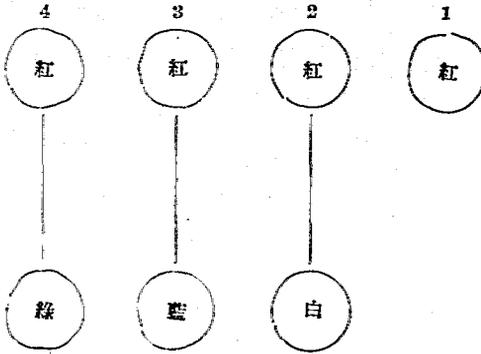

(風漸強
(風ガ振クナル)

(風強、黃沙或吹雪
漸強、
(風強、黃沙又ハ
吹雪ガ強クナル)

(風雨漸強
(風雨ガ強クナル)

(風雪漸強
(風雪ガ強クナル)

〔編覽九十四號〕

第十一條 旋筒之尺寸前部口徑爲半米以上其他須依左列比率

前部口徑	一〇〇
後部口徑	七五
長	三〇〇

第十二條 燈之尺寸直徑爲三十釐以上

第十三條 地方氣象特報信號標自地方氣象特報發出時起至解除之時止表示之

於表示第十條第二項1或2之信號標中若發表合於3或4信號標之特報時則換3或4之信號標於表示3或4之信號標中若發表「雨漸強」或「雪漸弱」之特報時則換1或2之信號標若發表「風漸弱」之特報時則停止信號標之表示

第十四條 依氣象通知電報通知地方氣象特報信號標時依另表

第二表

第四章 地方暴風警報信號標

第十五條 地方暴風警報晝間信號標爲紅圓筒同夜間信號標爲兩箇紅燈其樣式如左

晝間信號標



第十一條 吹流シノ大サハ前部口徑ヲ半米以上トシ他ハ左ノ割合ニ依

前部口徑	一〇〇
後部口徑	七五
長	三〇〇

第十二條 燈ノ大サハ直徑三十釐以上トス

第十三條 地方氣象特報信號標ハ地方氣象特報ノ發セラレタル時ヨリ解除セララル時迄之ヲ表示ス

第十四條 依ル 第四章 地方暴風警報信號標
第十五條 地方暴風警報晝間信號標ハ紅圓筒トシ同夜間信號標ハ紅燈二箇トス其ノ樣式左ノ如シ

第十四條 氣象通知電報ニ依リ地方氣象特報信號標ヲ通知スルニハ別

表第二表ニ依ル

第四章 地方暴風警報信號標

第十五條 地方暴風警報晝間信號標ハ紅圓筒トシ同夜間信號標ハ紅燈二箇トス其ノ樣式左ノ如シ

夜間信號標



交通通信 第五章 觀察

第十六條 圓筒之尺寸高須爲一米以上其他依左列比率

高 一〇〇
直徑 七五

第十七條 紅燈之尺寸直徑爲三十釐以上

第十八條 地方暴風警報信號自發地方暴風警報時起至解除之時止表示之

第十九條 於表示地方氣象特報信號標中發表地方暴風警報時則換之以地方暴風警報信號標

附則

本令自康維六年七月一日施行

第十六條 圓筒ノ大サハ高サヲ一米以上トシ他ハ左ノ割合ニ依ル

高 サ 一〇〇
直徑 七〇

第十七條 紅燈ノ大サハ直徑三十釐以上トス

第十八條 地方暴風警報信號標ハ地方暴風警報ノ發セラレタル時ヨリ解除セラルル時迄之ヲ表示ス

第十九條 地方氣象特報信號標ヲ表示中地方暴風警報發セラレタルトキハ之ヲ地方暴風警報信號標ニ取換フ

附則

本令ハ康維六年七月一日ヨリ之ヲ施行ス

〔表九十四號〕

別表第一表

關於地方天氣預報之對照表

一 關於風向之預報之對照表

電報符號	書間信號標號數	電報符號	書間信號標號數	電報符號	書間信號標號數	電報符號	書間信號標號數
ア	5	ス	7	ノ	8-0	エ	6-5
イ	5-7	セ	7-8	ハ	8-1	ヨ	6-2
ウ	5-3	ソ	7-4	ヒ	8-5	ラ	6-3
エ	5-8	タ	7-1	フ	8-2	リ	6-8
オ	5-4	チ	7-5	ヘ	8-7	ル	1
カ	5-6	ツ	3	ホ	4	レ	1-2
キ	2	テ	3-4	マ	4-1	ロ	1-7
ク	2-3	ト	3-6	ミ	4-5	ワ	1-3
ケ	2-8	ナ	3-1	ム	4-2	ヰ	1-8
コ	2-4	ニ	3-5	メ	4-7	ヱ	1-4
サ	2-6	ヌ	3-2	モ	4-3	フ	不表示(表示セズ)
シ	2-1	ネ	8	ヤ	6	ン	不表示(表示セズ)

別表第一表

地方天氣預報ニ關スル對照表

一 風向ノ預報ニ關スル對照表

二 關於天氣之預報之對照表

二 天氣ノ預報ニ關スル對照表

ウウ	ウ	イイイイ	イ	アアアア	ア	第電報符號 第一符號 第二符號 第三符號 第四符號 第五符號 第六符號 第七符號 第八符號 第九符號 第十符號 第十一符號 第十二符號 第十三符號 第十四符號 第十五符號 第十六符號 第十七符號 第十八符號 第十九符號 第二十符號 第二十一符號 第二十二符號 第二十三符號 第二十四符號 第二十五符號 第二十六符號 第二十七符號 第二十八符號 第二十九符號 第三十符號 第三十一符號 第三十二符號 第三十三符號 第三十四符號 第三十五符號 第三十六符號 第三十七符號 第三十八符號 第三十九符號 第四十符號 第四十一符號 第四十二符號 第四十三符號 第四十四符號 第四十五符號 第四十六符號 第四十七符號 第四十八符號 第四十九符號 第五十符號 第五十一符號 第五十二符號 第五十三符號 第五十四符號 第五十五符號 第五十六符號 第五十七符號 第五十八符號 第五十九符號 第六十符號 第六十一符號 第六十二符號 第六十三符號 第六十四符號 第六十五符號 第六十六符號 第六十七符號 第六十八符號 第六十九符號 第七十符號 第七十一符號 第七十二符號 第七十三符號 第七十四符號 第七十五符號 第七十六符號 第七十七符號 第七十八符號 第七十九符號 第八十符號 第八十一符號 第八十二符號 第八十三符號 第八十四符號 第八十五符號 第八十六符號 第八十七符號 第八十八符號 第八十九符號 第九十符號 第九十一符號 第九十二符號 第九十三符號 第九十四符號 第九十五符號 第九十六符號 第九十七符號 第九十八符號 第九十九符號 第一百符號
シキフハダア ソサユヌカ	ヒネシキフハダア ソサユヌカ	ヒネシキフハダア ソサユヌカ	ヒネシキフハダア ソサユヌカ	ヒネシキフハダア ソサユヌカ	ヒネシキフハダア ソサユヌカ	
13 13 25 24	13 22 13 13 22 13 25 24	13 22 13 13 22 13 25 24	13 22 13 13 22 13 25 24	9 22 9 9 22 9 25 24	9	
1	1	1	1	1	1	

〔観象九十四號〕

ククク	キキキ	カカカ	オオオ	ニニニ	ウウ
シキフハダア ソサユヌカ	カニケア クオネウ	ニウキア カニイ	シキダア ソサマカ	エウカア オセイ	ネヒ ノ
9 9 9 10 10 25 24	20 20 20 25 24	15 15 15 25 24	14 14 14 25 24	14 14 14 25 24	13 22 22 13
1 2	1 1 或 4 3	1 4	1 3	1 3	

シ	シ	シ	サ	サ	サ	コ	コ	コ	ケ	ケ	ケ	ケ	ケ	ケ	ク						
ニ	ウ	キ	ア	エ	ウ	キ	ア	シ	キ	タ	ア	ヤ	ヒ	ネ	シ	キ	フ	ハ	タ	ア	ネ
カ		ニ	イ	カ		テ	イ	ソ	サ	ホ	カ			ノ	ソ	サ	モ		ス	カ	ノ
9	9			9	9			9	9			9	9	22	9	9					22
21	21	9		18	18	9		17	17	9		10	10	9	10	10			9		9
25	24	21		25	24	18		25	24	17		22	22	10	25	24			10		10
1	1			1				1						1							
4	或	3		4				3						2							

〔観象九十四號〕

チ	タ	タ	タ	タ	タ	ソ	ソ	ソ	セ	セ	セ	ス	ス	ス							
ト	ス	ア	ナ	ツ	サ	キ	ニ	ト	ス	ア	ニ	ウ	キ	ア	ケ	キ	ス	ア			
チ	カ		テ	シ	コ	マ	チ	カ	カ	セ	イ	カ	セ	イ	シ	ク	ニ	カ			
10									9	9		9	9		9	9					
			10	22	10	10			19	16	9	12	12	9	11	11			9		
			22	10	25	24			25	24	19	25	24	12	25	24			11		
									1	1		1			1				1		
									4	或	3				4				3		

テ テ テ テ テ	ツ ツ ツ ツ ツ	チ チ チ チ
ナ ツ サ キ ニ ト ス ア テ シ コ ホ チ カ	ナ ツ サ キ ニ ト ス ア テ シ コ ホ チ カ	ナ ツ サ キ ニ テ シ コ ミ
16 22 16 16 16 22 16 25 24	16 22 16 16 16 22 16 25 24	10 22 10 10 22 10 25 24
2 ⁴	2	2

〔観象九十四説〕

ヌ ス ス	ニ ニ ニ	ナ	ト ト ト
タ ニ ソ ウ ツ カ ア チ オ ニ セ イ	タ エ ソ ウ ツ カ ア チ オ ニ セ イ	ア レ	ニ ウ カ ア オ ソ イ
21 21 21 23 24	18 18 18 25 24	17	17 17 17 25 24
2 2 或 4 3	2 4	2 2 或 4 3	2 3

ヒヒヒ	ハハハ	ノノノノ	ネネネネネ
エウキア カニタイ	エウキア カニツイ	タケカツサア チココヒソオ	マヌシキム ミホソサホニカ
10 10 19 19 25 24	10 10 12 12 25 24	22 10 10 13 11 11 11 25 24	22 10 10 20 10 9 14 9 25 24
2 2 或 4 3	2 4	2 3	2 1

〔観衆九十四名〕

ホホホホ	〜〜〜	フフフフフ
ツオウテキア カニナテイ	チニウツカア チオトタイ	ヤモヌシキム ホソサラメニカ
21 21 21 9 9 16 25 24	18 18 18 9 9 16 25 24	22 17 17 17 17 17 9 9 16 14 9 25 24
4 3 或 1 1	4 1	3 1

メメメメ	ムムム	ミミミ	ママママ
テ チ	エ カ	エ カ	テ チ
ダ サ	ウ ソ	ウ ソ	ケ コ
ケ ク	キ イ	キ イ	カ タ
カ モ	ア オ	ア オ	ト ノ
ツ ソ			ツ ソ
シ オ			サ オ
ア オ			ア オ
11 22 11 11	21 21	18 18	17 22 17 17
22 11 25 24	25 24	25 24	22 17 25 24
3	2 2 或 4 3	3 4	2 3

〔輯覽九十四號〕

ヨヨヨ	ユユユユユ	ヤヤヤヤヤ	モモモ
チ キ	マ ナ	ホ セ	エ カ
オ エ	ホ セ	ト サ	ウ イ
ウ タ	シ ム	キ ヘ	キ ニ
ツ タイ	ニ ム	ミ ヘ	ウ イ
ク イ	ニ ム	ニ ム	キ イ
ア イ	ソ ム	ソ ム	ア イ
13 12	22 11 11		
12 9 9 12	11 11 11 9 9 11	12 11 19 19 19	12 12 12
13 25 24 9	13 14 9 25 24 9	11 12 25 24	25 24
4 1	3 1	4 3 3 4	4

ル ル ル ル	リ リ リ リ リ	ラ ラ ラ ラ
セ エ ウ タ オ ア ソ	ヒ ナ タ ケ カ ニ ツ サ ア フ チ コ ク ハ ト ヲ	チ オ ウ ツ ク ア キ ニ ト タ イ
12 12 12 10 10 12 16 25 24 10	11 22 11 11 11 11 10 11 10 10 10 16 22 10 25 24	16 19 19 9 9 19 13 25 24 9
4 2	3 2	4 3 或 1 1

ン ン ン ン	ヲ	エ	キ	ワ	ロ ロ ロ ロ	レン レン レ
キ オ エ ウ ク カ ア コ イ	ア ツ	ア オ	ア カ	ア カ	ク オ ニ ア キ ヲ	セ エ ウ オ ア ソ ス イ
22 22 22 22 11 10 9	22	22	12	11	9 9 9 12 11 10 或 或 12 11 10 9 9 9	19 19 19 10 10 19 16 25 24 10
2 2 2 2 3 1	無	3 4	4	3	1 1 9 4 3 2 或 或 4 3 2 1 1 1	4 3 或 2 2

〔観索九十四號〕

另表第二表

關於地方氣象特報之對照表

ク	キ	カ	オ	ユ	ウ	イ	ア	電報主 文符號	信號 號數
1	1	1	1	1	1	1	1	電報主 文符號	信號 號數
タ	ソ	セ	ス	シ	サ	コ	ケ	電報主 文符號	信號 號數
1	1	1	1	1	1	1	1	電報主 文符號	信號 號數
ネ	ヌ	ニ	ナ	ト	テ	ツ	チ	電報主 文符號	信號 號數
無	3	3	3	無	1	1	1	電報主 文符號	信號 號數
ミ	マ	ホ	ヘ	フ	ヒ	ハ	ノ	電報主 文符號	信號 號數
無	2	2	2	2	4	4	無	電報主 文符號	信號 號數
リ	ラ	ヨ	ユ	ヤ	モ	メ	ム	電報主 文符號	信號 號數
信號 總數	信號 總數	信號 總數	無	無	無	無	無	電報主 文符號	信號 號數
ン	ヲ	エ	キ	ワ	ロ	ン	ル	電報主 文符號	信號 號數
於表示1,2,3或4之信號標中時止之 (1,2,3又ハ4ノ信號標ヲ表示中ノ 場合ハ之ヲ止ム)	無(ナシ)	無(ナシ)	無(ナシ)	於表示3或4之信號標中時則換1或 2之信號標(3又ハ4ノ信號標ヲ表示中ノ場合 ハ之ヲ1又ハ2ノ信號標ニ取換フ)	於表示3或4之信號標中時止之 (3又ハ4ノ信號標ヲ表示中ノ場合 ハ之ヲ止ム)	於表示1,2,3或4之信號標中時止之 (1,2,3又ハ4ノ信號標ヲ表示中ノ 場合ハ之ヲ止ム)	信號標總數(信號標ハ總數)	信號 號數	信號 號數

〔編覽九十四號〕

●氣象通知電報式

(康慶六年六月十二日)
交通部佈告第二二六號

自康慶六年七月一日起使中央觀象臺依據左開之氣象通知電報式應答關係氣象之照會

附 氣象通知電報式

氣象通知電報式

第一章 總 則

第一條 所謂氣象通知電報式者即由中央觀象臺所發出之全般天氣預報、全般氣象特報、全般暴風警報及由中央觀象臺、地方觀象臺或特定之地方觀象所所發出之地方天氣預報、地方氣象特報、地方暴風警報對請求者通知之電報方式是也

第二條 本國共分為十區之全國氣象區、全般天氣預報、全般氣象特報及全般暴風警報等對其各區發表之但全般氣象特報及全般暴風警報於必要時亦可對地方氣象區發表之

前項氣象區之分割如左

交通 通信 第五章 氣象

●氣象通知電報式

(康慶六年六月十二日)
交通部佈告第二二六號

康慶六年七月一日ヨリ中央觀象臺ニ於テ左記氣象通知電報式ニヨリ氣象ニ關スル照會ニ對シ應答ヲ爲サシム

附 氣象通知電報式

氣象通知電報式

第一章 總 則

第一條 氣象通知電報式トハ中央觀象臺ヨリ發スル全般天氣預報、全般氣象特報、全般暴風警報及中央觀象臺、地方觀象臺又ハ特定ノ地方觀象所ヨリ發スル地方天氣預報、地方氣象特報、地方暴風警報ヲ請求者ニ通知スル電報ノ方式ヲ謂フ

第二條 全般天氣預報、全般氣象特報及全般暴風警報ハ本邦ヲ十區ノ全國氣象區ニ分チ各區ニ對シ之ヲ發スルモノトス但シ全般氣象特報及全般暴風警報ハ必要ニ應ジ地方氣象區ニ對シテモ之ヲ發スルコトヲ得ルモノトス

前項ノ氣象區ノ分割左ノ如シ

全國地方		區		域							
第一區	延壽縣、蕪河縣、五常縣、珠河縣	吉林市、額穆縣、舒蘭縣、永吉縣、磐石縣	第二區	阿榮旗、布特哈旗	第三區	呼瑪縣、瑯琿縣、孫吳縣	第四區	佳木斯市、濼北縣、濼川縣、湯原縣、鶴立縣、依蘭縣、方正縣、通河縣			
二	新賓特別市、四平街市、懷德縣、扶餘縣、九臺縣、雙陽縣、伊通縣、梨樹縣、德惠縣、郭爾羅斯前旗	三	齊齊哈爾市、甘肅縣、富錦縣、林口縣、龍江縣、泰來縣、景星縣、杜爾伯特旗	四	巴彥旗、莫力達瓦旗、嫩江縣、訥河縣	一	齊齊哈爾市、甘肅縣、富錦縣、林口縣、龍江縣、泰來縣、景星縣、杜爾伯特旗	二	齊齊哈爾市、甘肅縣、富錦縣、林口縣、龍江縣、泰來縣、景星縣、杜爾伯特旗	三	齊齊哈爾市、甘肅縣、富錦縣、林口縣、龍江縣、泰來縣、景星縣、杜爾伯特旗
三	齊齊哈爾市、甘肅縣、富錦縣、林口縣、龍江縣、泰來縣、景星縣、杜爾伯特旗	四	齊齊哈爾市、甘肅縣、富錦縣、林口縣、龍江縣、泰來縣、景星縣、杜爾伯特旗	一	齊齊哈爾市、甘肅縣、富錦縣、林口縣、龍江縣、泰來縣、景星縣、杜爾伯特旗	二	齊齊哈爾市、甘肅縣、富錦縣、林口縣、龍江縣、泰來縣、景星縣、杜爾伯特旗	三	齊齊哈爾市、甘肅縣、富錦縣、林口縣、龍江縣、泰來縣、景星縣、杜爾伯特旗	四	齊齊哈爾市、甘肅縣、富錦縣、林口縣、龍江縣、泰來縣、景星縣、杜爾伯特旗

全國地方		區		域							
第一區	延壽縣、蕪河縣、五常縣、珠河縣	吉林市、額穆縣、舒蘭縣、永吉縣、磐石縣	第二區	阿榮旗、布特哈旗	第三區	呼瑪縣、瑯琿縣、孫吳縣	第四區	佳木斯市、濼北縣、濼川縣、湯原縣、鶴立縣、依蘭縣、方正縣、通河縣			
二	新賓特別市、四平街市、懷德縣、扶餘縣、九臺縣、雙陽縣、伊通縣、梨樹縣、德惠縣、郭爾羅斯前旗	三	齊齊哈爾市、甘肅縣、富錦縣、林口縣、龍江縣、泰來縣、景星縣、杜爾伯特旗	四	巴彥旗、莫力達瓦旗、嫩江縣、訥河縣	一	齊齊哈爾市、甘肅縣、富錦縣、林口縣、龍江縣、泰來縣、景星縣、杜爾伯特旗	二	齊齊哈爾市、甘肅縣、富錦縣、林口縣、龍江縣、泰來縣、景星縣、杜爾伯特旗	三	齊齊哈爾市、甘肅縣、富錦縣、林口縣、龍江縣、泰來縣、景星縣、杜爾伯特旗
三	齊齊哈爾市、甘肅縣、富錦縣、林口縣、龍江縣、泰來縣、景星縣、杜爾伯特旗	四	齊齊哈爾市、甘肅縣、富錦縣、林口縣、龍江縣、泰來縣、景星縣、杜爾伯特旗	一	齊齊哈爾市、甘肅縣、富錦縣、林口縣、龍江縣、泰來縣、景星縣、杜爾伯特旗	二	齊齊哈爾市、甘肅縣、富錦縣、林口縣、龍江縣、泰來縣、景星縣、杜爾伯特旗	三	齊齊哈爾市、甘肅縣、富錦縣、林口縣、龍江縣、泰來縣、景星縣、杜爾伯特旗	四	齊齊哈爾市、甘肅縣、富錦縣、林口縣、龍江縣、泰來縣、景星縣、杜爾伯特旗

〔輯覽九十四號〕

第八區		第七區		第六區		第五區	
四	三	二	一	四	三	二	一
第十區	三	滿洲里市、新巴爾虎右翼旗
	二	海拉爾市、陳巴爾虎旗、索倫旗、新巴爾虎左翼旗
	一	額爾克納右翼旗、額爾克納左翼旗
第九區	四	喜扎嘎爾旗、科爾沁右翼前旗、科爾沁右翼後旗
	三	扎魯特旗、阿魯科爾沁旗
	二	左翼中旗之東半、科爾沁左翼後旗、奈曼旗
	一	大興縣、綏東縣、安廣縣、白城縣、洮南縣、瞻榆縣、綏德縣、乾安縣、長嶺縣、開通縣、雙山縣、遼源縣、通遼縣、開魯縣、科爾沁左翼中旗之東半、科爾沁左翼後旗、奈曼旗

第三條 對地方氣象區之地方天氣預報、地方氣象特報及地方暴風警報依據各管轄區域之分割由中央觀象臺、地方觀象臺或特定之地方觀象所等發表之
關於前項中央觀象臺、地方觀象臺及地方觀象所之管轄區域之分割如左

觀象機關之管轄區域

觀象機關	全國氣象區	管轄地方氣象區
中央觀象臺	第一區	第二區、第三區
哈爾濱地方觀象臺	第一區	第一區、第四區
齊齊哈爾地方觀象臺	第二區	第二區
克山地方觀象所	第二區	第一區

第十區	三	滿洲里市、新巴爾虎右翼旗
	二	海拉爾市、陳巴爾虎旗、索倫旗、新巴爾虎左翼旗
	一	額爾克納右翼旗、額爾克納左翼旗
第九區	四	喜扎嘎爾旗、科爾沁右翼前旗、科爾沁右翼後旗
	三	阿魯科爾沁旗
	二	雙山縣、遼源縣、通遼縣、開魯縣、科爾沁左翼中旗之東半、科爾沁左翼後旗、奈曼旗
	一	大興縣、綏東縣、安廣縣、白城縣、洮南縣、瞻榆縣、綏德縣、乾安縣、長嶺縣、開通縣、雙山縣、遼源縣、通遼縣、開魯縣、科爾沁左翼中旗之東半、科爾沁左翼後旗、奈曼旗

第三條 地方天氣預報、地方氣象特報及地方暴風警報ハ地方氣象區ニ對シ各管轄區域ノ分割ニヨリ中央觀象臺、地方觀象臺又ハ特定ノ地方觀象所之ヲ發スルモノトス
前項ニ關スル中央觀象臺、地方觀象臺及地方觀象所ノ管轄區域ノ分割左ノ如シ

觀象機關ノ管轄區域

觀象機關	全國氣象區	管轄地方氣象區
中央觀象臺	第一區	第二區、第三區
哈爾濱地方觀象臺	第一區	第一區、第四區
齊齊哈爾地方觀象臺	第二區	第二區
克山地方觀象所	第二區	第一區

〔報覽九十四號〕

扎蘭屯地方觀象所	第二區	第三區
嫩江地方觀象所	第二區	第四區
黑河地方觀象臺	第三區	全區
富錦地方觀象臺	第四區	第一區
佳木斯地方觀象所	第四區	第二區
綏芬河地方觀象臺	第五區	第一區
牡丹江地方觀象所	第五區	第二區
密山地方觀象所	第五區	第三區
延吉地方觀象臺	第六區	第一區、第三區
通化地方觀象所	第六區	第二區
奉天地方觀象臺	第七區	第一區、第四區
營口地方觀象所	第七區	第二區
錦州地方觀象所	第七區	第三區
赤峰地方觀象臺	第八區	第三區
承德地方觀象所	第八區	第一區、第二區
林西地方觀象所	第八區	第四區
開魯地方觀象所	第九區	第二區、第三區

扎蘭屯地方觀象所	第二區	第三區
嫩江地方觀象所	第二區	第四區
黑河地方觀象臺	第三區	全區
富錦地方觀象臺	第四區	第一區
佳木斯地方觀象所	第四區	第三區
綏芬河地方觀象臺	第五區	第一區
牡丹江地方觀象所	第五區	第二區
密山地方觀象所	第五區	第三區
延吉地方觀象臺	第六區	第一區、第三區
通化地方觀象所	第六區	第二區
奉天地方觀象臺	第七區	第一區、第四區
營口地方觀象所	第七區	第二區
錦州地方觀象所	第七區	第三區
赤峰地方觀象臺	第八區	第三區
承德地方觀象所	第八區	第一區、第二區
林西地方觀象所	第八區	第四區
開魯地方觀象所	第九區	第二區、第三區

案倫地方觀象所	第九區	第一區、第四區
海拉爾地方觀象臺	第二十區	第一區、第二區
滿洲里地方觀象所	第十區	第三區

第四條 中央觀象臺、地方觀象臺及地方觀象所之所在地方之地方天氣預報、地方氣象特報及地方暴風警報等由其所在之中央觀象臺、地方觀象臺及地方觀象所發表之

第五條 全般天氣預報即預告各國氣象區之翌日之天氣大勢者是也每日一回於午前十時以前發表但必要時可發表追報將其更新之

第六條 全般氣象特報即於全國氣象區之某區中將有風雨、風雪、大雨、大雪、顯著之風塵、黃沙、吹雪以及其他特別可注意之氣象上之異常現象之發生或其消長、終結等隨時預告之

第七條 全般暴風警報即於全國氣象區之某區中將有暴風、暴風雨或暴風雪等之襲及而有重大災害之虞時將其警告之且將其消長終結等隨時報告之

第八條 地方天氣預報、即預告地方氣象區或中央觀象臺、地方觀象臺及地方觀象所所在地之當日及翌日之天氣狀況者是也每日午前十一時以前發表但必要時可發表追報將其更新之

地方天氣預報分「今晚」及「明日」而發表之但夜間發表追報時得「明日」及「明晚」發表之

案倫地方觀象所	第九區	第一區、第四區
海拉爾地方觀象臺	第二十區	第一區、第二區
滿洲里地方觀象所	第十區	第三區

第四條 中央觀象臺、地方觀象臺及地方觀象所之所在地ニ於ケル地方天氣預報、地方氣象特報及地方暴風警報ハ當該中央觀象臺、地方觀象臺及地方觀象所之ヲ發スルモノトス

第五條 全般天氣預報ハ各全國氣象區ニ對スル翌日ノ天氣大勢ヲ豫告スルモノニシテ毎日一回午前十時以前ニ之ヲ發スルモノトス但シ必要ニ應ジ追報ヲ發シテ之ヲ更新スルコトアルベシ

第六條 全般氣象特報ハ全國氣象區ノ何シカニ於テ風雨、風雪、大雨、大雪、顯著ナル風塵、黃沙、吹雪其ノ他特ニ注意ヲ要スル氣象上ノ異常現象ノ起ラントスルトキ又ハ其ノ消長、終結ヲ隨時豫告スルモノトス

第七條 全般暴風警報ハ全國氣象區ノ何シカニ暴風、暴風雨又ハ暴風雪襲來シ災害ノ大ナラントスル虞アルトキ之ヲ警告シ又ハ其ノ消長、終結ヲ隨時報ズルモノトス

第八條 地方天氣預報ハ地方氣象區又ハ中央觀象臺、地方觀象臺及地方觀象所ノ所在地ニ於ケル當日及翌日ノ天氣ヲ豫告スルモノニシテ毎日一回午前十一時以前ニ之ヲ發スルモノトス但シ必要ニ應ジ追報ヲ發シテ之ヲ更新スルコトアルベシ

地方天氣預報ハ「今晚」及「明日」ニ分チテ之ヲ發ス但シ夜間ニ追報ヲ發スル場合ニ於テハ「明日」及「明晚」ニ分チテ之ヲ發スル事ヲ得

第九條 地方氣象特報即於地方氣象區內或中央觀察臺、地方觀察臺或地方觀察所之所在地、將有強風、風雨、風雪、大雨、大雪、顯著之風塵、黃沙、吹雪以及其他特別可注意之氣象上之異常現象之發生以及其消長、終結等將其隨時預告之

第十條 地方暴風警報即於地方氣象區內或中央觀察臺、地方觀察臺或地方觀察所之所在地將有暴風、暴風雨或暴風雪等之及驟及而有天災害之虞時將其警告之且將其消長、終結等隨時報告之

第二章 全般天氣預報

第十一條 全般天氣預報之通知電報應依照左式(假名二十二字)

- 第一區 第二區 第三區 第四區 第五區 第六區 第七區
 風天氣 風天氣 風天氣 風天氣 風天氣 風天氣 風天氣
 〇 〇 〇 〇 〇 〇 〇
 〇 〇 〇 〇 〇 〇 〇
 〇 〇 〇 〇 〇 〇 〇
 〇 〇 〇 〇 〇 〇 〇
 〇 〇 〇 〇 〇 〇 〇
 〇 〇 〇 〇 〇 〇 〇
 〇 〇 〇 〇 〇 〇 〇
- 第八區 第九區 第十區
 風天氣 風天氣 風天氣
 〇 〇 〇
 〇 〇 〇
 〇 〇 〇

右式中之〇以假名一字表示以下做之

第十二條 前條中風之預報應依左記符號以假名一字表示

符號	風之預報	符號	風之預報
ア	北乃至東風	ウ	東乃至南風
イ	北東乃至南東風	ニ	南東乃至南西風

第九條 地方氣象特報ハ地方氣象區又ハ中央觀察臺、地方觀察臺或ハ地方觀察所ノ所在地ニ於テ強風、風雨、風雪、大雨、大雪、顯著ナル風塵、黃沙、吹雪其ノ他特ニ注意ヲ要スル氣象上ノ異常現象ノ起ラントスルトキ又ハ其ノ消長、終結ヲ隨時報告スルモノトス

第十條 地方暴風警報ハ地方氣象區又ハ中央觀察臺、地方觀察臺或ハ地方觀察所ノ所在地ニ於テ暴風、暴風雨又ハ暴風雪要ルシ災害ノ大ナラントスル虞アルトキ之ヲ警告シ又ハ其ノ消長、終結ヲ隨時報告スルモノトス

第二章 全般天氣預報

第十一條 全般天氣預報ノ通知電報ハ左ノ式ニ依ル(假名二十二字)

- 第一區 第二區 第三區 第四區 第五區 第六區 第七區 第八區
 風天氣 風天氣 風天氣 風天氣 風天氣 風天氣 風天氣 風天氣
 〇 〇 〇 〇 〇 〇 〇 〇
 〇 〇 〇 〇 〇 〇 〇 〇
 〇 〇 〇 〇 〇 〇 〇 〇
 〇 〇 〇 〇 〇 〇 〇 〇
 〇 〇 〇 〇 〇 〇 〇 〇
 〇 〇 〇 〇 〇 〇 〇 〇
 〇 〇 〇 〇 〇 〇 〇 〇
- 第九區 第十區
 風天氣 風天氣
 〇 〇
 〇 〇
 〇 〇

右ノ中〇ハ假名一字ヲ表ス以下之ニ做フ

第十二條 前條中風ノ預報ハ左ノ符號ニ依リ假名一字ヲ以テ之ヲ示ス

符號	風ノ預報	符號	風ノ預報
ア	北乃至東ノ風	ウ	東乃至南ノ風
イ	北東乃至南東ノ風	ニ	南東乃至南西ノ風

ナ	ト	テ	ツ	チ	タ	ソ	セ	ス	シ	サ	コ	ケ	ク	キ	カ	オ
南乃至西風稍強	南東乃至南西風稍強	東乃至南風稍強	北東乃至南東風稍強	北乃至東風稍強	北西乃至北東風弱	西乃至北風弱	南西乃至北西風弱	南乃至西風弱	南東乃至南西風弱	東乃至南風弱	北東乃至南東風弱	北乃至東風弱	北西乃至北東風	西乃至北風	南西乃至北西風	南乃至西風
昇	昇	昇	昇	昇	昇	昇	昇	昇	昇	昇	昇	昇	昇	昇	昇	昇
南西乃至北西風溫度上	南乃至西風溫度上昇	南東乃至南西風溫度上	東乃至南風溫度上昇	北東乃至南東風溫度上	北乃至東風溫度上昇	北西乃至北東風強	西乃至北風強	南西乃至北西風強	南乃至西風強	南東乃至南西風強	東乃至南風強	北東乃至南東風強	北乃至東風強	北西乃至北東風稍強	西乃至北風稍強	南西乃至北西風稍強

〔觀察九十四號〕

ナ	ト	テ	ツ	チ	タ	ソ	セ	ス	シ	サ	コ	ケ	ク	キ	カ	オ
南乃至西ノ風稍強ク	南東乃至南西ノ風稍強ク	東乃至南ノ風稍強ク	北東乃至南東ノ風稍強ク	北乃至東ノ風稍強ク	北西乃至北東ノ風弱ク	西乃至北ノ風弱ク	南西乃至北西ノ風弱ク	南乃至西ノ風弱ク	南東乃至南西ノ風弱ク	東乃至南ノ風弱ク	北東乃至南東ノ風弱ク	北乃至東ノ風弱ク	北西乃至北東ノ風	西乃至北ノ風	南西乃至北西ノ風	南乃至西ノ風
昇ル	昇ル	昇ル	昇ル	昇ル	昇ル	昇ル	昇ル	昇ル	昇ル	昇ル	昇ル	昇ル	昇ル	昇ル	昇ル	昇ル
南西乃至北西ノ風溫度昇ル	南乃至西ノ風溫度昇ル	南東乃至南西ノ風溫度昇ル	東乃至南ノ風溫度昇ル	北東乃至南東ノ風溫度昇ル	北乃至東ノ風溫度昇ル	北西乃至北東ノ風強ク	西乃至北ノ風強ク	南西乃至北西ノ風強ク	南乃至西ノ風強ク	南東乃至南西ノ風強ク	東乃至南ノ風強ク	北東乃至南東ノ風強ク	北乃至東ノ風強ク	北西乃至北東ノ風稍強ク	西乃至北ノ風稍強ク	南西乃至北西ノ風稍強ク

ラ	西乃至北風温度上昇	ワ	南東乃至南西風温度下降
リ	北西乃至北東風温度上昇	ヰ	南乃至西風温度下降
ル	北乃至東風温度下降	エ	南西乃至北西風温度下降
レ	北東乃至南東風温度下降	ヲ	西乃至北風温度下降
ロ	東乃至南風温度下降	ン	北西乃至北東風温度下降

第十三條 第十一條中天氣之預報應依左記符號以假名一字表
示

符號	天氣之預報	符號	天氣之預報
ア	晴	コ	初晴後陰 亦許降雨
イ	晴時時陰	サ	初晴後陰 但亦許降雪
ウ	一般爲晴天 但亦有降雨之處	シ	雪 初晴後陰 亦許降雨或降雪
エ	小雨時時大 但亦有降雨之處	ス	初晴後雨
オ	小雨時時大 但亦有降雨之處	セ	初晴後雪
カ	一般爲晴天 但亦有降雨之處	ソ	初晴後雨或雪
キ	有雪或晴天 但早朝亦有大雪之處	タ	陰
ク	大雪時時大 但時而降雪或降霧	チ	一般爲陰天 但亦有降雨之處
ケ	初晴後陰	ツ	雪或降霧之處 但亦有降雨之處

交通通信 第五章 觀象

〔續覽九十四號〕

ラ	西乃至北ノ風温度昇ル	ワ	南東乃至南西ノ風温度降ル
リ	北西乃至北東ノ風温度昇ル	ヰ	南乃至西ノ風温度降ル
ル	北乃至東ノ風温度降ル	エ	南西乃至北西ノ風温度降ル
レ	北東乃至南東ノ風温度降ル	ヲ	西乃至北ノ風温度降ル
ロ	東乃至南ノ風温度降ル	ン	北西乃至北東ノ風温度降ル

第十三條 第十一條中天氣ノ豫報ハ左ノ符號ニ依リ假名一字ヲ以テ之ヲ示ス

符號	天氣ノ豫報	符號	天氣ノ豫報
ア	晴	コ	初ハ晴後ニハ曇珠ニヨルト
イ	晴シタリ曇ツタリ	サ	初ハ晴後ニハ曇珠ニヨルト
ウ	一般ニハ晴シタガ俄雨ガ降ル所モアル	シ	初ハ晴後ニハ曇珠ニヨルト
エ	一般ニハ晴シタガ小雨ガ降ル所モアル	ス	初ハ晴後ニハ雨
オ	一般ニハ晴シタガ小雪ガ降ル所モアル	セ	初ハ晴後ニハ雪
カ	一般ニハ晴シタガ小雨ガ降ル所モアル	ソ	初ハ晴後ニハ雨ガ降ル
キ	一般ニハ晴シタガ早朝霧ガ降ル所モアル	タ	曇
ク	大體ハ晴シタガ時々雪ガ降ル所モアル	チ	一般ニハ曇シタガ雨ガ降ル所モアル
ケ	初ハ晴後ニハ曇	ツ	一般ニハ曇シタガ雪ガ降ル所モアル

テ	一般爲陰天 但亦有著霧之虞	メ	雨時降時止
ト	大體爲陰天 但亦許降雨	モ	一般爲雨天而亦有著霧之虞
ナ	大體爲陰天 但亦許降雪	ヤ	初雨後晴
ニ	大體爲陰天 亦許降雨或降雪	ユ	初雨後陰
ヌ	大體爲陰天 時而降雨	ヨ	初雨後雪
ネ	大體爲陰天 時而降雪	ラ	雪
ノ	大體爲陰天 時而降雨或降雪	リ	雪時降時止
ハ	初陰後晴	ル	初雪後晴
ヒ	初陰後雨	レ	初雪後陰
フ	初陰後雪	ロ	初雪後雨
ヘ	初陰後雨或雪	ワ	雨或雪
ホ	初陰有降雨之景象後晴	キ	初雨或雪後晴
マ	初陰有降雪之景象後晴	ク	初雨或雪後陰
ミ	初陰有降雨或降雪之景象後晴	コ	天氣有轉良之景象
ム	雨	ソ	天氣有轉惡之景象

第三章 全般氣象特報

第十四條 全般氣象特報之通知電報應依照左式但於颱風或嵐風之強度以下時可依照其情形而有略之

テ	一般ニハ曇ダガ霧ガカカル所モアル	メ	雨ガ降ツタリ止ンダリ
ト	大體ハ曇ダガ殊ニヨルト雨ガアル	モ	一般ニハ雨デ霧ノカカル所モアル
ナ	大體ハ曇ダガ殊ニヨルト雪ガアル	ヤ	初ハ雨後ニハ晴
ニ	大體ハ曇ダガ殊ニヨルト雨カ雪ガアル	ユ	初ハ雨後ニハ曇
ヌ	大體ハ曇ダガ時々雨ガアル	ヨ	初ハ雨後ニハ雪
ネ	大體ハ曇ダガ時々雪ガアル	ラ	雪
ノ	大體ハ曇ダガ時々雨カ雪ガアル	リ	雪ガ降ツタリ止ンダリ
ハ	初ハ曇後ニハ晴	ル	初ハ雪後ニハ晴
ヒ	初ハ曇後ニハ雨	レ	初ハ雪後ニハ曇
フ	初ハ曇後ニハ雪	ロ	初ハ雪後ニハ雨
ヘ	初ハ曇後ニハ雨カ雪	ワ	雨カ雪
ホ	初ハ曇デ雨ガアリソウダガ後ニハ晴	キ	初ハ雨カ雪後ニハ晴
マ	初ハ曇デ雪ガアリソウダガ後ニハ晴	ク	初ハ雨カ雪後ニハ曇
ミ	初ハ曇デ雨カ雪ガアリソウダガ後ニハ晴	コ	天氣ハ直リソウダ
ム	雨	ソ	天氣ハ變リソウダ

第三章 全般氣象特報

第十四條 全般氣象特報ノ通知電報ハ左ノ式ニ依ル但シ颱風又ハ嵐風ノ強度以下ハ場合ニ依リ之ヲ省略スルコトアルベシ

〔觀象九十四號〕

【第五九十四號】

發表時刻
 △△△△△△△△△△△△
 主文 區域 區域 區域 區域
 ○△△△△△△△△△△△△
 主文 區域 區域 區域 區域

暴風或颶風

進行 進行
 方向 速度
 ○○○○

右式中△以數字一字表示差續主文之所有之區域皆可適用

第十五條 前條中之發表時刻依據二十四時制例如午前一時以「〇」正午以「二」午後六時以「八」正午以「二四」等表示之

第十六條 第十四條中之主文依左記之符號以假名一字表示之

符號	主	文	符號	主	文
ア	廣風已接近、但其進路尙不得正確判明	待下大報知	キ	海上風雪漸強	
イ	廣風已接近、但其進路大報知	待下大報知	ク	海上陸上皆風雪漸強	
ウ	風雨漸強		ケ	廣風雖已通過然多少尙有風雨	
エ	海上風雨漸強		コ	廣風雖已通過然多少尙有風雨	
オ	海上陸上皆風雨漸強		サ	廣風雖已通過然多少尙有風雪	
カ	風雪漸強		シ	廣風雖已不來然多少尙有風雨	
			ス	廣風雖已不來然多少尙有風雨	

交通通信

第五章 觀察

發表時刻
 △△△△△△△△△△△△
 主文 區域 區域 區域 區域
 ○△△△△△△△△△△△△
 主文 區域 區域 區域 區域

暴風又ハ颶風

進行 進行
 方向 速度
 ○○○○

右ノ式中△ハ數字一字ヲ表スモノトシ主文ハ之ニ續ク總テノ區域ニ適用スルモノトス

第十五條 前條中發表時刻ハ二十四時制ニ從ヒ例ハ午前一時ハ「〇」正午ハ「二」午後六時ハ「八」正午ハ「二四」トシテ之ヲ示ス

第十六條 第十四條中主文ハ左ノ符號ニ依リ假名一字ヲ以テ之ヲ示ス

符號	主	文	符號	主	文
ア	廣風ガ接近シテ居ルガ進路ハ未ダ正確ニハ判ラナイ大報知ヲ待テ		キ	海上ハ風雪ガ強クナル	
イ	廣風ガ接近シテ居ルガ進路ハ未ダ正確ニハ判ラナイ大報知ヲ待テ		ク	海上モ陸上モ風雪ガ強クナル	
ウ	風雨ガ強クナル		ケ	廣風ハモウ通り過ぎタガ尙多少ノ風雨ガアル	
エ	海上ハ風雨ガ強クナル		コ	廣風ハモウ通り過ぎタガ尙多少ノ風雨ガアル	
オ	海上モ陸上モ風雨ガ強クナル		サ	廣風ハモウ通り過ぎタガ尙多少ノ風雪ガアル	
カ	風雪ガ強クナル		シ	廣風ハモウ來ナイガ尙多少ノ風雨ガアル	
			ス	廣風ハモウ來ナイガ尙多少ノ風雨ガアル	

セ	嵐風ハモウ來ナイガ尙多少ノ風雪ガアル	ハ	頭強之風塵依然繼續
ソ	嵐ガ強クナツテ風雨ニナル	ホ	有頭強之黃沙
タ	嵐ガ強クナツテ海上ニナル	マ	黃沙依然甚強
チ	嵐ガ強クナツテ海上ニナル	ミ	頭強之黃沙依然繼續
ツ	嵐ガ強クナツテ海上ニナル	ム	有頭強之吹雪
テ	嵐ガ強クナツテ海上ニナル	メ	吹雪依然甚強
ト	嵐ガ強クナツテ海上ニナル	モ	頭強之吹雪依然繼續
ナ	嵐ガ強クナツテ海上ニナル	ヤ	風已過大勢
ニ	嵐ガ強クナツテ海上ニナル	ユ	豪雨或大雪已過大勢
ヌ	大雪ガ降ル	ヨ	風雨或風雪已過大勢
ネ	嵐ハ弱クナルガ雨(又ハ雪)ハ未ダカナリ降ル	ラ	現已無嵐風之憂
ノ	雨(又ハ雪)ハ弱クナルガ風ハ未ダカナリ吹ク	リ	現已無嵐風之憂
ハ	風雨(又ハ風雪)ハ未ダ續ク	ル	現已無豪雨之憂
ヒ	強キ風塵起ル	レ	現已無大雪之憂
フ	風塵ハカナリ強クナル	ロ	特報之注意事項已解消

第十七條 第十四條中區域之第一字應將全國氣象區之番號以數字一宇表示第十區則以○表示之

區域之第二字應將全國氣象區中之地方氣象區之番號以數字

セ	嵐風ハモウ來ナイガ尙多少ノ風雪ガアル	ハ	頭強之風塵依然繼續
ソ	嵐ガ強クナツテ風雨ニナル	ホ	有頭強之黃沙
タ	嵐ガ強クナツテ海上ニナル	マ	黃沙依然甚強
チ	嵐ガ強クナツテ海上ニナル	ミ	頭強之黃沙依然繼續
ツ	嵐ガ強クナツテ海上ニナル	ム	有頭強之吹雪
テ	嵐ガ強クナツテ海上ニナル	メ	吹雪依然甚強
ト	嵐ガ強クナツテ海上ニナル	モ	頭強之吹雪依然繼續
ナ	嵐ガ強クナツテ海上ニナル	ヤ	風已過大勢
ニ	嵐ガ強クナツテ海上ニナル	ユ	豪雨或大雪已過大勢
ヌ	大雪ガ降ル	ヨ	風雨或風雪已過大勢
ネ	嵐ハ弱クナルガ雨(又ハ雪)ハ未ダカナリ降ル	ラ	現已無嵐風之憂
ノ	雨(又ハ雪)ハ弱クナルガ風ハ未ダカナリ吹ク	リ	現已無嵐風之憂
ハ	風雨(又ハ風雪)ハ未ダ續ク	ル	現已無豪雨之憂
ヒ	強キ風塵起ル	レ	現已無大雪之憂
フ	風塵ハカナリ強クナル	ロ	特報之注意事項已解消

第十七條 第十四條中區域之第一字ハ全國氣象區ノ番號ヲ數字一宇ヲ以テ第十區ハ○ヲ以テ示ス

區域ノ第二字ハ全國氣象區中ノ地方氣象區ノ番號ヲ數字一宇ヲ以テ

〔附費九十四號〕

〔編覽九十四號〕

一字表示但若表示全區時當以○表示之
 第十八條 第十四條中颶風或颱風之強度依左記之符號以假名一字表示

風雨區域	示度(粒)	
	七〇〇以上	七〇〇以下
半徑二百粒以內	ア	キ
半徑三百粒以內	イ	ク
半徑五百粒以內	ウ	ケ
半徑七百粒以內	エ	コ
半徑千粒以內	オ	サ
半徑千粒以上	カ	シ
	ツ	ネ
	ホ	ヤ
	レ	不明

第十九條 第十四條中颶風或颱風之位置依附圖掲載之符號以假名一字表示

第二十條 第十四條中颶風或颱風之進行方向依左記之符號以假名一字表示

符號	進行方向	符號	進行方向
ア	北北東	エ	東
イ	北東	オ	東南東
ウ	東北東	カ	南東

テ示ス但シ全區ヲ表ス場合ニハ○ヲ以テ示ス
 第十八條 第十四條中颶風又ハ颱風ノ強度ハ左ノ符號ニ依リ假名一字ヲ以テ之ヲ示ス

風雨區域	示度(粒)	
	七〇〇以上	七〇〇以下
半徑二百粒以內	ア	キ
半徑三百粒以內	イ	ク
半徑五百粒以內	ウ	ケ
半徑七百粒以內	エ	コ
半徑千粒以內	オ	サ
半徑千粒以上	カ	シ
	ツ	ネ
	ホ	ヤ
	レ	不明

第十九條 第十四條中颶風又ハ颱風ノ位置ハ附圖ニ掲ケタル符號ニ依リ假名一字ヲ以テ之ヲ示ス

第二十條 第十四條中颶風又ハ颱風ノ進行方向ハ左ノ符號ニ依リ假名一字ヲ以テ之ヲ示ス

符號	進行方向	符號	進行方向
ア	北北東	エ	東
イ	北東	オ	東南東
ウ	東北東	カ	南東

キ	南南東	方西但有向西北或北西
ク	南	方西但有向西北或北西
ケ	南南西	方西但有向西北或北西
コ	南西	方西但有向西北或北西
サ	西南西	方西但有向西北或北西
シ	西	方西但有向西北或北西
ス	西北西	方西但有向西北或北西
セ	北西	方西但有向西北或北西
ソ	北北西	方西但有向西北或北西
タ	北	方西但有向西北或北西
チ	北北東但有向北東或東	方西但有向西北或北西
ツ	方北東但有向東北或東	方西但有向西北或北西
テ	方北東但有向東北或東	方西但有向西北或北西
ト	方北東但有向東北或東	方西但有向西北或北西
ナ	方東但有向東或南東	方西但有向西北或北西
ニ	方東但有向東或南東	方西但有向西北或北西
ヌ	方東但有向東或南東	方西但有向西北或北西
ノ	方東但有向東或南東	方西但有向西北或北西
ネ	方東但有向東或南東	方西但有向西北或北西

キ	西但有向西北或北西
ク	方西但有向西北或北西
ケ	方西但有向西北或北西
コ	方西但有向西北或北西
サ	方西但有向西北或北西
シ	方西但有向西北或北西
ス	方西但有向西北或北西
セ	方西但有向西北或北西
ソ	方西但有向西北或北西
タ	方西但有向西北或北西
チ	方西但有向西北或北西
ツ	方西但有向西北或北西
テ	方西但有向西北或北西
ト	方西但有向西北或北西
ナ	方西但有向西北或北西
ニ	方西但有向西北或北西
ヌ	方西但有向西北或北西
ノ	方西但有向西北或北西
ネ	方西但有向西北或北西

〔轉置九十四號〕

キ	南南東	方西但有向西北或北西
ク	南	方西但有向西北或北西
ケ	南南西	方西但有向西北或北西
コ	南西	方西但有向西北或北西
サ	西南西	方西但有向西北或北西
シ	西	方西但有向西北或北西
ス	西北西	方西但有向西北或北西
セ	北西	方西但有向西北或北西
ソ	北北西	方西但有向西北或北西
タ	北	方西但有向西北或北西
チ	北北東但有向北東又ハ東ノ方	方西但有向西北或北西
ツ	方北東但有向東北又ハ東ノ方	方西但有向西北或北西
テ	方北東但有向東北又ハ東ノ方	方西但有向西北或北西
ト	方北東但有向東北又ハ東ノ方	方西但有向西北或北西
ナ	方東但有向東又ハ南ノ方	方西但有向西北或北西
ニ	方東但有向東又ハ南ノ方	方西但有向西北或北西
ヌ	方東但有向東又ハ南ノ方	方西但有向西北或北西
ノ	方東但有向東又ハ南ノ方	方西但有向西北或北西
ネ	方東但有向東又ハ南ノ方	方西但有向西北或北西

キ	西但有向西北或北西
ク	方西但有向西北或北西
ケ	方西但有向西北或北西
コ	方西但有向西北或北西
サ	方西但有向西北或北西
シ	方西但有向西北或北西
ス	方西但有向西北或北西
セ	方西但有向西北或北西
ソ	方西但有向西北或北西
タ	方西但有向西北或北西
チ	方西但有向西北或北西
ツ	方西但有向西北或北西
テ	方西但有向西北或北西
ト	方西但有向西北或北西
ナ	方西但有向西北或北西
ニ	方西但有向西北或北西
ヌ	方西但有向西北或北西
ノ	方西但有向西北或北西
ネ	方西但有向西北或北西

第三十一條 第十四條中颯風或颯風之進行速度依左記之符號以假名二字表示

ル	南南東但有向南東或東方轉向之傾向	キ	北北西但有向西北或西
ン	方轉向之傾向	エ	方轉向之傾向
ロ	西北西但有向西或南西	ワ	方轉向之傾向
ヲ	方轉向之傾向	ン	進行方向尙未確知

ア	符號	進行速度	符號	進行速度
イ	每時十籽或十籽以下	サ	每時七十籽	
ウ	每時十五籽	シ	每時八十籽	
エ	每時二十籽	ス	每時九十籽	
オ	每時二十五籽	セ	每時百籽	
カ	每時三十籽	ソ	每時百十籽	
キ	每時三十五籽	タ	每時百二十籽或百二十籽以上	
ク	每時四十籽	チ	每時十籽或十籽以下漸次増速	
ケ	每時四十五籽	ツ	每時十五籽漸次増速	
コ	每時五十籽	テ	每時二十籽漸次増速	
	每時六十籽	ト	每時二十五籽漸次増速	

第三十二條

第三十一條 第十四條中颯風又ハ颯風ノ進行速度ハ左ノ符號ニ依リ假名二字ヲ以テ示ス

ル	南南東但シ南東又ハ東ノ方ニ轉向スル見込	キ	北北西但シ北西又ハ西ノ方ニ轉向スル見込
ン	西但シ西南西又ハ南西ノ方ニ轉向スル見込	エ	北但シ北北西又ハ北西ノ方ニ轉向スル見込
ロ	西北西但シ西又ハ南西ノ方ニ轉向スル見込	ワ	進行方向ナシ
ヲ	北北西但シ北西又ハ西ノ方ニ轉向スル見込	ン	進行方向ハ未ダ判然シナイ

ア	符號	進行速度	符號	進行速度
イ	每時十籽又ハ以下	サ	每時七十籽	
ウ	每時十五籽	シ	每時八十籽	
エ	每時二十籽	ス	每時九十籽	
オ	每時二十五籽	セ	每時百籽	
カ	每時三十籽	ソ	每時百十籽	
キ	每時三十五籽	タ	每時百二十籽又ハ以上	
ク	每時四十籽	チ	每時十籽又ハ以下テ段々速クナル	
ケ	每時四十五籽	ツ	每時十五籽テ段々速クナル	
コ	每時五十籽	テ	每時二十籽テ段々速クナル	
	每時六十籽	ト	每時二十五籽テ段々速クナル	

ナ	毎時三十籽漸次増速	モ	毎時三十籽漸呈遅緩
ニ	毎時三十五籽漸次増速	ヤ	毎時三十五籽漸呈遅緩
又	毎時四十籽漸次増速	エ	毎時四十籽漸呈遅緩
ホ	毎時四十五籽漸次増速	ヨ	毎時四十五籽漸呈遅緩
ノ	毎時五十籽漸次増速	ラ	毎時五十籽漸呈遅緩
ハ	毎時六十籽漸次増速	リ	毎時六十籽漸呈遅緩
ヒ	毎時七十籽漸次増速	ル	毎時七十籽漸呈遅緩
フ	毎時八十籽漸次増速	レ	毎時八十籽漸呈遅緩
ヘ	毎時九十籽漸次増速	ロ	毎時九十籽漸呈遅緩
ホ	毎時百籽漸次増速	ワ	毎時百籽漸呈遅緩
マ	毎時百十籽漸次増速	キ	毎時百十籽漸呈遅緩
ミ	毎時百十五籽漸呈遅緩	エ	毎時百二十籽或百二十籽以上漸呈遅緩
ム	毎時百二十籽漸呈遅緩	ヲ	幾乎不動
メ	毎時百二十五籽漸呈遅緩	ン	尙未確知

第二十二條 全般暴風警報
風之強度以下時則可依其情形省略之

第四章 全般暴風警報

ナ	毎時三十籽テ段々速クナル	モ	毎時三十籽テ段々遅クナル
ニ	毎時三十五籽テ段々速クナル	ヤ	毎時三十五籽テ段々遅クナル
又	毎時四十籽テ段々速クナル	エ	毎時四十籽テ段々遅クナル
ホ	毎時四十五籽テ段々速クナル	ヨ	毎時四十五籽テ段々遅クナル
ノ	毎時五十籽テ段々速クナル	ラ	毎時五十籽テ段々遅クナル
ハ	毎時六十籽テ段々速クナル	リ	毎時六十籽テ段々遅クナル
ヒ	毎時七十籽テ段々速クナル	ル	毎時七十籽テ段々遅クナル
フ	毎時八十籽テ段々速クナル	レ	毎時八十籽テ段々遅クナル
ヘ	毎時九十籽テ段々速クナル	ロ	毎時九十籽テ段々遅クナル
ホ	毎時百籽テ段々速クナル	ワ	毎時百籽テ段々遅クナル
マ	毎時百十籽テ段々速クナル	キ	毎時百十籽テ段々遅クナル
ミ	毎時百十五籽テ段々速クナル	エ	毎時百二十籽又ハ以上テ段々速クナル
ム	毎時百二十籽テ段々速クナル	ヲ	殆ド動クナイ
メ	毎時百二十五籽テ段々速クナル	ン	未ダ判然シナイ

第二十二條 全般暴風警報ノ通知電報ハ左ノ式ニ依ル但シ暴風又ハ嵐風ノ強度以下ハ場合ニ依リ之ヲ省略スルコトアルベシ

第四章 全般暴風警報

〔観測九十四號〕

發表
時刻 警文 區域 區域 區域 警文 區域 區域 區域
ケイホウ △△ ○ △△△△△△△△ △△△△△△△△ ○ △△△△△△△△

嵐風或颱風

強度 位置 進行 進行
○ ○ ○ ○
方向 速度

接續警文之所有之區域皆可適用

第二十三條 前條中發表時刻應依據第十五條警文應依左記符號以假名一字表示

符號	警	文	符號	警	文
ア	有暴風雨		ク	海上陸上皆有暴風雪	
イ	海上有暴風雨		ケ	有猛烈之暴風雨襲來	
ウ	海中岸邊皆有暴風雨		コ	有猛烈之暴風雪襲來	
エ	海上陸上皆有暴風雨		サ	暴風雨(或暴風雪)仍然繼續	
オ	有暴風雪		シ	暴風雨(或暴風雪)已過大勢	
カ	海上有暴風雪		ス	警戒解除	
キ	海中岸邊皆有暴風雪				

第二十四條 第二十二條中嵐風或颱風之強度依左記符號以假名一字表示

發表
時刻 警文 區域 區域 區域 警文 區域 區域 區域
ケイホウ △△ ○ △△△△△△△△ △△△△△△△△ ○ △△△△△△△△

嵐風又ハ颱風

強度 位置 進行 進行
○ ○ ○ ○
方向 速度

警文ハ之ニ續ク總テノ區域ニ適用スルモノトス

第二十三條 前條中發表時刻ハ第十五條ニ準ジ警文ハ左ノ符號ニ依リ假名ヲ以テ之ヲ示ス

符號	警	文	符號	警	文
ア	暴風雨ニナル		ク	海上モ陸上モ暴風雪ニナル	
イ	海上テハ暴風雨ニナル		ケ	猛烈ナ暴風雨ガ襲來スル	
ウ	沖モ岸モ暴風雨ニナル		コ	猛烈ナ暴風雪ガ襲來スル	
エ	海上モ陸上モ暴風雨ニナル		サ	暴風雨(又ハ暴風雪)ハ未ダ續ク	
オ	暴風雪ニナル		シ	暴風雨(又ハ暴風雪)ハモウ終リ越シタ	
カ	海上テハ暴風雪ニナル		ス	警戒ヲ解除ク	
キ	沖モ岸モ暴風雪ニナル				

第二十四條 第二十二條中嵐風又ハ颱風ノ強度ハ左ノ符號ニ依リ假名一字ヲ以テ之ヲ示ス

符號等圖之

第二十八條 第二十六條中風向之預報依左記符號以假名一字表示

符號	風向之預報	符號	風向之預報
ア	北東風	ソ	南東風後西風
イ	北東風後南東風	タ	南東風後北風
ウ	北東風後南風	チ	南東風後北東風
エ	北東風後南西風	ツ	南風
オ	北東風後西風	テ	南風後西風
カ	北東風後北西風	ト	南風後北西風
キ	東風	ナ	南風後北風
ク	東風後南風	ニ	南風後北東風
ケ	東風後南西風	ヌ	南風後東風
コ	東風後西風	ネ	南風
サ	東風後北西風	ノ	南風後北西風
シ	東風後北風	ハ	南風後北風
ス	南東風	ヒ	南風後北東風
セ	南東風後南西風	フ	南風後東風

交通通信 第五章 觀察

〔續表九十四號〕

號ヲ續ケルモノトス

第二十八條 第二十六條中ノ風向ノ豫報ハ左ノ符號ニ依リ假名一字ヲ以テ之ヲ示ス

符號	風向ノ豫報	符號	風向ノ豫報
ア	北東ノ風	ソ	南東ノ風後西ノ風
イ	北東ノ風後南東ノ風	タ	南東ノ風後北ノ風
ウ	北東ノ風後南ノ風	チ	南東ノ風後北東ノ風
エ	北東ノ風後南西ノ風	ツ	南ノ風
オ	北東ノ風後西ノ風	テ	南ノ風後西ノ風
カ	北東ノ風後北西ノ風	ト	南ノ風後北西ノ風
キ	東ノ風	ナ	南ノ風後北ノ風
ク	東ノ風後南ノ風	ニ	南ノ風後北東ノ風
ケ	東ノ風後南西ノ風	ヌ	南ノ風後東ノ風
コ	東ノ風後西ノ風	ネ	南西ノ風
サ	東ノ風後北西ノ風	ノ	南西ノ風後北西ノ風
シ	東ノ風後北ノ風	ハ	南西ノ風後北ノ風
ス	南東ノ風	ヒ	南西ノ風後北東ノ風
セ	南東ノ風後南西ノ風	フ	南西ノ風後東ノ風

ヘ	南西風後南東風	ラ	北西風後南風
ホ	西風	リ	北西風後南西風
マ	西風後北風	ル	北風
ミ	西風後北東風	ン	北風後東風
ム	西風後東風	ロ	北風後南東風
メ	西風後南東風	ワ	北風後南風
モ	西風後南風	ヰ	北風後南西風
ヤ	北西風	エ	北風後西風
ユ	北西風後北東風	ヲ	辨様
ヨ	北西風後東風	ン	風向不定

第二十九條 第二十六條中天氣之預報依左記符號以假名二字表示之

(ア) 晴

符號	天氣之預報	符號	天氣之預報
アア	晴	アオ	晴涼
アイ	晴暖	アカ	晴寒
アウ	晴熱	アキ	晴寒度輕減
アエ	晴漸熱	アク	晴漸暖

ヘ	南西ノ風後南東ノ風	ラ	北西ノ風後南ノ風
ホ	西ノ風	リ	北西ノ風後南西ノ風
マ	西ノ風後北ノ風	ル	北ノ風
ミ	西ノ風後北東ノ風	ン	北ノ風後東ノ風
ム	西ノ風後東ノ風	ロ	北ノ風後南東ノ風
メ	西ノ風後南東ノ風	ワ	北ノ風後南ノ風
モ	西ノ風後南ノ風	ヰ	北ノ風後南西ノ風
ヤ	北西ノ風	エ	北ノ風後西ノ風
ユ	北西ノ風後北東ノ風	ヲ	辨様
ヨ	北西ノ風後東ノ風	ン	風ノ向一定ヲズ

第二十九條 第二十六條中天氣ノ豫報ハ左ノ符號ニ依リ假名二字ヲ以テ之ヲ示ス

(ア) 晴

符號	天氣ノ豫報	符號	天氣ノ豫報
アア	晴	アオ	晴涼シイ
アイ	晴暖イ	アカ	晴寒イ
アウ	晴暑イ	アキ	晴寒サ和グ
アエ	晴蒸暑イ	アク	晴暖クナル

(續費九十四號)

アケ	晴	漸熱	アス	晴	風勢漸次平靜
アコ	晴	驟然轉熱	アネ	晴	黎明時霧甚大
アサ	晴	漸轉溽熱	アノ	晴	黎明時有霧
アシ	晴	漸涼	アハ	晴	時而有霧
アス	晴	漸寒	アヒ	晴	其後有霧
アセ	晴	驟然轉寒	アフ	晴	山地上有霧
アソ	晴	寒度增加	アヘ	晴	海上有霧
アタ	晴	拂曉時較冷	アホ	晴	海上波高
アチ	晴	日中較暖	アマ	晴	濱邊瀟高
アツ	晴	日中較暑	アミ	晴	海上上擾靜
アテ	晴	風強	アム	晴	天氣依然持續
アト	晴	風稍強	アメ	晴	最近天氣將轉變
アナ	晴	風弱	アモ	晴	天氣佳良
アニ	晴	風勢漸次發作			

(イ) 晴時或陰

アケ	晴	暑クナル	アヌ	晴	風ハ次第二風ギル
アコ	晴	急ニ暑クナル	アネ	晴	朝方ハ霧ガ深イ
アサ	晴	蒸暑クナル	アノ	晴	朝方ハ霧ガカカル
アシ	晴	涼シクナル	アハ	晴	時々霧ガカカル
アス	晴	寒クナル	アヒ	晴	後ニハ霧ガカカル
アセ	晴	急ニ寒クナル	アフ	晴	山ニハ霧ガカカル
アソ	晴	寒サ加ハル	アヘ	晴	海上ニハ霧ガカカル
アタ	晴	明方ハ冷ニル	アホ	晴	海上ハ波ガ高イ
アチ	晴	日中ハ暖イ	アマ	晴	濱デハウネリガ高イ
アツ	晴	日中ハ暑イ	アミ	晴	海上ハ擾カ
アテ	晴	風ハ強イ	アム	晴	天氣ハ未ダ續ク
アト	晴	風ハ稍強イ	アメ	晴	近イ中ニ天氣ハクツレ
アナ	晴	風ハ弱イ	アモ	晴	天氣良シ
アニ	晴	風ハ次第二暴ル			

(イ) 晴一時曇

イウ	晴時或陰	熱	イト	晴時或陰	風稍振
イエ	晴時或陰	溽熱	イナ	晴時或陰	風福
イオ	晴時或陰	涼	イニ	晴時或陰	風勢漸次強
イカ	晴時或陰	寒	イヌ	晴時或陰	風勢漸次平
イキ	晴時或陰	寒度輕減	イノ	晴時或陰	黎明時有霧
イク	晴時或陰	漸暖	イハ	晴時或陰	時而有霧
イケ	晴時或陰	漸熱	イヒ	晴時或陰	其後有霧
イコ	晴時或陰	驟然轉熱	イフ	晴時或陰	山上有霧
イサ	晴時或陰	漸轉溽熱	イヘ	晴時或陰	海上有霧
イシ	晴時或陰	漸涼	イホ	晴時或陰	海上波高
イス	晴時或陰	漸寒	イマ	晴時或陰	浪濤漸高
イセ	晴時或陰	驟然轉寒	イミ	晴時或陰	海上穩靜
イツ	晴時或陰	寒度增加	イム	晴時或陰	天氣依然持
イタ	晴時或陰	據現時較冷	イメ	晴時或陰	最近天氣將
イチ	晴時或陰	日中較暖	イモ	晴時或陰	天之地
イッ	晴時或陰	日中較熱	イヤ	陰天之麗	一般爲晴天然一部或有
イテ	晴時或陰	風強			

イウ	晴一時曇	曇イ	イト	晴一時曇	風ハ稍強イ
イエ	晴一時曇	蒸着イ	イナ	晴一時曇	風ハ福イ
イオ	晴一時曇	涼シイ	イニ	晴一時曇	風ハ次第ニ暴ル
イカ	晴一時曇	寒イ	イヌ	晴一時曇	風ハ次第ニ風ギ
イキ	晴一時曇	寒サ和グ	イノ	晴一時曇	朝方ハ霧ガ深イ
イク	晴一時曇	暖クナル	イハ	晴一時曇	時々霧ガカカル
イケ	晴一時曇	暑クナル	イヒ	晴一時曇	伎ニハ霧ガカカ
イコ	晴一時曇	急ニ暑クナル	イフ	晴一時曇	山ニハ霧ガカカ
イサ	晴一時曇	蒸着クナル	イヘ	晴一時曇	海上ハ霧ガカカ
イシ	晴一時曇	涼シクナル	イホ	晴一時曇	海上ハ波ガ高イ
イス	晴一時曇	寒クナル	イマ	晴一時曇	浪テハウネリガ
イセ	晴一時曇	急ニ寒クナル	イミ	晴一時曇	海上ハ穩カ
イツ	晴一時曇	寒サ加ハル	イム	晴一時曇	天氣ハ未ダ續ク
イタ	晴一時曇	明方ハ冷ニル	イメ	晴一時曇	近イ中ニ天氣ハ
イチ	晴一時曇	日中ハ暖イ	イモ	晴一時曇	近イ中ニ天氣ハ
イッ	晴一時曇	日中ハ暑イ	イヤ	晴一時曇	一般ニハ晴天一部ニハ曇
イテ	晴一時曇	風ハ強イ			

【観測九十四號】

イニ 天氣佳良但時或薄陰

(ウ) 晴時而陰

ウア	晴時而陰	符號	天氣之預報
ウイ	晴時而陰	符號	天氣之預報
ウウ	晴時而陰	符號	天氣之預報
ウエ	晴時而陰	符號	天氣之預報
ウオ	晴時而陰	符號	天氣之預報
ウカ	晴時而陰	符號	天氣之預報
ウキ	晴時而陰	符號	天氣之預報
ウク	晴時而陰	符號	天氣之預報
ウケ	晴時而陰	符號	天氣之預報
ウコ	晴時而陰	符號	天氣之預報
ウサ	晴時而陰	符號	天氣之預報
ウシ	晴時而陰	符號	天氣之預報
ウス	晴時而陰	符號	天氣之預報
ウセ	晴時而陰	符號	天氣之預報

交通通信 第五章 觀察

イニ 天氣ハ良イガ一時薄曇ニナ

(ウ) 晴時々曇

ウソ	晴時時曇	符號	天氣ノ豫報
ウタ	晴時時曇	符號	天氣ノ豫報
ウチ	晴時時曇	符號	天氣ノ豫報
ウツ	晴時時曇	符號	天氣ノ豫報
ウテ	晴時時曇	符號	天氣ノ豫報
ウト	晴時時曇	符號	天氣ノ豫報
ウナ	晴時時曇	符號	天氣ノ豫報
ウニ	晴時時曇	符號	天氣ノ豫報
ウク	晴時時曇	符號	天氣ノ豫報
ウケ	晴時時曇	符號	天氣ノ豫報
ウコ	晴時時曇	符號	天氣ノ豫報
ウサ	晴時時曇	符號	天氣ノ豫報
ウシ	晴時時曇	符號	天氣ノ豫報
ウス	晴時時曇	符號	天氣ノ豫報
ウセ	晴時時曇	符號	天氣ノ豫報

ウヘ	晴時而陰 海上有霧	ウメ	晴時而陰 最近天氣將轉
ウホ	晴時而陰 海上波高	ウモ	一般爲晴天 但時而亦有陰天之處
ウマ	晴時而陰 浪濤湧高	ウヤ	天氣良好 然時而薄陰
ウミ	晴時而陰 海上極靜	ウニ	晴時時陰
ウム	晴時而陰 天氣依然持		

(四) 晴驟雨

符號	天氣之預報	符號	天氣之預報
エア	天晴 而有降驟雨之處	エク	天雖晴 而有降驟雨之處 且浪濤甚高
エイ	天晴且熱 而有降驟雨之處	エケ	晴 似有降雨之景象
エウ	漸熱 而有降驟雨之處	エコ	晴 時時降雨
エエ	天晴 而驟驟雨立刻轉	エサ	晴 時時降急雨
エオ	天晴 而驟驟雨立刻轉	エシ	晴 有雷
エカ	天晴 而有降驟雨之景象	エス	晴 有雷鳴之地
エキ	天晴 風振 而有降驟雨之處	エセ	天氣佳良 而似乎有雷之景象

(オ) 晴時而小雨

符號	天氣之預報	符號	天氣之預報
オア	晴時而降小雨	オイ	晴時而降小雨 暖

ウヘ	晴時時曇 海上ハ霧ガカカ	ウメ	晴時時曇 近イ中ニ天氣ハ
ウホ	晴時時曇 海上ハ波ガ高イ	ウモ	クゾレル
ウマ	晴時時曇 浪デハウネリガ高イ	ウヤ	一般ニハ晴ダガ時々曇ル所
ウミ	晴時時曇 海上ハ極カ	ウニ	天氣ハ良イガ時々薄曇ニナ
ウム	晴時時曇 天氣ハ未ダ續ク		

(ニ) 晴俄雨

符號	天氣ノ豫報	符號	天氣ノ豫報
エア	晴ダガ俄雨ノ來ル所ガアル	エク	晴ダガ俄雨ノ來ル所モアル
エイ	晴テ曇イ俄雨ノ來ル所ガアル	エケ	晴 夕立ガ來サウダ
エウ	晴テ曇クナリ俄雨ノ來ル所ガアル	エコ	晴 時時降雨レル
エエ	晴ダガ俄雨ガ來テ急ニ涼シクナル	エサ	晴 時時降雨ガ來ル
エオ	晴ダガ俄雨ガ來テ急ニ冷ニナル	エシ	晴 雷ガ來ル
エカ	晴ダガ俄雨ガ來サウダ	エス	晴 雷ノ來ル所ガアル
エキ	晴ダガ風強ク俄雨ノ來ル所モアル	エセ	天氣ハ良イガ雷ガ來サウダ

(オ) 晴時々小雨

符號	天氣ノ豫報	符號	天氣ノ豫報
オア	晴時時小雨ガ降ル	オイ	晴時時小雨ガ降ル 暖イ

(續覽九十四號)

オウ	晴時而降小雨	熱	オツ	晴時而降小雨	風弱
オエ	晴時而降小雨	溼熱	オチ	晴時而降小雨	風勢漸
オオ	晴時而降小雨	涼	オト	晴時而降小雨	風勢漸
オカ	晴時而降小雨	寒	オナ	晴時而降小雨	海上波
オキ	晴時而降小雨	寒度經	オニ	晴時而降小雨	浪邊瀟
オク	晴時而降小雨	漸暖	オヌ	晴時而降小雨	海上穩
オケ	晴時而降小雨	漸熱	オネ	大體難爲晴天	但有時
オコ	晴時而降小雨	驟然轉	オノ	或降小雨亦未可知	但時時
オサ	晴時而降小雨	漸轉溼	オハ	一般爲晴天	但時或亦
オシ	晴時而降小雨	漸涼	オヒ	有降小雨之處	但時時或
オス	晴時而降小雨	漸寒	オフ	大體晴時陰	但時或
オセ	晴時而降小雨	驟然轉	オヘ	降小雨亦未可知	但時時
オソ	晴時而降小雨	寒度增	オホ	天氣雖佳	但沿山似有
オタ	晴時而降小雨	風強	オマ	降雨之景象	但海邊似有
オチ	晴時而降小雨	風稍強			

(カ) 晴時而降小雨

交通 通信 第五章 観覧

オウ	晴時時小雨ガ降ル	暑イ	オツ	晴時時小雨ガ降ル	風ハ弱
オエ	晴時時小雨ガ降ル	蒸暑イ	オチ	晴時時小雨ガ降ル	風ハ次
オオ	晴時時小雨ガ降ル	涼シイ	オト	晴時時小雨ガ降ル	風ハ次
オカ	晴時時小雨ガ降ル	寒イ	オナ	晴時時小雨ガ降ル	海上ハ
オキ	晴時時小雨ガ降ル	寒サ和	オニ	晴時時小雨ガ降ル	浪デハ
オク	晴時時小雨ガ降ル	暖クナ	オヌ	晴時時小雨ガ降ル	海上ハ
オケ	晴時時小雨ガ降ル	暑クナ	オネ	大體ハ晴ダガ一時小雨ガ降ル	
オコ	晴時時小雨ガ降ル	急ニ暑	オノ	大體ハ晴ダガ時々小雨ガ降ル	
オサ	晴時時小雨ガ降ル	蒸暑クナル	オハ	一般ニハ晴ダガ一時小雨ノ降ル所ガアル	
オシ	晴時時小雨ガ降ル	涼シクナル	オヒ	一般ニハ晴ダガ時々小雨ノ降ル所ガアル	
オス	晴時時小雨ガ降ル	寒クナ	オフ	大體ハ晴レタリ曇ツタリダガ一時小雨ガ降ルカモ知レナイ	
オセ	晴時時小雨ガ降ル	急ニ寒	オヘ	大體ハ晴レタリ曇ツタリダガ時々小雨ガ降ルカモ知レナイ	
オソ	晴時時小雨ガ降ル	寒サ加	オホ	天氣ハ良イガ山沿ハ雨ガ降リサウダ	
オタ	晴時時小雨ガ降ル	風ハ強	オマ	天氣ハ良イガ海邊ハ雨ガ降リサウダ	
オチ	晴時時小雨ガ降ル	風ハ稍強イ			

(カ) 晴時々小雨

観覧

(キ) 晴時而小雨或小雪

符號	天氣之預報	符號	天氣之預報
カア	晴時而降小雪	カシ	晴時而降小雪 海上波
カイ	晴時而降小雪 寒	カス	晴時而降小雪 海上霧
カウ	晴時而降小雪 寒度漸	カセ	大體曇為晴天 然一時
カエ	晴時而降小雪 漸寒	カソ	大體曇為晴天 然一時
カオ	晴時而降小雪 驟然轉	カタ	一般曇為晴天 但時而
カカ	晴時而降小雪 寒度增	カチ	有降小雪之處 然時時
カキ	晴時而降小雪 風強	カツ	大體晴時 然有時
カク	晴時而降小雪 風稍強	カテ	大體晴時 然有時
カケ	晴時而降小雪 風弱	カト	天氣佳良 沿海似有降
カコ	晴時而降小雪 風勢漸	カチ	天氣佳良 海邊似有降
カサ	晴時而降小雪 風勢漸	カニ	晴時而降雪或降霰

(キ) 晴時々小雨又ハ小雪

符號	天氣ノ豫報	符號	天氣ノ豫報
カア	晴時時小雪ガ降ル	カシ	晴時時小雪ガ降ル 海上ハ
カイ	晴時時小雪ガ降ル 寒イ	カス	晴時時小雪ガ降ル 海上ハ
カウ	晴時時小雪ガ降ル 寒ク和	カセ	大體ハ晴ダガ一時小雪ガ降
カエ	晴時時小雪ガ降ル 寒クナ	カソ	大體ハ晴ダガ一時小雪ガ降
カオ	晴時時小雪ガ降ル 急ニ寒	カタ	一般ニハ晴ダガ一時小雪ノ
カカ	晴時時小雪ガ降ル 寒サ加	カチ	降ル所ガアル
カキ	晴時時小雪ガ降ル 風ハ強	カツ	大體ハ晴レキモ曇ツキダガ一
カク	晴時時小雪ガ降ル 風ハ稍	カテ	大體ハ晴レキモ曇ツキダガ一
カケ	晴時時小雪ガ降ル 風ハ弱	カト	天氣ハ良イガ山沿ハ雪ガ降
カコ	晴時時小雪ガ降ル 風ハ次	カナ	天氣ハ良イガ海邊ハ雪ガ降
カサ	晴時時小雪ガ降ル 風ハ次	カニ	晴時々雪カ霰ガ降ル

【觀象九十四號】

(ク) 晴後薄陰

キキ	晴時而降小雨或降小雪	キチ	大體雖爲晴天但時時
キク	晴時而降小雨或降小雪	キツ	知降小雨或降小雪亦未可
キケ	晴時而降小雨或降小雪	キテ	大體時晴時陰但有時
キコ	晴時而降小雨或降小雪	キト	知降小雨或降小雪亦未可
キシ	晴時而降小雨或降小雪	キナ	大體時晴時陰然時時
キス	晴時而降小雨或降小雪	キニ	知降小雨或降小雪亦未可
キセ	晴時而降小雨或降小雪	キネ	天氣佳良沿山似有降
キソ	晴時而降小雨或降小雪		雨或降雪之現象
キタ	大體雖爲晴天但有時		晴時而降

キキ	晴時時小雨カ小雪ガ降ル	キチ	大體ハ晴ダガ時時小雨カ小
キク	急ニ寒クナル	キツ	雪ガ降ルカモ知レナイ
キケ	寒サ加ハルカ小雪ガ降ル	キテ	一較ニハ晴ダガ時時小雨カ
キコ	晴時時小雨カ小雪ガ降ル	キト	大體ハ晴レタリ曇クタリダ
キシ	晴時時小雨カ小雪ガ降ル	キナ	モ知レナイ
キス	晴時時小雨カ小雪ガ降ル	キニ	ガ時々小雨カ小雪ガ降ルカ
キセ	晴時時小雨カ小雪ガ降ル	キネ	天氣ハ良イガ山沿ハ雨カ等
キソ	晴時時小雨カ小雪ガ降ル		ガ降リサウダ
キタ	大體ハ晴ダガ一時小雨カ小		晴時々曇ガ降ル

【觀覽九十四號】

クサ	晴後薄陰	漸轉薄熱
クシ	晴後薄陰	漸涼
クス	晴後薄陰	漸寒
クセ	晴後薄陰	驟然轉寒
クソ	晴後薄陰	寒度增加
クタ	晴後薄陰	黎明時較冷
クチ	晴後薄陰	日中較暖
クツ	晴後薄陰	日中較熱
クテ	晴後薄陰	風強
クト	晴後薄陰	風稍強
クナ	晴後薄陰	風弱
クニ	晴後薄陰	風勢漸次發作
クヌ	晴後薄陰	風勢漸次平
クネ	晴後薄陰	黎明時無雲
クノ	晴後薄陰	黎明時有霧
クハ	晴後薄陰	時而有霧
クヒ	晴後薄陰	山到有霧
クフ	晴後薄陰	海上有霧
クヘ	晴後薄陰	海上波高
クホ	晴後薄陰	濱邊波高
クマ	晴後薄陰	海上狂靜
クミ	晴後薄陰	最近天氣轉變
クム	晴後薄陰	漸次增厚

(ケ) 晴後陰

符號	天氣之預報
ケア	晴後陰
ケイ	晴後陰
ケウ	晴後陰
符號	天氣之預報
ケエ	晴後陰
ケオ	晴後陰
ケカ	晴後陰

クサ	晴後薄雲	蒸暑クナル
クシ	晴後薄雲	涼シクナル
クス	晴後薄雲	寒クナル
クセ	晴後薄雲	急ニ寒クナル
クソ	晴後薄雲	寒サ加ハル
クタ	晴後薄雲	明方ハ冷エル
クチ	晴後薄雲	日中ハ暖イ
クツ	晴後薄雲	日中ハ暑イ
クテ	晴後薄雲	風ハ強イ
クト	晴後薄雲	風ハ稍強イ
クナ	晴後薄雲	風ハ弱イ
クニ	晴後薄雲	風ハ次第ニ寡ル
クヌ	晴後薄雲	風ハ次第ニ厚クナル
クネ	晴後薄雲	明方ハ霧ガ深イ
クノ	晴後薄雲	時々霧ガカカル
クハ	晴後薄雲	山ニハ霧ガカカル
クヒ	晴後薄雲	海上ハ霧ガカカル
クフ	晴後薄雲	海上ハ霧ガカカル
クヘ	晴後薄雲	海上ハ波ガ高イ
クホ	晴後薄雲	濱デハウネリガ高イ
クマ	晴後薄雲	海上ハ穏カ
クミ	晴後薄雲	近イ中ニ天氣ハ變レル
クム	晴後薄雲	ガ次第ニ厚クナル

(ケ) 晴後曇

符號	天氣ノ預報
ケア	晴後曇
ケイ	晴後曇
ケウ	晴後曇
符號	天氣ノ預報
ケエ	晴後曇
ケオ	晴後曇
ケカ	晴後曇

〔觀象九十四號〕

ケキ	晴後陰	寒度漸減
ケク	晴後陰	漸暖
ケケ	晴後陰	漸熱
ケコ	晴後陰	驟然轉熱
ケサ	晴後陰	漸轉漸熱
ケシ	晴後陰	漸涼
ケス	晴後陰	漸寒
ケセ	晴後陰	驟然轉寒
ケソ	晴後陰	寒度增加
ケタ	晴後陰	黎明時較冷
ケチ	晴後陰	日中較暖
ケツ	晴後陰	日中較熱
ケテ	晴後陰	風強
ケト	晴後陰	風稍強
ケナ	晴後陰	風弱
ケニ	晴後陰	風勢漸次發作
ケヌ	晴後陰	風勢漸次平靜
ケネ	晴後陰	黎明時霧漸大
ケノ	晴後陰	黎明時有霧
ケハ	晴後陰	時而有霧
ケヒ	晴後陰	夕刻有霧
ケフ	晴後陰	山上有霧
ケヘ	晴後陰	海上有霧
ケホ	晴後陰	海上波高
ケマ	晴後陰	濱邊漸高
ケミ	晴後陰	海上穏靜
ケム	晴後陰	天氣漸次惡轉
ケメ	晴後陰	天氣漸次惡化
ケモ	晴後陰	天氣漸惡
ケヤ	晴後霧	

(一) 晴後陰雨模様及晴後陰時而雨

交通通信 第五章 觀象

ケキ	晴後曇	寒サ和グ
ケク	晴後曇	暖クナル
ケケ	晴後曇	暑クナル
ケコ	晴後曇	急ニ暑クナル
ケサ	晴後曇	蒸暑クナル
ケシ	晴後曇	涼シクナル
ケス	晴後曇	寒クナル
ケセ	晴後曇	急ニ寒クナル
ケソ	晴後曇	寒サ加ハル
ケタ	晴後曇	明方ハ冷エル
ケチ	晴後曇	日中ハ暖イ
ケツ	晴後曇	日中ハ暑イ
ケテ	晴後曇	風ハ強イ
ケト	晴後曇	風ハ稍強イ
ケナ	晴後曇	風ハ弱イ
ケニ	晴後曇	風ハ次第ニ暴ル
ケヌ	晴後曇	風ハ次第ニ風ギル
ケネ	晴後曇	朝方ハ霧ガ深イ
ケノ	晴後曇	朝方ハ霧ガカカル
ケハ	晴後曇	時時霧ガカカル
ケヒ	晴後曇	夕刻ニハ霧ガカカル
ケフ	晴後曇	山ニハ霧ガカカル
ケヘ	晴後曇	海上ハ霧ガカカル
ケホ	晴後曇	海上ハ波ガ高イ
ケマ	晴後曇	濱デハウネリガ高
ケミ	晴後曇	海上ハ穏カ
ケム	晴後曇	天氣ハ次第ニ惡ク
ケメ	晴後曇	天氣ハ惡イ方ニ向
ケモ	晴後曇	天氣惡クナル
ケヤ	晴後霧	

(二) 晴後曇雨模様及晴後曇時雨

符號	天氣之預報	符號	天氣之預報
コア	晴後陰雨之景況	コタ	晴後陰雨之景況 風強
コイ	晴後陰雨之景況 暖	コチ	晴後陰雨之景況 風稍強
コウ	晴後陰雨之景況 熱	コツ	晴後陰雨之景況 風弱
コニ	晴後陰雨之景況 溽熱	コテ	晴後陰雨之景況 風勢漸大強作
コオ	晴後陰雨之景況 涼	コト	晴後陰雨之景況 風勢漸大平靜
コカ	晴後陰雨之景況 寒	コナ	晴後陰雨之景況 山地有霧
コキ	晴後陰雨之景況 寒度漸減	コニ	晴後陰雨之景況 海上高
コク	晴後陰雨之景況 漸暖	コヌ	晴後陰雨之景況 海上高
コケ	晴後陰雨之景況 漸熱	コネ	晴後陰雨之景況 濱邊高
ココ	晴後陰雨之景況 驟然	コノ	晴後陰雨之景況 海上高
コサ	晴後陰雨之景況 漸轉驟然	コハ	晴後陰雨之景況 天氣轉驟
コシ	晴後陰雨之景況 漸涼	コヒ	晴後陰雨之景況 天氣愈益惡化
コス	晴後陰雨之景況 漸寒	コフ	晴後陰時而降雨
コセ	晴後陰雨之景況 驟然	コヘ	晴後陰依其所之區分而降
コソ	晴後陰雨之景況 寒度增加	コホ	晴後陰依其所之區分降小雨亦未可知

(サ) 晴後陰雪模樣及晴後陰時而雪

符號	天氣ノ豫報	符號	天氣ノ豫報
コア	晴後曇雨ガ來サウダ	コタ	晴後曇雨ガ來サウダ 風ハ
コイ	晴後曇雨ガ來サウダ 暖イ	コチ	晴後曇雨ガ來サウダ 風ハ稍強イ
コウ	晴後曇雨ガ來サウダ 暑イ	コツ	晴後曇雨ガ來サウダ 風ハ弱イ
コニ	晴後曇雨ガ來サウダ 蒸暑	コテ	晴後曇雨ガ來サウダ 風ハ大第二暴ル
コオ	晴後曇雨ガ來サウダ 涼シ	コト	晴後曇雨ガ來サウダ 風ハ大第二風ケル
コカ	晴後曇雨ガ來サウダ 寒イ	コナ	晴後曇雨ガ來サウダ 山地ハ霧ガカカル
コキ	晴後曇雨ガ來サウダ 寒サ	コニ	晴後曇雨ガ來サウダ 海上ハ霧ガカカル
コク	晴後曇雨ガ來サウダ 暖クナル	コヌ	晴後曇雨ガ來サウダ 海上ハ霧ガカカル
コケ	晴後曇雨ガ來サウダ 暑クナル	コネ	晴後曇雨ガ來サウダ 濱邊ハ霧ガカカル
ココ	晴後曇雨ガ來サウダ 急ニ	コノ	晴後曇雨ガ來サウダ 海上ハ霧ガカカル
コサ	晴後曇雨ガ來サウダ 蒸暑	コハ	晴後曇雨ガ來サウダ 天氣ハ霧ガカカル
コシ	晴後曇雨ガ來サウダ 涼シクナル	コヒ	晴後曇雨ガ來サウダ 天氣ハ益益惡クナル
コス	晴後曇雨ガ來サウダ 寒クナル	コフ	晴後曇時雨ガ降ル
コセ	晴後曇雨ガ來サウダ 急ニ	コヘ	晴後曇所ニ依ツテハ雨ガ降ル
コソ	晴後曇雨ガ來サウダ 寒サ加ハル	コホ	晴後曇所ニ依ツテハ雨ガ降ルカモ知レナイ

(サ) 晴後曇雪模樣及晴後曇時時雪

〔觀象九十四號〕

符號	天氣之預報	符號	天氣之預報
サア	晴後陰雪之景況	ササ	晴後陰雪之景況 風勢漸天平靜
サイ	晴後陰雪之景況 寒	サシ	晴後陰雪之景況 海上波高
サウ	晴後陰雪之景況 寒度減	サス	晴後陰雪之景況 海上風勢漸靜
サエ	晴後陰雪之景況 漸寒	サセ	晴後陰雪之景況 天氣轉壞
サオ	晴後陰雪之景況 驟然	サソ	晴後陰雪之景況 天氣愈益惡化
サカ	晴後陰雪之景況 寒度增加	サタ	晴後陰時而雪
サキ	晴後陰雪之景況 風強	サチ	晴後陰依其場所之區分而降雪
サク	晴後陰雪之景況 風稍強	サツ	晴後陰依其場所之異或降小雪亦未可知
サケ	晴後陰雪之景況 風弱	サテ	晴後陰時而降雪或降霰
サコ	晴後陰雪之景況 風勢漸大或作		

(シ) 晴後陰雨或陰雪模樣及晴後陰時而雨或雪

符號	天氣之預報	符號	天氣之預報
シア	晴後陰雨或陰雪之景況	シオ	晴後陰雨或陰雪之景況 驟然寒
シイ	晴後陰雨或陰雪之景況 寒度增加	シカ	晴後陰雨或陰雪之景況 寒度增加
シウ	晴後陰雨或陰雪之景況 風強	シキ	晴後陰雨或陰雪之景況 風勢增加
シエ	晴後陰雨或陰雪之景況 風勢漸強	シク	晴後陰雨或陰雪之景況 風勢漸強

符號	天氣ノ豫報	符號	天氣ノ豫報
サア	晴後曇雪ガ來サウダ	ササ	晴後曇雪ガ來サウダ 風ハ大第二風キル
サイ	晴後曇雪ガ來サウダ 寒イ	サシ	晴後曇雪ガ來サウダ 海上ハ波ガ高イ
サウ	晴後曇雪ガ來サウダ 寒サ和グ	サス	晴後曇雪ガ來サウダ 海上ハ風力ハ強クナル
サエ	晴後曇雪ガ來サウダ 寒クナル	サセ	晴後曇雪ガ來サウダ 天氣ハ益益惡クナル
サオ	晴後曇雪ガ來サウダ 急ニ寒クナル	サソ	晴後曇雪ガ來サウダ 天氣ハ益益惡クナル
サカ	晴後曇雪ガ來サウダ 寒サ加ハル	サタ	晴後曇時時雪ガ降ル
サキ	晴後曇雪ガ來サウダ 風ハ強イ	サチ	晴後曇所ニ依ツテハ雪ガ降ル
サク	晴後曇雪ガ來サウダ 風ハ稍強イ	サツ	晴後曇所ニ依ツテハ小雪ガ降ルカモ知レナイ
サケ	晴後曇雪ガ來サウダ 風ハ弱イ	サテ	晴後曇時時雪ガ降ル
サコ	晴後曇雪ガ來サウダ 風ハ大第二風キル		

(シ) 晴後曇雨又ハ雪模樣及晴後曇時雨又ハ雪

符號	天氣ノ豫報	符號	天氣ノ豫報
シア	晴後曇雨力雪ガ來サウダ	シオ	晴後曇雨力雪ガ來サウダ 急ニ寒クナル
シイ	晴後曇雨力雪ガ來サウダ 寒イ	シカ	晴後曇雨力雪ガ來サウダ 寒サ加ハル
シウ	晴後曇雨力雪ガ來サウダ 風ハ強イ	シキ	晴後曇雨力雪ガ來サウダ 風ハ強イ
シエ	晴後曇雨力雪ガ來サウダ 風ハ稍強イ	シク	晴後曇雨力雪ガ來サウダ 風ハ稍強イ

シケ	晴後陰雨或陰雪之景況	シタ	晴後陰時而降雨或降雪
シコ	晴後陰雨或陰雪之景況	シチ	晴後陰時其場所之區分
シサ	晴後陰雨或陰雪之景況	シツ	晴後陰時其場所之區分
シン	晴後陰雨或陰雪之景況	シテ	晴後陰時而降雪
シス	晴後陰雨或陰雪之景況	シト	晴後陰時而降雪
シセ	晴後陰雨或陰雪之景況	シナ	晴後陰時其場所之區分
シソ	晴後陰雨或陰雪之景況	シニ	晴後陰時其場所之區分

(二) 晴後雨

符號	天氣之預報	符號	天氣之預報
スア	晴後降雨	スケ	晴後降雨 漸涼
スイ	晴後降雨 暖	スコ	晴後降雨 漸寒
スウ	晴後降雨 熱	サ	晴後降雨 驟然轉寒
スエ	晴後降雨 濕熱	スシ	晴後降雨 寒度增加
スオ	晴後降雨 涼	スス	晴後降雨 風強
スカ	晴後降雨 寒	スセ	晴後降雨 風稍強
スキ	晴後降雨 寒度減輕	スソ	晴後降雨 風弱
スタ	晴後降雨 漸暖	スタ	晴後降雨 風勢次第發

シケ	晴後曇雨カ雪ガ来サウダ	シタ	晴後曇時雨カ雪ガ降ル
シコ	晴後曇雨カ雪ガ来サウダ	シチ	晴後曇所ニ依ツテ雨カ雪ガ降ル
シサ	晴後曇雨カ雪ガ来サウダ	シツ	晴後曇所ニ依ツテハ小雨カ小雲ガ降ルカモ知レナイ
シン	晴後曇雨カ雪ガ来サウダ	シテ	晴後曇時雲ガ降ル
シス	晴後曇雨カ雪ガ来サウダ	シト	晴後曇所ニ依ツテハ雲ガ降ル
シセ	晴後曇雨カ雪ガ来サウダ	シナ	晴後曇所ニ依ツテハ少シ雲ガ降ルカモ知レナイ
シソ	晴後曇雨カ雪ガ来サウダ	シニ	晴後曇所ニ依ツテハ少シ雲ガ降ルカモ知レナイ

(三) 晴後雨

符號	天氣ノ豫報	符號	天氣ノ豫報
スア	晴後雨ガ降ル	スケ	晴後雨ガ降ル 涼シクナル
スイ	晴後雨ガ降ル 暖イ	スコ	晴後雨ガ降ル 寒クナル
スウ	晴後雨ガ降ル 暑イ	サ	晴後雨ガ降ル 急ニ寒クナル
スエ	晴後雨ガ降ル 蒸着イ	スシ	晴後雨ガ降ル 寒サ加ハル
スオ	晴後雨ガ降ル 涼シイ	スス	晴後雨ガ降ル 風ハ強イ
スカ	晴後雨ガ降ル 寒イ	スセ	晴後雨ガ降ル 風ハ稍強イ
スキ	晴後雨ガ降ル 寒サ和ク	スソ	晴後雨ガ降ル 風ハ弱イ
スタ	晴後雨ガ降ル 暖クナル	スタ	晴後雨ガ降ル 風ハ次第

【輯覽九十四號】

スチ	晴後降雨	風勢次第平
スツ	晴後降雨	山上有霧
ステ	晴後降雨	海上有霧
スト	晴後降雨	海上浪高
スナ	晴後降雨	濃霧浪高
スニ	晴後降雨	海上霧霽

(七) 晴後雪

符號	天氣之預報	符號	天氣之預報
セア	晴後降雪	セク	晴後降雪
セイ	晴後降雪	セケ	晴後降雪
セウ	晴後降雪	セコ	晴後降雪
セニ	晴後降雪	セサ	晴後降雪
セオ	晴後降雪	セシ	晴後降雪
セカ	晴後降雪	セス	晴後降雪
セキ	晴後降雪	セセ	晴後降雪

(ウ) 晴後雨或雪

符號	天氣之預報	符號	天氣之預報
ソア	晴後降雨或降雪	ソエ	晴後降雨或降雪
ソイ	晴後降雨或降雪	ソオ	晴後降雨或降雪
ソウ	晴後降雨或降雪	ソカ	晴後降雨或降雪

スチ	晴後雨力降ル	風ハ次第ニ
スツ	晴後雨力降ル	山ニハ霧ガ
ステ	晴後雨力降ル	海上ハ霧ガ
スト	晴後雨力降ル	海上ハ波ガ
スナ	晴後雨力降ル	濃チハウネ
スニ	晴後雨力降ル	海上ハ霧カ

(七) 晴後雪

符號	天氣ノ豫報	符號	天氣ノ豫報
セア	晴後雪ガ降ル	セク	晴後雪ガ降ル
セイ	晴後雪ガ降ル	セケ	晴後雪ガ降ル
セウ	晴後雪ガ降ル	セコ	晴後雪ガ降ル
セニ	晴後雪ガ降ル	セサ	晴後雪ガ降ル
セオ	晴後雪ガ降ル	セシ	晴後雪ガ降ル
セカ	晴後雪ガ降ル	セス	晴後雪ガ降ル
セキ	晴後雪ガ降ル	セセ	晴後雪ガ降ル

(ウ) 晴後雨又ハ雪

符號	天氣ノ豫報	符號	天氣ノ豫報
ソア	晴後雨力雪ガ降ル	ソエ	晴後雨力雪ガ降ル
ソイ	晴後雨力雪ガ降ル	ソオ	晴後雨力雪ガ降ル
ソウ	晴後雨力雪ガ降ル	ソカ	晴後雨力雪ガ降ル

ソキ	晴後降雨或降雪	風強
ソク	晴後降雨或降雪	風稍
ソケ	晴後降雨或降雪	風弱
ソコ	晴後降雨或降雪	風勢
ソサ	晴後降雨或降雪	風勢
ソシ	晴後降雨或降雪	海上
ソセ	晴後降雨或降雪	海上

(タ) 薄 陰

符號	天氣之預報	符號	天氣之預報
タア	薄陰	タシ	薄陰 漸寒
タイ	薄陰 暖	タス	薄陰 風強
タウ	薄陰 熱	タセ	薄陰 風稍強
タエ	薄陰 溼熱	タソ	薄陰 風弱
タオ	薄陰 涼	タタ	薄陰 風勢次第發作
タカ	薄陰 寒	タチ	薄陰 風勢次第平靜
タキ	薄陰 寒度輕減	タツ	薄陰 黎明時霧大
タク	薄陰 漸暖	タテ	薄陰 黎明時有霧
タケ	薄陰 漸熱	タト	薄陰 時時有霧
タコ	薄陰 漸呈溼熱	タナ	薄陰 其後有霧
タサ	薄陰 漸涼	タニ	薄陰 山上有霧

ソキ	晴後雨力雪ガ降ル	風ハ強
ソク	晴後雨力雪ガ降ル	風ハ稍
ソケ	晴後雨力雪ガ降ル	風ハ弱
ソコ	晴後雨力雪ガ降ル	風ハ次
ソサ	晴後雨力雪ガ降ル	風ハ次
ソシ	晴後雨力雪ガ降ル	海上ハ
ソセ	晴後霧ガ降ル	海上ハ

(タ) 薄 曇

符號	天氣ノ豫報	符號	天氣ノ豫報
タア	薄曇	タシ	薄曇 寒クナル
タイ	薄曇 暖イ	タス	薄曇 風ハ強イ
タウ	薄曇 暑イ	タセ	薄曇 風ハ稍強イ
タエ	薄曇 蒸暑イ	タソ	薄曇 風ハ弱イ
タオ	薄曇 涼シイ	タタ	薄曇 風ハ次第二驟ル
タカ	薄曇 寒イ	タチ	薄曇 風ハ次第二風キル
タキ	薄曇 寒サ和グ	タツ	薄曇 朝方ハ霧ガ深イ
タク	薄曇 暖クナル	タテ	薄曇 朝方ハ霧ガカカル
タケ	薄曇 曇クナル	タト	薄曇 時時霧ガカカル
タコ	薄曇 蒸暑クナル	タナ	薄曇 後ニハ霧ガカカル
タサ	薄曇 涼シクナル	タニ	薄曇 山ニハ霧ガカカル

〔編覽九十四號〕

タヌ	薄陰	海上有霧	タフ	薄陰	天氣次第惡轉
タネ	薄陰	海上浪高	タヘ	薄陰	天氣轉向惡境
タノ	薄陰	浪速浪高	タホ	薄陰	天氣漸惡
タハ	薄陰	海上穩靜	タマ	初薄陰後雲漸次濃厚	
タヒ	薄陰	最近中天氣將崩			

(子) 陰

符號	天氣之預報	符號	天氣之預報
チア	陰	チサ	陰 漸涼
チイ	陰 暖	チシ	陰 漸寒
チウ	陰 熱	チス	陰 風強
チニ	陰 濕熱	チセ	陰 風稍強
チオ	陰 涼	チソ	陰 風弱
チカ	陰 寒	チタ	陰 風勢次第強作
チキ	陰 寒度輕減	チチ	陰 風勢次第平靜
チク	陰 漸暖	チツ	陰 黎明時霧大
チケ	陰 漸熱	チテ	陰 黎明時有霧
チコ	陰 漸轉濕熱	チト	陰 時時有霧

交通通信 第五章 觀察

タヌ	薄曇	海上ハ霧ガカカル	タフ	薄曇	天氣ハ次第ニ惡クナル
タネ	薄曇	海上ハ波ガ高イ	タヘ	薄曇	天氣ハ惡イ方ニ向フ
タノ	薄曇	浪デハウネリガ高イ	タホ	薄曇	天氣ハ惡クナル
タハ	薄曇	海上ハ穩カ	タマ	初ハ薄曇後ニハ段段雲ガ厚クナル	
タヒ	薄曇	近イ中ニ天氣ハクツレル			

(子) 曇

符號	天氣ノ豫報	符號	天氣ノ豫報
チア	曇	チサ	曇 涼シクナル
チイ	陰 暖イ	チシ	曇 寒クナル
チウ	曇 暑イ	チス	曇 風ハ強イ
チニ	曇 蒸暑イ	チセ	曇 風ハ稍強イ
チオ	曇 涼シイ	チソ	曇 風ハ弱イ
チカ	曇 寒イ	チタ	曇 風ハ次第ニ寒ル
チキ	曇 寒ク和グ	チチ	曇 風ハ次第ニ風ギル
チク	曇 陰クナル	チツ	曇 朝方ハ霧ガ深イ
チケ	曇 暑クナル	チテ	曇 朝方ハ霧ガカカル
チコ	曇 蒸暑クナル	チト	曇 時時霧ガカカル

子ナ	陰 其後有霧	子ヒ	陰 時時雨漏淡薄太陽
子ニ	陰 山上有霧	子フ	陰 天氣次第良好
子ヌ	陰 海上有霧	子ヘ	陰 天氣轉向良境
子ネ	陰 海上有浪高	子ホ	陰 天氣次第惡轉
子ノ	陰 浪速浪高	子マ	陰 天氣轉向惡境
子ハ	陰 海上霧靜	子ミ	陰 天氣漸惡

(ツ) 陰一時晴

符號	天氣之預報	符號	天氣之預報
ツア	陰一時晴	ツコ	陰一時晴 漸呈濕熱
ツイ	陰一時晴 暖	ツサ	陰一時晴 漸涼
ツウ	陰一時晴 熱	ツシ	陰一時晴 漸寒
ツエ	陰一時晴 濕熱	ツス	陰一時晴 風強
ツオ	陰一時晴 涼	ツセ	陰一時晴 風稍強
ツカ	陰一時晴 寒	ツソ	陰一時晴 風弱
ツキ	陰一時晴 寒度輕減	ツタ	陰一時晴 風勢次第變
ツク	陰一時晴 漸暖	ツチ	陰一時晴 風勢次第平
ツケ	陰一時晴 漸熱	ツツ	陰一時晴 黎明時霧大

子ナ	曇 後ニハ霧ガカカル	子ヒ	曇 時時濃霧ガ洩レル
子ニ	曇 山ニハ霧ガカカル	子フ	曇 天氣ハ次第ニ良クナル
子ヌ	曇 海上ハ霧ガカカル	子ヘ	曇 天氣ハ良イ方ニ向フ
子ネ	曇 海上ハ波ガ高イ	子ホ	曇 天氣ハ次第ニ惡クナル
子ノ	曇 浪テハウネリガ高イ	子マ	曇 天氣ハ惡イ方ニ向フ
子ハ	曇 海上ハ霧カ	子ミ	曇 天氣ハ惡クナル

(ツ) 曇一時晴

符號	天氣ノ預報	符號	天氣ノ預報
ツア	曇一時晴	ツコ	曇一時晴 蒸暑クナル
ツイ	曇一時晴 暖イ	ツサ	曇一時晴 涼シクナル
ツウ	曇一時晴 暑イ	ツシ	曇一時晴 寒クナル
ツエ	曇一時晴 蒸暑イ	ツス	曇一時晴 風ハ強イ
ツオ	曇一時晴 涼シイ	ツセ	曇一時晴 風ハ稍強イ
ツカ	曇一時晴 寒イ	ツソ	曇一時晴 風ハ弱イ
ツキ	曇一時晴 寒ヲ和グ	ツタ	曇一時晴 風ハ次第ニ暴ル
ツク	曇一時晴 暖クナル	ツチ	曇一時晴 風ハ次第ニ風平
ツケ	曇一時晴 暑クナル	ツツ	曇一時晴 朝方ハ霧ガ深イ

〔觀察九十四號〕

ツテ	陰一時晴	黎明有霧	ツノ	陰一時晴	濃邊浪高
ツト	陰一時晴	一時々有霧	ツハ	陰一時晴	海上穏靜
ツナ	陰一時晴	其後有霧	ツヒ	陰一時晴	天氣次第良
ツニ	陰一時晴	山上有霧	ツフ	陰一時晴	天氣轉向良
ツヌ	陰一時晴	海上有霧	ツヘ	陰一時晴	天氣次第惡
ツネ	陰一時晴	海上浪高	ツホ	陰一時晴	天氣轉向惡

(テ) 陰時時晴

符號	天氣之預報	符號	天氣之預報
テア	陰時時晴	テコ	陰時時晴
テイ	陰時時晴	テサ	陰時時晴
テウ	陰時時晴	テシ	陰時時晴
テエ	陰時時晴	テス	陰時時晴
テオ	陰時時晴	テセ	陰時時晴
テカ	陰時時晴	テソ	陰時時晴
テキ	陰時時晴	テタ	陰時時晴
テク	陰時時晴	テチ	陰時時晴
テケ	陰時時晴	テツ	陰時時晴

ツテ	曇一時晴	朝方ハ霧ガカカ	ツノ	曇一時晴	濃テハウネリガ
ツト	曇一時晴	時時霧ガカカル	ツハ	曇一時晴	海上ハ穏カ
ツナ	曇一時晴	後ニハ霧ガカカ	ツヒ	曇一時晴	天氣次第良ク
ツニ	曇一時晴	山ニハ霧ガカカ	ツフ	曇一時晴	天氣ハ良イ方ニ
ツヌ	曇一時晴	海上ハ霧ガカカ	ツヘ	曇一時晴	天氣ハ次第第二惡クナル
ツネ	曇一時晴	海上ハ波高イ	ツホ	曇一時晴	天氣ハ惡イ方ニ

(テ) 曇時時晴

符號	天氣ノ豫報	符號	天氣ノ豫報
テア	曇時時晴	テコ	曇時時晴
テイ	曇時時晴	テサ	曇時時晴
テウ	曇時時晴	テシ	曇時時晴
テエ	曇時時晴	テス	曇時時晴
テオ	曇時時晴	テセ	曇時時晴
テカ	曇時時晴	テソ	曇時時晴
テキ	曇時時晴	テタ	曇時時晴
テク	曇時時晴	テチ	曇時時晴
テケ	曇時時晴	テツ	曇時時晴

テナ	陰時時晴	雲明時有霧	テノ	陰時時晴	濃濃浪高
テト	陰時時晴	時時有霧	テハ	陰時時晴	海上澄靜
テナ	陰時時晴	其後有霧	テヒ	陰時時晴	天氣次第良
テニ	陰時時晴	山上有霧	テフ	陰時時晴	天氣轉向良
テヌ	陰時時晴	海上有霧	テヘ	陰時時晴	天氣次第惡
テネ	陰時時晴	海上浪高	テホ	陰時時晴	天氣轉向惡

(ト) 陰 驟 雨

(ト) 曇 俄 雨

符號	天氣之預報	符號	天氣之預報
トア	陰天有驟雨之所	トケ	陰天有驟雨之所海上有霧
トイ	陰天溽熱有驟雨之所	トコ	雨天有驟雨之所濃濃浪
トウ	陰天漸呈溽熱有驟雨之所	トサ	陰時有急雨
トエ	陰天驟雨即轉涼	トシ	陰時有陣雨
トオ	陰天有驟雨突然轉冷	トス	陰有雷
トカ	陰天似有驟雨之景況	トセ	陰有悶得雷聲之所
トキ	陰天風強亦有驟雨之所	トソ	陰似乎有雷之狀況
トク	陰天有驟雨之所山上有霧		

(ナ) 陰雨模様及陰時時小雨

(ナ) 曇雨模様及曇時時小雨

テテ	曇時時晴	朝方ハ曇ガカカ	テノ	曇時時晴	濃テハウネリガ
テト	曇時時晴	時時霧ガカカル	テハ	曇時時晴	海上ハ澄カ
テナ	曇時時晴	後ニハ曇ガカカ	テヒ	曇時時晴	天氣ハ次第良
テニ	曇時時晴	山ニハ曇ガカカ	テフ	曇時時晴	天氣ハ良イ方ニ
テヌ	曇時時晴	海上ハ曇ガカカ	テヘ	曇時時晴	天氣ハ次第惡
テネ	曇時時晴	海上ハ波ガ高イ	テホ	曇時時晴	天氣ハ惡イ方ニ

符號	天氣ノ豫報	符號	天氣ノ豫報
トア	曇ダガ俄雨ノ來ル所ガアル	トケ	曇ダガ俄雨ノ來ル所モアル
トイ	曇テ蒸暑イ俄雨ノ來ル所ガアル	トコ	曇ダガ俄雨ノ來ル所モアル
トウ	曇テ蒸暑クナリ俄雨ノ來ル所ガアル	トサ	曇時時雨レル
トエ	曇ダガ俄雨ガ來テ急ニ涼シクナル	トシ	曇時時雨ガ來ル
トオ	曇ダガ俄雨ガ來テ急ニ冷エ	トス	曇雷ガ來ル
トカ	曇ダガ風強ク俄雨ノ來ル所モアル	トセ	曇雷ノ來ル所ガアル
トキ	曇ダガ俄雨ノ來ル所モアル	トソ	曇ダガ雷ガ來サウダ
トク	山ハ曇ガカカル		

〔觀覽九十四號〕

ナア	天氣之預報	符號	天氣之預報
ナイ	類似乎有雨之景況	ナチ	陰時時降小雨
ナウ	類似乎有雨之景況	ナツ	陰時時降小雨
ナエ	類似乎有雨之景況	ナト	陰時時降小雨
ナオ	類似乎有雨之景況	ナナ	陰時時降小雨
ナカ	類似乎有雨之景況	ナニ	陰時時降小雨
ナキ	類似乎有雨之景況	ナヌ	陰時時降小雨
ナク	類似乎有雨之景況	ナネ	陰時時降小雨
ナケ	勢次第發作	ナノ	陰時時降小雨
ナコ	勢次第平靜	ナハ	陰時時降小雨
ナサ	陰時時降小雨	ナヒ	陰時時降小雨
ナシ	陰時時降小雨	ナフ	陰時時降小雨
ナス	陰時時降小雨	ナヘ	陰時時降小雨
ナセ	陰時時降小雨	ナホ	陰時時降小雨
ナソ	陰時時降小雨	ナマ	陰時時降小雨
ナダ	陰時時降小雨	ナミ	陰時時降小雨

〔觀象九十四號〕

ナア	天氣ノ豫報	符號	天氣ノ豫報
ナイ	曇雨ガ來サウダ	ナチ	曇時時小雨ガ降ル
ナウ	曇雨ガ來サウダ	ナツ	曇時時小雨ガ降ル
ナエ	曇雨ガ來サウダ	ナト	曇時時小雨ガ降ル
ナオ	曇雨ガ來サウダ	ナナ	曇時時小雨ガ降ル
ナカ	曇雨ガ來サウダ	ナニ	曇時時小雨ガ降ル
ナキ	曇雨ガ來サウダ	ナヌ	曇時時小雨ガ降ル
ナク	曇雨ガ來サウダ	ナネ	曇時時小雨ガ降ル
ナケ	曇雨ガ來サウダ	ナノ	曇時時小雨ガ降ル
ナコ	曇雨ガ來サウダ	ナハ	曇時時小雨ガ降ル
ナサ	曇雨ガ來サウダ	ナヒ	曇時時小雨ガ降ル
ナシ	曇雨ガ來サウダ	ナフ	曇時時小雨ガ降ル
ナス	曇雨ガ來サウダ	ナヘ	曇時時小雨ガ降ル
ナセ	曇雨ガ來サウダ	ナホ	曇時時小雨ガ降ル
ナソ	曇雨ガ來サウダ	ナマ	曇時時小雨ガ降ル
ナダ	曇雨ガ來サウダ	ナミ	曇時時小雨ガ降ル

ナム	ナメ	ナモ	ナヤ	ナニ
陰時時降小雨 但時或 露出陽光	陰時時降小雨 天氣次 第二良好	陰時時降小雨 天氣轉 向良好	陰時時降小雨 天氣愈 益惡化	陰時時降小雨 但有時降 大雨亦未可知
ナヨ	ナラ	ナリ	ナル	ナレ
大體爲陰天 小雨亦未可知 但時而降	一般爲陰天 時或有降 小雨之虞	一般爲陰天 時時有降 小雨之所	一般爲陰天 沿山一帶 似乎有降小雨之景況	有降小雨之景象

(一) 陰雪模樣及陰時時小雪

符號	天氣之預報	符號	天氣之預報
ニア	陰似乎有雪之景象	ニサ	陰似乎有雪之景象 上波高
ニイ	陰似乎有雪之景象 冷	ニシ	陰似乎有雪之景象 上穩靜
ニウ	陰似乎有雪之景象 寒	ニス	陰時時降小雪
ニエ	寒似乎有雪之景象 漸	ニセ	陰時時降小雪 寒冷
ニオ	寒似乎有雪之景象 度增加	ニソ	陰時時降小雪 寒度輕
ニカ	寒似乎有雪之景象 風	ニタ	陰時時降小雪 漸寒
ニキ	寒似乎有雪之景象 稍強	ニチ	陰時時降小雪 寒度增
ニク	寒似乎有雪之景象 風	ニツ	陰時時降小雪 風強
ニケ	寒似乎有雪之景象 勢次第強作	ニテ	陰時時降小雪 風稍強
ニコ	寒似乎有雪之景象 勢次第平靜	ニト	陰時時降小雪 風弱

ナム	ナメ	ナモ	ナヤ	ナニ
曇テ時時小雨ガ降ルガ又時 ニハ陽モ射ス	曇時時小雨ガ降ル天氣ハ次 第二良好ナル	曇時時小雨ガ降ル天氣ハ良 イ方ニ向フ	曇時時小雨ガ降ル天氣ハ益 益惡クナル	曇時時小雨ガ降ル天氣ハ益 益惡クナル
ナヨ	ナラ	ナリ	ナル	ナレ
大體ハ曇ダガ時時小雨ガ降 ルカモ知レナイ	一般ニハ曇ダガ一時小雨ノ 降ル所ガアル	一般ニハ曇ダガ時時小雨ノ 降ル所ガアル	一般ニハ曇ダガ山沿ハ小雨 ガ降リサウダ	一般ニハ曇ダガ海邊ハ小雨 ガ降リサウダ

(二) 曇雪模樣及曇時時小雪

符號	天氣ノ豫報	符號	天氣ノ豫報
ニア	曇雪ガ来サウダ	ニサ	曇雪ガ来サウダ 海上ハ波 ガ高イ
ニイ	曇雪ガ来サウダ 寒イ	ニシ	曇雪ガ来サウダ 海上ハ穩
ニウ	曇雪ガ来サウダ 寒サ和グ	ニス	曇時時小雪ガ降ル
ニエ	曇雪ガ来サウダ 寒クナル	ニセ	曇時時小雪ガ降ル 寒イ
ニオ	曇雪ガ来サウダ 寒ク加ハ グ	ニソ	曇時時小雪ガ降ル 寒サ和
ニカ	曇雪ガ来サウダ 風ハ強イ	ニタ	曇時時小雪ガ降ル 寒クナ ル
ニキ	曇雪ガ来サウダ 風ハ稍強	ニチ	曇時時小雪ガ降ル 寒サ加 ル
ニク	曇雪ガ来サウダ 風ハ弱イ	ニツ	曇時時小雪ガ降ル 風ハ強
ニケ	曇雪ガ来サウダ 風ハ次第	ニテ	曇時時小雪ガ降ル 風ハ稍
ニコ	曇雪ガ来サウダ 風ハ次第	ニト	曇時時小雪ガ降ル 風ハ弱

【觀象九十四號】

ニナ	陰時時降小雪 風勢次	ニホ	大體爲陰天 但時時或降小雪亦未可知
ニニ	陰時時降小雪 風勢次	ニマ	降小雪之所 有時亦有降小雪之所
ニヌ	陰時時降小雪 海上波	ニミ	一般爲陰天 時時亦有降小雪之所
ニネ	陰時時降小雪 海上波	ニム	一般爲陰天 沿山一帶
ニノ	陰時時降小雪 但時或射出陽光	ニメ	一般爲陰天 遙遠似乎
ニハ	大體爲陰天 但有時或降小雪亦未可知	ニモ	陰時時降小雪或降霰之景
ニヒ	陰時時降小雪 天氣轉向良境	ニヤ	陰時時降小雪或降霰
ニフ	大體爲陰天 但有時或降小雪亦未可知	ニニ	陰時時降小雪或降霰
ニヘ	大體爲陰天 但有時或降小雪亦未可知		

(ヌ) 陰雨或陰雪模樣及陰時時小雨或小雪

符號	天氣之預報	符號	天氣之預報
ヌア	陰似有降雨或降雪之景	ヌキ	陰似有降雨或降雪之景
ヌイ	陰似有降雨或降雪之景	ヌク	陰似有降雨或降雪之景
ヌウ	陰似有降雨或降雪之景	ヌケ	陰似有降雨或降雪之景
ヌエ	陰似有降雨或降雪之景	ヌコ	陰似有降雨或降雪之景
ヌオ	陰似有降雨或降雪之景	ヌサ	陰似有降雨或降雪之景
ヌカ	陰似有降雨或降雪之景	ヌシ	陰似有降雨或降雪之景

交通通信 第五章 觀象

ニナ	曇時時小雪ガ降ル 風ハ次	ニホ	大體ハ曇ダガ時時小雪ガ降ルカモ知レナイ
ニニ	曇時時小雪ガ降ル 風ハ次	ニマ	降ル所ガアル
ニヌ	曇時時小雪ガ降ル 海上ハ波ガ高イ	ニミ	一般ニハ曇ダガ時時小雪ノ降ル所ガアル
ニネ	曇時時小雪ガ降ル 海上ハ波ガ高イ	ニム	一般ニハ曇ダガ山沿ハ小雪ガ降リサウダ
ニノ	曇時時小雪ガ降ルガ又時ニハ曇モ射ス	ニメ	一般ニハ曇ダガ海邊ハ小雪ガ降リサウダ
ニハ	曇時時小雪ガ降ル 天氣ハ良イ方ニ向フ	ニヤ	曇時時雪ガ降ガ少シ降ル
ニヒ	曇時時小雪ガ降ル 天氣ハ益益悪クナル	ニニ	曇時時雪ガ降ガ少シ降ル
ニフ	大體ハ曇ダガ一時小雪ガ降ルカモ知レナイ		
ニヘ	大體ハ曇ダガ一時小雪ガ降ルカモ知レナイ		

(ヌ) 曇雨又ハ雪模樣及曇時時小雨又ハ小雪

符號	天氣ノ豫報	符號	天氣ノ豫報
ヌア	曇雨カ雪ガ来サウダ 風ハ	ヌキ	曇雨カ雪ガ来サウダ 風ハ
ヌイ	曇雨カ雪ガ来サウダ 雲イ	ヌク	曇雨カ雪ガ来サウダ 風ハ
ヌウ	曇雨カ雪ガ来サウダ 雲イ	ヌケ	曇雨カ雪ガ来サウダ 風ハ
ヌエ	曇雨カ雪ガ来サウダ 雲イ	ヌコ	曇雨カ雪ガ来サウダ 風ハ
ヌオ	曇雨カ雪ガ来サウダ 雲イ	ヌサ	曇雨カ雪ガ来サウダ 海上
ヌカ	曇雨カ雪ガ来サウダ 風ハ	ヌシ	曇雨カ雪ガ来サウダ 海上

又ス	陰時時降小雨或降小雪	又ハ	陰時時降小雨或降小雪
又セ	陰時時降小雨或降小雪	又ヒ	天氣漸次良境
又ソ	陰時時降小雨或降小雪	又フ	天氣時時漸化
又タ	陰時時降小雨或降小雪	又ヘ	大體陰天但有時降小雨或降小雪未可知
又チ	陰時時降小雨或降小雪	又ホ	大體陰天亦未可知
又ツ	陰時時降小雨或降小雪	又マ	一般陰天時或有降小雨或降小雪之虞
又テ	陰時時降小雨或降小雪	又ミ	一般陰天時有降小雨或降小雪之虞
又ト	陰時時降小雨或降小雪	又ム	一般陰天時有降小雨或降小雪之虞
又ナ	陰時時降小雨或降小雪	又メ	一般陰天、海邊似乎有降小雨或降小雪之景況
又ニ	陰時時降小雨或降小雪	又モ	陰 似乎有雲之景況
又ス	陰時時降小雨或降小雪	又ヤ	陰 時時少降雲
又ネ	海上高	又ユ	陰 依其場所而降雲
又ノ	但有時時出陽光		

(ホ) 陰 後 晴

符號	天氣之預報	符號	天氣之預報
ネア	陰後晴	ネウ	陰後晴 熱
ネイ	陰後晴 暖	ネニ	陰後晴 渾熱

又ス	曇時時小雨カ小雪ガ降ル	又ハ	曇時時小雨カ小雪ガ降ル
又セ	曇時時小雨カ小雪ガ降ル	又ヒ	天氣ハ良イ方ニ向フ
又ソ	曇時時小雨カ小雪ガ降ル	又フ	曇時時小雨カ小雪ガ降ル
又タ	曇時時小雨カ小雪ガ降ル	又ヘ	大體ハ曇ガ一時小雨カ小雪ガ降ルカモ知レナイ
又チ	曇時時小雨カ小雪ガ降ル	又ホ	大體ハ曇ガ一時小雨カ小雪ガ降ルカモ知レナイ
又ツ	曇時時小雨カ小雪ガ降ル	又マ	一般ニハ曇ガ一時小雨カ小雪ガ降ル所ガアル
又テ	曇時時小雨カ小雪ガ降ル	又ミ	一般ニハ曇ガ一時小雨カ小雪ガ降ル所ガアル
又ト	曇時時小雨カ小雪ガ降ル	又ム	一般ニハ曇ガ一時小雨カ小雪ガ降ル所ガアル
又ナ	曇時時小雨カ小雪ガ降ル	又メ	一般ニハ曇ガ一時小雨カ小雪ガ降ル所ガアル
又ニ	曇時時小雨カ小雪ガ降ル	又モ	曇雲ガ来サウゾ
又ス	曇時時小雨カ小雪ガ降ル	又ヤ	曇時時曇ガ少シ降ル
又ネ	海上ハ曇カ高イ	又ユ	曇所ニ依ツテハ曇ガ降ル
又ノ	ガ又時ニハ曇モ射ス		

(ホ) 曇 後 晴

符號	天氣ノ 豫報	符號	天氣ノ 豫報
ネア	曇後晴	ネウ	曇後晴 暑イ
ネイ	曇後晴 暖イ	ネニ	曇後晴 蒸着イ

〔觀象九十四號〕

〔編覽九十四號〕

ネオ	陰後晴	涼	ネト	陰後晴	風弱
ネカ	陰後晴	寒冷	ネナ	陰後晴	風勢漸次發作
ネキ	陰後晴	寒度減輕	ネニ	陰後晴	風勢漸次平靜
ネク	陰後晴	漸暖	ネヌ	陰後晴	黎明時大霧
ネケ	陰後晴	漸熱	ネネ	陰後晴	黎明時有霧
ネコ	陰後晴	驟然轉熱	ネノ	陰後晴	時時有霧
ネサ	陰後晴	漸呈溽熱	ネハ	陰後晴	山上有霧
ネシ	陰後晴	漸涼	ネヒ	陰後晴	海上有霧
ネス	陰後晴	漸寒	ネフ	陰後晴	海上波高
ネセ	陰後晴	驟然寒冷	ネヘ	陰後晴	濱邊波高
ネソ	陰後晴	寒度增加	ネホ	陰後晴	海上擾靜
ネタ	陰後晴	日中較暖	ネマ	陰後晴	午後似平有驟雨之景況
ネチ	陰後晴	日中較熱	ネミ	陰後晴	午後似平有急雨之景況
ネテ	陰後晴	風稍強	ネム	陰後天氣漸次良轉	

陰 後 雨

交通通信 第五章 觀象

ネオ	曇後晴	涼シイ	ネト	曇後晴	風ハ弱イ
ネカ	曇後晴	寒イ	ネナ	曇後晴	風ハ次第ニ驟ル
ネキ	曇後晴	寒サ和グ	ネニ	曇後晴	風ハ次第ニ風ギル
ネク	曇後晴	暖クナル	ネヌ	曇後晴	朝方ハ霧ガ深イ
ネケ	曇後晴	暑クナル	ネネ	曇後晴	朝方ハ霧ガカカル
ネコ	曇後晴	急ニ暑クナル	ネノ	曇後晴	時々霧ガカカル
ネサ	曇後晴	蒸暑クナル	ネハ	曇後晴	山ニハ霧ガカカル
ネシ	曇後晴	涼シクナル	ネヒ	曇後晴	海上ハ霧ガカカル
ネス	曇後晴	寒クナル	ネフ	曇後晴	海上ハ波ガ高イ
ネセ	曇後晴	急ニ寒クナル	ネヘ	曇後晴	濱デハウネリカ高イ
ネソ	曇後晴	寒サ加ハル	ネホ	曇後晴	海上ハ擾カ
ネタ	曇後晴	日中ハ暖イ	ネマ	曇後晴	午後ニハ俄雨ガ來
ネチ	曇後晴	日中ハ暑イ	ネミ	曇後晴	午後ニハ夕立ガ來
ネテ	曇後晴	風ハ稍強イ	ネム	曇後天氣ハ次第ニ良クナル	

曇 後 雨

符號	天氣之預報	符號	天氣之預報
ノア	陰後降雨	ノソ	陰後降雨 風勢漸次平靜
ノイ	陰後降雨 暖	ノタ	陰後降雨 黎明時霧大
ノウ	陰後降雨 溼熱	ノチ	陰後降雨 黎明時有霧
ノエ	陰後降雨 涼	ノツ	陰後降雨 時時有霧
ノオ	陰後降雨 寒冷	ノテ	陰後降雨 山上有霧
ノカ	陰後降雨 寒度漸減	ノト	陰後降雨 海上有霧
ノキ	陰後降雨 漸暖	ノナ	陰後降雨 海上浪高
ノク	陰後降雨 漸呈溼熱	ノニ	陰後降雨 浪濤湧高
ノケ	陰後降雨 漸涼	ノス	陰後降雨 海上權靜
ノコ	陰後降雨 漸寒	ノネ	初薄陰後雲漸次增厚最 後降雨
ノサ	陰後降雨 風強	ノノ	陰後降雨 小雨
ノシ	陰後降雨 風稍強	ノハ	陰後雨時降時止
ノス	陰後降雨 風弱	ノヒ	陰後小雨時降時止
ノセ	陰後降雨 風勢漸次發作		

(一) 陰 後 雪

[観覧九十四號]

符號	天氣ノ豫報	符號	天氣ノ豫報
ノア	曇後雨ガ降ル	ノソ	曇後雨ガ降ル 風ハ次第ニ 風ナル
ノイ	曇後雨ガ降ル 暖イ	ノタ	曇後雨ガ降ル 朝方ハ霧ガ 深い
ノウ	曇後雨ガ降ル 蒸暑イ	ノチ	曇後雨ガ降ル 朝方ハ霧ガ カカル
ノエ	曇後雨ガ降ル 涼シイ	ノツ	曇後雨ガ降ル 時々霧ガカ カル
ノオ	曇後雨ガ降ル 寒イ	ノテ	曇後雨ガ降ル 山ニハ霧ガ カカル
ノカ	曇後雨ガ降ル 寒サ和ク	ノト	曇後雨ガ降ル 海上ハ霧ガ カカル
ノキ	曇後雨ガ降ル 暖クナル	ノナ	曇後雨ガ降ル 海上ハ波ガ 高イ
ノク	曇後雨ガ降ル 蒸暑クナル	ノニ	曇後雨ガ降ル 浪デハウネ リガ高イ
ノケ	曇後雨ガ降ル 涼シクナル	ノス	曇後雨ガ降ル 海上ハ權カ リ
ノコ	曇後雨ガ降ル 寒クナル	ノネ	初ハ薄曇後ニハ雲ガ次第ニ 厚クナリ最ニハ雨ニナル
ノサ	曇後雨ガ降ル 風ハ強イ	ノノ	曇後小雨ガ降ル
ノシ	曇後雨ガ降ル 風ハ稍強イ	ノハ	曇後雨ガ降ル時々止シダリ
ノス	曇後雨ガ降ル 風ハ弱イ	ノヒ	曇後小雨ガ降ル時々止シダ リ
ノセ	曇後雨ガ降ル 風ハ次第ニ 強ル		

(二) 曇 後 雪

ハケ	ハク	ハキ	ハカ	ハオ	ハエ	ハウ	ハイ	ハア	符號	天氣之預報
陰後降雪 風弱	陰後降雪 風稍強	陰後降雪 風強	陰後降雪 寒度增加	陰後降雪 驟然寒冷	陰後降雪 漸寒	陰後降雪 寒度漸減	陰後降雪 寒冷	陰後降雪	符號	天氣之預報
ハツ	ハチ	ハタ	ハソ	ハセ	ハス	ハシ	ハサ	ハコ	符號	天氣之預報
陰後降雪或降雪	陰後小雪時降時止	陰後雪時降時止	陰後降雪	初層陰後雪漸次增厚最後降雪	陰後降雪 海上穩靜	陰後降雪 海上浪高	陰後降雪 風勢漸次平靜	陰後降雪 風勢漸次發作	符號	天氣之預報

(七) 陰後雨或雪

ヒオ	ヒエ	ヒウ	ヒイ	ヒア	符號	天氣之預報
陰後降雨或降雪 驟然寒冷	陰後降雨或降雪 漸寒	陰後降雨或降雪 寒度	陰後降雨或降雪 寒冷	陰後降雨或降雪	符號	天氣之預報
ヒコ	ヒケ	ヒク	ヒキ	ヒカ	符號	天氣之預報
漸次發作	陰後降雨或降雪 風弱	陰後降雨或降雪 風稍強	陰後降雨或降雪 風強	陰後降雨或降雪 寒度增加	符號	天氣之預報

ハケ	ハク	ハキ	ハカ	ハオ	ハエ	ハウ	ハイ	ハア	符號	天氣ノ豫報
曇後雪ガ降ル 風ハ弱イ	曇後雪ガ降ル 風ハ稍強イ	曇後雪ガ降ル 風ハ強イ	曇後雪ガ降ル 寒サ加ハル	曇後雪ガ降ル 急ニ寒クナ	曇後雪ガ降ル 寒クナル	曇後雪ガ降ル 寒サ和グ	曇後雪ガ降ル 寒イ	曇後雪ガ降ル	符號	天氣ノ豫報
ハツ	ハチ	ハタ	ハソ	ハセ	ハス	ハシ	ハサ	ハコ	符號	天氣ノ豫報
曇後雪ガ降ル	曇後小雪ガ降ツタリ止ンダリ	曇後雪ガ降ツタリ止ンダリ	曇後小雪ガ降ル	初ハ層曇後ニハ次第二層クナリ速ニハ雪ニナル	曇後雪ガ降ル 海上ハ穩カ	曇後雪ガ降ル 海上ハ波ガ高イ	曇後雪ガ降ル 風ハ次第二	曇後雪ガ降ル 風ハ次第二	符號	天氣ノ豫報

(八) 曇後雨又ハ雪

ヒオ	ヒエ	ヒウ	ヒイ	ヒア	符號	天氣ノ豫報
曇後雨カ雪ガ降ル 急ニ寒クナル	曇後雨カ雪ガ降ル 寒クナ	曇後雨カ雪ガ降ル 寒サ和	曇後雨カ雪ガ降ル 寒イ	曇後雨カ雪ガ降ル	符號	天氣ノ豫報
ヒコ	ヒケ	ヒク	ヒキ	ヒカ	符號	天氣ノ豫報
曇後雨カ雪ガ降ル 風ハ次第二層	曇後雨カ雪ガ降ル 風ハ弱	曇後雨カ雪ガ降ル 風ハ稍強イ	曇後雨カ雪ガ降ル 風ハ強	曇後雨カ雪ガ降ル 寒サ加ハル	符號	天氣ノ豫報

(7) 陰時時降小雨後晴

ヒサ	ヒセ	ヒタ
曇後雨カ降雪 風勢	初降陰後漸次濃厚最	陰後降雲
ヒシ	ヒソ	ヒタ
曇後雨カ降雪 海上	陰後降小雨或降小雪	陰後降雲
ヒス	ヒタ	ヒタ
曇後雨或降雪 海上	陰後降雲	陰後降雲

符號	天氣之預報	符號	天氣之預報
フア	陰時時降小雨後晴	フス	陰時時降小雨後晴 漸
フイ	陰時時降小雨後晴	フセ	陰時時降小雨後晴 驟
フウ	陰時時降小雨後晴 熱	フソ	陰時時降小雨後晴 寒
フエ	陰時時降小雨後晴 溼	フタ	陰時時降小雨後晴 日
フオ	陰時時降小雨後晴 涼	フチ	陰時時降小雨後晴 日
フカ	陰時時降小雨後晴 寒	フツ	陰時時降小雨後晴 風
フキ	陰時時降小雨後晴 寒	フト	陰時時降小雨後晴 風
フク	陰時時降小雨後晴 漸	フナ	陰時時降小雨後晴 風
フケ	陰時時降小雨後晴 漸	フネ	明時時降小雨後晴 雲
フコ	陰時時降小雨後晴 驟		
フサ	陰時時降小雨後晴 漸		
フシ	陰時時降小雨後晴 漸		

(7) 曇時々小雨後晴

ヒサ	ヒセ	ヒタ
曇後雨カ雪ガ降ル 風ハ大	初ハ薄陰後ニハ雲ガ次第ニ厚クナリ遂ニハ雨カ雪ニナル	曇後雲ガ降ル
ヒシ	ヒソ	ヒタ
曇後雨カ雪ガ降ル 海上ハ	曇後小雨カ小雪ガ降ル	曇後雲ガ降ル
ヒス	ヒタ	ヒタ
曇後雨カ雪ガ降ル 海上ハ	曇後雲ガ降ル	曇後雲ガ降ル

符號	天氣ノ豫報	符號	天氣ノ豫報
フア	曇時時小雨ガ降ルガ後晴	フス	曇時時小雨ガ降ルガ後晴
フイ	曇時時小雨ガ降ルガ後晴	フセ	曇時時小雨ガ降ルガ後晴
フウ	曇時時小雨ガ降ルガ後晴	フソ	曇時時小雨ガ降ルガ後晴
フエ	曇時時小雨ガ降ルガ後晴	フタ	曇時時小雨ガ降ルガ後晴
フオ	曇時時小雨ガ降ルガ後晴	フチ	曇時時小雨ガ降ルガ後晴
フカ	曇時時小雨ガ降ルガ後晴	フツ	曇時時小雨ガ降ルガ後晴
フキ	曇時時小雨ガ降ルガ後晴	フト	曇時時小雨ガ降ルガ後晴
フク	曇時時小雨ガ降ルガ後晴	フナ	曇時時小雨ガ降ルガ後晴
フケ	曇時時小雨ガ降ルガ後晴	フネ	朝方ハ霧ガカカル
フコ	曇時時小雨ガ降ルガ後晴		
フサ	曇時時小雨ガ降ルガ後晴		
フシ	曇時時小雨ガ降ルガ後晴		

【編者九十四號】

フノ	陰時時降小雨後晴 時	フム	初陰山沿一帶降雨後晴
フハ	陰時時降小雨後晴 山	フメ	初陰海邊降雨後晴
フビ	陰時時降小雨後晴 海	フモ	陰時時小雨後晴午後似 乎有急雨之景
フフ	陰時時降小雨後晴 海	フヤ	大體爲曇天初時時降小 雨而後時現出宵天
フヘ	陰時時降小雨後晴 海	フユ	陰時而降時雨後晴
フホ	陰時時降小雨後晴 海	フヨ	陰時時降小雨後天氣漸 次良轉
フマ	陰時時降小雨後晴 海	フラ	陰時時降小雨後晴天氣 暫時穩靜
フミ	陰時時降小雨後晴 海		

(一) 陰時時降小雪後晴

符號	天氣之預報	符號	天氣之預報
ヘア	陰時時降小雪後晴 寒	ヘク	陰時時降小雪後晴 風
ヘイ	陰時時降小雪後晴 寒	ヘケ	陰時時降小雪後晴 風
ヘウ	陰時時降小雪後晴 寒	ヘコ	勢次第降小雪後晴 風
ヘエ	陰時時降小雪後晴 寒	ヘサ	勢次第降小雪後晴 海
ヘオ	陰時時降小雪後晴 寒	ヘシ	上層時降小雪後晴 海
ヘカ	陰時時降小雪後晴 風	ヘス	初陰似乎少有降雪之景
ヘキ	陰時時降小雪後晴 風	ヘセ	初陰依其場所之區分而 降雪後晴

フノ	曇時時小雨ガ降ルガ後晴	フム	初ハ曇ア山沿ハ雨ガ降ルガ 後ニハ晴レル
フハ	曇時時小雨ガ降ルガ後晴	フメ	初ハ曇ア海邊ハ雨ガ降ルガ 後ニハ晴レル
フビ	曇時時小雨ガ降ルガ後晴	フモ	曇時々小雨後晴レルガ午後 ニハ又タ立ガ来サウ
フフ	曇時時小雨ガ降ルガ後晴	フヤ	大體ハ曇ア初ハ時々小雨モ 降ルガ後ニハ時々晴ガアル
フヘ	曇時時小雨ガ降ルガ後晴	フユ	曇時々時雨レルガ後晴レル
フホ	曇時時小雨ガ降ルガ後晴	フヨ	曇時々小雨ガ降ルガ後天氣 ハ次第ニ良クナル
フマ	曇時時小雨ガ降ルガ後晴	フラ	曇時々小雨ガ降ルガ後晴當 分天氣ハ漸薄ク
フミ	曇時時小雨ガ降ルガ後晴		

(二) 曇時々小雪後晴

符號	天氣ノ豫報	符號	天氣ノ豫報
ヘア	曇時時小雪ガ降ルガ後晴	ヘク	曇時時小雪ガ降ルガ後晴
ヘイ	曇時時小雪ガ降ルガ後晴	ヘケ	曇時時小雪ガ降ルガ後晴
ヘウ	曇時時小雪ガ降ルガ後晴	ヘコ	曇時時小雪ガ降ルガ後晴
ヘエ	曇時時小雪ガ降ルガ後晴	ヘサ	曇時時小雪ガ降ルガ後晴
ヘオ	曇時時小雪ガ降ルガ後晴	ヘシ	曇時時小雪ガ降ルガ後晴
ヘカ	曇時時小雪ガ降ルガ後晴	ヘス	初ハ曇ア雪ガ少シ降リサウ
ヘキ	曇時時小雪ガ降ルガ後晴	ヘセ	初ハ曇ア雪ガ少シ降リサウ

（ソ）	初曇沿山一帶降雪後晴	（フ）	曇時降雪後天氣次第
（タ）	初曇沿山一帶降雪後晴	（ヘ）	初曇時降雪後晴
（チ）	大曇沿山一帶降雪後晴	（ト）	初曇時降雪或降雪後

（ホ） 曇時小雨或小雪後晴

符號	天氣之預報	符號	天氣之預報
ホア	曇時時降小雨或降小雪	ホシ	曇時時降小雨或降小雪
ホイ	曇時時降小雨或降小雪	ホス	曇時時降小雨或降小雪
ホウ	曇時時降小雨或降小雪	ホセ	初曇山似乎少有降雪
ホエ	曇時時降小雨或降小雪	ホソ	初曇依其場所之區別降
ホカ	曇時時降小雨或降小雪	ホタ	初曇沿山一帶降雨或降
ホキ	曇時時降小雨或降小雪	ホチ	初曇沿山一帶降雨或降
ホク	曇時時降小雨或降小雪	ホテ	大曇沿山一帶降雨或降
ホケ	曇時時降小雨或降小雪	ホナ	曇時時降雲後晴
ホコ	曇時時降小雨或降小雪		
ホサ	曇時時降小雨或降小雪		

（カ） 曇時時雨

（ソ）	初ハ曇沿山沿ハ雪ガ降ルガ	（フ）	曇時ハ小雪ガ降ルガ後天氣
（タ）	初ハ曇沿山沿ハ雪ガ降ルガ	（ヘ）	初ハ曇時ハ小雪ガ降ルガ
（チ）	大曇沿山沿ハ雪ガ降ルガ	（ト）	初ハ曇時ハ雪ガ降ルガ

（ホ） 曇時々小雨又ハ小雪後晴

符號	天氣ノ豫報	符號	天氣ノ豫報
ホア	曇時時小雨ガ降ルガ	ホシ	曇時時小雨ガ降ルガ
ホイ	曇時時小雨ガ降ルガ	ホス	曇時時小雨ガ降ルガ
ホウ	曇時時小雨ガ降ルガ	ホセ	初ハ曇沿山沿ハ雪ガ降ルガ
ホエ	曇時時小雨ガ降ルガ	ホソ	初ハ曇沿山沿ハ雪ガ降ルガ
ホカ	曇時時小雨ガ降ルガ	ホタ	初ハ曇沿山沿ハ雪ガ降ルガ
ホキ	曇時時小雨ガ降ルガ	ホチ	初ハ曇沿山沿ハ雪ガ降ルガ
ホク	曇時時小雨ガ降ルガ	ホテ	大曇沿山沿ハ雪ガ降ルガ
ホケ	曇時時小雨ガ降ルガ	ホナ	曇時々雲ガ降ルガ後晴
ホコ	曇時時小雨ガ降ルガ		
ホサ	曇時時小雨ガ降ルガ		

（カ） 曇時々雨

〔観象九十四號〕

符號	天氣之預報	符號	天氣之預報
マア	陰時時降雨	マセ	陰時時降雨 風勢次第
マイ	陰時時降雨 暖	マソ	陰時時降雨 風勢次第 不靜
マウ	陰時時降雨 溽熱	マタ	陰時時降雨 黎明時霧 大
マエ	陰時時降雨 涼	マチ	陰時時降雨 黎明時有霧
マオ	陰時時降雨 寒冷	マツ	陰時時降雨 時時有霧
マカ	陰時時降雨 寒度輕減	マテ	陰時時降雨 其後有霧
マキ	陰時時降雨 漸暖	マト	陰時時降雨 山上有霧
マク	陰時時降雨 漸呈溽熱	マナ	陰時時降雨 海上有霧
マケ	陰時時降雨 漸涼	マニ	陰時時降雨 海上浪高
マコ	陰時時降雨 漸寒	マヌ	陰時時降雨 濱邊湧起
マサ	陰時時降雨 風強	マネ	陰時時降雨 海上穩靜
マシ	陰時時降雨 風稍強	マノ	陰時時降雨 天氣愈益 惡化
マス	陰時時降雨 風弱		

(二) 陰時時

符號	天氣ノ豫報	符號	天氣ノ豫報
マア	曇時時雨ガ降ル	マセ	曇時時雨ガ降ル 風ハ次第ニ暴ル
マイ	曇時時雨ガ降ル 暖イ	マソ	曇時時雨ガ降ル 風ハ次第ニ暴ル
マウ	曇時時雨ガ降ル 溽熱イ	マタ	曇時時雨ガ降ル 朝方ハ霧ガ深イ
マエ	曇時時雨ガ降ル 涼シイ	マチ	曇時時雨ガ降ル 朝方ハ霧ガ深イ
マオ	曇時時雨ガ降ル 寒イ	マツ	曇時時雨ガ降ル 時々霧ガカカル
マカ	曇時時雨ガ降ル 寒サ和ク	マテ	曇時時雨ガ降ル 後ニハ霧ガカカル
マキ	曇時時雨ガ降ル 暖クナル	マト	曇時時雨ガ降ル 山ニハ霧ガカカル
マク	曇時時雨ガ降ル 溽暑クナル	マナ	曇時時雨ガ降ル 海上ハ霧ガカカル
マケ	曇時時雨ガ降ル 涼シクナル	マニ	曇時時雨ガ降ル 海上ハ波ガ高イ
マコ	曇時時雨ガ降ル 寒クナル	マヌ	曇時時雨ガ降ル 濱デハ波浪ガ高イ
マサ	曇時時雨ガ降ル 風ハ強イ	マネ	曇時時雨ガ降ル 海上ハ穩靜イ
マシ	曇時時雨ガ降ル 風ハ稍強イ	マノ	曇時時雨ガ降ル 天氣ハ愈益 悪クナル
マス	曇時時雨ガ降ル 風ハ弱イ		

(三) 曇時々雪

ミウ	陰時時降雪	寒度輕減	ミコ	陰時時降雪	風勢次第
ミエ	陰時時降雪	漸寒	ミサ	陰時時降雪	風勢次第
ミオ	陰時時降雪	驟然轉寒	ミシ	陰時時降雪	海上浪高
ミカ	陰時時降雪	寒度增加	ミス	陰時時降雪	海上穩靜
ミキ	陰時時降雪	風強	ミセ	陰時時降雪	天氣愈益惡化
ミク	陰時時降雪	風稍強	ミソ	陰時時降雪	或降雪
ミケ	陰時時降雪	風弱			

(ム) 陰時時降雨或降雪

ムア	陰時時降雨或降雪	寒	ムケ	陰時時降雨或降雪	風
ムイ	陰時時降雨或降雪	寒	ムコ	陰時時降雨或降雪	風
ムウ	陰時時降雨或降雪	漸	ムサ	勢次第平靜	風
ムエ	陰時時降雨或降雪	漸	ムシ	勢次第平靜	海
ムオ	陰時時降雨或降雪	驟	ムス	上穩靜	海
ムカ	陰時時降雨或降雪	寒	ムセ	天氣愈益惡化	天
ムキ	陰時時降雨或降雪	風	ムソ	陰時時降雨或降雪	或降雪
ムク	陰時時降雨或降雪	風			

ミウ	曇時時雪ガ降ル	寒サ和グ	ミコ	曇時時雪ガ降ル	風ハ次第
ミエ	曇時時雪ガ降ル	寒クナル	ミサ	曇時時雪ガ降ル	風ハ次第
ミオ	曇時時雪ガ降ル	急ニ寒クナル	ミシ	曇時時雪ガ降ル	海上ハ波
ミカ	曇時時雪ガ降ル	寒サ加ハル	ミス	曇時時雪ガ降ル	海上ハ穩
ミキ	曇時時雪ガ降ル	風ハ強イ	ミセ	曇時時雪ガ降ル	天氣ハ益々惡クナル
ミク	曇時時雪ガ降ル	風ハ稍強イ	ミソ	曇時時雪ガ降ル	或降雪
ミケ	曇時時雪ガ降ル	風ハ弱イ			

(ム) 曇時時雨又ハ雪

ムア	曇時時雨力雪ガ降ル	寒イ	ムケ	曇時時雨力雪ガ降ル	風ハ
ムイ	曇時時雨力雪ガ降ル	寒イ	ムコ	曇時時雨力雪ガ降ル	風ハ
ムウ	曇時時雨力雪ガ降ル	寒クナル	ムサ	勢次第平靜	風ハ
ムエ	曇時時雨力雪ガ降ル	寒クナル	ムシ	勢次第平靜	海上
ムオ	曇時時雨力雪ガ降ル	急ニ寒クナル	ムス	上穩靜	海上
ムカ	曇時時雨力雪ガ降ル	寒サ加ハル	ムセ	天氣愈益惡化	天氣
ムキ	曇時時雨力雪ガ降ル	風ハ	ムソ	曇時時雨力雪ガ降ル	或降雪
ムク	曇時時雨力雪ガ降ル	風ハ			

〔観象九十四號〕

(メ) 雨

メア	符號	天氣之預報	符號	天氣之預報
メイ	雨	雨	雨	有霧
メウ	雨	雨	雨	黎明時有霧
メエ	雨	雨	雨	其後有霧
メオ	雨	雨	雨	山上有霧
メカ	雨	雨	雨	海上有霧
メキ	雨	雨	雨	海上浪高
メク	雨	雨	雨	濱邊浪高
メケ	雨	雨	雨	海上穏靜
メコ	雨	雨	雨	暫時似乎不能停止
メサ	雨	雨	雨	天氣次第轉向良境
メシ	雨	雨	雨	次第增大
メス	雨	雨	雨	次第減小
メセ	雨	雨	雨	將降特止
メソ	雨	雨	雨	小雨時降特止

〔觀覽九十四號〕

(メ) 雨

メア	符號	天氣ノ豫報	符號	天氣ノ豫報
メイ	雨	雨	雨	霧ガカカル
メウ	雨	雨	雨	朝方ハ霧ガカカル
メエ	雨	雨	雨	時時霧ガカカル
メオ	雨	雨	雨	後ニハ霧ガカカル
メカ	雨	雨	雨	山ニハ霧ガカカル
メキ	雨	雨	雨	海上ニハ霧ガカカル
メク	雨	雨	雨	海上ハ波ガ高イ
メケ	雨	雨	雨	濱テハウネリガ高イ
メコ	雨	雨	雨	海上ハ穏カ
メサ	雨	雨	雨	當分止ミサウモナイ
メシ	雨	雨	雨	天氣ハ次第ニ良イ方ニ
メス	雨	雨	雨	次第ニ大降りニナル
メセ	雨	雨	雨	次第ニ小降りニナル
メソ	雨	雨	雨	雨ガ降ツタリ止ンダリ

メマ	大體爲雨天 有時亦現 出青天	メメ	大雨
メミ	大體爲雨天 但發時現 出青天	メモ	雨亦許能降大
メム	小雨		

(モ) 雪

符號	天氣之預報	符號	天氣之預報
モア	雪	モス	雪 暫時似乎不能停止
モイ	雪 寒冷	モセ	雪 天氣次第轉向良境
モウ	雪 寒度輕減	モソ	雪 漸次增大
モエ	雪 漸寒	モタ	雪 次第减小
モオ	雪 驟然寒冷	モチ	雪 時降時止
モカ	雪 寒度增加	モツ	小雪時降時止
モキ	雪 風稍強	モテ	大體爲雪天 有時亦現 出青天
モク	雪 風弱	モト	大體爲雪天 但時時現 出青天
モケ	雪 風勢次第發作	モナ	小雪
モコ	雪 風勢次第平靜	モニ	大雪
モサ	雪 海上浪高	モヌ	雪亦許能降大
モシ	雪 海上穩靜	モネ	雪或霰

メマ	大體ハ雨ダガ一時晴間ガア ル	メメ	大雨
メミ	大體ハ雨ダガ時々晴間ガア ル	メモ	雨ダガ殊ニヨルト大降リニ ナル
メム	小雨		

(モ) 雪

符號	天氣ノ預報	符號	天氣ノ預報
モア	雪	モス	雪 當分止ミサウモナイ
モイ	雪 寒イ	モセ	雪 天氣ハ次第ニ良イ方ニ 向フ
モウ	雪 寒サ和グ	モソ	雪 次第ニ大降リニナル
モエ	雪 寒クナル	モタ	雪 次第ニ小降リニナル
モオ	雪 急ニ寒クナル	モチ	雪ガ降ツタリ止ンダリ
モカ	雪 寒サ加ハル	モツ	小雪ガ降ツタリ止ンダリ
モキ	雪 風ハ稍強イ	モテ	大體ハ雪ダガ一時晴間ガア ル
モク	雪 風ハ弱イ	モト	大體ハ雪ダガ時々晴間ガア ル
モケ	雪 風ハ次第ニ暴ル	モナ	小雪
モコ	雪 風ハ次第ニ風ギル	モニ	大雪
モサ	雪 海上ハ波ガ高イ	モヌ	雪ダガ殊ニヨルト大降リニ ナル
モシ	雪 海上ハ穩カ	モネ	雪カ霰

〔觀象九十四號〕

(イ) 雨 或 雪

符號	天氣之預報	符號	天氣之預報
ヤア	雨或雪	ヤス	雨或雪 暫時似乎不能停止
ヤイ	雨或雪 寒冷	ヤセ	雨或雪 天氣次第轉向良境
ヤウ	雨或雪 寒度輕減	ヤソ	雨或雪 次第增大
ヤニ	雨或雪 漸寒	ヤタ	雨或雪 次第減小
ヤオ	雨或雪 驟然寒冷	ヤチ	雨或雪 時降時止
ヤカ	雨或雪 寒度增加	ヤツ	小雨或小雪時降時止
ヤキ	雨或雪 風稍強	ヤテ	小雨或小雪
ヤク	雨或雪 風弱	ヤト	霽
ヤケ	雨或雪 風勢次第發作	ヤナ	雨或雪
ヤコ	雨或雪 風勢次第平靜	ヤニ	雪或霰
ヤサ	雨或雪 海上浪高	ヤヌ	雨後雪
ヤシ	雨或雪 海上極靜	ヤネ	雪後雨

(ニ) 雨 後 晴

交通通信 第五章 觀象

(イ) 雨 又 ハ 雪

符號	天氣ノ豫報	符號	天氣ノ豫報
ヤア	雨力雪	ヤス	雨力雪 當分止ミサウモナイ
ヤイ	雨力雪 寒イ	ヤセ	雨力雪 天氣ハ次第第二良イ
ヤウ	雨力雪 寒サ和グ	ヤソ	雨力雪 次第ニ大降りニナル
ヤニ	雨力雪 寒クナル	ヤタ	雨力雪 次第ニ小降りニナル
ヤオ	雨力雪 急ニ寒クナル	ヤチ	雨力雪 降ツタリ止ンダリ
ヤカ	雨力雪 寒サ加ハル	ヤツ	小雨カ小雪カ降ツタリ止ンダリ
ヤキ	雨力雪 風ハ稍強イ	ヤテ	小雨カ小雪
ヤク	雨力雪 風ハ弱イ	ヤト	霽
ヤケ	雨力雪 風ハ次第ニ暴ル	ヤナ	雨力雪
ヤコ	雨力雪 風ハ次第ニ風ギル	ヤニ	雪力霰
ヤサ	雨力雪 海上ハ波ガ高イ	ヤヌ	雨後雪
ヤシ	雨力雪 海上ハ極カ	ヤネ	雪後雨

(ニ) 雨 後 晴

交通通信 第五章 觀象

エウ	雨後晴 熱	エテ	雨後晴 風勢次第平靜
エエ	雨後晴 溽熱	エト	雨後晴 黎明時霧大
エオ	雨後晴 涼	エナ	雨後晴 黎明時有霧
エカ	雨後晴 寒冷	エニ	雨後晴 時時有霧
エキ	雨後晴 寒度輕減	エヌ	雨後晴 山上有霧
エク	雨後晴 漸暖	エネ	雨後晴 海上有霧
エケ	雨後晴 漸熱	エノ	雨後晴 海上波高
エコ	雨後晴 驟然轉熱	エハ	雨後晴 浪邊浪高
エサ	雨後晴 漸呈海熱	エヒ	雨後晴 海上穩靜
エシ	雨後晴 漸涼	エフ	雨後晴 天氣暫時穩靜
エス	雨後晴 漸寒	エヘ	雨後天氣良好
エセ	雨後晴 驟然寒冷	エホ	雨後天氣良好 午後似 乎有驟雨之景象
エソ	雨後晴 風強	エマ	雪後時晴時陰
エタ	雨後晴 風稍強	エミ	小雨後晴
エチ	雨後晴 風弱	エム	小雨後天氣良好
エツ	雨後晴 風勢次第發作		

(三) 雪 後 晴

エウ	雨後晴 曇イ	エチ	雨後晴 風ハ次第第二暴ル
エエ	雨後晴 蒸暑イ	エト	雨後晴 朝方ハ霧ガ深イ
エオ	雨後晴 涼シイ	エナ	雨後晴 朝方ハ霧ガ力カル
エカ	雨後晴 寒イ	エニ	雨後晴 時々霧ガ力カル
エキ	雨後晴 寒サ和グ	エヌ	雨後晴 山ニハ霧ガ力カル
エク	雨後晴 曇クナル	エネ	雨後晴 海上ハ霧ガ力カル
エケ	雨後晴 暑クナル	エノ	雨後晴 海上ハ波ガ高イ
エコ	雨後晴 急ニ暑クナル	エハ	雨後晴 浪アハウネリガ高 イ
エサ	雨後晴 蒸暑クナル	エヒ	雨後晴 海上ハ穩カ
エシ	雨後晴 涼シクナル	エフ	雨後晴 當分天氣ハ漸趨ク
エス	雨後晴 寒クナル	エヘ	雨後天氣ハ良クナル
エセ	雨後晴 急ニ寒クナル	エホ	雨後天氣ハ良クナルガ午後 ニハ又夕立ガ来サウ
エソ	雨後晴 風ハ強イ	エマ	雨後晴レタリ曇フタリ
エタ	雨後晴 風ハ稍強イ	エミ	小雨後晴
エチ	雨後晴 風ハ弱イ	エム	小雨後天氣ハ良クナル
エツ	雨後晴 風ハ次第第二暴ル		

(三) 雪 後 晴

〔觀覽九十四號〕

符號	天氣之預報	符號	天氣之預報
ヨア	雪後晴	ヨサ	雪後晴 風勢次第緩作
ヨイ	雪後晴 寒冷	ヨシ	雪後晴 風勢次第平靜
ヨウ	雪後晴 寒度輕減	ヨス	雪後晴 海上浪高
ヨエ	雪後晴 漸暖	ヨセ	雪後晴 海上穩靜
ヨオ	雪後晴 漸寒	ヨソ	雪後晴 天氣暫時器靜
ヨカ	雪後晴 驟然寒冷	ヨタ	雪後天氣良好
ヨキ	雪後晴 寒度增加	ヨチ	雪後時晴時陰
ヨク	雪後晴 風強	ヨツ	小雪後晴
ヨケ	雪後晴 風稍強	ヨテ	小雪後天氣良好
ヨコ	雪後晴 風弱	ヨト	初降雪或降霰後則天氣良好

(ラ) 雨或雪後晴

符號	天氣之預報	符號	天氣之預報
ラア	雨或雪後晴	ラオ	雨或雪後晴 漸寒
ライ	雨或雪後晴 寒冷	ラカ	雨或雪後晴 驟然轉寒
ラウ	雨或雪後晴 寒度輕減	ラキ	雨或雪後晴 寒度增加
ラエ	雨或雪後晴 漸暖	ラク	雨或雪後晴 風強

符號	天氣ノ豫報	符號	天氣ノ豫報
ヨア	雪後晴	ヨサ	雪後晴 風ハ次第ニ暴ル
ヨイ	雪後晴 寒イ	ヨシ	雪後晴 風ハ次第ニ風ギル
ヨウ	雪後晴 寒サ和グ	ヨス	雪後晴 海上ハ波ガ高イ
ヨエ	雪後晴 暖クナル	ヨセ	雪後晴 海上ハ穩カ
ヨオ	雪後晴 寒クナル	ヨソ	雪後晴 當分天氣ハ落着ク
ヨカ	雪後晴 急ニ寒クナル	ヨタ	雪後天氣ハ良クナル
ヨキ	雪後晴 寒サ加ハル	ヨチ	雪後晴レタリ曇ツタリ
ヨク	雪後晴 風ハ強イ	ヨツ	小雪後晴
ヨケ	雪後晴 風ハ稍強イ	ヨテ	小雪後天氣ハ良クナル
ヨコ	雪後晴 風ハ弱イ	ヨト	初ハ雪カ霰後ニハ天氣良クナル

(ラ) 雨又ハ雪後晴

符號	天氣ノ豫報	符號	天氣ノ豫報
ラア	雨力雪後晴	ラオ	雨力雪後晴 寒クナル
ライ	雨力雪後晴 寒イ	ラカ	雨力雪後晴 急ニ寒クナル
ラウ	雨力雪後晴 寒サ和グ	ラキ	雨力雪後晴 寒サ加ハル
ラエ	雨力雪後晴 暖クナル	ラク	雨力雪後晴 風ハ強イ

ラケ	雨或雪後晴	風稍強	ラソ	雨或雪後晴	天氣暫時 陰解
ラコ	雨或雪後晴	風弱	ラタ	雨或雪其後天氣良好	
ラヤ	雨或雪後晴	風勢次第 發作	ラチ	雨或雪其後時晴時陰	
ラン	雨或雪後晴	風勢次第 平靜	ラツ	小雨或小雪後晴	
ラス	雨或雪後晴	海上浪高	ラテ	小雨或小雪後天氣良好	
ラセ	雨或雪後晴	海上穩靜	ラト	雲後天氣良好	

(リ) 雨 後 陰

符號	天氣之預報	符號	天氣之預報
リア	雨後陰	リコ	雨後陰 漸寒
ライ	雨後陰 暖	リサ	雨後陰 風強
リウ	雨後陰 海熱	リシ	雨後陰 風稍強
リエ	雨後陰 涼	リス	雨後陰 風弱
リオ	雨後陰 寒冷	リセ	雨後陰 風勢次第發作
リカ	雨後陰 寒度輕減	リソ	雨後陰 風勢次第平靜
リキ	雨後陰 漸暖	リタ	雨後陰 雲明時大霧
リケ	雨後陰 漸呈海熱	リチ	雨後陰 雲明時有霧
リケ	雨後陰 漸涼	リツ	雨後陰 時時有霧

ラケ	雨カ雪後晴	風ハ稍強イ	ラソ	雨カ雪後晴	雲分天氣ハ落 層ク
ラコ	雨カ雪後晴	風ハ弱イ	ラタ	雨カ雪後天氣ハ良クナル	
ラヤ	雨カ雪後晴	風ハ次第第二幕	ラチ	雨カ雪晴後レタリ曇ツタリ	
ラン	雨カ雪後晴	風ハ次第第二風 ギル	ラツ	小雨カ小雪後晴	
ラス	雨カ雪後晴	海上ハ波ガ高 イ	ラテ	小雨カ小雪後天氣ハ良クナ ル	
ラセ	雨カ雪後晴	海上ハ穩カ	ラト	雲後天氣ハ良クナル	

(リ) 雨 後 曇

符號	天氣ノ預報	符號	天氣ノ預報
リア	雨後曇	リコ	雨後曇 寒ルナル
ライ	雨後曇 暖イ	リサ	雨後曇 風ハ強イ
リウ	雨後曇 海熱イ	リシ	雨後曇 風ハ稍強イ
リエ	雨後曇 涼シイ	リス	雨後曇 風ハ弱イ
リオ	雨後曇 寒イ	リセ	雨後曇 風ハ次第幕ル
リカ	雨後曇 寒サ和ダ	リソ	雨後曇 風ハ次第第二風ギル
リキ	雨後曇 暖クナル	リタ	雨後曇 朝方ハ霧ガ深イ
リケ	雨後曇 蒸着クナル	リチ	雨後曇 朝方ハ霧ガカカル
リケ	雨後曇 涼シクナル	リツ	雨後曇 時々霧ガカカル

【圖九十四號】

〔觀覽九十四號〕

リテ	雨後陰	山上有霧	リネ	雨後陰	海上擾靜
リト	雨後陰	海上有霧	リノ	雨時降時止後陰	
リナ	雨後陰	有霧	リハ	小雨時降時止後陰	
リニ	雨後陰	海上浪高	リヒ	雨後陰時時晴	
リヌ	雨後陰	濱邊浪高	リフ	小雨後陰時時晴	

(ル) 雪 後 陰

符號	天氣之預報	符號	天氣之預報
ルア	雪後陰	ルケ	雪後陰 風勢次第平靜
ルイ	雪後陰	ルコ	雪後陰 海上浪高
ルウ	雪後陰	ルサ	雪後陰 海上擾靜
ルエ	雪後陰	ルシ	雪時降時止後陰
ルオ	雪後陰	ルス	小雪時降時止後陰
ルカ	雪後陰	ルセ	雪後陰時時晴
ルキ	雪後陰	ルソ	小雪後陰時時晴
ルク	雪後陰	ルタ	雪或霰後陰

(レ) 雨 或 雪 後 陰

リテ	雨後曇	山ニハ霧ガカカル	リネ	雨後曇	海上ハ擾カ
リト	雨後曇	海上ハ霧ガカカル	リノ	雨降ツタリ止ンダリ後曇	
リナ	雨後曇	霧ガカカル	リハ	小雨降ツタリ止ンダリ後曇	
リニ	雨後曇	海上ハ波ガ高イ	リヒ	雨後曇時々晴	
リヌ	雨後曇	濱デハウネリガ高	リフ	小雨後曇時々晴	

(ル) 雪 後 曇

符號	天氣ノ豫報	符號	天氣ノ豫報
ルア	雪後曇	ルケ	雪後曇 風ハ次第ニ風ギル
ルイ	雪後曇	ルコ	雪後曇 海上ハ波ガ高イ
ルウ	雪後曇	ルサ	雪後曇 海上ハ擾カ
ルエ	雪後曇	ルシ	雪降ツタリ止ンダリ後曇
ルオ	雪後曇	ルス	小雪降ツタリ止ンダリ後曇
ルカ	雪後曇	ルセ	雪後曇時々晴
ルキ	雪後曇	ルソ	小雪後曇時々晴
ルク	雪後曇	ルタ	雪力霰後曇

(レ) 雨 又 ハ 雪 後 曇

符號	符號	符號	符號	符號	符號	符號	符號	符號	符號
レア	レイ	レウ	レエ	レオ	レカ	レキ	レク	レタ	レト
雨或雪後陰	雨或雪後陰 寒冷	雨或雪後陰 寒度輕減	雨或雪後陰 漸寒	雨或雪後陰 風強	雨或雪後陰 風稍強	雨或雪後陰 風弱	雨或雪後陰 風勢次第	霧後陰	霧後陰
レケ	レコ	レシ	レサ	レセ	レソ	レタ	レト	レケ	レコ
雨或雪後陰 風勢次第 平靜	雨或雪後陰 海上浪高	起初雨或雪時降時止其後則陰	雨或雪後陰 海上穩靜	初降雨或降雪後陰時時晴	初小雨或小雪後陰時時晴	霧後陰	霧後陰	雨或雪後陰 風勢次第	雨或雪後陰 風勢次第

(ロ) 天氣之變化

符號	符號	符號	符號	符號	符號
ロア	ロイ	ロウ	ロエ	ロオ	ロカ
天氣良好	天氣次第良轉	天氣轉向良境	初天氣惡劣後次第良轉	天氣惡劣	天氣次第惡轉
ロク	ロキ	ロク	ロキ	ロオ	ロカ
初天氣良好後次第惡轉	天氣轉向劣境	初天氣良好後次第惡轉	天氣轉向劣境	天氣惡劣	天氣次第惡轉

(ワ) 風雨甚強

符號	符號	符號	符號	符號	符號	符號	符號	符號	符號
レア	レイ	レウ	レエ	レオ	レカ	レキ	レク	レタ	レト
雨力雪後曇	雨力雪後曇 寒イ	雨力雪後曇 寒サ和グ	雨力雪後曇 寒クナル	雨力雪後曇 風ハ強イ	雨力雪後曇 風ハ稍強イ	雨力雪後曇 風ハ弱イ	雨力雪後曇 風ハ次第第二暴	霧後曇	霧後曇
レケ	レコ	レシ	レサ	レセ	レソ	レタ	レト	レケ	レコ
雨力雪後曇 風ハ次第第二暴	雨力雪後曇 海上ハ波ガ高	初ハ雨力雪ガ降ツタリ止ン	雨力雪後曇 海上ハ穩カ	初ハ雨力雪ガ降ツタリ止ン	初ハ雨力雪後ニハ曇時々晴	初ハ雨力雪後ニハ曇時々晴	初ハ雨力雪後ニハ曇時々晴	霧後曇	霧後曇

(ロ) 天氣ノ變化

符號	符號	符號	符號	符號	符號
ロア	ロイ	ロウ	ロエ	ロオ	ロカ
天氣ハ良クナル	天氣ハ次第ハ良クナル	天氣ハ良イ方ニ向フ	初ハ天氣ハ惡イガ後ニハ次第ニ良クナル	天氣ハ惡クナル	天氣ハ次第ハ惡クナル
ロク	ロキ	ロク	ロキ	ロオ	ロカ
初ハ天氣ハ良イガ後ニハ次第ニ惡クナル	天氣ハ惡イ方ニ向フ	初ハ天氣ハ良イガ後ニハ次第ニ惡クナル	天氣ハ惡イ方ニ向フ	天氣ハ惡クナル	天氣ハ次第ハ惡クナル

(ワ) 風雨強シ

[觀象九十四號]

〔第九十四號〕

符號	天氣之預報	符號	天氣之預報
ワア	風雨甚強	ワニ	初風雨較強後次第衰弱
ワイ	風雨稍強	ワオ	似有將成暴風雨之景象
ワウ	風雨次第發作	ワカ	風雨殊強或許將成暴風雨

(キ) 風雪甚強

符號	天氣之預報	符號	天氣之預報
キア	風雪甚強	キニ	初風雪較強後次第衰弱
キイ	風雪稍強	キオ	似有將成暴風雪之景象
キウ	風雪次第發作	キカ	風雪殊強或許將成暴風雪

(ク) 風雨或風雪甚強

符號	天氣之預報	符號	天氣之預報
クア	風雨或風雪甚強	クニ	初風雨或風雪較強後次第衰弱
クイ	風雨或風雪稍強	クオ	似有將成暴風雨或暴風雪之景象
クウ	風雨或風雪次第發作		

(カ) 風塵、黃沙或吹雪

符號	天氣之預報	符號	天氣之預報
カア	風塵	カイ	風塵弱

符號	天・氣ノ豫報	符號	天氣ノ豫報
ワア	風雨ガ強イ	ワニ	初ハ風雨ガ強イガ後ニハ次第ニ弱クナル
ワイ	風雨ガ稍強イ	ワオ	暴風雨ニナリサウダ
ワウ	風雨ガ次第ニ發ル	ワカ	風雨ガ強イ殊ニヨルト暴風雨ニナル

(キ) 風雪強シ

符號	天氣ノ豫報	符號	天氣ノ豫報
キア	風雪ガ強イ	キニ	初ハ風雪ガ強イガ後ニハ次第ニ弱クナル
キイ	風雪ガ稍強イ	キオ	暴風雪ニナリサウダ
キウ	風雪ガ次第ニ發ル	キカ	風雪ガ強イ殊ニヨルト暴風雪ニナル

(ク) 風雨又ハ風雪強シ

符號	天氣ノ豫報	符號	天氣ノ豫報
クア	風雨カ風雪ガ強イ	クニ	初ハ風雨カ風雪ガ強イガ後ニハ次第ニ弱クナル
クイ	風雨カ風雪ガ稍強イ	クオ	暴風雨カ暴風雪ニナリサウダ
クウ	風雨カ風雪ガ次第ニ發ル		

(カ) 風塵、黃沙又ハ吹雪

符號	天氣ノ豫報	符號	天氣ノ豫報
カア	風塵	カイ	風塵弱イ

ヲウ	風塵 強	ヲサ	黃沙 無變化
ヲエ	風塵 漸弱	ヲシ	黃沙 漸強
ヲオ	風塵 無變化	ヲス	吹雪
ヲカ	風塵 漸強	ヲセ	吹雪 弱
ヲキ	黃沙	ヲソ	吹雪 強
ヲク	黃沙 弱	ヲタ	吹雪 漸弱
ヲケ	黃沙 強	ヲチ	吹雪 無變化
ヲコ	黃沙 漸弱	ヲツ	吹雪 漸強

(シ) 霧

符號	天氣之預報	符號	天氣之預報
シア	霧	シカ	霧 時時晴
シイ	霧 時時間斷	シキ	霧 時時降雨
シウ	霧 後晴	シク	霧 風甚強
シエ	霧 後晴陰	シケ	霧 海上浪高
シオ	霧 後降雨	シコ	霧 海上様霧

ヲウ	風塵 強イ	ヲサ	黃沙 變化ナシ
ヲエ	風塵 弱クナル	ヲシ	黃沙 強クナル
ヲオ	風塵 變化ナシ	ヲス	吹雪
ヲカ	風塵 強クナル	ヲセ	吹雪 弱イ
ヲキ	黃沙	ヲソ	吹雪 強イ
ヲク	黃沙 弱イ	ヲタ	吹雪 弱クナル
ヲケ	黃沙 強イ	ヲチ	吹雪 變化ナシ
ヲコ	黃沙 弱クナル	ヲツ	吹雪 強クナル

(シ) 霧

符號	天氣ノ豫報	符號	天氣ノ豫報
シア	霧	シカ	霧 時時晴レル
シイ	霧 時時切レル	シキ	霧 時時雨が降ル
シウ	霧 後晴レル	シク	霧 風が強イ
シエ	霧 後曇ニナル	シケ	霧 海上ハ波が高イ
シオ	霧 後雨ニナル	シコ	霧 海上ハ様カ-

第六章 地方氣象特報
第三十條 地方氣象特報之通知電報應依左記之形式(二十

第六章 地方氣象特報
第三十條 地方氣象特報ノ通知電報ハ左ノ式ニ依ル(二十字以内)

【觀察九十四號】

字以内)

發表

時刻 區 區 主文 記事 記事 區 區 主文 記事 記事

トク △△ △△△ △△△ ○○○ ○○○ △△△ ○○○ ○○○

七條

有主文及記事同一之區時應通用其區之番號且續記其主文及記事

第三十二條 第三十條中主文應依左記之符號以假名一字表示之

符號	主	文	符號	主	文
ア	風漸強		コ	颶風已出現風漸強	
イ	北東風漸強		サ	颶風已出現風漸強	
ウ	東風漸強		シ	颶風已出現北東風漸強	
エ	南東風漸強		ス	颶風已出現東風漸強	
オ	南風漸強		セ	颶風已出現南東風漸強	
カ	南西風漸強		ソ	颶風已出現南風漸強	
キ	西風漸強		タ	颶風已出現南西風漸強	
ク	北西風漸強		チ	颶風已出現西風漸強	
ケ	北風漸強		ツ	颶風已出現北西風漸強	

交通通信 第五章 觀察

〔觀察九十四號〕

發表時刻 區 區 主文 記事 記事 區 區 主文 記事 記事

トク △△ △△△ △△△ ○○○ ○○○ △△△ ○○○ ○○○

第三十一條 前條中發表時刻ハ第十五條ニ區ハ第二十七條ニ準ズ

主文及記事ノ同一ナル區アルトキハ其ノ區ノ番號ヲ通用シ之ニ主文及記事ヲ續クルモノトス

第三十二條 第三十條中主文ハ左ノ符號ニ依リ假名一字ヲ以テ之ヲ示ス

符號	主	文	符號	主	文
ア	風ガ強クナル		コ	颶風ガ現ハレタ風ガ強クナル	
イ	北東ノ風ガ強クナル		サ	颶風ガ現ハレタ北東ノ風ガ強クナル	
ウ	東ノ風ガ強クナル		シ	颶風ガ現ハレタ東ノ風ガ強クナル	
エ	南東ノ風ガ強クナル		ス	颶風ガ現ハレタ南東ノ風ガ強クナル	
オ	南ノ風ガ強クナル		セ	颶風ガ現ハレタ南ノ風ガ強クナル	
カ	南西ノ風ガ強クナル		ソ	颶風ガ現ハレタ南西ノ風ガ強クナル	
キ	西ノ風ガ強クナル		タ	颶風ガ現ハレタ西ノ風ガ強クナル	
ク	北西ノ風ガ強クナル		チ	颶風ガ現ハレタ北西ノ風ガ強クナル	
ケ	北ノ風ガ強クナル		ツ	颶風ガ現ハレタ北ノ風ガ強クナル	

チ	嵐風已出現北風漸強	メ	河川水勢増大
ト	海上風勢漸強	モ	潮汐頗有增高之傾向
ナ	嵐風已出現風雨漸強	ヤ	溫度下降頗巨恐有凍害之憂
ニ	颱風已出現風雨漸強	ユ	凍害頗見下降各所恐有凍害
ヌ	風雨漸強	ヨ	強風依然繼續
ネ	海上風雨漸強	ラ	強風已越過強時
ノ	山上風雨漸強	リ	風雨(或風雪)依然繼續
ハ	嵐風已出現風雪漸強	ル	風雨(或風雪)已越過強時
ヒ	風雪漸強	レ	風漸弱
フ	嵐風已出現風塵漸強	ロ	風雨(或風雪)漸弱
ヘ	嵐風已出現黃沙漸強	ワ	雨(或雪)漸弱
ホ	嵐風已出現吹雪漸強	ヰ	水勢開始衰減
マ	風塵或吹雪漸強	エ	已無河川増水或高潮之慮
ミ	霧霏雨	ヲ	天空積雲轉變現已無凍害
ム	降大雪	ン	特報之注意事項已皆撤解

第三十三條 第三十條中之記事應由左記之符號中選擇其適當者以假名二字表示

テ	嵐風ガ現ハシタ北ノ風ガ強クナル	メ	河川ガ増水スル
ト	海上デハ風ガ強クナル	モ	潮ガ大分高クナル見込
ナ	嵐風ガ現ハシタ風雨ガ強クナル	ヤ	溫度ガ大分降り凍害ノ憂念ガアル
ニ	嵐風ガ現ハシタ風雨ガ強クナル	ユ	溫度ガ大分降り所々凍害ガアル
ヌ	風雨ガ強クナル	ヨ	強風ハ未ダ續ク
ネ	海上デハ風雨ガ強クナル	ラ	強風ハ峠ヲ越シタ
ノ	山上デハ風雨ガ強クナル	リ	風雨(又ハ風雪)ハ未ダ續ク
ハ	嵐風ガ現ハシタ風雪ガ強クナル	ル	風雨(又ハ風雪)ハ峠ヲ越シタ
ヒ	風雪ガ強クナル	レ	風ハ弱クナル
フ	嵐風ガ現ハシタ風塵ガ強クナル	ロ	風雨(又ハ風雪)ハ弱クナル
ヘ	嵐風ガ現ハシタ黃沙ガ強クナル	ワ	雨(又ハ雪)ハ弱クナル
ホ	嵐風ガ現ハシタ吹雪ガ強クナル	ヰ	水ハ引キ始メル
マ	風塵又ハ吹雪ガ強クナル	エ	河川増水(又ハ高潮)ノ心配ハモウナイ
ミ	霧雨ガ降ル	ヲ	空積雲ガ變ツタモウ凍害ハナイ
ム	大雪ガ降ル	ン	特報シタ注意事項ハ總テ解消シタ

第三十三條 第三十條中記事ハ左ノ符號ノ中ヨリ適當ナル二字ヲ選ビ假名二字ヲ以テ之ヲ示ス

(假名九十四號)

符號	記	事	符號	記	事
ア	最大風力約能吹動樹木之大枝	河道有頗大水害之傾向	チ	河道有頗大水害之傾向	
イ	最大風力約能吹動樹幹之程度	多少能有水害之傾向	ツ	多少能有水害之傾向	
ウ	最大風力約能吹倒庭樹及板扉之程度	有水害頗大之傾向	テ	有水害頗大之傾向	
エ	海上格外麗天氣	降雪累積殊深	ト	降雪累積殊深	
オ	山上格外麗天氣	滿潮時應特別注意	ナ	滿潮時應特別注意	
カ	濃霧大浪沖湧	漲落多少能有水害之傾向	ニ	漲落多少能有水害之傾向	
キ	聲或吹雪	自今朝始能示出強勢	ヌ	自今朝始能示出強勢	
ク	與雨相伴	自本日午前始能示出強勢	ネ	自本日午前始能示出強勢	
ケ	與雪相伴	自本日夕刻始能示出強勢	ノ	自本日夕刻始能示出強勢	
コ	有波害之傾向	自今晚始能示出強勢	ヒ	自今晚始能示出強勢	
サ	有相當之波害之傾向	自今夜始能示出強勢	ヘ	自今夜始能示出強勢	
シ	因解凍之故恐有發水之虞	自明早始能示出強勢	ホ	自明早始能示出強勢	
ス	有浸水之虞	自明早始能示出強勢	マ	自明早始能示出強勢	
ソ	河川有增水之傾向	自明日午前始能示出強勢	ミ	自明日午前始能示出強勢	
タ	河川有氾濫之傾向				

交通通信 第五章 觀象

符號	記	事	符號	記	事
ア	風力ノ最大ハ樹ノ大枝ヲ動カス程度	川筋ハ水害ガ大キイ見込	チ	川筋ハ水害ガ大キイ見込	
イ	風力ノ最大ハ樹ノ幹ヲ動カス程度	水害ガ多少アル見込	ツ	水害ガ多少アル見込	
ウ	風力ノ最大ハ庭樹ヤ板扉ノ倒レル程度	水害ガ大キイ見込	テ	水害ガ大キイ見込	
エ	海上デハ殊ニ時化ル	雪ガヒトク積ル	ト	雪ガヒトク積ル	
オ	山上デハ殊ニ時化ル	滿潮時頃ハ特に注意ヲ要ス	ナ	滿潮時頃ハ特に注意ヲ要ス	
カ	浪ニハ大波ガ打チ上ル	海濱ハ多少水害アル見込	ニ	海濱ハ多少水害アル見込	
キ	吹雪トナル	今朝カラ強クナリ出ス	ヌ	今朝カラ強クナリ出ス	
ク	雨ヲ伴フ	本日午前カラ強クナリ出ス	ネ	本日午前カラ強クナリ出ス	
ケ	雪ヲ伴フ	本日晝過カラ強クナリ出ス	ノ	本日晝過カラ強クナリ出ス	
コ	波害ガアル見込	本日夕刻カラ強クナリ出ス	ヒ	本日夕刻カラ強クナリ出ス	
サ	波害ガ相當アル見込	今晚カラ強クナリ出ス	ヘ	今晚カラ強クナリ出ス	
シ	雪融ケノ爲出水ノ懸念ガアル	今夜カラ強クナリ出ス	ホ	今夜カラ強クナリ出ス	
ス	浸水ノ懸念ガアル	今夜午前始カラ強クナリ出ス	マ	今夜午前始カラ強クナリ出ス	
ソ	低イ土地ハ浸水スル	明日朝方カラ強クナリ出ス	ミ	明日朝方カラ強クナリ出ス	
タ	河川ガ増水スル見込	明日朝方カラ強クナリ出ス			
ト	河川ガ氾濫スル見込	明日晝過カラ強クナリ出ス			

リ	ヲ	ヨ	エ	ヤ	モ	メ	ム
明日午前漸弱	今朝漸弱	今夜夜半時漸弱	今夜漸弱	今日過午則漸弱	今日午前中漸弱	自明曉始能示出強勢	自明日過午始能示出強勢
ン	ヲ	エ	キ	ワ	ロ	レ	ル
無記事	暫時繼續	尙能繼續二三日	明日仍然繼續	尙能繼續一晝夜	尙能繼續半日	明曉則漸弱	明日過午則漸弱

第七章 地方暴風警報

第三十條 地方暴風警報之通知電報依據左記之式但最大風速起時以下及旋風或颱風之位置以下者可依其情況之如何省略之

發表時刻
ケイ △ △
ホウ △ △

區 區
書文 記事
記事 記事
區 區
書文 記事
記事 記事

最大風速起時
位置 進行
方向

第三十五條 解除地方暴風警報之警戒時、應依據左式

リ	ヲ	ヨ	エ	ヤ	モ	メ	ム
明日午前ニハ弱クナル	今朝ハ弱クナル	今夜半頃ニハ弱クナル	今夜ハ弱クナル	本日晝過ニハ弱クナル	今日午前中ニハ弱クナル	明曉カラ強クナリ出ス	明日晝過カラ強クナリ出ス
ン	ヲ	エ	キ	ワ	ロ	レ	ル
記事ナン	當分續ク	尙二三日ハ續ク	明日モ尙續ク	尙一晝夜位ハ續ク	尙半日位ハ續ク	明曉ハ弱クナル	明日晝過ニハ弱クナル

第七章 地方暴風警報

第三十條 地方暴風警報ノ通知電報ハ左ノ式ニ依ル但シ最大風速起時以下或ハ旋風又ハ颱風ノ位置以下ハ場合ニ依リ之ヲ省略スルコトアルバシ

發表時刻
ケイ △ △
ホウ △ △

區 區
書文 記事
記事 記事
區 區
書文 記事
記事 記事

最大風速起時
位置 進行
方向

第三十五條 地方暴風警報ノ警戒ヲ解除スルトキハ左ノ式ニ依ル

〔續覽九十四號〕

ボウフウケイホウヲトク △ 發表時刻 區 區
△ △ △ △ △

第三十六條 第三十四條及第三十五條中發表之時刻應依據第
十五條、其區別應依據第二十七條
第三十四條中書文及記事有同一之區時應通用其區之番號且
將書文及記事等編撰記之

第三十七條 第三十四條中之書文應依據左記之符號以假名一
字表示之

符號	書	文	符號	書	文
ア	有猛烈之嵐風襲及	有猛烈之嵐風襲及山上	サ	將有暴風雪	將有暴風雪
イ	成暴風雨	有猛烈之嵐風襲及且將 成暴風雨	シ	暴風雨	暴風雨
ウ	有猛烈之嵐風襲及海上	有猛烈之嵐風襲及海上 將成暴風雨	ス	將成暴風雨	將成暴風雨
エ	有猛烈之嵐風襲及海中	有猛烈之嵐風襲及海上 陸上皆將成暴風雨	セ	陸上皆將成暴風雨	陸上皆將成暴風雨及海上
オ	有猛烈之嵐風襲及海上	有猛烈之嵐風襲及海上 將有暴風雨	ソ	將有暴風雨	將有暴風雨
カ	有猛烈之嵐風襲及山上	有猛烈之嵐風襲及山上 將成暴風雨	タ	風漸強將成暴風雨	風漸強將成暴風雨
キ	有猛烈之嵐風襲及將成	有猛烈之嵐風襲及將成 暴風雨	チ	風漸強海上將成暴風雨	風漸強海上將成暴風雨
ク	有猛烈之嵐風襲及海上	有猛烈之嵐風襲及海上 將成暴風雨	ツ	風漸強海上皆將成	風漸強海上皆將成
ケ	有猛烈之嵐風襲及海中	有猛烈之嵐風襲及海中 陸上皆將成暴風雨	テ	暴風雨	暴風雨
コ	陸上皆將成暴風雪	陸上皆將成暴風雪 風漸強山上將有暴風雨	ト	風漸強山上將有暴風雨	風漸強山上將有暴風雨

ボウフウケイホウヲトク △ 發表時刻 區 區
△ △ △ △ △

第三十六條 第三十四條及第三十五條中發表時刻ハ第十五條ニ、區ハ
第二十七條ニ準ズ
第三十四條中書文及記事ノ同一ナル區アルトキハ其ノ區ノ番號ヲ通
用シ之ニ書文及記事ヲ撰クルモノトス

第三十七條 第三十四條中書文ハ左ノ符號ニ依リ假名一字ヲ以テ之ヲ
示ス

符號	書	文	符號	書	文
ア	猛烈ナ嵐風ガ襲來ス	猛烈ナ嵐風ガ襲來シ山ハ暴 風雪ニナル	サ	猛烈ナ嵐風ガ襲來シ山ハ暴 風雪ニナル	猛烈ナ嵐風ガ襲來シ山ハ暴 風雪ニナル
イ	猛烈ナ嵐風ガ襲來シ暴風雨 ニナル	猛烈ナ嵐風ガ襲來シ海上ハ 暴風雨ニナル	シ	猛烈ナ嵐風ガ襲來シ海上ハ 暴風雨ニナル	猛烈ナ嵐風ガ襲來シ海上ハ 暴風雨ニナル
ウ	猛烈ナ嵐風ガ襲來シ海上ハ 暴風雨ニナル	猛烈ナ嵐風ガ襲來シ海上モ 暴風雨ニナル	ス	猛烈ナ嵐風ガ襲來シ海上モ 暴風雨ニナル	猛烈ナ嵐風ガ襲來シ海上モ 暴風雨ニナル
エ	猛烈ナ嵐風ガ襲來シ沖モ岸 モ暴風雨ニナル	猛烈ナ嵐風ガ襲來シ海上モ 陸上モ暴風雨ニナル	セ	猛烈ナ嵐風ガ襲來シ海上モ 陸上モ暴風雨ニナル	猛烈ナ嵐風ガ襲來シ海上モ 陸上モ暴風雨ニナル
オ	猛烈ナ嵐風ガ襲來シ海上モ 陸上モ暴風雨ニナル	猛烈ナ嵐風ガ襲來シ山ハ暴 風雨ニナル	ソ	猛烈ナ嵐風ガ襲來シ山ハ暴 風雨ニナル	猛烈ナ嵐風ガ襲來シ山ハ暴 風雨ニナル
カ	猛烈ナ嵐風ガ襲來シ山ハ暴 風雨ニナル	風ガ強ク海上ハ暴風雨ニナ ル	タ	風ガ強ク海上ハ暴風雨ニナ ル	風ガ強ク海上ハ暴風雨ニナ ル
キ	猛烈ナ嵐風ガ襲來シ海上ハ 暴風雪ニナル	風ガ強ク沖モ岸モ暴風雨ニ ナル	チ	風ガ強ク沖モ岸モ暴風雨ニ ナル	風ガ強ク沖モ岸モ暴風雨ニ ナル
ク	猛烈ナ嵐風ガ襲來シ沖モ岸 モ暴風雨ニナル	風ガ強ク海上モ陸上モ暴風 雨ニナル	ツ	風ガ強ク海上モ陸上モ暴風 雨ニナル	風ガ強ク海上モ陸上モ暴風 雨ニナル
ケ	猛烈ナ嵐風ガ襲來シ海上モ 暴風雪ニナル	風ガ強ク海上モ陸上モ暴風 雨ニナル	テ	風ガ強ク海上モ陸上モ暴風 雨ニナル	風ガ強ク海上モ陸上モ暴風 雨ニナル
コ	陸上モ暴風雪ニナル	風ガ強ク山ハ暴風雨ニナル	ト	風ガ強ク山ハ暴風雨ニナル	風ガ強ク山ハ暴風雨ニナル

ナ	嵐雨強將成暴風雪	ノ	嵐雨強山上將有暴風雪
ニ	嵐雨強海上將成暴風雪	ハ	暴風雨(或暴風雪)依然
ス	嵐雨強海上將成暴風雪	ヒ	暴風雨(或暴風雪)已起 過熱時
セ	嵐雨強海上將成暴風雪		

第三十八條 第三十四條中之記事應由左記符號之中選擇其適當之者以假名二字表示之

符號	記事	符號	記事
ア	建築物有被害者	サ	低窪之土地浸水殊甚
イ	建築物之被害甚大	シ	低窪之土地水害甚大
ウ	本許有倒壞之家屋	ス	河川有増水之傾向
エ	多少有倒壞之家屋	セ	河川仍有増水之傾向
オ	倒壞之家屋甚多	ソ	河川有氾濫之趨勢
カ	農作物之被害甚大	タ	海邊水害似乎頗大
キ	濱邊大浪衝湧	チ	川流水害似乎頗大
ク	海岸有津波或高潮	ツ	有水害之傾向
ケ	海岸勿論陸上亦風害甚大	テ	水害似乎頗大
コ	低窪之土地將浸水	ト	風害甚大且多少亦有水害之趨勢

ナ	嵐ガ強ク暴風雪ニナル	ノ	嵐ガ強ク山ハ暴風雪ニナル
ニ	嵐ガ強ク海上ハ暴風雪ニナル	ハ	暴風雨(又ハ暴風雪)ハ未ダ
ス	嵐ガ強ク海上モ陸上モ暴風雪ニナル	ヒ	暴風雨(又ハ暴風雪)ハ解ツ
セ	嵐ガ強ク海上モ陸上モ暴風雪ニナル		

第三十八條 第三十四條中記事ハ左ノ符號ノ中ヨリ適當ナル二字ヲ選ビ假名二字ヲ以テ之ヲ示ス

符號	記事	符號	記事
ア	建築物ニ被害ガアル	サ	低イ土地ハ浸水ガ甚シイ
イ	建築物ノ被害ガ大キイ	シ	低イ土地ハ水害ガ大キイ
ウ	倒壞家屋ガアルカモ知レナ	ス	河川ガ増水スル見込
エ	倒壞家屋ガ多少アル	セ	河川ガ尙増水スル見込
オ	倒壞家屋ガ多イ	ソ	河川ガ氾濫スル見込
カ	農作物ノ被害ガ大キイ	タ	海邊ハ水害ガ大キイ見込
キ	濱ニハ大浪ガ打チ上ル	チ	川筋ハ水害ガ大キイ見込
ク	海岸ニハ津波カ高潮ガアル	ツ	水害ガアル見込
ケ	海岸ハ勿論陸上チモ被害ガ大キイ	テ	水害ガ大キイ見込
コ	低イ土地ハ浸水スル	ト	風害ガ大キク水害モ多少アル見込

〔假名九十四號〕

〔續表九十四號〕

ナ	水害甚大且多少亦有風害之趨勢	モ	風勢一時較弱其後復轉強
ニ	風害水害皆似乎甚大	ヤ	最強之風之方向爲北乃至東
ヌ	雨較弱	ユ	最強之風之方向爲北東
ネ	雨強	ヨ	最強之風之方向爲東乃至南
ノ	雪花小降	ラ	最強之風之方向爲南東
ハ	雪花大降	リ	最強之風之方向爲南乃至西
ヒ	雪積甚巨	ル	最強之風之方向爲南西乃至北西
フ	因大雪有被害之傾向	レ	最強之風之方向爲西乃至北
ヘ	因大雪有坍塌家屋之虞	ロ	最強之風之方向爲北西乃至北東
ホ	因大雪之故被害甚大	ワ	暴風雨(或暴風雪)尚有繼續半日之傾向
マ	風塵或黃沙甚強	ヰ	暴風雨(或暴風雪)尚有繼續一日之傾向
ミ	吹雪甚強	キ	暴風雨(或暴風雪)尚能有繼續一日之傾向
ム	風向順轉	ク	暴風雨(或暴風雪)尚能有繼續二日以上之傾向
メ	風向逆轉	ン	無記事

第三十九條 第三十四條中最大風速之起時應將其傾向按照左記之符號以假名一字表示之

交通通信 第五章 觀察

ナ	水害ガ大キク風害モ多少アル見込	モ	風勢ハ一時弱ルガ後強イ吹込シガ來ル
ニ	風害モ水害モ共ニ大キイ見込	ヤ	最強イ風ノ方向ハ北乃至東
ヌ	雨ハ割合ニ弱イ	ユ	最強イ風ノ方向ハ北東乃至南東
ネ	雨ハ強イ	ヨ	最強イ風ノ方向ハ東乃至南
ノ	雪ハ小降り	ラ	最強イ風ノ方向ハ南東乃至南西
ハ	雪ハ大降り	リ	最強イ風ノ方向ハ南乃至西
ヒ	雪ガヒドロク積ル	ル	最強イ風ノ方向ハ南西乃至北西
フ	大雪テ被害ガアル見込	レ	最強イ風ノ方向ハ西乃至北
ヘ	大雪テ倒壞家屋ガアル見込	ロ	最強イ風ノ方向ハ北西乃至北東
ホ	大雪テ被害ガ大キイ	ワ	暴風雨(又ハ暴風雪)ハ約半日續ク見込
マ	風塵又ハ黃沙ガ強イ	ヰ	暴風雨(又ハ暴風雪)ハ約一日續ク見込
ミ	吹雪ガ強イ	キ	暴風雨(又ハ暴風雪)ハ約二日續ク見込
ム	風向ハ順轉スル	ク	暴風雨(又ハ暴風雪)ハ約二日以上續ク見込
メ	風向ハ逆轉スル	ン	記事ナシ

第三十九條 第三十四條中最大風速起時ハ其ノ見込ヲ左ノ符號ニ依リ假名一字ヲ以テ之ヲ示ス

ケ	ク	キ	カ	オ	エ	ウ	イ	ア	符號
後	風最強時爲今夜 夜半前	風最強時爲今晚	風最強時爲本日夕刻	風最強時爲本日過午	風最強時爲本日午間	風最強時爲本日午前	風最強時爲今朝	風最強時爲今日黎明之際	最大風速起時
ツ	チ	タ	ソ	セ	ス	シ	サ	コ	符號
日	風最強時爲後日	風最強時爲明夜	風最強時爲明晚	風最強時爲明日夕刻	風最強時爲明日過午	風最強時爲明日午前	風最強時爲明日朝	風最強時爲明日黎明之際	最大風速起時

第四十條 第三十四條中颱風或颱風之位置依據第十九條進行之方向則依據第二十條


ケ	ク	キ	カ	オ	エ	ウ	イ	ア	符號
午前 後	風ガ一番強クナルノハ今夜	風ガ一番強クナルノハ今晚	風ガ一番強クナルノハ本日夕刻	風ガ一番強クナルノハ本日晝過	風ガ一番強クナルノハ本日晝頃	風ガ一番強クナルノハ本日午前	風ガ一番強クナルノハ今朝	風ガ一番強クナルノハ今日明方	最大風速起時
日	風ガ一番強クナルノハ明後	風ガ一番強クナルノハ明夜	風ガ一番強クナルノハ明日夕刻	風ガ一番強クナルノハ明日晝過	風ガ一番強クナルノハ明日晝頃	風ガ一番強クナルノハ明日午前	風ガ一番強クナルノハ明日朝	風ガ一番強クナルノハ明日明方	最大風速起時
ツ	チ	タ	ソ	セ	ス	シ	サ	コ	符號

第四十條 第三十四條中颱風又ハ颱風ノ位置ハ第十九條ニ、進行方向ハ第二十條ニ準ス

【觀象九十四號】

附圖 颶風或颱風之位置符號

(颶風又ハ颱風ノ位置符號)

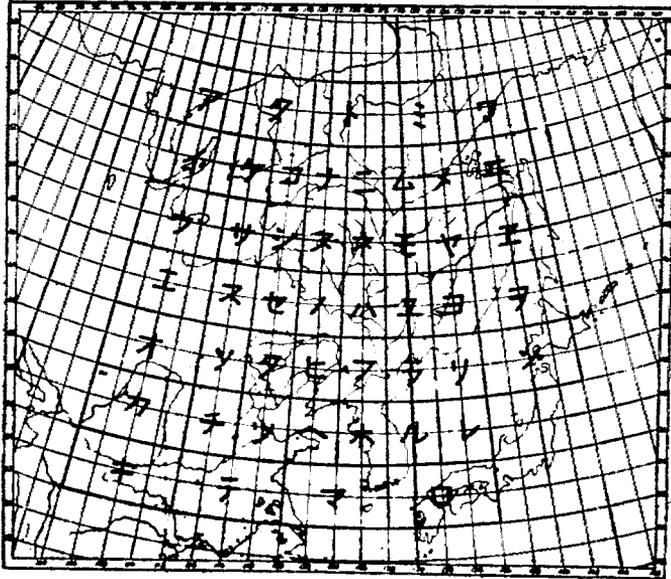

〔觀覽九十四號〕

鹽澤氣象觀測手續

(康慶三年四月八日)
財政部訓令第二四二號

修正 康慶四年四月事實觀測令附字第三六八號

管口、安東、總務事務課長

爲令通事關於鹽澤地方之氣象觀測須依後另載之「鹽澤氣象觀測手續」辦理爲要此令

鹽澤氣象觀測手續

第一條 氣象觀測爲觀測上各項操作之指針依察知其變化狀態可以避免生產及保存上之損害並供觀測等調查之資料

第二條 氣象觀測須於管口事實署及管蓋、復縣、莊河、鞍山、天橋廠、廠子溝各事實局行之但認爲觀測地不適當時得於分局行之

第三條 觀測時須就氣壓、氣溫、濕度、風向、風力、降水量、蒸發量、雲量、日照時、天氣及其他各種之現象行之

第四條 前條之觀測事項中對於氣壓、氣溫、濕度、風向、風力、降水量及蒸發量等之觀測須於午前十時行之其他事項須依一日中之平均行之但預想氣象有顯著之變化時須一日數回或每時觀測之

第五條 擔任觀測者須注意於因氣象之變化及氣象之影響波及於鹽之生產保存及鹽數等情形蒐集事務參考之資料

鹽澤氣象觀測手續

(康慶三年四月八日)
財政部訓令第二四二號

改正 康慶四年四月事實觀測令附字第三六八號

管口、安東、總務事務課長

鹽澤地方ニ於ケル氣象觀測ニ關シテハ別紙鹽澤氣象觀測手續ニ依リ執行スベシ

鹽澤氣象觀測手續

第一條 氣象觀測ハ製鹽上諸操作ノ指針トナリ其ノ變化狀況ヲ察知スルコトニ依リ鹽ノ生產保存上ノ被害ヲ避ケ且之レガ鹽因等調査ノ資料ニ供スル爲行フモノトス

第二條 氣象觀測ハ管口事實署及管蓋、復縣、莊河、鞍山、天橋廠、廠子溝ノ各事實局ニ於テ行フベシ但シ觀測地不適當時屬ムル時ハ分局ニ於テ行フコトヲ得

第三條 觀測ハ氣壓、氣溫、濕度、風向、風力、降水量、蒸發量、雲量、日照時、天氣其ノ他各種ノ現象ニ付キ行フモノトス

第四條 前條ノ觀測事項中氣壓、氣溫、濕度、風向、風力、降水量及蒸發量ノ觀測ハ午前十時之ヲ行ヒ其ノ他ノ事項ハ一日中ノ平均ニ依ルベシ但シ氣象ニ著シキ變化ヲ豫想セラルル時ハ一日數回若ハ每時觀測ヲ行フベシ

第五條 觀測擔任者ハ常ニ氣象ノ變化並ニ氣象ノ影響ニ依ル鹽ノ生產保存並ニ鹽因等ニ注意シ職務ノ參考トナルベキ資料ノ蒐集ニ努ムベシ

〔續前九十四號〕

第六條 氣象觀測原簿須以一定樣式備製之以資便於相互之比
較統計隨時將觀測之情形詳細記明之

第七條 觀測事項中最高溫度、降水量、及蒸發量記入於前日
之欄內其他事項則完全於當日之欄內記入之

第八條 溫度用攝氏氣壓、降水量及蒸發量則以「密理米突」
測量附小數一位溫度則以百分率日照時則以時分、風力則以
由零至六之數或以「秒米」表現之

第九條 使用於觀測之器械如左
晴雨計、寒暖計、最高寒暖計、最低寒暖計、乾濕計、雨量
計、蒸發計、風信器、風力計、日照計

第十條 觀測須依據另載之團體氣象觀測方法行之
第十一條 觀測終了時須即行示度之更正審查於填寫於第一號
樣式之觀測成績表

第十二條 每月十日為止須將上月中之各局別觀測成績依照第
一號樣式報告總署
第十三條 每年二月末日為止須將上年中之各局別觀測成績依
照第二號樣式報告總署

第六條 氣象觀測原簿ハ必ズ一定樣式ノ下ニ調製シ相互ノ比較統計ニ
便ナラシメ觀測ノ都度其ノ要項ヲ精細ニ指記シ充分整理シ置クベシ
第七條 觀測事項中最高溫度、降水量及蒸發量ハ前日ノ欄ニ其ノ他ノ
事項ハ總テ其ノ日ノ欄ニ記入スベシ

第八條 溫度ハ攝氏ヲ用ヒ氣壓、降水量及蒸發量ハ「ミリメートル」ニ
テ測リテ小數一位ヲ附シ濕度ハ百分率ヲ日照時ハ時分ヲ風力ハ零ヨ
リ六ニ至ル數又ハ「秒米」ヲ以テ表ハスベシ

第九條 觀測ニ使用スベキ器械ハ左ノ如シ
晴雨計、寒暖計、最高寒暖計、最低寒暖計、乾濕計、雨量計、蒸發
計、風信器、風力計、日照計

第十條 觀測ノ方法ハ別記團體氣象觀測方法ニ據ルベシ
第十一條 觀測ヲ終ラバ直ニ示度ノ更正審查ヲナシ第一號樣式ノ觀測
成績表ニ記入スベシ

第十二條 每月十日迄ニ前月中ノ各局別觀測成績ヲ第一號樣式ニ依リ
總署ニ報告スベシ
第十三條 每年二月末日迄ニ前年中ノ各局別觀測成績ヲ第二號樣式ニ
依リ總署ニ報告スベシ

追而氣象觀測ハ別紙注意事項ニ從ヒテ茂濃漏ナキヲ期スベシ
(別紙)
氣象觀測注意事項

一 氣象觀測ニ關シテハ常ニ周到ナル準備ト嚴密ナル注意トヲ以テ之
ヲ行フヘシ

二 觀測時刻ハ常ニ正シク午前十時(改正時間)ヲ以テ行ヒ止ムヲ

得サル事故ニヨリ缺測或ハ正シキ時刻ニ觀測シ得ザリシ場合ト雖モ決シテ推定ニヨリ其ノ價ヲ補正スルコトナク其ノ旨備考ニ附記スヘシ

- 三 觀測計器ハ常ニ町寧ニ取扱ヒ清掃ヲ旨トシ觀測ニ當リテハ目盛ハ嚴正ナル價ヲ讀ミ一目盛以下ノ數字ト雖モ確ニスヘカラス
- 四 觀測原簿ハ必ス一定様式ノ下ニ調製シ置キ觀測ノ都度直チニ之ニ記入スヘシ
- 五 氣象觀測ハ其ノ性質上多期製應休止期ト雖モ平常通り繼續シ決シテ中止等ノコトアルヘカラス
- 六 氣象觀測ハ管ニ計器ニ依ル觀測ニ留意スルノミナラス一般ノ季節的現象ニ注意シ初霜、初氷、初雪、或ハ鳥獸ノ渡來、動靜、樹木ノ發芽、紅葉、落葉等ヲ觀察スルコトモ併セテ重要ナル事項ナリ

第一號樣式

交通通信 第五章 觀察

日次	氣壓	溫度(平均)	最高溫度	最低溫度	濕度	一日中風向	一日中風力	一日中平均風速	天候	降水量	蒸發量	日照時	雲量	現象	備考
一															
二															
三															
四															
五															
六															
七															
八															
九															
十															
十一															
十二															
十三															
十四															
十五															
十六															
十七															
十八															
十九															
二十															
廿一															
廿二															
廿三															
廿四															
廿五															
廿六															
廿七															
廿八															
廿九															
三十															
計															
平均															

備考欄に於ては、
 一、風速の測定に用いたる風速計の型式、製造廠、及び測定位置を記す。
 二、風向の測定に用いたる風向計の型式、製造廠、及び測定位置を記す。
 三、降水量の測定に用いたる雨量計の型式、製造廠、及び測定位置を記す。
 四、蒸發量の測定に用いたる蒸發皿の型式、製造廠、及び測定位置を記す。
 五、日照時間の測定に用いたる日照計の型式、製造廠、及び測定位置を記す。
 六、雲量の測定に用いたる雲量計の型式、製造廠、及び測定位置を記す。
 七、現象の測定に用いたる現象計の型式、製造廠、及び測定位置を記す。
 八、備考欄に於ては、以上の各項の測定に用いたる器具の型式、製造廠、及び測定位置を記す。
 九、備考欄に於ては、以上の各項の測定に用いたる器具の型式、製造廠、及び測定位置を記す。
 十、備考欄に於ては、以上の各項の測定に用いたる器具の型式、製造廠、及び測定位置を記す。

〔觀覽九十四號〕

外 事 篇

第一章 國際關係

第二章 各國關係

第三章 出境 僑居 護照

外事篇

第一章 國際關係

- 關於建國對外通告……………(大正四年四月 政府公報) 一
- 皇帝即位對外聲明書……………(康元年三月 政府公報) 二
- 關於皇帝即位對外通告……………(康元年三月 外傳第一號) 五
- 外國國民應服從我國法令之制限之件……………(康三年七月 外交部大臣聲明) 六

【參考】

- 諸外國之覆電……………(康元年三月 外傳第三號) 八
- 關於滿洲國參加對於共產國際之協定之議定書……………(康六年二月 條約第一號) 一一

外事篇

第一章 國際關係

- 建國ニ關スル對外通告……………(大正四年四月 政府公報) 一
- 皇帝即位對外聲明書……………(康元年三月 政府公報) 二
- 皇帝即位ニ關スル對外通告……………(康元年三月 外傳第一號) 五
- 外國國民ハ我國ノ法令ノ制限ニ服スベキ件……………(康三年七月 外交部大臣聲明) 六

【參考】

- 諸國ヨリノ答電……………(康元年三月 外傳第三號) 八
- 滿洲國ノ共產インターナショナルニ對スル協定參加ニ關スル議定書……………(康六年二月 條約第一號) 一一

約簽字之際滿洲國政府之聲明……

（庚三年六月 國務院通聲明）

●關於在滿洲國治外法權之撤廢及南滿洲鐵道附屬地行政權之移讓之滿洲國與日本國間條約……

（庚四年二月 條約第二號）

●關於在滿洲國治外法權之撤廢及南滿洲鐵道附屬地行政權之移讓滿洲國日本國間條約附屬協定（乙）附屬業務協定……

（庚四年二月 公佈第三〇號）

●關於南滿洲鐵道附屬地行政移讓之際屬於日本國政府課稅權之租稅之賦課或徵收之件……

（庚四年三月 國務第一五號）

●關於在滿洲國治外法權之撤廢及南滿洲鐵道附屬地行政權之移讓之滿洲國與日本國間條約第四條之適用之件……

（庚四年三月 國務二四號）

●關於康復四年國務院訓令第一二四號關於在滿洲國治外法權之撤廢及南滿洲鐵道附屬地行政權之移讓之

南滿洲鐵道附屬地行政權之移讓之

及日本國間條約ノ訓印ニ際シテノ

（庚三年六月 國務院通聲明）：八之三

●滿洲國ニ於ケル治外法權ノ撤廢及南滿洲鐵道附屬地行政權ノ移讓ニ

關スル日本國滿洲國間條約……（庚四年二月 條約第二號）：八之三七

●滿洲國ニ於ケル治外法權ノ撤廢及南滿洲鐵道附屬地行政權ノ移讓ニ

關スル日本國滿洲國間條約附屬協定（乙）附屬業務協定……（庚四年二月 公佈第三〇號）：八之四五

●南滿洲鐵道附屬地ノ行政ノ移讓ノ際日本國政府ノ課稅權ニ屬シタル

租稅ノ賦課又ハ徵收ニ關スル件……（庚四年三月 國務第一五號）：八之五〇

●滿洲國ニ於ケル治外法權ノ撤廢及南滿洲鐵道附屬地行政權ノ移讓ニ

關スル滿洲國日本國間條約第四條ノ適用ニ關スル件……（庚四年三月 國務第一〇號）：八之五二

●康復四年國務院訓令第一二四號滿洲國ニ於ケル治外法權ノ撤廢及南

滿洲鐵道附屬地行政權ノ移讓ニ關

滿洲國與日本國間條約第四條之適用之件第七項之解釋之件……………

(庚五年二月) 國訓第三八號

●關於在滿洲國治外法權之撤廢及南滿洲鐵道附屬地行政權之移讓之滿洲國與日本國間條約第四條之適用之件……………

(庚五年六月) 國訓第八號

●國務總理大臣關東軍司令官往復書翰……………

(庚四年三月) 國訓第一六號

●關於滿洲國與日本國間工業所有權互相保護之協定……………

(庚三年六月) 條約第二號

●關於設立滿洲滿日合辦通信公司之協定……………

(庚二年五月) 條約第一號

●關於設立滿洲滿日合辦通信公司之協定現物出賣價格之瞭解成立予以確認之件……………

(庚二年五月) 政府公報

●設立滿洲滿日合併通信公司之監督命令認可及許可理由兩國政府所定之監督官署協辦辦理之瞭解成立予

スル滿洲國日本國間條約第四條ノ適用ニ關スル件第七項ノ解釋ニ關スル件……………

(庚五年二月) 國訓第三八號、三五號

●滿洲國ニ於ケル治外法權ノ撤廢及南滿洲鐵道附屬地行政權ノ移讓ニ關スル滿洲國日本國間條約第四條ノ適用ニ關スル件……………

(庚五年六月) 國訓第八〇號、八二號之六

●國務總理大臣關東軍司令官往復書翰……………

(庚四年三月) 國訓第一六號、一六號之六

●滿洲國日本國間工業所有權相互保護ニ關スル協定……………

(庚三年六月) 條約第二號、八之五四

●滿洲ニ於ケル滿日合辦通信會社ノ設立ニ關スル協定……………

(庚二年五月) 條約第一號、八之五八

●滿日合辦通信會社設立協定現物出賣價格ノ確認ヲ與フル件……………

(庚二年五月) 政府公報……………二三

●滿日合辦通信會社ニ對スル兩國政府ノ監督命令權ニ關スル件……………

……………

【續覽百二十九號】

- 以確証之件……………(大正二年五月 政府公報)
- 關於滿洲滿日合辦通信公司之協定
未規定事項依日本商法及其附屬法
令辦理之諒解成立予以確証之件……………(大正二年五月 政府公報)
- 關於修正「關於設立滿洲滿日合辦通信公司之協定」之議定書……………(大正七年七月 條約第一號)
- 國務總理大臣照會日本帝國特命全權大使復輪之件……………(大正元年三月 外傳第一號)
- 滿洲國與日本國間互換小匯兌協定……………(大正元年七月 條約第一號)
- 關於滿洲國與日本國間郵政業務之條約……………(大正二年三月 條約第五號)
- 根據滿洲國與日本國間關於郵政業務條約之業務協定……………(大正二年三月 外傳第八號)
- 滿洲國日本國間交換公文(關於本國與滿洲國間之協定)……………(大正二年三月 外傳第一號)
- 關於經過滿洲國境之列車直通運轉及稅關手續簡捷之協定(附日文)……………(大正二年五月 條約第三號)
- 根據關於經過滿洲國境之列車直通運轉及稅關手續簡捷之協定之細則(附日文)……………(大正二年五月 外傳第五號)

目錄 外事 第二章 各國關係

- 滿日合辦通信會社ニ日本商法ヲ適用スル諒解ヲ與フル件……………(大正二年五月 政府公報)……二六
- 滿洲ニ於ケル日滿合辦通信會社設立ニ關スル協定ノ修正ニ關スル議定書(大正七年七月 條約第一號)……三一
- 總理大臣日本全權大使間ノ交換書……………(大正元年三月 外傳第一號)……三二
- 日本國及滿洲國間小爲替交換ニ關スル約定……………(大正元年七月 條約第一號)……三四
- 日本國滿洲國間郵便業務ニ關スル條約……………(大正二年三月 條約第五號)……三五
- 日本國滿洲國間郵便業務ニ關スル條約ニ基ク業務協定……………(大正二年三月 外傳第八號)……三六
- 北滿鐵道ニ關シ日本國滿洲國間ノ交換公文……………(大正二年三月 外傳第一號)……三四之五
- 滿洲國境ヲ通過スル列車直通運轉及稅關手續簡捷ニ關スル協定……………(大正二年五月 條約第三號)……三四之六
- 滿洲國境ヲ通過スル列車直通運轉及稅關手續簡捷ニ關スル協定ニ基ク細則……………(大正二年五月 外傳第五號)……三四之七

三

●關於設置滿日經濟共同委員會協定

(庚二年七月 條約第四百號)

●滿華日共同宣言

(庚七年三月 條約第二號)

●關於設立滿洲拓殖公社協定

(庚四年八月 條約第一號)

(實業法第十三條)

●國務總理大臣與駐滿日本帝國特命

全權大使交換公文

(庚四年八月 國條第六號)

(實業法第十三條)

●關於鴨綠江及圖們江發電事業之覽

書

(庚四年八月 法律第六號)

(實業法第十四條)

第二款 中華民國

●關於滿洲國對中華民國輸出入品及

船舶課稅制度等改正證明之件

(大元年九月 政府公報)

第三款 德國

●滿洲國與德意志國間修好條約

(庚五年六月 條約第一號)

(實業法第十三條)

●日滿經濟共同委員會設置ニ關スル

協定 (庚二年七月 條約第四百號)

●滿華日共同宣言

(庚七年三月 條約第一號)

●滿洲拓殖公社ノ設立ニ關スル協定

(庚四年八月 條約第一號)

(實業法第十三條)

●國務總理大臣ト駐滿日本帝國全權

大使トノ間ニ公文ノ交換

(庚四年八月 國條第六號)

(實業法第十三條)

●鴨綠江及圖們江發電事業覽書ニ關

スル件

(庚四年八月 法律第六號)

(實業法第十四條)

第二款 中華民國

●滿洲國ノ對中華民國輸出入品並ニ

船舶ニ對スル課稅制度等改正ニ關

スル證明

(大元年九月 政府公報)

第三款 獨逸國

●滿洲國及獨逸國間修好條約

(庚五年六月 條約第一號)

(實業法第十三條)

【參考】

- 德國國旗改定通知之件……………(大二年三月 政府公報)
 - 關於滿洲國與德意志國間之貿易及支付之協定……………(庚六年三月 條約第二號)
 - 基於「關於運用關於滿洲國與德意志國間之貿易及支付之協定第十一條(B)之約款」第三款之約款……………(庚六年五月 國條第一二號)
 - 設置駐德通商代表部……………(庚三年八月 外傳第七號)
- (收錄官制第七卷)

第四款 意大利國

- 意大利國政府承認我國……………(庚四年三月 國條第一八號)
- 爲規律以滿洲國及日本國爲一方以意大利國爲他方之貿易及關稅之支付之滿洲國政府、日本國政府及意大利國政府間協定……………(庚五年八月 條約第二號)
- 滿洲國及意大利國間修好通商航海條約……………(庚五年二月 條約第三號)

【參考】

- 獨逸國國旗改定通知ニ關スル件……………(大二年三月 政府公報)……………三九
 - 滿洲國及獨逸國間ノ貿易及支拂ニ關スル協定……………(庚六年三月 條約第二號)……………三九
 - 滿洲國及獨逸國間ノ貿易及支拂ニ關スル協定第十一條(B)ノ運用ニ關スル取極第三號ニ基ク取極……………(庚六年五月 國條第一二號)……………四〇、七
 - 獨逸國駐在通商代表部設置……………(庚三年八月 外傳第七號)
- (官制第七卷三頁)

第四款 伊太利國

- 伊太利國政府ノ我國承認……………(庚四年三月 國條第一八號)……………四一
- 滿洲國及日本國ヲ一方トシテ伊太利國ヲ他方トスル貿易及之ニ關スル支拂ヲ規律スル爲ノ滿洲國政府、日本國政府及伊太利國政府間協定……………(庚五年八月 條約第二號)……………四一
- 滿洲國及伊太利國間修好通商航海條約……………(庚五年二月 條約第三號)……………四二

第五款 蘇俄國

- 大滿洲國領事館成立宣言……………(大元九年九月 政府公報)
- 滿洲國及蘇維埃聯邦締結之協定……………(大元九年三月 條約第一號)
- 滿洲國及蘇維埃聯邦間締結協定之議定書……………(大元九年三月 條約第二號)
- 關於北鐵協定蓋印與蘇維埃聯邦外交委員往復電文……………(大元九年三月 外佈第二號)

第六款 薩耳瓦多共和國

- 薩耳瓦多共和國承認滿洲帝國來文……………(大元九年五月 外佈第八號)
- 關於駐日公使函復薩耳瓦多共和國承認之件……………(大元九年六月 外佈第九號)

第七款 波利維亞共和國

- 關於施行帝制波利維亞國外交總長答覆之件……………(大元九年七月 外佈第一〇號)

第五款 蘇聯邦

- 大滿洲國領事館成立宣言……………(大元九年九月 政府公報)……………四三
- 北鐵讓渡ニ關スル協定……………(大元九年三月 條約第一號)……………四五
- 北鐵讓渡ニ關スル議定書……………(大元九年三月 條約第二號)……………四六
- 北鐵讓渡協定ノ調印ニ關シ滿鐵南大臣間ノ交換公文ノ件……………(大元九年三月 外佈第二號)……………四六

第六款 サルバアドル共和國

- サルバアドル共和國ヨリノ公文ニ關スル件……………(大元九年五月 外佈第八號)……………四七
- 駐日公使ヨリ駐日サルバアドル國總領事短公文……………(大元九年六月 外佈第九號)……………四九

第七款 ポリヴィア共和國

- ポリヴィア共和國外交總長ヨリノ書翰……………(大元九年七月 外佈第一〇號)……………五三

〔續頁百三號〕

第八款 波蘭國

●滿洲國及波蘭國領事館之法律上ノ地位ノ正常化問題ノ交換公文……（庚午年三月 圖傳第二二號）……五五

第九款 匈牙利王國

●匈牙利王國承認本國……（庚午年一月 圖傳第一號）……七二

第十款 羅馬尼亞王國

●羅馬尼亞王國承認本國……（庚午年三月 圖傳第一八號）……七三

第十一款 保加利亞國

●保加利亞國承認本國……（庚午年五月 圖傳第五號）……七四

第十二款 芬蘭國

●芬蘭國承認本國……（庚午年八月 圖傳第六號）……七五

第十三款 哥羅提亞國

●我國承認哥羅提亞國……（庚午年八月 圖傳第七號）……七六

第十四款 泰國

●泰國承認本國……（庚午年八月 圖傳第八號）……七七

第十五款 丹麥國

●丹麥國承認本國……（庚午年八月 圖傳第九號）……七八

第八款 波蘭國

●滿洲國及波蘭國領事館ノ法律上ノ地位ノ正常化問題ノ交換公文……（庚午年三月 圖傳第二二號）……五五

第九款 匈牙利王國

●匈牙利王國ノ當國承認……（庚午年一月 圖傳第一號）……七二

第十款 ルーマニア王國

●ルーマニア王國ノ當國承認……（庚午年三月 圖傳第一八號）……七三

第十一款 ブルガリア國

●ブルガリア國ノ當國承認……（庚午年五月 圖傳第五號）……七四

第十二款 フィンランド國

●フィンランド國ノ當國承認……（庚午年八月 圖傳第六號）……七五

第十三款 クロアチア國

●當國ノクロアチア國承認……（庚午年八月 圖傳第七號）……七六

第十四款 泰國

●泰國ノ當國承認……（庚午年八月 圖傳第八號）……七七

第十五款 丁抹國

●丁抹國ノ當國承認……（庚午年八月 圖傳第九號）……七八

第三章 出境 僑居 護照

- 外國旅券規則……………(廣四年三月 院令第三一號)
- 旅券查證規則……………(廣五年九月 院令第二六號)
- 依旅券查證規則應受外務局之查證地點指定……………(廣五年九月 國傳第一五號)
- 關於「對於本國及關東州內定住外國人之旅券查證辦法」之件……………(廣五年一月 國訓第一號)
- 關於滿洲里及綏芬河兩驛車內旅券檢查之件……………(大二年三月 民衆第六〇號)
- 國外僑領者假登錄實行規則……………(大二年四月 外令第三號)

第三章 出境 在留 旅券

- 外國旅券規則……………(廣四年三月 院令第三一號)
- 旅券查證規則……………(廣五年九月 院令第二六號)
- 旅券查證規則ニ依リ外務局ノ查證ヲ受クベキ地點指定……………(廣五年九月 國傳第一五號)
- 本邦及關東州內定住外國人ニ對スル旅券查證辦法ニ關スル件……………(廣五年一月 國訓第一號)
- 滿洲里及綏芬河兩驛通過ノ車內旅券檢查施行ニ關スル件……………(大二年三月 民衆第六〇號)
- 國外在留人假登錄實行規則……………(大二年四月 外令第三號)

【附頁百三號】

第一章 國際關係

外事篇

第一章 國際關係

●關於建國對外通告

(大同元年四月一日
政府公報)

敬啟者，茲因奉天吉林【黑龍江】熱河【東省】特別區蒙古各旗盟等，全體奮起，組織獨立政府，自一千九百三十二年三月一日起，與中華民國完全分離，成立滿洲國，本【總長】得以此事奉告於
貴外交【總長】，至為光榮

查舊日軍閥，盤踞東北諸省，罔顧人民之休戚，惟私利之是圖，內則暴徵橫征，致人民於塗炭，外則竦乘信義，視各國為仇讎，加以中原無統一之政府，羣雄角逐，戰禍連年，殺戮同胞，民不聊生，於是滿洲國人，乘此軍閥覆滅之機，同心協力，建設新國家，故我滿洲國政府，對內則力求法律制度之完備，以保人民

外事 第一章 國際關係

外事篇

第一章 國際關係

●建國ニ關スル對外通告

(大同元年四月一日
政府公報)

茲ニ奉天吉林【黑龍江】熱河【東省】特別區並蒙古各旗盟ノ民衆ハ全體奮起シテ獨立政府ヲ組織シ一九三二年三月一日ヲ以テ中華民國ヨリ完全ニ分離シ滿洲國ヲ建設ス本總長ヨリ貴外【總長】ニ對シ此旨ヲ通告シ得ルハ至極光榮トスル所ナリ惟フニ舊來軍閥東北諸省ニ盤踞シ人民ノ休戚ヲ顧ミス惟私利ヲ是レ圖ル内ハ苛徵誅求ヲ擅ニシテ人民ヲ塗炭ノ苦ニ陥ラシメ外ハ信義ヲ無視シ各國ヲ目シテ仇敵ト爲ス加之中原ニ統一政府ナク群雄角逐シ戰禍連年同胞ヲ殺戮シ民生ヲ聊スルノ時ナシ是ニ於テ滿洲國人民ハ此ノ舊軍閥覆滅ノ機ニ乘シ同心協力シテ新國家ヲ建設シタル次第ナリ故ニ滿洲國政府ハ内ハ法律制度ノ完備ニ力ヲ竭シ以テ人民ノ安寧ヲ保證シ其ノ福利ヲ増進セシメ外ハ左ノ諸原則ヲ遵

之安寧，而增進其福利，對外則遵守左列諸原則，以期邦交之親睦，而致世界於平和

- 一 尊重信義，事無大小，皆本和睦親善之精神以處之，以圖國際平和之維持與增進
- 二 尊重國際信義，遵守國際法規慣例
- 三 在中華民國對於各國所有條約上之義務之中，按照國際法及國際慣例，如屬新國家應為繼承者，自當即行繼承，且以誠意履行之

四 不侵害外國人在滿洲國領土內所有既得之權利，自不待言，對其生命財產，尤當妥為保護

五 外國人民有意來住滿洲國者，均極歡迎之，並對各民族，予以平等公正之待遇

六 對於各國之通商貿易，務使其平易機洽，以貢獻世界經濟之發展

七 對於外國人在滿洲國之經濟活動，遵守門戶開放主義

以上諸端，乃滿洲國建設之趣旨，應請

貴國政府完全鑒諒，並望即與我滿洲國正式成立外交關

守シテ國交ノ親睦ヲ期シテ世界平和ニ貢獻セントス

- 一 信義ヲ尊重シ事ノ大小ヲ論セス總テ和睦親善ノ主義ニ基キテ之ヲ處理シ以テ國際平和ノ維持増進ヲ圖ル
- 二 國際間ノ信義ヲ尊重シ國際法規及慣例ヲ遵守ス
- 三 中華民國ノ各國ニ對シテ有スル條約上ノ義務中國國際法及國際慣例ニ照シ新國家ニ於テ當然繼承スヘキモノハ直ニ之ヲ繼承シ誠意ヲ以テ之ヲ履行ス

四 外國人ノ滿洲國領土內ニ於テ有スル既得權利ヲ侵害スルトナキハ勿論其ノ生命財產ニ對シテハ當然之ヲ保護ス

五 外國人ノ滿洲國ニ來住セントスル者ハ均シク之ヲ歡迎シ各民族ニ對シテ平等公正ナル待遇ヲ與フ

六 各國トノ通商貿易ハ努メテ之ヲ容易ナラシメ以テ世界經濟ノ發展ニ貢獻ス

七 門戶開放主義ヲ遵守シ外國人ノ滿洲國ニ於ケル經濟活動ニ對シテ便宜ヲ與フ

以上ノ諸原則ハ乃チ滿洲國建設ノ趣旨ナリ

茲ニ貴國政府ノ完全ナル諒察ヲ得且我滿洲國トノ間ニ正式ニ外

係、不勝禱切之至、此致

本通告業經分致左列各國外務大臣或外交總長

- 英吉利
- 美利堅
- 日本
- 法蘭西
- 德意志
- 蘇維埃
- 奧地利
- 比利時
- 丹麥
- 埃沙尼亞
- 義大利
- 里伏尼亞
- 利蘇尼亞
- 和蘭
- 波蘭
- 葡萄牙
- 捷克

●皇帝即位對外聲明書

(康德元年三月一日)
政府公報

滿洲帝國皇帝順天應人於康德元年三月一日即

皇帝位於新京本大臣謹將

即位之正義鄭重聲明於下

外事 第一章 國際關係

(續前) 再版

交關係ヲ成立セラレントヲ切望ス

本通告ハ既ニ左ノ各國外務大臣又ハ外交總長宛ニ夫々發送セ

- 英 國
- 米 國
- 日 本
- 佛 國
- 獨 國
- 蘇 聯 國
- 埃 地 利
- 白 耳 義
- 丁 抹
- ニストニヤ
- 伊 太 利
- ラトビヤ
- リスアニヤ
- 和 蘭
- 波 蘭
- 葡 萄 牙
- チエツコ

●皇帝即位對外聲明書

(康德元年三月一日)
政府公報

滿洲帝國皇帝ハ天ニ順ヒ人ニ應ジ康德元年三月一日新京ニ於

テ

皇帝ノ位ニ即カセラル本大臣ハ謀テ即位ノ正義ヲ左ニ鄭重聲明

我滿洲帝國三千餘萬人民於大同元年乘軍閥顛覆之餘脫離暴政宣告獨立鄰邦日本帝國爲保全東亞和平本其善意力予援助使我滿洲成爲完全獨立之國是年三月十二日日本大臣曾以外交總長名義正式通告各國迄今凡經兩載之久所有建國方略依據世界立國之基本原則逐漸推行一切規畫政制燦然大備是以兩稔之中勞來安集民衆其業雨暘時若人和年豐茲者各省區市民衆基天意之表現切望有君一致勳進當此國基日臻鞏固允宜正名定分永定國體大啓宏圖以固東方新興王道國家之基礎亦實爲維繫東亞平和惟一之要圖願我滿洲帝國

皇帝奉天承運新創滿洲帝國而爲第一代之

皇帝自與清國之復辟迥然不同且與中華民國之國民毫無猜嫌之意味我滿洲帝國惟當固我疆土保我黎民準據新組織法拉將來憲章勵精圖治以完成王道之樂土以維持東亞

ス

我滿洲帝國三千餘萬ノ人民ハ大同元年ニ於テ軍閥顛覆ノ餘ニ乘ジ暴政ヲ脫離シ獨立ヲ宣告ス隣邦日本帝國ハ東亞ノ和平ヲ保全スル爲共ノ善意ニ基キ力メテ援助ヲ與ヘ我滿洲ヲシテ完全ナル獨立ノ國トラシメタリ是年三月十二日日本大臣ハ曾テ外交總長ノ名義ヲ以テ正式ニ各國ニ通告ス今ニ至ル既ニ兩載ノ久ヲ經有ラニル建國ノ方略ハ世界立國ノ基本原則ニ依據シ漸ヲ遂フテ推行シ一切ノ規畫制度燦然トシテ大イニ備ハル是ヲ以テ兩稔ノ中勞來安集シ民共ノ業ヲ業ミ雨晴時ニ應ジ人和シ年豐ナリ茲ニ各省區市ノ民衆ハ天意ノ表現ニ基キ切ニ君有ルヲ望ミ一致勳進ス此ノ國基日ニ鞏固ヲ臻スニ當リ允ニ宜ク名ヲ正シ分ヲ定メ水ク國體ヲ定メ大イニ宏圖ヲ啓キ以テ東方新興ノ王道國家ノ基礎ヲ固ムルハ亦實ニ東亞ノ和平ヲ維繫スル惟一ノ要圖ト爲ス願ミルニ我滿洲帝國

皇帝ハ天ヲ奉シ運ヲ承ケ滿洲帝國ヲ新創シ而シテ第一代ノ皇帝トナル自ラ清國ノ復辟ト迥然同ジカラズ且中華民國ノ國民ト毫無猜嫌ノ意味ナシ我滿洲帝國ハ惟當ニ我疆土ヲ固メ我黎民ヲ保テ新組織法並ニ將來ノ憲章ニ準據シ勵精圖治ヲ圖リ以テ王道ノ業

之和平所有大同元年三月十二日正式通告之外交宣言新
滿洲帝國仍當努力履行無渝信義尊天命以安民心四海頌
昇平之慶化干戈而爲玉帛萬邦歌和協之章恭逢

大典特此聲明

●關於皇帝即位對外通告

(康德元年三月一日
外交部佈告第二號)

爲佈告事外交部大臣於康德元年三月一日對於日本以外
諸外國七十一國政府外交責任者發出左開電告合行佈
告

我滿洲國於康德元年(西曆一千九百三十四年)三月一日

執政登極爲

滿洲帝國皇帝以立君主制本大臣特謹奉聞本大臣藉此機
會表明我國政府極切望

貴國及我國之關係將來最良好之進展

康德元年三月一日 滿洲帝國外交部大臣

外事 第一章 國際關係

(譯覽)

土ヲ完成シ以テ東亞ノ和平ヲ維持スベシ有ラユル大同元年三月
十二日正式通告ノ外交宣言ハ新滿洲帝國仍ホ當ニ努力履行シ信
義ヲ淪ユル無ク天命ヲ尊ビ以テ民心ヲ安ンジ四海昇平ノ慶ヲ頌
シ干戈ヲ化シテ玉帛ト爲シ萬邦和協ノ章ヲ歌ハントス恭シク
大典ニ逢ヒ特ニ此ニ聲明ス

●皇帝即位ニ關スル對外通告

(康德元年三月一日
外交部佈告第二號)

外交部大臣ハ康德元年三月一日日本ヲ除ク諸外國七十一箇國ノ
政府外交責任者ニ對シ左ノ電告ヲ發シタリ

本大臣ハ茲ニ我滿洲國ニ於テハ康德元年(西曆一千九百三十四
年)三月一日ヲ以テ

執政滿洲帝國皇帝ノ位ニ即カシ君主制樹立セラレタルコトヲ通
告スルノ光榮ヲ有ス尙ホ本大臣ハ此ノ機會ニ我國政府ハ貴國ト
我國トノ關係方將來最モ良好ニ進展センコトヲ切望スルモノナ
ルコトヲ表明ス

康德元年三月一日 滿洲帝國外交部大臣

●外國國民應服從我國法令之

制限之件

(庚辰三年七月二日)
外交部大臣聲明

此次我國與日本國間訂結關於該國臣民在我國內居住及我國對該國臣民課稅等之條約於此機會關於日本國臣民以外之外國人在我國內之地位申明我政府之解釋及意旨我國在建國之際曾經發出聲明及通告表明凡列國與中華民國間依照條約所享有之各項權利照國際法及國際慣例予以尊重之意願某某外國雖按照其與中華民國之條約有在該國內享有治外法權者然已脫離該國而行獨立之我國關於該國所負義務中如治外法權則不繼承之此照國際法及國際慣例亦屬明瞭即無論此等在中華民國享有治外法權之國民與非此等國之國民在我國內之地位並無何等差異此理之當然況自我國建國時發出聲明及通告以來業已經過四載有餘乃除少數國外無有響應我國之聲明及通告者因此前發之聲明及通告止爲我國對外方針目標之一方的明示其置若罔聞之各國現已不得以此爲根據而主張任

●外國國民ハ我國ノ法令ノ制限ニ服ス

ベキ件

(庚辰三年七月二日)
外交部大臣聲明

今次日本國トノ間ニ同國臣民●我國内ニ於ケル居住及我國ノ同國臣民ニ對スル課稅等ニ關スル條約ヲ締結シタル機會ニ於テ日本國臣民以外ノ外國人ノ我國内ニ於ケル地位ニ付我政府ノ見解及意旨ヲ明確ニセントス
我國ハ建國ニ際シ聲明及通告ヲ發シ列國方中華民國トノ間ノ條約ニ依リ享有シタル諸權利ハ國際法及國際慣例ニ照シ之ヲ尊重スベキ趣旨ヲ表明シタリ而テ或種外國ハ中華民國トノ條約ニ依リ同國內ニ於テ治外法權ヲ享有シ居ルモ同國ヨリ分離獨立シタル我國方同國ノ負ヘル對外義務申治外法權ノ如キモノハ之ヲ繼承セザルコト國際法及國際慣例ニ照スモ明白ニシテ即チ是等中華民國ニ於テ治外法權ヲ享有セル國ノ國民モ然ラザル國ノ國民モ我國内ニ於ケル地位ハ何等差別ナキ理トス況ンヤ我國建國ニ際シ聲明及通告ヲ發シテヨリ四年餘ヲ經過シタルニ拘ラズ僅少ノ國ヲ除キテハ我聲明及通告ニ響應シタルモノナク從テ前記聲

何權利矣是故現在我國內此等外國國民之地位可純律以我國之法令即此等外國國民關於入國居住旅行營業及其他一切事項應服從我國法令之限制乃當然也

惟向來我國對於在中華民國享有治外法權之外國人民爲避免其地位有急激變動起見事實上在某項範圍內暫予以恰如繼續享有治外法權之待遇此固屬恩惠之辦法今也鑑於建國以來業已經過相當期間我國國基愈加鞏固各項制度復又整備實績顯著尤以日本國按照大同元年九月十五日簽字之日滿議定書既於條約上享有治外法權而僑居我國之日本人又占極多數且其在我國內投資額尤屬至鉅而猶能爲援助我國之健全發達起見自動逐漸撤廢治外法權是以上項恩惠之辦法認爲已無繼續辦理之必要誠以倘若長此繼續辦理於我國政治上頗多窒礙故決計逐漸撤銷之至其辦法務以和協爲宗旨固不待言也

〔編覽二十八號〕

及通告ハ單ニ我國ノ對外方針ノ目標ヲ一方のニ明示シタルニ止マリ默過シ居ル國ニ於テ之ヲ根據トシテ何等權利ヲ主張シ得ルノ理由ナキニ於テヲヤ從テ現在我國内ニ於ケル是等外國國民ノ地位ヲ律スベキ規準ハ專ラ我國ノ法令ニシテ即チ是等外國國民ハ入國居住旅行營業其ノ他一切ノ事項ニ關シ我國ノ法令ノ制限ニ服スベキコト當然ナリ

然シテガ方ラ從來我國ハ中華民國ニ於テ治外法權ヲ享有シタル外國ノ人民ニ付テハ其ノ地位ニ急激ナル變動ヲ及ボスヲ避クル意味ニテ事實上或ル範圍ニ於テ引續キ治外法權ヲ有セルガ如キ取扱ヲ恩惠的ニ爲シ來リタルガ方今ヤ建國以來相當ノ期間ヲ經過シ我國穩愈鞏固トナリ諸制度ノ整備益顯著ナルモノアリ殊ニ日本國ハ大同元年九月十五日調印ノ日滿議定書ニ依リ我國ニ於テ條約上治外法權ヲ有シ且我國在留ノ日本國人ハ極メテ多數ニ上リ又我國ニ於ケル日本ノ投資ハ頗ル巨額ニ達スルニ拘ラス我國ノ健全ナル發達ヲ援助スルノ見地ヨリ其ノ條約上有スル治外法權ヲ自發的ニ漸進的ニ撤廢スルコトトナリタルニ願ミ右或種外國ニ對スル恩惠的取扱ヲ其ノママ持續スル必要ナキヲ認ムルノミナラス之方持續ハ我國政治上支障尠カラザルヲ以テ漸進的ニ右取

尤有進者我國嗣後仍希望與日本以外之關係外國按照公正平衡且對等之原則關於在本國內對手國國民之地位妥訂協定竝有尤與開始交涉之意向更勿論矣

【參考】 ● 諸外國之覆電

(康慶元年三月十五日)
外交部佈告第三號

爲佈告事對於康慶元年三月一日外交部佈告第一號之請外交部大臣電告有左開覆電到來合行佈告

奉電敬悉

滿洲國新皇帝登極對於

閣下所期望兩國親善關係之進展極表贊同

三月二日 挪威王國 外務大臣

奉電敬欣悉

貴國執政即皇帝位本總長薩代表利比利亞政府及人民敬致賀忱

集附

披ヲ撤廢スルコトニ決セリ尤モ右措置ニ關シテハ努メテ和協ヲ旨トスルコト言フ俟タズ

尙此際一言スベキハ我國ニ於テハ今後日本國以外ノ關係外國トノ間ニ公正平衡且對等ノ原則ニ依リ自國內ニ在ル相手國國民ノ地位ニ關シ協定センコトヲ希望シ之方交渉開始ニ應ズルノ用意アルコト勿論ナリ

【參考】 ● 諸國ヨリノ答電

(康慶元年三月十五日)
外交部佈告第三號

康慶元年三月一日外交部佈告第二號ノ請外交部大臣電告ニ對シ左ノ覆電アリタリ

滿洲國新皇帝登極ノ賀電通告蒙承兩國將來ノ親善關係ニ對スル閣下ノ御希望ハ實ニ同感トスル所ナリ

三月二日 諸國王國 外務大臣

今般執政閣下滿洲帝國皇帝トシテ御即位ノ次第貴電敬奉本總長ハリベリヤ政府及人民ノ深厚ナル祝意ヲ貴大臣ヲ通シ陛下ニ呈ス尙ホ當方ニ於テモ貴我兩國ノ關係ガ速ニ獨立サレムコトヲ熱望ス

閣下代奏聞

貴國皇帝陛下爲感並互望兩國親睦國交從速成立

三月二日 利比亞共和國 外交總長森遜

奉電欣悉

貴國執政即皇帝位並承表示滿洲國政府對於立陶宛政府願締結友好之實望本總長不勝銘感之至特電鳴謝

三月三日 立陶宛共和國 外交總長卓尼士

伏奉電示欣審

貴國執政即滿洲帝國皇位並

貴國政府表示願與聖市締結親善交誼本主教實深銘感敬祝

貴國皇帝陛下聖躬康寧國運昌熾謹請

閣下代奏下忱

三月三日 意大利聖市 未底加拿城

國務大臣 紅衣主教巴歐爾

奉電電示

貴國皇帝陛下登極立君主制本總長敬向

閣下致謝願實忱敬祝國政府隆祝

貴國皇帝陛下聖躬康寧國運昌熾並希望將來兩國關係日臻敦厚

三月三日 沙爾瓦託共和國

外事 第一章 國際關係

三月二日

リベリヤ共和國外交總長 シンプソン

薄儀執政閣下滿洲國皇帝ニ御登極ノ趣並ニ滿洲國政府ニ於テハリトアニア政府トノ友好關係訂立ヲ希望セラルル趣御通告ノ貴電敬承茲一本總長ハ切實ナル謝意ヲ表ス

三月三日

リトニア共和國外交總長 ザウニウス

薄儀滿洲帝國皇帝登極ノ慶報ニ關スル閣下ノ鄭重ナル御通告ヲ謝シ貴政府ニ於テハ當聖市トノ關係訂立ヲ希望セラルルコトヲ欣然銘記ス皇帝陛下ニ對スル深甚ナル敬慕ト陛下並ニ陛下ノ國民ノ幸福ニ對スル希望ヲ敬奏アラムコトヲ乞フ

三月三日

ブアチカン聖市國務大臣 パセリ僧正

君主政體獨立セラレ新滿洲國皇帝登極ノ趣貴電敬承本總長ハ今固ノ大典ニ對シ滿腔ノ祝意ヲ閣下ニ表明ス尙ホ當國政府ハ貴國皇帝陛下ニ深厚ノ祝辭ヲ呈スト共ニサルバドル共和國ハ滿洲國トノ親善關係ノ闢メ敬厚ナラントヲ衷心ヨリ希望ス

三月三日 サルバドル共和國外交總長ミゲル・アンヘル・アラウホ

外事 第一章 國際關係

外交總長 彌那耳安琪兒阿拉卓

奉到三月一日電 電匯代表敵國政府恭祝

滿洲帝國國運昌熾

皇帝陛下聖躬康泰

三月七日 陀密尼加共和國

外交總長 羅格拉

伏承本月一日電示欣審

滿洲國新皇帝登極敵國政府敬稱誠互祝兩國之睦誼即希垂鑒

三月七日 尼泊爾王國 外務大臣紀亞沙

尊電宣示三月一日建立滿洲帝制敎已誦悉復承高誼不遺在遠願

締結兩國親睦國交惟是敵國爲國聯會員關於滿洲事悉由日內瓦

路問委員會並總會裁決進行特此奉聞

三月八日 土耳其共和國

外交總長 德斐盧斯得

三月一日貴電敬承下ミカ政府ハ閣下ニ向テ滿洲帝國ノ榮榮ト皇帝陛下ノ幸福ニ對スル祝詞ヲ呈ス

三月七日 下ミカ共和國外交總長 ラグロノ

本月一日貴電敬承貴國新皇帝陛下即位ノ報ヲ得テ欣快ニ堪ハズ貴我國ノ最モ親善ナル關係ハ當國政府亦均シク熱望スル所ナルニ付之ヲ謹承セラシメテ

三月七日 下ミカ共和國外交總長 キアゼル

三月一日附貴電ヲ以テ滿洲國帝制宣布ニ關シ御通告ノ趣敬承右譯重ナル御通告及我國トノ友好關係訂立ニ關スル御希冀表示ニ對シ深甚ノ謝意ヲ表ス惟我土耳其ノ對滿態度ハ其ノ加盟セル滿府國際聯盟總會及路問委員會ノ決定ニ依ツコトヲ表明ス

三月八日 土耳其共和國外交總長 テフファイクルスツ

●關於滿洲國參加對於共產國際之協定之議定書

(康德六年二月二十四日) 條約 第一一四號

朕經諮詢參議府議可康德六年二月二十四日在新京本國國務總理大臣與日本國、意大利國及德意志國代表者會同署名蓋印之關於滿洲國參加對於共產國際之協定之議定書著即公布

議定書

一方

滿洲帝國政府及

他方

大日本帝國政府

意大利國政府

德意志國政府

由下列全權委員協定如左

第一條

滿洲帝國參加由於一千九百三十六年十一月二十五日之協定及附屬議定書並一千九百三十七年十一月六日之議定書所成之對於共產國際之協

外事 第一章 國際關係

●滿洲國ノ共產インターナショナルニ對スル協定參加ニ關スル議定書

(康德六年二月二十四日) 條約 第一一四號

朕參議府ノ諮詢ヲ經テ裁可シ康德六年二月二十四日新京ニ於テ當國國務總理大臣ガ日本國、伊太利國及獨逸國代表者ト共ニ署名蓋印シタル滿洲國ノ共產インターナショナルニ對スル協定參加ニ關スル議定書ヲ茲ニ公布セシム

定

第二條

右開附屬國定書所載使加盟國該管官憲之協力容易進行之形式依右開官憲間日後之合意決定之

第三條

一千九百三十六年十一月二十五日之協定及附屬國定書並一千九百三十七年十一月六日之協定書之各原文添附於本議定書作爲附錄
本議定書以漢文、日本文、意大利文及德意志文作成各以其原文爲正文
本議定書目署名之日起實施之

爲此下列署名者各奉本國政府之正當委任於本議定書署名蓋印以昭信守

庚戌年二月二十四日即昭和十四年二月二十四日、西曆一千九百三十九年、法西斯蒂曆十七年二月二十四日於新京作成本文四份

張	景	惠
植	田	謙
高	爾	太
華	根	納
		(印)

共産「インターナショナル」ニ對スル協定

大日本帝國政府及

獨逸國政府ハ

共産インターナショナル(所謂コミンテルン)ノ目的ガ其ノ執リ得ル有ラユル手段ニ依ル現存國家ノ破壞及暴斷ニ在ルコトヲ認メ
共産インターナショナルノ諸國ノ國內關係ニ對スル干渉ヲ看過スルコトハ其ノ國內ノ安寧及社會ノ福祉ヲ危殆ナラシムルノミナラズ世界
平和全般ヲ脅スモノナルコトヲ確信シ

〔續覽八十五號〕

共產主義的破壞ニ對スル防衛ノ爲協力センコトヲ欲シ左ノ通協定セリ

第一條

締約國ハ共產インターナショナルノ活動ニ付相互ニ通報シ、必要ナル防衛措置ニ付協議シ且緊密ナル協力ニ依リ右ノ措置ヲ達成スルコトヲ約ス

第二條

締約國ハ共產インターナショナルノ破壞工作ニ依リテ國內ノ安寧ヲ脅サルル第三國ニ對シ本協定ノ趣旨ニ依ル防衛措置ヲ執リ又ハ本協定ニ參加センコトヲ共同ニ勸誘スベシ

第三條

本協定ハ日本語及獨逸語ノ本文ヲ以テ正文トス本協定ハ署名ノ日ヨリ實施セラルベク且五年間效力ヲ有ス締約國ハ右期間滿了前適當ノ時期ニ於テ爾後ニ於ケル兩國協力ノ態様ニ付了解ヲ送グベシ

右證據トシテ下名ハ各本國政府ヨリ正當ノ委任ヲ受ケ本協定ニ署名捺印セリ

昭和十一年十月二十五日即チ千九百三十六年十一月二十五日ベルリンニ於テ本書ニ迪ヲ作成ス

大日本帝國特命全權大使 子爵 武者小路 公共 (印)

獨逸國特命全權大使 ヨアヒム・フオン・リツベントロツフ (印)

共產「インターナショナル」ニ對スル協定ノ附屬議定書

本日共產インターナショナルニ對スル協定ニ署名スルニ當リ下名ノ全權委員ハ左ノ通協定セリ

(イ) 兩締約國ノ當該官憲ハ共產インターナショナルノ活動ニ關スル情報ノ交換並ニ共產インターナショナルニ對スル啓蒙及防衛ノ措置ニ付緊密ニ協力スベシ

(ロ) 兩締約國ノ當該官憲ハ國內又ハ國外ニ於テ直接又ハ間接ニ共產インターナショナルノ勤務ニ服シ又ハ其ノ破壞工作ヲ助長スル者

ニ對シ現行法ノ範圍内ニ於テ嚴格ナル措置ヲ執ルベシ

(C) 前記 (イ) ニ定メラレタル兩締約國ノ當該官廳ノ協力ヲ容易ナラシムル爲テ特設委員會設置セラルベシ共産インターナショナルノ

破壊工作防遏ノ爲必要ナル爾餘ノ防衛措置ハ右委員會ニ於テ考究且協議セラルベシ

昭和十一年十一月二十五日即チ千九百三十六年十一月二十五日ヘルリンニ於テ

大日本帝國特命權大使 子爵 武者小路公 共 (印)

探通國特命全權大使 ミハイル・オノ・リンスキトロン (印)

ABKOMMEN GEGEN DIE KOMMUNISTISCHE INTERNATIONALE

DIE REGIERUNG DES DEUTSCHEN REICHES

UND

DIE KAISERLICH-JAPANISCHE REGIERUNG

In der Erkenntnis, dass das Ziel der Kommunistischen Internationale, Kommünern genannt, die Zersetzung und Vergewaltigung der bestehenden Staaten mit allen zu Gebote stehenden Mitteln ist,

In der Überzeugung, dass die Duldung einer Vermischung der Kommunistischen Internationale in die inneren Verhältnisse der Nationen nicht nur deren inneren Frieden und soziales Wohlbefinden gefährdet, sondern auch den Weltfrieden überhaupt bedroht,

Sind in dem Wunsche, gemeinsam zur Abwehr gegen die kommunistische Zersetzung zusammenzuarbeiten, in folgendem Übereinkommen:

Artikel I

Die Hohen Vertragsschliessenden Staaten kommen überein, sich gegenseitig über die Tätigkeit der Komm-

[續前八十五條]

unistischen Internationale zu unterrichten, über die notwendigen Abwehrmaßnahmen zu beraten und diese in enger Zusammenarbeit durchzuführen.

Artikel II

Die Hohen Vertragsschliessenden Staaten werden dritte Staaten, deren innerer Friede durch die Zerstückelungsarbeit der Kommunistischen Internationale bedroht wird, gemeinsam einladen, Abwehrmaßnahmen im Geiste dieses Abkommens zu ergreifen oder an diesem Abkommen teilzunehmen.

Artikel III

Für dieses Abkommen gelten sowohl der deutsche wie auch der japanische Text als Urschrift. Es tritt am Tage der Unterzeichnung in Kraft und gilt für die Dauer von fünf Jahren. Die Hohen Vertragsschliessenden Staaten werden sich rechtzeitig vor Ablauf dieser Frist über die weitere Gestaltung ihrer Zusammenarbeit verständigen.

Zu Urkund dessen haben die Unterzeichneten, von ihren betreffenden Regierungen gut und richtig bevollmächtigt, dieses Abkommen unterzeichnet und mit ihren Siegeln versehen.

So geschelen in zweifacher Ausfertigung

zu Berlin, den 25ten November 1936,

d. h. den 25ten November des 11ten Jahres der Showa-Periode.

(L. S.) Jochim von Ribbentrop Aussenordentlicher und Bevollmächtigter Botschafter des Deutschen Reiches

(L. S.) Vicomte Kintomo Mitsuokoji Kaiserlich-Japanischer Aussenordentlicher und Bevollmächtigter Botschafter

**ZUSATZPROTOKOLL ZUM ABKOMMEN GEGEN DIE
KOMMUNISTISCHE INTERNATIONALE.**

Anlässlich der heutigen Unterzeichnung des Abkommens gegen die Kommunistische Internationale sind die unterzeichneten Bevollmächtigten in folgendem übereingekommen:

- a) Die zuständigen Behörden der beiden Hohen Vertragsschliessenden Staaten werden in bezug auf den Nachrichtenaustausch über die Tätigkeit der Kommunistischen Internationale sowie auf die Aufklärungs- und Abwehrmassnahmen gegen die Kommunistische Internationale in enger Weise zusammenarbeiten.
- b) Die zuständigen Behörden der beiden Hohen Vertragsschliessenden Staaten werden im Rahmen der bestehenden Gesetze strenge Massnahmen gegen diejenigen ergreifen, die sich im Inland oder Ausland direkt oder indirekt im Dienste der Kommunistischen Internationale betätigen oder deren Zersetzungsarbeit Vorschub leisten.
- c) Um die in a) festgelegte Zusammenarbeit der zuständigen Behörden der beiden Hohen Vertragsschliessenden Staaten zu erleichtern, wird eine ständige Kommission errichtet werden. In dieser Kommission werden die weiteren zur Bekämpfung der Zersetzungsarbeit der Kommunistischen Internationale notwendigen Abwehrmassnahmen erwogen und beraten.

Berlin, den 25ten November 1936,

a. h. den 25ten November des 11ten Jahres der Showa-Periode.

(I. S.) Joachim von Ribbentrop Ausserordentlicher und Bevollmächtigter Botschafter des Deutschen Reiches

(I. S.) Viconte Kintomo Mutsakoji Kaiserlich-Japanischer Ausserordentlicher und Bevollmächtigter Botschafter

議 定 書

大日本帝國政府

伊太利國政府及

獨逸國政府ハ

共產インターナショナルガ絶ニズ東西南洋ニ於ケル文明世界ヲ危険ニ陥レ、其ノ平和及秩序ヲ擾亂シ且破壊シツデアルニ鑑ミ

平和及秩序ノ維持ヲ念トスル一切ノ國家間ニ於ケル密接ナル協力ノミガ右危険ヲ減殺シ且除去シ得ルコトヲ確信シ

フアシスト政治ノ創始以來不撓ノ決意ヲ以テ右危險ト闘ヒ共產インターナショナルヲ其ノ領土ヨリ驅逐シタル伊太利國ハ共產インターナショナルニ對シ同様ノ防衛ノ意思ヲ堅持スル日本國及獨逸國ト共ニ右共同ノ敵ニ當ルコトニ決シタルニ鑑ミ

千九百三十六年十一月二十五日ベルリンニ於テ日本國及獨逸國間ニ締結セラレタル共產インターナショナルニ對スル協定第二條ノ規定ニ

從ヒ左ノ通協定セリ

第 一 條

伊太利國ハ千九百三十六年十一月二十五日日本國及獨逸國間ニ締結セラレタル共產インターナショナルニ對スル協定及附屬議定書ニ參加

ス右協定及附屬議定書ノ本文ハ本議定書ノ附録トシテ添附セラル

第 二 條

本議定書ノ三署名國ハ伊太利國ガ前條ニ掲ゲラルル協定及附屬議定書ノ原署名國ト看做サルルコトニ同意ス本議定書ノ署名ハ右協定及附

屬議定書ノ原本ノ署名ニ相當スルモノトス

第 三 條

本議定書ハ前記協定及附屬議定書ト一體ヲ爲スモノトス

第 四 條

外 事 第一章 國際關係

本議定書ハ日本語、伊太利語及獨逸語ヲ以テ作成セシム其ノ各本文ヲ以テ正文トシ本議定書ハ署名ノ日ヨリ實施セラルベシ
右證據トシテ下名ハ各本國政府ヨリ正書ノ委任ヲ受ケ本議定書ニ署名蓋印セリ

昭和十二年十一月六日即チ千九百三十七年、ノアリスト曆十六年十一月六日ローマニ於テ本書三通ヲ作成ス

編 田 正 昭
カ マ イ ン
モロコトホノルンヤントロム

PROTOCOLLO.

II. GOVERNO ITALIANO,

II. GOVERNO DEL REICH GERMANICO e

II. GOVERNO IMPERIALE DEL GIAPPONE,

Considerando che l'Internazionale Comunista continua a mettere costantemente in pericolo il mondo civile in Occidente e in Oriente turbando e distruggendo la pace e l'ordine,
Convinti che soltanto una stretta collaborazione fra tutti gli Stati interessati al mantenimento della pace e dell'ordine può limitare e rimuovere tale pericolo,

Considerando che l'Italia che coll'avvento del Regime Fascista ha combattuto con inflessibile determinazione tale pericolo ed ha eliminato l'Internazionale Comunista dal suo territorio ha deciso di schierarsi contro il nemico comune insieme con la Germania e col Giappone, che da parte loro sono animati dalla stessa volontà di difendersi contro l'Internazionale Comunista,

Hanno, in conformità dell'Articolo 2 dell'Accordo contro l'Internazionale Comunista concluso a Berlino il 25 Novembre 1936 fra la Germania ed il Giappone, convenuto quanto segue:

Articolo 1

l'Italia entra a far parte dell'Accordo contro l'Internazionale Comunista e del Protocollo supplementare conclusi il 25 Novembre 1936 fra la Germania ed il Giappone, il cui testo è allegato nell'annesso al presente Protocollo.

Articolo 2

Le tre Potenze firmatarie del presente Protocollo convengono che l'Italia sarà considerata come firmataria originaria dell'Accordo e del Protocollo supplementare menzionati all'Articolo precedente, la firma del presente Protocollo essendo equivalente all'a firma del testo originale dell'Accordo e del Protocollo supplementare predetti.

Articolo 3

Il presente Protocollo costituirà parte integrante dell'Accordo e del Protocollo supplementare sopra menzionati.

Articolo 4

Il presente Protocollo è redatto in italiano, giapponese e tedesco, ciascun testo essendo considerato come autentico. Esso entrerà in vigore il giorno della firma.

IN FEDE DI CHE, i sottoscritti, debitamente autorizzati dai loro rispettivi Governi, hanno firmato il presente Protocollo e vi hanno apposto i loro sigilli.

Fatto in triplice esemplare a Roma, il 6 Novembre 1937-Anno XVI dell'Era Fascista, che corrisponde al 6 Novembre del 12°anno di Syōwa.

Ciano

Joachim von Ribbentrop

M. Hotta

PROTOKOLL.
DIE REGIERUNG DES DEUTSCHEN REICHES,
DIE ITALIENISCHE REGIERUNG UND
DIE KAISERLICH-JAPANISCHE REGIERUNG,

In der Erwägung, dass die Kommunistische Internationale ständig die zivilisierte Welt im Westen und im Osten weiter gefährdet, ihren Frieden und ihre Ordnung stört und vernichtet, interessiert Staaten diese Gefahr vermindern und beseitigen kann,

In der Erwägung, dass Italien, das seit Beginn der faschistischen Regierung diese Gefahr mit unbegrenzter Entschlossenheit bekämpfte und die Kommunistische Internationale in seinem Gebiet ausmerzte, entschieden hat, sich Seite an Seite mit Deutschland und Japan, die ihrerseits von dem gleichen Abwehrwillen gegen die Kommunistische Internationale besetzt sind, gegen den gemeinsamen Feind zu stellen,

Sind, in Übereinstimmung mit Artikel II des Abkommens gegen die Kommunistische Internationale, das am 26. November 1936 zu Berlin zwischen Deutschland und Japan abgeschlossen wurde, wie folgt übereingekommen:

Artikel I

Italien tritt dem als Anlage im Wortlaut beigefügten Abkommen gegen die Kommunistische Internationale nebst Zusatzprotokoll, das am 25. November 1936 zwischen Deutschland und Japan abgeschlossen worden ist, bei.

Artikel II

[第百六十六條]

Die drei das vorliegende Protokoll unterzeichnenden Mächte kommen überein, dass Italien als ursprünglicher Unterzeichner des im vorhergehenden Artikel erwähnten Abkommens nebst Zusatzprotokoll gilt, wobei die Unterzeichnung des vorliegenden Protokolls gleichbedeutend ist mit der Unterzeichnung des Originaltextes des genannten Abkommens nebst Zusatzprotokoll.

Artikel III

Das vorliegende Protokoll gilt als integrierender Teil des oben erwähnten Abkommens nebst Zusatzprotokoll.

Artikel IV

Das vorliegende Protokoll ist in deutscher, italienischer und japanischer Sprache abgefasst, wobei jeder Text als Urschrift gilt. Es tritt am Tage der Unterzeichnung in Kraft.

Zu Urkund dessen haben die Unterzeichneten, von ihren betreffenden Regierungen gut und richtig bevollmächtigt, dieses Protokoll unterzeichnet und mit ihren Siegel versehen.

So geschehen in dreifacher Ausfertigung

zu Rom, den 6ten November 1937 im XVI ten Jahre der Fascistischen

Ära, d. h. den 6ten November des 12ten Jahres des Syowa-Periode.

Joseph von Ribbentrop

Ciano

M. Hotta

〔日本文正文如左〕

條 約

一 方

大日本帝國政府

外 事 第 一 章 國 際 關 係

外事 第一章 國際關係

伊太利國政府
獨逸國政府及
他方

滿洲帝國政府ハ

下名ノ全權委員ニ依リ左ノ通協定セリ

第一條

滿洲國ハ千九百三十六年十一月二十五日ノ協定及附屬議定書並ニ千九百三十七年十一月六日ノ議定書ヨリ成ル共存インターナショナルニ對スル協定ニ參加ス

第二條

前記附屬議定書ニ掲ケラレタル加盟國ノ當該官憲ノ協力ヲ容易ナラシムル形式ハ右官憲間ノ將來ノ合意ニ依リ決定セラルベシ

第三條

千九百三十六年十一月二十五日ノ協定及附屬議定書並ニ千九百三十七年十一月六日ノ議定書ノ各本文ハ本議定書ニ附録トシテ添附セラ本議定書ハ日本文、伊太利文、獨逸文及漢文ヲ以テ作成セラレ其ノ各本文ヲ以テ正文トス本議定書ハ署名ノ日ヨリ實施セラルベシ
右證據トシテ下名ハ各本國政府ヨリ正當ノ委任ヲ受ケ本議定書ニ署名調印セリ

昭和十四年二月二十四日即チ千九百三十九年、フアシスト曆十七年二月二十四日、康德六年二月二十四日新京ニ於テ本書四通ヲ作成ス

植 田 謙 吉 (印)
ルイジ・コル テーゼ (印)
ウイルヘルム・ワグネル (印)
張 景 惠 (印)

【輯覽八十五號】

共產「インターナショナル」ニ對スル協定

大日本帝國政府及

獨逸國政府ハ

共產「インターナショナル」(所謂コミンテルン)ノ目的ガ其ノ執リ得ル有ラユル手段ニ依ル現存國家ノ破壞及暴壓ニ在ルコトヲ認メ

共產「インターナショナル」ノ諸國ノ國內關係ニ對スル干渉ヲ看過スルコトハ其ノ國內ノ安寧及社會ノ福祉ヲ危殆ナラシムルノミナラズ世界

平和全般ヲ脅スモノナルコトヲ確信シ

共產主義的破壊ニ對スル防衛ノ爲協力センコトヲ欲シ左ノ通協定セリ

第一條

締約國ハ共產「インターナショナル」ノ活動ニ付相互ニ通報シ、必要ナル防衛措置ニ付協議シ且緊密ナル協力ニ依リ右ノ措置ヲ達成スルコトヲ約ス

第二條

締約國ハ共產「インターナショナル」ノ破壞工作ニ依リテ國內ノ安寧ヲ脅サルル第三國ニ對シ本協定ノ趣旨ニ依ル防衛措置ヲ執リ又ハ本協定ニ參加センコトヲ共同ニ勸誘スベシ

第三條

本協定ハ日本語及獨逸語ノ本文ヲ以テ正文トス本協定ハ署名ノ日ヨリ實施セラルベク且五年間效力ヲ有ス締約國ハ右期間滿了前適當ノ時期ニ於テ爾後ニ於ケル兩國協力ノ態様ニ付了解ヲ遂グベシ

右證據トシテ下名ハ各本國政府ヨリ正當ノ委任ヲ受ケ本協定ニ署名調印セリ

昭和十一年十一月二十五日即チ千九百三十六年十一月二十五日ベルリンニ於テ本書ニ通ヲ作成ス

大日本帝國特命全權大使 子爵 武者小路 公 共 (印)

獨逸國特命全權大使 ヨアヒム・フォン・リッペン・トロツァ

(印)

共産インターナショナルニ對スル協定ノ附屬議定書

本日共産インターナショナルニ對スル協定ニ署名スルニ當リ下名ノ全權委員ハ左ノ通協定セリ

(イ) 兩締約國ノ當該官憲ハ共産インターナショナルノ活動ニ關スル情報ノ交換致ニ共産インターナショナルニ對スル警報及防衛ノ措置ニ付緊密ニ協力スベシ

(ロ) 兩締約國ノ當該官憲ハ國內又ハ國外ニ於テ直接又ハ間接ニ共産インターナショナルノ勤務ニ服シ又ハ其ノ破壞工作ヲ助長スル者ニ對シ現行法ノ範圍内ニ於テ嚴格ナル措置ヲ執ルベシ

(ハ) 前記(イ)ニ定メラレタル兩締約國ノ當該官憲ノ協力ヲ容易ナラシムル爲常設委員會設置セラルベシ共産インターナショナルノ破壞工作防遏ノ爲必要ナル爾餘ノ防衛措置ハ右委員會ニ於テ考究且協議セラルベシ

昭和十一年十一月二十五日即チ千九百三十六年十一月二十五日ベルリンニ於テ

大日本帝國特命全權大使 子爵 武者小路 公共

(印)

獨逸國特命全權大使 ヨアヒム・フォン・リッペン・トロツァ

(印)

議 定 書

大日本帝國政府

伊太利國政府及

獨逸國政府ハ

共産インターナショナルガ絶エズ東西兩洋ニ於ケル文明世界ヲ危險ニ陥レ、其ノ平和及秩序ヲ擾亂シ且破壞シツツアルニ鑑ミ

平和及秩序ノ維持ヲ念トスル一切ノ國家間ニ於ケル密接ナル協力ノミガ右危險ヲ減殺シ且除去シ得ルコトヲ確信シ

フアシスト政治ノ創始以來不遑ノ決意ヲ以テ右危險ト闘ヒ共産インターナショナルヲ其ノ領土ヨリ驅逐シタル伊太利國ハ共産インターナ

〔編覽八十五號〕

シヨナルニ對シ同様ノ防衛ノ意思ヲ堅持スル日本國及獨逸國ト共ニ右共同ノ敵ニ當ルコトニ決シタルニ鑑ミ
千九百三十六年十一月二十五日ペルリンニ於テ日本國及獨逸國間ニ締結セラレタル共產インターナシヨナルニ對スル協定第二條ノ規定ニ
從ヒ左ノ通協定セリ

第一條

伊太利國ハ千九百三十六年十一月二十五日日本國及獨逸國間ニ締結セラレタル共產インターナシヨナルニ對スル協定及附屬議定書ニ參加
ス右協定及附屬議定書ノ本文ハ本議定書ノ附録トシテ添附セラル

第二條

本議定書ノ三署名國ハ伊太利國ガ前條ニ掲ゲラルル協定及附屬議定書ノ原署名國ト看做サルルコトニ同意ス本議定書ノ署名ハ右協定及附
屬議定書ノ原本ノ署名ニ相當スルモノトス

第三條

本議定書ハ前記協定及附屬議定書ト一體ヲ爲スモノトス

第四條

本議定書ハ日本語、伊太利語及獨逸語ヲ以テ作成セラレ其ノ各本文ヲ以テ正文トス本議定書ノ署名ノ日ヨリ實施セラルベシ
右證據トシテ下名ハ各本國政府ヨリ正當ノ委任ヲ受ケ本議定書ニ署名調印セリ

昭和十二年十一月六日即チ千九百三十七年、フアシスト曆十六年十一月六日ローマニ於テ本書三通ヲ作成ス

堀 田 正 昭
チ ア ー ノ
ヨアヒム・フオン・リツベントロツフ

（意大利文正文如左）

PROTOCOLLO.

IL GOVERNO ITALIANO,
IL GOVERNO DEL REICH GERMANICO,
IL GOVERNO IMPERIALE DEL GIAPPONE DA UNA PARTE E
IL GOVERNO DEL MANGCIUKUÒ D'ALTRA,

Stabiliscono a mezzo dei loro sottoscritti Plenipotenziari quanto segue:

Articolo I

Il Manciukuo aderisce al Patto contro l'Internazionale Comunista, quale risulta dall'Accordo e dal Protocollo Supplementare del 25 novembre 1936 e dal Protocollo del 6 novembre 1937.

Articolo II

La forma per facilitare, come previsto dal Protocollo Supplementare, la collaborazione delle Autorità competenti degli Stati partecipanti formerà oggetto, in seguito, di accordo tra le Autorità stesse.

Articolo III

Il testo dell'Accordo e del Protocollo Supplementare del 25 novembre 1936 nonché il testo del Protocollo del 6 novembre 1937 sono allegati quali annessi al presente Protocollo.

Il presente Protocollo è redatto in italiano, giapponese, tedesco e mancese, ciascun testo essendo considerato come autentico. Esso entrerà in vigore il giorno della firma.

IN FEDE DI CHE, i sottoscritti, debitamente autorizzati dai loro rispettivi Governi, hanno firmato il presente Protocollo e vi hanno apposto i loro sigilli.

Fatto in quadrupliche esemplari in Hsinking, il 24 febbraio 1939-Anno XVII dell'Era Fascista, che corrisponde al 24 giorno del secondo mese del 14° anno di Szywa e al 24 giorno del secondo mese del 6° anno

Kangta.

Luigi Corlese	(L. S.)
Dr. Wilhelm Wagner	(L. S.)
Kenichi Ueda	(L. S.)
Chang Ching-hui	(L. S.)

ABKOMMEN GEGEN DIE KOMMUNISTISCHE INTERNATIONALE.

DIE REGIERUNG DES DEUTSCHEN REICHES
UND

DIE KAISERLICH-JAPANISCHE REGIERUNG

In der Erkenntnis, dass das Ziel der kommunistischen Internationale, Komintern genannt, die Zersetzung und Vergewaltigung der bestehenden Staaten mit allen zu Gebote stehenden Mitteln ist,

In der Überzeugung, dass die Duldung einer Einmischung der kommunistischen Internationale in die inneren Verhältnisse der Nationen nicht nur deren inneren Frieden und soziales Wohlbefinden gefährdet, sondern auch den Weltfrieden überhaupt bedroht,

Sind in dem Wunsche, gemeinsam zur Abwehr gegen die kommunistische Zersetzung zusammenzuarbeiten, in folgendem übereingekommen:

Artikel I

Die Hohen Vertragsgliedstaaten können überein, sich gegenseitig über die Tätigkeit der kommunistischen Internationale zu unterrichten über die notwendigen Abwehrmaßnahmen zu beraten und diese in enger Zusammenarbeit durchzuführen.

Artikel II

Die Hohen Vertragsschliessenden Staaten werden dritte Staaten, deren innerer Friede durch die Zerstückelung der kommunistischen Internationale bedroht wird, gemeinsam einladen, Abwehrmassnahmen im Geiste dieses Abkommens zu ergreifen oder an diesem Abkommen teilzunehmen.

Artikel III

Für dieses Abkommen gelten sowohl der deutsche wie auch der japanische Text als Urschrift. Es tritt am Tage der Unterzeichnung in Kraft und gilt für die Dauer von fünf Jahren. Die Hohen Vertragsschliessenden Staaten werden sich rechtzeitig vor Ablauf dieser Frist über die weitere Gestaltung ihrer Zusammenarbeit verständigen.

Zu Urkund dessen haben die Unterzeichneten, von ihren betreffenden Regierungen gut und richtig bevollmächtigt, dieses Abkommen unterzeichnet und mit ihren Siegeln versehen.

So geschehen in zweifacher Ausfertigung

zu Berlin, den 25ten November 1936,

id. h. den 25ten November des Itten Jahres der Showa-Periode.

(L. S.) Joachim von Ribbentrop Ausserordentlicher und Bevollmä-

chtigter Botschafter des Deutschen Reiches

(L. S.) Vicomte Kintomo Mutsukoji Kaiserlich-Japanischer Ausser-

ordentlicher und Bevollmächtigter Botschafter

ZUSATZPROTOKOLL ZUM ABKOMMEN GEGEN DIE

KOMMUNISTISCHE INTERNATIONALE

Aufstich der heutigen Unterzeichnung des Abkommens gegen die Kommunistische Internationale sind die unterzeichneten Bevollmächtigten in folgendem übereingekommen:

- a) Die zuständigen Behörden der beiden Hohen Vertragsschliessenden Staaten werden in bezug auf den Nachrichtenaustausch über die Tätigkeit der Kommunistischen Internationale sowie auf die Aufklärungs- und Abwehrmassnahmen gegen die Kommunistische Internationale in enger Weise zusammenarbeiten,
- b) Die zuständigen Behörden der beiden Hohen Vertragsschliessenden Staaten werden im Rahmen der bestehenden Gesetze strenge Massnahmen gegen diejenigen ergreifen, die sich im Inland oder Ausland direkt oder indirekt im Dienste der Kommunistischen Internationale betätigen oder deren Zersetzungsarbeit Vorschub leisten.
- c) Um die in a) festgesetzte Zusammenarbeit der zuständigen Behörden der beiden Hohen Vertragsschliessenden Staaten zu erleichtern, wird eine ständige Kommission errichtet werden. In dieser Kommission werden die weiteren zur Bekämpfung der Zersetzungsarbeit der Kommunistischen Internationale notwendigen Abwehrmassnahmen erwogen und beraten.

Berlin, den 25ten November 1936,

d. h. den 25ten November des 11ten Jahres der Showa-Periode.

(L. S.) Joachim von Ribbentrop Aussereordentlicher und Bevollmächtigter Botschafter des Deutschen Reiches

(L. S.) Vicomte Kintomo Mushakoji Kaiserlich-japanischer Aussereordentlicher und Bevollmächtigter Botschafter

共産「インターナショナル」に對する協定

大日本帝國政府及

外務 第一章 國際關係

獨逸國政府ハ

共產インターナショナル（所謂コミンテルン）ノ目的ガ其ノ執リ得ル有ラユル手段ニ依ル現在國家ノ破壞及暴亂ニ在ルコトヲ憂メ

共產インターナショナルノ諸國ノ國內關係ニ對スル干渉ヲ看過スルコトハ其ノ國內ノ安寧及社會ノ福祉ヲ危殆ナラシムルノミナラズ世界

平和全般ヲ脅スモノナルコトヲ確信シ

共產主義的破壊ニ對スル防衛ノ爲協力センコトヲ欲シ左ノ通協定セリ

第一條

締約國ハ共產インターナショナルノ活動ニ付相互ニ通報シ、必要ナル防衛措置ニ付協議シ且緊密ナル協力ニ依リ右ノ措置ヲ達成スルコトヲ約ス

第二條

締約國ハ共產インターナショナルノ破壞工作ニ依リテ國內ノ安寧ヲ脅サル第三國ニ對シ本協定ノ趣旨ニ依ル防衛措置ヲ執リ又ハ本協定ニ參加センコトヲ共同ニ勸誘スベシ

第三條

本協定ハ日本語及獨逸語ノ本文ヲ以テ正文トス本協定ハ署名ノ日ヨリ實施セラルベク且五年間效力ヲ有ス締約國ハ右期間満了前適當ノ時期ニ於テ爾後ニ於ケル兩國協力ノ態様ニ付了解ヲ送ケベシ

右證據トシテ下名ハ各本國政府ヨリ正當ノ委任ヲ受ケ本協定ニ署名調印セリ

昭和十一年十一月二十五日即チ千九百三十六年十一月二十五日ベルリンニ於テ本書ニ通テ作成ス

大日本帝國特命全權大使 子爵 武者小路 公共 (印)

獨逸國特命全權大使 ヨアヒム・フォン・リツベントロフ (印)

共產「インターナショナル」ニ對スル協定ノ附屬議定書

〔輯覽八十五號〕

本日共產インターナショナルニ對スル協定ニ署名スルニ當リ下名々全權委員ハ左ノ通協定セリ

(イ) 兩締約國ノ當該官憲ハ共產インターナショナルノ活動ニ關スル情報ノ交換或ニ共產インターナショナルニ對スル啓發及防衛ノ權ニ付緊密ニ協力スベシ

(ロ) 兩締約國ノ當該官憲ハ國內又ハ國外ニ於テ直接又ハ間接ニ共產インターナショナルノ勤務ニ服シ又ハ其ノ破壞工作ヲ助長スル者ニ對シ現行法ノ範圍内ニ於テ嚴格ナル措置ヲ執ルベシ

(ハ) 前記(イ)ニ定メラレタル兩締約國ノ當該官憲ノ協力ヲ容易ナラシムル爲メ常設協商會議設置セラルベシ共產インターナショナルノ破壞工作防遏ノ爲必要ナル剩餘ノ防衛措置ハ右委員會ニ於テ考究且協議セラルベシ

昭和十一年十一月二十五日即チ千九百三十六年十一月二十五日ヘルリンニ於テ

大日本帝國特命全權大使 子爵 武者小路公 共 (印)
獨逸國特命全權大使 ヨマートン・オ・リントロップ (印)

PROTOKOLLO.

IL GOVERNO ITALIANO,

IL GOVERNO DEL REICH GERMANICO e

IL GOVERNO IMPERIALE DEL GIAPPONE.

Considerando che l'Internazionale Comunista continua a mettere costantemente in pericolo il mondo civile in Occidente e in Oriente turbando e disfriggendovi la pace e l'ordine,

Convinti che soltanto una stretta collaborazione fra tutti gli Stati interessati al mantenimento della pace e dell'ordine può limitare e rimuovere tale pericolo,

Considerando che l'Italia che col l'avvento del Regime Fascista ha combattuto con inflessibile determinazione tale pericolo ed ha eliminato l'Internazionale Comunista dal suo territorio ha deciso di schierarsi contro il

nemico comune insieme con la Germania e col Giappone, che da parte loro sono animati dalla stessa volontà di difendersi contro l'Internazionale Comunista,

Hanno, in conformità dell'Articolo 2 dell'Accordo contro l'Internazionale Comunista concluso a Berlino il 25 Novembre 1936 fra la Germania ed il Giappone, convenuto quanto segue:

Articolo 1

L'Italia entra a far parte dell'Accordo contro l'Internazionale Comunista e del Protocollo supplementare conclusi il 25 Novembre 1936 fra la Germania ed il Giappone, il cui testo è allegato nell'annesso presente Protocollo.

Articolo 2

Le tre Potenze firmatarie del presente Protocollo convengono che l'Italia sarà considerata come firmataria originaria dell'Accordo e del Protocollo supplementare menzionati all'Articolo precedente, la firma del presente Protocollo essendo equivalente all'a firma del testo originale dell'Accordo e del Protocollo supplementare predetti.

Articolo 3

Il presente Protocollo costituirà parte integrante dell'Accordo e del Protocollo supplementare soprannominati.

Articolo 4

Il presente Protocollo è redatto in italiano, giapponese e tedesco, ciascun testo essendo considerato come autentico, Esso entrerà in vigore il giorno della firma.

IN FEDE DI CHE, i sottoscritti, debitamente autorizzati dai loro rispettivi Governi, hanno firmato il presente Protocollo e vi hanno apposto i loro sigilli.

Fatto in triplice esemplare a Roma, li 6 Novembre 1937-Anno XVI dell'Era Fascista, che corrisponde al 6 Novembre del 19° anno di Syōwa.

Giàno

. Joachin von Ribbentrop

M. Hotta

【譯文附外文原對】

PROTOKOLL

DIE REGIERUNG DES DEUTSCHEN REICHES,
DIE ITALIENISCHE REGIERUNG,
DIE KAISERLICH-JAPANISCHE REGIERUNG EINERSEITS UND
DIE REGIERUNG VON MANDSCHUKUO ANDERERSEITS

stellen durch ihre unterzeichneten Bevollmächtigten folgendes fest:

Artikel I

Mandschukuo tritt dem Pakte gegen die Kommunistische Internationale bei, der sich aus dem Abkommen und dem Zusatzprotokoll vom 25. November 1936 und dem Protokoll vom 6. November 1937 ergibt.

Artikel II

Die Form der im Zusatzprotokoll vorgesehenen Inkorporierung der Zusammenarbeit der zuständigen Behörden der beteiligten Staaten wird den Gegenstand einer künftigen Vereinbarung zwischen diesen Behörden bilden.

Artikel III

Das Abkommen und das Zusatzprotokoll vom 25. November 1936 sowie das Protokoll vom 6. November 1937 sind diesem Protokoll als Anlagen im Wortlaut beigelegt.

Das vorliegende Protokoll ist in deutscher, italienischer, japanischer und mandschurischer Sprache abgefasst,

wobei jeder Text als Urschrift gilt. Es tritt am Tage der Unterzeichnung in Kraft.

Zu Urkund dessen haben die Unterzeichneten, von ihnen betreffenden Regierungen gut und richtig bewillmächtigt, dieses Protokoll unterzeichnet und mit ihren Siegeln versehen.

So geschehen in vierfacher Ausfertigung zu HsinKing, den 24ten Februar 1939, im XVIIten Jahre der Fasnischen Ara, d. h. den 24ten Tag des 2ten Monats des 14ten Jahres der Sywa-Periode, d. h. den 24ten Tag des 2ten Monats des 6ten Jahres Kangte.

Dr. Wilhelm Wagner	(L. S.)
Tanji Cortese	(L. S.)
Kenichi Ueda	(L. S.)
Guang Ching-hui	(L. S.)

ABKOMMEN GEGEN DIE KOMMUNISTISCHE INTERNATIONALE.

DIE REGIERUNG DES DEUTSCHEN REICHES

UND

DIE KAISERLICH-JAPANISCHE REGIERUNG

In der Erkenntnis, dass das Ziel der Kommunistischen Internationale, Komintern genannt, die Zersetzung und Vergewaltigung der bestehenden Staaten mit allen zu Gebote stehenden Mitteln ist,

In der Überzeugung, dass die Duldung einer Einmischung der Kommunistischen Internationale in die inneren Verhältnisse der Nationen nicht nur deren inneren Frieden und soziales Wohlbefinden gefährdet, sondern auch den Weltfrieden überhaupt bedroht,

Sind in dem Wunsche, gemeinsam zur Abwehr gegen die kommunistische Zersetzung zusammenzuarbeiten, in folgenden übereingekommen:

【附録之十号終】

Artikel I

Die Hohen Vertragsschliessenden Staaten kommen überein, sich gegenseitig über die Tätigkeit der Kommunistischen Internationale zu unterrichten, über die notwendigen Abwehrmassnahmen zu beraten und diese in enger Zusammenarbeit durchzuführen.

Artikel II

Die Hohen Vertragsschliessenden Staaten werden dritte Staaten, deren innerer Friede durch die Zersetzungarbeit der Kommunistischen Internationale bedroht wird, gemeinsam einladen, Abwehrmassnahmen im Geiste dieses Abkommens zu ergreifen oder an diesem Abkommen teilzunehmen.

Artikel III

Für dieses Abkommen gelten sowohl der deutsche wie auch der japanische Text als Urschrift. Es tritt am Tage der Unterzeichnung in Kraft und gilt für die Dauer von fünf Jahren. Die Hohen Vertragsschliessenden Staaten werden sich rechtzeitig vor Ablauf dieser Frist über die weitere Gestaltung ihrer Zusammenarbeit verständigen.

Zu Urkund dessen haben die Unterzeichner, von ihnen betreffenden Regierungsgen gut und richtig bevollmächtigt, dieses Abkommen unterzeichnet und mit ihren Siegel versehen.

So geschehen in zweifacher Ausfertigung

zu Berlin, den 25ten November 1936,

d. h. den 25ten November des IIten Jahres der Showa-Periode.

(L. S.) Joachim von Ribbentrop Ausserordentlicher und Bevollmächtigter Botschafter des Deutschen Reiches

(L. S.) Vicomte Kintomo Mushakoji Kaiserlich-japanischer Ausser-
ordentlicher und Bevollmächtigter Botschafter

ZUSATZPROTOKOLL ZUM ABKOMMEN GEGEN DIE

KOMMUNISTISCHE INTERNATIONALE.

Anlässlich der heutigen Unterzeichnung des Abkommens gegen die Kommunistische Internationale sind die unterzeichneten Bevollmächtigten in folgenden übereingekommen:

- a) Die zuständigen Behörden der beiden Hohen Vertragsschliessenden Staaten werden in bezug auf den Nachrichtenaustausch über die Tätigkeit der Kommunistischen Internationale sowie auf die Aufklärungs- und Abwehrmassnahmen gegen die Kommunistische Internationale in enger Weise zusammenarbeiten.
- b) Die zuständigen Behörden der beiden Hohen Vertragsschliessenden Staaten werden im Rahmen der bestehenden Gesetze strenge Massnahmen gegen diejenigen ergreifen, die sich im Inland oder Ausland direkt oder indirekt im Dienste der Kommunistischen Internationale betätigen oder deren Zersetzungsarbeit Vorschub leisten.
- c) Um die in a) festgelegte Zusammenarbeit der zuständigen Behörden der beiden Hohen Vertragsschliessenden Staaten zu erleichtern, wird eine ständige Kommission errichtet werden. In dieser Kommission werden die weiteren zur Bekämpfung der Zersetzungsarbeit der Kommunistischen Internationale notwendigen Abwehrmassnahmen erwogen und beraten.

Berlin, den 25ten November 1936,

d. h. den 25ten November des 11ten Jahres der Showa-Periode.

(L. S.) Jonchim von Ribbentrop Ausserordentlicher und Bevollmächtigter Botschafter des Deutschen Reiches

【附屬六十号條】

(號數六十九號)

(L. S.) Viconte Kintomo Mushakoji Kaiserlich-Japanischer Ausserordentlicher und Bevollmächtigter Botschafter

PROTOKOLL

DIE REGIERUNG DES DEUTSCHEN REICHES, DIE ITALIENISCHE REGIERUNG UND DIE KAISERLICH-JAPANISCHE REGIERUNG,

In der Erwägung, dass die Kommunistische Internationale ständig die zivilisierte Welt im Westen und im Osten weiter gefährdet, ihren Frieden und ihre Ordnung stört und vernichtet,
Überzeugt, dass nur eine enge Zusammenarbeit aller an der Aufrechterhaltung des Friedens und der Ordnung interessierten Staaten diese Gefahr vermindern und beseitigen kann,

In der Erwägung, dass Italien, das seit Beginn der Faschistischen Regierung diese Gefahr mit unbehaglicher Entschlossenheit bekämpfte und die Kommunistische Internationale in seinem Gebiet ausmerzte, entschieden hat, sich Seite an Seite mit Deutschland und Japan, die ihrerseits von dem gleichen Abwehrwillen gegen die Kommunistische Internationale besetzt sind, gegen den gemeinsamen Feind zu stellen,

Sind, in Übereinstimmung mit Artikel II des Abkommens gegen die Kommunistische Internationale, das am 25. November 1936 zu Berlin zwischen Deutschland und Japan abgeschlossen wurde, wie folgt übereingekommen:

Artikel I

Italien tritt dem als Anlage im Wortlaut beigefügten Abkommen gegen die Kommunistische Internationale nebst Zusatzprotokoll, das am 25. November 1936 zwischen Deutschland und Japan abgeschlossen worden ist, bei.

Artikel II

Die drei das vorliegende Protokoll unterzeichnenden Mächte kommen überein, dass Italien als ursprünglicher Unterzeichner des im vorhergehenden Artikel erwähnten Abkommens nebst Zusatzprotokoll gilt, wobei die Unterzeichnung des vorliegenden Protokolls gleichbedeutend ist mit der Unterzeichnung des Originaltextes des genannten Abkommens nebst Zusatzprotokoll.

Artikel III

Das vorliegende Protokoll gilt als integrierender Teil des oben erwähnten Abkommens nebst Zusatzprotokoll.

Artikel IV

Das vorliegende Protokoll ist in deutscher, italienischer und japanischer Sprache abgefasst, wobei jeder Text als Urschrift gilt. Es tritt am Tage der Unterzeichnung in Kraft.

Zu Urkund dessen haben die Unterzeichneten, von ihren betreffenden Regierungen gut und richtig bevollmächtigt, dieses Protokoll unterzeichnet und mit ihren Siegeln versehen.

So geschehen in dreifacher Ausfertigung

zu Rom' den 6ten November 1937 im XVIIten Jahr der Fascistischen

Ära,

b. h. den 6ten November des 12ten Jahres der Syowa-Periode.

Jochim von Ribbentrop

Ciano

M. Itotta

(本報國文印本)

關於美意兩國之協定

大日本帝國政府及

德意志國政府

認為共產國際（所謂哥民脫恩）之目的在以其所能為之一切手段破壞及萎縮現存之國家確信忽視共產國際對於各國國內關係之干涉不僅危殆其國內之安寧及社會之

福祉且威脅全世界之和平茲為防衛共產主義的破壞欲行協力協定如左

第一條

締約國約定互相通報共產國際之活動協議必要之防衛措置且依緊密之協力以達成此項措置

第二條

締約國對於因共產國際之破壞工作而國內之安寧受其威脅之第三國應共同勸誘其採取依本協定總官之防衛措置或參加本協定

第三條

本協定以日本文及德意志文之原文為正文本協定自署名之日起實施之且有五年間之效力締約國應於該期間滿了以前之適當時期關於嗣後之兩國協力之形式成立諒解為此下列署名者各奉本國政府之正當委任於本協定署名蓋印以昭信守

昭和十一年十一月二十五日即一千九百三十六年十一月二十五日於柏林作成本文二份

大日本帝國特命全權大使 子爵 武者小路公共 (印)

德意志國特命全權大使 羅阿黑種·魯列木特羅甫 (印)

對於共產國際之協定之附屬議定書

當本日署名對於共產國際之協定下列全權委員協定如左

(甲) 兩締約國之該管官應關於共產國際活動之情報之交換效對共產國際之發展及防衛之措置應緊密協力

(乙) 兩締約國之該管官應對於在國內或國外直接或間接服務於共產國際或助長其破壞工作者應於現行法之範圍內採取嚴格之措置

(丙) 為使右開(甲)項所定兩締約國之該管官應易於協力起見應設置常設委員會為防遏共產國際之破壞工作所必要之其他防衛措置應由

外事 第一章 國際關係

外事 第一章 國際關係

圖〇

該委員會考究且協議之

昭和十一年十一月二十五日即一千九百三十六年十一月二十五日於伯林

大日本帝國特命全權大使 子爵 武者小路公共 (印)

德意志國特命全權大使 閣阿黑德·豐·列本特羅甫 (印)

議 定 書

大日本帝國政府

意大利國政府及

德意志國政府

鑑於共產國際不斷使東西兩洋之文明世界陷於危險且擾亂破壞共和平及秩序確信惟有以維持和平及秩序為念之一切國家間之密接協力可以消滅且剷除此危險更鑑於自法西斯蒂政治創始以來即以不撓之決意與此危險爭鬪而驅逐共產國際於其領土外之意大利國決定與對於共產國際堅持防護之防衛意志之日本國及德意志國協力當此共同之敵茲於一千九百三十六年十一月二十五日於伯林日本國及德意志國間所締結對於共產國際之協定第二條之規定協定如左

第 一 條

意大利國參加一千九百三十六年十一月二十五日日本國及德意志國間所締結對於共產國際之協定及附屬議定書該協定及附屬議定書之原文作為本議定書之附錄添附之

第 二 條

本議定書之三署名國同意視意大利國為前條所載之協定及附屬議定書之原署名國本議定書之署名與該協定及附屬議定書原本之署名相等

第 三 條

本議定書與右開協定及附屬議定書為一體

〔號八十五號〕

第 四 條

本議定書以日本文、意大利文及德意志文作成各以其原文爲正文本議定書自署名之日起實施之
爲此下列署名者各奉本國政府之正當委任於本議定書署名蓋印以昭信守

昭和十二年十一月六日即一千九百三十七年、法西斯蒂曆十六年十一月六日於羅馬作成本文三份

堀 田 正 昭

齊 阿 諾

德 阿 黑 律 豐 列 本 特 羅 甫

第二章 各國關係

〔註〕

第二章 各國關係

第一款 日本帝國

●議定書

(大同元年九月二十二日)
條約第一一號

茲經諮詢參議府大同元年九月十五日國務總理鄭孝胥與日本帝國特命全權大使武藤信義在新京共同署名蓋印之議定書應予批准著即公布此令(國務總理 署)

議定書

因日本國確認滿洲國根據其住民之意思自由成立而成一

獨立國家之事實

因滿洲國宣言中華民國所有之國際約款其應得適用於滿

洲國者為限即應尊重之

滿洲國政府及日本國政府為永遠鞏固滿日兩國間善隣之

關係互相尊重其領土權且確保東亞之和平起見為協定如

左

一 滿洲國將來滿日兩國間未另訂約款之前在滿洲國領

外事 第二章 各國關係 第一款 日本帝國

第二章 各國關係

第一款 日本帝國

●議定書

(大同元年九月二十二日)
條約第一一號

茲ニ參議府ノ諮詢ヲ經テ大同元年九月十五日國務總理鄭孝胥ト日本帝國特命全權大使武藤信義ノ新京ニ於テ共同署名調印シタル議定書ヲ批准シ之ヲ公布セシム(國務總理 署)

議定書(日譯略) (上段日文議定書參照)

城內日本國或日本國臣民依據既存之日中兩方間之條約協定其他約款及公私契約所有之一切權利利益即應確認尊重之

二 滿洲國及日本國確認對於締約國一方之領土及治安之一切脅威同時亦爲對於締約國他方之安寧及存立之脅威相約兩國協同當防衛國家之任爲此所要之日
本國軍駐紮於滿洲國內

本議定書自簽訂之日起即生效力
本議定書繕成漢文日本文各二份漢文原文與日本文原文之間如遇解釋不同之處應以日本文原文爲準

爲此記名兩員各奉本國政府之正當委任將本議定書簽字蓋印以昭信守

大同元年九月十五日
昭和七年九月十五日
訂於新京

滿洲國國務總理 鄭孝胥
日本帝國特命全權大使 武蔵信義

議定書

日本國ハ滿洲國ガ其ノ住民ノ意思ニ基キテ自由ニ成立シ獨立ノ一國家ヲ成スニ至リタル事實ヲ確認シタルニ因リ滿洲國ハ中華民國ノ有スル國際約定ハ滿洲國ニ適用シ得ベキ限リ之ヲ尊重スベキコトヲ宣言セルニ因リ

日本國政府及滿洲國政府ハ日滿兩國間ノ善隣ノ關係ヲ永遠ニ鞏固ニシ五ニ其ノ領土權ヲ尊重シ東洋ノ平和ヲ確保センガ爲左ノ如ク協定セリ

一 滿洲國ハ將來日滿兩國間ニ別段ノ約定ヲ締結セザル限り滿洲國領域内ニ於テ日本國又ハ日本國臣民ガ從來ノ日支間ノ條約協定其ノ他ノ取極及公私ノ契約ニ依リ有スル一切ノ權利利益ヲ確認尊重スベシ

二 日本國及滿洲國ハ締約國ノ一方ノ領土及治安ニ對スル一切ノ脅威ハ同時ニ締約國ノ他方ノ安寧及存

議定書(滿譯略) (上段滿文議定書參照)

立ニ對スル脅威タルノ事實ヲ確認シ兩國共同シテ
國家ノ防衛ニ當ルベキコトヲ約ス之ガ爲所要ノ日
本國軍ハ滿洲國內ニ駐屯スルモノトス

本議定書ハ署名ノ日ヨリ效力ヲ生ズベシ

本議定書ハ日本文及漢文ヲ以テ各ニ通ヲ作成ス日本文
本文ト漢文本文トノ間ニ解釋ヲ異ニスルトキハ日本文
本文ニ據ルモノトス

右證據トシテ下名ハ各本國政府ヨリ正當ノ委任ヲ受ケ
本議定書ニ署名訓印セリ

昭和七年九月十五日即チ大同元年九月十五日新京ニ於
テ之ヲ作成ス

日本帝國特命全權大使 武藤信義
滿洲國國務總理 鄭孝胥

【備考】 ●對於議定書簽字後聲明

(大同元年九月十五日)
政府公報

【備考】 ●議定書訓印ニ關スル聲明

(大同元年九月十五日)
政府公報

今日爲我滿洲國國務總理與日本國滿洲派遣特命全權大使將雙方議定書實行簽字之日吾人欣服之餘不禁欲有所聲明者自今日始日本國已正式承認滿洲國之獨立此後兩國得以獨立國資格互相提攜以維護東亞以至於世界之和平其事實之重大誠開世界歷史上一新紀元而其裨益於人類之幸福者亦至深且遠洵堪引以爲慶慰者焉

竊自本年三月依民意所願迎澤儀前皇出任滿洲國執政向内外官獨立以來茲已半載其間賴百官有司之努力與一般民衆之覺悟圖基乃益鞏固且因有日本軍隊絕大之援助以七月底削平馬占山爲一段落境內匪軍亦見肅清加之接收海關財政基礎確立吾人所嚮望之安居樂土實現之期已近在眉睫間矣

滿洲國乃依三千萬民衆之意志而建設者內以民衆幸福爲標的外以國際親善爲主旨雖精圖治期濟大同就國家的立場言之較諸世界各國決無遜色自毋待言故無論列國承認與否在事實上已成爲獨立之國家如蔑視此種事實而欲求國際關係之圓滿是猶南轅而北轍豈得謂爲忠於世界和平人類幸福者哉

本日我滿洲國國務總理ト日本國滿洲派遣特命全權大使トノ間ニ議定書ノ調印カ行ハレ之ニ依リ日本國ハ滿洲國ノ獨立ヲ正式ニ承認シ爾今兩國ハ相互ニ獨立國トシテ相提攜シテ東亞ノ平和延ビテ世界ノ平和ノ確立ニ貢獻シ得ルニ至リマシタコトハ世界ノ歷史上ニ一新紀元ヲ創スル重大ナル事實テアツテ同時ニ人類ノ幸福ニ密與スルコト甚大ナルモノトシテ寔ニ慶祝ニ堪エヌ次第デアリマス

本年三月民意ニ依リ滿洲國カ「澤儀執政」ヲ迎ヘ獨立ヲ内外ニ宣言シテカラ茲ニ半歲此ノ間百官有司ノ努力ト一般民衆ノ覺醒トニ依リ圖基ハ益々鞏キヲ加ヘマシタ又日本軍ノ絕大ナル援助ニ依リ七月末馬占山ノ沒落セルヲ一段落トシテ境域内ノ兵匪モ大體討伐シ盡サレ又喜滿ノ接收ト共ニ財政ノ基礎モ確立シテ吾人ノ所期セル安居樂土ノ實現モ決シテ速クナイノデアリマス

滿洲國ハ三千萬民衆ノ意思ニ基イテ建設セラレ内ハ民衆ノ福祉ヲ目標トシテ精進シ外ハ國際ノ親善ヲ準則トシテ行動シツツアルモノデアツテ其ノ國家トシテノ立場ハ世界列國ノ何レニ伍スルモ何等遜色ナキハ勿論其獨立ハ列國ノ承認ノ有無ニ關セズ既ニ儼然タル事實デアリ此ノ事實ヲ無視シテハ國際關係ノ圓滿ナル處理ハ到底不可能デアリ又之ヲ無視スル如キハ決シテ世界ノ平和ト人類ノ幸福トニ忠實ナルモノト稱シ得ナイノデアリマス

列國中對於我國存立最有重大關係而接觸最密交涉最繁之日本既將基本的議定書簽字依三千萬民衆之熱烈首先毅然正式承認對內於我國國家基礎對外於確立我國國際地位助益良多何勝欣慰

尤堪喜慰者本項議定書中訂有滿日兩國互相依賴生存之盟約含有確保滿洲國永遠存立之旨趣以前三千萬民衆之中對於國家前途不免有抱杞憂者今經此書基本議定書之簽字則一切懷疑當可泯然冰釋矣

此際吾人對於機械師軍擾亂滿洲治安仍作收復領土迷夢之妄學具一派軍閥與欲將此肅清兵患之滿洲軍爲禍源而牽引歐美諸國撥入東亞國際紛爭漩渦之中華民國國民黨政治家諸君能於此新事變早有意覺慮心坦懷與滿日兩國共取東亞民族融和之方針實所深切企盼而不置者焉

抑更有言者即常以正義人道相標榜高唱民族自決之歐美諸國及國際聯盟對於滿洲國之健全與發達原有獎勵之援助之之義務而今則不然乃竟不顧我國民意欲使此已脫於暴政而獨立之新國家還諸舊軍閥之手是不啻驅三千萬民衆而納諸水深火熱之中天

然ルニ今則列國中我國ノ存立ニ最も重大ナル關係アリ且我國トノ接觸交涉ノ最も多イ日本國カ基本ノ議定書ノ調印ニ依リ率先シテ三千萬民衆ノ熱烈セル滿洲國正式承認ヲ斷行サレタコトハ内ハ我カ國體ヲ固メ外ハ我カ國際ノ地位ヲ強ムル上ニ於テ正ニ絶大ナル貢獻ヲ爲シタモノトモテ喜ニ欣

幸ニ塔エナイ所デアリマス
殊ニ右議定書中ニハ滿日兩國ノ間ニ相互依存ノ盟ヲ成シ滿洲國ノ存立ヲ永遠ニ確保スル趣旨カ含マレテ居リマシテ從來三千萬民衆ノ中ニ我國ノ前途ニ付何等カノ杞憂ヲ抱ケルモノアリシトスルモ右杞憂ハ今則ノ事ニ依リ完全ニ一掃サレタ次第デアリマス

吾人ハ此ノ機ニ從來滿洲國ノ寧運ヲ夢ミツツ土匪軍ヲ機械シテ我國ノ治安ノ擾亂ニ努メ來ツタ張家一派ノ舊軍閥並右舊軍閥ノ凋落ヲ淨化セラルタル滿洲國ノ地域ニ再ヒ流入セシメンカ爲ニ歐美諸國ヲ東亞ノ國際紛爭ニ捲込マントシツツアル國民黨ノ政治家ニ對シ一日モ速カニ此ノ新事變ニ覺醒シ慮心坦懷滿日兩國ト共ニ東亞民族融和ノ方針ニ向ハンコトヲ希望スルモノデアリマス

更ニ常ニ正義人道ヲ標榜シ民族自決ヲ高唱スル歐美諸國及國際聯盟ニ對シテハ舊軍閥ノ暴政ヨリ脫離獨立シタル滿洲國ヲ其ノ民衆ノ意思ニ反シ再ヒ舊軍閥ノ手ニ戻シ水深火熱ノ中ニ投セントスル如キハ大ナル矛盾ナリ同國ノ健全ナル發達ヲ援助獎勵スルコトコソ其ノ義務デアルコトヲ

【轉載】再版

下安有此公理哉

且滿洲國之種有今日者日本援助之力至爲巨大今若專視此事實使彼空言是欲導東亞之和平入於紛亂之境實爲歐美及聯盟諸邦所不取也誠欲解此厄者則惟有迅速承認滿洲國之一途無他術耳

列國對於滿日兩國關係之特殊親密難免無疑疑者然試從地理的歷史的關係觀之即乃理所當然考之世界各國亦自不乏先例此屬足論獨重列國所關心者乃在滿洲國經濟上門戶開放與國際間義務履行之兩點耳關於此點乘於建國宣言及對外通告中聲述明瞭此後將滿洲國國際地位之確立而益加以實證倘列國仍有所疑豈僅日本之例亦起而承認我國締結可以確保前述兩點之條約則疑團不即可以立釋乎世有對於滿洲國之實質毫無所知而徒憑有所爲者一紙之宣傳即信口雌黃作種種惡聲者吾人對此無稽之言但依今後所行之事實即足以反駁而表明之固無須臆々置辯或作他種之宣傳吾人之所亟亟而不致少懈者乃在忠誠勇往致力於建國宣言及對外通告之實行使我國家早達於理想之樂土與世界共享和平之幸福而已

〔經費一再版〕

指摘シ又我國ノ獨立及之ニ對スル日本ノ支持ヲ現實ヲ無視スルコトハ徒ラニ東亞ノ平和ヲ紛亂ニ導クノミナルコトヲ認識シ以テ今後邁カニ我國承認ノ舉ニ出テシテ期待スルモノデアリマス

列國中ニハ或ハ日滿兩國ノ特殊親密ノ關係ヲ云爲スルモノアルヤモ計リ難イモノデアルカスル關係ハ兩國ノ地理的又歷史的關係ニ顯ミ固ヨリ當然ノコトデアリ又世界各國ノ間ニモ幾多ノ事例ノ存スルモノヲ敢テ論スルニ足ラナイノデアリマス惟フニ列國ノ大多數カ特ニ關心ヲ有スルノハ滿洲國ノ經濟上ノ門戶開放ト國際義務ノ履行ト二點ニ存スルモノデアリマセウカ右ニ關シテハ既ニ建國宣言及對外通告中ニ明瞭ニ宣明セラレテ居ル通りヲ今後滿洲國ノ國際的地位ノ確立ト共ニ益々如實ニ證明セザルルノデアリマスカ若シ尙疑アラハ列國ハ宜シク日本國ト同様我國ヲ承認シ右二點ヲ確保スル條約ヲ締結スレハ足ル次第デアリマス
支那及歐米ニテハ滿洲國ノ實質ヲ何等知ルコトナク爲ニセントスルモノノ宣傳ニ乘セラレテ種々ノ惡聲ヲ放ツテ居ルモノモアル様デアルカ左様ノコトハ今後事實ニ依ツテ種々反駁サレテ行クコトデアツテ別ニ宣傳ヲ聲明ヲ爲ス必要ハ無イ

茲當舊都正式承認我國獨立之時謹對日本帝國及國民深謝盛意
竝一披瀝我三千萬民衆對於實現滿洲國之理想誠有確定不移之
信念以公表於天下云爾

●詔書 (對日本帝國修睦聯歡等之意旨)

(廣義二年五月二日)
政 府 公 報

詔書

朕自登極以來 亟思躬訪日本皇室 修睦聯歡 以伸積
慕 今次東渡 宿願克遂 日本皇室 懇切相待 備極
優隆 其臣民熱誠迎送 亦無不殫竭禮敬 衷懷銘刻
殊不能忘 深維我國建立 以逮今茲 皆賴友邦之仗義
羣力 以奠丕基 茲幸親致誠悃 復如意觀察 知其政
本所立 在乎仁愛 教本所重 在乎忠孝 民心之算君
親上 如天如地 莫不忠勇奉公 誠意爲國 故能安內
攘外 講信恤鄰 以維持萬世一系之皇統 朕今躬接其
上下 咸以至誠相結 氣同道合 依賴不渝 朕庚

〔報實十三號〕再版

吾人ハ只爾目モフラス勇悍ニ實ニ建國宣言ト對外通告ノ總旨ニ從テ
テ理想ノ彼岸ニ向テ力極キ歩ミテ實ニ建國宣言ト對外通告ノ總旨ニ從テ
茲ニ我國ノ獨立ヲ正式ニ承認セラレマシタ爾際日本帝國及國民ニ對シ
深厚ナル謝意ヲ表スルト同時ニ吾等三千萬民衆ノ滿洲國ノ理想實現ニ
對スル確固不拔ノ信念ヲ披瀝シタイト思ヒマス

●詔書 (對日本帝國修睦聯歡等ノ旨)

(廣義二年五月二日)
政 府 公 報

詔書

朕登極ヨリ以來亟ニ躬カラ日本皇室ヲ訪ヒ修睦聯歡以テ積慕ヲ
伸ヘンコトヲ思フ今次東渡宿願克ク遂ク日本皇室懇切相待ヲ備
サニ優隆ヲ極メ其臣民熱誠迎送亦禮敬ヲ殫竭セサルナシ衷懷銘
刻殊ニ忘ルル能ハス深ク維フニ我國建立ヨリ以テ今茲ニ逮フマ
テ皆友邦ノ仗義盡力ニ賴リ以テ丕基ヲ奠メタリ茲ニ幸ニ親シク
誠悃ヲ致シ復タ意ヲ加ヘテ觀察シ其政本ノ立ツトコロ仁愛ニ在
リ教本ノ重ンスルトコロ忠孝ニ在リ民心ノ算君ヲ算ヒ上ニ親ム天
ノ如ク地ノ如ク忠勇公ニ奉シ誠意國ノ爲メニセサルハナシ故ニ
能ク内ヲ安シ外ヲ攘ヒ信ヲ講シ鄰ヲ恤レミ以テ萬世一系ノ皇

〔續覽三十八號〕

統ヲ維持スルコトヲ知レリ朕今躬カラ其上下ニ接シ咸ナ至誠ヲ以テ相結ヒ氣同シク道合シ依賴渝ラス

日本天皇陛下 精神如一體 爾衆庶等 更當仰體此意 與友邦一德一心 以奠定兩國永久之基礎 發揚東方道 德之真義 則大局和平 人類福祉 必可致也 凡我臣 民 務遵朕旨 以垂萬禎 欽此

(國務總理、宮内府大臣)

●關於在滿洲國日本國臣民居住 及滿洲國課稅等之滿洲國與日

本國間條約

(康德三年六月十一日 條約 第一號)

朕經諮詢參議府裁可康德三年六月十日在新京本國全權 委員與日本帝國全權委員會同署名蓋印之關於在滿洲國 日本國臣民居住及滿洲國課稅等之滿洲國與日本國間條 約者即公布

外 事 第二章 各國關係 第一款 日本帝國

朕日本天皇陛下ト精神一體ノ知シ爾衆庶等更ニ當ニ仰イテ此ノ 意ヲ體シ友邦ト一德一心以テ兩國永久ノ基礎ヲ奠定シ東方道徳 ノ真義ヲ發揚スヘシ即チ大局ノ和平人類ノ福祉必ス致スヘキナ リ凡ソ我カ臣民務メテ朕カ旨ニ遵ヒ以テ萬禎ニ垂レヨ此ヲ欽メ

(國務總理、宮内府大臣)

●滿洲國ニ於ケル日本國臣民ノ住居及 滿洲國ノ課稅等ニ關スル日本國滿洲

國間條約

(康德三年六月十一日 條約 第一號)

朕參議府ノ諮詢ヲ經テ康德三年六月十日新京ニ於テ本國全權委 員ガ日本帝國全權委員ト共ニ署名調印シタル滿洲國ニ於ケル日 本國臣民ノ居住及滿洲國ノ課稅等ニ關スル日本國滿洲國間條約 ヲ裁可シ茲ニ之ヲ公布セシム

八之一

國務總理、外交部、民政部、財政部、實業部、司法部、農政部長
副 實業部、司法部、農政部長

國務總理、外交部、民政部、財政部、實業部、司法部、農政部長
副 國務總理、外交部、民政部、財政部、實業部、司法部、農政部長

關於在滿洲國日本國臣民居住及滿洲國課稅等之滿洲國與日本國間條約

茲因大日本帝國政府決定為依據昭和七年九月十五日蓋印之滿洲國日本國間議定書之主旨促進滿洲國健全發達且使滿日兩國間現存緊密不可分之關係永遠鞏固起見將現在日本國在滿洲國所有之治外法權逐漸撤廢且將南滿洲鐵道附屬地行政權調整乃至移讓

又因滿洲帝國政府以上開日本國政府之決定多之而同時認為對應於此將滿日兩國臣民在滿洲國領域內融合發展確保增進之必要

兩國政府關於日本國在滿洲國所有之治外法權及南滿洲鐵道附屬地行政權先對於日本國臣民居住及各種權利利益之享有並關於滿洲國課稅產業等之法令之適用協定如左

第一條

日本國臣民應得在滿洲國領域內任便居住往來並從事農業工商業其他公私各種生意及職務且享有關於土地之一切權利日本國臣民應關於在滿洲國領域內所有權利之享有及利益之享受不受較次於滿洲國臣民之待遇

第二條

日本國臣民應在滿洲國領域內遵照本條約附屬協定所定服從關於該國課稅產業等之行政法令在南滿洲鐵道附屬地則日本國政府承認前項滿洲國法令遵照本條約附屬協定所定屬地的施行關於本條之適用日本國臣民應無論在何種情形之下不受較次於滿洲國臣民之待遇

第三條

前二條規定對於法人應得適用之處適用於日本國法人

第四條

本條約規定不得影響于基於滿日兩國間特別約定之特定日本國臣民或其法人一切權利特權優例及豁免

第五條

本條約自康德三年七月一日起即昭和十一年七月一日起實施之

第六條

本條約以漢文及日本文為正文漢文原文與日本文原文間遇有解釋不同之處應以日本文原文為準

為此記名各員各奉本國政府之正當委任將本條約署名蓋印以昭信守

康德三年六月十日於新京繕成本書兩份
昭和十一年六月十日

滿洲帝國 外交部 大臣 張 燕 卿

滿洲帝國駐節大日本帝國特命全權大使 植 田 謙 吉

附 屬 協 定

第一條

當本日署名關於在滿洲國日本國臣民居住及滿洲國課稅等之滿洲國與日本國間條約兩國全權委員協定如左

外 事 第二章 各國關係 第一款 日本帝國

滿洲國政府爲將日本國臣民向有之商租權按照其內容變更爲土地所有權其他關於土地之權利起見應速執必要措置

第二條

依照條約第二條規定日本國臣民應服從之關於滿洲國課稅產業等之行政法令範圍及其適用應遵照由滿洲帝國外交部大臣與滿洲帝國駐劄大日本帝國特命全權大使之間預先協議決定

依照前項規定日本國臣民應服從之滿洲國法令由滿洲國政府擬加重要變更時迨至日本國臣民服從滿洲國裁判管轄權應預先經滿洲帝國駐劄大日本帝國特命全權大使承認

依照本條第一項規定條約實施後應即協議決定之滿洲國法令概以關於地稅契稅營業稅法人營業稅出產糧石稅木稅鹽業稅鑛業登錄稅酒稅糖稅稅稅商業登記稅特許登錄稅意匠登錄稅及地方稅之課稅法令並關於工業所有權度量衡計量鑛業市場資產金融及專賣之行政法令爲限

滿洲國政府當將前項所載各稅之中營業稅及法人營業稅並地方稅之中房租及戶別捐課於日本國臣民條約實施後暫時遵照由滿洲國外交部大臣與滿洲帝國駐劄大日本帝國特命全權大使之間預先協議決定應適用輕減稅率而地方稅之中營業稅附加捐應以依上開輕減稅率之稅額爲基準但條約實施後應即適用之輕減稅率關於營業稅戶別捐及賦課於個人之房租者應爲原稅率之四分之一而關於法人營業稅及賦課於法人之房租者應爲原稅率之三分之一

第三條

依照條約第二條規定日本國臣民應服從之滿洲國法令對於日本國臣民之適用及執行須經司法程序者迨至日本國臣民服從滿洲國裁判管轄權間由日本國領事官行之

於前項情形日本國領事官應遵照領事裁判之一般準則適用滿洲國該項法令但上開法令所載刑之中稱有期徒刑者視爲懲役或禁錮稱拘役者懲役或禁錮或拘留稱罰金者罰金或科料稱過怠金者過料而適用之

依照本條規定有論知罰金科料過料或沒收者其罰金科料過料或沒收物均歸滿洲國政府

第四條

日本國政府應遵照另與滿洲國政府所協定至遲康德四年十二月三十一日即昭和十二年十二月三十一日以前將在滿洲國領域內行政警察撤廢或移讓而迄至該撤廢或移讓間條約第二條所載滿洲國法令之中關於課稅者及特與在南滿洲鐵道附屬地行政警察有關係者均應不施行於該附屬地上開特與在南滿洲鐵道附屬地行政警察有關係法令之範圍應由滿洲帝國外交部大臣與滿洲帝國駐荷大日本帝國特命全權大使之間預先協議決定

滿洲國政府應鑒於前項規定整備其警察制度且關於接收關係日本方面施設及其職員作爲必要準備

日本國政府迄至移讓在南滿洲鐵道附屬地行政警察間爲確保在該附屬地內外日本國臣民課稅上負擔均衡起見應自條約實施之日起在該附屬地實施務與滿洲國課於日本國臣民之國稅相同之課稅

滿洲國政府非經遵照滿日兩國政府另所協定處理在南滿洲鐵道附屬地南滿洲鐵道株式會社關於土木教育衛生等之施設後應在該附屬地不課地方稅

第五條

依照條約第二條規定滿洲國法令施行於南滿洲鐵道附屬地與其同時滿洲國政府應遵照由滿洲帝國外交部大臣與滿洲帝國駐荷大日本帝國特命全權大使之間預先協議決定於該施行當時之狀態接收關係日本方面施設及其職員

第六條

對於關於依照條約第二條規定日本國臣民應服從之滿洲國法令之滿洲國該管官憲行政處分日本國臣民遇有不服者滿洲國政府應關於其救正講適當措置

第七條

遵照本協定條款由滿洲帝國外交部大臣與滿洲帝國駐劄大日本帝國特命全權大使之間經協議決定之事項及由滿洲國政府經該大使承認之事項應各在滿日兩國政府公報佈告之

第八條

本協定當與條約同時實施之

爲此兩國全權委員將本協定署名蓋印以昭信守

康德三年六月十日
昭和十一年六月十日 訂於新京

滿洲帝國 外交部 大臣 張 燕 輝
滿洲帝國駐劄大日本帝國特命全權大使 植 田 謙 吉

○關於關於在滿洲國日本國臣民居住及滿洲國課稅等之滿洲國與日本國間條約及附屬協定滿日兩國全權委員間了解事項

第一 係附條約第一條

在未開放地日本國臣民取得關於土地之權利者必須呈經滿洲國該管官憲核准

第二 係附條約第二條

一 滿洲國政府鑒於在滿洲國領域內日本人居留民團體現在經營日本國臣民教育事業之實情應遵照由滿洲帝國外交部大臣與滿洲帝國駐劄大日本帝國特命全權大使之間所協議決定每年分撥日本國臣民教育事業所要之經費

二 滿洲國政府應更加整備現行租稅制度

三 滿洲國政府當適用依照條約第二條規定日本國臣民應服從之滿洲國法令應關於保護日本國臣民依日本國之法令或慣行現在享受之權利或利益講必要措置

第三 係附屬協定第四條

關於對於在南滿洲鐵道附屬地內出產而在該附屬地外消費之物品及在該附屬地外出產而在該附屬地內消費之物品消費稅之賦課徵收者應由滿日兩國該管官憲間協議決定

康德三年六月十日 於新京
昭和十一年六月十日

張 燕 卿
植 田 謙 吉 ㊦

右日文如左

(右日文左ノ如シ)

○滿洲ニ於ケル日本國臣民ノ居住及滿洲國ノ課稅等ニ關スル日本國滿洲國間條約

大日本帝國政府ハ昭和七年九月十五日調印ノ日本國滿洲國間議定書ノ趣旨ニ據リ滿洲國ノ健全ナル發達ヲ促進シ且日滿兩國間ニ現存スル緊密不可分ノ關係ヲ永遠ニ鞏固ナラシムル爲現ニ日本國方滿洲國ニ於テ有スル治外法權ヲ漸進的ニ撤廢シ且南滿洲鐵道附屬地行政權ヲ調整乃至移讓スルコトニ決シタルニ因リ

滿洲帝國政府ハ右日本國政府ノ決定ヲ多トスルト共ニ之ニ對應シテ日滿兩國臣民ノ滿洲國領域內ニ於ケル融合發展ヲ確保

増進スルノ必要ナルヲ認メタルニ因リ

兩國政府ハ日本國ガ滿洲國ニ於テ有スル治外法權及南滿洲鐵道附屬地行政權ニ關シ先ヅ日本國臣民ノ居住及各種權利利益ノ享有竝ニ滿洲國ノ課稅、産業等ニ關スル法令ノ適用ニ付左ノ通協定セリ

第一條

日本國臣民ハ滿洲國ノ領域内ニ於テ自由ニ居住往來シ農業、商工業其ノ他公私各種ノ業務及職務ニ従事スルコトヲ得ベク且土地ニ關スル一切ノ權利ヲ享有スベシ

日本國臣民ハ滿洲國ノ領域内ニ於テ一切ノ權利ノ享有及利益ノ享受ニ關シ滿洲國臣民ニ比シ不利益ナル待遇ヲ受クルコトナカルベシ

第二條

日本國臣民ハ滿洲國ノ領域内ニ於テ本條約附屬協定ノ定ムル所ニ從ヒ同國ノ課稅、産業等ニ關スル行政法令ニ服スベシ南滿洲鐵道附屬地ニ在リテハ日本國政府ハ前項ノ滿洲國法令ガ本條約附屬協定ノ定ムル所ニ從ヒ屬地的ニ施行セラルルコトヲ承認ス

本條ノ適用ニ關シ日本國臣民ハ如何ナル場合ニ於テモ滿洲國臣民ニ比シ不利益ナル待遇ヲ受クルコトナカルベシ

第三條

前二條ノ規定ハ之ヲ法人ニ適用シ得ル限り日本國法人ニ適用スルモノトス

第四條

本條約ノ規定ハ日滿兩國間ノ特別ノ約定ニ基ク特定ノ日本國ノ臣民又ハ法人ノ權利、特權、特典及免除ニ影響ヲ及ボサザルモノトス

第五條

本條約ハ昭和十一年七月一日即チ康德三年七月一日ヨリ實施セラルベシ

第六條

本條約ノ正文ハ日本文及漢文トシ日本文本文ト漢文本文トノ間ニ解釋ヲ異ニスルトキハ日本文本文ニ依リ之ヲ決ス

右證據トシテ下名ハ各本國政府ヨリ正當ノ委任ヲ受ケ本條約ニ署名調印セリ

昭和十一年六月十日即チ康德三年六月十日新京ニ於テ本書ニ通テ作成ス

滿洲帝國駐劄大日本帝國特命全權大使 植 田 謙 吉

滿洲 帝 國 外 交 部 大 臣 張 燕 輝

附 屬 協 定

本日滿洲國ニ於ケル日本國臣民ノ居住及滿洲國ノ課稅等ニ關スル日本國滿洲國間條約ニ署名スルニ當リ兩國全權委員ハ左ノ通協定セリ

第一條

滿洲國政府ハ從來日本國臣民ノ有スル商租權ヲ其ノ内容ニ應ジ土地所有權其ノ他ノ土地ニ關スル權利ニ變更スル爲速ニ必要ノ措置ヲ執ルベシ

第二條

條約第二條ノ規定ニ依リ日本國臣民ノ服スベキ滿洲國ノ課稅、産業等ニ關スル行政法令ノ範圍及其ノ適用ノ態樣ハ豫メ滿

洲帝國駐劄大日本帝國特命全權大使ト滿洲帝國外交部大臣トノ間ニ協議決定セラルベシ

前項ノ規定ニ依リ日本國臣民ノ服スベキ滿洲國法令ニ付滿洲國政府ニ於テ重要ナル變更ヲ加ヘントスルトキハ日本國臣民ガ滿洲國ノ裁判管轄權ニ服スルニ至ル迄豫メ滿洲帝國駐劄大日本帝國特命全權大使ノ承認ヲ經ベシ

本條第一項ノ規定ニ依リ條約實施後直ニ協議決定セラルベキ滿洲國法令ハ概ネ地稅、契稅、營業稅、法人營業稅、出產權石稅、木稅、鑛業稅、鑛業登錄稅、酒稅、捲菸稅、稅稅、商業登記稅、特許登錄稅、意匠登錄稅及地方稅ニ關スル課稅法令竝ニ工業所有權、度量衡、計量、鑛業、市場、畜産、金融及專賣ニ關スル行政法令ニ限ラルベシ

滿洲國政府ハ前項ニ掲グル諸稅中營業稅及法人營業稅竝ニ地方稅中房租及戶別捐ヲ日本國臣民ニ課スルニ當リテハ條約實施後當分ノ内豫メ滿洲帝國駐劄大日本帝國特命全權大使ト滿洲帝國外交部大臣トノ間ニ協議決定セラルル所ニ從ヒ輕減稅率ヲ適用スベク地方稅中營業稅附加捐ハ右輕減稅率ニ依ル稅額ヲ基準トスベシ但シ條約實施後直ニ適用スベキ輕減稅率ハ營業稅、戶別捐及個人ニ賦課スル房租ニ付テハ原稅率ノ四分ノ一タルベク法人營業稅及法人ニ賦課スル房租ニ付テハ原稅率ノ三分ノ一タルベシ

第三條

條約第二條ノ規定ニ依リ日本國臣民ノ服スベキ滿洲國法令ノ日本國臣民ニ對スル適用及執行ニシテ司法手續ニ依ルベキモノハ日本國臣民ガ滿洲國ノ裁判管轄權ニ服スルニ至ル迄日本國領事官ニ於テ之ヲ行フモノトス

前項ノ場合ニ於テハ日本國領事官ハ領事裁判ノ一般準則ニ從ヒ滿洲國當該法令ヲ適用スベシ但シ右法令ニ掲グル刑ノ中有期徒刑トアルハ懲役又ハ禁錮、拘役トアルハ懲役若ハ禁錮又ハ拘留、罰金トアルハ罰金又ハ科料、過怠金トアルハ過料ト看做シテ之ヲ適用スベシ

本條ノ規定ニ依リ罰金、科料、過料又ハ沒收ノ言渡アリタル場合ニ於テ其ノ罰金、科料、過料又ハ沒收物ハ滿洲國政府ニ

歸屬スベシ

第四條

日本國政府ハ別ニ滿洲國政府ト協定スル所ニ從ヒ遅クトモ昭和十二年十二月三十一日即チ康德四年十二月三十一日迄ニ滿洲國領域内ニ於ケル行政警察ヲ撤廢又ハ移讓スベク右撤廢又ハ移讓ニ至ル迄ハ條約第二條ノ滿洲國法令中課税ニ關スルモノ及特ニ南滿洲鐵道附屬地ニ於ケル行政警察ト關係アルモノハ同附屬地ニ施行セラレザルベシ右ノ特ニ南滿洲鐵道附屬地ニ於ケル行政警察ト關係アル法令ノ範圍ハ豫メ滿洲帝國駐劄大日本帝國特命全權大使ト滿洲帝國外交部大臣トノ間ニ協議決定セラレベシ

滿洲國政府ハ前項ノ規定ニ鑑ミ其ノ警察制度ヲ整備スベク且關係日本側ノ施設及職員ノ引繼ニ付必要ナル準備ヲ爲スベシ日本國政府ハ南滿洲鐵道附屬地ニ於ケル行政警察ノ移讓ニ至ル迄同附屬地内外ニ於ケル日本國臣民ノ課税上ノ負擔均衡ヲ確保スル爲條約實施ノ日ヨリ滿洲國ガ日本國臣民ニ課スル國稅ト成ルベク同様ノ課税ヲ同附屬地ニ於テ實施スベシ

滿洲國政府ハ日滿兩國政府ガ別ニ協定スル所ニ從ヒ南滿洲鐵道附屬地ニ於ケル南滿洲鐵道株式會社ノ土木、教育、衛生等ニ關スル施設ノ處理ヲ經タル後ニ非ザレバ同附屬地ニ於テ地方稅ヲ課セザルベシ

第五條

條約第二條ノ規定ニ依リ滿洲國法令ガ南滿洲鐵道附屬地ニ施行セラルト同時ニ滿洲國政府ハ豫メ滿洲帝國駐劄大日本帝國特命全權大使ト滿洲帝國外交部大臣トノ間ニ協議決定セララル所ニ從ヒ關係日本側ノ施設及職員ヲ右施行當時ノ狀態ニ於テ引繼クベシ

第六條

條約第二條ノ規定ニ依リ日本國臣民ノ服スベキ滿洲國法令ニ關スル滿洲國當該官憲ノ行政處分ニ對シ日本國臣民ニ於テ不

服アルトキハ滿洲國政府ハ之ガ改正ニ付適當ナル措置ヲ講ズベシ

第七條

本協定ノ條項ニ從ヒ滿洲帝國駐劄大日本帝國特命全權大使ト滿洲國外交部大臣トノ間ニ協議決定セラレタル事項及滿洲國政府ガ同大使ノ承認ヲ經タル事項ハ夫々日滿兩國ノ官報ニ公示セラルベシ

第八條

本協定ハ條約ト同時ニ實施セラルベシ

右證據トシテ兩國全權委員ハ本協定ニ署名調印セリ

昭和十一年六月十日即チ康德三年六月十日新京ニ於テ之ヲ作成ス

滿洲帝國駐劄大日本帝國特命全權大使 植 田 謙 吉
滿洲國 外交部 大臣 張 燕 卿

滿洲國ニ於ケル日本國臣民ノ居住及滿洲國ノ課稅等ニ關スル日本國滿洲國條約及附屬協定ニ關スル日滿兩國全權委員間ノ議事項

第一條約第一條ニ付

未開放棄地ニ於テ日本國臣民ガ土地ニ關スル權利ヲ取得スル場合ニハ滿洲國當該官憲ノ許可ヲ要スルモノトス

第二條約第二條ニ付

一 滿洲國政府ハ滿洲國領域内ニ於テ現ニ日本人居留民團體ガ日本國臣民ノ教育事業ヲ經營シ居ルノ事情ニ鑑ミ滿洲帝

滿洲國大日本帝國特命全權大使ト滿洲帝國外交部大臣トノ間ニ協議決定セラルル所ニ從ヒ日本國臣民ノ教育事業ニ要スル費用ヲ每年分擔スベシ

二 滿洲國政府ハ現行租稅制度ヲ更ニ整備スベシ

三 滿洲國政府ハ條約第二條ノ規定ニ依リ日本國臣民ノ服スベキ滿洲國法令ノ適用ニ當リ日本國臣民方日本國法令又ハ慣行ニ依リ現ニ享受スル權利又ハ利益ノ保護ニ付必要ナル措置ヲ講ズベシ

第三 附屬協定第四條ニ付

南滿洲鐵道附屬地内ニ於テ生産セラレ同附屬地外ニ於テ消費セラルル物品及同附屬地外ニ於テ生産セラレ同附屬地内ニ於テ消費セラルル物品ニ對スル消費稅ノ賦課徵收ニ關シテハ日滿兩國當該官憲間ニ於テ協議決定スベシ

昭和十一年六月十日即チ康德三年六月十日新京ニ於テ

植 田 謙 吉 ㊦
張 燕 卿 ㊧

●關於在滿洲國日本國臣民居住及滿洲國課稅等之滿洲國與日本國間條約日本國臣民所應服從之滿洲國法令

(康德三年七月一日)
外交部佈告第五號

●滿洲國ニ於ケル日本國臣民ノ居住及滿洲國ノ課稅等ニ關スル滿洲國日本國間條約ニ基キ日本國臣民ノ服スベキ滿洲國法令

(康德三年七月一日)
外交部佈告第五號

爲佈告事本大臣與駐劄本國大日本帝國特命全權大使依
據康德三年六月十日在新京簽字之關於在滿洲國日本國
臣民居住及滿洲國課稅等之滿洲國與日本國間條約附屬
協定第二條及第四條之規定協議決定如左

第一 依據「關於在滿洲國日本國臣民居住及滿洲國課
稅等之滿洲國與日本國間條約」自康德三年七月一日
即昭和十一年七月一日起日本國臣民所應服從之滿洲
國法令如左

- 一 關於徵收租稅者
 - 國稅徵收法
 - 租稅犯處罰法
- 二 關於國稅者
 - 地 稅 法
 - 契 稅 法
 - 營業稅法
 - 營業稅法施行規則
 - 法人營業稅法
 - 法人營業稅法施行規則

本大臣及當國駐劄大日本帝國特命全權大使ハ康德三年六月十日
新京ニ於テ署名セラレタル滿洲國ニ於ケル日本國臣民ノ居住及
滿洲國ノ課稅等ニ關スル滿洲國日本國間條約附屬協定第二條及
第四條ノ規定ニ基キ左ノ通協議決定セリ

第一 滿洲國ニ於ケル日本國臣民ノ居住及滿洲國ノ課稅等ニ關
スル滿洲國日本國間條約ニ基キ康德三年七月一日即チ昭和十
一年七月一日ヨリ日本國臣民ノ服スベキ滿洲國法令左ノ如シ

- 一 租稅徵收ニ關スルモノ
 - 國稅徵收法
 - 租稅犯處罰法
- 二 國稅ニ關スルモノ
 - 地 稅 法
 - 契 稅 法
 - 營業稅法
 - 營業稅法施行規則
 - 法人營業稅法
 - 法人營業稅法施行規則

出產糧石稅法

出產糧石稅法施行規則

關於對鐵路輸送糧石之出產糧石稅課稅取締之件

關於糧石以船舶輸出外國之出產糧石課稅取締之件

木稅法

木稅法施行規則

鑛業稅法

鑛業登錄稅法

應徵消費稅之物品製造取締法

應徵消費稅之物品製造取締法施行規則

酒稅法

酒稅法施行規則

家釀自用酒稅法

家釀自用酒稅法施行規則

捲菸稅法

捲菸稅法施行規則

三種統稅法

外 事 第二章 各國關係 第一款 日本帝國

〔附屬二十八號〕

出產糧石稅法

出產糧石稅法施行規則

鐵道輸送糧石ニ對スル出產糧石稅ノ課稅取締ニ關スル件

船舶ニ依リ外國ニ輸出スル糧石ノ出產糧石稅課稅取締ニ關

スル件

木稅法

木稅法施行規則

鑛業稅法

鑛業登錄稅法

消費稅課稅物件製造取締法

酒稅法

酒稅法施行規則

家釀自用酒稅法

家釀自用酒稅法施行規則

捲菸稅法

捲菸稅法施行規則

三種統稅法

三種統稅法施行規則

內國消費稅對於輸入貨物之件

關於康德元年勅令第一百五十六號施行之件

商業登記稅法

特許登錄稅法

意匠登錄稅法

三 關於地方稅者

地方稅法

地方稅法施行規則

地方稅木捐規則

康德二年民政部令第十二號

四 關於工業所有權者

商標法

商標法施行細則

商標註冊令

商標註冊令施行細則

關於特許發明局程序代理之件

特許發明法

三種統稅法施行規則

輸入物品ニ對スル內國消費稅ニ關スル件

康德元年勅令第一百五十六號ノ施行ニ關スル件

商業登記稅法

特許登錄稅法

意匠登錄稅法

三 地方稅ニ關スルモノ

地方稅法

地方稅法施行規則

地方稅木捐規則

康德二年民政部令第十二號

四 工業所有權ニ關スルモノ

商標法

商標法施行細則

商標登錄令

商標登錄令施行細則

特許發明局ニ對スル手續ノ代理ニ關スル件

特許發明法

特許發明法施行規則

特許收用法

關於軍事上須守祕密之發明之件

特許登錄令

特許登錄令施行規則

意匠法

意匠法施行規則

關於意匠收用之件

關於軍事上須守祕密之意匠之件

關於意匠登錄之件(勅令)

關於意匠登錄之件(實業部令)

關於特許及意匠各種手續費之件(勅令)

關於特許及意匠各種手續費之件(實業部令)

五 關於度量衡及計量者

度量衡法

度量衡法施行規則

度量衡器檢定費之件

計量法

特許發明法施行規則

特許收用法

軍事上祕密ヲ要スル發明ニ關スル件

特許登錄令

特許登錄令施行規則

意匠法

意匠法施行規則

意匠ノ收用ニ關スル件

軍事上祕密ヲ要スル意匠ニ關スル件

意匠ノ登錄ニ關スル件(勅令)

意匠ノ登錄ニ關スル件(實業部令)

特許及意匠ニ關スル各種ノ手数料ノ件(勅令)

特許及意匠ニ關スル各種ノ手数料ノ件(實業部令)

五 度量衡及計量ニ關スルモノ

度量衡法

度量衡法施行規則

度量衡器檢定手数料ノ件

計量法

計量法施行細則

計量器檢定及型式認定手續費之件

六 關於鑛業者

鑛業法

鑛業法施行細則

鑛業登錄令

鑛業登錄令施行細則

關於熱河省及錦州省內蒙旗地域之鑛業法施行之件

康德二年勅令第九十一號關於以鑛業法第九條所規

定國防上必要之鑛物爲標的之鑛業呈請限制之件

康德二年勅令第一百零六號關於鑛業法第九條所規

定國防上必要之鑛物爲標的之鑛業呈請限制之件

關於滿洲採金株式會社之事業區域之件

關於對發見康德二年勅令第九十一號鑛物者處置方

法之件

關於「關於對發見康德二年勅令第九十一號鑛物者

處置方法之件」第一條第一項所規定具報之件

關於鑛業之規費之件

計量法施行細則

計量器ノ檢定及型式認定手續料ノ件

六 鑛業ニ關スルモノ

鑛業法

鑛業法施行細則

鑛業登錄令

鑛業登錄令施行細則

熱河省及錦州省內蒙旗地域ニ於ケル鑛業法施行ニ關スル件

鑛業法第九條ノ規定ニ依ル國防上必要ナル鑛物ヲ目的トス

ル鑛業ノ出願ノ制限ニ關スル件

鑛業法第九條ノ規定ニ依ル資源保全上必要ナル鑛物ヲ目的

トスル鑛業ノ出願ノ制限ニ關スル件

滿洲採金株式會社ノ事業區域ニ關スル件

康德二年勅令第九十一號ノ鑛物ヲ發見シタル者ニ對スル處

置方ニ關スル件

康德二年勅令第九十一號ノ鑛物ヲ發見シタル者ニ對スル處

置方ニ關スル件第一條第一項ノ規定ニ依ル申出ニ關スル件

鑛業ニ關スル手数料ノ件

〔續覽二十八號〕

- 鑛業登錄令第八條所定規費之件
- 鑛業法第一百零四條及第一百零五條所定鑛區及鑛業呈請區域更正規費之件
- 七 關於市場者
 - 中央批發市場法
 - 中央批發市場法施行細則
 - 家畜交易市場法
 - 家畜交易市場法施行細則
- 八 關於畜產者
 - 賽馬法
 - 賽馬法施行規則
- 九 關於金融者
 - 貨幣法
 - 取締私帖及其他類似紙幣證券暫行辦法
 - 銀行法
 - 銀行法施行細則
- 依據銀行法第十六條之規定關於銀行特例之件
- 金融合作社法

外事 第二章 各國關係 第一款 日本帝國

- 鑛業登錄令第八條ニ依ル手數料ノ件
- 鑛業法第四百四條同第五百條ノ規定ニ依ル鑛區及鑛業出願區域訂正手數料ノ件
- 七 市場ニ關スルモノ
 - 中央卸賣市場法
 - 中央卸賣市場法施行細則
 - 家畜交易市場法
 - 家畜交易市場法施行規則
- 八 畜產ニ關スルモノ
 - 賽馬法
 - 賽馬法施行規則
- 九 金融ニ關スルモノ
 - 貨幣法
 - 私帖其ノ他紙幣類似證券取締暫行辦法
 - 銀行法
 - 銀行法施行細則
- 銀行法第十六條ノ規定ニ依ル銀行ノ特例ニ關スル件
- 金融合作社法

金融合作社法施行規則

彩票條例

彩票條例施行細則

產金收買法

產金收買法施行規則

匯兌管理法

根據匯兌管理法之命令之件

關於匯兌管理法之施行手續之件

有獎債券取締法

十 關於專賣者

煤油類專賣法

煤油類專賣法施行令

關於煤油類專賣法第一條所定代用燃料油範圍之件

鴉片法

鴉片法期施行令

鴉片緝私法

查獲私土獎勵規則

十一 其 他

金融合作社法施行規則

彩票條例

彩票條例施行細則

產金買上法

產金買上法施行規則

爲替管理法

爲替管理法ニ基ク命令ノ件

爲替管理法ニ關スル施行手續

有獎債券取締法

十 專賣ニ關スルモノ

石油類專賣法

石油類專賣法施行令

石油類專賣法第一條ニ依ル代用燃料油ノ範圍ニ關スル件

阿片法

阿片法施行令

阿片緝私法

查獲私土獎勵規則

十一 其 ノ 他

林場權整理法

第二 第一之二所列營業稅法以之適用於日本國臣民時
各稅目均分別以左表之稅率代該法所定之稅率

自康德五年一月一日即昭和十三年一月一日起適用右
開稅率各二倍之稅率自康德七年一月一日即昭和十五
年一月一日起完全適用該法所定之稅率

林場權整理法

第二 第一ノ二ニ掲グル營業稅法ハ之ヲ日本國臣民ニ適用スル
場合同法所定ノ稅率ニ代フルニ各稅目ニ付夫々左表ノ稅率ヲ
以テス

尤モ康德五年一月一日即チ昭和十三年一月一日ヨリ右稅率ノ
各二倍ノ稅率ヲ適用シ康德七年一月一日即チ昭和十五年一月
一日ヨリハ同法所定ノ稅率ヲ其ノ儘適用ス

營業種類	課稅標準	稅率
物品販賣業	賣錢金額 (賣上金額)	<p>應</p> <p>批發 (賣)</p> <p>甲(糧石、煤油、石油、麥粉、白棉紗、白棉絲、白棉布、木材、麻袋、豆油及豆餅、豆粕)</p> <p>乙(不屬甲類之物品) (甲ニ屬セザル物品)</p> <p>零售 (小賣)</p> <p>甲(糧石、煤油、石油)及麥粉</p> <p>乙(不屬甲類之物品) (甲ニ屬セザル物品)</p>
製造業	賣錢金額 (賣上金額)	<p>甲(豆油、豆餅、豆粕、麥粉、綿布及炸藥絲)</p> <p>乙(不屬甲類之物品) (甲ニ屬セザル物品)</p>
保險業	收入金額	

承讓業(請負業)	承讓金額 (請負金額)	土木建築 其他	千分之二・二五 千分之三
技師業(貸座敷業)			
領事官供養業(庶務業)	收入金額		千分之五
照相業(寫真業)			
旅館業(旅館業)			
理髮業(湯屋業)			
遊藝場業			
遊藝場業(興行場業)	收入金額		千分之三・七五
遊藝場業(料理飲食店業)			
出版業	收入金額		千分之二・五
印刷業			
堆棧業(倉庫業)	收入金額		千分之六・二五
承讓運送業(運送取扱業)			
運送業(倉庫業)	收入金額		千分之三
電氣(瓦斯)供給業			
物品買賣業(物品貸付業)	收入金額		千分之七・五
放款業(金錢貸付業)	收入金額		千分之一〇
拔會業(無盡業)	收入金額		千分之三

〔續表二十八號〕

牙 代 行	報 酬 金 額
信 介 居 間 業	
紹 關 業	
託 業	
周 旋 業	
仲 立 業	
莊 間 屋 業	
莊 業	
業	
業	
業	

第三 第一之二所列法人營業稅法以之適用於日本國法
人時以百分之二之稅率代該法所定百分之六之稅率

自康徳四年一月一日即昭和十二年一月一日起適用百
分之四之稅率自康徳五年一月一日即昭和十三年一月
一日起完全適用該法所定之稅率

第四 依據第一之三所列地方稅法施行規則所應賦課於
日本國臣民之地方稅應以營業稅附加捐、木捐、鑛業
稅附加捐、地捐、房捐、戶別捐與雜捐中之車捐、船
捐、漁業捐、不動產取得捐、屠宰捐、觀覽捐、糧捐
妓女捐、遊興捐及土地增價捐爲限

第五 第四所列地方稅中之房捐及戶別捐以之賦課於日
本國臣民時按照該管地方官憲依據地方稅法所定稅率

外 事 第二章 各國關係 第一款 日本帝國

千分之七・五

第三 第一ノ二ニ掲グル法人營業稅法ハ之ヲ日本國法人ニ適用
スル場合同法所定ノ稅率百分ノ六ニ代フルニ百分ノ二ヲ以テ

尤モ康徳四年一月一日即チ昭和十二年一月一日ヨリ百分ノ四
ノ稅率ヲ適用シ康徳五年一月一日即チ昭和十三年一月一日ヨ
リハ同法所定ノ稅率ヲ其ノ儘適用ス

第四 第一ノ三ニ掲グル地方稅法及地方稅法施行規則ニ基キ日
本國臣民ニ對シ賦課セラルベキ地方稅ハ營業稅附加捐、木捐
鑛業稅附加捐、地捐、房捐、戶別捐並ニ雜捐中車捐、船捐、
漁業捐、不動產取得捐、屠宰捐、觀覽捐、糧捐、妓女捐、遊
興捐及土地增價捐ニ限ラルベシ

第五 第四ニ掲グル地方稅中房捐及戶別捐ハ之ヲ日本國臣民ニ
賦課スル場合地方稅法ニ依リ當該地方官憲ノ定ムル稅率ノ四

八之三

之四分之一但賦課於日本國法人之房捐按照該管地方官憲所定稅率之三分之一

自康德五年一月一日即昭和十三年一月一日起適用右開地方官憲所定稅率之二分之一之稅率自康德七年一月一日即昭和十五年一月一日起完全適用右開地方官所定之稅率但賦課於日本國法人之房捐自康德四年一月一日即昭和十二年一月一日起適用右開地方官憲所定稅率之三分之一之稅率自康德五年一月一日即昭和十三年一月一日起完全適用右開地方官憲所定之稅率

第六 第一所列表令中關於度量衡及計量者關於市場者之中家畜交易市場法及家畜交易市場法施行規則關於畜產者關於金融者並關於專賣而在南滿洲鐵道附屬地內行政警察未移讓以前不施行於該附屬地但關於金融者之中貨幣法之施行該附屬地則另定之

第七 關於第一之一所列租稅犯處罰法適用於日本國臣民在日本國臣民未服從滿洲國裁判管轄權以前以飭令繳納等於罰金之金額足抵沒收品之物品等於徵收金之

分ノ一ノ稅率ヲ以テス但シ日本國法人ニ賦課スル房捐ハ官憲地方官憲ノ定ムル稅率ノ三分ノ一ヲ以テス

尤モ康德五年一月一日即チ昭和十三年一月一日ヨリ右地方官憲ノ定ムル稅率ノ二分ノ一ノ稅率ヲ適用シ康德七年一月一日即チ昭和十五年一月一日ヨリハ右地方官憲ノ定ムル稅率ヲ其ノ儘適用ス但シ日本國法人ニ賦課スル房捐ニ付テハ康德四年一月一日即チ昭和十二年一月一日ヨリ右地方官憲ノ定ムル稅率ノ三分ノ二ノ稅率ヲ適用シ康德五年一月一日即チ昭和十三年一月一日ヨリハ右地方官憲ノ定ムル稅率ヲ其ノ儘適用ス

第六 第一ニ掲グル法令中度量衡及計量ニ關スルモノ、市場ニ關スルモノノ中家畜交易市場法及家畜交易市場法施行規則、畜產ニ關スルモノ金融ニ關スルモノ並ニ專賣ニ關スルモノハ南滿洲鐵道附屬地ニ於ケル民政警察ノ移讓セラルル迄ハ同附屬地ニ施行セラレザルベシ但シ金融ニ關スルモノノ中貨幣法ノ同附屬地施行ニ付テハ別ニ之ヲ定ム

第七 第一ノ一ニ掲グル租稅犯處罰法ノ日本國臣民ニ對スル適用ニ付テハ日本國臣民方滿洲國ノ裁判管轄權ニ服スルニ至ル迄同法ニ規定スル即決處分ニ代フルニ罰金ニ相當スル金額、

金額及處分費用之通告處分代該法所定之即決處分

●關於在滿洲國日本國臣民居住

及滿洲國課稅等之滿洲國與日

本國間條約簽字之際滿洲國政

府之聲明

(昭和三年六月十日)
國務總理大臣聲明

此次帝國政府與日本帝國政府間訂結關於在帝國境內日本國臣民居住及帝國課稅等之條約此項條約依照大同元年九月十五日簽字之日滿議定書之意旨友邦爲促進帝國健全發達且永遠鞏固日滿兩帝國緊密不可分之關係決計撤銷其治外法權並移讓南滿洲鐵道附屬地行政權其第一次之措置首先承認日本國臣民服從關於課稅產業等之我帝國行政法令帝國政府對於友邦此項好意措置不勝感佩也

外事 第二章 各國關係 第一款 日本帝國

〔續前二十八號〕

沒收品ニ該當スル物品、徵收金ニ相當スル金額及處分費用ノ納付ヲ命ズル通告處分ヲ以テスベキモノトス

●滿洲國ニ於ケル日本國臣民ノ居住及

滿洲國ノ課稅等ニ關スル滿洲國及日

本國間條約ノ調印ニ際シテノ滿洲國

政府ノ聲明

(昭和三年六月十日)
國務總理大臣聲明

今般帝國政府ト日本帝國政府トノ間ニ帝國ニ於ケル日本國臣民ノ居住及帝國ノ課稅等ニ關スル條約ヲ締結シタルガ、右條約ハ大同元年九月十五日調印ノ日滿議定書ノ趣旨ニ依リ友邦ガ帝國ノ健全ナル發達ヲ促進シ且日滿兩帝國ノ緊密不可分ナル關係ヲ永遠ニ鞏固ナラシメンガ爲其ノ治外法權ヲ撤廢シ及南滿洲鐵道附屬地行政權ヲ移讓スルニ決シ其ノ第一次的處置トシテ先ヅ日本國臣民ノ課稅產業等ニ關スル帝國ノ行政法令ニ服スベキコトヲ承認シタルモノニシテ帝國政府ハ友邦ノ好意的措置ニ對シ感佩ニ堪エザル所ナリ

八二二五

查我帝國以按五族協和建設王道樂土爲建國之理想以鞏固日滿兩國一體不可分之關係貢獻於東亞安定爲立國之基礎是以自肇國以來內之則確立地方制度兼備司法制度統一稅制幣制振興產業開發資源普及教育訓練兵警肅清匪禍等所有施設實績雖之無不有賴於五族協和之力外之則國防益周密獨立愈鞏固此皆倚恃於日滿兩國一體不可分之關係也更因今次訂結條約在帝國境內居住之日本人與他民族其權利平等其義務公平爲構成帝國分子之實意光明矣如此而後五族可得眞實同其愛業均其利害齊心努力互相提携邁進於建國鴻業此洵帝國慶幸不已者也

上年四月我

皇帝陛下躬訪日本帝國對於日本皇室伸積慕之忱 回鑾之後煥發 大詔告三千萬民衆曰爾業庶等更當仰體此意與友邦一德一心以奠定兩國永久之基礎云云日本帝國今次之措置洵所以使日滿兩國臣民益加勉力融和切實業

抑帝國ハ五族ノ協和ニ依ル王道樂土ノ建設ヲ以テ建國ノ理想トナシ日滿兩國ノ一體不可分ナル關係ヲ鞏固ニシ東亞ノ安定ニ貢獻スルヲ以テ立國ノ基礎トナセリ、爰ヲ以テ肇國以來之ヲ内ニシテハ地方制度ヲ確立シ司法制度ヲ整備シ稅制幣制ヲ統一シ產業ヲ振興シ資源ヲ開發シ教育ヲ普及シ兵警ヲ訓練シ匪禍ヲ肅清スル等凡ユル施設ノ實功ハ總テ五族ノ融和協力ニ俟クザルモノナク之ヲ外ニシテハ國防ヲ嚴ニシ獨立ヲ愈鞏固ニシタルハ日滿兩國ノ一體不可分ノ關係ニ倚賴セズト云フコトナシ、然ル所更ニ今次條約ノ締結ニ依リ帝國内ニ居住スル日本人ハ他ノ民族ト其ノ權利ヲ平等ニシ其ノ義務ヲ公平ニシ帝國ノ構成分子タルノ實愈揚リ、斯クテ始メテ五族ハ眞實ニ其ノ愛業ヲ同フシ其ノ利害ヲ均フシ心志齊一相提携シテ與ニ建國ノ鴻業ニ邁進スルコトヲ得ベク帝國政府ノ洵ニ慶賀措ク能ハザルモノアリ

客歲四月

皇帝陛下親シク日本帝國ヲ訪ハセ給ヒ皇室ニ對シテ積年ノ慕忱ヲ伸ベサセラレ回鑾ノ後大詔ヲ三千萬民衆ニ頒發セラレテ曰ク爾業庶等當ニ友邦ト一德一心以テ兩國永久ノ基礎ヲ奠定スベシト日本帝國今次ノ措置ハ日滿兩國臣民ヲシテ益加協力融和ニ就

固一體不可分之關係也凡帝國所有守國之遠國經邦之長策實與日本帝國同心協力以奠定兩國永久之基礎貢獻於萬軍安定夙夜不懈努力進展焉

●關於在滿洲國治外法權之撤廢及南滿洲鐵道附屬地行政權之移讓之滿洲國與日本國間條約

(廣德四年十一月五日) 條約 第二號

朕經諮詢參議府裁可康德四年十一月五日在新京本國國務總理大臣與大日本帝國特命全權大使會同署名蓋印之關於在滿洲國治外法權之撤廢及南滿洲鐵道附屬地行政權之移讓之滿洲國與日本國間條約者即公布

(國務總理、各部大臣) 署名

關於在滿洲國治外法權之撤廢及南滿洲鐵道附屬地行政權之移讓之滿洲國與日本國間條約

茲因大日本帝國政府決定依據康德三年六月十日即昭和

外事 第二章 各國關係 第一款 日本帝國

【編覽五十五號】

ハシメ一體不可分ノ關係ヲ如實ニ鞏固ナラシムル所以ニシテ帝國ハ凡ユル守國ノ遠國經邦ノ長策ヲ常ニ日本帝國ト同心協力シ以テ兩國永久ノ基礎ヲ奠定シ東亞ノ安定ニ貢獻スベク夙夜懈ラズ努力スル所アラントス

●滿洲國ニ於ケル治外法權ノ撤廢及南滿洲鐵道附屬地行政權ノ移讓ニ關スル日本國滿洲國間條約

(廣德四年十一月五日) 條約 第二號

朕參議府ノ諮詢ヲ經テ裁可シ康德四年十一月五日新京ニ於テ本國國務總理大臣ガ大日本帝國特命全權大使ト共ニ署名蓋印シタル滿洲國ニ於ケル治外法權ノ撤廢及南滿洲鐵道附屬地行政權ノ移讓ニ關スル日本國滿洲國間條約ヲ茲ニ公布セシム

(國務總理、各部大臣) 署名

滿洲國ニ於ケル治外法權ノ撤廢及南滿洲鐵道附屬地行政權ノ移讓ニ關スル日本國滿洲國間條約

大日本帝國政府ハ昭和十一年六月十日即チ康德三年六月十日調

八之二七

十一年六月十日蓋印之關於在滿洲國日本國臣民居住及滿洲國課稅等之滿洲國與日本國間條約前文逐旨且鑑於該條約實施之成績並滿洲國法令及諸制度之整備狀況將日本國現在滿洲國所有之治外法權完全撤廢且將南滿洲鐵道附屬地行政權全般的移讓

文因滿洲帝國政府業已可得予以對應上開日本國政府之決定遵照其建國之本旨將在滿洲國日本國臣民之安住發展加層確保增進起見所要一切保障

兩國政府關於日本國現在滿洲國所有之治外法權之撤廢及南滿洲鐵道附屬地行政權之移讓爲規律兩國間關係起見協定如左

第一條

日本國政府應將日本國現在滿洲國所有之治外法權遵照本條約附屬協定所定撤廢

第二條

日本國政府應將南滿洲鐵道附屬地行政權遵照本條約附屬協定所定移讓於滿洲國政府

第三條

印ノ滿洲國ニ於ケル日本國臣民ノ居住及滿洲國ノ課稅等ニ關スル日本國滿洲國間條約前文ノ趣旨ニ據リ且該條約實施ノ成績並ニ滿洲國ノ法令及諸制度ノ整備ノ狀況ニ鑑ミ日本國ガ現ニ滿洲國ニ於テ有スル治外法權ヲ完全ニ撤廢シ且南滿洲鐵道附屬地行政權ヲ全般的ニ移讓スルコトニ決シタルニ因リ

滿洲帝國政府ハ右日本國政府ノ決定ニ對應シテ其ノ建國ノ本旨ニ從ヒ滿洲國ニ於ケル日本國臣民ノ安住發展ヲ一層確保增進スル爲必要ナル一切ノ保障ヲ與ヘ得ルコトト爲リケルニ因リ

兩國政府ハ日本國ガ現ニ滿洲國ニ於テ有スル治外法權ノ撤廢及南滿洲鐵道附屬地行政權ノ移讓ニ關シ兩國間ノ關係ヲ規律セシムガ爲左ノ通協定セリ

第一條

日本國政府ハ現ニ日本國ガ滿洲國ニ於テ有スル治外法權ヲ本條約附屬協定ノ定ムル所ニ從ヒ撤廢スベシ

第二條

日本國政府ハ南滿洲鐵道附屬地行政權ヲ本條約附屬協定ノ定ムル所ニ從ヒ滿洲國政府ニ移讓スベシ

第三條

〔續要五十五號〕

日本國臣民應在滿洲國領域內遵照本條約附屬協定所定
服從該國法令

關於前項規定之適用日本國臣民應無論在何種情形之下
不受較次於滿洲國人民之待遇

前二項規定對於法人應得適用之處適用於日本國法人

第四條

依照日本國法令成立之會社其他法人當本條約實施之時
在滿洲國領域內所有本店或主事務所者應與本條約實施
同時認為依照滿洲國法令成立之同種會社其他法人或其
最類似法人

滿洲國政府承認依照日本國法令成立之會社其他法人當
本條約實施之時在滿洲國領域內所有支店或從事務所者
之成立

第五條

本條約規定不得影響于基於滿日兩國間特別約定之特定
日本國臣民或其法人權利、特權、優例及豁免

日本國臣民ハ滿洲國ノ領域内ニ於テ本條約附屬協定ノ定ムル所
ニ從ヒ同國ノ法令ニ服スベシ

前項ノ規定ノ適用ニ關シ日本國臣民ハ如何ナル場合ニ於テモ滿
洲國人民ニ比シ不利益ナル待遇ヲ受クルコトナカルベシ

前二項ノ規定ハ之ヲ法人ニ適用シ得ル限リ日本國法人ニ適用ス
ルモノトス

第四條

日本國法令ニ依リ成立シタル會社其ノ他ノ法人ニシテ本條約實
施當時滿洲國ノ領域内ニ本店又ハ主タル事務所ヲ有スルモノハ
本條約ノ實施ト同時ニ滿洲國法令ニ依リ成立スル同種ノ會社其
ノ他ノ法人又ハ最之ニ類似スル法人ト認メラルベシ

滿洲國政府ハ日本國法令ニ依リ成立シタル會社其ノ他ノ法人ニ
シテ本條約實施當時滿洲國ノ領域内ニ支店又ハ從タル事務所ヲ
有スルモノノ成立ヲ承認ス

第五條

本條約ノ規定ハ日滿兩國間ノ特別ノ約定ニ基ク特定ノ日本國ノ
臣民又ハ法人ノ權利、特權、特典及免除ニ影響ヲ及ボサザルモ
ノトス

第六條

本條約自康德四年十二月一日即昭和十二年十二月一日起實施之

第七條

本條約以漢文及日本文爲正文漢文原文與日本文原文間遇有解釋不同之處應以日本文原文爲準

爲此記名各員各奉本國政府之正當委任將本條約署名蓋印以昭信守

康德四年十一月五日於新京繕成本書兩份
昭和十二年十一月五日於新京繕成本書兩份

滿洲帝國國務總理大臣 張 景 惠
滿洲帝國駐劄大日本帝國特命全權大使 植 田 謙 吉

附屬協定(甲)

茲本日署名關於在滿洲國治外法權之撤廢及南滿洲鐵道

第六條

本條約ハ昭和十二年十二月一日即チ康德四年十二月一日ヨリ實施セラレルベシ

第七條

本條約ノ正文ハ日本文及漢文トシ日本文本文ト漢文本文トノ間ニ解釋ヲ異ニスルトキハ日本文本文ニ依リ之ヲ決ス

右證據トシテ下名ハ各本國政府ヨリ正當ノ委任ヲ受ケ本條約ニ署名調印セリ

昭和十二年十一月五日即チ康德四年十一月五日新京ニ於テ本書二通ヲ作成ス

滿洲帝國駐劄大日本帝國特命全權大使 植 田 謙 吉
滿洲帝國國務總理大臣 張 景 惠

附屬協定(甲)

本日滿洲國ニ於ケル治外法權ノ撤廢及南滿洲鐵道附屬地行政權

[附屬五十五號]

附屬地行政權之移讓之滿洲國與日本國間條約兩國全權委員協定如左

第一章 裁判管轄

第一條

在滿洲國爲日本國臣民所存之領事裁判制度應與條約實施同時終止爾後日本國臣民服從滿洲國裁判管轄權

第二條

滿洲國政府約定對於日本國臣民之身體及財產應保障適合乎國際法及法之一般原則之裁判上保護

第三條

關於當條約實施之時在日本國領事裁判所尙係未決之民事及刑事訴訟事件並非訟事件應繼續依照例處理之日本國裁判管轄權就此項目的持續十分效力

關於依照前項規定應爲處理之事件滿洲國該管官憲應按照日本國該管官憲之請求對於該事件有關一切事項予以援助

外事 第二章 各國關係 第一款 日本帝國

ノ移讓ニ關スル日本國滿洲國間條約ニ署名スルニ當リ兩國全權委員ハ左ノ通協定セリ

第一章 裁判管轄

第一條

滿洲國ニ於テ日本國臣民ノ爲ニ存スル領事裁判制度ハ條約實施ト同時ニ終止スベク爾後日本國臣民ハ滿洲國ノ裁判管轄權ニ服スベシ

第二條

滿洲國政府ハ日本國臣民ノ身體及財產ニ對シ國際法及法ノ一般原則ニ適合スル裁判上ノ保護ヲ保障スベキコトヲ約ス

第三條

條約實施當時日本國領事裁判所ニ於テ未決ニ係ル民事及刑事ノ訴訟事件並ニ非訟事件ニ關シテハ引續キ從前ノ例ニ依リ處理セラルベク日本國ノ裁判管轄權ハ此ノ目的ニ付テハ十分ノ效力ヲ持續スベシ

前項ノ規定ニ依リ處理セラルベキ事件ニ關シテハ滿洲國該管官憲ハ日本國該管官憲ノ請求ニ應ジ該事件ニ關スル一切ノ事項ニ付援助ヲ與フベシ

第四條

關於條約未實施以前日本國臣民之行為限於該行為抵觸行為當時之日本國刑罰法規而同時依照滿洲國刑罰法規亦爲犯罪者或抵觸日本國承認適用於日本國臣民之滿洲國刑罰法規者滿洲國裁判所得審理裁判關於此項之事件

滿洲國政府約定對於前項日本國臣民之犯罪行為應不較於依照日本國法令者從重處斷

第五條

關於日本國臣民在滿洲國領域內條約未實施以前所犯之日本國刑法第七十三條乃至第七十九條、第八十一條乃至第八十九條及第九十七條之罪並治安維持法違反之罪滿洲國政府應將犯人添附證據物移交於日本國政府

第六條

當條約實施之時由日本國領事官搜查中之刑事事件可得依照滿洲國法令處罰者應添附書類及證據物移送於滿洲國該管官憲

滿洲國政府應關於依照前項規定接受之事件對於其未接

第四條

條約實施前ノ日本國臣民ノ行為ニ付テハ右行為ガ行為當時ニ於ケル日本國刑罰法規ニ觸ルルト共ニ滿洲國刑罰法規ニ依ルモ亦犯罪トセラルルモノナルカ又ハ日本國ガ日本國臣民ニ適用スルコトヲ承認シタル滿洲國刑罰法規ニ觸ルルモノナル場合ニ限リ滿洲國裁判所ハ之ニ關スル事件ヲ審理裁判スルコトヲ得

滿洲國政府ハ前項ノ日本國臣民ノ犯罪行為ニ付テハ日本國法令ニ依ル場合ヨリ重ク處斷セザルベキコトヲ約ス

第五條

日本國臣民ガ滿洲國領域内ニ於テ條約實施前犯シタル日本國刑法第七十三條乃至第七十九條、第八十一條乃至第八十九條及第九十七條ノ罪並ニ治安維持法違反ノ罪ニ付テハ滿洲國政府ハ犯人ヲ證據物ト共ニ日本國政府ニ引渡スベシ

第六條

條約實施當時日本國領事官ニ於テ搜查中ノ刑事事件ニシテ滿洲國法令ニ依リ處罰スルコトヲ得ベキモノハ之ヲ書類及證據物ト共ニ滿洲國當該官憲ニ引繼グベシ

前項ノ規定ニ依リ引繼ギタル事件ニ關シ滿洲國政府ハ其ノ引繼

受以前依照日本國法令所爲之告訴、告發、自首及捜査手續認與依照滿洲國法令所爲者同一效力

第七條

滿洲國政府承認條約未實施以前依照日本國法令所作成債務名義之效力關於依照本協定第三條第一項規定處理之事件所作成者亦同

第八條

滿洲國政府應關於條約未實施以前日本國領事官依照日本國法令所爲登記認與滿洲國該管官憲依照滿洲國法令所爲者同一效力

第二章 南滿洲鐵道附屬地之行政

第九條

日本國政府應與條約實施同時將南滿洲鐵道附屬地課稅、警察、通信其他行政移讓於滿洲國政府

第十條

滿洲國政府約定於依照前條規定已移讓行政之後就執行南滿洲鐵道附屬地行政應妥籌措置以免阻碍一般文化之向上及產業之進展等

外事 第二章 各國關係 第一款 日本帝國

前日本國法令ニ依リ爲サレタル告訴、告發、自首及捜査手續ニ付滿洲國法令ニ依リ爲サレタルト同一ノ效力ヲ認ムベシ

第七條

滿洲國政府ハ條約實施前日本國法令ニ依リ作成セラレタル債務名義ノ效力ヲ承認ス本協定第三條第一項ノ規定ニ依リ處理セラレル事件ニ關シ作成セラレタルモノニ付亦同ジ

第八條

滿洲國政府ハ條約實施前日本國領事官ガ日本國法令ニ依リ爲シタル登記ニ付滿洲國當該官憲ガ滿洲國法令ニ依リ爲シタルト同一ノ效力ヲ認ムベシ

第二章 南滿洲鐵道附屬地ノ行政

第九條

日本國政府ハ條約實施ト同時ニ南滿洲鐵道附屬地ノ課稅、警察、通信其ノ他ノ行政ヲ滿洲國政府ニ移讓スベシ

第十條

滿洲國政府ハ前條ノ規定ニ依リ行政ノ移讓アリタル後ニ於テハ南滿洲鐵道附屬地ノ行政ヲ行フニ付一般文化ノ向上及產業ノ進展等ヲ阻害セザル様適當ナル措置ヲ講ズベキコトヲ約ス

第十一條

南滿洲鐵道附屬地行政之移讓之際屬於日本國政府課稅之租稅應遵照由滿洲帝國國務總理大臣與滿洲帝國駐節大日本帝國特命全權大使之間所協議決定由滿洲國政府賦課或徵收之

關聯於前項規定滿洲國政府應將滿洲帝國國務總理大臣與滿洲帝國駐節大日本帝國特命全權大使之間所協議決定之金額交付於日本國政府

第三章 警察其他行政

第十二條

日本國政府應與條約實施同時在滿洲國領域內對於日本國臣民不執行警察其他行政爾後日本國臣民服從滿洲國警察其他行政

滿洲國政府約定對於日本國臣民所行警察其他行政關於日本國臣民身體及財產保護應予以一切保障

第十三條

當條約實施之時由日本國該管官憲處理中之警察其他事

第十一條

南滿洲鐵道附屬地ノ行政ノ移讓ノ際日本國政府ノ課稅權ニ屬シタル租稅ハ滿洲帝國駐節大日本帝國特命全權大使ト滿洲帝國國務總理大臣トノ間ニ協議決定セラルル所ニ從ヒ滿洲國政府ニ於テ之ヲ賦課又ハ徵收スベシ

前項ノ規定ニ關聯シ滿洲國政府ハ滿洲帝國駐節大日本帝國特命全權大使ト滿洲帝國國務總理大臣トノ間ニ協議決定セラルル所ノ金額ヲ日本國政府ニ交付スベシ

第三章 警察其ノ他ノ行政

第十二條

日本國政府ハ條約實施ト同時ニ滿洲國領域內ニ於テ日本國臣民ニ對シ警察其ノ他ノ行政ヲ行ハザルベク爾後日本國臣民ハ滿洲國ノ警察其ノ他ノ行政ニ服スベシ

滿洲國政府ハ日本國臣民ニ對シ警察其ノ他ノ行政ヲ行フニ付日本國臣民ノ身體及財產ノ保護ニ關シ一切ノ保障ヲ與フベキコトヲ約ス

第十三條

條約實施當時日本國當該官憲ニ於テ處理中ノ警察其ノ他ノ事件

件應爲原則添附書類移送於滿洲國該管官憲

第四章 關於神社、教育及兵事之行政

第十四條

滿洲國政府應承認條約實施後在滿洲國領域內日本國或其臣民依照日本國法令設置神社並日本國政府執行關於該神社之行政

第十五條

滿洲國政府約定關於該政府對於日本國臣民可行教育行政重要事項應暫時遵照由滿洲帝國國務總理大臣與滿洲帝國駐節大日本帝國特命全權大使之間所預先協議決定辦理

滿洲國政府應承認遵照由滿洲帝國國務總理大臣與滿洲帝國駐節大日本帝國特命全權大使之間所協議決定條約實施後暫時在滿洲國領域內日本國或其臣民依照日本國法令開設、經營或管理學校其他教育施設並日本國政府執行關於日本國臣民教育之行政

日本國政府得爲令開設、經營或管理前項學校其他教育

外 事 第二章 各國關係 第一款 日本帝國

ハ書類ト共ニ原則トシテ之ヲ滿洲國當該官憲ニ引續クベシ

第四章 神社、教育及兵事ニ關スル行政

第十四條

滿洲國政府ノ條約實施後滿洲國領域内ニ於テ日本國又ハ其ノ臣民ガ日本國法令ニ依リ神社ヲ設置スルコト及日本國政府ガ其ノ神社ニ關スル行政ヲ行フコトヲ承認スベシ

第十五條

滿洲國政府ハ其ノ日本國臣民ニ對シ行フベキ教育行政ニ關シ重要ナル事項ニ付テハ當分ノ間豫メ滿洲帝國駐節大日本帝國特命全權大使ト滿洲帝國國務總理大臣トノ間ニ協議決定セラルル所ニ從フベキコトヲ約ス

滿洲國政府ハ滿洲帝國駐節大日本帝國特命全權大使ト滿洲帝國國務總理大臣トノ間ニ協議決定セラルル所ニ從ヒ條約實施後當分ノ間滿洲國領域内ニ於テ日本國又ハ其ノ臣民ガ日本國法令ニ依リ學校其ノ他ノ教育施設ヲ開設、經營又ハ管理スルコト及日本國政府ガ日本國臣民ノ教育ニ關スル行政ヲ行フコトヲ承認スベシ

日本國政府ハ前項ノ學校其ノ他ノ教育施設ノ開設、經營又ハ管

施設起見在滿洲國領域内依照日本國法令設立爲公法人之學校組合及學校組合聯合會滿洲國政府應承認該學校組合及學校組合聯合會之成立

第十六條

滿洲國政府應承認條約實施後日本國政府在滿洲國領域内所行關於對日本國臣民徵集、服役、召集等兵事之行政

第十七條

依照本章規定日本國法令之適用須經司法手續者由日本國司法官實行之

第十八條

滿洲國政府約定對於依照本章規定日本國法令之適用予以援助而且爲此遵照由滿日兩國該管官憲之間所協議決定爲必要措置

第五章 施設及職員之交代

第十九條

滿洲國政府應隨同治外法權之撤廢及南滿洲鐵道附屬地行政之移讓遵照由滿洲帝國國務總理大臣與滿洲帝國駐

理ヲ爲サシムル爲滿洲國領域内ニ於テ日本國法令ニ依リ公法人タル學校組合及學校組合聯合會ヲ設クルコトヲ得滿洲國政府ハ右學校組合及學校組合聯合會ノ成立ヲ承認スベシ

第十六條

滿洲國政府ハ條約實施後日本國政府ガ滿洲國領域内ニ於テ日本國臣民ニ對スル徵集、服役、召集等兵事ニ關スル行政ヲ行フコトヲ承認スベシ

第十七條

本章ノ規定ニ依ル日本國法令ノ適用ニシテ司法手續ニ依ルベキモノハ日本國司法官憲ニ於テ之ヲ行フ

第十八條

滿洲國政府ハ本章ノ規定ニ依ル日本國法令ノ適用ヲ援助スベク且之ガ爲日滿兩國當該官憲間ニ於テ協議決定セラルル所ニ從ヒ必要ナル措置ヲ講ズベキコトヲ約ス

第五章 施設及職員ノ引繼

第十九條

滿洲國政府ハ治外法權ノ撤廢及南滿洲鐵道附屬地ノ行政ノ移讓ニ伴ヒ滿洲帝國駐劄大日本帝國特命全權大使ト滿洲帝國國務總

領大日本帝國特命全權大使之間所協議決定爲原則於條約實施當時之狀態接收關係日本側之施設（包含土地、建物及附屬諸設備在內）及職員

第六章 雜 則

第二十條

滿洲國政府應對於條約未實施以前日本國該管官憲依照日本國法令所爲認可、許可、免許等之行政處分認與滿洲國該管官憲依照滿洲國法令所爲者同一效力
滿洲國政府應得關於前項行政處分滿洲國法令與日本國法令間遇有其條件不同之處設一定猶豫期間令受該項行政處分者依照滿洲國法令所定之條件

第二十一條

日本國政府應將本協定實施上所必要之關於司法、警察、課稅、通信其他之記錄、登記簿、圖面、證書其他物件移交於滿洲國政府

第二十二條

關於本協定實施之細目照其必要應由滿洲帝國國務總理

外 事 第二章 各國關係 第一款 日本帝國

理大臣トノ間ニ協議決定セラルル所ニ從ヒ關係日本側ノ施設（土地、建物及附屬諸設備ヲ含ム）及職員ヲ原則トシテ條約實施當時ノ狀態ニ於テ引繼グベシ

第六章 雜 則

第二十條

滿洲國政府ハ條約實施前日本國當該管官憲ガ日本國法令ニ依リ爲シタル認可、許可、免許等ノ行政處分ニ付滿洲國當該管官憲ガ滿洲國法令ニ依リ爲シタルト同一ノ效力ヲ認ムベシ
滿洲國政府ハ前項ノ行政處分ニ付滿洲國法令ト日本國法令トノ間ニ其ノ條件ヲ異ニスル場合ニ於テハ一定ノ猶豫期間ヲ設ケ當該行政處分ヲ受ケタル者ヲシテ滿洲國法令ノ定ムル條件ニ依ラシムルコトヲ得ベシ

第二十一條

日本國政府ハ本協定ノ實施ニ必要ナル司法、警察、課稅、通信其ノ他ニ關スル記錄、登記簿、圖面、證書其ノ他ノ物件ヲ滿洲國政府ニ引渡スベシ

第二十二條

本協定ノ實施ニ關スル細目ハ必要ニ應ジ滿洲帝國駐劄大日本帝

大員與滿洲帝國駐劄大日本帝國特命全權大使之間協議決定之

第二十三條

本協定當與條約同時實施之

爲此兩國全權委員將本協定署名蓋印以昭信守

康德四年十一月五日訂於新京
昭和十二年十一月五日

滿洲帝國國務總理大臣 張 景 惠
滿洲帝國駐劄大日本帝國特命全權大使 植 田 謙 吉

關於關於在滿洲國治外法權之撤廢及南滿洲鐵道附屬地行政權之移讓之滿洲國與日本國間條約及附屬協定(甲)之滿日兩國全權委員間了解事項

第一 係附條約第三條及附屬協定第一條
一 就關於日本國臣民身分之事項滿洲國裁判所應準

國特命全權大使ト滿洲帝國國務總理大臣トノ間ニ協議決定セラ
ルベシ

第二十三條

本協定ハ條約ト同時ニ實施セララルベシ

右證據トシテ兩國全權委員ハ本協定ニ署名調印セリ

昭和十二年十一月五日即チ康德四年十一月五日新京ニ於テ之ヲ
作成ス

滿洲帝國駐劄大日本帝國特命全權大使 植 田 謙 吉
滿洲帝國國務總理大臣 張 景 惠

滿洲國ニ於ケル治外法權ノ撤廢及南滿洲鐵道附屬地行政權ノ移讓ニ關スル日本國滿洲國間條約及附屬協定(甲)ニ關スル日滿兩國全權委員間了解事項

第一 條約第三條及附屬協定第一條ニ付
一 日本國臣民ノ身分ニ關スル事項ニ付テハ滿洲國裁判所ハ

據日本國法令辦理

二 滿洲國政府應關於當條約實施之時日本國臣民依照日本國法令或慣行現享受之權利或利益之保護講必要措置

第二 係附條約第四條

一 滿洲國政府應關於依照本條規定認法人之成立免收何項手續費

二 滿洲國政府應關於依照本條規定已認法人之成立者保護其現享受輕減稅率之利益

第三 係附屬協定第三條

一 依照本條第一項規定可處理之事件包含關聯條約未實施以前由日本國領事官所處理之事件及依照本條第一項規定由日本國領事官處理之事件而生之爾後手續

二 關聯依照本條第一項規定由日本國領事官可行司法手續而生之刑事事件應與本條第一項事件同樣處理

第四 係附屬協定第八條

外 事 第二章 各國關係 第一款 日本帝國

日本國法令ニ準據スベキモノトス

二 滿洲國政府ハ條約實施當時日本國臣民ガ日本國法令又ハ慣行ニ依リ現ニ享受スル權利又ハ利益ノ保護ニ付必要ナル措置ヲ講ズベシ

第二 條約第四條ニ付

一 滿洲國政府ハ本條ノ規定ニ依リ法人ノ成立ヲ認メタル付テハ何等ノ手数料ヲ徵セザルベシ

二 滿洲國政府ハ本條ノ規定ニ依リ法人ノ成立ヲ認メタルモノニ付テハ其ノ現ニ享受スル輕減稅率ノ利益ヲ保護スベシ

第三 附屬協定第三條ニ付

一 本條第一項ノ規定ニ依リ處理セラルベキ事件ハ條約實施前日本國領事官ニ於テ取扱ヒタル事件及本條第一項ノ規定ニ依リ日本國領事官ノ取扱フ事件ニ關聯シテ生ズル爾後ノ手續ヲ包含スルモノトス

二 本條第一項ノ規定ニ依リ日本國領事官ノ行フベキ司法手續ニ關聯シテ生ズル刑事事件ハ本條第一項ノ事件ト同様ニ處理セラルベキモノトス

第四 附屬協定第八條ニ付

滿洲國政府應關於依照日本國法令所爲登記不動產上權利視爲於滿洲國法令之同種權利或其最類似權利又商號及支配人各視爲於滿洲國法令之商號及經理人

第五 係附屬協定第九條

一 滿洲國政府應爲關於可直接影響于南滿洲鐵道附屬地居住民福祉及利益之地方行政滿洲國地方官憲得確徵該居住民意見起見在尙有地方委員會設置之地方爲原則設置諮問機關

二 南滿洲鐵道株式會社現在南滿洲鐵道附屬地徵收之公費應與該附屬地行政之移讓同時廢止之

第六 係附屬協定第十五條

一 本條第一項教育行政保爲原則關於初等教育之行政

二 滿洲國政府應將對於日本國臣民之初等教育盡力整備充實且對於該經營團體按照必要滿洲國政府交付相當補助金竝日本國政府予以財政的援助

滿洲國政府ハ日本國法令ニ依リ爲サレタル登記ニ付不動產上ノ權利ハ滿洲國法令ニ於ケル同種ノ權利又ハ最之ニ類似スル權利ト又商號及支配人ハ夫々滿洲國法令ニ於ケル商號及經理人ト看做スベシ

第五 附屬協定第九條ニ付

一 滿洲國政府ハ南滿洲鐵道附屬地居住民ノ福祉及利益ニ直接ノ影響アルベキ地方行政ニ付滿洲國地方官憲ガ該居住民ノ意見ヲ確ムルコトヲ得ル爲從前地方委員會ノ存シタル地ニハ原則トシテ諮問機關ヲ設置スベキモノトス

二 南滿洲鐵道株式會社ガ南滿洲鐵道附屬地ニ於テ現ニ徵收スル公費ハ同附屬地ノ行政ノ移讓ト同時ニ廢止セララルベシ

第六 附屬協定第十五條ニ付

一 本條第一項ノ教育行政ハ原則トシテ初等教育ニ關スル行政トス

二 滿洲國政府ハ日本國臣民ニ對スル初等教育ヲ出來得ル限リ整備充實スベク且之ガ經營團體ニ對シ必要ニ應ジ滿洲國政府ヨリ相當ノ補助金ヲ交付シ又日本國政府ヨリ之ニ財政的援助ヲ爲スベシ

三 滿洲國政府應遵照由滿洲帝國國務總理大臣與滿洲帝國駐劄大日本帝國特命全權大使之間所協議決定每年分擔在滿洲國領域內由日本國側所行對於日本國臣民之教育事業所要之經費

第七 係附屬協定第十七條

本條日本國司法官憲暫時為日本國領事官

第八 係附屬協定第十九條

滿洲國政府應關於依照本條規定接收關係施設之組織、職員之配置等為圖謀圓滑事務之處理起見講適切措置

第九 係附屬協定第二十條

滿洲國政府應得令日本國臣民換領條約未實施以前由日本國該管官憲發給之認可證、許可證、免許證等但此時應免收手續費

康德四年十一月五日訂於新京
昭和十二年十一月五日

滿洲帝國國務總理大臣 張 景 惠

外事 第二章 各國關係 第一款 日本帝國

三 滿洲國政府ハ滿洲帝國駐劄大日本帝國特命全權大使ト滿洲帝國國務總理大臣トノ間ニ協議決定セラルル所ニ從ヒ滿洲國領域内ニ於テ日本國側ノ行フ日本國臣民ニ對スル教育事業ニ要スル費用ヲ每年分擔スベシ

第七 附屬協定第十七條ニ付

本條ノ日本國司法官憲ハ當分ノ間日本國領事官トス

第八 附屬協定第十九條ニ付

滿洲國政府ハ本條ノ規定ニ依リ引繼キタル關係施設ノ組織、職員ノ配置等ニ付事務ノ處理ヲ圓滑ナラシムル爲適切ナル措置ヲ講ズベシ

第九 附屬協定第二十條ニ付

滿洲國政府ハ日本國臣民ヲシテ條約實施前日本國當該官憲ヨリ發給ヲ受ケタル認可證、許可證、免許證等ノ書替ヲ受ケンムルコトヲ得ベシ但シ此ノ場合手数料ヲ徵セザルベシ

昭和十二年十一月五日即チ康德四年十一月五日新京ニ於テ之ヲ作成ス

滿洲帝國駐劄大日本帝國特命全權大使 植 田 謙 吉

滿洲帝國駐節大日本帝國特命全權大使 植田 謙 吉

附屬協定(乙)

當本日署名關於在滿洲國治外法權之撤廢及南滿洲鐵道附屬地行政權之移讓之滿洲國與日本國間條約兩國全權委員關於在滿洲國通信業務及其附帶業務協定如左

第一條

南滿洲鐵道附屬地通信業務中與第三國有關係者迄至由滿洲帝國國務總理大臣與滿洲帝國駐節大日本帝國特命全權大使之間協議決定之時為日本國業務

第二條

日本國政府得將在其自己國內郵便制度辦理而在滿洲國國內郵便制度無類似辦理者其他特有必要事務之辦理委託於滿洲國政府應行委託之事務種類及範圍以滿日兩國主管機關之業務協定決定之
滿洲國政府應關於前項委託事務以善良管理者之注意為日本國政府準據日本國法令為處理之

滿洲帝國國務總理大臣 張 景 惠

附屬協定(乙)

本日滿洲國ニ於ケル治外法權ノ撤廢及南滿洲鐵道附屬地行政權ノ移讓ニ關スル日本國滿洲國間條約ニ署名スルニ當リ兩國全權委員ハ滿洲國ニ於ケル通信業務及其ノ附帶業務ニ關シ左ノ通協定セリ

第一條

南滿洲鐵道附屬地通信業務中第三國ト關係アルモノハ滿洲帝國駐節大日本帝國特命全權大使ト滿洲帝國國務總理大臣トノ間ニ協議決定セラルル時ニ至ル迄日本國業務トス

第二條

日本國政府ハ其ノ內國制度ニ於ケル取扱ニシテ滿洲國ノ內國制度ニ類似ノ取扱ナキモノ其ノ他特ニ必要アル事務ノ取扱ヲ滿洲國政府ニ委託スルコトヲ得委託セラルベキ事務ノ種類及範圍ハ日滿兩國主管機關ノ業務協定ヲ以テ之ヲ定ム
滿洲國政府ハ前項ノ委託事務ニ付善良ナル管理者ノ注意ヲ以テ日本國政府ノ為ニ日本國法令ニ準據シテ之ガ處理ヲ為スベシ

日本國政府關於委託事務之處理支付手續費於滿洲國政府

第三條

使用於委託事務之貨幣爲滿洲國貨幣
滿日兩國貨幣之折合價率以滿日兩國主管廳間協議定之

第四條

關於本協定施行之事項以滿日兩國主管廳間之業務協定
定之

第五條

康德二年十二月二十六日即昭和十年十二月二十六日於
新京署名之關於滿洲國與日本國間郵政業務之條約附屬
之署名議定書應即廢之

第六條

本協定當與條約同時實施之

爲此兩國全權委員將本協定署名蓋印以昭信守

日本國政府ハ委託事務ノ處理ニ付滿洲國政府ニ手数料ヲ支拂フ
モノトス

第三條

委託事務ニ使用セラルル通貨ハ滿洲國通貨トス
日滿兩國通貨ノ換算割合ハ日滿兩國主管廳間ノ協議ニ依リ之ヲ
定ム

第四條

本協定ノ施行ニ關スル事項ハ日滿兩國主管廳間ノ業務協定ヲ以
テ之ヲ定ム

第五條

昭和十年十二月二十六日即チ康德二年十二月二十六日新京ニ於
テ署名セラレタル日本國滿洲國間郵便業務ニ關スル條約附屬ノ
署名議定書ハ之ヲ廢止ス

第六條

本協定ハ條約ト同時ニ實施セラルベシ

右證據トシテ兩國全權委員ハ本協定ニ署名調印セリ

康德四年十一月五日訂於新京
昭和十二年十一月五日

滿洲帝國國務總理大臣 張 景 惠
滿洲帝國駐節大日本帝 植 田 謙 吉
國特命全權大使

關於在滿洲國通信業務及其附帶業務之滿日兩國全權委員間了解事項

第一 滿洲國政府認迄至由滿日兩國主管廳之間協議決定之時日本國貨幣之使用

第二 滿洲國主管廳應就關於委託事務之制度及施設之整備及運用與日本國主管廳緊密連絡

第三 滿洲國政府應關於委託事務不賦課該當於現由日本國不賦課之公課及手續費者

康德四年十一月五日訂於新京
昭和十二年十一月五日

滿洲帝國國務總理大臣 張 景 惠
滿洲帝國駐節大日本帝 植 田 謙 吉
國特命全權大使

昭和十二年十一月五日即于康德四年十一月五日新京ニ於テ之ヲ作成ス

滿洲帝國駐節大日本帝 植 田 謙 吉
國特命全權大使 張 景 惠
滿洲帝國國務總理大臣

滿洲國ニ於ケル通信業務及其ノ附帶業務ニ關スル日滿兩國全權委員間了解事項

第一 滿洲國政府ハ日滿兩國主管廳間ニ協議決定セララルル時ニ至ル迄日本國通貨ノ使用ヲ認ムルモノトス

第二 滿洲國主管廳ハ委託事務ニ關スル制度及施設ノ整備及運用ニ付日本國主管廳ト緊密ニ連絡スベシ

第三 滿洲國政府ハ委託事務ニ關シテハ現ニ日本國ニ於テ課セラルザル公課及手数料ニ該當スルモノヲ課セザルベシ

昭和十二年十一月五日即于康德四年十一月五日新京ニ於テ之ヲ作成ス

滿洲帝國駐節大日本帝 植 田 謙 吉
國特命全權大使 張 景 惠
滿洲帝國國務總理大臣

【編覽五十五號】

●關於在滿洲國治外法權之撤廢及南滿洲鐵道附屬地行政權之移讓滿洲國日本國間條約附屬協定(乙)附屬業務協定

協定(乙)附屬業務協定

(康慶四年十一月二十五日) 交通部佈告第三〇三號

爲佈告事查康慶四年十一月五日於新京關於我滿洲國代表者與大日本帝國代表者之間署名蓋印之在滿洲國治外法權之撤廢及南滿洲鐵道附屬地行政權之移讓所關聯滿洲國與日本國間條約以康慶四年十一月二十二日於新京我國交通部大臣與駐在滿洲帝國大日本帝國特命全權大使代理及大日本帝國通信大臣代理之間根據左列之該條約附屬協定(乙)之業務協定已署名蓋印合行佈告周知此佈

關於在滿洲國治外法權之撤廢及南滿洲鐵道附屬地行政權之移讓滿洲國日本國間條約附屬協定(乙)附屬業務協定關於在滿洲國治外法權之撤廢及南滿洲鐵道附屬地行政權之移讓根據滿洲國日本國間條約附屬協定(乙)第四條之規定兩國主管機關協定如左

第一條

依據協定(乙)第二條第一項之規定日本政府委託於滿洲國政府之事務如左

外事 第二章 各國關係 第一款 日本帝國

●滿洲國ニ於ケル治外法權ノ撤廢及南滿洲鐵道附屬地行政權ノ移讓ニ關スル日本國滿洲國間條約附屬協定(乙)附屬業務協定

(康慶四年十一月二十五日) 交通部佈告第三〇三號

康慶四年十一月五日新京ニ於テ本國代表者ト大日本帝國代表者トノ間ニ署名蓋印シタル滿洲國ニ於ケル治外法權ノ撤廢及南滿洲鐵道附屬地行政權ノ移讓ニ關スル日本國滿洲國間條約ニ關聯シ康慶四年十一月二十二日新京ニ於テ本國交通部大臣ト滿洲帝國駐在大使代理及大日本帝國通信大臣代理トノ間ニ同條約附屬協定(乙)ニ基ク左記業務協定ニ署名蓋印セリ

滿洲國ニ於ケル治外法權ノ撤廢及南滿洲鐵道附屬地行政權ノ移讓ニ關スル日本國滿洲國間條約附屬協定(乙)附屬業務協定滿洲國ニ於ケル治外法權ノ撤廢及南滿洲鐵道附屬地行政權ノ移讓ニ關スル日本國滿洲國間條約附屬協定(乙)第四條ノ規定ニ基キ兩國主管機關ニ左ノ通協定シタリ

第一條

附屬協定(乙)第二條第一項ノ規定ニ依リ日本政府ヲ滿洲國政府ニ委託スル事務左ノ如シ

外事 第二章 各國關係 第一款 日本帝國

一 南滿洲鐵道附屬地與第三國間所交換之郵政、郵政匯兌及郵政轉運之辦理

二 關於在南滿洲鐵道附屬地之電氣通信與第三國間有關係之事項

三 郵政儲蓄(爲儲蓄計算者、郵票或依)及證券保管之辦理、國債及債券本利金之支付並年金恩給之支給

四 簡易生命保險(包含被保險者)及郵便年金之辦理

五 關於辦理第一號、第三號及第四號業務現款之收付

第二條

委託事務之範圍對於前條第一號及第三號乃至第五號限於郵政局獨乘事務及其關於直接監理之事務至於前條第二號應按兩國主管機關之協議

第三條

日本國主管機關關於第一條之事務將滿洲國主管機關准據之日本國法令通知滿洲國主管機關將來新制定或變更時亦同

滿洲國主管機關有必要時關於處理第一條之事務與日本國主管機關協議後得按與日本國法令所規定之手續爲相異之處理

第四條

日本國主管機關關於第一條第一號乃至第四號之事項及業務對於第三者負責責任

滿洲國主管機關關於受託事務之處理因自國之過失發生損害時對日本國主管機關負補償之責任如保兩國中任何一方之過失國

一 南滿洲鐵道附屬地ト第三國トノ間ニ交換セラルル郵便、郵便局及郵便振替ノ取扱

二 南滿洲鐵道附屬地ニ於ケル電氣通信ニ關シ第三國トノ間ニ關係ヲ有スル事項

三 郵便貯金(振替計算ノ爲ニスルモノ、郵便切手又)及證券保管ノ取扱、國債及債券元利金ノ支拂並ニ年金恩給ノ支給

四 簡易生命保險(被保險者ノ保)及郵便年金ノ取扱

五 第一號、第三號及第四號ノ業務ノ取扱ニ伴フ現金ノ受納

第二條

委託事務ノ範圍ハ前條第一號、第三號乃至第五號ニ付テハ郵便局現乘事務及其ノ直接監理ニ關スル事務ニ限ルモノトシ前條第二號ニ付テハ兩國主管機關ノ協議ニ依ルモノトス

第三條

日本國主管機關ハ第一條ノ事務ニ關シ滿洲國主管機關ノ准據スベキ日本國法令ヲ滿洲國主管機關ニ通知スルモノトス將來新ニ制定シ又ハ變更シタル場合亦同シ

滿洲國主管機關ハ必要アル場合ニハ日本國主管機關ト協議シ、上第一條ノ事務ノ處理ニ付日本國法令ニ定ムル手續ト異ル手續ニ依ルコトヲ得

第四條

日本國主管機關ハ第一條第一號乃至第四號ノ事項及業務ニ付第三者ニ對シ責任ヲ負擔ス

滿洲國主管機關ハ受託事務ノ處理ニ關シ自國ノ過失ニ因リ生ゼシメタル損害ニ付日本國主管機關ニ對シ補償ノ責任ヲ負ズルモノトス兩國ノ孰レニ

屬不明時滿洲國主管廳對於日本國主管廳須補償損害之半額

第五條

滿洲國主管廳關於受託事務以自國之郵票爲收納手續費但對於南滿洲鐵道附屬地與第三國間所交換之郵件不在此限

關於前項之手續費滿洲國主管廳須按兩國主管廳之協定向日本國主管廳繳納其代款

於第一項但書之郵件應使用之日本國郵票類以票面相等之代價由日本國主管廳向滿洲國主管廳交付之

第六條

對於南滿洲鐵道附屬地與第三國間所交換之課金另納郵件兼付款每年一次以十二月末日爲截止於翌年三月末日以前由兩國主管廳間清算之

第七條

滿洲國主管廳依據第一條第五號收入現款時應將此款繳納日本國政府付出現款時此款應受日本國政府之填補

關於前項收入款之繳納及付出款之填補滿洲國主管廳對其差額應與日本國政府指定之日本銀行代理店間爲之收授

第八條

滿洲國主管廳關於第一條業務之收付證據文件須彙齊各業務別

外事 第二章 各國關係 第一款 日本帝國

過失アリタルカ不明ナルトキハ滿洲國主管廳ハ日本國主管廳ニ對シ損害ノ半額ヲ補償スルモノトス

第五條

滿洲國主管廳ハ受託事務ニ付自國ノ郵便切手ヲ以テ手数料ヲ收納スルモノトス但シ南滿洲鐵道附屬地ト第三國トノ間ニ交換セラルル郵便ニ付テハ此ノ限ニ在ラス

前項ノ手数料ニ付テハ滿洲國主管廳ハ兩國主管廳ノ協定スル所ニ從ヒ日本國主管廳ニ其ノ代リ金ヲ拂込ムモノトス

第一項但書ノ郵便ニ使用スベキ日本國郵便切手類ハ額面ニ相當スル代價ヲ以テ日本國主管廳ヨリ滿洲國主管廳ニ交付スルモノトス

第六條

南滿洲鐵道附屬地ト第三國トノ間ニ交換セラルル課金別納郵便物ニ對スル前拂金ハ毎年一回十二月末日ヲ以テ算切リ翌年三月末日迄ハ兩國主管廳間ニ於テ清算スルモノトス

第七條

滿洲國主管廳ハ第一條第五號ニ依リ現金ヲ受人レタルトキハ之ヲ日本國政府ニ拂込ミ現金ヲ拂渡シタルトキハ日本國政府ヨリ之ガ補填ヲ受クルモノトス

前項ノ受入金ノ拂込及補填金ノ補填ニ關シテハ滿洲國主管廳ハ其ノ差額ニ付日本國政府ノ指定スル日本銀行代理店トノ間ニ之ガ受授ヲ爲スモノトス

第八條

滿洲國主管廳ハ第一條ノ業務ニ關スル證據書類ヲ各業務別受補種

及收付項目別通同計算書一併送交日本國主管廳

第九條

附屬協定(乙)第二條第三項之手續費於兩國主管廳間另行協定之

第十條

關於委託事務之尋常郵件限於左列者爲免費但對於由公衆所發之特殊辦理者不在此限

- 一 主管廳或郵政局所發者
- 二 爲請求損害賠償或資費退還向主管廳或郵政局所發者

- 三 基於業務上之必要依主管廳或郵政局之委託向主管廳或郵政局所發者
- 四 對於主管廳或郵政局爲促其注意或請求事故之調查向主管廳或郵政局所發者

- 五 關於委託事務特行規定法令者

第十一條

處理委託事務所需之物品均應於滿洲國主管廳負擔製作之但與第三國間有關係及辦理上需要統一者按其必要由日本國主管廳製作交付之

第十二條

滿洲國主管廳應將左列事項通知日本國主管廳

- 一 關於郵政、郵政匯兌、郵政轉帳及電氣通信與第三國之

目別ニ取纏メ計算書ヲ附シ之ヲ日本國主管廳ニ送付スルモノトス

第九條

附屬協定(乙)第二條第三項ノ手續料ハ兩國主管廳間ニ於テ別ニ之ヲ協定スルモノトス

第十條

委託事務ニ關スル通管郵便物ハ左ニ掲グルモノニ限り之ヲ無料トス但シ公衆ヨリ發スル特殊取扱ノモノニ付テハ此ノ限ニ在ラズ

- 一 主管廳又ハ郵便局ヨリ發スルモノ
- 二 損害賠償又ハ料金還付ノ請求ヲ爲ス爲主管廳又ハ郵便局ニ宛テ發スルモノ

- 三 業務上ノ必要ニ基キ主管廳又ハ郵便局ノ依頼ニ依リ主管廳又ハ郵便局ニ宛テ發スルモノ
- 四 主管廳又ハ郵便局ニ對シ注意ヲ促シ又ハ事故ノ調査ヲ求ムル爲主管廳又ハ郵便局ニ宛テ發スルモノ

- 五 委託事務ニ關シ特ニ法令ニ規定シタルモノ

第十一條

委託事務ノ處理ニ要スル物品ハ總テ滿洲國主管廳ノ負擔ニ於テ之ヲ調製スルモノトス但シ第三國トノ間ニ關係ヲ有スルモノ及取扱上統一ヲ要スルモノハ必要ニ應ジ日本國主管廳ニ於テ之ヲ調製交付スルモノトス

第十二條

滿洲國主管廳ハ左ノ事項ヲ日本國主管廳ニ通知スベシ

- 一 郵便、郵便爲替、郵便振替及電氣通信ニ關スル第三國トノ條約又

條約或協定

二 第一條業務之辦理局名

三 其他於日本國主管廳認為特別必要事項

附 則

第十三條

滿洲國主管廳實施本協定之際關於在南滿洲鐵道附屬地內通信官署從前之日本業務尚未處理完畢者應按委託事務處理之例辦理之但按滿洲國日本國間關於郵政業務條約之規定處理者不在此限

第十四條

在奉天日本國郵政轉帳儲金戶頭所管廳所屬之加入者於本協定實施之日以前不請求脫退或變更戶頭所管廳者則視為本協定實施之日脫退而加入滿洲國郵政轉帳儲金者仍依從前戶頭之號碼為之辦理

於前項之時日本國主管廳須將關係戶頭結存額及利息額之相等現款連同關係賬簿等類一併移交滿洲國主管廳

第十五條

滿洲國主管廳自本協定實施之日起以三月為限應將南滿洲鐵道附屬地日本國郵便局所發售之日本國郵票類在南滿洲鐵道附屬地仍作為有效辦理之

滿洲國主管廳自本協定實施之日起限於四月以內對於前項之郵票類須應承兌換與其相等自國郵票類之請求此時日本國主管廳應將所兌換郵票面相等之款額交付滿洲國主管廳

外 事 第二章 各國關係 第一款 日本帝國

協定

二 第一條業務之取扱局名

三 其ノ他日本國主管廳ニ於テ特ニ必要ト認ムル事項

附 則

第十三條

滿洲國主管廳ハ本協定實施ノ際南滿洲鐵道附屬地內通信官署ニ於テ處理完了ニ至ラザル從前ノ日本業務ニ關シテハ委託事務處理ノ例ニ依リ之ヲ取扱フ爲スベシ但シ日本國滿洲國間郵便業務ニ關スル條約ノ規定ニ依リ處理シ得ルモノハ此ノ限ニ在ラズ

第十四條

在奉天日本國郵便貯蓄貯金口座所管廳所屬ノ加入者ニシテ本協定實施ノ日迄ニ脫退又ハ口座所管廳變更ノ請求ヲ爲サル者ハ本協定實施ノ日ニ於テ脫退シ滿洲國郵便貯金ニ加入シタルモノト看做シ從前ノ口座番號ニ依リ之ヲ取扱フ爲スモノトス

前項ノ場合ニ於テ日本國主管廳ハ關係口座現在高及利子高ニ相當スル現金ヲ關係帳表類ト共ニ滿洲國主管廳ニ引渡シベシ

第十五條

滿洲國主管廳ハ本協定實施ノ日ヨリ三月ニ限リ南滿洲鐵道附屬地日本國郵便局所發賣キタル日本國郵便切手類ヲ南滿洲鐵道附屬地ニ於テテ有效トシテ取扱フモノトス

滿洲國主管廳ハ本協定實施ノ日ヨリ四月以內ニ限リ前項ノ郵便切手類ニ對シ之ニ相當スル自國郵便切手類トノ引換請求ニ應ズルモノトス此ノ場合ニ於テ日本國主管廳ハ引替郵便切手ノ額ニ相當スル金額ヲ滿

第十六條

本協定國與附屬協定(乙)同時實施之
庚辰四年十一月二十二日即昭和十二年十一月二十二日於新京
講成之

滿洲帝國交通部大臣

李 紹 庚

駐在滿洲帝國大日本帝國特命全權大使代理

大日本帝國關東局局長

武 部 六 藏

大日本帝國通信大臣代理

大日本帝國郵船局局長

伊 勢 谷 次 郎

●關於南滿洲鐵道附屬地行政移讓之際屬於日本國政府課稅權之租稅之賦課或徵收之件

(庚辰四年十二月一日 國務院佈告第一五號)

關於南滿洲鐵道附屬地行政移讓之際屬於日本國政府課稅權之租稅之賦課或徵收之件

爲佈告奉本大臣與駐荷本國大日本帝國特命全權大使依據庚辰

洲國主管應ニ交付スベシ

第十六條

本協定ハ附屬協定(乙)ト同時ニ實施セラルベシ
昭和十二年十一月二十二日即チ庚辰四年十一月二十二日新京ニ於テ之ヲ作成ス

大日本帝國通信大臣ニ代リ
大日本帝國郵船局局長

伊 勢 谷 次 郎

滿洲帝國駐荷大日本帝國特命全權大使代理

大日本帝國關東局局長

武 部 六 藏

滿洲帝國交通部大臣

李 紹 庚

●南滿洲鐵道附屬地ノ行政ノ移讓ノ際日本國政府ノ課稅權ニ屬シタル租稅ノ賦課又ハ徵收ニ關スル件

(庚辰四年十二月一日 國務院佈告第一五號)

南滿洲鐵道附屬地ノ行政ノ移讓ノ際日本國政府ノ課稅權ニ屬シタル租稅ノ賦課又ハ徵收ニ關スル件

本大臣及黨國駐荷大日本帝國特命全權大使ハ庚辰四年十一月五日新京

(續覽六十五號)

四年十一月五日在新京簽字之關於在滿洲國治外法權之撤廢及南滿洲鐵道附屬地行政權之移讓之滿洲國與日本國間條約附屬協定(甲)第十一條第一項之規定協議決定如左合行佈告

計開

- 一 於課稅權移讓之際已由日本國政府決定課稅標準未為納稅告知之租稅依課稅權移讓前施行之日本國租稅法令所定之稅率適用關於與此同種租稅之滿洲國租稅法令之規定及滿洲國國稅徵收法試課徵收之
- 二 對於課稅權移讓前業經發生納稅義務之租稅於課稅權移讓之際日本國政府尚未決定課稅標準者亦與前款同
- 三 除通課稅權移讓前發之法人事業年度份之法人營業稅由滿洲國政府與之但對於該事業年度之純益中依按日計算之方法所算定之屬於課稅權移讓前期間之純益依課稅權移讓前施行之日本國關於法人營業稅之法令所定之稅率
- 四 於課稅權移讓之際已由日本國政府為納稅告知之租稅其屬於未納或清納者適用滿洲國國稅徵收法徵收之於課稅權移讓前就日本國政府發生之徵收權之督促手續費、延滯金及清納處分費由滿洲國政府徵收之
- 五 於課稅權移讓前已成爲清納之租稅之督促手續費及延滯金之計算關於課稅權移讓後仍依課稅權移讓前施行之關於此項之日本國法令之規定
- 六 優先於課稅權移讓前已成爲清納之租稅之徵收權之權利之有

外 事 第二章 各國關係 第一款 日本帝國

ニ於テ署名セラレタル滿洲國ニ於ケル治外法權ノ撤廢及南滿洲鐵道附屬地行政權ノ移讓ニ關スル滿洲國日本國間條約附屬協定(甲)第十一條第一項ノ規定ニ基キ左記ノ通協議決定セリ

記

- 一 課稅權移讓ノ際日本國政府ニ於テ既ニ課稅標準ヲ決定シテ未ダ納稅ノ告知ヲ爲サザル租稅ハ課稅權移讓前施行セラレタル日本國租稅法令ニ定ムル稅率ニ依リ之ト同種ノ租稅ニ關スル滿洲國租稅法令ノ規定及滿洲國國稅徵收法ヲ適用シテ之ヲ賦課徵收ス
- 二 課稅權移讓前納稅義務ノ發生シタル租稅ニシテ課稅標準ノ際日本國政府ニ於テ未ダ課稅標準ヲ決定セザルモノニ付亦前號ニ同ジ
- 三 課稅權移讓ノ前後ニ跨ル法人ノ事業年度分ノ法人營業稅ハ滿洲國政府ニ於テ之ヲ課ス但シ當該事業年度ノ純益中日計算ノ方法ニ依リ算定シタル課稅權移讓前ニ屬スル期間ノ純益ニ付テハ課稅權移讓前施行セラレタル日本國ノ法人營業稅ニ關スル法令ニ定ムル稅率ニ依ル
- 四 課稅權移讓ノ際既ニ日本國政府ニ於テ納稅ノ告知ヲ爲シタル租稅ニシテ未納又ハ清納ニ屬スルモノハ滿洲國國稅徵收法ヲ適用シテ之ヲ徵收ス課稅權移讓前日本國政府ニ付徵收權ノ生ジタル督促手續料、延滯金及清納處分費ハ滿洲國政府ニ於テ之ヲ徵收ス
- 五 課稅權移讓前清納ト爲リタル租稅ニ係ル督促手續料及延滯金ノ計算ハ課稅權移讓後ニ於テモ仍舊課稅權移讓前施行セラレタル之ニ關スル日本國法令ニ定ムル所ニ依ル
- 六 課稅權移讓前清納ト爲リタル租稅ノ徵收權ニ優先スル權利ノ有無

無及其限度雖於課稅權移讓後仍依課稅權移讓前施行之關於此項之日本國法令之所定

七 關於課稅權移讓前日本國政府所爲之課稅標準之決定或其他處分之撤消或更訂或變更之請求於課稅權移讓後依滿洲國租稅法令之規定爲之

八 對於課稅權移讓前日本國政府所賦課或徵收之租稅之繳納免除或相當於既納稅款之金額之交付之請求亦與前款同

●關於在滿洲國治外法權之撤廢

及南滿洲鐵道附屬地行政權之移讓之滿洲國與日本國間條約

第四條之適用之件

(康慶四年十二月一日) 國務院訓令第二二四號

各 部 大 臣
內 務 部 長 官
外 務 部 長 官
農 林 部 長 官
海 軍 部 長 官
陸 軍 部 長 官

爲令通事查首題之件業經決定如左仰轉令所屬機關妥善辦理無違爲要此令

計 開

一 於滿洲國領域內以經營事業爲主目的之日本國營利法人之會社於滿洲國領域內無本店者依條約第四條第一項之規定希被認爲滿洲國法人之會社時先使辦理將其爲日本國法人之本

及其ノ限度ハ課稅權移讓後ニ於テモ仍舊課稅權移讓前施行セラレタル之ニ關スル日本國法令ニ定ムル所ニ依ル

七 課稅權移讓前日本國政府ノ爲シタル課稅標準ノ決定其ノ他ノ處分ノ取消又ハ更訂若ハ變更ニ關スル請求ハ課稅權移讓後ニ於テハ滿洲國ノ租稅法令ノ規定ニ依リ之ヲ爲スコトヲ得ルモノトス

八 課稅權移讓前日本國政府ノ賦課又ハ徵收シタル租稅ノ納付ノ免除又ハ既納稅金ニ相當スル金額ノ交付ノ請求ニ付テハ前款ニ準ズ

●滿洲國ニ於ケル治外法權ノ撤廢及南

滿洲鐵道附屬地行政權ノ移讓ニ關スル滿洲國日本國間條約第四條ノ適用

ニ關スル件

(康慶四年十二月一日) 國務院訓令第二二四號

各 部 大 臣
內 務 部 長 官
外 務 部 長 官
農 林 部 長 官
海 軍 部 長 官
陸 軍 部 長 官

首題ノ件左記ノ通決定セルニ付各所屬機關ニ轉令シ取扱上遺漏ナキヲ期スベシ

記

一 滿洲國領域內ニ於テ事業ヲ営ムコトヲ主タル目的トスル日本國營利法人タル會社ニシテ滿洲國領域內ニ本店ヲ有セザルモノ條約第四條第一項ノ規定ニ依リ滿洲國法人タル會社トシテ認メラルルコトヲ

【號七十二號】

店移轉於滿洲國領域內之手續後而認之

二 於前項情形其會社於滿洲國領域內確有支店者先使辦理將該支店改組設立成爲在滿洲國內有本店之獨立之日本法人之會社之手續後而認之但此時於滿洲國領域內有二以上之支店者辦理其改組設立成爲獨立之日本國法人之會社之手續祇對其一支店爲之使統括其餘之支店爲已足

三 依條約第四條第一項之規定爲將日本國法人之會社認爲滿洲國法人之會社所須爲之第一項或前項之手續因善意且不得已之事由於康維四年十一月中對在滿日本法人登記官署不能完了之會社迄康維五年一月三十一日已辦理被認爲滿洲國法人之會社所必要登記手續者認其爲滿洲國法人之會社

四 日本國法人之投資會社與其事業會社之滿洲國法人於滿洲國領域內均有本店其爲日本國法人之投資會社依條約第四條第一項之規定於認其爲滿洲國法人之會社時務須指導使合併其投資會社及事業會社成爲一箇會社

五 依條約第四條第一項之規定至認爲滿洲國法人之會社之資本金其爲依日本國貨幣

外事 第二章 各國關係 第一款 日本帝國

希望不ル場合ハ先ヅ其ノ日本國法人トシテノ本店ヲ滿洲國領域內ニ移轉スル手續ヲ探ラシメタル上之ヲ認ムルモノトス

二 前項ノ場合ニ於テ其ノ會社ガ滿洲國領域內ニ支店ノミヲ有スルモノナルトキハ先ヅ當該支店ヲ滿洲國領域內ニ本店ヲ有スル獨立ノ日本國法人タル會社ニ改組設立ノ手續ヲ爲サシメタル上前項ニ準ジ滿洲國法人トシテ之ヲ認ムルモノトス但シ此ノ場合滿洲國領域內ニ有スル支店ガ二以上ナルトキハ之ヲ獨立ノ日本國法人タル會社ニ改組設立スル手續ハ其ノ内ノ一支店ノミニ付テ之ヲ爲シ其餘ノ支店ヲ之ニ統括セシムルヲ以テ足ルモノトス

三 條約第四條第一項ノ規定ニ依リ日本國法人タル會社ヲ滿洲國法人タル會社トシテ認メラルル爲ニ爲スコトヲ要スル第一項又ハ前項ノ手續ヲ善意且已ムコトヲ得ザル事由ニ因リ康維四年十一月中ニ在滿日本國法人登記官署ニ對シ完了スルコトヲ得ザル會社ガ康維五年一月三十一日迄ニ其ノ滿洲國法人タル會社トシテ認メラルルニ必要ナル登記手續ヲ爲シタルトキハ之ヲ滿洲國法人タル會社トシテ認ムルモノトス

四 日本國法人タル投資會社ト其ノ事業會社タル滿洲國法人トガ共ニ滿洲國領域內ニ本店ヲ有シ其ノ日本國法人タル投資會社ガ條約第四條第一項ノ規定ニ依リ滿洲國法人タル會社トシテ認メラタル場合ニ於テハ成ルベク其ノ投資會社及事業會社ヲ合併シ一箇ノ會社ト爲サシムル様指導スルモノトス

五 條約第四條第一項ノ規定ニ依リ滿洲國法人トシテ認メラルルニ至リタル會社ノ資本金ハ日本國貨幣ニ依リコトヲ認ムルモノトス

六 對於依條約第四條第一項之規定歸日本國法人而爲滿洲國法人者(包含依第一項乃至第四項者)免除其因於其轉換之一切登記稅、登錄稅、契稅、印花稅及不動產取得捐之課稅。並行政上手數料之徵收但依第四項之會社限於迄康維五年一月三十一日爲合併者

七 條約實施後爲承繼日本國法人之會社或其在滿支店之業務而新設立滿洲國法人之會社時(相當於事實上之改組者)亦準前項免除課稅及行政上手數料之徵收但限於迄康維五年一月三十一日設立之會社

八 對日本國法人以外之外國法人之會社亦準前項各項處理之

六 條約第四條第一項ノ規定ニ依リ日本國法人ニシテ滿洲國法人トシテ歸メラレタルモノ(第一項乃至第四項ニ依ルモノヲ含ム)ニ對シテハ其ノ轉換ニ原因スル一切ノ登記稅、登錄稅、契稅、印花稅及不動產取得捐ノ課稅並ニ行政上ノ手數料ノ徵收ヲ免除スルモノトス但シ第四項ニ依ル會社ニ付テハ康維五年一月三十一日迄ニ合併ヲ爲シタルモノニ限ル

七 條約實施後日本國法人タル會社又ハ其ノ在滿支店ノ業務ヲ承繼セシムル爲新ニ滿洲國法人タル會社ヲ設立シタル場合(事實上ノ改組ニ相當スル場合)ニ付テモ前項ニ準ジ課稅及行政上ノ手數料ノ徵收ヲ免除スルモノトス但シ康維五年一月三十一日迄ニ設立セラレタル會社ニ限ル

八 日本國法人以外ノ外國法人タル會社ニ付テモ前各項ニ準ジ處理スルモノトス

●關於康德四年國務院訓令第一二四號關於在滿洲國治外法權之撤廢及南滿洲鐵道附屬地行政權之移讓之滿洲國與日本國間條約第四條之適用之件第七項之解釋之件

（康德五年二月二十六日）
國務院訓令第三八號

各 部 大 臣
內 務 部 長 官
外 務 部 長 官
農 林 部 長 官
海 軍 部 長 官
陸 軍 部 長 官
司法 部 長 官
財政 部 長 官
教育 部 長 官
實業 部 長 官
鐵道 總 長 官

爲令通事查康德四年十一月三十日國務院訓令第一二四號關於在滿洲國治外法權之撤廢及南滿洲鐵道附屬地行政權之移讓之

外 事 第二章 各國關係 第一款 日本帝國

●康德四年國務院訓令第一二四號滿洲國ニ於ケル治外法權ノ撤廢及南滿洲鐵道附屬地行政權ノ移讓ニ關スル滿洲國日本國間條約第四條ノ適用ニ關スル件第七項ノ解釋ニ關スル件

（康德五年二月二十六日）
國務院訓令第三八號

各 部 大 臣
內 務 部 長 官
外 務 部 長 官
農 林 部 長 官
海 軍 部 長 官
陸 軍 部 長 官
司法 部 長 官
財政 部 長 官
教育 部 長 官
實業 部 長 官
鐵道 總 長 官

康德四年十一月三十日附國務院訓令第一二四號滿洲國ニ於ケル治外法權ノ撤廢及南滿洲鐵道附屬地行政權ノ移讓ニ關スル滿洲國日本國間條

八之五二之三

外 事 第二章 各國關係 第一款 日本帝國

八之五二之節

滿洲國與日本國間條約第四條之適用之件第七項（以康維五年一月二十八日國務院訓令第二六號修正一部）係規定於本條約實施前在滿洲國內無本店及支店或無本店而僅有支店在滿洲國內經營業務之日本國法人之會社於條約實施後以使承繼其從來在滿洲國內所經營之業務爲目的而設立滿洲國法人之會社時應准第六項免除課稅及行政上手数料之徵收非應適用於日本國法人之會社於條約實施前於在滿日本國法人登記官署已爲本店或支店之登記者是以認爲該日本國法人之會社爲使承繼其於條約實施前在滿洲國內所經營之業務而設立滿洲國法人之會社時方應免除課稅及手数料之徵收也除分行外合行仰請飭所屬一體遵照俾期辦理無憾爲此令

（參照政府公報第一、一〇二號七二頁及第一、一四八號七七六頁）

約第四條ノ適用ニ關スル件第七項（康維五年一月二十八日附國務院訓令第二六號ヲ以テ一部改正）ハ右條約實施前滿洲國內ニ本店及支店ヲ有セズ又ハ本店ヲ有セズ支店ノミヲ有シテ滿洲國內ニ於テ業務ヲ經營セシ日本國法人タル會社ガ條約實施後其ノ從來滿洲國內ニ於テ經營シ來リタル業務ヲ承繼セシムル目的ヲ以テ滿洲國法人タル會社ヲ設立スル場合ニ於テ第六項ニ準ジ課稅及行政上ノ手数料ノ徵收ヲ免除スベキ旨ヲ定メタルモノニシテ日本國法人タル會社ニシテ條約實施前在滿日本國法人登記官署ニ本店又ハ支店ノ登記ヲ爲シタルコトヲ條件トシテ適用スベキ趣旨ニ非ズ從テ當該日本國法人タル會社ガ條約實施前滿洲國內ニ於テ經營セシ業務ヲ承繼セシムル爲ニ滿洲國法人タル會社ヲ設立スルモノト認メラルル場合ニ於テハ課稅及手数料ノ徵收ヲ免除スベキ趣旨ト心得ベシ此ノ趣旨ヲ證シ所管機關ニ轉令シ取扱上遺漏ナキヲ期スベシ

（政府公報第一、一〇二號七二頁及第一、一四八號七六頁參照）

●關於在滿洲國治外法權之撤廢及南滿洲鐵道附屬地行政權之移讓之滿洲國與日本國間條約第四條之適用之件

（康維五年六月十三日）
國務院訓令第八〇號

各 務 大 臣
內 務 部 長
外 務 部 長
安 部 長
農 林 部 長
海 陸 軍 部 長

爲令通事查關於首題之件康維四年十一月三十日國務院訓令第一二四號第四項係以避免自日本國法人轉換爲滿洲國法人之投資會社與從來爲滿洲國法人之事業會社之併存擬統合爲一箇會社者而其統合之措置除依會社法規定之合併外依營業讓渡等方法亦無妨礙爲總旨故雖依營業讓渡等方法統合二會社爲一會社時得以認爲其統合出於此項目的者爲限關於右開訓令第六項之租稅及手數料之免除及其他處理與依會社法規定爲合併時相同務以便宜辦理最爲適宜仰體此意轉令各所屬機關妥爲辦理無違爲要此令

●滿洲國ニ於ケル治外法權ノ撤廢及南滿洲鐵道附屬地行政權ノ移讓ニ關スル滿洲國日本國間條約第四條ノ適用ニ關スル件

（康維五年六月十三日）
國務院訓令第八〇號

各 務 大 臣
內 務 部 長
外 務 部 長
安 部 長
農 林 部 長
海 陸 軍 部 長

首題ノ件ニ關スル康維四年十一月三十日附國務院訓令第一二四號第四項ハ日本國法人ヨリ滿洲國法人ニ轉換セラレタル投資會社ト從來ヨリ滿洲國法人タル事業會社ト併存ヲ避ケ之ヲ一箇ノ會社ニ統合セシメントスルモノニシテ其ノ統合ノ措置ハ會社法ノ規定ニ依ル合併ノ外營業讓渡等ノ方法ニ依ルモ妨ゲナキ趣旨ナリトス依テ營業讓渡等ノ方法ニ依リ二會社ヲ一會社ニ統合シタル場合ト雖モ其ノ統合ガ右目的一出ゾルモノナルトヲ認メ得ル限リ前記訓令第六項ノ租稅及手數料ノ免除其ノ他ノ處理ニ付之ヲ會社法ノ規定ニ依ル合併ヲ爲シタル場合ニ於ケルト同様成ルベク便宜ノ取扱ヲ爲スヲ相當トス此ノ旨各所屬機關ニ轉令シテ遵照ナキヲ期セシムベシ

●國務總理大臣關東軍司令官往復書翰

(庚辰四年十二月一日)
國務院佈告第一六號

爲佈告事本大臣於十一月三十日對於關東軍司令官兼日本帝國特命全權大使植田謙吉發出如附件甲號之往函旋由該軍司令官兼大使於同日有如附件乙號之復函前來合行佈告

(甲號)

爲照會事查滿洲帝國於大同元年九月十五日即昭和七年九月十五日簽印之滿洲國日本國間調定條約兩國共同防禦國家防衛之任所要之日本國軍駐屯於滿洲國內茲因調定條件隨日本國軍駐屯之軍事關係法規之適用等以更便保全日本國軍在滿洲國內於滿日共同防衛上現有之軍事行動上必要之自由、保障及便益之事有爲必要帝國政府當日本帝國所有之治外法權撤廢之時希就左開各條篇以措置特此相應照會

●國務總理大臣關東軍司令官往復書翰

(庚辰四年十二月一日)
國務院佈告第一六號

本大臣ヨリ關東軍司令官兼日本帝國特命全權大使宛十一月三十日附函添印號ノ通往翰ヲ發シタルニ對シ同軍司令官兼大使ヨリ同日附別函乙號ノ通復翰アリタリ

(甲號) (譯文)

以覆翰啓上致候陳者滿洲帝國ハ大同元年九月十五日即チ昭和七年九月十五日調印ノ滿洲國日本國間調定條約ニ於テ兩國共同シテ國家ノ防衛ニ當ルベキコトヲ約シ所要ノ日本國軍ハ滿洲國內ニ駐屯シアル所其ノ駐屯ニ伴フ軍事關係法規ノ適用等ヲ調整シ以テ日本國軍ガ滿洲國內ニ於テ日滿共同防衛上現ニ有スル軍事行動上必要ナル自由、保障及便益事有テ一層全カラシムルノ必要ヲ認メタルニ因リ帝國政府ハ日本帝國ノ有スル治外法權ノ撤廢セララルニ際シ左記諸條ニ付措置スルコトヲ裁

〔譯文七十八號〕

度右照會得實意候

左 記

第一條 滿洲國ハ其ノ國軍ニ關スル法令制定ニ際シ日本國軍モ亦之ヲ利用シ得ル様措置シ又必要ニ應ジ日本國軍ノ軍律其ノ他關係法規ヲ滿洲國ノ法令ト看做シ滿洲國ノ法權ニ服スル者ニモ適用シ得ル様措置スベシ其ノ細部ニ付テハ別ニ協議スル所ニ依ルモノトス

第二條 日本國軍事警察機關(補助機關ヲ含ム)ハ其ノ軍事警察權ヲ行使スル爲又ハ別ニ協議スル特定ノ地域内ニ於テ日本國軍ノ安寧利益ヲ保護シ又ハ治安ヲ維持スル爲必要アル場合ハ滿洲國ノ法權ニ服スル者ニ對シ滿洲國ノ法令ヲ適用シ軍事警察權、司法警察權及行政警察權ヲ行使シ得ル様措置スベシ右ノ場合其ノ警察權行使ニ依ル處分ハ滿洲國當該機關ノ爲スモノト同一ノ效力ヲ有セシムルモノトス

日滿共同防衛ノ趣旨ニ依リ日滿當該機關共同シテ防衛、思想對策及軍事警察等ノ警察事務ニ服スル場合必要アルトキハ日本國機關ニ於テ統制シ所要ノ區域ヲ爲シ得ル様措置スルモノトス

第三條 軍事司法及軍事警察ニ關スル共助ニ付テハ一設ノ司法及警察ノ共助ニ關スル日滿兩國ノ約定ヲ準用スルモノトス

第四條 前各條ノ戰時又ハ事變ノ場合ニ於ケル適用ノ態樣ニ付テハ別ニ協議スル所ニ依ルモノトス

滿洲帝國國務總理大臣 張 景 惠
關東軍司令官 植田 謙 吉 閣下
兼日本帝國特命全權大使

左 記

第一條 滿洲國制定關於其國軍之法令之際應措置日本國軍亦得利用又應其必要日本國軍之軍律其他關係法規視為滿洲國之法令並應措置對於服從滿洲國之法權者亦得適用對於其細目應依另所協議者

第二條 滿洲國應措置日本國軍事警察機關(包含補助機關)爲行使其軍事警察權又爲於另行協議之特定地域内保護日本國軍之安寧利益或維持治安有必要時得對於服從滿洲國之法權者適用滿洲國之法令行使軍事警察權、司法警察權及行政警察權於右開情形依其警察權行使之處分應便有與滿洲國各該機關所爲者同一之效力

滿洲國應措置滿日各該機關根據滿日共同防衛共同服於防衛、思想對策及軍事警察等之警察事務有必要時得於日本國機關統制所要之區域

第三條 就關於軍事司法及軍事警察之共助準用關於一般司法及警察共助之滿日兩國之約定

第四條 就前各條於戰時或事變時之適用狀態依另所協議者

滿洲帝國國務總理大臣 張 景 惠
關東軍司令官 植田 謙 吉 閣下
兼日本帝國特命全權大使

外 事 第二章 各國關係 第一款 日本帝國

康維四年十一月三十日

(乙號) (譯文)

爲照復事准本日

貴國會關於

貴國政府於昭和七年九月十五日即大同元年九月十五日蓋印之日本國與滿洲國間議定暫約兩國共同當國家防衛之任所要之日本國軍現駐屯於滿洲國內茲因應適切改正伴隨日本國軍駐屯之軍事關係法規之適用等以更換保全日本國軍在滿洲國內於日滿共同防衛上現有之軍事行動上必要之自由保障及伴此之便益之享有爲必要當日本帝國撤廢治外法權之時貴國政府履行權限之自第一至第四所成之各條項並無異議相照復

昭和十二年十一月三十日

關東軍司令官 植田 謙吉
兼日本帝國特命全權大使

滿洲帝國國務總理大臣 張 景 惠 殿

●關於滿洲國與日本國間工業所有權互相保護之協定

(康德三年六月二十九日條約 第二二號)

朕經諮詢參議府致可康德三年六月二十九日在新京本國全權委員與日本帝國全權委員會同署名蓋印之關於滿洲

(乙號)

以書翰啓上候本日附貴國政府以テ貴國政府ガ昭和七年九月十五日即大同元年九月十五日蓋印ノ日本國滿洲國間議定書ニ於テ兩國共同シテ國家ノ防衛ニ當ルベキヲ約シ所要ノ日本國軍滿洲國內ニ駐屯シタル所其ノ駐屯ニ伴フ軍關係法規ノ適用等ヲ適正ニシテ以テ日本國軍ガ滿洲國內ニ於テ日滿共同防衛上現ニ有スル軍事行動上ノ必要ナル自由保障及之ニ伴フ便益ノ享有ヲ一層全カラシムルノ必要ヲ認メタルニ依リ日本帝國ノ治外法權ノ撤廢セララルニ際シ貴國政府ニ於テ權限セラレントスル第一乃至第四ヨリ成ル各條項ニ關シ異存無之
右回答得實意候
敬具

昭和十二年十一月三十日

關東軍司令官 植田 謙吉
兼日本帝國特命全權大使

滿洲帝國國務總理大臣 張 景 惠 殿

●滿洲國日本國間工業所有權相互保護ニ關スル協定

(康德三年六月二十九日條約 第二二號)

朕參議府ノ諮詢ヲ經テ康德三年六月二十九日新京ニ於テ本國全權委員ガ日本帝國全權委員ト共ニ署名調印シタル日本國滿洲國

〔編覽六十五號〕

〔條覽六十五號〕

國與日本國間工業所有權互相保護之協定著即公布

（國務總理、外交部、實業部大臣
副）

間工業所有權相互保護ニ關スル協定ヲ敘可シ茲ニ之ヲ公布セシ

ム（國務總理、外交部、實業部大臣
副）

關於滿洲國與日本國間工業所有權互相保護之協定

滿洲帝國政府及大日本帝國政府爲確保工業所有權之互相保護起見協定如左

第一條

締約國一方之臣民履行法定程序時在他方之領域內關於特許發明實用新業意匠及商標應享受與內國臣民相同之保護

第二條

在締約國一方合式爲特許發明之呈請或實用新業意匠及商標之註冊呈請者或其承繼人在他方關於爲呈請應享有優先權
前項優先期間在特許發明實用新業及意匠以十二箇月爲限在商標以六箇月爲限

第三條

締約國一方在他方關於特許發明實用新業及意匠免收手續費特許費或註冊費

第四條

本協定自滿洲帝國外交部大臣與滿洲帝國駐劄大日本帝國特命全權大使之間以協議所定之日起實施之

第五條

本協定以漢文及日本文爲正文漢文原文與日本文原文間遇有解釋不同之處應以日本文原文爲準

爲此記名各員各奉本國政府之正當委任將本協定署名蓋印以昭信守

康德三年六月二十九日於新京繕成本書兩份
昭和十一年六月二十九日

滿洲帝國 外交部 大臣 張 燕 卿
滿洲帝國駐節大日本帝國特命全權大使 植 田 謙 吉

右日文如左

(右日文左ノ如シ)

日本國滿洲國間工業所有權相互保護ニ關スル協定

大日本帝國政府及滿洲帝國政府ハ工業所有權ノ相互保護ヲ確保センガ爲左ノ如ク協定セリ

第一條

締約國ノ一方ノ臣民ハ法定ノ手續ヲ履行スルトキハ他方ノ領域内ニ於テ發明特許、實用新案、意匠及商標ニ付内國ノ臣民ト同一ノ保護ヲ受クベシ

第二條

締約國ノ一方ニ於テ發明特許ノ出願又ハ實用新案、意匠若ハ商標ノ登録出願ヲ合式ニ爲シタル者又ハ其ノ承繼人ハ他方ニ

於テ出願ヲ爲スニ付優先權ヲ享有スベシ

前項ノ優先期間ハ發明特許、實用新案及意匠ニ在リテハ十二月、商標ニ在リテハ六月トス

第三條

締約國ノ一方ハ他方ニ於テ發明特許、實用新案及意匠ニ關シ手数料特許料又ハ登録料ヲ徴セラルルコトナキモノトス

第四條

本協定ハ滿洲帝國駐劄大日本帝國特命全權大使ト滿洲帝國外交部大臣トノ間ニ協議ヲ以テ定ムル日ヨリ之ヲ實施ス

第五條

本協定ノ正文ハ日本文及漢文トシ日本文本文ト漢文本文トノ間ニ解釋ヲ異ニスルトキハ日本文本文ニ依リ之ヲ決ス

右證據トシテ下名ハ各本國政府ヨリ正當ノ委任ヲ受ケ本協定ニ署名調印セリ

昭和十一年六月二十九日即チ康德三年六月二十九日新京ニ於テ本書ニ通テ作成ス

滿洲帝國駐劄大日本帝國特命全權大使 植 田 謙 吉
滿洲帝國外交部大臣 張 燕 群

●關於設立滿洲滿日合辦通信公

司之協定

(大同二年五月十六日
條約第一號)

茲經諮詢參議府批准大同二年三月二十六日滿洲國全權委員會同日本全權委員在新京署名蓋印之關於設立滿洲滿日合辦通信公司之協定者即速同來往文件公布之此令

(國務總理、外交部(總長) 署)

關於設立滿洲滿日合辦通信公司之協定

滿洲國政府及日本國政府因希望將在關東州南滿洲鐵道附屬地及滿洲國行政權下地域兩國政府所有之電氣通信施設合併而經營之爲此認爲有設立滿日合辦股份有限公司之必要茲訂立條款如左

●滿洲ニ於ケル滿日合辦通信會社ノ設

立ニ關スル協定

(大同二年五月十六日
條約第一號)

茲ニ參議府ノ諮詢ヲ經テ大同二年三月二十六日新京ニ於テ滿洲國全權委員カ日本國全權委員ト共ニ署名調印シタル關於設立滿洲滿日合辦通信公司之協定ヲ批准シ關係往復文書ト共ニ之ヲ公布セシム(國務總理、外交部(總長) 署)

滿洲ニ於ケル滿日合辦通信會社ノ設立ニ關スル協定(略)(七段滿文參照)

第一條

滿日兩國政府協力俾設立滿日合辦股份有限公司而俾其在關東州南滿洲鐵道附屬地及滿洲兩行政權下地域經營有線無線之電氣通信事業

前項電氣通信事業不含附帶於鐵路及航空事業者與官署及警備專用者

第二條

本公司資本金定爲日本國幣五千萬圓但得經兩國政府認可增減之

第三條

本公司股份爲記名式以滿日兩國之政府公共團體國民或依兩國中任何一方之法令設立之法人而其議決權之過半數屬於兩國之國民或法人者爲限得所有之

第四條

滿日兩國政府以在關東州南滿洲鐵道附屬地及滿洲兩行政權下地域現係兩國政府所有之電氣通信施設各充其出資

前項電氣通信施設不含附帶於鐵路及航空事業者與官署

外事 第二軍 各國關係 第一款 日本帝國

及警備專用者滿洲國之國民或法人得以其所有之電氣通信施設充其出資

對於本條現物出資分配繳足全額之股份

本條現物出資之價格以其施設之現有價格為準依公正方法計算之

第五條

本公司之董事監察人均以滿日兩國中任何一方國民爲限

本公司董事監察人定員中兩國國民之比率應比例其所屬國之政府國民及法人所持股數定之但一方國民之董事監察人人數不得少於他方國民之董事監察人人數之三分之一

第六條

本公司之利益分派不得超過公正定率

對於政府所持股以外股份之利益分派未達若干程度之率以前即得優先於政府所持股行之

第七條

對於依第四條之規定分配於滿洲國之政府國民或法人之股份以其出資時之交換率對於繳付第一次股款時滿洲國

之國民或法人所有之股份以繳付每次股款時之交換率各為標準得用滿洲國幣撥付利益分派金

第八條

本公司之財產所得營業及本公司所呈請之登記註冊以及本公司事業所需要之物件在關東州南滿洲鐵道附屬地及滿洲國行政權下地域免除租稅其他一切公課

第九條

本公司關於土地之收用電線路之建設交通機關之利用各費之徵收其他為經營事業必要事項即應享有與向認於官營事業者相同特權

第十條

屬於本公司電氣通信施設及其附屬設備之物件不得作擔保權之目的或作扣押假扣押之目的或作假處分之目的

第十一條

滿日兩國政府監督本公司之業務

滿日兩國政府關於本公司之業務得發監督上必要命令

滿日兩國政府如遇本公司之決議或職員之行為有違背本協定或兩國法令或本公司章程妨害公益或違背監督官署

外事 第二章 各國關係 第一款 日本關係

命令時得取消其決議或解任職員

第十二條

本公司章程之變更董事監察人之選任及解任公司債之募集各費之決定及變更盈餘之分派合併及解散之決議每營業年度之專業計畫關於電氣通信之業務協定之締結或屬於電氣通信施設及其附屬設備之物件之轉讓應得滿日兩國政府認可

第十三條

滿日兩國軍事宜關於本公司專業均得發軍事上必要命令及對於本公司施設行軍事上必要措置如有本公司因此受損害時即應爲其補償

第十四條

滿日兩國政府得命令本公司將其施設供於爲鐵路航空暨備其他目的必要之通信之用

第十五條

本公司爲經營其事業有必要時關於利用附帶於鐵路及航空事業之電氣通信施設以及警備專用之電氣通信施設得稟請各該國監督官署

第十六條

滿日兩國政府認爲本公司有解散之虞時得以相當價格收買本公司所有之電氣通信施設及其附屬設備

第十七條

關於本公司除本協定所定者外應據滿日兩國政府間另所定者辦理

第十八條

本公司關於國際電氣通信應據條約其他國際約定所定辦理

第十九條

滿日兩國政府各派設立委員十五名受兩國政府之監督辦理關於設立公司之一切事宜

第二十條

設立委員訂立章程得滿日兩國政府認可之後招募股東

第二十一條

設立委員招齊股東即應具認股書呈請滿日兩國政府許可設立公司

得前項許可時設立委員應立即每各股份俾繳第一次股款

外事 第二章 各國關係 第一款 日本帝國

俟繳其股款後立即召集創立會

第二十二條

創立會完結時設立委員應移交其事務於公司

第二十三條

本協定應由滿日兩國依正式手續批准該批准書應從速在新京交換之

本協定應自交換批准書之日起發生效力

本協定繕成漢文日本文各二份

漢文原文與日本文原文之間如遇有解釋不同之處應以日

本文原文爲準

爲此記名兩員各奉本國政府之正當委任將本協定簽字蓋

印以昭信守

大同二年三月二十六日

訂於新京

昭和八年三月二十六日

滿洲國外交部總長 謝介石 印

日本帝國特命全權大使 武藤信義 印

本執政前特派全權委員與日本全權委員在新京議訂關於設立滿洲滿日合辦通信公司之協定業經兩全權委員於大

本執政前ニ全權委員ヲ特派シ日本全權委員ト新京ニ於テ滿洲ニ於ケル滿日合辦通信會社ノ設立ニ關スル協定ヲ議訂セシメ兩全

〔續實〕再版

【電報】再版

同二年三月二十六日彼此簽字蓋印本執政親加核閱特予批准故署名用墨以昭信守

薄儀

國 二年五月十日 璽

大同 二年五月十日

國務總理 鄭孝 齊國

外交部總長 謝介 石園

日文如左

滿洲ニ於ケル日滿合辦通信會社ノ設立ニ關スル協
定

日本國政府及滿洲國政府ハ關東州南滿洲鐵道附屬地及
滿洲國ノ行政權ノ下ニ在ル地域ニ於ケル兩國政府所有
ノ電氣通信施設ヲ合併シテ之ヲ經營ヲ爲スコトヲ希望
シ

之ガ爲日滿合辦ノ株式會社ヲ設立スルノ必要ナルヲ認
メ茲ニ左ノ條款ヲ訂立セリ

外事 第二章 各國關係 第一款 日本帝國

權委員ハ已ニ大同二年三月二十六日ニ於テ双方共ニ署名調印
了シ本執政親ヲ查閱ヲ加ヘ特ニ批准ヲ予ヘ茲ニ署名シテ墨ヲ用
ヒ以テ信守ヲ昭ニス

薄儀

國 二年五月十日 璽

大同 二年五月十日

國務總理 鄭孝 齊國

外交部總長 謝介 石園

滿洲ニ於ケル日滿合辦通信會社ノ設立ニ關スル協定(略)
(上段滿文參照)

第一條

日滿兩國政府ハ協力シテ日滿合辦ノ株式會社ヲ設立セシメ關東州南滿洲鐵道附屬地及滿洲國ノ行政權ノ下ニ在ル地域ニ於テ有線無線ノ電氣通信事業ヲ經營セシムルモノトス

前項ノ電氣通信事業ハ鐵道及航空事業ニ附帶スルモノ竝ニ官署及警備專用ノモノヲ含マザルモノトス

第二條

本會社ノ資本金ハ日本國通貨五千萬圓トス但シ日滿兩國政府ノ認可ヲ受ケ之ヲ増減スルコトヲ得

第三條

本會社ノ株式ハ記名式トシ日滿兩國ノ政府公共團體若ハ國民又ハ兩國ノ法令ノ何レカニ依リ設立シタル法人ニシテ其ノ議決權ノ過半数ガ兩國ノ國民若ハ法人ニ屬スルモノニ限り之ヲ所有スルコトヲ得

第四條

日滿兩國政府ハ關東州南滿洲鐵道附屬地及滿洲國ノ行政權ノ下ニ在ル地域ニ於テ現ニ兩國政府ノ所有スル電

氣通信施設ヲ以テ夫々其ノ出資ニ充ツルモノトス

前項ノ電氣通信施設ハ鐵道及航空事業ニ附帯スルモノ
並ニ官署及警備専用ノモノヲ含マザルモノトス

滿洲國ノ國民又ハ法人ハ其ノ所有スル電氣通信施設ヲ

以テ其ノ出資ニ充ツルコトヲ得

本條ノ現物出資ニ對シテハ全額拂込ノ株式ヲ割當ツル
モノトス

本條ノ現物出資ノ價格ハ其ノ施設ノ現有價格ヲ基準ト
シテ公正ナル方法ニ依リ之ヲ算出スルモノトス

第五條

本會社ノ取締役及監査役ハ日滿兩國ノ何レカ一方ノ國
民タルモノトス

本會社ノ取締役及監査役定員中兩國國民ノ割合ハ其ノ
所屬國ノ政府國民及法人ノ有スル株數ニ比例スルモノ
トス但シ一方ノ國民ノ取締役及監査役數ハ他方ノ國民
ノ取締役及監査役數ノ三分ノ一ヲ下ラザルモノトス

第六條

本會社ノ利益配當ハ公正ナル一定率ヲ超エザルモノト

外事 第二章 各國關係 第一款 日本帝國

ス

政府持株以外ノ株式ニ對スル利益配當ハ或程度ノ率ニ達スル迄政府持株ニ優先シテ之ヲ爲スコトヲ得

第七條

第四條ノ規定ニ依リ滿洲國ノ政府國民又ハ法人ニ對當テタル株式ニ對シテハ其ノ出資當時第一回拂込ノ際滿洲國ノ國民又ハ法人ノ所有スル株式ニ對シテハ株金毎回拂込當時ニ於ケル換算率ヲ基準トシ滿洲國通貨ヲ以テ利益配當金ノ支拂ヲ爲スコトヲ得

第八條

本會社ノ財産所得及營業本會社ノ爲ス登記及登録並ニ本會社ノ事業ニ要スル物件ハ關東州南滿洲鐵道附屬地及滿洲國ノ行政權ノ下ニ在ル地域ニ於テ租稅其ノ他一切ノ公課ヲ免除セララルモノトス

第九條

本會社ハ土地ノ收用電線路ノ建設交通機關ノ利用料金ノ徵收其ノ他事業經營上必要ナル事項ニ關シ從來官營事業ニ與ヘラレタル所ト同様ノ特權ヲ享有スルモノト

〔附註〕

ス

第十條

本會社ノ電氣通信施設又ハ其ノ附屬設備ニ屬スル物件ハ之ヲ擔保權ノ目的ト爲シ又ハ差押假差押若ハ假處分ノ目的ト爲スコトヲ得ズ

第十一條

日滿兩國政府ハ本會社ノ業務ヲ監督ス

日滿兩國政府ハ本會社ノ業務ニ關シ監督上必要ナル命令ヲ爲スコトヲ得

日滿兩國政府ハ本會社ノ決議又ハ役員ノ行爲ニシテ本協定兩國ノ法令若ハ本會社ノ定款ニ違反シ公益ヲ害シ又ハ監督官廳ノ命令ニ違反シタルトキハ其ノ決議ヲ取消シ又ハ役員ヲ解任スルコトヲ得

第十二條

本會社ノ定款ノ變更取締役及監査役ノ選任及解任社債ノ募集料金ノ決定及變更利益金ノ處分合併及解散ノ決議毎營業年度ノ事業計畫電氣通信ニ關スル業務協定ノ締結又ハ電氣通信施設若ハ其ノ附屬設備ニ屬スル物件

外事 第二章 各國關係 第一款 日本帝國

ノ讓渡ニ付テハ日滿兩國政府ノ認可ヲ受クルモノト
ス

第十三條

日滿兩國軍事官憲ハ本會社ノ事業ニ關シ軍事上必要ナル命令ヲ爲シ及本會社ノ施設ニ對シ軍事上必要ナル措置ヲ爲スコトヲ得之カ爲本會社ニ損害ヲ被ラシメタルトキハ其ノ補償ヲ爲スモノトス

第十四條

日滿兩國政府ハ本會社ノ施設ヲ鐵道航空整備其ノ他ノ目的ノ爲必要ナル通信ノ用ニ供スベキコトヲ命ズルコトヲ得

第十五條

本會社ハ其ノ事業經營上必要アルトキハ鐵道及航空事業ニ附帶スル電氣通信施設又ハ整備專用ノ電氣通信施設ノ利用ニ付當該國監督官廳ニ稟申スルコトヲ得

第十六條

日滿兩國政府ハ本會社解散ノ虞アリト認ムルトキハ相當ノ價格ヲ以テ本會社ノ所有スル電氣通信施設及其ノ

附屬設備ヲ買収スルコトヲ得

第十七條

本會社ニ付テハ本協定ニ定ムルモノノ外日滿兩國政府間ニ別ニ定ムル所ニ據ルモノトス

第十八條

本會社ハ國際電氣通信ニ付テハ條約其ノ他ノ國際取極ニ定ムル所ニ據ルモノトス

第十九條

日滿兩國政府ハ夫々十五名ノ設立委員ヲ命ジ兩國政府監督ノ下ニ會社設立ニ關スル一切ノ事務ヲ處理セシムルモノトス

第二十條

設立委員ハ定款ヲ作り日滿兩國政府ノ認可ヲ受ケタル後株主ヲ募集スルモノトス

第二十一條

設立委員ハ株主ノ募集ヲ終リタルトキハ株式申込證ヲ日滿兩國政府ニ提出シ會社設立ノ許可ヲ申請スルモノトス

前項ノ許可ヲ受ケタルトキハ設立委員ハ遲滯ナク各株式ニ付第一回ノ拂込ヲ爲サシメ其ノ拂込アリタルトキハ遲滯ナク創立總會ヲ招集スルモノトス

第二十二條

創立總會終結シタルトキハ設立委員ハ其ノ事務ヲ會社ニ引渡スモノトス

第二十三條

本協定ハ日滿兩國ニ於テ正式ノ手續ニ依リ批准セラレバク批准書ハ成ルベク速ニ新京ニ於テ之ヲ交換スベシ

本協定ハ批准書交換ノ日ヨリ效力ヲ生ズベシ

本協定ハ日本文及漢文ヲ以テ各ニ通テ作成ス

日本文本文ト漢文本文トノ間ニ解釋ヲ異ニシタルトキハ日本文本文ニ依リ之ヲ決ス

右證據トシテ下名ハ各本國政府ヨリ正當ノ委任ヲ受ケ本協定ニ肥名調印スルモノナリ

昭和八年三月二十六日即チ大同二年三月二十六日新京

ニ於テ之ヲ作ル

日本帝國特命全權大使 武藤信義園
滿洲國外交部總長 謝介石園

●關於設立滿洲滿日合辦通信公
司之協定現物出資價格之諒解
成立予以確認之件

(大同二年五月十六日)
政 府 公 報

(來翰)

日本帝國特命全權大使武藤

爲

照會事查關於本日簽訂之關於設立滿洲滿日合辦通信公
司之協定第四條貴總長與本大使之間爲日本國政府之出
資不在間島方面之電氣通信施設關東州芝罘間海底電
線及佐世保關東州間海底電線竝日本國政府現物出資之
價格定爲日本國幣一千五百萬圓以上一千八百萬圓以下
而滿洲國政府現物出資之價格定爲日本國幣四百萬圓以
上六百萬圓以下之諒解現已成立本大使對於前述諒解請
貴總長予以確認爲盼相應照會即希

外 事 第二章 各國關係 第一款 日本帝國

〔譯覽〕再版

●滿日合辦通信會社設立協定現物出資
價格ノ確認ヲ與フル件

(大同二年五月十六日)
政 府 公 報

(來翰)

以書翰啓上致候陳者本日調印ノ滿洲ニ於ケル日滿合辦通信會社
ノ設立ニ關スル協定第四條ニ關シ本使ト閣下トノ間ニ日本國政
府ノ出資ハ間島地方ニ於ケル電氣通信施設關東州芝罘間海底電
信線及佐世保關東州間海底電線ヲ含マザルコト竝ニ日本國政
府ノ現物出資ノ價格ハ日本國通貨一千五百萬圓乃至一千八百萬
圓滿洲國政府ノ現物出資ノ價格ハ日本國通貨四百萬圓乃至六百
萬圓トスルコトニ諒解成立致候

本使ハ閣下ニ於テ右諒解ヲ確認セラレンコトヲ希望致候

査照須至照會者

右 照 會

滿洲國外交部總長謝

昭和八年三月二十六日

武 藤 信 義 國

日文如左

(來翰)

以書翰啓上致候陳者本日調印ノ滿洲ニ於ケル日滿合辦
通信會社ノ設立ニ關スル協定第四條ニ關シ本使ト閣下
トノ間ニ日本國政府ノ出資ハ間島地方ニ於ケル電氣通
信施設關東州芝罘間海底電信線及佐世保關東州間海底
電信線ヲ含マザルコト竝ニ日本國政府ノ現物出資ノ價
格ハ日本國通貨一千五百萬圓乃至一千八百萬圓滿洲國
政府ノ現物出資ノ價格ハ日本國通貨四百萬圓乃至六百
萬圓トスルコトニ諒解成立致候
本使ハ閣下ニ於テ右諒解ヲ確認セラレンコトヲ希望致
候

右申進旁本使ハ閣下ニ向テ重テ敬意ヲ表シ候 敬具

右申進旁本使ハ閣下ニ向テ重テ敬意ヲ表シ候 敬具

昭和八年三月二十六日

日本帝國特命全權大使 武 藤 信 義 國

滿洲國外交部總長 謝 介 石 殿

日文左ノ如シ

(來翰)(略上段査照)

昭和八年三月二十六日

日本帝國特命全權大使 武藤信義閣

滿洲國外交部總長 謝介 石殿

(往翰)

滿洲國外交部總長謝

爲

照復事接准

貴大使本日來照內開關於本日簽訂之關於設立滿洲滿日合辦通信公司之協定第四條貴總長與本大使之間爲日本國政府之用資不在間島方面之電氣通信施設關東州芝罘間海底電線及佐世保關東州間海底電線竝日本國政府現物出資之價格定爲日本國幣一千五百萬圓以上一千八百萬圓以下而滿洲國政府現物出資之價格定爲日本國幣四百萬圓以上六百萬圓以下之諒解現已成立本大使對於前述諒解請貴總長予以確證爲盼等由本總長茲確認此項諒解相應照復

貴大使查照可也須至照會者

右 照 會

日本帝國特命全權大使武藤

外事 第二章 各國關係 第一款 日本帝國

〔譯覽〕再版

(往翰)

滿洲國外交部總長謝照復ヲ爲ス事

貴大使本日附照會ニ接スルニ曰ク本日議訂セル滿洲ニ於ケル滿日合辦通信會社ノ設立ニ關スル協定第四條ニ貴總長ト本大使トノ間ニ日本國政府ノ出資ハ間島方面ノ電氣通信施設關東州芝罘間ノ海底電線及佐世保關東州間ノ海底電線ヲ含マス竝ニ日本國政府現物出資ノ價格ヲ日本國通貨一千五百萬圓以上一千八百萬圓以下トシ滿洲國政府現物出資ノ價格ヲ日本國通貨四百萬圓以上六百萬圓以下トナスノ諒解已ニ成立セリ本大使ハ前述ノ諒解ニ對シ貴總長ノ確證ヲ予ヘラレンコトヲ請フト依テ本總長ハ茲ニ此項諒解ヲ確認シタルニ付貴大使ニ照復ス查照ヲ冀フ

右照會ス

日本帝國特命全權大使武藤閣下

大同二年三月二十六日

謝 介 石園

日文如左(公報登載缺)

●設立滿洲滿日合辦通信公司之
監督命令認可及許可應由兩國
政府所定之監督官署協議辦理
之諒解成立予以確認之件

(大同二年五月十六日)
政 府 公 報

(來翰)

日本帝國特命全權大使武藤

爲

照會事查關於本日簽訂之關於設立滿洲滿日合辦通信公
司之協定貴總長與本大使之間爲對於依本協定所設立公
司之滿日兩國政府之監督命令認可及許可應由兩國所定
之監督官署協議辦理之諒解現已成立本大使對於前述諒
解請貴總長予以確認爲盼相應照會即希
查照須至照會者

大同二年三月二十六日

謝 介 石園

日文左ノ如シ(公報登載缺)

●滿日合辦通信會社ニ對スル兩國政府
ノ監督命令權ニ關スル件

(大同二年五月十六日)
政 府 公 報

(來翰)

以貴翰殊上致候陳者本日調印ノ滿洲ニ於ケル日滿合辦通信會社
ノ設立ニ關スル協定ニ關シ本使ト閣下トノ間ニ本協定ニ依リ設
立セラルベキ會社ニ對スル日滿兩國政府ノ監督命令認可及許可
ハ兩國所定ノ監督官署協議ノ上之ヲ爲スヘキコトニ諒解成立致
候

本使ハ閣下ニ於テ右諒解ヲ確認セラレシコトヲ希望致候

(編覽)再版

右 照 會

滿洲國外交部總長謝

昭和八年三月二十六日

武 藤 信 義 團

日文如左

(來翰)

以書翰啓上致候陳者本日調印ノ滿洲ニ於ケル日滿合辦
通信會社ノ設立ニ關スル協定ニ關シ本使ト閣下トノ間
ニ本協定ニ依リ設立セラルヘキ會社ニ對スル日滿兩國
政府ノ監督命令認可及許可ハ兩國所定ノ監督官廳協議
ノ上之ヲ爲スヘキコトニ諒解成立致候

本使ハ閣下ニ於テ右諒解ヲ確認セラレンコトヲ希望致
候

右申進旁本使ハ閣下ニ向テ重テ敬意ヲ表シ候 敬具

昭和八年三月二十六日

日本帝國特命全權大使 武藤信義團

滿洲國外交部總長 謝 介 石 殿

(往翰)

〔録覽〕再版

右申進旁本使ハ閣下ニ向テ重テ敬意ヲ表シ候 敬具

昭和八年三月二十六日

日本帝國特命全權大使 武藤信義團

滿洲國外交部總長 謝 介 石 殿

日文左ノ如シ

(來翰)(略上段參照)

(往翰)

滿洲國外交部總長謝

照復事接准

貴大使本日來照內開關於本日簽訂之關於設立滿洲滿日合辦通信公司之協定貴總長與本大使之間為對於依本協定所設立公司之滿日兩國政府之監督命令認可及許可應由兩國所定之監督官署協議辦理之諒解現已成立本大使對於前述諒解請貴總長予以確認為盼等由本總長茲確認此項諒解相應照復

貴大使查照可也須至照會者

右 照 會

日本帝國特命全權大使武藤閣下

大同二年三月二十六日

謝 介 石 國

日文如左(公報登載缺)

●關於滿洲滿日合辦通信公司之

協定中未規定事項依日本商法及其附屬法令辦理之諒解成立

滿洲國外交部總長謝照復ヲ爲ス事

貴大使本日附照會ニ接スルニ曰ク本日議訂セル滿洲ニ於ケル滿日合辦通信會社ノ設立ニ關スル協定ニ貴總長ト本大使トノ間ニ本協定ニ依リ設立スル會社ノ滿日兩國政府ノ監督命令認可及許可ニ對シテハ兩國所定ノ監督官署ニテ協議處理ストノ諒解已ニ成立セリ本大使ハ前述ノ諒解ニ對シ貴總長カ確認ヲ予ヘラレンコトヲ請フト依テ本總長ハ此項諒解ヲ確認シタルニ付貴大使ニ照復ス查照ヲ冀フ

右照會ス

日本帝國特命全權大使武藤閣下

大同二年三月二十六日

謝 介 石 國

日文左ノ如シ(公報登載缺)

●滿日合辦通信會社ニ日本商法ヲ適用

スル諒解ヲ與フル件

予以確認之件

(大同二年五月十六日)
政府公報

(來函)

日本帝國特命全權大使武藏
野澤重吉關於本日簽訂之關於設立滿洲滿日合辦通信公司之協
議書中第七條及第八條與本大使之關於設立於公司之滿洲附屬法
令之解釋之見解於至可之日本國商法及其附屬法令之規定大致
相違本大使司該協定中未有規定之事項爲便利起見日本國
商法及其附屬法令辦理之解釋現已成立本大使對於前述協定解
釋之見解予以確認爲盼相應函會即希
查照至函會者

右 照 會

滿洲國外交部總長謝

日文如左

武藏 信 義 函

昭和八年三月二十六日

茲將協定上置條讀者本日調印ノ滿洲ニ於ケル日滿合辦通信會
社之組織章程第九條第十七條ニ關シ本使ト閣下トノ間ニ會
社ニ關スル附屬法令ノ規定ハ會社ニ關スル日本國商法及其
附屬法令ノ規定ト略同視ナルニ關シ本會社ニ關シ該協定ニ

外事 第二軍 各國關係 第一款 日本帝國

(來函)

以書翰啓上致候條者本日調印ノ滿洲ニ於ケル日滿合辦通信會社ノ設立
ニ關スル協定第十七條ニ關シ本使ト閣下トノ間ニ會社ニ關スル附屬
法令ノ規定ハ會社ニ關スル日本國商法及其ノ附屬法令ノ規定ト略同視
ナルニ關シ本會社ニ關シ該協定ニ規定ナキ事項ニ付テハ便宜上日本國
商法及其ノ附屬法令ニ據ルコトニ諒解成立致候

本使ハ閣下ニ於テ右解釋ヲ確認セラレンコトヲ希冀致候

右申達旁本使ハ閣下ニ向テ重テ敬意ヲ表シ候

昭和八年三月二十六日

日本帝國特命全權大使 武藏 信 義 函

滿洲國外交部總長 謝 介 石 殿

日文左ノ如シ

(來函)(略上段參照)

(大同二年五月十六日)
政府公報

關於本項ニ付テハ便宜上日本國商法及其ノ附屬法令ニ據
キテ之ニ準據シテ立憲

本條外國ニ於テ之ヲ適用スルニシテハ之ヲ適用セザルニシテ
本條外國ニ於テ之ヲ適用スルニシテハ之ヲ適用セザルニシテ

大正八年三月二十六日

日本帝國特命全權大使 武藏信義閣

滿洲國外交部總長 謝 介 石 殿

(注釋)

滿洲國外交部總長謝 介 石 殿

謝 介 石 殿

日本帝國特命全權大使武藏閣下
大正八年三月二十六日 謝 介 石 殿

日本帝國特命全權大使武藏閣下
大正八年三月二十六日 謝 介 石 殿

日本帝國特命全權大使武藏閣下
大正八年三月二十六日 謝 介 石 殿

日文如左(公報登錄缺)

(注釋)

滿洲國外交部總長謝 介 石 殿

日本帝國特命全權大使武藏閣下
大正八年三月二十六日 謝 介 石 殿

右照會ス

日本帝國特命全權大使武藏閣下

大正八年三月二十六日 謝 介 石 殿

日文左ノ如シ(公報登錄缺)

(公報百十九號)

●關於修正「關於設立滿洲滿日合辦通信公司之協定」之議定書

(廣通七年七月十九日)
條約 第一號

朕與滿洲國政府於廣通七年七月十九日在新京本國國務總理大臣與大日本帝國特命全權大使會同署名蓋印之關於修正「關於設立滿洲滿日合辦通信公司之協定」之議定書者即公布

(廣通總理大臣)

關於修正「關於設立滿洲滿日合辦通信公司之協定」之議定書

滿洲國政府及大日本帝國政府於大同二年三月二十六日即昭和八年三月二十六日蓋印之關於設立滿洲滿日合辦通信公司之協定協定左開各條

第一條 關於設立滿洲滿日合辦通信公司之協定中修正如左

加添左列一條以爲第五條之二

本公司得以其所納納股款額之二倍爲限發行社債

本議定書之正文爲漢文及日本文原文與日本文原文之間

以爲協定之協定以爲本議定書

外 事 第二章 各種條約 第一款 日本帝國

●滿洲ニ於ケル日滿合辦通信會社ノ設立ニ關スル協定ノ修正ニ關スル議定書

(廣通七年七月十九日)
條約 第一號

朕與滿洲國政府於廣通七年七月十九日在新京本國國務總理大臣與大日本帝國特命全權大使ト共ニ署名蓋印シタル滿洲ニ於ケル日滿合辦通信會社ノ設立ニ關スル協定ノ修正ニ關スル議定書ヲ公布セシム

(廣通總理大臣)

滿洲ニ於ケル日滿合辦通信會社ノ設立ニ關スル協定ノ修正ニ關スル議定書

大日本帝國政府及滿洲國政府ハ昭和八年三月二十六日即チ大同二年三月二十六日蓋印ノ滿洲ニ於ケル日滿合辦通信會社ノ設立ニ關スル協定ヲ修正セント欲シ左ノ諸條ヲ協定セリ

第一條 滿洲ニ於ケル日滿合辦通信會社ノ設立ニ關スル協定中左ノ諸修正ス

第五條ノ二トシテ左ノ一條ヲ加フ

本會社ハ其ノ拂込ミタル株金額ノ二倍ヲ限リ社債ヲ發行スルコトヲ得

第二條 本議定書ハ署名ノ日ヨリ實施セラルベシ

本議定書ノ正文ハ日本文及漢文トシ日本文本文ト漢文本文トノ間ニ以テ協定ノ協定以テ爲ス

前條下列姓名者各奉本國政府之正當委任於本國定章署名蓋印以備遵守

應領七年七月十九日即昭和十五年七月十九日於新京作成本書二份

- 滿洲帝國駐滿大員 張 景 惠 ●
- 大日本帝國駐滿大員 梅津美治郎 ●
- 滿洲帝國特命全權大使 梅津美治郎 ●

●國務總理大臣照會日本帝國特命全權大使復輪之件

(應領元年三月一日) 外交傳佈第一號

應領元年三月一日在新京經國務總理大臣照會青島日本帝國特命全權大使梅津美治郎公文交換清楚合行傳佈

(注) (略) 滿洲帝國駐滿大員

右照會トシテ下名ハ各本國政府ヨリ正當ノ委任ヲ受ケ本國定章ニ署名蓋印セリ

昭和十五年七月十九日即于應領七年七月十九日新京ニ於テ本書二冊ヲ作成ス

- 滿洲帝國駐滿大員 張 景 惠 ●
- 大日本帝國特命全權大使 梅津美治郎 ●
- 滿洲帝國國務總理大臣 張 景 惠 ●

●總理大臣日本全權大使間ノ交換書翰

(應領元年三月一日) 外交傳佈第一號

應領元年三月一日新京ニ於テ國務總理大臣照會青島日本帝國特命全權大使梅津美治郎トノ間ニ左記公文ノ交換ヲ了セリ

(注) (略) (略) 略上照會

照會事滿洲國於康德元年三月一日

執政登極爲

滿洲帝國皇帝以立君主制本總理大臣特將此事向

貴大使知照並請

貴大使轉達貴國政府爲荷本總理大臣於此機會希望兩國

間所存特別且緊密之關係益加深厚相應照會

貴大使查照可也須至照會者

右 照 會

日本帝國特命全權大使菱刈

康德元年三月一日

鄭 孝 吾 國

(復翰)

以書翰啓上致候陳者本年三月一日附書翰ヲ以テ滿洲國

ニ於テハ康德元年三月一日執政滿洲帝國皇帝ノ位ニ即

カレ茲ニ君主制樹立セララルニ至リタル趣御通報ノ上

之ヲ帝國政府ニ傳達アリタキ旨御申越相成敬承致候

本使ハ帝國政府ノ訓令ニ基キ帝國政府ニ於テハ右御通

報ノ趣ヲ了承スルヲ欣快トスル旨閣下ニ回答スルノ光

外事 第二章 各國關係 第一款 日本帝國

(復翰)略上段參照

榮ヲ有シ候

本使ハ此ノ機會ニ於テ兩國間ニ存スル特別且緊密ナル關係ガ益深厚ナラシムコトヲ希望致候

右申進旁本使ハ茲ニ重ネテ閣下ニ向テ敬意ヲ表シ候

敬具

昭和九年三月一日

日本帝國特命全權大使 菱 刈 隆

滿洲帝國國務總理大臣鄭孝胥閣下

●滿洲國與日本國間互換小匯兌

協定

(庚午元年七月十八日) 條約 第一號

朕經諮詢參議府裁可滿洲國與日本國間互換小匯兌協定

著即公布(國務總理、外交部、交通部大臣)

滿洲國與日本國間互換小匯兌協定

滿洲國交通部及日本國通信省希望滿日兩國間互換小匯兌協定條款如左

第一條 協定之目的

●日本國及滿洲國間小爲替交換ニ關ス

ル約定

(庚午元年七月十八日) 條約 第一號

朕參議府ノ諮詢ヲ經テ日本國及滿洲國間小爲替交換ニ關スル約

定ヲ裁可シ茲ニ之ヲ公布セシム(國務總理、外交部、交通部大臣)

日本國及滿洲國間小爲替交換ニ關スル約定

日本國通信省及滿洲國交通部ハ兩國間ニ小爲替ヲ交換スルコトヲ希望シ左ノ諸條款ヲ協定シタリ

第一條 約定ノ目的

(續覽四號)再版

滿洲國與日本國間常行互換小匯兌

第二條 金額之表示、折合價率

小匯兌之金額雙方均應用日本國貨幣圓及錢表示之
滿洲國郵政對於以自國貨幣收支匯款自行規定其應適用
之折合兩國貨幣之價率

第三條 金額之限制、資費

小匯兌金額之限制及匯費應由兩締約國郵政議定之關於
特殊辦理之資費應於不超過自己國內郵政匯兌業務上辦
理相似之事務所收資費之範圍內由受理請求國之郵政定
之

第四條 取款人及兌款局之指定

小匯兌之匯款人應於小匯兌證書指定取款人及兌款局但
欲使持票人領取匯款時或欲使在隨意之郵局領款時得省
略指定

第五條 同 帖

小匯兌之匯款人於匯款之際得請求回帖

日本國ト滿洲國トノ間ニ小爲替ノ常時交換ヲ爲ス

第二條 金額ノ表示、換算割合

小爲替ノ金額ハ雙方トモ日本國通貨圓及錢ヲ以テ之ヲ表示ス
滿洲國郵政廳ハ自國通貨ニ依ル爲替金ノ受拂ニ付適用スベキ兩
國通貨ノ換算割合ヲ定ム

第三條 金額ノ制限、料金

小爲替ノ金額ノ制限及爲替料ハ兩締約國郵政廳ノ協議ヲ以テ之
ヲ定ム特殊ノ取扱ニ關スル料金ハ自國ノ内國郵便爲替業務ニ於
ケル類似ノ取扱ニ對スル料金ヲ超過セザル範圍内ニ於テ其ノ取
扱ノ請求ヲ受理スル國ノ郵政廳之ヲ定ム

第四條 受取人及拂渡局ノ指定

小爲替ノ差出人ハ小爲替證書ニ受取人及拂渡局ヲ指定スルモノ
トス但シ其ノ持參人ヲシテ爲替金ノ拂渡ヲ受ケシメントスルト
キ又ハ隨意ノ郵便局ニ於テ拂渡ヲ受ケシメントスルトキハ其ノ
指定ヲ省略スルコトヲ得

第五條 拂渡濟通知

小爲替ノ差出人ハ爲替差出ノ際其ノ拂渡濟通知ヲ請求スルコト
ヲ得

第六條 小匯兌證書之寄送

小匯兌證書應由匯款人向取款人寄送

第七條 小匯兌權利之轉讓

已經指定取款人之小匯兌權利不得任意轉讓但兌款國郵政准予以實錄記號向銀行轉讓時不在此限

第八條 小匯兌證書之有效期間

小匯兌證書自發行之日起限六十日爲有效期間
前項之期間對於交通不便之地方得由兩締約國郵政協議延長之

因兌款局遲延兌款所經過之日數不算入有效期間

第九條 小匯兌補發證書、退還匯款

小匯兌證書經過有效期間時或小匯兌證書喪失毀損或玷汚時匯款人或取款人得請求小匯兌補發證書之交付或小匯兌匯款之退還

第十條 責任之範圍

爲發小匯兌已經交付之金額在未依兌款國之內國規則正

第六條 小爲替證書ノ送達

小爲替證書ハ差出人ニ於テ之ヲ受取人ニ送達スルモノトス

第七條 小爲替ノ權利ノ讓渡

受取人ヲ指定シタル小爲替ノ權利ハ任意ニ之ヲ讓渡スルコトヲ得ズ但シ拂渡國郵政廳ニ於テ線引ニ依ル銀行ヘノ讓渡ヲ認ムルトキハ此ノ限ニ在ラズ

第八條 小爲替證書ノ有效期間

小爲替證書ノ有效期間ハ其ノ發行ノ日ヨリ六十日トス
前項ノ期間ハ交通不便ノ地方ニ付テハ兩締約國郵政廳ノ協議ヲ以テ之ヲ延長スルコトヲ得

拂渡局ニ於テ小爲替金ノ拂渡ヲ遲延シタル爲經過シタル日數ハ有效期間ニ算入セズ

第九條 再度小爲替證書、拂戻

小爲替證書ノ有效期間ヲ經過シタルトキ又ハ小爲替證書ヲ亡失、毀損若ハ汚斑シタルトキハ差出人又ハ受取人ニ於テ再度小爲替證書ノ交付又ハ小爲替金ノ拂戻ヲ請求スルコトヲ得

第十條 責任ノ範圍

小爲替ト爲ス爲拂込ミタル金額ハ拂渡國ノ内國規則ニ依リ正當

當允清以前對於匯款人應予保證但自證書有效期滿之日起在三年內無前條之請求者即確收收歸發匯國郵政

第十一條 責任之決定

前條之責任除免款國郵政不能證明付款係經正式之手續者外應由發匯國郵政負擔之

凡對於虛偽之小匯兌證書兌付或重複兌付不能決定責任時應由兩締約國郵政平均負擔其損害

第十二條 資費之分配

發匯國郵政於自國所徵收之匯費中應向免款國郵政支付之酬費為等於已兌小匯兌證書金額千分之一之金額

第十三條 計 算

各締約國郵政應將因互換小匯兌所生之欠額互為付清

第十四條 業務之一時停止

外事 第二章 各國關係 第一款 日本帝國

ニ為替ノ拂渡ヲ了スル迄差出人ニ對シテ之ヲ保證ス但シ證書ノ有效期間滿了ノ日ヨリ三年ノ期間内ニ前條ノ請求ナキモノハ振出國郵政廳ニ確定のニ歸屬ス

第十一條 責任ノ決定

前條ノ責任ハ拂渡國郵政廳ガ拂渡ヲ正規ノ手續ヲ經テ爲シタルコトヲ證明シ得ザル場合ヲ除クノ外振出國郵政廳ニ於テ之ヲ負擔ス

虛偽ノ小為替證書ニ對スル拂渡又ハ重複ノ拂渡ノ場合ニ於テ責任ヲ決定シ能ハザルトキハ兩締約國郵政廳ニ於テ平等ニ其ノ損害ヲ負擔ス

第十二條 料金ノ割當

振出國郵政廳ハ自國ニ於テ徵收シタル為替料ノ内拂渡國郵政廳ニ文拂フベキ手数料トシテ拂渡小為替證書ノ金額ノ千分の一ニ相當スル金額ヲ之ニ割當ツルモノトス

第十三條 計 算

各締約國郵政廳ハ小為替ノ交換ニ依リ生ジタル借高ヲ相互ニ支拂フ

第十四條 業務ノ一時停止

各締約國郵政因有非常事故一時停止小匯兌業務之全部或一部時應將該情事通知他方郵政於必要時用電報通知

第十五條 施行規則

兩締約國郵政得商定關於本協定施行有必要之細目手續

第十六條 協定及施行規則之原文

本協定及其施行規則以漢文及日本文各繕成二份漢文原文與日本文原文之間如有解釋不同之處應以日本文原文為準

第十七條 協定之實施

本協定自兩締約國郵政以協議所定之日起實施之而自締約國郵政之一方通告他方擬行廢止之時起六箇月間仍繼續有效

康德元年七月四日於新京及昭和九年六月三十日於東京以漢文及日本文繕成本書各二份簽名蓋印

滿洲國交通部大臣 丁鑑 修
日本國遞信大臣 南 弘

日文(下段日譯文參照)

各締約國郵政廳非常ナル事情ニ因リ小爲替業務ノ全部又ハ一部ヲ一時停止スルトキハ其ノ旨ヲ他方ノ郵政廳ニ通知スベキモノトス必要ナルトキハ電信ニ依ル

第十五條 施行規則

兩締約國郵政廳ハ本約定ノ施行ニ必要ナル細目手續ヲ協定スルコトヲ得

第十六條 約定及施行規則ノ本文

本約定及其ノ施行規則ハ日本文及漢文ヲ以テ各二通ヲ作成ス日本文本文ト漢文本文トノ間ニ解釋ヲ異ニシタルトキハ日本文本文ニ依リ之ヲ決ス

第十七條 約定ノ實施

本約定ハ兩締約國郵政廳ノ協議ヲ以テ定ムル日ヨリ之ヲ實施シ且締約國郵政廳ノ一方ガ之ヲ廢止セントスル旨ヲ他方ニ通告シタルトキヨリ尙ホ六月間引續キ效力ヲ有スベシ

昭和九年六月三十日東京ニ於テ及康德元年七月四日新京ニ於テ日本文及漢文ヲ以テ本書各二通ヲ作成シ之ニ署名刷印ス

日本國遞信大臣 南 弘(印)
滿洲國交通部大臣 丁鑑 修(印)

●關於滿洲國與日本國間郵政業務之條約

(康徳二年十二月二十六日) 條約 第五五號

朕經諮詢參議府裁可康徳二年十二月二十六日在新京本國全權委員與日本帝國全權委員會同署名蓋印之關於滿洲國與日本國間郵政業務之條約著即連同署名議定書公布(國務總理、外交部、交通部大臣)

關於滿洲國與日本國間郵政業務之條約

滿洲帝國政府及大日本帝國政府爲改善滿日兩國間之郵政關係起見協定如左

第一條

締約國交換郵件郵政匯兌及郵政撥轉賬目且遞送對方國委託之國內郵件

第二條

締約國轉運發自或寄往與自國有郵務聯絡之第三國郵件

締約國居間辦理對方國與自國有郵務聯絡之第三國間之

外 事 第二章 各國關係 第一款 日本帝國

●日本國滿洲國間郵便業務ニ關スル條約

(康徳二年十二月二十六日) 條約 第五五號

朕參議府ノ諮詢ヲ經テ康徳二年十二月二十六日新京ニ於テ本國全權委員方日本帝國全權委員ト共ニ署名調印シタル日本國滿洲國間郵便業務ニ關スル條約ヲ裁可シ茲ニ署名議定書ト共ニ之ヲ公布セシム(國務總理、外交部、交通部大臣)

日本國滿洲國間郵便業務ニ關スル條約

大日本帝國政府及滿洲帝國政府ハ日滿兩國間ニ於ケル郵便關係ヲ改善スル爲左ノ如ク協定セリ

第一條

締約國ハ郵便物、郵便爲替及郵便振替ノ交換ヲ行ヒ且相手國ヨリ委託セラルル内國郵便物ノ遞送ヲ爲ス

第二條

締約國ハ自國方業務ノ連絡ヲ有スル第三國ヨリ發シ又ハ之ニ宛ツル郵便物ノ縱越ヲ爲ス

締約國ハ相手國ト自國方業務ノ連絡ヲ有スル第三國トノ間ニ於

郵政匯兌事務

第三條

本條約稱郵件者謂普通郵件及郵政包裹稱郵政匯兌者謂普通匯兌電信匯兌及小匯兌稱郵政撥轉賬目者謂普通撥轉賬目及電信撥轉賬目

第四條

郵件之尺寸重量郵政匯兌郵政撥轉賬目金額之限制及郵件郵政匯兌郵政撥轉賬目特殊辦理之種類其他關於施行本條約之事項以締約國郵政間之業務協定之

第五條

郵政匯兌及郵政撥轉賬目之金額應用日本國貨幣圓及錢表示之

滿洲國郵政對於以自國貨幣收支郵政匯兌及郵政撥轉賬目之款項自行規定其應適用之折合兩國貨幣之價率

第六條

關於郵件郵政匯兌及郵政撥轉賬目之資費應於不超過在自己國內郵政制度辦理相似之事務所收資費範圍內由徵收資費之締約國郵政定之但對於在國內制度無辦理相似

ケル郵便爲替ノ媒介ヲ爲ス

第三條

本條約ニ於テ郵便物トハ通常郵便物及小包郵便物ヲ、郵便爲替トハ通常爲替、電信爲替及小爲替ヲ、郵便振替トハ通常振替及電信振替ヲ謂フ

第四條

郵便物ノ尺寸及重量並ニ郵便爲替及郵便振替ノ金額ノ制限、郵便物郵便爲替及郵便振替ノ特殊取扱ノ種類其ノ他本條約ノ施行ニ關スル事項ハ締約國郵政間ノ業務協定ヲ以テ之ヲ定ム

第五條

郵便爲替及郵便振替ノ金額ハ日本國通貨圓及錢ヲ以テ之ヲ表示ス

滿洲國郵政廳ハ郵便爲替及郵便振替ノ自國通貨ニ依ル受拂ニ付適用スベキ兩國通貨ノ換算割合ヲ定ム

第六條

郵便物、郵便爲替及郵便振替ニ關スル料金ハ之ヲ徵收スル締約國郵政廳各自國ノ內國制度ニ於ケル類似ノ取扱ニ對スル料金ヲ超過セザル範圍内ニ於テ之ヲ定ム但シ內國制度ニ類似ノ取扱ナ

事務之資費及包含對方國郵政應得部分之資費均以業務協定之

第七條

關於郵件郵政匯兌及郵政撥轉賬目之資費除業務協定另有規定外用郵票其他應表示資費之票據徵收之

第八條

締約國郵政除業務協定另有規定外取得其所收郵費全數

第九條

關於締約國郵政事務郵政收發之郵件郵政匯兌及郵政撥轉賬目祇限業務協定有規定者免收郵費

第十條

不為特殊辦理之普通郵件其未付資費或所付資費不足者按照所欠之數向收件人加倍補徵如因收件人拒絕其照付或因其他事由將郵件退還於寄件人時向寄件人徵收之

第十一條

外事 第二章 各國關係 第一款 日本帝國

キモノニ對スル料金及相手國郵政應得收得分ヲ含ム料金ハ業務協定ヲ以テ之ヲ定ム

第七條

郵便物、郵便爲替及郵便振替ニ關スル料金ハ業務協定ニ別段ノ定アル場合ヲ除クノ外郵便切手其ノ他料金ヲ表示スベキ證據ヲ以テ之ヲ徵收ス

第八條

締約國郵政應得業務協定ニ別段ノ定アル場合ヲ除クノ外其ノ徵收シタル料金ヲ全部收得ス

第九條

締約國郵政應得事務ニ付郵政應得發受スル郵便物、郵便爲替及郵便振替ハ業務協定ノ定ムル場合ニ限り之ヲ無料トス

第十條

特殊取扱ト爲サザル通常郵便物ニシテ料金ノ未納又ハ不足ノモノニ付テハ名宛人ヨリ其ノ不納額ノ二倍ノ料金ヲ徵收ス名宛人其ノ納付ヲ拒ミタル爲又ハ他ノ事由ニ因リ郵便物ヲ差出人ニ還付スル場合ニハ差出人ヨリ之ヲ徵收ス

第十一條

對於郵政匯兌及郵政撥轉賬目付款之權利不得轉讓但付款國郵政准予以蓋緘記號向銀行轉讓時及小匯兌不指定取款人時均不在此限

第十二條

依照規定手續交付郵件郵政匯兌及郵政撥轉賬目之款項時視為有正當之遞交或支付者

第十三條

締約國郵政關於辦理依照規定寄往之郵件祇限業務協定有規定者應負賠償之責前項規定賠償金額依照業務協定所定辦理

第十四條

締約國郵政對於因交付郵政匯款之遲延所生損害不負賠償之責

第十五條

前條規定對於辦理郵政撥轉賬目之遲延亦準用之

第十六條

締約國郵政依照業務協定所定發售可換給對方國郵票之

郵便爲替金及郵便振替拂出金ニ對スル權利ハ之ヲ讓渡スコトヲ得ズ但シ拂渡國郵政廳ニ於テ線引ニ依ル銀行ヘノ讓渡ヲ認ムルトキ及小爲替ニシテ受取人ヲ指定セザルモノナルトキハ此ノ限ニ在ラズ

第十二條

成規ノ手續ヲ經テ郵便物、郵便爲替金又ハ郵便振替拂出金ヲ交付シタルトキハ正當ノ交付又ハ拂渡ヲ爲シタルモノト看做ス

第十三條

締約國郵政廳ハ成規ニ依リ差出シタル郵便物ノ取扱ニ關シ業務協定ノ定ムル場合ニ限り賠償ノ責ニ任ズ
前項ノ規定ニ依ル賠償ノ金額ハ業務協定ノ定ムル所ニ依ル

第十四條

締約國郵政廳ハ郵便爲替金拂渡ノ遲延ニ因リ生ジタル損害ニ付賠償ノ責ニ任ゼズ

第十五條

前條ノ規定ハ郵便振替ノ取扱ノ遲延ニ付之ヲ準用ス

第十六條

締約國郵政廳ハ業務協定ノ定ムル所ニ依リ相手國ノ郵便切手ト

回信郵便券

第十七條

締約國郵政因不得已之事故暫時停辦郵務時應將其情事向對方國郵政立即通知不得遲延

第十八條

本條約以漢文及日本文爲正文漢文原文與日本文原文間遇有解釋不同之處應以日本文原文爲準

第十九條

本條約自署名之日起算至一箇月後實施之但關於郵政撥轉賬目業務經兩締約國郵政協議定其實施日期

締約國得對於對方國於六箇月以前預行通知廢除本條約

本條約應替代關於兩締約國間郵政業務之原有各協定

爲此記名各員各奉本國政府之正當委任將本條約署名蓋印以昭信守

康德二年十二月二十六日昭和十年十二月二十六日於新

外 事 第二章 各國關係 第一款 日本帝國

〔編覽三十四號〕

引換ヘラルベキ返信切手券ヲ發行ス

第十七條

締約國郵政應已ムヲ得ザル事由ニ因リ其ノ業務ヲ一時停止スルトキハ遲滞ナク其ノ旨ヲ相手國郵政廳ニ通知スベシ

第十八條

本條約ノ正文ハ日本文及漢文トシ日本文本文ト漢文本文トノ間ニ解釋ヲ異ニシタルトキハ日本文本文ニ依リ之ヲ決ス

第十九條

本條約ハ署名ノ日ヨリ起算シ一月ヲ經テ之ヲ實施ス但シ郵便振替業務ニ關シテハ兩締約國郵政廳ノ協議ヲ以テ其ノ實施期日ヲ定ム

締約國ハ六月前ニ相手國ニ對シテ爲ス通告ニ依リ本條約ヲ廢棄スルコトヲ得

本條約ハ兩締約國間ノ郵便業務ニ關スル從來ノ諸取極ニ代ルベキモノトス

右證據トシテ下名ハ各本國政府ヨリ正當ノ委任ヲ受ケ本條約ニ署名調印ス

昭和十年十二月二十六日即チ康德二年十二月二十六日新京ニ於

三國之關之五

京華成本書二份

滿洲帝國 外交部大臣 張 燕 卿(印)

滿洲帝國 交通部郵務司長 藤原 保明(印)

滿洲帝國 駐劄大日本帝國 特命全權大使 南 次郎(印)

大日本帝國 遞信省郵務局長 久 埜 茂(印)

署名議定書

當本日署名關於滿洲國與日本國間郵政業務之條約兩國代表協定暫行的措置如左

一 關於南滿洲鐵道附屬地內滿日兩國郵政施設仍應維持現狀遇有必要時關於其改善須依照從來之慣行行之

二 滿洲國郵政業務與日本國南滿洲鐵道附屬地內郵政業務之關係依照與上開條約同一條件辦理

三 關於發自或寄往南滿洲鐵道附屬地內日本國郵政業務之郵件滿洲國驗手續仍應維持現狀遇有必要時關於其改善得滿洲國財政部與關東遞信官署遞信局協定之

康德二年十二月二十六日昭和十年十二月二十六日於新

テ本書二通ヲ作成ス

滿洲帝國 駐劄大日本帝國 特命全權大使 南 次郎(印)

大日本帝國 遞信省 郵務局長 久 埜 茂(印)

滿洲帝國 外交部 大臣 張 燕 卿(印)

滿洲帝國 交通部 郵務司長 藤原 保明(印)

署名議定書

本日附ノ日本國滿洲國間郵便業務ニ關スル條約ニ署名スルニ當リ兩國代表者ハ暫行的措置トシテ左ノ如ク協定セリ

一 南滿洲鐵道附屬地帶日滿兩國郵便施設ニ關シテハ現狀ヲ維持スベク必要アル場合ニ於ケル共ノ改善ニ付テハ從來ノ慣行ニ依リ之ヲ行フベキモノトス

二 日本國ノ南滿洲鐵道附屬地帶郵便業務ト滿洲國ノ郵便業務トノ間ノ關係ハ前記條約ト同一條件ニ依ルモノトス

三 南滿洲鐵道附屬地帶日本國郵便業務ヨリ發シ又ハ之ニ宛ツル郵便物ニ對スル滿洲國通關ノ手續ニ關シテハ現狀ヲ維持スベク必要アル場合ニ於ケル共ノ改善ニ付テハ關東遞信官署遞信局ト滿洲國財政部トノ間ニ協定ヲ爲スコトヲ得

昭和十年十二月二十六日即チ康德二年十二月二十六日新京ニ於

〔附覽三十四號〕

張 燕 卿(印)
藤 原 保 明(印)
南 次 郎(印)
久 莖 茂(印)

●根據滿洲國與日本國間關於郵政業務條約之業務協定

(康維二年十二月二十六日)
外交部佈告第八號

修正 康維三年一月外交部佈告第一四號、四年三月交通部佈告第七三號、五月第二八號、八月第二二號、二月第三六號、五月第一七號、六月第三七號、五月第九六號、六月第一〇號、一〇月第二五號、七年六月第九五號、八年四月第三五號、五月第五三號、六月第五八號、七月第六六號

關於康維二年十二月二十六日於新京日本國代表者與日本帝國代表者簽名蓋印之關於滿洲國與日本國間郵政業務之條約同日於滿洲國交通總長大臣與日本帝國通信大臣代理根據該條約將該國業務規定記名蓋印合行佈告

目次

- 第一編 關於郵件之規定
- 第一章 通 則
- 第一條 郵件之交換及轉運
- 外 事 第二章 各屬關係 第一款 日本帝國

●日本國滿洲國間郵便業務ニ關スル條約ニ基ク業務協定

(康維二年十二月二十六日)
外交部佈告第八號

修正 康維三年一月外交部佈告第一四號、四年三月交通部佈告第七三號、五月第一二八號、八月第二二號、二月第三六號、五月第一七號、六月第三七號、五月第九六號、六月第一〇號、一〇月第二五號、七年六月第九五號、八年四月第三五號、五月第五三號、六月第五八號、七月第六六號

康維二年十二月二十六日新京ニ於テ本國代表者ト日本帝國代表者トノ間ニ簽名蓋印シタル日本國滿洲國間郵便業務ニ關スル條約ニ關シ聯同日新京ニ於テ本國交通部大臣ト日本帝國通信大臣代理トノ間ニ附條約ニ基ク左記業務協定ニ簽名蓋印セリ
日本國滿洲國間郵便業務ニ關スル條約ニ基ク業務協定

目次

- 第一編 郵便物ニ關スル規定
- 第一章 通 則
- 第一條 郵便物ノ交換及運越
- 三編之附之七

南 次 郎(印)
久 莖 茂(印)
張 燕 卿(印)
藤 原 保 明(印)

第二條 託運郵件

第三條 重量及用箱

第三條之二 有特別記號之郵件

第四條 特殊辦理

第四條之二 檢閱費

第五條 責任

第六條 免費郵件

第七條 通知事項

第八條 萬國郵務規定之準用

第二章 尋常郵件

第九條 種類、重量及尺寸之限制

第十條 除開

第十一條 回信郵票券

第十二條 實年郵件之投遞

第十三條 轉運費及託運費之計算及清算

第三章 包 裹

第十四條 重量、尺寸及容積之限制

第十五條 郵寄費及收得份

第十六條 包裹之種類及處置預告

第十七條 改寄及退還

第十八條 第三國發到之包裹

第十九條 包裹之運寄

第二十條 運費等之計算

第二條 託運郵便物

第三條 式紙及用箱

第三條之二 特別記號ヲ有スル郵便物

第四條 特殊取扱

第四條之二 通關料

第五條 責任

第六條 無料郵便物

第七條 通知事項

第八條 萬國郵便聯合ノ規定ノ準用

第二章 通常郵便物

第九條 種類、重量及尺寸ノ制限

第十條 刑 除

第十一條 返信切手券

第十二條 年賀郵便物ノ配達

第十三條 轉運料及託送料ノ計算及清算

第三章 小包郵便物

第十四條 重量、尺寸及容積ノ制限

第十五條 郵便料及收得分

第十六條 小包ノ送票及處分豫告

第十七條 轉送及返送

第十八條 第三國發着小包

第十九條 小包ノ運送

第二十條 運送料等ノ計算

〔續前頁三號〕

〔附屬六十五號〕

第二十一條 運寄費等之清算

第四章 航空郵便

第二十二條 航空費

第二十三條 航空運寄費

第二十四條 航空運寄費之計算及清算

第二十五條 例外規定

第五章 收款郵件

第二十五條之二 得作收款郵件證書類

第二十五條之三 委託手續

第二十五條之四 表示貨幣及款額限制

第二十五條之五 特別辦理請求

第二十五條之六 收取及送金手續

第二十五條之七 辦理中止期間

第二十五條之八 取消請求

第二十五條之九 證書及證券之退還

第二十五條之十 委託費、計算及清算

第二編 關於郵政匯兌之規定

第一章 發 匯

第二十六條 證書之手續

第二十七條 款額之限制

第二十八條 費 用

第二十九條 小匯兌取款人簽發款局之指定

第三十條 發款回帖

外 事 第二章 各國關係 第一款 日本帝國

第二十一條 運送料等ノ清算

第四章 航空郵便

第二十二條 航空料

第二十三條 航空運送料

第二十四條 航空運送料ノ計算及清算

第二十五條 例外規定

第五章 集金郵便

第二十五條ノ二 集金郵便ト爲シ得ル證書類

第二十五條ノ三 委託手續

第二十五條ノ四 表示貨幣及金額制限

第二十五條ノ五 特別取扱請求

第二十五條ノ六 取立及送金手續

第二十五條ノ七 取扱中止期間

第二十五條ノ八 取消請求

第二十五條ノ九 證書及證券ノ還付

第二十五條ノ十 委託料、計算及清算

第二編 郵便爲替ニ關スル規定

第一章 振 出

第二十六條 振出ノ手續

第二十七條 金額ノ制限

第二十八條 料 金

第二十九條 小爲替ノ受取人及拂渡局ノ指定

第三十條 拂渡濟通知

第三十一條 普通匯兌證書之證書寄遞

第三十二條 按至急電報辦理之電匯、存局及特別投遞

第三十三條 發匯之通知

第三十四條 匯兌證書之寄遞

第三十五條 請購單之誤書更正

第三章 兌 款

第三十六條 兌款之手續

第三十七條 匯兌證書之有效期間

第三十八條 匯兌補發證書

第三十九條 浮借匯款

第四十條 停止兌款

第四十一條 兌款局之變更

第四十二條 小匯兌指定之更改撤銷

第三章 兌 還

第四十三條 兌還

第四十四條 兌還局之變更

第四十五章 改寄、接轉

第四十六條 匯兌之改寄

第五章 接轉匯兌

第四十七條 無法兌交之匯兌

之屬屬國庫、責任之歸屬

第三十一條 通常爲替證書ノ證書送達

第三十二條 電信爲替ノ至急電報ニ依ル取扱、留置及特使ニ依ル配達

第三十三條 振出ノ通知

第三十四條 爲替證書ノ送達

第三十五條 振出請求書ノ誤記訂正

第二章 拂 渡

第三十六條 拂渡ノ手續

第三十七條 爲替證書ノ有效期間

第三十八條 再度爲替證書

第三十九條 假 拂

第四十條 拂渡停止

第四十一條 拂渡局ノ變更

第四十二條 小爲替ノ指定ノ變更及取消

第三章 拂 戻

第四十三條 拂 戻

第四十四條 拂戻局ノ變更

第四十五章 轉送、媒介

第四十六條 爲替ノ媒介

第五章 拂渡不能ノ爲替、拂渡済否取調、爲替金ノ國庫歸屬、責任ノ歸屬

第四十七條 拂渡不能ノ爲替

〔輯覽六十五號〕

〔雜費三十四號〕

第四十八條 查詢完款完畢與否

第四十九條 匯款之歸屬國庫

第五十條 責任之歸屬

第六章 計算及清算

第五十一條 資費之分配

第五十二條 匯款之計算及清算

第五十三條 收得份之計算及清算

第七章 各項規定

第五十四條 免費匯兌

第五十五條 單式

第五十六條 通知事項

第三編 關於郵政撥轉賬目（以下簡稱爲郵政轉賬）之規定

第一章 輸入、轉賬及付出之通則

第五十七條 郵政轉賬之範圍

第五十八條 辦理之手續

第五十九條 款額之限制

第六十條 費費

第六十一條 私用通信文

外事 第二章 各國關係 第一款 日本帝國

第四十八條 拂渡濟否取調

第四十九條 爲替金ノ國庫歸屬

第五十條 責任ノ歸屬

第六章 計算及清算

第五十一條 料金ノ割當

第五十二條 爲替金ノ計算及清算

第五十三條 收得分ノ計算及清算

第七章 諸種ノ規定

第五十四條 無料爲替

第五十五條 式紙

第五十六條 通知事項

第三編 郵便振替ニ關スル規定

第一章 拂込、振替及拂出ノ通則

第五十七條 郵便振替ノ範圍

第五十八條 取扱ノ手續

第五十九條 金額ノ制限

第六十條 料金

第六十一條 私用通信文

第六十二條 航空郵便

第六十三條 按至急電報辦理之電報轉賬目（以下簡稱爲

電報轉賬）按存局及專差之投遞

第六十四條 戶頭收訖通知

第六十五條 輸入單及付單之誤書更正

第六十六條 電報轉賬等之通報方式

第六十七條 收付通知

第二章 繳入

第六十八條 證券繳入

第六十九條 輸入之通知

第三章 轉賬

第七十條 轉賬之通知

第四章 付 出

第七十一條 付現款之通知

第七十二條 停止兌款

第七十三條 兌款局之變更

第七十四條 存局候付

第七十五條 第二編規定之準用

第五章 取消、復入、事故

第六十二條 航空送達

第六十三條 電信振替ノ至急電報ニ依ル取扱、留置及特使ニ依ル配達

第六十四條 口座受入済通知

第六十五條 拂込書及拂出書ノ誤記訂正

第六十六條 電信振替等ノ通報ノ方式

第六十七條 受拂通知

第二章 拂込

第六十八條 證券拂込

第六十九條 拂込ノ通知

第三章 振替

第七十條 振替ノ通知

第四章 拂 出

第七十一條 現金拂ノ通知

第七十二條 拂渡停止

第七十三條 拂渡局ノ變更

第七十四條 局持拂

第七十五條 第二編ノ規定ノ準用

第五章 取消、戻入、事故

〔附置三十四號〕

〔號覽三十四號〕

第七十六條 取消

第七十七條 付出家之復入及返還

第七十八條 處理不能之撥入、轉帳暨付出

第七十九條 撥入款還還局之變更

第八十條 付出家之歸屬國庫

第八十一條 責任之歸屬

第六章 計算及清算

第八十二條 費費之分配

第八十三條 計算及清算

第七章 與他方之國郵政轉帳業務之連絡

第八十四條 加入他方之國內郵政轉帳

第八十五條 他方之國郵政轉帳業務之接轉

第八十六條 國內郵政轉帳付出款等之改密

第八十七條 戶頭所管屬之變更

第八章 各項規定

第八十八條 單式

第八十九條 通知事項

最終規定

署名鑑定書

外事 第二章 各國關係 第一款 日本帝國

第七十六條 取消

第七十七條 拂出金ノ戻入及返戻

第七十八條 處理不能ノ拂込、振替及拂出

第七十九條 拂込金還付局ノ變更

第八十條 拂出金ノ國庫歸屬

第八十一條 責任ノ歸屬

第六章 計算及清算

第八十二條 料金ノ割當

第八十三條 計算及清算

第七章 他方ノ國ノ郵便振替業務ノ連絡

第八十四條 他方ノ内國郵便振替ノ加入

第八十五條 他方ノ國ノ郵便振替業務ノ仲介

第八十六條 内國郵便振替拂出金等ノ轉送

第八十七條 口座所管屬ノ變更

第八章 諸種ノ規定

第八十八條 式紙

第八十九條 通知事項

最終規定

署名鑑定書

三國之圖之一三

外事 第二章 各國關係 第一款 日本帝國

附錄 單式格式

根據滿洲國與日本國關於郵政業務條約之業務協定

根據滿洲國與日本國關於郵政業務條約第四條兩締約國郵政間協定如左

第一編 關於郵件之規定

第一章 通 則

第一條 郵件之交換及轉運

兩國業務間發到郵件之交換及轉運郵件之授受於其交換局間行之

第二條 託運郵件

一 對於兩國之向一方業務託運之他方國內郵件准用本協定中

兩國業務間交換郵件之關於運密及責任之規定

二 前項郵件遵照地方之協議於郵局、郵政押車員或船舶、飛船之乘員互相間授受之

第三條 單式及用語

一 兩國業務間使用之單式除另行協定者外由滿洲國業務寄往日本國業務者應用附日文對譯之漢文由日本國業務寄往滿洲國業務者應用附漢文對譯之日文

附錄 式紙樣形

日本國滿洲國間郵便業務ニ關スル條約ニ基ク業務協定

日本國滿洲國間郵便業務ニ關スル條約第四條ニ基キ兩締約國郵政間ニ左ノ通協定シタリ

第一編 郵便物ニ關スル規定

第一章 通 則

第一條 郵便物ノ交換及轉運

兩國業務間ニ發著スル郵便物ノ交換及轉運郵便物ノ授受ハ其ノ交換局ノ間ニ之ヲ爲ス

第二條 託送郵便物

一 兩國ノ一方ノ業務ニ託送スル他方ノ內國郵便物ニ付テハ本協定中兩國業務間ニ交換スル郵便物ノ運送及責任ニ關スル規定ヲ應用ス

二 前項ノ郵便物ハ地方之協議ニ從ヒ郵便局、列車業務ノ郵便吏員又ハ船舶若ハ航空機ノ責任アル乘組員相互間ニ之ヲ授受ス

第三條 式紙及用語

一 兩國業務間ニ使用スル式紙ハ別段ノ協定ヲ爲シタル場合ノ外日本國業務ヨリ滿洲國業務ニ宛ツルモノニ在リテハ漢文ノ對譯ヲ附シタル日本文ノモノ、滿洲國業務ヨリ日本國業務ニ宛ツルモノニ在リテハ日本文ノ對譯ヲ附シタル漢文ノモノトス

二 兩國業務間收發之文件除另行協定者外由日本國業務寄往滿洲國業務者應用日語由滿洲國業務寄往日本國業務者務用日語

第三條之二 有特別記號之郵件

代郵票註有發寄國郵政廳爲已納實費之「約束郵便」、「立券郵件」、「料金別納」、「郵票另納」等特別記號之郵件應爲正當已納實費

第四條 特殊辦理

一 特殊辦理爲左列十一通

掛號 限於尋常郵件

證明內容

證明接收時刻

快遞

收件回執

保險

代收貨價

代收郵件

航空

另納課金

實年郵件

限於包裹郵件
限於尋常郵件
對於有請求快遞辦理之包裹於發寄國郵政向寄包人徵收之特別實費定爲每一包裹三角(三十錢)而爲寄往國郵政之收得份

外事 第二章 各國關係 第一款 日本帝國

二 兩國業務間ニ收受スル文書ハ別段ノ協定ヲ爲シタル場合ノ外日本國業務ヨリ滿洲國業務ニ宛ツルモノニ在リテハ日本語ヲ用ヒ滿洲國業務ヨリ日本國業務ニ宛ツルモノニ在リテハ成ルベク日本語ヲ用フ

第三條ノ二 特別記號ヲ有スル郵便物

郵便切手ノ代リニ差出國郵政廳ノ認ムル「約束郵便」、「料金別納」、「郵票別納」等ノ料金納付ノ特別記號ヲ有スル郵便物ハ之ヲ正當ニ料金ヲ納付シタルモノト看做ス

第四條 特殊取扱

一 特殊取扱ハ左ノ十一種トス

實留 通常郵便物ニ限ル

內容證明

引受時刻證明

別配達

配達證明

價格表記

代金引換

集金郵便

航空

課金別納

實年郵便

小包郵便物ニ限ル
通常郵便物ニ限ル
對於有請求アル小包郵便物ニ付差出國郵政廳ニ於テ差出人ヨリ徵收スル特別料金ハ小包一箇ニ付三十錢(三角)トシ名宛國郵政廳ノ收得分トス

三 保險款類以日本國通貨表示之其最高額限定爲壹千圓

對於保險價函之封皮及封紙將各自關於國內郵件之規定準用

四 代收貨價款類以日本國通貨表示之其最高額限定爲壹千圓

代收貨價款類不得帶有餘位未滿之毫等數

代收貨價郵件於書寫收件人之姓名住址之一面書紅色橫線兩

道註明「代金引換」或「代收貨價」之字樣其次表示代收款

類對於由郵政轉入者請將代收款撥入其戶頭者應劃一橫

線註「撥入某號戶頭」字樣

向代收貨價郵件之寄件人繳收之代收費定爲每件五分(五錢)

其半數爲寄往國郵政之收得份、此項收得記載於第二十條所

定之年次計算簿內、代收貨價郵件之代收款依照兩國間關於

交換普通匯兌或普通轉讓之條規向寄件人寄還之

有請求將收取款撥入轉讓之代收貨價郵件於滿洲國內改密時

管轄改密地之郵政局不辦理尋常轉讓時該郵件作爲無請求撥

入轉讓之代收貨價辦理

五 對於郵件交寄後請求課金另納由寄件人繳收之責費對於包

裹一件爲換收信函第一件分之同額資費

收件函郵政廳對於課金另納包裹一件得徵收手續費一角

課金另納郵件之預付金額以日本國通貨表示之

第四條之二 繳關費

三 價格表記ノ金額ハ日本國通貨ヲ以テ之ヲ表示シ其ノ最高額ヲ千圓トス

價格表記電狀ノ封皮及封紙ニ付テハ各自ノ内國郵便物ニ關スル規定ヲ準用ス

四 代金引換ノ金額ハ日本國通貨ヲ以テ之ヲ表示シ其ノ最高額ヲ千圓トス代金引換ノ金額ニハ餘位未滿ノ端數ヲ附スルコトヲ得ス

代金引換郵便物ノ名宛面ニハ赤色ノ橫線二條ヲ畫シ、「代金引換」又

ハ「代收貨價」ト記載シ其ノ次ニ引換金額ヲ表示ス郵便書加入者ヨ

リ其ノ口座ニ取立金振替拂込ノ請求アリタルモノニ付テハ尙橫線一

條ヲ加ヘ「何番口座拂込」ト記載スルモノトス

代金引換郵便物ノ差出人ヨリ繳收スル代金引換料ハ郵便物一箇ニ付

五錢(五分)トシ其ノ半額ヲ名宛國郵政廳ノ收得分トス收得分ハ第二

十條ニ規定スル年次計算書ニ之ヲ記入ス

代金引換郵便物ノ取立金ハ兩國間ニ交換スル通常爲替又ハ通常爲替

ニ關スル規定ニ依リ之ヲ郵便物差出人ニ送付ス

取立金振替拂込ノ請求アリタル代金引換郵便物ヲ滿洲國內ニ於テ轉

送シタル場合轉送先ヲ管轄スル郵便局ガ通常爲替ヲ取扱ハザルトキ

ハ該郵便物ハ振替拂込ノ請求ナキ代金引換郵便物トシテ之ヲ取扱フ

五 郵便物差出後ニ於テ爲ス課金別納ノ請求ニ付差出人ヨリ繳收スル

料金ハ小包一箇ニ付郵便電狀第一通分ノ料金ト同額トス

名宛國郵政廳ハ課金別納小包一箇ニ付手續料十錢(一角)ヲ繳收スル

課金別納郵便物ノ前掛金額ハ日本國通貨ヲ以テ之ヲ表示ス

第四條ノ二 通關料

〔續前百三號〕

付於稅關檢查之郵件對於一件得課驗關費一角

前項之驗關費將郵件向國外改寄或退回時作為取消

第五條 實 任

締約國郵政廳限於左列情形依萬國郵之規定賠償郵件之損害
對於郵件每一件賠償金額如左

- 一 掛號尋常郵件遺失時 日本國通幣十圓
- 二 保函郵件遺失或毀損時 實損額但不得超過保險額

- 三 包裹郵件遺失或毀損時 實損額但不得超過三十圓
- 四 代收貨價郵件之收取不為收取而交付時 實損額但不得超過收取款額

- 五 收銀郵件之證券遺失致失其效力或不為收取款之收取已將證券交付時 實損額但不得超過收取款額

第六條 免費郵件

一 關於郵費、郵政匯兌、郵政轉帳、郵政儲金簡易生命保險及郵儲年金事務之尋常郵件限於左列各項按免費辦理但由民衆發寄者除依第五款特定之場合外不得作為特殊辦理

(11) 由郵政或郵局發寄者

外 事 第二章 各國關係 第一款 日本帝國

稅關ノ検査ニ附スル郵便物ニハ一箇ニ付通關料十錢(一角)ヲ課スルコ
リヲ得
前項ノ通關料ハ郵便物ヲ國外ニ轉送又ハ返送スル場合ニハ之ヲ取消ス
モノトス

第五條 實 任

締約國郵政廳ハ左ノ場合ニ限リ萬國郵便聯合ノ規定ニ依リ郵便物ノ損
害ヲ賠償ス其ノ賠償金額ハ郵便物一箇ニ付各下記ノ通トス

- 一 尋常郵便物ヲ亡失シタルトキ 日本國通貨十圓
- 二 價格表記郵便物ヲ亡失又ハ毀損シタルトキ 實損額但シ表記金額ヲ超エルコトヲ得ズ

- 三 小包郵便物ヲ亡失又ハ毀損シタルトキ 實損額但シ三十圓ヲ超エルコトヲ得ズ
- 四 代金引換郵便物ノ取立金ノ取立ヲ為サズシテ之ヲ交付シタルトキ 實損額但シ取立金額ヲ超エルコトヲ得ズ

- 五 集金郵便ノ證券ヲ亡失シ其ノ效力ヲ失ハシメ又ハ取立金ノ取立ヲ為サズシテ證券ヲ交付シタルトキ 實損額但シ取立金額ヲ超エルコトヲ得ズ

第六條 無料郵便物

一 郵便、郵便爲替、郵便振替、郵便貯金、簡易生命保險及郵便年金ノ事務ニ關スル通常郵便物ハ左ノ掲グルモノニ限リ之ヲ無料トス但シ公衆ヨリ發スルモノハ第五號ニ依リ特定メタル場合ヲ除クノ外之ヲ特殊取扱ト爲スコトヲ得ズ

(11) 郵政廳又ハ郵便局ヨリ發スルモノ

三國之圖 二七

外事 第二章 各國關係 第一款 日本帝國

三國之間之一八

(一) 爲請求損害賠償或實費還付向郵政或郵局寄遞者

(二) 根據業務上之必要依郵政或郵局之委託向郵政或郵局寄遞者

寄遞者

(四) 爲對於郵政或郵局促起注重向郵政或郵局寄遞者

(五) 於兩國郵政間另行協定者

二 免費郵件應於實姓名住址之一面註明「通信事務」或「郵政公事」之字樣

第七條 通知事項

兩國郵政向他方郵政關於左列事項應予通知茲關於第二號及第三號應寄送該物件之樣子

一 國內及國際各項郵寄實費

二 郵票其他表示實費之證據、回信郵票券及已納郵費之特別記號

三 保險信函之封皮及封紙

四 交換局

五 辦理特殊事務郵局之名稱及辦理範圍

六 對於運寄他方郵政之郵件得使用之主要定期鐵路、船舶、飛機以及其他業務之組織及運行

七 禁止進口或流布之物品

八 關於自國得轉運郵件之條件

第八條 萬國郵野規定之準用

(一) 損害賠償又ハ料金還付ノ請求ヲ爲ス爲郵政廳又ハ郵便局ニ宛テ發スルモノ

(二) 業務上ノ必要ニ基キ郵政廳又ハ郵便局ノ依頼ニ依リ郵政廳又ハ郵便局ニ宛テ發スルモノ

(三) 郵政廳又ハ郵便局ニ對シテ注重ヲ促ス爲郵政廳又ハ郵便局ニ宛テ發スルモノ

(四) 兩國郵政間ニ別ニ協定シタルモノ

(五) 無料郵便物ノ名宛面ニハ「通信事務」又ハ「郵政公事」ト記載スベシ

第七條 通知事項

兩國郵政廳ハ他方ノ郵政廳ニ左ノ事項ニ付通知ヲ爲ス尙第二號及第三號ニ付テハ當該物件ノ見本ヲ送付スルモノトス

一 國內及國際郵便諸料金

二 郵便切手其ノ他料金ヲ表示スベキ證據、返信切手券及料金納付ノ特別記號

三 價格表記書狀ノ封皮及封紙

四 交換局

五 特殊取扱ヲ爲ス郵便局ノ名稱及取扱ノ範圍

六 他方ノ郵政廳ノ郵便物ノ運送ニ使用シ得ル主ナル定期ノ鐵路、船舶、航空機其ノ他ノ業務ノ組織及運行

七 輸入又ハ流布ヲ禁ズル物品

八 自國ニ於テ繼續シ得ル郵便物ニ關スル條件

第八條 萬國郵便聯合ノ規定ノ準用

【附費百三號】

第三章 包 裹

第十四條 重量、尺寸及容積之限制

- 一 包裹之重量限制爲十斤
- 二 包裹之尺寸限制一面爲一米二五、且容積限制五斤以內者爲六〇立方粉十斤以內者爲八〇立方粉但寄往鐵路或船舶有通商之滿洲國業務內各地之包裹之尺寸限制一面爲一米二五且容積限制爲二百十六立方粉

第十五條 郵寄費及收得份

一 向寄包人徵收之郵費如左但滿洲國業務與關東州業務間交換包裹之費費以地方的協議定之

包裹之重量	費
一斤以內者	四角五分 (四十五錢)
二斤以內者	六角 (六十錢)
三斤以內者	七角五分 (七十五錢)
四斤以內者	九角 (九十錢)
五斤以內者	一圓五分 (一圓五錢)
六斤以內者	一圓二角 (一圓二十錢)

外 事 第二章 各國關係 第一款 日本帝國

【報覽六十五號】

第三章 小包郵便物

第十四條 重量、尺寸及容積ノ制限

- 一 小包ノ重量ノ制限ハ十キログラムトス
- 二 小包ノ尺寸ノ制限ハ一面一メートル二五トシ且容積ノ制限ハ五キログラム迄ノモノニ付テハ六十立方デシメートル、十キログラム迄ノモノニ付テハ八十立方デシメートルトス但シ鐵道又ハ船舶ノ通商アル滿洲國業務內各地短小包ノ尺寸ノ制限ハ一面一メートル二五トシ且容積ノ制限ハ二百十六立方デシメートルトス

第十五條 郵便料及收得份

一 小包ノ差出人ヨリ徵收スル郵便料ハ左ノ如シ但シ關東州業務ト滿洲國業務トノ間ニ交換スル小包ノ料金ハ地方的協議ヲ以テ之ヲ定ム

小包ノ重量	料	金
一キログラム迄	四十五錢	(四角五分)
二キログラム迄	六十錢	(六角)
三キログラム迄	七十五錢	(七角五分)
四キログラム迄	九十錢	(九角)
五キログラム迄	一圓五錢	(一圓五分)
六キログラム迄	一圓二十錢	(一圓二角)

七斤以內者	一圓三角五分	(一圓三十五錢)
八斤以內者	一圓五角	(一圓五十錢)
九斤以內者	一圓六角五分	(一圓六十五錢)
十斤以內者	一圓八角	(一圓八十錢)

二 前項資費之一半歸寄往國郵政收得

三 對於鐵路或船舶未有連絡之滿洲國各地發到之包裹滿洲國郵政除第一項所定之資費外對於各該地往來寄遞之國內包裹併附加徵收之資費與同數之資費得向寄包人或收包人徵收

第十六條 包裹之發票及處置預告

一 兩國業務間發到之包裹頂替發包裹單及稅額清單須貼以發票中填寫左列事項

- (一) 包裹之發收局名、號碼及重量
 - (二) 所裝物品之品名、數量及價值
 - (三) 保險款額
- 包裹費與相當之郵票貼於發包裹單上
- 二 包裹無法投遞時之處置其請求於包裹上記載之如於包裹上不能記載時則用票牌記載結附於包裹之上

七キログラム迄	一圓三角五分	(一圓三十五錢)
八キログラム迄	一圓五十錢	(一圓五角)
九キログラム迄	一圓六十五錢	(一圓六十五錢)
十キログラム迄	一圓八十錢	(一圓八角)

二 前項ノ料金ノ半額ハ名宛國郵政廳ノ收得分トス

三 鐵道又ハ船舶ノ連絡ナキ滿洲國各地ニ發著スル小包ニ付テハ滿洲國郵政廳ハ第一項ノ料金ノ外該地ニ發著スル其ノ內國小包ニ對シ附加徵收スル料金ト同額ノ料金ヲ差出入又ハ名宛人ヨリ徵收スルコトヲ得

第十六條 小包ノ送票及處分豫告

一 兩國業務間ニ發著スル小包ニハ送狀及稅關告知書ノ代リニ左ノ事項ヲ記載スル送票ヲ貼附ス

- (一) 小包ノ引受局名、引受番號及重量
 - (二) 包有品ノ品名、數量及價格
 - (三) 價格表記金額
- 小包料金ニ相當スル郵便切手ハ送票ニ之ヲ貼附ス
- 二 小包ノ不能配達ノ場合ニ於ケル處分ノ請求ハ郵便物自體ニ之ヲ記載ス郵便物自體ニ記載スルコト能ハザルトキハ票札ニ記載シテ之ヲ

【第六十五號】

第十七條 改寄及退還

一 對於兩國業務間發到之包裹自一方向他方改寄或退還時應向收包人或寄包人追索第十五條第一項及第三項所定資費對於保險費亦同

對於兩國各自業務內改寄之包裹得將各該國所定之資費向收包人徵收此項資費無論再向發寄國或第三國改寄或退還亦不取銷

二 兩國業務間發到或包裹得向第三國改寄或退還

此項包裹必須備具辦理改寄或退還國與第三國間交換包裹之條件

三 兩國國內包裹得自兩國業務之一方向他方改寄或退還

此項包裹按照第一項辦理外須備具兩國間交換包裹之條件

第十八條 第三國發到之包裹

兩國業務之一方發寄經由他方寄遞所寄往第三國之包裹自第三國發寄經由兩國業務之一方寄遞所寄往他方之包裹及自第三國發寄經由兩國業務寄遞所寄往其他第三國之包裹必須備具兩國郵政間交換包裹之條件及經由國郵政與第三國郵政間交換包

外事 第二章 各國關係 第一款 日本帝國

郵便物ニ結附ス

第十七條 轉送及返送

一 兩國業務間ニ發着スル小包ノ一方ヨリ他方ヘノ轉送又ハ返送ニ付テハ名宛人又ハ差出人ヨリ第十五條第一項及第三項ニ定ムル郵便料ヲ追加徵收ス價格表記料ニ付亦同ジ

兩國ノ各自ノ業務内ニ於ケル小包ノ轉送ニ付テハ當該國ノ定ムル料金ヲ名宛人ヨリ徵收スルコトヲ得該料金ハ小包ヲ更ニ差出國又ハ第三國ニ轉送又ハ返送スル場合ト雖モ之ヲ取消サズ

二 兩國業務間ニ發着スル小包ハ第三國ニ轉送又ハ返送スルコトヲ得此ノ場合ニハ轉送又ハ返送ヲ爲ス國ト第三國トノ小包交換條件ヲ具備スルコトヲ要ス

三 兩國ノ内國小包ハ兩國業務ノ一方ヨリ他方ニ之ヲ轉送又ハ返送スルコトヲ得此ノ場合ニハ第一項ニ依ルノ外兩國間ノ小包交換條件ヲ具備スルコトヲ要ス

第十八條 第三國發着小包

兩國業務ノ一方ニ於テ差出シ他方ヲ經テ送付スル第三國宛小包、第三國ニ於テ差出シ兩國業務ノ一方ヲ經テ送付スル他方宛小包及第三國ニ於テ差出シ兩國ノ業務ヲ經テ送付スル他ノ第三國宛小包ハ兩國郵政間ノ小包交換條件及媒介郵政廳ト第三國郵政廳トノ間ノ小包交換條件

票之條件

第十九條 包裹之運寄

一 兩國業務間發到之按特殊辦理寄運之包裹附添其細項(除收得份)填寫之清單其他包裹即附以一併填寫之清單封裝於各另袋內運寄之

二 兩國業務之經由一方與第三國間發到之包裹附以收得份其他細項填寫之清單封裝於另袋內運寄之

第二十條 運寄費等之計算

一 發寄國郵政於每年六月及十一月之最初二十八日間對於由其交換局發寄之包裹調查重量級別之個數算定一箇年之平均實費

二 發寄國郵政以前項平均實費之半數與由自國業務向他方業務發寄包裹之一年份總個數之乘數為向寄往國郵政付給之運寄費作成年次計算寄寄交寄往國查核

三 兩國業務間發到包裹之保險費於兩國郵政間不另行計算

四 對於兩國業務之向一方委託之他方國內包裹之託運費準用

ヲ具備スルコトヲ要ス

第十九條 小包ノ運送

一 兩國業務間ニ發寄スル小包ニシテ特殊取扱ト爲シタルモノハ其ノ細項(收得分ヲ除ク)ヲ記入シタル目録ヲ添ヘ、其ノ他ノ小包ハ一編記入ヲ爲シタル目録ヲ添ヘ各別ノ行儀ニ之ヲ簡切リ運送ス

二 兩國業務ノ一方ヲ經由シテ第三國トノ間ニ發寄スル小包ハ收得分其ノ他ノ細項ヲ記入シタル目録ヲ添ヘ別箇ノ行儀ニ之ヲ簡切リ運送ス

第二十條 運送料等ノ計算

一 差出國郵政廳ハ每年六月及十一月ノ最初ノ二十八日間ニ其ノ交換局ヨリ差立ツル小包ニ付重量級別ノ個數ヲ調査シ一箇ニ對スル平均料金を算出ス

二 差出國郵政廳ハ前項ノ平均料金を半額ニ自國業務他方業務項小包ノ一年分ノ總個數ヲ乘ジタル額ヲ名宛國郵政廳ニ支拂フベキ運送料トシ年次計算書ヲ作成シテ名宛國郵政廳ノ審查承認ヲ受クルモノトス

三 兩國業務間ニ發寄スル小包ノ價格表記料ハ兩國郵政廳間ニ之ガ計算ヲ爲サズ

四 兩國ノ一方ノ業務ニ託送スル他方ノ內國小包ノ託送料ニ付テハ第

第十三條第二項及第三項之規定

五 關於第三國發到包裹之運寄費等應根據每月兩國郵政交換局間交換之包裹清單上所填記載得份由關係寄往交換局作成月次計算書寄交對方國交換局查核

六 前項月次計算書之類數由貸付郵政於年次總計算書內集記之

第二十一條 運寄費等之清算

一 兩國業務間發到包裹之運寄費等之年次計算書根據每年末日之橫濱正金銀行東京支行所定匯兌實行市與實行市之中價由貸付郵政依自國通幣作成向欠付郵政寄渡之

二 前項計算書之欠款由欠付郵政以貸付國首都爲兌付地點之即期匯票向貸付郵政支付之

第四章 航空郵便

第二十二條 航空寄費

向航空郵件寄件人徵收之航空寄費如左

(甲) 對於由滿洲國業務向日本國業務寄遞之航空郵件於滿洲國郵政徵收之航空寄費

外事 第二章 各國關係 第一款 日本帝國

〔附覽九十二號〕

第十三條第二項及第三項ノ規定ヲ準用ス

五 第三國發著小包ニ關スル運送料等ニ付テハ每月兩國郵政廳ノ交換局間ニ交換シタル小包目錄ニ記載ノ收得分ニ基キ關係各局交換局ニ於テ月次計算書ヲ作成シテ相手國交換局ノ審查承認ヲ受クルモノトス

六 前項ノ月次計算書ノ類ハ貸越郵政廳ニ於テ之ヲ年次總計算書ニ集記ス

第二十一條 運送料等ノ清算

一 兩國業務間ニ發著スル小包ノ運送料等ノ年次差引計算書ハ每月末日ノ橫濱正金銀行東京支店總爲替賣相場ト買相場トノ仲値ニ基キ貸越郵政廳ニ於テ自國貨幣ニ依リ之ヲ作成シテ借越郵政廳ニ送付ス

二 前項ノ計算書ノ差額ハ借越郵政廳ニ於テ貸越國ノ首府宛一覽拂手形ヲ以テ貸越郵政廳ニ之ヲ支拂フ

第四章 航空郵便

第二十二條 航空料

航空郵便物ノ差出人ヨリ徵收スル航空料ハ左ノ如シ

(甲) 滿洲國業務發日本國業務宛航空郵便物ニ付滿洲國郵政廳ノ徵收スル航空料

包 裹	郵 件 常				種 別	
	其 他	片 信 郵 票	明 單 據	信 函	種 類	
每 一 班 以 內	瓦 每 六 〇	別 信 往 各 片 回	瓦 每 二 〇	單 位	重 量	
0M.1 00.1	0M.1 00.1	0M.1 00.1	0M.1 00.1	滿洲 日本 國內	滿洲 日本 國內	航 空 密 送 區 間
00.1 00.1	0M.1 00.1	0M.1 00.1	0M.1 00.1	滿洲 日本 國內 朝鮮 南洋 羣島	滿洲 日本 國內 朝鮮 南洋 羣島	
00.1 00.1	0M.1 00.1	0M.1 00.1	0M.1 00.1	滿洲 日本 國內 朝鮮 南洋 羣島	滿洲 日本 國內 朝鮮 南洋 羣島	
0M 00.1	0M 00.1	0M 00.1	0M 00.1	滿洲 日本 國內 朝鮮 南洋 羣島	滿洲 日本 國內 朝鮮 南洋 羣島	
0M 00.1	0M 00.1	0M 00.1	0M 00.1	滿洲 日本 國內 朝鮮 南洋 羣島	滿洲 日本 國內 朝鮮 南洋 羣島	

〔報費九十二號〕

小 便 物	通 常				種 別	
	其 他	書 封 緘	書 復 住 信	書 狀	種 類	
一 キ ロ ゴ ラ ム 毎	六 〇 グ ラ ム 毎	別 返 信 各	二 〇 グ ラ ム 毎	單 位	重 量	
0M.1 00.1	0M.1 00.1	0M.1 00.1	0M.1 00.1	滿洲 日本 國內	滿洲 日本 國內	航 空 密 送 區 間
00.1 00.1	0M.1 00.1	0M.1 00.1	0M.1 00.1	滿洲 日本 國內 朝鮮 南洋 羣島	滿洲 日本 國內 朝鮮 南洋 羣島	
00.1 00.1	0M.1 00.1	0M.1 00.1	0M.1 00.1	滿洲 日本 國內 朝鮮 南洋 羣島	滿洲 日本 國內 朝鮮 南洋 羣島	
0M 00.1	0M 00.1	0M 00.1	0M 00.1	滿洲 日本 國內 朝鮮 南洋 羣島	滿洲 日本 國內 朝鮮 南洋 羣島	
0M 00.1	0M 00.1	0M 00.1	0M 00.1	滿洲 日本 國內 朝鮮 南洋 羣島	滿洲 日本 國內 朝鮮 南洋 羣島	

(乙) 對於由日本國業務局滿洲國業務寄遞之航空郵件於日本國郵政徵收之航空費

包 裹	尋 常 郵 件					種 別	
	其 他	片 郵 票	信 箋	明 單	信 函 每六〇瓦	信 函 每二〇瓦	種 類
一 班 以 內	每六〇瓦	各片別	往、回信	各片別	每六〇瓦	每二〇瓦	重 量 單 位
〇 〇 瓦 每 五	1.00	1.00	1.00	1.00	1.00	1.00	航 空 寄 遞 區 間
	1.00	1.00	1.00	1.00	1.00	1.00	日本國內 地、臺灣 或南洋群 島與滿洲 國間
	1.00	1.00	1.00	1.00	1.00	1.00	朝鮮(除 新義州中 江羅及滿 浦)與 滿洲國間
	1.00	1.00	1.00	1.00	1.00	1.00	滿洲國 (包括新 義州、滿 浦、江羅、 大連、中 國、及互 相連通之 內)

第二十三條 航空運費

將航空郵件向他方業務交付之郵政向該業務所屬之郵政付給左列航空運費

(一) 對於寄注被交付業務之郵件即按照左表之額數

外事 第二章 各國關係 第一款 日本帝國

(乙) 日本國業務局滿洲國業務局航空郵便物ニ付日本國郵政局ノ徵收スル航空料

小 包 郵便物	通 常 郵 件					種 別	
	其 他	書 封 緘	葉 往 復 信 各 別	狀 電 狀 印 狀 通 常 信 各 別	電 狀 每 六〇 瓦	電 狀 每 二〇 瓦	種 類
一 班 以 內	每六〇瓦	往、回信	各片別	各片別	每六〇瓦	每二〇瓦	重 量 單 位
〇 〇 瓦 每 五	1.00	1.00	1.00	1.00	1.00	1.00	航 空 寄 遞 區 間
	1.00	1.00	1.00	1.00	1.00	1.00	日本國內 地、臺灣 又ハ南洋 群島ト滿 洲國間
	1.00	1.00	1.00	1.00	1.00	1.00	朝鮮(除 新義州中 江羅及滿 浦)與 滿洲國間
	1.00	1.00	1.00	1.00	1.00	1.00	滿洲國 (包括新 義州、滿 浦、江羅、 大連、中 國、及互 相連通之 內)

第二十三條 航空運送料

航空郵便物ヲ他方ノ業務ニ交付スル郵政廳ハ該業務ノ屬スル郵政廳ニ對シテ航空運送料ヲ支拂フ

(一) 交付ヲ受クル業務ニ付郵便物ニ付テハ左表ニ依ル額

三國之關係 二十七

外事 第二章 各國關係 第一款 日本帝國

(甲) 對於由滿洲國業務交付之寄往日本國業務之航空郵件日本國郵政廳收得之航空運送費

包 裹	尋 常				種 別
	其 他	片 信 封 製	信 封 製	明 單	
一 帖 以 內	每 六 〇 瓦				航空運送區間
〇 以 上 每 五					
〇〇.1	〇〇.1	〇〇.1	〇〇.1	〇〇.1	
〇〇.2	〇〇.2	〇〇.2	〇〇.2	〇〇.2	
〇〇.3	〇〇.3	〇〇.3	〇〇.3	〇〇.3	滿洲國 日本 朝鮮 南洋羣島 臺灣 菲律賓 南美洲 歐洲 非洲 澳洲 印度
〇〇.4	〇〇.4	〇〇.4	〇〇.4	〇〇.4	
〇〇.5	〇〇.5	〇〇.5	〇〇.5	〇〇.5	
〇〇.6	〇〇.6	〇〇.6	〇〇.6	〇〇.6	
〇〇.7	〇〇.7	〇〇.7	〇〇.7	〇〇.7	滿洲國 日本 朝鮮 南洋羣島 臺灣 菲律賓 南美洲 歐洲 非洲 澳洲 印度
〇〇.8	〇〇.8	〇〇.8	〇〇.8	〇〇.8	
〇〇.9	〇〇.9	〇〇.9	〇〇.9	〇〇.9	
〇.0	〇.0	〇.0	〇.0	〇.0	

【規費九十二號】

(甲) 滿洲國ヨリ交付スル日本國業務宛航空郵便ニ付日本國郵政廳ノ收得スル航空運送料

郵 小包 便 物 包	通 常				種 別
	其 他	書 封 製	葉 封 製	書 封 製	
一 キ ロ グ ラ ム 以 上	六 〇 グ ラ ム				航空運送區間
〇 以 上 每					
〇〇.1	〇〇.1	〇〇.1	〇〇.1	〇〇.1	
〇〇.2	〇〇.2	〇〇.2	〇〇.2	〇〇.2	
〇〇.3	〇〇.3	〇〇.3	〇〇.3	〇〇.3	滿洲國 日本 朝鮮 南洋羣島 臺灣 菲律賓 南美洲 歐洲 非洲 澳洲 印度
〇〇.4	〇〇.4	〇〇.4	〇〇.4	〇〇.4	
〇〇.5	〇〇.5	〇〇.5	〇〇.5	〇〇.5	
〇〇.6	〇〇.6	〇〇.6	〇〇.6	〇〇.6	
〇〇.7	〇〇.7	〇〇.7	〇〇.7	〇〇.7	滿洲國 日本 朝鮮 南洋羣島 臺灣 菲律賓 南美洲 歐洲 非洲 澳洲 印度
〇〇.8	〇〇.8	〇〇.8	〇〇.8	〇〇.8	
〇〇.9	〇〇.9	〇〇.9	〇〇.9	〇〇.9	
〇.0	〇.0	〇.0	〇.0	〇.0	

正則之圖之二八

〔郵便九十二號〕

(2) 對於由日本國業務交付之寄往滿洲國業務之航空郵件滿洲國郵政廳取得之航空運費

種類	種類	航空運送區間	
		日(除新義州、中江、滿洲、中江、滿洲、大連、內互、滿洲國間)	滿洲國(包括新義州、中江、滿洲、大連、內互、滿洲國間)
重	重	10分	10分
單	單	10分	10分
位	位	10分	10分
每二〇瓦	每二〇瓦	10分	10分
每六〇瓦	每六〇瓦	10分	10分
往、回、各片別	往、回、各片別	10分	10分
明信片	明信片	10分	10分
信箋	信箋	10分	10分
其	其	10分	10分
他	他	10分	10分
一紙以內	一紙以內	10分	10分
以上每五〇瓦	以上每五〇瓦	10分	10分

(1) 對於經由被交付業務向第三國寄遞之郵件即由該業務所屬郵政廳通知之類

(3) 對於同一方郵政業務委託之他方國內郵件如左列類數

外事 第二章 各國關係 第一款 日本帝國

(2) 日本國業務ヨリ交付スル滿洲國業務宛航空郵便物ニ付滿洲國郵政廳ノ取得スル航空運送料

種類	種類	航空運送區間	
		日(新義州、中江、滿洲、中江、滿洲、大連、內互、滿洲國間)	滿洲國(新義州、中江、滿洲、大連、內互、滿洲國間)
重	重	10分	10分
單	單	10分	10分
位	位	10分	10分
二〇グラム	二〇グラム	10分	10分
六〇グラム	六〇グラム	10分	10分
往復、返、信各別	往復、返、信各別	10分	10分
書狀	書狀	10分	10分
印刷書狀	印刷書狀	10分	10分
通常書狀	通常書狀	10分	10分
往復、封、其	往復、封、其	10分	10分
他	他	10分	10分
一紙以內	一紙以內	10分	10分
以上五〇グラム	以上五〇グラム	10分	10分

(1) 交付ヲ受クル業務ヲ經由スル第三國宛郵便物ニ付ナハ該業務ノ屬スル郵政廳ヨリ通知アリタル類

(3) 一方ノ郵政廳ノ業務ニ委託スル他方ノ內國郵便物ニ付ナハ左ノ類

三内之類之二九

(子) 日本國業務內互相開發到之郵件依照滿洲國航空郵運業務之運寄費按照其航空運寄區間定為與前述第一號(乙)所定滿洲國郵政收得航空運寄費相同之額數

(丑) 對於滿洲國業務內互相開往來之郵件依照日本航空郵運業務運寄者即按照航空運寄區間與第一號(甲)所定之日本國郵政收得份相同額數

第二十四條 航空運寄費之計算及清算

一 尋常郵件之航空運寄費根據於每年六月及十一月之最初二十八日開辦之統計結果每一年清算之

關於統計之細目手續於兩國郵政間另行協定之

二 包裹之航空運寄費即根據每月兩國郵政交換局間交換之包裹清單上所載包裹數目及重量由寄往國郵政作成月次計算書寄交該寄國郵政查核

月次計算書之額數由寄付郵政於年次總計算書內集記之

三 對於航空運寄費之年次相扣計算書之作成及其欠款之支付即適用第二十一條之規定

第二十五條 例外規定

重量超過二莊之包裹依航空郵運業務不運寄

第五章 收款郵件

第二十五條之二 得作收款郵件證書類

一 左列證書或證券得作為收款郵件

(一) 證書 現款收據

(イ) 日本國業務內相互間ニ發着スル郵便物ノ滿洲國航空郵便業務ニ依リ運送料ハ其ノ航空運送區間ニ從ヒ第一號(甲)ニ定ムル滿洲國郵政廳ノ收得スル航空運送料ト同額トス

(ロ) 滿洲國業務內相互間ニ發着スル郵便物ノ日本國航空郵便業務ニ依リ運送料ハ其ノ航空運送區間ニ從ヒ第一號(乙)ニ定ムル日本國郵政廳ノ收得スル航空運送料ト同額トス

第二十四條 航空運送料ノ計算及清算

一 通常郵便物ノ航空運送料ハ每年六月及十一月ノ最初ノ二十八日開ニ調査スル統計ノ結果ニ基キ一年毎ニ之ヲ清算ス

統計ニ關スル細目手續ハ兩國郵政廳間ニ別ニ之ヲ協定ス

二 小包郵便物ノ航空運送料ニ付テハ每月兩國郵政廳ノ交換局間ニ交換シタル小包目錄ニ記載ノ小包箇數及重量ニ基キ名宛國郵政廳ニ於テ月次計算書ヲ作成シテ送付兩國郵政廳ノ審查承認ヲ受ケルモノトス

月次計算書ノ額ハ該國郵政廳ニ於テ之ヲ年次總計算書ニ集記ス

三 航空運送料ノ年次差引計算書ノ作成及其ノ差額ノ支拂ニ付テハ第二十一條ノ規定ヲ準用ス

第二十五條 例外規定

重量二キログラムヲ超ユル小包ハ當分ノ內航空郵便業務ニ依リ之ヲ運送セズ

第五章 集金郵便

第二十五條ノ二 集金郵便ト爲シ得ル證書類

一 左ノ證書又ハ證券ハ之ヲ集金郵便ト爲スロトヲ得

(一) 證書 現金受領證

(C) 證券 不記名之公債證券、社債券及其息票或提貨單、船載證券及其他應此者

二 二件以上之證券或證券不得作為一件之收款郵件但屬於同一之委託者由同一之收款人於同時能收取之證券不在此限

第二十五條之三 委託手續

一 對於作為收款郵件證券或證券添附記載左列事項之收款郵件委託書但第三號及第四號之事項限於必要時記載之

(一) 委託者及支付人之姓名住址

(二) 收取款額

(三) 證券名

(四) 按第二十五條之五之規定辦理方法

二 對於請求第二十五條之六第五項規定之收款轉讓繳納之辦理其委託書得以兩國郵政廳間另行規定之單式代之

第二十五條之四 表示貨幣及款額限制

收款郵件之收取款額以日本國貨幣表示之

收款郵件之收取款額之限制證書為三圓以上五十圓以下、證券為三圓以上一千圓以下

對於收款郵件之收取款額不得附有分位未滿之殘零

第二十五條之五 請求特別辦理

收款郵件之委託者得請求左列之辦理應為該請求時應分別下列

外 事 第二章 各國關係 第一款 日本帝國

(一) 證券 無記名ノ公債證券、社債券若ハ其ノ利札又ハ貨物引換證、船荷證券其ノ他之ニ準ズルモノ

二 二通以上ノ證券又ハ證券ハ之ヲ一口ノ集金郵便ト爲スコトヲ得ズ但シ同一ノ委託者(差出人)ニ屬シ同一ノ支拂人(受取人)ヨリ同時ニ取立テ得ベキ證券ハ此ノ限ニ在ラズ

第二十五條ノ三 委託手續

一 集金郵便ト爲シタル證券又ハ證券ニハ左ノ事項ヲ記載スル集金郵便委託書ヲ添付ス但シ第三號及第四號ノ事項ハ必要ノ場合ニ限り之ヲ記載ス

(一) 委託者(差出人)及支拂人(受取人)ノ居所氏名

(二) 取立金額

(三) 證券名

(四) 第二十五條ノ五ノ規定ニ依ル取扱方法

二 第二十五條ノ六第五項ニ規定スル集金振替拂込ノ取扱ノ請求ニ付テハ委託書ニ代ヘ兩國郵政廳間ニ別ニ協定スル式紙ヲ使用スルモノトス

第二十五條ノ四 表示貨幣及金額制限

集金郵便ノ取立金額ハ日本國通貨ヲ以テ之ヲ表示ス

集金郵便ノ取立金額ノ制限ハ證券ニ在リテハ三圓以上五十圓以下、證券ニ在リテハ三圓以上千圓以下トス

集金郵便ノ取立金額ニハ錢位未滿ノ端數ヲ附スルコトヲ得ズ

第二十五條ノ五 特別取扱請求

集金郵便ノ委託者(差出人)ハ左ノ取扱ヲ請求スルコトヲ得該請求ヲ爲

之指定郵政於收銀郵件委託書或前代用者

(一) 依一次之收取而未得收取現款者即將證書或證券退還時

「收取一回退還」

(二) 一定之日期收取現款時

「月 日收取」

(三) 將證書或證券存於收銀郵局俟候收銀人來局爲其收取時

「何局在局」或「存局」

(四) 對於存局收取之收銀郵件將其書面通知收銀人時

「存局通知」

第二十五條之六 收取及送款手續

一 收取收銀郵件之現款由寄到其收銀郵局之翌日起十日內爲之但對於因交通不便於十日內認爲不能收取者延長其期間

因收銀郵件之繳款人不在及其他事由不能收取現款時於前節之期間內再爲收取

二 收銀郵件之繳款人已遷移他處時就其遷移地爲前項之手續

依兩國間任何一方之國內制度之收銀郵件繳款人遷移他方時亦同

三 依現款收據收取現款時記載收取月日

四 收銀郵件收取現款依關於兩國間交換之尋常匯兌之規定向委託者送付之

サントスルトキハ各其ノ下記ノ指定ヲ集金郵便委託書又ハ之ニ代ルベキモノニ記載スベシ

(一) 一回ノ取立ニ依リ現金ノ取立ヲ爲シ得ザルトキハ直ニ證書又ハ證券ヲ送付スルコト

「取立一回送付」

(二) 一定ノ期日ニ現金ノ取立ヲ爲スコト

「月 日取立」

(三) 證書又ハ證券ヲ取立郵便局ニ留置キ支拂人(受取人)ノ出頭待テ其ノ取立ヲ爲スコト

「何局留置」又ハ「留置」

(四) 留置取立ノ集金郵便ニ付其ノ到着ヲ支拂人(受取人)ニ通知スルコト

「留置通知」

第二十五條ノ六 取立及送金手續

一 集金郵便ノ現金ノ取立ハ其ノ取立郵便局ニ到着ノ翌日ヨリ起算シ十日内ニ之ヲ爲ス但シ交通不便ニシテ十日内ニ取立ヲ爲スコト能ハズト認ムルモノニ付テハ其ノ期間ヲ延長ス

集金郵便ノ支拂人(受取人)不在其ノ事由ニ因リ現金ノ取立ヲ爲スコト能ハザルトキハ前節ノ期間内ニ更ニ一回ノ取立ヲ爲ス

二 集金郵便ノ支拂人(受取人)他ニ移轉シタルトキハ其ノ移轉先ニ就キ前項ノ手續ヲ爲ス兩國ノ一方ノ内國制度ニ依ル集金郵便ノ支拂人(受取人)他方ニ移轉シタルトキ亦同シ

三 現金受領證ニ依リ現金ノ取立ヲ爲シタルトキハ之ニ取立年月日ヲ記載ス

四 集金郵便取立金ハ兩國間ニ交換スル通常爲替ニ關スル規定ニ依リ委託者(差出人)ニ之ヲ送付ス

五 郵便託收款事件者如係郵政轉帳加入者時得請求向其戶頭辦理收款之轉帳並納有該請求時其收取款應按關於普通轉帳規定向委託者移送之

第二十五條之七 辦理中止期間

一 收款事件於左列期間不爲之辦理

日本國 對於收受由十二月二十五日起至翌年一月三日止

滿洲國 對於收受由一月一日起至一月七日止

滿洲國

對於收受由十二月二十五日起至翌年一月三日止及陰曆由十二月末日起至翌年一月五日止

對於收受由一月一日起至一月七日止及陰曆由一月一日起至一月七日止

二 前項不爲收取之期間不算入收取期間

第二十五條之八 請求取消

收款事件之委託者得請求於郵局尙未收取之收款事件之取消並得請求該事件之返還

關於收款事件之取消除兩郵政廳間另行協定者外準用關於郵件撤回之規定

第二十五條之九 證書及證券之返還

於左列之情形收款事件之證書或證券向委託者返還之

外 華 第二章 各國關係 第一款 日本帝國

五 集金郵便ノ委託ヲ爲サントスル者郵便證書加入者ナルトキハ其ノ口座ヘノ集金證書拂込ノ取扱ヲ請求スルコトヲ得該請求アリタル場合ニ於テハ取立金ハ通常證書ニ關スル規定ニ依リ委託者(發出人)ニ之ヲ送付ス

第二十五條之七 取扱中止期間

一 集金郵便ハ左ノ期間之ガ取扱ヲ爲サズ

日本國 引受ニ付テハ十二月二十五日ヨリ翌年一月三日止

取立ニ付テハ一月一日ヨリ一月七日止

滿洲國

引受ニ付テハ十二月二十五日ヨリ翌年一月三日止及陰曆十二月末日ヨリ翌年一月五日止

取立ニ付テハ一月一日ヨリ一月七日止及陰曆一月一日ヨリ一月七日迄

二 前項ノ取立ヲ爲サザル期間ハ之ヲ取立期間ニ算入セズ

第二十五條之八 取消請求

集金郵便ノ委託者(發出人)ハ郵政當局ニ於テ未ダ取立ヲ爲サザル集金郵便ヲ取消シ證書又ハ證券ノ還付ヲ請求スルコトヲ得

集金郵便ノ取消ニ關シテハ兩郵政廳間ニ別段ノ協定ヲ爲シタル場合ヲ除クノ外郵便物取扱ニ關スル規定ヲ準用ス

第二十五條之九 證書及證券ノ還付

左ノ場合ニ於テハ集金郵便ノ證書又ハ證券ハ之ヲ委託者(發出人)ニ還付ス

一 匯款人之所在不明時
二 匯款人雖不辦理收單收單收單之地域時

三 因不辦收單現款而經過收單日期 收單期間或在屆期間時

四 匯款人聲明不匯款時

第二節 關於郵政匯兌之規定

第一章 匯 票

第二十六條 匯票之手續

匯票之手續由郵政匯兌規定之

第二十七條 款額之限制

一 匯兌每一張之最高額普通匯兌及電信匯兌為日本國貨幣五百圓、小匯兌為日本國貨幣五十圓

對於以郵政收單所開發之普通匯兌不拘於前節規定每一張最高額為日本國貨幣壹千圓

二 普通匯兌及小匯兌之款額不得附以錢位未滿之零數又電匯之款額不得附以錢位未滿之零數 (前八節五八節本條中修正)

第二十八條 費 用

一 普通匯兌每一張之匯兌費規定如左

(一) 日本國開發者

五十圓以內 二十五錢

一百圓以內 三十五錢

一百五十圓以內 四十五錢

一 支拂人(受取人)ノ所在不明ナルトキ
二 支拂人(受取人)ガ資金郵便ノ取立ヲ取扱ハザル地域ニ發付シタルトキ

三 現金ノ取立ヲ爲スコト能ハズシテ取立期日、取立期間又ハ復置期間ヲ經過シタルトキ

四 支拂人(受取人)ガ支拂ヲ爲サザル旨申出デタルトキ

第二節 郵便爲替ニ關スル規定

第一章 匯 出

第二十六條 匯出ノ手續

爲替匯出ノ手續ハ匯出郵政匯兌ノ規定ニ依ル

一 爲替一口ノ最高額ハ通常爲替及電信爲替ニ在リテハ日本國通貨五百圓、小爲替ニ在リテハ同五十圓トス

郵便取立金ニ對スル通常爲替一口ノ最高額ハ前節ノ規定ニ拘ラズ之ヲ日本國通貨千圓トス

二 通常爲替及小爲替ノ金額ニハ錢位未滿、電信爲替ノ金額ニハ圓位未滿ノ端數ヲ附スルコトヲ得ズ (前八節五八節本條中修正)

第二十八條 料 金

一 通常爲替一口ノ爲替料ハ左ノ通トス

(一) 日本國匯出ノモノ

五十圓迄 二十五錢

百圓 迄 三十五錢

百五十圓迄 四十五錢

二百圓以內	五十五錢
二百五十圓以內	六十五錢
三百圓以內	七十五錢
三百五十圓以內	八十五錢
四百圓以內	九十五錢
四百五十圓以內	一圓五錢
五百圓以內	一圓十五錢

(二) 滿洲國開發者

五十圓以內	三角五分
一百圓以內	四角五分
二百圓以內	六角五分
三百圓以內	八角五分
四百圓以內	一圓五分
超過四百圓者	一圓二角五分

對於以郵政收取款所開發之普通匯兌之實費作為兌款額之匯兌實費如匯款額未滿五十圓(圓)時按小匯兌之實費率如匯款額超過五十圓(圓)未滿五百圓(圓)時按前節規定如匯款額超過五百圓(圓)時對其超過額每百圓(圓)以內按一角(十錢)率均於交付匯款時由取款人徵收之

二 電匯每一張之匯兌實費規定如左

(一) 滿洲國郵局與日本內地、臺灣、樺太及南洋群島各郵局間所互匯者

外 表 第二章 各國關係 第一款 日本帝國

二百圓迄	五十五錢
二百五十圓迄	六十五錢
三百圓迄	七十五錢
三百五十圓迄	八十五錢
四百圓迄	九十五錢
四百五十圓迄	一圓五錢
五百圓迄	一圓十五錢

(二) 滿洲國輸出ノモノ

五十圓迄	三角五分
百圓迄	四角五分
二百圓迄	六角五分
三百圓迄	八角五分
四百圓迄	一圓五分
四百圓ヲ超エルモノ	一圓二角五分

郵便取立金ニ對スル通常爲替ノ料金ハ抽戻額ニ於ケル爲替料トシ金類五十圓(圓)以下ナルトキハ小爲替ノ料金ノ割合ニ依リ金額五十圓(圓)ヲ超エ五百圓(圓)以下ナルトキハ前節ノ規定ニ依リ金額五百圓(圓)ヲ超過スルトキハ其ノ超過額ニ對シテハ百圓(圓)迄毎二十錢(一角)ノ割合ニ依ル此ノ料金ハ爲替金拂戻ノ際其ノ受取人ヨリ之ヲ徵收ス

二 電信爲替一口ノ爲替料ハ左ノ通トス

(一) 日本内地、臺灣、樺太及南洋群島ニ在ル郵便局ト滿洲國郵便局トノ間ニ取組ムモノ

三國之國之互匯之一

二十圓(圓)以內	七角(七十錢)
五十圓(圓)以內	一圓(一圓)
一百圓(圓)以內	一圓三角(一圓三十錢)
一百五十圓(圓)以內	一圓六角(一圓六十錢)
二百圓(圓)以內	一圓九角(一圓九十錢)
二百五十圓(圓)以內	二圓二角(二圓二十錢)
三百圓(圓)以內	二圓五角(二圓五十錢)
三百五十圓(圓)以內	二圓八角(二圓八十錢)
四百圓(圓)以內	三圓一角(三圓十錢)
四百五十圓(圓)以內	三圓四角(三圓四十錢)
超過四百五十圓(圓)者	三圓七角(三圓七十錢)

(一) 滿洲國郵局與朝鮮及關東州各郵局間所互匯者

二十圓(圓)迄	七十錢(七角)
五十圓(圓)迄	一圓(一圓)
一百圓(圓)迄	一圓三十錢(一圓三角)
一百五十圓(圓)迄	一圓六十錢(一圓六角)
二百圓(圓)迄	一圓九十錢(一圓九角)
二百五十圓(圓)迄	二圓二十錢(二圓二角)
三百圓(圓)迄	二圓五十錢(二圓五角)
三百五十圓(圓)迄	二圓八十錢(二圓八角)
四百圓(圓)迄	三圓十錢(三圓一角)
四百五十圓(圓)迄	三圓四十錢(三圓四角)
四百五十圓(圓)ヲ超ユルモノ	三圓七十錢(三圓七角)

(二) 朝鮮及關東州ニ在ル郵便局ト滿洲國郵便局トノ間ニ取組ム者

〔續表百四十五號〕

三 小匯兌每一張之匯兌費規定如左

(一) 日本國開發者

五圓 以內 五錢

二十圓 以內 十錢

三十五圓 以內 十五錢

五十圓 以內 二十錢

(二) 滿洲國開發者

五圓 以內 五分

十圓 以內 一角

二十圓 以內 一角五分

三十圓 以內 二角

四十圓 以內 二角五分

超過四十圓者 三角

四 普通匯兌證書於發匯時即請求按航空郵件郵遞者每匯兌一

張後普通方法除徵收匯費外另按普通明信片同額之

航空費徵收之

五 電匯之電報如有請求按急辦理者除應徵收電匯費外另

加收同額一倍 (附八第五八號本條中修正)

第二十九條 小匯兌取款人暨兌款局之指定

小匯兌之匯款人應於小匯兌證書上指定取款人暨兌款局、但欲

使持證書人或兼在郵局之郵局領取匯款時得省略該項指定

三 小爲替一口ノ爲替料ハ左ノ通トス

(一) 日本國振出ノモノ

五圓 迄 五錢

二十圓 迄 十錢

三十五圓 迄 十五錢

五十圓 迄 二十錢

(二) 滿洲國振出ノモノ

五圓 迄 五分

十圓 迄 一角

二十圓 迄 一角五分

三十圓 迄 二角

四十圓 迄 二角五分

四十圓ヲ超エルモノ 三角

四 通常爲替振出ノ際請求スル航空郵便ニ依ル證書ノ郵遞ニ付テハ爲

替一口毎ニ通常ノ方法ニ依ル證書ノ郵遞ノ料金ノ外通常證書ニ於ケ

ルト同額ノ航空料ヲ徵收ス

五 電信爲替ノ至急電報ニ依ル取扱ノ請求ニ付テハ電信爲替料同額

ノ料金ヲ徵收ス (附八第五八號本條中修正)

第二十九條 小爲替ノ受取人及拂渡局ノ指定

小爲替ノ送出人ハ小爲替證書ニ受取人及拂渡局ヲ指定スルモノトス但

シ其ノ持參人ヲシテ爲替金ノ拂渡ヲ受ケシメントスルトキ又ハ郵局ノ

郵便局ニ於テ拂渡ヲ受ケシメントスルトキハ其ノ指定ヲ省略スルコト

ヲ得

第三十條 設款回帖

匯兌之匯款人於設匯時得請求設款回帖
設有請求回帖之匯兌於匯票局將設款回帖實業業經議訖及需英
電報設款回帖等項要旨於普通匯兌時在匯兌證書及購票單上註
明、於電匯時在匯兌電報上註明 於小匯兌時通則匯款人姓名
住址在電報上詳加註明
關於普通匯兌及小匯兌需按電報設款回帖或電匯之設款回帖等
均應經由設匯局

第三十一條 普通匯兌證書之匯票寄遞

普通匯兌之匯款人於設匯時得請求將證書按普通辦法或航空郵
件郵遞之、但斯時匯款人並得請求將匯款之目的及自身之姓名
住址通知匯款人

第三十二條 按至急電報辦理之電匯、在局
及特別投遞

電匯之匯款人於設匯時得請求將其電匯按至急電報辦理或於兌
款局辦理證書在局等手續兌款如加蓋保匯兌電報或係特別投
遞之匯票時其辦理手續亦同電匯之匯款人或取匯款人對於在局之
證書得請求予以投遞

第三十三條 設匯之通知

一 普通之匯兌設匯局於發行匯兌證書時凡有第三十一條之請
求者或向郵政收取者應將該證書及購票單裝入一匯票信
封一內如係其他者只將購票單一類裝入匯票信封內寄往兌

第三十條 拂渡濟通知

爲書ノ差出人ハ爲書差出ノ際其ノ拂渡濟通知ヲ請求スルコトヲ得
前項ノ請求アル爲書ニ付テ差出局ニ於テ拂渡濟通知料納付ノ旨及電信
ニ依ル通知ヲ要スルモノナルトキハ其ノ旨ヲ通常爲書ニ在リテハ電信
及振出請求書ニ、電信爲書ニ在リテハ爲書電報ニ、小爲書ニ在リテハ
差出人ノ姓所氏名ト共ニ證書ニ記載ス
通常爲書及小爲書ノ電信ニ依ル拂渡濟通知又ハ電信爲書ニ關スル拂渡
濟通知ハ振出局ヲ經由ス

第三十一條 通常爲書證書ノ證書送達

通常爲書ノ差出人ハ爲書差出ノ際通常ノ方法又ハ航空郵便ニ依ル證書
ノ送達ヲ請求スルコトヲ得此ノ場合ニ於テハ差出人ハ爲書金送付ノ目
的及自己ノ姓所氏名ヲ受取人ニ通知スルコトヲ請求スルコトヲ得

第三十二條 電信爲書ノ至急電報ニ依ル取扱、開置
及特使ニ依ル配達

電信爲書ノ差出人ハ爲書差出ノ際其ノ至急電報ニ依ル取扱及證書ノ拂
渡局設置ノ取扱ヲ請求スルコトヲ得拂渡局ニ於テ爲書電報又ハ證書ノ
特使ニ於ル配達ヲ關スルトキハ其ノ取扱ニ付亦同シ
電信爲書ノ差出人又ハ受取人ハ證書ニ係ル證書ノ送達ヲ請求スルコト
ヲ得

第三十三條 振出ノ通知

一 通常爲書ノ振出局爲書證書ヲ發行シタルトキハ第三十一條ノ請求
アルモノ及郵便取立金ニ對スルモノニ付テハ證書及振出請求書、
其ノ他ノモノニ付テハ振出請求書ノミヲ爲書封皮ニ納メ拂渡局ノ封

款局至費於以爲政收取款所開設之普通匯兌應以接收代收貨
價條件之書通知單或收據郵便之委託書作爲購單同課辦

二 電匯之匯票局應按左列次序將匯兌額項用日文電報通知兌
款局、但該匯局如係辦理電報事務時可將該匯局名省略通知

- (一) 指定特別辦理
- (二) 匯兌和銀號
- (三) 匯兌款額
- (四) 取款人姓名住址
- (五) 匯款人姓名
- (六) 匯票局名

第三十四條 匯兌證書之寄達

對於匯兌證書除有特別請求按匯票寄達在局者並郵政收取款
等項以外須將匯票及小領兌則由匯款人向取款人寄送電匯則
由兌款局郵寄取款人寄送之

第三十五條 購單之誤書更正

普通匯兌及電匯之匯款人在購單上如有將其自身或取款人姓
名住址等誤書時得於該匯局請求向兌款局通知更正事項

設該匯局因其他事項之請求、但查該項匯款乘於兌款局付清時
應將該項匯款通知取款人

第三章 兌 款

外 事 第二章 各種匯保 第一款 日本幣匯

付ス郵便取立金ニ對スル通常爲替ニ在リテハ代金引換郵便物ノ到着
通知書又ハ集金郵便ノ委託書ヲ提出請求ト看做ス

二 電信爲替ノ振出局ハ左ニ記載スル順序ニ依リ爲替ノ額項ヲ和文電
報ヲ以テ拂渡局ニ通報ス但シ振出局ニ於テ電信事務ヲ取扱フトキハ
振出局名ノ通報ヲ省略ス

- (一) 特殊ノ取扱ノ指定
- (二) 爲替ノ記載書號
- (三) 爲替金額
- (四) 受取人ノ住所氏名
- (五) 送出人ノ氏名
- (六) 振出局名

第三十四條 爲替證書ノ送達

爲替證書ハ控書送達又ハ留置ノ請求アルモノ及郵便取立金ニ對スルモ
ノヲ除クノ外通常爲替及小爲替ニ在リテハ送出人ニ於テ、電信爲替ニ
在リテハ拂渡局ノ郵便局ニ於テ之ヲ受取人ニ送達ス

第三十五條 振出請求書ノ誤記訂正

通常爲替及電信爲替ノ送出人振出請求書ニ自己又ハ受取人ノ住所氏名
等ヲ誤記シタルトキハ拂渡局ニ訂正事項ヲ通知スルコトヲ振出局ニ請
求スルコトヲ得

振出局ニ於テ前項ノ請求ニ應ジタル場合ト雖モ拂渡局ニ於テ既ニ爲替
金ヲ拂渡シタルトキハ其ノ旨ヲ送出人ニ通知ス

第二章 拂 渡

匯票之類之五七

第五十六條 分款之手續
分款之手續由該管郵政規定之

第五十七條 匯兌證書之有效期間
匯兌證書之有效期間自證書發行日起為六十日

關於前項有效期間其與南洋群島互匯者自證書發行日起為一百二十日
至南洋群島及電匯其與千島互匯者每年自十二月一日起至翌年四月三十日止在該時期不算入匯兌證書有效期間內
因兌換局於兌換延誤致所經過之日數亦與前項同

第五十八條 匯兌補發證書
因匯兌證書遺失或有有效期間將屆兌證書遺失、毀損或玷汚時匯款人或其代理人得請求交付匯兌補發證書
對於因匯兌證書遺失或有有效期間、毀損或玷汚換請交付匯兌補發證書者應由匯款人負擔證書一併提出之
並左列各款之請求人負其確實保證人
一 匯款人因匯兌證書遺失、毀損或玷汚換請交付匯兌補發證書時
二 匯款人因匯兌證書遺失在該證書發行日起一百二十日以內換

第五十九條 再發證書手續
再發證書手續由該管郵政規定之

第六十條 再發證書之有效期間
再發證書之有效期間自證書發行日起為六十日

第六十一條 再發證書之有效期間
再發證書之有效期間自證書發行日起為六十日

第六十二條 再發證書之有效期間
再發證書之有效期間自證書發行日起為六十日

第六十三條 再發證書之有效期間
再發證書之有效期間自證書發行日起為六十日

第六十四條 再發證書之有效期間
再發證書之有效期間自證書發行日起為六十日

第六十五條 再發證書之有效期間
再發證書之有效期間自證書發行日起為六十日

第六十六條 再發證書手續
再發證書手續由該管郵政規定之

第六十七條 再發證書之有效期間
再發證書之有效期間自證書發行日起為六十日

第六十八條 再發證書之有效期間
再發證書之有效期間自證書發行日起為六十日

第六十九條 再發證書之有效期間
再發證書之有效期間自證書發行日起為六十日

第七十條 再發證書之有效期間
再發證書之有效期間自證書發行日起為六十日

第七十一條 再發證書之有效期間
再發證書之有效期間自證書發行日起為六十日

第七十二條 再發證書之有效期間
再發證書之有效期間自證書發行日起為六十日

第七十三條 再發證書之有效期間
再發證書之有效期間自證書發行日起為六十日

第七十四條 再發證書之有效期間
再發證書之有效期間自證書發行日起為六十日

第七十五條 再發證書之有效期間
再發證書之有效期間自證書發行日起為六十日

第七十六條 再發證書之有效期間
再發證書之有效期間自證書發行日起為六十日

第三十九條 浮信匯款

一 匯款人於匯款時或以兌款局力能交付款項時...

二 匯款人於匯款時與匯單之款額不符時得按...

三 匯款人得請求將其匯款停止交付...

四 匯款人得請求將其匯款停止交付...

五 匯款人得請求將其匯款停止交付...

六 匯款人得請求將其匯款停止交付...

七 匯款人得請求將其匯款停止交付...

八 匯款人得請求將其匯款停止交付...

九 匯款人得請求將其匯款停止交付...

十 匯款人得請求將其匯款停止交付...

十一 匯款人得請求將其匯款停止交付...

十二 匯款人得請求將其匯款停止交付...

十三 匯款人得請求將其匯款停止交付...

十四 匯款人得請求將其匯款停止交付...

十五 匯款人得請求將其匯款停止交付...

外埠 第二章 各國關係 第一款 日本帝國

第三十九條 拂

一 儲蓄、受取人ハ拂渡局ノ資金缺乏ノ場合ニ於テ其ノ拂渡シ得ル金...

二 通常爲替ノ受取人ハ爲替證書ト振出請求書ト金額符合セザル場合...

三 通常爲替及電信爲替ノ差出人ハ爲替金ノ拂渡停止ヲ請求スルコトヲ得...

四 通常爲替及電信爲替ノ差出人ハ爲替金ノ拂渡停止ヲ請求スルコトヲ得...

匯票局與兌換及電匯以未經過有效期間之證再兌換匯款
者應予通知兌換局為備匯票如係遺失、毀損或玷汚時應
其持票人向該局申請為未兌換者發再予兌換匯款斯時對於
兌換局可作通知

第十四條 兌換局之變更

匯款人於匯票第一項每請求按條件將其兌換局變更之
其應遵守之請求應於第四十一條第二項及第三項之規定

第十五條 匯兌之改密

匯款人之取款人將住址改向第三國匯票與匯兌之兌換局或設
匯票則如保互換匯兌者時匯款人或取款人得請求將匯兌改密
其應遵守之請求應於第四十一條第二項及第三項之規定
向他方時亦同

匯票之改密乃以新匯票與匯兌之實費由該匯票原註
匯款人負擔之。但於匯票後段之改密如兩國依同樣形
式及方法時有保互換匯兌之匯兌用條件改密時
匯票之改密以匯票負擔對於改密不另收取何項實費

第一節改密之改密不得以小匯兌辦理如普通匯兌辦理改密時
其應遵守之請求應於第四十一條第二項及第三項之規定

匯兌局與兌換局
匯兌局與兌換局
匯兌局與兌換局

匯出局有效期間內之匯票ニ依リ通常為替及電信為替ニ對シ為替金ノ拂
戻ヲ為シタルトキハ其ノ旨ヲ拂渡局ニ通知ス但シ該匯票亡失毀損或ハ汚
染ノモノニ係ルトキハ拂渡局ニ就テ拂渡ヲヤコトワザルモ其ノ通知
為シ拂渡局ニ對スル通知ハ之ヲ省略ス

第十四條 拂渡局ノ變更

前條第一項ノ差出人ハ那個ニ依ル拂渡局ノ變更ヲ請求スルコトヲ得
前項ノ請求ニ付テハ第四十一條第二項及第三項ノ規定ヲ準用ス

第十五條 轉送、媒介

一 為替ノ受取人若所ヲ第三國ニ變更シタル場合ニ於テ該國ト為替ノ
拂渡局又ハ匯出局トノ間ニ為替ノ交換アルトキハ匯出人又ハ受取人
ニ於テ為替ノ轉送ヲ請求スルコトヲ得兩國ノ一方ニ對シ第三國ヨリ
匯出シタル為替ノ受取人若所ヲ他方ニ變更シタル場合亦同シ

前節ノ轉送ハ新為替ヲ以テ之ヲ為シ該為替ニ關スル利息ハ送付スベ
キ金額ヨリ之ヲ扣除後收メ但シ前節後段ノ轉送ニシテ兩國ト同條ノ
形式及方法ニ依リ為替ノ直接交換ヲ保持スル間ヨリ匯出シタル為替
ノ要價ニ依ル轉送ナルトキハ該轉送ハ原為替ヲ以テ之ヲ為シ轉送ニ
付何等ノ料金を徵收セズ

第一節後段ノ轉送ハ小為替ヲ以テ之ヲ為スコトヲ得ズ通常為替ヲ以
テ轉送ヲ為ス場合ニ於テハ該為替ハ那個匯局ニ於テ之ヲ受取人ニ送附ス

匯出局ニ於テ為替ノ轉送ヲ為シタルトキハ其ノ旨ヲ拂渡局ニ通知ス
拂渡局ニ於テ新為替ヲ以テ為替ノ轉送ヲ為シタルトキハ兩國通商條約
ノ計算ニ付テハ原為替ハ拂渡ヲ為シタルモノト看做ス

二 前項之規定ハ内閣府ニシテ本協定ニ規定スル爲替ノ同種ノ形式
及方法ニ依リ取扱ハルモノニ付テハ差出人又ハ受取人ノ請求ニ依
リ拂渡局若ハ拂渡局ノ變更又ハ指定ノ變更若ハ取消ノ方法ニ依リ相
手圖ニ轉送スルコトヲ得

前節ノ轉送ニ付テハ第四十一條第二項及第三項並ニ前條ノ規定ヲ準
用ス此ノ場合ニ於テハ爲替金額ハ前節所定ノ通貨ヲ以テ之ヲ表示
ス

前二節ノ規定ニ依リ拂渡局ヲ變更シタル爲替ノ拂渡ニ付テハ前項第
五節ノ規定ヲ準用ス

第四十六條 爲替ノ媒介

爲替ノ媒介ニ付テハ前條第一項第二節本文及第五節ノ規定ヲ準用ス

第四十七條 擔保不能ノ爲替、拂渡済否取調、爲替金ノ取

戻、爲替金ノ取調、責任ノ擔保

第四十八條 無効受取之爲替

一 通常爲替及電信爲替ニシテ證書ノ有效期間内ニ拂渡ノ請求ナキモ
ノニ付テハ郵便取立金ニ對スル通常爲替ヲ除クノ外諸機關ハ輸出請
求書又ハ之ニ代ルベキモノヲ輸出圖ノ爲替管理圖ニ返付ス

第四十九條 拂渡済否取調

爲替ノ媒介ニ付テハ前條第一項第二節本文及第五節ノ規定ヲ準用ス

二 第三十一條ノ取扱ニ係ル通常爲替證書ニシテ受取人ニ送達スルコ
ト能ハザルモノハ拂渡局ニ於テ之ヲ差出人ニ返付ス電信爲替證書ニ
シテ受取人ニ送達スルコト能ハザルモノ又ハ留置ニ係ル電信爲替證
書ニシテ保管開始ノ日ヨリ七日ノ期間内ニ受取人ヨリ交付ノ請求ナ
キモノ亦同シ

三節之條之類一

第四十八條 本協定先舉與否
第二章 各國關係 第一款 日本範圍

匯兌之匯票於價值後得請求查詢兌款完畢與否

第四十九條 匯票之匯票匯單

自匯兌匯票有效期間起之日起在三年內如不請求交付補發匯票或不請求交付匯票或請求補發匯票而匯票匯單所有、但對於以郵政匯票為憑之匯票則屬兌款匯單所有

第五十條 責任之歸屬

因將匯票交付與無取款權利者所發生之損害歸所有過失郵政負責

關於匯票之損害如因於電報業務之過失者該項損害發生過失歸電報負責

於第二項匯票過失之郵政或發生過失之匯有不克決定時該項損害歸電報業務或電報業務等負責

以匯票為憑之匯票兌款或重復兌款所發生之損害負擔按第一項規定辦理

第六章 計算及清算

第五十一條 實費之分配

一 各國郵政匯單自匯所發之匯兌實費從中撥一部份作為他方匯款費用分配之

前節之分配應以普通匯兌交付清匯兌證書款額千分之

一、電信匯兌交付清匯兌證書款額千分之三、小匯兌交付清匯兌證書款額千分之二之比例

二 各國郵政匯單第二十八條第四項在自匯所發之航空實費

為書ノ差出人ハ為書差出後為書金拂渡済否取調ヲ請求スルコトヲ得

第四十九條 為書金ノ匯票匯單

為書匯票ノ有效期間滿了ノ日ヨリ三年ノ期間内ニ再度為書匯票ノ交付又ハ為書金拂渡ノ請求ヲ為サザルトキハ為書金ハ無出國ニ歸屬ス但シ郵便取立金タル為書金ハ拂渡國ニ歸屬ス

第五十條 責任ノ歸屬

權利ヲ有セザル者ニ為書金ヲ交付シタル為生ジタル損害ハ過失アリタル郵政匯之ヲ負擔ス

電信為書ニ關スル損害ニシテ電信業務ノ過失ニ起因スルモノハ過失ノ生ジタル匯ノ郵政匯之ヲ負擔ス

前二項ノ場合ニ於テ過失アリタル郵政匯又ハ過失ノ生ジタル匯ヲ決定スルコト能ハザルトキハ兩國郵政匯平等ニ其ノ損害ヲ負擔ス

第一項及前項ノ規定ハ匯票ノ為書匯票ニ對スル拂渡又ハ重復ノ拂渡ニ因リ生ジタル損害ノ負擔ニ付之ヲ準用ス

第六章 計算及清算

第五十一條 料金ノ割合

一 各國郵政匯ハ自匯ニ於テ徵收シタル為書料ノ一部ヲ相手國郵政匯ノ取得分トシテ之ニ割當ツ

前節ニ規定スル割合ノ金額ハ通常為書ニ在リテハ拂渡済為書匯票ノ金額ノ千分ノ一、電信為書ニ在リテハ拂渡済為書匯票ノ金額ノ千分ノ三、小為書ニ在リテハ拂渡済為書匯票ノ金額ノ千分ノ二ト同額トス

二 各國郵政匯ハ自匯ニ於テ徵收シタル第二十八條第四項ノ航空料ノ

從中寄出郵便物明信片航空運費之款額作為他方郵政收得
份(附記) (第八條五項本條中改正)

第五十二條 匯款之計算及清算

一 滿洲國郵政廳將日本國匯款於滿洲國所交付之匯兌證書據
其種類及金額分別日本內地(包含樺太、南洋群島)朝鮮、
臺灣及關東州等各管區區分之各附以合計票每日分別寄送當
該管區郵政廳

二 日本國各管區郵政廳將滿洲國發給於日本國所交付之匯兌
證書據其金額分別附以合計票每日寄送滿洲國郵政

三 滿洲國郵政廳據前二項規定應將自國所接到付清匯兌證書
之款額於每定期滿結一次按其種類以即期支票從速向兌款
國郵政廳交付之

第五十三條 收得份之計算及清算

一 各國郵政廳應過去一年中所交付之匯兌據第五十一條第一
項所規定之款額份以即期支票於每年二月以前向他方郵政支
付之

二 第五十一條第二項所規定之收得份在普通郵件航空運費計
算時內包含之

第七章 各項規定

第五十四條 免費匯兌

在國際郵政通商條約及郵政匯兌及郵政轉讓等事務上
普通本國匯兌除免費匯兌費外且不拘第二十七條之規定所

外 專 第二章 各國關係 第一款 日本相關

內通常業務ノ航空運送料ニ相當スル金額ヲ相手國郵政廳ノ收得分ト
シテ之ニ割當ツ (第八條五項本條中改正)

第五十二條 爲替金ノ計算及清算

一 滿洲國郵政廳ハ日本國ニ於テ振出シ滿洲國ニ於テ拂渡シタル爲替
證書ヲ爲替ノ種類別ニ其ノ振出局ニ依リ日本內地(樺太、南洋群島
ヲ含ム)朝鮮、臺灣及關東州ノ各管區別ニ區分シ其ノ各ニ合計票ヲ
附シ當該管區郵政廳ニ毎日送付ス

二 日本國ニ於ケル各管區郵政廳ハ滿洲國ニ於テ振出シ日本國ニ於テ拂渡
シタル爲替證書ニ爲替ノ種類別ニ合計票ヲ附シ之ヲ滿洲國郵政廳ニ
毎日送付ス

三 振出國郵政廳ハ前二項ノ規定ニ依リ自國ニ送付ヲ受ケタル拂渡濟
爲替證書ノ金額ヲ每週一固定期ニ集計シ其ノ總額ヲ一覽拂手形ヲ以
テ運渡シテ拂渡國郵政廳ニ支拂フ

第五十三條 收得分ノ計算及清算

一 各國郵政廳ハ前年中ニ拂渡サレタル爲替ニ對スル第五十一條第一
項ノ收得分ヲ一覽拂手形ヲ以テ毎年二月迄ニ相手國郵政廳ニ支拂フ

二 第五十一條第二項ノ收得分ハ通常郵便物ノ航空運送料ニ關スル計
算額ニ之ヲ包含ス

第七章 附屬ノ規定

第五十四條 無料爲替

郵便、郵便爲替及郵便證書ニ關シ兩國郵政廳間ニ收受スル通常爲替ハ
之ヲ無料トシ且第二十七條ノ規定ニ拘ラズ其ノ爲替金額ニ制限ヲ附セ

三國之關係

有價金紙幣不加何等區別
於郵票之種類及紙幣之通用米紙證明「免費」字樣

第五十條 單 式

單式格式之普通國免證書按附錄第一號格式、電報國免證書按附錄第二號格式、小國免證書按附錄第三號格式、普通國免證書按附錄第四號格式、小國免證書按附錄第五號格式、普通國免證書按附錄第六號格式等作成

第五十六條 通知事項

各國郵政總局若列事項向他方郵政通知之至關於第八款則將當該物品送來者通知

一 新合資格

二 關於國免證書以外之其他資費

三 送付手續費

四 國免證書國免證書有無按特別投遞辦理

五 國免證書之發行官署

六 自國互換國免之第三國國名表

七 第四十五條第二項所定准否國內國免之改善

八 國免證書式紙、匯款收據式紙、匯兌補發證書式紙、小國免證書式紙、普通國免證書式紙、電匯票信封

九 郵政總局之名稱、辦理事務種類、擔任區域及所轄電報局名

第三三條 關於郵政轉讓之規定

第四十條 收入、時費及付出之通則

第三三條

第四十條

第四十條

第四十條

第四十條

第四十條

第四十條

第四十條

第四十條

第四十條

前項ノ爲替證書ニハ「無料」ノ文字ヲ朱書ス

第五十五條 式 紙

通常爲替證書ハ附錄第一號紙形ニ、電信爲替證書ハ附錄第二號紙形ニ、小爲替證書ハ附錄第三號紙形ニ、再度爲替證書ハ附錄第四號紙形ニ、再度小爲替證書ハ附錄第五號紙形ニ、通常爲替票出請水書ハ附錄第六號紙形ニ依ル式紙ヲ以テ之ヲ作成ス

第五十六條 通知事項

各國郵政總局ハ相手國郵政總局ニ左ノ事項ニ付通知ヲ爲ス尙第八號ニ付テハ當該物件ノ見本ヲ送付スルモノトス

一 換算割合

二 爲替料以外ノ爲替ニ關スル料金

三 匯引ニ依ル匯票ノ許否

四 爲替電報又ハ電信爲替證書ノ特便ニ依ル配運ノ取扱ノ有無

五 再度爲替證書ヲ發行スル官署

六 自國ト爲替ノ交換アル第三國ノ國名

七 第四十五條第二項ニ定ムル內國爲替ノ轉送ノ許否

八 爲替證書式紙、爲替金受領證書式紙、再度爲替證書式紙、再度小爲替證書式紙、通常爲替票出請水書式紙及爲替時皮

九 爲替取扱郵便局ノ名稱、取扱事務ノ種類、受持區域及所轄電報局名

第三三條 郵便紙書ニ關スル規定

第四十條 換込、裏書及拂出ノ通則

第三三條

第四十條

第四十條

第四十條

第四十條

第四十條

第四十條

第四十條

第四十條

第四十條

第五十七條 郵政總局之範圍

普通郵便係普通郵政轉帳業務按部件辦理左列事務之謂

- 一 由郵政轉帳加入者或其他者以預款或所定證券作為繳入、收入於本人或指定加入者之戶頭內
- 二 依加入者之請求於加入者之戶頭相互間作為儲金之轉帳

- 三 依加入者之請求將該戶頭之儲金付向本人或指定人兌付現款

電報轉帳係依前項之辦法按電報辦理者之謂

第五十八條 辦理之手續

各國郵政各將本國郵政轉帳業務之辦理手續規定之

第五十九條 款額之限制

- 一 郵政轉帳每一件之最高款額除兩國郵政間另有協定者外為日本國貨幣三千圓其每一件之最低款額於日本國郵便局繳納者為日本國貨幣五角、於滿洲國郵政局繳納者為日本國貨幣一角

二 郵政轉帳之款額不得附以分位未滿之零 (廣八、第六六號本條中修正)

外事 第二章 各國關係 第一款 日本密議

第五十七條 郵便振替ノ範圍

通常振替トハ兩國ノ郵便振替業務ヲ通ジテ爲ス左ノ取扱ニシテ郵便ニ依ルモノヲ謂フ

- 一 郵便振替加入者又ハ其ノ他ノ者ヨリ現金又ハ所定ノ證券ヲ以テ爲ス拂込ヲ本人又ハ指定加入者ノ口座ニ受入ルルコト
- 二 加入者ノ請求ニ依リ加入者ノ口座相互間ニ貯金ノ振替ヲ爲スコト

- 三 加入者ノ請求ニ依リ其ノ口座ノ貯金ヲ拂出シ本人又ハ指定人ニ現金ノ拂渡ヲ爲スコト

電信振替トハ前項ノ取扱ニシテ電信ニ依ルモノヲ謂フ

第五十八條 取扱ノ手續

各國郵政應ハ自國郵便振替業務ニ於ケル取扱ノ手續ヲ定ム

第五十九條 金額ノ制限

- 一 郵便振替ノ拂出一口ノ最高額ハ兩國郵政間ニ別段ノ協定ヲ爲シタル場合ノ外日本國通貨三千圓、其ノ拂込一口ノ最低額ハ日本國郵便局ニ於テ拂込ムモノハ日本國通貨五十錢、滿洲國郵政局ニ於テ拂込ムモノハ日本國通貨十錢トス

二 郵便振替ノ金額ニハ錢位未滿ノ端數ヲ附スルコトヲ得ズ (廣八、第六六號本條中修正)

三四之圖之範圍

第六十條 費 費

一 普通郵便每一件之費費規定如左但經受加入人所屬戶頭所管應承辦之郵政局對於自己之戶頭自行輸入或將自己戶頭之總金自行領取現款時作爲免費

(一) 輸入費費

- 二十圓(圓)以內 五分(五錢)
- 一百圓(圓)以內 一角(十錢)
- 五百圓(圓)以內 一角五分(十五錢)
- 一千圓(圓)以內 二角(二十錢)
- 超過一千圓(圓)者 按超過額每一千圓(圓)以內增收五分(五錢)

(二) 轉讓費費 二分(二錢)

(三) 付出費費

(甲) 日本國付出者

- 五 圓以內 五 錢
- 二十 圓以內 十 錢
- 五十 圓以內 十五 錢
- 一百 圓以內 二十 錢

第六十條 料 金

一 通常匯費一口ノ料金ハ左ノ額トス但シ加入者所屬口座所管應ノ家號ヲ受ケタル郵政局ヲ經テ自己ノ口座ニ對シ自ラ拂込ヲ爲シ又ハ自己ノ口座ノ貯金ヲ抽出シ自ラ現金ヲ受領スル場合ハ之ヲ無料トス

(一) 拂込料

- 二十圓(圓)迄 五錢(五分)
- 百圓(圓)迄 十錢(一角)
- 五百圓(圓)迄 十五錢(一角五分)
- 千圓(圓)迄 二十錢(二角)
- 千圓(圓)ヲ超ユルモノ 超過額千圓(圓)迄毎ニ五錢(五分)ヲ附加シタル金額

(二) 換替料 二錢(二分)

(三) 拂出料

(甲) 日本國拂出ノモノ

- 五 圓迄 五 錢
- 二十 圓迄 十 錢
- 五十 圓迄 十五 錢
- 百 圓迄 二十 錢

二百圓以內	二十五錢
三百圓以內	三十錢
四百圓以內	三十五錢
五百圓以內	四十錢
六百圓以內	四十五錢
八百圓以內	五十錢
一千圓以內	五十五錢
一千五百圓以內	六十錢
二千圓以內	六十五錢
二千五百圓以內	七十錢
三千圓以內	七十五錢

② 滿洲國付出者

五十圓以內	一角五分
一百圓以內	二角
二百圓以內	三角
四百圓以內	四角
六百圓以內	五角
八百圓以內	六角
一千圓以內	七角

外埠 第二章 各國關係 第一款 日本帝國

二百圓迄	二十五錢
三百圓迄	三十錢
四百圓迄	三十五錢
五百圓迄	四十錢
六百圓迄	四十五錢
八百圓迄	五十錢
千圓迄	五十五錢
千五百圓迄	六十錢
二千圓迄	六十五錢
二千五百圓迄	七十錢
三千圓迄	七十五錢

② 滿洲國拂出ノモノ

五十圓迄	一角五分
百圓迄	二角
二百圓迄	三角
四百圓迄	四角
六百圓迄	五角
八百圓迄	六角
千圓迄	七角

二 電報轉發每一件之費規定如左、但於前項但書所規定之於本人輸入時爲九角(九十錢)

(一) 兼入資費

- 一 一百圓(圓)以內 九角(九十錢)
- 二 二百圓(圓)以內 一圓二角(一圓二十錢)
- 三 三百圓(圓)以內 一圓三角(一圓三十錢)
- 四 四百圓(圓)以內 一圓五角(一圓五十錢)
- 五 五百圓(圓)以內 一圓七角(一圓七十錢)
- 七百五十圓(圓)以內 一圓九角(一圓九十錢)
- 一 千圓(圓)以內 二圓一角(二圓十錢)
- 超過一 千圓(圓)者按超過額每 一 千圓(圓)以內增收二角(二十錢)
- (二) 轉匯資費 一圓三角(一圓三十錢)
- (三) 付匯資費

(甲) 付現款

二 電信轉發一ロノ料金ハ左ノ通トス但シ前項但書ニ規定スル本人納込ニ付テハ九十錢(九角)トス

(一) 拂込料

- 百圓(圓)迄 九十錢(九角)
- 二百圓(圓)迄 一圓十錢(一圓一角)
- 三百圓(圓)迄 一圓三十錢(一圓三角)
- 四百圓(圓)迄 一圓五十錢(一圓五角)
- 五百圓(圓)迄 一圓七十錢(一圓七十角)
- 七百五十圓(圓)迄 一圓九十錢(一圓九角)
- 千圓(圓)迄 二圓十錢(二圓一角)
- 千圓(圓)ヲ超エルモノ超過額千圓(圓)迄每ニ二十錢(二角)ヲ附加シタル金額
- (二) 振替料 一圓三十錢(一圓三角)
- (三) 拂出料

(甲) 現金拂

〔續表百四十五號〕

- 一 一百圓(圓)以内 一圓二角(一圓二十錢)
 - 二 二百圓(圓)以内 一圓五角(一圓五十錢)
 - 三 三百圓(圓)以内 一圓八角(一圓八十錢)
 - 四 四百圓(圓)以内 二圓一角(二圓十錢)
 - 五 五百圓(圓)以内 二圓四角(二圓四十錢)
 - 七百五十圓(圓)以内 二圓七角(二圓七十錢)
 - 一 一千圓(圓)以内 三圓(三圓)
 - 一千五百圓(圓)以内 三圓三角(三圓三十錢)
 - 二 二千圓(圓)以内 三圓六角(三圓六十錢)
 - 二千五百圓(圓)以内 三圓九角(三圓九十錢)
 - 超過二千五百圓(圓)者 四圓二角(四圓二十錢)
- (2) 第七十四條所規定之在局候付(局待拂)
- 於第一項所規定之付出張費外増收六角(六十錢)、但於同時爲二件以上之請求時其増收費額除按一件増收外另按每件増收一角(十錢)

通商開港場及滿洲國之電報轉送每一件之費除在局候付之費外經由郵費費額內減去三角(三十錢)之額

三 第六十一條私用通信文對於按電報轉送者其費按各通報之通信文字每五個字以內徵收與和文電報私報一語之同額實

外 事 第二章 各國關係 第一款 日本帝國

- 百 圓(圓)送 一圓二十錢(一圓二角)
 - 二百 圓(圓)送 一圓五十錢(一圓五角)
 - 三百 圓(圓)送 一圓八角(一圓八角)
 - 四百 圓(圓)送 二圓十錢(二圓一角)
 - 五百 圓(圓)送 二圓四十錢(二圓四角)
 - 七百五十圓(圓)送 二圓七十錢(二圓七角)
 - 千 圓(圓)送 三圓(三圓)
 - 千五百圓(圓)送 三圓三十錢(三圓三角)
 - 二千 圓(圓)送 三圓六角(三圓六角)
 - 二千五百圓(圓)送 三圓九角(三圓九角)
 - 二千五百圓(圓)送ヲ超ルモノ 四圓二十錢(四圓二角)
- (2) 第七十四條ニ規定スル局待拂
- 第一項ニ規定スル換出料ニ六十錢(六角)ヲ附加シタル金額但シ同時ニ二口以上ノ請求ヲ爲シタル場合ニ於テ附加スル金額ハ一口ヲ除クノ外一口毎二十錢(一角)トス
- 朝鮮及滿洲國ニ滿洲國トノ間ノ電信裝發一口ノ料金ハ局待拂ノ料金ヲ除クノ外前節ノ料金額ヨリ三十錢(三角)ヲ控除シタル金額トス
- 三 第六十一條ノ私用通信文ニシテ電信ニ依リ通報スルモノニ對シテハ各通報ニ付通信文五字送毎ニ和文電報私報一語ニ於ケルト同額ノ

三圓九角之額九

費

四 關於第六十二條之請求航空送達之請求書與普通明信片同額之航空費、依第六十四條規定之航空郵件所請求之口座受入通知者亦同

五 關於第六十三條及第六十四條所規定之加急電報辦理者電報轉送之通報時則另行徵收與第二項同額之費、戶頭收訖通知時則另行徵收與第六項同額之費此時有私用文書時其費亦同

六 關於第六十四條所規定之請求按電報辦理戶頭收訖通知者其費每一件徵收四角(四十錢)

七 普通轉送之收入費而為加入者負擔、代收貨價轉送收入及代收轉送收入者關於轉送及付上等費而為左列各號以外者並第二十五條之十所規定之收委託費而為收委託人收入者除另有必要時外由加入者之備金扣除徵收之

(一) 變更向本人付款之普通轉送付出發票時之第一項第三款費

(二) 補發付出發票之費

(三) 第七十二條第二項第七十三條及第七十六條第一項第二節之辦理費 (第八、第六十六條中修正)

第六十一條 私用通信文

凡兼為郵政轉送之辦理者得於收入通知票或付出發票上記載

料金ヲ徵收ス

四 第六十二條ノ航空送達ノ請求ニ對シテハ各請求ニ付通常郵便ニ於ケルト同額ノ航空料ヲ徵收ス第六十四條ニ規定スル航空郵便ニ依ル口座受入通知ノ請求ニ付亦同シ

五 第六十三條又ハ第六十四條ニ規定スル至急電報ニ依ル取扱ノ請求ニ對シテハ電信郵便ノ通報ニ在リテハ第二項ノ料金ト口座受入通知ニ在リテハ第六項ノ料金ト同額ノ料金ヲ別ニ徵收ス此ノ場合ニ於テ私用通信文アルトキハ其ノ料金ニ付亦同シ

六 第六十四條ニ規定スル電信ニ依ル口座受入通知ノ請求ニ對シテハ一口毎ニ四十錢(四角)ノ料金ヲ徵收ス

七 通常郵便ノ拂込料ニシテ拂込料金加入者負擔、引換代金郵便拂込及集金郵便拂込ニ係ルモノ、郵便及拂出ニ關スル料金ニシテ左ノ各號以外ノモノ並ニ第二十五條ノ十ニ規定スル集金委託料ニシテ集金郵便拂込ニ係ルモノハ別段ノ必要アル場合ヲ除ク外加入者ノ貯金ヨリ之ヲ控除徵收ス

(一) 本人拂ノ通常郵便拂出發票ノ變更シタル場合ニ於ケル第一項第三號ノ料金

(二) 再度拂出發票ノ料金

(三) 第七十二條第二項、第七十三條及第七十六條第一項第二節ノ取扱ノ料金 (第八、第六十六條中修正)

第六十一條 私用通信文

郵便郵便ノ取扱ヲ受ケントスル者ハ拂込通知票又ハ拂出通知票ニ指定

向指定加入者或取款人之私用通信文

前項之通信文於電報轉賬時應於該電報一併通報之、對於依電報轉賬為戶頭收訖通知之郵政轉賬時應與當該通知一併傳達之

第六十二條 航空郵遞

凡擬為普通轉賬之辦理者得將款入單或普通付單向郵局請按航空郵遞發送之並得將轉賬之通知或普通轉賬付單證書向付戶頭所管機關按航空郵遞發送之

第六十三條 按至急電報辦理之電報轉賬、

按存局及專差之投遞

一 凡擬為電報轉賬之辦理者得請將該通報按至急電報辦理之

二 凡擬請領電報轉賬之付現款者得將電報轉賬付出現證書於兌款局辦理存局手續、於兌款局如認為證書係按專差投遞者時其辦理手續亦同

電報轉賬之付出人或取款人得請將存局之證書予以投遞

第六十四條 戶頭收訖通知

凡擬將普通轉賬之撥入或轉賬又電報轉賬之撥入或轉賬按航

外 事 第二章 各國關係 第一款 日本帝國

加入者又ハ受取人ニ宛ツル私用通信文ヲ記載スルコトヲ得

前項ノ通信文ハ電信振替ニ付テハ其ノ電信ニ依ル通報ト共ニ、電信ニ依ル口座受入濟通知ノ請求アリタル郵便振替ニ付テハ當該通知ト共ニ之ヲ傳送ス

第六十二條 航空送達

通常振替ノ取扱ヲ受ケントスル者ハ拂込書又ハ普通拂出書ニ付テハ郵便局ニ、振替ノ通知又ハ通常振替拂出證書ニ付テハ拂出口座所管機關ニ其ノ航空郵便ニ依ル送達ヲ請求スルコトヲ得

第六十三條 電信振替ノ至急電報ニ依ル取扱、留置及

特使ニ依ル投遞

一 電信振替ノ取扱ヲ受ケントスル者ハ其ノ通報ノ至急電報ニ依ル取扱ヲ請求スルコトヲ得

二 電信振替ノ現金拂ヲ請求セントスル者ハ電信振替拂出證書ノ拂渡留置ノ取扱ヲ請求スルコトヲ得拂渡國ニ於テ證書ノ特使ニ依ル取扱ヲ認ムルトキハ其ノ取扱ニ付亦同ジ

電信振替ノ拂出入又ハ受取人ハ留置ニ係ル證書ヲ送達ヲ請求スルコトヲ得

第六十四條 口座受入濟通知

航空郵便ニ依ル通常振替ノ拂込若ハ振替又ハ電信振替ノ拂込若ハ振替

空郵通辦業者得向收入戶頭之加入者提出請按航空郵遞或電報辦理戶頭收訖通知

對於前項依電報辦理戶頭收訖通知者得請將該通報按加急電報辦理之

第六十五條 繳入單及付出單之誤書更正

對於繳入單或與此相類之代用者或付出單之款額遇有更正者不得受理之

第六十六條 電報轉帳之通報方式

對於電報轉帳之通報細項及私用通信文等應依兩國郵政間另行協定之順序以和文電報辦理之

第六十七條 收付通知

對於戶頭所管應加入者之戶頭辦理收入或付出時應將收付通知單連同證據一併寄往當該加入者

第三章 繳入

第六十八條 證券繳入

各國郵政廳得能作為代用現款繳入之證券種類規定之

第六十九條 繳入之通知

郵局接到普通轉帳之繳入時應將收額報告書隨同繳入單或與此相類之代用者裝入信封內寄往收入戶頭所管廳

對於電報轉帳之繳入時除按電報通報外其繳入票作前項之處理

第三章 振 賬

ヲ請求セントスル者ハ航空郵便又ハ電信ニ依リ口座受入済通知ヲ受入口座ノ加入者ニ爲スコトヲ請求スルコトヲ得

前項ノ電信ニ依ル口座受入済通知ニ付テハ其ノ通報ノ至急電報ニ依ル取扱ヲ請求スルコトヲ得

第六十五條 拂込書及拂出書ノ誤記訂正

拂込書若ハ之ニ代ルベキモノ又ハ拂出書ニシテ金額ヲ訂正シタルモノハ之ヲ受理スルコトヲ得ズ

第六十六條 電信振替ノ通報ノ方式

電信振替ノ通報ハ振替ノ細項及私用通信文ニ付兩國郵政廳間ニ別ニ協定スル順序ニ依リ和文電報ヲ以テ之ヲ爲ス

第六十七條 受拂通知

口座所管應加入者ノ口座ニ對シ受入又ハ拂出ヲ爲シタルトキハ受拂通知票ニ證據書ヲ添ヘ之ヲ當該加入者ニ送達ス

第三章 拂込

第六十八條 證券拂込

各國郵政廳ハ現金ニ代用シテ拂込ムコトヲ得ル證券ノ種類ヲ定ム

第六十九條 拂込ノ通知

郵便局通常振替ノ拂込ヲ受ケタルトキハ拂込書又ハ之ニ代ルベキモノニ受高報告書ヲ添ヘ之ヲ振替封皮ニ納メ受入口座所管廳ニ送達ス

電信振替ノ拂込ニ付テハ之ヲ電信ニ依リ通報スルノ外拂込票ニ付前項ノ處理ヲ爲ス

第三章 振 替

〔附費六十五號〕

第七十條 轉帳之通知

一 於戶頭所管應接到請爲普通轉帳之轉帳時應將該轉帳票及付通知票寄往戶頭所管處

二 於在存候付之辦理局接到請爲常報轉帳之轉帳時除以電報通報付戶頭所管處外並將付出發送達之

於戶頭所管應接到請爲電報轉帳之轉帳或爲前節之通報時應按電報通報收入戶頭所管處並將付出發通知票發送之

第四章 出

第七十一條 付現款之通知

一 於戶頭所管應接到請求普通轉帳之付現款時將普通轉帳付出發票、付出發通知票及付出發通知票等寄往兌款國之郵局

對於電報轉帳之付現款準用前條第二項之規定但付出發通知票不予發送

二 郵局依前項之規定接到關係書類或通報時應將付出發票及付出發通知票寄往取款人

第七十二條 停止兌款

付現款之付出入得向付戶頭所管應請求停止兌款

擬按電報轉帳前項之事項時應將該通知委託與郵局

外 事 第二章 各國關係 第一款 日本帝國

第七十條 振替ノ通知

一 口座所管應通常振替ノ振替ノ請求ヲ受ケタルトキハ振替票及拂出通知票ヲ受入口座所管處ニ發送ス

二 局待拂取扱局常信振替ノ振替ノ請求ヲ受ケタルトキハ拂出口座所管處ニ之ヲ電信ニ依リ通報シ拂出票ヲ發送ス

口座所管應電信振替ノ振替ノ請求又ハ前節ノ通報ヲ受ケタルトキハ受入口座所管處ニ之ヲ電信ニ依リ通報シ拂出通知票ヲ發送ス

第四章 拂

第七十一條 現金拂ノ通知

一 口座所管應通常振替ノ現金拂ノ請求ヲ受ケタルトキハ通常振替拂出發票、拂出發通知票及拂出發通知票ヲ拂渡國ノ郵便局ニ發送ス

電信振替ノ現金拂ニ付テハ前條第二項ノ規定ヲ準用ス但シ拂出發通知票ハ之ヲ發送セズ

二 郵便局前項ノ規定ニ依リ書類ノ發送又ハ通報ヲ受ケタルトキハ拂出發票及拂出發通知票ヲ受取人ニ發送ス

第七十二條 拂渡停止

現金拂ノ拂出人ハ拂出金ノ拂渡停止ヲ拂出口座所管處ニ請求スルコトヲ得

電信ニ依リ前項ノ請求ヲ爲セントスルトキハ其ノ通知ヲ郵便局ニ委託

對於第一項之請求準用第四十條第二項之規定

第七十三條 兌款局之變更

付出入或取款人得向付出入戶頭所管處或郵局請按郵件將付出入書所指定之兌款局變更之

對於前項之請求準用第四十一條第二項及第三項之規定

第七十四條 存局候付

加入者於所屬戶頭所管處承認之郵局因爲即時領取現款得請按電報辦理存局候付

存局候付付出入單之受理期間自開發之日起以七日爲限

第七十五條 第二編規定之準用

對於付出入證書之有效期間準用第三十七條、補發付出入證書準用第三十八條第一項、第二項及第四項、對於付出入證書之浮借準用第三十九條第一項等規定

第五章 取消、復入、事故

第七十六條 取消

一 輸入人得向收入戶頭所管處請求取消輸入付出入得向付出入戶頭所管處請求取消轉賬或付現款

對於輸入之請求取消得將該通知委託於郵局對於轉賬及付現

スルコトヲ要ス

第一項ノ請求ニ付テハ第四十條第二項ノ規定ヲ準用ス

第七十三條 拂渡局ノ變更

拂出人又ハ受取人ハ拂出證書ニ指定シタル拂渡局ノ郵便ニ依ル變更ヲ拂出口座所管處又ハ郵便局ニ請求スルコトヲ得

前項ノ請求ニ付テハ第四十一條第二項及第三項ノ規定ヲ準用ス

第七十四條 局待拂

加入者ハ所屬口座所管處ノ承認ヲ受ケタル郵便局ニ就キ即時現金ノ拂渡ヲ受クル爲電信ニ依ル局待拂ヲ請求スルコトヲ得

局待拂拂出書ノ受理期間ハ其ノ振出ノ日附ヨリ起算シ七日トス

第七十五條 第二編ノ規定ノ準用

拂出證書ノ有效期間ニ付テハ第三十七條、再度拂出證書ニ付テハ第三十八條第一項、第二項及第四項、拂出證書ニ對スル假拂ニ付テハ第三十九條第一項ノ規定ヲ準用ス

第五章 取消、戻入、事故

第七十六條 取消

一 拂込人ハ拂込ノ取消ヲ受入口座所管處ニ、拂出人ハ振替又ハ現金拂ノ取消ヲ拂出口座所管處ニ請求スルコトヲ得

發送ノ取消ノ請求ニ付テハ其ノ通知ヲ郵便局ニ委託スルコトヲ得

款之請求取消准用第七十二條第二項之規定

二 戶頭所管廳接到前項之請求時對於繳入之取消應作成繳入款退還通知單及繳入款退還票通知單與繳入通知票一併退還繳入局退還票寄往繳入國之郵政轉帳管理廳、對於轉帳之取消由收入戶頭所管廳將轉帳票及付通知票撤回之、對於付現款之取消應由免款局撤回付出現書及付出現知書或與此相類之代用者

三 於戶頭所管廳應承第一項之請求但於戶頭收入登記或付清後時應將該票旨通知請求人

第七十七條 付出款之復入及返還

一 付出人得向付出戶頭所管廳或郵局請求付出款之復還此時如有付出現書時應一併提出之

二 付出人得向郵局提出付出現書辦理付出款之復入

第七十八條 處理不能之繳入、轉帳暨付出

一 戶頭收入登記不能之繳入應退還收入人、斯時轉帳票應復入於付出戶頭

第七十六條第二項之規定於前節時准用之

外 事 第二章 各通關係 第一款 日本帝國

替及現金拂ノ取消ノ請求ニ付テハ第七十二條第二項ノ規定ヲ准用ス

二 口座所管廳前項ノ請求ヲ受ケタルトキハ拂込ノ取消ニ付テハ拂込金還付通知書及拂込金還付票ヲ作成シ通知書ハ拂込通知票ト共ニ之ヲ拂込局ニ、還付票ハ之ヲ拂込國ノ郵便振替管理廳ニ送付シ振替ノ取消ニ付テハ振替票及拂出通知票ヲ受入口座所管廳ヨリ取戻シ現金拂ノ取消ニ付テハ拂出證書及拂出報知書又ハ之ニ代ルベキモノヲ拂戻局ヨリ取戻スモノトス

三 口座所管廳ニ於テ第一項ノ請求ニ應ジタル場合ト雖モ口座受入登記又ハ拂渡ヲ爲シタル後ナルトキハ其ノ旨ヲ請求人ニ通知ス

第七十七條 拂出金ノ戻入及返戻

一 拂出人ハ拂出金ノ戻入ヲ拂出口座所管廳又ハ郵便局ニ請求スルトヲ得此ノ場合ニ於テ拂出證書アルトキハ之ヲ差出スモノトス

二 拂出人ハ郵便局ニ拂出證書ヲ差出シ拂出金ノ返戻ヲ受クルコトヲ得

第七十八條 處理不能ノ拂込、振替及拂出

一 口座受入登記不能ノ拂込金ハ之ヲ拂込人ニ還付シ、振替金ハ之ヲ拂出口座ニ戻入ス

第七十六條第二項ノ規定ハ前節ノ場合ニ之ヲ准用ス

三四之四之五五

二 對於付出席書於其有效期間內如無請求兌款時兌款局應將
付出席書或與此相類之代用者一併退還付出席所管廳
郵局不能將付出席書及付出席通知票寄往取款人時爲向付出席
寄遞廳接換票據將付出席通知書或與此相類之代用者一併寄
往付出席所管廳關於存局候付之電報轉換付出席書自開始
保管之日起於七日內無取款人願領者時亦同

第七十九條 徵入款退還局之變更

依第七十六條第二項或前條第一項之規定接到徵入款退還通知
單之徵入人得向收入戶頭所管廳或郵局將通知單所指定之徵
入款退還局按郵件辦理變更之

第八十條 付出款之歸屬國庫

對於前項之請求準用第四十一條第二項及第三項之規定
付出席書之有效期間由滿了之日起於三年之期間內無請求補發付
出席書之交付或付出席復入時該項付出席書屬於付出席國

第八十一條 責任之歸屬

對於因郵政轉讓之辦理上所發生損害之負擔準用第五十條之規
定

第六章 計算及清算

二 拂出席書ニシテ其ノ有效期間内ニ拂還ノ請求ナキモノニ付テハ拂
還局ハ拂出報知書又ハ之ニ代ルベキモノヲ拂出口座所管廳ニ返付ス
郵便局拂出席書及拂出通知票ヲ受取人ニ送達スルコト能ハザルトキ
ハ之ヲ拂出人ニ送達スル爲書留郵便ニ依リ拂出報知書又ハ之ニ代ル
ベキモノト共ニ拂出口座所管廳ニ返付ス留置ニ係ル電信郵便拂出席
書ニシテ保管開始ノ日ヨリ七日ノ期間内ニ受取人ヨリ交付ノ請求ナ
キモノニ付亦同ジ

第七十九條 拂込金還付局ノ變更

第七十六條第二項又ハ前條第一項ノ規定ニ依ル拂込金還付通知書ノ發
達ヲ受ケタル拂込人ハ通知書ニ指定シタル拂込金還付局ノ郵便ニ依ル
變更ヲ受入口座所管廳又ハ郵便局ニ請求スルコトヲ得

第八十條 拂出金ノ國庫歸屬

前項ノ請求ニ付テハ第四十一條第二項及第三項ノ規定ヲ準用ス
拂出席書ノ有效期間滿了ノ日ヨリ三年ノ期間内ニ再度拂出席書ノ交付
又ハ拂出金戻入ノ請求ヲ爲サザルトキハ拂出金ハ拂出國ニ歸屬ス

第八十一條 責任ノ歸屬

郵便振替ノ取扱ニ因リ生ジタル損害ノ負擔ニ付テハ第五十條ノ規定ヲ
準用ス

第六章 計算及清算

〔附則三十四條〕

第八十二條 資費之分配

一 各國之郵政依第六十條之規定均於自國所徵收之收入、轉帳、付出及購換電報辦理戶頭收訖通知之電報轉帳之私用通信文等其資費爲半額並將戶頭收訖通知之實費作爲對方國郵政收得份分配之、但對於電報轉帳實費之一部收入及向戶頭所管理請求轉帳之資費按每一件爲五角、其付現款之資費按每一件爲七角、對於付出國郵局所請求轉帳之資費按每一件爲九角、其付現款之資費按每一件扣除一圓一角之餘額爲之分配

二 對於第六十條第四項之航空資費之收得分準用第五十一條第二項之規定

第八十三條 計算及清算

一 滿洲國之各戶頭所管應於日本國收入對於在滿洲國爲戶頭收入登記之收入款將該收額報告書依各收入局區別分日本內地、朝鮮、臺灣、樺太、關東州及南洋群島之各管區、郵政將於日本國付滿洲國兌款之付出證書及存局候付之付出單據各付出口戶頭所管應區別各附以合計票將收額報告書於每日寄往當該管理處、至於付出證書及存局候付付出單於每日寄往當該戶頭所管應

外事 第二章 各國關係 第一款 日本帝國

第八十二條 料金ノ割當

一 各國郵政應ハ第六十條ノ規定ニ依リ自國ニ於テ徵收シタル拂込、振替、拂出及電信ニ依リ口座受入済通知ノ請求アル電信振替ノ私用通信文ニ對スル料金ノ半額並ニ口座受入済通知ノ料金ヲ相手國郵政應ノ收得分トシテ之ニ割當ク但シ電信振替ノ料金ノ内拂込及口座所管應ニ請求シタル振替ノ料金ニ付テハ一口毎ニ五十錢、其ノ現金拂ノ料金ニ付テハ一口毎ニ七十錢、拂出國郵便局ニ請求シタル振替ノ料金ニ付テハ一口毎ニ九十錢、其ノ現金拂ノ料金ニ付テハ一口毎ニ一圓十錢ヲ控除シタル殘額ニ付割當ヲ爲スモノトス

二 第六十條第四項ノ航空料ノ收得分ニ付テハ第五十一條第二項ノ規定ヲ準用ス

第八十三條 計算及清算

一 滿洲國ニ於ケル各口座所管應ハ日本國ニ於テ拂込ミ滿洲國ニ於テ口座受入登記ヲ爲シタル拂込金ニ對スル受高報告書ヲ拂込局ニ依リ日本内地、朝鮮、臺灣、樺太、關東州及南洋群島ノ各管區別ニ郵政應ハ日本國ニ於テ拂出シ滿洲國ニ於テ拂渡シタル拂出證書及局待拂拂出書ヲ拂出口座所管應別ニ夫々區分シ其ノ各ニ合計票ヲ附シ受高報告書ハ之ヲ當該管理處ニ、拂出證書及局待拂出書ハ之ヲ當該口座所管應ニ毎日送付ス

外事 第二章 各國關係 第一款 日本帝國

二 日本國之各戶頭所管應於滿洲國輸入對於日本國辦理輸入款戶頭收入登記收入額報告書、各管理應將於滿洲國付出于日本國兌換之付出現書及存局候付付出現書按各付出現書所管應區別各附以合計票將收額報告書於每日寄往滿洲國郵政、至於付出現書及存局候付付出現單於每日寄往戶頭所管應

三 各國郵政將於對方面國付出于自國戶頭所管應辦理戶頭收入登記之轉應件數及款額按付出現單所管應區別於每日通知對方面國郵政

四 對於輸入款轉應款及付出現之清算並收得份之計算及清算準用第五十二條第三項之規定、但航空運費收得份之計算及清算準用第五十三條第二項之規定

第七章 與他方之國郵政轉應業務之連絡

第八十四條 加入他方之國內郵政轉應

在任於兩國之一方者得加入他方之國內郵政轉應

第八十五條 他方之國郵政轉應業務之委託

一 各國郵政為自國在任者之利便對於他方之國內郵政轉應業務辦理委託於他方之國與第三國間之郵政轉應業務之辦理亦同

三國之間之五八

二 日本國ニ於ケル各口座所管應ハ滿洲國ニ於テ拂込メ日本國ニ於テ口座受入登記ヲ爲シタル拂込金ニ對スル受高報告書ニ、各管理應ハ滿洲國ニ於テ拂出シ日本國ニ於テ換算シタル拂出現書及附符拂出現書ヲ拂出口座所管應別ニ区分シ其ノ各ニ合計票ヲ附シ受高報告書ハ之ヲ滿洲國郵政應ニ、拂出現書及附符拂出現書ハ之ヲ當該口座所管應ニ毎日送付ス

三 各國郵政應ハ相手國ニ於テ拂出シ自國口座所管應ニ於テ口座受入登記ヲ爲シタル振替ノ口數及金額ヲ拂出口座所管應別ニ相手國郵政應ニ毎日通知ス

四 拂込金、振替金及拂出金ノ清算並ニ收得分ノ計算及清算ニ付テハ第五十二條第三項ノ規定ヲ準用ス但シ航空料ノ收得分ノ計算及清算ニ付テハ第五十三條第二項ノ規定ヲ準用ス

第七章 他方ノ國ノ郵便振替業務トノ連絡

第八十四條 他方ノ內國郵便振替ヘノ加入

兩國ノ一方ニ在住スル者ハ他方ノ內國郵便振替ニ加入スルコトヲ得

第八十五條 他方ノ國ノ郵便振替業務ノ仲介

一 各國郵政應ハ自國在任者ノ爲ニ他方ノ國ノ內國郵便振替業務ニ付其ノ取扱ノ仲介ヲ爲ス他方ノ國ト第三國トノ間ノ郵便振替業務ニ付亦同シ

【附則三十四號】

前節辦理種類由辦理該國之郵政規定之

二 對於前項之辦理除於兩國郵政間另爲規定者外準用辦理接
轉者之國內郵政轉票業務上類似之辦理規定

第八十六條 國內郵政轉票付出家等之改寄

國內郵政轉票之付出人或取受人依變更兌款局之方法對其付
金、繳入人依變更退還局之方法對其繳入款等得請向對方之國
改寄之、但如有紙類第五十九條之規定時不在此限

對於前項之改寄準用第四十五條第二項第二節及第三節之規定

第八十七條 戶頭所管廳之變更

加入者得請將所屬戶頭所管廳由一方之國變更之

第八章 各項規定

第八十八條 單 式

繳入單按附錄第一號格式、普通付出家按附錄第二號格式、
普通轉票付出家按附錄第三號格式、電報轉票付出家按
附錄第四號格式、存局候付付出家按附錄第五號格式、收
付通知票按附錄第六號格式、補發付出家按附錄第七號

外 事 第二章 各國關係 第一款 日本帝國

前節ノ取扱ノ種類ハ仲介ヲ爲ス國ノ郵政廳之ヲ定ム

二 前項ノ取扱ニ付テハ兩國郵政廳間ニ別段ノ協定ヲ爲シタル場合ノ
外仲介ヲ爲ス國ノ內國郵便振替業務ニ於ケル類似ノ取扱ニ關スル規
定ヲ準用ス

第八十六條 內國郵便振替拂出金等ノ轉送

內國郵便振替ノ拂出人又ハ受取人ハ其ノ拂出金ニ付拂渡局變更ノ方法
ニ依リ、拂込人ハ其ノ拂込金ニ付拂込金運付局變更ノ方法ニ依リ之ヲ相
手國ニ轉送スルコトヲ請求スルコトヲ得但シ第五十九條ノ規定ニ紙類
スルトキハ此ノ限ニ在ラズ

前項ノ轉送ニ付テハ第四十五條第二項第二節及第三節ノ規定ヲ準用ス

第八十七條 口座所管廳ノ變更

加入者ハ所屬口座所管廳ヲ一方ノ國ヨリ他方ノ國ニ變更スルコトヲ請
求スルコトヲ得

第八章 各種ノ規定

第八十八條 式 紙

拂込書ハ附錄第一號紙形ニ、普通拂出書ハ附錄第二號紙形ニ、通常
振替拂出證書ハ附錄第三號紙形ニ、電信振替拂出證書ハ附錄第四號
紙形ニ、局待拂出書ハ附錄第五號紙形ニ、受拂通知書ハ附錄第六
號紙形ニ、再度拂出證書ハ附錄第七號紙形ニ、拂込金運付通知書ハ附

三國之間之五九

格式。輸入款退還通知單按附錄第八號格式、收入額報告書按附錄第九號格式、付出發行書按附錄第十號格式、補發付出發行書按附錄第十一號格式、輸入款退還票按附錄第十二號格式等作成

第八十九條 通知事項

各國郵政廳將左列事項向他方郵政通知之至關於第七款則將當該物品標本寄送之

- 一 折合價率
- 二 關於輸入、轉讓及付出之資費以外之郵政轉讓之資費
- 三 准否按圖轉讓
- 四 電報轉讓付出證書有無按專差特別投遞辦理
- 五 第六十八條之證券種類
- 六 補發付出證書之發行官署
- 七 輸入單單式、收據單式、普通付出現單式、轉讓單單式、普通轉讓付出證書單式、電報轉讓付出證書單式、存局候付付出現單式、收付通知單單式、補發付出現證書單式、輸入款退還通知單單式、收入額報告書單式、付出發行書單式、補發付出發行書單式、輸入款退還票單式及轉讓信封

入 第八十五條第一項第二節之辦理種類

錄第八號簿形ニ、受高報告書ハ附錄第九號簿形ニ、拂出報知書ハ附錄第十號簿形ニ、再度拂出報知書ハ附錄第十一號簿形ニ、拂込金還付票ハ附錄第十二號簿形ニ依ル式紙ヲ以テ之ヲ作成ス

第八十九條 通知事項

各國郵政廳ハ相手國郵政廳ニ左ノ事項ニ付通知ヲ爲ス尙第七號ニ付テハ當該物件ノ見本ヲ送付スルモノトス

- 一 換算割合
- 二 拂込、振替及拂出ノ料金以外ノ郵便振替ニ關スル料金
- 三 線引ニ依ル匯渡ノ許否
- 四 電信振替拂出證書ノ特使ニ依ル配達ノ取扱ノ有無
- 五 第六十八條ノ證券ノ種類
- 六 再度拂出證書ヲ發行スル官署
- 七 拂込書式紙、受領書式紙、普通拂出書式紙、振替票式紙、通常紙替拂出證書式紙、電信振替拂出證書式紙、局持拂出書式紙、受拂通知票式紙、再度拂出證書式紙、拂込金還付通知書式紙、受高報告書式紙、拂出報知書式紙、再度拂出報知書式紙、拂込金還付票式紙及振替封皮

入 第八十五條第一項第二節ノ取扱ノ種類

九 戶頭所管廳之名稱

十 辦理郵政轉帳郵局之名稱、辦理事務之種類、擔任區域及所轄郵政管理局名

最終規定

一 本業務協定以漢文及日本文爲正文漢文原文與日本文原文間遇有解難不同之處應以日本文原文爲準

二 本業務協定自關於滿洲國與日本國間郵政業務條約施行日施行之

三 對於收帳轉帳繳入資費之分配按代收貨款轉帳繳入資費分配之例

四 接受普通轉帳之辦理者限於各國郵政廳另行規定之地域內發著之普通付出張、電報轉帳付出張書或戶頭收訖通知得請求按普通郵件郵遞之

對於第一項之普通付出張、電報轉帳付出張書或戶頭收訖通知不拘第六十二條及第六十四條之規定不得請按航空郵遞之

定之戶頭收訖通知

廣德二年十二月二十六日即昭和十年十二月二十六日於京經新

外 事 第二章 各國關係 第一款 日本帝國

九 口座所管廳ノ名稱

十 郵便振替取扱局ノ名稱、取扱事務ノ種類、受持區域及所管通信局名

最終規定

一 本業務協定ノ正文ハ日本文及漢文トシ日本文本文ト漢文本文トノ間ニ解難ヲ異ニシタルトキハ日本文本文ニ依リテ之ヲ決ス

二 本業務協定ハ日本國滿洲國間郵便業務ニ關スル條約實施ノ日ヨリ之ヲ實施ス

三 集金振替拂込ノ料金ノ割當ニ付テハ引換代金振替拂込ノ料金ノ割當ノ例ニ依ル

四 郵便振替ノ取扱ヲ受ケントスル者ハ各國郵政廳ノ別ニ定ムル地域内ニ於テ發著スル普通拂出書、電信振替拂出證書又ハ口座受人濟通知ニ限リ其ノ迅速郵便ニ依ル迅速ヲ請求スルコトヲ得

普通拂出書ノ迅速郵便ニ依ル迅速ヲ請求セントスル者ハ第六十四條ニ規定スル口座受人濟通知ヲ請求スルコトヲ得

第一節ノ普通拂出書、電信振替拂出證書又ハ口座受人濟通知ニ付テハ第六十二條及第六十四條ノ規定ニ拘ラズ其ノ航空郵便ニ依ル迅速ヲ請求スルコトヲ得ズ

昭和十年十二月二十六日即于德二庚年十二月二十六日新京ニ於テ本條

三四之圖之六一

成本書二份署名蓋印以昭信守

滿洲帝國交通部大臣 李 紹 庚(印)

大日本帝國通信大臣代理 久 蓋 茂(印)
大日本帝國通信省郵務局長

署名鑑定書

宣統三年十一月十六日及昭和十一年十一月十六日於修正根據滿洲國與日本國間關於郵政業務條約之業務協定追加條款署名之際作為暫行的措置協定如左

一 刪 除

二 兩國郵政不拘於前列追加條款第一條第四款之第八十二條第一項之規定迄至另以協議所規定之時期為止則普通轉賬之轉賬或電報轉賬之本人輸入、對於輸入資費加入者負擔之輸入暨存局候付之資費不作平均分配、對於輸入資費係戶頭收入登記完訖之收額報告書之款類於普通轉賬時輸入資費為加入者負擔及代收貨價轉賬輸入者為一萬分之十六、其他者為一萬分之四、於電報轉賬時為一萬分之八、對於轉賬收費係戶頭收入登記完訖之電報轉賬之付通知票之款類為一萬分之六、於付出貨費對於付清付出貨費之款類普通轉賬為一萬分之四、電報轉賬為一萬分之九等相當款類作為對方國郵政收得份分配之

二通ヲ作成シ之ニ署名關印ス

大日本帝國通信大臣ニ代理 久 蓋 茂(印)
大日本帝國通信省郵務局長

滿洲帝國交通部大臣 李 紹 庚(印)

署名鑑定書

昭和十一年十一月十六日及宣統三年十一月十六日附ノ日本國滿洲國間郵便業務ニ關スル條約ニ基ク業務協定ヲ修正スル追加條款ニ署名スルニ當リ下名ハ暫行的措置トシテ左ノ通協定シタリ

一 削 除

二 兩國郵政廳ハ前記追加條款第一條第四款ノ第八十二條第一項ノ規定ニ拘ラズ別ニ協議ヲ以テ定ムル時期ニ至ル迄通常振替ノ振替並ニ電信振替ノ本人拂込、拂込料金加入者負擔ノ拂込及局待拂ノ料金ニ付テハ其ノ割當ヲ爲サズ拂込料ニ付テハ口座受入登記済ニ保ル受高報告書ノ金額ニ對シ通常振替ニ在リテハ拂込料金加入者負擔及引換代金振替拂込ノモノハ一萬分之十六、其他ノモノハ一萬分之四、電信振替ニ在リテハ一萬分之八、振替料ニ付テハ口座受入登記済ニ保ル電信振替ノ拂出通知票ノ金額ニ對シ一萬分之六、拂出料ニ付テハ拂渡済拂出證書ノ金額ニ對シ通常振替ニ在リテハ一萬分之四、電信振替ニ在リテハ一萬分之九ニ相當スル金額ヲ相手國郵政廳ノ收得分トシ之ニ割當ツ

〔編覽百四十五號〕

廣瀨三年十一月十六日於新京及昭和十一年十一月十四日於東京

滿洲帝國交通部大臣 李 紹 庚(印)

大日本帝國通信大臣 額 母 木 桂 吉(印)

本修正自廣瀨四年十二月一日實行之

廣瀨三年十一月十六日於新京及昭和十一年十一月十二日於東京署名之廣瀨滿洲國與日本國間關於郵政業務條約之業務協定修正追加條款關於在局候付以外之電報發寄及航空郵運目前列修正實施日施行之

昭和十一年十一月十二日東京ニ於テ及廣瀨三年十一月十六日新京ニ於テ

大日本帝國通信大臣 額 母 木 桂 吉(印)

滿洲帝國交通部大臣 李 紹 庚(印)

本修正ハ廣瀨四年十二月一日ヨリ之ヲ實施ス

廣瀨三年十一月十六日新京ニ於テ及昭和十一年十一月十二日東京ニ於テ署名之廣瀨滿洲國日本國間郵便業務ニ關スル條約ニ基テ業務協定ヲ修正スル追加條款ハ局待拂以外ノ電報發寄及航空運送ニ關シテハ前記修正實施ノ日ヨリ之ヲ實施ス

通 常 偽 造 程 序

受 取 人 記 名 印		寄 附 日 渡 納 印
局 名 掛 渡	一 金	印 附 日 渡 納
送 取 日 附 印		

三 年 保 存

第 一 號 (日 本 領 事 大 冊)

用 紙 寸 法 廣 約 三 四 三 八 九 釐

紙 質 適 宜 之 膠 卷 用 紙

(郵票四十四號)

電 信 爲 禮 贈							
印 附 日 行 設	<div style="border: 1px solid black; padding: 5px; margin-bottom: 5px;"> 一金 </div> <div style="border: 1px solid black; padding: 5px; margin-bottom: 5px;"> 右金額或規ノ手續ヲ履行シ可換渡候也 </div> <table border="1" style="width: 100%; border-collapse: collapse;"> <tr> <td style="width: 50%; padding: 5px;"> 印 附 日 設 換 </td> <td style="width: 50%; padding: 5px;"> 認 號 </td> </tr> <tr> <td style="width: 50%; padding: 5px;"> 印 附 日 設 換 </td> <td style="width: 50%; padding: 5px;"> 換 出 </td> </tr> <tr> <td style="width: 50%; padding: 5px;"> 印 附 日 設 換 </td> <td style="width: 50%; padding: 5px;"> 認 者 </td> </tr> </table>	印 附 日 設 換	認 號	印 附 日 設 換	換 出	印 附 日 設 換	認 者
印 附 日 設 換	認 號						
印 附 日 設 換	換 出						
印 附 日 設 換	認 者						
換 渡 局 行	印 關 名 船 人 取 受						
川 州 郵 局							

附票一號 (原八新五人銀十圓五錢)

用紙寸法
三六九
三四九

紙質、墨汁、印刷用紙

大 本 第 二 章 全 國 國 民 第 一 節 日 本 國 民

三 國 之 國 子 大 本

①	<p style="text-align: center;">(姓名)</p> <p style="text-align: center;">(住所)</p>	②
③	<p style="text-align: center;">(姓名)</p> <p style="text-align: center;">(住所)</p>	④
⑤	<p style="text-align: center;">(姓名)</p> <p style="text-align: center;">(住所)</p>	⑥
⑦	<p style="text-align: center;">(姓名)</p> <p style="text-align: center;">(住所)</p>	⑧
⑨	<p style="text-align: center;">(姓名)</p> <p style="text-align: center;">(住所)</p>	⑩
⑪	<p style="text-align: center;">(姓名)</p> <p style="text-align: center;">(住所)</p>	⑫
⑬	<p style="text-align: center;">(姓名)</p> <p style="text-align: center;">(住所)</p>	⑭
⑮	<p style="text-align: center;">(姓名)</p> <p style="text-align: center;">(住所)</p>	⑯
⑰	<p style="text-align: center;">(姓名)</p> <p style="text-align: center;">(住所)</p>	⑱
⑲	<p style="text-align: center;">(姓名)</p> <p style="text-align: center;">(住所)</p>	⑳
㉑	<p style="text-align: center;">(姓名)</p> <p style="text-align: center;">(住所)</p>	㉒
㉓	<p style="text-align: center;">(姓名)</p> <p style="text-align: center;">(住所)</p>	㉔
㉕	<p style="text-align: center;">(姓名)</p> <p style="text-align: center;">(住所)</p>	㉖
㉗	<p style="text-align: center;">(姓名)</p> <p style="text-align: center;">(住所)</p>	㉘
㉙	<p style="text-align: center;">(姓名)</p> <p style="text-align: center;">(住所)</p>	㉚
㉛	<p style="text-align: center;">(姓名)</p> <p style="text-align: center;">(住所)</p>	㉜
㉝	<p style="text-align: center;">(姓名)</p> <p style="text-align: center;">(住所)</p>	㉞
㉟	<p style="text-align: center;">(姓名)</p> <p style="text-align: center;">(住所)</p>	㊱
㊲	<p style="text-align: center;">(姓名)</p> <p style="text-align: center;">(住所)</p>	㊳
㊴	<p style="text-align: center;">(姓名)</p> <p style="text-align: center;">(住所)</p>	㊵
㊶	<p style="text-align: center;">(姓名)</p> <p style="text-align: center;">(住所)</p>	㊷
㊸	<p style="text-align: center;">(姓名)</p> <p style="text-align: center;">(住所)</p>	㊹
㊺	<p style="text-align: center;">(姓名)</p> <p style="text-align: center;">(住所)</p>	㊻
㊼	<p style="text-align: center;">(姓名)</p> <p style="text-align: center;">(住所)</p>	㊽
㊾	<p style="text-align: center;">(姓名)</p> <p style="text-align: center;">(住所)</p>	㊿

附 表 三 第 一 次 日 本 國 民 名 冊 (第 一 次 日 本 國 民 名 冊)

用 紙 字 體 第 三 次 日 本 國 民 名 冊 第 一 次 日 本 國 民 名 冊

【 國 民 名 冊 十 五 日 第 一 次 】

【郵票(百十五號)】

<p>再 度 爲 替 票 書</p>								
<table border="1" style="width: 100%; border-collapse: collapse;"> <tr> <td style="width: 50%; text-align: center;"> <p>記 號</p> </td> <td style="width: 50%; text-align: center;"> <p>原 價 郵 票</p> </td> </tr> <tr> <td style="text-align: center;"> <p>印 用 日 號 携</p> </td> <td style="text-align: center;"> <p>印 用 日 號 携</p> </td> </tr> </table>	<p>記 號</p>	<p>原 價 郵 票</p>	<p>印 用 日 號 携</p>	<p>印 用 日 號 携</p>	<p>一 金</p>	<table border="1" style="width: 100%; border-collapse: collapse;"> <tr> <td style="width: 50%; text-align: center;"> <p>掛 號</p> </td> <td style="width: 50%; text-align: center;"> <p>局 名</p> </td> </tr> </table>	<p>掛 號</p>	<p>局 名</p>
<p>記 號</p>	<p>原 價 郵 票</p>							
<p>印 用 日 號 携</p>	<p>印 用 日 號 携</p>							
<p>掛 號</p>	<p>局 名</p>							
<table border="1" style="width: 100%; border-collapse: collapse;"> <tr> <td style="width: 50%; text-align: center;"> <p>受 取 人 記 號</p> </td> <td style="width: 50%; text-align: center;"> <p>印 名 號</p> </td> </tr> </table>		<p>受 取 人 記 號</p>	<p>印 名 號</p>					
<p>受 取 人 記 號</p>	<p>印 名 號</p>							
<p>三 年 保 存</p>								

郵票(百十五號) (原價) (原價) (原價)

用紙(百十五號)

購買(百十五號)

外 華 第 二 章 各 國 關 係 第 一 款 日 本 帝 國

三 國 之 間 之 六 七

【昭和十四年四月】

請求附出紙者爲常道

別 局 名	受取 人 氏 名	差出 人 氏 名	金	印 附 日 出 紙
				計日 口數・金 附 日 出 紙
照 定	特 殊 取 扱 指 定			附 日 出 紙

用紙手帳
 約一七〇
 二〇八
 三六八

紙質 凡屬紙類均用此紙

外 事 第二章 各國關係 第一款 日本帝國

三國之圖之六九

請求大紙 (個人・個人請求書等)

水 普 第11号 必置請求 第1号 口火知照

附録(第2号) 口火知照

限得 納込 兼納 金銀 儲蓄 取扱 取扱 郵

附録(第1号) (第1号) (第1号) (第1号)

<p>納込 (兼納)</p> <p>氏加入者 名 兼</p> <p>口座番號 兼</p> <p>戸別番號 兼</p> <p>兼日局人收 (印) 兼</p> <p>兼日局付附 兼</p>	<p>納込 (兼納)</p> <p>氏加入者 名 兼</p> <p>口座番號 兼</p> <p>戸別番號 兼</p> <p>兼日局人收 (印) 兼</p> <p>兼日局付附 兼</p>	<p>受取 (兼納)</p> <p>氏加入者 名 兼</p> <p>口座番號 兼</p> <p>戸別番號 兼</p> <p>兼日局人收 (印) 兼</p> <p>兼日局付附 兼</p>	<p>納込 (兼納)</p> <p>氏加入者 名 兼</p> <p>口座番號 兼</p> <p>戸別番號 兼</p> <p>兼日局人收 (印) 兼</p> <p>兼日局付附 兼</p>
<p>通達</p> <p>兼納 (兼納)</p> <p>兼日局人收 (印) 兼</p> <p>兼日局付附 兼</p>	<p>納込 (兼納)</p> <p>氏加入者 名 兼</p> <p>口座番號 兼</p> <p>戸別番號 兼</p> <p>兼日局人收 (印) 兼</p> <p>兼日局付附 兼</p>	<p>現付 (兼納)</p> <p>氏加入者 名 兼</p> <p>口座番號 兼</p> <p>戸別番號 兼</p> <p>兼日局人收 (印) 兼</p> <p>兼日局付附 兼</p>	<p>納込 (兼納)</p> <p>氏加入者 名 兼</p> <p>口座番號 兼</p> <p>戸別番號 兼</p> <p>兼日局人收 (印) 兼</p> <p>兼日局付附 兼</p>
<p>票知</p> <p>兼納 (兼納)</p> <p>兼日局人收 (印) 兼</p> <p>兼日局付附 兼</p>	<p>納込 (兼納)</p> <p>氏加入者 名 兼</p> <p>口座番號 兼</p> <p>戸別番號 兼</p> <p>兼日局人收 (印) 兼</p> <p>兼日局付附 兼</p>	<p>現付 (兼納)</p> <p>氏加入者 名 兼</p> <p>口座番號 兼</p> <p>戸別番號 兼</p> <p>兼日局人收 (印) 兼</p> <p>兼日局付附 兼</p>	<p>納込 (兼納)</p> <p>氏加入者 名 兼</p> <p>口座番號 兼</p> <p>戸別番號 兼</p> <p>兼日局人收 (印) 兼</p> <p>兼日局付附 兼</p>
<p>票知</p> <p>兼納 (兼納)</p> <p>兼日局人收 (印) 兼</p> <p>兼日局付附 兼</p>	<p>納込 (兼納)</p> <p>氏加入者 名 兼</p> <p>口座番號 兼</p> <p>戸別番號 兼</p> <p>兼日局人收 (印) 兼</p> <p>兼日局付附 兼</p>	<p>現付 (兼納)</p> <p>氏加入者 名 兼</p> <p>口座番號 兼</p> <p>戸別番號 兼</p> <p>兼日局人收 (印) 兼</p> <p>兼日局付附 兼</p>	<p>納込 (兼納)</p> <p>氏加入者 名 兼</p> <p>口座番號 兼</p> <p>戸別番號 兼</p> <p>兼日局人收 (印) 兼</p> <p>兼日局付附 兼</p>

【附録(第1号)】

附録(第1号) (第1号) (第1号) (第1号)

單 出 付 通 書 (特)

(號四十四百第)

表第ニ號

用紙尺寸遵照定

紙質西洋紙

買 票 (買 票)			出 付 (出 付)		
<p>定 額</p> <p>指 示</p> <p>※</p> <p>先生</p>	<p>指 示 (金額)</p>		<p>名 額 (金額)</p>	<p>名 額 (金額)</p>	<p>名 額 (金額)</p>
<p>指 示 (金額)</p>	<p>指 示 (金額)</p>	<p>指 示 (金額)</p>	<p>指 示 (金額)</p>	<p>指 示 (金額)</p>	<p>指 示 (金額)</p>
<p>指 示 (金額)</p>	<p>指 示 (金額)</p>	<p>指 示 (金額)</p>	<p>指 示 (金額)</p>	<p>指 示 (金額)</p>	<p>指 示 (金額)</p>

外 埠 銀 行 必 須 匯 票 第 一 號 日 本 郵 票

山 田 文 庫 N 中 1

之 記 實 人 求 附 印 之 印 章 有 附 (い さ 下 て し 敷 紐 て 於 に 入 求 附 印 章 は 圖 の 印 章)

用 紙 尺 碼 規 定

紙 質 規 定

<p>經 手 行 號</p> <p>日 附 日</p> <p>(印)</p>		<p>額 金)</p> <p>(額</p>	<p>普 通 銀 圓 出 付 簿</p> <p>(簿 體 出 付 簿 普 通)</p>	
			<p>名 局 郵 款 安</p> <p>(名 局 郵 款 安 簿)</p>	<p>名 姓 氏 入 取 受)</p> <p>(名 姓 氏 入 取 受)</p>
<p>經 手 日 附 日</p> <p>(印)</p>		<p>額 金)</p> <p>(額</p>	<p>本 票 所 開 款 額 如 數 乾 脆 無 訛</p> <p>未 獲 金 額 正 受 領 候 也</p>	
<p>經 手 日 附 日</p> <p>(印)</p>			<p>監 辦 人 取 受)</p> <p>(印)</p>	

保 在 三 年

【 第 三 號 (日 本 銀 圓) 】

【昭和四十四年四月】

電匯出納簿

電匯出納簿											
電匯出納簿 (電匯出納簿)	<table border="1" style="width: 100%; border-collapse: collapse;"> <tr> <td style="width: 50%; padding: 5px;"> 電匯金額 (金額) </td> <td style="width: 50%; padding: 5px;"> 電匯出納簿 (電匯出納簿) </td> </tr> <tr> <td colspan="2" style="padding: 5px;"> 右記金額は確定後、銀行に提出し、銀行が電匯金額を支付する。 </td> </tr> <tr> <td colspan="2" style="padding: 5px;"> (右金額は現／手続、銀行より可換紙幣也) </td> </tr> <tr> <td style="width: 50%; padding: 5px;"> 電匯金額 (金額) </td> <td style="width: 50%; padding: 5px;"> 電匯出納簿 (電匯出納簿) </td> </tr> <tr> <td colspan="2" style="padding: 5px;"> 電匯出納簿 (電匯出納簿) </td> </tr> </table>	電匯金額 (金額)	電匯出納簿 (電匯出納簿)	右記金額は確定後、銀行に提出し、銀行が電匯金額を支付する。		(右金額は現／手続、銀行より可換紙幣也)		電匯金額 (金額)	電匯出納簿 (電匯出納簿)	電匯出納簿 (電匯出納簿)	
電匯金額 (金額)	電匯出納簿 (電匯出納簿)										
右記金額は確定後、銀行に提出し、銀行が電匯金額を支付する。											
(右金額は現／手続、銀行より可換紙幣也)											
電匯金額 (金額)	電匯出納簿 (電匯出納簿)										
電匯出納簿 (電匯出納簿)											
電匯金額 (金額)	<table border="1" style="width: 100%; border-collapse: collapse;"> <tr> <td style="width: 50%; padding: 5px;"> 電匯金額 (金額) </td> <td style="width: 50%; padding: 5px;"> 電匯出納簿 (電匯出納簿) </td> </tr> <tr> <td colspan="2" style="padding: 5px;"> 電匯出納簿 (電匯出納簿) </td> </tr> <tr> <td colspan="2" style="padding: 5px;"> 電匯金額 (金額) </td> </tr> <tr> <td colspan="2" style="padding: 5px;"> 電匯出納簿 (電匯出納簿) </td> </tr> </table>	電匯金額 (金額)	電匯出納簿 (電匯出納簿)	電匯出納簿 (電匯出納簿)		電匯金額 (金額)		電匯出納簿 (電匯出納簿)			
電匯金額 (金額)	電匯出納簿 (電匯出納簿)										
電匯出納簿 (電匯出納簿)											
電匯金額 (金額)											
電匯出納簿 (電匯出納簿)											

外 事 第二章 各種關係 第一款 日本帝國

三三三三三三三三三三

封 面 五 號 (第 八 号 大 封 面 不 適 用)

封 面 外 形 寸 法

千 圓 位	百 圓 位	十 圓 位	圓 位	圓 位
1	2 3 4 5 6 7 8 9	1 2 3 4 5 6 7 8 9	1 2 3 4 5 6 7 8 9	1 2 3 4 5 6 7 8 9

存 局		寄 封 條		付 封 條		出 書	
* 類 吹 (類 吹)	右 側 封 條 即 是 付 封 條 與 左 側 封 條 定 人 書 (金 額 記 指 定 者 兼 標 指 定 度 陸 也) * 陸 年 月 日 陸 陸 (陸 出)	* 寄 封 人 姓 名 (寄 封 人 姓 名)	* 寄 封 人 姓 名 (寄 封 人 姓 名)	* 寄 封 人 姓 名 (寄 封 人 姓 名)	* 寄 封 人 姓 名 (寄 封 人 姓 名)	* 寄 封 人 姓 名 (寄 封 人 姓 名)	* 寄 封 人 姓 名 (寄 封 人 姓 名)
* 寄 封 人 姓 名 (寄 封 人 姓 名)	* 寄 封 人 姓 名 (寄 封 人 姓 名)	* 寄 封 人 姓 名 (寄 封 人 姓 名)	* 寄 封 人 姓 名 (寄 封 人 姓 名)	* 寄 封 人 姓 名 (寄 封 人 姓 名)	* 寄 封 人 姓 名 (寄 封 人 姓 名)	* 寄 封 人 姓 名 (寄 封 人 姓 名)	* 寄 封 人 姓 名 (寄 封 人 姓 名)
* 寄 封 人 姓 名 (寄 封 人 姓 名)	* 寄 封 人 姓 名 (寄 封 人 姓 名)	* 寄 封 人 姓 名 (寄 封 人 姓 名)	* 寄 封 人 姓 名 (寄 封 人 姓 名)	* 寄 封 人 姓 名 (寄 封 人 姓 名)	* 寄 封 人 姓 名 (寄 封 人 姓 名)	* 寄 封 人 姓 名 (寄 封 人 姓 名)	* 寄 封 人 姓 名 (寄 封 人 姓 名)

送 封 如 超 日 之 郵 票 出 封 條 出 封 條 送 封 如 超 日 之 郵 票 出 封 條 出 封 條 送 封 如 超 日 之 郵 票 出 封 條 出 封 條

用 紙 五 尺 守 邊 標 紙

收支通知票 第 號
(受拂通知票)

摘要	戶數 (口數)	款額 (金額)			
		十萬	千	百	十圓 (角分) (十錢)
原存類高 (越)					
接收 (受入)	款入款金 (拂込)				
	轉照款金 (振替)				
	利息 (利子)				
其他					
付出 (拂出)	付拂款金 (出)				
	轉照款金 (振替)				
	資費 (料金)				
其他					
結存類高 (現)					

(殿) 先生

日 戳 運啓者茲本日内貴戸之收支悉如上列特此通知
(日附印) (貴口座に對し本日上記の通り受拂致しましたから御通知) 致します

御 注 意

此票可作爲後日證據請加以核算檢點照號碼要爲保存
(至少一年以上……最後收到者須保存至脫退戶號時爲止)
(本票は後日の證據となるものですから一應計算をお檢め) の上書號順に御保存 (少く共一年以上……最後にお送り) したものは口座脱退まで 置き下さい

用紙尺碼適宜

外 事 第二章 各國關係 第一款 日本帝國

紙質 適宜

三四之四之七五

用紙尺寸規定

紙質規定

補用 (匯票) 出出 付揚 匯用 (金額) 數金		存款部局名 (補用郵便局名)		存款人 姓名 (受取人名)	
		受取人 姓名 (本欄金額正に受取候也)		補用 (受取人名)	
發行日附印 (發行日附印)		年 月 日		發行日附印 (發行日附印)	
保在三年					

〔圖三十四號〕

【郵票三十四號】

郵便入帳

送付日 (送付日附印) 送付日附印		郵便局名 (郵便局名印) 郵便局名印	
額金 (額金) 額金		右開郵便票額金を郵便局に提出し、 (右開郵便票額金を郵便局に提出し、)	
指定郵便局に於て本票に 指定郵便局に於て本票に 指定郵便局に於て本票に			
引換現金 (引換現金) 引換現金			
年 月 日 (年 月 日) 年 月 日			
退 還 郵便局名 (郵便局名印) 郵便局名印		退 還 郵便局名 (郵便局名印) 郵便局名印	
退 還 郵便局名 (郵便局名印) 郵便局名印		退 還 郵便局名 (郵便局名印) 郵便局名印	
注 御 郵便局に現金郵便票を提出する時は、 (郵便局に現金郵便票を提出する時は、)			
保 存 三 年			

用紙尺四寸五分
 二四六
 紙質 B 横造紙四五分

大 崎 県 山 口 市 山 口 区 山 口 町 山 口 支 店

山 口 支 店 山 口 支 店

收 入 高 額 呈 報 單 (書)

用 特 尺 通 過 郵 局 二 入 一 圓

紙 質 運 轉 費 三 分

戶管 (口) 姓名 (受) 戶頭 (受) 姓名 (受) 戶數 (口數) 款額 (金額) 備考 戶頭所管總日數 (口) 座所管總日數 (日) 附印									
收 入 高 額 呈 報 單 (書)									
元 角 (十) 分 (錢) 十 萬 千 百 十 圓 角 分 元 角 (十) 分 (錢)									
收 入 日 數					收 入 日 附 印				
局 號 (局 號 印) 報 號 (報 號 印)									

【第 三 〇 四 六 之 七】

〔昭和三十一年四月〕

用紙尺通欄五

紙買 郵便

送附日附行設書院 (印附日行設書院)		計日 日 日 日 日		計 日 日 日 日		計 日 日 日 日		計 日 日 日 日	
				計 日 日 日 日		計 日 日 日 日		計 日 日 日 日	
送附日附行設書院 (印附日行設書院)		計日 日 日 日 日		計日 日 日 日 日		計日 日 日 日 日		計日 日 日 日 日	
送附日附行設書院 (印附日行設書院)		計日 日 日 日 日		計日 日 日 日 日		計日 日 日 日 日		計日 日 日 日 日	

用款尺碼繪畫

款實 海空

補 發 用 付 抽 度 出 出 報 報 知 知 警 警		兌 款 郵 局 名 (換 匯 局 名) 姓 取 氏 取 (愛 取) 名 取 (名 取) 人 取 住 取 任 取 取 取 址 取 人 取 (別 取)		類 (金) 額		匯 行 日 額 (總 行 日 附 印) 證 據 號 項 (證 據 番 號)		原 證 號 項 (原 證 番 號) 原 證 號 項 (原 證 番 號)		行 年 月 日 原 證 號 項 年 月 日		兌 款 日 額 (換 匯 日 附 印)	
				日 計 (口 數) 款 額 (金 額)									

【圖式三十四號】

【第 四 十 五 號】

第 十 二 號

送 行 日 額 (送 行 日 附 印)		通 知 (通 知 附 印)		戶 頭 所 掌 櫃 日 額 (日 附 印)	
郵 局 入 入 (郵 局 名 込)		通 知 (通 知 附 印)		戶 頭 所 掌 櫃 日 額 (日 附 印)	
入 込 金 額 (入 込 金 額)		招 領 金 額 (招 領 金 額)			
退 還 金 額 (退 還 金 額)		現 款 現 券 (現 款 現 券)			
年 月 日 入 (年 月 日 入)	年 月 日 (年 月 日)	年 月 日 (年 月 日)	姓 名 (姓 名)	入 入 (入 入)	備 考 (備 考)
退 還 局 名 (退 還 局 名)	郵 局 名 (郵 局 名)	備 考 (備 考)	備 考 (備 考)	備 考 (備 考)	備 考 (備 考)

用 紙 尺 寸 規 格 約 一 七 〇 六 號 二 〇 四 號

紙 質 B 境 越 紙 四 五 折

外 事 第 二 章 各 國 領 事 第 一 條 日 本 帝 國

三 國 之 間 之 入

●滿洲國日本國間交換公文（關於本國與蘇維埃聯邦間之協定）

（康慶二年三月二十三日）
外交部佈告第一號

關於於關於北滿鐵路（中東鐵路）之蘇維埃社會主義共和國聯邦之權利為讓渡於本國本國與蘇維埃社會主義共和國聯邦間之協定康慶二年三月二十三日在日本國東京由駐東京本國特命全權公使與日本國外務大臣之間以該日期交換左開公文合行佈告

（來函譯文）滿洲國日本國間交換公文

逕啓者關於本日滿洲國及蘇維埃社會主義共和國聯邦之全權委員所署名之關於蘇維埃社會主義共和國聯邦之權利讓渡於滿洲國所締結之協定滿洲國政府對於日本國政府會因此項協定之締結滿洲國政府對於蘇維埃社會主義共和國聯邦所負一切之支拂義務之履行俾由蘇維埃社會主義共和國聯邦政府有要求日本國政府保障之場合日本國及滿洲國間鑑於現在緊密且特殊之關係希望日本國政府關於此項要求加以應諾本大臣關於此事已向駐劄日本

外 事 第二章 各國關係 第一款 日本帝國

●北鐵讓渡ニ關聯シ日本國滿洲國間ノ交換公文ノ件

（康慶二年三月二十三日）
外交部佈告第一號

北滿鐵道（東支鐵道）ニ關スル「ソウイエト」社會主義共和國聯邦ノ權利ヲ本國ニ讓渡スル爲ノ本國上「ソウイエト」社會主義共和國聯邦トノ間ノ協定ニ關聯シ康慶二年三月二十三日日本國東京ニ於テ駐東京本國特命全權公使ト日本國外務大臣トノ間ニ同日附ヲ以テ左記公文交換セラレタリ

（來翰）日本國滿洲國間交換公文

以書翰啓上致候陳者本日滿洲國及「ソウイエト」社會主義共和國聯邦ノ全權委員ニ依リ署名セラレタル北滿鐵道ニ關スル「ソウイエト」社會主義共和國聯邦ノ權利ヲ滿洲國ニ讓渡スル爲ノ協定ニ關シ蘇維埃社會主義共和國聯邦ハ日本國政府ニ對シ右協定ノ締結ニ依リ滿洲國政府ガ「ソウイエト」社會主義共和國聯邦ニ對シ負フベキ一切ノ支拂義務ノ履行ニ付「ソウイエト」社會主義共和國聯邦政府ヨリ日本國政府ニ對シ保障方要求アリタル場合ニハ日本國及滿洲國間ニ存スル緊密且特殊ノ關係ニ鑑ミ日本國政府ニ於テ

國之蘇維埃社會主義共和國聯邦特命全權大使並於本日
另以公文交換矣茲附上藤本件備考

本大臣茲乘此機會表示至深之敬意 敬具

昭和十年三月二十三日

日本帝國外務大臣 廣田 弘毅 閣

駐日本國滿洲國特命全權公使丁士源閣下

別紙

右要求ヲ應諾セラレ度旨御申出アリタル處右保障ニ關シ本大臣
ハ日本國駐節「ソヴィエト」社會主義共和國聯邦特命全權大使ト
ノ間ニ本日別紙寫ノ通公文ヲ交換致候ニ付右ニ御承知相成度候
本大臣ハ茲ニ閣下ニ向テ重テ敬意ヲ表シ候 敬具

昭和十年三月二十三日

日本帝國外務大臣 廣田 弘毅 閣

駐日本國滿洲國特命全權公使丁士源閣下

別紙

Tokyo, 23rd, March, 10 Showa (1935).

Monsieur l'Ambassadeur,

In accordance with the desire expressed by Your Excellency on behalf of the Government of the Union of Soviet Socialist Republics in the course of the negotiations concerning the conclusion of the Agreement for the Cession to Manchoukuo of the Rights of the Union of Soviet Socialist Republics concerning the North Manchuria Railway (Chinese Eastern Railway), signed this day by the Plenipotentiaries of the Union of Soviet Socialist Republics and Manchoukuo, I have the honour to inform you as follows:

In view of the close and special relations existing between Japan and Manchoukuo, the Japanese Government undertake to guarantee the exact fulfilment by the Government of Manchoukuo, within

the respective limits of time set forth by the above-mentioned Agreement, of all the obligations of payment, in money as well as in goods, which the Government of Manchoukuo are under in favour of the Government of the Union of Soviet Socialist Republics as the result of such cession in accordance with Article VII of the said Agreement.

I avail myself of this opportunity to renew to Your Excellency, Monsieur l'Ambassadeur, the assurances of my highest consideration.

Tokyo, 23rd, March, 1935.

Monsieur le Ministre,

I have the honour to acknowledge the receipt of Your Excellency's Note of to-day's date, in which you are good enough to inform me as follows:

"In accordance with the desire expressed by Your Excellency on behalf of the Government of the Union of Soviet Socialist Republics in the course of the negotiations concerning the conclusion of the Agreement for the Cession to Manchoukuo of the Rights of the Union of Soviet Socialist Republics concerning the North Manchuria Railway (Chinese Eastern Railway), signed this day by the Plenipotentiaries of the Union of Soviet Socialist Republics and Manchoukuo, I have the honour to inform you as follows:

In view of the close and special relations existing between Japan and Manchoukuo, the Japanese Government undertake to guarantee the exact fulfilment by the Government of Manchoukuo, within

the respective limits of time set forth by the above mentioned Agreement, of all the obligations of payment, in money as well as in goods, which the Government of Manchoukuo are under in favour of the Government of the Union of Soviet Socialist Republics as the result of such cession in accordance with Article VII of the said Agreement,"

In reply, I beg to state that I take note of your communication as above mentioned.

I avail myself of this opportunity to renew to your Excellency, Monsieur le Ministre, the assurances of my highest consideration.

Tokyo, 23rd, March, 10 Showa (1935).

Monsieur l'Ambassadeur,

As the result of the guarantee given this day by the Japanese Government to the Government of the Union of Soviet Socialist Republics regarding the fulfilment by the Government of Manchoukuo of all the obligations of payment which the latter are under in favour of the Government of the Union of Soviet Socialist Republics in accordance with the provisions of the Agreement for the Cession to Manchoukuo of the Rights of the Union of Soviet Socialist Republics concerning the North Manchuria Railway (Chinese Eastern Railway), signed this day by the Plenipotentiaries of the Union of Soviet Socialist Republics and Manchoukuo, I have the honour to inform Your Excellency as follows:

In case any difficulties should arise in connection with the execution of payments on the part of the Government of Manchoukuo, the Japanese Government will make every effort necessary under the given

circumstances in order that the Government of the Union of Soviet Socialist Republics may receive all the payments due to them from the Government of Manchoukuo wholly and within the respective limits of time prescribed by the said Agreement, so that the Government of the Union of Soviet Socialist Republics may suffer absolutely no loss in connection with the said difficulties.

I avail myself of this opportunity to renew to Your Excellency, Monsieur l' Ambassadeur, the assurances of my highest consideration.

Tokyo, 23rd, March, 1935.

Monsieur le Ministre,

I have the honour to acknowledge the receipt of Your Excellency's Note of to-day's date, in which you are good enough to inform me as follows:

"As the result of the guarantee given this day by the Japanese Government to the Government of the Union of Soviet Socialist Republics regarding the fulfilment by the Government of Manchoukuo of all the obligations of Payment which the latter are under in favour of the Government of the Union of Soviet Socialist Republics in accordance with the provisions of the Agreement for the Cession to Manchoukuo of the Rights of the Union of Soviet Socialist Republics concerning the North Manchuria Railway (Chinese Eastern Railway), signed this day by the Plenipotentiaries of the Union of Soviet Socialist Republics and Manchoukuo, I have the honour to inform Your Excellency as follows:

In case any difficulties should arise in connection with the execution of Payments on the Part of

the Government of Manchoukuo, the Japanese Government will make every effort necessary under the given circumstances in order that the Government of the Union of Soviet Socialist Republics may receive all the payments due to them from the Government of Manchoukuo wholly and within the respective limits of time prescribed by the said Agreement, so that the Government of the Union of Soviet Socialist Republics may suffer absolutely no loss in connection with the said difficulties."

In reply, I beg to state that I take note of your communication as above mentioned.

I avail myself of this opportunity to renew to Your Excellency, Monsieur le Ministre, the assurances of my highest consideration.

(往函)

駐日本國滿洲國特命全權公使丁

爲

照復事接准本日

貴大臣照會內開關於本日由滿洲國與蘇維亞社會聯邦共和國全權委員簽名之「爲關於北滿鐵路蘇維亞社會聯邦共和國所有權利讓渡于滿洲國之協定」前據滿洲國政府通告此項協定締結後滿洲國政府自應履行其對於蘇維亞社會聯邦共和國政府所負一切支付義務倘蘇維亞社會聯邦共和國政府要求日本國政府保障時即希顧念滿洲國與

(往翰譯文)

以書翰啓上致候陳者閣下ハ本日閣下ト日本國駐劄「ソヴィエト」社會主義共和國聯邦特命全權大使トノ間ニ交換セラレタル公文ノ寫(右公文ハ別添寫ノ通)ヲ添附セル本日附貴翰ヲ以テ左ノ通御申越相成敬承致候

「本日滿洲國及「ソヴィエト」社會主義共和國聯邦ノ全權委員ニ依リ署名セラレタル北滿鐵道ニ關スル「ソヴィエト」社會主義共和國聯邦ノ權利ヲ滿洲國ニ讓渡スル爲ノ協定ニ關シ義ニ滿洲國政府ハ日本國政府ニ對シ右協定ノ締結ニ依リ滿洲國政府ガ

日本國兩國間密接且特殊關係於日本國政府承諾該要求等由在案關於此項保障本大臣與駐日蘇維亞社會聯邦共和國全權大使本日互換另紙公文茲附送本日

貴大臣與駐日蘇維亞社會聯邦共和國全權大使互換之公文抄本(公文抄本附後)相應照請查照等因前來業經閱悉此次滿洲國政府依據本日滿洲國與蘇維亞社會聯邦共和國全權委員簽名之「爲關於北滿鐵路蘇維亞社會聯邦共和國所有權利讓渡于滿洲國之協定」關於滿洲國政府對蘇維亞社會聯邦共和國政府所負一切支付義務之履行日本國政府向蘇維亞社會聯邦共和國政府作爲保障本公使現奉本國政府訓令表示謝意外即關於來照所稱保障毫無異議並滿洲國政府依此項協定對於蘇維亞社會聯邦共和國政府所負一切支付義務確實履行之因此對於作爲保障之日本國政府決不致受絲毫障礙特此聲明相應照復即希

「ソヴイエト」社會主義共和國聯邦政府ニ對シ負フベキ一切ノ支拂義務ノ履行ニ付「ソヴイエト」社會主義共和國聯邦政府ヨリ日本國政府ニ對シ保障方要求アリタル場合ニハ日本國及滿洲國間ニ存スル緊密且特殊ノ關係ニ鑑ミ日本國政府ニ於テ右要求ヲ應諾セラレ度旨御申出アリタル處右保障ニ關シ本大臣ハ日本國駐劄「ソヴイエト」社會主義共和國聯邦特命全權大使トノ間ニ本別紙寫ノ通公文ヲ交換政候ニ付右ニ御承知相成度候」
 本使ハ本國政府ノ訓令ニ依リ滿洲國政府ハ本日滿洲國及「ソヴイエト」社會主義共和國聯邦ノ全權委員ニ依リ署名セラレタル北滿鐵道ニ關スル「ソヴイエト」社會主義共和國聯邦ノ權利ヲ滿洲國ニ讓渡スル爲ノ協定ニ依リ滿洲國政府ガ「ソヴイエト」社會主義共和國聯邦政府ニ對シ負ヒタル一切ノ支拂義務ノ履行ニ付日本國政府ガ「ソヴイエト」社會主義共和國聯邦政府ニ保障ヲ與ヘラレタルコトニ對シ謝意ヲ表スルト共ニ前記實情ヲ以テ御通報相成タル保障ニ付何等異議ナキ旨及滿洲國政府ハ右協定ニ依リ「ソヴイエト」社會主義共和國聯邦政府ニ對シ負ヒタル一切ノ支拂義務ハ之ヲ正確ニ履行スベク從テ右保障ノ結果トシテ日本國政府ニ對シ絕對ニ何等ノ不都合ヲ生ゼシメザルコトヲ茲ニ

奎照爲荷須至照會者

右 照 會

日本帝國外務大臣廣田

丁 士 源國

康德二年三月二十三日

另紙

申述候

本使ハ茲ニ閣下ニ向テ重テ敬意ヲ表シ候 敬具

康德二年三月二十三日

駐日本國滿洲特命全權公使 丁 士 源國

日本帝國外務大臣廣田弘毅閣下

別紙

Tokyo, 23rd, March, 10 Showa (1935).

Monsieur l'Ambassadeur,

In accordance with the desire expressed by Your Excellency on behalf of the Government of the Union of Soviet Socialist Republics in the course of the negotiations concerning the conclusion of the Agreement for the Cession to Manchoukuo of the Rights of the Union of Soviet Socialist Republics concerning the North Manchuria Railway (Chinese Eastern Railway), signed this day by the Plenipotentiaries of the Union of Soviet Socialist Republics and Manchoukuo, I have the honour to inform you as follows:

In view of the close and special relations existing between Japan and Manchoukuo, the Japanese Government undertake to guarantee the exact fulfilment by the Government of Manchoukuo, within the respective limits of time set forth by the above-mentioned Agreement, of all the obligations of payment,

in money as well as in goods, which the Government of Manchoukuo are under in favour of the Government of the Union of Soviet Socialist Republics as the result of such cession in accordance with Article VII of the said Agreement.

I avail myself of this opportunity to renew to Your Excellency, Monsieur l' Ambassadeur, the assurances of my highest consideration.

Tokyo, 23rd, March, 1935.

Monsieur le Ministre,

I have the honour to acknowledge the receipt of Your Excellency's Note of to-day's date, in which you are good enough to inform me as follows:

"In accordance with the desire expressed by Your Excellency on behalf of the Government of the Union of Soviet Socialist Republics in the course of the negotiations concerning the conclusion of the Agreement for the Cession to Manchoukuo of the Rights of the Union of Soviet Socialist Republics concerning the North Manchuria Railway (Chinese Eastern Railway), signed this day by the Plenipotentiaries of the Union of Soviet Socialist Republics and Manchoukuo, I have the honour to inform you as follows:

In view of the close and special relations existing between Japan and Manchoukuo, the Japanese Government undertake to guarantee the exact fulfilment by the Government of Manchoukuo, within the respective limits of time set forth by the above-mentioned Agreement, of all the obligations of payment, in money as well as in goods, which the Government of Manchoukuo are under in favour of

, the Government of the Union of Soviet Socialist Republics as the result of such cession in accordance with Article VII of the said Agreement."

In reply, I beg to state that I take note of your communication as above mentioned.

I avail myself of this opportunity to renew to Your Excellency, Monsieur le Ministre, the assurances of my highest consideration.

Tokyo, 23rd, March, 10 Showa (1935).

Monsieur l' Ambassadeur,

As the result of the guarantee given this day by the Japanese Government to the Government of the Union of Soviet Socialist Republics regarding the fulfilment by the Government of Manchoukuo of all the obligations of payment which the latter are under in favour of the Government of the Union of Soviet Socialist Republics in accordance with the provisions of the Agreement for the Cession to Manchoukuo of the Right of the Union of Soviet Socialist Republics concerning the North Manchuria Railway (Chinese Eastern Railway), signed this day by the Plenipotentiaries of the Union of Soviet Socialist Republics and Manchoukuo, I have the honour to inform Your Excellency as follows:

In case any difficulties should arise in connection with the execution of payments on the part of the Government of Manchoukuo, the Japanese Government will make every effort necessary under the given circumstances in order that the Government of the Union of Soviet Socialist Republics may receive all the payments due to them from the Government of Manchoukuo wholly and within the respective limits of

【附錄十一】

time prescribed by the said Agreement, so that the Government of the Union of Soviet Socialist Republics may suffer absolutely no loss in connection with the said difficulties.

I avail myself of this opportunity to renew to Your Excellency, Monsieur l'Ambassadeur, the assurances of my highest consideration.

Tokyo, 23rd, March, 1935.

Monsieur le Ministre,

I have the honour to acknowledge the receipt of Your Excellency's Note of to-day's date, in which you are good enough to inform me as follows:

“As the result of the guarantee given this day by the Japanese Government to the Government of the Union Soviet Socialist Republics regarding the fulfilment by the Government of Manchoukuo of all the obligations of Payment which the latter are under in favour of the Government of the Union of Soviet Socialist Republics in accordance with the provisions of the Agreement for the Cession to Manchoukuo of the Rights of the Union of Soviet Socialist Republics concerning the North Manchuria Railway (Chinese Eastern Railway), signed this day by the Plenipotentiaries of the Union of Soviet Socialist Republics and Manchoukuo, I have the honour to inform Your Excellency as follows:

In case any difficulties should arise in connection with the execution of payments on the part of the Government of Manchoukuo, the Japanese Government will make every effort necessary under the given circumstances in order that the Government of the Union of Soviet Socialist Republics may

receive all the payments due to them from the Government of Manchoukuo wholly and within the respective limits of time prescribed by the said Agreement, so that the Government of the Union of Soviet Socialist Republics may suffer absolutely no loss in connection with the said difficulties."

In reply, I beg to state that I take note of your communication as above mentioned.

I avail myself of this opportunity to renew to Your Excellency, Monsieur le Ministere, the assurances of my highest consideration,

●關於經過國們江國境之列車直 通運轉及稅關手續簡捷之協定

(庚辰二年五月二十三日)
條約 第三號

朕經諮詢參議府議可庚辰二年五月二十二日在新京本國全權委員與日本帝國全權委員會同署名蓋印之關於經過國們江國境之列車直通運轉及稅關手續簡捷之協定即公布

(國務總理、外務部大臣)

關於經過國們江國境之列車直通運轉及稅關手續簡捷之協定

滿洲國政府及日本國政府為施行日本國鐵道與滿洲國鐵道間經過國們江國境之列車直通運轉並使對於經由該鐵道輸送物品之稅關手續簡捷起見訂立協定如左

第一條

滿日兩國政府承諾施行南滿洲鐵道株式會社經營下之日本國鐵道與至國們或開山屯之滿洲國鐵道間經過國們江國境之列車直通運轉

第二條

日本國政府承諾滿洲國政府派遺其稅關官吏於雄基羅津津之日本國稅關使該官吏對於向各該地(包含經由各該地者)由滿洲國輸出或由各該地(包含經由各該地者)輸入滿洲國之貨物包件託送行李及旅客隨身包件經由前條所載鐵道輸送者於各該日本國稅關內與日本國稅關官吏共同進行檢查及收受關稅之職務

第三條

滿日兩國政府各承諾自國之稅關官吏在日本國政府則於國們車站應設置之貨物檢查場在滿洲國政府則於上述三條車站應設置之貨物檢查場應使該官吏對於由第一條所載之鐵道經過滿洲國國境輸送之貨物包件託送行李及旅客隨身包件不合於前條者該旅客攜帶品與對方面稅關官吏共同進行檢查及收受關稅之職務

●外 事 第二章 各國關係 第一款 日本帝國

●國們江國境ヲ通過スル列車直通運轉 及稅關手續簡捷ニ關スル協定

(庚辰二年五月二十三日)
條約 第三號

朕參議府ヲ諮詢ヲ經テ庚辰二年五月二十二日新京ニ於テ本國全權委員ガ日本帝國全權委員ト共ニ署名蓋印シタル國們江國境ヲ通過スル列車直通運轉及稅關手續簡捷ニ關スル協定ヲ裁可シ茲ニ之ヲ公布セシム

(國務總理、外務部大臣)

外 事 第二章 各國關係 第一款 日本帝國

滿日兩國政府對於前項規定之物品中對於經過國門或上三條車站之旅客攜帶品託送行李及旅客隨帶包件各使自國稅關官吏列車停止於該車站時在車內繼續進行其職務如開關車時刻未能完竣該職務之執行時得使開車後在車內或令卸該物品於貨物檢查場而施行該職務

第四條

滿日兩國政府承諾對於依本協定派遣在自國內之對方國稅關官吏關於由該稅關官吏所屬國之輸出品遇有拒絕檢查及交納賦稅或該稅關官吏檢查時應為其秘密輸出入品(包含禁止品)時該稅關官吏執行將該物品送回該本國之措置

第五條

依本協定滿日兩國稅關官吏共同施行檢查時其檢查次序對於由日本國輸出物品則日本國稅關官吏儘先檢查之對於由滿洲國輸出物品則滿洲國稅關官吏儘先檢查之至其他職務之執行依檢查之次序辦理

第六條

滿日兩國政府互相約除有障礙外對於依本協定派遣在自國內之對方國稅關官吏執行職務與以便利

第七條

關於本協定所定稅關手續其必要細目應由滿洲國財政部大臣與朝鮮總督間另行協定之

第八條

本協定於署名日起發生效力而自滿日兩國政府任何一方將廢止本協定之宣言通告對方之日起至三箇月之期間滿了時為廢止有效

第九條

本協定用漢文乃日本文書成各二份漢文原文與日本文原文間遇有解釋不同之時應以日本文原文為準
為此特名兩員各奉本國政府正當委任將本協定署名蓋印以昭信守

昭和十年五月二十二日訂於新京

滿洲帝國外交部大臣 張 蔭 麟 (印)
日本帝國特命全權大使 南 次 郎 (印)

(右日文如左)

關門江國境ヲ通過スル列車直通運轉及稅關手續簡便ニ關スル協定

【號數百二十九號】

日本國政府及滿洲國政府ハ日本國鐵道ト滿洲國鐵道トノ間ニ圖們江國境ヲ通過スル列車直通過轉ヲ行フト共ニ右鐵道ニ依リ輸送セラルル
物品ニ關スル稅關手續ヲ簡便ナラシメンガ爲メ左ノ如ク協定セリ

第一條

日滿兩國政府ハ滿洲國鐵道株式會社ノ經營下ニ在ル日本國鐵道ト圖們又ハ開山屯ニ至ル滿洲國鐵道トノ間ニ圖們江國境ヲ通過スル列車直
通過轉ノ行ハルルコトニ同意ス

第二條

日本國政府ハ滿洲國政府ガ其ノ稅關官吏ヲ雄蓋、羅摩及清津ニ於ケル日本國稅關ニ派シ右ノ地ニ預テ(右ノ地ヲ經由スルモノヲ含ム)滿
洲國ヨリ輸出セラレ又ハ右ノ地ヨリ(右ノ地ヲ經由スルモノヲ含ム)滿洲國ニ輸入セラルル貨物、小荷物、託送手荷物及旅客附隨小荷物
ニシテ檢査ニ關スル鐵道ニ依リ輸送セラルルモノニ付右日本國稅關ノ構内ニ於テ日本國稅關官吏ト共同ニ檢査及關稅收受ノ職務ヲ行ハシ
ムルコトニ同意ス

第三條

日滿兩國政府ハ各自國ノ稅關官吏ヲ日本國政府ニ在リテハ圖們停車場ニ設置セラレベキ荷物檢査場ニ、滿洲國政府ニ在リテハ上三峰停車場
場ニ設置セラレベキ荷物檢査場ニ派シ第一條ニ掲グル鐵道ニ依リ兩國ノ國境ヲ越エテ輸送セラルル貨物、小荷物、託送手荷物及旅客附隨
小荷物ニシテ前條ニ該當セザルモノ竝ニ旅客携帶品ニ付相手國稅關官吏ト共同ニ檢査及關稅收受ノ職務ヲ行ハシムベシ

日滿兩國政府ハ前項ニ規定スル物品中圖們又ハ上三峰停車場ヲ通過スル旅客携帶品、託送手荷物及旅客附隨小荷物ニ付テハ各自國稅關官
吏ヲシテ列車ガ該停車場ニ停車場中車中ニ於テ前項ニ準ジテ其ノ職務ヲ行ハシムルコトヲ得尤モ發車時刻迄ニ右職務ヲ執行テ了リ難キトキ
ハ發車後車中ニ於テ又ハ當該物品ヲ荷物檢査場ニ卸サシメテ右職務ヲ行ハシムルコトヲ得

第四條

日滿兩國政府ハ本協定ニ依リ自國內ニ派遣セラレタル相手國ノ稅關官吏ニ對シ右稅關官吏ノ所屬國ヨリノ輸出品ニ付檢査及關稅支拂ノ担
絶アリタルトキ又ハ右稅關官吏ニ於テ檢査ノ際密輸出品(禁制品ヲ含ム)ト認ムルモノアリタルトキハ右稅關官吏ガ當該物品ヲ本國ニ
送致スルノ權限ヲ執ルコトニ同意ス

第五條

本協定ニ依リ日滿兩國稅關官吏ガ共同ニ檢査ヲ爲ス場合ニ於ケル檢査ノ順序ハ日本國ヨリノ輸出品ニ付テハ日本國稅關官吏ノ檢査ヲ先ニ

シテ兩國間ノ輸出品ニ付テハ滿洲國稅關官吏ノ検査ヲ先ニス其ノ他ノ職務ノ執行ハ検査ノ順序ニ依ルモノトス

第七條

日滿兩國間ノ支障ヲキ限り本協定ニ依り自國內ニ派遣セラレタル相手國ノ稅關官吏ノ職務執行ニ關シ便宜ヲ供與スベキコトヲ約ス

第八條

本協定ニ據テタル稅關手續ニ關シ必要ナル細目ハ朝鮮總督ト滿洲國財政部大臣トノ間ニ協定セラレバキモノトス

第九條

本協定ニ據テタル日ニ效力ヲ發生シ日滿兩國政府ノ何レカノ一方ガ本協定ヲ終了セシムルノ意思ヲ他方ニ通告シタル日ヨリ三月ノ期間ノ滿了ニ至ル迄本協定ニ效力ヲ有スベシ

第十條

本協定ハ日本文及漢文ヲ以テ各二通ヲ作成ス日本文本文ト漢文本文トノ間ニ解釋ヲ異ニスルトキハ日本文本文ニ據ルモノトス右解釋トシテ各名ハ各本國政府ヨリ正當ノ委任ヲ受ケ本協定ニ署名圖印セリ

昭和十年五月二十二日即チ庚戌二年五月二十二日新京ニ於テ之ヲ作成ス

日本帝國特命全權大使 南 次 郎 (印)
滿洲帝國外交部大臣 張 蔭 桓 (印)

●根據關於經過圖們江國境之列

車直通運轉及稅關手續簡捷之協定

協定

(庚戌二年五月二十五日)
外交部佈告第五號

滿洲國政府二年五月二十二日於新京大本大臣與駐在本國日本帝國特命全權大使張蔭桓印之一關於經過圖們江國境之列車直通

●圖們江國境ヲ通過スル列車直通運轉及稅關手續簡捷ニ關スル件

及稅關手續簡捷ニ關スル件

(庚戌二年五月二十五日)
外交部佈告第五號

庚戌二年五月二十二日新京ニ於テ大本大臣ト本國駐日日本帝國特命全權大使トノ間ニ署名圖印シタル圖們江國境ヲ通過スル列車直通運轉及稅

關於通關手續之協定 庚午二年五月二十四日於神戶京
關稅關署簽訂之協定 庚午二年五月二十四日於神戶京
關稅關署簽訂之協定 庚午二年五月二十四日於神戶京
關稅關署簽訂之協定 庚午二年五月二十四日於神戶京

關于俄國通關手續之協定 庚午二年五月二十四日於神戶京
關于俄國通關手續之協定 庚午二年五月二十四日於神戶京
關于俄國通關手續之協定 庚午二年五月二十四日於神戶京
關于俄國通關手續之協定 庚午二年五月二十四日於神戶京

關於經通關門江國境之列車直達通關及稅關手續簡便之協定之細則

清國財政部大臣及朝鮮總督張慶禧 庚午二年五月二十二日即昭和十年五月二十二日在新京署名之關於經過通關門江國境之列車直達通關及稅關
手續簡便之協定第七條之規定關於稅關手續則協定如左

第一條 則

關於經過通關門江國境之列車直達通關及稅關手續簡便之協定（以下簡稱協定）第二條所載之稅關署內者請在雄基羅津及清津之日本國稅關署
辦理其手續之費用由日本國稅關署及與滿洲國稅關長協議後決定為共同檢查區域
協定第三條所載之貨物檢查場者請關門車站及上三條車站場內之全部

第二條

關於經過通關門江國境之列車直達通關及稅關手續簡便之協定（以下簡稱協定）第二條所載之稅關署內者請在雄基羅津及清津之日本國稅關署
辦理其手續之費用由日本國稅關署及與滿洲國稅關長協議後決定為共同檢查區域
協定第三條所載之貨物檢查場者請關門車站及上三條車站場內之全部

第三條

關於經過通關門江國境之列車直達通關及稅關手續簡便之協定（以下簡稱協定）第二條所載之稅關署內者請在雄基羅津及清津之日本國稅關署
辦理其手續之費用由日本國稅關署及與滿洲國稅關長協議後決定為共同檢查區域
協定第三條所載之貨物檢查場者請關門車站及上三條車站場內之全部

一 有關於貨物輸入之意思表示時

二 有關於貨物輸出之必要時

第四條

清日兩國通關手續及經由通關門江國境之旅客攜帶品應為必要時為檢查之準備起見得於各對方國之關門車站或上三條車站之直前停車場
辦理其手續之費用由日本國稅關署及與滿洲國稅關長協議後決定為共同檢查區域
協定第三條所載之貨物檢查場者請關門車站及上三條車站場內之全部

第五條

第二章 各國關係 第一款 日本管轄

外 事 第二章 各國關係 第一款 日本帝國

五三三

第三條 運送貨物之貨物包件託送行李及旅客隨帶包件於國門車站或上三條車站與雄蓋澤或清津間之運送作為保稅運送

第九條

當品保稅運送時應由運送人向日本國稅關官吏提出運送貨單五份

前項運送貨單應使用保稅運送呈請書

日本國稅關官吏應於保稅運送呈請書時應與滿洲國稅關官吏協議後處理之

第十條

於保稅運送時滿日兩國稅關官吏會同對於貨車施行封印始准開車但依第十五條之規定保稅運送貨物與非保稅運送貨物混合裝載時貨車之封印應分別之

第十一條

於保稅運送之貨車通過送目的地時滿日兩國稅關官吏共同檢查其封印如無異狀時始准卸貨或運送

前項檢查之貨車通過送目的地時滿日兩國稅關官吏共同檢查貨物如無異狀時亦同前項

第十二條

如保稅運送貨物於第一條所定之地域外有事故事由事故發生地所在國稅關官吏應施行必要措置將其原委通報於對方國稅關官吏

第十三條

如未納保稅之保稅運送貨物損失或滅失或自許可日起於十五日以內未到達運送目的地時應使運送呈請人繳納關稅但如因災禍滅失取得稅關之許可證時亦在該限

第十四條 貨物之取銷

第十五條

雖出入口貨物應同貨物或保稅運送貨物非經許可後不得裝載車船

第十六條

雖出入貨物或保稅運送貨物之第一條所定地域內之收據應與對方國稅關官吏協議後由貨物所在國稅關指定之

第十七條

凡欲將貨物大貨物或保稅運送貨物運入租條之收關處或由前條收關處運出時應先呈明滿日兩國稅關官吏

第十七條

凡欲將租條大貨物或保稅運送貨物裝卸於貨車時應先將其車官呈明滿日兩國稅關官吏

第十八條

保稅運送貨物與非保稅運送貨物除特別許可之外不得混合裝載於同一貨車

第十九條 運法處理

第二十條

協定書所載之運法條之規定關於處理貨物輸出入之運法法令事件包含左列各款情事

一 一國保稅運送貨物滿日兩國法令時滿日兩國稅關官吏各自處理之

二 兩國只運有一方國法令時(包含對方國稅關手續正常完竣者)只由該一方國稅關官吏處理之

三 對於同一貨物如有滿日兩國稅關官吏處理難合時由輸出國稅關官吏之處理為優先

四 有前項情形而輸入國稅關官吏運法事件之處理上認為必要該貨物時俟處理完竣對於輸出國稅關官吏交付之

第二十一條

一方國稅關官吏應見認為只違背對方國法令之事件時應即對於對方國稅關官吏移送之

第二十二條

一方國稅關官吏應見違背關於貨物輸出入之本國法令嫌疑事件時應即對於對方國稅關官吏通知之其對於違法事件處理完畢時亦同

第二十三條 事務上之聯絡

第二十四條

第十二條所定貨物收關處之領關應由該收關處所在國稅關官吏保管之

第二十五條

不保管領關之稅關官吏如有開啓貨物收關處門戶之必要時保管領關之稅關官吏應即承諾其要求

第二十六條

一方國稅關官吏收受貨物時應與對方國稅關官吏協議之

外事 第二軍 各國關係 第一款 日本帝國

外事 第二章 各國關係 第一款 日本關係

第三十二條

辦理通關手續之地方國稅關官吏須必要以該貨物為拒絕交納關稅之貨物執行送回本國之措置或對答一方國稅關官吏對其收管無異議之重

第三十二條

依前條之規定向本國送回貨物時應先將其意旨通知對方國稅關官吏

第三十三條

依前條之規定一方國稅關官吏對於將送回本國之貨物應使該貨物運送人向對方國稅關辦理輸出或撤回之手續

第三十四條

依前條之規定上三條車站始發運單或清單之貨物通關手續向日本國稅關長有呈願為稅關貨物辦理人之許可時及為辦理於門車站貨物通關手續向
該國稅關長有呈願為稅關貨物辦理人之許可時應徵求各對方國稅關長之意見而處理之因運法或其他事由停止該貨物辦理人之營業或取銷
其許可時亦同

第三十五條

一方國稅關長為辦理對方國稅關長停止稅關貨物辦理人之營業或取銷其許可之處分時應尊重其意見

第三十六條

一方國稅關長為得將在對方國內違法嫌疑事件之調查委託對方國稅關官吏

第三十七條

滿日兩國稅關官吏得將在對方國內違法嫌疑事件之調查委託對方國稅關官吏

一 關於稅關貨物之運送手續上可資參考事項

二 關於禁止品事項

三 關於公債及匯票法令

四 其他必要事項

第三十八條

依前條之規定 則

第三十九條

依前條之規定第三條之規定被派遣於對方國內之稅關官吏其休日及辦公時間應按照對方國之規定辦理之

關於臨時通關所定時間外服務滿日兩國稅關官吏協議後各自處理之

第五十條

依協定第七條及第三條之規定被派遣於對方國內稅關官吏所執行之職務應包含按照該派遣稅關官吏所屬關稅法令收受該手續費

第五十一條

滿洲國稅關官吏對於輸出入貨物依呈請人之希望得使之於第一條所定之地區點點滿洲國險之程

第五十二條

朝鮮總督府及滿洲國委託上三條雄基羅津清津所在之朝鮮銀行（或其轉託者）為經理滿洲國國庫金銀行於上三條雄基羅津及清津滿洲國歲入金之收受應以日本國貨幣為之

第五十三條

所有關於第一條所定地域內之共同檢查施設滿日兩國稅關長協議後措置之

第五十四條

本規則於報名日起發生效力

第五十五條

本規則用漢文及日本文作成各二份漢文原文與日本文原文間遇有解釋不同時應以日本文原文為準為此記名兩頁將本規則署名蓋印以昭信守

昭和十年五月二十四日訂於東京

滿洲帝國財政部大臣 孫 其 昌 (印)
朝鮮總督 齋 宇 垣 一 成 (印)

(右日文如左)

滿洲國稅關官吏之通關手續及稅關手續簡章ニ關スル協定ニ基ク規則

朝鮮總督及滿洲國財政部大臣ハ昭和十年五月二十二日即チ庚午二年五月二十二日新京ニ於テ署名セラレタル滿洲國稅關官吏之通關手續及稅關手續簡章ニ關スル協定第七條ノ規定ニ基キ稅關手續ニ關スル規則ヲ左ノ通協定セリ

外 事 第二軍 各關係條 第一款 日本帝國

外車 第二章 各國關係 第一款 日本關係

三〇三六

第一章 總 則

第一條

國門江國境ヲ通過スル列車直通運轉及税關手續簡便ニ關スル協定(以下單ニ協定ト稱ス)第二條ノ税關ノ構内トハ雄基、羅家及清津ニ於ケル日本國税關構内並ニ之ニ近接シタル場所ニシテ日本國税關長ニ於テ滿洲國税關長ニ協議ノ上共同検査區域トシテ指定シタルモノヲ謂フ協定第三條ノ荷物検査場トハ國門停車場及上三條停車場構内ノ全部ヲ謂フ

第二條

相手國内ニ運送セラレタル一方國ノ税關官吏ハ貨物ノ輸出入ニ關スル本國ノ法令ニ遵ヒ前條ニ定メタル地域内及協定第三條第二項ニ規定スル車中ニ於テ協定及本規則ノ定ムル所ニ依リ其ノ職務ヲ行フベキモノトス

第三條

協定第二條乃至第五條ニ規定スル一方國税關官吏ノ相手國内ニ於ケル検査ハ第一條ニ定メタル地域内及協定第三條第二項ニ規定スル車中ニ於テ左ノ各款ノ場合ニ限リ之ヲ行フコトヲ得ルモノトス

一 輸出又ハ輸入ノ意思表示セラレタルトキ

二 税關官吏ニ因ル調査ノ爲必要アルトキ

第四條

日滿兩國税關官吏運送ニ依リ輸送セラルル旅客携帯品ニ付必要ト認ムルトキハ検査準備ノ爲各相手國ニ於ケル國門停車場又ハ上三條停車場ノ直前停車場ヨリ列車ニ乗込ムコトヲ得

第二章 保税運送

第五條

協定第二條ニ規定スル貨物、小荷物、託送手荷物及旅客附隨小荷物ノ國門停車場又ハ上三條停車場ト雄基、羅家又ハ清津トノ間ニ於ケル運送ハ保税運送トス

第六條

保税運送ノ申請ニ當リテハ申告人ヲシテ日本國税關官吏ニ運送目録五通ヲ提出セシムルモノトス
前項ノ運送目録ハ保税運送申請書ニ兼用セシムルコトヲ得

日本國稅關官吏保稅運送ノ申告ヲ受理シタルトキハ滿洲國稅關官吏ニ協議ノ上其ノ處理ヲ爲スモノトス

第七條

保稅運送ヲ免許シタルトキハ日滿兩國稅關官吏立會ノ上貨車ニ封印ヲ施シ發車ヲ認ム但シ第十五條ノ規定ニ依リ保稅運送貨物ト然ラザル貨物トテ混雜セシメタルトキハ貨車ノ封印ヲ省略スルコトヲ得

第八條

前條ノ貨車運送先ニ到着シタルトキハ日滿兩國稅關官吏共同シテ其ノ封印ヲ監視シ異狀ナキトキハ貨物ノ貨車卸又ハ貨車ノ通過ヲ認ム前條但書ノ貨車運送先ニ到着シタルトキハ日滿兩國稅關官吏共同シテ貨物ヲ點檢シ異狀ナキトキ亦前項ニ同シ

第九條

保稅運送貨物ニ付第一條ニ定メタル地域外ニ於テ事故アリタルトキハ事故發生地所在國ノ稅關官吏ニ於テ必要ナル措置ヲ講ジ其ノ願未ク相爭斷稅關官吏ニ通報スルモノトス

前項ノ貨物ト雖モ總テ第一條ニ定メタル地域ニ於テ輸出入ノ手續ヲ爲スモノトス

第十條

關稅未納ノ保稅運送貨物紛失若ハ滅失シタルトキ又ハ免許ノ日ヨリ十五日以内ニ運送先ニ到着セザルトキハ運送申告人ヲシテ其ノ關稅ヲ納付セシムルモノトス但シ災害ニ因リ滅失シ又ハ稅關ノ許可ヲ得テ滅却シタルトキハ此ノ限ニ在ラズ

第三章 貨物取締

第十一條

輸出入貨物、積載貨物又ハ保稅運送貨物ハ免許ヲ得タル後ニ非ザレバ之ヲ船車ニ積載セシメザルモノトス

第十二條

輸出入貨物又ハ保稅運送貨物ノ第一條ニ定メタル地域内ニ於ケル積置場所ハ相手國稅關官吏ニ協議ノ上貨物所在國ノ稅關之ヲ指定ス

第十三條

輸出入貨物又ハ保稅運送貨物ヲ前條ノ積置場所ニ搬入シ又ハ前條ノ場所ヨリ搬出セントスルトキハ日滿兩國稅關官吏ニ願出デシムルモノ

第十四條

外事 第二章 各國關係 第一款 日本密約

輸出入貨物又ハ保稅運送貨物ノ貨車積卸ヲ爲サントスルトキハ其ノ旨日滿兩國稅關官吏ニ届出デシムルモノトス

第十五條

保稅運送貨物ト然ラザル貨物トハ特ニ許可シタル場合ノ外同一貨車ニ混載セシメザルモノトス

第十六條 犯則處理

第三十六條

協定第四條及第五條ノ規定ハ貨物ノ輸出入ニ關スル法令違反事件ノ處理ニ關シ左ノ各號ノ場合ヲ包含スルモノトス

一 一國ノ行爲ガ日滿兩國ノ法令ニ違反シタリト認メラルル場合ハ日滿兩國稅關官吏各別ニ之ガ處理ヲ爲スコト

二 一方國稅令ノミニ違反シタリト認メラルル場合(相手國稅關ノ手續ヲ正當ニ終了セル場合ヲ含ム)ハ右一方國稅關官吏ニ於テノミ之ガ處理ヲ爲スコト

三 同一貨物ニ付日滿兩國稅關官吏ノ處理適合スルトキハ輸出國稅關官吏ノ處理優先スルコト

四 前號ノ場合輸入國稅關官吏ニ於テ犯則事件ノ處理上當該貨物ヲ必要トスルトキハ其ノ處理終了ヲ俟テ之ヲ輸出國稅關官吏ニ引渡スコト

第十七條

相手國ノ稅令ノミニ違反シタリト認メラルル事件ヲ一方稅關官吏ニ於テ發見シタルトキハ直ニ之ヲ相手國稅關官吏ニ通報スベキモノトス

第十七條

一方國稅關官吏貨物ノ輸出入ニ關スル本國ノ法令違反嫌疑事件ヲ發見シタルトキハ直ニ之ヲ相手國稅關官吏ニ通報スルモノトス犯則事件ニ付通知ヲ下サザルトキ亦同シ

第十八條 事務連絡

第十九條

第十二條ニ規定スル貨物貯置場所ノ繼續ハ當該場所所在國ノ稅關官吏之ヲ保管スルモノトス

第二十條

繼續ヲ保管シ居ラザル稅關官吏ニ於テ貨物貯置場所ノ閉扉ヲ必要トスルトキハ繼續ヲ保管シ居ル稅關官吏ハ直ニ其ノ要求ニ應ズベキモノトス

第二十一條

一方國稅關官吏ニ於テ貨物ヲ收容セントスルトキハ相手國稅關官吏ニ協議スベシ前項ノ協議ヲ受ケタル相手國稅關官吏ハ必要ニ應ジ當該貨物ヲ運送支拂ノ拒絶アリタル貨物トシテ本國ニ送致スルノ措置ヲ講ジ又ハ收容ニ付異議ナキ旨ヲ一方國稅關官吏ニ回答スベキモノトス

第二十二條

諸邊境四條ノ規定ニ依リ貨物ヲ本國ニ送致セントスルトキハ豫メ其ノ旨相手國稅關官吏ニ通報スベキモノトス

第二十三條

諸邊境四條ノ規定ニ依リ一方國稅關官吏ニ於テ本國ニ送致セントスル貨物ニ付テハ當該貨物ノ運送人ヲシテ相手國稅關ニ輸出若ハ積戻ノ手續ヲ爲サザムルモノトス

第二十四條

上三條停車場、船着、離津又ハ清津ニ於ケル貨物ノ通關ヲ爲ス爲メ日本國稅關長ニ對シ稅關貨物取扱人免許ノ申請アリタルトキ及國門停車場ニ於ケル貨物ノ通關ヲ爲ス爲メ滿洲國稅關長ニ對シ稅關貨物取扱人免許ノ申請アリタルトキハ各州手國稅關長ノ意見ヲ聽キ之ヲ處置スベキモノトス 犯則其ノ他ノ事由ニ因ル稅關貨物取扱人ノ營業停止又ハ免許取消ニ付亦同ジ

第二十五條

一方國稅關長得乎國稅關長ノ稅關貨物取扱人ノ營業停止又ハ免許取消ノ處分ヲ希望シタルトキハ其ノ意圖ヲ尊重スベキモノトス

第二十六條

一方國稅關官吏ハ相手國內ニ於ケル犯則嫌疑事件ノ調査ヲ相手國稅關官吏ニ委囑スルコトヲ得

第二十七條

- 一 日滿兩國稅關官吏ハ其ノ職務執行ニ便スル爲メ左ノ各派ニ該當スル事項ヲ相互ニ相手國稅關官吏ニ通報スベキモノトス
- 二 輸出入貨物ノ検査鑑定上參考ナルベキ事項
- 三 輸入品ニ關スル事項
- 四 新ニ發布セラレタル關稅法令
- 五 其ノ他必要ナル事項

第六章 雜 則

外 事 第二章 各國關係 第一款 日本帝國

第二十八條

協定第二條又ハ第三條ノ規定ニ依リ相手國內ニ派遣セラレタル税關官吏ノ休日及執務時間ハ相手國ノ規定ニ依ルモノトス

第二十九條

臨時關稅及常關關外仕役ニ付テハ日滿兩國稅關官吏協議ノ上各別ニ之ヲ處理ス

第三十條

協定第二條又ハ第三條ノ規定ニ依リ相手國內ニ派遣セラレタル稅關官吏ノ職務ノ執行中ニハ右派遣稅關官吏所屬國ノ關稅法令ニ基テ勝手
裁量ノ收受ヲ包含スルモノトス

第三十一條

滿洲國稅關官吏ハ輸出入貨物ニ付申告者ノ希望ニ依リ第一條ニ定メタル地域內ニ於テ滿洲國稅關稅證ノ貼付ヲ爲サシムルコトヲ得

第三十二條

朝鮮總督府ハ滿洲國ガ上三條、雄基、羅津及清津ニ於ケル朝鮮銀行（又ハ其ノ復託者）ヲ滿洲國國庫金取扱銀行トシテ委嘱スルコトヲ承
諾ス

上三條、雄基、羅津及清津ニ於ケル滿洲國歳入金ノ收受ハ日本國貨幣ヲ以テ爲スモノトス

第三十五條

第一條ニ定メタル地域內ニ於ケル共同検査ニ關スル施設ニ付テハ總テ日滿兩國稅關長ノ協議ニ基キ措置スルモノトス

第三十四條

本條則ハ署名ノ日ニ效力ヲ發生ス

第三十五條

本條則ハ日本文及漢文ヲ以テ各二種ヲ作成ス日本文本文ト漢文本文トノ間ニ解釋ヲ異ニスルトキハ日本文本文ニ據ルモノトス
右條則トシテ下名ハ茲ニ本條則ニ各署名圖印セリ

昭和十年五月二十四日即チ康維二年五月二十四日京城ニ於テ之ヲ作成ス

朝鮮總督 宇 塚 一 成（印）
滿洲帝國財政部大臣 孫 其 昌（印）

【附錄百二十九號】

其意見

第五條

滿日兩國關係關於經濟事項須諮詢委員會俟有其意見之具體後始得正

第六條

委員會有必要時關於滿日兩國經濟之合理的融合上一切事項得隨時互商兩國政府

第七條

關於委員會之組織及其運用依照本協定附屬書所定辦理

第八條

本協定簽字之日起實施之

本協定以漢文及日本文為正文漢文原文與日本文原文之間遇有解釋上之歧異時以日本文原文為準

本協定由兩國政府之正當委任將本協定簽字蓋印以昭信實

一九二二年七月十五日於新京議定本協定二份

滿洲國國務院 外交部大臣 張 滿 卿 印

日本帝國特命全權大使 南 次 郎 印

附屬書

委員會委員以八名為定數滿日兩國政府各任命四名並互相知照委員會事務關於其代理人得經滿洲國國務院大臣及駐滿洲國日本帝國特命全權大使互相協議後代理人參

滿洲國政府ニ具申スベキモノトス

第五條

日滿兩國政府ハ前條ノ事項ニ付テハ豫メ之ヲ委員會ニ諮問シ其ノ意見ヲ快テ之ヲ處理スベキモノトス

第六條

委員會ハ必要ニ應ジ日滿兩國經濟ノ合理的融合ニ關スル一切ノ事項ニ付日滿兩國政府ニ建議スルコトヲ得

第七條

委員會ノ組織及運用ニ付テハ本協定附屬書ノ定ムル所ニ依ル

第八條

本協定ハ署名ノ日ヨリ實施セラルベシ

本協定ノ正文ハ日本文及漢文トシ日本文本文ト漢文本文トノ間ニ解釋上ノ異ニスルトキハ日本文本文ニ依リ之ヲ決ス

右條約トシテ下名ハ各本國政府ヨリ正當ノ委任ヲ受ケ本協定ニ蓋印シ以テ

昭和十年七月十五日即チ慶應二年七月十五日新京ニ於テ本協定二通ヲ作成ス

日本帝國特命全權大使 南 次 郎 印

滿洲國國務院 外交部大臣 張 滿 卿 印

附屬書

一、委員會ノ委員ハ八名トシ日滿兩國政府ハ各四名ヲ任命シ相互ニ之ヲ通知スベシ委員會事務放アルトキハ其ノ代理人ニ付滿洲國國務院日本帝國特命全權大使、滿洲國國務院大臣相互協議ノ上之ヲ出席セシム

加藤代議人以委員之名發行其職務

此外滿日兩國政府有必要時得經協議後各任命同等之臨時委員

二 議長由委員互選之

三 委員會辦事若干名辦事整理庶務

辦事由滿日兩國政府於隨員中各任命同數

四 委員會辦事以過半數決之可否同數時由議長決之

議長不訪以委員資格加入議決

五 委員會整理滿日兩國政府承認定其議事規則

●滿華日共同宣言

(庚申七年十二月四日) 條約 第二號

朕等滿清政府於庚申七年十一月三十日在南京本國全權委員與日本國及中華民國全權委員會同署名蓋印之滿華日共同宣言(附錄第五號)

滿洲帝國政府

滿洲帝國政府

中華民國國民政府及

大日本帝國政府

普通三國互相尊重其本然之特質於東亞建設以道義為基礎之新秩序之共同理想不互為齟齬齟齬齟齬俾形成東亞永久和平之軸

外 事 第二章 各國關係 第一款 日本帝國

ルコトヲ得代理者ハ委員ノ名ニ於テ其ノ職ヲ行フ
右ノ外日滿兩國政府ハ必要ニ應ジ協議ノ上各同數ノ臨時委員ヲ任命スルコトヲ得

二 議長ハ委員中ヨリ之ヲ互選ス

三 委員會ニ辦事若干名ヲ置ク辦事ハ庶務ヲ整理ス

辦事ハ隨員中ヨリ日滿兩國政府各同數ヲ任命スルモノトス

四 委員會ノ議事ハ過半數ヲ以テ之ヲ決ス可否同數ナルトキハ議長ノ決スル所ニ依ル

議長ハ委員トシテ議決ニ加ハルコトヲ妨ゲズ

五 委員會ハ日滿兩國政府ノ承認ヲ經テ其ノ議事規則ヲ定ム

●滿華日共同宣言

(庚申七年十二月四日) 條約 第二號

朕等滿清政府ノ諮詢ヲ經テ朕等可シ庚申七年十一月三十日南京ニ於テ當國全權委員ガ日本及中華民國全權委員ト共ニ署名蓋印シタル滿華日共同宣言ヲ茲ニ公布セシム(附錄第五號)

滿華日共同宣言

滿洲帝國政府

中華民國國民政府及

大日本帝國政府ハ

三國相互ニ其ノ本然ノ特質ヲ尊重シ東亞ニ於テ道義ニ基ク新秩序ヲ建設スルノ共同ノ理想ノ下ニ齟齬トシテ齟齬ニ相違シ以テ東亞ニ於テ

宣明之宣言

心茲希圖以此爲核心而貢獻於世界全體之和平爲此宣言如左

- 一 滿洲國中韓民國及日本國互相尊重其主權及領土
- 二 滿洲國中韓民國及日本國請求各項必要之一切手段俾三國間以宜其爲正調之一般提攜尤其善隣友好共同防共經濟提攜得收實效
- 三 滿洲國中韓民國及日本國根據本宣言之旨應速行締結約定

庚申七年十一月三十日 於南京
中華民國二十九年十一月三十日
昭和十五年十一月三十日

滿洲帝國 參 廣 誠 式 誠 (印)
中華民國政府行政院院長 汪 兆 銘 (印)
大日本帝國特命全權大使 阿部 信行 (印)

(中華民國英文如左)

中日通交同宣言

大中華民國國民政府

大日本帝國政府及

滿洲國政府

通圖二國互尊重其主權之特質於東亞建設以進業爲基礎之新秩序之共同理想下互爲善隣密接提攜得形成永久和平之核心茲希圖以此爲核心而貢獻於世界全體之和平爲此宣言如左

- 一 中華民國日本國及滿洲國互相尊重其主權及領土
- 二 中華民國日本國及滿洲國請求各項必要之一切手段俾三國間以互爲善隣之一般提攜尤其善隣友好共同防共經濟提攜得收實效
- 三 中華民國日本國及滿洲國根據本宣言之旨應速行締結約定

(譯文百二十九號)

ル恒久的平和ノ無難ヲ形成シ之ヲ核心トシテ世界全體ノ平和ニ貢獻セシコトヲ希圖シ左ノ通交宣言ス

- 一 滿洲國、中華民國及日本國ハ相互ニ其ノ主權及領土ヲ尊重ス
- 二 滿洲國、中華民國及日本國ハ互善ヲ基調トスル三國間ノ一般提攜就中善隣友好、共同防共、經濟提攜ノ實ヲ舉ゲベテ之ガ爲各該ニ互リ必要ナル一切ノ手段ヲ講ス
- 三 滿洲國、中華民國及日本國ハ本宣言ノ趣旨ニ基キ速ニ約定ヲ締結ス

庚申七年十一月三十日 南京ニ於テ
中華民國二十九年十一月三十日
昭和十五年十一月三十日

滿洲帝國 參 廣 誠 式 誠 (印)
中華民國政府行政院院長 汪 兆 銘 (印)
大日本帝國特命全權大使 阿部 信行 (印)

〔續前百二十九號〕

中華民國二十九年十一月三十日、昭和十五年十一月三十日、庚辰七年十一月三十日、於南京

大中華民國國民政府行政院院長 汪 兆銘 (印)

大日本帝國特命全權大使 阿 部 信 行 (印)

滿 洲 帝 國 參 議 院 院 長 武 部 信 行 (印)

(日本帝國正文如左)

日滿華共同宣言

大日本帝國政府

滿洲帝國政府及

中華民國國民政府ハ

三國相互ニ其ノ本然ノ特質ヲ尊重シ東亞ニ於テ道義ニ基ク新秩序ヲ建設スルノ共同ノ理想ノ下ニ善隣トシテ緊密ニ相提携シ以テ東亞ニ於ケル恒久的和平ノ輪軸ヲ形成シ之ヲ核心トシテ世界全般ノ平和ニ貢獻センコトヲ希望シ左ノ通宣言ス

一 日本國、滿洲國及中華民國ハ相互ニ其ノ主權及領土ヲ尊重ス

二 日本國、滿洲國及中華民國ハ互惠ヲ基調トスル三國間ノ一般提携就中善隣友好、共同防共、經濟提携ノ實ヲ舉ゲベク之ヲ爲各致ニ互

リ必要ナル一切ノ手段ヲ講ス

三 日本國、滿洲國及中華民國ハ本宣言ノ趣旨ニ基キ遠ニ約定ヲ締結ス

昭和十五年十一月三十日即チ庚辰七年十一月三十日、中華民國二十九年十一月三十日、南京ニ於テ

大日本帝國特命全權大使 阿 部 信 行 (印)

滿 洲 帝 國 參 議 院 院 長 武 部 信 行 (印)

中華民國國民政府行政院院長 汪 兆銘 (印)

〔編四十五號〕

●關於以本國法令適用於日本國

臣民之件

(康德三年十二月二十八日)
外交部佈告第一七號

本大臣駐劄本國大日本帝國特命全權大使依據康德三年六月十日在新京簽字之關於在滿洲國日本國臣民居住及滿洲國課稅等之滿洲國與日本國間條約附屬協定第二條及第四條之規定協議決定如左

計開

- 第一 自康德四年一月一日起以左開法令適用於日本國臣民但該法令不施行於南滿洲鐵道附屬地
 - 一 康德三年勅令第一百九十四號「營業稅法中修正之件」
 - 二 康德三年勅令第一百九十五號「法人營業稅法中修正之件」
 - 三 康德三年勅令第一百九十六號「出產糧石稅法中修正之件」
 - 四 康德三年勅令第一百九十七號「木稅法中修正之件」
 - 五 康德三年勅令第一百九十八號「釐業稅法中修正之件」
 - 六 康德三年勅令第一百九十九號「葉烟特稅法」

外 事 第二 章 各國關係 第一款 日本帝國

●當國法令ヲ日本國臣民ニ適用ニ關ス

ル件

(康德三年十二月二十八日)
外交部佈告第一七號

本大臣及當國駐劄大日本帝國特命全權大使ハ康德三年六月十日新京ニ於テ署名セラレタル滿洲國ニ於ケル日本國臣民ノ居住及滿洲國ノ課稅等ニ關スル滿洲國日本國間條約附屬協定第二條及第四條ノ規定ニ基キ左ノ通協議決定セリ

- 第一 康德四年一月一日ヨリ左ノ法令ヲ日本國臣民ニ適用ス但シ該法令ハ南滿洲鐵道附屬地ニ施行セラレザルモノトス
 - 一 康德三年勅令第一百九十四號「營業稅法中改正ノ件」
 - 二 康德三年勅令第一百九十五號「法人營業稅法中改正ノ件」
 - 三 康德三年勅令第一百九十六號「出產糧石稅法中改正ノ件」
 - 四 康德三年勅令第一百九十七號「木稅法中改正ノ件」
 - 五 康德三年勅令第一百九十八號「釐業稅法中改正ノ件」
 - 六 康德三年勅令第一百九十九號「葉烟特稅法」

三編之編一

七 康維三年勅令第二百號「省地方費法」

八 康維三年民政部令第三十九號「省地方費法施行規則」

九 康維三年勅令第二百零一號「地方稅法中修正之件」

十 康維三年民政部令第四十號
勅政部令第五十二號「地方稅法施行規則中修正之件」

十一 康維三年民政部令第四十一號
勅政部令第五十三號「地方稅木捐規則廢止之件」

十二 康維三年勅令第二百零二號「關於營業稅附加捐之賦課徵收之件」

十三 康維三年勅令第二百零三號「關於附加稅之賦課徵收之件」

第二 因以第一之二以至五及九以至十一所載之法令適用於日本國臣民之結果康維三年七月一日外交部佈告第五號中應修正如左

一 第三中「該法所定之稅率」改爲「該法正稅所定之稅率」

二 第四中「木捐、營業稅附加捐」及「糧捐」刪除之

七 康維三年勅令第二百號「省地方費法」

八 康維三年民政部令第三十九號「省地方費法施行規則」

九 康維三年勅令第二百零一號「地方稅法中改正ノ件」

十 康維三年民政部令第四十號
勅政部令第五十二號「地方稅法施行規則中改正ノ件」

十一 康維三年民政部令第四十一號
勅政部令第五十三號「地方稅木捐規則廢止ノ件」

十二 康維三年勅令第二百零二號「營業稅附加捐ノ賦課徵收ニ關スル件」

十三 康維三年勅令第二百零三號「附加稅ノ賦課徵收等ニ關スル件」

第二 第一ノ二乃至五及九乃至十一ニ掲グル法令ヲ日本國臣民ニ適用スル結果康維三年七月一日附外交部佈告第五號中左ノ通改ムルモノトス

一 第三中「同法所定ノ稅率」ヲ「同法所定正稅ノ稅率」ニ改ム

二 第四中「木捐、營業稅附加捐」及「糧捐」ヲ刪ル

●關於以鹽專賣法適用於日本國

臣民之件

(康慶四年二月二十日
外交部佈告第一號)

爲佈告事本大臣與駐日本國大日本帝國特命全權大使依據康慶三年六月十日在新京簽字之關於在滿洲國日本國臣民居住及滿洲國課稅等之滿洲國與日本國間條約附屬協定第二條及第四條之規定協議決定以鹽專賣法適用於日本國臣民但不施行於南滿洲鐵道附屬地合行佈告

●關於以地方稅雜捐中電燈電熱消費賦課於日本國臣民之件

(康慶四年二月一日
外交部佈告第三號)

爲佈告事本大臣與駐日本國大日本帝國特命全權大使依據康慶三年六月十日在新京簽字之關於在滿洲國日本國臣民居住及滿洲國課稅等之滿洲國與日本國間條約附屬協定第二條之規定協議決定以地方稅雜捐中之電燈電熱消費捐(限於新京特別市稅及奉天市稅)自康慶四年一月份起賦課於日本國臣民合行佈告

外事 第二章 各國關係 第一款 日本帝國

●鹽專賣法ヲ日本國臣民ニ適用ニ關スル件

(康慶四年二月二十日
外交部佈告第一號)

本大臣及當國駐日大日本帝國特命全權大使ハ康慶三年六月十日新京ニ於テ署名セラレタル滿洲國ニ於ケル日本國臣民ノ居住及滿洲國ノ課稅等ニ關スル滿洲國日本國間條約附屬協定第二條及第四條ノ規定ニ基キ鹽專賣法ヲ日本國臣民ニ對シ適用スルコト但シ南滿洲鐵道附屬地ニ施行セラレザルベキコトヲ協議決定セリ

●地方稅雜捐中電燈電熱消費捐ヲ日本國臣民ニ賦課ニ關スル件

(康慶四年二月一日
外交部佈告第三號)

本大臣及當國駐日大日本帝國特命全權大使ハ康慶三年六月十日新京ニ於テ署名セラレタル滿洲國ニ於ケル日本國臣民ノ居住及滿洲國ノ課稅等ニ關スル滿洲國日本國間條約附屬協定第二條ノ規定ニ基キ地方稅雜捐中電燈電熱消費捐(新京特別市稅及奉天市稅ニ限ル)ヲ康慶四年一月分ヨリ日本國臣民ニ賦課スルコトヲ協議決定セリ

五國之關係

●關於以貨幣法施行於南滿洲鐵

道附屬地之件

(康慶四年二月一日)
外交部佈告第二號

爲佈告事本大臣與駐劄本國大日本帝國特命全權大使依據康慶三年六月十日在新京簽字之關於在滿洲國日本國臣民居住及滿洲國課稅等之滿洲國與日本國間條約附屬協定第二條暨康慶三年七月一日外交部佈告第五號第六但書協議決定以該佈告第一所載法令中之貨幣法施行於南滿洲鐵道附屬地但關於該附屬地內朝鮮銀行券之通用暫行維持現狀合行佈告

●關於以火柴專賣法適用於日本

國臣民之件

(康慶四年二月十七日)
外交部佈告第五號

爲佈告事本大臣與駐劄本國大日本帝國特命全權大使依據康慶三年六月十日在新京簽字之關於在滿洲國日本國臣民居住及滿洲國課稅等之滿洲國與日本國間條約附屬協定第二條及第四條之規定自康慶四年二月十六日以火柴專賣法適用於日

●貨幣法ヲ南滿洲鐵道附屬地ニ施行ニ

關スル件

(康慶四年二月一日)
外交部佈告第二號

本大臣及當國駐劄大日本帝國特命全權大使ハ康慶三年六月十日新京ニ於テ署名セラレタル滿洲國ニ於ケル日本國臣民ノ居住及滿洲國ノ課稅等ニ關スル滿洲國日本國間條約附屬協定第二條及康慶三年七月一日附外交部佈告第五號第六但書ニ依リ同佈告第一ニ掲グル法令中貨幣法ヲ南滿洲鐵道附屬地ニ施行スルコト但シ同附屬地ニ於ケル朝鮮銀行券ノ通用ニ關シテハ當分ノ間現狀ヲ維持スベキコトヲ協議決定セリ

●火柴專賣法ヲ日本國臣民ニ適用ニ關

スル件

(康慶四年二月十七日)
外交部佈告第五號

本大臣及當國駐劄大日本帝國特命全權大使ハ康慶三年六月十日新京ニ於テ署名セラレタル滿洲國ニ於ケル日本國臣民ノ居住及滿洲國ノ課稅等ニ關スル滿洲國日本國間條約附屬協定第二條及第四條ノ規定ニ基キ火柴專賣法ヲ康慶四年二月十六日ヨリ日本國臣民ニ對シ適用スルコト

本國臣民不進行於南滿洲鐵道附屬地合行佈告

●關於鳥獸保護法適用於日本國

臣民之件

(康維四年三月二日)
外交總佈告第六號

爲佈告事本大臣與駐有本國大日本帝國特命全權大使依據康維三年六月十日在新京簽字之關於在滿洲國日本國臣民居住及滿洲國稅等之滿洲國與日本國間條約附屬協定第二條及第四條之規定議決自康維四年三月一日起以鳥獸保護法適用於日本國臣民但不進行於南滿洲鐵道附屬地合行佈告

●關於以印花稅法及稅印蓋用規則適用於日本國臣民之件

(康維四年四月一日)
外交總佈告第七號

爲佈告事本大臣與駐有本國大日本帝國特命全權大使依據康維三年六月十日在新京簽字之關於在滿洲國日本國臣民居住及滿洲國稅等之滿洲國與日本國間條約附屬協定第二條及第四條

外 事 第二章 各關係保 第一款 日本帝國

【續四十五號】

但シ南滿洲鐵道附屬地ニ施行セラザルベキコトヲ協議決定セリ

●鳥獸保護法ヲ日本國臣民ニ適用ニ關

スル件

(康維四年三月二日)
外交總佈告第六號

本大臣及當國駐有本國大日本帝國特命全權大使ハ康維三年六月十日新京ニ於テ署名セルレタル滿洲國ニ於ケル日本國臣民ノ居住及滿洲國ノ興稅等ニ關スル滿洲國日本國間條約附屬協定第二條及第四條ノ規定ニ基キ鳥獸保護法ヲ康維四年三月一日ヨリ日本國臣民ニ對シ適用スルコト但シ南滿洲鐵道附屬地ニ施行セラザルベキコトヲ協議決定セリ

●印花稅法及稅印蓋用規則ヲ日本國臣民ニ適用ニ關スル件

(康維四年四月一日)
外交總佈告第七號

本大臣及當國駐有本國大日本帝國特命全權大使ハ康維三年六月十日新京ニ於テ署名セラレタル滿洲國ニ於ケル日本國臣民ノ居住及滿洲國ノ興稅等ニ關スル滿洲國日本國間條約附屬協定第二條及第四條ノ規定ニ基キ

三國之關係

之通商條約決定自庚辰四年四月一日起以印花稅法及稅印費用
規定適用於日本國臣民但不施行於南滿洲鐵道附屬地合行佈告

●關於以重要產業統制法及關於
施行同法之件適用於日本國臣
民之件

(庚辰四年五月五日)
外交部佈告第八號

露德魯事本大臣與駐日本帝國特命全權大使依德廣德
三年六月十日在新京簽字之關於在滿洲國日本國臣民居住及滿
洲國稅務等之滿洲國與日本國間條約附屬協定第二條及第四條
之規定應自庚辰四年五月十日起以重要產業統制法及關
於施行同法之件適用於日本國臣民但不施行於南滿洲鐵道附屬
地合行佈告

印花稅法及稅印費用適用期ヲ庚辰四年四月一日ヨリ日本國臣民ニ與シ施
用スルコト但シ南滿洲鐵道附屬地ニ施行セラザルベキコトヲ
定セリ

●重要產業統制法及同法施行ニ關スル
件ヲ日本國臣民ニ適用ニ關スル件

(庚辰四年五月五日)
外交部佈告第八號

本大臣及貴國駐日日本帝國特命全權大使ハ庚辰三年六月十日新京ニ
於テ署名セラレタル滿洲國ニ於ケル日本國臣民ノ居住及滿洲國ノ稅務
等ニ關スル滿洲國日本國間條約附屬協定第二條及第四條ノ規定ニ基キ
重要產業統制法及同法施行ニ關スル件ヲ庚辰四年五月十日ヨリ日本國
臣民ニ對シ適用スルコト但シ南滿洲鐵道附屬地ニ施行セラザルベキ
コトヲ協議決定セリ

第二款 中華民國

●關於滿洲國對中華民國輸出入
品及船舶課稅制度等改正聲明
之件

(大同元年九月十五日)
政 府 公 報

滿洲國當建國之初對於諸友邦之關稅及一般通商航海等關係仍舊沿襲從來之制度辦理其事早已聲明於中外實行以至今日自是之後而滿洲國著者準備不特新與國家將名實兼備即在日日本國亦認爲事實昭然毅然率先承認是關稅並通商航海關係如以中華民國與內國行同樣之待遇仍沿舊而備置是屬決不可能之事也

故滿洲國此次關稅及通商航海關係自應改變從來之辦法純然以中華民國爲外國相應付此種改正方針業經決定並准自大同元年九月二十五日即行實施如左列諸條

一 對於滿洲國由水路或車路輸出於中華民國之物品

外 事 第二章 各國關係 第二款 中華民國

〔續前〕再啟

第二款 中華民國

●滿洲國ノ對中華民國輸出入品及船舶ニ對スル課稅制度等改正ニ關スル
聲明

(大同元年九月十五日)
政 府 公 報

滿洲國ハ其ノ建國當初ニ於テ諸外國トノ關稅並ニ通商航海關係ニ就テハ當分ノ內從來ノ制度其ノ儘ヲ踏襲スヘキコトヲ中外ニ聲明シ今日迄之ヲ實行シ來レリ

然ルニ滿洲國ハ其ノ後著者新與國家ノ名實ヲ整備シツツアルノミナラス日本國ニ於テモ右ノ事實ヲ認メテ是ヲ承認スルニ至リタル今日關稅並通商航海關係ニ於テ中華民國ヲ內國ト同一ニ取扱フカ如キハ其ノ儘之ヲ放置スルコト能ハス

茲ニ於テ滿洲國ハ今回關稅並通商航海關係ニ於テ中華民國ヲ純然タル外國トシテ取扱ヒ從來ノ變則的關係ヲ改ムルコトニ決定シ大同元年九月二十五日ヨリ左記ノ如ク實施スルコトセリ

一 滿洲國ヨリ海路又ハ陸路ニ依リ中華民國ニ仕向クル物品ニ

三三

一律照現行稅率課以輸出稅

二 對於自中華民國由水路或旱路輸入於滿洲國之物品

一律照現行稅率課以輸入稅

三 關於噸稅之賦課從來由中華民國發給之噸稅完納證

書自是在滿洲國則失其效力

四 滿洲國諸港與中華民國諸港間內水航行權自是概不

承認即中華民國發給之內水航行有效證書在滿洲國

應認爲無效

五 因實施上列各項在山海關及其他必要地點設置稅關

即行開始徵收

滿洲國此次改革爲內外商民避免意外損害設想自本聲

明日起已與相當期間再行實施其在實施期前貨主本

其善章由中華民國港口以外之各港裝運貨物經過中華民

國諸港而蒙其徵收輸入稅在實施期後始運到滿洲國諸港

者在本聲明適用上自應加以考慮決不與商民以不當之損

害

再查滿洲國從來有水災附加稅本擬乘此次機會豁免記料

對シテハ現行稅率ニ依リ輸出稅ヲ課ス

二 中華民國ヨリ海路又ハ陸路ニ依リ滿洲國ニ輸入スル物品ニ

對シテハ現行稅率ニ依リ輸入稅ヲ課ス

三 噸稅ノ賦課ニ就テハ中華民國ニ於テ發給セラレタル噸稅納

稅證書ハ滿洲國ニ於テハ其ノ效力ヲ有セサルモノトス

四 滿洲國諸港ト中華民國諸港間ノ內水航行權ハ之ヲ認メス中

華民國ニ於テ發給セラレタル內水航行免狀ハ滿洲國ニ於テ

ハ其ノ效力ヲ有セサルモノトス

五 右實施ノ爲メ山海關其他必要ノ地點ニ稅關ヲ設置シ徵稅ヲ

開始ス

滿洲國ハ此ノ變革ニヨリ内外商民ニ不測ノ損害ヲ蒙ラシムルコ

トヲ避クルカ爲メ本聲明ノ日ヨリ相當ノ猶豫期間ヲ置キテ之ヲ

實施スルコトトシタルカ尙右實施ノ日以前ニ荷主ニ於テ善章ニ

中華民國港以外ノ港ヨリ積出シ中華民國ノ諸港ニ於テ輸入稅ヲ

徵收セラレ實施ノ日以後ニ於テ滿洲國諸港ニ到着スル貨物ニ就

テハ本聲明ノ適用上不當ノ損害ヲ與ヘサル様相當ノ考慮ヲナス

ノ用意アリ

尙滿洲國ハ從來踏襲シ來リタル水災附加稅ハ此ノ機會ニ撤廢ス

〔續覽〕再版

本年以哈爾濱爲中心及北滿一帶發生極大之水災爲救恤災民與復興地面均需巨款故不得不暫保留此種稅收也特併聲明

〔輯置〕再版

ル豫定ナリシモ偶々哈爾濱ヲ中心トスル北滿ノ水害極メテ甚大ナルモノアリ之カ救恤復興ニ多額ノ資金ヲ要スル新事態ノ發生ニ遭遇シタルヲ以テ本附加稅ハ暫ラク之ヲ賑災ノ目的ノ爲メ存續スルコトトシタリ右聲明ス

第三款 德國

●滿洲國與德意志國間修好條約

(康德五年六月十日)
條約第一號

朕經諮詢參議府批准康德五年五月十二日在德意志國柏林經本國全權委員會同德意志國全權委員署名蓋印之滿洲國與德意志國間修好條約者即公布(國務總理大臣)

滿洲國與德意志國間修好條約

滿洲國切望成立爲增進彼此友好關係之長久永續的基礎故滿洲國政府及德意志國政府爲此目的決定締結條約是以任命全權委員如左

滿洲國政府

滿洲國駐劄德國通商代表 加藤 日吉

德意志國政府

德意志國外交部次長男爵 維士塞格爾

以上全權委員各將其認爲完善妥當之全權委任狀互換後

第三款 獨逸國

●滿洲國及獨逸國間修好條約

(康德五年六月十日)
條約第一號

朕參議府ノ諮詢ヲ經テ康德五年五月十二日獨逸國柏林ニ於テ本國全權委員方獨逸國全權委員ト共ニ署名調印シタル滿洲國及獨逸國間修好條約ヲ批准シ茲ニ之ヲ公布セシム(國務總理大臣)

滿洲國及獨逸國間修好條約

滿洲國及獨逸國

ハ其ノ友好關係增進ノ爲ノ永續的基礎ヲ樹立センコトヲ希望ス依テ滿洲國政府及獨逸國政府ハ此目的ノ爲ニ條約ヲ締結スルコトニ決シ之方爲左ノ如ク其ノ全權委員ヲ任命セリ

滿洲國政府

滿洲國駐在滿洲國通商代表 加藤 日吉

獨逸國政府

外務次官男爵 ワイツゼツケル

右全權委員ハ其ノ良好妥當ナリト認メラレタル全權委任狀ヲ交

協定左開各條

第一條

滿洲國及德意志國政府應即開兩國間外交及領事關係

第二條

在未締結領事條約以前兩國之各一方對於他方之領事官關於其認可、職權及特權應於相互條件下與最惠國領事官同等待遇之

第三條

兩締約國應從速開始關於締結一般的通商航海條約之交涉屆時各一方於可能範圍內務容受他方之要求

第四條

本條約應儘速批准批准書於伯林互換之

本條約應自兩締約國經由駐雙方首都之通商代表互相知照批准書之日起實施

爲此雙方全權委員將漢文及德意志文均有同等效力之本

換シタル後左ノ附條ヲ協定セリ

第一條

滿洲國政府及獨逸國政府ハ直ニ兩國間ニ外交及領事關係ヲ開始スベシ

第二條

領事條約ノ締結ニ至ル迄兩締約國ノ各一方ハ他方ノ領事官ヲ其ノ認可、職權及特權ニ關シ相互條件ノ下ニ最惠國ノ領事官ト同様ニ待遇スベシ

第三條

兩締約國ハ速カニ一般的通商航海條約ノ締結ニ關スル交渉ヲ開始スベク其ノ際各一方ハ成ルベク他方ノ要求ニ應ズベシ

第四條

本條約ハ成ルベク速カニ批准セラルベク且批准書ハ伯林ニ於テ交換セラルベシ

本條約ハ兩締約國ガ雙方ノ首都ニ於ケル其ノ通商代表ヲ經由シテ批准ノ完了シタルコトヲ互ニ通知シタル日ヨリ實施セラルベシ

右證據トシテ雙方ノ全權委員ハ漢文及獨逸文共同一ノ效力ヲ有

約各二份署名蓋印以照信守

康德五年五月十二日

訂於伯林

一千九百三十八年五月十二日

代表滿洲國政府 加藤 日吉郎

代表德意志國政府 男爵 維士塞格爾

奉天承運滿洲帝國皇帝(御名)宣示於閱本狀之有來曰

康德五年五月十二日在德意志國伯林經本國全權委員會

同德意志國全權委員記名蓋印之滿洲國與德意志國間修

好條約朕親加核閱特予批准

康德五年六月十日於新京宮廷親署朕名俾鈐國爾

御名國璽

國務總理大臣 張 景惠

右條約之德意志文如左(右條約ノ獨逸文左ノ如シ)

[續前七十二號]

スル本條約各二通ニ署名調印セリ

康德五年五月十二日即チ千九百三十八年五月十二日伯林ニ於テ

作成ス

滿洲國政府ノ爲 加藤 日吉郎

獨逸國政府ノ爲 男爵 ワイツゼツケル

奉天承運滿洲帝國皇帝(御名)此ノ書ヲ見ル有來ニ宣示ス

朕康德五年五月十二日獨逸國伯林ニ於テ當國全權委員ガ獨逸國

全權委員ト共ニ署名調印シタル滿洲國及獨逸國間修好條約ヲ閱

覽檢點シ之ヲ嘉納批准ス

康德五年六月十日新京宮廷ニ於テ親ヲ名ヲ署シ璽ヲ鈐セシム

御名國璽

國務總理大臣 張 景惠

Freundschaftsvertrag

zwischen Mandschukuo und dem

Deutschen Reich

Mandschukuo

und

Das Deutsche Reich

haben den Wunsch, eine dauernde Grundlage für die Entwicklung ihrer freundschaftlichen Beziehungen zu schaffen: die Regierung von Mandschukuo und die Deutsche Regierung haben daher beschlossen, zu diesem Zwecke einen Vertrag zu schließen und haben hierfür zu ihren Bevollmächtigten ernannt:

Die Regierung von Mandschukuo:

Herrn Hiyoishi Kato,

Handelskommissar von Mandschukuo in Deutschland,

die Deutsche Regierung:

Herrn Freiherrn von Weizsäcker,

Staatssekretär des Auswärtigen Amtes,

Diese Bevollmächtigten haben nach Austausch ihrer für gut und richtig befundenen Vollmachten folgende Artikel vereinbart:

Artikel 1

Die Regierung von Mandschukuo und die Deutsche Regierung werden sofort die diplomatischen und konsularischen Beziehungen zwischen ihren Ländern aufnehmen.

Artikel 2

Bis zum Abschluss eines Konsularvertrages wird jeder der Hohen Vertragsschließenden Teile die

konsularischen Vertreter des anderen Teils hinsichtlich ihrer Zulassung, ihrer Amtspfugnisse und ihrer Vorrechte unter der Voraussetzung der Gegenseitigkeit wie die konsularischen Vertreter des meistbegünstigten Staates behandeln.

Artikel 3

Die Hohen Vertragsschliessenden Teile werden alsbald in Verhandlungen über einen allgemeinen Handels- und Schifffahrtsvertrag eintretend; dabei wird jeder Teil den Bedürfnissen des anderen Teils soweit irgend möglich entgegenkommen.

Artikel 4

Dieser Vertrag soll sobald wie möglich ratifiziert und die Ratifikationsurkunden sollen in Berlin ausgetauscht werden.

Der Vertrag tritt an dem Tage in Kraft, an dem die Hohen Vertragsschliessenden Teile durch Vermittlung ihrer Handelsvertreter in den beiden Hauptstädten einander notifizieren, dass die Ratifikation erfolgt ist.

Zu Urkund dessen haben die beiderseitigen Bevollmächtigten diesen Vertrag, dessen mannschreiber und deutscher Wortlaut gleich massgebend ist, in doppelter Ausfertigung unterzeichnet und ihre Siegel aufgedrückt.

Geschehen in Berlin, am zwölften Tage des fünften Monats des fünften Jahres Kangü, entsprechend dem zwölften Mai 1938.

Für die Regierung
von Mantschukoo
Hiyoshi Kato

Für die
Deutsche Regierung
Freiherr von Weizsäcker

【參考】 ●德國國旗改定通知之件

(大同二年三月三十一日)
政 府 公 報

外交部北滿特派員准駐哈爾濱德國領事函稱三月十二日奉該國大總統訓令自即日起應將來依法制定正式國旗以前懸掛黑白紅三色旗及乙形十字徽軍旗即通知駐在地關係國各官署知照等因相應通知此後在上述期內本館當遵照令隨時懸掛前項三色旗及乙形十字徽軍旗合行通知貴署查照為荷

●關於滿洲國與德意志國間之貿易及支付之協定

(康德六年三月三十一日)
條 約 第 二 號

朕經滿洲國政府批准康德五年九月十四日在新京經本國全權委員會與德意志國全權委員簽印之關於滿洲國與德意志國間之貿易及支付之協定者即通同附屬文件公布之

(國務總理、經濟部大臣 璦)

●關於滿洲國與蘇俄國間之貿易及支付之協定

蘇俄國政府及滿洲國政府因切實將依據西曆一千九百三十八年所簽訂之協定及蘇俄國政府與滿洲國政府所簽訂之協定所存於兩國間之貿易及支付之協定方面亦使其重因促進決定將相互之貿易及支付之協定及蘇俄國政府與滿洲國政府所簽訂之協定於兩國政府各任其責務者與知左

外 事 第二軍 各國關係 第三款 德國

【參考】 ●獨逸國國旗改定通知ニ關スル件

(大同二年三月三十一日)
政 府 公 報

今駐駐哈爾濱獨逸國領事ヨリ外交部北滿特派員ニ對シ三月十二日獨逸大總統訓令ヲ奉シ同日以條約來法ニ依リ正式ニ國旗ヲ制定スル迄黑白紅ノ三色旗及乙形十字徽軍旗ヲ掲揚スルコトセルニ付最近ノ機會ニ於テ駐在地關係國各官署ニ對シ右彙メ通告スベキ旨ノ訓令賜有之タルニ以テ同領事館ニ於テモ今後當該期間內ハ隨時前項三色旗及乙形十字徽軍旗ヲ掲揚スベキ旨通知アリタリ

●滿洲國及獨逸國間ノ貿易及支拂ニ關スル協定

(康德六年三月三十一日)
條 約 第 二 號

朕參議府ノ諮詢ヲ經テ康德五年九月十四日新京ニ於テ當國全權委員ガ獨逸國全權委員ト共ニ署名調印シタル滿洲國及獨逸國間ノ貿易及支拂ニ關スル協定ヲ批准シ茲ニ附屬文書ト共ニ之ヲ公布セシム

(國務總理、經濟部大臣 璦)

●滿洲國及獨逸國間ノ貿易及支拂ニ關スル協定

滿洲國政府及獨逸國政府ハ一九三八年五月十二日附ノ滿洲國及獨逸國間ノ友好條約ノ締結ニ依リ兩國間ニ存スル友好關係ヲ經濟方面ニ於テモ鞏固ニシ且促進セシメシコトヲ欲シ相互ノ貿易ヲ擴大セラレタル基礎ノ上ニ置キ之ガ爲貿易及支拂ニ關スル協定ヲ締結スルコトニ決シタルニ因リ兩國政府ハ左ノ如ク各其ノ全權委員ヲ任命セリ

外事 第二條 各國關係 第三款 暹羅

滿洲國政府 外務局長官 齋 運 升
暹羅國政府 駐滿暹羅志願代理公使
卡一爾・庫諾斯

爲此各全權委員其全權委任狀互相交閱爲良好妥當後協定左列各條

第一條

暹羅志願國政府關於一年期間內以依據淨貨成交價格(c.i.f.價格)之基準所計算之價額一億圓爲限度許可滿洲國生產品輸入於暹羅志願國此與以必要之匯兌許可

第二條

關於第一條所稱輸入之支付對於其四分之三即七千五百萬圓應以外國匯兌又對於四分之一即二千五百萬圓應以「金馬克」爲之右開「金馬克」得輸入滿洲國政府所指定銀行之特別帳目內充當關於輸入滿洲國之暹羅志願國生產品應爲之支付

第三條

暹羅志願國之匯兌狀態倘因不能預測之事情使暹羅志願國政府一年期間內不能遵守第二條所規定之七千五百萬圓之外國匯兌時第一條所規定之輸入額得減至不少於六千五百萬圓之額

於右條所稱關於支付額四分之三之支付應以外國匯兌又對於四分之二之支付應以「金馬克」爲之

於一年期間內「國立銀行」依據暹羅志願國與日本國間之貿易所得之外國匯兌總額六千三百七十五萬圓時該超過額應加於前項所規定之輸入額而用於應以外國匯兌支付之暹羅志願國由滿洲國

四〇

滿洲國政府 外務局長官 齋 運 升
暹羅國政府 駐滿暹羅志願代理公使
カール・クノル

因テ各全權委員ハ互ニ其ノ全權委任狀ヲ示シ之ガ良好妥當ナルヲ認メタル後左ノ諸條ヲ協定セリ

第一條

獨逸國政府ハ一年期間中滿洲國生產品之價格ノ基準ニ依リ計算セラレタル價額一億圓ノ限度迄獨逸國ニ輸入スルコトヲ許可シ之ガ爲必要ナル爲許可ヲ與フベシ

第二條

第一條ニ據テラレタル輸入ニ關スル支拂ハ其ノ四分之三即テ七千五百萬圓ニ就テハ外國爲替ニテ又四分ノ一即テ二千五百萬圓ニ就テハライヒスマルクニテ爲サルベキモノトシ前記ライヒスマルクハ滿洲國政府ニ依リ指定セラレタル銀行ノ特別勅定ニ振込マレ滿洲國ニ輸入セラレタル獨逸國生產品ニ關シ爲サルベキ支拂ニ充當セラレ得ベキモノトス

第三條

若シ預測シ得ザル事情ニ依リ獨逸國ノ爲替狀態ガ獨逸國政府ヲシテ一年期間中第二條ニ規定セラレタル七千五百萬圓ノ額ニ達スル外國爲替ヲ用意スルコトヲ不可能ナラシムル場合ニハ第一條ニ規定セラレタル輸入額ハ之ヲ六千五百萬圓ヲ下ラザル額迄減少セラレルコトヲ得

右ノ場合支拂ノ四分ノ三ニ就テノ支拂ハ外國爲替ニテ又四分ノ一ニ就テノ支拂ハライヒスマルクニテ爲サルベキモノトス

一年期間中獨逸國及日本國間ノ貿易ニ依リライヒスマルクノ得タル外國爲替總額ガ六千三百七十五萬圓ヲ超過シタル時ハ該超過額ハ前項ニ規定セラレタル額ニ超過シテ外國爲替ヲ以テ支拂ハルベキ獨逸國ノ滿

之總額輸入並對於依「金屬克」之支付之輸入亦應增加該超過額三分之一

第四條

滿洲國政府於一年期間內得得以利用軍從第二條及第三條之規定輸入特別項目內之「金屬克」全額確保依淨貨成交價格之基礎所計算之軍用志願生產品滿洲國之輸入計要求必要之措置滿洲國政府於此種於期限滿了之際與以必要之支付許可且與以必要之輸入許可

第五條

總理事務院政府得依本協定輸入總志願之滿洲國生產品中另行交換之品目表甲號所記載者以外之物品於淨貨成交價格之基礎一年期間內至不少於一定金額之類爲止應許可輸入於總志願

滿洲國政府對於依本協定輸入滿洲國之軍用志願生產品中另行交換之品目表乙號所記載者以外之物品於淨貨成交價格之基礎一年期間內至不少於一定金額之類爲止應許可輸入於滿洲國

右兩品目表及右兩金額由兩國關係官應就大期協定年度分每年四月中協議決定之但就其變更兩國關係官應得隨時開始協議

第六條

兩國政府得利用現行中之輸出入之禁止及限制於其他商品時應互換其將該地方之輸出入之利益

第七條

外 事 第二章 各國關係 第三款 通關

滿洲國ヨリノ輸入ニ追加シ利用セラルベク而シテライヒスマルクニ依ル支拂ニ對スル輸入モ該超過額ノ三分ノ一ダケ増加セラルベキモノトス

第四條

滿洲國政府ハ一年期間中第二條及第三條ノ規定ニ從ヒ特別協定ニ據込マレタルライヒスマルクノ全額ヲ利用シ得ル權○。i。f。價格ノ基礎ニ依リ計算セラレタル軍用志願生產品ノ滿洲國ヘノ輸入ヲ確保スル爲必要ナル措置ヲ講ズルモノトス

滿洲國政府ハ之ガ爲必要ナル支拂許可ヲ期限滿期ニ際シ與フベク且又之ガ爲必要ナル輸入許可ヲ與フベシ

第五條

總理事務院政府ハ本協定ニ依リ獨逸國ヘ輸入セラルル滿洲國生產品中別ニ交換セラルベキ品目表甲號ニ記載セラルル以外ノ物品ヲ○。i。f。價格ノ基礎ニ於テ一年期間中一定金額ヲ下ラザル類迄獨逸國ニ輸入スルコトヲ許可スベシ

滿洲國政府ハ本協定ニ依リ滿洲國ヘ輸入セラルル獨逸國生產品中別ニ交換セラルベキ品目表乙號ニ記載セラルル以外ノ物品ヲ○。i。f。價格ノ基礎ニ於テ一年期間中一定金額ヲ下ラザル類迄滿洲國ニ輸入スルコトヲ許可スベシ

前記品目表及前記金額ハ兩國關係官應就於次ノ協定年度分ニ就キ每年四月中ニ協議決定セラルベキモノトス但シ之ガ變更ニ就キ兩國關係官應ハ隨時協議ヲ開始スルコトヲ得ベシ

第六條

兩國政府ハ現在施行中ノ輸出入ノ禁止及制限ヲ他ノ商品ニ及ボサントスルトキハ相互ニ他方ノ輸出入ノ利益ヲ適當ニ考慮スベシ

第七條

向滿洲國輸出之所有德意志國生產品應附記載該生產品係德意志國生產品之輸出者保證之發貨單抄本一份及德意志國輸出證書及德意志國外國稅法令對於「獨立銀行」應申告發貨單所記載生產品之價格之輸出稅申告書甲號抄本一份右開添附證書應提出於滿洲國稅關倘該稅關處理未添附輸出申告書甲號抄本之德意志國生產品時應將該品輸出者之姓名、商品之記載及發貨單之價額通告於德意志國官廳所謂「滿洲國稅關」者包含大連、清津、羅津及雄基之滿洲國稅關

第八條

經由第三國輸入德意志國之滿洲國生產品價對於該輸入之支付係依德意志國與該第三國間之支付或清算協定而行者時該生產品不屬於本協定之適用範圍內

第九條

滿洲國及德意志國間貿易之私的清算交易須經兩國關係官廳之同意

第十條

滿洲國及德意志國間之貿易額應由兩締約國之關係代表者每三拜於柏林會議之於本關係關於通用本協定而發生之問題得依該代表者間之協議解決之

第十一條

倘本協定經一協定年度後仍有效力而由滿洲國向德意志國之輸入或德意志國內滿洲國之輸入較之基於第一條至第四條規定之額減少或多時其均衡如左

滿洲國向德國運入之凡テノ獨逸國生產品ニハ該生產品ハ獨逸國生產品ナル旨ノ輸出者ノ保證ヲ記載セルインボイス寫一連及獨逸國輸出者ガ獨逸國外國爲善法令ニ基キテライヒスパンクニ對シインボイス寫取生有品ノ價格ヲ申告スベキ輸出證書申告書人號ノ寫一連ヲ添附スベク右開添附書類ハ滿洲國稅關ニ提出サルベキモノトス若シ該稅關ニシテ輸出證書申告書人號ノ寫ヲ添附セザル獨逸國生產品ヲ取扱フ場合ニハ該品係獨逸者ノ氏名、商品ノ記載及インボイス圖ノ價額ヲ獨逸國官廳ニ通告スベキモノトス「滿洲國稅關」トハ大連、清津、羅津及雄基ニ於ケル滿洲國稅關ヲ含ムモノトス

第八條

第三國ヲ經由シテ獨逸國ニ輸入セラルル滿洲國生產品ニシテ若シ該輸入ニ對スル支拂ガ獨逸國ト該第三國トノ間ノ支拂又ハ清算協定ニ依リ行ハルモノナルトキハ該生產品ハ本協定ノ適用範圍ニ屬セザルモノトス

第九條

滿洲國及獨逸國間ノ貿易ニ於ケル私的清算取引ハ兩國關係官廳ノ同意ヲ要スルモノトス

第十條

滿洲國及獨逸國間ノ貿易額ハ柏林ニ於テ兩締約國ノ關係代表者間ニ於テ四半年度毎ニ確定セラルベキモノトス右ノ場合本協定ノ適用ニ關シ生ズベキ問題ハ該代表者ノ間ノ協議ニ依リ之ヲ解決スルコトヲ得

第十一條

若シ本協定ガ一協定年度經過後更ニ效力ヲ有シ滿洲國ヨリ獨逸國ヘノ輸入又ハ獨逸國ヨリ滿洲國ヘノ輸入ガ第一條乃至第四條ノ規定ニ基テ額ヨリ少ナルカ又ハ大ナル場合ニハ其ノ均衡ヲ左ノ如クニシテ計ルモ

(甲) 輸入減少時對於次期協定年度所應決定之輸入額應增
減其額之不足額

(乙) 輸入減少時其南方國應至遲於次期協定年度中達於四
千五百萬「金馬克」為止依所設之特別條目追加輸入地方
之生產品右開條以上之超過應由該國以上輸入之國以外
國國庫支付之

第十二條

第二條及第十一條(乙)所稱「金馬克」特別條目之設定及該條
目之適用條件應依「國立銀行」與第二條所稱銀行間之契約規
定之條約所應遵守之承諾

第十三條

滿洲國政府對於重要志願國對於滿洲國之輸出而依銀行融通資金
者其總額應出全額四分之一以餘不需求何等防止依第二條所
稱銀行以外之銀行融通資金之措置

第十四條

本條之規定應左

(甲) 期限「一年期間」者自六月一日起各一年間之意

(乙) 「重要志願國生產品」者為全部在重要志願國生產或
加以重要志願國上合理的且重要變化之最後加工之生產品之
意

(丙) 「滿洲國生產品」者為全部在滿洲國生產或加以
重要志願國上合理的且重要變化之最後加工之生產品之意

外 事 第二章 各國關係 第三節 德國

ノトス

(A) 輸入ガ少ナル場合ニハ次ノ協定年度ニ對シ決定セラルベキ輸
入額ハ右ノ不足額ダケ増加セラルベシ

(B) 輸入ガ大ナル場合ニハ其ノ相手國ハ運クトモ次ノ協定年度中
二千五百萬ライヒスマルクニ達スル迄他方ノ生產品ヲ別國ノ特
別協定ヲ達ジテ追加輸入スベシ右額以上ノ超過ハヨリ以上ノ輸入
ヲ爲セル國ニ於テ外國爲替ヲ以テ支拂ハルベキモノトス

第十二條

第二條及第十一條(B)ニ據テラレタルライヒスマルク特別協定ノ設定
及該協定ノ利用條件ハライヒスマルクト第二條ニ據テラレタル銀行ト
ノ間ノ契約ニ依リ規定セラルベク該契約ハ兩締約國ノ承諾ヲ經ベキ
ノトス

第十三條

滿洲國政府ハ獨逸國ノ滿洲國ニ對スル輸出ニシテ銀行ニ依リ融通セラ
ルモノニ關シテハ該輸出全額ノ四分ノ一ニ達スル迄ハ第二條ニ據テ
ラレタル銀行以外ノ銀行ニ依リ融通セラルルコトヲ防止スル何等ノ措
置ヲモ購ゼザルベシ

第十四條

本協定ノ爲左ノ通定ム

(A) 「一年期間」トハ六月一日ニ始マル各一年間ヲ意味ス

(B) 「獨逸國生產品」トハ獨逸國ニ於テ全部生產セラレタルカ又ハ
經濟上合理的ニシテ重要ナル變化ヲ經テ最後ノ加工ヲ加ハラレ
タル生產品ヲ意味ス

(C) 「滿洲國生產品」トハ滿洲國ニ於テ全部生產セラレタルカ又ハ
經濟上合理的ニシテ重要ナル變化ヲ經テ最後ノ加工ヲ加ハラレ

(丁) 關東州租借地生產品內雜草志願之輸出於依本協定實
易之計算上與滿洲國之輸出

(戊) 德軍駐紮地及內關東州租借地之輸入於依本協定實
易之計算上與滿洲國之輸入

第十五條

本協定自西曆一千九百三十六年四月三十日始行締結其後於
西曆一千九百三十七年五月二十一日更行延長之關於滿洲貿易
協定

本協定自西曆一千九百三十八年六月一日起適用之
協定

本協定自西曆一千九百四十年五月三十一日止為有效

本協定自西曆一千九百三十九年一月一日起以
後其效力及於西曆一千九百三十九年一月一日以
前所締結之協定其時地方應同意於此之協定倘右開協定
自其締結時起至本協定締結之時起於四月以內尚未商妥時右開協定
自其締結時起至本協定締結之時起於六月以內尚未商妥時右開協定
自其締結時起至本協定締結之時起於六月以內尚未商妥時右開協定

本協定自西曆一千九百四十年五月三十一日以後之協定兩締約
國應於西曆一千九百四十年二月一日以前開始締結

本協定自西曆一千九百四十年二月一日以前開始締結
協定其效力及於有同等效力之漢文及德意志文之本協定各
二份應各加印以昭信守

西曆五年九月十四日即西曆一千九百三十八年九月十四日於新
京作成

タル生產品ヲ意味ス
(D) 關東州租借地ノ生產品ノ滿洲國ヘノ輸出ハ本協定ニ依ル貿易
ノ計算上滿洲國ノ輸出ト看做ス

(E) 關東州租借地ヘノ滿洲國生產品ノ輸入ハ本協定ニ依ル貿易ノ
計算上滿洲國ヘノ輸入ト看做ス

第十五條

本協定ハ一九三六年四月三十日始メテ締結セラレ後一九三七年五月二
十一日延長セラレタル滿洲貿易ニ關スル協定ニ代ルモノトス

本協定ハ成ルベク適ニ批准セララルベク且批准書ハ柏林ニ於テ交換セラ
ルベシ本協定ハ批准書交換ノ日ヨリ效力ヲ發生ス但シ兩締約國ハ本協
定ガ調印ノ日ヨリ批准書交換ノ以前ニ於テ一九三八年六月二日ニ關及
シテ應當リ適用セララルベキコトニ關シ合意セリ

本協定ハ一九四〇年五月三十一日迄有效トス
兩締約國ノ一方ガ他方ニ對シ一九三九年一月一日以降ニ於テ本協定條
更ノ補綴ヲ通告シタルトキハ他方ハ之ニ付協定ヲ爲スコトニ同意スベ
シ若シ右協定ガ協定變更希望通告ノ時ヨリ四月以內ニ關ハザルトキ
ハ右變更ヲ希望シタル締約國ハ廢棄通告ヲ爲スコトヲ得右廢棄通告ハ
通告後ノ最初ノ六月一日ヨリ效力ヲ發生スルモノトス

一九四〇年五月三十一日以後ニ互ニ協定更新ノ爲ニハ兩締約國ハ總ク
トモ一九四〇年二月一日迄ニ協定ヲ開始スベシ
右證據トシテ雙方全權委員ハ漢文及滿洲文共同ノ效力ヲ有スル本協
定各二通ニ署名調印セリ

西曆五年九月十四日即西曆一九三八年九月十四日新京ニ於テ作成ス

〔續第八十九號〕

滿洲國政府全權委員 森 運 升 臣
總務部大臣 張 景 惠
經濟部大臣 韓 雲 階

奉天承運滿洲帝國皇帝(御名)宣示於閣本狀之有來曰
慶應五年九月十四日在新京經本國全權委員會同德意志國全權
委員署名印之關於滿洲國與德意志國間之貿易及支付之協定
附錄條約特予批准
康維六年三月三日於新京宮廷親署朕名傳鈔國照

御名 國照

國務總理大臣 張 景 惠
經濟部大臣 韓 雲 階

滿洲國及獨逸國間ノ貿易及支拂ニ關スル協定第十一條(B)ノ運用ニ關
シテ下名全權委員ハ左ノ諸點ニ關シ合意セリ

一 滿洲國ニ輸入セラルタル獨逸國生産品ニ對スル支拂ガ第一條乃至
第三條ノ規定ニ依リテ特別協定ニ據込マレタルライヒスマルクノ額
ヲ超過スル場合ニハ獨逸國政府ハ一九三九年五月三十一日迄ノ期間
ニ於テ第二條ニ據ゲラレタル銀行ガ獨逸國ノ銀行ヨリ四千五百萬ラ
イヒスマルク迄ノ借入ヲ爲シ得ル如ク擔當ヲ關スルモノトス但シ上
述銀行ノ協定ニ伴フ借入金ノ總額ハ一九三九年五月三十一日迄ノ
期間ニ於テ四千五百萬ライヒスマルクヲ超過セザルモノトス
二 獨逸國ニ輸入セラルタル滿洲國生産品ニ對スル支拂ガ第一條乃至
第三條ノ規定ニ依リテ特別協定ニ據込マレタル場合ニハ特別協定據
テ超過スル場合ニハ獨逸國政府ハ一九三九年五月三十一日迄ノ期間
ニ於テ第二條ニ據ゲラレタル銀行ガ獨逸國ノ銀行ヨリ四千五百萬ラ
イヒスマルク迄ノ借入ヲ爲シ得ル如ク擔當ヲ關スルモノトス但シ上
述銀行ノ協定ニ伴フ借入金ノ總額ハ一九三九年五月三十一日迄ノ
期間ニ於テ四千五百萬ライヒスマルクヲ超過セザルモノトス

附錄條約 第三章 各種關係 第三條 國照

滿洲國政府全權委員 森 運 升 臣
總務部大臣 張 景 惠
經濟部大臣 韓 雲 階

奉天承運滿洲帝國皇帝(御名)此ノ條ヲ見ル有來ニ宣示ス
除慶應五年九月十四日新京ニ於テ當國全權委員ガ獨逸國全權委員ト共
ニ署名印シタル滿洲國及獨逸國間ノ貿易及支拂ニ關スル協定ヲ閱覽
檢點シ之ヲ嘉納批准ス
康維六年三月三日新京宮廷ニ於テ親ヲ名ヲ署シ親ヲ鈔セシム

御名 國照

國務總理大臣 張 景 惠
經濟部大臣 韓 雲 階

滿洲國及獨逸國間ノ貿易及支拂ニ關スル協定第十一條(B)ノ運用ニ關
シテ下名全權委員ハ左ノ諸點ニ關シ合意セリ

附錄條約 第三章 各種關係 第三條 國照

付還交入第二條所稱銀行之特別債目滿洲國之内但該超過支
付之金額至滿一千九百三十九年五月三十一日之期間不
得超過四千五百萬「金馬克」

三 關於右開第一條及第二款所述之諸點對於自西曆一千九百
三十九年六月一日起之協定年度之約款得遵從第十五條所定
之規定及該條之規定

四 第二條所稱銀行依右開第一款之規定所受入之借入金得
以充實第一條及第二款之規定並右開第二款之規定交入特別
債目之「金馬克」之用途之

五 特別協定滿洲國之内之交入在基於第十一條甲之規定
與銀行各款之借入後以基於第一款之上年借入金仍
在該協定第一條之期間中隨時行之依右開情形所支付之借入
作爲上年之借入而計算之

六 本約款之有效期間與關於滿洲國與建軍志願國之貿易及支
付之協定爲期一

全額ハライヒスマルクヲ以テ支拂ハレ第二條ニ稱ケラレタル銀行ノ
特別協定滿洲國ニ振込マルモノトス但右開超過額ノ金額ハ一
九三九年五月三十一日迄ノ期間ニ於テ四千五百萬ライヒスマルクヲ
超ニザルモノトス

三 前記第一條及第二條ニ述ベラレタル諸點ニ關スル一九三九年六月
一日ヨリ始マル協定年度ニ關スル取極ハ第十五條ニ定メラレタル協
議ノ要領ニ從ヒ締結セラルコトヲ得

四 前記第一條ノ規定ニ依リ第二條ニ稱ケラレタル銀行ノ受入レタル
借入金ハ第二條及第三條ノ規定及前記第二條ノ規定ニ基キ特別協定
ニ振込マルライヒスマルクヲ以テ返済セラルコトヲ得

五 特別協定滿洲國之内ノ振込ハ第十一條(ハ)ノ規定ニ基キ特別ナル
補充額入ガ完全ニ行ハレタル後ニ於テハ第一條ニ基キ前年度ノ借入
金ガ殘存スル限り一年間中隨時之ヲ行ヒ得ベキモノトス右ニ依リ
支拂ハレタル借入ハ前年度ノ借入トシテ計上セラル

六 本取極ノ有效期間ハ滿洲國及建軍志願國ノ貿易及支拂ニ關スル協定
ト同一トス

右協定ガ效力ヲ失ヒタル場合ニ存スル借入金ノ未還額ハ本取極ノ
額ニ從ヒテ返済セラルルモノトス

京 康徳五年九月十四日即西曆一千九百三十八年九月十四日於新

滿洲國政府全體委員 蔡 運 升
獨逸國政府全體委員 カール・庫諾

(原文略)

●基於「關於運用關於滿洲國與
獨意志國間之貿易及支付之協
定第十一條(乙)之約款」第三
款之約款

(康徳六年五月三十一日)
國務院佈告第一二二號

爲佈告事康徳六年五月三十一日於東京外務局長官與駐滿本國
領事官開會全體公使之間關於改訂康徳五年九月十四日署名
之關於滿洲國與獨意志國間之貿易及支付之協定之附屬文件業
經簽字在案行佈合用特佈

其條款之關係及運用關於滿洲國與獨意志國間之貿易及支付之
協定第十一條(乙)之約款」第三款之約款

其於「關於滿洲國與獨意志國間之貿易及支付之協定
第十一條(乙)之約款」中第三款之協定下列署名者合意左列諸
點

外 事 第二章 各種關係 第三款 德國

[續費九十二號]

右協定ガ效力ヲ失ヒタル場合ニ存スル借入金ノ未還額ハ本取極ノ
額ニ從ヒテ返済セラルルモノトス
康徳五年九月十四日即一九三八年九月十四日新東京ニ於テ

滿洲國政府ノ爲ニ 蔡 運 升
獨逸國政府ノ爲ニ カール・庫ノル

(原文略)

●滿洲國及獨逸國間ノ貿易及支拂ニ關
スル協定第十一條(B)ノ運用ニ關ス
ル取極第三號ニ基ク取極

(康徳六年五月三十一日)
國務院佈告第一二二號

康徳六年五月三十一日新東京ニ於テ外務局長官ト當國駐滿總領事官全
體公使トノ間ニ康徳五年九月十四日署名セラレタル滿洲國及獨逸國間
ノ貿易及支拂ニ關スル協定ノ附屬文書改訂ニ關シ左ノ通署名セラレタ
滿洲國及獨逸國間ノ貿易及支拂ニ關スル協定第十一條(B)ノ運用ニ關
スル取極第三號ニ基ク下名ハ左ノ協定ニ關シ合意セリ

圖〇七七

一 關於輸入於滿洲國之糧食志願生產品之支付超過依第一條至第三條規定交付特別帳目內之「金馬克」之額時該志願政府應將本款之二條所稱之銀行自應自六年六月一日起至應繼七年五月三十一日止之期間內由該志願之銀行借入四千五百萬「金馬克」以內之額而由該志願之銀行所爲之右開附借入金之總額自應自六年六月一日起至應繼七年五月三十一日止之期間內不得超過四千五百萬「金馬克」

二 對於輸入於糧食志願之滿洲國生產品之支付超過依第一條至第三條規定所定之額時該超過支付之全額以「金馬克」支付而交付第二條所稱銀行之特別帳目滿洲國Y內但該超過支付之全額自應自六年六月一日起至應繼七年五月三十一日止之期間不得超過四千五百萬「金馬克」

三 第二條所稱之銀行依右開第一款之規定所受入之借入金得以其爲第一款及第三款之規定並右開第二款之規定交付特別帳目內之「金馬克」消滅之

四 向特別帳目通關Y內之支入在總計算於上年之滿洲國商品內應支之額一切輸入完全實行且該年度之借入金基於第一款之規定業已實行時基於第一條至第三條之滿洲國商品向該志願之輸入雖未完全實行時得依第二款之意義於二千五百萬「金馬克」之限度以內與第二款及第三款之規定所定之支付並行爲該年度輸入之支付而行之

一 滿洲國ニ輸入セラレタル獨逸國生産品ニ對スル支拂ハ第一條乃至第三條ノ規定ニ依リテ特別勘定ニ振込マレタルライヒヒツマルクノ額ヲ超過スル場合ニハ獨逸國政府ハ應繼六年六月一日ヨリ應繼七年五月三十一日迄ノ期間ニ於テ第二款ニ據テラレタル銀行カ特別勘定ノ銀行ヨリ四千五百萬ライヒヒツマルクヲ借入ラザルシ得ルガ特別勘定ノズルモノトス但シ上述銀行ノ上記借入金ノ總額ハ應繼六年六月一日ヨリ應繼七年五月三十一日迄ノ期間ニ於テ四千五百萬ライヒヒツマルクヲ超エザルモノトス

二 獨逸國ニ輸入セラレタル滿洲國生産品ニ對スル支拂ハ第一條乃至第三條ノ規定ニ依リテマラルル額ヲ超過スル場合ニハ該超過支拂ノ全額ハライヒヒツマルクヲ以テ支拂ハレ第二條ニ據テラレタル銀行ノ特別勘定滿洲國Yニ振込マルモノトス但シ右超過支拂ノ全額ハ應繼六年六月一日ヨリ應繼七年五月三十一日迄ノ期間ニ於テ四千五百萬ライヒヒツマルクヲ超エザルモノトス

三 前記第一號ノ規定ニ依リテ第二款ニ據テラレタル銀行ノ受入レタル借入金ハ第二款及第三款ノ規定及前記第二號ノ規定ニ基キ特別勘定ニ振込マレタルライヒヒツマルクヲ以テ返済セラルコトヲ得

四 特別勘定滿洲國Yヘノ振込ハ前年度ニ計上セラレバキ獨逸國商品ノ獨逸國ヘノ總テノ輸入ガ完全ニ行ハレ且當該年度ノ借入金ガ第一號ノ規定ニ基キ行ハレタルトキハ第一條乃至第三條ニ基キ滿洲國商品ノ獨逸國ヘノ輸入ガ未ダ完全ニ行ハレザルトキト雖モ第二號ノ意味ニ於テ二千五百萬ライヒヒツマルクノ限度迄第二款及第三款ノ規定ニ依リテマラルレタル支拂ト並行シテ當該年度輸入ノ支拂トシテ之ヲ行ヒ

〔編號九十二號〕

五 本約款之有效期間與關於滿洲國與德意志國間之貿易及支

付之協定爲同一

右開協定失其效力時所積存借入金之未清還額應從本約款之

附規定消滅之

康慶六年五月三十一日即西曆一千九百三十九年五月三十一日

於新京作成本文兩份

代表滿洲國政府 蔡 運 升
代表德意志國政府 華 根 納

(注釋)

爲照會事本長官基於康慶五年九月十四日所署名關於滿洲國與
德意志國間之貿易及支之協定第五條之規定應認兩國關係官
廳合意關於康慶六年六月一日起一年期間中適用另附之品目表
甲號及乙號且該表所記載者以外諸品目之輸入額兩國均於右開
期間中各不少於一千二百五十萬圓相應照會即希

查照須至照會者

右 照 會

駐 滿 洲 國 華 根 納 閣 下
德意志國特命全權公使
滿洲帝國外務局長官 蔡 運 升

康慶六年五月三十一日於新京

得ルモノトス

五 本取極ノ有效期間ハ滿洲國及獨逸國間ノ貿易及支拂ニ關スル協定

ト同一トス

右協定ガ效力ヲ失ヒタル場合ニ存スル借入金ノ未返済額ハ本取極ノ

諸規定ニ從ヒテ返済セラルルモノトス

康慶六年五月三十一日即チ一九三九年五月三十一日新京ニ於テ本書二

通ヲ作成ス

滿洲國政府ノ爲ニ 蔡 運 升
獨逸國政府ノ爲ニ ウイルヘルム・ワグネル

(注釋譯文)

以電翰啓上致候陳者本官ハ康慶五年九月十四日附ヲ以テ署名セラレタ
ル滿洲國及獨逸國間ノ貿易及支拂ニ關スル協定第五條ノ規定ニ基キ兩
國關係官廳ニ於テ康慶六年六月一日ニ始マル一年期間中別添ノ品目表
甲號及乙號ガ適用セラレ且該表ニ記載セラレタル以外ノ諸品目ノ輸入
額ハ兩國共右期間中各々一千二百五十萬圓ヲ下ラザルベキコトニ合意
シタルコトヲ確認スルノ光榮ヲ有シ候
本官ハ茲ニ重ネテ閣下ニ向クテ敬意ヲ表シ候
康慶六年五月三十一日新京ニ於テ

駐 滿 洲 國 獨 逸 國 特 命 全 權 公 使
滿洲帝國外務局長官 蔡 運 升

ウイルヘルム・ワグネル閣下

外 事 第 二 章 各 國 關 稅 第 三 款 德 國

品 目 表(甲號)(基於協定第五條之規定者)

號	列	貨	名
五	(甲)	大豆	
一一		豬毛	
一七		大豆油	
一八		蘇子油	
二〇一—三		玉蜀黍	
二〇二		落花生	

品 目 表(乙號)(基於協定第五條之規定者)

種 類	號 列	貨	名
藥 品	一一九	格立香林	
	一五一	火藥類及火工品(未列名者)	
動 植 物	三〇一	動物之生活者	
	三三二	種子及核子(未列名者)	
皮 革	三〇六	靴子革	
	三一〇	機械用調帶料(革製)	
鐵鋼及同製 品其他	一〇〇五	鐵鋼塊、片及薄板材	

品 目 表(甲號)(協定第五條ノ規定ニ基クモノ)

番 號	品 名
五	大豆
一一	豚毛
一七	大豆油
一八	存胡麻子油
二〇一—三	玉蜀黍
二〇二	落花生

品 目 表(乙號)(協定第五條ノ規定ニ基クモノ)

種 類	稅 番	品 名
藥 品	一一九	グリセリン
	一五一	火藥類及火工品(別號ニ掲ゲザルモノ)
動 植 物	三〇一	生活力ヲ有スル動物
	三三二	種子及核子(別號ニ掲ゲザルモノ)
皮 革	三〇六	ローラーレザー
	三一〇	機械用ベルティング(革製ノモノ)
鐵鋼及同製 品其他	一〇〇五	鐵鋼ノ塊、片及シートバー

【續表九十二號】

科學器	科 學 器
一一〇六	鐵鋼條、鐵材及形鋼(未列名者)
一一〇七	鐵鋼軌條及夾板
一一〇八	鐵鋼板
一一〇九	平鋼、帶鋼、扁平絲其他扁平形者
一一一〇	鐵鋼條(未列名者)
一一一一	鐵鋼管、其結頭及栓
一一一二	未列名鐵鋼
一一三〇	鐵鋼熔接棒(附熔接者)
一一四四	燃煤、鋼索及纜
一一四六	視管
一一四八	鐵道建設材料(未列名者)之内(甲)
一一五四	農具及其部分品
一一七三	壓縮瓦斯填充用圓筒(鐵鋼製)
一一一六	鉗
一一〇一	尺其他直角度器
一一〇二	升其他直角度器
一一〇三	秤衡器、其部分品、砝碼及錘
一一〇六	水準器、自動器、分度器、定盤測 量器其他未列名類似之標準器

科學器	ユルミム
一一〇六	鐵鋼ノ條、鐵材及形鋼(別號ニ掲ゲザルモノ)
一一〇七	鐵鋼ノ軌條及夾板
一一〇八	鐵鋼ノ板
一一〇九	平鋼、帶鋼、フラットワイヤ其ノ他ノフラット
一一一〇	鐵鋼ノ條(別號ニ掲ゲザルモノ)
一一一一	鐵鋼ノ管、同接手及栓
一一一二	別號ニ掲ゲザル鐵鋼
一一三〇	鐵鋼ノ熔接棒(附融テタルモノ)
一一四四	燃煤、鋼索及纜
一一四六	視管
一一四八	鐵道建設材料(別號ニ掲ゲザルモノ)ノ内(甲)鐵鋼製ノモノ
一一五四	農具及同部分品
一一七三	壓縮ガス填充用シリンダー(鐵鋼製ノモノ)
一一一六	アルミニウム
一一〇一	物差其ノ他ノ直角度器
一一〇二	秤其ノ他ノ直角度器
一一〇三	秤衡器、其部分品、分度及錘
一一〇六	水準器、自動器、分度器、サイフエ イスプレート、セルゲル鏡其ノ他別號ニ掲 ゲザル類似ノ標準器

一一〇七	液體溫度表
一一一一	電氣用計器
一一一二	四轉速皮表、步數表、浮秤其他未列名類似之指示、積算或記錄計器
一一一三	透鏡、三稜鏡其他光學用玻璃(已磨)之內(甲)顯微鏡用其他學術用
一一一六	照像機、映射機、幻燈機其他類似之攝影或放映機及其未列名部分及附屬品之內(甲)顯微鏡用其他學術用
一一一八	診察用或整形用機器裝置及其部分
一一一九	科學機器裝置及其部分(未列名者)
一一三三	汽機及變房機
一一三四	汽機或變房機部分品及附屬品(未列名者)
一一三五	鍋爐、給水加熱器、復水器及蒸氣機
一一三六	內燃機
一一三七	內燃機部分品(未列名者)
一一三八	未列名原動機
一一六五	噴機(送風機及汽機壓縮機在內)
一一六六	水壓壓縮機
一一六七	壓縮機通器及其部分品

一一〇七	液體溫度計
一一一一	電氣用計器
一一一二	四轉速皮計、步數計、ハイドロメーター其他類似ニ稱ゲザル類似ノ指示、積算又ハ記錄計器
一一一三	レンズ、プリズム其他ノ光學用硝子(磨用モノ)ノ内(甲)顯微鏡用其ノ他學術用モノ
一一一六	寫真機、映寫機、幻燈機其他類似又ハ投影機ニ稱ゲザル其ノ部分品及附屬品ノ内(甲)顯微鏡用其ノ他學術用モノ
一一一八	診察用又ハ整形用機器裝置及同部分品
一一一九	科學機器裝置及同部分品(別號ニ稱ゲザルモノ)
一一三三	汽機及變房機
一一三四	汽機及變房機ノ部分品及附屬品(別號ニ稱ゲザルモノ)
一一三五	鍋爐、給水加熱器、復水器及蒸氣機
一一三六	內燃機
一一三七	內燃機部分品(別號ニ稱ゲザルモノ)
一一三八	別號ニ稱ゲザル原動機
一一六五	ポンプ(送風機及汽機壓縮機ヲ含ム)
一一六六	水壓壓縮機
一一六七	壓縮機通器及同部分品

機械及裝置

機械及裝置

【譯號九十二號】

一一六八	濾心分離機(略農用者不在内)
一一六九	縫紉車、絞車、捲揚機、起重機其他各種工業機械
一一七〇	捲揚機
一一七一	金屬製延機裝置
一一七二	金屬工機、木工機械其他硬質物加工機(未列名者)
一一七三	金屬工機、木工機械其他硬質物加工機部分品(未列名者)
一一七四	金屬製各種機械其他未列名部分品及附屬機件
一一七五	試驗機、切床機、洋鐵機、運煤機、製糖機、製鹽機、洗滌機及其未列名部分品
一一七六	農業機械及未列名農業機械部分品
一一七七	織機
一一七八	穀物精白機、製麵機及製糖機
一一七九	製粉機械及製粉準備機械
一一八〇	巴爾布製糖機械及未列名巴爾布製糖機械
一一八一	消防ポンプ及消火用機器
一一八二	製糖機及泥漿土混合機
一一八三	印刷機
一一八四	揚斗及攪拌機(搬送、洗滌或精製用)
一一八五	紡績機械部分品(未列名者)

一一六八	濾心分離機(略農用モノヲ除ク)
一一六九	チエンプロック、キヤブスタン、ウインチ、超買機其ノ他ノ捲揚又ハ牽引機械
一一七〇	捲揚機
一一七一	金屬製延機裝置
一一七二	金屬工機、木工機械其ノ他ノ硬質物加工機(未列名者)
一一七三	金屬工機、木工機械其ノ他ノ硬質物加工機部分品(別號ニ掲ゲザルモノ)
一一七四	金屬製各種機械其他未列名部分品及附屬機件
一一七五	試驗機、切床機、洋鐵機、運煤機、製糖機、製鹽機、洗滌機及其未列名部分品
一一七六	農業機械及別號ニ掲ゲザル農業機械部分品
一一七七	織機
一一七八	穀物精白機、製麵機及製糖機
一一七九	製粉機械及製粉準備機械
一一八〇	バブル製糖機械及別號ニ掲ゲザルバブル製糖機械
一一八一	消防ポンプ及消火用機器
一一八二	地均機及コンクリート混合機
一一八三	印刷機
一一八四	パケット及クラブ(搬送、洗滌又ハ精製用モノ)
一一八五	紡績機械部分品(別號ニ掲ゲザルモノ)

電氣機器及裝置	
一一八六	軸承及其部分品(各種)
一一八七	繩、其部分品及鋼帶(機械用)各種
一一八八	機械及裝置(未列名者)
一一八九	機械及裝置部分品(未列名者)
一一三九	液壓機、電動機、四角型洗機、周波機、振動機及鋼相(各種)
一一四〇	四角型機、結合之發電機
一一四一	液壓機、電動機、四角型洗機、周波機、振動機及鋼相部分品(未列名者)
一一四二	未列名機液器
一一四三	變壓器及變流器
一一四四	蓄電池
一一四五	電氣用器具、裝具及其部分品(未列名者)
一一四六	炭素製電氣機器裝置部分品
一一四七	白熱電燈泡及白熱電燈管
一一四八	電氣用電線及電管(白熱電燈泡及白熱電燈管不在內)
一一四九	電燈及兩用器具(未列名者)
一一五〇	電氣鼓斗
一一五一	電氣扇
一一五二	電氣部分品(未列名者)

電氣機器及裝置	
一一八六	軸承及同部分品(各種)
一一八七	繩、同部分品及ベルト(機械用)各種
一一八八	機械及裝置(別號ニ掲ゲザルモノ)
一一八九	機械及裝置ノ部分品(別號ニ掲ゲザルモノ)
一一三九	液壓機、電動機、四角型洗機、周波機、振動機及鋼相(各種)
一一四〇	四角型機ト結合シタル發電機
一一四一	液壓機、電動機、四角型洗機、周波機、振動機及鋼相ノ部分品(別號ニ掲ゲザルモノ)
一一四二	別號ニ掲ゲザル機液器
一一四三	變壓器及變流器
一一四四	蓄電池
一一四五	電氣用器具、裝具及其ノ部分品(別號ニ掲ゲザルモノ)
一一四六	炭素製ノ電氣機器裝置部分品
一一四七	白熱電燈泡及白熱電燈管
一一四八	電氣用ノバルブ及管(白熱電燈泡及白熱電燈管ヲ除ク)
一一四九	電燈及兩用器具(別號ニ掲ゲザルモノ)
一一五〇	電氣鼓斗
一一五一	電氣扇
一一五二	電氣部分品(別號ニ掲ゲザルモノ)

〔附費九十二號〕

品名	品目	備考
真空掃除機、電氣冷庫機、電氣製氷機、電氣洗濯機、電氣乾燥機、電氣熨斗、電氣電氣器具、電氣器具及其部分品(未列名者)	一一五三	
電鈴、鐘音器其他電鈴音響器	一一五四	
送話機、增音機及擴音器	一一五五	
電氣通話機、電氣傳音機及未列名電氣通信機器及其部分品	一一五六	
鐵道機關車及鐵道車輛	一一五七	
鐵道機關車及鐵道車輛ノ部分品(蒸氣機關車在內)未列名者	一一五八	
自動車輛及牽引自動車輛	一一五九	
自動車輛及牽引自動車輛ノ部分品(未列名者)	一一六〇	
未列名車輛	一一六一	
橡皮輪胎及橡皮胎管	一一六二	
船舶	一一六四	
未列名照像用軟片之内(甲)兼克司縮用軟片	一一二一	

〔來輪譯文〕

爲照會事本公使基於西曆一千九百三十八年九月十四日所署名關於海軍事務通商條約之貿易及支付之協定第五條之規定確照該條約官廳會議於西曆一千九百三十九年六月一日起一年內所定海軍事務之品目表甲號及乙號且該表所記載者以外該品目表之品均於右開期間中各不少於一千二百五十萬圓

外 事 第二章 各國關係 第三款 通關

品名	品目	備考
真空掃除機、電氣冷庫機、電氣製氷機、電氣洗濯機、電氣乾燥機、電氣熨斗、電氣電氣器具、電氣器具及其部分品(別號ニ掲ゲザルモノ)	一一五三	
電鈴、ブザ其ノ他ノ電鈴音響器	一一五四	
マイクホーン、増音機及擴音器	一一五五	
電氣通話機、電氣傳音機及未列名電氣通信機器及其部分品	一一五六	
鐵道機關車及鐵道車輛	一一五七	
鐵道機關車及鐵道車輛ノ部分品(蒸氣機關車ヲ含ム)別號ニ掲ゲザルモノ	一一五八	
自動車輛及牽引自動車輛	一一五九	
自動車輛及牽引自動車輛ノ部分品(別號ニ掲ゲザルモノ)	一一六〇	
別號ニ掲ゲザル車輛	一一六一	
ゴムタイヤ及ゴムチューブ	一一六二	
船舶	一一六四	
別號ニ掲ゲザル照像用フィルムノ内(甲)エツクス縮用フィルム	一一二一	

〔來輪譯文〕

以通輪啓上致候陳者本官ハ一九三八年九月十四日署名セラレタル海軍事務及通商條約ノ貿易及支付ニ關スル協定第五條ノ規定ニ基キ兩國關係官廳ニ於テ一九三九年六月一日ニ始マル一年期間中列強ノ品目表甲號及乙號ガ適用セラレ且該表ニ記載セラレタル以外ノ品目表ノ品均ハ兩國共右開各々一千二百五十萬圓ヲ下ラザルベキコトニ合

清國駐滬領事館
右開會

滿洲帝國外務局長官 蔡運升閣下
駐滬總領事官 蔡 根 納
駐滬副總領事官 蔡 根 納
西曆一千九百三十九年五月三十一日於新京

品目表(甲號)×基於協定第五條之規定者(前表參照)
品目表(乙號)×基於協定第五條之規定者(前表參照)
關於補充協定之適用範圍之交換公文

(來函譯文)

爲照會事本使茲基於德意志國政府之訓令提議將一千九百三十八年九月十四日關於德意志國與滿洲國間之貿易及支付之協定之適用範圍擴充至德意志國邊境地方希羅滿洲國政府對於右開提議予以同意相應照會

貴長官查照爲荷須至照會者
右 照 會

滿洲帝國外務局長官 蔡運升閣下
駐滬總領事官 蔡 根 納
駐滬副總領事官 蔡 根 納
西曆一千九百三十九年五月三十一日於新京

(往函)

爲照會事據准本日
貴使照稱本使茲基於德意志國政府之訓令提議將一千九百三十八年九月十四日關於德意志國與滿洲國間之貿易及支付之協定

重シタルコトヲ確認スルノ光榮ヲ有シ候
本官ハ茲ニ重ネテ閣下ニ向テ敬意ヲ表シ候
一九三九年五月三十一日新京ニ於テ

駐滿洲國總領事官 蔡運升閣下
駐滿洲國外務局長官 蔡運升閣下
ウイムヘルム・ワグネル

品目表(甲號)×協定第五條ノ規定ニ基キモノ(前表參照)
品目表(乙號)×協定第五條ノ規定ニ基キモノ(前表參照)
協定ノ適用範圍擴張ニ關スル交換公文

(來函譯文)

以書翰啓上致候陳者本使ハ滿洲國政府ノ訓令ニ基キ一九三八年九月十四日附屬邊國及滿洲國間ノ貿易及支拂ニ關スル協定ノ適用範圍ヲ擴張スルコトヲ希望スル光榮ヲ有シ候
本使ハ滿洲國政府ニ於テ右提議ニ同意セラレンコトヲ希望致候
本使ハ茲ニ重ネテ閣下ニ向テ敬意ヲ表シ候
一九三九年五月三十一日新京ニ於テ

駐滿洲國總領事官 蔡運升閣下
駐滿洲國外務局長官 蔡運升閣下
ウイムヘルム・ワグネル

(往函譯文)

以書翰啓上致候陳者本日附貴翰ヲ以テ左ノ通御申越相成敬承致候
本使ハ滿洲國政府ノ訓令ニ基キ一九三八年九月十四日附屬邊國及滿洲國間ノ貿易及支拂ニ關スル協定ノ適用範圍ヲ擴張スルコトヲ地方ニ

(續覽九十二號)

〔機密九十二號〕

續光廷總憲志願發送與地方希望滿洲國政府對於右開提議予以
同意相應轉請貴長官查照爲荷等語案已閱悉滿洲國政府同意右
開提議相應照復仰希
查照爲荷至照覆者

右照復

駐劄滿洲國
總憲志願特命全權公使 華根納閣下
滿洲帝國外務局長官 蔡 運 升

康德六年五月三十一日於新京

（機密略）

擴張スルコトヲ提議スルノ光榮ヲ有シ候
本使ハ滿洲國政府ニ於テ右提議ニ同意セラレンコトヲ希望致候
本官ハ右提議ニ對シ滿洲國政府ハ同意ナル旨通稱スルノ光榮ヲ有シ候
本官ハ茲ニ重ネテ閣下ニ向テ敬意ヲ表シ候
敬具

康德六年五月三十一日新京ニ於テ

滿洲帝國外務局長官 蔡 運 升
駐劄滿洲國總憲特命全權公使

ウイルヘルム・ワグネル閣下

（機密略）

〔編覽八十三號〕

第四款 意大利國

●意大利國政府承認我國

(康德四年十二月二日)
國務院佈告第一八號

爲佈告事意大利國政府業在羅馬發表於十一月二十九日正式承認我國駐奉天該國總領事於十一月三十日奉該國政府訓令尙外務局公式通告前來合行佈告

第四款 伊太利國

●伊太利國政府ノ我國承認

(康德四年十二月二日)
國務院佈告第一八號

伊太利國政府ハ十一月二十九日當國ヲ正式ニ承認スル旨羅馬ニ於テ發表シ駐奉天同國總領事ハ十一月三十日附同國政府ノ訓令ニ基キ外務局宛右公式ニ通告セリ

●爲規律以滿洲國及日本國爲一方以意大利國爲他方之貿易及關此之支付之滿洲國政府、日本國政府及意大利國政府間協定

(康德五年八月二十七日)
條約 第二十二號

朕經諮詢參議府批准康德五年七月五日在日本國東京經
外 事 第二章 各國關係 第四款 意大利國

●滿洲國及日本國ヲ一方トシテ伊太利國ヲ他方トスル貿易及之ニ關スル支拂ヲ規律スル爲ノ滿洲國政府、日本國政府及伊太利國政府間協定

(康德五年八月二十七日)
條約 第二十二號

朕參議府ノ諮詢ヲ經テ康德五年七月五日日本國東京ニ於テ當國
一

本國及日本國並意大利國之全權委員署名蓋印之爲規律以滿洲國及日本國爲一方以意大利國爲他方之貿易及關此之支付之滿洲國政府、日本國政府及意大利國政府間協定者即連同署名蓋定書公布之(國書總理大臣)

爲規律以滿洲國及日本國爲一方以意大利國爲他方之貿易及關此之支付之滿洲國政府、日本國政府及意大利國政府間協定

滿洲帝國政府、大日本帝國政府及意大利國政府切望一方由意大利國向滿洲國及日本國之輸出總價額與他方由滿洲國及日本國向意大利國之輸出總價額使於均衡之基礎發展其貿易對於三國政府間締結協定意見一致爲此各令其全權委員決定左列各規定

第一條 意大利國政府對於滿洲國及日本國之原產且由此而來之商品約定保留年次價額輸入之分攤右開分攤之表遵從本協定第二條之規定決定之
滿洲國政府及日本國政府對於意大利國之原產且由此而來之商品連帶約定保留年次價額輸入之分攤右開分攤之表遵從本協定第二條之規定決定之

及日本國並伊太利國ノ各全權委員ガ署名蓋印シタル滿洲國及日本國ヲ一方トシ伊太利國ヲ他方トスル貿易及之ニ關スル支拂ヲ規律スル爲ノ滿洲國政府、日本國政府及伊太利國政府間協定ヲ批准シ茲ニ署名蓋定書ト共ニ之ヲ公布セシム(國書總理大臣)
滿洲國及日本國ヲ一方トシ伊太利國ヲ他方トスル貿易及之ニ關スル支拂ヲ規律スル爲ノ滿洲國政府、日本國政府及伊太利國政府間協定

滿洲帝國政府、大日本帝國政府及伊太利國政府ハ一方伊太利國ヨリ滿洲國及日本國ヘノ輸出總價額ト他方滿洲國及日本國ヨリ伊太利國ヘノ輸出總價額ト均衡ナラシムルノ基礎ニ於テ其ノ貿易ヲ發展セシメンコトヲ欲シ三國政府間ニ協定ヲ締結スルコトニ意見一致シ之ガ爲各其ノ全權委員ヲシテ左ノ議規定ヲ決定セシメタリ

第一條 伊太利國政府ハ滿洲國及日本國ノ原產ニ係リ且之ヨリ來ル商品ニ對シ年次價額輸入割當ヲ保留スルコトヲ約ス右割當ノ表ハ本協定第二條ノ規定ニ從ヒ決定セラルルモノトス
滿洲國政府及日本國政府ハ伊太利國ノ原產ニ係リ且之ヨリ來ル商品ニ對シ年次價額輸入割當ヲ保留スルコトヲ連帶シテ約ス右割當ノ表ハ本協定第二條ノ規定ニ從ヒ決定セラルルモノトス

商品ノ原產地依原產地證明書證明之

第二條 前條所規定之表應依締約國之有權限官憲之合意決定之意大利國ノ原産且由此而來之商品向滿洲國及日本國ノ輸入分攤以之爲一體其總價額應與滿洲國及日本國ノ原産且由此而來之商品向意大利國ノ輸入分攤爲一體之總價額均等

右開之表所掲之分攤依締約國之有權限官憲之合意不論何時均得變更之

第三條 締約國遵從本協定所規定之條件約定將關於購入第一條規定之表內所掲商品之支付在關於該商品之分攤範圍內按照買賣條件準據輸入國之規則依對該商品支付所必要之匯兌之許與及自由寄送以清償之

第四條 關於依第三條規定之實施所爲一切之支付及收納作成二箇爲統計之帳目右開統計帳目之一於意大利國由國立外國匯兌局作成其他之一由橫濱正金銀行爲滿洲國及日本國作成之

統計帳目以英幣「磅」表示之關於以英幣「磅」以外之貨幣所契約之商品其價格祇爲記載於統計帳目各依其支付或納日之羅馬交易所之公定行市或東京之行市換

外幣 第二章 各國關係 第四款 意大利國

商品ノ原產地ハ原產地證明書ニ依リ之ヲ證明スルモノトス

第二條 前條ニ規定セラルル表ハ締約國ノ權限アル官憲ノ合意ニ依リ決定セラルベク伊太利國ノ原産ニ係リ且之ヨリ來ル商品ノ滿洲國及日本國ヘノ輸入割當ハ之ヲ一體トシ其ノ總價額ハ滿洲國又ハ日本國ノ原産ニ係リ且之ヨリ來ル商品ノ伊太利國ヘノ輸入割當ヲ一體トスル總價額ト均等ナルベキモノトス前記表ニ掲記セラルル割當ハ締約國ノ權限アル官憲ノ合意ニ依リ何時ニテモ之ヲ變更スルコトヲ得ルモノトス

第三條 締約國ハ本協定ニ規定セラルル條件ニ從ヒ第一條ニ規定セラルル表ニ掲記セラルル商品ノ買入ニ關スル支拂ヲ該商品ニ關スル割當ノ範圍内ニ於テ賣買條件ニ從ヒ輸入國ニ於ケル規則ニ準據シ商品ニ對ル支拂ニ必要ナル爲替ノ許與及自由送付ニ依リ決済スルコトヲ約ス

第四條 第三條ノ規定ノ實施ニ依リ爲サルル一切ノ支拂及收納ニ關シ二箇ノ統計ノ爲ノ勘定ヲ作成スルモノトス前記統計勘定ノ一ハ伊太利國ニ於テ國立外國爲替局ニ依リ作成セラレ他ノ一ハ滿洲國及日本國ノ爲ニ橫濱正金銀行ニ依リ作成セラルルモノトス

統計勘定ハ英貨率「ポンド」ヲ以テ表示セラルルモノトス英貨率「ポンド」以外ノ貨幣ヲ以テ契約セラルル商品ニ付テハ其ノ價格ハ單ニ統計勘定ニ記載スル爲ニ夫夫支拂又ハ收納ノ日ニ於ケル日

軍爲英幣磅」

右開統計帳目內關於輸入於滿洲國及日本國之意大利國之原產且由此而來之商品竝輸入於意大利國之滿洲國及日本國之原產且由此而來之商品以於第一條規定之各表內所揭者之購入雖由在第三國之商店所爲之支付及收納亦記載之

商船之價額依船上交貨價格計算之

爲清償關於第一條規定之表內所揭商品之輸入或輸出之運費、保險費及諸費用由滿洲國及日本國側之輸入業者或輸出業者對於意大利國側之會社或個人所爲之支付作爲於意大利國所爲之收納記載於統計帳目

爲清償關於第一條規定之表內所揭商品之輸入或輸出之運費、保險費及諸費用由意大利國側之輸入業者或輸出業者對於滿洲國及日本國側之會社或個人所爲之支付作爲於滿洲國及日本國所爲之收納記載於統計帳目

第五條 爲使明瞭本協定所規定貿易之均衡狀況國立外國總兌局及橫濱正金銀行每月互相通知前條所規定統計帳目之掲載狀況

イ 取引所ノ公定相場又ハ東京ニ於ケル相場ニ依リ其實率ヲ
トニ換算セラルルモノトス

前記統計勘定ニハ滿洲國及日本國ニ輸入セラルル伊太利國ノ原產ニ係リ且之ヨリ來ル商品竝ニ伊太利國ニ輸入セラルル滿洲國及日本國ノ原產ニ係リ且之ヨリ來ル商品ニシテ第一條ニ規定セラルル各表ニ掲記セラルルモノノ買入ニ付第三國ニ在ル商店ニ依リテ爲サル支拂及收納ヲモ記載スルモノトス
商品ノ價額ハ船渡價格ニ依リ之ヲ計算スルモノトス

第一條ニ規定セラルル表ニ掲記セラルル商品ノ輸入又ハ輸出ニ關スル運賃、保險料及諸掛決濟ノ爲滿洲國及日本國側ノ輸入業者又ハ輸出業者ニ依リ伊太利國側ノ會社又ハ個人ニ對シ爲サル支拂ハ伊太利國ニ於テ爲サル收納トシテ統計勘定ニ記載セラルルモノトス

第一條ニ規定セラルル表ニ掲記セラルル商品ノ輸入又ハ輸出ニ關スル運賃、保險料及諸掛決濟ノ爲伊太利國側ノ輸入業者又ハ輸出業者ニ依リ滿洲國及日本國側ノ會社又ハ個人ニ對シ爲サル支拂ハ滿洲國及日本國ニ於テ爲サル收納トシテ統計勘定ニ記載セラルルモノトス

第五條 本協定ニ規定セラルル貿易ノ均衡狀況ヲ明ナラシムル爲國立外國爲替局及橫濱正金銀行ハ毎月前條ニ規定セラルル統計勘定ノ掲載狀況ヲ互ニ通知スルモノトス

每六月終算出右開統計帳目之殘額

依據計帳目之結果已判明意大利國於該六月間因第四條之行為供給納額以上之匯兌額時意大利國政府在不利於意大利國之殘額未經滿洲國及日本國側購入第一條規定表內所揭之意大利國之原產且由此而來之商品以清償之前爾後之六月對於滿洲國及日本國之原產且由此而來之商品之輸入有停止許與分攤之權利

同樣滿洲國及日本國爲一體於該六月間因第四條之行為供給納額以上之匯兌額時滿洲國政府及日本國政府在不利於兩國之殘額未經意大利國側購入第一條規定表內所揭之滿洲國及日本國之原產且由此而來之商品以清償之前爾後之六月對於意大利國之原產且由此而來之商品之輸入有停止許與分攤之權利

第六條 國立外國匯兌局及橫濱正金銀行受許可將本協定實施上所需要之技術的細目依兩者間之商訂決定之右開商訂應締約國之有權限官意之承認右開商訂變

外 事 第二章 各國關係 第四款 意大利國

每六月ノ終ニ前記統計勘定ノ殘存勘定ヲ算出スルモノトス

統計勘定ノ結果ニ依リ伊太利國ガ當該六月間ニ第四條ノ所作ノ爲收納額以上ノ爲替額ヲ供給シタルコト明トナリタルトキハ伊太利國政府ハ伊太利國ニ不利ナル殘額ガ第一條ニ規定セラルル表ニ掲記セラルル伊太利國ノ原產ニ係リ且之ヨリ來ル商品ニ對スル滿洲國及日本國側ノ買入ニ依リ決済セラレザル限リ滿洲國及日本國ノ原產ニ係リ且之ヨリ來ル商品ノ輸入ニ對スル對當ノ許與ヲ爾後ノ六月ニ對シ停止スルノ權利ヲ有スルモノトス

同樣ニ滿洲國及日本國ガ一體トシテ當該六月間ニ第四條ノ所作ノ爲收納額以上ノ爲替額ヲ供給シタルトキハ滿洲國政府及日本國政府ハ兩國ニ不利ナル殘額ガ第一條ニ規定セラルル表ニ掲記セラルル滿洲國及日本國ノ原產ニ係リ且之ヨリ來ル商品ニ對スル伊太利國側ノ買入ニ依リ決済セラレザル限リ伊太利國ノ原產ニ係リ且之ヨリ來ル商品ノ輸入ニ對スル對當ノ許與ヲ爾後ノ六月ニ對シ停止スルノ權利ヲ有スルモノトス

第六條 國立外國爲替局及橫濱正金銀行ハ本協定ノ實施ニ必要ナルベキ技術的細目ヲ兩者間ノ取極ニ依リ決定スルコトヲ許可セラルルモノトス右取極ハ締約國ノ權限アル官意ノ承認ヲ

更時亦同

第七條 意大利國之原產且由此而來之商品與滿洲國或日本國之原產且由此而來之商品間之私的求償交易得預經締約國各有權限之官憲之許可而行之

第八條 本協定之規定

在滿洲國對於屬滿洲國之一切地域

在日本國對於屬日本國或其管治之一切地域及屬地

在意大利國對於其殖民地及屬地以外之屬意大利國之一切地域

適用之

第九條 本協定應經批准批准書應寄託於東京日本國政府之記錄

滿洲國政府及意大利國政府得祇經由各該駐劄東京外交代表者對於日本國政府通報批准書之旨即可於此情形須儘速寄送批准書

經ベキモノトス右取極變更ノ場合本同ジ

第七條 伊太利國ノ原産ニ係リ且之ヨリ來ル商品ト滿洲國又ハ日本國ノ原産ニ係リ且之ヨリ來ル商品トノ間ノ私的求償取引ハ豫メ締約國ノ各權限アル官憲ノ許可ヲ得テ之ヲ行フコトヲ得ルモノトス

第八條 本協定ノ規定ハ

滿洲國ニ付テハ滿洲國ニ屬スル一切ノ地域

日本國ニ付テハ日本國ニ屬シ又ハ其ノ管治スル一切ノ地域及屬地

伊太利國ニ付テハ其ノ殖民地及屬地ヲ除ク伊太利國ニ屬スル

一切ノ地域ニ適用セララルモノトス

第九條 本協定ハ批准セララルモノトス批准書ハ東京ニ於ケル日本國政府ノ記錄ニ寄託セララルモノトス

滿洲國政府及伊太利國政府ハ東京ニ於ケル各其ノ外交代表者ヲ通ジ日本國政府ニ對シ批准書ノ旨ヲ通報スルニ止ムルコトヲ得ベク此ノ場合ニ於テハ成ルベク速ニ批准書ヲ送付スルコトヲ要ス

寄託調書於締約國之批准書寄託時作成之爲右開目前項所規定之通告與批准書之寄託有同一價值

本協定有一年間之效力自右開調書之日期起經過八日後實施之

本協定至少於其期間滿了之三月前未經廢棄時依默認之更新每次延長六月

爲此持有認爲良好妥當之全權委任狀之左列全權委員將本協定署名蓋印以昭信守

康德五年、昭和十三年、一千九百三十八年、法西斯曆十六年七月五日於東京作成本文三份

代表滿洲帝國

阮 振 鐸

代表大日本帝國

宇 垣 一 成

代表意大利國

埃脫雷、康特依

奉天承運滿洲帝國皇帝(御名)宣示於閣本狀之有業曰

外 事 第二章 各國關係 第四款 意大利國

寄託調書ハ締約國ノ批准書ガ寄託セラレタル時ニ作成セラルルモノトス右ノ目的ノ爲ニハ前項ニ規定セララルル通告ハ批准書ノ寄託ト同一價值ヲ有スルモノトス

本協定ハ一年間效力ヲ有スベク右調書ノ日附ノ日ノ後八日ニシテ實施セララルルモノトス

本協定ハ少クトモ其ノ期間滿了ノ三月前ニ廢棄セラレザルトキハ暗黙ノ更新ニ依リ六月ヅツ延長セララルルモノトス

右證據トシテ良好妥當ト認メラレタル全權委任狀ヲ有スル左ノ全權委員ハ本協定ニ署名調印セリ

康德五年、昭和十三年、千九百三十八年フアシスト曆十六年七月五日東京ニ於テ本書三通ヲ作成ス

滿洲帝國ノ爲ニ

阮 振 鐸

大日本帝國ノ爲ニ

宇 垣 一 成

伊太利國ノ爲ニ

エツトーレ・コンテイ

奉天承運滿洲帝國皇帝(御名)此書ヲ見ル有業ニ宣示ス

四二之五

康德五年七月五日在日本國東京經本國及日本國並意大利國之各全權委員署名蓋印之爲規律以滿洲國及日本國爲一方以意大利國爲他方之貿易及關此之支付之滿洲國政府、日本國政府及意大利國政府間協定朕親加核閱特予批准

康德五年八月十一日於新京宮廷親署朕名俾鈐國璽

御名國璽

國務總理大臣 張 景 惠

署名議定書

當本日署名爲規律以滿洲國及日本國爲一方以意大利國爲他方之貿易及關此之支付之滿洲國政府、日本國政府及意大利國政府間協定下列全權委員意見一致如左

關於第一條

- (一) 「年次」一語係指自本協定實之日起算之一年
- (二) 原產地證明書得依締約國之有權限官憲間之合意以受締約國一方之認可而設立之輸出組合所發給之輸出統制證書或其他類似之文書代之

朕康德五年七月五日日本國東京ニ於テ當國及日本國並ニ伊太利國ノ各全權委員ガ署名調印シタル滿洲國及日本國ヲ一方トシ伊太利國ヲ他方トスル貿易及之ニ關スル支拂ヲ規律スル爲ノ滿洲國政府、日本國政府及伊太利國政府間協定ヲ閱覽點檢シ之ヲ嘉納批准ス

康德五年八月十一日新京宮廷ニ於テ親ヲ名ヲ署シ璽ヲ鈐セシム

御名國璽

國務總理大臣 張 景 惠

署名議定書

本日附ノ滿洲國及日本國ヲ一方トシ伊太利國ヲ他方トスル貿易及之ニ關スル支拂ヲ規律スル爲ノ滿洲國政府、日本國政府及伊太利國政府間協定ニ署名スルニ當リ下名全權委員ハ左ノ通意見一致セリ

第一條ニ付

- (一) 「年次」テハ本協定實施ノ日ヨリ起算スル一年ヲ指ス
- (二) 締約國ノ權限アル官憲間ノ合意ヲ以テ原產地證明書ハ締約國ノ一ノ認可ヲ受ケ設立セラルル輸出組合ニ依リ發給セララル輸出統制證書又ハ類似ノ他ノ文書ヲ以テ之ニ代フルコト

【續前七十八號】

關於第五條

殘額運於相當額且主因運費、保險費及諸費用之支付之
差異而發生時締約國之有權限官憲爲其是正協議決定之

康徳五年、昭和十三年、一千九百三十八年、「法西斯
黨」曆十六年七月五日於東京作成本文三份

阮 振 鐸
宇 垣 一 成
埃 脫 雷 康 特 依

右歐文如左(右歐文左ノ如シ)

ACCORD ENTRE LE GOUVERNEMENT D'ITALIE, LE GOUVERNEMENT DU JAPON
ET LE GOUVERNEMENT DU MANDCHOUKOUO POUR REGIER LES ECHANGES
COMMERCIAUX ET LES PAIEMENTS Y AFFERENTS ENTRE L'ITALIE D'UNE PART
ET LE JAPON ET LE

MANDCHOUKOUO D'AUTRE PART.

Le Gouvernement d'Italie, le Gouvernement du Japon et le Gouvernement du Mandchoukouo, animés du
desir de développer leurs échanges commerciaux sur la base de l'équilibre entre la valeur globale des expor-

ヲ得ルモノトス
第五條ニ付

殘存勘定方相當額ニシテ且主トシテ運賃保險料及諸掛ノ支拂ノ
差異ヨリ生ジタル場合ニハ締約國ノ權限アル官憲ハ之ヲ是正ス
ル爲協議決定ナルモノトス

康徳五年、昭和十三年、千九百三十八年フアシスト曆十六年七
月五日東京ニ於テ本書三通ヲ作成ス

阮 振 鐸
宇 垣 一 成
ヒンターレ・コンチイ

tations italiennes au Japon et au Mandchoukouo d'une part et la valeur globale des exportations japonaises et mandchoues en Italie d'autre part, sont convenus de conclure un accord entre eux et ont autorisé à cet effet leurs plénipotentiaires respectifs à arrêter les dispositions suivantes:

ARTICLE PREMIER.

Le Gouvernement d'Italie s'engage à réserver aux marchandises originaires et en provenance du Japon et du Mandchoukouo les contingents d'importation annuels en valeur dont la liste sera arrêtée selon les dispositions de l'article 2 du présent Accord.

Le Gouvernement du Japon et le Gouvernement du Mandchoukouo s'engagent solidairement à réserver aux marchandises originaires et en provenance de l'Italie les contingents d'importation annuels en valeur dont la liste sera arrêtée selon les dispositions de l'article 2 du présent Accord.

L'origine des marchandises sera prouvée par un certificat d'origine.

ARTICLE 2.

Les listes prévues à l'article précédent seront arrêtées d'un commun accord par les autorités compétentes des pays contractants de sorte que le total en valeur des contingents d'importation au Japon et au Mandchoukouo, globalement considérés, des marchandises originaires et en provenance de l'Italie soit égal au total en valeur des contingents d'importation en Italie des marchandises originaires et en provenance du Japon et du Mandchoukouo globalement considérés.

Les contingents indiqués dans les listes susdites pourront être modifiés, en quelque temps que ce soit, d'un

commun accord par les autorités compétentes des pays contractants.

ARTICLE 3.

Les pays contractants s'engagent à régler, conformément aux conditions prévues au présent Accord, les paiements relatifs aux achats de marchandises indiquées dans les listes prévues à l'article premier et dans la limite des contingents y relatifs par l'octroi et par le libre transfert, selon les dispositions en vigueur dans, les pays importateurs, des devises nécessaires au paiement des marchandises, conformément aux conditions de vente.

ARTICLE 4.

Deux comptes d'ordre statistique seront tenus pour tous les paiements effectués et les encaissements réalisés en exécution des dispositions de l'article 3. Un des comptes statistiques susdits sera tenu en Italie par l'Istituto Nazionale per i Cambi con l'Islero et l'autre sera tenu pour le Japon et le Mandchoukouo par Yokohama Syōkin Ginkō.

Les comptes statistiques seront libellés en livre sterling; dans le cas de marchandises contractées en monnaie autre que la livre sterling, leurs montants en valeur, aux seules fins des enregistrements dans les comptes statistiques, seront convertis en livre sterling d'après le cours officiel de la Bourse de Rome ou le cours coté à Tôkyō, respectivement du jour du paiement ou de l'encaissement.

Aux comptes statistiques susdits seront aussi inscrits les paiements et les encaissements par des maisons établies dans un pays tiers pour des achats de marchandises originaires et en provenance de l'Italie importées

au Japon et au Mandchoukouo et de marchandises originaires et en provenance du Japon et du Mandchoukouo importées en Italie indiquées dans les listes respectives prévues à l'article premier.

La valeur des marchandises sera calculée sur la base de prix F. O. B.

Les paiements effectués par les importateurs ou les exportateurs du côté japonais et mandchou à des sociétés ou à des particuliers du côté italien pour le règlement des frais de transport, d'assurance et frais accessoires relatifs aux importations ou aux exportations des marchandises indiquées dans les listes prévues à l'article premier, seront inscrits dans les comptes statistiques comme encaissements réalisés en Italie.

Les paiements effectués, par les importateurs ou les exportateurs du côté italien à des sociétés ou à des particuliers du côté japonais et mandchou pour le règlement des frais de transport, d'assurance et frais accessoires relatifs aux importations ou aux exportations des marchandises indiquées dans les listes prévues à l'article premier, seront inscrits dans les comptes statistiques comme encaissements réalisés au Japon et au Mandchoukouo.

ARTICLE 5.

Dans le but de constater la situation de la balance des échanges visée au présent Accord, l'Istituto Nazionale per i Cambi con l'Estero et Yokohama Specie Bank se transmettront chaque mois une situation des enregistrements effectués dans les comptes statistiques prévus à l'article précédent.

A la fin de chaque semestre, on établira les soldes des comptes statistiques susdits.

Dans le cas où, d'après les données des comptes statistiques, il résultera que l'Italie aura fourni, pendant

Le semestre en question, pour les opérations visées à l'article 4, un montant de devises supérieur à celui qui a été encaissé, le Gouvernement d'Italie aura le droit de suspendre, pour les semestres successifs, l'octroi des contingents d'importation des marchandises originaires et en provenance du Japon et du Mandchoukouo tant que le solde en défaveur de l'Italie n'ait pas été réglé par les achats de la part du Japon et du Mandchoukouo de marchandises originaires et en provenance de l'Italie indiquées dans la liste prévue à l'article premier.

De même, dans le cas où le Japon et le Mandchoukouo auront globalement fourni, pendant le semestre en question, pour les opérations visées à l'article 4, un montant de devises supérieur à celui qui a été encaissé, le Gouvernement du Japon et le Gouvernement du Mandchoukouo auront le droit de suspendre, pour les semestres successifs, l'octroi des contingents d'importation des marchandises originaires et en provenance de l'Italie, tant que le solde en leur défaveur n'ait pas été réglé par les achats de la part de l'Italie de marchandises originaires et en provenance du Japon et du Mandchoukouo indiquées dans la liste prévue à l'article premier.

ARTICLE 6.

L'Istituto Nazionale per i Cambi con l'Estero et Yokohama Specie Bank seront autorisés d'arrêter par un arrangement entre eux les modalités techniques qui pourront être nécessaires à l'exécution du présent Accord. Ledit arrangement devra être homologué par les autorités compétentes des pays contractants. Il en sera de même en cas de modification dudit arrangement.

ARTICLE 7.

Les opérations de compensation privée entre les marchandises originaires et en provenance de l'Italie et celles originaires et en provenance du Japon ou du Mandchoukouo seront admises avec l'autorisation préalable des autorités compétentes respectives des pays contractants.

ARTICLE 8.

Les dispositions du présent Accord seront applicables:
pour l'Italie, à tous ses territoires, exception faite de ses colonies et possessions,
pour le Japon, à tous les territoires et possessions lui appartenant et administrés par lui et
pour le Mandchoukouo, à tous ses territoires.

ARTICLE 9.

Le présent Accord sera ratifié et les ratifications seront déposées aux archives du Gouvernement du Japon à Tôkyô.

Les Gouvernements d'Italie et du Mandchoukouo auront la faculté de se borner à faire connaître au Gouvernement du Japon, par leur représentant diplomatique respectif à Tôkyô, que la ratification a été donnée et dans ce cas, ils devront transmettre l'instrument aussitôt que faire se pourra.

Un procès-verbal de dépôt sera dressé lorsque les ratifications des pays contractants auront été déposées. A cette fin, la notification prévue à l'article précédent équivaldra au dépôt de l'instrument de ratification.

Le présent Accord, valable pour un an, entrera en vigueur huit jours après la date de ce procès-verbal. Cet Accord sera considéré prorogé par tacite reconduction de six mois en six mois, s'il ne sera pas dénoncé

au moins trois mois avant l'échéance.

EN FOI DE QUOI, les plénipotentiaires ci-après, dont les pouvoirs ont été reconnus en bonne et due forme, ont signé le présent Accord et y ont apposé leurs cachets.

Fait en triple exemplaire à Tokyō, le 5 juillet 1938. - E. F. XVI, 13 Syōwa, 5 Kaugō.

(L. S.) Pour l'Italie

Ettore Conti

(L. S.) Pour le Japon

Kazushige Ugaki

(L. S.) Pour le Mandchoukouo

Q. T. Yuan

PROCCOILE DE SIGNATURE.

Au moment de signer l'Accord entre le Gouvernement d'Italie, le Gouvernement du Japon et le Gouvernement du Mandchoukouo pour régler les échanges commerciaux et les paiements y afférents entre l'Italie d'une part et le Japon et le Mandchoukouo d'autre part en date de ce jour, les plénipotentiaires soussignés sont convenus comme suit:

AD. ARTICLE PREMIER.

1) Le mot "annuel" indique une année comptée à partir du jour de la mise en exécution du présent Accord.

2) D'un commun accord entre les autorités compétentes respectives, le certificat d'origine pourra être substitué par les licences d'exportation délivrées par les associations des exportateurs établies par l'autorisation de l'un des pays contractants, ou par d'autres documents similaires.

AD. ARTICLE 5.

Si le solde est substantiel et si est dû principalement à la différence des paiements de frais de transport, d'assurance et frais accessoires, les autorités compétentes des pays contractants se mettront d'accord afin de l'ajuster.

Fait en triple exemplaire à Tokyo, le 5 juillet 1938, L. P. XVI, 13 Syowa, 5 Kaigyo.

Ettore Candi

Kazushige Utsuki

G. T. Yuan

●滿洲國及意大利國間修好通商

航海條約

(康慶五年十一月十八日) 條約 第三號

朕經諮詢參議府批准康慶五年七月五日在日本國東京經本國全權委員會同意大利國全權委員署名蓋印之滿洲國及意大利國間修好通商航海條約著即公布(國務總理大臣 署)

滿洲國及意大利國間修好通商航海條約

滿洲帝國皇帝陛下及意大利國皇帝埃希比亞皇帝陛下切望鞏固兩國間幸有既存之友好親善關係且發展相互間之通商關係為此

●滿洲國及伊太利國間修好通商航海條約

約

(康慶五年十一月十八日) 條約 第三號

朕參議府ノ諮詢ヲ經テ康慶五年七月五日日本國東京ニ於テ當國全權委員ガ伊太利國全權委員ト共ニ署名蓋印シタル滿洲國及伊太利國間修好通商航海條約ヲ批准シ茲ニ之ヲ公布セシム(國務總理大臣 署)

滿洲國及伊太利國間修好通商航海條約

滿洲帝國皇帝陛下及伊太利國皇帝エチオピア皇帝陛下ハ幸ニ兩國間ニ既ニ存在スル友好親善ノ關係ヲ鞏固ナラシメ且相互間ノ通商關係ヲ展

決定締結修好通商航海條約各任命其全權委員如左

滿洲帝國皇帝陛下

駐劄大日本帝國

滿洲帝國大使

重大利國皇帝埃比亞皇帝陛下

特命全權大使

特命全權大使

特命全權大使

特命全權大使

因此各全權委員互相交關全權委任狀認為良好妥當後協定左開

各條

第一條

滿洲國與重大利國間應有永久之和平及無窮之友好關係

第二條

締約國之一方應置外交使節於他方

第三條

締約國之一方於他方之領域內得派領事官駐在兩締約國間另行協定之港及場所

右領事官非經其駐在國政府之認可或許可後不得執行其職務

右領事官於他方之領域內在相互條件之下應享有與所許與或將行許與最惠國領事官者同等之權利、特權及免除

外事 第二章 各國關係 第四款 重大利國

便セシメントヲ欲シ之ガ爲修好通商航海條約ヲ締結スルコトニ決シ
左ノ如ク各其ノ全權委員ヲ任命セリ

滿洲帝國皇帝陛下

駐劄大日本帝國

滿洲帝國大使

伊太利國皇帝エチオピア皇帝陛下

特命全權大使

特命全權大使

特命全權大使

特命全權大使

因ア各全權委員ハ互ニ其ノ全權委任狀ヲ示シ之ガ良好妥當ナルヲ認メ
タル後左ノ諸條ヲ協定セリ

第一條

滿洲國ト伊太利國トノ間ニハ永久ノ平和及無窮ノ友好關係アルベシ

第二條

締約國ノ一方ハ外交使節ヲ他方ニ置クベシ

第三條

締約國ノ一方ハ他方ノ領域内ニ於テ兩締約國間ニ別ニ協定スル港及場所ニ領事官ヲ駐在セシムルコトヲ得ベシ

右領事官ハ其ノ駐在國政府ノ認可又ハ許可ヲ得タル後ニ非ザレバ其ノ職務ヲ執行スルコトナカルベシ

右領事官ハ最惠國ノ領事官ニ許與セラレ又ハ許與セラルルコトアルベキ所ト同一ノ權利、特權及免除ヲ他方ノ領域内ニ於テ相互條件ノ下ニ享

第 四 條

兩締約國約定兩國間之一般交通應依左列原則律之

一 締約國ノ一方邊從自國ノ法令對於他方ノ國民(甲)關於到其領域內旅行及居住應與以自由且(乙)關於身體及財產之安全應與以完全之保護及恒常之保障

二 締約國ノ一方於其領域內遵從自國ノ法令對於他方ノ國民就關於通商及航運之事項、從事產業、商業及其他平和的業務之自由、租稅及課金之徵收並關於財產之事項應於原則上與以與最惠國民同等之待遇

第 五 條

兩締約國爲調整助長兩國間之交通且於平衡及相互主義之基礎下促進相互之貿易應互相協力

第 六 條

本條約應經批准且其批准書應儘速於羅馬交換之

本條約應自批准書交換之日起實施之且於締約國之任何一方以十二月之預告將其廢棄以前仍繼續有其效力

爲此各全權委員將本條約署名蓋印以昭信守
康德五年七月五日即西曆一千九百三十八年、法西斯蒂曆十六年七月五日於東京以英文作成本文二份

阮 振 鐸
埃脫雷・康特依

有スベシ

第 四 條

兩締約國ハ兩國間ノ一般交通ヲ左記ノ原則ニ依リ律スベキコトヲス
一 締約國ノ一方ハ他方ノ國民ニ對シ自國ノ法令ニ從ヒ(イ)其ノ領域內ニ到リ旅行シ及居住スルコトニ付自由ヲ與フベク且(ロ)身體及財產ノ安全ニ付完全ナル保護及恒常ナル保障ヲ與フベシ

二 締約國ノ一方ハ其ノ領域內ニ於テ他方ノ國民ニ對シ自國ノ法令ニ從ヒ通商及航運ニ關スル事項、產業、商業其ノ他ノ平和的業務ニ從事スルノ自由、租稅及課金ノ徵收並ニ財產ニ關スル事項ニ付原則トシテ最惠國ノ國民ト同様ノ待遇ヲ與フベシ

第 五 條

兩締約國ハ兩國間ノ交通ヲ調整助長シ且相互ノ貿易ヲ平衡ト相互主義ノ基礎ノ下ニ促進スル爲互ニ協力スベキモノトス

第 六 條

本條約ハ批准セラルベク且批准書ハ成ルベク速ニローマニ於テ交換セラルベシ

本條約ハ批准書交換ノ日ヨリ實施セラルベク且締約國ノ何レカノ一方ガ十二月ノ預告ヲ以テ之ヲ廢棄スルニ至ル迄引續キ效力ヲ有スベシ
右證據トシテ各全權委員ハ本條約ニ署名蓋印セリ

康德五年七月五日即西曆千九百三十八年、フアシスト曆十六年七月五日
東京ニ於テ英語ヲ以テ本費ニ通ヲ作成ス

阮 振 鐸
エドワード・コンチ

【號數八十三號】

奉天承運滿洲帝國皇帝(御名)宣示於胞本狀之有案曰

庚戌五年七月五日在日本國東京經本國全權委員會同意大利國全權委員署名蓋印之滿洲國及意大利國間修好通商航海條約既親加波蘭特予批准

庚戌五年九月二十一日於新京宮廷親署朕名俾鈐國璽

御名國璽

國務總理大臣 張 景 惠

右歐文如左(右歐文左ノ如シ)

奉天承運滿洲帝國皇帝(御名)此誓ヲ見ル有案ニ宣示ス

除庚戌五年七月五日日本國東京ニ於テ當國全權委員ガ伊太利國全權委員ト共ニ署名調印シタル滿洲國及伊太利國間修好通商航海條約ノ閱覽監檢シ之ヲ嘉納批准ス

庚戌五年九月二十一日新京宮廷ニ於テ親シ名ヲ署シ璽ヲ鈐セシム

御名國璽

國務總理大臣 張 景 惠

T R E A T Y
O F

FRIENDSHIP, COMMERCE AND NAVIGATION
BETWEEN
MANCHOUKUO AND ITALY.

THIS MAJESTY THE EMPEROR OF MANCHOUKUO and HIS MAJESTY THE KING OF ITALY, EMPEROR OF ETHIOPIA, being desirous of strengthening the relations of amity and good understanding which happily exist between their two countries and of developing the commercial relations between them, have resolved to conclude to this end a Treaty of Friendship, Commerce and Navigation and have named their Plenipotentiaries, that is to say:

HIS MAJESTY THE EMPEROR OF MANCHOUKUO:

His Excellency YUAN CHEN-YUO, His Ambassador Extraordinary and Plenipotentiary at Tokyo, Second Order of the Chingyun;

HIS MAJESTY THE KING OF ITALY, EMPEROR OF ETHIOPIA:

His Excellency PTORE CONTI, His Ambassador Extraordinary and Plenipotentiary, Grand Cross of the Italian Crown, Senator of the Kingdom of Italy;

外 事 第三卷 各國關係 第四號 意大利國

Who, after having communicated to each other their respective full powers, found to be in good and due form, have agreed upon the following articles:

ARTICLE 1.

There shall be between Manchoukuo and Italy constant peace and perpetual friendship.

ARTICLE 2.

Each of the High Contracting Parties shall accredit its Diplomatic Representative to the other Party.

ARTICLE 3.

Each of the High Contracting Parties may appoint Consular Representatives to reside at ports and places which shall be separately arranged within the territories of the other Party.

Such Consular Representatives, however, shall not exercise their functions until they receive exequaturs or other sufficient authorizations from the Government of the country to which they are appointed.

The said Consular Representatives shall, on condition of reciprocity, enjoy, within the territories of the other Party, rights, privileges and immunities which are of shall be granted to the Consular Representatives of the most favoured nation.

ARTICLE 4.

The High Contracting Parties have agreed to regulate the general intercourse between them according to the following principles:

(1) Each of the High Contracting Parties shall, according to its laws and regulations, give to the nationals of the other (a) liberty to enter, travel and reside in its territories and (b) complete protection and constant security for their persons and property.

(2) Each of the High Contracting Parties shall, in its territories, according to its laws and regulations, give as a rule to the nationals of the other, concerning matters of commerce and navigation, matters of freedom in industry, commerce and other peaceful occupations, matters of imposition of taxes and charges and matters of property, the same treatment as accorded to the nationals of the most favoured nation.

【第百三十三號】

ARTICLE 5.

The High Contracting Parties shall cooperate with each other to adjust and promote the intercourse between them and to facilitate the increase of mutual trade on a basis of equilibrium and reciprocity.

ARTICLE 6.

The present Treaty shall be ratified and the ratifications shall be exchanged at Rome as soon as possible.

It shall enter into operation on the date of the exchange of ratifications and shall remain in force until it shall have been terminated by either of the High Contracting Parties on giving twelve months' notice to that effect to the other.

IN WITNESS WHEREOF the respective Plenipotentiaries have signed this Treaty and hereunto affixed their respective seals.

Done at Tokyo, in duplicate, in English language, this fifth day of the seventh month of the fifth year of Kangō, corresponding to the fifth day of July of the year 1938 of the Christian Era. XVII^e E. F.

G. T. Yuan (L. S.)

Etore Conti (L. S.)

第五款 蘇俄國

●大滿洲國領事館成立宣言

(大正元年九月二十二日)
政 府 公 報

我滿洲地方三千萬民衆受舊軍閥之摧殘者垂二十年之久
橫征暴斂種種剝削沈離失所困苦萬狀其陰痛之深罕難盡
述加之對於國際間不講信義不顧約章致釀成昔年中俄之
衝突與去歲九一八之事變推原禍始皆因舊軍閥之妄自尊
大不知親仁善隣以至有此結果現在幸得隣邦協助脫離舊
軍閥之壓迫而建立滿洲新國家以王道爲政綱不取雜
種詐欺之術以大同爲主義亦無種族岐視之心刷新政治振
興實業開拓利源整理財政務求國富民安使居於斯土者皆
能安居而樂業自今年三月間

【執政】就職成立政府以來已半載有餘此半年中諸凡草創
百廢待興締造艱難建設繁重現已大致就緒政務亦入軌道
循此以進行見政興事舉日臻鞏固從此我三千萬民衆必能
脫離從前舊軍閥之一切批政而享安樂之福可斷言矣願念

【譯文】

第五款 蘇聯邦

●大滿洲國領事館成立宣言

(大正元年九月二十二日)
政 府 公 報

我滿洲地方三千萬民衆ハ舊軍閥ノ殘害ヲ受クルコト二十年ノ
久シキニ垂ントス苛斂誅求至ラサルナク人民ハ沈離其ノ害ル所
ヲ失ヒ困苦萬狀其ノ陰痛ノ深キ筆舌ノ能ク盡ス所ニアラサルナ
リ加之國際間ノ信義ヲ無視シ條約ヲ蹂躪シ遂ニ往年ノ露支衝突
及昨年九月十八日ノ事變ヲ誘發スルニ至レリ而シテ其ノ禍源ヲ
究ムレハ均シク舊軍閥ノ妄自尊大ニシテ毫モ善隣相親ムヲ知ラ
サルヲ以テ斯ル結果ヲ來タセルナリ現在幸ニ隣邦ノ協助ヲ得テ
舊軍閥ノ壓迫ヲ脱シ滿洲新國ヲ建立シタリ新國家ハ王道ヲ以テ
政綱トナシ雜種詐欺ノ術ヲ取ラス大同ヲ以テ主義トナシ亦種族
ノ偏見無シ政治ヲ刷新シ實業ヲ振興シ利源ヲ開拓シ財政ヲ整理
シ務メテ富國安民ノ道ヲ講シ斯土ニ居ル者ヲシテ皆能ク居ニ安
ンシ業ヲ業マシム本年三月ヨリ【執政】職ニ就キ政府成立シテ以
來已ニ半載有餘此ノ半年中諸凡草創百廢待興ニ與ラントス構造固

國外僑民亦應亟謀所以保護之道故與蘇聯政府一再交涉
謀商派遣領事爲我僑胞之保障茲已交涉妥協先於武市設
立領館其餘如海參崴伯力赤塔各處之領事館亦即次第成
立茲有要義爲我僑民宣示者二事一曰革除官吏之惡習一
曰竭盡領事之職責故凡僑民之事業必與充分保護僑民之
請求必予隨時應付並求教睦國交融洽友情務使海外僑胞
與國內人民同享安樂之幸福是乃我新國家以德愛民不遺
在遠之深意也今於設立領事館之初發表宣言凡我僑民幸
鑒焉

難ニシテ建設繁重ナリ現ニ概ホ其ノ緒ニ就キ政務亦軌道ニ入ル
斯ノ如クシテ進行セハ政興リ事舉リ日ニ鞏固ヲ獲サン斯クテ我
カ三千萬民業必スヤ能ク從前ノ舊軍閥一切ノ秕政ヨリ脱却シテ
安樂ノ幸福ヲ享受スルハ斷言シテ憚ラサル所ナリ國外ノ居留民
ヲ顧念シ亦保護ノ道ヲ講スヘシ故ニ蘇聯政府ト再三交渉シ領事
ヲ派遣シ我カ在外居留商民ノ保障ト爲スヲ商議ス今ヤ已ニ交渉
妥協シブラゴエチンスクニ領事館ヲ設立ス其ノ他滿洲朝鮮ハペ
ロウスクチク等各處ノ領事館モ亦次第ニ成立ス茲ニ我カ在外居
留民ノ爲ニ重要ナル二項ヲ宣示ス即チ官吏ノ惡習ヲ革除スルコ
ト其ノ一ナリ領事ノ職責ヲ盡スコト其ノ二ナリ故ニ凡テ在外居
留民ノ事業ハ必ス充分ノ保護ヲ與フ在外居留民ノ請求ハ必ス隨
時適當ノ處置ヲトルヘシ茲ニ國交ノ教睦友情ノ融洽ヲ講シ務メ
テ海外ノ同胞ヲシテ國內ノ人民ト同シク安樂ノ幸福ヲ享ケシム
是乃チ我カ新國家徳ヲ以テ民ヲ愛シ遠境ニアル人民ヲ忘レサル
ノ至意ニ外ナラス今領事館設立ノ初ニ當リ宣言ヲ發表ス凡ソ我
カ在外同胞幸ニ鑒察セヨ

●滿洲國及蘇維埃聯邦締結之協定

定

(康德二年三月二十三日)
條約 第一號

朕經諮詢參議府裁可康德二年三月二十三日在日本國東京本國全權委員與蘇維埃社會主義共和國聯邦全權委員同署名蓋印之關於北滿鐵路(中東鐵路)之蘇維埃社會主義共和國聯邦之權利爲讓渡於滿洲國滿洲國及蘇維埃社會主義共和國聯邦間締結之協定及最終議定書者即公布(國務總理、各部大臣)

關於北滿鐵路(中東鐵路)之蘇維埃社會主義共和國聯邦權利爲讓渡於滿洲國滿洲國及蘇維埃社會主義共和國聯邦間締結之協定

滿洲國及蘇維埃社會主義共和國聯邦解決北滿鐵路問題(中東鐵路)希冀在極東和平之擁護上加以貢獻在北滿鐵路(中東鐵路)關於蘇維埃社會主義共和國聯邦之權利爲讓渡於滿洲國決定締結協定各任命如左之全權委員

●北鐵讓渡ニ關スル協定

(康德二年三月二十三日)
條約 第一號

朕參議府ノ諮詢ヲ經テ裁可シ康德二年三月二十三日日本國東京ニ於テ本國全權委員ガ「ソヴイエト」社會主義共和國聯邦全權委員ト共ニ署名調印セル北滿鐵道(東支鐵道)ニ關スル「ソヴイエト」社會主義共和國聯邦ノ權利ヲ滿洲國ニ讓渡スル爲ノ滿洲國「ソヴイエト」社會主義共和國聯邦間協定及最終議定書ヲ茲ニ公布セシム(國務總理、各部大臣)

北滿鐵道(東支鐵道)ニ關スル「ソヴイエト」社會主義共和國聯邦ノ權利ヲ滿洲國ニ讓渡スル爲ノ滿洲國「ソヴイエト」社會主義共和國聯邦間協定

滿洲國及「ソヴイエト」社會主義共和國聯邦ハ北滿鐵道(東支鐵道)問題ヲ解決シ以テ極東ニ於ケル平和ノ擁護ニ貢獻セシコトヲ希望シ北滿鐵道(東支鐵道)ニ關スル「ソヴイエト」社會主義共和國聯邦ノ權利ヲ滿洲國ニ讓渡スル爲ノ協定ヲ締結スルコトニ決シ之ガ爲左ノ如ク其ノ全權委員ヲ任命セリ

滿洲國政府

日本國駐劄特命全權公使 丁士源

外交部 次長 大橋忠一

北滿鐵路(中東鐵路)督辦公署參贊 烏澤聲

蘇維埃社會主義共和國聯邦政府

蘇維埃社會主義共和國聯邦中央執行委員會委員及日

本國駐劄蘇維埃社會主義共和國聯邦全權代表

君士坦丁、君士坦赤諾維赤、猶列義夫

外交人民委員部局長

威森迪克特、伊古那切維赤、卡次羅夫斯基

北滿鐵路(中東鐵路)副理事長

斯澤麗、瑪特維耶維赤、庫次義奧夫

以上各全權委員互相交閱全權委任狀認為良好妥當後締

結下揭各條之協定

第一條

蘇維埃社會主義共和國政府以關於在北滿鐵路(中東鐵路)所有之一切權利讓渡於滿洲國政府滿洲國政府對此應以日本國通貨一億四千萬(一四〇、〇〇〇、〇〇〇)圓

滿洲國政府

日本國駐劄特命全權公使 丁士源

外交部 次長 大橋忠一

北滿鐵道(東支鐵道)督辦公署參贊 烏澤聲

「ソウイェト」社會主義共和國聯邦政府

「ソウイェト」社會主義共和國聯邦中央執行委員會委員及日本

國駐劄「ソウイェト」社會主義共和國聯邦全權代表「コンスタ

ンチン・コンスタンチノヴィツチ、ユーレネフ」外務人民委員

部局長「ヴェネチクト、イグナチエヴィツチ、カヅロフスキー」

北滿鐵道(東支鐵道)副理事長「スツェパン、マトヴィエヴィツ

チ、クツネツオフ」

右各全權委員ハ互ニ其ノ全權委任狀ヲ示シ之ガ良好妥當ナルヲ

認メタル後左ノ諸條ヲ協定セリ

第一條

「ソウイェト」社會主義共和國聯邦政府ハ同政府ガ北滿鐵道(東支鐵道)ニ關シテ有スル一切ノ權利ヲ滿洲國政府ニ讓渡スベク滿洲國政府ハ右ニ對スル代償トシテ日本國通貨一億四千萬(一

之額數爲代價向蘇維埃社會主義共和國聯邦政府支持之

第二條

北滿鐵路(中東鐵路)關於蘇維埃社會主義共和國聯邦政府所有之一切權利自本協定實施同時移轉於滿洲國政府且同時北滿鐵路(中東鐵路)爲滿洲國政府完全占有並屬於單獨管理之下

第三條

一 本協定實施之同時蘇維埃社會主義共和國聯邦人民在北滿鐵路(中東鐵路)之管理機關之高級職員應解其職務鐵路之管理機關此項高級職員其所掌管之記錄賬簿文書及書類不論如何種類均應分別移交於新管理局之後任者

本條所載之「北滿鐵路(中東鐵路)之管理機關之高級職員」之用語其所指者如左

- (一) 各理事及監事
- (二) 管理局長及副管理局長
- (三) 稽核局副局長

四〇、〇〇〇、〇〇〇圓ノ額ヲ「ソヴィエト」社會主義共和國聯邦政府ニ支持フベシ

第二條

北滿鐵道(東支鐵道)ニ關スル「ソヴィエト」社會主義共和國聯邦政府ノ一切ノ權利ハ本協定實施ト同時ニ滿洲國政府ニ移轉スベク且之ト同時ニ北滿鐵道(東支鐵道)ハ滿洲國政府ノ完全ナル占有及單獨ノ管理ノ下ニ置カルベキモノトス

第三條

一 本協定實施ト同時ニ「ソヴィエト」社會主義共和國聯邦人民タル北滿鐵道(東支鐵道)管理機關ノ高級職員ハ其ノ職ヲ解カルベシ右鐵道管理機關ノ右高級職員ハ其ノ掌管セル記錄、賬簿、文書及書類ヲ種類ノ如何ヲ問ハズ總テ右鐵道ノ新管理機關ニ於ケル夫夫ノ後任者ニ引渡スベシ

本條ニ使用セララル「北滿鐵道(東支鐵道)管理機關ノ高級職員」ナル語ハ左ノ者ヲ表示スルモノトス

- (甲) 各理事及監事
- (乙) 管理局長及副管理局長
- (丙) 稽核局副局長

- (四) 理事會、監事會、稽核局及管理局之各處長及副處長、各特務委員及特務工程師、各高等委員、顧問及各科長暨分科長

二 以確保該鐵路平常之機能爲目的蘇維埃社會主義共和國聯邦政府同意對於蘇維埃社會主義共和國聯邦政府人民在該鐵路管理機關之高級職員中如左列之人員自本協定實施之日一箇月間由新管理局酌量充充顧問供新管理機關之用

- 管理局 長
- 管理局總務處長
- 管理局機務處長
- 管理局財務處長
- 管理局商務處長

三 本協定實施後不論何時滿洲國政府對於左列人員之一部或全部得了解雇

- (一) 鐵路管理段站及機關庫之各主任
- (二) 該鐵路如左列各附屬事業之主任

- (丁) 理事會、監事會、稽核局及管理局之各處長及副處長、各特務委員及特務工程師、各科及各分科之高等委員、顧問、科長及分科長

二 右鐵道ノ平常ノ機能ヲ確保スル目的ヲ以テ「ソツイエト」社會主義共和國聯邦政府ハ「ソツイエト」社會主義共和國聯邦人民タル右鐵道管理機關ノ高級職員中ヨリ左ノ者ヲ本協定實施ノ日ヨリ一月間顧問トシテ新管理機關ノ用ニ供スルコトニ同意ス

- (甲) 管理局 長
- (乙) 管理局總務處長
- (丙) 管理局機務處長
- (丁) 管理局財務處長
- (戊) 管理局商務處長

三 本協定實施後ニ於テハ何時ニテモ滿洲國政府ハ左ノ者ノ何レカ又ハ全部ヲ解雇スルコトヲ得

- (甲) 鐵道管區、停車場及機關庫ノ各主任
- (乙) 右鐵道ノ左記各附屬事業ノ主任

- 一 林區及採木工業
- 二 煤礦
- 三 發電所
- 四 印刷所
- 五 商務處各項補助營業
- 六 哈爾濱苗圃及溫室
- 七 總工廠
- 八 洗毛工廠及水壓梱包工場
- 九 哈爾濱鐵路自來水
- 十 清涼飲料製造工廠
- 十一 製造木材所
- 十二 大豆混合保管
- 十三 洗絲工場
- 十四 格蘭德旅館
- 十五 別墅及療養所
- 十六 病院及診療所
- 十七 圖書館
- 十八 經濟調查局

外事 第二章 各國關係 第五款 蘇俄國

〔圖十一號〕

- イ 林區及伐出作業
- ロ 炭坑
- ハ 發電所
- ニ 印刷所
- ホ 商務處附帶事業
- ヘ 在哈爾濱苗圃及溫室
- ト 總工廠
- チ 洗毛工場及水壓梱包工場
- リ 哈爾濱水道
- ヌ 清涼飲料製造工場
- ル 製材所
- ヲ 大豆混合保管業
- ワ 屑物淨化工場
- カ 「グランド、ホテル」
- ヨ 休養所及療養所
- タ 病院及診療所
- レ 圖書館
- ソ 經濟調查局

四 本條第一項規定者在本協定實施後一箇月間可居留於滿洲國且有保持其所住鐵路宿舍之權利本條第二項所規定者在本協定實施後兩箇月間可居留於滿洲國且有保持其所住鐵路宿舍之權利本條第三項所規定之被解雇者自解雇之日起有享受一箇月正規俸給之權利以上人員自解雇之日起兩箇月間可留於滿洲國且有保持其所住鐵路宿舍之權利

第四條

滿洲國政府基於一千九百三十四年三月二十二日蘇維埃社會主義共和國聯邦政府代表部請日本國外務大臣轉交提出於滿洲國政府代表部之北滿鐵路(中東鐵路)之一千九百三十三年十二月三十一日之現在資產及負債表該鐵路之資產及負債自應繼承惟爲表示該表所列之資產及負債自列表之日起至最後列表之日止中間所發生變化且自一千九百三十四年一月一日及其以後所發生之新資產及負債特由一千九百三十五年三月十七日及三月二十一日所編製之表冊補足之

關於一千九百二十四年五月三十一日在北京簽訂之蘇維

四 本條一ニ掲ゲラルル者ハ本協定實施後一月間滿洲國ニ留リ且其ノ鐵道宿舍ヲ保持スルノ權利ヲ有スベシ

本條二ニ掲ゲラルル者ハ本協定實施後二月間滿洲國ニ留リ且其ノ鐵道宿舍ヲ保持スルノ權利ヲ有スベシ

本條三ニ依リ解雇セラレタル者ハ解雇ノ日ヨリ一月間正規ノ俸給ヲ受クルノ權利ヲ有スベシ右ノ者ハ解雇ノ日ヨリ二月間滿洲國ニ留リ且其ノ鐵道宿舍ヲ保持スルノ權利ヲ有スベシ

第四條

滿洲國政府ハ千九百三十四年三月二十二日「ソツイエト」社會主義共和國聯邦政府ノ代表部ガ日本國外務大臣ヲ通ジテ滿洲國政府ノ代表部ニ提出シタル北滿鐵道(東支鐵道)ノ千九百三十三年十二月三十一日現在ノ資產及負債表ニ基キ右鐵道ノ資產及負債ヲ繼承スベシ尤モ右表ハ之ニ掲ゲラルル資產及負債ガ同表ノ日附ヨリ最後ノ表ノ日附ニ至ル迄ニ受ケタル變化ヲ示ス爲且千九百三十四年一月一日及其ノ後發生シタル新ナル資產及負債ヲ示ス爲千九百三十五年三月十七日及三月二十一日作成セラレタル表ニ依リ補足セラレタルモノトス

千九百二十四年五月三十一日北京ニ於テ署名セラレタル「ソツ

〔附屬十一號〕再版

埃社會主義共和國聯邦及中華民國關於解決諸問題之協定大綱第九條(四)之規定及一千九百二十四年九月二十日在奉天簽訂之蘇維埃社會主義共和國聯邦及東三省自治政府間之協定第一條(三)之規定茲同意繼續有效

第五條

蘇維埃社會主義共和國聯邦政府關於在哈爾濱蘇聯總領事館占用如左之財產應有永久且無償借與之維持權利

(甲) 現在該總領事館就其所占有之土地及建築物

所在地 秦家崗耀景街

面積 一萬四千八百七十三平方米突五二一
建築物 辦公室 第一千零四十九號

二千一百七十四平方米突九〇
公館 第一千零四十七號
公館 第六百八十五平方米突三七
公館 第一千零四十八號

一千四百四十七平方米突六一

外事 第二章 各國關係 第五款 蘇俄國

「ソウイェト」社會主義共和國聯邦及支那共和國間諸問題ノ解決ノ爲ノ大綱ニ關スル協定第九條(四)ノ規定及千九百二十四年九月二十日奉天ニ於テ署名セラレタル「ソウイェト」社會主義共和國聯邦政府及支那共和國東三省自治政府間ノ協定第一條(三)ノ規定ハ引續キ有效ナルモノトス

第五條

「ソウイェト」社會主義共和國聯邦政府ハ在哈爾濱同聯邦總領事館用トシテ左ノ財產ヲ永久且無償ノ貸付ニ依リ維持スルノ權利ヲ有スベシ

イ 現在右總領事館ニ依リ占有セラレ居ル土地及建物

所在地 秦家崗耀景街

面積 一四、八七三・五二平方米
建物 事務所 第千四十九號

二、一七四・九〇平方米
官舍 第千四十七號
官舍 六八五・三七平方米
官舍 第千四十八號

一、四四七・六一平方米

圖六之五

汽車庫及
附屬房屋 第一千零五十一號
二百四十五平方米突八八

守衛室 第一千零五十二號
三十八平方米突九〇

(乙) 現在該總領事館職員就其所占有之土地及建築

物

所在地 葉家崗海城街

面積 二千五百三十平方米突

建築物 第九百三十四號 二百五十八平方米突五一

左列之財產在本協定實施之日對於在哈爾濱蘇維埃社會主義共和國聯邦總領事應無償且無期限借與為因限於左列所定之目的所使用應直歸在哈爾濱蘇維埃社會主義共和國聯邦居留民團所占有效置諸管理之下

(甲) 該居留民團為初等及中等教育所應使用之在哈爾濱道裏商務街第三十五號地及北滿鐵路(中東鐵路)第四學校並所有在該處之建築物與財產

(乙) 名為第九百四十九號之門牌土地(哈爾濱道裏

自動汽車庫 第七千五十一號
及附屬房屋 二四五・八八平方米

守衛詰所 第七千五十二號
三八・九〇平方米

現在右總領事館ノ職員ニ依リ占有セラレ居ル土地及建築物

所在地 葉家崗海城街

面積 二、五三〇平方米

建築物 第九百三十四號 二五八・五一平方米

左ノ財產ハ本協定實施ノ日ニ於テ在哈爾濱「ソヴイェト」社會主義共和國聯邦總領事ニ對シ無償且無期限ニテ貸付ラルベク左ニ定ムル目的ニノミ使用セラルル為直ニ在哈爾濱「ソヴイェト」社會主義共和國聯邦居留民團ノ占有及管理ノ下ニ置カルベシ

イ 右居留民團ノ初等及中等教育ノ為ニ使用セラルルベク哈爾濱道裏商務街第三十五號ニ在ル北滿鐵道(東支鐵道)第四學校並ニ同所所在ノ建物及財產

ロ 第九百四十九號ノ番號ニテ知ラレ居ル土地(哈爾濱道裏

高士街及警察街角）及在該土地上一切之建築物
以上將來應為醫院使用

自本協定實施之日起一箇月以內在哈爾濱北滿鐵路（中東鐵路）圖書館之藏書中由滿洲國地方官憲與在哈爾濱蘇維埃社會主義共和國聯邦總領事之合意應為前載第四學校選定圖書所選定之圖書應讓渡於該學校

第六條

北滿鐵路（中東鐵路）所占之財產中就蘇維埃社會主義共和國聯邦政府主張有屬於同政府不屬於鐵路者及在蘇維埃社會主義共和國聯邦領域內之財產就滿洲國政府主張有屬於北滿鐵路（中東鐵路）者今雙方政府互相向對方之政府表示作為拋棄之物將來無論何方政府關於以上財產不應向對方政府提起何等要求

以上規定對於現在滿洲里之「後貝加爾」鐵路之財產建築物及用地及其他之鐵路財產）及現在綏芬河「烏蘇里」鐵路之財產現歸兩鐵路占有且留歸該鐵路管理下之財產應不予適用

高士街ト警察街トノ角）及右土地ニ在ル一切ノ建物ニシテ
將來病院トシテ使用セラルベキモノ

本協定實施ノ日ヨリ一月以內ニ哈爾濱北滿鐵道（東支鐵道）圖書館ノ藏書中ヨリ滿洲國ノ地方官憲ト在哈爾濱「ソウイェト」社會主義共和國聯邦總領事トノ合意ニ依リ前記第四學校用トシテ圖書ヲ選定スベシ斯ク選定セラレタル圖書ハ右學校ニ讓渡セラルベキモノトス

第六條

北滿鐵道（東支鐵道）ニ依リ占有セラルル財產ニシテ「ソウイェト」社會主義共和國聯邦政府ニ依リ同政府ニ屬シ且右鐵道ニ屬セズト主張セラルルモノ及「ソウイェト」社會主義共和國聯邦ノ領域內ニ在ル財產ニシテ滿洲國政府ニ依リ北滿鐵道（東支鐵道）ニ屬スト主張セラルルモノハ夫々ノ政府ニ依リ互ニ他方ノ政府ノ爲ニ拋棄セラレタルモノト看做サレ將來何レノ政府モ右財產ニ關シ他方ノ政府ニ對シテ何等ノ要求ヲ提起セザルベシ

右規定ハ現在滿洲里ニ在ル「トランスバイカル」鐵道ノ財產（建物及其ノ敷地並ニ他ノ鐵道財產）及現在綏芬河ニ在ル「ウスリ」鐵道ノ財產ニシテ現ニ夫々右兩鐵道ニ依リ占有セラレ且右

鐵道ノ管理下ニ於テ其ノ財産トシテ殘ルベキモノニハ適用セザレザルベシ

第七條

本協定第一條規定之日本國通貨一億四千萬(一四〇、〇〇〇、〇〇〇)圓之額數中以四千六百七十萬(四六、七〇〇、〇〇〇)圓之額數按照本協定第八條規定用現金交付其餘額數之九千三百三十萬(九三、三〇〇、〇〇〇)圓之額數其償付方法按照本協定第九條之規定對於蘇維埃社會主義共和國聯邦政府交付物品由滿洲國政府之支拂行之

第八條

本協定第七條規定應以現款支拂之四千六百七十萬(四六、七〇〇、〇〇〇)圓之額數中以二千三百三十萬(二三、三〇〇、〇〇〇)圓之額數應在本協定署名之日同時支拂

其餘之二千三百四十萬(二三、四〇〇、〇〇〇)圓之額數及按年利三釐利率之單利應以滿洲國政府之國庫證書由滿洲國政府向蘇維埃社會主義共和國政府交付上項國庫

第七條

本協定第一條ニ掲ゲラルル日本國通貨一億四千萬(一四〇、〇〇〇、〇〇〇)圓ノ額ノ中四千六百七十萬(四六、七〇〇、〇〇〇)圓ノ額ハ本協定第八條ノ規定ニ從ヒ現金ニテ支拂ハルベク殘額九千三百三十萬(九三、三〇〇、〇〇〇)圓ノ決濟ハ本協定第九條ノ規定ニ從ヒ「ソウイェト」社會主義共和國聯邦政府ニ引渡サルル物品ニ對スル滿洲國政府ノ支拂ヲ以テ行ハルベシ

第八條

本協定第七條ノ規定ニ從ヒ現金ニテ支拂ハルベキ四千六百七十萬(四六、七〇〇、〇〇〇)圓ノ額ノ中二千三百三十萬(二三、三〇〇、〇〇〇)圓ノ額ハ本協定ノ署名ト同時ニ支拂ハルベシ

殘額二千三百四十萬(二三、四〇〇、〇〇〇)圓及年三分ノ單利ハ滿洲國政府ノ國庫證書ヲ以テ滿洲國政府ヨリ「ソウイェト」社會主義共和國聯邦政府ニ支拂ハルベシ右國庫證書ハ後記ノ額ニテ

證書照下記之類數及下記之日期爲支拂期發行之即一千九百三十五年十二月二十三日支拂期六百三十七萬六千五百(六、三七六、五〇〇)圓一千九百三十六年九月二十三日支拂期六百二十四萬四千八百七十五(六、一四四、八七五)圓一千九百三十七年六月二十三日支拂期六百一十一萬三千二百五十(六、一一三、二五〇)圓一千九百三十八年三月二十三日支拂期五百九十八萬一千六百二十五(五、九八一、六二五)圓 上項滿洲國政府之國庫證書乃特爲蘇維埃社會主義共和國聯邦政府所發行且應在本協定署名之日同時由滿洲國代表者交付於蘇維埃社會主義共和國聯邦政府代表者並應在株式會社日本興業銀行支拂之

本條所規定之第二期及其以後各項期款在支拂期之前一日以在倫敦之圓與瑞士「佛郎」之匯兌行市爲基準算出之瑞士「佛郎」對於圓所表現之匯兌行市與本協定實施之日在倫敦之圓及瑞士「佛郎」之匯兌行市爲基準所算出之瑞士「佛郎」對於圓所表現之匯兌行市相比較倘有百分之八之「低」或「高」以上之下落或高騰之時前記應交之分期

後記ノ日ヲ支拂期日トシテ發行セラルベシ即チ千九百三十五年十二月二十三日ヲ支拂期日トスル六百三十七萬六千五百(六、三七六、五〇〇)圓、千九百三十六年九月二十三日ヲ支拂期日トスル六百二十四萬四千八百七十五(六、一四四、八七五)、圓千九百三十七年六月二十三日ヲ支拂期日トスル六百一十一萬三千二百五十(六、一一三、二五〇)圓、千九百三十八年三月二十三日ヲ支拂期日トスル五百九十八萬千六百二十五(五、九八一、六二五)圓、前記ノ滿洲國政府ノ國庫證書ハ「ソヴイェト」社會主義共和國聯邦政府ノ爲ニ發行セラレ且本協定ノ署名ト同時ニ滿洲國政府ノ代表者ヨリ「ソヴイェト」社會主義共和國聯邦政府ノ代表者ニ交付セラルベク株式會社日本興業銀行ニ於テ支拂ハルベシ

本條ニ規定セラルル第二回及其ノ後ノ各割賦金ノ支拂期日ノ前日ノ「ロンドン」ニ於ケル圓及瑞西「フラン」ノ各爲替相場ニ基キ算出セララルル瑞西「フラン」ニテ示サル圓ノ爲替相場ガ本協定實施ノ日ノ「ロンドン」ニ於ケル圓及瑞西「フラン」ノ各爲替相場ニ基キ算出セララルル瑞西「フラン」ニテ示サル圓ノ爲替相場ニ比較シテ八分以上低キカ又ハ高キトキハ前記割賦金ノ額ハ瑞西

款項之額數即瑞士「佛郎」所表示之期款價值應使其應乎本協定實施之日之場合同一程度予以增加或減少之

瑞士「佛郎」現在之金平價（一瑞士「佛郎」含純金一格蘭姆三十一分之二）倘有變動或瑞士「佛郎」之金兌換停止時前項之規定以左項方法代之

本條所定之第二期及其以後各項期款在支拂期之前一日以在倫敦之金價格及圓之匯兌行市為基準算出與該期款額數有相等價值之純金重量與在本協定實施之日以倫敦之金價格及圓之匯兌行市為基準算出與該期款有相等價值之純金重量相比較倘在百分之八以上之「少」或「多」之時前項期款之額數以純金所表現之價值應使其應乎本協定實施之日之場合同一程度予以增加或減少之

第九條

本協定第七條所規定者對於蘇維埃社會主義共和國聯邦政府應交付之物品應由滿洲國政府所支拂之九千三百三

「フラン」ニテ示サルル割賦金ノ價值ヲ本協定實施ノ日ニ於ケルモノト同一ナラシムルガ如ク場合ニ應ジテ増加又ハ減少セラルベシ

瑞西「フラン」ノ現在ノ金平價（一瑞西「フラン」ハ純金一グラムノ三十一分ノ九ニ相當ス）ガ變更セラレ又ハ瑞西「フラン」ノ金兌換ガ停止セラルルトキハ前項ニ規定セラルル方法ニ代リ左ノ方法ガ採用セラルベシ

本條ニ規定セラルル第二回及其ノ後ノ各割賦金ノ支拂期日ノ前日ノ「ロンドン」ニ於ケル金ノ價格及圓ノ為替相場ニ基キ算出シテ當該割賦金ノ額ニ等シキ價值ヲ有スル純金ノ重量ガ本協定實施ノ日ノ「ロンドン」ニ於ケル金ノ價格及圓ノ為替相場ニ基キ算出シテ右割賦金ニ等シキ價值ヲ有スル純金ノ重量ニ比較シテ八分以上少キカ又ハ多キトキハ右割賦金ノ額ハ純金ニテ示サルル割賦金ノ價值ヲ本協定實施ノ日ニ於ケルモノト同一ナラシムルガ如ク場合ニ應ジテ増加又ハ減少セラルベシ

第九條

本協定第七條ニ規定セラルル通「ソヴィエト」社會主義共和國聯邦政府ニ引渡サルル物品ニ對スル滿洲國政府ノ支拂ヲ以テ行ハ

十萬(九三、三〇、〇〇〇)圓之額數之價付依照左項方法行之

(一) 在日本國憲維埃社會主義共和國聯邦通商代表部自本協定實施之日起在六箇月期間內照第七條所載之九千三百三十萬(九三、三〇、〇〇〇)圓之額數得在滿洲國或日本國之生產及製造之物品向兩國無論何方之臣民或法人均可締結購買之契約前項購買之物品依照所訂契約之條件自本協定實施之日三年之期間內由以上所記之臣民或法人應對於在日本國之通商代表部交付之前項之三年其構成係以六箇之各六箇月均分期間行之其所交付物品之價格不得超過三千一百一十萬(三一、一〇、〇〇〇)圓且以上三年之構成三箇之各一年均分期間內所交付之物品其總量之價格不得超過三千一百一十萬(三一、一〇、〇〇〇)圓

(二) 對於物品之交付條件在三年之各六箇月均分期間內滿洲國政府照前項所載物品在不超過一千五百五十五萬(一五、五五〇、〇〇〇)圓得交付之以上款額中如因何等之理由在六箇月均分期間終了時不能交付其差

ベキ九千三百三十萬(九三、三〇、〇〇〇)圓ノ額ノ決濟ハ左ノ方法ニ依リ行ハルベシ

一 在日本國「ソウイェト」社會主義共和國聯邦通商代表部ハ本協定實施ノ日ヨリ六月ノ期間内ニ第七條ニ掲ゲラルル九千三百三十萬(九三、三〇、〇〇〇)圓ノ額ニ達スル迄滿洲國又ハ日本國ニ於テ生産又ハ製造セラレタル物品ノ購入ニ關スル契約ヲ右兩國ノ何レカノ臣民又ハ法人ト締結スベシ斯ク購入セラレタル物品ハ當該契約ノ條件ニ從ヒ本協定實施ノ日ヨリ三年ノ期間内ニ前記臣民又ハ法人ニ依リ日本國ニ在ル通商代表部ニ引渡サルベシ右三年ヲ構成スル六箇ノ各六月均分期間ニ於テ斯ク引渡サルル物品ハ價格ニ於テ三千百十萬(三一、一〇、〇〇〇)圓ヲ超エザルモノトシ且右三年ヲ構成スル三箇ノ各一年均分期間ニ於テ引渡サルル物品ノ總量ハ價格ニ於テ三千百十萬(三一、一〇、〇〇〇)圓ヲ超エザルベシ

二 物品ニ對スル支拂條件ハ右三年ニ於ケル各六月均分期間ニ滿洲國政府方前項ニ掲ゲラルル物品ノ引渡ニ付千五百五十五萬(一五、五五〇、〇〇〇)圓ヲ超エザル支拂ヲ爲スベク又右ノ額ノ中何等カノ理由ニ依リ六月均分期間ノ終ニ於テ支拂ハレ

額有存餘時此項差額應在下一期之六箇月內交付以下準此據此所規定九千三百三十萬(九三、三〇〇、〇〇〇)圓之全額數至三年之終了時當如數交清

(三) 前項契約在本協定實施後六箇月之期間內不能締結時通商代表部在上項六箇月期間滿了後仍有締結該項契約之權利且依本條前項之規定締結契約之通商代表部以外之當事者無論誰人不履行契約或不正當履行契約致該項契約被放棄之時通商代表部在此種情形之下與滿洲國或日本國之臣民或法人有另締結新契約之權利在此種場合該契約在前記之三年期間以後應辦之對於物品上之款項支拂及物品交付事得有所規定之

(四) 本條所載契約應任憑通商代表部之選擇保險併運送至碼頭交貨價值或交貨於船上之價格指定後締結之且對於物品上滿洲國政府之支拂事得規定行之

(五) 通商代表部關於購買物品契約與滿洲國或日本國之臣民或法人締結之時由通商代表部對於在日本國滿

ザリシ差額ヲ存シタル場合ニハ右差額ハ次ノ六月間ニ於テ支拂ハルベク以下之ニ準ジ斯クシテ九千三百三十萬(九三、三〇〇、〇〇〇)圓ノ全額ガ右三年ノ終了ニ支拂ハルルガ如ク定メラルベシ

三 前記契約ガ本協定實施後六月ノ期間内ニ締結セラレザルトキハ通商代表部ハ右六月ノ期間ノ滿了後右契約ヲ爲スノ權利ヲ有スベク尙本條ノ前記規定ニ從ヒ締結セラレタル契約ノ通商代表部以外ノ當事者ノ何レカガ契約ヲ履行セズ又ハ正當ニ契約ヲ履行セズ之ガ爲該契約ガ放棄セラルルトキハ通商代表部ハ各場合ニ於テ滿洲國又ハ日本國ノ他ノ臣民又ハ法人ト新ナル契約ヲ締結スル權利ヲ有スベク此ノ場合ニ於テハ右契約ハ前記ノ三年ノ期間後ニ行ハルベキ物品ニ對スル支拂及其ノ引渡ニ關シ規定シ得ルモノトス

四 本條ニ掲ゲラルル契約ハ通商代表部ノ選擇ニ依リ運賃保險料込價格又ハ甲板積込價格ニテ締結セラルベク且物品ニ對スル滿洲國政府ノ支拂ニ關シ規定スベシ

五 通商代表部ガ物品購入ニ關スル契約ヲ滿洲國又ハ日本國ノ臣民又ハ法人ト締結シタルトキハ通商代表部ハ在日本國滿洲

國公使館附財務官應將契約當事者姓名、物品之種類、原產地及數量、支拂總額、物品之交付及與物品上之支拂日期場所並包含關於預支款項之規定與交款及交貨之其他一切條件等所記載之契約要綱書提出之以上要綱書應依契約之兩當事者所認承且限於物品賣主情事所許之物品在滿洲國或日本國之商會議所或兩國之事務處任何方面之政府付與發給原產地證明書權與本要綱書國所發給之原產地證明書應由物品賣主向財務官提出之

財務官接受上項契約要綱書時限於其內容與本條不相抵觸在簽發後至滿在七日以內對於通商代表部及該物品賣主將滿洲國政府依照契約之要綱書應辦之支拂通知之

賣主關於前目之清算得對通商代表部辦理又為上項代表部應分該項物品將書類（船運貨單等）及提單交付之

財務官自通商代表部將契約之要綱書所載之物品交付完了後通知之時株式會社日本興業銀行為支拂人由

國公使館附財務官ニ契約當事者名、物品ノ種類、原產地及數量、支拂總額、物品ノ引渡及物品ニ對スル支拂ノ日及場所並ニ前拂ニ關スル規定ヲ含ム支拂及引渡ノ他ノ一切ノ條件ヲ記載シタル契約要綱書ヲ交付スベシ右要綱書ハ契約ノ兩當事者ニ依リ認證セラレベシ尙物品ノ賣主ハ事情ノ許ス限リ物品ニ關シ滿洲國又ハ日本國ニ在ル商會議所又ハ右兩國ノ何レカ一方ノ政府ガ原產地證明書ヲ發給スルノ權限ヲ付與シタル他ノ機關ニ依リ發給セラレタル原產地證明書ヲ財務官ニ提出スベシ

財務官ハ契約ノ要綱書ヲ受領シタルトキハ其ノ内容ガ本條ニ抵觸セザル限リ右受領後過クトモ七日以內ニ通商代表部及該物品賣主ニ對シ滿洲國政府ガ契約ノ右要綱書ニ從ヒ右物品ニ對スル支拂ヲ為スベキコトヲ通知スベシ

賣主ハ其ノ勘定ノ決濟ヲ得ル爲メ通商代表部ニ對シ右代表部ヲシテ當該物品ノ處分ヲ為スコトヲ得シムル書類（船荷證券、送狀等）ヲ引渡スベシ

財務官ハ通商代表部ヨリ契約ノ要綱書ニ掲ガラレタル物品ノ引渡ガ完了セル旨ノ通知ヲ受領シタルトキハ株式會社日本興

賣主受取且物品之代金發行額面記名式支款憑單在支拂期之日前項物品之原產地證明書在提出契約要綱書之際不能提出之時先與上項證明書交換將其交付於賣主物品之賣主對於上項支款憑單應交付收據對於物品之賣主如預支款項有應預支之通商代表部通知之場合依據要綱書由財務官照同樣之方法行之

(六) 本條所載滿洲國或日本國製造之物品「一語」乃表示由他國輸入之原料及以上兩國無論何方生產之原料在以上兩國無論何方所製造之物品再「滿洲國或日本國或法人」一語係指依滿洲國又日本國之法令所設立及將設立之法人而言

第十條

(一) 除本協定第三條之所包含者以外於本協定實施後因滿洲國政府之便宜從事應解雇之蘇維埃社會主義共和國聯邦人民在北滿鐵路(中東鐵路)之各從業員須給與三箇月之警告

業銀行ヲ支拂人トシ賣主ヲ受取人トシ且物品ノ代金ヲ額面トスル記名式小切手ヲ發行シ支拂期日ニ且前記物品ノ原產地證明書ノ提出ガ契約ノ要綱書提出ノ時ニ行ハレザリシトキハ右證明書ト引換ニテ之ヲ賣主ニ交付スベシ物品ノ賣主ハ右小切手ニ對シ受領證ヲ交付スベシ物品ノ賣主ニ對スル前拂ハ右前拂ヲ爲スベキ旨ノ通商代表部ノ通知アル場合契約ノ要綱書ニ從ヒ財務官ニ依リ同様ノ方法ニテ行ハルベシ

六 本條ニ於テ「滿洲國又ハ日本國ニ於テ製造セラレタル物品」ナル語ハ他國ヨリ輸入セラレタル原料及右兩國ノ何レカニ於テ生產セラレタル原料ヲ以テ右兩國ノ何レカニ於テ製造セラレタル物品ヲ表示シ又「滿洲國又ハ日本國ノ法人」ナル語ハ夫々滿洲國又ハ日本國ノ法令ニ從ヒ設立セラレタル又ハ設立セラルベキ法人ヲ表示スルモノトス

第十條

一 本協定第三條ノ規定ニ包含セラルル者ヲ除クノ外滿洲國政府ガ本協定ノ實施後滿洲國政府側ノ都合ニ依リ解雇セジトスル「ソツイエト」社會主義共和國聯邦人民タル北滿鐵道(東支鐵道)ノ各從業員ハ三月ノ警告ヲ與ヘラルベシ

〔附錄十一號〕

(二) 被解雇之蘇維埃社會主義共和國聯邦人民在北滿鐵路(中東鐵路)之從業員爲整理家事解雇後兩箇月間在滿洲國有居留兩箇月之權利

(三) 蘇維埃社會主義共和國聯邦人民在北滿鐵路(中東鐵路)之從業員遷徙滿洲國之法令其所有之動產及不動產上之權利應繼續享有

(四) 蘇維埃社會主義共和國聯邦人民北滿鐵路(中東鐵路)之從業員之財產遷徙滿洲國之法令有完全處分之權利及其財產中之現物或以外國通貨之相當額數向滿洲國以外匯兌此等權利應完全享有

(五) 被解雇或自請退職之蘇維埃社會主義共和國聯邦人民之北滿鐵路(中東鐵路)從業員在退職後兩箇月以內向本國之領域歸還者任其選擇由滿洲里車站或綏芬河車站本人及家族暨其自用品與家產等北滿鐵路(中東鐵路)許與免費輸送之特權

第十一條

外事 第二章 各國關係 第五款 蘇俄國

二 解雇セラルベキ「ソヴィエト」社會主義共和國聯邦人民タル北滿鐵道(東支鐵道)從業員ハ解雇後二月間家事整理ノ爲滿洲國ニ留ルノ權ヲ有スベシ

三 「ソヴィエト」社會主義共和國聯邦人民タル北滿鐵道(東支鐵道)從業員ハ滿洲國ノ法令ニ從ヒ其ノ有スル動產及不動產上ノ權利ヲ引續キ完全ニ享有スベシ

四 「ソヴィエト」社會主義共和國聯邦人民タル北滿鐵道(東支鐵道)從業員ハ其ノ財產ヲ滿洲國ノ法令ニ從ヒ處分スルノ完全ナル權利及其ノ財產ヲ原形ノ儘又ハ何レカノ外國通貨ニテ其ノ相當額ヲ滿洲國外ニ搬出スルノ完全ナル權利ヲ享有スベシ

五 解雇セラレ又ハ任意ニ退職シタル「ソヴィエト」社會主義共和國聯邦人民タル北滿鐵道(東支鐵道)從業員ニシテ退職後二月以內ニ同聯邦ノ領域ヘ引揚グルモノハ其ノ選擇ニ依リ滿洲里停車場又ハ綏芬河停車場迄本人、家族竝ニ其ノ自用品及家財ニ付北滿鐵道(東支鐵道)ニ依ル無賃輸送ノ特權ヲ許與セラレベシ

第十一條

國六之一五

(一) 本協定實施後對於被解雇或自請退職之蘇維埃社會主義共和國聯邦人民在北滿鐵路(中東鐵路)之從業員各種之退職金及支拂金(解雇津貼及其他之在鐵路勤務從業員應支拂之金額依共濟儲蓄會規則之從業員儲蓄金及其他對鐵路方面之附加金(包含利息)終身恤金(一次恤金按照「一千九百十二年被傷害者撫恤規則」對於受僱者終身恤金及撫恤)以上退職津貼及支拂金關於在本協定實施前之期間內至本協定實施之日止進行之北滿鐵路(中東鐵路)規則依照本條之規定所變更之數按個人計算且支拂之

備考 至一千九百三十年十一月十一日之期間停止之退職金按照「一千九百三十年十一月十一日之「甲」支給之

(二) 本協定實施後被解雇或自請退職之蘇維埃社會主義共和國聯邦人民之從業員限於關於各種退職金及支拂金之計算以廢止之結果被解雇者論

(三) 退職金及其因在鐵路勤務關係之支拂金與對於在勤務中受傷害者之撫恤及儲蓄金與所定之利息等在自

一 本協定實施後解雇セラレ又ハ任意ニ退職スル「ソツイエト」社會主義共和國聯邦人民タル北滿鐵道(東支鐵道)從業員ニ對スル各種ノ退職手當及支拂金(解雇手當共ノ他種退職金)付テ從業員ニ支拂ハルベキ金額、共濟貯蓄規則ニ依ル共濟貯蓄會ノ從業員貯金及之ニ對スル鐵道側ノ附加金(利子ヲ含ム)、年金及一時金並ニ「一千九百十二年被傷害者撫恤規則」ニ依ル傷害ニ對スル年金及補償)ハ右退職手當及支拂金ヲ本協定實施前ノ期間ニ關スルモノナル限リ本協定實施ノ日迄進行セラレタル北滿鐵道(東支鐵道)ノ規則ニシテ本條ノ規定ニ依リ變更セラレタルモノニ從ヒ個個ニ計算セラレ且支拂ハルベシ

備考 千九百三十年十一月十一日迄ノ期間ノ退職手當ハ千九百三十年十一月十一日迄存在セル率ニ依リテ支給セラレシ

二 本協定實施後解雇セラレ又ハ任意ニ退職スル「ソツイエト」社會主義共和國聯邦人民タル從業員ハ各種ノ退職手當及支拂金ノ計算ニ關スル限リ廢止ノ結果解雇セラレタル者ト看做サルベシ

三 解雇手當共ノ他ノ鐵道勤務關係ノ支拂金及右勤務中受ケタル傷害ニ對スル補償並ニ貯金及其ノ所定ノ利子ハ解雇又ハ退

解雇或自請退職之日應在兩星期以內發給之但被解雇者之儲蓄金以其半額由解雇豫告之日起兩箇月以內發給之

對於在鐵路勤務未滿十年者其一次儲蓄金與貼補金及其所定之利息自解雇或退職之日起在二年以內以四次期平均發給之解雇或退職之後第一期款項應在兩星期以內發給其第二期款項應在一年之終了時發給第三次及第四次之期款在第二期款發給之後每至六箇月及十二箇月終了時發給之以上款項中最後三次之期款應由滿洲國政府發行證書列入各人名義及所定支拂期時日與應發之額數在第一期發款之日同時交付於本人領收此項證書以後無論對於何人均不得讓渡

在鐵路勤務十年以上者不必受勞動能力之檢查即作為有領受終身儲蓄金之資格者此項終身儲蓄金將按年發放辦法改爲一時金發給之即作為終身儲蓄金以每年應發給之款額八倍半之額數照前項之規定在兩年以內分爲四次

外 事 第二章 各國關係 第五款 蘇俄國

職ノ日ヨリ二週間以內ニ支拂ハルベシ但シ解雇セラルル者ニ付テハ貯金ノ半額ハ解雇豫告ノ日ヨリ二月以內ニ支拂ハルベシ

鐵道勤務十年未滿ノ者ニ對スル一時金並ニ貯金ニ對スル附加金及其ノ所定ノ利子ハ解雇又ハ退職ノ日ヨリ二年以內ニ四箇月均一割賦金ヲ以テ支拂ハルベシ解雇又ハ退職ノ日ノ後第一回ノ割賦金ハ二週間以內ニ又第二回ノ割賦金ハ一年ノ終ニ於テ支拂ハルベク第三回及第四回ノ割賦金ハ第二回ノ割賦金ノ支拂後夫々六月及十二月ノ終ニ於テ支拂ハルベシ右割賦金中後ノ三回ノ割賦金ニ付テハ滿洲國政府ハ各人名義ニテ作成セラレ右所定ノ日ヲ支拂期日トスル當該額ノ證書ヲ發行スベシ右證書ハ前記第一回割賦金ノ支拂ト同時ニ各受取人ニ交付セラルベク同證書ハ爾後他ノ何人ニモ讓渡セラレザルベキモノトス

鐵道勤務十年以上ノ者ハ勞動能力ノ檢查ヲ受クルコトナクシテ年金受領ノ資格アルモノト看做サルベシ右年金ハ之ヲ毎年支拂フ代リニ一時金ニテ支拂フベク即チ年金トシテ毎年支拂フ額ノ八倍半ノ額ヲ前項ノ規定ニ從ヒ二年間ニ四箇月均一割

期款の價款者發給之

備考一 在鐵路勤務未滿十年之従業員關於勞動能力之檢査仍依照日本協定實施之日北滿鐵路(中東鐵路)所行規則辦理之

備考二 對於受傷害者之終身恤金按每年發放之辦法改爲一時金發給之即以對於在鐵路勤務十年以上者之辦法同標辦理以每年應發給之款額八倍半之額數向領款者發給之

(四) 北滿鐵路(中東鐵路)之従業員對於鐵路如有債務時由其應領之退職金及其他之支拂金內將其債務額扣留之

(五) 各種之退職津貼及支拂金以在本協定實施之日存在之北滿鐵路(中東鐵路)對其従業員清算所用之該鐵路金庫布之匯兌行市用滿洲國通貨支拂之上項退職津貼及支拂金之領款人以其所領之金錢兌換外國通貨向他國匯兌者應容許之

(六) 各種之退職金及支拂金及滿洲國政府之證書均應

賦金ヲ以テ受取人ニ支拂フベキモノトス

備考一 鐵道勤務十年未滿ノ従業員ノ勞動能力ノ檢査ハ本協定實施ノ日迄施行セラレタル北滿鐵道(東支鐵道)ノ規則ニ依リ行ハルベシ

備考二 傷害ニ對スル年金ハ之ヲ毎年支拂フ代リニ一時金ヲ以テ支拂フベク即チ鐵道勤務十年以上ノ者ニ對スルト同標ノ方法ヲ以テ毎年支拂フ額ノ八倍半ノ額ヲ受取人ニ支拂フベキモノトス

四 北滿鐵道(東支鐵道)従業員ニシテ鐵道ニ對シ債務ヲ有スルモノハ其ノ受クベキ各種ノ退職手當其ノ他ノ支拂金ヨリ其ノ債務額ヲ控除セララルベシ

五 各種ノ退職手當及支拂金ハ本協定實施ノ日ニ存シ且北滿鐵道(東支鐵道)ニ依リ其ノ従業員トノ決濟ニ用ヒラルル右鐵道ノ「ルーブル」ニ對スル爲替相場ニ依リ滿洲國ノ通貨ヲ以テ支拂ハルベシ右退職手當及支拂金ノ受取人ハ其ノ受取リタル金錢ヲ外國ノ通貨ニ換ヘテ他國ニ送付スルコトヲ許容セララルベシ

六 各種ノ退職手當及支拂金並ニ滿洲國政府ノ證書ハ直接ニ正

直轄同正當領款人發給或交付之但向蘇維埃社會主義共和國聯邦之領域歸還者得委託在哈爾濱蘇維埃社會主義共和國聯邦總領事及其他之人代為領受以上委任者須同時將辦理情形向北滿鐵路(中東鐵路)通知

(七) 本協定實施前已經退職現在候領終身值金者至本協定實施之日仍應依照北滿鐵路(中東鐵路)現行之規則辦理之不同該項規則以後繼續施行或變更與廢止應繼續領受從前之值金在此種場合關於北滿鐵路(中東鐵路)之金書布匯兌行市及正當領款人欲向蘇維埃社會主義共和國聯邦之領域歸還或已歸國時關於向外國匯款本條之第五項得適用之

(八) 對於蘇維埃社會主義共和國聯邦人民之從業員在北滿鐵路(中東鐵路)管理局及共濟儲蓄金應支領之款額在本協定實施之日正當領款人及其代理人又相續人故未要求支給時仍依照本協定實施之日現行北滿鐵路(中東鐵路)之規則處理之

當ノ受取人ニ支拂ハレ又ハ交付セラルベシ尤モ「ソワイエト」社會主義共和國聯邦ノ領域ニ歸還セル者ハ在哈爾濱「ソワイエト」社會主義共和國聯邦總領事又ハ其ノ他ノ者ニ之ガ受領ヲ委任スルコトヲ得右ノ委任ヲ爲シタル者ハ同時ニ其ノ旨ヲ北滿鐵道(東支鐵道)ニ通知スベシ

七 本協定實施前ニ退職シ現ニ年金ヲ受ケ居ル者ハ本協定實施ノ日迄施行セラレタル北滿鐵道(東支鐵道)ノ規則ニ從ヒ右規則ガ其ノ後引續キ施行セララルト變更セララルト廢止セララルトヲ問ハズ引續キ從前ノ通年金ヲ受クベシ此ノ場合北滿鐵道(東支鐵道)ノ「ループル」ニ對スル爲替相場ニ關シ又正當ノ受取人ガ「ソワイエト」社會主義共和國聯邦ノ領域ニ歸還セントシ又ハ歸還シタル場合ニハ外國ヘノ送金ニ關シ本條五ガ適用セラルベシ

八 「ソワイエト」社會主義共和國聯邦人民タル從業員ニ對シ北滿鐵道(東支鐵道)管理局又ハ共濟貯蓄會ヨリ支拂ハルベキ金額ニシテ本協定實施ノ日迄ニ正當ノ受取人、其ノ代理人又ハ相續人ヨリ支拂ノ要求ナキモノハ本協定實施ノ日迄施行セラレタル北滿鐵道(東支鐵道)ノ規則ニ依リ處理セラルベシ

(九) 本協定實施後解雇或退職之従業員自其解雇或退職日起一箇月間在從前同樣條件下關於所住之鐵路協會應完全保持其權利

第十二條

北滿鐵路(中東鐵路)之名稱包含屬於該路一切之權利及事業暨財產在內

第十三條

滿洲國政府及蘇維埃社會主義共和國聯邦政府爲增進兩國間之交通及運輸且使其容易達到目的起見在本協定實施後三箇月以內關於旅客行李及貨物之通過輸送在蘇維埃社會主義共和國聯邦之鐵路車站與北滿鐵路(中東鐵路)車站之間對於旅客行李貨物之直通輸送以及限於在技術的條件所許範圍內烏蘇里鐵路經由綏芬河車站與北滿鐵路(中東鐵路)之間貨物不經過直通輸送等有關之問題其解決另締結契約規定之上項三箇月期間內兩國政府且關於北滿鐵路(中東鐵路)現在使用之電線路與蘇維埃社會主義共和國聯邦之電線路之間關於電線連絡另締結

九 本協定實施後解雇セラレ又ハ退職シタル従業員ハ其ノ解雇又ハ退職ノ日ヨリ一月間從前ト同様ノ條件ノ下ニ其ノ鐵道協會ニ關シ完全ナル權利ヲ保持スベシ

第十二條

「北滿鐵道(東支鐵道)」ナル語ハ之ニ屬スル一切ノ權利、事業及財產ヲ包含スルモノトス

第十三條

滿洲國政府及「ソヴィエト」社會主義共和國聯邦政府ハ兩國間ノ交通及運輸ヲ增進シ且容易ナラシムル目的ヲ以テ本協定實施後三月以內ニ旅客、手荷物及貨物ノ通過輸送、「ソヴィエト」社會主義共和國聯邦ノ鐵道停車場ト北滿鐵道(東支鐵道)停車場トノ間ニ於ケル旅客、手荷物及貨物ニ付テノ直通輸送並ニ貨物の條件ノ許ス限リ「ウスリー」鐵道ト北滿鐵道(東支鐵道)トノ間ニ於ケル貨物ノ預換ナキ綏芬河停車場經由ノ直通輸送ニ關スル問題ノ解決ニ付規定スル別約ヲ締結スベシ
右三月ノ期間内ニ兩國政府ハ更ニ從來北滿鐵道(東支鐵道)ノ運用セル電信路ト「ソヴィエト」社會主義共和國聯邦ノ電信路トノ

契約規定之

第十四條

本協定自署名之日起即實施之

爲此各全權委員在協定上署名蓋印以昭信守

康德二年三月二十三日即一千九百三十五年三月二十三

日本協定在東京市用英吉利文作成兩份

丁 士 源

大 橋 忠 一 團

鳥 澤 肇 團

君士坦丁、君士坦赤路維赤 猶 列 弄 夫 團

威森地克特、伊古那切維赤 卡 次 羅 夫 基 團

斯澤騰、瑪特維耶維赤 庫 次 弄 奧 夫 團

最終議定書

關於北滿鐵路(中東鐵路)之蘇維埃社會主義共和國聯邦

間締結之協定已於本日署名滿洲國及蘇維埃社會主義共

和國聯邦之全權委員締結左列諸條之協定

第一條

外 事 第二章 各國關係 第五款 蘇俄國

【續第十一號】

間ニ於ケル電信連絡ニ付規定スル別約ヲ締結スベシ

第十四條

本協定ハ署名ノ日ヨリ實施セラルベシ

右證據トシテ各全權委員ハ本協定ニ署名調印セリ

康德二年三月二十三日即一千九百三十五年三月二十三日東京市

ニ於テ英吉利語ヲ以テ本書ニ通ヲ作成ス

丁 士 源

大 橋 忠 一 團

鳥 澤 肇 團

コンスタンチン、コンスタンチノヴィツチ、ユーレネフ 團

ヴェネチクト、イグナチエヴィツチ、カツロフスキー 團

スツエバン、マトヴィエヴィツチ、クヅネツオフ 團

最終議定書

北滿鐵道(東支鐵道)ニ關スル「ソヴィエト」社會主義共和國聯邦

ノ權利ヲ滿洲國ニ讓渡スル爲ノ滿洲國「ソヴィエト」社會主義共

和國聯邦間協定ニ本日署名スルニ當リ滿洲國及「ソヴィエト」社

會主義共和國聯邦ノ全權委員ハ左ノ諸規定ヲ協定セリ

第一條

圖六之二一

一 協定第三條第一項所規定 記錄簿 文書及書類之移交非帶有檢點之性質

二 協定第三條所載之顧問所陳述意見採用與否係新管理局之自由故該項意見不論何場合對於蘇維埃社會主義共和國聯邦政府及該顧問不課以何等之責任

第二條

關於在哈爾濱蘇維埃社會主義共和國聯邦居留民國所佔有財產及置諸管理下之財產協定第五條所載乃關於佔有及管理之規定毫不妨害滿洲國法令之適用

第三條

滿洲國政府在濱江省公署教育廳第四科管理學校中為教育蘇維埃社會主義共和國聯邦人民所充北滿鐵道(中東鐵道)之従業員之子弟起見照協定實施日以前之同樣方法在協定實施以後三箇月間支給補助金茲同意之

第四條

一 協定第三條一ニ規定セラルル記錄、帳簿、文書及書類ノ引渡ハ事務引繼タル性質ヲ帶ビザルモノトス

二 協定第三條ニ掲ゲラルル顧問ノ述ブル意見ヲ採用スルト否トハ鐵道ノ新管理機關ノ自由ナルニ依リ右意見ハ如何ナル場合ニ於テモ「ソツイエト」社會主義共和國聯邦政府及右ノ者ニ對シ何等ノ責任ヲ課スルコトナキモノトス

第二條

在哈爾濱「ソツイエト」社會主義共和國聯邦居留民國ノ占有及管理ノ下ニ置カルベキ財產ニ關スル協定第五條ノ規定ハ右財產、之方占有及管理ニ關シ毫モ滿洲國ノ法令ノ適用ヲ妨グルモノニ非ス

第三條

滿洲國政府ハ濱江省公署教育廳第四科ノ管理ノ下ニ在ル學校ニシテ「ソツイエト」社會主義共和國聯邦人民タル北滿鐵道(中東鐵道)従業員ノ子弟ノ教育ノ爲ニ使用セラルルモノニ對シ協定實施ノ日迄ニ於ケルト同様ノ方法ニ依リ協定實施後三箇月間補助金ヲ支給スベキコトニ同意ス

第四條

蘇維埃社會主義共和國聯邦人民由其父兄遺產所購如學校物品及由北滿鐵路(中東鐵路)前副理事長所取用之舞臺裝備品不屬於北滿鐵路(中東鐵路)之財產應引渡於在哈爾濱蘇維埃社會主義共和國聯邦總領事

第五條

滿洲國政府對於北滿鐵路(中東鐵路)之從業員之共同組合(消費公社)將其定款加以清算並無異議且蘇維埃社會主義共和國聯邦人民之組合員爲清算有居留之必要時對於上項人民許可其在滿洲國居住至清算完了時爲止

第六條

所定之期間内依協定第十三條所規定關於電線連絡事在別項契約締結之前爲止上項聯絡之現狀應維持之
本最終議定書爲上項協定之一部分且與上項協定同時實施

康德二年三月二十三日即一千九百三十五年三月二十三日
日本最終議定書在東京市用英吉利文作成兩份上署名之

丁 士 源國

外事 第二章 各國關係 第五款 蘇俄國

「ソヴィエト」社會主義共和國聯邦人民タル父兄ヨリ購出セラレタル資金ヲ以テ購入セラレタル學校ノ物品及北滿鐵道(東支鐵道)ノ前副理事長ニ依リ取得セラレタル舞臺裝備品(北滿鐵道(東支鐵道)ニ屬セザル財產トシテ在哈爾濱「ソヴィエト」社會主義共和國聯邦總領事ニ引渡サルベキモノトス

第五條

滿洲國政府ハ北滿鐵道(東支鐵道)從業員ノ共同組合ガ其ノ定款ニ從ヒ清算ヲ行フコトニ異議ヲ有セズ且右清算ニ當ル爲必要ナル「ソヴィエト」社會主義共和國聯邦人民タル組合員ニ清算ノ完了迄滿洲國ニ留ルコトヲ許可ス

第六條

所定ノ期間内ニ協定第十三條ニ規定セラルル電信連絡ニ關スル別約ガ締結セラルルニ至ル迄ハ右連絡ノ現狀ガ維持セラルベシ
本最終議定書ハ前記協定ノ一部ヲ成シ右協定ト同時ニ實施セラレベシ

康德二年三月二十三日即チ千九百三十五年三月二十三日東京市ニ於テ英吉利語ヲ以テ本書ニ通フ作成ス

丁 士 源國

圖六之三三

大橋 忠一 國

烏 澤 國

大橋 忠一 國

君士坦丁、君士坦赤路維赤

君士坦丁、君士坦赤路維赤

廣海地克特、伊古那切維赤

ウエネチクト、イグナチエウイツチ、チーレンノ國

新羅蘭、瑪特維耶維赤

ヌツエハン、マトヴィエウイチ、クゾネツオフ國

右英文如左

右英文左ノ如シ(略)

AGREEMENT BETWEEN MANCHOUKHO AND THE UNION OF SOVIET SOCIALIST REPUBLICS FOR THE CESSION TO MANCHOUKHO OF THE RIGHTS OF THE UNION OF SOVIET SOCIALIST REPUBLICS CONCERNING THE NORTH MANCHURIAN RAILWAY (CHINESE EASTERN RAILWAY)

Manchoukuo and the Union of Soviet Socialist Republics, being desirous to settle the question of the North Manchuria Railway (Chinese Eastern Railway) and thus to contribute to the safeguards of peace in the Far East, have resolved to conclude an Agreement for the Cession to Manchoukuo of the Rights of the Union of Soviet Socialist Republics concerning the North Manchuria Railway (Chinese Eastern Railway), and have to that end named as their Plenipotentiaries, that is to say:

The Government of Manchoukuo:

W. S. Y. TINGG, Envoy Extraordinary and Minister Plenipotentiary to Japan.

Chunichi OHASHI, Vice-Minister for Foreign Affairs,

WU Tse-sheng, Adviser to the Directorate-General of the North Manchuria Railway (Chinese Eastern Railway).

The Government of the Union of Soviet Socialist Republics:

Constantin Constantinovich YOUNINEFF, Member of the Central Executive Committee of the Union of Soviet Socialist Republics and Plenipotentiary Representative of the Union of Soviet Socialist Republics in Japan.

Benedict Ignatievich KOSLOVSKY, Chief of the Second Eastern Department of the People-Commissariat for Foreign Affairs,

Stepan Matveevich KUZNETSOFF, Vice Chairman of the Board of Directors of the Chinese Eastern Railway, (North Manchuria Railway).

Who, having communicated to each other their respective Full Powers, found to be in good and due form, have agreed upon the following Articles:

ARTICLE I.

The Government of the Union of Soviet Socialist Republics shall cede to the Government of Manchoukuo all the rights they possess concerning the North Manchuria Railway (Chinese Eastern Railway), in consideration of which the Government of Manchoukuo shall pay to the Government of the Union of

Soviet Socialist Republics the sum of one hundred and forty million (140,000,000) yen in Japanese currency.

ARTICLE II.

All the rights of the Government of the Union of Soviet Socialist Republics concerning the North Manchuria Railway (Chinese Eastern Railway) shall pass to the Government of Manchoukuo upon the coming into force of the present Agreement, and at the same time the North Manchuria Railway (Chinese Eastern Railway) shall be placed under the complete occupation and the sole management of the Government of Manchoukuo.

ARTICLE III.

1. Upon the coming into force of the present Agreement, the senior members of the administration of the North Manchuria Railway (Chinese Eastern Railway) who are citizens of the Union of Soviet Socialist Republics shall be released from their duties. The said senior members of the administration of the Railway shall hand over all the archives, records, papers and documents of whatever description in their charge to their respective successors in the new administration of the Railway.

It is understood that the term the "senior members of the administration of the North Manchuria Railway (Chinese Eastern Railway)" employed in the present Article indicates:

- (A) All the members of the Board of Directors and of the Audit committee.
- (B) The general manager and assistant manager of the Administration.
- (C) The assistant chief controller.

(D) All the managers and sub-managers of the Departments of the Board of Directors, the Audit Committee, the Control and the Administration. All agents for commission, engineers for commission. All the senior agents, advisers and chiefs of the sections and sub-sections.

2. With the aim of ensuring the normal functioning of the Railway, the Government of the Union of Soviet Socialist Republics agree to place at the disposal of the new administration the following persons from among the senior members of the administration of the Railway who are citizens of the Union of Soviet Socialist Republics as advisers for one month from the date of the coming into force of the present Agreement:

- (A) The general manager of the Administration.
 - (B) The manager of General Affairs Office of the Administration.
 - (C) The manager of the Motive power Department of the Administration.
 - (D) The chief of the Financial Department of the Administration.
 - (E) The manager of the Commercial Department of the Administration.
3. At any time after the coming into force of the present Agreement, the Government of Manchoukuo may dismiss any or all of the following persons:
- (A) All the chiefs of railway sections, stations and depots.
 - (B) The chiefs of all the following auxiliary enterprises of the Railway:
 - a. Forest concessions and lumbering.

- b. Coal mines.
 - c. Power stations.
 - d. Printing plant.
 - e. Auxiliary enterprises of the Commercial Department.
 - f. Nursery and green-houses in Harbin.
 - g. Main workshops of the Ways Department.
 - h. Wool-washing works and hydro-lacking works.
 - i. Water works in Harbin.
 - j. Soft-drinks factory.
 - k. Saw-mill.
 - l. Gradations of beams.
 - m. Waste-cleaning works.
 - n. Grand Hotel.
 - o. Health resorts and sanatoria.
 - p. Hospitals and clinics.
 - q. Library.
 - r. Economic Bureau.
4. The persons referred to in Section 1 of the present Article shall have the right to remain in

Manchoukuo and to retain their railway lodgings for one month after the coming into force of the present Agreement.

The persons referred to in Section 2 of the present Article shall have the right to remain in Manchoukuo and to retain their railway lodgings for two month after the coming into force of the present Agreement. Those persons who have been dismissed by virtue of Section 3 of the present Article shall have the right to receive their regular salary for one month from the date of their dismissal. They shall have the right to remain in Manchoukuo and to retain their railway lodgings for two month from the date of their dismissal.

ARTICLE IV.

The Government of Manchoukuo shall succeed to the assets and liabilities of the North Manchuria Railway (Chinese Eastern Railway) in accordance with the list of assets and liabilities of the Railway as on December 31st, 1933, presented by the Delegation of the Government of the Union of Soviet Socialist Republics on March 22nd, 1934, to the Delegation of the Government of Manchoukuo through the Minister for Foreign Affairs of Japan, as supplemented by the lists which were made on March 17th and March 21st, 1935, in order to show the changes sustained by the assets and liabilities included in the first list from the date of the first list up to the date of the last list and also to show the new assets and liabilities which have arisen on and after January 1st, 1934.

It is agreed that the provisions of Section 4, Article IX of the Agreement on General Principles for the Settlement of the Questions between the Union of Soviet Socialist Republics and the Republic of China

signed at Peking on May 31st, 1924, and those of Section 3, Article I of the Agreement between the Government of the Union of Soviet Socialist Republics and the Government of the Autonomous Three Eastern Provinces of the Republic of China signed at Mukden on September 20th, 1924, shall remain in force.

ARTICLE V.

The Government of the Union of Soviet Socialist Republics shall have the right to maintain the following property for the use of their Consulate General in Harbin in the form of a permanent and rent-free lease:

a. The land and buildings now occupied by the said Consulate General:

Locality: Yao-ching-Kai, Ching-chia-Kang.

Area: 14, 873. 62 square metres.

Buildings: Office, No. 1049; 2,174.90 square metres.

Residence, No. 1047; 685.37 square metres,

Residence, No. 1048; 1,447.61 square metres.

Garage and its annex, No. 1051; 245.88 square metres.

Guard-room, No. 1052; 38.95 square metres.

b. The land and building now occupied by the officials of the said Consulate General:

Locality: Hai-cheng-Kai, Chiu-chia-Kang.

Area: 2,530 square metres.

Building No. 934; 258.51 square metres.

The following property shall be leased rent-free and since due to the Consul General of the Union of Soviet Socialist Republics in Harbin on the day of the coming into force of the present Agreement, and shall immediately thereafter be placed and remain under the occupation and management of the community of the citizens of the Union of Soviet Socialist Republics in Harbin to be used solely for the purposes prescribed here-under:

a. The IVth School of the North Manchuria Railway (Chinese Eastern Railway), situated at No. 35, Shang-wu-Kai, Tao-Li, Harbin, with all the buildings and property to be found there, to be used for the elementary and secondary education of the said community.

b. The land known under No. 949, at the corner of Kao-shi-Kai and Ching-eh-Kai, Tao-Li, Harbin, with all the buildings on it, which are to be used in the future as a hospital.

Within one month from the date of the coming into force of the present Agreement, a library shall be selected, for the use of the above-mentioned IVth School, from the books of the North Manchuria Railway (Chinese Eastern Railway) Library in Harbin, by mutual agreement between the local authorities of Manchoukuo and the Consul General of the Union of Soviet Socialist Republics in Harbin. The books so selected shall be transferred to the said School.

ARTICLE VI.

The properties occupied by the North Manchuria Railway (Chinese Eastern Railway) which are claimed

by the Government of the Union of Soviet Socialist Republics as belonging to them and not to the Railway, and the properties existing in the territory of the Union of Soviet Socialist Republics which are claimed by the Government of Manchoukuo as belonging to the North Manchuria Railway (Chinese Eastern Railway), are regarded as having been mutually renounced by respective Governments in favour of the other Government, and neither Government shall in future raise against the other Government any demand concerning the said properties.

The above provisions shall not apply to the properties (buildings and their sites and other railway properties) of the Trans-baikal Railway now existing at Manchuli, and the properties of the Ussuri Railway now existing at Suifenho, which are actually occupied respectively by the said two Railways and shall remain their property under their management.

ARTICLE VII.

Out of the sum of one hundred and forty million (140,000,000) yen in Japanese currency referred to in Article I of the present Agreement, the sum of forty-six million seven hundred thousand (46,700,000) yen shall be paid in cash in accordance with the provisions of Article VIII of the present Agreement, and the settlement for the remaining sum of ninety-three million three hundred thousand (93,300,000) yen shall be effected in the form of payments made by the Government of Manchoukuo for goods delivered to the Government of the Union of Soviet Socialist Republics in accordance with the provisions of Article IX of the present Agreement.

ARTICLE VIII.

Out of the sum of forty-six million seven hundred thousand (46,700,000) yen to be paid in cash in accordance with the provisions of Article VII of the present Agreement, the sum of twenty-three million three hundred thousand (23,300,000) yen shall be paid simultaneously with the signing of the present Agreement.

The remaining sum of twenty-three million four hundred thousand (23,400,000) yen as well as the simple interest at the rate of three per cent per annum is to be paid by the Government of Manchoukuo to the Government of the Union of Soviet Socialist Republics in the form of the Treasury Bonds of the Government of Manchoukuo. The said Treasury Bonds are to be issued of the following amounts and mature on the dates indicated hereunder: six million three hundred and seventy-six thousand five hundred (6,376,500) yen maturing on December 23rd, 1935; six million two hundred and forty-four thousand eight hundred and seventy-five (6,244,875) yen maturing on September 23rd, 1936; six million one hundred and thirteen thousand two hundred and fifty (6,132,250) yen maturing on June 23rd, 1937; five million nine hundred and eighty-one thousand six hundred and twenty-five (6,981,625) yen maturing on March 23rd, 1938. The Treasury Bonds of the Government of Manchoukuo mentioned above are to be issued in favour of the Government of the Union of Soviet Socialist Republics and are to be delivered by the Representative of the Government of Manchoukuo to the Representative of the Government of the Union of Soviet Socialist Republics simultaneously with the signing of the present Agreement, and shall be paid at the Industrial

Bank of Japan, Ltd.

In case the exchange rate of the yen in terms of the Swiss franc calculated on the basis of the respective exchange rates of the yen and the Swiss franc in London on the day before the date of payment of any of the second and subsequent instalments provided for in the present Article should be lower or higher by eight per cent or more in comparison with the exchange rate of the yen in terms of the Swiss franc as calculated on the basis of the respective exchange rates of the yen and the Swiss franc in London on the date of the coming into force of the present Agreement, the amount of the said instalment shall be increased or reduced, as the case may be, so that the value in Swiss francs of the instalment shall be same as it is on the date of the coming into force of the present Agreement.

In case the present gold parity of the Swiss franc (one Swiss franc being equivalent to nine thirty-firsts of one gram of fine gold) should be altered or in case the convertibility of the Swiss franc into gold should be suspended, the following method shall be adopted in place of the method provided for in the preceding paragraph.

In case the weight of fine gold whose value, when calculated on the basis of the price of gold and the exchange rate of the yen in London on the day before the date of payment of any of the second and subsequent instalments provided for in the present Article, is equal to the amount of the instalment, should be less or more by eight per cent or more in comparison with the weight of fine gold whose value, when calculated on the basis of the price of gold and the exchange rate of the yen in London on the date of the

coming into force of the present Agreement, is equal to the said instalment, the amount of the instalment shall be increased or reduced, as the case may be, so that the value in fine gold of the instalment shall be the same as it is on the date of the coming into force of the present Agreement.

ARTICLE IX.

The settlement for the sum of ninety-three million three hundred thousand (93,300,000) yen, to be effected in the form of payments made by the Government of Manchoukuo for the goods delivered to the Government of the Union of Soviet Socialist Republics, as provided for in Article VII of the present Agreement, shall be executed in the following manner:

1. The Trade Representation of the Union of Soviet Socialist Republics in Japan will make contracts for the purchase of goods produced or manufactured in Manchoukuo or Japan with the subjects or juridical persons of either of these two countries, up to the sum of ninety-three million three hundred thousand (93,300,000) yen indicated in Article VII within the period of six months from the date of the coming into force of the present Agreement. The delivery of the goods thus purchased shall be effected to the Trade Representation in Japan by the above-mentioned subjects or juridical persons within the period of three years from the date of the coming into force of the present Agreement in accordance with the terms of the contracts concerned, it being understood that the goods so delivered in the course of each of the six equal periods of six months constituting the said three years shall not exceed in value the sum of thirty-one million one hundred thousand (31,100,000) yen and that the total amount of the goods delivered in the

course of each of the three equal periods of one year constituting the said three years shall not exceed in value the sum of thirty-one million one hundred thousand (31,100,000) yen.

2. The terms of payment for the goods shall be arranged in such a way that for each such period of six months in the course of the said three years the Government of Manchoukuo shall make payment not exceeding the sum of fifteen million five hundred and fifty thousand (15,550,000) yen for the delivery of the goods mentioned in the foregoing Section and in case any balance of that sum shall for any reason remain unpaid at the end of any such period of six months, such balance shall be paid off during the next six months and so on, so that the whole sum of ninety-three million three hundred thousand (93,300,000) yen shall be paid off by the end of the said three years.

3. It is agreed that should the above-mentioned contracts not be concluded within the period of six months after the coming into force of the present Agreement, the Trade Representation shall have the right to make such contracts after the expiration of the said period of six months, and further that, should any of the parties other than the Trade Representation to the contracts concluded in accordance with the foregoing provisions of the present Article fail to carry out such contracts or to fulfil such contracts in a proper manner for which reason these contracts are abrogated, the Trade Representation shall in each case have the right to conclude fresh contracts with other subjects or juridical persons of Manchoukuo or Japan, in which case the latter contracts may provide for the payment for and the delivery of the goods to be effected after the three years' term above mentioned.

4. The contracts mentioned in the present Article shall be concluded either *cif* or *for*, at the choice of the Trade Representation and shall provide for payments in cash for goods by the Government of Manchoukuo.

5. When the Trade Representation have concluded a contract for the purchase of goods with the subjects or juridical persons of Manchoukuo or Japan, the Trade Representation shall give the Financial Attaché to the Legation of Manchoukuo in Japan a résumé of the contract, mentioning the names of the parties to the contract, the description, place of origin and quantity of the goods, the total amount of the sums to be paid, the date and place of delivery of the goods and of the payment therefore, as well as any other terms of the payment and delivery, including any provisions for payment in advance. The said résumé shall be attested by both parties to the contract. Besides this, so far as circumstances permit, certificates of origin issued by any chamber of commerce and industry in Manchoukuo or Japan in respect of the goods, or by any other organization authorized to issue such certificates by the Government of either of these two countries, shall be presented to the Financial Attaché by the seller of the goods.

The Financial Attaché, upon receipt of the résumé of the contract, provided its contents do not conflict with the provisions of the present Article, shall notify, not later than within seven days thereafter, the Trade Representation and the seller of the goods concerned to the effect that the Government of Manchoukuo undertake to effect payment for the goods in conformity with the said résumé of the contract.

For the purpose of obtaining a settlement of his accounts the seller of the goods shall hand to the Trade

Representation the document entitling the Trade Representation to dispose of the said goods (bill of lading, invoice etc.).

The Financial Attaché, upon receipt of the notification given by the Trade Representation to the effect that the delivery of the goods referred to in the résumé of the contract has been accomplished, shall issue a cheque to order drawn with the Industrial Bank of Japan, Ltd. as payer, the seller of the goods as payee and the price of the goods as its face amount, and shall deliver it to the seller on the date of payment, and, in case the presentation of the certificates of origin of the goods above referred to shall have been prevented at the time of presentation of the résumé of the contract, against such certificates. The seller of the goods shall give a receipt for the said cheque. Payment in advance to the seller of the goods may be effected in a similar manner by the Financial Attaché in conformity with the résumé of the contract against the advice of the Trade Representation to the effect that such payment shall be made.

6. It is understood that in the present Article the term "goods manufactured in Manchoukuo or Japan" indicates goods manufactured within either of the said two countries from raw materials imported from any other countries as well as from raw materials produced in either and that the term "juridical persons of Manchoukuo or Japan" indicates the juridical persons which are or may be incorporated in accordance with the law of Manchoukuo or Japan respectively.

ARTICLE X.

1. Three months' notice shall be given to each of the employees of the North Manchuria Railway

(Chinese Eastern Railway), other than those included in the provisions of Article III of the present Agreement, who are citizens of the Union of Soviet Socialist Republics and whom the Government of Manchoukuo may desire to dismiss from reasons of convenience on the part of the Government of Manchoukuo after the coming into force of the present Agreement.

2. Employees of the North Manchuria Railway (Chinese Eastern Railway) who are citizens of the Union of Soviet Socialist Republics and who may be dismissed shall have the right to remain in Manchoukuo for two months after their dismissal in order to dispose of their personal affairs.

3. Employees of the North Manchuria Railway (Chinese Eastern Railway) who are citizens of the Union of Soviet Socialist Republics shall continue in the full enjoyment of their rights in movable and immovable property in accordance with the laws of Manchoukuo.

4. Employees of the North Manchuria Railway (Chinese Eastern Railway) who are citizens of the Union of Soviet Socialist Republics shall enjoy the full right to dispose of their property in accordance with the laws of Manchoukuo and to carry their property out of Manchoukuo either in its original form or in its money equivalent in any foreign currency.

5. Employees of the North Manchuria Railway (Chinese Eastern Railway), who are citizens of the Union of Soviet Socialist Republics and who have retired through dismissal or of their own accord and who leave for the territory of the Union of Soviet Socialist Republics within two months after their retirement, shall be granted the privilege of free transport over the North Manchuria Railway (Chinese Eastern

Railway) for themselves, their families, and their personal and household effects either to the station of Manchuli or to the station of Suifeiho, at their own option.

ARTICLE XI.

1. The various descriptions of retiring allowances and payments—(discharge allowances and other sums due to employees in respect of service on the Railway; employees' savings in the Relief Savings Association and the payments additional thereto on the part of the Railway including interest, pensions and block grants in accordance with the regulations of the Relief Savings Association, as well as pensions and compensations for personal injuries according to the "Regulations of 1912 relating to the indemnifications of persons who have met with accidents")—to employees of the North Manchuria Railway (Chinese Eastern Railway) who are citizens of the Union of Soviet Socialist Republics and who may be dismissed or may retire of their own accord after the coming into force of the present Agreement, so far as such allowances and payments are in respect of the period before the coming into force of the present Agreement, shall be individually reckoned and paid out in accordance with the regulations of the North Manchuria Railway (Chinese Eastern Railway) in force up to the date of the coming into force of the present Agreement, as modified by the provisions of the present Article.

Note. Discharge allowances for the period up to November 11th, 1930, are to be paid according to the rates existing up to November 11th, 1930.

2. Employees who are citizens of the Union of Soviet Socialist Republics and who are dismissed or

【附則十一條】

retire of their own accord after the coming into force of the present Agreement shall be considered as employees who have been dismissed as the result of the abolition of offices, so far as concerns the calculation of the various descriptions of retiring allowances and payments.

3. Discharge allowances and other payments relative to service concerning the Railway, and compensations for injuries sustained in such service, as well as savings and the prescribed interest thereon, shall be paid within a fortnight from the day of dismissal or retirement, provided that in respect of persons who shall be dismissed, half the amount of such savings shall be paid within two months from the date of the notice of such dismissal.

The block grants to persons who have been in the service of the Railway for less than ten years as well as payments additional to savings together with the prescribed interest thereon shall be paid in four equal instalments within two years from the date of dismissal or retirement. The first instalment shall be paid within a fortnight, and the second instalment at the end of a year after the date of dismissal or retirement and the third and the fourth instalments shall be paid at the end respectively of six and twelve months after the payment of the second instalment. As regards the last three of these instalments, the Government of Manchoukuo shall issue bonds for the amounts due drawn up in the name of the respective persons and maturing on the dates prescribed above. These bonds shall be delivered to the respective recipients simultaneously with the payment of the first instalment above referred to and shall not be transferred thereafter to any other person.

Persons who have been in the service of the Railway for ten years or more shall be deemed entitled to pensions without undergoing the examination of their working efficiency, and the said pensions, instead of being paid annually, shall be paid in a block grant, that is to say, a sum eight and a half times the sum payable annually in respect of a pension shall be paid to the recipient in four equal instalments in the course of two years, in accordance with the provisions of the preceding paragraph.

Note 1. The examination of the working efficiency of employees who have been in the service of the Railway for less than ten years will be effected according to the regulations of the North Manchuria Railway (Chinese Eastern Railway) in force up to the date of the coming into force of the present Agreement.

Note 2. Pensions for personal injuries, instead of being paid annually, shall be paid in block grants, that is to say, a sum eight and a half times the sum payable annually shall be paid to the recipients in the same manner as for persons who have been in the service of the Railway for ten years or more.

4. Employees of the North Manchuria Railway (Chinese Eastern Railway) who are in debt to the Railway shall have the sum of their indebtedness deducted from the various descriptions of retiring allowances and other payments due to them.

5. The various descriptions of retiring allowances and payments shall be paid in the currency of Manchoukuo at the exchange rate against the rouble of the North Manchuria Railway (Chinese Eastern Railway) existing at the date of the coming into force of the present Agreement and applied by the said

Railway for settlements with their employees. The recipients of these retiring allowances and payments shall be allowed to remit the money they have received to other countries after having converted it into foreign currency.

6. The various descriptions of retiring allowances and payments and the bonds of the Government of Manchoukuo shall be paid or delivered to the legal recipients direct, but persons who have returned to the territory of the Union of Soviet Socialist Republics can empower the Consul (General of the Union of Soviet Socialist Republics in Harbin or any other person to receive them. Persons who have given such authority shall at the same time inform the North Manchuria Railway (Chinese Eastern Railway) to that effect

7. Those persons who have retired before the coming into force of the present Agreement and are now being paid pensions shall continue to receive the pensions as previously in accordance with the regulations of the North Manchuria Railway (Chinese Eastern Railway) in force up to the date of the coming into force of the present Agreement, irrespective of whether the said regulations shall remain in force, be modified or abrogated thereafter. In this case Section 5 of the present Article shall be applied as regards the exchange rate against the rouble of the North Manchuria Railway (Chinese Eastern Railway), and in case the legal recipients should be returning or should have returned to the territory of the Union of Soviet Socialist Republics, as regards remittances to other countries.

8. The sums which are to be paid out by the Administration or the Relief Savings Association of the

North Manchuria Railway (Chinese Eastern Railway) to employees who are citizens of the Union of Soviet Socialist Republics and of which neither the legal recipients nor their proxies or successors have demanded, payment up to the date of the coming into force of the present Agreement, shall be disposed of in accordance with the regulations of the North Manchuria Railway (Chinese Eastern Railway) in force up to the date of the coming into force of the present Agreement.

9. Employees who have been dismissed or have retired after the coming into force of the present Agreement shall, during a period of one month from the date of their dismissal or retirement, retain their full rights with regard to their railway lodgings under the same conditions as before.

ARTICLE XII.

It is understood that the term "North Manchuria Railway (Chinese Eastern Railway)" includes all the rights, enterprises and properties appurtenant thereto.

ARTICLE XIII.

The Governments of Manchoukuo and the Union of Soviet Socialist Republics, with a view to promote and facilitate the intercourse and traffic between the two countries, shall conclude, within three months from the date of the coming into force of the present Agreement, a separate agreement which will provide for the settlement of questions concerning the conveyance of passengers, luggage and goods in transit, direct service for passengers, luggage and goods between railway stations of the Union of Soviet Socialist Republics and those of the North Manchuria Railway (Chinese Eastern Railway), and also, technical

conditions permitting, direct services without reloading of goods between the Usuri Railway and the North Manchuria Railway (Chinese Eastern Railway) via the station of Suifenho.

Within the period of the said three months, the two Governments shall conclude another separate agreement which will provide for telegraphic connection between the telegraphic lines hitherto operated by the North Manchuria Railway (Chinese Eastern Railway) and those of the Union of Soviet Socialist Republics.

ARTICLE XIV.

The present Agreement shall come into force on the date of its signature.

In witness where-of the respective Plenipotentiaries have signed the present Agreement and have affixed thereto their seals.

Done in duplicate in the English language in the City of Tokyo, this twenty third day of the third month of the second Year of Kangte, corresponding to the twenty third day of March, 1935.

(L.S.) W. S. Ting

(L.S.) Chuichi Ohashi

(L.S.) Wu Te-sheng

(L.S.) Constantin Constantinovich Youreneff

(L.S.) Benedict Ignatievitch Koslovsky

(L.S.) Stepan Matveievitch Kuznetsov

大 華 蘇 聯 中 國 鐵 路 局 總 局 印

FINAL PROTOCOL

In proceeding this day to the signature of the Agreement between Manchoukuo and the Union of Soviet Socialist Republics for the Cession to Manchoukuo of the Rights of the Union of Soviet Socialist Republics concerning the North Manchuria Railway (Chinese Eastern Railway), the Plenipotentiaries of Manchoukuo and the Union of Soviet Socialist Republics have agreed upon the following stipulations:

Article I.

1. It is understood that the handing over of archives, records, papers and documents as stipulated in Section I of Article III of the Agreement is not intended to involve anything in the nature of rendering accounts.
2. Where as the new administration of the Railway is at liberty whether to adopt or not the advice given by the advisers mentioned in Section 2 of Article III of the Agreement, the said advice can on no occasion result in any responsibility being imposed on the Government of the Union of Soviet Socialist Republics or on these persons.

Article II.

The stipulation of Article V of the Agreement concerning the property which is to be placed under the occupation and management of the community of the citizens of the Union of Soviet Socialist Republics in Harbin shall not in any way preclude the application of the law of Manchoukuo as to the said property, its occupation and management.

【附錄十一條】

Article III.

The Government of Manchoukuo agree to grant subsidies in the same manner as up to the date of the coming into force of the Agreement, to schools which are under the management of the 4th Section of the Educational Department of the Office of Yin-Chiang Province and used for the education of children of the employees of the North Manchuria Railway (Chinese Eastern Railway) who are citizens of the Union of Soviet Socialist Republics, for three months after the coming into force of the Agreement.

Article IV.

The school inventory purchased from funds supplied by the parents who are citizens of the Union of Soviet Socialist Republics, as well as the stage apparatuses acquired by the former Vice-Chairman of the Board of Directors of the North Manchuria Railway (Chinese Eastern Railway), are to be turned over to the Comand General of the Union of Soviet Socialist Republics in Harbin as property not belonging to the North Manchuria Railway (Chinese Eastern Railway).

Article V.

The Government of Manchoukuo take no exception to the liquidation of the cooperative society of the employees of the North Manchuria Railway (Chinese Eastern Railway) in accordance with its Articles and will permit certain members of the society who are citizens of the Union of Soviet Socialist Republics and whose presence is required for the purposes of such liquidation to remain in Manchoukuo till the completion thereof.

Article VI.

Until the conclusion within the prescribed period of the separate agreement concerning the telegraphic connection provided for in Article XIII of the Agreement, the status quo of such connection shall be maintained.

The present Final Protocol shall constitute an integral part of the above-mentioned Agreement and come into force simultaneously with the said Agreement.

Done in duplicate in the English language in the City of Tokyo, this twenty third day of the third month of the second year of Kangte, corresponding to the twenty third day of March, 1935.

(L.S.) W. S. Y. Ting

(L.S.) Chuichi Ohashi

(L.S.) Wu Tze-sheng

(L.S.) Constantin Constantinovitch Yourenoff

(L.S.) Benedito Ignatievitch Koslovsky

(L.S.) Stepan Matveevitch Kuznetsoff

●滿洲國及蘇維埃間締結協定之議定書

議定書

（康德二年三月二十三日）
條約 第二二號

朕經諮詢參議府裁可關於北滿鐵路（中東鐵路）之讓渡埃社會主義共和國聯邦之權利為讓渡於滿洲國滿洲國及蘇維埃社會主義共和國聯邦間締結之協定康德二年三月二十三日在日本國東京本國全權委員與日本國全權委員及蘇維埃社會主義共和國聯邦全權委員會同署名蓋印之議定書者即公布

國務總理、外交部、財政部
副 實業部、交通部 大臣

議定書

關於北滿鐵路（中東鐵路）關於蘇維埃社會主義共和國聯邦之權利讓渡於滿洲國滿洲國及蘇維埃社會主義共和國聯邦締結之協定於一千九百三十五年三月二十三日在東京已經署名

茲依前項協定中之讓渡代價應由滿洲國政府對於蘇維

外事 第二章 各國關係 第五款 蘇俄國

●北鐵讓渡ニ關スル議定書

（康德二年三月二十三日）
條約 第二二號

朕參議府ノ諮詢ヲ經テ裁可シ北滿鐵道（東支鐵道）ニ關スル「ソヴィエト」社會主義共和國聯邦ノ權利ヲ滿洲國ニ讓渡スル爲ノ滿洲國「ソヴィエト」社會主義共和國聯邦間協定ニ關聯シ康德二年三月二十三日日本國東京ニ於テ本國全權委員ガ日本國全權委員及「ソヴィエト」社會主義共和國聯邦全權委員ト共ニ署名調印セル議定書ヲ茲ニ公布セシム

國務總理、外交部、財政部
副 實業部、交通部 大臣

議定書

北滿鐵道（東支鐵道）ニ關スル「ソヴィエト」社會主義共和國聯邦ノ權利ヲ滿洲國ニ讓渡スル爲ノ滿洲國「ソヴィエト」社會主義共和國聯邦間協定ガ千九百三十五年三月二十三日東京ニ於テ署名セラレタルニ因リ

前記協定ガ前記讓渡ノ代價トシテ滿洲國政府ヨリ「ソヴィエト」

圖表之類九

埃社會主義共和國聯邦政府支拂其額數或一部分其價付辦法係對於後者應交付之物品由前者支拂之各項規定

並依照前項協定中關於以上者由在日本國之蘇維埃社會主義共和國聯邦通商代表部於日本國或滿洲國之生產或製造之物品向兩國中無論何方之臣民或法人應購買之規定

並依照前項所定通商代表部與日本國或滿洲國之臣民或法人之間所交易者須以公正且正當辦理之規定

並依照日本國政府以善意之精神願爲前項協定之助力

故由日本國、滿洲國及蘇維埃社會主義共和國聯邦之政府締結如左列諸條之協定

第一條

蘇維埃社會主義共和國聯邦通商代表部依照關於北滿鐵路（中東鐵路）蘇維埃社會主義共和國聯邦之權利讓渡於滿洲國滿洲國及蘇維埃社會主義共和國聯邦間締結之協定第九條於日本國或滿洲國之生產或製造之物品向兩

社會主義共和國聯邦政府ニ對シテ支拂ハルベキ額ノ或部分ニ關スル決濟ハ後者ニ引渡サレタル物品ニ付前者ガ支拂ヲ爲スコトニ依リ之ヲ行フベキコトヲ規定スルニ因リ

前記協定ガ又右ニ關シテ日本國ニ在ル「ソヴィエト」社會主義共和國聯邦通商代表部ハ日本國又ハ滿洲國ニ於テ生產又ハ製造セラレタル物品ヲ右兩國ノ何レカノ臣民又ハ法人ヨリ購入スベキコトヲ規定スルニ因リ

前記通商代表部ト日本國又ハ滿洲國ノ臣民又ハ法人トノ間ノ取引ガ公正且正常ニ行ハルコトヲ肝要ナルニ因リ又

日本國政府ガ善意ノ精神ヲ以テ前記協定ノ履行ニ助力セントスルニ因リ

茲ニ日本國、滿洲國及「ソヴィエト」社會主義共和國聯邦ノ政府ハ左ノ諸條ヲ協定セリ

第一條

「ソヴィエト」社會主義共和國聯邦通商代表部ガ北滿鐵路（東支鐵道）ニ關スル「ソヴィエト」社會主義共和國聯邦ノ權利ヲ滿洲國ニ讓渡スル爲メ滿洲國「ソヴィエト」社會主義共和國聯邦間協定第九條ニ從ヒ日本國又ハ滿洲國ニ於テ生產又ハ製造セ

國中任何方面之一方臣民或法人購買時日本國及滿洲國之政府爲此項商議得公正且正當行之在上項協定實施之日起六箇月以內爲確保購買契約之締結及爲購買契約正確履行對通商代表部供與以限於可能範圍內之便宜及援助

本議定書內「於日本國或滿洲國所製造之物品」及「日本國或滿洲國之法人」之用語均依照前項協定第九條所規定使用之

第二條

日本國政府及滿洲國政府爲對於前項臣民或法人與通商代表部商議契約並聲明如以不當高價格爲要求致使契約之締結爲不可能時可通知關係官憲有採取必要措置之用意

蘇俄埃社會主義共和國聯邦政府爲對於通商代表部與日本國或滿洲國之臣民或法人商議契約並聲明如以不相當低價格爲要求致使契約之締結爲不可能時對於通商代表部有採取必要措置之用意

第三條

外 事 第五章 各國關係 第五款 蘇俄國

ラレタル物品ヲ右兩國ノ何レカノ臣民又ハ法人ヨリ購入スル場合ニハ日本國及滿洲國ノ政府ハ前記協定實施ノ日ヨリ六月以內ニ購入契約ガ締結セラルルコトヲ確保スル權商議ガ公正且正當ニ行ハルル爲及購入契約ガ正確ニ履行セラルル爲通商代表部ニ對シ能ク限ノ便宜及援助ヲ供與スベシ

本議定書ニ於テ「日本國又ハ滿洲國ニ於テ製造セラレタル物品」及「日本國又ハ滿洲國ノ法人」ナル語ハ夫々前記協定第九條ニ依リ定メラレタル意味ニ使用セラルルモノトス

第二條

日本國政府及滿洲國政府ハ前記臣民又ハ法人ガ通商代表部トノ契約ニ關スル商議ニ於テ不當ニ高キ價格ヲ要求シ以テ契約ノ締結ヲ不可能ナラシメザル爲關係官憲ヲ通ジ必要ナル措置ヲ執ルノ用意アルコトヲ宣言ス

「ソヴィエト」社會主義共和國聯邦政府ハ通商代表部ガ日本國又ハ滿洲國ノ臣民又ハ法人トノ契約ニ關スル商議ニ於テ不當ニ低キ價格ヲ要求シ以テ契約ノ締結ヲ不可能ナラシメザル爲通商代表部ニ對シ必要ナル措置ヲ執ルノ用意アルコトヲ宣言ス

第三條

關於購買契約商議締結時通商代表部及日本國或滿洲國之臣民或法人關於物品之價格並物品上支拂及交付與其他之條件意見不能一致時商議之當事者共同或單獨對於常設調停委員會將不一致之點得申請調停此項調停委員會應在本議定書實施之日後十日以內設立以由日本國政府任命之委員一名滿洲國政府任命之委員一名及蘇維埃社會主義共和國聯邦政府任命之委員二名構成之

調停委員會受理該項申請之時以公正意見決定且對於商議之當事者一方或雙方將締結契約事勸獎之關於此項申請得規定商品之價格該委員會在決定上項意見時其所應基準者以日本國或滿洲國之適當交易所之物價採用之如無價格時即採用輸出價格無輸出價格時應採用日本國或滿洲國適當之主要市場上之一般躉賣價格以上物價如以交易所之價格輸出價格或躉賣價格為基礎皆不能決定之時此項委員會將關於該項物品所得之各項情報彙齊以全部為標準決定公正之價格

購入契約ノ締結ニ關スル商議ニ於テ通商代表部及日本國又ハ滿洲國ノ臣民又ハ法人ガ物品ノ價格並ニ物品ニ對スル支拂及其ノ引渡ニ關スル他ノ條件ニ付意見ノ一致ヲ見ルニ至ラザル場合ハ商議ノ當事者ハ共同又ハ單獨ニテ常設調停委員會ニ對シ意見ノ不一致ニ關シ調停ヲ申請スルコトヲ得右委員會ハ本議定書實施後十日以內ニ設置セラレベク右委員會ハ日本國政府ニ依リ任命セララルル一名ノ委員、滿洲國政府ニ依リ任命セララルル一名ノ委員及「ソヴイェト」社會主義共和國聯邦政府ニ依リ任命セララルル二名ノ委員ヲ以テ構成セラレベシ

調停委員會ハ右申請ヲ受理シタルトキハ其ノ公正ト認ムル意見ヲ定メ商議ノ當事者ノ何レカ一方又ハ雙方ニ對シ右意見ニ從ヒ契約ヲ締結スルコトヲ勸獎スベシ物品ノ價格ニ關スル申請ノ場合ニ在リテハ委員會ハ右意見ノ決定ニ當リ基準トシテ日本國又ハ滿洲國ノ適當ナル取引所ニ於ケル當該物品ノ價格ヲ採用シ右價格ナキ場合ニハ輸出價格ヲ採用シ輸出價格ナキ場合ニハ各場合ニ應ジ日本國又ハ滿洲國ノ適當ナル主要市場ニ於ケル一般躉賣價格ヲ採用スベク右ニ掲ゲラレタル取引所ニ於ケル價格、輸出價格又ハ卸賣價格ヲ基礎トシテ價格ヲ定ムルコト能ハザル物

調停委員會關於一切事件之審理自受理申請之日起應在六星期之期間以內完了

第四條

通商代表部及日本國或滿洲國之臣民或法人其中關於依照購買契約所規定之義務履行意見不能一致之時當事者共同或單獨依第三條第一項所載之調停委員會將意見不能一致之事申請調停但以該契紙中各當事者有得爲申請之規定者爲限

調停委員會受理請求之時對於該項契約之規定及意見不一致有關係之一切事項加以審查決定認爲公正之意見後向當事者之任何方面一方或雙方勸獎其服從以爲意見不一致之解決

關於本條調停委員會審理事件之期限與第三條同

第五條

外 事 第二章 各國關係 第五款 蘇俄國

品ニ關シテハ委員會ハ當該物品ニ關シ入手シ得ラルル情報ノ全部ヲ基礎トシテ公正ナル價格ヲ定ムベシ

調停委員會ニ依ル一切ノ事件ノ審理ハ委員會方申請ヲ受理シタル日ヨリ六週間以內ニ完了セラルベシ

第四條

通商代表部及日本國又ハ滿洲國ノ臣民又ハ法人ガ其ノ間ニ締結セル購入契約ニ依リ規定セラルル義務ノ履行ニ關シ意見ノ不一致ヲ來シタル場合ニハ當事者ハ共同又ハ單獨ニテ第三條第一項ニ掲ゲラルル調停委員會ニ對シ意見ノ不一致ニ關シ調停ヲ申請スルコトヲ得但シ當該契約中ニ各當事者ガ右申請ヲ爲スコトヲ得ル旨ノ規定アル場合ニ限ル

調停委員會ハ右申請ヲ受理シタルトキハ當該契約ノ規定及意見ノ不一致ニ關係アル一切ノ事項ヲ審查シ其ノ公正ト認ムル意見ヲ定メ當事者ノ何レカ一方又ハ雙方ニ對シ右意見ニ從ヒ意見ノ不一致ヲ解決スルコトヲ勸獎スベシ

本條ノ場合ニ於ケル調停委員會ノ事件審理期間ハ第三條ノ場合ニ同シ

第五條

第六之五三

調停委員會在所定之審理期間內如不能辦理決定之時或雖可決定而在兩星期之期間內不能除去困難之時此項案件得依照意見不一致之當事者任何方面一方或雙方之申請爲求公正且妥當之解決起見移送於關係締約國政府間商議之但以當事者之間豫先同意者爲限

第六條

依照兩關係當事者之希望契約及其他事項照本議定書第三條第四條第五條之規定由調停委員會或關係締約國政府間之商議已經決定者得另定拘束兩當事者之約束辦法在此場合此項決定依約束辦法內所豫見之狀態發生效力

第七條

本議定書自署名之日即實施之
爲此以下署名者各受本國政府正當之委任在本議定書上署名蓋印以昭信守

昭和十年三月二十三日即康德二年三月二十三日即一千九百三十五年三月二十三日日本議定書在東京用英吉利文作成三份

調停委員會が所定ノ審理期間内ニ決定ニ到達シ得ザル場合又ハ到達セル決定方ニ週間以内ニ困難ヲ除去シ得ザルトキハ事件ハ意見不一致ノ當事者ノ何レカ一方又ハ雙方ノ申請ニ依リ公正且妥當ナル解決ノ爲關係締約政府間ノ商議ニ移サルベシ但シ右ハ當事者間ニ豫メ其ノ旨ノ合意アル場合ニ限ル

第六條

兩關係當事者ガ希望スルトキハ契約其ノ他ニ於テ本議定書第三條、第四條及第五條ノ規定ニ從ヒ調停委員會ニ依リ又ハ關係締約政府間ノ商議ニ依リ到達セル決定ハ兩當事者ヲ拘束スベキ旨ヲ定ムル取極ヲ設定スルコトヲ得ルモノトス此ノ場合ニ於テハ右決定ハ右取極ニ依リ豫見セラルル態様ニ於テ效力ヲ生ズベシ

第七條

本議定書ハ署名ノ日ヨリ實施セラルベシ
右證據トシテ下名ハ各本國政府ヨリ正當ノ委任ヲ受ケ本議定書ニ署名調印セリ

昭和十年三月二十三日即チ康德二年三月二十三日即チ千九百三十五年三月二十三日東京市ニ於テ英吉利語ヲ以テ本書三通ヲ作成ス

[圖章十一號]

丁 橋 士 源
 大 橋 忠 一
 鳥 澤 聲
 廣 田 弘 毅
 君士坦丁、君士坦赤諾維赤、猶列漢夫
 威漢地克特、伊古那切維赤、卡次羅夫斯基
 斯澤 麗、瑪特維耶維赤、庫次弄奧夫

丁 橋 士 源
 大 橋 忠 一
 鳥 澤 聲
 廣 田 弘 毅
 コンスタンチン、コンスタンチノヴィツチ、ユーレネフ
 ヴネチクト、イグナチエヴィツチ、カヅロフスキー
 スツェパン、マトヴィエヴィツチ、クツネツォフ

PROTOCOL

右英文左ノ如シ(略)(上段英文参照)

Whereas the Agreement between Manchoukuo and the Union of Soviet Socialist Republics for the Cession to Manchoukuo of the Rights of the Union of Soviet Socialist Republics concerning the North Manchuria Railway (Chinese Eastern Railway) was signed at Tokyo on March 23rd, 1935;

Whereas the said Agreement provides that the settlement for a certain portion of the sum to be paid by the Government of Manchoukuo to the Government of the Union of Soviet Socialist Republics in consideration of the said cession shall be effected in the form of payments made by the former Government for goods to the latter Government;

Whereas the said Agreement also provides with regard thereto that the Trade Representation of the Union of Soviet Socialist Republics in Japan will purchase goods produced or manufactured in Japan or

外務省 第三課 北支課長 第五課 長官

圖章十一號

Manchoukuo from the subjects or juridical persons of either of these two countries;

Whereas it is essential that transactions between the said Trade Representation and the subjects or juridical persons of Japan or Manchoukuo be fairly and normally conducted; and

Whereas the Government of Japan are ready to contribute in a spirit of good-will to the fulfilment of the aforesaid Agreement;

Now the Governments of Japan, Manchoukuo and the Union of Soviet Socialist Republics have agreed upon the following Articles:—

Article I.

When the Trade Representation of the Union of Soviet Socialist Republics purchases goods produced or manufactured in Japan or Manchoukuo from the subjects or juridical persons of either of these two countries in accordance with Article IX of the Agreement between Manchoukuo and the Union of Soviet Socialist Republics for the Cession to Manchoukuo of the Rights of the Union of Soviet Socialist Republics concerning the North Manchuria Railway (Chinese Eastern Railway), the Governments of Japan and Manchoukuo shall afford all possible facilities and assistance to the Trade Representation in order that the negotiations conducted may be fair and normal in such a manner as to ensure the conclusion of the purchase contracts within six months from the date of the coming into force of the above-mentioned Agreement and that the purchase contracts may be fulfilled exactly.

It is understood that in the present Protocol the terms "goods manufactured in Japan or Manchoukuo"

and "juridical persons of Japan or Manchoukuo" are respectively used in the meaning given by Article IX of the above-mentioned Agreement.

Article II.

The Government of Japan and the Government of Manchoukuo declare that they are prepared to take necessary measures through the authorities concerned, in order that the subjects or juridical persons as aforesaid, in their negotiations for contracts with the Trade Representation, may not ask for unduly high prices, there-by making the conclusion of contracts impossible.

The Government of the Union of Soviet Socialist Republics declare that they are prepared to take necessary measures with the Trade Representation, so that the Trade Representation, in its negotiations for contracts with subjects or juridical persons of Japan or Manchoukuo, may not ask for unduly low prices, there-by making the conclusion of contracts impossible.

Article III.

In the negotiations for the conclusion of a purchase contract, in case the Trade Representation and the subjects or juridical persons of Japan or Manchoukuo cannot come to an agreement with regard to the price of the goods as well as any other terms of payment for and delivery of the goods, the parties to the negotiations can jointly or independently apply for mediation regarding the disagreement to the Standing Mediation Commission, which shall be constituted within ten days after the coming into force of the present Protocol and which shall consist of one commissioner appointed by the Government of Japan, one by the

Government of Manchoukuo and two by the Government of the Union of Soviet Socialist Republics.

The Mediation Commission, when they have received such an application, shall come to what they deem a fair opinion and shall recommend either or both parties to the negotiations to conclude a contract in accordance with the said opinion. In the case of an application with regard to the price of the goods, the Commission in deciding such opinion shall adopt as the standard the price of such goods at the appropriate Exchange in Japan or Manchoukuo, or, in the absence of any such price, the export price, or, in default of any export price, the wholesale price, obtaining in the principal appropriate market of Japan or Manchoukuo, as the case may be, while with regard to goods the price of which cannot be fixed on the basis of the price at the Exchange, the export price or the wholesale price as above-mentioned, the Commission shall fix a fair price on the basis of the whole of the information available with regard to those goods.

The consideration of every case by the Mediation Commission shall be completed within the term of six weeks from the day they have received the application.

Article IV.

In case the Trade Representation and the subjects or juridical persons of Japan or Manchoukuo find themselves in disagreement as regards the fulfilment of obligations provided for by the purchase contract concluded between them, the parties can apply jointly or independently for mediation regarding the disagreement to the Mediation Commission mentioned in the first paragraph of Article III, provided that

the contract includes a provision to the effect that either party can present such an application.

The Mediation Commission, when they have received such an application, shall examine the provisions of the contract concerned and all matters relative to the disagreement and shall arrive at what they deem a fair opinion, and recommend to either or both parties to settle the disagreement in accordance with the said opinion.

The term for consideration of the question by the Mediation Commission in the circumstances of the present Article shall be the same as in the case of Article III.

Article V,

In case the Mediation Commission cannot come to a decision within the prescribed term for consideration or should the decision arrived at fail to remove the difficulties within the term of two weeks, the matter shall be transferred, upon the application of either or both parties to the disagreement, to negotiation between the Contracting Governments concerned, for a fair and appropriate solution, provided that there exists an agreement in advance between the parties to that effect.

Article VI.

It is understood that should both parties concerned so desire, an agreement may be laid down in the contract or otherwise providing that the decision arrived at by the Mediation Commission or through negotiation between the Contracting Governments concerned in conformity with the provisions of Articles III, IV and V of the present Protocol shall be binding upon both parties, in which case such decision shall take

effect in the manner contemplated by the said agreement.

Article VII.

The present Protocol shall come into force on the date of its signature.

In witness whereof the undersigned, duly authorized by their respective Governments, have signed the present Protocol and have affixed thereto their seals.

Done in triplicate in the English language in the City of Tokyo, this twenty third day of the third month of the tenth year of Showa, corresponding to the twenty-third day of the third month of the second year of Kaung, corresponding to the twenty third day of March, 1935.

(L.S.) W.S.Y. Ting

(L.S.) Chuichi Ohashi

(L.S.) Wu Tse-sheng

(L.S.) Koki Hirota

(L.S.) Constantin Constantinovitch Yourenoff

(L.S.) Benedict Ignatievitch Koslovsky

(L.S.) Stepan Matveievitch Kuznetsoff

●關於北鐵協定蓋印與蘇維埃聯

邦外交委員往復電文

(康德二年三月二十九日)
外交部佈告第二號

爲佈告事本大臣當康德二年三月二十三日關於北滿鐵路之協定蓋印時對於蘇維埃社會主義共和國聯邦外交人民委員李杜維諾夫發出如左開甲號之電對此該委員業有如左開乙號之復電合行佈告

(甲號)

莫斯科蘇維埃社會主義共和國聯邦外交人民委員李杜維諾夫閣下當北滿鐵路協定蓋印之機會期待本問題之解決於貴我兩國間友誼關係之增進將有所貢獻對於閣下向爲此事盡力之處表示敬意滿洲帝國外交部大臣謝介石便印

外事 第二章 各國關係 第五款 蘇俄國

●北鐵讓渡協定ノ調印ニ關シ滿蘇兩大

臣間ノ交換公文ノ件

(康德二年三月二十九日)
外交部佈告第二號

本大臣ハ康德二年三月二十三日北滿鐵道ニ關スル協定ノ調印ニ際シ「ソヴィエト」社會主義共和國聯邦外交人民委員「リトヴィノフ」ニ對シ左記甲號ノ通電報セルニ對シ同委員ヨリ左記乙號ノ通回電アリタリ

(甲號)

康德二年三月二十三日

新 京

滿洲帝國外交部大臣 謝 介 石

莫 斯 科

ソヴィエト社會主義共和國聯邦外交人民委員リトヴィノフ閣下

北鐵協定調印ノ機會ニ本問題ノ解決於貴我兩國間友誼關係ノ增進ニ貢獻アルベキヲ期待シ從來之方爲執ラレタル貴下ノ勞ニ對シ敬意ヲ表ス

(乙號)

一九三五年三月二十三日

莫斯科

ソヴイェト社會主義共和國聯邦外務人民委員

リトヴィノフ

新 京

滿洲國外交部大臣謝介石閣下

東支鐵道ニ關スル協定ノ調印ニ際シ鄭重ナル貴電拜讀御好意ヲ
謝ス本行爲ハ關係當事者ニ依リ示サレタル從來存在セル支障ニ
打子勝タントスル意思ノ賜物ナルニ因リ右ガ滿洲國ト「ソヴィ
エト」社會主義共和國聯邦兩國間ニ於ケル善隣關係設定ニ資セ
シコトヲ切望ス

(乙號)

新京滿洲國外交部大臣謝介石閣下當關於中東鐵路協
定簽印時拜讀閣下鄭重惠電隆情厚意實爲感謝此項舉
動乃參與其事者欲打破以往所存滯碍之誠意所賜故切
望其有補於滿洲國與蘇維埃社會主義共和國聯邦兩國
間善鄰關係之設定也蘇維埃社會主義共和國聯邦外交
人民委員李杜維諾夫謹印

【號數十一號】

〔譯電四號〕

第六款 薩耳瓦多共和國

●薩耳瓦多共和國承認滿洲帝國

來文

(康德元年五月二十九日
外交部佈告第八號)

康德元年五月十九日駐日本國東京薩耳瓦多共和國總領事 Leon Sigüenza 送到致駐日本國丁公使之左開甲號公文及節略(原文西班牙文)同月二十三日由謝大臣致該國外交總長左開乙號之電報合行佈告

(甲號)

敬啓者本總領事奉本國政府命薩耳瓦多共和國自三月三日起承認新滿洲帝國本總領事負此通知之責極感光榮

美洲大陸上之國家爲極東和平而採取此種步驟者未之先見今本國政府採取此種步驟要爲創舉

本總領事希望滿洲帝國與薩耳瓦多共和國因今日之承認而開始永遠鞏固之關係並盼成立通商關係並向

閣下表示敬意謹啓

外事 第二章 各國關係 第六款 薩耳瓦多共和國

第六款 サルバアドル共和國

●サルバアドル共和國ヨリノ公文ニ關

スル件

(康德元年五月二十九日
外交部佈告第八號)

康德元年五月十九日駐日本國東京サルバアドル共和國總領事 Leon Sigüenza ヨリ駐日本國丁公使宛左記甲號公文及覺書(原文西班牙文)ノ送達アリタルヲ以テ同月二十三日謝大臣ヨリ同國外交總長宛左記乙號ノ通電報セリ

(甲號)

以書翰啓上致候陳者本官ハサルバアドル共和國政府ガ三月三日附ヲ以テ新滿洲帝國ヲ承認セル旨ヲ本官ニ通告セル報告ヲ本國外務省ヨリ接到セルノ光榮ヲ有シ候我政府ノ採リタルステツツハ極東平和ノ爲米大陸ノ一國ガ採リタル最初ノモノニ候

本官ハ茲ニ滿洲帝國竝ニサルバアドル共和國間ニ今日該承認ト共ニ開始セラレタル關係ヲ今後無限ニ鞏固ニスベキ通商關係ノ設定セラレシメテ祈願スルト共ニ茲ニ閣下ニ對シ敬意

四七

駐日薩耳瓦多國總領事列瀝・西奇恩薩(署名)

駐日本滿洲帝國特命全權公使丁士源閣下

西曆一千九百三十四年五月十九日在東京

節略

按照薩耳瓦多國移民法之規定中國及蒙古出生者禁止入共和國之領土

因承認滿洲帝國故滿洲帝國之臣民往薩耳瓦多共和國者得自由入國

(乙號)

康德元年五月十九日貴國駐日本東京總領事以奉到貴國政府通知貴國政府已於三月三日承認滿洲帝國特向敝國駐日公使通知敝國政府接到上項通知後當即訓令敝國公使將敝國對於貴國此項措置之敬意與謝忱敬託貴國總領事向貴國政府鄭重轉達矣

余對於貴國政府此次所執之措置深信其對於遠東和平乃至世界和平有莫大之貢獻且貴國在美大陸諸國中首

ヲ表シ候

西曆一九三四年五月十九日在東京

駐日サルバドル國總領事

レオン シグエンサ(署名)

駐日本滿洲帝國公使丁士源閣下

覺書

サルバドル國移民法ノ規定ニ從ヘバ支那及蒙古出生ノ者ハ共和國領土ニ入國ヲ禁ズ

滿洲國ノ承認ト共ニ新帝國ノ臣民ハ共和國ニ入國スルコトヲ得

(乙號)

康德元年五月十九日東京駐在貴國總領事ハ駐日敝國公使ニ對シ貴國政府ガ三月三日附ヲ以テ滿洲帝國ヲ承認セラレタル旨ヲ貴國政府ノ通報ニ基キ告知セラレタリ右ニ對シ敝國政府ハ直ニ貴國ノ措置ニ對スル敬意ト謝意トヲ貴國政府ニ傳達アラムコトヲ敝國公使ヲ通シ貴國總領事ニ依頼シ置キタリ

余ハ今同貴國ガ執ラレタル措置ハ極東ノ平和延イテ世界ノ平和ニ對スル一大貢獻ニシテ貴國ガ米大陸ニ於ケル他國ニ先ジ

〔編覽四號〕再放

先承認敝國實爲將來永久確保貴我兩國親善關係之基礎茲謹代表敝國政府及人民向貴國政府及人民披瀝熱烈之友情切望將來貴國國運愈益昌隆暨兩國交意增親善

康德元年五月二十三日

滿洲帝國外交部大臣 謝介石

薩耳瓦多共和國外交總長閣下

●關於駐日公使函復薩耳瓦多共和國承認之件

(康德元年六月七日
外交部佈告第九號)

對於康德元年五月二十四日外交部佈告第八號之駐日本國東京薩耳瓦多共和國總領事 Leon Y. Serrano 致駐日本國丁公使來函業於五月二十四日由丁公使致該總領事以左開之公文(原文英文)合行佈告

敬啓者貴總領事根據貴國政府之通報於五月十九日以公函告知本公使敬悉薩耳瓦多共和國政府於三月三日

外事 第二章 各國關係 第六款 薩耳瓦多共和國

テ敝國承認ノ舉ニ出テラレタルコトハ將來永久ニ貴我兩國ノ親善關係ヲ確保スル基礎タルモノト信ジ茲ニ敝國政府及人民ガ貴國政府及人民ニ對シ抱ク熱誠ナル友愛ノ情ヲ披瀝スルト共ニ將來貴國國運ガ益隆昌ニ赴キ兩國國交ガ意親善ヲ加ヘンコトヲ切望シテ止マズ

康德元年五月二十三日

滿洲帝國外交部大臣 謝介石

サルバアドル共和國外交總長閣下

●駐日公使ヨリ駐日サルバアドル國總領事宛公文

(康德元年六月七日
外交部佈告第九號)

康德元年五月二十四日外交部佈告第八號ノ駐日本國丁公使宛駐日本國東京サルバアドル共和國總領事 Leon Y. Serrano 來翰ニ對シ五月二十四日附丁公使ヨリ同總領事宛左記公文(原文英文)ヲ送付セリ

拜啓陳者五月十九日附貴翰ヲ以テサルバアドル共和國政府ハ三月三日附ヲ以テ滿洲帝國ヲ承認セラレタル旨貴國政府ノ通

圖九

業經承認滿洲帝國並述及上項貴國政府所採取之措置
係爲維持極東和平美大陸之一國所採取最初之措置也
貴總領事且切望滿洲帝國與薩耳瓦多共和國間之承認
關係日臻鞏固並設定商業關係又以貴覺書表明若薩
耳瓦多國移民法之規定則應禁止中國及蒙古出生者移
入共和國領土茲既承認滿洲帝國其同時允許新帝國臣
民自由進入共和國等因本公使業經將上述各項報告本
國政府茲遵本國政府命令對於貴總領事通告下列事項
茲懇望貴總領事將此意轉達貴國政府是荷滿洲帝國政
府對於薩耳瓦多共和國所採取之承認措置認爲對於維
持極東及世界和平大有貢獻欽感莫名并表示敬意而因
上項措置所產生之兩國親善關係確信今後益能強化茲
期望將來之商業關係極爲圓滿專此奉覆並向
貴總領事表示敬意此致

報ニ基キ本官ニ告知セラレルト共ニ右貴國政府ノ執ラレタル
措置ハ極東平和ノ爲米大陸ノ一國ガ執リタル最初ノモノナル
コト竝ニ貴官ハ滿洲帝國トサルバアドル共和國トノ間ニ該承
認ニ依リ開始セラレタル關係ヲ今後無限ニ鞏固ニスベキ商業
關係ノ設定ヲ祈願セララル旨陳述セラレ尙ホ貴覺書ヲ以テサ
ルバアドル國移民法ノ規定ニ從ヘバ支那及蒙古出生ノモノハ
同共和國領土内ニ入ルコトヲ禁ズルモ滿洲帝國承認ト共ニ新
帝國ノ臣民ハ共和國ニ自由ニ入國スルコトヲ得ル旨表明セラ
レ正ニ敬承致候本官ハ敍上ノ次第直チニ本國政府ニ報告シ
タルガ茲ニ本國政府ノ命ニ基キ左ノ通告官ニ通告シ之ヲ貴國
政府ニ轉達アラムコトヲ懇願致候

滿洲帝國政府ハ今回サルバアドル共和國政府ガ執ラレタル承
認ノ措置ハ實ニ極東ノ平和延キテ世界ノ平和ニ對スル一大貢
獻トシテ衷心ヨリ敬意ト謝意トヲ表スルモノニシテ右措置ニ
依リテ造ラレタル兩國ノ親善關係ハ今後益強化セラレベキヲ
確信シ殊ニ將來商業關係ニ於テ極メテ満足ナル事態ノ招來セ
ラレムコトヲ期待スルモノニ有之候

右申進旁本官ハ貴官ニ對シ敬意ヲ表シ候 敬具

駐東京薩耳瓦多共和國總領事西奇恩薩
滿洲帝國駐日本特命全權公使 丁士源(署名)
康徳元年五月二十四日

【譯文四號】

康徳元年五月二十四日
駐日本滿洲帝國特命全權公使 丁士源(署名)
在東京サルバアドル共和國總領事
レオン・シグエンサ殿

〔俄國四號〕

第七款 波利維亞共和國

●關於施行帝制波利維亞國外交

總長答覆之件

(康德元年七月七日)
外交部佈告第一〇號

對於康德元年三月一日外交部佈告第二號之謝外交部大臣電告茲由波利維亞共和國外交總長用公文向謝大臣有左開之答覆合行佈告

外交公文第二號

滿洲帝國外交部大臣謝介石閣下

敬啓者接讀前三月一日

電報宜言誓伏審

貴國執政閣下即皇帝位樹立君主制迷霧之下欽仰莫名

其時 鄙人曾豫錄 尊指以誌向慕茲 鄙人承乏總長接任

部務特擬實電寄呈

台覽以爲

貴我兩國間第一次交換文件茲錄載如左

「新京外交部大臣閣下

外事 第二章 各國關係 第七款 波利維亞共和國

第七款 ポリヴィア共和國

●ポリヴィア共和國外交總長ヨリノ書

翰

(康德元年七月七日)
外交部佈告第一〇號

康德元年三月一日外交部佈告第二號ノ謝外交部大臣電告ニ對シ今般ポリヴィア共和國外交總長ヨリ謝大臣宛書翰ヲ以テ左ノ通回答アリタリ

外交公文第二號

一九三四年五月五日

ポリヴィア共和國外交總長

ダヴィド・アヘイテイゲフ

滿洲帝國

外交部大臣 謝介石閣下

以書翰啓上致候陳者本總長ハ閣下ヨリノ去ル三月一日附貴電

竝ニ宣言書ヲ接受スルノ光榮ヲ有シ貴國執政閣下方皇帝ニ御

即位竝ニ君主制ヲ確立セラレタルヲ了承致シ候

余ハ當時右御通告ヲ抄錄致置タル次第ニ有之候處茲ニ本部ヲ

本日伏讀 尊電恭悉

貴執政閣下即滿洲帝國皇帝位樹立君主制無任欽

佩歡幸之至特表賀忱

一九三四年三月一日波利維亞共和國外交總長

加爾魯斯，加爾保。」

肅此祇頌

勳安諸希

荃鑒不備

波利維亞共和國外交總長

達比特・阿哈梯貴夫

引續グニ至リ貴閣下ノ御厚意ニ應酬スル爲本日左ノ電文ヲ最
初ノ交換文トシテ確認スルノ光榮ヲ有シ候

「新京外交部大臣閣下

本日附貴電ニ關シ貴閣下ニ御返事申上グルニ當リ溥儀執政

閣下滿洲帝國 皇帝トシテ御即位竝ニ君主制ヲ確立セラレ

タル趣ノ御通告ヲ接受シタルコトヲ茲ニ表明スルノ光榮ヲ

有ス、一九三四、三、一

ポリツイア外交總長カルロス、カルポー」

本總長ハ茲ニ貴大臣ニ向テ敬意ヲ表シ候 敬具

第八款 波蘭國

第八款 波蘭國

●滿洲國及波蘭國間領事館之法 律上之地位正常化問題之交換 公文

(康維五年十二月七日)
國務院佈告第二一號

爲佈告事查康維五年十月十九日於東京駐日我國特命全權大使與駐日波蘭國特命全權大使之間關於滿洲國及波蘭國領事館之法律上之地位之正常化問題業經交換公文如左合行佈告周知此佈

交換公文之譯文如左
駐日波蘭國大使向駐日滿洲國大使照會之公文(一)

爲照會事本大使爲慶賀
貴大使與本大使之間既行交換之意見茲特照會
貴大使本國政府稍遲駐哈爾濱波蘭國領事館之法律上之地位在
未經貴我兩國間之適當協定確定以前使之歸於正常且鑑於該領
事館館長最近之異動爲該新領事館今後各新任者期冀領受貴國
之認可狀再本大使致奉本國政府之命令本國政府對於此後
貴國政府如在瓦爾或其他適當之地方開設貴國領事館而爲駐在
波蘭國內之貴國領事館求認可狀時有於正常條件且相互主讓之
條件之下應請之應備特此申明即希

外 事 第二章 各國關係 第八款 波蘭國

●滿洲國及波蘭國間領事館ノ法律上ノ 地位ノ正常化問題ノ交換公文

(康維五年十二月七日)
國務院佈告第二一號

康維五年十月十九日東京ニ於テ駐日當國特命全權大使ト駐日波蘭國特
命全權大使トノ間ニ滿洲國及波蘭國領事館ノ法律上ノ地位ノ正常化問
題ニ關聯シ左ノ如キ公文ノ交換ヲ了セリ
交換公文ノ譯文左ノ如シ

駐日波蘭國大使ヨリ駐日滿洲國大使宛來翰(一)

以貴國路上致候陳者閣下ト本使トノ間ニ行ハレタル意見ノ交換ニ引續
キ本使ハ茲ニ閣下ニ對シ本國政府ハ在哈爾濱波蘭國領事館ノ法律上ノ
地位ガ貴我兩國間ノ適當ナル協定ニ依リ確定セララルニ至ル迄之ヲ正
常ナラシメンコトヲ稍遲シ前記領事館館長ノ最近ノ移動ニ鑑ミ該新領
事ノ爲ニ茲ニ今後各新任者ノ爲ニ貴國ノ認可狀ヲ受領センコトヲ欲ス
ルモノナルコトヲ通報スルノ光榮ヲ有シ候
尙本使ハ茲ニ本國政府ノ命ニ依リ同政府ハ今後貴國政府ガワルゾー又
ハ其ノ他ノ適當ナル地ニ貴國領事館ヲ開設スルコトヲ考慮セラルル場
合波蘭國內ニ於ケル貴國領事ノ爲ニ認可狀ヲ請求セラルルニ於テハ正

查照爲荷至照會者

右照會

駐日日本帝國滿洲帝國

特命全權大使 阮 振 錫

達送烏協・羅梅爾

西曆一千九百三十八年十月十九日

註日滿洲國大使向註日波蘭國大使照復之公文(一)

爲照復事准本日

貴大使照會內開「本大使爲慶慶貴大使與本大使之間既行交換之重見茲特照會貴大使本國政府希爾駐哈爾濱波蘭國領事館之法律上之地位在未經貴我兩國間之適當協定確定以前使之歸於正當且關於該領事館館長最近之異動爲該新領事並今後各新任希爾實領受貴國之認可狀

再本大使致率本國政府之命令本國政府對於此後貴國政府如在耳羅或他適當之地方開設貴國領事館而爲駐在波蘭國內之貴國領事館求認可狀時有於正常條件且相互主義之條件之下應請之照會特此申明即希查照爲荷」等因准此本大使致率本國政府試與以本國政府之名義受諾

貴大使照會內容之權利爲此申明相應照復即希查照爲荷至照會者

右照會

常ノ條件ニ於テ且相互主義ノ條件ノ下ニ之ニ應ズルノ用意アルコトヲ閣下ニ向テ宣言スルノ光榮ヲ有シ候
右申達旁本使ハ茲ニ重ネテ閣下ニ向テ敬意ヲ表シ候
西曆千九百三十八年十月十九日
敬具

タテウシエ・ロメール

駐日日本帝國滿洲帝國

特命全權大使 阮振錫閣下

註日滿洲國大使ヨリ註日波蘭國大使宛往翰(一)

以貴國啓上致候陳者本日附達翰ヲ以テ左記ノ趣御申越出成敬承致候
「閣下ト本使トノ間ニ行ハレタル意見ノ交換ニ引續キ本使ハ茲ニ閣下ニ對シ本國政府ハ在哈爾濱波蘭國領事館ノ法律上ノ地位ガ貴我兩國間ノ適當ナル協定ニ依リ確定セラルルニ至ル迄之ヲ正常ナラシメシコトヲ希望シ前記領事館館長ノ最近ノ移動ニ繼ミ該新領事ノ爲ニ茲ニ今後各新任者ノ爲ニ貴國ノ認可狀ヲ受領センコトヲ欲スルモノナルコトヲ通報スルノ光榮ヲ有シ候

尙本使ハ茲ニ本國政府ノ命ニ依リ向政府ハ今後貴國政府ガワルソノ又ハ其ノ他ノ適當ナル地ニ貴國領事館ヲ開設スルコトヲ考慮セララルル場合波蘭國內ニ於ケル貴國領事ノ爲ニ認可狀ヲ請求セラルルニ於テハ正常ノ條件ニ於テ且相互主義ノ條件ノ下ニ之ニ應ズルノ用意アルコトヲ閣下ニ向テ宣言スルノ光榮ヲ有シ候

本使ハ茲ニ本國政府ノ名ニ於テ右通報ノ内容ヲ受諾スルノ權利ヲ附與セラレタルコトヲ宣言スルノ光榮ヲ有シ候

右回答旁本使ハ茲ニ重ネテ閣下ニ向テ敬意ヲ表シ候

敬具

〔號八十三號〕

庚申五年十月十九日即西曆一千九百三十八年十月十八日

既 振 編

駐日日本帝國波蘭共和國特命全權大使

タデウシエ・ロメール閣下

駐日滿洲國大使宛來翰(二)

以書翰啓上致候陳者閣下ト本使トノ間ニ本日附テ以テ行ハレタル在哈爾濱波蘭國領事館ノ法律上ノ地位ヲ相互主義ノ條件ノ下ニ正常ナラシメンコトヲ目的トスル公文ノ交換ニ關シ本使ハ茲ニ閣下ニ對シ右任地ニ於ケル前任者アレキサンドル・クワイアトコフスキーノ後任トシテ本國政府ハジエルジー・リテウスキーヲ駐哈爾濱波蘭國領事ニ任命シタルコトヲ貴國政府ニ通達セラレンコトヲ依頼スルノ光榮ヲ有シ候
リテウスキーハ一九三八年四月一日著任致シタル處新京ニ赴キ同地ニ於テ委任狀ヲ呈示シ貴國ノ認可狀ヲ受クベク候
右申進旁本使ハ茲ニ重ネテ閣下ニ向テ敬意ヲ表シ候

敬具

西曆一千九百三十八年十月十九日

タデウシエ・ロメール

駐日日本帝國滿洲帝國

特命全權大使 既振編閣下

駐日日本帝國波蘭共和國特命全權大使 達送島協・羅梅爾
既 振 編
庚申五年十月十九日即西曆一千九百三十八年十月十九日
駐日波蘭國大使向駐日滿洲國大使照會之公文(一)
爲照會事關於

貴大使與本大使之間本日爲駐哈爾濱波蘭國領事館之法律上之地位擬在相互主義之條件之下使之歸於正常爲目的而行交換之公文本大使爲照會

貴大使本國政府已任命結爾基・立得夫斯基爲前任領事阿列克山海爾・葛魯亞特果夫斯基之後任駐哈爾濱波蘭國領事相應照請

查照轉達

貴國政府既該立得夫斯基已於一千九百三十八年四月一日蒞任行將卸赴新京茲於該地呈遞委任狀俾得領受貴國之認可狀相應照請

查照爲荷須至照會者

右照會

駐日日本帝國滿洲帝國

特命全權大使 既 振 編

達送島協・羅梅爾

西曆一千九百三十八年十月十九日

駐日滿洲國大使向駐日波蘭國大使照復之公文(一)

外事 第二章 各國關係 第八款 波蘭國

駐日滿洲國大使ヨリ駐日波蘭國大使宛往翰(二)

五七

爲照復事准本日

貴大使照會內開「關於貴大使與本大使之間本日爲駐哈爾濱波蘭領事館之法律上之地位擬在相互主義之條件之下使之歸於正常爲目的而行交換之公文本大使茲照會貴大使本國政府已任命結爾蓋。立得夫斯蓋爲前任領事阿列克山得爾。葛爲亞特果夫斯吉之後任駐哈爾濱波蘭領事相照應照會查照轉達貴國政府再該立得夫斯蓋已於一千九百三十八年四月一日發任行將前赴新京並於該地呈遞委任狀俾得領受貴國之認可狀相應照會查照爲荷」等因准此本大使已將

貴大使照會內容轉達本國政府關於右開照會之內容滿洲國政府業經照應且滿洲國政府於結爾蓋。立得夫斯蓋氏來京呈遞委任狀時對於該氏當可發給以駐哈爾濱波蘭領事資格之認可狀相應照復

貴大使查照即希轉達

貴國政府爲荷須至照會者

右照會

駐朝日本帝國波蘭共和國特命

全權大使 達迭烏協・羅德爾

既 振 編

康德五年十月十九日即西曆一千九百三十八年十月十九日

駐日波蘭國大使向駐日滿洲國大使照會之公文(三)

爲照會事於本日

貴大使與本大使之間所舉行交換公文之形式而成立之約款曾經

以書翰啓上致候陳者本日附書翰ヲ以テ左記ノ趣備申越相成意承復

「閣下ト本使トノ間ニ本日附ヲ以テ行ハレタル在哈爾濱波蘭領事館ノ法律上ノ地位ヲ相互主義ノ條件ノ下ニ正常ナラシメンコトヲ目的トスル公文ノ交換ニ關シ本使ハ茲ニ閣下ニ對シ右任地ニ於ケル前任者アレキヤンドル・クワイアトコフスキノ後任トシテ本國政府ハジエルク・リチウスキーヲ駐哈爾濱波蘭領事ニ任命シタルコトヲ貴國政府ニ通達セラレンコトヲ依頼スルノ光榮ヲ有シ候

リチウスキーハ一九三八年四月一日若任致シタル處新京ニ赴キ同地ニ於テ委任狀ヲ呈示シ貴國ノ認可狀ヲ受クベク候」

本使ハ茲ニ右通報ノ內容ヲ本國政府ニ通達シタル旨通報スルノ光榮ヲ有シ候

前記書翰ノ內容ニ關シテハ滿洲國政府ハ之ヲ閱悉シタル旨茲ニ滿洲國政府ハジエルク・リチウスキー氏ガ新京ニ來リ委任狀ヲ呈示セラルルニ於テハ同氏ニ對シ駐哈爾濱波蘭領事ノ資格ニ於ケル認可狀ヲ交付スベキ旨閣下ヨリ貴國政府ニ通報セラレンコトヲ希冀致候

右回答旁本使ハ茲ニ重ネテ閣下ニ向テ敬重ヲ表シ候

敬具

康德五年十月十九日即西曆一千九百三十八年十月十九日

既 振 編

駐朝日本帝國波蘭共和國特命全權

大使 マテウシエ・ロメル閣下

駐日波蘭國大使ヨリ駐日滿洲國大使宛來翰(三)

以書翰啓上致候陳者本日附ヲ以テ閣下ト本使トノ間ニ行ハレタル公文ノ交換ノ形式ヲ以テ成立シタル取極ニ基キ貴我國政府ハ夫夫相互主

協定及兩國政府對於相互主義之條件之下使領事館之法律上之地位與於居留國關於領事官之職務及權限、於地方領域內居住之權利之一方之國民之財產、權利及利益並兩國間之經濟關係與兩國在實我兩國間適當且正式之協定成立以前兩國政府應互相了解如左

一 波蘭國及滿洲國對於各本國駐在之對方國之領事官應於相互主義之條件之下就其特權、職權及權限應與以與其他外國領事官同等之最惠國待遇

二 波蘭國及滿洲國各應從本國之法令且於相互主義之條件之下關於左列各款對於對方國之國民應與以與其他國民同等之最惠國待遇為原則

(甲) 旅行、居住及職業

(乙) 身分及親族

(丙) 財產、權利及讓許

(丁) 關於國民的、宗教的、職業的、經濟的、文化的及體育的事項之團體、施設、行動及出版

三 前開各項中規定之最惠國待遇之原則於關聯與同盟國之共同防衛之事項或關聯與鄰接國(復讐)之軍事、政治的、民族的及基於其他之事情之特殊不可離之關係之事項不及之

四 對於通商及經濟上之相互的協力在關於本件所載兩國間之關係及通商條約正式規定且使之增進以前兩國政府互以善意辦理之

義ノ條件ノ下ニ領事館ノ法律上ノ地位ヲ正常ナラシメンコトヲ協定セタル處領事官ノ職務及權限、他方ノ領域内ニ居住スル兩國ノ一方ノ國民ノ財產、權利及利益並兩國間ノ經濟關係ノ範圍ニ關シテハ實我兩國間ニ適當且正式ナル協定ノ成立スルニ至ル迄兩國政府間ニ左記ノ邊ヲ解セラルベキモノトス

一 波蘭國及滿洲國ハ各自國ニ駐在スル相手國ノ領事官ニ對シ相互主義ノ條件ノ下ニ其ノ特權、職權及權限ニ付他ノ外國領事官ニ與ヘラルル最惠國待遇ヲ與フベシ

二 波蘭國及滿洲國ハ各自國ノ法令ニ從ヒ且相互主義ノ條件ノ下ニ左記ニ關シ原則トシテ相手國ノ國民ニ對シ他ノ國民ニ與ヘラルル最惠國待遇ヲ與フベシ

(イ) 旅行、居住、職業

(ロ) 身分及親族

(ハ) 財產、權利、讓許

(ニ) 國民的、宗教的、職業的、經濟的、文化的及體育的事項ニ關スル團體、施設、行動及出版

三 前記各項ニ規定シタル最惠國待遇ノ原則ハ同盟國トノ共同防衛ニ關聯スル事項又ハ隣接國(復讐)トノ軍事、政治的、民族的其ノ他ノ事情ニ基テ特殊不可離ノ關係ニ關聯スル事項ニハ之ヲ及ボサザルモノトス

四 通商及經濟上ノ相互的協力ニ付テハ通商條約ガ本件ニ關スル兩國間ノ關係ヲ正規ニ規定シ且之ヲ增進セシムルニ至ル迄兩國政府ハ好意のニ之ヲ取扱フモノトス

波蘭國政府此後有違從上項約款之準備一節即請

貴大使轉達

貴國政府並希

貴大使對於本照會以

貴國政府之名義受請見復爲荷須至照會者右照會

駐日日本帝國滿洲帝國

特命全權大使 阮 振 鐸

達送烏路。羅梅爾

西曆一千九百三十八年十月十九日

駐日滿洲國大使尙駐日波蘭國大使照復之公文(三)

爲照復事准本日

貴大使照會內開「基於本日貴大使與本大使之間所舉行交換公文之形式而成立之約款業經協定貴我兩國政府兼各於相互主義之條件之下使領事館之法律上之地位歸於正常而關於領事官之職務及權利、於他方領域內居住之兩國之一方之國民之財產、權利及利益並兩國間之經濟關係諸問題在貴我兩國間適當且正式之協定成立以前兩國政府應互相了解如左

一 滿洲國及波蘭國對於各本國駐在之對方國之領事官應於相互主義之條件之下就其特權、職權及權限應與以與其他外國領事官同等之最高國待遇

二 滿洲國及波蘭國各應從本國之法令且於相互主義之條件之下關於左列各款對於對方國之國民應與以與其他國民同等之

波蘭國政府ハ爾今上記取極ニ從ツノ用意アル旨閣下ヨリ貴國政府ニ御通稱相成且本通稱ニ對スル閣答トシテ閣下ガ貴國政府ノ名ニ於テ之ヲ受諾セラレンコトヲ效ニ依願スルノ光榮ヲ有シ候

右申進旁本使ハ效ニ重ネテ閣下ニ向テ敬意ヲ表シ候

西曆一千九百三十八年十月十九日

駐日日本帝國滿洲帝國

特命全權大使 阮振鐸閣下

大ケウシエ。ロメール

駐日滿洲國大使ヨリ駐日波蘭國大使宛住給(三)

以書翰啓上致候隨者本日附貴翰ヲ以テ左記ノ趣御申越相成敬承致候

「本日附ヲ以テ閣下ト本使トノ間ニ行ハレタル公文ノ交換ノ形式ヲ以テ成立シタル取極ニ基キ貴我兩國政府ハ夫々相互主義ノ條件ノ下ニ領事館ノ法律上ノ地位ヲ正常ナラシメシコトヲ協定シタル應領事官ノ職務及權限、他方ノ領域内ニ居住スル兩國ノ一方ノ國民ノ財產、權利及利益並二兩國間ノ經濟關係ノ諸問題ニ關シテハ貴我兩國間ニ適當且正式ナル協定ノ成立スルニ至ル迄兩國政府間ニ左記ノ通テ了解セラレベキモノトス

一 滿洲國及波蘭國ハ各自國ニ駐在スル相手國ノ領事官應ニ對シ相互主義ノ條件ノ下ニ其ノ特權、職權及權限ニ付他ノ外國領事官應ニ與ヘラルル最高國待遇ヲ與フベシ

二 滿洲國及波蘭國ハ各自國ノ法令ニ從ヒ且相互主義ノ條件ノ下ニ左記ノ關シ原則トシテ相手國ノ國民ニ對シ他ノ國民ニ與ヘラルル最高

〔附覽八十三號〕

最惠國待遇原則

- (甲) 旅行、居住及職業
 - (乙) 身分及親族
 - (丙) 財產、權利及讓許
 - (丁) 關於國民的、宗教的、職業的、經濟的、文化的及體育的事項之團體、施設、行動及出版
- 三 前記各項中規定之最惠國待遇之原則於關聯與同盟國之共同防衛之事項或關聯與鄰接國(邊境)之軍事的、政治的、民族的及基於其他之事情之特殊不可離之關係之事項不及之

四 對於通商及經濟上之相互的協力を關於本件所關兩國間之關係以通商條約正式規定且使之增進以前兩國政府互以善意辦理之

波蘭國政府此後有關於上項約款之適當一節即請貴大使轉達貴國政府以勸貴大使對於本國會以貴國政府之名義受諾見復爲荷等因奉此本大使茲已奉本國政府賦與以本國政府之名義受諾貴九條國會內容之權利相應照復即希

右開會
駐日日本帝國波蘭共和國
特命全權大使 達迭烏格・羅梅爾

西曆五年十月十九日即西曆一千九百三十八年十月十九日

(續頁八十三號)

關待遇ヲ與フベシ

- (イ) 旅行、居住、職業
 - (ロ) 身分及親族
 - (ハ) 財產、權利、讓許
 - (ニ) 國民的、宗教的、職業的、經濟的、文化的及體育的事項ニ關スル團體、施設、行動及出版
- 三 前記各項ニ規定シタル最惠國待遇ノ原則ハ同盟國トノ共同防衛ニ關聯スル事項又ハ隣接國(邊境)トノ軍事的、政治的、民族的其ノ他ノ事情ニ基テ特殊不可離ノ關係ニ關聯スル事項ニハ之ヲ及ボサザルモノトス

四 通商及經濟上ノ相互的協力を付テハ通商條約ガ本件ニ關スル兩國間ノ關係ヲ正規ニ規定シ且之ヲ增進セシムルニ至ル迄兩國政府ハ好意的ニ之ヲ取扱フモノトス

波蘭國政府ハ爾今上記取極ニ從フノ用意アル旨閣下ヨリ貴國政府ニ御通報相成且本報論ニ對スル回答トシテ閣下ガ貴國政府ノ名ニ於テ之ヲ受諾セラレントヲ茲ニ依頼スルノ光榮ヲ有シ候

本使ハ茲ニ本國政府ノ名ニ於テ右通報ノ內容ヲ受諾スルノ權利ヲ附與セラレタルコトヲ宣言スルノ光榮ヲ有シ候

右回答旁本使ハ茲ニ重ネテ閣下ニ向テ敬意ヲ表シ候
駐日日本帝國波蘭共和國特命全權
大使 タテウシエ・ロメール閣下

西曆五年十月十九日即西曆一千九百三十八年十月十九日

波蘭公文之原文如左(外務公文ノ原文左ノ如シ)

Tokyo, October 19th 1938.

Monsieur l'Ambassadeur,

With reference to the recent conversations between us on the present subject, I have the honour to inform Your Excellency that, desiring to render normal the legal status of the Consulate of Poland in Harbin, pending the definitive settlement thereof by an appropriate agreement between our two countries, and in view of the recent change of the officer at the head of the said Consulat, the Polish Government wishes to obtain the Imperial Exequatur of Manchoukuo for the new Consul and for each new appointee in future.

Under instructions from my Government, I have the honour to declare to Your Excellency that, if your Government contemplates opening a Consulate of Manchoukuo in Warsaw or other suitable place in Poland and requests the grant of the Polish Exequatur for the Consul of Manchoukuo there, my Government is prepared to accede to the request on normal conditions and on condition of reciprocity.

I avail myself of this opportunity to renew to Your Excellency, Monsieur l'Ambassadeur, the assurances of my highest consideration.

(Signed) Tadeus Romer

His Excellency

M. Yuan Chen-Tuo

Ambassador Extraordinary and Plenipotentiary

【波蘭六十三號】

【第百三十三號】

of the Empire of Manchou
in Tokyo.

The 19th October 1938.

The 5th Year of Kangte.

Monsieur l'Ambassadeur,

I have the honour to acknowledge the receipt of Your Excellency's note of to-day's date, in which you have been so good as to make a communication to me as follows:

"With reference to the recent conversations between us on the present subject, I have the honour to inform Your Excellency that, desiring to render normal the legal status of the Consulate of Poland in Harbin, pending the definitive settlement thereof by an appropriate agreement between our two countries, and in view of the recent change of the officer at the head of the said Consulate, the Polish Government wishes to obtain the Imperial Exequatur of Manchoukuo for the new Consul and for each new appointee in future.

"Under instructions from my Government, I have the honour to declare to Your Excellency that, if your Government contemplates opening a Consulate of Manchoukuo in Warsaw or other suitable place in Poland and requests the grant of the Polish Exequatur for the Consul of Manchoukuo there, my Government is prepared to accede to the request on normal conditions and on condition of reciprocity."

本 特 照 會 中 國 總 署 密 件 第 一 號

大 關

大 韓 國 駐 日 公 使 館 領 事 官 啟

大 韓 國

I have the honour hereby to declare that I am authorized to receipt, in the name of my Government, the contents of the above communication.

I avail myself of this opportunity to renew to Your Excellency, Monsieur l'Ambassadeur, the assurances of my highest consideration.

(Signed) C. T. Yuan

His Excellency

Mr. Tadeusz Romer

Ambassador Extraordinary and Plenipotentiary

of the Republic of Poland in

TOKYO.

Tokyo, October 19th 1938.

Monsieur l'Ambassadeur,

With reference to the notes exchanged between us under to-day's date for the purpose of rendering normal the legal status of the Consulate of Poland in Harbin on condition of reciprocity, I have the honour to state that I should be grateful if Your Excellency would be good enough to inform your Government that my Government has appointed Mr. Jerzy Litewski as Consul of Poland in Harbin in succession to the last holder of that office, Mr. Alexander Kwiatkowski. Mr. Litewski who assumed his new duties under date of

April 1st 1938 will proceed to Hsinking to present his Letters Patent and obtain the Imperial Executioner of Manchoukuo.

I avail myself of this opportunity to renew to Your Excellency, Monsieur l'Ambassadeur, the assurance of my highest consideration.

(Signed) Tarkus Bomer

His Excellency

M. Yuan Chen-Tuo

Ambassador Extraordinary and Plenipotentiary

of the Empire of Manchou

in Tokyo.

The 19th October 1938.

The 6th Year of Kangta.

Monsieur l'Ambassadeur,

I have the honour to acknowledge the receipt of Your Excellency's note of to-day's date, in which you have been so good as to make a communication to me as follows:

"With reference to the notes exchanged between us under to-day's date for the purpose of rendering normal the legal status of the Consulate of Poland in Harbin on condition of reciprocity, I have the honour to state

大 陸 郵 政 總 局 中 國 郵 政 總 局 大 陸 郵 政 總 局

大 陸

大 使 館 領 事 官 署 領 事 官 署

大 使

that I should be grateful if Your Excellency would be good enough to inform your Government that my Government has appointed Mr. Jerry Litewski as Consul of Poland in Harbin in succession to the last holder of that office, Mr. Alexander Kwiatkowski, Mr. Litewski who assumed his new duties under date of April 1st, 1938 will proceed to Hsinking to present his Letters Patent and obtain the Imperial Exequatur of Manchoukuo. I have the honour to state that I have not failed to convey the above information to my Government. I should be grateful if Your Excellency would be so good as to inform Your Government that my Government has taken due note of the contents of your note under acknowledgment, and that, when Mr. Jerry Litewski comes to Hsinking to present his Letters Patent, my Government will be glad to grant the Exequatur to him in the capacity of Consul of Poland in Harbin.

I avail myself of this opportunity to renew to Your Excellency, Monsieur l'Ambassadeur, the assurance of my highest consideration.

(Signed) C. T. Yuan

His Excellency

Mr. Tadeusz Romer

Ambassador Extraordinary and Plenipotentiary
of the Republic of Poland in

TOKYO.

【第六十三號】

Tokyo, October 19th 1938.

Monsieur P. Ambassador,

By virtue of an arrangement concluded between us by the exchange of notes effected between us under today's date, our respective Governments have agreed upon the making normal of the legal status of our respective Consulates on condition of reciprocity. Pending the conclusion of an appropriate and former agreement between our two countries concerning questions relative to the functions and competence of Consuls as well as to the property, rights and interests of the nationals of each country in the territories of the other and to economic relations between the two countries, there shall exist the following understanding between our two Governments:

1. Poland as well as Manchoukuo shall each accord, on condition of reciprocity, the most-favoured-nation treatment which is accorded to the Consular Officers of any third country, to the Consular Officers of the other in its own territories in respect of their privileges, powers and competence.
2. Poland as well as Manchoukuo shall each accord, as a rule, in compliance with the laws and regulations of the country and on condition of reciprocity, the most-favoured-nation treatment which is accorded to the nationals of any third country, to the nationals of the other in respect of the undermentioned items:
 - a. Travel, residence and occupation;
 - b. Personal and family status;
 - c. Property, rights and concessions;

d. Organizations, institutions, activities and publications concerning matters national, confessional, professional, economic, cultural and physical.

3. The principle of the most-favoured-nation treatment mentioned in the preceding paragraphs shall not apply to matters relating to common defence with an Ally, or to matters relating to the special and inseparable relationship with neighbouring countries due to military, political, social and other circumstances.

4. With regard to commerce and mutual economic collaboration, the two Governments shall favourably deal with matters connected therewith until the relations in the said sphere between the two countries shall have been formally regulated and promoted by the conclusion of a Treaty of Commerce between them.

I should be grateful if Your Excellency would be good enough to inform your Government that my Government is prepared henceforth to conform to the terms of the understanding above embodied, and in reply to my present note, would be good enough also to confirm the acceptance of the said terms, in the name of Your Government.

I avail myself of this opportunity to renew to Your Excellency, Monsieur l'Ambassadeur, the assurance of my highest consideration.

(Signed) Tadeus Romer

His Excellency

M. Yuan Chen-Tuo

Ambassador Extraordinary and Plenipotentiary

(第百六十三號)

of the Empire of Manchou
in Tokyo.

The 19th October 1938.

The 6th Year of Kangte.

Monsieur l'Ambassadeur,

I have the honour to acknowledge the receipt of Your Excellency's note of to-day's date, in which you have been so good as to make a communication to me as follows:

"By virtue of an arrangement concluded between us by the exchange of notes effected between us under to-day's date, our respective Governments have agreed upon the making normal of the legal status of our respective Consulates on condition of reciprocity. Pending the conclusion of an appropriate and formal agreement between our two countries concerning questions relative to the functions and competence of Consuls as well as to the property, rights and interests of the nationals of each country in the territories of the other and to economic relations between the two countries, there shall exist the following understanding between our two Governments:

'1. Poland as well as Manchoukuo shall each accord, on condition of reciprocity, the most-favoured-nation treatment which is accorded to the Consular Officers of any third country, to the Consular Officers of the other in its own territories in respect of their privileges, powers and competence.

"2. Poland as well as Manchoukio shall each accord, as a rule, in compliance with the laws and regulations of the country and on condition of reciprocity, the most-favoured-nation treatment which is accorded to the nationals of any third country, to the nationals of the other in respect of the undermentioned items:

"a. Travel, residence and occupation;

"b. Personal and family status;

"c. Property, rights and concessions;

"d. Organizations, institutions, activities and publications concerning matters national, confessional, professional, economic, cultural and physical.

"3. The principle of the most-favoured-nation treatment mentioned in the preceding paragraphs shall not apply to matters relating to common defence with an Ally, or to matters relating to the special and inseparable relationship with neighbouring countries due to military, political, racial and other circumstances.

"4. With regard to commerce and mutual economic collaboration, the two Governments shall favourably deal with matters connected therewith until the relations in the said sphere between the two countries shall have been formally regulated and promoted by the conclusion of a Treaty of Commerce between them.

"I should be grateful if Your Excellency would be good enough to inform your Government that my Government is prepared henceforth to conform to the terms of the understanding above embodied, and, in reply to my present note, would be good enough also to confirm the acceptance of the said terms in the

【譯文(十三號)】

name of your Government.”

I have the honour hereby to declare that I am authorized to confirm, in the name of my Government, the acceptance of the terms of the above understanding.

I avail my self of this opportunity to renew to Your Excellency, Monsieur l'Ambassadeur, the assurance of my highest consideration.

(Signed) C. T. Yuan.

His Excellency

Mr. Tadeusz Romer

Ambassador Extraordinary and Plenipotentiary

of the Republic of Poland in

TOKYO.

第九款 匈牙利王國

●匈牙利王國承認本國

(廣運六年一月十四日
國務院佈告第一號)

匈牙利王國政府正式承認本國由該國外務大臣於一月九日以電
報通告本大臣前來此佈

第九款 匈牙利王國

●匈牙利王國ノ當國承認

(廣運六年一月十四日
國務院佈告第一號)

匈牙利王國政府ハ當國ヲ正式ニ承認シタル旨一月九日附電報ヲ以テ
國外務大臣ヨリ本大臣宛通告アリタリ

第十款 羅馬尼亞王國

●羅馬尼亞王國承認本國

(康維七年十二月十二日)
國務院佈告第一八號

羅馬尼亞王國政府駐日代理公使於十二月三日以公文
向駐日特命全權大使通告羅馬尼亞王國於十二月一日正式
承認我國等因前來合行佈告周知此佈

第十款 ルーマニア王國

●ルーマニア王國ノ當國承認

(康維七年十二月十二日)
國務院佈告第一八號

ルーマニア王國政府ハ十二月一日當國ヲ正式ニ承認シタル旨駐日開國
代理公使ヨリ十二月三日附書翰ヲ以テ駐日當國特命全權大使ヲ通シ知
告越セリ

● 櫻井 武彦

● 櫻井 武彦

(續前百四十五號)

第十二款 芬蘭國

●芬蘭國承認本國

(康慶八年八月六日)
國務院佈告第六號

爲佈告事查芬蘭國政府已於七月十八日正式承認我國業由該國
駐日本使經由我國駐日大使將其意旨通告前來此佈

第十二款 フィンランド國

●フィンランド國ノ當國承認

(康慶八年八月六日)
國務院佈告第六號

フィンランド國政府ハ七月十八日當國ヲ正式ニ承認シタル旨我國駐日
公使ヨリ當國駐日大使ヲ經テ通告アリタリ

第十三款 哥羅提亞國

●我國承認哥羅提亞國

(民國八年八月六日)
國務院佈告第七號

爲佈告事查我國政府決定於八月二日承認哥羅提亞國已於同日
由本大臣致電哥羅提亞國巴雅利官外務大臣通告此項通告合行
佈告周知此佈

第十三款 クロアチヤ國

●當國ノクロアチヤ國承認

(民國八年八月六日)
國務院佈告第七號

當國政府ハ八月二日クロアチヤ國ヲ承認スルコトニ決シ右ノ旨同日日本
大臣ヨリバウエリツギ、クロアチヤ國外務大臣宛電報ヲ以テ通報セリ

〔續要百四十五號〕

第十四款 泰國

●泰國承認本國

(暹羅八年八月十三日
國務院佈告第八號)

爲佈告事查泰國政府於八月五日正式承認我國已由該國國務總理大臣兼外務大臣致電本大臣將其意旨通告前來此佈

第十四款 泰國

●泰國ノ當國承認

(暹羅八年八月十三日
國務院佈告第八號)

泰國政府ハ八月五日當國ヲ正式ニ承認シタル旨同國國務總理大臣兼外務大臣ヨリ本大臣宛電報ヲ以テ通知アリタリ

第十五款 丹麥國

●丹麥國承認本國

(康維八年八月二十九日)
國務院佈告第九號

關於丹麥國政府承認滿洲國之件

爲佈告事查丹麥國政府於康維八年八月十三日承認我國業由該國外務大臣於八月十五日以公文經由呂駐總公使將其意旨通告前來此佈

第十五款 丁抹國

●丁抹國ノ當國承認

(康維八年八月二十九日)
國務院佈告第九號

丁抹國政府ノ滿洲國承認ニ關スル件

丁抹國政府ハ康維八年八月十三日當國ヲ承認セル旨同國外務大臣ヨリ八月十五日附公文ヲ以テ呂駐總公使ヲ通シ通報越セリ

第三章 出境 僑居 護照

第三章 出境 僑居 護照

●外國旅券規則

(康慶四年十二月二十二日)
院令 第三一七號

茲制定外國旅券規則如左(國務總理大臣)

外國旅券規則

第一條 外國旅券在國內由外務局長官在國外由本國大使、總領事或領事發給之

第二條 欲請領旅券者在國內應向居住地省長(在首都警察廳管轄區域者則警察總監)在國外向前條所定之在外使領館長提出左開文件

- 一 旅券申請書(另件第一號格式)
- 二 身家申告書(另件第二號格式)
- 三 有由僑居外國者之關於招致之函件者其函件
- 四 其他有可資參考之文件者其文件
- 五 像片三張(最近六月以內所攝之二寸半身脫帽不帶底紙)

外事 第三章 出境 僑居 護照

第三章 出境 在留 旅券

●外國旅券規則

(康慶四年十二月二十二日)
院令 第三一七號

茲定外國旅券規則ヲ左ノ通制定ス(國務總理大臣)

外國旅券規則

第一條 外國旅券ハ國內ニ在リテハ外務局長官、國外ニ在リテハ本邦大使、總領事又ハ領事之ヲ發給ス

第二條 旅券ノ下付ヲ申請セントスル者ハ左記書類ヲ國內ニ在リテハ居住地省長(首都警察廳管轄區域ニ在リテハ警察總監)國外ニ在リテハ前條所定ノ在外公館長宛提出スベシ

- 一 旅券下付願(別紙第一號書式)
- 二 身許申告書(別紙第二號書式)
- 三 外國在留者ヨリノ呼寄ニ關スル書信ヲ有スル者ハ該書信
- 四 其ノ他參考トナルベキ書類アルトキハ該書類
- 五 寫眞三葉(最近六月以內撮影ノ手札形、無帽半身、無底紙)

但該管官署長依其認定得令免却提出前項第二款之文件

第三條 關於因公務欲旅行外國者及欲與其同行之家屬或從者應由本人之所屬長官添附每人像片二張且對於從者須加具本人之身家保證書(另件第三號格式)向外務局長官請領公用旅券(另件第四號格式)

因公務遲延外國者欲招致其家屬或從者時準前項(另件第五號格式)

第四條 領受旅券後該旅券面記載事項發生變更或其他有損換發旅券時應具事由向第二條所定之官署長聲請換發

第五條 領受旅券者自旅券發給之日起六月以內未起程時該旅券失其效力

第六條 領受旅券者歸國時該旅券失其效力

第七條 對於認爲因辦事須數次往返本國與特定地之間者得依其呈請發給數次往返旅券

當該官署長ハ其ノ認定ニ依リ前項第二號書類ノ提出ヲ省略セシムルコトヲ得

第三條 公用ノ爲外國ニ旅行セントスル者及其ノ同伴セントスル家族又ハ從者ニ關シテハ本人ノ所屬長官ヨリ各寫眞二葉且從者ニ付テハ本人ノ身許保證書(別紙第三號書式)ヲ添附シテ外務局長官ニ公用旅券ノ下付ヲ請求スベシ(別紙第四號書式)

公用ノ爲外國ニ在ル者其ノ家族又ハ從者ヲ呼寄セントスルトキハ前項ニ準ズ(別紙第五號書式)

第四條 旅券ノ下付ヲ受ケタル後該旅券面記載ノ事項ニ變更ヲ生ジタルトキ其ノ他旅券ノ書替ヲ必要トスルトキハ事由ヲ具シ第二條所定ノ官署長ニ其ノ書替ヲ申請スベシ

第五條 旅券ノ不付ヲ受ケタル者旅券發給ノ日附ヨリ六月以內ニ出發セザルトキハ該旅券ハ其ノ效力ヲ失フ

第六條 旅券ノ下付ヲ受ケタル者歸國シタルトキハ該旅券ハ其ノ效力ヲ失フ

第七條 用務ノ爲本邦ト特定ノ地トノ間ヲ數次往返スル必要アリト認ムル者ニ對シテハ願出ニ依リ數次往返旅券ヲ下付スル

前項所稱特定地暫限於蘇聯邦極東領域各地

本旅券自發給之日起經過三年後始回國時失其效力

第八條 無效或失效之旅券應速撤回於有發給旅券權限之官署長雖有效之旅券受有發給旅券權限之官署長之命令時亦同

第九條 遺失或滅失旅券時應即具情呈報於有發給旅券權限之官署長發見遺失之旅券時亦同

第十條 有左列各款情形之一者處三月以下之徒刑或一百圓以下之罰金並沒收其旅券

- 一 爲不符事實之記載或聲明或其他以欺詐行爲領受旅券者及幫助之者
- 二 使用他人名義之旅券或使人使用之或其他以不正之目的授受旅券者及幫助之者
- 三 依本令應撤回之旅券不爲之撤回而使用或僞具事

外事 第三章 出境 第四節 護照

コトヲ得

前項ニ於ケル特定ノ地トハ當分ノ間ソ聯邦極東領域各地ニ限ルモノトス

本旅券ハ發給ノ日附ヨリ三年ヲ經過シタル後始メテ歸國シタルトキ其ノ效力ヲ失フ

第八條 無效又ハ失效ノ旅券ハ遲滞ナク旅券發給ノ權限アル官署長ニ返納スベシ有效ナル旅券ト雖モ旅券發給ノ權限アル官署長ヨリノ命令アルトキ亦同ジ

第九條 旅券ヲ紛失シ又ハ滅失シタルトキハ直ニ其ノ旨旅券發給ノ權限アル官署長ニ届出ツベシ紛失シタル旅券ヲ發見シタルトキ亦同ジ

第十條 左ノ各號ノ一ニ該當スル者ハ三月以下ノ徒刑又ハ百圓以下ノ罰金ニ處シ其ノ旅券ヲ沒收ス

- 一 事實ニ相違スル記載又ハ申立ヲ爲シ其ノ他詐欺ノ行爲ヲ以テ旅券ノ下付ヲ受ケタル者及之ヲ幫助シタル者
- 二 他人名義ノ旅券ヲ使用シ又ハ之ヲ使用セシメ其ノ他不正ノ目的ヲ以テ旅券ヲ授受シタル者及之ヲ幫助シタル者
- 三 本令ニ依リ旅券ヲ返納スベキトキニ之ヲ返納セズシテ使

畢

實呈報旅券遺失或滅失者

第十一條 關於旅券之發給或換發徵收左開之手數料

一 普通旅券 每冊 國幣五圓

一 數次往返旅券 同 十圓

一 換發旅券 同 同三圓

前項各手數料經外務局長官或在外使領館長認為必要時得免除之

第十二條 前條之手數料應以收入印紙繳納之其於在外

使領館得按照另定之兌換率以各該駐在國之貨幣繳納

之

第十三條 本令對在本國內有生活本據之無國籍人準用

之

附 則

本令自康德五年一月一日施行

大同二年外交部令第一號外國旅券及外國人入國旅券查

證規則並同部令第二號外國旅券及外國人入國旅券查證

施行細則自本令施行之日廢止之

用シ又ハ事實ヲ偽リテ旅券ヲ紛失シ若ハ滅失シタル旨ヲ提出
デタル者

第十一條 旅券發給及書替ニ關シテハ左ノ手數料ヲ徵收ス

一 普通旅券 一葉毎ニ 國幣五圓

一 數次往返旅券 同 同十圓

一 旅券書替 同 同三圓

前項諸手數料ハ外務局長官又ハ在外公館長ニ於テ必要ト認メ
タルトキハ之ヲ免除スルコトヲ得

第十二條 前條ノ手數料ハ收入印紙ヲ以テ納入スベシ在外公館

ニ於テハ別ニ定ムル換算率ニ從ヒ當該駐在國ノ貨幣ヲ以テ之

ヲ納付スルコトヲ得

第十三條 本令ハ本邦内ニ生活ノ本據ヲ有スル無國籍人ニ之ヲ

準用ス

附 則

本令ハ康德五年一月一日ヨリ之ヲ施行ス

大同二年外交部令第一號外國旅券及外國人入國旅券查證規則並

ニ同部令第二號外國旅券及外國人入國旅券查證施行細則ハ本令

施行ノ日ヨリ之ヲ廢止ス

別紙第一號格式

外國旅券附屬書

爲證明外國旅券事茲因擬赴外國旅行理合開具另紙某某書
(有第二條第一項第一款至第四款情形之文件)及像片三張
呈請

懇核准予簽發外國旅券實爲公便謹呈
省長(警察總監)

年 月 日

住所

姓 名

計開

一 姓 名

一 出 生 地 (詳細記載)

一 所 在 地 (同上)

一 身 分 (家主或家屬之區別、若本人爲家屬時

須註明家主之姓名職業及與家主之關係)

一 年 齡 (某年某月某日生)

一 職 業 (某種營業、關係事業、職務名稱等詳

細註明)

外 事 第三章 出境 居留 護照

〔規費六十五號〕

別紙第一號書式

外國旅券下付願

一 氏 名

一 出 生 地 (詳細記載スルコト)

一 所 在 地 (同 右)

一 身 分 (戶主ト家族トノ別、本人家族ナルトキハ戶主
ノ氏名職業及戶主トノ續柄)

一 年 齡 (何年何月何日生)

一 職 業 (何種營業、關係事業、役名等詳細記載スルコ
ト)

一 旅行目的地 (例へバ莫斯科拜由佛蘭、新嘉坡拜由暹羅等ト
記載スルガ如シ)

一 旅行目的 (例へバ觀察、留學、商用等ト記載スルガ如シ)

一 身 分

一 特 徵 (外部ヨリ見ルコトヲ得ル身體ノ特徵一箇所、
特徵ナキ者ハ「ナシ」ト記載スルコト)

一 出 境 地 點 (例へバ緩芬河、山海關等ト記載スルガ如シ)

一 出 發 預 定 期 日 (何年何月何日)

- 一 旅行目的地名 (例如註明經莫斯科往法國、經新嘉坡及經由地名 (往羅國等))
- 一 旅行目的 (例如註明觀察、留學、商務等)
- 一 身量
- 一 特徵 (註明表面易見之身體上特徵之一、無特徵者註「無」)
- 一 出境地點 (例如註明緩芬河、山海關等)
- 一 出發預定期日 (某年某月某日)
- 一 歸國預定期日 (某年某月)

備考

- 一 提出於本國大公使總領事或領事之旅券請領書之格式準此
- 二 夫偕其妻父偕其子時得將其姓名年齡身量及特徵按人分別註明用同一請領書請領但在上開情形希望將妻併記於夫之旅券子併記於父母之旅券者 (數次往返旅券時除外) 須於姓之項名下註明「將其併記於某之旅券」字樣且須附具全體合照之像片三張

一 歸國預定期日 (何年何月)

右ニ依リ外國旅券御下付相成度別紙何々書 (第二條第一項第一號乃至第四號ニ該當スル書類) 及寫眞三葉相添 (此段相願候也)

年 月 日

住所 氏 名

省長 (警察總監) 宛

備考

- 一 本邦大公使、總領事又ハ領事ニ提出スル旅券下付願ノ様式ハ右ニ準ズルコト
- 二 夫ガ妻ヲ又ハ親ガ子ヲ同伴スル場合ハ其ノ氏名、年齢、身量及特徵ヲ夫々各人別ニ記載ノ上同一願書ニ依リ出願スルコトヲ得但シ右ノ場合ニ於テ妻ヲ夫ノ旅券ニ又ハ子ヲ親ノ旅券ニ併記方 (數次往復旅券ノ場合ヲ除ク) 希望ノ者ハ「某ヲ某ノ旅券ニ併記」ト氏名ノ項ノ下方ニ記載シ且全員合同撮影ノ寫眞三葉ヲ添附スルコト

【願書六十五號】

別紙第二號格式

身家申告書

爲申告身家事項因請領外國旅券理合開具身家實在情形呈

報

備查謹呈

省長(警察總監)

年 月 日

申告人 姓 名

計 開

住 址

姓 名

年 月 日 生

學 業

一 某年某月某日某學校畢業或.....

一 某年某月至某年某月在某處修業或研究等

職 業

一 某年某月在某會社充事務員供職某處或.....

一 從某年某月從事於某事業

外 事 第三章 出境簽證

〔報費六十五號〕

別紙第二號書式

身許申告書

住 所

氏

年 月

日 生 名

學 業

一 何年何月何日何學校卒業又ハ

一 何年何月ヨリ何年何月迄何所ニ於テ何々修業若クハ研究等

職 業

一 何年何月何會社事務員トシテ何所詰又ハ

一 何年何月以來何業ニ從事等

旅 行

外事 第三章 出境 備付 護照

旅行

一 某年某月某日由某官署受領旅券因某事赴某國旅行某年某月四回等

賞 罰
一 註明所受賞罰及表彰之事實

實 產

一 本身所有家產

(甲) 土地房屋價格

(乙) 商品價格

(丙) 放款 圓存款 圓債票 圓現金

(丁) 其他動產價格

合 計

一 家主所有家產 (本人如係家主則免記)

(記載法與前項同)

圓 圓 圓 圓 圓 圓 圓 圓 圓 圓

一 何年何月何日何官署ヨリ旅券ノ下付ヲ受ケ何々ノ爲何國ニ旅行何年何月ニ歸國等

賞 罰

一 賞罰表彰等ノ事實

實 產

一 自己所有分

(イ) 地所家屋價格

(ロ) 商品價格

(ハ) 貸金 圓預金 圓債券 圓現金

(ニ) 其他動產價格

合 計

一 戶主所有分 (本人ガ戶主ナル場合ハ不要)

(記載方前ト同ジ)

右ノ通相違無之候也

年 月 日

右

何

某

省長 (警察總監) 宛

備考 本邦大公使、總領事又ハ領事ニ提出スル身許申告書ノ様式ハ

右ニ準ズルコト

備考 向本國大公使、總領事或領事提出之身家申告書之格

式準此

〔假覽六十五號〕

別紙第三號格式

身家保證書

爲保證身家本籍○○○(確保)人之隨從茲欲遷赴(或招致)
前往某國關於該人一切行爲悉由該人負責保證理合具結
謹呈

外務局長官

年 月 日

保證人

官職 姓名

被保證人

住址

姓名

年月日生

外 事 第三章 出境居留護照

別紙第三號格式

別紙第三號格式

身許保證書

住所

氏 名

年 月 日生

右者拙者ノ使用スル從者ニシテ今般何國へ同伴(又ハ呼寄)スル者
ニ相違無之同人ノ身上ニ關シテハ一切當方ニ於テ責任ヲ以テ引受
可致此段保證候也

年 月 日

官職

氏 名

外務局長官宛

九

別紙第四號格式

購發公用旅券之件

爲購發公用旅券事茲因派員前往外國出差相應附具各該本人像片兩張（及身家保證書）即希查照發給公用旅券爲荷此致

外務局長官

年 月 日

某某部大臣（本人該管長官） 姓 名

計 開

購領公用旅券者左列

本人住址官職 姓 年 月 日生 名

同伴人住址 妻 姓 年 月 日生 名

同 上 子 姓 年 月 日生 名

同伴人住址 從者 姓 年 月 日生 名

一 旅行目的地及經過地名

別紙第四號書式

年 月 日

何部大臣（本人所屬長官） 氏 名

外務局長官宛

公用旅券請求ノ件

住所 官 職 氏 年 月 日生 名

住所 同伴スル妻 氏 年 月 日生 名

住所 同伴スル子 氏 年 月 日生 名

住所 同伴スル從者 氏 年 月 日生 名

右者官命ニ依リ左記ノ通外國ニ出張可致候ニ付公用旅券發給相成度寫真二葉（及身許保證書）相添ヘ此致及請求候也

記

一 旅行目的

一 旅行目的地及經由地名

（綴置六十五號）

一 身量（各人分別註明）
 一 特徵（各人分別註明他人易見之特徵之一無特徵者註
 「無」）
 一 性別（各人分別記載）

備考

一 官職名有一定之英法譯文者須附記於官職名之傍

二 數人聯名請求發給一份旅券時須附記其理由

三 身家保證書祇限於偕同隨從時附具之

另件第五號格式

請發公用旅券之件
 爲請發公用旅券事故因逗遛某國之某官職某某招致其家族
 前往相繼附具備片二張（及身家保證書）即希
 查照發給公用旅券俾便前往此致
 外務局長官

外 事 第三軍 出境 備 照

一 身量（各人別ニ記載スルコト）
 一 特徵（各人別ニ外部ヨリ見ルコトヲ得ル特徵一箇所、特徵ナ
 キ者ハ「ナシ」ト記載スルコト）
 一 性別（各人別ニ記載スルコト）

備考

一 官職名ノ英佛譯文一定セルモノハ該譯文ヲ官職名ノ傍ニ附記
スルコト

二 一葉ノ旅券ニ數名ノ併記方申請セントスルトキハ其ノ旨ヲ追書
トシ置クコト

三 身許保證書ハ從者ヲ同伴セントスルトキニノミ添附スルコト

別紙第五號書式

年 月 日
 何部大臣（本人所屬長官）氏 名
 外務局長官宛
 公用旅券請求ノ件
 住所 何官職何某ノ妻氏 名

年 月 日

某部大臣(本人該管長官) 姓 名

計 開

請領公用旅券者左列

住址 某官職某某之妻	姓 名	年 月 日生
住址 同	子 姓 名	年 月 日生
住址 同	隨從 姓 名	年 月 日生

旅行目的地名及經過地名

一 身量(各人分別記載)

一 特徵(註明他人易見之特徵之一無特徵者註無)

備考

- 一 官職名有一定之英法譯文者附記於官職名之傍
- 二 船艙艙子併記於母之旅券者須補具其理由
- 三 身許保證書紙限隨從被招致時附具之

住所 同

住所 同

住所 同

子 氏 名

年 月 日生

從者 氏 名

年 月 日生

右者公用ノ爲何國ニ滞在スル何官職何某ノ呼密ニ依リ左記ノ通外國ニ旅行可致候ニ付公用旅券發給相成度寫真二葉(及身許保證書)相添ヘ此段及請求候也

記

一 旅行目的地名及經由地名

一 身量(各人別ニ記載スルコト)

一 特徵(各人別ニ外部ヨリ見ルコトヲ得ル特徵一箇所、特徵ナキ者ハ「ナシ」ト記載スルコト)

備考

- 一 官職名ノ英佛譯文一定セルモノハ該譯文ヲ官職名ノ傍ニ附記スルコト
- 二 子ヲ母ノ旅券ニ併記方希認スルトキハ其旨ヲ追書シ置クコト
- 三 身許保證書ハ從者ガ呼密セラルルトキニ限り添附スルコト

〔續覽六十五號〕

●旅券查證規則

（廣徳五年九月十二日
院令第二六號）

茲將旅券查證規則制定如左

旅券查證規則

第一條 凡欲入本國之外國人除依條約或慣例無須旅券查證者外須先於旅券（或國籍證明書）面上受本國駐外官署或駐大連外務局辦事處之入國查證但因不得已之事由不能受右開官署之查證者得於另行指定之地點之一受外務局之入國查證

第二條 對於本國人要求出國查證之國之國民而欲由本國出國者須先於另行指定之地點之一受外務局之出國查證但以第四條之定期查證時常出入本國者不在此限

第三條 凡欲通過本國之外國人得受通過查證以代入國及出國

第四條 凡欲時常出入本國之外國人得受定期查證

第五條 凡欲受依本令之查證者應繳納所定之手數料

外 事 第三章 出境 第四節 旅券

●旅券查證規則

（廣徳五年九月十二日
院令第二六號）

茲ニ旅券查證規則ヲ左ノ通制定ス

旅券查證規則

第一條 本邦ニ入國セントスル外國人ハ條約又ハ慣行ニ依リ旅券查證ヲ必要トセザル者ヲ除キ兼テ旅券（又ハ國籍證明書）ニ本邦駐外官署又ハ駐大連外務局辦事處ノ入國查證ヲ受クルコトヲ要ス但シ已ムヲ得ザル事由ニ因リ右官署ノ查證ヲ受クルコト能ハザル者ハ別ニ指定スル地點ノ一ニ於テ外務局ノ入國查證ヲ受クルコトヲ得

第二條 本邦人ニ對シ出國查證ヲ要求スル國ノ國民ニシテ本邦ヨリ出國セントスル者ハ兼メ別ニ指定スル地點ノ一ニ於テ外務局ノ出國查證ヲ受クルコトヲ要ス但シ第四條ノ定期查證ヲ以テ本邦ヲ常時出入國スル者ハ此ノ限ニ在ラズ

第三條 本邦ヲ通過セントスル外國人ハ入國及出國ノ查證ニ代ヘ通過查證ヲ受クルコトヲ得

第四條 本邦ヲ常時出入國セントスル外國人ハ定期查證ヲ受クルコトヲ得

第五條 本令ニ依ル查證ヲ受ケントスル者ハ所定ノ手數料ヲ納付スベ

外事 第三章 出境 僑居 護照

一四

第六條 本令所稱駐外官署者係指大使館、公使館、總領事館、領事館、通商代表部、代表部、通商代表部辦事處及代表部辦事處而言

附 則

本令自公布日施行

康慶四年院令第三十二號外國人入國旅券查證規則廢止之

第六條 本令ニ於テ駐外官署トハ大使館、公使館、總領事館、領事館、通商代表部、代表部、通商代表部辦事處及代表部辦事處ヲ謂フ

附 則

本令ハ公布ノ日ヨリ之ヲ施行ス

康慶四年院令第三十二號外國人入國旅券查證規則ハ之ヲ廢止ス

〔編覽七十八號〕

●依旅券查證規則應受外務局之查證地點指定

(康慶五年九月十二日 國務院佈告第一五號)

茲將依旅券查證規則應受外務局之查證地點指定如左

- 一 依第一條地點
 - 滿洲里 黑河 綏芬河 圖們 安東 營口
- 二 依第二條地點
 - 新京 哈爾濱 滿洲里 黑河 綏芬河 圖們 安東 營口

●旅券查證規則ニ依リ外務局ノ查證ヲ受クベキ地點指定

(康慶五年九月十二日 國務院佈告第一五號)

茲ニ旅券查證規則ニ依リ外務局ノ查證ヲ受クベキ地點ヲ左ノ通指定ス

- 一 第一條ニ依ル地點
 - 滿洲里 黑河 綏芬河 圖們 安東 營口
- 二 第二條ニ依ル地點
 - 新京 哈爾濱 滿洲里 黑河 綏芬河 圖們 安東 營口

●關於「對於本國及關東州內定

住外國人之旅券查證辦法」之

件

(庚申五年一月一日)
國務院訓令第一號

外務部 局長 宣
駐日 領事 大 使 官
駐 新 州 領 事 官
駐 奉 天 領 事 官
駐 旅 順 領 事 官
駐 大 連 領 事 官
駐 青 島 領 事 官
駐 煙 台 領 事 官
駐 濟 南 領 事 官
駐 石 家 莊 領 事 官
駐 鄭 州 領 事 官
駐 開 封 領 事 官
駐 洛 陽 領 事 官
駐 鄭 州 領 事 官
駐 開 封 領 事 官
駐 洛 陽 領 事 官

旨訓令事查對於本國及關東州內定住外國人之旅券查證一節業經於大同二年六月十四日以外交部訓令第二二八號令飭特別通融辦理在案茲以俄據滿洲國與日本國間訂立之條約發生南滿洲鐵道附屬地行政權移讓等之事由以上查證辦理亦自應改廢爲此合將修正辦法開列於左仰即遵照辦理此令

計開

- 一 對於本國及關東州內定住外國人之旅券查證辦法
- 一 對於在本國內有生活本據且有該管警察官署發給現正有效之居留證明書者之查證爲免費
- 一 對於在關東州內有生活本據且有該管警察官署發給現正有效之居住證明書者之查證費入關及通過均爲國幣二圓
- 一 對於在關東州內有生活本據者之多次有效入關查證費及有效期限規定如左
- 多次有效入關查證 費用每件國幣拾圓 自查證之日起六月間有效

外 事 第三軍 出現 備居 證照

●本邦及關東州內定住外國人ニ對スル
旅券查證辦法ニ關スル件

(庚申五年一月一日)
國務院訓令第一號

外務部 局長 宣
駐日 領事 大 使 官
駐 新 州 領 事 官
駐 奉 天 領 事 官
駐 旅 順 領 事 官
駐 大 連 領 事 官
駐 青 島 領 事 官
駐 煙 台 領 事 官
駐 濟 南 領 事 官
駐 石 家 莊 領 事 官
駐 鄭 州 領 事 官
駐 開 封 領 事 官
駐 洛 陽 領 事 官

本邦及關東州內定住外國人ニ對スル旅券查證ニ付テハ總ニ大同二年六月十四日外交部訓令第二二八號ヲ以テ特殊取扱方關連シアリタル屬今大日本國滿洲國間ニ締結セラレタル條約ニ基ク南滿洲鐵道附屬地行政權移讓等ノ事由ノ發生ニ伴ヒ右取扱方ハ自ラ改廢ノ要アルベシ仍テ茲ニ左記ノ通改正スルニ付遵照辦理スベシ

記

- 一 本邦及關東州內定住外國人ニ對スル旅券查證辦法
- 一 本邦内ニ生活ノ本據ヲ有シ且所轄警察官署發給ノ現ニ有效ナル居留證明書ヲ有スル者ニ對スル查證ハ無料トス
- 一 關東州内ニ生活ノ本據ヲ有シ且所轄警察官署發給ノ現ニ有效ナル居住證明書ヲ有スル者ニ對スル查證料ハ入關及通過共國幣二圓トス
- 一 關東州内ニ生活ノ本據ヲ有スル者ニ對スル多次有效入關查證料ハニ有效期限ハ左ノ通之ヲ定ム
- 多次有效入關查證 料金每件國幣拾圓 查證ノ日附ヨリ六月間有效

【參考】 ●關於滿洲里及綏芬河兩驛

車內旅券檢查之件

(大同二年十二月七日)
民政部訓令第八八〇號

滿洲里及綏芬河兩驛
車內旅券檢查事務
〔北滿特別區域〕

爲令行奉天國境滿洲里及綏芬河兩驛通過之北鐵列車內施行旅券檢查一項向由多數機關各自辦理事出分歧未免繁瑣不但空費時間即對於外國人亦使之時抱不寧之感茲爲免除繁瑣力求簡易起見本部特與交通部協議結果決定關於滿洲里及綏芬河兩驛之車內旅券檢查事務由各該地駐在之國境警察隊負責辦理以期統一而專責成除分令外合行仰遵照妥爲辦理爲要此令

●國外僑留者假登錄暫行規則

(大同二年四月二十四日)
外交部令第三號

修正 唐繼堯元年三月勅令第一號(其本條警察官第二條第一號至第三號)二年七月勅令第三號、四年七月院令第一〇號

茲制定國外僑留者假登錄暫行規則公布之

國外僑留者假登錄暫行規則

【參考】 ●滿洲里及綏芬河兩驛通過ノ車内

旅券檢查施行ニ關スル件

(大同二年十二月七日)
民政部訓令第八八〇號

滿洲里及綏芬河兩驛
車內旅券檢查事務
〔北滿特別區域〕

國境滿洲里及綏芬河兩驛通過ノ北鐵列車内ニ於ケル旅券檢查施行ニ關シテハ從來繁多ノ機關ニテ處理シタル爲煩雜ヲ極メ時間ヲ空費シ且外人乘客ニ對シテモ不愉快ノ感ヲ抱カシメタリ依テ本部ハ上述ノ繁瑣ヲ除去シ簡易ニ取扱フ見地ヨリ交通部及外交部側ト協議ノ結果滿洲里及綏芬河兩驛ノ車内旅券檢查事務ハ貴地駐在ノ國境警察隊ソシテ責任ヲ以テ之ヲ處理セシメ以テ統一ヲ期シ職務執行ノ單一ヲ計ル事ト決定シタルヲ以テ右遵照辦理スベシ此ニ令ス

●國外在留人假登錄暫行規則

(大同二年四月二十四日)
外交部令第三號

修正 唐繼堯元年三月勅令第一號(其本條警察官第二條第一號至第三號)二年七月勅令第三號、四年七月院令第一〇號

茲ニ國外在留人假登錄暫行規則ヲ制定シ之ヲ公布ス

國外在留人假登錄暫行規則

【附錄六十五號】

第一條 駐外使領館長官對於其管轄區域內備留者之要求取得本國國籍者如認為適當時得為國籍假登錄但取得他國國籍者不在此限

第二條 凡欲為國籍假登錄者應填寫國籍假登錄申請書（參照附表第一號書式）連同左項文件及照片向該管官署呈請之

- 一 身家切結書（參照附表第二號書式）
- 二 有居住國內啟業者之保證書時提出該保證書
- 三 有其他可供參考之文件時提出該文件
- 四 照片兩張（最近所攝名片式半身摘頂不粘厚紙者）

依該管官署之認定得免提出前項第一號及第二號之文件

第三條 該管官署對已受國籍假登錄者即予以對於滿洲國人民同樣之保護且得發給國籍假登錄證明書

第四條 該管官署認為受國籍假登錄者有左列各款之一之情形時得抹消其假登錄或布告所發之國籍假登錄證

第一條 在外公館長ハ其ノ管轄區域內在留人ニシテ本邦ノ國籍取得ヲ要求スル者ニ對シ適當ト認ムル時ハ國籍ノ假登錄ヲ爲スコトヲ得但シ他國ノ國籍ヲ有セルモノハ此限リニアラス

第二條 國籍假登錄ヲ爲サムトスル者ハ國籍假登錄申請書（別紙第一號書式）ニ左記書類及寫眞ヲ添ヘ當該官署ニ申請スヘシ

- 一 身許申告書（別紙第二號書式）
- 二 國內在住ノ確實ナル者ノ保證書アル時ハ該保證書
- 三 其ノ他參考トナルヘキ書類アルトキハ該書類
- 四 寫眞二葉（最近撮影ニ係ル手札形半身脫帽無蓋紙）

當該官署ハ認定ニ依リ前項第一號及第二號ノ書類ノ提出ヲ省略セシムルコトヲ得

第三條 當該官署ハ國籍假登錄ヲ受ケタル者ニ對シ滿洲國人民ニ對スルト同一ナル保護ヲ與ヘ且國籍假登錄證明書ヲ下付スルコトヲ得

第四條 當該官署ハ國籍假登錄ヲ受ケタル者左記各號ノ一ニ該當スト認メタルトキハ其ノ假登錄ヲ取消シ又ハ國籍假登錄證

明書爲無效

一 危害本國利益擾亂公安及有紊亂風紀之虞者

二 有不顧本國法規及慣例之所爲者

三 用欺罔之所爲受假登錄者

第五條 該管官署根據國籍假登錄之聲請應編成國籍假

登錄原簿該管官署應以關於國籍假登錄原簿之事項每

年經由外務局長官向國務總理大臣報告四次（第四・第一

〇附本條中施行）

第六條 國籍假登錄證明書手續費規定如左

發給國籍假登錄證明書 每件 五角

第七條 本規則自公布之日起施行

附 則（康徳二年七月一日外務省令第三號）

本令自康徳二年七月一日施行

附 則（康徳四年七月一日院令第一〇號）

本令自公布日施行

明書ノ無效ヲ布告スルコトヲ得

一 我國ノ利益ヲ害シ公安ヲ亂シ又ハ風俗ヲ紊ス虞アル者

二 我國ノ法規及慣行ヲ無視スル所爲アル者

三 欺罔ノ所爲ニ依リ假登錄ヲ受ケタル者

第五條 當該官署ハ國籍假登錄申請ニ基キ國籍假登錄原簿ヲ作

成スヘシ當該官署ハ國籍假登錄原簿ニ關スル事項ヲ毎年四回

外務局長官ヲ經テ國務總理大臣ニ報告スヘシ（第四・第一〇附本條中

改正）

第六條 國籍假登錄證明書下付手数料左ノ通定ム

國籍假登錄證明書 一件 五角

第七條 本規則ハ公布ノ日ヨリ施行ス

附 則（康徳二年七月一日外務省令第三號）

本令ハ康徳二年七月一日ヨリ之ヲ施行ス

附 則（康徳四年七月一日院令第一〇號）

本令ハ公布ノ日ヨリ之ヲ施行ス

附表第一號書式

國籍假登錄申請書

爲聲請事竊○○○○因欲爲國籍假登錄茲特將其情由並游
同○○○○○書(有第二條第一款至第四款情形之文件)
護照片兩張備文呈請
鑒核准予登錄實爲公便謹呈
駐外使領館長

大同年月日
姓 名

- 一 姓 名
- 一 出生地 (詳細記載)
- 一 所在地 (同右)
- 一 身 分 (家主與家族之區別本人爲家族時須註明家主姓名及與家主之關係)
- 一 年 齡 (某年某月某日生)
- 一 職 業 (某種營業關係事業及職名等)
- 一 到此僑住年月日

〔總覽六十五號〕

別紙第一號書式

國籍假登錄申請書

一 氏 名
一 出生地 (詳細記載スヘシ)
一 所在地 (同 上)
一 身 分 (戶主ト家族トノ別本人家族ナルトキハ戶主ノ氏名及戶主トノ續柄)
一 年 齡 (何年何月何日生)
一 職 業 (何種營業 關係事業 役名等)
一 渡來年月日

右ニ依リ國籍假登錄相成度別紙何々書(第二條第一項第一號乃至第四號ニ該當スル書類)及寫眞ニ差相添付段相願候也
大同年月日

在外公館長宛
氏 名

附表第二號書式

身家切結書

爲請具身家切結呈請審核事竊○○○○茲因聲請國籍假登
錄時行開列身家確實情形備文呈請
審核准予登錄呈
駐外使領館長

大同 年 月 日

姓 名 年 月 日生

對 開

學 業

一 某年某月某日某學校卒業又由某年某月至某年某月在
某處修業或研究

職 業

一 某年某月任某公司事務員在某處從事某業旅行及備住
一 某年某月由某某官署領得旅券因某事旅行某國某年某
月備住等

賞 罰

別紙第二號書式

身許申告書

氏 名 年 月 日生

學 業

一 何年何月何日何學校卒業又ハ何年何月ヨリ何年何月迄何所ニ
於テ何々修業若ハ研究等

職 業

一 何年何月何會社事務員トナリ何所詰又ハ何業ニ從事旅行及在
留

一 何年何月何日何官署ヨリ旅券ノ下付ヲ受ケ何々ノ爲何國ニ
旅行何年何月マテ在在等

賞 罰

一 賞罰 表彰等ノ事實

資 産

一 自己所有分

(イ) 地所家屋價格

(ロ) 商品價格

〔新章六十五號〕

〔報覽六十五號〕

一 賞罰表彰一註明	
資 産	
一 本身所有分	
(一) 地産房屋價格	四
(二) 商 品 價 格	四
(三) 放款存款價票現金	四
(四) 其他動産價格	四
合 計	四
一 家主所有分(本人係家主時免記)	
(記法與前同)	

(一) 貸金 預金 債券 現金	四
(二) 其ノ他動産價格	四
合 計	四
一 戶主所有分(本人カ戶主トナル場合ハ不要)	
(記數方前ト同シ)	
右ノ通相違無之候也	
大同 年 月 日	
在外公館長宛	
右 氏	
名 印	

康德元年十一月一日 印刷
康德元年十一月五日 發行
康德六年五月三十一日 第十一版發行

國務院法制處編纂

株式會社 滿洲行政學會取締役社長

發行者 大谷仁兵衛
新東京與安大路一一六號

印刷者 大谷保
新東京與安大路一一六號

印刷所 株式會社 滿洲行政學會
新東京與安大路一一六號

滿洲國
法令輯覽

發行所

新東京與安大路
一六號

株式會社 滿洲行政學會

日本發賣所

東京市京橋區銀座
西七丁目一番地

株式會社 帝國地方行政學會

電話銀座六六〇・六六一・六六二・六六三
發售東京一三・六一・二二〇五番

電話(一)二九六・三三四・四三三番
發售新東京一九一三番

