

下谷町中部區



秩序ナキ番地ヲ持ツ町ノ例



秩序ナキ番地ヲ持ツ町ノ例

八谷町

光月町

新坂本町

入谷町

北

部

西部

浅草区

| | |
|-------|-------|
| 三四二ノ六 | 342ノ4 |
| 三四三ノ七 | 三四三ノ一 |
| 三四三ノ二 | |

| | | | | | |
|-------|-------|-------|-------|-------|-------|
| 二〇四ノ三 | 三〇二ノ三 | 二九九ノ二 | 二九五ノ五 | 二九二ノ四 | 二九二ノ一 |
| 三〇四ノ四 | 三〇三ノ一 | 二九五ノ六 | 二九五ノ五 | 二九二ノ四 | 二九二ノ一 |

下谷町中部區



秩序ナキ番地ヲ持ツ町ノ例

秩序ナキ番地ヲ持ツ町ノ例



北
部

入
谷

町


西
部

新
坂
本
町

浅
草
区


月
町

入
谷
町

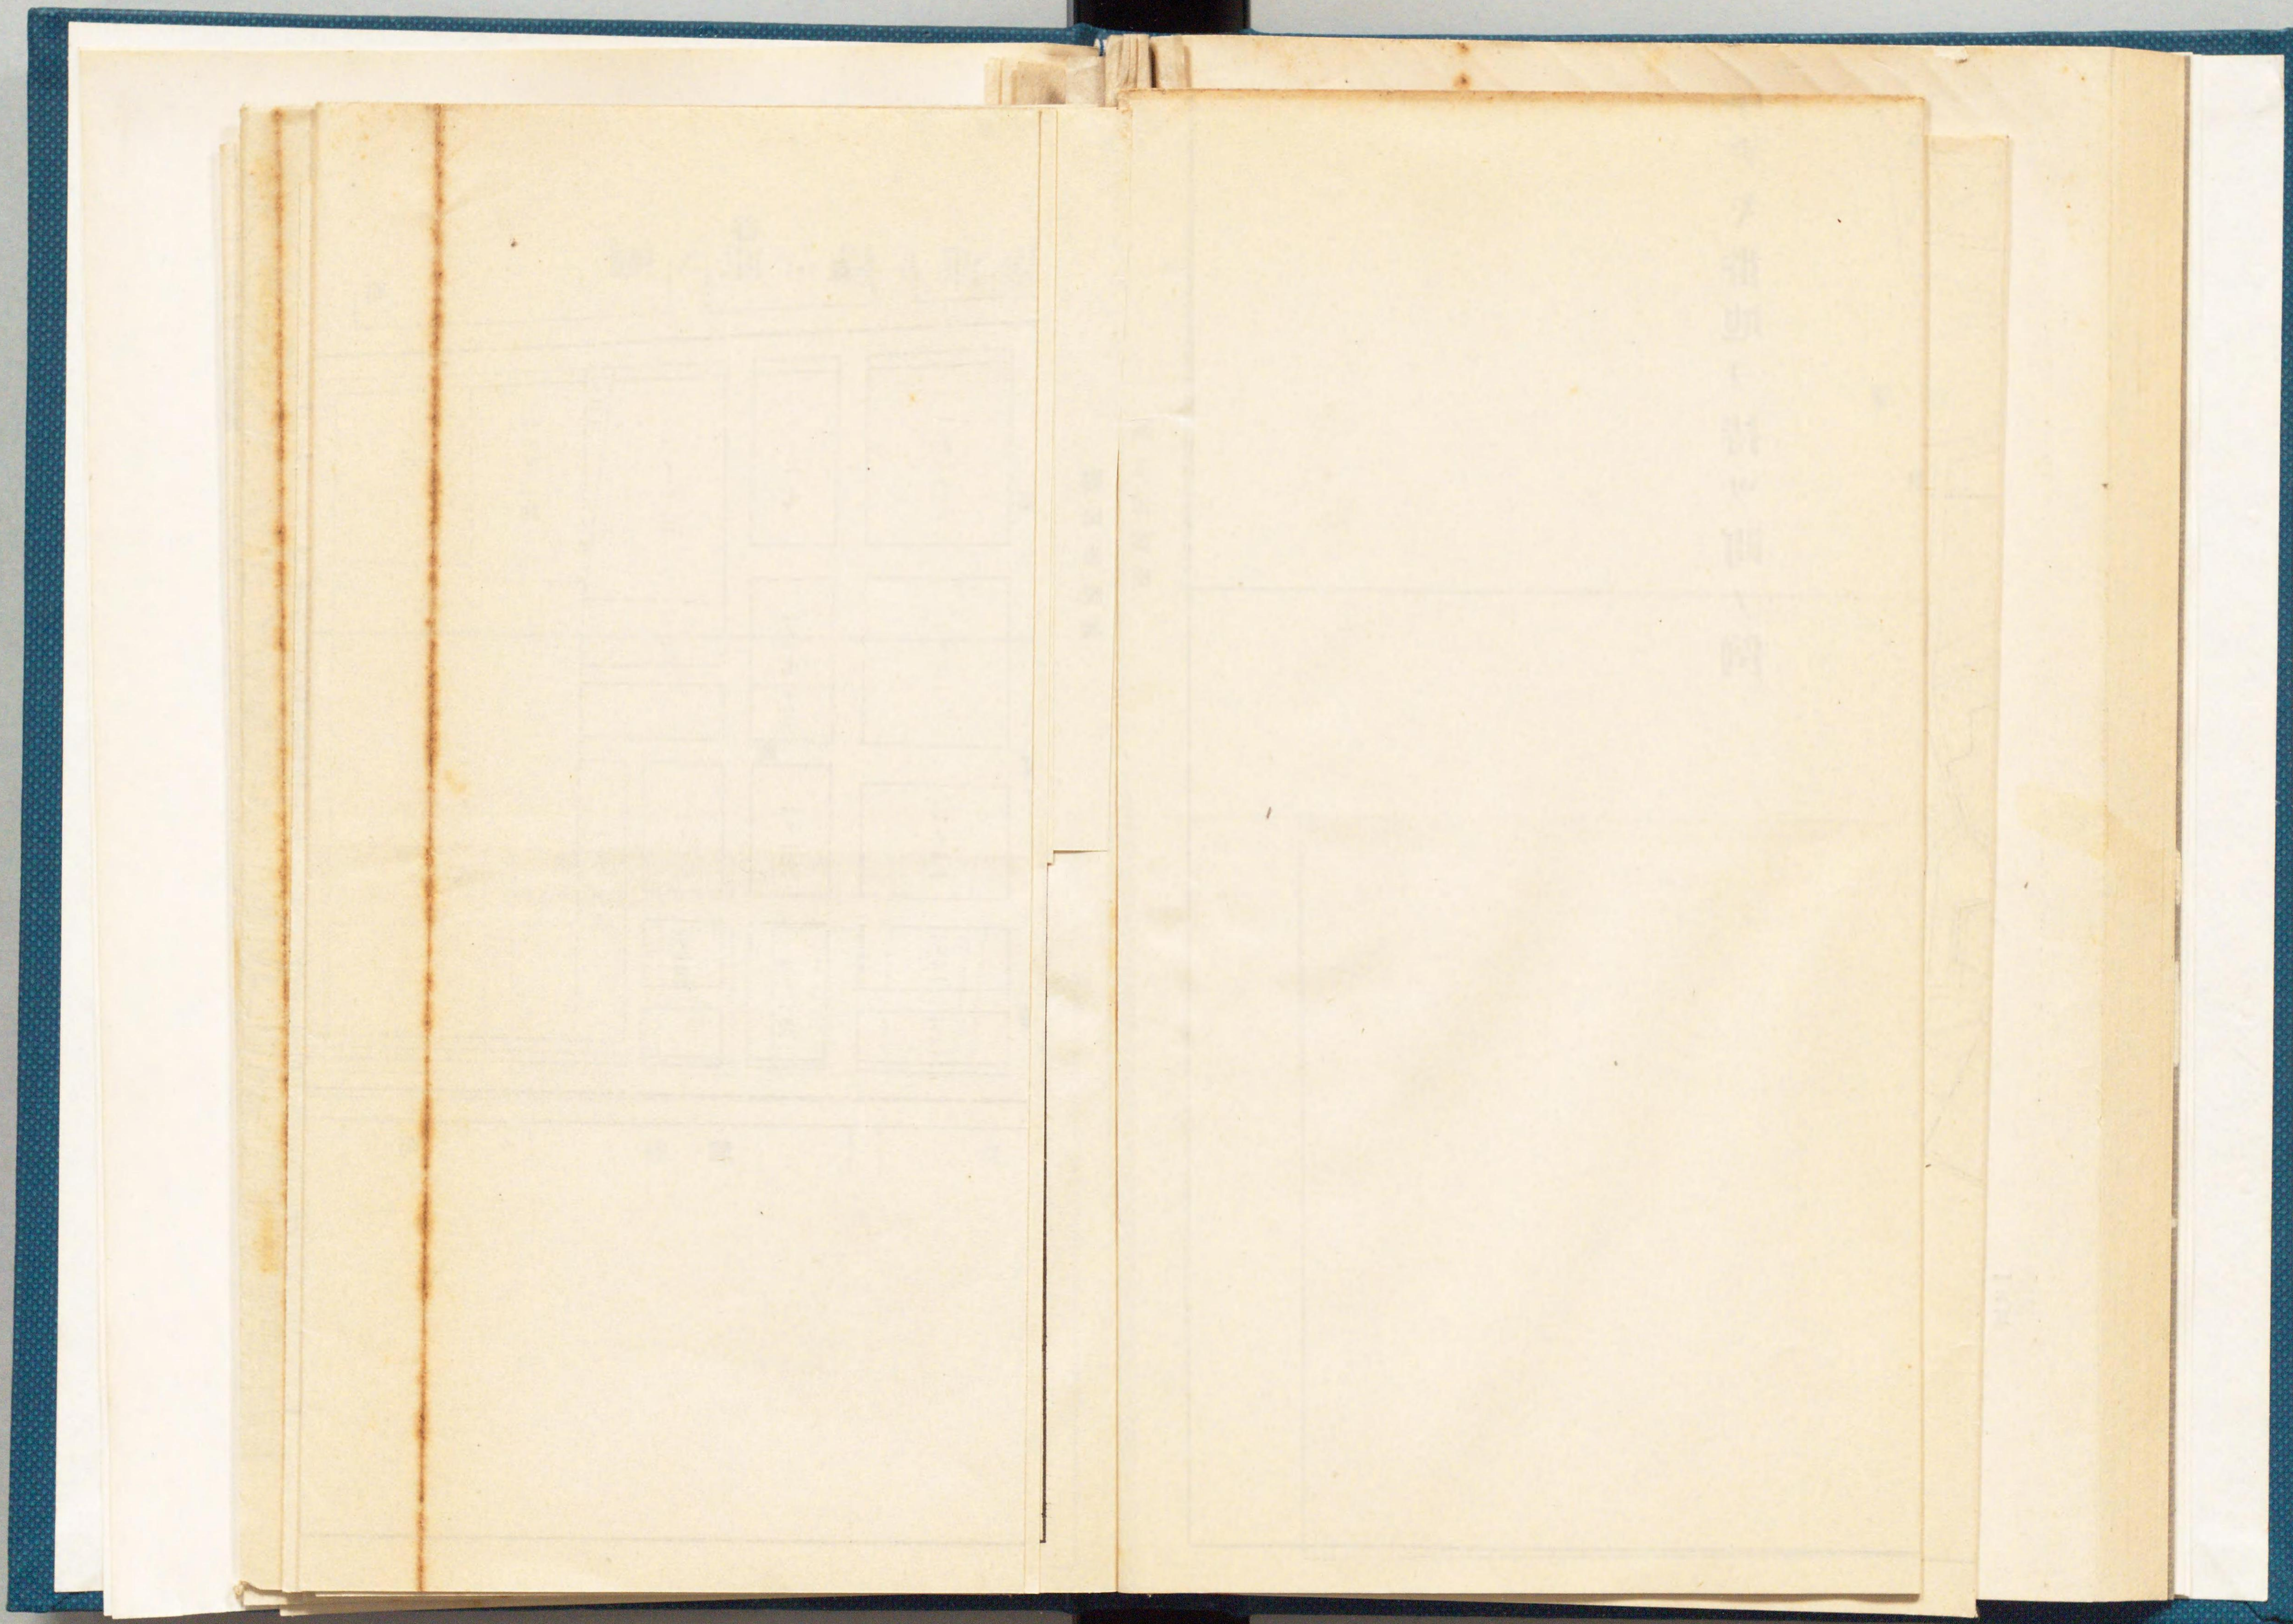


秩序ナキ番地ヲ持ツ町ノ例

神田區和泉町

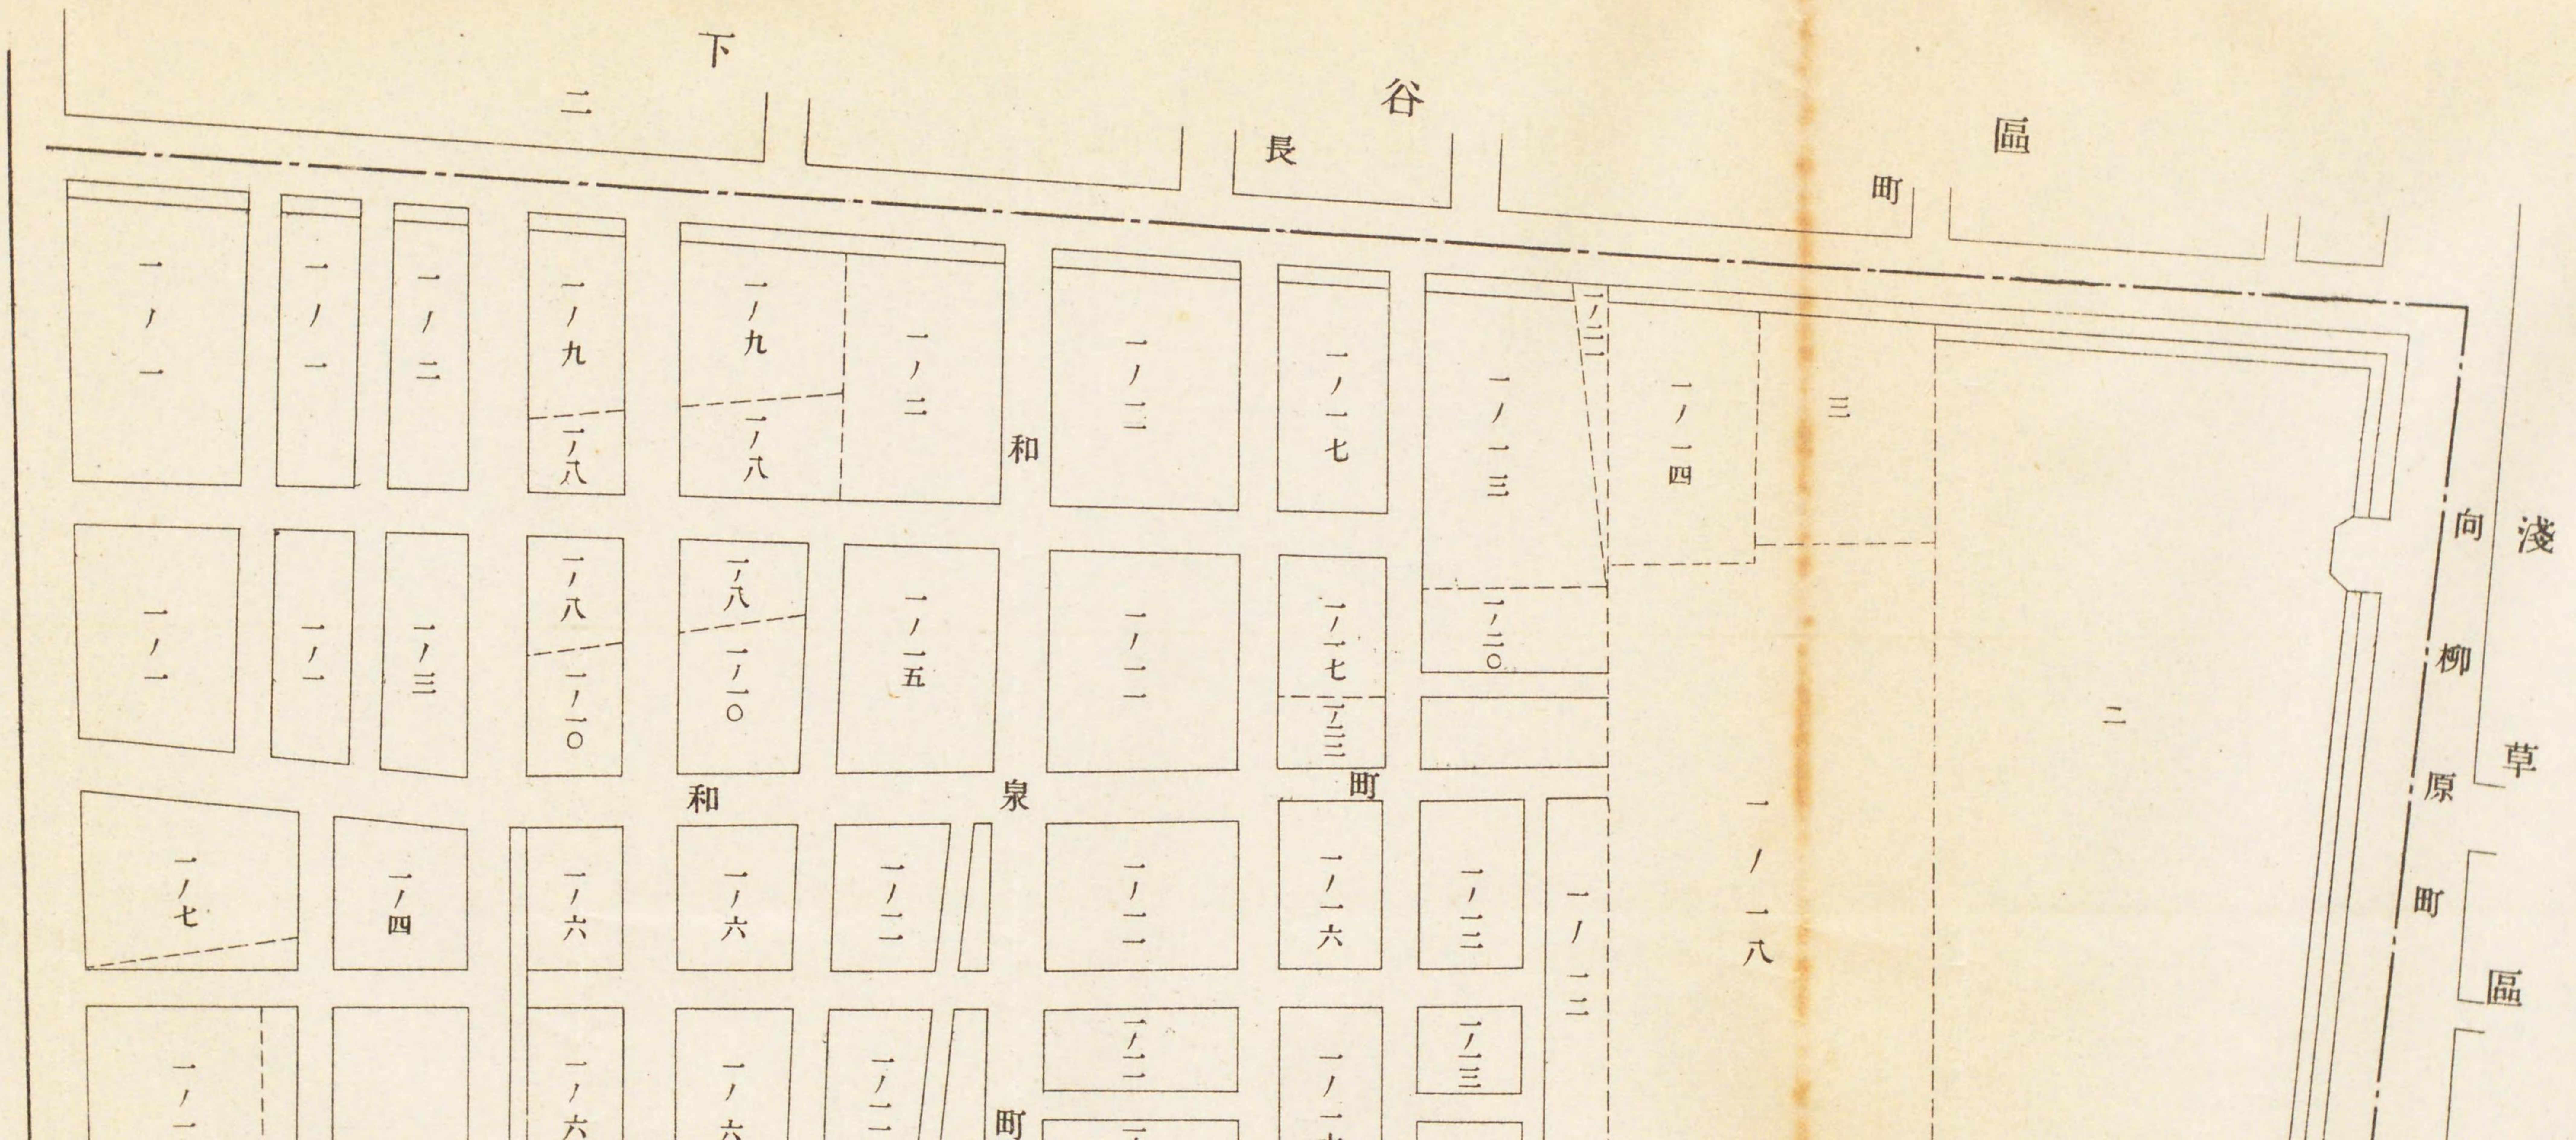


秩序ナキ番地ヲ持ツ町ノ例


神田區和泉町

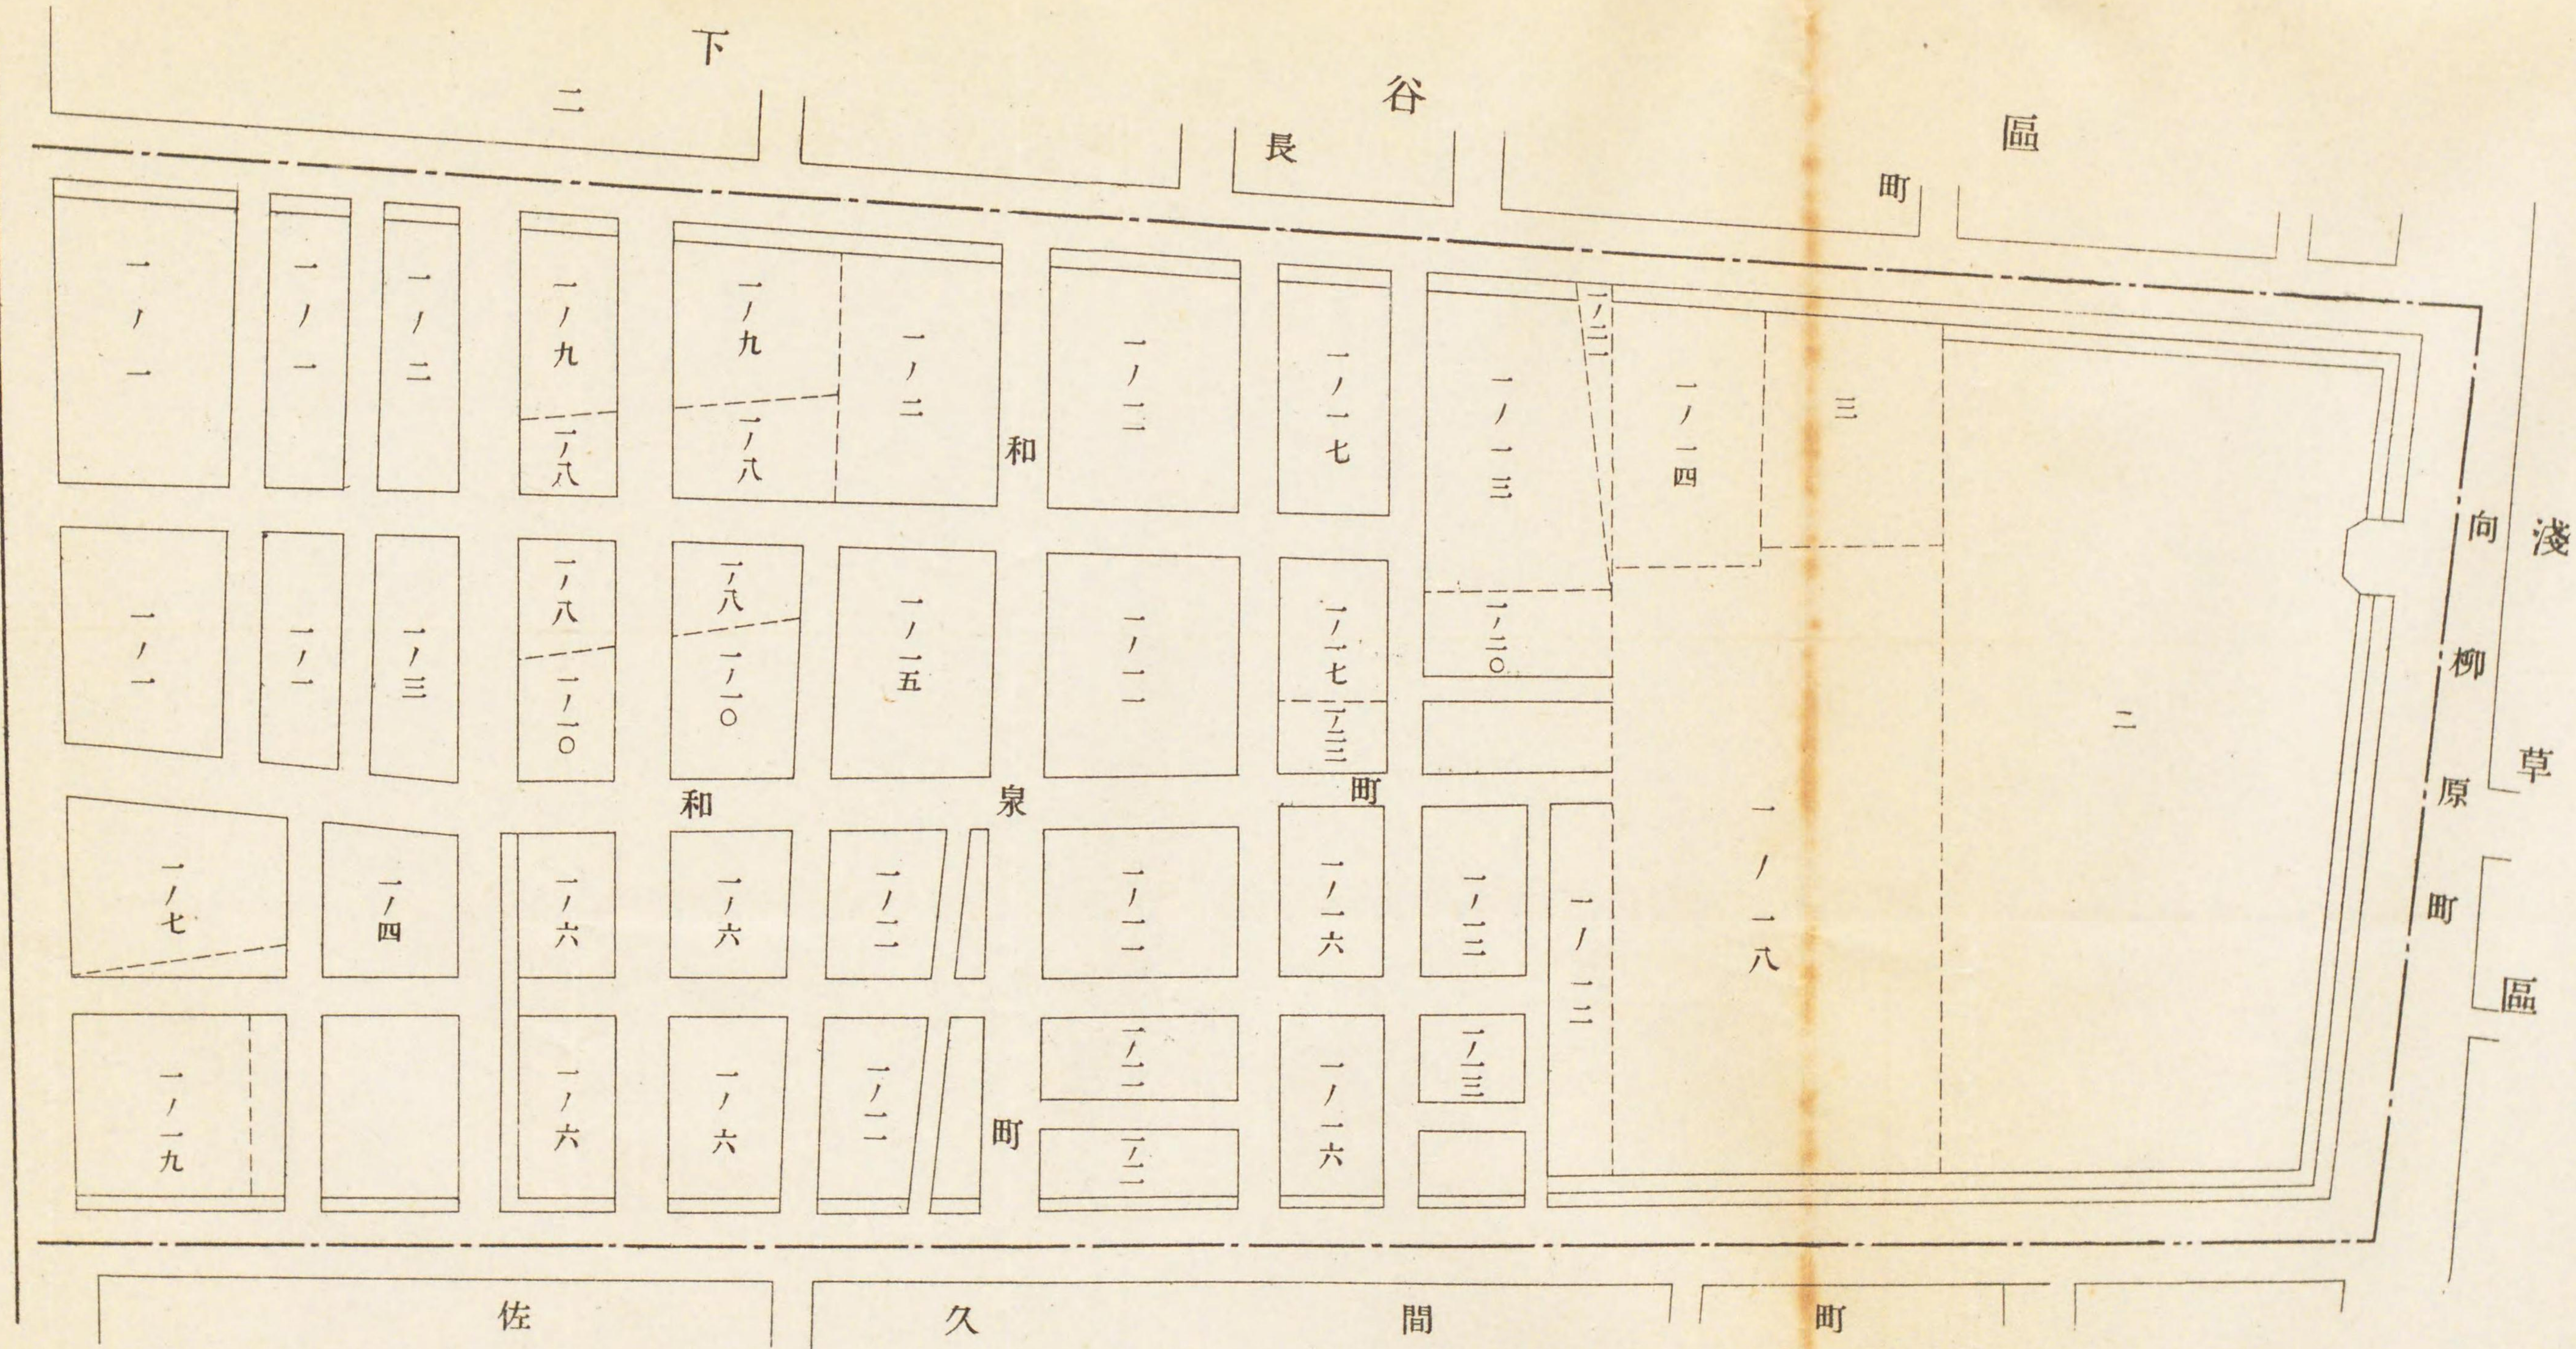


秩序ナキ番地ヲ持ツ町ノ例

神田區和泉町

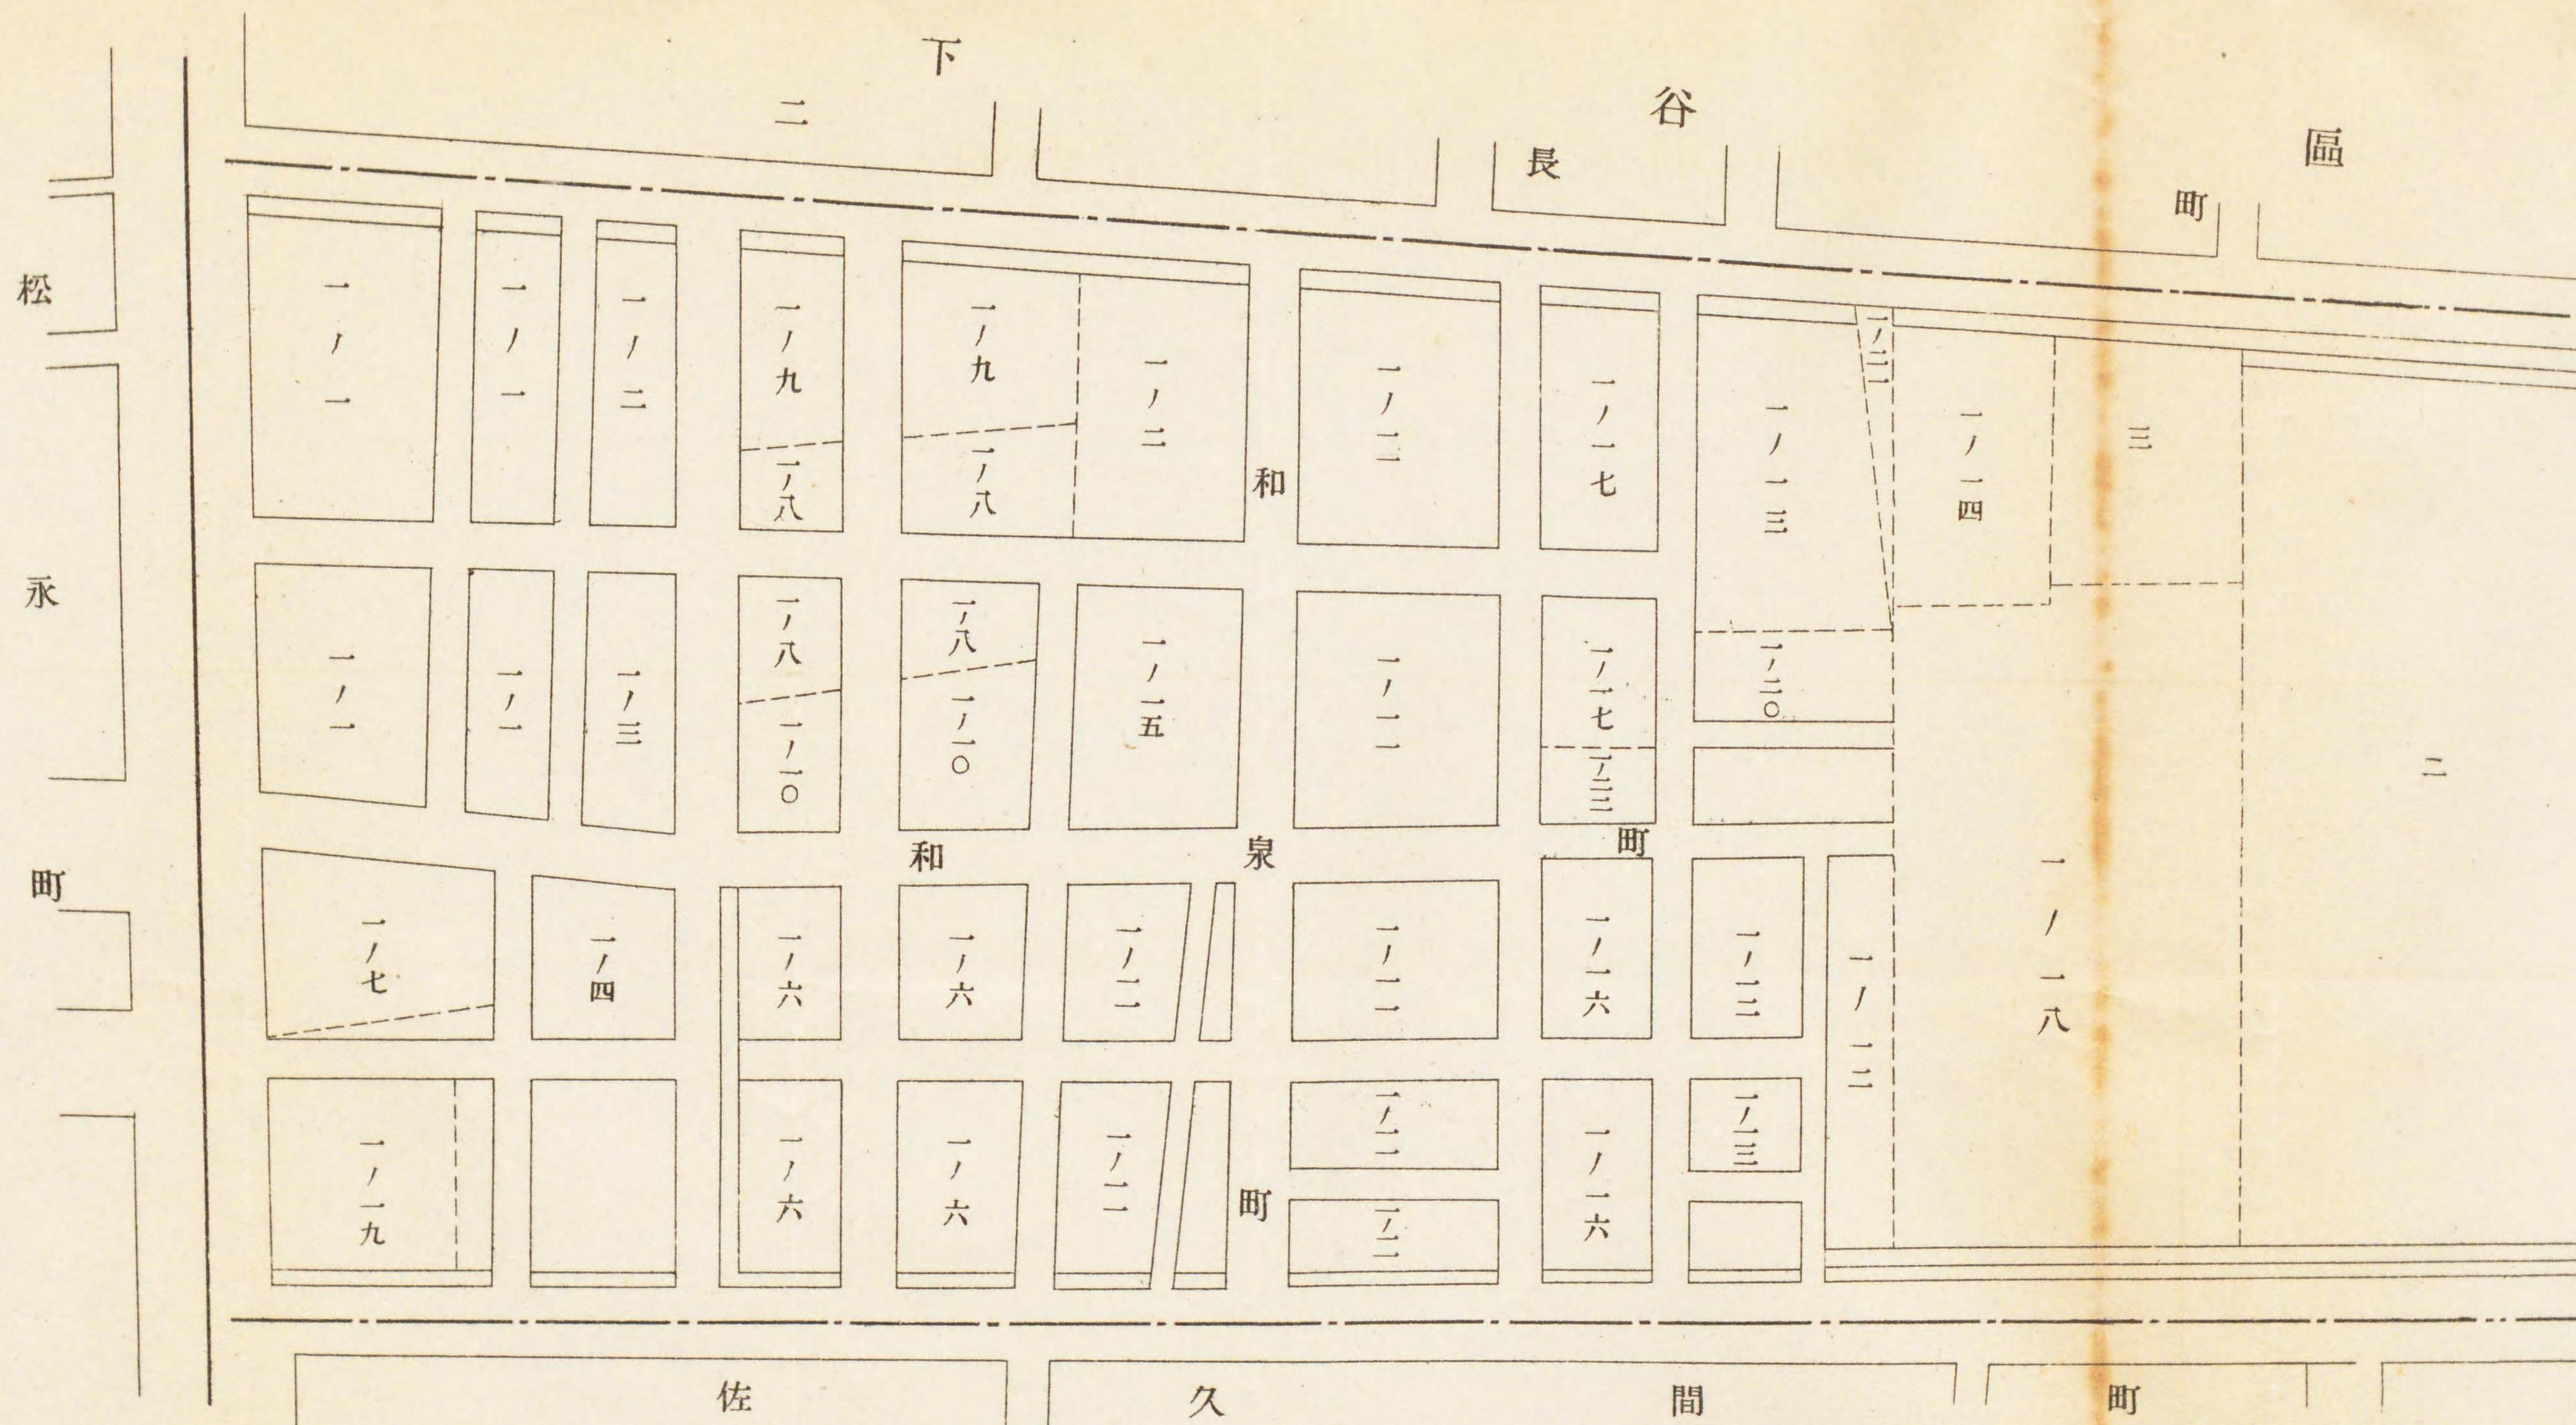

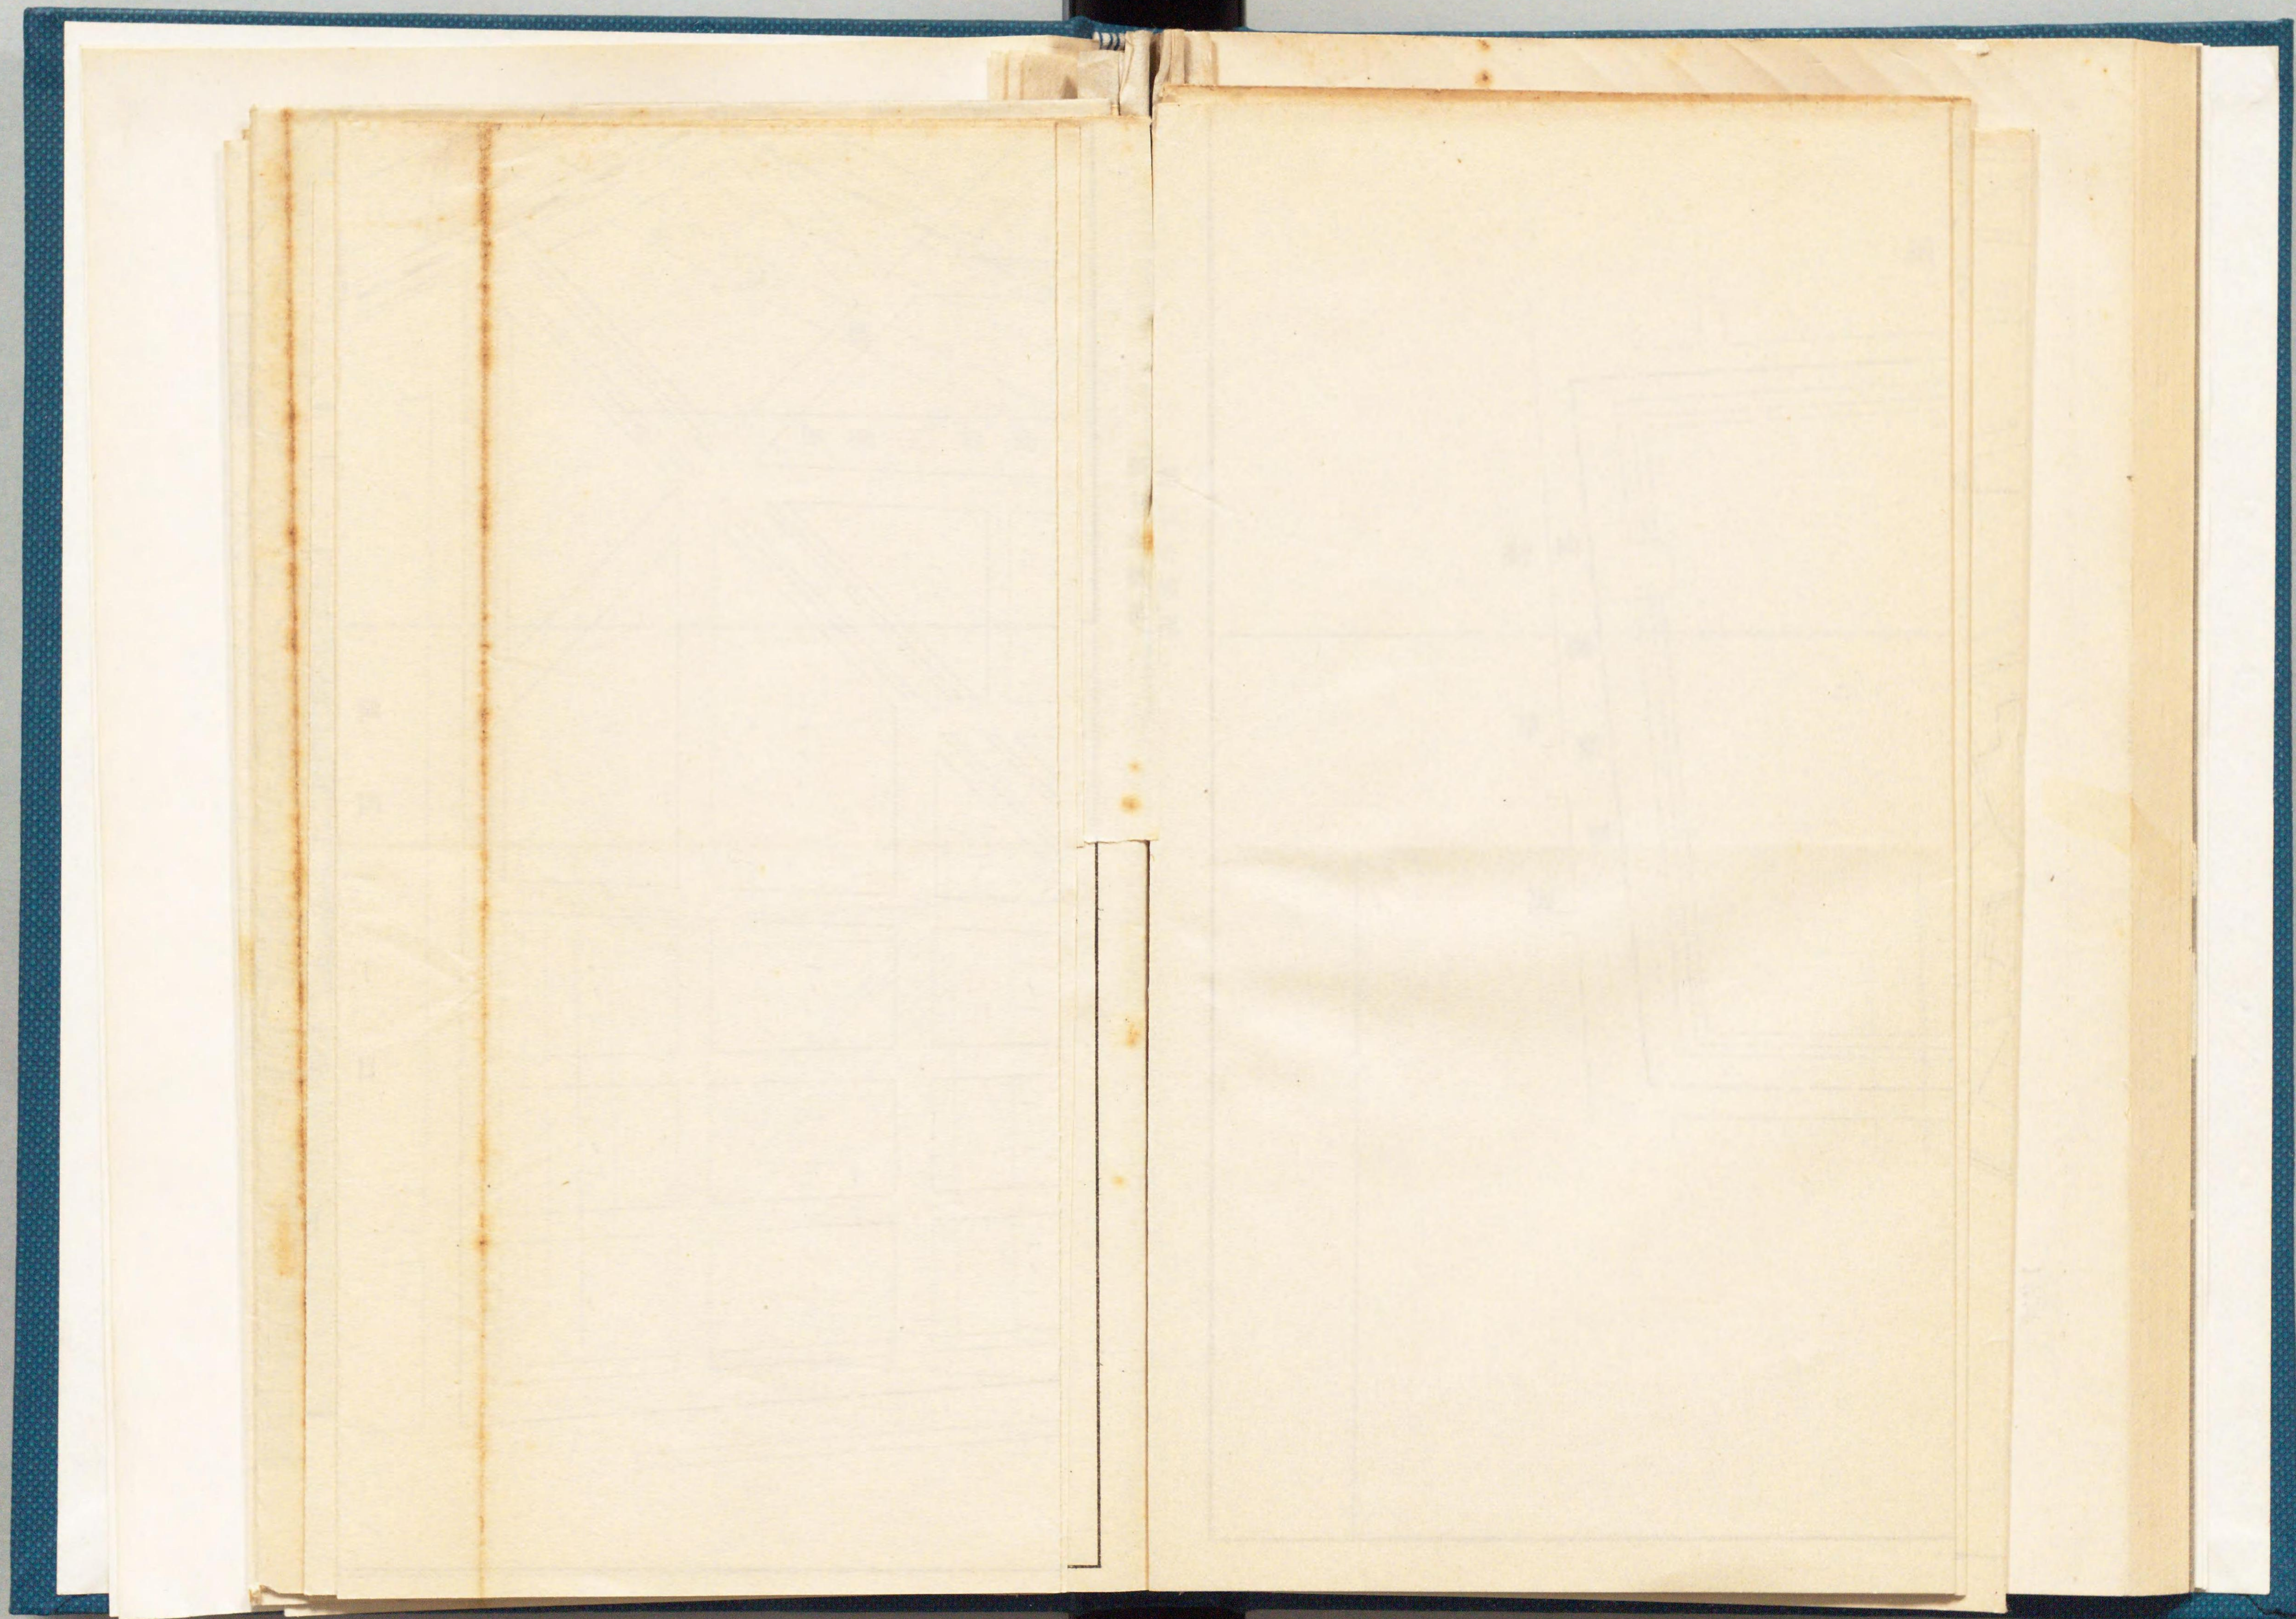

全町舉ゲテ一番地ニテ終始スル町ノ例

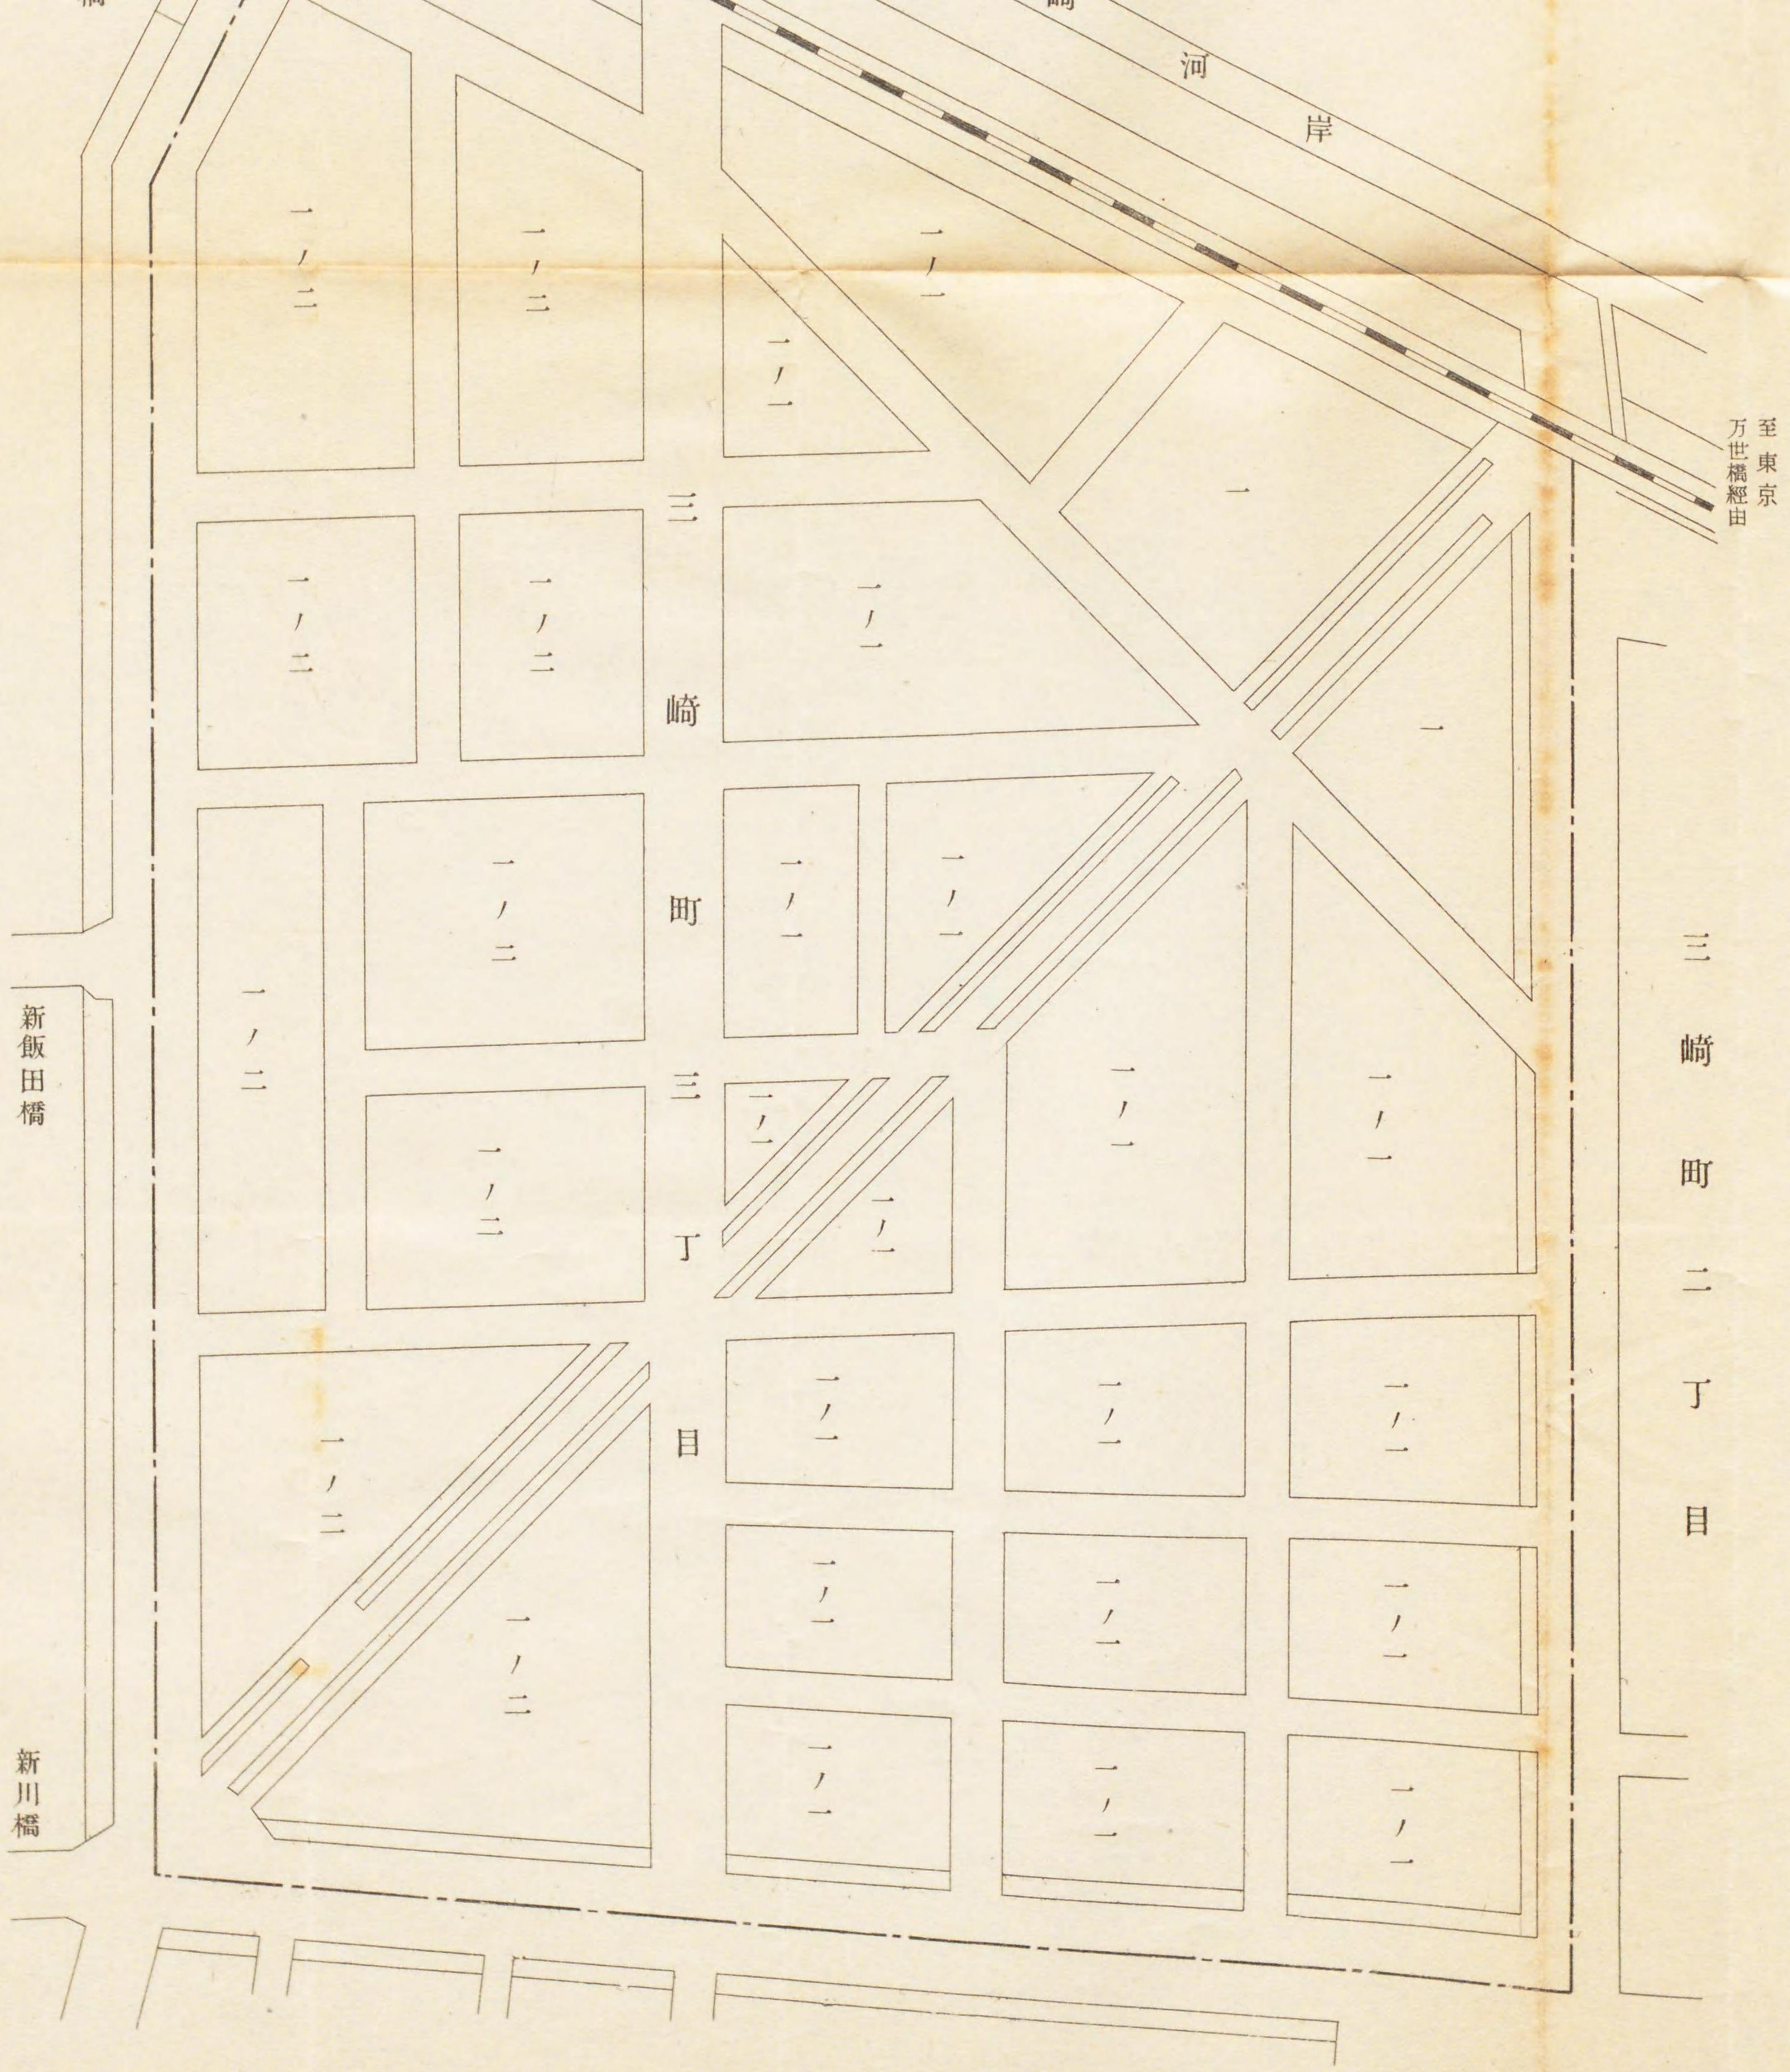


三崎町二丁目

新飯田橋

新川橋

全町學ケテ一番地ニテ終始スル町ノ例

神田區三崎町三丁目

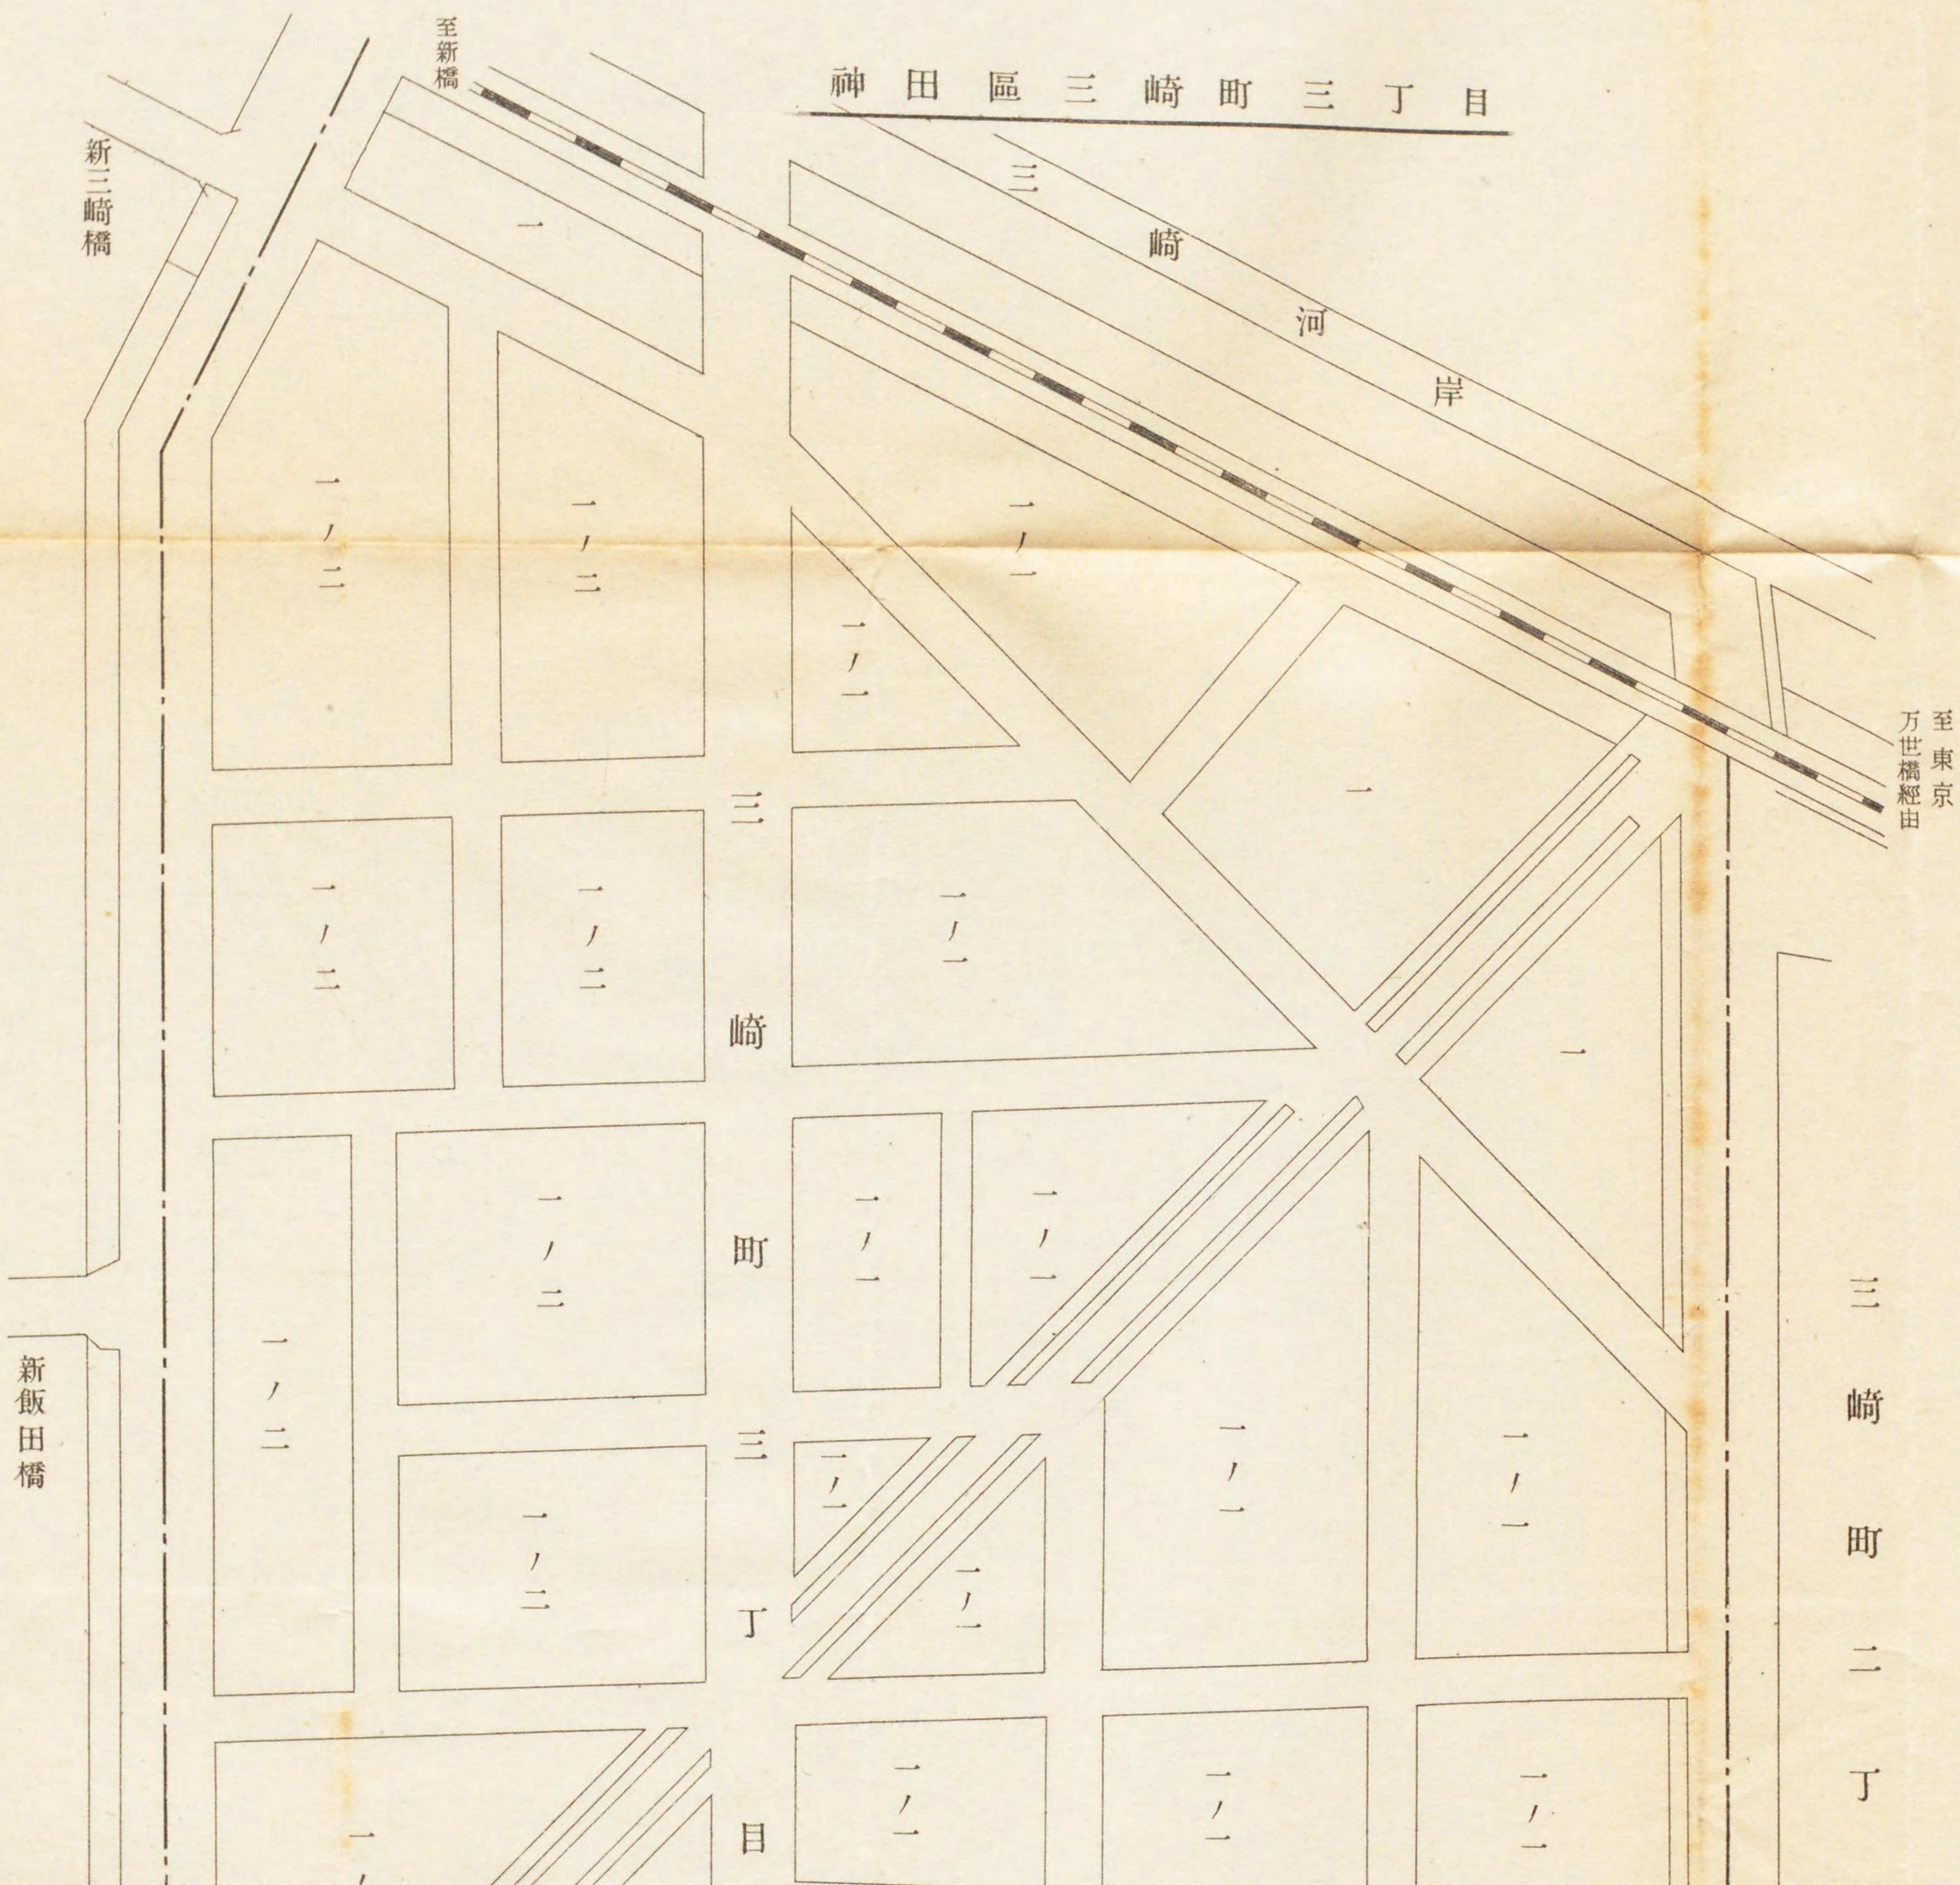

三崎町二丁目

新三崎橋


新飯田橋

至新橋


至東京
万世橋經由

米國シカゴ市


寸圖音六圖

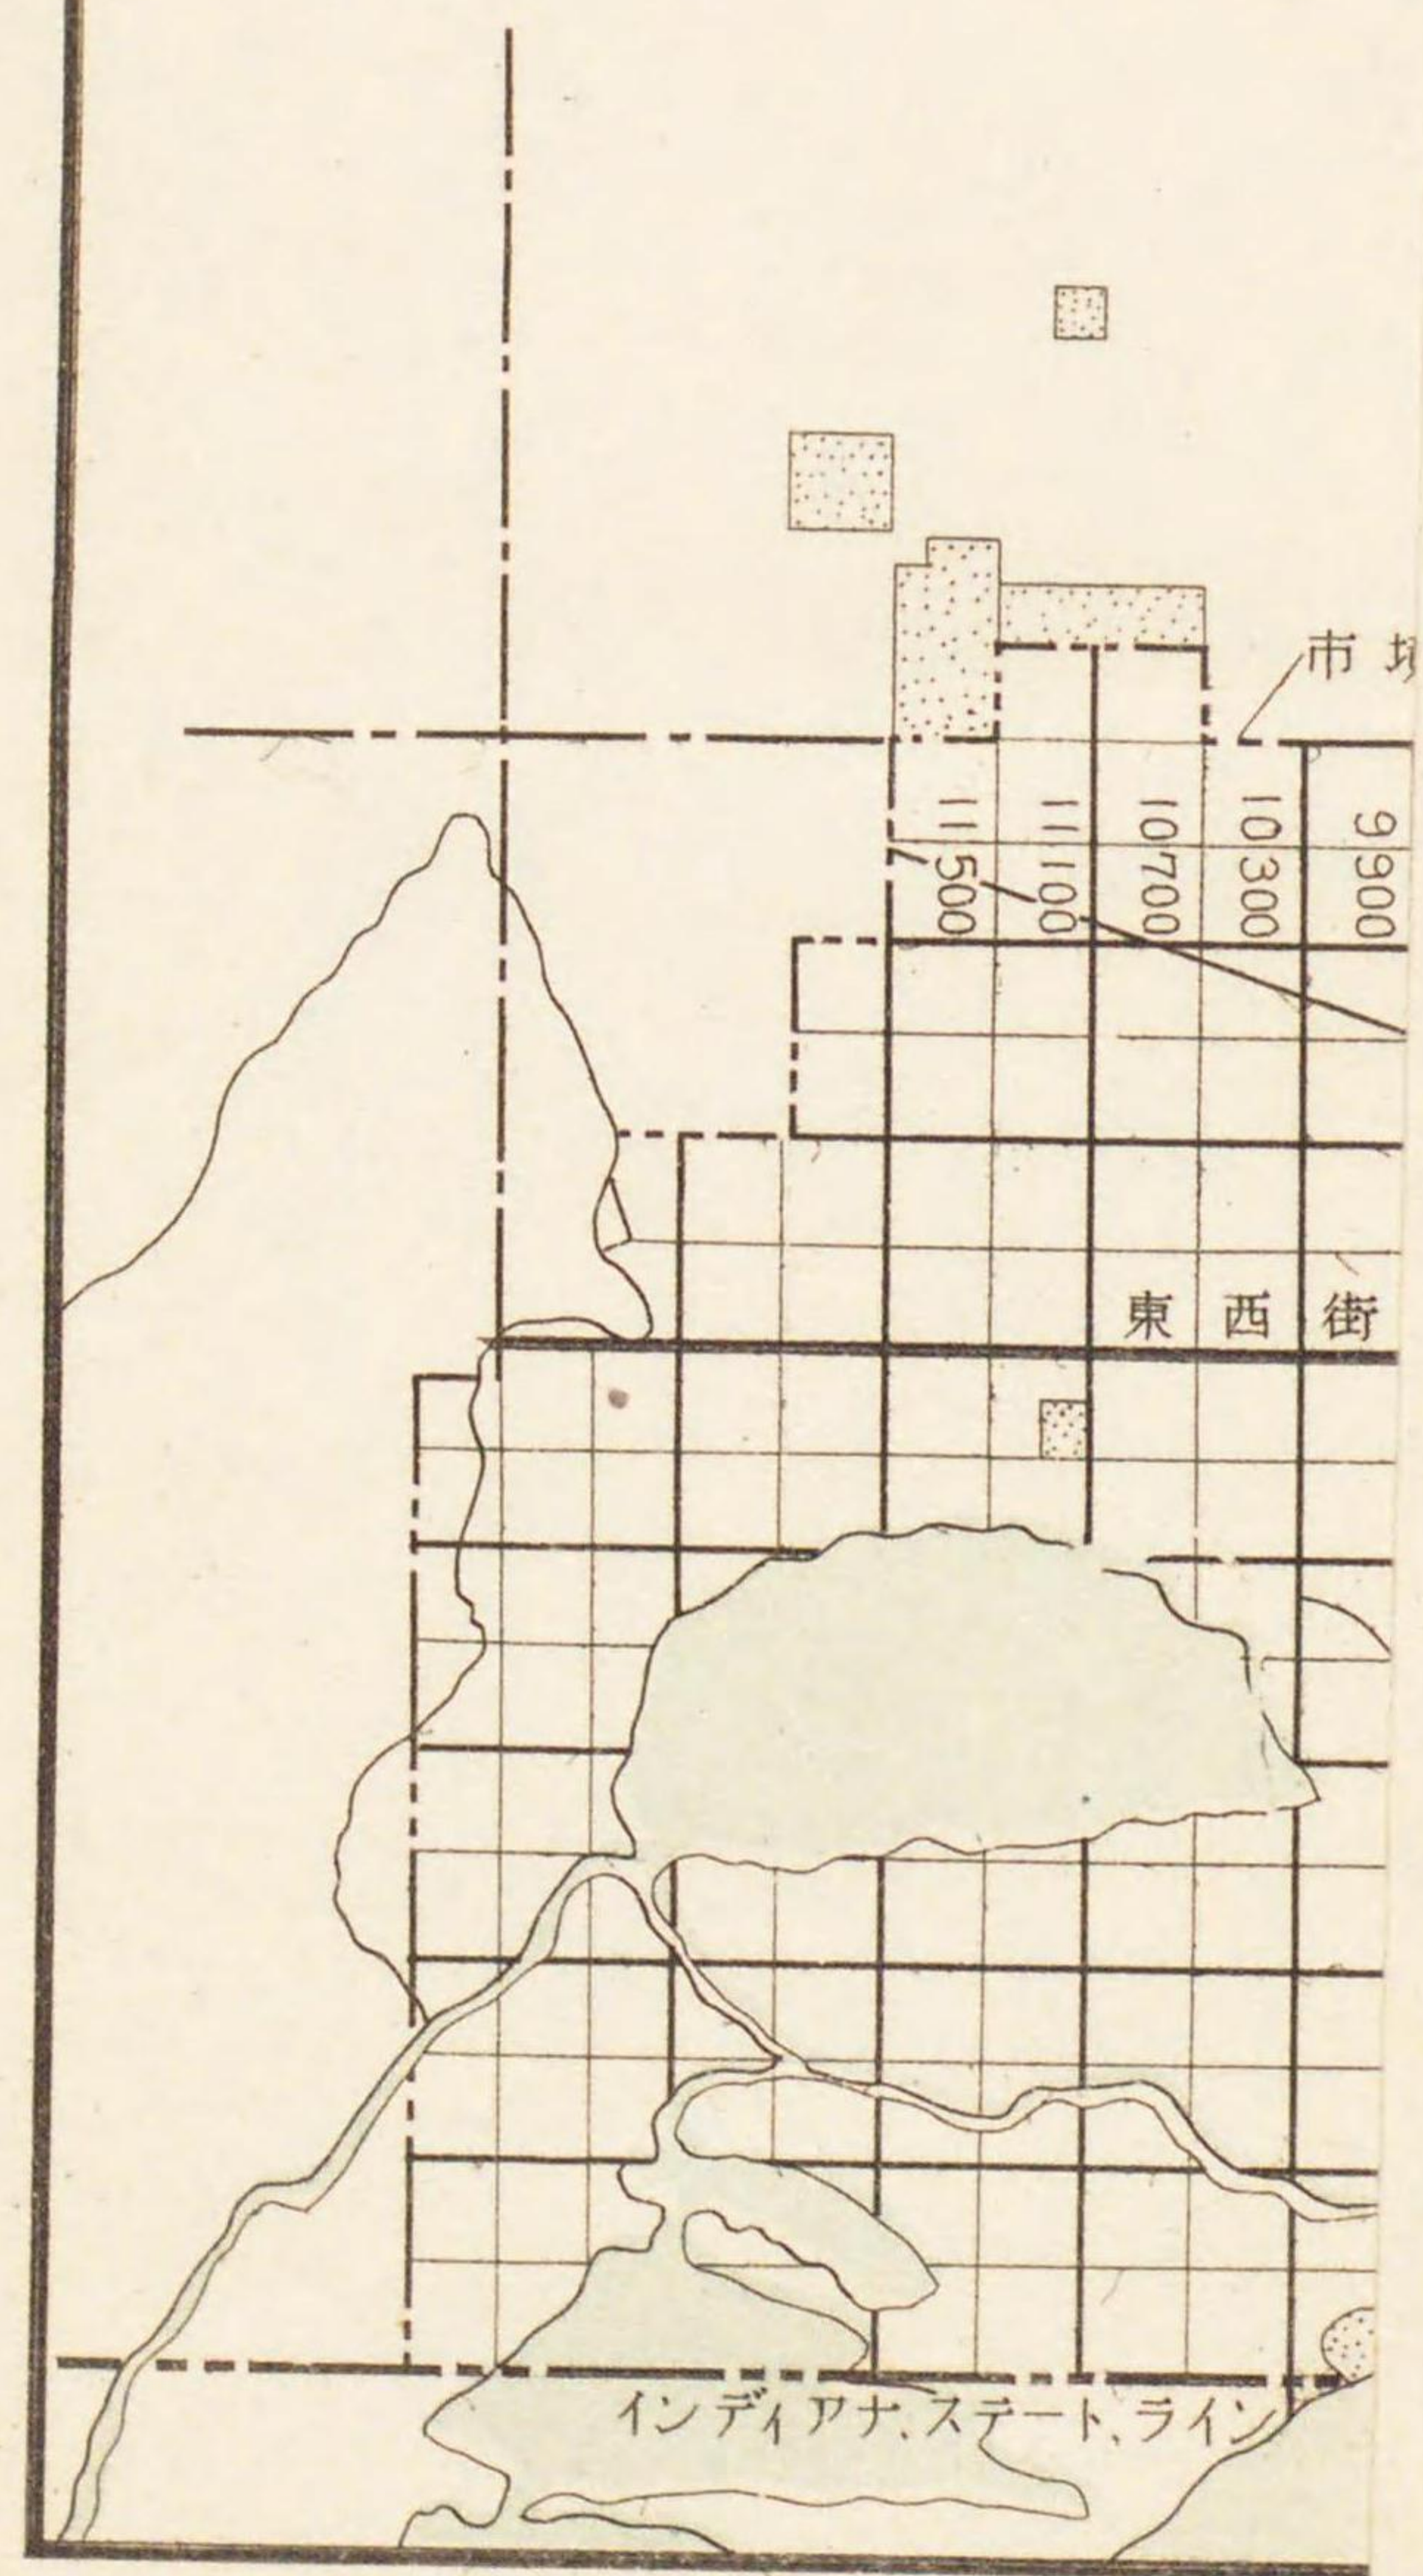


米國シカゴ市

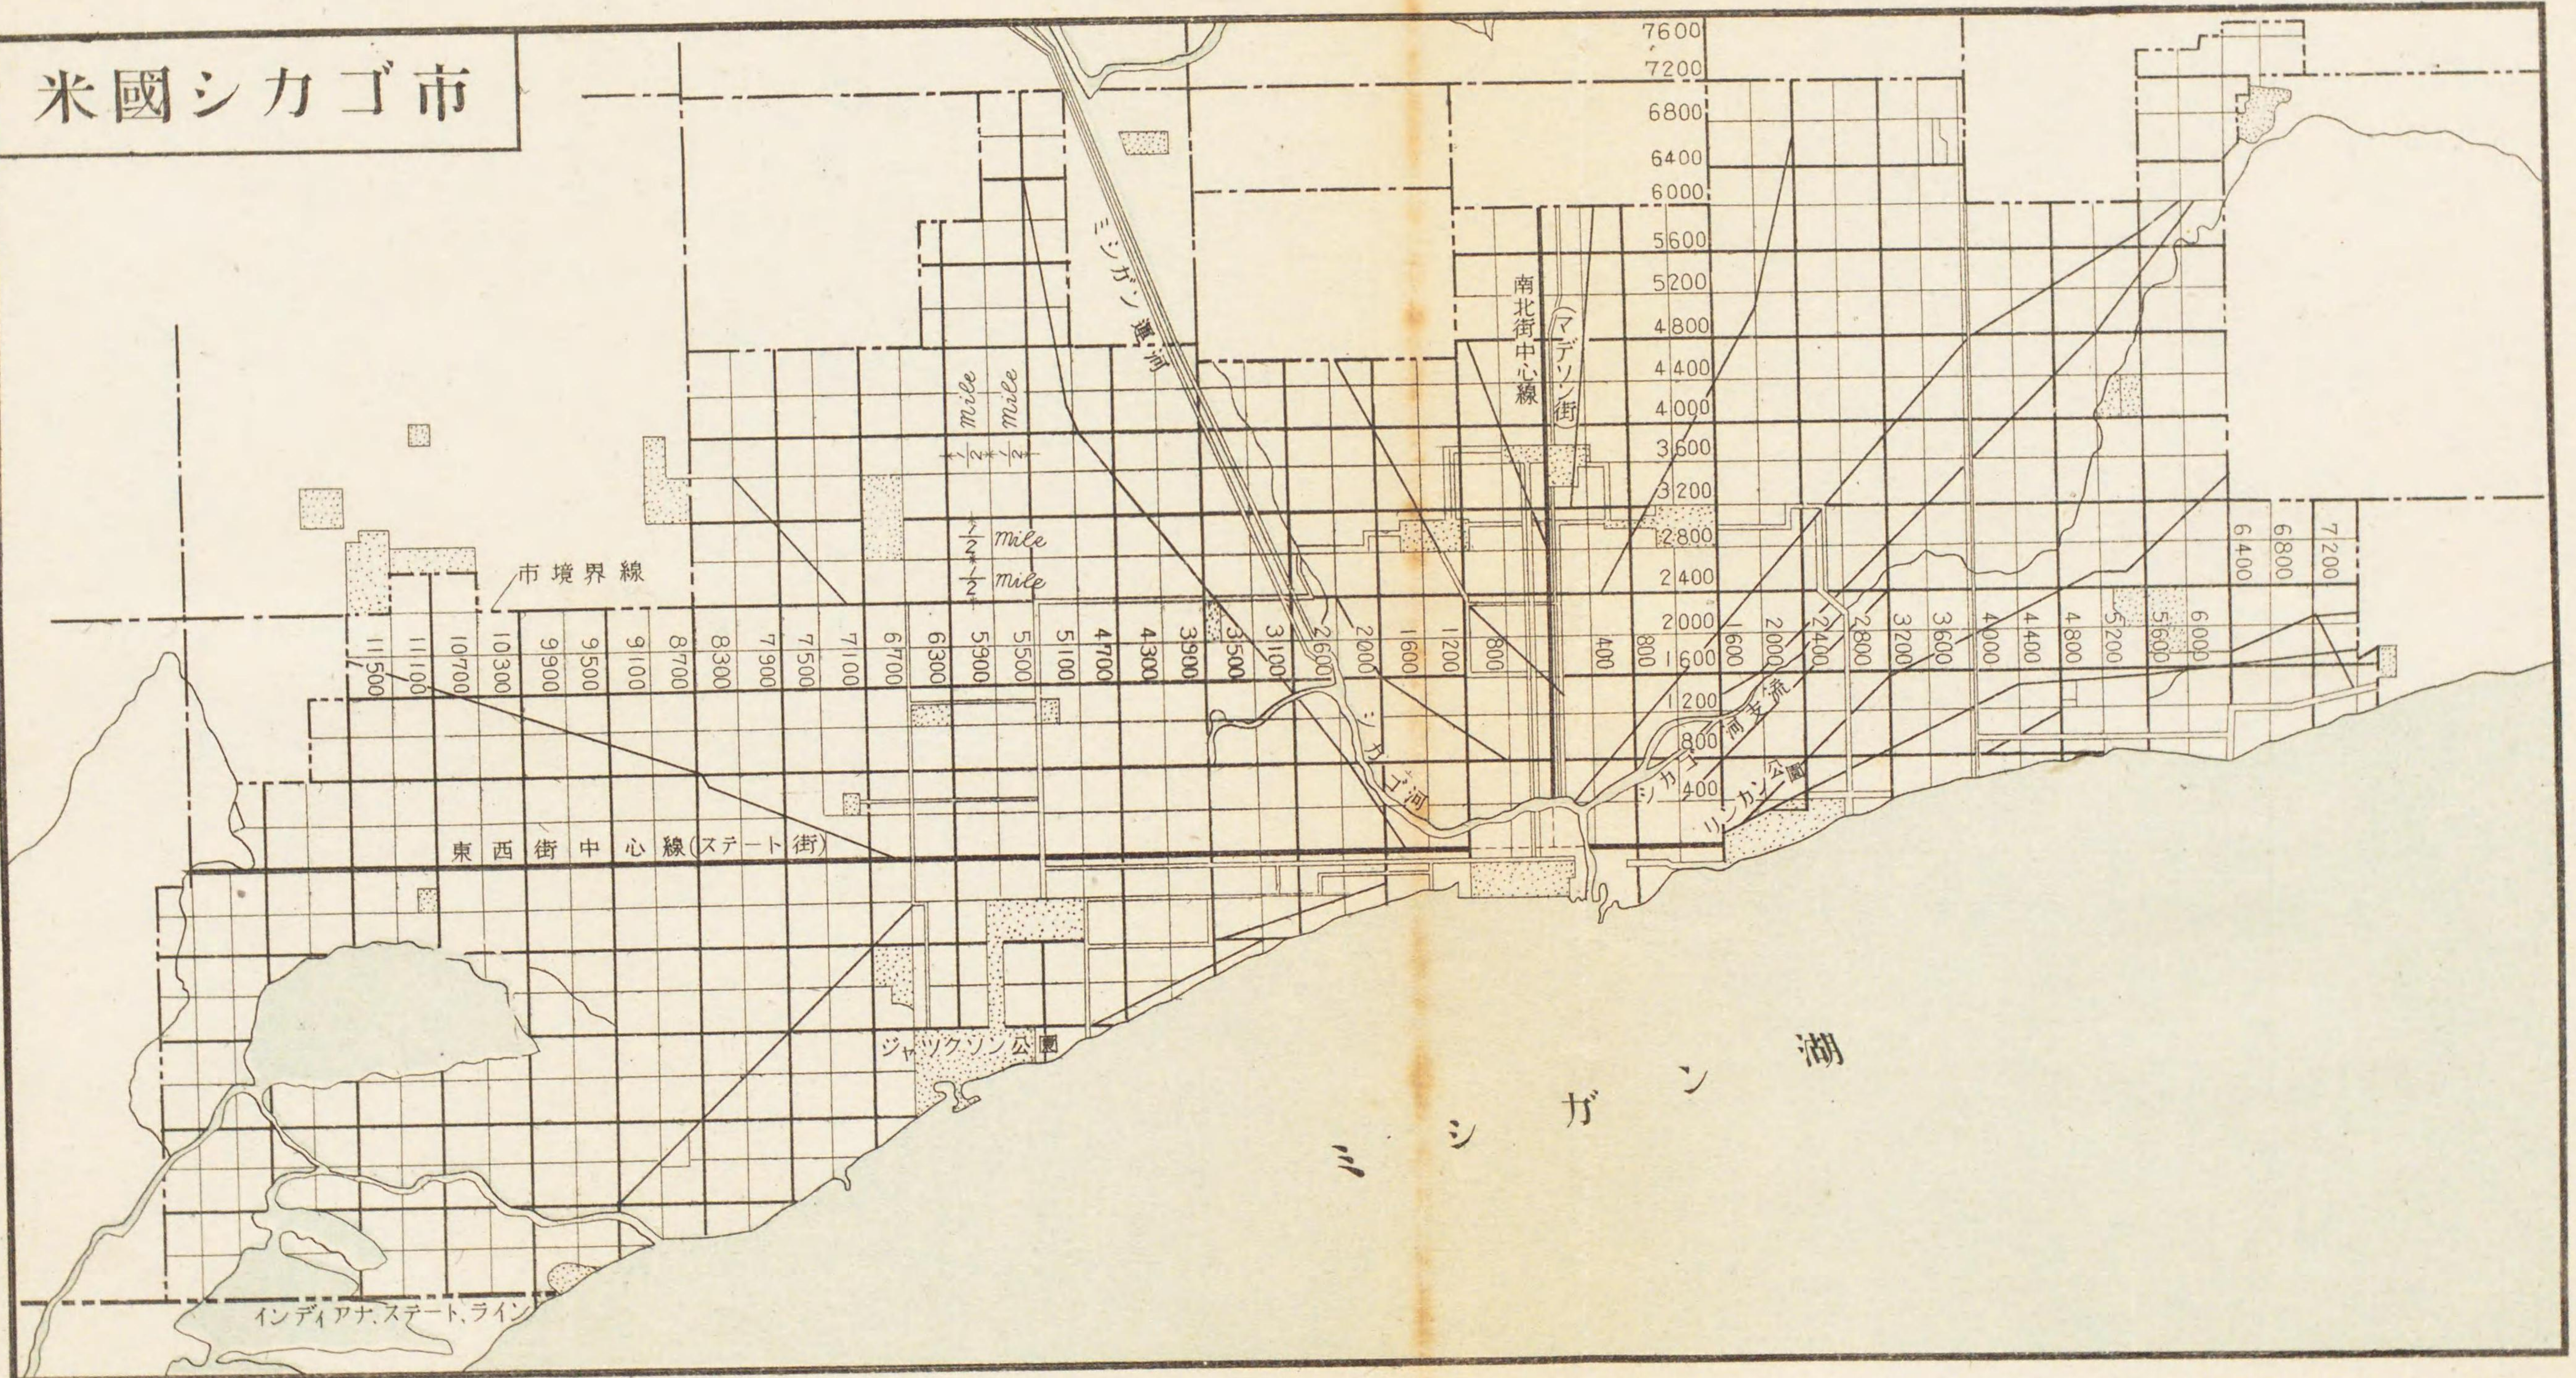

附圖第六圖

 



獨乙カールス、ルーエ

 


獨乙カールス、ルーエ


附圖第七圖

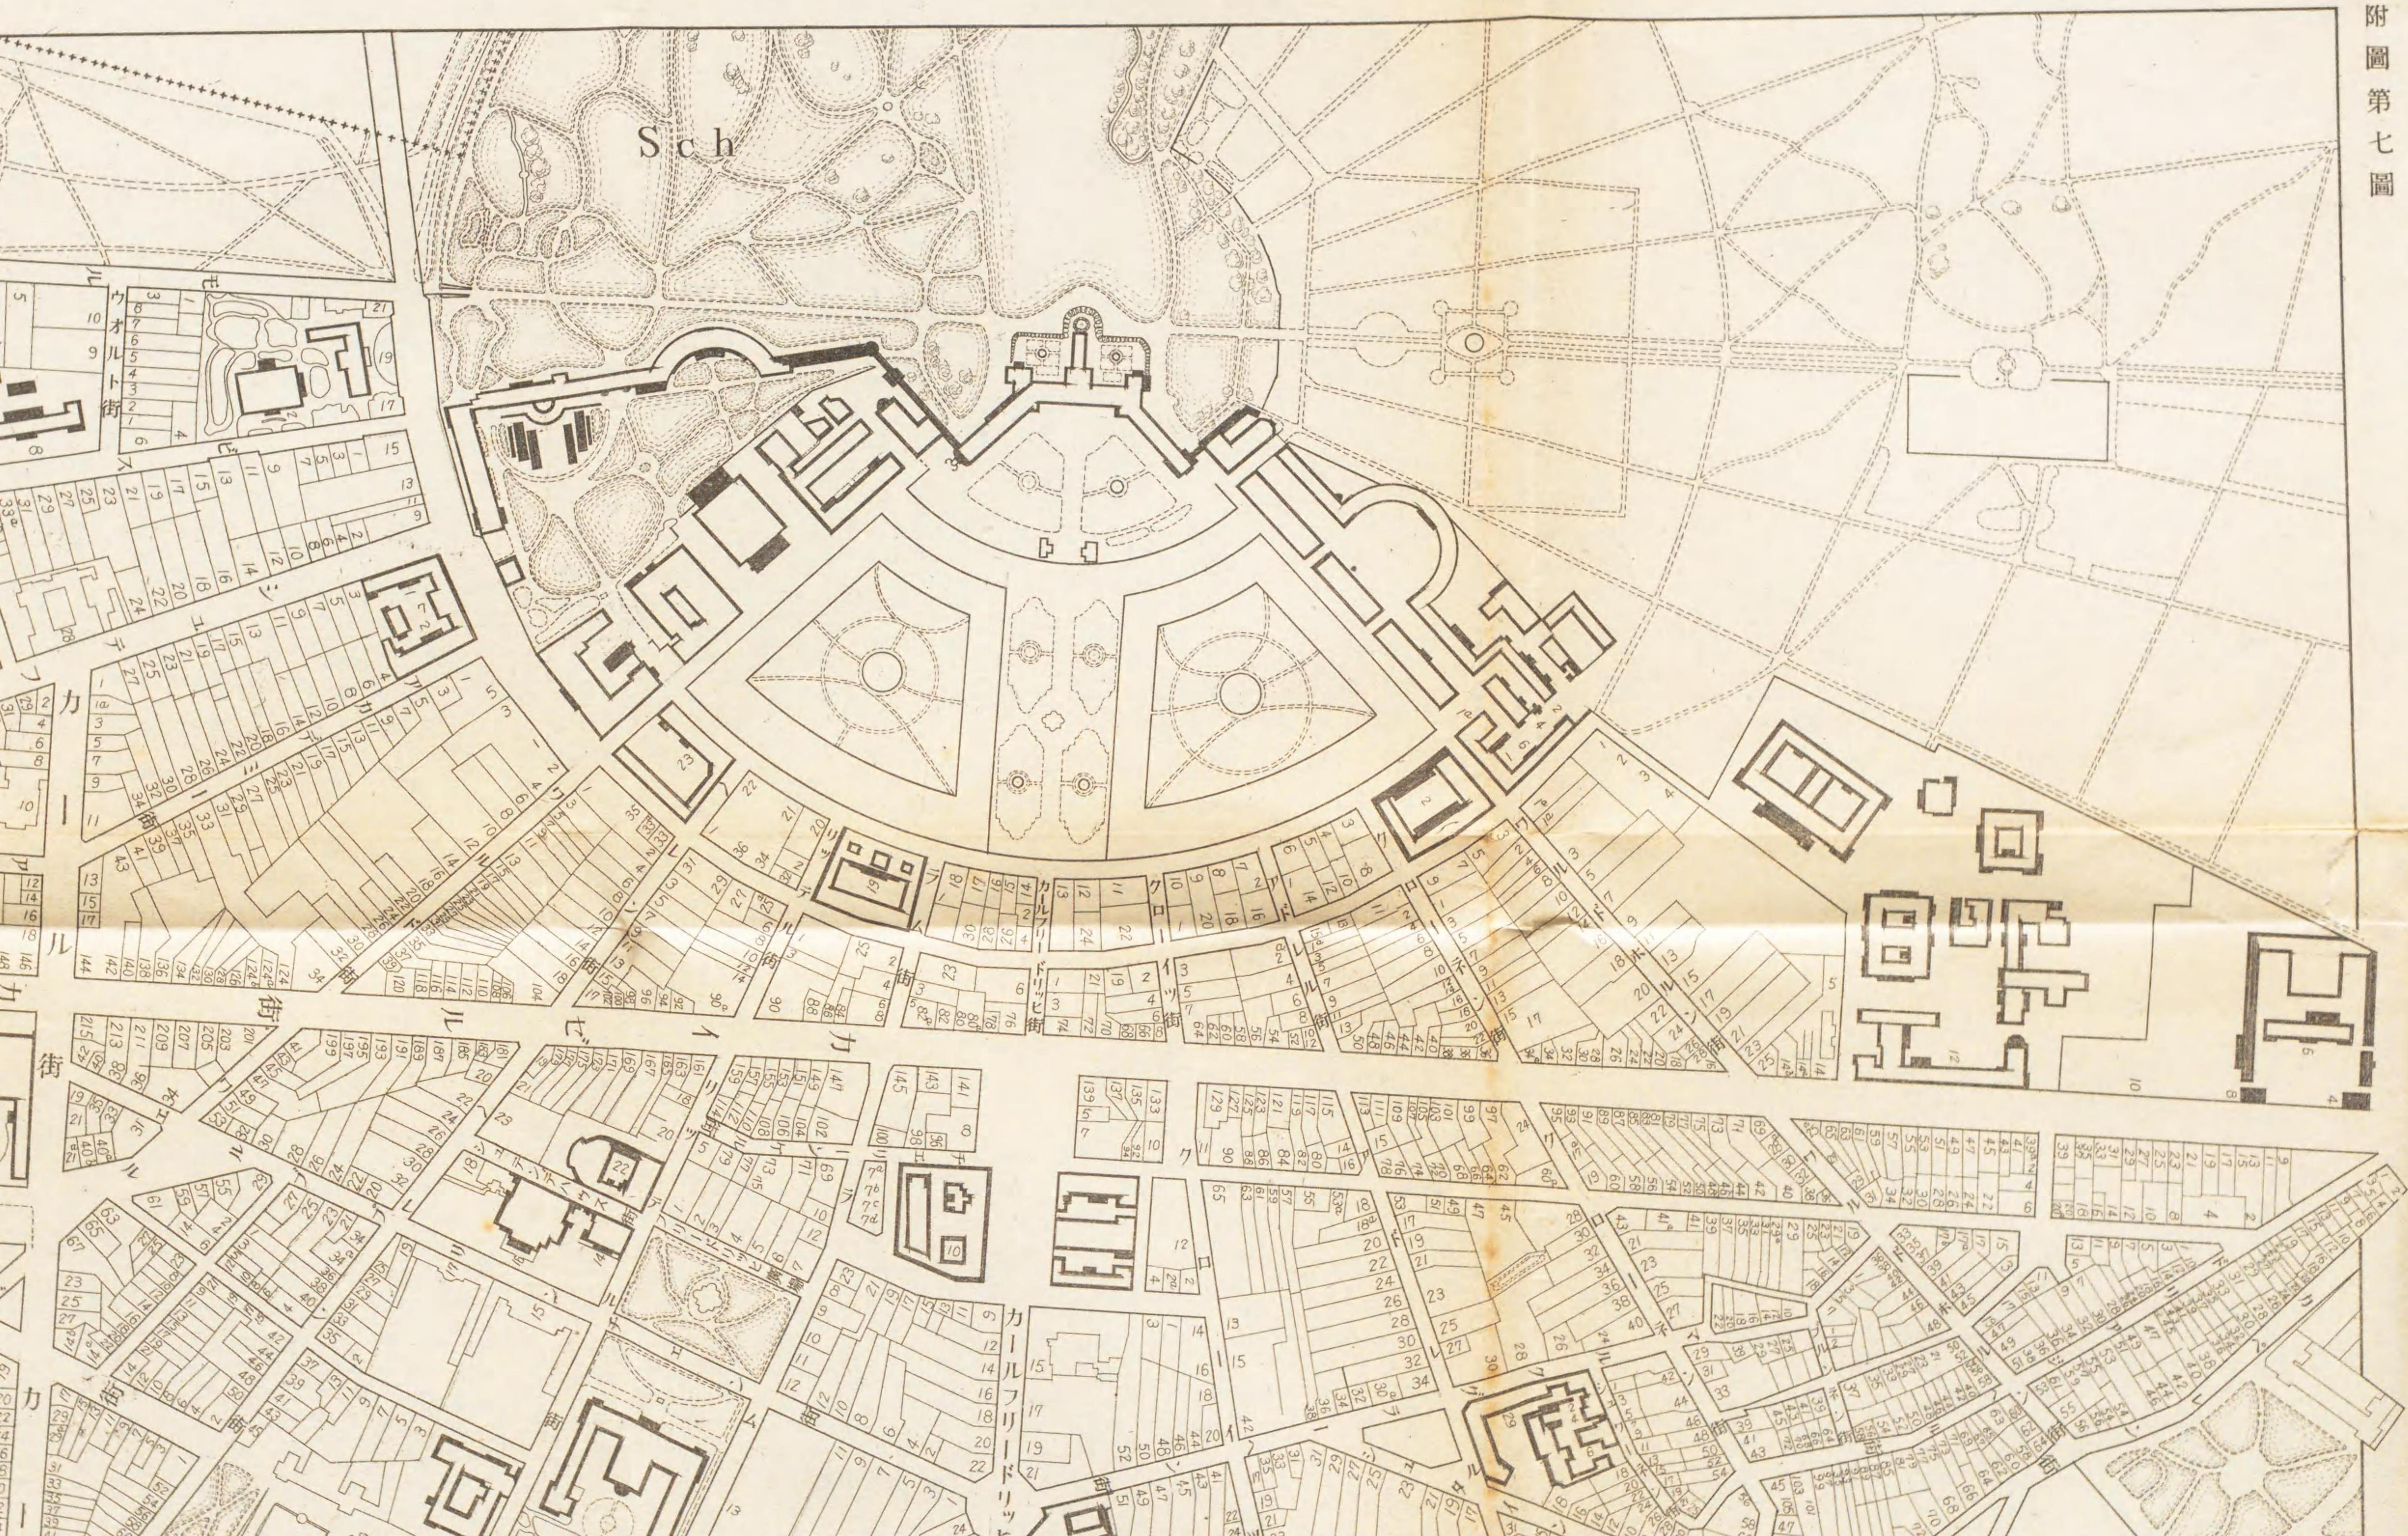

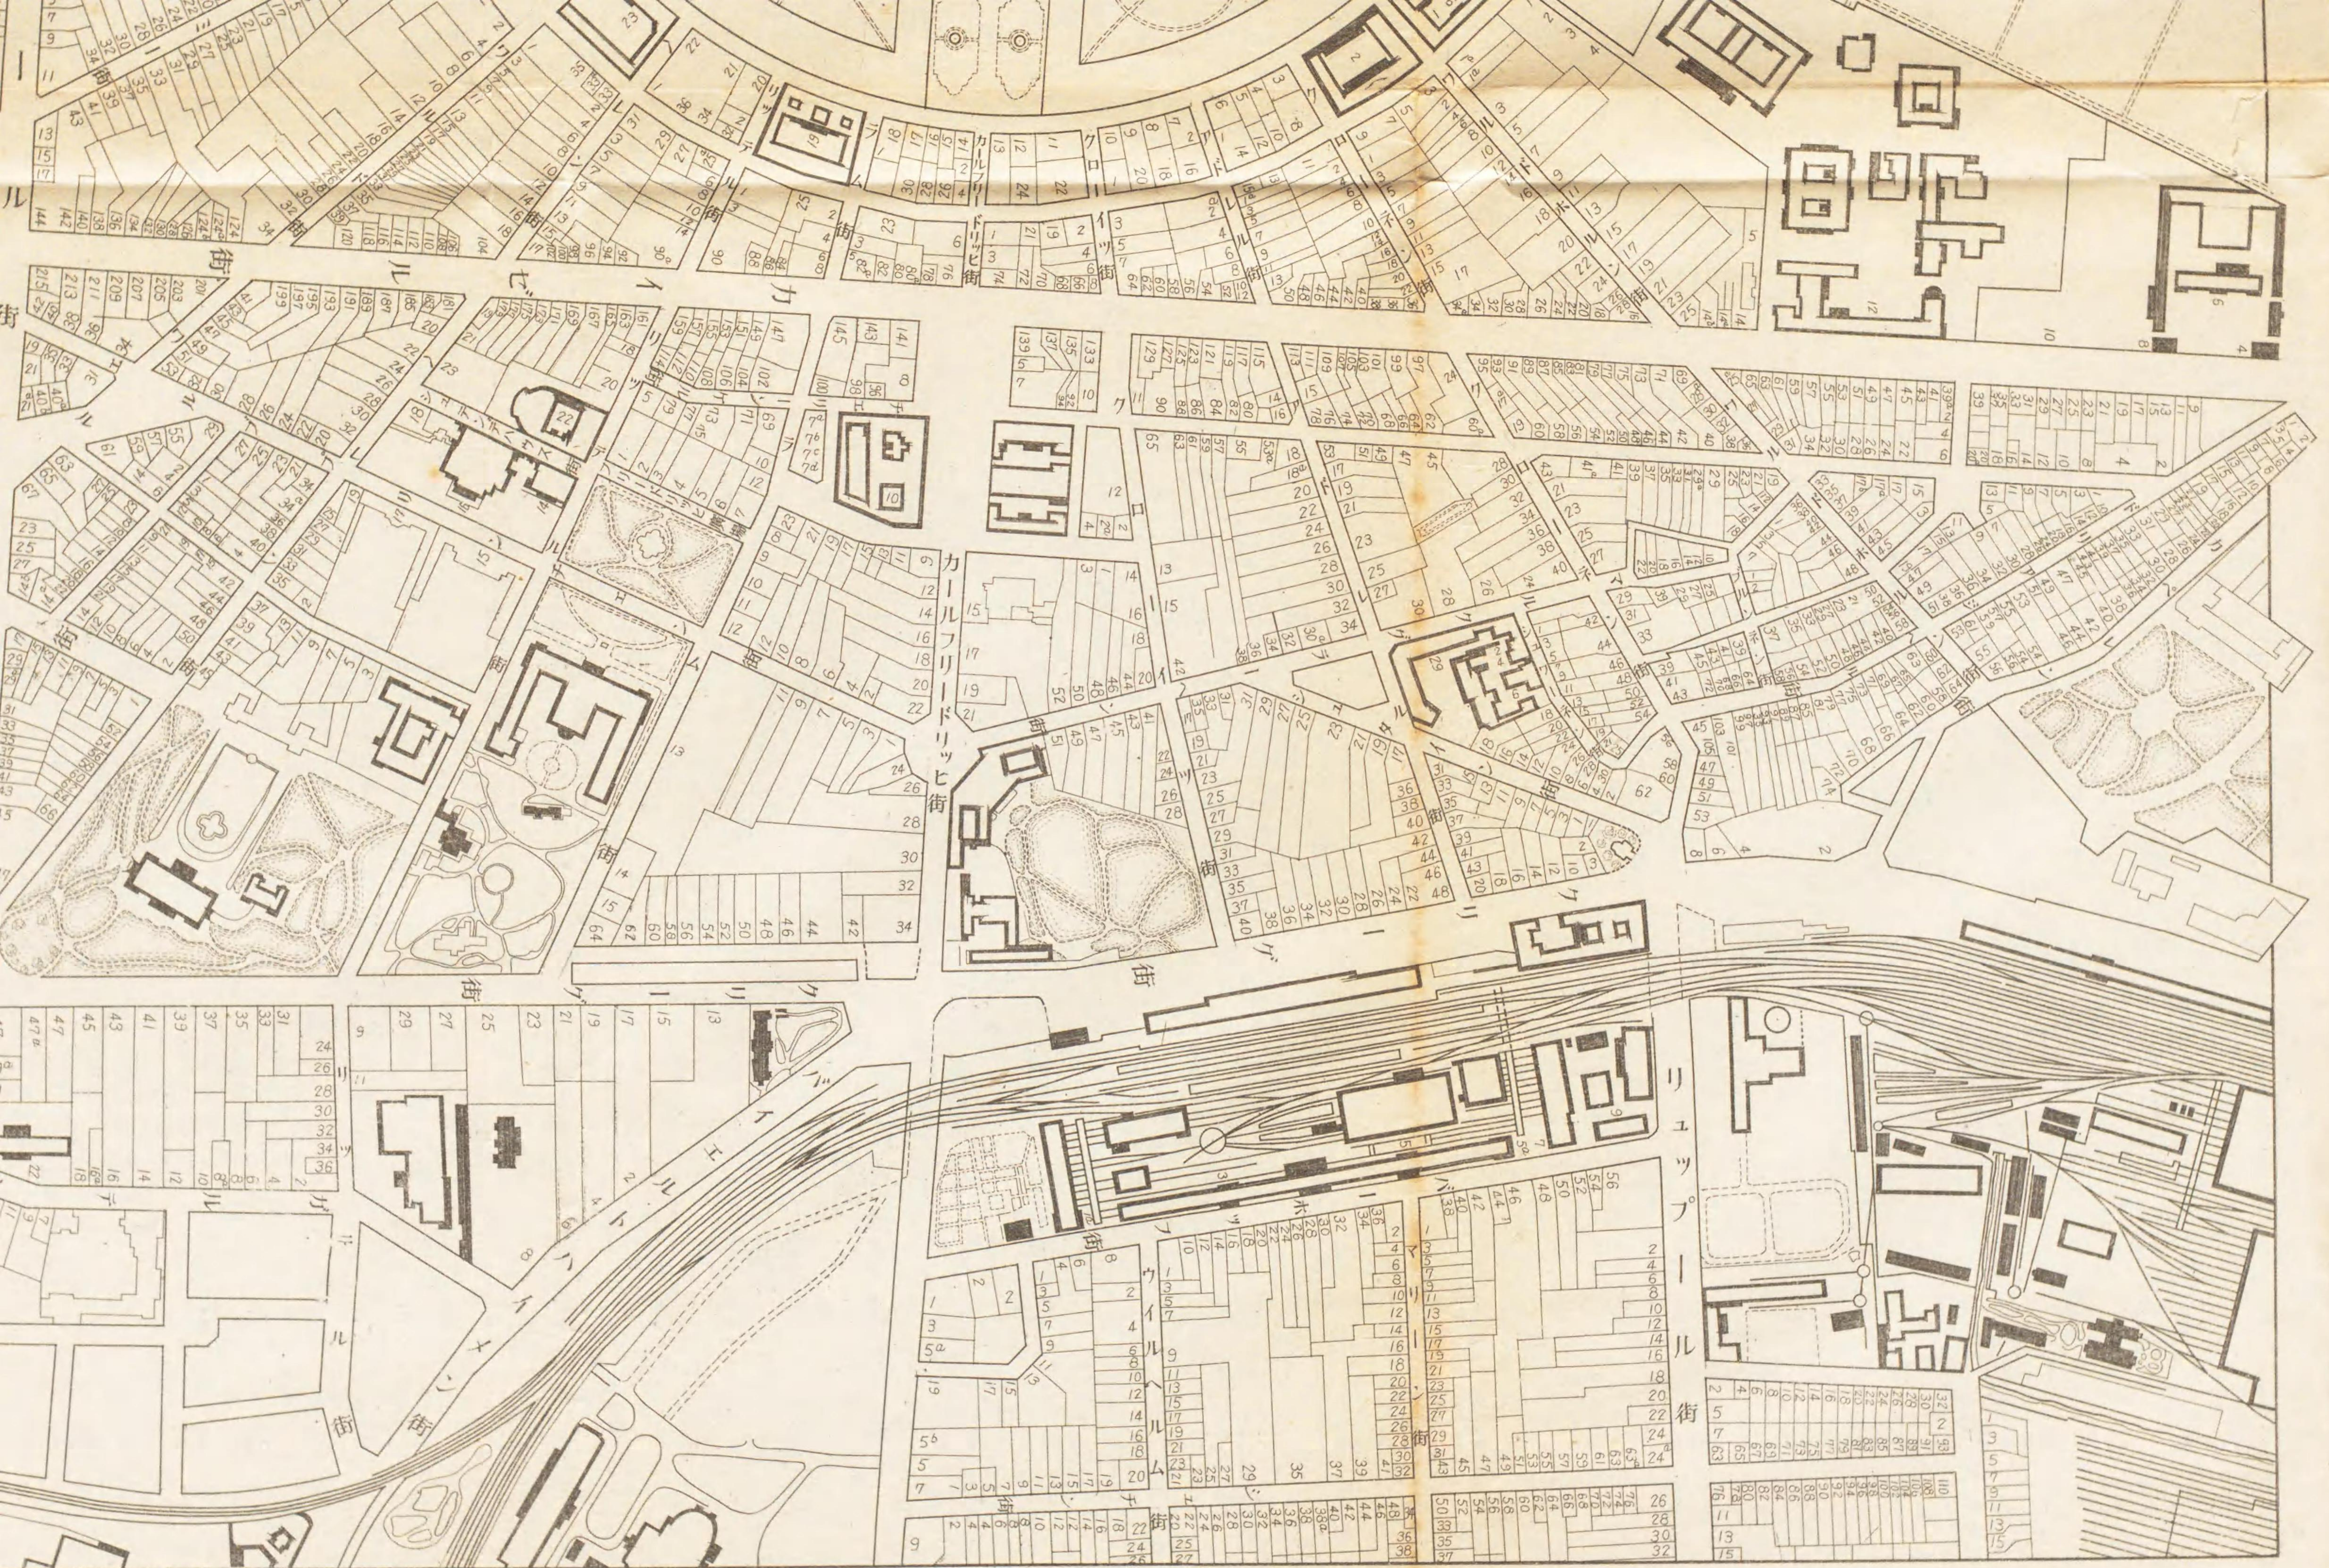

 



長 春

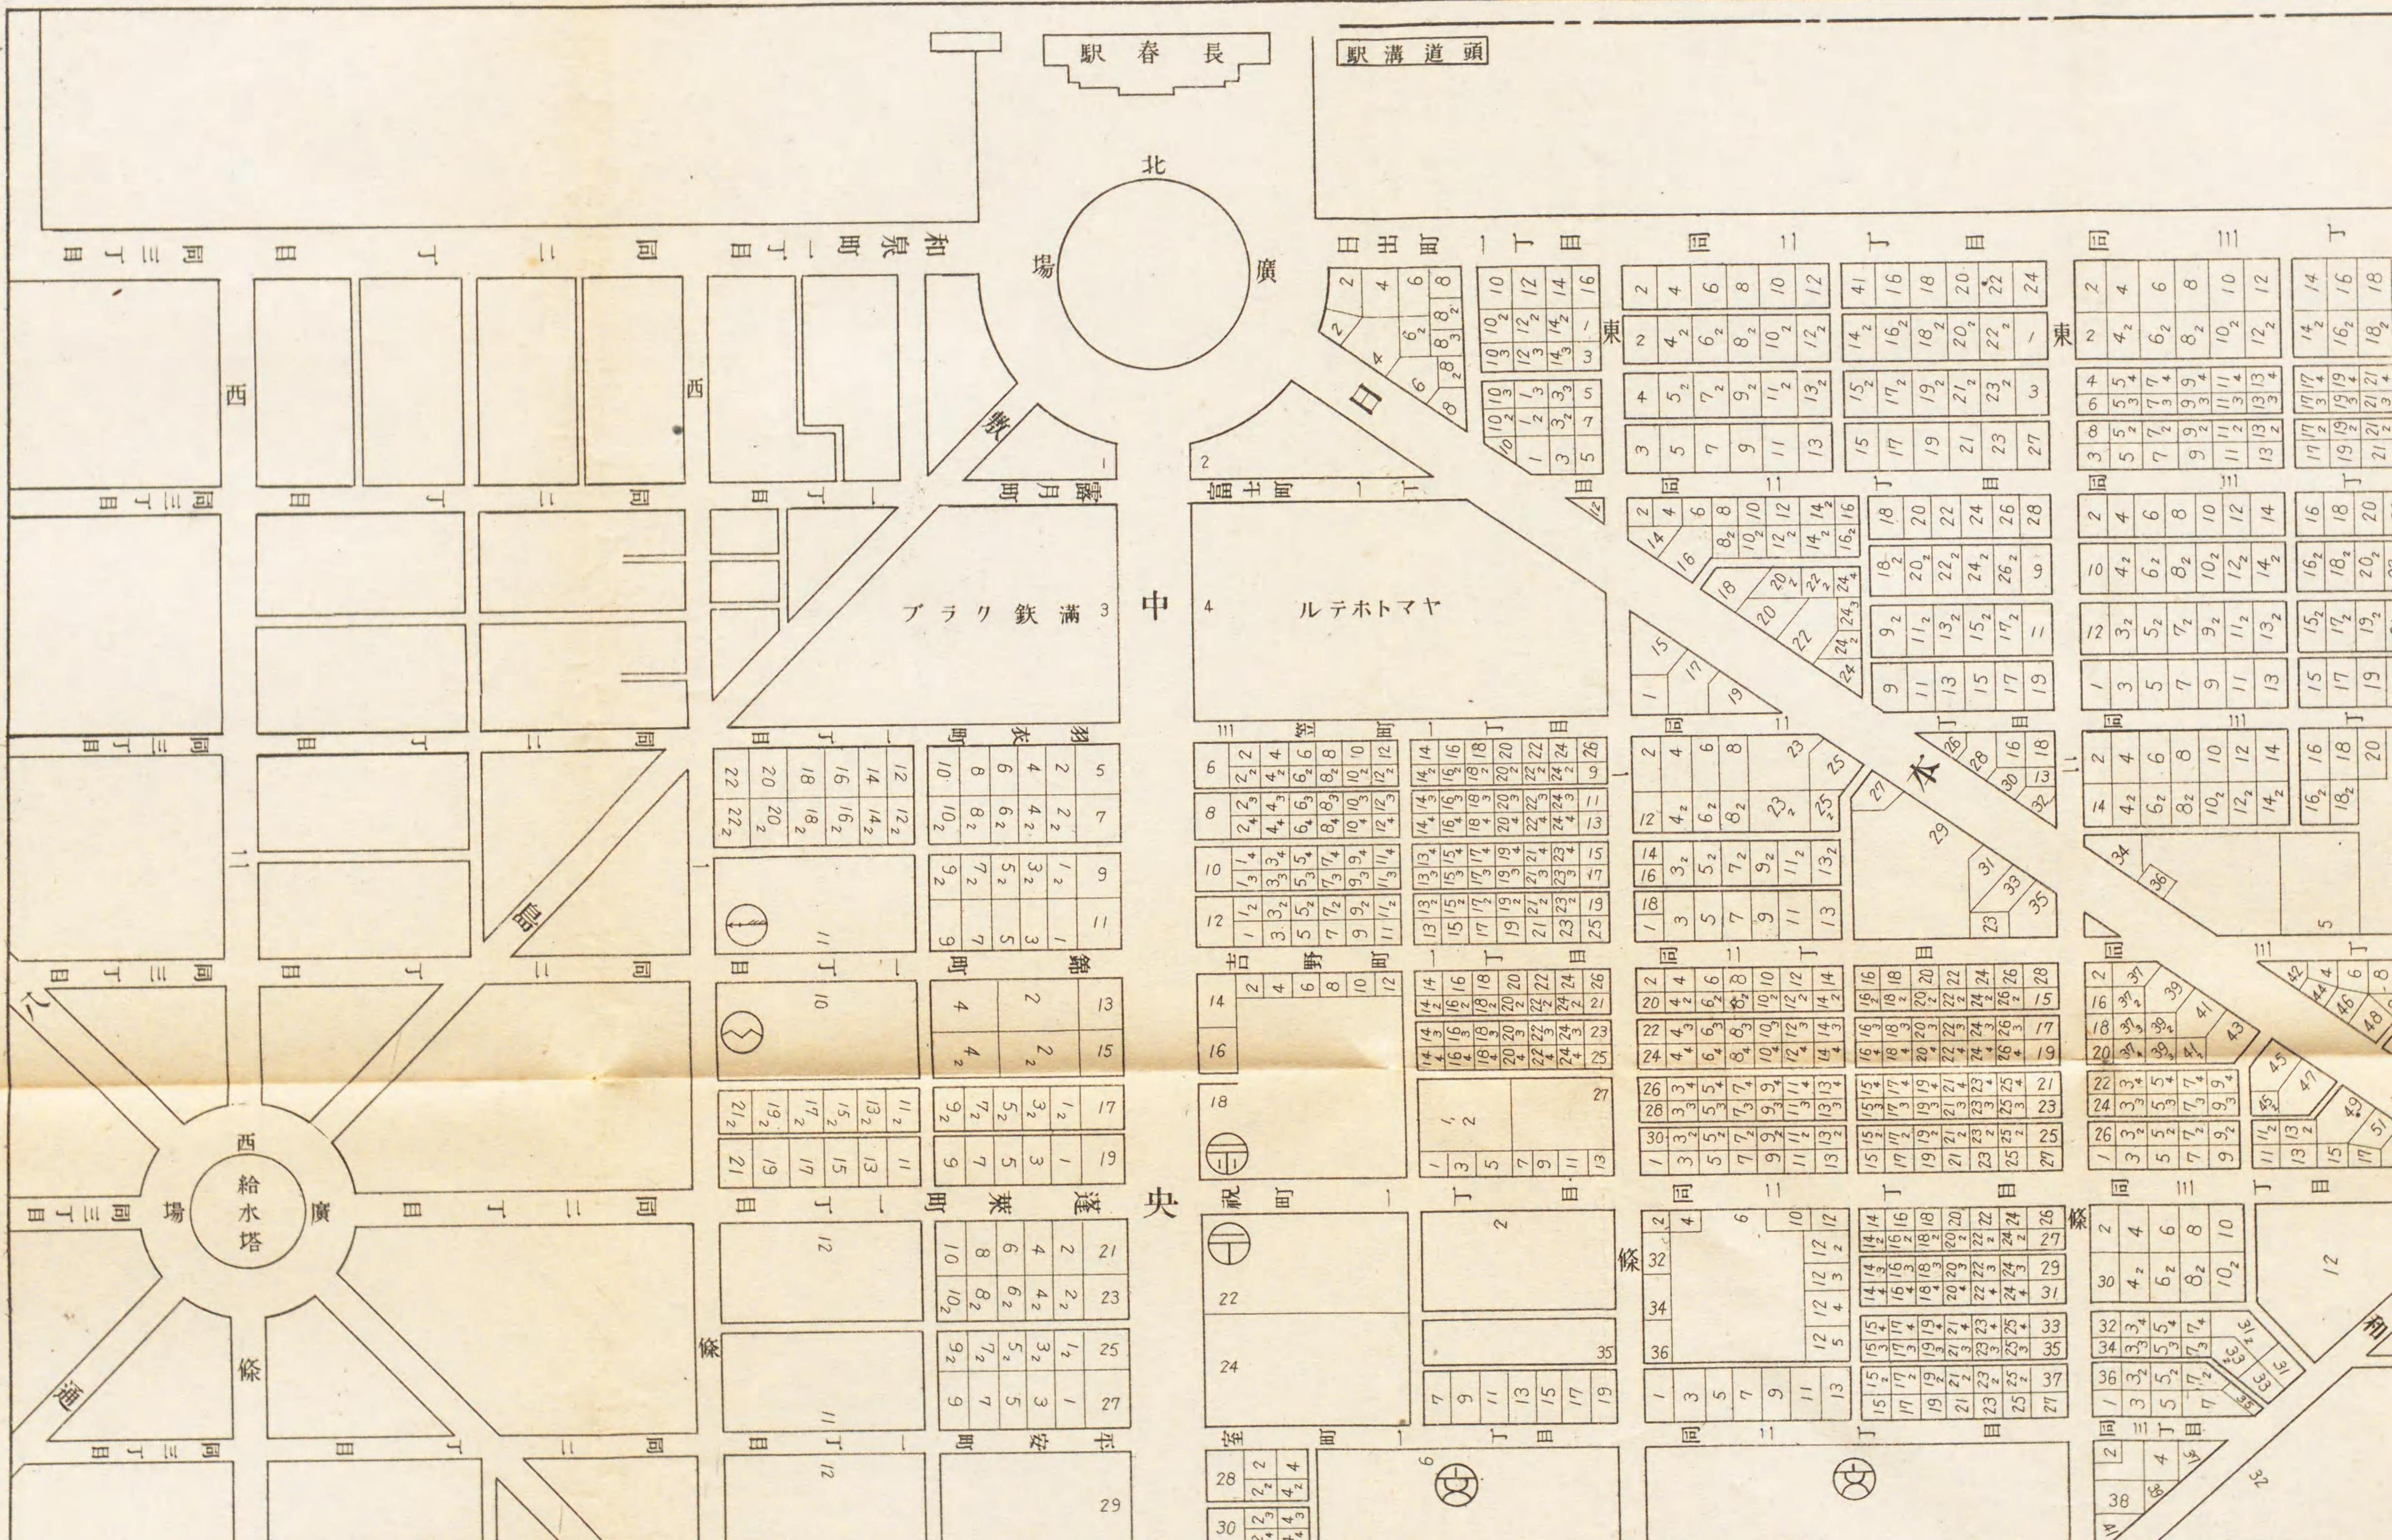

長 春

附圖第八圖

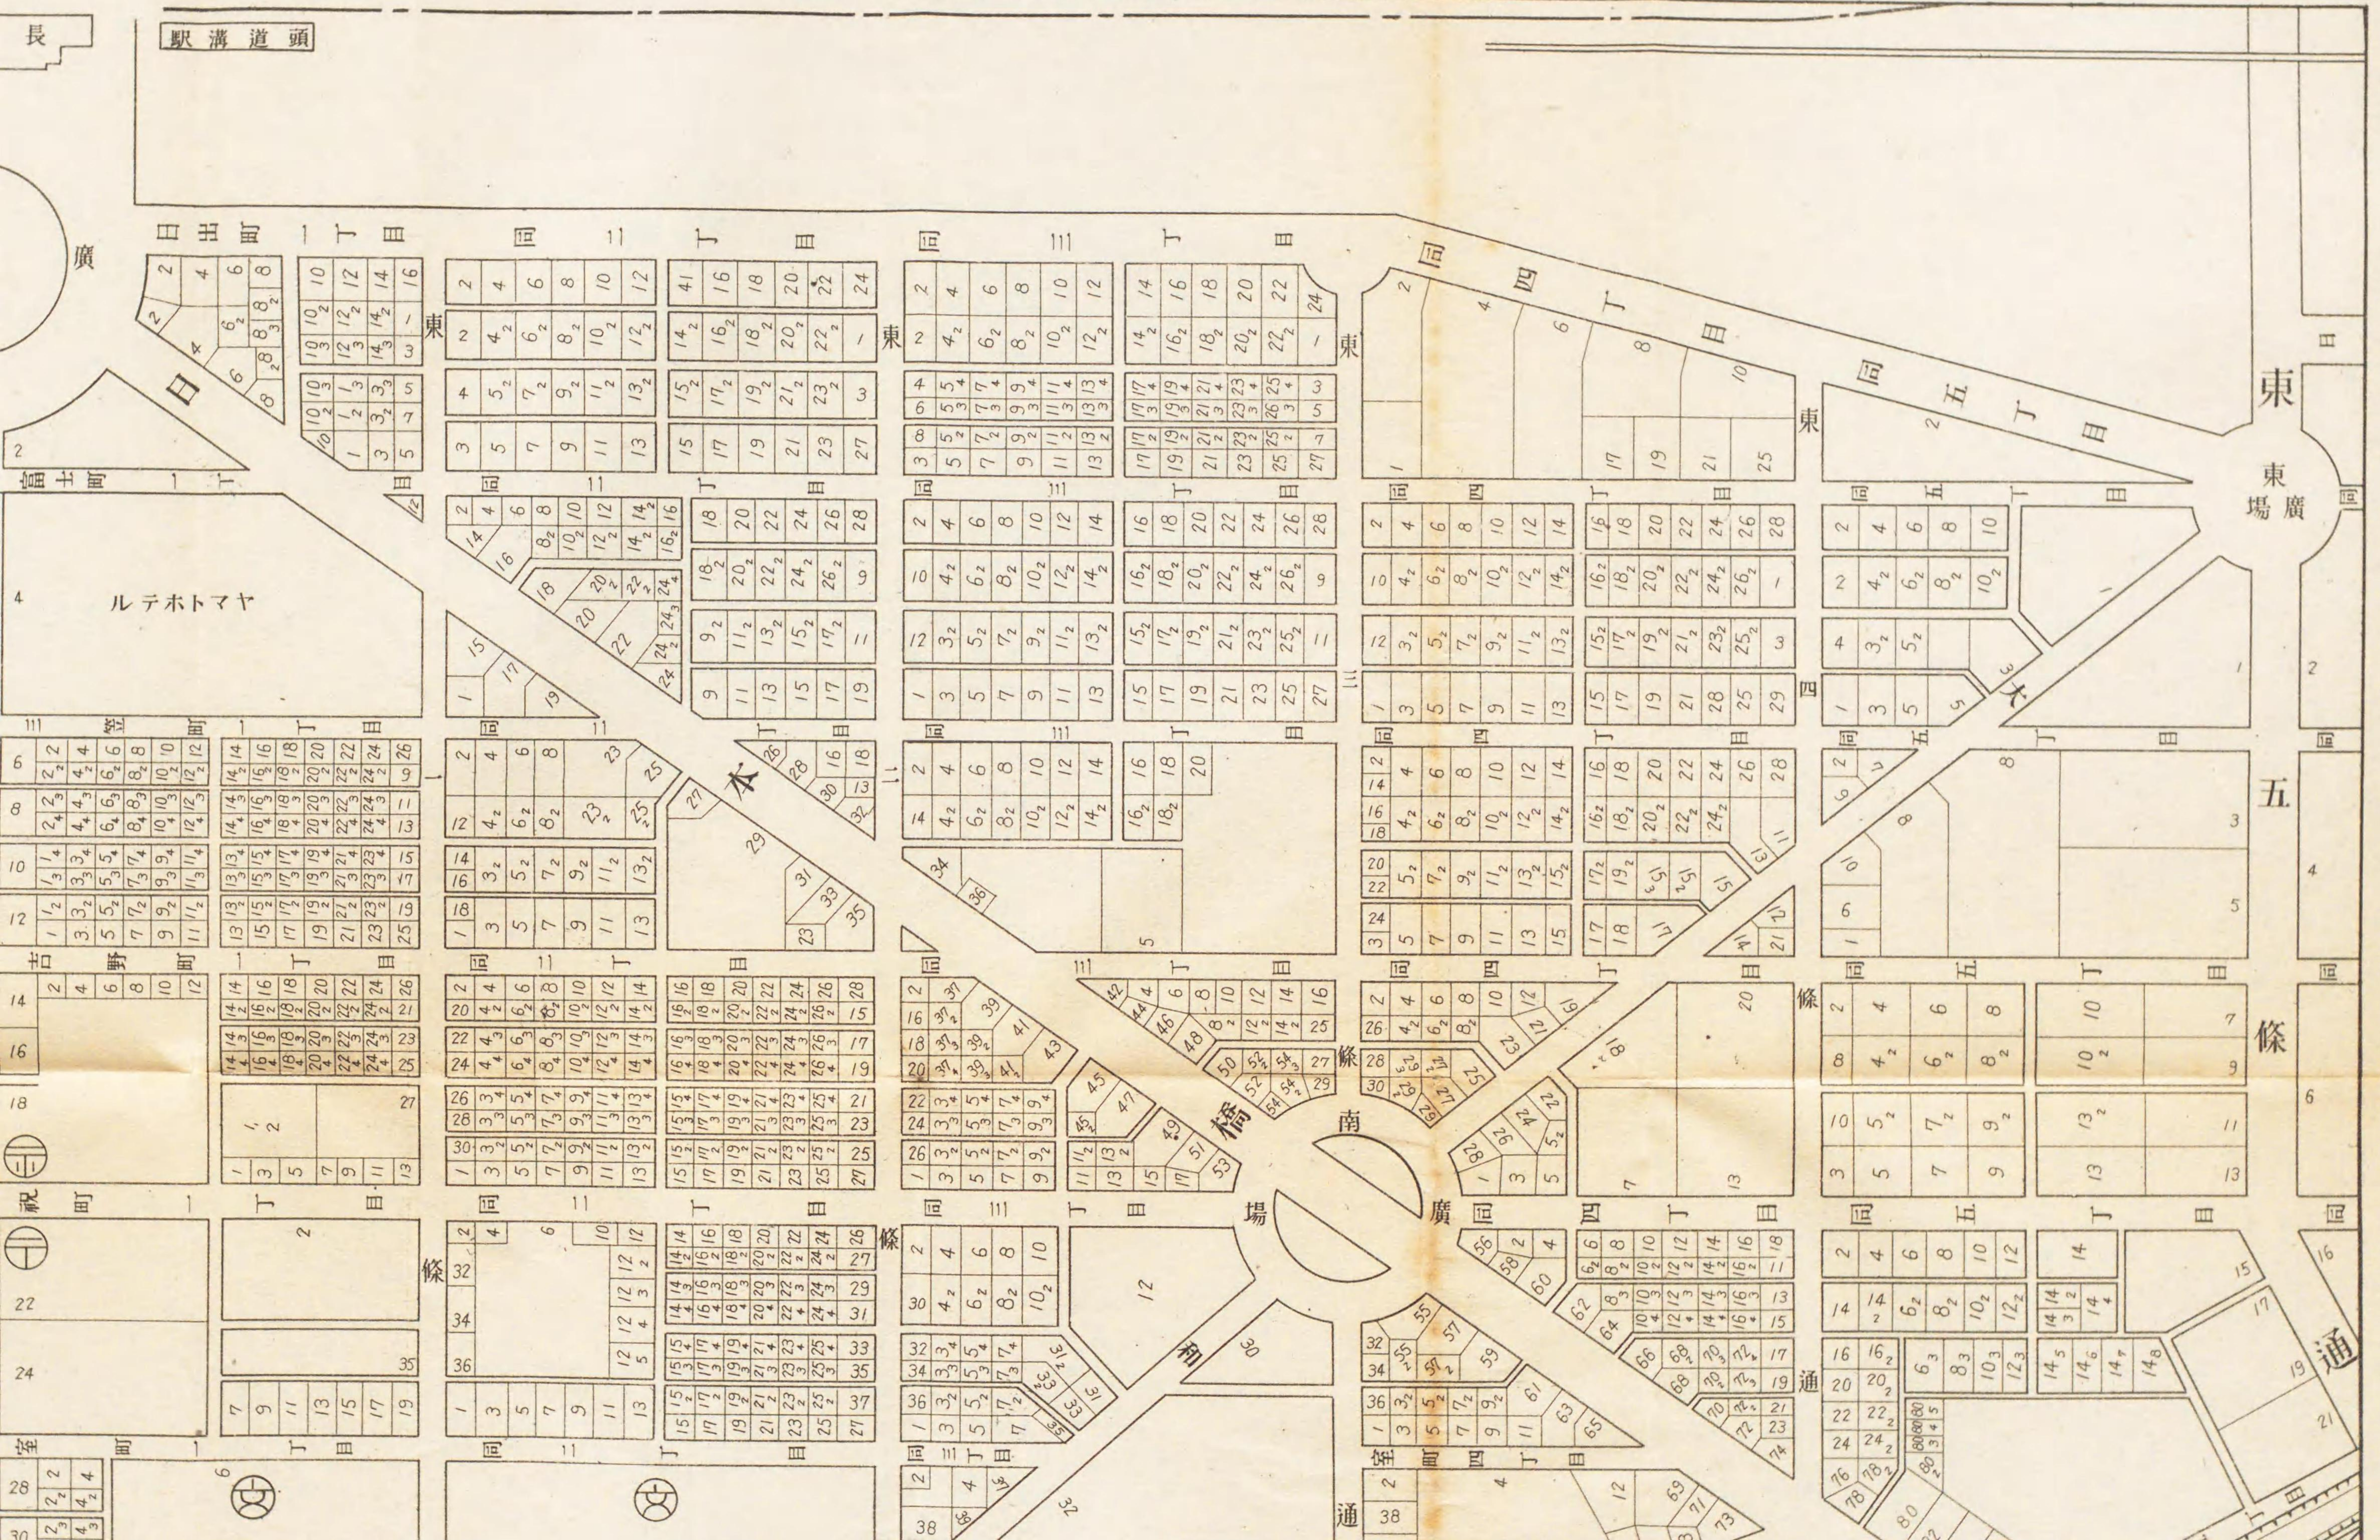

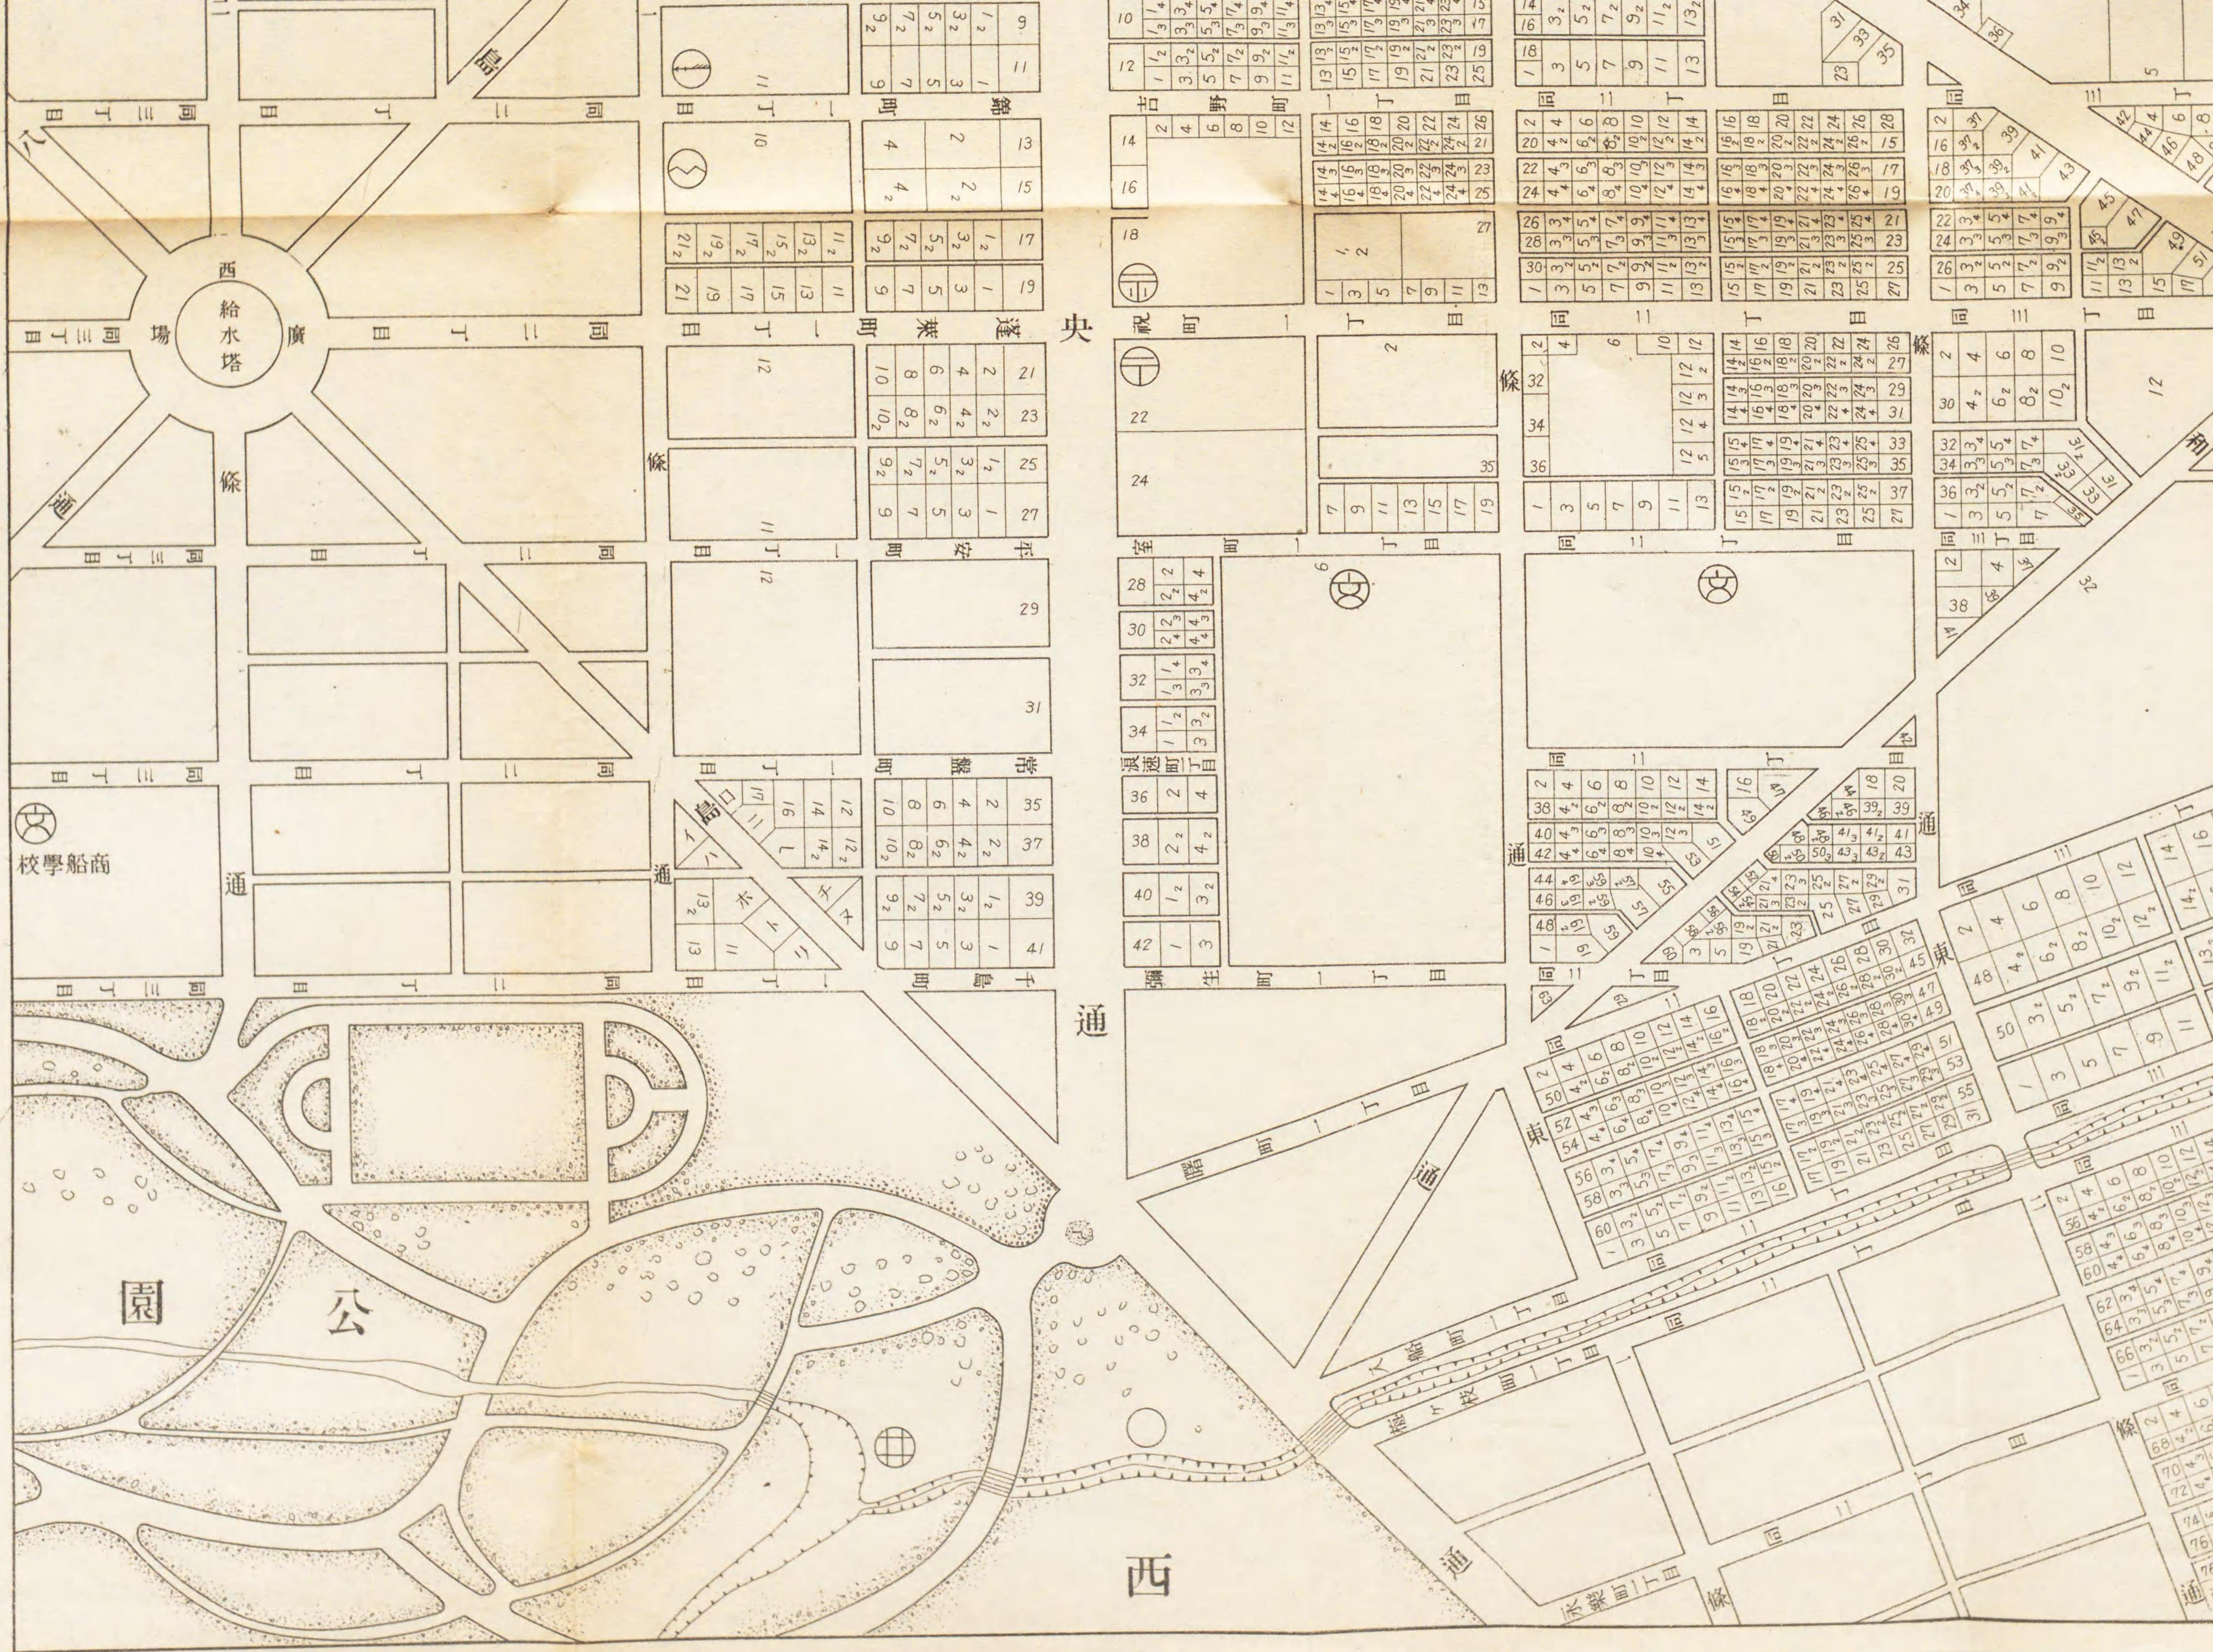

西給水塔

船校

公園

中央

西

東

南

北

西

東

西給水塔
廣
場

西給水塔
廣
場

祝町

室町

浪速町

彌生町

曙町

船町

橋本町

永楽町

南橋場

帝國領事館

| | | | | | | |
|----|----|----|----|----|----|----|
| 1 | 3 | 5 | 7 | 9 | 11 | 13 |
| 14 | 16 | 18 | 20 | 22 | 24 | 26 |
| 28 | 30 | 32 | 34 | 36 | 38 | 40 |
| 42 | 44 | 46 | 48 | 50 | 52 | 54 |

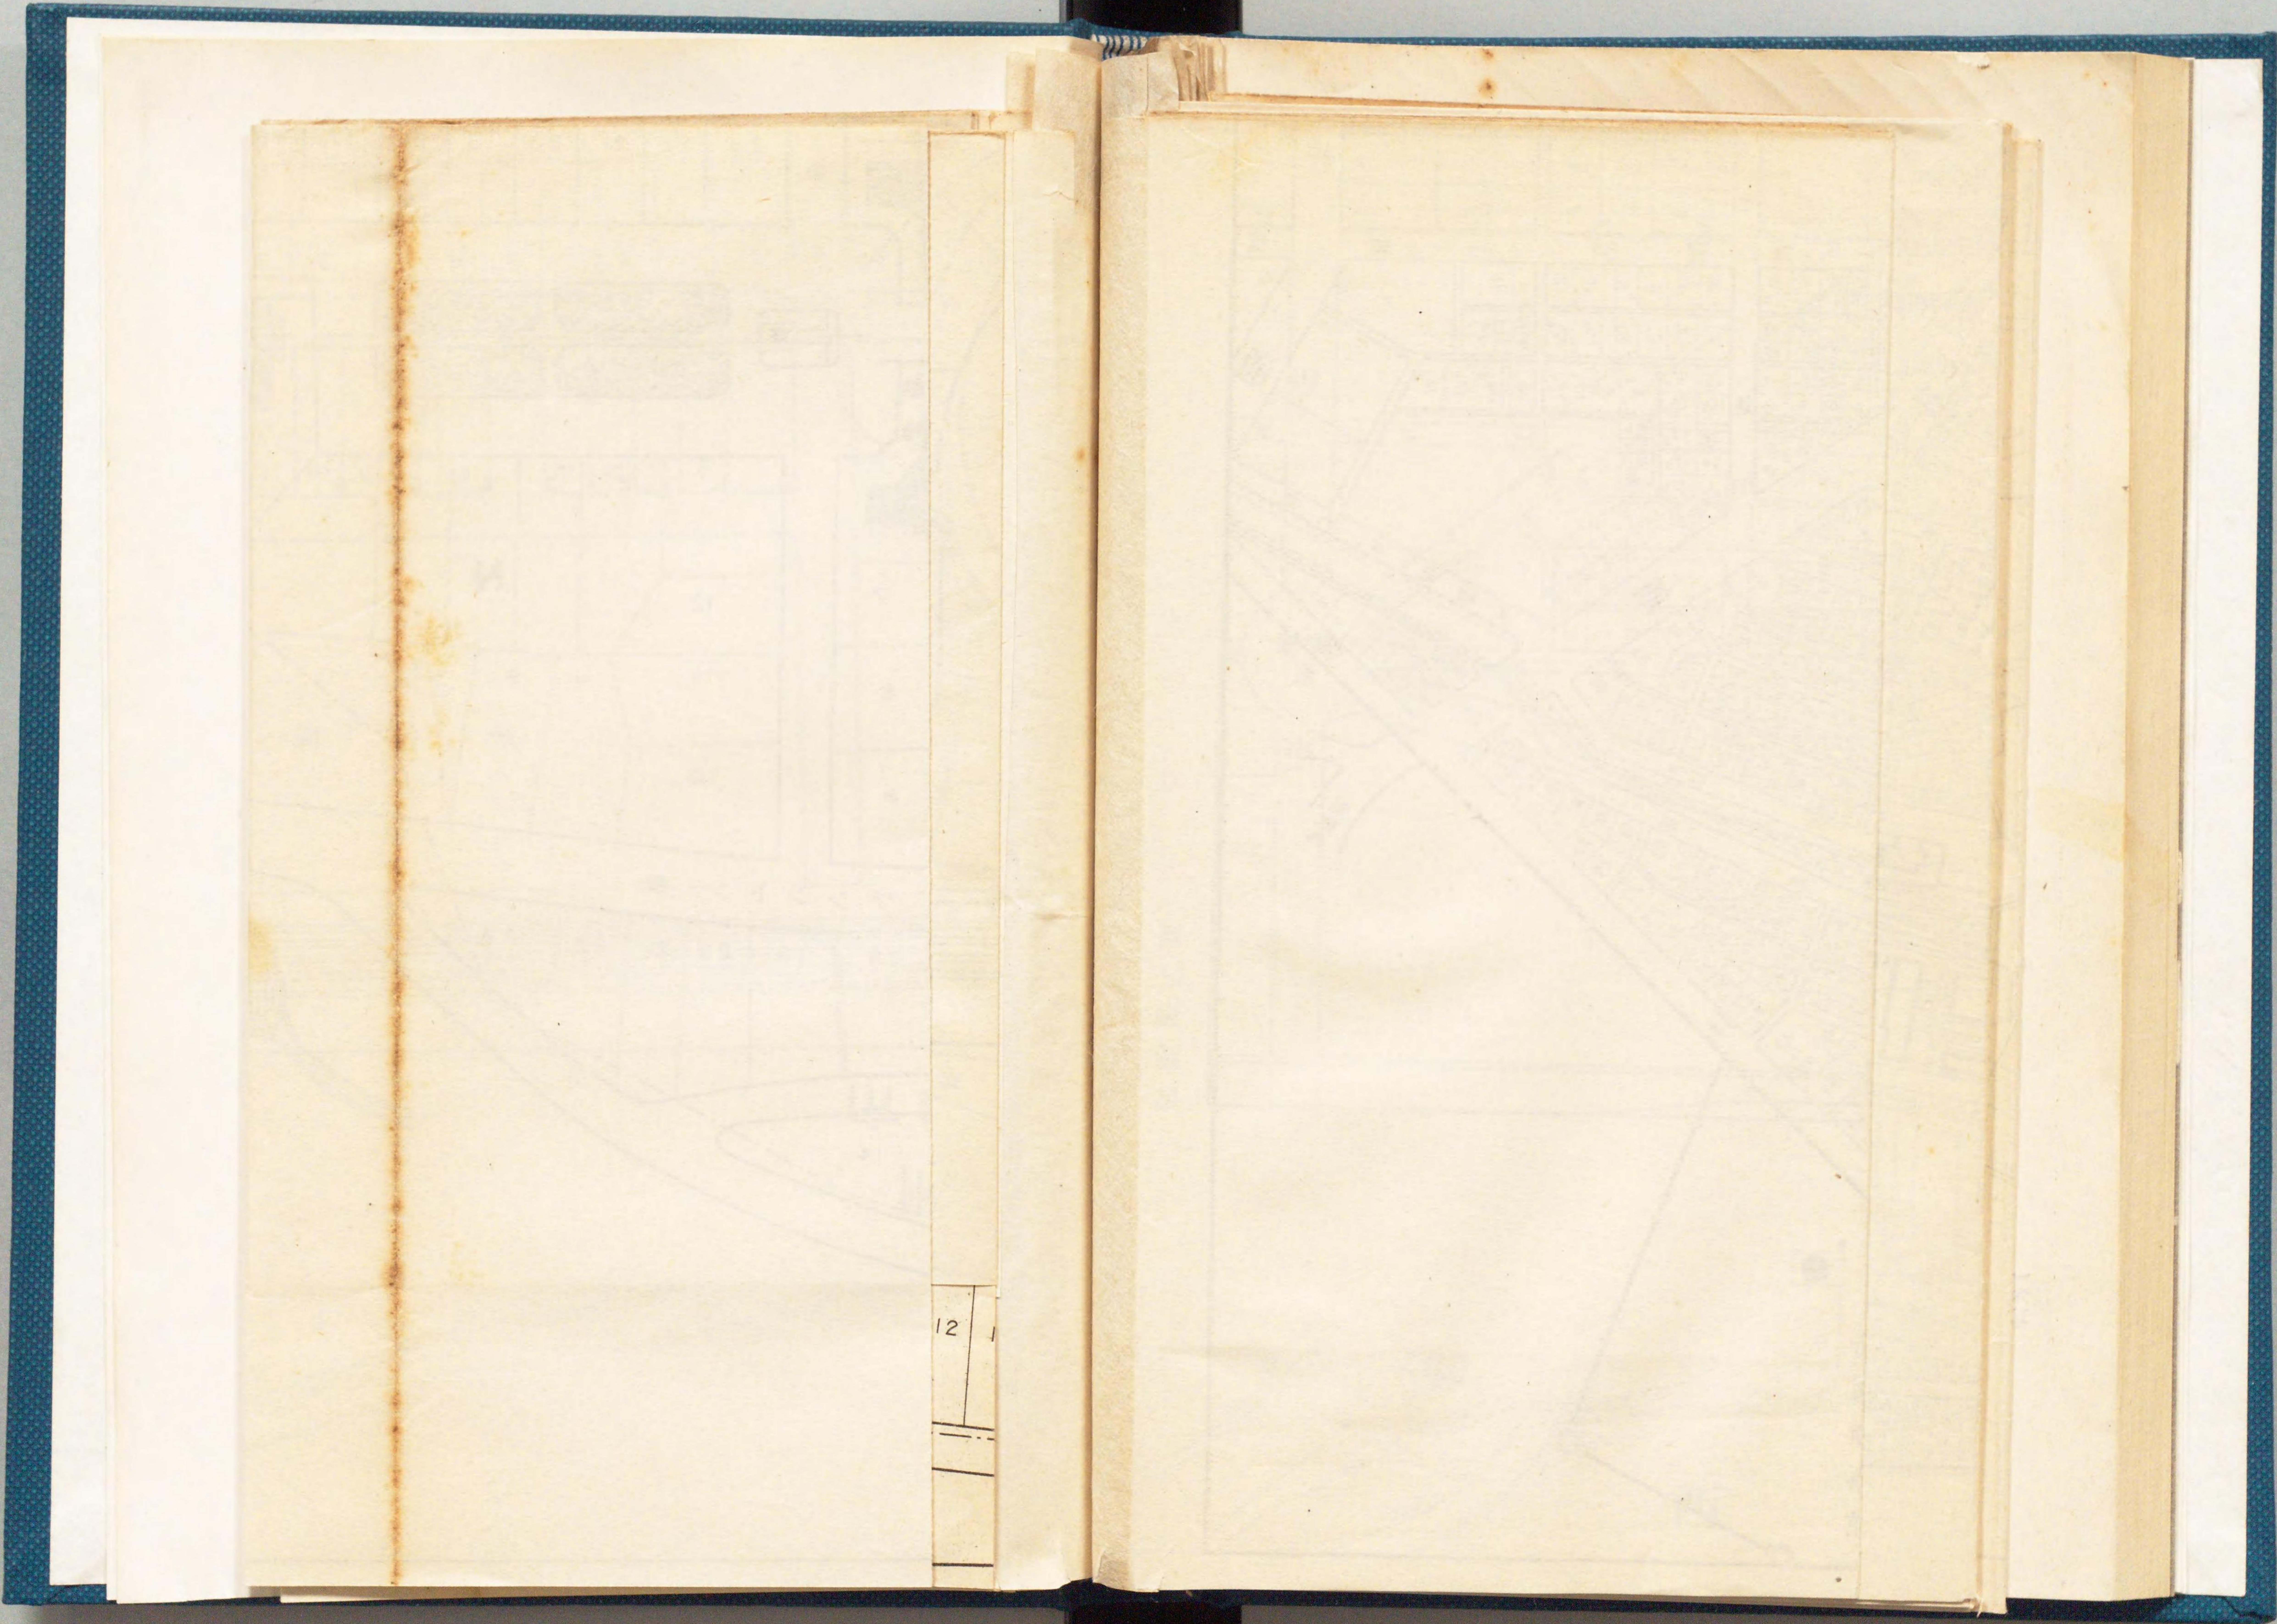


| | |
|----|--|
| 12 | |
| | |
| | |
| | |

米國ペンシルベニア州 イースト・バレー・フォグ工業都市

 

米國ペンシルベニア州
 -スト、バレー、フォグ工業都市

附圖第九圖

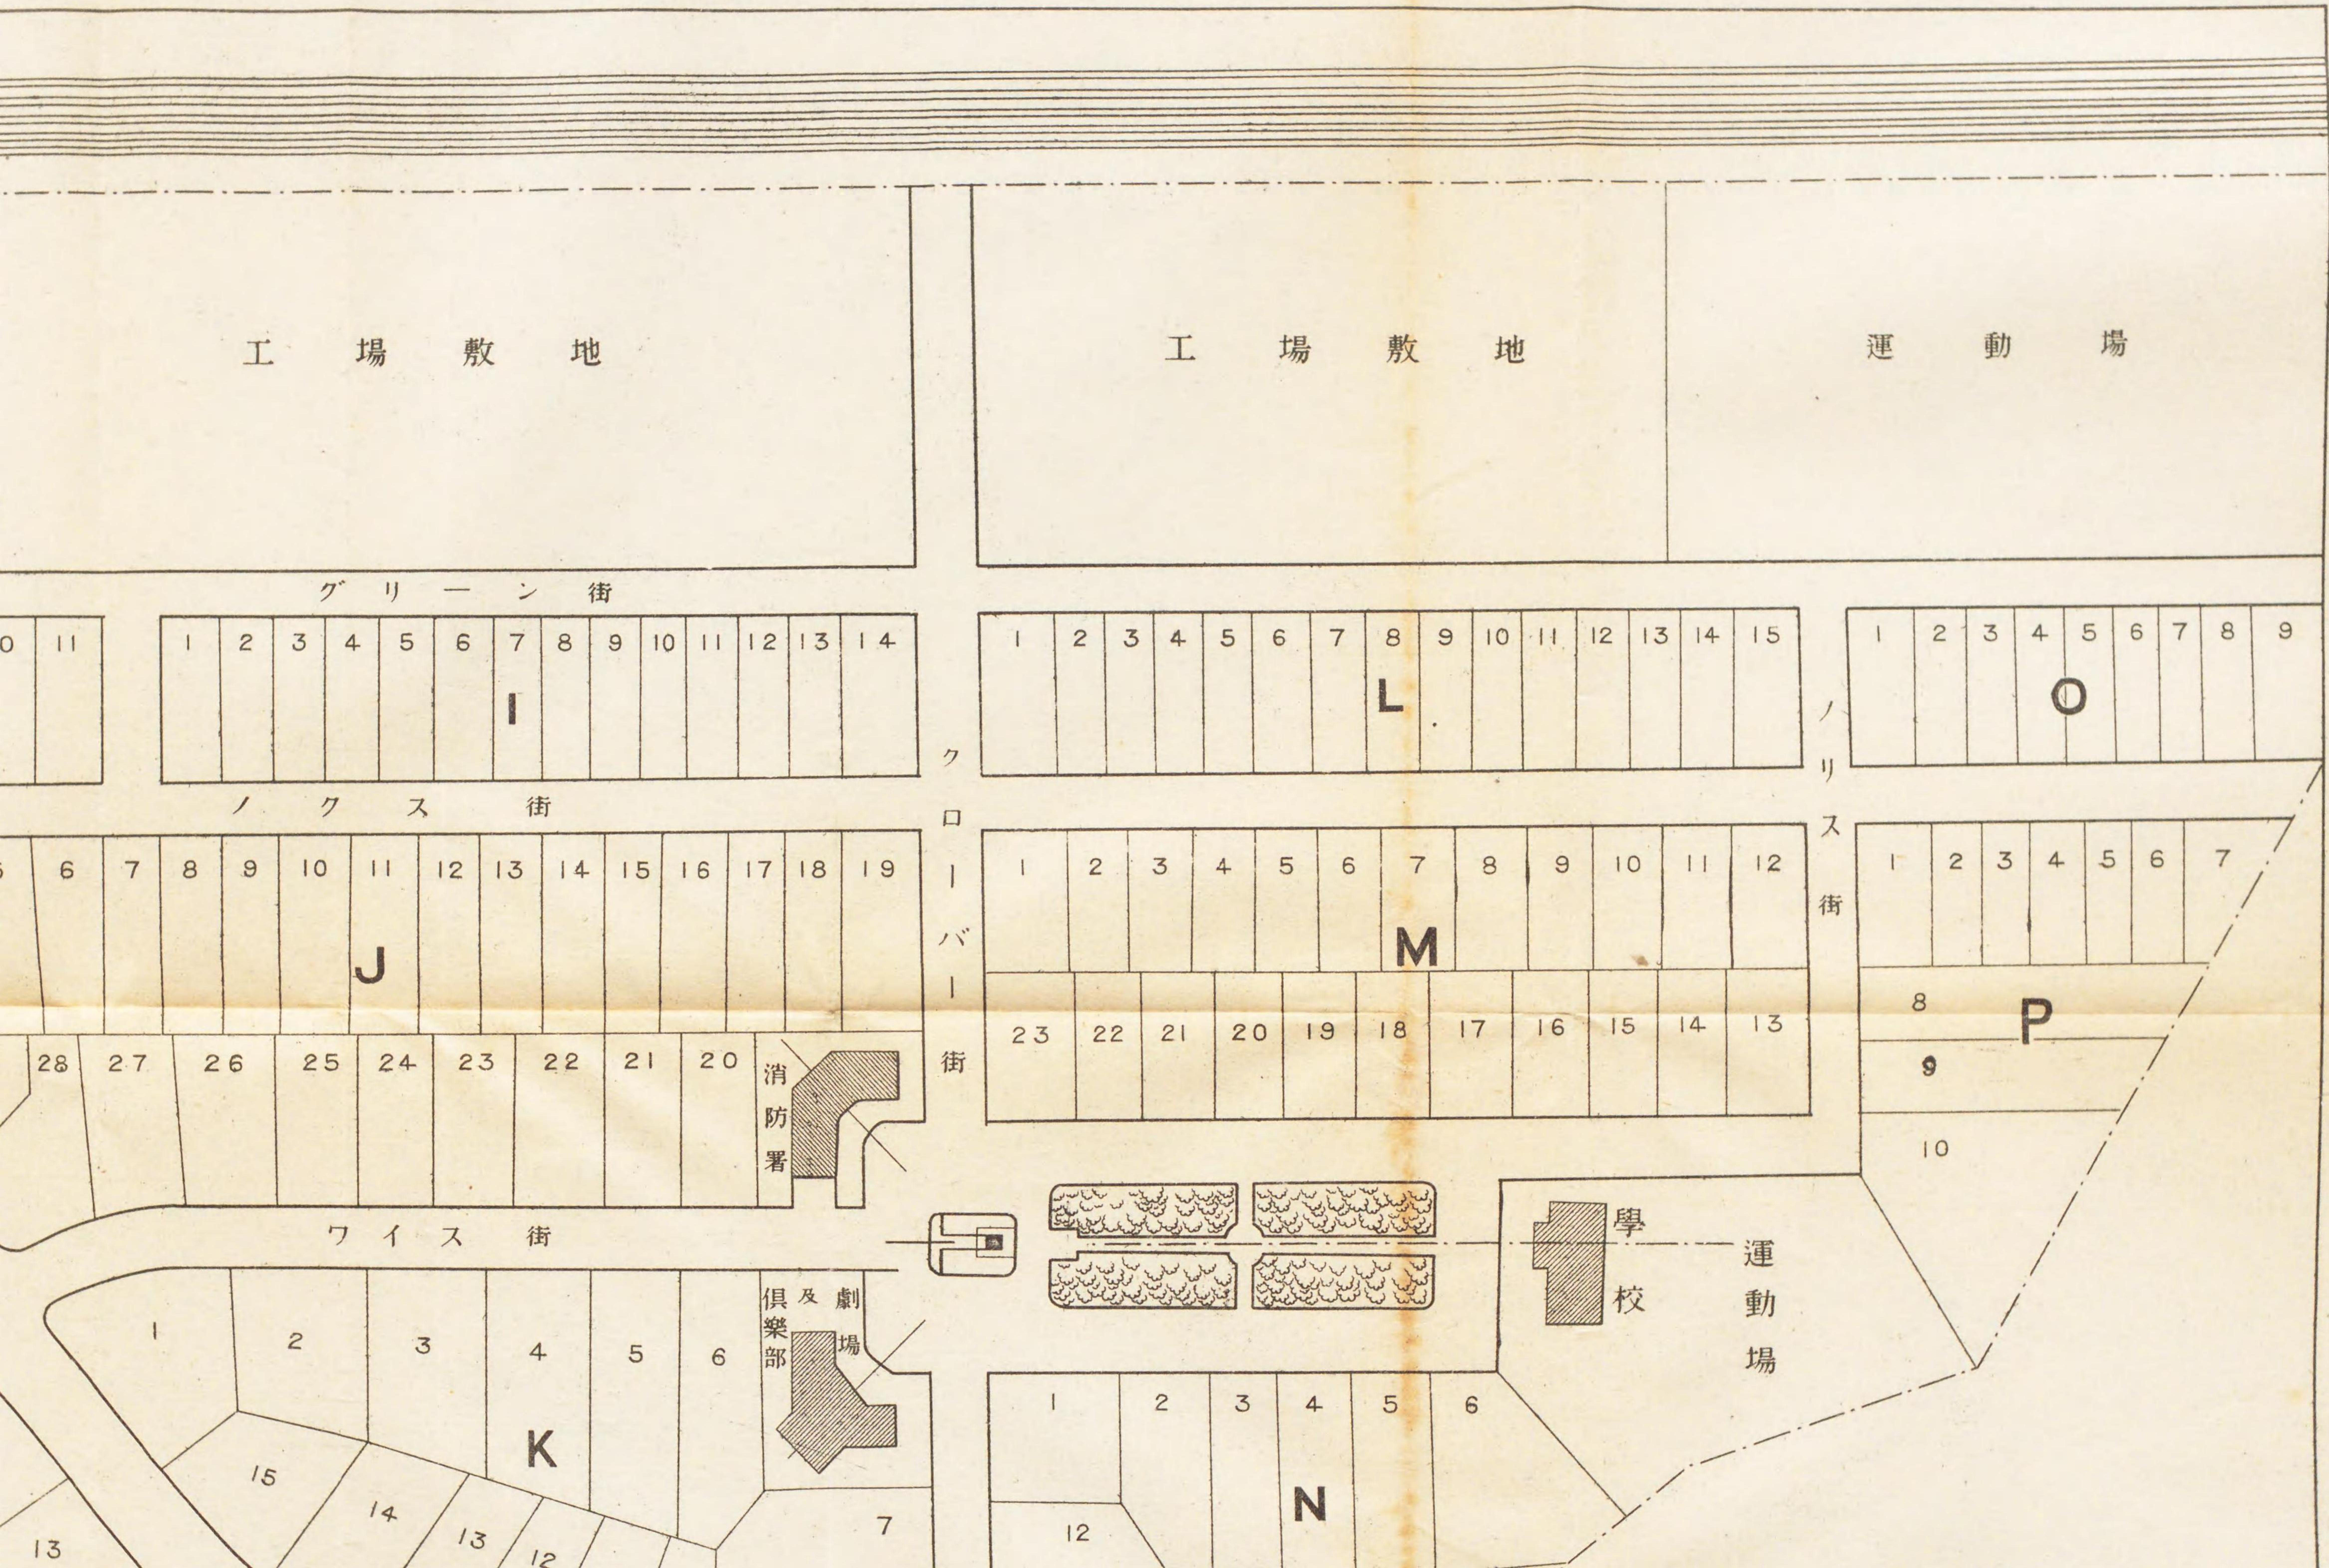



A

B

C

J

K

D

F

E

G

學校運動場

消防署

俱樂部及劇場

ラファイエット街

ノグス街

ワイス街

ラファイエット街

ラファイエット街

バルナム街

ミレンベルグ街

ワシントン街

ロバー街

23

1

8

19

14

13

12

11

10

9

8

7

6

5

4

3

2

1

19

18

17

16

15

14

13

12

11

10

9

8

7

6

5

4

3

2

1

19

18

75


Handwritten text, possibly bleed-through from the reverse side of the page.




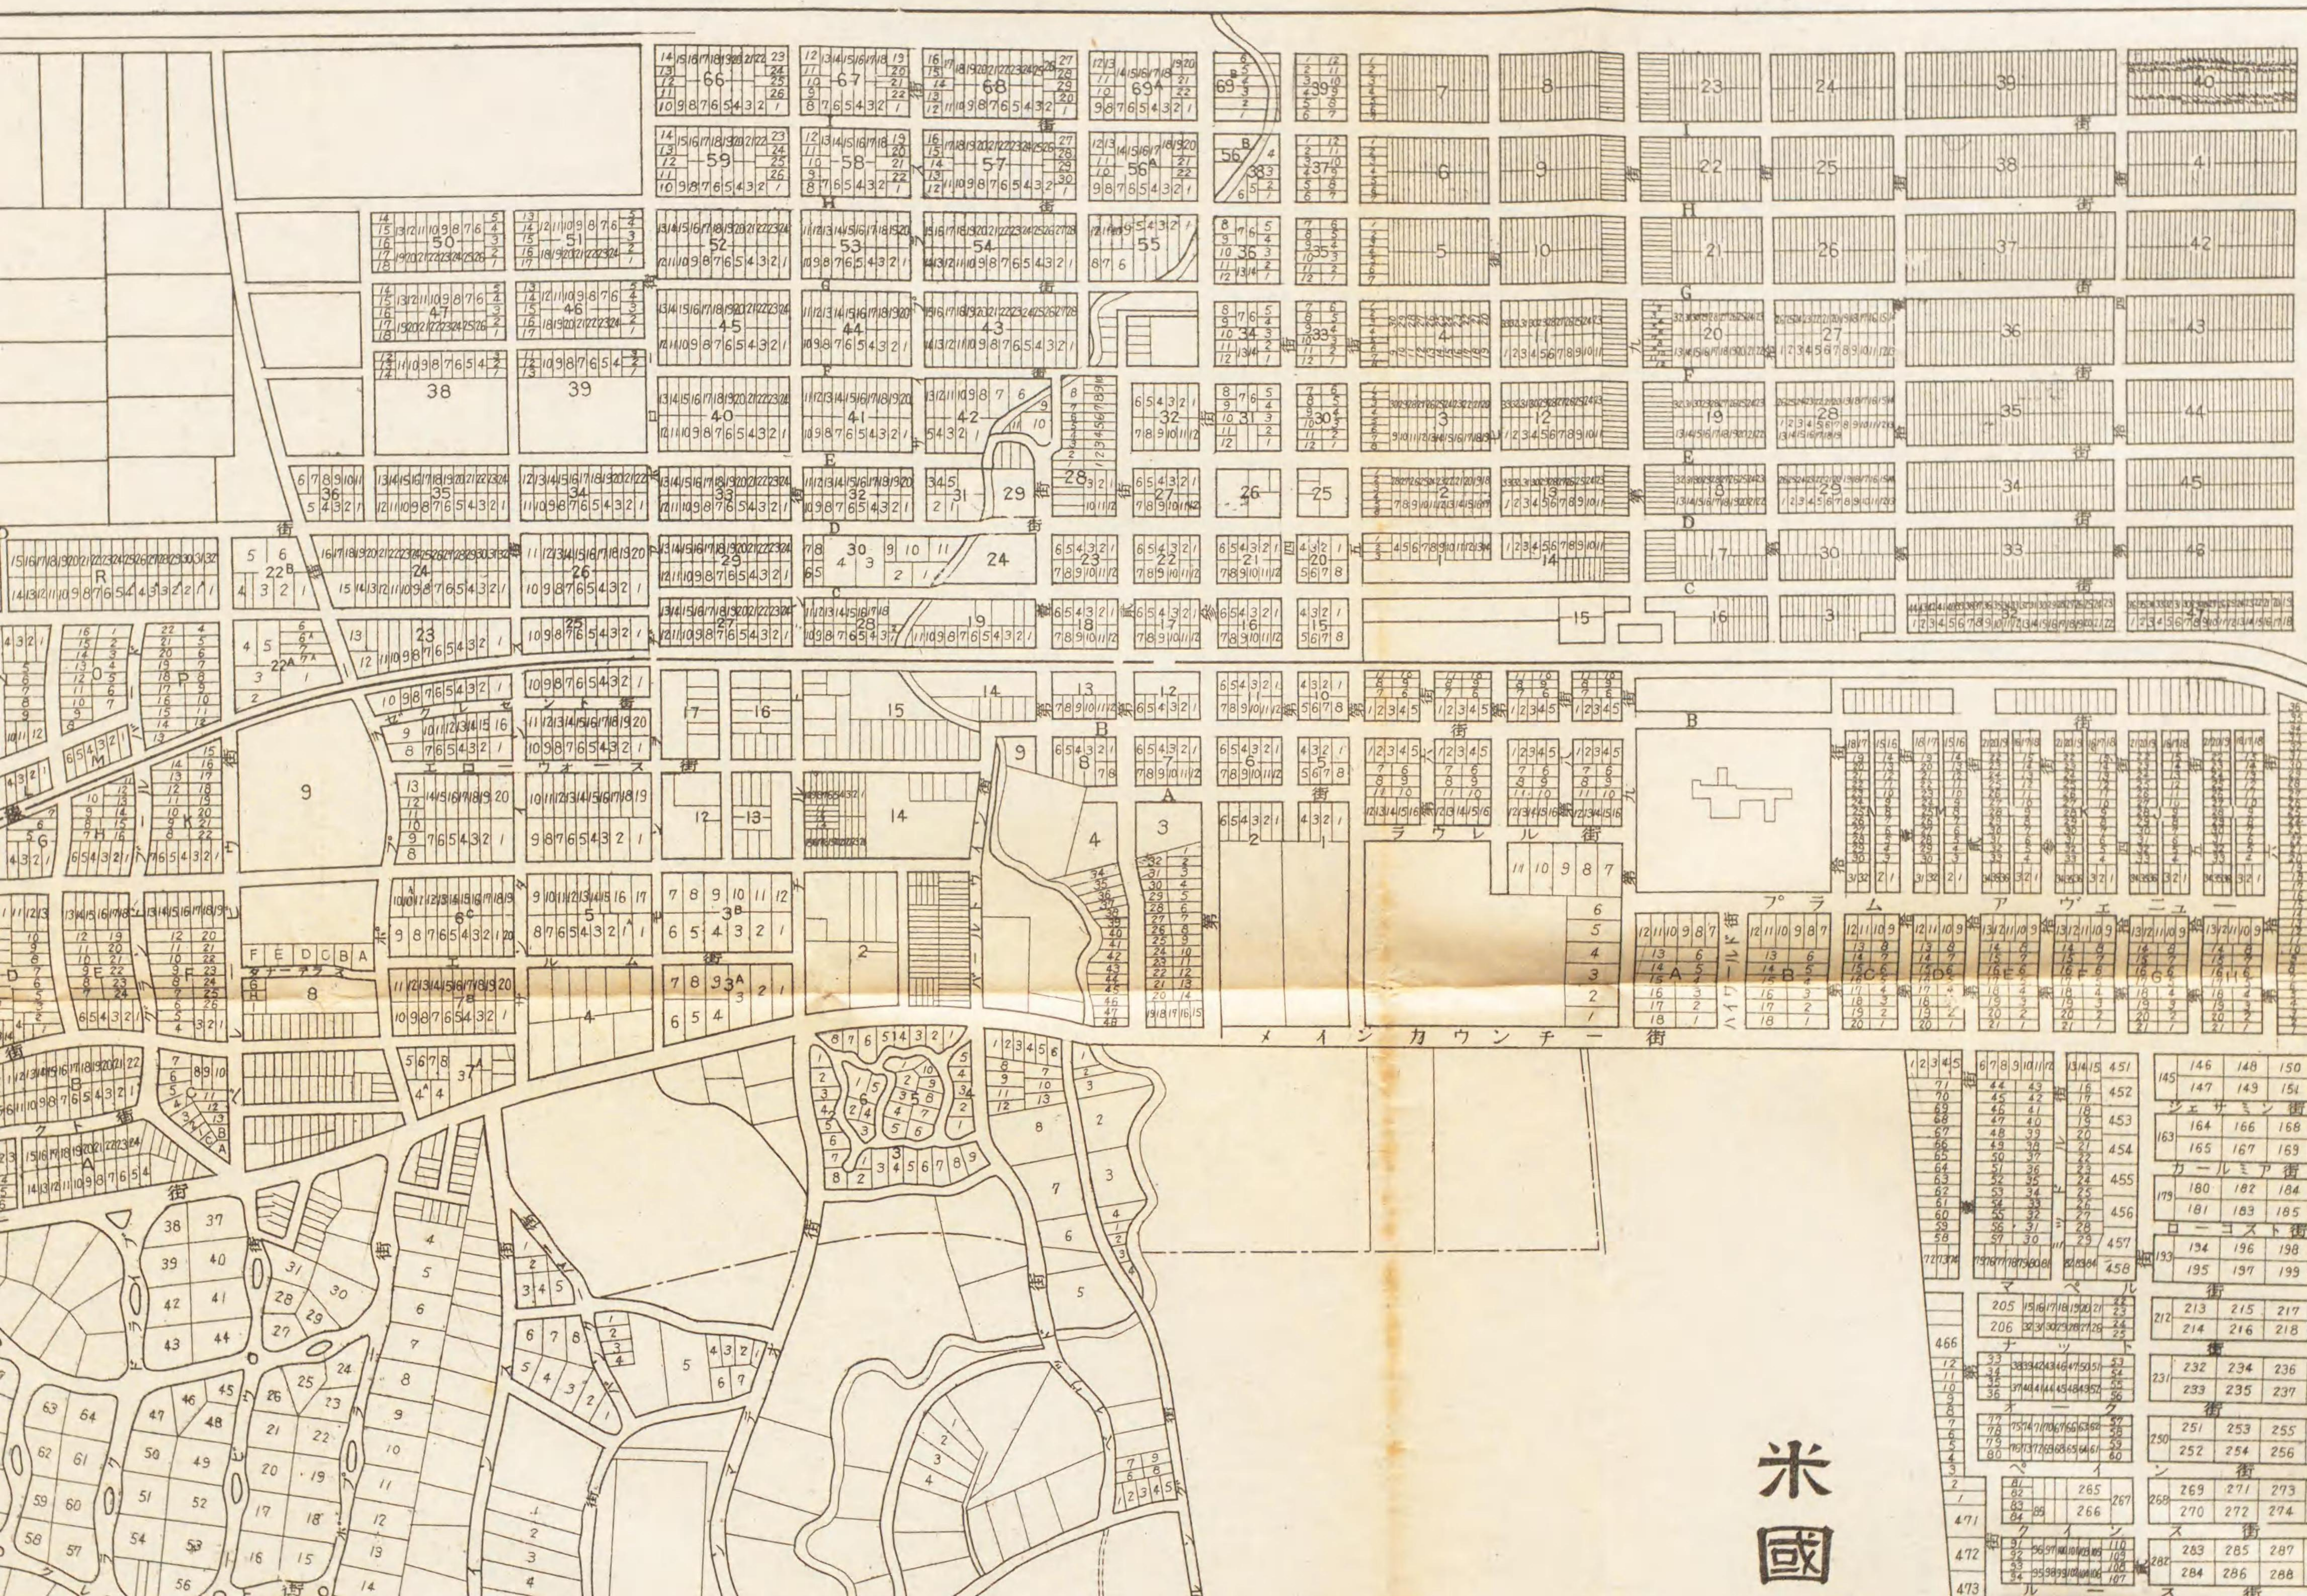

米國


| | | | |
|---------|-----|-----|-----|
| 145 | 146 | 148 | 150 |
| 147 | 149 | 154 | |
| シェサミン街 | | | |
| 163 | 164 | 166 | 168 |
| 165 | 167 | 169 | |
| カールミア街 | | | |
| 179 | 180 | 182 | 184 |
| 181 | 183 | 185 | |
| ローコスト街 | | | |
| 193 | 194 | 196 | 198 |
| 195 | 197 | 199 | |
| マペル街 | | | |
| 205 | 206 | 207 | 208 |
| 209 | 210 | 211 | 212 |
| ナッツ街 | | | |
| 231 | 232 | 234 | 236 |
| 233 | 235 | 237 | |
| オーストリア街 | | | |
| 250 | 251 | 253 | 255 |
| 252 | 254 | 256 | |
| ヘイストン街 | | | |
| 258 | 259 | 261 | 263 |
| 265 | 266 | 267 | 268 |
| 269 | 270 | 272 | 274 |
| クインズ街 | | | |
| 282 | 283 | 285 | 287 |
| 289 | 290 | 291 | 292 |
| ルネッサンス街 | | | |
| 473 | 474 | 475 | 476 |

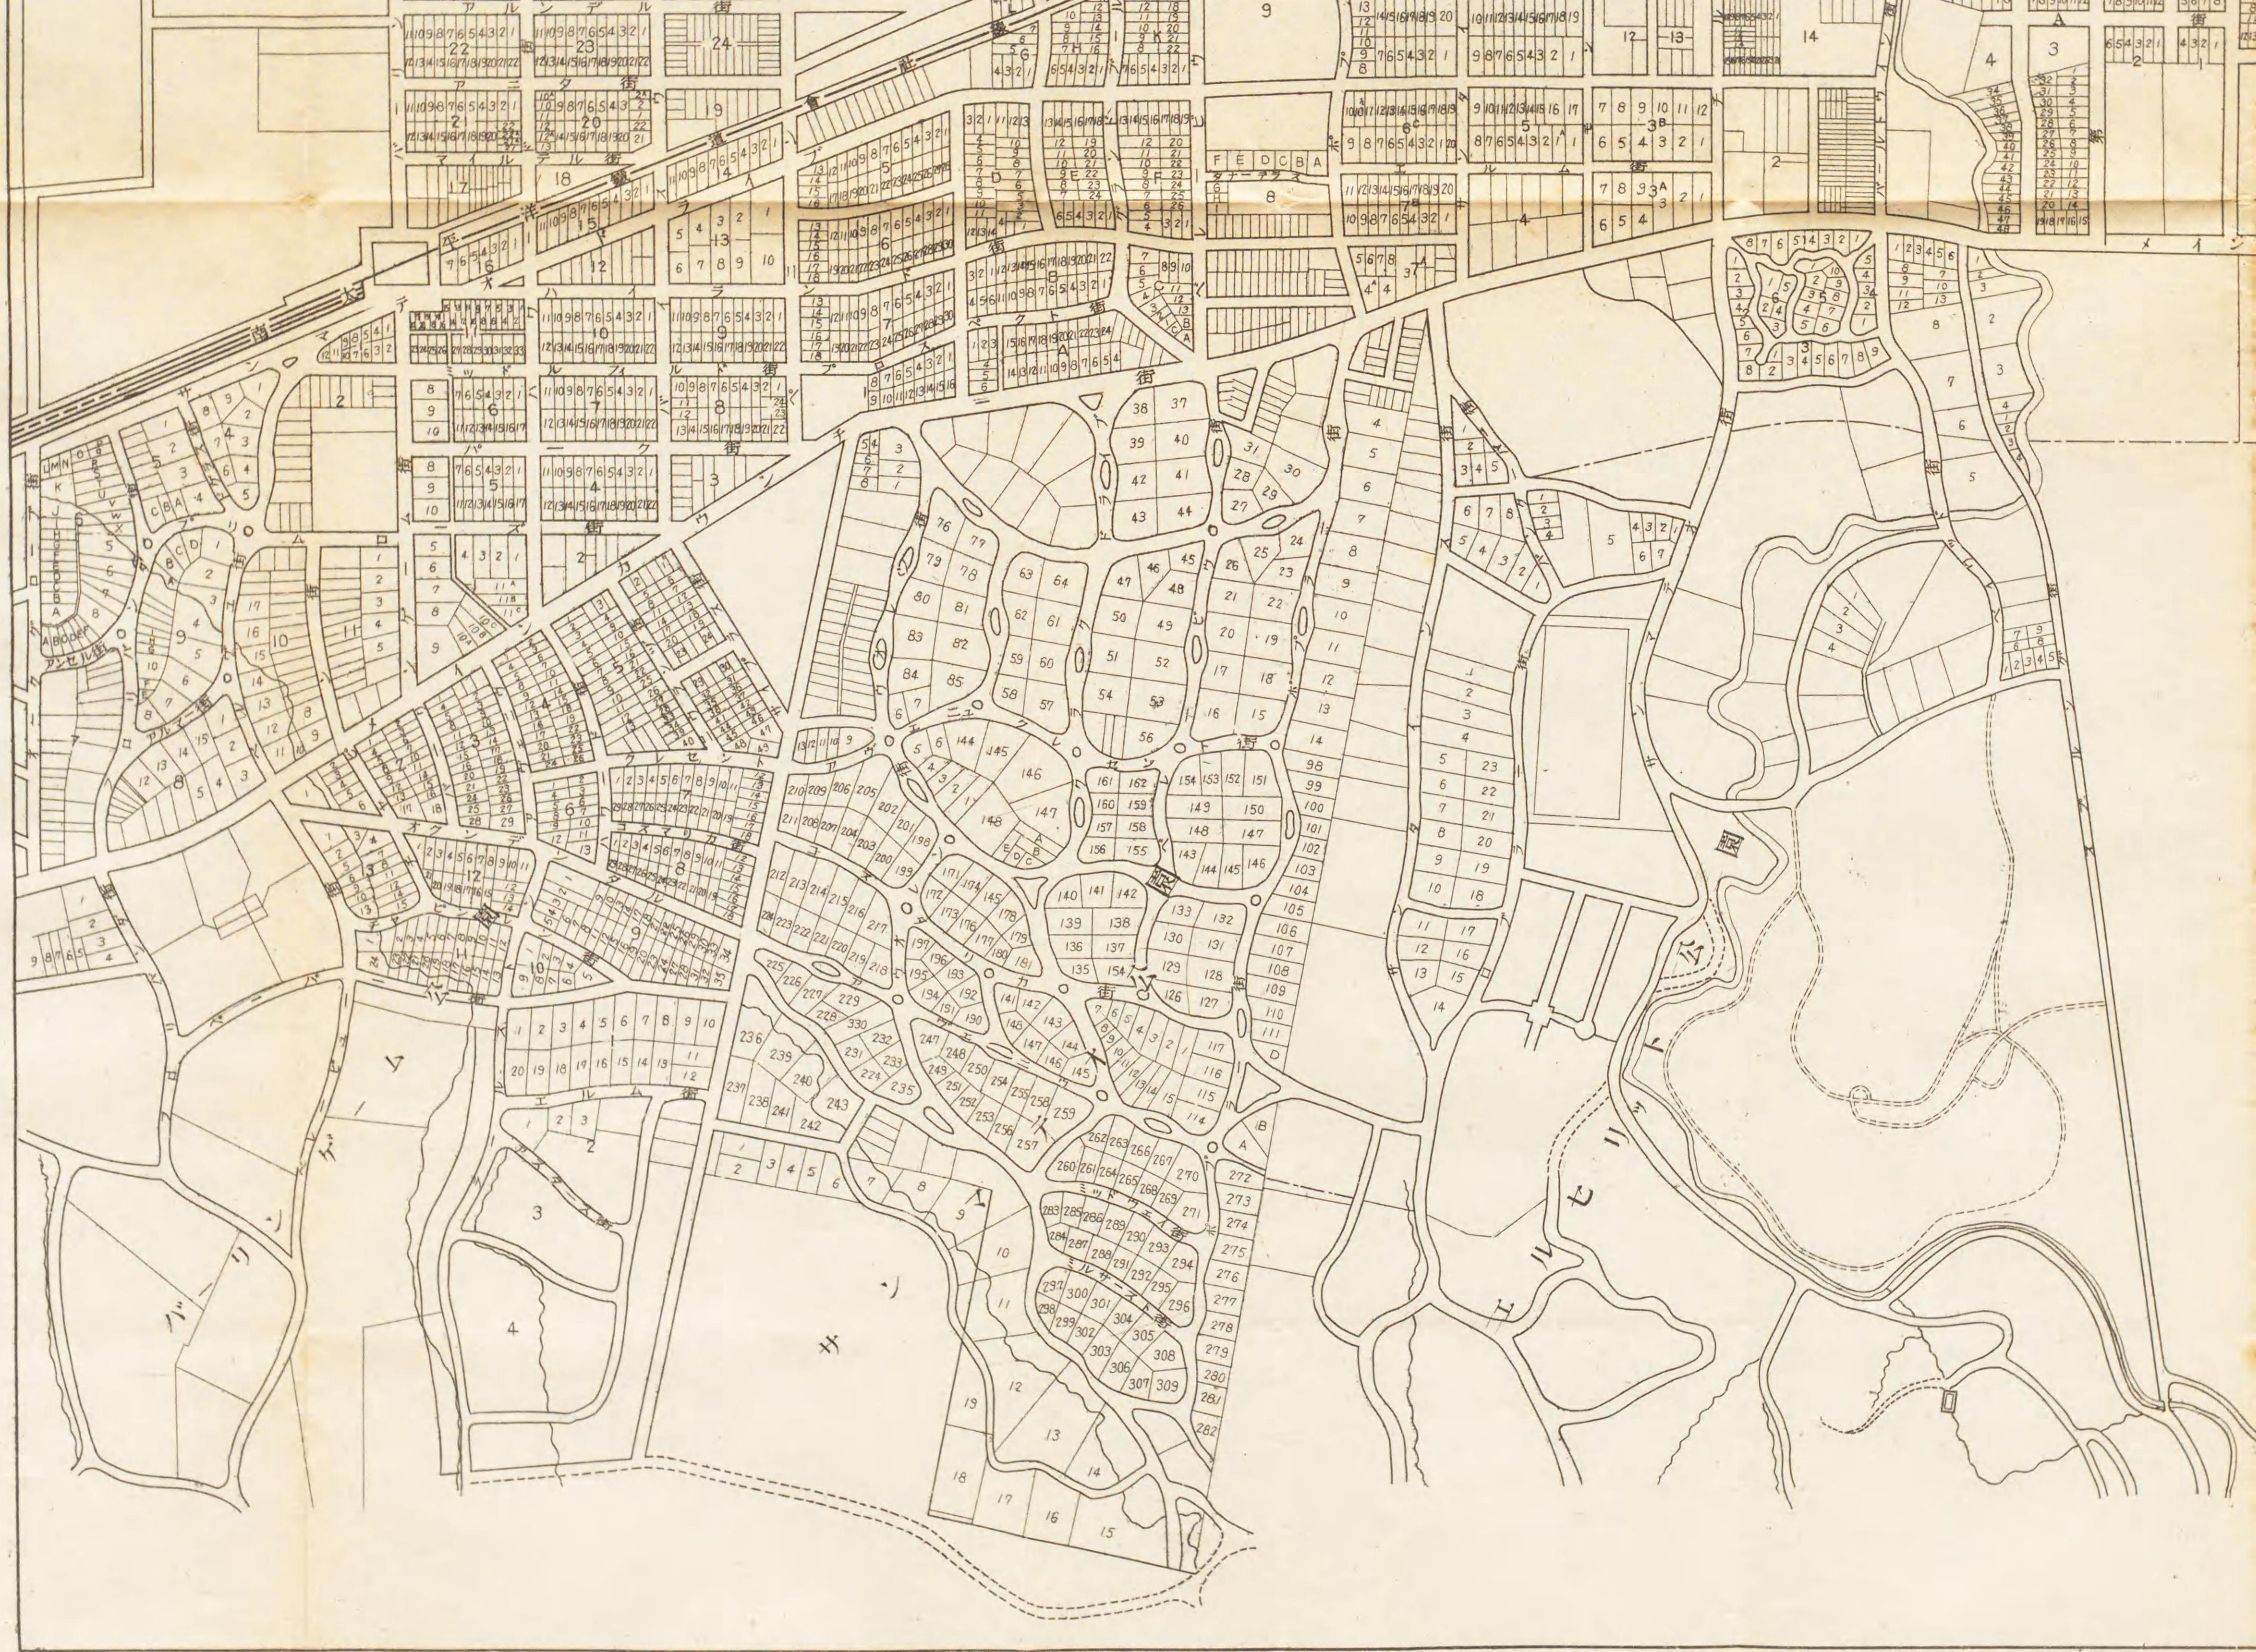


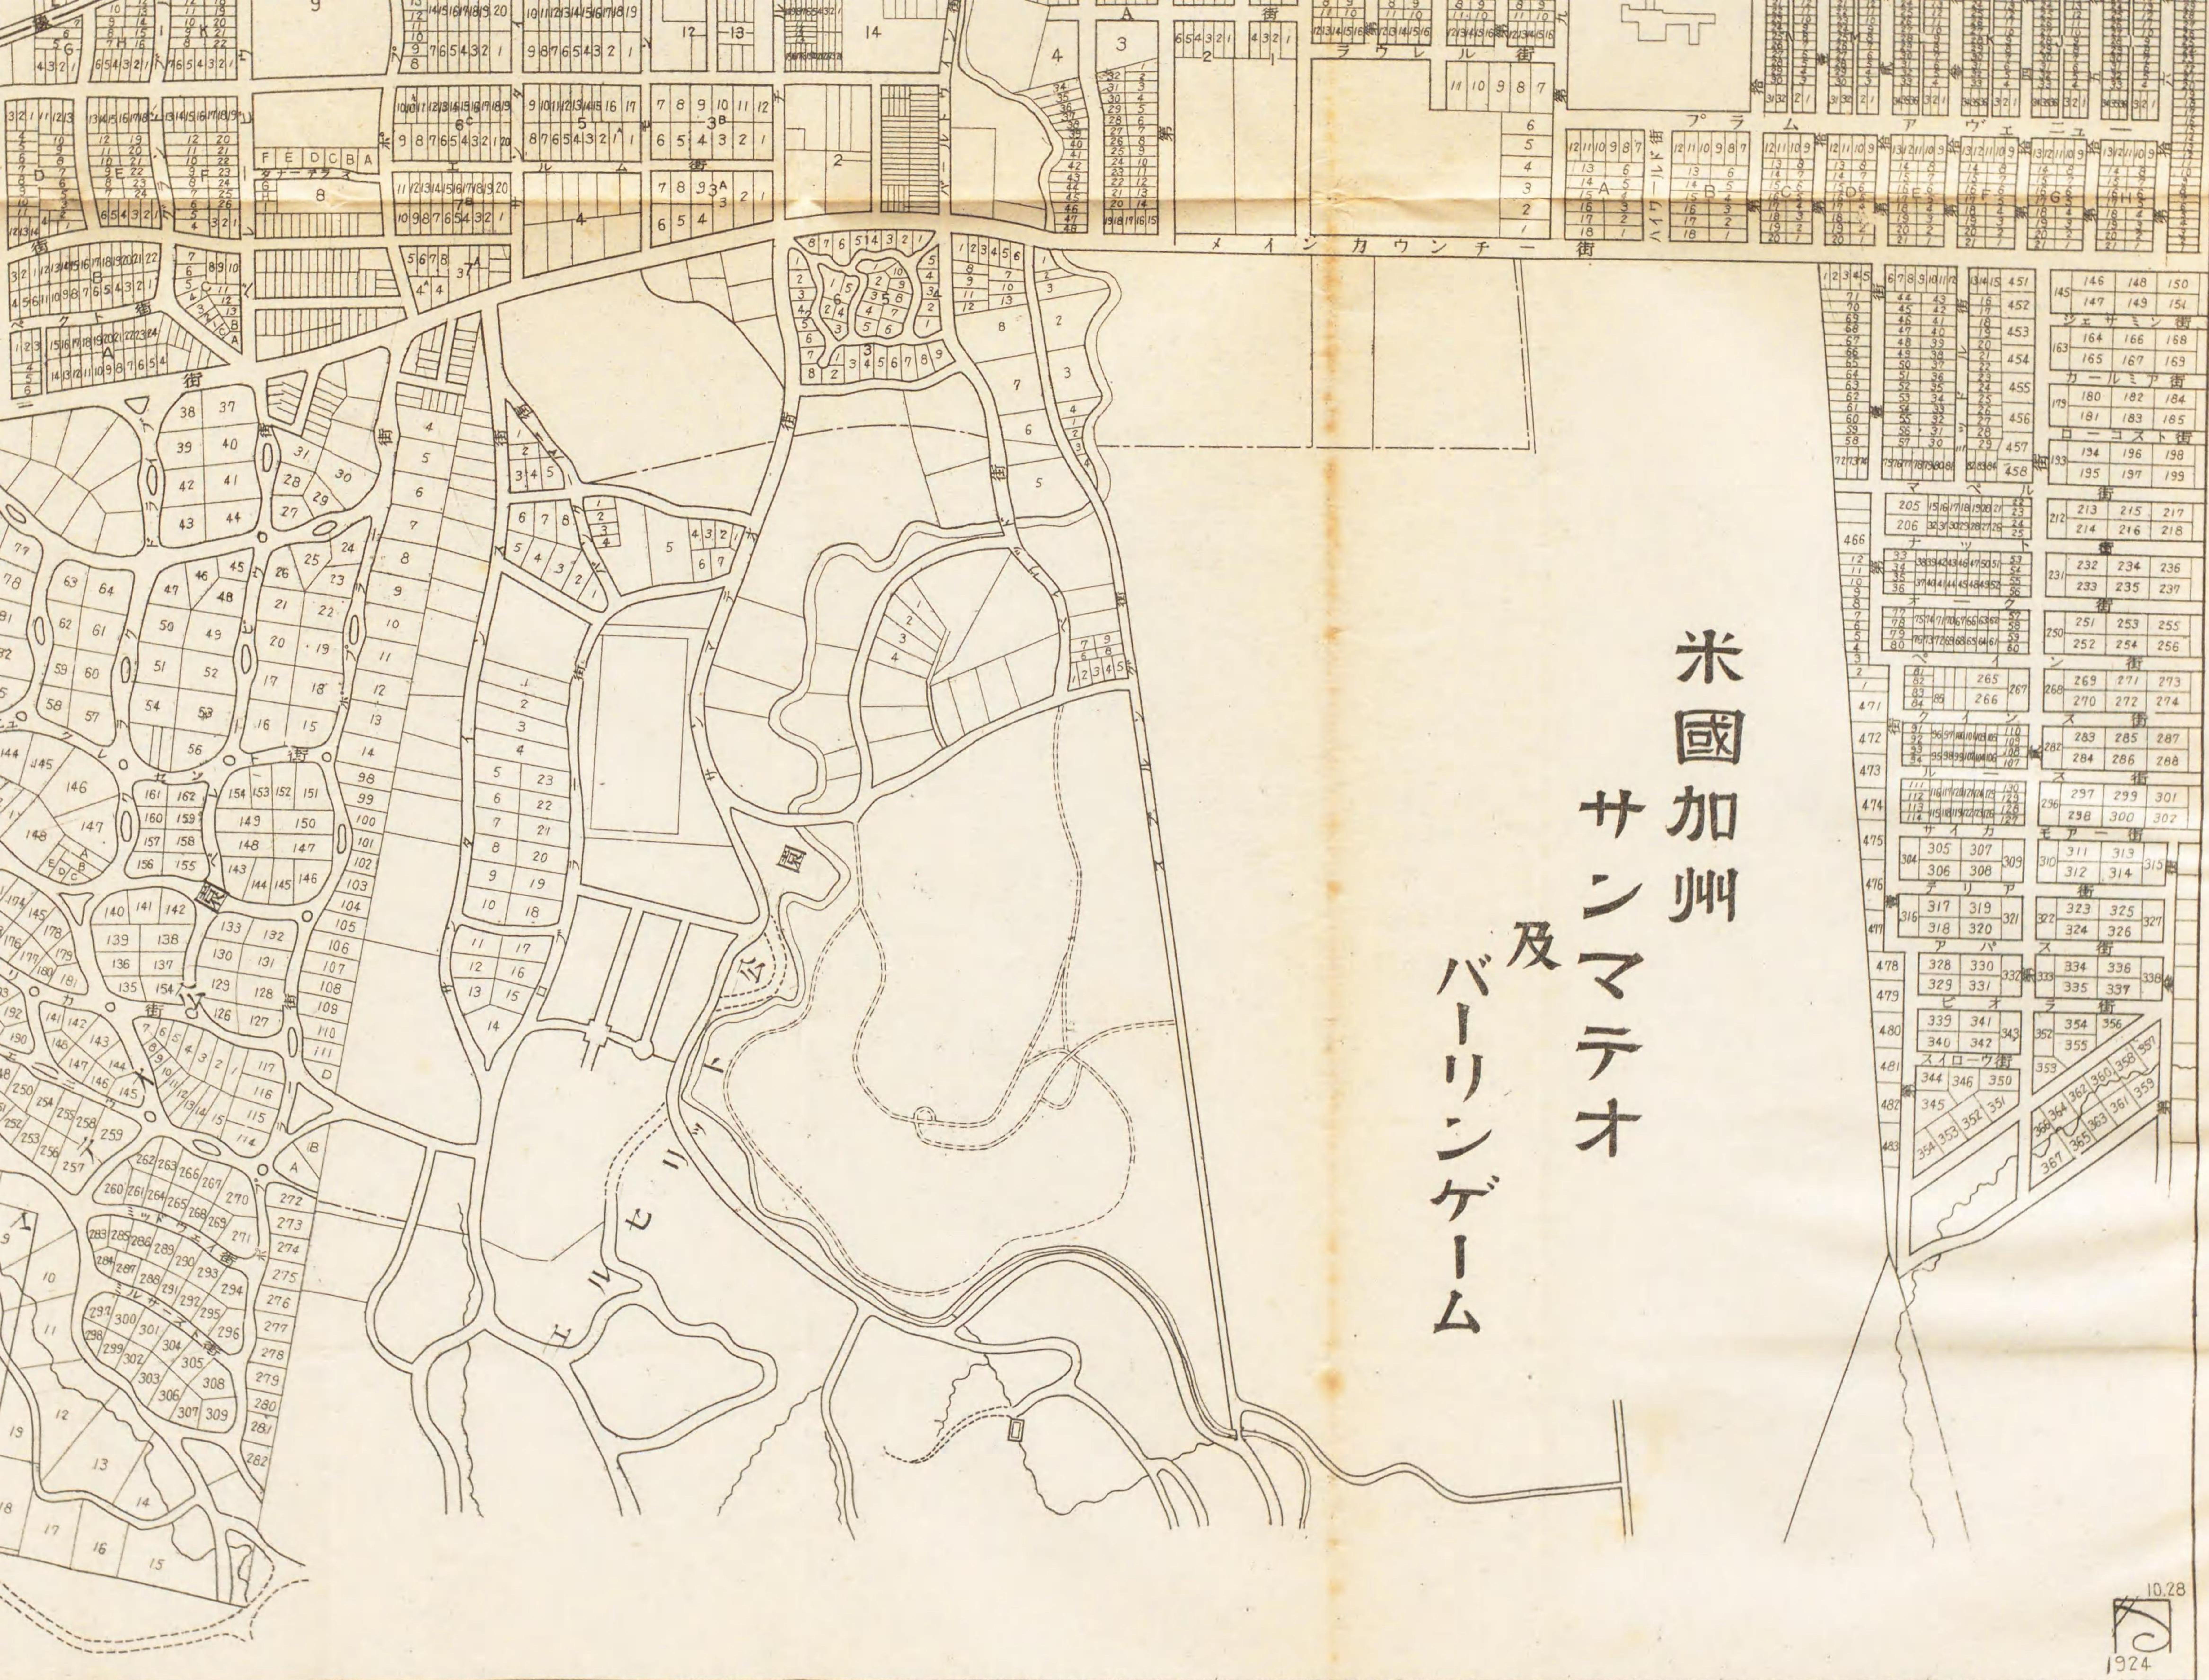

米國加州
サンマテオ
及
バーリンゲーム

| | | | |
|-------|------------|--------|------------|
| 12345 | 6789101112 | 131415 | 1617181920 |
| 21 | 22 | 23 | 24 |
| 31 | 32 | 33 | 34 |
| 41 | 42 | 43 | 44 |
| 1001 | 1002 | 1003 | 1004 |

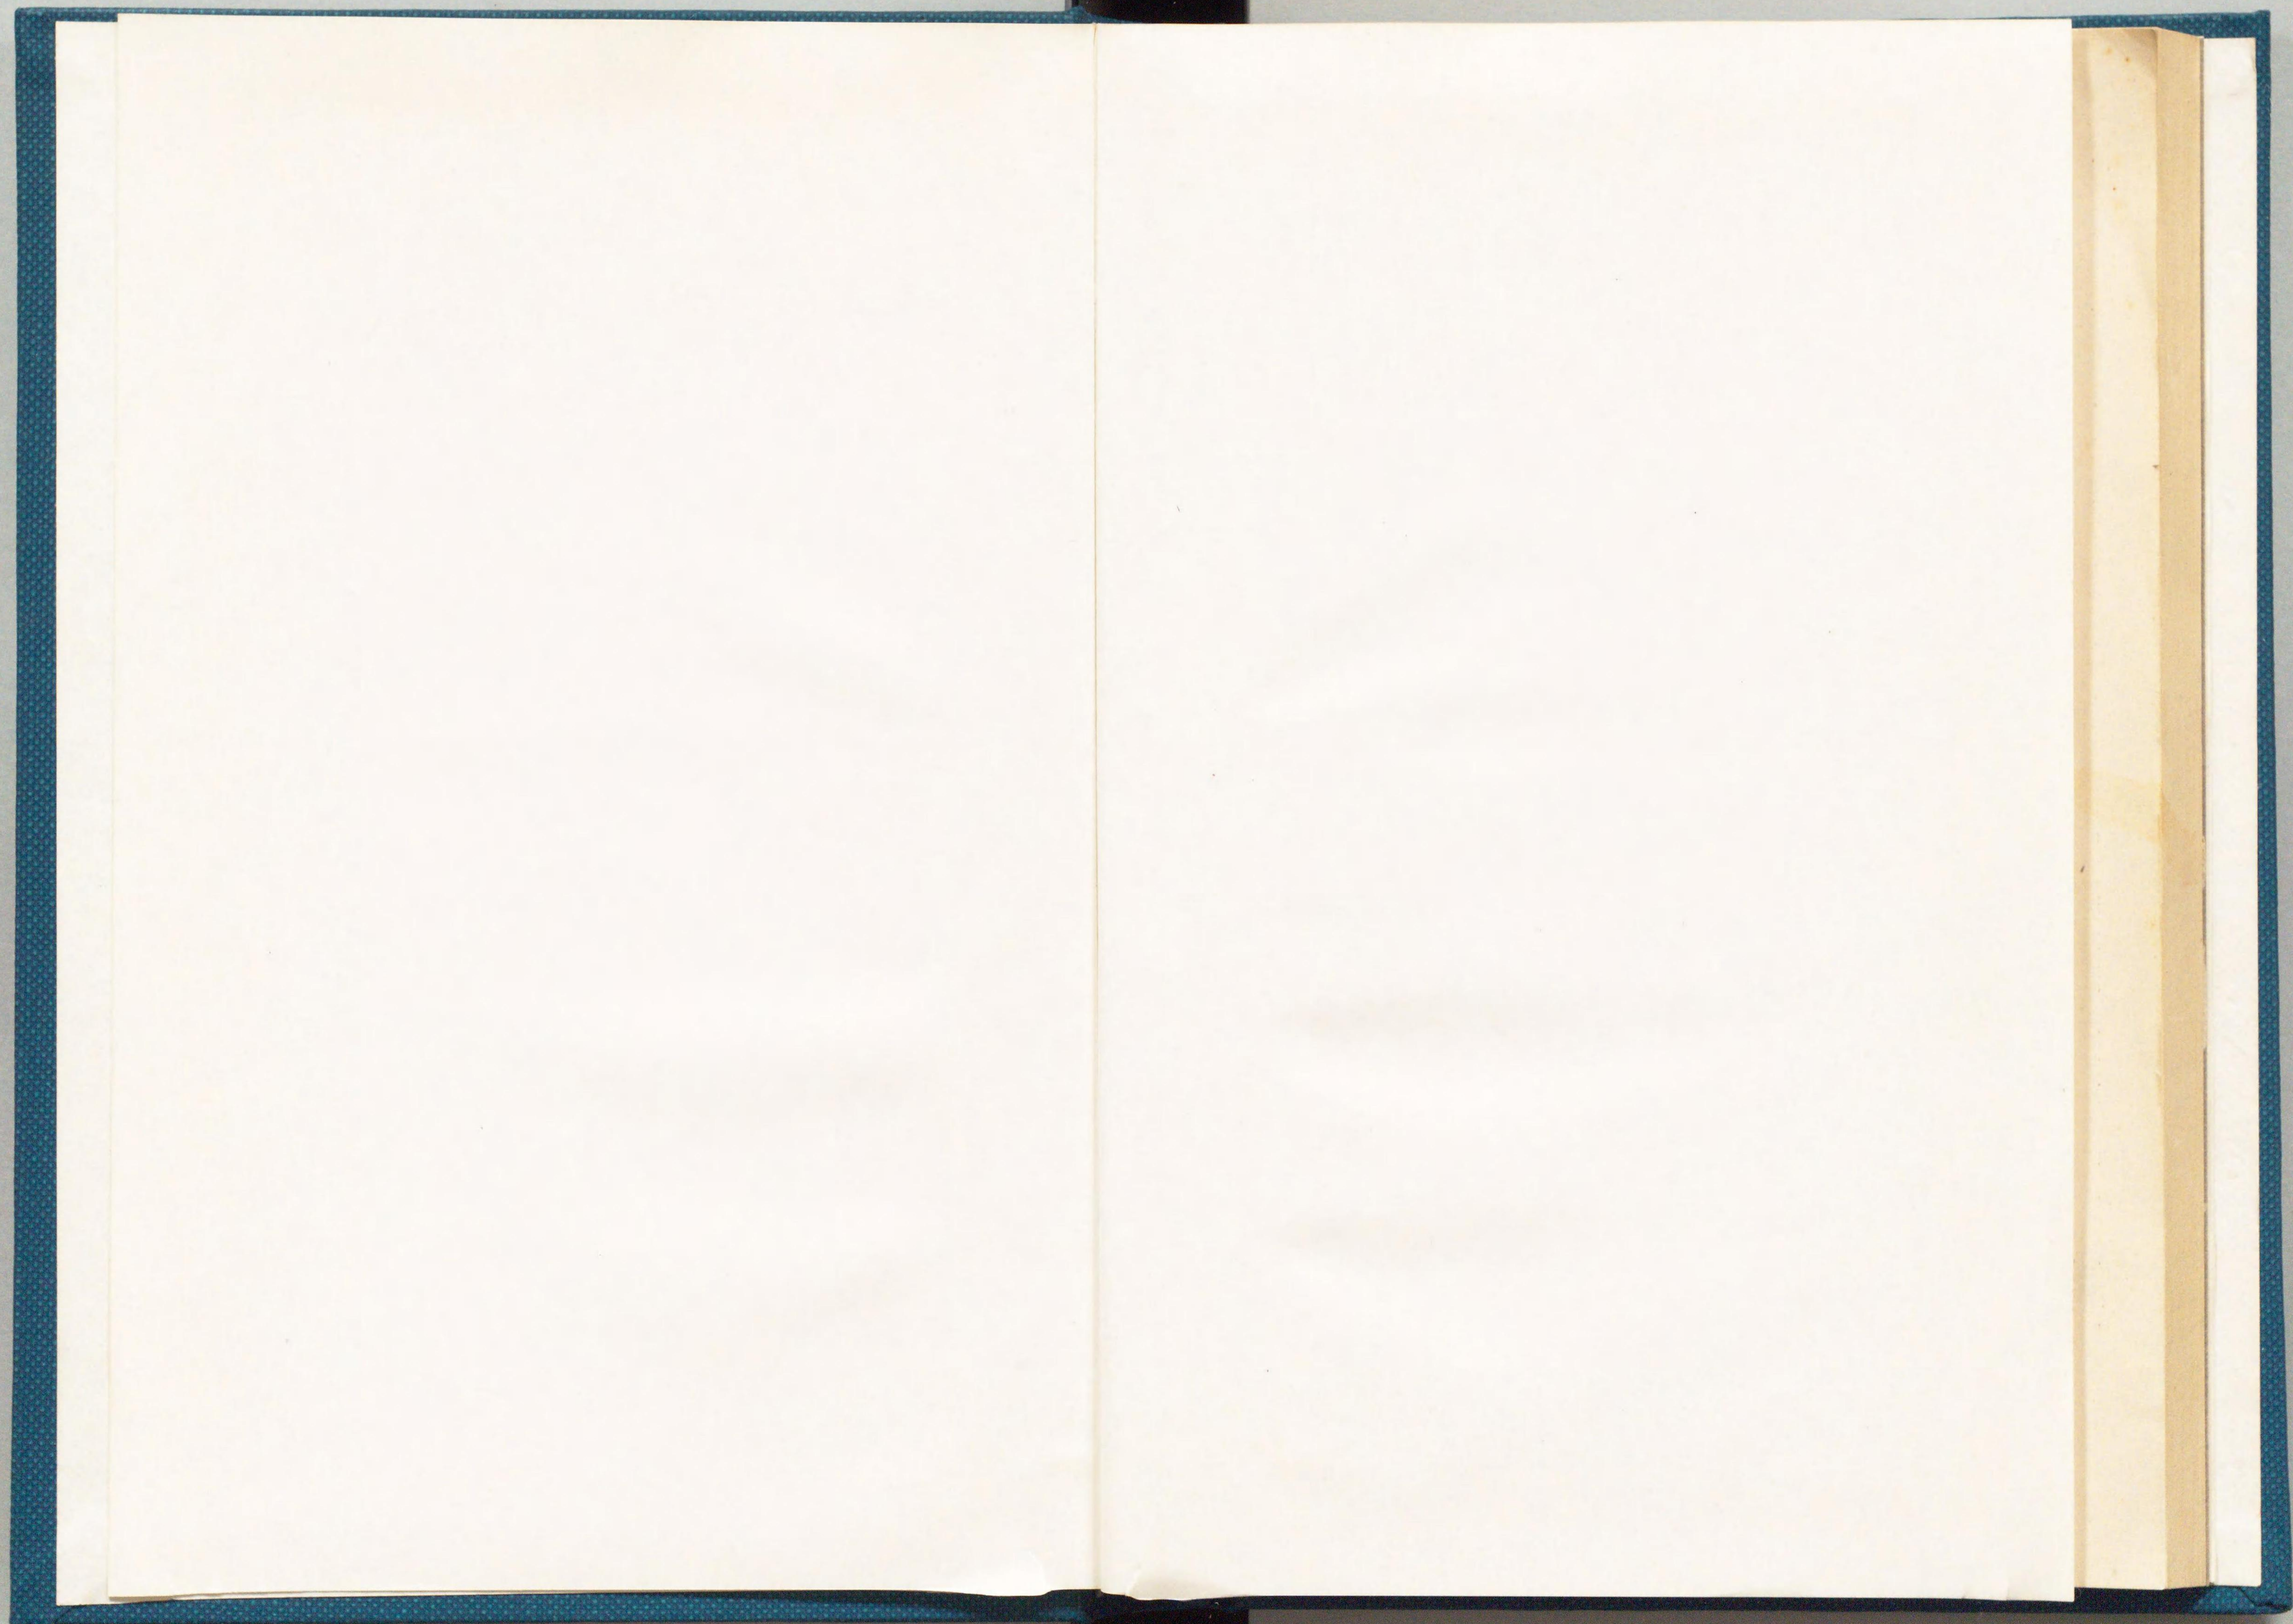


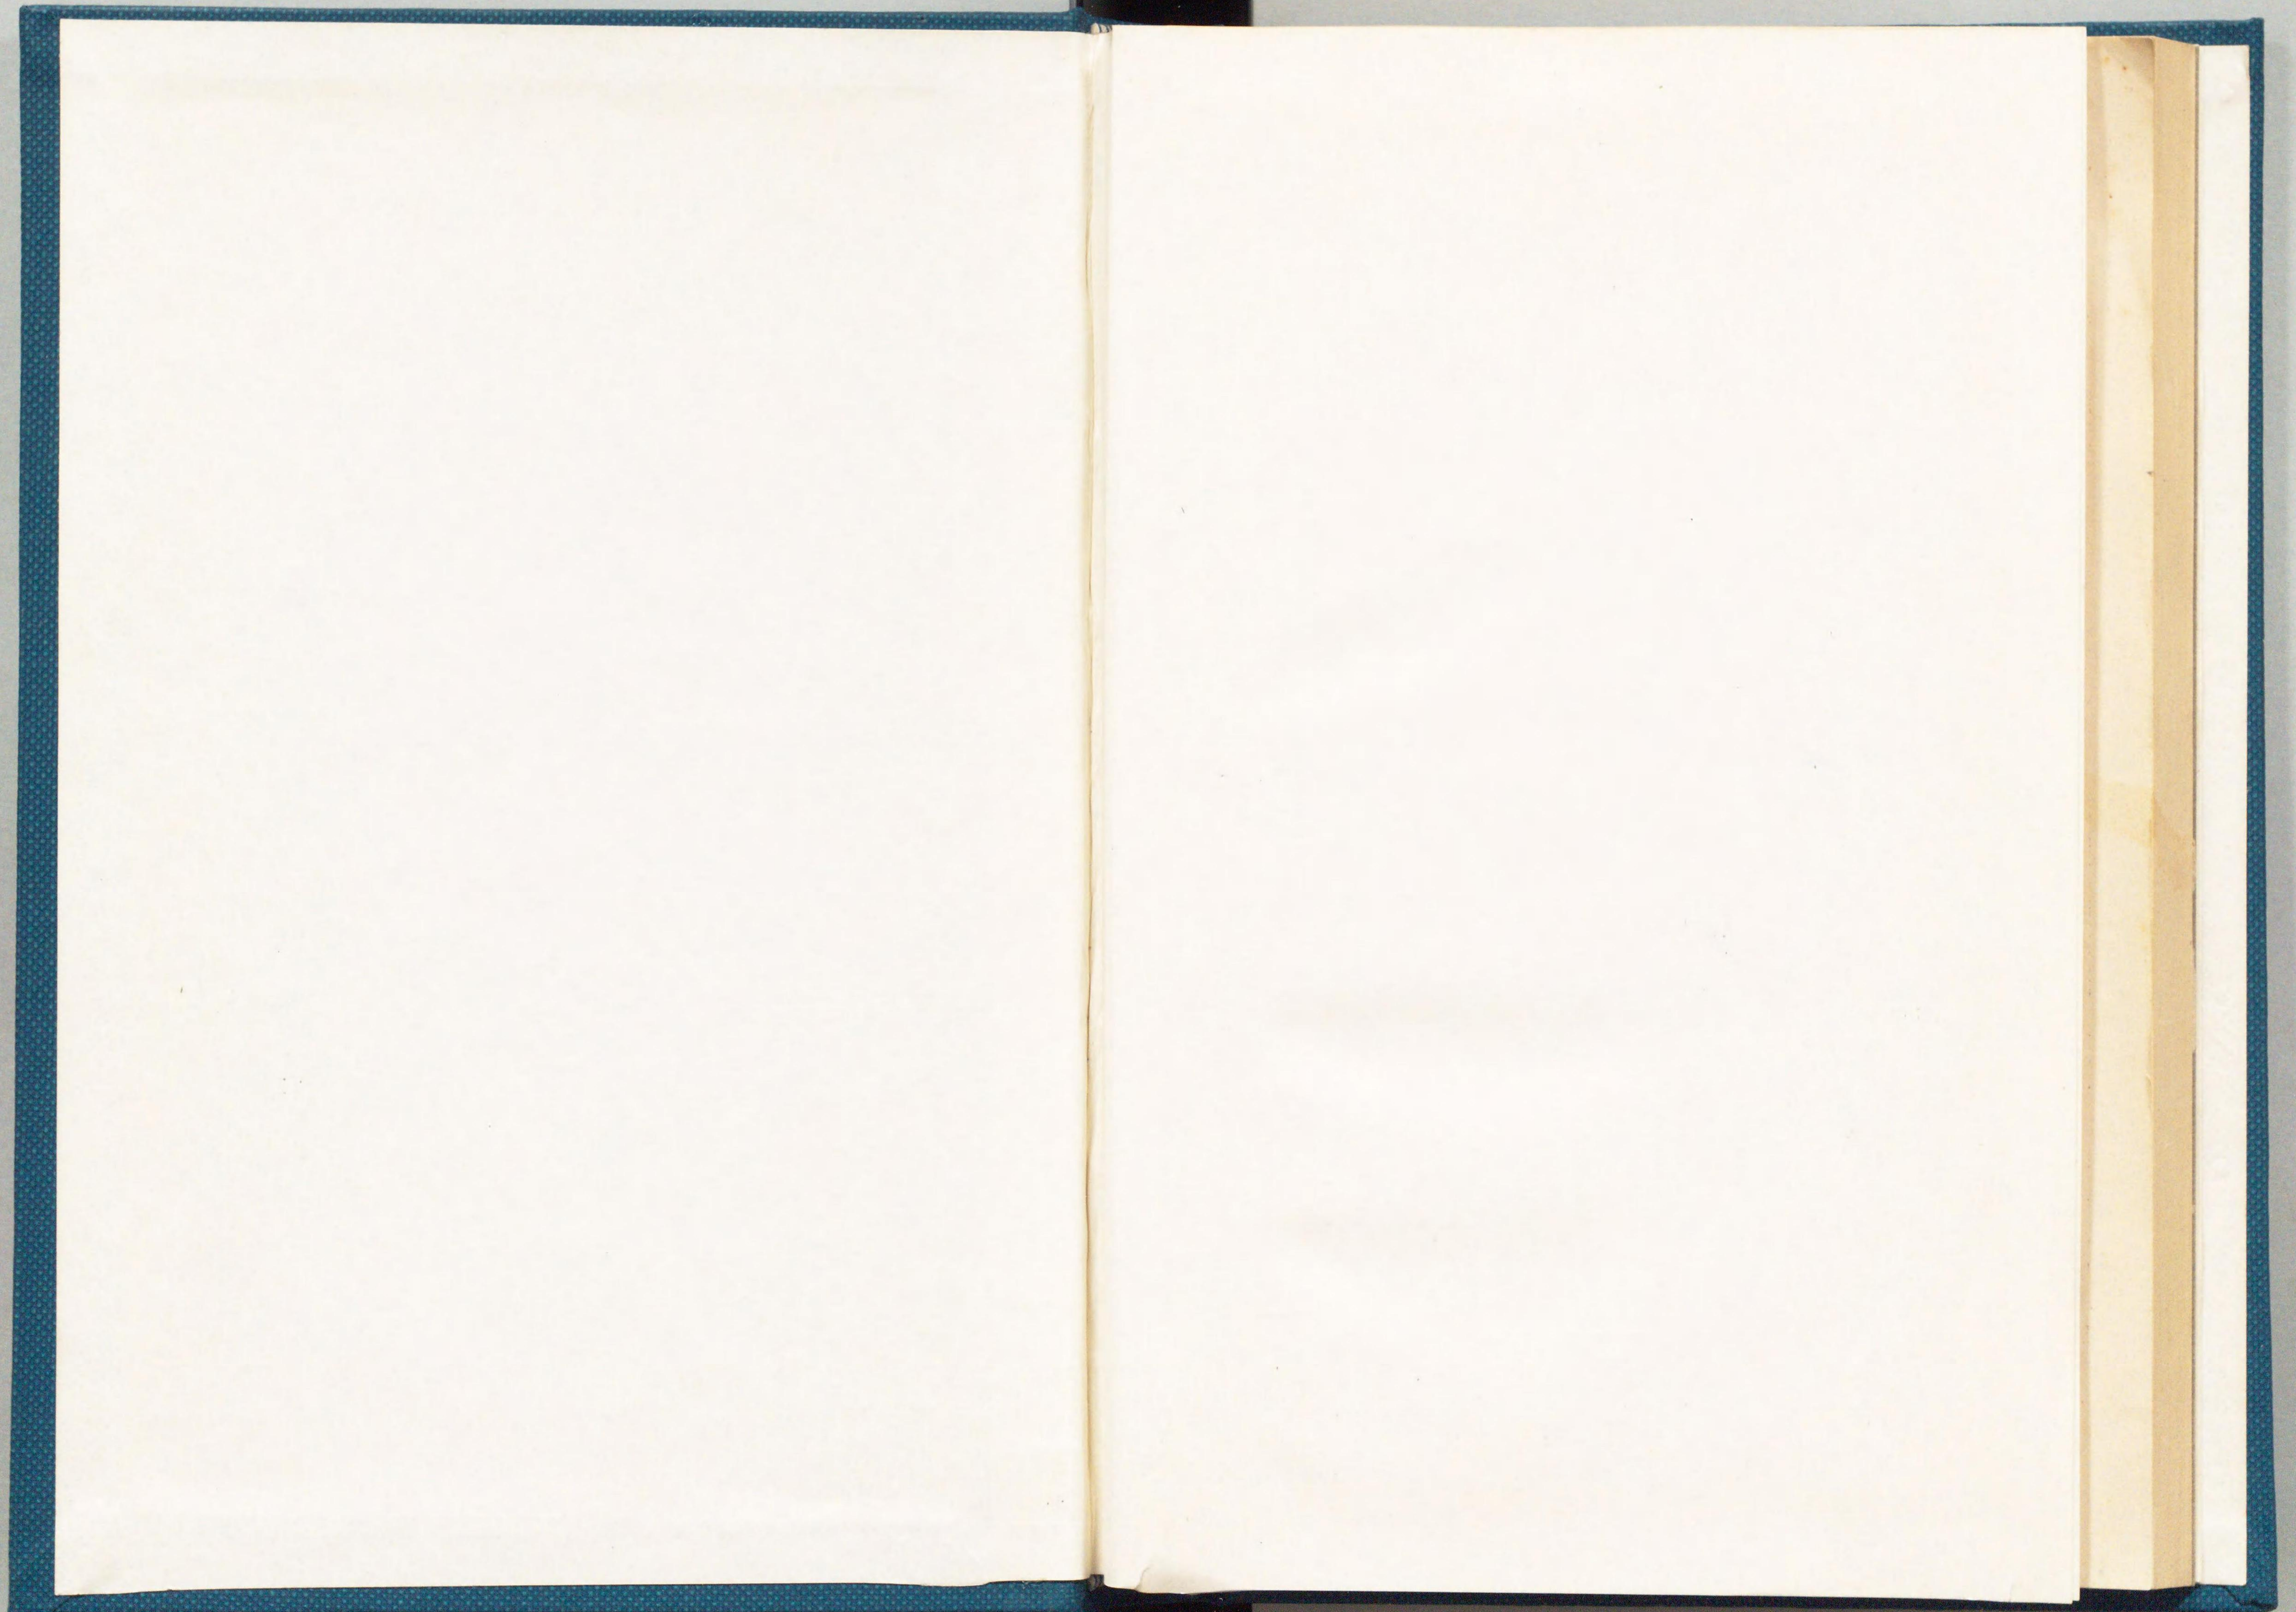



第三十一號
地番整理圖

富栴建造案

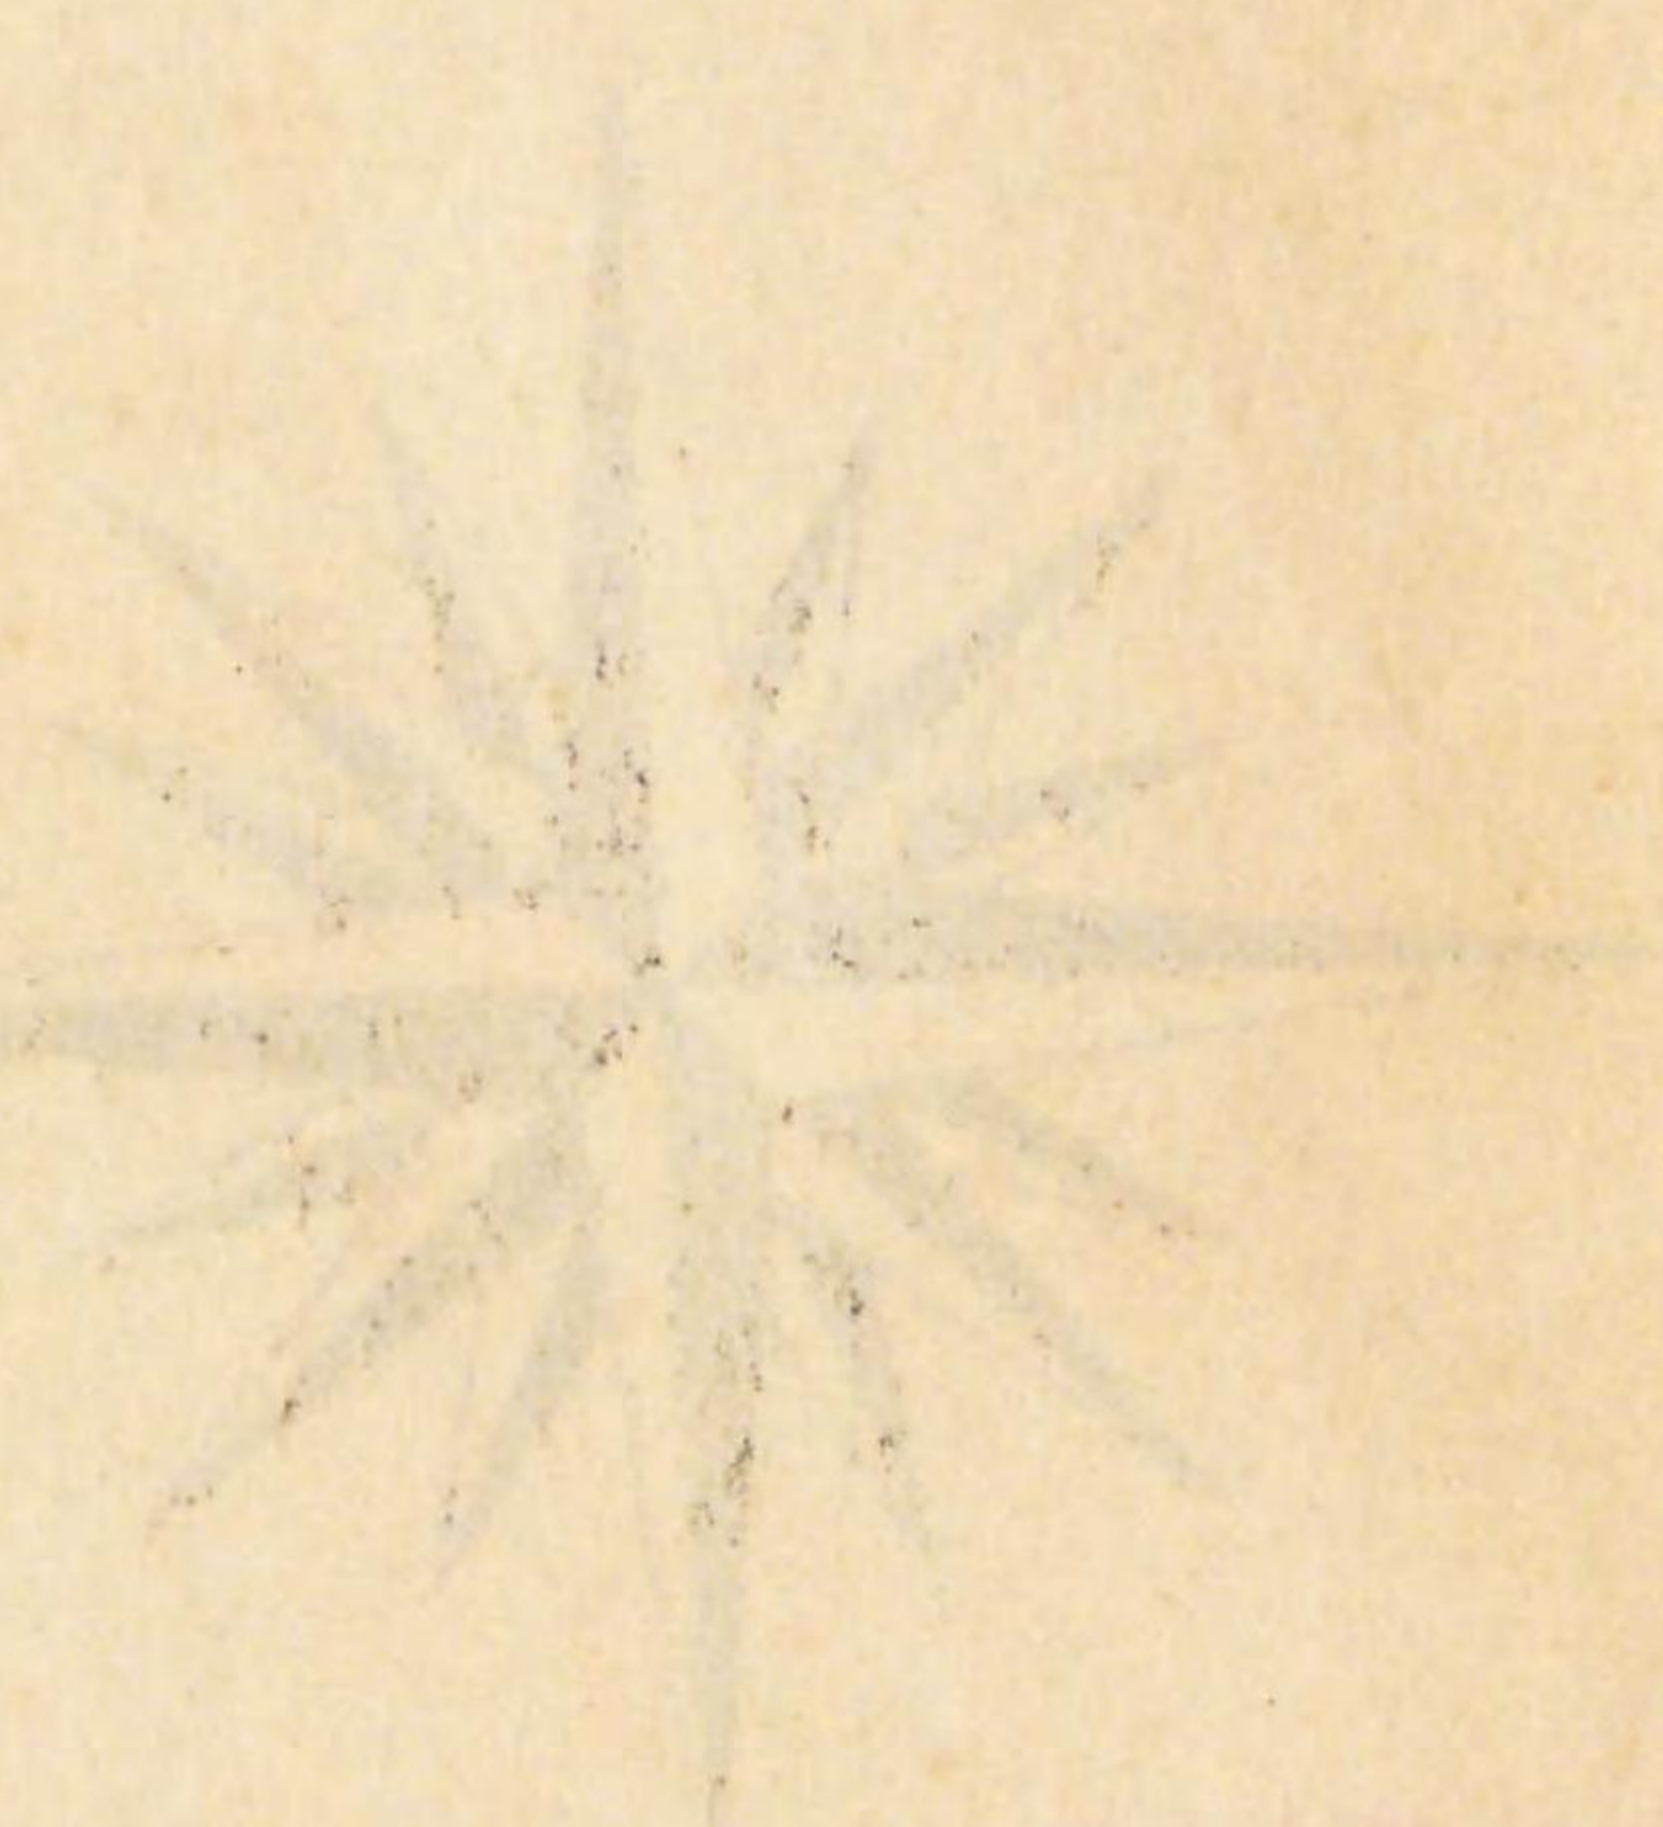

15130

5
9702

| |
|------|
| 5 |
| 9702 |


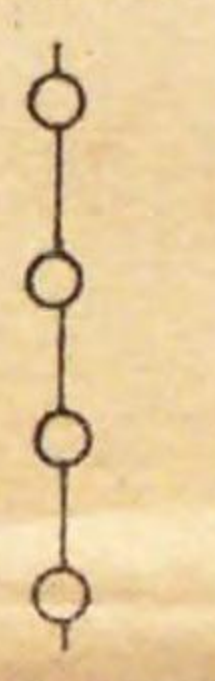
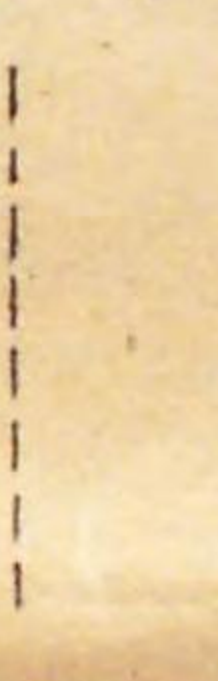
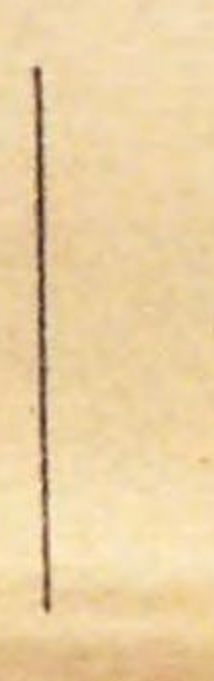
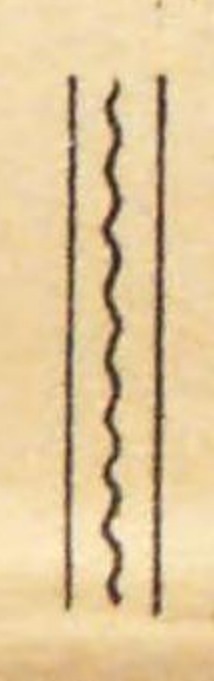

780567

地番整理資料區換地設計

地番整理資料區換地設計

縮尺九百分之一


地番整理

| | | 例 | | 凡 | | | | |
|----|---|---|---|---|----|----|---|---|
| △ |  |  |  |  | 卍 | 文 |  |  |
| 地主 | 除斥界 | 地區界 | 借地界 | 筆界 | 寺院 | 學校 | 水路 | 道路 |


設計圖

一志

理圖

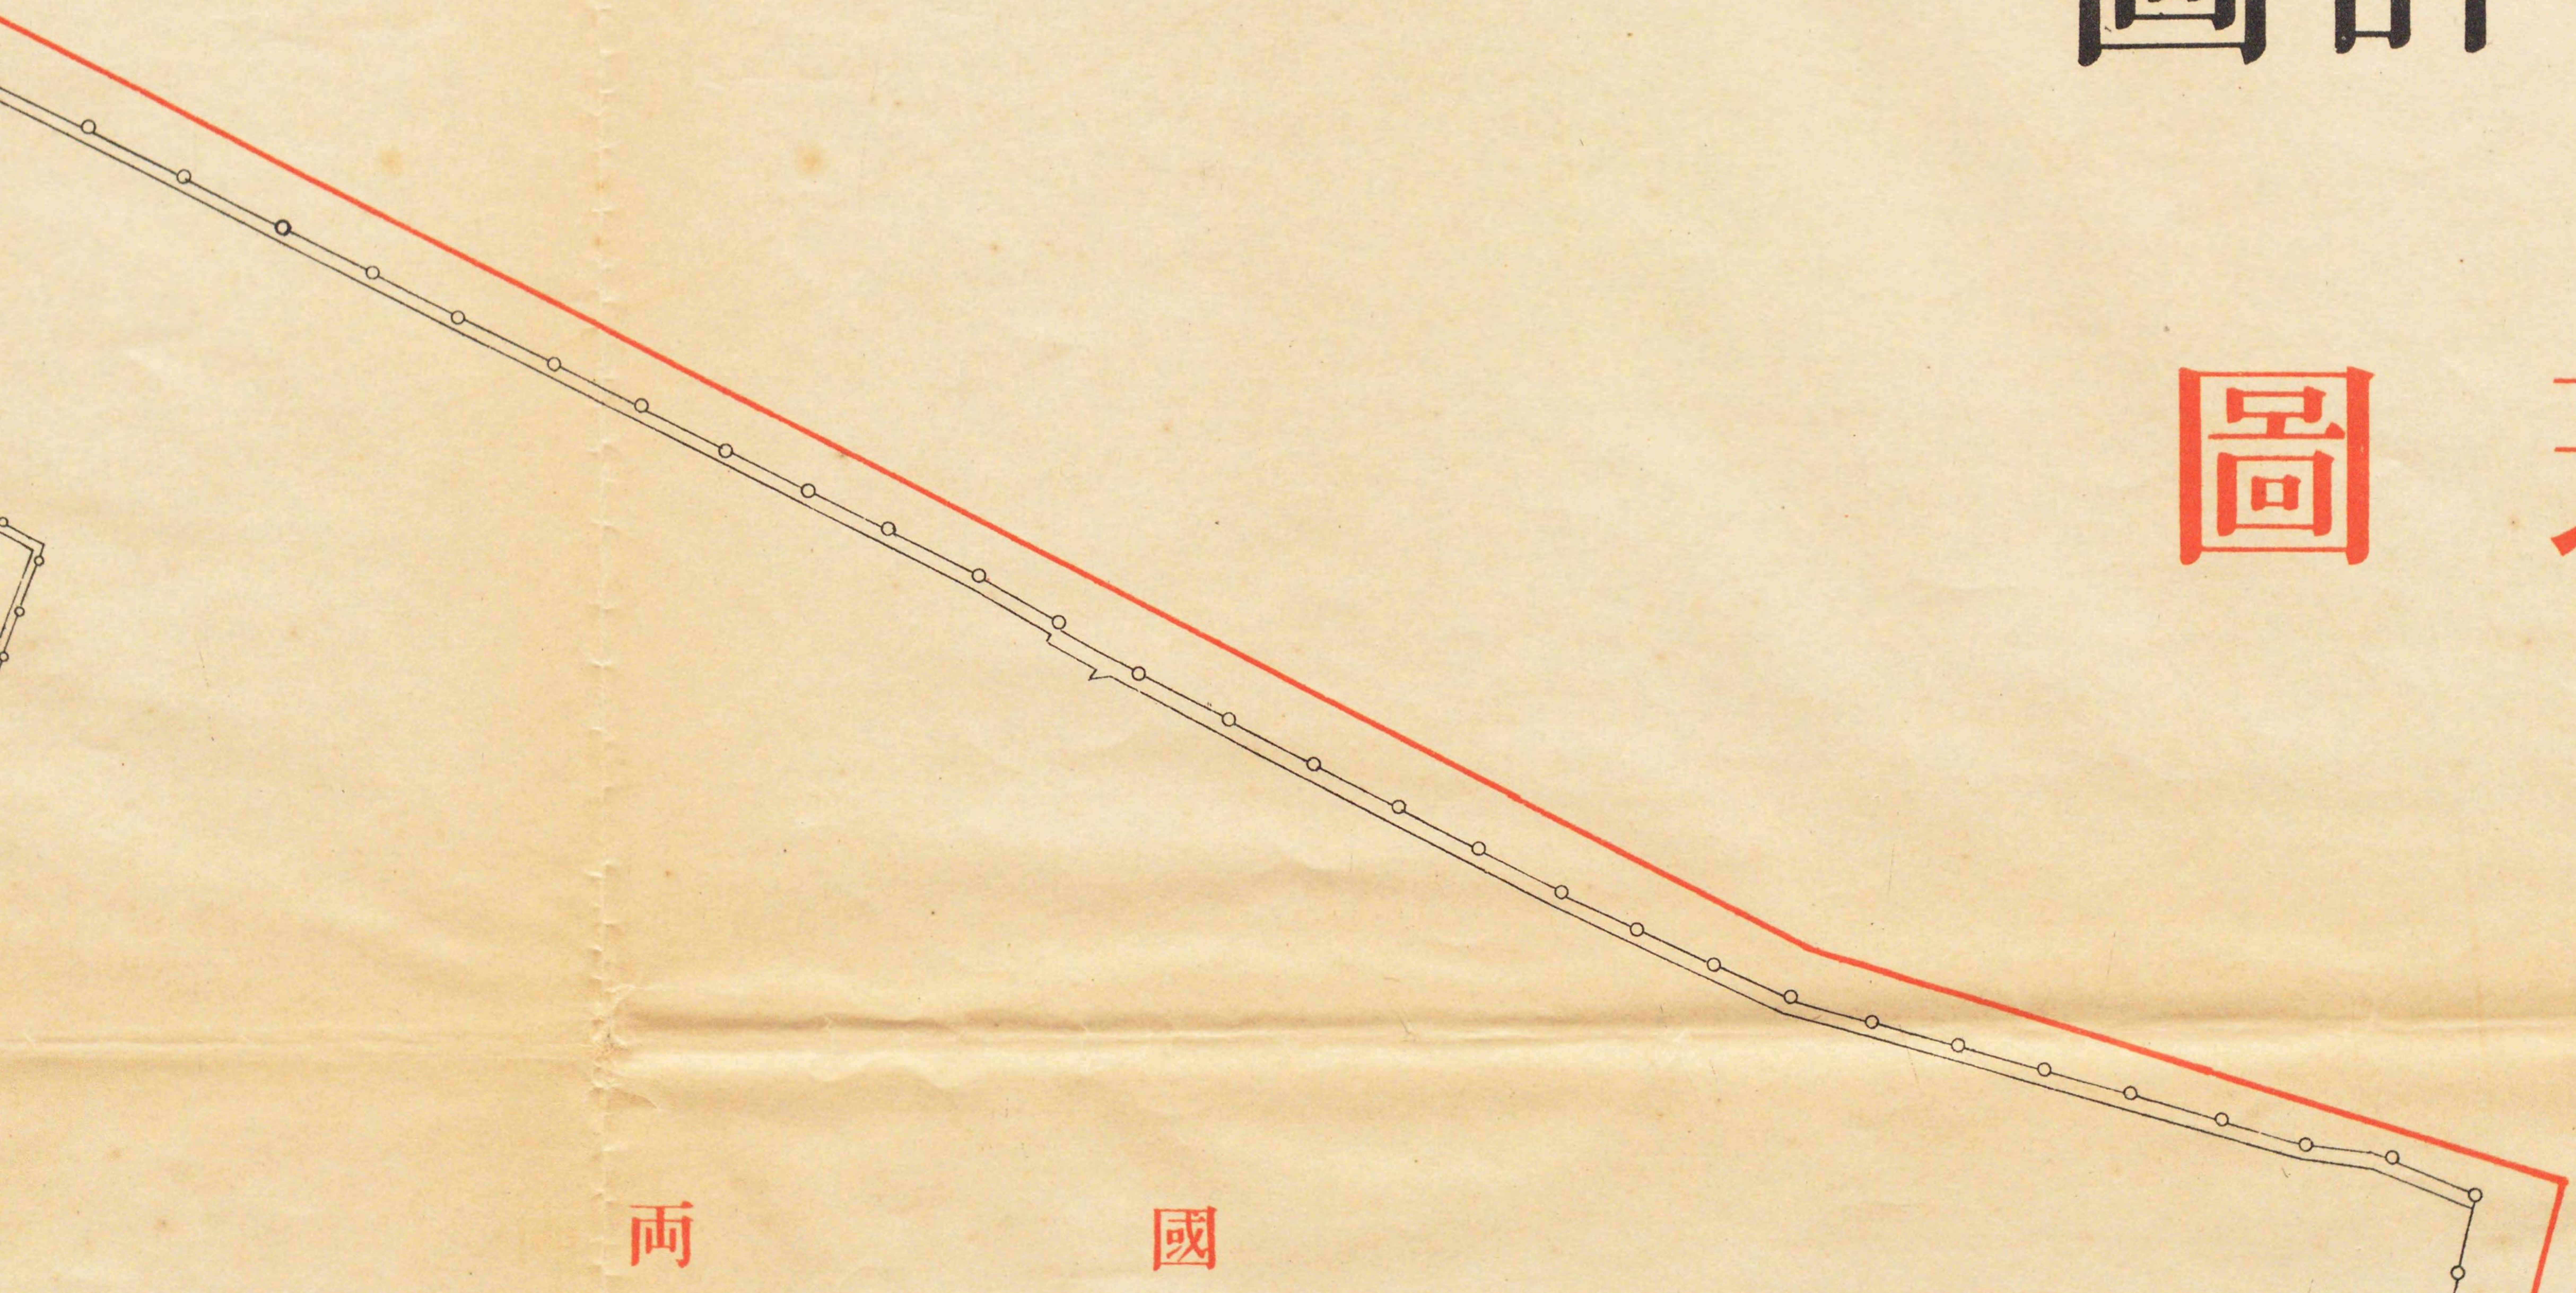

國 兩

 

代

10

藤



20

337

横

8


10


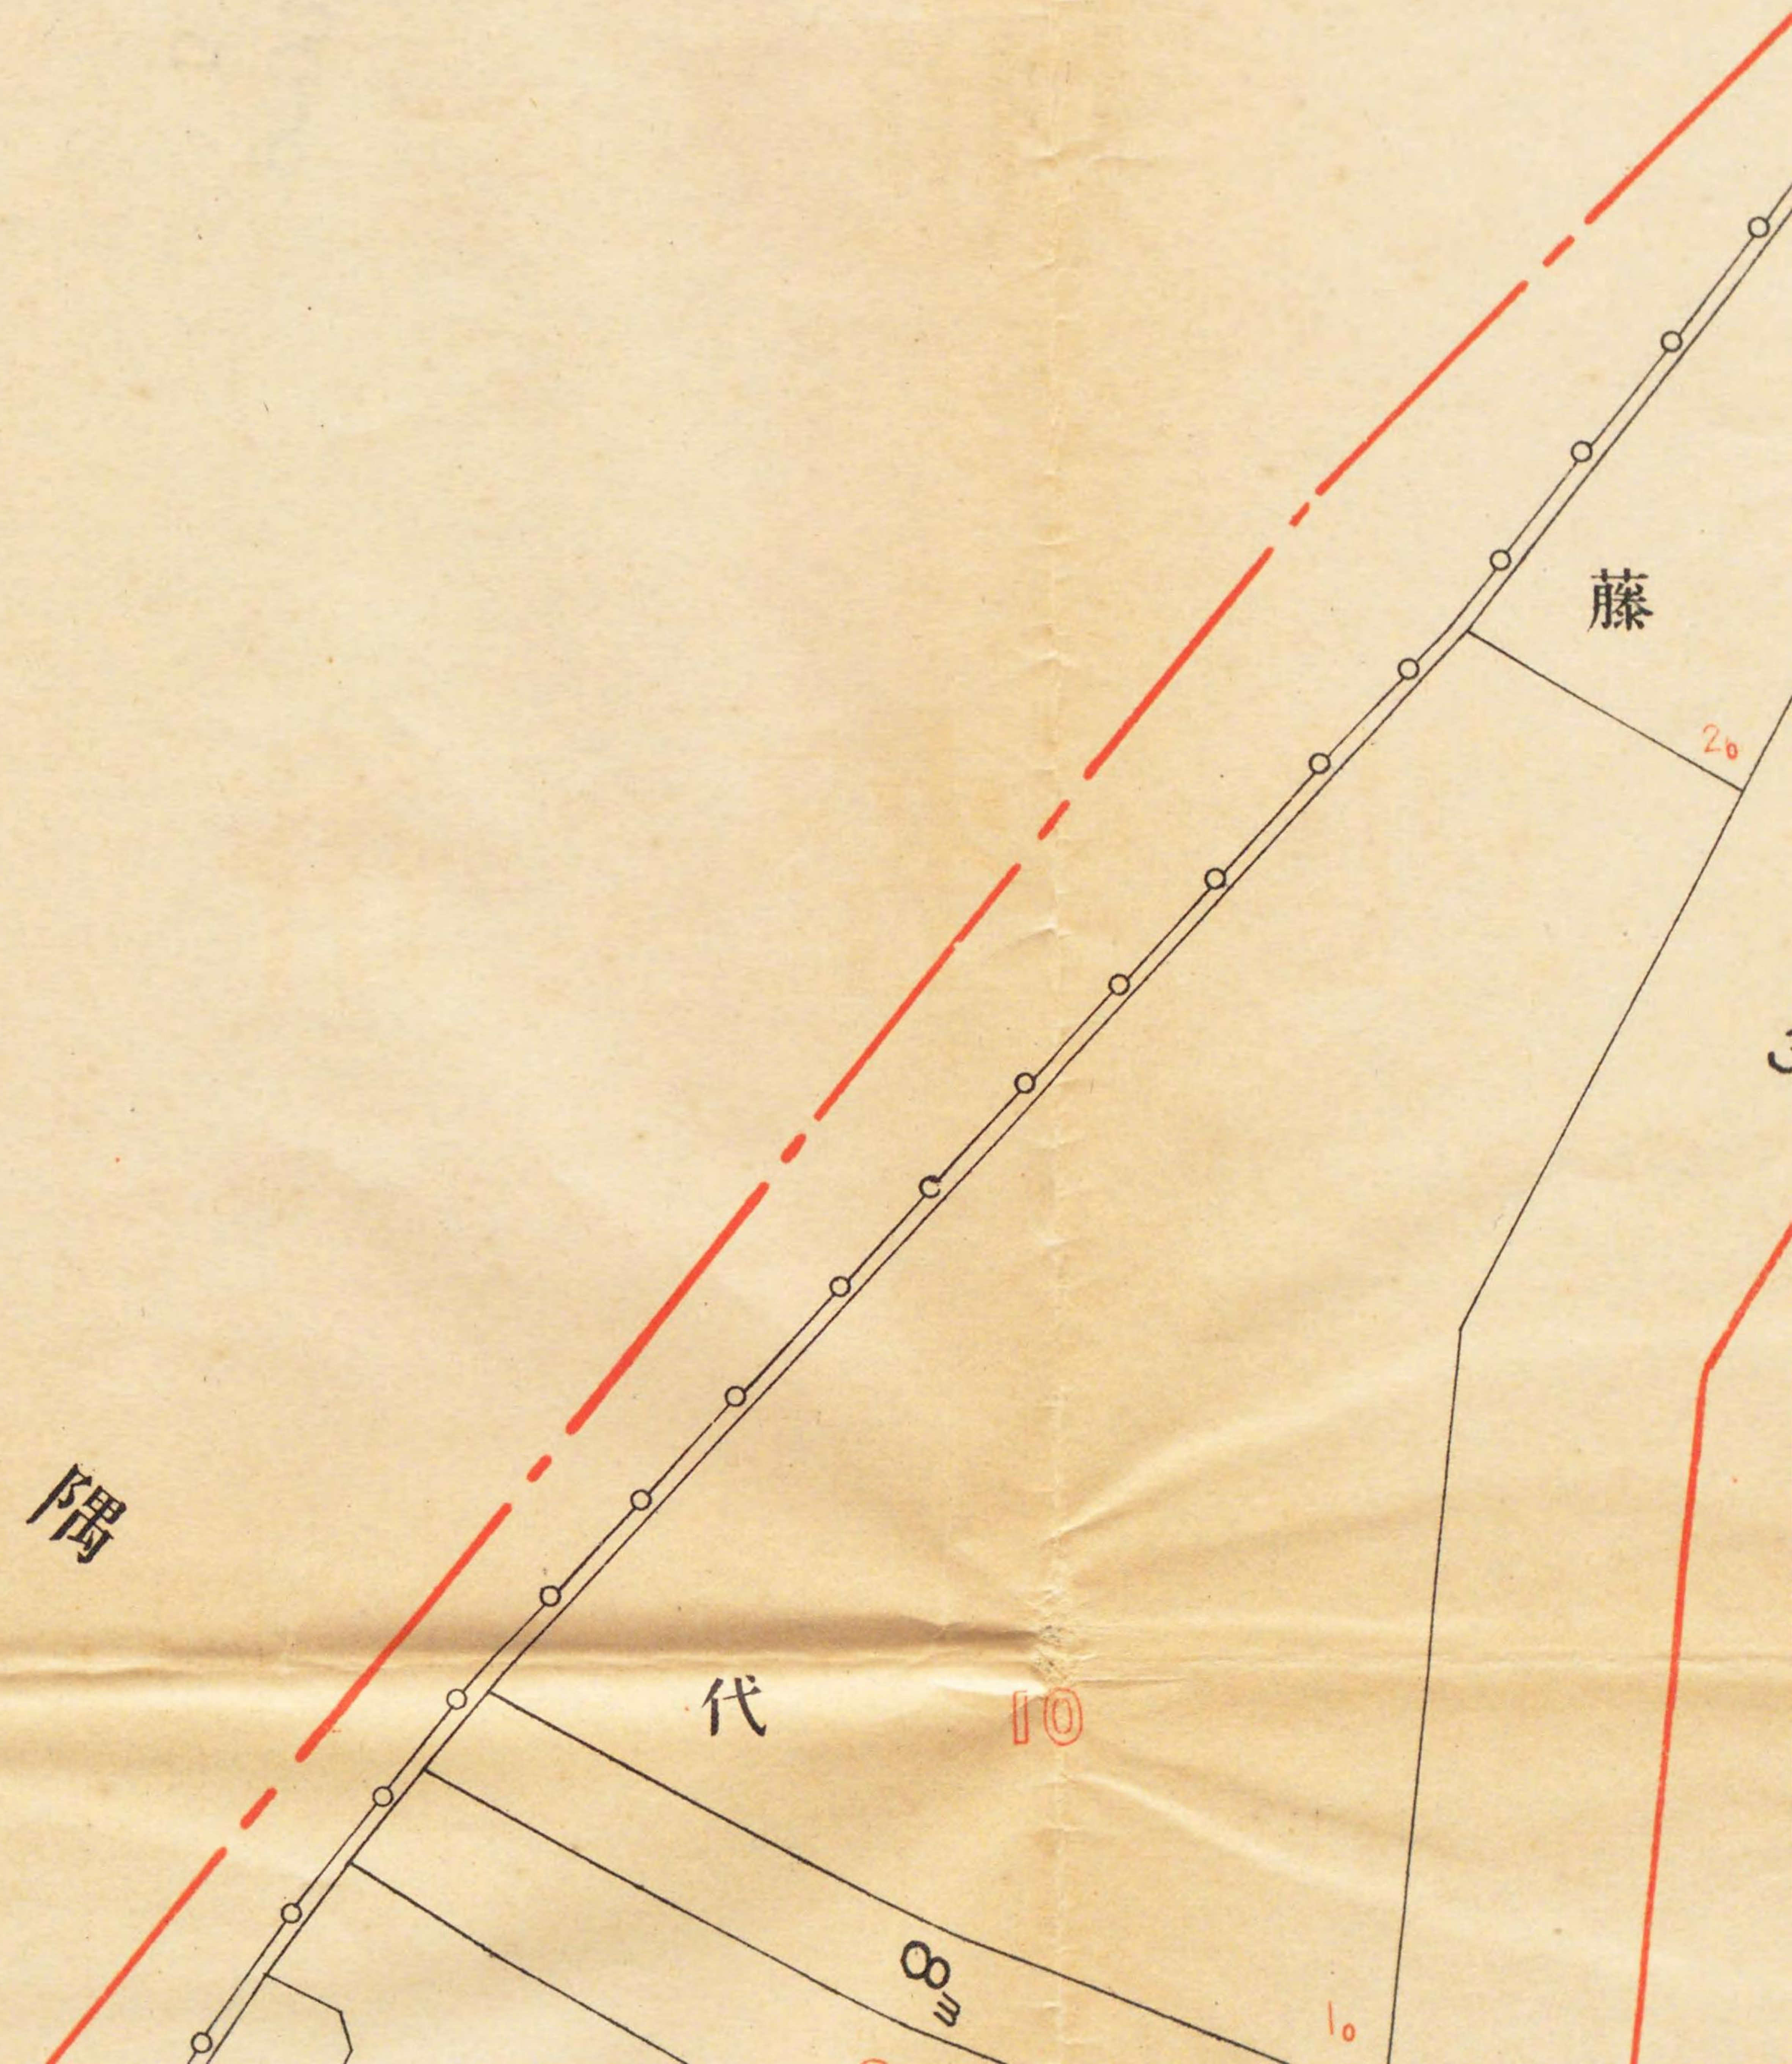
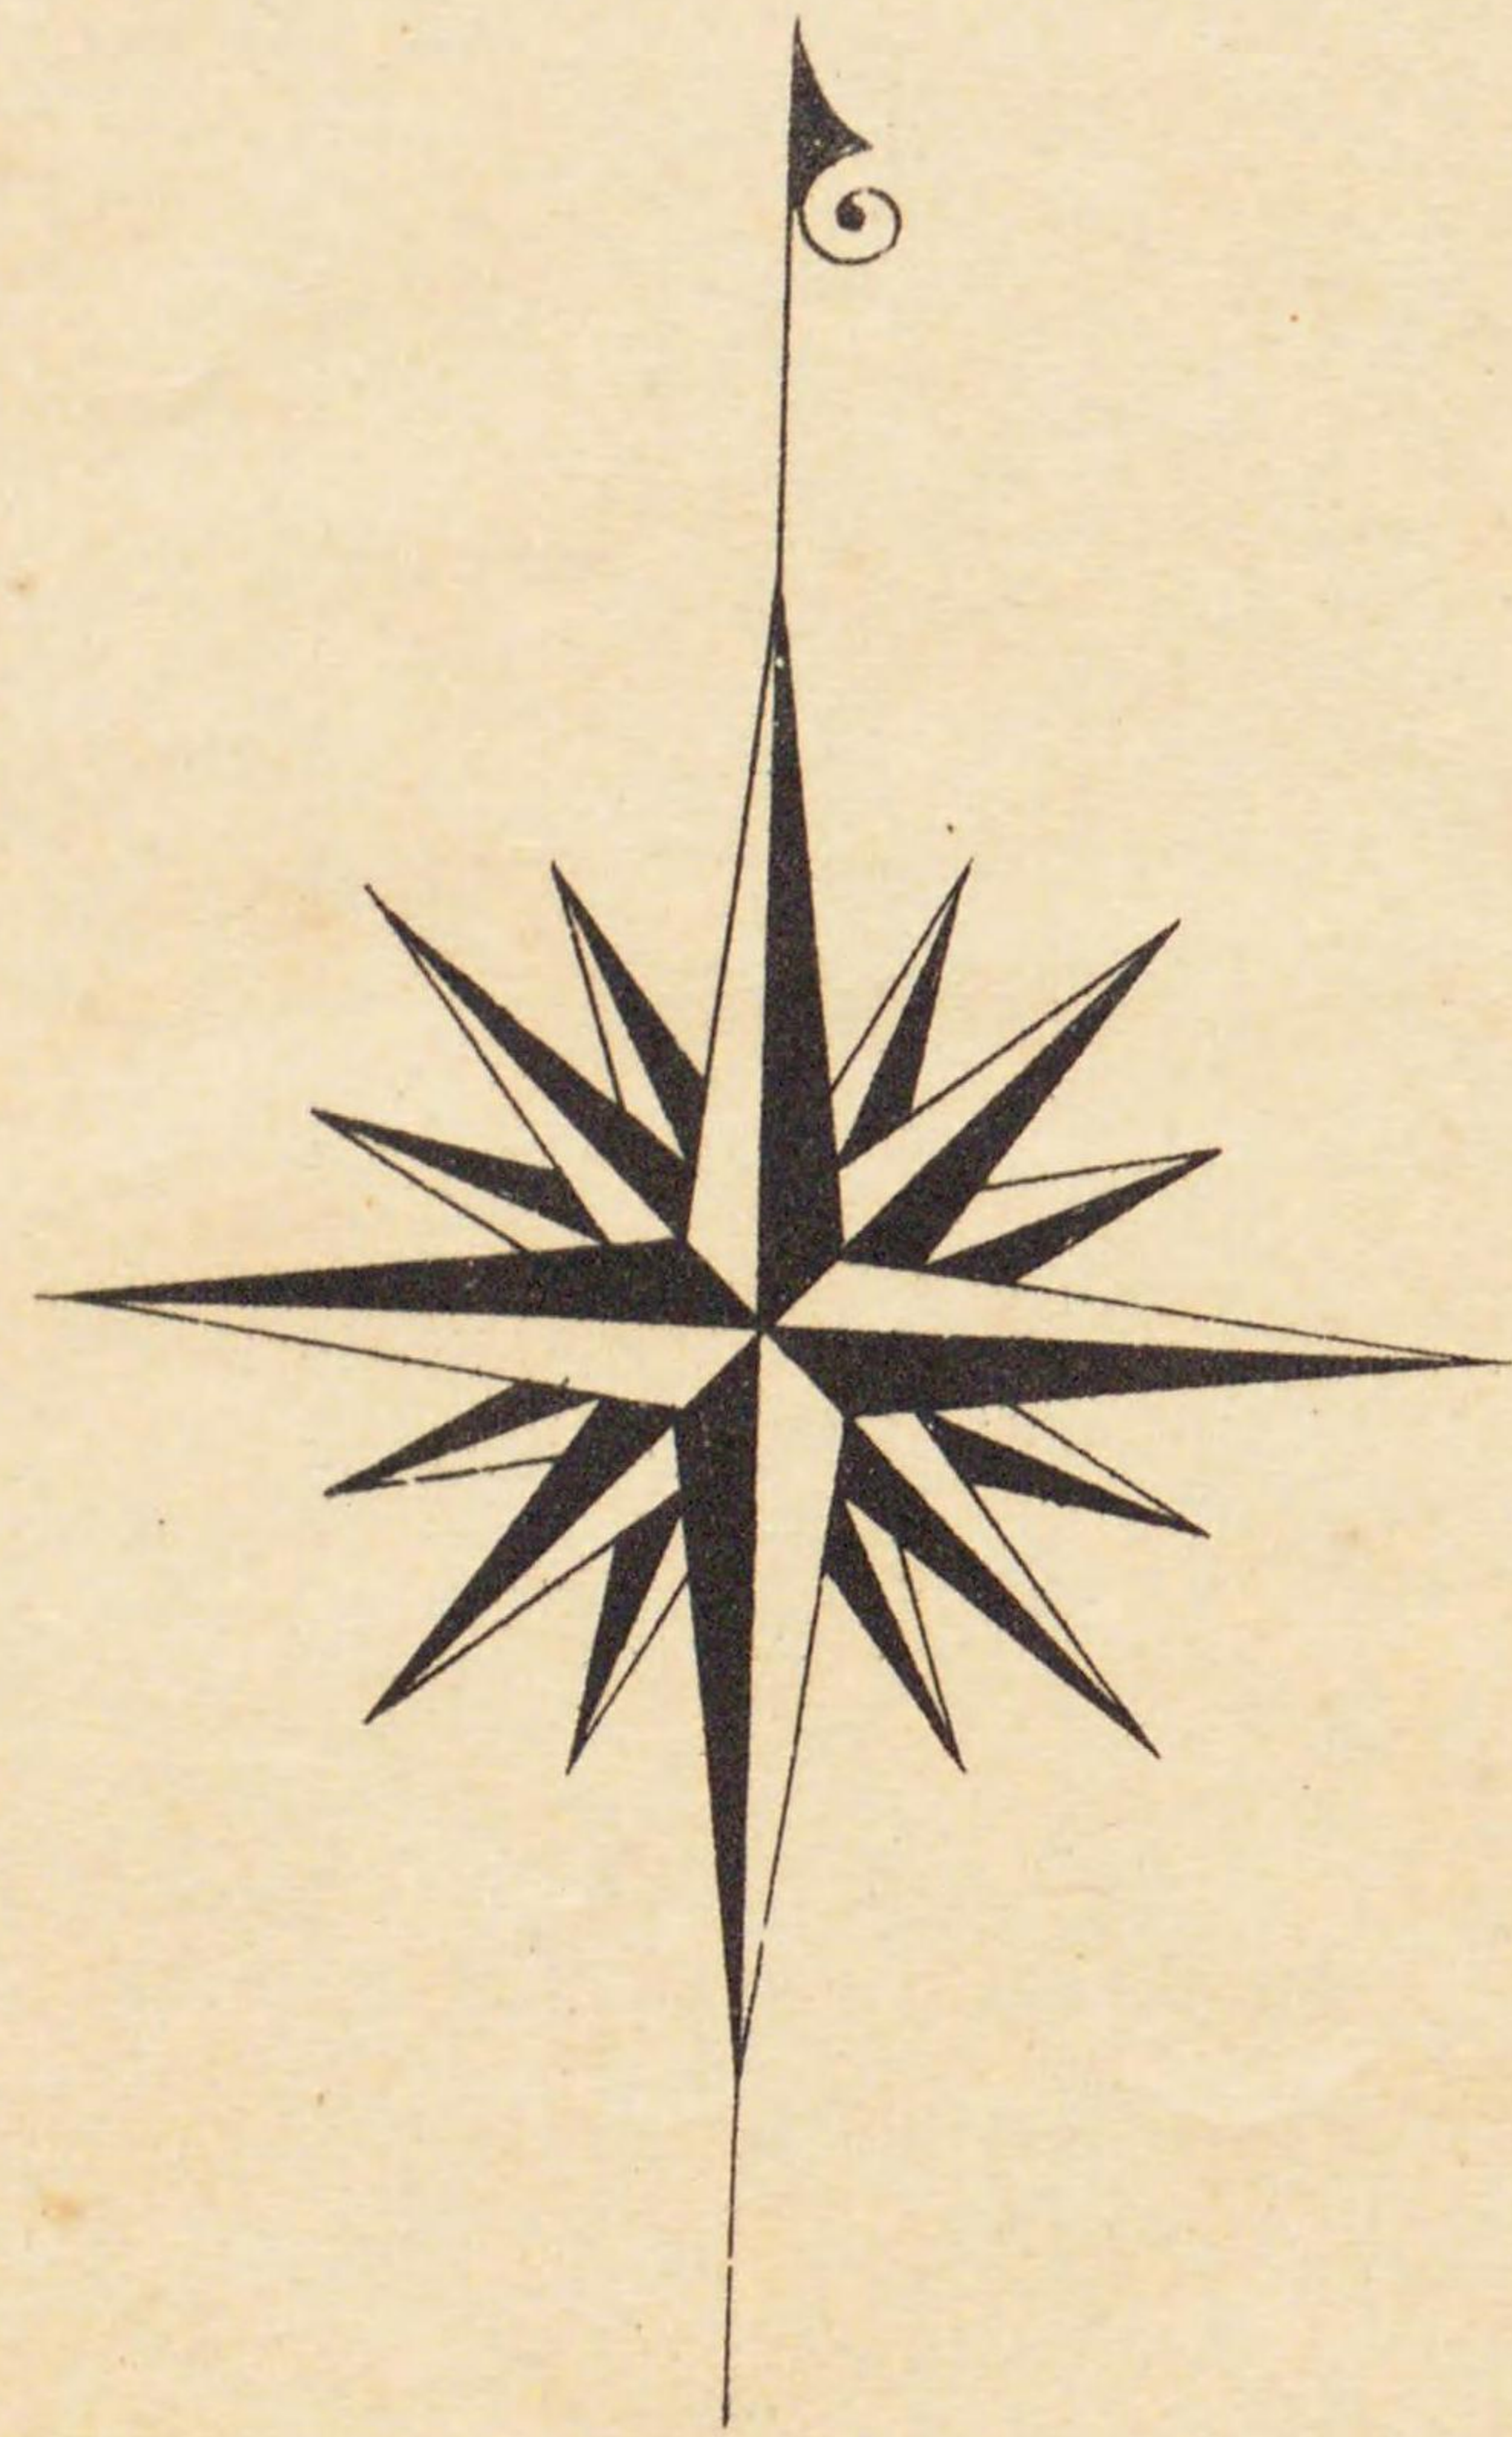


| 例 | | 凡 | |
|--------------|------|----|-------|
| 各借地番號 | 各筆號數 | 番地 | 町界 區界 |
| ↙ 76 ↘ | 7 | | - - |


號暗者計設

| | | | | | | | | |
|----|-----|-----|-----|----|----|----|----|----|
| 地主 | 除斥界 | 地區界 | 借地界 | 筆界 | 寺院 | 學校 | 水路 | 道路 |
|----|-----|-----|-----|----|----|----|----|----|

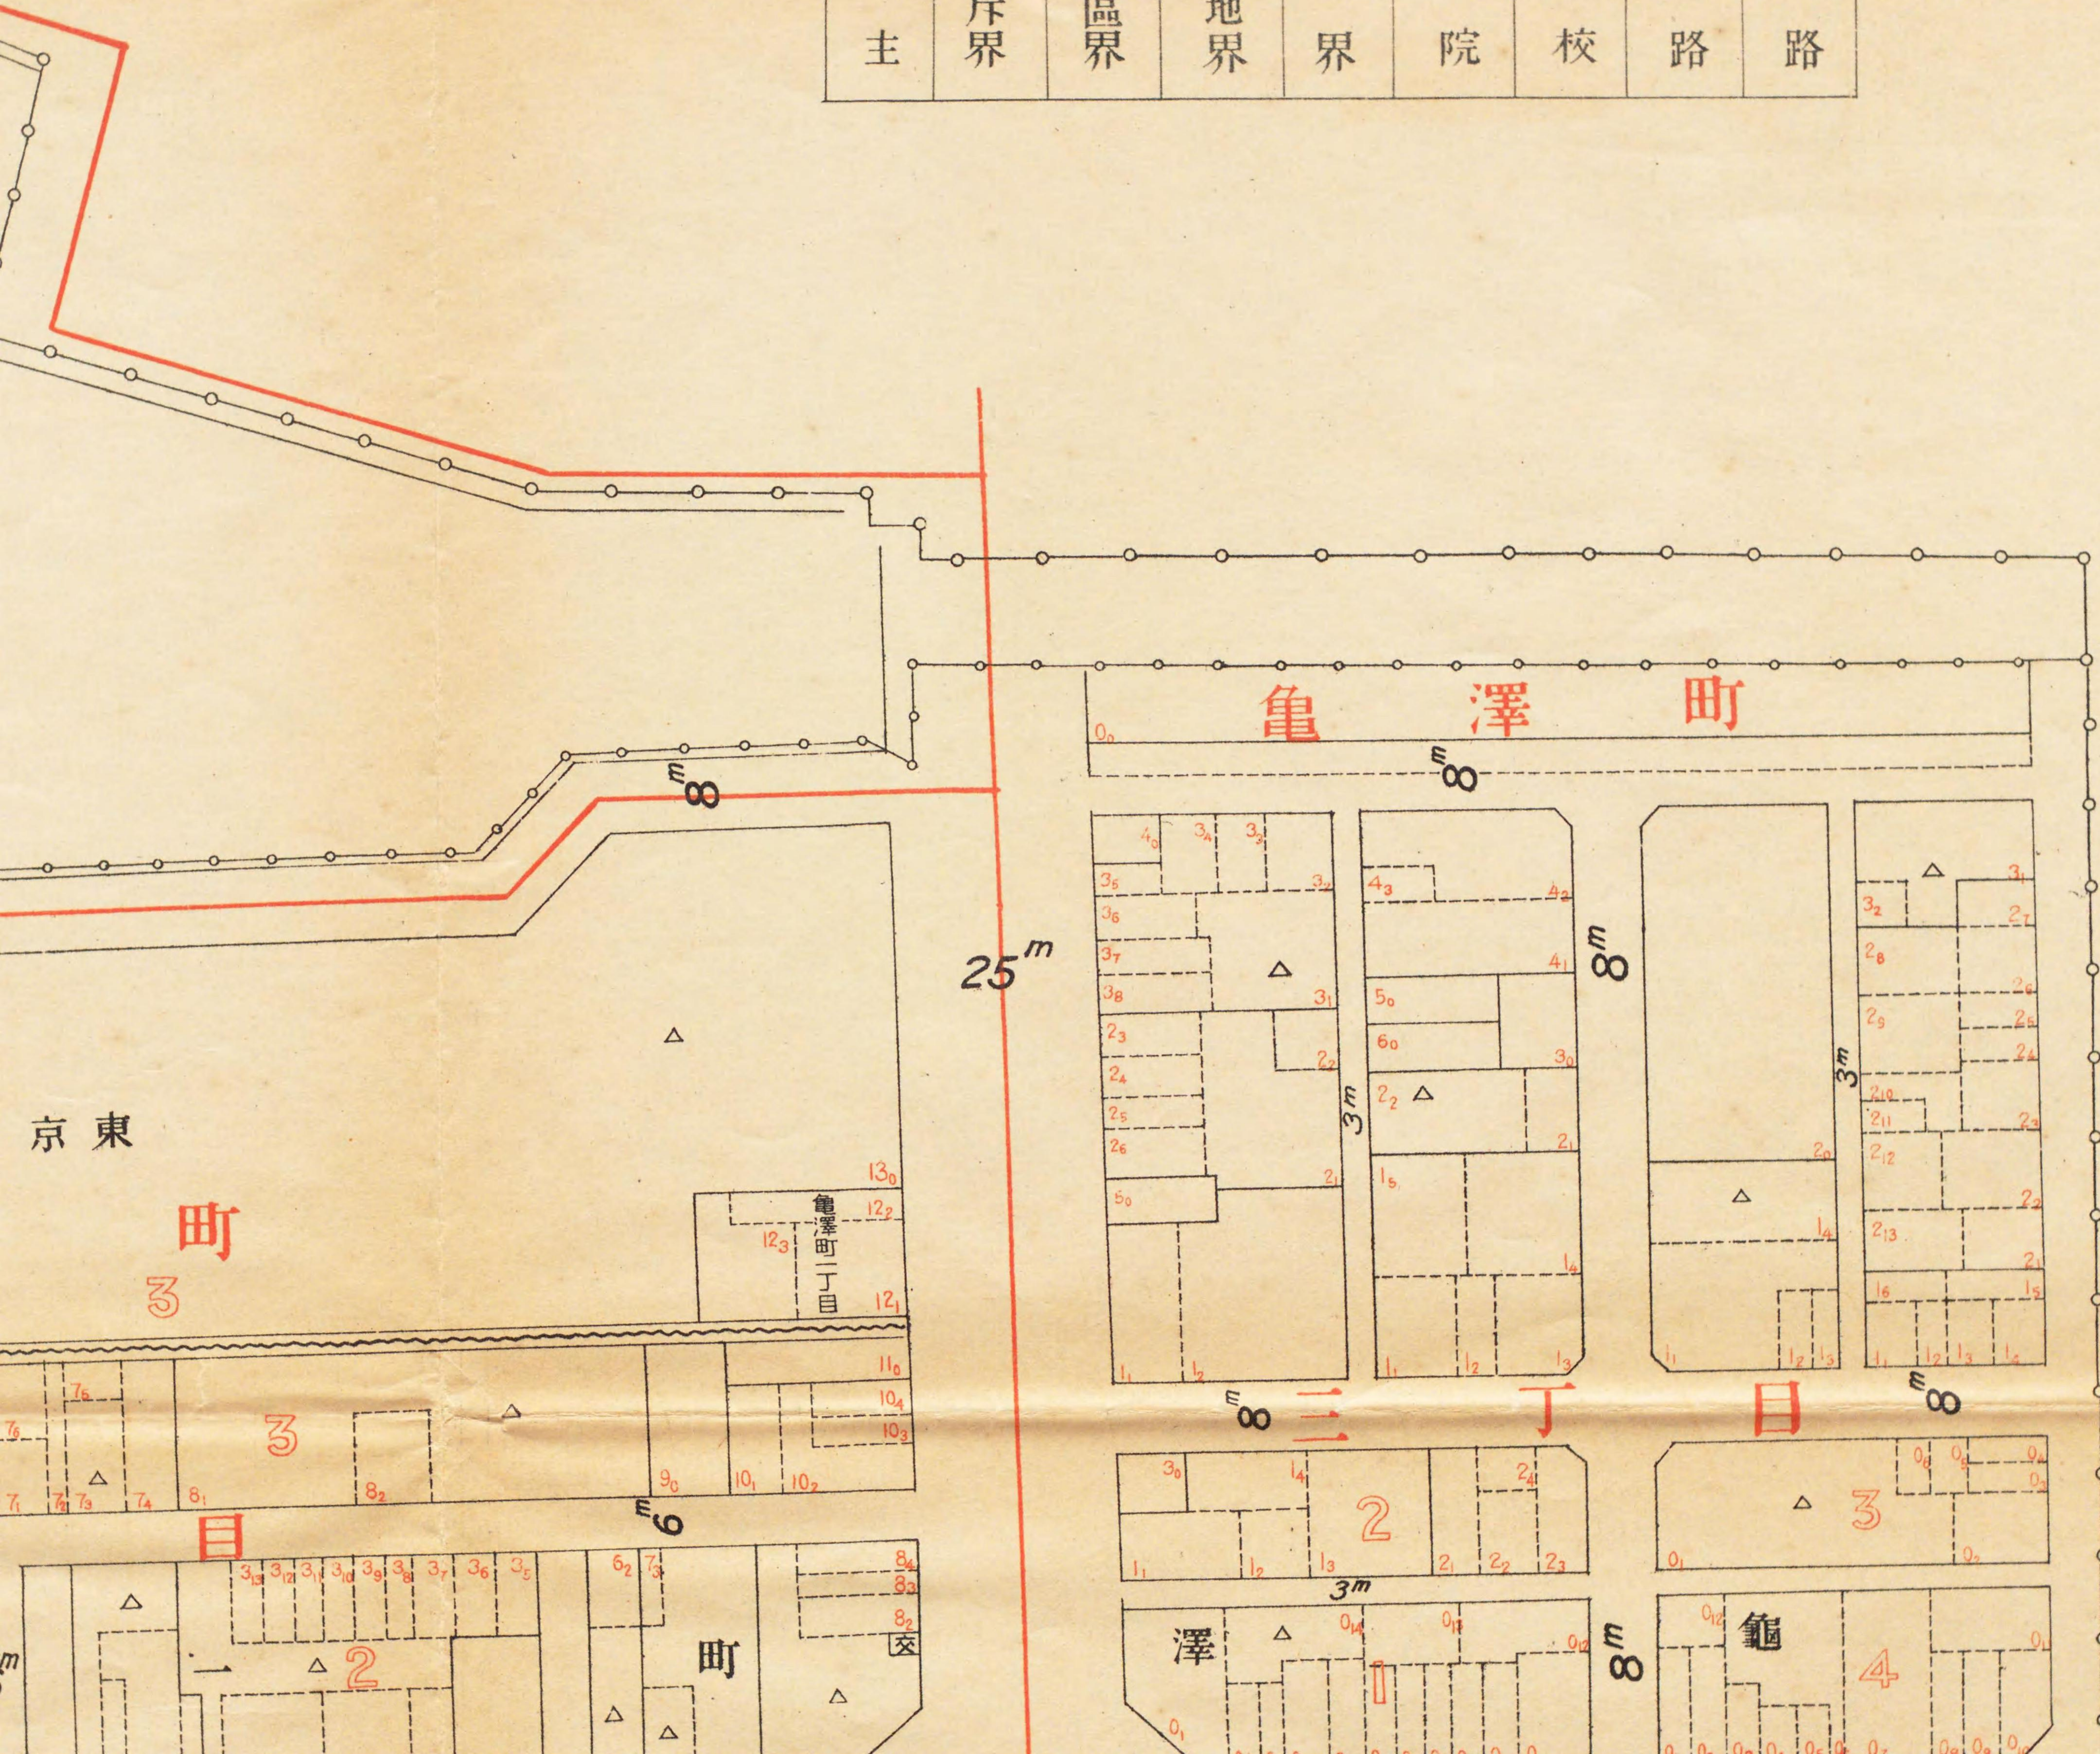

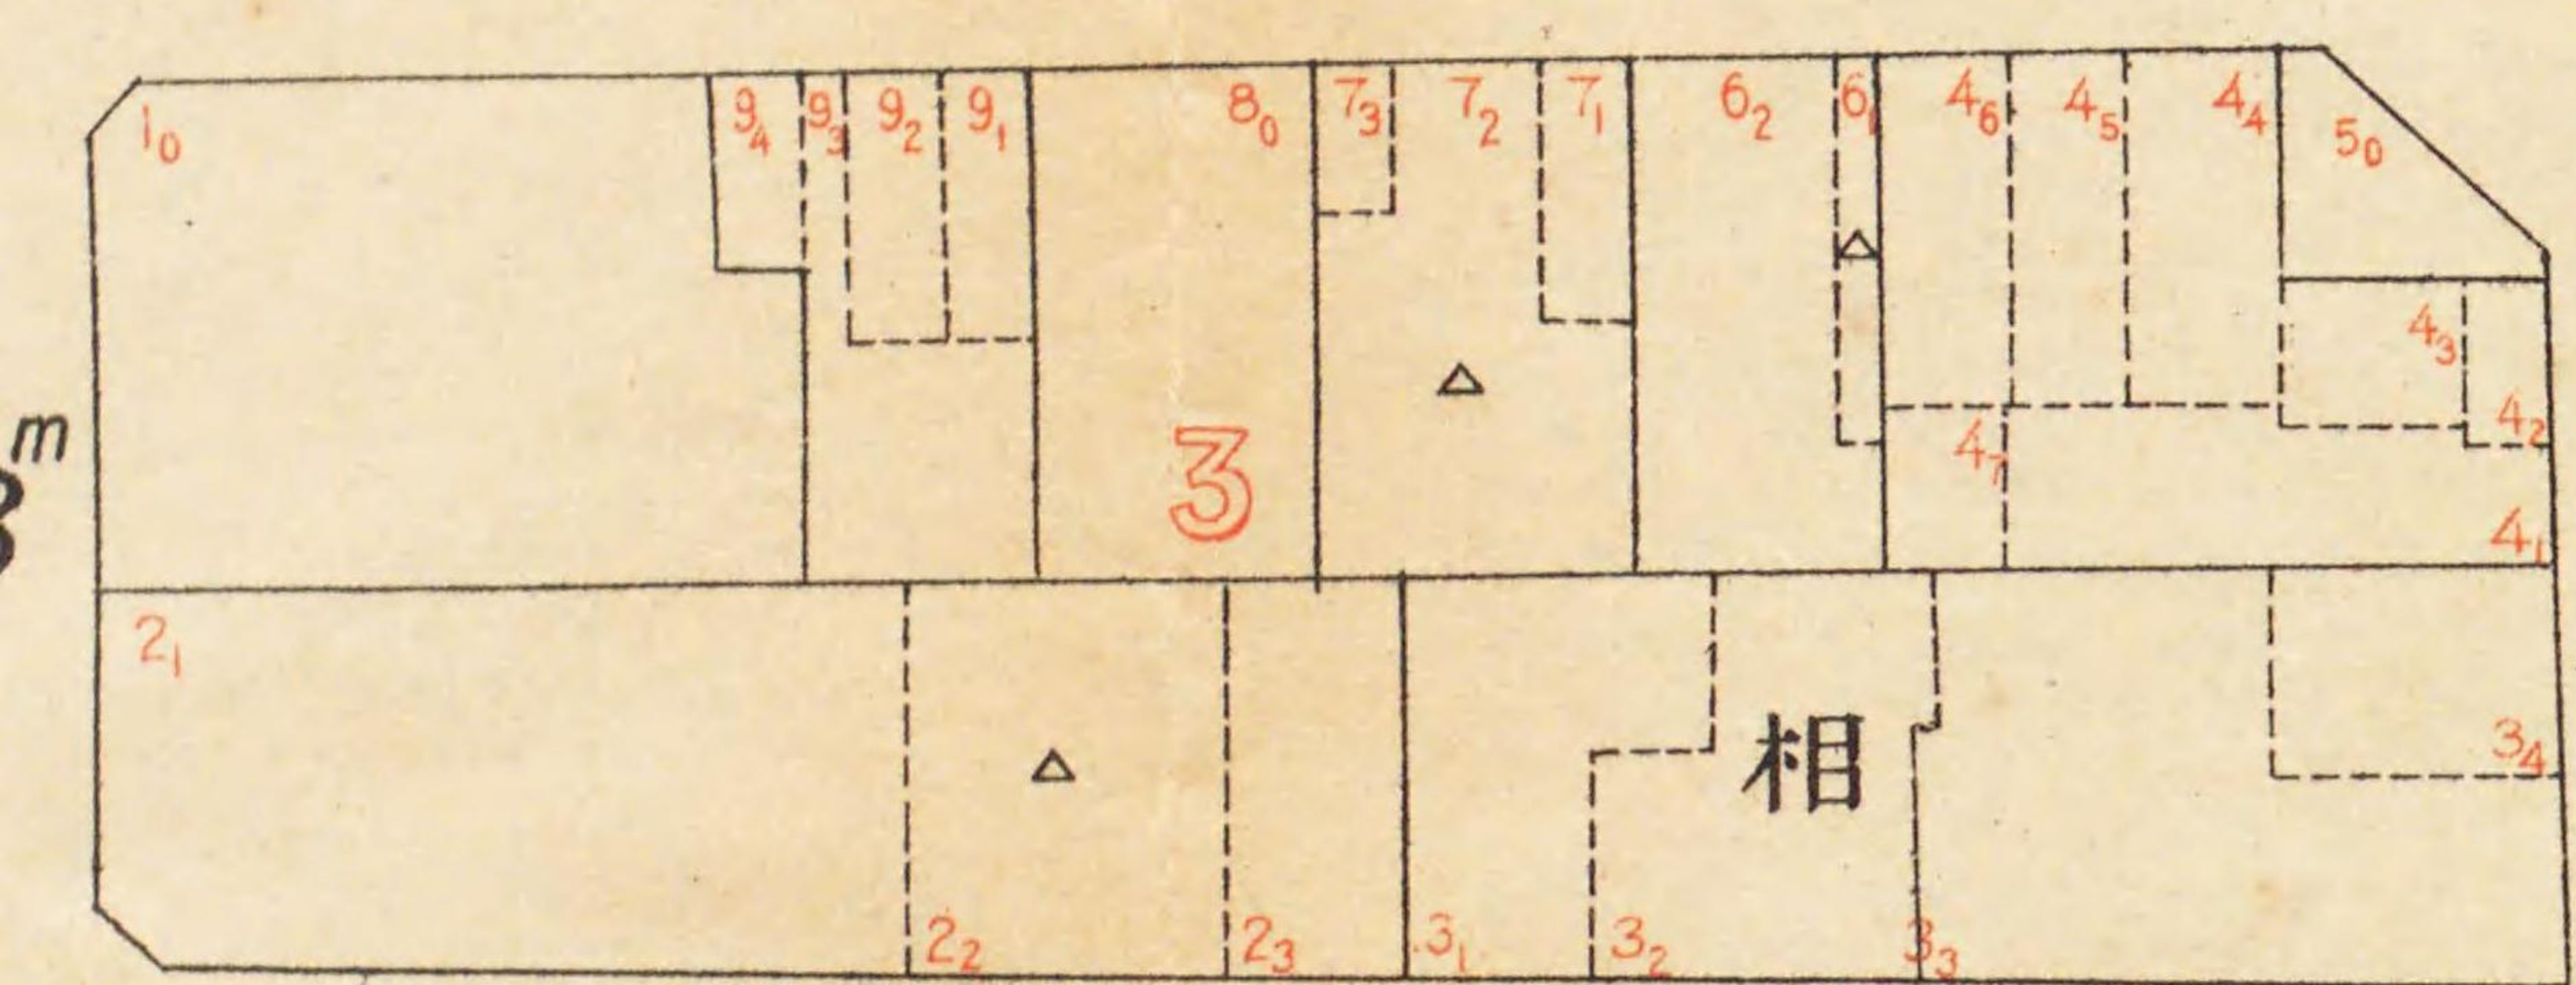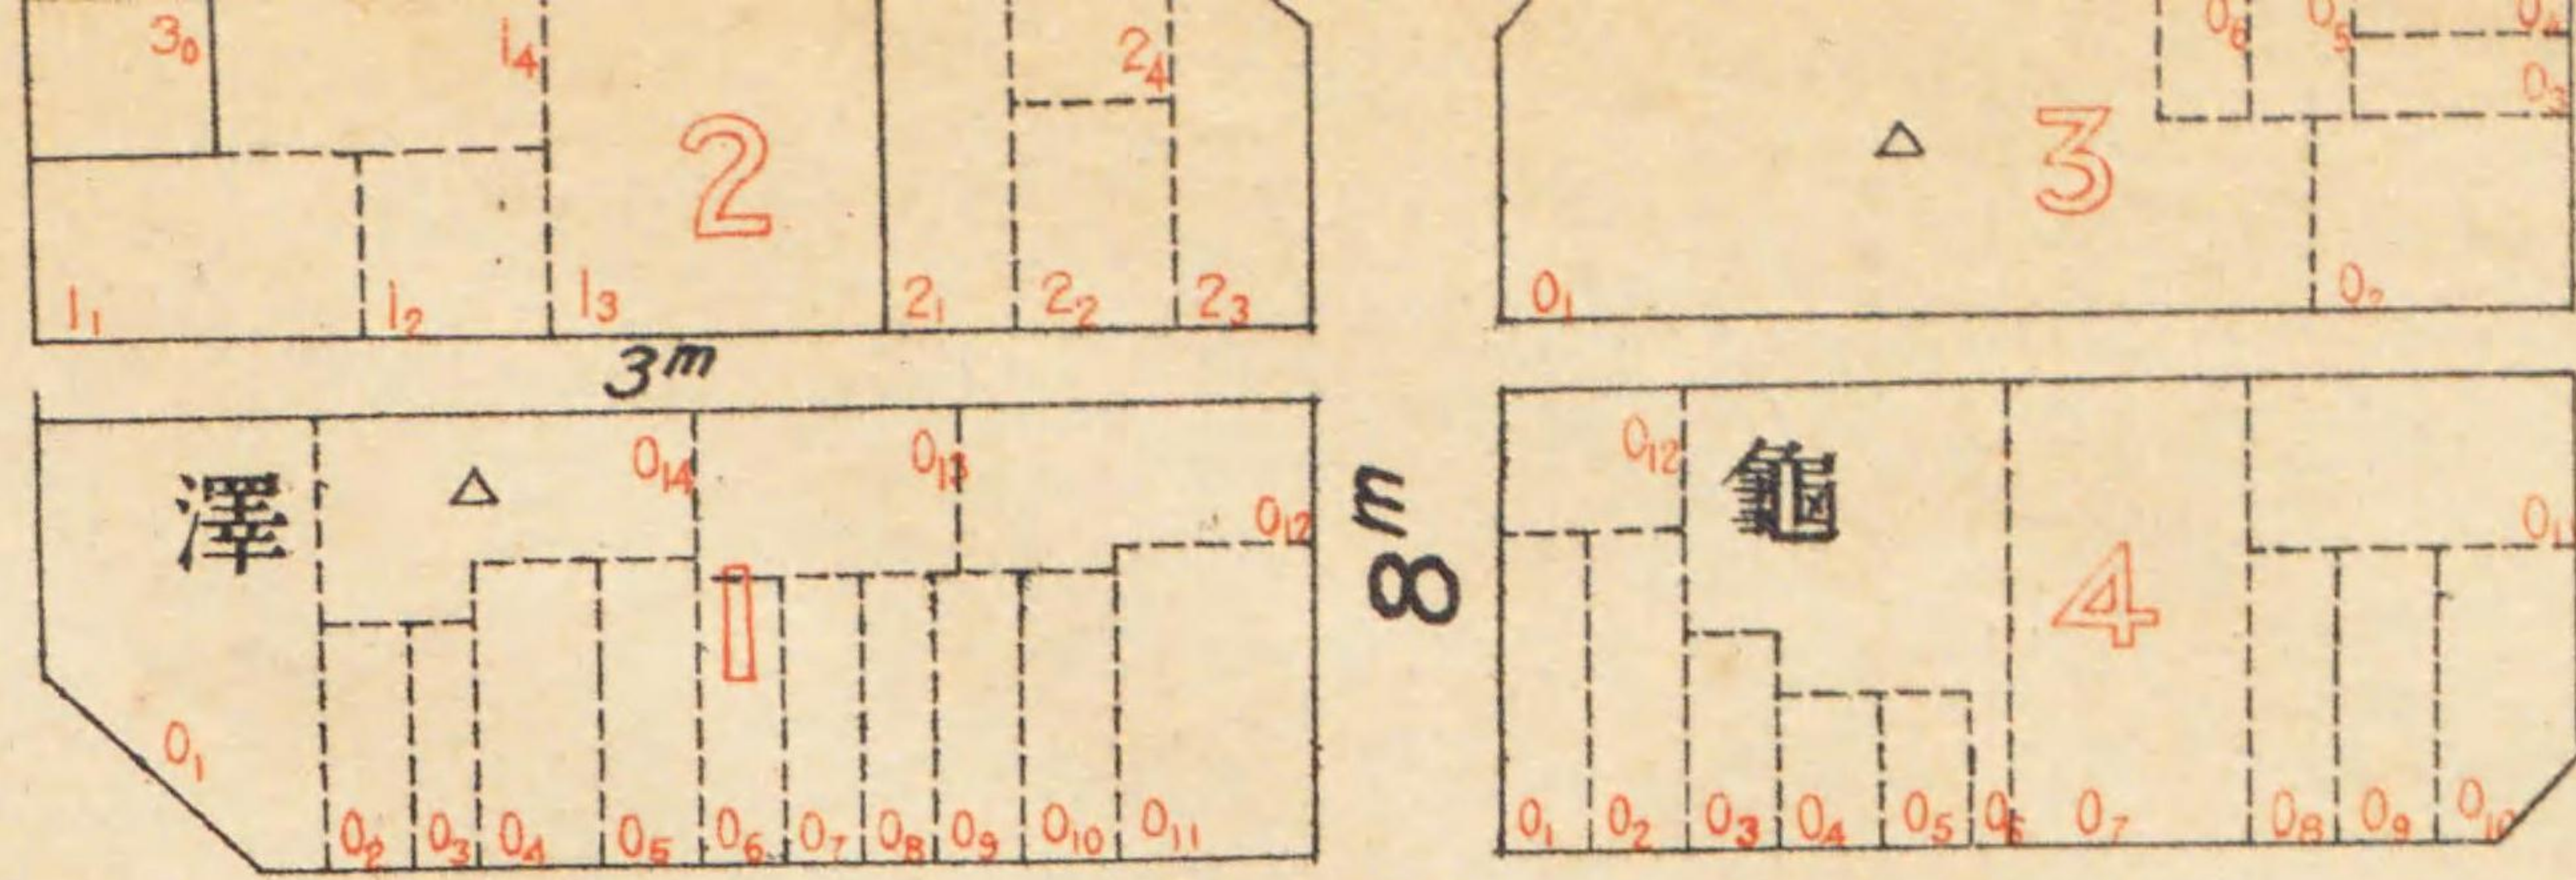
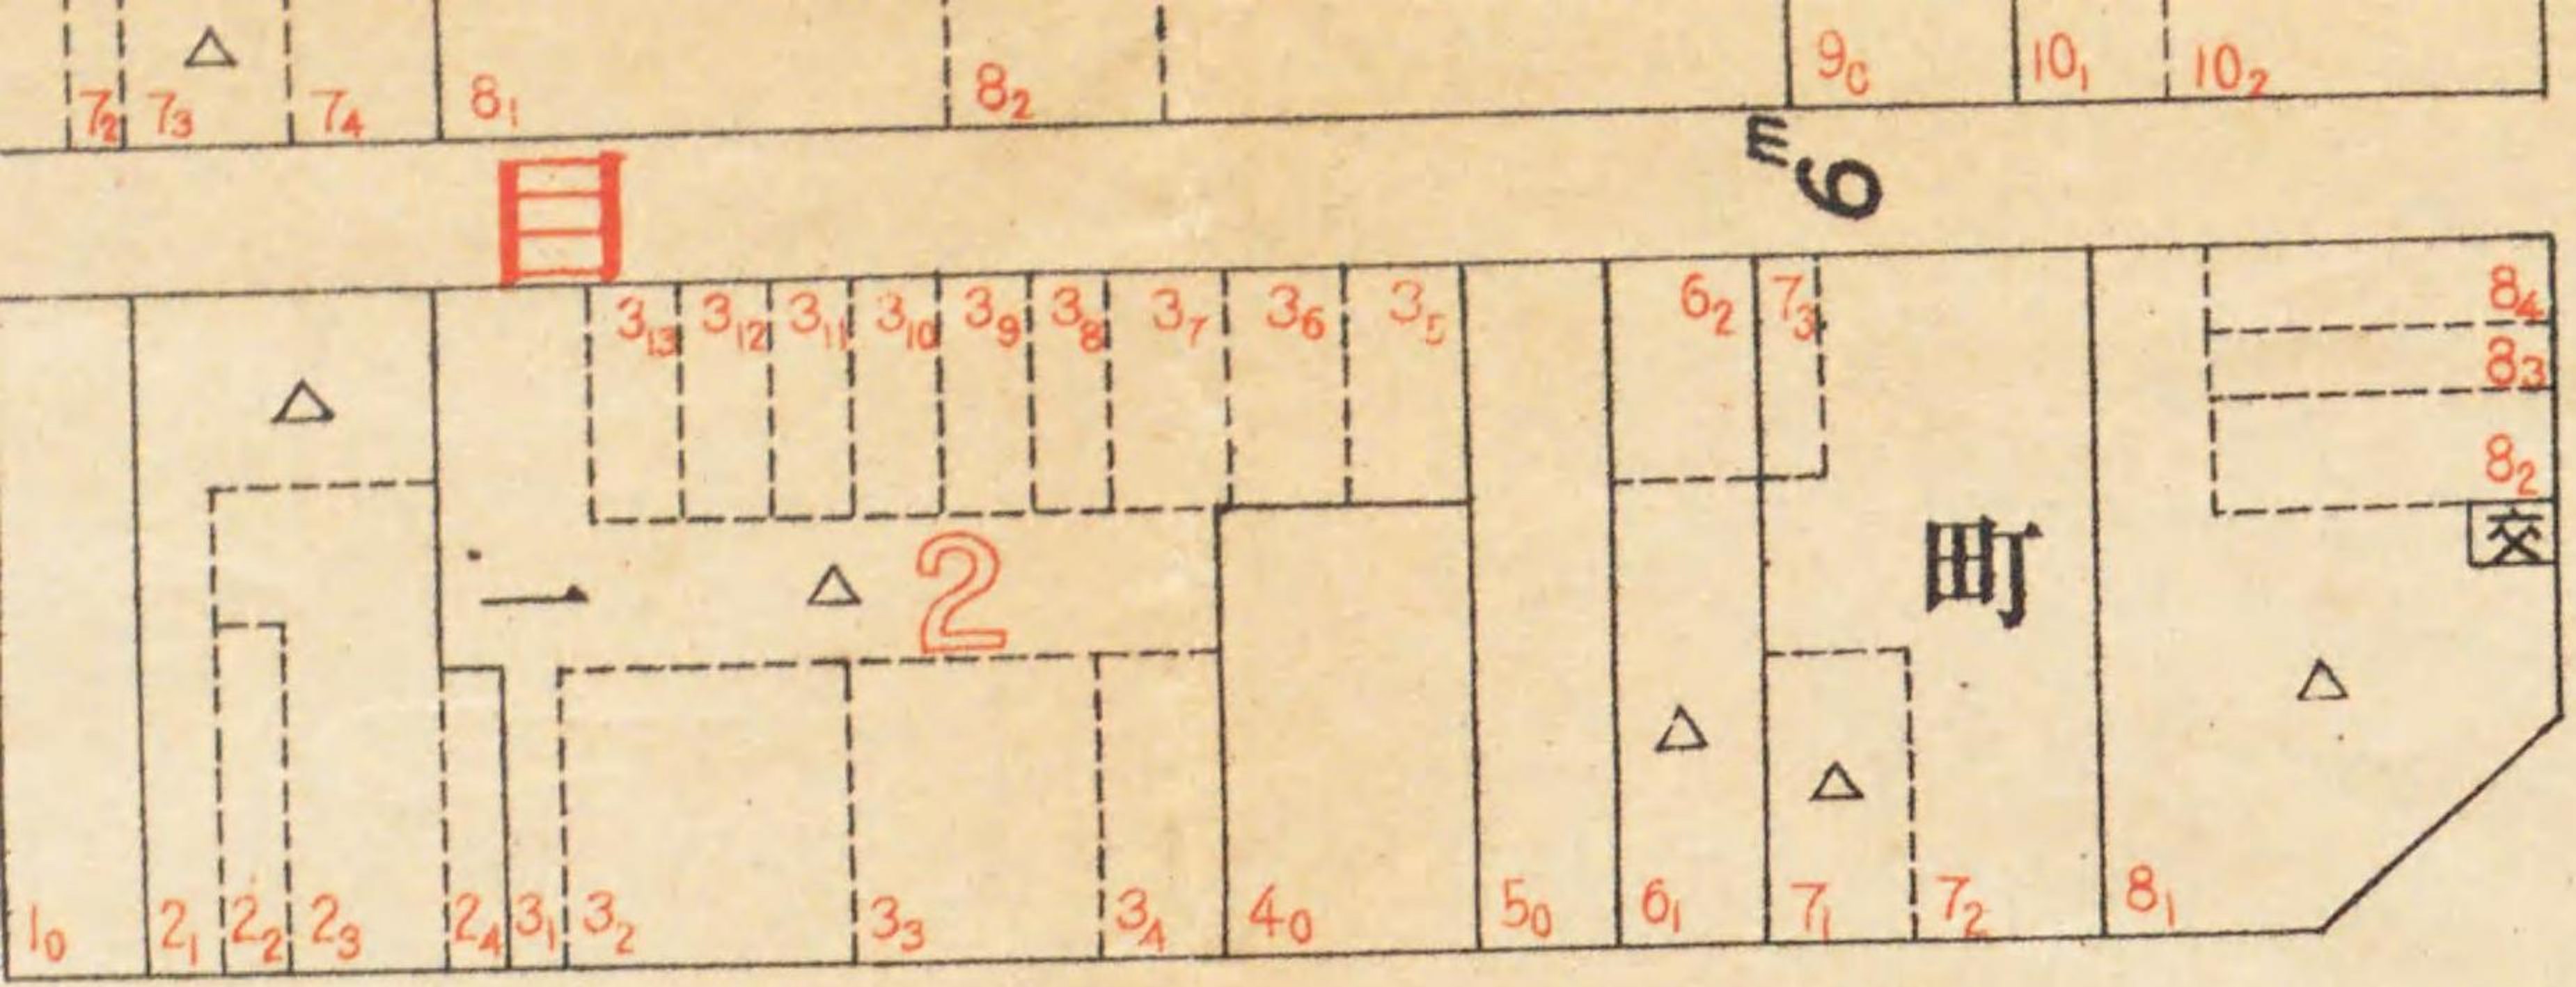


27m


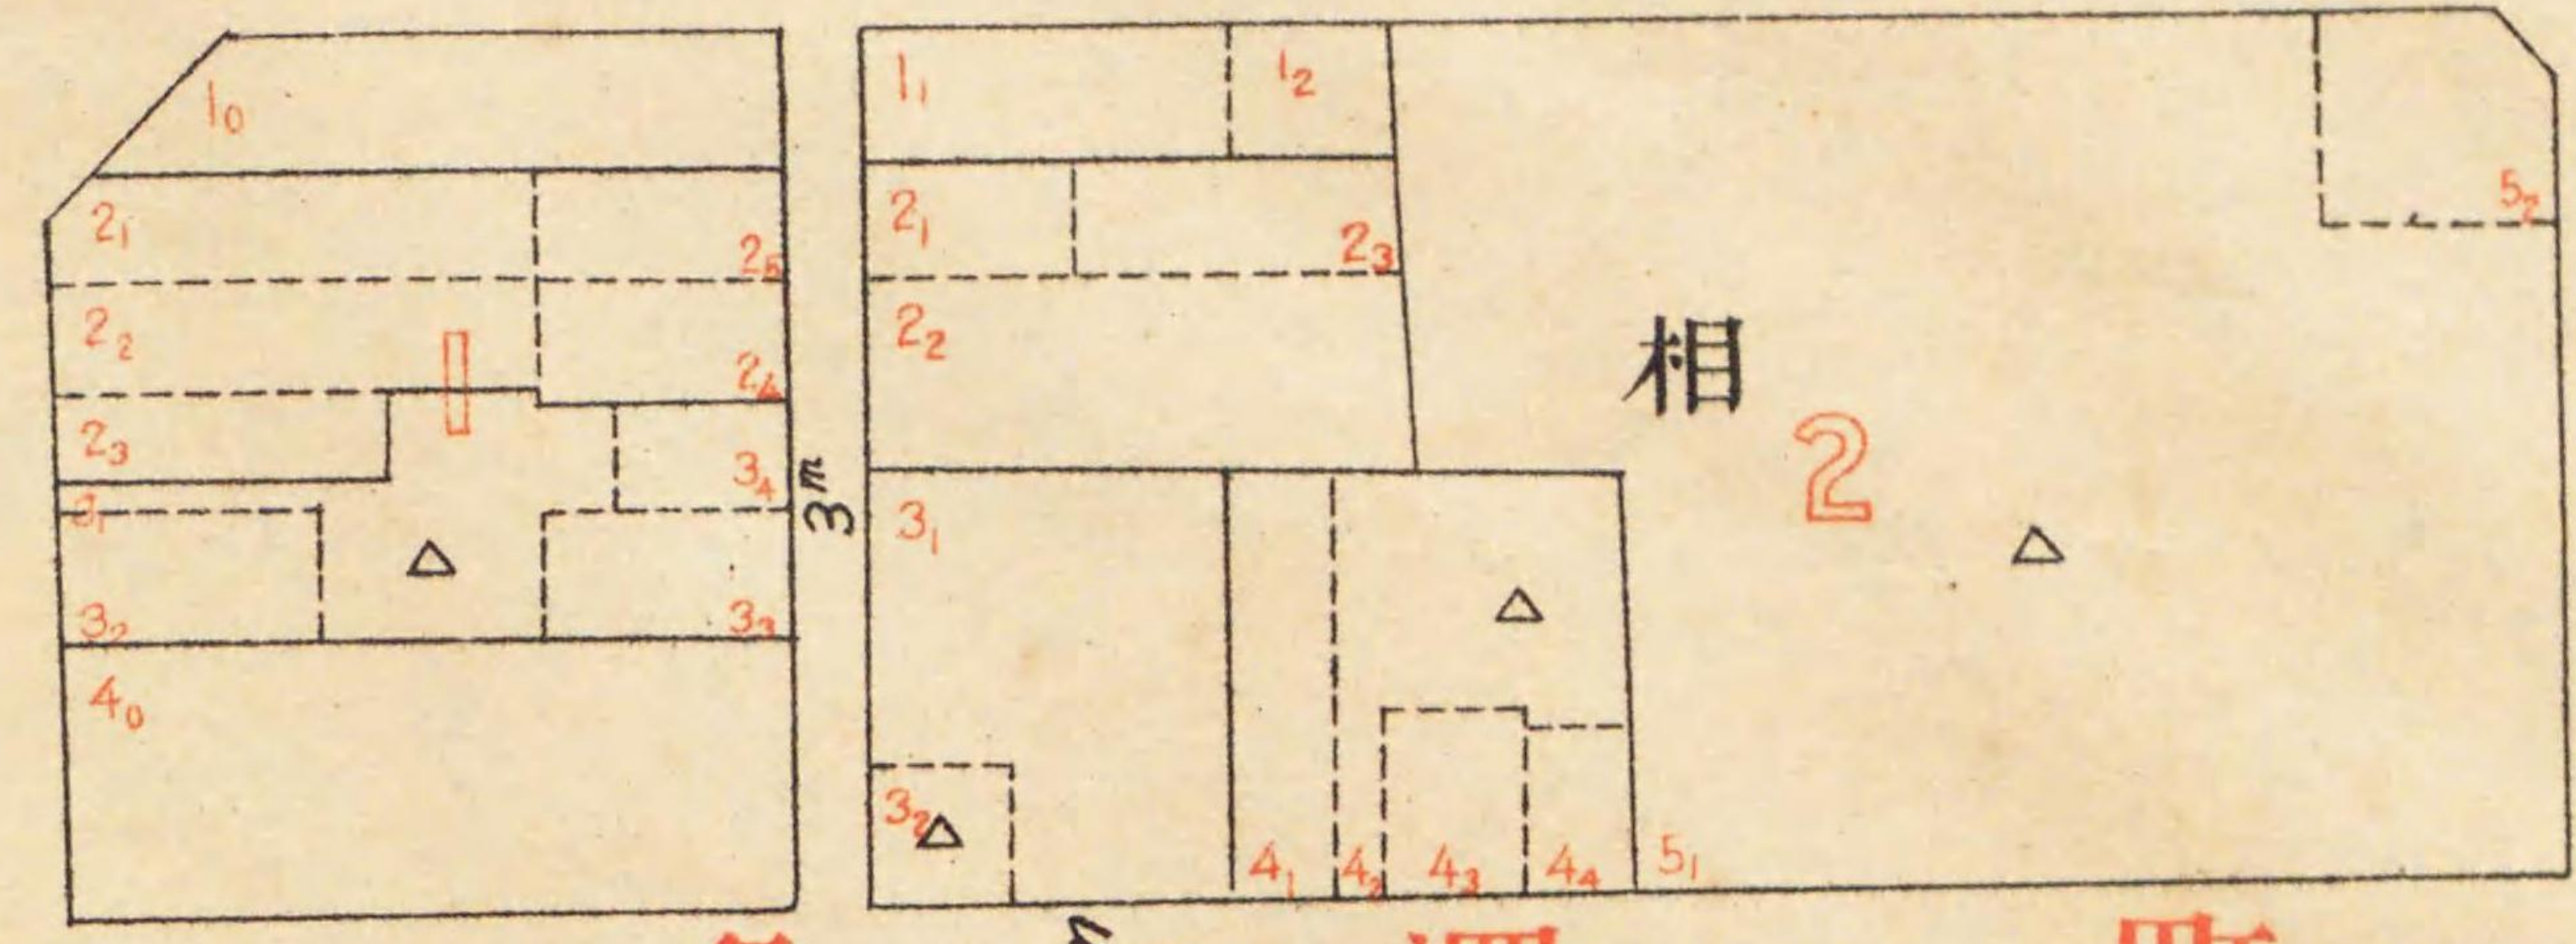


25m

龜 澤 町







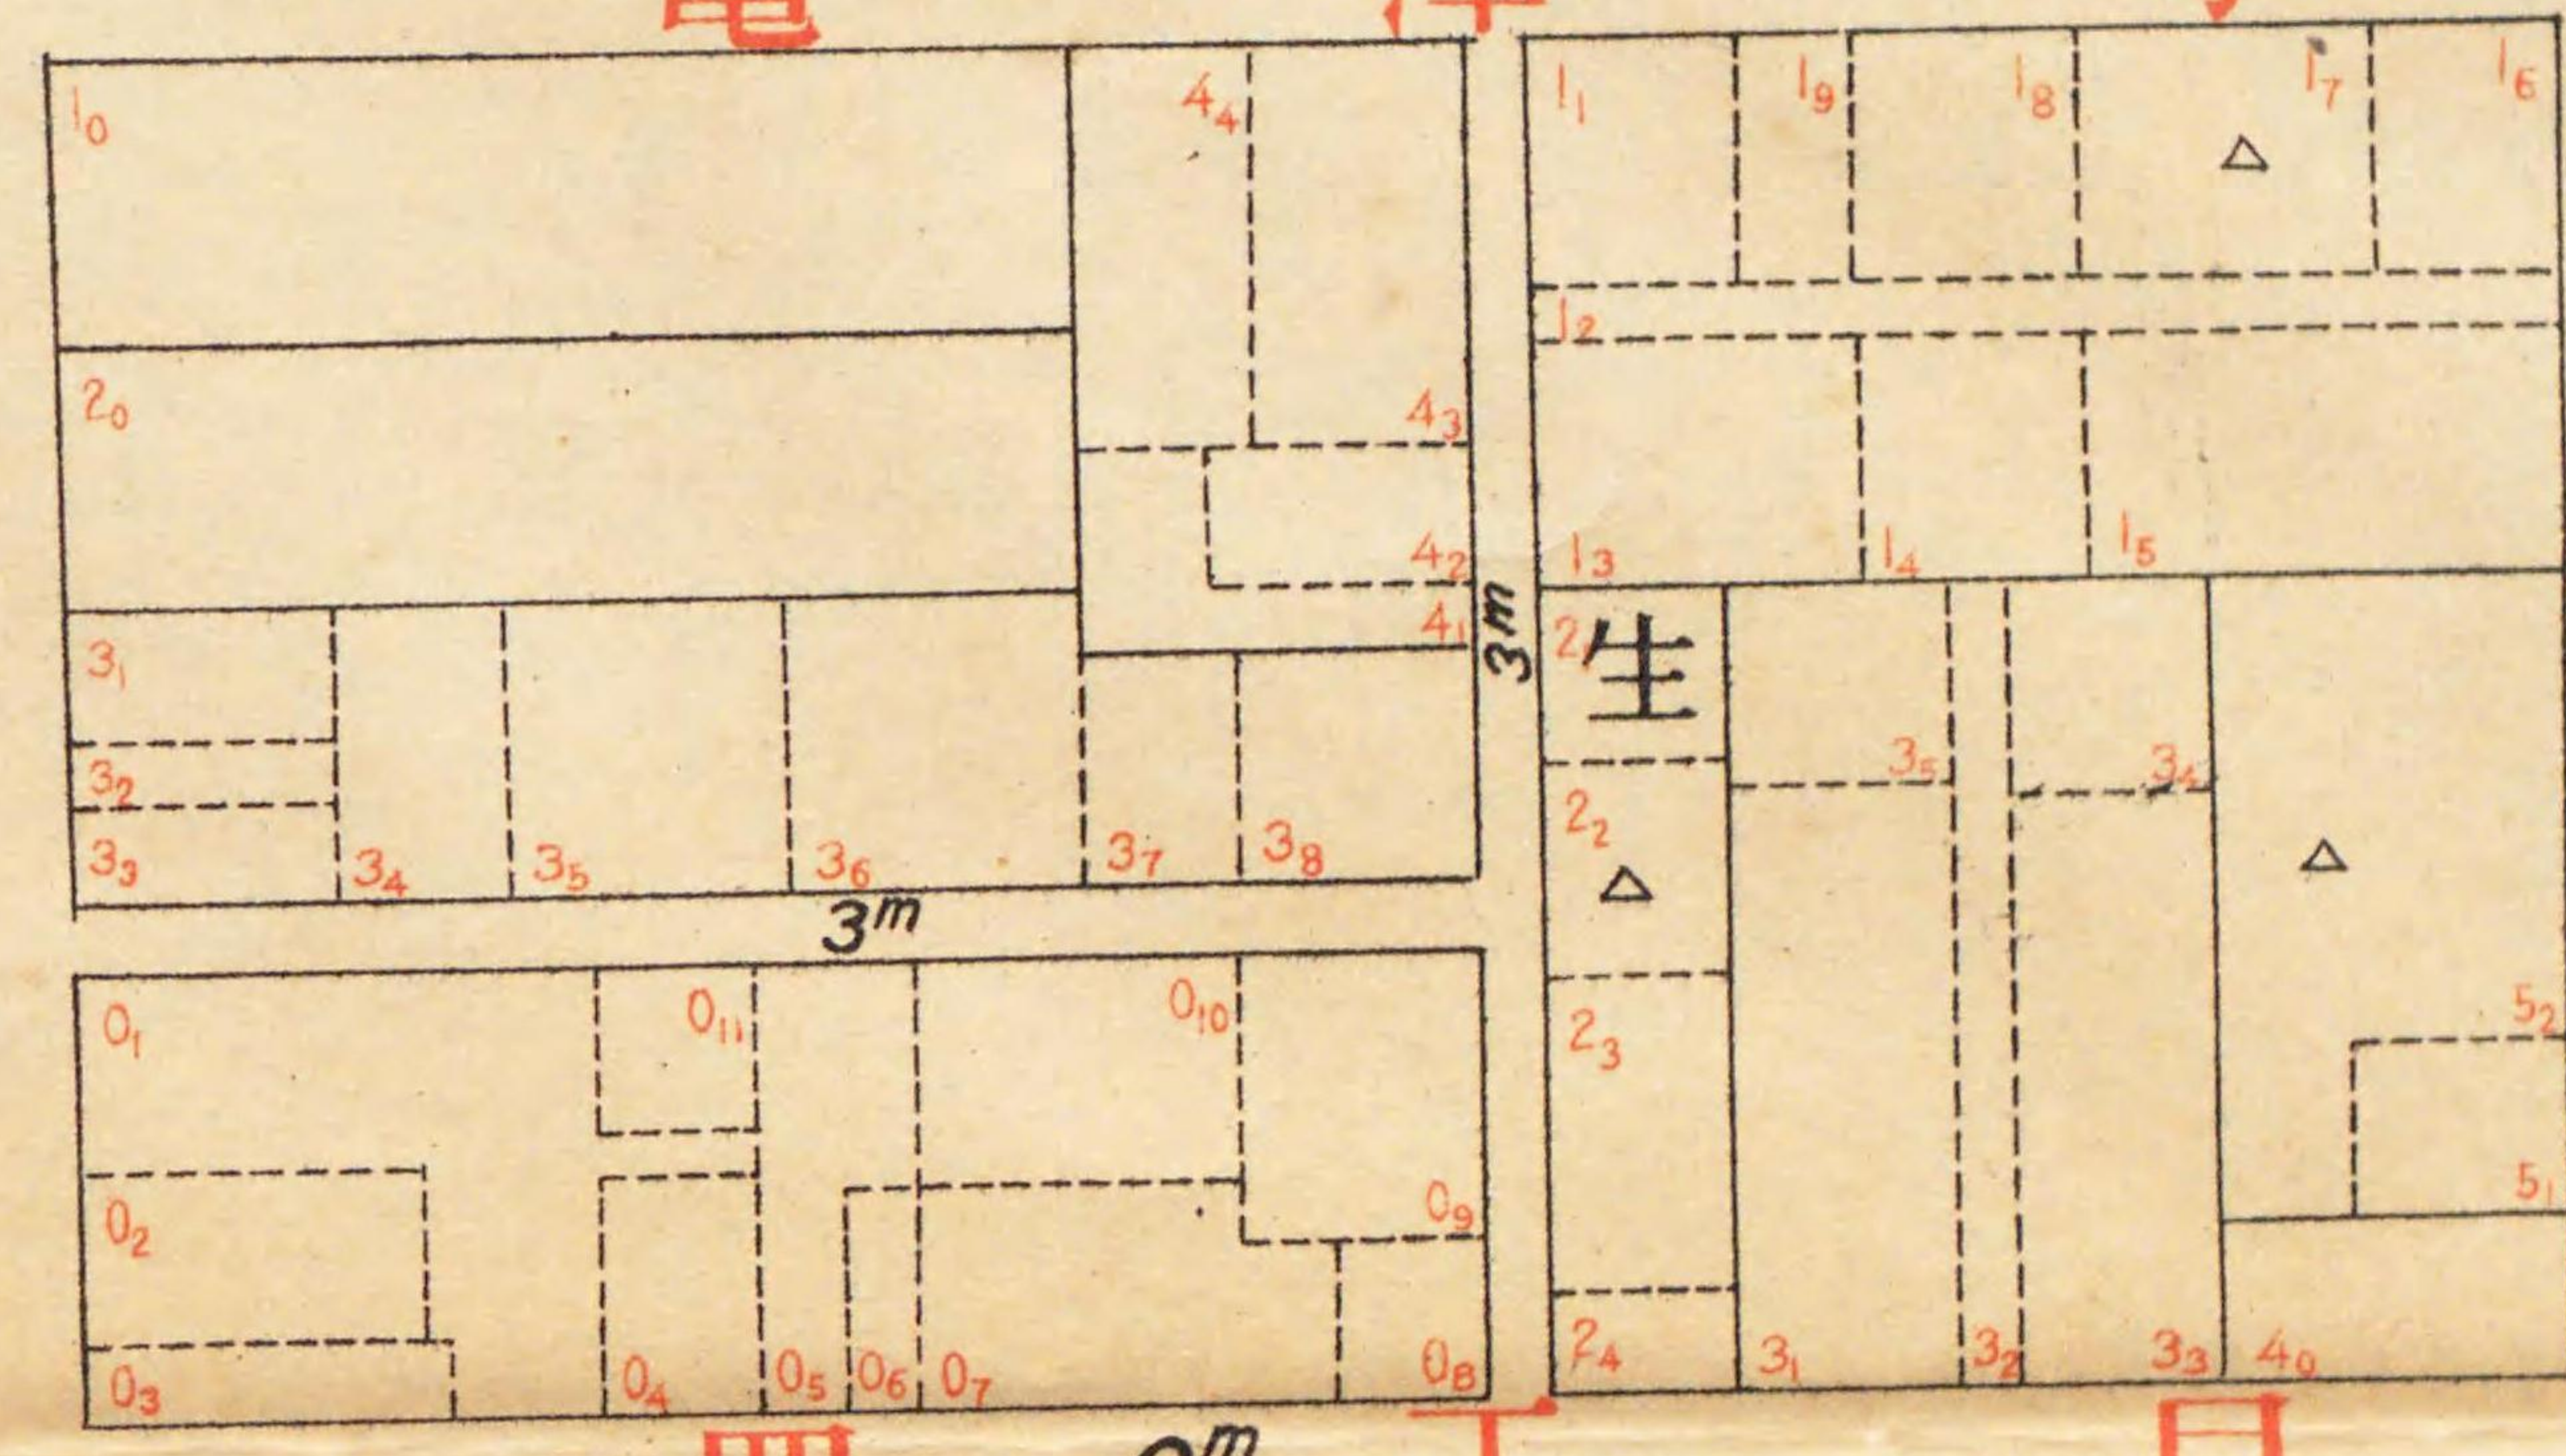
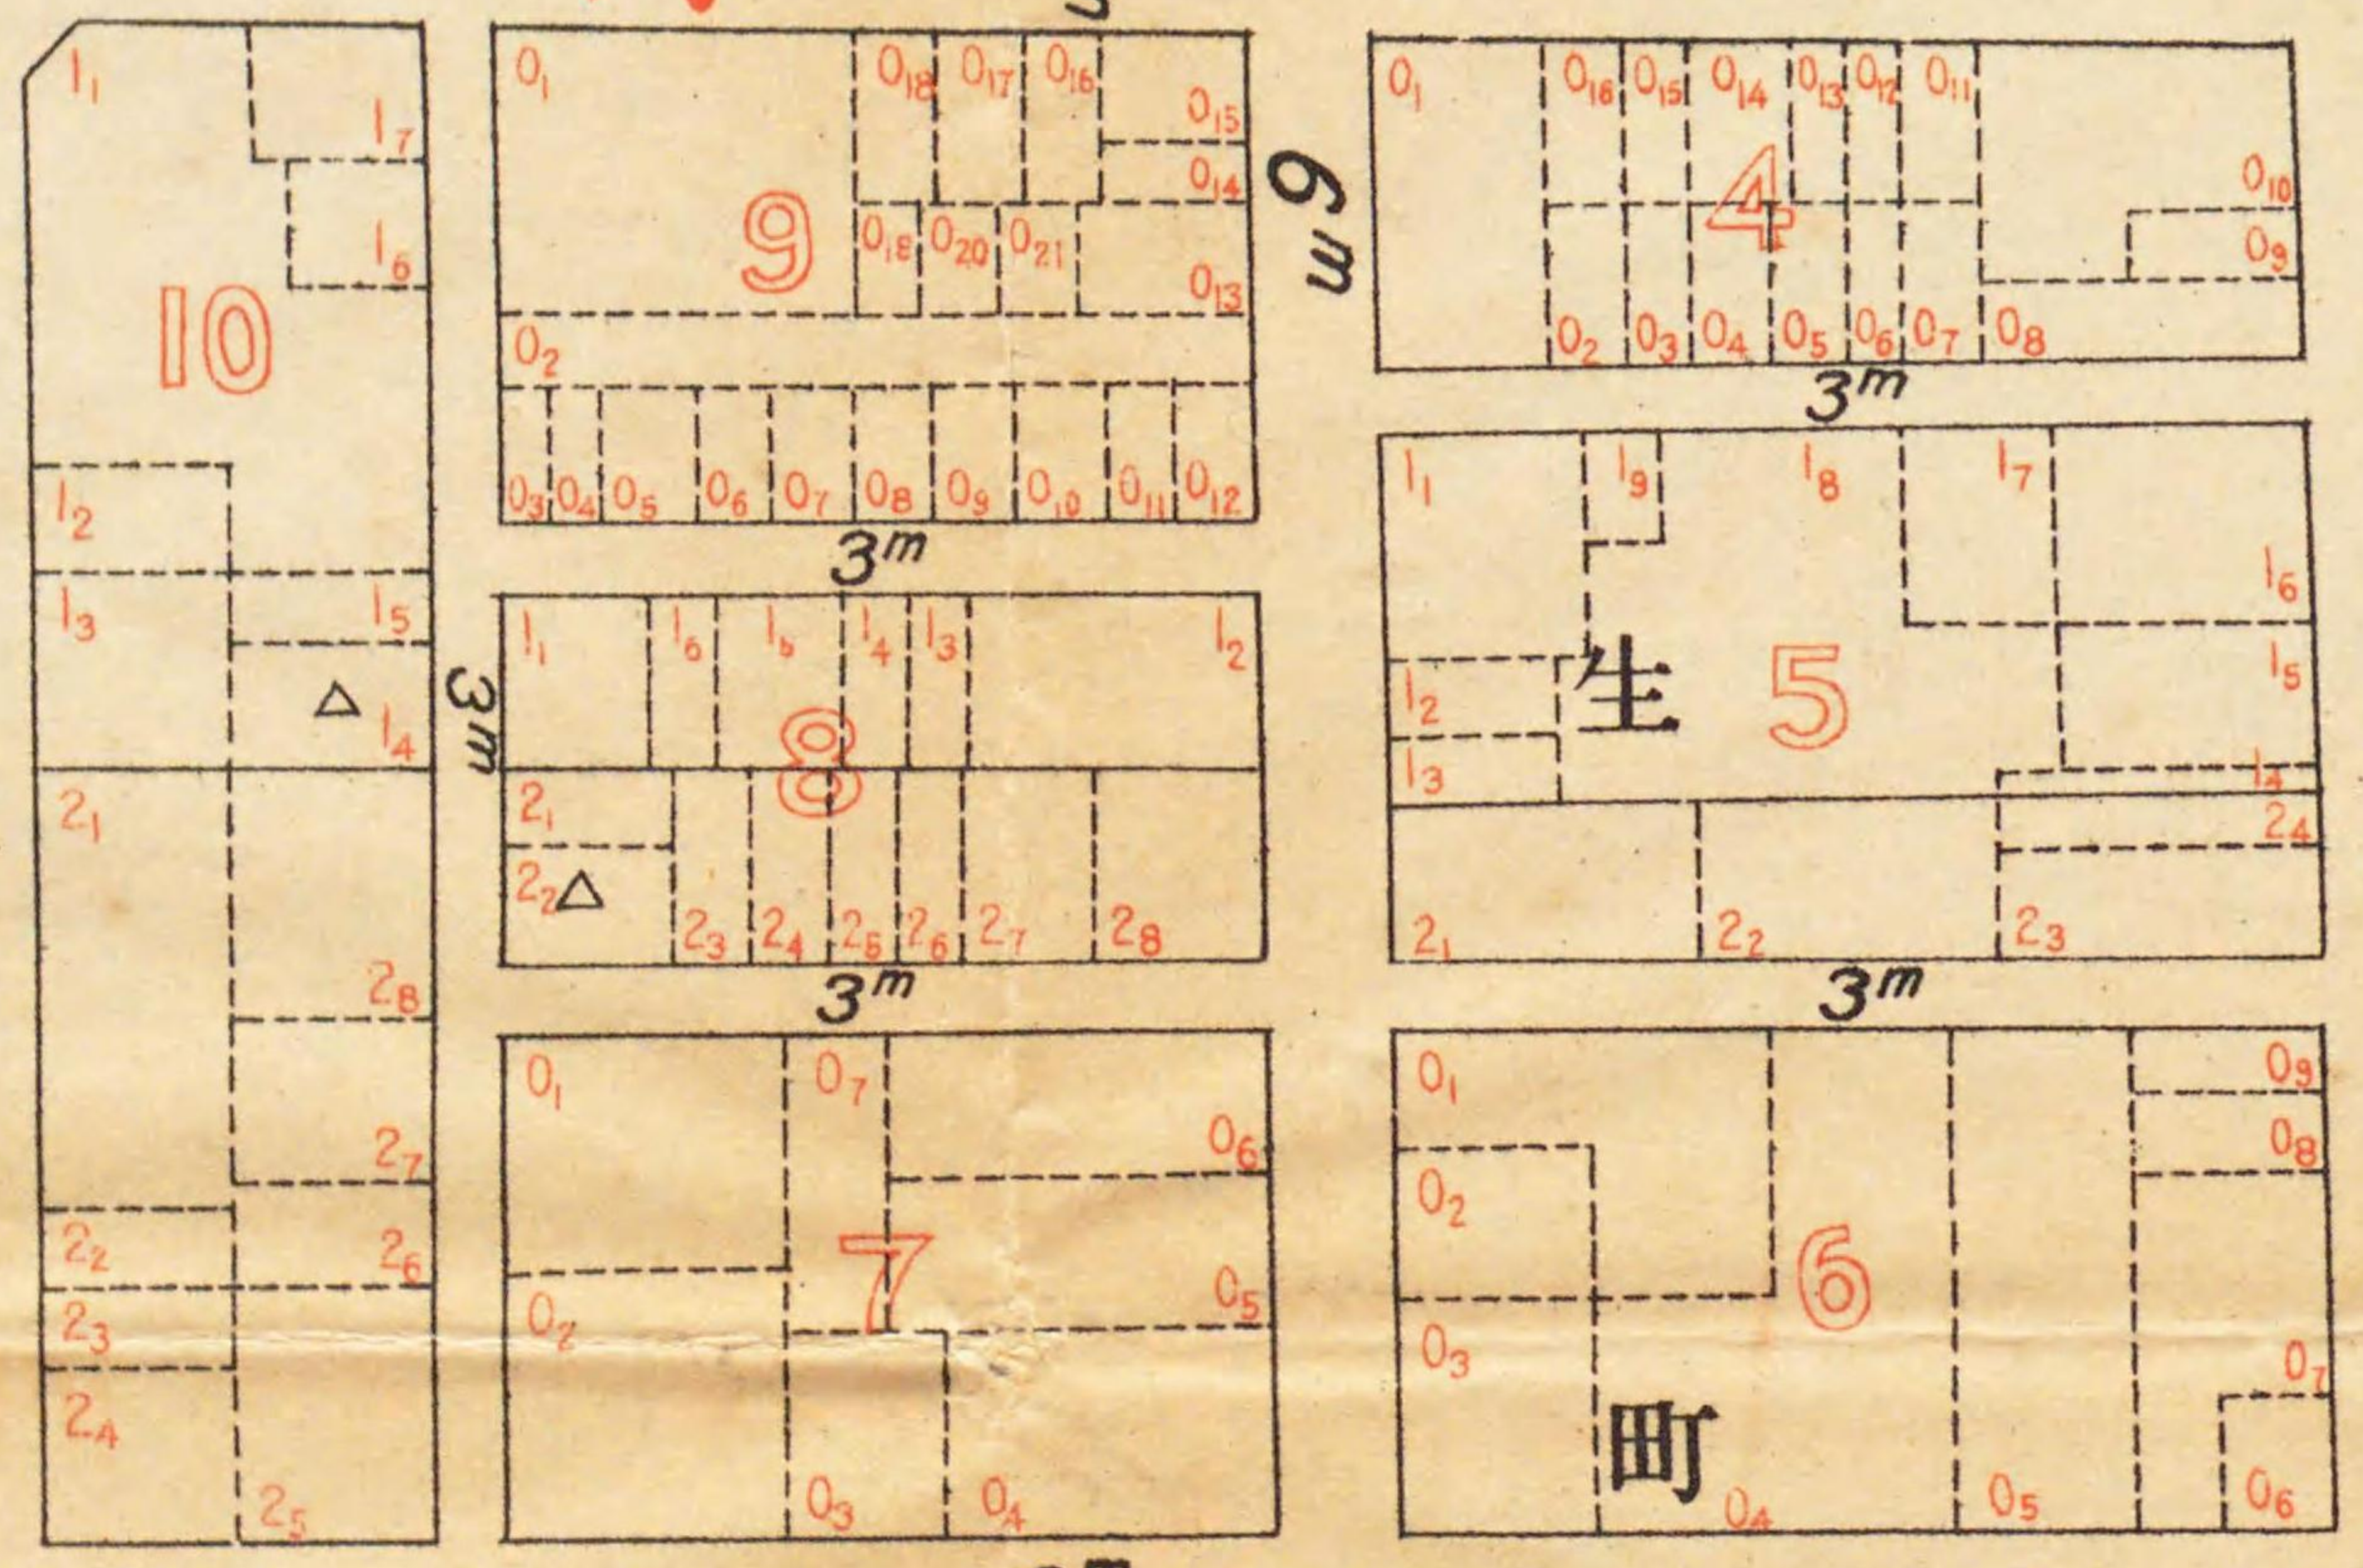


四 丁 目

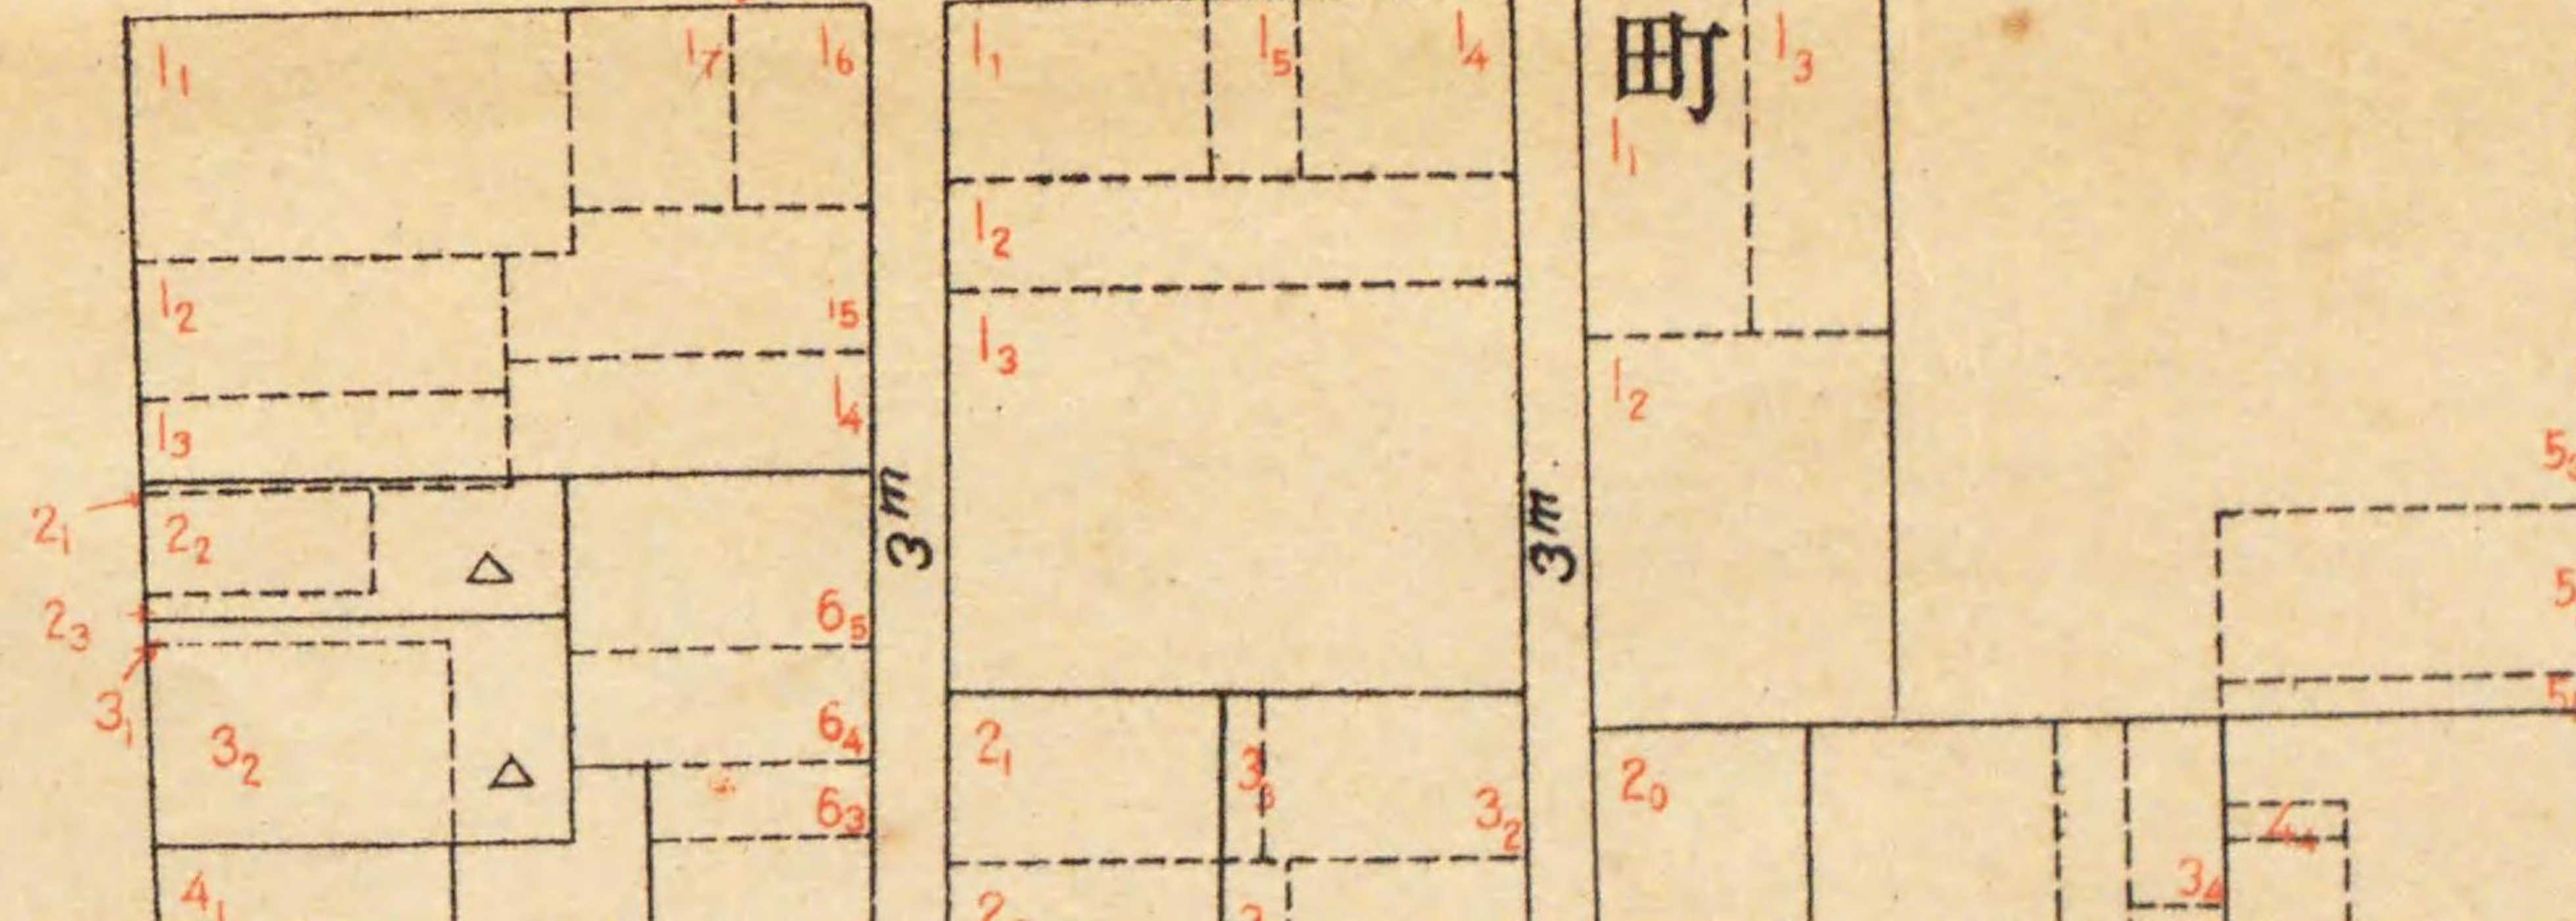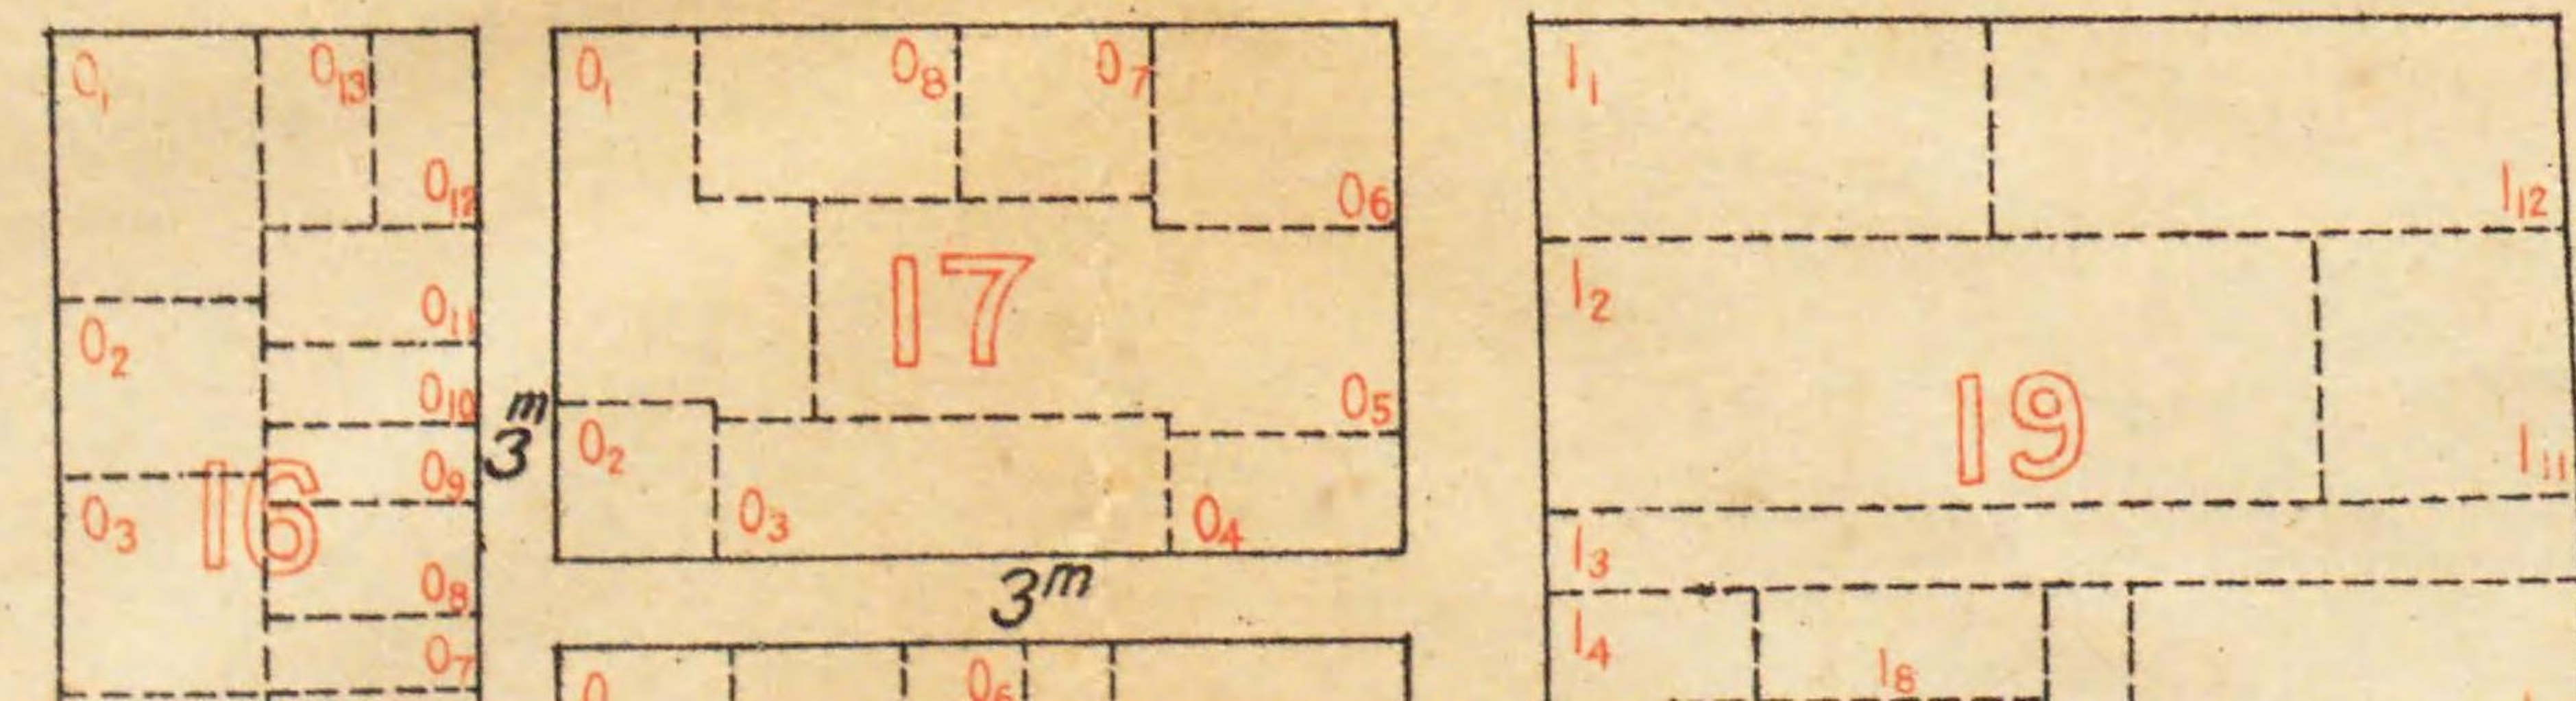

注意

當設計ニ於テハ龜澤町ニ于自及四丁目ハ圖面ニ表サレタル部分ノミニテハ完結セザルガ故ニ前者ハ四番地後者ハ一番地以上ニ地番ヲ附スルコト能ハス。

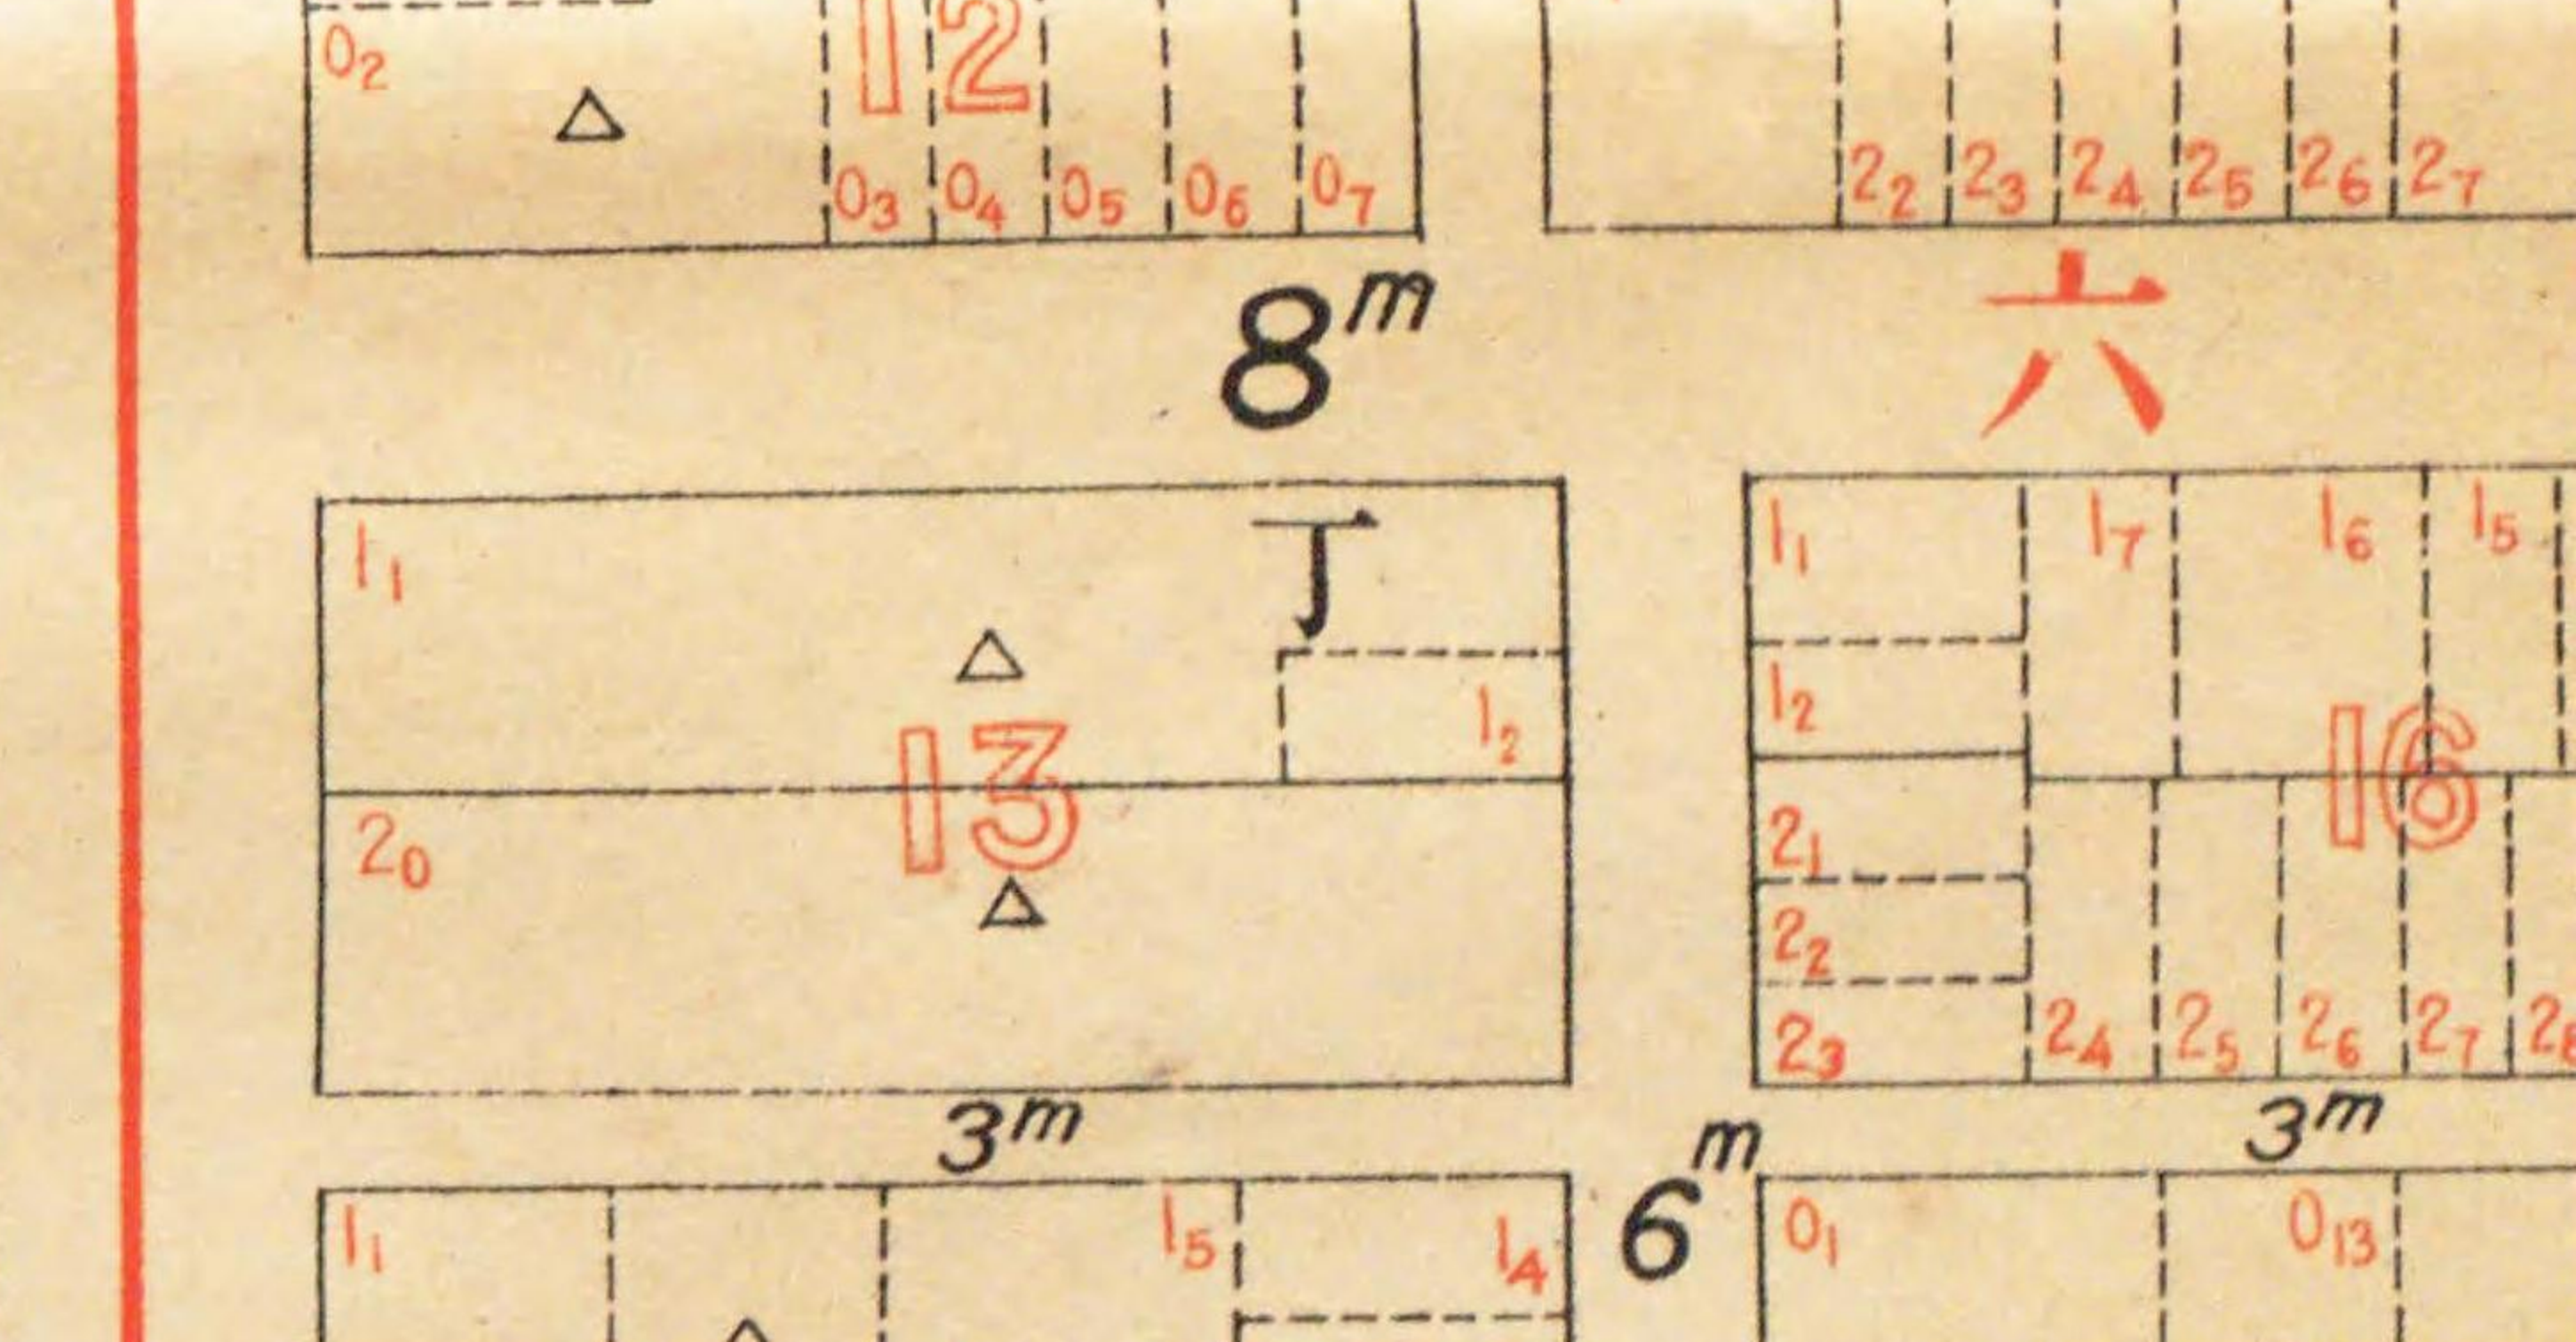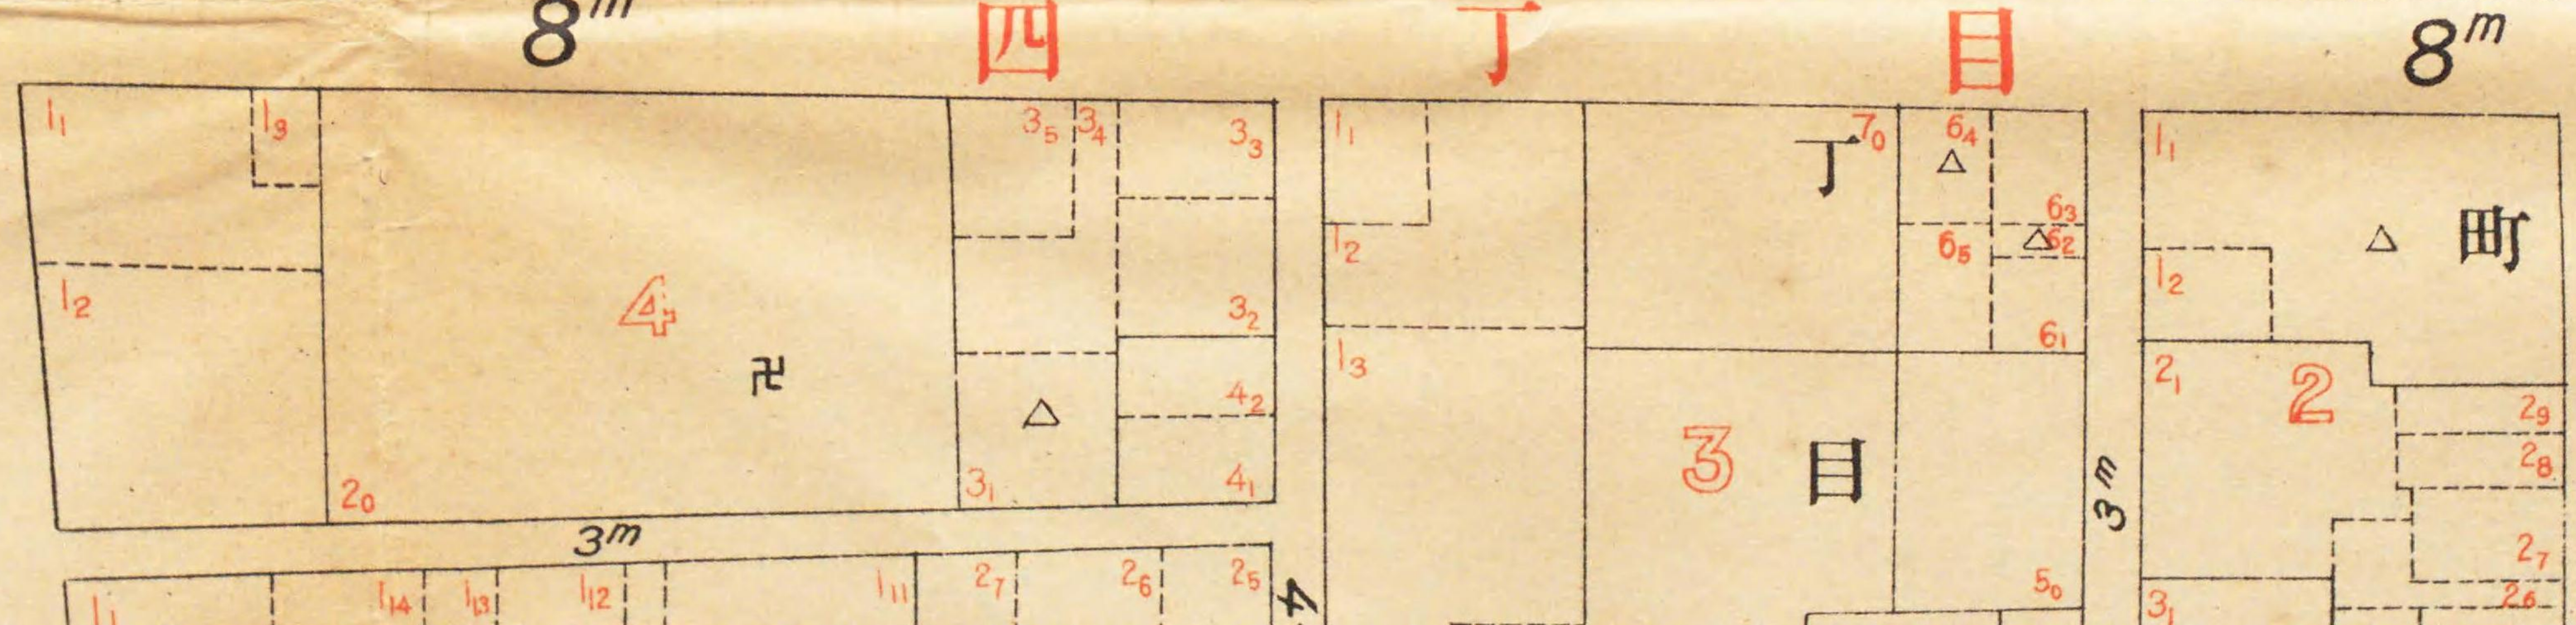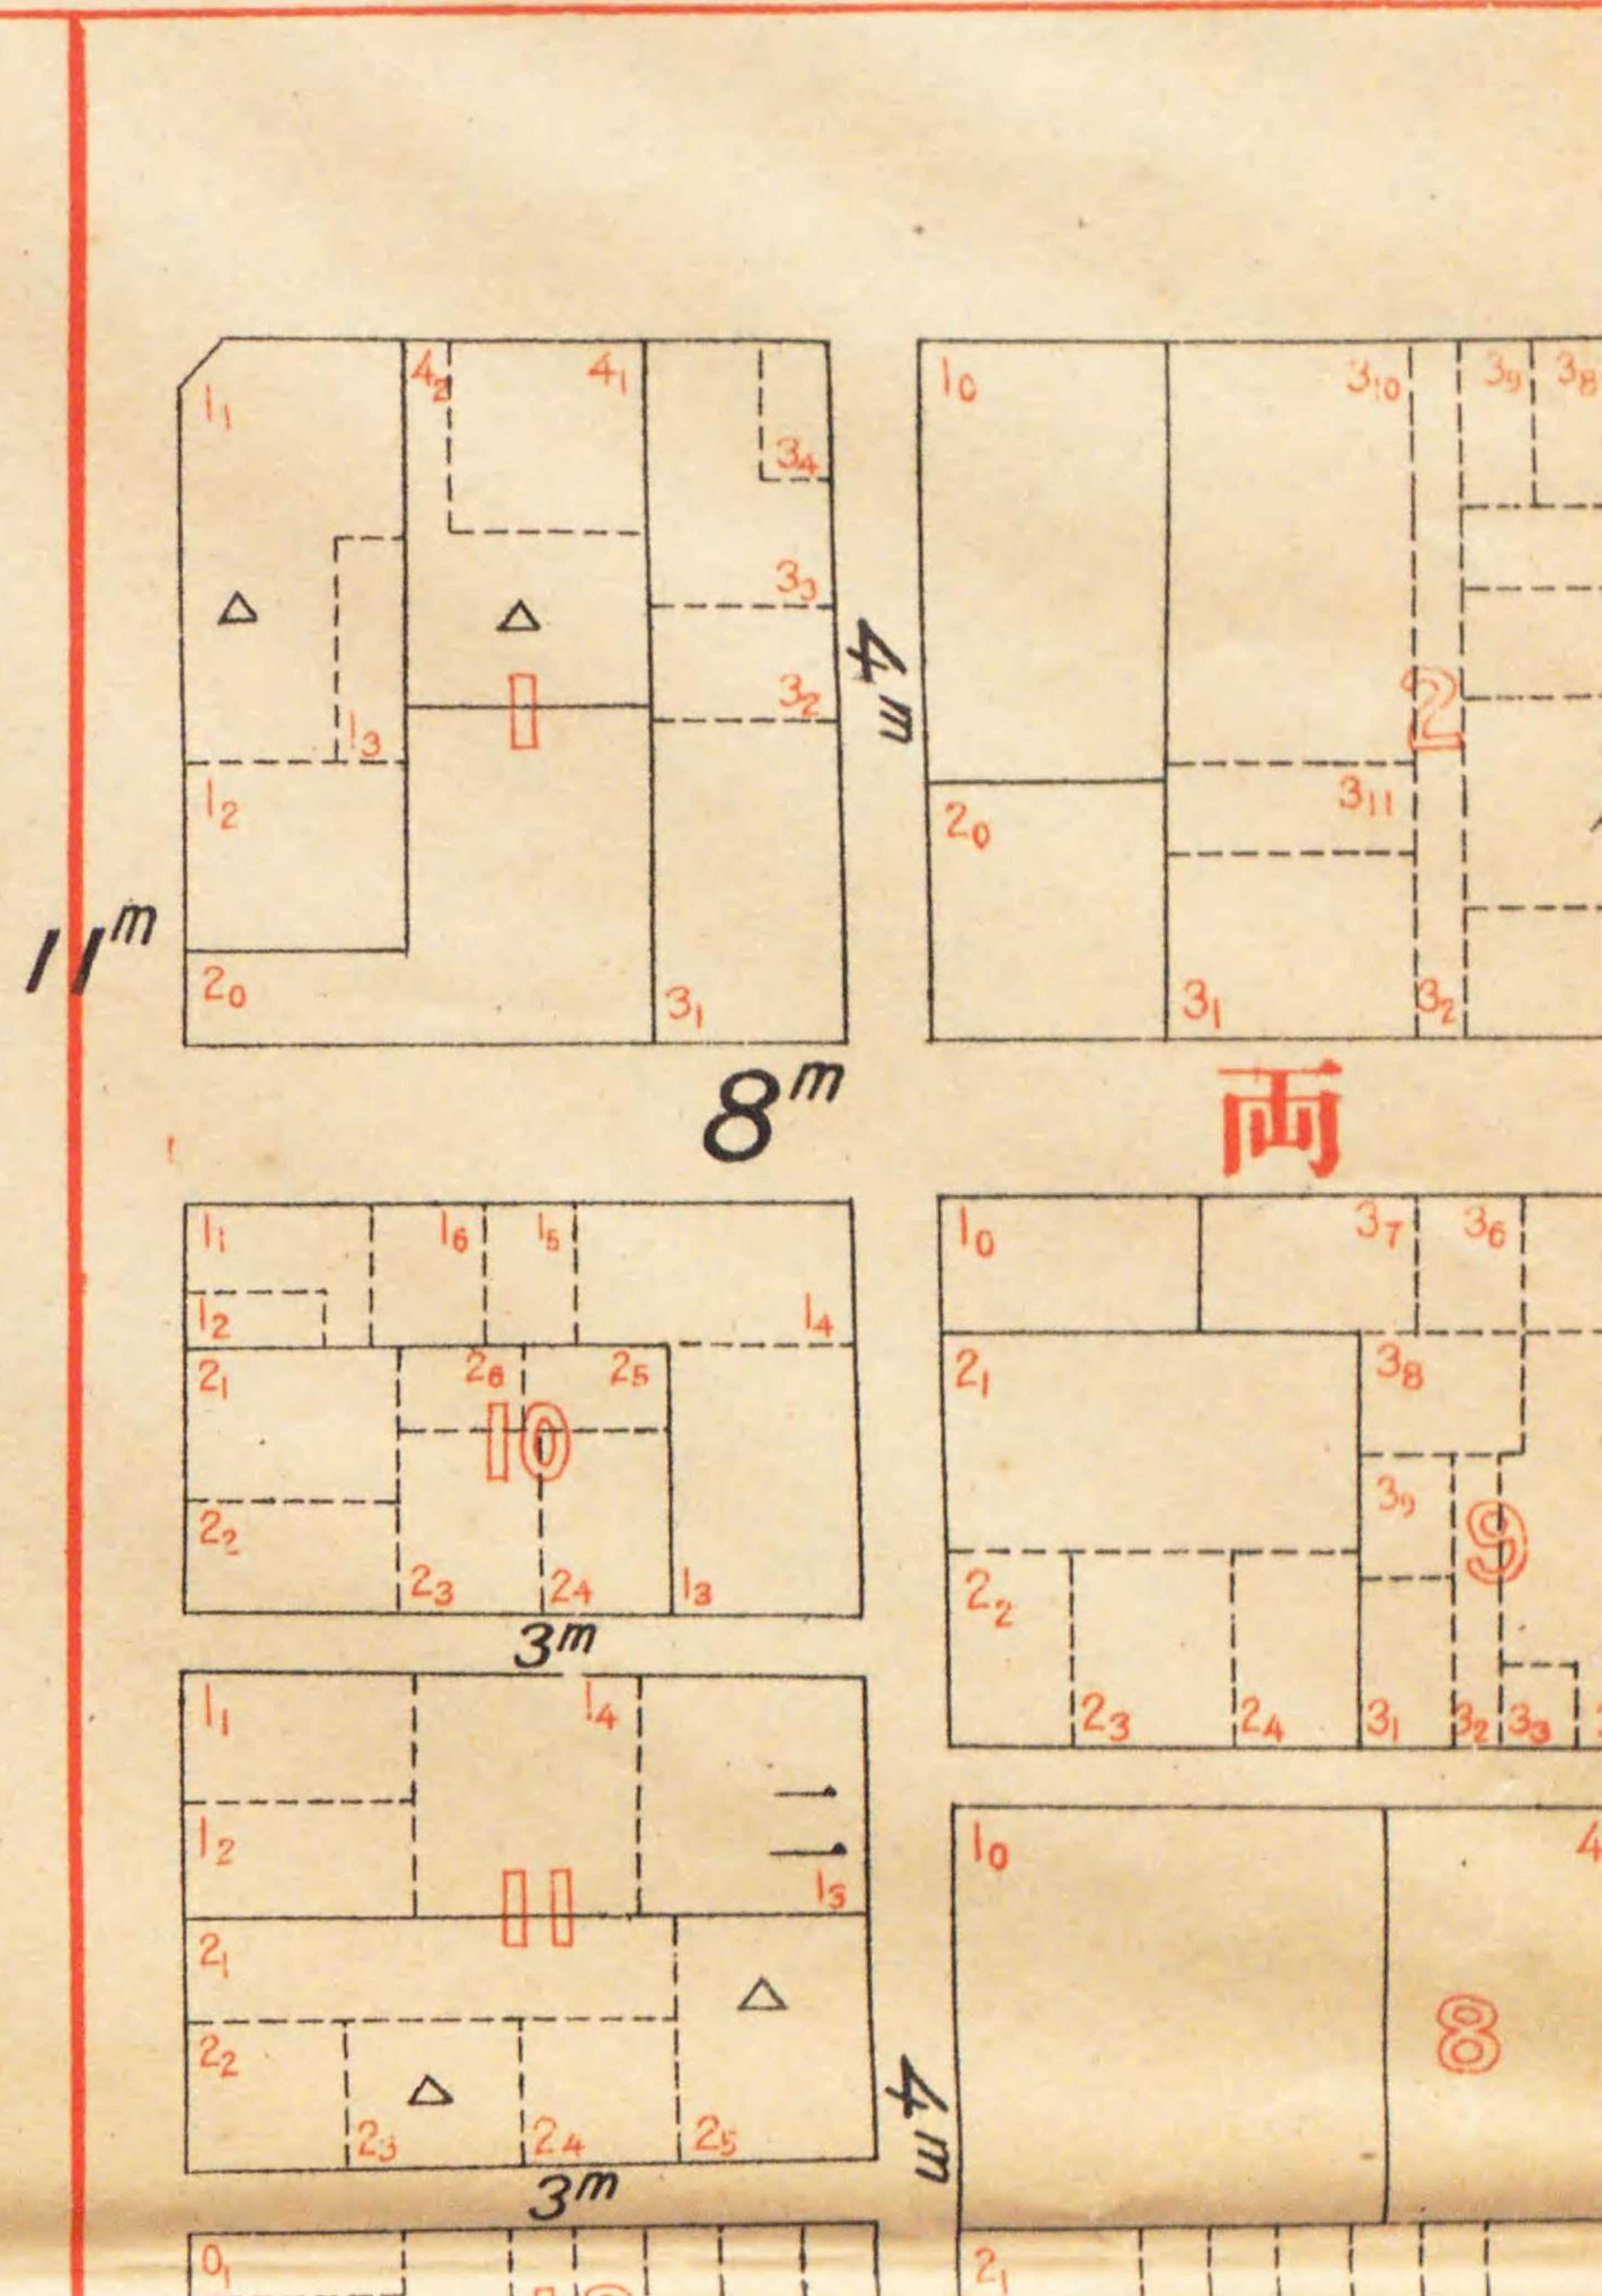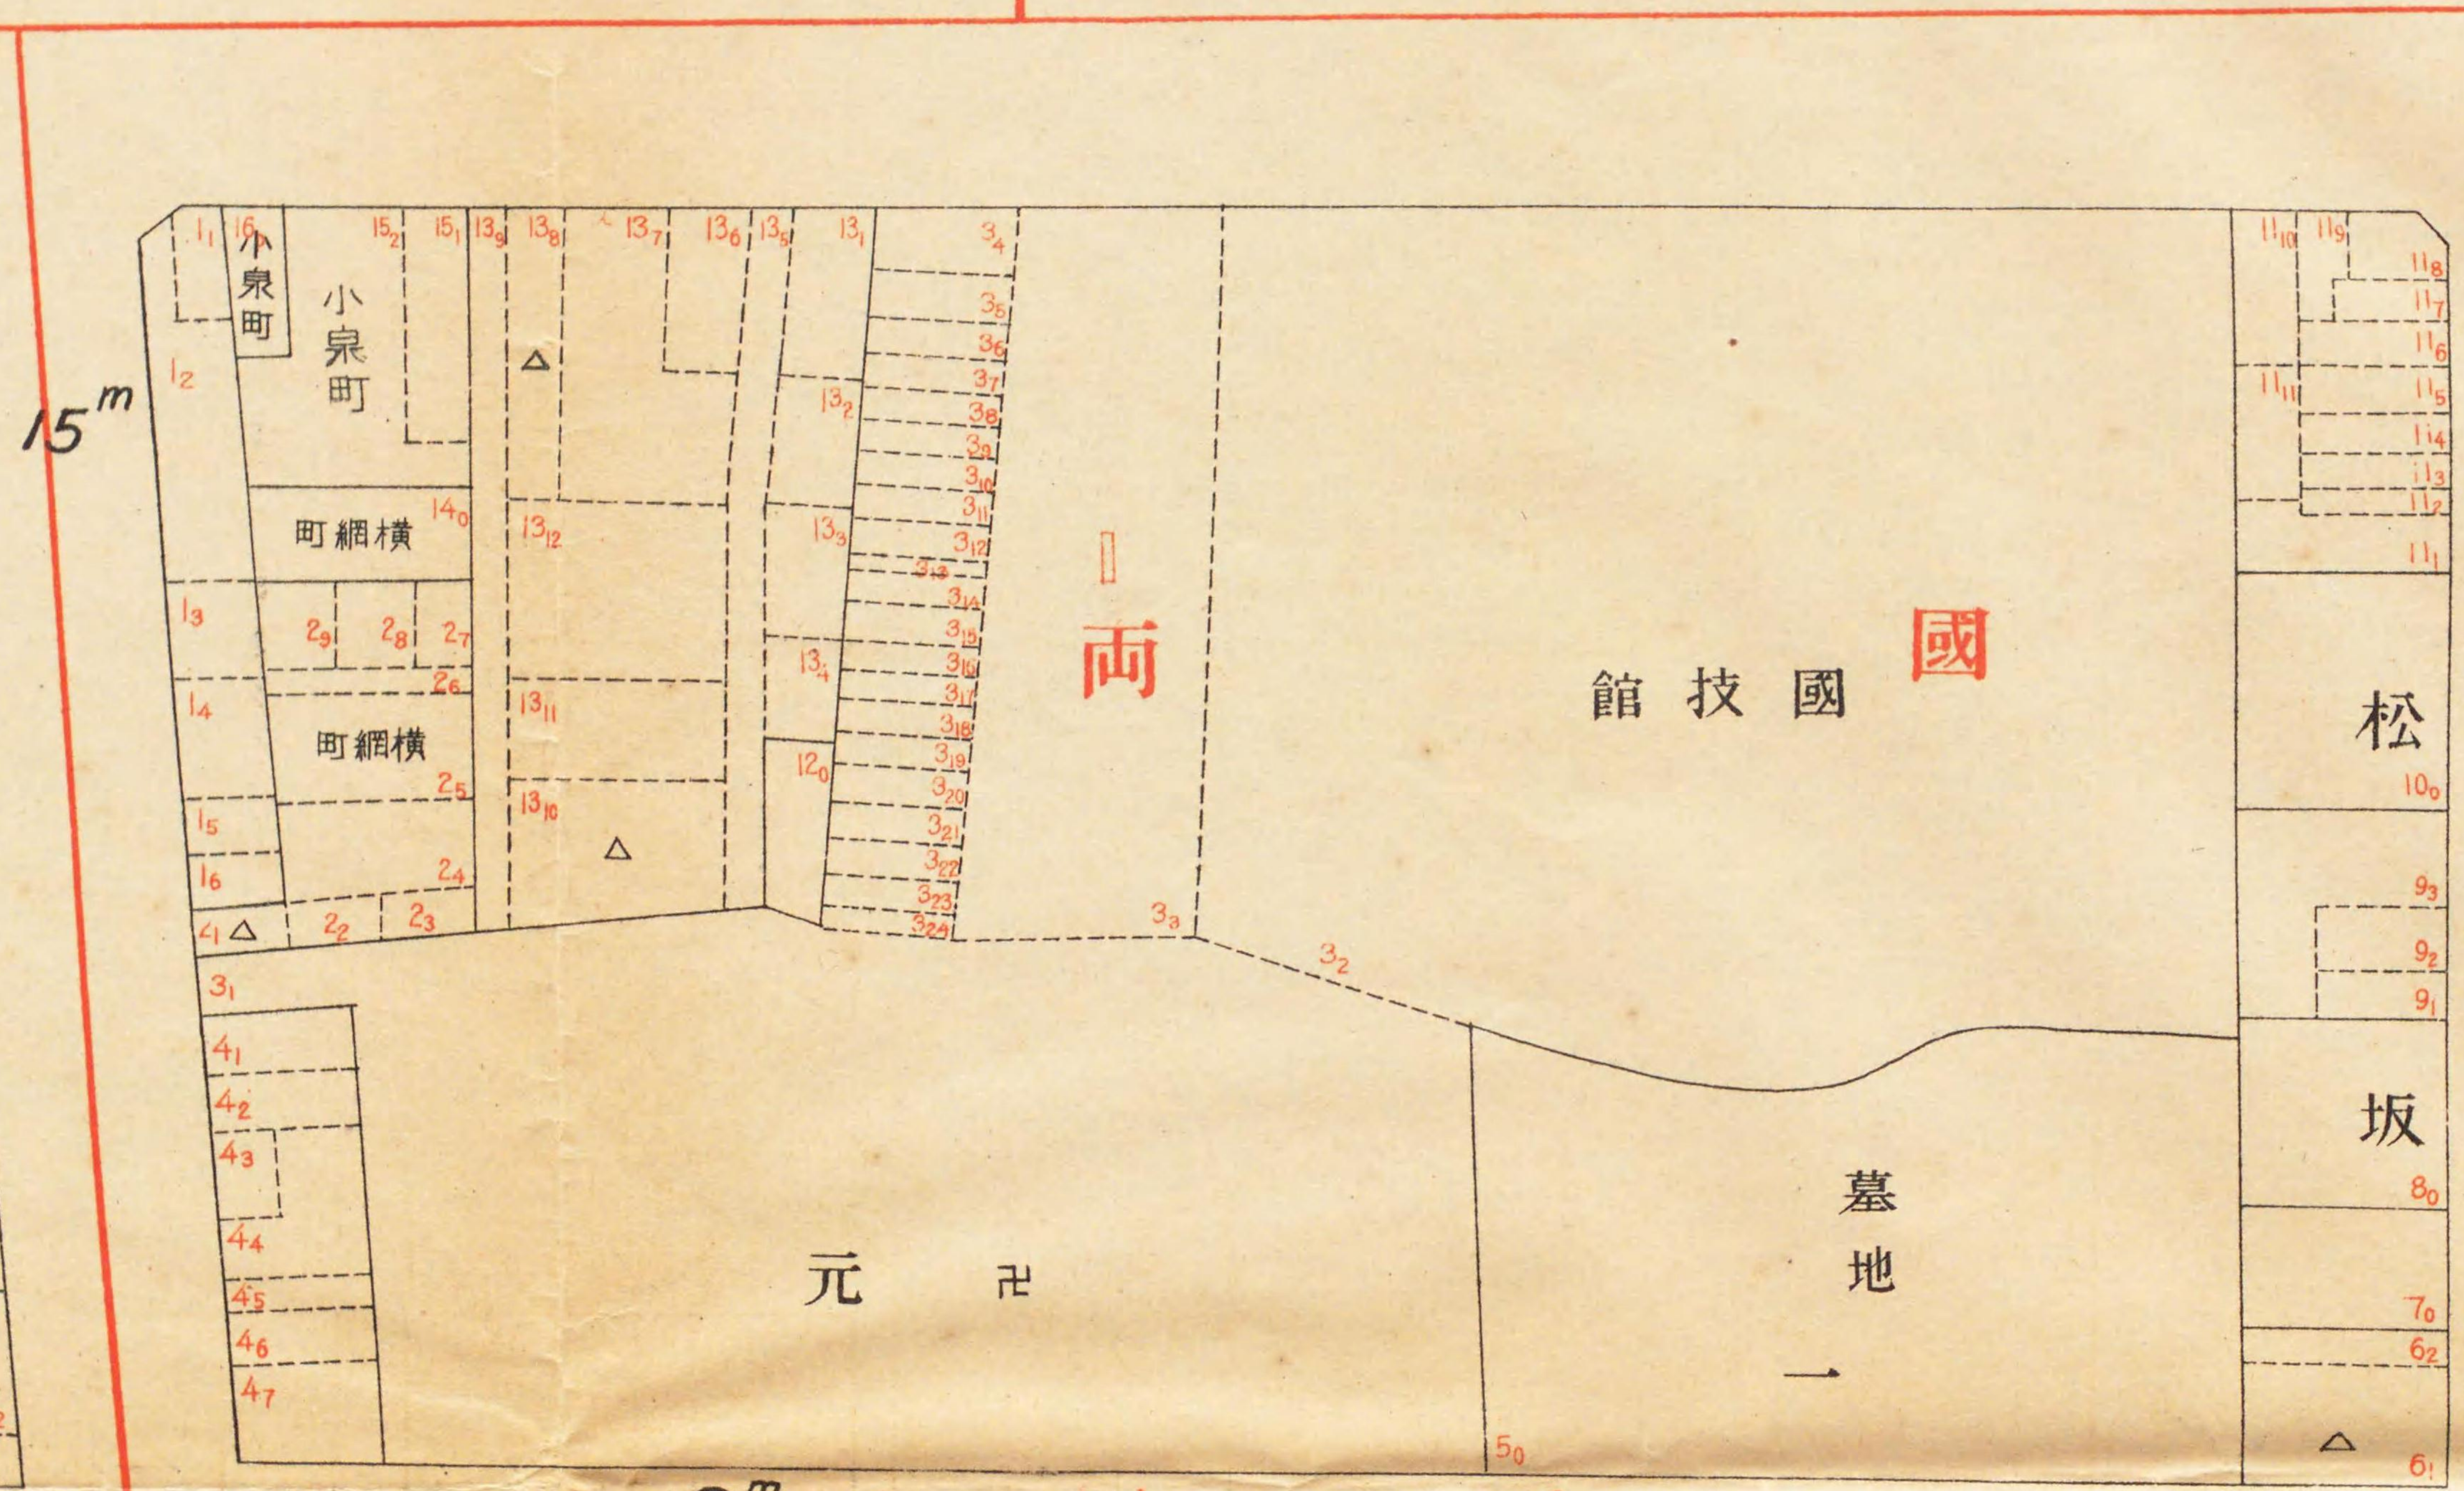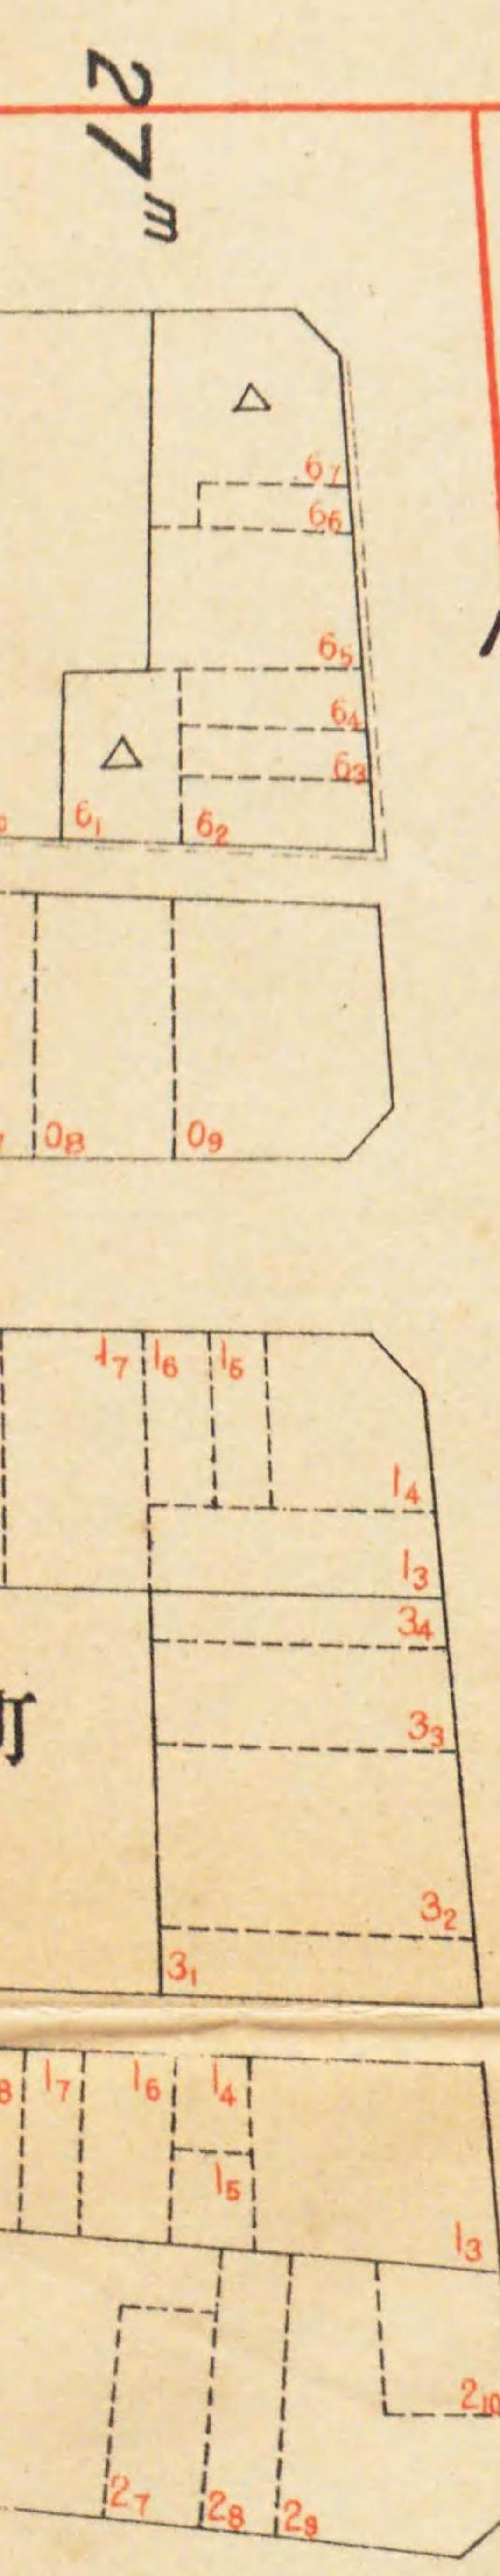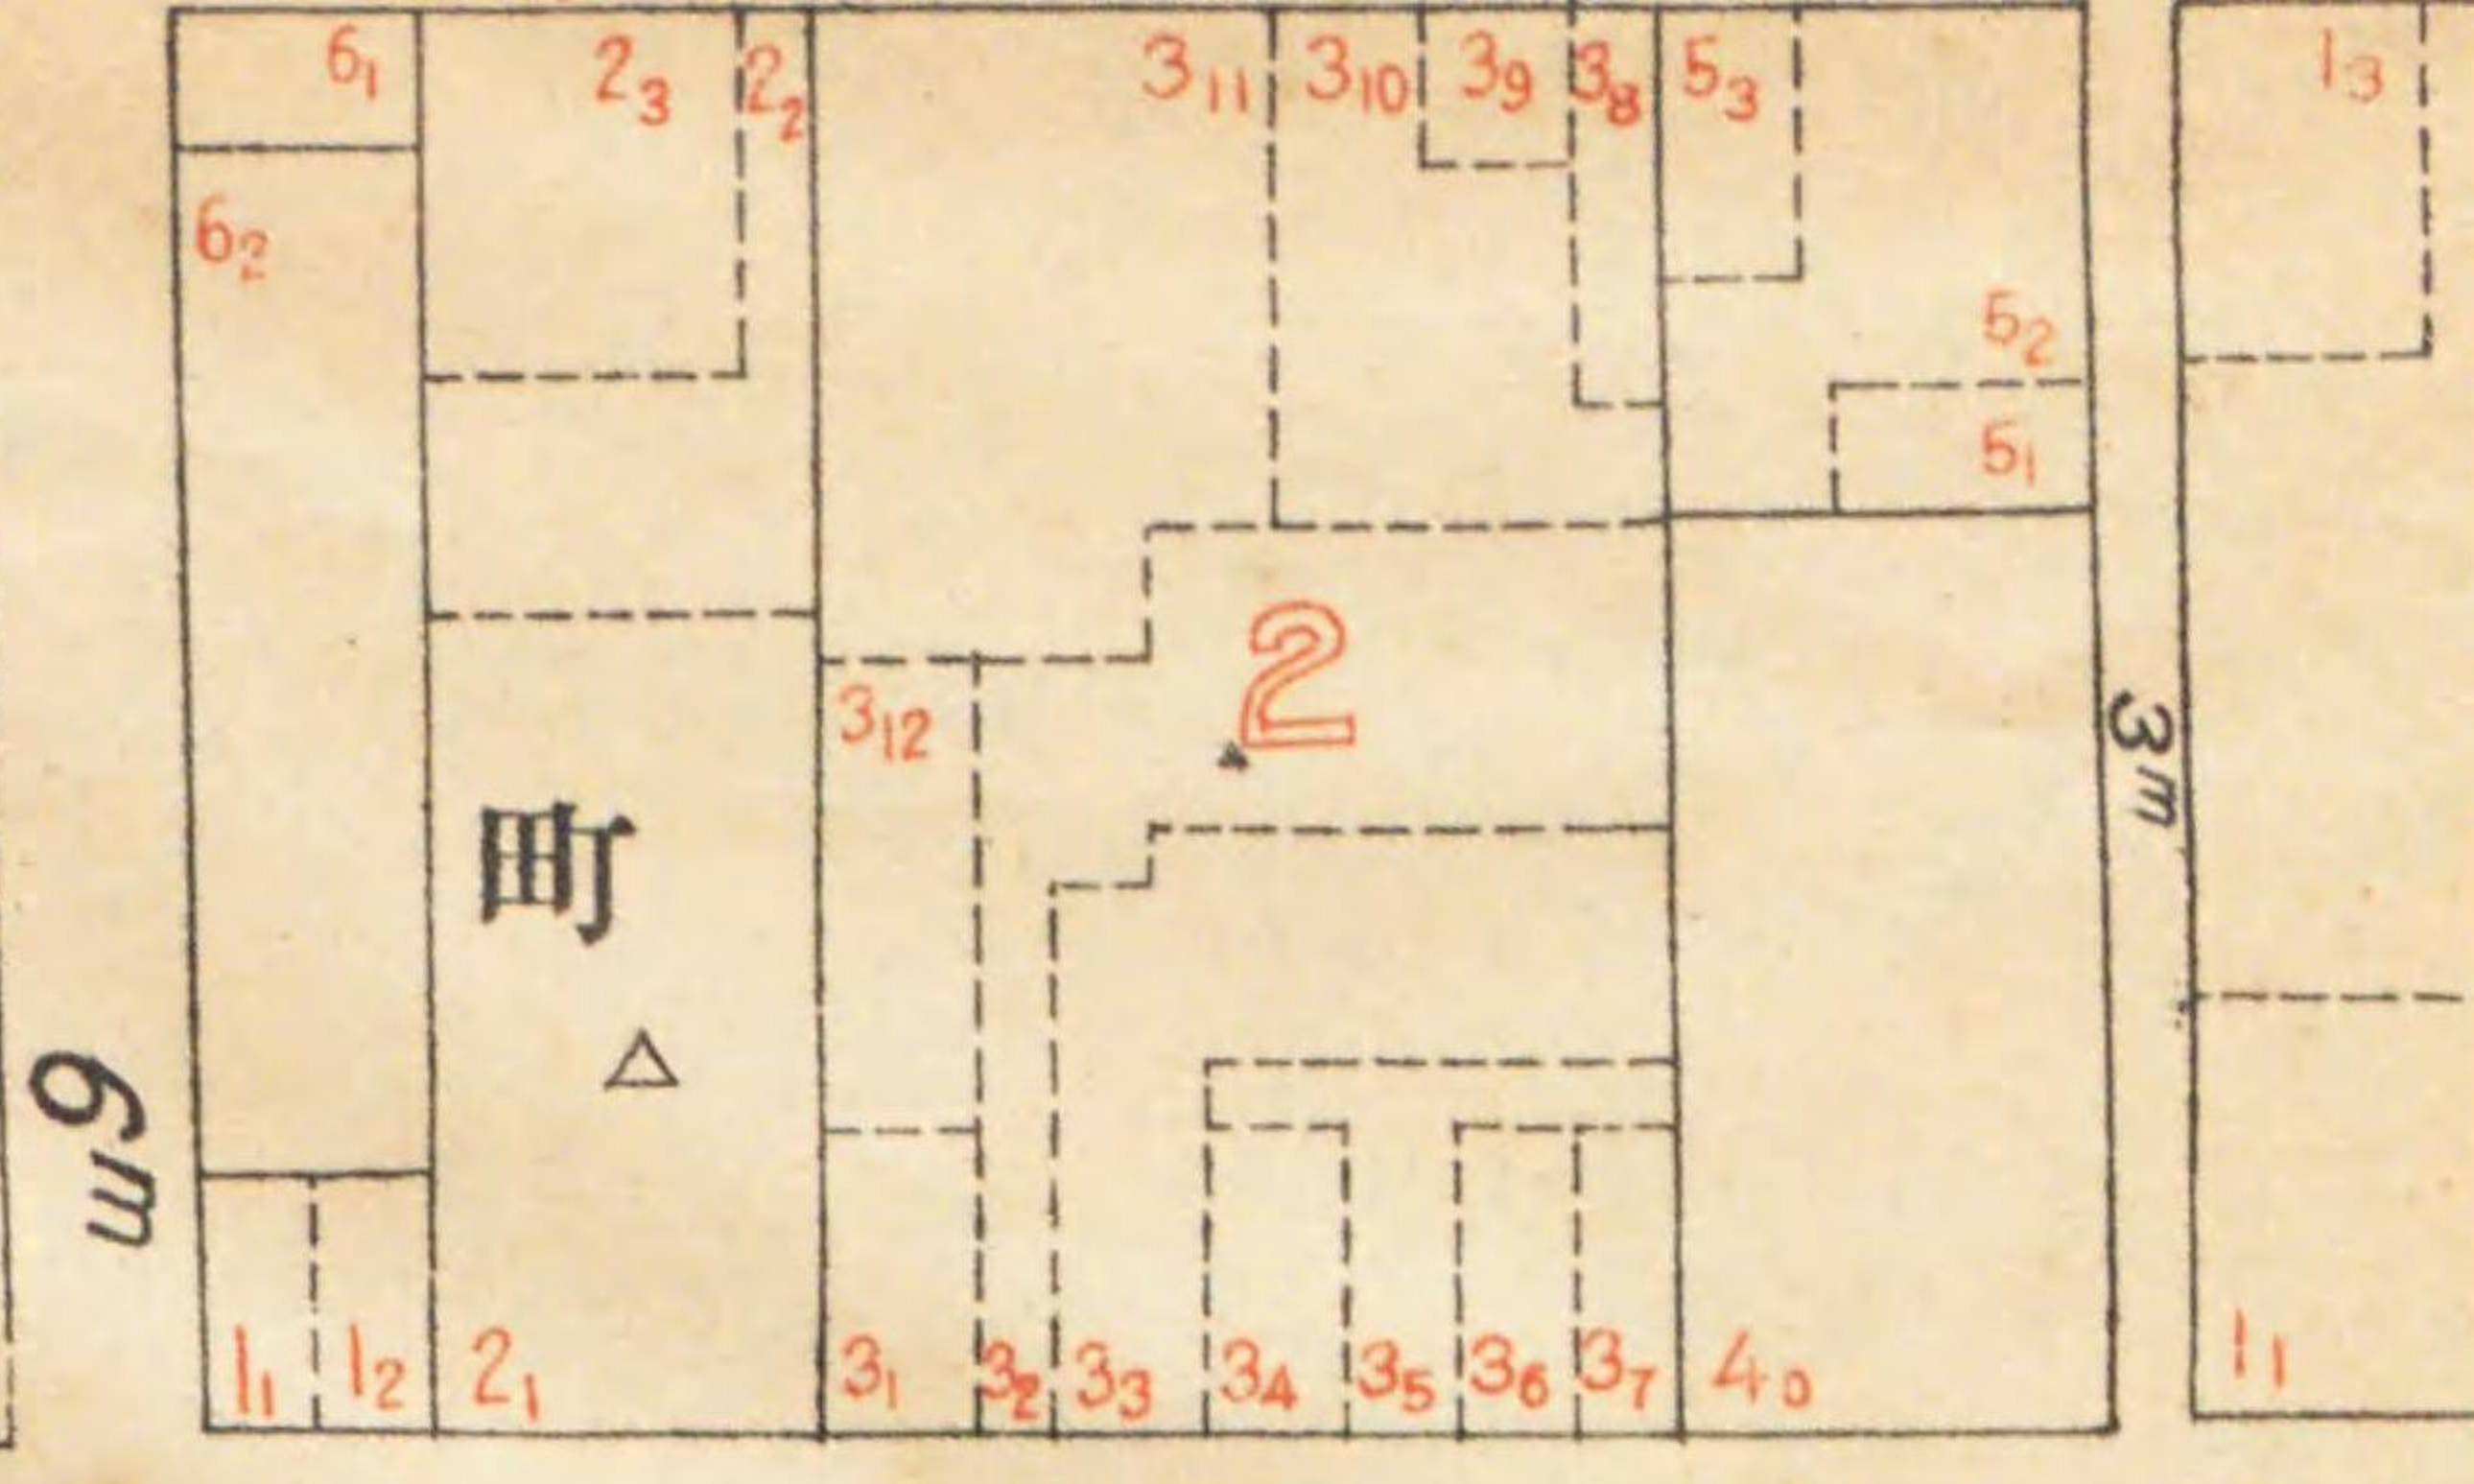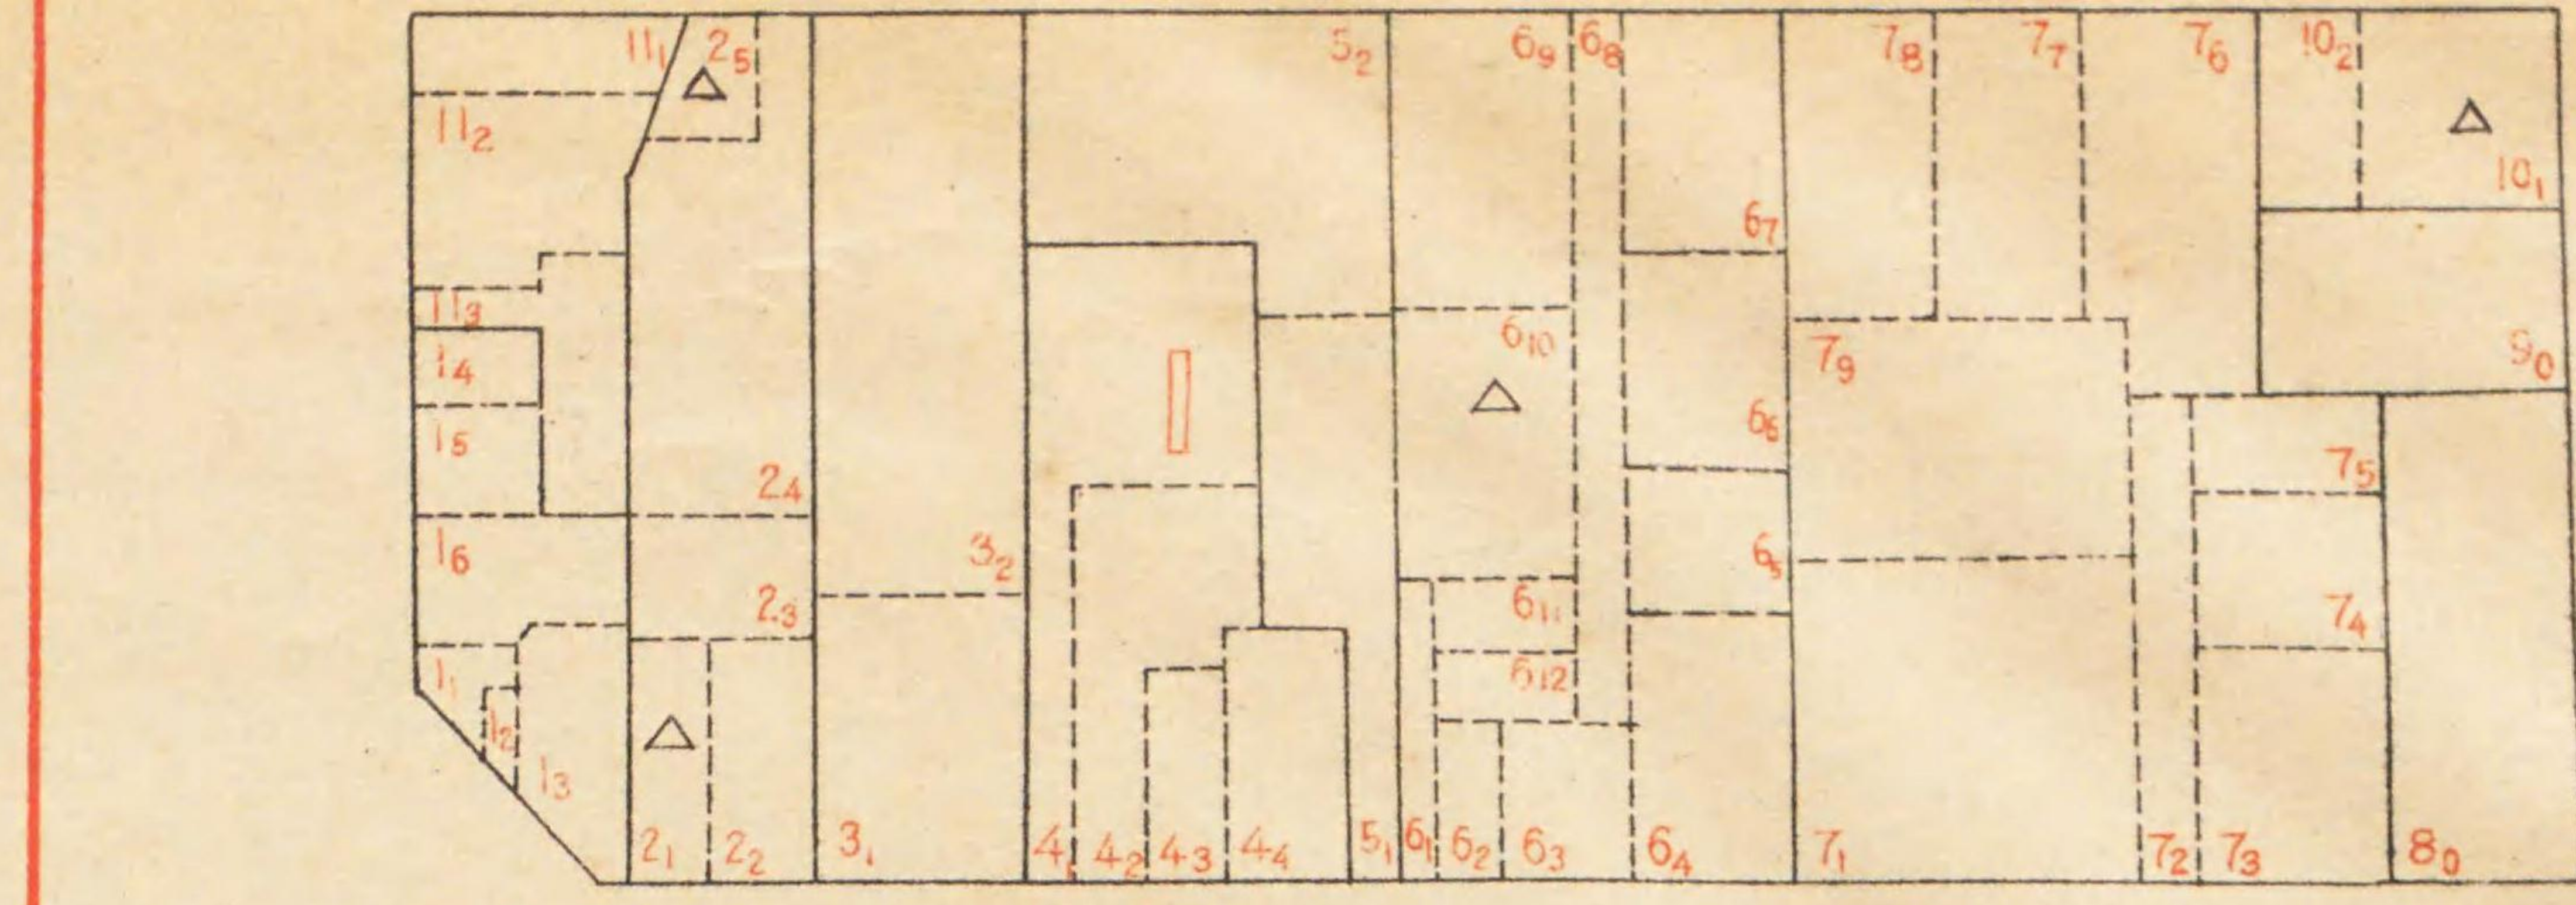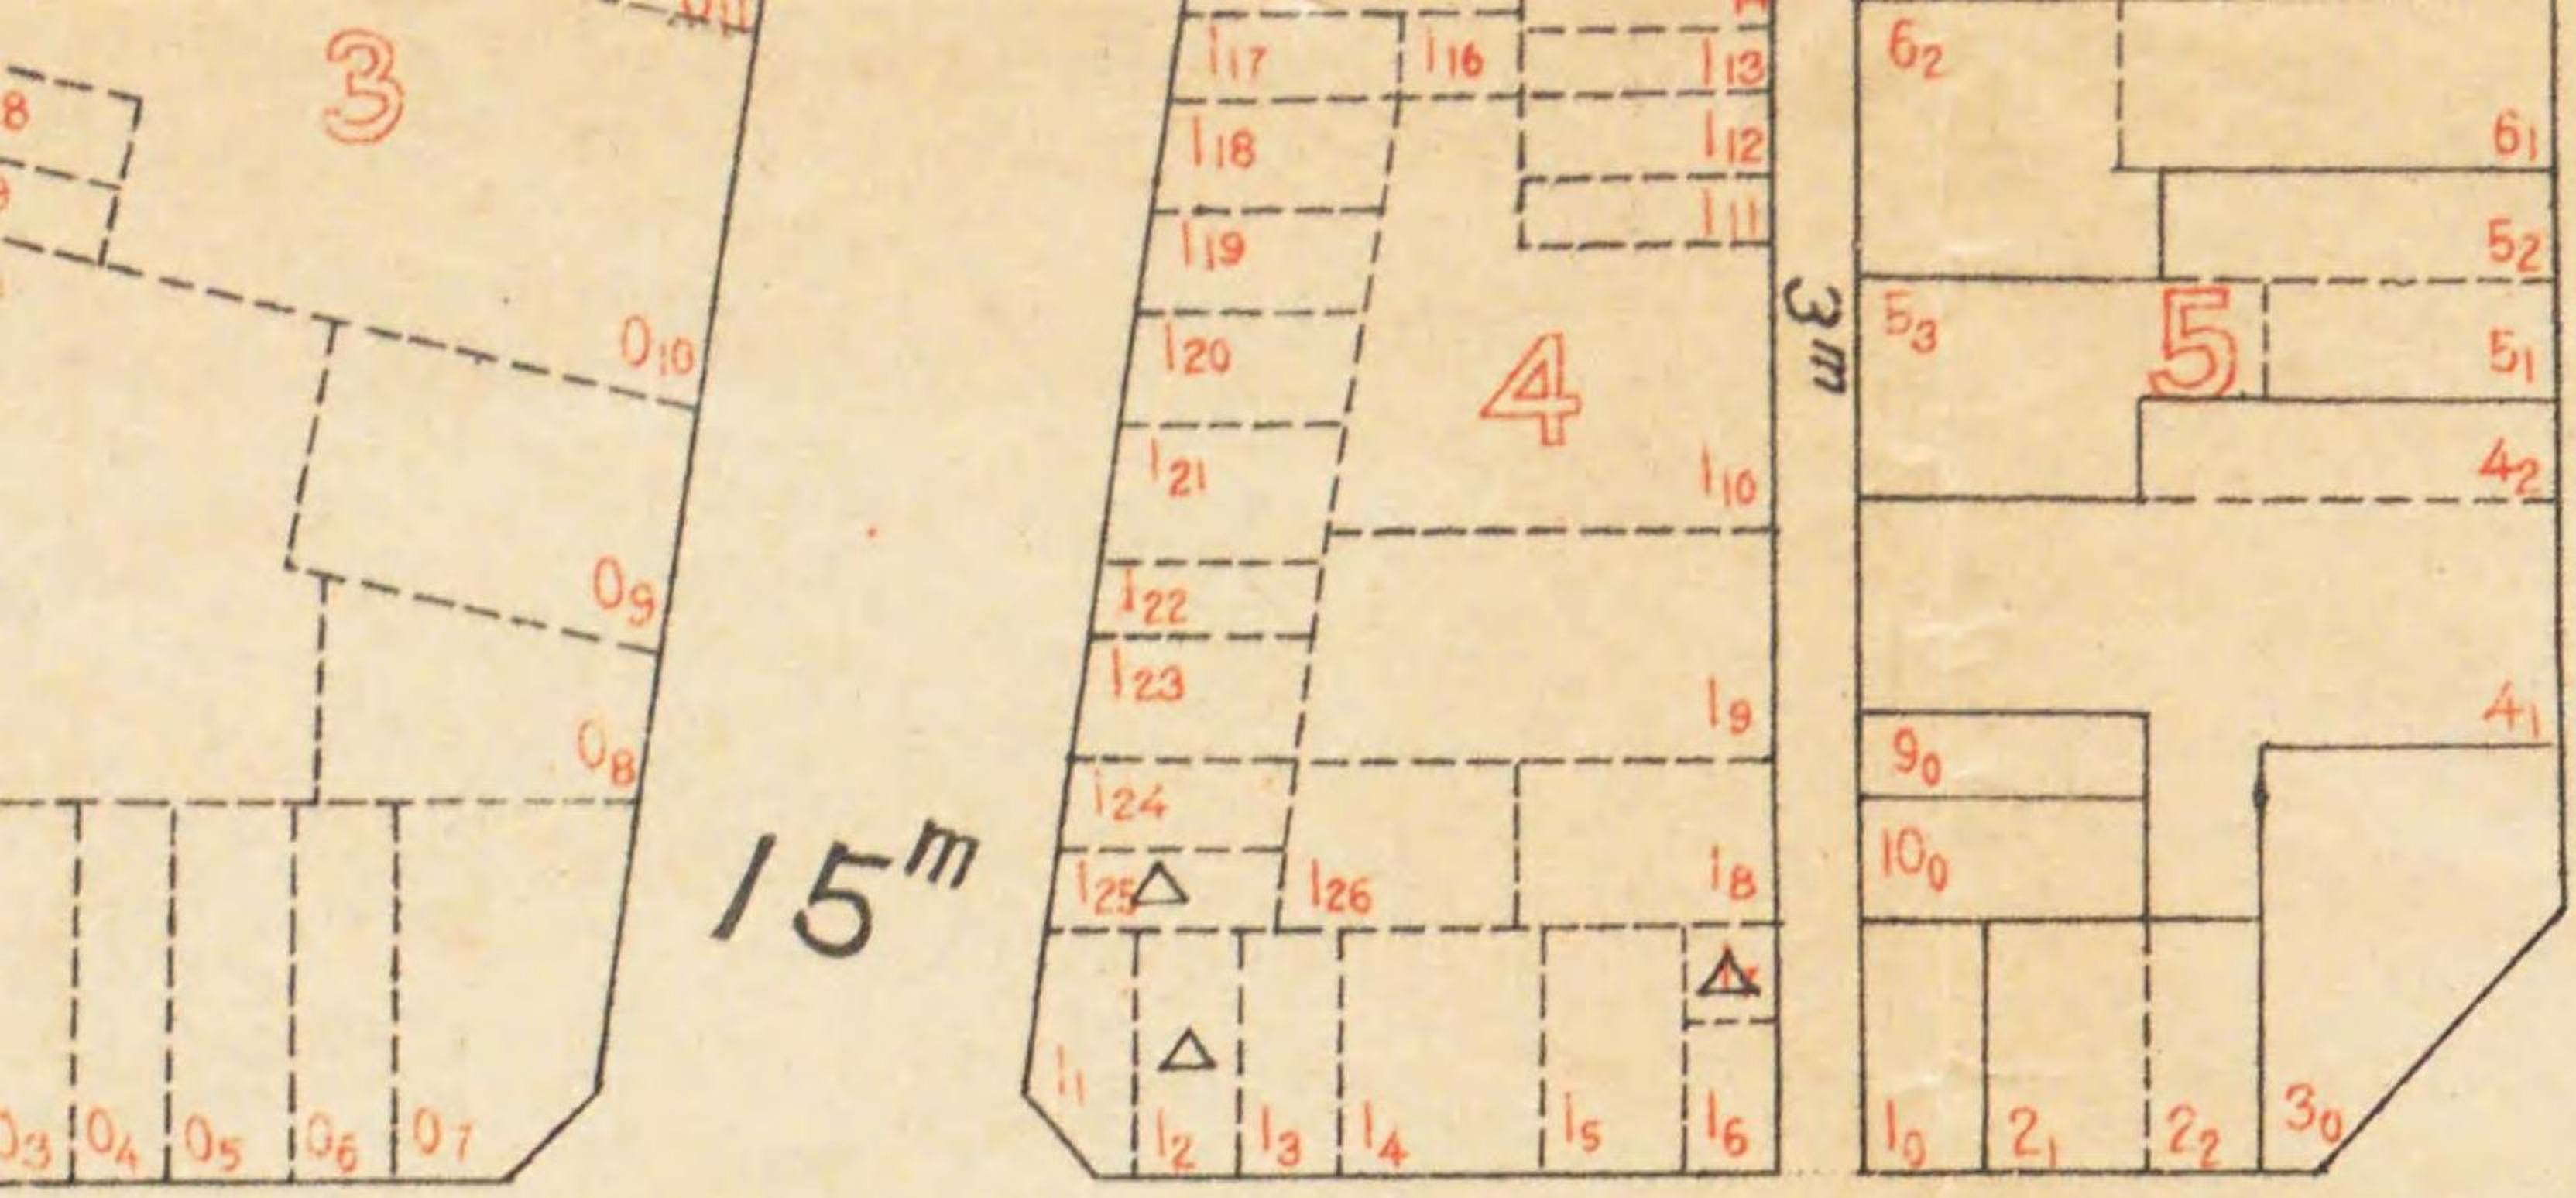

川

橋國兩

北豎河岸

公共物

小泉町

目

兩

國

町

丁

小泉町

町網横


町網横

元



兩

四

第

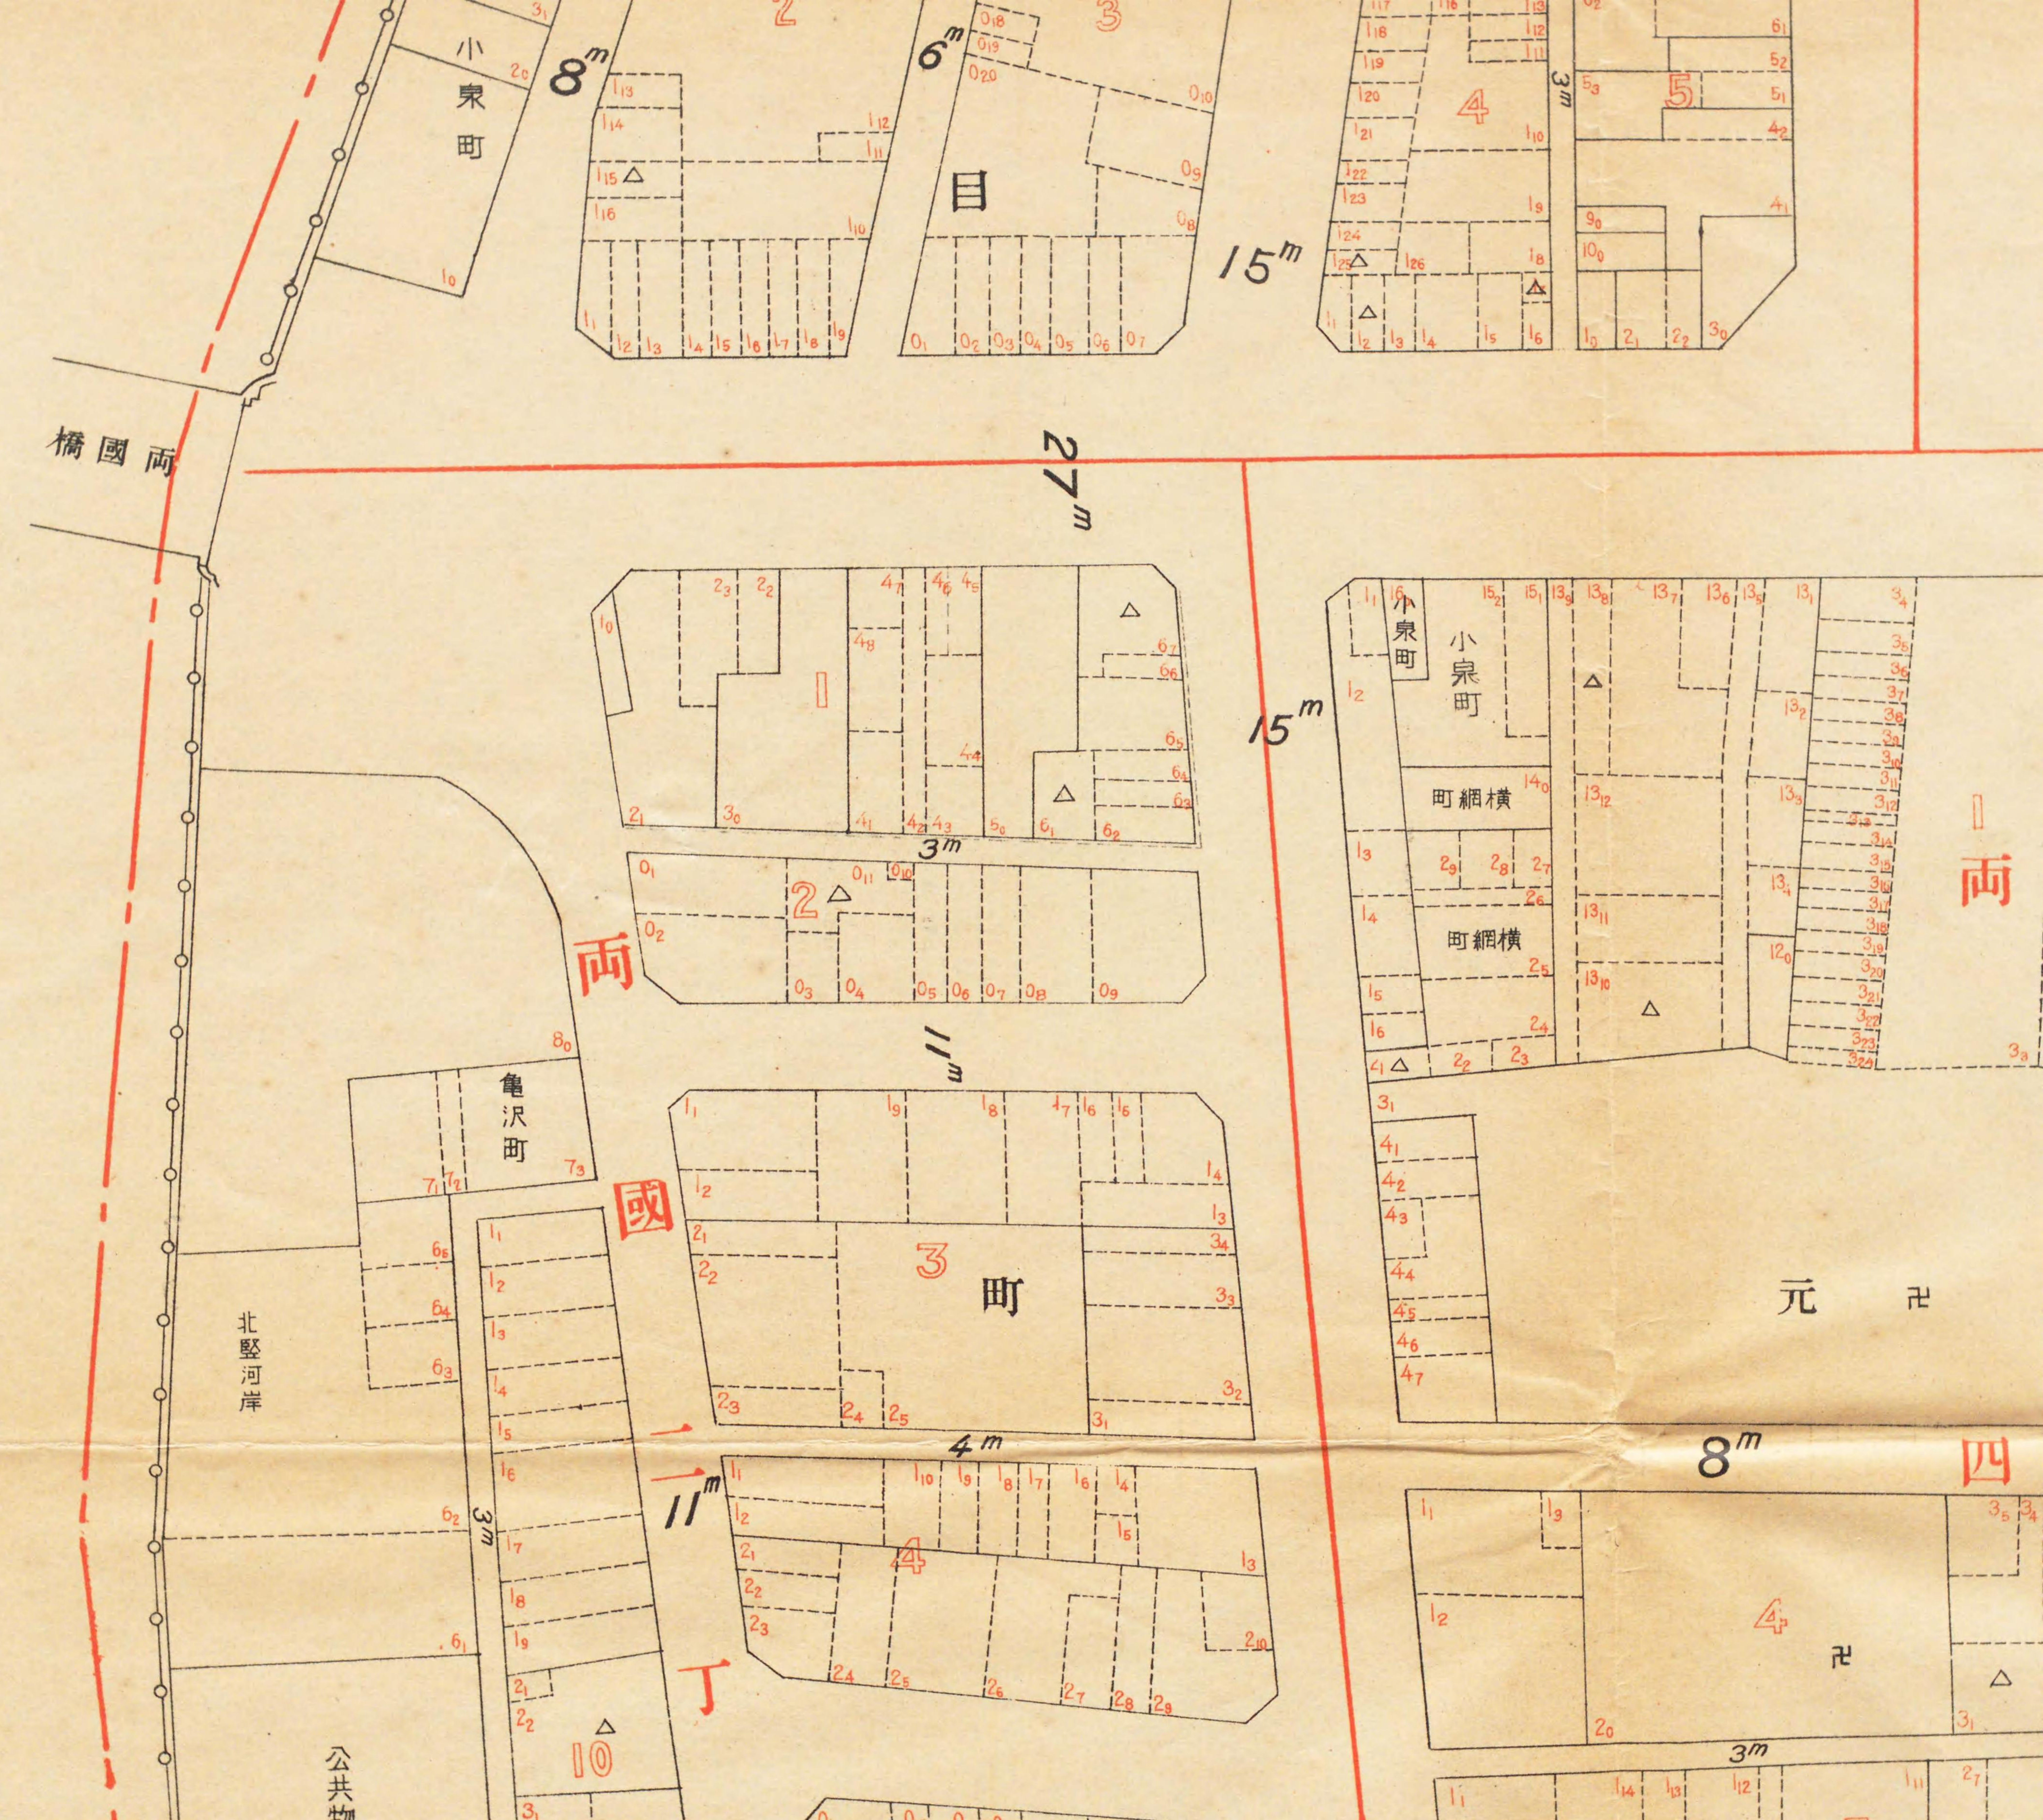

号及四丁目八圖面ニ表サレタル部分ノミニテハ完結
 後者ハ一番地以上ニ地番ヲ附スルコト能ハズ。

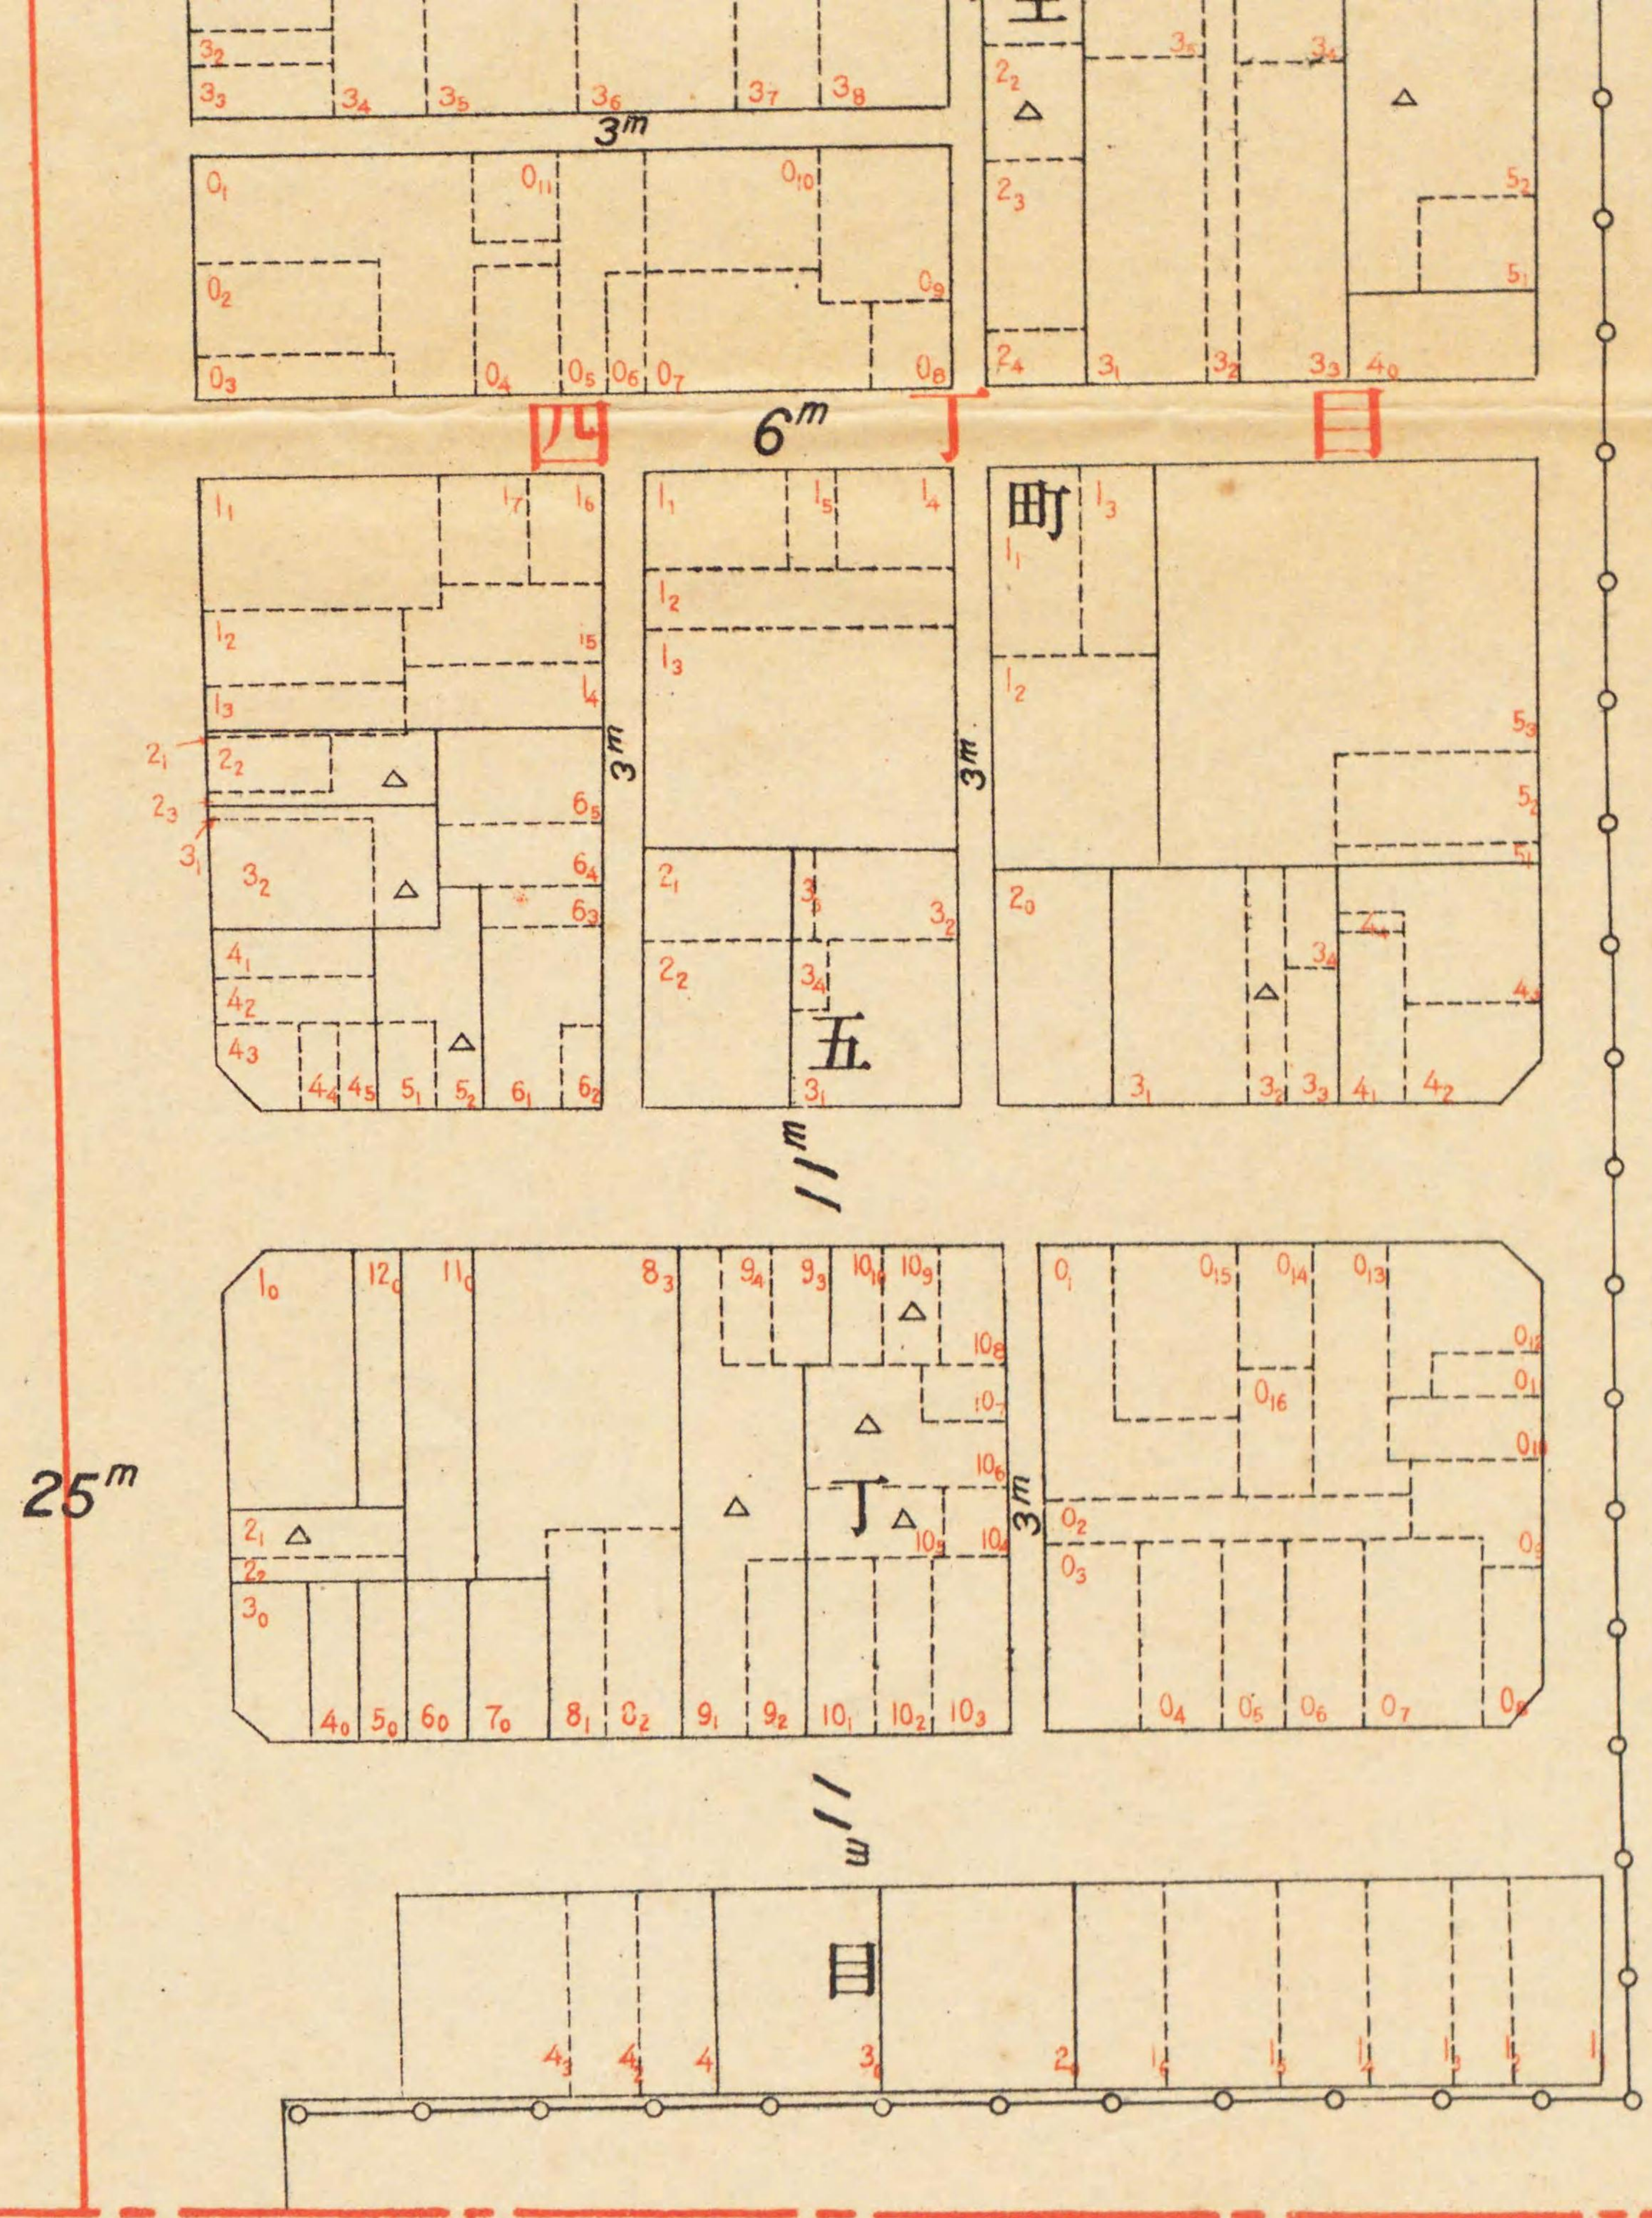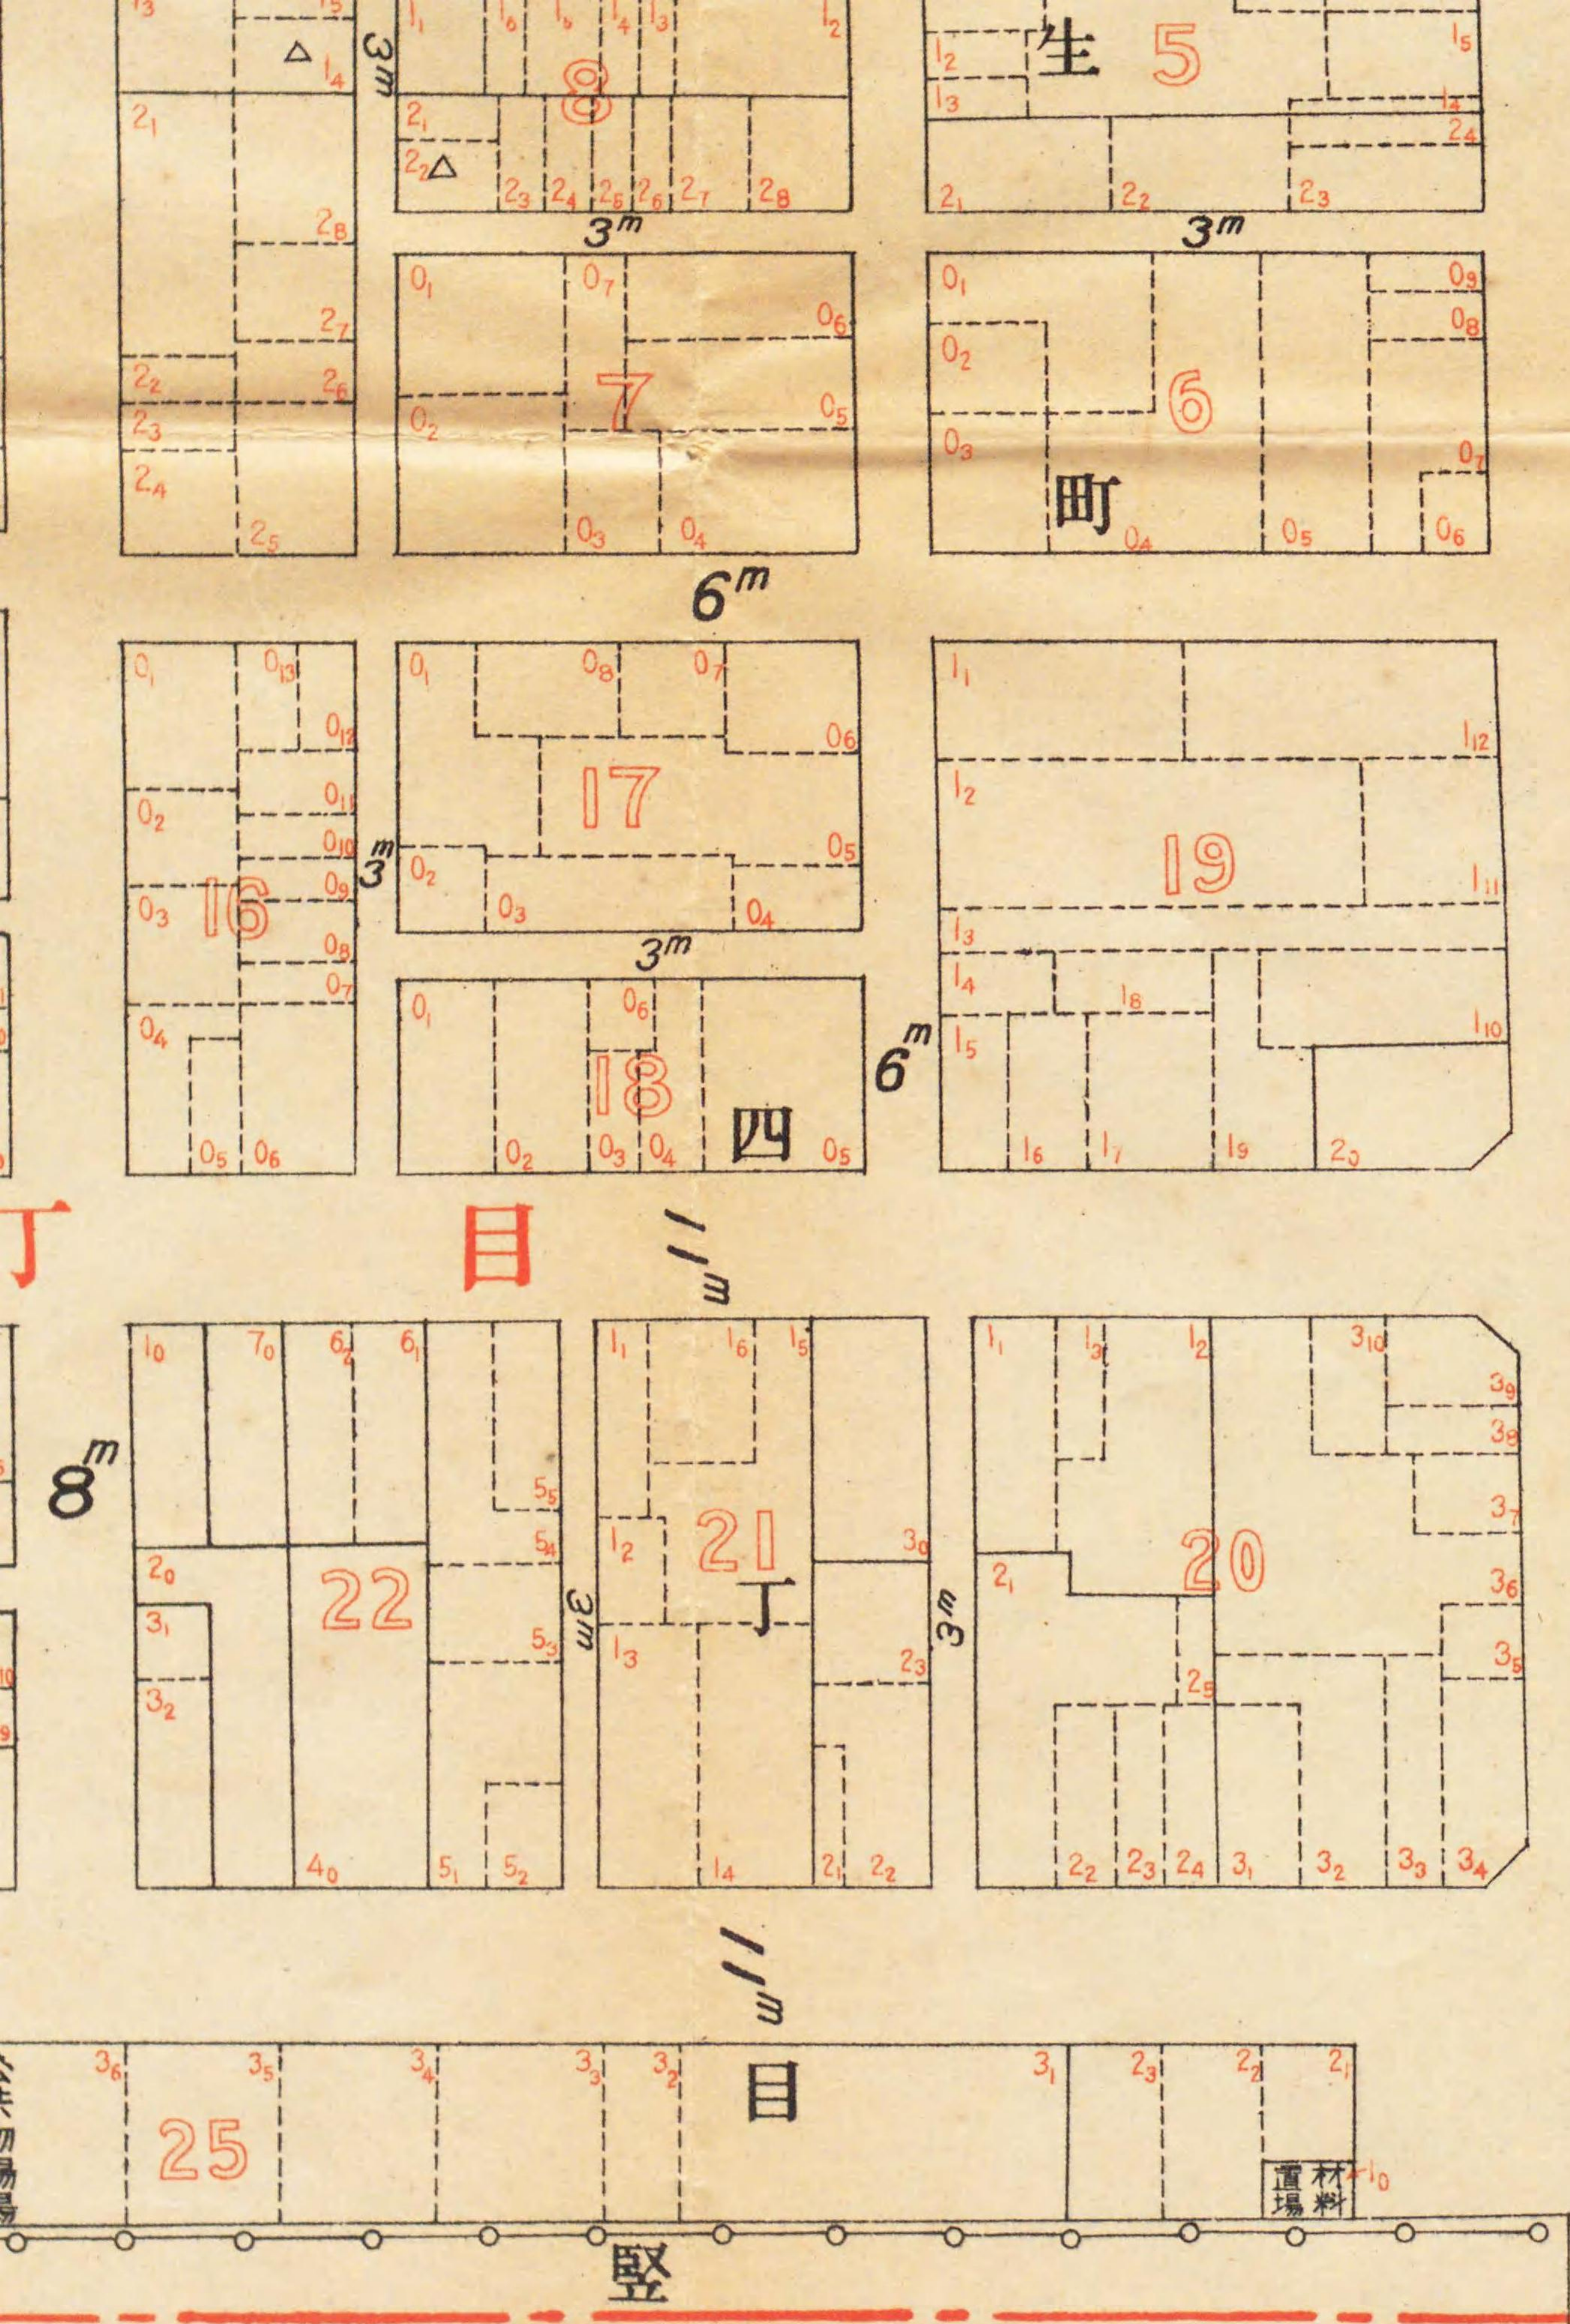

25^m

置材料

縦

目

丁

目

丁

目

町

五















町






生

四


目

丁

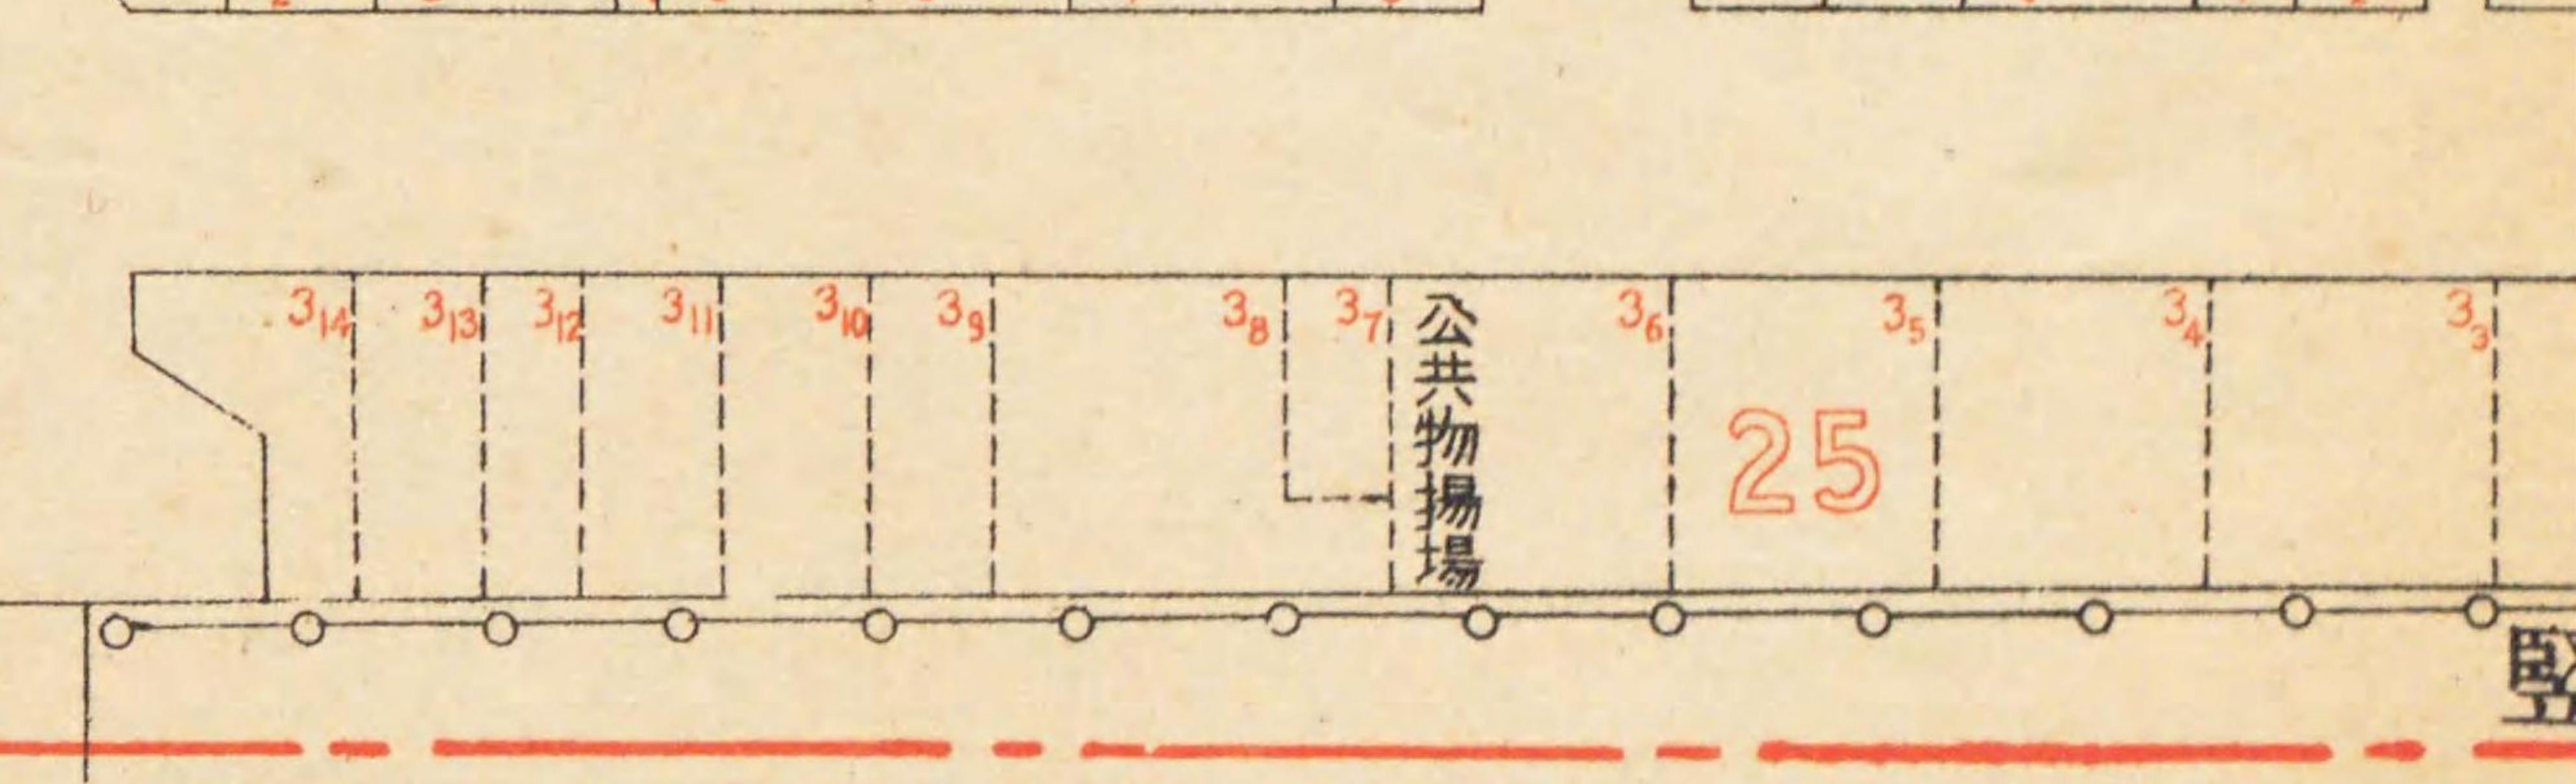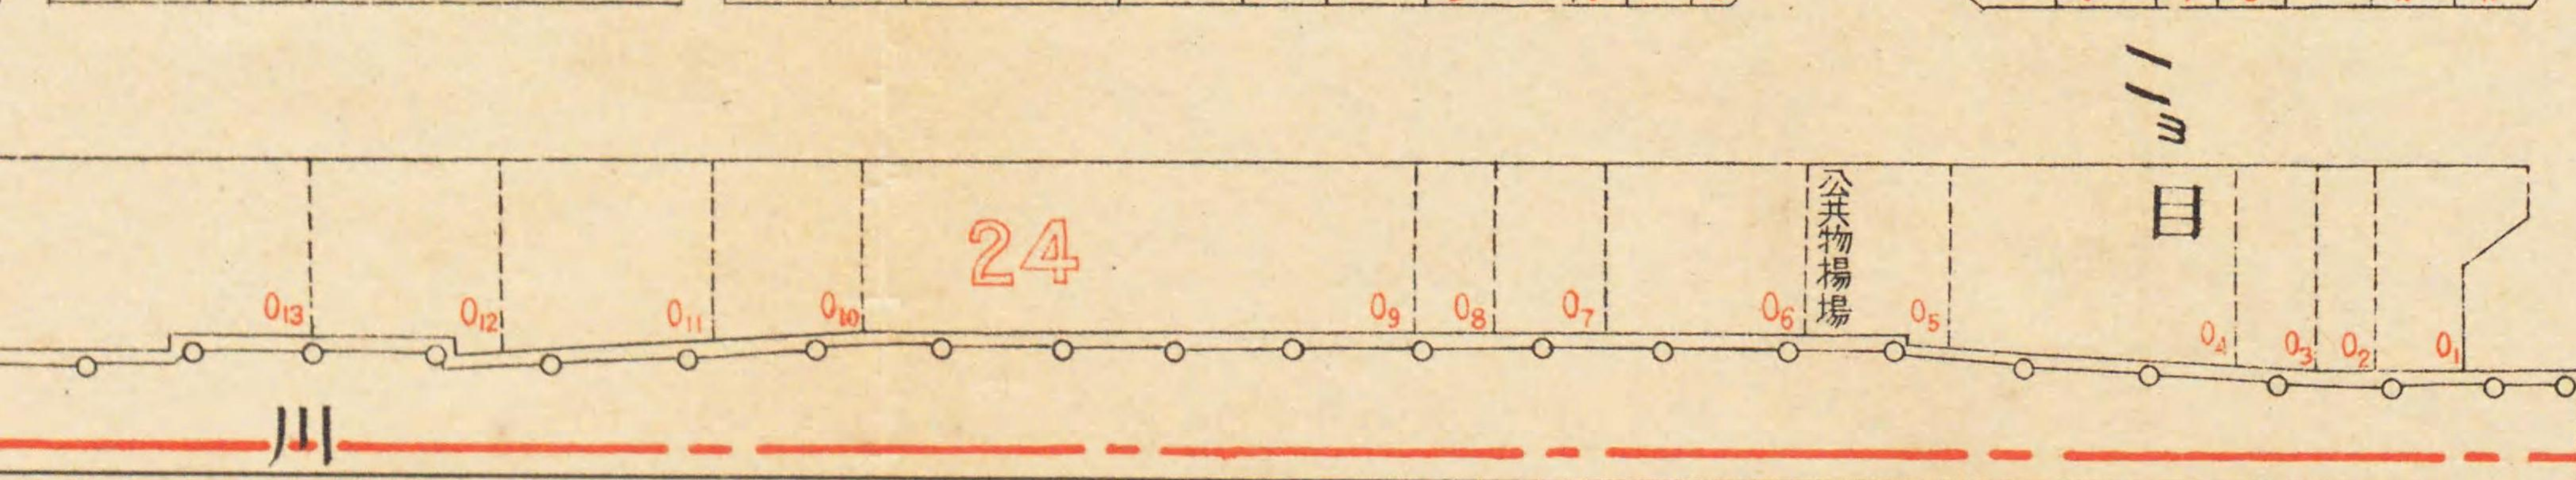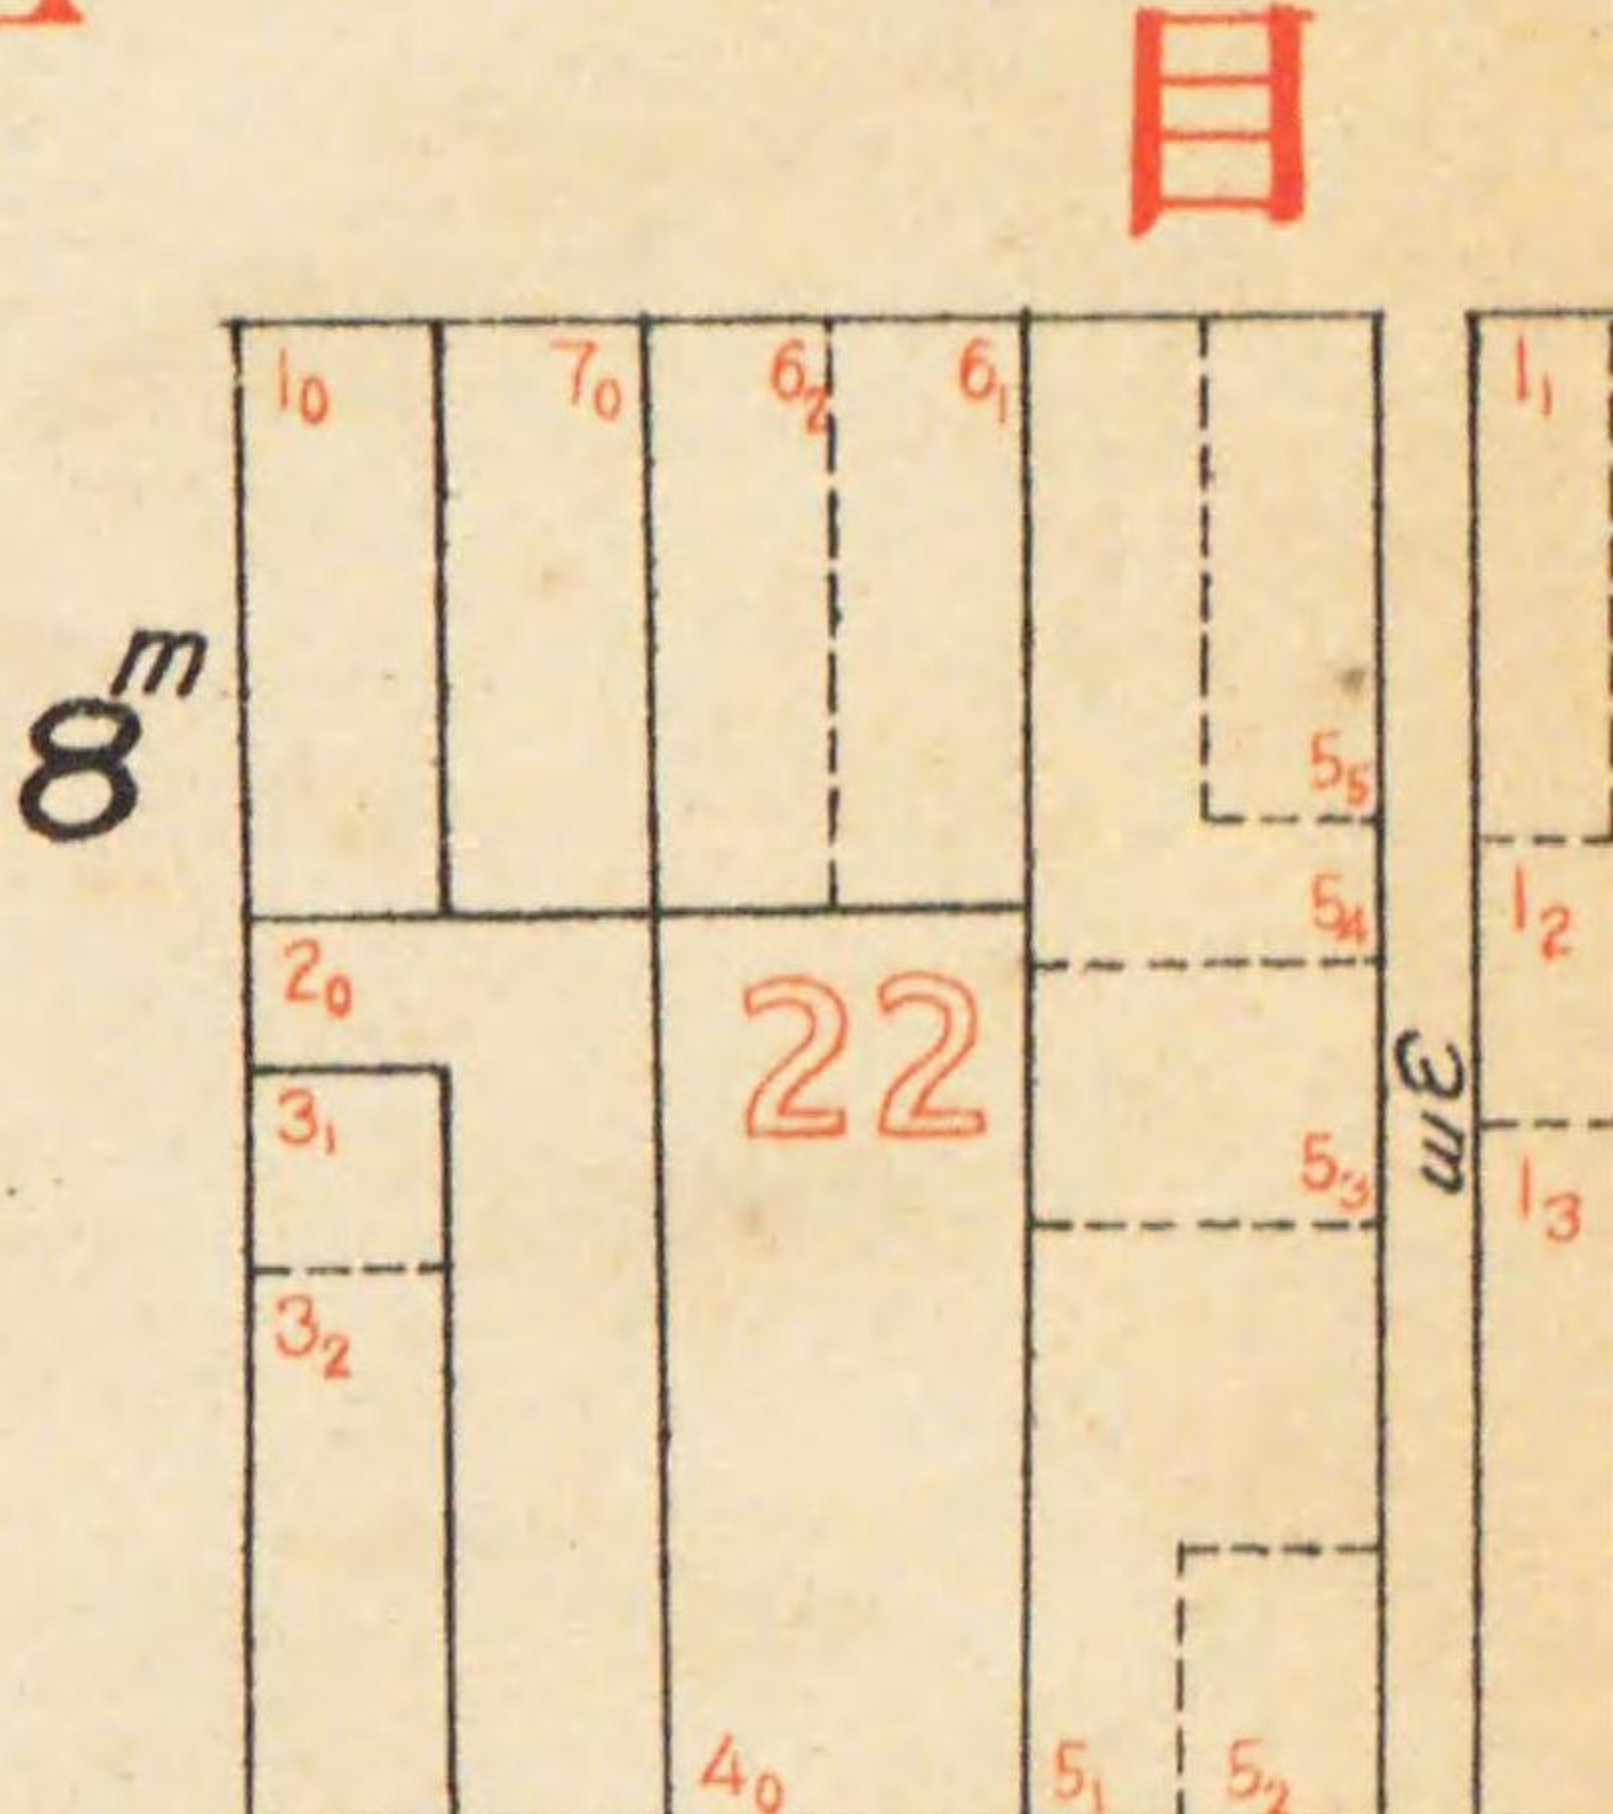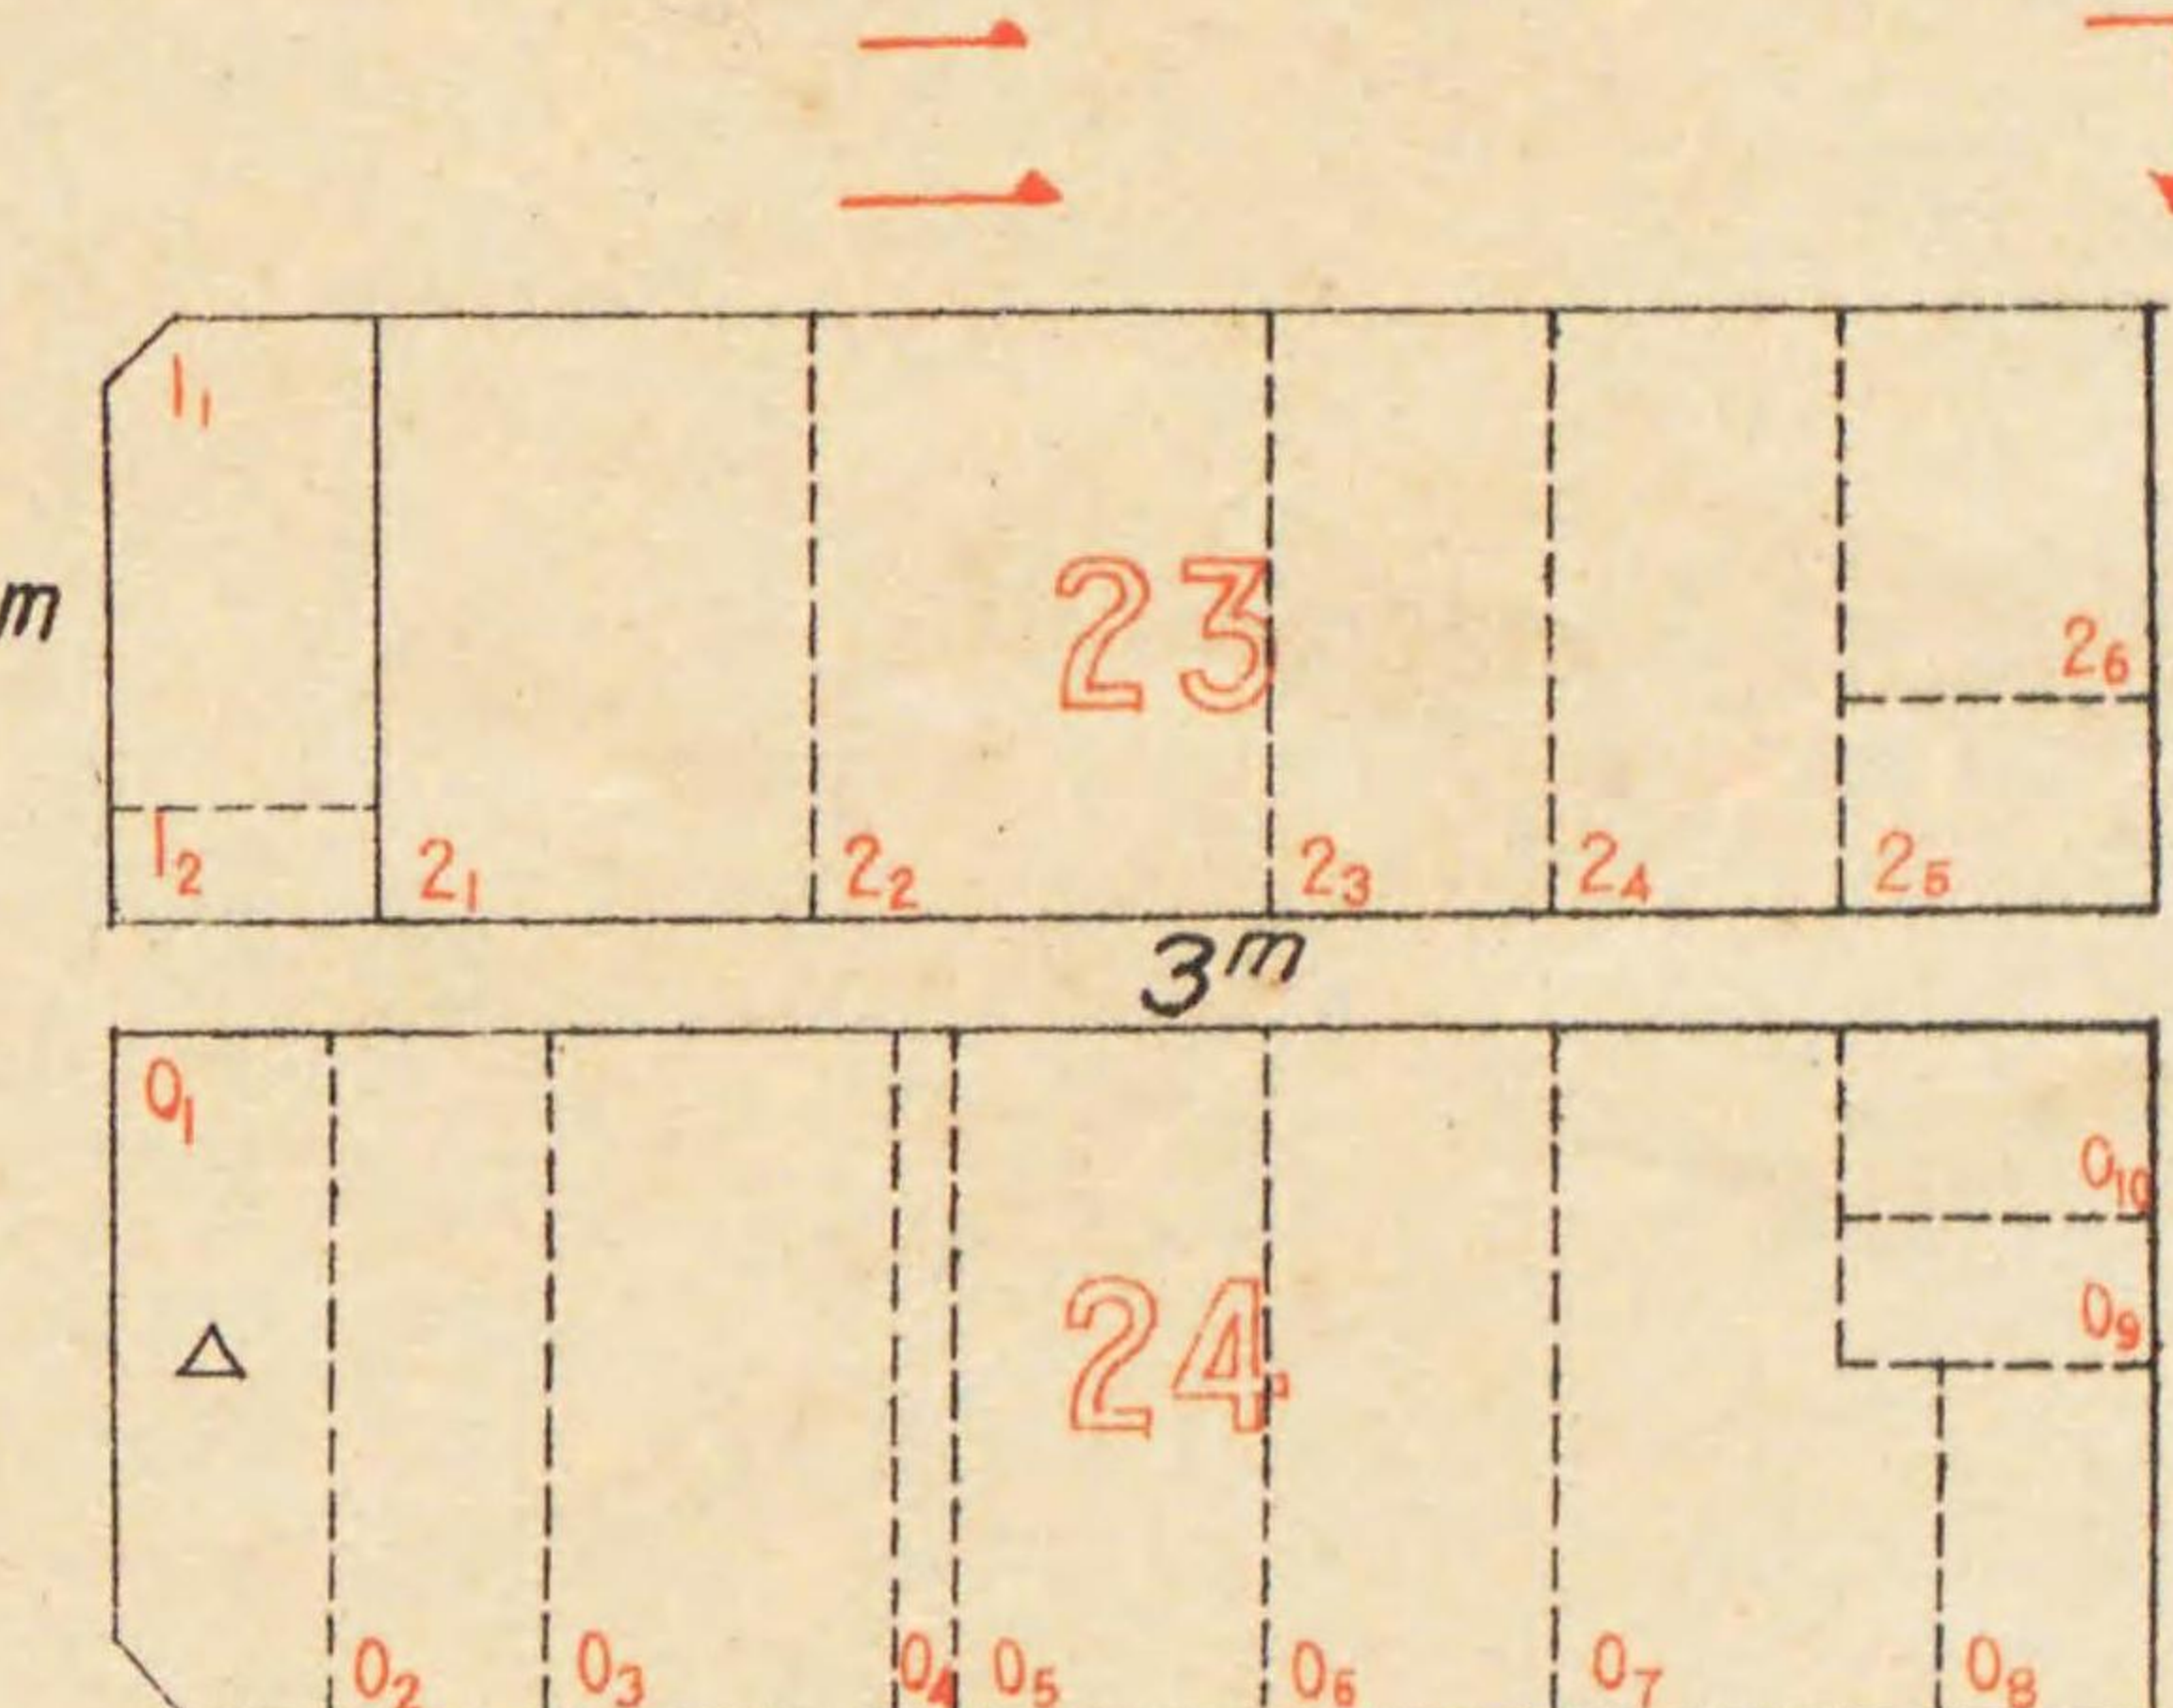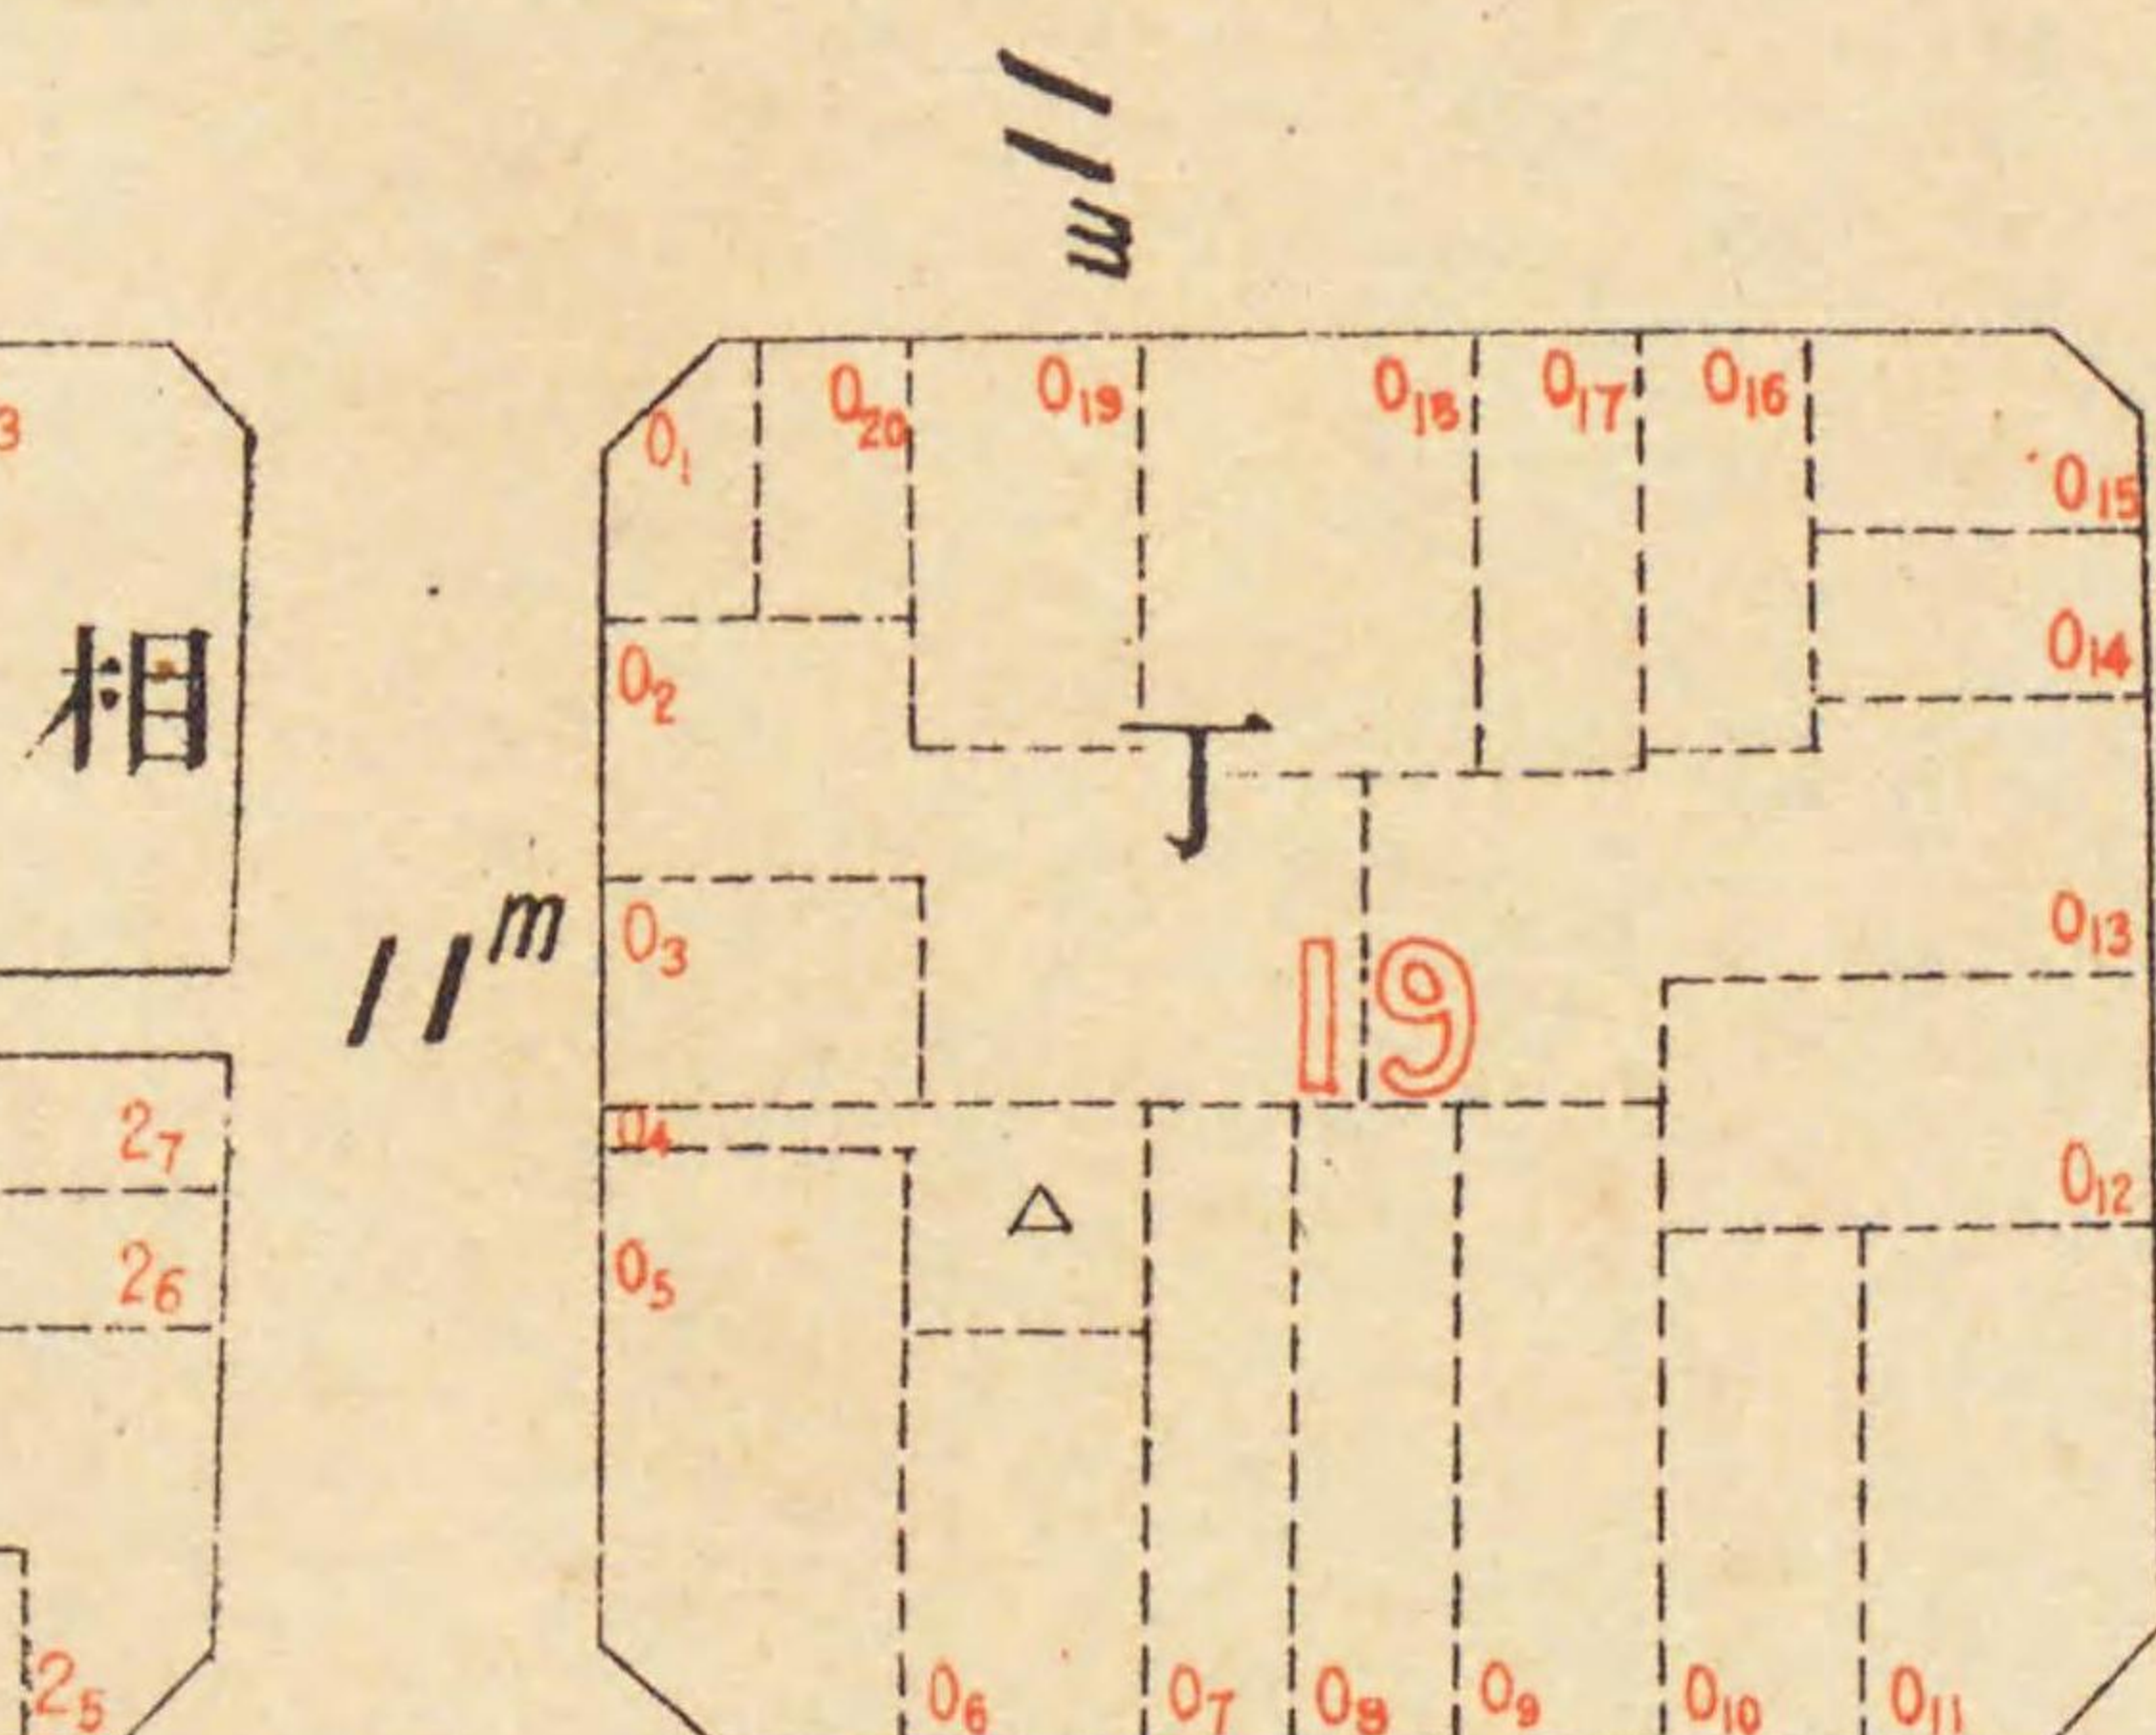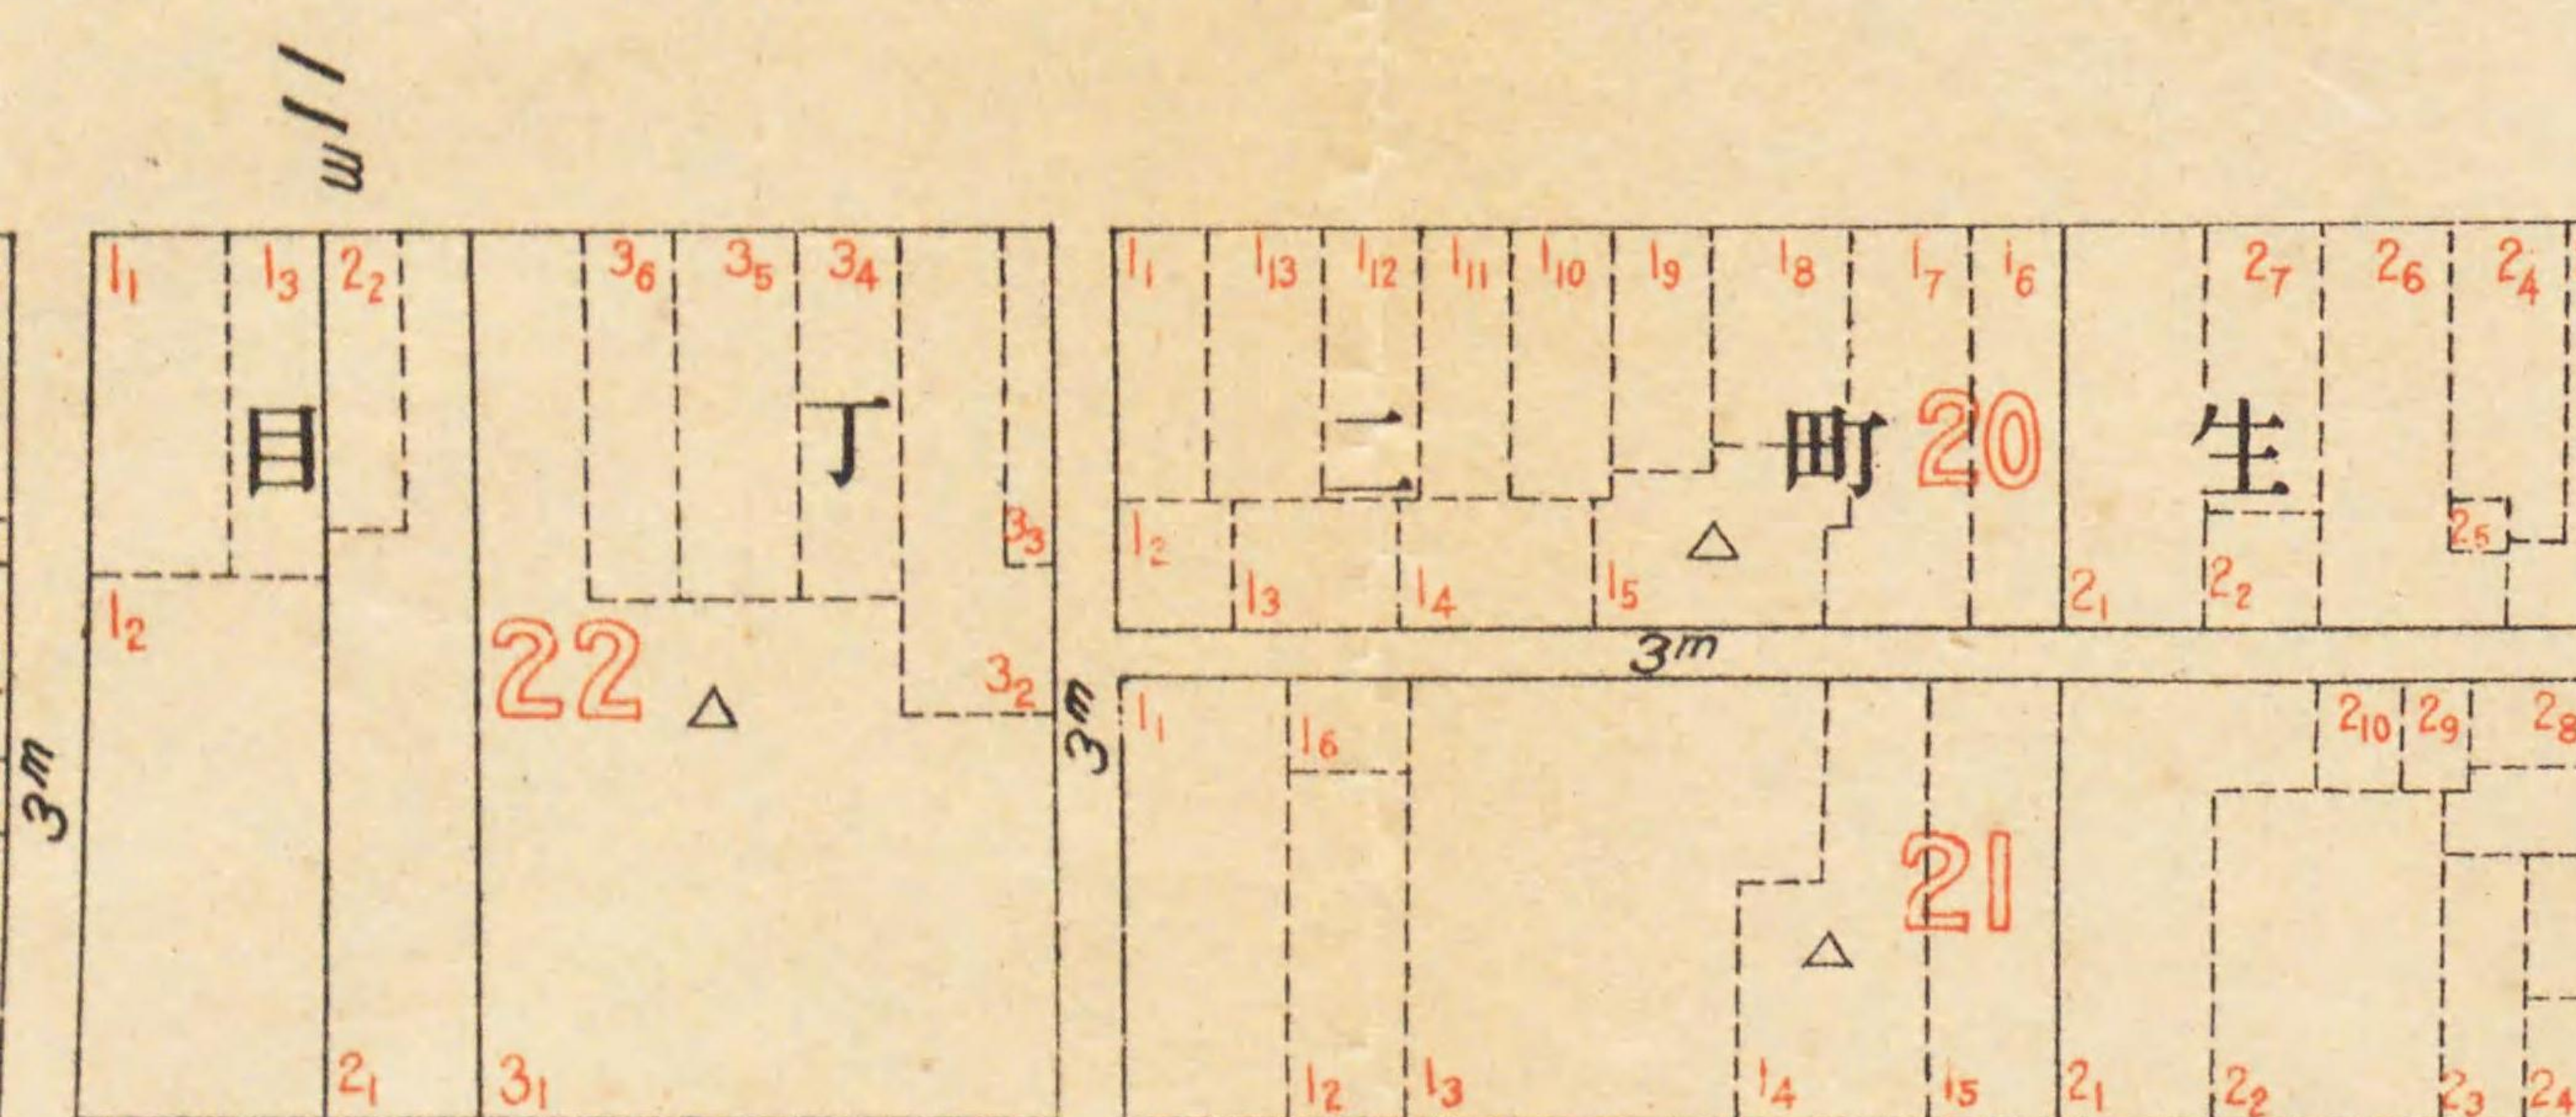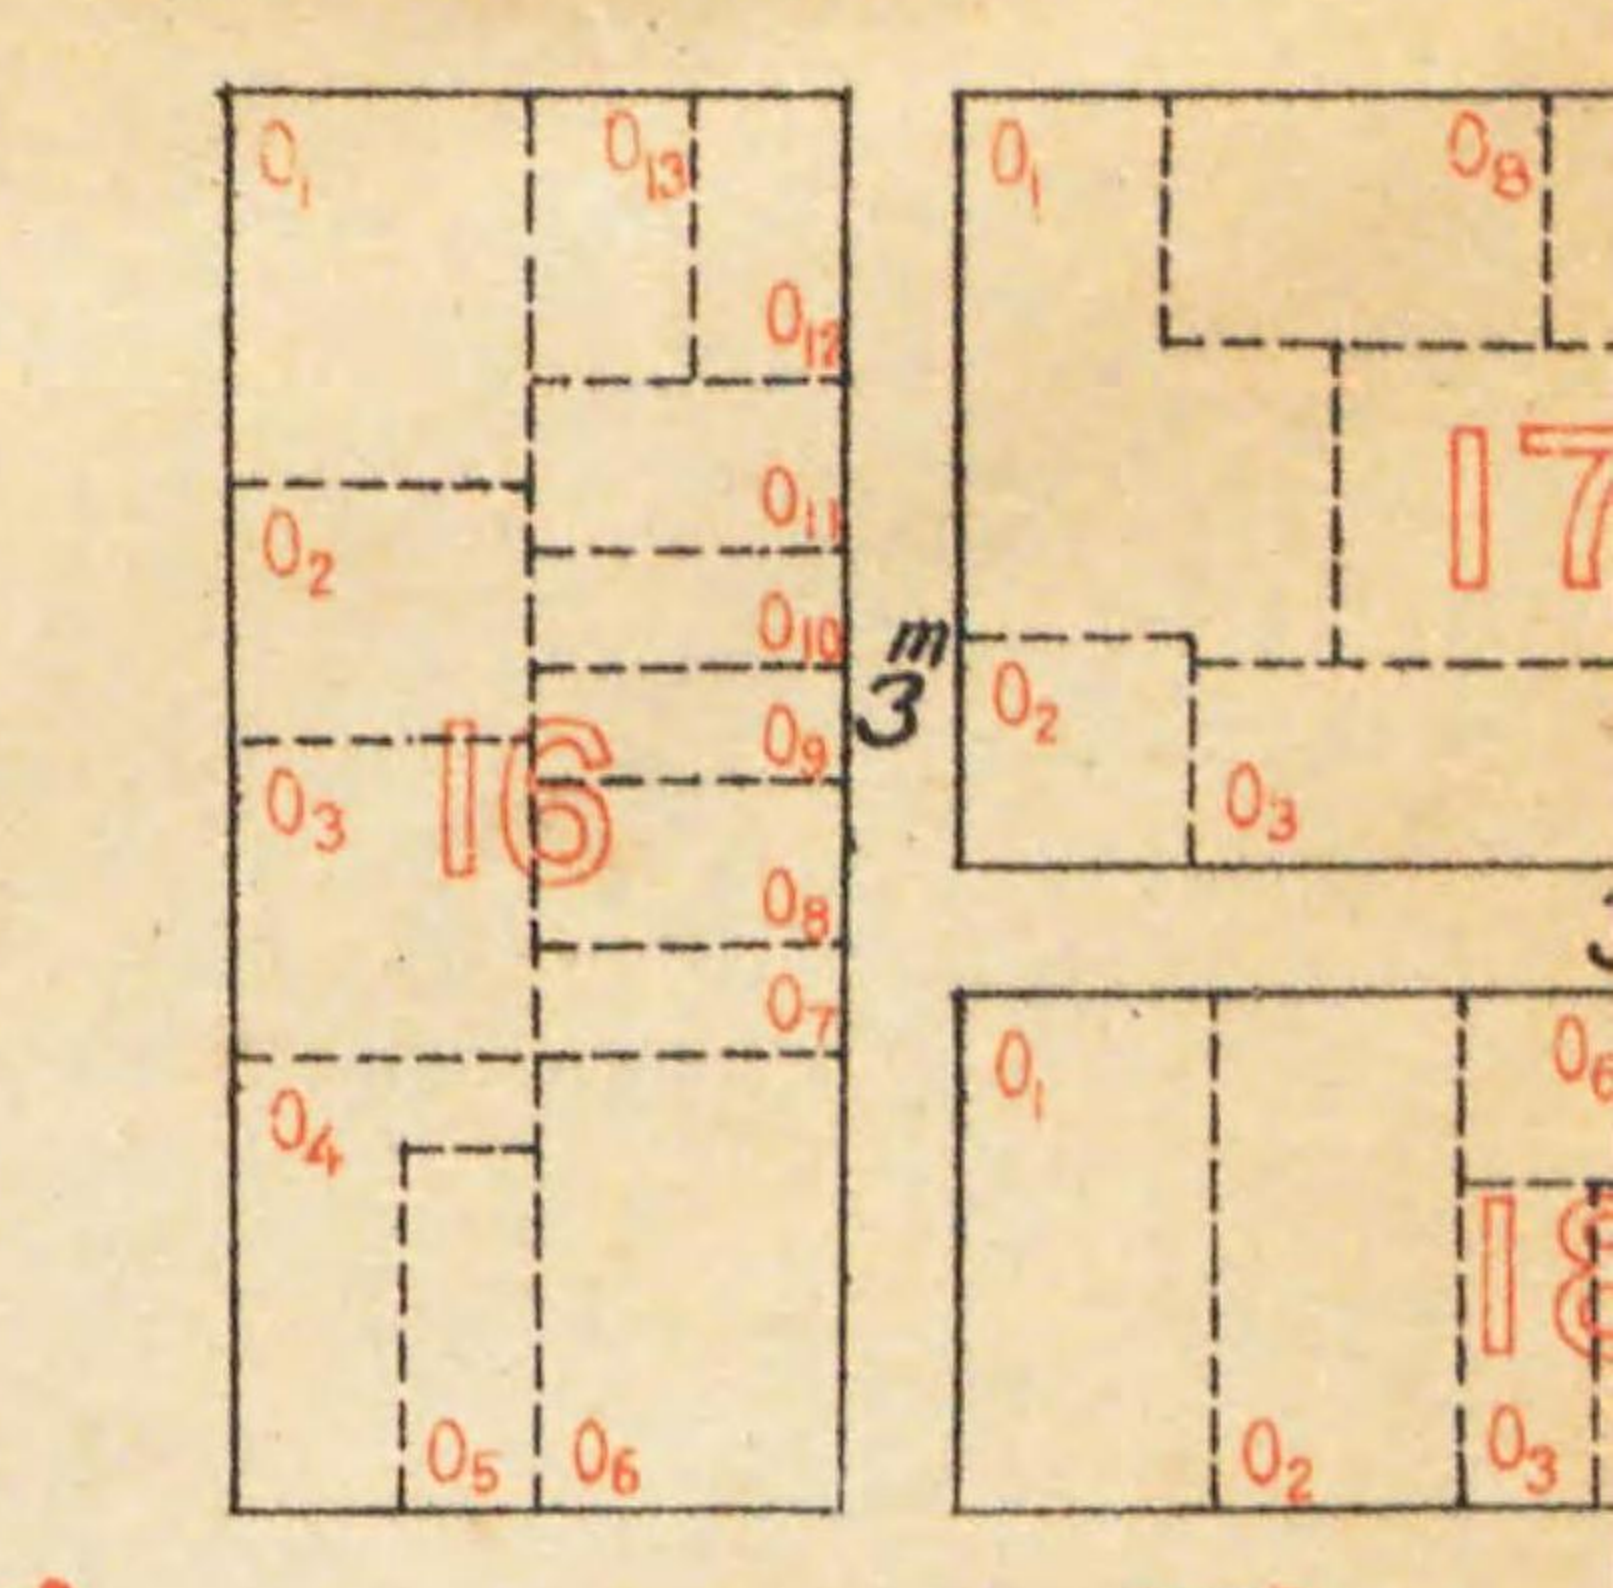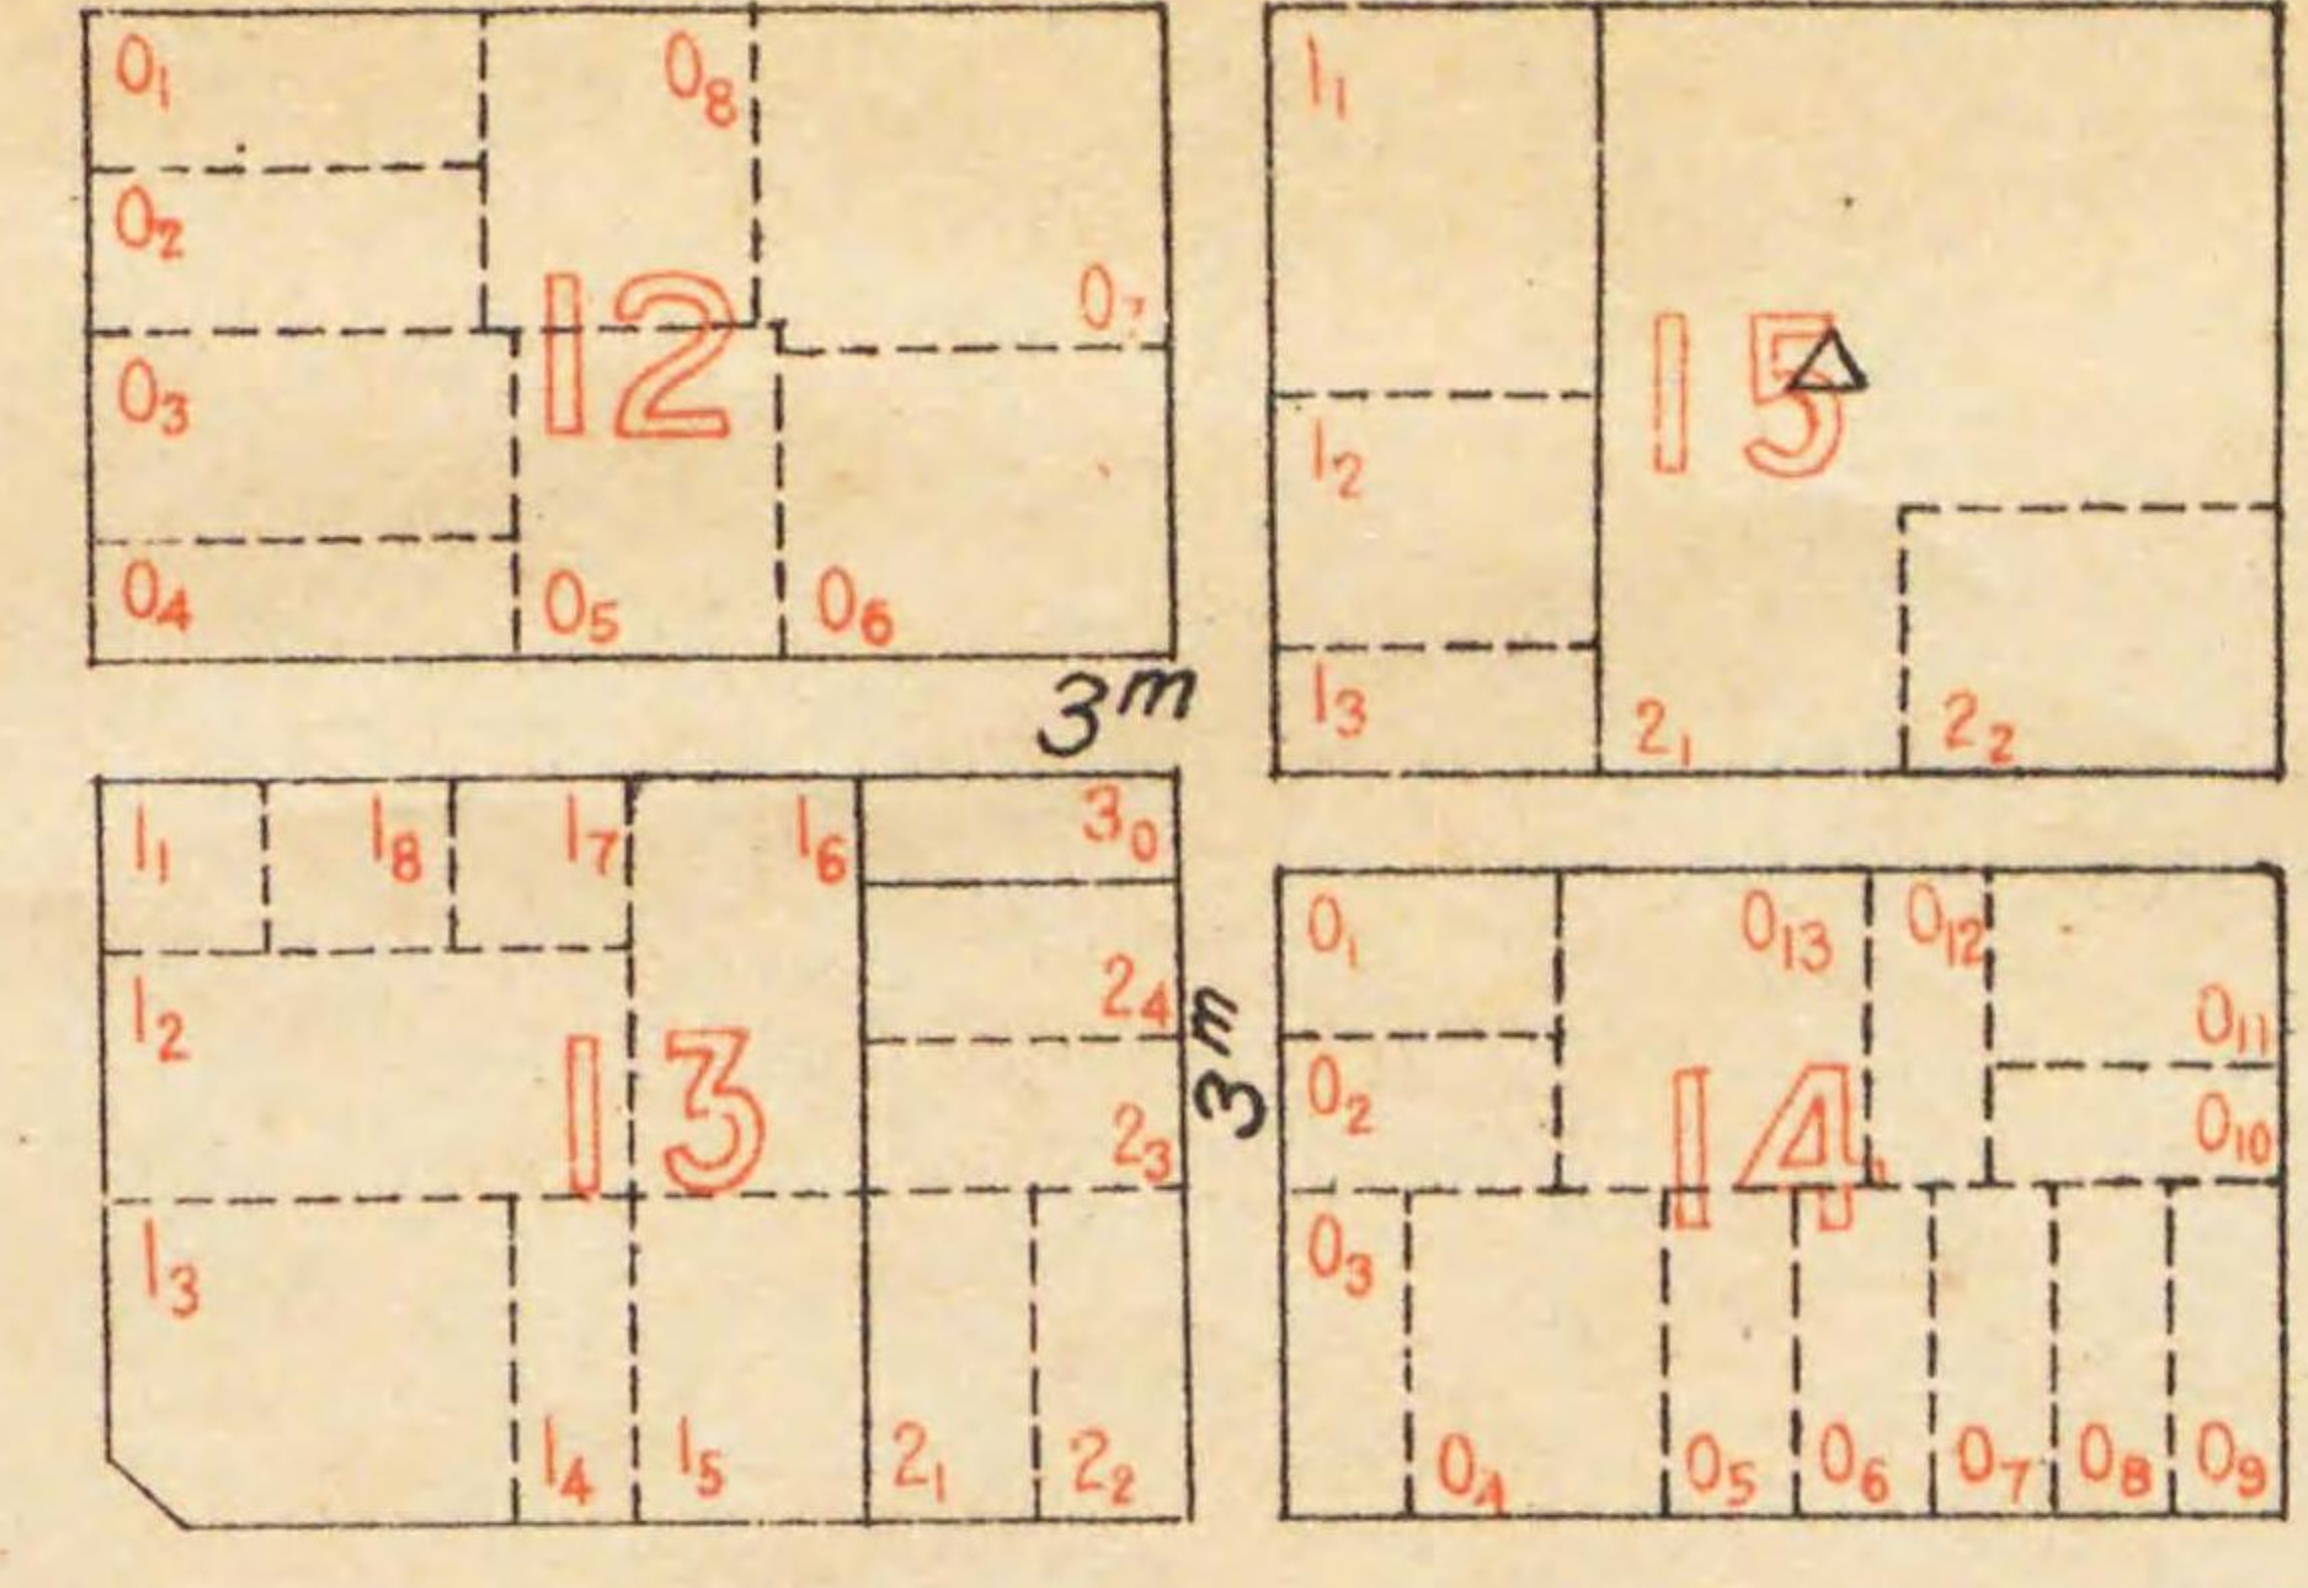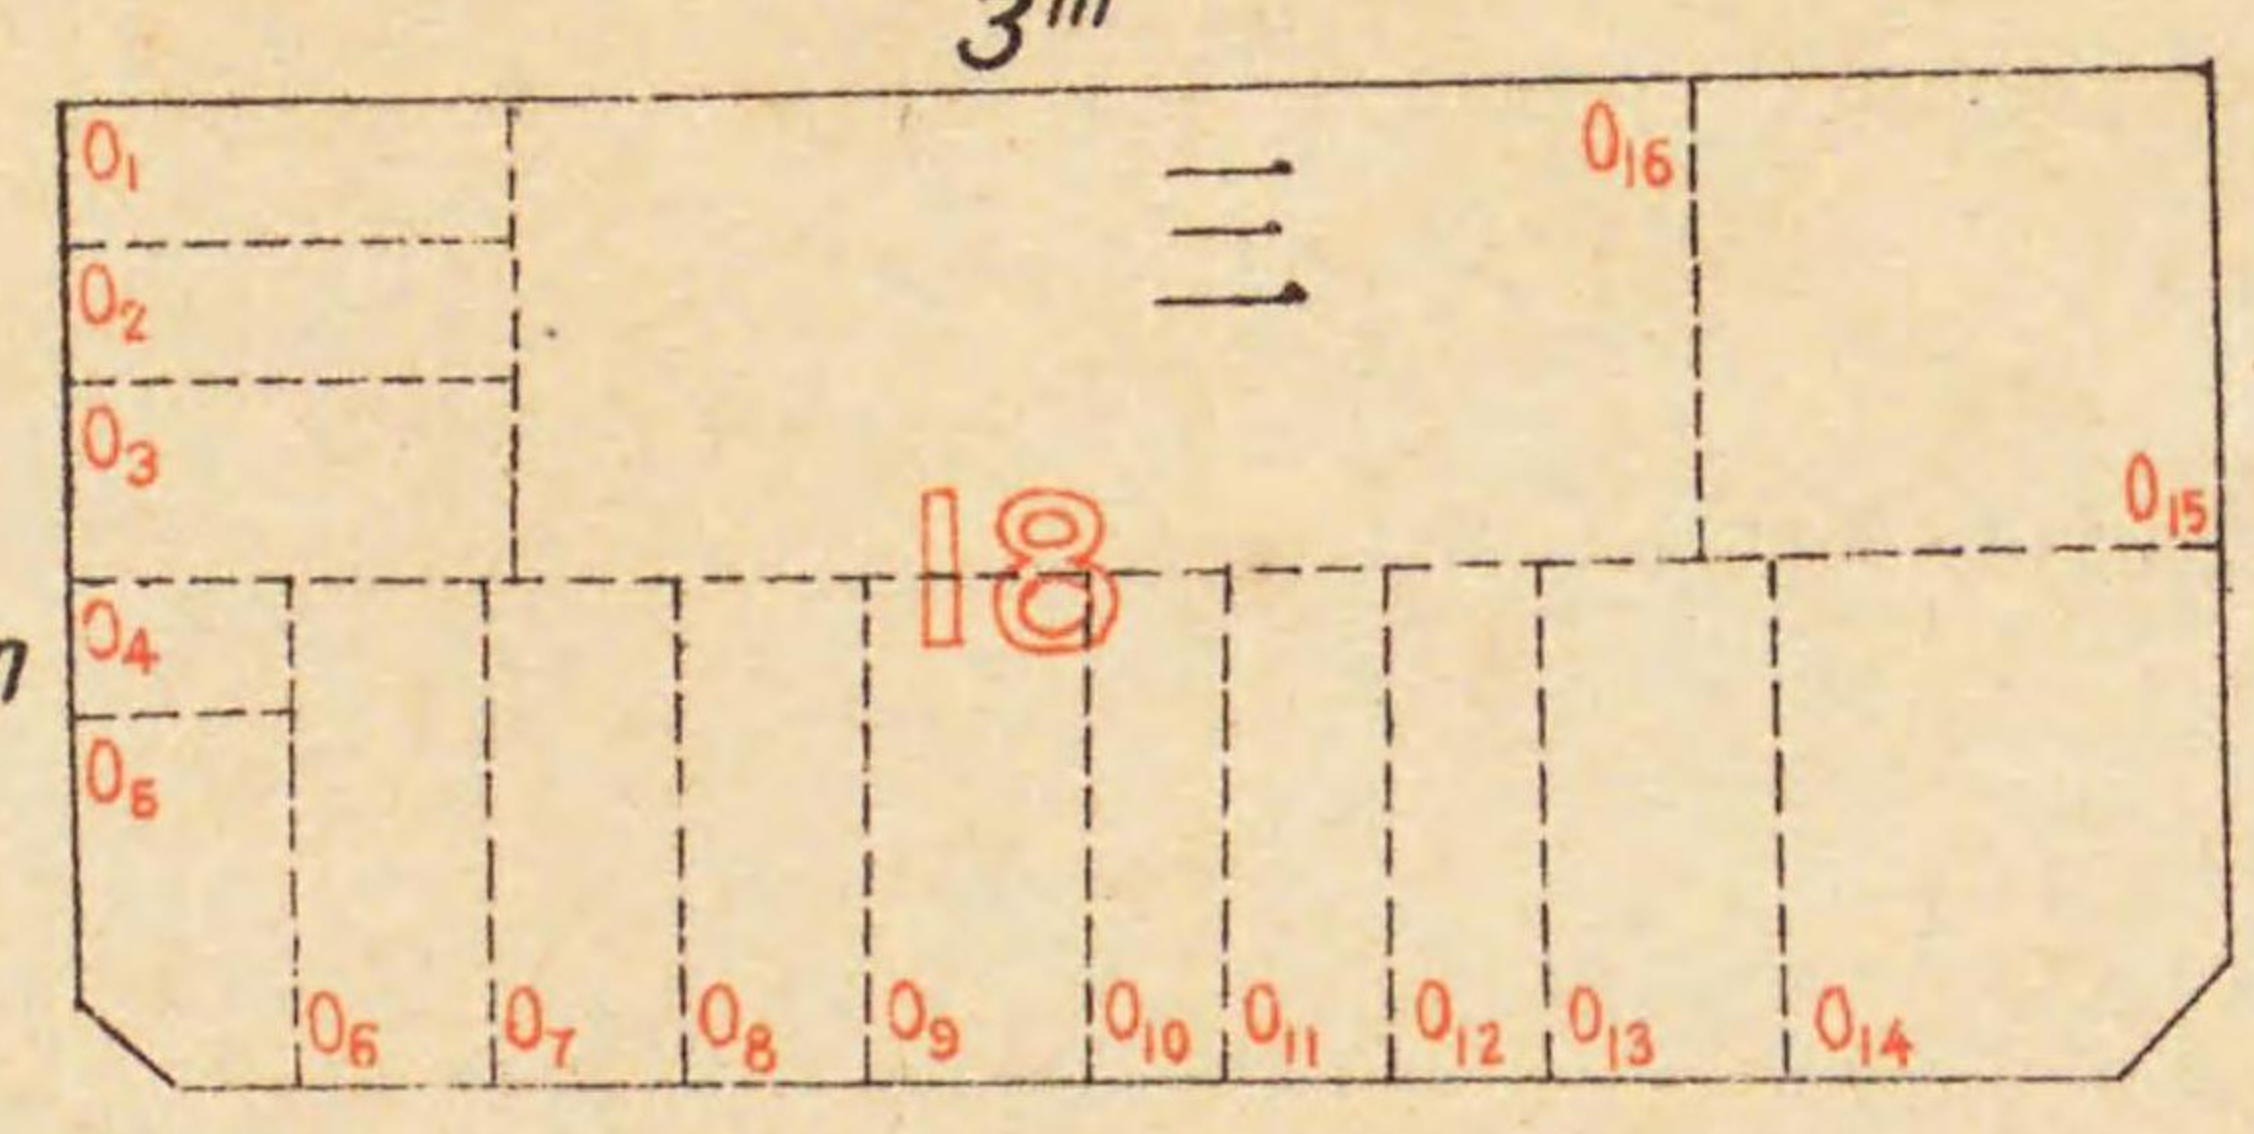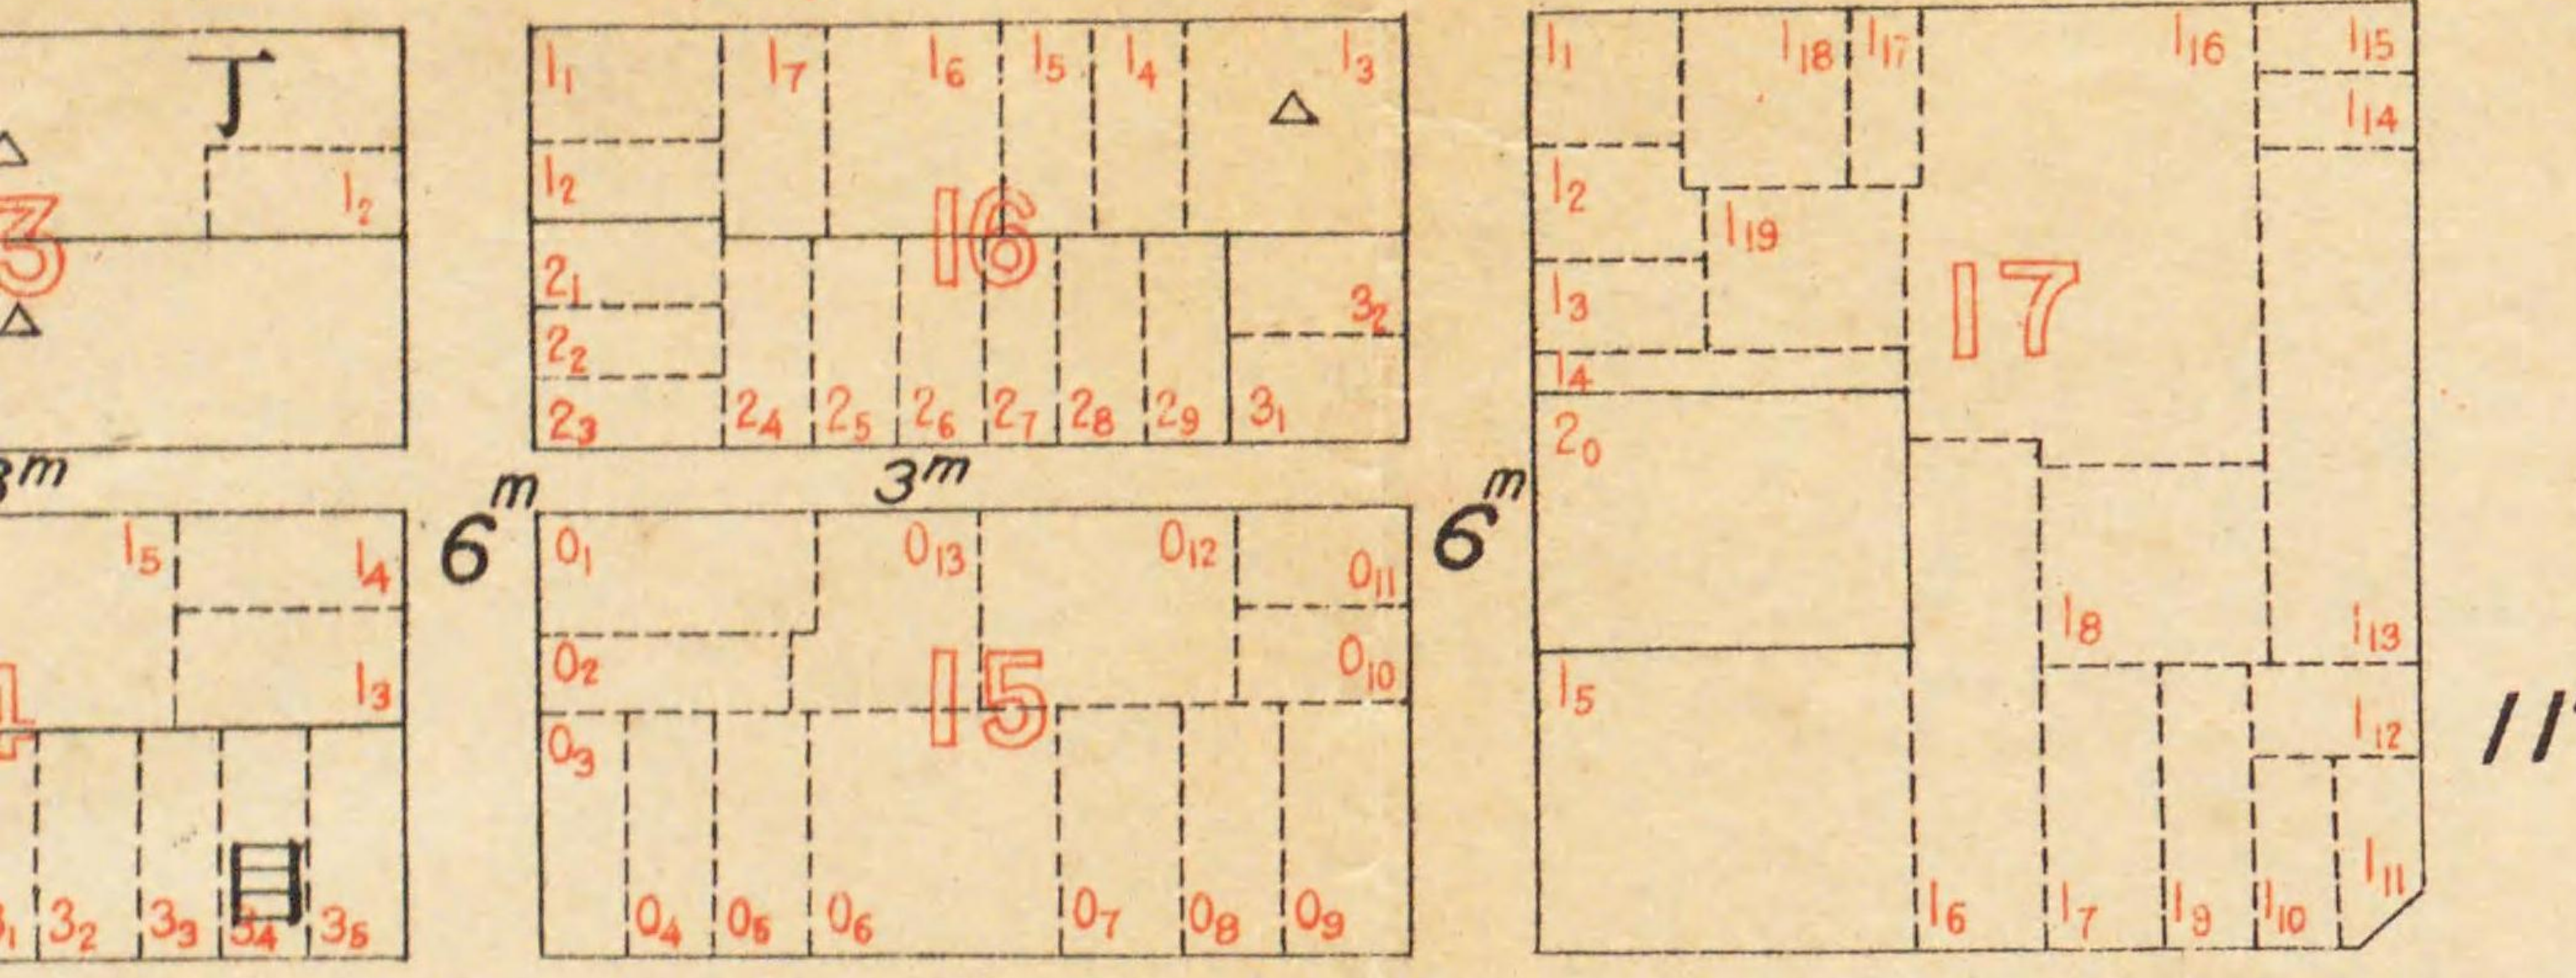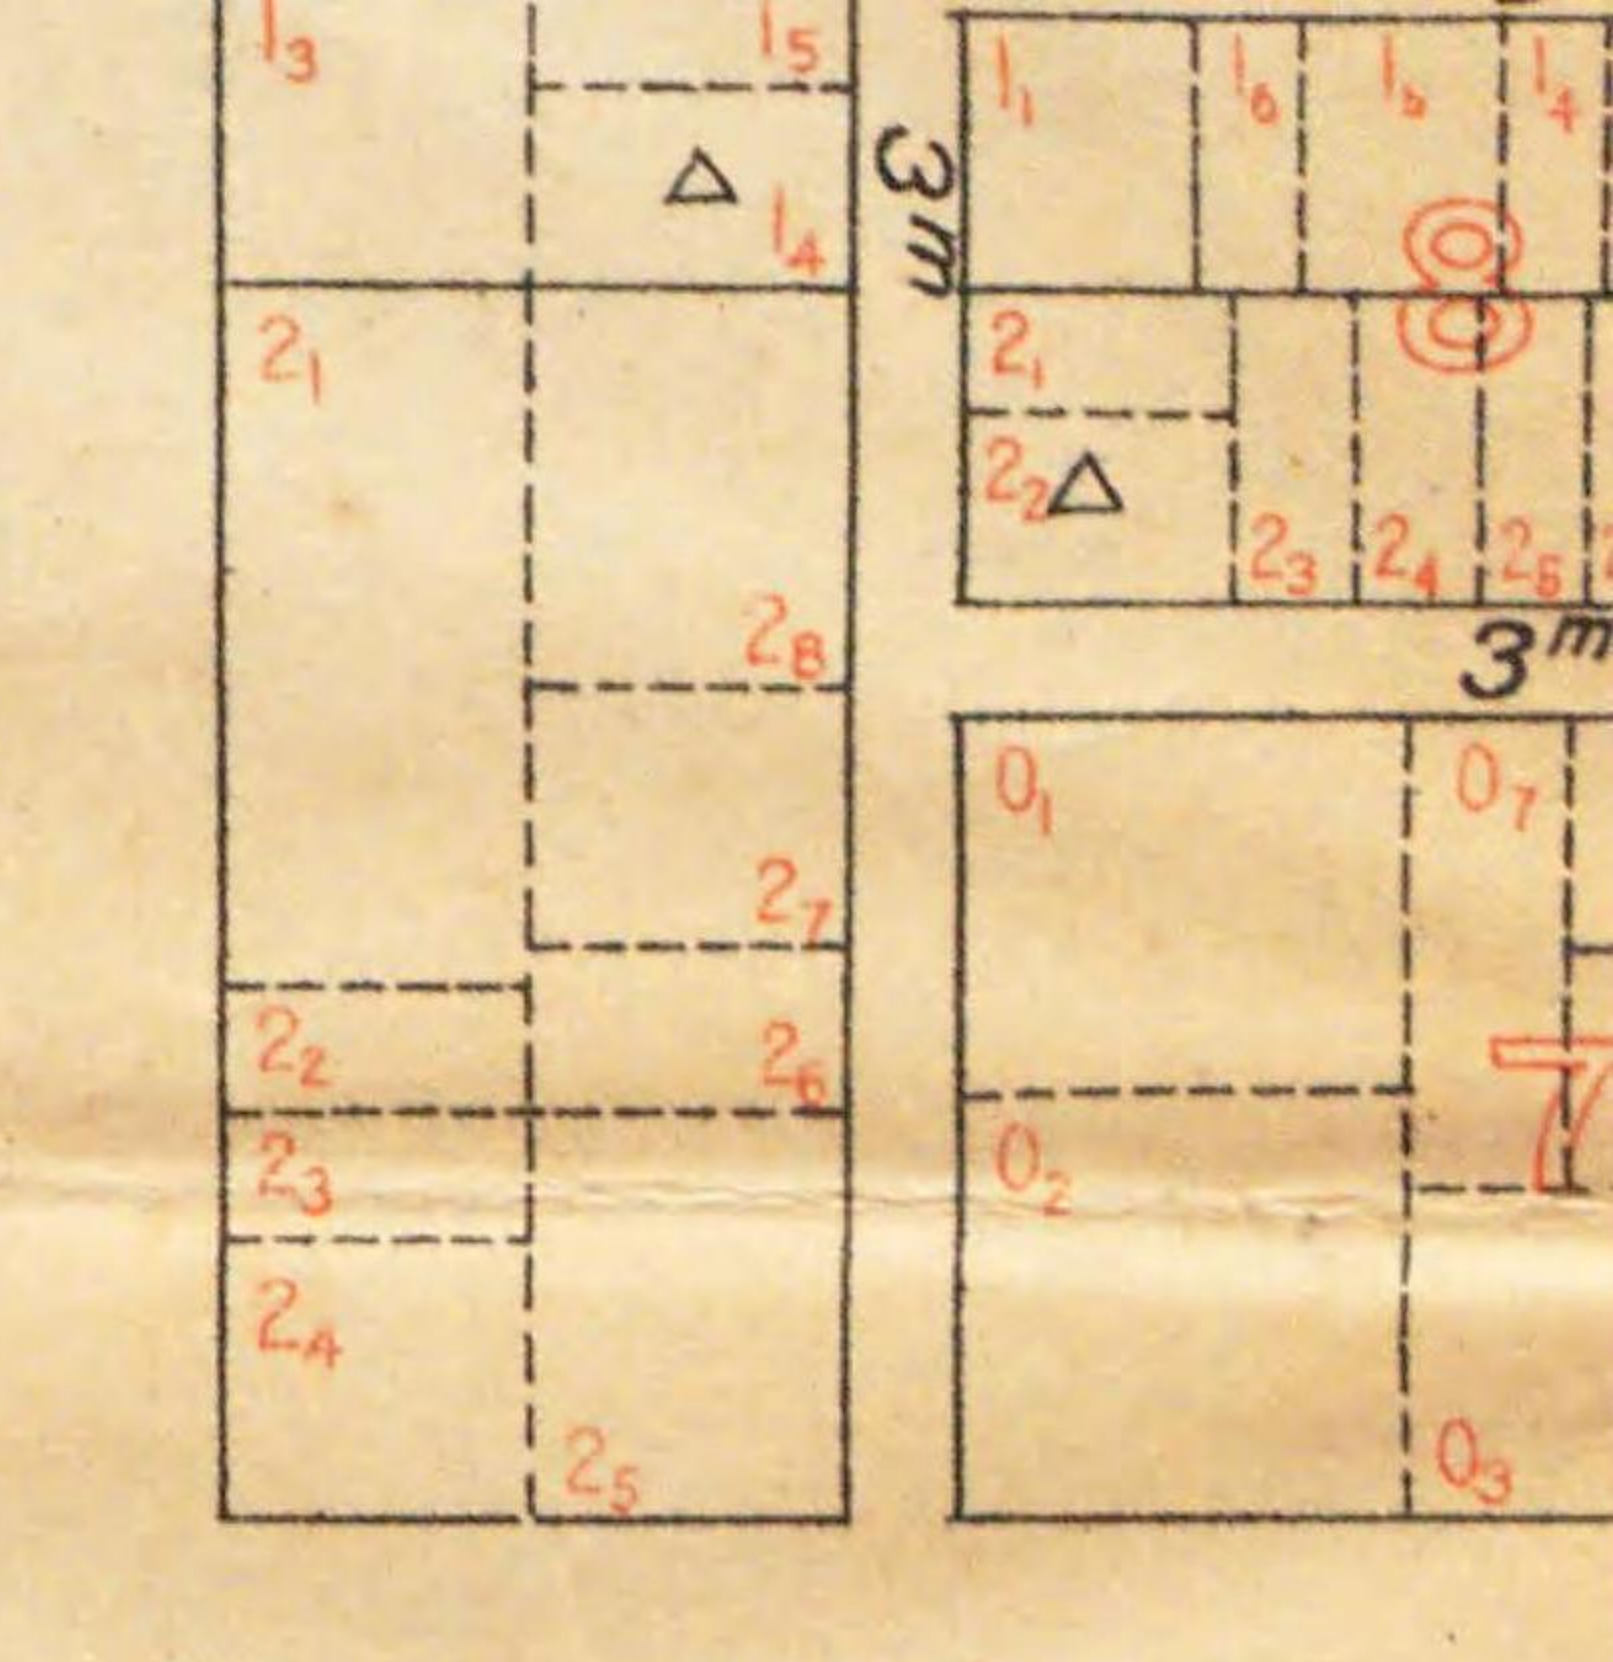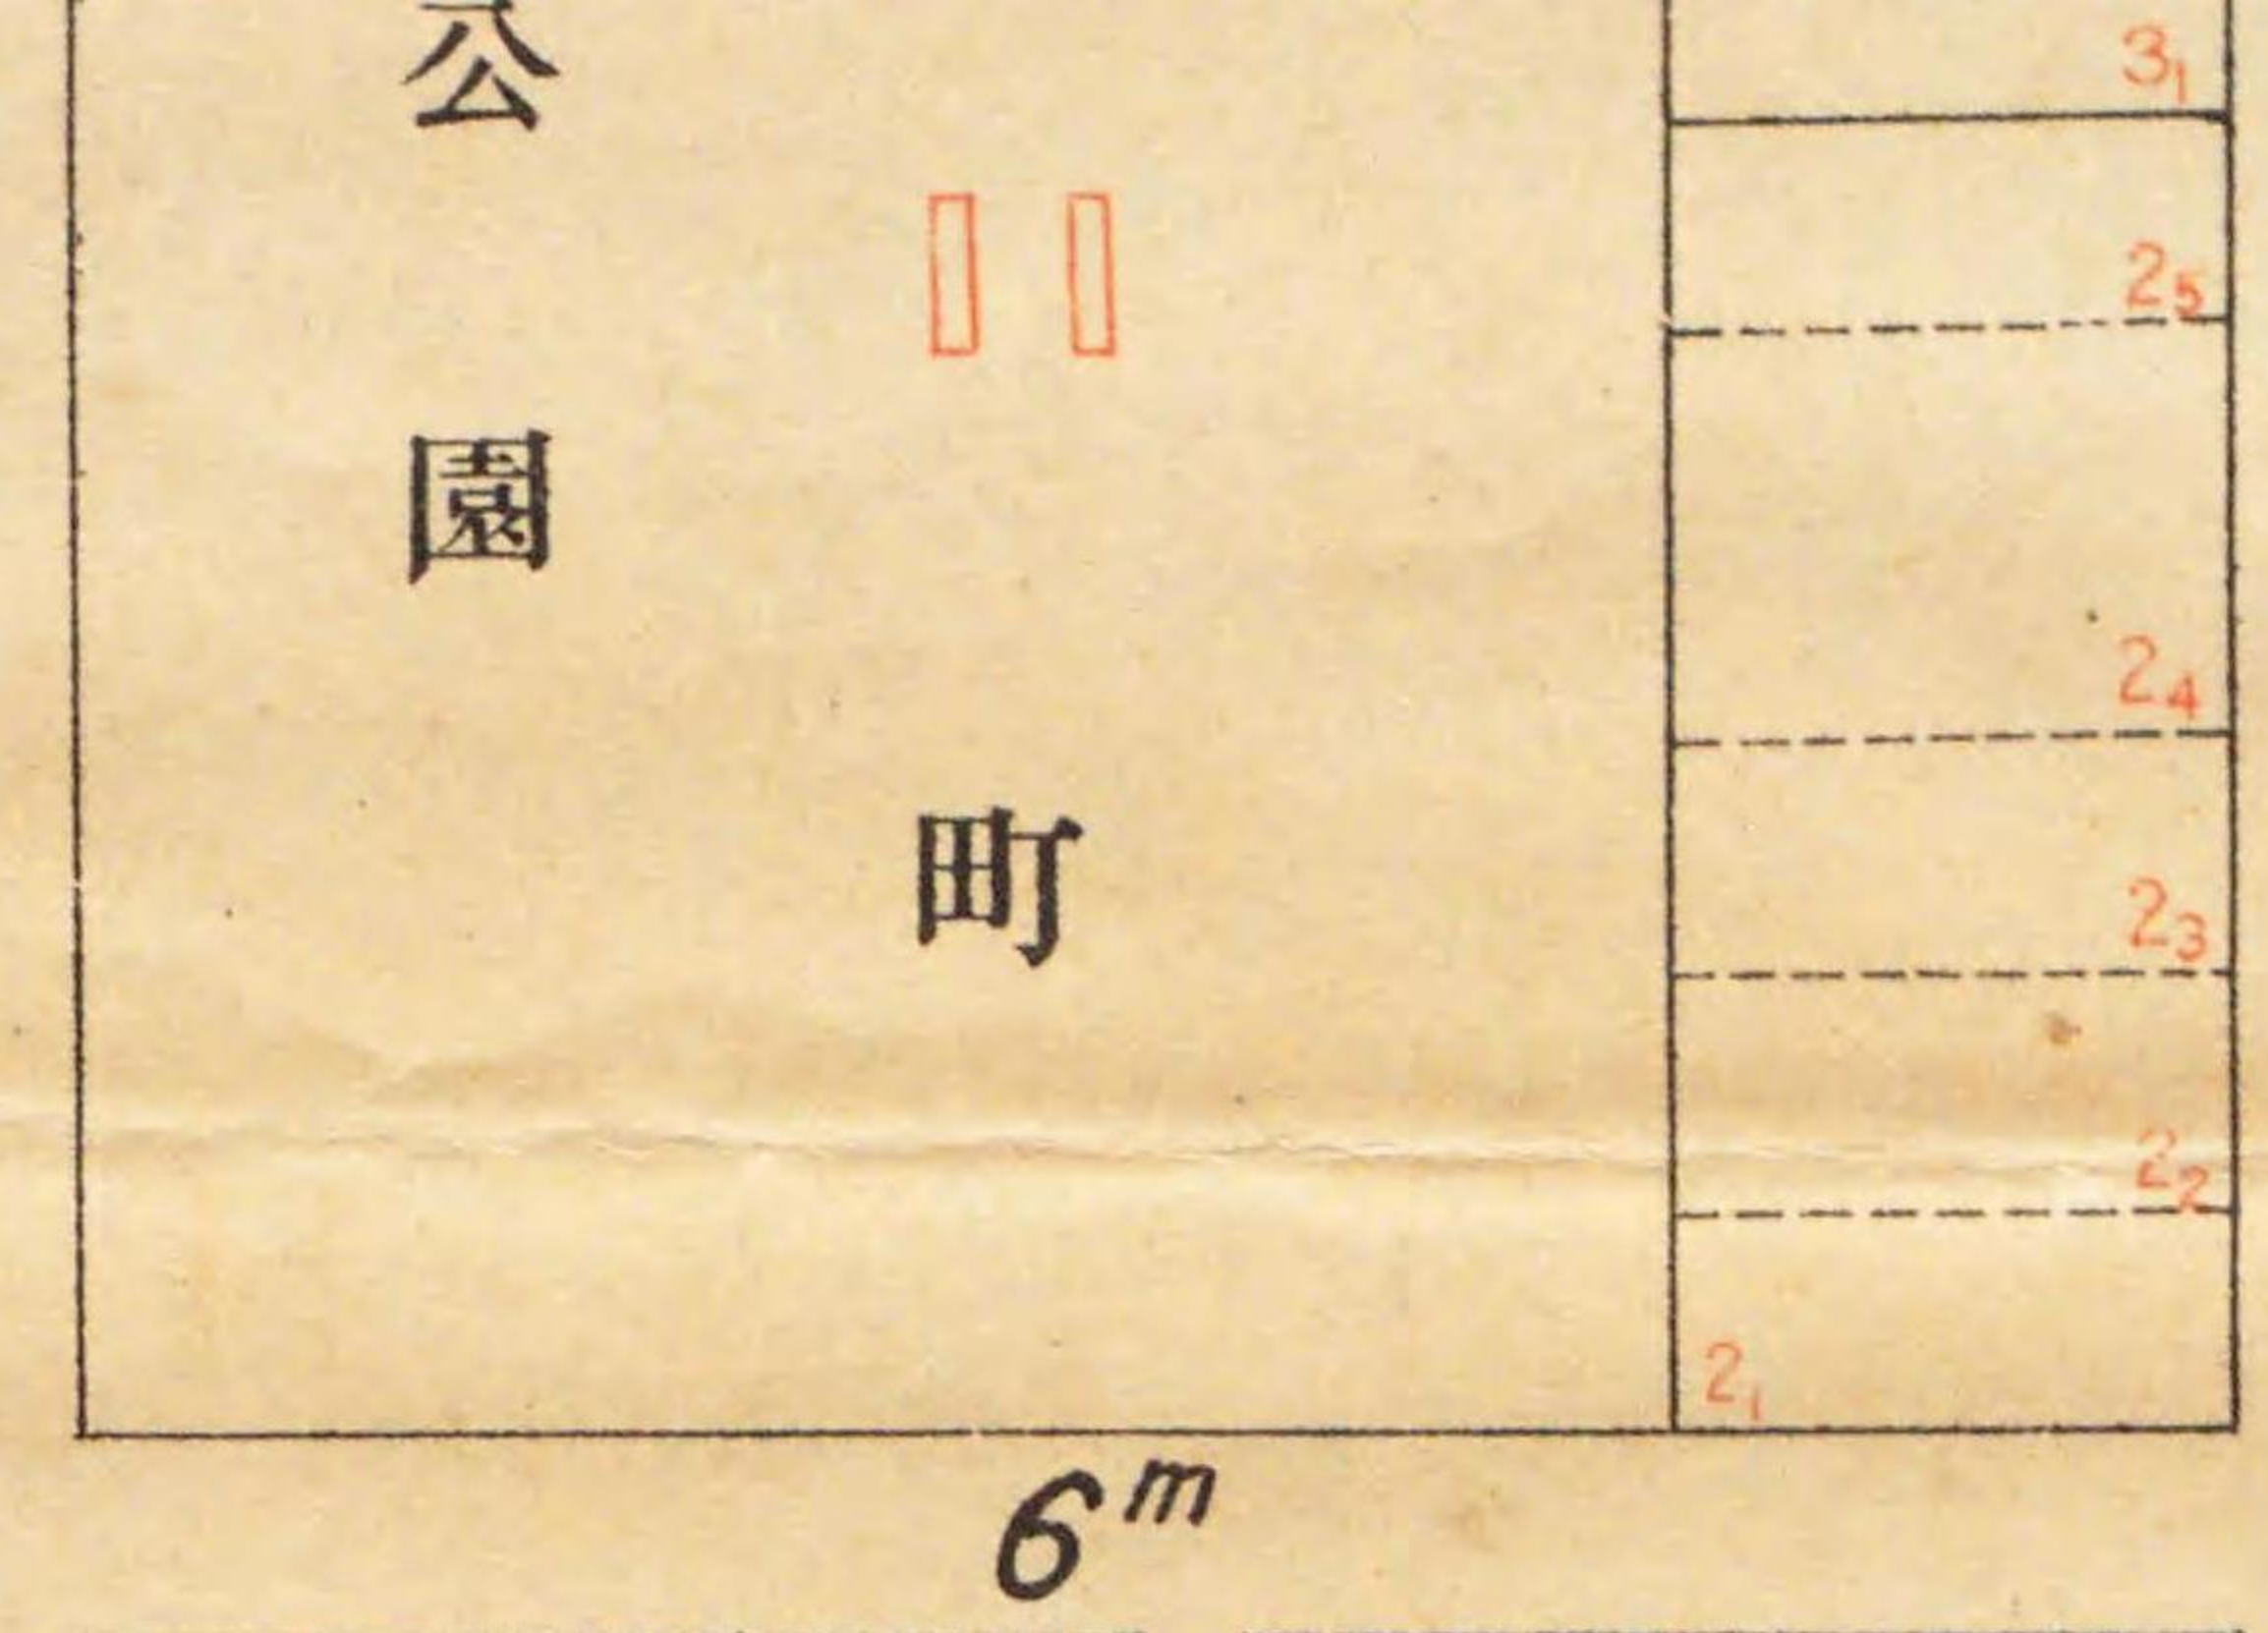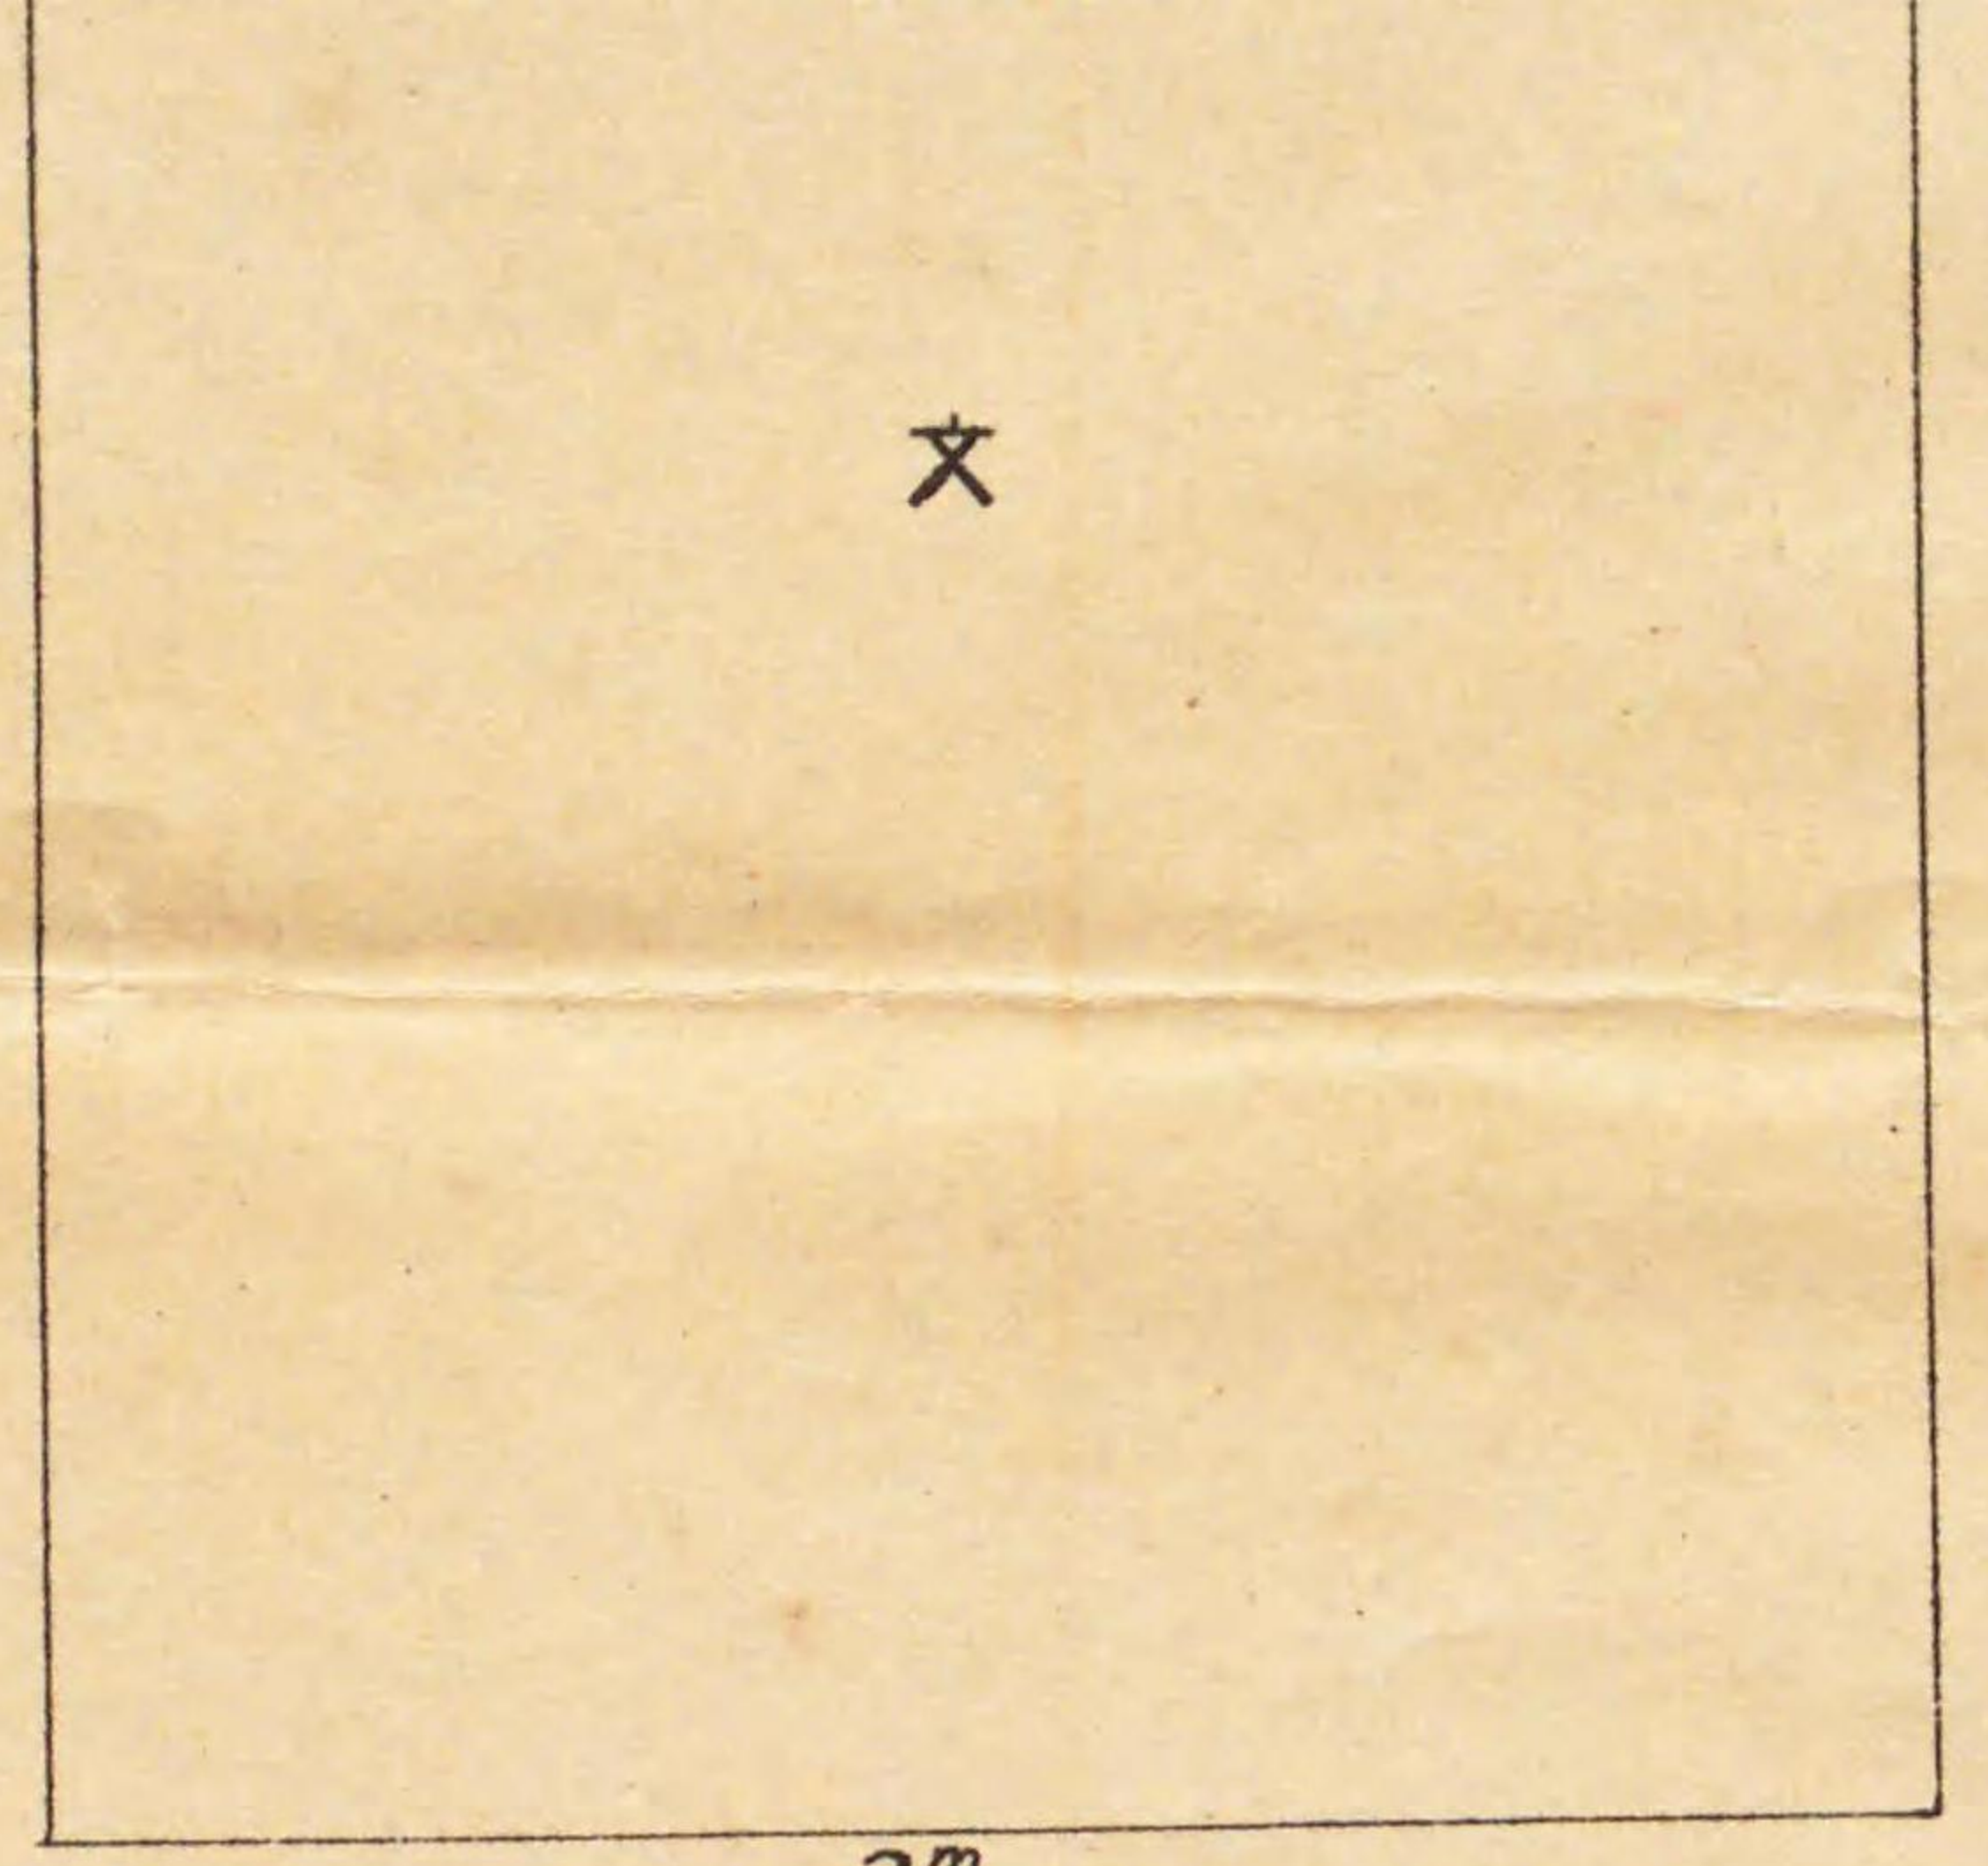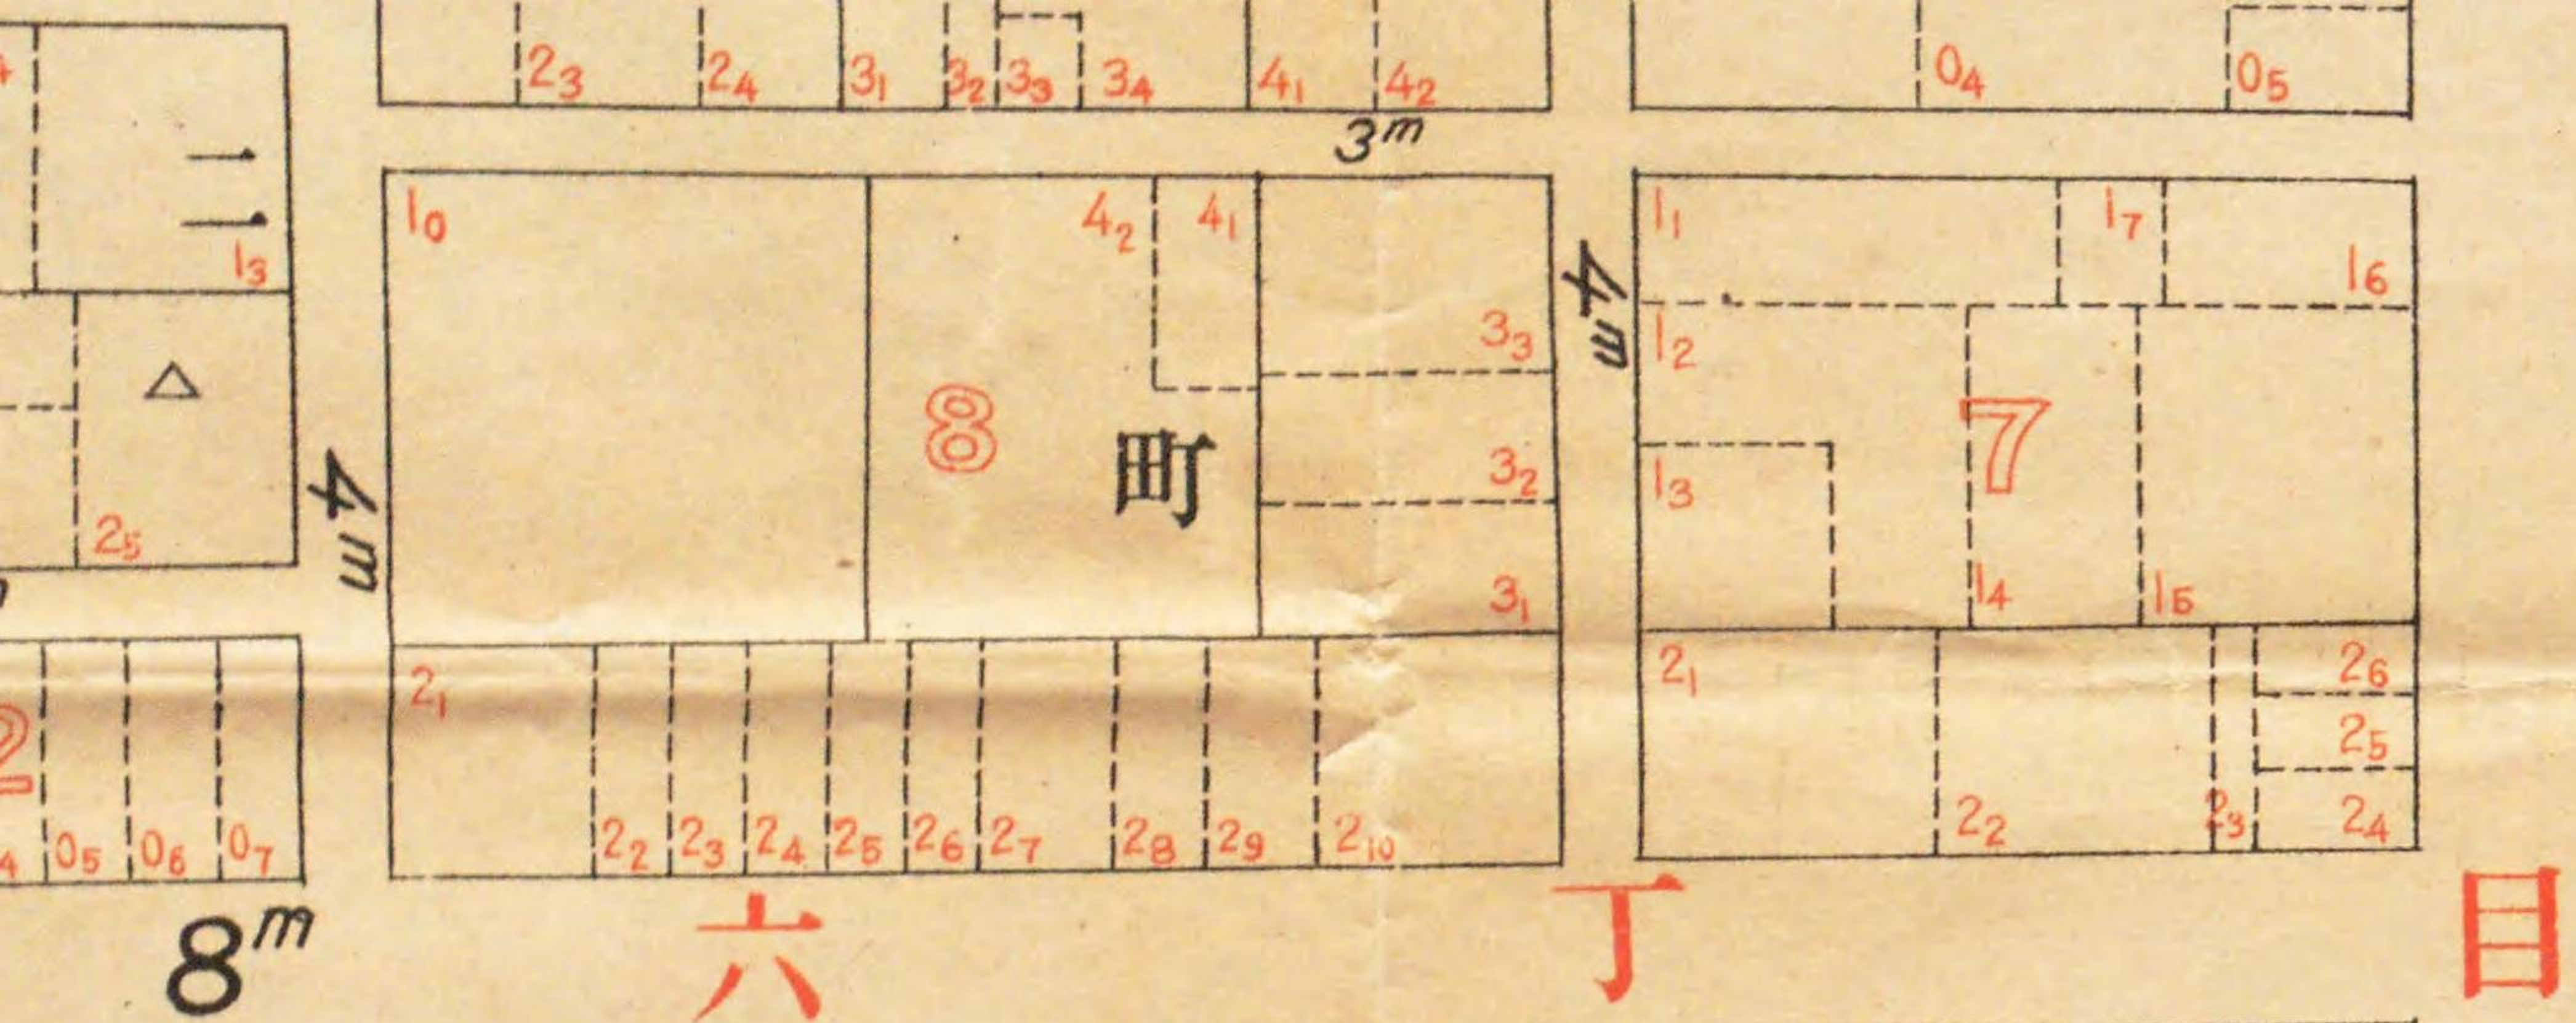

     

第三十一號 富栴建造案

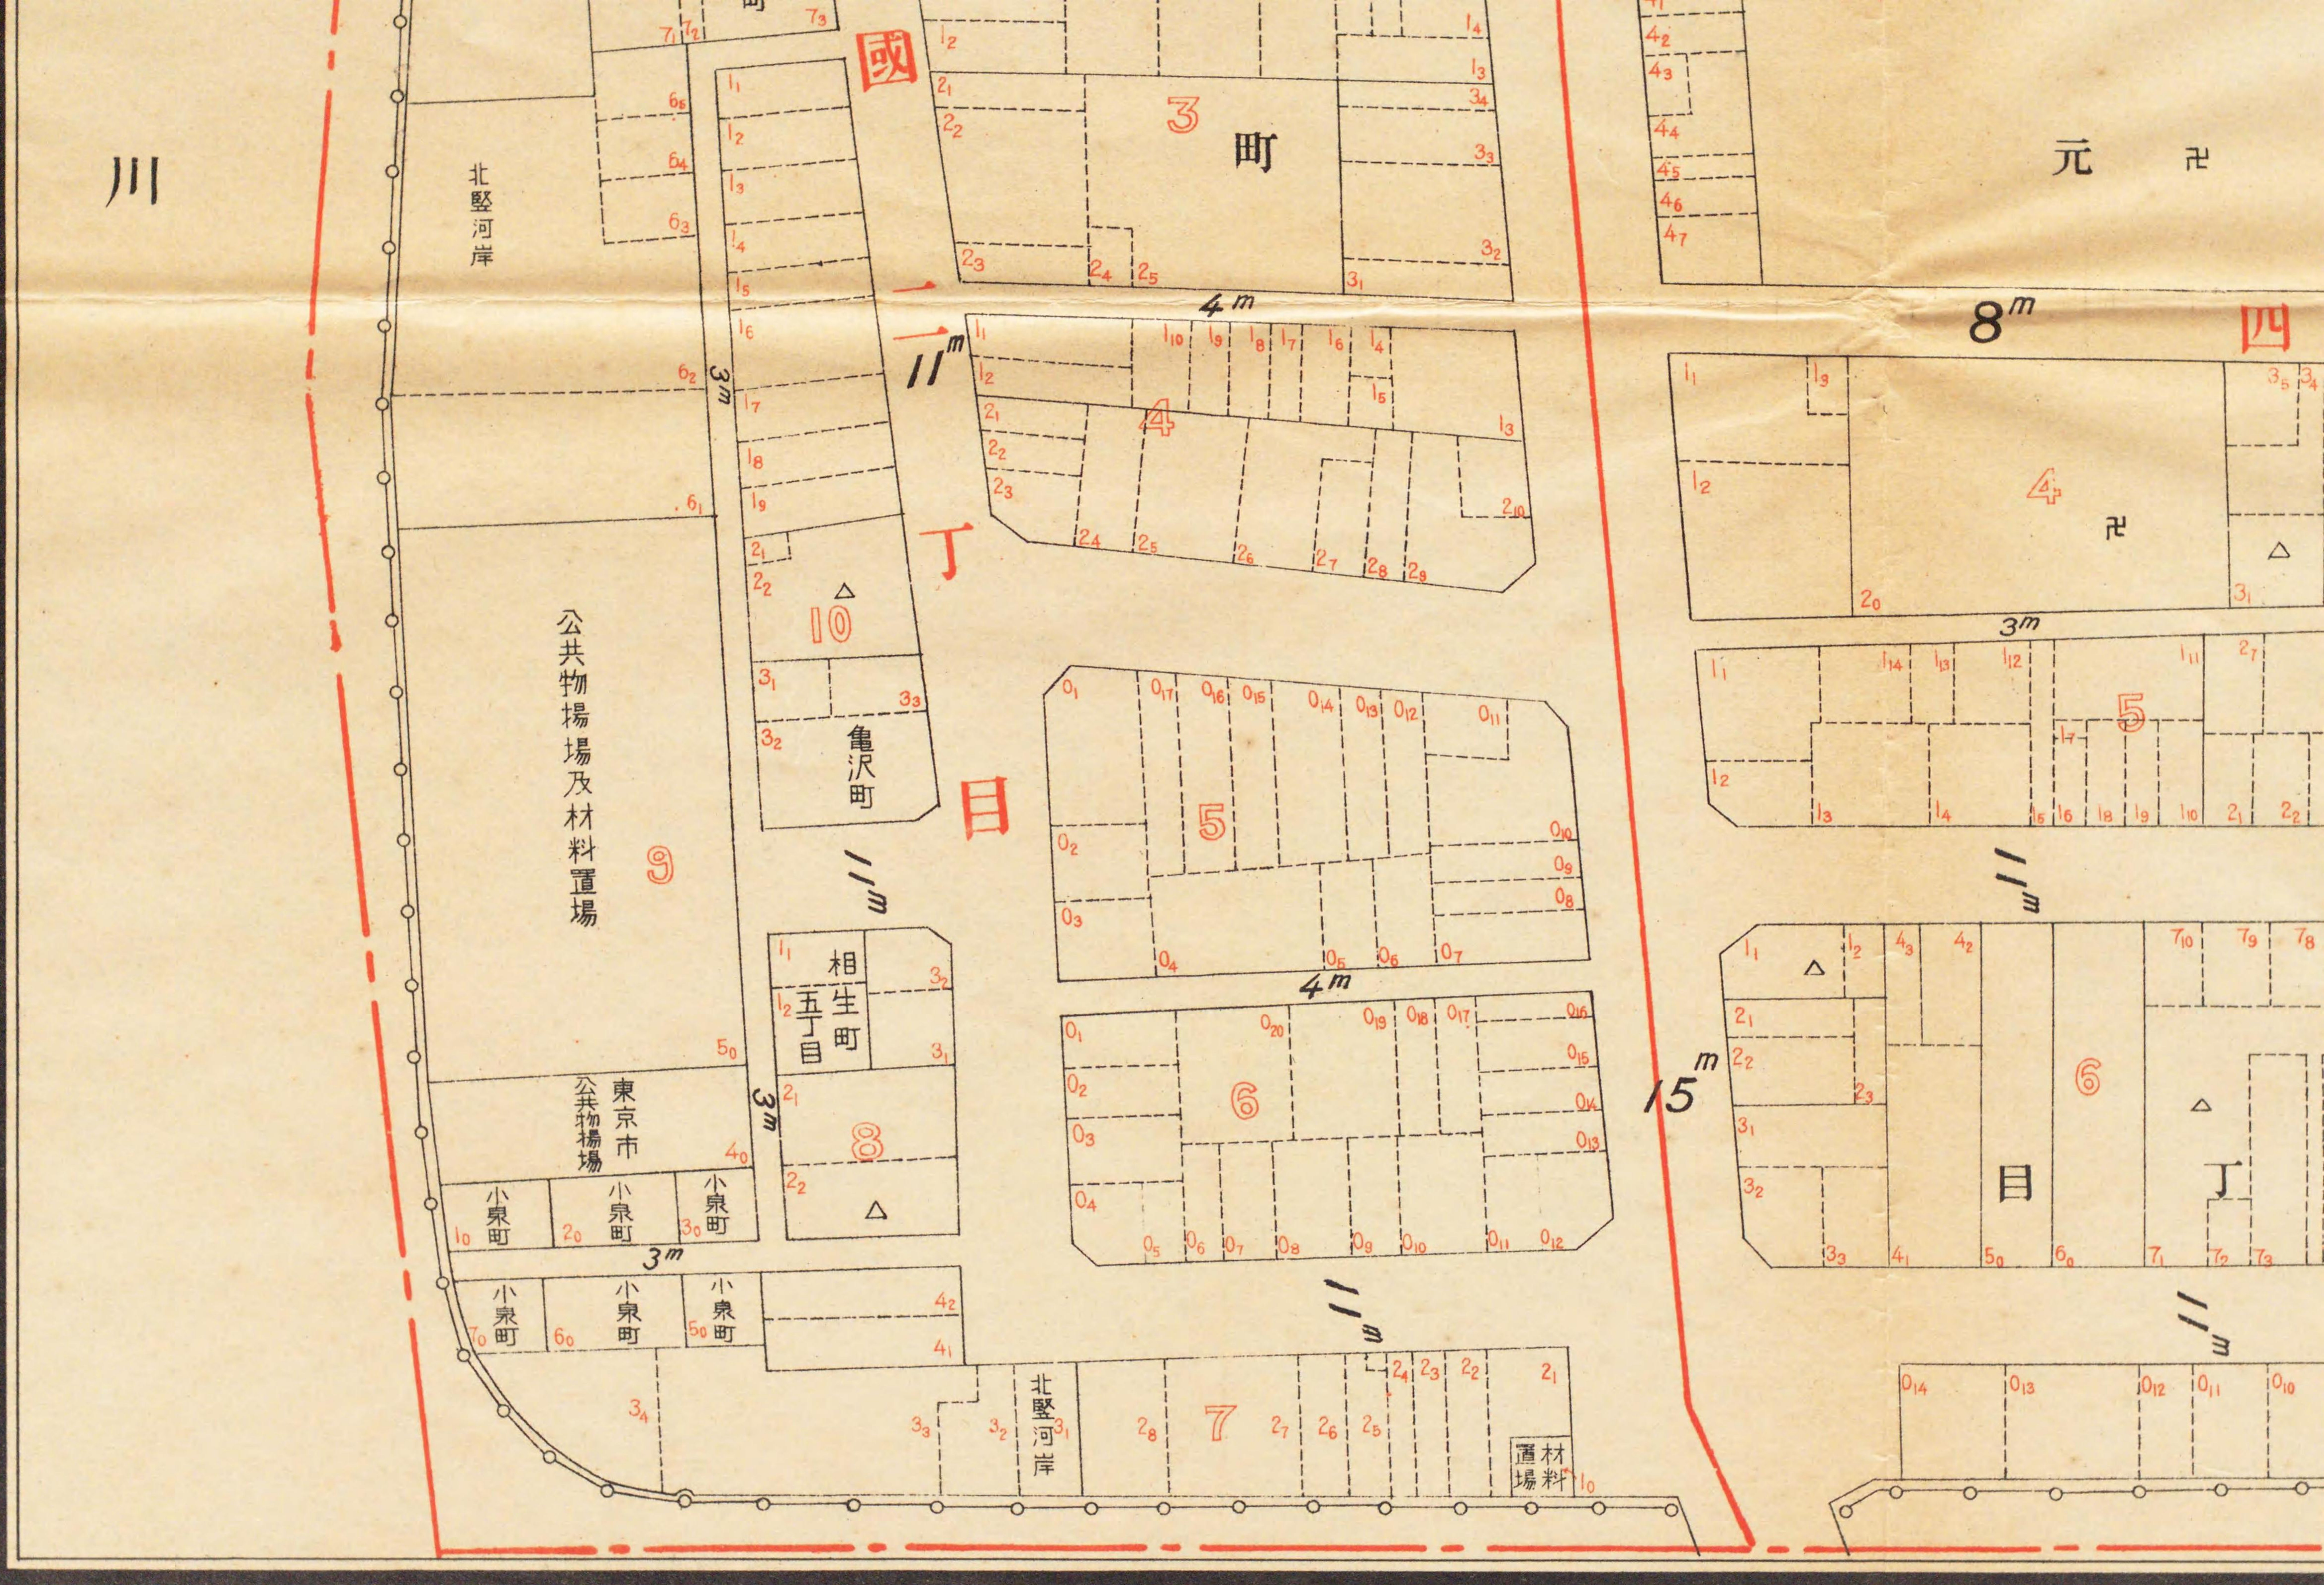

第三十一號
町界町名整理圖

富樫建造案



780567



町谷八
目丁五

町瀧象
目丁三

町野吉
目丁三

町戸今
目丁三

町鬻白
目丁二

町葉松
目丁四

浅草公園
第一區

園公草浅
區三第

町野吉
目丁二

町戸今
目丁一

町戸今
目丁四

町葉松
目丁五

町野吉
目丁一

町戸今
目丁二

町原田
目丁二

園公草浅
區二第

戸川花
目丁二

町天聖

園公田隅
區三第

戸川花
目丁一

園公田隅
區二第

町形駒
目丁二

園公田隅
區一第

園公島向
區三第

駒
目丁一

園公島向
區二第

園公島向
區一第

目丁二町問言

町養浩
目丁一

園公島向
區一第

目丁一町問言

町庭原
目丁一

町庭原
目丁三

町森源
目丁一

町梅小
目丁一

目丁二町梅小

目丁三町梅小

原二

本

町庭原
目丁四

町原在
目丁一

町森源
目丁二

町上押
目丁一

町上押
目丁三

町場番
目丁五

町原在
目丁二

町原在
目丁三

町川横
目丁一

町原在
目丁四

町平業
目丁一

所

町川横
目丁二

町川横
目丁三

町平業
目丁二

町平業
目丁三

町上押
目丁二

町葉二
目丁五

町川横
目丁四

町森梅
目丁一

町平業
目丁四

町平業
目丁五

町葉二
目丁七

町森梅
目丁二

町森梅
目丁三

町平業
目丁六

町葉二
目丁八

町平太
目丁一

町森梅



東京都市


町界町名

縮尺一万公


京都市計畫圖

縮尺一萬分之一

界町名整理圖

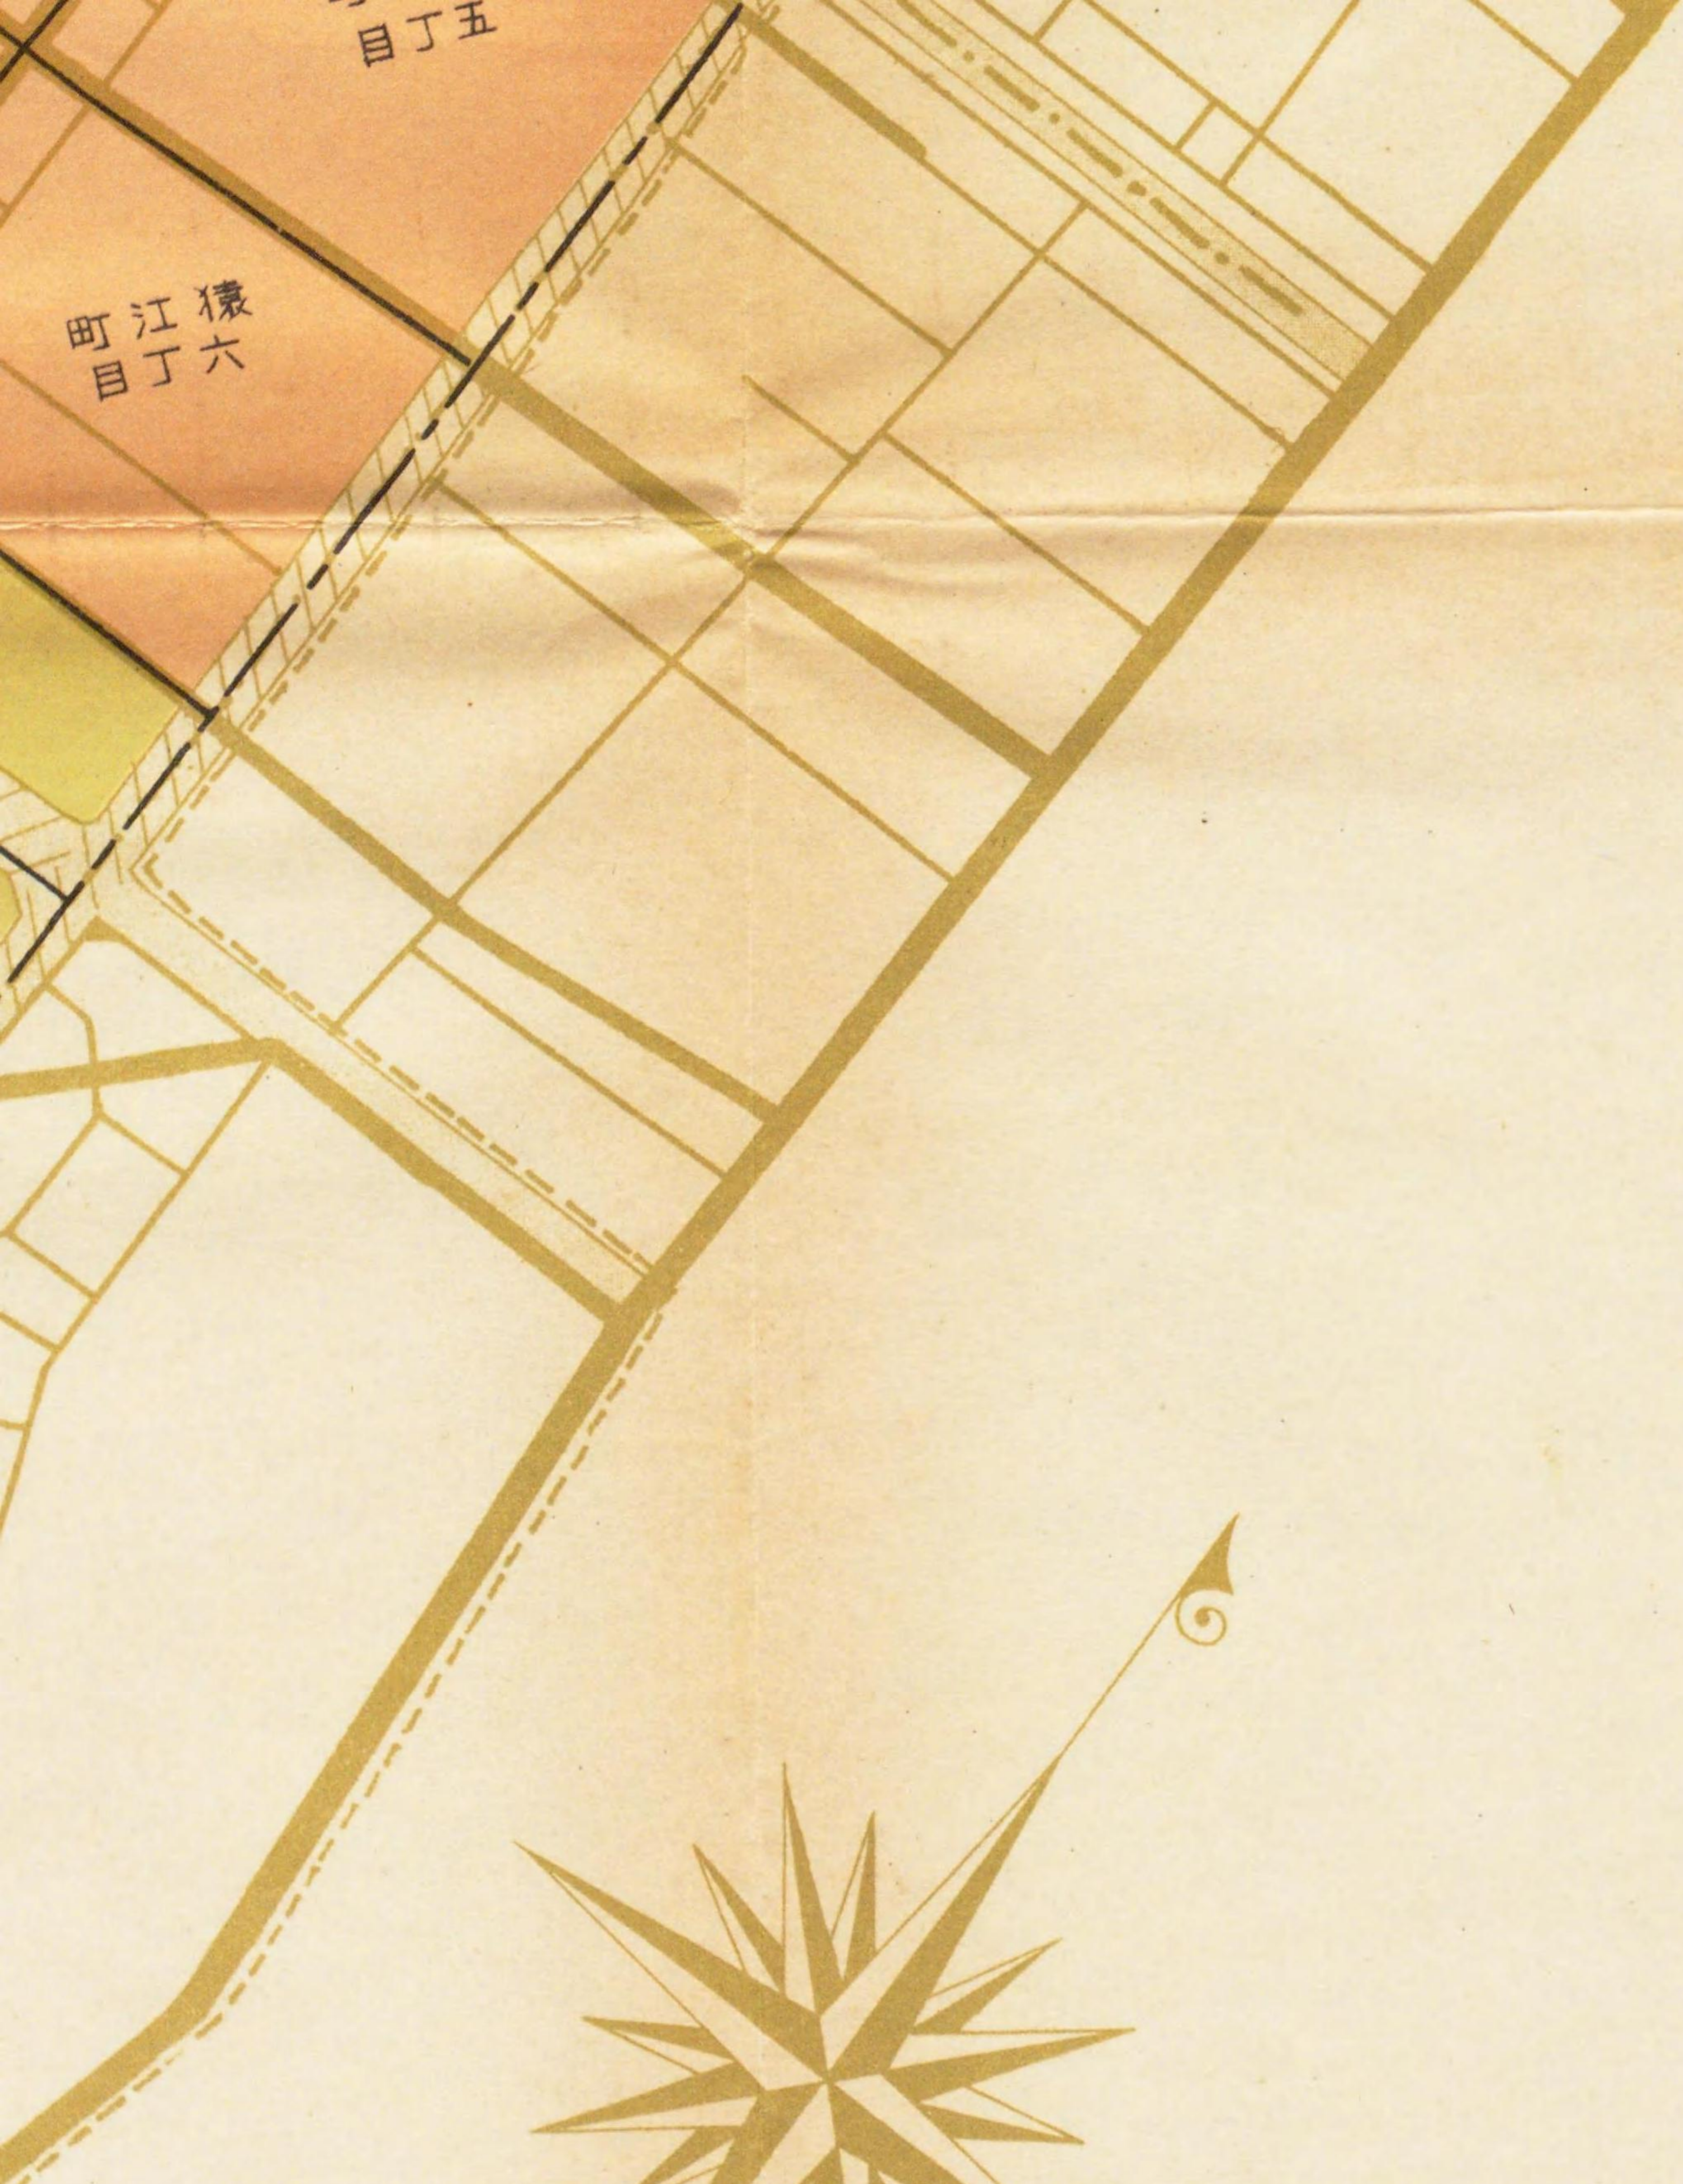

本郷區

 

弓町
一丁目

弓町
二丁目

町木春
目丁一

町木春
目丁三

町木春
目丁二

町花新
目丁二

町花新
目丁一

町園梅
目丁二

町園梅
目丁一

町廣末
目丁四

町廣末
目丁三

町神明
目丁二

町神明
目丁一

町廣末
目丁二

町廣末
目丁一

町世万
目丁二

町世万
目丁一

原葉秋
目丁三

原葉秋
目丁二

町徒
目丁二

町徒
目丁一

町竹
目丁二

町竹
目丁三

町竹
目丁四

町山松
目丁三

町山松
目丁四

町山松
目丁五

町島清
目丁二

町島清
目丁三

町葉松
目丁一

町葉松
目丁二

町葉松
目丁三

町葉松
目丁四

町谷入
目丁一

町谷入
目丁二

町谷入
目丁三

町谷入
目丁四

町下山

目丁三町坂車

町久春
目丁一

町久春
目丁三

町久春
目丁二

町角三
目丁一

町角三
目丁二

町本坂
目丁二

町本坂
目丁三

町本坂
目丁一

町源
目丁二

町源
目丁一

島湯
目丁一

島湯
目丁二

湯島三丁目

台河駿
目丁四

台河駿
目丁二

町路淡
目丁一

町路淡
目丁二

町田須
目丁二

町田須
目丁一

町田須
目丁三

町田須
目丁四

浅草公園
第一區



町場石古
目丁一

町岡富
目丁一

町步鶴
目丁一

町崎勢
目丁二

町橋扇
目丁二

町橋扇
目丁三

町江猿
目丁四

町江猿
目丁六

町場石古
目丁二

町步鶴
目丁二

町永久
目丁一

町橋扇
目丁四

町島石
目丁一

町木名小
目丁六

町木名小
目丁七

町場石古
目丁三

町岡富
目丁二

町木冬
目丁一

町永久
目丁二

町島石
目丁二

町島石
目丁三

町木名小
目丁八

町場石古
目丁四

町木冬
目丁二

町木冬
目丁三

町田千
目丁一

町島石
目丁四

町辺海
目丁一

町場石古
目丁五

町濱塩
目丁二

町場木
目丁二

町場木
目丁一

町秀豊
目丁一

町辺海
目丁二

町田千
目丁二

町濱塩
目丁三

町濱塩
目丁一

町井平
目丁二

町井平
目丁三

町秀豊
目丁二

町蓮

崎洲
目丁二

町井平
目丁四

町井平
目丁五

崎洲
目丁一

町井平
目丁六

町魚養



目丁一九,菊

町手大
目丁五

町代土美
目丁一

町川小
目丁二

町田須
目丁一

町田須
目丁二

町田須
目丁三

町田須
目丁四

町田須
目丁一

町多
目丁二

町多
目丁一

町田神
目丁一

町田神
目丁二

町田神
目丁三

町田神
目丁四

町田神
目丁五

町手大
目丁一

町手大
目丁二

町手大
目丁三

町瓶錢
目丁一

町瓶錢
目丁二

町瓶錢
目丁三

町石本
目丁一

町石本
目丁二

町石本
目丁三

町銀本
目丁一

町銀本
目丁二

町馬傳
目丁一

町馬傳
目丁二

町馬傳
目丁三

町田代干

町洲重入
目丁一

町洲重入
目丁二

町倉田和
目丁一

町倉田和
目丁二

町樂永

町先場馬
目丁一

町先場馬
目丁二

町樂有
目丁一

町樂有
目丁二

橋本日
目丁一

橋本日
目丁二

橋本日
目丁三

橋本日
目丁四

目丁一町榎

目丁二町榎

目丁三町榎

目丁四町榎

橋京
目丁一

橋京
目丁二

橋京
目丁三

橋京
目丁四

町布荒
目丁一

町布荒
目丁二

町布荒
目丁三

町松久
目丁一

町松久
目丁二

町松久
目丁三

町花浪
目丁一

町花浪
目丁二

園公谷比日

町谷比日
目丁二

町谷比日
目丁一

數寄屋町
三丁目

數寄屋町
二丁目

尾張町
三丁目

尾張町
二丁目

尾張町
一丁目

銀座
四丁目

銀座
三丁目

銀座
二丁目

銀座
一丁目

木挽町
四丁目

木挽町
三丁目

木挽町
二丁目

木挽町
一丁目

采女町
四丁目

采女町
三丁目

采女町
二丁目

采女町
一丁目

京松屋町

目丁一町榎

目丁二町榎

目丁三町榎

目丁一町場茅

目丁二町場茅

小網町
一丁目

町網小
目丁一

蛸鼓町
二丁目

蛸鼓町
三丁目

蛸鼓町
四丁目

町網小
目丁三

目丁一町崎箱

橋


橋

本






日

 
區

區



凡

| | | | | |
|---|--|--|--|--|
|  |  |  |  |  |
| 新設公園 | 既設公園 | 區劃整理施行地域界 | 市郡界及區界 | 道路及河川 |

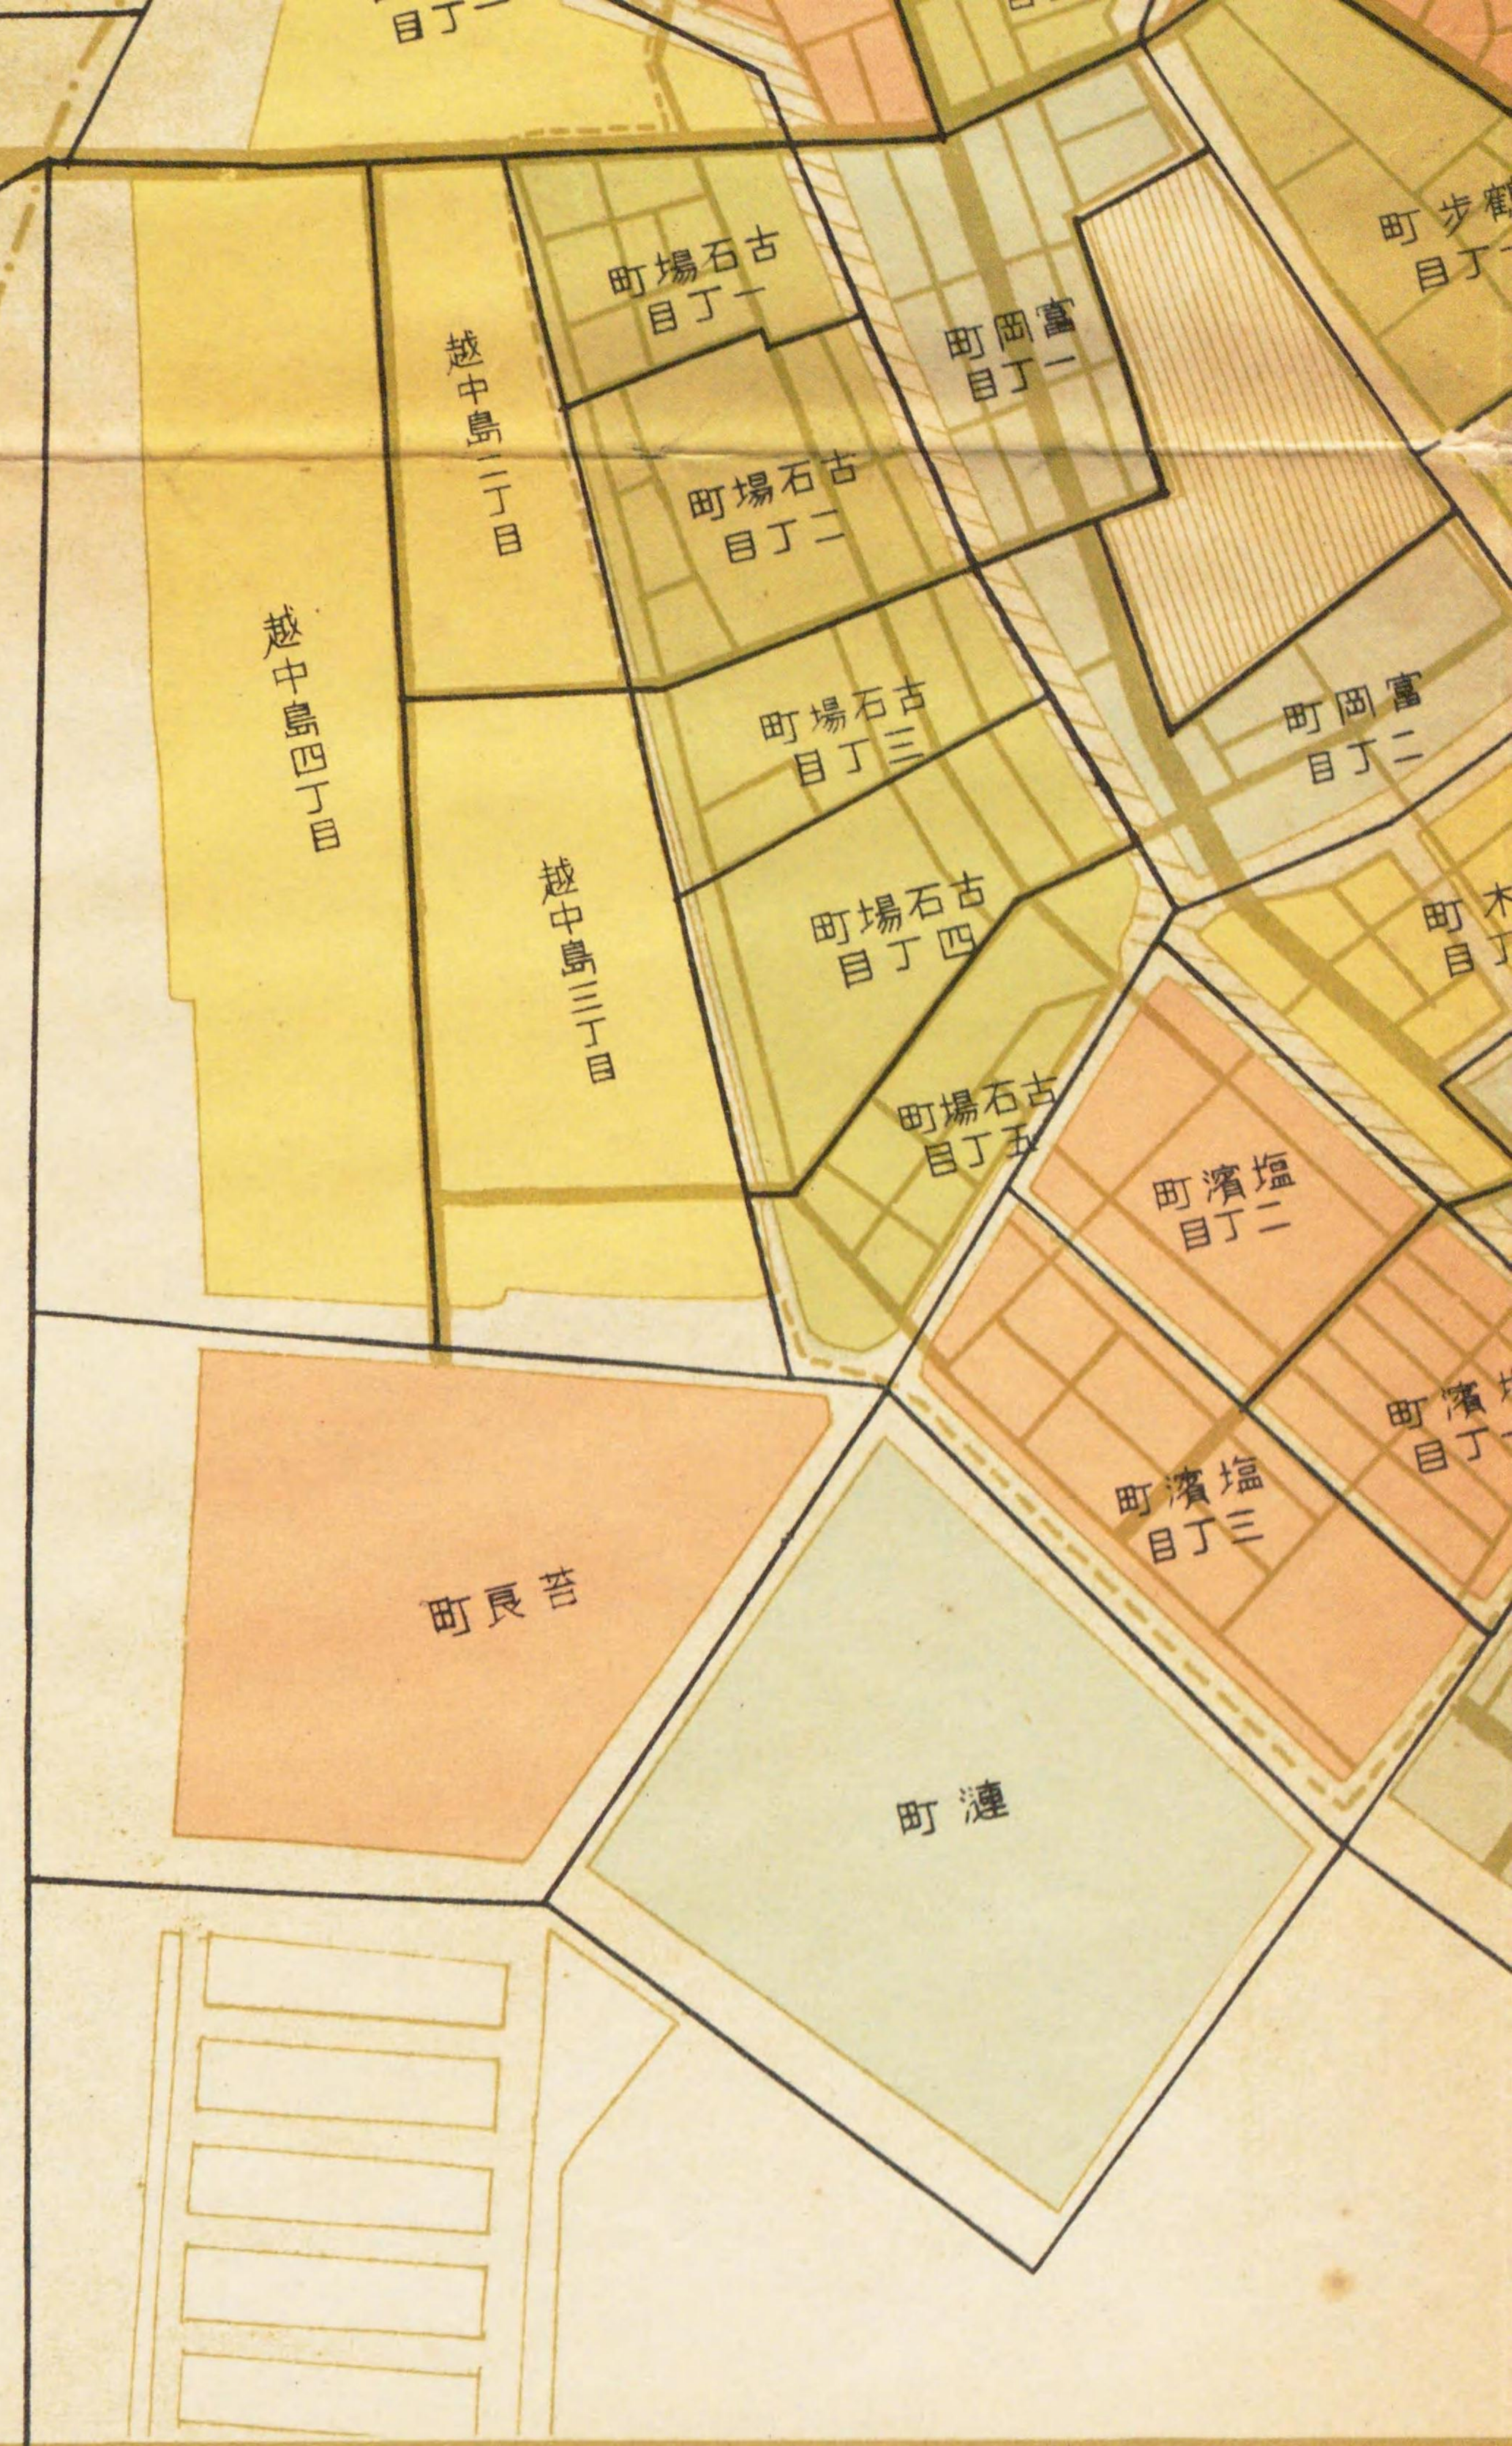



牛込區

四谷區

赤坂區

宮城町





品

芝第 八區

芝第 七區

芝第 六區

芝第 五區

芝第 四區

芝第 三區

芝第 二區

芝第 一區

芝第 一區

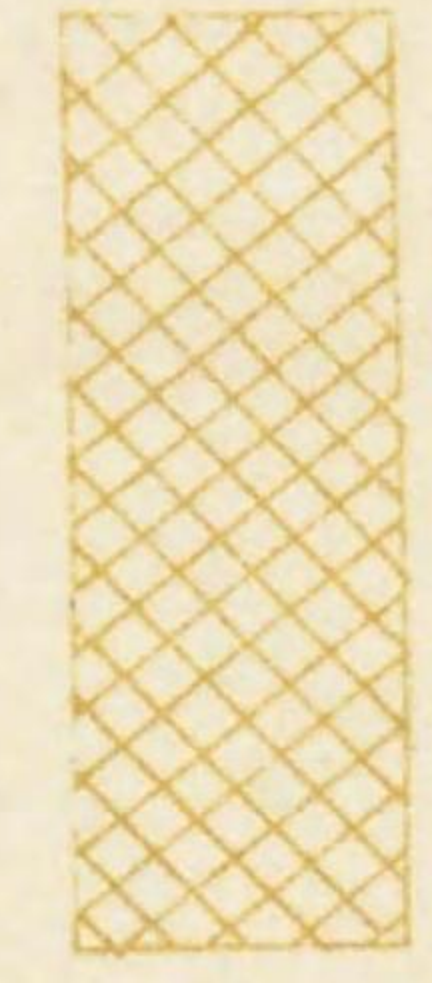

| | |
|----|--------|
| 例 | 凡 |
| 町界 | 市郡界及區界 |
| — | ⋮ |

例 凡

| | | | | | | | |
|--|--|--|--|--|-----------|--------|--|
|  |  |  |  |  | — — — | ⋮ |  |
| 埋 立 | 新鑿及改修運河 | 中央卸賣市場及分場 | 新設公園 | 既設公園 | 區劃整理施行地域界 | 市郡界及區界 | 道路及河川 |

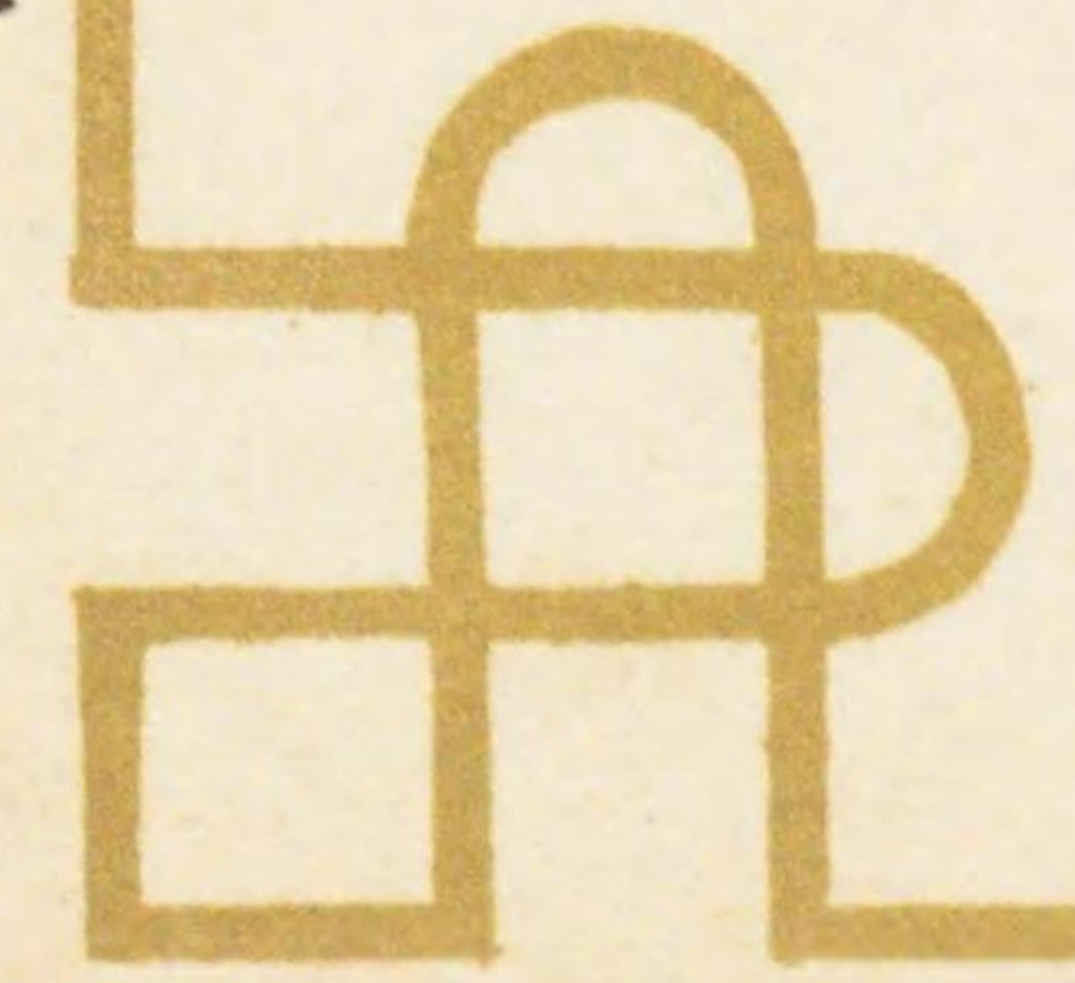

第四十一號
町界町名整理圖

植田熊吉案

780567



町庭正

三輪町

町翁

町髻白

町寺泉龍

町本坂

町谷鶯

下

入千

吉神

町

東

月

三

輪

町中田

町蕃玄

谷

見

寶

通

町根堰

町谷新

町

町

淡

通

町先真

町早千

町谷山

草

玉

町崎芝

六

町形象

町

姫

浅

千

町

町場橋

町崎芝

町月光

馬

町野吉

在

町岡龜

町清松

草

園公草浅

町草

町后合



清松

草

園公草淺

町岡龜

町畑花

町若猿

町戸今

聖天町

町壽

町戸川花

今

町木並

園

公

戸

小

梅

町崎代千

園

公

町江住

町妻吾

町瓦

町梅小

町梅小新

町島寺

町場番

町庭原

町軒八

町倉松

町上押

町井荒

町平業

町新北

町川横

本

町月五

町地請

葉三

町草深

町端川

丁四

町島柳

所

町穂稻

町雲東

目丁一

太



町島柳

町穂稻

所

町雲東

町貴匳

大目丁二

平

町目丁三

町生羽

町糸錦

町出日

町代松

町茂加

町村木

町黒大

町吹金

町來福

町松小

東京都市

町界町名

縮尺一万八

京都市計畫圖

縮尺一萬分之一

界町名整理圖





上野公園

不忍池

郷

区

区

下

草

草園

春日町

弓町

本

春木町

東竹町

金助町

梅園町

新花町

池端町

天神町

五軒町

廣小路

仲御徒

上野町

谷

坂

神吉町

鷺谷町

鈴木

御茶ノ木

宮本町

松住町

黒門町

御徒

切

稻荷町

清島町

新谷町

紅

賀甲

末廣町

竹

通

松葉町

芝崎町

淡路町

神

萬町

老松

下

谷

惠比須町

山

下

松清町

月町

連雀町

橋

花岡

神二長町

園

通

阿部川

通

草

須田

西柳

花畑

草園



區

本

所

町長二神

町間久佐

町泉和

町筋三

町原高

町畑花

町壽

町木並

町富福

町形駒

町久榮

町越鳥

町倉美

町柳

町幡八

町屋猿

町衣羽

町柳原

町枝松

通前藏
町船三

町妻吾

町田福

町祝

町彌生

町喰馬

町井福

町郷竹

町吉往

町前藏御

町庭原

町場番

町橋柳

橋本町

町手外

町井荒

町砂高

町山横

町澤米

町新北

町咲花

橋

町倉矢

町咲花

町形人

久松町

目丁一

町咲花

目丁二

町人形

町濱

町阪松

町目

町目

町目

町浪花

村松町

目丁三

町原

町目

町目

町目

町人形

町濱

町門倉

町目

町目

町目

町目

町目

町網小

町天水

川俣町

町濱

町井松

町目

町目

町目

町目

町目



所

區

區

川

深

深川公園

町網小

町天木

川俣町

町濱

宅町

町門倉

町井松

町崎箱

町洲中

町川名八

町軒六

町下森

町賀佐

町工大

町川富

町船千

町住清

町來蓬

町住大

町巖靈

町廣

町住福

町住龜

平

町川菊

町茂加

蛤

町江黒

町木冬

野

吉

町江猿南

町村木

深

町

永

扇

町江猿北

町倉和

町

橋

町松小

富山町

町矢數

町步鶴

町

町嶋石

町來福

町富平

町場木

町田千



深

町

永

扇

町江猿北

富
山
町

町倉和

町

橋

町松小

町丹牡

深川公園

川

町

町嶋石

町來

町矢數

町歩鶴

町富平

町場木

區

町田千

町鳥千

町住豊

町運関

町天辨

町平西

町濱塩

町見汐

町平東

町湯平



市ヶ谷見附

新見附

牛込見附

飯田橋

目丁四

目丁三

二丁目

町園竹目

飯田

町日春

町弓

麴

町番五

町番四

三番

二番

一番

町

町

町

町

今川

三崎町

西竹町

町木春

町竹東

町助金

郷

町花新

裏猿樂町

袋町

御茶ノ木町

町木鈴

牛ヶ淵町

町安田

町樂猿表

官本町

一ツ橋通町

町梅紅

松住町

町賀甲

町

平

町隼

町保神

竹平町

町川小

神

町譽

區町錦

町路淡

城

宮

元衛町

町代土美

町子難

町雀連

七

一丁目

永

町田代千

佐柄木町

須田町

町柳小

西柳



一丁目
永

町代土美

町子難

佐柄木町

須田町

町柳小

西柳原町

町田代千

目丁一

町倉鎌

新石町

町下松

町田櫻

町翹手大

目丁二

町枝梅

町本岩

目丁一

町樂永

目丁二

町西今

町東今

町枝松

関

町谷比日

目丁二

目丁三

町銀本

町石本

町田福

町祝

園公谷比日

町洲重八

目丁一

目丁二

町本

町馬傳小

町吉往

區

町物戸瀬

町馬傳大

町砂高

幸

町樂有

町河駿

町室

町本

目丁一

町服吳

町常盤

町本船

堀江町

町芳

町形大

丁二

町下山内

町物檜

町六金

目丁一通

町本船

堀江町

町橋

目丁三

町治銀

町水田

目丁二通

町物青

堀江町

町橋

町形大

町吉日

町屋寄敷

町屋鎗

町屋紺

町桶

目丁五通

町内佐

町兜

區

町人形

町花浪

町口芝

町座銀

町座

町座

町座

町座

目丁六通

町正橋

町本阪

町茅場

町小船

町網小

町天水

目丁一

町八

町七

町六

町五

町四

町三

町二

町一

町一

町一

町一

町一

町一

町一

町一

目丁一

町八

町七

町六

町五

町四

町三

町二

町一

町一

町一

町一

町一

町一

町一

町一

目丁一

町八

町七

町六

町五

町四

町三

町二

町一

町一

町一

町一

町一

町一

町一

町一

目丁一

町八

町七

町六

町五

町四

町三

町二

町一

町一

町一

町一

町一

町一

町一

町一

京

町富新

町島永

町川



京

區

橋

町富新

町崎岡

町島龜

町網小

町天木

川俣町

町島永

川口町

具岸町

新堀町

町崎箱

町榮新

八丁堀

町船入

堀前越

町湊本

町石明

町原田小

町賀佐

町船干

町住大

町住福

町住

町蛤

町江黒

町

島

月

島

月

町

町

町目東

西九丁目

西八丁目

西七丁目

西六丁目

東九丁目

東八丁目

東七丁目

東六丁目

西五丁目

西四丁目

西三丁目

西二丁目

西一丁目

東五丁目

東四丁目

東三丁目

東二丁目

東一丁目

西二丁目

西一丁目

東二丁目

町丹牡

富山町

深川公園

町矢數

町富平

津島町





赤

區

溜坂池

目丁四

町

田

永

一丁目

目丁三

目丁二

三年町

霞

町田櫻

目丁一ヶ

區

町葵

関

町谷比日

目丁二

町船明

目丁一

園公谷比日

町巴

町平琴

幸

目丁一

町川櫻

目丁二

區

町郷本

町下山内

町樂有

廣永町

町宕愛

町村田

目丁三

芝

町見伏

町門成御

町房兼

町森烏

町吉日

町屋奇敷

町屋鎗

町屋紺

區

町島三

目丁一

町口芝

八丁目

七丁目

六丁目

五丁目

四丁目

三丁目

二丁目

銀丁目

町下宕愛

目丁三

目丁一

八丁目

七丁目

六丁目

五丁目

四丁目

三丁目

二丁目

木丁目

町川田宇

町月露

汐

溜

目丁二町

八丁目

七丁目

六丁目

五丁目

四丁目

三丁目

二丁目

木丁目

町座錢新











| | | | | | | | |
|------|------|------|------|------|------|------|------|
| | | | | | | | |
| 西九丁目 | 西八丁目 | 西七丁目 | 西六丁目 | 西五丁目 | 西四丁目 | 西五丁目 | 西四丁目 |
| | | | 町 | 島 | 島 | 島 | 島 |
| 東九丁目 | 東八丁目 | 東七丁目 | 東六丁目 | 東五丁目 | 東四丁目 | 東五丁目 | 東四丁目 |
| | | | | | | | |

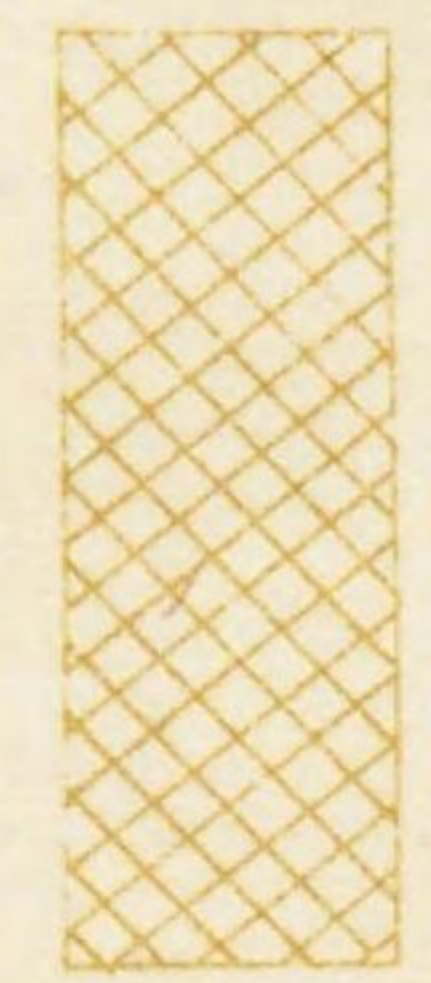

第四十一號 植田熊吉案

例 凡
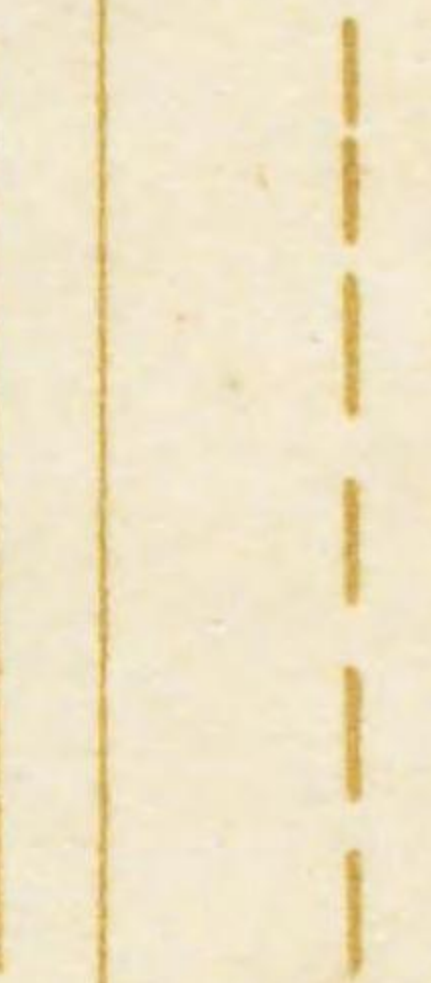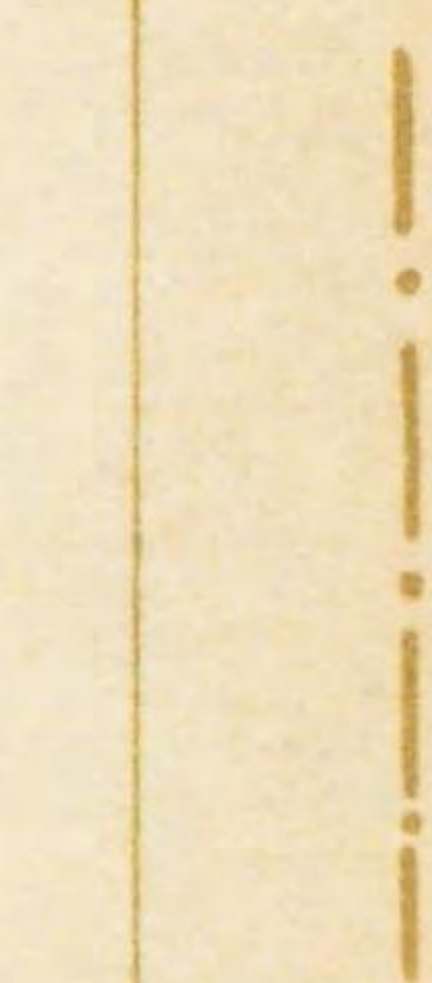
| | | | | | | | |
|--|--|--|--|--|--|--|--|
|  |  |  |  |  |  |  |  |
| 埋 立 | 新鑿及改修運河 | 中央卸賣市場及分場 | 新設公園 | 既設公園 | 區劃整理施行地域界 | 市郡界及區界 | 道路及河川 |

生水流雲白



第五十五號
地番整理圖

林





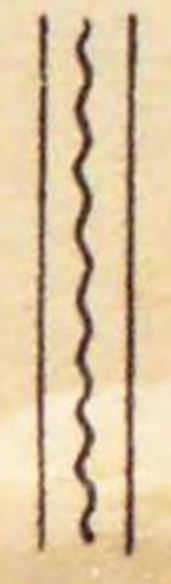
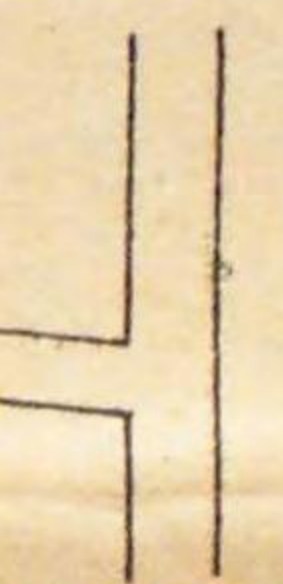
障案

780567

地番整理第四十九號 換地設計

縮尺九百分之一


地番整理

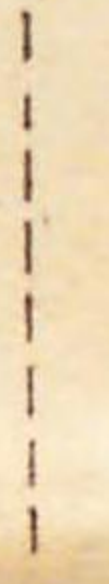
| | | 例 | | 凡 | | | | |
|----|---|---|---|---|----|----|---|---|
| △ |  |  |  |  | 卍 | 文 |  |  |
| 地主 | 除斥界 | 地區界 | 借地界 | 筆界 | 寺院 | 學校 | 水路 | 道路 |

設計圖

之一

理圖

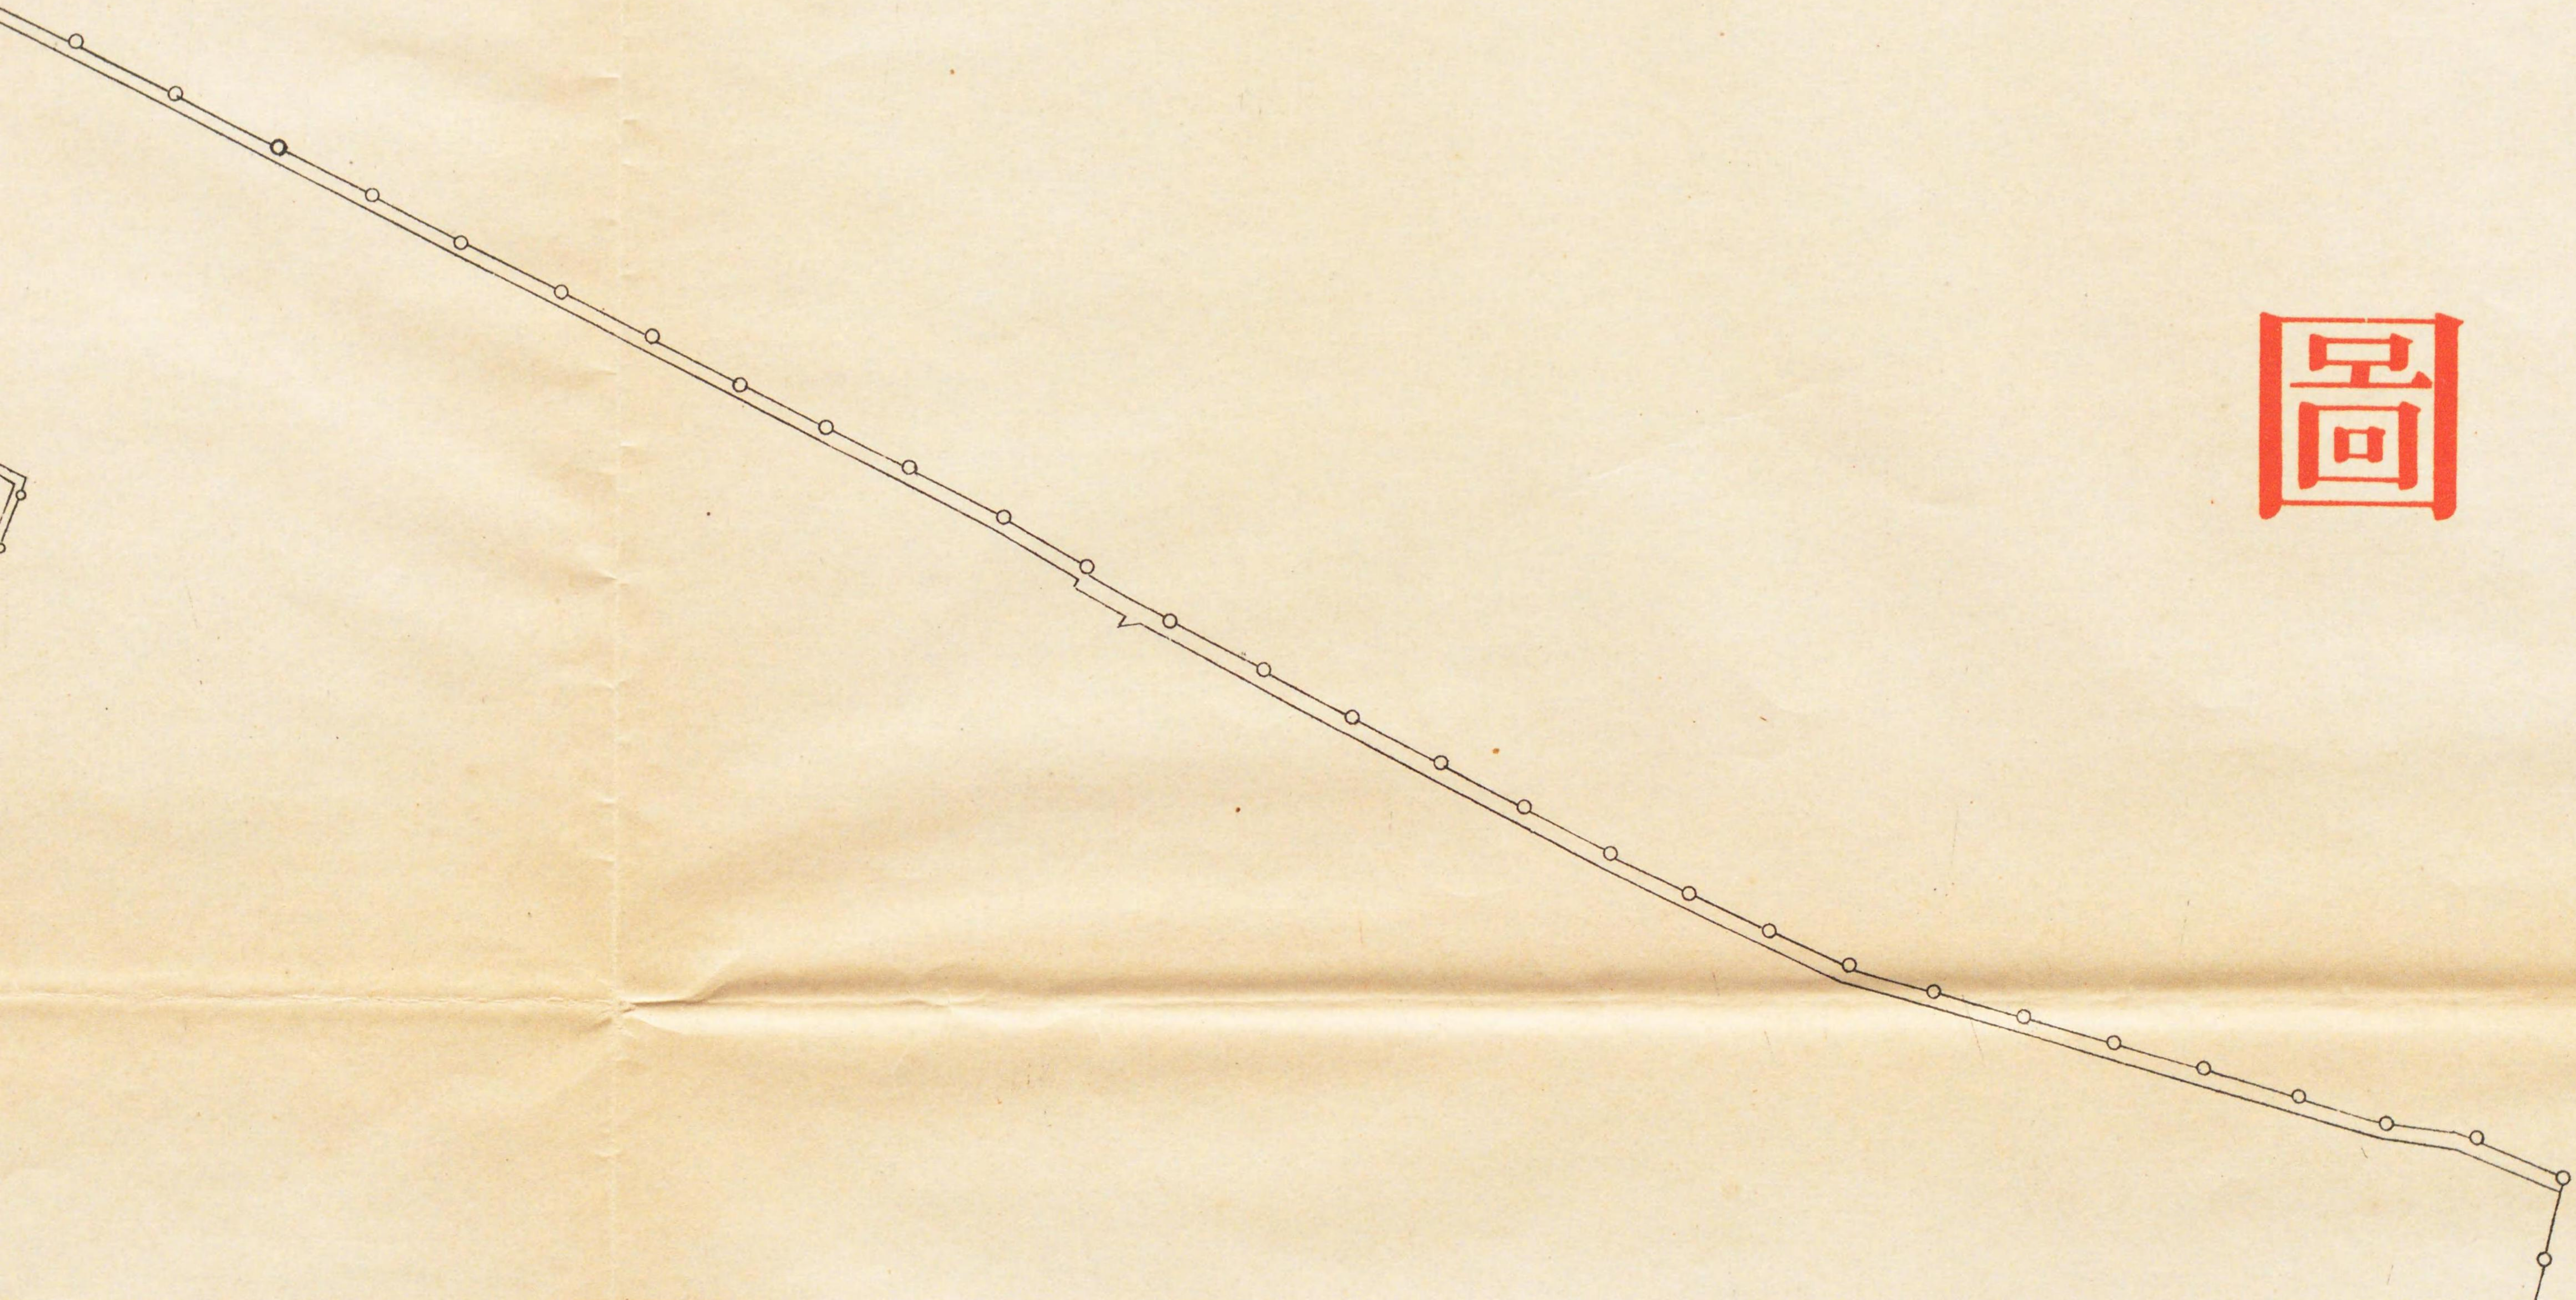

 



代

藤

横

33^m

8^m

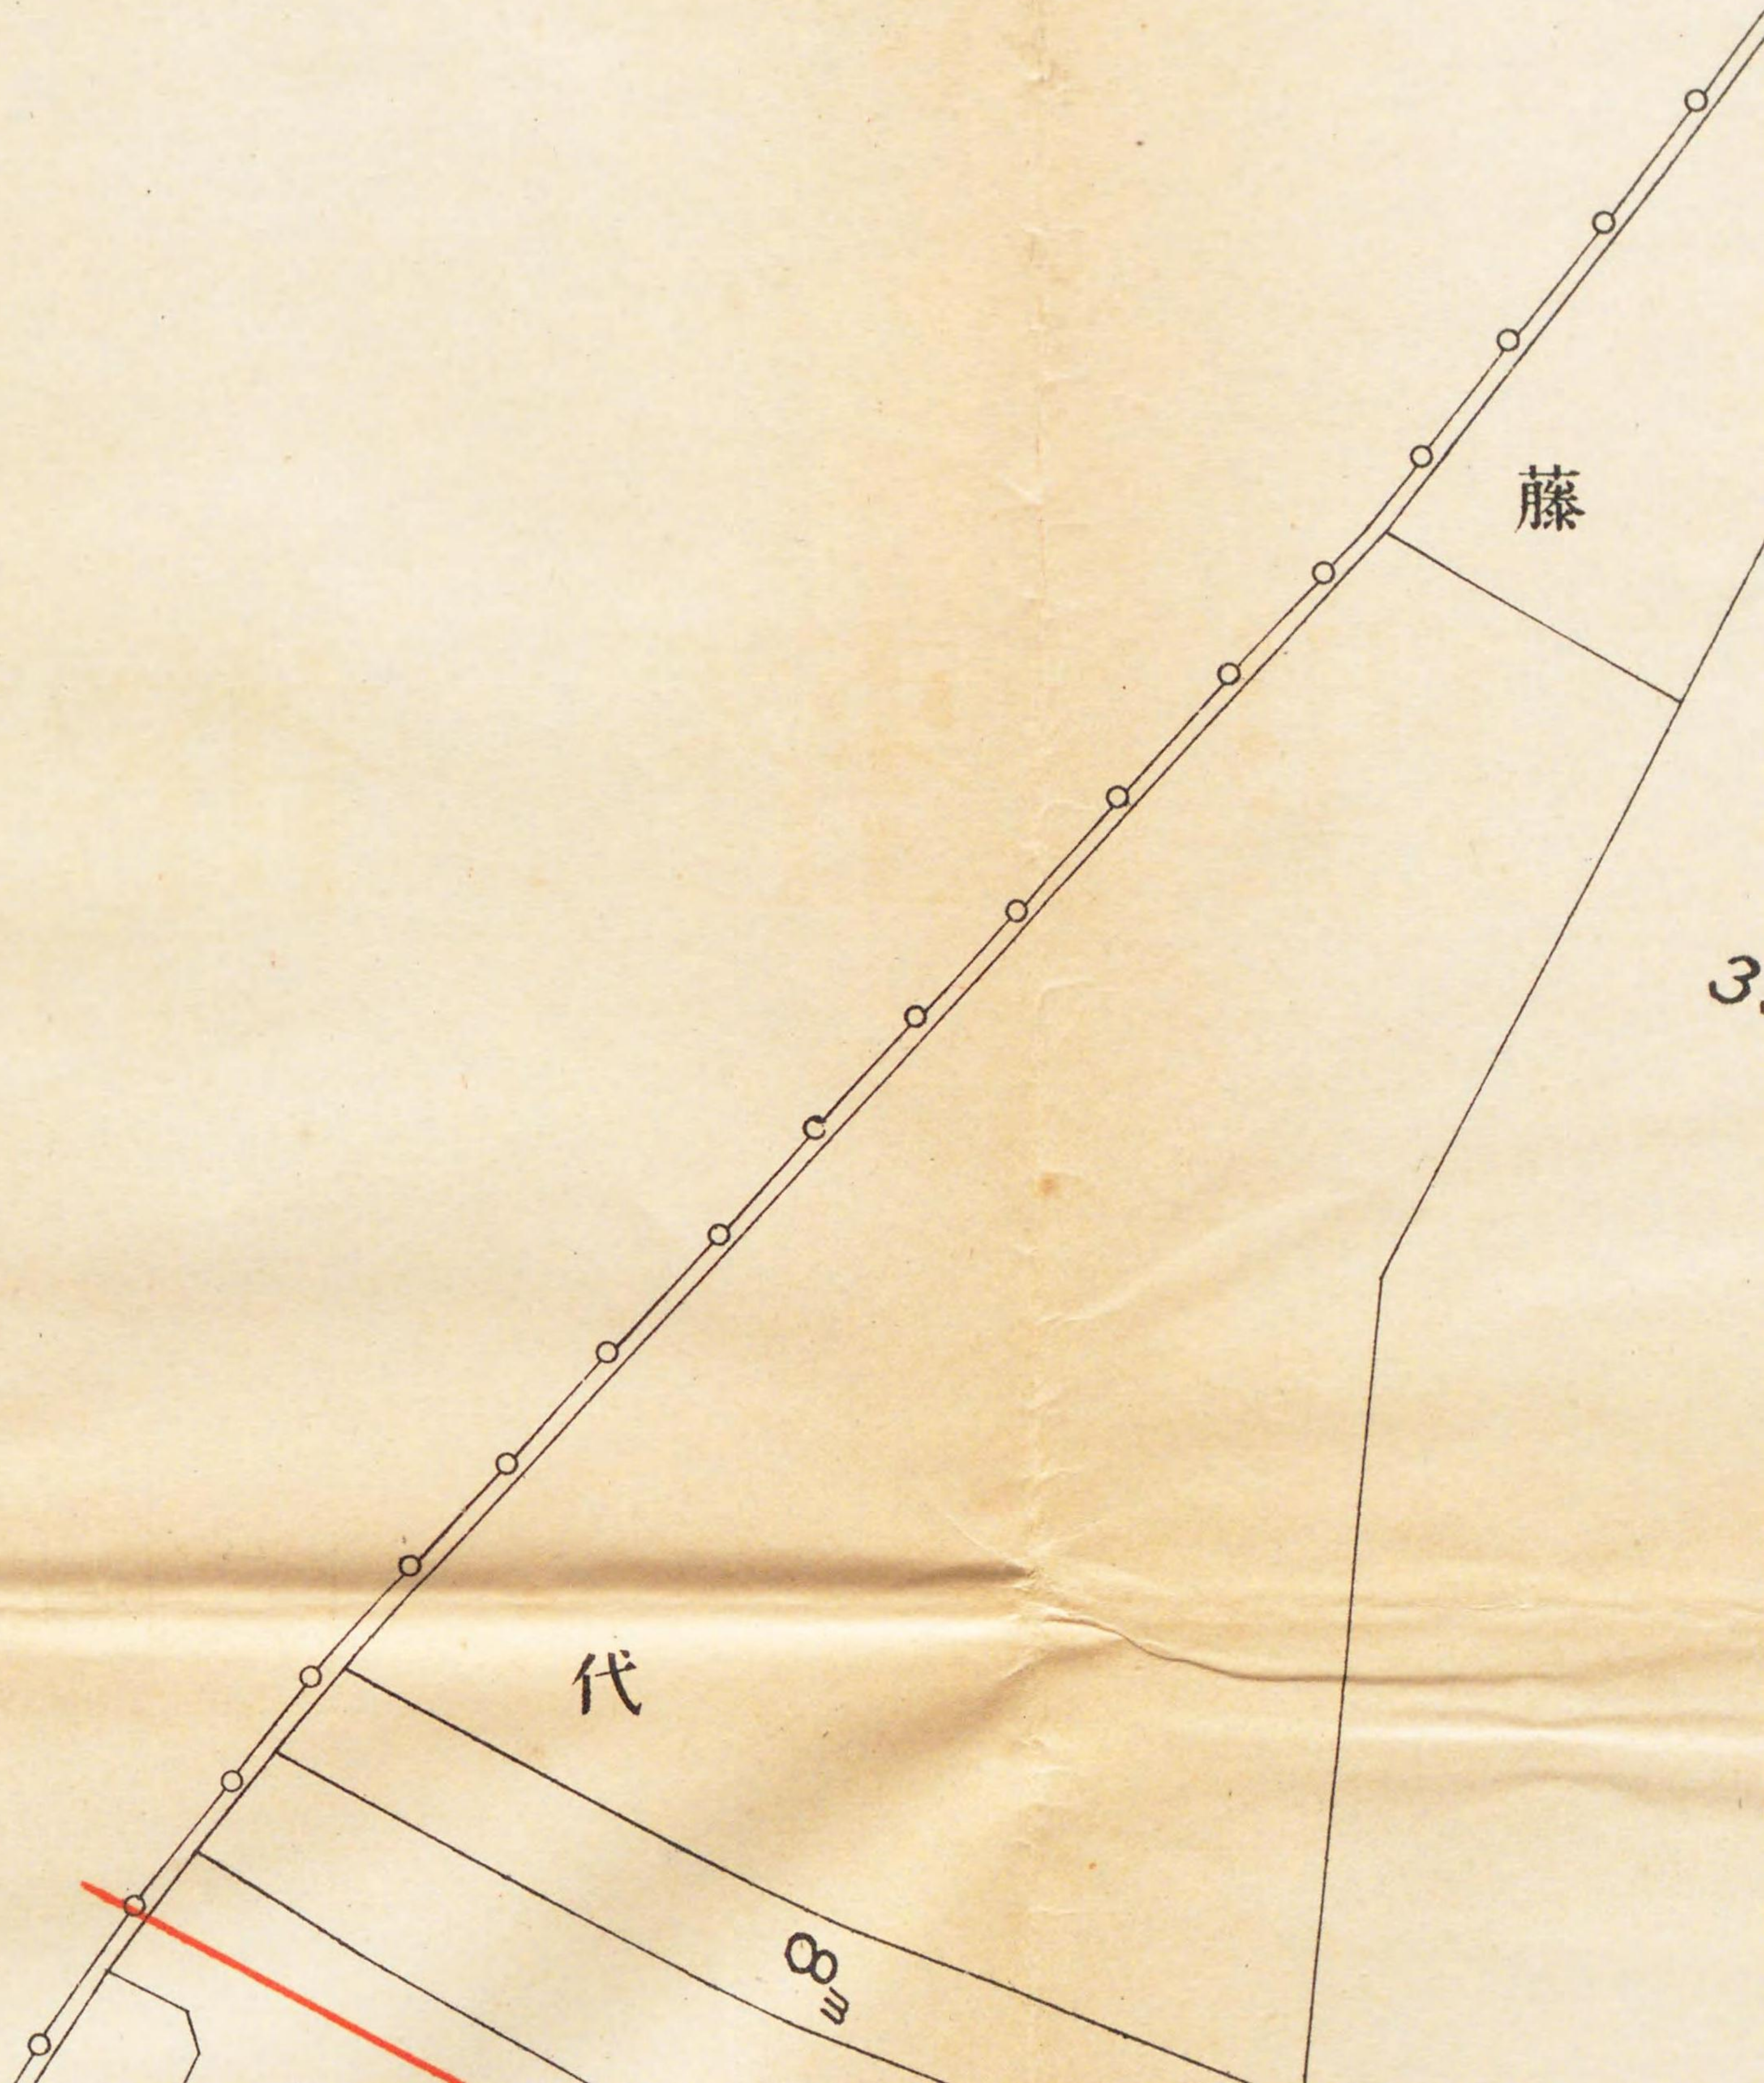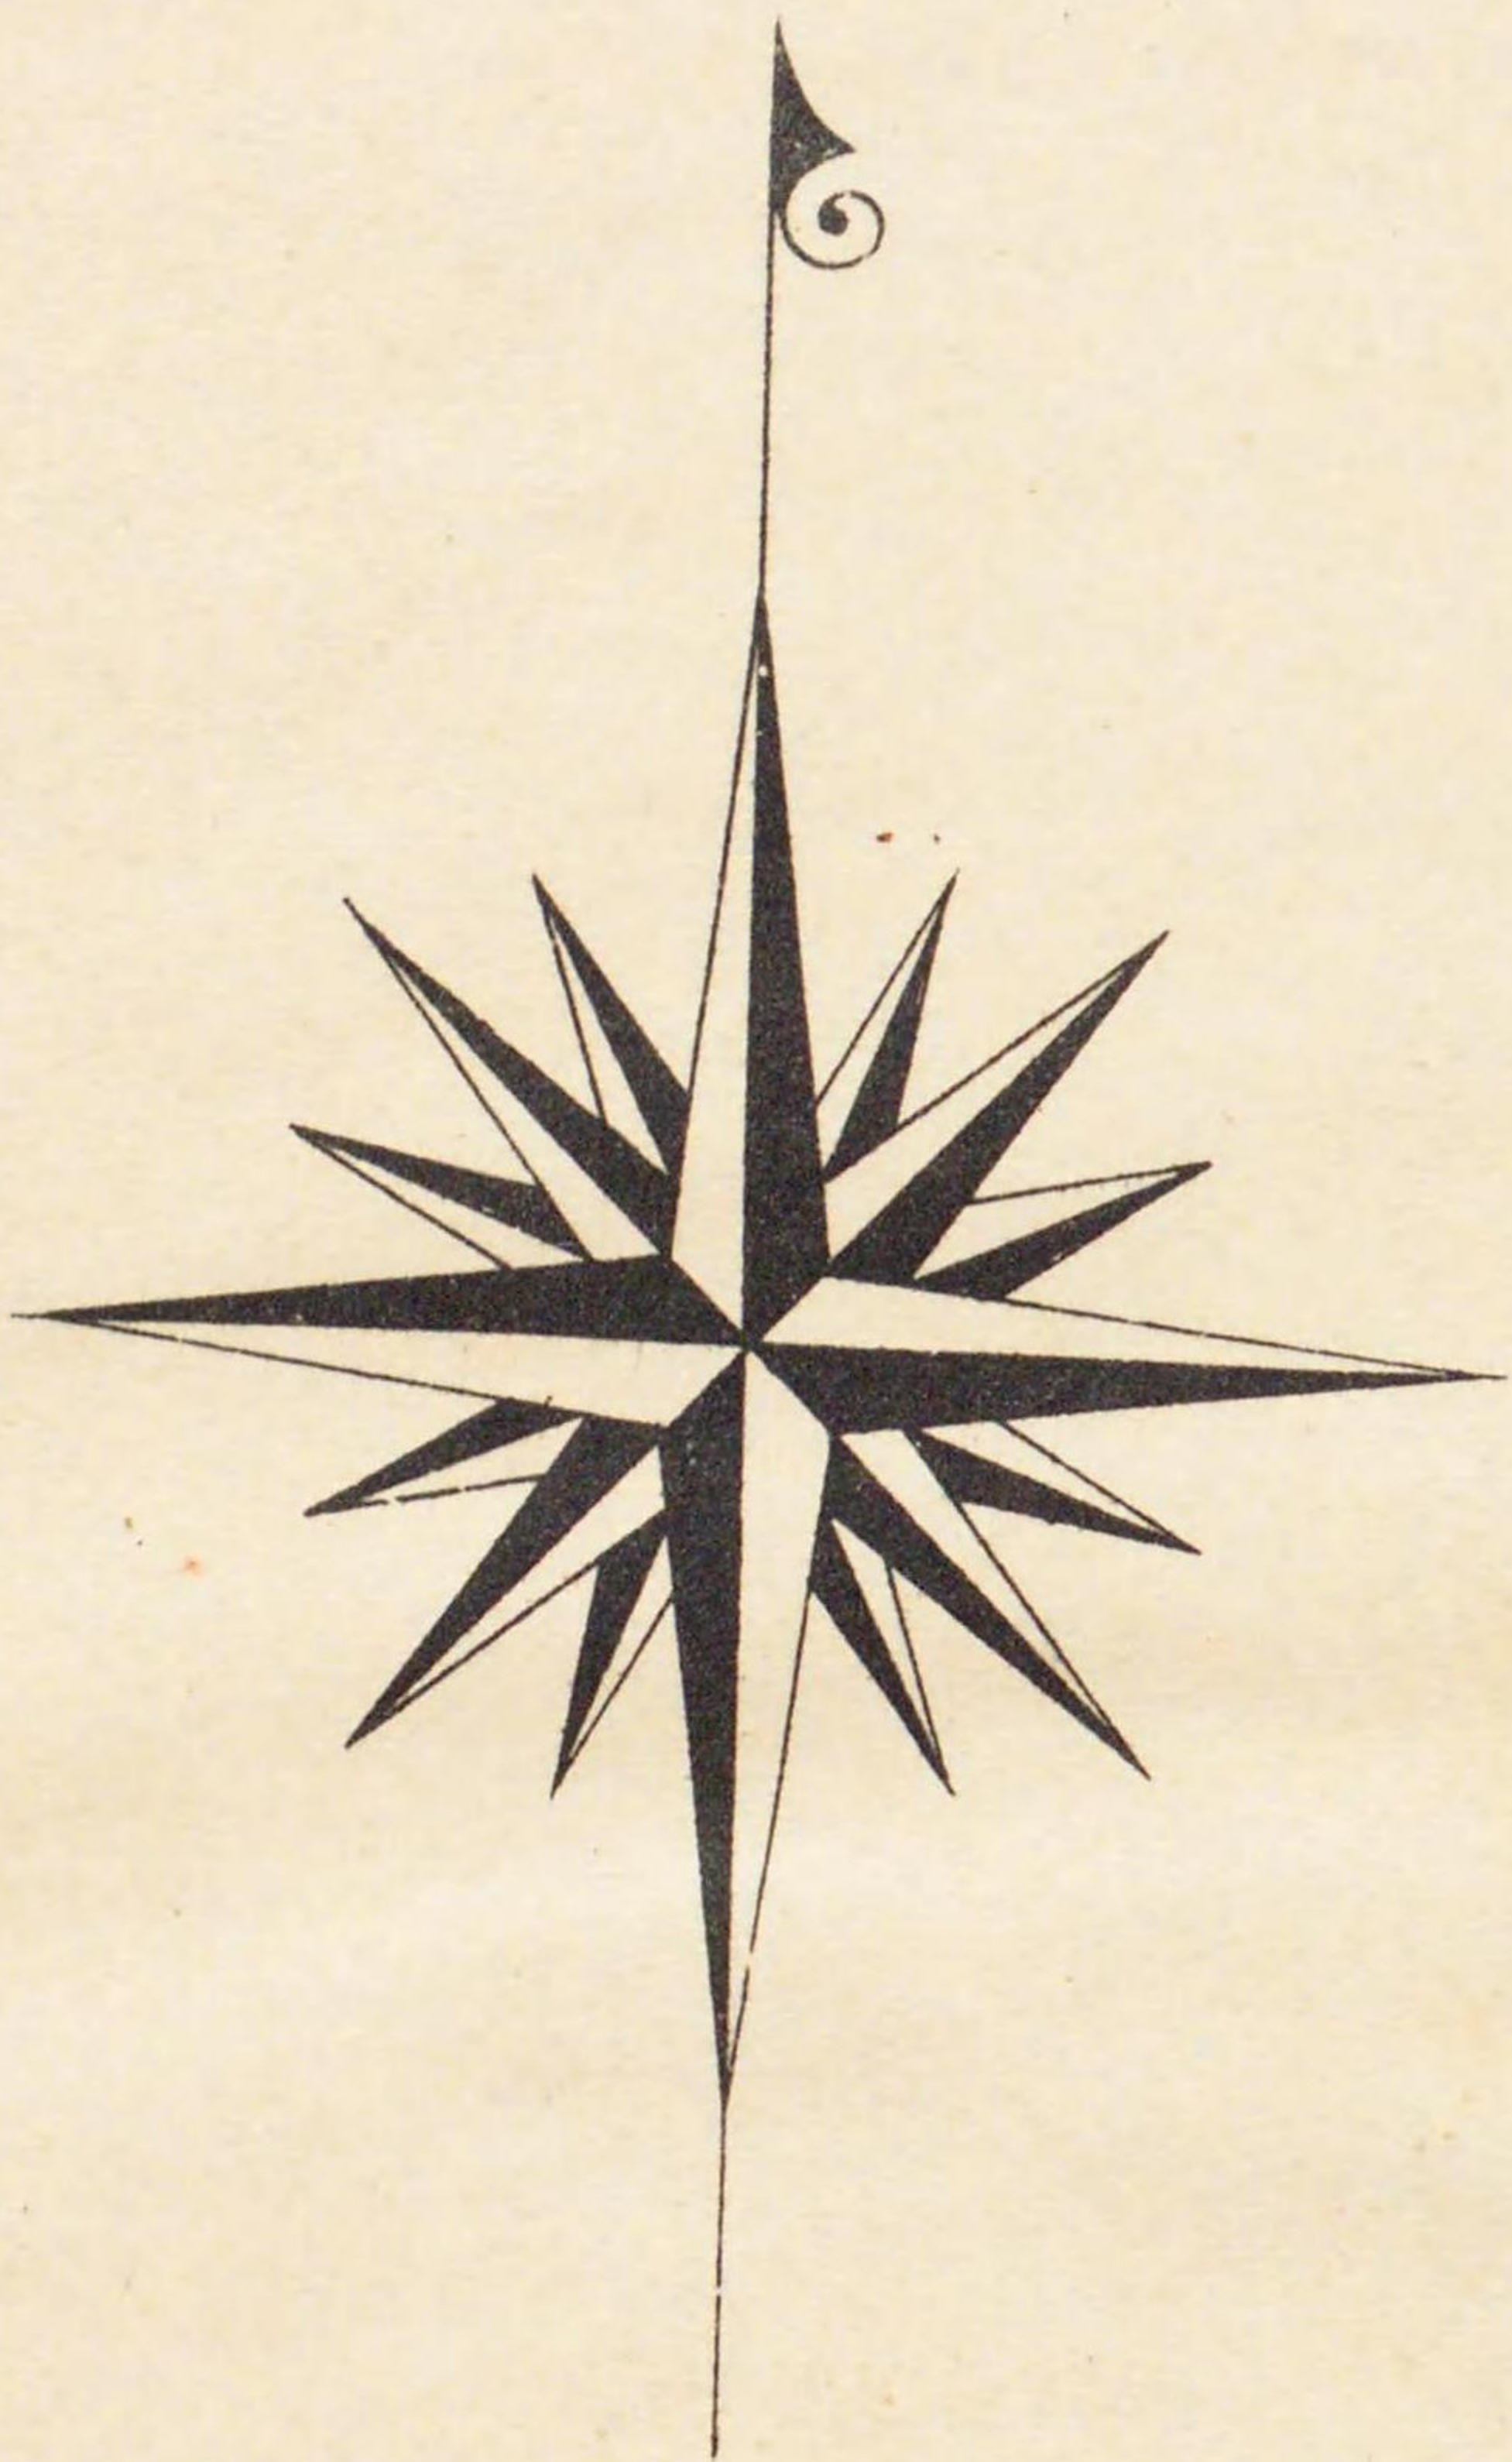

地番整理圖説明


原則

- 1 一街劃一番地トスル事
- 2 必要アレバ各街劃内テ独立ノ細兼
(三番地ノ八ト云フ風ニ呼稱スル)
- 3 町内ノ主ナル街路ノ一ツヲ中軸ト
側又ハ西側ヲ奇數、南側又ハ北側
トスル事
(片側町ナラバ偶數又ハ奇數ノミ)
- 4 地番ハ西又ハ北ノ端ヨリ中軸街路
先ニシ打ッテ行キ次第ニ一筆書
入ル
- 5 細番ハスベテ西北隅ニハジメテ時
ニ廻轉スル事

町界
番地
細番
町名ヲ記入セル街路ヲ中軸トス

1 7 25
5 12 17 22

| | | | | | | | | |
|----|-----|-----|-----|----|----|----|----|----|
| 地主 | 除斥界 | 地區界 | 借地界 | 筆界 | 寺院 | 學校 | 水路 | 道路 |
|----|-----|-----|-----|----|----|----|----|----|

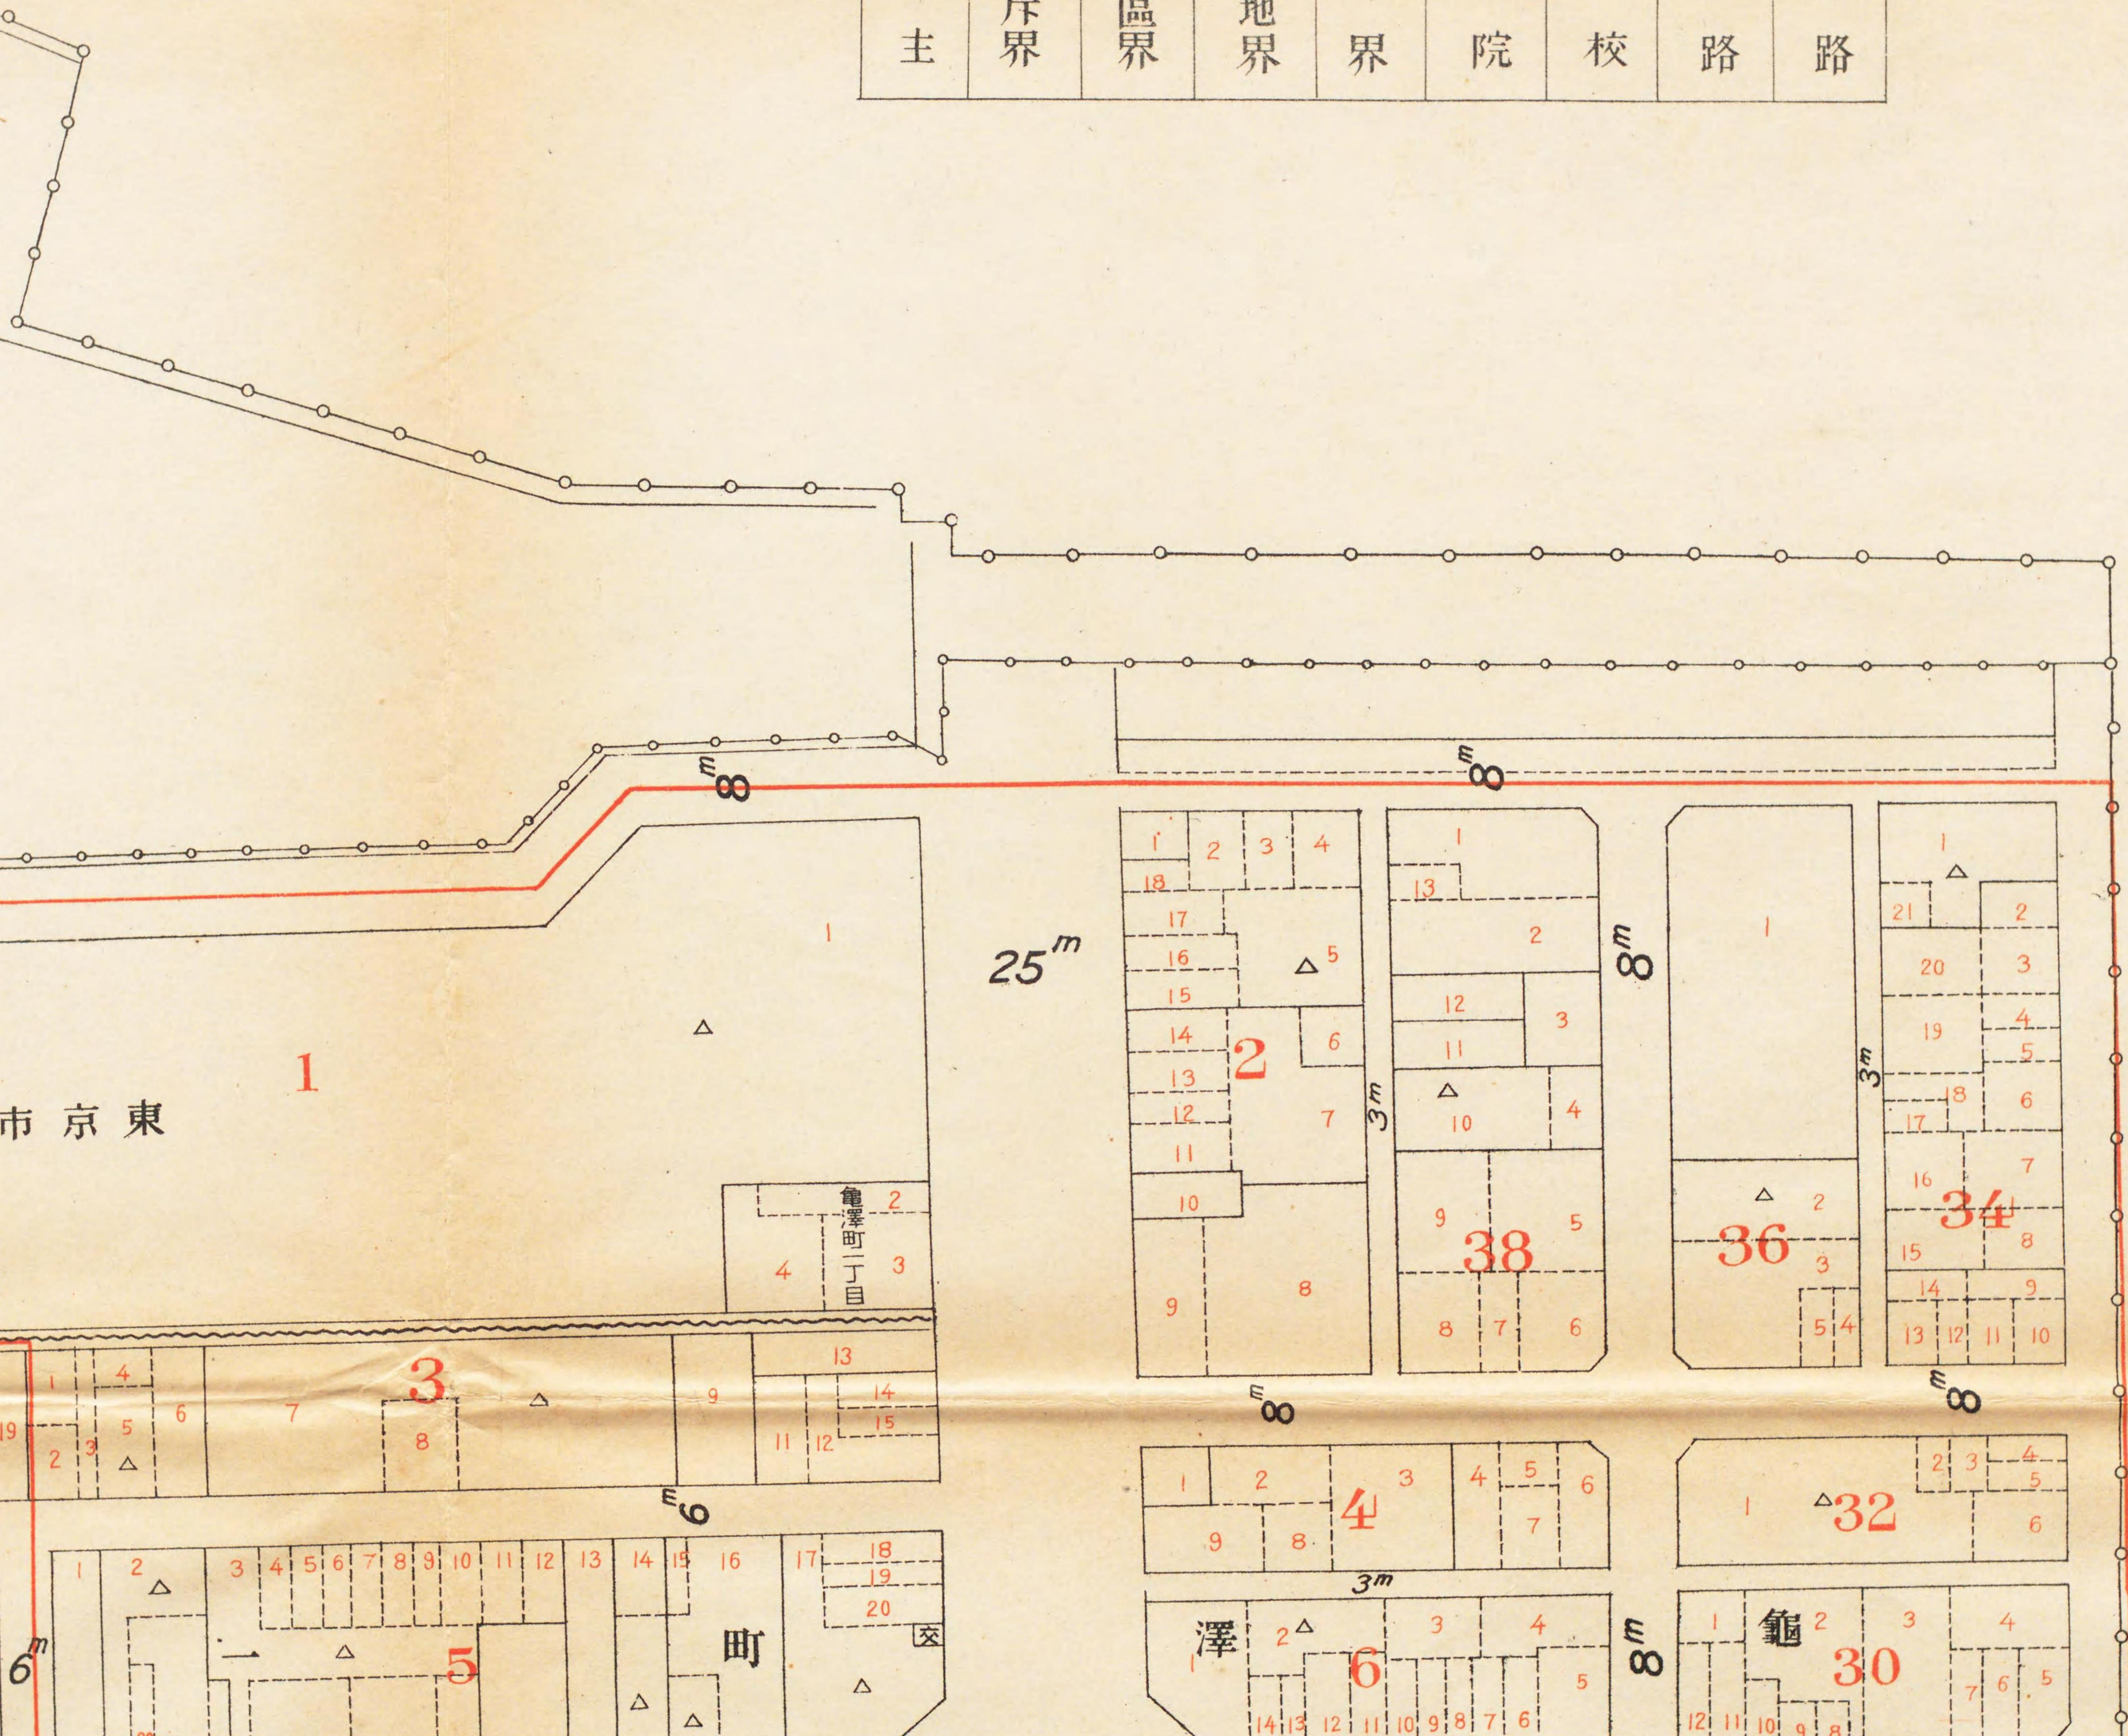

東京市

1

25^m

2

8^m

38

36

34

6^m

3

13

4

32

3^m

澤

6

8^m










龜

30

町

5

交

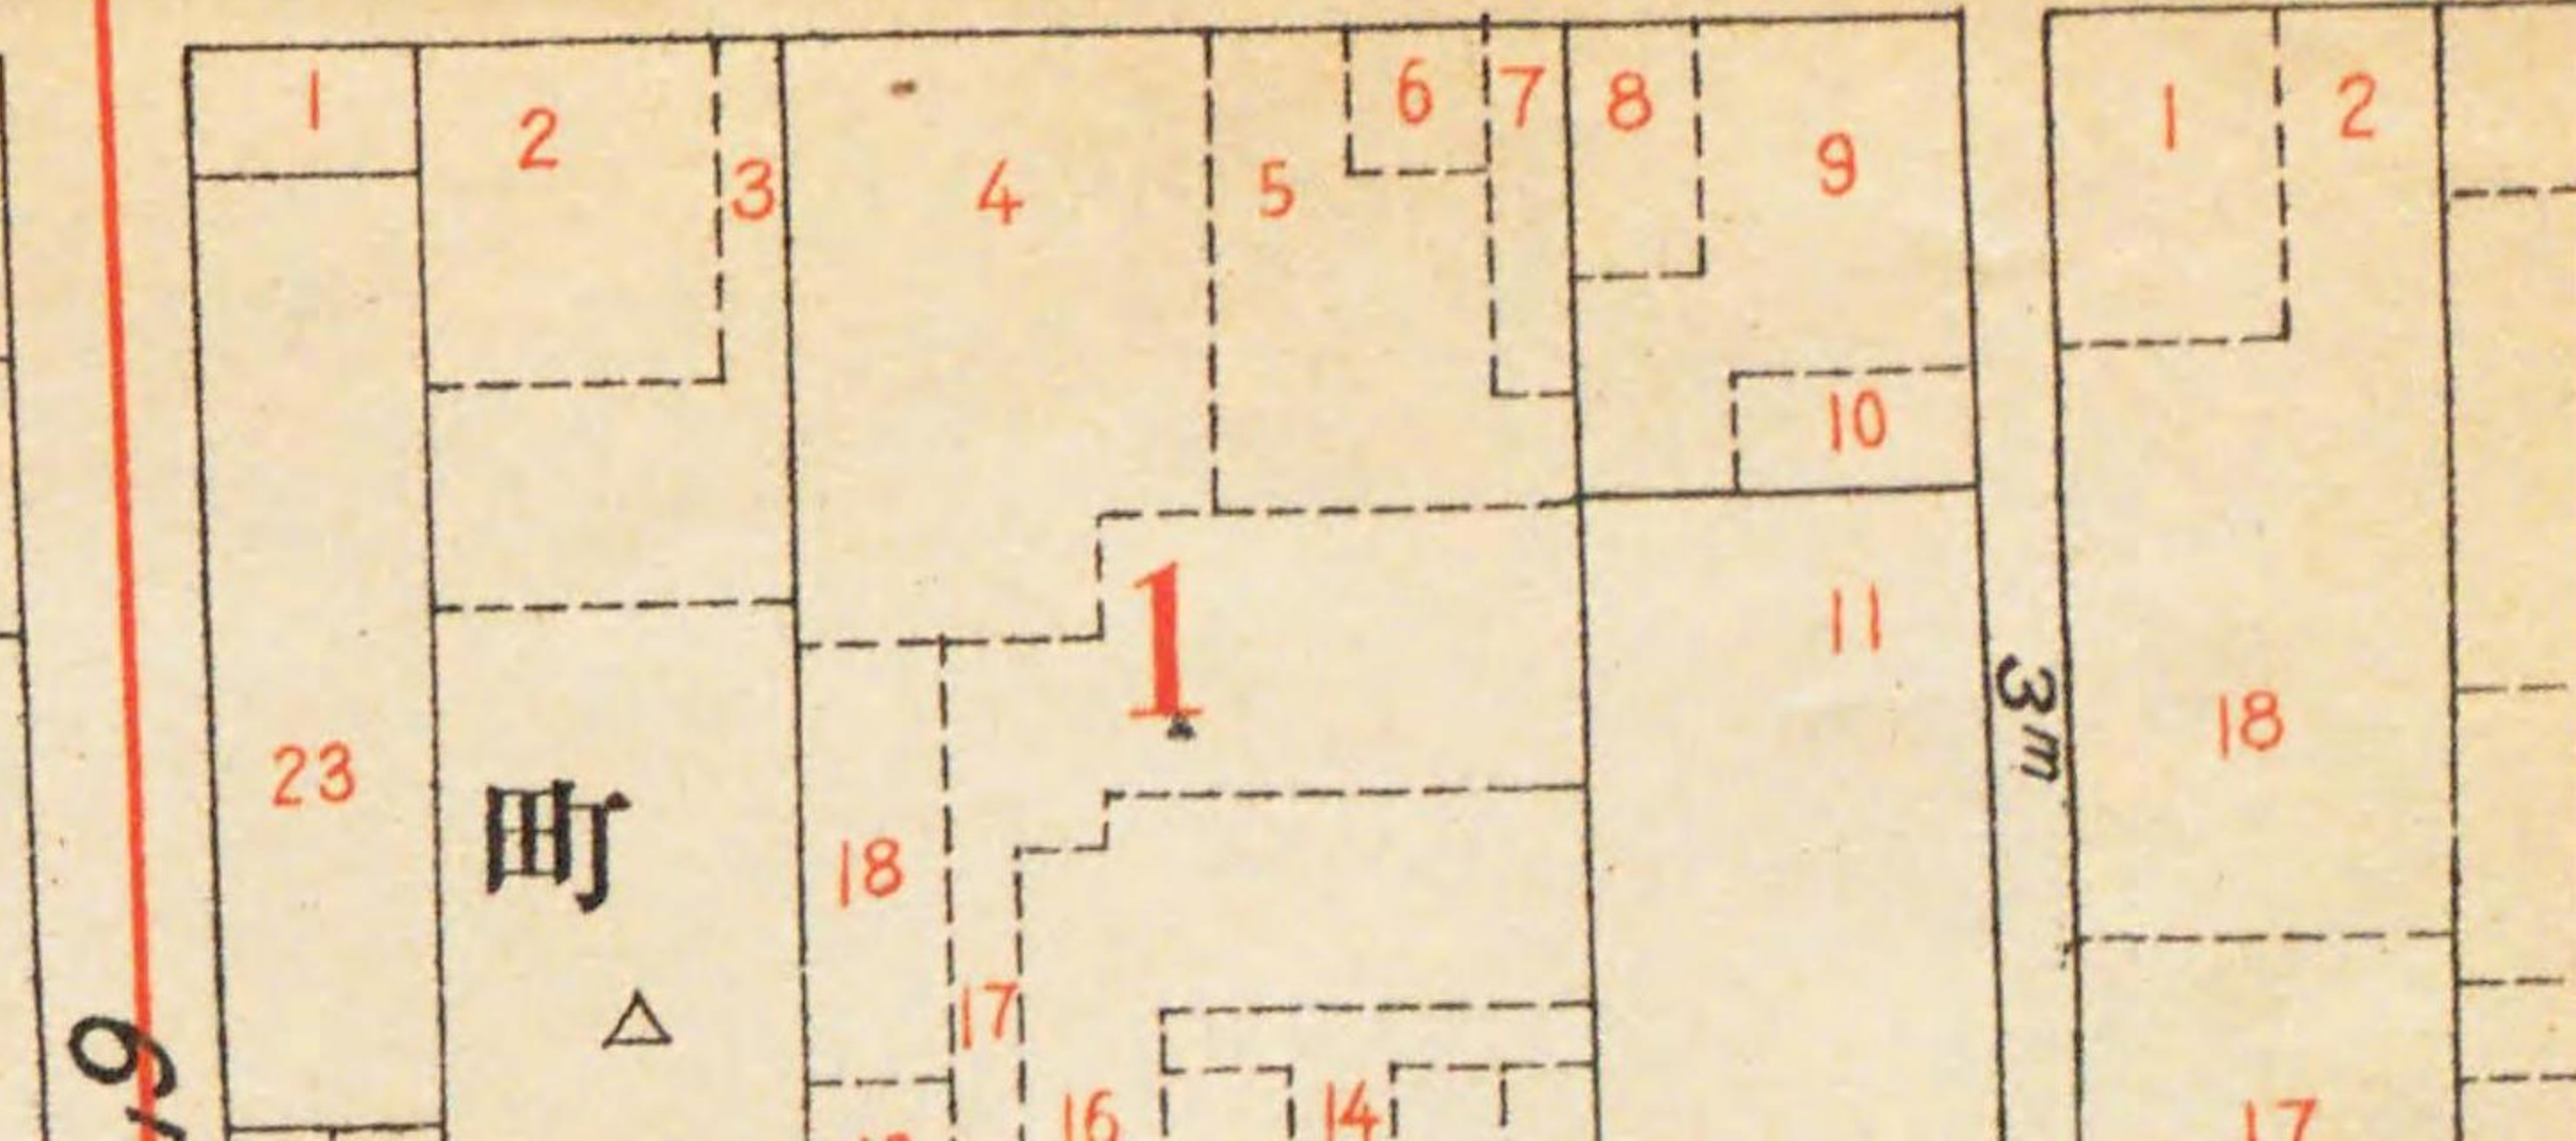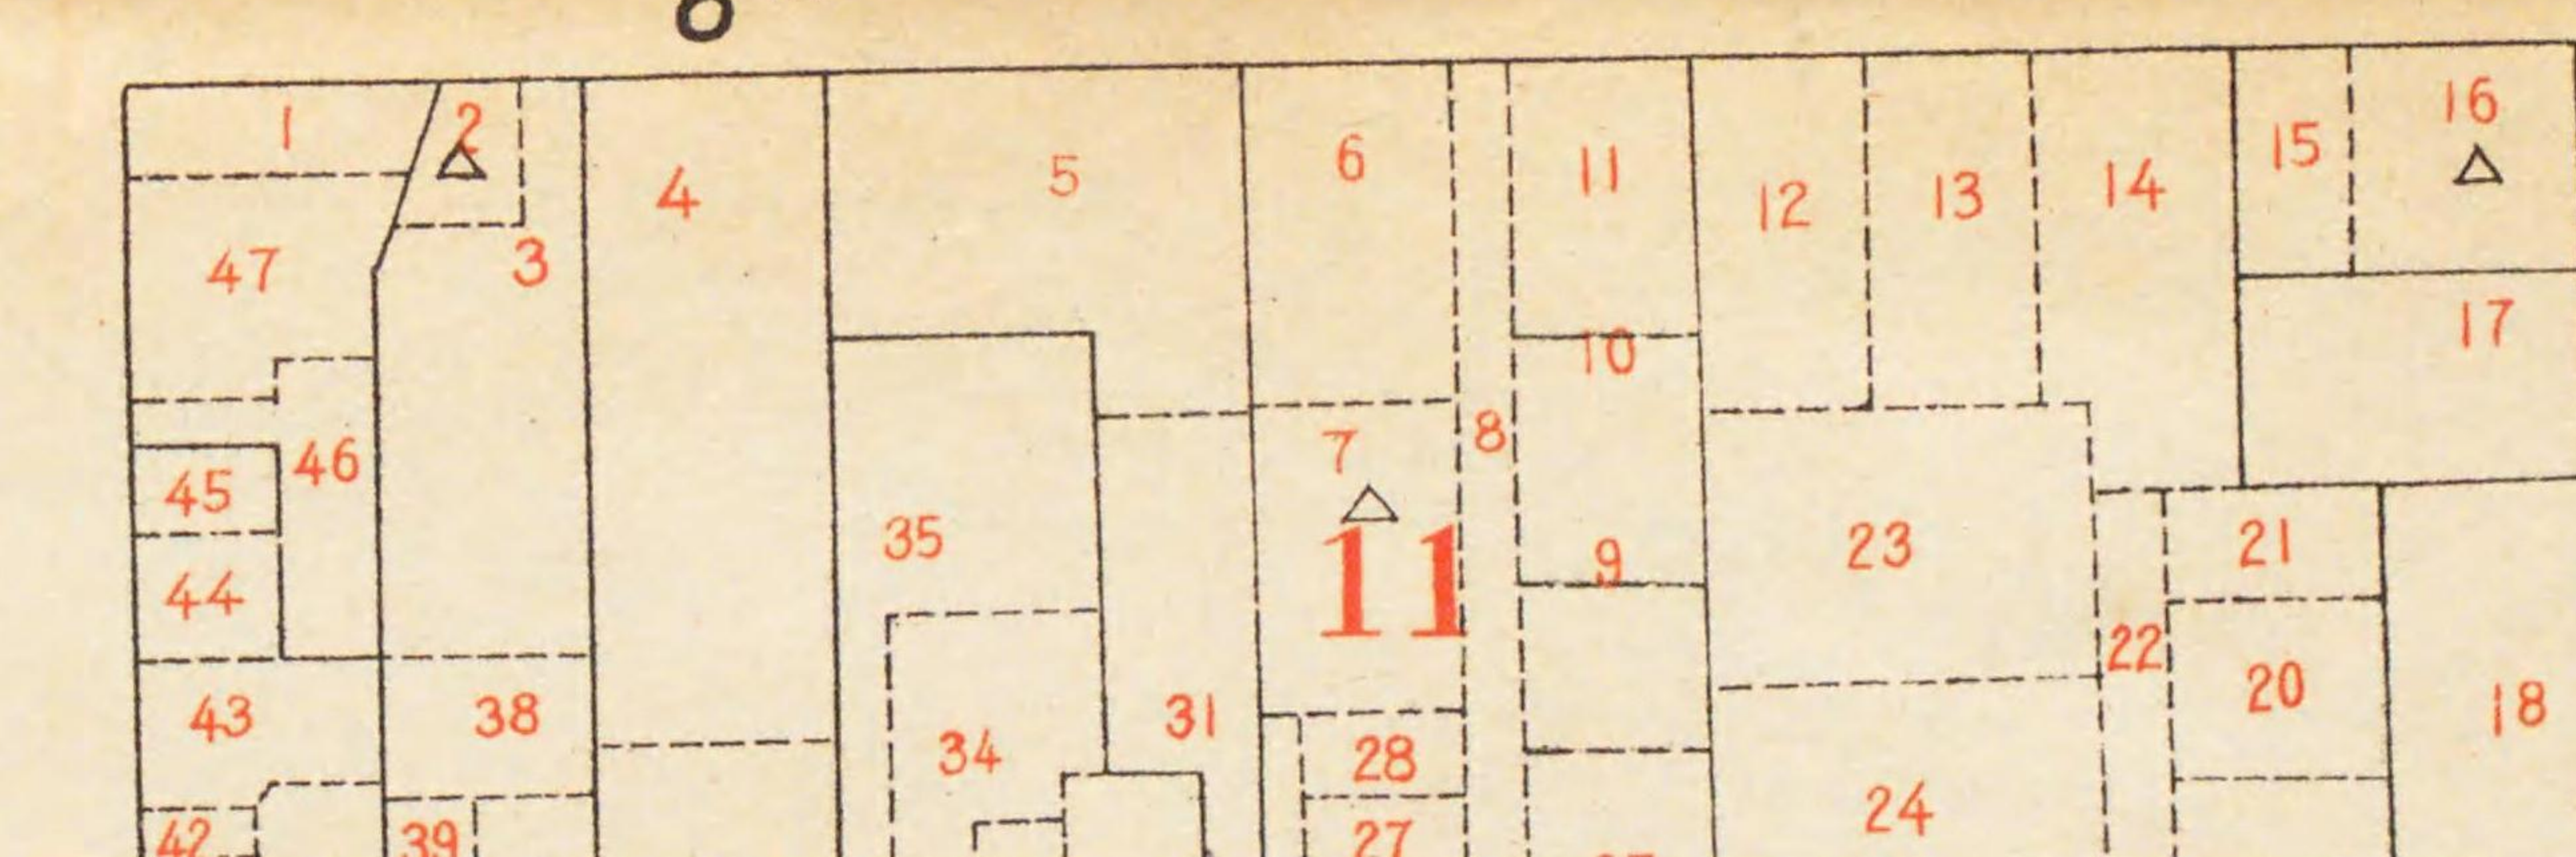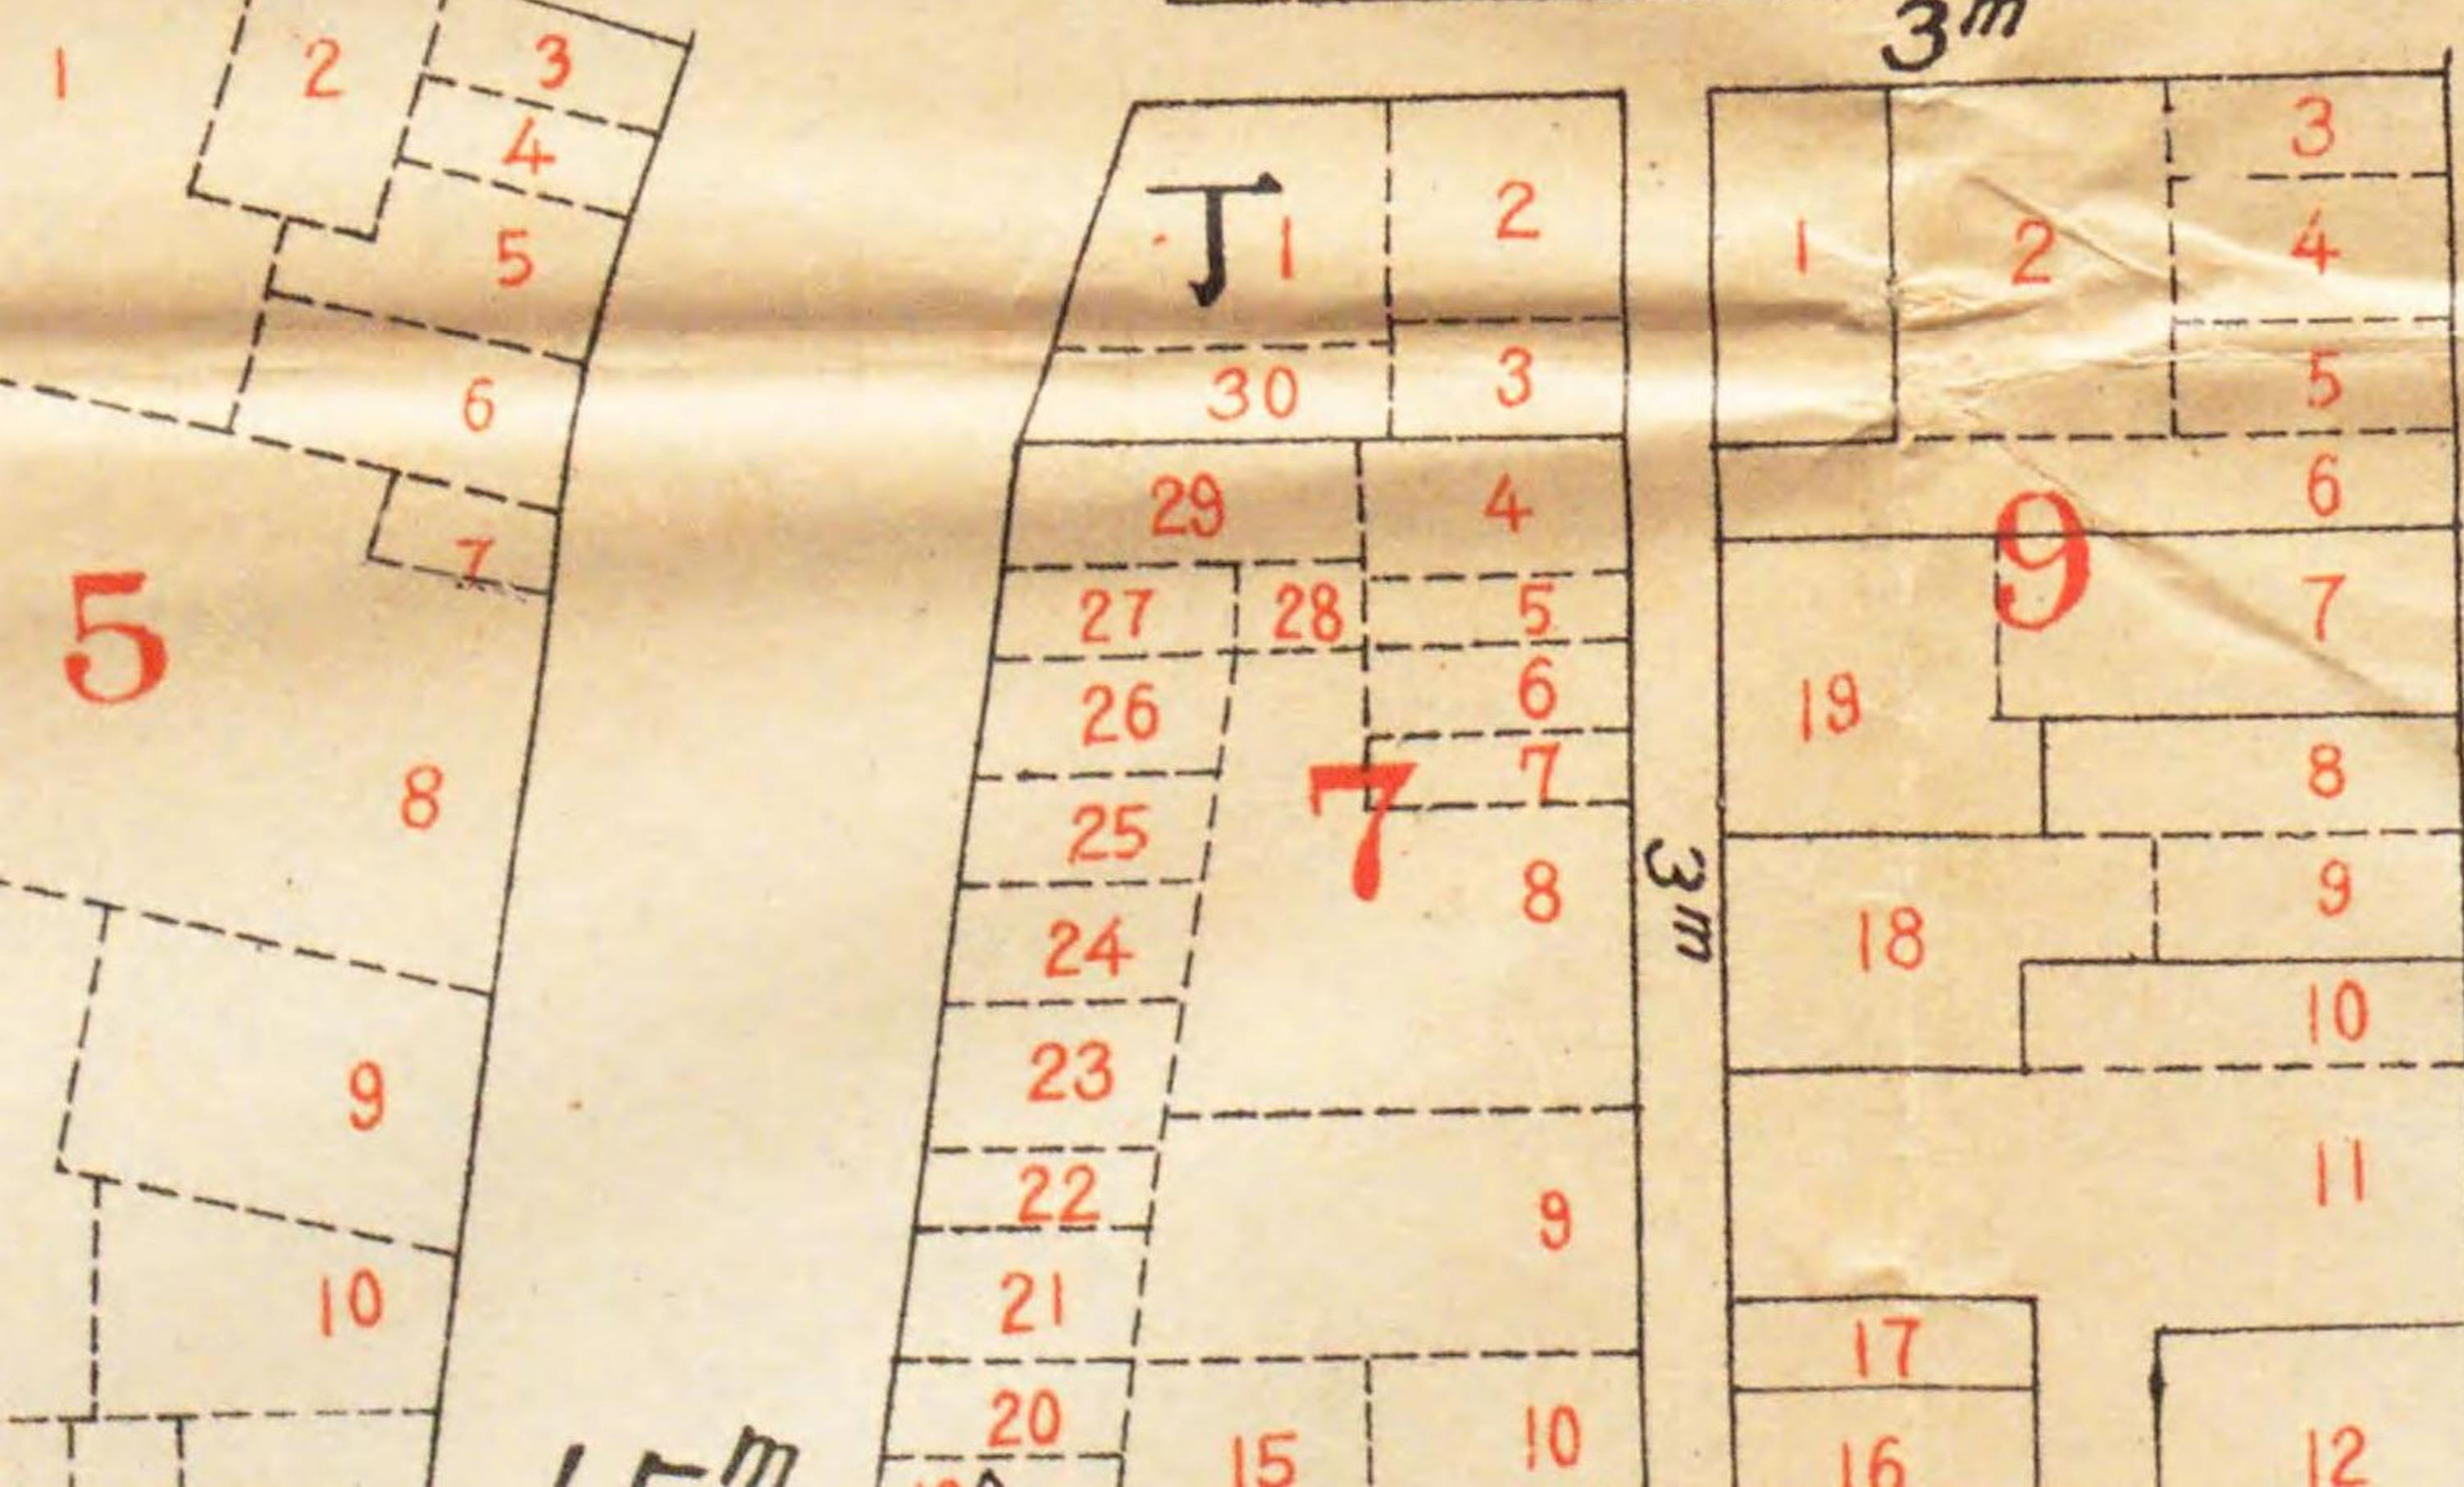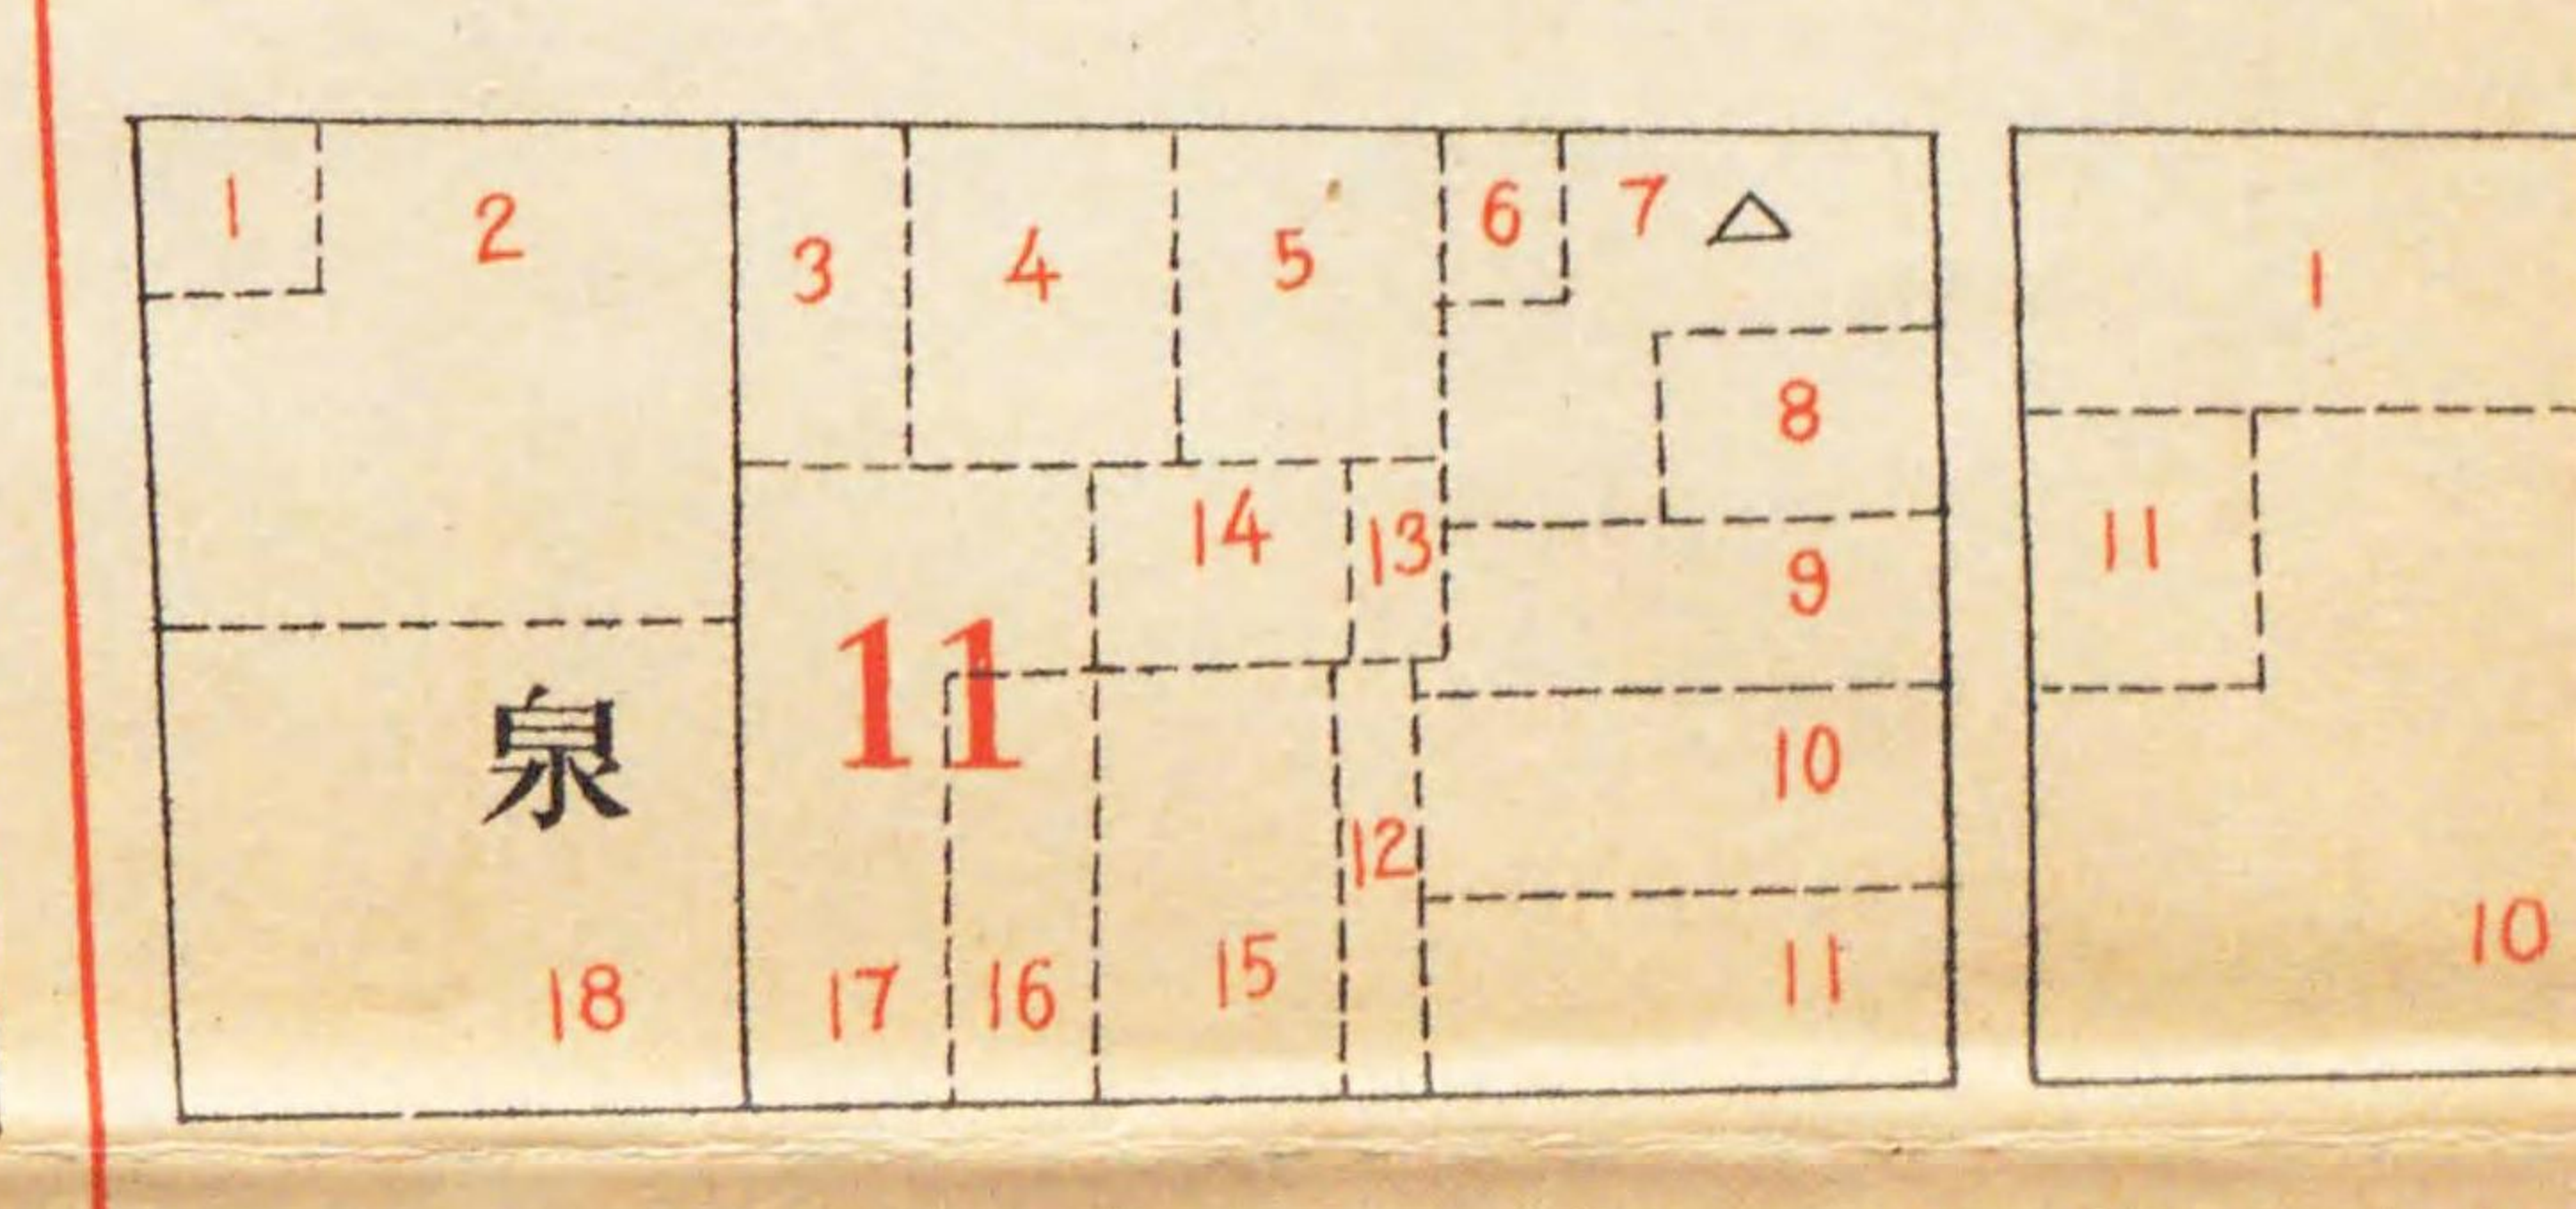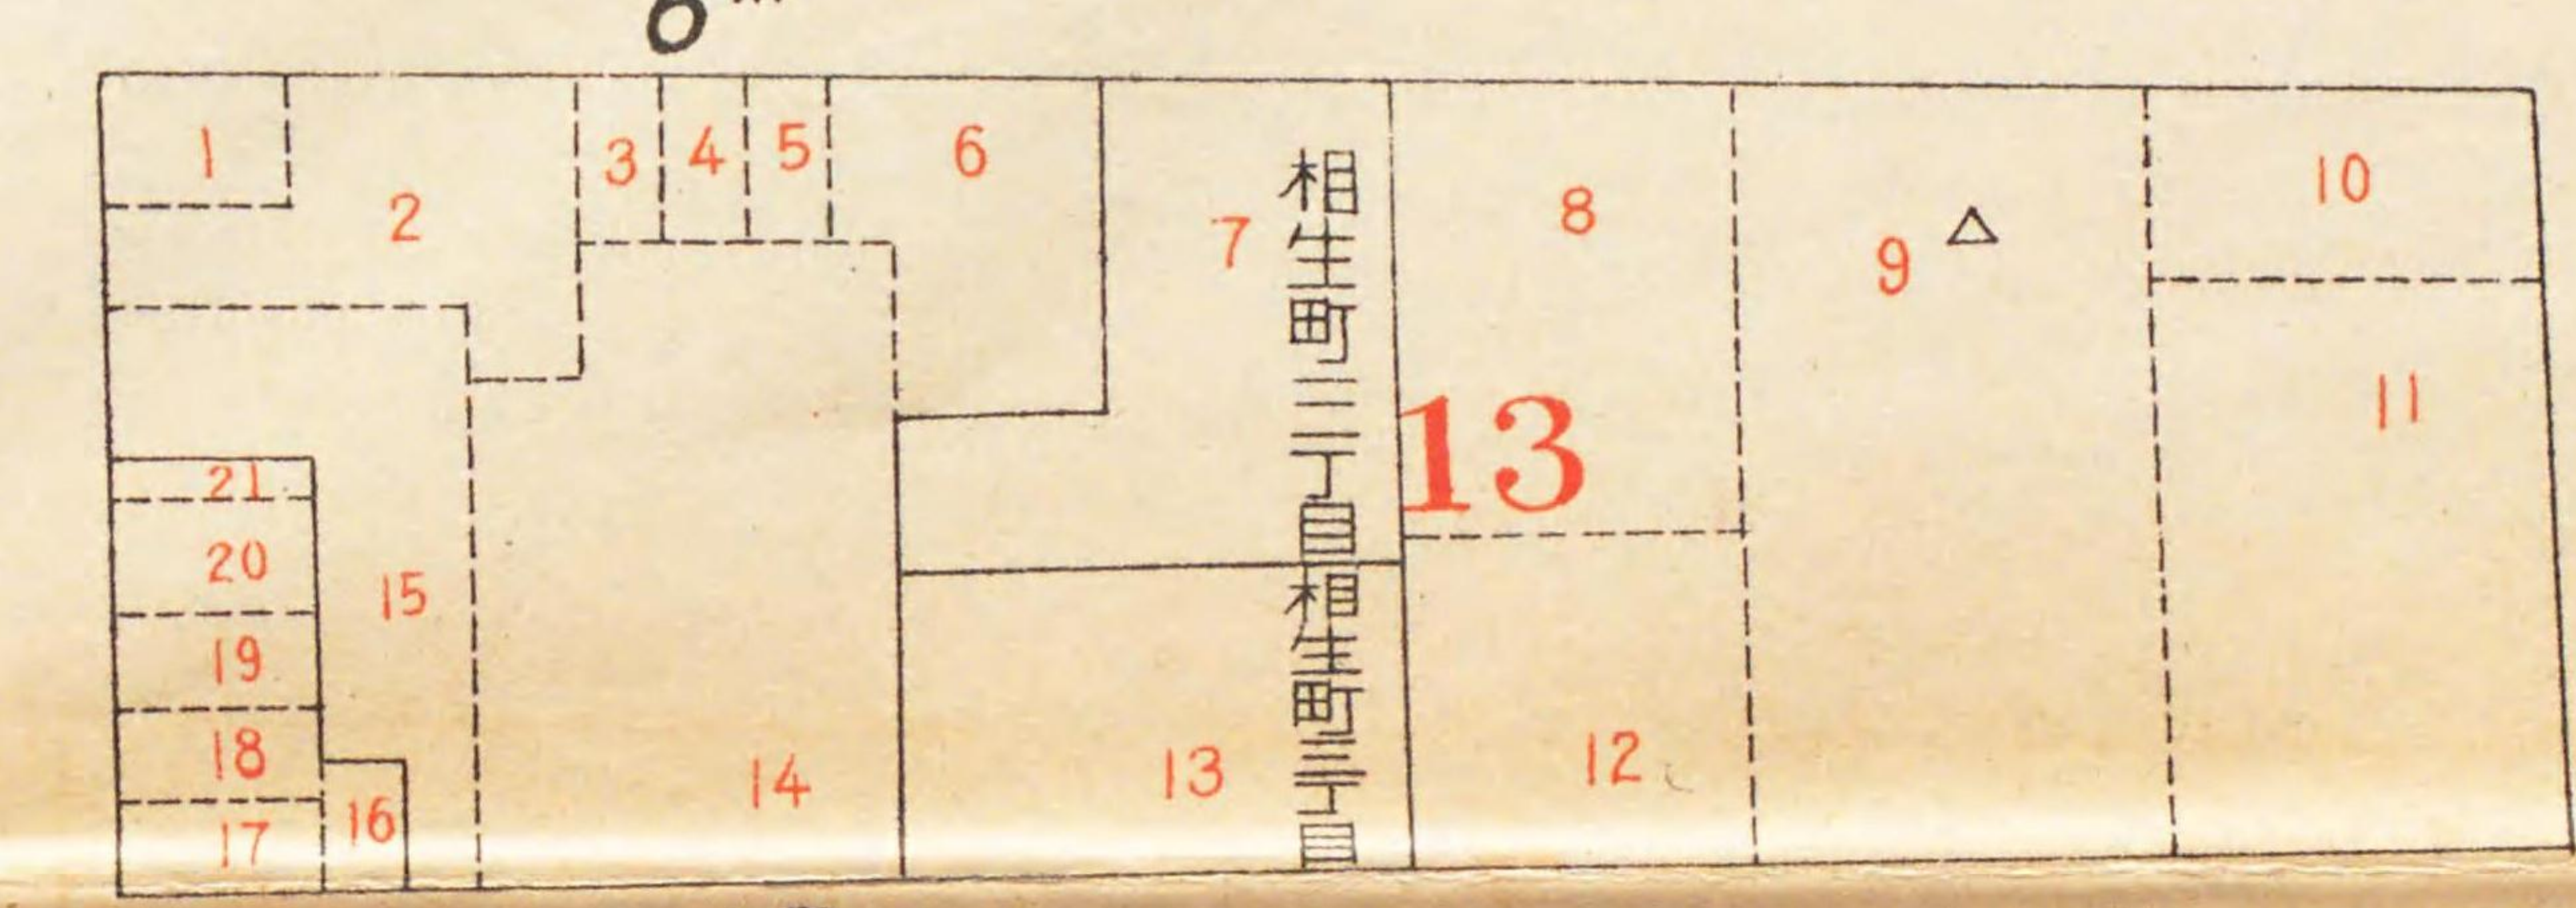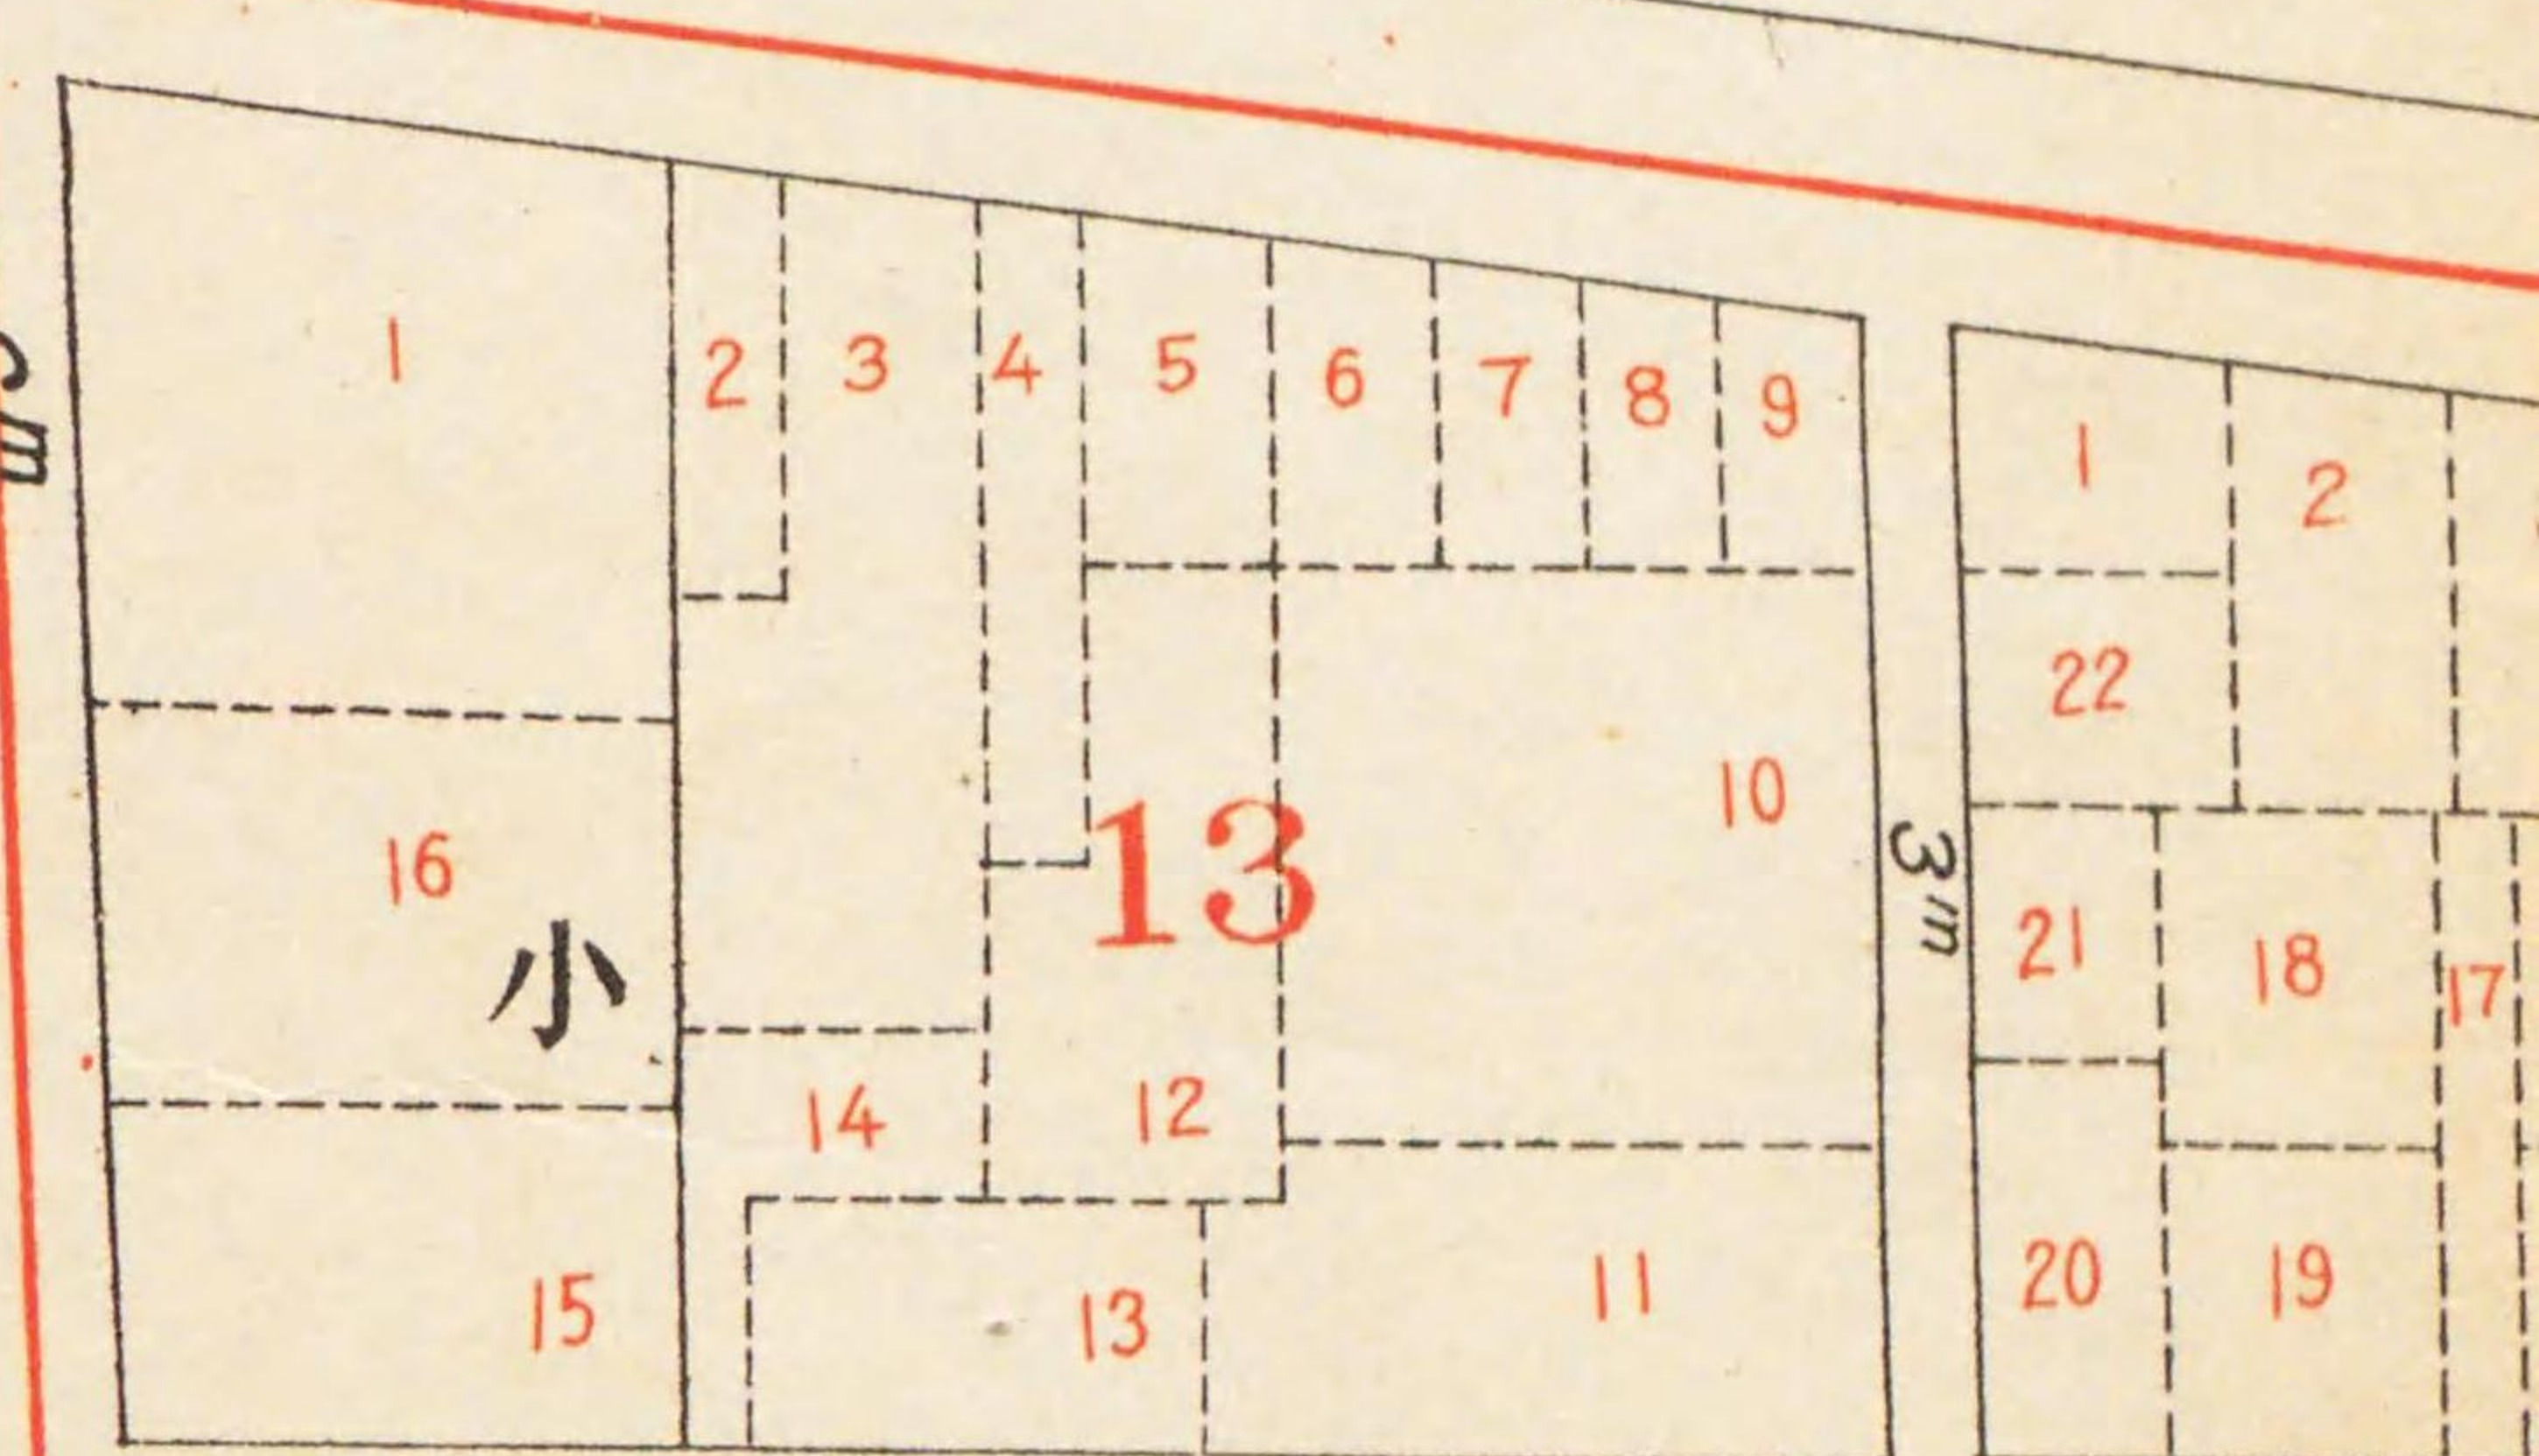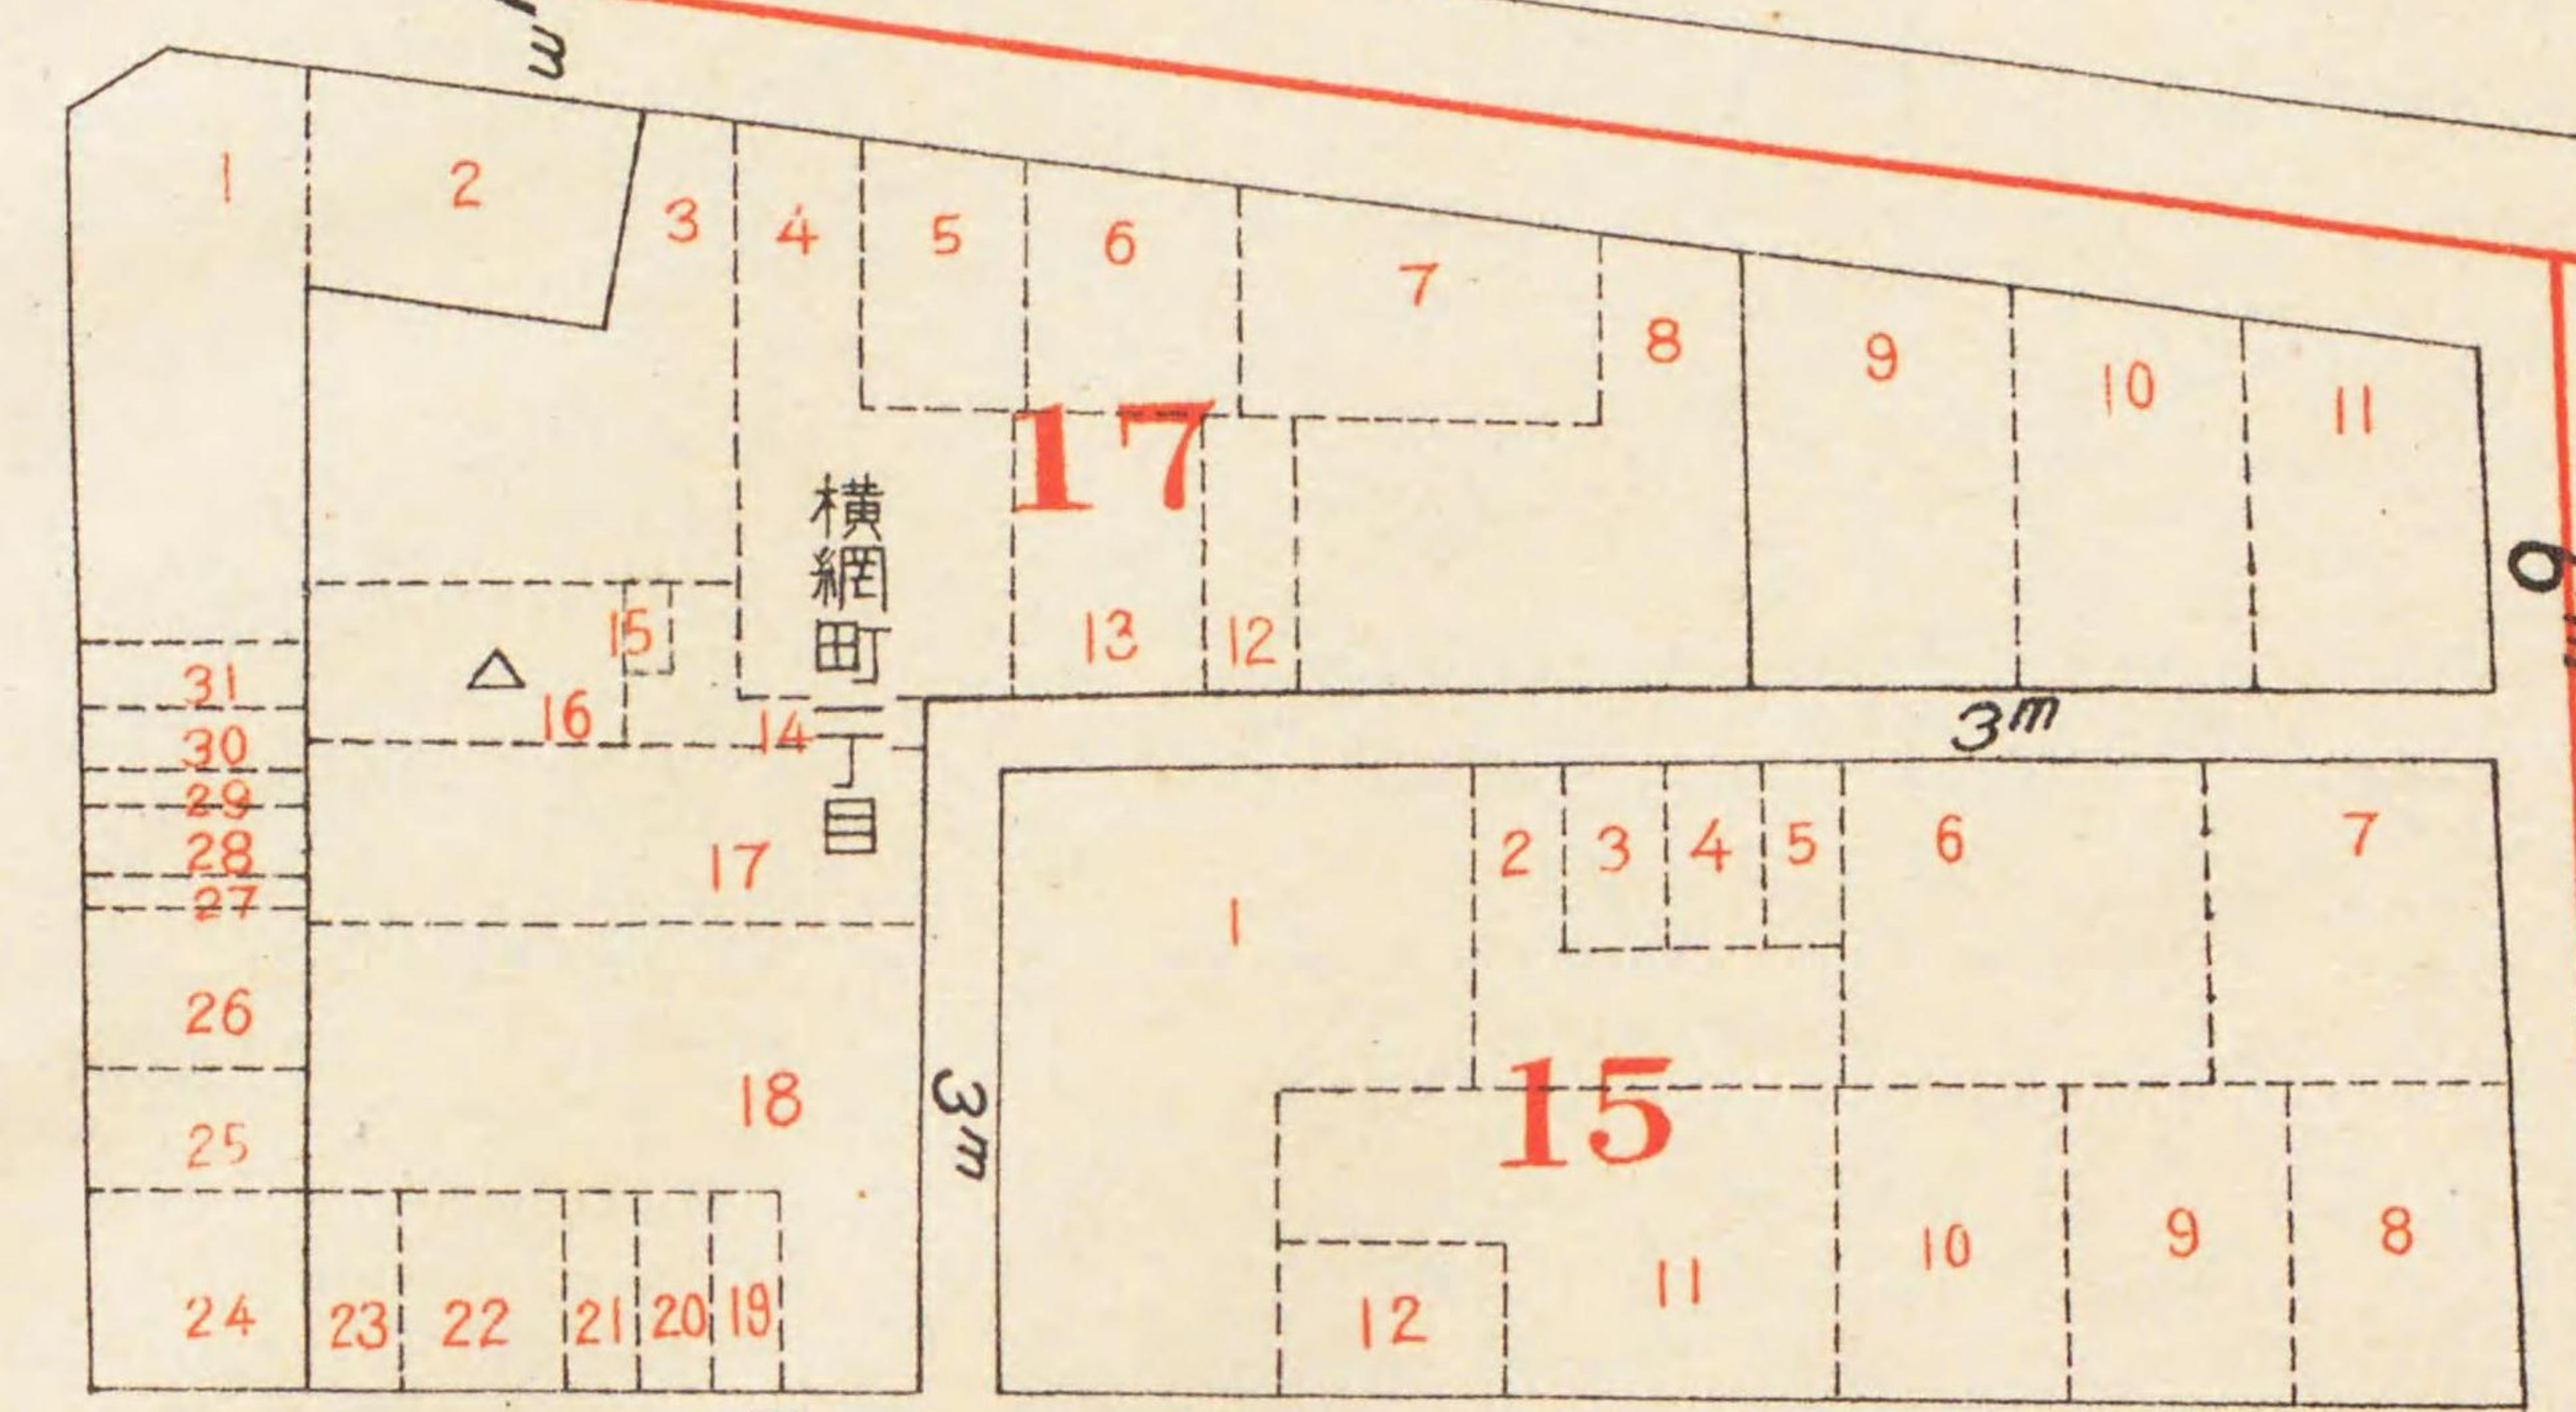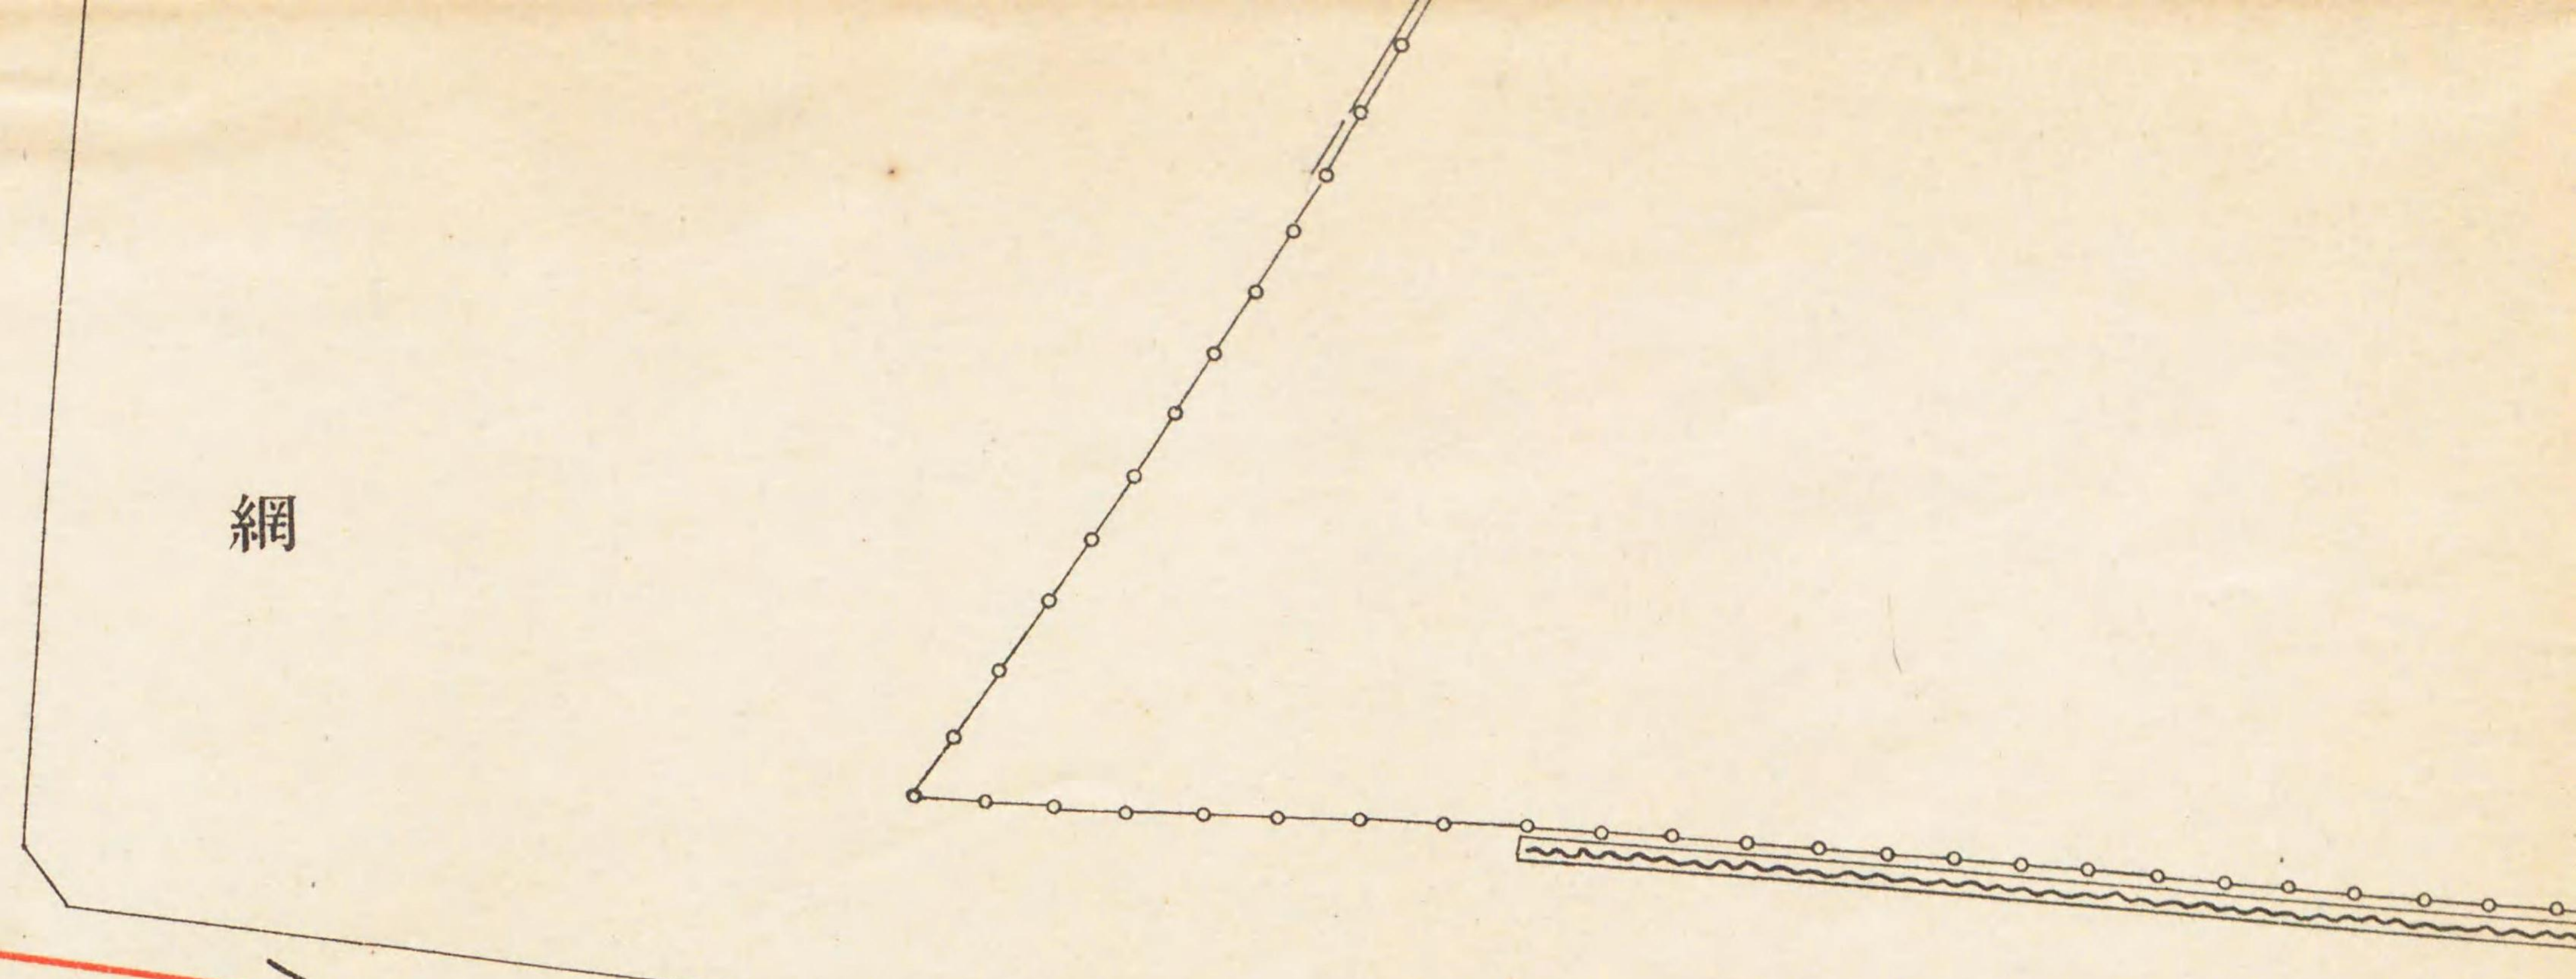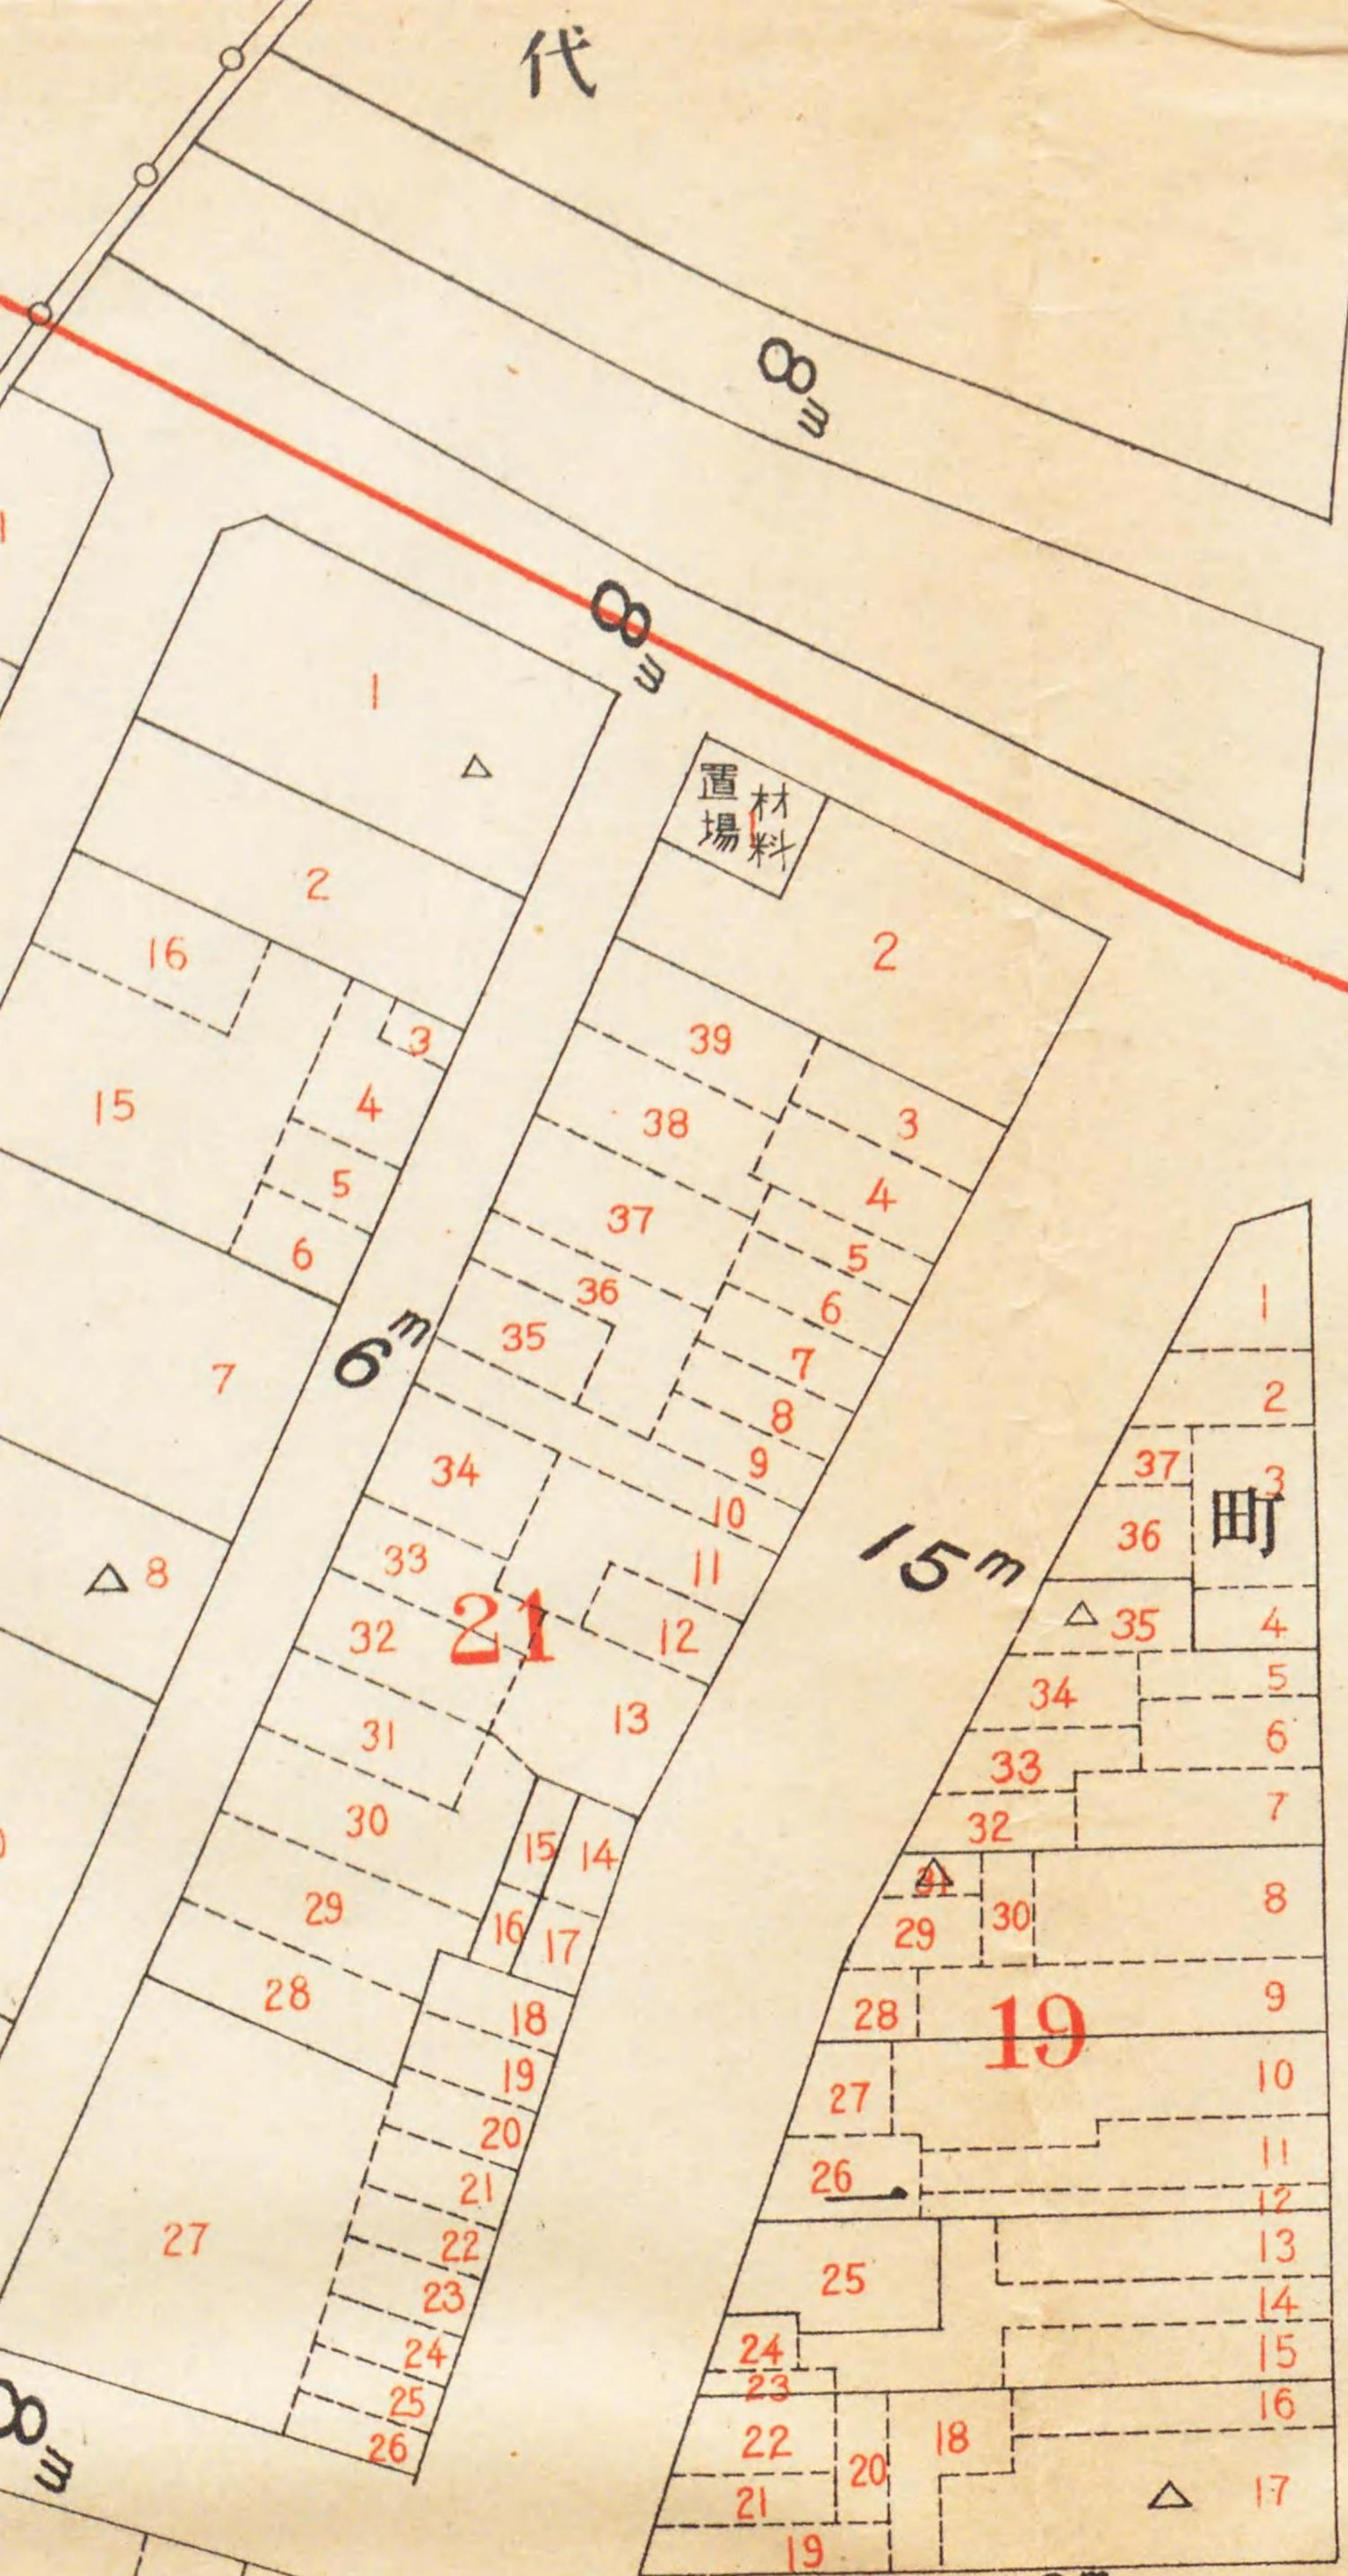

代

地理圖説明

SSM生案

各地トスル事

ハ各街劃内テ独立ノ細番ヲツケル

ノハト云フ風ニ呼稱スル事

ナル街路ノ一ツヲ中軸トシソノ北

側ヲ奇數、南側又ハ北側ヲ偶數番

ナラバ偶數又ハ奇數ノミニ終始スル

又ハ北ノ端ヨリ中軸街路ノ表側ヲ

ツテ行キ次第ニ筆書キ式ニ與ニ

ル事


テ西北隅ニハジメテ時計ノ針式

町界

番地

細番

ハセル街路ヲ中軸トス

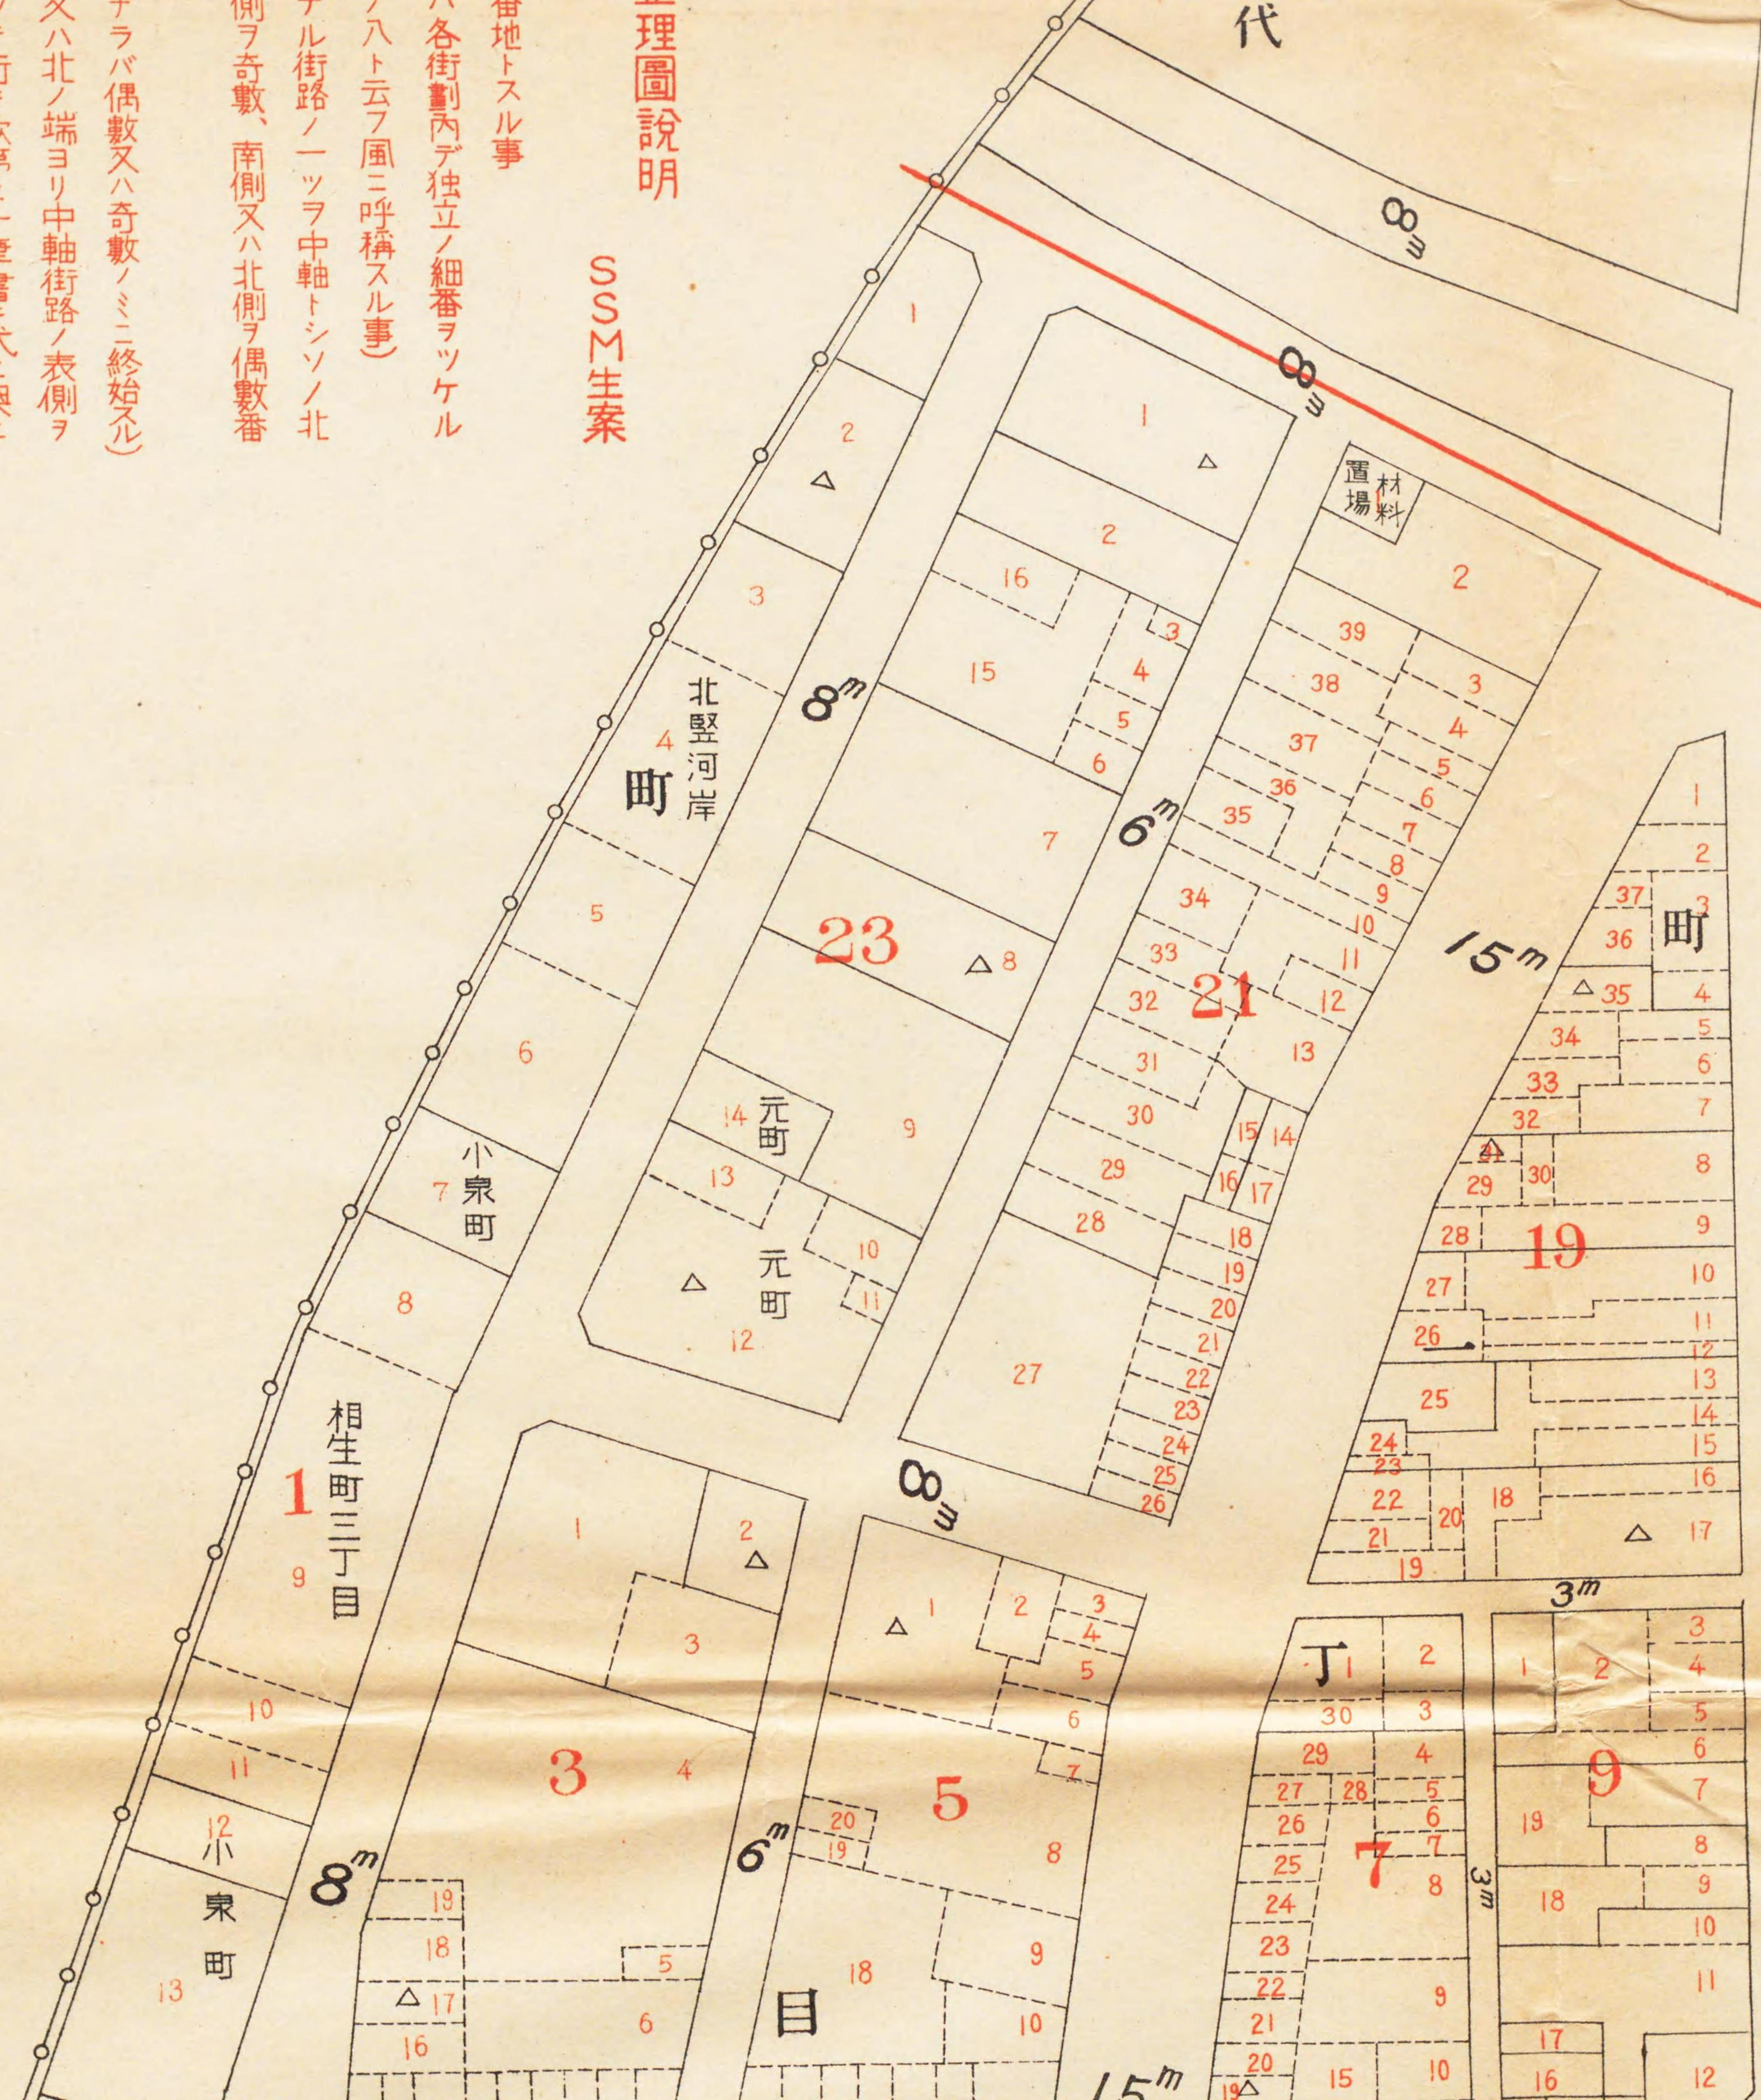

田

33^m

19

7

5

23

21

1

3

目

9

町

町

相生町三丁目

小泉町

元町

元町

北豎河岸

置場

15^m

6^m

8^m

3^m

15^m

8^m

6^m

3^m