第四十九條　各側ニ於ケル透鏡ノ角度及高ハ第六十二條ノ規定ニ依ル

第二十五條ノ規定ニ依ル

第五十條　燈窓ニハ彎形硝子ヲ使用スルコトヲ得但シ各側ニ於ケル角度及高ハ第二十五條ノ規定ニ適合シ其ノ厚ハ不同ナキモノナルコトヲ要ス

第五十一條　燈窓ノ中央ニハ隔障ヲ設ケ綠光ヲ左舷ヨリ、紅光ヲ右舷ヨリ見得サル樣適當ノ裝置ヲ設クルコトヲ要ス

第五十二條　火口ノ大サハ第三十六條ノ規定ニ依ル

第五十三條　反射鏡ノ角度ハ第四十二條ノ規定ニ依ル

第七節　乙種兩色燈

第五十四條　燈籠ノ後面及側面ノ幅ハ各五寸以上、其ノ高ハ煙筒ヲ除キ六寸五分以上ナルコトヲ要ス

第五十五條　燈窓ニハ良質ノ彎形硝子又ハ板硝子ヲ使用スルコトヲ得

第五十六條　燈窓ノ中央ニハ第五十一條ノ規定ニ依ル隔障ヲ設クルコトヲ要ス

第五十七條　火口ハ幅五分以上ノ燈心ヲ挿入シ得ヘキ適當ノ大サナルコトヲ要ス

第八節　碇泊燈

第五十八條　燈籠ニハ徑六寸以上ノ圓筒形透鏡若ハ徑七寸以上ノ球形硝子ヲ使用スルコトヲ要ス

第五十九條　火口ハ幅五分以上ノ燈心ヲ挿入シ得ヘキ適當ノ大サナルコトヲ要ス

第六十條　燈籠ニハ徑六寸以上ノ圓筒形透鏡若ハ徑七寸以上ノ球形硝子ヲ使用スルコトヲ要ス

第六十一條　三色燈ノ透鏡ノ橫截內面ノ角度及高ハ第四十條ノ規定ニ依ル

第六十二條　三色燈ノ燈窓ニ無色ノ透鏡ヲ使用スルトキハ第二十七條ノ規定ニ依ル

第六十三條　三色燈ノ燈窓ノ內外ニハ隔障ヲ設ケ綠光、紅光及白光ノ混射ヲ爲ササル樣適當ノ裝置ヲ設クルコトヲ要ス

第六十四條　三色燈ノ火口ノ大サハ第三十六條ノ規定ニ依ル

第九節　漁業用船燈

第六十條　三色燈ノ燈籠ノ大サハ第二十四條ノ規定ニ準スヘシ

第六十一條　三色燈ノ透鏡ノ橫截內面ノ角度及高ハ第四十條ノ規定ニ依ル

第六十二條　三色燈ノ燈窓ニ無色ノ透鏡ヲ使用スルトキハ第二十七條ノ規定ニ依ル

第六十三條　三色燈ノ燈窓ノ內外ニハ隔障ヲ設ケ綠光、紅光及白光ノ混射ヲ爲ササル樣適當ノ裝置ヲ設クルコトヲ要ス

第六十四條　三色燈ノ火口ノ大サハ第三十六條ノ規定ニ依ル

第六十五條　三色燈ノ反射鏡ハ第四十二條ノ規定ニ依ル

第六十六條　白燈ノ燈籠ニハ徑七寸以上ノ圓形透鏡若ハ直徑八寸以上ノ球形硝子ヲ使用スルコトヲ要ス

第六十七條　燈窓ノ高ハ第二十五條ノ規定ニ依ル

第六十八條　白燈ノ火口ハ徑七分以上ノ輪形燈心ヲ挿入シ得ヘキ適當ノ大サナルコトヲ要ス

第十節　別種船燈

第六十八條　信號用紅燈及白燈ノ火口ノ大サハ第六十六條ノ規定ニ依ル

第六十九條　信號用紅燈及白燈ノ燈籠ノ大サハ第六十七條ノ規定ニ依ル

第七十條　船尾燈ノ燈籠ノ大サハ第三十三條ノ規定ニ準スヘシ

第七十一條　船尾燈ノ燈窓ニハ使用スル透鏡ノ橫截內面ハ百四十度以上ノ角度ヲ有シ其ノ高ハ半徑ノ長ヨリ少カラサルコトヲ要ス

船尾燈ノ燈窓ニハ彎形硝子ヲ使用スルコトヲ得此ノ場合ニ於テハ其ノ角度及高ハ前項ノ規定ニ適合シ其ノ厚ハ不同ナキモノナルコトヲ要ス

第七十二條　船尾燈ノ火口ノ大サハ第三十六條ノ規定ニ依ル

第七十三條　水先船用白燈及檣燿船用白燈ハ、第五十八條及第五十九條ノ規定ニ依ル

第二章　信號器

第七十四條　機械製霧中號角ハ其ノ音響少クトモ一海里以上ニ達シ且四秒乃至六秒時ツツ發聲シ得ヘキ構造ナルコトヲ要ス

第七十五條　星火ヲ發スル榴彈及火箭ハ容易ニ發火セス且保存ニ堪ヘ四百尺以上昇騰スルモノナルコトヲ要ス

第七十六條　信號焰管ハ容易ニ發火セス且保存ニ堪ヘ五分時以上發焰シ得ヘキモノナルコトヲ要ス

第七十七條　信號器ハ本令ニ適合セサルモノト雖試驗官吏又ハ檢定官吏ニ於テ本令ニ適合スルモノト同一ノ效力ヲ有スト認ムル場合ニ限リ特ニ之ヲ本令ノ規定ニ適合スルモノト看做スコトヲ得

第三章　救命具

第七十八條　救命浮環ハ實體「コルク」又ハ之ト同一ノ效力ヲ有スル材料ヲ以テ製造シ保存ニ堪ヘ得ヘキモノナルコトヲ要ス

第七十九條　救命浮環ノ內徑ハ一尺三寸五分以上トシ之ニ三貫八百七十匁以上ノ重量ヲ附著シ淡水中ニ於テ二十四時以上浮泛シ得ヘキモノナルコトヲ要ス

第八十條　救命浮環ハ帆布類ヲ以テ外裝シ之ニ防水塗料ヲ施スコトヲ要ス

第八十一條　救命浮環ニハ其ノ周圍ニ救命索ヲ附著スルコトヲ要ス

第八十二條　救命胴衣ハ左ノ各號ノ規定ニ適合スルモノナルコトヲ要ス

一　浮力ヲ附スルニハ檢査官吏ノ適當ト認ムル實體「コルク」若ハ「カポック」又ハ檢査官吏ニ於テ之ト同一效力アリト認ムルモノヲ用ヒ氣室ハ之ヲ用ヒサルコト

二　强靱ナル布類ヲ以テ外裝及紐付スルコト

三　大人及小兒ノ兼用ニ適シ著用法簡易ニシテ前後表裏轉用シ得ヘキコト

四　水中ニ於テ自體ヲ略ホ垂直ノ位置ニ保チ頭部ヲ充分露出セシメ得ヘキコト

五　淡水中ニ於テ一貫八百七十匁ノ鐵片ヲ附著シテ四十八時間浮ヒタル後三貫八百七十匁ノ鐵片ヲ附著シ浮ヒ得ヘキコト

第八十三條　削除

第八十四條　救命胴衣ハ水中ニ於テ容易ニ發火シ三十分時以上發焰シ得ヘキモノナルコトヲ要ス

第八十五條　救命具ハ本令ニ適合セサルモノト雖試驗官吏又ハ檢定官吏ニ於テ本令ニ依ルモノト同一ノ效力ヲ有スト認ムル場合ニ限リ特ニ之ヲ本令ノ規定ニ適合スルモノト看做スコトヲ得

附　則

本令ハ大正三年六月一日ヨリ之ヲ施行ス

附　則（大正十一年朝鮮總督府令第百四十九號）

本令ハ大正十一年十二月一日ヨリ之ヲ施行ス

救命浮帶ノ試驗檢定ニ付テハ仍從前ノ規定ニ依ル

（國式略ス）

●朝鮮舷窓試驗規程

大正十一年十一月十八日　朝鮮總督府令第百四十三號

舷窓ノ構造及其ノ試驗ニ關シテハ遞信省令舷窓試驗規程ニ依ル但シ同規程中遞信大臣トアルハ朝鮮總督府遞信局長トス

附　則

本令ハ大正十一年十二月一日ヨリ之ヲ施行ス

●臺灣船燈信號器及救命具取締規則

明治三十三年二月六日　臺灣總督府令第十號

臺灣船燈信號器及救命具取締規則左ノ通相定ム

臺灣船燈信號器及救命具取締規則

第一條　此規則ニ於テ船燈ト稱スルハ海上衝突豫防法ニ記載スル各種ノ船燈ヲ謂ヒ信號器ト稱スルハ同法ニ記載スル信號器中機械製霧中號角空中ニ高警及星火ヲ發スル榴彈火箭紅光焰管又ハ船用焰管及救命焰ヲ謂ヒ救命具ト稱スルハ船用笈命浮環及救命浮帶ヲ謂フ

第二條　船燈信號器及救命具ヲ製造シ又ハ同上外國製品ヲ販賣セントスル者ハ臺灣總督府ノ免許ヲ受クヘシ

第三條　前條ノ免許ヲ受ケントスル者ハ願書ニ標本及仕樣書ヲ添ヘ管轄地方官廳ヲ經由シテ臺灣總督府ニ差出スヘシ

標本ハ船燈及機械製霧中號角ハ各種類每ニ一箇以上空中ニ高警及星火ヲ發スル榴彈火箭紅光焰管並焰管ハ六箇以上救命焰救命浮環及救命浮帶ハ各種類每ニ二箇以上ヲ差出スヘシ

仕樣書ハ使用材料ノ品質尺度構造方法ヲ詳細ニ記載スヘシ

第四條　第二條ノ免許ヲ受ケントスル者ハ船燈信號器及救命具ノ各種類ニ付手數料金二圓ヲ納ムヘシ

手數料ハ免許ヲ與ヘサルトキト雖之ヲ還付セス

第五條　臺灣總督府ニ於テ第三條ノ標本ヲ試驗シ合格ト認ムルトキハ其標本及仕樣書ニ檢印ヲ附シテ之ヲ還付シ第一號若ハ第二號書式ノ免許證書竝試驗成績書ヲ出願人ニ交付シ不合格ト認ムルトキハ其理由ヲ明示シ標本ヲ出願人ニ還付ス

第六條　船燈信號器及救命具標本ノ運搬又ハ試驗ニ要スル一切ノ費用ハ出願人之ヲ負擔スヘシ

第七條　船燈信號器及救命具ノ免許製造人又ハ同上外國製品免許販賣人ハ臺灣總督府ニ於テ檢印ヲ附シタル船燈信號器及救命具ノ標本ヲ原器トナシ其仕樣書及試驗成績書ト共ニ其製造所又ハ販賣所ニ備置クヘシ

前項ノ原器ヲ亡失若ハ毀損シ又ハ改良品ヲ以テ從來ノ原器ニ代ヘントスルトキハ第三條ニ準シ更ニ其檢定ヲ受クヘシ此場合ニ於テハ第四條ニ記載スル手數料ノ半額ヲ納ムヘシ

第八條　船燈信號器及救命具ノ免許製造人ハ其製造品ニ氏名及製造年月日ヲ同上外國製品ノ免許販賣人ハ賣品ニ其氏名ヲ彫刻又ハ貼付スヘシ

第九條　船燈信號器及救命具ノ免許製造人又ハ同上外國製品ノ免許販賣人ハ管轄地方官廳ニ其製造品若ハ販賣品ノ檢定ヲ申請スヘシ

地方官廳ハ第七條ノ原器ニ照シ製造品又ハ販賣品ヲ檢査シ合格ト認ムルトキハ檢印ヲ附スヘシ

第十條　臺灣又ハ內地ニ於テ合格シタル船燈信號器及救命具ヲ請賣セントスル者ハ管轄地方官廳ヲ經由シテ臺灣總督府ニ屆出ツヘシ

第十一條　船燈信號器及救命具ノ免許製造人同上外國製品ノ免許販賣人及同上內外製造品請賣人ハ其製造所又ハ販賣所ニ看板ヲ揭クヘシ

第十二條　外國製ノ船燈信號器及救命具ヲ船舶ト共ニ購入シ若ハ自己ノ船舶ニ備附クルノ目的ヲ以テ外國製ノ船燈信號器及救命具ヲ購入シタルトキハ管轄地方官廳ニ差出シ檢印ヲ受クヘシ

第十三條　法律命令ニ依リ船燈信號器及救命具ヲ船舶ニ備附クヘキトキハ官ノ檢印ヲ附シタルモノヲ使用スヘシ

第十四條　臺灣總督府竝地方官廳ハ船燈信號器及救命具ノ製造所販賣所及碇泊船ニ臨時監査官吏ヲ派出シ船燈信號器及救命具ヲ監査セシメ瑕疵アルコトヲ發見シタルトキハ其販賣若ハ使用ヲ停止スルコトアルヘシ但地方官廳ノ監査ハ一箇年少クモ一回以上タルヲ要ス

第十五條　船燈信號器及救命具ノ免許製造人又ハ同上外國製品ノ免許販賣人及內外製造品請賣人ハ製造品又ハ販賣品ノ種類、大小、品質ヲ區別シ左ノ事項ヲ記載シ一箇年分ヲ翌年二月十五日限管轄地方官廳ヲ經由シテ臺灣總督府ニ屆出ツヘシ

一　製造高

二　受入高

三　販賣高

四　卸賣及小賣一箇又ハ一組ノ代價

五　前年度繰越高

第十六條　船燈信號器及救命具ノ免許製造人又ハ同上外國製品ノ免許販賣人製造所又ハ販賣所ヲ移轉シタルトキハ二十日以內ニ管轄地方官廳ヲ經由シテ臺灣總督府ニ屆出ツヘシ

第十七條　船燈信號器及救命具ノ免許製造人又ハ同上外國製品ノ免許販賣人左ノ各號ノ一ニ該當シタルトキハ免許證書ノ書替若ハ再下付ヲ臺灣總督府ニ申請スヘシ

一　氏名ヲ變更シタルトキ

二　家督相續ニ依リ營業ヲ繼續シタルトキ

三　免許證書ヲ亡失又ハ毀損シタルトキ

免許證書ノ書替又ハ再下付ヲ申請スルトキハ手數料金一圓ヲ納ムヘシ

第十八條　船燈信號器及救命具ノ免許製造人又ハ同上外國製品ノ免許販賣人廢業シタルトキ又ハ其免許ヲ取消サレタルトキハ四十日以內ニ管轄地方官廳ヲ經由シテ免許證書ヲ臺灣總督府ニ返納スヘシ

第十九條　船燈信號器及救命具ノ請賣人其氏名販賣所ヲ變更シ又ハ廢業若ハ死亡シタルトキハ其本人又ハ遺族ヨリ四十日以內ニ管轄地方官廳ヲ經由シテ臺灣總督府ニ屆出ツヘシ

第二十條　第二條第七條第九條第十二條第十三條及第十四條ニ違背シタル者ハ二圓以上二十圓以下ノ罰金ニ處ス

第二十一條　第八條第十條第十一條第十五條乃至第十九條ニ違背シタル者ハ一圓以上一圓九十五錢以下ノ科料ニ處ス

第二十二條　船燈信號器及救命具ノ免許製造人又ハ同上外國製品ノ免許販賣人ニシテ屢此規則ニ違背スル者ハ其免許ヲ取消サルヽコトアルヘシ

附　則

此規則ハ明治三十三年七月一日ヨリ施行ス

第一號書式　（竪九寸橫一尺二寸）

花紋輪廓

第　號

（船燈、信號器、救命具）

製造免許證書

氏　名

右（何々）ノ標本ヲ試驗シ合格ト認ムルニ依リ明治三十三年府令第十七號船燈、信號器及救命具取締規則第五條ニ依リ此免許證書ヲ授與ス

【明治】　年　月　日

臺灣總督府　印

第二號書式　（竪九寸橫一尺二寸）

花紋輪廓

第　號

（外國製船燈、信號器救命具）販賣免許證書

氏　名

右（何々）ノ標本ヲ試驗シ合格ト認ムルニ依リ明治三十三年府令第十七號船燈、信號器及救命具取締規則第五條ニ依リ此免許證書ヲ授與ス

【明治】　年　月　日

臺灣總督府　印

割印

●關東州船燈信號器救命具取締規則

明治四十四年十二月二十日　關東都督府令第四十一號

關東州船燈信號器救命具取締規則左ノ通定ム

關東州船燈信號器救命具取締規則

船燈、信號器、救命具ノ取締及試驗檢定ニ關シテハ船燈信號器救命具取締規則及船燈、信號器、救命具試驗檢定規程ニ依ル但シ遞信大臣ノ職務ハ關東【都督】之ヲ行フ

船燈信號器救命具取締規則ニ依リ檢印ヲ附シタル船燈、信號器及救命具ハ本令ニ依リタルモノト看做ス

附　則

本令ハ明治四十五年一月一日ヨリ之ヲ施行ス

從來ノ船燈信號器救命具ニシテ船燈信號器救命具取締規則ニ依リ檢印ヲ附セサルモノハ本令施行ノ日ヨリ三箇月內ニ本令ニ依リ免許又ハ認可ヲ申請スヘシ

第十二款　開港

●開港港則

明治三十一年七月八日　勅令第百三十九號

改正　明治三二年第二六〇號、第四〇三號、三三年第二五二號、三七年第一〇六號、三九年第九七號、四〇年第三三三號、四一年第七五號、四二年第二七號、四三年第二五四號、四五年第四五號、大正元年第三八號、八年第二三七號、一五年第二二八號

廢標準區間ノ諸調ヲ關シテ開港港則ヲ裁可シ玆ニ之ヲ公布セシム（外務、內務、大藏、遞信大臣連署）

開港港則

第一條　左ニ記載スル外國通商ヲ許シタル諸港ノ經界ハ左ノ如ク之ヲ定ム

横濱ノ港界ハ十二天鼻ヨリ北四十六度東五海里ニ引キタル一線及該線ノ北東端ヨリ正北ニ引キタル一線以内

神戸ノ港界ハ新在家ノ東角ヨリ南十五鹿西ニ引キタル一線ト和田岬ヨリ北八十四度三十四分東ニ引キタル他ノ一線トノ二線ヲ經界トナシタル面積内

新潟ノ港界ハ燈臺ヲ中心トシ二海哩半ノ半徑ヲ有スル圓圈ノ一弧内ニ含マル

大阪ノ港界ハ神崎川口東岸ヨリ南西微南ニ引キタル一線ト大和川口南岸ヨリ正西ニ引キタル他ノ一線トノ二線ヲ經界トナシタル面積内

長崎ノ港界ハ小瀬戸浦ノ南東端ヨリ鼠島ノ外端ヲ經テ蔭ノ尾島長刀埼ニ引キタル一線ト蔭ノ尾島三角點（一五四呎）ヨリ正南ニ向ヒ香燒島ニ引キタル一線及香燒島石燈籠ノ鼻ヨリ深瀬村堂ノ埼ニ引キタル一線以内

函館ノ港界ハ阿野間崎ヨリ南方沖合半海哩ノ所ヨリ上磯村有川口ノ東岸マテ引キタル一線内ニ含マル

清水ノ港界ハ眞埼ヨリ正北ニ引キタル一線以内

武豐ノ港界ハ布土村ヨリ正東ニ引キタル一線以内

名古屋ノ港界ハ西突堤燈臺ヲ中心トシテ二海哩半ノ半徑ヲ有スル圓圈ノ一弧内

四日市ノ港界ハ燈臺ヲ中心トシテ二海里半ノ半徑ヲ有スル圓圈ノ一弧内

赫崎ノ港界ハ糸埼ヨリカイノ山ノ巔ニ引キタル一線以内

德山ノ港界ハ仙島ノ洲鼻ト蛇島ノ北東端トノ連結線ヲ兩岸ニ延長シタル一線以内

今治ノ港界ハ蒼社川口ノ東岸ヨリ正北ニ引キタル一線ト大濱燈臺ヨリ南六十度東ニ引キタル一線トノ二線ヲ經界トナシタル面積内

下ノ關ノ港界ハ彦島弟子特ノ鼻ヨリ巖流島ノ南東端マテ夫ヨリ北微北ニ向ヒ引キタル一線及彦島海士浦ノ鼻ヨリ北東ニ引キタル一線以内

門司ノ港界ハ白木埼ノ北西四鏈ノ所ヨリ門司埼ニ引キタル一線ト白木埼ノ北西四鏈ノ所ヨリ正南四鏈ノ所ニ引キタル一線及其線ノ南端ヨリ一番標川口ニ引キタル一線トノ三線ヲ經界トナシタル面積内

若松ノ港界ハ燈臺ヲ中心トシテ二海里ノ半徑ヲ有スル圓圈ノ一弧内及平野川口ノ東岸ヨリ北北西ニ引キタル一線以東

博多ノ港界ハ殘島ノ北端ヨリ滿切ニ引キタル一線及小戸鼻ヨリ殘島ノ南端ニ引キタル一線以内

唐津ノ港界ハ高島ノ北端ヨリ西北西ニ引キタル一線ト同島ノ南東端ヨリ正南ニ引キタル他ノ一線トノ二線ヲ經界トナシタル面積内

住ノ江ノ港界ハ船津川口ノ西岸ノ南端ヨリ正西ニ引キタル一線以内

三池ノ港界ハ北突堤燈臺ヲ中心トシテ一海里半ノ半徑ヲ有スル圓圈ノ一弧内

三角ノ港界ハ瀨戸ノ鼻ヨリ大矢野島コンヒラ鼻マテ際埼ノ鼻ヨリ戸馳島野埼マテ同島兎鼻ヨリ千東島六四郎鼻マテ夫ヨリ大矢野島塔ケ埼マテ引キタル四線以内

鹿兒島ノ港界ハ一丁臺場南端ノ燈臺ヲ中心トシテ一海里ノ半徑ヲ有スル圓圈ノ一弧内

鹽原ノ港界ハ虎埼ヨリ耶良埼（一名裏釋迦鼻）ニ引キタル一線以内

佐須奈ノ港界ハ立場埼ヨリトロク埼ニ引キタル一線以内

鹿見ノ港界ハ長崎島ヨリ塔埼ニ引キタル一線以内

那覇ノ港界ハ先原埼ヨリ千ノ瀨ノ北端ニ引キタル一線及安里川口ヨリ千ノ瀨ノ北端ニ引キタル一線以内

濱田ノ港界ハ黒埼ヨリ馬島ノ西端ニ引キタル一線ト馬島ノ北端（千疊敷鼻）ヨリ入道鼻ニ引キタル一線以内

境ノ港界ハ燈臺ヲ中心トシテ一海里半ノ半徑ヲ有スル圓圈ノ一弧内及外ノ江ノ西端ヨリ正北ニ引キタル一線以東

宮津ノ港界ハ片島鼻ヨリ日置埼ニ引キタル一線以内

敎賀ノ港界ハ赤埼ヨリ蛭子埼ニ引キタル一線以内

七尾南灣ノ港界ハ能登島松ケ埼ヨリ南東ニ引キタル一線以西及畔風埼峽以東

伏木ノ港界ハ燈臺ヲ中心トシテ一海里半ノ半徑ヲ有スル圓圈ノ一弧内

青森ノ港界ハ鼻緤岬ヨリ正西ニ引キタル一線以内

小樽ノ港界ハ平磯岬ヨリカヤシバ岬ニ引キタル一線以内

根室ノ港界ハ辨天島燈臺ヲ中心トシテ一海里ノ半徑ヲ有スル圓圈ノ一弧内

釧路ノ港界ハ燈臺ヨリ正西二海里ニ引キタル一線以北及該線ノ西端ヨリ正北ニ引キタル一線以東

室蘭ノ港界ハエンルム埼ヨリ大黒島ヲ經テホテイシ埼ニ引キタル一線以内

大泊ノ港界ハ燈竿ヲ中心トシテ二海里半ノ半徑ヲ有スル圓圈ノ一弧内

眞岡ノ港界ハ導標ノ紅光燈ヲ中心トシテ一海里ノ半徑ヲ有スル圓圈ノ一弧内

第二條　各船舶ハ入港スルニ當リ其國旗及信號符字ヲ揭クヘシ定期郵便船ハ會社旗ヲ以テ信號符字ニ代用スルコトヲ得

右國旗及信號符字又ハ會社旗ハ船舶ノ著港ヲ港長ニ屆出タル後ニアラサレハ之ヲ引下スヘカラス

著港屆ハ日曜日及大祭日ヲ除クノ外著港後二十四時間内ニ之ヲ差出スヘシ但シ假泊ノ場合ニ於テハ此限ニアラス

第三條　各船長ハ其著港ニ際シ自由交通ノ許可ヲ受クルマテハ其船舶ト他ノ船舶或ハ陸地トノ間ニ於テ何レノ交通ヲモ爲スコトヲ得ス

第四條　港長ハ各船舶ノ入港ニ出向キ居リ港長ハ各船舶ノ入港スルニ當リ其泊船所ヲ示定スヘシ而シテ各船舶ハ止ムコトヲ得サル場合ヲ除クノ外特許ナクシテ其泊船所ヲ去ルヘカラス但シ港長ニ於テ必要ト認ムルトキハ船舶ヲシテ其泊船所ヲ移サシムルコトヲ得

第五條　港長ハ其執務ノ間常ニ制服ヲ著ケ其端艇ニハ別紙雛形ノ如キ旗ヲ揭クヘシ

港長ハ何時タリトモ船舶ノ運動繫船ノ適否及碇泊所ニ關スル指揮カ果シテ實行セラレ居ルヤ否ヲ檢査スルコトヲ得

第六條　如何ナル船舶モ公ケノ航路ニ投錨シ若クハ其他航海ノ自由ヲ障碍スヘカラス

「ヤア、アームス」ヲ接キ出シタル船舶ニシテ其「ヤア、アームス」カ航海ノ自由ヲ障碍スルトキハ港長ノ請求ニ從ヒ之ヲ取込ムヘシ

第七條　港界内ニ碇泊シ又ハ運航スル各船舶ハ日沒ト日出ノ間ニハ海上衝突豫防ニ關スル法令ニ規定シタル各種ノ船燈ヲ揭クヘシ

第八條　暴風雨ノ來ラムトスルトキ或ハ警報信號ヲ揭ケタルトキハ各船舶ニ於テ直ニ一箇以上ノ錨備錨ヲ投下スルノ準備ヲ爲スヘシ尤モ汽船ハ此外別ニ蒸氣ヲ發生セシムヘシ

第九條　常用ニ超過シ爆發物又ハ容易ニ燃燒スヘキ物料ヲ積載シタル一切ノ船舶ハ港界外ニ來リ其處ニテ港長ノ指揮ヲ待ツヘシ斯ク指揮ヲ待ツ間右船舶ハ日出ト日沒ノ間ニハB ノ信號日沒ト日出ノ間ニハ紅燈ヲ前檣ノ頂上ニ揭クヘシ

各船舶ハ港長ノ指定シタル場所ニアラサレハ前記ノ物料ヲ積入レ又ハ荷卸スヘカラス

港長ハ港界内ニ於テ前項ノ場所ヲ指定シ錨泊ヲ認ムルトキハ港界外ニ於テ適當ノ場所タリトモ稅關手續ノ便利ヲ與ヘサルモノトス

第十條　各船長ハ其著港ニ際シ自由交通ノ許可ヲ受クルマテハ其船舶ト他ノ船舶或ハ陸地トノ間ニ於テ何レノ交通ヲモ爲スコトヲ得ス

第十一條　船舶カ港界内ニ於テ火ヲ失シタルトキハ救援ノ來ルマテ船鐘ヲ打鳴スヘシ且ツ日出ト日沒ノ間ニハNM ノ信號ヲ揭ケ日沒ト日出ノ間ニハ斷エス紅燈ヲ上下スヘシ

警察官ノ救援ヲ要スルトキハ日出ト日沒ノ間ニハG ノ信號ヲ揭ケ日沒ト日出ノ間ニハ藍火若クハ閃火ヲ示スヘシ

前記ノ如キ信號ニ用ユル場合ノ外港長ノ允許ヲ得ルニアラサレハ港界内ニ於テ銃砲及煙火等ヲ發スルコトヲ得ス

第十二條　帝國政府ニ於テ流行病若クハ傳染病（虎列剌、黄熱、天然痘、發疹窒扶斯、腺ペスト、ノ類）アル地ヨリ來著シ又ハ航海中船中ニ該病アリタル船舶ハ港界外ニ來リ日出ト日沒ノ間ニハ黄旗ヲ日沒ト日出ノ間ニハ紅白二燈ヲ上下ニ連ネ前檣ノ頂上ニ揭クヘシ又前記ノ船舶ハ當該衞生官吏ノ臨檢ヲ受クヘシ

衞生官吏臨檢ノ爲メ其船舶ニ近寄リタルトキハ適當ノ警防ヲ施シ得ル爲メ航海中現ニ該病發生ノ有無及該病ノ性質如何ヲ該官吏ニ通知スヘシ

右船舶ハ自由交通ノ允許ヲ受クルマテ黄旗若クハ前記ノ燈火ヲ引下スヘカラス且ツ當該衞生官吏ノ允許ヲ得ルニアラサレハ何人タリトモ上陸セシメ又ハ一切他ノ船舶ト交通スルヲ許サス

前數項ノ規定ハ港界内ニ碇泊スル船舶中ニ於テ前記ノ流行病及傳染病ノ内何病ニテモ發生シタルトキニ之ヲ適用ス

右船舶ハ港長ヨリ其旨命令ニ接スルトキハ其泊船所ヲ移轉スヘシ

牛羊等傳染病アル地ヨリ來著シ又ハ航海中該病ヲ發生シタル船舶ハ當該衞生官吏ノ允許ヲ得ルニアラサレハ牛羊等又ハ其死體、皮革又ハ骨ヲ陸揚シ又ハ他船ニ積換ユルコトヲ許サス

第十三條　港界内ニ於テ死體、荷足、灰燼、塵芥等ヲ海中ニ投棄スヘカラス

石炭、荷足其他之ニ類スル物料ヲ積卸スルトキハ其海中ニ脫落スルヲ除クノ爲メ必要ノ豫防ヲ爲スヘシ

何船舶ニテモ港ニ害アル一切ノ物料ヲ海中ニ投棄シ又ハ怠慢ニ依リ脫落セシメタルトキハ港長ヨリ其旨命令ニ接セハ該船舶ニ於テ之ヲ取除クヘシ若シ取除カサルニ於テハ港長ハ該船舶ノ費用ヲ以テ之ヲ取除カシムルコトヲ得

第十四條　【港務局】ニ屆出テ且ツ出帆旗ヲ引揚クヘシ

【港務局】ニ屆出テ且ツ出帆旗ヲ引揚クヘシ

一定ノ時日ニ出帆スル汽船ハ其筏港及出帆ニ對シ單ニ一回ノ屆出ヲ爲スヲ以テ足レリトス

第十五條　一港内又ハ其附近ノ公ケノ航路ノ妨害トナルヘキ纜テノ雜破物又ハ其他ノ物件ハ港長ノ指定セル時間内ニ其所有主ニ於テ之ヲ取除クヘシ若シ港長ノ指定セル時間内ニ此命令ヲ遵行セサルニ於テハ港長ハ所有主ノ費用ヲ以テ之ヲ取除カシメ又ハ破壞セシムルコトヲ得

第十六條　【港務局】ハ定期郵便汽船ノ爲メ適切ニシテ且ツ充分ナル浮標ノ繫船器若干ヲ備ヘ置キ之ヲ使用スル所ノ船舶ヲシテ成規ノ使用料ヲ拂ハシムヘシ

第十七條　燈船、信號用浮標又ハ立標ニハ鏈、綱其他ノ船具ヲ繫クカラス

船舶若シ燈船、浮標、立標、埠頭及其他ノ造營物ニ乘掛ケ又ハ之ヲ毀損シタルトキハ其修繕又ハ再設ノ爲メ必要ノ費用ハ該船舶ニ於テ之ヲ支辨スヘシ

第十八條　本則ノ規定ヲ犯シタルトキハ二圓以上二百圓以下ノ罰金ニ處ス

第十九條　船舶ニ科スル罰金、使用料又ハ費用ニ付テハ船長モ亦其責ヲ負フモノトス

第二十條　本則ニ依リ船舶ニ科シタル罰金、使用料又ハ費用ヲ完納スルカ或ハ之ニ對シ港長ノ請求スヘキ擔保物ヲ港長ニ差出スニアラサレハ其船舶ノ出港ヲ許サス

第二十一條　本則ニ於テ港長ト稱スルハ助役ヲ指定スルコトヲ得

前項ニ依リ指定シタル場所ハ港界内ニ在ルモノト看做ス

第十條　休業中又ハ修繕中ノ船舶及纜テ「ヤット」、倉庫船、貨船及端艇等ハ特ニ港長ノ指定シタル泊船所ニ碇泊スヘシ

第十一條　船舶カ港界内ニ於テ火ヲ失シタルトキハ救援ノ來ルマテ船鐘ヲ打鳴スヘシ且ツ日出ト日沒ノ間ニハNM ノ信號ヲ揭ケ日沒ト日出ノ間ニハ斷エス紅燈ヲ上下スヘシ

警察官ノ救援ヲ要スルトキハ日出ト日沒ノ間ニハG ノ信號ヲ揭ケ日沒ト日出ノ間ニハ藍火若クハ閃火ヲ示スヘシ

前記ノ如キ信號ニ用ユル場合ノ外港長ノ允許ヲ得ルニアラサレハ港界内ニ於テ銃砲及煙火等ヲ發スルコトヲ得ス

第十二條　帝國政府ニ於テ流行病若クハ傳染病（虎列剌、黄熱、天然痘、發疹窒扶斯、腺ペスト、ノ類）アル地ヨリ來著シ又ハ航海中船中ニ該病アリタル船舶ハ港界外ニ來リ日出ト日沒ノ間ニハ黄旗ヲ日沒ト日出ノ間ニハ紅白二燈ヲ上下ニ連ネ前檣ノ頂上ニ揭クヘシ又前記ノ船舶ハ當該衞生官吏ノ臨檢ヲ受クヘシ

衞生官吏臨檢ノ爲メ其船舶ニ近寄リタルトキハ適當ノ警防ヲ施シ得ル爲メ航海中現ニ該病發生ノ有無及該病ノ性質如何ヲ該官吏ニ通知スヘシ

右船舶ハ自由交通ノ允許ヲ受クルマテ黄旗若クハ前記ノ燈火ヲ引下スヘカラス且ツ當該衞生官吏ノ允許ヲ得ルニアラサレハ何人タリトモ上陸セシメ又ハ一切他ノ船舶ト交通スルヲ許サス

前數項ノ規定ハ港界内ニ碇泊スル船舶中ニ於テ前記ノ流行病及傳染病ノ内何病ニテモ發生シタルトキニ之ヲ適用ス

右船舶ハ港長ヨリ其旨命令ニ接スルトキハ其泊船所ヲ移轉スヘシ

牛羊等傳染病アル地ヨリ來著シ又ハ航海中該病ヲ發生シタル船舶ハ當該衞生官吏ノ允許ヲ得ルニアラサレハ牛羊等又ハ其死體、皮革又ハ骨ヲ陸揚シ又ハ他船ニ積換ユルコトヲ許サス

第十三條　港界内ニ於テ死體、荷足、灰燼、塵芥等ヲ海中ニ投棄スヘカラス

石炭、荷足其他之ニ類スル物料ヲ積卸スルトキハ其海中ニ脫落スルヲ除クノ爲メ必要ノ豫防ヲ爲スヘシ

何船舶ニテモ港ニ害アル一切ノ物料ヲ海中ニ投棄シ又ハ怠慢ニ依リ脫落セシメタルトキハ港長ヨリ其旨命令ニ接セハ該船舶ニ於テ之ヲ取除クヘシ若シ取除カサルニ於テハ港長ハ該船舶ノ費用ヲ以テ之ヲ取除カシムルコトヲ得

第十四條　【港務局】ニ屆出テ且ツ出帆旗ヲ引揚クヘシ

【港務局】ニ屆出テ且ツ出帆旗ヲ引揚クヘシ

一定ノ時日ニ出帆スル汽船ハ其筏港及出帆ニ對シ單ニ一回ノ屆出ヲ爲スヲ以テ足レリトス

第十五條　一港内又ハ其附近ノ公ケノ航路ノ妨害トナルヘキ纜テノ雜破物又ハ其他ノ物件ハ港長ノ指定セル時間内ニ其所有主ニ於テ之ヲ取除クヘシ若シ港長ノ指定セル時間内ニ此命令ヲ遵行セサルニ於テハ港長ハ所有主ノ費用ヲ以テ之ヲ取除カシメ又ハ破壞セシムルコトヲ得

第十六條　【港務局】ハ定期郵便汽船ノ爲メ適切ニシテ且ツ充分ナル浮標ノ繫船器若干ヲ備ヘ置キ之ヲ使用スル所ノ船舶ヲシテ成規ノ使用料ヲ拂ハシムヘシ

第十七條　燈船、信號用浮標又ハ立標ニハ鏈、綱其他ノ船具ヲ繫クカラス

船舶若シ燈船、浮標、立標、埠頭及其他ノ造營物ニ乘掛ケ又ハ之ヲ毀損シタルトキハ其修繕又ハ再設ノ爲メ必要ノ費用ハ該船舶ニ於テ之ヲ支辨スヘシ

第十八條　本則ノ規定ヲ犯シタルトキハ二圓以上二百圓以下ノ罰金ニ處ス

第十九條　船舶ニ科スル罰金、使用料又ハ費用ニ付テハ船長モ亦其責ヲ負フモノトス

第二十條　本則ニ依リ船舶ニ科シタル罰金、使用料又ハ費用ヲ完納スルカ或ハ之ニ對シ港長ノ請求スヘキ擔保物ヲ港長ニ差出スニアラサレハ其船舶ノ出港ヲ許サス

第二十一條　本則ニ於テ港長ト稱スルハ助役

●開港港則施行規則

昭和二年四月十二日　遞信省令第七號

開港港則施行規則左ノ通定ム

開港港則施行規則

第一章　錨地

第一條　開港港則ヲ施行スル港ニ於ケル船舶ノ錨地ハ別表第一號表ノ定ムル區域内ニ於テ港長之ヲ指定ス

港長港内ノ實況ニ依リ必要アリト認ムルトキハ前項ノ區域ニ拘ラズ錨地ヲ指定スルコトヲ得

第二條　入港船舶ハ左ノ各號ニ定ムル場所ニ於テ港長ヨリ錨地ノ指定ヲ受クベシ但シ豫メ港長ノ許可ヲ受ケタルモノハ此ノ限ニ在ラズ

一　横濱ニ在リテハ本牧挂燈浮標ノ内方

二　神戸ニ在リテハ和田岬檢疫所附近但シ大阪方面ヨリ入港スルモノハ同檢疫所附近又ハ第一突堤信號所附近

三　大阪ニ在リテハ港界線附近

四　長崎ニ在リテハ女神外

五　門司ニ在リテハ下關海峽西口ヨリ入港スルモノハ六連島燈臺附近、同東口ヨリ入港スルモノハ部埼燈臺附近、若松又ハ下關ヨリ入港スルモノハ港界線附近

前項ニ揭グル錨地ノ指定ハ特定信號（無線電信又ハ無線電話ヲ含ム）ニ依リ之ヲ爲スコトアルベシ

前項ニ揭グル特定信號及之ヲ行フベキ場所ハ之ヲ告示ス

第三條　錨地ノ指定ヲ受クベキ船舶日沒後到著シタルトキハ日出後前條第一項各號ニ揭グル場所ニ於テ假泊スベシ但シ定期郵便船其ノ他ノ船舶ニシテ港長ノ許可ヲ受ケタルモノハ此ノ限ニ在ラズ

第四條　港長ノ指定シタル錨地ヲ變更セムトスルトキハ豫メ港長ノ許可ヲ受クベシ但シ

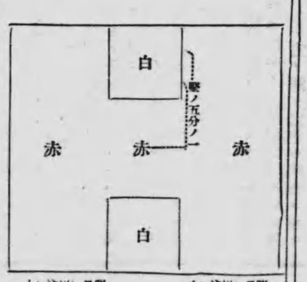

（別紙）
第五條ノ旗章鐘形

及代理者ヲモ包含シ船長ト稱スルハ其名稱ノ何タルヲ問ハス船舶ヲ指揮監督スル者ノ義ニシテ港ト稱スルハ本則第一條中ニ列記セル請港ノ一ヲ指ス

第二十二條　各港ニ於テ其一部分ヲ軍艦ノ碇泊所トシテ取除ケ置クヘシ

第二十三條　本則ノ規定中軍艦ニ適用セラルヘキモノハ第四條、六條、十二條、二十一條ノ規定及第十三條第一項及二項ノ規定ニ限ル

第二十四條　本則施行ノ時期及場所ハ遞信大臣之ヲ告示ス

本則實施ニ關スル細則ハ遞信大臣之ヲ發布ス

風波、災害其ノ他已ムヲ得ザル場合ハ此ノ限ニ在ラズ

前項但書ノ規定ニ依リ港長ノ許可ヲ受ケズシテ錨地ヲ變更シタルトキハ遲滯ナク其ノ事由及錨地ヲ港長ニ届出ヅベシ

第五條　總噸數八百噸未滿ノ内地各港間ノミヲ航行スル船舶ニシテ開港港則第九條第一項若ハ第十二條第一項ニ該當セザルモノハ別表第一號表ノ定ムル區域内ニ碇泊スル場合ニ限リ第二條ノ指定ヲ受クルコトヲ要セズ

雜種船ハ別表第一號表ノ定ムル區域内ニ碇泊スベシ

第六條　總噸數五百噸以上ノ船舶錨泊スルトキハ港長ノ許可ヲ受ケタル場合ヲ除クノ外繫船浮標使用料ヲ納入スベシ但シ横濱、神戸及大阪ノ防波堤外又ハ長崎ノ女神外ニ錨泊スルモノハ此ノ限ニ在ラズ

港長必要アリト認ムルトキハ總噸數五百噸未滿ノ船舶ト雖繫錨泊ヲ命ズルコトヲ得

第七條　繫船浮標ヲ使用セムトスル船舶ハ港長ノ許可ヲ受ケタル船舶ハ繫船浮標使用料ヲ納入スベシ

繫船浮標使用料ニ關スル規定ハ別ニ之ヲ定ム

第二章　航路

第八條　神戸、大阪及長崎ノ各港ニ於テハ船舶ハ別表第二號表ノ定ムル航路及特定條件ニ從ヒ出入スベシ但シ已ムヲ得ザル事由アルトキ又ハ雖種船ニシテ別表第二號表ノ定ムル場合ニ該當セザルトキハ此ノ限ニ在ラズ

第九條　航路内ニ於テハ左ノ所爲ヲ爲スコトヲ得ズ但シ已ムヲ得ザル事由アルトキハ此ノ限ニ在ラズ

一　投錨スルコト

二　被曳船ヲ放ツコト

三　其ノ他船舶航行ノ妨害トナルコト

第三章　航法

第十條　汽船防波堤入口ニ於テ出會ノ虞アルトキハ入港船ハ防波堤外ニ於テ出港船ノ通航ニ支障ナキ程度ニ止メ遲リニ延長スベシ

第十一條　汽船ハ港界内及港界附近ニ於テハ他船ニ危害ヲ及ボサザル程度ニ速力ヲ減ジテ航行スベシ

帆船ハ航界内ニ於テハ帆ヲ減ジ又ハ曳船ヲ用キテ航行スベシ但シ航路内、横濱港東水堤燈臺及北水堤燈臺附近、門司港界内及長崎女神内ニ於テハ雖航スベカラズ

第十二條　船舶ハ並列シテ航行スベカラズ

第十三條　航路ヲ横切ラムトスル船舶ハ航路航路ニ於テ行逢ヒタル船舶ハ互ニ航路ノ右側ヲ航行スベシ

船舶ハ航路ニ於テ他船ヲ追越スベカラズ

第十四條　雜種船ハ汽船及帆船ノ通路ヲ避クベシ

第十五條　船舶ハ防波堤、埠頭又ハ繫泊船等ノ一端ヲ右舷ニ見テ通航スルトキハ之ニ近寄リ左舷ニ見テ通航スルトキハ之ニ遠ザカリテ航行スベシ

第十六條　本章ニ定ムルモノノ外船舶ノ航法ニ關シテハ海上衝突豫防法ノ定ムル所ニ依ル

第四章　爆發物及危險物

第十七條　開港港則第九條ニ揭グル爆發物及容易ニ燃燒スベキ物件ノ種類ハ別表第三號表ノ定ムル所ニ依ル

第十八條　爆發質ノ物件ニ付テハ船舶ニ備付ケタル大砲一門毎ニ火藥五十發分門管又ハ爆管七十個並信號用ノ檣彈、火箭、焔管及救命焔火之ヲ常用ト看做ス容易ニ燃燒スベキ物件ニシテ船舶所用ノ目的ヲ證明シ得ルモノ亦同ジ

第十九條　常用ニ超過シタル爆發物又ハ容易ニ燃燒スベキ物件ヲ積卸又ハ運搬セムトスル船舶ハ豫メ港長ノ許可ヲ受クベシ

前項ニ揭グル物件ヲ積載シタル船舶ハ港長ノ指定シタル場所ニ非ザレバ碇泊又ハ停留スルコトヲ得ズ但シ容易ニ燃燒スベキ物件ヲ積載シタルモノニシテ碇泊ノ期間及場所並積荷ノ種類及數量ヲ具シ港長ノ許可ヲ受ケタルトキハ此ノ限ニ在ラズ

第二十條　船舶他ノ船舶、筏等ヲ曳航スルトキハ左ノ制限ヲ超ユベカラズ但シ港長ノ許可ヲ受ケタル場合ハ此ノ限ニ在ラズ

一　總噸數三百噸以上ノ船舶ヲ曳クトキハ一艘、總噸數百噸以上三百噸未滿ノ船舶ヲ曳クトキハ二艘、總噸數百噸未滿ノ船舶ヲ曳クトキハ三艘

二　雜種船ヲ曳クトキハ神戸及大阪ノ防波堤内ニ於テハ八艘（五艘以上ヲ曳クトキハ二縱列ト爲スベシ）横濱防波堤内及長崎女神内ニ於テハ五艘、門司ニ於テハ四艘

三　被曳船ヲ並列シテ曳クトキハ二縱列

四　筏等ヲ曳クトキハ曳船ノ船首ヨリ被曳物件ノ後端ニ至ル迄長百二十米

曳船ト被曳船及被曳船相互間ノ曳索ノ長ハ航行ニ支障ナキ程度ニ止メ遲リニ延長スベカラズ筏等ノ場合ニ付亦同ジ

第二十一條　港長必要アリト認ムルトキハ總噸數五百噸未滿ノ船舶ト雖繫錨泊ヲ命ズルコトアルベシ

第二十二條　船舶ヲ修繕又ハ係繫セムトスルトキハ豫メ其ノ旨港長ニ届出ヅベシ

前項ノ届出アリタル場合ニ於テ港長必要アリト認ムルトキハ當該船舶ノ修繕又ハ係繫中相當船員ノ乘組ヲ命ズルコトアルベシ

第二十三條　船舶ヲ進水又ハ船渠ニ出入セシメムトスルトキハ豫メ其ノ旨港長ニ届出ヅベシ

第二十四條　開港港則第十二條第六項ニ揭グル船舶入港シタルトキ又ハ碇泊中ノ船舶ニ同條第一項ニ揭グル傳染病ノ疑若ハ家畜傳染病ノ疑アルモノ發生シタルトキハ直ニ其ノ旨港長ニ届出ヅベシ

第二十五條　港界内又ハ港界附近ニ於テ難破又ハ沈沒等ノ旨港長ニ届出ヅベシ之ヲ發見シタルトキ亦同ジ

第二十六條　國稅證書ヲ受有スルコトヲ要セザル船舶、平水航路ノミヲ航行スル船舶及内地ニ於ケル一定ノ港ヲ定期ニ航行スルモノニシテ豫メ港長ノ許可ヲ受ケタル船舶ハ第二十條ノ手續ヲ省略スルコトヲ得

本章ニ規定スル届出ハ特ニ定ムル場合ヲ除クノ外船長又ハ船舶所有者之ヲ爲スベシ

第二十七條　本章ニ定ムルモノノ外船舶ノ航法ニ關シテハ海上衝突豫防法ノ定ムル所ニ依ル

第六章　雜則

第二十八條　雜種船、筏等ハ濫リニ之ヲ繫船浮標、船舶ノ船尾若ハ船側ニ繫留セシメ又ハ船舶航行ノ妨害トナルベキ場所ニ碇泊若ハ停留セシムベカラズ

第二十九條　船舶ハ港界内及港界附近ニ於テハ他ノ船舶ニ危害ヲ及ボサザル程度ニ速力ヲ減ジテ航行スベシ

第三十條　港界内ニ於テ船舶航行ノ妨害トナルベキ作業ヲ爲サムトスル者ハ豫メ港長ノ許可ヲ受クベシ港界内及港界附近ニ於テ艤裝物又ハ沈沒物等ヲ引揚ゲムトスル者亦同ジ

第三十一條　船舶ハ港界内及港界附近ニ於テ他船ノ運航ノ妨害トナルベキ探照燈其ノ他類似ノ燈火ヲ遮リニ使用スベカラズ

第三十二條　特設信號ヲ使用セムトスル者ハ港長ノ許可ヲ受クベシ

第三十三條　信號符字ヲ有スル船舶ハ航行中之ヲ揭揚スベシ但シ雜種船ハ此ノ限ニ在ラズ

信號旗ヲ揭揚スベシ

一　下關海峽東口ヘ向ケ出港セムトスルトキハ萬國船舶信號旗E

二　下關海峽西口ヘ向ケ出港セムトスルトキハ萬國船舶信號旗W

第三十四條　下關海峽東口ヨリ門司ニ入港セムトスル汽船ハ壇ノ浦燈臺ニ並ビタル時ヨリ又門司ヨリ同東口ニ向ヒ出港セムトスル汽船ハ柁ケ鼻ニ並ビタル時ヨリ執レモ門司埼ヲ通過スル迄汽笛又ハ汽角ヲ以テ長聲三發ヲ隨時吹鳴スベシ

第三十五條　船舶ハ法令ニ規定アル場合ヲ除クノ外濫リニ汽笛又ハ汽角ヲ吹鳴スベカラズ

第三十六條　船舶ニ搭載セル竹木材ヲ水上ニ卸サムトスルトキ又ハ筏等ヲ繫留若ハ漂行セムトスルトキハ港長ノ許可ヲ受クベシ

第三十七條　灰燼、塵芥、動物ノ死體等ヲ處置セムトスルトキハ港長ノ承認シタル廢船ヲ使用スベシ

廢船ヲ使用セムトスル船舶ハ萬國船信號旗F ヲ揭揚スベシ

第三十八條　船舶ノ碇泊又ハ航行ノ妨害トナルベキ場所ニ於テ漁撈ヲ爲スベカラズ

第三十九條　港長ハ期間及區域ヲ限リ船舶ノ航行ヲ禁止スルコトヲ得

前項ノ期間及區域ハ之ヲ告示ス

第三十九條　港界内及港界附近ニ於テ船舶航行ノ妨害トナルベキ總テノ難破物又ハ沈沒物等ハ之ヲ除去スル迄其ノ所有者ニ於テ危險豫防ノ爲必要ノ措置ヲ爲スベシ

第四十條　港界内ニ於テ船舶航行ノ妨害トナルベキ作業ヲ爲サムトスル者ハ豫メ港長ノ許可ヲ受クベシ港界内及港界附近ニ於テ艤裝物又ハ沈沒物等ヲ引揚ゲムトスル者亦同ジ

第四十一條　船舶ハ港界内及港界附近ニ於テ他船ノ運航ノ妨害トナルベキ探照燈其ノ他類似ノ燈火ヲ遮リニ使用スベカラズ

第四十二條　特設信號ヲ使用セムトスル者ハ港長ノ許可ヲ受クベシ

第四十三條　信號符字ヲ有スル船舶ハ航行中之ヲ揭揚スベシ但シ雜種船ハ此ノ限ニ在ラズ

第四十四條　雜種船ハ夜間航行中絶エズ海上衝突豫防法ノ規定スル船燈ヲ揭揚スベシ

第四十五條　本令ニ於テ雜種船ト稱スルハ汽艇、艀船、端舟及櫓櫂ノミヲ以テ運轉スル舟ヲ謂フ主トシテ櫓櫂ノミヲ以テ運轉スル舟ヲ謂フ

第四十六條　本令中第一條、第二條、第四條、第五條、第八條乃至第十六條、第二十四條、第三十六條及第三十八條ノ規定ハ之ヲ軍艦ニ適用ス

第四十七條　報時信號及氣象信號ノ方法ハ之ヲ告示ス

第四十八條　本令ノ規定ハ船舶ニ類似セル形體ヲ有スル工作物ニ之ヲ準用ス

第七章　罰則

第四十九條　第二條、第十九條第一項及第二項、第二十四條ノ規定ニ違反シタル者ハ百圓以下ノ罰金ニ處ス

第四條、第五條、第二項、第七條第一項、第八條、第九條、第十九條第三項、第二十二條第一項、第二十三條、第二十八條乃至第三十條、第三十七條、第四十條及第四十四條ノ規定ニ違反シタル者第二十五條ニ規定セル事故ヲ發生セシメ之ヲ届出デザシタル者及第三十八條ノ規定ニ依リ港長ノ禁止シタル區域内ヲ航行シタル者ハ五十圓以下ノ罰金又ハ科料ニ處ス

第五十條　前條ノ規定ニ該當スル者法人ナル場合ニ於テハ其ノ者ニ適用スベキ罰則ハ法令ノ規定ニ依リ法人ヲ代表スベキ者ニ之ヲ適用ス

附　則

本令ハ明治二十年四月二十日ヨリ之ヲ施行ス

明治三十一年遞信省令第十六號開港港則施行細則、明治四十一年神奈川縣令第五十五號横濱港規程、明治四十一年兵庫縣令第四十五號神戸港規程、大正十年大阪府令第七十八號大阪港規程、明治四十一年長崎縣令第四十七號長崎港規程及明治四十一年關國縣令第二十六號門司港規程ハ本令施行ノ日ヨリ之ヲ廢止ス

前項ノ諸規則又ハ規程ニ依リ港長ノ爲シタル處分ハ本令ニ依リ爲シタルモノト看做ス

（別表）

第一號表（各港區分表）

港ノ名稱	區分	境界	碇泊スベキ船舶ノ種別
横濱	第一區	北防波堤及東防波堤内ノ水域	汽船、總噸數五百噸未滿ノ帆船及雜種船但シ雜種船ハ沿岸附近ニ限ル
	第二區	横濱北水堤燈臺ヨリ八十五度ニ向ヒ港界線迄引キタル線ノ南方ノ水域	軍艦
神戸	第三區	横濱北水堤燈臺ヨリ八十五度ニ向ヒ港界線迄引キタル線ノ北方ノ水域中第四區ヲ除キタル水域	汽船、總噸數五百噸以上ノ帆船及爆發物又ハ容易ニ燃燒スベキ物件ヲ搭載セル船舶
	第四區	鶴見埋立地先防砂堤及防波堤迄引キタル線、防波堤及防波堤迄引キタル線ノ内ノ水域	汽船、帆船、雜種船及容易ニ燃燒スベキ物件ヲ搭載セル船舶
	第一區	神戸港東防波堤北燈臺ヨリ零度ニ引キタル線、同防波堤及神戸港東防波堤南燈臺ヨリ二百七十度ニ引キタル線ノ内ノ水域	汽船、帆船及雜種船但シ雜種船ハ沿岸附近ニ限ル
	第二區	神戸港東防波堤南燈臺ヨリ二百七十度ニ引キタル線、東防波堤ノ二及南防波堤内ノ水域	汽船、帆船及雜種船但シ雜種船ハ沿岸附近ニ限ル
戸	第三區	第一區ノ内ニ該當スル區域ヲ除ク	軍艦、爆發物又ハ容易ニ燃燒スベキ物件ヲ搭載セル船舶
大阪	内港 第一區	大阪南突堤燈臺ヨリ大棧橋端ニ向ヒ千八百五十米ノ點ニ於テ百六十一度及三百四十一度ニ引キタル線ヨリ西方突堤内ノ水域	航路ノ兩側ハ汽船但シ總噸數八百噸未滿ノ汽船ハ大棧橋北側
	内港 第二區	埠頭南角立標ヨリ百八十度ニ引キタル線ヨリ第一區境界線ニ至ル水域	汽船、總噸數五百噸未滿ノ帆船及雜種船但シ總噸數八百噸未滿ノ汽船ハ沿岸附近ニ限ル
	内港 第四區	第三區境界線ヨリ南方ノ水域	各種船舶
	内港 第三區	尼無川口南岸西角ヨリ二百三十三度ニ引キタル線ヨリ第二區境界線ニ至ル水域	汽船
	外港 第五區	大阪北突堤燈臺ヨリ二百六十度ニ向ヒ港界線迄引キタル線ノ南方ノ水域	
	外港 第六區	第一區ノ内ニ該當スル區域ヲ除ク	
阪	第一區	大阪北突堤燈臺ヨリ二百六十度ニ向ヒ港界線迄引キタル線ノ北方ノ水域	爆發物又ハ容易ニ燃燒スベキ物件ヲ搭載セル船舶
長	第二區	女神立標ヨリ神崎鼻立標ニ引キタル線以北第一區境界線ニ至ル水域	汽船、總噸數五百噸未滿ノ帆船及雜種船但シ總噸數八百噸未滿ノ汽船ハ沿岸附近ニ限ル
	第三區	藤ノ尾島長刀埼立標ヨリ小倉村小曾戸浦立標ニ引キタル線以北及同立標ヨリ鼠島外端ヲ經テ	軍艦、爆發物又ハ容易ニ燃燒スベキ物件ヲ搭載セル船舶但シ雜種船ハ沿岸附近ニ限ル

第二號表（各港航路表）

港ノ名稱	航路ノ區域	特定條件
神戸	第一航路 東防波堤ノ二ノ南端及南防波堤東端ニ碇置セル各挂燈ヲ各百四十度及三百二十度ニ引キタル平行線内ニシテ前記浮標ノ外方ニシテ於テハ三百米其ノ内方ニ於テハ五百米ノ水域	總噸數二千噸未滿ノ船舶ハ已ムヲ得ザル場合ノ外第一航路ヲ航行スベカラズ
	第二航路 南防波堤西端ニ碇置セル挂燈ヨリ百八十五度三十分及五度三十分ニ引キタル線ノ西側百米ノ幅ニシテ前記浮標ノ外方ニ於テハ三百米其ノ内方ニ於テハ第二乃至第五航路ノ各合點ニ至ル迄ノ水域	
	第三航路 東防波堤南燈臺ヨリ八十七度及二百六十七度ニ引キタル線ノ南側百米ノ幅ニシテ前記燈臺ノ外方ニシテ於テハ三百米其ノ内方ニ於テハ第二乃至第五航路ノ各合點ニ至ル迄ノ水域	
	第四航路 國產波止場及花隈町ニ建設シタル防波堤ノ頭部ヨリ二百六十度及六十度ニ引キタル線ノ西側六十米ノ幅ニシテ第二乃至第五航路ノ各合點ニ至ル迄ノ水域	
	第五航路 兵庫島上町ニ建設シタル頭部三角形ノ紅色立標ヲ見通シタル線ノ南側六十米ノ幅ニシテ第二乃至第五航路ノ各合點ニ至ル迄ノ水域	
大阪	大阪北突堤燈臺ヨリ二百六十度及六十度ニ引キタル線ノ南側ニシテ於テハ第一區境界線ニ至ル迄ノ水域	總噸數二千噸未滿ノ汽船ニシテ神戸國產波止場又ハ其ノ附近ニ出入スルモノハ第四航路ニ、兵庫島上棧橋又ハ其ノ附近ニ出入スルモノハ第五航路ニ依ルベシ
	大阪南突堤燈臺ヨリ百六十度及六十四度ニ引キタル線ノ外方ニシテ於テハ第一區境界線ニ至ル迄ノ水域	
阪長	内港ニ出入スル航路 安治川筋ニ出入スル航路 前項航路線ノ東端ニ起リ其ノ北線ヲ五十度千九百五十六米其ノ南線ヲ四十八度二千米各延長シタル二線内ノ水域	總噸數二千噸未滿ノ汽船ニシテ神戸國產波止場又ハ其ノ附近ニ出入スルモノハ第四航路ニ、兵庫島上棧橋又ハ其ノ附近ニ出入スルモノハ第五航路ニ依ルベシ 川崎造船所「ガントリークレーン」ノ東端又ハ高潮岸壁ニ設置セル旗竿ニ萬國船信號ILF又ハ夜間紅白線ノ三燈ヲ縦ニ連揭シタルトキハ船舶ハ第四航路以外ヲ航行スベシ
	女神立標ヨリ境界線ニ沿ヒテ百七十米ノ點ヲ連ヌル線トノ間ノ水域	

港ノ名稱	航路ノ區域	特定條件
崎	長刀埼立標ニ引キタル線以東第二區境界線ニ至ル水域	碇泊但シ總噸數五百噸未滿ノ帆船及雜種船ハ沿岸附近ニ限ル
第四區	第一區、第二區及第三區以外ノ水域	汽船、帆船及雜種船但シ總噸數五百噸未滿ノ帆船及雜種船ハ沿岸附近ニ限ル
門	第一區 牝ケ鼻立標ヨリ彦島弟子待鼻立標ニ引キタル線及白木埼立標ヨリ三百三十二度三十分ニ引キタル線内ノ水域	汽船、帆船及雜種船但シ總噸數八百噸未滿ノ船舶及雜種船ハ沿岸附近ニ限ル
司	第二區 第一區以外ノ水域	軍艦、總噸數八百噸以上ノ船舶及雜種船但シ雜種船ハ沿岸附近ニ限ル

第三號表（爆發物及容易ニ燃焼スヘキ物件表）

爆發物
火藥（有煙火藥、無煙火藥ノ類）
雷酸鹽（雷汞ノ類）
起爆ノ用途ニ供スル窒化物（窒化鉛ノ類）其ノ他ノ起爆劑
ナイトログリセリン及之ヲ主トスル爆發藥（各種ダイナマイトノ類）
棉火藥、硝化棉、鹽素酸鹽類（鹽素酸曹達、鹽素酸加里ノ類）、過鹽素酸鹽類（過鹽素酸加里、過鹽素酸アンモニアノ類）、硝酸鹽類（硝石、智利硝石、硝酸アンモニアノ類）
芳香系列ノ硝化物ニシテ爆發性ヲ有スルモノ（ナイトロベンジン、ピクリン酸ノ類）
實包、空包、藥筒ノ類
火藥又ハ爆藥ヲ裝塡シタル彈丸、信管、雷管ノ類
煙火其ノ他火藥又ハ爆藥ヲ使用シタル火工品（玩具用普通火工品ヲ除ク）
壓縮瓦斯類
容易ニ燃焼スヘキ物件
原油、揮發油、石油、輕油、重油其ノ他ノ石油類
黄燐、赤燐、硫化燐
カリウム、ナトリウム、マグネシウム、過酸化曹達、エーテル、硫化炭素、コロヂウム、メチールアルコホル、ベンゾール、トルオール、ソルベントナフサ、アルコホル、アセトン、キシロール、テレピン油
セルロイド
濃硫酸、濃硝酸
生石灰、炭化石灰、燐化石灰
其ノ他「エーベル」又ハ「ベンスキー」閉寒發焰試驗器ヲ用ヒ七百六十粍ノ氣壓ニ於テ攝氏三十五度以下ノ溫度ニテ發焰スルモノ

第一號書式　著港届

一船種
一船名
一國籍
一船籍港
一船舶所有者
一代理店
一總噸數
一登簿噸數
一最初發航地名及年月日
一最終發航地名及年月日
一船員數　名（内職員　名）
一船客數　其ノ一二等　其ノ他
一當港下船客數　其ノ一二等　其ノ他
一當港乘船客數　其ノ一二等　其ノ他
一當港揚荷ノ種類及數量
一當港積荷ノ種類及數量
一噸稅有效期間
右及届出候也
年　月　日
船長氏名
何稅關港務部宛

第二號書式　出港届

一船種
一船名
一國籍
一最終仕向地
一當港乘船客數　其ノ一二等　其ノ他
一當港積荷ノ種類及數量
一出港日時
右及届出候也
年　月　日
船長氏名
何稅關港務部宛

第三號書式　著發届

一船種
一船名
一國籍
一船籍港
一船舶所有者
一代理店
一總噸數

一登簿噸數
一最初發航地名及年月日
一最終發航地名及年月日
一最初仕向地
一再港日時
一出港日時
一船員數　名（内職員　名）
一當港下船客數　其ノ一二等　其ノ他
一當港乘船客數　其ノ一二等　其ノ他
一當港揚荷ノ種類及數量
一當港積荷ノ種類及數量
一噸稅有效期間
右及届出候也
年　月　日
船長氏名
何稅關港務部宛

●開港及開港ニ於ケル輸出入貨物ノ指定　明治三十二年七月十三日勅令第三百四十二號

改正　明治三二年勅第四六〇號、三七年第一〇四號、三八年第二一〇號、三九年第三一〇號、第三五七號、四〇年第三三〇號、第三四〇號、四一年第三四號、四二年第二四號、四三年第二五二號、四四年第一八七號、大正三年第一五四號、六年第一一三號、八年第三三八號、一一年第二一號、一二年第二九號

廢開港及開港ニ於テ輸出スヘキ貨物ノ指定ニ關スル件ヲ裁可シ玆ニ之ヲ公布セシム　（大臣大將伯爵）

第一條　從來ノ開港ノ外左ノ諸港ヲ開港トス

鹽河國清水
尾張國武豐
伊勢國四日市
備後國鞆
伊豫國今治
周防國德山
長門國下ノ關
豐前國門司
筑前國若松
筑前國博多
肥前國唐津
肥前國佳ノ江
肥前國口ノ津
筑後國三池
肥後國三角
薩摩國鹿兒島
對馬國鰐原
對馬國佐須奈
對馬國鹿兒
琉球國那覇
石見國濱田
伯耆國境
丹後國宮津
越前國敦賀
能登國七尾　（廢港）
越中國伏木
陸奥國青森
後志國小樽
根室國根室
釧路國釧路
蝦夷國室蘭
樺太大泊
樺太眞岡

第二條　削除

第三條　第一條ノ各港ニ於テ滿二年毎ノ輸出入貨物ノ價格五萬圓ニ達セサルトキハ之ヲ閉鎖ス

第一條ノ各港ハ交通ノ發達ニ因リ其ノ附近ノ地ニ新ニ開港ヲ設クル場合ニ於テ將來存置ノ必要ナシト認ムルトキハ前項ノ規定ニ拘ラス之ヲ閉鎖スルコトヲ得

閉鎖ノ時期ハ三箇月前大藏大臣之ヲ公告スヘシ

附　則

本令ハ公布ノ日ヨリ之ヲ施行ス

●開港取締規則　大正四年七月二十一日勅令第二百十二號

改正　大正九年第二三號、一〇年第九二號、一二年第八號、第五六號

開港取締規則左ノ通定ム

第一條　開港ノ港界左ノ如シ

仁川港
猶角ヨリ大月尾島ノ北端ニ向ケ引キタル延長線、勿淵島ノ東端ヲ基準トシテ南微西二分ノ一西ニ引キタル一線、納島ノ南端ヨリ西四分ノ三南ニ引キタル一線及市街ノ南東ニ在ル百二十八呎山頂ヨリ納島ノ東端ニ引キタル一線以内

群山港
所雄串ヨリ南四分ノ三東ニ引キタル一線、堂末ヨリ後望山山頂ニ引キタル一線及龍堂ヨリ前望山挂燈立標ニ向ケ引キタル一線以内

木浦港
南角ヨリ高下島二百六十四呎山頂ニ引キタル一線、高下島二百四十呎山頂ヨリ四十二呎島ノ山頂ヲ經テ對岸ニ引キタル一線及牙山山頂ヨリ三鶴島ノ東端ヲ經テ務安半島ニ引キタル一線以内

釜山港
富民洞南端ヨリ絕影島大風浦ニ向ケ引キタル一線及廣繪末ヨリ浮鳳末ニ引キタル一線以内

鎭南浦港
猪島百七十七呎山頂ヨリ北二分ノ一西ニ引キタル一線及望達里埼ヨリ北二分ノ一西ニ引キタル一線以内

新義州港
下端洞（廢港ノ際化日標ヨリ北微西二分ノ一西ノ對岸小沙河川口右岸ニ引キタル一線及三橋川川口日標ヨリ西ニ引キタル一線以内

龍巖浦港
獅子島二百五十呎山頂ヨリ加次島頂上ニ引キタル一線、加次島頂上ヨリ「クルミ」島頂上ヨリ長島頂上ヲ經テ延長シタル一線及三橋川川口日標ヨリ西ニ引キタル一線以内

第三條　入港屆ハ第一號書式ニ依リ著港後二十四時間内ニ、出港屆ハ第二號書式ニ依リ出港前ニ之ヲ警察署長ニ提出スヘシ但シ一定ノ日時ニ著發スル船舶ニシテ特ニ警察署長ノ許可ヲ受ケタルモノハ第三號書式ニ依リ著發屆ヲ提出スルヲ以テ足ル

第四條　一定ノ港津間ニ往復スル沿海通航船ニ付テハ船主ハ豫メ警察署長ノ許可ヲ受ケ入港及出港ニ關スル屆出ノ手續ヲ省略スルコトヲ得

第五條　入港船舶ハ下船スル船客ノ住所、職業、氏名、年齡、癩室等級、乘組地及行先地ヲ記載シタル下船客名簿ヲ入港屆又ハ著發屆ニ添附スヘシ

警察署長必要ト認ムルトキハ出港セムトスル船舶ニ對シ前項ニ準シタル事項ヲ記載シタル乘船客名簿ノ提出ヲ命スルコトヲ得

項、第八條第一項、第十條第二項、第十三條第二項、第十六條、第十九條第二項又ハ第三十條ノ規定ニ依ル命令ニ違反シタル者ハ二百圓以下ノ罰金又ハ拘留若ハ科料ニ處ス

第三十三條　本令又ハ本令ニ基キテ發スル命令ニシテ船舶ニ係ル規定ニ付テハ船長又ハ船長ノ職務ヲ行フ者其ノ責ニ任ス

乘組員カ本令又ハ本令ニ基キテ發スル命令ニ違反シタル場合ニ於テ自己ノ指揮ニ出デサルノ故ヲ以テ其ノ責ヲ免ルルコトヲ得ス

第三十四條　本令又ハ他ノ法令ニ依リ罰金、科料又ハ使用料ノ納付若ハ費用ノ支辨ヲ命セラレタル船舶ハ之ヲ完納スルカ又ハ當該官廳ニ於テ相當ト認ムル擔保物ヲ提供スルニ非サレハ警察署長ニ於テ其ノ出港ヲ差止ムルコトヲ得

前項ニ規定スル擔保物ハ金錢又ハ國債證券ニ限ル

第三十五條　廢船其ノ他船舶ニ等シキ形體ヲ有スル工作物ニハ本令中船舶ニ關スル規定ヲ準用ス

第三十六條　第八條、第十條又ハ第二十九條ノ規定ハ內外國軍艦ニ之ヲ準用ス

第三十七條　第二條ノ規定ハ沿海航路以下ノ航船、平水航路ノ汽船及石數船ニ之ヲ適用セス

第二條乃至第六條、第十九條及第二十六條ノ規定ハ總噸數二十噸未滿又ハ積石數二百石未滿ノ船舶及艀艇ヲ以テ航行スル舟ニ之ヲ適用セス

附　則

本令ハ大正四年八月一日ヨリ之ヲ施行ス

（第一號書式）

入港屆

一　船ノ種類

二　船名

三　船主

四　國籍

五　船舶港名

六　總噸數又ハ積石數

七　登簿噸數

八　取扱店

第十五條　港界內ニ於ケル岬角、埠頭、棧橋ノ突端又ハ碇泊船ノ一端ヲ回航スル船舶ハ之ヲ右舷ニ見テ航行スルトキハ小廻ヲ爲シ左舷ニ見テ航行スルトキハ大廻ヲ爲スヘシ

第十六條　警察署長必要ト認ムルトキハ總噸數五百噸以上ノ船舶ニ對シ港界內ニ於テ雙錨泊ヲ命スルコトヲ得

第十七條　港界內ニ在ル船舶ハ暴風雨襲來ノ虞アルトキハ豫備錨ヲ投下スルノ準備ヲ爲シ尚汽船ニ在リテハ蒸氣ヲ發生セシムヘシ

第十八條　港界內ニ於ケル船舶ハ左ノ各號ノ一ニ該當スルモノヲ除クノ外航路內ニ碇泊又ハ停船スヘカラス

一　港內ノ工事ニ從事スル船舶

二　難破船又ハ沈沒品ノ引揚ニ從事スル船舶

三　遭難船ノ救助ニ從事スル船舶

四　運轉ノ自由ヲ有セサル船舶

前項ノ船舶ハ航路內ニ碇泊又ハ停船中ハ海上衝突豫防法第四條第一項ニ規定シタル燈火ハ形象ヲ掲クヘシ但シ總噸數二十噸未滿、積石數二百石未滿ノ船舶ニシテ警察署長ニ於テ特ニ標示ノ方法ヲ指示シタル場合ハ此ノ限ニ在ラス

第十九條　港界內又ハ其ノ附近ニ於テ船舶ヲ繫留、修繕又ハ休繫セムトスル者ハ豫メ其ノ旨ヲ警察署長ニ屆出ツヘシ

前項ノ場合ニ於テ警察署長必要ト認ムルトキハ該船舶乘組員一部ノ殘留ヲ命スルコトヲ得

第二十條　左ノ各號ノ一ニ該當スルトキハ警察署長ノ許可ヲ受クヘシ之ヲ變更セムトスルトキ亦同シ

一　港界內ニ於テ容易ニ燃燒スヘキ物件ヲ運搬セムトスルトキ

二　港界內又ハ其ノ附近ニ於テ雜破物又ハ沈沒品ノ引揚ヲ爲サムトスルトキ

三　港界內又ハ其ノ附近ニ於テ特設信號ヲ用ヰムトスルトキ

四　港界內又ハ其ノ附近ニ於テ五噸以上ノ船舶ヲ造水セムトスルトキ

五　港界內又ハ其ノ附近ニ於テ繩艇ノ競漕書間ハ萬國船舶信號ノNM旗ヲ掲ケ夜間ハ紅燈ヲ上下スヘシ

前項以外ノ場合ニ於テ警察官吏ハ救援ヲ要スルトキハ晝間ハ萬國船舶信號ノG旗ヲ掲ケ夜間ハ閃光ヲ示スヘシ

第二十七條　船舶ハ前條ニ掲ケタル非常信號ニ用ウル場合ヲ除クノ外警察署長ノ許可ヲ受クルニ非サレハ港界內又ハ其ノ附近ニ於テ濫ニ錨泊若ハ標火ヲ發シ其ノ他爆發物ヲ使用スルコトヲ得ス

船舶ハ本令若ハ海上衝突豫防ニ關スル法令其ノ他特別ノ想定アル場合又ハ慣例ニ依リ用ウル場合ヲ除クノ外港界內又ハ其ノ附近ニ於テ濫ニ汽笛、汽角若ハ霧中號角ヲ吹鳴スルコトヲ得ス

第二十八條　船舶ニ積載スル竹木ヲ港界內ノ水上ニ卸シ又ハ筏若ハ水面ニ浮ヒタル竹木ヲ港界內ニ繫留シ又ハ運搬セムトスルトキハ豫メ警察署長ニ屆出ツヘシ

第二十九條　港界內ニ於テ濫ニ動物ノ死體、葭足、灰燼、塵芥、瓦礫等ヲ河海中ニ投棄スヘカラス

港界內ニ於テ濫ニ他ノ船舶ニ船舶其ノ他ノ物件ヲ繫留スヘカラス

港界內ニ於テ石炭、荷足其ノ他之ニ類スル物件ヲ積卸スル船舶ハ其ノ河海中ニ屹落スルコトヲ豫防スル爲必要ナル措置ヲ爲スヘシ

第三十條　警察署長ハ港界內又ハ其ノ附近ニ於テ他船ノ航行ヲ妨ケ若ハ航行ニ危險ノ慶アル漂流物、沈沒品其ノ他ノ物件ヲ其ノ所有者又ハ其ノ物件ヲ投棄若ハ脫落セシメタル者ヲシテ除去セシムルコトヲ得

第三十一條　船舶カ燈、浮標、立標、埠頭又ハ其ノ他ノ工作物ヲ毀損シタルトキハ其ノ修繕若ハ再設費用ヲ支辨スヘシ

第三十二條　第二條、第三條、第五條第一項、第七條、第八條第二項第三項、第九條、第十條第一項、第十一條、第十二條、第十三條第一項第三項、第十四條、第十五條、第十七條、第十八條、第二十三條、第二十五條乃至第二十九條ノ規定ニ違反シタル者若ハ第五條第二項、第八條第一項、第十條第二項、第十六條、第十九條第二項又ハ第三十條ノ規定ニ依ル命令ニ違反シタル者ハ二百圓以下ノ罰金又ハ拘留若ハ科料ニ處ス

第三十三條　本令又ハ本令ニ基キテ發スル命令ニシテ船舶ニ係ル規定ニ付テハ船長又ハ船長ノ職務ヲ行フ者其ノ責ニ任ス

乘組員カ本令又ハ本令ニ基キテ發スル命令ニ違反シタル場合ニ於テ自己ノ指揮ニ出デサルノ故ヲ以テ其ノ責ヲ免ルルコトヲ得ス

第三十四條　本令又ハ他ノ法令ニ依リ罰金、科料又ハ使用料ノ納付若ハ費用ノ支辨ヲ命セラレタル船舶ハ之ヲ完納スルカ又ハ當該官廳ニ於テ相當ト認ムル擔保物ヲ提供スルニ非サレハ警察署長ニ於テ其ノ出港ヲ差止ムルコトヲ得

前項ニ規定スル擔保物ハ金錢又ハ國債證券ニ限ル

第三十五條　廢船其ノ他船舶ニ等シキ形體ヲ有スル工作物ニハ本令中船舶ニ關スル規定ヲ準用ス

第三十六條　第八條、第十條又ハ第二十九條ノ規定ハ內外國軍艦ニ之ヲ準用ス

第三十七條　第二條ノ規定ハ沿海航路以下ノ航船、平水航路ノ汽船及石數船ニ之ヲ適用セス

第二條乃至第六條、第十九條及第二十六條ノ規定ハ總噸數二十噸未滿又ハ積石數二百石未滿ノ船舶及艀艇ヲ以テ航行スル舟ニ之ヲ適用セス

附　則

本令ハ大正四年八月一日ヨリ之ヲ施行ス

（第一號書式）

入港屆

一　船ノ種類

二　船名

三　船主

四　國籍

五　船舶港名

六　總噸數又ハ積石數

七　登簿噸數

八　取扱店

第二十一條　火藥類又ハ容易ニ燃燒スヘキ物件ヲ常用ヲ超過シテ積載シ入港シタル船舶ハ港界外ニ於テ檣頭其ノ他諸見易キ場所ニ日出ヨリ日沒迄ハ萬國船舶信號ノ火藥旗、日沒ヨリ日出迄ハ紅燈ヲ掲ケ警察署長ノ指揮ヲ待ツヘシ但シ信號旗及紅燈ヲ備ヘサル船舶ニ在リテハ索旗ヲ火藥旗ニ赤色安全燈ヲ紅燈ニ代用スルコトヲ得

第二十二條　前條ニ於テ火藥類ト稱スルハ銃砲火藥類取締令施行規則第二十三條ニ規定スル火藥類ヲ謂ヒ船舶ニ設備スル大砲一門毎ニ火藥五十發分、雷管類七十箇、小銃一挺毎ニ火藥百發分、雷管百五十箇及信號用ノ擂彈、火箭、焔管、救命焔以外ノモノヲ常用外火藥類ト看做シ容易ニ燃燒スヘキ物件ト稱スルハ生石油「ブルマ」和「ラングーン」石油、「ナフタ」、「テレビンチン」油、「エーテル」、「ベンゾオール」、石油、「ベンヂン」、「アセトン」、洒精及硫化炭素ノ類其ノ他華氏九十五度以下ノ熱度ニ依リ發火スヘキ氣體ヲ發スルモノヲ謂ヒ船舶所用ノ目的ヲ證明シ得ルモノヲ除クノ外常用外ト看做ス

第二十三條　常用外ナル火藥類又ハ容易ニ燃燒スヘキ物件ヲ積卸セムトスル船舶ハ其ノ品名、數量ヲ警察署長ニ屆出テ其ノ指定シタル場所ニ於テスルニ非サレハ之ヲ爲スコトヲ得ス

第二十四條　常用外ナル火藥類又ハ容易ニ燃燒スヘキ物件ニ付警察署長港界內ニ於テ積卸ノ場所ヲ指定シ難シ認ムルトキハ港界外ニ於テ適當ノ場所ヲ指定スルコトヲ得此ノ場合ニ於テ其ノ指定シタル場所ハ港界內ニ在ルモノト看做ス

第二十五條　港界內又ハ其ノ附近ニ於テ海難其ノ他變災發生シタル船舶ハ其ノ旨ヲ警察署長ニ屆出ツヘシ

第二十六條　前條ノ船舶他船又ハ陸地ヨリ救助ヲ要スルトキハ間斷ナク汽笛、汽角又ハ霧中號角ヲ吹鳴シ且晝間ハ萬國船舶信號ノNC旗ヲ掲ケ夜間ハ星火ヲ發スル擂彈、火箭其ノ他發火信號ヲ爲スヘシ但シ火災ノ場合ニ在リテハ救援ノ來ル迄號鐘ヲ打鳴シ且書間ハ萬國船舶信號ノNM旗ヲ掲ケ夜間ハ紅燈ヲ上下スヘシ

前項以外ノ場合ニ於テ警察官吏ハ救援ヲ要スルトキハ晝間ハ萬國船舶信號ノG旗ヲ掲ケ夜間ハ閃光ヲ示スヘシ

第二十七條　船舶ハ前條ニ掲ケタル非常信號ニ用ウル場合ヲ除クノ外警察署長ノ指揮ヲ待ツヘシ但シ港界內ニ在ル船舶ハ暴風雨襲來ノ虞アルトキハ豫備錨ヲ投下スルノ準備ヲ爲シ尚汽船ニ在リテハ蒸氣ヲ發生セシムヘシ

第二十八條　船舶ニ積載スル竹木ヲ港界內ノ水上ニ卸シ又ハ筏若ハ水面ニ浮ヒタル竹木ヲ港界內ニ繫留シ又ハ運搬セムトスルトキハ豫メ警察署長ニ屆出ツヘシ

第二十九條　港界內ニ於テ濫ニ動物ノ死體、葭足、灰燼、塵芥、瓦礫等ヲ河海中ニ投棄スヘカラス

港界內ニ於テ濫ニ他ノ船舶ニ船舶其ノ他ノ物件ヲ繫留スヘカラス

港界內ニ於テ石炭、荷足其ノ他之ニ類スル物件ヲ積卸スル船舶ハ其ノ河海中ニ屹落スルコトヲ豫防スル爲必要ナル措置ヲ爲スヘシ

第三十條　警察署長ハ港界內又ハ其ノ附近ニ於テ他船ノ航行ヲ妨ケ若ハ航行ニ危險ノ慶アル漂流物、沈沒品其ノ他ノ物件ヲ其ノ所有者又ハ其ノ物件ヲ投棄若ハ脫落セシメタル者ヲシテ除去セシムルコトヲ得

第三十一條　船舶カ燈、浮標、立標、埠頭又ハ其ノ他ノ工作物ヲ毀損シタルトキハ其ノ修繕若ハ再設費用ヲ支辨スヘシ

第三十二條　第二條、第三條、第五條第一項、第七條、第八條第二項第三項、第九條、第十條第一項、第十一條、第十二條、第十三條第一項第三項、第十四條、第十五條、第十七條、第十八條、第二十三條、第二十五條乃至第二十九條ノ規定ニ違反シタル者若ハ第五條第二項、第八條第一項、第十條第二項、第十六條、第十九條第二項又ハ第三十條ノ規定ニ依ル命令ニ違反シタル者ハ二百圓以下ノ罰金又ハ拘留若ハ科料ニ處ス

第三十三條　本令又ハ本令ニ基キテ發スル命令ニシテ船舶ニ係ル規定ニ付テハ船長又ハ船長ノ職務ヲ行フ者其ノ責ニ任ス

乘組員カ本令又ハ本令ニ基キテ發スル命令ニ違反シタル場合ニ於テ自己ノ指揮ニ出デサルノ故ヲ以テ其ノ責ヲ免ルルコトヲ得ス

第三十四條　本令又ハ他ノ法令ニ依リ罰金、科料又ハ使用料ノ納付若ハ費用ノ支辨ヲ命セラレタル船舶ハ之ヲ完納スルカ又ハ當該官廳ニ於テ相當ト認ムル擔保物ヲ提供スルニ非サレハ警察署長ニ於テ其ノ出港ヲ差止ムルコトヲ得

前項ニ規定スル擔保物ハ金錢又ハ國債證券ニ限ル

第三十五條　廢船其ノ他船舶ニ等シキ形體ヲ有スル工作物ニハ本令中船舶ニ關スル規定ヲ準用ス

第三十六條　第八條、第十條又ハ第二十九條ノ規定ハ內外國軍艦ニ之ヲ準用ス

第三十七條　第二條ノ規定ハ沿海航路以下ノ航船、平水航路ノ汽船及石數船ニ之ヲ適用セス

第二條乃至第六條、第十九條及第二十六條ノ規定ハ總噸數二十噸未滿又ハ積石數二百石未滿ノ船舶及艀艇ヲ以テ航行スル舟ニ之ヲ適用セス

附　則

本令ハ大正四年八月一日ヨリ之ヲ施行ス

（第一號書式）

入港屆

一　船ノ種類

二　船名

三　船主

四　國籍

五　船舶港名

六　總噸數又ハ積石數

七　登簿噸數

八　取扱店

九　原發航地及最後發航地名竝發航年月日

十　當港陸揚貨物箇數及噸數

十一　最先到達地及最終到達地名

十二　出港見込日時

右大正　年　月　日時當港ニ入港候間此段及御屆候也

大正　年　月　日

（船名）　船長　某

警察署長殿

（第二號書式）

出港屆

一　船名

右大正　年　月　日　時（何地）ヘ向ケ當港出港可致候間此段及御屆候也

大正　年　月　日

（船名）　船長　某

警察署長殿

（第三號書式）

署發屆

（第一號書式記載事項第一號乃至第十二號ニ準ス）

右大正　年　月　日　時當港ニ入港致シ大正　年　月　日　時出港可致候間此段及御屆候也

大正　年　月　日

（船名）　船長　某

警察署長殿

●臺灣關稅規則ニ依ル開港場所指定

（明治四十二年八月七日　臺灣總督府令第五十五號　改正　大正六年第五七號、二年第一〇二號）

明治四十二年勅令第五十六號第二條及臺灣關稅規則ニ依リ從來ノ開港ノ外開港ト爲スヘキ場所左ノ通指定ス但シ當分ノ內支那形船ニ限リ出入スルコトヲ得

本令ハ發布ノ日ヨリ之ヲ施行ス

明治三十二年八月府令第八十七號ハ之ヲ廢止ス

新竹州管內　蕊港後龍　臺南州管內　東石　臺中州管內　梧棲鹿港

●帝國ト關東州トノ間ニ通航スル船舶ニ關スル件

（明治三十九年八月三十一日　遞信省第二百三十六號）

第六條　補助航海ニ使用スル船舶ニハ主務大臣ノ定ムル所ニ從ヒ郵便物及郵便用品ヲ無賃ニテ搭載セシムルコトヲ得

第五條　補助航海ニ於テハ旅客、貨物ノ運賃主務大臣ノ認可ヲ得テ之ヲ定ムヘシ

第四條　航海補助金ハ使用船舶總噸數一噸航海里數一千海里ニ付速力一時間十二海里ヲ有スルモノニ對シ五十錢以內、速力一時間一海里ヲ增ス每ニ其ノ百分ノ十ヲ增シタル金額以內ニ於テ航路ノ狀況ニ應シ之ヲ支給ス但シ船齡五年ヲ超ユル船舶ニ對シテハ一年每ニ其ノ百分ノ五ヲ遞減ス

外國製造ノ船舶ニ對シテハ前項ノ規定ニ依リ支給スヘキ航海補助金ノ半額ヲ支給ス特ニ主務大臣ノ認可ヲ得タル設計ニ依リ製造シタル船舶又ハ定期航海ノ開始後五年ヲ經過セサル航路ニ使用スル船舶ニ對シテハ前二項ノ規定ニ依リ支給スヘキ航海補助金ノ百分ノ二十五以內ヲ增給スルコトヲ得

航海補助金ノ算定ニ於テハ航海里數ハ各港間ノ最近航路ニ依リ一噸未滿又ハ一海里未滿ノ端數ハ之ヲ除算ス

第三條　補助航海ニ於テハ旅客、貨物ノ運賃ハ主務大臣ノ認可ヲ得タル設計ニ依リ定ムヘシ

第二條　補助航海ハ航海ノ種類ニ從ヒ主務大臣ノ定ムル所ニ依リ之ヲ命ス

第一條　主務大臣ハ帝國臣民又ハ帝國臣民ノミヲ社員若ハ株主トスル商事會社ニシテ運送業ヲ營ム者ニ本法ニ依リ航海補助金ヲ支給シ五年以內ノ期間ヲ限リ左ノ遠洋航路ニ於テ定期航海ニ從事セシムルコトヲ得但シ補助金額及年限ニ付テハ帝國議會ノ協贊ヲ經タル航路ニ付テハ此ノ限ニ在ラス

第十三款　遠洋航路

●遠洋航路補助法

（明治四十二年三月二十五日　法律第十五號）

左ノ帝國議會ノ協贊ヲ經タル遠洋航路補助法ヲ裁可シ玆ニ之ヲ公布セシム（樺太廳鐵道ニ關スル件左ノ通定ム）

遠洋航路補助法

第一條　主務大臣ハ帝國臣民又ハ帝國臣民ノミヲ社員若ハ株主トスル商事會社ニシテ運送業ヲ營ム者ニ本法ニ依リ航海補助金ヲ支給シ五年以內ノ期間ヲ限リ左ノ遠洋航路ニ於テ定期航海ニ從事セシムルコトヲ得但シ補助金額及年限ニ付テハ帝國議會ノ協贊ヲ經タル航路ニ付テハ此ノ限ニ在ラス

貨ニテ無線電信ノ通信ニ關スル設備ヲ爲シ且通信事務又ハ航路視察ノ爲主務大臣ノ派出スル吏員ヲ無賃ニテ乘船セシムヘシ

第七條　補助航海ニ從事スル者ハ主務大臣ノ定ムル所ニ從ヒ定期航海ノ維持ニ必要ナル施設ヲ爲スヘシ

第八條　補助航海ニ從事スル者ハ主務大臣ノ定ムル所ニ從ヒ左ノ割合以内ニ於テ其ノ費用ヲ以テ航海修業生ヲ使用船舶ニ乘組マシムヘシ

總噸數三千噸以上五千噸未滿　四人
總噸數五千噸以上八千噸未滿　五人
總噸數八千噸以上　六人

第九條　補助航海ニ從事スル者ハ主務大臣ノ認可ヲ受クルニ非サレハ外國人ヲ其ノ本店若ハ支店ノ事務員又ハ使用船舶ノ職員ト爲スコトヲ得ス

外國ニ於テ死亡其ノ他已ムヲ得サル事由ニ因リ使用船舶ノ職員ニ缺員ヲ生シタルトキハ前項ノ規定ニ拘ラス之ヲ補フコトヲ得此ノ場合ニ於テハ補助航海ニ從事スル者又ハ船長ヨリ直ニ主務大臣ノ認可ヲ請フヘシ

第十條　補助航海ニ從事スル者ハ主務大臣ノ定ムル所ニ從ヒ補助航海ニ關スル收支計算書及營業狀況報告書ヲ提出スヘシ

主務大臣ニ於テ必要ト認ムルトキハ補助航海ニ從事スル者ノ本店、支店、代理店又ハ使用船舶ニ吏員ヲ派遣シ其ノ收支計算及營業狀況ヲ檢査セシムルコトヲ得

前項ノ場合ニ於テハ補助航海ニ從事スル者ハ其ノ職員ヲシテ檢査ニ必要ナル便宜ヲ供セシムヘシ

第十一條　主務大臣ハ相當ノ補償金額ヲ定メ補助航海ニ使用スル船舶ヲ公用ノ爲收用又ハ使用スルコトヲ得

補助航海ニ使用シタル船舶ニ付テハ最終ノ航海ヲ終リタル日ヨリ三年間仍前項ノ規定ヲ適用ス

補償金額ニ對シ不服アル者ハ收用又ハ使用ノ通知ヲ受ケタル日ヨリ三月以内ニ通常裁判所ニ出訴スルコトヲ得

前項ノ出訴ハ船舶ノ收用又ハ使用ヲ停止セス

第十二條　補助航海ニ使用スル船舶ハ航海補助金ヲ受ケテ航海スル期間及最終ノ航海ヲ終リタル日ヨリ三年間之ヲ外國人ニ讓渡シ、貸渡シ又ハ擔保ニ供スルコトヲ得ス但シ其ノ船舶ニ對シ支給シタル航海補助金ヲ償還シタルトキ、天災其ノ他ノ不可抗力ニ因リ航行ニ堪ヘサルトキ又ハ主務大臣ノ認可ヲ得タルトキハ此ノ限ニ在ラス

第十三條　左ノ事項ハ主務大臣之ヲ定ム

一　補助航海ノ起點、終點及寄港地

二　使用船舶ノ數、總噸數、速力、船齡及代船ニ關スル事項

三　航海度數、航海日數及發著日時ニ關スル事項

四　航海補助金ノ支給方法

五　義務ノ不履行ニ基ク航海補助金ノ減給、停止、廢止、償還又ハ其ノ他ノ處分ニ關スル事項

第十四條　主務大臣ハ補助航海ニ從事スル者ノ義務ニ屬スル事項ニ付テハ直ニ其ノ代理人又ハ船長ニ命ヲ下スコトヲ得

第十五條　第十一條ノ規定ニ依ル船舶ノ收用若ハ使用ヲ拒ミタル者又ハ第十二條ノ規定ニ違反シタル者ハ二百圓以上千圓以下ノ罰金ニ處シ且當該船舶ニ對シ支給シタル航海補助金ニ相當スル金額ヲ償還セシム

前項償還金ハ國稅滯納處分ノ例ニ依リ之ヲ徵收スルコトヲ得但シ先取特權ノ順位ハ國稅ニ次クモノトス

第十六條　明治三十三年法律第五十二號ハ本法又ハ本法ニ基キテ發スル命令ニ依ル犯罪ニ之ヲ準用ス

附則

本法ハ明治四十三年一月一日ヨリ之ヲ施行

航海奬勵法ノ之ヲ廢止ス但シ本法公布ノ際同法ニ依リ航海奬勵金ヲ受クル資格ヲ有スル船舶及同法ノ適用ヲ受クル爲製造中ノ船舶ニ關シテハ【明治四十七年】九月三十日迄同法ニ依リ航海奬勵金ヲ受クルコトヲ得

前項但書ノ規定ニ依リ航海奬勵金ヲ受ケタル船舶ニ對シテハ本法ニ依リ航海補助金ヲ支給セス

明治三十二年九月三十日以前ニ於テ帝國船舶ニ登錄シタル外國製造ノ船舶ニ關シテハ第四條第二項ノ規定ヲ適用セス

●遠洋航路補助法施行細則

明治四十二年十二月一日
遞信省令第五十六號
改正　明治四三年第五九號
大正三年第一四號、第六二號、四年第五六號、五年第五號、八年第一〇三號、九年第八四號、第一一二號、一〇年第一二號、第一五號、一一年第四四號、一四年第九一號

遠洋航路補助法施行細則左ノ通之ヲ定ム

第一章　總則

第一條　遠洋航路補助法第一條ニ揭クル各航路ニ於テ補助航海ニ從事セシムル線路左ノ如シ

一　北米航路
桑港線
二　南米航路
東岸線
西岸線

各線路ニ於ケル起點、終點竝寄港地、使用船舶ノ數、總噸數竝速力及航海度數ハ別表ニ依ル

遞信大臣ハ必要アリト認ムルトキハ一時別表ヲ變更スルコトアルヘシ

第二條　前條ノ各線路ニ於テ補助航海ニ從事セントスル者ハ願書ニ左ノ書類ヲ添ヘ之ヲ遞信省ニ差出スヘシ

一　當該線路ニ使用セントスル船舶ノ件名書（第一號書式）

二　營業目論見書（第二號書式）

第三條　商事會社ニ在テハ業務ヲ執行スル社員又ハ取締役ヨリ左ノ事項ヲ記載シタル書面ヲ添ヘ前條ノ書類ヲ差出スヘシ

一　會社ノ種類

二　社員又ハ株主ノ氏名

三　定款

四　業務ヲ執行スル社員又ハ取締役及監査役ノ氏名

第四條　遞信大臣ハ前二條ノ書類ヲ審査シ補助航海ニ從事シムルニ適當ナリト認ムル者ニ對シ補助航海命令書ヲ下付スヘシ

補助航海命令書ニハ其ノ從事スヘキ線路、命令期間、航海補助金ノ率及最高額、航海日數其ノ他遠洋航路補助法及本則ノ定ムル所ニ依リ同大臣ニ於テ必要ト認ムル事項ヲ定ム

本則ニ於テ受命者ト稱スルハ補助航海ニ從事スヘキコトヲ命セラレタル者ヲ謂ヒ受命線路ト稱スルハ補助航海ニ從事スヘキコトヲ命セラレタル線路ヲ謂フ

第五條　第一條ノ各線路ニ於ケル補助航海開始ノ時期及第二條ノ願書提出ノ時期ハ別ニ之ヲ定ム

第二章　使用船舶

第六條　補助航海ニ使用スル船舶ハ遞信大臣ノ認可ヲ受ケタルモノニ限ル

本則ニ於テ使用船舶ト稱スルハ前項ノ認可ヲ受ケタル船舶ヲ謂フ

第七條　受命者ニ於テ補助航海命令書ノ下付ヲ受ケタルトキハ補助航海ニ使用セントスル船舶ノ圖面及仕樣書ヲ差出シ前條ノ認可ヲ出願スヘシ

前項ノ圖面ハ左ノ七種ニ分チ寸法ヲ附記シ各二通ツヽ差出スヘシ但シ其ノ一通ハ謄寫布ヲ以テ調製シタルモノナルコトヲ要ス

一　船體中央橫截面圖
二　船體中心縱截面圖及甲板竝艙內平面圖
三　船體部諸管配置圖
四　汽機橫截面圖
五　汽罐橫截面圖
六　載貨重量圖
七　諸計算出表圖

造船奬勵法ニ依リ又ハ既往ニ於ケル補助航海ノ受命ニ依リ圖面又ハ仕樣書ヲ遞信省ニ差出シタル船舶ニ付テハ該圖面又ハ仕樣書ニ變更ナキ場合ニ限リ事由ヲ疏明シテ其ノ添附ヲ省略スルコトヲ得

外國製造ノ船舶ニ付テハ其ノ使用ノ事由ヲ第一項ノ願書ニ附記スヘシ

第八條　遞信大臣ニ於テ前條ノ願書ヲ受ケタルトキハ檢査官吏ヲシテ必要ノ事項ヲ記載セシメ一航海ヲ終リタル毎ニ前條ノ發著證明書ヲ添ヘ之ヲ遞信省ニ差出スヘシ

第三章　航海

第九條　受命者ハ受命線路ニ於ケル補助航海ヲ實施スル前一箇月ニ於テ發著日時表ヲ差出シ遞信大臣ノ認可ヲ受クヘシ

補助航海命令書ニ付ノ日ヨリ一箇月ニ滿タサル期間内ニ補助航海ヲ實施スヘキ場合ニ於テハ受命者ハ命令書ノ下付ヲ受ケタル後遲滯ナク發著日時表ヲ差出シ遞信大臣ノ認可ヲ受クヘシ

受命者ニ於テ發著日時表ヲ變更セントスルトキハ其ノ實施前二週間ニ於テ事由ヲ具シ遞信大臣ノ認可ヲ受クヘシ

遞信大臣ニ於テ必要ト認ムルトキハ發著日時表ノ變更ヲ命スルコトアルヘシ

天災其ノ他止ムコトヲ得サル事由ニ因リ發著日時表ニ從ヒ航海ヲ爲サル能ハサルニ至リタルトキハ受命者ハ命令書ノ下付ヲ受ケタル後遲滯ナク發著日時表ヲ差出シ遞信大臣ノ認可ヲ受クヘシ

第十條　使用船舶ノ速力ハ自然通風ノ機關力ヲ以テ左ノ條件ニ依リ三海里以上ノ距離ニ於テ當該船舶ヲ六回航走セシメ每回測定シタル速力ヲ平均シテ之ヲ定ム但シ回轉中ト雖モ常ニ機關ヲ全力ト爲スコトヲ要ス

一　艤裝ハ遞信大臣ノ適當ト認ムル狀態ト爲スコト

二　喫水ハ遞信大臣ニ於テ當該船舶ニ付認定シタル載貨重量ノ二分ノ一以上ノ重量ヲ搭載シタル狀態ト爲スコト

遞信大臣ニ於テ必要ト認ムルトキハ船舶ノ首尾ニ於ケル喫水ノ差及機關ノ調整ニ關シ制限ヲ加フルコトアルヘシ

航海中常ニ使用スル目的ヲ以テ加速通風機ヲ備フル船舶ニシテ特ニ遞信大臣ノ認可ヲ得タルモノニ在テハ速力試驗ニ該通風機ヲ使用スルコトヲ得

速力試驗ノ執行中船舶カ天災其ノ他ノ事變ニ因リ速力ヲ減シ又ハ機關ノ運轉ヲ停止スルニ至リタルトキハ該試驗ハ總テ之ヲ無效ト爲シ更ニ速力試驗ヲ行フ

遞信大臣ニ於テ船體機關ノ構造ニ變更アリタル爲メ使用船舶ノ速力ニ變更ヲ生シタリト認ムルトキハ更ニ速力試驗ノ執行ヲ命スヘシ但シ速力ニ變更ヲ生シタルモ航海補助金ノ算定ニ異動ナシト認ムル場合ハ此ノ限ニ在ラス

第十二條　使用船舶ノ船齡ハ其ノ進水ノ日ヨリ起算スル但シ日ノ不明ナルモノハ其ノ月ノ一日、月ノ不明ナルモノハ其ノ年ノ一月ニ進水シタルモノト看做ス

第十三條　遞信大臣ハ何時タリトモ檢査官吏ヲシテ使用船舶ノ檢査セシメ其ノ成績ニ依リ受命者ニ使用船舶ノ修繕ヲ命シ又ハ使用認可ヲ取消スコトアルヘシ

前項ニ依リ使用船舶ノ修繕ヲ命セラレタルトキハ受命者ハ遞信大臣ノ指定スル期間内ニ同大臣ノ命スル修繕ヲ爲スヘシ

第一項ニ依リ使用認可ヲ取消サレタルトキハ受命者ハ遞信大臣ノ指定スル期間内ニ本則ニ定ムル條件ニ適合スル船舶ヲ以テ之ヲ補充スヘシ

第十四條　使用船舶ノ喪失其ノ他ノ事由ニ因リ之ヲ使用スルコト能ハサルニ至リタルトキハ受命者ハ直ニ其ノ趣ヲ遞信省ニ屆出ツヘシ

前條第三項ノ規定ハ前項ノ場合ニ之ヲ準用ス

第十五條　遞信大臣ハ第九條第一項、第十三條第三項又ハ前條第二項ノ場合ニ期間ヲ指定シテ代船ノ使用ヲ命スルコトアルヘシ修繕其ノ他ノ事由ニ依リ一時使用船ヲ使用スルコト能ハサル場合ニ付亦同シ

受命者ハ前項ニ揭クル場合ニ於テ代船使用ノ認可ヲ出願スルコトヲ得

第十六條　受命者ハ遞信大臣ニ於テ遠洋航路補助法第二十八條ニ依リ遞信事務取扱ノ爲メ遞信吏員ヲ使用船舶ニ乘船セシメタルトキハ受命者ハ同大臣ノ指定ニ從ヒ通信事務室ヲ設備スヘシ

受命者ハ前項ノ通信吏員ニ相當ノ寢室及食料ヲ供シ高等海員ニ準ス待遇ヲ爲スヘシ

第二十九條　遞信大臣ヨリ遞送ヲ命セラレタル郵便物竝郵便用品及郵便函ニ投入ノ郵便物ハ通信吏員乘船スルトキハ該吏員ニ於テ、通信吏員ニ乘船セサルトキハ該船舶ノ船長、一等運轉士又ハ事務長ニ於テ之カ取扱ヲ爲スヘシ郵便室及郵便函ノ開閉ニ付テモ

亦同シ

第三十條　受命者ニ於テ遞送中ナルト船積又ハ艤揚中ナルトヲ問ハス郵便物又ハ郵便用品ヲ亡失毀損セシメタルトキハ其ノ他ノ損害ヲ辨償スヘシ但シ其ノ損害カ天災其ノ他ノ不可抗力又ハ通信吏員ノ過失ニ因リ生シタル場合ハ此ノ限ニ在ラス

第三十一條　航海中遭難其ノ他ノ事故ニ因リ遞信大臣ヨリ遞送ヲ命セラレタル郵便物又ハ郵便用品ヲ遞送スルコト能ハサルトキハ受命者ハ別ニ定ムル方法ニ依リ之ヲ遞送スヘシ第十三條又ハ第十四條ニ依リ遞信大臣ノ指定スル期間内ニ使用船舶ノ修繕又ハ補充ヲ爲ササルトキ亦同シ

第三十二條　受命者カ郵便物又ハ郵便用品遞送ノ命令ニ違背シタル爲メ遞信大臣ニ於テ他ノ方法ニ依リ該郵便物又ハ郵便用品ヲ遞送セシメタルトキハ受命者ハ因テ生シタル費用及損害ヲ辨償スヘシ

第三十三條　使用船舶カ受命線路ニ於ケル起點、終點及寄港地ニ出入スルトキハ郵便旗章ヲ揭揚スヘシ

第三十四條　郵便物及郵便用品ノ遞送授受ニ關シ本則ニ規定ナキ事項竝無線電信ノ設備ニ關スル事項ハ別ニ之ヲ定ム

第五章　施設

第三十五條　受命者ハ別ニ定ムル所ニ從ヒ遞信大臣ノ指定スル場所ニ營業上必要ナル海陸設備ヲ爲スヘシ海陸設備ト稱スルハ倉庫、埠頭、棧橋又ハ艀舟ノ類ヲ謂フ

第三十六條　受命者ハ受命線路ニ於ケル起點、終點及寄港地ニ支店又ハ代理店ヲ設置スヘシ

受命者ニ於テ代理店ヲ設置セントスルトキハ其ノ店名、所在地名、海陸設備ヲ有スルトキハ其ノ明細及業務擔當人ノ氏名竝外國人ナルトキハ其ノ國籍ヲ具シ豫メ遞信大臣ノ認可ヲ受クヘシ但シ既往ニ於テ補助航海ニ從事シタル爲既ニ認可ヲ受ケタルモノニ變更アリタルトキハ其ノ都度遅滯ナク其ノ旨ヲ遞信大臣ニ屆出ツヘシ

第三十七條　受命者ハ別ニ定ムル所ニ從ヒ本店竝支店ノ事務員名簿及使用船舶ノ乘組員名簿ヲ遞信省ニ差出スヘシ

第四十條　受命者ニ於テ其ノ本店若ハ支店ノ事務員又ハ使用船舶ノ職員トシテ外國人ヲ使用セントスルトキハ左ニ揭ケル事項ヲ具シ遞信大臣ノ認可ヲ受クヘシ但シ既往ニ於テ補助航海ニ從事シタル爲既ニ認可ヲ受ケタルモノニ變更ナキ場合ニ於テハ其ノ事由ヲ疏明シ屆出ヲ以テ之ニ代フルコトヲ得

一　使用ノ理由
二　契約ノ條項
三　被雇者ノ國籍、氏名、現住所、生年月日及履歷
四　海技免狀ヲ受有スル者ナルトキハ其ノ免狀ノ寫

受命者ニ於テ前項ノ認可ヲ受ケ使用シタル外國人ヲ解雇シタルトキハ直ニ其ノ趣ヲ遞信省ニ屆出ツヘシ

第四十七條　遠洋航路補助法第九條第二項ノ場合ニ於テハ其ノ事由ヲ詳記シ帝國領事館ノ公認ヲ受ケ事後遅滯ナク受命者又ハ船長ヨリ前條第一項ニ準シ認可ヲ出願スヘシ

第四十八條　遞信大臣ニ於テ受命者ノ本店若ハ支店ノ事務員又ハ使用船舶ノ乘組員カ職務ニ關スル過失、怠慢其ノ他ノ失行アリト認ムルトキハ其ノ交代ヲ命スルコトアルヘシ

前項ノ規定ハ代理店ノ業務擔當人ニ之ヲ準用ス

第八章　船舶ノ收用及使用

第四十九條　遞信大臣ニ於テ遠洋航路補助法第十二條ニ違背シタルトキハ受命者ニ對シ航海補助金ヲ支給セス

第五十條　受命者ハ遞信大臣ノ指定アルトキハ使用船舶ニ一名以上ノ醫員ヲ乘組マシムヘシ

第六章　航海修業生

第四十一條　遠洋航路補助法第八條ニ依リ航海修業生ヲ使用船舶ニ乘組マシムルトキハ受命者ハ之ニ貸與スルノ外左ノ割合ニ依リ手當ヲ支給スヘシ

一　海上履歷一年未滿ノ者月額金三圓以上
二　海上履歷二年未滿ノ者月額金五圓以上
三　海上履歷二年以上ノ者月額金七圓以上

第四十二條　航海修業生ヲ乘組マシメタル使用船舶ノ船長ハ該修業生ヨシテ技術ヲ練習セシメ其ノ品行及技能ニ注意シ六箇月毎ニ其ノ狀況ヲ遞信大臣ニ報告スヘシ但シ六箇月ニ達セスシテ下船シタルトキハ下船ノ際之ヲ報告スヘシ

第四十三條　航海修業生カ執務ノ爲メ疾病ニ罹リ又ハ傷痍ヲ被リタルトキハ受命者ハ三箇月ヲ超エサル期間醫藥ノ費用ヲ給與スヘシ

第四十四條　遠洋航路補助法第八條第一項ノ航海修業生ヲ貸與シ又ハ同條第二項ノ認可ヲ受ケタル場合ニ於テハ其ノ事由ヲ詳記シ遞信大臣ノ認可ヲ受クヘシ

第四十五條　受命者ハ各線命令書ノ定ムル所ニ從ヒ本店竝支店ノ事務員名簿及使用船舶ノ乘組員名簿ヲ遞信省ニ差出スヘシ

第四十六

（第二號書式）

何線營業目論見書

一　起點、終點及寄港地ニ於ケル海陸設備ノ現況及將來ノ計畫

何地

陸上設備

海上設備

二　旅客貨物運搬見込（一航海分及一箇年分）

旅客員數

一等客

二等客

三等客

貨物員數

何　品

何　品

三　軟支傭算（一航海分及一箇年分）

四　營業事務所及店員

本店所在地

同事務員氏名

支店所在地

同事務員氏名

出張所所在地

同事務員氏名

代理店所在地

同業務擔當人氏名

右ノ通候也

年　月　日　氏　名　印

（備考）

外國人タル事務員及業務擔當人ニ付テハ其ノ國籍ヲ附記スヘシ

支店出張所及代理店ハ當該線路ニ於ケルモノヲ謂フ

●補助航海ニ從事スル商事會社ニ關スル法律

（明治四十三年三月二十九日　法律第三十二號）

朕帝國議會ノ協賛ヲ經タル補助航海ニ從事スル商事會社ニ關スル法律ヲ裁可シ玆ニ之ヲ公布セシム（樞密顧問官、逓信大臣副署）

第一條　本法ニ於テ航空機トハ人ノ搭乘シ得ル氣球、凧、航空船及飛行機ヲ謂フ

本法ニ於テ航空トハ陸上又ハ水上ノ滑走ヲ離陸又ハ著陸トハ離水又ハ著水ヲ包含ス

第二條　左ノ各號ノ一ニ該當スル者ノ所有スル航空機ハ之ヲ日本航空機トス

一　日本國又ハ日本ノ公共團體

二　日本臣民

三　日本法令ニ依リ設立シタル會社ニシテ合名會社ニ在リテハ社員ノ全員、合資會社及株式合資會社ニ在リテハ無限責任社員ノ全員、株式會社ニ在リテハ取締役ノ全員カ日本臣民タルモノ

四　前號ニ揭ケル法人以外ノ法人ニシテ日本法令ニ依リ設立シ其ノ代表者ノ全員カ日本臣民タルモノ

第三條　本法ハ本章及第四十一條乃至第四十三條ノ規定ヲ除クノ外軍用航空機ニ之ヲ適用セス

國ノ使用ニ供スル航空機ニ付テハ第二十一條、第二十八條乃至第三十條、第三十三條、第三十四條及第四十條ノ規定ニ關シ勅令ヲ以テ別段ノ規定ヲ爲スコトヲ得

第四條　航空ニ關シ條約又ハ之ニ準スヘキモノニ別段ノ規定アルトキハ其ノ規定ニ從フ

第二章　航空機ヲ製造スル者ハ其ノ設計、材料、部分品、技功及製品ニ付行政官廳ノ檢査ヲ受クヘシ

主務大臣ハ前項ニ揭ケタル會社ノ役員カ補助航海ニ關スル義務ヲ履行セス又ハ其ノ義務ヲ履行スルニ不適當ナル行爲アリト認ムルトキハ其ノ解任ヲ命スルコトヲ得

第三章　航空

●航空法

（大正十年四月九日　法律第五十四號）

朕帝國議會ノ協賛ヲ經タル航空法ヲ裁可シ玆ニ之ヲ公布セシム（樞密顧問官、内務、逓信大臣副署）

航空法

第一章　總則

第一條　本法ニ於テ航空機トハ人ノ搭乘シ得ル氣球、凧、航空船及飛行機ヲ謂フ

本法ニ於テ航空トハ陸上又ハ水上ノ滑走ヲ離陸又ハ著陸トハ離水又ハ著水ヲ包含ス

第二條　左ノ各號ノ一ニ該當スル者ノ所有スル航空機ハ之ヲ日本航空機トス

一　日本國又ハ日本ノ公共團體

二　日本臣民

三　日本法令ニ依リ設立シタル會社ニシテ合名會社ニ在リテハ社員ノ全員、合資會社及株式合資會社ニ在リテハ無限責任社員ノ全員、株式會社ニ在リテハ取締役ノ全員カ日本臣民タルモノ

四　前號ニ揭ケル法人以外ノ法人ニシテ日本法令ニ依リ設立シ其ノ代表者ノ全員カ日本臣民タルモノ

第三條　本法ハ本章及第四十一條乃至第四十三條ノ規定ヲ除クノ外軍用航空機ニ之ヲ適用セス

國ノ使用ニ供スル航空機ニ付テハ第二十一條、第二十八條乃至第三十條、第三十三條、第三十四條及第四十條ノ規定ニ關シ勅令ヲ以テ別段ノ規定ヲ爲スコトヲ得

第四條　航空ニ關シ條約又ハ之ニ準スヘキモノニ別段ノ規定アルトキハ其ノ規定ニ從フ

第二章　航空機ノ乘員

第五條　航空機ノ乘員ニ非サレハ航空機ニ搭乘シテ其ノ運航ニ從事スルコトヲ得ス

乘員ハ技倆證明書及航空免狀ヲ有スルコトヲ要ス

第六條　技倆證明書ハ命令ノ定ムル所ニ依リ行政官廳ノ行フ考査ニ合格シタル者ニ之ヲ交付ス技倆證明書ヲ有スル者ハ命令ノ定ムル所ニ依リ航空免狀ノ交付ヲ受クルコトヲ得

第七條　乘員ハ技倆證明書及航空免狀ヲ携帶スルニ非サレハ運航ニ從事スルコトヲ得

第八條　航空機カ左ノ各號ノ一ニ該當スル場合ニ於テハ其ノ際ノ航空機ノ所有者ハ其ノ日ヨリ起算シ十四日以内ニ行政官廳ニ堪航證明書ヲ返付スヘシ

一　滅失又ハ破壞シタルトキ

二　解撤セラレタルトキ

三　其ノ堪航證明書カ其ノ效力ヲ失ヒタルトキ

第九條　航空機カ左ノ各號ノ一ニ該當スル場合ニ於テハ其ノ際ノ航空機ノ所有者ハ其ノ日ヨリ起算シ十四日以内ニ行政官廳ニ堪航證明書ヲ返付スヘシ

一　滅失又ハ破壞シタルトキ

二　解撤セラレタルトキ

三　日本國籍ヲ喪失シタルトキ

四　其ノ堪航證明書カ其ノ效力ヲ失ヒタルトキ

前項第一號乃至第三號ノ場合ニ於テハ同時ニ抹消登錄ヲ申請スヘシ

前項ノ場合ニ於テ抹消登錄ノ申請ナキトキ又ハ第二項第四號ノ場合ニ於テハ行政官廳ハ職權ヲ以テ抹消ノ登錄ヲ爲スコトヲ得

第九條　登錄シタル航空機ニハ命令ノ定ムル所ニ依リ其ノ國籍記號、登錄記號竝所有者ノ氏名又ハ名稱及住所ヲ表示スヘシ

第十條　航空機ハ前條ノ規定ニ依ル表示ヲ爲シ且堪航證明書及登錄證明書ヲ備附クルニ非サレハ之ヲ航空ノ用ニ供スルコトヲ得ス

第十一條　行政官廳ハ定期又ハ臨時ニ航空機ノ檢査ヲ爲スコトヲ得

第十二條　第五條第一項第二項及第十條ノ規定ハ航空機ノ試驗ノ爲飛行場又ハ命令ヲ以テ定ムル場所ニ於テ航空機ニ關シテハ之ヲ適用セス

第十三條　第五條、第七條、第八條及第十一條ニ規定スルモノノ外航空機ノ檢査又ハ登錄ニ關スル事項ハ命令ヲ以テ之ヲ定ム

第十四條　行政官廳ハ第十一條ノ檢査ノ結果ニ基キ其ノ他航空機ノ現狀ニ因リ必要アルトキハ航空機ノ使用ノ制限、停止又ハ禁止ヲ命スルコトヲ得

行政官廳ハ前項ノ規定ニ依リ制限ヲ命シタルトキハ堪航證明書ニ制限事項ヲ附記シ停止ヲ命シタルトキハ堪航證明書ヲ領置ス

第三章　乘員

第十五條　航空機ノ乘員ニ非サレハ航空機ニ搭乘シテ其ノ運航ニ從事スルコトヲ得ス

乘員ハ技倆證明書及航空免狀ヲ有スルコトヲ要ス

第十六條　技倆證明書ハ命令ノ定ムル所ニ依リ行政官廳ノ行フ考査ニ合格シタル者ニ之ヲ交付ス技倆證明書ヲ有スル者ハ命令ノ定ムル所ニ依リ航空免狀ノ交付ヲ受クルコトヲ得

第十七條　乘員ハ技倆證明書及航空免狀ヲ携帶スルニ非サレハ運航ニ從事スルコトヲ得

第十八條　行政官廳ハ乘員ニ對シ定期又ハ臨時ニ檢査ヲ爲スコトヲ得

第十九條　第十五條第一項ノ規定ハ飛行場又ハ命令ヲ以テ定ムル場所ニ於テ航空機ニ搭乘シテ運航練習ヲ爲ス者及運航練習ノ爲乘員ト同乘シ共同シテ運航ニ從事スル者ニ之ヲ適用セス

第二十條　行政官廳ハ乘員引續キ六月以上運航ニ從事セサルトキ、第十八條ノ檢査ノ結果ニ基キ必要アルトキ又ハ保安上必要アルトキハ就業ノ制限、停止又ハ禁止ヲ命スルコトヲ得

行政官廳ハ前項ノ規定ニ依リ制限ヲ命シタルトキハ航空免狀ニ制限事項ヲ附記シ停止ヲ命シタルトキハ停止中航空免狀ヲ領置ス

第一項ノ規定ニ依リ禁止ヲ命セラレタル乘員ハ其ノ日ヨリ起算シ十四日以内ニ行政官廳ニ航空免狀ヲ返付スヘシ

第四章　飛行場及其ノ經營者

第二十一條　飛行場ヲ設置セムトスル者、其ノ區域ヲ變更セムトスル者又ハ公共ノ用ニ供スル飛行場ヲ廢止セムトスル者ハ行政官廳ノ許可ヲ受クルヘシ公共ノ用ニ供スル飛行場ヲ公共ノ用ニ供セサル飛行場ニ變更シ又ハ公共ノ用ニ供セサル飛行場ヲ公共ノ用ニ變更セムトスル者亦同シ

第二十二條　公共ノ用ニ供スル飛行場ノ經營者ハ命令ノ定ムル所ニ依リ航空ニ必要ナル設備ヲ爲スヘシ

第二十三條　公共ノ用ニ供スル飛行場ノ經營者ハ行政官廳ノ許可ヲ受クルニ非サレハ其ノ飛行場ヲ他ノ目的ニ使用シ又ハ使用セシムルコトヲ得ス

第二十四條　行政官廳ハ飛行場ノ境界ヨリ外方五百「メートル」ノ區域内ニ於テ航空ノ障礙ト爲ルヘキモノアルトキハ飛行場ノ經營者ニ對シ必要ナル航空標識ノ設置ヲ命スルコトヲ得

飛行場ノ經營者ハ前項ノ航空標識ノ設置又ハ維持ノ爲必要アルトキハ行政官廳ノ許可ヲ受ケ日出後日沒前ニ限リ他人ノ土地ニ立入リ若ハ障礙ト爲ルヘキ物件ヲ除去シ又ハ必要ナル土地若ハ物件ヲ使用スルコトヲ得

此ノ場合ニ於テハ經營者ハ豫メ其ノ土地又ハ物件ノ占有者ニ其ノ旨通知スヘシ

飛行場ノ經營者ハ第一項ノ航空標識ノ維持ノ爲緊急ノ必要アルトキハ前項ノ規定ニ拘ラス他人ノ土地ニ立入リ若ハ障礙ト爲ルヘキ物件ヲ除去シ又ハ必要ナル土地若ハ物件ヲ使用スルコトヲ得此ノ場合ニ於テハ經營者ハ遲滯ナク其ノ旨行政官廳ニ届出テ且其ノ土地又ハ物件ノ占有者ニ通知スヘシ

第二十五條　前條ノ規定ニ依リ立入、除去又ハ使用ニ因リ生シタル損害ハ飛行場ノ經營者之ヲ補償スヘシ

前項ノ規定ニ依ル補償ノ金額ニ關シ協議調ハサルトキハ行政官廳ノ決定ヲ求ムルコトヲ得

前項ノ決定ニ不服アル者ハ其ノ決定ノ通知ヲ受ケタル日ヨリ起算シ三月以内ニ通常裁判所ニ出訴スルコトヲ得

第二十六條　第二十四條第二項第三項及前條ノ規定ハ許可又ハ届出ニ關スル規定ヲ除クノ外軍用ニ供スル飛行場ノ境界ヨリ外方五百「メートル」ノ區域内ニ於テ航空ノ障礙ト爲ルヘキモノニ付之ヲ準用ス

第二十七條　公共ノ用ニ供スル飛行場ノ經營者ハ他人ノ運航スル航空船又ハ飛行機ニ對シ其ノ飛行場ニ於テ著陸又ハ離陸スルコトヲ拒ムコトヲ得但シ行政官廳ノ許可ヲ受ケタルトキハ此ノ限ニ在ラス

前項ノ經營者其ノ飛行場ノ使用ニ對シ使用料ヲ請求セムトスルトキハ此ノ限ニ在ラス

第二十八條　行政官廳ノ許可ヲ受クルニ非サレハ航空標識ノ設置ヲ命スルコトヲ得ス

第六章　雜則

第三十七條　航空標識ノ用地又ハ公共ノ用ニ供スル飛行場ノ用地トスル爲必要ナル土地及水ノ使用ニ關スル權利其ノ他土地ニ關スル所有權以外ノ權利ハ之ヲ收用又ハ使用スルコトヲ得

前項ノ規定ニ依ル收用又ハ使用ニ關シテハ土地收用法ヲ適用ス

第三十八條　公共ノ用ニ供スル飛行場ノ用地ニ付テハ納稅義務ノ申請ニ因リ其ノ地租ヲ免除スル場合ニ於テハ此ノ限ニ在ラス

有料借地ノモノニ付テハ此ノ限ニ在ラス

第三十九條　關稅法中船舶、船長、船用品及海路運送竝之ニ關スル犯則事件ノ調査、處分及處罰ニ付テノ規定ハ航空機、航空機ノ長、航空機ノ機用品及航空機ニ依ル外國貨物ノ運送竝之ニ關スル犯則事件ノ調査、處分及處罰ニ付之ヲ準用ス但シ關稅法中開港トアルハ第三十四條ノ飛行場トス

第四十條　第三十三條ノ航空機カ故障又ハ避難ノ爲其ノ他已ムコトヲ得サル事由ニ因リ第三十四條ニ規定スル著陸場所以外ニ在ル場合ニ於テハ稅關官吏其ノ地ニ在ル場合ニ於テハ稅關官吏ニ、稅關官吏其ノ地ニ在ラサル場合ニハ於テハ警察官吏ニ遲滯ナク届出ツヘシ

前項ニ規定スル航空機ハ行政官廳ノ許可ヲ受クルニ非サレハ離陸スルコトヲ得ス

第四十一條　日本國外ヨリ發航シテ日本國内ニ至リ又ハ日本國内ヨリ發航シテ日本國外ニ至ル航空機ノ檢疫ハ命令ノ定ムル所ニ依リ之ヲ施行ス

前項ノ檢疫ニ關スル規定ハ命令ヲ以テ之ヲ定ム

第四十二條　前條ノ規定ハ内地、朝鮮、臺灣相互間ニ付之ヲ準用ス

前項ノ内地ニハ樺太ヲ包含ス

第四十三條　航空機ノ救難及之ニ關スル處置ニ付テハ水難救護法ヲ準用ス

第四十四條　左ノ事項ニ關シ必要ナル規定ハ命令ヲ以テ之ヲ定ム

一　航空機ニ備附クヘキ日誌其ノ他ノ帳簿書類及附屬品其ノ他ノ物件ニ關スル事項

二　保安上又ハ軍事上ノ必要ノ爲航空機ニ搭載スルコトヲ制限又ハ禁止スル火藥

第五十三條　詐術ヲ用ヒ第五條若ハ第十一條ノ檢査ヲ受ケ又ハ不實ノ事項ヲ登錄セシメタル者ハ二年以下ノ懲役又ハ二千圓以下ノ罰金ニ處ス

第五十四條　第四十九條、第五十一條若ハ第一項及前條ノ未遂罪ハ之ヲ罰ス

第五十五條　左ノ各號ノ一ニ該當スル者ハ三年以下ノ懲役又ハ三千圓以下ノ罰金ニ處ス

一　第五條又ハ第十一條ノ檢査ニ合格セサル航空機ヲ航空ノ用ニ供シタル者又ハ第三十二條ノ規定ニ違反シタル者

二　第十四條第一項ノ規定ニ依リ行政官廳ノ爲シタル命令ニ違反シタル者

三　第九條ノ規定ニ違反シテ國籍記號若ハ登錄記號ヲ表示セサル航空機ヲ航空ノ用ニ供シタル者又ハ虛僞ノ國籍記號若ハ登錄記號ヲ表示シタル航空機ヲ航空ノ用ニ供シタル者

第五十六條　第十五條第一項ノ規定ニ違反シタル者又ハ第四十五條ノ規定ニ依ル當該官吏ノ命令ニ違反シタル者ハ二年以下ノ懲役又ハ二千圓以下ノ罰金ニ處ス

第五十八條　第二十九條ノ規定ニ違反シタル者ハ第四十五條ノ規定ニ依リ當該官吏ノ命令ニ違反シタル者ハ一年以下ノ懲役又ハ千圓以下ノ罰金ニ處ス

第五十七條　第三十條第一項ノ規定ニ違反シタル者ハ七年以下ノ懲役ニ處ス

第三十條第二項ノ規定ニ依ル制限若ハ禁止ニ違反シタル者、第三十一條ノ規定ニ依ル禁止ニ違反シタル者ハ三年以下ノ懲役又ハ三千圓以下ノ罰金ニ處ス

第五十八條　第二十九條ノ規定ニ違反シタル者又ハ第四十五條ノ規定ニ依ル當該官吏ノ命令ニ違反シタル者ハ二年以下ノ懲役又ハ二千圓以下ノ罰金ニ處ス

第五十九條　左ノ各號ノ一ニ該當スル者ハ一年以下ノ懲役又ハ千圓以下ノ罰金ニ處ス

一　第二十四條第一項ノ規定ニ依ル行政官廳ノ命令ニ違反シタル者

二　故ナク當該官吏ノ臨檢若ハ檢査ヲ拒ミ、妨ケ若ハ忌避シ又ハ尋問ニ對シ答辯ヲ爲サス若ハ虛僞ノ陳述ヲ爲シタル者

第六十條　左ノ各號ノ一ニ該當スル者ハ五百圓以下ノ罰金ニ處ス

一　第九條ノ規定ニ違反シテ航空機所有者ノ氏名名稱若ハ住所ヲ表示セサル航空機ヲ航空ノ用ニ供シタル者又ハ虛僞ノ氏名名稱若ハ住所ヲ表示シタル航空機ヲ航空ノ用ニ供シタル者

二　第十條ノ規定ニ違反シテ堪航證明書又ハ登錄證明書ヲ備附ケサル航空機ヲ航空ノ用ニ供シタル者

三　第十七條ノ規定ニ違反シタル者

第六十一條　第二十一條、第二十二條、第二十七條第一項、第二十八條、第三十四條乃至第三十六條又ハ第四十條第二項ノ規定ニ違反シタル者ハ二千圓以下ノ罰金ニ處ス

第六十二條　左ノ各號ノ一ニ該當スル者ハ五百圓以下ノ罰金ニ處ス

一　第二十三條ノ規定ニ違反シタル者

二　第二十七條第二項ノ規定ニ依ル認可ヲ受ケスシテ使用料ノ請求ヲ爲シタル者

第六十三條　左ノ各號ノ一ニ該當スル者ハ二百圓以下ノ過料ニ處ス

一　第五條第一項又ハ第二項ノ規定ニ違反シタル者

二　第七條第三項又ハ第八條第三項ノ規定ニ依ル登錄ノ申請ヲ怠リタル者

三　第八條第一項又ハ第二項ノ規定ニ依ル堪航證明書又ハ登錄證明書ノ返付ヲ怠リタル者

四　第二十條第三項ノ規定ニ依ル航空免狀ノ返付ヲ怠リタル者

五　第四十條第一項ノ規定ニ依ル届出ヲ怠リタル者

前項ニ規定スル過料ハ法人ニ在リテハ理事、取締役其ノ他ノ法人ノ業務ヲ執行スル役員ニ之ヲ適用ス

第六十四條　非訟事件手續法第二百六條乃至第二百八條ノ規定ハ前條ノ過料ニ付之ヲ準用ス

附　則

本法施行ノ期日ハ勅令ヲ以テ之ヲ定ム

（昭和二年勅令第百四號ヲ以テ同年六月一日ヨリ施行）

●航空法施行規則

昭和二年五月五日
遞信省令第八號

航空法施行規則左ノ通定ム

航空法施行規則目次

第一章　總則
第二章　檢査
第三章　登錄
第四章　記號
第五章　乘員
第六章　飛行場
第七章　航空
第八章　運送
第九章　雜則
附　則

第一章　總則

第一條　本令ニ於テ國際航空條約トハ大正八年十月巴里ニ於テ署名調印セラレタル航空ニ關スル條約及大正九年五月巴里ニ於テ署名セラレタル同條約議定書ヲ謂フ

第二條　日本國内ヨリ發航シテ國際航空條約ニ加盟セル外國ニ至リ又ハ國際航空條約ニ加盟セル外國ヨリ發航シテ日本國内ニ至ル日本航空機及其ノ乘員ノ受有シ若ハ備付クヘキ書類ニ付テハ國際航空條約ノ外本令ヲ適用ス

第三條　朝鮮、臺灣、樺太又ハ關東州ニ於テ當該規則ニ依リ交付セラレタル堪航證明書、航空機乘員技倆證明書及航空免狀ハ遞信大臣ニ於テ各地域ニ於ケル當該規則カ本令其ノ他航空法施行ニ關スル命令ノ規定ト同一ノ内容ヲ有スト認ムル場合ニ於テハ本令ニ依リ之ヲ交付シタルモノト看做ス

第四條　本令ハ第七章ノ規定ヲ除クノ外當分ノ内凧ニ之ヲ適用セス

第五條　滑空機ヲ航空ノ用ニ供セムトスルトキハ遞信大臣ニ其ノ檢査ヲ申請スヘシ但シ試驗ノ爲航空スル場合ハ此ノ限ニ在ラス

前項ノ規定ニ依ル檢査ノ申請及執行ニ付テハ第二章ノ規定ヲ準用ス

第二章　檢査

第六條　航空機ノ檢査ハ左ノ四種トス

一　製造檢査
二　特別檢査
三　定期檢査
四　臨時檢査

第七條　製造檢査ハ航空法第五條第一項ノ規定ニ依リ航空機ノ設計、材料、部分品、技功及製品ニ付檢査ノ申請アリタルトキ之ヲ行フ

第八條　特別檢査ハ航空法第五條第二項ノ規定ニ依リ堪航證明書ナキ航空機ニ付檢査ノ申請アリタルトキ之ヲ行フ

第九條　定期檢査ハ堪航證明書ノ有效期間延長ノ爲檢査ノ申請アリタルトキ之ヲ行フ

第十條　臨時檢査ハ左ノ各號ノ場合ニ檢査ノ申請アリタルトキ之ヲ行フ

一　堪航證明書ノ記載ニ變更ヲ生シタルトキ

二　堪航證明書アル航空機ノ機體又ハ發動機ノ要部ニ變更ヲ加ヘタルトキ

三　堪航證明書アル運送營業用航空機ニ裝備セル發動機ノ豫備發動機ヲ裝備スルトキ

四　堪航證明書アル航空機ニ裝備セル發動機ヲ豫備發動機以外ノ發動機ト取換ヘムトスルトキ

五　堪航證明書アル航空機ニ裝備セル發動機ニ使用スル「プロペラ」ヲ豫備「プロペラ」以外ノ「プロペラ」ト取換ヘムトスルトキ

前項各號ノ場合ノ外遞信大臣ニ於テ必要アリト認ムルトキハ臨時ニ航空機ノ檢査ヲ行フ

第十一條　航空機ノ檢査ハ製造檢査ニ付テハ航空機ノ製造ヲ者ヨリ、其ノ他ノ檢査ニ付テハ航空機所有者ヨリ之ヲ申請スヘシ

第十二條　製造檢査ヲ受ケムトスル者ハ第一號書式ニ依ル製造檢査申請書ニ左ノ書類ヲ添附シ製造着手前遞信大臣ニ之ヲ提出スヘシ

一　設計書
二　設計圖面
三　製造工程ヲ記載シタル書面

第十三條　特別檢査ヲ受ケムトスル者ハ第二號書式ニ依リ特別檢査申請書ニ左ノ書類又ハ之ノ準スヘキ書類アルトキハ之ヲ添附シ遞信大臣ニ提出スヘシ

一　機能說明書
二　圖面
三　仕樣書
四　既ニ航空ノ用ニ供シタル航空機ニ在リテハ其ノ使用時間及修繕ニ關スル技術的記錄
五　其ノ他參考ト爲ルヘキ事項ヲ記載シタル書面

第十四條　定期檢査ヲ受ケムトスル者ハ堪航證明書ノ有效期間滿了一月前迄ニ第三號書式ニ依ル定期檢査申請書ヲ遞信大臣ニ提出スヘシ

第十五條　臨時檢査ヲ受ケムトスル者ハ第四號書式ニ依ル臨時檢査申請書ヲ遞信大臣ニ提出スヘシ

第十六條　航空機ノ檢査ハ航空機檢査規則ニ依リ之ヲ行フ

第十七條　左ノ各號ノ一ニ該當スル場合ニ於テハ航空機ノ製造者又ハ所有者ハ其ノ事實ヲ證スルニ足ル書類ヲ具シ製造檢査又ハ特別檢査ノ免除ヲ遞信大臣ニ申請スルコトヲ得

一　日本ニ於テ航空ノ用ニ供セサル目的ヲ以テ航空機ヲ製造スルトキ

二　日本ニ於テ航空ノ用ニ供セサル目的ヲ以テ航空機ヲ輸入シタルトキ

三　其ノ他相當ノ事由アルトキ

第十八條　遞信大臣檢査ヲ行ハムトスルトキハ檢査申請者ニ通知ス

第十九條　前條ノ規定ニ依ル通知ヲ受ケタル者ハ檢査ヲ受クルニ必要ナル準備ヲ爲スヘシ

第二十條　當該官吏檢査ヲ行フ場合ニ於テハ檢査ヲ受クヘキ者又ハ其ノ代理人之ニ立會ヒ當該官吏ノ要求ニ應シ堪航證明書、登錄證明書、航空日誌其ノ他檢査ニ必要ナル書類ノ提示ヲ爲シ又ハ檢査ニ必要ナル設備ヲ爲スヘシ

第二十一條　航空機ノ檢査ハ定置場ニ於テ之ヲ行フ但シ定置場以外ノ場所ニ於テ檢査ヲ受ケタキ旨ノ申請アリタル場合ニ於テ相當ノ事由アルトキハ定置場ニ非サル場所ニ於テ檢査ヲ行フコトアルヘシ

第二十二條　航空機ノ定置場ハ相當ノ事由アル場合ヲ除クノ外飛行場ニ之ヲ定ムヘシ

第二十三條　堪航證明書ハ當該航空機ノ操縱席附近ニ之ヲ揭クヘシ

第二十四條　堪航證明書ハ當該航空機ノ操縱士ノ請求ニ依リ之ヲ更新スヘシ

第二十五條　檢査ニ合格シタル機體、發動機又ハ「プロペラ」ニハ第六號書式ニ依ル檢査濟記號ヲ標示ス

第二十六條　堪航證明書ニ記載シタル事項ニ變更ヲ生シタルトキハ航空機所有者ハ遲滯ナク舊證明書ヲ遞信大臣ニ堪航證明書ノ書換ヲ申請スヘシ

前項ノ規定ニ依リ新證明書ノ交付ヲ受ケタルトキハ遲滯ナク舊證明書ヲ返付スヘシ

第二十七條　堪航證明書ヲ亡失シタルトキハ航空機所有者ハ遲滯ナク事由ヲ具シ其ノ旨遞信大臣ニ届出ツヘシ

第二十八條　堪航證明書ヲ亡失又ハ毀損シタル場合ニ於テ航空機所有者其ノ導交付ヲ受ケムトスルトキハ事由ヲ具シ遞信大臣ニ之ヲ申請スヘシ

第二十六條第二項ノ規定ハ毀損ニ因リ堪航證明書ノ再交付ヲ受ケタル場合ニ之ヲ準用ス

第二十九條　堪航證明書ヲ返付スヘキ場合ニ於テ之ヲ返付スルコト能ハサルトキハ事由ヲ具シ其ノ旨遞信大臣ニ届出ツヘシ

第三十條　堪航證明書亡失ノ届出アリタルトキ又ハ之ヲ返付スヘキ場合ニ於テ返付セサルトキハ遞信大臣ハ當該堪航證明書ノ無效ナルコトヲ官報ニ公告ス

第三章　登錄

第三十一條　航空機ノ登錄ハ左ノ三種トス

一　新規登錄
二　變更登錄
三　抹消登錄

第三十二條　新規登錄ハ航空法第七條第一項ノ規定ニ依リ航空機ノ登錄ノ申請アリタルトキ之ヲ行フ

第三十三條　變更登錄ハ航空法第七條第三項ノ規定ニ依リ航空機ノ變更登錄ノ申請アリタルトキ之ヲ行フ

第三十四條　抹消登錄ハ航空法第八條第三項ノ規定ニ依リ航空機ノ抹消登錄ノ申請アリタルトキ之ヲ行フ

第三十五條　第三十二條乃至前條ノ規定ニ依リ登錄ヲ申請セムトスル者ハ第七號乃至第九號書式ニ依ル登錄申請書ヲ遞信大臣ニ提出スヘシ

第三十六條　遞信大臣前條ノ申請書ヲ受理シタルトキハ第十號書式ニ依ル航空機原簿ニ左ニ揭ク事項ヲ登錄ス

一　航空機ノ種類
二　登錄番號
三　登錄年月日
四　國籍記號及登錄記號
五　堪航證明書番號
六　機體ノ製造者、製造番號及型式
七　發動機ノ製造者、製造番號及型式
八　航空機ノ定置場
九　所有者ノ氏名又ハ名稱及住所

前項第一號ニ揭ケル航空機ノ種類ハ航空法第一條ノ定ムル所ニ依ル

第三十七條　新規登錄申請書ニハ所有者ノ戸籍抄本又ハ之ニ準スヘキ書面ヲ添附スヘシ但シ航空機ノ所有者カ會社其ノ他ノ法人ナルトキハ登錄申請書ニ會名會社ニ在リテハ社員ノ全員、合資會社又ハ株式合資會社ニ在リテハ無限責任社員ノ全員、株式會社ニ在リテハ取締役ノ全員、會社以外ノ法人ニ在リテハ其ノ代表者ノ全員ノ戸籍抄本又ハ之ニ準スヘキ書面及會社其ノ他ノ法人ノ設立登記ノ謄本ヲ添附スヘシ

第三十八條　前條ノ規定ニ依リ申請書ニ添附スヘキ書面ノ同時ニ數箇ノ申請ヲ爲ス場合ニ於テハ他ノ申請書ニハ之ヲ省略スルコトヲ得

類ヲ檢閱ニ供スヘシ

第二十一條　航空機ノ檢査ハ定置場ニ於テ之ヲ行フ但シ定置場以外ノ場所ニ於テ檢査ヲ受ケタキ旨ノ申請アリタル場合ニ於テ相當ノ事由アルトキハ定置場ニ非サル場所ニ於テ檢査ヲ行フコトアルヘシ

第二十二條　航空機ノ定置場ハ相當ノ事由アル場合ヲ除クノ外飛行場ニ之ヲ定ムヘシ

第二十三條　堪航證明書ハ當該航空機ノ操縱席附近ニ之ヲ揭クヘシ

第二十四條　堪航證明書ハ當該航空機ノ操縱士ノ請求ニ依リ之ヲ更新スヘシ

第二十五條　檢査ニ合格シタル機體、發動機又ハ「プロペラ」ニハ第六號書式ニ依ル檢査濟記號ヲ標示ス

第二十六條　堪航證明書ニ記載シタル事項ニ變更ヲ生シタルトキハ航空機所有者ハ遲滯ナク舊證明書ヲ遞信大臣ニ堪航證明書ノ書換ヲ申請スヘシ

前項ノ規定ニ依リ新證明書ノ交付ヲ受ケタルトキハ遲滯ナク舊證明書ヲ返付スヘシ

第二十七條　堪航證明書ヲ亡失シタルトキハ航空機所有者ハ遲滯ナク事由ヲ具シ其ノ旨遞信大臣ニ届出ツヘシ

第二十八條　堪航證明書ヲ亡失又ハ毀損シタル場合ニ於テ航空機所有者其ノ導交付ヲ受ケムトスルトキハ事由ヲ具シ遞信大臣ニ之ヲ申請スヘシ

第二十六條第二項ノ規定ハ毀損ニ因リ堪航證明書ノ再交付ヲ受ケタル場合ニ之ヲ準用ス

第二十九條　堪航證明書ヲ返付スヘキ場合ニ於テ之ヲ返付スルコト能ハサルトキハ事由ヲ具シ其ノ旨遞信大臣ニ届出ツヘシ

第三十條　堪航證明書亡失ノ届出アリタルトキ又ハ之ヲ返付スヘキ場合ニ於テ返付セサルトキハ遞信大臣ハ當該堪航證明書ノ無效ナルコトヲ官報ニ公告ス

第三章　登錄

第三十一條　航空機ノ登錄ハ左ノ三種トス

一　新規登錄
二　變更登錄
三　抹消登錄

ニ登錄ノ申請ヲ爲シタル者更ニ登錄ノ申請ヲ爲ス場合ニ於テ添附スヘキ書面ノ內容前後同一ナルトキ亦同シ

前項ノ規定ニ依リ申請書ニ添附スヘキ書面ヲ省略シタルトキハ申請書ニ其ノ旨ヲ附記スヘシ

第三十九條　所有者ノ變更ニ因ル變更登錄申請書ニハ其ノ事由ヲ證スルニ足ル書面ヲ添附スヘシ

第四十條　抹消登錄申請書ニハ其ノ事由ヲ證スルニ足ル書面アルトキハ之ヲ添附スヘシ

第四十一條　逓信大臣ハ新規登錄又ハ變更登錄ノ申請アリタル場合ニ於テ當該事項ヲ航空機原簿ニ登錄シタルトキハ第十一號書式ニ依ル登錄證明書ヲ申請者ニ交付ス

第四十二條　行政區劃、其ノ名稱又ハ地番號ノ變更アリタルトキハ航空機原簿又ハ登錄證明書ニ記載シタル當該行政區劃、其ノ名稱又ハ地番號ハ當然之ヲ變更シタルモノト看做ス字又ハ其ノ名稱ノ變更アリタルトキ亦同シ

第四十三條　航空機所有者登錄ニ錯誤又ハ遺漏アルコトヲ知リタルトキハ其ノ旨ヲ疏明シ登錄及登錄證明書ノ訂正ヲ申請スヘシ

逓信大臣登錄ニ錯誤又ハ遺漏アルコトヲ知リタルトキハ之ヲ訂正シ其ノ旨ヲ航空機所有者ニ通知ス

第四十一條ノ規定ハ前項ノ規定ニ依リ登錄ヲ訂正シタル場合ニ之ヲ準用ス

第四十四條　登錄證明書ヲ亡失又ハ毀損シタルトキハ航空機所有者ハ遅滯ナク事由ヲ具シ其ノ旨逓信大臣ニ届出ツヘシ

第四十五條　登錄證明書ヲ亡失又ハ毀損シタル場合ニ於テハ一箇ノ登錄ニ付航空機所有者其ノ再交付ヲ受ケムトスルトキハ事由ヲ具シ逓信大臣ニ申請スヘシ

第二十六條第二項ノ規定ハ毀損ニ因リ登錄證明書ノ再交付ヲ受ケタル場合ニ之ヲ準用ス

第四十六條　登錄證明書ヲ亡失又ハ毀損シタル場合ニ於テハ一箇ノ登錄ニ付航空機所有者ニ對シ其ノ再交付ヲ命スルコトヲ得

第五章　記號

第五十一條　航空機ノ國籍記號ハ羅馬字ノ大文字Jヲ以テ之ヲ表示ス

第五十二條　航空機ノ登錄記號ハ母音字ヲ包含スル羅馬字ノ大文字四箇ノ集合ヲ以テ之ヲ表示ス此ノ場合ニ於テハ之ヲ母音字ト看做ス

第五十三條　登錄シタル航空機ノ所有者ハ當該航空機ニ其ノ國籍記號及登錄記號ヲ掲記スヘシ

第五十四條　國籍記號及登錄記號ハ當該航空機ニ付左ノ場所ニ之ヲ掲記スヘシ

一　飛行機及航空船ニ在リテハ最下尾翼又ハ昇降舵ノ中何レカ大ナルモノノ下面ノ左右兩部、最下尾翼又ハ昇降舵ノ中何レカ大ナルモノノ上面及方向舵ノ兩面（方向舵以上ヲ有スルモノニ在リテハ外方方向舵ノ外面）

二　氣球ニ在リテハ吊籠

第五十六條　第五十四條ニ規定スル場所ニ國籍記號及登錄記號ヲ連記スル方法左ノ如シ

一　飛行機ノ上主翼ノ上面及下主翼ノ下面ニ在リテハ記號ノ文字ノ頂部ヲ其ノ翼ノ前端ニ向ケ國籍記號ト登錄記號トヲ各一箇ヲ連記スヘシ

二　飛行機ノ主翼ト尾翼トノ間ニ於ケル胴體ノ兩側（胴體ナキモノニ在リテハ翼ノ兩側）ニ在リテハ記號ノ文字ノ頂部ヲ上方ニ向ケ國籍記號ト登錄記號トヲ各一箇ヲ連記スヘシ

三　航空船ノ氣嚢ノ橫斷面ノ最大部附近ニ於ケル兩側ニ在リテハ側方及地上ヨリ認メ得ラルル如ク記號ノ文字ノ頂部ヲ上方ニ向ケ國籍記號ト登錄記號トヲ各一箇ヲ連記スヘシ

四　航空船ノ氣嚢ノ橫斷面ノ最大部附近ニ於ケル兩側ヨリ等距離ノ上面ニ在リテハ船首ヲ左方トシ國籍記號ト登錄記號トヲ各一箇ヲ連記スヘシ

五　氣球ノ氣嚢ノ水平周圍ノ最大部附近ニ於ケル相反スル兩側ニ在リテハ側方及地上ヨリ認メ得ラルル如ク記號ノ文字ノ頂部ヲ上方ニ向ケ國籍記號ト登錄記號トヲ各一箇ヲ連記スヘシ

國籍記號ト登錄記號トヲ連記スル場合ニ於テハ一箇ノ文字ノ幅ハ均シキ長ノ連字符ヲ二記號間ニ附スヘシ

第五十七條　第五十五條ニ規定スル場所ニ國籍記號ヲ掲記スル方法左ノ如シ

一　飛行機及航空船ノ最下尾翼又ハ昇降舵ノ中何レカ大ナルモノノ下面ノ左右兩部竝最上尾翼又ハ昇降舵ノ中何レカ大ナルモノノ上面ニ在リテハ記號ノ文字ノ頂部ヲ上方ニ向ケ國籍記號ノ文字ノ頂部ヲ其ノ翼又ハ昇降舵ノ前端ニ向ケ國籍

九　設置期間
十　設置費
十一　設備維持方法
十二　既存設備ノ概要
十三　豫定設備ノ概要
十四　工事着手及竣功豫定期日
十五　工事設計書、仕樣書及圖面
第八十七條　飛行場ノ區域ヲ變更セムトスル者ハ變更事項ヲ具シ許可申請書ヲ遞信大臣ニ提出シ且當該飛行場所在地ヲ管轄スル地方長官ニ其ノ副本ヲ提出スヘシ
第八十八條　飛行場ノ設置アリタルトキハ左ノ事項ヲ告示ス告示シタル事項ニ變更アリタルトキ亦同シ
一　設置ノ目的
二　經營者ノ氏名又ハ名稱及住所
三　用地所有者ノ氏名又ハ名稱及住所
四　所在地名
五　陸上、水上又ハ水陸兩用飛行場ノ別
六　面積及地形
七　實測圖（飛行場ノ境界ヨリ外方五百メートルノ區域内ニ於ケル建物、電柱、電線其ノ他航空ノ障害ト認メラルヘキモノアル場合ニ於テハ其ノ位置ヲ表示スルコト）及附近交通圖
八　恒風位
九　設備ノ概要
十　設置期間
飛行場廢止セラレタルトキハ其ノ旨告示ス
第八十九條　公共ノ用ニ供スル飛行場ヲ廢止セムトスルトキハ飛行場ノ經營者ハ其ノ一月前迄ニ理由ヲ具シタル許可申請書ヲ遞信大臣ニ提出シ且其ノ副本ヲ當該飛行場所在地ヲ管轄スル地方長官ニ提出スヘシ公共ノ用ニ供スル飛行場ヲ公共ノ用ニ供セサル飛行場ニ變更セムトスルトキ又ハ公共ノ用ニ供セサル飛行場ヲ公共ノ用ニ供スル飛行場ニ變更セムトスルトキ亦同シ
第九十條　公共ノ用ニ供セサル飛行場ヲ廢止セムトスルトキハ飛行場ノ經營者ハ豫メ其ノ旨ヲ公告シ且其ノ旨ヲ遞信大臣及當該飛行場所在地ヲ管轄スル地方長官ニ届出ツヘシ
第九十一條　公共ノ用ニ供スル飛行場ノ經營者ハ飛行場ノ使用ニ對シ使用料ヲ請求セムトスルトキハ其ノ種別及金額ヲ定メ地方長官ノ認可ヲ受ケムヘシ之ヲ變更セムトスルトキ亦同シ
第九十二條　飛行場ノ使用ニ關スル規程ハ遞信大臣ニ届出ツヘシ
第九十三條　地方長官保安上必要アリト認ムルトキハ飛行場ノ經營者ニ對シ飛行場使用ノ制限ヲ命シ又ハ公共ノ用ニ供スル飛行場ノ經營者ニ對シ航空ニ必要ナル設備ヲ爲サシムルコトヲ得
第九十四條　地方長官航空法第二十四條第二項ノ出願ヲ許可シタルトキハ出願者ニ許可證ヲ交付シ且其ノ旨土地又ハ物件ノ占有者ニ通知スヘシ其ノ通知ヲ爲シ難キトキハ其ノ旨公告スヘシ
第九十五條　前條ノ規定ニ依リ許可證ノ交付ヲ受ケタル者他人ノ土地ニ立入リ若ハ障礙物ヲ除去シ又ハ必要ナル土地若ハ物件ヲ使用セムトスルトキハ當該許可證ヲ携帶スヘシ
第九十六條　航空法第二十五條第二項ノ規定ニ依リ補償金額ノ決定ヲ求メムトスル者ハ相手方トノ交渉顚末ヲ記載シタル申請書ヲ地方長官ニ提出スヘシ
地方長官前項ノ申請書ヲ受理シタルトキハ其ノ寫ヲ相手方ニ交付シ期限ヲ定メ答辯書ヲ提出セシムヘシ
第九十七條　前條第二項ノ規定ニ依リ地方長官ノ指定シタル期限内ニ答辯書ノ提出ナキトキ又ハ申請書寫ノ交付ヲ爲スコト能ハサルトキハ地方長官ハ申請書ノミニ依リ補償金額ノ決定ヲ爲スコトヲ得
第九十八條　地方長官補償金額ノ決定ヲ爲シタルトキハ決定書ニ理由ヲ附シ之ヲ申請者及相手方ニ交付スヘシ
第九十九條　航空法第二十三條第二十四條第二十七條第一項及第二十八條ニ規定スル行政官廳ハ地方長官トス
第百條　飛行場ニハ別ニ定ムル所ニ依リ風向標示設備及信號設備ヲ爲スヘシ
第百一條　公共ノ用ニ供スル飛行場ニハ別ニ定ムル所ニ依リ航空標識ヲ設置スヘシ

第七章　航空

第百二條　航空法第二十九條但書ニ規定スル行政官廳ハ地方長官トス
第百三條　左ノ各號ノ一ニ該當スル場所ニ於テ故ナク航空機ノ運航ヲ爲スコトヲ得ス
一　太皇太后、皇太后、皇后、皇太子、皇太子妃、皇太孫、皇太孫妃又ハ攝政ノ御泊所ノ上空
二　天皇、太皇太后、皇太后、皇后、皇太子、皇太子妃、皇太孫、皇太孫妃又ハ攝政ノ歯簿ノ上空
第百四條　皇居、禁苑、離宮、神宮又ハ皇陵ハ空中ヨリ之ヲ撮影スルコトヲ得ス
行在所、太皇太后、皇太后、皇后、皇太子、皇太子妃、皇太孫、皇太孫妃若ハ攝政ノ御泊所又ハ天皇、太皇太后、皇太后、皇后、皇太子、皇太子妃、皇太孫、皇太孫妃若ハ攝政ノ歯簿ハ空中ヨリ之ヲ撮影スルコトヲ得ス但シ地方長官ノ許可ヲ受ケタルトキハ此ノ限ニ在ラス
第百五條　航空機ハ市街地ノ上空ニ在リテハ故障、避難其ノ他已ムコトヲ得サル事由ニ因リ著陸ノ必要ヲ生シタル場合ニ於テ市街地外ニ安全ニ著陸シ得ル足ルヘキ高度ヲ保ツニ非サレハ航空スルコトヲ得ス但シ飛行場、航空法第二十九條ノ規定ニ依リ命令ヲ以テ禁止セラレサル水上ノ場所又ハ地方長官ノ許可ヲ受ケタル場所ニ於テ離陸若ハ著陸セムトスルトキハ此ノ限ニ在ラス
第百六條　市街地又ハ多衆ノ集合スル場所ノ上空ニ於テ航空機ニ依ル曲技飛行ヲ爲スコトヲ得ス但シ地方長官ノ許可ヲ受ケタルトキハ此ノ限ニ在ラス
第百七條　航空機ハ特別ノ規定アル場合ヲ除クノ外火薬類ヲ搭載シテ航空スルコトヲ得ス
第百八條　細砂及水以外ノ「バラスト」又ハ危險ヲ生スルノ虞アル物件ハ航空機ヨリ之ヲ投下スルコトヲ得ス
第百九條　競技航空、興行航空又ハ觀覽航空ヲ爲サムトスルトキハ其ノ主催者ハ航空ノ日時場所其ノ他計劃ノ詳細ヲ具シ遞信大臣ニ申請スヘシ
第百十條　地方長官ハ保安上必要アルトキハ場所ヲ指定シテ航空ヲ制限又ハ禁止スルコトヲ得
第百十一條　航空法第十二條ノ規定ニ依リ試驗航空又ハ同法第十九條ノ規定ニ依ル運航練習ハ公共ノ用ニ供セサル飛行場、航空法第二十九條但書及本令第百二條ノ規定ニ依リ地方長官ノ許可ヲ受ケタル場所並其ノ周圍十キロメートル以内ノ場所ノ上空ニ於テハ航空法第十九條ノ規定ニ依ル運航練習ハ特ニ遞信大臣ノ許可ヲ受ケタル場合ニ限リ前項ノ規定ニ拘ラス前項ノ區域ヲ超エテ之ヲ行フコトヲ得
前項ノ規定ニ依リ許可ヲ受ケムトスル者ハ航空ノ目的、日時、區域、使用航空機、航空機操縱ニ關スル經歷、離著陸場其ノ他計劃詳細ヲ具シ實施豫定期日ノ十五日前迄ニ遞信大臣ニ申請書ヲ提出スヘシ
第百十二條　航空法第十二條ノ規定ニ依リ試驗航空又ハ同法第十九條ノ規定ニ依ル運航練習ハ公共ノ用ニ供セサル飛行場、航空法第二十九條但書及本令第百二條ノ規定ニ依リ地方長官ノ許可ヲ受ケタル場所並其ノ周圍十キロメートル以内ノ場所ノ上空ニ於テハ航空法第十九條ノ規定ニ依ル運航練習ハ特ニ遞信大臣ノ許可ヲ受ケタル場合ニ限リ前項ノ規定ニ拘ラス前項ノ區域ヲ超エテ之ヲ行フコトヲ得
前項ノ規定ニ依リ許可ヲ受ケムトスル者ハ航空ノ目的、日時、區域、使用航空機、航空機操縱ニ關スル經歷、離著陸場其ノ他計劃詳細ヲ具シ實施豫定期日ノ十五日前迄ニ遞信大臣ニ申請書ヲ提出スヘシ
第百十三條　故障、避難其ノ他已ムコトヲ得サル事由ニ因リ陸上ニ在リテハ飛行場ニ非サル場所、水上ニ在リテハ命令ヲ以テ禁止スル場所ニ著陸シタルトキハ操縱者又ハ同乘者ハ其ノ理由ヲ具シ遲滯ナク最寄警察官吏ニ申告スヘシ
第百十四條　航空機ニ依リ人ヲ殺傷シ又ハ物件ヲ損壞シタルトキハ操縱者又ハ同乘者ハ其ノ狀況ヲ具シ遲滯ナク最寄警察官署又ハ警察官吏ニ申告スヘシ
第百十五條　國際航空條約ニ加盟セサル外國航空機ヲ航空ノ用ニ供セムトスル者ハ左ノ事項ヲ具シ遞信大臣ニ許可申請書ヲ提出スヘシ
一　航空機ノ國籍及標識
二　航空ノ目的
三　航空ノ日時

四　出發地、到著地及經過地
五　航空機所屬國ノ下付シ若ハ有效ト認ムル堪航證明書又ハ之ニ代ルヘキ書類ノ寫
六　航空兒狀又ハ之ニ代ルヘキ書類ノ寫

第八章　運送

第百十六條　航空機ニ依ル運送業ヲ營マムトスル者ハ許可申請書ニ左ノ事項ヲ記載シタル書類及航空線路圖ヲ添附シ遞信大臣ニ之ヲ提出スヘシ
一　航空線路（起點、中間發着地及終點）
二　旅客、貨物又ハ郵便物運送ノ別
三　發著日時表
四　使用航空機ノ種類、型式、數及貨容積載量
五　航空機乘員ノ種類及數
六、本店、支店及出張所ノ所在地
七、本店、支店及出張所ノ事業開始後三年度間ノ收支豫算
八　航空運送業者ノ責任方法
九　起業費豫算
十　事業開始後三年度間ノ收支豫算
十一　運送ニ關スル規程
十二　事業開始豫定期日
十三　其ノ他參考ト爲スヘキ事項
運送業ヲ營マムトスル者カ會社其ノ他ノ法人ナルトキハ前項ノ書類ノ外定款又ハ之ニ準スヘキ規程ノ寫ヲ許可申請書ニ添附スヘシ

第百十七條　航空機ニ依ル運送業ノ許可ヲ受ケタル者事業ヲ開始セムトスルトキハ事業開始十五日前迄ニ其ノ日時ヲ遞信大臣ニ届出ツヘシ
第百十八條　航空運送業者ハ其ノ使用セムトスル航空機及乘員ヲ定メ豫メ遞信大臣ノ認可ヲ受クヘシ之ヲ變更セムトスルトキ亦同シ
第百十九條　航空運送業者ハ事業期ノ定アルトキハ每事業期、事業期ノ定ナキトキハ每年一回財産目錄、貸借對照表、損益計算書及事業報告書ヲ遞信大臣ニ提出スヘシ
第百二十條　航空運送業者ハ航空運送ニ關シ重大ナル事故アリタルトキハ其ノ原因、狀況及處置ヲ具シ遲滯ナク之ヲ遞信大臣ニ届出ツヘシ

第九章　雜則

第百二十一條　航空運送業者左ノ各號ノ一ニ該當スルトキハ事業ノ停止ヲ命シ又ハ其ノ許可ヲ取消スコトアルヘシ
一　故ナク許可ヲ受ケタル日ヨリ一年以内ニ事業ヲ開始セサルトキ
二　事業ヲ繼續スルニ堪ヘスト認ムルトキ
三　公安ヲ害スル虞アリト認ムルトキ
四　本令又ハ本令ニ基キテ發スル命令ニ違反シタルトキ
第百二十二條　乘員ヲ合セ十人以上ノ人員ヲ搭載シ得ル運送業用飛行機ニシテ飛行距離百六十キロメートル又ハ飛行距離二十五キロメートル超ユル無著陸飛行又ハ飛行距離二十五キロメートル超ユル水上飛行ヲ爲サムトスルモノ及一切ノ航空船ハ無線電信ノ施設ナクシテ之ヲ航空ノ用ニ供スルコトヲ得但シ特殊ノ事由アル場合ニ於テ遞信大臣ノ許可ヲ受ケタルトキハ此ノ限ニ在ラス
第百二十三條　航空運送業者ハ遞信大臣ノ許可ヲ受クルニ非サレハ其ノ事業ヲ他人ニ讓渡スコトヲ得ス
第百二十四條　航空運送業者ノ各號ノ一ニ該當スルトキハ遞信大臣ハ事業ノ停止ヲ命シ又ハ其ノ許可ヲ取消スコトアルヘシ
一　故ナク許可ヲ受ケタル日ヨリ一年以内ニ事業ヲ開始セサルトキ
二　事業ヲ繼續スルニ堪ヘスト認ムルトキ
三　公安ヲ害スル虞アリト認ムルトキ
四　本令又ハ本令ニ基キテ發スル命令ニ違反シタルトキ
第百二十五條　乘員ヲ合セ十人以上ノ人員ヲ搭載シ得ル運送業用飛行機ニシテ飛行距離百六十キロメートル超ユル無著陸飛行又ハ飛行距離二十五キロメートル超ユル水上飛行ヲ爲サムトスルモノ及一切ノ航空船ハ無線電信ノ施設ヲ爲シ且其ノ運用ニ從事スル者ハ第百二十六條ニ規定スル航空士ノ資格ヲ有スル者ニ非サレハ之ヲ運用スルコトヲ得ス
第百二十六條　航空士ハ航空士名簿ニ登錄ヲ受ケタル者ニ非サレハ之ヲ名乘リ又ハ其ノ業務ヲ行フコトヲ得ス
航空士名簿ニ登錄ヲ受ケムトスル者ハ左ノ各號ノ一ニ該當スル者ニ非サレハ之ヲ登錄セス
一　年齡二十年以上ノ者
二　航空機ノ運航ニ關シ三年以上實地ノ經驗ヲ有スル者
三　航空機ノ運航ニ關シ前二號ニ掲ケタル者ト同一ノ經驗ヲ有スル者ト遞信大臣ニ於テ認メタル者
航空士名簿ニ登錄ヲ受ケムトスル者ハ遞信大臣ノ行フ試驗ニ合格シタル者ニ非サレハ之ヲ登錄セス
第百二十七條　航空士ハ其ノ業務ヲ行フニ當リ航空ノ安全ヲ保持スル爲必要ナル注意ヲ爲スヘシ
第百二十八條　航空士ハ其ノ業務ヲ行フニ當リ航空ノ安全ヲ害スル虞アリト認ムルトキハ其ノ業務ヲ行フコトヲ拒ムヘシ
第百二十九條　航空士ハ其ノ業務ヲ行フニ當リ航空ノ安全ヲ害スル虞アリト認ムル行爲ヲ爲シ又ハ爲サムトスル者アルトキハ之ヲ制止スヘシ
第百三十條　航空士ハ其ノ業務ヲ行フニ當リ航空ノ安全ヲ害スル虞アリト認ムル行爲ヲ爲シ又ハ爲サムトスル者アルトキハ之ヲ制止スヘシ
第二十號書式

航空機操縱者技能證明書

航空機操縱者技能證明書	二等航空機操縱者技能證明書	三等航空船操縱者技能證明書	自由氣球操縱者技能證明書	一等航空機操縱者技能證明書	二等航空機操縱者技能證明書	一等航空船操縱者技能證明書	自由氣球操縱者技能證明書
航空機操縱者技能證明書	二等航空機操縱者技能證明書	三等航空船操縱者技能證明書	自由氣球操縱者技能證明書	一等航空機操縱者技能證明書	二等航空機操縱者技能證明書	一等航空船操縱者技能證明書	自由氣球操縱者技能證明書
航空機操縱者技能證明書	二等航空機操縱者技能證明書	三等航空船操縱者技能證明書	自由氣球操縱者技能證明書	一等航空機操縱者技能證明書	二等航空機操縱者技能證明書	一等航空船操縱者技能證明書	自由氣球操縱者技能證明書

第六號書式ノ一（機體檢査濟記號）

1234

5ミリメートル　7ミリメートル

第六號書式ノ二（發動機檢査濟記號）

123

3ミリメートル　3ミリメートル

第六號書式ノ三（「プロペラ」檢査濟記號）

検合

5ミリメートル　5ミリメートル

第七號書式

航空機新規登錄申請書

航空機製造（何國ヨリ輸入等）致候ニ付左記事項航空機原簿ニ新規登錄相成度戸籍抄本（及登記謄本）相添ヘ此段申請候也

年　月　日　住所　氏名印

逓信大臣宛

記

一　航空機ノ種類
二　堪航證明書番號
三　機體
　製造者
　製造番號
　型式
四　發動機
　製造者
　製造番號
　型式
　馬力
　數
五　航空機ノ定置場
六　所有者ノ氏名又ハ名稱及住所

備考　航空機ノ種類ニ付テハ飛行機、航空船、氣球及凧ノ區別ヲ記載スヘシ

第八號書式

航空機變更登錄申請書

一　登錄番號
二　登錄記號
三　航空機ノ種類
四　所有者ノ氏名又ハ名稱及住所

右航空機ニ付左記事項航空機原簿ニ變更登錄相成度（賣買證書相添ヘ等）此段申請候也

年　月　日　住所　氏名印

逓信大臣宛

記

一　所有者　舊　新
二　所有者ノ住所　舊　新
三　……　舊　新

備考　航空機ノ種類ニ付テハ飛行機、航空船、氣球及凧ノ區別ヲ記載スヘシ

第九號書式

航空機抹消登錄申請書

一　登錄番號
二　登錄記號
三　航空機ノ種類
四　所有者ノ氏名又ハ名稱及住所

右航空機今般解撤（破壞等）致候ニ付左記事項航空機原簿ニ抹消登錄相成度此段申請候也

年　月　日　住所　氏名印

逓信大臣宛

記

一　事由（解撤（破壞、何國人ヘ賣渡等）
二　事由發生年月日

備考　航空機ノ種類ニ付テハ飛行機、航空船、氣球及凧ノ區別ヲ記載スヘシ

第十號書式

航空機原簿

航空機ノ種類			國籍及登錄記號	J—	登錄番號	第　號
機體	型式		製造者		製造番號	發動機
堪航證明書番號		第　號	第　號		第　號	第　號
堪航證明書有效期間		自昭和年月日至昭和年月日	自昭和年月日至昭和年月日		自昭和年月日至昭和年月日	自昭和年月日至昭和年月日
所有者氏名						
所有者住所						
定置場						
發動機	製造者					
	製造番號	第　號	第　號		第　號	第　號
	型式					
	馬力	馬力	馬力		馬力	馬力
	製造者					
	製造番號	第　號	第　號		第　號	第　號
	型式					
	馬力	馬力	馬力		馬力	馬力
	製造者					
	製造番號	第　號	第　號		第　號	第　號
	型式					
	馬力	馬力	馬力		馬力	馬力
登錄年月日		昭和年月日	昭和年月日		昭和年月日	昭和年月日
記事						

第十一號書式

150ミリメートル　105ミリメートル

登錄證明書

航空機ノ種類	
登錄番號第	
國籍及登錄記號	
堪航證明書番號第	
定置場	
機體 製造者	
機體 製造番號	
機體 型式	
發動機ノ型式、馬力及數	
所有者氏名	
登錄年月日	昭和年月日

逓信省印

第十二號書式ノ一

第　號

等飛行機操縱士技術證明書

本籍

寫眞

氏名　年月日生

右英成規ノ實地試驗及學科試驗ニ合格シタリ依テ左記飛行機ニ付等飛行機操縱士タルノ技術ヲ有スルモノト認定ス

年　月　日　逓信省印

記

飛行機　認定年月日　印

第十二號書式ノ二

第　號

等航空船操縱士技術證明書

本籍

寫眞

氏名　年月日生

右者成規ノ實地試驗及學科試驗ニ合格シタリ依テ左記航空船ニ付等航空船操縱士タルノ技術ヲ有スルモノト認定ス

年　月　日　逓信省印

記

航空船　認定年月日　印

第十二號書式ノ三

第　號

自由氣球操縱士技術證明書

本籍

寫眞

氏名　年月日生

右者成規ノ實地試驗及學科試驗ニ合格シタリ依テ自由氣球操縱士タルノ技術ヲ有スルモノト認定ス

年　月　日　逓信省印

第十二號書式ノ四

第　號

等航空士技術證明書

本籍

寫眞

氏名　年月日生

右者成規ノ實地試驗及學科試驗ニ合格シタリ依テ　等航空士タルノ技術ヲ有スルモノト認定ス

年　月　日　逓信省印

第十二號書式ノ五

第　號

航空機關士技術證明書

本籍

寫眞

氏名　年月日生

右者成規ノ實地試驗及學科試驗ニ合格シタリ依テ航空機關士タルノ技術ヲ有スルモノト認定ス

年　月　日　逓信省印

第十三號書式ノ一

第　號

等飛行機操縱士免狀

本籍

住所

寫眞

氏名　年月日生

右者　等飛行機操縱士技術證明書ヲ受有シ且成規ノ體格檢査ニ合格シタリ依テ左記飛行機ニ付　等飛行機操縱士タルコトヲ免許ス

年　月　日　逓信省印

記

飛行機　免許年月日　印

種別　本籍、住所、氏名變更事項　變更年月日　印

制限事項　事　年　月　日　印

體格檢査成績　檢査年月日有效期間　印

第十三號書式ノ二

第　號

等航空船操縱士免狀

本籍

住所

寫眞

氏名　年月日生

右者　等航空船操縱士技術證明書ヲ受有シ且成規ノ體格檢査ニ合格シタリ依テ左記航空船ニ付　等航空船操縱士タルコトヲ免許ス

年　月　日　逓信省印

記

航空船　免許年月日　印

制限事項　事　年　月　日　印

（表　紙）

航　空　日　誌

（其　一）

（第　一　頁）

1

本日路ハ帯＝之ヲ航空機＝備附ヘシ

記　入　心　得

一　第二頁及第三頁ニハ航空機ノ所有者又ハ管理者當該事項ヲ記入シ第四頁以下ニハ當該航空＝從事シタル操縦士又ハ航空士航空特ニ當該事項ヲ記入スヘシ

二　第四項以下ノ航空ノ種類ハ一ノ定期航空、練習航空、遊覧航空、夜間航空等ノ區別ヲ記入シ備考欄ニハ天候、航空事故其ノ他航空＝關シ參考トナルヘキ事項ヲ記入スヘシ

三　記入ニハインクヲ用フヘシ

（第　二　頁）

2

航空機搭乘員日表

| 航空機 | 種類 | 新 | | |

（第　四　頁）

4

航空日誌

年月日	航空ノ種類	乘員氏名	區域	距離	發著時刻	所要時間	製造又ハ特別檢査後ノ航空時間	累計	備考

備考

一　本日誌ノ寸法ハ縦十九センチメートル横二十四センチメートルトス

二　第五頁以下ハ第四頁ニ同シ

（表　紙）

航空日誌

（其　二）

（第　一　頁）

1

本日誌ハ常ニ之ヲ發動機ニ備附クヘシ

記入心得

一　第二頁乃至第十五頁ニハ發動機ノ所有者又ハ管理者當該事項ヲ記入スヘシ

二　第十六頁以下ニハ當該運轉ニ從事シタル操縱士又ハ機關士運轉終了ノ都度當該事項ヲ記入スヘシ

（第　二　頁）

2

發動機要目表

型式及馬力數		冷却水及潤滑油ヲ含マサル重量	
標準馬力數		分解及手入標準時間	
標準回轉數		製造番號	
回轉方向		檢査濟記號	
著火點	上死點前	製造所名	
最低及最高油壓	最低　最高	製造年月日	
燃料及潤滑油ノ種類	燃料　潤滑油	使用開始年月日	
燃料及潤滑油標準消費料	燃料　潤滑油		

			計畫	實測
調整	氣筒番號			
	著火順序			
	吸入瓣	開期　上死點		
		閉期　下死點後		
	排氣瓣	開期　下死點前		
		閉期　上死點		
	間隙	吸氣瓣		
		排氣瓣		

（第　三　頁）

3

變更記錄

所有者氏名	裝備航空機ノ型式	裝備航空機ノ國籍及登錄記號	裝備年月日	變更事由

（第　六　頁）

6

發動機修理及部分品取換記錄

修理又ハ取換年月日	修理又ハ取換ヲ爲シタル部分	修理又ハ取換ノ模様

（第　十　六　頁）

16

發動機日誌

年月日	運轉時間 地上	空中	合計	製造後ノ運轉時間累計	分解手入後ノ運轉時間累計	運轉中ニ於ケル事故

備考

一　本日誌ノ寸法ハ縦十九センチメートル横二十四センチメートルトス

二　第四頁及第五頁ハ第三頁ニ同シク第七頁乃至第十五頁ハ第六頁ニ同シク第十七頁以下ハ第十六頁ニ同シ

航空法施行規則第百二十七條ノ規定ニ依リ航空機乗員手帖ヲ左ノ通交付ス

（表　紙）

航空機乗員手帖

（表紙裏）

本手帖ハ乗員トシテ航空機ニ搭乗スル場合常ニ之ヲ携帯スヘシ

記入心得

一　第二頁乃至第五頁ニハ本人ノ航空ニ關スル履歴ヲ記入スヘシ

二　第六頁以下ニハ航空終了ノ都度當該事項ヲ記入スヘシ

三　第六頁以下ノ下部三段（航空機ノ型式、航空回數累計、航空時間累計）ニハ航空機ノ型式別ニ從ヒ其ノ上部各段ニ記載セル航空回數及航空時間ノ累計ヲ記入スヘシ

四　第七頁第九頁等ノ備考欄ニハ航空ノ種類（定期航空、練習航空、夜間航空等）航空路、天候、航空事故其ノ他航空ニ關シ參考トナルヘキ事項ヲ記入スヘシ

五　記入ニハ［インク］ヲ使用スヘシ

（第一頁）

1

氏名 年月日生	
受有航空免狀種類	下付年月日

（第二頁）

2

航空履歴

（第三頁）

3

（第六頁）

6

航空記錄

月日	航空機 型式	航空機 記號	飛行回數	同累計	飛行時間	同累計
航空機ノ型式						
航空回數累計						
航空時間累計						

（第七頁）

7

（昭和　年）

備考			

備考

一　本手帖ノ寸法ハ縦十五センチメートル横十五センチメートルトス

二　第四頁及第五頁ハ第三頁ニ同シ

三　第八頁第十頁等ハ第六頁ニ同シク第九頁第十一頁等ハ第七頁ニ同シ

四　本手帖ノ裏表紙ノ内面ニハ航空機乗員技倆證明書及航空免狀ヲ挿入シ得ヘキ嚢ヲ附著スルモノトス

●航空機檢查規則

昭和二年五月五日逓信省令第九號

航空機檢查規則左ノ通定ム

航空機檢查規則

目次

第一編　總則

第二編　飛行機ノ製造檢查

第一章　機體ノ製造檢查

第一節　機體ノ設計ノ檢查

第二節　機體ノ材料ノ檢查

第三節　機體ノ部分品ノ檢查

第四節　機體ノ技功及製品ノ檢查

第五節　機體ノ標準品ノ檢查

第一款　通則

第二款　主翼

第三款　胴體、發動機架及尾翼

第四款　操縱裝置

第五款　降著裝置

第二章　發動機ノ製造檢查

第一節　發動機ノ設計、材料、部分品、技功及製品ノ檢查

第二節　發動機ノ標準品ノ檢查

第一款　通則

第二款　主要運轉檢查

第三款　分解檢查

第四款　補助運轉檢查

第三章　「プロペラ」ノ製造檢查

第一節　「プロペラ」ノ設計、材料、部分品、技功及製品ノ檢查

第二節　「プロペラ」ノ標準品ノ檢查

第四章　附屬品ノ製造檢查

第一節　附屬品ノ設計、材料、部分品及技功ノ檢查

第二節　附屬品ノ製品ノ檢查

第一款　高度計

第二款　速度計

第三款　羅針盤

第四款　壓力計

第五款　水温計

第六款　時計

第七款　回轉計

第八款　傾斜計

第九款　燃料裝置

第十款　氣化器

第十一款　潤滑油裝置

第十二款　冷却水裝置

第十三款　著火裝置

第十四款　始動裝置

第十五款　燈火裝置

第十六款　落下傘

第十七款　救命胴衣

第三編　飛行機ノ特別檢查、定期檢查及臨時檢查

第一章　飛行機ノ特別檢查

第二章　飛行機ノ定期檢查及臨時檢查

第四編　飛行機ノ堪航檢查

第一章　通則

第二章　地上檢查

第三章　航空檢查

附則

航空機檢查規則

第一編　總則

第一條　航空機ノ製造檢查ニ於テハ機體、發動機、「プロペラ」及附屬品ノ構造及機能竝航空機ノ堪航性ヲ檢查ス

第二條　航空機ノ特別檢查ニ於テハ機體、發動機、「プロペラ」及附屬品ノ構造、機能及現狀竝航空機ノ堪航性ヲ檢查ス

第三條　航空機ノ定期檢查ニ於テハ機體、發動機、「プロペラ」及附屬品ノ機能及現狀竝航空機ノ堪航性ヲ檢查ス

第四條　航空機ノ臨時檢查ニ於テハ航空法施行規則第十條ニ規定スル場合ニ於テ檢查官吏ノ必要ト認ムル部分ニ付其ノ構造、機能及現狀ヲ檢查ス

前項ノ場合ニ於テ檢查官吏必要アリト認ムルトキハ航空機ノ堪航性ヲ檢查スルコトヲ

得

第五條　本令ニ規定セサル事項ニ付テハ檢査官吏ハ航空ノ安全ヲ目的トシ機體、發動機、「プロペラ」竝附屬品ノ構造、機能及現狀ノ適否ヲ認定スヘシ

第六條　機體、發動機、「プロペラ」又ハ附屬品ノ構造、機能若ハ現狀ニシテ本令ノ規定ニ適合セサルモ檢査官吏ニ於テ之ト同等以上ノ效力ヲ有スト認定セルモノニ付テハ之ヲ本令ノ規定ニ適合スルモノト看做ス

第七條　檢査官吏ニ於テ適當ト認ムル證明書ヲ有スル機體、發動機、「プロペラ」又ハ附屬品ニ付テハ本令ニ規定スル檢査ノ一部ヲ省略スルコトヲ得

第八條　檢査ニ要スル費用ハ官ニ於テ支出スルモノヲ除クノ外檢査申請者ノ負擔トス

第九條　本令ニ揭クル第一種飛行機、第二種飛行機及第三種飛行機ノ區別竝標準溫度及標準氣壓ハ國際航空條約ノ定ムル所ニ依ル

第十條　本令ニ於テ飛行機ノ全備重量トハ當該飛行機ノ設計書ニ揭クル燃料、潤滑油、冷却水、乘員、貨物及裝備品ヲ滿載シタル場合ニ於ケル飛行機ノ重量ヲ謂フ

第十一條　飛行機ニ非サル航空機ノ檢査ハ當分ノ內之ヲ行ハス

第二編　飛行機ノ製造檢査

第一章　機體ノ製造檢査

第一節　機體ノ設計ノ檢査

第十二條　機體ノ設計ノ檢査ハ檢査申請者ノ提出シタル設計書及設計圖面ニ依リ之ヲ行フ

前項ノ場合ニ於テ檢査官吏必要アリト認ムルトキハ檢査申請者ヲシテ當該設計ニ依ル飛行機ノ模型ノ風洞試驗成績書ヲ提出セシムルコトアルヘシ

第十三條　機體カ其ノ各部カ飛行中及地上操作中ニ作用セラルヘキ最大ノ力ニ堪ヘ得ル樣設計セラルルコトヲ要ス

第十四條　「プロペラ」ノ回轉ニ依リ機體ノ各部ニ作用スル力ハ飛行機ノ速力計算ニ付用フル「プロペラ」ノ回轉數ト同一ノ回轉數ニ依リ生スル力ヲ用フヘシ

第十五條　機體ノ設計ニ於テハ標準溫度及標準氣壓ヲ用フヘシ

第十六條　主翼ノ各部ノ强度ハ左ノ各號ノ規定ニ依リ計算シ其ノ何レノ場合ニ於テモ充分ナル强度ヲ有スル樣設計セラルルコトヲ要ス

一　風壓ノ中心カ主翼ノ中部ニ作用スル場合

此ノ場合ニ於テハ左表ニ揭クル荷重係數ヲ用ヒ主翼各部ノ强度ヲ計算スヘシ

飛行機ノ種別	荷重係數
第一種飛行機	飛行機ノ全備重量千キログラム以上五千キログラム未滿ノ場合 七乃至五
	飛行機ノ全備重量五千キログラム以上ノ場合 五
第二種飛行機	飛行機ノ全備重量千キログラム以上五千キログラム未滿ノ場合 七乃至五
	飛行機ノ全備重量五千キログラム以上ノ場合 四
第三種飛行機	飛行機ノ全備重量千キログラム以上五千キログラム未滿ノ場合 九乃至七
	飛行機ノ全備重量五千キログラム以上ノ場合 七

二　風壓ノ中心カ主翼ノ最後部ニ作用スル場合

此ノ場合ニ於テハ左表ニ揭クル荷重係數ヲ用ヒ主翼各部ノ强度ヲ計算スヘシ

飛行機ノ種別	荷重係數
第一種飛行機	飛行機ノ全備重量千キログラム以上五千キログラム未滿ノ場合 五、二五乃至三、七五
	飛行機ノ全備重量五千キログラム以上ノ場合 三、七五
第二種飛行機	飛行機ノ全備重量千キログラム以上五千キログラム未滿ノ場合 三、七五乃至三、〇〇
	飛行機ノ全備重量五千キログラム以上ノ場合 三、〇〇
第三種飛行機	飛行機ノ全備重量千キログラム以上五千キログラム未滿ノ場合 六、七五乃至五、二五
	飛行機ノ全備重量五千キログラム以上ノ場合 五、二五

三　風壓ノ中心カ主翼ノ中部ニ作用スル場合

此ノ場合ニ於テハ左表ニ揭クル荷重係數ヲ用ヒ主翼各部ノ强度ヲ計算スヘシ

飛行機ノ種別	荷重係數
第一種飛行機	飛行機ノ全備重量千キログラム以上五千キログラム未滿ノ場合 六、〇乃至四、五
	飛行機ノ全備重量五千キログラム以上ノ場合 六、〇
第二種飛行機	飛行機ノ全備重量千キログラム以上五千キログラム未滿ノ場合 四、五乃至三、〇
	飛行機ノ全備重量五千キログラム以上ノ場合 四、五
第三種飛行機	飛行機ノ全備重量千キログラム以上五千キログラム未滿ノ場合 三、〇乃至二、五
	飛行機ノ全備重量五千キログラム以上ノ場合 三、〇

前項ノ規定ニ依リ主翼ノ各部ノ强度ヲ計算スル場合ニ於テハ「プロペラ」ノ回轉ニ依リ生スル力ハ之ヲ加算セサルモノトス

第十七條　「プロペラ」ノ回轉ニ依リ主翼ノ各部ニ作用スル力ヲ計算スルニハ當該各部ニ對スル前條各號ニ規定スル荷重係數ヲ用フヘシ但シ其ノ荷重係數カ二、五以上ナルトキハ二、五ヲ用フヘシ

第十八條　主翼ノ各部ノ强度ハ第十六條各號ノ場合ニ於テ主翼ノ各部ニ作用スル力ト「プロペラ」ノ回轉ニ依リ主翼ノ各部ニ作用スル力トノ合計カ之ニ作用スルモノトシテ計算スヘシ

第十九條　主翼ハ前條ニ規定スル强度ヲ有スルノ外左ノ各號ノ規定ニ適合スルモノナルコトヲ要ス

一　第十六條第一號及第二號ノ場合ニ於ヲ當該荷重係數ノ二分ノ一ヲ附加シ且張線又ハ緊付金具ノ一部ヲ切斷スルモ主翼ノ各部ノ破壞セサル樣設計セラルルコト

二　飛行機カ自力ニ依リ地上ヲ移動スル場合又ハ飛行機ヲ地上ニ靜止セシメタル儘裝備發動機ノ一箇、數箇若ハ全部ヲ最大馬力ヲ以テ運轉セシメタル場合ニ於テ主翼ノ各部ニ作用スル力ニ、五ヲ乘シタル力カ主翼ノ各部ニ作用スルモノトシテ設計セラルルコト

第二十條　垂直尾翼ノ翼面ニ作用スル力ハ第一種飛行機及第二種飛行機ニ付テハ左ノ第一式ニ依リ、第三種飛行機ニ付テハ左ノ第二式ニ依リ之ヲ計算スヘシ

第一式　$V=\frac{4}{3}Q$

第二式　$V=\frac{4}{3}\sqrt{Q}$

V　km/h ヲ單位トスル最大速力

Q　kg/m² ハ前項ノ表式ニ依リ算出シタル結果カ七〇 kg/m² 以下ナルトキハ之ヲ七〇 kg/m² トシテ計算スヘシ

第二十一條　降著裝置ニ作用スル力ハ著陸ニ際シ飛行機ノ全備重量カ一方ノ降著裝置ニ掛ルモノトシ且左ノ各號ノ力ノ中第一號及第二號ニ揭クル力カ同時ニ又ハ第一號及第三號ニ揭クル力カ同時ニ降著裝置ニ作用スルモノトシテ之ヲ計算スヘシ

一　車輪軸承又ハ之ニ相等スル部分ノ中心ニ下方ヨリ垂直ニ働ク力（荷重係數六ヲ以テ算出スル場合ニ於テハ四ヲ以テ算出スル場合ノ如シ）

此ノ場合ニ於テハ飛行機ノ重量ヲ以テ算出スル場合ニ於テハ飛行機ノ全備重量ヲ以テ算出スル場合ノ如シ）

二　車輪軸承ノ中心又ハ之ニ相等スル部分ノ中心ニ前方ヨリ水平ニ働ク力（荷重係數一ヲ以テ算出スル場合ニ於テハ飛行機ノ全備重量ヲ以テ算出スル場合ノ如シ）

三　車輪ノ中心又ハ之ニ相等スル部分ノ中心ヨリ地面又ハ水面ト接觸スヘキ點ヲ通ヌル直線ノ中央部ニ外側ヨリ働ク力（荷重係數一ヲ以テ算出スル場合ノ如シ）

第二十二條　旅客室ノ面積ハ其ノ室ノ下面ノ前中後三箇所ノ幅ヲ測リ前後ノ幅ニ中央ノ幅ノ四倍ヲ加ヘ之ヲ六ニテ除シ平均ノ幅ト爲シ之ニ長ヲ乘シタルモノトス

第二十三條　旅客室ノ容積ハ其ノ室ノ前中後三箇所ニ於テ上中下ノ幅ヲ測リ前後上下ノ幅ニ前後ノ中幅及中央上下ノ幅各四箇ト中央ノ中幅十六箇トヲ加ヘ之ヲ三十六ニテ除シ平均ノ幅ト爲シ之ニ長ヲ乘シ總面積トシ之ヨリ其ノ室內ニ於ケル蔽圍シタル場所ノ平均ノ幅ニ長ヲ乘シタルモノヲ減シ其ノ殘リノ面積ニ平均ノ高ヲ乘シタルモノトス

第二十四條　旅客室ノ高ハ一、六メートル以上ナルコトヲ要ス

第二十五條　旅客室ニ於ケル旅客定員一人當リ容積ハ一、〇八立方メートル以上ナルコトヲ要ス

第二十六條　旅客室ニ於ケル座席ノ幅及長ハ一人當リ各五〇〇ミリメートル以上ナルコトヲ要ス

第二十七條　旅客室ノ高、旅客定員一人當リノ面容積竝座席ノ幅及長ハ航空路ノ狀況、飛行繼續時間其ノ他ノ事由ニ因リ檢査官吏差支ナシト認ムルトキハ前四條ノ規定ニ拘ラス之ヲ減スルコトヲ得

第二十八條　乘員室ノ面容積ノ測定ニ付テハ第二十二條及第二十三條ノ規定ヲ準用ス

乘員室ニ於ケル乘員定員一人當リノ面容積竝座席ノ幅及長ニ付テハ前四條ノ規定ヲ準用ス

第二十九條　乘員室ノ面容積ノ測定ニ付テハ前二條ノ規定ヲ準用ス

第三十條　旅客室及乘員室ニハ採光及通風ノ爲相當ノ設備ヲ爲スヘシ

第三十一條　貨物室ニハ貨物ノ移動ヲ防ク爲相當ノ設備ヲ爲スヘシ

第二節　機體ノ材料ノ檢査

第三十二條　機體ノ材料ノ檢査ハ左ノ時期ニ於テ之ヲ行フ

一　材料試驗ヲ行フトキ

二　材料ニ加工シタル後結合、塗施等ヲ行ハサル前

三　其ノ他檢査官吏ニ於テ必要アリト認ムルトキ

第三十三條　機體ノ材料ノ檢査ハ別ニ定ムル材料規格ニ依リ之ヲ行フ但シ檢査官吏ノ適當ト認ムル材料試驗成績書アルトキハ之ニ依リ檢査ヲ行フコトヲ得

第三十四條　機體ノ木部材料ノ檢査ハ前條ノ規定ニ依ル外設計書及設計圖面ト對照シ左ノ各號ノ事項ニ付之ヲ行フ

一　形狀、寸度及斷面ノ良否（特ニ結合部ノ形狀及寸度ニ注意スルコト）

二　膠著、釘著、螺著等ノ良否

三　變歪ノ有無

四　仕上及塗施ノ良否

五　重量

六　其ノ他檢査官吏ニ於テ必要アリト認ムル事項

第三十五條　機體ノ金屬部材料ノ檢査ハ第三十三條ノ規定ニ依ル外設計書及設計圖面ト對照シ左ノ各號ノ事項ニ付之ヲ行フ

一　形狀、寸度及斷面ノ良否（特ニ結合部ノ形狀及寸度ニ注意スルコト）

二　鋲著、銲著、螺著等ノ良否

三　熱取扱ノ良否

四　仕上及塗施ノ良否

五　機能ノ良否

六　重量

七　其ノ他檢査官吏ニ於テ必要アリト認ムル事項

第三十六條　機體ノ布部材料ノ檢査ハ第三十三條ノ規定ニ依ル外設計書及設計圖面ト對照シ左ノ各號ノ事項ニ付之ヲ行フ

一　蓬著及釘著ノ良否（特ニ布部ト金屬部トノ結合部ノ形狀及寸度ニ注意スルコト）

二　仕上及塗施ノ良否

三　重量

四　其ノ他檢査官吏ニ於テ必要アリト認ムル事項

第三節　機體ノ部分品ノ檢査

第三十七條　機體ノ部分品ノ檢査ハ翼類、胴體、降著裝置及操縱ニ付左ノ時期ニ於テ之ヲ行フ

一　各部ノ組立終了後塗施、被覆等ヲ行ハサル前

二　各部完成シタルトキ

三　其ノ他檢査官吏ニ於テ必要アリト認ムルトキ

第三十八條　翼類ノ檢査ハ左ノ各號ノ事項ニ付之ヲ行フ

一　形狀及寸度ノ良否

二　張線及張絲ノ緊張度ノ良否

三　各部組立ノ良否

四　金具類ノ取付及防錆ノ良否

五　操縱傳導裝置及其ノ被覆ノ良否

六　操縱索ノ防錆及摩擦ニ對スル處置ノ良否

七　骨組ニ於ケル變歪ノ有無

第五條　重量

六　其ノ他檢査官吏ニ於テ必要アリト認ムル事項

第三十五條　機體ノ金屬部材料ノ檢査ハ第三十三條ノ規定ニ依ル外設計書及設計圖面ト對照シ左ノ各號ノ事項ニ付之ヲ行フ

一　形狀、寸度及斷面ノ良否（特ニ結合部ノ形狀及寸度ニ注意スルコト）

二　鋲著、銲著、螺著等ノ良否

三　熱取扱ノ良否

四　仕上及塗施ノ良否

五　機能ノ良否

六　重量

七　其ノ他檢査官吏ニ於テ必要アリト認ムル事項

第三十六條　機體ノ布部材料ノ檢査ハ第三十三條ノ規定ニ依ル外設計書及設計圖面ト對照シ左ノ各號ノ事項ニ付之ヲ行フ

一　蓬著及釘著ノ良否（特ニ布部ト金屬部トノ結合部ノ形狀及寸度ニ注意スルコト）

二　仕上及塗施ノ良否

三　重量

四　其ノ他檢査官吏ニ於テ必要アリト認ムル事項

第三節　機體ノ部分品ノ檢査

第三十七條　機體ノ部分品ノ檢査ハ翼類、胴體、降著裝置及操縱ニ付左ノ時期ニ於テ之ヲ行フ

一　各部ノ組立終了後塗施、被覆等ヲ行ハサル前

二　各部完成シタルトキ

三　其ノ他檢査官吏ニ於テ必要アリト認ムルトキ

第三十八條　翼類ノ檢査ハ左ノ各號ノ事項ニ付之ヲ行フ

一　形狀及寸度ノ良否

二　張線及張絲ノ緊張度ノ良否

三　各部組立ノ良否

四　金具類ノ取付及防錆ノ良否

五　操縱傳導裝置及其ノ被覆ノ良否

六　操縱索ノ防錆及摩擦ニ對スル處置ノ良否

七　骨組ニ於ケル變歪ノ有無

八　布、合板及金屬板ノ骨組ニ對スル接著ノ良否

九　布ノ緊張度ノ良否

十　塗施ノ良否

十一　重量

十二　其ノ他檢査官吏ニ於テ必要アリト認ムル事項

第四節　胴體ノ檢査

第三十九條　胴體ノ檢査ハ前條各號ノ事項ノ外左ノ各號ノ事項ニ付之ヲ行フ

一　操縱席ノ設備ノ良否

二　計器板ノ取付ノ良否

三　油槽、導管其ノ他各種管類取付ノ良否

四　操縱裝置及其ノ機能ノ良否

五　旅客室、乘員室及貨物室ノ設備ノ良否

六　其ノ他檢査官吏ニ於テ必要アリト認ムル事項

第四十條　降著裝置ノ檢査ハ左ノ各號ノ事項ニ付之ヲ行フ

一　形狀及寸度ノ良否

二　張線ノ緊張度ノ良否

三　各部組立ノ良否

四　金具類ノ取付、接著及防錆ノ良否

五　車輪及尾橇ノ取付ノ良否

六　緩衝裝置ノ良否

七　「フロート」ノ構造ノ良否

八　其ノ他檢査官吏ニ於テ必要アリト認ムル事項

第四十一條　艇體ノ檢査ニ付テハ前二條ノ規定ヲ準用ス

第四節　機體ノ技功及製品ノ檢査

第四十二條　機體ノ技功ノ檢査ハ設計書及設計圖面ト對照シ左ノ各號ノ事項ニ付之ヲ行フ

一　仕上ノ良否

二　各部加工ノ良否

三　各部取付ノ良否

四　其ノ他檢査官吏ニ於テ必要アリト認ムル事項

第四十三條　機體ノ製品ノ檢査ハ設計書及設計圖面ト對照シ左ノ各號ノ事項ニ付之ヲ行フ

一　重量

二　寸度ノ良否

第四十四條　艇體ノ檢査ハ前條ノ規定ニ依ル外設計書及設計圖面ト對照シ左ノ各號ノ事項ニ付之ヲ行フ

一　形狀及寸度ノ良否

二　各部組立ノ良否

三　各部取付ノ良否

四　其ノ他檢査官吏ニ於テ必要アリト認ムル事項

第四十五條　艇體ノ檢査ハ左ノ各號ノ時期ニ於テ之ヲ行フ

一　各部ノ組立終了後塗施、被覆等ヲ行ハサル前

二　各部完成シタルトキ

三　其ノ他檢査官吏ニ於テ必要アリト認ムルトキ

第四十六條　艇體ノ檢査ハ左ノ各號ノ事項ニ付之ヲ行フ

一　形狀及寸度ノ良否

二　張線及張絲ノ緊張度ノ良否

三　各部組立ノ良否

四　金具類ノ取付及防錆ノ良否

五　操縱傳導裝置及其ノ被覆ノ良否

六　操縱索ノ防錆及摩擦ニ對スル處置ノ良否

七　骨組ニ於ケル變歪ノ有無

第五節　機體ノ標準品ノ檢査

第一款　通則

第四十四條　同一型式ノ機體ヲ多數製造セムトスル場合ニ於テ製造檢査ノ申請アリタルトキハ本節ノ規定ニ依リ標準品檢査ヲ行フコトアルヘシ

前項ノ規定ニ依リ標準品檢査ヲ受ケムトスル者ハ製造檢査申請書ニ其ノ旨附記スヘシ

第四十五條　機體ノ標準品檢査ニ於テハ本章第一節乃至第四節ニ規定スル檢査ノ外主翼、胴體、發動機架、尾翼、操縱裝置及降著裝置ニ付破壞試驗又ハ彈性試驗ヲ行ヒ其ノ强度ヲ檢定ス

第四十六條　破壞試驗ハ機體ノ各部ニ關係ノ使用ニ堪ヘサル程度ノ變形ヲ生セサル限度ニ於テ適當ナル荷重ヲ加ヘ機體ノ强度ヲ檢定スルモノトス

第四十七條　機體ノ標準品檢査ヲ行フ場合ニ於テハ試驗ノ障害ト爲ルヘキ附屬品、機器等ヲ豫メ除去スヘシ

前項ノ規定ニ依リ附屬品、機器等ヲ除去シタル爲機體ノ强度ニ影響ヲ及ホス場合ニ於テハ相當ノ補强ヲ爲スヘシ

第一項ノ檢査ニ於テ機體ノ各部中壓縮ヲ受クヘキモノアルトキハ其ノ屈撓ヲ妨害セサル樣注意スヘシ

第四十八條　機體ノ標準品檢査ヲ行フ場合ニ於テ機體ノ被覆カ强度ニ重大ナル影響ヲ及ホササル場合ニ在リテハ檢査中內部ノ構造ノ變化ヲ點檢シ得ル樣其ノ被覆ノ全部又ハ一部ヲ剝脫シ荷重ヲ加フル部分ニハ其ノ支臺トシテ厚約三ミリメートルノ合板ヲ裁置スヘシ

第四十九條　破壞試驗又ハ彈性試驗ニ於テ用フル荷重ハ鉛彈帶トス但シ已ムコトヲ得サ

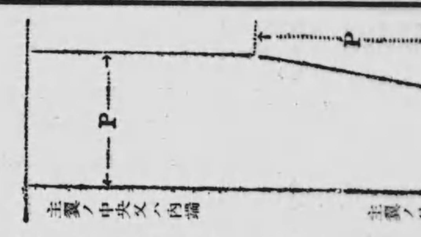
P
P
主翼ノ中央ヨリ内端
主翼ノ外端

二　飛行機力最少速度ヲ以テ水平飛行ヲ行フ場合ニ於ケル「フロート」又ハ艇體ノ姿勢ト同一ノ姿勢ヲ以テ「フロート」又ハ艇體ヲ一定ノ高度ヨリ落下セシメ逐次其落下ノ高度ヲ增加シ破壞試驗ニ於テハ「フロート」又ハ艇體ノ破壞スルニ至迄之ヲ繰返スヘシ

檢査官吏必要アリト認ムルトキハ「フロート」又ハ艇體ノ對稱面ヲ鉛直ニ保タシメ左圖ニ示スB及Cノ兩點ヲ結フ直線カ水平トナルヘキ姿勢ヲ取ラシメタル上前項ノ試驗ヲ行フコトヲ得

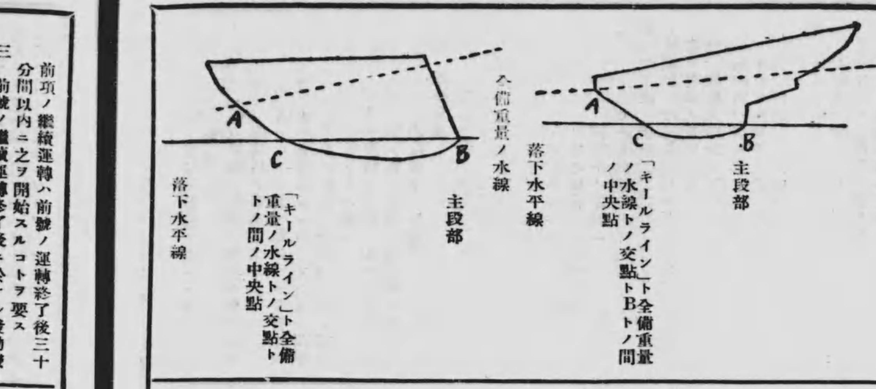

三　「フロート」又ハ艇體ニ加フヘキ荷重ノ計算ハ左式ニ依ルヘシ

(一)　雙「フロート」型ノ「フロート」

$Q_7 = gA - B$

Q_7 ハ「フロート」ニ加フヘキ全荷重 kg

A ハ飛行機ノ全備重量 kg

F ハ「フロート」一箇ノ重量 kg

(二)　艇體

$Q_8 = A - H$

Q_8 ハ艇體ニ加フヘキ全荷重 kg

A ハ飛行機ノ全備重量 kg

H ハ艇體ノ重量 kg

(三)　前二號ニ揭クル「フロート」及艇體以外ノ型式ヲ有スルモノニ付テハ其ノ離水及著水ノ場合ニ於テ「フロート」又ハ艇體ノ受クル衝撃ヲ考慮シ之ニ加フヘキ荷重ヲ定ムヘシ

第七十六條　著水裝置ノ翼端「フロート」及尾部「フロート」ノ動荷重試驗ハ傾斜著水ノ場合及尾部ヲ下ケ著水スル場合ヲ考慮シ前條ノ規定ニ準シ之ヲ行フ

第七十七條　著水裝置ノ取付支柱ノ靜荷重試驗ハ左ノ各號ノ規定ニ依リ之ヲ行フ

一　取付ノ狀況ハ成ルヘク實際ノ場合ト同樣ナラシムヘシ

二　「フロート」ノ前部三分ノ一ノ底面ニ均等荷重ヲ加ヘタルトキ其ノ合成力カ略飛行機ノ重心ニ向フ樣「フロート」ヲ支持スヘシ

三　「フロート」ノ後部三分ノ一ノ底面ニ均等荷重ヲ加ヘタルトキ其ノ合成力カ略飛ノ荷重ヲ加ヘラレタル底面ニ垂直ニ向フ樣「フロート」ヲ支持スヘシ

四　雙「フロート」型ノ一方ノ「フロート」ノ外側ノ水線下ニ相當スル部分ニ均等荷重ヲ加ヘタルトキ其ノ合成力カ飛行機ノ對稱面ニ垂直ニ向フ樣「フロート」ヲ支持スヘシ但シ「フロート」ヲ除去シテ試驗ヲ行フ場合ニ於テハ加ヘタル荷重ノ合成力カ取付支柱ノ端末ヲ通過スルコトヲ要ス

前項各號ノ場合ニ於テ檢査官吏差支ナシト認ムルトキハ相當ナル强度ヲ有スル物件ヲ以テ「フロート」ニ代用スルコトヲ得第一項第二號乃至第四號ノ規定ハ檢査官吏差支ナシト認ムルトキハ其ノ一又ハ二ヲ適用セサルコトヲ得

第二章　發動機ノ製造檢査

第一節　發動機ノ設計、材料、部分品、技功及製品ノ檢査

第七十八條　發動機ノ設計ノ檢査ハ檢査申請者ノ提出シタル設計書及設計圖面ニ依リ之ヲ行フ

第七十九條　發動機ノ材料ノ檢査ハ別ニ定ムル材料規格ニ依リ之ヲ行フ但シ檢査官吏ノ適當ト認ムル材料試驗成績書アルトキハ之ニ依リ檢査ヲ行フコトヲ得

第八十條　發動機ノ部分品ノ檢査ハ左ノ部分品ニ付製造中及仕上後ニ之ヲ行フ

一　氣筒

二　「ピストン」及「ピストンリング」

三　連接桿

四　曲軸

五　曲軸室

六　「ヴアルブ」及「ヴアルブギーヤ」

七　「カム」及「カムシヤフト」

八　「ピン」及「ボルト」類

九　軸承類

十　各種傳導裝置

十一　各種管類

十二　其ノ他檢査官吏ニ於テ必要アリト認ムル部分品

第八十一條　發動機ノ部分品ノ檢査ハ左ノ各號ノ事項ニ付之ヲ行フ

一　材質ノ良否

二　形狀及寸度ノ良否

三　加工及仕上ノ良否

四　抗力及機能ノ良否

五　重量

六　其ノ他檢査官吏ニ於テ必要アリト認ムル事項

第八十二條　發動機ノ部分品ノ檢査ハ前條ノ規定ニ依ルノ外特ニ左ノ各號ノ事項ニ付之ヲ行フ

一　「ピストンリング」ニ付テハ其ノ張力

二　連接桿ニ付テハ其ノ中央部ニ於ケル「プリネル」硬度法ニ依ル硬度ノ測定、連接桿ニ嵌入スヘキ軸承ノ良否及連接桿曲軸トノ結合ノ良否

三　曲軸ニ付テハ曲柄ノ中央部ニ於ケル「プリネル」硬度法ニ依ル硬度ノ測定及曲軸ヲ支持スル軸承ノ良否

四　「ヴアルブギーヤ」ニ付テハ、各搖動部ニ於ケル遊隙ノ良否

五　「ヴアルブ」ニ付テハ「ヴアルブ」ト「ヴアルブシート」トノ接觸ノ良否

六　管類ニ付テハ管ノ彎曲度、接手及配置方法ノ良否

第八十三條　發動機ノ技功ノ檢査ハ設計書及設計圖面ト對照シ左ノ各號ノ事項ニ付之ヲ行フ

一　各部ノ結合及取付ノ良否

二　各部ノ調整ノ良否

三　給油循環ノ良否

四　其ノ他檢査官吏ニ於テ必要アリト認ムル事項

第八十四條　發動機ノ製品ノ檢査ハ發動機ヲ運轉臺上ニ取付ケ之ヲ運轉セシメタル上左ノ各號ノ事項ニ付之ヲ行フ

一　震動ノ有無及其ノ狀態

二　緩速度及高速度ニテ運轉セシメタル場合ニ於ケル爆發ノ狀態

三　供給瓦斯節制作用ノ良否

四　點火時期ノ調整ノ良否

五　各部ニ於ケル漏洩ノ狀態

六　各部ニ於ケル損傷ノ狀態

七　各部ニ於ケル給油ノ狀態

八　其ノ他檢査官吏ニ於テ必要アリト認ムル事項

第八十五條　發動機ノ製品ノ檢査ハ左ノ各號ノ順序ニ依リ之ヲ行フ

一　標準馬力及標準回轉數ニ依ル三十分間運轉

二　標準馬力ノ十分ノ九ノ出馬力及標準回轉數ニ依ル十時間ノ繼續運轉

前項ノ繼續運轉ハ前號ノ運轉終了後三十分間以內ニ之ヲ開始スルコトヲ要ス

三　前號ノ繼續運轉終了後ニ於ケル發動機ノ分解檢査

四　標準馬力及標準回轉數ニ依ル三十分間ノ運轉

前項第四號ノ運轉中ニ於テハ發動機ニ供給スル瓦斯量ノミノ制限ニ依リ少クトモ標準回轉數ノ二分ノ一迄回轉數ヲ減少シ更ニ其ノ瓦斯量ノミノ增加ニ依リ逐次回轉數ヲ增加シ特ニ左ノ各號ノ事項ニ付檢査ス

一　運轉停止ノ有無

二　供給瓦斯量ニ比例セサル回轉數ノ變化ノ有無

三　三秒間以內ニ於ケル回轉數ノ變化ノ有無

第八十六條　檢査官吏ハ發動機ノ型式ニ依リ必要アリト認ムルトキハ前條第一項第二號ノ繼續運轉時間ヲ短縮スルコトヲ得

第八十七條　發動機ノ製造檢査申請者ハ發動機ノ運轉檢査中出馬力、回轉數、冷却水ノ溫度潤滑油ノ溫度竝大氣ノ溫度、壓力及濕度ヲ測定シ得ル樣相當ノ準備ヲ爲スヘシ

製造檢査ヲ受ケムトスル發動機カ空氣冷却式發動機ナルトキハ檢査申請者ハ前項ノ規定ニ依ルノ外飛行中ノ狀態ニ近似セシムル爲適當ナル送風裝置ヲ設クヘシ

前項ノ檢査ハ主要運轉檢査、分解檢査、補助運轉檢査ノ順序ニ依リ之ヲ行フ

第九十條　發動機ノ主要部分ハ標準品檢査ヲ行フコトアルヘシ

前項ノ規定ニ依リ標準品檢査ヲ受ケムトスル者ハ製造檢査申請書ニ其ノ旨附記スヘシ

第八十九條　發動機ノ標準品檢査ニ於テハ本章第七十八條乃至第八十三條ニ規定スル檢査ノ外主要運轉檢査、分解檢査及補助運轉檢査ヲ行ヒ其ノ機能、强度及耐久性ヲ檢定ス

前項ノ檢査ハ主要運轉檢査、分解檢査、補助運轉檢査ノ順序ニ依リ之ヲ行フ

第九十一條　同一型式ノ發動機ヲ多數製造セムトスル場合ニ於テ製造檢査ノ申請アリタルトキハ本節ノ規定ニ依リ標準品檢査ヲ行フコトアルヘシ

前項ノ規定ニ依リ標準品檢査ヲ受ケムトスル者ハ製造檢査申請書ニ其ノ旨附記スヘシ

第八十九條　發動機ノ標準品檢査ニ於テハ本章第七十八條乃至第八十三條ニ規定スル檢査ノ外主要運轉檢査、分解檢査及補助運轉檢査ヲ行ヒ其ノ機能、强度及耐久性ヲ檢定ス

前項ノ檢査ハ主要運轉檢査、分解檢査、補助運轉檢査ノ順序ニ依リ之ヲ行フ

第九十條　發動機ノ主要部分ハ標準品ノ檢査

第一款　通則

第八十八條　同一型式ノ發動機ヲ多數製造セムトスル場合ニ於テ製造檢査ノ申請アリタルトキハ本節ノ規定ニ依リ標準品檢査ヲ行フコトアルヘシ

前項ノ規定ニ依リ標準品檢査ヲ受ケムトスル者ハ製造檢査申請書ニ其ノ旨附記スヘシ

第八十九條　發動機ノ標準品檢査ニ於テハ本章第七十八條乃至第八十三條ニ規定スル檢査ノ外主要運轉檢査、分解檢査及補助運轉檢査ヲ行ヒ其ノ機能、强度及耐久性ヲ檢定ス

前項ノ檢査ハ主要運轉檢査、分解檢査、補助運轉檢査ノ順序ニ依リ之ヲ行フ

第九十條　發動機ノ主要部分ハ標準品ノ檢査ニ於テモ之ヲ修理シ又ハ取換フルコトヲ得ス

發動機ノ附屬部分ハ標準品檢査中左ノ各號ノ期間ニ於テ之ヲ修理シ又ハ取換フルコトヲ得

一　主要運轉檢査ト分解檢査トノ間

二　分解檢査ト補助運轉檢査トノ間

三　主要運轉檢査中ノ各檢査ノ間

四　補助運轉檢査中ノ各檢査ノ間

五　主要運轉檢査中ノ耐久檢査ノ各期檢査ノ間

前項ノ修理又ハ取換ハ三時間以內ニ之ヲ終了スルコトヲ要シ內一時間ハ前ノ檢査終了後直後ノ時間、他ノ二時間ハ次ノ檢査開始直前ノ時間トス

第一項及第二項ニ揭クル發動機ノ主要部分及附屬部分ハ發動機ノ型式ニ依リ遞信大臣之ヲ指定ス

第九十一條　發動機ノ標準品檢査ノ成績表ハ第三號表ニ依ル

第九十二條　發動機ノ標準品檢査申請者ハ檢査中左ノ各號ノ事項ヲ測定シ得ル樣運轉臺（箱後二十五度ノ傾斜モ得ルモノニシテ冷却裝置、燃料測定裝置、力量測定裝置等ヲ備ヘタ

第百五條　「プロペラ」ノ設計ノ檢査ハ檢査申請者ノ提出シタル設計書及設計圖ニ依リ之ヲ行フ

第百六條　「プロペラ」ノ材料ノ檢査ハ別ニ定ムル材料規格ニ依リ之ヲ行フ但シ檢査官吏ノ適當ト認ムル材料試驗成績書アルトキハ之ニ依リ檢査ヲ行フコトヲ得

第百七條　「プロペラ」ノ部分品ノ檢査ハ仕上ヲ完了セル板材及接著劑ニ付膠著前ニ之ヲ行フ

第百八條　仕上ヲ完了セル板材ハ良好ナル水平方向及垂直方向ノ平衡ヲ保ツコトヲ要ス

第百九條　「プロペラ」ノ技功ノ檢査ハ設計書及設計圖面ト對照シ左ノ各號ノ事項ニ付之ヲ行フ

一　仕上ノ良否

二　各部ノ加工ノ良否

第百十條　「プロペラ」ノ公差標準ハ左表ニ依ル

區分	公差 正	公差 負
直徑	〇、〇「パーセント」	〇、一「パーセント」
相對翅相似點ノ偏位量	一、五ミリメートル	一、五ミリメートル
「プロペラボス」ヨリ「プロペラ」ノ半徑三分ノ一ノ部分迄ノ翅幅	一、〇「パーセント」	一、〇「パーセント」
「プロペラ」ノ尖端ヨリ「プロペラ」ノ半徑三分ノ二ノ部分迄ノ翅幅	〇、五「パーセント」	〇、五「パーセント」
「プロペラボス」ヨリ「プロペラ」ノ半徑ノ翅厚	二、〇ミリメートル	一、〇ミリメートル
「プロペラ」ノ尖端ヨリ「プロペラ」ノ半徑三分ノ二ノ部分迄ノ翅厚	一、〇ミリメートル	一、〇ミリメートル
「ピッチ」	一、〇「パーセント」	一、〇「パーセント」
「プロペラ」ノ平衡	二〇〇グラムセンチメートル	

第百十一條　「プロペラ」ノ製品ノ檢査ハ常該「プロペラ」ヲ使用セムトスル型式ノ發動機ニ之ヲ裝備シ其ノ發動機ノ標準回轉數ニ依リ十五分間其ノ發動機ノ標準回轉數ノ少クトモ其ノ百分ノ五ヲ加ヘタル回轉數ニ依リ三分間之ヲ回轉セシメタル上振動ノ有無ニ付之ヲ行フ

第百十二條　「プロペラ」ノ回轉數ハ全備重量ヲ搭載シタル飛行機ニ之ヲ裝備シ其ノ飛行機カ最大速力ニテ飛行スル場合ニ於テ其ノ誤差カ正負五「パーセント」以內ナルコトヲ要ス

第二節　「プロペラ」ノ標準品ノ檢査

第百十三條　同一型式ノ「プロペラ」ヲ數製造セムトスル場合ニ於テ製造檢査ノ申請アリタルトキハ本節ノ規定ニ依リ標準品檢査ヲ行フコトアルヘシ

前項ノ規定ニ依リ標準品檢査ヲ受ケムトスル者ハ製造檢査申請書ニ其ノ旨附記スヘシ

第百十四條　「プロペラ」ノ標準品檢査ハ本章第一節ニ規定スル製造檢査ノ外當該「プロペラ」ヲ使用セムトスル型式ノ發動機ニ之ヲ裝備シ其ノ發動機ノ標準馬力ニ依リ十時間ノ繼續回轉ヲ行ヒ其ノ强度、變歪ノ有無及損傷ノ程度ニ付之ヲ行フ

第百十五條　標準品檢査ヲ受ケ之ニ合格シタル「プロペラ」ト同一型式ノ「プロペラ」ニ付製造檢査ノ申請アリタル場合ニ於テ檢査官吏差支ナシト認ムルトキハ本章第一節ニ規定スル製造檢査ノ一部ヲ省略スルコトアルヘシ

第四章　附屬品ノ製造檢査

第一節　附屬品ノ設計、材料、部分品及技功ノ檢査

第百十六條　附屬品ノ設計ノ檢査ハ檢査申請者ノ提出シタル設計書及設計圖面ニ依リ之ヲ行フ

第百十七條　附屬品ノ材料ノ檢査ハ別ニ定ムル材料規格ニ依リ之ヲ行フ但シ檢査官吏ノ適當ト認ムル材料試驗成績書アルトキハ之ニ依リ檢査ヲ行フコトヲ得

第百十八條　附屬品ノ部分品ノ檢査ハ製造中及仕上後左ノ各號ノ事項ニ付之ヲ行フ

一　材質ノ良否

二　形狀及寸度ノ良否

三　加工及仕上ノ良否

四　重量

五　其ノ他檢査官吏ニ於テ必要アリト認ムル事項

第百十九條　附屬品ノ技功ノ檢査ハ左ノ各號ノ事項ニ付之ヲ行フ

一　各部結合ノ良否

二　各取付部ノ良否

三　各部ノ調整ノ良否

四　其ノ他檢査官吏ニ於テ必要アリト認ムル事項

第二節　附屬品ノ製品ノ檢査

第一款　高度計

第百二十條　高度計ノ檢査ハ壓力試驗及耐振試驗ニ依リ之ヲ行フ

第百二十一條　壓力試驗ハ高度計ヲ眞空函中ニ置キ二分間ニ付千メートルノ割合ニテ上昇又ハ下降スル場合ト同一狀況ニ在ル樣氣壓ヲ增減シ水銀氣壓計（中央氣象臺ニ於テ甲種ト比較シ之ヲ檢定シ愛ケタルモノ）ノ檢定ヲ受ケタルモノ）ト比較シ之ヲ行フ

前項ノ場合ニ於テ高度ト氣壓トノ關係ハ左ノ各號ノ式ニ依ル

一　海面上十一キロメートル未滿ノ高度ノ場合

$$Z=\frac{288}{0.0065}\left\{1-\left(\frac{P}{760}\right)^{\frac{1}{5.251}}\right\}$$

Zハ高度m

Pハ重力ノ加速度カ九、八m/s^2ニ於ケル溫度攝氏零度ノトキノ水銀柱ノ高mm

二　海面上十一キロメートル以上ノ高度ノ場合

$$Z=11000+14600\log_{10}\frac{170}{P}$$

Zハ高度m

Pハ重力ノ加速度カ九、八m/s^2ニ於ケル溫度攝氏零度ノトキノ水銀柱ノ高mm

第百二十二條　耐振試驗ハ振動數每分千二百回、振幅約二ミリメートルヲ以テ高度計ノ三方向ヲ同時ニ振動セシメ其ノ影響ヲ試驗ス

第百二十三條　高度計ノ壓力試驗及耐振試驗ニ於テハ前二條ノ規定ニ依ル外特ニ左ノ各號ノ事項ニ付試驗ス

一　還元裝條ノ衰損等ニ因ル指針ノ動搖

二　龍頭上部ノ螺子ノ緩解等ニ因ル目盛盤ノ回轉

三　指針ノ離脫

第百二十四條　高度計ノ公差ハ五千メートル未滿ノ高度ニ於テハ正負五十メートル、五千メートル以上ノ高度ニ於テハ正負百メートルナルコトヲ要シ地上ニ復歸後ノ器差ハ正五十メートル以內ナルコトヲ要ス

第二款　速度計

第百二十五條　速度計ノ檢査ハ其ノ風受口及指示器ニ付之ヲ行フ

前項ノ規定ニ依リ標準品檢査ヲ受ケムトスル者ハ製造檢査申請書ニ其ノ旨附記スヘシ

第百二十六條　風受口ノ風洞試驗ハ左ノ各號ノ規定ニ依リ之ヲ行フ

一　「ピトー」管式速度計ニ付テハ左式ニ依リ之ヲ檢定ス

$$V=\sqrt{\frac{2g}{\rho}P}$$

Vハ風速m/s

Pハ壓力kg/cm^2

ρハ空氣密度kg/m^3

gハ加速度九、八m/s^2

二　吸氣筒式速度計ニ付テハ正面ヨリ受クル風速ト壓力計ニ受クル負壓トノ關係ニ依リ之ヲ檢定ス

第百二十七條　「ピトー」管式速度計ニ用フル指示器ノ壓力試驗ハ之ニ空氣壓ヲ加ヘ其ノ示度ヲ水柱ノ高ト比較シ之ヲ行フ

吸氣筒式速度計ニ用フル指示器ノ壓力試驗ハ第百二十一條ニ規定スル高度計ノ壓力試驗ニ準シ之ヲ行フ

第百二十八條　速度計ノ耐振試驗ハ第百二十二條ニ規定スル高度計ノ耐振試驗ニ準シ之ヲ行フ

第百二十九條　速度計ノ目盛ノ公差ハ指示器ノ壓力試驗ニ於テハ正負二k/m航空試驗ニ於テハ正負十k/mナルコトヲ要ス

第三款　羅針盤

第百三十條　羅針盤ノ檢査ハ方位盤ニ依ル偏差ノ試驗及羅牌ノ振動試驗ニ依リ之ヲ行フ

第百三十一條　羅針盤ノ偏差ノ試驗ハ回轉盤上ニ標準羅針盤ヲ載置シ南北線及東西線ヲ定メ試驗品ヲ置換ヘ標準器ト比較シ之ヲ行フ

第百三十二條　羅針盤ノ羅牌ノ振動試驗ハ磁石棒ニ依リ試驗品ニ四十五度又ハ九十度ノ偏倚ヲ生セシメ羅牌ニ振動ヲ與ヘタル上其ノ振幅、週期、振動回數及靜止ノ位置ヲ測定シ之ヲ行フ

第百三十三條　羅針盤ノ偏差ノ公差ハ正負一度、羅牌ノ自然傾斜ニ二度以內、羅牌ノ可能傾斜度ハ三十度以上ナルコトヲ要ス

第四款　壓力計

第百三十四條　壓力計ノ檢査ハ其ノ壓力五kg/cm^2未滿ノモノニ付テハ水銀柱ト比較シ、五kg/cm^2以上ノモノニ付テハ壓力計試驗器ニ依リ重錘ト比較シ之ヲ行フ

第百三十五條　壓力計ノ公差ハ一刻度ノ二分ノ一ナルコトヲ要ス

第五款　水溫計

第百三十六條　水溫計ノ檢査ハ水溫計ヲ恒溫水槽中ニ置キ標準水銀寒暖計ト比較シ之ヲ行フ

檢査官吏必要アリト認ムルトキハ前項ノ規定ニ依ルノ外每分千二百回ノ割合ヲ以テ二時間水溫計ヲ上下兩後左右ニ振動セシメ其ノ影響ヲ檢査スルコトヲ得

第百三十七條　水溫計ノ公差ハ攝氏四十度乃至五十度ニ於テハ正負五度、攝氏五十度乃至百度ニ於テハ正負二度、攝氏百度乃至百十度ニ於テハ正負五度ナルコトヲ要ス

第六款　時計

第百三十八條　時計ノ檢査ハ常溫ニ於テ二十四時間、攝氏五十度ニ於テ一時間及攝氏零度以下二十度ニ於テ一時間時計ヲ恒溫房中ニ置キ標準時計ト比較シ之ヲ行フ

第百三十九條　時計ノ公差ハ常溫ニ於テハ二十四時間ニ於テ一分ヲ超エサルコト

第十一款　潤滑油裝置

第百四十條　潤滑油裝置ノ檢査ハ油槽、油冷却器竝發動機ニ附屬セサル油管及其ノ附屬品ニ付之ヲ行フ

第百四十一條　回轉計ノ檢査ハ回轉計試驗裝置ニ依リ其ノ回轉數ヲ每分二百回轉ノ回轉倍數ニ規正シ標準回轉計ト比較シ之ヲ行フ

檢査官吏必要アリト認ムルトキハ前項ノ規定ニ依ルノ外振動機ニ依リ每分千二百回ノ割合ヲ以テ四時間回轉計ヲ振動セシメ其ノ影響ヲ檢査スルコトヲ得

第百四十二條　對比傾斜計ノ檢査ハ左ノ各號ノ事項ニ付之ヲ行フ

一　曲率

二　感度及敏度

三　振動ニ因ル氣泡ノ動搖及分離ノ狀態

四　膨脹及收縮ニ因ル氣泡ノ大小及變化竝液體ノ變色

第九款　燃料裝置

第百四十三條　燃料裝置ノ檢査ハ燃料油槽、發動機ニ附屬セサル燃料油管及其ノ附屬品竝「ポンプ」ニ付之ヲ行フ

第百四十四條　燃料裝置ハ各種ノ飛行狀態ニ於テ燃料槽カ空虛トナル迄給油ヲ繼續シ得ル樣裝置セラルルコトヲ要ス

第百四十五條　燃料油槽ノ標準規格概ネ左ノ如シ

一　油槽ハ每平方センチメートルニ付〇、三キログラムノ壓力ニ堪ヘ得ルコト

二　重力ニ依リ給油スル油槽ハ飛行機カ如何ナル飛行狀態ニ在ル場合ニ於テモ氣化器ニ對シ三〇〇ミリメートル以上ノ高差ヲ有スルコト

三　燃料油槽ノ出口ニハ二十「メッシュ」以上ノ濾過器ヲ裝置スルコト

四　油槽ノ出口ニハ二十「メッシュ」以上ノ濾過器ヲ裝置スルコト

五　前號ノ濾過器ハ點檢ノ爲容易ニ取外シ得ル樣之ヲ裝備スルコト

第百五十四條　油冷却器ノ標準規格概ネ左ノ如シ

一　油冷却器ハ每平方センチメートルニ付〇、五五キログラムノ壓力ニ堪ヘ得ルコト

二　油冷却器ハ飛行機カ全備重量ヲ搭載シ最大速力ニ依リ低空飛行ヲ行フ場合ニ於テ發動機ノ潤滑油出口ニ於ケル潤滑油ノ溫度カ大氣ノ溫度攝氏三十度ノ時攝氏八十度ヲ超過セサルコト

第百五十五條　發動機ニ附屬セサル潤滑油管及其ノ附屬品ノ標準規格概ネ左ノ如シ

一　管ノ內徑ハ發動機ニ附屬スル油管ノ內徑ヨリ小ナラサルコト

二　管ノ接續ハ成ルヘク金屬接手ヲ用フルコト

三　「コック」類ハ操作圓滑ニシテ每平方センチメートルニ付一、五キログラムノ壓力ニ堪ヘ得ルコト

第十二款　冷却水裝置

第百五十六條　冷却水裝置ノ檢査ハ冷却器、冷却器補助水槽、溫度調節裝置及發動機ニ附屬セサル水管ニ付之ヲ行フ

第百五十七條　冷却器ノ標準規格概ネ左ノ如シ

一　冷却器ノ各部ハ毎平方センチメートルニ付〇、四キログラムノ壓力ニ堪ヘ得ルコト

二　冷却器ハ飛行機カ全備重量ヲ搭載シ最大速力ニ依リ低空飛行ヲ行フ場合ニ於テ冷却器ノ排水口ニ於ケル冷却水ノ温度カ大氣ノ温度攝氏三十度ノトキ攝氏九十度以下、大氣ノ温度攝氏零度以下二十度ノトキ攝氏四十度以上ナルコト

三　冷却器ハ修理及點檢容易ニシテ且冷却器中ノ冷却水ヲ完全ニ排出シ得ルコト

第百五十八條　冷却器補助水槽ハ其ノ各部カ水平方センチメートルニ付〇、四キログラムノ壓力ニ堪ヘ得ルモノナルコトヲ要ス

第百五十九條　温度測箇裝置ハ飛行中容易且確實ニ使用シ得ルモノナルコトヲ要ス

第百六十條　發動機ニ附屬セサル水管ハ毎平方センチメートルニ付一キログラムノ壓力ニ堪ヘ得ルモノナルコトヲ要ス

第三款　著火裝置

第百六十一條　著火裝置ハ檢査ノ高壓磁石發電機又ハ高電壓ヲ發生スヘキ其ノ他ノ裝置ハ之ヲ裝置セムトスル發動機ノ回轉數カ毎分二千百回轉ノ場合ト同一狀況ニ在ル樣之ヲ臺上ニ裝置シ且三點放電ニテ其ノ火花間隙ヲ六ミリメートルニ調整シ繼續一時間運轉シタル後異狀ナキモノナルコトヲ要ス

第百六十二條　高壓磁石發電機又ハ高電壓ヲ發生スヘキ其ノ他ノ裝置ハ之ヲ裝置セムトスル發動機ノ回轉數カ毎分二千百回轉ノ場合ト同一狀況ニ在ル樣之ヲ臺上ニ裝置シ且三點放電ニテ其ノ火花間隙ヲ六ミリメートルニ調整シ繼續一時間運轉シタル後異狀ナキモノナルコトヲ要ス

第百六十三條　「プラグ」ノ檢査ハ毎平方センチメートルニ付八キログラムノ壓力ヲ有スル空氣房內ニ之ヲ置キ檢査官吏ノ指示スル回轉數ニ依リ回轉スル高壓磁石發電機ニ接續シタル場合ニ於テ完全ニ點火シ得ルモノナルコトヲ要ス

第四款　始動裝置

第百六十四條　飛行機ニ裝備スヘキ始動裝置ハ乘員ノミニ依リ安全且容易ニ連續六回以上始動シ得ルモノナルコトヲ要ス

第百六十五條　始動裝置ハ前條ノ規定ニ依ルノ外左ノ各號ノ規定ニ適合スルモノナルコトヲ要ス

一　手働始動裝置ハ操作圓滑ニシテ取扱容易ナルコト

二　空氣又ハ壓縮瓦斯ニ依ル始動裝置ハ氣密完全ニシテ振動等ニ因リ空氣又ハ瓦斯ヲ漏洩セサルコト

三　電氣ニ依ル始動裝置ハ接續配線等安全ニシテ短絡又ハ地絡ノ虞ナキコト

第十五款　燈火裝置

第百六十六條　燈火裝置ノ檢査ハ其ノ構造、光種、射光角度及光達距離ニ付之ヲ行フ

第百六十七條　燈火裝置ノ標準規格概ネ左ノ如シ

一　構造簡單ニシテ輕量ナルコト

二　振動ニ因リ電球ノ離脫セサルコト

三　振動ニ因リ短絡又ハ斷線ヲ生セサルコト

第百六十八條　各燈火ノ光種及射光角度ハ左ノ各號ノ規定ニ依ルヘシ

一　前燈ハ白色光ニシテ射光角度ハ軸線ヲ中央トシテ二二〇度ナルコト

二　尾燈ハ白色光ニシテ射光角度ハ軸線ヲ中央トシテ一四〇度ナルコト

三　右舷燈ハ綠色光ニシテ射光角度ハ軸線ノ右一一〇度ナルコト

四　左舷燈ハ赤色光ニシテ射光角度ハ軸線ノ左一一〇度ナルコト

第百六十九條　各燈火ノ光達距離ハ大氣清澄ナル暗夜ニ於テ前燈八キロメートル以上、尾燈及左右舷燈五キロメートル以上ナルコトヲ要ス

第十六款　落下傘

第百七十條　落下傘ハ成ルヘク輕量且小容積ニシテ自働的ニ展開シ各部ノ作用確實ナルモノナルコトヲ要ス

第百七十一條　落下傘ノ標準規格概ネ左ノ如シ

一　落下距離四十メートル以内ニ於テ展開スルコト

二　糸目ニ撚ミ又ハ總レヲ生セサルコト

三　落下速力均齊ニシテ且毎秒五メートル以内ナルコト

四　傘、糸目、中間索、金具及緩衝索ハ輕量且强靱ニシテ充分ナル安全係數ヲ有スル

五　落下傘ヲ身體ニ結著スル帶ノ構造ハ傘ノ開キタルトキ成ルヘク身體ニ衝動ヲ感セシメス且迅速ニ離脫シ得ルモノナルコト

第十七款　救命胴衣

第百七十二條　救命胴衣ノ標準規格概ネ左ノ如シ

一　材料ハ「コルク」、「カポック」又ハ檢査官吏ニ於テ之ト同等以上ノ效力ヲ有スト認ムルモノナルコト

二　大人及小兒ニ兼用シ得ヘク且著用法簡易ニシテ前後表裏轉用シ得ルコト

三　救命胴衣ヲ著用シタルトキ水中ニ於テ身體ヲ略直立セシメ且頭部ヲ水面ニ露出セシメ得ルコト

四　六、五キログラムノ重量ヲ附シ淡水中ニ四十八時間放置シタル後十五キログラムノ重量ヲ附シ浮ヒ得ルコト

第三編　飛行機ノ特別檢査、定期檢査及臨時檢査

第一章　飛行機ノ特別檢査

第百七十三條　著火裝置ノ檢査ハ高壓磁石發電機又ハ高電壓ヲ發生スヘキ其ノ他ノ裝置及第百七十二條ノ規定ニ依ル始動裝置ニ付之ヲ行フ

第百七十四條　翼類、胴體、降著裝置、操縱裝置及艇體ニ付製造後ノ經過年月、保存ノ狀態等ヲ考慮シ特別檢査ヲ行フ

一　主翼ノ迎角、翼取付角及翼間隔ノ現狀

二　布其ノ他ノ被覆ノ現狀

三　塗膜ノ現狀

四　張線、張索、編繩線帶、管帶、「ターンバックル」等ノ現狀

五　支柱及支柱取付金具ノ現狀

六　發動機ヲ主翼ニ裝備シタルモノニ在リテハ其ノ取付裝置ノ構造及現狀

七　其ノ他檢査官吏ニ於テ必要アリト認ムル事項

第百七十五條　胴體ノ特別檢査ハ左ノ各號ノ事項ニ付之ヲ行フ

一　發動機架ノ構造及現狀

二　乘員室、旅客室及貨物室ノ構造及現狀

三　框、縱通材、橫骨及其ノ取付金具ノ現狀

四　張線、張索、編繩線帶、管帶、「ターンバックル」等ノ現狀

五　布其ノ他ノ被覆ノ現狀

六　尾部架構ノ構造及現狀

七　「ボンネット」ノ現狀

八　其ノ他檢査官吏ニ於テ必要アリト認ムル事項

第百七十六條　降著裝置ノ特別檢査ハ左ノ各號ノ事項ニ付之ヲ行フ

一　脚部ノ構造及現狀

二　車輪又ハ之ニ代ルヘキ裝置ノ構造及現狀

三　尾橇ノ構造及現狀

四　緩衝裝置ノ構造、機能及現狀

五　「フロート」ノ構造及現狀

六　其ノ他檢査官吏ニ於テ必要アリト認ムル事項

第百七十七條　操縱裝置ノ特別檢査ハ左ノ各號ノ事項ニ付製造檢査ニ準シ之ヲ行フ

一　操縱索ノ現狀

二　操縱傳導裝置ノ構造、機能及現狀

三　補助翼、昇降舵竝方向舵ノ取付及取付金具ノ現狀

四　其ノ他檢査官吏ニ於テ必要アリト認ムル事項

第百七十八條　艇體ノ特別檢査ニ付テハ第百七十五條及第百七十六條ノ規定ヲ準用ス

第百七十九條　日本又ハ外國ニ於テ未タ航空ノ用ニ供セラレサル新型式ノ飛行機ノ艇體ノ特別檢査ニ於テハ第百七十三條乃至前條ノ規定ニ依ルノ外第二編第一章第五節ノ規定ニ準シ彈性試驗ヲ行ヒ其ノ强度ヲ檢定シ檢査官吏ハ前項ノ規定ニ依リ離キ事由アリト認ムルトキハ計算ノミニ依リ機體ノ强度ヲ檢定スルコトヲ得此ノ場合ニ於テハ該計算ハ使用材料ノ彈性界又ハ破斷界ヲ基礎トシ之ヲ行フヘク且該計算ノ結果ハ如何ナル場合ニ於テモ彈性試驗ニ依リ得ラルヘキ安全度ト同等以上ノ安全度ヲ得ルコトヲ要ス

第百八十條　機體ノ特別檢査ヲ行フ場合ニ於テ檢査官吏必要アリト認ムルトキハ其ノ被覆ヲ剝脫セシムルコトヲ得

第百八十一條　發動機ノ特別檢査ハ左ノ各號ノ事項ニ付製造後ノ經過年月、保存ノ狀態等ヲ考慮シ製造檢査ニ準シ之ヲ行フ

一　氣筒、「ピストン」、連接桿、曲軸、曲軸室、「ヴァルブギーア」等ノ構造、機能及現狀

二　摺動部ノ機能及現狀

三　嵌合部ノ現狀

四　軸承類ノ機能及現狀

五　各結合部ノ取付ノ現狀

六　各部遊隙ノ現狀

七　運轉狀態

第百八十二條　「プロペラ」及附屬品ノ特別檢査ハ製造後ノ經過年月、保存ノ狀態等ヲ考慮シ製造檢査ニ準シ之ヲ行フ

第二章　飛行機ノ定期檢査及臨時檢査

第百八十三條　飛行機ノ機體ノ定期檢査ハ翼類、胴體、降著裝置、操縱裝置及艇體ニ付前回檢査後ノ使用時間、經歷、保存ノ狀態等ヲ考慮シ特別檢査ニ準シ之ヲ行フ

第百八十四條　發動機、「プロペラ」及附屬品ノ定期檢査ハ前回檢査後ノ使用時間、經歷、保存ノ狀態等ヲ考慮シ特別檢査ニ準シ之ヲ行フ

第百八十五條　飛行機ノ臨時檢査ハ製造檢査及特別檢査ニ準シ之ヲ行フ

第百八十六條　第百八十條ノ規定ハ飛行機ノ機體ノ定期檢査及臨時檢査ヲ行フ場合ニ之ヲ準用ス

第四編　飛行機ノ堪航檢査

第一章　通則

第百八十七條　飛行機ノ製造檢査、特別檢査、定期檢査及臨時檢査ニ於ケル堪航性ノ檢査ハ本編ノ規定ニ依リ之ヲ行フ

第百八十八條　堪航檢査ハ左ノ二種トス

一　地上檢査ホ上欄ロヲ合ムト下同シ

二　航空檢査

地上檢査ハ地上ニ於テ飛行機ノ整備狀態ヲ、航空檢査ハ飛行機ヲ飛行セシメ其ノ堪航性ヲ檢査ス

第百八十九條　堪航檢査ハ地上檢査、航空檢査ノ順序ニ依リ之ヲ行フ地上檢査ニ合格セサリシ飛行機ハ滑走中其ノ全部ノ發動機ノ運轉ヲ低速狀態ト爲シタル場合ニ於テ地上ニ靜止スルコト

三　飛行機ニ裝備シタル發動機ノ動力ノミニ依リ靜止狀態ヨリ滑走ヲ開始シ得ルコト

第百九十五條　地上檢査ニ於テハ水上飛行機ハ第百九十三條ノ規定ニ依ルノ外左ノ各號ノ規定ニ適合スルコトヲ要ス

一　耐波性良好ナルコト

二　風力毎秒十メートル、波高〇、五メートルノ程度ノ水面ニ於ケル離着水、旋回又ハ滑走ヲ容易且確實ニ爲シ得ルコト

三　發動機ノ運轉ヲ停止シタル場合ニ於テ風力毎秒十メートル、波高〇、五メートルノ程度ノ水面ニ於テ波浪ノ爲尾部其ノ他ノ部分ヲ毀損セラルルコトナク安全ニ浮泛シ得ルコト

第三章　航空檢査

第百九十六條　航空檢査ハ左ノ各號ノ事項ニ付之ヲ行フ

一　離着陸ノ良否

二　飛行中ノ安定性及平衡性ノ良否

三　操縱性ノ良否

四　飛行速力及上昇狀態

第百九十七條　航空檢査ニ於テ飛行場ノ設備、飛行機ノ構造其ノ他ノ事由ニ因リ危險アリト認ムルトキハ檢査官吏ハ第百九十條ノ規定ニ拘ラス全備重量以下ノ重量ヲ搭載セシメ檢査ヲ行フコトヲ得

第百九十八條　航空檢査ハ檢査ヲ行フヘキ飛行場ノ地面上又ハ水面上五メートル乃至十メートルノ高度ニ於ケル風速每秒二、五メートル未滿ノ場合ニ於テ之ヲ行フ

第百九十九條　航空檢査ニ於テハ發動機ノ出馬力及回轉數ハ標準馬力及標準回轉數ヲ超過セサルコトヲ要ス

第二百條　第一種陸上飛行機ハ離陸ノ爲滑走ヲ開始セル地點ヨリ六百メートルノ障碍物ヲ飛越エ且離陸後三分間以內ニ三百六十メートル以上ノ高度ニ達シ得ルモノナルコトヲ要ス

第二種陸上飛行機ハ離陸後三分間以內ニ三百六十メートル以上ノ高度ニ達シ得ルモノナルコトヲ要ス

第二百一條　第一種陸上飛行機ハ著陸ノ際滑走距離二百五十メートル以內ニ於テ停止シ得ルモノナルコトヲ要ス

第二種陸上飛行機ハ著陸ノ際滑走距離四百メートル以內ニ於テ停止シ得ルモノナルコトヲ要ス

第一種水上飛行機ハ著水ノ際滑走距離三百三十メートル以內ニ於テ停止シ得ルモノナルコトヲ要ス

第二種水上飛行機ハ著水ノ際滑走距離五百三十メートル以內ニ於テ停止シ得ルモノナルコトヲ要ス

前各項ノ規定ニ於テ滑走距離トハ飛行機ノ降著裝置カ地面又ハ水面ト最初ニ接觸シタル點ヨリ飛行機ノ全ク停止スルニ至リタル迄ノ距離ヲ謂フ

第二百二條　飛行機ハ適宜ノ高度ニ於テ發動機ノ運轉ヲ停止シ約四十メートルノ高度ヨリ滑空飛行ニ依リ著陸又ハ著水シ得ルモノナルコトヲ要ス

第二百三條　飛行機ノ飛行中ノ縱方向ノ安定性ハ飛行機カ失速狀態ニ在ル場合又ハ最大水平速力ニ其ノ百分ノ二十五ヲ加ヘタル速力ヲ以テ下向狀態ニ在ル場合ニ於テモ容易ニ通常ノ飛行狀態ニ復シ得ルモノナルコトヲ要ス

第二百四條　飛行機ノ水平飛行中ノ縱方向ノ平衡性ハ左ノ各號ノ規定ニ該當スルモノナルコトヲ要ス

一　全馬力ヲ以テ發動機ヲ運轉スル場合ニ於テ飛行機ハ上昇ノ姿勢ヲ採ルコト

二　經濟速力ニ應スル出馬力ヲ以テ發動機ヲ運轉スル場合ニ於テ飛行機ハ水平飛行ヲ繼續スルコト

三　發動機ノ出馬力ヲ逐次減滅スルニ從ヒ下向ノ姿勢ヲ採ルコト

四　發動機ノ運轉ヲ停止セル場合ニ於テ自然ニ滑空飛行ニ移リ且滑空飛行中平衡狀態良好ナルコト

前各號ノ場合ニ於テハ昇降舵ハ之ヲ放置スルモノトス

第二百五條　飛行機ハ飛行中特別ノ注意ヲ要スルコトナク容易ニ直線飛行ヲ繼續シ且滑空飛行中方向舵ヲ放置スルモ直線飛行ヲ爲シ得ルモノナルコトヲ要ス

第二百六條　補助翼、昇降舵及方向舵ノ作用ハ經濟速力ニ依リ飛行スル場合ニ於テ中庸ニシテ操作ニ過度ノ力ヲ要スルコトナク輕ク風壓ヲ感スル程度ナルコトヲ要シ且昇飛行、水平飛行、滑空飛行等各種ノ飛行狀態ニ於ケル操作及壓力ノ差異過大ナラサルコトヲ要ス

補助翼、昇降舵及方向舵ハ最低速力ニ依リ飛行スル場合ニ於テモ確實ナル操縱性ヲ有スルコトヲ要ス

第二百七條　飛行機ハ容易ニ且大差ナク左右旋回ヲ行ヒ得ヘク旋回ニ際シ自然ニ旋回方向ニ傾斜シ且橫辷ヲ生セサルモノナルコトヲ要ス

第二百八條　第三種飛行機ハ垂直旋回、宙返、橫轉、錐揉、失速反轉、急反轉等ノ各種ノ飛行ノ全部又ハ一部ヲ容易且確實ニ爲シ得ルモノナルコトヲ要ス

第二百九條　飛行速力ノ檢査ハ左ノ二種トス

一　高速力試驗

二　經濟速力試驗

高速力試驗ハ飛行機ニ裝備セル發動機ノ標準馬力ノ十分ノ九及標準回轉數ニ依リ之ヲ行フ

經濟速力試驗ハ飛行機ニ裝備セル發動機ノ出馬力ヲ飛行機ノ經濟速力ニ應スル樣制限シテ之ヲ行フ

第二百十條　飛行速力試驗ニ於テハ五百メートル以下ノ適宜ノ高度ニ於ケル飛行機ノ低空飛行速力ヲ測定ス

前項ノ場合ニ於テ檢査官吏必要アリト認ムルトキハ特ニ高度ヲ指定シ飛行速力ヲ測定スルコトヲ得

第二百十一條　飛行速力ノ測定法ハ第四號表三基線速力測定法ニ依ル

飛行速力ノ測定法ニ付前項ノ規定ニ依リ難キトキハ第五號表（單基線速力測定法ニ依ルコトヲ得

飛行速力ノ測定法ニ付前二項ノ規定ニ依リ難キトキハ「ピトー」式速力計ニ依ル測定法ニ依ルコトヲ得

第二百十二條　上昇狀態ノ檢査ニ於テハ高度三千メートル、上昇時間十分間ヲ限度トシ高度千メートル毎ニ其ノ所要上昇時間ヲ測定ス

第二百十三條　尾翼攻撃角變更裝置、「フラップ」、「スロットル」、冷却水、燃料、滑油、冷却水循環裝置等ノ作用完全ニシテ其ノ操作容易且確實ナルモノナルコトヲ要ス

附　則

本令ハ航空法施行ノ日ヨリ之ヲ施行ス

第一號表

表續成驗試性壞破彈翼主

梯尺 x/10.0

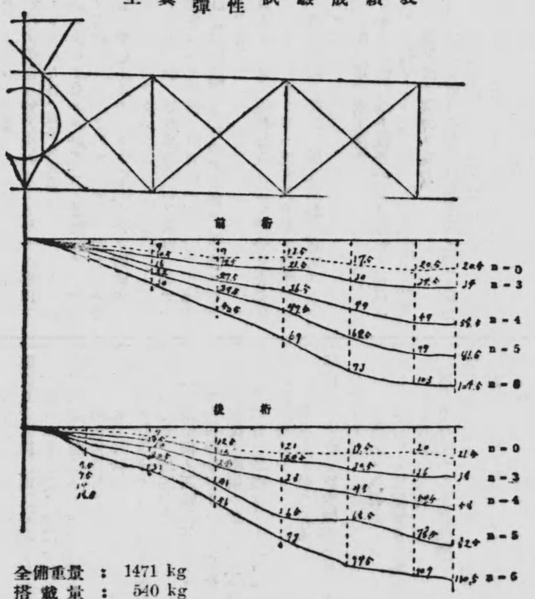

全備重量　：　1471 kg
搭載量　：　540 kg
翼體自重　：　348 kg

荷重系數	荷重
n 3	3×(1471+540−348)−348=4641 kg
n 4	4×(1471+540−348)−348=6304 kg
n 5	5×(1471+540−348)−348=7967 kg
n 6	6×(1471+540−348)−348=9630 kg

屈撓量ノ單位ハ粍トス

後退ハ主翼ノ前緣ニ於ケル外端末支柱ノ節點力後退セル粍數トス

上翼後退量

梯尺 1/50

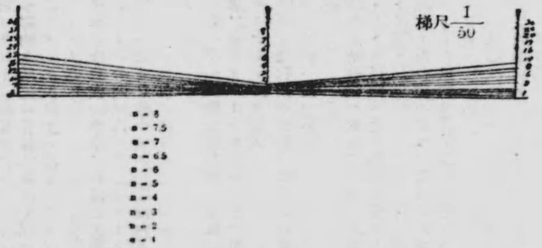

備考　本表ハ成績表記入例ヲ示シタルモノトス

第二號表

表續成驗試性壞破彈翼主

梯尺 x/10.0

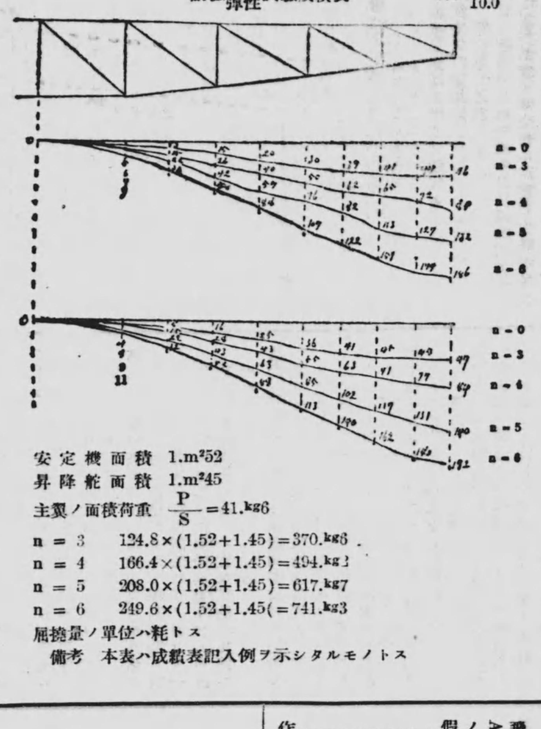

安定機面積　1.m²52

昇降舵面積　1.m²45

主翼ノ面積荷重　$\frac{P}{S}$=41.kg6

n = 3　124.8×(1.52+1.45)=370.kg6

n = 4　166.4×(1.52+1.45)=494.kg2

n = 5　208.0×(1.52+1.45)=617.kg7

n = 6　249.6×(1.52+1.45(=741.kg3

屈撓量ノ單位ハ粍トス

備考　本表ハ成績表記入例ヲ示シタルモノトス

第三號表

飛行機用發動機標準品檢査成績表

式　號　型　馬力　號發動機

(1) 試驗ノ目的
(2) 重要寸法表
(3) 弁開閉期調整表
四　試驗裝置（略圖ヲ添附スヘシ）
(1) 回轉數
(2) 軸馬力
(3) 修正馬力
(4) 潤滑油壓力（略圖ヲ添附スヘシ）
(5) 揮發油壓力
(6) 吸入管內壓力
(7) 大氣壓
(8) 潤滑油溫度
(9) 冷却水溫度
(10) 大氣溫度
(11) 大氣濕度
(12) 燃料油消費量
(13) 潤滑油消費量
(14) 冷却水循環量
(15) 試驗時中使用シタル燃料油及潤滑油
五　試驗成績
六　分解檢査
分解檢査後ノ運轉
七　試驗裝置圖
軸馬力計測裝置圖
冷却水管系統圖
潤滑油管系統圖
燃料油管系統圖

第四號表

三基線速力測定法

飛行機カA點ヨリB點、B點ヨリC點、C點ヨリA點ニ三角形飛行ヲ行ヒAB,BC,CAノ各區間ノ距離、飛行所要時間及飛行速力ヲ次ノ通ト假定ス

區間	距離 (km)	飛行時間 (s)	飛行速力 km/h
AB間	18.6	360.5	187.8
BC間	17.45	474.0	132.6
CA間	15.80	311.5	183.3

作圖ニ依リ飛行機ノ眞速力ヲ得ルカ爲ニハ

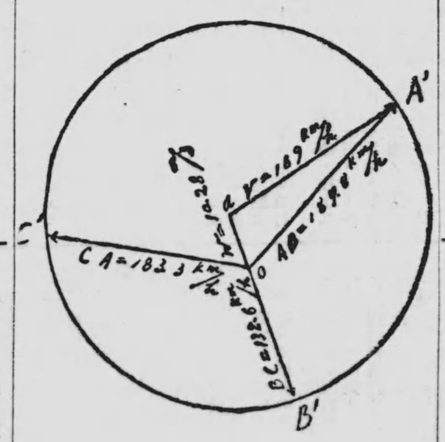

(一)　圖上任意ノ點Oヲ選定シ

(二)　OA'ヲABノ方向ニ且ABト平行ニ飛行速力187.8km/hニ等シクトリ

(三)　OB'ヲBCノ方向ニ且BCト平行ニ飛行速力132.6km/hニ等シクトリ

(四)　OC'ヲCAノ方向ニ且CAト平行ニ飛行速力183.3km/hニ等シクトリ

A'B'C'ノ三點ヲ過ル圓ヲ描キ其ノ中心dヲ求ム、然ルトキハ半徑dA'ハ風ノ影響ヲ除去シタル飛行機ノ眞速力ニシテOIハ飛行中ノ風向及風力ナリ

第五號表

單基線速力測定法

(一)　地上ヨリ約二メートルノ高ニ於テ基點A及Bヲ選ミAB間ノ距離ハ二千メートル以上（成ルヘク三千メートル前後ヲ可トス）ナラシムヘシ

(二)　糸ヲ以テAA'C'C,BB'D'Dナル約二メートル平方ノ相等シキ矩形ヲ作リC'D'D,D'Cニ各垂直ヲ垂下シAA',BB'ヲ同方向ニ向ハシメ且之ヲ成ルヘク基線ABニ直角ナラシムル如ク固定スヘシ

(三)　飛行機ハAC,A'C'ヲ含ム各垂直面トBD,B'D'ヲ含ム垂直面トノ間ヲ基線ABニ平行ニ二往復ノ飛行ヲ爲スヘシ

(四)　前號ノ飛行ヲ行フニ當リテハ飛行機ハ同一速度ヲ以テ直線飛行ヲ爲シ且各垂直面ヲ橫跡シテ五百メートル以上ヲ行過クルモ兩垂直面間ノ飛行狀態ト同一狀態ヲ以テ飛行ヲ繼續スヘシ

(五)　直線飛行ヲ行フ場合ニハ成ルヘク遠距離

ニ目標ヲ定ムヘク又座席數二以上ヲ有スル飛行機ニ在リテハ成ルヘク偏流測定器ヲ利用スヘシ而シテ何レノ場合ニ於テモ其ノ實航路ヲ基線ニBB'ト平行ナラシムル如クスヘシ

(六) 飛行速力ハ飛行機カ垂直面AA'CC'ヲ橫斷セル時刻ト垂直面BB'D'D'ヲ橫斷セル時刻及右兩基點間ノ距離ヲ測定シ之ヲ算出ス

(七) 飛行速力ヲ計算スルニ當リテハ二往復ノ每回ノ飛行速力ノ平均ヲ算出シ飛行時間ノ平均ヲ以テ算出スヘカラス且風力ノ影響ヲ消滅シ得ル樣特ニ顧慮シ計算スヘシ

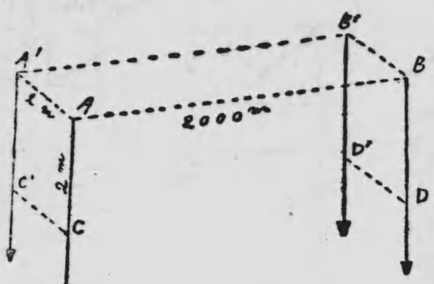

●航空機乘員試驗規則

昭和二年五月五日
遞信省令第十號

航空機乘員試驗規則左ノ通定ム

航空機乘員試驗規則

第一章　總則

第一條　遞信大臣航空機乘員技術證明書交付申請書、航空免狀交付申請書若ハ航空免狀效力擴張申請書ヲ受理シタル場合又ハ航空機乘員ニ對スル臨時檢査ニ於テ實地試驗若ハ學科試驗ヲ行ハムトスルトキハ其ノ日時、場所其ノ他受驗ニ必要ナル事項ヲ受驗者ニ通知ス

第二條　受驗者試驗ニ關シ不正ノ行爲アリタルトキハ其ノ者ニ對スル試驗ハ之ヲ停止ス

受驗者故ナク試驗ニ遲刻シ缺席シ又ハ實地試驗ノ際受驗用器材等ノ整備ヲ怠リタルトキハ其ノ者ニ對スル試驗ハ之ヲ停止スルコトアルヘシ

試驗終了後第一項ニ該當スル事實ヲ發見シタルトキハ當該受驗者ニ對スル試驗ハ之ヲ無效トス

第三條　航空機乘員技術證明書交付申請者ニ對スル實地試驗ハ左ノ科目ニ付之ヲ行フ

一　二千メートル以上ノ高度ニ上昇シタル後約千五百メートルノ高度ニ下降シ發動機ノ運轉ヲ停止シ之ヲ再動スルコトナク著陸又ハ著水シ試驗官ノ指定スル地點ヨリ百五十メートル以內ノ距離ニ於テ飛行機ヲ停止スルコト

二　二百メートル以下ノ高度ニ於テ陸上又ハ水上ニ接觸スルコトナク五百メートルノ距離ヲ隔ツル二箇ノ柱又ハ浮標ヲ廻リテ各旋回每ニ二箇ノ柱又ハ浮標ノ一箇ヲ到著スル8字形飛行連續五回ノ後左ノ方法ニ依リ著陸又ハ著水スルコト

(イ)　遲クモ飛行機ノ陸上又ハ水上ニ接觸スルトキ發動機ノ運轉ヲ停止スルコト

(ロ)　出發前受驗者ノ定ムル地點ヨリ五十メートル以內ノ距離ニ於テ飛行機ヲ停止スルコト

三　出發ノ場所ヨリ約五十キロメートル以上ヲ隔ツル試驗官ノ指定スル場所ニ著陸又ハ著水シ更ニ出發ノ場所ニ復歸スル飛行

第十二條　一等飛行機操縱士技術證明書交付申請者ニ對スル實地試驗ハ左ノ科目ニ付之ヲ行フ

一　二千メートル以上ノ高度ニ於テ連續一時間以上ノ飛行ヲ行ヒ約千五百メートルノ高度ニ下降シ發動機ノ運轉ヲ停止シ之ヲ再動スルコトナク著陸又ハ著水シ試驗官ノ指定スル地點ヨリ百五十メートル以內ノ距離ニ於テ飛行機ヲ停止スルコト

二　前條第二號ノ科目

三　試驗官ノ指定スル場所ヲ出發シ同一ノ場所ニ復歸スル三百キロメートル以上ノ距離ノ飛行ヲ同一ノ飛行機ニ依リ八時間以內ニ完了スルコト此ノ場合ニ於テハ途中試驗官ノ指定スル場所ニ二回著陸又ハ著水シ且其ノ際飛行機ヲ停止スルコト

四　飛行機機體ノ調整

五　航空機用透動機ノ應急修理

第十三條　曲技飛行實地試驗ハ試驗官ノ指定スル高度ニ飛行機ヲ上昇セシメタル後錐揉及急反轉竝續轉又ハ宙返等ノ科目ニ付之ヲ行フ

第十四條　航空機機關士技術證明書交付申請者ニ對スル實地試驗ハ左ノ科目ニ付之ヲ行フ

一　簡單ナル工作法

二　航空機用發動機竝其ノ附屬機器ノ分解、手入、組立、取扱及調整

三　航空機用發動機ノ應急修理

四　航空機機體ノ分解、組立及調整

五　航空機機體ノ應急修理

第十五條　航空船操縱士、自由氣球操縱士又ハ航空士ノ技術證明書若ハ航空免狀ノ交付申請者及航空船操縱士免狀效力擴張申請者ニ對シテハ當分ノ內實地試驗ヲ行ハス航空船操縱士、自由氣球操縱士又ハ航空士ニ對スル臨時檢査ニ付亦同シ

第十六條　飛行機操縱士免狀效力擴張申請者ニ對シ行フヘキ實地試驗、航空免狀交付申請書ニ對シ行フヘキ實地試驗及航空機乘員臨時檢査ニ於テ行フコトアルヘキ實地試驗ニ付テハ第十一條乃至第十四條ノ規定ヲ準用ス

第四章　學科試驗

第十七條　二等飛行機操縱士技術證明書交付申請者ニ對スル學科試驗ハ左ノ科目ニ付之ヲ行フ

一　地球ノ形狀、針路及距離ヲ算出スヘキ各種要素即チ航法ノ數學的算法

二　地圖及海圖、見方、使用法及航空ニ使用セラルル諸投影法ノ實際的特質

三　地球磁氣、羅針盤ノ構造、用途及測整

四　速度ノ三角形ノ要素ヲ測定シ及算定スル機器ノ使用ニ依ル推測航法

五　方位測定用無線機ノ指示スル方位ニ依ル航空及必要ナル修正法ノ適用ニ依ル航空機ノ位置決定法

六　氣象學、各種氣象觀測ノ原理、航空用氣象報告發表方法、豫報ノ原理竝天氣圖ノ構造及解釋

七　國內航空法規ノ概要

八　國際航空法規ノ概要

第二十條　一等航空士技術證明書交付申請者ニ對スル學科試驗ハ左ノ科目ニ付之ヲ行フ

一　地球ノ形狀、針路及距離ヲ算出スヘキ各種要素即チ航法ノ數學的算法

二　地圖及海圖、航空ニ使用セラルル投影法ノ構造ノ原理

三　潮汐、初等理論及表ノ使用ニ依ル豫測

四　天測航法、航空機ノ位置ヲ決定スル各種ノ方法竝其ノ決定用ニ供セラルル表、「ダイアグラム」及機器ノ使用及保存

五　氣象學、前條第六號ノ科目ニ付二等航空士技術證明書交付申請者ニ對スル學科試驗ニ比シ高キ程度ノ智識

六　無線電信及航空機用發動機ノ取扱ニ關スル一般智識

七　國內航空法規

八　國際航空法規

第二十一條　航空機乘員技術證明書交付申請者ニ對スル學科試驗ハ左ノ科目ニ付之ヲ行フ

一　飛行機機體ニ關スル一般智識

二　航空機用發動機ニ關スル一般智識

三　航空及氣象ニ關スル初等智識

四　國內航空法規ノ概要

五　國際航空法規ノ概要

第十八條　一等飛行機操縱士技術證明書交付申請者ニ對スル學科試驗ハ左ノ科目ニ付之ヲ行フ

一　飛行機ニ對スル空氣抵抗ニ關スル一般智識

二　飛行機各部ノ構造及機能、操縱裝置ノ機能竝機體ノ組立及調整

三　內燃機關ニ關スル一般智識

四　航空機用發動機ノ構造、機能、組立、調整及特性ニ關スル一般智識

五　航空及氣象ニ關スル一般智識

六　國內航空法規

七　國際航空法規

第十九條　自由氣球操縱士技術證明書交付申請者ニ對スル學科試驗ハ左ノ科目ニ付之ヲ行フ

一　氣體靜力學及氣象ニ關スル初等智識

二　氣球及其ノ屬具ニ關スル一般智識

三　氣球ノ膨脹、整備及操縱

四　國內航空法規ノ概要

第二十條　三等航空船操縱士技術證明書交付申請者ニ對スル學科試驗ハ左ノ科目ニ付之ヲ行フ

一　氣體靜力學及氣象ニ關スル初等智識

二　航空船ニ使用スル瓦斯竝材料ノ物理的及化學的性質

三　航空船ニ關スル一般智識

四　空氣中ニ於テ運動スル物體ノ力學的性質

五　氣嚢ノ膨脹及瓦斯ノ壓充

六　航空船ノ整備、取扱、管理及操縱

七　內燃機關ニ關スル初等智識

八　國內航空法規ノ概要

九　國際航空法規ノ概要

第二十一條　二等航空船操縱士技術證明書交付申請者ニ對スル學科試驗ハ左ノ科目ニ付之ヲ行フ

一　內燃機關ニ關スル一般智識

二　航空機用發動機ノ構造、機能、組立、調整及特性ニ關スル一般智識

三　航空及氣象ニ關スル初等智識

四　航空機用發動機ノ故障ノ原因探究及修正

五　航空機ニ對スル空氣抵抗ニ關スル一般智識

六　航空機ノ構造、機能、調整及取扱法

七　航空機用計器ノ構造、機能、調整及取扱法

八　航空機用材料及工作法ニ關スル一般智識

九　航空機用燃料ニ關スル一般智識

十　機燈及信號裝置ノ取扱法

十一　國內航空法規ノ概要

十二　國際航空法規ノ概要

第二十六條　航空免狀交付申請者ニ對シ行フ

一　地球ノ形狀　其ノ區劃及區劃ノ記號

二　地圖及海圖　見方、使用法及航空ニ使用セラルル諸投影法ノ實際的特質

三　地球磁氣　羅針盤ノ構造、用途及測整

四　速度ノ三角形ノ要素ヲ測定シ及算定スル機器ノ使用ニ依ル推測航法

五　方位測定用無線機ノ指示スル方位ニ依ル航空及必要ナル修正法ノ適用ニ依ル航空機ノ位置決定法

六　氣象學　各種氣象觀測ノ原理、航空用氣象報告發表方法、豫報ノ原理竝天氣圖

七　國內航空法規ノ概要

八　國際航空法規ノ概要

第二十七條　航空免狀交付申請者ニ對シ行フコトアルヘキ學科試驗及航空機乘員臨時檢査ニ於テ行フコトアルヘキ學科試驗ニ付テハ第十七條乃至前條ノ規定ヲ準用ス

第五章　雜則

第二十八條　航空機乘員技術證明書交付申請者ハ別表受驗履歷表ニ掲クル履歷ヲ有スル者ナルコトヲ要ス但シ陸軍又ハ海軍ニ於テ當該技術證明書ノ交付ヲ受クル必要ナル學科及技術ヲ修得シタル者ハ此ノ限ニ在ラス

第二十九條　左ノ各號ノ一ニ該當スル者ハ航空機乘員技術證明書交付ノ申請ヲ爲スコトヲ得ス

一　禁錮以上ノ刑ニ處セラレタル者

二　精神病者、聾者、啞者又ハ盲者

三　其ノ他遞信大臣ニ於テ不適當ト認ムル者

第六章　實地試驗

第三十條　二等飛行機操縱士技術證明書交付申請者ニ對スル實地試驗ハ左ノ科目ニ付之ヲ行フ

一　二千メートル以上ノ高度ニ上昇シタル後約千五百メートルノ高度ニ下降シ發動機ノ運轉ヲ停止シ之ヲ再動スルコトナク著陸又ハ著水シ試驗官ノ指定スル地點ヨリ百五十メートル以內ノ距離ニ於テ飛行機ヲ停止スルコト

二　二百メートル以下ノ高度ニ於テ陸上又ハ水上ニ接觸スルコトナク五百メートルノ距離ヲ隔ツル二箇ノ柱又ハ浮標ヲ廻リテ各旋回每ニ二箇ノ柱又ハ浮標ノ一箇ヲ到著スル8字形飛行連續五回ノ後左ノ方法ニ依リ著陸又ハ著水スルコト

(イ)　遲クモ飛行機ノ陸上又ハ水上ニ接觸スルトキ發動機ノ運轉ヲ停止スルコト

(ロ)　出發前受驗者ノ定ムル地點ヨリ五十メートル以內ノ距離ニ於テ飛行機ヲ停止スルコト

三　出發ノ場所ヨリ約五十キロメートル以上ヲ隔ツル試驗官ノ指定スル場所ニ著陸又ハ著水シ更ニ出發ノ場所ニ復歸スル飛行

第三十一條　一等飛行機操縱士技術證明書交付申請者ニ對スル實地試驗ハ左ノ科目ニ付之ヲ行フ

一　二千メートル以上ノ高度ニ於テ連續一時間以上ノ飛行ヲ行ヒ約千五百メートルノ高度ニ下降シ發動機ノ運轉ヲ停止シ之ヲ再動スルコトナク著陸又ハ著水シ試驗官ノ指定スル地點ヨリ百五十メートル以內ノ距離ニ於テ飛行機ヲ停止スルコト

二　前條第二號ノ科目

三　試驗官ノ指定スル場所ヲ出發シ同一ノ場所ニ復歸スル三百キロメートル以上ノ距離ノ飛行ヲ同一ノ飛行機ニ依リ八時間以內ニ完了スルコト此ノ場合ニ於テハ途中試驗官ノ指定スル場所ニ二回著陸又ハ著水シ且其ノ際飛行機ヲ停止スルコト

四　飛行機機體ノ調整

五　航空機用透動機ノ應急修理

第三十二條　曲技飛行實地試驗ハ試驗官ノ指定スル高度ニ飛行機ヲ上昇セシメタル後錐揉及急反轉竝續轉又ハ宙返等ノ科目ニ付之ヲ行フ

第三十三條　航空機機關士技術證明書交付申請者ニ對スル實地試驗ハ左ノ科目ニ付之ヲ行フ

一　簡單ナル工作法

二　航空機用發動機竝其ノ附屬機器ノ分解、手入、組立、取扱及調整

三　航空機用發動機ノ應急修理

四　航空機機體ノ分解、組立及調整

五　航空機機體ノ應急修理

第三十四條　航空船操縱士、自由氣球操縱士又ハ航空士ノ技術證明書若ハ航空免狀ノ交付申請者及航空船操縱士免狀效力擴張申請者ニ對シテハ當分ノ內實地試驗ヲ行ハス航空船操縱士、自由氣球操縱士又ハ航空士ニ對スル臨時檢査ニ付亦同シ

第三十五條　飛行機操縱士、航空船操縱士、航空機機關士技術證明書若ハ航空免狀ノ交付申請者ニ對シテハ當分ノ內實地試驗ヲ行ハス航空機乘員臨時檢査ニ於テ行フコトアルヘキ實地試驗ニ付テハ第十一條乃至第十四條ノ規定ヲ準用ス

第四章　學科試驗

第三十六條　二等飛行機操縱士技術證明書交付申請者ハ年齡滿十九歲以上ノ男子、其ノ他ノ乘員技術證明書交付申請者ハ年齡滿十七歲以上ノ者ナルコトヲ要ス

第二十二條　一等航空船操縱士技術證明書交付申請者ニ對スル學科試驗ハ第二十條ノ科目ニ付二等航空船操縱士技術證明書交付申請者ニ對スル學科試驗ニ比シ高キ程度ニ於テ之ヲ行フ

第二十三條　二等航空士技術證明書交付申請者ニ對スル學科試驗ハ左ノ科目ニ付之ヲ行フ

一　地球ノ形狀　其ノ區劃及區劃ノ記號

二　地圖及海圖　見方、使用法及航空ニ使用セラルル諸投影法ノ實際的特質

三　地球磁氣　羅針盤ノ構造、用途及測整

四　速度ノ三角形ノ要素ヲ測定シ及算定スル機器ノ使用ニ依ル推測航法

五　方位測定用無線機ノ指示スル方位ニ依ル航空及必要ナル修正法ノ適用ニ依ル航空機ノ位置決定法

六　氣象學　各種氣象觀測ノ原理、航空用氣象報告發表方法、豫報ノ原理竝天氣圖

七　國內航空法規ノ概要

八　國際航空法規ノ概要

第二十四條　一等航空士技術證明書交付申請者ニ對スル學科試驗ハ左ノ科目ニ付之ヲ行フ

一　地球ノ形狀　針路及距離ヲ算出スヘキ各種要素即チ航法ノ數學的算法

二　地圖及海圖　航空ニ使用セラルル投影法ノ構造ノ原理

三　潮汐　初等理論及表ノ使用ニ依ル豫測

四　天測航法　航空機ノ位置ヲ決定スル各種ノ方法竝其ノ決定用ニ供セラルル表、「ダイアグラム」及機器ノ使用及保存

五　氣象學　前條第六號ノ科目ニ付二等航空士技術證明書交付申請者ニ對スル學科試驗ニ比シ高キ程度ノ智識

六　無線電信及航空機用發動機ノ取扱ニ關スル一般智識

七　國內航空法規

八　國際航空法規

第二十五條　航空機機關士技術證明書交付申請者ニ對スル學科試驗ハ左ノ科目ニ付之ヲ行フ

一　內燃機關ニ關スル一般智識

二　航空機用發動機ニ關スル一般智識

三　航空及氣象ニ關スル初等智識

四　國內航空法規ノ概要

五　國際航空法規ノ概要

第二十六條　航空免狀交付申請者ニ對シ行フヘキ學科試驗及航空機乘員臨時檢査ニ於テ行フコトアルヘキ學科試驗ニ付テハ第十七條乃至前條ノ規定ヲ準用ス

第五章　雜則

第二十七條　航空機乘員技術證明書交付申請者ハ別表受驗履歷表ニ掲クル履歷ヲ有スル者ナルコトヲ要ス但シ陸軍又ハ海軍ニ於テ當該技術證明書ノ交付ヲ受クル必要ナル學科及技術ヲ修得シタル者ハ此ノ限ニ在ラス

第二十八條　左ノ各號ノ一ニ該當スル者ハ航空機乘員技術證明書交付ノ申請ヲ爲スコトヲ得ス

一　禁錮以上ノ刑ニ處セラレタル者

二　精神病者、聾者、啞者又ハ盲者

三　其ノ他遞信大臣ニ於テ不適當ト認ムル者

第六章　實地試驗

第二十九條　二等飛行機操縱士技術證明書交付申請者ニ對スル實地試驗ハ左ノ科目ニ付之ヲ行フ

一　二千メートル以上ノ高度ニ上昇シタル後約千五百メートルノ高度ニ下降シ發動機ノ運轉ヲ停止シ之ヲ再動スルコトナク著陸又ハ著水シ試驗官ノ指定スル地點ヨリ百五十メートル以內ノ距離ニ於テ飛行機ヲ停止スルコト

二　二百メートル以下ノ高度ニ於テ陸上又ハ水上ニ接觸スルコトナク五百メートルノ距離ヲ隔ツル二箇ノ柱又ハ浮標ヲ廻リテ各旋回每ニ二箇ノ柱又ハ浮標ノ一箇ヲ到著スル8字形飛行連續五回ノ後左ノ方法ニ依リ著陸又ハ著水スルコト

(イ)　遲クモ飛行機ノ陸上又ハ水上ニ接觸スルトキ發動機ノ運轉ヲ停止スルコト

(ロ)　出發前受驗者ノ定ムル地點ヨリ五十メートル以內ノ距離ニ於テ飛行機ヲ停止スルコト

三　出發ノ場所ヨリ約五十キロメートル以上ヲ隔ツル試驗官ノ指定スル場所ニ著陸又ハ著水シ更ニ出發ノ場所ニ復歸スル飛行

第三十條　一等飛行機操縱士技術證明書交付申請者ニ對スル實地試驗ハ左ノ科目ニ付之ヲ行フ

一　二千メートル以上ノ高度ニ於テ連續一時間以上ノ飛行ヲ行ヒ約千五百メートルノ高度ニ下降シ發動機ノ運轉ヲ停止シ之ヲ再動スルコトナク著陸又ハ著水シ試驗官ノ指定スル地點ヨリ百五十メートル以內ノ距離ニ於テ飛行機ヲ停止スルコト

二　前條第二號ノ科目

三　試驗官ノ指定スル場所ヲ出發シ同一ノ場所ニ復歸スル三百キロメートル以上ノ距離ノ飛行ヲ同一ノ飛行機ニ依リ八時間以內ニ完了スルコト此ノ場合ニ於テハ途中試驗官ノ指定スル場所ニ二回著陸又ハ著水シ且其ノ際飛行機ヲ停止スルコト

四　飛行機機體ノ調整

五　航空機用透動機ノ應急修理

第三十一條　曲技飛行實地試驗ハ試驗官ノ指定スル高度ニ飛行機ヲ上昇セシメタル後錐揉及急反轉竝續轉又ハ宙返等ノ科目ニ付之ヲ行フ

第三十二條　航空機機關士技術證明書交付申請者ニ對スル實地試驗ハ左ノ科目ニ付之ヲ行フ

一　簡單ナル工作法

二　航空機用發動機竝其ノ附屬機器ノ分解、手入、組立、取扱及調整

三　航空機用發動機ノ應急修理

四　航空機機體ノ分解、組立及調整

五　航空機機體ノ應急修理

第三十三條　航空船操縱士、自由氣球操縱士又ハ航空士ノ技術證明書若ハ航空免狀ノ交付申請者及航空船操縱士免狀效力擴張申請者ニ對シテハ當分ノ內實地試驗ヲ行ハス航空船操縱士、自由氣球操縱士又ハ航空士ニ對スル臨時檢査ニ付亦同シ

第三十四條　飛行機操縱士、航空船操縱士、航空機機關士技術證明書若ハ航空免狀ノ交付申請者ニ對シテハ當分ノ內實地試驗ヲ行ハス航空機乘員臨時檢査ニ於テ行フコトアルヘキ實地試驗ニ付テハ第十一條乃至第十四條ノ規定ヲ準用ス

第四章　學科試驗

第三十五條　二等飛行機操縱士技術證明書交付申請者ハ年齡滿十七歲以上ノ者ナルコトヲ要ス

（別表）

受驗履歷表

試驗ノ種類	受驗履歷
二等飛行機操縱士技術證明書交付申請者ニ對スル實地試驗	五十時間以上自ラ飛行機ヲ操縱シタルコト但シ內十時間ハ二等飛行機操縱士技術證明書交付申請ノ目ヨリ遡リ一年以內ニ於テ行ヒタルモノナルコト
一等飛行機操縱士技術證明書交付申請者ニ對スル實地試驗	二等飛行機操縱士免狀受有後百時間以上自ラ飛行機ヲ操縱シタルコト
自由氣球操縱士技術證明書交付申請者ニ對スル學科試驗	航空船ニ依リ一時間以上繼續スル航空二十回ヲ完了シタルコト但シ內三回ハ夜間航空、四回ハ航空時間四時間以上ナルトキハ終始、航空時間四時間ヲ超ユルトキハ少クトモ四時間以上ノ航空ヲ完了シタルコト
三等航空船操縱士技術證明書交付申請者ニ對スル學科試驗	自由氣球ニ依リ晝間ニ於テ指導者ノ同乘指導ノ下ニ爲ス航空三回、夜間ニ於テ指導者ノ同乘監督ノ下ニ爲ス航空一回及單獨航空一回ヲ完了シタルコト但シ夜間航空ニ在リテハ成ルヘク偏流測定器ヲ利用スヘシ而シテ何レノ場合ニ於テモ其ノ實航路ヲ基線ニBB'ト平行ナラシムル如クスヘシ
三等航空船操縱士技術證明書交付申請者ニ對スル學科試驗	三等航空船操縱士免狀受有後四月以上三等航空船操縱士ノ職ヲ執リタルコト及容積六千立方メートル以上航空船ニ指乘シ指導者ノ同乘監督ノ下ニ航空時間四時間以下ナルトキハ終始、航空時間四時間ヲ超ユルトキハ少クトモ四時間自ラ航空船ヲ操縱シ完了シタルコト
二等航空船操縱士技術證明書交付申請者ニ對スル學科試驗	二等航空船操縱士免狀受有後二月以上二等航空船操縱士ノ職ヲ執リタルコト及容積二萬立方メートル以上ノ航空船ニ指乘シ指導者ノ同乘監督ノ下ニ航空時間四時間以下ナルトキハ終始、航空時間四時間ヲ超ユルトキハ少クトモ四時間自ラ航空船ヲ操縱シ完了シタルコト
一等航空船操縱士技術證明書交付申請者ニ對スル學科試驗	一等航空船操縱士免狀受有後二月以上二等航空船操縱士ノ職ヲ執リタルコト及容積二萬立方メートル以上ノ航空船ニ指乘シ指導者ノ同乘監督ノ下ニ航空時間四時間以下ナルトキハ終始、航空時間四時間ヲ超ユルトキハ少クトモ四時間自ラ航空船ヲ操縱シ完了シタルコト
二等航空士技術證明書交付申請者ニ對スル學科試驗	航空機乘員トシテ五十時間以上ノ航空ヲ完了シタルコト
一等航空士技術證明書交付申請者ニ對スル學科試驗	航空機乘員トシテ百時間以上ノ航空ヲ完了シタルコト
航空機用材料及工作法ニ關スル一般智識	航空機用燃料ニ關スル一般智識
航空機用發動機ニ關スル一般智識	航空機用燃料ニ關スル一般智識
航空機用發動機ニ關スル一般智識	航空機用燃料ニ關スル一般智識
航空機用計器ノ構造、機能、調整及取扱法	航空機用計器ノ構造、機能、調整及取扱法
航空機ノ構造、機能、調整及取扱法	航空機ノ構造、機能、調整及取扱法
飛行機ノ構造及機能	飛行機ノ構造及機能
「プロペラ」ノ構造及機能	「プロペラ」ノ構造及機能
航空機用燃料ニ關スル一般智識	航空機用燃料ニ關スル一般智識
航空機用發動機ニ關スル一般智識	航空機用發動機ニ關スル一般智識
飛行機ニ對スル空氣抵抗ニ關スル一般智識	飛行機ニ對スル空氣抵抗ニ關スル一般智識
飛行機機體ニ關スル一般智識	飛行機機體ニ關スル一般智識
航空及氣象ニ關スル初等智識	航空及氣象ニ關スル初等智識
國內航空法規	國內航空法規
國際航空法規	國際航空法規
氣體靜力學及氣象ニ關スル初等智識	氣體靜力學及氣象ニ關スル初等智識
氣球及其ノ屬具ニ關スル一般智識	氣球及其ノ屬具ニ關スル一般智識
氣球ノ膨脹、整備及操縱	氣球ノ膨脹、整備及操縱
國內航空法規ノ概要	國內航空法規ノ概要
國際航空法規ノ概要	國際航空法規ノ概要
氣體靜力學及氣象ニ關スル初等智識	氣體靜力學及氣象ニ關スル初等智識
航空船ニ使用スル瓦斯竝材料ノ物理的及化學的性質	航空船ニ使用スル瓦斯竝材料ノ物理的及化學的性質
航空船ニ關スル一般智識	航空船ニ關スル一般智識
空氣中ニ於テ運動スル物體ノ力學的性質	空氣中ニ於テ運動スル物體ノ力學的性質
氣嚢ノ膨脹及瓦斯ノ壓充	氣嚢ノ膨脹及瓦斯ノ壓充
航空船ノ整備、取扱、管理及操縱	航空船ノ整備、取扱、管理及操縱
內燃機關ニ關スル初等智識	內燃機關ニ關スル初等智識
國內航空法規ノ概要	國內航空法規ノ概要
國際航空法規ノ概要	國際航空法規ノ概要
航空機乘員技術證明書交付申請者ニ對スル學科試驗	航空機乘員技術證明書交付申請者ニ對スル學科試驗

一等航空士技術證明書交付申請者ニ對スル學科試驗

航空機機關士技術證明書交付申請者ニ對スル實地試驗

二等航空機乘員トシテ二百時間以上ノ航空ヲ完了シタルコト但シ內少クモ百時間ハ二等航空士トシテ、十五時間ハ夜間ニ於テ航空ヲ完了シタルコト

二年以上航空機用發動機ノ運轉ニ從事シタルコト

備考

當該技術證明書交付申請ノ日ヨリ遡リ五年ヲ超ユル以前ノ履歷ハ之ヲ本表ニ揭クル履歷トシテ認ムルコトヲ得ス

●航空機乘員體格檢查規則

航空機乘員體格檢查規則左ノ通定ム

航空機乘員體格檢查規則

昭和二年五月五日　遞信省令第十一號

第一條　遞信大臣航空免狀交付申請書ヲ受理シタル場合又ハ航空機乘員ニ對スル定期檢查若ハ臨時檢查ニ於テ體格檢查ヲ行ハムトスルトキハ其ノ日時、場所其ノ他受檢ニ必要ナル事項ヲ受驗者ニ通知ス

第二條　航空免狀交付申請者ハ第一號書式ニ依リ醫師ノ作成シタル體格檢查證ヲ申請書ニ添附シ遞信大臣ニ提出スヘシ

第三條　遞信大臣航空機乘員ニ對スル定期檢查又ハ臨時檢查ニ於テ體格檢查ヲ行ハムトスル場合ニ於テハ當該受檢者ヲシテ第一號書式ニ依リ醫師ノ作成シタル體格檢查證ヲ提出セシムルコトアルヘシ

第四條　遞信大臣ハ體格檢查證ヲ調查シタル上特ニ體格檢查ヲ行フノ必要ナシト認ムルトキハ體格檢查證ニ依リ合格又ハ不合格ヲ決定スルコトアルヘシ

第五條　航空免狀交付申請者體格檢查ニ關シ不正ノ行爲アリタルトキハ其ノ者ニ對スル體格檢查ハ之ヲ停止ス

航空免狀交付申請者故ナク體格檢查ニ遲刻シ又ハ缺席シタルトキハ其ノ者ニ對スル體格檢查ハ之ヲ停止スルコトアルヘシ

體格檢查終了後第一項ニ該當スル事實ヲ發見シタルトキハ當該受檢者ニ對スル體格檢查ハ之ヲ無效トス

第六條　航空免狀交付申請者ニシテ體格檢查ニ合格セサリシ者又ハ前條ノ規定ニ依リ體格檢查ヲ停止セラレ若ハ無效トセラレタル者ニ付テハ遞信大臣ハ一年以下ノ期間ヲ定メ受驗ヲ禁止スルコトアルヘシ

第七條　體格檢查ニ要スル費用ハ官ニ於テ支出スルモノヲ除クノ外受檢者ノ負擔トス

第八條　二等航空士又ハ航空機關士ノ免狀ノ交付申請者若ハ受有者體格檢查ノ結果左ノ各號ノ一ニ該當スル者ナルトキハ之ヲ不合格トス

一　身長五尺未滿ノ者

二　精神病ノ遺傳的素因ヲ有スル者

三　精神病、癲癇、「ヒステリー」又ハ閃輝暗點症ノ旣往症ヲ有スル者

四　慢性酒精中毒者

五　器質的腦脊髓疾患又ハ官能性神經系疾患ヲ有スル者

六　航空機ノ取扱ニ支障ヲ及ホスコトアルヘキ創傷又ハ先天的若ハ後天的畸形ヲ有スル者

七　身體各部ノ發育及能率著シク不均等ナル者

八　循環器若ハ呼吸器ニ異常アル者、循環機能若ハ呼吸機能充分ナラサル者又ハ是等臟器ノ機能ニ障害又ホスヘキ他ノ臟器ノ疾患ヲ有スル者

九　各眼ノ矯正視力〇、六未滿ノ者

十　光神、色神、視野、調節機、兩眼視機、眼球運動及眼筋平衡ニ障害ヲ有スル者

十一　一メートルノ距離ニ於テ呼語ヲ聽取シ得サル者

十二　聽能ノ左右不均等ナル者又ハ均衡機能ニ障害ヲ有スル者

十三　鼓膜ニ病的ノ變化ヲ呈シ又ハ歐氏管狹窄ヲ有スル者

十四　咽腔又ハ鼻腔ニ疾患ヲ有スル者

十五　容易ニ眩暈ヲ起スヘキ異常ノ素質ヲ有スル者

十六　感情動搖著シキ者

十七　筋神ノ著シク不敏ナル者

十八　反應時間及認識選擇時間著シク遲延スル者又ハ錯差過大ナル者

十九　心理學的檢查ニ於テ著シキ異常アル者

二十　其ノ他精神上又ハ身體上ノ疾病若ハ缺陷ヲ有シ航空機乘員タルニ適セサル者

第九條　一等航空士ノ免狀ノ交付申請者若ハ受有者身體檢查ノ結果前條第一號乃至第八號第十號第十二號乃至第二十號及左ノ各號ノ一ニ該當スル者ナルトキハ之ヲ不合格トス

一　各眼ノ裸眼視力一、〇未滿ノ者

二　耳製面ヨリ一ミリメートルノ距離ニテ地面ニ對シ垂直ニ保持セラルル音叉ノC（每秒六十四振動）C（每秒二百五十六振動）及C（每秒四千九十六振動）ニ對シ正常ノ聽覺ヲ有セサル者

第十條　體格檢查執行中不合格ト爲ルヘキ事項ヲ發見シタルトキハ爾後ノ檢查ヲ中止シ不合格ノ決定ヲ爲スコトアルヘシ

附　則

本令ハ航空法施行ノ日ヨリ之ヲ施行ス

第一號書式

體格檢查證

被檢查者	氏名		被檢查者住所		被檢查者生年月日	
遺傳的素因						
先天的又ハ後天的畸形						
健康狀態	一般	身長	メートル	體重	キログラム	胸圍	メートル
		呼吸膨脹ノ差	メートル	握力	右	左	閾節運動	其ノ他ノ內臟
		循環器		呼吸器				
	視機	視力	右	左	矯正視力	右	左	視野	右	左
		屈折機	右	左	辨色力			眼筋平衡		
	聽器	聽力	呼	左	m ( )	m ( )	音叉	W	K	L
			語	右	m ( )	m ( )		( )	C	( )
	鼻咽腔	鼻腔	副鼻腔		咽喉腔				F	
	均衡機	兩脚直立			單脚直立	右	左	歐氏管		
								直線的步行運動		
參考事項										

檢查場所

檢查年月日

檢查醫師　住所　氏名　㊞

備考

受檢者左記各號ノ一ニ該當スル者ナルトキハ其ノ旨參考事項欄ニ記載スヘシ

一　慢性酒精中毒者

●三等飛行機操縱士免許規則

三等飛行機操縱士免許規則左ノ通定ム

三等飛行機操縱士免許規則

昭和二年五月五日　遞信省令第十二號

第一條　三等飛行機操縱士免狀ノ交付ヲ受ケムトスル者ハ第一號書式ニ依ル申請書ニ戶籍抄本（出願當時市町村長又ハ其ノ職務ヲ行フ者ヨリ交付ヲ受ケタルモノ）最近撮影シタル寫眞（半身脫帽、縱二寸、橫一寸五分）二葉、第二號書式ニ依ル履歷書及第三號書式ニ依リ醫師ノ作成シタル體格檢查證ヲ添附シ遞信大臣ニ之ヲ提出スヘシ

第二條　遞信大臣前條ノ申請書ヲ受理シタルトキハ試驗ヲ行ヒ之ニ合格シタル者ニ三等飛行機操縱士免狀ヲ交付ス

前項ノ試驗ハ之ヲ分チテ體格檢查、實地試驗及學科試驗トス

三等飛行機操縱士免狀ハ第四號書式ニ依ル

第三條　三等飛行機操縱士免狀交付申請者ハ申請ノ日ヨリ遡リ一年以內ニ十時間以上單獨ニテ飛行機ノ操縱ヲ爲シタル者ナルコトヲ要ス但シ陸軍又ハ海軍ニ於テ三等飛行機操縱士免狀ノ交付ヲ受クルニ必要ナル學科及技術ヲ修得シタル者其ノ他遞信大臣ニ於テ相當ノ資格アリト認ムル者ニ付テハ此ノ限ニ在ラス

第四條　左ノ各號ノ一ニ該當スル者ハ三等飛行機操縱士免狀交付ノ申請ヲ爲スコトヲ得ス

一　年齡滿十七歲ニ達セサル者

二　禁錮以上ノ刑ニ處セラレタル者

三　精神病者、癈者、瞎者又ハ盲者

四　其ノ他遞信大臣ニ於テ不適當ト認ムル者

第五條　三等飛行機操縱士免狀交付申請者ニ對スル試驗ハ體格檢查、實地試驗、學科試驗及身體各部ノ發育及能率著シク不均等ナル者

三　容易ニ眩暈ヲ起スヘキ異常ノ素質ヲ有スル者

四　感情動搖著シキ者

五　筋神ノ著シク不敏ナル者

六　反應時間及認識選擇時間著シク遲延スル者又ハ錯差過大ナル者

七　心理學的檢查ニ於テ著シキ異常アル者

八　其ノ他參考ト爲ルヘキ事項

ノ順序ニ依リ之ヲ行フ體格檢查ニ合格セサリシ者ニ對シテハ實地試驗ヲ、實地試驗ニ合格セサリシ者ニ對シテハ學科試驗ヲ行ハス

第六條　三等飛行機操縱士免狀交付申請者カ陸軍又ハ海軍ニ於テ三等飛行機操縱士免狀ノ交付ヲ受クルニ必要ナル學科及技術ヲ修得シタル者其ノ他遞信大臣ニ於テ相當ノ資格アリト認ムル者ナルトキハ實地試驗及學科試驗ノ全部又ハ一部ヲ免除スルコトアルヘシ

第七條　遞信大臣三等飛行機操縱士免狀交付申請者ニ對スル試驗ヲ行ハムトスルトキハ其ノ日時、場所其ノ他受驗ニ必要ナル事項ヲ受驗者ニ通知ス

第八條　受驗者試驗ニ關シ不正ノ行爲アリタルトキハ其ノ者ニ對スル試驗ハ之ヲ停止ス

受驗者故ナク試驗ニ遲刻シ、缺席シ又ハ實地試驗ノ際受驗用器材等ノ整備ヲ怠リタルトキハ其ノ者ニ對スル試驗ハ之ヲ停止スルコトアルヘシ

試驗終了時第一項ニ該當スル事實ヲ發見シタルトキハ當該受驗者ニ對スル試驗ハ之ヲ無效トス

第九條　三等飛行機操縱士免狀交付申請者ニシテ試驗ニ合格セサリシ者又ハ前條ノ規定ニ依リ試驗ヲ停止セラレ若ハ無效トセラレタル者ニ付テハ遞信大臣ハ一年以下ノ期間ヲ定メ受驗ヲ禁止スルコトアルヘシ

第十條　三等飛行機操縱士免狀交付申請者ニシテ實地試驗ニ合格シタル者ニ學科試驗ニ合格セサリシ者其ノ實地試驗終了ノ日ヨリ一年以內ニ同一ノ申請ヲ爲シタル場合ニ於テハ實地試驗ヲ免除スルコトアルヘシ

第十一條　試驗ニ要スル費用ハ官ニ於テ支出スルモノヲ除クノ外受驗者ノ負擔トス

第十二條　三等飛行機操縱士免狀交付申請者ニ對スル體格檢查ハ航空機乘員體格檢查規則ニ依ル二等飛行機操縱士免狀交付申請者ニ對スル體格檢查ニ準シ之ヲ行フ

遞信大臣體格檢查證ヲ調查シタル上必要ナシト認ムルトキハ特ニ體格檢查ヲ行ハサルコトアルヘシ

第十三條　三等飛行機操縱士免狀交付申請者ニ對スル實地試驗ハ左ノ科目ニ付之ヲ行フ

一　千メートルノ高度ニ上昇シタル後發動機ノ運轉ヲ停止スルコトナク著陸又ハ著水シ試驗官ノ指定スル長百五十メートル幅百メートルノ圈內ニ飛行機ヲ停止スルコト

二　三百メートル以下ノ高度ニ於テ長徑約千メートルノ8字形旋回飛行連續二回ノ後著陸又ハ著水スルコト

三　五百メートルノ高度ニ上昇シタル後發動機ノ運轉ヲ停止シ之ヲ再動スルコトナク旋回下降シ著陸又ハ著水スルコト

第十四條　三等飛行機操縱士免狀交付申請者ニ對スル學科試驗ハ左ノ科目ニ付之ヲ行フ

一　飛行機機體ニ關スル初等智識

二　航空機機川發動機ニ關スル初等智識

三　航空及氣象ニ關スル初等智識

四　國內航空法規ノ概要

第十五條　三等飛行機操縱士免狀受有者ハ左ノ各號ノ場所ノ上空ニ限リ運送營業ノ爲ニスル場合ヲ除クノ外免狀ニ揭クル飛行機ノ操縱ニ從事スルコトヲ得但シ運航ノ爲飛行機操縱士又ハ航空機機關士ノ免狀受有者ヲ搭乘セシムル場合ヲ除クノ外他人ヲ同乘セシムルコトヲ得ス

一　飛行場及其ノ周圍五十キロメートル以內ノ場所

二　航空法第二十九條但書及航空法施行規則第百二條ノ規定ニ依リ地方長官ノ許可ヲ受ケタル場所及其ノ周圍五十キロメートル以內ノ場所

前項第一號ノ飛行場カ公共ノ用ニ供スルモノナルトキハ其ノ上空ニ於ケル飛行ニ付テハ遞信大臣ノ許可ヲ受クルコトヲ要ス

第十六條　三等飛行機操縱士免狀受有者ニ對スル體格檢查、實地試驗、學科試驗及身體各部ノ發育及能率著シク不均等ナル者

三　容易ニ眩暈ヲ起スヘキ異常ノ素質ヲ有スル者

四　感情動搖著シキ者

五　筋神ノ著シク不敏ナル者

六　反應時間及認識選擇時間著シク遲延スル者又ハ錯差過大ナル者

七　心理學的檢查ニ於テ著シキ異常アル者

八　其ノ他參考ト爲ルヘキ事項

第十七條　三等飛行機操縱士免狀交付申請者ニ對スル體格檢查ハ航空機乘員體格檢查規則ニ依ル二等飛行機操縱士免狀交付申請者ニ對スル體格檢查ニ準シ之ヲ行フ

遞信大臣體格檢查證ヲ調查シタル上必要ナシト認ムルトキハ特ニ體格檢查ヲ行ハサルコトアルヘシ

第十八條　三等飛行機操縱士免狀交付申請者ニ對スル學科試驗ハ左ノ科目ニ付之ヲ行フ

一　飛行機機體ニ關スル初等智識

二　航空機機川發動機ニ關スル初等智識

三　航空及氣象ニ關スル初等智識

四　國內航空法規ノ概要

第十九條　三等飛行機操縱士免狀受有者ハ左ノ各號ノ場所ノ上空ニ限リ運送營業ノ爲ニスル場合ヲ除クノ外免狀ニ揭クル飛行機ノ操縱ニ從事スルコトヲ得但シ運航ノ爲飛行機操縱士又ハ航空機機關士ノ免狀受有者ヲ搭乘セシムル場合ヲ除クノ外他人ヲ同乘セシムルコトヲ得ス

一　飛行場及其ノ周圍五十キロメートル以內ノ場所

二　航空法第二十九條但書及航空法施行規則第百二條ノ規定ニ依リ地方長官ノ許可ヲ受ケタル場所及其ノ周圍五十キロメートル以內ノ場所

前項第一號ノ飛行場カ公共ノ用ニ供スルモノナルトキハ其ノ上空ニ於ケル飛行ニ付テハ遞信大臣ノ許可ヲ受クルコトヲ要ス

第二十條　三等飛行機操縱士免狀交付申請者ニシテ試驗ニ合格セサリシ者又ハ前條ノ規定ニ依リ試驗ヲ停止セラレ若ハ無效トセラレタル者ニ付テハ遞信大臣ハ一年以下ノ期間ヲ定メ受驗ヲ禁止スルコトアルヘシ

第二十一條　三等飛行機操縱士免狀交付申請者ニシテ實地試驗ニ合格シタル者ニ學科試驗ニ合格セサリシ者其ノ實地試驗終了ノ日ヨリ一年以內ニ同一ノ申請ヲ爲シタル場合ニ於テハ實地試驗ヲ免除スルコトアルヘシ

第二十二條　三等飛行機操縱士免狀交付申請者ニ對スル試驗ハ體格檢查、實地試驗、學科試驗及身體各部ノ發育及能率著シク不均等ナル者

三　容易ニ眩暈ヲ起スヘキ異常ノ素質ヲ有スル者

四　感情動搖著シキ者

五　筋神ノ著シク不敏ナル者

六　反應時間及認識選擇時間著シク遲延スル者又ハ錯差過大ナル者

七　心理學的檢查ニ於テ著シキ異常アル者

八　其ノ他參考ト爲ルヘキ事項

第二十三條　三等飛行機操縱士免狀交付申請者ニ對スル體格檢查ハ航空機乘員體格檢查規則ニ依ル二等飛行機操縱士免狀交付申請者ニ對スル體格檢查ニ準シ之ヲ行フ

遞信大臣體格檢查證ヲ調查シタル上必要ナシト認ムルトキハ特ニ體格檢查ヲ行ハサルコトアルヘシ

第二十四條　三等飛行機操縱士免狀交付申請者ニ對スル實地試驗ハ左ノ科目ニ付之ヲ行フ

一　千メートルノ高度ニ上昇シタル後發動機ノ運轉ヲ停止スルコトナク著陸又ハ著水シ試驗官ノ指定スル長百五十メートル幅百メートルノ圈內ニ飛行機ヲ停止スルコト

二　三百メートル以下ノ高度ニ於テ長徑約千メートルノ8字形旋回飛行連續二回ノ後著陸又ハ著水スルコト

三　五百メートルノ高度ニ上昇シタル後發動機ノ運轉ヲ停止シ之ヲ再動スルコトナク旋回下降シ著陸又ハ著水スルコト

第二十五條　三等飛行機操縱士免狀交付申請者ニ對スル學科試驗ハ左ノ科目ニ付之ヲ行フ

一　飛行機機體ニ關スル初等智識

二　航空機機川發動機ニ關スル初等智識

三　航空及氣象ニ關スル初等智識

四　國內航空法規ノ概要

第二十六條　三等飛行機操縱士免狀受有者ハ左ノ各號ノ場所ノ上空ニ限リ運送營業ノ爲ニスル場合ヲ除クノ外免狀ニ揭クル飛行機ノ操縱ニ從事スルコトヲ得但シ運航ノ爲飛行機操縱士又ハ航空機機關士ノ免狀受有者ヲ搭乘セシムル場合ヲ除クノ外他人ヲ同乘セシムルコトヲ得ス

一　飛行場及其ノ周圍五十キロメートル以內ノ場所

二　航空法第二十九條但書及航空法施行規則第百二條ノ規定ニ依リ地方長官ノ許可ヲ受ケタル場所及其ノ周圍五十キロメートル以內ノ場所

前項第一號ノ飛行場カ公共ノ用ニ供スルモノナルトキハ其ノ上空ニ於ケル飛行ニ付テハ遞信大臣ノ許可ヲ受クルコトヲ要ス

第二十七條　三等飛行機操縱士免狀交付申請者ニ對スル體格檢查ハ航空機乘員體格檢查規則ニ依ル二等飛行機操縱士免狀交付申請者ニ對スル體格檢查ニ準シ之ヲ行フ

遞信大臣體格檢查證ヲ調查シタル上必要ナシト認ムルトキハ特ニ體格檢查ヲ行ハサルコトアルヘシ

第二十八條　三等飛行機操縱士免狀交付申請者ニ對スル學科試驗ハ左ノ科目ニ付之ヲ行フ

一　飛行機機體ニ關スル初等智識

二　航空機機川發動機ニ關スル初等智識

三　航空及氣象ニ關スル初等智識

四　國內航空法規ノ概要

第二十九條　三等飛行機操縱士免狀受有者ハ左ノ各號ノ場所ノ上空ニ限リ運送營業ノ爲ニスル場合ヲ除クノ外免狀ニ揭クル飛行機ノ操縱ニ從事スルコトヲ得但シ運航ノ爲飛行機操縱士又ハ航空機機關士ノ免狀受有者ヲ搭乘セシムル場合ヲ除クノ外他人ヲ同乘セシムルコトヲ得ス

一　飛行場及其ノ周圍五十キロメートル以內ノ場所

二　航空法第二十九條但書及航空法施行規則第百二條ノ規定ニ依リ地方長官ノ許可ヲ受ケタル場所及其ノ周圍五十キロメートル以內ノ場所

前項第一號ノ飛行場カ公共ノ用ニ供スルモノナルトキハ其ノ上空ニ於ケル飛行ニ付テハ遞信大臣ノ許可ヲ受クルコトヲ要ス

第三十條　三等飛行機操縱士免狀交付申請者ニ對スル體格檢查ハ航空機乘員體格檢查規則ニ依ル二等飛行機操縱士免狀交付申請者ニ對スル體格檢查ニ準シ之ヲ行フ

遞信大臣體格檢查證ヲ調查シタル上必要ナシト認ムルトキハ特ニ體格檢查ヲ行ハサルコトアルヘシ

第三十一條　三等飛行機操縱士免狀交付申請者ニ對スル學科試驗ハ左ノ科目ニ付之ヲ行フ

一　飛行機機體ニ關スル初等智識

二　航空機機川發動機ニ關スル初等智識

三　航空及氣象ニ關スル初等智識

四　國內航空法規ノ概要

第三十二條　三等飛行機操縱士免狀受有者ハ左ノ各號ノ場所ノ上空ニ限リ運送營業ノ爲ニスル場合ヲ除クノ外免狀ニ揭クル飛行機ノ操縱ニ從事スルコトヲ得但シ運航ノ爲飛行機操縱士又ハ航空機機關士ノ免狀受有者ヲ搭乘セシムル場合ヲ除クノ外他人ヲ同乘セシムルコトヲ得ス

一　飛行場及其ノ周圍五十キロメートル以內ノ場所

二　航空法第二十九條但書及航空法施行規則第百二條ノ規定ニ依リ地方長官ノ許可ヲ受ケタル場所及其ノ周圍五十キロメートル以內ノ場所

前項第一號ノ飛行場カ公共ノ用ニ供スルモノナルトキハ其ノ上空ニ於ケル飛行ニ付テハ遞信大臣ノ許可ヲ受クルコトヲ要ス

第三十三條　三等飛行機操縱士免狀交付申請者ニ對スル體格檢查ハ航空機乘員體格檢查規則ニ依ル二等飛行機操縱士免狀交付申請者ニ對スル體格檢查ニ準シ之ヲ行フ

遞信大臣體格檢查證ヲ調查シタル上必要ナシト認ムルトキハ特ニ體格檢查ヲ行ハサルコトアルヘシ

第三十四條　三等飛行機操縱士免狀交付申請者ニシテ體格檢查ニ合格セサリシ者又ハ前條ノ規定ニ依リ體格檢查ヲ停止セラレ若ハ無效トセラレタル者ニ付テハ遞信大臣ハ一年以下ノ期間ヲ定メ受驗ヲ禁止スルコトアルヘシ

第三十五條　三等飛行機操縱士免狀交付申請者ニ對スル試驗ハ體格檢查、實地試驗、學科試驗及身體各部ノ發育及能率著シク不均等ナル者

三　容易ニ眩暈ヲ起スヘキ異常ノ素質ヲ有スル者

四　感情動搖著シキ者

五　筋神ノ著シク不敏ナル者

六　反應時間及認識選擇時間著シク遲延スル者又ハ錯差過大ナル者

七　心理學的檢查ニ於テ著シキ異常アル者

八　其ノ他參考ト爲ルヘキ事項

第三十六條　三等飛行機操縱士免狀交付申請者ニ對スル體格檢查ハ航空機乘員體格檢查規則ニ依ル二等飛行機操縱士免狀交付申請者ニ對スル體格檢查ニ準シ之ヲ行フ

遞信大臣體格檢查證ヲ調查シタル上必要ナシト認ムルトキハ特ニ體格檢查ヲ行ハサルコトアルヘシ

第三十七條　三等飛行機操縱士免狀交付申請者ニ對スル學科試驗ハ左ノ科目ニ付之ヲ行フ

一　飛行機機體ニ關スル初等智識

二　航空機機川發動機ニ關スル初等智識

三　航空及氣象ニ關スル初等智識

四　國內航空法規ノ概要

第三十八條　三等飛行機操縱士免狀受有者ハ左ノ各號ノ場所ノ上空ニ限リ運送營業ノ爲ニスル場合ヲ除クノ外免狀ニ揭クル飛行機ノ操縱ニ從事スルコトヲ得但シ運航ノ爲飛行機操縱士又ハ航空機機關士ノ免狀受有者ヲ搭乘セシムル場合ヲ除クノ外他人ヲ同乘セシムルコトヲ得ス

一　飛行場及其ノ周圍五十キロメートル以內ノ場所

二　航空法第二十九條但書及航空法施行規則第百二條ノ規定ニ依リ地方長官ノ許可ヲ受ケタル場所及其ノ周圍五十キロメートル以內ノ場所

前項第一號ノ飛行場カ公共ノ用ニ供スルモノナルトキハ其ノ上空ニ於ケル飛行ニ付テハ遞信大臣ノ許可ヲ受クルコトヲ要ス

第三十九條　三等飛行機操縱士免狀交付申請者ニ對スル體格檢查ハ航空機乘員體格檢查規則ニ依ル二等飛行機操縱士免狀交付申請者ニ對スル體格檢查ニ準シ之ヲ行フ

遞信大臣體格檢查證ヲ調查シタル上必要ナシト認ムルトキハ特ニ體格檢查ヲ行ハサルコトアルヘシ

第四十條　三等飛行機操縱士免狀交付申請者ニシテ體格檢查ニ合格セサリシ者又ハ前條ノ規定ニ依リ體格檢查ヲ停止セラレ若ハ無效トセラレタル者ニ付テハ遞信大臣ハ一年以下ノ期間ヲ定メ受驗ヲ禁止スルコトアルヘシ

第四十一條　三等飛行機操縱士免狀交付申請者ニ對スル試驗ハ體格檢查、實地試驗、學科試驗及身體各部ノ發育及能率著シク不均等ナル者

三　容易ニ眩暈ヲ起スヘキ異常ノ素質ヲ有スル者

四　感情動搖著シキ者

五　筋神ノ著シク不敏ナル者

六　反應時間及認識選擇時間著シク遲延スル者又ハ錯差過大ナル者

七　心理學的檢查ニ於テ著シキ異常アル者

八　其ノ他參考ト爲ルヘキ事項

第四十二條　三等飛行機操縱士免狀交付申請者ニ對スル體格檢查ハ航空機乘員體格檢查規則ニ依ル二等飛行機操縱士免狀交付申請者ニ對スル體格檢查ニ準シ之ヲ行フ

遞信大臣體格檢查證ヲ調查シタル上必要ナシト認ムルトキハ特ニ體格檢查ヲ行ハサルコトアルヘシ

第四十三條　三等飛行機操縱士免狀交付申請者ニシテ體格檢查ニ合格セサリシ者又ハ前條ノ規定ニ依リ體格檢查ヲ停止セラレ若ハ無效トセラレタル者ニ付テハ遞信大臣ハ一年以下ノ期間ヲ定メ受驗ヲ禁止スルコトアルヘシ

第四十四條　三等飛行機操縱士免狀交付申請者ニ對スル試驗ハ體格檢查、實地試驗、學科試驗及身體各部ノ發育及能率著シク不均等ナル者

三　容易ニ眩暈ヲ起スヘキ異常ノ素質ヲ有スル者

四　感情動搖著シキ者

五　筋神ノ著シク不敏ナル者

六　反應時間及認識選擇時間著シク遲延スル者又ハ錯差過大ナル者

七　心理學的檢查ニ於テ著シキ異常アル者

八　其ノ他參考ト爲ルヘキ事項

第四十五條　三等飛行機操縱士免狀交付申請者ニ對スル體格檢查ハ航空機乘員體格檢查規則ニ依ル二等飛行機操縱士免狀交付申請者ニ對スル體格檢查ニ準シ之ヲ行フ

遞信大臣體格檢查證ヲ調查シタル上必要ナシト認ムルトキハ特ニ體格檢查ヲ行ハサルコトアルヘシ

第四十六條　三等飛行機操縱士免狀交付申請者ニシテ體格檢查ニ合格セサリシ者又ハ前條ノ規定ニ依リ體格檢查ヲ停止セラレ若ハ無效トセラレタル者ニ付テハ遞信大臣ハ一年以下ノ期間ヲ定メ受驗ヲ禁止スルコトアルヘシ

第四十七條　三等飛行機操縱士免狀交付申請者ニ對スル試驗ハ體格檢查、實地試驗、學科試驗及身體各部ノ發育及能率著シク不均等ナル者

三　容易ニ眩暈ヲ起スヘキ異常ノ素質ヲ有スル者

四　感情動搖著シキ者

五　筋神ノ著シク不敏ナル者

六　反應時間及認識選擇時間著シク遲延スル者又ハ錯差過大ナル者

七　心理學的檢查ニ於テ著シキ異常アル者

八　其ノ他參考ト爲ルヘキ事項

第四十八條　三等飛行機操縱士免狀交付申請者ニ對スル體格檢查ハ航空機乘員體格檢查規則ニ依ル二等飛行機操縱士免狀交付申請者ニ對スル體格檢查ニ準シ之ヲ行フ

遞信大臣體格檢查證ヲ調查シタル上必要ナシト認ムルトキハ特ニ體格檢查ヲ行ハサルコトアルヘシ

第四十九條　三等飛行機操縱士免狀交付申請者ニシテ體格檢查ニ合格セサリシ者又ハ前條ノ規定ニ依リ體格檢查ヲ停止セラレ若ハ無效トセラレタル者ニ付テハ遞信大臣ハ一年以下ノ期間ヲ定メ受驗ヲ禁止スルコトアルヘシ

第五十條　三等飛行機操縱士免狀交付申請者ニ對スル試驗ハ體格檢查、實地試驗、學科試驗及身體各部ノ發育及能率著シク不均等ナル者

三　容易ニ眩暈ヲ起スヘキ異常ノ素質ヲ有スル者

四　感情動搖著シキ者

五　筋神ノ著シク不敏ナル者

六　反應時間及認識選擇時間著シク遲延スル者又ハ錯差過大ナル者

七　心理學的檢查ニ於テ著シキ異常アル者

八　其ノ他參考ト爲ルヘキ事項

第五十一條　三等飛行機操縱士免狀交付申請者ニ對スル體格檢查ハ航空機乘員體格檢查規則ニ依ル二等飛行機操縱士免狀交付申請者ニ對スル體格檢查ニ準シ之ヲ行フ

遞信大臣體格檢查證ヲ調查シタル上必要ナシト認ムルトキハ特ニ體格檢查ヲ行ハサルコトアルヘシ

第五十二條　三等飛行機操縱士免狀交付申請者ニシテ體格檢查ニ合格セサリシ者又ハ前條ノ規定ニ依リ體格檢查ヲ停止セラレ若ハ無效トセラレタル者ニ付テハ遞信大臣ハ一年以下ノ期間ヲ定メ受驗ヲ禁止スルコトアルヘシ

第五十三條　三等飛行機操縱士免狀交付申請者ニ對スル試驗ハ體格檢查、實地試驗、學科試驗及身體各部ノ發育及能率著シク不均等ナル者

三　容易ニ眩暈ヲ起スヘキ異常ノ素質ヲ有スル者

四　感情動搖著シキ者

五　筋神ノ著シク不敏ナル者

六　反應時間及認識選擇時間著シク遲延スル者又ハ錯差過大ナル者

七　心理學的檢查ニ於テ著シキ異常アル者

八　其ノ他參考ト爲ルヘキ事項

第五十四條　三等飛行機操縱士免狀交付申請者ニ對スル體格檢查ハ航空機乘員體格檢查規則ニ依ル二等飛行機操縱士免狀交付申請者ニ對スル體格檢查ニ準シ之ヲ行フ

遞信大臣體格檢查證ヲ調查シタル上必要ナシト認ムルトキハ特ニ體格檢查ヲ行ハサルコトアルヘシ

第五十五條　三等飛行機操縱士免狀交付申請者ニシテ體格檢查ニ合格セサリシ者又ハ前條ノ規定ニ依リ體格檢查ヲ停止セラレ若ハ無效トセラレタル者ニ付テハ遞信大臣ハ一年以下ノ期間ヲ定メ受驗ヲ禁止スルコトアルヘシ

第五十六條　三等飛行機操縱士免狀交付申請者ニ對スル試驗ハ體格檢查、實地試驗、學科試驗及身體各部ノ發育及能率著シク不均等ナル者

三　容易ニ眩暈ヲ起スヘキ異常ノ素質ヲ有スル者

四　感情動搖著シキ者

五　筋神ノ著シク不敏ナル者

六　反應時間及認識選擇時間著シク遲延スル者又ハ錯差過大ナル者

七　心理學的檢查ニ於テ著シキ異常アル者

八　其ノ他參考ト爲ルヘキ事項

第五十七條　三等飛行機操縱士免狀交付申請者ニ對スル體格檢查ハ航空機乘員體格檢查規則ニ依ル二等飛行機操縱士免狀交付申請者ニ對スル體格檢查ニ準シ之ヲ行フ

遞信大臣體格檢查證ヲ調查シタル上必要ナシト認ムルトキハ特ニ體格檢查ヲ行ハサルコトアルヘシ

第五十八條　三等飛行機操縱士免狀交付申請者ニシテ體格檢查ニ合格セサリシ者又ハ前條ノ規定ニ依リ體格檢查ヲ停止セラレ若ハ無效トセラレタル者ニ付テハ遞信大臣ハ一年以下ノ期間ヲ定メ受驗ヲ禁止スルコトアルヘシ

第五十九條　三等飛行機操縱士免狀交付申請者ニ對スル試驗ハ體格檢查、實地試驗、學科試驗及身體各部ノ發育及能率著シク不均等ナル者

三　容易ニ眩暈ヲ起スヘキ異常ノ素質ヲ有スル者

四　感情動搖著シキ者

五　筋神ノ著シク不敏ナル者

六　反應時間及認識選擇時間著シク遲延スル者又ハ錯差過大ナル者

七　心理學的檢查ニ於テ著シキ異常アル者

八　其ノ他參考ト爲ルヘキ事項

第六十條　三等飛行機操縱士免狀交付申請者ニ對スル體格檢查ハ航空機乘員體格檢查規則ニ依ル二等飛行機操縱士免狀交付申請者ニ對スル體格檢查ニ準シ之ヲ行フ

遞信大臣體格檢查證ヲ調查シタル上必要ナシト認ムルトキハ特ニ體格檢查ヲ行ハサルコトアルヘシ

第六十一條　三等飛行機操縱士免狀交付申請者ニシテ體格檢查ニ合格セサリシ者又ハ前條ノ規定ニ依リ體格檢查ヲ停止セラレ若ハ無效トセラレタル者ニ付テハ遞信大臣ハ一年以下ノ期間ヲ定メ受驗ヲ禁止スルコトアルヘシ

第六十二條　三等飛行機操縱士免狀交付申請者ニ對スル試驗ハ體格檢查、實地試驗、學科試驗及身體各部ノ發育及能率著シク不均等ナル者

三　容易ニ眩暈ヲ起スヘキ異常ノ素質ヲ有スル者

四　感情動搖著シキ者

五　筋神ノ著シク不敏ナル者

六　反應時間及認識選擇時間著シク遲延スル者又ハ錯差過大ナル者

七　心理學的檢查ニ於テ著シキ異常アル者

八　其ノ他參考ト爲ルヘキ事項

第六十三條　三等飛行機操縱士免狀交付申請者ニ對スル體格檢查ハ航空機乘員體格檢查規則ニ依ル二等飛行機操縱士免狀交付申請者ニ對スル體格檢查ニ準シ之ヲ行フ

遞信大臣體格檢查證ヲ調查シタル上必要ナシト認ムルトキハ特ニ體格檢查ヲ行ハサルコトアルヘシ

第六十四條　三等飛行機操縱士免狀交付申請者ニシテ體格檢查ニ合格セサリシ者又ハ前條ノ規定ニ依リ體格檢查ヲ停止セラレ若ハ無效トセラレタル者ニ付テハ遞信大臣ハ一年以下ノ期間ヲ定メ受驗ヲ禁止スルコトアルヘシ

第六十五條　三等飛行機操縱士免狀交付申請者ニ對スル試驗ハ體格檢查、實地試驗、學科試驗及身體各部ノ發育及能率著シク不均等ナル者

三　容易ニ眩暈ヲ起スヘキ異常ノ素質ヲ有スル者

四　感情動搖著シキ者

五　筋神ノ著シク不敏ナル者

六　反應時間及認識選擇時間著シク遲延スル者又ハ錯差過大ナル者

七　心理學的檢查ニ於テ著シキ異常アル者

八　其ノ他參考ト爲ルヘキ事項

第六十六條　三等飛行機操縱士免狀交付申請者ニ對スル體格檢查ハ航空機乘員體格檢查規則ニ依ル二等飛行機操縱士免狀交付申請者ニ對スル體格檢查ニ準シ之ヲ行フ

遞信大臣體格檢查證ヲ調查シタル上必要ナシト認ムルトキハ特ニ體格檢查ヲ行ハサルコトアルヘシ

第六十七條　三等飛行機操縱士免狀交付申請者ニシテ體格檢查ニ合格セサリシ者又ハ前條ノ規定ニ依リ體格檢查ヲ停止セラレ若ハ無效トセラレタル者ニ付テハ遞信大臣ハ一年以下ノ期間ヲ定メ受驗ヲ禁止スルコトアルヘシ

第六十八條　三等飛行機操縱士免狀交付申請者ニ對スル試驗ハ體格檢查、實地試驗、學科試驗及

第二號書式

履歷書

本籍
住所　　氏名印
年月日生

一　國籍
二　軍籍
三　學歷
四　操縱術機關術其ノ他技術修業ニ關スル履歷……
五　職業……
六　賞罰……

第三號書式

體格檢查證

被檢查者氏名			被檢查者住所								
遺傳的素因			既往症								
先天的又ハ後天的畸形			創傷又ハ手術創								
一般狀態	身長	メートル	體重	キログラム	胸圍	メートル					
	呼吸縮張ノ差	メートル	握力	右	左	關節運動					
	循環器		呼吸器			其ノ他ノ內臟					
視力	右	左	矯正視力	右	左	視野	右	左			
屈折機	右	左	辨色力			眼筋平衡					
聽器	鼻器	咽喉	口腔								
聽力	呼語	左	m ( )	m ( )							
		右	m ( )	m ( )							
	音叉		W / KL	C	F	4					
鼻腔副鼻腔			咽喉腔			歐氏管					
均衡機	兩脚直立		單脚直立	右	左	直線的步行運動					
參考事項											
檢查場所											

右之通相違無之候也

……年　月　日　　氏　名印

檢查醫師（住所　氏　名印）

備考
一　操縱術修業ニ關スル履歷ニハ操縱シタル航空機ノ型式、操縱回數、操縱時間其ノ他ノ事項ヲ詳細ニ記載シ倘技倆證明書又ハ航空免狀ノ受有者ニ在リテハ當該證明書又ハ免狀ノ寫ヲ添附スヘシ
二　機關術其ノ他ノ特殊技術修業ニ關スル履歷ニハ取扱ヒタル機關其ノ他技術修業ニ關スル事項ヲ詳細ニ記載シ倘技倆證明書又ハ航空免狀ノ受有者ニ在リテハ當該證明書又ハ免狀ノ寫ヲ添附スヘシ

備考
一　慢性消耗中毒者
二　身體各部ノ發育及能率著シク不均等ナル者
三　容易ニ眩暈ヲ起スヘキ異常ノ素質ヲ有スル者
四　感情動搖著シキ者
五　筋神ノ著シク不敏ナル者
六　反應時間及認識選擇時間著シク遲延スル者又ハ錯差過大ナル者
七　心理學的檢查ニ於テ著シキ異常アル者
八　其ノ他參考ト爲スヘキ事項

第四號書式

第　號

三等飛行機操縱士免狀

本籍
住所

寫眞

氏名
年月日生

右者成規ノ試驗ニ合格シタルニ依リ三等飛行機操縱士タルノ技倆ヲ有スルモノト認定ス依テ左記飛行機ニ付三等飛行機操縱士タルコトヲ免許ス

年　月　日　　遞信省印

記

飛行機　免許年月日　印

制限事項

事項　年　月　日　印

體格檢查成績

檢查年月日	檢查醫師（住所　氏　名印）	成績	有效期間	印

本籍、住所、氏名變更事項

種別　變更事項　變更年月日　印

第五號書式

三等飛行機操縱士免狀效力擴張申請書

私儀現ニ受有スル三等飛行機操縱士免狀ノ效力擴張致度候ニ付此段申請候也

一　受有三等飛行機操縱士免狀ノ番號
二　試驗ヲ受ケムトスル場所及時期
三　受驗ノ爲使用セムトスル飛行機ノ型式

年　月　日

本籍
住所　　氏名印

遞信大臣宛

●航空機操縱士養成規則

大正十三年十一月二十五日　遞信省令第五十七號

航空機操縱士養成規則左ノ通定ム

航空機操縱士養成規則

第一條　航空機操縱士タラムトスル者ヲ航空機操縱生ニ採用シ之ヲ教育スル場合ニ於テハ本規則ノ定ムル處ニ依ル

第二條　航空機操縱生ノ教育ハ陸軍飛行學校又ハ海軍航空隊ニ之ヲ委託ス

陸軍飛行學校又ハ海軍航空隊ニ於テ修業中ノ航空機操縱生ハ其ノ修業ニ關シ當該學校長又ハ航空隊司令ノ監督ヲ受ケ其ノ懲戒ニ服スルモノトス

第三條　航空機操縱生ノ採用人員、出願及試驗期日其ノ他試驗ニ關スル事項ハ試驗施行ノ都度豫メ之ヲ公告ス

第四條　航空機操縱生志願者ハ願書（第一號書式）ニ戶籍謄本（出願ノ時市町村長又ハ其ノ職務ヲ行フ者ヨリ交付ヲ受クタルモノニ限ル）及最近ノ寫眞（半身ニシテ縱橫手札形）ヲ添附シ遞信大臣ニ提出スヘシ

志願者ハ其ノ志願ニ關シ親權者又ハ後見人ノ同意ヲ得ルコトヲ要ス

第五條　航空機操縱生ヲ志願シ得ル者ハ出願ノ年ノ十二月一日ヲ以テ計算シ滿十七歲以上滿二十歲未滿ノ者ナルコトヲ要ス

第六條　左ノ各號ノ一ニ該當スル者ハ航空機操縱生ヲ志願スルコトヲ得ス

一　女子
二　妻子アル者
三　禁治產者又ハ準禁治產者
四　禁錮以上ノ刑ニ處セラレタル者

第七條　航空機操縱生ハ試驗ノ上之ヲ採用ス

第八條　航空機操縱生ノ採用試驗ハ體格檢查及學科試驗トス

第九條　體格檢查ニ合格シタル者ニ非サレハ學科試驗ヲ受クルコトヲ得ス

第十條　體格檢查ハ陸海軍航空勤務者身體檢查ノ例ニ依リ之ヲ行フ

第十一條　學科試驗ハ左ノ科目ニ付中學卒業程度ニ於テ之ヲ行フ但シ外國語ノ試驗ニ付テハ受驗者ノ選擇ニ依リ英語、佛語及獨語ノ一ニ付之ヲ行フ

一　邦語　作文、講讀、筆蹟
二　外國語　歐文和譯、邦文歐譯
三　數學　算術、代數、幾何、三角
四　物理
五　化學

第十二條　受驗者左ノ各號ノ一ニ該當スルトキハ其ノ者ニ對シ試驗ヲ停止スルコトアルヘシ

一　試驗ノ際不正ノ行爲アリタルトキ
二　試驗ニ缺席シ又ハ遲刻シタルトキ

第十三條　航空機操縱生ノ採用ヲ決定シタルトキハ其ノ旨及教育ヲ受クヘキ場所ヲ本人ニ通知ス但シ其ノ教育ヲ受クヘキ場所ハ本人ノ希望ヲ參酌シテ決定スルモノトス

第十四條　前條ノ通知ヲ受ケタル者ハ身元保證人ヲ定メ遲滯ナク誓約書（第三號書式）ヲ遞信大臣ニ提出スヘシ

第十五條　身元保證人ハ二名トシ內一名ハ志願者ノ父祖其ノ他ノ登屬又ハ之ニ代リ監督ノ責ニ任スヘキ者、他ノ一名ハ東京市內又ハ其ノ隣接市町村內ニ居住シ一戶ヲ構フル者ナルコトヲ要ス

第十六條　身元保證人死亡シ又ハ第十五條ノ資格ヲ喪失シタルトキハ更ニ身元保證人ヲ定メ身元保證人變更屆ヲ提出スヘシ

第十七條　航空機操縱生ニハ航空機操縱士トシテ必要ナル航空ニ關スル基本的學科及術科ヲ教授ス

前項ノ學科及術科ノ細目ニ關シテハ遞信大臣陸軍航空部長又ハ航空機操縱生ノ教育ヲ委託スヘキ海軍航空隊ヲ所管スル鎭守府司令長官ト協議シ之ヲ定ム

第十八條　航空機操縱生ノ教育期間ハ約八箇月トシ每年十二月一日ヨリ開始ス

前項ノ開始期ハ之ヲ變更スルコトアルヘシ

第十九條　航空機操縱生ニハ航空機操縱士トシテ必要ナル航空ニ關スル基本的學科及術科ヲ教授ス

前項ノ學科及術科ノ細目ニ關シテハ遞信大臣陸軍航空部長又ハ航空機操縱生ノ教育ヲ委託スヘキ海軍航空隊ヲ所管スル鎭守府司令長官ト協議シ之ヲ定ム

第二十條　航空機操縱生左ノ各號ノ一ニ該當スルトキハ航空機操縱生タルコトヲ免ス

一　品行方正ナラサルトキ
二　修業ヲ怠リタルトキ
三　疾病又ハ其ノ他ノ事故ニ因リ航空機操縱生タルニ適セサルニ至リタルトキ
四　學術ノ進歩不良ナル爲成業ノ見込ミナキトキ
五　遞信大臣ニ於テ必要アリト認ムルトキ

第二十一條　航空機操縱生ニハ航空機操縱生手當ヲ給ス

第二十二條　實習ノ爲航空機操縱生ニ內國旅行ヲ命シタルトキハ遞信省內國旅費規定ニ依リ旅費ヲ支給ス

第二十三條　航空機操縱生左ノ各號ノ一ニ該當スルトキハ其ノ教育ニ要シタル費用ノ全部又ハ一部ヲ償還セシムルコトアルヘシ

一　修業中自己ノ便宜ニ因リ航空機操縱生ヲ免セラレタルトキ
二　第十九條第一號又ハ第二號ノ事由ニ因リ航空機操縱生ヲ免セラレタルトキ

前項償還金額ハ遞信大臣之ヲ定ム

附則

本令ハ公布ノ日ヨリ之ヲ施行ス

航空機操縱生採用規則ハ之ヲ廢止ス

第一號書式（用紙半紙）

航空機操縱生採用願

私儀航空機操縱生志願ニ付採用相成度親權者（後見人）ノ同意ヲ得戶籍謄本及履歷書相添ヘ此段願上候也

年　月　日

本籍　道廳（府、縣）郡（市）町（村）番地
現住所　道廳（府、縣）郡（市）町（村）番地何某方
族稱　　氏名印
年月日生

右親權者（後見人）氏名印
年月日生

遞信大臣宛

第二號書式（用紙半紙）

履歷書

本籍　道廳（府、縣）郡（市）町（村）番地
現住所　道廳（府、縣）郡（市）町（村）番地何某方
族稱　　氏名
年月日生

學歷
一　年　月日何學校ニ入學
　年　月日何學校卒業
職業
一　年　月日何ニ從事ス
賞罰
一　年　月日何ニヨリ賞讚
右之通相違無之候也

年　月　日　　志願者　氏名印

備考　志願者カ中學校又ハ之ト同等以上ノ學校ヲ卒業シタル者ナルトキハ當該學校ヲ卒業シタルコトヲ證スヘキ書類ヲ履歷書ニ添付スヘシ

第三號書式

誓約書

私儀今般航空機操縱生ニ採用相成候ニ付テハ御規則堅ク相守リ若シ御規則ニ依リ修業費ノ償還ヲ命セラレタル節ハ私儀又ハ保證人ニ於テ償還可致ハ勿論萬一修業ニ關シ不慮ノ災禍ヲ蒙リ候共私儀ハ固ヨリ他人ヲシテ何等異議ヲ爲申立間敷候仍テ身元保證人連署ノ上誓約書提出候也

年　月　日

本籍　道廳（府、縣）郡（市）町（村）番地
現住所　道廳（府、縣）郡（市）町（村）番地
族稱　　氏名印
年月日生

本籍　道廳（府、縣）郡（市）町（村）番地

現住所　道廳(府、縣)郡(市)町(村)
番地何某方
族稱　本人トノ續柄
第一身元保證人　氏　名㊞
年月日生
本籍　道廳(府、縣)郡(市)町(村)
番地
現住所　道廳(府、縣)郡(市)町(村)
番地
族稱　第二身元保證人　氏　名㊞
年月日生

遞信大臣宛

備考　第二身元保證人ニ付テハ東京市内又ハ其ノ隣接市町村内ニ居住シ一戶ヲ構フル者ナルコトヲ證スル當該市區町村長ノ證明書ヲ誓約書ニ添付スヘシ

●航空機關士養成規則

大正十三年十月十五日
逓信省令第四十二號
改正　大正一三年第五六號、一五年第二九號

航空機機關士養成規則左ノ通定ム

第一條　航空機機關士ハ航空機關生ニ採用シ之ヲ教育スル場合ニ於テハ本規則ノ定ムル所ニ依ル

第二條　航空機關生ノ教育ハ適當ト認ムル學校ニ之ヲ委託スルコトアルヘシ

第三條　航空機關生ノ採用人員、出願及試驗期日其ノ他試驗ニ關スル事項ハ試驗施行ノ都度豫メ之ヲ公告ス

第四條　航空機關生志願者ハ願書(第一號書式)ニ戶籍謄本(出願當時市町村長又ハ其ノ職務ヲ行フ者ヨリ其ノ付ヲ受ケタルモノ)履歷書(第二號書式)及最近ノ寫眞(半身縦横ヲ添附シ逓信大臣ニ提出スヘシ

第五條　航空機機關生ヲ志願シ得ル者ハ大正十年文部省令第二號工業學校規程ニ依ル工業學校又ハ之ト同等以上ノ學校ノ機械科本科若ハ之ニ準スヘキ學科ノ本科ヲ卒業シ滿十八歲未滿又ハ滿二十歲以上二十五歲以下ニシテ航空機機關生教育期間內ニ於テ兵役ニ徵集セラレサル者ナルコトヲ要ス

第六條　左ノ各號ノ一ニ該當スル者ハ航空機機關生ヲ志願スルコトヲ得ス

一　女子
二　禁治產者又ハ準禁治產者
三　禁錮以上ノ刑ニ處セラレタル者

第七條　航空機機關生ハ試驗ノ上之ヲ採用ス

第八條ノ二　體格檢查ニ合格シタル者ニ非サレハ學科試驗及實地試驗ヲ受クルコトヲ得ス

第九條　體格檢查ハ徵兵檢查規則ニ準シ之ヲ行フ

第十條　學科試驗ハ左ノ科目ニ付大正十年文部省令第二號工業學校規程ニ依ル尋常小學校卒業程度ヲ以テ入學資格トスル修業年限五年ノ工業學校又ハ高等小學校卒業程度ヲ以テ入學資格トスル修業年限三年ノ工業學校卒業程度ニ於テ之ヲ行フ

第十一條　實地試驗ハ機械工作ニ付大正十年文部省令第二號工業學校規程ニ依ル尋常小學校卒業程度ヲ以テ入學資格トスル修業年限五年ノ工業學校又ハ高等小學校卒業程度ヲ以テ入學資格トスル修業年限三年ノ工業學校卒業程度ニ於テ之ヲ行フ

第十二條　受驗者左ノ各號ノ一ニ該當スルトキハ其ノ者ニ對シ試驗ヲ停止スルコトアルヘシ

一　試驗ノ際不正ノ行爲アリタルトキ
二　試驗ニ缺席シ又ハ遲刻シタルトキ

第十三條　航空機機關生ハ採用ヲ決定シタルトキハ其ノ旨本人ニ通知ス

第十四條　前條ノ通知ヲ受ケタル者ハ身元保證人ヲ定メ遲滯ナク誓約書(第三號書式)ヲ逓信大臣ニ提出スヘシ

第十五條　身元保證人ハ二名トシ內一名ハ志願者ノ父母其ノ他ノ尊屬又ハ之ニ代リ監督ノ責ニ任スヘキ者、他ノ一名ハ東京市內又ハ其ノ隣接市町村內ニ居住シ一戶ヲ構フル者ナルコトヲ要ス

第十六條　身元保證人死亡シ又ハ第十五條ノ資格ヲ喪失シタルトキハ更ニ身元保證人ヲ定メ身元保證人變更屆ヲ提出スヘシ

第十七條　航空機機關生ノ教育期間ハ約二年トシ每年九月一日ヨリ開始ス

前項ノ開始期日ハ之ヲ變更スルコトアルヘシ

第十八條　航空機機關生ニ教授スヘキ學科目及實習科目左ノ如シ

一　學科目
　修身
　工業數學
　外國語
　電氣工學
　內燃機工學
　材料強弱學
　材料及工作法
　應用力學
　機構學
　應用化學
　航空機學
　發動機學
　航空法規
　航空機操縱學
　飛行機修理法
　發動機修理法
　航空機取扱法
　計器類取扱法
　自動車運轉法
二　實習科目
　仕上術
　鍛工術
　本工術
　鈑金及銅工術
　機工術
　自動車用發動機分解、手入及運轉法
　航空機分解、組立、手入、點檢及修理方法
　航空機用發動機分解、組立、手入、點檢及修理法

前項ニ掲ケル學科目又ハ實習科目ハ之ヲ變更スルコトアルヘシ

第十九條　航空機機關生左ノ各號ノ一ニ該當スルトキハ航空機機關生タルコトヲ免ス

一　品行方正ナラサルトキ
二　修業ヲ怠リタルトキ
三　疾病又ハ其ノ他ノ事故ニ因リ航空機機關生タルニ適セサルニ至リタルトキ
四　學術ノ進歩不良ナル爲成業ノ見込ナキトキ

五　逓信大臣ニ於テ必要アリト認ムルトキ

第二十條　航空機機關生ニハ航空機機關生ヲ命シタル日ヨリ之ヲ免シタル日迄修業費トシテ月額四十圓ヲ給與ス

第二十一條　航空機機關生ハ授業料ヲ徵收セラルルコトナシ

航空機機關生ニハ制服、制帽、靴及修業用ノ器具及書籍ヲ貸付スルコトアルヘシ

第二十二條　實習ノ爲航空機機關生ニ內國旅行ヲ命シタルトキハ逓信省內國旅費規程ニ依リ旅費ヲ支給ス

第二十三條　航空機機關生左ノ各號ノ一ニ該當スルトキハ其ノ教育ニ要シタル費用ノ全部又ハ一部ヲ償還セシムルコトアルヘシ

一　修業中自己ノ便宜ニ因リ航空機機關生ヲ免セラレタルトキ
二　第十九條第一號又ハ第二號ノ事由ニ因リ航空機機關生ヲ免セラレタルトキ

前項償還金額ハ逓信大臣之ヲ定ム

附　則

本令ハ公布ノ日ヨリ之ヲ施行ス

第一號書式(用紙半紙)

航空機機關生採用願

私儀航空機機關生志願ニ付採用相成度戶籍謄本及履歷書相添ヘ此段願上候也

年月日

本籍　道廳(府、縣)郡(市)町(村)
番地
現住所　道廳(府、縣)郡(市)町(村)
番地何某方
族稱　氏　名㊞
年月日生

遞信大臣宛

志願者何某ハ禁錮以上ノ刑ニ處セラレタルコトナキコトヲ證明ス

年月日

道廳(府、縣)郡(市)町(村)長　氏名印

第二號書式(用紙半紙)

履歷書

本籍　道廳(府、縣)郡(市)町(村)
番地
現住所　道廳(府、縣)郡(市)町(村)
番地何某方
族稱　氏　名㊞
年月日生

學歷

一年月日何學校ニ入學　年月日
卒業

職業

一年月日何ニ從事ス

賞罰

一年月日何ニヨリ賞罰

右之通相違無之候也

年月日

志願者　氏　名㊞

備考　志願者ハ第五條ニ規定スル學校ノ當該學科ヲ卒業シタルコトヲ證スヘキ書類ヲ履歷書ニ添附スヘシ

第三號書式

誓約書

私儀今般航空機機關生ニ採用相成候ニ付テハ御規則竪ク相守リ若シ御規則ニ依リ修業費ノ償還ヲ命セラレタル節ハ私儀又ハ保證人ニ於テ償還可致ノ勿論萬一修業ニ關シ不慮ノ災禍ヲ蒙リ候共私儀ハ固ヨリ他人ヲシテ何等異議ヲ爲申立間敷候仍テ身元保證人連署ノ上誓約書提出候也

年月日

本籍　道廳(府、縣)郡(市)町(村)
番地
現住所　道廳(府、縣)郡(市)町(村)
番地
族稱　氏　名㊞
年月日生

本籍　道廳(府、縣)郡(市)町(村)
番地
現住所　道廳(府、縣)郡(市)町(村)
番地
族稱　氏　名㊞
年月日生

本人トノ續柄

第一身元保證人　氏　名㊞
年月日生
本籍　道廳(府、縣)郡(市)町(村)
番地
現住所　道廳(府、縣)郡(市)町(村)
番地
族稱　第二身元保證人　氏　名㊞
年月日生

備考　第二身元保證人ニ付テハ東京市內又ハ其ノ隣接市町村內ニ居住シ一戶ヲ構フル者ナルコトヲ證スル當該市區町村長ノ證明書ヲ誓約書ニ添附スヘシ

●航空獎勵規則

大正九年十二月二十四日
陸軍省令第四十號
改正　大正一一年第二五號、一三年逓信省令第五號、一四年第三七號
昭和二年第一六號

航空獎勵規則左ノ通定ム

第一條　逓信大臣ハ民間ニ於ケル航空ノ發達ヲ圖ル爲本令ニ依リ每年度豫算ノ範圍內ニ於テ金品ヲ授與スルコトアルヘシ

第二條　左ノ各號ノ一ニ該當スル者ニハ賞狀竝賞金又ハ賞品ヲ授與ス

一　航空事業ノ發達ニ功勞アリタル者
二　航空機操縱士其ノ他航空關係技術者ノ養成ニ從事シ其ノ成績顯著ナル者
三　航空機操縱士又ハ航空機ノ調飾若ハ補修ニ從事スル技術者ニシテ特ニ其ノ技倆ノ優秀ナルモノ
四　優秀ナル航空用機器及所要材料ノ設計又ハ製作ヲ爲シタル者

第三條　左ノ各號ノ一ニ該當スル者ニハ獎勵金ヲ授與スルコトアルヘシ

一　優秀ナル航空用機器及所要材料ノ考案、研究ニ從事スル者ニシテ特ニ獎勵ノ必要アルモノ
二　航空術ノ研究ニ從事スル者ニシテ特ニ獎勵ノ必要アルモノ
三　航空ニ關スル競技會、共進會又ハ之ニ準スヘキモノノ開設者其ノ他航空知識普及ノ爲有效ナリト認ムル事業ヲ爲ス者
四　航空路ノ開設ニ從事スル者ニシテ特ニ獎勵ノ必要アルモノ
五　航空ニ必要ナル施設ヲ爲ス者ニシテ特ニ獎勵ノ必要アルモノ

第三條ノ二　左ノ各號ニ該當スル飛行機ニシテ修繕後更ニ之ヲ航空ノ用ニ供セムトスルモノニ付所有者ノ申請アリタルトキハ維持獎勵金ヲ授與スルコトアルヘシ

一　航空距離ノ制限ナキ飛行機又ハ之ニ相當スル飛行機ニシテ其ノ所有者又ハ乘員ノ故意若ハ重大ナル過失ニ因ラスシテ損傷シ修繕容易ナルモノ
二　前號ノ飛行機ニシテ逓信大臣ノ適當ト認ムル工場ニ於テ其ノ相當ト認ムル修繕費ニテ修繕シ且修繕後航空距離ノ制限ナキ飛行機トシテ有效期間六箇月ノ堪航證明書ヲ發給セラレタルモノ

第四條　第二條ノ賞狀竝賞金又ハ賞品ヲ受ケ(ヘキ者其ノ授與前死亡シタルトキハ之ヲ死亡シタル者ノ遺族ニ交付ス

附　則

本令ハ公布ノ日ヨリ之ヲ施行ス

第四章　電氣

●電氣事業法

明治四十四年三月三十日
法律第五十五號
改正　大正五年第五號
(逓信、內務、遞信大臣副署)

朕帝國議會ノ協贊ヲ經タル電氣事業法ヲ裁可シ玆ニ之ヲ公布セシム

電氣事業法

第一條　本法ニ於テ電氣事業ト稱スルハ左ニ揭クルモノヲ謂フ

一　一般ノ需用ニ應シ電氣ヲ供給スル事業
二　一般運送ノ用ニ供スル鐵道又ハ軌道ノ動力ニ電氣ヲ使用スル事業

第二條　本法ニ於テ電氣工作物ト稱スルハ電氣ノ供給又ハ使用ノ爲施設スル水路、貯水池、器具機械、電線路及其ノ他ノ工作物ニシテ電氣事業ノ用ニ供スルモノヲ謂フ

前項ニ於テ電線路ト稱スルハ電氣ノ傳送ニ用ヰル電氣導體及之ヲ支持シ又ハ保護スル工作物ヲ謂フ

第三條　電氣事業ヲ營マムトスル者ハ勅令ニ別段ノ規定アル場合ヲ除クノ外主務大臣ノ航空獎勵規則左ノ通定ム

第二百條ノ規定ニ依リ指定ヲ受ケタル者ニ付テハ此ノ限ニ在ラス

第二百一條　第二百條ノ指定ヲ受ケタル者ハ其ノ事業ニ關シ左ノ義務ヲ負フ

一　商業ノ公平ヲ保ツコト

二　電氣事業ニ關スル帳簿ヲ逓信大臣ノ指定スル方法ニ依リ調製シ之ヲ保存スルコト

三　逓信大臣ノ指定スル方法ニ依リ電氣事業ニ關スル報告ヲ爲スコト

第二百二條　第二百條ノ指定ヲ受ケタル者ハ逓信大臣ノ認可ヲ受ケスシテ其ノ事業ノ全部又ハ一部ヲ休止又ハ廢止スルコトヲ得ス

第二百三條　第二百條ノ指定ヲ受ケタル者ハ逓信大臣ノ認可ヲ受ケスシテ其ノ事業ノ全部又ハ一部ヲ讓渡シ又ハ其ノ事業ニ關スル權利義務ヲ他人ニ承繼セシムルコトヲ得ス

第二百四條　第二百條ノ指定ヲ受ケタル者ハ逓信大臣ノ認可ヲ受ケスシテ其ノ事業ノ全部又ハ一部ヲ合併スルコトヲ得ス

第二百五條　逓信大臣ハ第二百條ノ指定ヲ受ケタル者ニ對シ其ノ事業ノ公益上必要ナル監督ヲ爲スコトヲ得

第二百六條　逓信大臣ハ第二百條ノ指定ヲ受ケタル者ニ對シ其ノ事業ノ公益上必要ナル命令ヲ爲スコトヲ得

第二百七條　逓信大臣ハ第二百條ノ指定ヲ受ケタル者ニ對シ其ノ事業ノ公益上必要ナル報告ヲ爲サシムルコトヲ得

第二百八條　逓信大臣ハ第二百條ノ指定ヲ受ケタル者ニ對シ其ノ事業ノ公益上必要ナル檢査ヲ爲スコトヲ得

第二百九條　逓信大臣ハ第二百條ノ指定ヲ受ケタル者ニ對シ其ノ事業ノ公益上必要ナル物件ノ提出ヲ命スルコトヲ得

第二百十條　逓信大臣ハ第二百條ノ指定ヲ受ケタル者ニ對シ其ノ事業ノ公益上必要ナル事項ヲ命スルコトヲ得

第二百十一條　逓信大臣ハ第二百條ノ指定ヲ受ケタル者ニ對シ其ノ事業ノ公益上必要ナル事項ヲ命スルコトヲ得

第四百十一條　逓信大臣ハ第二百條ノ指定ヲ受ケタル者ニ對シ其ノ事業ノ公益上必要ナル事項ヲ命スルコ

第二項ノ場合ニ於テハ同時ニ第十八條第一項ノ規定ニ依ル認可ノ申請ヲ爲スヘシ
前二項ノ規定ニ依リ遞信大臣ニ届出ヲ爲ス場合ハ同時ニ其ノ副本ヲ所轄遞信局長ニ提出スヘシ

第二十二條　削除

第三章　土地立入、植物ノ伐除移植、土地使用、地中電氣工作物位置變更、電氣ノ流用竝裁定

第二十三條　電氣事業法第七條第一項及第八條ニ規定シタル行政官廳ノ職權ハ府縣支廳及北海道支廳ノ管轄區域ニ在リテハ支廳長其ノ他ノ地ニ在リテハ地方長官之ヲ行フ
市町村長ノ職務ハ市制又ハ町村制ヲ施行セサル地ニ在リテハ市町村長ニ準スヘキ吏員之ヲ行フ

第二十四條　電氣事業法第七條第一項ニ依リ電氣工作物ノ施設ニ關シ測量又ハ工事ノ爲土地立入ノ許可ヲ受ケムトスル電氣事業者ハ左ノ事項ヲ記載シタル申請書ヲ提出スヘシ

一　立入ノ目的
二　電氣事業及電氣工作物ノ種類
三　立入ルヘキ土地ノ區域
四　立入ルヘキ豫定時期及期間

許可ヲ得タル電氣事業者ハ左ノ事項ヲ市町村長ニ書面ヲ以テ通知スヘシ

一　前項各號ノ事項
二　許可ヲ與ヘタル行政官廳名及許可ノ年月日

第二十五條　電氣事業法第七條第一項ニ依リ市町村長ノ告示ハ左ノ事項ヲ具備スルコトヲ要ス

一　電氣事業者名
二　前條第一項各號ノ事項
三　許可ヲ與ヘタル行政官廳名竝許可年月日

告示ハ市町村役場ノ揭示場ニ揭示シ又ハ其ノ地ニ於テ發行スル新聞紙ヲ以テ公告スヘシ

土地ノ占有者ニ通知スル場合ニハ第一項ノ規定ヲ準用ス其ノ通知ハ書面ヲ以テ之ヲ爲スヘシ

第二十六條　電氣事業法第八條第一項ニ依リ竹木其ノ他ノ植物ヲ伐除又ハ移植セムトスル電氣事業者ハ左ノ事項ヲ記載シタル申請書ヲ提出スヘシ

一　電氣事業ノ種類
二　關係電線路ノ種類及電壓
三　障害ノ原因及程度、障害除却ノ方法及其ノ範圍竝其ノ實行ノ時期
四　植物ノ存在地及其ノ所有者ノ氏名竝住所
五　損失補償ノ見積金額及內譯
六　所有者ト協議調ハス又ハ協議ヲ爲スコト能ハサル事由

前項ノ申請書ニハ植物ノ存在地及附近ノ概況等ヲ記載シタル圖面ヲ添附スヘシ
電氣事業者ヨリ所有者ニ對スル通知ハ左ノ事項ヲ記載シタル書面ヲ以テ之ヲ爲スヘシ

一　第一項第三號及第五號ノ事項
二　許可ヲ與ヘタル行政官廳名及其ノ許可年月日

第二十七條　電氣事業法第八條第二項ニ依リ提出スル竹木其ノ他ノ植物ノ伐除又ハ移植ニ關スル屆書ニハ左ノ事項ヲ記載スヘシ

一　前條第一項第一號乃至第五號ノ事項
二　危險急迫ノ事實

電氣事業者ヨリ所有者ニ對スル通知ニハ前項ノ規定ヲ準用ス

第二十八條　電氣事業法第七條、第八條又ハ第十條ニ依リ土地又ハ建造物ニ立入リ又ハ竹木其ノ他ノ植物ヲ伐除若ハ移植セムトスル者ハ電氣事業者タル證票ヲ携帶スヘシ但シ行政官廳ノ許可ヲ受ケヘキモノナルトキハ其ノ許可書ノ謄本ヲモ携帶スヘシ
前項ニ依リ携帶スル證票ハ土地若ハ建造物又ハ植物ノ管理者ニ對シ之ヲ呈示スヘシ其ノ管理者ヨリ許可書謄本ノ呈示ヲ請求セラレタルトキ亦同シ

電氣事業者ハ第一項ニ依リ携帶スヘキ證票ノ見本ヲ作業ノ目ヨリ少クトモ二日前ニ作業地所轄警察官署ニ届出ツヘシ

第二十九條　電氣事業法第十條第二項ニ依リ土地使用ニ關スル許可ヲ受ケムトスル電氣事業者ハ左ノ事項ヲ記載シタル申請書ヲ提出スヘシ

一　電氣事業ノ種類、電線路ノ構造大要及電壓
二　電線路施設ノ爲當該地點ノ選定ヲ必要トスル事由
三　使用ノ範圍及土地ノ地目、番號
四　使用ノ期間
五　工事ノ着手及落成期限
六　現在ノ土地使用方法
七　損失補償ノ見積金額及內譯
八　所有者若ハ占有者ト協議調ハス又ハ協議ヲ爲スコト能ハサル事由
九　土地所有者及占有者ノ氏名竝住所

前項ノ申請書ニハ圖面（電線路ノ中心線、鐵柱其ノ他ノ支持物、傘、屋廂其ノ他ノ建造物、鄰隣、鐵道、軌道、田畑、森林、池地其ノ他ノ狀況ヲ詳記シ且縮尺ヲ揭ケタルモノ）ヲ添附スヘシ

第三十條　電氣事業法第十條第二項ニ依リ電氣事業者ヨリ土地ノ所有者及占有者ニ對スル通知ハ地方長官ノ許可書ノ謄本ヲ添ヘ

前條第一項第一號乃至第五號ノ事項ヲ記載シタル書面ヲ以テ之ヲ爲スヘシ

第三十一條　電氣事業法第十一條第一項ニ依リ電氣事業者ニ對シ障害ノ豫防又ハ除却ニ關スル請求ヲ爲サムトスル者ハ左ノ事項ヲ記載シタル書面ヲ以テ之ヲ爲スヘシ

一　請求ノ目的
二　變更スヘキ土地使用方法（現存電線路ノ工事實手ノ除及現在ニ於ケル使用方法ヲ附記スヘシ）
三　土地使用方法變更ノ結果カ電氣工作物規程ニ抵觸スル事由（障害ヲ受ケヘキ物件ノ關係位置ヲ詳記シ且電壓路ノ位置ト使用方法ヲ變更スヘキ土地トノ關係ヲ表示セル圖面ヲ添附スヘシ）
四　土地使用方法變更ノ豫定期限

第三十二條　電氣事業者前條ノ請求ヲ受ケタルトキハ相當期間內ニ其ノ請求ニ應スルヤ否ヤヲ請求者ニ通知スヘシ

電氣事業者前條ノ請求ニ應スル場合ニ於テハ電氣事業法第十一條第二項但書ニ依リ請求者ノ負擔スヘキ費用ノ擔保トシテ工事費見積額ニ相當スル金額ヲ其ノ工事著手前ニ供託スルコトヲ請求スルコトヲ得

第三十三條　電氣事業者電氣事業法第十一條第一項ニ依リ請求セラレタル障害ノ豫防又ハ除却工事ニ著手シタルトキ及之ヲ竣成シタルトキハ遲滯ナク其ノ旨請求者ニ書面ヲ以テ通知スヘシ

電氣事業法第十一條第一項ニ依リ請求シタル者其ノ土地使用方法ノ變更ニ著手シタルトキハ遲滯ナク其ノ旨電氣事業者ニ書面ヲ以テ通知スヘシ

第三十四條　電氣事業法第十二條ニ依リ裁定ヲ受ケムトスル者ハ左ノ事項ヲ記載シタル正副二通ノ申請書ヲ作成シ當該行政官廳ニ提出スヘシ

一　申請人及相手方ノ氏名又ハ商號及住所
二　裁定事件ノ表示
三　申請ノ目的及理由

前項ノ申請書ヲ受理シタル行政官廳ハ其ノ副本ヲ相手方ニ送付シ一定ノ期間內ニ答辯書ヲ差出サシムヘシ必要ト認ムルトキハ申請人又ハ相手方ヨリ更ニ辯駁書、答辯書ノ提出ヲ命スルコトアルヘシ

指定ノ期間內ニ答辯書ヲ差出ササルトキハ行政官廳ハ申請書ノミニ依リテ裁定スルコトヲ得副本ノ交付ヲ爲スコト能ハサルトキ亦同シ

第三十五條　裁定ヲ爲シタル行政官廳ハ理由ヲ付シタル書面ヲ以テ當事者雙方ニ之ヲ通知スヘシ

第三十六條　電氣事業法第十三條ニ依リ他人ニ屬スル地中電氣工作物ノ位置變更ニ關シ許可ヲ受ケムトスル電氣事業者ハ左ノ事項ヲ記載シタル申請書ヲ提出スヘシ

一　電氣事業ノ種類、電線路ノ構造大要及電壓
二　電線路施設ノ爲當該地點ノ選定ヲ必要トスル事由
三　使用ノ範圍及土地ノ地目、番號
四　使用ノ期間
五　工事ノ着手及落成期限
六　現在ノ土地使用方法
七　損失補償ノ見積金額及內譯
八　所有者若ハ占有者ト協議調ハス又ハ協議ヲ爲スコト能ハサル事由
九　土地所有者及占有者ノ氏名竝住所

前項ノ申請書ニハ圖面（電線路ノ中心線、鐵柱其ノ他ノ支持物、傘、屋廂其ノ他ノ建造物、鄰隣、鐵道、軌道、田畑、森林、池地其ノ他ノ狀況ヲ詳記シ且縮尺ヲ揭ケタルモノ）ヲ添附スヘシ

第三十七條　電氣事業法第十三條第二項ニ依リ電氣事業者ヨリ土地ノ所有者及占有者ニ對スル通知ハ地方長官ノ許可書ノ謄本ヲ添ヘ

前條第一項第一號乃至第五號ノ事項ヲ記載シタル書面ヲ以テ之ヲ爲スヘシ

第三十八條　電氣事業者ハ工事著手前ニ主任技術者ヲ選任シ技術ニ關スル事項ヲ擔任セシムヘシ

主任技術者ノ缺位ヲ生シタルトキハ電氣事業者ハ遲滯ナク其ノ後任者ヲ選任スヘシ

第三十九條　主任技術者ハ左ノ區別ニ從ヒ電氣事業主任技術者資格檢定規則ニ依ル相當ノ資格ヲ有スル者及電氣技術ノ經驗ヲ有スル者ナルコトヲ要ス

電氣事業主任技術者

第一種ノ資格ヲ有スル者

第二種ノ資格ヲ得タル後二年以上電氣技術ノ經驗ヲ有スル者又ハ從前ノ規定ニ依リ第二級ノ資格ヲ有スル者

第二種ノ資格ヲ有スル者

第三種ノ資格ヲ得タル後二年以上電氣技術ノ經驗ヲ有スル者又ハ從前ノ規定ニ依リ第四級ノ資格ヲ有スル者

第三種ノ資格ヲ有スル者

電氣技術ニ關シ相當ノ學術經驗ヲ有スト認定セラレタル者又ハ從前ノ規定ニ依リ第六級ノ資格ヲ有スル者

前項ノ主任技術者ハ特殊ノ事由アル場合ニ限リ遞信大臣ノ認可ヲ得テ二箇以上ノ電氣事業ニ兼務スルコトヲ得

前項ノ認可申請書ハ所轄遞信局長ヲ經由スヘシ

第四十條　電氣事業者主任技術者ヲ選任シタルトキハ遲滯ナク其ノ旨ヲ遞信大臣ニ届出ツヘシ

主任技術者ニ缺位ヲ生シタルトキ亦同シ

第四十一條　遞信大臣ハ所轄遞信局長ヲ經由シテ遞信大臣ニ提出スヘシ

一　變更ヲ必要トスル事由
二　現存工作物ノ施設場所、種類及構造竝施設セムトスル工作物ノ施設場所、種類及構造
三　工作物相互ノ位置竝其ノ附近ニ於ケル他ノ地中工作物トノ關係狀態
四　現存工作物ノ變更方法
五　變更工事ノ着手及落成期限
六　變更工事費見積金額及內譯
七　變更工事ノ申請書ニハ圖面ヲ添附スヘシ

前項ノ申請書ニハ圖面ヲ添附スヘシ

電氣事業者前項ノ許可ヲ得タルトキハ許可書ノ謄本ヲ添ヘ第一項各號ノ事項ヲ記載シタル書面ヲ以テ相手方ニ通知スヘシ

第四十二條　電氣事業法第十四條ノ二ニ依リ電氣ノ流用ヲ命セラレタル者ハ指定ノ期間內ニ工事費負擔方法、電氣供給料金其ノ他第一條第二項第二號ニ準スル事項ヲ記載シタル契約書ノ謄本ヲ添附シ第六條ニ依ル起業目論見書又ハ工事設計書中ノ事項變更ニ關スル申請ヲ爲スヘシ但シ起業目論見書又ハ工事設計書中ノ事項ニ變更ヲ生セサルモノニ在リテハ該契約書ノ謄本ヲ添附シ其ノ工事方法ヲ遞信大臣ニ届出ツヘシ

流用ノ命令ヲ受ケタル者協議調ハサル場合ニ於テハ指定ノ期間內ニ第三十七條ニ依ル裁定ノ申請ヲ爲スヘシ

第三十七條　電氣事業法第十六條ニ依ル裁定ヲ受ケムトスル者ハ左ノ事項ヲ記載シタル正副二通ノ申請書ヲ作成シ電氣工作物施設地ヲ管轄スル遞信局長ヲ經由シテ遞信大臣ニ提出スヘシ

一　申請人ノ商號又ハ氏名及住所
二　裁定事件ノ表示
三　申請ノ目的及理由
四　協議調ハサル顚末

裁定ニ關シテハ第三十四條ノ規定ヲ準用ス

第四章　主任技術者

第三十八條　電氣事業者ハ工事著手前ニ主任技術者ヲ選任シ技術ニ關スル事項ヲ擔任セシムヘシ

主任技術者ノ缺位ヲ生シタルトキハ電氣事業者ハ遲滯ナク其ノ後任者ヲ選任スヘシ

第三十九條　主任技術者ハ左ノ區別ニ從ヒ電氣事業主任技術者資格檢定規則ニ依ル相當ノ資格ヲ有スル者及電氣技術ノ經驗ヲ有スル者ナルコトヲ要ス

電氣事業主任技術者

第一種ノ資格ヲ有スル者

第二種ノ資格ヲ得タル後二年以上電氣技術ノ經驗ヲ有スル者又ハ從前ノ規定ニ依リ第二級ノ資格ヲ有スル者

第二種ノ資格ヲ有スル者

第三種ノ資格ヲ得タル後二年以上電氣技術ノ經驗ヲ有スル者又ハ從前ノ規定ニ依リ第四級ノ資格ヲ有スル者

第三種ノ資格ヲ有スル者

電氣技術ニ關シ相當ノ學術經驗ヲ有スト認定セラレタル者又ハ從前ノ規定ニ依リ第六級ノ資格ヲ有スル者

前項ノ主任技術者ハ特殊ノ事由アル場合ニ限リ遞信大臣ノ認可ヲ得テ二箇以上ノ電氣事業ニ兼務スルコトヲ得

前項ノ認可申請書ハ所轄遞信局長ヲ經由スヘシ

第四十條　電氣事業者主任技術者ヲ選任シタルトキハ遲滯ナク其ノ旨ヲ遞信大臣ニ届出ツヘシ

主任技術者ニ缺位ヲ生シタルトキ亦同シ

第四十一條　遞信大臣ハ所轄遞信局長ヲ經由シテ遞信大臣ニ提出スヘシ

一　變更ヲ必要トスル事由
二　現存工作物ノ施設場所、種類及構造竝施設セムトスル工作物ノ施設場所、種類及構造
三　工作物相互ノ位置竝其ノ附近ニ於ケル他ノ地中工作物トノ關係狀態
四　現存工作物ノ變更方法
五　變更工事ノ着手及落成期限
六　變更工事費見積金額及內譯
七　變更工事ノ申請書ニハ圖面ヲ添附スヘシ

前項ノ申請書ニハ圖面ヲ添附スヘシ

電氣事業者前項ノ許可ヲ得タルトキハ許可書ノ謄本ヲ添ヘ第一項各號ノ事項ヲ記載シタル書面ヲ以テ相手方ニ通知スヘシ

第四十二條　依リ電氣ノ流用ヲ命セラレタル者ハ指定ノ期間內ニ工事費負擔方法、電氣供給料金其ノ他第一條第二項第二號ニ準スル事項ヲ記載シタル契約書ノ謄本ヲ添附シ第六條ニ依ル起業目論見書又ハ工事設計書中ノ事項變更ニ關スル申請ヲ爲スヘシ但シ起業目論見書又ハ工事設計書中ノ事項ニ變更ヲ生セサルモノニ在リテハ該契約書ノ謄本ヲ添附シ其ノ工事方法ヲ遞信大臣ニ届出ツヘシ

流用ノ命令ヲ受ケタル者協議調ハサル場合ニ於テハ指定ノ期間內ニ第三十七條ニ依ル裁定ノ申請ヲ爲スヘシ

第三十七條　電氣事業法第十六條ニ依ル裁定ヲ受ケムトスル者ハ左ノ事項ヲ記載シタル正副二通ノ申請書ヲ作成シ電氣工作物施設地ヲ管轄スル遞信局長ニ提出スヘシ

一　申請人ノ商號又ハ氏名及住所
二　裁定事件ノ表示
三　申請ノ目的及理由
四　協議調ハサル顚末

裁定ニ關シテハ第三十四條ノ規定ヲ準用ス

第四章　主任技術者

第三十八條　電氣事業者ハ工事著手前ニ主任技術者ヲ選任シ技術ニ關スル事項ヲ擔任セシムヘシ

主任技術者ノ缺位ヲ生シタルトキハ電氣事業者ハ遲滯ナク其ノ後任者ヲ選任スヘシ

第三十九條　主任技術者ハ左ノ區別ニ從ヒ電氣事業主任技術者資格檢定規則ニ依ル相當ノ資格ヲ有スル者及電氣技術ノ經驗ヲ有スル者ナルコトヲ要ス

電氣事業主任技術者

第一種ノ資格ヲ有スル者

一萬五千「ヴォルト」以下ノ電氣供給事業及電氣鐵道事業

第二種ノ資格ヲ有スル者

低壓又ハ高壓ノ電氣供給事業

第三種ノ資格ヲ有スル者

低壓又ハ百「キロワット」以下ノ高壓電氣供給事業

電氣技術ニ關シ相當ノ學術經驗ヲ有スト認定セラレタル者又ハ從前ノ規定ニ依リ第六級ノ資格ヲ有スル者

前項ノ主任技術者ハ特殊ノ事由アル場合ニ限リ遞信大臣ノ認可ヲ得テ二箇以上ノ電氣事業ニ兼務スルコトヲ得

前項ノ認可申請書ハ所轄遞信局長ヲ經由スヘシ

第四十條　電氣事業者主任技術者ヲ選任シタルトキハ遲滯ナク其ノ旨ヲ遞信大臣ニ届出ツヘシ

主任技術者ニ缺位ヲ生シタルトキ亦同シ

第四十一條　遞信大臣ハ所轄遞信局長ヲ經由シテ遞信大臣ニ提出スヘシ

一　變更ヲ必要トスル事由
二　現存工作物ノ施設場所、種類及構造竝施設セムトスル工作物ノ施設場所、種類及構造
三　工作物相互ノ位置竝其ノ附近ニ於ケル他ノ地中工作物トノ關係狀態
四　現存工作物ノ變更方法
五　變更工事ノ着手及落成期限
六　變更工事費見積金額及內譯
七　變更工事ノ申請書ニハ圖面ヲ添附スヘシ

前項ノ申請書ニハ圖面ヲ添附スヘシ

電氣事業者前項ノ許可ヲ得タルトキハ許可書ノ謄本ヲ添ヘ第一項各號ノ事項ヲ記載シタル書面ヲ以テ相手方ニ通知スヘシ

第四十二條　依リ電氣ノ流用ヲ命セラレタル者ハ指定ノ期間內ニ工事費負擔方法、電氣供給料金其ノ他第一條第二項第二號ニ準スル事項ヲ記載シタル契約書ノ謄本ヲ添附シ第六條ニ依ル起業目論見書又ハ工事設計書中ノ事項變更ニ關スル申請ヲ爲スヘシ但シ起業目論見書又ハ工事設計書中ノ事項ニ變更ヲ生セサルモノニ在リテハ該契約書ノ謄本ヲ添附シ其ノ工事方法ヲ遞信大臣ニ届出ツヘシ

流用ノ命令ヲ受ケタル者協議調ハサル場合ニ於テハ指定ノ期間內ニ第三十七條ニ依ル裁定ノ申請ヲ爲スヘシ

第三十七條　電氣事業法第十六條ニ依ル裁定ヲ受ケムトスル者ハ左ノ事項ヲ記載シタル正副二通ノ申請書ヲ作成シ電氣工作物施設地ヲ管轄スル遞信局長ニ提出スヘシ

一　申請人ノ商號又ハ氏名及住所
二　裁定事件ノ表示
三　申請ノ目的及理由
四　協議調ハサル顚末

裁定ニ關シテハ第三十四條ノ規定ヲ準用ス

第四章　主任技術者

第三十八條　電氣事業者ハ工事著手前ニ主任技術者ヲ選任シ技術ニ關スル事項ヲ擔任セシムヘシ

主任技術者ノ缺位ヲ生シタルトキハ電氣事業者ハ遲滯ナク其ノ後任者ヲ選任スヘシ

第三十九條　主任技術者ハ左ノ區別ニ從ヒ電氣事業主任技術者資格檢定規則ニ依ル相當ノ資格ヲ有スル者及電氣技術ノ經驗ヲ有スル者ナルコトヲ要ス

電氣事業主任技術者

第一種ノ資格ヲ有スル者

一萬五千「ヴォルト」以下ノ電氣供給事業及電氣鐵道事業

第二種ノ資格ヲ有スル者

三萬五千「ヴォルト」以下ノ電氣供給事業及電氣鐵道

出力增加ノ認可申請アリタルトキ

第六章　業務

第五十條　電氣供給事業者ハ需用者ニ對シ正當ノ理由ナクシテ電氣ノ供給ヲ拒絕スルコトヲ得ス

第五十一條　電氣事業者ハ供給點ニ於テ保持スヘキ一定電壓又ハ一定電流ヲシテ百分ノ四以上ノ變動ヲ起サシメサルコトヲ要ス且電燈供給ノ場合ニ在リテハ技術上已ムヲ得サルモノヲ除クノ外光力ニ不定ヲ生セシメサルコトヲ要ス但シ特殊ノ事由アル場合ニ於テ遞信大臣ノ認可ヲ得タルモノハ此ノ限ニ在ラス

第五十二條　電燈ノ光力ヲ表示スルニハ燭光ヲ以テ單位トス

一燭光ハ氣壓七百六十「ミリメートル」ノ時一立方「メートル」ニ付八「リットル」ノ水蒸汽ヲ含有スル空氣中ニ於テ燃燒スル「ハーコート」氏十燭光「ペンテーン」燈ノ光力ノ十分ノ一トス

第五十三條　電燈供給ニ使用スル白熱電球ニハ電壓及大サノ「全電力消費量又ハ電壓及燭光「タングステン」電球ニ在リテハ平均水平燭光、瓦斯燈充「タングステン」電球ニアリテハ平均球面燭光ヲ指示スヘシ

前項ノ大サ及燭光ニ關スル指示數ノ誤差ハ左記ノ値ヲ超過セサルコトヲ要ス

電球ノ種類	電球ノ大サ	全電力消費量	平均球面燭光	
眞空「タングステン」電球	七・五ワット乃至一〇ワット	百分ノ十	〇・八燭光	平均水平燭光
	一二・五ワット以上	百分ノ七・五		
瓦斯塡充「タングステン」電球	一〇〇ワット以上	百分ノ十五	百分ノ二十	百分ノ十三
	一〇〇〇ワット以下	百分ノ十二	百分ノ十五	

第五十四條　電氣事業者カ自熱電球ヲ提供シテ電燈ヲ供給スル場合ニ於テ其ノ光力取附後ノ使用ニ依リ指示電壓ニ於テ眞空「タングステン」電球ニ在リテハ指示燭光數ノ百分ノ十以下ニ瓦斯塡充「タングステン」電球ニ在リテハ指示燭光數ノ百分ノ七十五以下ニ減少シ且需用者ノ請求アルトキハ電氣事業者ハ新ナル電球ト取換ヲ爲スヘシ

第五十五條　電氣供給事業者ハ別ニ定ムル所ニ依リ電氣供給規程ノ届出ヲ爲スヘシ

第五十六條　電路ハ常ニ之ヲ檢査シ安全ト認ムルコトヲ得ス

第五十七條　電氣事業者ハ電壓、電流、周波數又ハ波形ニ關スル記錄ヲ保存スヘシ

第五十八條　修繕其ノ他ノ原因ニ因リ送電ヲ中止スルトキハ急遽ノ場合ヲ除クノ外其ノ旨ヲ關係需用者ニ豫告スヘシ

第五十九條　地方長官（東京府ニ在リテハ警視總監）ニ於テ保安上必要アリト認ムルトキハ電氣事業者ニ對シ電線路ノ要所ニ技術員ノ駐在所ヲ設置セシメ常時其ノ在勤ヲ命スルコトアルヘシ

第六十條　電氣事業者ハ其ノ電氣工作物ノ故障及其ノ運轉使用ニ關スル事故ノ届出ヲ爲スヘシ

第六十一條　左ノ場合ニ於テハ電氣事業者ハ遲滯ナク遞信大臣ニ届出テ同時ニ其ノ副本ヲ所轄地方長官及遞信局長ニ提出スヘシ

一　會社ノ成立、拂込アリタルトキ

二　會社ノ取締役、會計ノ代表スルモノ監査役ヲ選任若ハ改任シタルトキ、總社員ノ同意ヲ以テ代表社員ヲシテメタルトキ又ハ會社ノ代表スルモノ旨記入スヘシ）

三　會社ノ解散

四　營業所ノ變更シタルトキ

五　電氣事業ヲ開始、休止、廢止若ハ營業ノ讓渡シタルトキ

第六十二條　電氣事業者ハ遲滯ナク遞信大臣ニ届出テ同時ニ其ノ副本ヲ所轄地方長官ニ提出スヘシ

第六十三條　電氣事業者カ公債若ハ社債ヲ發行又ハ借入金ヲ爲シタルトキハ其ノ事由、公債、社債又ハ借入金ノ金額及利率、償還期限其ノ他發行又ハ借入ノ條件ヲ具シ遲滯ナク遞信大臣ニ届出ツヘシ此ノ場合ニ於テ工場抵當法ニ依リ工場財團ノ目錄ヲ添附スヘシ

第六十四條　電氣事業者ハ別ニ定ムル所ニ依リ公債、社債又ハ借入金ヲ償還シタルトキハ其ノ都度遞信大臣ニ届出ツヘシ

前二項ノ規定ニ依リ届出ヲ爲ス場合ハ同時ニ其ノ副本ヲ所轄地方長官ニ提出スヘシ

第六十五條　遞信大臣ハ公益上必要アリト認ムルトキハ電氣事業者ニ對シ其ノ工事ノ方法又ハ電氣工作物ノ變更ヲ命スルコトヲ得

第六十六條　遞信大臣ハ公益上必要アリト認ムルトキハ電氣事業者ニ對シ其ノ供給區域内ノ電氣事業ノ實況ヲ監査シ又ハ電氣事業者ニ對シ保安上必要ナル措置ヲ命スルコトヲ得

第六十七條　遞信大臣ハ公益上必要ト認ムルトキハ電氣事業者ニ對シ其ノ事業經營上必要ナル命令ヲ爲スコトヲ得

第六十八條　遞信大臣ハ其ノ職員ヲシテ電氣事業者ノ事務所、工場、電氣工作物若ハ其ノ他ノ物品ノ實況ヲ檢査セシムルコトヲ得

第六十九條　電氣事業者ハ遞信大臣ノ指定スル技術者ヲシテ電氣工作物ノ工事、維持及運用ニ關スル事務ヲ監督セシムルコトヲ得

第七十條　電氣事業者ハ遞信大臣ノ指定スル技術者ヲシテ電氣工作物ノ工事、維持及運用ニ關スル事務ヲ監督セシムルコトヲ得

第七十一條　電氣事業者ハ遞信大臣ノ指定スル技術者ヲシテ電氣工作物ノ工事、維持及運用ニ關スル事務ヲ監督セシムルコトヲ得

第七十二條　電路ハ他人ノ土地ニ施設シタルトキハ其ノ使用ヲ廢止シタルモノハ電線路ニシテ其ノ施設ニ關シ遞信大臣ノ認可ヲ得タルモノハ此ノ限ニ在ラス

第七十三條　本令ニ基キテ爲シタル處分ニ違反シタル者ハ百圓以下ノ罰金又ハ科料ニ處ス

第七十四條　本令ニ規定ニ依リ届出又ハ申請スヘキ事項ニ關シ虚僞ノ届出又ハ申請ヲ爲シタル者ハ百圓以下ノ罰金又ハ科料ニ處ス

第七十五條　第二十八條ノ規定ニ依リ證票ヲ携帶セサル者又ハ之ヲ呈示セスシテ土地又ハ建造物ニ立入リタル者ハ科料ニ處ス

第七十六條　本令ニ依リ遞信局長ノ職權ニ屬スル事項ノ一部ヲ地方長官ニ委任シ又ハ遞信局長ノ職權ニ屬スル事項ノ一部ヲ遞信局ノ職員ニ委任スルコトヲ得

第七十七條　本令ハ電氣事業ニ之ヲ施行ス

第七十八條　電氣事業ノ取締ニ關シ本令ニ依リ遞信局長ヲシテ爲サシムル處分ニ對シ不服アル者ハ遞信大臣ニ訴願スルコトヲ得

第七十九條　本令施行前ニ於テ電氣事業取締規則ニ依リ爲シタル處分ニシテ本令ニ於テ相當ノ處分アリタルモノハ本令ニ依リ爲シタル處分ト看做ス

第八十條　本令施行前ニ於テ許可ヲ得タル電氣事業者ハ軌道條例ニ依ルモノヲ除クノ外第三條ノ起業目論見書第四條ノ工事設計書第十五條ノ工事設計明細書第十六條ノ實測圖及第一條第二項中ノ關係書類ヲ調製シ本令施行ノ日ヨリ六月内ニ遞信大臣ニ届出ツヘシ

第八十一條　從前ノ規定ニ依リ遞信大臣ニ届出テ又ハ遞信大臣ノ認可ヲ得タル事項ニシテ本令ニ關スル事故ノ届出ヲ爲スヘシ

（別記）

（第一號樣式）

工事費概算書

項目	單位	單價	數量	金額	小計	備考
創立費						
水力工事費	キロワット					（ダム、水路、サイホン、水槽、發電所建物、鐵管、水車、發電機、變壓器、開閉器、計器、避雷器、配電盤、起重機、水門、土地、建物、用水權、假設物、運搬、據付、試驗、技術者給料、旅費、雜費、豫備費等ノ合計ヲ記入スルコト）
發電所費	同上	〃				
建設費		〃				
原動機器費		〃				
電氣機器費		〃				
運搬据附費		〃				
建設費		〃				
電氣機器費		〃				
運搬据附費		〃				
送電線路費	一哩	〃				（鐵塔、電線、碍子、腕金、支線、支柱、地線、架設、運搬、据附、試驗、技術者給料、旅費、雜費等ノ合計ヲ記入スルコト）
〃　〃	地中電線路	〃				
配電線路費		〃				
架空電線路工事費		〃				
地中電線路工事費		〃				
需用者屋内工事費		〃				
電燈	燈	一				（電燈ノ數ヲ記入スルコト）
電力	キロワット	一				（電力ノ容量ヲ記入スルコト）
軌道工事費	哩	〃				（軌道、電車線路、變電所、停車場、車庫、車輛、電車線路ノ各項ヲ包含ス）
車輛費	臺	〃				（電車、電動貨車、附隨車、制御車、客車、貨車、荷物車、作業車、救援車、試驗車、除雪車、散水車、機關車ノ各種ヲ包含ス）
豫備費						（豫備費ハ工事費ノ一割以内ヲ計上スルコト）
合計						

（第二號樣式）

事業概算收支表

收入ノ部

項目	單位	數量	金額	小計	備考
電燈料	燈				（電燈ノ數ヲ記入スルコト）
電力料	キロワット				（電力ノ容量ヲ記入スルコト）
電燈電力料					
電燈器具賣上金					
電氣計器使用料	個				（電氣計器ノ數ヲ記入スルコト）
電氣工事收益金					
客車收入	人				
貨車收入	噸				
雜收入					
利息其他ノ收入					
合計					

支出ノ部

項目	單位	數量	金額	小計	備考
(1)					
營業費					
人件費	人				（給料、賃金、賞與、手當、旅費、退職給與金、恩給金、救助金、被服費、食料費、醫藥費、其他ノ人件費ヲ包含ス）
修繕費					（修繕ノ爲ニ要スル人件費ヲ包含ス）
水路	人				（水路ノ維持ニ要スル人件費ヲ記入スルコト）
維持費					（水路工事費ノ一割ヲ計上スルコト）
修繕費					
發電所費	人				（發電所ノ運轉ニ要スル人件費ヲ記入スルコト）
維持費					（發電所ノ建物、水車、發電機、變壓器、開閉器、計器、避雷器、配電盤、起重機、水門、土地、用水權、假設物、運搬、据附、試驗、技術者給料、旅費、雜費等ノ維持ニ要スル費用ヲ記入スルコト）
修繕費					（發電所工事費ノ一割ヲ計上スルコト）
送電線路費	人				（送電線路ノ維持ニ要スル人件費ヲ記入スルコト）
維持費					（送電線路工事費ノ一割ヲ計上スルコト）
修繕費					
配電線路費	人				（配電線路ノ維持ニ要スル人件費ヲ記入スルコト）
維持費					（配電線路工事費ノ一割ヲ計上スルコト）
修繕費					
(2)					
營業費					
人件費	人				（電氣供給事業ニ在リテハ供給區域ノ内各市町村間ノ需要及送電電力等ノ關係ヲ明ニスル爲必要ナル人件費ヲ記入スルコト）
修繕費					（修繕ノ爲ニ要スル人件費ヲ記入スルコト）
燃料費	斤				（燃料ノ數量ヲ記入スルコト）
油費					（油ノ數量ヲ記入スルコト）
修繕費					（修繕ノ爲ニ要スル燃料費、油費ヲ記入スルコト）
諸費	人				（電車線路及變電所ノ運轉ニ要スル人件費ヲ記入スルコト）
修繕費					（電車線路及變電所ノ修繕ニ要スル費用ヲ記入スルコト）
賃貸料					（賃貸料ヲ記入スルコト）
保險料					（保險料ヲ記入スルコト）
租稅					（租稅ヲ記入スルコト）
雜費					（雜費ヲ記入スルコト）
減價償却費					（減價償却費ヲ記入スルコト）
利息					（利息ヲ記入スルコト）
社債金利息					（社債金利息ヲ記入スルコト）
合計					
金利純益引差					

純益金內譯

- 積立金
- 資與金
- 減價償却立金
- 利益金
  - 水路、發電所、變電所、蓄電所、送電線路、配電線路、需用者工作物、軌道、車輛、電車線路ノ各項ニ共ノ工事費ニ對スル割合ヲ記載スルコト
  - 利益金ノ資本ニ對スル割合

備考

1. 電氣供給事業ニ在リテハ供給區域ノ内各市町村間ノ需要及送電電力等ノ關係ヲ明ニスル爲必要ナル人件費ヲ記入スルコト
2. 電燈料金及電力料金竝電燈ノ數ノ種類及費目ニ對スル賃貸料等ヲ附記スヘシ
3. 電氣供給又ハ電氣鐵道事業以外ノ事業ヲ併營スルモノニ在リテハ其ノ併營事業ノ收支及計算ヲ大要ヲ附記スヘシ

(6)

項目	單位	數量	金額	小計	備考
貨車（ボギー車其ノ他）修繕工場費	臺				
用地	坪				
建物	坪				
設備一切					
計					

(7)

項目	單位	數量	金額	小計	備考
土工 切取 盛土 其ノ他	坪				
築堤及附屬品	坪				
軌條及附屬品	噸				
橋梁	哩				
木橋	哩				
鐵橋	噸				
其他	哩				
軌道	哩				
軌條	噸				
枕木	千挺				
砂礫	坪				
其他					
停車場	坪				
信號保安裝置	哩				
電信線	哩				
踏切	箇所				
給水	箇所				
其他					
計					

(8)

項目	單位	數量	金額	小計	備考
助役	人				
機關士	人				
車掌	人				
其他	人				
計					

(9)

項目	單位	數量	金額	小計	備考
汽車	箇				
客車	箇				
貨車	箇				
其他	箇				
計					

(10)

項目	單位	數量	金額	小計	備考
旅客運賃	圓				
貨物運賃	圓				
手荷物運賃	圓				
小荷物運賃	圓				
郵便物運賃	圓				
其他	圓				
計					

(11)

項目	單位	數量	金額	小計	備考
石炭	噸				
木炭	噸				
油	噸				
其他	噸				
計					

(12)

項目	單位	數量	金額	小計	備考
給水	立坪				
其他	坪				
計					

(13)

項目	單位	數量	金額	小計	備考
運轉費					
保存費					
計					

(14)

項目	單位	數量	金額	小計	備考
總計					

年月日　主任技術者（總當技術者）　氏名　㊞

(5)

項目	單位	數量	金額	小計	備考
取扱貨物	立坪				
雜品	坪				
乘客	人				
乘達ノ設備	哩				
軌條及附屬品	哩				
木橋	哩				
鐵橋	哩				
其他	哩				
土工 切取 盛土 其ノ他	坪				
橋臺	坪				
橋梁	坪				
軌條	噸				
枕木	千挺				
砂礫	坪				
其他					
停車場	坪				
信號保安裝置	哩				
電信線	哩				
踏切	箇所				
給水	箇所				
其他					
計					

(6)

項目	單位	數量	金額	小計	備考
工事ノ設計					
測量					
雜工事					
假設物					
用地	坪				
取得					
入費					
堤防	間				
水路	尺				
水扉等	坪				
貯水池（用地工事費）					
建設	坪				
基礎工事	坪				
雜工事	箇				
原動機（水力）					
水車	箇				
調速機					
附屬ノ他					

(7)

項目	單位	數量	金額	小計	備考
建物	坪				
基礎工事	坪				
雜工事	箇				
電氣機器費					
發電機	箇				
電動發電機	〃				
其他	〃				
配電盤一式	箇				
蓄電池	箇				
其ノ他					
避雷器	箇				
附屬品					
雜費					
送電線路費					
電柱（木柱鐵柱）	本				
其ノ他ノ材料費					
建設					
其他					
中間變電所費					
建物	坪				
基礎工事	坪				
雜工事	箇				
變壓器	箇				
配電盤	面				
其他					
計					

(8)

項目	單位	數量	金額	小計	備考
建物	坪				
基礎工事	坪				
雜工事	箇				
電氣機器費					
發電機	箇				
電動發電機	〃				
其他	〃				
配電盤一式	箇				
蓄電池	箇				
其ノ他					
避雷器	箇				
附屬品					
雜費					
送電線路費					
電柱（木柱鐵柱）	本				
其ノ他ノ材料費					
建設					
其他					
變電所費					
建物	坪				
基礎工事	坪				
雜工事	箇				
變壓器	箇				
配電盤	面				
其他					
計					

(9)

項目	單位	數量	金額	小計	備考
電柱	本				
電線	哩				
絶縁子	箇				
其他					
計					

(10)

項目	單位	數量	金額	小計	備考
電柱	本				
電線	哩				
絶縁子	箇				
其他					
計					

(11)

項目	單位	數量	金額	小計	備考
電柱	本				
電線	哩				
絶縁子	箇				
其他					
計					

(12)

項目	單位	數量	金額	小計	備考
電柱	本				
電線	哩				
絶縁子	箇				
其他					
計					

(13)

項目	單位	數量	金額	小計	備考
電柱	本				
電線	哩				
絶縁子	箇				
其他					
計					

(14)

項目	單位	數量	金額	小計	備考
電柱	本				
電線	哩				
絶縁子	箇				
其他					
計					

(15)

項目	單位	數量	金額	小計	備考
電柱	本				
電線	哩				
絶縁子	箇				
其他					
計					

(16)

項目	單位	數量	金額	小計	備考
電柱	本				
電線	哩				
絶縁子	箇				
其他					
計					

(1)

項目	單位	數量	金額	小計	備考
原動機費（蒸汽力）					
汽罐	箇				
給水喞筒機	〃				
汽罐附屬機械	〃				
過熱器	〃				
煙突	組				
煙管					
其他					
原動機費（瓦斯發生裝置及瓦斯發動機ノ設備）	箇				
電氣機器費					
發電機	箇				
變壓器	〃				
電動機	〃				
蓄電池	〃				
配電盤一式	〃				
其他					
送電線路費					
電柱	本				
柱上變壓器	〃				
其他					
地中電線路費					
電線	哩				
絶縁	箇				
接續	〃				
地中函	〃				
變壓器設置費					
變壓器	箇				
其他					
計					

(2)

項目	單位	數量	金額	小計	備考
準備					
設計					
測量					
雜工事					
假設物					
用地	坪				
取得					
入費					
堤防	間				
水路	尺				
水扉等	坪				
貯水池（用地工事費）					
建設	坪				
基礎工事	坪				
原動機費（水力）					
水車	箇				
調速機					
附屬ノ他					

(3)

項目	單位	數量	金額	小計	備考
建物	坪				
基礎工事	坪				
雜工事	箇				
電氣機器費					
發電機	箇				
電動發電機	〃				
其他	〃				
配電盤一式	箇				
蓄電池	箇				
其ノ他					
避雷器	箇				
附屬品					
雜費					
送電線路費					
電柱（木柱鐵柱）	本				
其ノ他ノ材料費					
建設					
其他					
變電所費					
建物	坪				
基礎工事	坪				
雜工事	箇				
變壓器	箇				
配電盤	面				
其他					
計					

(4)

項目	單位	數量	金額	小計	備考
建物	坪				
基礎工事	坪				
雜工事	箇				
電氣機器費					
發電機	箇				
電動發電機	〃				
其他	〃				
配電盤一式	箇				
蓄電池	箇				
其ノ他					
避雷器	箇				
附屬品					
雜費					
送電線路費					
電柱（木柱鐵柱）	本				
其ノ他ノ材料費					
建設					
其他					
變電所費					
建物	坪				
基礎工事	坪				
雜工事	箇				
變壓器	箇				
配電盤	面				
其他					
計					

(5)

項目	單位	數量	金額	小計	備考
電柱	本				
電線	哩				
絶縁子	箇				
其他					
計					

(6)

項目	單位	數量	金額	小計	備考
電柱	本				
電線	哩				
絶縁子	箇				
其他					
計					

(7)

項目	單位	數量	金額	小計	備考
電柱	本				
電線	哩				
絶縁子	箇				
其他					
計					

(8)

項目	單位	數量	金額	小計	備考
電柱	本				
電線	哩				
絶縁子	箇				
其他					
計					

(9)

項目	單位	數量	金額	小計	備考
電柱	本				
電線	哩				
絶縁子	箇				
其他					
計					

(10)

項目	單位	數量	金額	小計	備考
電柱	本				
電線	哩				
絶縁子	箇				
其他					
計					

(11)

項目	單位	數量	金額	小計	備考
電柱	本				
電線	哩				
絶縁子	箇				
其他					
計					

(12)

項目	單位	數量	金額	小計	備考
電柱	本				
電線	哩				
絶縁子	箇				
其他					
計					

(13)

項目	單位	數量	金額	小計	備考
電柱	本				
電線	哩				
絶縁子	箇				
其他					
計					

(14)

項目	單位	數量	金額	小計	備考
電柱	本				
電線	哩				
絶縁子	箇				
其他					
計					

(15)

項目	單位	數量	金額	小計	備考
電柱	本				
電線	哩				
絶縁子	箇				
其他					
計					

(16)

項目	單位	數量	金額	小計	備考
電柱	本				
電線	哩				
絶縁子	箇				
其他					
計					

（第六號樣式）

送電系統圖

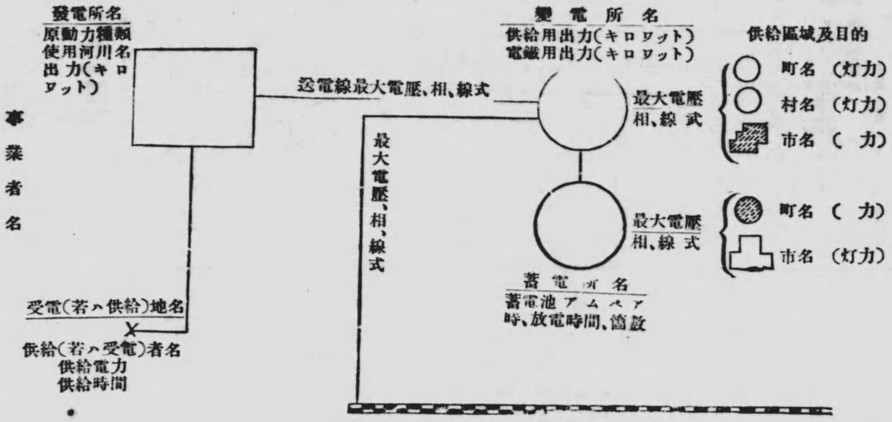

年　月　日

擔當技術者（印）

（第六號樣式）　凡例

（第七號樣式）

落成	未落成（同寸法ニテ赤色）	名稱	備考
		發電所	
		變電所、開閉所、蓄電所	
		發電機	三相3P、一相2P、單相1φ
		電動發電機	直流發電機ハDC、DT附記スルコト
		回轉變流機	誘導電動機ハIM同期電動機ハSM、附記スルコト
		變壓器	
		蓄電池	
		電氣鐵道（車軌道）	哩ニテ亘長ヲ附記スルコト
		同　上（複軌道）	同　上
		特別高壓送電線路	哩ニテ亘長ヲ附記スルコト
		高壓、低壓、送電、配電線路	送電線路ニハ亘長ヲ附記スルコト
		開閉器	
		電力都市供給區域	都市ノ一部ナル時ハ字名ヲ附記スヘシ
		電力町村供給區域	同
		電力都市供給區域	同
		電力町村供給區域	同

記載注意

一、增設變更若ハ擴張工事等ニヨリ全事業ノ一部落成セシ場合ニ於テハ其ノ部分ノミノ圖面ヲ提出セス全工作物ヲ表示スル送電關係一覽圖ヲ調製シ新ニ落成セシ部分ニ對シテ赤色若ハ適宜ノ色別ヲ以テ其ノ意味ヲ表示スルコト

二、供給區域、發電所、變電所等ノ關係位置ハ實際ト一致スル樣記入スルコト

三、送電線、配電線軌道ノ亘長ハM（哩）ヲ以テ記入スルコト

面圖、斷面圖及配電盤正面圖（斷面圖ハ寸法ヲ記載スヘシ）

三　送電線路工事（送電線路ノ名稱、區間及亘長（架空線、地中線、水底線ノ別）每ニ獨ケ一電線路ヲ記載スヘシ）

(一)(二)(三)　電氣方式（直流、交流、相及線式）

最大電壓

架空電線路ノ構造

(イ)　電線（線種、心線及被覆ノ種類（特別高壓、高壓、低壓ノ別）、製造者名、特別高壓ノモノニ在リテハ線條、心線ノ數及太サ）

(ロ)　布設方法（暗渠、線溝、直接埋設等ノ別ニ依ル布設方法ノ大要）

(ハ)　其ノ他構造ノ大要（變壓器、配電盤、接續箱、其ノ他地中及水底ノ場合ニ在リテハ其ノ位置及發電工事ノ（四）ノ（ハ）ノ事項ヲ準用ス）

(二)　特別事項

(三)(二)(一)　電線（線種、心線及被覆ノ種類、同線條數、同線條ノ太サ、電線及被覆ノ厚サ、電線相互ノ間隔並ニ架ノ方法）

(イ)　支持物（標準柱ノ圖、最大柱間距離、木柱ノ根入ノ深サ、木材ノ種類別及其ノ根入ノ深サ、鐵柱、鐵筋混凝土柱ノ別及其ノ構造ノ大要）

(ロ)　碍子（種類ノ大要、垂直ノモノニ在リテハ其ノ構造ノ大要ヲ記載スヘシ、試驗電壓、試驗時間及製造者名）

(ハ)　其ノ他構造ノ大要（柱間距離ノ大ナル場所又ハ他ノ工作物トノ關係上施設シタル工事）

(ニ)　其ノ他構造ノ大要（柱間距離ノ大ナル場所又ハ他ノ工作物トノ關係上施設シタル工事）

(四)　地中電線路及水底電線路ノ構造

(イ)(ロ)　電線（線種、種類、構造、被覆絕緣物ノ種類、心線ノ種類、數及太サ）、布設方法（暗渠、線溝、直接埋設等ノ別ニ依ル布設方法ノ大要）

(ハ)(ロ)(イ)　其ノ他構造ノ大要（地中函、竪坑等ノ構造ノ大要）

(ニ)　物トノ關係上施設シタル工事

(五)　保安裝置

(ロ)(イ)　地線避雷器等ノ構造ノ大要

保安上必要ナル電話設備（施設箇所、種類（磁石、バッテリー）、線路ノ長サ及延長、電線及被覆絕緣物ノ種類、太サ、架空方法並保安裝置）

送電線路ノ構造ハ別ニ圖面ヲ以テ之ヲ說明スヘシ

四　變電所工事（變電所每ニ記載スヘシ）

(一)　變電所ノ名稱及位置（道府縣郡市町村名及地番ヲ記載スヘシ）

(二)　變電所ノ出力（第四條第五號ニ準ス）

(三)(二)　變電所內設備

(イ)　變壓器（發電工事（四）（ハ）ニ準ス）

(ロ)　電動發電機、廻轉變流機、周波數變換機、整流器（發電工事（四）（ニ）ニ準ス）

(ハ)　同期進相機（發電工事（四）（ホ）ニ準ス）

(ニ)　蓄電池（發電工事（四）（ヘ）ニ準ス）

(ホ)　保安裝置（種類、構造ノ大要及製造者名）

(四)　圖面

(イ)　變電所圖（發電工事（五）（ロ）ニ準ス）

(ロ)　電線接續圖

五　蓄電所工事（一蓄電所每ニ記載スヘシ）

(一)　蓄電所ノ名稱及位置（道府縣郡市町村名及地番ヲ記載スヘシ）

(二)　蓄電所內設備

(イ)　蓄電池（發電工事（四）（ヘ）ニ準ス）

(ロ)　支持物（架空式ノ場合）（標準柱間距離、木柱等ノ別及柵柱、中央柱ノ別）

(ハ)(ロ)　昇壓機（「キロワット」數、電壓、銘柄等ノ別及製造者名）

附屬機器（種類、個數及製造者名）

(ニ)(ハ)(ロ)　保安裝置（種類、構造ノ大要及製造者名）

(三)　圖面

(イ)　蓄電所圖（發電工事（五）（ロ）ニ準ス）

(ロ)　電線接續圖

六　配電工事

(一)　電氣方式（直流、交流、相及線式）

(二)　電壓

(三)　架空電線路ノ構造

(イ)　電線（電線及被覆絕緣物ノ種類（高壓、低壓ノ別、特別高壓ノモノニ在リテハ線條、心線ノ數及太サ、特別高壓ノモノニ限リ其ノ間隔及燃ノ方法）

(ロ)　支持物（送電工事ノ（三）ノ（ロ）ニ準ス）

(ハ)　碍子（特別高壓ノモノニ限ル）（送電工事ノ（三）ノ（ハ）ニ準ス）

(ニ)　其ノ他構造ノ大要

(四)　地中電線路及水底電線路ノ構造

(ハ)　同期進相機（發電工事（四）（ホ）ニ準ス）

(ニ)　蓄電池（發電工事（四）（ヘ）ニ準ス）

(ホ)　保安裝置（種類、構造ノ大要及製造者名）

(四)　圖面

(イ)　變電所圖（發電工事（五）（ロ）ニ準ス）

(ロ)　電線接續圖

五　蓄電所工事（一蓄電所每ニ記載スヘシ）

(一)　蓄電所ノ名稱及位置（道府縣郡市町村名及地番ヲ記載スヘシ）

(二)　蓄電所內設備

(イ)　蓄電池（發電工事（四）（ヘ）ニ準ス）

(ロ)　支持物（架空式ノ場合）（標準柱間距離、木柱等ノ別及柵柱、中央柱ノ別）

(ハ)(ロ)　昇壓機（「キロワット」數、電壓、銘柄等ノ別及製造者名）

附屬機器（種類、個數及製造者名）

(ニ)(ハ)(ロ)　保安裝置（種類、構造ノ大要及製造者名）

(三)　圖面

(イ)　蓄電所圖（發電工事（五）（ロ）ニ準ス）

(ロ)　電線接續圖

六　配電工事

(一)　電氣方式（直流、交流、相及線式）

(二)　電壓

(三)　架空電線路ノ構造

(イ)　電線（電線及被覆絕緣物ノ種類（高壓、低壓ノ別、特別高壓ノモノニ在リテハ線條、心線ノ數及太サ）

(ロ)　布設方法（暗渠、線溝、直接埋設等ノ別ニ依ル布設方法ノ大要）

(ハ)　其ノ他構造ノ大要（變壓器、配電盤、接續箱、其ノ他地中及水底ノ場合ニ在リテハ其ノ位置及發電工事ノ（四）ノ（ハ）ノ事項ヲ準用ス）

(ニ)　特別事項

(四)　地中電線路及水底電線路ノ構造

(ハ)　同期進相機（發電工事（四）（ホ）ニ準ス）

(ニ)　蓄電池（發電工事（四）（ヘ）ニ準ス）

(ホ)　保安裝置（種類、構造ノ大要及製造者名）

(四)　圖面

(イ)　變電所圖（發電工事（五）（ロ）ニ準ス）

(ロ)　電線接續圖

五　蓄電所工事（一蓄電所每ニ記載スヘシ）

(一)　蓄電所ノ名稱及位置（道府縣郡市町村名及地番ヲ記載スヘシ）

(二)　蓄電所內設備

(イ)　蓄電池（發電工事（四）（ヘ）ニ準ス）

(ロ)　支持物（架空式ノ場合）（標準柱間距離、木柱等ノ別及柵柱、中央柱ノ別）

(ハ)(ロ)　昇壓機（「キロワット」數、電壓、銘柄等ノ別及製造者名）

附屬機器（種類、個數及製造者名）

(ニ)(ハ)(ロ)　保安裝置（種類、構造ノ大要及製造者名）

(三)　圖面

(イ)　蓄電所圖（發電工事（五）（ロ）ニ準ス）

(ロ)　電線接續圖

六　配電工事

(一)　電氣方式（直流、交流、相及線式）

(二)　電壓

(三)　架空電線路ノ構造

(イ)　電線（線種、心線及被覆絕緣物ノ種類（特別高壓、高壓、低壓ノ別、製造者名

（第七號樣式）

圖覽一係關電送

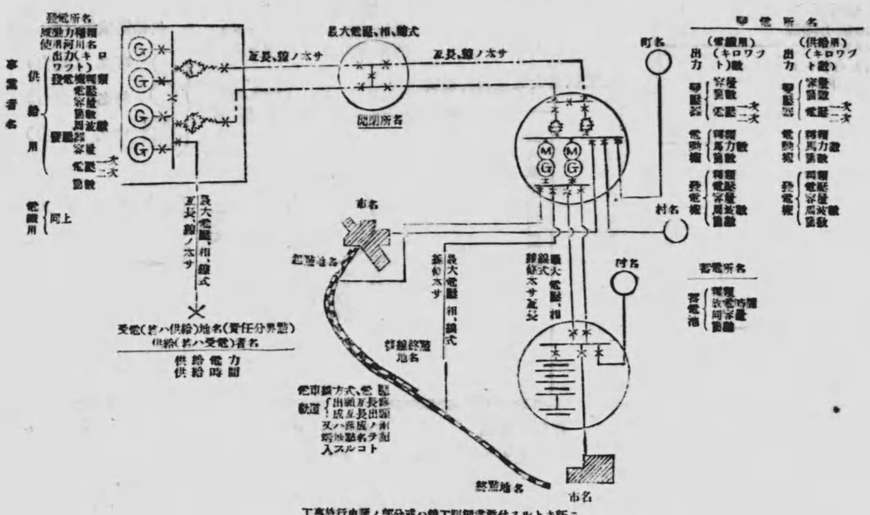

年　月　日
主任技術者（印）

備考　一、許ニス、トルヤ供給ノ部分或ハ電車線ノ部分ヲ施工事ニ着手シタル場合ニ於テハ其ノ部分ヲ朱色ニ塗リ之ヲ竣工ノ際其ノ他ノ部分ハ藍色ニ塗リ竣成ノ部分ヲ區別スルコト

●電氣事業法第十七條ニ依リ電氣事業法ヲ準用スルノ件

明治四十四年八月三十日
勅令第二百三十七號

脫電氣事業法第十七條ニ依リ電氣事業法ヲ準用スルノ件ヲ裁可シ玆ニ之ヲ公布セシム

（總理、內務、遞信大臣副署）

重要ナル產業又ハ公共ノ利益トナルヘキ事業ノ爲電氣ヲ供給又ハ使用スル事業ニシテ遞信大臣ノ認定ヲ受ケタルモノニ關シテハ電氣事業法第三條、第五條及第六條ノ規定ヲ除クノ外同法ヲ準用ス

遞信大臣ニ於テ前項ノ認定ヲ爲シタルトキハ事業者、事業ノ種類及事業地ヲ公告スヘシ

附　則

本令ハ明治四十四年十月一日ヨリ之ヲ施行ス

●電氣事業法準用ニ關スル規則

大正四年四月一日
遞信省令第二十三號
改正　大正一四年第三二號

電氣事業法準用ニ關スル規則左ノ通定ム

第一條　明治四十四年勅令第二百三十七號ニ依リ電氣事業法ヲ準用スヘキ事業ノ認定ヲ受ケムトスル者ハ左ノ書類圖面ヲ具シテ申請スヘシ

一　重要ナル產業タルコトノ事由ヲ記載シタル書面

二　事業計畫書（電氣事業法施行規則第一條乃至第四條ニ準スル事項ヲ具備スヘシ）

自家用電氣工作物施設規則ニ依リ既ニ電氣工作物施設ノ認可ヲ得タルモノニ在リテハ其ノ旨附記スヘシ

第二條　事業ノ認定公告ハ官報ニ依リ之ヲ爲ス其ノ公告事項ニ變更ヲ生シタルトキ亦同シ

第三條　事業ノ認定ヲ受ケタル後事業計畫書中電氣事業法施行規則第六條第一項各號ノ事項ニ準スル事項ヲ變更セムトスルトキハ關係ノ書類圖面ヲ具シ遞信大臣ニ認可ヲ申請スヘシ

事業計畫書中前項以外ノ事項ヲ變更シタルトキハ遲滯ナク遞信大臣ニ届出ツヘシ

第四條　第一條及第三條ノ申請及届出ニ關シテハ電氣事業法施行規則第五條ノ規定ヲ準用ス

第五條　事業ノ認定ヲ受ケムトスル者又ハ其ノ認定ヲ受ケタル者ノ電氣工作物施設ニ關シテハ自家用電氣工作物施行規則第三條第二項但書ニ該當スルモノト雖同項本文ニ依リ遞信大臣ニ其ノ認可ヲ申請スヘシ但シ認定前既ニ遞信局長ノ認可ヲ受ケタルモノハ同規則ニ依リ遞信大臣ノ認可ヲ受ケタルモノト看做ス

第六條　事業ノ認定ヲ受ケタル者自家用電氣工作物施設規則ニ依リ電氣工作物施設ノ認可ヲ受ケタル後第三條第一項ニ依リ事業計畫書中ノ事項變更ノ認可ヲ申請スル場合ニ於テ其ノ申請事項カ自家用電氣工作物施設規則第四條ノ計畫書中ノ事項ニ相當スルモノナルトキハ該申請書中ニ其ノ旨ヲ明記シ別ニ同規則ニ依ル認可申請書ヲ提出スルコトヲ要セス

前項ノ申請ニ對シ認可ヲ受ケタルトキハ自家用電氣工作物施設規則ニ依リテモ認可ヲ受ケタルモノト看做ス

前各項ノ規定ハ第三條第二項ニ依リ届出ヲ爲ス場合ニ於テ其ノ事項カ自家用電氣工作物施設規則ニ依リ届出ヘキ事項ニ相當スルモノニ關シ之ヲ準用ス

第七條　認定ヲ受ケタル事業ニ關シテハ電氣事業法施行規則第二十三條乃至第三十七條、第五十一條、第五十二條、第七十條、第七十四條、第七十五條及明治四十四年九月遞信省令第二十九號ノ規定ヲ準用ス

第八條　事業ノ認定ヲ受ケタルモノニシテ其ノ計畫ヲ變更シ遞信大臣ニ於テ認定ノ必要ナシト認メタルモノ又ハ指定ノ期間内ニ自家用電氣工作物施設規則ニ依リ電氣工作物施設ノ認可ヲ申請セサルモノ其ノ他久シキニ亙リ工作物ノ施設ヲ爲ササルモノハ其ノ認定ヲ取消スコトアルヘシ

前項ノ認定取消ハ之ヲ官報ニ公告ス

事業ノ認定ハ前項ノ公告アリタル日ヨリ其ノ效力ヲ失フ

第九條　本令ノ規定ハ官廳施設電氣事業規則第五條ニ依ル電氣工作物ノ施設ニシテ電氣事業法ヲ準用スヘキ事業ノ認定ヲ受ケムトスルモノニ之ヲ準用ス

附　則

本令ハ公布ノ日ヨリ之ヲ施行ス

明治四十四年九月遞信省令第三十號ハ之ヲ廢止ス

●電氣事業法第九條ニ依ル使用許可竝使用料決定申請規則

明治四十四年九月二十八日
遞信省令第二十九號

電氣事業法第九條ニ依ル使用許可竝使用料決定申請規則左ノ通定ム（內務大臣協議濟）

電氣事業法第九條ニ依ル使用許可竝使用料決定申請規則

第一條　電氣事業法第九條第一項ニ依リ河川、橋梁、溝渠、道路、堤防其ノ他公共ノ用ニ供セラレタル土地使用ノ許可ヲ受ケムトスル電氣事業者ハ左ノ事項ヲ記載シタル申請書ヲ當該管理者ニ提出スヘシ

一　電氣事業者名

二　使用ノ範圍（圖面添附）

三　電線路ノ種類及構造（圖面添附）

四　使用期間

五　工事ノ著手及落成期限

第二條　電氣事業法第九條第三項ニ依ル使用許可又ハ使用料決定ノ申請書ハ內務大臣及遞信大臣宛トシ地方長官ヲ經由シテ之ヲ提出スヘシ

前項ノ申請書ニハ左ノ書類ヲ具備スヘシ

一　地方行政廳ニ提出セル申請書及其ノ指令書ノ謄本

二　使用ノ許可ヲ受ケムトスル場合ハ其ノ拒否處分ヲ不當トスル理由書

三　使用料ノ決定ヲ受ケムトスル場合ハ地方行政廳ノ指定シタル使用料ノ額ヲ記載セル書面竝之ヲ不當トスル理由書

二、使用ノ範圍（圖面添附）

三　電線路ノ種類及構造（圖面添附）

四　使用期間

五　工事ノ著手及落成期限

第二條　電氣事業法第九條第三項ニ依ル使用許可又ハ使用料決定ノ申請書ハ內務大臣及遞信大臣宛トシ地方長官ヲ經由シテ之ヲ提出スヘシ

前項ノ申請書ニハ左ノ書類ヲ具備スヘシ

一　地方行政廳ニ提出セル申請書及其ノ指令書ノ謄本

二　使用ノ許可ヲ受ケムトスル場合ハ其ノ拒否處分ヲ不當トスル理由書

三　使用料ノ決定ヲ受ケムトスル場合ハ地方行政廳ノ指定シタル使用料ノ額ヲ記載セル書面竝之ヲ不當トスル理由書

本條ノ申請書ハ地方行政廳ニ於テ使用許可ノ拒否處分ヲ爲シ又ハ使用料ノ額ヲ指定シタル日ヨリ三月内ニ之ヲ提出スヘシ

●電氣事業法第十五條ニ依ル障害防止ノ施設ニ關スル件

大正八年十一月二十日
遞信省令第九十一號

電氣事業法第十五條ニ依ル障害防止ノ施設ニ關スル件左ノ通定ム（內務、農商務大臣協議濟）

電氣事業法第十五條ニ依ル障害防止ノ施設ニ關スル件

第一條　電氣事業者及瓦斯供給事業者カ同一建造物内ニ設置スル電線ト瓦斯導送用金屬管（以下瓦斯管ト稱ス）トハ五寸以上離隔スルコトヲ要ス

工事上前項ノ距離ヲ離隔スルコト能ハサル場合ニ於テハ電線ト瓦斯管トノ間ニ絕緣性ノ隔壁ヲ堅固ニ設クルカ又ハ一尺以上適當ノ長サヲ有スル碍管内ニ電線ヲ藏ムルコトヲ要ス

第一項ノ距離ヲ離隔シ又ハ前項ノ施設ヲ爲スハ後ニ工事ヲ爲ス者ノ義務トス其ノ同時ニ工事ヲ爲ス場合ニ於テハ當事者間ノ協議ニ依リ之ヲ爲スヘシ

第二條　地方長官（東京府ニ在リテハ警視總監又ハ遞信局長ハ電氣事業者又ハ瓦斯供給事業者ニ對シ前條ノ規定ニ牴觸スル工作物ノ改修ヲ命スルコトヲ得

第三條　第一條第二項ノ施設及前條ノ改修工事ハ關係工作物設置者ニ通知シ其ノ立會ノ上之ヲ爲スコトヲ要ス

第一條第一項ニ依リ五寸以上三尺以内ノ距離ニ電線又ハ瓦斯管ヲ設置セムトスル工事ハ後ニ工事ヲ爲ス者ニ於テ工事著手ノ前日迄ニ工事ノ場所、日時及關係部分工事方法ノ概要ヲ關係工作物設置者ニ通知シテ之ヲ爲スコトヲ要ス

前二項ノ施設又ハ工事ヲ爲シタル者ハ遲滯ナク其ノ旨地方長官及遞信局長ニ届出ツルコトヲ要ス

第四條　第一條第二項ノ施設及第二條ノ改修ニ要スル費用ハ後ニ工事ヲ爲シタル者ノ負擔トス其ノ同時ニ工事ヲ爲ス場合又ハ工事ノ前後不明ナル場合ニ於テハ當事者間ノ協議ニ依リ費用ヲ分擔スヘシ協議調ハサルトキハ之ヲ等分スヘシ

第五條　本令ノ規定ニ依ル通知若ハ届出ヲ怠リ又ハ地方長官若ハ遞信局長ノ發スル改修命令ニ違反シタル者ハ百圓以下ノ罰金又ハ科料ニ處ス

第六條　本令ノ規定ハ建造物内ニ於テ電氣事業者以外ノ者カ强電流電線ヲ設置スル場合及瓦斯供給事業者以外ノ者カ瓦斯管ヲ設置スル場合ニ之ヲ準用ス

●電氣事業法施行規則第五十五條ニ依ル電氣供給規程届出規則

大正四年二月二十三日
遞信省令第十三號
改正　大正九年第三四號、一四年第九〇號

電氣事業法施行規則第五十五條ニ依ル電氣供給規程届出規則左ノ通定ム

電氣事業法施行規則第五十五條ニ依ル電氣供給規程届出規則

第一條　電氣供給規程ハ事業開始二月前ニ於テ之ヲ定メ遞信大臣ニ届出ツヘシ之ヲ變更セムトスルトキハ其ノ實施期日ヲ定メ二月前ニ於テ届出ツヘシ

第二條　電氣供給規程ハ電燈供給規程及電動力供給規程ニ區別シ左ノ事項ヲ記載スルコトヲ要ス但シ其ノ雙方ニ共通ノ事項ハ之ヲ取纏メ規定スルコトヲ得

電燈供給規程

一　電燈供給方法ノ種別（定額、定時、不定時、臨時等ノ區別ニ從ヒ事業者ノ採用スルモノヲ悉ク記載スヘシ）

二　供給時間（供給ノ開始及終了時等ヲ記載スヘシ）

三　電球ノ種類（炭素線、「タンタラム」、「タングステン」等ノ區別ニ從ヒ事業者ノ採用スルモノヲ悉ク記載スヘシ）

四　供給料金

（イ）白熱燈（定額、定時、不定時、臨時、屋内、屋外等ヲ電球ノ種類及燭光又ハワット別ニ記載スヘシ）

（ロ）弧光燈ヲ供給スルモノハ（イ）ニ準シ記載スヘシ

（ハ）從量燈（二キロワット以下ノ料金ヲ記載スヘシ）

最低料金又ハ供給準備料金ヲ徵スルモノハ之ヲ詳記スヘシ

料金割引制アルモノ及休燈料金ヲ徵スルモノハ之ヲ附記スヘシ

五　電球ノ負擔（負擔者及負擔ノ方法ヲ明ニシ且代價、試驗料等ヲ徵スルモノハ之ヲ記載スヘシ）

六　電氣計器ノ負擔（負擔者ヲ明ニシ且代價又ハ損料ヲ徵スルモノハ之ヲ記載スヘシ）

七　其ノ他ノ器具ノ負擔（負擔者ヲ明ニシ且代價又ハ損料ヲ徵スルモノハ之ヲ記載スヘシ）

八　工費ノ負擔（負擔者ヲ明ニシ且需用者負擔ノモノハ增設、位置變更、撤去等ニ區別シ其ノ實績額ヲ記載スヘシ）

九　從量定額併用ニ關スル制限、一需用者ノ從量定額併用ニ關スル制限、定額燈取附箇所ノ制限等電燈取附ニ關スル制限アルモノハ悉ク之ヲ記載スヘシ

十　送電中止、電氣使用ノ開始、中止、廢止等ノ場合ニ於ケル料金計算方法

十一　扇風機ヲ供給スルモノハ前各號ニ準シ記載スヘシ

十二　其ノ他供給上ノ條件

電動力供給規程

一　電動力供給方法ノ種別（定額、定時、不定時、臨時、晝間、夜間、晝夜間、從量、臨時、晝間、夜間、晝夜間及晝夜又ハ（キロワット）別ニ記載スヘシ）

二　供給時間（供給ノ開始及終了時等ヲ記載スヘシ）

三　供給料金

（イ）定額（定額、定時、不定時、臨時等ヲ晝間、夜間、晝夜間及晝夜又ハ（キロワット）別ニ記載スヘシ）

（ロ）從量（晝間、夜間、晝夜間別ニ（キロワット）時料金ヲ記載スヘシ）

最低料金又ハ供給準備料金ヲ徵スルモノハ之ヲ詳記スヘシ

料金割引制アルモノ及休止料金ヲ徵スルモノハ之ヲ附記スヘシ

四　電動機及附屬器具ノ負擔（負擔者ヲ明ニシ且需用者ヲ明ニシ且代價又ハ損料ヲ徵スルモノハ之ヲ記載スヘシ）

五　電氣計器ノ負擔（負擔者ヲ明ニシ且代價又ハ損料ヲ徵スルモノハ之ヲ記載スヘシ）

條ニ依ル電氣事故届出規程

明治四十四年九月二十八日
逓信省令第三十二號

改正　大正二年第九號、三年第四四號

電氣事業法施行規則第六十五條ニ依ル電氣事故届出規程左ノ通定ム

電氣事業法施行規則第六十五條ニ依ル電氣事故届出規程

第一條　電氣工作物ノ故障及其ノ運轉使用ニ關スル事故ヲ生ジタル場合ニ於テハ別記樣式ニ依リ一箇月分ヲ取纒メ翌月十日限リ逓信大臣及所轄逓信局長ニ届出ツヘシ但シ左ノ場合ニ於テハ卽時電報又ハ電話其ノ他ノ方法ヲ以テ別ニ其ノ大要ヲ届出テ同時ニ所轄警察官署ニモ届出ツヘシ

一　電氣工作物ノ損壞又ハ漏電其ノ他ノ電氣的故障ニ因リ人畜ニ死傷ヲ生ジタルトキ又ハ火災其ノ他ノ災害ヲ生ジタルトキ

二　發電所、變電所、水路、電線路等ニ故障ヲ生ジ其ノ送電ノ停止二十四時間以上ニ亙ルトキ又ハ送電ノ大部分ヲ停止セルトキ

三　前各號ノ外重大ナル事故ヲ生ジタルトキ

自家用電氣工作物施設規則ニ依ル電氣工作物ノ事故ニ關シテハ前項ノ規定ヲ準用ス但シ前項第二號ノ場合ニハ前項但書ノ規定ヲ準用セス

第二條　水路ニ於ケル流水量ノ減少ニ因リ發電力ヲ減ジタル場合ニ於テハ其ノ減水期間內ニ於ケル發電日誌ノ寫ヲ作成シ每月一回逓信大臣及所轄逓信局長ニ届出ツヘシ其ノ發電電力ヲ著シク減シタル場合ニ於テハ遲滯ナク流水量其ノ他ノ關係事實ヲ詳具シ届出ツヘシ

注意

一　(四)事故ノ狀況欄ニハ事故ノ程度及範圍、損害ノ有無、死傷者アルトキハ其ノ員數、公衆又ハ操業者ノ別、致死又ハ負傷ノ原因等ヲモ詳記シ且盛電死傷者ニ對スル醫師ノ診斷書又ハ檢案書ノ寫ヲ添附スヘシ

二　電線ノ切斷セル場合ニハ其ノ電線ノ種類、太サ、電線支持點間ノ距離及弛線ノ直接原因等ヲモ各相當欄ニ記載スヘシ

三　電線ノ混觸又ハ他ノ工作物ノ接觸ヲ生ジタルトキハ電線ノ種類、太サ、電線支持點間ノ距離及兩電線間又ハ電線ト工作物間ノ距離等ヲモ各相當欄ニ記載スヘシ

四　說明上必要アル場合ニ於テハ圖面ヲ添附スヘシ

五　(七)事故ノ原因ノ欄ニハ機械器具其ノ他材料ノ不良又ハ施設方法ノ不完全ナルニ因ルヤ否、操業者又ハ其ノ他ノ者ノ過失若ハ故意、天災其ノ他不可抗力ニ因ルヤ否等ヲモ記載スヘシ

(四)事故ノ狀況　(五)事故繼續時間　(六)事故發生ノ際ニ於ケル各部保安裝置ノ指示又ハ狀況　(七)事故ノ原因　(八)作物ノ狀態　(九)應急ノ處置　(十)復舊ノ日時又ハ其ノ見込　(十一)損害ノ概算高　(十二)備考

(期間內ニ取調ヲ了セサルトキハ結了次第届出ツヘキモノトス)

●電氣事業法施行規則第六十五條ニ關スル件

明治四十四年八月三十日
勅令第二百三十六號

脫官廳ニ於テ電氣事業ヲ營ム場合ニ關スル件ヲ裁可シ玆ニ之ヲ公布セシム(總理、遞信大臣副署)

官廳ニ於テ電氣事業ヲ營ムトスルトキハ逓信大臣ノ定ムル所ニ依リ承認ヲ受クヘシ

附　則

本令ハ明治四十四年十月一日ヨリ之ヲ施行ス

●官廳施設電氣事業規則

明治四十四年十月十六日
逓信省令第三十六號

改正　大正四年第一六號、一四年第三三號

官廳施設電氣事業規則左ノ通定ム

第一條　官廳ニ於テ電氣事業法第一條第一號ノ電氣事業ヲ營マムトスルトキハ左ニ揭クル書類圖面ヲ具シテ逓信大臣ノ承認ヲ受クルコトヲ要ス

一　設計書(電氣事業法施行規則第二條第二號、第三號、第四條第一號乃至第三號及第八號、第十三條第三號及第四號、第十四條ノ事項ヲ具備スルコトヲ要ス)

二　圖面(同規則第十六條第一項第一號及第二號ニ準シ作成スルコトヲ要ス)

第二條　官廳ニ於テ電氣事業法第一條第二號ノ電氣事業ヲ營マムトスルトキハ左ノ各號ニ依ルコトヲ要ス

一　鐵道構內ニ電氣工作物ヲ施設セムトスルトキハ逓信大臣ニ其ノ旨ヲ報告スルコトヲ要ス

二　前號ノ場合ト雖直流低壓以外ノ電氣工作物ヲ施設セムトスルトキ若ハ金屬製

地中管路ヨリ九町以內磁力觀測所ヨリ一里半以內ノ場所ニ電氣工作物ヲ施設セムトスルトキ又ハ電氣鐵道ヲ道路上ニ敷設セムトスルトキ其ノ他鐵道構外ニ亙リ電氣工作物ヲ施設セムトスルトキハ左ニ揭クル書類圖面ヲ具シテ逓信大臣ノ承認ヲ受クルコトヲ要ス

第四條　前三條ニ依リ承認ヲ得タル工事落成シタルトキハ其ノ電氣工作物使用前其ノ旨ヲ逓信大臣ニ報告スルコトヲ要ス

第五條　官廳ニ於テ第一條又ハ第二條ニ依ル以外ノ強電流電氣工作物ヲ施設セムトスルトキハ工事施行前自家用電氣工作物施設規則第四條ニ揭クル書類圖面ヲ具シ其ノ旨ヲ逓信大臣ニ報告スルコトヲ要ス但シ自家用電氣工作物施設規則第一條但書ノ各號ニ該當スル電氣工作物ニ關シテハ此ノ限ニ在ラス

前項ノ電氣工作物カ左ノ各號ノ一ニ該當スルモノナルトキハ前項ニ準シタル書類圖面ヲ具シテ逓信大臣ノ承認ヲ受クルコトヲ要ス

一　特別高壓電氣ヲ使用スルモノ

二　構外ニ亙リ施設スルモノ

第六條　前條ニ依リ施設スル工事落成シタルトキハ直ニ其ノ旨ヲ逓信大臣ニ報告スルコトヲ要ス

落成シタル電氣工作物ハ自家用電氣工作物施設規則第二條ニ揭クル第一種ニ該當スルモノヲ除クノ外逓信大臣ノ承認ヲ受クルニ非サレハ之ヲ使用スルコトヲ得ス

第七條　前二條ニ依ル電氣工作物ニ關シテハ自家用電氣工作物施設規則第五條乃至第七條、第九條、第十一條第二項ノ規定ヲ準用ス

第七條ノ二　電氣工作物施設官廳ハ左ノ場合ニ於テハ工事施行前工事方法ヲ具シ其ノ旨逓信大臣ニ報告シテ電氣ノ受給ヲ爲スコトヲ得

一　電氣工作物ヲ滅失又ハ損壞シタル場合ニ於テ電力ノ不足ヲ補給スル爲三ケ月以內ヲ限リ他ヨリ受電セムトスルトキ

二　電氣事業法施行規則第二十條ノ二、自家用電氣工作物施設規則第七條ノ二及前號ノ場合ニ於テ他ヨリ受電セムトスルトキ

第八條　官廳ニ於テ電氣工作物ノ使用ヲ廢止シタルトキハ直ニ其ノ旨ヲ逓信大臣ニ報告スルコトヲ要ス

附　則

官廳施設電氣事業規則ハ第二條及第三條ノ電氣事業者カ法人ナル場合ニ於テハ之ヲ其代表者ニ適用ス

●電氣工作物規程

大正八年十月十三日
逓信省令第八十五號

改正　大正一二年第三號、一四年第八四號

電氣工作物規程左ノ通定ム

電氣工作物規程

目　次

第一編　本則

第一章　通則

第一節　通則

第二節　機械及器具

第三節　電線、電路及附屬設備

第四節　電壓及電路

一　低壓及高壓架空電線路

二　特別高壓架空電線路

三　地中電線路

第五節　保安通信設備

第二章　電燈、電力及電熱

第一節　屋外工事

第二節　屋內工事

一　通則

二　露出工事

三　隱蔽工事

四　木製線樋工事

五　金屬管工事

六　特殊場所ニ於ケル工事

第三節　臨時工事

第四節　屋內電氣器具

第三章　電氣鐵道

第一節　通則

第二節　架空電車線

第三節　歸線

第四節　電車

第二編　細則

第一章　總則

第一節　機械及器具

第二節　電線、電路及附屬設備

第三節　電線路

一　低壓及高壓架空電線路

二　特別高壓架空電線路

第四節　保安通信設備

第二章　電燈、電力及電熱

第一節　屋外工事

第二節　屋內工事

一　通則

二　露出工事

三　隱蔽工事

四　木製線樋工事

五　金屬管工事

六　特殊場所ニ於ケル工事

第三節　臨時工事

第四節　屋內電氣器具

第三章　電氣鐵道

第四章　標準仕樣

第一節　可撓線

第二節　絕緣電線

附　則

電氣工作物規程

第一章　本則

第一節　總則

第一條　本章ノ條文ハ電氣工作物ノ施設ニ關シ必要ナル最低ノ限度ヲ規定スルモノトス

第二條　電氣工作物ノ施設ニ關シ本章ノ規定ニ依リ難キ場合ニ於テハ電氣工作物ノ施設ニ關シ必要ナル事項ハ逓信大臣之ヲ定ム

第三條　電氣工作物ノ施設ニ關シ本章ノ規定ニ依リ難キ場合ニ於テハ逓信大臣ハ電氣工作物ノ施設ニ關シ必要ナル事項ヲ定ムルコトヲ得

第四條　逓信大臣ハ電氣工作物ノ施設ニ關シ必要ナル事項ヲ定ムルニ當リ電氣工作物ノ種類ニ應シ電氣工作物ノ使用ニ因リ人體ニ危害ヲ及ボシ又ハ他ノ物件ニ損傷ヲ與フルノ虞アル程度ニ應シ及電氣工作物ノ使用ニ因リ他ノ電氣工作物ニ電氣的又ハ誘導的障害ヲ與フルノ虞アル程度ニ應シ之ヲ區別スルモノトス

第五條　逓信大臣ハ電氣工作物ノ施設ニ關シ必要ナル事項ヲ定ムルニ當リ電氣工作物ノ使用ニ因リ人體ニ危害ヲ及ボシ又ハ他ノ物件ニ損傷ヲ與フルノ虞アル程度ニ應シ及電氣工作物ノ使用ニ因リ他ノ電氣工作物ニ電氣的又ハ誘導的障害ヲ與フルノ虞アル程度ニ應シ之ヲ區別スルモノトス

第六條　逓信大臣ハ電氣工作物ノ施設ニ關シ必要ナル事項ヲ定ムルニ當リ電氣工作物ノ使用ニ因リ人體ニ危害ヲ及ボシ又ハ他ノ物件ニ損傷ヲ與フルノ虞アル程度ニ應シ及電氣工作物ノ使用ニ因リ他ノ電氣工作物ニ電氣的又ハ誘導的障害ヲ與フルノ虞アル程度ニ應シ之ヲ區別スルモノトス

第七條　逓信大臣ハ電氣工作物ノ施設ニ關シ必要ナル事項ヲ定ムルニ當リ電氣工作物ノ使用ニ因リ人體ニ危害ヲ及ボシ又ハ他ノ物件ニ損傷ヲ與フルノ虞アル程度ニ應シ及電氣工作物ノ使用ニ因リ他ノ電氣工作物ニ電氣的又ハ誘導的障害ヲ與フルノ虞アル程度ニ應シ之ヲ區別スルモノトス

第八條　電氣工作物ノ施設ニ關シ本章ノ規定ニ依リ難キ場合ニ於テハ逓信大臣ハ電氣工作物ノ施設ニ關シ必要ナル事項ヲ定ムルコトヲ得

第九條　逓信大臣ハ電氣工作物ノ施設ニ關シ必要ナル事項ヲ定ムルニ當リ電氣工作物ノ使用ニ因リ人體ニ危害ヲ及ボシ又ハ他ノ物件ニ損傷ヲ與フルノ虞アル程度ニ應シ及電氣工作物ノ使用ニ因リ他ノ電氣工作物ニ電氣的又ハ誘導的障害ヲ與フルノ虞アル程度ニ應シ之ヲ區別スルモノトス

第十條　逓信大臣ハ電氣工作物ノ施設ニ關シ必要ナル事項ヲ定ムルニ當リ電氣工作物ノ使用ニ因リ人體ニ危害ヲ及ボシ又ハ他ノ物件ニ損傷ヲ與フルノ虞アル程度ニ應シ及電氣工作物ノ使用ニ因リ他ノ電氣工作物ニ電氣的又ハ誘導的障害ヲ與フルノ虞アル程度ニ應シ之ヲ區別スルモノトス

第十一條　逓信大臣ハ電氣工作物ノ施設ニ關シ必要ナル事項ヲ定ムルニ當リ電氣工作物ノ使用ニ因リ人體ニ危害ヲ及ボシ又ハ他ノ物件ニ損傷ヲ與フルノ虞アル程度ニ應シ及電氣工作物ノ使用ニ因リ他ノ電氣工作物ニ電氣的又ハ誘導的障害ヲ與フルノ虞アル程度ニ應シ之ヲ區別スルモノトス

第十二條　逓信大臣ハ電氣工作物ノ施設ニ關シ必要ナル事項ヲ定ムルニ當リ電氣工作物ノ使用ニ因リ人體ニ危害ヲ及ボシ又ハ他ノ物件ニ損傷ヲ與フルノ虞アル程度ニ應シ及電氣工作物ノ使用ニ因リ他ノ電氣工作物ニ電氣的又ハ誘導的障害ヲ與フルノ虞アル程度ニ應シ之ヲ區別スルモノトス

第二節　電壓

第十三條　電氣工作物ノ施設ニ關シ電壓ニ依リ區別ヲ爲ス場合ニ於テハ其ノ電壓ハ左ノ各號ニ依リ之ヲ定ム

一　電線ニ接續スル變壓器ニ依リ電氣ノ供給ヲ受ケ又ハ電線ニ接續スル變壓器ニ依リ電氣ヲ供給スル場合ニ於テハ其ノ電線ノ電壓

二　電線ニ接續スル變壓器ニ依リ電氣ノ供給ヲ受ケ又ハ電線ニ接續スル變壓器ニ依リ電氣ヲ供給スル場合ニ於テハ其ノ電線ノ電壓

三　前二號ノ場合ニ於テ變壓器ノ一次側ト二次側トニ於ケル電線ノ電壓ノ異ナルトキハ其ノ高キ方ノ電壓

三　前二號ノ場合ニ於テ變壓器ニ依リ三線式ノ電線ニ接續スル場合ニ於テハ其ノ電線ノ電壓ハ中性線ト他ノ電線トノ間ニ於ケル電壓ノ三分ノ二ニ相當スル電壓トス

第三十九條　電氣工作物ノ施設ニ關シ電壓ニ依リ區別ヲ爲ス場合ニ於テハ其ノ電壓ハ左ノ各號ニ依リ之ヲ定ム

一　電線ニ接續スル變壓器ニ依リ電氣ノ供給ヲ受ケ又ハ電線ニ接續スル變壓器ニ依リ電氣ヲ供給スル場合ニ於テハ其ノ電線ノ電壓

二　電線ニ接續スル電氣使用機械器具ニ依リ電氣ヲ使用スル場合ニ於テハ其ノ電氣使用機械器具ノ電壓

三　前二號ノ場合ニ於テ變壓器ニ依リ三線式ノ電線ニ接續スル場合ニ於テハ其ノ電線ノ電壓ハ中性線ト他ノ電線トノ間ニ於ケル電壓ノ三分ノ二ニ相當スル電壓トス

第四十條　電氣工作物ノ施設ニ關シ電壓ニ依リ區別ヲ爲ス場合ニ於テハ其ノ電壓ハ左ノ各號ニ依リ之ヲ定ム

一　電線ニ接續スル變壓器ニ依リ電氣ノ供給ヲ受ケ又ハ電線ニ接續スル變壓器ニ依リ電氣ヲ供給スル場合ニ於テハ其ノ電線ノ電壓

二　電線ニ接續スル電氣使用機械器具ニ依リ電氣ヲ使用スル場合ニ於テハ其ノ電氣使用機械器具ノ電壓

三　前二號ノ場合ニ於テ變壓器ニ依リ三線式ノ電線ニ接續スル場合ニ於テハ其ノ電線ノ電壓ハ中性線ト他ノ電線トノ間ニ於ケル電壓ノ三分ノ二ニ相當スル電壓トス

シ本則第四十六條ノ二、第四十七條及第四十九條第三項ニ準シ施設スルトキハ此ノ限ニ在ラス

二　道路ト交叉スル箇所ニ於テハ前號但書ニ依リ施設スルコト

三　鐵道、軌道若ハ低壓又ハ高壓架空被覆電線ト交叉スル箇所ニ於テハ柱間距離ヲ五十米以下トスルノ外第一號但書ニ依リ施設シ且架空被覆電線ノ交叉ノ場合ニ在リテハ工事上已ムヲ得サル場合ヲ除クノ外裸電線ヲ他ノ上部ト爲スコト

四　架空弱電流電線ト交叉スル箇所ニ於テハ柱間距離ヲ五十米以下トスルノ外第一號但書ニ依リ施設シ且電線相互ノ接觸ヲ豫防スル爲適當ノ施設（細第二十八條）ヲ爲スコト

市街地以外ニ於テ低壓又ハ高壓架空電線カ同一事業者ニ屬スル左ノ架空電線又ハ架空電話線ト交叉又ハ接近スル場合ニハ前項ノ制限ニ依ラス裸電線ヲ使用スルコトヲ得

一　電路ノ一部ヲ接地セル低壓又ハ高壓電線

二　特別高壓架空電線路ニ添架セル電話線及直接之ト接續セル電話線

土地ノ狀況ニ依リ又ハ特殊ノ設計ニ依ル場合ニ於テハ所轄遞信局長ノ認可ヲ得テ前各項ノ制限ニ依ラス裸電線ヲ使用スルコトヲ得

第三十條ノ二　市街地ニ於テ左ノ各號ニ依リ施設スル高壓架空電線（引込線ヲ除ク）ニハ裸電線ヲ使用スルコトヲ得

一　道路ニ沿ヒ道路上ニ建設スル電線路ハ幅員五米以上ノ道路ニ之ヲ建設スルコト

二　電線ニハ本則第四十四條ニ適合スルモノヲ使用シ本則第四十六條ノ二及第四十九條第三項ニ準シ之ヲ施設スルコト

三　同一地域ニ於テハ一事業者ノミ引込線ヲ分岐スルコト

第三十二條　同一電柱ニ架設スル高壓架空電線ト低壓架空電線又ハ高壓架空電線ト同等以上ノ強サ及太サヲ有スル電線ヲ使用スルトキハ此ノ限ニ在ラス

第三十四條　支持物ヲ異ニスル低壓又ハ高壓架空電線相互間ノ交叉又ハ接近距離ハ一米以上トス但シ工事上已ムヲ得サル場合ニ於テハ所轄遞信局長ノ認可ヲ得テ此ノ距離ヲ五十糎迄短縮スルコトヲ得

二　低壓又ハ高壓架空電線ト他ノ電線路ノ電柱、腕木又ハ竹木其ノ他ノ植物トノ間隔ハ

ヲ得ス

電線ハ添架ノ場合ヲ除クノ外他人ノ電柱ヲ挾ミテ之ヲ架渉スルコトヲ得ス

第二十六條　架空電線ノ分岐ハ其ノ電線ノ支持點ニ於テ之ヲ爲スコトヲ要ス

第二十七條　架空電線ニハ電車線ヲ除クノ外左ノ强サ及太サヲ有スルモノヲ使用スルコトヲ要ス（細第十五條）

一　低壓　二・六粍ノ硬銅線又ハ之ト同等以上ノ强サ及太サヲ有スル電線但シ低壓ノ引込線又ハ架空連接引込線ニハ其ノ電線支持點間ノ距離二十米以下ノ場合ニ限リ二粍ノ硬銅線又ハ之ト同等以上ノ强サ及太サヲ有スル電線ヲ使用スルコトヲ得

二　高壓　四粍ノ硬銅線又ハ之ト同等以上ノ强サ及太サヲ有スル電線

第二十八條　架空電線ニハ其ノ使用電壓ニ從ヒ左ニ揭クル絕緣電線ヲ使用スルコトヲ要ス但シ電車線其ノ他本令ニ別段ノ規定アルモノハ此ノ限ニ在ラス

使用電壓　絕緣電線ノ種類

一　三百「ヴォルト」以下　第一種絕緣電線

二　三百「ヴォルト」ヲ超過スル直流低壓　第二種絕緣電線

三　高壓　第三種絕緣電線

第二十九條　高壓又ハ三百「ヴォルト」ヲ超過スル直流低壓架空電線路ニシテ本則第四十四條ニ規定セル電線ヲ使用シ且架空弱電流電線トノ混觸ヨリ生スル危險ヲ防止スル爲適當ノ施設（細第二十五條、細第二十六條及細第二十七條）ヲ爲ストキハ前條ノ規定ニ依ラス第一種絕緣電線ヲ使用スルコトヲ得

第三十條　市街地以外ニ於テ左ノ各號ニ依リ施設スル低壓又ハ高壓架空電線（引込線ヲ除ク）ニハ裸電線ヲ使用スルコトヲ得

一　道路（交通頻繁ナラサル道路、鐵道、軌道、他人ノ架空電線、架空弱電流電線又ハ建造物ヲ除ク以下之ニ同シ）ヲ橫斷シ又ハ他人ノ住居又ハ看守スル邸宅、電線又ハ建造物ニ近接シテ施設スル場合ニ於テハ左ノ各號ニ依ルコトヲ要ス

一　高壓架空電線ト工作物又ハ其ノ支線トハ一・二米以上ヲ離隔スルコト

二　金屬製煙突及煙突ノ支線ハ第三種地線工事ニ依リ接地スルコト

第三十六條　高壓架空電線又ハ低壓架空裸電線ト架空弱電流電線トノ交叉部分ニ於テハ高壓電線又ハ低壓裸電線ヲ上部ト爲スコトヲ要ス但シ工事上已ムヲ得サル場合ニ於テ弱電流電線トノ混觸ヨリ生スル危險ヲ防止スル爲適當ノ施設（細第二十五條）ヲ爲ストキハ此ノ制限ニ依ラサルコトヲ得

第三十七條　高壓架空電線路ト鐵道、軌道、他ノ架空電線路又ハ架空弱電流電線路トノ交叉部分ハ左ノ各號ニ依リ施設スルコトヲ要ス

一　柱間距離ハ五十米以下ナルコト但シ特殊ノ設計ニ依ル場合ニ於テハ所轄遞信局長ノ認可ヲ得テ此ノ制限ニ依ラサルコトヲ得

電柱ノ强度ハ風壓ヲ電線路ト直角ノ方向ニ於テ人家連檐ノ場所ニ在リテハ垂直面積ニ對シ一平方米ニ付百瓩圓壔形面積ニ對シ其ノ垂直投影面積一平方米ニ付付電線ニ在リテハ五十瓩電柱ニ在リテハ六十瓩其ノ他ノ場所ニ在リテハ垂直面ニ對シ一平方米ニ付二百瓩圓壔形面積ニ對シ其ノ垂直投影面積一平方米ニ付百瓩圓壔形面積ニ對シ其ノ垂直投影面積一平方米ニ付電線ニ在リテハ五十瓩電柱ニ在リテハ六十瓩其ノ他ノ場所ニ在リテハ垂直面ニ對シ一平方米ニ付二百瓩圓壔形面積ニ對シ其ノ垂直投影面積一平方米ニ付付電線ニ在リテハ百瓩電柱ニ在リテハ百二十瓩安全係數ヲ四以上トシテ計算シタルモノナルコト（細第三十條）

三　木柱ノ太サハ末口ノ直徑十五糎以上ナルコト但シ工事上已ムヲ得サル場合ニ於テ二本以上ノ木材ヲ組合セテ使用スルトキハ此ノ制限ヲ十二糎迄輕減スルコトヲ得

高壓架空電線ト道路トノ交叉箇所ニ於テハ

三十糎以上トス但シ接觸ノ虞ナキ樣施設スルモノハ此ノ限ニ在ラス

第三十五條　高壓架空電線ヲ煙突又ハ之ニ類スル工作物ニ接近シテ施設スル場合ニ於テ該工作物ノ地表上ノ高サニ相當スル距離以內ニ接近スルトキハ左ノ各號ニ依ルコトヲ要ス

一　高壓架空電線ト工作物又ハ其ノ支線トハ一・二米以上ヲ離隔スルコト

二　金屬製煙突及煙突ノ支線ハ第三種地線工事ニ依リ接地スルコト

第三十六條　高壓架空電線又ハ低壓架空裸電線ト架空弱電流電線トノ交叉部分ニ於テハ高壓電線又ハ低壓裸電線ヲ上部ト爲スコトヲ要ス但シ工事上已ムヲ得サル場合ニ於テ弱電流電線トノ混觸ヨリ生スル危險ヲ防止スル爲適當ノ施設（細第二十五條）ヲ爲ストキハ此ノ制限ニ依ラサルコトヲ得

第三十七條　高壓架空電線路ト鐵道、軌道、他ノ架空電線路又ハ架空弱電流電線路トノ交叉部分ハ左ノ各號ニ依リ施設スルコトヲ要ス

一　柱間距離ハ五十米以下ナルコト但シ特殊ノ設計ニ依ル場合ニ於テハ所轄遞信局長ノ認可ヲ得テ此ノ制限ニ依ラサルコトヲ得

電柱ノ强度ハ風壓ヲ電線路ト直角ノ方向ニ於テ人家連檐ノ場所ニ在リテハ垂直面ニ對シ一平方米ニ付百瓩圓壔形面積ニ對シ其ノ垂直投影面積一平方米ニ付百瓩圓壔形面積ニ對シ其ノ垂直投影面積一平方米ニ付付電線ニ在リテハ五十瓩電柱ニ在リテハ六十瓩其ノ他ノ場所ニ在リテハ垂直面ニ對シ一平方米ニ付二百瓩圓壔形面積ニ對シ其ノ垂直投影面積一平方米ニ付付電線ニ在リテハ百瓩電柱ニ在リテハ百二十瓩安全係數ヲ四以上トシテ計算シタルモノナルコト（細第三十條）

第四十五條　特別高壓架空電線ニハ五粍ノ硬銅線又ハ之ト同等以上ノ强サ及太サヲ有スル電線ヲ使用スルコトヲ要ス（細第十五條）

第四十五條　特別高壓架空電線ニハ電纜ヲ使用スルコトヲ要ス

第四十六條　特別高壓架空電線ノ地表上ノ高サハ六米以上トス但シ特殊ノ場所ニ限リ遞信大臣ノ認可ヲ得タル特殊ノ設計ニ依ルコトヲ要ス

第四十七條　特別高壓架空電線ノ地表上ノ高サハ左ノ各號ニ依ルコトヲ要ス

一　山地ノ傾斜ニ沿ヒ施設スル場合ニ於テハ地表上五米以上

二　市街地ニ於テハ本則第百十四條ノ二ノ規定ニ依ル場合及土地ノ狀況若ハ特殊ノ事由ニ依リ遞信大臣ノ認可ヲ得タル場合ヲ除クノ外低壓架空電線（電車線ヲ除ク）ニ裸電線ヲ使用スルコトヲ得ス

第三十一條　架空電線ノ地表上ノ高サ及造營物トノ間隔ハ電車線ヲ除クノ外左ノ各號ニ依ルコトヲ要ス但シ危險ノ虞ナキ場合ニハ所轄遞信局長ノ認可ヲ得テ此ノ制限ニ依ラサルコトヲ得

一　道路ヲ橫斷スル場合ニ於テハ地表上六米以上但シ市街地以外ニ於テハ交通ニ支障ナキ樣施設セル低壓引込線ニ限リ五米以上

二　鐵道又ハ軌道ヲ橫斷スル場合ニ於テハ軌條面上六米以上

三　前二號以外ノ場所ニ於テハ地表上五米以上

四　造營物ノ側面ニ於テハ造營物ト電線トノ距離一・二米以上

五　造營物ノ上部ニ於テハ造營物ト電線ト

工事著手ノ前日迄ニ建設ノ場所及日時ヲ關係管理者ニ通知シ立會ヲ求ムヘシ其ノ既ニ架設シタルモノヲ修理又ハ撤去セムトスルトキ亦同シ但シ關係管理者ニ於テ豫定ノ日時ニ立會ヲ爲ササルトキハ直ニ工事ヲ施行スルコトヲ得

二　特別高壓架空電線路

第四十一條　特別高壓架空電線路ハ市街地其ノ他人家ノ稠密ナル地ニ建設スルコトヲ得ス但シ特殊ノ設計ニ依ル場合ニ於テハ遞信大臣ノ認可ヲ得テ此ノ制限ニ依ラサルコトヲ得

第四十二條　特別高壓架空電線路ハ特ニ遞信管理者ノ承諾ヲ得タル場合又ハ弱電流電線路電流電線路（單線式電話線路ヲ除ク）ニ對シ誘導作用ニ因ル通信上ノ障害ヲ及ホササル樣適當ニ離隔スルコトヲ要ス（細第三十一條）

前項ニ依リ施設スルモ猶既設弱電流電線路ニ對シ障害ヲ及ホス慮アルトキハ更ニ適當ナル方法ヲ施スコトヲ要ス

第四十三條　特別高壓電線路ヲ支持スル電柱ニハ適當ノ方法（細第三十二條）ニ依リ其ノ特別高壓タルコトヲ表示スルコトヲ要ス

電柱ニハ事業者ノ記號、電柱番號及建設年月ヲ表示スルコトヲ要ス

建造物、道路、鐵道、軌道、架空電線路及架空弱電流電線路ト近接セル電柱又ハ其ノ附近ニハ公衆ヲシテ注意ヲ爲サシムル爲適當ナル揭示（細第三十二條）ヲ爲スコトヲ要ス但シ一萬五千「ヴォルト」以下ノ電線路ニ付テハ此ノ限ニ在ラス

第四十四條　特別高壓架空電線ニハ五粍ノ硬銅線又ハ之ト同等以上ノ强サ及太サヲ有スル電線ヲ使用スルコトヲ要ス（細第十五條）

第四十五條　特別高壓架空電線ニハ電纜ヲ使用スルコトヲ要ス

第四十六條　特別高壓架空電線ノ地表上ノ高サハ六米以上トス但シ特殊ノ場所ニ限リ遞信大臣ノ認可ヲ得タル特殊ノ設計ニ依ルコトヲ要ス

第四十七條　特別高壓架空電線ノ地表上ノ高サハ左ノ各號ニ依ルコトヲ要ス

一　山地ノ傾斜ニ沿ヒ施設スル場合ニ於テハ地表上五米以上

二　市街地ニ於テハ本則第百十四條ノ二ノ規定ニ依ル場合及土地ノ狀況若ハ特殊ノ事由ニ依リ遞信大臣ノ認可ヲ得タル場合ヲ除クノ外低壓架空電線（電車線ヲ除ク）ニ裸電線ヲ使用スルコトヲ得ス

第三十一條　架空電線ノ地表上ノ高サ及造營物トノ間隔ハ電車線ヲ除クノ外左ノ各號ニ依ルコトヲ要ス但シ危險ノ虞ナキ場合ニハ所轄遞信局長ノ認可ヲ得テ此ノ制限ニ依ラサルコトヲ得

一　道路ヲ橫斷スル場合ニ於テハ地表上六米以上但シ市街地以外ニ於テハ交通ニ支障ナキ樣施設セル低壓引込線ニ限リ五米以上

二　鐵道又ハ軌道ヲ橫斷スル場合ニ於テハ軌條面上六米以上

三　前二號以外ノ場所ニ於テハ地表上五米以上

四　造營物ノ側面ニ於テハ造營物ト電線トノ距離一・二米以上

五　造營物ノ上部ニ於テハ造營物ト電線ト

其ノ部分ノ柱間距離カ五十米以下ナルトキハ前項第二號第三號ニ依リ施設シ柱間距離カ五十米ヲ超過スル場合ハ左ノ各號ニ依リ施設スルコトヲ要ス（細第十五條及細第三十六條ノ二）

一　氷雪多カラサル地方ニ在リテハ

（イ）柱間距離百五十米以下ナルトキハ其ノ地方ノ最低溫度ニ於テ安全係數ヲ二以上トシ電線ノ重量ト電線ノ投影面積一平方米ニ付百瓩ノ水平風壓トノ合成荷重ヲ支持シ得ル樣計算シタルモノナルコト

（ロ）柱間距離百五十米ヲ超過スルトキハ電線ノ切斷面積百平方瓩以下ナル場合ハ（イ）ニ依リ計算シ電線ノ切斷面積百平方瓩ヲ超過スル場合ハ其ノ地方ノ最低溫度ニ於テ安全係數ヲ二・五以上トシテ（イ）ノ荷重ヲ支持シ得ル樣計算シタルモノナルコト

二　氷雪多キ地方（細第三十五條）ニ在リテハ

（イ）柱間距離百五十米以下ナルトキハ第一號（イ）ニ依ル外更ニ其ノ地方ノ最低溫度ニ於テ安全係數ヲ二以上トシ電線ノ周圍ニ厚サ六粍ノ氷雪（細第三十六條）附著シタルトキ電線竝氷雪ノ重量ト被氷電線ノ投影面積一平方米ニ付五十瓩ノ水平風壓トノ合成荷重ヲ支持シ得ル樣計算シタルモノナルコト

（ロ）柱間距離百五十米ヲ超過スルトキハ第一號（ロ）ニ依ル外更ニ其ノ地方ノ最低溫度ニ於テ安全係數ヲ電線ノ切斷面積百平方粍以下ナル場合ハ二以上切斷面積百平方粍ヲ超過スル場合ハ二・五以上トシ（イ）ノ荷重ヲ支持シ得ル樣計算シタルモノナルコト

鋼心「アルミニウム」線ノ如キ合成撚線又ハ特殊ノ强度ヲ有スル電線ヲ使用スル場合ハ遞信大臣ノ認可ヲ得タル特殊ノ設計ニ依ルコトヲ要ス

第四十七條　架空電線ト他ノ架空電線又ハ架空弱電流電線ト交叉シ又ハ二・五米以內ノ距離ニ接近シテ架設セムトスルトキハ其ノ

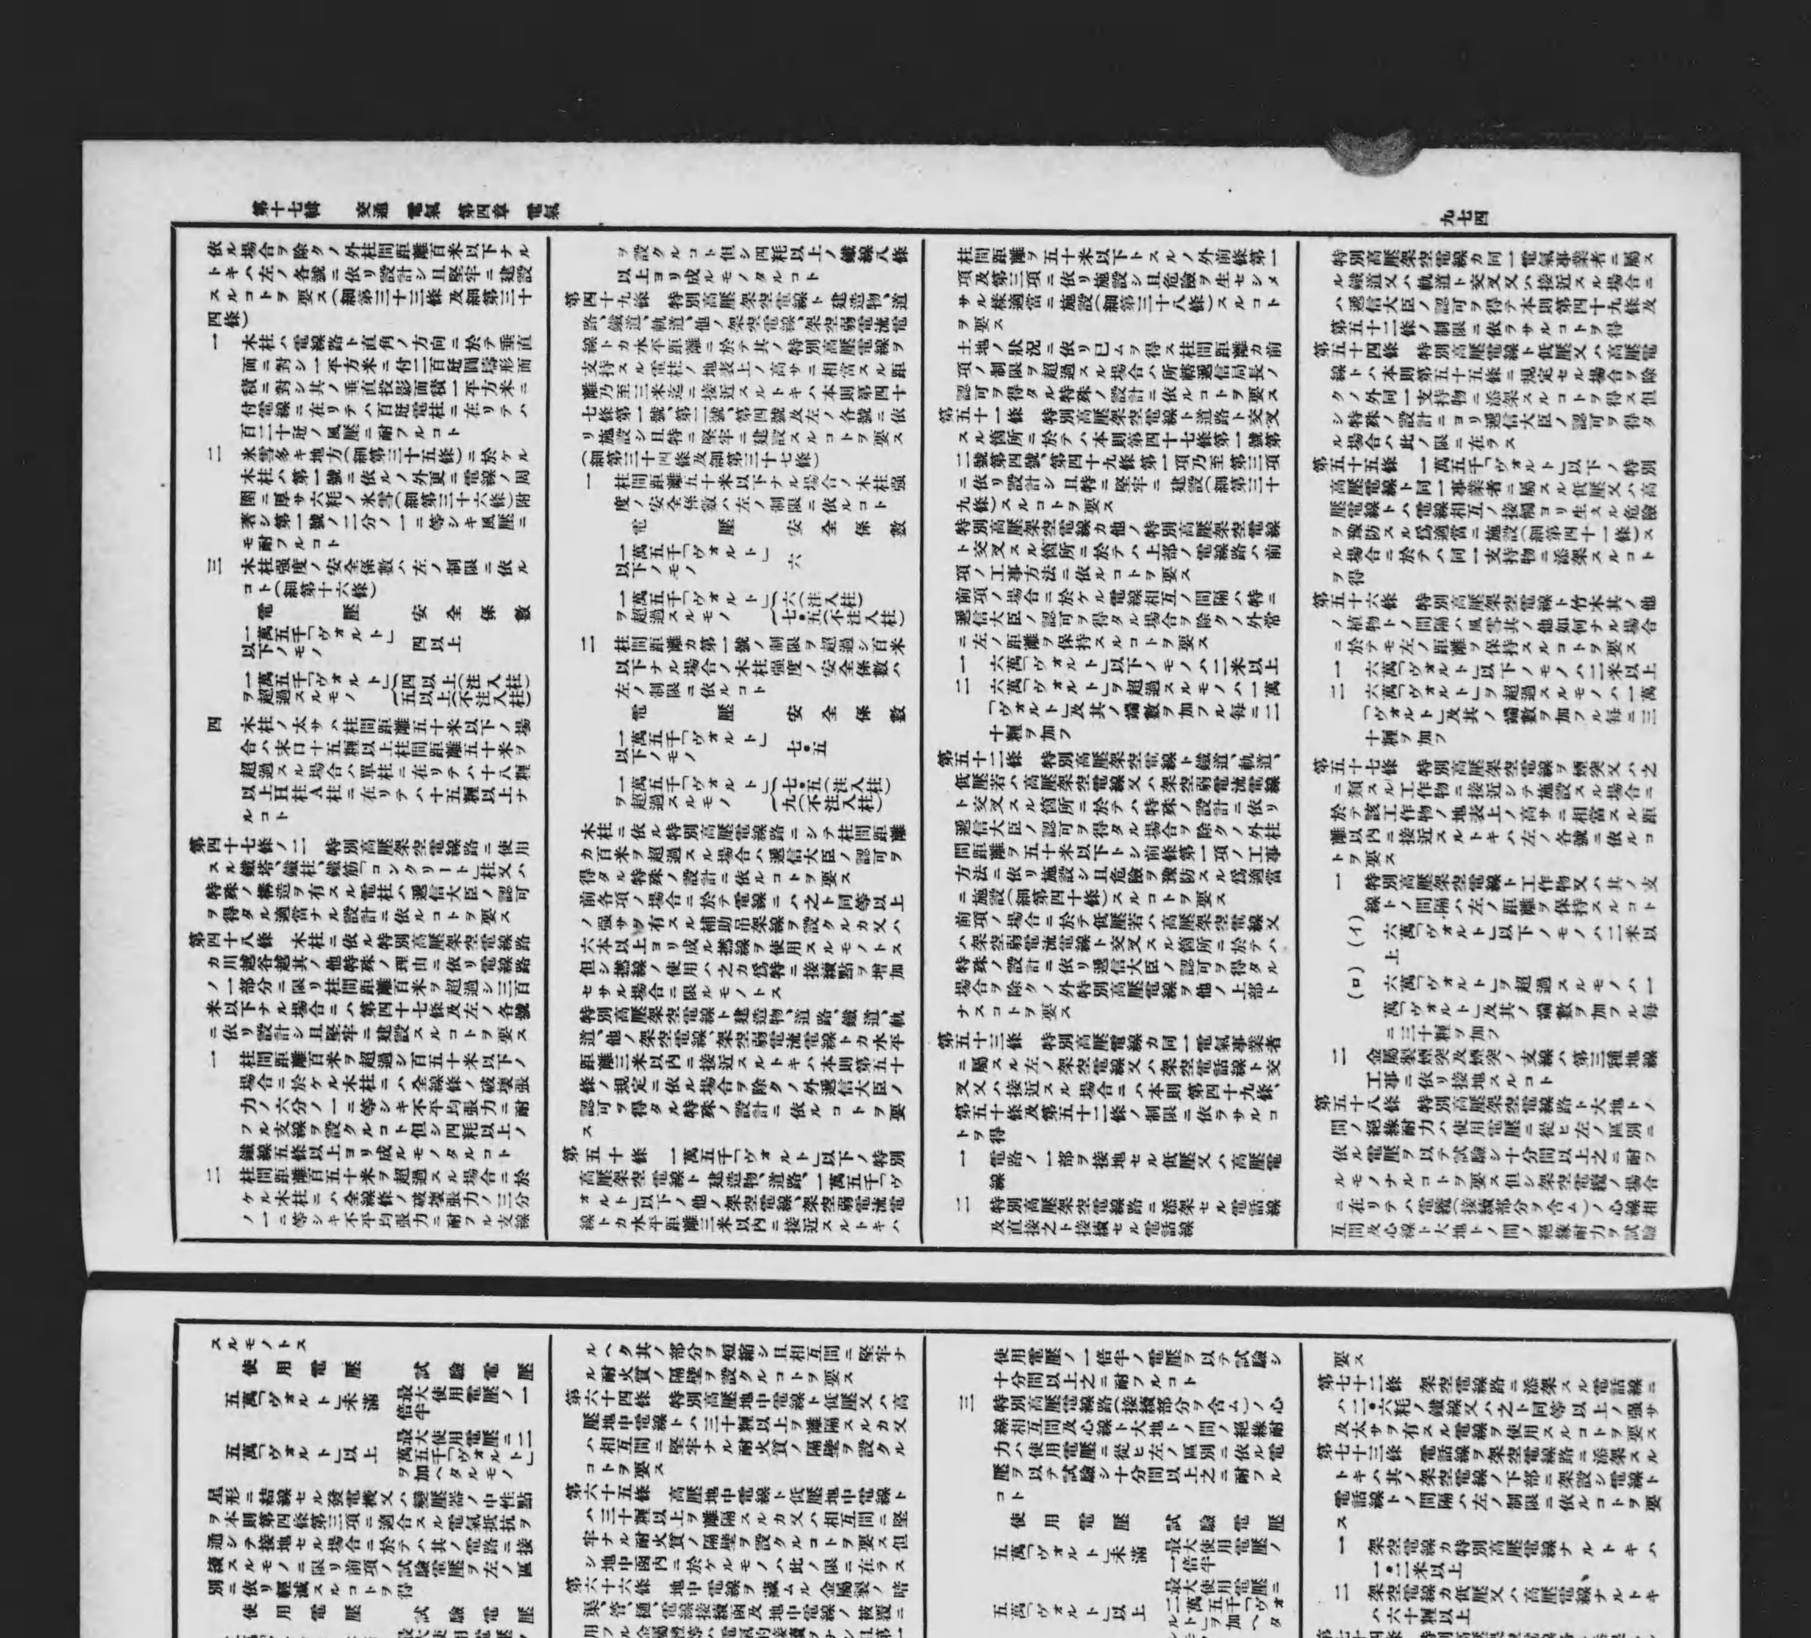

第一節　一般工事

三　一般工事

(イ)　一般

電線ノ往復ハ原則トシテ同一電柱ニ架ス可シ

電線ノ往復ヲ左ノ如ク分離スル場合ハ此ノ限ニアラス

一　距離十粁以下ノ場合ニ於テ電線ノ往復ヲ分離スルトキ

二　電線ノ往復ヲ分離スルトキ

三　電線ノ往復ヲ分離スルトキ

四　直流式電燈線ノ如ク往復ヲ分離スルトキ

電線ノ往復ヲ分離スルトキハ其ノ分離ノ距離ハ左ノ表ニ依ル

電線ノ種類	分離ノ距離
第一種	一米以上
第二種	五十糎以上
第三種	二十糎以上

除ノ為行ハルル場合ノ誘導作用ニ因ル距離ヲ左ノ如ク定ム

一　電話線ト強電流電線トノ平行スル場合ニ於テハ其ノ平行スル部分ノ長サ一哩ニ付キ左ノ如キ距離ヲ保タシムルコト

強電流電線ノ電圧一千ボルト以下ノ場合	一呎
強電流電線ノ電圧一千ボルトヲ超エ一万ボルト以下ノ場合	二呎
強電流電線ノ電圧一万ボルトヲ超エ二万ボルト以下ノ場合	三呎
強電流電線ノ電圧二万ボルトヲ超エ三万ボルト以下ノ場合	四呎
強電流電線ノ電圧三万ボルトヲ超エ四万ボルト以下ノ場合	五呎
強電流電線ノ電圧四万ボルトヲ超エ五万ボルト以下ノ場合	六呎
強電流電線ノ電圧五万ボルトヲ超エ六万ボルト以下ノ場合	七呎
強電流電線ノ電圧六万ボルトヲ超エ七万ボルト以下ノ場合	八呎
強電流電線ノ電圧七万ボルトヲ超エ八万ボルト以下ノ場合	九呎
強電流電線ノ電圧八万ボルトヲ超エ九万ボルト以下ノ場合	十呎
強電流電線ノ電圧九万ボルトヲ超エ十万ボルト以下ノ場合	十一呎
強電流電線ノ電圧十万ボルトヲ超エ十一万ボルト以下ノ場合	十二呎

（備考）強電流電線ノ電圧ハ送電端ニ於ケル電圧ヲ標準トシテ定ム

（イ）電話線ト強電流電線トノ平行スル部分ノ長サ一哩ニ付キ前項ノ距離ヲ保タシムルコト能ハサル場合ニ於テハ電話線ニ対シ誘導ヲ防止スル為メ左ノ施設ヲ為スコト

（一）電話線ニ対シ誘導ヲ防止スル為メ強電流電線ニ対シ適当ナル位置ニ誘導線ヲ施設スルコト

（二）電話線ニ対シ誘導ヲ防止スル為メ強電流電線ニ対シ適当ナル位置ニ誘導線ヲ施設スルコト

（三）電話線ニ対シ誘導ヲ防止スル為メ強電流電線ニ対シ適当ナル位置ニ誘導線ヲ施設スルコト

（ロ）電話線ニ対シ誘導ヲ防止スル為メ強電流電線ニ対シ適当ナル位置ニ誘導線ヲ施設スルコト

（ハ）電話線ニ対シ誘導ヲ防止スル為メ強電流電線ニ対シ適当ナル位置ニ誘導線ヲ施設スルコト

（ニ）電話線ニ対シ誘導ヲ防止スル為メ強電流電線ニ対シ適当ナル位置ニ誘導線ヲ施設スルコト

（ホ）電話線ニ対シ誘導ヲ防止スル為メ強電流電線ニ対シ適当ナル位置ニ誘導線ヲ施設スルコト

（ヘ）電話線ニ対シ誘導ヲ防止スル為メ強電流電線ニ対シ適当ナル位置ニ誘導線ヲ施設スルコト

（ト）電話線ニ対シ誘導ヲ防止スル為メ強電流電線ニ対シ適当ナル位置ニ誘導線ヲ施設スルコト

（チ）電話線ニ対シ誘導ヲ防止スル為メ強電流電線ニ対シ適当ナル位置ニ誘導線ヲ施設スルコト

（リ）電話線ニ対シ誘導ヲ防止スル為メ強電流電線ニ対シ適当ナル位置ニ誘導線ヲ施設スルコト

（ヌ）電話線ニ対シ誘導ヲ防止スル為メ強電流電線ニ対シ適当ナル位置ニ誘導線ヲ施設スルコト

（ル）電話線ニ対シ誘導ヲ防止スル為メ強電流電線ニ対シ適当ナル位置ニ誘導線ヲ施設スルコト

（ヲ）電話線ニ対シ誘導ヲ防止スル為メ強電流電線ニ対シ適当ナル位置ニ誘導線ヲ施設スルコト

（ワ）電話線ニ対シ誘導ヲ防止スル為メ強電流電線ニ対シ適当ナル位置ニ誘導線ヲ施設スルコト

（カ）電話線ニ対シ誘導ヲ防止スル為メ強電流電線ニ対シ適当ナル位置ニ誘導線ヲ施設スルコト

（ヨ）電話線ニ対シ誘導ヲ防止スル為メ強電流電線ニ対シ適当ナル位置ニ誘導線ヲ施設スルコト

（タ）電話線ニ対シ誘導ヲ防止スル為メ強電流電線ニ対シ適当ナル位置ニ誘導線ヲ施設スルコト

（レ）電話線ニ対シ誘導ヲ防止スル為メ強電流電線ニ対シ適当ナル位置ニ誘導線ヲ施設スルコト

（サ）電話線ニ対シ誘導ヲ防止スル為メ強電流電線ニ対シ適当ナル位置ニ誘導線ヲ施設スルコト

（キ）電話線ニ対シ誘導ヲ防止スル為メ強電流電線ニ対シ適当ナル位置ニ誘導線ヲ施設スルコト

（ユ）電話線ニ対シ誘導ヲ防止スル為メ強電流電線ニ対シ適当ナル位置ニ誘導線ヲ施設スルコト

（メ）電話線ニ対シ誘導ヲ防止スル為メ強電流電線ニ対シ適当ナル位置ニ誘導線ヲ施設スルコト

（ミ）電話線ニ対シ誘導ヲ防止スル為メ強電流電線ニ対シ適当ナル位置ニ誘導線ヲ施設スルコト

（シ）電話線ニ対シ誘導ヲ防止スル為メ強電流電線ニ対シ適当ナル位置ニ誘導線ヲ施設スルコト

（ヒ）電話線ニ対シ誘導ヲ防止スル為メ強電流電線ニ対シ適当ナル位置ニ誘導線ヲ施設スルコト

（モ）電話線ニ対シ誘導ヲ防止スル為メ強電流電線ニ対シ適当ナル位置ニ誘導線ヲ施設スルコト

（セ）電話線ニ対シ誘導ヲ防止スル為メ強電流電線ニ対シ適当ナル位置ニ誘導線ヲ施設スルコト

（ス）電話線ニ対シ誘導ヲ防止スル為メ強電流電線ニ対シ適当ナル位置ニ誘導線ヲ施設スルコト

（ン

電線ノ接續　第十七條　電線ニ接續點ヲ設クルトキハ左ノ各號ニ依ルコトヲ要ス

一　電線ノ電氣抵抗ヲ增加セシメサルコト

二　電線ノ强サヲ二割以上減少セシメサルコト

三　接續管又ハ特殊ノ方法ニテ接續スル場合ヲ除クノ外接續部分ヲ纖著スルコト

絶緣銅線安全電流表

心線ノ構造（粍）	絶緣銅線綿絶緣木線 屋内 電流（アムペア）	絶緣銅線綿絶緣木線 屋外 電流（アムペア）	絶緣銅線「ゴム」 屋内 電流（アムペア）	絶緣銅線「ゴム」 屋外 電流（アムペア）
127/3.2	1,540	1,380	1,170	1,030
,, 2.9	1,340	1,200	1,030	900
91/3.2	1,210	1,080	940	820
,, 2.9	1,050	950	820	710
61/3.2	900	810	710	620
,, 2.9	790	700	620	540
,, 2.6	670	600	540	470
,, 2.3	570	500	450	400
37/2.6	470	420	390	330
,, 2.3	400	350	330	280
19/2.9	340	300	290	250
,, 2.6	290	260	250	210
,, 2.3	250	220	210	180
,, 2.0	210	175	175	150
,, 1.8	175	150	150	130
7/2.6	145	125	125	105
,, 2.3	120	105	105	90
,, 2.0	100	85	90	75
,, 1.6	75	65	65	55
,, 1.2	50	45	45	40
,, 1.0	40	35	35	30
,, 0.8	30	25	27	23
,, 0.6	22	17	19	16
1/12.0	300	260	255	220
,, 10.0	230	200	200	170
,, 9.0	200	170	175	145
,, 8.0	170	145	150	125
,, 7.0	140	120	125	105
,, 6.5	130	110	110	95
,, 6.0	115	95	100	85
,, 5.5	105	85	90	75
,, 5.0	90	75	80	65
,, 4.5	80	65	70	60
,, 4.0	65	55	60	50
,, 3.5	55	50	50	42
,, 3.2	50	40	45	37
,, 2.9	45	35	40	33
,, 2.6	40	30	35	29
,, 2.3	35	26	30	25
,, 2.0	30	22	25	21
,, 1.8	25	19	22	18
,, 1.6	21	17	19	16
,, 1.4	18	14	16	13
,, 1.2	15	12	13	11
,, 1.0	12	9	11	9

備考

(イ)本表ハ單心絶緣銅線ノ安全電流ヲ示スモノニシテ屋外トアルハ地中電線ヲ含マス

(ロ)本製線種内ニ施設スルゴム絶緣銅線ノ安全電流ハ前表ノ安全電流ニ〇・六ヲ乘シタルモノトス

(ハ)金屬管内ニ施設スルゴム絶緣銅線ノ安全電流ハ前表ノ安全電流ニ〇・六ヲ乘シタルモノトス

(ニ)同一線樋又ハ管内ニ二本以上施設スルゴム絶緣銅線ノ安全電流ハ前記ノ安全電流ニ左記係數ヲ乘シタルモノトス

二本ノ場合	〇・八
三本ノ場合	〇・七
四本及五本ノ場合	〇・六
六本乃至十本ノ場合	〇・五
直徑八粍以下ノ	
二本ノ場合	〇・六
三本ノ場合	〇・五
四本及五本ノ場合	〇・四
六本乃至十本ノ場合	〇・三

絶緣電線ノ安全電流　第十八條　本則第十四條ニ依ル木綿絶緣銅線及ゴム絶緣銅線ノ安全電流ハ左表ニ依ルモノトス

地線　第十九條　本則第十八條ニ依ル地線ハ變壓器ノ低壓側ノ最大電流ヲ安全ニ通シ得ルモノナルコトヲ要ス但シ五粍ノ銅線ヨリ大ナル電線ヲ用ヒサルコトヲ得

第二十條　本則第十八條ノ地線ヲ二箇以上ノ變壓器ニ共通ニ使用スル爲架空共同地線工事ヲ施ストキハ左ノ各號ニ準シ施設スルコトヲ要ス

一　架空共同地線ニハ五粍以上ノ硬銅線、鐵線又ハ之ト同等以上ノ强サ及太サヲ有スル金屬線ヲ使用スルコト

二　架空共同地線工事ノ地線ト大地トノ電位差ハ其ノ地線ニ接續セル變壓器ノ總出力ノ二割ニ相當スル一次電流ノ二倍ノ電流ヲ通シタル場合ニ百五十「ヴォルト」以下ナルコト但シ此ノ電流ハ其ノ地線ニ接續セル變壓器中最大出力ノ變壓器ニ相當スル一次電流ノ二倍以下タルコトヲ得ス

三　二箇所以上ニ地板ヲ埋設スルコト

四　變壓器ハ地板ヨリ二百米以上離隔セサルコト

變壓器ノ低壓幹線ノ一線ノ强サ及太サカ前項第一號ニ適合スルトキハ之ヲ架空共同地線ニ兼用スルコトヲ得但シ此ノ場合ニ於ケル各架空共同地線ハ一粁ヲ直徑トスル地域ノ外ニ亙ルコトヲ得ス

第二十一條　本則第二十條ノ地線ヲ人ノ觸ルル虞アル場所ニ施設スル場合ニ於テハ地板ヲ地下一・五米以上ノ深サニ埋設シ地板ヨリ以上六十糎ニ至ル迄ノ地線ハ充分大地ト絶緣（地線ニ第四種絶緣ハ木ノ如キ不導體ノ樋ヲ以テ覆ヒ地線ト銅ヲ用ヒ竹又ハ木ノ如キ不導體ノ樋ヲ以テ覆ヒ地線ト銅ヲ用ヒ竹又ハ閒ニ絶緣物（「ピッチ」ノ如キヲ填充スルコト）ヲ填充スルコト）シ且地上二・五米ノ高サ迄人ノ接觸及他物的損傷ヲ豫防スル爲竹又ハ木樋ヲ以テ之ヲ保護スルコトヲ要ス

前項ノ地線ヲ施設セル電柱ニハ避雷用地線ヲ取付クルコトヲ得ス

第二十二條　避雷用架空地線ニハ五粍ノ硬銅線、鐵線又ハ之ト同等以上ノ强サ及太サヲ有スル裸電線ヲ使用シ且之ヲ第一種地線工事ニ依リ接地スヘシ

第三節　電線路

第三節　電線路

架空電線路ノ位置

一　低壓及高壓架空電線路

第二十三條　本則第二十三條第一項第一號及第二號ノ圖解左ノ如シ

凡例

架空强電流電線路

○同上用柱

架空弱電流電線路

●同上用柱

支線及支柱

道路

一　制限外工事

（ホ）既設→新設

（ハ）

（イ）

（ヘ）既設→新設

（ニ）既設→新設

（ロ）

三　制限外工事

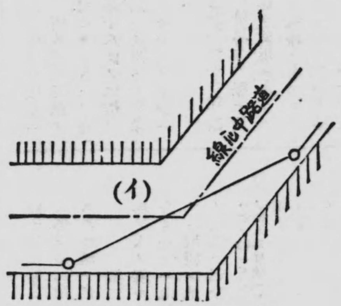

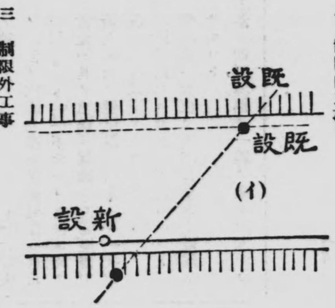

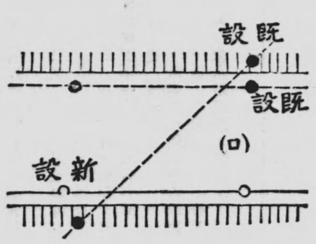

二　制限内工事

四　制限内工事

(イ)(ロ)間既ニ制限外認可ヲ得タル電線路

(イ)(ハ)間延長セントスル電線路

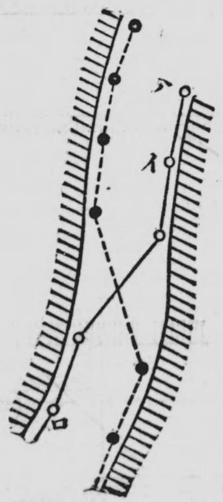

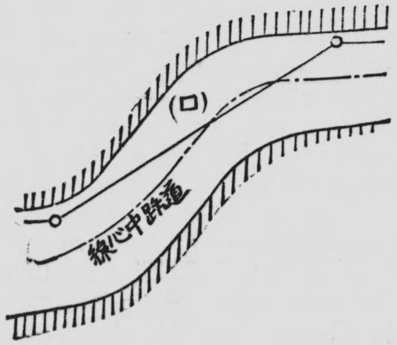

五

(イ)(ロ)電柱カ弱電流電線ニ障害ヲ與ヘスシテ電線路カ陰影外ノミチ通過スル場合ハ制限内工事トス

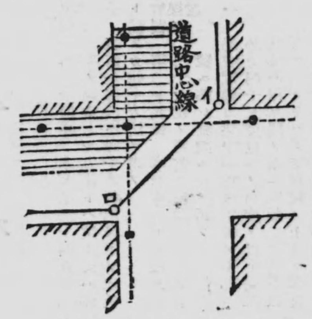

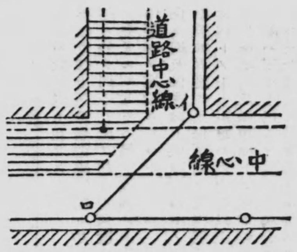

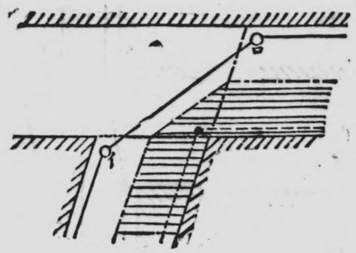

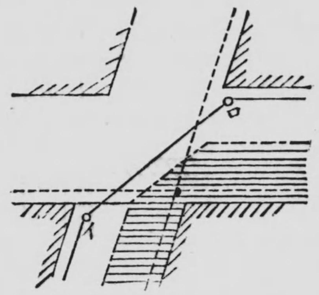

六

甲圖ニ於テ(イ)(ロ)ヨリ延長シテ(ニ)(ハ)ニ至ル如キ場合ハ複雑ヲ來スヲ以テ乙圖ノ如ク建設スルコト

七

二箇ノ道路同一直線上ニ非サル場合ニ於テハ強電流電線路、弱電流電線路ノ區別ヲ問ハス何レカ電線路ノ一カ道路ヲ横斷スル部分最小ナル様建設スルコト例ヘハ左圖ニ於テ甲道路ニ建設セル二線路アリ之ヲ延長シテ乙道路ニ至ラムトスルトキハ甲乙ノ位置ニ依リ圖示ノ通リ施設スルコト(制限内工事)

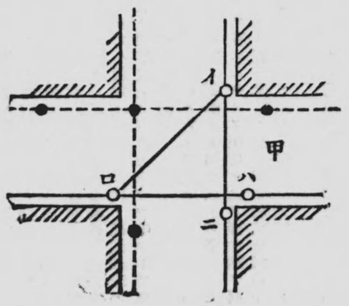

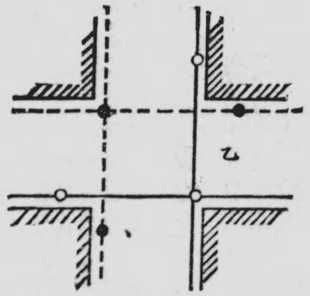

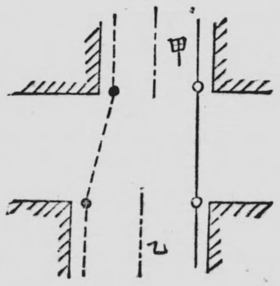

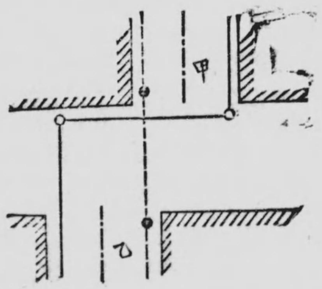

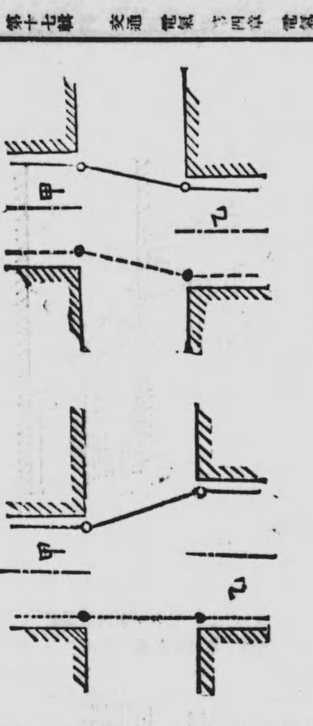

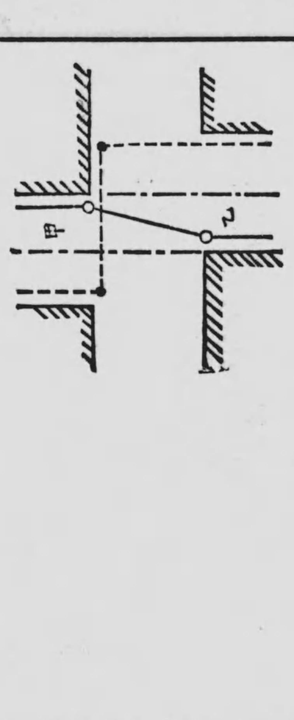

第一圖

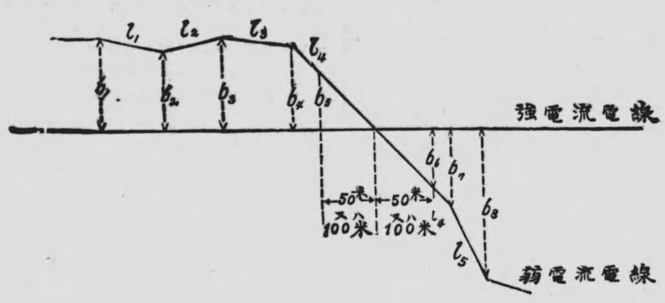

第二圖

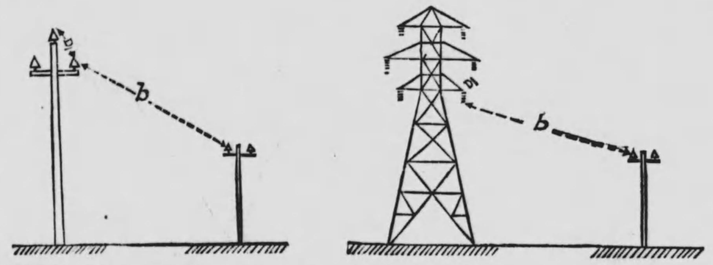

$$\Sigma \frac{l_1}{b_1 b_2} = \frac{l_1}{b_1 b_2} + \frac{l_2}{b_2 b_3} + \frac{l_3}{b_3 b_4} + \frac{l'_4}{b_4 b_5} + \frac{l''_4}{b_5 b_7} + \frac{l_5}{b_7 b_8} + \cdots\cdots$$

$$it = V_k\, 10^{-3}\left(2.5n + 2.76\,\Sigma\frac{l_1}{b_2}\frac{\log\frac{b_2}{b_1}}{1-\frac{b_1}{b_2}} + 1.2\Sigma\frac{1}{b} + 18\,\Sigma\frac{l_1}{b_1 b_2} + 18\,\Sigma\frac{l}{b^2}\right)$$

交叉　不並行部分　並行部分　不並行部分　並行部分

十五米以下　十五米以上

(イ)

it ハ受話器ニ通スル誘導電流(マイクロアムペアヲ單位トス)

V_k ハ強電流電線路ノ線間電壓(千ヴォルト)ヲ單位トス)

b_1 b_2 ハ兩電線路並行セル部分ニ於ケル強電流電線ト電話線トノ間ノ距離(米ヲ單位トス)

b ハ兩電線路並行セル部分ニ於ケル兩線間ノ距離(米ヲ單位トス)

l_1 ハ兩電線路並行セル部分ニ於ケル兩線間ノ電話線路ノ亙長(米ヲ單位トス)

n ハ交叉點ノ數(強電流電線路トノ交叉點前後各二十五米ノ部分ヲ一交叉點トシテ計算ス)

l ハ兩電線路並行セル部分ニ於ケル兩線間ノ距離(米ヲ單位トス)

(ロ)

前記公式ノ適用方法ハ左圖ニ示ス如ク強電流電線ヨリ十五米及六十五米ノ所ニ強電流電線ニ並行セル二線ヲ引キ左ノ如ク計算ス

(ハ)

| | | |

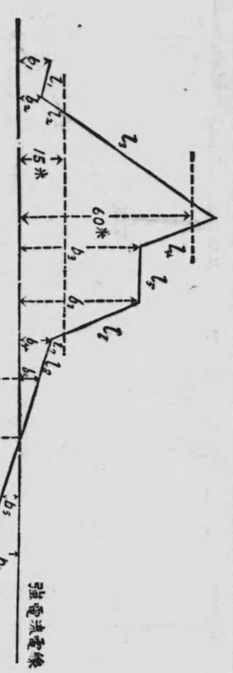

$$\Sigma\frac{l_1}{b_1}\log\frac{b_2}{b_1}=\frac{l_1}{b_1-b_2}\log\frac{b_1}{b_2}+\frac{l_2}{15-b_2}\log\frac{15}{b_2}+\frac{l_7}{15-b_4}\log\frac{15}{b_4}+\frac{l_8}{b_4-b_5}\log\frac{b_4}{b_5}+\frac{l_9}{b_5-b_6}\log\frac{b_5}{b_6}$$

$$\Sigma\frac{l_1}{b_1\,b_2}=\frac{l_2}{15\times60}+\frac{l_4}{60\times b_3}+\frac{l_5}{b_3\times15}$$

$$\Sigma\frac{1}{b_2}=\frac{l_5}{b_3}$$

$n=1$

(ハ) 低壓架空電話線路ト六十米以上離隔スル特別高壓架空電線路ノ部分ハ本計算ニ於テ之ヲ省略スルコトヲ得

特別高壓ノ標示　第三十二條　本則第四十三條第一項ノ適當ノ方法トハ電柱ノ地表上二・五米以上ノ高サニ於テ縱幅三十糎以上ノ外部ヲ赤色ト爲スカ如キヲ謂フ　本則第四十三條第三項ノ適當ナル掲示トハ左ノ注意札又ハ之ニ類スル標札ヲ謂フ

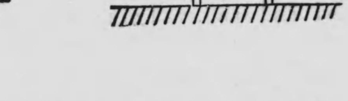

木柱ノ根入及支線　第三十三條　本則第四十七條ノ堅牢ニ建設ストハ左ノ各號ニ準シ施設スルヲ謂フ

一　木柱根入ハ「コンクリート」又ハ之ニ準スル基礎ヲ有スル場合ヲ除クノ外左記ニ依ルモノトス

木柱ノ全長	根入
十五米未滿	木柱全長ノ六分ノ一以上
十五米以上二十米以上	二・五米以上

二　電線路ノ直線部分（五度以内ノ角度ヲ有スル部分ヲ含ム）ニ於ケル木柱ニハ左記ノ支線ヲ電線路ト直角ノ方向ニ於テ其ノ兩側ニ設クルカ又ハ之ト同等以上ノ强サヲ有スル支柱ヲ設クルモノトス但シ一萬五千「ヴォルト」以下ノ電線路ハ此ノ限ニ在ラス

柱間距離	支線
五十米以下ノ場合	四柱間以下毎ニ四耗以上ノ鐵線三條以上
五十米ヲ超過スル場合	三柱間以下毎ニ四耗以上ノ鐵線五條以上

三　電線路ノ直線部分（五度以内ノ角度ヲ有スル部分ヲ含ム）ニ於ケル木柱ニハ左記ノ支線ヲ電線路ノ方向ニ於テ其ノ兩側ニ設クルモノトス

柱間距離	支線
十二柱間以下毎ニ四耗以上ノ鐵線五條以上	九柱間以下毎ニ四耗以上ノ鐵線八條以上

電線路ノ計算　第三十四條　氷雪多カラサル地方ニ於ケル木柱强度ハ左ニ示ス表又ハ公式ニ依リ計算シタルモノトス

S　ハ柱間距離（米ヲ以テ單位トス）但シ兩側電柱間ノ距離相等シカラサル場合ニ於テハ兩柱間距離ノ各半分宛ヲ加（タルモノトス

e　ハ電線又ハ地線等ノ直徑（耗ヲ單位トス）

h_1　ハ電線又ハ地線等ノ支持點ノ地表上ノ高サ（米ヲ單位トス）

H　ハ木柱地表上ノ高サ（米ヲ單位トス）

D　ハ木柱ノ末口（糎ヲ單位トス）

D_0　ハ木柱地表面ニ於ケル直徑（糎ヲ單位トス）

$$D_0=D+H$$

P　ハ木柱材料ノ破壞强度（毎平方糎ニ付瓩ヲ單位トス）（細第十六條）

F　ハ木柱ノ安全係數

一　支線ヲ有セサル單柱

(イ) 表ニ依ル場合ハ第一表ヨリ得タル數値ト第二表ヨリ得タル數値ノ二分ノ一トノ和カ木柱ノ安全强度（第三表ヨリ得タル數値）ヲ超過セサルコト

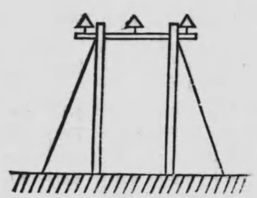

(ロ) 公式ニ依ル場合ハ左記ニ依ルコト

$$P/F\geqq\{306D_0H^2-204H^3+25.5S(\Sigma eh_1)\}+D_0^2$$

$$A=0.01\{0.868(\Sigma e)+10.23D_0H-6.868H^2\}\operatorname{cosec}\theta$$

$\theta=45°$ ナルトキ

$$A=0.01\{1.21S(\Sigma e)+10.23D_0H-9.70H^2\}$$

$n=0.001\{S(\Sigma e)+11.60D_0H-7.70H^2\}$

氷雪多キ地方（細第三十五條）ニ於ケル木柱强度ハ前項各號ニ依ルノ外更ニ左記ニ依ルモノトス

一　表ニ依ル場合ハ前項各號ノ方法ニ依リ第一表及第二表ヨリ得タル數値ノ和カ木柱ノ安全强度（第三表ヨリ得タル數値）ノ二倍ヲ超過セサルコト

二　支線ヲ用ヒテ强度ノ一部ヲ分擔セシムル單柱

(イ) 表ニ依ル場合ハ第一表ヨリ得タル數値ノ二分ノ一ト第二表ヨリ得タル數値ノ四分ノ一トノ和カ木柱ノ安全强度（第三表ヨリ得タル數値）ヲ超過セサルコト

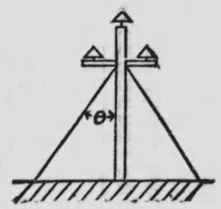

(ロ) 公式ニ依ル場合ハ左記ニ依ルコト

$$P/F\geqq\{306D_0H^2-204H^3+51S(\Sigma eh_1)\}+D_0^2$$

本號ノ支線ヘ左ノ公式ニ依リ計算スルモノトス

$$A=0.01\{0.868(\Sigma e)+5.14D_0H-3.43H^2\}\operatorname{cosec}\theta$$

$\theta=45°$ ナルトキ

$$A=0.01\{1.21S(\Sigma e)+7.27D_0H-4.85H^2\}$$

$n=0.001\{S(\Sigma e)+5.80D_0H-3.85H^2\}$

A　ハ鐵線ヲ用ヒ其ノ安全係數ヲ三トシタル場合ノ支線斷面積（平方耗ヲ單位トス）

θ　ハ支線カ電柱トナス角度

(ロ) 公式ニ依ル場合ハ左記ニ依ルコト

$$P/F\geqq\{306D_0H^2-204H^3+51S(\Sigma eh_1)\}+D_0^2$$

四　支線ヲ用ヒテ强度ノ一部ヲ分擔セシムル耳柱及A柱

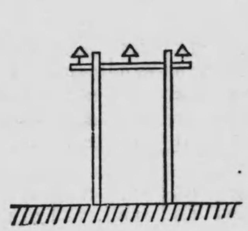

(イ) 表ニ依ル場合ハ第一表ヨリ得タル數値ト第二表ヨリ得タル數値ノ二分ノ一トノ和カ木柱ノ安全强度（第三表ヨリ得タル數値）ヲ超過セサルコト

(ロ) 公式ニ依ル場合ハ左記ニ依ルコト

$$P/F\geqq\{306D_0H^2-408H^3+51S(\Sigma eh_1)\}+D_0^2$$

四　支線ヲ用ヒテ强度ノ一部ヲ分擔セシムル耳柱及A柱

第　一　表

H / D_0	6.0	6.5	7.0	7.5	8.0	8.5	9.0	9.5	10.0	10.5	11.0	11.5	12.0	12.5	13.0
20	44.1	50.6	57.5	64.5	71.8	79.2	86.8	94.4	102.0	109.6	117.2	124.8	132.0	139.5	146.5
21	40.4	46.5	52.9	59.5	66.2	73.2	80.3	87.5	94.7	102.0	109.3	116.5	123.7	130.8	137.7
22	37.2	42.9	48.8	55.0	61.3	67.8	74.5	81.3	88.1	95.1	102.0	109.0	115.9	122.7	129.5
23	34.4	39.7	45.2	50.9	56.9	63.0	69.3	75.7	82.2	88.7	95.4	102.0	108.6	115.3	121.8
24	31.9	36.8	41.9	47.3	52.9	58.7	64.6	70.6	76.7	83.0	89.3	95.6	102.0	108.4	114.7
25	29.6	34.2	39.0	44.1	49.3	54.7	60.3	66.0	71.8	77.7	83.7	89.8	95.9	102.0	108.1
26	27.6	31.9	36.4	41.1	46.1	51.2	56.4	61.8	67.3	72.9	78.6	84.4	90.3	96.1	102.0
27	25.7	29.8	34.0	38.5	43.1	47.9	52.9	58.0	63.2	68.6	74.0	79.5	85.1	90.7	96.3
28	24.1	27.9	31.9	36.1	40.4	45.0	49.7	54.5	59.5	64.5	69.7	75.0	80.3	85.7	91.1
29	22.6	26.2	29.9	33.9	38.0	42.3	46.7	51.3	56.0	60.9	65.8	70.8	75.9	81.0	86.2
30	21.2	24.6	28.1	31.9	35.8	39.9	44.1	48.4	52.9	57.5	62.2	66.9	71.8	76.7	81.7
31	20.0	23.1	26.5	30.0	33.7	37.6	41.6	45.7	50.0	54.4	58.8	63.4	68.0	72.8	77.5
32	18.8	21.8	25.0	28.4	31.9	35.5	39.3	43.3	47.3	51.5	55.7	60.1	64.5	69.1	73.6
33	17.8	20.6	23.6	26.8	30.2	33.6	37.2	41.0	44.8	48.8	52.9	57.1	61.3	65.6	70.0
34	16.8	19.5	22.4	25.4	28.6	31.9	35.3	38.9	42.6	46.4	50.2	54.2	58.3	62.4	66.7
35	15.9	18.5	21.2	24.1	27.1	30.3	33.5	36.9	40.4	44.1	47.8	51.6	55.5	59.5	63.5
36	15.1	17.5	20.1	22.9	25.7	28.7	31.9	35.1	38.5	41.9	45.5	49.2	52.9	56.7	60.6
37	14.4	16.7	19.1	21.7	24.5	27.1	30.3	33.4	36.6	40.0	43.4	46.9	50.5	54.1	57.9
38	13.7	15.9	18.2	20.7	23.3	26.1	28.9	31.9	35.0	38.2	41.4	44.8	48.2	51.7	55.3
39	13.0	15.1	17.4	19.7	22.2	24.8	27.6	30.4	33.4	36.4	39.5	42.8	46.1	49.4	52.9
40	12.4	14.4	16.6	18.8	21.2	23.7	26.3	29.0	31.9	34.8	37.8	40.9	44.1	47.3	50.6

（例）$D_0=30$, $H=10$ ニ對スル數ハ　52.9トス

第　二　表

$S(\Sigma eh_1)$ / D_o	500	1,000	2,000	3,000	4,000	5,000	6,000	7,000	8,000	9,000	10,000	20,000	30,000	40,000	50,000
20	6.4	12.8	25.5	38.3	51.0	63.8	76.5	89.3	102.0	114.8	127.5	255.0	382.5	510.0	637.5
21	5.5	11.0	22.0	33.0	44.1	55.1	66.1	77.1	88.1	99.1	110.1	220.3	330.4	440.6	550.7
22	4.8	9.6	19.2	28.7	38.3	47.9	57.5	67.1	76.6	86.2	95.8	191.6	287.4	383.2	479.0
23	4.2	8.4	16.8	25.1	33.5	41.9	50.3	58.7	67.1	75.4	83.8	167.7	251.5	335.3	419.2
24	3.7	7.4	14.8	22.1	29.5	36.9	44.3	51.6	59.0	66.4	73.8	147.6	221.4	295.1	368.9
25	3.3	6.5	13.1	19.6	26.1	32.6	39.2	45.7	52.2	58.8	65.3	130.6	195.8	261.1	226.4
26	2.9	5.8	11.6	17.4	23.2	29.0	34.8	40.6	46.4	52.2	58.0	116.0	174.1	232.1	290.2
27	2.6	5.2	10.4	15.5	20.7	25.9	31.1	36.3	41.5	46.6	51.8	103.6	155.5	207.3	259.1
28	2.3	4.6	9.3	13.9	18.6	23.2	27.9	32.5	37.2	41.8	46.5	92.9	139.4	185.9	232.3
29	2.1	4.2	8.4	12.5	16.7	20.9	25.1	29.3	33.5	37.6	41.8	83.6	125.5	167.3	209.1
30	1.9	3.8	7.6	11.3	15.1	18.9	22.7	26.4	30.2	34.0	37.8	75.6	113.3	151.1	188.9
31	1.7	3.4	6.8	10.3	13.7	17.1	20.5	24.0	27.4	30.8	34.2	68.5	102.7	137.0	171.2
32	1.6	3.1	6.2	9.3	12.5	15.6	18.7	21.8	24.9	28.0	31.1	62.3	93.4	124.5	155.6
33	1.4	2.8	5.7	8.5	11.4	14.2	17.0	19.9	22.7	25.5	28.4	56.8	85.1	113.5	141.9
34	1.3	2.6	5.2	7.8	10.4	13.0	15.6	18.2	20.8	23.4	26.0	51.9	77.9	103.8	129.8
35	1.2	2.4	4.8	7.1	9.5	11.9	14.3	16.7	19.0	21.4	23.8	47.6	71.4	95.2	119.0
36	1.1	2.2	4.4	6.6	8.7	10.9	13.1	15.3	17.5	19.7	21.9	43.7	65.6	87.4	109.3
37	1.0	2.0	4.0	6.0	8.1	10.1	12.1	14.1	16.1	18.1	20.1	40.3	60.4	80.5	100.7
38	0.9	1.9	3.7	5.6	7.4	9.3	11.2	13.0	14.9	16.7	18.6	37.2	55.8	74.4	92.9
39	0.9	1.7	3.4	5.2	6.9	8.6	10.3	12.0	13.8	15.5	17.2	34.4	51.6	68.8	86.0
40	0.8	1.6	3.2	4.8	6.4	8.0	9.6	11.2	12.8	14.3	15.9	31.9	47.8	63.8	79.7

（例）$D_o=30$, $S(\Sigma eh_1)=18,200$ニ對スル數ハ$S(\Sigma eh_1)$ノ10,000ノ欄ト8,000ノ欄ト2,000ノ欄ノ十分ノ一トノ和68.8トス

第　三　表

安全係數 F	木材ノ安全强度(瓩/平方糎) 杉材(p=400)	檜材(p=500)
4	100	125
5	80	100
6	67	84
7.5	54	67
9	45	56

第三十五條　本則第四十六條ノ二及第四十七條ノ氷雪多キ地方ト稱スルハ左ニ掲クル地方ヲ謂フ

北海道、青森縣、秋田縣、山形縣、巖手縣、宮城縣、福島縣、新潟縣、長野縣、富山縣、石川縣、福井縣、岐阜縣（北部）、滋賀縣（北部）、京都府（北部）、兵庫縣（北部）、鳥取縣、島根縣及土地高峻ニシテ特ニ寒氣嚴シキ地方竝栃木縣、群馬縣、埼玉縣、東京府、神奈川縣、山梨縣等ノ如キ氷雪ノ附著シ易キ地方

第三十六條　本則第四十六條ノ二及第四十七條ノ計算ニ於テ電線ニ附著スル氷雪ノ重サハ一立方米ニ付キ九百瓩トス

電線弛度計算　第三十六條ノ二　本則第四十六條ノ二ニ依ル電線ノ弛度ハ硬銅線ヲ使用シ且電線ノ兩支持點ノ高低差ナキ場合ニ在リテハ左表ニ依ルモノトス

硬銅線弛度表

（一）氷雪多カラサル地方（最低温度、無荷重）

柱間距離(米) / 直徑(粍)	40	50	60	80	100	120	140	150	160	180	200
1/5.0	0.11	0.18	0.28	0.59	1.11	1.86	2.81	3.37	3.94	5.24	6.72
1/5.5	0.11	0.18	0.27	0.55	1.00	1.65	2.51	3.00	3.53	4.73	6.05
1/6.0	0.11	0.18	0.26	0.53	0.92	1.51	2.27	2.72	3.16	4.27	5.57
1/6.5	0.11	0.17	0.26	0.51	0.88	1.41	2.11	2.52	2.95	3.97	5.11
1/7.0	0.11	0.17	0.25	0.49	0.83	1.32	1.95	2.28	2.74	3.66	4.70
1/8.0	0.11	0.17	0.25	0.47	0.78	1.21	1.77	2.10	2.46	3.27	4.22
1/9.0	0.10	0.17	0.24	0.46	0.75	1.14	1.65	1.95	2.27	3.01	3.87
1/10.0	0.10	0.16	0.24	0.44	0.72	1.09	1.56	1.84	2.13	2.81	3.58
1/12.0	0.10	0.16	0.24	0.43	0.70	1.04	1.45	1.70	2.68	3.48	4.40
7/2.0	0.12	0.19	0.30	0.64	1.21	2.04	3.07	3.65	4.33	5.67	7.22
7/2.3	0.11	0.18	0.28	0.57	1.04	1.72	2.60	3.11	3.64	4.88	6.23
7/2.6	0.11	0.18	0.27	0.53	0.95	1.51	2.27	2.72	3.17	4.26	5.50
19/1.8	0.11	0.17	0.26	0.53	0.86	1.38	2.03	2.43	2.85	3.80	4.88
19/2.0	0.11	0.17	0.25	0.48	0.81	1.27	1.86	2.22	2.60	3.46	4.45
19/2.3	0.11	0.17	0.25	0.47	0.77	1.17	1.70	2.02	2.35	3.12	4.00
19/2.6	0.11	0.17	0.25	0.45	0.74	1.11	1.59	1.87	2.10	2.93	5.01
19/2.9	0.11	0.17	0.24	0.45	0.72	1.08	1.53	1.79	2.84	3.67	4.68
37/2.3	0.11	0.17	0.24	0.44	0.71	1.05	1.47	1.72	2.69	3.50	4.41
37/2.6	0.10	0.17	0.24	0.44	0.70	1.02	1.43	1.69	2.56	3.32	4.17

（二）氷雪多キ地方（最低温度、無荷重）

柱間距離(米) / 直徑(粍)	40	50	60	80	100	120	140	150	160	180	200
1/5.0	0.14	0.28	0.53	1.41	2.63	4.12	5.88	6.86	7.92	10.20	12.77
1/5.5	0.13	0.23	0.41	1.06	2.09	3.36	4.87	5.71	6.62	8.58	10.82
1/6.0	0.12	0.21	0.34	0.85	1.64	2.72	4.00	4.70	5.53	7.21	9.13
1/6.5	0.12	0.20	0.32	0.71	1.40	2.35	3.50	4.18	4.88	6.43	8.14
1/7.0	0.11	0.19	0.29	0.63	1.20	2.01	3.01	3.60	4.25	5.63	7.17
1/8.0	0.11	0.18	0.27	0.54	0.98	1.60	2.45	2.89	3.41	4.55	5.86
1/9.0	0.11	0.17	0.26	0.50	0.86	1.37	2.04	2.44	2.88	3.84	4.96
1/10.0	0.11	0.17	0.25	0.47	0.79	1.23	1.81	2.14	2.50	3.35	4.33
1/12.0	0.10	0.16	0.24	0.44	0.73	1.10	1.57	1.85	2.98	3.90	4.96
7/2.0	0.14	0.27	0.49	1.30	2.47	3.83	5.52	6.46	7.45	9.64	12.06
7/2.3	0.13	0.22	0.36	0.89	1.76	2.88	4.25	5.00	5.80	7.60	9.56
7/2.6	0.12	0.19	0.30	0.66	1.27	2.09	3.19	3.80	4.44	5.88	7.48
19/1.8	0.11	0.19	0.28	0.58	1.07	1.78	2.69	3.12	3.77	5.02	6.43
19/2.0	0.11	0.18	0.27	0.53	0.94	1.52	2.27	2.73	3.20	4.36	5.52
19/2.3	0.11	0.17	0.26	0.49	0.83	1.31	1.93	2.30	2.69	3.60	4.57
19/2.6	0.11	0.17	0.25	0.47	0.77	1.18	1.71	2.03	3.35	4.30	5.55
19/2.9	0.11	0.17	0.25	0.45	0.74	1.12	1.60	1.88	3.06	4.00	5.02
37/2.3	0.11	0.17	0.24	0.44	0.72	1.08	1.52	1.79	2.82	3.68	4.68
37/2.6	0.11	0.17	0.24	0.44	0.70	1.04	1.46	1.70	2.65	3.44	4.33

備考

（イ）本表ハ最低温度ニ於テ風壓又ハ氷雪ノ荷重ナキ場合ニ於ケル電線弛度ヲ米ヲ以テ表セルモノトス

（ロ）任意ノ温度ニ於ケル荷重ナキ場合ノ弛度ハ次ノ近似公式ニ依リ計算スルコトヲ得

$$d_1=\sqrt{d_o^2+\frac{3}{8}a(t_1-t_o)d_o^2}$$

但シ

d_1ハ温度攝氏t_1度ニ於ケル弛度（米ヲ單位トス）

d_oハ最低温度（攝氏t_o度）ニ於ケル弛度（米ヲ單位トス）

aハ電線ノ線膨脹係數（銅ニ在リテハ$a=0.00017$）

Sハ柱間距離（米ヲ單位トス）

電線路ノ特種工事　第三十七條　本則第四十九條ノ特ニ堅牢ニ建設ストハ細則第三十三條第一號、第二號及左ノ各號ニ依リ施設スルヲ謂フ

一　一萬五千「ヴォルト」ヲ超過スル電線路ノ木柱ニハ四粍以上ノ鐵線五條以上ヨリ成ル支線又ハ之ト同等以上ノ强サヲ有スル支柱ヲ設クルモノトス

二　腕木ニハ堅牢ナル金屬製ノモノヲ使用シ且之ヲ第三種地線工事ニ依リ接地スルモノトス

第三十八條　本則第五十條ノ適當ニ施設ストハ左ノ各號ニ準シ施設スルヲ謂フ

一　建造物ト接近又ハ之ヲ架渉スル場合ニ於テハ左圖ノ如ク三箇以上ノ碍子ヲ以テ電線ヲ支持シ木柱ニ依ル電線路ニ在リテハ各柱ニ四粍以上ノ鐵線五條以上ヨリ成ル支線又ハ之ト同等以上ノ强サヲ有スル支柱ヲ設ケ且電線ト建造物トノ最小接近距離ヲ三米以上トス

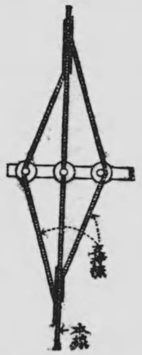

二　道路ニ接近シ又ハ道路ニ沿ヒ道路上ニ建設スル場合ニ於テハ二箇以上ノ碍子ヲ以テ前號ニ準シ電線ヲ支持スルコト

三　一萬五千「ヴォルト」以下ノ他ノ架空電線又ハ架空弱電流電線ト接近スル場合ニ於テハ最小接近距離ヲ二米以上トス

前項第一號ノ支持線ニハ本線ト同一ノ强サ及太サヲ有スル電線ヲ使用シ且本線トノ接續ハ堅牢ニシテ電氣的完全ナラシムルコトヲ要ス

第三十九條　本則第五十一條ノ特ニ堅牢ニ建設スト細則第三十三條第一號及第三十七條第二號ニ依リ施設シ且電線路ノ方向ニ於テ電柱（鐵塔ヲ除ク）ニ四粍以上ノ鐵線五條以上ヨリ成ル支線ヲ施設スルヲ謂フ

第四十條　本則第五十二條ノ適當ニ施設スト左ノ各號ニ準シ施設スルヲ謂フ

一　二箇以上ノ碍子ヲ以テ左圖ノ如ク電線ヲ支持スルカ又ハ電線カ切斷スルコトアルモ下部ノ工作物ニ危險ヲ及ササル樣施設スルコト

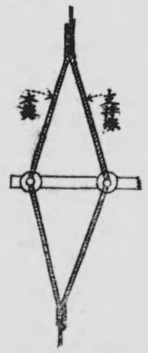

二　低壓又ハ高壓架空電線若ハ架空弱電流電線若ハ架空弱電相互間ニ第三種地線工事ニ依リ接地シタル二條以上ノ金屬線ヲ施設スルカ又ハ他ノ電線若ハ弱電流電線ニ五粍ノ硬銅線若ハ之ト同等以上ノ强サ及太サヲ有スル電線ヲ使用スルコト

前項第一號ノ支持線ニハ本線ト同一ノ强サ及太サヲ有スル電線ヲ使用シ且本線トノ接續ハ堅牢ニシテ電氣的完全ナラシムルコトヲ要ス

第一項第二號ノ金屬線ハ六本以上ヨリ成ル攪線ニシテ五粍ノ硬銅線ト同等以上ノ强サ及太サヲ有スルモノヲ使用シ之ヲ特別高壓架空電線ノ兩外線ノ直下部ニ架設シ他ノ架空電線又ハ架空弱電流電線ト六十糎以上ノ距離ヲ保持シテ施設スルコトヲ要ス

第四十一條　本則第五十五條ノ適當ニ施設スト左ノ各號ニ準シ施設スルヲ謂フ

ヲ以テ案作ス日防雷裝置ヲ施スヲ要ス

ト

二　高壓電線ヲ家屋ノ屋內電線ニ通ズル內電線ニ通ズル內電線ニ通ズル

コト

三　電線ヲ押壓セサル樣溝ノ大サヲ充分ナラシムルコト

四　電線相互間十二粍以上電線ト線樋ヲ取附クル造營材ト六粍以上及電線ト線樋ヲ取附クル金屬捻子ト六粍以上ノ距離ヲ離隔スルコト

五　線樋內ニ於テ電線ニ接續點ヲ設ケサルコト

五　金屬管工事

金屬管工事　第五十八條　本則第百三條ノ金屬管工事ハ左ノ各號ニ準シ施設スルコトヲ要ス

一　管ハ鐵、眞鍮又ハ銅ノ如キ金屬ヲ以テ堅牢ニ製作シタルモノナルコト

二　展開セル場所以外ニ施設スル管ハ引拔、鍛接又ハ鎔接シテ製作セルモノナルコト

三　管ノ內面、屈曲箇所及其ノ端口ハ平滑ニシテ敷線又ハ其ノ引換ニ當リ電線ノ被覆ヲ損傷セサルモノナルコト

四　鐵製ノ管ハ酸化作用ヲ防止スル爲其ノ內外面ヲ「エナメル」等ニテ被覆スルコト

五　金屬管工事ノ接續ハ堅牢ニシテ電氣的完全ナラシムルコト但シ展開セル場所以外ニ施設スル金屬管ノ接續ハ螺旋又ハ鑞者ニテ爲スコト

六　濕氣アル場所又ハ壁內ニ於ケル金屬管工事ハ濕氣ノ侵入セサル樣施設スルコト

七　管內ニ於テ電線ニ接續點ヲ設ケサルコト

六　特殊場所ニ於ケル工事

特殊場所　第五十九條　本則第百四條ニ於ケル特殊場所ノ用語ハ左ノ例ニ依ル

一　濕氣アル場所トハ風呂場、床下、酒醬油等ノ醸造所又ハ貯藏所、料理店ノ庖廚、魚屋、八百屋等ノ水ヲ取扱フ土間又ハ洗場、蕎麥屋饂飩屋ノ釜場ノ如ク水蒸氣ヲ發散スル場所等ヲ謂フ

二　塵埃アル場所トハ精米紡績撚糸製紙製粉碎礦等ノ工場、纖絲綿絲綿「ネル」帆布「モスリン」「セメント」骸炭等ノ製造所等ヲ謂フ

三　腐蝕性瓦斯若ハ溶液ノ發散スル場所トハ酸類亞留加里鹽酸加里漂白粉染料又ハ人造肥料ノ製造所、銅亞鉛等ノ精錬所、電氣分銅所、電鍍工場、苦汁池室等ヲ謂フ

四　爆發若ハ燃燒シ易キ危險ノ物質ヲ發生製造若ハ貯藏スル場所トハ火藥類「セルロイド」爪寸石油酒精燒酎「エーテル」類及引火點攝氏四十度以下ノ物質ヲ發生製造若ハ貯藏スル場所又ハ爆發性瓦斯ノ發生スル虞アル石炭坑等ヲ謂フ

特殊場所ノ工事　第六十條　濕氣アル場所ニ於ケル電氣工作物ハ左ノ各號ニ準シ施設スルコトヲ要ス

一　開閉器、自働遮斷器、電球承口其ノ他ノ器具ニハ適當ナル防濕裝置ヲ施スコト

二　第四種絕緣電線ヲ使用スルコト

三　電線相互間六糎以上、電線ト造營材トノ間三糎以上ヲ離隔スルコト

四　可撓組線ニハ組線接續器ノ類ヲ使用セサルコト

魚屋八百屋等ノ水ヲ取扱フ土間又ハ洗場ノ如キ場所ニ施設セル電氣工作物ハ電球線ニ本則第九十二條第一號ニ適合スルモノヲ使用スル外前項ノ制限ニ依ラサルコトヲ得

七　臨時電燈工事

第六十一條　塵埃アル場所ニ於ケル電氣工作物ハ左ノ各號ニ準シ施設スルコトヲ要ス

一　乾燥セル屋內ニ於テ展開セル場所ニ第三種絕緣電線ヲ使用シテ施設スル電氣工作物ハ使用電壓二百五十「ヴオルト」以下ノモノニ限リ電線相互間及其ノ電線ト造營材トノ間ヲ離隔スル外第四種絕緣電線ヲ使用シテ施設スルコト

二　電線及電氣機械器具相互ノ接合ハ電氣的完全ナラシメ且震動ノ爲弛緩セサル樣堅固ニシ且防腐ノ爲適當ナル方法ニ依リ絕縁スルコト

三　電燈球ニハ氣密ナル外球ヲ裝置シ且堅固ナル外裝ヲ施スコト

四　電動機ノ火花ヲ發スル部分ニハ特ニ保安裝置ヲ施スコト

五　自働遮斷器、開閉器、紐線接續器、抵抗器其ノ他火花ヲ發シ又ハ溫度過昇ノ虞アル器具ハ之ヲ場內ニ施設セサルコト但シ堅牢ナル氣密函又ハ油液中ニ藏ムル等ノ方法ニ依リ保安裝置ヲ施シタルモノハ此ノ限ニ在ラス

第六十四條　劇場內ニ於ケル電氣工作物ハ左ノ各號ニ準シ施設スルコトヲ要ス

一　道具類又ハ人ノ觸ルル虞アル場所及舞臺ニ施設スル電線ニハ第四種絕緣電線ヲ使用シ且外物ノ接觸ニ因ル損傷ヲ豫防スル爲適當ノ裝置ヲ施スコト

二　舞臺ニ於テ移動シテ使用スル電線ニハ第三種乙可撓組線ヲ使用シ且外物ノ損傷ヲ豫防スル爲皮革若ハ「ゴッタ」ヲ以テ之ヲ鎧裝スルカ又ハ麻糸若ハ其ノ他ノ强靱ナル物質ヲ以テ更ニ編組シタルモノナルコト

三　舞臺ニ於ケル電球線ニハ第三種乙可撓組線ヲ使用スルコト

四　舞臺ニ於ケル屋內幹線ニハ專用ノ開閉器及自働遮斷器ヲ裝置スルコト

五　電球、電球線其ノ他ノ機械器具ハ可燃質物ト容易ニ接觸セサル樣適當ニ施設スルコト

八　臨時電燈工事

第六十五條　本則第百十條第一項ノ適當ノ施設トハ左記ニ準スル施設ヲ謂フ

乾燥セル屋內ニ於テ展開セル場所ニ第三種絕緣電線ヲ使用シテ施設スル電氣工作物ハ使用電壓二百五十「ヴオルト」以下ノモノニ限リ電線相互間及其ノ電線ト造營材トノ間ヲ離隔スル外第四種絕緣電線ヲ使用シテ施設スルコト但シ使用電壓二百五十「ヴオルト」以下ノモノニ限リ電線ト造營材トノ間ヲ離隔スルニ非サレハ兩者間ヲ流通スル電流ニ依リ生スル發熱ニ因リ危險ノ生スル虞ナキ樣施設スルコト

二　前號ノ外函ハ其ノ內部ニ塵埃ノ侵入セサル樣裝置シ且不可燃質物ヲ以テ堅牢ニ製作シタルモノナルコト

三　紐線吊ハ其ノ內部ニ塵埃ノ侵入セサル樣裝置シ且其ノ蓋ハ堅牢ナル絕緣性不可燃質物ヲ使用シ震動ニ因リ弛緩セサル樣堅固ニ取附クルコト

四　前號ノ方法ニ依ラサル場合ニハ紐線吊ニ可燒片ヲ用ヒ直ニ電球線ノ終端ト屋內幹線トヲ電氣的完全ニ接續シ且電路中別ニ電球線ヲ保護スル自働遮斷器ヲ設クルコト

五　開閉器ハ塵埃ノ侵入セサル樣裝置シタル函內ニ藏ムルコト

六　點滅器附電球承口、紐線接續器ノ類ヲ使用セサルコト

第六十二條　腐蝕性瓦斯若ハ溶液ノ發散スル場所ニ施設スル電氣工作物ハ瓦斯又ハ溶液ノ爲ニ侵サレサル樣適當ノ豫防方法ヲ施スコトヲ要ス

絕緣物ヲ害スル瓦斯若ハ溶液ノ發散スル場所ニ於テ裸電線ヲ使用スルトキハ展開セル場所ニ操業者ノ外容易ニ人ノ觸ルル虞ナキ樣施設スルコトヲ要ス

第六十三條　爆發若ハ燃燒シ易キ危險ノ物質ヲ發生製造若ハ貯藏スル場所ニ於ケル電氣工作物ハ左ノ各號ニ依リ施設スルコトヲ要ス

一　電線ニハ七本以上ノ燃線ヨリ成ル心線ヲ有スル第四種絕緣電線ヲ使用シ之ヲ鎧裝スルカ又ハ之ヲ堅牢ナル管若ハ樋內ニ藏ムルコト但シ電燈吊管其ノ他之ニ類スル短小ナル管內ニ藏ムル電線ニハ燃線ヲ使用セサルコトヲ得

セスシテ施設スルコト但シ特ニ電線ヲ損傷スルノ虞ナカラシメ且燃燒シ易キモノニ接觸セシメサルコト

二　檜下其ノ他家屋ノ外面ニ低壓電線ヲ取附クル場合ニハ電線相互間及電線ト造營材トノ間ノ距離ハ其ノ電線ノ種類ニ從ヒ左ノ區別ニ依リ離隔スルコト

(一)　電線相互間ノ距離

(イ)　第二種絕緣電線ヲ使用スル場合　九糎以上

(ロ)　第三種絕緣電線ヲ使用スル場合　三糎以上

(二)　電線ト造營材ノ距離

(イ)　第二種絕緣電線ヲ使用スル場合　三糎以上

(ロ)　第三種絕緣電線ヲ使用スル場合　六粍以上

(ハ)　第四種絕緣電線ヲ使用スル場合　三粍以上

三　道路ニ沿ヒ建設セル支持物ニ低壓電線ヲ取附クル場合ニハ道路ヲ橫斷スル事ナク且地表上三米以上ノ高サニ於テ前號ニ依リ施設スルコト

四　樹木、電柱、緑門其ノ他之ニ類スル物ニ取附クル低壓電線ニハ第四種絕緣電線ヲ使用シ且電線相互間及其ノ電線ト之ヲ取附クル物トノ間ヲ離隔セシテ施設スルコト但シ樹木ノ如キ動搖ノ爲電線ヲ損傷スル虞アル物ニ取附クル場合ニハ其ノ損傷ヲ豫防スル爲適當ノ施設ヲ爲スコト

第一項第二號第三號ノ臨時工事ニシテ第二種絕緣電線ノ代リニ第三種絕緣電線ヲ、第三種絕緣電線ノ代リニ第四種絕緣電線ヲ使用スルトキハ施設後四月ヲ限リ使用スルコトヲ得

第一項第四號ニ於ケル第四種絕緣電線ハ二週間以內ノ臨時工事ニ限リ第三種絕緣電線ヲ以テ之ニ代用スルコトヲ得

第四節　屋內電氣器具

電熱器　第六十六條　電熱器ニ關スル仕樣及施設ハ左記ニ依ルコトヲ要ス

一　直流二百五十「ワット」交流七百「ワット」ヲ超過スル電熱器ニハ電熱器又ハ之ニ接近シテ各極ニ速斷式開閉器ヲ裝置スルコト但シ直流五百「ワット」交流一「キロワット」以下ノモノニシテ電熱器ニ接續スル電線又ハ場合ハ此ノ限リニ在ラス

二　電熱器ト屋內電線又ハ可撓組線トノ接續部分ハ熱ノ爲屋內電線又ハ可撓組線ヲ損傷セサル構造ト爲スコト

三　電熱器ト屋內電線又ハ可撓組線トノ接續部分ノ溫度上昇攝氏五十度ヲ超過スル場合ニハ於テハ電熱器ニ接續スル電線又ハ可撓組線ハ電熱器ニ接續スル部分ヨリ三十糎以上ニ瓦リ耐熱性構造トナスコト但シ二百五十「ワット」以下ノモノハ此ノ限リニ在ラス

四　前號ノ耐熱性構造トハ電線又ハ可撓組線ノ絕緣被覆ノ下ニ厚サ〇・八粍以上ノ石綿其ノ他ノ耐熱質物ノ編組ヲ各線心ニ施シタルモノタルコト

五　固定セル電熱器ハ周圍ノ可燃質物ト充分ナル距離ヲ離隔スルカ又ハ適當ナル耐熱裝置ヲ施スコト

六　百五十「ヴォルト」以上ノ電熱器ノ金屬製外函ハ之ヲ第三種地線工事ニ依リ接地スルコト但シ使用電壓二百五十「ヴォルト」以下ニシテ中性點ヲ接地セル變壓器ニ接續シテ使用スルモノハ此ノ限リニ在ラス

七　前號ノ地線ヲ可撓組線內ニ編込ム場合ニ於テハ其ノ部分ノ地線ニハ撚線ヨリ成ル一粍以上ノ軟銅線ヲ使用スルコトヲ得

保溫電熱器ニハ危險ナル程度ノ溫度上昇ヲナサヌ樣自働的ニ電路ヲ遮斷スル裝置ヲ施スコト

八　電熱器ト之ニ類スル電氣器ニハ之ニ適當ナル架臺ヲ備フルカ又ハ之ト同等ノ效力ヲ有スル構造ノモノト爲スコト

十　通信上ノ障碍豫防工事

電熱器ニハ其ノ使用電壓(「ワット」數又ハ電流)及製造者名ヲ銘記スルコト

第三章　電氣鐵道

第六十七條　本則第百十三條第三項ノ適當ナル方法トハ左ノ如キモノヲ謂フ

一　强電流電線及弱電流電線相互間ノ距離ヲ增加スルコト

二　弱電流電線ノ地板及電氣鐵道ノ歸線相互間ノ距離ヲ增加スルコト

第六十七條ノ二　本則第三十條ノ二第四號ノ特殊ノ場合トハ同一母線ニ接續スル同極ノ架空隕電線ヲ同一腕木上ニ架設スル如キ場合ヲ謂フ

弱電流線ハ交叉又ハ接近　第六十八條　本則第百十九條ノ適當ノ施設トハ左ノ各號ニ準シ施設スルモノヲ謂フ

一　電車線ト弱電流電線トカ四十五度以下ノ角度ヲ以テ交叉スルカ又ハ水平距離低壓ニ在リテハ二・五米以下高壓ニ在リテハ四米以下ニ於テ並行スルトキハ電車線ノ上部ニ細則第二十六條ニ規定セル保護網ヲ設クルコト但シ水平距離低壓ニ在リテハ一・二米以上高壓ニ在リテハ二米以上垂直距離各其ノ一倍半以下ノ場合ハ此ノ限ニ在ラス

二　電車線ト弱電流電線トノ交叉角度カ四十五度以上ナルトキハ電車線ノ上部ニ細則第二十七條ニ規定セル保護線ヲ設クルコト

三　保護網又ハ保護線ト電車線トノ上下距離及保護網又ハ保護線ト弱電流電線トノ上下距離ヲ低壓ニ在リテハ六十糎以上高壓ニ在リテハ一・二米以上ト爲スコト但シ保護網ト弱電流電線トノ上下距離ニ該弱電流電線管理者ノ承諾ヲ得テ三十糎迄短縮スルコトヲ得

弱電流電線ニ第四種絕緣電線又ハ五粍ノ硬銅線又ハ之ト同等以上ノ强サ及太サヲ有スル電線ヲ使用スルトキハ前項ノ裝置ヲ省略スルコトヲ得

第六十八條ノ二　高壓架空電車線カ道路ヲ橫斷スル箇所ニハ公衆ヲシテ注意ヲ爲サシムル爲適當ナル施設ヲ爲スコトヲ要ス

不導體ノ隔離物　第六十九條　本則第百二十三條第一項第一號ノ特殊ノ施設トハ歸線ノ不絕緣部分ト地中管路トノ間ニ不導體ノ離隔物ヲ設ケ電流ヲシテ地中ニ入ル以上ヲ通過スルニ非サレハ兩者間ヲ流通スルコト能ハサラシムル設備ヲ謂フ

前項ノ不導體ノ離隔物トハ「アスファルト」及砂ヨリ成ル厚サ六糎以上ノ絕緣體ヲ「コンクリート」又ハ其ノ他ノ物質ヲ以テ機械的ニ堅牢ニ保護シ龜裂ヲ生セサル樣施設セル如キモノヲ謂フ

踏切工事　第七十條　本則第百二十五條ノ適當ナル施設トハ左ニ揭クル如キモノヲ謂フ

一　車馬ノ通行スル踏切ニ敷設セル軌條ハ他ノ部分ニ敷設セル軌條ヨリ電氣的ニ絕緣シ軌條ト大地トノ間ニ電位差ヲ存セシメサル樣施設セルモノ

二　車馬ノ通行スル踏切ハ軌條間竝軌條ノ外側二・五米ニ亙リ堅固ナル基礎ヲ施シ且其ノ表面ニ相當ノ厚サヲ有スル瀝青「コンクリート」ノ如キ絕緣性質物ヲ施シタルモノ

第四章　標準仕樣

第一節　可撓組線

第七十一條　第一種可撓組線ハ錫鍍シタル〇・一八粍ノ軟銅線三十本以上ヨリ成ル幅廣ノ細絲入ノ紙帶ニテ纏捲シ更ニ純「ゴム」三・一「パーセント」以上ヲ含有シ且一・五以上ノ比重ヲ有スル品質均一ナル「ゴム」混合物ヲ以テ導體ノ太サニ從ヒ左表ノ厚サ以上ニ被覆シ更ニ紙帶ヲ重覆纏捲シ完全ニ硫化ヲ施シ其ノ上ヲ綿糸、カタン糸、絹糸又ハ之ト同等以上ノ物質ヲ以テ緊密ニ編組シタルモノ

第一種可撓組線

線ノ太サ	被覆ノ厚サ
五本以上	一・〇粍
七本以上	一・二粍
十九本以上	一・四粍
三十七本以上	一・六粍

ノトス

導體ノ太サ 構造（耗）	導體ノ太サ 斷面積（平方耗）	混最サ（ゴム）ノ厚合物小（耗）
133/0.23	5.5	1.00
84/0.23	3.5	1.00
79/0.18	2.0	0.80
55/0.18	1.4	0.80
35/0.18	0.9	0.65

第一種可撓組線ハ左ノ各號ノ試驗ニ適合スルモノトス

一　卷ノ儘浸水セサル狀態ニ於テ兩導體間ノ絶緣耐力ヲ交流三千「ヴオルト」ノ電壓ヲ以テ試驗シ一分間以上之ニ耐フルコト

二　長サ一米ノ供試線ヲ二十四時間浸水シ交流千「ヴオルト」ノ電壓ヲ課シ一分間以上之ニ耐フルコト

第二種可撓組線　第七十二條　第二種可撓組線ハ前條ニ規定セル構造ヲ有スル線心ニ更ニ「ゴム」引綿「テープ」ヲ纏捲スルカ（此ノ場合ハ「ゴム」被覆上ノ紙帶ヲ省略スルコトヲ得）又ハ綿糸ヲ以テ下打編組ヲ施シタルモノニ條ヲ綿糸又ハ其ノ他ノ軟性纖維質物ト共ニ撚合セ圓壔形ニ仕上ケ之ニ綿糸（カタン糸、絹糸又ハ之ト同等以上ノ物質ヲ以テ緊密ニ上打編組ヲ施シタルモノニシテ前條第二項ノ絶緣耐力試驗ニ適合スルモノトス

第三種甲可撓組線　第七十三條　第三種甲可撓組線ハ第一種可撓組線（綿絲ノ編組ヲ施シタルモノ）編組被覆ニ絶緣性耐水質ノ混和物ヲ充分ニ滲透シ其ノ表面ヲ平滑ナラシメタルモノトス

第三種乙可撓組線　第七十四條　第三種乙可撓組線ハ第二種可撓組線（綿絲ノ編組ヲ施シタルモノ）ノ編組被覆ニ絶緣性耐水質ノ混和物ヲ充分ニ滲透シ其ノ表面ヲ平滑ナラシメタルモノトス

第四種可撓組線　第七十四條ノ二　第四種可撓組線ハ錫鍍シタル〇・一六耗ノ軟銅線二十本ヨリ成ル導體ヲ細キ綿糸ニテ纏捲シ、更ニ純「ゴム」三十「パーセント」以上ヲ含有シ且一・五以上ノ比重ヲ有スル品質均一ナル「ゴム」混合物ヲ以テ〇・五耗以上ノ厚サニ被覆シ完全ニ硫化ヲ施シタル線心二條ヲ撚合セタル後純「ゴム」ノ二十五「パーセント」以上ヲ含有シ且一・五以上ノ比重ヲ有スル「ゴム」混合物ヲ以テ線心二條ノ間隙ヲ充分ニ塡充シ且〇・五耗以上ノ厚サニ被覆シテ圓壔形ニ仕上ケ完全ニ硫化ヲ施シタル後之ニ綿糸、「カタン」糸、絹糸又ハ之ト同等以上ノモノヲ以テ緊密ニ上打編組ヲ施シタルモノトス

第四種可撓組線ハ細則第七十一條第二項ノ絶緣耐力試驗ニ適合スルモノトス

「ゴム」ノ永久伸長率　第七十五條　細則第七十一條、第七十二條及第七十四條ノ二ノ「ゴム」混合物ヲ約百耗抽出シ其ノ中央ニ五十耗ノ長サヲ印シ之ヲ二倍ノ長サニ伸長シ其ノ儘一分間支持シタル後放置シ十分間經過後ニ於テ永久伸長率二十「パーセント」以下ナルモノトス

第二節　絶緣電線

第一種絶緣電線　第七十六條　第一種絶緣電線ハ電線ヲ品質善良且强靭ナル撚綿絲其ノ他之ト同等以上ノ物質ヲ以テ一回緊密ニ編組シ且黑色ノ絶緣性耐水質混和物ヲ充分ニ滲透シ其ノ表面ヲ平滑ナラシメタルモノニシテ其ノ被覆物ノ厚サ一・五耗以上ノモノトス

第二種絶緣電線　第七十七條　第二種絶緣電線ハ電線ヲ品質善良且强靭ナル撚綿絲其ノ他之ト同等以上ノ物質ヲ以テ二回緊密ニ編組シ且黑色ノ絶緣性耐水質混和物ヲ充分ニ滲透シ其ノ表面ヲ平滑ナラシメタルモノニシテ其ノ被覆物ノ厚サ一・五耗以上ノモノトス

第一種及第二種絶緣電線ノ試驗　第七十八條　第一種及第二種絶緣電線ハ左ノ各號ノ試驗ニ適合スルコト

一　供試線ヲ攝氏零下十五度ノ生寒劑中ニ三十分間浸漬スルモ混和物ハ其ノ表面ニ罅裂ヲ生セサルコト

二　供試線ヲ攝氏零下十五度ノ生寒劑中ニ三十分間浸漬スルモ混和物ハ其ノ表面ニ罅裂ヲ生セサルコト

三　五耗以下ノ單線ニ在リテハ攝氏十度乃至三十度ノ溫度ニ於テ之ヲ其ノ仕上リ外徑ノ三倍ノ直徑ヲ有スル圓壔上ニ緊密ニ十回以上纏捲スルモ其ノ編組被覆物ニ異狀ナク混和物ハ粉末狀ヲ呈セス且離脫セサルコト

第三種絶緣電線　第七十九條　第三種絶緣電線ハ電線ヲ純「ゴム」二十「パーセント」以上ヲ含有スル品質均一ナル「ゴム」混合物ヲ以テ左表ノ厚サ以上ニ被覆シ更ニ〇・五耗以上ノ厚サニ撚綿糸又ハ之ト同等以上ノ物質ヲ以テ緊密ニ編組シタル後完全ニ硫化ヲ施シ且黑色ノ絶緣性耐水質混和物ヲ充分ニ滲透シ其ノ表面ヲ平滑ナラシメタルモノトス但シ導體カ撚線又ハ三・二耗以上ノ單線ナル場合ニ於テハ「ゴム」混合物ノ上ヲ左表ノ厚サ以上ノ「ゴム」引綿「テープ」ヲ以テ重覆纏捲シタル後完全ニ硫化ヲ施シ其ノ上ニ編組ヲ施スモノトス

第三種絶緣電線（單線ノ部）

導體ノ直徑（耗）	「ゴム」混合物ノ厚サ（耗）*	「テープ」ノ厚サ（耗）	絶緣抵抗 15°C メグオーム/粁	試驗電壓（ヴオルト）
12.0	2.0	0.35	250	2500
10.0	1.8	,,	,,	,,
9.0	1.7	,,	,,	,,
8.0	1.6	,,	,,	,,
7.0	1.5	0.25	,,	,,
6.5	1.4	,,	,,	,,
6.0	1.4	,,	300	2000
5.5	1.3	,,	,,	,,
5.0	1.3	,,	,,	,,
4.5	1.2	,,	,,	,,
4.0	1.2	,,	,,	,,
3.5	1.1	,,	400	1500
3.2	1.1	,,	,,	,,
2.9	1.1	,,	,,	,,
2.6	1.1	,,	,,	,,
2.3	1.1	,,	,,	,,
2.0	1.1		,,	,,
1.8	1.1		,,	,,
1.6	1.1		,,	,,
1.4	1.1		,,	,,
1.2	1.0		,,	,,
1.0	1.0		,,	,,

*「ゴム」混合物ノ厚サノ公差ハ標準ノ厚サノ±「パーセント」トス

絶緣「テープ」ヲ以テ重覆纏捲シタル後完全ニ硫化ヲ施シ其ノ上ニ編組ヲ施スモノトス

第三種絶緣電線ハ一卷ノ儘十二時間浸水シタル後直流百「ヴオルト」以上ノ電壓ヲ以テ一分間充電ノ後試驗シ攝氏十五度ノ溫度ニ於テ左表ニ示ス值以上ノ絶緣抵抗ヲ有スルモノトス

第三種絶緣電線ハ一卷ノ儘十二時間浸水シタル後直流百「ヴオルト」以上ノ電壓ヲ以テ一分間充電ノ後試驗シ攝氏十五度ノ溫度ニ於テ左表ニ示ス值以上ノ絶緣抵抗ヲ有スルモノトス

第三種絶緣電線ハ一卷ノ儘十二時間浸水シタル後直流百「ヴオルト」以上ノ電壓ヲ以テ一分間充電ノ後試驗シ攝氏十五度ノ溫度ニ於テ左表ニ示ス交流電壓ヲ以テ絶緣耐力ヲ試驗シ一分間以上之ニ耐フルモノトス

第一項ノ「ゴム」混合物ハ左ノ各號ニ依ル化學的及物理的性質ヲ有スルモノトス

一　「アセトン」ニテ浸出シタルトキ其ノ浸出量十「パーセント」以下ニシテ又遊離硫黃ハ一「パーセント」以下ナルコト

二　供試線ヨリ「ゴム」混合物ヲ約百耗抽出シ其ノ中央ニ五十耗ノ長サヲ印シ之ヲ二倍ノ長サニ伸長シ其ノ儘一分間支持シタル後放置シ十分間經過後ニ於テ永久伸長率二十五「パーセント」以下ナルコト

第四種絶緣電線（撚線ノ部）

導體ノ太サ 公稱斷面積（平方耗）	導體ノ太サ 構造（耗）	「ゴム」混合物ノ厚サ（耗）*	「テープ」ノ厚サ（耗）	絶緣抵抗 15°C メグオーム/粁	試驗電壓（ヴオルト）
1,000	127/3.2	4.0	0.5	160	3500
850	127/2.9	3.8	,,	,,	,,
725	91/3.2	3.6	,,	,,	,,
600	91/2.9	3.5	,,	,,	,,
500	61/3.2	3.3	,,	,,	,,
400	61/2.9	3.2	,,	,,	,,
325	61/2.6	3.1	,,	,,	,,
250	61/2.3	2.8	,,	,,	3000
200	37/2.6	2.6	0.35	,,	,,
150	37/2.3	2.4	,,	,,	,,
125	19/2.9	2.2	,,	,,	,,
100	19/2.6	2.1	,,	250	2500
80	19/2.3	1.9	,,	,,	,,
60	19/2.0	1.8	,,	,,	,,
50	19/1.8	1.7	,,	,,	,,
38	7/2.6	1.5	,,	300	2000
30	7/2.3	1.5	0.25	,,	,,
22	7/2.0	1.4	,,	,,	,,
14	7/1.6	1.2	,,	,,	,,
8	7/1.2	1.1	,,	400	1500
5.5	7/1.0	1.1	,,	,,	,,
3.5	7/0.8	1.1	,,	,,	,,
2.0	7/0.6	1.1	,,	,,	,,
1.4	7/0.5	1.0	,,	,,	,,
0.9	7/0.4	1.0	,,	,,	,,

*「ゴム」混合物ノ厚サノ公差ハ標準ノ厚サノ±「パーセント」トス

第四種絶緣電線（單線ノ部）

導體ノ直徑（耗）	「ゴム」混合物ノ厚サ（耗）*	「テープ」ノ厚サ（耗）	絶緣抵抗 15°C メグオーム/粁	試驗電壓（ヴオルト）
12.0	2.0	0.35	500	2500
10.0	1.8	,,	,,	,,
9.0	1.7	,,	,,	,,
8.0	1.6	,,	,,	,,
7.0	1.5	0.25	,,	,,
6.5	1.4	,,	,,	,,
6.0	1.4	,,	600	2000
5.5	1.3	,,	,,	,,
5.0	1.3	,,	,,	,,
4.5	1.2	,,	,,	,,
4.0	1.2	,,	,,	,,
3.5	1.1	,,	800	1500
3.2	1.1	,,	,,	,,
2.9	1.1	,,	,,	,,
2.6	1.1	,,	,,	,,
2.3	1.1	,,	,,	,,
2.0	1.1	,,	,,	,,
1.8	1.1	,,	,,	,,
1.6	1.1	,,	,,	,,
1.4	1.1	,,	,,	,,
1.2	1.0	,,	,,	,,
1.0	1.0	,,	,,	,,

*「ゴム」混合物ノ厚サノ公差ハ標準ノ厚サノ±「パーセント」トス

第四種絶緣電線（撚線ノ部）

導體ノ太サ 公稱斷面積（平方耗）	導體ノ太サ 構造（耗）	「ゴム」混合物ノ厚サ（耗）*	「テープ」ノ厚サ（耗）	絶緣抵抗 15°C メグオーム/粁	試驗電壓（ヴオルト）
1,000	127/3.2	4.0	0.5	400	3.500
850	127/2.9	3.8	,,	,,	,,
725	91/3.2	3.6	,,	,,	,,
600	91/2.9	3.5	,,	,,	,,
500	61/3.2	3.3	,,	,,	,,
400	61/2.9	3.2	,,	,,	,,
325	61/2.6	3.1	,,	,,	,,
250	61/2.3	2.8	,,	,,	3.000
200	37/2.6	2.6	0.35	,,	,,
150	37/2.3	2.4	,,	,,	,,
125	19/2.9	2.2	,,	,,	,,
100	19/2.6	2.1	,,	500	2.500
80	19/2.3	1.9	,,	,,	,,
60	19/2.0	1.8	,,	,,	,,
50	19/1.8	1.7	,,	,,	,,
38	7/2.6	1.5	,,	600	2.000
30	7/2.3	1.5	0.25	,,	,,
22	7/2.0	1.4	,,	,,	,,
14	7/1.6	1.2	,,	,,	,,
8	7/1.2	1.1	,,	800	1.500
5.5	7/1.0	1.1	,,	,,	,,
3.5	7/0.8	1.1	,,	,,	,,
2.0	7/0.6	1.1	,,	,,	,,
1.4	7/0.5	1.0	,,	,,	,,
0.9	7/0.4	1.0	,,	,,	,,

*「ゴム」混合物ノ厚サノ公差ハ標準ノ厚サノ±「パーセント」トス

第四種絶緣電線ハ一卷ノ儘十二時間浸水シタル後左表ニ示ス交流電壓ヲ以テ絶緣耐力ヲ試驗シ一分間以上之ニ耐フルモノトス

第一項ノ「ゴム」混合物ハ左ノ各號ニ依ル化學的及物理的性質ヲ有スルモノトス

一　「アセトン」ニテ浸出シタルトキ其ノ浸出量六「パーセント」以下ニシテ又遊離硫黃ハ一「パーセント」以下ナルコト

二　供試線ヨリ「ゴム」混合物ヲ約百耗抽出シ其ノ中央ニ五十耗ノ長サヲ印シ之ヲ二倍ノ長サニ伸長シ其ノ儘一分間支持シタル後放置シ十分間經過後ニ於テ永久伸長率二十「パーセント」以下ナルコト

●自家用電氣工作物施設規則

（逓信省令第四十八号　明治三十八年九月二十日）

（改正　大正二年逓六二號、同九三號、同一〇年逓一六號、同一四年逓二五號、同一五年逓四號）

第一條　自家用電氣工作物施設規則左ノ通定ム

第二條　電氣工作物ヲ分チテ左ノ二種トス

第一種

一　邸宅又ハ一棟内ニ施設スル低壓ノ電氣工作物但シ左ニ揭ク場所ニ施設スルモノヲ除ク

（イ）爆發又ハ燃燒ノ危險アル場所

（ロ）劇場、公衆ノ集ル目的ヲ以テ建設シタル建物ノ内部又ハ其ノ他ノ場所

（ハ）病院、學校、工場、倉庫、旅館、料理店、商店、其ノ他多數ノ人ヲ收容スル建物ノ内部

（ニ）電氣ノ作用ニ因リ發生スル瓦斯又ハ蒸氣ニ接スル場所

（ホ）可燃性ノ瓦斯又ハ引火性ノ液體ヲ貯藏シ又ハ取扱フ場所

（ヘ）塵埃ニ對シ電氣工作物ノ保安上危險ノ虞アル場所

（ト）可燃性ノ粉末又ハ纖維ヲ貯藏シ又ハ取扱フ場所

（チ）腐蝕性ノ瓦斯又ハ液體ヲ貯藏シ又ハ取扱フ場所

（リ）危險ノ程度ニ應ジ前各項ニ準ズベキ場所

第二種

一　邸宅又ハ一棟内ニ施設スル低壓ノ電氣工作物

（イ）ノハ之ヲ除ク

（ロ）第一種以外ノ電氣工作物

第三條　第一種電氣工作物ヲ施設セムトスル者ハ工事着手前所轄逓信局長ニ届出ツヘシ

第四條　前條ノ規定ニ依リ届出ヲ爲スヘキ場合ニ於テ本令ノ規定ヲ準用スル電氣工作物ニ關シテハ前二項ノ規定ニ準ジ逓信大臣ノ認可ヲ得ヘキ事項ハ本令ノ規定ニ準ジ逓信大臣ノ認可ヲ得ヘシ

第五條　第三條ノ規定ニ依リ届出ヲ爲スヘキ場合ニ於テ本令ノ規定ニ準ジ逓信大臣ノ認可ヲ得ヘキ事項ハ本令ノ規定ニ準ジ逓信局長ノ認可ヲ得ヘシ

第六條　電氣工作物ヲ施設シ又ハ變更シタル者ハ遲滯ナク其ノ旨ヲ逓信局長ニ届出ツヘシ

第七條　電氣工作物ヲ施設スル者ハ左ノ事項ヲ記載シタル書類及圖面ヲ具備スヘシ

一　電壓（「ヴォルト」以下ノ電氣ヲ使用スル場合ハ其ノ副本ヲ所轄逓信局長ニ提出スヘシ）

二　工事ノ計畫

（イ）電氣工作物ノ種類

（ロ）電氣使用ノ目的及場所

（ハ）電氣工作物ノ概要

（ニ）電線路ニ關スル事項

（ホ）電氣工作物ノ配置ノ概況竝ニ其ノ附近ノ狀況

（ヘ）電氣工作物ノ外觀ニ關スル事項

（ト）電氣工作物ノ保安裝置ニ關スル事項

（チ）電氣工作物ノ保安上必要ナル構造ニ關スル事項

（リ）電氣工作物ノ工事ノ方法ニ關スル事項

（ヌ）電氣工作物ノ使用開始ノ豫定期日

第八條　第三條ノ規定ニ依リ届出ヲ爲シタル者ハ其ノ届出ノ日ヨリ一年内ニ本令ノ規定ニ準ジ工事ヲ施行スヘシ

第九條　第三條ノ規定ニ依リ届出ヲ爲シタル者ハ其ノ届出ノ日ヨリ三年内ニ本令ノ規定ニ準ジ電氣工作物ヲ施設スヘシ

第十條　第三條ノ規定ニ依リ届出ヲ爲シタル者ハ其ノ届出ノ日ヨリ三年内ニ本令ノ規定ニ準ジ電氣工作物ヲ施設スヘシ

第一百

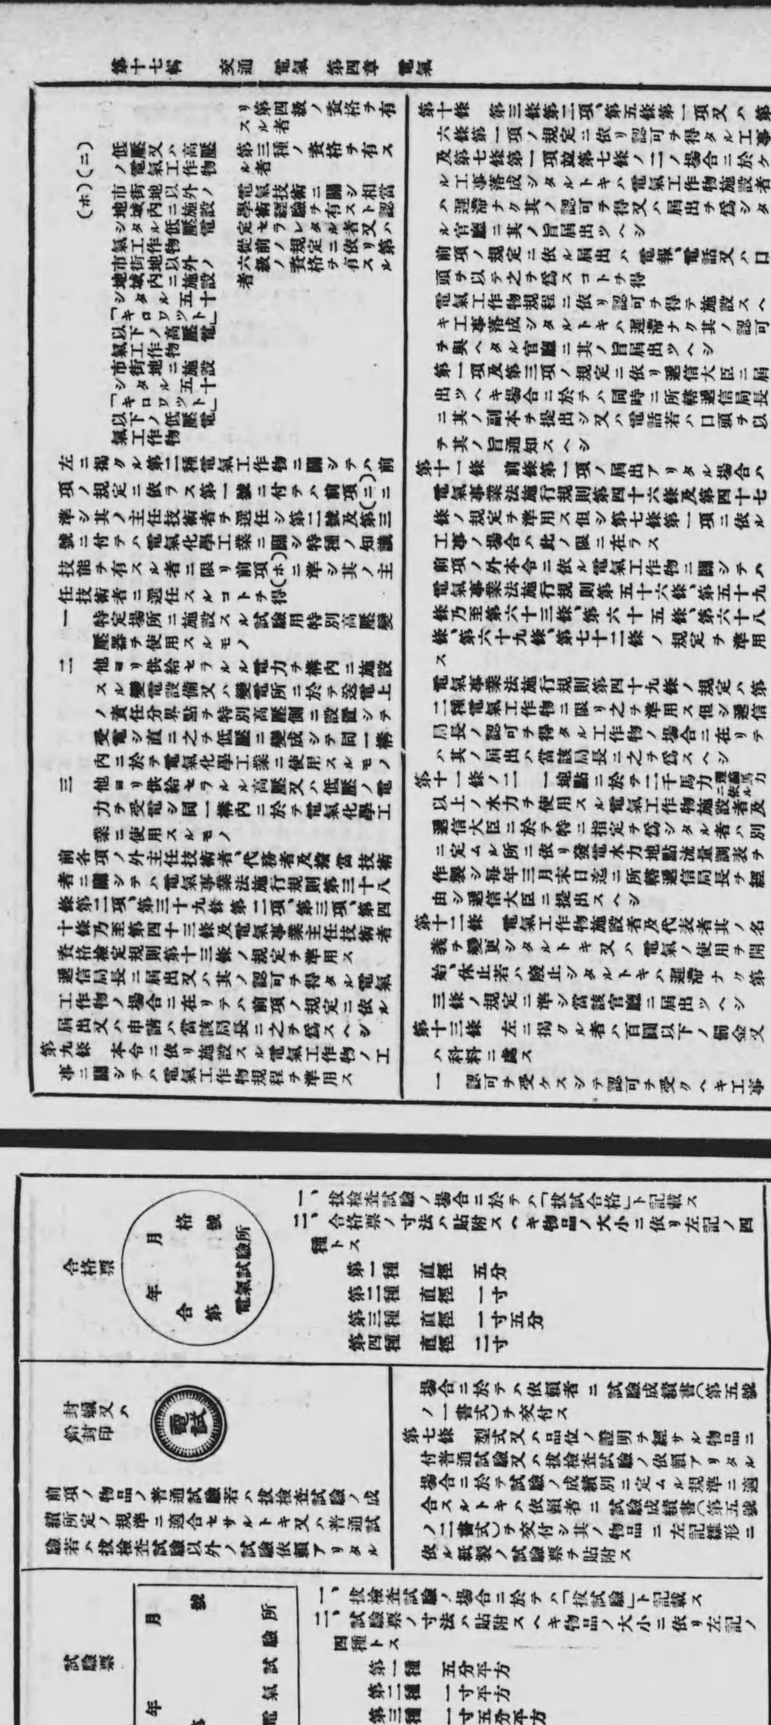

第三號書式

第　　號

電氣用品型式（又ハ品位）追加證明書

住所

試驗依賴者名

一、物品名

二、原型式（又ハ品位）證明番號

三、說明　別紙ノ通

右大正五年九月逓信省令第五十號電氣用品試驗規則第五條ニ依リ其ノ型式（又ハ品位）ヲ追加證明ス

電氣試驗所長名　㊞

右電氣試驗所型ノ證明ニ依リ證明番號第　號ヲ附シ且ニ本證ヲ交付ス

年　月　日　逓信大臣名　㊞

第四號書式

試（第又ハ大臣指定）第　號

電氣用品合格證明書

住所

試驗依賴者名

一、試驗品名及數量

二、產地又ハ製造者

三、型式（又ハ品位）ノ證明番號

四、試驗ノ成績　別紙ノ通

右大正五年九月逓信省令第五十號電氣用品試驗規則第六條ノ試驗ニ合格シタルコトヲ證明シ且ニ本證ヲ交付ス

年　月　日

電氣試驗所　㊞

第五號ノ一書式

試（第又ハ大臣指定）第　號

電氣用品試驗成績書

住所

試驗依賴者名

一、試驗品名及數量

二、產地又ハ製造者

三、型式（又ハ品位）證明番號

四、試驗ノ種別（普通ノ試驗）

五、試驗ノ成績　別紙ノ通

右電氣用品試驗規則第六條第二項ニ依ル本書ヲ交付ス

年　月　日

電氣試驗所　㊞

第五號ノ二書式

試（第又ハ大臣指定）第　號

電氣用品試驗成績書

住所

試驗依賴者名

一、試驗品名及數量

二、產地又ハ製造者

三、試驗ノ種別（普通ノ試驗）

四、試驗ノ成績　別紙ノ通

右電氣用品試驗規則第七條ニ依リ本書ヲ交付ス

年　月　日

電氣試驗所　㊞

備考、（型式（又ハ品位）毎）試驗ヲ行ハス

第六號書式（紙質強靱ナルヲ要ス）

印紙貼

再拔取試驗依賴書

一、試驗品名

二、原依賴書提出年月日

右電氣用品試驗規則第八條ニ依リ再拔取試驗依賴ス也

金何圓何十錢　貼附シタル收入印紙ノ額

年　月　日

住所

逓信大臣宛

依賴者名　印

第七號書式

印紙貼

複本下付申請書

貼附シタル收入印紙ノ額　金何圓何十錢

一、原本ノ種類番號及交付年月日

二、物品名

三、複本ノ數

右複本下付相成度申請候也

年　月　日

住所

逓信大臣宛

申請者名　印

第一號表　通信用電氣機械器具

試驗ノ種類	試驗ノ別	試驗事項	試驗 數・量	手數料 數	提試出驗品	備考
一、スモール	(一)普通試驗	感度	一箇ニ付	八圓		
		感度、絕緣、抵抗、耐壓、各項試驗	箇數ニ應ジ逓減	四		
	(二)檢査試驗	普通試驗ノ一部	一箇ニ付	二圓		
		抽出檢査	加取スル四十箇迄ハ一箇ヲ增ス毎ニ一箇ヲ抜取ル	一圓		
		抽出檢査	四千五百箇以下ノ場合ニ於テハ百箇ニ付一箇ヲ抜取ル	一圓		
		抽出檢査	四千五百箇ヲ超ユル場合ニ於テハ百箇ニ付一箇ヲ抜取ル	一圓		
	(三)檢査試驗	普通試驗ノ一部	一箇ニ付	一圓		
		抽出檢査	抽出檢査ノ場合ニ於テハ百箇ニ付一箇ヲ抜取ル	一圓		
		抽出檢査	抽出檢査ノ場合ニ於テハ千箇ニ付一箇ヲ抜取ル	一圓		
		抽出檢査	抽出檢査ノ場合ニ於テハ千箇ヲ超ユル場合ニ於テハ千箇ニ付一箇ヲ抜取ル	一圓		
		抽出檢査	抽出檢査ノ

| | 甲種電報機及電信機 | | |

十四年改正式

	(一)型式試験	(二)普通試験	(三)抜取検査	(四)抜取検査
甲種		各局ニ備付ケ毎月一回以上試験ヲ行フ	抜取ノ数ハ一回ニ製造シタル個数ノ百分ノ一以上トス但シ其ノ数二百ヲ超ユルトキハ二百トス	抜取ノ数ハ一回ニ製造シタル個数ノ百分ノ一以上トス但シ其ノ数二百ヲ超ユルトキハ二百トス
乙種		各局ニ備付ケ毎月一回以上試験ヲ行フ	抜取ノ数ハ一回ニ製造シタル個数ノ百分ノ一以上トス但シ其ノ数二百ヲ超ユルトキハ二百トス	抜取ノ数ハ一回ニ製造シタル個数ノ百分ノ一以上トス但シ其ノ数二百ヲ超ユルトキハ二百トス
丙種		各局ニ備付ケ毎月一回以上試験ヲ行フ	抜取ノ数ハ一回ニ製造シタル個数ノ百分ノ一以上トス但シ其ノ数二百ヲ超ユルトキハ二百トス	抜取ノ数ハ一回ニ製造シタル個数ノ百分ノ一以上トス但シ其ノ数二百ヲ超ユルトキハ二百トス
丁種		各局ニ備付ケ毎月一回以上試験ヲ行フ	抜取ノ数ハ一回ニ製造シタル個数ノ百分ノ一以上トス但シ其ノ数二百ヲ超ユルトキハ二百トス	抜取ノ数ハ一回ニ製造シタル個数ノ百分ノ一以上トス但シ其ノ数二百ヲ超ユルトキハ二百トス

	(一)型式試験	(二)抜取検査	(三)普通試験	(四)抜取検査
甲種	一回ニ製造シタル個数ノ百分ノ一以上トス但シ其ノ数二百ヲ超ユルトキハ二百トス	一回ニ製造シタル個数ノ百分ノ一以上トス但シ其ノ数二百ヲ超ユルトキハ二百トス	一回ニ製造シタル個数ノ百分ノ一以上トス但シ其ノ数二百ヲ超ユルトキハ二百トス	一回ニ製造シタル個数ノ百分ノ一以上トス但シ其ノ数二百ヲ超ユルトキハ二百トス
乙種	一回ニ製造シタル個数ノ百分ノ一以上トス但シ其ノ数二百ヲ超ユルトキハ二百トス	一回ニ製造シタル個数ノ百分ノ一以上トス但シ其ノ数二百ヲ超ユルトキハ二百トス	一回ニ製造シタル個数ノ百分ノ一以上トス但シ其ノ数二百ヲ超ユルトキハ二百トス	一回ニ製造シタル個数ノ百分ノ一以上トス但シ其ノ数二百ヲ超ユルトキハ二百トス
丙種	一回ニ製造シタル個数ノ百分ノ一以上トス但シ其ノ数二百ヲ超ユルトキハ二百トス	一回ニ製造シタル個数ノ百分ノ一以上トス但シ其ノ数二百ヲ超ユルトキハ二百トス	一回ニ製造シタル個数ノ百分ノ一以上トス但シ其ノ数二百ヲ超ユルトキハ二百トス	一回ニ製造シタル個数ノ百分ノ一以上トス但シ其ノ数二百ヲ超ユルトキハ二百トス
丁種	一回ニ製造シタル個数ノ百分ノ一以上トス但シ其ノ数二百ヲ超ユルトキハ二百トス	一回ニ製造シタル個数ノ百分ノ一以上トス但シ其ノ数二百ヲ超ユルトキハ二百トス	一回ニ製造シタル個数ノ百分ノ一以上トス但シ其ノ数二百ヲ超ユルトキハ二百トス	一回ニ製造シタル個数ノ百分ノ一以上トス但シ其ノ数二百ヲ超ユルトキハ二百トス

(ホ)試驗									

乙表略

	(一)型式試驗	(二)追加型式	(三)普通試驗	(四)各項試驗	(イ)絶縁抵抗	(ロ)構造	(ハ)感度	(ニ)抵抗線式試驗	(ホ)試驗
(一)型式試驗		一件ニ付	一個ニ付		一個ニ付				
(二)追加型式	一件ニ付		一個ニ付		一個ニ付				
(三)普通試驗	一個ニ付	一個ニ付			一個ニ付				
(四)各項試驗									
(イ)絶縁抵抗	一個ニ付	一個ニ付	一個ニ付						
(ロ)構造									
(ハ)感度	一個ニ付	一個ニ付	一個ニ付						
(ニ)抵抗線式試驗	一個ニ付	一個ニ付	一個ニ付						
(ホ)試驗									

丙表略

	(一)型式試驗	(二)追加型式	(三)普通試驗	(四)各項試驗	(イ)絶縁抵抗	(ロ)構造	(ハ)感度	(ニ)抵抗線式試驗	(ホ)試驗
(一)型式試驗		一件ニ付	一個ニ付		一個ニ付				
(二)追加型式	一件ニ付		一個ニ付		一個ニ付				
(三)普通試驗	一個ニ付	一個ニ付			一個ニ付				
(四)各項試驗									
(イ)絶縁抵抗	一個ニ付	一個ニ付	一個ニ付						
(ロ)構造									
(ハ)感度	一個ニ付	一個ニ付	一個ニ付						
(ニ)抵抗線式試驗	一個ニ付	一個ニ付	一個ニ付						
(ホ)試驗									

試驗品類	種別	試驗ノ	數量	試驗手數	試驗品提出承諾	備考
	(イ)電流計					
	普通型試驗點三點					
	(ロ)自記電流計					
	(ハ)最大示度電流計					
	(ニ)普通試驗					
	(ホ)自記力計					
	(ヘ)温度係數					
	(ト)型式試驗					
	(チ)追加型式試驗					

※(三)普通試驗ニ於テハ感制熱平衡ノ動軸、軸承自己加熱、加記定點ニ於ケル正試驗ノ用ニ供スル正規試驗ヲ行ヒ其ノ後ノ作業ニ於テ正試驗ヲ繰返シ得ルモノトス

一　同一型式及ビ測定範圍ニ依リ數個ノ計器ヲ製作スル場合ニ於テハ其ノ中ノ一個ニ付キ試驗ヲ行ヒ其ノ結果ニ依リ他ノ計器ニ對スル試驗ヲ省略スルコトヲ得

二　同一種類ノ計器ニシテ測定範圍ノ異ナルモノニ付キ試驗ヲ行フ場合ニ於テハ其ノ中ノ一個ニ付キ試驗ヲ行ヒ其ノ結果ニ依リ他ノ測定範圍ニ對スル試驗ヲ省略スルコトヲ得

三　同一測定範圍ニシテ數個ノ計器ヲ製作スル場合ニ於テハ其ノ中ノ一個ニ付キ試驗ヲ行ヒ其ノ結果ニ依リ他ノ計器ニ對スル試驗ヲ省略スルコトヲ得

四　本表ノ五萬「ヴォルト」以下周波數四百「サイクル」以下(周波計ノ場合ニ限リ適用ス)ハ高壓ノ場合ニ於テハ其ノ數ヲ割ルコトヲ得

五　明治卅六年逓信省令第三號ヲ以テ發布シタル電氣計器檢定規則ニ依リ檢定ヲ受ケタル電氣計器ニシテ其ノ檢定ノ有效期間内ニ在ルモノニ付テハ檢定ノ際ノ試驗ニ依リ本表ノ試驗ヲ省略スルコトヲ得

甲　標準器抵金

種別	試驗ノ	數量	試驗手數	備考
(一)型式試驗		一件ニ付 三〇〇〇圓		
(二)追加型式試驗		一件ニ付 一〇〇〇圓		料ハ本場ニ於テ必要試驗ヲ本場ト必ヲ輕減シ試驗ニメ數ニ應シ手合認ムヲ

乙　標準電池

種別	試驗ノ	數量	試驗手數	備考
(一)型式試驗		一件ニ付 三〇〇〇圓		
(二)追加型式試驗		一件ニ付 一〇〇〇圓		料ハ本場ニ於テ必要試驗ヲ本場ト必ヲ輕減シ試驗ニメ數ニ應シ手合認ムヲ

一　標準電氣器

種別	試驗ノ	數量	試驗手數	備考
(一)型式試驗		一件ニ付 三〇〇〇圓		
(二)追加型式試驗		一件ニ付 一〇〇〇圓		料ハ本場ニ於テ必要試驗ヲ本場ト必ヲ輕減シ試驗ニメ數ニ應シ手合認ムヲ

二　光力器

種別	試驗ノ	數量	試驗手數	備考
(四)温度係數	室内ニ於ケル測定温度ニ於ケル温度係數	一個ニ付 二〇〇圓		

三　電氣測定器

種別	試驗ノ	數量	試驗手數	備考
熱電率	一光力向ニ於ケル測定	一個ニ付 二〇〇圓		
普通試驗	室内ニ於ケル温度ニ於ケル温度係數	一個ニ付 二〇〇圓		
(三)普通試驗	室内ニ於ケル温度ニ於ケル温度係數	一個ニ付 二〇〇圓		
(四)温度係數	室内ニ於ケル温度ニ於ケル温度係數	一個ニ付 二〇〇圓		
(一)型式試驗		一件ニ付 五〇〇圓		
(二)追加型式試驗		一件ニ付 二〇〇圓		料ハ本場ニ於テ必要試驗ヲ本場ト必ヲ輕減シ試驗ニメ數ニ應シ手合認ムヲ

四　電氣計器

種別	試驗ノ	數量	試驗手數	備考
(一)型式試驗		一件ニ付 五〇〇圓		
(二)追加型式試驗		一件ニ付 二〇〇圓		料ハ本場ニ於テ必要試驗ヲ本場ト必ヲ輕減シ試驗ニメ數ニ應シ手合認ムヲ

種別	試驗ノ	數量	試驗手數	備考
(一)型式試驗		一件ニ付 五〇〇圓		
(二)追加型式試驗		一件ニ付 二〇〇圓		料ハ本場ニ於テ必要試驗ヲ本場ト必ヲ輕減シ試驗ニメ數ニ應シ手合認ムヲ

五　電氣計器檢定所

種別	試驗ノ	數量	試驗手數	備考
(イ)電流計		一個ニ付 一五〇圓		
(ロ)自記電流計		一個ニ付 一五〇圓		
(ハ)最大示度電流計		一個ニ付 一五〇圓		
(ニ)普通試驗	室内ニ於ケル温度ニ於ケル温度係數	一個ニ付 二〇〇圓		
(ホ)自記力計		一件ニ付 一〇〇〇圓		
(ヘ)積算電力計		一件ニ付 一〇〇〇圓		
(ト)型式試驗		一件ニ付 一〇〇〇圓		
(チ)追加型式試驗		一件ニ付 一〇〇〇圓		

六　電氣計器檢定所

種別	試驗ノ	數量	試驗手數	備考
(イ)電流計		一個ニ付 一五〇圓		
(ロ)自記電流計		一個ニ付 一五〇圓		
(ハ)最大示度電流計		一個ニ付 一五〇圓		
(ニ)普通試驗	室内ニ於ケル温度ニ於ケル温度係數	一個ニ付 二〇〇圓		
(ホ)自記力計		一件ニ付 一〇〇〇圓		
(ヘ)積算電力計		一件ニ付 一〇〇〇圓		
(ト)型式試驗		一件ニ付 一〇〇〇圓		
(チ)追加型式試驗		一件ニ付 一〇〇〇圓		

甲　電氣計

	用途	多相交流	平衡負荷ノ試験ニ於	一箇二付	一箇二付	一箇二付	一箇二付	一箇二付	一箇二付	一箇二付	一箇二付	一箇二付	一箇二付	一箇二付
		用又單相交流ノ用ニモ	五手ノ相關數モ直交流ノ場合ニモ	一箇二付	一箇二付	一箇二付	一箇二付	一箇二付	一箇二付	一箇二付	一箇二付	一箇二付	一箇二付	一箇二付
		用多相交流ノ	五手ノ相關數モ直交流ノ場合ニモ	一箇二付	一箇二付	一箇二付	一箇二付	一箇二付	一箇二付	一箇二付	一箇二付	一箇二付	一箇二付	一箇二付
		用單相交流

試驗ノ種類	試驗ノ種類	試驗事項	數量	備考
一、白熱電	(一)品位試驗		一箇ニ付	
	(二)追加品位		二十箇	
	(三)準通試驗	五箇以下	二〇〇	
	(四)各項試驗		一箇ニ付	
	(イ)光線配布	一箇ニ付	一〇〇	
	(ロ)平均球面光	一箇ニ付	一〇〇	
	(ハ)壽命	五箇以下	五〇〇	
(三)特性	一千時間壽命試驗	五箇以下	五〇〇	
	固有真電壓ニ於ケル光及相當電力均等ノ水準ニ於ケル一試驗電壓以上二於ケル一試驗電壓ニ於ケル各一試驗電壓ニ		一〇〇 五〇〇	

試驗ノ種類	試驗ノ種類	試驗事項	數量	備考
二、弧光燈	(一)準通試驗	動力、球作、燃燒、光及平均光度及電牛	一箇ニ付	
		定格面ニ平行ニ於ケル光ノ配布	一〇〇	
		消費電力	一箇ニ付	
		燃燒時間	二五〇	
	(二)遊離試驗		一箇ニ付	
	(三)壽命試驗		二十箇	
	(四)各項試驗	定格面ニ平行ニ於ケル光ノ配布	二〇〇	
		定格面ニ平行ニ於ケル光ノ配布	二〇〇	
		消費電力	二〇〇	
		燃燒時間	二五〇	
三、球及外	試驗	光線配布	二〇〇	
		定格面ニ平行ニ於ケル光ノ配布	二〇〇	

第四章　電氣材料及其ノ他電氣諸材料	試驗ノ種類	試驗ノ別	試驗事項	數量	備考
	一、電線				
	(一)品位試驗			一件ニ付	
	(二)電壓試驗			一件ニ付	
	(三)準通試驗			一件ニ付	
	(四)各項試驗			一件ニ付	
	(イ)光線配布			一件ニ付	
	(ロ)平均球面光			一件ニ付	
	(ハ)壽命			一件ニ付	
(三)特性	一千時間壽命試驗			一件ニ付	
	固有真電壓ニ於ケル光及相當電力均等ノ水準ニ於ケル一試驗電壓以上二於ケル一試驗電壓ニ於ケル各一試驗電壓ニ			一件ニ付	
(イ)繰返電壓	繰返試驗			一件ニ付	
(ロ)ケーブル	絶縁抵抗			一件ニ付	
	靜電容量			一件ニ付	
	充電電流			一件ニ付	
	誘電體損			一件ニ付	
	絶縁耐力			一件ニ付	
	導體抵抗			一件ニ付	
	鉛被厚			一件ニ付	
	鉛被ノ引張試驗			一件ニ付	
	鉛被ノ伸率試驗			一件ニ付	
	鉛被ノ曲ゲ試驗			一件ニ付	
	鉛被ノ偏平試驗			一件ニ付	
	鉛被ノ浸水試驗			一件ニ付	
	鉛被ノ浸油試驗			一件ニ付	
	鉛被ノ浸藥品試驗			一件ニ付	
	鉛被ノ顯微鏡試驗			一件ニ付	
	鉛被ノ腐蝕試驗			一件ニ付	
	鉛被ノ疲勞試驗			一件ニ付	
	鉛被ノ分析			一件ニ付	
	鉛被ノ硬度試驗			一件ニ付	
	鉛被ノ組織試驗			一件ニ付	
	鉛被ノ結晶試驗			一件ニ付	
	鉛被ノ粒狀試驗			一件ニ付	
	鉛被ノ龜裂試驗			一件ニ付	
	鉛被ノ表面試驗			一件ニ付	
	鉛被ノ厚サ試驗			一件ニ付	
	鉛被ノ偏心試驗			一件ニ付	
	鉛被ノ外徑試驗			一件ニ付	
	鉛被ノ重量試驗			一件ニ付	
	鉛被ノ比重試驗			一件ニ付	
	鉛被ノ抗張力

乙　線路

種別	(一) 試験品目	(二) 試験方法	(三) 試験ノ程度	(四) 合否ノ標準
絶縁抵抗	一、軌条ト大地トノ間 二、軌条ト軌条トノ間	軌条ト大地トノ間ニ直流電圧ヲ加ヘ絶縁抵抗ヲ測定ス	一、新設ノ場合ニハ竣工ノ際ニ於テ試験ス 二、既設ノ場合ニハ毎年一回以上ノ定期試験ヲ行フ	一、軌条ト大地トノ間ニ於ケル絶縁抵抗ハ一哩ニ付一メグオーム以上ナルコト 二、軌条ト軌条トノ間ニ於ケル絶縁抵抗ハ一哩ニ付一メグオーム以上ナルコト
漏洩電流	一、軌条ト大地トノ間	軌条ト大地トノ間ニ直流電圧ヲ加ヘ漏洩電流ヲ測定ス	一、新設ノ場合ニハ竣工ノ際ニ於テ試験ス 二、既設ノ場合ニハ毎年一回以上ノ定期試験ヲ行フ	一、軌条ト大地トノ間ニ於ケル漏洩電流ハ一哩ニ付一アンペア以下ナルコト
電位差	一、軌条ト軌条トノ間	軌条ト軌条トノ間ニ直流電圧ヲ加ヘ電位差ヲ測定ス	一、新設ノ場合ニハ竣工ノ際ニ於テ試験ス 二、既設ノ場合ニハ毎年一回以上ノ定期試験ヲ行フ	一、軌条ト軌条トノ間ニ於ケル電位差ハ一哩ニ付一ボルト以下ナルコト

丙　架線

種別	(一) 試験品目	(二) 試験方法	(三) 試験ノ程度	(四) 合否ノ標準
絶縁抵抗	一、架線ト大地トノ間 二、架線ト軌条トノ間	架線ト大地トノ間ニ直流電圧ヲ加ヘ絶縁抵抗ヲ測定ス	一、新設ノ場合ニハ竣工ノ際ニ於テ試験ス 二、既設ノ場合ニハ毎年一回以上ノ定期試験ヲ行フ	一、架線ト大地トノ間ニ於ケル絶縁抵抗ハ一哩ニ付一メグオーム以上ナルコト 二、架線ト軌条トノ間ニ於ケル絶縁抵抗ハ一哩ニ付一メグオーム以上ナルコト
漏洩電流	一、架線ト大地トノ間	架線ト大地トノ間ニ直流電圧ヲ加ヘ漏洩電流ヲ測定ス	一、新設ノ場合ニハ竣工ノ際ニ於テ試験ス 二、既設ノ場合ニハ毎年一回以上ノ定期試験ヲ行フ	一、架線ト大地トノ間ニ於ケル漏洩電流ハ一哩ニ付一アンペア以下ナルコト
電位差	一、架線ト軌条トノ間	架線ト軌条トノ間ニ直流電圧ヲ加ヘ電位差ヲ測定ス	一、新設ノ場合ニハ竣工ノ際ニ於テ試験ス 二、既設ノ場合ニハ毎年一回以上ノ定期試験ヲ行フ	一、架線ト軌条トノ間ニ於ケル電位差ハ一哩ニ付一ボルト以下ナルコト

丁　停車場電気

種別	(一) 試験品目	(二) 試験方法	(三) 試験ノ程度	(四) 合否ノ標準
絶縁抵抗	一、軌条ト大地トノ間 二、軌条ト軌条トノ間	軌条ト大地トノ間ニ直流電圧ヲ加ヘ絶縁抵抗ヲ測定ス	一、新設ノ場合ニハ竣工ノ際ニ於テ試験ス 二、既設ノ場合ニハ毎年一回以上ノ定期試験ヲ行フ	一、軌条ト大地トノ間ニ於ケル絶縁抵抗ハ一哩ニ付一メグオーム以上ナルコト 二、軌条ト軌条トノ間ニ於ケル絶縁抵抗ハ一哩ニ付一メグオーム以上ナルコト
漏洩電流	一、軌条ト大地トノ間	軌条ト大地トノ間ニ直流電圧ヲ加ヘ漏洩電流ヲ測定ス	一、新設ノ場合ニハ竣工ノ際ニ於テ試験ス 二、既設ノ場合ニハ毎年一回以上ノ定期試験ヲ行フ	一、軌条ト大地トノ間ニ於ケル漏洩電流ハ一哩ニ付一アンペア以下ナルコト
電位差	一、軌条ト軌条トノ間	軌条ト軌条トノ間ニ直流電圧ヲ加ヘ電位差ヲ測定ス	一、新設ノ場合ニハ竣工ノ際ニ於テ試験ス 二、既設ノ場合ニハ毎年一回以上ノ定期試験ヲ行フ	一、軌条ト軌条トノ間ニ於ケル電位差ハ一哩ニ付一ボルト以下ナルコト

	(イ) 一般	(ロ) 一般(地下鉱)	(ハ) 局内	(ニ) 電話電信用電線	(ホ) 各項試験
	一件ニ付	一件ニ付	一件ニ付		
試験					
絶縁耐力					
(ロ) 絶縁抵抗					
(ハ) 構造					
抜取検査試験					
電話電信用電線					
(ニ) 各項試験					
(ホ) 局内					
(ヘ) 構造					
(ト) 対ケーブル					
(チ) 抜取検査試験					
(リ) 電話電信用電線					
(ヌ) 各項試験					
(ル) 局内					
(ヲ) 構造					
(ワ) 対ケーブル					
(カ) 抜取検査試験					
(ヨ) 電話電信用電線					
(タ) 各項試験					
(レ) 局内					
(ソ) 構造					
(ツ) 対ケーブル					
(ネ) 抜取検査試験					
(ナ) 電話電信用電線					
(ラ) 各項試験					
(ム) 局内					
(ウ) 構造					
(ヰ) 対ケーブル					
(ノ) 抜取検査試験					
(オ) 電話電信用電線					
(ク) 各項試験					
(ヤ) 局内					
(マ) 構造					
(ケ) 対ケーブル					
(フ) 抜取検査試験					
(コ) 電話電信用電線					
(エ) 各項試験					
(テ) 局内					
(ア) 構造					
(サ) 対ケーブル					
(キ) 抜取検査試験					
(ユ) 電話電信用電線					
(メ) 各項試験					
(ミ) 局内					
(シ) 構造					
(ヒ) 対ケーブル					
(モ) 抜取検査試験					
(セ) 電話電信用電線					
(ス) 各項試験					
(ン) 局内					
(ハ) 構造					
(ホ) 対ケーブル					
(ヘ) 抜取検査試験					
(ト) 電話電信用電線					
(チ) 各項試験					
(リ) 局内					
(ヌ) 構造					
(ル) 対ケーブル					
(ヲ) 抜取検査試験					
(ワ) 電話電信用電線					
(カ) 各項試験					
(ヨ) 局内					
(タ) 構造					
(レ) 対ケーブル					
(ソ) 抜取検査試験					
(ツ) 電話電信用電線					
(ネ) 各項試験					
(ナ) 局内					
(ラ) 構造					
(ム) 対ケーブル					
(ウ) 抜取検査試験					
(ヰ) 電話電信用電線					
(ノ) 各項試験					
(オ) 局内					
(ク) 構造					
(ヤ) 対ケーブル					
(マ) 抜取検査試験					
(ケ) 電話電信用電線					
(フ) 各項試験					
(コ) 局内					
(エ) 構造					
(テ) 対ケーブル					
(ア) 抜取検査試験					
(サ) 電話電信用電線					
(キ) 各項試験					
(ユ) 局内					
(メ) 構造					
(ミ) 対ケーブル					
(シ) 抜取検査試験					
(ヒ) 電話電信用電線					
(モ) 各項試験					
(セ) 局内					
(ス) 構造					
(ン) 対ケーブル					
(ハ) 抜取検査試験					
(ホ) 電話電信用電線					
(ヘ) 各項試験					
(ト) 局内					
(チ) 構造					
(リ) 対ケーブル					
(ヌ) 抜取検査試験					
(ル) 電話電信用電線					
(ヲ) 各項試験					
(ワ) 局内					
(カ) 構造					
(ヨ) 対ケーブル					
(タ) 抜取検査試験					
(レ) 電話電信用電線					
(ソ) 各項試験					
(ツ) 局内					
(ネ) 構造					
(ナ) 対ケーブル					
(ラ) 抜取検査試験					
(ム) 電話電信用電線					
(ウ) 各項試験					
(ヰ) 局内					
(ノ) 構造					
(オ) 対ケーブル					
(ク) 抜取検査試験					
(ヤ) 電話電信用電線					
(マ) 各項試験					
(ケ) 局内					
(フ) 構造					
(コ) 対ケーブル					
(エ) 抜取検査試験					
(テ) 電話電信用電線					
(ア) 各項試験					
(サ) 局内					
(キ) 構造					
(ユ) 対ケーブル					
(メ) 抜取検査試験					
(ミ) 電話電信用電線					
(シ) 各項試験					
(ヒ) 局内					
(モ) 構造					
(セ) 対ケーブル					
(ス) 抜取検査試験					
(ン) 電話電信用電線					
(ハ

甲　碍子

種別	(イ)絶縁抵抗 限ムモ電話電信用倍ルノ用倍ニノ電	(ロ)絶縁抵抗 限ムモ以下十分ノ一万ニノ下ト	(ハ)絶縁抵抗 限ムモ電話電信用倍ルノ用倍ニノ電	(ニ)耐圧	(ホ)静電容量	(ヘ)静電容量	(ト)誘導	(チ)鉛管氣壓	(リ)吸水 限ムモ電話電信用倍ルノ用倍ニノ電
試験	試験ハ乾燥シタル碍子ヲ水中ニ二十四時間浸シタル後ニ於テ行フ

| 種類 | 試驗ノ種別 | 試驗事項 | 數量 | 第六號表 | | |

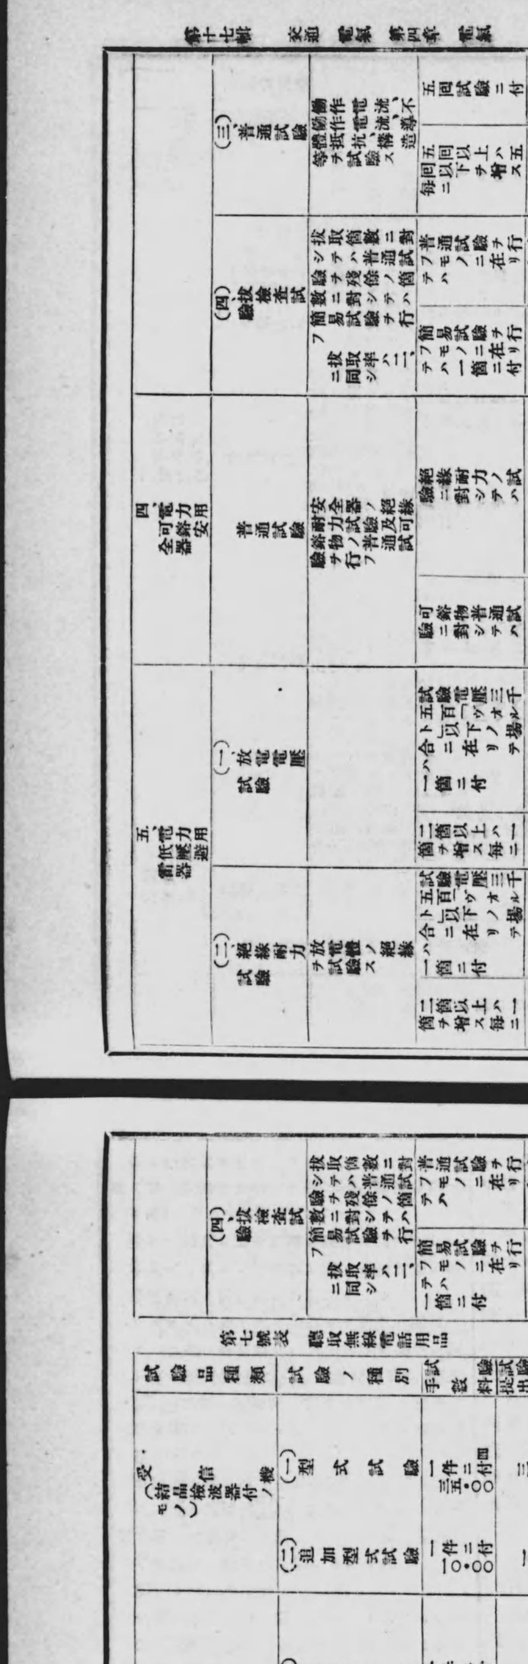

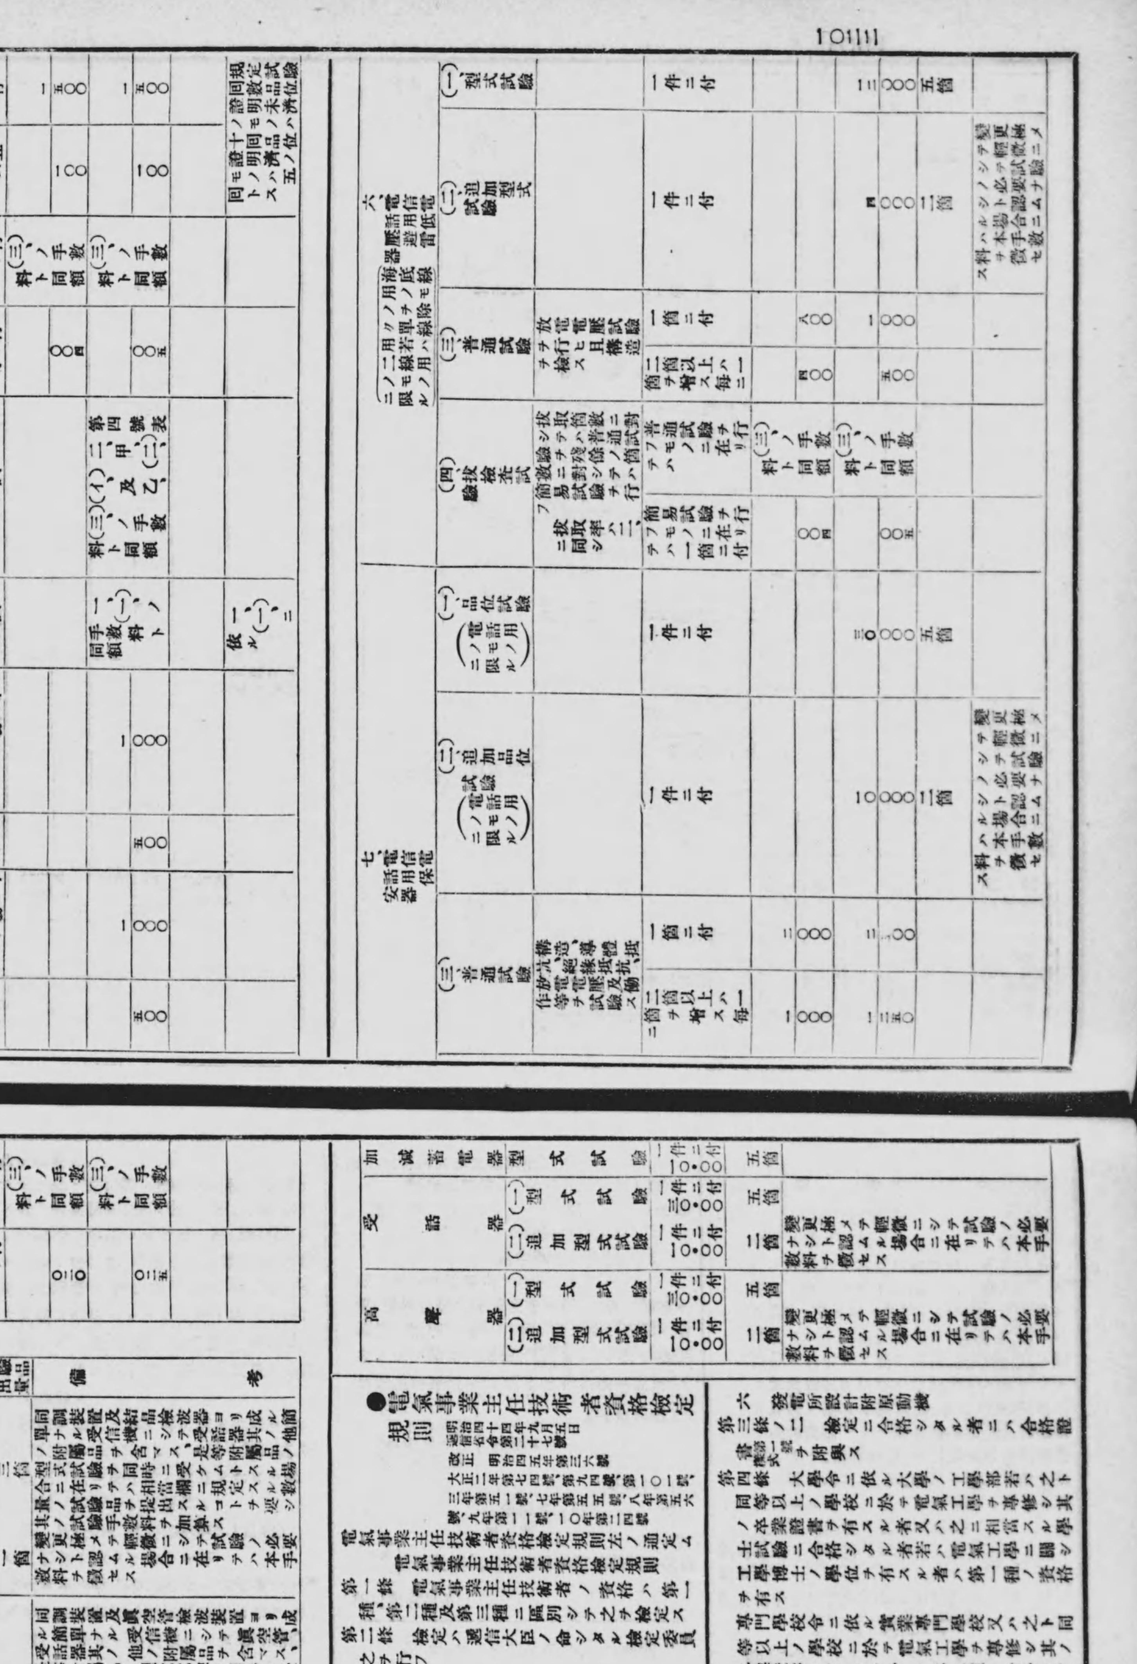

鉦衡ヲ經テ第一種ノ合格證書ヲ受クルコトヲ得

專門學校令ニ依ル實業專門學校ト同等以上ノ外國ノ大學又ハ工業學校ニ於テ電氣工學ヲ專修シ其ノ卒業證書ヲ有スル者ハ檢定委員ノ鉦衡ヲ經テ第一種又ハ第二種ノ合格證書ヲ受クルコトヲ得但シ必要ト認ムルトキハ第三條ニ定ムル試驗科目ノ一部ニ付試驗ヲ行フコトアルヘシ

第五條　第二種ノ資格ヲ有スル者滿四年以上電氣技術ノ實務ニ從事シ實任アル地位ニ在リタルトキハ檢定委員ノ鉦衡ヲ經テ第一種ノ合格證書ヲ受クルコトヲ得但シ必要ト認ムルトキハ第二項及第四條ノ二ニ依ルモノハ其ノ修業年限及學科ノ程度ニ依リ檢定委員ニ於テ適當ト認ムルトキ本條ノ年數ヲ短縮スルコトアルヘシ

前項但書ニヨリ選信大臣ノ認定シタル學校名及鉦衡ニ必要ナル年數ハ之ヲ告示ス

第六條　試驗檢定ハ毎年一回之ヲ行ヒ其ノ期日及場所ハ豫メ之ヲ官報ニ公告ス但シ選信大臣ニ於テ必要ト認ムルトキハ臨時ニ之ヲ行フコトアルヘシ

鉦衡檢定ハ隨時之ヲ行フモノトス

第七條　試驗檢定ヲ受ケムトスル者ハ指定ノ期日迄ニ履歷書（第三號樣式）、戶籍ノ謄本又ハ抄本及寫眞ヲ添ヘ檢定申請書（第二號樣式）ヲ選信大臣ニ提出スヘシ

鉦衡檢定ヲ受ケムトスル者ハ隨時ニ履歷書（第三號樣式）、戶籍ノ謄本又ハ抄本竝資格ノ證明書ヲ添ヘ檢定申請書（第二號樣式）ヲ選信大臣ニ提出スヘシ但シ第四條ノ二ニ依リ鉦衡檢定ヲ受ケムトスル者ハ其ノ修得セル學科ニ關スル證明書又ハ說明書ヲモ添付スヘシ

外國人ニ在リテハ身分ニ關シ本國領事ノ證明アル書面ヲ以テ戶籍ノ謄本ニ代フルコトヲ得

第八條　檢定ヲ申請スル者ハ左ノ區別ニ從ヒ檢定手數料ヲ納ムヘシ

種別	第一種	第二種	第三種
檢定手數料	十圓	六圓	四圓

第九條　前條ノ手數料ハ收入印紙ヲ檢定申請書ニ貼附シテ之ヲ納ムヘシ

既納ノ手數料ハ檢定ヲ受ケサル場合ト雖之ヲ還付セス

第十條　檢定委員ニ於テ檢定申請者カ其ノ資格又ハ履歷ヲ僞リ若ハ試驗ニ際シテ不正ノ行爲アリタリト認メタルトキハ其ノ檢定ヲ無效トス

合格證書付與ノ後ニ於テ前項ノ事實アリタルコトヲ認メタルトキハ其ノ合格證書ヲ無效トス

第十一條　合格者ハ之ヲ官報ニ公告ス

附　則

第十二條　本令ハ明治四十四年十月一日ヨリ之ヲ施行ス

第十三條　三等以上電氣技術ノ實務ニ從事シ且本令發布前電氣事業取締規則ニ依ル主任技術者タリシ者ハ檢定委員ノ鉦衡檢定ヲ經テ合格證書ヲ受クルコトヲ得

附　則（大正一〇年選令第二四號）

本令ハ公布ノ日ヨリ之ヲ施行ス

從前ノ規定ニ依リ第一級ノ資格ヲ有スル者ハ第一種、第二級ノ資格ヲ有スル者ハ第二種、第三級ノ資格ヲ有スル者ハ第三種ノ資格ヲ有スル者ト看做ス

從前ノ規定ニ依リ第一級ノ第一次試驗ニ合格シタル者ハ第一種ノ第一次試驗ニ、第二級ノ第一次試驗ニ合格シタル者ハ第一種又ハ第二種ノ第一次試驗ニ、第三級ノ第一次試驗ニ合格シタル者ハ第二種ノ第一次試驗ニ合格シタル者ハ第二種又ハ第三種ノ第一次試驗ニ、第五級ノ第一次試驗ニ合格シタル者ハ第三種ノ第一次試驗ニ合格シタル者ト看做ス

（第一號樣式）

履歷書

族籍　　氏名　　生年月日

學業

一何年何月何日　何學校何科ニ入學
一何年何月何日　何學校何科修業又ハ卒業又ハ退校（卒業證書ノ謄本別紙ノ通）

職務

一何年何月何日　何官廳（官職名記載）何會社又ハ何商店ニ於テ何々ノ職務ニ從事
一、、、、、、
賞罰

一何年何月何日　何々
右ノ通相違無之候也

年月日　　現住所　　氏名㊞

（第二號樣式）

收入印紙

電氣事業主任技術者資格檢定申請書

族籍　　氏名　　生年月日生

申請人　　年月日

檢定ノ種別（受驗地）（第一次試驗合格年月）　第（何）種（、、、、）（大正年月）　朱書スルコト

私儀電氣事業主任技術者資格檢定規則（ニ依リ前記種別ノ試驗）（第四條ノ二ニ依リ前記種別ノ鉦衡）（第十三條ニ依リ前記種別ノ鉦衡）檢定相受度同規則第七條ニ依ル書類ヲ添ヘ此段申請候也

現住所　　右　　氏名㊞

年月日

選信大臣宛

（第三號樣式）（用紙美濃紙）

第十七輯　交通　電氣　第四章　電氣

二　電柱、電線ノ近傍ニ出火アリテ電柱類燒ノ虞アリトモ妄リニ刃物ヲ以テ電線ヲ切斷シ又ハ電柱ヲ倒ス等ノコトアルヘカラス此ノ道ニ心得ナクシテ之ヲ試ムルトキハ意外ノ危險ニ陷ルコトアリ注意スヘシ

三　電柱、腕木、電線又ハ之ニ接續セル物品ニ火花ヲ發シ又ハ異狀アルトキハ速ニ警察官又ハ電氣事業者ニ報知スヘシ但シ電氣鐵道ニ於テ電車通行ノ際火花ヲ發スルハ通常ナレハ之等ハ別段トス

四　電線ノ切斷垂下セルモノアルモ妄リニ之ニ觸ル可ラス萬一已ムヲ得スシテ切斷垂下線ヲ動カストキニハ乾キタル布ニテ厚ク手ヲ包ミ乾燥シタル長キ竹木ノ類ヲ以テ間接ニ之ニ觸ルヘシ其ノ間乾キタル靴若ハ下駄類ヲ穿ツテ良トス若シ跣足又ハ草鞋ノ儘ニテ刃物或ハ金棒類ヲ以テ電線ニ觸ルルトキハ電擊ヲ受クルコトアルヘシ

五　室內用電力電燈線ニ關スル注意

室內用電線ハ電氣ノ漏洩ヲ防ク爲メ絲「ゴム」又ハ布ニテ包ミアルモ若シ缺損ノ箇所アルトキハ危險ノ虞アリ然ルニ往々電線ヲ戶障子間ノ如キ開閉ノ爲メ摩擦セラルル所ニ挾ミ又ハ電燈球ヲ疎漏ニ上下ノ動カシ之カ爲メ線ノ外包ヲ破損シ其ノ儘ニ放棄シ置クコトアリ此ノ如キハ不時ニ發火スル危險ノ虞アルモノナレハ室內用電線ハ決シテ損傷セサル樣注意シ若シ損傷ノ箇所アラハ速ニ電氣事業者ニ報知シ修補セシムヘシ

六　電線ヲ瓦斯管、水道管其ノ他ノ金屬體ニ接セシメ又ハ釘ニ懸ク等ハ其ノ外包ノ損傷ヲ來シ易ク電氣ノ漏洩ヲ惹キ起ス虞アルモノナレハ必ス之ヲ避クヘシ

七　電燈ノ點滅ハ電燈點滅器ニ依リテ之ヲ爲シ其ノ際成ルヘク電線電氣器具等ニ手ヲ觸ルヘカラス、電線其ノ他電氣器具ヲ濕ラストキハ電氣ノ漏洩ヲ導キ易ク危害ヲ招ク虞アリ故ニ室內用電線電球其ノ他電氣器具ハ成ルヘク濕ラサル樣注意シ且ツ決シテ濡手ニテ取扱フ可カラス

電氣器具ニ成ルヘク濕ラサル樣注意シ且ツ決シテ濡手ニテ取扱フ可カラス

電氣器具及室內電線等ヲ玩弄シ又ハ水氣アル手指ニテ扱ヒ或ハ跣足ノ儘土間ニ在リテ之ニ觸ルル等ハ電氣ニ感シ易ク危險ナレハ電氣需用者ハ勿ク使用人等ニ數ヘ常ニ注意スヘシ

八　室內電線其ノ他之ニ接續セル電氣器具ニ火花ヲ發シ或ハ其ノ他異狀アリト認メタルトキハ引込口開閉器ヲ遮斷スヘシ引込口開閉器ニハ麻繩ノ類ヲ付シ之ニヨリ容易ニ開閉器ヲ遮斷シ得ル樣ニ裝置スヘシ

九　觸電者ニ對スル應急取扱法

若シ電氣ノ爲ニ氣絕シタルモノアラハ直ニ被害者ヲ其ノ電線ヨリ取離スカ又ハ電氣ノ傳ハラサル樣便宜ノ方法ヲ施スヘシ

電氣ノ傳ハラサル樣ニナスニハ電氣事業者ヲシテ適當ナル方法ヲ採ラシムヘキハ勿論ナルモ第八ニ記載セル方法ニ依リ引込口開閉器ヲ遮斷スルカ或ハ乾キタル竹木ノ長キ柄ヲ有スル刃物ニテ電線ヲ斷チ截ルヘシ（注意ノ標示アル電線ヲ除ク）被害者ヲ電線ヨリ取離ス場合ハ勿論此ノ場合ニ於テモ素手ニテ爲ササル樣注意シ必ス乾キタル竹木或ハ布片類ノ如キ電氣ノ傳ハリ難キモノヲ用キテ之ヲ行フヘシ

十　人工呼吸ヲナスニハ被害者ノ頸及胸部ノ衣類ヲ弛メ且ツ其ノ上衣ヲ脫シテ之ヲ疊ミ肩ノ下ニ敷キ頸ヲ後方ニ垂レシメ左記二法ノ一ニ依ルヘシ、縱令蘇生ノ見込ナキ樣見エルトモ少クトモ醫師ノ來ル迄ハ之ヲ繼續スヘシ

甲法　手術者ハ假死者ノ頭ノ上方ニ於テ跪キ其ノ腕ヲ握リ第一圖ニ示ス如ク之ヲ頸ノ上方ニ充分引伸ハシ（斯クスルトキハ胸部擴大セラレ空氣ハ肺中ニ進入ス）斯クシテ三四秒ノ後（一、二、三ト數フル時間ノ後）第二圖ニ示ス如ク引伸ハシタル兩腕ヲ前方ニ曲ケ胸部ヲ强ク壓迫スヘシ（斯クスルトキハ肺中ノ空氣體外ニ排出サル）此ノ方法ハ一分時間十五六回ノ割合ヲ以テ之ヲ繰返スコトヲ要ス

乙法　手術者ハ第三圖ニ示ス如ク假死者ノ上ニ跨リ左右兩掌ヲ胸壁ノ下部ニ當テ（其ノ指ヲ鳩尾（ミゾオチ）ノ邊ニ置ク樣當カフヘシ）肺中ノ空氣ヲ排出スル爲メ其ノ部分ヲ緊縮シツツ前下方ニ向テ强ク壓迫ヲ加フヘシ此ノ時手術者ハ第四圖ニ示ス如ク自己ノ身體ノ重ミヲ利用スヘシ斯クシテ三四秒ノ後急ニ手ヲ離スヘシ此ノ方法モ亦一分時間十五六回ノ割合ヲ以テ之ヲ繰返スコトヲ要ス

十一　人工呼吸法ヲ行フ間ニ他ノ一人ハ舌挾ミヲ用キテ（若シ舌挾ミノ用意ナキ時ハ布片ノ類ニテ）氣絕シタル者ノ舌ヲ摘ミ空氣ヲ肺中ニ吸込マシムル際ハ之ヲ引出シテ空氣ノ肺ニ進入スルコトヲ容易ナラシメ又空氣ノ肺ヨリ排出スル際ハ舌ヲ元ニ戻スヘク斯クシテ之ヲ繰返シ行フコトハ人工呼吸法ニ最モ必要ナルコトニシテ決シテ之ヲ怠ルヘカラス故ニ若シ氣絕シタル者カ堅ク口ヲ閉チテ舌ヲ摘ミ出スコト能ハサル時ハ棒、木片或ハ小刀ノ柄等ニテ强テ口ヲ開カシメタル上之ヲ行フヘキモノトス又假死者ニ水其ノ他ノ飮料ヲ飮マシメントスルヘカラサルハ勿論若且ニモ水ヲ吹掛クル等ノコトヲナスヘカラス是流動物ハ呼吸器ヲ閉鎖セシムルノ虞アルカ故ナリ尙手助ケアラハ「ガーゼ」又ハ綿ニ「アムモニア」水ヲ含マセ之ヲ氣絕シタル者ノ鼻ノ附近ニ置キ其ノ呼吸機能ニ刺戟ヲ與フルヲ可トス

十二　電氣事業者ハ常ニ發電所、變電所、蓄電所、開閉所及工夫飯宿所等ニ人工呼吸法ニ必要ナル舌挾ミ竝ニ「アムモニア」水等ヲ備ヘ尙從事員ニ常時人工呼吸法ヲ習得セシメ置クヲ可トス

十三　本告示中電氣需用者ニ知悉セシムルノ必要アル事項ハ電氣事業者ニ於テ之カ周知ノ方法ヲ講スヘシ

第一圖

第二圖

注意

一尺二尺

第三圖

第四圖

●電氣測定法

明治四十三年三月二十六日　法律第二十六號　（帝國議會ノ協賛ヲ經タル電氣測定法ヲ裁可シ玆ニ之ヲ公布セシム（總理、逓信大臣副署））

電氣測定法

第一條　電氣ノ測定ニ於テハ電氣抵抗ハ「オーム」、電流ハ「アムペア」、電壓ハ「ヴオルト」、電力ハ「ワット」ヲ以テ單位トス

第二條　「オーム」ハ氷ノ融解溫度ニ於テ質量一四、四五二一「グラム」長サ一〇六、三〇〇「センチメートル」ニシテ均一ナル切斷面積ヲ有スル水銀柱ノ不變電流ニ對スル電氣抵抗ヲ謂フ

第三條　「アムペア」ハ硝酸銀ノ水溶液ヲ通過シ毎秒〇、〇〇一一八〇〇「グラム」ノ銀ヲ分離スル不變電流ヲ謂フ

第四條　「ヴオルト」ハ「オーム」ノ電氣抵抗ヲ有スル導體ニ一「アムペア」ノ不變電流ヲ發生セシムル爲要スル不變電壓ヲ謂フ

第五條　「ワット」ハ一「ヴオルト」ノ電壓ニ於テ一「アムペア」ノ不變電流ニ依リ毎秒費サルル電氣勢力ヲ以テ表示スル電力ヲ謂フ

第六條　本法ニ依ル電氣單位ハ主務官廳ニ保管スル標準器ニ依リ之ヲ現示ス

第七條　電氣ノ取引ニ使用スル電氣計器ハ檢定ヲ受クヘシ

電氣計器ノ公差及檢定ニ關スル事項ハ勅令ヲ以テ之ヲ定ム

第八條　左ノ各號ノ一ニ該當スル電氣計器ヲ電氣ノ取引ニ使用シタル者ハ一年以下ノ懲役又ハ五百圓以下ノ罰金ニ處ス

一　檢定ヲ受ケサルモノ

二　檢定ニ合格セサルモノ

三　檢定ノ效力ヲ失ヒタルモノ

第九條　電氣ノ取引ニ於テ其ノ計量ヲ詐ルノ目的ヲ以テ不正ニ電氣計器ヲ使用シタル者ハ罰前條ニ同シ

第十條　明治三十三年法律第五十二號ハ本法又ハ本法ニ基キテ發スル命令ニ依ル犯罪ニ之ヲ準用ス

第十一條　電氣單位ノ倍數及分數ノ名稱、不變電流以外ノ場合ニ於ケル電流電壓及電力ノ計算方法竝第一條ニ揭ケタル以外ノ電氣單位ハ命令ノ定ムル所ニ依ル

附　則

本法ハ第七條及第八條ヲ除クノ外明治四十四年一月一日ヨリ之ヲ施行ス

第七條及第八條ノ施行期日ハ勅令ヲ以テ之ヲ定ム

第七條及第八條施行前ヨリ引續キ電氣ノ取引ニ使用スル電氣計器ニ付テハ別ニ勅令ヲ以テ定ムル期間第八條ノ規定ヲ適用セス

第七條及第八條施行前ニ於テ命令ノ定ムル所ニ依リ主務官廳ノ試驗ニ合格シタル電氣計器ハ本法ノ檢定ニ合格シタルモノト看做ス

明治四十四年十二月二十八日　勅令第二百九十五號

脫電氣測定法第七條及第八條ノ施行期日竝附則第三項ノ期間ニ關スル件ヲ裁可シ玆ニ之ヲ公布セシム（總理、逓信大臣副署）

電氣測定法第七條及第八條ノ規定ハ明治四十五年一月一日ヨリ之ヲ施行ス

電氣測定法附則第三項ノ期間ハ前項ノ日ヨリ三年トス

●電氣測定法ニ依ル計算方法及電氣單位

明治四十三年十二月二十七日　逓信省令第百十七號

電氣測定法第十一條ニ依ル電氣單位ノ倍數及分數ノ名稱、不變電流以外ノ場合ニ於ケル電流電壓及電力ノ計算方法竝同法第一條ニ揭ケタル以外ノ電氣單位左ノ通定ム

第一條　電氣單位ノ倍數及分數ノ名稱左ノ如シ

「メグオーム」	「オーム」ノ百萬倍
「マイクロオーム」	「オーム」ノ百萬分ノ一
「キロアムペア」	「アムペア」ノ千倍
「ミリアムペア」	「アムペア」ノ千分ノ一
「マイクロアムペア」	「アムペア」ノ百萬分ノ一
「キロヴオルト」	「ヴオルト」ノ千倍
「ミリヴオルト」	「ヴオルト」ノ千分ノ一
「マイクロヴオルト」	「ヴオルト」ノ百萬分ノ一
「キロワット」	「ワット」ノ千倍
「マイクロワット」	「ワット」ノ百萬分ノ一
「ミリヘンリー」	「ヘンリー」ノ千分ノ一
「マイクロヘンリー」	「ヘンリー」ノ百萬分ノ一

「ジュール」ノ三千六百倍

「ワット」時ノ千倍

第二條　不變電流以外ノ場合ニ於ケル實效電壓及電力ノ計算方法左ノ如シ

一　不變電流以外ノ場合ニ於ケル實效電流ノ不變電流ニ及實效電壓ノ不變電壓ニ對スル等價ハ其ノ瞬時値ノ自乘ノ平均ノ平方根ヲ以テ定ム

二　不變電流ヲ一「アムペア」ニ相當スル實效電流ヲ一實效「アムペア」ト稱シ不變電壓ヲ一實效「ヴオルト」ト稱ス

三　電力ハ其ノ瞬時値ノ平均ヲ以テ定ム

第三條　電氣測定法第一條ニ揭ケタル以外ノ電氣單位左ノ如シ

一　電量ハ「クーロム」ヲ以テ單位トス

「クーロム」ハ一「アムペア」ノ電流ニ依リ一秒間ニ輸送サルル電量ヲ謂フ

二　電氣容量ハ「ファラッド」ヲ以テ單位トス

「ファラッド」ハ一「クーロム」ノ電量ニ依リ一「ヴオルト」ノ電位ニ充電サルル蓄電器ノ電氣容量ヲ謂フ

三　電氣仕事ハ「ジュール」ヲ以テ單位トス

「ジュール」ハ一「アムペア」ノ電流ニ一「オーム」ノ電氣抵抗ヲ有スル導體ヲ通過スルトキ一秒間ニ爲ス仕事ヲ謂フ

四　電氣誘導ハ「ヘンリー」ヲ以テ單位トス

「ヘンリー」ハ毎秒一「アムペア」ノ割合ヲ以テ變化スル電流ニヨリ一「ヴオルト」ノ電壓ヲ發生スル電路ノ電氣誘導

ヲ謂フ

附　則

本令ハ明治四十四年一月一日ヨリ之ヲ施行ス

●電氣計器ノ公差檢定及檢定手數料ニ關スル件

明治四十四年十二月二十八日　勅令第二百九十六號

改正　大正五年第九號、一一年第二九八號

脫電氣計器ノ公差、檢定及檢定手數料ニ關スル件ヲ裁可シ玆ニ之ヲ公布セシム（總理、逓信大臣副署）

第一條　電氣計器ノ公差ハ百分ノ四トス

第二條　檢定ヲ行ヒタル電氣計器左ノ各號ニ該當スルトキハ之ヲ合格トス

一　公差ヲ超エサルモノ

二　主務大臣ノ承認シタル型式ニ適合スルモノ

三　主務大臣ノ定ムル裝置及動作ニ關スル規定ニ適合スルモノ

特別ノ事由アル場合ニ於テハ前項第二號ニ適合セサル電氣計器ト雖特殊ノ試驗ヲ行ヒ之ヲ合格ト爲スコトヲ得

第三條　主務大臣電氣計器ノ型式ヲ承認シタルトキハ之ヲ告示ス

第四條　檢定ニ合格シタル電氣計器ニハ封印ヲ爲シ其ノ檢定申請者ニ檢定合格證書ヲ交付ス

第四條ノ二　檢定ノ申請ト同時ニ申請アルトキハ主務大臣ハ檢定ニ合格シタル電氣計器ノ鑄子函又ハ之ニ相當スル箇所ニ假封印ヲ爲ス

前項ノ假封印ハ之カ解除ヲ申請スルコトヲ得

第五條　檢定ノ有效期間ハ假封印ヲ爲ササルモノ又ハ假封印ヲ除却シ若ハ破損シタルモノニ在リテハ檢定合格證書ノ日附ヨリ、申請ニ因リ主務大臣ニ於テ假封印ヲ解除シタルモノニ在リテハ解除ノ日ヨリ五年トス

第六條　電氣計器左ノ各號ノ一ニ該當スル場合ニ於テハ檢定ハ其ノ效力ヲ失フ

一　封印ノ破損シタルトキ

二　第二條第一號又ハ第三號ニ該當セサルニ至リタルトキ

第七條　電氣計器ノ型式承認又ハ檢定ノ申請ヲ爲ス者ハ左ノ區別ニ從ヒ手數料ヲ納付スヘシ

一　型式承認ノ申請ヲ爲ストキ

甲　積算電氣計器　一件ニ付　金七十五圓

乙　最大負荷表示器　一件ニ付　金二十圓

二　承認シタル型式ノ主要部分ニ非サル部分ヲ變更シテ更ニ型式承認ノ申請ヲ爲ストキ

甲　積算電氣計器　一件ニ付　金二十五圓

乙　最大負荷表示器　一件ニ付　金十圓

三　第二條第一項ノ檢定ノ申請ヲ爲ストキ

甲　積算電氣計器

イ　基本手數料　一箇ニ付　金二圓

ロ　電氣計器ノ規定電流及電壓ニ依リ左ノ手數料ヲ附加ス

規定電流ニ依ル附加手數料

十「アムペア」以下　金一圓

二十「アムペア」以下　金二圓

五十「アムペア」以下　金三圓

百「アムペア」以下　金四圓

三百「アムペア」以下　金六圓

五百「アムペア」以下　金八圓

千「アムペア」以下　金十二圓

二千「アムペア」以下　金十七圓

三千「アムペア」以下　金二十二圓

規定電壓ニ依ル附加手數料

規定電壓三百「ヴオルト」ヲ超過スルモノニ在リテハ千「ヴオルト」以下ヲ增ス每ニ金一圓

乙　最大負荷表示器

甲號ノ手數料ノ四分ノ一

四　第二條第二項ノ檢定ノ申請ヲ爲ストキ

前號ノ手數料ノ二倍

五　承認シタル型式ニ適合スル積算電氣計器ニシテ主務大臣ノ定ムル誤差ノ檢定ニ關スル規定又ハ始動電流ニ關スル規定ニ適合セサル爲不合格ト爲リタルモノヲ修繕又ハ調整ヲ爲シタル後更ニ檢定ノ申請ヲ爲ストキ

百「アムペア」以下　金一圓

千「アムペア」以下　金二圓

三千「アムペア」以下　金四圓

電氣計器ノ檢定ノ有效期間内ニ於テ再封印又ハ假封印解除ノ申請ヲ爲ス者ハ前項第五號ノ場合ト同額ノ手數料ヲ納付スヘシ

第一項ニ揭ケサル型式承認及檢定ノ申請手數料ハ第一項ノ規定ニ準シ主務大臣之ヲ定ム

第八條　主務大臣ノ指定シタル公共團體又ハ公益法人ニ於テ主務大臣ノ定ムル試驗規則ニ依リ行ヒタル試驗ニ合格シタル電氣計器ノ檢定ニ付テハ試驗ヲ省略スルコトヲ得

前項ノ電氣計器ノ檢定申請手數料ハ主務大臣ノ定ムル所ニ依ル

附　則

本令ハ明治四十五年一月一日ヨリ之ヲ施行ス

本令施行前主務大臣ノ告示シタル電氣計器ノ型式ノ承認ハ本令ニ依リ之ヲ爲シタルモノト看做ス

●電氣計器試驗規則

明治四十三年十二月二十七日　逓信省令第百十六號

電氣計器試驗規則左ノ通リ定ム

電氣計器試驗規則

第一條　電氣測定法附則第四項ノ電氣計器ノ試驗ハ本令ニ依リ之ヲ行フ

第二條　前條ノ試驗ヲ受ケムトスル者ハ其ノ電氣計器ノ型式ニ付豫メ試驗ヲ承認シ玆ニ之ヲ銘ルコトヲ要ス但シ逓信大臣ノ既ニ承認セル型式ノモノハ此ノ限ニ在ラス

逓信大臣ノ承認セル電氣計器ノ型式ハ之ヲ告示ス

第三條　電氣計器ノ試驗ヲ受ケムトスルモノハ第一號又ハ第二號書式ニ依ル申請書ニ電氣計器ヲ添ヘ之ヲ電氣局電氣試驗所ニ提出スヘシ但シ型式ノ試驗ヲ受ケムトスルモノハ同種ノ計器五箇竝其ノ說明書及構造明細圖ヲ提出スヘシ

第四條　前條ノ電氣計器ニハ其ノ外函其ノ他適當ノ箇所ニ製造者名、製造番號、電流ノ種類、電氣方式、電壓及容量（又ハ電流）竝交流ノ場合ニ在リテハ周波數ヲ表示スヘシ

第五條　第一條ノ試驗ノ爲提出スル電氣計器ハ鉛ヲ以テ封印シ得ル構造ヲ有スル外函ヲ具備シ且封印ヲ剝離セスシテ電路ニ接續シ得ル樣裝置シタルモノタルヘシ

第六條　第一條ノ試驗ニ於テ電氣計器ノ公差ハ百分ノ四ヲ限度トス

第七條　第一條ノ試驗ニ合格セル電氣計器ニハ封印ヲ爲シ其ノ申請者ニ合格證明書ヲ交付ス

第八條　前條ノ試驗合格ノ有效期間ハ證明書發行ノ日ヨリ五年トス

第九條　左ノ各號ノ一ニ該當スルトキハ前條ノ期間内ト雖試驗合格ハ其ノ效力ヲ失フ

一　封印ヲ失ヒ又ハ毀損シタルトキ

二　公差ノ限度ヲ超過シタルトキ

第十條　合格證明書ヲ亡失又ハ毀損シタル者ハ其ノ複本ノ下付ヲ申請スルコトヲ得

第十一條　電氣計器ノ試驗手數料及試驗合格證明書ノ複本作製手數料ハ左ノ區別ニ依リ收入印紙ヲ以テ納付スヘシ

一　電氣計器ノ試驗手數料

基本手數料　計器一箇ニ付　金三圓

計器ノ最大電流ニ依リ一箇ニ付左ノ手數料ヲ附加ス

五「アムペア」未滿　金一圓

五「アムペア」以上　金一圓五十錢

十「アムペア」未滿

十「アムペア」以上　金二圓

二十「アムペア」未滿

二十「アムペア」以上　金三圓

五十「アムペア」未滿

五十「アムペア」以上　金四圓

百「アムペア」未滿

百「アムペア」以上　金五圓

二　型式ノ試驗手數料　金七十五圓

●電氣計器檢定規則

（明治四十二年十二月二十八日農商務省令第五十七號）

（改正　大正五年十二月農商務省令第二十一號、大正六年農商務省令第三號、大正七年農商務省令第二號、大正八年農商務省令第二號、大正九年農商務省令第二號、大正十年農商務省令第二號、大正十一年農商務省令第二號、大正十二年農商務省令第二號）

電氣計器檢定規則左ノ通定ム

第一條　電氣計器ノ檢定ヲ受ケムトスル者ハ其ノ型式ニ付農商務大臣ノ承認ヲ得ヘシ

第二條　前條ノ承認ヲ得ムトスル者ハ左ノ事項ヲ記載シタル申請書ヲ農商務大臣ニ提出スヘシ

一　計器ノ型式ノ名稱

二　計器ノ種類（指示計器、積算計器、最大需要計器、記錄計器、標準計器、副標準計器、實用標準計器、特殊計器又ハ補助計器ノ別）

三　計器ノ定數

四　計器ノ製造者名

五　計器ノ製造番號

六　計器ノ個數

第三條　前條ノ申請書ニハ左ノ事項ヲ記載シタル圖面及說明書ヲ添ヘシ

一　計器ノ構造及動作

（甲）計器

イ　電動機型ノ場合ニハ左ノ事項及其ノ誘導子ノ記載

（イ）電壓及電流捲線（サーヂ及ビート捲、補償捲、大地又ハ接地ノ場合ニ在リテハ其ノ旨、分路捲、直列捲、分路直列捲、差動捲、平衡捲、三線式ノ場合ニ在リテハ中性線ノ引出方法）

（ロ）磁路（磁極及磁心ノ材質、回轉子ノ材質及構造、整流子ノ構造及材質、ブラシノ構造及材質、制動磁石ノ材質及構造、制動輪及軸ノ材質及構造、軸承ノ構造及材質、歯車ノ材質及構造、計數機構ノ構造及材質、ダイアル及指針ノ構造及材質、外函ノ構造及材質、端子函ノ構造及材質、其ノ他ノ附屬品ノ構造及材質）

（ハ）左ノ事項又ハ誘導子ノ記載

（ニ）電壓及電流捲線ノ材料、捲數、大地又ハ接地ノ場合ニ在リテハ其ノ旨、分路捲、直列捲、分路直列捲、差動捲、平衡捲、三線式ノ場合ニ在リテハ中性線ノ引出方法）

（ホ）磁路（磁極及磁心ノ材質、回轉子ノ材質及構造、整流子ノ構造及材質、ブラシノ構造及材質、制動磁石ノ材質及構造、制動輪及軸ノ材質及構造、軸承ノ構造及材質、歯車ノ材質及構造、計數機構ノ構造及材質、ダイアル及指針ノ構造及材質、外函ノ構造及材質、端子函ノ構造及材質、其ノ他ノ附屬品ノ構造及材質）

ロ　整流子ノ調整相互ノ位置及整流子ノ調整方法

ハ　制動磁石ノ調整方法

ニ　計器ノ調整方法

ホ　計器ノ特殊試驗ヲ要スルモノニ在リテハ其ノ試驗ノ方法

二　同一型式計器ノ測定範圍

三　計器取扱上ノ注意

四　前各號ニ掲ケタルモノノ外計器ニ在リテハ左ノ事項

（イ）方法

（ロ）構造

（ハ）前（ロ）ノ構造ニ關スル圖面ニハ左ノ事項ヲ記載スヘシ

イ　計器ノ各部ノ動作ノ大要

ロ　計器ノ可動部分ノ慣性能率

ハ　外函及鑰子函ノ材質及構造

ニ　附屬變成器ニ關スル事項

ホ　其ノ他參考ニ供スヘキ事項

第四條　申請書ニハ同一ノ型式ニ屬スル計器ノ檢定ヲ受ケムトスル數ヲ記載スヘシ

第五條　積算電氣計器ノ誤差ノ試驗ハ左ノ方法ニ依ル

一　規定電壓ニ於テ負荷ヲ規定電流ノ二分ノ一ニ使用シ規定周波數ニ於テ規定電流及規定電壓ニ於テ各二分ノ一ノ負荷ヲ使用シ規定電流及規定電壓ニ於テ各一分ノ負荷ヲ使用シ規定電流ノ二分ノ一及無誘導負荷ニ於テ各十分ノ一及其ノ二分ノ一ノ負荷ヲ使用シ規定電流及規定周波數ニ於テ無誘導負荷ニ在リテハ本項ノ試驗ヲ省クコトヲ得

二　規定電壓ニ於テ負荷ヲ規定電流ノ二分ノ一ニ使用シ規定電流及規定周波數ニ於テ各二分ノ一及無誘導負荷ニ於テ各十分ノ一及其ノ二分ノ一ノ負荷ヲ使用シ規定電流及規定周波數ニ於テ無誘導負荷ニ在リテハ本項ノ試驗ヲ省クコトヲ得

三　規定電壓ニ於テ負荷ヲ規定電流ノ二分ノ一ニ使用シ規定電流及規定周波數ニ於テ各二分ノ一及無誘導負荷ニ於テ各十分ノ一及其ノ二分ノ一ノ負荷ヲ使用シ規定電流及規定周波數ニ於テ無誘導負荷ニ在リテハ本項ノ試驗ヲ省クコトヲ得

四　規定電壓ニ於テ負荷ヲ規定電流ノ二分ノ一ニ使用シ規定電流及規定周波數ニ於テ各二分ノ一及無誘導負荷ニ於テ各十分ノ一及其ノ二分ノ一ノ負荷ヲ使用シ規定電流及規定周波數ニ於テ無誘導負荷ニ在リテハ本項ノ試驗ヲ省クコトヲ得

第六條　前項ニ準シ積算電氣計器ノ誤差ノ試驗ヲ爲スヘシ

第四條　電流ノ始動ハ第四條ニ依リ規定電流ノ百分ノ二以下ヌルヘシ

第七條　檢定ニ合格シタル積算電氣計器ニハ其ノ外函ノ見易キ箇所ニ左ノ事項ヲ記載シタル檢定證ヲ添付スヘシ

一　計器ノ型式ノ名稱

二　計器ノ種類（指示計器、積算計器、最大需要計器、記錄計器、標準計器、副標準計器、實用標準計器、特殊計器又ハ補助計器ノ別）

三　計器ノ定數

四　計器ノ製造者名

五　計器ノ製造番號

六　計器ノ個數

第八條　檢定ニ合格シタル計器ニハ檢定證ノ番號ヲ記載シタル鉛印ヲ附スヘシ

第九條　檢定ニ合格シタル計器ニハ檢定證ノ番號ヲ記載シタル鉛印ヲ附スヘシ

收入印紙	貼附シタル收入印紙ノ額	金何圓何十錢

一	計器ノ種類	最積大負荷力表示器等ノ區別
二	製造者名	
三	番號	
四	型式番號	型式ノ承認セラレタル番號
五	型式	立誘導型、積算型、電動機型等ノ區別
六	檢定	作三直流、貨積流、式交流、等ノ區別、單相、交二相式三相、電壓、容量、周波數、負荷ノ性質
七	檢定ノ係數	
八	附屬器具	
九	檢定ニ關スル特殊ノ試驗	
十	檢定ニ關スル特殊ノ事由	

右電氣計器檢定規則第四條第二項ニ依リ電氣計器ノ特殊試驗檢定ヲ申請候也

年　月　日

住所

申請者　名　印

遞信大臣宛

第三號書式（用紙美濃紙）

電氣計器型式繼續承認申請書

收入印紙	貼附シタル收入印紙ノ額	金何圓

一	計器ノ種類	最積大負荷力表示器等ノ區別
二	製造者名	
三	番號	
四	型式番號	型式ノ承認セラレタル番號
五	型式	立誘導型、積算型、電動機型等ノ區別
六	檢定	作三直流、貨積流、式交流、等ノ區別、單相、交二相式三相、電壓、容量、周波數、負荷ノ性質
七	檢定ノ係數	
八	附屬器具	
九	變更事由	
十	變更ノ年月日	

右電氣計器檢定規則第三條二依リ電氣計器型式ノ繼續承認ヲ申請候也

年　月　日

住所

申請者　名　印

遞信大臣宛

第四號書式（用紙美濃紙）

電氣計器特殊試驗檢定申請書

收入印紙	貼附シタル收入印紙ノ額	金何圓何十錢

一	計器ノ種類	最積大負荷力表示器等ノ區別
二	製造者名	
三	番號	
四	型式	立誘導型、積算型、電動機型等ノ區別
五	檢定	作三直流、貨積流、式交流、等ノ區別、單相、交二相式三相、電壓、容量、周波數、負荷ノ性質
六	檢定ノ係數	
七	檢定ノ手數料	金一十六圓
八	附屬器具	
九	檢定ニ關スル特殊ノ試驗	

右電氣計器檢定規則第四條第二項ニ依リ電氣計器ノ特殊試驗檢定ヲ申請候也

年　月　日

住所

申請者　名　印

遞信大臣宛

第五號ノ二書式

本計器檢定ノ際附屬變成器ノ二次回路ニ接續シタル測定器左ノ如シ

測定器	製造者	測定器番號
電壓計	……	第……號
電流計	……	第……號　第……號
指示電力計	……	第……號
……	……	第……號

前記測定器ヲ檢定ヲ行ハサルモノトス

（同電氣試驗所又ハ同所出張所ニ於テ檢定スル場合ニ用フ）

甲（ロ）（イ）積算電氣計器一申請ノ場合ハ左ノ區別ニ依リ第一條第一項ノ檢定手數料ヲ超過スルモノトス

電流	電壓 低壓	高壓	特高
10A以下			
20A以下			
50A以下			
100A以下			
200A以下			
500A以下			
1,000A以下			
2,000A以下			
3,000A以下			
5,000A以下			
7,000A以下			
10,000A以下			
計			

乙　最大負荷表示器一個ニ付金二圓

二　同上ノ手數料ノ四分ノ一

本計器ハ電氣測定法第七條ノ檢定ニ合格シタルコトヲ證ス

年　月　日

本證有效期間　【明治】五十年　月　日

附屬器具　負荷ノ性質　周波數　電流方式　電壓

計器ノ型式　流相式

計器番號　第　號

計器製造者

計器ノ種類

檢定申請者

電氣計器檢定合格證書　第　號

遞信大臣

省印

第六號書式

電氣計器個數調

大正　年三月三十一日現在

住所……

……名印

電氣方式	直流	單相交流「サイクル」			三相交流「サイクル」			
電壓 / 電流	低壓	高壓	特高	低壓	高壓	特高	計
10A以下							
20A以下							
50A以下							
100A以下							
200A以下							
500A以下							
1,000A以下							
2,000A以下							
3,000A以下							
5,000A以下							
7,000A以下							
10,000A以下							
計							

大正　年度檢定　製造者名　計器ノ種類

製表本示器式ヘシ二種ノ檢定料年度別、金額計器別、製造者別及電氣計器ノ指示電力計ノ別、三相式ニ於ケル電氣力計ノ檢定ニ要スル人員ヲ調ヘ

甲號書式（用紙美濃紙）

電氣計器試驗成績表

試驗合格　年　月　日

試驗依頼者

試驗合格番號						
計器ノ種類	計器製造者	計器番號	型式番號	計器ノ型	計器ノ種類	一計器ノ種類 二計器ノ型式 三試驗依頼者數
計器製造者					貼付シタル收入印紙ノ額面	
電氣方式	電壓	電流	周波數	負荷ノ性質	最大負荷ノ百分率	電氣計器檢定申請書ニ依リ檢定ノ上明治四十四年勅令第二百九十六號第八條ノ檢定申請者住所氏名
誘相檢式	電壓	電流	周波數	負荷ノ性質	最大負荷ノ百分率	電氣計器檢定申請書ニ依リ檢定ノ上明治四十四年勅令第二百九十六號第八條ノ檢定申請者住所氏名
附屬器具	變壓器	變流器	電壓計	電流計	電力計	電氣計器檢定合格證書
變壓器	變流器	電壓計	電流計	電力計	誤差ノミノ	何回目何十錢
一次	一次	一分ノ一	一分ノ二	一分ノ四	誤差	
二次	二次	一	一	一	%	
番號	番號	一	一	一	%	
號	號	一	一	一	%	

（變成器ノ二次回路ニ接續シタル測定器アルトキハ測定器種類製造者及番號ヲ此ノ餘白ニ記入スヘシ）

乙號書式（縱四寸五分橫五寸七分カード用紙）

試驗合格番號	計器ノ種類	計器製造者	計器番號	型式番號	計器ノ型	計器ノ種類	一計器ノ種類 二計器ノ型式 三試驗依頼者數
						貼付シタル收入印紙ノ額面	
	電氣方式	電壓	電流	周波數	負荷ノ性質	最大負荷ノ百分率	電氣計器檢定申請書ニ依リ檢定ノ上明治四十四年勅令第二百九十六號第八條ノ檢定申請者住所氏名
	誘相檢式	電壓	電流	周波數	負荷ノ性質	最大負荷ノ百分率	電氣計器檢定申請書ニ依リ檢定ノ上明治四十四年勅令第二百九十六號第八條ノ檢定申請者住所氏名
	附屬器具	變壓器	變流器	電壓計	電流計	電力計	電氣計器檢定合格證書
	變壓器	變流器	電壓計	電流計	誤差ノミノ	何回目何十錢	
	一次	一次	一分ノ一	一分ノ二	一分ノ四	誤差	
	二次	二次	一	一	一	%	
	番號	番號	一	一	一	%	
	號	號	一	一	一	%	

（變成器ノ二次回路ニ接續シタル測定器アルトキハ測定器種類製造者及番號ヲ此ノ餘白ニ記入スヘシ）

丙號書式

電氣計器檢定合格證書

檢定番號	檢定申請者	試驗依頼者	計器ノ種類	計器製造者	計器番號	型式番號	計器ノ型	電氣方式	電壓	電流	周波數	負荷ノ性質	附屬器具
第　號					第　號	第　號	型	誘導式	ヴオルト	アムペア	サイクル		

本證有效期間　自大正　年　月　日　至大正　年　月　日

本證ハ大正　年　月　日電氣計器檢定規則第七條ノ檢定ニ合格シタルコトヲ證ス

逓信大臣　何某

備考　計器ノ同路ニ使用スル變成器ハ六千ヴオルト未滿ノモノトス

甲號書式（用紙美濃紙）

貼付シタル收入印紙ノ額面ニ對スル檢定手數料ノ倍額ヲ納ムヘシ

電氣計器檢定申請書

明治四十四年勅令第二百九十六號第八條ノ檢定ヲ受ケタキニ付別紙ノ通リ申請候也

年　月　日

逓信大臣宛

檢定申請者　住所

氏名　印

乙號書式（縱四寸五分橫五寸七分カード用紙）

電氣計器檢定申請書

檢定申請者	試驗依頼者	計器ノ種類	計器製造者	計器番號	型式番號	計器ノ型	電氣方式	電壓	電流	周波數	負荷ノ性質	附屬器具

丙號書式

電氣計器檢定合格證書

檢定番號	檢定申請者	試驗依頼者	計器ノ種類	計器製造者	計器番號	型式番號	計器ノ型	電氣方式	電壓	電流	周波數	負荷ノ性質	附屬器具
第　號					第　號	第　號	型	誘導式	ヴオルト	アムペア	サイクル		

本證有效期間　自大正　年　月　日　至大正　年　月　日

本證ハ大正　年　月　日電氣計器檢定規則第七條ノ檢定ニ合格シタルコトヲ證ス

逓信大臣　何某

備考　計器ノ同路ニ使用スル變成器ハ六千ヴオルト未滿ノモノトス

流速計係數檢覈規則

明治四十四年逓信省令第二十四號

第一章　指定申請

第一條　流速計係數檢覈ノ指定ヲ受ケムトスル者ハ左ノ事項ヲ具シ逓信大臣ニ申請スヘシ

一　流速計ノ種類及構造

二　檢覈ヲ受ケムトスル場所

三　檢覈ヲ受ケムトスル年月

第二條　流速計ノ檢覈ヲ受ケムトスル者ハ檢覈ヲ受ケムトスル場所ニ於テ流速計ノ檢覈ニ必要ナル設備ヲ爲スヘシ

第三條　流速計ノ檢覈ヲ受ケムトスル者ハ檢覈ヲ受ケムトスル場所ニ於テ流速計ノ檢覈ニ必要ナル人夫ヲ供給スヘシ

第四條　檢覈ヲ受ケムトスル者ハ檢覈ヲ受ケムトスル場所ニ於テ流速計ノ檢覈ニ必要ナル動力ヲ供給スヘシ

第二章　檢覈

第五條　檢覈ハ流速計ノ構造及運轉ノ狀況ヲ檢シ且左ノ試驗ヲ爲ス

一　流速計ノ回轉ト水ノ流速トノ關係ヲ定ムル試驗

二　流速計ノ回轉ヲ一定ニシテ水ノ流速ヲ變シ其ノ變化ヲ檢スル試驗

三　流速計ノ回轉ヲ一定ニシテ水ノ流速ヲ變シ其ノ變化ヲ檢スル試驗

二百三十七　流速計ノ回轉ヲ

内ニ於テ流速計ノ引取人ヲ定メ其ノ住所氏名ヲ申請書ノ差出ト同時ニ届出ツヘシ

第三條　流速計ノ係數試驗ヲ申請スル者ハ一箇ニ付十五圓ノ手數料ヲ收入印紙ヲ以テ納付スヘシ

前項ノ收入印紙ハ遞信省ニ於テ之ヲ消印ス

第四條　流速計ノ係數試驗ヲ爲シタルトキハ第二號書式ノ試驗成績書ヲ申請者ニ交付ス

必要アリト認ムルトキハ試驗ヲ爲シタル流速計又ハ其ノ容器ニ番號ヲ附スルコトアルヘシ

附　則

本令ハ公布ノ日ヨリ之ヲ施行ス

第一號書式

流速計係數試驗申請書

收入印紙貼

一　種類　何々式何々型等ノ區別

二　製造者名

三　番號

右發電水力調査用流速計ノ係數試驗申請候也

年　月　日　住所　申請者　氏名　㊞

流速引取人　氏名　㊞

遞信大臣宛

第二號書式

流速計係數試驗成績書

水試第　號

流速計ノ種類……　試驗番號……

流速計ノ番號……　試驗年月日　大正　年　月　日

申請者名

上記發電水力調査用流速計係數試驗ノ成績下ノ如シ

$$V = N +$$

但流速(毎秒尺)ハV

N ハ毎秒時ニ於ケル流速計ノ翼車廻轉數ノ翼車廻轉數

遞信省　印

大正　年　月　日

縦三寸　横四寸五分

●發電水力調査申請規則

明治四十三年九月二十八日　遞信省令第八十八號

第一條　電氣事業經營ノ目的ヲ以テ水力ヲ使用セムトスル者ハ本規則ニ依リ其ノ發電水力ノ實地調査ヲ遞信大臣ニ申請スルコトヲ得但シ實施設計ニ關スル事項ハ此ノ限ニ在ラス

第二條　前條ノ調査ヲ申請セムトスル者ハ左記ノ事項ヲ具備シタル申請書ヲ提出スヘシ

一　起業ノ目的

二　調査地點

三　概定馬力數

前項ノ申請書ニハ左記ノ書類ヲ添付スヘシ

一　水力使用許可書又ハ承諾書ノ謄本

二　其他參考トナルヘキ書類及圖面(縮尺二萬五千分ノ一町村名ヲ記シタルモノ)

第三條　遞信大臣ニ於テ申請ヲ許可シタルトキハ調査著手ノ期日ヲ定メ之ヲ申請者ニ通知スルモノトス

第四條　調査費用ハ總テ申請者ノ負擔トス其ノ納付ニ關シテハ臨時發電水力調査局長官ノ指示スル所ニ依ルヘシ

第五條　申請者ハ調査費用ノ擔保トシテ臨時發電水力調査局長官ノ指示スル所ニ依リ有價證券ヲ提供スヘシ

第六條　申請者ニ於テ調査費用ヲ納付セサルトキハ相當ト認ムル價格ヲ以テ前條ノ有價證券ヲ賣却シ其ノ代價ヨリ賣却費用ヲ控除シタル殘額ヲ以テ之ニ充當シ過剩額ハ之ヲ還付シ不足額ハ之ヲ追徴ス

第七條　調査ヲ終了シタルトキハ費用計算書及發電水力調査書ヲ調製シ申請者ニ交付ス

第八條　遞信大臣ニ於テ起業不確實ト認メタル場合ニ於テハ調査ノ許可ヲ取消スコトアルヘシ

第九條　申請者ニ於テ調査ノ廢止ヲ求メムトスルトキハ事由ヲ具シ遞信大臣ニ申請スヘシ

第十條　前二條ニ依リ調査ヲ廢止シタル場合ト雖既ニ調査ニ要シタル費用ハ之ヲ免除セス

第七條ノ規定ハ前項ノ場合ニ之ヲ準用ス

第十一條　本規則ニ依リ遞信大臣ニ提出スル書類ハ總テ所轄臨時發電水力調査局支局ヲ經由スヘシ

附　則

本令ハ明治四十三年十月一日ヨリ之ヲ施行ス

●發電水力調査圖表類交付規則

大正三年五月六日　遞信省令第十一號

改正　大正一〇年第二〇號、一四年第九號

發電水力調査圖表類交付規則左ノ通定ム

本令ハ公布ノ日ヨリ之ヲ施行ス

發電水力調査圖表類交付規則

第一條　遞信省ニ於テ調査シタル發電水力調査圖表類ハ其ノ副本ノ交付ヲ申請スルコトヲ得

第二條　調査圖表類ノ交付ヲ申請セムトスル者ハ第一號書式ノ申請書ヲ差出スヘシ

前項ノ申請書ニハ第二號書式ノ企業概要書ヲ添附スヘシ

第三條　調査圖表類ノ交付ヲ申請セムトスル者ハ左ノ區別ニ依リ手數料ヲ納付スヘシ

一流量測定地點(又ハ一測水所)　金五十圓

一曆年分ニ付　金二十五圓

一曆年ニ於ケル調査期間一年未滿ノモノニ付　金二十五圓

二地形ニ關スル調査圖表類

一水力地點又ハ一水力地點トシテ利用セムトスル區間ニ付　金百圓

前項第一號ノ場合ニ於テ毎日ノ流量ニ關スル圖表ノ交付ヲ受ケサルモノノ手數料ハ各其ノ半額トス

手數料ハ其ノ金額ニ相當スル收入印紙ヲ申請書ニ貼付シテ納付スヘシ

前項ノ收入印紙ハ遞信省ニ於テ之ヲ消印ス

第四條　遞信省ニ於テ調査シタル流量測定地點(又ハ測水所)及發電水力地點ハ地方廳又ハ公共團體ニ在リテハ其ノ團體ノ決議書第一項ノ申請書ハ第十條ノ申請書ト同時ニ

●遞信局ニ就キ承合スヘシ

第一號書式

發電水力地點調査圖表類副本交付申請書

收入印紙貼附スヘシ但シ適印スヘカラス

貴省ニ於テ調査相成候左記圖表類ノ副本交付相成度企業概要書添附此段申請候也

年　月　日　住所　申請者　氏名　㊞

遞信大臣宛

記

一流量圖表(自何年何月至何年何月)

但シ何々水系何々川筋何縣何郡何村何字流量測定地點(又ハ測水所)ニ關スルモノ

二地形圖

但シ何々水系何々川第何號水力地點又ハ自何縣何郡何村何字至何縣何郡何村何字間(何川合流點下流等ノモノ)

第二號書式

企業概要書

一、企業者名

二、利用何川及地點

河川名　何水系　何川

地點　取入口　何縣何郡何村字何

放水口　何縣何郡何村字何

三、水力利用ノ目的

四、動力利用區域

●發電ノ原動力ニ供スル水力發生ノ爲出願セル水ノ使用許可竝何方

明治四十二年八月七日　遞信省訓令第一號

北海道廳　府縣

發電ノ原動力ニ供スル水力發生ノ爲出願セル水ノ使用ヲ許可セントスルトキハ水力百馬力未滿ノモノヲ除ク外電氣起業ノ目的竝水力ニ關スル設計ノ大要及圖面ヲ具シ豫メ本大臣ニ稟伺スヘシ

使用權ノ讓渡其ノ他事業ニ著シキ變更ヲ許可セントスルトキ亦同シ

●電氣事業取締規則

明治四十四年三月六日　朝鮮總督府令第二十四號

改正　明治四五年第八六號

大正七年第四〇號、八年第一七號

電氣事業取締規則左ノ通定ム

電氣事業取締規則

第一章　總則

第二章　許可、認可、申請及届出

第三章　工事ノ著手、落成、檢査及使用認可證

第四章　主任技術者

第五章　工事施設、送電及記錄

第一節　通則

第二節　電燈及電力

第三節　電氣鐵道

第六章　監査、試驗、改修及停止竝許可、認可ノ失效及取消

第七章　罰則

第八章　官廳施設電氣事業

附　則

第一章　總則

第一條　本令ニ於テ電氣事業ト稱スルハ左ニ揭クルモノヲ謂フ

一　一般ノ需用ニ應シ電氣ヲ供給スルモノ

二　一般運送ノ用ニ供スル鐵道(輕便鐵道及軌道ヲ含ム以下同シ)ノ動力ニ電氣ヲ使用スルモノ

三　前二號ノ外電氣ヲ使用又ハ供給スルモノ但シ他ヨリ電氣ノ供給ヲ受クルモノニシテ其ノ使用上ノ責任ヲ供給者ニ於テ負擔スルモノヲ除ク

第二條　本令ハ左ニ揭クルモノニ之ヲ適用セス

一　電信、電話又ハ信號ニ電氣ヲ使用スルモノ

二　一般運送ノ用ニ供スル官設鐵道ノ動力及其ノ車輛内ニ電氣ヲ使用スルモノ

三　電線路ノ施設ナクシテ車輛又ハ船舶ニ電氣ヲ使用スルモノ

四　電壓十「ヴォルト」以下ノ電氣ヲ使用スルモノ

第三條　本令ニ於テ電線ト稱スルハ發電機其ノ他ノ機械、器具、電線、大地等電流ノ通スル一全路ヲ謂フ

第四條　本令ニ於テ電路ト稱スルハ發電機、器具、電線、大地等ニ依リ構成セラルル電流ノ通路ヲ謂フ

第五條　本令ニ於テ電線路ト稱スルハ屋外ニ施設スル電線及之ヲ支持シ又ハ保藏スル工作物ヲ謂フ

第六條　本令ニ於テ電氣工作物ト稱スルハ電氣ノ供給又ハ使用ノ爲施設シタル機械、器具、電線路及其ノ他ノ工作物ニシテ直接電氣事業ノ用ニ供スルモノヲ謂フ

第七條　本令ニ於テ引込線ト稱スルハ使用場所外ノ最終ノ支持物ヨリ使用ノ場所ニ達スル屋外電線ヲ謂フ

第八條　本令ニ於テ電車ト稱スルハ電動車及電氣機關車ヲ謂フ

第九條　本令ニ於テ低壓ト稱スルハ直流式ニ在リテハ六百「ヴォルト」、交流式ニ在リテハ三百「ヴォルト」ヲ超過セサル電壓ヲ謂ヒ高壓ト稱スルハ低壓ノ制限ヲ超過シ三千五百「ヴォルト」ヲ超過セサル電壓、特別高壓ト稱スルハ高壓ノ制限ヲ超過スル電壓ヲ謂フ交流式ノ電壓ヲ表示スルニハ實效電壓ヲ以テス

第二章　許可、認可、申請及届出

第十條　第一條第一號又ハ第二號ノ電氣事業ヲ經營セムトスル者ハ起業目論見書及工事設計書ヲ具シ朝鮮總督ニ許可ヲ申請スヘシ

前項ノ申請書ニハ電氣事業者ノ商號又ハ名稱、工事費豫算及事業上ノ收支概算ヲ記載シタル書類ヲ添附スヘシ

第十一條　前條ノ起業目論見書ニハ左ノ事項ヲ記載スヘシ

一　事業ノ目的

二　資本金

三　供給區域又ハ鐵道ノ經過地名

四　發電所、變壓所、配電所ノ位置竝其ノ位置ヨリ供給區域又ハ鐵道ニ達スル電線路ノ經過地名

前項第三號ノ供給區域及第四號ノ事項ハ別ニ縮尺及電線路亙長ノ概數ヲ記載シタル圖面ヲ以テ表示シ又第三號ノ鐵道ノ經過地ハ縮尺二萬五千分ノ一以上トシ鐵道ノ位置、近傍ノ地名、他ノ鐵道ト交叉スル所アルトキハ其ノ交叉點ノ前後二町以内ニ在ル鐵道ノ位置、鐵道ノ位置ヨリ約一町以内ニ在ル架空ノ電信線、電話線、電氣信號線、電燈、電力、電氣鐵道用電線ノ位置、單線式其ノ他電路ノ一部トシテ大地ヲ使用スル方式ノ電氣鐵道ニ在リテハ鐵道ノ位置ヨリ約十町以内ニ在ル地中施設ノ金屬線、金屬管其ノ他金屬體ノ位置ヲ記載シタル圖面ヲ以テ表示スヘシ

前條ノ工事設計書ニハ左ノ事項ヲ記載スヘシ但シ第五號ノ事項ハ第一條第二號ノ電氣事業ヲ經營セムトスル者ニ限ル

一　原動力ノ種類(水力、火力、電動力其ノ他ノ區別)

二　電氣方式(特別高壓、高壓、低壓ノ區別、直流式、交流式ノ區別、單相式、二相式、三相式等ノ區別、三線式、三線式ノ區別等)

三　「ヴォルト」數及最大電壓(多線式ニ在リテハ最大ノ電壓ヲ記載スヘシ)

四　電線路ノ種類(架空線、地中線、架空複式線、架空複線式、地中複線式ノ區別等)

五　電氣鐵道方式(單線式、複線式、架空複式線式、架空複線式、地中複線式ノ區別等)

第十二條　電氣事業ノ許可ヲ受ケタル後起業目論見書又ハ工事設計書ノ事項ヲ變更セムトスルトキハ關係ノ書類及圖面ヲ具シ朝鮮總督ニ許可ヲ申請スヘシ

第十三條　電氣事業ノ許可ヲ受ケタル者ハ指定ノ期間内ニ左ノ書類ヲ具シ朝鮮總督ニ工事施行ノ認可ヲ申請スヘシ

一　工事設計明細書

二　工事費豫算書

三　落成期限書(工事ヲ數部ニ區分シ各部ノ落成毎ニ其ノ使用ヲ開始セムトスルトキハ其ノ部分ノ落成期ヲ第三十六條ノ檢查ヲ受ケムトスルトキ亦同シ)

前項ノ申請書ニハ左ノ書類ヲ添附スヘシ

一　組合事業ニ在リテハ其ノ組合ニ關スル契約書謄本

二　會社ニ在リテハ其ノ登記謄本及定款謄本

三　公共團體ニ在リテハ其ノ團體ノ決議書

機械器具ノ種類

一　原動機

二　發電所、變壓所又ハ配電所ニ於ケル機械、器具ノ裝置及接續法竝其ノ圖面

三　發電機、電動發電機、電流變式機、蓄電池及「アスター」ノ種類、箇數及「ロット」數

四　變壓器ノ種類、箇數

五　電氣方式

六　電線路ノ種類及其ノ構造

七　電線、路圖

八　保安裝置

第一條第二號ノ電氣事業ニ在リテハ前項各號ノ外左ノ事項ヲ記載スヘシ但シ前項第六號ノ事項ニ關シテハ電車線ノ品質、形狀、太サ、觸金式、吊線式ノ區別等ヲモ記載スヘシ

一　電車內機械、器具ノ裝置及接續法竝其ノ圖面

二　電車內電動機、著電池ノ種類、箇數及馬力數又ハ「ロット」數竝附屬

第十五條　第一條第三號ノ電氣事業ヲ經營セムトスル者ハ第十一條第一項第一號第三號及第四號ノ事項ヲ記載シタル書類及圖面ノ外第十四條ノ工事設計明細書及落成明限書ヲ具シ朝鮮總督ニ認可ヲ申請スヘシ

左ニ揭クルモノヲ除クノ外二千「ロット」ヲ超過セサル低壓電氣ヲ供給又ハ使用セムトスル者ハ前項ノ申請ヲ要セス其ノ工事施設ノ後遲滯ナク前項ニ準シ管轄警務部長ヲ經由シ又ハ朝鮮總督ニ認可ヲ申請スヘシ

一　火藥又ハ石油ノ貯藏場、紡績又ハ綿打工場其ノ他爆發性、燃燒性若ハ發火性ノ物質ヲ製造シ又ハ藏置スル場所ニ電氣使用スルモノ

二　爆發性、燃燒性若ハ發火性ノ瓦斯其ノ他ノ物質ヲ發生スルノ虞アル場所ニ電氣ヲ使用スルモノ

三　電氣鐵道方式

四　鐵道ノ構造

五　電車ノ構造、重量及運轉車輛

六　防雜裝置

七　鐵道實測平面及縱斷面圖

第十六條　電氣事業者工事設計明細書又ハ落成期限書其ノ他認可ニ係ル事項ヲ變更セムトスルトキハ關係書類及圖面ヲ具シ朝鮮總督ニ認可ヲ申請スヘシ但シ第十九條及第二十條ノ場合ハ此ノ限ニ在ラス

發電所、變壓所又ハ配電所ノ電氣工作物ヲ撤去スルニ依リ工事設計明細書中ノ事項ニ變更ヲ生スルモ電氣方式及他ノ電氣工作物ノ狀態ニ變更ヲ生セサル場合ニハ前項ノ手續ニ依ラス直ニ關係書類及圖面ヲ具シ朝鮮總督府遞信局長【官】ニ屆出ヲ爲スコトヲ得

第十七條　電氣事業者第一條第二號ノ電氣事業ニ關スル起業目論見書、工事設計書、工事設計明細書及工事費額算書ヲ提出スル場合ニハ之ヲ鐵道ニ關スル許可又ハ認可ノ申請書類ト共ニ提出スヘシ

第十八條　第一條第一號ノ電氣事業者ハ料金其ノ他電氣供給ノ條件ヲ定メ朝鮮總督ニ認可ヲ申請スヘシ之ヲ變更セムトスルトキ亦同シ

第十九條　電氣事業者第三十六條ニ依リ使用認可證ノ下付ヲ受ケタル後電線路ヲ新設、延長又ハ其ノ位置ヲ變更セムトスルトキハ左ノ書類及圖面ヲ具シ警務部長ニ工事施行ノ認可ヲ申請スヘシ其ノ落成期限ヲ變更セムトスルトキ亦同シ但シ引込線、共同引込線ニ關スル工事ニ付テハ此ノ限ニ在ラス

一　電線路圖

二　落成期限書

第二十條　同一支持物又ハ同一暗渠內ニ於テ電線ヲ增設若ハ撤去シ又ハ電線路ヲ撤去シタルトキハ遲滯ナク警務【部長】ニ屆出ツヘシ但シ引込線、共同引込線竝使用者構內、發電所、變壓所又ハ配電所構內ノ電線路ニ關スル工事ニ付テハ此ノ限ニ在ラス

第二十一條　火災其ノ他ノ原因ニ因リ電氣工作物ヲ滅失、損壞シタル爲復舊工事ヲ施サムトスルトキハ電線路ニ關シテハ第十九條ノ規定ヲ準用シ其ノ他ノ電氣工作物ニ關シテハ第十六條第一項ノ規定ヲ準用ス

前項ノ工事ヲ急施スルノ必要アルトキハ其ノ滅失若ハ損壞シタル電氣工作物ノ原狀ヲ變更セサル場合ニ限リ前項ノ手續ニ依ラス遞信局長【官】ニ屆出ヲ爲スコトヲ得

第二十二條　第一條第一號又ハ第二號ノ電氣事業者ハ警務【部長】ノ許可ヲ受ケタルニ非サレハ事業ノ全部又ハ一部ノ休止ヲ爲スコトヲ得ス

第二十三條　第一條第一號又ハ第二號ノ電氣事業者ハ朝鮮總督ノ許可ヲ受ケタルニ非サレハ事業ヲ廢止スルコトヲ得ス

第二十四條　左ノ場合ニハ電氣事業者ハ遲滯ナク其ノ事項ヲ具シ遞信局長【官】ニ屆出ツヘシ

一　電氣ノ使用ヲ開始シタルトキハ其ノ年月日

二　電氣事業者其ノ名稱又ハ商號ヲ變更シタルトキハ其ノ名稱又ハ商號

第二十五條　左ノ場合ニハ電氣事業者其ノ日時、場所、原因其ノ他必要ナル事實ヲ具シ警務【部長】ニ屆出ツヘシ

一　電氣事業ヨリ生ズル損害其ノ他ノ故障ヲ生シタルトキ

二　送電ヲ中止又ハ之ヲ復舊シタルトキ

第二十六條　第一條第一號又ハ第二號ノ電氣事業者ハ每年決算期又ハ六月及十二月ニ於テ事業概況報告書ヲ調製シ遞信局長【官】ニ屆出ツヘシ

前項ノ報告書ニハ業務上各般ノ報告、報告期末現在ニ於ケル電線路瓦斯及電線延長、需用者數竝電燈、電動機及電車ノ箇數ヲ記載スヘシ但シ電線ノ延長ハ電壓ノ類別ニ依リ、電燈ハ白熱燈、弧光燈及「ワット」數ニ依リ、電動機及電車ハ其ノ種類及「ワット」數ニ依リ區別スヘシ

第二十七條　第一條第一號又ハ第二號ノ電氣

事業者其ノ事業ヲ讓渡サムトスルトキハ當事者連署ノ上朝鮮總督ニ許可ヲ申請スヘシ

前項ノ讓渡ヲ終了シタルトキ又ハ第一條第三號ノ電氣事業者其ノ事業ヲ讓渡シタルトキハ當事者ヨリ遲滯ナク遞信局長【官】ニ屆出ツヘシ

電氣事業ヲ相續シタル者ハ前項ノ規定ニ準シ屆出ツヘシ

第二十八條　電氣事業ヲ讓受又ハ相續シタル者ハ讓渡人又ハ被相續人カ本令ニ依リテ有スル權利義務ヲ承繼ス

第二十八條ノ二　電氣事業者タル會社ノ合併ニ付テハ前二條ノ規定ヲ準用ス

第二十九條　本令ニ依リ提出スル書類及圖面中技術ニ關スルモノハ主任技術者之ニ署名捺印スヘシ其ノ主任技術者ノ選任前ニ在リテハ擔當技術者之ニ署名捺印スヘシ

第三十條　朝鮮總督、遞信局長【官】又ハ警務【部長】ハ許可又ハ認可ニ條件ヲ附シ又ハ害在上必要ト認ムル書類及圖面ノ提出ヲ命スルコトアルヘシ

第三十一條　本令ニ依リ朝鮮總督又ハ遞信局長【官】ニ提出スヘキ書類及圖面ハ警務【部長】ヲ經由スヘシ

第三十二條　警務【部長】ハ前條ノ書類ニ意見ヲ附シ遞信局長【官】ニ提出スヘシ但シ第十條第一項ノ電氣事業許可申請書及第十三條第一項ノ工事施行認可申請書ニ限リ道【長官】ヲ經由スヘシ

前項ノ場合ニ於テ其ノ事業カ他ノ地方管內ニ係ルモノナルトキハ道【長官】ヨリ關係道【長官】ニ通議スヘシ

第三十三條　警務【部長】ハ許可、認可若ハ命令シタル事項ヲ其ノ都度遞信局長【官】ニ通報スヘシ

第三章　工事ノ著手、落成、檢査及使用認可證

第三十四條　第一條第一號又ハ第二號ノ電氣事業者工事施行ノ認可ヲ受ケタルトキハ指定ノ期間內ニ工事ニ著手スヘシ第十六條又ハ第十九條ノ認可ヲ受ケタルトキ亦同シ

第三十五條　遞信局長【官】又ハ警務【部長】ハ工事落成ノ届出アリタルトキハ電氣事業者ノ申請ニ依リ前項期間ノ伸長ヲ認可スルコトアルヘシ

第三十五條　電氣事業者工事ニ著手シタルトキハ遲滯ナク其ノ認可ヲ受ケ又ハ届出ヲ爲シタル官廳ニ届出ツヘシ其ノ落成ニ亦同シ

第三十六條　遞信局長【官】又ハ警務【部長】ハ工事落成ノ届出アリタルトキハ電氣事業者ニ使用認可證ヲ下付スヘシ但シ檢查ノ必要ナシト認ムルトキハ直ニ使用認可證ヲ下付スルコトヲ得

前項ノ場合ニ於テ檢查ノ結果電氣工作物ヲ不完全ナリト認ムルトキハ其ノ改修ヲ命スヘシ

第三十七條　前條ノ檢查吏員ハ檢查ノ結果危險ノ虞ナシト認ムルモノニ限リ電氣事業者ニ假使用認可證ヲ下付スルコトアルヘシ

前項假使用認可證ノ效力ハ其ノ下付ノ日ヨリ起算シ六十日以內ニ但シ其ノ期間內ニ遞遞信局長【官】又ハ警務【部長】ニ於テ電氣工作物ヲ不完全ナリト認ムルトキハ其ノ使用ヲ停止スルコトアルヘシ

第三十八條　第三十五條ニ依リ届出ヲ要スル電氣工作物ノ使用認可證又ハ假使用認可證ノ下付ヲ受ケタル場合ニハ非サレハ之ヲ使用スルコトヲ得ス但シ第二十一條第二項ノ電氣工作物ニ限リ其ノ落成ノ日ヨリ六十日間ヲ限リ使用認可證又ハ假使用認可證ノ下付ヲ受ケシテ之ヲ使用スルコトヲ得

第四章　主任技術者

第三十九條　電氣事業者ハ工事著手前學識經驗アル主任技術者ヲ選任シ技術ニ關スル事項ヲ擔任セシムヘシ但シ第一條第三號ノ電氣事業ニシテ第十五條第二項ニ該當スルモノハ此ノ限ニ在ラス

第四十條　第一條第一號又ハ第二號ノ電氣事業者主任技術者ヲ選任又ハ改任シタルトキハ遲滯ナク左ノ事項ヲ具シタル履歷書ヲ添ヘ遞信局長【官】ニ届出ツヘシ

一　主任技術者ノ氏名、住所、年齡及國籍

二　學歷

三　官職、公署又ハ會社其ノ他ノ事業ニ從事シタルトキハ其ノ勤務場所、職務ノ種類及其ノ終始ノ年月日

四　卒業又ハ修業證書ノ謄本

第四十一條　遞信局長【官】ハ不適任其ノ他ノ事由ニ因リ主任技術者ノ改任ヲ命スルコトアルヘシ

第四十二條　主任技術者疾病、不在其ノ他ノ事由ニ因リ其ノ擔當ノ職務ヲ執ル能ハサルコト三十日以上ニ亙ルトキハ電氣事業者ハ其ノ代務者ヲ選任シ遞信局長【官】ニ届出ツヘシ

代務者ノ行爲ニ付テハ主任技術者其ノ責ニ任ス

第五章　工事施設、竝電及記錄

第一節　通則

第四十三條　電路ハ大地ヨリ絕緣スルコトヲ要ス但シ危險又ハ障害ノ虞ナシト認ムル場合ニ於テ遞信局長【官】ノ認可ヲ受ケタルトキハ此ノ限ニ在ラス

第四十四條　電路ニハ必要ナル場所ニ避雷裝置及開閉器ヲ設備スヘシ

第四十五條　電路ニハ漏電ヲ檢スルノ裝置ヲ爲スヘシ但シ遞信局長【官】ノ認可ヲ受ケタルトキハ此ノ限ニ在ラス

第四十六條　電線ハ使用電流ノ爲攝氏二十度以上ノ温度ヲ增スコトナク且其ノ絕緣物ハ之カ爲變化ヲ顯ハササルモノナルコトヲ要ス

第四十七條　各電線ニハ如何ナル場合ニ於テモ電流ノ爲攝氏四十度以上ノ温度ヲ增ササルヤウ絕緣完全ナル自動遮斷器ヲ裝置スヘシ

各高壓電線竝電氣鐵道用各幹線ニハ發電所及變壓所ニ於テ特ニ銳敏ナル自動遮斷器ヲ裝置スヘシ

第四十八條　架空電線ハ絕緣物ヲ以テ被覆シ且外物ニ觸ルルモ容易ニ損傷セサル樣外裝スヘシ

第四十九條　架空電線ハ絕緣物ヲ以テ被覆シタル外其ノ銅線ニシテ其ノ斷面積ハ左ノ表ニ依リ之ヲ使用スルニ非サレハ之ヲ使用スルコトヲ得ス

使用電壓	斷面積
低壓	二平方粍以上
高壓	五平方粍以上

前項ノ規定ニ拘ラス徑間二十米以下ノ場合ニ於テハ引張强度百五十「キログラム」以上ノ硬銅線ヲ使用スルトキハ其ノ斷面積三平方粍以上ノ銅線ヲ使用スルトキハ其ノ斷面積二平方粍以上ノ硬

第五十一條　架空電線ハ第三節ノ規定ニ依リ施設スルノ外左ノ各項ニ依リ施設スルコトヲ要ス

一　電線ハ引張強度ニ・三三以上ノ強度ヲ有スルモノヲ使用スルコト但シ電線ニ直径五粍ノ硬銅線又ハ直径四粍ノ軟銅線ヲ使用スル場合ニ於テ径間ガ十五米以下ノ場合ニ限リ此ノ限ニ在ラズ

二　電線ハ絶縁シタル上ニ更ニ保護ノ為メ鉛又ハ鉛合金ヲ以テ被覆スルモノヲ使用スルコト但シ絶縁ノ為メ十分ナル強度ヲ有スル場合ニ於テハ此ノ限ニ在ラズ

三　電線ハ絶縁シタル上ニ更ニ保護ノ為メ鉛又ハ鉛合金ヲ以テ被覆スルモノヲ使用スルコト但シ絶縁ノ為メ十分ナル強度ヲ有スル場合ニ於テハ此ノ限ニ在ラズ

三十六　電線ハ絶縁シタル上ニ更ニ保護ノ

●朝鮮電氣測定令施行規則

（朝鮮電氣測定令施行規則左ノ通定ム　朝鮮總督　明治四十五年四月一日）

（本令施行ノ期日ハ朝鮮總督之ヲ定ム　大正十二年四月一日）

（本令施行ノ前日ヨリ引續キ電氣ノ取引ニ使用スル電氣計器ハ朝鮮總督ノ定ムル期間仍之ヲ使用スルコトヲ得）

第一條

電氣計器ノ檢定ニ合格シタル電氣計器ニハ封印ヲ附ス

第二條

檢定ニ合格シタル電氣計器ニ封印ヲ附スルニ際シ可動部分ノ緊束ヲ必要トスル電氣計器ニ在リテハ封印ヲ附スル外部ヨリ容易ニ緩ムコトナキ樣緊束シタル部分ニ封印ヲ附スルモノトス

第三條

檢定ニ合格シタル電氣計器ノ公差ハ百分ノ四トス

第四條

電氣計器ノ檢定ヲ行フヒタル電氣計器ニハ檢定ニ合格シタル證書ノ裏面ニ其ノ旨ヲ記載ス

第五條

檢定ニ合格シタル電氣計器ニハ封印ノ外左ノ各號ニ該當スルトキハ之ヲ合格證書ニ記載ス

一　檢定濟電氣計器ノ格定ノ主要部分ニ非サル一部分ノ變更シタルトキ

二　檢定濟電氣計器ノ封印ヲ解除シ再ヒ使用ヲ檢察セサルトキ

三　檢定濟電氣計器ノ封印ヲ解除セラレタルトキ

第六條

電氣計器ノ公差及檢定ニ關スル事項ハ朝鮮總督之ヲ定ム

第七條

檢定ニ合格セス又ハ檢定ノ效力ヲ失ヒタル電氣計器ハ其ノ旨ヲ通知スヘシ

第八條

檢定ニ合格シタル電氣計器ニシテ檢定ノ效力ヲ失ヒタルモノハ其ノ旨ヲ通知スヘシ

第九條

檢定ニ合格シタル電氣計器ニシテ檢定ノ效力ヲ失ヒタルモノハ其ノ旨ヲ通知スヘシ

第十條

檢定ニ合格シタル電氣計器ニシテ檢定ノ效力ヲ失ヒタルモノハ其ノ旨ヲ通知スヘシ

第十一條

檢定ニ合格シタル電氣計器ニシテ檢定ノ效力ヲ失ヒタルモノハ其ノ旨ヲ通知スヘシ

第十二條

檢定ニ合格シタル電氣計器ニシテ檢定ノ效力ヲ失ヒタルモノハ其ノ旨ヲ通知スヘシ

第十三條

檢定ニ合格シタル電氣計器ニシテ檢定ノ效力ヲ失ヒタルモノハ其ノ旨ヲ通知スヘシ

第十四條

檢定ニ合格シタル電氣計器ニシテ檢定ノ效力ヲ失ヒタルモノハ其ノ旨ヲ通知スヘシ

第十五條

檢定ニ合格シタル電氣計器ニシテ檢定ノ效力ヲ失ヒタルモノハ其ノ旨ヲ通知スヘシ

第十六條

檢定ニ合格シタル電氣計器ニシテ檢定ノ效力ヲ失ヒタルモノハ其ノ旨ヲ通知スヘシ

第十七條

檢定ニ合格シタル電氣計器ニシテ檢定ノ效力ヲ失ヒタルモノハ其ノ旨ヲ通知スヘシ

第十八條

檢定ニ合格シタル電氣計器ニシテ檢定ノ效力ヲ失ヒタルモノハ其ノ旨ヲ通知スヘシ

第十九條

檢定ニ合格シタル電氣計器ニシテ檢定ノ效力ヲ失ヒタルモノハ其ノ旨ヲ通知スヘシ

第二十條

檢定ニ合格シタル電氣計器ニシテ檢定ノ效力ヲ失ヒタルモノハ其ノ旨ヲ通知スヘシ

第二十一條

檢定ニ合格シタル電氣計器ニシテ檢定ノ效力ヲ失ヒタルモノハ其ノ旨ヲ通知スヘシ

第二十二條

檢定ニ合格シタル電氣計器ニシテ檢定ノ效力ヲ失ヒタルモノハ其ノ旨ヲ通知スヘシ

第二十三條

二千「アムペア」以下　十七圓
三千「アムペア」以下　二十二圓
五千「アムペア」以下　三十圓
七千「アムペア」以下　三十八圓
一萬「アムペア」以下　五十圓
規定電壓三百「ヴオルト」ヲ超ユルモノニ在リテハ千「ヴオルト」以下ヲ增ス每ニ　一圓

乙　指示電力計、力率計
甲ノ手數料ノ二分ノ一

丙　最大負荷表示器、電流計
甲ノ手數料ノ四分ノ一

丁　電壓計
基本手數料　一箇ニ付　五十錢
規定電壓ニ依リ基本手數料ニ左ノ手數料ヲ附加ス
三百「ヴオルト」以下　五十錢
三百「ヴオルト」ヲ超ユルモノニ在リテハ千「ヴオルト」以下ヲ增ス每ニ　五十錢

二　第二條ノ規定ニ依ル再檢定又ハ第三條ノ規定ニ依ル再封印ノ申請ヲ爲スト

甲　積算電氣計器　一箇ニ付
百「アムペア」以下　一圓
千「アムペア」以下　二圓
三千「アムペア」以下　四圓
五千「アムペア」以下　六圓
一萬「アムペア」以下　八圓

乙　指示電力計、力率計最大負荷表示器、電流計
甲　手數料ノ二分ノ一
丙　電壓計　一箇ニ付　五十錢
千「ヴオルト」以下
千「ヴオルト」ヲ超ユルモノニ在リテハ三千「ヴオルト」以下ヲ增ス每ニ　五十錢

三　第十三條ノ規定ニ依ル再交付ノ申請ヲ爲ストキ　二十五錢
證書一通ニ付

前項ノ手數料ハ其ノ金額ニ相當スル收入印紙ヲ申請書ニ貼付シテ之ヲ納付スヘシ

第十五條　電氣計器ノ檢定ハ申請ニ依リ計器ノ所在地ニ於テ行フコトアルヘシ
前項ノ場合ニ於テ行フコトアルヘシ
前項ノ場合ニ於テ申請者ハ第六條及第七條ノ試驗ヲ行フ爲メ必要ナル設備ヲ爲シ檢定ニ要スル費用ヲ負擔スヘシ

第十六條　電氣事業者ハ第七號書式ノ帳簿ヲ備ヘ現ニ電氣ノ取引ニ使用スル電氣計器ノ檢定番號、檢定年月日、種類、製造者名、計器番號、格定及使用場所ヲ記載スヘシ

第十七條　電氣事業者ハ每年三月三十一日現在ニ電氣ノ取引ニ使用スル電氣計器ノ箇數ヲ第八號書式ニ依リ四月三十日迄ニ朝鮮總督府遞信局長ニ屆出ツヘシ

第十八條　第十六條又ハ第十七條ノ規定ニ違反シタル者ハ科料ニ處ス

附　則

本令ハ朝鮮電氣測定令施行ノ日ヨリ之ヲ施行ス

（書式略ス）

●臺灣島內ニ施設ノ電氣事業取締方

明治三十五年九月十八日　臺灣總督府令第七十一號

臺灣島內ニ於テ施設スル電氣事業ノ取締ニ關シテハ【明治三十五年八月遞信省令第三十六號中第百十四條及第百十八條】ヲ除キ之ヲ準用ス

本令施行前施設シタル電氣事業ニ關シテハ本令ノ規定ニ依リ明治三十五年十二月二十八日マテニ許可又ハ認可ヲ受クヘシ

明治三十五年七月　府令第六十二號ハ廢止ス

●臺灣電力株式會社令

大正八年四月二十五日　律令第一號

臺灣電力株式會社令明治三十九年法律第三十一號第一條及第二條ニ依リ勅裁ヲ得テ玆ニ之ヲ公布ス

臺灣總督　伊澤多喜男

第一條　臺灣電力株式會社ハ電氣ヲ供給スル事業ヲ營ムヲ以テ目的トシ其ノ本店ヲ臺北ニ置ク

會社ハ臺灣總督ノ認可ヲ受ケ前項ノ事業ニ附帶スル業務ヲ營ムコトヲ得

第二條　會社ノ資本ハ三千萬圓トシ內千二百萬圓ハ政府ノ出資トス

會社ハ臺灣總督ノ認可ヲ受ケ其ノ資本ヲ增加スルコトヲ得

第三條　前條政府ノ出資ハ臺灣總督府ニ於テ財產ヲ以テ之ニ充ツルコトヲ得

會社ノ存立期間ハ設立登記ノ日ヨリ百年トス但シ臺灣總督ノ認可ヲ受ケ之ヲ延長スルコトヲ得

第四條　會社ノ株券ハ記名式トス

第五條　帝國臣民又ハ帝國ノ法令ニ依リ設立シタル法人ニ非サレハ會社ノ株主トナルコトヲ得ス

政府、公共團體又ハ臺灣總督ノ許可ヲ受ケタル者ハ會社ノ株主トナルコトヲ得

第六條　會社ニ社長、副社長各一人理事二人以上監事二人以上ヲ置ク

第八條　社長ハ會社ヲ代表シ其ノ業務ヲ總理ス

社長事故アルトキハ副社長其ノ職務ヲ代理シ社長闕員ノトキハ其ノ職務ヲ行フ

副社長及理事ハ社長ヲ補佐シ會社ノ業務ヲ分掌ス

監事ハ會社ノ業務ヲ監查ス

第九條　社長及副社長ハ臺灣總督之ヲ命シ其ノ任期ヲ五年トス

理事ハ百株以上ヲ有スル株主中ヨリ株主總會ニ於テ選舉シタル二倍ノ候補者ノ中ヨリ臺灣總督之ヲ命シ其ノ任期ヲ四年トス

監事ハ三十株以上ヲ有スル株主中ヨリ株主總會ニ於テ之ヲ選任シ其ノ任期ヲ二年トス

第十條　社長、副社長及理事ハ何等ノ名稱ヲ以テスルニ拘ラス他ノ職務又ハ商業ニ從事スルコトヲ得ス但シ臺灣總督ノ認可ヲ受ケタルトキハ此ノ限ニ在ラス

第十一條　會社カ社債ヲ募集セムトスルトキハ臺灣總督ノ認可ヲ受クルコトヲ要ス

社債ノ拂込ハ數回ニ分チテ之ヲ爲サシムルコトヲ得

第十二條　社債ノ募集及定款ノ變更ハ資本ノ半額以上ニ當ル株主出席シ其ノ議決權ノ過半數ヲ以テ之ヲ決ス

第十三條　定款ノ變更ハ臺灣總督ノ認可ヲ受クルニ非サレハ其ノ效力ヲ生セス

第十四條　會社ハ臺灣總督ノ認可ヲ受クルニ非サレハ利益金ノ處分ヲ爲スコトヲ得ス

第十五條　會社ハ每營業年度ニ於ケル配當シ得ヘキ利益カ政府以外ノ者ノ所有スル株式ノ拂込資本金額ニ對シ年六分ノ割合ニ達スルニ至ルマテハ其ノ拂込資本金額ニ對シ年六分ノ割合ニ達スルニ至ルマテ利益金ノ處分ヲ爲スコトヲ得ス

第十六條　會社ハ每營業年度ニ於ケル配當シ得ヘキ利益カ政府以外ノ者ノ所有スル株式ノ拂込資本金額ニ對シ年六分ノ割合ヲ超過スルトキハ其ノ超過額ノ拂込資本金額ニ對シ均一ノ割合ニ達スル迄政府以外ノ者ノ所有スル株式ノ拂込資本金額及政府ノ所有スル株式ノ拂込資本金額ニ對シ一ニ付ノ割合ヲ以テ之ヲ配當スヘシ

第十七條　會社ハ每營業年度ニ於ケル配當シ得ヘキ利益カ政府以外ノ者ノ所有スル株式ノ拂込資本金額ニ對シ年六分ノ割合ニ達スルニ至リタル後ニ於テハ其ノ超過額ノ拂込資本金額ニ對シ均一ノ割合ヲ以テ之ヲ配當スヘシ

第十八條　電氣供給ニ關スル料金ニ付テハ會社ハ臺灣總督ノ認可ヲ受クヘシ

第十九條　會社ノ決議又ハ役員ノ行爲ニシテ法令、法令ニ基キテ爲ス命令若ハ定款ニ違反シ又ハ公益ヲ害スルモノアリト認ムルトキハ臺灣總督ハ其ノ決議ヲ取消シ又ハ役員ヲ解職スルコトヲ得

第二十條　會社ノ決議又ハ役員ノ行爲ニシテ法令、法令ニ基キテ爲ス命令若ハ定款ニ違反シ又ハ公益ヲ害スルモノアリト認ムルトキハ臺灣總督ハ其ノ決議ヲ取消シ又ハ役員ヲ解職スルコトヲ得

第二十一條　臺灣總督ハ臺灣電力株式會社監理官ヲ會社ノ業務ヲ監視セシム

第二十二條　監理官ハ何時ニテモ會社ノ金庫、帳簿、文書其ノ他ノ物件ヲ檢查スルコトヲ得

監理官ハ必要アリト認ムルトキハ何時ニテモ會社ニ命シ營業上ノ計算及狀況ノ報告セシムルコトヲ得

監理官ハ株主總會其ノ他ノ會議ニ出席シテ意見ヲ陳述スルコトヲ得

第二十三條　左ノ場合ニ於テハ社長又ハ社長ノ職務ヲ行ヒ若ハ代理スル副社長又ハ社長上千圓以下ノ過料ニ處ス副社長及理事ノ分掌業務ニ係ルトキハ副社長及理事ノ過料ニ處スルコト亦同シ

一　認可ヲ受ケヘキ事項ニ關シ認可ヲ受ケサルトキ

二　本令ニ違反シテ業務ヲ營ミタルトキ

三　第十九條ノ命令ニ違反シタルトキ

第二十四條　社長、副社長及理事第十條ノ規

定ニ違反シタルトキハ二十圓以上二百圓以下ノ過料ニ處ス

第二十五條　前二條ノ過料ニ關シテハ非訟事件手續法第二百六條乃至第二百八條ノ規定ヲ準用ス

附　則

第二十六條　臺灣電力株式會社ハ當分ノ內第一條ノ事業ノ外瓦斯ヲ供給スル事業及之ニ附帶スル業務ヲ營ムコトヲ得

第十八條ノ規定ハ瓦斯供給ニ關スル料金ニ付之ヲ準用ス

第二十七條　臺灣總督ハ設立委員ヲ命シ臺灣電力株式會社設立ニ關スル一切ノ事務ヲ處理セシム

第二十八條　設立委員ハ定款ヲ作リ臺灣總督ノ認可ヲ受クヘシ

第二十九條　設立委員ハ前條ノ認可ヲ受ケタルトキハ會社ノ株式總數ヨリ政府ニ割當ツヘキ株式ヲ控除シタル殘餘ノ株式ニ付株主ヲ募集スヘシ

商法第百二十六條乃至第百三十條ノ規定ハ前項ノ募集ニ付之ヲ準用ス

株式申込證ニハ左ノ事項ヲ記載スルコトヲ要ス

一　定款認可ノ年月日

二　商法第百二十條第一號乃至第四號及第七號ニ掲ケル事項

三　本店ノ所在地

四　第一回ノ拂込ノ金額

五　政府カ出資ニ充テタル財產、其ノ價格及之ニ對シテ割當ツル株式ノ數

六　設立費用

七　設立委員ハ遲滯ナク創立總會ヲ招集スヘシ

第三十條　前條ノ規定ニ依リ募集シタル各株式ニ付第一回ノ拂込アリタルトキハ政府所有ノ株式ニ付テハ全額ノ拂込アリタルモノト看做ス

第三十一條　第二十九條ノ規定ニ依リ募集シタル各株式ニ付第一回ノ拂込アリタルトキハ設立委員ハ遲滯ナク創立總會ヲ招集スヘシ

第三十二條、商法第百三十二條、第百五十六條第一項第二項、第百六十二條乃至第百六十三條ノ四ノ規定ハ前項ノ創立總會ニ之ヲ準用ス

第三十三條　創立總會ニ於テハ第九條第二項第三項ノ規定ニ準シ設立初度ノ理事候補者ノ選舉及監事ノ選任ヲ行フヘシ

第三十四條　會社ハ創立總會ノ終結ニ因リテ成立ス

設立委員ハ會社成立シタルトキハ直ニ其ノ事務ヲ臺灣電力株式會社長ニ引渡スヘシ

●電氣事業取締規則

改正　大正九年第四三號

電氣事業取締規則

第一條　本令ニ於テ電氣事業ト稱スルハ一般ノ需要ニ應シ電氣ヲ供給スルヲ謂フ

第二條　電氣事業ヲ經營セムトスル者ハ左ノ書類ヲ具シ樺太廳長官ノ許可ヲ受クヘシ

一　工事設計書

二　工事費概算書

三　電氣事業取締規則

第三條　創立總會ニ於テハ第九條第二項第三項ノ規定ニ準シ設立初度ノ理事候補者ノ選舉及監事ノ選任ヲ行フヘシ

第三十四條　會社ハ創立總會ノ終結ニ因リテ成立ス

設立委員ハ會社成立シタルトキハ直ニ其ノ事務ヲ臺灣電力株式會社長ニ引渡スヘシ

●電氣事業取締規則

大正六年九月二十七日　樺太廳令第二十五號

改正　大正九年第四三號

第一條　本令ニ於テ電氣事業ト稱スルハ一般ノ需要ニ應シ電氣ヲ供給スルヲ謂フ

第二條　電氣事業ヲ經營セムトスル者ハ左ノ書類ヲ具シ樺太廳長官ノ許可ヲ受クヘシ

一　工事設計書

二　工事費概算書

三　電氣事業取扱規則

時ニ工事施行ノ認可申請ヲ爲ス場合ニ於テハ本號ハ之ヲ省略スルコトヲ得

四　事業上ノ收支見積書

第二號ノ書類ニ依リ之ヲ各町村大字及字別ニ區分シ電氣供給區域內ヲ記載シタル圖面ヲ添附スヘシ

五　他ヨリ電氣ノ供給ヲ受クル場合ニ於テハ其ノ供給契約書ノ謄本

電氣ノ供給契約書ニハ供給地點並電壓ニ關スル事項ヲ記載スヘシ

六　會社ハ設立スルモノニ在テハ定款ノ謄本、組合事業ニ在テハ其ノ契約書ノ謄本

第三條　起業目論見書ニハ左ノ事項ヲ記載スヘシ

一　目的、電燈又ハ電力供給ノ區別ヲ記載シ電氣供給事業ノ種別ヲ記載スヘシ

二　供給區域、特殊ノ事由ニ依リ除外スル地區アル場合ヲ除ノ外町村名ヲ以テ區域ヲ定メ其ノ主要ナル市街地、繁華ナル町村大字及字ノ境界線其ノ他供給區域內ノ町村大字及字ノ境界並其ノ名稱、主要ナル市街地、繁華ナル町村大字及字ノ境界並其ノ名稱、主要ナル市街地、選擇等ヲ表示シタル平面圖ヲ添附スヘシ但シ距離五萬分ノ一以上ノ縮圖ヲ添附スルトキハ此ノ限ニ在ラス

三　發電所、變電所、蓄電所相互間ノ送電系統

第五號書式ニ依リ之ヲ調製スヘシ

但シ圖面ヲ添附スルコトヲ要ス

四　電氣方式、各發電所、變電所、蓄電所及送電線路ノ每回ノ區別シ特別高壓、高壓、低壓、直流、交流、相、二線式、三線式其周波數、送電線及配電線ノ最大電壓

特別高壓、高壓、低壓ノ區別ニ從ヒ記載スヘシ

需用者ノ端子電壓

特別高壓、高壓、低壓ノ區別ニ從ヒ記載スヘシ

五　「キロワット」ヲ以テ發電所、變電所、蓄電所及變壓所ノ出力、蓄電池ノ容量、電動發電機、回轉變流機、周波數變換機、轉動瓦斯發動機、瓦斯發生爐、水力ニ在テハ河川名、使用水量及落差、瓦斯力、電動力、其ノ他ノ原動力ノ種類、數、容量、使用水力ニ在テハ河川名、使用水量及落差

使用スル場合ニ在テハ其ノ旨ヲ記載シ一時間及每日ノ最大使用電力ヲ記載スヘシ

六　電線路ノ種類、架空線、地中

七　原動力、汽力、瓦斯力、電動力其ノ他ノ原動力ノ別及其ノ馬力數、水力ニ在テハ河川名、使用水量及落差

發電所、變電所、蓄電所ノ別ニ各發電所、變電所、蓄電所ニ設置スル原動力ノ種類、數、容量ヲ記載スヘシ

第五條　電氣事業經營ノ許可ヲ受ケタル後左ノ事項ヲ變更セムトスルトキハ關係書類及圖面ヲ具シ樺太廳長官ノ許可ヲ受クヘシ

一　供給區域

二　發電所、變電所、蓄電所ノ位置、供給ヲ受クル地點及其ノ供給者

三　電線路經過地及變電系統

四　第四條第四號乃至第七號ニ記載セル事項

五　電氣事業經營ノ許可ヲ受ケタル者ハ指定ノ期間內ニ左ノ書類及圖面ヲ樺太廳長官ニ提出シ工事施行ノ認可ヲ受クヘシ但シ一時ニ認可ヲ申請シ難キトキハ其ノ理由ヲ具シ分割シテ認可ヲ受クルコトヲ得

一　工事設計明細書

二　實測圖

三　工事落成期限書

工事ヲ數部ニ區分スル場合ハ各部ノ工事毎ニ其ノ落成期限ヲ

四　工事竣工書

工事設計書ノ之ヲ調製スヘシ

第三號書式ニ依リ記載スヘシ

第六條　電氣事業經營ノ許可ヲ受ケタル者ハ指定ノ期間內ニ左ノ書類及圖面ヲ樺太廳長官ニ提出シ工事施行ノ認可ヲ受クヘシ但シ一時ニ認可ヲ申請シ難キトキハ其ノ理由ヲ具シ分割シテ認可ヲ受クルコトヲ得

一　工事設計明細書

二　實測圖

三　工事落成期限書

工事ヲ數部ニ區分スル場合ハ各部ノ工事毎ニ其ノ落成期限ヲ記載スヘシ

四　工事竣工書

工事設計書ノ之ヲ調製スヘシ

第三號書式ニ依リ記載スヘシ

第七條　工事設計明細書ニハ左ノ事項ヲ記載スヘシ

一　發電所內設備

發電所、變電所、蓄電所ノ名稱及位置ヲ掲ケ及之ニ對シテ割當ツル株式ノ數

二　發電所ノ出力

發電機　直流、交流ノ別、キロワット、數又ハ「ヴオルト」、アムペア」數、交流ニ在テハ力率ヲ記載スヘシ、電動機ニ在テハ馬力數、結線法、回轉數、常用ト稱スル負荷ニ對スル出力ヲ記載スヘシ

變壓器　「キロヴオルトアムペア」又ハ「ヴオルト、アムペア」數、二次電壓、相、周波數、結線法、冷却法及冷却劑ノ種類、常用ト稱スル負荷ニ對スル出力ヲ記載スヘシ

電動發電機、回轉變流機、周波數變換機　轉動瓦斯發動機ニ在テハ其ノ馬力數、結線法、常用ト稱スル負荷ニ對スル出力ヲ記載スヘシ

蓄電池　種類、放電時間、放電容量及充電時間ヲ記載スヘシ

保安裝置　種類、構造ノ大要、發電機、母線、變壓器、送電等ノ保安裝置ヲ記載スヘシ

三　機械器具ノ裝置及電線ノ接續ハ別ニ圖面ヲ以テ之ヲ表示スヘシ

送電線路ニ電線毎ニ記載スヘシ

（イ）發電所ノ出力

（ロ）（ハ）發電機　直流、交流ノ別、キロワット、數又ハ「ヴオルトアムペア」數、交流ニ在テハ力率ヲ記載スヘシ、電動機ニ在テハ馬力數、結線法、回轉數、常用ト稱スル負荷ニ對スル出力ヲ記載スヘシ

（ニ）變壓器　「キロヴオルトアムペア」又ハ「ヴオルトアムペア」數、二次電壓、相、周波數、結線法、冷却法及冷却劑ノ種類、常用ト稱スル負荷ニ對スル出力ヲ記載スヘシ

（ホ）蓄電池　種類、放電時間、放電容量及充電時間ヲ記載スヘシ

（ヘ）保安裝置　種類、構造ノ大要、發電機、母線、變壓器、送電等ノ保安裝置ヲ記載スヘシ

（イ）電氣方式　直流、交流、相、線式及最大電壓

（ロ）架空電線路ノ構造

電線　線條數、太サ、電線及表面被覆線物ノ種類、結線方法、電線相互ノ間隔、地表上ノ平均高サ、電線相互ノ間隔、地表上ノ平均高サ、電線相互ノ間隔、地表上ノ平均高サ

（第一號樣式）

工事費概算書

項目	單位	單價	數量	金額	小計	備考
創立費		圓		圓	圓	
水力工事費（各發電所毎ニ記載スルコト）	一キロワット					（水路ノ長サヲ記入スルコト）
發電所費（同上）	〃					
建設費	〃					（用地建物基礎等）
原動機費	〃					
電氣機械器具費	〃					
運搬据付其ノ他	〃					
變電所又ハ蓄電所費（各變電所各蓄電所毎ニ記載スルコト）	〃					
建設費	〃					（用地建物基礎等）
電氣機械器具費	〃					
運搬据付其ノ他	〃					
送電線路費	一哩					
發電所變電所間架空電線路	〃					
發電所變電所間地中電線路	〃					
配電線路費	〃					
架空配電線路	〃					
地中配電線路	〃					
需用者屋內工事費	〃					
電燈	一燈					
電力	一キロワット					
修繕工場費						
豫備費						
合計						

年　月　日

主任技術者（擔當技術者）
氏　名㊞

事業上ノ收支概算書

（第二號樣式）

收入ノ部

項目	單位	單位ニ對スル金額	數量	金額	小計	備考
	十燭光一箇月	圓	十燭光換算燈數	圓	圓	
電燈料（定額／從量）	一燈 / 一キロワット時					（電燈球ノ種類記入ノコト從量燈ニ在リテハ一燈一箇月平均使用キロワット時ヲ記入スルコト）
電力料（定額／從量）	一箇月一馬力 / 一キロワット時					（從量ニ依ル場合ニハ一馬力一箇月平均使用キロワット時ヲ記入スルコト）
電燈器具損料	一箇月一燈					
電氣計器損料	一箇月一箇					（電氣計器ノワット數ヲ記入スルコト）
電動機損料	一箇月一キロワット					
器具賣上金						
電氣工事ヨリ生スル益金						
雜收入						（利息掃除料其ノ他）
合計						

支出ノ部

項目	單位	單位ニ對スル金額	數量	金額	小計	備考
水路維持費		圓		圓	圓	（水路延長ヲ記入スルコト）
給料手當	人					
修繕費						（水路工事費トノ割合ヲ記入スルコト）
其ノ他						
發電所運轉及維持費（各發電所毎ニ記載スルコト）						（出力ヲ記入スルコト）
給料手當	人					
燃料	斤					
油及襯墊						
修繕費						（發電所工事費トノ割合ヲ記入スルコト）
其ノ他						
變電所又ハ蓄電所維持費（各變電所又ハ各蓄電所毎ニ記載スルコト）						（出力ヲ記入スルコト）
給料手當	人					
油及襯墊						
修繕費						（發電所又ハ蓄電所工事費トノ割合ヲ記入スルコト）
其ノ他						
送電線路維持費						（延長ヲ記入スルコト）
給料手當	人					
修繕費						（送電線路工事費トノ割合ヲ記入スルコト）
其ノ他						
配電線路維持費						（延長ヲ記入スルコト）
給料手當	人					
修繕費						（配電線路工事費トノ割合ヲ記入スルコト）
其ノ他						
需用者工作物維持費						（電燈、電動機、其ノ他電力裝置適數ヲ記入スルコト）
給料手當	人					
修繕費						
其ノ他						
電力料						（他ヨリ供給セラルル電力ニ依リ營業スルモノ）
本社費						（事務所出張所ヲ含ム）
給料及諸給	人					
旅費						
通信費						
稅金						
消耗品費						
雜費						（修繕費等ヲ含ム）
其ノ他						
合計						
差引純益金						

純益金內譯
- 法定積立金
- 賞與金
- 減損積立金（水路、發電所、變電所、蓄電所、送電線路、配電線路、需用者工作物ニ對スル割合ヲ記載スルコト
- 利益金
  - 利益金ノ資本ニ對スル割合

備考
1　電燈料金及電力料金竝電燈球ノ種類及賣價又ハ賃貸料等ヲ附記說明スヘシ
2　電氣供給以外ノ事業ヲ兼營スルモノニ在テハ其ノ兼營事業ノ收支及計算ノ大要ヲ附記說明スヘシ

項目	單位	單位ニ對スル金額	數量	金額	小計	備考
變電所、蓄電所又ハ開閉所費（各變電所、蓄電所又ハ開閉所每ニ記載スルコト）						
建設費						
用地	坪					
基礎工事	立坪					
建物	坪					（發電所雜工事費ニ準ス）
雜工事費						
電氣機器費						
變壓器	箇					
電動發電機其ノ他	〃					
配電盤一式						
蓄電池	箇					（取附用電線等ヲ含ム）
其ノ他						
運搬費						
据附費						
雜費						
送電線路費						
發電所及變電所間架空電線路	哩					（電線路亙長ヲ記入スルコト）
電線	封度					
碍子	箇					
電柱（木柱、鐵柱又ハ鐵塔）	本箇					（腕木、ボルト、緋縛線、根枷、鐵線等ヲ含ム）
其ノ他ノ材料						（運搬費ヲ含ム）
建設費						
交差、隣接、侵害其ノ他補償費						
其ノ他						
發電所、變電所間地中電路線	哩					（電線路ノ亙長ヲ記入スルコト）
電纜	尺					
線渠	〃					
地中函	箇					
布設材料	電線一尺					
布設費	〃					
損害賠償						（地中工作物移轉費ヲ含ム）
其ノ他						
配電線路費						
架空配電線路費	哩					
電線	封度					（亙長ヲ記入スルコト）
電柱	本					
腕木碍子其ノ他ノ材料						
柱上變壓器	キロワット					
建設費						
其ノ他						（開閉器保安裝置等ヲ含ム）
地中配電線路費	哩					（亙長ヲ記入スルコト）
電纜	尺					
線渠	〃					
接續函	箇					
地中函（變壓器函、配電函）	〃					
變壓函	キロワット					
布設材料	電纜一尺					
布設費	〃					
損害賠償						（地中工作物移轉費ヲ含ム）
其ノ他						
屋內工事費						
電動機	キロワット					
電動機取附工事費						
電燈工事費						
其ノ他						

（第三號樣式）

工費豫算書

項目	單位	單位ニ對スル金額	數量	金額	小計	備考
準備費						
設計費						
測量費						
工事監督費						
總掛費						
水力工事費（各發電所每ニ記載スルコト）						
用地	坪					
堰堤						
取入口						
水路（開渠、木樋、水路管等ニ區別シ記載スルコト）	間					
水槽						
放水路						
水壓管	尺					
貯水地（用地、工事費）	坪					
雜工事（餘水吐沈砂池土砂吐等ニ區別シ記載スルコト）						
發電所費（各發電所每ニ記載スルコト）						
建設費						
用地	坪					
基礎工事	立坪					
建物	坪					
雜工事費						（地均シ、井戸、附屬建物、起重機及其ノ他ノ設備ヲ含ム）
原動機費（水力）	箇					
水車						
調速機						
附屬器						（鐵管ヲ含ム）
其ノ他						
原動機費（蒸汽力）						
汽罐	箇					
給炭器	〃					
給水唧筒	〃					
汽機	〃					
凝汽器	〃					
溫水器	〃					
節炭器	組					
煙突						
煙道						
鐵管						
其ノ他						
原動機費（石油瓦斯及力）						
瓦斯發生裝置	組					（冷却器、洗滌器等ヲ含ム）
發動機	箇					
附屬機械						（起動裝置及唧筒類ヲ含ム）
其ノ他						
電氣機器費						
發電機	箇					
勵磁機	〃					
變壓器	〃					
蓄電池	〃					
配電盤一式						
其ノ他						（取附用電線等ヲ含ム）
運搬費						
据附費						
雜費						

項目	單位	單位＝對スル金額	數量	金額	小計	備考
修繕工場費		圓		圓	圓	
用地	坪					
建物	〃					
設備一切						
其ノ他設備費						
豫備費						
總計						

年　月　日　　主任技術者（監督技術者）　氏　　㊞

第四號樣式

一、發電設備保安工作物

二、發電工作物ノ位置及名稱

（三）（二）（一）原動力工事

（甲）水力工事

（イ）水力ニ關スル調査

（ロ）（イ）使用河川（又ハ湖沼）名

（ロ）（イ）使用水量　一日最大及最小

（ロ）（ロ）水路

（ハ）水路ノ種別

（ニ）水路ノ概要

（ホ）貯水池ノ概要

（ヘ）調整池ノ概要

（ト）水門ノ種別及數

（チ）（イ）水壓鐵管ノ種別及數

（ロ）水壓鐵管ノ概要

（リ）水車ノ種別及數

（ヌ）水車ノ出力及回轉數

（ル）發電機ノ種別及數

（ヲ）發電機ノ容量及回轉數

（ワ）發電機ノ電壓及周波數

（カ）（イ）變壓器ノ種別及數

（ロ）變壓器ノ容量

（ハ）（イ）調相機ノ種別及數

（ロ）調相機ノ容量

（ニ）（イ）避雷器ノ種別及數

（ロ）避雷器ノ放電開始電壓

（ホ）（イ）保護繼電器ノ種別及數

（ロ）保護繼電器ノ動作電流

（ヘ）（イ）遮斷器ノ種別及數

（ロ）遮斷器ノ遮斷容量

（ト）（イ）斷路器ノ種別及數

（ロ）斷路器ノ操作方法

（チ）（イ）計器用變成器ノ種別及數

（ロ）計器用變成器ノ容量

（リ）（イ）計器ノ種別及數

（ロ）計器ノ測定範圍

（ヌ）（イ）繼電器ノ種別及數

（ロ）繼電器ノ動作電流

（ル）（イ）避雷角ノ種別及數

（ロ）避雷角ノ放電開始電壓

（ヲ）（イ）接地ノ種別及數

（ロ）接地ノ抵抗

（ワ）（イ）接地線ノ種別及數

（ロ）接地線ノ太サ

（カ）（イ）接地極ノ種別及數

（ロ）接地極ノ大サ

（ヨ）（イ）接地線ノ種別及數

（ロ）接地線ノ太サ

（タ）（イ）接地抵抗ノ種別及數

（ロ）接地抵抗ノ測定方法

（レ）（イ）接地線ノ種別及數

（ロ）接地線ノ太サ

（ソ）（イ）接地極ノ種別及數

（ロ）接地極ノ大サ

（ツ）（イ）接地抵抗ノ種別及數

（ロ）接地抵抗ノ測定方法

（ネ）（イ）接地線ノ種別及數

（ロ）接地線ノ太サ

（ナ）（イ）接地抵抗ノ種別及數

（ロ）接地抵抗ノ測定方法

（ラ）（イ）接地線ノ種別及數

（ロ）接地線ノ太サ

（ム）（イ）接地抵抗ノ種別及數

（ロ）接地抵抗ノ測定方法

（ウ）（イ）接地線ノ種別及數

（ロ）接地線ノ太サ

（ヰ）（イ）接地抵抗ノ種別及數

（ロ）接地抵抗ノ測定方法

（ノ）（イ）接地線ノ種別及數

（ロ）接地線ノ太サ

（オ）（イ）接地抵抗ノ種別及數

（ロ）接地抵抗ノ測定方法

（ク）（イ）接地線ノ種別及數

（ロ）接地線ノ太サ

（ヤ）（イ）接地抵抗ノ種別及數

（ロ）接地抵抗ノ測定方法

（マ）（イ）接地線ノ種別及數

（ロ）接地線ノ太サ

（ケ）（イ）接地抵抗ノ種別及數

（ロ）接地抵抗ノ測定方法

（フ）（イ）接地線ノ種別及數

（ロ）接地線ノ太サ

（コ）（イ）接地抵抗ノ種別及數

（ロ）接地抵抗ノ測定方法

（エ）（イ）接地線ノ種別及數

（ロ）接地線ノ太サ

（テ）（イ）接地抵抗ノ種別及數

（ロ）接地抵抗ノ測定方法

（ア）（イ）接地線ノ種別及數

（ロ）接地線ノ太サ

（サ）（イ）接地抵抗ノ種別及數

（ロ）接地抵抗ノ測定方法

（キ）（イ）接地線ノ種別及數

（ロ）接地線ノ太サ

（ユ）（イ）接地抵抗ノ種別及數

（ロ）接地抵抗ノ測定方法

（メ）（イ）接地線ノ種別及數

（ロ）接地線ノ太サ

（ミ）（イ）接地抵抗ノ種別及數

（ロ）接地抵抗ノ測定方法

（シ）（イ）接地線ノ種別及數

（ロ）接地線ノ太サ

（ヒ）（イ）接地抵抗ノ種別及數

（ロ）接地抵抗ノ測定方法

（モ）（イ）接地線ノ種別及數

（ロ）接地線ノ太サ

（セ）（イ）接地抵抗ノ種別及數

（ロ）接地抵抗ノ測定方法

（ス）（イ）接地線ノ種別及數

（ロ）接地線ノ太サ

（ン）（イ）接地抵抗ノ種別及數

（ロ）接地抵抗ノ測定方法

（五）保安裝置

五　落成未ダ着色セサルモノハ黃色ニ着色スルコトヲ得

名稱	記號	備考
發電所		
變電所、開閉所、蓄電所		
送電線	三相	
	單相二線式	
	三相三線式	
	單相三線式	
架空電線路		
地中電線路		
電動發電機		
回轉變流機		
變壓器		
蓄電池		
電壓調整器		
電壓計		
電流計		
電力計		
無效電力計		
周波計		
力率計		
積算電力計		
最大需要計		
負荷時間曲線		
負荷持續曲線		
負荷分配曲線		
電壓降曲線		
電壓變動曲線		
電力町村供給區域	同	同
電力都市供給區域	同	同
電力都市供給區域	記ス市ヘノシー部ナルトキハ字名ヲ附ス	

（第五號樣式）

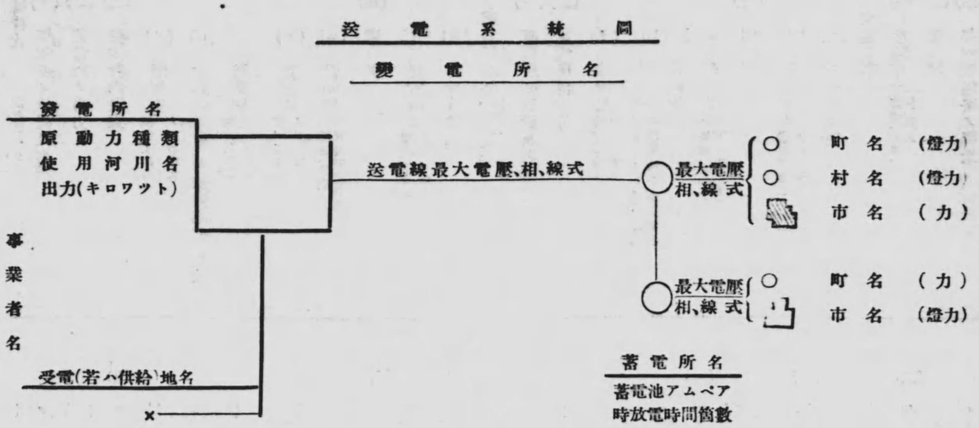

架空及地中電線路ハ之ヲ區別シ記入スルコト
既設電氣事業アルトキハ第六號樣式ニ依リテ
新ニ出願セル送電系統ヲ此ノ方式ニ依リ色別
其ノ他ノ方法ヲ以テ記入スルコト

（第六號樣式）

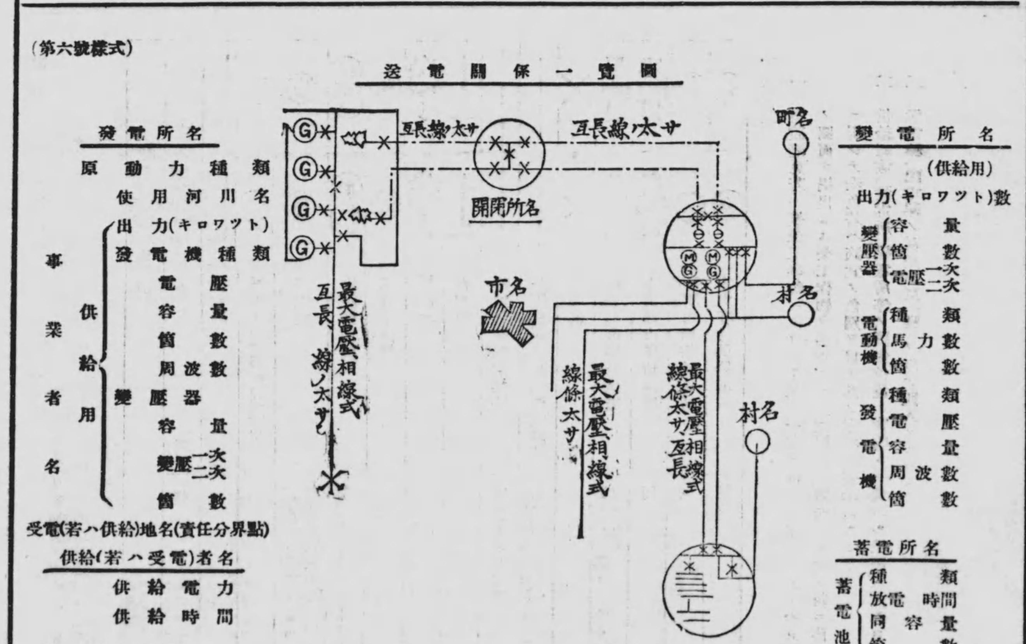

第七號樣式

大正　年　月　日

樣太廳長官宛

電氣事業者　氏　名㊞

年　月中電氣事故届

事故ノ種類	
發生ノ日時及天候	
事故ノ場所	
事故ノ狀況	
事故繼續時間	
事故發生ノ際ニ於ケル各部保安裝置ノ指示又ハ狀況	
事故ノ原因	
事故發生前ニ於ケル關係工作物ノ狀態	
應急ノ處置	
復舊ノ日時又ハ其ノ見込	
損害ノ概算高	
備考	

注意　一、事故ノ狀況欄ニハ事故ノ程度及範圍、損害ノ有無、死傷者アルトキハ其ノ員數、公衆又ハ操業者ノ別、致死又ハ負傷ノ原因等ヲモ詳記シ且感電死傷者ニ對スル醫師ノ診斷書又ハ檢案書ノ寫ヲ添附スヘシ

二、電線ノ切斷セル場合ニハ其ノ電線ノ種類、太サ、電線支持點間ノ距離及隣線ノ直接原因等ヲモ各相當欄ニ記載スヘシ

三、電線ノ混觸又ハ他ノ工作物トノ接觸ヲ生シタルトキハ電線ノ種類、太サ、電線支持點間ノ距離及兩電線間又ハ電線ト工作物間ノ距離等ヲモ各相當欄ニ記載スヘシ

四、說明上必要アル場合ニ於テハ圖面ヲ添附スヘシ

五、事故ノ原因ノ欄ニハ機械器具其ノ他材料ノ不良又ハ施設方法ノ不完全ナルニ因ルヤ否、操業者又ハ其ノ他ノ者ノ過失若ハ故意、天災其ノ他不可抗力ニ因ルヤ否等ヲモ記載スヘシ

●電氣事業取締規則

大正九年八月一日
關東廳令第五十四號
改正　大正一〇年第三八號

電氣事業取締規則左ノ通定ム

電氣事業取締規則

第一章　總則

第一條　本令ニ於テ電氣事業ト稱スルハ左ニ揭クルモノヲ謂フ

一　一般ノ需用ニ應シ電氣ヲ供給スルモノ

二　一般運送ノ用ニ供スル鐵道又ハ軌道ノ動力ニ電氣ヲ使用スルモノ

三　前二號ノ外强電流電氣工作物ヲ施設スルモノ但シ電壓十「ヴオルト」以下ノ電氣ヲ使用スルモノ及電車線其ノ他架空又ハ地中電線路ヲ施設セシテ車輛又ハ船舶ニ電氣ヲ使用スルモノヲ除ク

第二條　本令ニ於テ電氣工作物ト稱スルハ電氣ノ供給又ハ使用ノ爲施設スル水路、貯水池、器具機械、電線路及其ノ他ノ工作物ニシテ電氣事業ノ用ニ供スルモノヲ謂フ

前項ニ於テ電線路ト稱スルハ電氣ノ傳送ニ用フル電氣導體及之ヲ支持シ又ハ保藏スル工作物ヲ謂フ

第三條　本令ニ於ケル用語ニ關シテハ本令ニ規定スルモノヲ除クノ外別ニ之ヲ定ム本令ニ依ル電氣工作物ノ工事ニ付亦同シ

第四條　本令ニ依リ關東長官ニ提出スル書類ハ總テ其ノ副本ヲ添ヘ通信管理局長ヲ經由スヘシ

第二章　事業ノ創設及變更

第五條　第一條第一號ノ電氣事業（以下電氣供給事業ト稱ス）又ハ同條第二號ノ電氣事業（以下電氣使用事業ト稱ス）ヲ經營セムトスル者ハ左ノ書類ヲ具シ關東長官ニ許可ヲ申請スヘシ

一　起業目論見書

二　工事設計書

三　工事費概算書（但シ第十六條第二項ニ依リ電氣事業經營許可申請ト同時ニ工事施行ノ認可ヲ申請スル場合ニハ本書ヲ省略スルコトヲ得）

四　事業上ノ收支概算書

電氣供給事業ニ在リテハ別ニ供給區域內各地別ノ需用見込高ヲ記載シタル書面ヲ添附スヘシ

前項ノ申請書ニハ左ノ書類ノ謄本ヲ添附スヘシ

一　他ヨリ供給セラルル電力ニ依リ事業ヲ經營セムトスル者ニ在リテハ其ノ供給者トノ契約書（供給ノ地點、電力及時間、送電ノ責任分界、契約期間其ノ他供給上ノ條件ヲ具備スルコトヲ要ス）

二　新ニ會社ヲ設立シテ事業ヲ經營セムトスル者ニ在リテハ定款、組合ニ於テ事業ヲ經營セムトスル者ニ在リテハ其ノ契約書

三　既設會社ニ於テ事業ヲ經營セムトスル者ニ在リテハ現ニ電氣事業ノ經營ヲ目的トスル者ヲ除クノ外其ノ會社ノ定款及登記簿竝株主總會若ハ社員ノ電氣事業經營ニ關スル議事及決議錄

四　公共團體ニ於テ事業ヲ經營セムトスル者ニ在リテハ其ノ團體ノ電氣事業經營ニ關スル決議書

第六條　第一條第三號ノ電氣事業（以下自家用電氣工作物施設ト稱ス）ヲ經營セムトスル者ハ左ノ書類ヲ具シ關東長官ニ認可ヲ申請スヘシ但シ一邸宅又ハ一構內ニ於テ低壓ノ電氣工作物ヲ施設スル者ハ爆發又ハ燃燒シ易キ危險ノ物質ヲ發生、製造若ハ貯藏スル場所及劇場、公會堂其ノ他公衆ノ來集ヲ目的トスル場屋ニ之ヲ施設スル場合ヲ除クノ外工事著手前左ノ書類ヲ具シ屆出ヲ爲スヲ以テ足ル

一　計畫書

二　工事設計明細書（電氣使用目的ニ從ヒ第十七條又ハ第十八條ニ準ジ調製スヘシ但シ同一ノ場合ニ於テ低壓ノ電氣工作物ヲ施設スル者ハ爆發又ハ燃燒シ易キ危險ノ物質ヲ發生、製造若ハ貯藏スル場所及劇場、公會堂其ノ他公衆ノ來集ヲ目的トスル場屋ニ之ヲ施設スル場合ヲ除クノ外工事著手前左ノ書類ヲ具シ屆出ヲ爲スヲ以テ足ル

三　實測平面圖（第十九條ニ準ジ調製スヘシ但シ同一ノ場合ニ於テ低壓ノ電氣工作物ヲ施設スル者ハ爆發又ハ燃燒シ易キ危險ノ物質ヲ發生、製造若ハ貯藏スル場所及劇場、公會堂其ノ他公衆ノ來集ヲ目的トスル場屋ニ之ヲ施設スル場合ニハ適宜ニ併合省略スルコトヲ得）

四　工事落成期限書（屆出ノ場合ニハ添附スルコトヲ要ス）

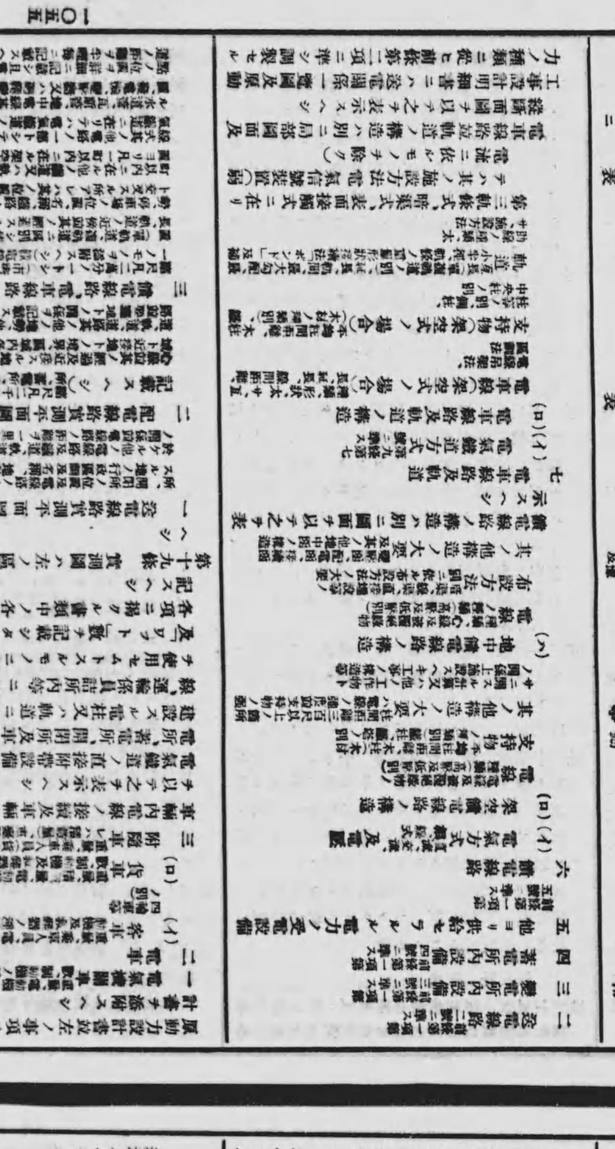

四　軌道實測縱斷面圖（縮尺長サ平面圖ト同一ニシテ高サハ凡千分ノ一トシ中心線道路ノ高低、勾配、切取、盛土、橋梁ノ位置、種別、他ノ鐵道若ハ軌道ト交叉スル場合ニ在リテハ其ノ付近軌道ノ勾配及經過地名等ヲ記載スヘシ）

前條第四項ノ場合ニ在リテハ關係電線路ノ位置及使用區域ヲ前項第一號及第三號ノ圖面中ニ記載スヘシ

第一項第一號及第二號ノ圖面ハ電線路附近ノ部分ノミ縮尺凡二千分ノ一トシ其ノ他ノ部分ニ付テハ別ニ適當ノ縮圖ヲ提出スルコトヲ得

第二十條　許可ヲ得タル事業ノ全部ニ對シ其ノ工事施行ノ認可ヲ一時ニ申請シ得サルトキハ理由ヲ具シ分割シテ認可ヲ申請スルコトヲ得

第二十一條　電氣事業者第十六條ニ依リ工事施行ノ認可ヲ得タル後工事設計明細書中ノ事項ヲ變更セムトスルトキハ關係書類及圖面ヲ具シ關東長官ニ認可ヲ申請スヘシ

電氣事業者工事落成期限ヲ變更セムトスルトキハ事由ヲ具シ關東長官ニ屆出ツヘシ但シ工事落成期限ヲ特ニ指定セラレタル場合又ハ指定セラレタル事業開始期間ニ變更ヲ及ホスヘキ場合ニ於テハ認可ヲ申請スヘシ

第二十二條　電氣事業者第十六條ニ依リ工事施行ノ認可ヲ得タル後電線路又ハ軌道ヲ延長、增設（軌道ノ場合ニハ巻リ、若ハ短縮シ又ハ其ノ位置ヲ變更セムトスルトキハ前條第一項ノ規定ヲ準用スル但シ電氣供給事業者カ其ノ事業ヲ開始セル地域内ニ施設スル高壓若ハ低壓電線路ニ關シテハ此ノ限ニ在ラス

前項但書ニ依リ施設シタル事項ハ六月毎ニ取纏メ實測圖ヲ添ヘ通信管理局長ニ屆出ツヘシ

架空引込線、架空連接引込線、地中引込線、需用者構内、發電所、變電所、蓄電所及開閉所ノ構内ニ施設スル電線路ニ關シテハ本條ニ依ル認可ヲ受ケ又ハ屆出ヲ爲スコトヲ要セス

第二十三條　認可ヲ得テ施設シタル電氣工作物ヲ滅失又ハ損壞シタルトキハ其ノ復舊工事ハ認可ヲ得シテ著手スルコトヲ得

前項ノ復舊工事ニ著手シタルトキハ遲滯ナク其ノ旨關東長官ニ屆出ツヘシ

第二十四條　電氣事業者第十六條、第二十一條第一項及第二十二條第一項ニ依リ認可ヲ得タル工事ニ著手シタルトキハ遲滯ナク其ノ旨關東長官ニ申出ツヘシ

第四章　主任技術者

第二十五條　電氣事業者ハ工事著手前ニ學識經驗アル主任技術者ヲ選任シ技術ニ關スル事項ヲ擔任セシムヘシ

主任技術者ノ缺位ヲ生シタルトキハ電氣事業者ハ遲滯ナク其ノ後任者ヲ選任スヘシ

第二十六條　電氣事業者主任技術者ヲ選任シタルトキハ履歷書ヲ添ヘ關東長官ニ屆出ツヘシ之ヲ變更シタルトキ亦同シ

主任技術者ニ缺位ヲ生シタルトキハ其ノ旨關東長官ニ屆出ツヘシ

第二十七條　關東長官ハ不適任其ノ他ノ事由ニ因リ主任技術者ノ改任ヲ命スルコトアルヘシ

第二十八條　主任技術者疾病、旅行其ノ他ノ事由ニ因リ一月以上ニ亙リ其ノ職務ヲ執ルコト能ハサルトキハ電氣事業者ハ其ノ代務者ヲ選任シ履歷書ヲ添ヘ其ノ旨通信管理局長ニ屆出ツヘシ

第二十九條　本令ニ依リ官廳ニ提出スル書類圖面中技術ニ關スルモノハ主任技術者又ハ其ノ代務者之ニ署名捺印スヘシ但シ第二十五條ニ依ル主任技術者ノ選任前ニ在リテハ其ノ設計ヲ擔當シタル技術者ノ署名捺印ヲ以テ之ニ代フルコトヲ得

第五章　檢査

第三十條　電氣事業者第六條、第十二條第二項、第十六條、第二十一條第一項及第二十二條第一項ニ依リ認可ヲ得タル工事又ハ第二十三條第一項ニ依ル工事落成シタルトキハ遲滯ナク關東長官ニ屆出ツヘシ

第三十一條　電氣供給事業者又ハ電氣鐵道事業者ハ火藥其ノ他爆發性ノ物質ヲ製造又ハ藏置スル場所ニ電氣工作物ヲ施設シタルトキハ遲滯ナク工事方法ヲ具シ「通信管理局長」ニ屆出ツヘシ

第三十二條　前二條ノ屆出アリタルトキハ當該官廳ハ檢査吏員ヲ派遣シ其ノ落成シタル電氣工作物ヲ檢査セシメタル上使用認可證ヲ交付ス但シ特ニ檢査ノ必要ナシト認ムルトキハ直ニ使用認可證ヲ交付スルコトアルヘシ

檢査ノ結果改修ヲ命シタル場合ニ於テ其ノ改修工事落成シタルトキハ前二條ニ準シ屆出ツヘシ

第三十三條　檢査吏員ニ於テ危險ナシト認メタルトキハ直ニ假使用認可證ヲ交付スルコトアルヘシ

假使用認可證ノ有效期間ハ六十日トス

第三十四條　第三十條及第三十一條ニ依リ屆出ヲ要スル電氣工作物ハ使用認可證又ハ假使用認可證ノ下付ヲ受クルニ非サレハ之ヲ使用スルコトヲ得ス但シ第二十三條第一項ノ復舊工事落成シタルトキハ其ノ落成ノ日ヨリ六十日間ヲ限リ使用認可證又ハ假使用認可證ノ下付ヲ受クスシテ其ノ落成電氣工作物ヲ使用スルコトヲ得

第六章　業務

第三十五條　電氣供給事業者又ハ電氣鐵道事業者ハ關東長官ノ指定スル期間內ニ其ノ事業ヲ開始スヘシ

關東長官ハ正當ノ事由アリト認ムル場合ニ限リ前項期間ノ伸長ヲ許可スルコトアルヘシ

第三十六條　電氣供給事業者ハ需用者ニ對シ正當ノ理由ナクシテ電氣供給ヲ拒絕スルコトヲ得ス

第三十七條　電氣供給事業者ハ供給點ニ於テ保持スヘキ一定電壓又ハ一定電流ヲシテ百分ノ四以上ノ變動ヲ起サシメサルコトヲシテ要シ且電燈供給ノ場合ニ在リテハ技術上已ムヲ得サルモノヲ除クノ外光力ニ不定ヲ生セシメサルコトヲ要ス但シ特殊ノ事由アル場合ニ於テ關東長官ノ認可ヲ得タルトキハ此ノ限ニ在ラス

第三十八條　電氣供給事業者ハ事業開始前ニ於テ左ノ事項ヲ規定シタル電氣供給規程ヲ定メ關東長官ニ認可ヲ申請スヘシ之ヲ變更セムトスルトキ亦同シ

一　供給時間書夜間ノ區別ヲ要スル場合ニハ其ノ區別ヘシ

二　供給料金（書夜間、電燈、電力、從量定額等ノ區別ヘシ）

三　需用者ノ使用ニ供スル器具、機械（電動機、電熱器、電燈、電爐、電氣計器等ニ付テハ其ノ貸付料金、賣渡代金、試驗料

四　需用場所ニ於ケル器具電線ノ取附、變更、撤去其ノ他ノ工事費ノ負擔

五　前各號ノ外電氣供給上ノ條件

前項ノ申請ヲ爲シタルトキハ同時ニ其ノ副本ヲ供給區域ヲ管轄スル警察官署長ニ提出スヘシ

第三十九條　電路ハ常ニ之ヲ檢査シ安全ト認ムルニ非サレハ之ニ送電スルコトヲ得ス

第四十條　電氣供給事業者又ハ電氣鐵道事業者ノ警察官署長ノ許可ヲ受クルニ非サレハ左ノ場合ニ於テ電氣ノ供給ヲ停止スルコトヲ得ス

一　電氣事業者ノ電氣工作物ニ關スル保安上必要ナル命令ヲ爲スコトアルヘシ

二　電氣事業者ノ電氣工作物ニ關スル保安上必要ナル措置ヲ命スルコトアルヘシ

三　電氣事業者ノ電氣工作物ニ關スル保安上必要ナル檢査ヲ爲スコトアルヘシ

四　事業ヲ開始シタルトキ

自家用電氣工作物ノ施設ニ關シテハ前項ノ規定ヲ準用ス但シ前項第二號ノ場合ニハ前項但書ノ規定ヲ準用セス

第四十一條　電氣供給事業者又ハ電氣鐵道事業者ハ毎事業決算期ニ於テ左記事項ヲ記載シタル電氣事業決算期ニ於テ左記事項ヲ記載シタル電氣事業概況報告書ヲ作製シ決算期後一月內ニ關東長官ニ屆出ツヘシ但シ決算期ノ定メナキモノハ毎年十二月末日現在ニ依リ報告書ヲ作製シ翌年一月末日迄ニ屆出ツヘシ

一　業務上各般ノ狀況

二　報告期末現在ニ於ケル電線路亙長、電線延長（電壓ニ依リ區別スヘシ）需用者數（燈、白熱燈、弧光燈及ワット數ニ依リ區別スヘシ）電動機（種類及ワット數ニ依リ區別スヘシ）及電車同上ノ個數

第四十二條　左ノ場合ニ於テハ電氣供給事業者又ハ電氣鐵道事業者ハ遲滯ナク關東長官ニ屆出ツヘシ

一　會社成立シタルトキ

二　會社ノ取締役、監査役ヲ選任若ハ改任シタルトキ、總社員ノ同意ヲ以テ代表社員ヲ定メタルトキ又ハ其ノ氏名ヲ變更シタルトキ

三　營業所又ハ事務所ヲ設置シ若ハ變更シタルトキ

四　事業ヲ開始シタルトキ

自家用電氣工作物施設ノ使用ヲ開始シ又ハ休止若ハ廢止シタル場合ハ前項ニ準シ屆出ツヘシ

第一項第四號又ハ前項ノ屆出ヲ爲シタルトキハ同時ニ其ノ副本ヲ所轄警察官署長ニ提出スヘシ

第四十三條　電氣供給事業者又ハ電氣鐵道事業者カ電氣事業ノ爲ニ社債ヲ發行シ又ハ借入金ヲ爲シタルトキハ左ノ事項ヲ具シ關東長官ニ屆出ツヘシ

一　社債ノ發行又ハ借入金ノ總額

二　社債又ハ借入金ノ總額

第七章　監査

第四十四條　關東長官ハ吏員ヲ派遣シ電氣工作物若ハ其ノ工事中ノ狀況又ハ事業經營ノ實況ヲ監査セシムルコトアルヘシ

關東長官ハ必要ト認ムルトキハ電氣事業者ニ命シ現ニ使用シ若ハ使用セムトスル機械、器具其ノ他物品ノ見本ヲ差出サシメ其ノ試驗ヲ爲スコトアルヘシ

第四十一條　電氣供給事業者又ハ電氣鐵道事業者ハ關東長官ノ許可ヲ受クルニ非サレハ其ノ事業ヲ廢止スルコトヲ得ス

第四十二條　電氣供給事業者又ハ電氣鐵道事業者修繕其ノ他ノ原因ニ因リ送電ヲ中止セムトスルトキハ急遽ノ場合ヲ除クノ外其ノ旨ヲ關係需用者ニ豫告スヘシ

第四十三條　電氣事業者ハ送電中出火、暴風其ノ他ノ非常ノ場合ニ際シ危險ナリト認ムル區域內ノ架空電線ニ對シ速ニ其ノ送電ヲ遮斷スヘシ

前項ニ依リ送電ヲ中止シタル區域內電路ノ各要所ニ查問ハ標旗夜間ハ標燈ヲ掲クヘシ

第四十四條　電氣事業者ハ送電中ノ架空電線ノ近傍ニ出火アルトキハ直ニ現場ニ技術員ヲ派遣シ危險豫防ノ手續ヲ施シ其ノ旨出張ノ警察官ニ屆出テシムヘシ其ノ技術員ハ警察官ノ許可ヲ得ルニ非サレハ退場スルコトヲ得ス

出火ノ場所ニ派遣ノ技術員ニハ查問ハ標旗夜間ハ標燈ヲ携帶セシムヘシ

第四十五條　電氣供給事業者又ハ電氣鐵道事業者ハ電氣工作物ノ故障及其ノ運轉使用ニ關スル事故ヲ生シタル場合ニ於テハ一箇月分ヲ取纏メ翌月十日限リ其ノ日時、場所、原因、狀況、措置其ノ他關係事項ヲ具シ關東長官ニ屆出ツヘシ但シ左ノ場合ニ於テハ即時所轄警察官署ニ屆出ツヘシ

一　電氣工作物ノ損壞又ハ漏電其ノ他ノ電氣的故障ニ因リ人畜ニ死傷ヲ生シタルトキ又ハ火災其ノ他ノ災害ヲ生シタルトキ

二　發電所、變電所、水路、電線路等ニ故障ヲ生シ其ノ送電ノ停止二十四時間以上ニ亙ルトキ又ハ送電ノ大部分ヲ停止セルトキ

三　前各號ノ外重大ナル事故ヲ生シタルトキ

自家用電氣工作物ノ施設事故ニ關シテハ前項ノ規定ヲ準用ス但シ前項第二號ノ場合ニハ前項但書ノ規定ヲ準用セス

第四十六條　電氣供給事業者又ハ電氣鐵道事業者ハ毎事業決算期ニ於テ左記事項ヲ記載シタル電氣事業決算期ニ於テ左記事項ヲ記載シタル電氣事業概況報告書ヲ作製シ決算期後一月內ニ關東長官ニ屆出ツヘシ但シ決算期ノ定メナキモノハ毎年十二月末日現在ニ依リ報告書ヲ作製シ翌年一月末日迄ニ屆出ツヘシ

一　業務上各般ノ狀況

二　報告期末現在ニ於ケル電線路亙長、電線延長（電壓ニ依リ區別スヘシ）需用者數（燈、白熱燈、弧光燈及ワット數ニ依リ區別スヘシ）電動機（種類及ワット數ニ依リ區別スヘシ）及電車同上ノ個數

第四十七條　左ノ場合ニ於テハ電氣供給事業者又ハ電氣鐵道事業者ハ遲滯ナク關東長官ニ屆出ツヘシ

一　會社成立シタルトキ

二　會社ノ取締役、監査役ヲ選任若ハ改任シタルトキ、總社員ノ同意ヲ以テ代表社員ヲ定メタルトキ又ハ其ノ氏名ヲ變更シタルトキ

三　營業所又ハ事務所ヲ設置シ若ハ變更シタルトキ

四　事業ヲ開始シタルトキ

自家用電氣工作物施設ノ使用ヲ開始シ又ハ休止若ハ廢止シタル場合ハ前項ニ準シ屆出ツヘシ

第一項第四號又ハ前項ノ屆出ヲ爲シタルトキハ同時ニ其ノ副本ヲ所轄警察官署長ニ提出スヘシ

第四十八條　電氣供給事業者又ハ電氣鐵道事業者カ電氣事業ノ爲ニ社債ヲ發行シ又ハ借入金ヲ爲シタルトキハ左ノ事項ヲ具シ關東長官ニ屆出ツヘシ

一　社債ノ發行又ハ借入金ノ總額

二　社債又ハ借入金ノ總額

第七章　監査

第四十九條　關東長官ハ吏員ヲ派遣シ電氣工作物若ハ其ノ工事中ノ狀況又ハ事業經營ノ實況ヲ監査セシムルコトアルヘシ

關東長官ハ必要ト認ムルトキハ電氣事業者ニ命シ現ニ使用シ若ハ使用セムトスル機械、器具其ノ他物品ノ見本ヲ差出サシメ其ノ試驗ヲ爲スコトアルヘシ

第五十條　檢査

第三十條　電氣事業者第六條、第十二條第二項、第十六條、第二十一條第一項及第二十二條第一項ニ依リ認可ヲ得タル工事又ハ第二十三條第一項ニ依ル工事落成シタルトキハ遲滯ナク關東長官ニ屆出ツヘシ

第三十一條　電氣供給事業者又ハ電氣鐵道事業者ハ火藥其ノ他爆發性ノ物質ヲ製造又ハ藏置スル場所ニ電氣工作物ヲ施設シタルトキハ遲滯ナク工事方法ヲ具シ「通信管理局長」ニ屆出ツヘシ

第三十二條　前二條ノ屆出アリタルトキハ當該官廳ハ檢査吏員ヲ派遣シ其ノ落成シタル電氣工作物ヲ檢査セシメタル上使用認可證ヲ交付ス但シ特ニ檢査ノ必要ナシト認ムルトキハ直ニ使用認可證ヲ交付スルコトアルヘシ

檢査ノ結果改修ヲ命シタル場合ニ於テ其ノ改修工事落成シタルトキハ前二條ニ準シ屆出ツヘシ

第三十三條　檢査吏員ニ於テ危險ナシト認メタルトキハ直ニ假使用認可證ヲ交付スルコトアルヘシ

假使用認可證ノ有效期間ハ六十日トス

第三十四條　第三十條及第三十一條ニ依リ屆出ヲ要スル電氣工作物ハ使用認可證又ハ假使用認可證ノ下付ヲ受クルニ非サレハ之ヲ使用スルコトヲ得ス但シ第二十三條第一項ノ復舊工事落成シタルトキハ其ノ落成ノ日ヨリ六十日間ヲ限リ使用認可證又ハ假使用認可證ノ下付ヲ受クスシテ其ノ落成電氣工作物ヲ使用スルコトヲ得

第六章　業務

第三十五條　電氣供給事業者又ハ電氣鐵道事業者ハ關東長官ノ指定スル期間內ニ其ノ事業ヲ開始スヘシ

關東長官ハ正當ノ事由アリト認ムル場合ニ限リ前項期間ノ伸長ヲ許可スルコトアルヘシ

第三十六條　電氣供給事業者ハ需用者ニ對シ正當ノ理由ナクシテ電氣供給ヲ拒絕スルコトヲ得ス

第三十七條　電氣供給事業者ハ供給點ニ於テ保持スヘキ一定電壓又ハ一定電流ヲシテ百分ノ四以上ノ變動ヲ起サシメサルコトヲシテ要シ且電燈供給ノ場合ニ在リテハ技術上已ムヲ得サルモノヲ除クノ外光力ニ不定ヲ生セシメサルコトヲ要ス但シ特殊ノ事由アル場合ニ於テ關東長官ノ認可ヲ得タルトキハ此ノ限ニ在ラス

第三十八條　電氣供給事業者ハ事業開始前ニ於テ左ノ事項ヲ規定シタル電氣供給規程ヲ定メ關東長官ニ認可ヲ申請スヘシ之ヲ變更セムトスルトキ亦同シ

一　供給時間（晝夜間ノ區別ヲ要スル場合ニハ其ノ區別ヘシ）

二　供給料金（晝夜間、電燈、電力、從量定額等ノ區別ヘシ）

三　需用者ノ使用ニ供スル器具、機械（電動機、電熱器、電燈、電爐、電氣計器等ニ付テハ其ノ貸付料、賣渡代金、試驗料（從量燈、定額燈ヲ電燈ト稱シ從量燈ヲ電燈ト稱スルトキハ電燈ト記載スヘシ）及同上ノ附屬品ニ付テハ其ノ貸付料金、賣渡代金ヲ含ム）ノ負擔

又ハ其ノ貸付料、賣渡代金、試驗料

四　需用場所ニ於ケル器具電線ノ取附、變更、撤去其ノ他ノ工事費ノ負擔

五　前各號ノ外電氣供給上ノ條件

前項ノ申請ヲ爲シタルトキハ同時ニ其ノ副本ヲ供給區域ヲ管轄スル警察官署長ニ提出スヘシ

第三十九條　電路ハ常ニ之ヲ檢査シ安全ト認ムルニ非サレハ之ニ送電スルコトヲ得ス

第四十條　電氣供給事業者又ハ電氣鐵道事業者ハ警察官署長ノ許可ヲ受クルニ非サレハ左ノ場合ニ於テ電氣ノ供給ヲ停止スルコトヲ得ス

一　電氣事業者ノ電氣工作物ニ關スル保安上必要ナル命令ヲ爲スコトアルヘシ

二　電氣事業者ノ電氣工作物ニ關スル保安上必要ナル措置ヲ命スルコトアルヘシ

三　電氣事業者ノ電氣工作物ニ關スル保安上必要ナル檢査ヲ爲スコトアルヘシ

四　事業ヲ開始シタルトキ

自家用電氣工作物ノ施設ニ關シテハ前項ノ規定ヲ準用ス但シ前項第二號ノ場合ニハ前項但書ノ規定ヲ準用セス

第四十一條　電氣供給事業者又ハ電氣鐵道事業者ハ毎事業決算期ニ於テ左記事項ヲ記載シタル電氣事業決算期ニ於テ左記事項ヲ記載シタル電氣事業概況報告書ヲ作製シ決算期後一月內ニ關東長官ニ屆出ツヘシ但シ決算期ノ定メナキモノハ毎年十二月末日現在ニ依リ報告書ヲ作製シ翌年一月末日迄ニ屆出ツヘシ

一　業務上各般ノ狀況

二　報告期末現在ニ於ケル電線路亙長、電線延長（電壓ニ依リ區別スヘシ）需用者數（燈、白熱燈、弧光燈及ワット數ニ依リ區別スヘシ）電動機（種類及ワット數ニ依リ區別スヘシ）及電車同上ノ個數

第四十二條　左ノ場合ニ於テハ電氣供給事業者又ハ電氣鐵道事業者ハ遲滯ナク關東長官ニ屆出ツヘシ

一　會社成立シタルトキ

二　會社ノ取締役、監査役ヲ選任若ハ改任シタルトキ、總社員ノ同意ヲ以テ代表社員ヲ定メタルトキ又ハ其ノ氏名ヲ變更シタルトキ

三　營業所又ハ事務所ヲ設置シ若ハ變更シタルトキ

四　事業ヲ開始シタルトキ

自家用電氣工作物施設ノ使用ヲ開始シ又ハ休止若ハ廢止シタル場合ハ前項ニ準シ屆出ツヘシ

第一項第四號又ハ前項ノ屆出ヲ爲シタルトキハ同時ニ其ノ副本ヲ所轄警察官署長ニ提出スヘシ

第四十三條　電氣供給事業者又ハ電氣鐵道事業者カ電氣事業ノ爲ニ社債ヲ發行シ又ハ借入金ヲ爲シタルトキハ左ノ事項ヲ具シ關東長官ニ屆出ツヘシ

一　社債ノ發行又ハ借入金ノ總額

二　社債又ハ借入金ノ總額

第七章　監査

第四十四條　關東長官ハ吏員ヲ派遣シ電氣工作物若ハ其ノ工事中ノ狀況又ハ事業經營ノ實況ヲ監査セシムルコトアルヘシ

關東長官ハ必要ト認ムルトキハ電氣事業者ニ命シ現ニ使用シ若ハ使用セムトスル機械、器具其ノ他物品ノ見本ヲ差出サシメ其ノ試驗ヲ爲スコトアルヘシ

第四十五條　電氣供給事業者又ハ電氣鐵道事業者ハ毎事業決算期ニ於テ左記事項ヲ記載シタル電氣事業決算期ニ於テ左記事項ヲ記載シタル電氣事業概況報告書ヲ作製シ決算期後一月內ニ關東長官ニ屆出ツヘシ但シ決算期ノ定メナキモノハ毎年十二月末日現在ニ依リ報告書ヲ作製シ翌年一月末日迄ニ屆出ツヘシ

一　業務上各般ノ狀況

二　報告期末現在ニ於ケル電線路亙長、電線延長（電壓ニ依リ區別スヘシ）需用者數（燈、白熱燈、弧光燈及ワット數ニ依リ區別スヘシ）電動機（種類及ワット數ニ依リ區別スヘシ）及電車同上ノ個數

第四十六條　左ノ場合ニ於テハ電氣供給事業者又ハ電氣鐵道事業者ハ遲滯ナク關東長官ニ屆出ツヘシ

一　會社成立シタルトキ

二　會社ノ取締役、監査役ヲ選任若ハ改任シタルトキ、總社員ノ同意ヲ以テ代表社員ヲ定メタルトキ又ハ其ノ氏名ヲ變更シタルトキ

三　營業所又ハ事務所ヲ設置シ若ハ變更シタルトキ

四　事業ヲ開始シタルトキ

自家用電氣工作物施設ノ使用ヲ開始シ又ハ休止若ハ廢止シタル場合ハ前項ニ準シ屆出ツヘシ

第一項第四號又ハ前項ノ屆出ヲ爲シタルトキハ同時ニ其ノ副本ヲ所轄警察官署長ニ提出スヘシ

第四十七條　電氣供給事業者又ハ電氣鐵道事業者カ電氣事業ノ爲ニ社債ヲ發行シ又ハ借入金ヲ爲シタルトキハ左ノ事項ヲ具シ關東長官ニ屆出ツヘシ

一　社債ノ發行又ハ借入金ノ總額

二　社債又ハ借入金ノ總額

第七章　監査

第四十八條　關東長官ハ吏員ヲ派遣シ電氣工作物若ハ其ノ工事中ノ狀況又ハ事業經營ノ實況ヲ監査セシムルコトアルヘシ

關東長官ハ必要ト認ムルトキハ電氣事業者ニ命シ現ニ使用シ若ハ使用セムトスル機械、器具其ノ他物品ノ見本ヲ差出サシメ其ノ試驗ヲ爲スコトアルヘシ

第五十條　檢査

第三十條　電氣事業者第六條、第十二條第二項、第十六條、第二十一條第一項及第二十二條第一項ニ依リ認可ヲ得タル工事又ハ第二十三條第一項ニ依ル工事落成シタルトキハ遲滯ナク關東長官ニ屆出ツヘシ

第三十一條　電氣供給事業者又ハ電氣鐵道事業者ハ火藥其ノ他爆發性ノ物質ヲ製造又ハ藏置スル場所ニ電氣工作物ヲ施設シタルトキハ遲滯ナク工事方法ヲ具シ「通信管理局長」ニ屆出ツヘシ

第三十二條　前二條ノ屆出アリタルトキハ當該官廳ハ檢査吏員ヲ派遣シ其ノ落成シタル電氣工作物ヲ檢査セシメタル上使用認可證ヲ交付ス但シ特ニ檢査ノ必要ナシト認ムルトキハ直ニ使用認可證ヲ交付スルコトアルヘシ

檢査ノ結果改修ヲ命シタル場合ニ於テ其ノ改修工事落成シタルトキハ前二條ニ準シ屆出ツヘシ

第三十三條　檢査吏員ニ於テ危險ナシト認メタルトキハ直ニ假使用認可證ヲ交付スルコトアルヘシ

假使用認可證ノ有效期間ハ六十日トス

第三十四條　第三十條及第三十一條ニ依リ屆出ヲ要スル電氣工作物ハ使用認可證又ハ假使用認可證ノ下付ヲ受クルニ非サレハ之ヲ使用スルコトヲ得ス但シ第二十三條第一項ノ復舊工事落成シタルトキハ其ノ落成ノ日ヨリ六十日間ヲ限リ使用認可證又ハ假使用認可證ノ下付ヲ受クスシテ其ノ落成電氣工作物ヲ使用スルコトヲ得

第六章　業務

第三十五條　電氣供給事業者又ハ電氣鐵道事業者ハ關東長官ノ指定スル期間內ニ其ノ事業ヲ開始スヘシ

關東長官ハ正當ノ事由アリト認ムル場合ニ限リ前項期間ノ伸長ヲ許可スルコトアルヘシ

第三十六條　電氣供給事業者ハ需用者ニ對シ正當ノ理由ナクシテ電氣供給ヲ拒絕スルコトヲ得ス

第三十七條　電氣供給事業者ハ供給點ニ於テ保持スヘキ一定電壓又ハ一定電流ヲシテ百分ノ四以上ノ變動ヲ起サシメサルコトヲシテ要シ且電燈供給ノ場合ニ在リテハ技術上已ムヲ得サルモノヲ除クノ外光力ニ不定ヲ生セシメサルコトヲ要ス但シ特殊ノ事由アル場合ニ於テ關東長官ノ認可ヲ得タルトキハ此ノ限ニ在ラス

第三十八條　電氣供給事業者ハ事業開始前ニ於テ左ノ事項ヲ規定シタル電氣供給規程ヲ定メ關東長官ニ認可ヲ申請スヘシ之ヲ變更セムトスルトキ亦同シ

一　供給時間（晝夜間ノ區別ヲ要スル場合ニハ其ノ區別ヘシ）

二　供給料金（晝夜間、電燈、電力、從量定額等ノ區別ヘシ）

三　需用者ノ使用ニ供スル器具、機械（電動機、電熱器、電燈、電爐、電氣計器等ニ付テハ其ノ貸付料、賣渡代金、試驗料（從量燈、定額燈ヲ電燈ト稱シ從量燈ヲ電燈ト稱スルトキハ電燈ト記載スヘシ）及同上ノ附屬品ニ付テハ其ノ貸付料金、賣渡代金ヲ含ム）ノ負擔

又ハ其ノ貸付料、賣渡代金、試驗料

四　需用場所ニ於ケル器具電線ノ取附、變更、撤去其ノ他ノ工事費ノ負擔

五　前各號ノ外電氣供給上ノ條件

前項ノ申請ヲ爲シタルトキハ同時ニ其ノ副本ヲ供給區域ヲ管轄スル警察官署長ニ提出スヘシ

第三十九條　電路ハ常ニ之ヲ檢査シ安全ト認ムルニ非サレハ之ニ送電スルコトヲ得ス

第四十條　電氣供給事業者又ハ電氣鐵道事業者ハ警察官署長ノ許可ヲ受クルニ非サレハ左ノ場合ニ於テ電氣ノ供給ヲ停止スルコトヲ得ス

一　電氣事業者ノ電氣工作物ニ關スル保安上必要ナル命令ヲ爲スコトアルヘシ

二　電氣事業者ノ電氣工作物ニ關スル保安上必要ナル措置ヲ命スルコトアルヘシ

三　電氣事業者ノ電氣工作物ニ關スル保安上必要ナル檢査ヲ爲スコトアルヘシ

四　事業ヲ開始シタルトキ

自家用電氣工作物ノ施設ニ關シテハ前項ノ規定ヲ準用ス但シ前項第二號ノ場合ニハ前項但書ノ規定ヲ準用セス

第四十一條　電氣供給事業者又ハ電氣鐵道事業者ハ毎事業決算期ニ於テ左記事項ヲ記載シタル電氣事業決算期ニ於テ左記事項ヲ記載シタル電氣事業概況報告書ヲ作製シ決算期後一月內ニ關東長官ニ屆出ツヘシ但シ決算期ノ定メナキモノハ毎年十二月末日現在ニ依リ報告書ヲ作製シ翌年一月末日迄ニ屆出ツヘシ

一　業務上各般ノ狀況

二　報告期末現在ニ於ケル電線路亙長、電線延長（電壓ニ依リ區別スヘシ）需用者數（燈、白熱燈、弧光燈及ワット數ニ依リ區別スヘシ）電動機（種類及ワット數ニ依リ區別スヘシ）及電車同上ノ個數

第四十二條　左ノ場合ニ於テハ電氣供給事業者又ハ電氣鐵道事業者ハ遲滯ナク關東長官ニ屆出ツヘシ

一　會社成立シタルトキ

二　會社ノ取締役、監査役ヲ選任若ハ改任シタルトキ、總社員ノ同意ヲ以テ代表社員ヲ定メタルトキ又ハ其ノ氏名ヲ變更シタルトキ

三　營業所又ハ事務所ヲ設置シ若ハ變更シタルトキ

四　事業ヲ開始シタルトキ

自家用電氣工作物施設ノ使用ヲ開始シ又ハ休止若ハ廢止シタル場合ハ前項ニ準シ屆出ツヘシ

第一項第四號又ハ前項ノ屆出ヲ爲シタルトキハ同時ニ其ノ副本ヲ所轄警察官署長ニ提出スヘシ

第四十三條　電氣供給事業者又ハ電氣鐵道事業者カ電氣事業ノ爲ニ社債ヲ發行シ又ハ借入金ヲ爲シタルトキハ左ノ事項ヲ具シ關東長官ニ屆出ツヘシ

一　社債ノ發行又ハ借入金ノ總額

二　社債又ハ借入金ノ總額

第七章　監査

第四十四條　關東長官ハ吏員ヲ派遣シ電氣工作物若ハ其ノ工事中ノ狀況又ハ事業經營ノ實況ヲ監査セシムルコトアルヘシ

關東長官ハ必要ト認ムルトキハ電氣事業者ニ命シ現ニ使用シ若ハ使用セムトスル機械、器具其ノ他物品ノ見本ヲ差出サシメ其ノ試驗ヲ爲スコトアルヘシ

第四十五條　電氣供給事業者又ハ電氣鐵道事業者ハ毎事業決算期ニ於テ左記事項ヲ記載シタル電氣事業決算期ニ於テ左記事項ヲ記載シタル電氣事業概況報告書ヲ作製シ決算期後一月內ニ關東長官ニ屆出ツヘシ但シ決算期ノ定メナキモノハ毎年十二月末日現在ニ依リ報告書ヲ作製シ翌年一月末日迄ニ屆出ツヘシ

一　業務上各般ノ狀況

二　報告期末現在ニ於ケル電線路亙長、電線延長（電壓ニ依リ區別スヘシ）需用者數（燈、白熱燈、弧光燈及ワット數ニ依リ區別スヘシ）電動機（種類及ワット數ニ依リ區別スヘシ）及電車同上ノ個數

第四十六條　左ノ場合ニ於テハ電氣供給事業者又ハ電氣鐵道事業者ハ遲滯ナク關東長官ニ屆出ツヘシ

一　會社成立シタルトキ

二　會社ノ取締役、監査役ヲ選任若ハ改任シタルトキ、總社員ノ同意ヲ以テ代表社員ヲ定メタルトキ又ハ其ノ氏名ヲ變更シタルトキ

三　營業所又ハ事務所ヲ設置シ若ハ變更シタルトキ

四　事業ヲ開始シタルトキ

自家用電氣工作物施設ノ使用ヲ開始シ又ハ休止若ハ廢止シタル場合ハ前項ニ準シ屆出ツヘシ

第一項第四號又ハ前項ノ屆出ヲ爲シタルトキハ同時ニ其ノ副本ヲ所轄警察官署長ニ提出スヘシ

第四十七條　電氣供給事業者又ハ電氣鐵道事業者カ電氣事業ノ爲ニ社債ヲ發行シ又ハ借入金ヲ爲シタルトキハ左ノ事項ヲ具シ關東長官ニ屆出ツヘシ

一　社債ノ發行又ハ借入金ノ總額

二　社債又ハ借入金ノ總額

第七章　監査

第四十八條　關東長官ハ吏員ヲ派遣シ電氣工作物若ハ其ノ工事中ノ狀況又ハ事業經營ノ實況ヲ監査セシムルコトアルヘシ

關東長官ハ必要ト認ムルトキハ電氣事業者ニ命シ現ニ使用シ若ハ使用セムトスル機械、器具其ノ他物品ノ見本ヲ差出サシメ其ノ試驗ヲ爲スコトアルヘシ

大正九年八月一日關東廳令第五十五號

大正九年八月關東廳令第五十四號電氣事業取締規則第三條ニ依ル用語及電氣工作物ノ工事ニ關シテハ特ニ規定スルモノヲ除クノ外大正八年農商務省令第五十六號電氣事業及電氣工作物取締規則ノ例ニ依ル

●關東廳電氣使用規則

昭和元年十二月二十七日
令第四十號

第一章　總則

第一條　本令ニ電氣ト稱スルハ電氣ノ發生、變更、變換、變成、貯藏、輸送又ハ之ニ依リ生ズル光、熱、音響、動力、誘導、電磁、電波、X線、陰極線、陽極線、放射線、原子線、中性子線、ラヂウム線、ラヂオ線、ベーター線、ガンマー線、アルファー線、ベーター線、ガンマー線、アルファー線、ベーター線、ガンマー線、アルファー

月	金額	科目	定額電燈電力	指定電車
	金一圓二十錢		三キロワット以上	十二アンペア未滿
	金一圓二十錢		五キロワット以上	十二アンペア未滿
	金一圓二十錢		七十二キロワット以上	十二アンペア未滿
	金一圓二十錢		八十四キロワット以上	十二アンペア未滿
	金一圓二十錢		九十キロワット以上	十二アンペア超過

種別	重量
指定電車	十二アンペア未滿
	十二アンペア未滿
	十二アンペア未滿
	十二アンペア未滿
	十二アンペア超過

●電氣測定規則

逓信省令第五號
明治四十五年四月十六日

本令ハ明治四十二年一月一日ヨリ之ヲ施行ス

第一章 總則

第一條 電氣ノ測定ニ關シテハ本規則ノ定ムル所ニ依ル

第二條 電氣ノ測定ニ使用スル計器ハ檢定ニ合格シタルモノニ非サレハ之ヲ使用スルコトヲ得ス

第三條 檢定ヲ受ケムトスル者ハ檢定ヲ受ケムトスル計器ヲ檢定所ニ提出スヘシ

第四條 檢定ヲ受ケムトスル者ハ檢定ヲ受ケムトスル計器ニ關スル左ノ事項ヲ檢定所ニ申出ツヘシ

一 計器ノ種類及名稱
二 計器ノ製造者ノ氏名又ハ商號
三 計器ノ製造番號
四 計器ノ構造ノ概要
五 計器ノ定格
六 其ノ他參考ニ供スヘキ事項

第五條 檢定ヲ受ケムトスル計器ハ檢定所ニ於テ檢定ヲ行フ場合ノ外檢定ヲ受ケムトスル場所ニ於テ檢定ヲ行フヘシ

第六條 檢定ヲ受ケムトスル計器ハ檢定ヲ行フ場合ニ於テ檢定ヲ受ケムトスル場所ニ於テ檢定ヲ行フ場合ニ於テハ檢定ヲ受ケムトスル者ヲシテ檢定ヲ行フ場所ニ於テ

第一號書式用紙見本（第二種使用者用）

| 電氣計器檢定申請書（第一種使用者用）「見本」 | | |

十燭光七十錢	六十錢
十六燭光一圓	九十錢
二十四燭光一圓三十錢	一圓
三十二燭光一圓五十錢	一圓二十錢
五十燭光二圓	一圓六十錢
百燭光三圓	二圓四十錢
二百燭光五圓	四圓三十錢
三百燭光七圓	六圓

第二十一條　不定時點燈料ハ取付數一箇ニ付月額二十錢使用電量一千「ワット」時ニ付二十錢トシ其ノ月計額五圓ニ滿タサルトキハ使用ト否トニ拘ラス五圓ヲ徵收ス

第二十二條　臨時點燈料ハ第二十條ノ月額料金ノ二倍ノ日割計算トス

第二十二條ノ二　新ニ電氣ヲ使用スル場合ニ於テハ其ノ月ノ點燈料ハ日割ヲ以テ計算ス

月ノ中途ニ點燈ヲ中止又ハ廢止セムトスル者ニシテ前月中ニ豫メ其ノ請求ヲシタル場合亦同シ

第二十三條　點燈料月額ハ毎月初日ノ現在ニ依リ其ノ月五日迄ニ納付スヘシ

前項以外ノ納付金ハ官ノ指定スル期日迄ニ納付スヘシ

第二十四條　官公署ニシテ前條ノ規定ニ依リ難キ場合ニ於テハ翌月十日限納付スルコトヲ得

第二十五條　電燈ノ種別ヲ變更シ電力增加シ又ハ減ジ其ノ他工作物ヲ變更シ若ハ廢止セムトスル者ニシテ前月中ニ豫メ其ノ請求ヲシタル場合ニハ其ノ請求ニ依リ其ノ月ノ點燈料ヲ日割ヲ以テ計算ス

第二十六條　中止又ハ廢止ノ際ニ於ケル其ノ月ノ料金ハ之ヲ還付セス但シ第十三條第一項第二號ノ場合ニ限リ日割計算ニ依リ料金ヲ減額ス

前項但書ノ減額ニシテ一夜ニ滿タサルトキハ此ノ限ニ在ラス

第二十七條　前條但書ニ依ル減額料金ハ翌月ノ料金ト差引計算ス但シ廢止ノ場合ハ之ヲ還付ス

第二十七條ノ二　料金ノ日割計算法ハ一月ヲ三十日トシテ計算ス

第三章　工事及工事費

第二十八條　電氣使用ニ關スル工事ハ工費納入濟ノ上施設ス但シ前納ノ必要ナシト認メタルモノハ此ノ限ニ在ラス

第二十九條　電線路ノ設備ナキ箇所ニ於テ電氣ヲ使用セムトスルトキハ工事費ノ全部又ハ一部ヲ負擔セシムルコトアルヘシ

第三十條　電氣的設備ノ必要上又ハ使用者ノ希望或ハ家屋ノ構造ニ依リ特種ノ施設ヲ爲シ又ハ特ニ材料ノ增加ヲ要スルトキハ規定工事費ノ外更ニ相當費用ヲ徵收ス

第三十一條　燭力及定時、不定時ノ變更竝附屬器具ノ交換、變更其ノ他內線引込線ノ模様換又ハ修理等ノ場合ハ相當費用ヲ徵收ス但シ「コード」ヲ除ク外貸付設備ノ自然毀損ノ場合ハ此ノ限ニ在ラス

第三十二條　電燈ノ取付費左ノ如シ

一　百燭光迄　一燈ニ付一圓

二　二百燭光以上及臨時燈ノ取付費ハ工事ノ實樣ニ依リ相當費ヲ徵收ス

第三十三條　電燈ノ架設換、位置變更及家屋修繕ノ爲取除、取付ヲ要スル場合ハ一燈ニ付五十錢ヲ徵收ス但シ二百燭光以上ノ場合ハ工事ノ實樣ニ依リ相當費用ヲ徵收ス

第三十四條　電燈球ノ竊心、減光、破損若ハ「シェード」破損ノ爲交換ヲ要スルトキハ左ノ區分ニ依リ交換料ヲ徵收ス但シ電燈球斷心セサルモノハ無料ニテ之カ取扱ヲ爲ス

種別	一燈ニ付
二十四燭光以下	六十錢
三十二燭光	七十錢
五十燭光	一圓
百燭光	一圓五十錢
二百燭光	二圓
三百燭光	四圓
「シェード」一箇ニ付	一圓

點燈後十日內ニ使用者ノ故意又ハ過失ニ因ラサル竊心、減光破損若ハ官ニ於テ特ニ定メタル場合ハ前項ノ交換料ヲ徵收セス

第三十五條　室內電燈用「コード」ハ木綿卷ニシテ床面ヲ距ル三尺ニ達スル迄ノ長サヲ普通架設トシ此ノ以上延長ヲ望ムトキハ十尺ヲ限度トシ之ニ應スルコトアルヘシ

附　則

本令ハ大正十二年十月一日ヨリ之ヲ施行ス

第五章　瓦斯

●瓦斯事業法　大正十二年四月十日　法律第四十六號

朕帝國議會ノ協賛ヲ經タル瓦斯事業法ヲ裁可シ玆ニ之ヲ公布セシム

御名御璽（內務、農商務大臣副署）

瓦斯事業法

第一條　本法ニ於テ瓦斯事業ト稱スルハ一般ノ需用ニ應シ導管ニ依リテ瓦斯ヲ供給スル事業ヲ謂フ

第二條　本法ニ於テ瓦斯工作物ト稱スルハ瓦斯發生裝置、瓦斯精製裝置、瓦斯溜、導管其ノ他瓦斯供給ノ爲施設スル工作物ニシテ瓦斯事業ノ用ニ供スルモノヲ謂フ

第三條　瓦斯事業ヲ營ムトスル者ハ勅令ノ定ムル所ニ依リ主務大臣ノ許可ヲ受クヘシ

第四條　瓦斯事業者ハ主務大臣ノ指定スル期間內ニ工事施行ノ許可ヲ申請シ且其ノ事業ヲ開始スヘシ

主務大臣ハ正當ノ事由アリト認ムル場合ニ限リ前項ノ期間ノ延長ヲ許可スルコトヲ得

瓦斯事業者前二項ノ期間內ニ工事施行ノ許可ヲ申請セス又ハ事業ヲ開始セサルトキハ前條ノ許可ハ其ノ效力ヲ失フ

第五條　瓦斯事業者ハ命令ノ定ムル所ニ依リ行政官廳ノ許可ヲ受クルニ非サレハ工事ヲ施行シ又ハ瓦斯工作物ヲ使用スルコトヲ得ス

第六條　瓦斯事業者ハ河川、溝渠、道路、橋梁、堤防其ノ他公共ノ用ニ供セラルル土地ニ導管ヲ施設スル必要アルトキハ其ノ效用ヲ妨ケサル限度ニ於テ其ノ管理者ノ許可ヲ受ケテ之ヲ使用スルコトヲ得

前項ノ管理者正當ノ事由ナクシテ前項ノ許可ヲ拒ミタルトキハ主務大臣ハ瓦斯事業者ノ申請ニ依リ前項ニ規定スル使用ヲ許可スルコトヲ得

前項ノ規定ニ依ル使用ヲ許可スルニ當リテハ主務大臣ハ瓦斯事業者ノ申請ニ依リ其ノ使用ニ關シ必要ナル條件ヲ附スルコトヲ得

第七條　瓦斯事業者ハ導管ヲ敷設スル爲必要ナル場合ニ於テハ他人ノ土地ニ立入リ又ハ其ノ土地ノ上下ヲ通過シ若ハ其ノ土地ニ障害物アルトキハ之ヲ除去スルコトヲ得

前項ノ場合ニ於テハ土地ノ所有者又ハ占有者ノ請求ニ依リ其ノ土地ノ周圍ニ圍障ヲ設ケ又ハ通路ニ假橋ヲ架スヘシ

第八條　瓦斯事業者ハ導管ヲ敷設スル爲必要ナル場合ニ於テハ他人ノ土地ニ立入リ又ハ其ノ土地ノ上下ヲ通過シ若ハ其ノ土地ニ障害物アルトキハ之ヲ除去スルコトヲ得

前項ノ場合ニ於テハ土地ノ所有者又ハ占有者ノ請求ニ依リ其ノ土地ノ周圍ニ圍障ヲ設ケ又ハ通路ニ假橋ヲ架スヘシ

第九條　瓦斯事業者ハ導管ヲ敷設スル爲必要ナル場合ニ於テハ他人ノ土地ニ立入リ又ハ其ノ土地ノ上下ヲ通過シ若ハ其ノ土地ニ障害物アルトキハ之ヲ除去スルコトヲ得

前項ノ場合ニ於テハ土地ノ所有者又ハ占有者ノ請求ニ依リ其ノ土地ノ周圍ニ圍障ヲ設ケ又ハ通路ニ假橋ヲ架スヘシ

第十條　瓦斯事業者ハ導管ヲ敷設スル爲必要ナル場合ニ於テハ他人ノ土地ニ立入リ又ハ其ノ土地ノ上下ヲ通過シ若ハ其ノ土地ニ障害物アルトキハ之ヲ除去スルコトヲ得

前項ノ場合ニ於テハ土地ノ所有者又ハ占有者ノ請求ニ依リ其ノ土地ノ周圍ニ圍障ヲ設ケ又ハ通路ニ假橋ヲ架スヘシ

第十一條　瓦斯工作物相互間及瓦斯工作物ト其ノ他ノ工作物トノ間ニ於ケル障害ヲ防止スル爲必要ナル事項ハ命令ヲ以テ之ヲ定ム

前項ノ規定ニ依リ爲ス工事ニ關スル費用ノ負擔其ノ他ノ事項ハ命令ヲ以テ定ムルモノノ外當事者ノ協議ニ依リ之ヲ定ム協議調ハス又ハ協議ヲ爲スコト能ハサルトキハ主務大臣之ヲ裁定ス

第十二條　瓦斯料金其ノ他命令ヲ以テ定ムル瓦斯供給條件ノ設定又ハ變更ハ主務大臣ノ認可ヲ受クヘシ

前項ノ場合ニ於テ主務大臣ハ關係市町村ノ意見ヲ徵スヘシ

主務大臣ハ公益上必要アリト認ムルトキハ瓦斯料金其ノ他瓦斯供給條件ニ關シ必要ナル命令ヲ發シ又ハ處分ヲ爲スコトヲ得

市町村ト瓦斯事業者トノ間ニ存スル事業經營ニ關スル定ニ基キ瓦斯事業者カ市町村ノ承諾ヲ求メタル場合ニ於テ協議調ハサルトキハ主務大臣之ヲ裁定ス

第十三條　瓦斯ノ成分、壓力、光力及熱量竝瓦斯工作物ニ關スル事項ハ命令ヲ以テ之ヲ定ム

第十四條　瓦斯事業者ハ正當ノ事由アルニ非サレハ瓦斯ノ供給ヲ拒ムコトヲ得

第十五條　瓦斯事業者ハ命令ノ定ムル所ニ依リ主務大臣ノ許可ヲ受ケ瓦斯事業ノ全部又ハ一部ヲ廢止シ又ハ休止スルコトヲ得ス

第十六條　瓦斯事業者ノ讓渡ハ勅令ノ定ムル所ニ依リ主務大臣ノ許可ヲ受ケシテ瓦斯事業ヲ營ム會社ノ合併又ハ解散亦同シ

第十七條　市町村カ瓦斯事業ヲ營マムトスルトキハ勅令ノ定ムル所ニ依リ主務大臣及商工大臣ノ認可ヲ受ケ其ノ營繕區域內ノ瓦斯事業ヲ買收スルコトヲ得

定ムル所ニ依リ使用料ヲ納ムヘシ

四　第六條ノ規定ニ背キタルトキ

五　前條ノ檢査ヲ拒ミタルトキ

六　電氣設備保安ニ關シ官ニ於テ必要ト認メタルモノハ此ノ限ニ在ラス

七　電氣設備ニ危險ヲ及ホスモノト認ムヘキ作爲ヲ加ヘ又ハ加ヘムトスル虞アルトキ

前項第二號ノ場合ニハ送電中止二日前ニ之ヲ通知ス

第十四條　電氣使用者ハ其ノ電氣使用上生シタル一切ノ電氣使用規則違背事項ニ關シテハ自己ノ指揮ニ出テサルノ故ヲ以テ其ノ責ヲ免ルルコトヲ得ス

第十五條　電氣使用者ハ其ノ電氣設備ニ異狀ヲ生シタル場合ニハ猶豫ナク之ヲ管理者ニ申報スヘシ

第十六條　電氣ニ關スル納付金ハ官ノ指定ニ從ヒ之ヲ納付スヘシ

第十七條　工費及料金ハ電氣ヲ公益事業用ニ供スル場合又ハ管理者ニ於テ必要ト認ムル場合ニ限リ南洋廳長官ノ認可ヲ得テ之ヲ減免スルコトヲ得

第二章　種別及料金

第十八條　電燈ノ種類ハ自熱電燈トシ其ノ點燈ノ方法ヲ區別スルコト左ノ如シ但シ當分ノ內不定時燈及臨時燈ノ使用ヲ許ササルコトアルヘシ

一　定時燈　日沒ヨリ午後十一時三十分迄點燈スルモノ

二　不定時燈　五燈以上ノ取付ヲ爲シ電量計ヲ備ヘ竊キ隨時點燈スルモノ

三　臨時燈　臨時點燈スルモノ

第十九條　內燈ト邸宅內又ハ其ノ類似ノ場所ニ使用スルモノヲ謂ヒ外燈トハ通路、公園、共同便所又ハ公有水面ヲ照シ公衆ニ利便ヲ與フヘキ街燈、門燈、軒燈ノ類ヲ謂フ

第二十條　定時點燈料月額左ノ如シ

自熱點燈料

種別	內燈一燈ニ付	外燈一燈ニ付
五燭光五十錢	四十錢	
十燭光七十錢	六十錢	
十六燭光一圓	九十錢	
二十四燭光一圓三十錢	一圓	
三十二燭光一圓五十錢	一圓二十錢	
五十燭光二圓	一圓六十錢	
百燭光三圓	二圓四十錢	
二百燭光五圓	四圓三十錢	
三百燭光七圓	六圓	

第二十一條　不定時點燈料ハ取付數一箇ニ付月額二十錢使用電量一千「ワット」時ニ付二十錢トシ其ノ月計額五圓ニ滿タサルトキハ使用ト否トニ拘ラス五圓ヲ徵收ス

第二十二條　臨時點燈料ハ第二十條ノ月額料金ノ二倍ノ日割計算トス

第二十二條ノ二　新ニ電氣ヲ使用スル場合ニ於テハ其ノ月ノ點燈料ハ日割ヲ以テ計算ス

月ノ中途ニ點燈ヲ中止又ハ廢止セムトスル者ニシテ前月中ニ豫メ其ノ請求ヲシタル場合亦同シ

第二十三條　點燈料月額ハ毎月初日ノ現在ニ依リ其ノ月五日迄ニ納付スヘシ

前項以外ノ納付金ハ官ノ指定スル期日迄ニ納付スヘシ

第二十四條　官公署ニシテ前條ノ規定ニ依リ難キ場合ニ於テハ翌月十日限納付スルコトヲ得

第二十五條　電燈ノ種別ヲ變更シ電力增加シ又ハ爲ス可キ減ジ其ノ他工作物ヲ變更シ若ハ廢止セムトスル者ニシテ前月中ニ豫メ其ノ請求ヲシタル場合ニハ其ノ請求ニ依リ其ノ月ノ點燈料ヲ日割ヲ以テ計算ス但シ廢止ノ際ニ於ケル其ノ月ノ料金ハ之ヲ還付セス但シ第十三條第一項第二號ノ場合ニ限リ日割計算ニ依リ料金ヲ減額ス

前項但書ノ減額ニシテ一夜ニ滿タサルトキハ此ノ限ニ在ラス

第二十六條　中止又ハ廢止ノ際ニ於ケル其ノ月ノ料金ハ之ヲ還付セス但シ第十三條第一項第二號ノ場合ニ限リ日割計算ニ依リ料金ヲ減額ス

前項但書ノ減額ニシテ一夜ニ滿タサルトキハ此ノ限ニ在ラス

第二十七條　前條但書ニ依ル減額料金ハ翌月ノ料金ト差引計算ス但シ廢止ノ場合ハ之ヲ還付ス

第二十七條ノ二　料金ノ日割計算法ハ一月ヲ三十日トシテ計算ス

第三章　工事及工事費

第二十八條　電氣使用ニ關スル工事ハ工費納入濟ノ上施設ス但シ前納ノ必要ナシト認メタルモノハ此ノ限ニ在ラス

第二十九條　電線路ノ設備ナキ箇所ニ於テ電氣ヲ使用セムトスルトキハ工事費ノ全部又ハ一部ヲ負擔セシムルコトアルヘシ

第三十條　電氣的設備ノ必要上又ハ使用者ノ希望或ハ家屋ノ構造ニ依リ特種ノ施設ヲ爲シ又ハ特ニ材料ノ增加ヲ要スルトキハ規定工事費ノ外更ニ相當費用ヲ徵收ス

第三十一條　燭力及定時、不定時ノ變更竝附屬器具ノ交換、變更其ノ他內線引込線ノ模様換又ハ修理等ノ場合ハ相當費用ヲ徵收ス但シ「コード」ヲ除ク外貸付設備ノ自然毀損ノ場合ハ此ノ限ニ在ラス

第三十二條　電燈ノ取付費左ノ如シ

一　百燭光迄　一燈ニ付一圓

二　二百燭光以上及臨時燈ノ取付費ハ工事ノ實樣ニ依リ相當費ヲ徵收ス

第三十三條　電燈ノ架設換、位置變更及家屋修繕ノ爲取除、取付ヲ要スル場合ハ一燈ニ付五十錢ヲ徵收ス但シ二百燭光以上ノ場合ハ工事ノ實樣ニ依リ相當費用ヲ徵收ス

第三十四條　電燈球ノ竊心、減光、破損若ハ「シェード」破損ノ爲交換ヲ要スルトキハ左ノ區分ニ依リ交換料ヲ徵收ス但シ電燈球斷心セサルモノハ無料ニテ之カ取扱ヲ爲ス

種別	一燈ニ付
二十四燭光以下	六十錢
三十二燭光	七十錢
五十燭光	一圓
百燭光	一圓五十錢
二百燭光	二圓
三百燭光	四圓
「シェード」一箇ニ付	一圓

點燈後十日內ニ使用者ノ故意又ハ過失ニ因ラサル竊心、減光破損若ハ官ニ於テ特ニ定メタル場合ハ前項ノ交換料ヲ徵收セス

第三十五條　室內電燈用「コード」ハ木綿卷ニシテ床面ヲ距ル三尺ニ達スル迄ノ長サヲ普通架設トシ此ノ以上延長ヲ望ムトキハ十尺ヲ限度トシ之ニ應スルコトアルヘシ

附　則

本令ハ大正十二年十月一日ヨリ之ヲ施行ス

第五章　瓦斯

●瓦斯事業法　大正十二年四月十日　法律第四十六號

朕帝國議會ノ協賛ヲ經タル瓦斯事業法ヲ裁可シ玆ニ之ヲ公布セシム

御名御璽（內務、農商務大臣副署）

瓦斯事業法

第一條　本法ニ於テ瓦斯事業ト稱スルハ一般ノ需用ニ應シ導管ニ依リテ瓦斯ヲ供給スル事業ヲ謂フ

第二條　本法ニ於テ瓦斯工作物ト稱スルハ瓦斯發生裝置、瓦斯精製裝置、瓦斯溜、導管其ノ他瓦斯供給ノ爲施設スル工作物ニシテ瓦斯事業ノ用ニ供スルモノヲ謂フ

第三條　瓦斯事業ヲ營ムトスル者ハ勅令ノ定ムル所ニ依リ主務大臣ノ許可ヲ受クヘシ

第四條　瓦斯事業者ハ主務大臣ノ指定スル期間內ニ工事施行ノ許可ヲ申請シ且其ノ事業ヲ開始スヘシ

主務大臣ハ正當ノ事由アリト認ムル場合ニ限リ前項ノ期間ノ延長ヲ許可スルコトヲ得

瓦斯事業者前二項ノ期間內ニ工事施行ノ許可ヲ申請セス又ハ事業ヲ開始セサルトキハ前條ノ許可ハ其ノ效力ヲ失フ

第五條　瓦斯事業者ハ命令ノ定ムル所ニ依リ行政官廳ノ許可ヲ受クルニ非サレハ工事ヲ施行シ又ハ瓦斯工作物ヲ使用スルコトヲ得ス

第六條　瓦斯事業者ハ河川、溝渠、道路、橋梁、堤防其ノ他公共ノ用ニ供セラルル土地ニ導管ヲ施設スル必要アルトキハ其ノ效用ヲ妨ケサル限度ニ於テ其ノ管理者ノ許可ヲ受ケテ之ヲ使用スルコトヲ得

前項ノ管理者正當ノ事由ナクシテ前項ノ許可ヲ拒ミタルトキハ主務大臣ハ瓦斯事業者ノ申請ニ依リ前項ニ規定スル使用ヲ許可スルコトヲ得

前項ノ規定ニ依ル使用ヲ許可スルニ當リテハ主務大臣ハ瓦斯事業者ノ申請ニ依リ其ノ使用ニ關シ必要ナル條件ヲ附スルコトヲ得

第七條　瓦斯事業者ハ導管ヲ敷設スル爲必要ナル場合ニ於テハ他人ノ土地ニ立入リ又ハ其ノ土地ノ上下ヲ通過シ若ハ其ノ土地ニ障害物アルトキハ之ヲ除去スルコトヲ得

前項ノ場合ニ於テハ土地ノ所有者又ハ占有者ノ請求ニ依リ其ノ土地ノ周圍ニ圍障ヲ設ケ又ハ通路ニ假橋ヲ架スヘシ

第八條　瓦斯事業者ハ導管ヲ敷設スル爲必要ナル場合ニ於テハ他人ノ土地ニ立入リ又ハ其ノ土地ノ上下ヲ通過シ若ハ其ノ土地ニ障害物アルトキハ之ヲ除去スルコトヲ得

前項ノ場合ニ於テハ土地ノ所有者又ハ占有者ノ請求ニ依リ其ノ土地ノ周圍ニ圍障ヲ設ケ又ハ通路ニ假橋ヲ架スヘシ

第九條　瓦斯事業者ハ導管ヲ敷設スル爲必要ナル場合ニ於テハ他人ノ土地ニ立入リ又ハ其ノ土地ノ上下ヲ通過シ若ハ其ノ土地ニ障害物アルトキハ之ヲ除去スルコトヲ得

前項ノ場合ニ於テハ土地ノ所有者又ハ占有者ノ請求ニ依リ其ノ土地ノ周圍ニ圍障ヲ設ケ又ハ通路ニ假橋ヲ架スヘシ

第十條　瓦斯事業者ハ導管ヲ敷設スル爲必要ナル場合ニ於テハ他人ノ土地ニ立入リ又ハ其ノ土地ノ上下ヲ通過シ若ハ其ノ土地ニ障害物アルトキハ之ヲ除去スルコトヲ得

前項ノ場合ニ於テハ土地ノ所有者又ハ占有者ノ請求ニ依リ其ノ土地ノ周圍ニ圍障ヲ設ケ又ハ通路ニ假橋ヲ架スヘシ

第十一條　瓦斯工作物相互間及瓦斯工作物ト其ノ他ノ工作物トノ間ニ於ケル障害ヲ防止スル爲必要ナル事項ハ命令ヲ以テ之ヲ定ム

前項ノ規定ニ依リ爲ス工事ニ關スル費用ノ負擔其ノ他ノ事項ハ命令ヲ以テ定ムルモノノ外當事者ノ協議ニ依リ之ヲ定ム協議調ハス又ハ協議ヲ爲スコト能ハサルトキハ主務大臣之ヲ裁定ス

第十二條　瓦斯料金其ノ他命令ヲ以テ定ムル瓦斯供給條件ノ設定又ハ變更ハ主務大臣ノ認可ヲ受クヘシ

前項ノ場合ニ於テ主務大臣ハ關係市町村ノ意見ヲ徵スヘシ

主務大臣ハ公益上必要アリト認ムルトキハ瓦斯料金其ノ他瓦斯供給條件ニ關シ必要ナル命令ヲ發シ又ハ處分ヲ爲スコトヲ得

市町村ト瓦斯事業者トノ間ニ存スル事業經營ニ關スル定ニ基キ瓦斯事業者カ市町村ノ承諾ヲ求メタル場合ニ於テ協議調ハサルトキハ主務大臣之ヲ裁定ス

第十三條　瓦斯ノ成分、壓力、光力及熱量竝瓦斯工作物ニ關スル事項ハ命令ヲ以テ之ヲ定ム

第十四條　瓦斯事業者ハ正當ノ事由アルニ非サレハ瓦斯ノ供給ヲ拒ムコトヲ得

第十五條　瓦斯事業者ハ命令ノ定ムル所ニ依リ主務大臣ノ許可ヲ受ケ瓦斯事業ノ全部又ハ一部ヲ廢止シ又ハ休止スルコトヲ得ス

第十六條　瓦斯事業者ノ讓渡ハ勅令ノ定ムル所ニ依リ主務大臣及商工大臣ノ認可ヲ受ケシテ瓦斯事業ヲ營ム會社ノ合併又ハ解散亦同シ

第十七條　市町村カ瓦斯事業ヲ營マムトスルトキハ勅令ノ定ムル所ニ依リ主務大臣及商工大臣ノ認可ヲ受ケ其ノ營繕區域內ノ瓦斯事業ヲ買收スルコトヲ得

第二十六條　瓦斯事業者ハ其ノ代理人、戶主、家族、雇人其ノ他ノ從業者カ其ノ業務ニ關シ本法若ハ本法ニ基キテ發スル命令又ハ之ニ基キテ爲ス處分ニ違反シタルトキハ自己ノ指揮ニ出テサルノ故ヲ以テ其ノ處罰ヲ免ルルコトヲ得ス

第二十七條　本法又ハ本法ニ基キテ發スル命令ニ依リ瓦斯事業者ニ適用スヘキ罰則ハ瓦斯事業者法人ナルトキハ理事、取締役其ノ他ノ法人ノ業務ヲ執行スル役員ニ、未成年者又ハ禁治產者ナルトキハ其ノ法定代理人ニヲ適用ス但シ營業ニ關シ成年者ト同一ノ能力ヲ有スル未成年者ニ付テハ此ノ限ニ在ラス

附　則

本法施行ノ期日ハ勅令ヲ以テ之ヲ定ム

本法ニ依リ許可又ハ認可ヲ受クヘキ事項ニシテ本法施行ノ際現ニ存スルモノハ之ヲ本法ニ依リ許可又ハ認可ヲ受ケタルモノト看做ス

第十七條ノ規定ハ本法施行ノ際市町村ト瓦斯事業者トノ間ニ瓦斯事業ノ買收ニ關シ期間ノ定アルトキハ其ノ期間ヲ之ヲ適用セス

（大正十四年勅令第二百八十九號ヲ以テ同年十月一日ヨリ施行）

●瓦斯事業法施行令　大正十四年九月二十九日　勅令第二百九十號

瓦斯事業法施行令ヲ裁可シ玆ニ之ヲ公布セシム（總理、內務、商工大臣副署）

瓦斯事業法施行令

第一條　瓦斯事業法第六條第二項ノ主務大臣ハ內務大臣及商工大臣トス

第二條　瓦斯事業法第六條第三項ノ規定ニ依リ瓦斯事業者ノ納付スヘキ使用料ニ關スル事項ハ命令ヲ以テ之ヲ定ム

前項ノ管理者不相當ナル使用料ヲ定メタルトキハ內務大臣及商工大臣ハ瓦斯事業者ノ申請ニ依リ之ヲ變更スルコトヲ得

第三條　瓦斯事業法第十七條第一項ノ規定ニ依ル瓦斯事業ノ買收ノ認可ヲ受ケントスル場合ニ於テハ瓦斯事業者ハ勅令ノ規定ニ依ル裁定ハ內務大臣及商工大臣ニ之ヲ申請スヘシ

市町村カ前項ノ買收ヲ爲ス場合ニ於テハ瓦

瓦斯事業者ハ當該市町村ノ管轄區域外ニ瓦斯ヲ引續キ經營スルコト能ハサルモノ又ハ瓦斯事業ニ附帶スル設備ヲ併セ買收スヘキコトヲ當該市町村ニ對シ請求スルコトヲ得

第四條　左ニ揭クル場合ニ於テハ商工大臣ハ內務大臣ニ協議スヘシ

一　瓦斯事業法第三條、第十六條又ハ第二十條ノ規定ニ依ル處分ヲ爲サムトスルトキ

二　命令ノ定ムル所ニ依リ供給區域ノ變更ノ許可ヲ爲サムトスルトキ

三　市町村ト瓦斯事業者トノ間ニ存スル事業經營ニ關スル定ニ關係アル事項ニ付瓦斯事業法第十二條ノ規定ニ依ル命令ヲ發シ又ハ認可、裁定其ノ他ノ處分ヲ爲サムトスルトキ

四　市町村ノ經營スル瓦斯事業ニ付瓦斯事業法第十二條ノ規定ニ依ル命令ヲ發シ又ハ認可其ノ他ノ處分ヲ爲サムトスルトキ

五　災害ノ豫防又ハ除却ヲ爲ス瓦斯工作物ニ關シ瓦斯事業法第十三條ノ規定ニ基キ命令ヲ發シ又ハ之ニ基キ處分ヲ爲サムトスルトキ

六　命令ノ定ムル所ニ依リ瓦斯事業法第十五條ノ規定ニ依ル歷止又ハ休止ノ許可ヲ爲サムトスルトキ

附　則

本令ハ瓦斯事業法施行ノ日ヨリ之ヲ施行ス

瓦斯事業者カ瓦斯事業法施行ノ際現ニ河川、溝渠、道路、橋梁、堤防其ノ他公共ノ用ニ供セラルル土地ノ使用ニ關シ其ノ管理者ニ納付スル金錢ハ第二條ノ規定ニ依ル使用料ト看做ス

●瓦斯事業法施行規則

大正十四年十月一日
商工內務省令

瓦斯事業法施行規則左ノ通定ム

瓦斯事業法施行規則

第一條　瓦斯事業經營ノ許可申請書ニハ左ノ書類ヲ添附スヘシ

一　起業目論見書

二　瓦斯製造及供給ノ方法

三　一日ノ製造能力ヲ記載スヘシ

四　事業資金ノ總額及其ノ出資方法（瓦斯事業ノ資金ヲ區分スル場合ニ於テハ各其ノ資金ヲ區分シテ記載スヘシ）

五　供給區域（供給區域ノ境界、郡市區町村大字界及其ノ名稱、主要ナル市街、村落、道路、橋梁、主要ナル道路ノ施設種別ヲ記載シ又ハ添附スヘシ）

六　需用見込高

七　瓦斯事業以外ノ事業ヲ兼營スル場合ニ於テハ其ノ兼營スル事業ノ大要

第三條　工事設計書ニハ左ノ事項ヲ記載スヘシ

一　瓦斯製造所及瓦斯供給所ノ位置

二　瓦斯ノ發生、精製、計量、貯藏及供給ノ用ニ供スル主要ナル裝置

三　工事ノ著手及完了期日（工事ヲ區分シテ施行スル場合ニ於テハ其ノ區分毎ニ之ヲ記載スヘシ）

第四條　瓦斯事業法第五條ノ規定ニ依リ許可ヲ受クヘキ工事左ノ如シ

一　瓦斯ノ發生、精製、計量、貯藏及供給ノ用ニ供スル主要ナル裝置

二　瓦斯ノ製造及供給ノ方法

三　一日ノ製造能力ヲ記載スヘシ

四　事業資金ノ總額及其ノ出資方法（瓦斯事業ノ資金ヲ區分スル場合ニ於テハ各其ノ資金ヲ區分シテ記載スヘシ）

五　供給區域（供給區域ノ境界、郡市區町村大字界及其ノ名稱、主要ナル市街、村落、道路、橋梁、主要ナル道路ノ施設種別ヲ記載シ又ハ添附スヘシ）

六　瓦斯事業以外ノ事業ヲ兼營スル場合ニ於テハ其ノ兼營スル事業ノ大要

七　工事設計書ニハ左ノ事項ヲ記載スヘシ

第三條　工事設計書ニハ左ノ事項ヲ記載スヘシ

一　瓦斯製造所及瓦斯供給所ノ位置

二　瓦斯ノ發生、精製、計量、貯藏及供給ノ用ニ供スル主要ナル裝置

三　工事ノ著手及完了期日（工事ヲ區分シテ施行スル場合ニ於テハ其ノ區分毎ニ之ヲ記載スヘシ）

第四條　瓦斯事業法第五條ノ規定ニ依リ許可ヲ受クヘキ工事左ノ如シ

一　瓦斯製造所及瓦斯供給所ノ位置

二　瓦斯ノ發生、精製、計量、貯藏及供給ノ用ニ供スル主要ナル裝置（導管ヲ除ク）又ハ瓦斯溜ノ配置竝其ノ型式、構造及能力

三　高壓導管ノ內徑及配置竝高壓導管ヲ通スル瓦斯ノ壓力

第六條　前條ノ工事施行ノ許可申請書ニハ工事ノ種類ニ從ヒ左ノ書類及圖面ヲ添附スヘシ

一　瓦斯製造所及瓦斯供給所ノ周圍百メートル以內ノ平面圖

二　瓦斯製造所及瓦斯供給所ノ設計圖（機內要ナル裝置ノ配置ヲ附記スヘシ）竝構內ノ主要ナル建物ノ仕樣書及構造圖

三　瓦斯ノ發生、精製又ハ供給ノ用ニ供スル裝置（導管ヲ除ク）ノ型式、構造、能力及主要寸法ニ關スル說明書

四　瓦斯溜ノ仕樣書及構造圖

五　高壓導管ノ施設仕樣書（材質ヲ記載スヘシ）及其ノ配置圖（警壓器設置ノ位置ヲ明示スヘシ）

六　工事費豫算書

第七條　許可ヲ受ケテ工事ヲ施行シタル瓦斯工作物使用ノ許可ハ之ヲ地方長官ニ申請スヘシ

第八條　瓦斯事業者其ノ事業ヲ開始シタルトキハ遲滯ナク之ヲ商工大臣ニ屆出ツヘシ

第九條　瓦斯事業法第六條第二項ノ規定ニ依ル導管施設ノ許可申請書ニハ左ノ書類ヲ添附スヘシ

一　管理者ニ提出シタル導管施設許可申請書及管理者ノ指令書ノ謄本

二　管理者ノ拒否處分ヲ不當トスル理由書

第十條　瓦斯事業法施行令第二條第二項ノ規定ニ依ル使用料變更ノ申請書ニハ左ノ書類ヲ添附スヘシ

一　管理者ノ指令書ノ謄本

二　管理者ノ定メタル使用料ヲ不相當トスル理由書

第十一條　瓦斯事業法第七條第二項ノ規定ニ依ル土地立入ノ許可ハ左ノ事項ヲ具シ之ヲ地方長官ニ申請スヘシ

一　立入ヲ爲サントスル土地ノ區域

二　立入ヲ爲サントスル時期及期間

三　所有者若ハ占有者ト協議ヲ爲スヲ爲スコト能ハサル事由

四　所有者若ハ占有者ト協議ヲ爲スヲ爲スコト能ハサル事由

五　土地所有者及占有者ノ氏名及住所

第十二條　瓦斯事業法第七條第三項ノ規定ニ依ル土地立入ノ通知書ニハ前條第一號乃至第三號ノ事項ヲ記載シ且許可書ノ謄本ヲ添附スヘシ

第十三條　瓦斯事業法第七條第二項ノ規定ニ依ル導管施設ノ許可ハ左ノ事項ヲ具シ之ヲ地方長官ニ申請スヘシ

一　導管ノ形狀、內徑及其ノ施設方法

二　導管施設ノ爲當該地域ノ選定ヲ必要トスル理由

三　導管施設ノ爲立入ヲ爲サントスル土地ノ區域

四　導管施設工事ノ著手時期及期間

五　土地ノ現在ノ使用方法

六　損失補償ノ見積金額及其ノ內譯

七　所有者若ハ占有者ト協議調ハス又ハ協議ヲ爲スコト能ハサル事由

八　土地所有者及占有者ノ氏名及住所

前項ノ申請書ニハ導管ノ配置圖ヲ添附スヘシ

第十四條　瓦斯事業法第七條第三項ノ規定ニ依ル導管施設ノ通知書ニハ前條第一項第一號乃至第四號ノ事項ヲ記載シ且許可書ノ謄本ヲ添附スヘシ

第十五條　瓦斯事業法第七條又ハ第九條ノ規定ニ依リ他人ノ土地若ハ建造物ニ立入リ又ハ他人ノ土地ニ導管ヲ施設セムトスル者ハ其ノ證票ヲ携帶スヘシ

前項ノ證票ハ土地又ハ建造物ノ管理者ノ請求アリタルトキハ之ヲ呈示スヘシ

瓦斯事業者ハ第一項ノ證票ノ雛形ヲ豫メ所轄警察官署ニ提出スヘシ

第十六條　瓦斯事業法第八條ノ規定ニ依リ許可ヲ受ケタル瓦斯工作物ノ變更ニ關スル工事ハ左ノ如シ

一　瓦斯ノ發生、精製、計量、貯藏及供給ノ用ニ供スル主要ナル裝置ノ變更

二　瓦斯ノ發生、精製若ハ供給ノ用ニ供スル裝置（導管ヲ除ク）又ハ瓦斯溜ノ配置竝其ノ型式、構造及能力ノ變更

三　高壓導管ノ內徑及配置竝高壓導管ヲ通スル瓦斯ノ壓力ノ變更

第十七條　瓦斯事業法第八條第一項ノ規定ニ依ル瓦斯工作物使用ノ許可ヲ受ケタル使用方法竝使用方法變更ノ時期

第十八條　瓦斯事業者瓦斯事業法第八條第一項ノ請求ヲ受ケタルトキハ其ノ請求ニ應スルヤ否ヤヲ遲滯ナク請求者ニ通知スヘシ

瓦斯事業者請求ニ應スル場合ニ於テハ瓦斯事業法第八條第二項ノ規定ニ依リ請求者ノ負擔スヘキ費用ノ辨償トシテ施設費見積額ニ相當スル金額ヲ其ノ施設著手前ニ供託スヘキコトヲ請求スルコトヲ得

第十九條　瓦斯事業者瓦斯事業法第八條第一項ノ規定ニ依リ請求セラレタル施設ニ著手シタルトキ及之ヲ完了シタルトキハ遲滯ナク其ノ旨ヲ請求者ニ通知スヘシ

瓦斯事業法第八條第一項ノ規定ニ依リ請求ヲ爲シタル者其ノ土地ノ使用方法ノ變更ニ著手シタルトキ及之ヲ完了シタルトキハ遲滯ナク其ノ旨ヲ瓦斯事業者ニ通知スヘシ

第二十條　瓦斯事業法第十條第二項ノ規定ニ依リ裁定ヲ受ケムトスル者ハ左ノ事項ヲ具シタル申請書（正副二通）ヲ地方長官ニ提出スヘシ

一　申請人及相手方ノ氏名又ハ名稱及住所

二　申請ノ目的及理由

地方長官申請書ヲ受理シタルトキハ其ノ副本ヲ相手方ニ送付シ其ノ指定スル期間內ニ答辯書ヲ差出サシムヘシ

指定ノ期間內ニ答辯書ヲ差出ササルトキハ地方長官ハ申請書ノミニ依リテ裁定ヲ爲スコトヲ得副本ノ送付ヲ爲スコト能ハサルトキ亦同シ

第二十一條　裁定書ニハ理由ヲ附シ地方長官之ヲ當事者ニ送付スヘシ

第二十二條　瓦斯事業法第十二條第四項及第十七條第二項ノ規定ニ依ル裁定ヲ準用ス

第二十三條　瓦斯事業法第十二條第一項ノ規定ニ依リ認可ヲ受ケムトスルトキハ其ノ旨ヲ地方長官ニ屆出ツヘシ

第三十條　水性瓦斯其ノ他間歇的瓦斯製造裝置ニハ「レリーフホールダー」其ノ他適當ナル緩衝裝置ヲ施設スヘシ

第三十一條　各瓦斯製造所ノ發生精製裝置ヨリ直接瓦斯ヲ送入スル瓦斯溜（「レリーフホールダー」ヲ除ク）ノ總容量ハ其ノ一日ノ製造能力ノ二分ノ一以上タルヘシ

第三十二條　瓦斯溜ニハ瓦斯放出裝置ヲ施設スヘシ

第三十三條　瓦斯發生爐又ハ瓦斯溜ヲ施設セムトスルトキハ其ノ外側ヨリ左ノ距離ヲ有セシムヘシ

一　宮城、離宮、御用邸又ハ神宮ヘ四百メートル以上

二　皇陵、社寺、公園、學校、病院、劇場其ノ他多衆ヲ收容スヘキ建造物ヘ百メートル以上

瓦斯發生爐又ハ瓦斯溜ハ其ノ外側ヨリ前項ニ揭クル工作物及人家ヘ十メートル以上ノ距離ヲ保有スヘシ

商工大臣ハ所在地又ハ設備ノ狀況ニ依リ危險ノ度ナシト認ムルトキハ前二項ニ定ムル距離ヲ短縮ヲ許可スルコトアルヘシ

第三十四條　瓦斯製造所ニハ豫備排送裝置ヲ施設スヘシ

第三十五條　導管ニハ適當ナル區劃ニ對シ瓦斯ノ供給ヲ遮斷スル爲必要ナル裝置ヲ施設スヘシ

瓦斯事業者ハ瓦斯供給中火災其ノ他非常ノ場合ニ際シ危險アリト認ムルトキハ其ノ供給ヲ遮斷スヘシ

第三十六條　一日五萬立方メートル以上ノ製造能力ヲ有スル瓦斯製造所ニ依リ瓦斯ノ供給ヲ受クル區域內ニ在リテハ內徑百ミリメートル以上、其ノ他ノ場合ニ在リテハ內徑五十ミリメートル以上ノ低壓導管（壓力ノ如何ヲ問ハス瓦斯工作物ニ該當スル施設ヲ除ク）ヲ施設シ又ハ之ヲ變更シタル場合ニ於テハ瓦斯事業者ハ其ノ配置圖（導管ノ內徑及壓力ノ如何ヲ明示スヘシ）ヲ添ヘ三月毎ニ取纏メ之ヲ商工大臣ニ屆出ツヘシ

第三十七條　商工大臣ハ瓦斯ノ供給ニ支障ヲ來サシ又ハ災害ノ豫防若ハ除却ノ爲必要アリト認ムルトキハ瓦斯事業者ニ對シ瓦斯溜其ノ他瓦斯工作物ニ關シ其ノ施設、變更其ノ他必要ナル裝置（導管ヲ除ク）又ハ瓦斯溜ノ用ニ供スル裝置、構造、能力及配置竝高壓導管ヲ通スル瓦斯ノ壓力ニ關シ命令ヲ發シ又ハ處分ヲ爲スコトヲ得

第三十八條　瓦斯製造所及瓦斯供給所ノ位置、瓦斯ノ發生、精製若ハ供給ノ用ニ供スル裝置（導管ヲ除ク）又ハ瓦斯溜ノ配置竝其ノ型式、構造及能力、高壓導管ノ內徑及配置竝高壓導管ヲ通スル瓦斯ノ壓力ニ關シ命令ヲ發シ又ハ處分ヲ爲スコトヲ得

第三十九條　瓦斯事業者ハ瓦斯ノ供給ヲ開始シ又ハ休止シタルトキハ其ノ旨ヲ商工大臣ニ屆出ツヘシ

第四十條　瓦斯事業者ハ瓦斯ノ供給ヲ開始シ又ハ休止シタルトキハ其ノ旨ヲ地方長官ニ屆出ツヘシ

第四十一條　瓦斯事業者ハ一週一回以上成分ノ試驗ヲ行フヘシ

前項ノ壓力及熱量ヲ測定スヘキ場所ハ商工大臣之ヲ定ム

第四十二條　左ノ事項ハ商工大臣之ヲ告示ス

一　成分試驗ノ方法及裝置ノ型式

二　壓力測定ノ方法及裝置ノ型式

三　熱量測定ノ方法及裝置ノ型式

第四十三條　瓦斯事業者ハ瓦斯事業法第十二條第一項ノ規定ニ依リ認可ヲ受ケヘキ瓦斯供給條件左ノ如シ

一　瓦斯引用ノ工事費ノ全部又ハ一部ヲ需用者ニ負擔セシムル場合ニ於テハ其ノ金額

二　瓦斯（メートル）其ノ他瓦斯ノ使用ニ必要ナル器具ノ賃貸料

第四十三條　瓦斯料金又ハ前條ノ瓦斯供給條件ノ設定又ハ變更ノ認可申請書ニハ其ノ設定又ハ變更ノ計算ノ基礎ヲ明ニスヘキ書類ヲ添附スヘシ

第四十四條　瓦斯ノ成分ハ左ノ制限ニ從フヘシ

一　硫化水素含有ノ反應ヲ呈セサルコト

二　硫黃含有量ハ十立方メートル中五グラム以下ナルコト

三　「アムモニア」含有量ハ十立方メートル中二グラム以下ナルコト

第四十五條　無臭ノ瓦斯ニハ其ノ漏洩ヲ覺知シ易カラシムル爲臭氣ヲ附スヘシ

第四十六條　瓦斯ノ壓力及熱量ハ商工大臣ノ認可ヲ受ケ且之ヲ公示スヘシ之ヲ變更セムトスルトキ亦同シ

前項ノ壓力及熱量ハ需用者ノ瓦斯「メートル」ノ出口ヲ標準トシテ之ヲ表示スヘシ

第四十七條　天災、工事其ノ他已ムコトヲ得サル事由ニ因リ前條ノ規定ニ依リ公示シタル壓力又ハ熱量ヲ維持スルコト能ハサルトキハ瓦斯事業者ハ遲滯ナク其ノ事由、區域、期間及其ノ變更スル瓦斯ノ壓力又ハ熱量ヲ地方長官ニ屆出ツヘシ

前項ノ場合ニ於テ壓力又ハ熱量ヲ維持スルコト能ハサルコトヲ豫知シ得ルトキハ瓦斯事業者ハ豫メ之ヲ關係需用者ニ周知セシムヘシ

第四十八條　瓦斯事業者ニ非サル會社ナル場合ニ於テハ定款及會社登記簿ノ謄本、財產目錄竝貸借對照表

讓受人カ組合ナル場合ニ於テハ第二號ニ揭クル書類ノ外其ノ契約書ノ謄本、財產目錄及貸借對照表

六　讓渡人又ハ讓受人カ公共團體ナル場合ニ於テハ讓渡ニ關スル其ノ議會ノ議決書ノ謄本

第四十條　瓦斯事業ノ讓渡終了シタルトキハ遲滯ナク當事者連署ノ上之ヲ商工大臣ニ屆出ツヘシ

第四十一條　瓦斯事業ヲ營ム會社ノ合併ニ付テハ前二條ノ規定ヲ準用ス

第四十二條　瓦斯事業ヲ營ム會社ノ解散ノ許可同時ニ工事施行ノ許可申請ヲ爲ス場合ニ於テハ本節ノ規定ヲ準用ス

四　牧支概算書（第二號樣式）（瓦斯事業經營ノ許可申請ト同時ニ工事施行ノ許可申請ヲ爲ス場合ニ於テハ本節ノ規定ヲ準用ス）

五　他ヨリ瓦斯ノ供給ヲ受ケ瓦斯事業ヲ營ムトスル者ニ在リテハ其ノ供給者トノ契約書ノ謄本

六　會社發起人ニ在リテハ定款ノ謄本

七　會社ニ在リテハ其ノ會社ノ登記簿及定款ノ謄本、瓦斯事業經營ニ關スル株主總會ノ決議錄又ハ總社員ノ同意書ノ謄本竝財產目錄及貸借對照表

八　組合ニ在リテハ其ノ契約書及瓦斯事業經營ニ關スル總組合員ノ同意書ノ謄本、財產目錄竝貸借對照表

九　公共團體ニ在リテハ瓦斯事業經營ニ關スル其ノ議會ノ議決書ノ謄本

第二條　起業目論見書ニハ左ノ事項ヲ記載スヘシ

一　商號又ハ名稱及主タル事務所ノ所在地

二　瓦斯ノ製造及供給ノ方法

三　一日ノ製造能力ヲ記載スヘシ

四　事業資金ノ總額及其ノ出資方法（瓦斯事業ノ資金ヲ區分スル場合ニ於テハ各其ノ資金ヲ區分シテ記載スヘシ）

五　供給區域（供給區域ノ境界、郡市區町村大字界及其ノ名稱、主要ナル市街、村落、道路、橋梁、主要ナル道路ノ施設種別ヲ記載シ又ハ添附スヘシ）

六　需用見込高

七　瓦斯事業以外ノ事業ヲ兼營スル場合ニ於テハ其ノ兼營スル事業ノ大要

第三條　工事設計書ニハ左ノ事項ヲ記載スヘシ

一　瓦斯製造所及瓦斯供給所ノ位置

二　瓦斯ノ發生、精製、計量、貯藏及供給ノ用ニ供スル主要ナル裝置

三　工事ノ著手及完了期日（工事ヲ區分シテ施行スル場合ニ於テハ其ノ區分毎ニ之ヲ記載スヘシ）

第四條　瓦斯事業法第五條ノ規定ニ依リ許可ヲ受クヘキ工事左ノ如シ

一　瓦斯製造所及瓦斯供給所ノ位置

二　瓦斯ノ發生、精製、計量、貯藏及供給ノ用ニ供スル主要ナル裝置（導管ヲ除ク）又ハ瓦斯溜ノ配置竝其ノ型式、構造及能力

三　高壓導管ノ內徑及配置竝高壓導管ヲ通スル瓦斯ノ壓力

第五條　前條ノ工事施行ノ許可申請書ニハ工事ノ種類ニ從ヒ左ノ書類及圖面ヲ添附スヘシ

一　瓦斯製造所及瓦斯供給所ノ周圍百メートル以內ノ平面圖

二　瓦斯製造所及瓦斯供給所ノ設計圖（機內要ナル裝置ノ配置ヲ附記スヘシ）竝構內ノ主要ナル建物ノ仕樣書及構造圖

三　瓦斯ノ發生、精製又ハ供給ノ用ニ供スル裝置（導管ヲ除ク）ノ型式、構造、能力及主要寸法ニ關スル說明書

四　瓦斯溜ノ仕樣書及構造圖

五　高壓導管ノ施設仕樣書（材質ヲ記載スヘシ）及其ノ配置圖（警壓器設置ノ位置ヲ明示スヘシ）

六　工事費豫算書

第七條　許可ヲ受ケテ工事ヲ施行シタル瓦斯工作物使用ノ許可ハ之ヲ地方長官ニ申請スヘシ

第八條　瓦斯事業者其ノ事業ヲ開始シタルトキハ遲滯ナク之ヲ商工大臣ニ屆出ツヘシ

第九條　瓦斯事業法第六條第二項ノ規定ニ依ル導管施設ノ許可申請書ニハ左ノ書類ヲ添附スヘシ

一　管理者ニ提出シタル導管施設許可申請書及管理者ノ指令書ノ謄本

二　管理者ノ拒否處分ヲ不當トスル理由書

第十條　瓦斯事業法施行令第二條第二項ノ規定ニ依ル使用料變更ノ申請書ニハ左ノ書類ヲ添附スヘシ

一　管理者ノ指令書ノ謄本

二　管理者ノ定メタル使用料ヲ不相當トスル理由書

第十一條　瓦斯事業法第七條第二項ノ規定ニ依ル土地立入ノ許可ハ左ノ事項ヲ具シ之ヲ地方長官ニ申請スヘシ

一　立入ヲ爲サントスル土地ノ區域

二　立入ヲ爲サントスル時期及期間

三　所有者若ハ占有者ト協議ヲ爲スヲ爲スコト能ハサル事由

四　所有者若ハ占有者ト協議ヲ爲スヲ爲スコト能ハサル事由

五　土地所有者及占有者ノ氏名及住所

第十二條　瓦斯事業法第七條第三項ノ規定ニ依ル土地立入ノ通知書ニハ前條第一號乃至第三號ノ事項ヲ記載シ且許可書ノ謄本ヲ添附スヘシ

第十三條　瓦斯事業法第七條第二項ノ規定ニ依ル導管施設ノ許可ハ左ノ事項ヲ具シ之ヲ地方長官ニ申請スヘシ

一　導管ノ形狀、內徑及其ノ施設方法

二　導管施設ノ爲當該地域ノ選定ヲ必要トスル理由

三　導管施設ノ爲立入ヲ爲サントスル土地ノ區域

四　導管施設工事ノ著手時期及期間

五　土地ノ現在ノ使用方法

六　損失補償ノ見積金額及其ノ內譯

七　所有者若ハ占有者ト協議調ハス又ハ協議ヲ爲スコト能ハサル事由

八　土地所有者及占有者ノ氏名及住所

前項ノ申請書ニハ導管ノ配置圖ヲ添附スヘシ

第十四條　瓦斯事業法第七條第三項ノ規定ニ依ル導管施設ノ通知書ニハ前條第一項第一號乃至第四號ノ事項ヲ記載シ且許可書ノ謄本ヲ添附スヘシ

第十五條　瓦斯事業法第七條又ハ第九條ノ規定ニ依リ他人ノ土地若ハ建造物ニ立入リ又ハ他人ノ土地ニ導管ヲ施設セムトスル者ハ其ノ證票ヲ携帶スヘシ

前項ノ證票ハ土地又ハ建造物ノ管理者ノ請求アリタルトキハ之ヲ呈示スヘシ

瓦斯事業者ハ第一項ノ證票ノ雛形ヲ豫メ所轄警察官署ニ提出スヘシ

第十六條　瓦斯事業法第八條ノ規定ニ依リ許可ヲ受ケタル瓦斯工作物ノ變更ニ關スル工事ハ左ノ如シ

一　瓦斯ノ發生、精製、計量、貯藏及供給ノ用ニ供スル主要ナル裝置（導管ヲ除ク）又ハ瓦斯溜ノ配置竝其ノ型式、構造及能力ノ變更

二　瓦斯ノ發生、精製若ハ供給ノ用ニ供スル裝置（導管ヲ除ク）又ハ瓦斯溜ノ配置竝其ノ型式、構造及能力ノ變更

三　高壓導管ノ內徑及配置竝高壓導管ヲ通スル瓦斯ノ壓力ノ變更

第十七條　瓦斯事業法第八條第一項ノ規定ニ依ル瓦斯工作物使用ノ許可ヲ受ケタル使用方法竝使用方法變更ノ時期

第十八條　瓦斯事業者瓦斯事業法第八條第一項ノ請求ヲ受ケタルトキハ其ノ請求ニ應スルヤ否ヤヲ遲滯ナク請求者ニ通知スヘシ

瓦斯事業者請求ニ應スル場合ニ於テハ瓦斯事業法第八條第二項ノ規定ニ依リ請求者ノ負擔スヘキ費用ノ辨償トシテ施設費見積額ニ相當スル金額ヲ其ノ施設著手前ニ供託スヘキコトヲ請求スルコトヲ得

第十九條　瓦斯事業者瓦斯事業法第八條第一項ノ規定ニ依リ請求セラレタル施設ニ著手シタルトキ及之ヲ完了シタルトキハ遲滯ナク其ノ旨ヲ請求者ニ通知スヘシ

瓦斯事業法第八條第一項ノ規定ニ依リ請求ヲ爲シタル者其ノ土地ノ使用方法ノ變更ニ著手シタルトキ及之ヲ完了シタルトキハ遲滯ナク其ノ旨ヲ瓦斯事業者ニ通知スヘシ

第二十條　瓦斯事業法第十條第二項ノ規定ニ依リ裁定ヲ受ケムトスル者ハ左ノ事項ヲ具シタル申請書（正副二通）ヲ地方長官ニ提出スヘシ

一　申請人及相手方ノ氏名又ハ名稱及住所

二　申請ノ目的及理由

地方長官申請書ヲ受理シタルトキハ其ノ副本ヲ相手方ニ送付シ其ノ指定スル期間內ニ答辯書ヲ差出サシムヘシ

指定ノ期間內ニ答辯書ヲ差出ササルトキハ地方長官ハ申請書ノミニ依リテ裁定ヲ爲スコトヲ得副本ノ送付ヲ爲スコト能ハサルトキ亦同シ

第二十一條　裁定書ニハ理由ヲ附シ地方長官之ヲ當事者ニ送付スヘシ

第二十二條　瓦斯事業法第十二條第四項及第十七條第二項ノ規定ニ依ル裁定ヲ準用ス

第二十三條　瓦斯事業法第十二條第一項ノ規定ニ依リ認可ヲ受ケヘキ瓦斯供給條件左ノ如シ

一　瓦斯引用ノ工事費ノ全部又ハ一部ヲ需用者ニ負擔セシムル場合ニ於テハ其ノ金額

二　瓦斯（メートル）其ノ他瓦斯ノ使用ニ必要ナル器具ノ賃貸料

第二十三條　瓦斯料金又ハ前條ノ瓦斯供給條件ノ設定又ハ變更ノ認可申請書ニハ其ノ設定又ハ變更ノ計算ノ基礎ヲ明ニスヘキ書類ヲ添附スヘシ

第二十四條　瓦斯ノ成分ハ左ノ制限ニ從フヘシ

一　硫化水素含有ノ反應ヲ呈セサルコト

二　硫黃含有量ハ十立方メートル中五グラム以下ナルコト

三　「アムモニア」含有量ハ十立方メートル中二グラム以下ナルコト

第二十五條　無臭ノ瓦斯ニハ其ノ漏洩ヲ覺知シ易カラシムル爲臭氣ヲ附スヘシ

第二十六條　瓦斯ノ壓力及熱量ハ商工大臣ノ認可ヲ受ケ且之ヲ公示スヘシ之ヲ變更セムトスルトキ亦同シ

前項ノ壓力及熱量ハ需用者ノ瓦斯「メートル」ノ出口ヲ標準トシテ之ヲ表示スヘシ

第二十七條　天災、工事其ノ他已ムコトヲ得サル事由ニ因リ前條ノ規定ニ依リ公示シタル壓力又ハ熱量ヲ維持スルコト能ハサルトキハ瓦斯事業者ハ遲滯ナク其ノ事由、區域、期間及其ノ變更スル瓦斯ノ壓力又ハ熱量ヲ地方長官ニ屆出ツヘシ

前項ノ場合ニ於テ壓力又ハ熱量ヲ維持スルコト能ハサルコトヲ豫知シ得ルトキハ瓦斯事業者ハ豫メ之ヲ關係需用者ニ周知セシムヘシ

第二十八條　瓦斯事業者ハ一週一回以上成分ノ試驗ヲ、一日一回以上壓力及熱量ノ測定ヲ行フヘシ

前項ノ壓力及熱量ヲ測定スヘキ場所ハ商工大臣之ヲ定ム

第二十九條　左ノ事項ハ商工大臣之ヲ告示ス

一　成分試驗ノ方法及裝置ノ型式

二　壓力測定ノ方法及裝置ノ型式

三　熱量測定ノ方法及裝置ノ型式

第三十條　水性瓦斯其ノ他間歇的瓦斯製造裝置ニハ「レリーフホールダー」其ノ他適當ナル緩衝裝置ヲ施設スヘシ

第三十一條　各瓦斯製造所ノ發生精製裝置ヨリ直接瓦斯ヲ送入スル瓦斯溜（「レリーフホールダー」ヲ除ク）ノ總容量ハ其ノ一日ノ製造能力ノ二分ノ一以上タルヘシ

第三十二條　瓦斯溜ニハ瓦斯放出裝置ヲ施設スヘシ

第三十三條　瓦斯發生爐又ハ瓦斯溜ヲ施設セムトスルトキハ其ノ外側ヨリ左ノ距離ヲ有セシムヘシ

一　宮城、離宮、御用邸又ハ神宮ヘ四百メートル以上

二　皇陵、社寺、公園、學校、病院、劇場其ノ他多衆ヲ收容スヘキ建造物ヘ百メートル以上

瓦斯發生爐又ハ瓦斯溜ハ其ノ外側ヨリ前項ニ揭クル工作物及人家ヘ十メートル以上ノ距離ヲ保有スヘシ

商工大臣ハ所在地又ハ設備ノ狀況ニ依リ危險ノ度ナシト認ムルトキハ前二項ニ定ムル距離ヲ短縮ヲ許可スルコトアルヘシ

第三十四條　瓦斯製造所ニハ豫備排送裝置ヲ施設スヘシ

第三十五條　導管ニハ適當ナル區劃ニ對シ瓦斯ノ供給ヲ遮斷スル爲必要ナル裝置ヲ施設スヘシ

瓦斯事業者ハ瓦斯供給中火災其ノ他非常ノ場合ニ際シ危險アリト認ムルトキハ其ノ供給ヲ遮斷スヘシ

第三十六條　一日五萬立方メートル以上ノ製造能力ヲ有スル瓦斯製造所ニ依リ瓦斯ノ供給ヲ受クル區域內ニ在リテハ內徑百ミリメートル以上、其ノ他ノ場合ニ在リテハ內徑五十ミリメートル以上ノ低壓導管（壓力ノ如何ヲ問ハス瓦斯工作物ニ該當スル施設ヲ除ク）ヲ施設シ又ハ之ヲ變更シタル場合ニ於テハ瓦斯事業者ハ其ノ配置圖（導管ノ內徑及壓力ノ如何ヲ明示スヘシ）ヲ添ヘ三月毎ニ取纏メ之ヲ商工大臣ニ屆出ツヘシ

第三十七條　商工大臣ハ瓦斯ノ供給ニ支障ヲ來サシ又ハ災害ノ豫防若ハ除却ノ爲必要アリト認ムルトキハ瓦斯事業者ニ對シ瓦斯溜其ノ他瓦斯工作物ニ關シ其ノ施設、變更其ノ他必要ナル裝置（導管ヲ除ク）又ハ瓦斯溜ノ用ニ供スル裝置、構造、能力及配置竝高壓導管ヲ通スル瓦斯ノ壓力ニ關シ命令ヲ發シ又ハ處分ヲ爲スコトヲ得

第三十八條　瓦斯製造所及瓦斯供給所ノ位置、瓦斯ノ發生、精製若ハ供給ノ用ニ供スル裝置（導管ヲ除ク）又ハ瓦斯溜ノ配置竝其ノ型式、構造及能力、高壓導管ノ內徑及配置竝高壓導管ヲ通スル瓦斯ノ壓力ニ關シ命令ヲ發シ又ハ處分ヲ爲スコトヲ得

第三十九條　瓦斯事業者ハ瓦斯ノ供給ヲ開始シ又ハ休止シタルトキハ其ノ旨ヲ商工大臣ニ屆出ツヘシ

第四十條　瓦斯事業者ハ瓦斯ノ供給ヲ開始シ又ハ休止シタルトキハ其ノ旨ヲ地方長官ニ屆出ツヘシ

第四十一條　瓦斯事業者ハ一週一回以上成分ノ試驗ヲ行フヘシ

前項ノ壓力及熱量ヲ測定スヘキ場所ハ商工大臣之ヲ定ム

第四十二條　左ノ事項ハ商工大臣之ヲ告示ス

一　成分試驗ノ方法及裝置ノ型式

二　壓力測定ノ方法及裝置ノ型式

三　熱量測定ノ方法及裝置ノ型式

第四十三條　瓦斯事業者ハ瓦斯事業法第十二條第一項ノ規定ニ依リ認可ヲ受ケヘキ瓦斯供給條件左ノ如シ

一　瓦斯引用ノ工事費ノ全部又ハ一部ヲ需用者ニ負擔セシムル場合ニ於テハ其ノ金額

二　瓦斯（メートル）其ノ他瓦斯ノ使用ニ必要ナル器具ノ賃貸料

第四十三條　瓦斯料金又ハ前條ノ瓦斯供給條件ノ設定又ハ變更ノ認可申請書ニハ其ノ設定又ハ變更ノ計算ノ基礎ヲ明ニスヘキ書類ヲ添附スヘシ

第四十四條　瓦斯ノ成分ハ左ノ制限ニ從フヘシ

一　硫化水素含有ノ反應ヲ呈セサルコト

二　硫黃含有量ハ十立方メートル中五グラム以下ナルコト

三　「アムモニア」含有量ハ十立方メートル中二グラム以下ナルコト

第四十五條　無臭ノ瓦斯ニハ其ノ漏洩ヲ覺知シ易カラシムル爲臭氣ヲ附スヘシ

第四十六條　瓦斯ノ壓力及熱量ハ商工大臣ノ認可ヲ受ケ且之ヲ公示スヘシ之ヲ變更セムトスルトキ亦同シ

前項ノ壓力及熱量ハ需用者ノ瓦斯「メートル」ノ出口ヲ標準トシテ之ヲ表示スヘシ

第四十七條　天災、工事其ノ他已ムコトヲ得サル事由ニ因リ前條ノ規定ニ依リ公示シタル壓力又ハ熱量ヲ維持スルコト能ハサルトキハ瓦斯事業者ハ遲滯ナク其ノ事由、區域、期間及其ノ變更スル瓦斯ノ壓力又ハ熱量ヲ地方長官ニ屆出ツヘシ

前項ノ場合ニ於テ壓力又ハ熱量ヲ維持スルコト能ハサルコトヲ豫知シ得ルトキハ瓦斯事業者ハ豫メ之ヲ關係需用者ニ周知セシムヘシ

第四十八條　瓦斯事業者ニ非サル會社ナル場合ニ於テハ定款及會社登記簿ノ謄本、財產目錄竝貸借對照表

讓受人カ組合ナル場合ニ於テハ第二號ニ揭クル書類ノ外其ノ契約書ノ謄本、財產目錄及貸借對照表

六　讓渡人又ハ讓受人カ公共團體ナル場合ニ於テハ讓渡ニ關スル其ノ議會ノ議決書ノ謄本

第四十條　瓦斯事業ノ讓渡終了シタルトキハ遲滯ナク當事者連署ノ上之ヲ商工大臣ニ屆出ツヘシ

第四十一條　瓦斯事業ヲ營ム會社ノ合併ニ付テハ前二條ノ規定ヲ準用ス

第四十二條　瓦斯事業ヲ營ム會社ノ解散ノ許可同時ニ工事施行ノ許可申請ヲ爲ス場合ニ於テハ本節ノ規定ヲ準用ス

可申請書ニハ解散ノ事由ヲ記載シ且解散ニ關スル株主總會ノ決議錄又ハ總社員ノ同意書ノ謄本ヲ添附スヘシ

第四十三條　瓦斯事業法第十七條第一項ノ規定ニ依ル瓦斯事業買收ノ認可申請書ニハ左ノ書類ヲ添附スヘシ

一　買收目的ノ綱領ニ關スル調書

二　買收價格ノ算出及買收代金ノ支拂ニ關スル說明書

三　買收ニ關スル市町村會ノ議決書ノ謄本

四　買收後ニ於ケル事業計畫書及收支豫算書

第四十四條　瓦斯製造所ニハ其ノ製造能力一日五千立方メートル以上ノモノニ在リテハ甲種免狀ヲ有スル者ヲ、五千立方メートル未滿ノモノ及瓦斯供給所ニ在リテハ甲種免狀又ハ乙種免狀ヲ有スル者ヲ主任技術者トシテ選任シ技術ニ關スル事項ヲ擔任セシムヘシ

第四十五條　甲種免狀又ハ乙種免狀ハ左ノ資格ヲ有スル者ニ就キ本人ノ申請ニ依リ商工大臣鈐衡ノ上之ヲ交付ス

甲種免狀

一　高等工業學校又ハ之ト同等以上ノ學校ノ卒業者ニシテ在學中瓦斯事業ノ技術ニ關スル學科ヲ修得シ且一年以上其ノ實務ニ從事シタル者

二　瓦斯事業ノ技術ニ關シ前號ニ揭クル者ト同等以上ノ學識ヲ有シ且一年以上其ノ實務ニ從事シタル者

乙種免狀

一　工業學校（明治三十三年勅令第三百二十九號工業學校令ニ依ル工業學校ヲ含ム以下同ジ）ノ本科ヲ卒業シ瓦斯事業ノ技術ニ關スル學科ヲ修得シ且一年以上其ノ實務ニ從事シタル者

二　瓦斯事業ノ技術ニ關シ前號ニ揭クル者ト同等以上ノ學識ヲ有シ且一年以上其ノ實務ニ從事シタル者

第四十六條　瓦斯事業者ハ其ノ主任技術者ヲ選任シタルトキハ履歷書ヲ添ヘ之ヲ商工大臣ニ届出ツヘシ

第四十七條　主任技術者缺ケタルトキハ瓦斯事業者ハ遲滯ナク其ノ後任者ヲ選任スヘシ

第四十八條　商工大臣ハ主任技術者カ其ノ職務ヲ怠リ又ハ其ノ職務ヲ行フニ不適當ナル行爲アリト認ムルトキハ其ノ解任ヲ命スルコトアルヘシ

第四十九條　瓦斯事業者供給區域又ハ高壓導管ヲ通スル瓦斯ノ壓力ヲ變更セムトスルトキハ商工大臣ノ許可ヲ受クヘシ

第五十條　瓦斯事業者（公共團體タル瓦斯事業者ヲ除ク）ハ每事業年度經過後遲滯ナク財產目錄、貸借對照表、營業報告書及損益計算書ヲ商工大臣ニ提出スヘシ

第五十一條　瓦斯事業者ハ瓦斯供給規程ヲ定メ之ヲ商工大臣ニ届出ツヘシ之ヲ變更シタルトキ亦同シ

第五十二條　瓦斯事業者ハ業務ノ狀況ニ關シ報告書（第三號樣式）ヲ作製シ之ヲ商工大臣ニ提出スヘシ

第五十三條　左ノ場合ニ於テハ瓦斯事業者ハ遲滯ナク之ヲ商工大臣ニ届出ツヘシ

一　會社成立シタルトキ

二　會社ノ取締役、監査役ヲ選任シ又ハ代表社員ヲ定メタルトキ

三　會社ノ定款又ハ組合契約ヲ變更シタルトキ

四　主タル事務所以外ニ營業所又ハ事務所ヲ設置シ又ハ變更シタルトキ

五　第二條第一號乃至第四號ニ規定スル事項ヲ變更シタルトキ

六　他ヨリ瓦斯ノ供給ヲ受クル契約ヲ爲シタルトキ又ハ之ヲ變更若ハ解消シタルトキ

七　會社ノ取締役、監査役ヲ選任シ又ハ代表社員ヲ定メタルトキ

三　會社ノ定款又ハ組合契約ヲ變更シタルトキ

四　主タル事務所以外ニ營業所又ハ事務所ヲ設置シ又ハ變更シタルトキ

五　第二條第一號乃至第四號ニ規定スル事項ヲ變更シタルトキ

六　他ヨリ瓦斯ノ供給ヲ受クル契約ヲ爲シタルトキ又ハ之ヲ變更若ハ解消シタルトキ

七　公共團體トノ間ニ存スル事業經營ニ關スル定

八　瓦斯供給規程

第五十四條　瓦斯事業法、瓦斯事業法施行令又ハ本則ノ規定ニ依リ商工大臣又ハ內務大臣及商工大臣ニ提出スル書類ハ地方長官ヲ經由スヘシ但シ二府縣以上ニ關スル事項ニ付テハ主トシテ關係ヲ有スル地ヲ管轄スル地方長官ヲ經由シ別ニ其ノ謄本ヲ關係地方長官ニ提出スヘシ

第五十五條　本則中地方長官トアルハ東京府ニ在リテハ第十一條、第十三條、第十九條及第二十條ヲ除クノ外警視總監トス但シ第五十四條ニ在リテハ瓦斯事業法第六條第二項、第十二條第四項及第十七條竝瓦斯事業法施行令第二條第二項ノ規定ニ依ル許可、認可、裁定其ノ他ノ處分ノ申請ニ關シテハ東京府知事、瓦斯事業法第三條、第十五條及第十六條ノ規定ニ依ル許可ノ申請ニ關シテハ東京府知事及警視總監トス

第五十六條　左ノ各號ノ一ニ該當スル者ハ百圓以下ノ罰金又ハ科料ニ處ス

一　第二十四條、第二十五條、第二十八條第一項、第三十五條第二項又ハ第五十一條ノ規定ニ違反シタル者

二　第三十七條ノ規定ニ依ル處分ニ違反シタル者

附則

第五十七條　本則ハ瓦斯事業法施行ノ日ヨリ之ヲ施行ス

第五十八條　瓦斯事業法施行ノ際現ニ存スル瓦斯事業者ハ許可ヲ受ケ瓦斯事業法施行ノ日ヨリ六月ヲ限リ第二十四條ノ制限ニ依ラサルコトヲ得

第五十九條　瓦斯事業法施行ノ際現ニ存スル瓦斯事業者ハ瓦斯事業法施行ノ日ヨリ六月以內ニ第二十六條ノ認可ヲ申請スヘシ

第六十條　瓦斯事業法施行ノ際現ニ存スル瓦斯事業者ニ付テハ同法施行ノ日ヨリ六月間ハ第二十五條及第二十八條ノ規定ヲ適用セス

第六十一條　瓦斯事業法施行ノ際現ニ存スル瓦斯工作物ニ付テハ同法施行ノ日ヨリ五年內ニ於テ商工大臣ノ許可ヲ受ケタル期間ハ第三十條、第三十一條及第三十三條第二項ノ規定ヲ、同法施行ノ日ヨリ六月間ハ第三十二條、第三十四條及第三十五條第一項ノ規定ヲ適用セス

第六十二條　第五十八條及前條ノ規定ニ依ル許可申請書ハ瓦斯事業法施行後一月內ニ之ヲ商工大臣ニ提出スヘシ

第六十三條　瓦斯事業法施行ノ際現ニ存スル瓦斯事業者ニ付テハ同法施行ノ日ヨリ二年間第四十四條ノ規定ヲ適用セス

第六十四條　瓦斯事業法施行ノ際現ニ存スル瓦斯事業者ハ瓦斯事業法施行後遲滯ナク左ノ事項ヲ商工大臣ニ届出ツヘシ

一　第二條第一號乃至第四號及第七號ニ揭クル事項

二　第五條ニ揭クル事項

三　瓦斯料金及第二十二條ノ瓦斯供給條件

四　會社ノ取締役及監査役ノ氏名

五　會社ノ定款ノ謄本

六　主タル事務所以外ノ營業所又ハ事務所ノ所在地

公共團體トノ間ニ存スル事業經營ニ關スル定

八　瓦斯供給規程

第六十五條　瓦斯事業法施行ノ際現ニ存スル瓦斯事業者ハ第一條第五號、第二條第五號、第六條第二號乃至第五號及第三十六條ニ揭クル書類及圖面ヲ同法施行後遲滯ナク商工大臣ニ提出スヘシ

第一號樣式

書算概費事工

費目	額價	備考
製造所費	圓	
土地費		
建築物費		
發生裝置費		
製造裝置費		
瓦斯溜管費		
諸機械費		
其他內燃機費		
供給設備費		
瓦斯管及其附屬器具費		
計		

注意

一　記載ニ欄考備ヲ數米方平ノ其ハテ付ニ物築建及地敷ヘシ

二　二以上ノ製造所ヲ施設スル者ニ在リテハ每ニ製造所ニ記載シ供給所ヲ施設スル者ニ在リテハ每ニ供給所ニ記載シ製造所費ヲ準シ別ニ供給所費ヲ記載スヘシ

第二號樣式

書算概支收

部ノ入收

費目	額金	價單	量數	備考
瓦斯收入	圓	圓	米方立	
副產物收入 炭價			瓲立	
副產物收入 タール[コールタール]				
副產物收入 其ノ他				
雜收入 瓦斯[メートル]器具貸				
雜收入 瓦斯ノ他料金貸				
雜收入 其他				
計				

部ノ出支

費目	額金	備考
製造費	圓	
供給及營業費		
手當及給料		
事務費		
諸稅		
其他ノ費用		
製造及供給原料金		
材料費		
修繕費		
其他ノ費用		
瓦斯購入費		
銷卸費		
土地使用料		
其他ノ費用		
計		
差引純益金		

注意

一　收支概算書ハ事業開始後ノ常態ニ於ケル一年度ノ事業ノ見込ニ付之ヲ記載スヘシ

二　瓦斯事業以外ノ事業ヲ兼營スル者ニ在リテハ其ノ兼營スル事業ノ收支概算ノ大要ヲ說明スヘシ

第三號樣式ノ一

書告報業事　（瓦斯事業者名）（所場ノ驗試分成）

大正　年　月分

日附＼成分	素水化硫	黃硫 瓦	モニア[アムモニア] 瓦	備考
日				
日				
日				
日				
日				
日				
日				
日				
日				

注意

一　本報告書ハ每月分ヲ取纏メ翌月十日迄ニ之ヲ提出スヘシ

二　成分ノ試驗ハ熱量測定器ノ定指爲ス場所ニ每ヲ之ヲ爲スヘシ

瓦斯ノ成分ノ試驗竝壓力及熱量ノ測定ニ使用スヘキ度量衡器及計量器ノ中左ニ揭クルモノハ各精密ニ左ノ測定ヲ爲シ得ルモノタルヘシ

瓦斯「メートル」　五十分ノ一リットル
水柱壓力計　二ミリメートル
濕度計（熱量計ニテホノ濕度測定ニ使用スルモノ）　攝氏十分ノ一度
同（前記以外ノモノ）　攝氏一度
「ピュレット」　十分ノ一立方センテメートル
衡器（成分試驗ニ使用スルモノ）　十分ノ一ミリグラム
同（前記以外ノモノ）　一グラム
晴雨計　一ミリメートル

第二圖　硫黄含有量測定裝置ノ型式

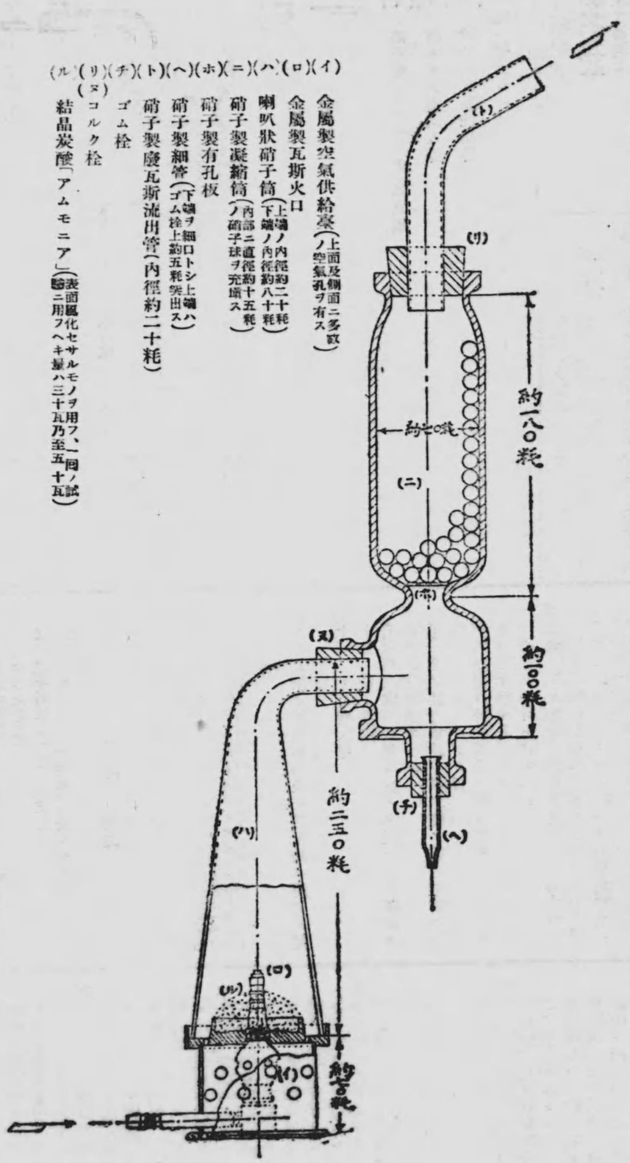

(イ) 金屬製空氣供給臺（上面及側面ニ多數ノ空氣孔ヲ有ス）
(ロ) 金屬製瓦斯火口
(ハ) 喇叭狀硝子筒（上端ノ內徑約二十粍　下端ノ內徑約八十粍）
(ニ) 硝子製凝縮筒（內部ニ直徑約十五粍ノ硝子球ヲ充塡ス）
(ホ) 硝子製有孔板
(ヘ) 硝子製細管（下端ヲ細口トシ上端ハゴム栓上約五粍突出ス）
(ト) 硝子製廢瓦斯流出管（內徑約二十粍）
(チ) ゴム栓
(リ) コルク栓
(ヌ) 結晶炭酸「アムモニア」（表面風化セサルモノヲ用フ、同ノ試驗ニ用フヘキ量ハ三十五乃至五十瓦）
(ル)

第一圖　硫化水素含有反應試驗裝置ノ型式

(イ) 硝子製圓筒
(ロ) 硝子製時計皿（直徑約四十粍）
(ハ) 硝子製時計皿受臺（高サ約三十粍）
(ニ) 硝子製試驗紙懸鉤
(ホ) 硝子製瓦斯流入管（內徑約十粍コルク栓ヲ通シテ約五粍內方ニ突出ス）
(ヘ) 硝子製瓦斯流出管（內徑約十粍）
(ト) コルク栓
(チ) 試驗紙（短邊十粍　長邊五十粍）
(リ)

第三號樣式ノ二　（瓦斯事業者名）

事業報告書

大正　年　月分

項目＼日附	瓦斯ノ壓力 測定場所	測定時刻	壓力（水柱）粍	瓦斯ノ熱量 測定場所	熱量 瓦（カロリー）	備考
日						
日						
日						
日						
日						
日						
日						
日						

認可壓力（水柱）粍
認可熱量　粍　カロリー

注意

一　本報告書ハ前月分ヲ取纏メ毎月十日迄ニ之ヲ提出スヘシ
二　本報告書ハ壓力及熱量ニ付認可ヲ受ケタル區域毎ニ之ヲ作製スヘシ
三　壓力及熱量ハ指定シタル場所毎ニ測定シタル壓力及熱量中ノ最低ノモノヲ記載スヘシ

第三號樣式ノ三　（瓦斯事業者名）

事業報告書

結　事業年度分（自大正　年　月　日　至大正　年　月　日）

項目		數量	備考
石炭	消費高	瓲	
瓦斯	製造高	立方米	
	購入高	立方米	
	受入高	立方米	
	販賣高	立方米	
骸炭	生產高	瓲	
	消費高	瓲	
	販賣高	瓲	
「ルターコー」	生產高	立	
	販賣高	立	
硫「モア」酸「アム」	生產高	瓲	
	販賣高	瓲	
其ノ他ノ副產物	生產高	個	
	販賣高	個	

注意

一　本報告書ハ前事業年度分ヲ取纏メ年度經過後一月內ニ之ヲ提出スヘシ
二　二以上ノ製造所ヲ有スル者ニ在リテハ製造所別ニ記載スヘシ但シ製造所別ニ判明セサルモノニ付テハ其ノ總數ヲ記載シ備考欄ニ說明スヘシ
三　瓦斯供給所ヲ有スル者ニ在リテハ瓦斯購入高及瓦斯受入高ニ付前項ニ準シ之ヲ記載スヘシ
四　瓦斯製造高ニ付テハ石炭瓦斯、水性瓦斯、其ノ他ニ區別シタルモノヲ記載シ且其ノ一事業年度間ノ一日平均製造高ヲ備考欄ニ記載スヘシ
五　瓦斯受入高トハ同一瓦斯事業者ノ他ノ製造所又ハ供給所ヨリ供給ヲ受ケタル瓦斯ノ數量ヲ謂フ
六　瓦斯販賣高ニ付テハ家庭用、工業用ニ區別シタルモノヘ記載スヘシ

大正十四年十月一日　商工省告示第二十號

瓦斯事業法施行規則第二十八條第二項ノ規定ニ依ル瓦斯ノ壓力及熱量ヲ測定スヘキ場所ハ各瓦斯事業者ニ就キ特ニ指定スル場合ヲ除クノ外壓力ニ付テハ營業所、出張所及派出所、熱量ニ付テハ瓦斯製造所トス

大正十四年十月一日　商工省告示第二十一號

瓦斯事業法施行規則第二十九條ノ規定ニ依リ瓦斯ノ成分ノ試驗及壓力、熱量ノ測定ノ方法及裝置ノ型式左ノ通定ム

一　成分試驗ノ方法及裝置ノ型式

（イ）硫化水素含有反應試驗ノ方法及裝置ノ型式

本試驗ハ第一圖ニ揭クル型式ノ裝置ヲ用ヒ左ノ方法ニ依リテ之ヲ爲スヘシ

白色濾紙ノ二片ヲ重量ニテ五プロセントノ醋酸鉛溶液ヲ以テ濕潤シ乾燥セサルニ先立チ其ノ一片ヲ所定ノ裝置內ニ於テ一時間百五十リツトルノ割合ニテ流通スル瓦斯ニ一分間接觸セシメタル後之ヲ他ノ一片ニ比較シ黑色ヲ呈シタルヤ否ヤヲ檢スヘシ

（ロ）硫黄含有量測定ノ方法及裝置ノ型式

本測定ハ第二圖ニ揭クル型式ノ裝置ヲ用ヒ左ノ方法ニ依リテ之ヲ爲スヘシ

約百リットルノ瓦斯ヲ一時間二十リットル乃至三十リットルノ割合ヲ以テ「アムモニア」（炭酸「アムモニア」ノ自然分解ニ因リテ生ゼシム）ヲ含有スル空氣ト共ニ完全ニ燃燒シ其ノ燃燒生成物中ヨリ硫黄化合物ヲ柔ク凝縮セシメ水ヲ以テ摘出シ之ヲ臭素水ニテ處理シ鹽酸ニテ酸性ト爲シタル後硫黄化合物ヲ完全ニ硫酸「バリウム」ト爲シテ定量シ之ヲ硫黄量ニ換算スヘシ

前項ノ硫黄量ハ溫度攝氏零度及壓力水銀柱七百六十ミリメートルノ狀態ニ於ケル乾燥セル瓦斯十立方メートルニ付換算セルグラム數ヲ以テ之ヲ表示スヘシ

（ハ）「アムモニア」含有量測定ノ方法及裝置ノ型式

本測定ハ第三圖ニ揭クル型式ノ裝置ヲ用ヒ左ノ方法ニ依リテ之ヲ爲スヘシ

所定ノ各「アムモニア」吸收纖ニ約二分ノ一規定濃度ノ硫酸溶液ノ一定量ヲ入レ約五十リットルノ瓦斯ヲ一時間十五リットル乃至二十五リットルノ割合ヲ以テ硫酸溶液中ヲ通過セシメ其ノ最後ニ通過シタル「アムモニア」吸收纖中ノ硫酸溶液ヲ「ナチニール」ヲ指示藥トシテ約二分ノ一規定濃度ノ苛性曹達溶液ヲ以テ滴定シ硫酸ノ減少量ヲ「アムモニア」吸收纖中ノ硫酸溶液ニ付同樣ノ滴定方法ヲ以テ硫酸ノ減少量ヲ測定シ之ヲ「アムモニア」量ニ換算スヘシ

前項ノ「アムモニア」量ハ溫度攝氏零度及壓力水銀柱七百六十ミリメートルノ狀態ニ於ケル乾燥セル瓦斯十立方メートルニ付換算セルグラム數ヲ以テ之ヲ表示スヘシ

二　壓力測定ノ方法及裝置ノ型式

瓦斯ノ壓力ノ測定ハ水柱壓力計ヲ用ヒ其ノ靜壓力ヲ測定スルコトニ依リテ之ヲ爲スヘシ

三　熱量測定ノ方法及裝置ノ型式

本測定ハ「ユンケルス」式流水型瓦斯熱量測定裝置（千九百二十二年型）ヲ用ヒ左ノ方法ニ依リテ之ヲ爲スヘシ

一定量ノ瓦斯ヲ一定壓力ノ下ニ於テ之ト同溫度同壓力ノ空氣ト共ニ完全ニ燃燒シ燃燒生成物ヲ最初ノ溫度ニ冷却シ且燃燒ニ因リテ生成セル水蒸氣ヲ液體ニ凝縮セシメタル場合ニ於ケル熱量ヲ測定スヘシ此ノ場合ニ於テ一回ノ測定ニ付燃燒スヘキ瓦斯ノ量ハ約十リットルトシ熱量計ヲ流通スル水ノ其ノ入口及出口ニ於ケル溫度計ノ指差ハ攝氏ノ十度乃至十二度ナラシムヘシ

前項ノ熱量測定ハ三回連續シテ行ヒ其ノ平均値ヲ求メ之ヲ溫度攝氏零度及壓力水銀柱七百六十ミリメートルノ狀態ニ於ケル乾燥セル瓦斯一立方メートルニ付換算セルキログラム「カロリー」ノ數ヲ以テ表示スヘシ但シキログラム「カロリー」ハ一キログラムノ水ノ溫度ヲ攝氏一度上昇セシムルニ要スル熱量トス

特別ノ事由アル場合ニ於テハ瓦斯事業者ノ申請ニ依リ所定ノ裝置以外ノ流水型瓦斯熱量測定裝置ヲ指定スルコトアルヘシ此ノ場合ニ於ケル熱量測定ノ方法ハ其ノ指定ノ際之ヲ定ム

備考

第三圖「アムモニア」含有量測定裝置ノ型式

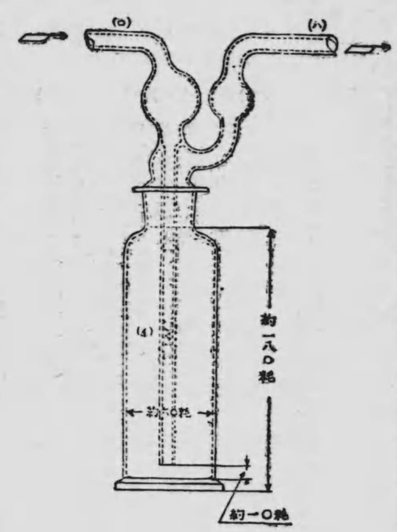

(イ)　硝子製「アムモニア」吸收纏
(ロ)　硝子製瓦斯流入管
(ハ)　硝子製瓦斯流出管
本圖ニ揭クルモノ三箇ヲ直列ニ連結スルモノトス

●瓦斯事業取締規則

大正九年六月二十六日朝鮮總督府令第九十號

瓦斯事業取締規則左ノ通定ム

瓦斯事業取締規則

第一條　本令ニ於テ瓦斯事業ト稱スルハ一般ノ需用ニ應シ導管ニ依リ燈用熱用又ハ動力用ニ供スル瓦斯ヲ供給スル事業ヲ謂フ

第二條　瓦斯事業ヲ經營セムトスル者ハ左ノ事項ヲ記載シタル書類ヲ具シ朝鮮總督ニ許可ヲ申請スヘシ

一　事業者ノ商號又ハ名稱及本店ヲ設置スヘキ地

二　事業資金ノ總額

三　瓦斯ノ種類、瓦斯製造方式及瓦斯供給方式

四　供給區域

五　瓦斯製造所ノ位置

六　工事費概算及事業上ノ收支概算

前項第四號ノ事項ハ別ニ圖面ヲ以テ之ヲ表示スヘシ

第三條　前條ノ許可ヲ受ケタル後同條第一項第二號乃至第五號ノ事項ヲ變更セムトスルトキハ朝鮮總督府ニ許可ヲ申請スヘシ

前條第一項第一號又ハ第六號ノ事項ヲ變更シタルトキハ直ニ之ヲ朝鮮總督ニ屆出ツヘシ

前條ノ許可ヲ受ケタル會社發起人ハ會社成立シタルトキハ直ニ朝鮮總督ニ屆出ツヘシ

第四條　第二條ノ許可ヲ受ケタルトキハ指定ノ期間内ニ左ノ事項ヲ記載シタル書類及圖面ヲ具シ朝鮮總督ニ工事施行ノ認可ヲ申請スヘシ

一　瓦斯製造所ノ周圍二町以内ノ平面圖（導及物遮路等ノ記載ヲ要ス）

二　瓦斯ノ製造及精製ニ要スル主要設備、瓦斯溜及コールタール溜ノ位置ヲ示シタル平面圖

三　瓦斯製造所建物ノ構造

四　瓦斯ノ製造及精製ニ要スル機械器具ノ構造及裝置

五　壓力制整機ノ構造及裝置

六　瓦斯溜及コールタール溜ノ構造

七　導管ノ種類、厚サ口徑及其ノ敷設方法

八　瓦斯遮斷器及獘水器ノ構造

九　導管ノ脊導枝管埋設圖（瓦斯遮斷器及掩水器ノ位置ヲ表示シ他ノ作物ト瓦斯管、地中電線、水道管、下水道其ノ他ノ地中工作物トノ關係及其ノ相互間ノ距離ヲ記入シタル縮尺

十　瓦斯ノ最高壓力及一晝夜間ニ於ケル壓力變更ノ程度

十一　工事費竣算

十二　竣工期限

前項第三號乃至第八號ノ事項ハ別ニ圖面ヲ以テ之ヲ表示スヘシ

第一項ノ認可申請ハ第二條ノ許可申請ト同時ニ之ヲ爲スコトヲ得

第二條　瓦斯事業ヲ經營セムトスル者ハ左ノ事項ヲ記載シタル書類ヲ具シ朝鮮總督ニ許可ヲ申請スヘシ

一　事業者ノ商號又ハ名稱及本店ヲ設置スヘキ地

二　事業資金ノ總額

三　瓦斯ノ種類、瓦斯製造方式及瓦斯供給方式

四　供給區域

五　瓦斯製造所ノ位置

六　工事費概算及事業上ノ收支概算

前項第四號ノ事項ハ別ニ圖面ヲ以テ之ヲ表示スヘシ

第三條　前條ノ許可ヲ受ケタル後同條第一項第二號乃至第五號ノ事項ヲ變更セムトスルトキハ朝鮮總督府ニ許可ヲ申請スヘシ

前條第一項第一號又ハ第六號ノ事項ヲ變更シタルトキハ直ニ之ヲ朝鮮總督ニ屆出ツヘシ

前條ノ許可ヲ受ケタル會社發起人ハ會社成立シタルトキハ直ニ朝鮮總督ニ屆出ツヘシ

第四條　第二條ノ許可ヲ受ケタルトキハ指定ノ期間内ニ左ノ事項ヲ記載シタル書類及圖面ヲ具シ朝鮮總督ニ工事施行ノ認可ヲ申請スヘシ

一　瓦斯製造所ノ周圍二町以内ノ平面圖（導及物遮路等ノ記載ヲ要ス）

二　瓦斯ノ製造及精製ニ要スル主要設備、瓦斯溜及コールタール溜ノ位置ヲ示シタル平面圖

三　瓦斯製造所建物ノ構造

四　瓦斯ノ製造及精製ニ要スル機械器具ノ構造及裝置

五　壓力制整機ノ構造及裝置

六　瓦斯溜及コールタール溜ノ構造

七　導管ノ種類、厚サ口徑及其ノ敷設方法

八　瓦斯遮斷器及獘水器ノ構造

九　導管ノ脊導枝管埋設圖（瓦斯遮斷器及掩水器ノ位置ヲ表示シ他ノ作物トノ關係及其ノ相互間ノ距離ヲ記入シタル縮尺

十　瓦斯ノ最高壓力及一晝夜間ニ於ケル壓力變更ノ程度

十一　工事費竣算

十二　竣工期限

前項第三號乃至第八號ノ事項ハ別ニ圖面ヲ以テ之ヲ表示スヘシ

第一項ノ認可申請ハ第二條ノ許可申請ト同時ニ之ヲ爲スコトヲ得

第二條　瓦斯事業ヲ經營セムトスル者ハ左ノ事項ヲ記載シタル書類ヲ具シ朝鮮總督ニ許可ヲ申請スヘシ

一　事業者ノ商號又ハ名稱及本店ヲ設置スヘキ地

二　事業資金ノ總額

三　瓦斯ノ種類、瓦斯製造方式及瓦斯供給方式

四　供給區域

五　瓦斯製造所ノ位置

第十七條　朝鮮總督ハ公益上必要ト認ムルトキハ瓦斯事業者ヲシテ其ノ費用ヲ以テ瓦斯工作物又ハ瓦斯ノ成分、壓力、光力若ハ熱力ニ關シ必要ナル試驗ヲ行ハシムルコトアルヘシ

第十八條　朝鮮總督ハ公益上必要ト認ムルトキハ瓦斯事業者ニ對シ瓦斯工作物ノ改修、撤去若ハ使用ノ停止ヲ命シ又ハ瓦斯ノ成分、壓力、光力若ハ熱力ニ關シ必要ナル命令ヲ爲スコトアルヘシ

第十九條　地方長官ハ公益上必要ト認ムルトキハ瓦斯事業ノ實況ヲ監査シ且危險急迫ノ場合ニ在リテハ瓦斯事業者ニ對シ保安上必要ナル措置ヲ命スルコトアルヘシ

第二十條　瓦斯事業者瓦斯事業ヲ讓渡サムトスルトキハ當事者連署ノ上朝鮮總督ニ許可ヲ申請スヘシ

前項ノ讓渡ヲ爲シタルトキハ當事者ヨリ直ニ朝鮮總督府遞信局長ニ屆出ツヘシ瓦斯事業ヲ相續シタルトキ亦同シ

第二十一條　瓦斯事業ヲ讓受又ハ相續シタル者ハ讓渡人又ハ被相續人カ本令ニ依リテ有スル權利義務ヲ承繼ス

第二十二條　瓦斯事業ヲ經營スル會社ノ合併ニ付テハ前二條ノ規定ヲ準用ス

第二十三條　瓦斯事業者ハ朝鮮總督ノ許可ヲ受クルニ非サレハ事業ヲ廢止スルコトヲ得ス

第二十四條　瓦斯事業者ハ地方長官ノ許可ヲ受クルニ非サレハ事業ノ全部又ハ一部ノ休止ヲ爲スコトヲ得ス

第二十五條　瓦斯事業者ハ學識經驗アル主任技術者ヲ選任シ技術ニ關スル事項ヲ擔任セシムヘシ

第二十六條　瓦斯事業者ハ主任技術者ヲ選任又ハ改任シタルトキハ直ニ履歷書ヲ添ヘ朝鮮總督府遞信局長ニ屆出ツヘシ

朝鮮總督府遞信局長ハ不適任ト認ムル者アルトキハ主任技術者ノ改任ヲ命スルコトアルヘシ

第二十七條　左ノ場合ニハ瓦斯事業ノ許可ハ其ノ效力ヲ失フ

一　指定ノ期間内ニ第四條ノ認可ノ申請ヲ爲ササルトキ

二　指定ノ期間内ニ第四條ノ認可ヲ受ケタル工事ニ著手セサルトキ

第二十八條　左ノ場合ニハ朝鮮總督ハ瓦斯事業ノ許可ノ全部又ハ一部ヲ取消スコトアルヘシ

一　不實ノ申告ヲ爲シテ許可又ハ認可ヲ受ケタルトキ

二　六月以上瓦斯ノ供給ヲ休止シタルトキ

三　竣工期限内ニ第四條又ハ第五條ノ認可ヲ受ケタル工事竣工セサルトキ

第二十九條　前條ノ外瓦斯事業者本令又ハ本令ニ依リテ發スル命令ニ違反シ其ノ他公益ヲ害スル行爲ヲ爲シタルトキハ朝鮮總督ハ瓦斯事業ノ許可ヲ取消スコトアルヘシ

第三十條　本令ニ依ル許可、認可又ハ屆出ニ關スル書類及圖面中技術ニ關スルモノニハ主任技術者之ニ署名捺印スヘシ主任技術者ノ選任前ニ在リテハ擔當技術者之ニ署名捺印スヘシ

第三十一條　朝鮮總督、朝鮮總督府遞信局長又ハ地方長官ハ許可若ハ認可ニ條件ヲ附シ又ハ必要ト認ムル書類若ハ圖面ノ提出ヲ命スルコトアルヘシ

第三十二條　本令ニ依リ朝鮮總督又ハ朝鮮總督府遞信局長ニ書類又ハ圖面ヲ提出スヘキ場合ハ同時ニ其ノ副本ヲ地方長官ニ提出スヘシ

第三十三條　地方長官ハ許可、認可若ハ命令ニ關スル事項又ハ瓦斯事業者ヨリ屆出タル事項ヲ其ノ都度朝鮮總督府遞信局長ニ報告スヘシ

第三十四條　左ノ各號ノ一ニ該當スル者ハ二百圓以下ノ罰金ニ處ス

一　本令ニ依リ許可若ハ認可ヲ受ケテ爲スヘキ事項ヲ許可若ハ認可ヲ受ケスシテ爲シ又ハ許可若ハ認可ノ條件ニ違反シタルトキ

二　不實ノ申告ヲ爲シテ許可又ハ認可ヲ受ケタルトキ

三　本令ノ規定ニ依ル監督官廳ノ命令ニ違反シタルトキ

第三十五條　左ノ各號ノ一ニ該當スル者ハ百圓以下ノ罰金又ハ科料ニ處ス

一　本令ノ規定ニ依ル監査ヲ拒ミ又ハ之ヲ妨ケタルトキ

二　本令ノ規定ニ依ル屆出ヲ怠リ又ハ不實ノ屆出ヲ爲シタルトキ

附　則

本令ハ大正九年八月一日ヨリ之ヲ施行ス

本令施行ノ際現ニ瓦斯事業ヲ經營スル者ハ本令ニ依リ許可ヲ受ケタルモノト看做ス其ノ現ニ使用スル瓦斯工作物ハ本令ニ依リ使用ヲ認可セラレタルモノト看做ス

前項ノ瓦斯事業者ハ本令施行ノ日ヨリ三月内ニ第二條第一項第一號乃至第五號及第四條第一項第一號乃至第十號ノ事項ヲ朝鮮總督ニ屆出ツヘシ

㊈瓦斯事業取締規則

大正八年八月二十六日
朝鮮總督府令第三十號

第一條　本令ニ於テ瓦斯事業ト稱スルハ一般ノ需用ニ應シ導管ニ依リ瓦斯ヲ供給スル事業ヲ謂フ

第二條　瓦斯事業ヲ經營セムトスル者ハ左ノ事項ヲ記載シタル書類ヲ具シ朝鮮總督ニ許可ヲ申請スヘシ

一　事業者ノ商號又ハ名稱及本店ヲ設置スヘキ地

二　事業資金ノ總額

三　瓦斯ノ種類、瓦斯製造方式及瓦斯供給方式

四　供給區域

五　瓦斯製造所ノ位置

第三條　第二條ノ許可ヲ受ケタル後同條第一項第二號乃至第五號ノ事項ヲ變更セムトスルトキハ朝鮮總督府ニ許可ヲ申請スヘシ

前條第一項第一號又ハ第六號ノ事項ヲ變更シタルトキハ直ニ之ヲ朝鮮總督ニ屆出ツヘシ

前條ノ許可ヲ受ケタル會社發起人ハ會社成立シタルトキハ直ニ朝鮮總督ニ屆出ツヘシ

第四條　第二條ノ許可ヲ受ケタルトキハ指定ノ期間内ニ左ノ事項ヲ記載シタル書類及圖面ヲ具シ朝鮮總督ニ工事施行ノ認可ヲ申請スヘシ

一　瓦斯製造所ノ周圍二町以内ノ平面圖（導及物遮路等ノ記載ヲ要ス）

二　瓦斯ノ製造及精製ニ要スル主要設備、瓦斯溜及コールタール溜ノ位置ヲ示シタル平面圖

三　瓦斯製造所建物ノ構造

四　瓦斯ノ製造及精製ニ要スル機械器具ノ構造及裝置

五　壓力制整機ノ構造及裝置

六　瓦斯溜及コールタール溜ノ構造

七　導管ノ種類、厚サ口徑及其ノ敷設方法

八　瓦斯遮斷器及獘水器ノ構造

九　導管ノ脊導枝管埋設圖（瓦斯遮斷器及掩水器ノ位置ヲ表示シ他ノ作物トノ關係及其ノ相互間ノ距離ヲ記入シタル縮尺

十　瓦斯ノ最高壓力及一晝夜間ニ於ケル壓力變更ノ程度

十一　工事費竣算

十二　竣工期限

前項第三號乃至第八號ノ事項ハ別ニ圖面ヲ以テ之ヲ表示スヘシ

第一項ノ認可申請ハ第二條ノ許可申請ト同時ニ之ヲ爲スコトヲ得

第二條　瓦斯事業ヲ經營セムトスル者ハ左ノ事項ヲ記載シタル書類ヲ具シ朝鮮總督ニ許可ヲ申請スヘシ

一　事業者ノ商號又ハ名稱及本店ヲ設置スヘキ地

二　事業資金ノ總額

三　瓦斯ノ種類、瓦斯製造方式及瓦斯供給方式

四　供給區域

五　瓦斯製造所ノ位置

第三條　第二條ノ許可ヲ受ケタル後同條第一項第二號乃至第五號ノ事項ヲ變更セムトスルトキハ朝鮮總督府ニ許可ヲ申請スヘシ

前條第一項第一號又ハ第六號ノ事項ヲ變更シタルトキハ直ニ之ヲ朝鮮總督ニ屆出ツヘシ

前條ノ許可ヲ受ケタル會社發起人ハ會社成立シタルトキハ直ニ朝鮮總督ニ屆出ツヘシ

第四條　第二條ノ許可ヲ受ケタルトキハ指定ノ期間内ニ左ノ事項ヲ記載シタル書類及圖面ヲ具シ朝鮮總督ニ工事施行ノ認可ヲ申請スヘシ

一　瓦斯製造所ノ周圍二町以内ノ平面圖（導及物遮路等ノ記載ヲ要ス）

二　瓦斯ノ製造及精製ニ要スル主要設備、瓦斯溜及コールタール溜ノ位置ヲ示シタル平面圖

三　瓦斯製造所建物ノ構造

四　瓦斯ノ製造及精製ニ要スル機械器具ノ構造及裝置

五　壓力制整機ノ構造及裝置

六　瓦斯溜及コールタール溜ノ構造

七　導管ノ種類、厚サ口徑及其ノ敷設方法

八　瓦斯遮斷器及獘水器ノ構造

九　導管ノ脊導枝管埋設圖（瓦斯遮斷器及掩水器ノ位置ヲ表示シ他ノ作物トノ關係及其ノ相互間ノ距離ヲ記入シタル縮尺

十　瓦斯ノ最高壓力及一晝夜間ニ於ケル壓力變更ノ程度

十一　工事費竣算

十二　竣工期限

前項第三號乃至第八號ノ事項ハ別ニ圖面ヲ以テ之ヲ表示スヘシ

第一項ノ認可申請ハ第二條ノ許可申請ト同時ニ之ヲ爲スコトヲ得

第二條　瓦斯事業ヲ經營セムトスル者ハ左ノ事項ヲ記載シタル書類ヲ具シ朝鮮總督ニ許可ヲ申請スヘシ

一　事業者ノ商號又ハ名稱及本店ヲ設置スヘキ地

二　事業資金ノ總額

三　瓦斯ノ種類、瓦斯製造方式及瓦斯供給方式

四　供給區域

五　瓦斯製造所ノ位置

第三條　第二條ノ許可ヲ受ケタル後同條第一項第二號乃至第五號ノ事項ヲ變更セムトスルトキハ朝鮮總督府ニ許可ヲ申請スヘシ

前條第一項第一號又ハ第六號ノ事項ヲ變更シタルトキハ直ニ之ヲ朝鮮總督ニ屆出ツヘシ

前條ノ許可ヲ受ケタル會社發起人ハ會社成立シタルトキハ直ニ朝鮮總督ニ屆出ツヘシ

第四條　第二條ノ許可ヲ受ケタルトキハ指定ノ期間内ニ左ノ事項ヲ記載シタル書類及圖面ヲ具シ朝鮮總督ニ工事施行ノ認可ヲ申請スヘシ

一　瓦斯製造所ノ周圍二町以内ノ平面圖（導及物遮路等ノ記載ヲ要ス）

二　瓦斯ノ製造及精製ニ要スル主要設備、

瓦斯溜及コールタール溜ノ位置ヲ示シタル平面圖

三　瓦斯製造所建物ノ構造

四　瓦斯ノ製造及精製ニ要スル機械器具ノ構造及裝置

五　壓力制整機ノ構造及裝置

六　瓦斯溜及コールタール溜ノ構造

七　導管ノ種類、厚サ口徑及其ノ敷設方法

八　瓦斯遮斷器及獘水器ノ構造

九　導管ノ脊導枝管埋設圖（瓦斯遮斷器及掩水器ノ位置ヲ表示シ他ノ作物トノ關係及其ノ相互間ノ距離ヲ記入シタル縮尺

十　瓦斯ノ最高壓力及一晝夜間ニ於ケル壓力變更ノ程度

十一　工事費竣算

十二　竣工期限

前項第三號乃至第八號ノ事項ハ別ニ圖面ヲ以テ之ヲ表示スヘシ

第一項ノ認可申請ハ第二條ノ許可申請ト同時ニ之ヲ爲スコトヲ得

第二條　瓦斯事業ヲ經營セムトスル者ハ左ノ事項ヲ記載シタル書類ヲ具シ朝鮮總督ニ許可ヲ申請スヘシ

一　事業者ノ商號又ハ名稱及本店ヲ設置スヘキ地

二　事業資金ノ總額

三　瓦斯ノ種類、瓦斯製造方式及瓦斯供給方式

四　供給區域

五　瓦斯製造所ノ位置

第三條　第二條ノ許可ヲ受ケタル後同條第一項第二號乃至第五號ノ事項ヲ變更セムトスルトキハ朝鮮總督府ニ許可ヲ申請スヘシ

前條第一項第一號又ハ第六號ノ事項ヲ變更シタルトキハ直ニ之ヲ朝鮮總督ニ屆出ツヘシ

前條ノ許可ヲ受ケタル會社發起人ハ會社成立シタルトキハ直ニ朝鮮總督ニ屆出ツヘシ

第四條　第二條ノ許可ヲ受ケタルトキハ指定ノ期間内ニ左ノ事項ヲ記載シタル書類及圖面ヲ具シ朝鮮總督ニ工事施行ノ認可ヲ申請スヘシ

一　瓦斯製造所ノ周圍二町以内ノ平面圖（導及物遮路等ノ記載ヲ要ス）

二　瓦斯ノ製造及精製ニ要スル主要設備、

第十七條　朝鮮總督ハ公益上必要ト認ムルトキハ瓦斯事業者ヲシテ其ノ費用ヲ以テ瓦斯工作物又ハ瓦斯ノ成分、壓力、光力若ハ熱力ニ關シ必要ナル試驗ヲ行ハシムルコトアルヘシ

第十八條　朝鮮總督ハ公益上必要ト認ムルトキハ瓦斯事業者ニ對シ瓦斯工作物ノ改修、撤去若ハ使用ノ停止ヲ命シ又ハ瓦斯ノ成分、壓力、光力若ハ熱力ニ關シ必要ナル命令ヲ爲スコトアルヘシ

第十九條　地方長官ハ公益上必要ト認ムルトキハ瓦斯事業ノ實況ヲ監査シ且危險急迫ノ場合ニ在リテハ瓦斯事業者ニ對シ保安上必要ナル措置ヲ命スルコトアルヘシ

第二十條　瓦斯事業者瓦斯事業ヲ讓渡サムトスルトキハ當事者連署ノ上朝鮮總督ニ許可ヲ申請スヘシ

前項ノ讓渡ヲ爲シタルトキハ當事者ヨリ直ニ朝鮮總督府遞信局長ニ屆出ツヘシ瓦斯事業ヲ相續シタルトキ亦同シ

第二十一條　瓦斯事業ヲ讓受又ハ相續シタル者ハ讓渡人又ハ被相續人カ本令ニ依リテ有スル權利義務ヲ承繼ス

第二十二條　瓦斯事業ヲ經營スル會社ノ合併ニ付テハ前二條ノ規定ヲ準用ス

第二十三條　瓦斯事業者ハ朝鮮總督ノ許可ヲ受クルニ非サレハ事業ヲ廢止スルコトヲ得ス

第二十四條　瓦斯事業者ハ地方長官ノ許可ヲ受クルニ非サレハ事業ノ全部又ハ一部ノ休止ヲ爲スコトヲ得ス

第二十五條　瓦斯事業者ハ學識經驗アル主任技術者ヲ選任シ技術ニ關スル事項ヲ擔任セシムヘシ

第二十六條　瓦斯事業者ハ主任技術者ヲ選任又ハ改任シタルトキハ直ニ履歷書ヲ添ヘ朝鮮總督府遞信局長ニ屆出ツヘシ

朝鮮總督府遞信局長ハ不適任ト認ムル者アルトキハ主任技術者ノ改任ヲ命スルコトアルヘシ

第二十七條　左ノ場合ニハ瓦斯事業ノ許可ハ其ノ效力ヲ失フ

一　指定ノ期間内ニ第四條ノ認可ノ申請ヲ爲ササルトキ

二　指定ノ期間内ニ第四條ノ認可ヲ受ケタル工事ニ著手セサルトキ

第二十八條　左ノ場合ニハ朝鮮總督ハ瓦斯事業ノ許可ノ全部又ハ一部ヲ取消スコトアルヘシ

一　不實ノ申告ヲ爲シテ許可又ハ認可ヲ受ケタルトキ

二　六月以上瓦斯ノ供給ヲ休止シタルトキ

三　竣工期限内ニ第四條又ハ第五條ノ認可ヲ受ケタル工事竣工セサルトキ

第二十九條　前條ノ外瓦斯事業者本令又ハ本令ニ依リテ發スル命令ニ違反シ其ノ他公益ヲ害スル行爲ヲ爲シタルトキハ朝鮮總督ハ瓦斯事業ノ許可ヲ取消スコトアルヘシ

第三十條　本令ニ依ル許可、認可又ハ屆出ニ關スル書類及圖面中技術ニ關スルモノニハ主任技術者之ニ署名捺印スヘシ主任技術者ノ選任前ニ在リテハ擔當技術者之ニ署名捺印スヘシ

第三十一條　朝鮮總督、朝鮮總督府遞信局長又ハ地方長官ハ許可若ハ認可ニ條件ヲ附シ又ハ必要ト認ムル書類若ハ圖面ノ提出ヲ命スルコトアルヘシ

第三十二條　本令ニ依リ朝鮮總督又ハ朝鮮總督府遞信局長ニ書類又ハ圖面ヲ提出スヘキ場合ハ同時ニ其ノ副本ヲ地方長官ニ提出スヘシ

第三十三條　地方長官ハ許可、認可若ハ命令ニ關スル事項又ハ瓦斯事業者ヨリ屆出タル事項ヲ其ノ都度朝鮮總督府遞信局長ニ報告スヘシ

第三十四條　左ノ各號ノ一ニ該當スル者ハ二百圓以下ノ罰金ニ處ス

一　本令ニ依リ許可若ハ認可ヲ受ケテ爲スヘキ事項ヲ許可若ハ認可ヲ受ケスシテ爲シ又ハ許可若ハ認可ノ條件ニ違反シタルトキ

二　不實ノ申告ヲ爲シテ許可又ハ認可ヲ受ケタルトキ

三　本令ノ規定ニ依ル監督官廳ノ命令ニ違反シタルトキ

第三十五條　左ノ各號ノ一ニ該當スル者ハ百圓以下ノ罰金又ハ科料ニ處ス

一　本令ノ規定ニ依ル監査ヲ拒ミ又ハ之ヲ妨ケタルトキ

二　本令ノ規定ニ依ル屆出ヲ怠リ又ハ不實ノ屆出ヲ爲シタルトキ

附　則

本令ハ大正九年八月一日ヨリ之ヲ施行ス

本令施行ノ際現ニ瓦斯事業ヲ經營スル者ハ本令ニ依リ許可ヲ受ケタルモノト看做ス其ノ現ニ使用スル瓦斯工作物ハ本令ニ依リ使用ヲ認可セラレタルモノト看做ス

前項ノ瓦斯事業者ハ本令施行ノ日ヨリ三月内ニ第二條第一項第一號乃至第五號及第四條第一項第一號乃至第十號ノ事項ヲ朝鮮總督ニ屆出ツヘシ

㊈瓦斯事業取締規則

大正八年九月二十六日
朝鮮總督府令第三十號

第一條　本令ニ於テ瓦斯事業ト稱スルハ一般ノ需用ニ應シ導管ニ依リ瓦斯ヲ供給スル事業ヲ謂フ

瓦斯事業取締規則左ノ通定ム

第二條　瓦斯事業ヲ經營セムトスル者ハ左ノ事項ヲ記載シタル書類ヲ具シ朝鮮總督ニ許可ヲ申請スヘシ

一　事業者ノ商號又ハ名稱及本店ヲ設置スヘキ地

二　事業資金ノ總額

三　瓦斯ノ種類、瓦斯製造方式及瓦斯供給方式

四　第十三條ニ違反シタルトキ

第三十五條　左ノ各號ノ一ニ該當スル者ハ百圓以下ノ罰金又ハ科料ニ處ス

一　本令ノ規定ニ依ル監査ヲ拒ミ又ハ之ヲ妨ケタルトキ

二　本令ノ規定ニ依ル屆出ヲ怠リ又ハ不實ノ屆出ヲ爲シタルトキ

附　則

本令ハ大正九年八月一日ヨリ之ヲ施行ス

本令施行ノ際現ニ瓦斯事業ヲ經營スル者ハ本令ニ依リ許可ヲ受ケタルモノト看做ス其ノ現ニ使用スル瓦斯工作物ハ本令ニ依リ使用ヲ認可セラレタルモノト看做ス

前項ノ瓦斯事業者ハ本令施行ノ日ヨリ三月内ニ第二條第一項第一號乃至第五號及第四條第一項第一號乃至第十號ノ事項ヲ朝鮮總督ニ屆出ツヘシ

㊈瓦斯事業取締規則

大正八年八月二十六日
朝鮮總督府令第三十號

第一條　本令ニ於テ瓦斯事業ト稱スルハ一般ノ需用ニ應シ導管ニ依リ瓦斯ヲ供給スル事業ヲ謂フ

第二條　瓦斯事業ヲ經營セムトスル者ハ左ノ事項ヲ記載シタル書類ヲ具シ朝鮮總督ニ許可ヲ申請スヘシ

一　事業者ノ商號又ハ名稱及本店ヲ設置スヘキ地

二　事業資金ノ總額

三　瓦斯ノ種類、瓦斯製造方式及瓦斯供給方式

四　供給區域

五　瓦斯製造所ノ位置

第三條　第二條ノ許可ヲ受ケタル後同條第一項第二號乃至第五號ノ事項ヲ變更セムトスルトキハ朝鮮總督府ニ許可ヲ申請スヘシ

前條第一項第一號又ハ第六號ノ事項ヲ變更シタルトキハ直ニ之ヲ朝鮮總督ニ屆出ツヘシ

前條ノ許可ヲ受ケタル會社發起人ハ會社成立シタルトキハ直ニ朝鮮總督ニ屆出ツヘシ

第四條　第二條ノ許可ヲ受ケタルトキハ指定ノ期間内ニ左ノ事項ヲ記載シタル書類及圖面ヲ具シ朝鮮總督ニ工事施行ノ認可ヲ申請スヘシ

一　瓦斯製造所ノ周圍二町以内ノ平面圖（導及物遮路等ノ記載ヲ要ス）

二　瓦斯ノ製造及精製ニ要スル主要設備、瓦斯溜及コールタール溜ノ位置ヲ示シタル平面圖

三　瓦斯製造所建物ノ構造

四　瓦斯ノ製造及精製ニ要スル機械器具ノ構造及裝置

五　壓力制整機ノ構造及裝置

六　瓦斯溜及コールタール溜ノ構造

七　導管ノ種類、製造及供給區域ヲ記載シタル圖面（縮尺一萬分一以上ノ縮圖ニ導管ノ氣壓ノ增減及其ノ距離ヲ記載スヘシ）

八、供給瓦斯ノ種類、製造及供給區域ヲ記載シタル圖面（縮尺一萬分一以上ノ縮圖ニ導管ノ氣壓ノ增減及其ノ距離ヲ記載スヘシ）

九、瓦斯管ヲ河海、溝渠ニ埋設セムトスルトキハ其ノ埋設方法及平水面ニ對スル距離

十、埋設又ハ架設スヘキ瓦斯管ノ種類、厚サ、內徑、接合、屋內取付ノ方法及瓦斯遮斷器ノ種類竝設置場所

十一、事業資金ノ總額、其ノ出資ノ方法、工事費豫算書及事業上ノ收支概算書

十二、工事著手期日及竣工期限

第三條　瓦斯事業ヲ讓渡セムトスルトキハ當事者連署ノ上樺太廳長官ニ屆出ツヘシ

前項ノ場合ニ於テ讓渡終了シタルトキハ當事者連署ヲ以テ遲滯ナク樺太廳長官ニ屆出ツヘシ

前二項ノ規定ハ瓦斯事業者タル會社ノ合併之ヲ準用ス

相續ニ依リ瓦斯事業ヲ承繼シタル者ハ遲滯ナク戶籍謄本ヲ添ヘ樺太廳長官ニ屆出ツヘシ

第四條　瓦斯事業者ハ事業著手前主任技術者ヲ定メ履歷書ヲ添ヘ樺太廳長官ノ認可ヲ受クヘシ主任技術者曠闕シタルトキ亦同シ

前項ノ主任技術者曠闕シタルトキハ瓦斯ノ竝ニ瓦斯ノ製造、供給及瓦斯ノ供給ヲ拒絕スルコトヲ得

主任技術者疾病、旅行其ノ他ノ事故ニ因リ一月以上職務ヲ執ルコト能ハサルトキハ瓦斯事業者ハ其ノ代務者ヲ選任シ履歷書ヲ添ヘ樺太廳長官ニ屆出ツヘシ

第五條　本令ニ依リ官廳ニ提出スル書類圖面中技術ニ關スルモノハ主任技術者又ハ其ノ代務者之ニ署名捺印スヘシ但シ主任技術者選任前ニ在リテハ其ノ設計ヲ擔當シタル技術者之ニ署名捺印スヘシ

第六條　工事竣工シタルトキハ十日以內ニ樺太廳長官ニ屆出使用ノ認可ヲ受クヘシ

第七條　瓦斯事業者ハ需要者ニ對シ正當ノ理由ナクシテ瓦斯ノ供給ヲ拒絕スルコトヲ得ス

第八條　瓦斯事業者第四條ノ認可ヲ受ケタル工事ノ竣工ヲ豫定ノ期間内ニ工事ニ著手スヘシ

韓鮮總督ニ於テ正當ノ理由アリト認ムルトキハ瓦斯事業者ノ申請ニ依リ前項ノ期間ヲ伸長スルコトアルヘシ

第九條　瓦斯事業者第四條又ハ第五條ノ認可ヲ受ケタル工事ニ著手シタルトキハ直ニ認可ヲ受ケタル官廳ニ屆出ツヘシ其ノ竣工シタルトキ亦同シ

第七條ニ規定スル工事竣工シタルトキハ直ニ地方長官ニ屆出ツヘシ

第十條　前條ニ依リ屆出ヲ要スル瓦斯工作物ハ朝鮮總督府遞信局長又ハ地方長官ノ認可ヲ受クルニ非サレハ之ヲ使用スルコトヲ得ス但シ第七條ニ規定スル工事竣工ノ場合ニ限リ竣工ノ日ヨリ六十日ヲ限リ認可ヲ受ケスシテ之ヲ使用スルコトヲ得

第十一條　左ノ場合ニハ瓦斯事業者ハ直ニ其ノ事項ヲ具シ朝鮮總督府遞信局長ニ屆出ツヘシ

一　營業所又ハ事務所ヲ設置シ又ハ變更シタルトキ

二　事業ヲ開始シタルトキ

第十二條　瓦斯事業者ハ料金其ノ他瓦斯供給ノ條件ヲ定メ朝鮮總督ニ認可ヲ申請スヘシ之ヲ變更セムトスルトキ亦同シ

朝鮮總督ハ公益上必要ト認ムルトキハ瓦斯事業者ニ對シ料金ノ制限其ノ他瓦斯供給ノ條件ニ關シ必要ナル命令ヲ爲スコトアルヘシ

第十三條　瓦斯事業者ハ需用者ニ對シ正當ノ理由ナクシテ瓦斯ノ供給ヲ拒絕スルコトヲ得ス

第十四條　瓦斯事業者ハ每事業決算期ニ於テ瓦斯事業報告書ヲ調製シ朝鮮總督府遞信局長ニ屆出ツヘシ但シ決算期ノ定メナキモノハ一年每ニ屆出ツヘシ

第十五條　瓦斯事業ニ因リ災害其ノ他故障ヲ生シタルトキ又ハ之カ爲瓦斯ノ供給ヲ中止シタルトキハ其ノ日時、場所、原因其ノ他必要ナル事項ヲ具シ直ニ地方長官ニ屆出ツヘシ瓦斯ノ供給ヲ復舊シタルトキ亦同シ

第十六條　朝鮮總督ハ當該官吏ヲシテ瓦斯工作物又ハ事業經營ノ實況ヲ監査セシムルコトヲ得

年別索引

ス

第八條　瓦斯事業者ハ營業規程ヲ定メ事業開始前樺太廳長官ノ認可ヲ受クヘシ之ヲ變更セムトスルトキ亦同シ

第九條　瓦斯管埋設及取付ニ關シテハ左記各號ニ從フヘシ

一、瓦斯管埋設ノ深サハ地表ヨリ三尺以上タルコト但シ引込線ハ此ノ限ニ在ラス

二、瓦斯管ハ地中鐵管其ノ他ノ金屬又ハ建設物ト接近シテ埋設スヘカラサルコト但シ特ニ危險豫防ノ裝置ヲ爲ストキハ此ノ限ニ在ラス

三、瓦斯管ハ地中電線路、水路、鐵管又ハ軌道等ト竝行若ハ交叉シテ埋設セムトスルトキハ工事著手ノ際其ノ管理人ト協議ノ上立會ヲ求ムルコト

四、屋内ニ於テ瓦斯管ト電燈、電力用電線ト交叉又ハ接近セムトスルトキハ五寸以上離隔スルコト但シ工事上已ムヲ得ス右制限以内ニ接近又ハ交叉スル場合ハ電氣事業者ト協議ノ上特ニ危險豫防ノ裝置ヲ爲スコト

第十條　瓦斯管ノ要所及引込口ニハ容易ニ瓦斯ヲ遮斷シ得ヘキ裝置ヲ爲スヘシ

第十一條　瓦斯供給線ノ附近ニ出火其ノ他災害アルトキハ直ニ現場ニ技術員ヲ派遣シテ危害豫防ノ爲必要ナル措置ヲ施シ其ノ旨出張ノ警察官吏ニ屆出シムヘシ

技術員ニハ現場ニ於テ標旗又ハ標燈ヲ携帶セシムヘシ技術員ハ警察官吏ノ許可ヲ受クルニ非レハ現場ヲ去ルコトヲ得ス

第十二條　左ノ場合ニ於テハ瓦斯事業者ハ直ニ其ノ日時、場所、原因、狀況、被害ノ程度及應急處置等ヲ具シ樺太廳長官ニ屆出ツヘシ

一、瓦斯製造、供給ニ關シ重大ナル事故發生シタルトキ

二、瓦斯供給ヲ十時間以上停止シタルトキ

三、瓦斯製造、供給ニ關シ重大ナル事故發生シタルトキ

第十三條　樺太廳長官ハ必要ト認ムルトキハ吏員ヲ派遣シ瓦斯工作物又ハ其ノ工事中ノ狀況若ハ事業經營ノ實況ヲ監査セシメ又ハ現ニ使用シ若ハ使用セムトスル機械器具其ノ他ヲ檢査セシムルコトアルヘシ

第十四條　左ノ場合ニ於テハ瓦斯事業者ハ十日以内ニ樺太廳長官ニ屆出ツヘシ但シ第三號ノ場合ニ在リテハ相續人又ハ精算人ヨリ其ノ手續ヲ爲スヘシ

一、第二條第一號又ハ第十一號ノ事項ニ異動ヲ生シタルトキ

二、事業ヲ開始シ廢止シ又ハ休止シタルトキ

三、瓦斯事業者死亡シ又ハ法人ニシテ解散シタルトキ

第十五條　樺太廳長官ハ瓦斯工作物カ他ニ障害ヲ及ホシ若ハ危險ナリト認ムルトキハ瓦斯工作物ノ改修、撤去、使用ノ停止又ハ保安上必要ナル措置ヲ命スルコトアルヘシ

瓦斯事業者前項ノ命令ニ從ハサルトキハ樺太廳長官ハ營業ノ許可ヲ取消スコトアルヘシ

第十六條　樺太廳長官ハ公益上必要ト認ムルトキハ瓦斯事業者ニ對シ料金ノ制限其ノ他瓦斯供給ノ條件ニ關シ命令ヲ發スルコトアルヘシ

第十七條　瓦斯事業者ハ毎年二回瓦斯製造高、供給高(燈用、熱用、動力用ニ區別スヘシ)及需用者ノ增減ヲ調査シ六月及十二月末日迄ニ樺太廳長官ニ屆出ツヘシ

第十八條　瓦斯事業者ハ毎事業決算期ニ於テ事業概況報告書ヲ調製シ樺太廳長官ニ屆出ツヘシ

第十九條　本令ニ依リ提出スヘキ願屆書ハ所轄警察官署ヲ經由スヘシ

第二十條　自家用ニ供スル目的ヲ以テ瓦斯ノ使用ヲ爲サムトスル者ハ工事設計書ヲ付シ所轄警察官署ノ認可ヲ受クヘシ但シ瓦斯發動機ニ直接使用スルモノハ此ノ限ニ在ラス

第二十一條　左ノ各號ノ一ニ該當スル者ハ五十圓以下ノ罰金又ハ科料ニ處ス

一、許可ヲ受ケシテ瓦斯事業ヲ營ミ又ハ第二條第四號乃至第十號第十二號ノ事項ヲ變更シタル者

二、第八條第九條及第十條ノ規定ニ違反シタル者

三、第十五條及第十六條ノ命令ニ違反シタル者

第二十二條　左ノ各號ノ一ニ該當スル者ハ科料ニ處ス

一、認可ヲ受ケスシテ瓦斯事業ヲ讓渡シ又ハ第三條第二項、第四項、第四條第二項、第三項、第五條乃至第七條、第十一條、第十二條、第十四條、第十七條及第十八條ノ規定ニ違反シタル者

二、第四條第二項ノ命令ニ違反シタル者

三、第十三條ノ規定ニ依ル當該吏員ノ職務執行ヲ拒ミタル者

四、認可ヲ受ケスシテ自家用ニ供スル目的ヲ以テ瓦斯ヲ使用シタル者

第二十三條　瓦斯事業者カ未成年者又ハ禁治産者ナルトキハ本令ノ罰則ハ之ヲ其ノ法定代理人ニ適用ス但シ其ノ業務ニ關シ成年者ト同一ノ能力ヲ有スル未成年者ニ付テハ此ノ限ニ在ラス

第二十四條　瓦斯事業者ノ雇人其ノ他ノ從業者其ノ業務ニ關シ本令ノ規定ニ違反シタルトキハ瓦斯事業者ヲ處罰ス

第二十五條　法人ノ代表者又ハ雇人其ノ他ノ從業者法人ノ業務ニ關シ本令ノ規定ニ違反シタルトキハ法人ヲ處罰ス此ノ場合ニ於テハ法人ノ代表者ヲ以テ被告人トス

附　則

本令ハ公布ノ日ヨリ之ヲ施行ス

年別索引

年別索引

明治元年

太政官

布 三十八月 菊御紋並禁裏御用等ノ文字濫用ヲ禁ス……（四）弐八一
布 九月 八日 年號ハ一世一元トス……（一五）四六
布 十二月 二十三日 富興行禁止……（一〇）三〇

明治二年

太政官

布 二十八日 宮堂上菊御紋付ノ品ヲ其新願所ヘ寄附禁止……（四）弐八一
達 六十五日 士族ノ稱……（一四）四六三
布 八月 二十五日 社寺菊御紋濫用禁止……（四）弐八一

明治三年

太政官

布 正月 二十九日 忌濟ノ節除服出仕宣下ヲ止メ忌服屆出及忌濟日出仕方……（三）四八二
布 二月 出火場近傍乘馬禁止……（一〇）三〇一
布 三月 十七日 親王家ニ於テ菊御紋付ノ品社寺ヘ寄附禁止……（四）弐八一
布 四月 二十二日 弘暦者ノ外頒暦取扱ヲ禁ス……（一五）四六九
布 十閏四月 國名並舊官名ヲ通稱ニ用フルヲ停ム……（一四）四三

兵部省

布 十一月 二十五日 陸海軍文武官提燈徽章……（四）弐八三

明治四年

太政官

布 正月 御門鑰ヲ他人ニ貸與スルヲ禁ス……（三）四五三
布 十五日 官社以下定額及神官職員規則……（八）三
達 十五日 奏任官以上天機伺並任叙御禮申上方……（一）七二
布 五月 十四日 古器舊物保存方……（一五）四六九
布 二十三日 皇族ノ外菊御紋禁止……（四）弐八一
布 六月 十七日 棄兒養育米給與方……（五）二六
達 二十日 大赦ノ舊儀再興……（八）三四
達 七月 四日 鄉社定則……（八）四〇
達 十八日 奏任官諸御禮上申方……（一）七二
布 九月 五日 臨時行幸ノ節ハ天皇旗ヲ前驅ニ掲ク……（一）三三
布 十月 十二日 修路架橋運輸ノ便ヲ興ス者ニ入費金徴收許可方……（一七）四七七
達 十二月 十四日 御車寄其他沓ノ外昇降禁止……（一）七二
布 十二月 十九日 舊銅貨品位並通用方……（一）七二
布 十二月 二十七日 沓ノ外昇降ヲ禁ス……（四）弐八三

兵部省

布 十月 陸軍官員ノ提灯印章……（四）弐八三

明治五年

太政官

布 一七 國恩冥加ノ爲メ米金獻納ヲ止メ學校病院等ノ費用寄附ハ地方官開届……（一二）一九一
布 二九 世襲ノ卒士族ニ編入伺出方……（一）七二
布 四四 鄉士士族ニ編入伺出方……（一）三三
布 五六 產穢憚ルニ及ハス……（一）三三
布 八三 非常並御近火ノ節號砲發射……（一七）四七七
布 一四二 毒藥配合ノ鼠取蝮取藥賣買禁止……（一〇）三〇一
布 一六九 諸御門通行カムリ笠差傘著帽ヲ許ス……（三）四八二
布 一七六 僧尼服忌ノ制……（四）二
布 二三五 苗字名改稱ヲ禁ス……（一四）四三
布 二七二 神宮神號ノ太宇ハ大宇ヲ用井シム……（八）一
布 三三四 廢寺院佛像什器處分方……（八）六二
布 三三七 改暦ノ詔書並太陽暦頒布……（一五）四六九
布 三三九 列任官及非役有位大禮服並一般通常禮服ヲ定メ從前ノ衣冠ヲ祭服トス……（四）三
布 三七三 大禮服及通常禮服著用日……（四）一七
達 四月 御近火境界……（一〇）三〇一

海軍省

達 乙 二四 海軍文官ノ提灯圖……（四）弐八三

教部省

達 一二 寺院附屬ノ佛器什物記簿存置方……（八）六四

明治六年

太政官

布 二 休暇日……（三）四四八
布 一六 勝區舊跡等衆庶遊觀ノ場所ヘ公園設置……（一一）六七
布 四二 除服出仕者御祭典ノ節參拜……（一一）七二
布 五二 各省奏任官除服出仕達シ方……（三）四八二
布 五三 官幣諸社祭典地方官ニ於テ執行……（八）弐八
布 六一 混穢ノ制ヲ廢ス……（三）四八〇
布 七九 三子出產ノ貧困者ヘ養育料給與方……（五）二六
布 九六 行幸御道筋通行者敬禮方……（一）七二
布 一一八 御諱御名ノ文字熟字ノ外人民一般相名乘ルヲ許ス……（一四）四三
布 一二三 宣命ヲ御祭文ト改稱……（一）八四
布 一三四 皇太后宮皇后宮行啓ノ節皇后旗揭揚並御道筋通行者敬禮方……（一）七二
布 一三八 棄兒養育米給與方……（五）二六
布 一六三 三府市街ノ區內其他人家稠密ノ地ニ於テ牛豚衆養禁止……（一〇）三〇四
布 一九三 御近火並非常ノ節半鐘打方……（一〇）三〇一
布 二三五 社寺境內樹木濫伐禁止……（八）六二
布 二四九 社寺什物並祠堂金等處分心得方……（八）六二
布 二八一 大禮佩劍制……（四）二
布 二九二 危害品船積法則……（一七）六九七
達 三一八 官員父母祭日休暇……（三）四四九
布 三四七 遠地出張在勤官吏忌服中出仕方……（三）四八二

大藏省

達 六八 橋梁渡船賃査定揭示方……（一七）四七七

陸軍省

達 七月 十四日 陸軍軍除所用提燈徽章……（四）弐八四

明治七年

太政官

布 三八 神道諸宗教師僧侶ノ禮服……（四）二四四
布 五一 非職有位ノ輩大禮服著用ノ節諸御門無印鑰通行ヲ許ス……（三）四四三
布 七三 華士族分家者ハ平民籍ニ編入……（一四）四六三
布 一〇八 服忌令京家ノ制及產穢混穢ノ制廢止……（三）四八〇
布 一二〇 地所名稱區別……（一）一
達 五五 文官大禮服著用ノ節無印鑰ニテ諸御

達　五九　門通行ヲ許ス……（三）二四
達　八八　御陵墓調査上發見ノ古墳墓出方……（一）一七
　　脅部巡査等官廳地官用地構内ヘ臨時立入方……（三）四七
達一二八　司法警察規則附條……（一〇）二
達一三五　文官奏任以下並判役有位ノ輩大禮服着用ストモ非常並返火ノ飾ハ印綬ヲ以テ諸御門ヲ通行セシム……（三）四五
達一六二　恤救規則……（五）一三
達二四　官幣社國幣社社殿ノ裝飾及社頭ノ幕提燈ニ限リ菊御紋ヲ用フルヲ許ス……（四）二

内務省

布甲三一　社寺ノ私有地町村買得ノ樹木伐採方……（八）
達乙二二　戊辰已巳ノ際從軍殉國ノ者私設招魂場所在地處祭祀並修繕共一切官費支給方……（八）

大藏省

達　三　市街等人家稠密ノ地ニテ牛豚榮業制限ノ儀山村等ハ適宜斟酌セシム……（一〇）

陸軍省

達二　日　近衛諸隊所用提燈徽章……（四）

教部省

布　三　寺院輪番住職廢止本住職差置……（八）
布　四　僧侶神葬祭挙行ヲ停ム……（八）
達　二二　禁厭新藥ニ關スル取締方……（八）
　　官國幣社社務取扱所ノ名稱……（八）
達乙三三　禁厭新藥ニ關スル取締方……（八）
達乙三八　教院設置並講社願出方……（八）

明治八年

太政官

布　五四　勳章従軍記章制定……（五）
布　九八　西洋形船ヘ大小砲設備方……（一七）
布一〇八　貨幣錢例……（一二）
達　一〇　地方官除服出仕方……（三）
達　一六　府縣往復規程……（六）
　　【文官大禮服著用ノ節敬禮式】……（三）
達　一八　行政警察規則……（一〇）
達　二九

陸軍省

達　一〇　諸御門通行者帶劍差拿ヲ許ス……

教部省

達　二九　盲僧ヲ天台宗所轄トス……
　　社寺内ニ於テ開設ノ小教院ニ限リ願出及ハス……

明治九年

太政官

布　三八　帶刀禁止……
布　六三　人違又ハ人名誤寫等ユヲ呼出シタル者ニ旅費日當支給方……
布一三〇　各區町村會計公費共有物取扱土木起功規則……
達　一三　行幸御途中直訴並禁止臨達方……
達　二七　日曜日休暇……
達　五二　官用地内官舍貸渡ノトキ借地料收納方……
達　五三　官舍貸渡規則……

内務省

達一一四　各廳屬等日給ノ者休暇日ニモ給額支給……（三）二四
達一五二　不用品拂下ノトキ其管廳所屬官吏ノ入札禁止……（一）一七
達一五九　官國幣社及府縣社古來ノ制式保存方……（三）
達乙六五　官用地内ノ官舍貸渡ノ節借地料取立上納方……（八）
達乙七五　藥兒養育米給與方……（一〇）
達乙七九　府縣判任官出京歸縣トモ乾度届出シム……（五）
達乙九二　巡査懲罰例……（一〇）
達乙一二七　葬因證人旅費滯留日當支拂方……（三）

大藏省

達乙三二　恤救米及藥兒養育米石代相場立方……（五）

教部省

達　三　社寺所有田畑山林寄附金古文書等處分心得方……（八）
達　一〇　寺院ノ願何届書ニハ宗名ヲ記載セシム……（八）
達　一八　寺院副住職設置方……（八）
達　三八　私祭ノ神祠佛堂ヘ衆庶參拜停止及參拜出願方……（八）
達甲　五　神輿渡御ノトキ供奉者帶刀ヲ許ス……（八）

司法省

達　二七　民事裁判上ノ手續書證口書判決文等ニ年月日記載方……（一四）

明治十年

太政官

布　二二　變死屍體檢査上解剖手續……（一〇）
布　四三　寺院ニ於テ金穀借入方……（八）
布　六六　利息制限法……（一四）
布　八八　内國勸業博覽會開設方……（一六）
布　三〇　各官廳地官用地構内ニ居住ノモノ取調ノ爲警察官臨時立入方……（一〇）
達　三三　府縣巡査用小丸提燈……（四）
達　六五　官吏通常體服ニ換用ノ服制……（四）
達　九七　大勳位菊花大綬章大勳位菊花章及各種略綬圖式……（五）

内務省

達乙五二　藥兒養育ノ寄留人ヘ養育米下渡方……（五）
　　腳氣病理療法死體解剖等ノ新說申告方……（一〇）

達丁　五　官國幣社神饌獻供方……（八）
達丁　八　官國幣社改造修繕ノトキ遷座式執行區別……（八）

宮内省

布七月六日　皇太后宮皇后宮行啓ノ節前驅騎兵ニテ旗章ヲ掲ク……（一）

明治十一年

太政官

布　一七　郡區町村編制法……（九）
達　一〇　文武官奏任者及警視官奏任者制服著用方……（四）

内務省

布甲　九　内國勸業博覽會ノ賞牌ヲ製造物品又ハ看板廣告等ヘ付スルヲ許ス……（一六）
布甲一二　官林ノ官材ニ用フル切判形……（一一）
達甲　八　華族本寺換届出方……（八）
達乙一一　府縣社以下神輿渡御ノ節供奉者帶刀ヲ許ス……（八）
達乙一三　舊條驗宗旨寺院墓地處分方……（八）
達乙五六　郡區事務取扱所名稱……（九）
達乙五七　【社】寺取扱規則……（八）
達乙七七　地方開設ノ小博覽會ヘ審査官派出方……（一六）
達乙八〇　郡區町村編制法中處分方……（九）
達乙八七　士族禄奪孤獨廢疾ノ分救助施行方……（五）
達乙八八　飲食物ノ中毒及藥物誤用ニ依ル死亡者詳報方……（一〇）

大藏省

達乙二一　金錢利割稱呼……（一二）

陸軍省

達甲一一　陸軍將校下士兵乘馬本分ノ者府縣廳諸門乘馬通行方……（三）
達乙三三　陸軍將校下士兵乘宮城諸御門乘馬通行差格……（三）

明治十二年

太政官

布　五　萬國電信條約書……
達　四　各廳技術工藝ノ者就業上死傷手當内規（五）
達　二〇　國幣社社殿ノ裝飾及社頭幕提燈ニ限リ菊御紋ヲ用フルヲ許ス……
達　二三　社寺菊御紋禁止布告前神殿佛壇ニ施飾セシモノニ限リ存置ヲ許ス……（四）

内務省

達乙一　無檀無住ノ寺院廢止處分方……（八）
達乙三一　寺院明細帳製式……（八）
達乙三九　寺院ノ物品撰賞取扱方……（八）
達十二月　勅使警衛……（八）

明治十三年

太政官

布　三　士族戸主死亡後ニ於ケル族稱廢絕ニ關スル件……（一四）
　　刑法……（一四）
布　三六　官廳内官有工場及鑛船等ニ於ケル變死者檢視手續……（一〇）
達　一四　皇居諸門規則……（八）
達　六四　私設道路橋梁渡津又ハ新道事隆無賃通行方……（一七）
達乙一七　寺院創立再興復舊等出願取扱方……（一〇）
達乙五二　海軍省
　　精國神社大祭ノトキ海軍文官ノ著服……（四）
達丙三九　司法省
達丙　一　罰則違犯事件訴出者賞與方……（五）
達乙　二　宮内省
　　菊御紋章ヲ寶品ニ鑄ク者禁止……（三）
達乙　三　御陵墓所在未定ノ分取調ニ付人民私有地内古墳等發見ノ節詳細申出方……（一）

明治十四年

太政官

布　六三　褒賞條例……（五）
達　六二　憲兵上長官以下提燈徽章……（四）
達　八二　司法官吏ヨリ巡査及兵員要求使用手續（一四）

内務省

布　四五　萬國電信條約書……
達　四　各廳技術工藝ノ者就業上死傷手當内規（五）
達　二〇　國幣社社殿ノ裝飾及社頭幕提燈ニ限リ菊御紋ヲ用フルヲ許ス……
達　二三　社寺菊御紋禁止布告前神殿佛壇ニ施飾セシモノニ限リ存置ヲ許ス……（四）

内務省

達乙　一　無檀無住ノ寺院廢止處分方……（八）
達乙三一　寺院明細帳製式……（八）
達乙三九　寺院ノ物品撰賞取扱方……（八）
達十二月　勅使警衛……（八）

明治十三年

太政官

布　三　士族戸主死亡後ニ於ケル族稱廢絕ニ關スル件……（一四）
　　刑法……（一四）
布　三六　官廳内官有工場及鑛船等ニ於ケル變死者檢視手續……（一〇）
達　一四　皇居諸門規則……（八）
達　六四　私設道路橋梁渡津又ハ新道事隆無賃通行方……（一七）
達乙一七　寺院創立再興復舊等出願取扱方……（一〇）
達乙五二　海軍省
　　精國神社大祭ノトキ海軍文官ノ著服……（四）
達丙三九　司法省
達丙　一　罰則違犯事件訴出者賞與方……（五）
達乙　二　宮内省
　　菊御紋章ヲ寶品ニ鑄ク者禁止……（三）
達乙　三　御陵墓所在未定ノ分取調ニ付人民私有地内古墳等發見ノ節詳細申出方……（一）

明治十四年

太政官

布　六三　褒賞條例……（五）
達　六二　憲兵上長官以下提燈徽章……（四）
達　八二　司法官吏ヨリ巡査及兵員要求使用手續（一四）

明治十五年

太政官

布　三二　日本銀行條例……（一六）
布　三六　減俸令……（一三）
布　四三　徵發令……（一三）
布追　八　本暦略本暦頒布及一枚摺略暦出版方……（一五）
布達二六　徵發事務條例……（一三）
達　一三　府縣警部提燈徽章……（四）
達　六七　巡査同樣ノ働ナシ死傷セシ人民弔祭扶助療治料支給方……（五）

内務省

達乙　四　葬儀執行等ノ爲メ祠宇建設ノ儀出願ノ節伺出……（八）
達乙　七　神官ハ葬儀ニ關係セス府縣社以下神官ハ舊ニ依ル……（八）
　　町村分合等ニヨリ甲乙社氏子轉換ノ際協議届出方……（八）

達乙四二　禁厭新禳ニ關スル取締方……（八）八一
達乙五九　寺院創立再興復舊等ノ建物造立期限竝取扱處分方……（九）七四
達戊　一　葬儀執行ノ爲メ祠宇建設出願要件……（八）六二
達戊　三　監察中ノモノニ限リ禁厭所禳差許方……（八）八一

陸軍省

達乙　二　軍人ヘ勳諭……（一三）一
達乙一六　陸軍軍人軍屬讀法……（一三）二
達乙一七　軍人讀法ヲ受クヘキ者ノ誓文……（一三）二

海軍省

達十一六日　軍人ヘ勳諭……（一三）二

明治十六年

太政官

布　三一　徴發令ニ依リ負擔スヘキ費用怠納者處分竝不服出訴方……（一三）九七
布　三七　陸海軍處刑上換刑方……（一四）六六三
布達一三　地方勤業諮問會竝勤業委員設置心得……（一六）六六六

內務省

達乙　八　官國幣社新年祭新嘗祭例祭ニ地方長官及代理參向方……（八）九七
達乙一二　官村貯場ノ官用地一時貸與方……（一一）五〇
達乙二九　【戸長】ノ印章用方……（六）三

司法省

達丁　九　警部代理ノ巡査裁判上取扱方……（一〇）二

文部省

告　一　文部省直轄諸學校圖書館教育博物館等ヘ圖書物品類寄附方……（一二）二九六

農商務省

達　八　勤業諮問會竝同委員ニ關スル條項……（一六）六六六

明治十七年

詔勅

詔七日　華族授爵ノ詔……（一四）四五二

太政官

布　三一　徴發令ニ依リ負擔スヘキ費用怠納者處分竝不服出訴方……（一三）九七
布　三七　陸海軍處刑上換刑方……（一四）六六三
布達一三　地方勤業諮問會竝勤業委員設置心得……（一六）六六六

內務省

達乙　八　官國幣社新年祭新嘗祭例祭ニ地方長官及代理參向方……（八）九七
達乙一二　官村貯場ノ官用地一時貸與方……（一一）五〇
達乙二九　【戸長】ノ印章用方……（六）三

司法省

達丁　九　警部代理ノ巡査裁判上取扱方……（一〇）二

文部省

告　一　文部省直轄諸學校圖書館教育博物館等ヘ圖書物品類寄附方……（一二）二九六

農商務省

達　八　勤業諮問會竝同委員ニ關スル條項……（一六）六六六

明治十七年

詔勅

詔七日　華族授爵ノ詔……（一四）四五二

太政官

布　七　地租條例……（八）八二
布　一四　區町村會法……（九）七四
布　一五　區町村會評決區町村費及水利土功會評決土木費ノ怠納者處分方……（九）七四
布　一八　兌換銀行券條例……（一二）六一〇
布　二三　區町村會評決區町村費ニ關シ不服訴方……（九）七五
布　三二　爆發物取締罰則……（九）七四
布達一九　寺院住職任免及教師進退各管長ヘ委任條件……（一七）二一〇
布　三一　墓地及埋葬取締規則……（一四）五五二
布　三五　神佛各宗派管長身分取扱方……（一五）二八
達　六八　神佛各宗派舊教導職身分取扱方……（一四）五五二
達　七〇　神佛各宗派管長及舊教導職身分取扱方……（一四）五五二
達　八二　墓地及埋葬取締規則違犯者處分方……（一七）六八

內務省

達甲　四　佛像出開帳出願手續……（三）四四六
達乙一六　神佛教務所設教所取調並諸願差出方……（一〇）二四二
達乙三七　神佛教務所設教所設立移轉廢合並寺院住職進退届出方……（三）一八七
達乙三八　墓地及埋葬取締規則施行方法細目標準……（一〇）二九八
達乙四〇　神佛教務所設教所設立移轉廢合並寺院住職進退管長ヨリ届出方……（一一）五〇
達戊　二　教規宗制認可願出方……（八）八〇
達丁　一　巡査看守休暇概則……（三）四五二

農商務省　附緯遞局

達　一三　汽船公稱馬力算定方法……（一四）五八二
達　三七　同業組合準則……（一五）四九九
（明治二十四年四月廢止）
告　二　日本香港間郵便爲替方法規約博覽會共進會ノ褒證亡失者ヘ證明狀附與方……（一五）四九九

宮內省

達乙　八　有爵者大禮服制……（三）四四六
達乙　九　有爵者通常禮服ヲ以テ大禮服ニ換用ヲ許サス……（三）四四六
達乙一二　有位准奏任及非役ノ華族朝拜參賀ノ節通常禮服ヲ以テ大禮服ニ換用ヲ許サス……（三）四四六

明治十八年

勅令

勅　四四　陸軍軍人軍屬違警罪處分例……（一四）五八二
勅　五一　同業組合準則……（一五）四九九
勅　六六　整理公債條例……（一二）六三三
勅　六八　陸軍及海軍文官敎官制……（三）四五二
勅　二四　メートル條約……（七）三二一
勅十八年十一月　日米兩國犯罪人引渡條約……（七）五三三
勅十八年十一月　赤十字條約……（七）三二四

內閣

令　二三　官吏傳染病豫防救治ノ公務上感染死亡ノ手當金給與方……（五）四七

宮內省

達　一五　文官大禮服制……（四）一

達　一六　文官大禮服從前ノ分ハ標條ヲ除キ著用方……（四）三

內務省

令　一　府縣事務中裏諮ヲ要セス處分後報告スヘキ條件……（三）一八八
令　二一　戸長身分取扱及俸給定メ方……（三）四三八
訓　一三　國縣道築造保存方法標準……（一七）四五二

海軍省

令　七四　海軍軍人虎列刺病ニ罹ル者取扱手續……（一〇）三七

遞信省

令　九　郵便區……（一七）二
令　一八　私築燈標ノ燈費取立方……（一七）八三
告　九六　海底電信線保護萬國聯合條約ヲ英國殖民地公衆ニ適用……（一七）四〇三

明治二十年

勅令

勅　一六　黃綬褒章臨時制定……（五）三五
勅　二九　横濱正金銀行條例……（一六）七
勅　三六　遞入紙製造取締規則……（一〇）二九五
勅　三九　官吏服務紀律……（三）四四六
勅　四一　氣象臺測候所條例……（五）四三二
勅　四二　逃亡犯罪人引渡條例……（一四）五五二
勅　五六　府縣稅ニ關スル寄附及雜收入ノ件……（九）二七
勅　三十四年一月　海上法要義ニ關スル宣言……（七）三一四
勅二十二年一月　海底電信線保護萬國聯合條約說明書……（一七）四〇三

外務省

告　一　海上法要義ニ關スル宣言ニ加盟セシ國名……（七）三一四
告　二　英國商船條例中甲板上貨物搭載ニ關スル條款ヲ外國船ニ適施……（七）六五

內務省

令　三　並木植繼費支出竝該枯損木拂代金繳入方……（一二）九五
訓　四二　警察及監獄傭員職務上死傷ノ弔祭扶助療治料支給方……（五）六
訓　四五　寺院公費處分ヲ受ケタルモノ再建期限ヲ便宜ニ任

告　二　醫藥用適當藥品ニハ衛生試驗所ノ檢查印紙貼付……（八）六三

大藏省

告　三〇　日本銀行資本金及株數增加……（一〇）二九六

文部省

令　二　教科用圖書檢定規則……（一四）五五二

農商務省

令　四　茶業組合規則……（一二）三四五

遞信省

告　一二　遞信省徽章……（四）二六六

明治二十一年

詔勅

詔一日　勳章增設ノ詔……（八）六三
勅旨十五日　丁年以上ノ各親王ハ樞密院會議ニ班列ノ權ヲ有セシメラル……（三）五

勅令

勅　一　勳章等級製式及大勳位菊花章頸飾製式……（五）六
勅　一九　文部省直轄學校收入金規則……（一二）九四
勅　二一　海底電信線保護萬國聯合條約ヲ英國施行ノ件……（一五）三六六
勅　二二　樞密院官制及事務規程……（三）五五
勅　三三　陸軍高等官衙副官條例……（三）五五
勅　四一　樞密院屬設置……（三）五五
勅　六一　府縣警察費國庫下渡金ノ割合……（一二）一〇六
勅　六七　航路標識條例……（一七）八五一
勅　七六　勳章佩用式……（五）二七
勅　九二十六日　帝國ト北米合衆國トノ間ニ執行スル郵便爲替定約ノ追加定約……（一七）三一〇

內閣　附賞勳局

令　一二　貸座敷引手茶屋娼妓賦金賦課竝處分方……（一二）四八〇
令　二一　勳章及大勳位菊花章頸飾圖樣……（一二）四八〇
訓十六日　各官廳門內下馬下乘制限ヲ便宜ニ任……（五）七

告　一　勳二等旭日章ノ副章製式……（三）四五三

內務省

告　二　日本銀行資本金及株數增加……（一二）九五
告　一一　夜間檢疫信號……（一〇）三五一

大藏省

訓　一　賣藥ヲ博覽會共進會ヘ出品及販賣取扱心得……（一〇）三〇七

文部省

告　一〇　死體解剖出願方……（一〇）四〇四

農商務省

訓　一三　森林收入ニ屬スル辨償金訴訟入費償却金遵約金盜難品賠償金返納金徵收期限……（一二）九五

遞信省

訓　一〇　府縣區町村費ヲ以テ航路標識設置變更等長申及報告方……（一七）八五一
告二〇八　海底電信線保護萬國聯合條約ヲ英國殖民地ヘ適施……（一七）四〇三

明治二十二年

法律

法　一　徵兵令……（一三）二八
法　二　議院法……（二）一
法一〇　藥品營業竝藥品取扱規則……（一〇）三四二
法一一　水利土功及學事ニ關スル會議存續ノ件……（九）七四
法一五　會計檢査院法……（三）一八
法二五　海軍軍人軍屬違警罪處分例……（一四）五五六
法三四　決闘罪ニ關スル件……（一四）五五二

勅令

勅　二　町村制不施行島嶼戸長以下給料旅費負擔ノ件……（九）七四

勅一一　貴族院令……（二）三
勅三四　陸地測量官制……（二）三
勅三五　陸地測量官任用規則……（三）三七
勅三八　勲章還納ノ件……（五）三二
勅三九　土地臺帳規則……（一）一
勅四一　貴族院令中直接國稅種目……（二）四
勅七五　海軍將官會議條例……（三）六
勅七八　貴族院伯子男爵議員選擧規則……（三）四
勅八〇　會計檢査官任用資格……（三）六〇
勅八四　物品會計規則……（一二）四九
勅一〇三　憲法發布紀念章制定……（五）三
勅一三五　內閣官制……（三）一
勅一四一　小笠原島國稅徵收ノ件……（一二）三〇
勅二六　帝國ト北米合衆國トノ郵便爲替追加約……（一七）三四
勅九十月　加奈太郵政廳ト郵便爲替規約……（一七）三四

內閣

賞勲局

令九　勲章還納手續……（五）三
令一二　歲入歲出豫算概定順序……（一二）三
令一八　議員又ハ市町村吏員タルヲ得サル官吏ハ在職者ニ關ル……（三）四九
令一九　豫定經費外出概則……（一二）三
訓二十四日　官吏職務外ニ公衆ニ對シ演說又ハ敍述スルヲ得……（三）四七
賞告一　勲章記章佩用心得……（五）三七
賞告二　瞻禮略綬佩用心得……（五）三七

宮內省

達八　華族內國旅行及寄留屆方……（一四）三
達九一月　參內及賀所參拜吹上御苑昇降下乘制……（一）三七

內務省

令四　藥品巡視規則……（一〇）三六
訓五　遺兒取扱救恤其費用處辨方……（五）三六
訓一八　官廳ヘ物品金錢等寄附者賞賜方……（五）三
訓二二　神佛各教宗派事務ニ關ル內務省ヘ屆手續……（八）八
賞告三八　藥品監視員巡視施行及費用等支辨方竝ニ證票樣形……（一〇）三七

大藏省

勅一四〇　左聖人所持金錢ヲ及拂戻取扱方……（一二）六四

明治二十三年

勅

勅一一　金鵄勳章等級製式及佩用式……（五）一
勅六二　試補竝非職休職官吏一年志願兵服役ノ件……（三）二
勅六四　海軍兵備品會計規則……（二）四九
勅七一　行政又ハ司法區域ニ關スル市ノ所屬ノ件……（九）七
勅八八　地方官ヲシテ御料地ヲ管理セシムル件……（三）八
勅一一一　行政裁判所評定官及書記員數及職務ノ件……（三）八
勅一二二　貴族院事務局官制……（三）八
勅一二三　衆議院事務局官制……（三）八
勅一五五　檢生試驗所官制……（三）二
勅二〇八　閣令省令廳令及警察令ニ關スル罰則ノ件……（一）三
勅二一八　稅關監吏賞罰規則……（三）三
勅二二一　貴族院議員資格及選擧爭訟判決規則……（二）一
勅二二八　逓員看守休職及俸給ノ件……（三）四
勅二五四　裁判官檢察官裁判所書記ノ官名及裁判官休職ノ件……（三）四
勅二六〇　裁判事檢事及裁判所書記制服……（四）四
勅二六三　帝國議會議長副議長議員旅費及旅費支給規則……（三）三

法律

法一　保管金規則……（五）一
法二　軍港要港ニ關スル件……（三）一
法六　裁判所構成法……（三）一
法九　水道條例……（三）一
法一三　通用禁止貨幣紙幣引換期限……（三）八
法一七　作業會計法……（三）二
法一八　陸軍作業會計法……（三）二
法二二　裁判所構成法施行條例……（一）三
法二三　陸地測量標條例……（三）四
法二七　陸軍給與ニ關スル委任經理ノ件……（三）四
法二九　民事訴訟法……（三）四
法三一　陸軍工兵作業規則……（三）四
法三三　小笠原島地方費ノ件……（三）四
法三八　水路測量標條例……（三）一
法三九　市町村會議員選擧規則……（三）一
法四八　行政裁判法……（三）一
法五〇　民事訴訟法施行條例……（三）一
法五一　執達吏規則……（三）一
法五二　執達吏手數料規則……（三）一
法五八　電信線電話線建設條例……（三）一
法六四　員警訴訟費用法……（三）一
法六五　民事訴訟用印紙法……（一四）一
法六六　商事非訟事件印紙法……（一四）一
法六八　刑事豐戒法……（三）四
法七〇　陸海軍出師準備ニ屬スル物品檢査ノ件……（一二）三
法七二　銀行條例……（一六）八
法八三　軍港要港規則違犯者處分ノ件……（三）四
法八四　命令ノ條項違犯ニ關スル罰則ノ件……（一）四
法一〇五　訴願法……（一四）六
法一〇六　行政廳ノ違法處分ニ關スル行政裁判ノ件……（一四）六

陸軍省

令九　豐兵上等兵ノ提燈徽章……（四）二

遞信省

令二　私設航路標識取締條規……（一七）八
令三　北海道廳府縣及區町村立航路標識管守條規……（一）四
告二一三　萬國海底電信線保護條約突尼斯國加入……（一四）六

明治二十四年

勅令

勅三　民事訴訟法ニ依リ國ヲ代表スルノ規定……（一四）二
勅二二　陸軍兵備品會計規則……（一五）一
勅二六　土木工事起業者保證金ノ件……（三）二
勅二七　官直又ハ徴収勤務者食料給與及特別用文具使用ノ件……（五）四
勅五四　訴訟書類郵便逓送手數料ノ件……（一四）二
勅七九　海軍將校分限令……（三）二
勅一七〇　巡査看守待遇……（三）四
勅一七五　陸地測量部條例……（三）四
勅二〇八　貴族院及衆議院守衛待遇……（一四）二
勅二一八　市町村立小學校長及教員名稱及待遇……（三）四
勅二三九　貴族院議院守衛徽章ノ件……（三）四

內務省

令一一　刑死者犯罪者墓標祭祀寫眞等ニ關スル取締方……（一四）二
訓二二　巡査採用規則……（三）四

司法省

令四　裁判所書記登用試驗規則……（三）四
令五　區裁判所列事檢事地方裁判所支部ノ事務取扱及區裁判所列事ニ監督命シ方……（一四）七

文部省

訓四　御影竝教育ニ關スル勅語謄本學校ニ奉安方……（一五）一

遞信省

令一五　丁抹國船登港順數交互承認……（七）二
告二八二　丁抹國政府ト船舶積量互認ノ件取極……（七）二

行政裁判所

告　一　行政訴答書式……（一四）六

明治二十五年

法律

法五　海上衝突建防法……（一六）二
法七　辯護士法……（一四）四
法一五　出版法……（一〇）三

勅令

勅七　儲員俸給及儲員其他ニ給スル諸手當支給方……（三）二
勅一八　農事試驗場官制……（三）一
勅五〇　陸海軍將校相當官交互轉任ニ關スル件……（三）二
勅八六　文部省直轄諸學校官制……（三）二
勅九六　帝國大學、官立大學及文部省直轄諸學校雇外國人ニ關スル件……（三）一

明治二十六年

勅令

勅一四　外國在勤警部巡査任用及支給規則……（三）
勅四〇　市制町村制ヲ施行セサル地方ノ小學教育規程……（一五）一
勅八〇　官吏懲治料給與ノ件……（五）四

閣令

令四　官廳公務上在外公使領事ヘ交涉手續……（三）一

內務省

令四　內務省所管官廳民事訴訟ニ付國ヲ代表ス……（一四）二

大藏省

令二　造幣局及各稅關民事訴訟ニ付國ヲ代表ス……（一四）二
令一一　文官俸給支給細則……（三）二
告三七　稅關所屬船旗章……（四）六

司法省

令五　檢事局民事訴訟ニ付國ヲ代表ス……（一四）二

農商務省

令二　牧入印紙ヲ以テ納ムヘキ手數料種目……（一二）八
令三　歌謠踏繼工免許及書換手數料トシテ納ムル牧入印紙貼用方……（一二）八

法律

法五　取引所法……（一六）二
法七　辯護士法……（一四）四
法一五　出版法……（一〇）三

勅令

勅一八　農事試驗場官制……（三）二
勅五〇　陸海軍將校相當官交互轉任ニ關スル件……（三）二
勅八六　文部省直轄諸學校官制……（三）二
勅九六　帝國大學、官立大學及文部省直轄諸學校雇外國人ニ關スル件……（三）一

勅一一六　賞勲局官制……（三）二
勅一一七　賞勲會議規程……（三）二
勅一一八　法制局官制……（三）二
勅一二一　樞密院屬官員……（三）一三
勅一二二　各省官制通則……（三）一三
勅一四三　司法省官制……（三）一〇二
勅一七一　在外公館費用條例……（三）三元
勅一七二　外交官領事官赴任及賜暇規則……（三）四五一
勅一八七　外交官領事官及書記生任用令……（三）三五二
勅一九八　官吏ノ勤務ニ關スル件……（三）四元
勅二一二　地方官廳命令公式令……（一）四六
勅二一二　在外國大使館附及公使館附陸軍武官俸給令……（三）三四
勅二六一　政府ノ債務ニ對シ差押命令ヲ受クル場合會計上ノ規程……（一二）四五

宮内省

達乙九　參內及賢所參拜吹上御苑昇降下乘制限……（一）一三
告一　御料地ノ立木木材ニ所用ノ極印……（一）一三

外務省

訓一　婦女海外渡航ニ關スル取締方……（一〇）二元

内務省

令一　藥品證明上衛生試驗所及之ニ類似ノ名稱印紙濫用取締方……（一〇）二六
訓一三　神佛各宗派管長海外渡航稟請方……（八）八
訓一七　官國幣社官司權宮司旅行稟請方……（八）一〇
訓一八　神職職務上怠慢ノ所爲戒飭方……（八）二〇
訓二六　看守採用規則……（三）三六

大藏省

令一八　記名公債證書所有商事會社印鑑日本銀行ヘ差出方……（六）三

海軍省

令四　鎭守府民事訴訟ニ付國ヲ代表ス……（一四）三元

司法省

令四　辯護士職服……（四）三元
令五　辯護士名簿登錄規則……（一四）四七

文部省

告三　小學校ニ於テ祝日大祭日儀式用唱歌歌詞竝樂譜……（一五）三六
告三五　海底電信線保護萬國聯合條約ヲ荷蘭國殖民地ヘ適施……（一七）四〇一

明治二十七年

法律

法五　軍用電信法……（三）三三
法二〇　國事ニ關スル犯罪ノ爲諸祿ヲ沒收セラレタル者ニ關スル法律……（五）二六

勅令

勅一一　市制町村制ヲ施行セサル地方ノ學務委員ニ關スル件……（一五）一六
勅一五　消防組規則……（三）一三
勅二二　府縣社以下神社ノ神職ニ關スル件……（八）五九
勅二三　大婚二十五年祝典之章制定……（五）一四
勅一二三　儀守府及鎭部隊定員外軍人軍屬臨時服務ノ件……（三）四二
勅一三三　陸軍戰時給與規則……（三）三三
勅一三六　海軍戰時給與規則……（三）三三
勅一四九　捕獲審檢令……（三）四二
勅一七二　戰時特設部隊附海軍軍人ヲ爲スノ件……（三）四二
勅一七三　金鵄勳章年金令……（三）四二
勅一九二　陸軍軍人軍屬歸鄕療養者給與規則……（五）一七
勅一九三　金鵄勳章佩賜條例……（五）一七

内閣

令一　褒章條例取扱手續……（三）二四
令九　勳章年金支給細則……（三）二六二

内務省

訓五　神官神職ハ衆議院議員選擧競爭ニ關與スル可ラス……（八）五九
訓一二　私設橋梁渡津道路消防組員無賃通行方……（一七）四七

陸軍省

令三　陸軍監獄看守採用規則……（三）三五八

文部省

令三　市町村立小學校敎員勤續方……（三）三三
令四　實業補習學校敎科用圖書採用檢定方……（一五）三六八
令一一　高等師範學校規程……（一五）二七
令二二　文部省版權所有圖書翻刻出版ニ關スル規定……（一〇）二〇九

逓信省

訓一　就學免除ノ兒童ニ卒業證書等授與方……（一五）一六
告一五七　非常召集ノ軍人ニ對スル郵便爲替信爲替特別取扱方……（一七）一九九

明治二十八年

法律

法一三　古物商取締法……（一〇）二三
法一四　質屋取締法……（一〇）二三
法二二　補充兵役國民兵役ニ在ル者及國民軍編入志願者ニ關スル法律……（三）二四三
法二八　通貨及證券模造取締法……（一〇）一九三

勅令

勅五七　中央衛生會官制……（三）二四
勅五八　陸軍軍人軍籍若クハ水雷艇ニ乘組ムトキ航海加俸給與……（三）二六
勅六二　伊豆七島地役人及名主待遇……（三）四八
勅七一　傳染病豫防治ニ從事スル官吏准官吏及備員月手當支給ノ件……（三）六二
勅八四　公使館通譯官及外務通譯生ノ赴任及賜暇ノ件……（三）四二
勅八六　通譯官及通譯生任用ノ件……（三）三三
勅一一一　憲兵上等兵待遇……（三）四七
勅一二六　北海道ニ徵兵令施行……（一三）一七
勅一三九　陸軍ニ於テ通譯ニ從事スル者待遇……（三）四七
勅一四〇　軍人軍屬公務ニ起因セル傷痍疾病再發者官費治療ノ件……（五）三三
勅一四三　明治二十七八年從軍記章條例……（五）一九
勅一五〇　外交官領事官貿易事務官及外務書記停止仕拂執行及供託ニ關スル手續……（一二）四五

陸軍省

令三　陸軍監獄看守採用規則……（三）三五八

文部省

令三　市町村立小學校敎員勤續方……（三）三三
令四　實業補習學校敎科用圖書採用檢定方……（一五）三六八
令一一　高等師範學校規程……（一五）二七
令二二　文部省版權所有圖書翻刻出版ニ關スル規定……（一〇）二〇九

逓信省

訓一　就學免除ノ兒童ニ卒業證書等授與方……（一五）一六
告一五七　非常召集ノ軍人ニ對スル郵便爲替信爲替特別取扱方……（一七）一九九

明治二十八年

法律

法一三　古物商取締法……（一〇）二三
法一四　質屋取締法……（一〇）二三
法二二　補充兵役國民兵役ニ在ル者及國民軍編入志願者ニ關スル法律……（三）二四三
法二八　通貨及證券模造取締法……（一〇）一九三

勅令

勅五七　中央衛生會官制……（三）二四
勅五八　陸軍軍人軍籍若クハ水雷艇ニ乘組ムトキ航海加俸給與……（三）二六
勅六二　伊豆七島地役人及名主待遇……（三）四八
勅七一　傳染病豫防治ニ從事スル官吏准官吏及備員月手當支給ノ件……（三）六二
勅八四　公使館通譯官及外務通譯生ノ赴任及賜暇ノ件……（三）四二
勅八六　通譯官及通譯生任用ノ件……（三）三三
勅一一一　憲兵上等兵待遇……（三）四七
勅一二六　北海道ニ徵兵令施行……（一三）一七
勅一三九　陸軍ニ於テ通譯ニ從事スル者待遇……（三）四七
勅一四〇　軍人軍屬公務ニ起因セル傷痍疾病再發者官費治療ノ件……（五）三三
勅一四三　明治二十七八年從軍記章條例……（五）一九
勅一五〇　外交官領事官貿易事務官及外務書記

勅一六七　生外務通譯生更代ノ際臨時增員……（三）一三
標準時ニ關スル件……（一五）四三〇

宮内省

達乙一　京都帝室博物館及奈良帝室博物館社寺什寶受託規則……（一五）四七

内務省

令八　古物商取締法細則……（一〇）二四
令九　質屋取締法細則……（一〇）二六
令五　勳章年金證書受領者居所屆出方……（五）九
告五一　日本銀行ノ資本金及株數增加……（一六）六三

大藏省

陸軍省

令一七　陸地測量標條例施行細則……（一一）六二

海軍省

令三　海軍軍人軍屬公務ニ起因セル傷痍疾病再發者入院治療出廓及取扱方……（五）五四

逓信省

令二　逓信部内書記補試驗規則……（三）三九九

明治二十九年

法律

法二　官設鐵道用品買入ニ付前金拂竝概算渡ノ件……（一二）二九
法五　國債證券買入銷却法……（一二）六三
法一七　害蟲驅除豫防法……（一六）二七
法二七　登錄稅法……（一二）三〇六
法二八　酒造稅法……（一二）三八
法五九　事業公債條例……（一二）六三
法六七　船舶檢查法……（一七）六〇三
法六八　船舶職員法……（一七）六七
法六九　海員懲戒法……（一七）八〇三
法七〇　移民保護法……（一一）一八六
法七一　河川法……（一七）六七五
法八〇　【清國】及【朝鮮國】在留帝國臣民取締法……（七）六〇
法八二　日本勳章年金銀行法……（一六）八〇
法八三　農工銀行法……（一六）八五
法八四　農工銀行補助法……（三）三五四
法八九　民法第一編第二編第三編……（三）三五四
法九一　會計檢查官退官ニ關スル法律……（一七）八五七

勅令

勅五　市町村立小學校授業料ニ關スル件……（一五）一六
沖繩縣郡編制……（一六）八五
海軍定則職工條例……（三）一三
臺灣駐劄陸軍部隊給與規則……（三）二一
臺灣ニ於ケル郵便及電信ニ關スル事……（三）二一
務監督ノ件……（一〇）二六
藥劑師試驗委員官制……（三）二三
臺灣總督府屬員ニシテ巡查看守給助例適用ノ件……（五）七二
親補ノ職ニ在ル者ノ待遇……（三）四七
臺灣總督府屬員儲員死歿傷痍疾病手當規則……（五）七一
通譯官ヲ外交官又ハ領事官ニ任用ノ件……（三）三三
臺灣總督府參事官ニ任用ノ件……（一一）八九
臺灣駐劄陸軍各部隊所屬陸軍下士判任文官定員補缺雇員給料支辨ノ件……（三）三九
臺灣總督府所屬稅關監吏巡查看守及特定者ヲシテ銃器携帶セシムルノ件……（一〇）二九三
皇族附陸軍武官官制……（三）四三
臺灣官有森林原野及產物特別處分令……（一一）三八
臺灣官有森林原野貸渡規則……（一一）三九
臺灣ニ於ケル法律命令施行期限……（一）三二
臺灣總督府參事官任用令……（三）三四七
陸軍通譯生ニ關スル件……（三）四六
臺灣官有森林原野及產物特別處分令……（一一）三八
臺灣總督府參事官制……（一一）九四
典獄看守長服制竝徽章……（一一）一四五
移民保護法……（一一）一八六
日清通商航海條約……（一七）六七五
法八二　官設鐵道用品買入ニ付前金拂竝概算渡ノ件……（一二）二九
法五　國債證券買入銷却法……（一二）六三
法一七　害蟲驅除豫防法……（一六）二七
法二七　登錄稅法……（一二）三〇六
法二八　酒造稅法……（一二）三八
法五九　事業公債條例……（一二）六三
法六七　船舶檢查法……（一七）六〇三
法六八　船舶職員法……（一七）六七
法六九　海員懲戒法……（一七）八〇三
法七〇　移民保護法……（一一）一八六
法七一　河川法……（一七）六七五
法八〇　【清國】及【朝鮮國】在留帝國臣民取締法……（七）六〇
法八二　日本勳章年金銀行法……（一六）八〇
勅一六〇　親補ノ職ニ在ル者ノ待遇……（三）四七
勅一八〇　臺灣總督府屬員儲員死歿傷痍疾病手當規則……（五）七一
勅一八二　通譯官ヲ外交官又ハ領事官ニ任用ノ件……（三）三三
勅二三六　臺灣駐劄陸軍各部隊所屬陸軍下士判任文官定員補缺雇員給料支辨ノ件……（三）三九
勅二四八　臺灣總督府所屬稅關監吏巡查看守及特定者ヲシテ銃器携帶セシムルノ件……（一〇）二九三
勅二七八　臺灣官有森林原野及產物特別處分令……（一一）三八
勅二八一　臺灣官有森林原野產物賣渡規則……（一一）三九
勅二八七　臺灣官有森林原野貸渡規則……（一一）四〇
勅二九二　臺灣ニ於ケル法律命令施行期限……（一）三二
勅二九五　臺灣總督府參事官任用令……（三）三四七
勅三〇六　陸軍通譯生ニ關スル件……（三）四六
勅三一一　臺灣官有森林原野及產物特別處分令……（一一）三八
勅三六六　臺灣藥劑師藥種商製藥者取締規則……（一一）九四
勅三七一　典獄看守長服制竝徽章……（一一）一四五
勅二十九日　移民保護法……（一一）一八六
勅一　日清通商航海條約……（一七）六七五

内閣

令一　明治二十七八年從軍記章奏請授與規程……（五）三〇

令六　外國在勤警部巡查任用及支給規則施行細則……（三）三五四
告一　條約諸外國人臺灣ニ通商航海方……（一七）八五七

内務省

訓二　出版法ニ據リ刻版印本ヲ差押ヘタルトキ取扱處分方……（一〇）二元
訓一〇　典獄典獄補看守長看守服裝規則……（四）一五元
訓一一　巡查服裝規則……（四）二六九

陸軍省

令二五　國民軍編入志願者願出ニ關スル規程……（一三）二四四
訓甲三　【陸軍服役條令】ニ依リ現役免除出願方……（一三）二四七

海軍省

令四　海軍定期職工採用就業及滿期賜金給與規程……（三）四五九

農商務省

訓六　害蟲驅除豫防法取扱手續……（一六）二七

臺灣總督府

律三　臺灣總督府非常通信規則……（一七）四三
九　製茶稅則……（一二）四三
一〇　臺灣藥劑師藥種商製藥者取締規則……（一〇）二二
臺灣總督府非常通信規則施行細則……（一七）四三
令二六　臺灣ニ於ケル私設橋梁渡津道路等無賃通行方……（一七）四八
令三六　臺灣官有森林原野產物賣渡規則……（一一）二九
令四四　臺灣官有森林原野貸渡規則……（一一）四〇
令四七　臺灣官有森林原野貸渡規則施行細則……（一一）四一
令五〇　臺灣神社祭典……（五）二六
令五一　臺灣ニ於ケル私設橋梁渡津道路等無賃通行方……（一七）四八
告一〇　臺灣總督府郵便電信ノ徽章……（四）三八

明治三十年

法律

法一　鐵道公債及事業公債利子支拂期……（一二）六三
法二　臺灣總督府特別會計法……（一二）七二
法一二　種牡馬檢查法……（一六）五六九
法一五　保稅倉庫法……（一二）四六

船舶職員及小型船舶操縱者法……（一）（一）
船舶職員及小型船舶操縱者法施行令……（一）（一）
船舶職員及小型船舶操縱者法施行規則……（一）（一）
船舶職員及小型船舶操縱者法第二十三條ノ二ノ規定ニ依リ小型船舶ノ操縱ニ關シ必要ナル事項ヲ定ムル省令……（一）（一）
船舶職員及小型船舶操縱者法第二十三條ノ二ノ規定ニ依リ小型船舶ノ操縱ニ關シ必要ナル事項ヲ定ムル省令ノ施行ニ關スル件

令　令令令　令　令令令

令　令令令　令　令　

令　八七　船舶檢査法施行細則……（一七）六六三
令　八八　船舶檢査規程……（一七）六六三
令　八九　木船檢査規程……（一七）六六三
令　九三　船燈信號器救命具試驗檢定規程……（一七）八九二
告示四一　電信法第五條ノ電信及電話官署指定……（一七）三二五

臺灣總督府

律　一　外國人土地取得ニ關スル律令……（一四）一三〇
律　四　外國領事廨登記簿謄本ノ效力等ニ關スル件……（一四）二九一
律　五　臺灣辯護士規則……（一四）三〇
律　七　蕃地ニ關スル律令……（一四）一三〇
律一四　臺灣家屋建築規則……（一一）一四六
律一五　臺灣汚物掃除規則……（一二）四〇一
律一七　臺灣藥品取締規則……（一〇）二四
律二一　臺灣保安規則……（一〇）四
令　三　明治三十三年律令第四號施行細則……（一四）二九一
令　四　不動產登記簿謄本抄本請求手數料……（一四）二九一
令　五　辯護士名簿登錄規則……（一四）二九一
令　六　辯護士職服規程……（四）二八〇
令　八　臺灣獸醫免許規則……（一〇）二三六
令一七　臺灣船燈信號器及救命具取締規則……（一七）九〇〇
令一九　臺灣出版規則……（一〇）三〇
令二〇　臺灣警報信號標規則……（一五）四三二
令六七　臺灣藥品巡視規則……（一〇）二四
令八〇　臺灣ニ郵便法郵便爲替法鐵道船郵便法電信法及無線電信法施行ニ關シテノ規定……（一七）四一
令一〇四　汽船公稱馬力算定方法……（一七）七九九
令一〇七　臺灣總督府鐵道部民事訴訟ニ付國ヲ代表ス……（一四）二四一
令一〇九　臺灣汚物掃除規則施行細則……（一〇）四〇二
令一一七　相互保險會社及外國相互保險會社登記簿謄本抄本等請求手數料……（一四）二九八
告一一二　臺灣海港檢疫施行港ヘ入來ノ船舶衣問檢疫請求方……（一〇）三九六

明治三十四年

法律

法　二　北海道會法……（九）七五
法　三　北海道地方費法……（九）一六六
法　八　酒精及酒精含有飲料稅法……（一二）三三一
法　一〇　酒精酒類其他酒精含有飲料輸出下戻金ニ關スル法律……（一二）三三四
法　一二　麥酒稅法……（一七）六三三
法　一三　砂糖消費稅法……（一七）六三三
法　二二　馬匹去勢法……（一六）五九六
法　二八　鐵下年期新開免租年期地價據置年期ノ延長ニ關スル法律……（一二）一三〇
法　三〇　開墾地開拓地新開地年期繼續ニ關スル法律……（一二）三六
法　三一　畜牛結核病豫防法……（一〇）三五九
法　三五　外國人永代借地權ニ關スル法律……（一四）二六
法　三九　日亞修好通商航海條約……（七）三五〇

勅令

勅　一　防務條例……（一三）二
勅　五　侍從武官徽章制式及裝著ニ關スル件……（一四）二六二
勅　七　遞信省部內官吏臨時陸海軍特設事務又ハ戰時若ハ事變ニ際シ所屬部局以外ニ於テ臨時遞信事務ニ從事スル者ノ補闕ノ件……（一二）四八
勅一五　在外國電信局職員手當給與規則……（一〇）九〇
勅一六五　臺灣總督府稅關官制……（一一）一二〇
勅一六六　麥酒稅法施行規則……（一〇）九四
勅一六八　砂糖消費稅法施行規則……（一〇）三九
勅一七八　永代借地權ニ關スル件……（一一）二三
勅一七九　外國人ノ永代借地權ヲ帝國臣民ニ取得ノ場合ニ關スル件……（一四）二七
勅一八六　衆議院議員選舉法施行令……（一二）四二
勅一八八　船舶信號ニ關スル件……（一二）五九
勅一九三　陸軍特命檢閱條例……（一二）五九
勅二二六　臺灣ニ於ケル物件寄附ニ關スル件……（一二）一七
勅二一九　巡査看守療治料給助料及弔祭料給與令ヲ臺灣ニ施行スルノ件……（一三）二
勅二八　衆議院議員選舉法第二十七條ノ選舉人名簿ニ關スル件……（一四）二六二
勅二九　衆議院議員選舉法ニ依ル選舉人名簿投票用紙封筒及投票函樣式……（一二）四八
勅三〇　飲食物及布片中砒素及錫ノ試驗方法……（一〇）九〇
勅三一　人工甘味質取締規則……（一〇）九四
勅三九　ベスト菌取扱取締規則……（一〇）三九
勅　七　精神病者タル在監人放免ニ關スル取扱手續……（一〇）八六
訓一一　下水道築造認可申請方……（一一）一五九
訓一四　衆議院議員選舉法及同施行令ニ就テノ事務及書式等取扱方……（一二）五九
訓一八　國有林野法ニ依リ編入スル社寺境內地種目組換取扱方……（一一）二三
訓二〇　皇室ニ關スル文字ヲ商品其他ノ物件ニ證用取締方……（四）三六一

大藏省

訓　八　稅關貨物取扱人法施行細則……（一二）四二
訓三四　明治三十四年內務省令第二十四號ニ依ル通知ヲ受ケタルトキ土地臺帳登錄方……（一四）二七
告　二一　稅印押捺請求書ニ證書用紙ノ價格記載方……（一二）三五

陸軍省

令　二　陸軍軍醫作爲ノ死亡診斷書死體檢案書記載事項樣式及交付手續……（一四）四三

令　一二　陸軍下士兵卒ノ休暇ニ關スル取扱方……（三）二六四
訓甲　二　在鄉陸軍下士兵卒制服著用ヲ得ル場合……（四）三六

海軍省

告　二〇　要塞地帶法施行規則第二條但書ノ區域及事項……（一三）二三

司法省

令　一五　永代借地及同地上建物ニ關スル登記取扱手續……（一四）三三
令　一六　永代借地及同地上建物登記ノ謄本抄本等請求手數料額……（一四）三六
訓　一　監獄醫ノ作爲ノ死亡診斷書死體檢案書竝死產證書死胎檢案書記載事項及其樣式準據方……（一四）四三

文部省

令　三　中學校令施行規則……（五）二
令　四　高等女學校令施行規則……（五）一九
令　五　文部省直轄學校外國人特別入學規程……（五）三六二

農商務省

令　一　府縣郡市工業試驗場及府縣郡市工業講習所規程……（一六）三九
訓　一　相續人缺ノタメ國庫ニ歸屬シタル森林原野ノ引渡及登錄ニ關スル件……（一四）二七

遞信省

令　一九　在外國電信局職員手當給與細則……（三）二六
令　四四　萬國船舶信號書使用方……（一七）八四八

臺灣總督府

律　一　電信電話ノ犯罪ニ關スル律令……（一七）三六二
律　三　臺灣土地收用規則……（一一）一二
律　六　臺灣公共埤圳規則……（一一）一八二
律一一　臺灣汽船職員規則……（一七）八三四
律一三　臺灣關稅規則ニ依ル訴願ニ關スル律令……（一一）一〇六
令　二　傳染病患者鐵道乘車規程……（一七）三九九
令　五　臺灣囚人及刑事被告人押送規則……（一四）三九九
令二三　明治二十四年遞信省令第十五號ヲ臺灣ニ適用……（七）三六
令三八　軍役志願者規則……（三）二六
令四三　臺灣土地收用規則施行規則……（一一）一六

勅令

勅　三　支那駐劄陸軍部隊給與令……（三）二三八
勅　五　各省所管不動產登記ノ囑託ニ關スル件……（一四）三〇〇
勅一一　陸軍武官官等表……（三）一二
勅一二　官國幣社職制……（三）二三
勅二八　官國幣社及神宮神部署神職任用令……（八）九
勅三一　神宮大宮司及少宮司ノ初敍及陞敍ノ官等ニ關スル件……（一一）一八二
勅三七　北海道二級町村制……（九）八六
勅三九　臺灣官有財產管理規則……（一二）一八九
勅九九　文部省直轄諸學校職員定員令……（三）一二
勅一〇〇　臨時教員養成所官制……（一四）二九八
勅一三五　國稅徵收法施行規則……（一二）一九八
勅一四〇　臺灣官設鐵道用品賣金會計規則……（一二）七三
勅一四二　明治三十三年從軍記章條例……（五）三〇
勅一五四　骨牌稅法施行規則……（一二）四五二
勅一九一　陸軍造兵廠職工扶助令……（五）二一
法　一一　北海道土功組合法……（九）一六六
法　一二　臺灣總督府二等郵便局電信局民事訴訟ニ付國ヲ代表ス……（一四）二四一
法　一三　臺灣汽船職員試驗規程……（一七）八三四
法二三　臺灣總督府稅關職員服制……（一四）二七
令　五〇　臺灣學租財產ノ管理及收支ニ關スル規程……（一一）一〇六
令一〇三　臺灣總督府專賣局官制……（一一）一二〇
令一〇九　臺灣治海通行船取締規則……（一一）一二
令一一一　陸軍諸部隊官衙學校ニ豫備役後備役ノ者ヲ以テ補充セシ場合ニ於ケル身分取扱ノ件……（一一）一五九
告　三〇　帝國丁抹國間船舶積量互認ニ關スル告示……（一一）一二
告　三一　帝國ト英國及米國間船舶積量互認ニ關スル告示……（一一）一二

明治三十五年

法律

法　一一　警察署ニ拘禁留置者ノ費用支辨方……（一二）一〇六
法　一二　北海道土功組合法施行令……（一一）一〇五
法　一三　臺灣總督府設鐵道用品賣金會計法……（一二）一二
法二三　伊豆七島ニ於ケル國稅徵集ニ關スル法律……（一一）一〇六
法　三一　商業會議所法……（一一）一〇六
法三五　外國領海水產組合法……（一一）一〇六
法四四　骨牌稅法……（一一）一〇六
法四九　國勢調查ニ關スル法律……（一一）一〇六
法五〇　年齡計算ニ關スル法律……（一一）一〇六

勅令

勅一九一　陸軍造兵廠職工扶助令……（五）二一
勅二一二　北海道土功組合法施行令……（一一）一〇五
勅二一三　臺灣總督府稅關職員服制……（一四）二七
勅二一八　陸軍官衙學校在職將校同相當官演習參列ノ件……（一三）一三〇
勅二四一　稅務監督局官制……（一一）一三
勅二四二　稅務署官制……（一一）一三
勅二六八　區町村會評決區町村費及水利土功會評決土木費竝北海道町村公收入ノ息納督促手數料ノ件……（九）七四

內閣

告　二　大勳位菊花章頸飾略章圖式及佩用方……（五）二四

外務省

令　五　在天津帝國專管居留地ノ土地ニ關スル件……（七）五七〇

內務省

令　一　官國幣社主典及官掌ノ定員等ニ關スル件……（八）八
令　三　府縣吏員服務紀律……（九）一五九
令四四　府縣縣社以下神社神職任用規則……（八）五九
令　七　北海道二級町村制施行地……（九）九〇
令　九　健全證書交附手續……（一〇）二四二
令一三　內務省所管不動產ノ登記ノ囑託ニ就キ官吏指定……（一四）三〇〇
令一六　河川法第四條第二項ニ依レル特別ノ規定……（一一）一九四
訓一二　【港務部ノ臨時海港檢疫所職員竝船舶ニ警察官吏等表……（三）四七九
訓一四　土地收用法ニ依リ起業者ヨリ事業認定ノ申請ヲナシタル場合ニ於ケル規定……（一一）一三
訓一五　古社寺保存法ニ依ル特別保護建造物ニ對シ制札建設方……（八）五

大藏省

令　一〇　大藏省所管不動產ノ登記ノ囑託ニ就キ官吏指定……（一四）三〇〇
令一七　稅關手數料額……（一二）五六八
令二七　稅務監督局及稅務署民事訴訟ニ付國ヲ代表ス……（一四）三九

臺灣總督府 令 一 臺灣總督府組織規程 一 臺灣總督府官制 一 臺灣總督府官房及局ノ事務分掌 一 臺灣總督府官房ニ秘書官ヲ置ク件 一 臺灣總督府官房ニ秘書官ヲ置ク件ニ依リ秘書官ヲ任免ス

陸軍省
令　三　鐵道軍事輸送規程……（一七）五四四
陸達　一五　俘虜勞役規則……（一三）二六二
陸達　一六　戰時若ハ事變ノ際ニ於ケル一年志願兵取扱方……（一三）二三三
陸達　一七　陸軍軍人軍屬歸鄉療養者取扱規則……（五）四七
告　三　陸軍從軍新聞記者心得……（一三）二六二
告　四　恤兵金品取扱規程……（一二）九六
海軍省
令　四　海軍志願兵及其家族ノ異動等届出方……（一三）二六八
告　八　海軍從軍新聞通信者心得……（一三）二六三
農商務省
令　一　北海道地方費ヲ以テ設立スル工業試驗場及工業講習所ニ適用……（一六）三六〇
令　一四　煙管師、蹄鐵工免許試驗規則……（一〇）二三五
逓信省
令　六　軍事郵便規則……（一七）二
令　七　軍事郵便爲替貯金規則……（一七）九九
令　一三　俘虜郵便規則……（一七）二
令　一四　俘虜郵便爲替規則……（一七）二〇
令　五〇　船員證明規則……（一七）六四
令　五四　戰地特別郵便貯金規則……（一七）三三
臺灣總督府
律　二　利息制限規則……（一四）一五
律　三　廳長ヲシテ民事爭訟調停等ヲ取扱ハシムル件……（一四）二
令　四　犯罪即決例……（一四）二二
律　一〇　出典地業主權ニ關スル律令……（一四）二五
律　一二　臺灣地租規則……（一四）二七
令　六　公證規則施行細則……（一四）六七
令　七　賣渡シタル製腦用物件ノ處分方……（一四）一〇
令　一二　廳社以下神社神職任用規則……（八）三
令　一三　臺灣公共鐵道規則施行規則……（一一）八二
令　一五　臺灣官有森林原野及產物ノ貸渡シ賣渡シニ關スル事項知事又ハ廳長取扱……（一一）二六
令　一六　軍事郵便物ニ關スル件ヲ臺灣ニ施行方……（一七）三
令　三四　廳長ヲシテ民事爭訟調停等ヲ取扱ハシムル律令施行細則……（一四）二二

令　四〇　臺灣鹽田規則施行細則……（一六）六八
令　四七　地方法院出張所ニ於テ豫審ヲ經タル刑事事件ノ審判地方法院ニテ取扱……（一四）二九
令　五五　體刑囚人處遇規則……（一四）五四
令　六八　支那勞働者取締規則……（一）四七
令　七〇　總令公布式……（一三）五三
令　七二　臺灣ニ於ケル收入印紙ヲ以テ納ムヘキ手數料種目……（一二）九六

明治三十八年

法律
法　七　酒母、醪及麴取締法……（一六）六八
法　八　酒造組合法……（三）六八
法　一〇　相續稅法……（三）一四
法　一一　鹽專賣法……（三）一六
法　一五　陸軍工廠資金會計法……（三）二六
法　一七　專賣局振出選擧養本補足ニ關スル法律……（三）二七
法　一九　貯蓄債券ノ利子所得稅免除ニ關スル法律……（三）六八
法　二〇　國債證券價格計算ニ關スル法律……（三）七三
法　二三　郵便貯金法……（三）八二
法　三五　北海道一級町村及二級町村ヲシテ府縣稅外國庫歲入ヲ徵收セシムル法律……（三）九〇
法　三七　北海道罹災救助基金法……（三）九四
法　三八　俘虜處置ニ關スル法律……（三）九九
法　四〇　遠洋漁業奬勵法……（三）一〇
法　四一　居留民團法……（三）一〇
法　四五　鑛業法……（三）一二
法　四七　外國ニ於ケル銀行事業ニ關スル法律……（三）一二
法　五二　擔保附社債信託法……（三）一二
法　五三　鐵道抵當法……（三）一三
法　五四　工場抵當法……（三）一三
法　五五　鑛業抵當法……（三）一三
法　六二　戶主ニ非サル者ヲシテ授ケラレタル場合ニ關スル法律……（三）一三
法　六三　外國裁判所ノ囑託ニ因ル共助法……（三）一三
法　六六　外國ニ於テ流通スル貨幣紙幣銀行券證券僞造變造及模造ニ關スル法律……（三）一四

勅令

勅　七　酒造組合法施行規則……（一六）六八
勅　八　俘虜取容所條例……（三）七
勅　二八　服制ノ地質ニ關スル件……（三）一八
勅　三一　戰時事變ノ際臨時特設部局又ハ陸海軍部隊配屬文官補闕ノ件……（三）一四
勅　四三　戰役中諸學校校馬馬糧增加ノ件……（三）二六
勅　四七　海軍工廠資金會計規則……（三）二六
勅　五一　稅關ニ於ケル內國稅賦課徵收ニ關スル件……（三）二六
勅　五六　相續稅法施行規則……（三）二六
勅　六八　花蓮檢查所官制……（三）二七
勅　七四　史料編纂ニ關スル職員ノ件……（三）二七
勅　九五　鹽專賣法ヲ施行セサル地方……（三）二七
勅　一三四　國民兵役ニ在ル者ノ服役ニ關スル件……（三）二七
勅　一五三　地租條例第四條第一項第一號及第二號ニ依ル公共團體及期間指定……（三）二七
勅　一五九　花蓮檢查規則……（三）二七
勅　一六一　郵便貯金利子割合ノ件……（四）三七
勅　一六六　海軍軍屬文官從軍服制……（四）三七
勅　一七三　政府ヨリ恩給ヲ受クル者召集中手當支給ノ件……（三）七三
勅　一七九　鑛業登錄令……（三）七三
勅　一八三　鑛業及砂鑛採取業ニ關スル手數料ノ件……（三）八二
勅　一八四　陸軍補充兵ヲ以テ下士ニ補充シ及雜卒ヲ兵卒ト爲スノ件……（三）八九
勅　一九八　在外指定學校職員名稱待遇及任用解職ニ關スル件……（三）一〇
勅　二〇一　國債整理ノ爲英貨公債ヲ募集スルノ件……（三）一〇
勅　二四九　大使館通譯官ニ關スル件……（三）一〇
勅　二六三　大漢要港境域……（三）一〇
勅　二八四　第六回內國勸業博覽會開設延期……（三）一〇
勅　三　十六日月　日印通商ニ關スル條約……（七）六〇
勅　十六日月　露西亞國講和條約……（七）六

外務省

令　一　明治三十八年法律第六十六號第十條ノ官吏ノ領事官執行……（一四）四七
告　五　日露兩國講和條約批准通告方……（七）六

內務省

令　二　明治三十八年法律第六十六號第十條

令　二二　神佛ノ參拜其ノ他ノ代理周旋行爲取締……（一〇）二

大藏省

令　一一　酒精及酒精含有飲料稅法ニ依リ果實酒ト看做スモノ……（一二）三三
令　一三　北海道一級町村及二級町村テシテ租稅外國庫歲入ヲ徵收セシムル法律施行細則……（一二）九〇
令　一六　巡查看守退隱料及遺族扶助料法ニ依ル給與金ノ國庫負擔ニ屬スルモノノ支給方……（五）一六七
令　二二　鹽專賣法施行細則……（一二）三六八
令　三五　擔保附社債信託法施行細則……（一六）八五
令　三八　道府縣罹災救助基金管理方法……（五）一四五
令　五〇　收入印紙ヲ以テ納ムヘキ手數料種目……（一二）九六
令　五一　收入印紙ヲ以テ手數料ヲ納ムルトキ印紙貼付方……（一二）八九

陸軍省

令　二　陸軍軍人軍屬歸鄉療養者給與規則……（五）一
令　一一　政府ヨリ恩給ヲ受クル者陸軍ニ召集中手當支給方……（三）三五

海軍省

令　五　海軍ニ於ケル沈沒船舶買受ノ競爭者資格……（一二）八

司法省

令　一八　工場抵當登記取扱手續……（一四）三三
令　一九　鑛業抵當登記取扱手續……（一四）三四

文部省

令　三　山口高等商業學校規程……（一五）九九
令　八　長崎高等商業學校規程……（一五）九八
令　九　名古屋高等工業學校規程……（一五）二九
令　一〇　京都高等工藝學校規程……（一五）二八
令　一一　小學校教育教員檢覈規程……（一五）二
令　一二　私立醫學專門學校指定規則……（一五）三三
令　一五　東京高等工業學校規程……（一五）一〇七

令　一八　文部省直轄諸學校生徒他ノ直轄學校ヘ入學方……（一五）三四
令　一九　支那人ヲ入學セシムル公私立學校ニ關スル規程……（一五）三五
告一五八　教科書ノ檢定又ハ編纂ニ關シ文法上許容スヘキ事項……（一五）三七

農商務省

令　五　輸出羽二重取締規則……（一六）三九
令　一六　花莚檢查規則施行細則……（一六）三六
令　一七　鑛業法施行細則……（一六）三六
令　一八　鑛業登錄令施行細則……（一六）三六
令　二八　森林收入未納金延納許可方……（一六）三六
令　三〇　國有林野臺帳及圖面謄本抄本下付規程……（一六）三六
令　三六　國有林野產物及製品賣拂ニ關シ保證金又ハ延納金擔保トシテ提供スル記名有價證券ニ關スル件……（一六）三六

遞信省

令　三　野戰郵便局ニ於テ普通郵便及爲替事務取扱方……（一六）六六
令　一九　船舶職員法施行細則……（一七）四〇
令　二〇　郵便貯金規則……（一七）二
令　三六　鐵道抵當法施行規則……（一七）九九
令　三七　通信省約束書發行方……（一六）三八
令　六一　鑛業特設電話規則……（一六）三
令　八四　郵便貯金ニ預入シ得ル證券ノ種類……（一七）二四
告二三九　臺灣總督府

律　一　臺灣煙草專賣規則……（一二）五二
律　一一　法廷取締等ニ關スル件……（一二）一四
令　二〇　臺灣煙草專賣規則施行規則……（一二）三〇
令　二七　懸賞又ハ富籤類似其ノ他射倖方法提供ノ行爲取締方……（一〇）四一
令　三八　製糖場取締規則……（一二）三六
令　四〇　郵便貯金法ノ施行ニ關シテノ規定……（一〇）二九
令　四一　電信線電話線ノ移轉出願方……（一〇）三九
令　四六　建物及船所有者登記照合用ノ印鑑届出方……（一〇）三九
令　五七　臺灣總督府刑務所民事訴訟ニ付國ヲ代表ス……（三）二七

明治三十九年

法律

法　六　國債整理基金特別會計法……（一二）五一
法　九　產業試驗費講習費國庫補助法……（一六）六六
法　一七　鐵道國有法……（一六）六〇
法　一八　京釜鐵道買收法……（一六）六六
法　二三　輸出羽二重精練業法……（一六）三八
法　二四　官國幣社經費ニ關スル法律……（八）一〇
法　二五　臺灣總督府鐵道部現金前渡官吏設置ニ關スル法律……（一二）一三〇
法　二九　樺兵院法……（一〇）九六
法　三二　屠場法……（一〇）九六
法　三四　國債ニ關スル法律……（一二）六二
法　四〇　鐵道國有法ニ依ル買收鐵道ノ出納官吏ニ關スル法律……（一二）一四
法　四一　屯田兵及屯田兵村ニ給與シタル土地ノ國稅免除ノ法律……（一二）三〇
法　四六　工業用酒精酒類其ノ他酒精含有飲料製造場取締規則……（一二）三六
法　四七　郵便貯金法ノ施行ニ關シテノ規定……（一〇）二九
法　四八　電信線電話線ノ移轉出願方……（一〇）三九
法　五一　商科醫師法……（一〇）三九

勅令

勅　一　紙幣類似證券取締法……（三）二七

法　五九　租製樟腦樟腦油專賣法施行細則……（一二）五六
令　六三　官廳用、軍用及私設電線ノ保守竝電池蓄除依託規則……（一七）六六
令　七二　臺灣總督府及遞信省繪葉書發行方……（一七）四五
令　七七　臺灣汽船職員規則施行細則……（一七）八五
令　八一　保正甲長ノ徽章……（四）五六
令　八四　神社寺院等ノ所屬財產賣渡讓與交換其ノ他ノ處分ヲ爲ストキ取扱方……（八）七
令　八七　臺灣地方稅支辨事業ニ寄附スル金穀物件取扱方……（九）一三
令　九三　戶口規則……（一四）四五
告一〇一　銃獵取締規則ニ依ル保護鳥ノ種類……（一六）五九
諭告　三　戶口調査ニ關スル留意方……（一四）四

明治三十九年

法律

法　六　國債整理基金特別會計法……（一二）五一
法　九　產業試驗費講習費國庫補助法……（一六）六六
法　一七　鐵道國有法……（一六）六〇
法　一八　京釜鐵道買收法……（一六）六六
法　二三　輸出羽二重精練業法……（一六）三八
法　二四　官國幣社經費ニ關スル法律……（八）一〇
法　二五　臺灣總督府鐵道部現金前渡官吏設置ニ關スル法律……（一二）一三〇
法　二九　樺兵院法……（一〇）九六
法　三二　屠場法……（一〇）九六
法　三四　國債ニ關スル法律……（一二）六二
法　四〇　鐵道國有法ニ依ル買收鐵道ノ出納官吏ニ關スル法律……（一二）一四
法　四一　屯田兵及屯田兵村ニ給與シタル土地ノ國稅免除ノ法律……（一二）三〇
法　四六　工業用酒精酒類其ノ他酒精含有飲料製造場取締規則……（一二）三六
法　四七　郵便貯金法ノ施行ニ關シテノ規定……（一〇）二九
法　四八　電信線電話線ノ移轉出願方……（一〇）三九
法　五一　商科醫師法……（一〇）三九

勅令

勅　一　在外國航路標識在勤官吏手當給與ノ件……（三）二七