特269-281
1200501126368
特269
281

在隊

法令全書

第六綴

始

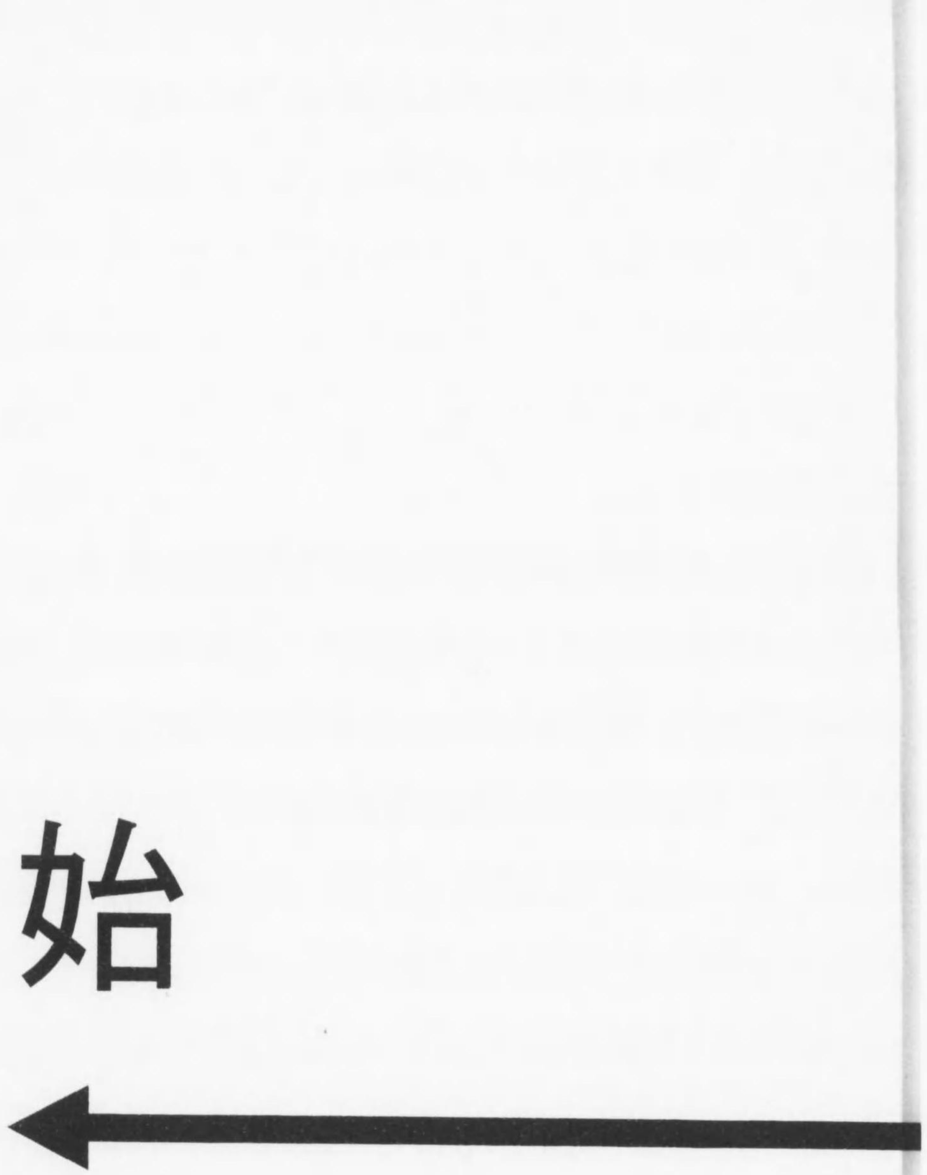

特269-28
2305011263168
221

在除

法令彙本

第六綴

待260
25

加除自在法令彙本

啓文社編輯部編纂

啓文社發行

第六綴

明治四十二年

加除自在 法令臺本第六綴總目次

第十六類　土地森林及原野

第一篇　土地ニ關スル諸法規

第一章　土地ノ種別、御料地及官有地　一

第二章　公有地及國有地　二

第三章　民有地　四

第二篇　森林原野ニ關スル法規　五

第一章　林野　七

第二章　營林及保安林　八

第三章　國有林野

第四章　官有財産　九
第十七類　交通
第一篇　郵便ニ關スル諸法規
第一章　郵便　一〇
第二章　郵便爲替　一四
第三章　郵便貯金　一五
第二篇　電信ニ關スル諸法規　一五
第三篇　電話ニ關スル諸法規　一八
第四篇　道路鐵道及軌道ニ關スル諸法規
第一章　道路堤塘渡津及橋梁　一八

第二章　鐵道及軌道　二〇
第五篇　船舶ニ關スル諸法規
第一章　船舶　二一
第二章　船舶檢査　二一
第三章　船舶積量　二一
第四章　渡航船舶取締　二一
第五章　船鑑札　二一
第六章　船舶ニ關スル雜則　二三
第六篇　造船ニ關スル法規　二三
第七篇　航海ニ關スル法規　二四

第一章　通航　二四
第二章　水難　二四
第三章　水先　二五
第四章　航路標識　二五
第五章　舩燈、信號器、救命具及燈標　二六
第八篇　舩員ニ關スル諸法規
第一章　舩員　二七
第二章　海員懲戒　二七
第三章　舩舶職員　二七
第四章　海技免狀　二八

第九篇　港津ニ關スル諸法規　二八
第十篇　輸出入物品及運漕ニ關スル諸法規　二九

加除自在
法令臺本第六綴總目次終

加除自在

法令臺本第六綴目次

第十六類　土地、森林及原野

第一篇　土地ニ關スル諸法規

第一章　土地ノ種別、御料地及官有地

地所名稱區別	明治七年十一月布告一二〇號	一
御料地特賣規程	三十一年一月宮内省告一號	三
地方廳賦金ヲ以テ設置スル傳習所其他ノ地所ハ官有地第四種トス	八年九月内務省達乙一一四號	一〇
市街郡村揭示場敷地ハ官有地第三種ニ組入	八年五月太政官達七三號	一〇
御歷代御殯斂地等ハ官有地第三種トナス	八年五月内務省達乙六六號	一一
官營ニ關スル倉庫家屋敷地等ハ總テ官有地第三種ニ據置クノ件	十二年二月内務省達乙一六號	一一

十六年八月太政達三一號	第二種官有地ハ人民使用ノ外協議費ノ賦課ニ應セス	一一
十八年十二月內務達甲三六號	官有ノ川敷溝敷寄洲川沿地等ノ拂下ヲ禁シ貸下ヲ許サス	一二
二十三年七月勅令一三五號	官有地特別處分規則	一二
二十三年十二月內務訓令三七號	官有地特別處分規則ニ依リ官有地賣渡貸渡方	一三
二十三年十一月勅令二七六號	官有地取扱規則	一三
二十四年四月農商訓令二一四號	官有地及官有建物整理報告手續	一五
二十四年七月勅令一四七五號	外國公使館敷地ノ爲メ官有地貸渡ス場合ニ競爭ヲ要セス	一六
明治五年四月太藏達五三號	名所古蹟等ハ破壞伐木ヲ禁ス	一七
六年一月布告一六號	公園地撰定方	一七

第二章　公有地及國有地

十四年九月太政達八三號	各地ニ唱フル字ノ改稱變更ヲ禁ス	一七
三十二年四月文部訓令五號	有租地ヲ公立學校地ト爲シタルトキ通知方	一八
十三年一月太政達六一號	公立學校敷地無代價下渡坪數ノ制限	一八
十三年三月內務達乙八八號	公立學校敷地下渡方府縣へ委任	一八
十四年一三〇號太政達	公立農學校等ノ敷地無代價下渡方	一八
二十四年九月勅令一九〇號	島嶼所屬名稱	一九
九年五月布告六七號	隱田切開地等處分方	一九
三十三年三月法律二六號	北海道國有未開地處分法	二〇
三十四年四月勅令九八號	北海道國有未開地貸付面積制限	二三
十九年六月閣令一六六號	北海道土地拂下規則	二四

勅令	二十八年七月	一〇四號	札幌農學校資金ニ關スル北海道ノ土地貸付ハ隨意契約ニ依ル	二五
文部告	三十一年十月	五四號	北海道土地貸下規程	二五
			第三章　民有地	
法律	明治三十年四月	三九號	土地區劃改良ニ係ル件	三九
大藏訓	三十三年四月	二二號	土地區劃改良ニ係ル地價取扱手續	四〇
大藏省令	三十年十一月	一九號	土地區劃改良出願ニ關スル件	四一
勅令	三十年四月	七二號	大阪築港工事費補助ノ爲メ該市内國有濱地下付ノ件	四二
法律	三十二年三月	二號	耕地整理法	四三
農商務省令	三十二年十二月	三二號	耕地整理法施行規則	五一
農商告	三十三年四月	二八號	耕地整理法同法施行規則ニ依ル參加土地原簿ヘ參加土地權利者名簿及圖面等調製ノ件	五八
農商務省令	三十三年六月	二四號	耕地整理施行ノ認可アリタルトキ整理委員申告方	六七
内務訓	三十三年六月	一八號	耕地整理法ニ依リ國有地ヲ整理地區ニ編入ノ認可ハ其關係限リ許否スヘシ	六七
			第二篇　森林原野ニ關スル法規	
			第一章　林野	
法律	明治三十年四月	六號	森林法	六九
農商務省令	三十年十二月	一九號	森林法施行細則	七五
勅令	三十年十二月	四〇號	地方森林會規則	七九
農商訓	三十一年六月	一〇號	森林監督事務取扱心得	八一
農商訓	三十一年六月	四號	森林監督規程	八二
大藏訓	三十一年十一月	七二號	開墾又ハ地目變換ニ該當スルモノアルトキ通知ノ件	八三

三十一年十二月農商訓四三號	開墾ノ種類面積及箇所數等報告方	八三
三十一年十一月大藏省令一八號	造林地ノ地租免除出願方	八四
三十一年十一月大藏訓七三號	造林地ノ地租免除許可ノ件	八四
三十一年十二月農商訓四四號	造林地免租ニ關スル取扱方	八四
三十年八月農商務省令一三號	官有森林原野民有ニ引戻手續	八五
二十四年七月農商務省令八號	官有林野ノ立木又ハ木材ノ檢査及引渡ニ用フル極印制定	八七
二十四年九月農商訓三八號	官有森林交換規程	八八
二十七年九月農商訓三三號	官有森林原野監査規程	八九
二十六年一月宮内告一號	御料地ノ立木又ハ木材ニ用フル極印	九一
二十四年三月農商訓一三號	官有土地森林原野收入金徵收規程	九二
二十五年一月農商訓一號	林産物品取扱區分	九三
二十四年三月農商訓一五號	官有山林原野事項報告書式	九四
二十三年二月農商訓九號	官有山林原野ヲ開墾牧蓄ノ爲メ貸下ケ成功ノ後拂下クヘキ豫約屆出雛形	九四
十七年三月農商達三三號	民有森林伐採礦物土石採掘處分方	九五
明治三十四年二月農商訓三號	**第二章　營林及保安林** 營林監督心得	九六
三十三年十月農商訓三七號	保安林取扱心得	九九
三十年十二月農商務省令二一號	保安林損害算出規程	一一一
三十年十二月農商訓三二號	保安林臺帳規程	一一一
三十年十二月農商訓三三號	保安林簿規程	一一三

第三章　國有林野

明治三十二年三月法律八五號	國有林野法	一一七
三十二年八月農商務省令二五號	國有林野法施行規則	一二〇
三十二年八月農商務省令二六號	國有林野及産物賣拂規則	一三六
三十二年八月勅令三六二號	國有林野部分林規則	一五四
三十二年八月勅令三六三號	國有林野産物ノ隨意契約ニ依ル賣拂ノ件	一五七
三十二年八月勅令三六四號	國有林野委託規則	一五八
三十二年八月農商務省令二七號	不要存置國有林野賣拂規則	一六〇
三十二年八月農商訓三八號	國有林野及産物賣拂規則ニ關スル保證金取扱方	一六二
三十二年十一月法律九九號	國有土地森林原野下戻法	一六四
三十二年四月農商務省令八號	國有土地森林原野下戻申請手續	一六五
三十二年五月農商訓二六號	林野下戻審査委員規則	一六七
三十二年四月農商訓二二號	國有林野處分調査規程	一六八
三十二年九月勅令三八四號	國有林野及産物賣拂代金延納ノ件	一七六
三十二年十一月農商務省令三〇號	國有林野及産物賣拂代金延納規則	一七六
三十二年十一月農商訓四六號	國有林野及産物賣拂代金延納ニ關スル擔保取扱方	一七七
明治二十三年十一月勅令二七五號	官有財産管理規則	一八一

第四章　官有財産

第十七類　交通

第一篇　郵便ニ關スル諸法規

第一章　郵便

明治三十三年三月法律五四號	郵便法	一
三十三年九月遞信省令四二號	郵便規則	八
三十三年九月遞信省告示三五九號	郵便法、郵便爲替法、電信法、郵便規則、郵便爲替規則及電報規則實施ニ關スル注意事項	二三
十五年十二月布告五九號	郵便條例	三五
十九年七月遞信省告示六六號	郵便條例中心得方	五三
二十年三月遞信省告示三五號	官制改正ニ付郵便條例中心得方	五四
十七年十二月遞信省告示三三號	郵便往復葉書使用方法	五四
三十年十二月遞信省告示三九一號	郵便葉書ニ到着日附印ヲ押捺セサル件	五五
三十三年九月遞信省告示三五八號	郵便規則第十八條ノ私製葉書ノ製式	五五
三十三年九月遞信省告示三三八號	郵便私書函貸與規程	五七
二十五年七月遞信省告示一六一號	私書函借受人ヨリ肩書又ハ氣附トセシ郵便物投入ノ件	五八
三十三年九月遞信省令七三號	第三種郵便物認可規則	五八
二十七年十二月遞信省告示二三九號	第三種郵便物認可願書式	六〇
二十二年四月遞信省告示九七號	第三種郵便物認可願書ハ副本ヲ要セス	六一
二十年十一月遞信省告示一九二號	定時刊行印刷物ノ第三種郵便取扱認可出願ノ件	六一
二十年九月遞信省告示一五五號	定税遞途ヲ認可シタル定時刊行物ノ休廢刊又ハ改題シタル際届出方	六一
二十三年四月遞信省告示七九號	第三種郵便物差出者卷封及包裝ニ關スル注意	六二

二十五年一月 逓信省令二號	定時印刷物ノ號外ハ緊急ヲ要スルモノニ限ル	六二
二十四年九月 逓信省令一四號	第四種郵便物トシテ差出スヘキ標本品見本及雛形ニ係ル件	六二
二十三年三月 逓信省告四九號	鑛種ヲ箱其他ノ器物ニ納メ閉緘スルモ現品ヲ明示セハ第四種郵便物トシテ取扱フ	六二
三十二年三月 勅令二〇三號	收入印紙賣下ニ關スル件	六三
三十三年九月 逓信省令七二號	郵便局所收入印紙賣下規則	六三
三十三年九月 逓信省令七五號	郵便切手類賣下規則	六六
三十四年十二月 逓信省令五七號	郵便物包裝規則	七六
三十三年九月 逓信省告三四六號	郵便物包裝方心得	七七
三十三年十二月 逓信省告五三九號	郵便物差出方ニ關スル注意	七七
三十二年二月 逓信省告四四號	郵便物ノ帶紙又ハ包裝紙使用ノ件	七八
三十四年十二月 逓信省告五〇八號	價格表記郵便物封皮及封緘紙ノ價格	七八
二十三年二月 逓信省告二二號	郵便物表書記載方ノ注意	七八
二十二年十一月 逓信省告二一四號	郵便電報受付時限	七九
二十五年十月 逓信省令一四號	貨幣封入及書留郵便物不着ノ節取調方請求ノ件	七九
十六年十一月 太政布達三六號	官報郵送方	七九
二十一年五月 逓信省訓五號	郵便電信受取所取扱人採用規程	八〇
二十年五月 逓信省訓四號	郵便物ニ關シ郵便電信局ヨリ戶長役場ノ取調ヲ乞フ場合ノ件	八三
二十一年六月 逓信省訓七號	郵便物ヲ積載セル船舶難破等ニ關リ船長等ヨリ戶長役場又ハ浦役場ニ送致シタルトキ處分方	八三
三十三年九月 逓信省令五五號	外國郵便規則	八三
三十三年九月 逓信省令五六號	清韓小包郵便規則	八六

外國小包郵便規則	三十四年十一月逓信省令五一號	八九
在外帝國郵便局ニ於テ取扱フ外國小包郵便物ニ關スル件	三十四年十一月逓信省令五二號	九二
本邦ト在外郵便官署所在地相互間ニ發着スル郵便物ノ件	三十三年九月逓信省令四三號	九二
第二章　郵便爲替		
郵便爲替法	明治三十三年三月法律五五號	九五
郵便爲替規則	三十三年九月逓信省令四五號	九六
特ニ指定スル郵便受取所ニ於テハ自今郵便爲替ノ受拂又ハ郵便貯金ノ預入チモ取扱ハシム	二十六年七月逓信省令一三號	一〇七
清韓ニ設置シタル郵便局所相互間取組ム爲替料	三十三年九月逓信省令六五號	一〇八
外國郵便爲替規則	三十三年九月逓信省令五七號	一〇九
郵便爲替金及同貯金出納官吏身元保證金ニ關スル件	二十三年六月勅令一三〇五號	一一六
郵便爲替證書線引讓渡規則	三十四年三月逓信省令一三號	一一七
郵便爲替證書線引讓渡規則ニ關スル件	三十四年八月逓信省令三七號	一一七
第三章　郵便貯金		
郵便貯金條例	明治二十三年八月法律六三號	一一九
郵便貯金條例施行細則	二十三年十一月逓信省令二三號	一二二
郵便切手貯金規則	三十三年三月逓信省令二三號	一三〇
郵便貯金利子ノ割合	三十一年四月勅令七三號	一三一
證券郵便貯金規則	二十四年三月逓信省令一二號	一三二
第二篇　電信ニ關スル諸法規		
電信法	明治三十三年三月法律五九號	一三三

逓信省令	三十三年九月	四六號	電報規則	一二九
逓信省	三十三年九月	三四二號	至急電報受付時間ニ關スル件	一六七
逓信省令	三十三年九月	五八號	電信法ニ依ル損害賠償又ハ報酬請求ノ件	一六七
逓信省令	三十三年九月	四七號	略號登記料配達先登記料局渡料ノ金額及納付手續	一六七
逓信省令	三十三年九月	四八號	私設電信規則	一六八
逓信省令	三十三年九月	四九號	私設電信規則第二十條ノ料金額及納付手續	一七三
逓信省令	三十三年九月	五〇號	私設電信ニ依ル公衆通信取扱規則	一七五
勅令	三十三年八月	三五六號	官廳用電信電話ニ關スル件	一七六
逓信省令	三十三年九月	五一號	官廳用電信電話規程	一七六
閣令	二十一年八月	一五號	東京電信學校ノ卒業證書ヲ有スル者逓信技手ニ任用ノ件	一七八
逓信訓	二十一年九月	九號	民有地内ニ建設ノ電信柱數地手當下渡金明細表差出方	一七八
逓信省告	二十六年十一月	二四九號	一等郵便電信局指定及建築受持區域	一七九
逓信省告	二十六年十一月	二五〇號	電信電話線路ノ移轉請求手續	一八〇
逓信省告	二十三年五月	八七號	私設電信電話線其他電機ニ係ル工事ヲ逓信省ヘ委托手續	一八〇
法律	二十三年八月	八號	電信線電話線建設條例	一八一
逓信省告	十九年十一月	一〇四號	電信工業使用ノ旗章	一八二
逓信訓	二十四年九月	一〇號	新ニ電信局所ヲ開始スルトキ町村名及里程取調方ニ關スル件	一八四
逓信省令	三十年六月	一五號	海外電報本邦首尾料	一八五
逓信省令	三十三年四月	八號	在韓國本邦郵便電信局直發著電報取扱規則	一八六
逓信省令	三十三年四月	九號	在韓國本邦郵便電信局相互發著スル電報料	一八八

三十年遞信省令一八號	六月	外國新聞電報規則	一八九
三十三年遞信省令一七號	五月	內地臺灣間新聞電報送受方	一九二
三十四年遞信省令三四號	八月	時間ヲ定メテ通信取扱ヲ爲ス電信局所ノ電報取扱ニ關スル件	一九二
三十三年遞信告示三四〇號	九月	電信電話ニ依リ電報發受心得	一九四
明治三十年遞信省令三一號	十二月	電話交換規則	二〇一
三十年遞信省令三二號	十二月	電話交換規則第二十九條及電話呼出規程第三條ノ料金額	二一三
明治十八年太政布達一號	一月	國道ノ等級ヲ廢シ幅員ヲ定ム	二一九

第三篇 電話ニ關スル諸則

第四篇 道路、鐵道及軌道ニ關スル諸法規

第一章 道路堤塘渡津及橋梁

二十七年勅令二八號	七月	鎭守府ニ達スル道路ヲ國道ニ編入ス	二一九
九年太政達六〇號	六月	道路分類等級ヲ定ム	二一九
八年內務達乙一六五號	十二月	道路敷地貸渡ヲ禁ス	二二〇
九年內務達乙八一號	六月	道路河川變換ニ際シ民有地ヲ新道新川敷ト爲ストキ舊道舊河敷ヲ代地ト シ下渡サシム	二二〇
五年布告三二五號	十月	道路掃除法	二二一
十九年內務訓一三號	八月	道路築造保存方法標準	二二二
四年布告無號	二月	自費ヲ以テ治水修路ノ任ニ當リ運輸ノ便利ヲ與シタル者ニ對シ現金取立方ヲ許ス	二二六
十七年「エ」達四四號	四月	道路開設ノ爲メ電信線ノ變換ノ請求及費用支辨ノ件	二二七
八年內務達甲一七六號	十月	橋梁渡船賃額揭示及受取方ニ關スル件	二二七
六年大藏達七五號	五月	渡船ハ一人タリトモ出船セシムル件	二二七

九年三月 内務達甲四號	道路橋梁渡津ニ於テ警部巡査ニ巡査區内巡行ノ節賃錢請求禁止	二二八
十三年四月 内務達乙一七號	人民私費架設ノ橋梁渡津又ハ新道軍隊行進ノ節賃錢請求ヲ禁ス	二二八
十四年十二月 内務達乙六二號	人民私費架設ノ橋梁渡津及私費開鑿ノ道路立憲兵巡行ノ節賃錢請求ヲ禁ス	二二八
十六年六月 内務達乙三一號	人民私費架設ノ橋梁渡津及私費開鑿ノ道路等郵便關夫印鑑所持ノ者ニ對シ賃錢請求ヲ禁ス	二二九
二十七年六月 内務訓一二號	人民私設ノ橋梁渡津等消防組員ノ賃錢請求ヲ許サヾル件	二二九
二十一年十二月 内務訓二七號	人民私設ニ係ル橋梁渡津及道路等ニ於テ印鑑携帯ノ電報配達人ニ對シ賃錢請求ヲ禁ス	二三〇
二十四年五月 内務訓六號	電信取扱所配達人ニ對シ私設ニ係ル橋梁渡津ノ賃錢請求ニ禁ス	二三〇

第二章　鐵道及軌道

明治五年五月 布告一四六號	鐵道略則		二三三
六年一〇三一月 布告一號	鐵道犯罪罰例		二三七
十六年七月 布告二三號	鐵道略則及同犯罪罰例ヲ私設鐵道ニ適用ス		二三八
三十三年三月 法律六五號	鐵道營業法		二三八
三十三年三月 法律六四號	私設鐵道法		二四四
三十三年八月 逓信省令二七號	私設鐵道法施行規則		二五六
二十五年六月 法律四號	鐵道敷設法		二七〇
二十三年十月 鐵道廳告一號	鐵道工事請負規則		二七五
三十三年八月 逓信省令三八號	傳染病患者鐵道乘車規程		二七八
三十四年五月 逓信省令二六號	火藥類鐵道運送規程		二七九
三十三年三月 法律五六號	鐵道船舶郵便法		二八一
三十三年九月 逓信省令四四號	鐵道船舶郵便規則		二八四

二十三年七月法律一一號	軌道條例	二八七
第五篇　船舶ニ關スル諸法規		
第一章　船舶		
明治三十二年三月法律四六號	船舶法	二八九
三十二年六月遞信省令二四號	船舶法施行細則	二九四
第二章　船舶檢査		
明治二十九年四月法律六七號	船舶檢査法	三一一
三十三年十二月遞信省令八七號	船舶檢査法施行細則	三一三
第三章　船舶積量		
明治十七年四月布告一〇號	船舶積量測度規則	三四五
十七年四月太政布達一〇號	船舶積量測度方法	三四六
第四章　渡航船舶取締		
明治三十一年八月內務省令八號	北海道移住民渡航船舶取締規則	三五一
第五章　船鑑札		
明治二十九年十二月遞信省令二五號	船鑑札規則	三五三
二十九年十二月遞信省訓令四號	船鑑札規則施行手續	三五六
第六章　船舶ニ關スル雜則		
明治六年八月布告二九二號	危害品船積法則	三五九
十七年五月農商達一三號	瀨船公稱馬力算定法	三六〇
三十四年二月遞信省令三號	漁夫搭載船定員ノ件	三六〇

二十六年三月遞信訓令一號	船舶沈沒若クハ破壞ノ原因等電報ヲ以テ届出ノ件	三六一
第六篇　造船ニ關スル法規		
明治二十九年三月法律一六號	造船奬勵法	三六三
二十九年九月遞信省令一六號	造船奬勵法施行細則	三六四
第七篇　航海ニ關スル法規		
第一章　通航		
明治二十九年三月法律一五號	航海奬勵法	三六九
二十九年九月遞信省令一五號	航海奬勵法施行細則	三七二
二十五年六月法律一五號	海上衝突豫防法	三七九
第二章　水難		
明治三十二年三月法律九五號	水難救護法	二八九
三十二年七月遞信省令三五號	水難救護法施行細則	三九六
三十二年七月遞信訓令六號	水難救護法取扱手續	三九八
三十年六月遞信省令九號	海難其他ノ事實届出ノ件	四〇三
三十年六月遞信訓令三號	審判ニ付スヘキ事實ヲ認メタルトキノ手續	四〇四
第三章　水先		
明治三十二年三月法律六三號	水先法	四〇七
三十二年七月遞信省令三三號	水先法施行細則	四一二
第四章　航路標識		
明治二十一年十月勅令六七號	航路標識條例	四二五

二十一年十月 逓信訓一〇号	航路標識ヲ設置、変更、廃停ニ係ル具申及報告方	四二五
二十二年三月 逓信省令二号	私設航路標識取締條規	四二六
第五章　船燈、信號器、救命具及燈標		
明治十四年五月 布告三四号	船燈製造及制裁	四二九
十九年六月 逓信省令一二号	信號器中星火ヲ發スル榴彈等ノ製造及制裁	四二九
三十三年十二月 逓信省令二九号	船燈、信號器、救命具取締規則	四二九
十八年六月 太政布一一号	私設燈標ヲ禁ス	四四〇
十九年六月 逓信省令一八号	私築燈標ノ燈費取立ノ件	四四〇
二十一年三月 逓信調二号	私設海路標識ノ變更、廃停及再設ニ係ル届書ノ件	四四〇
第八篇　船員ニ關スル諸法規		
第一章　船員		
明治三十二年三月 法律四七号	船員法	四四一
三十二年六月 逓信省令二五号	船員法施行細則	四五二
三十三年十二月 勅令四一五号	船員法第二十三條ノ規定ニ依ル送還費用償還ニ關スル件	四六三
三十二年六月 勅令二四三号	船員手帖ノ交付訂正又ハ書換ニ關スル手數料ノ件	四六四
三十二年六月 逓信省令二六号	市町村長等ヲシテ管海官廳ノ事務ヲ執行セシム	四六四
第二章　海員懲戒		
明治二十九年四月 法律六九号	海員懲戒法	四六七
第三章　船舶職員		
明治二十九年四月 法律六八号	船舶職員法	四六九

三十年五月遞信省令一一號	二等機關士ヲシテ機關長ノ職ヲ奉ラシムル件		四七四
第四章 海技免狀			
明治三十二年十月遞信省令四七號	海技免狀取扱規則		四七五
三十年五月遞信省令九號	海技免狀交換規程		四八一
三十年五月遞信省令一〇號	海技免狀ヲ授與スルノ件		四八二
第九篇 港津ニ關スル諸法規			
明治三十一年七月勅令一三九號	開港港則		四八四
三十一年九月遞信省令一六號	開港港則施行細則		四八九
二十二年七月法律二〇號	特別輸出港規則		四九三
二十七年六月大藏省令一三號	特別輸出港規則施行細則		四九五
二十年八月勅令一〇四號	長門國下ノ關外三港ニ於テ特別輸出港規則施行		四九七
二十二年十月勅令一一四號	伊勢國四日市外四港ニ於テ特別輸出港規則施行		四九八
二十四年一月勅令四一號	釧路國釧路ヘ特別輸出港規則施行		四九八
二十九年十月勅令三五〇號	日本形船出入港手數料		四九八
第十篇 輸出入物品及運漕ニ關スル諸法規			
明治三十一年六月法律七號	特別輸出港輸出物品指定ニ關スル件		五〇一
三十一年七月大藏省令八號	待別輸出港ヨリ輸出ヲ許セシ物品目		五〇一
六年一二月布告一一六〇號	海關輸出入荷物取扱條例		五〇一
七年一二月太政達一六七號	官用物品輸出手續		五〇二
八年八月太政達一四五號	官用物品輸入手續		五〇三

露光量違いの為重複撮影

第十六類　土地森林及原野

加除自在

法令臺本第六綴目次終

勅令一九九號	二十四年十月	昆布木材及板ヲ不開港ヨリ外國ニ輸出スル件	五〇四
大藏省令二四號	二十四年十月	不開港ヨリ昆布木材及板ノ輸出特許願手續及願書式	五〇四
勅令三四二號	三十二年七月	開港ニ於テ輸出スヘキ貨物ノ指定	五〇六
大藏省令三七號	三十二年七月	本年勅令第三百四十二條ニ依リ輸出物品ノ指定	五〇七
遞信省令二〇號	三十一年十月	保護ヲ受クル船舶郵便物運送規則	五〇七
布告一八四號	八年十二月	同漕貨物取扱條例	五〇九

露光量違いの為重複撮影

第十六類　土地森林及原野

勅令一四九	二十四年十月	見本木材及ビ不開港ヨリ外國ニ輸出スル件	五〇四	
大蔵省令二四	二十一年十月	木材運ニ關スル手續及樣式	五〇四	
勅令三四二	三十一年七月	開港ニ於テ輸出スヘキ貨物ノ指定	五〇六	
大蔵省令三七	三十二年七月	本年勅令第三百四十二號ニ依リ輸出物品ノ指定	五〇七	
逓信省令二〇號	三十一年十月	保護ヲ受クル郵便物ニ關スル規則	五〇七	
布告一八二	八年十二月	開港以外ニ於ケル輸出入ニ關スル件	五〇九	

加除自在　法令彙本第六綴目次終

第十六類　土地、森林及原野

第一篇　土地ニ關スル諸法規

第一章　土地ノ種別、御料地及官有地

◉地所名稱區別

明治七年十一月布告第百二十號

明治六年(三月)第百十四號布告地所名稱區別左ノ通改定候條此旨布告候事

官有地

第一種　地券ヲ發セス地租ヲ課セス地方税ヲ賦セサルヲ法トス

一　皇宮地　皇居離宮等ヲ云

一　神地　伊勢神宮山陵官國幣社府縣社及ヒ民有ニアラサル社地ヲ云

第二種　地券ヲ發シ地租ヲ課セス地方税ヲ賦セサルヲ法トス尤府縣所用ノ地ハ地券ヲ發セス唯帳簿ニ記入スル但此地ニ在ル官舍ヲ貸渡ス時ハ借地料ヲ賦スヘシ

一　皇族賜邸

一　官用地　官院省使察司府藩縣本支廳裁判所警視廳陸海軍分營其他政府ノ許可ヲ得タル所用地ヲ云

第三種　地券ヲ發セス地租ヲ課セス地方税ヲ賦セサルヲ法トス

但人民ノ願ニヨリ右地所ヲ貸渡ス時ハ其間借地料ヲ納メシムヘシ

一　山岳丘陵林藪原野河海湖沼池溝渠堤塘道路田畑屋敷等其他民有地ニアラサル者

一　鐵道線路敷地

一　電信架線柱敷地

一　燈明臺敷地

一　各所ノ舊跡名區及公園等民有地ニアラサルモノ

一　人民所有ノ權理ヲ失セシ土地

一　民有地ニアラサル堂宇敷地及ヒ墳墓地

一　行刑場

第四種　地券ヲ發セス地租ヲ課セス地方稅ヲ賦セサルヲ法トス

一　寺院大中小學校說敎場病院貧院等民有地ニアラサルモノ

民有地

第一種　地券ヲ發シ地租ヲ課シ地方稅ヲ賦スルヲ法トス

一　人民各自所有ノ確證アル耕宅地山林等ヲ云フ

但此地所賣買ハ人民各自ノ自由ニ任スト雖モ濱地開墾等ノ如キ大ニ地形ヲ變換スルハ官ノ許可ヲ乞フヲ法トス

一　人民數人或ハ一村或ハ數村所有ノ確證アル學校病院鄉倉牧場秣場社寺官有地ニアラサルヲ云フ

但此地所賣買ハ其所有者一般ノ自由ニ任スト雖トモ濱地或ハ開墾等ノ如キハ大ニ地形ヲ變換スルハ官許ヲ乞フヲ法トス

第二種　地券ヲ發シテ地租地方稅ヲ賦セサルヲ法トス

一　官有ニアラサル鄉村社地及墳墓地等ヲ云フ

一　民有ノ用惡水路溜池敷及井溝敷地

一　公衆ノ用ニ供スル道路

但地形ヲ變換スルトキハ管轄處ノ許可ヲ請フヘシ

◉御料地特賣規程

明治三十一年一月　宮內省告示第一號

今般御料局名古屋支廳靜岡支廳及度會事務所所轄鹿兒島東京事務所所轄武藏國西多摩郡南多摩郡北多摩郡御料地ノ內百町步未滿ニ係ル拂下豫定ノ土地ハ相當代價ヲ以テ該地ノ各關係者ヘ拂下ケ候條拂下望人ハ左ノ特賣規程ニ依リ本年三月三十一日マテニ御料局ヘ出願スヘシ

御料地特賣規程

第一條　御料局名古屋支廳靜岡支廳及度會事務所所轄鹿兒島東京事務所所轄武藏國西多摩郡南多摩郡北多摩郡御料地ノ內百町步未滿ノ土地ニシテ拂下ケヘキ豫定ノ箇所ニ限リ本規程ノ定ムル所ニ從ヒ其ノ土地ニ關係ヲ有スル者ヘ拂下クルモノトス

前項拂下豫定ノ箇所ハ別記拂下豫定御料地箇所表ニ之ヲ揭ク

第二條　前條土地ニ關係ヲ有スル者トハ左ノ各項ニ該當スルモノヲ謂フ

第一　草木刈伐ノ爲入會ノ慣行アル土地ハ其ノ入會部落

第二　木竹土石其ノ他ノ產物ヲ本規程告示以前ヨリ特賣スル慣行アル土地ハ其ノ特賣ヲ受クル者

第三　社寺上地ノ外社寺ニ於テ從來祭典法用ニ使用シタル土地ハ其ノ社寺

第四　社寺上地ノ外神祠佛堂ノ存在スル土地ハ其ノ祠堂ノ主持者

第五　祠宇其ノ他遺蹟ノ存在シ又ハ墓碑等ノ建設アル土地ハ其ノ子孫若クハ緣故者

第六　舊城跡舊陣屋跡地ハ其ノ舊領主又ハ其ノ相續者

第七　部分木ノ仕付アル土地ハ其ノ仕付者

第八　一箇年期以上ノ貸付地ハ其ノ借受者

第九　第一乃至第八ノ關係ヲ有セサル土地ニシテ民有地ト接續スルモノハ其ノ接續地ノ各所有者

第三條　前條ノ關係者ニシテ其ノ土地ノ拂下ヲ望ム者ハ其ノ土地所轄ノ各支廳及其ノ出張所又ハ事務所ニ於テ該地ニ係ル契約上其ノ他ノ義務ノ有無ヲ承合ヒ且實地ノ狀況ヲ熟覽シタル上明治三十一年三月三十一日マテニ甲號書式ノ拂下願書ヲ御料局（東京市赤阪離宮內）ヘ差出スヘシ

前項ノ期限ヲ過キテ差出シタル拂下願書ハ何等ノ事由アルモ之ヲ受理セサルモノトス

第四條　第二條ノ第九ニ該當シ拂下ヲ出願スルコトヲ得ハ數人ニ於テ他ノ所有者ト協議シ乙號書式ニ依リ該地ノ全部若クハ幾部ノ拂下ヲ出願スルコトヲ得以上アリテ其ノ出願ノ區域重複シタルトキハ各出願者ヲシテ協議セシメ

第五條　一團地又ハ一筆地ニ對シ出願者二人以上アルトキハ其ノ拂下ヲ許可スヘカラスト認ムルトキハ出願者ヲシテ更ニ御料局ニ於テ指定スル區域ノ拂下願書ヲ差出サシムルコトアルヘシ

一團地又ハ一筆地内ノ一部分ノミヲ出願スル者アル場合ニ於テ地形其ノ他ノ關係上其ノ拂下ヲ許可スヘカラスト認ムルトキハ出願者ヲシテ更ニ御料局ニ於テ指定スル區域ノ拂下願書ヲ差出サシムルコトアルヘシ

前二項ノ出願者ニシテ御料局ニ於テ指定シタル期限マテニ更正願書ヲ差出ササルトキハ其ノ出願地ノ拂下ヲ許可セサルモノトス

第六條　出願者ノ申立價格ニシテ不相當ト認ムルトキハ其ノ拂下ヲ許可セサルモノトス

第七條　拂下願書ニ對スル指令書ハ出願地所轄ノ各支廳又ハ事務所ヲ經テ其ノ出願者ヘ之ヲ送達スルモノトス

第八條　出願者ハ拂下許可ノ指令書領收ノ日ヨリ十日以内ニ丁號書式ノ受書ヲ拂下地所轄ノ各支廳又ハ事務所ヘ差出スヘシ

出願者前項ノ期限ヲ過クルモ受書ヲ差出ササルトキハ拂下許可ノ指令ハ當然其ノ效力ヲ失フモノトス

第九條　換受代金ハ前條ノ受書ヲ差出シタル日ヨリ三十日以内ニ於テ拂受人之ヲ拂下地所轄ノ各支廳又ハ事務所ヘ納

入スヘシ

拂受人前項ニ從ヒ拂受代金ヲ納入セサルトキハ拂下許可ノ指令ハ當然其ノ效力ヲ失フモノトス

第十條　拂受代金納入濟ノ上ハ拂下地ノ所有權ハ實地ノ引渡ヲ要セスシテ拂受人ニ移轉スルモノトス

第十一條　拂下地ニ係ル契約上其ノ他ノ義務ニシテ所有權取得以後ニ於ルモノアルトキハ拂受人之ヲ履行スヘキモノトス

第十二條　第二條ノ關係者第三條ノ期限マテニ拂下ヲ出願セサルトキ若クハ第五條第六條ノ場合ニ於テ拂下ヲ許可サルトキ又ハ第八條第九條ノ場合ニ於テ許可ノ指令ノ效力ヲ失ヒタルトキハ其ノ土地ハ之ヲ公賣ニ付スルモノトス

但シ官用公用其ノ他特殊ノ事由ノ生シタル土地ハ此ノ限ニ在ラス（三十四年宮內省告示九號ヲ以テ本項追加）

甲號書式

御料地拂下願

何國何郡何市町村大字何字何何番地御料地（ノ內）

（段別何程ノ內）

一段別何程　何地

此代金何程

但一段歩ニ付金何程

右御料地內立木

一何木　何本（樹種ハ主ナルモノハ之ヲ擧ケ其他ハ雜木トスヘシ）

此尺〆何本（此棚數何棚）

此代金何程

但一尺〆（一棚）ニ付金何程

（段別立木トモ御料地一筆毎ニ此例ニ準シテ記載スヘシ）

合計代金何程
　内　土地代金何程
　　立木代金何程

右御料地ノ儀ハ何々（拂下ヲ受クヘキ關係ヲ詳記スヘシ）ニシテ本年宮内省告示第一號御料地特賣規程第二條第何ニ該當スルモノニ付御拂下ノ儀相願候條御許可被成下度右御料地圖面（圖面ニハ四至ノ境界道路河川等ノ關係ヲ詳記スヘシ）相添此段本願候也

明治　年　月　日

何府縣何國何郡何市町村
大字何字何何番地
何府縣華士族平民
氏　名　印

御料局長簡氏名殿
（寺院ハ其ノ宗管長ノ奥書ヲ要ス）

乙號書式

御料地拂下願

何國何郡何市町村大字何字何何番地御料地（ノ内）
（段別何程ノ内）
一段別何程　何地
此代金何程

但一段歩ニ付金何程

何府縣何國何郡何市町村
大字何字何何番地
何府縣華士族平民
氏　名　印
（市町村又ハ會社等ニ係ルモノハ其ノ代表者）
（社寺ハ神官住職氏子檀徒又ハ信徒總代）

右御料地内立木
一何木　何木（樹種ハ主ナルモノハ之ヲ掲ケ其他ハ雜木トスヘシ）
此尺〆何本（此棚數何棚）
此代金何程　但尺〆一（一棚）ニ付金何程
（段別立木トモ御料地一筆毎ニ此例ニ準シテ記載スヘシ）

合計代金何程
　内　土地代金何程
　　立木代金何程

右御料地ノ儀ハ何々（拂下ヲ受クヘキ關係ヲ詳記スヘシ）ニシテ本年宮内省告示第一號御料地特賣規程第四條ニ依リ他ノ接續地所有者ヘ協議ノ上御拂下ノ儀相願候條御許可被下度右御料地（圖面ニハ四至ノ境界道路河川等ノ關係ヲ詳記スヘシ）相添此段奉願候也

明治　年　月　日

（署名ノ書式ハ甲號願書ノ例ニ同シ）
御料局長官氏名殿

前書御料地ノ儀ハ私所有地ト接續致居候處今般協議相整ヒ誰某ヨリ御拂下出願仕候ニ付テハ異議無之因テ奥印仕候也

明治　年　月　日

何府縣何國何郡何市町村
大字何字何何番地
何府縣華士族平民

（寺院ハ其ノ宗管長ノ奥書ヲ要ス）

丙號書式

御料地拂下願

何國何郡何市町村大字何字何何番地御料地（ノ内）
（段別何程ノ内）
一段別何程　　何地
　此代金何程　　但一段歩ニ付金何程
右御料地内立木
一何木　　何本（雑種ハ主ナルモノハ之ヲ掲ケ其他ハ雑木トスヘシ）
　此尺〆何本（此棚数何棚）
　此代金何程　　但一尺〆（一棚）ニ付金何程
（段別立木トモ料地一筆毎ニ此例ニ準シテ記載スヘシ）
　合計代金何程
　　内土地代金何程
　　立木代金何程
右御料地ノ儀ハ何々（拂下ヲ受クヘキ關係ヲ詳記スヘシ）ニシテ本年宮内省告示第一號御料地特賣規程第二條第何ニ該當スルモノニ付御拂下ノ儀相願候處同地ニ對シ他ニ出願者有之ニ付同規程第五條第一項ニ依リ御示諭ノ趣敬承則右出願者ヘ協議ノ上本書更正更ニ御拂下ノ儀相願候條御許可被成下度右御料地圖面（圖面ニハ四至ノ境界道路河川等ノ關係ヲ詳記スヘシ）相添此段奉願候也

明治　年　月　日

氏　　名印

（署名ノ書式ハ甲號願書ノ例ニ同シ）

前書御料地ノ儀ハ先般御拂下出願仕候處今回御示諭ニ依リ協議相整ヒ誰某ヨリ御拂下出願仕候ニ付テハ異議無之因テ奥印仕候也

明治　年　月　日

何府縣何國何郡何市町村
大字何字何何番地
何府縣華士族平民
氏　　名印

（寺院ハ其ノ宗管長ノ奥書ヲ要ス）

丁號書式

一錢證券印紙

御料地拂下受書

明治何年何月何日ヲ以テ出願仕候何國何郡何市町村大字何字何何番地御料地（外何筆合）段別何程（土地立木トモ）御拂下ノ件ニ對シ何年何月何日御局第何號ヲ以テ御許可相成候ニ付テハ御料地特賣規程ヲ遵守スルノ外尚左ノ條項確守可仕候

一　御拂下ノ土地（立木）ハ實地熟知ノ上出願仕候儀ニ付其ノ面積（數量）價額ニ相違アルヲ發見候トモ何等苦情不申立候事

二　御拂下許可御指令ノ日以後ニ於テ不可抗力又ハ其ノ他御局ノ責ニ歸スヘカラサル原因ニ由リ生シタル拂下土地（立木）ノ亡失毀損ハ總テ拂受人ノ負擔トシ御局ニ對シテ損害ノ要償等ハ一切不申立候事

右御受仕候也
明治　年　月　日
（署名ノ書式ハ拂下出願書式ノ例ニ同シ）
御料局長官氏名殿
（別表略之）

◉地方廳賦金ヲ以テ設置スル傳習所其他ノ地所ハ官有地第四種トス

明治八年九月　内務省達乙第百十四號

各地方縣ニ於テ賦金ノ内ヲ以テ建設スル傳習所女工教場及ヒ病院養院等地所ノ儀ハ官有地第四種ニ編入候條既ニ建設シタル分トモ右ニ準シ伺出候儀ト可相心得此旨相達候事
但民有地借受建設ノ分地種組入方ハ此限ニ非ス

◉市街郡村揭示場敷地ハ官有地第三種ニ組入

明治八年五月（太政官達）第七十三號

市街郡村ニ屬スル揭示場敷地ノ儀從來官有地ニ有之分ハ勿論將來官有地ニ新設候分トモ官有地第三種ニ組入ヘク尤新設修繕等一切ノ費用ハ其村市ニ於テ可相辨此旨相達候事
但民有地ニ建設候節ハ夫々取調内務省ヘ可申出事

◉御歷代御殯斂地等官有地第三種トナス

明治八年五月　内務省達乙第六十六號

御歷代天皇及ヒ皇后皇妃皇子皇女御殯斂地等御由緒判然タル場所ハ官有地第三種舊跡名區ノ部ニ編入保存可致候條御由緒等詳密調査ヲ遂ケ地形坪數等明詳記載圖面相副可伺出此旨相達條事

◉官營ニ關スル倉庫家屋敷地等ハ總テ官有地第三種ニ据置ク件

明治十年二月　内務省達乙第十六號

明治七年乙第二十八號並同年乙第五十八號ヲ以テ相達候官營ニ關スル倉庫及家屋等將來使用ノ目途ヲ以テ存置スルモノ又ハ拂下ケ殘ノ分ト雖モ追テ使用候歟或ハ拂下ケ候迄ハ其敷地總テ官有地第三種ニ据置候儀ト相心得可申此旨相達候事
但使用候節ハ其時々經伺ノ上官有地第二種官用地ヘ組替可申事

◉第二種官有地ハ人民使用ノ外協議費ノ賦課ニ應セス

明治十六年八月　（太政官）達第三十一號

官有地第二種官用地ハ人民ニ使用ヲ許シタルモノヲ除クノ外其所在地區町村協議費ノ賦課ニ應セサル儀ト心得ヘシ此旨相達候事
但道路疏水等ノ爲メ該區町村ヘ手當金ヲ給與スルハ各縣ノ適宜タルヘシ

◎官有ノ川敷溝敷寄洲沿地等ノ拂下ヲ禁シ貸下ヲ許サス

明治十八年十二月
内務省達甲第三十六號

官有ノ川敷溝敷寄洲沿地等ハ自今拂下又ハ貸下ヲ爲スコトヲ許サス從前既ニ貸下ケタルモノハ當期限リ返地セシムヘシ但物揚場等公益上ニ使用スルモノ及熟田畑ハ貸下クルコトヲ得ルト雖トモ治水ニ妨害アル構造ヲ爲シ又ハ樹竹ヲ栽培セシム可カラサル儀ト心得ヘシ此旨相達候事

◎官有地特別處分規則

明治二十三年七月
勅令第百三十五號

朕官有地特別處分規則ヲ裁可シ茲ニ之ヲ公布セシム

官有地特別處分規則

第一條　內務大臣ハ左ノ場合ニ限リ官有地ヲ競爭ニ付セス隨意ノ契約ヲ以テ貸渡又ハ賣渡スコトヲ得

一　直接公用ニ供スル爲又ハ公共ノ利益トナル事業ノ爲府縣郡市町村及公共組合又ハ其他ノ起業者ニ官有地ヲ貸渡又ハ賣渡ストキ

二　不用ニ屬スル官有地一箇所ノ坪數百五十坪ニ滿タス其評定價額二百圓以內ノモノヲ賣渡又ハ其貸渡料一箇年五圓以內ニシテ貸渡期限五箇年以內ノモノヲ貸渡ストキ但望人二名以上アルトキハ此限ニアラス

三　鑛山ニ於ケル鑛物運搬道路冷泉場ニ於ケル湧泉場又ハ導泉敷地ノ如キ官許ヲ與ヘタル主タル事業ニ直接附隨シ必要缺クヘカラスト認メタル官有地ヲ其事業者ニ貸渡又ハ賣渡ストキ

四　會計法施行以前土地ノ形質ヲ變更シ又ハ建物ヲ建設スルカ爲貸渡シタル官有地ヲ其借地人ニ賣渡又ハ引續キ貸渡ストキ

第二條　直接公用ニ供スル官有地ヲ特ニ府縣郡市町村又ハ公共組合ノ直接公用ニ供スルトキハ借地料ヲ徵收セサルモ

ノトス

第三條　府縣郡市町村又ハ公共組合ニシテ直接公用ニ供スル官有地ノ保存費ヲ負擔スルモノハ其直接公用ニ供スルトキ官有財產管理上必要ノモノヲ除ク外之ヲ其費用負擔者ニ無代下付スルトキハ隣接地主ハ先買ノ權ヲ有スルモノトス

第四條　北海道官有未開ノ土地竝官林森林原野ニハ本令ヲ適用セス

◎官有地特別處分規則ニ依リ官有地賣渡貸渡方

明治二十三年十月
內務省訓令第三十七號

北海道廳　府縣

本年勅令第百三十五號官有地特別處分規則ニ依リ官有地ヲ處分スルノ必要アリト認メタル場合ニ於テハ其地價ヲ評定シ其地價ヲ賣渡シ又ハ貸渡料ヲ評定シ貸渡スヘキ官有地ヲ賣渡シ又ハ貸渡サントスルトキハ其廳ニ於テ便宜評價委員ヲ設ケ其地價又ハ貸渡料ヲ評定セシムヘシ其繼續シテ貸渡ス場合ニ於テモ亦同シ但最前貸渡ノ際據メ地價ヲ定メ開墾成功ノ上賣渡スコトヲ許シタルモノハ此限ニアラス

前項賣渡貸渡ニシテ從來經伺ヲ要セシ分ハ評價書ヲ作リ願人ノ申立金額アレハ其金額ヲモ記載シ圖面ヲ添ヘ本大臣ニ具申スヘシ

◎官有地取扱規則

明治二十三年十一月
勅令第二百七十六號

朕官有地取扱規則ヲ裁可シ茲ニ之ヲ公布セシム

官有地取扱規則

第一條　官有地ノ賣買讓與交換及貸付ハ內務大臣之ヲ處理スヘシ

第二條　官有地ニ關スル願書ノ指令契約ノ締結登記ノ請求收入ノ徵收及收納竝訴訟ハ內務大臣地方長官ヲシテ之ヲ取扱ハシムヘシ

第三條　各廳ニ於テ官有地ヲ使用セントスルトキハ内務大臣ニ請求スヘシ
第四條　各廳ノ使用地不用ニ歸シタルトキハ内務大臣ニ還付スヘシ
第五條　甲乙兩廳ノ間ニ於テ官有地ノ使用ヲ移サントスルトキハ内務大臣其手續ヲ爲スヘシ
第六條　各廳ノ所用ニ供スル爲メ民有地ヲ寄付セントスルモノアルトキハ無料ニテ之ヲ貸付スヘシ但開墾成功ノ後事業者ニ於テ該地ヲ拂下ケントスルトキハ豫メ契約ニ依テ其代價ヲ定メ置クヘシ
第七條　官有地ヲ開墾センコトヲ請フモノアルトキハ内務大臣受納ノ手續ヲ爲スヘシ
第八條　官有地ト民有地ノ交換ハ兩地ノ坪數及價格稍相均シキモノニアラサレハ之ヲ爲スコトヲ得ス
第九條　借地人ハ特ニ許可ヲ受ケタルモノニアラサレハ其地ヲ當初借用ノ目的以外ニ使用スルコトヲ得ス
第十條　借地人官ノ許可ヲ得テ土地ノ原形ヲ變シタルトキハ借地滿期ニ至リ自費ヲ以テ之レヲ原形ニ復シ返納スヘシ
但シ特ニ許可ヲ受ケタルモノハ此ノ限リニアラス
第十一條　官ニ屬スル公有地及公有水面ハ其公用ヲ廢シタル場合ニアラサレハ賣拂讓與交換又ハ貸付スルコトヲ得ス但公衆ノ妨害トナラサル限リハ公用ニ供シタル儘有料又ハ無料ニテ特ニ其使用ヲ許スコトヲ得
第十二條　官ニ屬スル公有水面ヲ埋立テ民有地ト爲サンコトヲ請フモノアルトキハ公衆ノ妨害トナラサル部分ニ限リ之ヲ許スコトヲ得
第十三條　官ニ屬スル私有水面ノ賣拂讓與交換貸付及使用ハ本令ニ定ムル土地ノ規定ニ準據スヘシ
第十四條　隨意ノ契約ニ依リ官ニ屬スル土地又ハ水面ノ賣拂讓與交換又ハ有料貸付有料使用ヲ爲サントスルトキハ地方長官其評價ヲ爲サシムヘシ
既ニ貸付シ又ハ使用セシメタル土地又ハ水面ヲ引續キ貸付シ又ハ使用セシムル場合ニ於テモ亦前項ヲ準用ス
第十五條　官有地ニ關スル事項ニシテ本令ニ規定セサルモノハ官有財産管理規則ニ依ル

第十六條　本令ハ勅令ヲ以テ特ニ規定シタルモノ及官有森林原野ニ適用セス
第十七條　官有地臺帳ニ關スル規定ハ別ニ之ヲ定ム
第十八條　此ノ規則ハ明治二十四年四月一日ヨリ施行ス

◉官用地及官有建物整理報告手續

明治二十四年四月
農商務省訓令第二十一號
大林區署

官用地及官有建物整理報告手續左ノ通相定メ明治二十四年四月一日ヨリ施行ス

第一條　大林區署長ハ官用地及官有建物ヲ整理スル爲メ官用地臺帳官用建物臺帳ヲ設ケ增減ノ時々之レカ登記ヲ爲スヘシ
第二條　官用地臺帳及官用建物臺帳ハ每十年ニ之ヲ新製シ其年三月三十一日ノ現在高ヲ移載スヘシ但第一回ノ帳簿ニハ明治二十四年三月三十一日ノ現在高ヲ登記スヘシ
第三條　大林區署長ハ每年三月三十一日ニ於ケル官用地及官有建物現在報告書ヲ調製シ其年四月三十一日マテニ之ヲ當省ヘ差出スヘシ但第一回ノ報告書ハ明治二十四年三月三十一日ノ現在高ニ依ルヘシ
第四條　大林區署長ハ每會計年度間ニ於ケル官用地及官有建物增減報告書ヲ調製シ左ノ書類ヲ添ヘ前條報告書ト同時ニ之ヲ當省ヘ差出スヘシ
一　賣拂ニ係ルモノハ其豫定價格調書
二　交換ニ係ルモノハ其交換ニ由テ得タル財産調書
三　購入又ハ賣拂ノ契約ニ特別ノ條件アルモノハ其契約書寫

第五條　此手續ニ依リ調製スヘキ臺帳及報告書ノ樣式ハ大臣官房會計課長之ヲ定ムヘシ（三十一年農商務訓令三九號ヲ以テ本條中改正）

◉外國公使館敷地ノ爲官有地貸渡ス場合ニ競爭ヲ要セス

明治二十四年七月　勅令七十五號

朕外國公使館敷地ノ爲官有地ヲ貸渡ス場合ニ競爭ヲ要セサル件ヲ裁可シ茲ニ之ヲ公布セシム

外國公使館敷地トシテ官有地ヲ貸渡ス場合ニ於テハ競爭ニ附セス隨意ノ約定ニ依ルコトヲ得

第二章　公有地及國有地

◉名所古蹟等ハ破壞伐木ヲ禁ス

明治五年四月　大藏省達第五十三號

先般荒蕪除地等拂下ノ儀公布相成候ニ付テハ於各地方古來ヨリ聲譽ノ名所古蹟等ハ素ヨリ國人ノ賞觀愛護スヘキ者ニ付右等ノ場所ハ切リニ破壞伐木セサル樣篤ト注意可致事

◉公園地撰定方

明治六年一月　布告第十六號

三府ヲ始人民輻湊ノ地ニシテ古來ノ勝區名人ノ舊跡等是迄群集遊覽ノ塲所（東京ニ於テハ金龍山淺草寺東叡山寬永寺嵐山ノ類總テ社寺境內境內ノ類京都ニ於テハ八坂社清水ノ境內除地或ハ公有地ノ類）從前高外除地ニ屬セル分ハ永ク萬人偕樂ノ地トシ公園ト可被相定ニ付府縣ニ於テ右地所ヲ選ヒ其景況巨細取調圖面相副ヘ大藏省ヘ可伺出事

◉各地ニ唱フル字ノ改稱變更ヲ禁ス

明治十四年九月　（太政官）達第八十三號　府縣

各地ニ唱フル字ノ儀ハ其地固有ノ名稱ニシテ往古ヨリ傳來ノモノ甚多ク土地爭訟ノ害例歷史ノ考證地誌ノ編纂等ニハ最モ要用ナルモノニ候條漫ニ名稱變更不致樣可心得此旨相達候事

但實際已ムヲ得サル分ハ時々內務省ヘ可伺出事

◉有租地ヲ公立學校地ト爲シタルト

キ通知方　明治三十二年四月　北海道廳　府縣
文部省訓令第五號

有租地ヲ公立學校地ト爲シタルトキハ其都度該郡市町村字地番地目段別及認可年月日等ヲ記シ圖面ヲ添ヘ所轄稅務管理局ヘ通知スヘシ

前項校地ニ變更ヲ生シタルトキ亦同シ

◉公立學校敷地無代價下渡坪數ノ制限

明治十三年一月
（太政官達第六號）

中小學區學校設立ノ地所無代價下渡ノ儀ニ付明治七年（九月）第百三十一號ヲ以テ相達置候處今般敎育令布告候ニ付テハ自今公立小學校ハ五百坪以內公立中學校公立專門學校ハ千坪以內ノ地ヲ該學校設置ノ地所トシテ無代價ニテ可下渡候條官有地ニ於テ無差支場所ヲ撰ヒ內務省ヘ可申出此旨相達候事

◉公立學校敷地下渡方府縣ヘ委任

明治十三年三月
內務省達乙第八號

本年第六號ヲ以テ布達相成候公立學校設置ノ地所下與候儀更ニ其府縣ニ委任候條府縣限處分ノ後當省ヘ可屆出此旨相達候事

但市街地及森林ハ此限ニアラス

◉公立農學校等ノ敷地無代價下渡方

明治十四年三月　（太政官）達第十號

號明治十三年（一月）第六號ヲ以テ公立小學校公立中學校公立專門學校ノ敷地無代價下渡方ノ儀相達候處今般敎育令改正布告候ニ付テハ自今公立農學校公立商業學校公立職工學校設置ノ地所モ公立專門學校同樣可取計此旨相達候事

◉島嶼所屬名稱

明治二十四年九月
勅令第百九十號

豫島嶼所屬名稱ノ件ヲ裁可シ茲ニ之ヲ公布セシム

東京府管下小笠原島西沖北緯二十四度零分ヨリ同二十五度三十分東經百四十一度零分ヨリ同百四十一度三十分ノ間ニ散在スル三島嶼ヲ小笠原島ノ所屬トシ其ノ中央ニ在ルモノヲ硫黃島ト稱シ其ノ南ニ在ルモノヲ南硫黃島其ノ北ニ在ル者ヲ北硫黃島ト稱ス

◉隱田切開地添地等處分方

明明九年五月
布告第六十七號

隱田切開切添地等ノ儀ニ付テハ明治五年（九月）大藏省第二十六號布達地券渡方規則中第二十一條及明治六年（九月）第三百十五號ヲ以テ及布告候趣モ有之候處更ニ左ノ通被相定候條此旨布告候事

第一條　（削除）　（十七年布告第七號ヲ以テ一條二條削除）

第二條　（削除）

第三條　官簿ニ記載アル地并記載ナシト雖モ從來官山官林用地附屬塊等ノ證アル地ヲ私ニ田畑宅地ニ僂墾セシモノ此布告以前ニ係ルモノハ該府縣地租改正濟迄ニ申出ル時ハ其罪ヲ問ハス其民有地トナシ差支ナキモノハ其者ハ素地相當代價ヲ以テ可拂下其民有トナシ難キモノハ直ニ返地セシメ事情ニヨリテハ更ニ借地差許ス儀モコレアルヘシ

第四條　前條僂墾地地租改正濟後ニ至リ發覺スルモノ及此布告以後ニ係ル僂墾地ハ渾テ律ニ照シ處分スヘシ

第五條　前條ノ地ハ舊藩縣ヨリ開墾願濟ノ分タリトモ未タ地代金ヲモ納メスシテ未着手ノモノハ直ニ返地セシメ其ノ民有地トシテハ差支ナキモノハ更ニ相當代價ヲ以テ其ノ者ヘ可拂下其ノ地代金ヲ納メストモ已ニ着手スルモノハ其

ノ者ノ所有ト定ムヘシ

第六條　凡ソ民有ニ非サル地ヲ私ニ賣買又ハ質入トナスモノ此布告以前ニ係ル分地租改正濟迄ニ申出ル者ハ其罪ヲ問ハス其民有地トナシ差支ナキモノハ賣買又ハ質取主ヘ其儘無代償ニテ下渡其民有地トナシ莠支アルモノ竝賣地年限中ノモノハ官有地ニ編入スヘシ此布告以後ニ係ルモノハ地租改正濟ノ前後ヲ不論律ニ照シ處分スヘシ

◉北海道國有未開地處分法

明治三十年三月
法律第二十六號

朕帝國議會ノ協賛ヲ經タル北海道國有未開地處分法ヲ裁可シ茲ニ之ヲ公布セシム

北海道國有未開地處分法

第一條　北海道國有未開地ノ賣拂、付與、交換及貸付ノ處分ハ此ノ法律ニ依ル

第二條　前條ノ賣拂及貸付ハ此ノ法律ニ於テ特ニ規定スル場合ノ外競爭ニ付セス

第三條　開墾牧畜若クハ植樹等ニ供セムトスル土地ハ無償ニテ貸付シ全部成功ノ後無償ニ付與スヘシ

前項ノ貸付地面積ノ制限ハ勅令ヲ以テ之ヲ定ム

第一項ノ貸付地ハ全部成功ニ至ラスト雖土地整理上支障ナシト認ムル場合ニ於テハ其ノ成功地ノ全部若クハ一部ヲ付與スルコトヲ得

第四條　公用若ハ公共ノ利益トナルヘキ事業ニ供セムトスル土地ハ直ニ賣拂、付與又ハ有償若クハ無償ニテ貸付スルコトヲ得

第五條　市街地、市街豫定地其ノ他狀況ニ由リ必要ト認ムル土地ハ競爭ニ付シ直ニ賣拂フコトヲ得

第六條　社寺地又ハ墓地ニ供セムトスル土地其ノ他事業ノ目的ニ由リ必要ト認ムル土地ハ直ニ賣拂フコトヲ得

第七條　素地ノ儘使用セムトスル土地ハ有償若クハ無償貸付ナスコトヲ得

第八條　民有地ト交換スルコトヲ得ヘキ土地ハ其ノ評定價格相均キモノニ限ル

第九條　土地ノ貸付ハ左ノ期間ヲ超エルコトヲ得ス

無償貸付　十箇年

有償貸付　十五箇年

植樹又ハ泥炭地ノ開墾ニ限リ特ニ二十箇年以內ノ期間ヲ以テ貸付スルコトヲ得

天災其ノ他避クヘカラサル事故ニ由リ貸付期間內ニ成功スルコト能ハサルトキハ貸付期間ノ半期間マテ延期スルコトヲ得

第十條　第三條ニ依リ貸付シタル土地ハ豫定ノ事業成功ノ程度ニ從ヒ隨時其ノ成否ヲ點檢シ豫定ノ如ク成功セサルトキハ未成功地ノ全部ヲ返還セシムヘシ

前項ノ場合ニ於テ拓殖上又ハ土地整理上支障アリト認ムルトキハ其ノ成功地ノ一部若クハ全部ヲ無償ニテ返還セシムルコトアルヘシ

第十一條　貸付地ニシテ公用又ハ公共ノ利益トナルヘキ事業ニ供セムトスルトキハ之ヲ返還セシムルコトヲ得

前項ノ場合ニ於テ建設物其ノ他ノ物件アルトキハ所有者ノ請求ニ由リ評定ノ上移轉料ヲ辨償シ又ハ評定價格ヲ以テ之ヲ買收シ且土地ニ對シテ費シタル直接ノ費用ハ之ヲ辨償スルモノトス但シ第三條ニ依リ貸付シタル土地ニ關シテハ其ノ評定價格土地ニ對シテ費シタル直接ノ費用ヨリ多額ナルトキハ其ノ價格ニ由リテ辨償スルモノトス

前項ニ掲クル競テノ費用ハ起業者ノ負擔トス

第十二條　在ノ場合ニ於テ天災其ノ他避クヘカラサル事故ニ由ルモノノ外賣拂、付與及貸付處分ヲ取消スモノトス但シ賣拂ニ係ルモノハ其ノ既納ノ代價ヲ還付スヘシ

一　第三條ニ依リ貸付シタル土地ニシテ一箇年以內ニ事業ニ着手セサルトキ

二　第四條及第六條ニ依リ賣拂、付與又ハ有償貸付ヲナシタル土地ニシテ三箇年以內ニ豫定ノ目的ニ使用セサルトキ

三　第四條及第七條ニ依リ無償貸付ナナシタル土地ニシテ二箇年以內ニ豫定ノ目的ニ使用セサルトキ

第十三條　左ノ場合ニ於テ伐採シタル樹木アルトキハ其ノ相當代價ヲ辨償セシムルモノトス

一　第三條ニ依レル貸付申ノ土地ヲ自己ノ便宜ニヨリ貸付期間內ニ返還シ又ハ第十條ニ依リ返還セシメタルトキ

二　第四條及第七條ニ依リ無償ニテ貸付シタル土地ヲ豫定ノ目的ニ使用セスシテ返還シ又ハ第十二條ノ處分ヲナシタルトキ

第十四條　第十條ニ依リ貸付地ヲ返還セシメ若クハ自己ノ便宜ニ依リ賣拂、付與及貸付處分ノ取消ヲナシタル場合又ハ第十二條ニハ行政廳ノ定メタル期間內ニ於テ之ヲ除去スヘシ若其ノ期間內ニ除去セサルトキハ其ノ物件ハ國ノ所有ニ歸スルコトヲ得

第十五條　左ノ貸付地ニ限リ行政廳ノ許可ヲ得テ其ノ貸付地ノ上ニ有スル權利ヲ擔保ニ供シ又ハ賣買、讓與スルコトヲ得

一　第四條及第七條ニ依レル有償貸付地

二　行政廳ニ於テ特ニ指定シタル區域內ニ於ケル貸付地

三　命令ヲ以テ定メタル事項ニ該當スル貸付地

第十六條　第三條ニ依リ貸付シタル土地ハ貸付期間滿了後一箇年內以ニ其ノ土地ノ付與ヲ請求スヘシ一箇年ヲ經過シテ請求セサルトキハ其ノ權利ヲ拋棄シタルモノトス

第十七條　第三條ニ依リ貸付ヲ受ケタル者ハ其ノ土地ノ全部ヲ成功スルニ非サレハ他ノ土地ノ無償貸付ヲ受クルヲ得ス但シ相當ノ資力アリテ成功スルヲ得ル者ト認ムルトキハ此ノ限ニアラス

第十八條　此ノ法律ニ依リ賣拂付與又ハ交換シタル土地ハ其ノ民有トナリタル年ノ翌年ヨリ二十箇年ノ後ニ非サレハ

地租及地方稅ヲ課セス

此ノ法律ニ依リ土地ノ付與ヲ受ケタル者ニ限リ六箇月以內ニ其ノ登錄ヲ請フトキ及土地臺帳ニ登錄スルトキハ其ノ登錄稅ヲ免除ス（三十二年法律一號ヲ以テ本項追加）

第十九條　第十條及第十二條ノ處分ニ不服アル者ハ訴願又ハ行政訴訟ヲ提起スルコトヲ得

附　則

第二十條　此ノ法律ハ明治十九年閣令第十六號北海道土地拂下規則ニ依リ貸付中ノ土地ニ對シテモ之ヲ適用ス但シ此ノ法律施行前牧畜ノ爲ニ貸付シタル土地ニ限リ五箇年以內貸付期間ヲ延期スルコトヲ得

第二十一條　此ノ法律施行ノ爲必要ナル規程ハ命令ヲ以テ之ヲ定ム

第二十二條　明治十九年閣令第十六號北海道土地拂下規則及其ノ他此ノ法律ニ抵觸スル成規ハ此ノ法律施行ノ日ヨリ之ヲ廢止ス

第二十三條　此ノ法律ハ明治三十年四月一日ヨリ施行ス

◉北海道國有未開地貸付面積制限

明治三十年四月　勅令第九十八號

朕北海道國有未開地處分法第三條ニ依レル貸付地面積制限ノ件ヲ裁可シ茲ニ之ヲ公布セシム

北海道國有未開地處分法第三條ニ依レル貸付地ノ面積ハ一人ニ付左ノ制限ヲ超ユルコトヲ得ス

一　開墾ニ供スル土地　百五十万坪

二　牧畜ニ供スル土地　二百五十万坪

三　植樹ニ供スル土地　二百万坪

會社又ハ組合ニ對シテハ前項地積ノ二倍迄ヲ貸付スルコトヲ得

◎北海道土地拂下規則

明治十九年六月
閣令第十六號

北海道土地拂下規則ヲ定ムルコト左ノ如シ

北海道土地拂下規則

第一條　北海道官有未開ノ土地ハ本規則ニ依リ北海道廳ニ於テ之ヲ拂下クヘシ

第二條　土地拂下ノ面積ハ一人十万坪ヲ限リトス但盛大ノ事業ニシテ此制限外ノ土地ヲ要シ其目的確實ナリト認ムルモノアルトキハ特ニ其拂下ヲ爲スコトアルヘシ

第三條　土地ノ拂下ヲ請ハントスル者ハ其請面ニ地名坪數竝事業ノ目的著手ノ順序及成功ノ程度ヲ詳悉シ先ツ其土地ノ貸下ヲ北海道廳ニ願出ヘシ但耕宅地ニ爲サントスル者ハ其坪數ヲ毎年ニ配當シ其成功期限ヲ詳記スヘシ

第四條　北海道廳ニ於テ其方法確實ナリト認ムルトキハ其土地ヲ貸下クヘシ但借地料ヲ徴收セス

第四條　貸下期限ハ十年以内トシ土地ノ景況ト事業ノ難易トニ依リ之ヲ定ム但牧場ハ貸下年期ノ滿限ニ屆シ更ニ貸下延期ヲ必要トスルトキハ其願ニ依テ之ヲ許可スルコトアルヘシ

第五條　耕宅地ハ肇年其配當坪數ノ成功ヲ點檢シ又海產乾場及牧場ハ隨時其事業ノ現況ヲ點檢スヘシ

第六條　耕宅地ハ其年配當ノ事業成ラサルトキハ其成功シタル土地ヲ除キ其他ハ總テ返納セシメ海產乾場及牧場ハ第三條願出書ノ如ク成ラサルトキハ悉皆之ヲ返納セシムヘシ

天災地變其他避クヘカラサル事故アリテ成功セサルトキハ此限ニアラス

第七條　貸下地ヲ返納セシメタルトキハ其地内ノ樹木ニシテ既ニ伐採シタルモノアレハ相當ノ樹木代價ヲ納メシムヘシ

第八條　貸下地ハ公益ノ爲メ必要アルトキハ其期限中ト雖モ之ヲ返納セシムルコトアルヘシ但此場合ニ於テハ其事業ノ爲メ既ニ費シタル費用ハ之ヲ辨償スルモノトス

第九條　貸下地ハ他人ニ讓渡スコトヲ得ス若シ不得已事故アリテ讓渡サントスルトキハ讓渡人讓受人連署ノ上北海道廳ニ願出テ其指揮ヲ請フヘシ但讓受タル土地ノ貸下期限ハ更ニ之ヲ定ムルコトアルヘシ

第十條　素地代價ハ千坪ニ付金一圓トシ成功ノ後拂下クヘシ但其土地ハ拂下ノ翌年ヨリ二十個年ノ後ニアラサレハ地租及地方税ヲ課セス（二十二年閣令二〇號ヲ以テ本條改正）

第十一條　本規則施行手續ハ北海道廳長官之ヲ定ム

附　則

第十二條　（二十三年閣令八號ヲ以テ削除）

第十三條　明治五年第三百四號公布北海道土地賣貸規則明治七年開拓使第四號布達明治十一年開拓使甲第四號布達ヲ廢止ス

◎札幌農學校資金ニ屬スル北海道ノ土地貸付ハ隨意契約ニ依ル

明治二十八年七月
勅令第百四號

廢札幌農業學校ノ資金ニ屬スル北海道ノ土地ヲ貸付スルトキハ隨意契約ニ依ルコトヲ得ルノ件ヲ裁可シ茲ニ之ヲ公布セシム

札幌農業學校ノ資金ニ屬スル北海道ノ土地ノ貸付ハ左ノ場合ニ限リ隨意契約ニ依ルコトヲ得

一　一人ニ付宅地ノ面積四百五坪以内ヲ貸付スルトキ

二　一人ニ付耕地及未開地ノ面積三万坪以内ヲ貸付スルトキ

未開地ヲ貸付スル場合ニ於テハ貸付料ヲ徴收セサルコトヲ得

◎北海道土地貸下規程

明治三十一年十月
文部省告示第五十四號

明治二十八年文部省告示第五號札幌農學校ノ資金ニ屬スル北海道土地貸下規程左ノ通改正ス

札幌農學校ノ資金ニ屬スル北海道土地貸下規程

第一條　札幌農學校ノ資金ニ屬スル北海道ノ土地ハ此規程ニ依リ貸下クルモノトス

第二條　隨意契約ヲ以テ貸下クヘキ土地ノ面積ハ左ノ如シ但戰爭契約ヲ以テ特ニ劃除外ノ地積ヲ貸下クルコトアルヘシ

一　宅地ハ一人ニ付四百五坪以內

二　耕地及未開地ハ一人ニ付三万坪以內

第三條　前條ノ土地貸下年限ハ左ノ如シ

一　宅地及耕地ハ十二箇年以內

二　未開地ハ十八箇年以內

前項ノ年限滿期ノ後引續キ貸下ヲ受ケントスル者ハ更ニ契約ヲ爲スコトアルヘシ

第四條　隨意契約ヲ以テ土地ノ貸下ヲ受ケント欲スル者ハ第一號書式ニ依リ其地名地坪及所有用ノ目的等ヲ詳記シタル願書ニ戶籍吏ノ證明シタル戶籍謄本ヲ添ヘ札幌農學校ニ出願スヘシ但府縣知事ノ移住證明書ヲ以テ戶籍謄本ニ代用スルコトヲ得

第五條　札幌農學校長ニ於テ貸下出願者ノ目的確實ナリト認メタルトキハ宅地及耕地ハ第六號書式未墾地ハ第七號書式ニ依リ貸借ノ契約ヲ爲スヘシ

第六條　第十九條ニ依リ契約ヲ解除セラレタル者ハ再ヒ貸下ヲ受クルコトヲ得ス

第七條　宅地及耕地ノ貸下料ハ土地ノ肥瘠便否ニ依リ左ノ範圍內ニ於テ契約シ滿四箇年毎ニ更正スルモノトス

一　宅地ハ一箇月一坪ニ付金一厘以上五錢以內

二　耕地ハ一箇年三百坪ニ付金二十錢以上二圓五十錢以內

第八條　未開地ハ成功後五箇年目ヨリ貸下料ヲ徵收スルモノトス但成功後四年ニ滿タサル耕地及一年以上荒廢ニ歸シタル耕地ヲ貸下クルトキ若クハ開墾ノ難易ニ依リテ貸下料徵收期限ヲ伸縮スルコトアルヘシ

第九條　耕水溝、用水路、畦畔等ニ供シタル地積又ハ薪炭用地及風防林地ノ貸下料ハ之ヲ免除スルコトアルヘシ

第十條　未開地ノ開墾成功年限ハ左ノ如シ

一　草原地

一万五千坪未滿　四箇年以內

一万五千坪以上三万坪以下　五箇年以內

二　樹林地

一万五千坪未滿　五箇年以內

一万五千坪以上三万坪以下　六箇年以內

第十一條　借受人ハ開墾ヲ目的トスル土地ニ於テ風防、風致又ハ薪炭用トシテ其地積ノ十分ノ一以內ヲ原形ノ儘存置スルコトヲ得

第十二條　土地ノ形及地目變換ノ出願者ニ對シテハ實地ヲ調査シ其性質難易等ニ依リ舊地ノ貸下料據置年限ヲ伸縮スルコトアルヘシ但變換地ノ貸下料ハ成功ノ後之ヲ定ムルモノトス

第十三條　借地人ハ札幌農學校長ノ許可ヲ得ルニアラサレハ借地ヲ轉貸スルコトヲ得ス

第十四條　建家又ハ庭園等ノ敷地ニ供シタル地積ハ成功地ニ編入計算スルモノトス

第十五條　貸借契約ヲ締結シタルトキハ三十日以內ニ土地ノ引渡ヲ爲スモノトス

第十六條　借地人ハ札幌農學校長ノ許可ヲ得ルニアラサレハ借地ヲ目的外ニ使用シ又ハ其原形ヲ變更スルコトヲ得ス

第十七條　未開地ハ毎年開墾配當坪數ヲ檢査スルモノトス若シ其年配當ノ地積成功セサルモノアルトキハ成功地ヲ除キ其他ハ總テ返地セシムヘシ但天災又ハ避クヘカラサル事故ニ依リ成功スルコト能ハサルトキハ其狀況ヲ審査シ特

ニ猶豫ヲ與フルコトアルヘシ

前項ノ場合ニ於テ開墾上又ハ土地整理上支障アリト認ムルトキハ其成功地ノ一部若クハ全部ヲ無償ニテ返地セシムルコトアルヘシ

第十八條　官用又ハ公共ノ用ニ供スル必要ヲ生ジタルトキハ貸下期限中ノ土地ト雖豫メ期限ヲ定メテ返還セシムヘシ此場合ニ於テ借地人ノ被リタル直接ノ損害ハ官用ニ供スル爲メナルトキハ其官廳ニ於テ辨償シ公共ノ用ニ供スル爲メナルトキハ札幌農學校ニ於テ起業者ヨリ辨償金ヲ徴取シテ交付スヘシ但借地人ハ交付金額ニ對シテ札幌農學校ニ異議ヲ申出ルコトヲ得ス

第十九條　左ニ揭クル各號ノ一ニ該當スル借地人ニ對シテハ札幌農學校ハ其貸借契約ヲ解除スルコトアルヘシ

一　契約ノ條項ニ違背シタル者

二　貸下地ヲ荒廢ニ歸セシメタル者

三　貸下料ヲ怠納シタル者

第二十條　契約解除ノ際未納ニ係ル貸下料アルトキハ一時ニ之ヲ完納セシムルモノトス

第二十一條　左ノ場合ニ於テ既設物件アルトキハ所有主ハ六十日以内ニ除去スヘシ若シ其期限内ニ除去セサルトキハ札幌農學校ニ於テ之ヲ公賣シ其費用ヲ引去リ殘金ハ所有主ニ還付シ不足アルトキハ之ヲ辨償セシムヘシ

一　自己ノ便宜又ハ第十七條ニ依リ返地シタルトキ

二　第十九條ニ依リ契約ヲ解除シタルトキ

第二十二條　前條ノ場合ニ於テ伐採シタル樹木アルトキハ其相當代價ヲ借地人ヨリ辨償セシムルモノトス

第二十三條　土堤貸下年限滿期ノ後引續キ貸下ヲ受ケント欲スル者ハ第二號書式ニ依リ契約滿期一箇月前ニ戸籍謄本ヲ添ヘ札幌農學校ニ出願スヘシ

第二十四條　借地人不得止事故ノ爲メ契約年限内ニ未開地ノ借受權ヲ他人ニ讓渡サントスルトキハ第三號書式ノ願書ニ猶豫ヲ與フルコトアルヘシ

ニ讓受人ノ誓約書及戸籍謄本ヲ添ヘ連署ノ上札幌農學校ニ出願スヘシ

第二十五條　借地人土地ノ形狀及境目ヲ變更セントスルトキハ第四號書式ニ依リ札幌農學校ニ出願スヘシ

第二十六條　借地人死亡者クハ失踪シ其相續人又ハ遺族ニ於テ繼續借受ヲ爲サントスルトキハ第五號書式ニ依リ保證人連署ヲ以テ戸籍謄本ヲ添ヘ名義書換ヲ札幌農學校ニ出願スヘシ

第二十七條　借地人ニ於テ保證人ノ變更ヲ要スルトキハ新書保證人ト連署ヲ以テ札幌農學校ニ届出契約書訂正ノ手續ヲ爲スヘシ

第二十八條　借地人ハ土地ノ引渡ヲ受ケタルトキハ直ニ其四圍ニ地番號及氏名ヲ記シタル標杭ヲ建設スヘシ

第二十九條　借地人不可抗力ニ因リ土地ニ異狀ヲ生シタルトキハ速ニ其旨札幌農學校ニ届出ヘシ

第三十條　本規程改正以前ニ貸借契約ヲ締結シタルモノハ仍ホ從前ノ規程ニ依ルモノトス

第三十一條　本規程ハ明治三十一年十月十日ヨリ施行ス

第一號書式（用紙半紙）

宅地、耕地、未開地貸下願

國　郡　區町村番地字

一　宅地（宅地ハ住家倉庫等建築物ノ種類其他所用ノ見込ヲ揭ク）

　　耕地　何坪何々ノ見込（耕地ハ其儘使用スルカ又ハ變更ノ見込ヲ揭ク）

　　未開地（未開地ハ畑、水田、牧場等開墾ノ目的ヲ揭ク）

但別紙圖面ノ箇所

右ハ御校土地貸下規程ヲ遵守「開墾ノ見込ヲ以テ未開地ノ貸下ヲ出願スル者ハ」（シ別紙成功見込書ノ通無相違成功）可致候間明治何年何月

ヨリ同何年何月マテ何箇年間御貸下被成下度戸籍謄本相添此段奉願候也

族籍住所
願人　姓　名印

年　月　日

札幌農學校長宛

成功見込書

一初年　自何年何月　何坪　何々ニ開墾
　　至何年何月
一二年目同　同　同
一三年目同　同　同
一四年目同　同　同
右ノ通相違無之候也

年　月　日

右願人
姓　名印

第二號書式（用紙半紙）

何々地貸下繼續願

何國何郡（區）町村何番地
一何地　何坪
　但別紙圖面ノ箇所

右ハ明治何年何月ヨリ借地致居候處何年何月ヲ以テ契約滿期相成候ニ付御校御規則ヲ遵守シ借受繼續致度候間御許可被成下度別紙戸籍謄本相添此段奉願候也

族籍住所
願人　姓　名印

年　月　日

札幌農學校長宛

第三號書式（用紙半紙）

借受地讓渡願

國　郡　村第　農場第　線　番地
一未開地　何万坪

右ハ拙者借受仕居候處今般何々ノ事故（歸國或ハ轉住等ノ如キ）ニヨリ何ノ誰ニ土地借受權讓渡致度候間御許可被成下度別紙誓約書竝戸籍謄本相添保證人及讓受人連署ヲ以テ此段奉願候也

族籍住所
讓渡人　姓　名印
族籍住所
讓渡人保證人　姓　名印
族籍住所
讓受人　姓　名印
族籍住所
讓受人保證人　姓　名印

札幌農學校長宛

未開地讓受誓約書（用紙美濃紙）

一錢印紙

國郡　村字第　農場　第　線　番地
一未開地　　何万坪

右ハ今般何ノ誰ヨリ借受幡讓受候ニ付テハ前借受人ニ於テ契約シタル條項ヲ遵守可仕候若シ本人契約違背等有之候節ハ保證人ニ於テ一切ノ義務履行可仕候仍テ保證人連署證約書如件

年　月　日

族籍住所
本人　姓　名　印
同
保證人　姓　名　印
同
保證人　姓　名　印

札幌農學校長宛

第四號書式（用紙半紙）

地目變換願

國郡村字第　農場第　線　番地貸下地何万坪ノ内

一何地　　何坪

右ハ今般何々地ニ變換致度候間御許可被成下度別紙設計書及圖面相添此段奉願候也

族籍住所
願人　姓　名　印

年　月　日

札幌農學校長宛

第五號書式（用紙半紙）

名義書替願

國郡町村番地

一何地　　何坪

右土地實父又ハ何ノ誰借受御許可相成居候處何年何月何日死亡（失踪）候ニ付テハ私ニ於テ繼續借受仕度候間名義書替被成下度戸籍謄本相添保證人連署ヲ以テ此段奉願候也

族籍住所
相續人又ハ遺族
願人　姓　名　印
族籍住所
保證人　姓　名　印
族籍住所
保證人　姓　名　印

年　月　日

札幌農學校長宛

第六號書式（用紙美濃紙）

宅地（耕地）貸借契約書

一錢印紙

借地人ヨリ徴收スル分ニ限リ貼用ヲ要ス

札幌農學校長ハ明治三十一年文部省告示第五十四號札幌農學校ノ資金ニ關スル北海道土地貸下規程ニ據ル土地貸

下ヲ爲スニ依リ借地人何ノ某ト左ノ契約ヲ締結ス

第一條　何々用ニ供スル目的ヲ以テ左ニ揭クル土地ヲ貸借ス

何國何郡區何町村何番地
一宅地（耕地）表口何間　奥行何間　何坪
別紙圖面ノ箇所

第二條　貸借期限ハ明治何年何月何日ヨリ明治何年何月何日マテ何箇年間トス

第三條　借地料ハ一箇月（年）金何程トス但日割計算ハ爲ササルモノトス

第四條　借地料ハ毎月（耕地ニアリテハ毎年十一月）札幌農學校ヨリ發スル納入告知書ニ依リ指定ノ期限内ニ納付スルモノトス

第五條　借地人ハ札幌農學校ノ承諾ヲ經スシテ借地ヲ目的外ニ使用スルコトヲ得サルモノトス

第六條　借地人ハ札幌農學校ノ承諾ヲ經スシテ借地ヲ轉貸スルコトヲ得サルモノトス

第七條　借地人ハ札幌農學校ノ承諾ヲ經スシテ借地ノ原形ヲ變更シ若クハ之ヲ荒蕪ニ歸セシメタル場合ニ於テ生シタル損害ハ札幌農學校ニ賠償スルモノトス

第八條　借地内ノ樹木ハ札幌農學校ノ承諾ヲ經スシテ伐採スルコトヲ得サルモノトス

第九條　土地ノ貸下料ハ四箇年毎ニ更正スルモノトス

第十條　前條ノ場合ニ於テ札幌農學校ハ貸下料ノ增減ヲ爲スコトヲ得サルモノトス（耕地ハ本條ヲ要セス順次繰上ク）

第十一條　借地人ハ貸借契約ヲ爲シタル月ヨリ一箇年以内ニ家屋ヲ建築スルモノトス

第十二條　宜用又ハ公共ノ爲メ必要ヲ生シタル場合ハ契約期限内ト雖モ地上物件ノ外六箇月以前ニ札幌農學校ヨリ之ヲ借地人ニ通告スルモノトス但土地收用法ニ依ルモノ

第十三條　前條ノ場合ニ於テ家屋其他建物取去ノ費用ハ其官廳又ハ起業者ヨリ相當拂渡スヘキ金額ノ外借地人ノ負擔トス

第十四條　借地人現地ニ不在ノトキハ保證人直ニ本契約ノ義務ヲ履行スルモノトス

第十五條　借地人札幌農學校ニ損害ヲ被ラシメタルトキハ保證人直ニ賠償ノ責ヲ負フモノトス

第十六條　借地人前條ノ義務ヲ履行セサルトキハ貸借契約ヲ解除スルモノトス此場合ニ於テ既設ノ物件アルトキハ其契約ヲ解除シタル日ヨリ六十日以内ニ除去スヘシ若シ其期限内ニ除去セサルトキハ其物件ハ札幌農學校長ノ處分ニ一任シ其處分ニ對シテハ一切苦情ヲ申立ルコトヲ得サルモノトス

第十七條　本契約ハ滿期ノ後雙方合意ノ上更ニ繼續スルコトアルヘシ

此契約書ハ二通ヲ作リ互ニ署名捺印ノ上各一通ヲ領置スルモノ也

年　月　日

貸主　札幌農學校長　印

族籍住所
借地人　姓　名　印
族籍住所
保證人　姓　名　印
族籍住所
保證人　姓　名　印

第七號書式（用紙美濃紙）

未開地貸借契約書

㊞ 一錢印紙　借地人ヨリ徵收スル分ニ限リ貼付ヲ要ス

札幌農學校長ハ明治三十一年文部省告示第五十四號札幌農學校ノ資金ニ關スル北海道土地貸下規程ニ據レル土地貸

下ヲ爲スニ依リ借地人何ノ某ト左ノ契約ヲ締結ス

第一條　何々用ニ供スル目的ヲ以テ左ニ揭ク土地ヲ貸借ス

何國何郡何區何町何村何番地

一未開地　何坪

別紙圖面ノ箇所

第二條　貸借期限ハ明治何年何月何日ヨリ明治何年何月何日マテ何箇年間トス

第三條　借地料ハ一箇年金何程トス但日割計算ハ爲ササルモノトス

第四條　借地料ハ毎年十一月札幌農學校ヨリ發スル納入告知書ニ依リ指定ノ期限内ニ納付スルモノトス

第五條　借地料ハ成功何箇年目ヨリ納付スルモノトス

第六條　借地人ハ札幌農學校ノ承諾ヲ經スシテ借地ヲ目的外ニ使用スルコトヲ得サルモノトス

第七條　借地人ハ札幌農學校ノ承諾ヲ經スシテ借地ヲ轉貸スルコトヲ得サルモノトス

第八條　借地人ハ貸借契約ヲ爲シタル日ヨリ三箇月以内ニ小屋掛及開墾ニ着手スルモノトス

第九條　借地人ハ毎年左ノ割合ヲ以テ開墾スルモノトス若シ其年配當ノ地積成功セサルトキハ成功地ヲ除ク其他ハ總テ返地セシムルコトアルヘシ但天災其他避クヘカラサル事故アリテ成功スルコト能ハサルトキハ借地人ハ札幌農學校ノ承諾ヲ得ルモノトス

前項ノ場合ニ於テ札幌農學校ハ開墾上又ハ土地整理上支障アリト認ムルトキハ其成功地ノ一部若クハ部ヲ返地セシムルコトアルヘシ

明治何年　何坪成功

明治何年　何坪成功

明治何年　何坪成功

第十條　開墾小屋掛及移住ニ係ル一切ノ費用ハ借地人ノ負擔トス

第十一條　借地人ハ札幌農學校ノ承諾ヲ經スシテ成功地ノ原形ヲ變更シ若クハ荒廢ニ歸セシメタルトキハ其損失ヲ賠償スルモノトス

第十二條　借地料ハ四箇年毎ニ更正スルモノトス

第十三條　前條ノ場合ニ於テ札幌農學校ハ借地料ノ增減ヲ爲スト雖借地人ハ異議ノ申立ヲ爲スコトヲ得サルモノトス

第十四條　官用又ハ公共ノ爲必要ヲ生シタル場合ハ契約期限内ト雖返地スルモノトス但土現收用法ニ依ルモノハ此ノ限リニアラス

第十五條　前條ノ場合ニ於テ家屋其他建物取去ノ費用ハ官廳又ハ起業者ヨリ相當拂渡スヘキ金額ノ外借地人ノ負擔トス

第十六條　借地内ノ樹木ハ札幌農學校ノ承諾ヲ經スシテ伐採スルコトヲ得サルモノトス

第十七條　借地人ニ於テ薪炭及防風林ヲ設置セントスルトキハ借地面積十分一ヲ超過スルコトヲ得サルモノトス

第十八條　借地人現地ニ不在ノトキハ保證人直ニ本契約ノ義務ヲ履行スルモノトス

第十九條　借地人札幌農學校ニ損害ヲ被ラシメタルトキハ保證人ハ直ニ賠償ノ責ヲ負フモノトス

第三章　民有地

◉土地區劃改良ニ係ル件

明治三十年三月
法律第三十九號

朕帝國議會ノ協賛ヲ經タル土地區劃改良ニ係ル法律ヲ裁可シ玆ニ之ヲ公布セシム

政府ノ許可ヲ受ケ土地改良ノ爲市町村内ノ土地所有者ノ全部又ハ一部共同シテ其ノ區劃形狀ヲ變更スルトキハ其ノ變更ニ係ル土地ノ地價ハ現地價ノ合計額ヲ毎筆相當ニ配賦シ之ヲ定ム

同一土地所有者ニシテ地積數筆ノ土地ノ區劃形狀ヲ變更スルトキ亦同シ

前二項ニ依リ政府ノ許可ヲ受ケタル土地中地目若ハ地類變換後五年、開墾著手後九年ヲ經過セサルモノ又ハ鍬下年期、新開免租年期、地價据置年期、荒地免租年期若クハ低價年期ヲ有スルモノアルモノアルトキハ左ノ各號ノ定ムル所ニ依ル

一　地目變換地ニシテ地價ノ修正ナキモノ、地類變換若クハ開墾ヲ爲シタル土地又ハ鍬下年期免租年期若クハ地價据置年期ヲ有スル土地ハ事業著手ノ際其ノ地ノ現況ニ依リ地價ヲ修正シ又ハ地價ヲ設定スル

二　第一號ニ依リ地價ヲ修正シ又ハ地價ヲ設定シタル土地ニ付テハ變換後六年目、開墾著手後十年目若クハ年期明ニ至リ修正地價又ハ設定地價ニ依リ地租ヲ徴收ス但シ事業竣功ニ至リタルトキハ此ノ限ニ在ラス

三　事業竣功ニ至リタルトキハ第一號ニ記載シタル土地及地目變換地ニシテ地價ノ修正アリタルモノニ付テハ修正地價又ハ設定地價ヲ以テ、荒地免租年期又ハ低價年期ヲ有スル土地ニ付テハ原地價ヲ以テ第一項ニ規定スル現地價トス

四　第一項ニ依リ地價ヲ定メタル場合ニ於テ第三號ニ依リ修正地價、設定地價又ハ原地價ヲ以テ第一項ノ現地價トシタル土地ニシテ事業竣功ノ時變換後五年開墾著手後九年ヲ經過セサルモノ又ハ年期ノ終了セサルモノアルトキ

ハ事業關係者ハ其ノ協議ヲ以テ殘年間修正地租若クハ低減地租ト從前ノ地租若クハ原地租トノ差額ノ負擔若ハ利益又ハ免除スヘキ地租額ノ利益ヲ受クヘキ土地及金額ヲ定メ政府ニ申告シ其ノ金額ヲ加除シテ其ノ土地ノ地租ヲ納ムヘシ協議一致セサルトキハ政府ニ於テ之ヲ定ム

◎土地區劃改良ニ係ル地價取扱手續

明治三十三年四月
大藏省訓令第二十二號
稅務管理局

明治三十年法律第三十九號施行上取扱方左ノ通相定メ明治三十年大藏省訓令第七十號ハ之ヲ廢止ス

土地區劃改良ニ係ル地價取扱手續

一　明治三十年法律第三十九號ニ依リ土地改良ノ爲メ區劃形狀ノ變更ニ付出願シタル者アルトキハ地方廳ト協議シ支障ナキヲ認メタル上許可ヲ與フヘシ

二　改良地域内ニ變更地、開墾地又ハ年期ヲ有スル土地アリ事業著手ノ際其ノ地價ノ修正又ハ設定ヲ要スルトキハ事業著手前所轄稅務署ハ實地檢査ノ上每筆地價ノ修正若クハ設定ヲ爲シ土地臺帳整理ノ手續ヲ爲ズヘシ但シ土地臺帳沿革欄ニハ明治三十年法律第三十九號ニ依リ地價ノ修正又ハ設定ヲ爲シタル旨ヲ記入スヘシ

三　事業竣功ノ届出アリタルトキハ所轄稅務署ヲシテ實地檢査ノ上每筆ノ區域ヲ定メ地番ヲ付シ每筆相當ニ地價ヲ賦ノ手續ヲ爲サシムヘシ

四　改良地ノ一筆從前ノ土地二筆以上ニ亙リ又ハ從前ノ土地二筆以上ノ各部分ヲ包含スルトキハ其ノ地番ハ適宜從前ノ土地中其ノ一ノ地番ヲ用ユヘシ

改良地ノ一筆從前ノ土地一筆ノ部分ニ該當スルトキハ其ノ地番ハ從前ノ土地ノ地番ヲ用井又ハ其ノ地番ニ一、二、三等ノ符號ヲ付シタルモノヲ用ユヘシ

五　明治三十年法律第三十九號第三項第四號ニ依リ事業關係者ニ於テ負擔又ハ利益ヲ受クヘキ土地及其ノ金額ヲ定ムルコトニ付協議一致セサルトキハ稅務署ヲシテ實地ノ狀況ヲ觀察セシメ其ノ報告ヲ斟酌シ稅務管理局長ニ於テ公平適實ニ之ヲ定ムヘシ

六　改良地ニ關シ土地臺帳ノ登記ヲ爲ストキハ改良地ノ地番ト同一地番ヲ有スル從前ノ土地ニ對スル用紙中ノ沿革欄ニ年月日及土地改良ノ爲メ次欄ニ改記スル旨ヲ記載シテ斜線ヲ施シ次欄ニ於テ改良地ノ地目、段別、地價、地租、所有者等ヲ記入シ其ノ沿革欄ニ其ノ包含スル從前ノ土地ノ地番ト同一ナラサルモノアルトキハ其ノ沿革欄ニ年月日及土地改良ノ爲メ異動ヲ生シタル理由ヲ記載シ斜線ヲ施スヘシ

七　前項ニ依リ改良地ヲ土地臺帳ニ登記シタル場合ニ於テ變換ノ後五年開墾著手ノ後九年ヲ經過セサルモノ又ハ各種ノ年期ヲ有スル土地ニシテ其ノ年期終了セサルモノノ事故欄ニ土地改良變換ノ爲メ變換又ハ年期消滅ノ旨ヲ記入シテ斜線ヲ施スヘシ

八　明治三十年法律第三十九條第三項第四號ニ依リ負擔又ハ利益ヲ受クヘキ土地及其ノ金額ノ定マリタルモノハ土地臺帳ニ於ケル其ノ土地ノ沿革欄ニ其ノ負擔又ハ利益ヲ受クヘキ期間及其ノ金額竝ニ其ノ金額ト地租額トノ合計又ハ差額ヲ記載シ其ノ期間ハ之ニ依リテ地租ノ徵收ヲ爲スヘシ

九　明治三十年法律第三十九號第三項第四號ニ依リ一定ノ年期間負擔又ハ利益ヲ受クヘキ土地ニ付テハ地目變換地臺帳又ハ荒地臺帳ニ準シテ帳簿ヲ調製シ取扱上ノ便ヲ謀ルヘシ

十　明治三十年法律第三十九號第三項第四號ニ依リ一定ノ年期間負擔又ハ利益ヲ受クヘキ土地ニ付第六項第八項ニ依リ土地臺帳ノ整理ヲ爲シタル時及年期滿了ノ時ニ於テ有租地集計簿ノ加除增減ヲ整理スヘシ

◎土地區劃改良出願ニ關スル件

明治三十年十一月
大藏省令第十九號

明治三十年法律第三十九號ニ依リ土地改良ノ爲メ區劃形狀ノ變更ヲ爲サントスル者ハ事業着手ノ時期ヲ定メ設計書、現地圖及ヒ變更後定圖ヲ添付シ所轄稅務管理局長ニ願出ツヘシ但シ出願地中ニ官有地又ハ民有第二種地ヲ包含シ之レカ異動ニ付官廳ノ許可ヲ要スルモノハ其ノ異動ニ付豫メ主管廳ノ許可ヲ受ケ其ノ指令書ヲモ添付スヘシ（三十三年大藏省令八號ヲ以テ本條中改正）

前項ニ依リ許可ヲ得タル事業竣功シタルトキハ地價ノ配賦ヲ受クル爲メ各筆ノ區域ヲ豫定シ其假定地價ヲ記載シタル書面ニ地圖野取圖ヲ添付シ所轄稅務管理局長ニ届出ツヘシ但シ改良地區域内ニ地目又ハ地類變換後五年間繼者善手九年ヲ經過セサル土地若ハ賃借年期、荒地免租年期又ハ低價年期ノ終了セサル土地アルトキハ幾年間修正地租若ハ低減地租ト從前ノ納租若クハ原地租トノ差額ノ負擔若クハ利益又ハ免除スヘキ地租額ノ利益ヲ受クヘキ土地及其ノ土地ニ對スル金額ヲ定メテ併セ届出ツルコトヲ要ス（三十三年省令八號ヲ以テ本項追加）

◉大阪築港工事費補助ノ爲メ該市内國有濱地下付ノ件

明治三十三年三月勅令第七十二號

朕大阪築港工事費補助ノ爲メ該市内國有濱地ヲ下付スルノ件ヲ裁可シ茲ニ之ヲ公布セシム

第一條　大阪築港工事費ヲ補助スル爲メ大阪市内ノ國有濱地ニシテ公用ニ供セサルモノハ之ヲ大藏大臣ニ下付スルコトヲ得

濱地ト稱スル土地ノ區域竝ニ公用ニ供スルト否トノ區分ハ内務大臣之ヲ定ム

第二條　此ノ勅令ニ依リ下付セラレタル濱地ハ大阪市ニ於テ之ヲ賣拂ヒ其ノ賣拂代金ハ之ヲ大阪築港工事費ニ充用スルコト要ス

第三條　此ノ勅令ニ依リ下付セラレタル濱地ニ付キ其ノ下付以前ニ爲シタル賣付契約ニ依リテ國ノ有スル權利義務ハ

總テ大阪市ニ移轉ス

第四條　大阪市ニ於テ此ノ勅令ノ規程ニ違背シタルトキハ内務大臣ハ下付地ノ全部若クハ一部ヲ返納セシメ又ハ之ニ相當スル金額ヲ國庫ニ納付セシムルコトヲ得

大阪築港工事ヲ中途ニテ廢止シタル場合ニ於テハ前項ヲ準用ス

第五條　此ノ勅令ヲ施行スル爲ニ必要ナル規程ハ内務大臣之ヲ定ム

◉耕地整理法

明治三十二年三月法律第八十二號

朕帝國議會ノ協賛ヲ經タル耕地整理法ヲ裁可シ茲ニ之ヲ公布セシム

耕地整理法

第一章　總則

第一條　本法ニ於テ耕地整理ト稱スルハ耕地ノ利用ヲ增進スル目的ヲ以テ其ノ所有者共同シテ土地ノ交換若クハ分合、區劃形狀ノ變更及道路、畦畔若クハ溝渠ノ變更竝置ヲ行フヲ謂フ

第二條　第五條、第九條、第十條、第十二條乃至第十六條、第二十六條、第三十條乃至第三十二條及第五十一條ノ規定ハ一人ニシテ其ノ所有地ノ整理ヲ施行スル場合ニ之ヲ準用ス

第三條　耕地ニシテ特別ノ價値用途アル土地及耕地ニアラサル土地ハ其ノ所有者ノ同意アルニアラサレハ之ヲ整理地區ニ編入スルコトヲ得

前項ノ土地ニシテ其ノ所有者ノ同意ナキトキト雖整理ノ施行ニ必要ナルトキハ其ノ全部又ハ一部ヲ整理地區ニ編入スルコトヲ得但シ府縣、郡、市町村其ノ他公共團體ノ公用ニ共スル土地、宅地、名勝地、舊蹟地、古墳墓地、墳墓地、社寺境内地、鐵道用地及軌道用地ハ此ノ限ニ在ラス

第四條　建物アル宅地又ハ鐵道用地ハ其ノ建物ノ所有者及登記ヲ爲シタル第三權利者ノ同意アルニアラサレハ之ヲ整

理地區ニ編入スルコトヲ得ス

第五條　御料地、國地有又ハ官ノ用ニ供スル土地ハ主務官廳ノ認許アルニアラサレハ之ヲ整理地區ニ編入スルコトヲ得ス

第六條　整理施行ヲ發起セントスル者又ハ整理委員ハ市町村長ノ證明ヲ得テ整理地區ヲ管轄スル登記所、土地臺帳所管廳又ハ市役所、町村役場ニ對シ無償ニテ整理ニ必要ナル證書ノ閲覽又ハ謄寫ヲ求ムルコトヲ得

第七條　參加土地所有者ハ整理施行中其ノ土地ヲ利用スルコト能ハサルモ補償ノ請求ヲ爲スコトヲ得ス但シ整理施行ノ爲溝渠、堤塘又ハ道路ノ敷地ニ充テタル土地ニ付テハ規約ヲ以テ補償ノ規定ヲ設クルコトヲ得

第八條　整理施行ノ爲必要アルトキハ整理地區内ノ工作物、木石等ヲ移轉シ又ハ破壞スルコトヲ得但シ之ニ因リテ生シタル損害ヲ賠償スヘシ

第九條　整理地區ニ編入シタル土地ヲ讓受ケタル者ハ整理施行ノ爲國有ニ屬スル溝渠、堤塘、道路等ノ全部又ハ一部ヲ廢止シタル場合ニ於テ其ノ不用ニ歸シタル土地ハ無償ニテ之ヲ參加土地所有者ニ交付ス

整理地區内ニ開設シタル溝渠、堤塘、道路等ニシテ前項ノ規定ニ依リテ廢止シタルモノニ代ルヘキモノハ無償ニテ之ヲ國有地ニ編入ス

第十一條　參加土地所有者ニハ從前ノ土地ノ地目、面積、等位等ヲ標準トシ換地ヲ交付スヘシ但シ地目、面積、等位等ヲ以テ相殺ヲ爲スコト能ハサル場合ニ於テハ其ノ差ハ金錢ヲ以テ之ヲ清算ス

勸業ノ土地ヲ分合シテ換地ヲ交付スル場合ニ於テハ其ノ換地ハ各筆毎ニ之ヲ割當ツヘシ

第十二條　整理地區ニ市町村以上ニ渉ル場合ニ於テ換地トシテ交付スル一筆ノ土地ハ二市町村以上ニ渉ルコトヲ得ス

第十三條　整理施行中土地ノ區別形狀ノ變更及道路、畦畔若クハ溝渠等ノ變更廢置ハ地目變更又ハ開墾ト看做サス

第十四條　整理地區ニ編入シタル土地ノ地租ハ其ノ地區ノ全部ニ付土地臺帳ノ整理ヲ完了スルマテ從前ノ地域、地目

地價ニ依リテ之ヲ徴收ス

第十五條　整理ヲ施行シタル土地ノ地價ハ明治三十年法律第三十九號ノ規定ニ依リテ之ヲ定ム

第十六條　整理施行ヲ爲シタル爲土地又ハ建物ニ付登記又ハ登錄ヲ爲ストキハ登錄稅ヲ免除ス

第十七條　本法ニ於テ參加土地所有者ト稱スルハ整理地區内ニ於テ第五條ノ土地ニアラサル土地ヲ所有スル者ヲ謂フ

第十八條　整理地區ノ屬スル市町村及其ノ鄰接市町村ニ住所ヲ有セサル參加土地所有者ハ其ノ市町村内ニ住所ヲ有スル者ニ委任シテ整理施行ニ關スル一切ノ行爲ヲ代理セシムルコトヲ得

參加土地所有者前項ノ代理人ヲ定メタルトキハ發起人又ハ整理委員ニ其ノ氏名住所ヲ通知スヘシ

代理人ハ二人以上ノ參加土地所有者ヲ代理スルコトヲ得

第十九條　發起人又ハ整理委員ハ第二十二條第二十六條第四十條第四項ニ依ル建物所有者及土地又ハ建物ニ付登記ヲ爲シタル第三者ニ通知スヘシ且之ヲ第四條ニ依ル建物所有者及土地又ハ建物ニ付登記ヲ爲シタル第三者ニ通知スヘシ

第三十條乃至第三十二條ノ命令アリタルトキ亦同シ

第二章　發起及監督

第二十條　整理施行ヲ發起スルニハ左ノ條件ヲ具備スルコトヲ要ス

一　整理地區内ニ於ケル土地所有者ノ三分ノ二以上ノ同意アルコト

二　整理地區内ニ於テ同意者ノ所有スル土地ノ面積整理地區ノ總面積ノ三分ノ二以上ナルコト

三　整理地區内ニ於テ同意者ノ所有スル土地ノ地價額整理地區ノ地價總額ノ三分ノ二以上ナルコト

前項ノ條件ヲ具備シタルトキハ發起人ハ整理施行ヲ發起スル旨ヲ市町村長ニ届出ヘシ

第二十一條　發起人ハ發起ノ爲必要アルトキハ市町村長ノ證許ヲ得テ他人ノ土地ニ立入ルコトヲ得但シ之ニ因リテ生シタル損害ヲ賠償スヘシ

第二十二條　發起人ハ設計書及規約ヲ作リ地方長官ヲ經由シテ之ヲ農商務大臣ニ差出シ發起ノ認可ヲ申請スヘシ

第二十三條　設計書ニハ左ノ事項ヲ記載スヘシ
一　整理ニ因リテ得ヘキ利益
二　整理施行ノ方法及順序
三　整理地區及之ニ鄰接スル土地ノ現形圖
四　整理豫定圖
五　工事ノ著手及竣成ノ時期
六　整理費用及夫役ノ豫算
第二十四條　規約ニハ左ノ事項ヲ記載スヘシ
一　整理總會ノ招集及會議ノ方法
二　整理委員ノ員數、職務及職務執行方法
三　處務ニ關スル規定
四　補償金評定ノ標準
五　發起及整理ノ費用竝夫役ノ賦課徵收方法
六　整理中土地使用ノ方法
七　換地割當及增步地處分ノ方法
第二十五條　發起ノ認可アリタルトキ發起人ハ遲滯ナク創業總會ヲ招集シテ設計書及規約ノ議定ヲ求ムヘシ
第二十六條　創業總會ニ於テ設計書及規約ヲ議定シタルトキハ發起人ハ地方長官ヲ經由シテ農商務大臣ニ之ヲ差出シ整理施行ノ認可ヲ申請スヘシ
第二十七條　整理施行ノ認可アリタルトキハ發起人ハ遲滯ナク創業總會ヲ招集スヘシ此ノ總會ニ於テハ參加土地所有者整理委員ヲ互選ス

第二十八條　參加土地所有者ハ整理施行ノ認可ニ對シテ異議ヲ述フルコトヲ得ス但シ第三條第一項ノ規定ニ違反シ又ハ同條第二項ノ規定ニ依リ整理地區ニ編入シタル土地ノ所有者ハ認可公告ノ日ヨリ三十日以內ニ農商務大臣ニ訴願ヲ爲スコトヲ得
訴願ノ裁決前ニ於テハ整理工事ニ著手スルコトヲ得ス
第二十九條　整理施行ノ認可アリタルトキ雖第三條第二項ノ規定ニ依リ整理地區ニ編入シタル土地アルトキハ認可公告ノ日ヨリ三十日ヲ經過スルニアラサレハ整理工事ニ著手スルコトヲ得ス
第三十條　農商務大臣必要ト認ムルトキハ設計書又ハ規約ノ變更ヲ命スルコトヲ得
第三十一條　設計書ニ定メタル工事著手ノ期限後十二箇月以內ニ工事ニ著手セサルトキハ農商務大臣ハ整理施行ノ認可ヲ取消スコトヲ得
第三十二條　農商務大臣必要ト認ムルトキハ一時整理工事ノ停止ヲ命スルコトヲ得

第三章　總會

第三十三條　總會ハ參加土地所有者ヲ以テ之ヲ組織ス
第三十四條　總會ヲ招集スルニハ會日ヨリ五日前ニ各參加土地所有者ニ通知ヲ發スヘシ
前項ノ通知ニハ總會ノ目的及ヒ總會ニ於テ決議スヘキ事項ヲ記載スヘシ
參加土地所有者ハ前二項ノ手續ニ反シテ爲シタル決議ニ對シ異議ヲ述フルコトヲ得但シ其ノ決議ノ日ヨリ三十日ヲ經過シタルトキハ此ノ限ニ在ラス
第三十五條　總會ハ本法ニ別段ノ規定アル場合ヲ除ク外整理委員之ヲ招集ス
第三十六條　參加土地所有者ハ會議ノ目的及其ノ理由ヲ記載シタル書面ヲ提出シテ總會ノ招集ヲ請求スルコトヲ得
加土地所有者ハ會議ノ目的及其ノ理由ヲ記載シタル書面ヲ提出シテ總會ノ招集ヲ請求スルコトヲ得
前項ノ請求アリタルトキハ發起人又ハ整理委員ハ十四日以內ニ總會ヲ招集スヘシ

第三十七條　各參加土地所有者ハ一箇ノ議決權ヲ有セシムルコトヲ妨ケス但シ其ノ議決權ハ議決權總數ノ五分ノ一ヲ超ユルコトヲ得

第三十八條　整理地區ニ編入シタル土地數人ノ共有ニ屬スルトキハ其ノ共有者ハ參加土地所有者ノ權利ヲ行フヘキ者一人ヲ定ムヘシ

第三十九條　農商務大臣ノ命令ニ依ラスシテ設計書若クハ規約ヲ變更シ又ハ整理施行ヲ停止若クハ廢止セントスルトキハ總會ノ決議ヲ經ヘシ

第四十條　前項ニ依リ整理施行ノ停止若クハ廢止ノ決議ヲ爲ストキハ同時ニ其ノ停止中若クハ廢止後ノ處分方法ヲ決議スヘシ

第四十一條　前條ノ決議アリタルトキハ整理委員ハ地方長官ヲ經由シテ農商務大臣ノ認可ヲ受クヘシ

創業總會ノ決議竝第三十九條、第四十七條及第五十三條ノ決議ヲ爲スニハ第二十條第一項ノ條件ヲ具備スルヲ要ス

第四章　整理委員

第四十二條　整理委員三人以上ナルトキハ委員長一人ヲ互選スヘシ

委員長ハ整理委員ヲ代表ス

第四十三條　整理委員ハ規約ニ定メタル職務ヲ執行スルニ付參加土地所有者ヲ代表ス

第四十四條　整理委員ハ設計書及規約ノ定ムル所ニ依リ整理施行ノ責ニ任ス

第四十五條　整理委員ハ設計書、規約及總會ノ決議錄ヲ備ヘ置クヘシ

參加土地所有者及第三種利者ハ前項ノ書類ノ閱覽ヲ求ムルコトヲ得

第四十六條　農商務大臣ハ何時ニテモ整理委員ヲシテ整理事業ニ關スル報告ヲ爲サシムルコトヲ得

第四十七條　整理工事完了シタルトキハ整理委員ハ第十一條ノ處分及增步地ノ處分ニ關シ整理總會ノ決議ヲ經ヘシ

第四十八條　前條ノ決議アリタルトキハ整理委員ハ地方長官ヲ經由シテ農商務大臣ノ認可ヲ受クヘシ

第四十九條　所有權ニ關スル訴訟ノ目的タル土地ヲ整理地區ニ編入シ又ハ整理地區ニ編入シタル土地其ノ所有權ニ關スル訴訟ノ目的ト爲リタル場合ニ於テ其ノ土地ノ所有者第十一條ノ規定ニ依リ補償トシテ金錢ヲ受取ルヘキトキハ整理委員ハ當事者ノ請求ニ因リ其ノ金額ヲ供託スヘシ

第五十條　整理施行ノ爲土地又ハ建物ニ付登記又ハ登錄ヲ爲ス場合ニ於テハ整理委員ハ參加土地所有者ニ代リテ其ノ手續ヲ爲スヘシ

第五十一條　整理事業完了シタルトキハ整理委員ハ事業報告書及收入支出決算書ヲ作リ整理總會ノ承認ヲ求ムヘシ

整理總會前項ノ承認ヲ爲シタルトキハ整理委員ハ遲滯ナク地方長官ヲ經由シ前項ノ書類ヲ農商務大臣ニ差出スヘシ

第五十二條　整理委員其ノ職務ヲ終リタルトキハ整理ニ關スル一切ノ書類ヲ市町村長ニ引渡スヘシ

前項ノ書類ノ保存期間ハ農商務大臣之ヲ定ム

第五十三條　整理委員ノ選任及解任ハ總會ノ決議ニ依ル

第五十四條　農商務大臣必要ト認ムルトキハ整理委員ノ改選ヲ命スルコトヲ得

第五十五條　整理委員ハ總會ノ決議ヲ經テ特別ノ學術技藝アル者ヲ協議員ト爲スコトヲ得

協議員ハ總會ニ出席シテ意見ヲ述フルコトヲ得

第五章　第三種利者

第五十六條　第三種利者ハ整理ノ施行ニ對シテ異議ヲ述フルコトヲ得

第五十七條　換地ハ本法ニ別段ノ規定アル場合ヲ除ク外從前ノ土地ニ關スル物權又ハ債權ノ目的タルモノトス

整理施行ハ從前ノ土地ニ關スル登記ノ順位ニ影響ヲ及ホサス

第五十八條　整理地區ニ編入シタル土地ニシテ先取特權、質權又ハ抵當權ノ目的タル場合ニ於テ其ノ所有者第十一條ノ規定ニ依リ補償トシテ金錢ヲ受取ルヘキトキハ整理委員ハ其ノ金額ヲ供託スヘシ

先取特權者、質權又ハ抵當權者ハ前項ノ規定ニ依リテ供託シタル金錢ニ對シテモ其ノ權利ヲ行フノコトヲ得

第五十九條　賃借地整理地區ニ編入セラレタル場合ニ於テ整理施行ノ爲賃借ヲ爲シタル目的ヲ達スルコト能ハサルトキハ賃借人ハ契約ノ解除ヲ爲スコトヲ得但シ第四十八條ノ認可ノ公告アリタル日ヨリ三十日ヲ經過シタルトキハ此ノ限ニ在ラス

前項ノ場合ニ於テ各當事者ハ相手方ニ對シ解除ニ因リテ生シタル損害ノ賠償ヲ請求スルコトヲ得ス

第六十條　賃借地整理妨區ニ編入セラレタル場合ニ於テ整理施行ノ爲其ノ土地ヲ利用スルコト能ハサルトキハ賃借人ハ賃貸人ニ對シ借賃ノ減額又ハ前拂シタル借賃ノ相當ノ拂戻ヲ請求スルコトヲ得

第六十一條　整理地區ニ編入シタル土地ニ地上權者又ハ永小作權者アル場合ニ於テ整理施行ノ爲其ノ權利ヲ設定シタル目的ヲ達スルコト能ハサルトキハ地上權者又ハ永小作權者ハ其ノ權利ヲ拋棄スルコトヲ得

民法第二百六十八條第一項但書ノ規定ハ地上權者前項ノ規定ニ依リテ其ノ權利ヲ拋棄シタル場合ニ之ヲ適用セス

第五十九條第一項但書ノ規定ハ地上權又ハ永小作權ノ拋棄ニ之ヲ準用ス

第六十二條　第六十條ノ規定ハ地上權及永小作權ニ之ヲ準用ス

第六十三條　整理地區ニ編入シタル土地ノ上ニ存スル地役權ハ整理施行ノ爲其ノ權利ヲ行使スル利益ヲ受クルコトヲ要セサルニ至リタルトキハ其ノ地役權ハ消滅ス

整理施行ノ爲從前ト同一ノ利益ヲ受クルコト能ハサルニ至リタル地役權者ハ其ノ利益ヲ保存スル範圍内ニ於テ地役權ノ設定ヲ要求スルコトヲ得

第六章　費用

第六十四條　費用及夫役ハ規約ノ定ムル所ニ依リ參加土地所有者之ヲ負擔ス

第六十五條　參加土地所有者費用ヲ完納セサルトキハ市町村長ハ整理委員ノ請求ニ因リ市町村稅徵收ノ方法ニ準シテ之ヲ徵收ス

參加土地所有者夫役ヲ供給セサルトキハ整理委員ハ金額ニ算出シテ之ヲ徵收ス此ノ徵收ニ付テ亦前項ノ規定ニ依ル

第七章　罰則

第六十六條　發起人又ハ整理委員左ノ各號ニ該當スル場合ニ於テハ二圓以上五十圓以下ノ過料ニ處ス

一　第十九條ノ規定ニ違反シテ公告又ハ通知ヲ爲スコトヲ怠リタルトキ

二　第二十八條第一項又ハ第二十九條ノ規定ニ違反シテ總會ヲ招集セサルトキ

三　第三十六條第二項ノ規定ニ違反シテ整理工事ニ著手シタルトキ

四　第三十九條及第四十條ノ手續ニ依ラスシテ整理施行ヲ停止シ又ハ廢止シタルトキ

第六十七條　前條ニ定メタル過料ニ付テハ非訟事件手續法第二百六條乃至第二百八條ノ規定ヲ準用ス

第六十八條　整理施行ノ爲設ケタル標石又ハ標杭ヲ移轉シ又ハ毀壞シタル場合ニ於テ刑法第四百二十條ニ該當セサル者ハ五十圓以下ノ罰金ニ處ス

第八章　附則

第六十九條　本法施行ノ期日ハ勅令ヲ以テ之ヲ定ム

第七十條　整理地區ニ編入シタル土地ノ登記ニ付テハ勅令ヲ以テ特別ノ規定ヲ設クルコトヲ得

第七十一條　北海道、沖繩縣及市制、町村制ヲ施行セサル島嶼ノ耕地整理ニ付テハ勅令ヲ以テ特別ノ規定ヲ設クルコトヲ得

◉耕地整理法施行規則

明治三十二年十二月
農商務省令第三十二號

耕地整理法施行規則左ノ通相定ム

耕地整理法施行規則

第一條　整理地區内ニ於テ土地ヲ所有スル者ニ非サレハ整理施行ヲ發起スルコトヲ得ス

但地方ノ狀況ニ依リ特別ノ事情アルトキハ此限ニ在ラス

第二條　耕地整理法第六條ノ規定ニ依リ整理ニ必要ナル簿書ノ閲覽又ハ謄寫ヲ求メントスル者ハ其理由ヲ記載シタル書面ニ市町村長ノ證明書ヲ添附シ之ヲ差出スヘシ

第三條　發起人ハ參加土地原簿及ヒ參加土地權利者名簿ヲ調製スヘシ

第四條　參加土地原簿ニハ左ノ事項ヲ記載スヘシ

一　整理地區ノ總面積及ヒ地價總額

二　整理地區內ニ於ケル土地ノ筆數、面積及ヒ地價ノ地目別合計竝ニ一筆平均面積

三　土地各筆ノ字、番號、地目、面積、地價及等位

四　土地各筆ノ價格ヲ評定シタルトキハ其價格又ハ評價ノ標準

五　耕地整理法第三條ニ定メタル土地アルトキハ其價值用途

六　整理地區內ノ工作物アルトキハ其表示及ヒ價格

七　訴訟ノ目的タル土地アルトキハ其訴訟ノ要領

八　官用又ハ公用ニ供スル土地アルトキハ其用途

第五條　參加土地權利者名簿ニハ左ノ事項ヲ記載スヘシ

一　各參加土地所有者ノ氏名、住所及ヒ其所有地ノ字、番號竝ニ地目

二　整理地區內ノ工作物ノ所有者ノ氏名、住所及ヒ其工作物ノ表示

三　土地又ハ建物ニ付キ登記ヲ爲シタル第三權利者アルトキハ其氏名、住所及ヒ其登記ノ要領

四　耕地整理法第十八條ニ依ル代理人ノ氏名、住所

第六條　參加土地原簿又ハ參加土地權利者名簿ニ記載シタル事項ニ變更ヲ生シタルトキハ遲滯ナク之ヲ更正スヘシ

第七條　耕地整理法第二十條第一項第一號ノ土地所有者ノ數ヲ計算スルニ付テハ共有者ハ之ヲ一人ト看做ス

第八條　耕地整理法第二十條第一項第二號ノ整理地區ノ總面積ヲ計算スルニ付テハ御料地及ヒ國有地ハ之ヲ算入セス

第九條　耕地整理法第二十條第一項第三號ノ整理地區ノ地價額ヲ計算スル場合ニ於テ整理地區內ニ地類若クハ地目ノ變換ヲ爲シタル土地又ハ開墾地其他地價ヲ附セサル土地アルトキハ發起人ハ其現況ニ依リ整理地區內ノ土地ノ地價ヲ參酌シテ相當ノ價格ヲ評定スヘシ

發起人カ前項ノ規定ニ依リ價格ヲ評定シタルトキハ其價格及ヒ其評定ノ標準ヲ創業總會ニ報告シテ其承認ヲ求ムヘシ

第十條　發起人ハ整理地區ノ屬スル市町村內ニ事務所ヲ設クヘシ

事務所ニハ參加土地原簿、參加土地權利者名簿、設計書、規約及ヒ總會ノ決議錄ヲ備ヘ置クヘシ

第十一條　整理施行ノ發起屆書ニハ左ノ事項ヲ記載シ發起人之ニ署名捺印スヘシ

一　整理地區及ヒ之ニ隣接スル土地ノ現形略圖

二　整理地區內ニ於ケル土地所有者ノ總數、整理地區ノ總面積及ヒ地價總額

三　同意者ノ總數其所有スル土地ノ總面積及ヒ地價總額

四　事務所ノ所在

第十二條　發起人カ耕地整理法第二十一條ノ規定ニ依リ他人ノ土地ニ立入ラントスルトキハ其目的、場所、期日及ヒ土地所有者ノ氏名ヲ記載シタル願書ヲ作リ之ヲ市町村長ニ差出スヘシ

發起人カ市町村長ノ認許ヲ得タルトキハ豫メ土地所有者ニ立入ノ目的、場所及ヒ期日ヲ通知スヘシ

第十三條　整理發起ノ認可申請書ニハ左ノ事項ヲ記載シ發起人之ニ署名捺印スヘシ

一　第四條第二號乃至第五號及ヒ第十一條第二號乃至第四號ニ揭ケタル事項

二　整理施行後ニ於ケル土地ノ筆數及ヒ面積地目別ノ合計竝ニ一筆平均面積

三　同意者ノ氏名、其所有スル土地ノ面積及ヒ地價

四　耕地整理法第三條第二項ノ規定ニ依リ所有者ノ同意ナクシテ整理地區ニ編入シタル土地又ハ特ニ整理ヨリ除斥シタル土地アルトキハ其編入又ハ除斥ノ理由

前項ノ申請書ニハ土地所有者ノ同意ヲ證スル書面ヲ添附スヘシ

第十四條　耕地整理法第三條乃至第五條ノ規定ニ依リ整理地區編入ノ同意又ハ認許ヲ要スル土地ニ付テハ發起人ハ整理發起ノ認可申請書ニ其同意ヲ證スル書面ヲ添附スヘシ但國有ニ屬スル森林、原野、道路、堤塘、溜池及ヒ溝渠ニ付テハ整理發起ノ認可申請ト共ニ整理地區編入ノ認許ヲ申請スルコトヲ得

第十五條　整理工事カ府縣、郡市、町村其他ノ公共團體ノ事業ニ關スルトキハ發起人ハ整理發起ノ認可申請書ニ其團體ノ承認ヲ證スル書面ヲ添附スヘシ

第十六條　創業總會ニ於テ設計書ヲ變更シタルトキハ前二條ノ書面ハ整理施行ノ認可申請書ト共ニ之ヲ差出スヘシ

前項ノ規定ハ整理施行ノ認可アリタル後設計書ヲ變更シタル場合ニ之ヲ準用ス

第十七條　發起人ハ特別ノ技能アル者ニ設計書及ヒ規約ノ作成ヲ囑託スルコトヲ得

第十八條　（三十四年農商務省令一二號ヲ以テ削除）

第十九條　土地ノ價格評定ノ標準ヲ定メタルトキハ之ヲ規約ニ記載スヘシ

第二十條　整理費用ヲ借入レントスルトキハ其借入、管理及ヒ償却ノ方法ヲ規約ニ記載スヘシ

第二十一條　整理發起ノ認可ノ公告及ヒ通知ニハ左ノ事項ヲ記載スヘシ

一　整理地區ノ所在

二　發起認可ノ年月日

三　事務所ノ所在

四　發起人ノ氏名、住所

第二十二條　耕地整理法第二十五條ノ創業總會ニ於テハ發起人ハ發起ニ關スル一切ノ事項ヲ報告シテ其承認ヲ求ムヘシ

第二十三條　整理施行ノ認可申請書ニハ發起認可證及ヒ總會ノ決議錄ノ謄本ヲ添附シ發起人之ニ署名捺印スヘシ

第二十四條　整理施行ノ認可ノ公告及ヒ通知ニハ左ノ事項ヲ記載スヘシ

一　第二十一條ニ揭ケタル事項

二　整理工事ノ著手及ヒ竣成ノ時期

三　整理施行ノ認可ノ年月日

第二十五條　發起人ハ創業總會ノ決議錄ヲ作リ之ニ左ノ事項ヲ記載スヘシ

一　開會ノ日時及ヒ場所

二　出席シタル參加土地所有者ノ氏名

三　議事ノ要領

四　決議シタル事項

五　贊否ノ數及ヒ贊成者ノ氏名

六　贊成者ノ所有スル土地ノ總面積及ヒ地價總額（三十四年農商務省令一二號ヲ以テ追加）

第二十六條　發起人ハ整理ニ關スル一切ノ書類及ヒ事務ヲ整理委員ニ引繼クヘシ

第二十七條　總會ノ決議ハ耕地整理法又ハ規約ニ別段ノ定アル場合ヲ除ク外出席シタル參加土地所有者ノ議決權ノ過半數ヲ以テ之ヲ爲ス

第二十八條　參加土地所有者ハ代理人ヲ以テ議決權ヲ行フコトヲ得但參加土地所有者ニ非サレハ代理人タルコトヲ得ス

代理人ハ代理權ヲ證スル書面ヲ發起人又ハ整理委員ニ差出スヘシ

第二十九條　耕地整理法第四十條ノ規定ニ依ル認可申請書ニハ決議錄ノ謄本ヲ添附シ整理委員之ニ署名捺印スヘシ

第三十條　總會ノ決議認可ノ公告及ヒ通知ニハ決議ジタル事項及ヒ認可ノ年月日ヲ記載スヘシ

第三十一條　整理委員及ヒ整理委員長ハ其氏名住所ヲ農商務大臣ニ届出テ且之ヲ公告スヘシ

第三十二條　整理委員ノ任期ハ規約ヲ以テ之ヲ定ムルコトヲ得ス

第三十三條　整理委員ハ規約ニ別段ノ定アルニ非サレハ報酬ヲ受クルコトヲ得ス

第三十四條　整理工事ニ著手ジタルトキハ整理委員ハ其旨ヲ農商務大臣ニ届出ヘシ

第三十五條　耕地整理法第二十八條ノ規定ニ依リ訴願ヲ爲ジタル者ハ其旨ヲ整理委員ニ通知スヘシ

第三十六條　總會ノ決議錄ニハ第二十五條ニ揭ケタル事項ヲ記載スヘシ

但同條第六號ニ揭ケタル事項ハ耕地整理法第三十九條、第四十七條及第五十三條ノ場合ヲ除クノ外之ヲ記載スルコトヲ要セス（三十四年農商務省令一二號ヲ以テ本項追加）

第三十七條　整理委員ハ明治三十年法律第三十九號ノ規定ニ從ヒ地價配當案ヲ作リ耕地整理法第四十七條ノ整理總會ノ決議ヲ經ヘシ

第三十八條　耕地整理法第四十八條ノ規定ニ依ル認可申請書ニハ總會ノ決議錄ノ謄本及ヒ整理確定圖ヲ添附シ整理委員之ニ署名捺印スヘシ

耕地整理法第十一條第二項ノ規定ニ依リ換地ヲ割當ツル場合ニ於テハ從前ノ土地ノ各筆ニ相當スル換地ノ方位及ヒ面積ヲ整理確定圖ニ示スヘシ

從前ノ一筆ノ土地ノ一部カ登記ジタル第三權利者ノ權利ノ目的タル場合ニ於テハ之ニ代ハルヘキ部分ノ方位及ヒ面積ヲ整理確定圖ニ示スヘシ

第三十九條　前條ノ認可アリタルトキハ整理委員ハ地價配當案ニ整理確定圖ヲ添附シ所轄稅務管理局長ニ差出シ地價ノ配賦ヲ受クヘシ

第四十條　農商務大臣必要ト認ムルトキハ整理事業ノ檢査ヲ爲サシムルコトヲ得

第四十一條　整理地區內ノ土地又ハ建物ニ關シ登記ヲ爲ジタルトキハ登記權利者ハ遲滯ナク其旨ヲ登起人又ハ整理委員ニ通知スヘシ

第四十二條　整理ニ關スル書類ノ保存期間ハ左ニ揭クルモノニ付テハ十年トシ其他ノモノニ付テハ五年トス

一　設計書
二　規約
三　總會ノ決議錄
四　事業報告書
五　收支決算書
六　參加土地原簿
七　參加土地權利者名簿
八　整理確定圖

第四十三條　第三十一條及ヒ耕地整理法第十九條ノ規定ニ依リ公告ヲ爲スヘキ場合ニ於テハ少ナクトモ三日間整理地區ノ屬スル市役所又ハ町村役場ノ揭示場ニ揭示スヘシ

第四十四條　發起人、整理委員又ハ參加土地所有者カ書面ヲ農商務大臣ニ差出ストキハ地方長官ヲ經由スヘシ

第四十五條　第三條乃至第六條、第十五條、第十六條第二項、第十八條、第三十四條、第三十九條、第四十條及ヒ前條ノ規定ハ一人ニシテ其所有地ノ整理ヲ施行スル場合ニ之ヲ準用ス

附　則

第四十六條　地方長官カ地方ノ狀況ニ依リ整理施行ノ方法又ハ工事ノ設計ニ關スル標準ヲ定メントスルトキハ農商務大臣ノ認可ヲ受クヘシ

第四十七條　本則ハ耕地整理法施行ノ日ヨリ之ヲ施行ス

◉耕地整理法同法施行規則ニ依ル参加土地権利者名簿及圖面等調製ノ件

明治三十三年四月　農商務省告示第二十八號

耕地整理法及同法施行規則ニ掲ケタル參加土地原簿、參加土地權利者名簿及圖面ハ左ノ樣式又ハ雜形ニ據リ調製スヘシ

一　參加土地原簿ハ甲、乙、丙、丁及戊ノ五部ニ分チ甲部（第一號樣式）ニハ耕地整理法施行規則第四條第一號及第二號ニ掲ケタル事項ヲ記載シ乙部（第二號樣式）ニハ同條第三號及第四號ニ掲ケタル事項ヲ記載シ丙部（第三號樣式）ニハ同條第六號ニ掲ケタル事項ヲ記載シ丁部（第四號樣式）ニハ同條第七號及第八號ニ掲ケタル事項ヲ記載シ戊部（第五號樣式）ニハ同條第五號ニ掲ケタル事項ヲ記載スヘシ

二　參加土地權利者名簿ハ土地所有者ノ部、工作物所有者ノ部及第三權利者ノ部ノ三部ニ分チ土地所有者ノ部（第六號樣式）ニハ耕地整理法施行規則第五條第一號及第四號ニ掲ケタル事項ヲ記載シ工作物所有者ノ部（第七號樣式）ニハ同條第二號ニ掲ケタル事項ヲ記載シ第三權利者ノ部（第八號樣式）ニハ同條第三號ニ掲ケタル事項ヲ記載スヘシ

三　整理地區及之ニ鄰接スル土地ノ現形圖（雜形第一號）ニハ左ノ事項ヲ示スヘシ（三十四年農商務省告示一五三號ヲ以テ本項改正）

（一）整理地區ノ境界
（二）整理地區ニ鄰接スル土地ノ狀況
（三）水流ノ方向

（四）方位
（五）道路、溝渠、堤塘、橋梁等
（六）府縣、郡市、町村、大字及字ノ境界並其名稱
（七）土地各筆ノ區劃及地目
（八）土地各筆ノ番號

四　整理豫定圖（雜形第二號）ニハ前項第一號乃至七號ニ掲ケタル事項ヲ示スヘシ（前仝）

五　整理確定圖（雜形第三號）ニハ第三項第一號乃至第七號ニ掲ケタル事項ヲ記載シ第三權利者ノ部分並其符號ヲ示シ之ニ換地證明書ヲ添付スヘシ

當テタル換地ノ部分並其符號ヲ示シ之ニ換地證明書ヲ添付スヘシ

換地證明書（樣式第九號）ニハ整理確定圖ニ基ツキ從前ノ土地ト換地トヲ對照説明スヘシ（前仝）

六　整理確定全圖（雜形第五號）ニハ第三項ニ掲ケタル事項同切圖（雜形第六號）ニハ第三項第二號乃至第四號及第四項第一號第二號ニ掲ケタル事項ノ外土地各筆ノ番號ニ代ルヘキ符號ヲ示シ之ニ換地割當圖及換地説明書ヲ添付スヘシ

換地割當圖ハ整理確定圖切圖ノ區分ニ從ヒ切圖（雜形第七號）ト爲シ第三項第二號乃至第四號及第四項第一號ニ掲ケタル事項ノ外土地各筆ノ區劃及從前ノ土地ニ割當テタル換地ノ部分、面積竝其部分ノ符號ヲ示スヘシ

換地説明書（第九號樣式）ニハ整理確定切圖ニ基ツキ從前ノ土地ト換地トヲ對照説明スヘシ

第一號

地目	面積	地價	一筆平均面積
田			
畑			
宅地			

第二號

	字	番	地目	面積	地價等位	評定價格（評定ノ標準）	備考
山林							
牧場							
原野							
池沼							
道路							
溝渠							
畦畔							
何々							
何々							
何々							
何々							
合計							

丁

	字	番	地目	面積	地價等位	評定價格（評定ノ標準）	備考
合計							

丁

一　備考欄ニハ御料地、國有地、特別ノ價値用途アル土地、官用又ハ公用ニ供セラルル土地、訴訟ノ目的タル土地又ハ工作物アル土地タル旨ヲ記ス

一　耕地整理法第三十條第一項第三號ノ地價額ヲ計算スルニ當リ同法施行細則第九條ニ依リテ定メタル評定價格ヲ算入シタルトキハ其價格ハ之ヲ地價欄ニ朱書シ總計中ニハ内譯トス

第三號

字	番	地目	工作物ノ表示	工作物ノ價格

丁

一　工作物ノ表示欄ニハ工作物ノ種類使用ノ目的等ヲ詳記スヘシ

第四號

字	番	號	地目	訴訟ノ要領

第七號

所有者	住所 氏名	土地 字　番　號　地目	工作物ノ表示

（自一號至七號圖式別表ニアリ）

仝	六番	田	二段歩	仝	五番	田	一段歩				
仝	七番	畑	八畝歩	仝	六番	田	一段歩				
				仝	七番	田	一段歩				
								低當部分	3	北	五畝歩

地目及面積ノ差ニ對シ金若干ヲ徴收ス

雜形第七號
何府縣何郡何町何大字何
換地割當切圖ノ一部
尺度何分ノ一

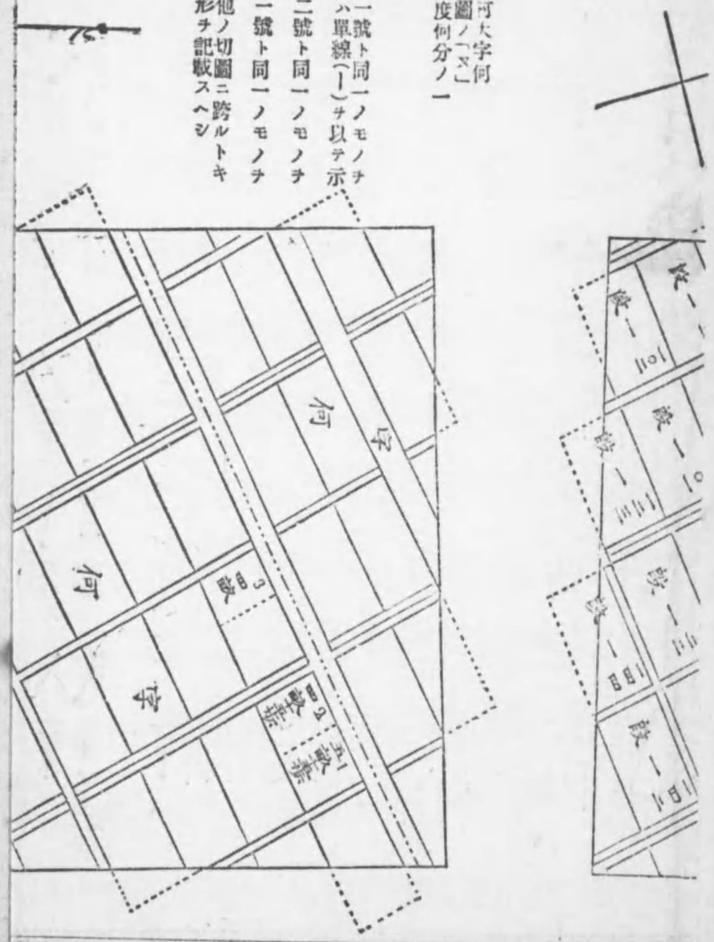
何
何
何

標形第一號

何府縣何郡何市何町村大字何土地現形圖
整理地區及之ニ鄰接スル

縮尺何分ノ一

符號

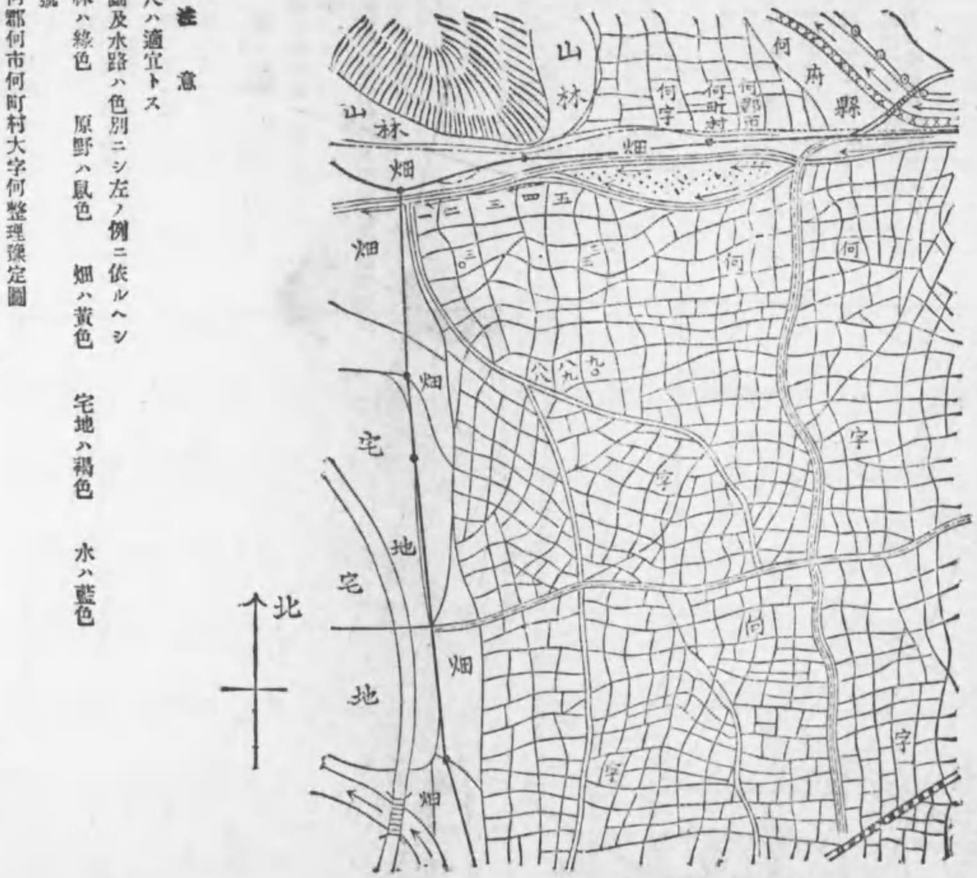

境界
小字界
府縣界
郡市界
町村界
大字界
鐵道
橋梁
堤塘

標形第二號

何府縣何郡何市何町村大字何整理豫定圖

縮尺何分ノ一

注意

一 縮尺ハ適宜トス

二 地圖及水路ハ色別ニシ左ノ例ニ依ルヘシ

山林ハ綠色　原野ハ鼠色　畑ハ黃色　宅地ハ褐色　水ハ藍色

注意

一　縮尺ハ適宜トス

二　地圖及水路ハ色別ニシ左ノ例ニ依ルヘシ

山林ハ綠色　原野ハ鼠色　畑ハ黃色　宅地ハ褐色　水ハ藍色

雛形第二號

何府縣何郡何市何町村大字何整理豫定圖

縮尺何分ノ一

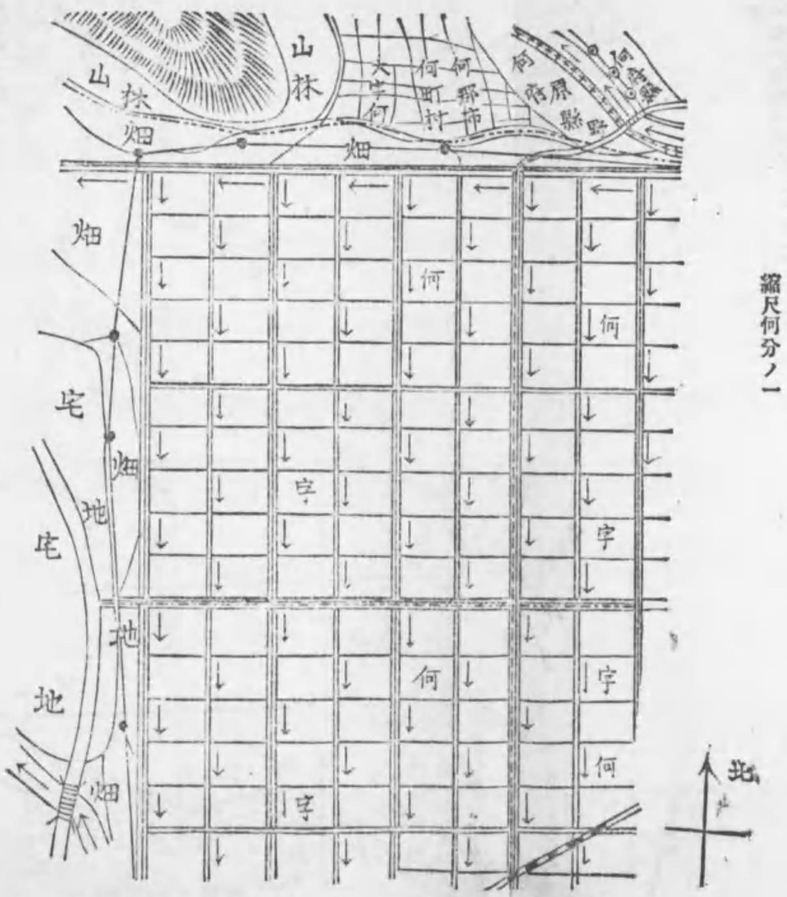

注意

符號及縮尺凡テ第一號ト同一タルヘシ

雛形第三號

何府縣何郡何市何町村大字何整理確定圖

縮尺何分ノ一

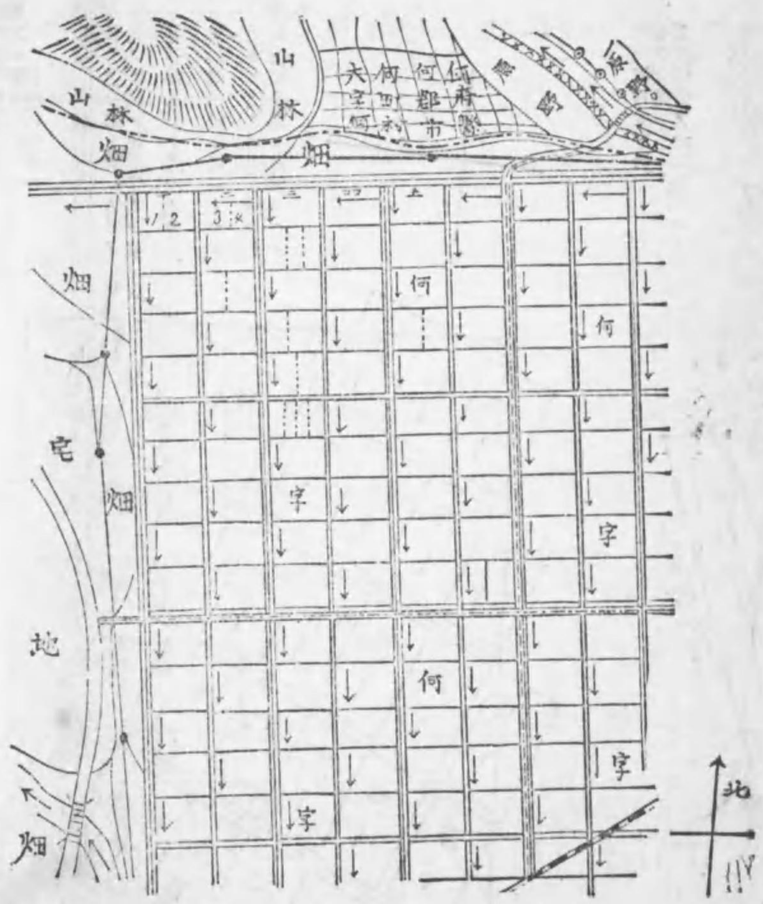

注意

符號及縮尺凡テ第一號ト同一タルヘシ

雛形第四號
何府縣何郡何町村大字何
整理豫定切圖ノ一部（ヌ）
尺度何分ノ一

注意
一 符號ハ雛形第一號ト同一ノモノヲ用ヒ土地ノ區劃ハ單線（｜）ヲ以テ示スヘシ
二 縮尺ハ雛形第二號ト同一ノモノヲ用ユヘシ
三 色別ハ雛形第一號ト同一ノモノヲ用ユヘシ
四 一箇ノ土地カ他ノ切圖ニ跨ルトキハ適宜一方ニ全形ヲ記載スヘシ

雛形第五號
何府縣何郡何町村大字何
整理確定全圖
尺度何分ノ一

注意
一 符號ハ雛形第一號ト同一ノモノヲ用ユヘシ
二 切圖區分線内ニハ切圖ノ番號ヲ記入スヘシ
三 縮尺ハ雛形第一號ト同一ノモノヲ用ユヘシ
四 色別ハ雛形第一號ト同一ノモノヲ用ユヘシ

雛形第六號
何府縣何郡何町村大字何
整理確定切圖ノ一部（メ）
尺度何分ノ一

注意
一 符號ハ雛形第一號ト同一ノモノヲ用ヒ土地ノ區劃ハ單線（｜）ヲ以テ示スヘシ
二 縮尺ハ雛形第二號ト同一ノモノヲ用ユヘシ
三 色別ハ雛形第一號ト同一ノモノヲ用ユヘシ
四 一箇ノ土地カ他ノ切圖ニ跨ルトキハ適宜一方ニ全形ヲ記載スヘシ

雛形第六號

何府縣何郡何町村大字何
整理確定切圖ノ「ヌ」
尺度何分ノ一

注意

一 符號ハ雛形第一號ト同一ノモノヲ用ヒ土地ノ區劃ハ單線(—)ヲ以テ示スヘシ

二 縮尺ハ雛形第二號ト同一ノモノヲ用ユヘシ

三 色別ハ雛形第一號ト同一ノモノヲ用ユヘシ

四 一箇ノ土地カ他ノ切圖ニ跨ルトキハ適宜一方ニ全形ヲ記載スヘシ

雛形第七號

何府縣何郡何町何大字何
換地割當切圖ノ「ヌ」
尺度何分ノ一

注意

一 符號ハ雛形第一號ト同一ノモノヲ用ヒ土地ノ區劃ハ單線(—)ヲ以テ示スヘシ

二 縮尺ハ雛形第二號ト同一ノモノヲ用ユヘシ

三 色別ハ雛形第一號ト同一ノモノヲ用ユヘシ

四 一箇ノ土地カ他ノ切圖ニ跨ルトキハ適宜一方ニ全形ヲ記載スヘシ

何
字
何
字
何
字

仝	六番田二段歩	仝	五番田一段歩
仝 七番畑八畝歩		仝	六番田一段歩
仝 七番田一段歩		低部分	當3北五畝歩

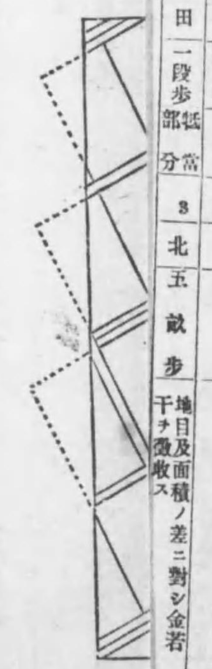

地目及面積ノ差ニ對シ金若干ヲ徴收ス

◉耕地整理施行ノ認可アリタルトキ

整理委員申告方

明治三十三年六月農商務省令第十四號

耕地整理法ニ依リ整理施行ノ認可アリタルトキハ整理委員ハ工事ニ著手スル前左ノ事項ヲ所轄稅務管理局長ニ申告スヘシ爾後其事項ニ變更ヲ生シタルトキ亦同シ

一　整理地區ノ屬スル郡、市町村及土地各筆ノ字番號國有地ハ段別

二　整理施行又ハ設計變更ノ認可ノ年月日

三　工事著手及ヒ竣功ノ豫定時期

◉耕地整理法ニ依リ國有地ヲ整理地區ニ編入ノ認可ハ其廳限リ許否ス

府縣（沖繩縣ヲ除ク）

ヘシ　明治三十三年六月内務省訓令第十八號

明治三十二年法律第八十二號耕地整理法ニ依リ官省主管ニ屬スル國有地整理地區ニ編入ノ認可申請スル者アリタルトキハ其廳限リ之カ許否ヲ爲スヘシ

但本大臣ニ於テ改修工事ヲ施行スル河川又ハ河川法ヲ施行シタル河川若クハ流域二府縣以上ニ跨ル河川ニ關係アル土地水面、國道、縣道、社寺境内地、名勝地、舊蹟地、古墳墓地及官廳ノ所用地ハ此限ニアラス

第二篇　森林原野ニ關スル法規

第一章　林野

◉森林法

明治三十年四月法律第四十六號

帝國議會ノ協賛ヲ經タル森林法ヲ裁可シ茲ニ之ヲ公布セシム

森林法

第一章　總則

第一條　此ノ法律ニ於テ森林ト稱スルハ御料林國有林部分林公有林社寺林及私有林ヲ謂フ

第二條　原野山嶽其ノ他ノ土地ニシテ第八條第一乃至第五ニ該當スルモノハ森林ニ準シテ此ノ法律ヲ適用ス

第二章　營林ノ監督

第三條　公有林及社寺林ニシテ其ノ經濟ノ保續ヲ損シ又ハ荒廢スルノ虞アルトキハ主務大臣ニ於テ營林ノ方法ヲ指定スヘシ

私有林ニシテ荒廢ノ虞アルトキハ主務大臣ニ於テ營林ノ方法ヲ指定スルコトヲ得

第四條　前條指定ノ方法ニ背キ伐木ヲ爲シタル者ニハ主務大臣ハ其ノ伐採ヲ停止シ伐木跡地ニ造林ヲ命スルコトヲ得

第五條　前條ノ造林ヲ怠ル者アルトキハ政府ニ於テ之ヲ行ヒ其ノ費用ヲ徵收シ又ハ其ノ造林ニ係ル部分ヲ部分林ト爲スコトヲ得

第六條　森林ヲ開墾セムトスル者ハ府縣知事ノ許可ヲ受クヘシ

第七條　國土保安ニ危害ノ虞アリト認ムルトキハ主務大臣ハ豫メ其ノ箇所ヲ指定シ森林ノ開墾ヲ禁止スルコトヲ得

第三章　保安林

第八條　森林ニシテ左ニ列記スル箇所ニ在ルモノハ保安林ニ編入スルコトヲ得

一　土砂壅崩流出ノ防備ニ必要ナル箇所

二　飛砂ノ防備ニ必要ナル箇所

三　水害、風害、潮害ノ防備ニ必要ナル箇所

四　雪崩雪墜石ノ危險ヲ防止スルニ必要ナル箇所

五　水源ノ涵養ニ必要ナル箇所

六　魚附ニ必要ナル箇所

七　航行ノ目標ニ必要ナル箇所

八　公衆ノ衛生ニ必要ナル箇所

九　社寺、名所又ハ古蹟ノ風致ニ必要ナル箇所

第九條　保安林ハ編入ノ原因消滅シ又ハ公益上特別ノ事由生ジタルトキハ之ヲ解除スルコトヲ得

第十條　保安林ノ編入解除ハ府縣郡市町村其ノ他直接ノ利害ヲ有スル者ヨリ府縣知事ニ申請スルコトヲ得

第十一條　府縣知事ニ於テ保安林ノ編入解除ヲ必要ト認メ又ハ前條ノ申請ヲ受ケタルトキハ之ヲ地方森林會ノ會議ニ付スヘシ

地方森林會ニ關スル規程ハ命令ヲ以テ之ヲ定ム

第十二條　保安林ノ編入解除ヲ地方森林會ノ會議ニ付セムトスルトキハ開會三十日以前ニ府縣公報ヲ以テ告示シ其ノ森林ノ所有者及大林區署土木監督署ニ其ノ旨ヲ通知シ且所在市町村役場ヲ掲示スヘシ

第十三條　保安林ニ編入ノ爲地方森林會ノ會議ニ付セムトスル森林ハ前條告示ノ日ヨリ決定ノ日マテ其ノ立木ノ伐採、土石切芝ノ採取、樹根ノ採掘及開墾ヲ爲スコトヲ得ス

第十四條　保安林ノ編入解除ニ直接ノ利害ヲ有スル者其ノ編入解除ニ異議アルトキハ第十二條ノ告示ノ日ヨリ二十五日以内ニ府縣知事ヲ經テ意見書ヲ地方森林會ニ提出スルコトヲ得

第十五條　府縣知事ハ地方森林會ノ答申書ニ意見ヲ付シ關係書類ヲ添ヘ之ヲ主務大臣ニ具申スヘシ

第十六條　保安林ノ編入解除ハ地方森林會ノ議決ヲ經テ主務大臣之ヲ決定ス

第十七條　保安林ノ編入解除ハ官報公報ヲ以テ告示シ且其ノ森林ノ所有者ニ通達スヘシ

第十八條　保安林ノ編入解除ハ直接ノ利害ヲ有スル者其ノ編入解除ニ關スル處分ニ不服アルトキハ前條ノ告示若クハ通達ヲ受ケタル日ヨリ九十日以内ニ行政裁判所ニ出訴スルコトヲ得

第十九條　保安林ニ於テハ皆伐及開墾ヲ爲スコトヲ得ス

第二十條　府縣知事ノ許可ヲ得ルニ非サレハ保安林ニ於テ土石切芝ノ採取、樹根ノ採掘又ハ牛馬ノ牧放ヲ爲スコトヲ得ス

第二十一條　主務大臣ハ必要アリト認ムルトキハ保安林ノ伐木ヲ禁止又ハ制限スルコトヲ得

第二十二條　主務大臣ハ保安林ニ關シ其ノ森林ノ所有者ニ營林及保護ノ方法ヲ指定シ且其ノ使用收益ヲ制限スルコトヲ得

第二十三條　主務大臣ハ保安林又ハ開墾禁止ノ森林ヲ開墾シタル者ニ對シ復舊ノ造林ヲ命スルコトヲ得

第二十四條　前條ノ造林ヲ施行セス又ハ第二十二條ニ依リ指命シタル事項ヲ實施セサル者アルトキハ政府ニ於テ之ヲ行ヒ其ノ費用ヲ徵收スルコトヲ得

第二十五條　政府ニ於テ保安林ヲ買上ケムトスルトキハ之ヲ拒ムコトヲ得ス

第二十六條　保安林ニ編入セラレタルカ爲損害ヲ蒙リタル森林所有者ハ其ノ伐木ヲ禁止セラレタル場合ニ於ケル直接ノ損害ニ限リ補償ヲ求ムルコトヲ得但シ御料林、國有林ニ對シテハ補償ヲ爲スノ限ニ在ラス

前項ノ損害ニシテ申請ニ係ルモノハ政府之ヲ補償ス但シ申請者ノ補償ニ係ルモノハ政府之ヲ補償シ命令ニ係ル

ノハ政府ニ於テ其ノ三分ノ一以内ヲ補助スルコトヲ得
損害ノ算定方法ハ命令ヲ以テ之ヲ定ム
第二十七條　第二十五條ノ買上價格又ハ前條ノ補償金額ニ付協議整ハサルトキハ地方森林會ナシテ評決セシムヘシ若之ニ服セサル者ハ評決ノ通知ヲ受ケタル日ヨリ九十日以内ニ裁判所ニ出訴スルコトヲ得
第二十八條　保安林ニ編入セラレタル森林ハ地租及公課ヲ免ス
第二十九條　官地私木ノ森林ニシテ保安林ニ編入セラレタルモノハ借地料ヲ免ス
第三十條　從來ノ禁伐林、風致林又ハ伐木停止林ハ此ノ法律施行ノ日ヨリ保安林トシ其ノ森林ニ對スル從來ノ制限ハ仍其ノ效力ヲ有ス

第四章　森林警察

第三十一條　伐木造材又ハ木材賣買ヲ業トスル者ハ林産物ニ使用スル記號又ハ印章ヲ所轄警察署ニ届置クヘシ
警察署ハ他人ノ記號又ハ印章ニ類似スルモノノ使用ヲ禁止スルコトヲ得
第三十二條　伐木造材ヲ業トスル者ノ手板帳簿器具等ニ對シ森林官吏又ハ警察官吏ノ檢査ヲ拒ムコトヲ得ス
第三十三條　森林官吏又ハ警察官吏ノ許可ヲ得スシテ森林内ニ火入ヲ爲スコトヲ得ス
第三十四條　森林ニ接續スル原野ニ火入ヲ爲ストキハ森林ニ對シテ豫メ防火ノ設備ヲ爲スヘシ
第三十五條　森林ニ於テ濫ニ焚火ヲ爲シ又ハ炬火ヲ携帶スルコトヲ得ス
第三十六條　森林又ハ其ノ近傍ニ於テ火災又ハ蟲害アルヲ發見シタル者及森林ニ關スル罪ヲ犯シ若クハ犯ラムトスル者アルヲ覺知シタル者ハ直ニ森林官吏、警察官吏又ハ郡市町村吏員ニ申告スヘシ

第五章　罰則

第三十七條　森林ニ於テ其ノ主副産物ヲ竊取シタルタル者ハ森林竊盜トシ二圓以上圓額二倍以下ノ罰金又ハ十一日以上二年以下ノ重禁錮ニ處ス但シ罰金ハ圓額以下ニ下スコトヲ得ス
第三十八條　森林竊盜ニシテ左ニ記載シタル所爲アルトキハ二圓以上圓額二倍以下ノ罰金及二月以上二年以下ノ重禁錮ニ處ス但シ罰金ハ圓額以下ニ下スコトヲ得ス
一　根株ヲ毀壞若クハ隱蔽シテ罪跡ノ湮滅ヲ圖リタルトキ
二　竊物ヲ原料トシテ木炭、樟腦、椎茸、松根油其ノ他ノ物品ヲ製シタルトキ
三　竊物ヲ燃料トシテ鑛物ノ採取精製若クハ石灰、煉化石、瓦其ノ他ノ物品ノ製造ニ使用シタルトキ
四　犯罪ヲ容易ナラシムル爲船舶ヲ使用シタルトキ
五　保安林ニ於テ濫伐ヲ爲シタルトキ
六　林産物採取ノ權利ヲ行使スルニ際シ其ノ罪ヲ犯シタルトキ
七　三人以上共謀シ又ハ五人以上ヲ雇便シテ其ノ罪ヲ犯シタルトキ
八　契約ニ依リ森林保護ノ義務ヲ有スル者其ノ罪ヲ犯シタルトキ
九　差押ノ竊物ヲ隱匿若ハ消費シタルトキ
第三十九條　森林竊盜ノ竊物ヲ知テ之ヲ受ケ又ハ寄藏故買シ若ハ牙保ヲ爲シタル者ハ二圓以上圓額二倍以下ノ罰金及一月以上三年以下ノ重禁錮ニ處ス但シ罰金ハ圓額以下ニ下スコトヲ得ス
第四十條　他人ノ所有ニ屬スル森林ノ樹木ヲ傷害シタル者ハ二圓以上五十圓以下ノ罰金ニ處ス
第四十一條　他人ノ森林ニ放火シタルモノハ輕懲役ニ處シ因テ主産物ヲ燒燬シタルモノハ重懲役ニ處ス其ノ自己ノ森林ニ係ルトキハ二月以上二年以下ノ重禁錮ニ處ス
第四十二條　濫ニ他人ノ森林内ニ於テ牛馬ヲ放牧シタル者ハ二圓以上五十圓以下ノ罰金ニ處ス
第四十三條　森林ノ爲設ケタル標識ヲ移轉シ若クハ毀壞シタル者ハ二圓以上三十圓以下ノ罰金ニ處ス其ノ經界ヲ表

シタル物件ニ係ルトキハ刑法第四百二十條ヲ適用ス

第四十四條　立木、木材又ハ根株ニ附シタル記號印影ヲ變更若ハ消除シタル者ハ二圓以上二十圓以下ノ罰金ニ處ス

第四十五條　第六條ノ許可ヲ得スシテ森林ヲ開墾シタル者ハ二圓以上二百圓以下ノ罰金ニ處ス保安林又ハ開墾禁止ノ森林ニ係ルトキハ罰金ノ外仍十一日以上六月以下ノ重禁錮ニ處ス

他人ノ森林ヲ開墾シタル者亦同シ

第四十六條　保安林ニ於テ皆伐ヲ爲シ又ハ禁止若クハ制限ノ命令ニ違背シテ伐木ヲ爲シタル者ハ其ノ伐採シタル木材代價相當ノ罰金ニ處ス

第四十七條　第十三條又ハ第二十條ニ違背シタル者ハ三圓以上三十圓以下ノ罰金ニ處ス

第四十八條　第三十二條ニ違背シタル者ハ二圓以上二十圓以下ノ罰金ニ處ス

第四十九條　第三十三條第三十四條又ハ第三十五條ニ違背シタル者ハ二圓以上五十圓以下ノ罰金ニ處ス因ヲ他人ノ森林ヲ燒燬シタル者ハ二百圓以下ノ罰金ニ處ス

第五十條　第三十一條ニ違背シタル者ハ五十錢以上ノ科料ニ處ス

第五十一條　此ノ法律ニ規定シタル罪ヲ犯シタル者ニハ刑法ノ數罪俱發ノ例ヲ用ヰス

第六章　雜則

第五十二條　此ノ法律ニ於テ開墾ト稱スルハ燒畑切替畑及地目變換ヲ包含ス

第五十三條　森林竊盜ノ贓物ヲ原料トシテ採取又ハ製造シタル樟腦、樟腦油、鷹其ノ他樹木ノ脂液及木炭ハ贓物ト見做ス

第五十四條　此ノ法律ニ依リ徵收スヘキ費用ハ國稅意納處分法ニ依リ徵收スルコトヲ得

第五十五條　森林ニシテ此ノ法律發布以前ヨリ無立木トナリ又ハ荒廢ニ屬スルモノハ主務大臣ニ於テ期限ヲ定メ造林ヲ命スルコトヲ得其ノ造林ヲ怠ル場合ニ於テハ第五條ノ規程ヲ適用ス

第五十六條　前條ニ依リ造林ヲ命セラレタル森林ハ其ノ造林シタル部分ニ限リ整年ヨリ二十箇年以內地租及公課ヲ免スルコトヲ得

原野山嶽又ハ荒蕪地ニシテ新ニ造林シタルモノハ前項ノ例ニ依ル

第五十七條　北海道沖繩縣其ノ他勅令ヲ以テ指定スル島嶼ノ森林ニ就テハ保安林ニ關スル規程ニ限リ此ノ法律ヲ適用ス但シ保安林ノ編入解除ニ關スル手續ハ勅令ヲ以テ之ヲ定ム

第五十八條　此ノ法律ハ明治三十一年一月一日ヨリ施行ス

◉森林法施行細則

明治三十年十二月
農商務省令第十九號

森林法施行細則左ノ通相定ム

森林法施行細則

第一條　府縣知事ニ於テ公有林社寺林及私有林ニ付森林法第三條第四條及第五十五條ノ命令ヲ必要ト認ムルトキハ處分上農商務大臣ニ届出ヘシ

府縣知事ニ於テ森林法第二十一條乃至第二十三條ノ命令ヲ必要ト認ムルトキ及前項規定以外ノ森林ニ付第五十五條ノ命令ヲ必要ト認ムルトキハ農商務大臣ニ具申シテ指揮ヲ請フヘシ府縣知事森林法第五條第二十四條及第五十五條ニ依リ政府ニ於テ造林執行ノ必要アルモノト認メタルトキハ實地調查ノ上別記樣式ニ依リ造林事業豫算書ヲ調製シ農商務大臣ノ指揮ヲ請フヘシ

前項ノ場合ニ於テハ費用ノ徵收若クハ部分林トナスニ付テノ意見ヲモ具申スヘシ（三十四年農商務省令第二號ヲ以改正）

第二條　保安林編入ノ申請書又ハ官廳ノ通知書ニハ保安林編入調書ノ樣式ハ府縣知事之ヲ定ム

保安林編入調書及圖面ヲ添付スヘシ

第三條　保安林解除ノ申請書又ハ官廳ノ通知書ニハ解除ヲ要スル理由ヲ記載スヘシ

但保安林幾部ノ解除ニ係ル場合ハ保安林ノ全部及解除スヘキ部分ヲ明示シタル圖面ヲ添付シ之ニ其解除スヘキ保安林ノ面積ヲ附記スヘシ

第四條　府縣知事ニ於テ保安林ノ編入解除ヲ必要ト認メ若クハ保安林編入解除ニ就キ申請又ハ通知ヲ受タルモノニシテ其編入解除ニ就キ二府縣以上ノ利害ニ關係アルトキハ其旨ヲ關係府縣知事ニ通知スヘシ

第五條　府縣知事ニ於テ保安林ノ編入解除ニ付地方森林會ノ咨申書ヲ受ケタルトキハ意見ヲ具シ關係書類ヲ添付シテ三十日以内ニ農商務大臣ニ提出スヘシ

第六條　農商務大臣ニ於テ保安林ノ編入解除ヲ決定シタルトキハ其旨ヲ關係府縣知事ニ通逮シ府縣知事ハ五日以内ニ府縣公報ヲ以テ其旨ヲ告示シ森林所在地ノ市町村役場ニ掲示シ且ツ其旨ヲ森林所有者ニ通逮スヘシ

但編入ニ付テハ保安林編入調書ノ申施行法憲領ヲ通達書ニ添附スヘシ（三十四年農商務省令第二號ヲ以テ本項追加）

第七條　府縣知事ハ保安林ヲ買上クルノ必要アリト認ムルトキハ農商務大臣ノ指揮ヲ受ケ森林所有者ト協議シテ其買上價格ヲ定ムヘシ

第八條　保安林ノ買上價格又ハ補償金額ニ付協議整ハサル場合ニ於テハ森林法第二十七條ニ依リ府縣知事ハ之ヲ地方森林會ノ會議ニ附シ其評決シタル買上價格又ハ補償金額ヲ關係者ニ通逮スヘシ

第九條　保安林損害ノ補償若クハ其補償ノ補助ヲ受ケントスル者ハ其金額ヲ定メ算定理由ヲ詳述シタル請求書ヲ府縣知事ヲ經由シテ農商務大臣ニ差出スヘシ

第十條　森林法第三十一條ニ依ル屆書ハ其記號ノ形狀竝ニ印影ヲ添付シタル書面ヲ作業營業地ノ所轄警察署ニ差出スヘシ

前項ノ場合ニ於テ警察署ハ所管小林區署ニ通知スヘシ

第十一條　森林内ニ火入ヲ爲スノ許可ヲ得ントスル者ハ豫メ期日ヲ定メ森林官若クハ警察署ニ申出ツヘシ但火入ヲ爲サントスル森林ノ全部又ハ一部カ他人ノ所有ニ係ルトキハ所有者又ハ管理者ノ承諾ヲ證スル書面ヲ願書ニ添付スヘシ（三十四年農商務省令第二號ヲ以テ追加）

前項ノ場合ニ於テ火入ヲ許可シタルトキハ別記火入許可證ヲ交付スヘシ

第十二條　森林内ニ火入ノ當日ハ火入者ニ於テ前條ノ火入許可證ヲ現場ニ携帶スヘシ

第十三條　森林内又ハ森林ニ接續スル原野ニ火入ヲ爲サントスル者ハ火入期日前ニ火入箇所隣接地ノ所有者若クハ管理者ニ其旨ヲ通知スヘシ

第十四條　火入ノ場合ニ於テ他ニ延燒ノ虞アリト認メタルトキハ其指揮ニ從ヒテ變更スヘシ

期日ヲ改メシメ若クハ相當ノ設備ヲ爲サシムヘシ

（別紙）

表

森林火入許可證				
火入期日	火入箇所	届出年月日	許可年月日	取扱官吏
火入人				

裏

火入人心得
一　火入人ハ火入當日此證書ヲ現場ニ携帶シ森林官吏又ハ警察官吏ノ要求アリタルトキハ之ヲ示スヘシ
一　火入人ハ豫メ火入期日ヲ火入箇所ニ接續セル森林其他土地ノ所有者若クハ管理者ニ通知スヘシ
一　火入期日ハ許可ヲ受ケタル後ト雖モ森林官吏又ハ警察官吏ノ指揮アリタルトキハ其指揮ニ從ヒテ變更スヘシ
一　他ヘ延燒ノ恐アル箇所ハ相當ノ防火設備ヲ爲シ尚森林官吏又ハ警察官吏ニ於テ指揮アリタルトキハ其指揮ニ從フヘシ

（別記）

造林事業豫定案

施業面積 町	種目	摘要	數量	經費 單價 圓	經費 總額 圓	備考
4 0000	苗木	阿處ヨリ購入三年生1,000本三圓	本 12,000	3 000	36 0	
	運搬	何處ヨリ林地マテ五里一駄一里金二十錢	駄 6	1 000	6 000	
	人足	地拵一人五畝歩ツヽ	人 80	0 300	24 000	
	〃	植付一人300本ツヽ	40	0 300	12 000	
4 0000			本 12,000		78 000	
10 0000	苗木	三分生ノ養生苗圃ニテ養生苗木掘取一人5,000本ツヽ	本 60,000	0	0	
	人足	苗木荷造一人5,000本ツヽ	人 12	0 300	3 600	
	〃	苗圃ヨリ林地マテ三里一駄一里金二十錢ツヽ	〃 12	0 300	3 900	
	運搬	繩	駄 20	0 600	12 000	
	〃	荷造用	枚 5	0 100	0 500	
	〃	筵	〃 20	0 050	1 000	
	人足	地拵一人一段歩ツヽ	人 100	0 300	30 000	
	〃	植付一人400本ツヽ	〃 150	0 300	45 000	
10 0000			本 60,000		160 500	
20 0000	苗木	何處ヨリ購入1,000本乃至但運搬費トモ	本 25,000	4 000	100 000	
	人足	植付一人200本ツヽ	人 125	0 300	37 500	
20 0000			25,000		137 500	
34 0000			97000		375 000	

記入番號	縣	郡市	町村	大字	字	樹種別	樹種	
1						地拵採植	杉	
						伐新		
							小計	
2						地拵新植	杉	
						立木伐新		
							小計	
3						新植更工人	ヒバ	
							小計	

◉地方森林會規則

明治三十年十二月
勅令第四百四十號

朕地方森林會規則ヲ裁可シ茲ニ之ヲ公布セシム

地方森林會規則

第一條　地方森林會ハ農商務大臣ノ監督ニ屬シ左ノ事項ヲ審議ス

一　保安林編入又ハ解除

二　保安林買上價格ノ評決

三　保安林補償金額ノ評決

第二條　地方森林會ハ會務整理ノ爲必要ナル規則ヲ議定シ農商務大臣ニ届出ツヘシ

前項ノ規則ニ對シ農商務大臣ハ訂正ヲ命スルコトヲ得（三十一年勅令三二九號ヲ以テ本條中改正一項追加）

第三條　地方森林會ハ議事上實地ノ調査ヲ爲スノ必要アリト認ムルトキハ議員ヲ派遣スルコトヲ得

第四條　地方森林會ノ開會及閉會期日ハ府縣知事之ヲ定メ農商務大臣ニ届出ツヘシ

地方森林會ノ審議事項ニシテ其ノ利害ノ關係二府縣以上ニ渉ルトキハ聯合地方森林會ヲ設クヘシ其ノ開會地及開會閉會ノ期日ハ關係地方府縣知事之ヲ協定シ農商務大臣ニ届出ツヘシ（三十一年勅令三二九號ヲ以テ本條改正）

第五條　農商務大臣ハ左ノ場合ニ於テ地方森林會又ハ聯合地方森林會ノ解散ヲ命シ又ハ其ノ議事ヲ停止スルコトヲ得

一　第一條ニ揭ケル事項ヲ審議セサルトキ

二　議事其ノ權限ヲ越ヘ若クハ法律命令ニ背ク ト認ムルトキ

聯合及方森林會解散ノ場合ニ於テハ之ニ關聯スル地方森林會モ同時ニ解散セラレタルモノトス

解散ノ場合ニ於テハ農商務大臣ハ解散ヲ命シタル日ヨリ三十日以内ニ更ニ地方森林會ノ議員ヲ命スヘシ

第六條　地方森林會ハ議長一名議員十四名以内ヲ以テ之ヲ組織ス

第七條　議長ハ議事ヲ整理シ會務ヲ指揮ス

第八條　議長ハ府縣知事ヲ以テ之ニ充ツ議長事故アルトキハ府縣知事ノ指名シタル府縣高等官之ヲ代理ス（三十四年勅令四〇一號ヲ以テ本條改正）

一	府縣高等官	一人
二	土木監督署高等官	一人
三	鑛山監督署高等官	一人
四	大林區署高等官	一人
五	御料地所在ノ府縣ニ在リテハ御料局高等官	一人
六	府縣名譽職參事會員中ヨリ互選シタル者	二人
七	森林事業ニ經驗アル者	二人

八　治水、土木又ハ鑛山事業ニ經驗アル者

前項ニ揭ケタル者ノ外地方ノ狀況ニ依リ農業又ハ水產事業ニ經驗アル者ヲ議員ニ命スルコトヲ得

第九條　官吏ニシテ議員タル者ノ外議員ノ任期ハ二年トス但シ府縣名譽職參事會員ノ互選ニ係ル者ノ任期ハ府縣名譽職參事會員ノ任期ニ依ル（三十三年勅令四一號ヲ以テ本項改正）

補缺議員ノ任期ハ前任者ノ殘任期間トス

第十條　地方森林會ニ幹事一名書記若干名ヲ置ク

幹事ハ府縣高等官ノ中ヨリ書記ハ府縣判任官ノ中ヨリ府縣知事之ヲ命ス

幹事ハ議長ノ指揮ヲ承ケ庶務ヲ整理シ書記ハ幹事ノ指揮ヲ承ケ庶務ニ從事ス

第十一條　聯合地方森林會ハ關係地方森林會議員ノ總數ヲ以テ組織シ其ノ議長幹事書記及會務規則ハ開會地ノ地方森林會議長幹事書記及規則ヲ以テ之ニ充ツ

第十二條　官吏ニシテ議長議員タル者及幹事書記ノ旅費ハ所屬官廳ノ經費ヲ以テ之ニ充ツ（三十一年勅令三二九號ヲ以テ十條ノ一項以下本條迄改正）

前項ノ外議員ノ手當及旅費其ノ他地方森林會ノ費用ハ府縣ノ負擔トス

第十三條　聯合地方森林會ノ費用ハ議員ノ手當及旅費ヲ除ク外總テ開會地府縣ノ負擔トス

◉森林監督事務取扱心得

明治三十一年六月
農商務省訓令第十號

大林區署長森林監督事務取扱心得左ノ通定ム

大林區署長森林監督事務取扱心得

第一條　大林區署長ハ森林法第三條第七條第二十一條乃至第二十三條第五十五條ノ施行ヲ要スルモノト認メ又ハ第四條第五條第二十三條第二十四條ノ指定ニ違背シタルトキハ其旨ヲ府縣知事ニ通知スヘシ

大林區署長

第二條　大林區署長ハ保安林ノ編入解除ヲ必要ト認ムルトキハ森林法施行細則第二條及第三條ニ依リ其ノ旨ヲ府縣知事ニ通知スヘシ

第三條　大林區署長ハ左ノ事項ニ對シ意見アルトキハ農商務大臣ニ稟申スヘシ

一　保安林ニ對スル營林保護ノ指定使用收益ノ制限

二　國土保安ニ關係アル林野ノ開墾

三　公有林、社寺林、私有林ノ營林方法

第四條　大林區署長ハ國土保安上保安林トシテ民有地ノ買上ヲ必要ト認メタルトキハ府縣知事ニ通知スヘシ

◉森林監督規程　明治三十一年六月　農商務省訓令第十四號　府縣　大林區署

森林監督規程左ノ通定ム

森林監督規程

第一條　森林監督官ハ農商務大臣ノ命ニ依リ左ノ事項ヲ監察ス

一　保安林ニ對スル營林保護ノ指定使用收益ノ制限及國土保安ニ關係アル森林ノ開墾禁止ニ就テノ實況竝ニ效果

二　公有林、社寺及私有林ノ營林方法

三　大小林區署ノ業務

前項ニ掲クル事項ノ外仍ホ特ニ監察セシムルコトアルヘシ

第二條　森林監督官ハ出張巡廻中監察事項ニ就キ府縣知事又ハ大林區署長ニ照會往復スルコトヲ得

第三條　森林監督官ハ監察ノ事項ニシテ監督上處分ヲ要スルモノト認メタルモノハ山林局長ヲ經テ農商務大臣ニ具申スヘシ

第四條　森林監督官ハ監察事項ニ就テハ指揮命令ヲ爲スコトヲ得ス

但法律命令又ハ成規ニ違背シ若クハ穩當ナラサル行爲ニシテ事ノ重大ニ渉ルモノハ之ヲ中止スルコトヲ得

◉開墾又ハ地目變換ニ該當スルモノ　アルトキ通知ノ件　明治三十一年十一月　大藏省訓令第七十二號　府縣

明治三十年法律第四十六號森林法第六條ニ依リ開墾ヲ許可シタルモノニシテ地租條例ノ開墾又ハ地目變換ニ該當スルモノアルトキハ府縣知事ハ之ヲ稅務管理局長ニ通知スヘシ

◉開墾ノ種類面積及箇所數等報告方　明治三十一年十二月　農商務省訓令第四十三號　府縣

森林法第六條ニ據リ森林ノ開墾ヲ許可シタルトキハ開墾ノ種類面積及箇所數等左表ノ例ニ依リ毎年末ノ合計ヲ翌年三月末日限リ本省ニ報告スヘシ

明治何年中

森林開墾統計報告表

開墾種類	箇所數	面積
耕地		
宅地		
燒畑及切替畑		

何府縣

其他ノ地目變換			
合計			

備考　本表ハ森林ノ名稱異ナル毎ニ別表トスヘシ
開墾許可取消ノモノハ備考ニ之ヲ附記スヘシ

◉造林地ノ地租免除出願方

明治三十一年十一月
大藏省令第十八號

明治三十年法律第四十六號森林法第五十六條ニ依リ造林地ノ地租免除ヲ請ハントスル者ハ所轄稅務管理局長ニ願出ツヘシ

◉造林地ノ地租免除許可ノ件

明治三十一年十一月
大藏省訓令第七十三號

稅務管理局

明治三十年法律第四十六號森林法第五十六條ニ依リ造林地ノ地租免除ヲ出願シタルモノアルトキハ地方廳ト協議シ相當免租年期ヲ定メ之カ許可ヲ與フヘシ
但許可ノ上ハ免租年期及段別ヲ地方廳ニ通知スヘシ
右訓令ス

◉造林地免租ニ關スル取扱方

明治三十一年十二月
農商務省訓令第四十四號

府縣

森林法第五十六條ノ造林地免租ニ關シテハ左項ニ據リ取扱フヘシ
一　府縣知事ハ大藏省訓令第七十三號ニ據リ造林地免租ノ協議ヲ受ケタルトキハ左ノ標準ニ依リ尙ホ造林ノ難易地味ノ異否等ヲ斟酌シテ免租年期ヲ査定スヘシ
　一　喬林及中林ヲ仕立ツル目的ヲ以テ植樹シタルモノハ十箇年以上二十五箇年以內
　二　矮林ヲ仕立ツル目的ヲ以テ植樹シタルモノハ十箇年以內
二　府縣知事ハ造林地免租許可地ノ林種面積等左表ノ例ニ依リ毎年末ノ合計ヲ翌年三月末日限リ本省ニ報告スヘシ
明治何年何年許可
造林地免租報告表

地目	林種	面積	免租年限
森林	喬林及中林		一箇年ノ免租額
	矮林		
原野山岳等	喬林及中林		
	矮林		
合計			

備考　本表ハ森林原野等其名稱異ナル毎ニ別表トスヘシ

◉官有森林原野ニ引戻手續

明治三十年八月
農商務省令第十三號

官有森林原野ヲ民有ニ引戻ヲ請フモノハ自今左ノ手續ニ據ルヘシ
第一條　大林區署林野森林原野ニ編入セラレタルモノニシテ民有タルヘキ證左ニ據リ地所又ハ立木竹ノ引戻ヲ請フモノハ官林ニ關シテハ大林區署其他ノ官有地又ハ未定地脫落地ノ民有編入ニ係ルモノハ府縣廳ヲ經由シテ農商務大臣

ニ申請スヘシ（三十一年農商務令省二號ヲ以テ本條中改正）

申請書ハ別記雛形ニ準據スヘシ

第二條　前條ノ申請アリタルトキハ府縣廳竝ニ大林區署ハ所見ヲ具シ六十日以內ニ農商務省ニ進達スヘシ

但不得已事故アリテ期限內ニ進達スル能ハサル事件ニ付テハ特ニ農商務大臣ノ認可ヲ受クヘシ（三十年省令二〇號ヲ以テ本項追加）

第三條　農商務省ニ於テ必要アリト認ムルトキハ直接申請人ニ就キ推問ヲ爲スコトアルヘシ

第四條　申請ニ對スル指令ハ府縣廳又ハ大林區署ヲ經テ申請人ニ交付スヘシ

第五條　本令發布以前府縣廳ヘ出願セシ分ハ本令ニ依リ指出シタル申請ト看做ス

（別記雛形）

何々申請書

申請ノ目的物

何丶丶丶丶

事實

何丶丶丶丶

理由

何丶丶丶丶

立證

住所身分職業

氏　名

年　齡

何丶丶丶丶

（證據ハ本書竝ニ寫ヲ添付スヘシ）

右申請仕候也

年　月　日

市町村長　氏　名印

（市町村長ニ於テ意見アルモノハ別紙ヲ以テ具申スルコトヲ得）

農商務大臣宛

◎官有林野ノ立木又ハ木材ノ檢査及引渡ニ用フル極印制定

明治三十四年七月農商務省令第八號

府縣　大林區署

官有林野ノ立木又ハ木材ノ檢查及引渡ニ用フル極印雛形ノ通相定候條自今左ノ區別ニ依リ使用スヘシ

一　第一號雛形檢印ハ賣渡讓與ヲ爲スニ當リ豫メ其立木及木材ノ檢查ヲ爲セシトキ其證トシテ打印スヘシ

二　第二號雛形拂印ハ賣渡讓與ヲ爲セシ證トシテ其立木及木材ニ打印スヘシ

三　第三號雛形山印ハ賣渡木ノ根株竝誤伐木材及其伐跡、境界木其他區域ヲ定メ賣渡シタル林野中存置ヲ要スヘキ立木及其埰木等ニ打印スヘシ

四　以上三項ノ外地方ニヨリ特ニ使用ヲ要スル場合ニハ總テ山印ヲ適用スヘシ

五　檢印拂印ハ墨肉ヲ用ヒ山印ハ墨朱適宜使用スルモ妨ナシ

六　極印ヲ誤打セシトキハ朱肉ノ同印ニテ消印スヘシ
但朱肉ヲ用ヒタル山印ヲ消印スルトキハ墨肉ヲ用ユヘシ

◉官有森林交換規程

明治二十四年九月
農商務省訓令第三十八號

大林區署

官有森林交換規程左ノ通相定ム

官有森林交換規程

第一條　官有森林ヲ以テ民有森林原野若クハ田畑ト交換センストスルトキハ此規程ニ準據スヘシ

第二條　官有森林ヲ以テ民有森林原野若クハ田畑ト交換スルコトヲ得ルハ官有森林ノ經營上必要ノ土地ニシテ少クトモ評定價格相均シキモノニ限ル

第三條　交換ヲ爲サントスル官有森林アルトキハ申込ノ期日ヲ定メ揭示若クハ官報新聞紙及其他ノ方法ヲ以テ左ノ事項ヲ公告スヘシ

但特別ノ緣故アル官有森林又ハ官ニ於テ特ニ必要ナル民有堤ノ交換ハ公告ノ法ヲ用ヰス

一　交換ヲ爲サントスル官有森林ノ所在地及其字地番號
二　交換ヲ爲サントスル官有森林ノ實測段別
三　交換ヲ爲サントスル官有森林產物ノ種類及數量
但樹木ノ數量ハ本數竝ニ材積ヲ示スヘシ
四　交換ニ應スヘキ民有地目ノ種類

第四條　前條ニ因リ交換ヲ申込マントスルモノアルトキハ左ノ事項ヲ具シ書面ヲ差出サシムヘシ

一　交換ノ爲メ提供スル民有森林原野若クハ田畑ノ所在地及其字地番號
二　交換ノ爲メ提供スル民有堤ノ交換ハ公告ノ法ヲ用ヰス

三　交換ノ爲メ提供スル民有森林原野若クハ田畑ノ段別及其土地ノ價格
四　交換ノ爲メ提供スル民有森林原野產物ノ種類數量及價格
但田畑ニシテ產物ト共ニ交換センストスルトキハ本項ニ準スヘシ
五　交換ノ爲メ提供スル民有森林原野若クハ田畑ノ地形ヲ示セル繪圖面
但隣接地目及最近官有森林トノ位置及距離ヲ記載スヘシ

第五條　交換ノ書面ヲ差出シタルモノアルトキハ提供ノ民有森林原野若クハ田畑ノ實測段別及地形竝ニ四隣ノ景況ヲ示セル明細繪圖及遲ヒ左ノ事項ヲ具シ農商務大臣ノ指揮ヲ請クヘシ

一　交換ヲ爲サントスル官有森林及民有森林原野若クハ田畑ノ數量竝評定價格
其土地ノ評定價格
二　交換ヲ爲サントスル官有森林原野田畑產物ノ種類數量竝評定價格
三　交換ノ利害ニ關スル意見

第六條　民有森林原野若クハ田畑ヲ實測シ及產物ノ數量ヲ算定スルニハ出願人ヲ立會セシムヘシ

第七條　森林原野田畑及產物ノ評定價格ハ評價人ノ評價ニ依ルヘシ

第八條　提供ノ民有森林原野若クハ田畑ニシテ交換ヲ爲スニ適當ナルモノト認メタルトキハ直轄分署及登記所ニ照會シテ出願人ノ所有物ニ相違ナキヤ且其物ニハ他ノ權利ノ附著スルコトナキヤヲ確ムヘシ

◉官有森林原野監査規程

明治二十七年九月
農商務省訓令第三十三號

大林區署　北海道廳　府縣

官有森林原野監査規程左ノ通リ相定ム

官有森林原野監査規程

第一條　官有森林原野ニ關スル調査處分及ヒ業務ノ監査事項ハ左ノ如シ

一　官林官有山野調査ノ事跡
二　測量製圖竝ニ簿表
三　施業案ノ編成變更及之ニ關スル事項
四　官林及ヒ其土地産物ノ取扱處分
五　部分林竝ニ官地私木ノ取扱處分
六　官有山野及ヒ其産物ノ取扱處分
七　官林施業ノ實跡
八　造林及土工ノ實跡
九　保存林ノ調査及ヒ之ニ關スル事項
十　森林原野官民有區分
十一　森林原野ノ爭議詞訟及訴願
十二　民有地所家屋ノ買上借入處分
十三　大小林區署ノ出納事務

本條ニ揭クル事項ノ外仍ホ特ニ監査官ノ査閲ニ附スルコトアルヘシ

第二條　監査事務ハ局務監査及林區監査ノ二トス

局務監査ハ省中ノ事務順序ニ據リ山林局各課ノ事務ニ就キ之ヲ行フ者トス

第三條　森林監査官ハ出張巡回中監査上必要アル場合ニハ大小林區署又ハ地方諸官衙ニ向テ照會往復スルコトヲ得

第四條　森林監査官ハ監査事項ニ關シ指揮命令ヲ爲スコトヲ得ス但注意ヲ與フルハ妨ケナシ

第五條　森林監査官ハ出張巡回中大小林區署吏員ノ行爲ニシテ法律命令又ハ其他ノ制規ニ違背シ若クハ不都合ト認メタル事件アルトキハ其事由ヲ記述シテ農商務大臣ニ具申スヘシ

前項大小林區署吏員ノ行爲ニシテ事ノ重大ニ渉リタルモノハ之ヲ中止シ農商務大臣ニ具申シ指揮ヲ受クヘシ

第六條　森林監査官ハ出張巡回中大小林區ノ措置取扱ニ付テハ當該官吏ニ對シ説明ヲ求メ又ハ書面ヲ提出セシムルコトヲ得

第七條　森林ノ監査ニ付テハ山林局技手又ハ屬ヲシテ其事務ヲ助クシムルコトヲ得

◉御料地ノ立木又ハ木材ニ用ユル極印

明治二十六年一月
宮内省告示第一號

御料地ノ立木又ハ木材ニ用ユル極印左ノ通相定メ本年一月ヨリ使用ス

第一號　極印雛形

第二號

一　第一號極印ハ檢査ヲ爲シタル立木根株及木材ニ黒色ニテ鎚記ス
但盜誤伐ニ罹リタル殘存木材及其根株ニハ朱色ニ鎚記ス

二　第二號極印ハ賣渡讓與ノ爲メ引渡ヲ爲セシ立木樹株及木材ニ黒色ニテ鑓記ス

◉官有土地森林原野収入金徴収規程

明治二十四年三月
農商務省訓令第十一號　北海道廳　府縣　大林區署

官有土地森林原野収入金徴収規程左ノ通相定メ明治二十四年四月一日ヨリ施行ス
但明治十九年八月農商務省訓令第十三號官達第二六五號大林區署ハ農商務省訓令第二六五號ハ本規程施行ノ日ヨリ廢止ス

第一條　官有土地森林原野ヨリ生スル諸収入金ハ此規程ニ依リ徴収ス
官有土地森林原野収入金徴収規程

第二條　諸貸付料諸賣拂代ノ徴収期ハ左ノ各項ニ依ル

第一項　年ヲ以テ設定シタル諸貸付土石及ヒ諸産物賣拂契約ニ屬スル料金及ヒ代金ハ甲年四月ヨリ乙年三月迄ヲ一期トシ甲年四月中ニ徴収ス但四月以後新ニ貸付又ハ賣拂契約ヲ設定シタル者ハ初期分ニ限リ契約設定ノ日ヨリ三十日以内ニ徴収ス

第二項　（三十一年十一月農商務訓令三七號ヲ以テ本項削除）

第三項　月又ハ日ヲ以テ設定シタル諸貸付契約ニ屬スル料金ハ契約設定ノ日ヨリ三十日以内物件使用前ニ徴収ス

第四項　隨時ノ賣拂契約ニ屬スル代金ハ契約設定ノ日ヨリ三十日以内物件交付前ニ徴収ス

第三條　有期設定ニ屬スル諸貸付料及ヒ諸賣拂代ノ徴収額算定方ハ左ノ各項ニ據ル

第一項　年ヲ以テ設定シタル諸貸付及ヒ土石賣拂契約ノ四月ニ起リ若クハ三月ニ滿期トナルモノハ全年分ヲ算定シ五月以後ニ起リ若クハ二月以前ニ滿期トナルモノハ月割ヲ以テ算定ス

第二項　年ヲ以テ設定シタル諸産物ノ賣拂契約ハ初期終期ヲ問ハス總テ全年分ヲ算定ス

第三項　月ヲ以テ設定シタル諸貸付契約ハ初月終月ヲ問ハス總テ全月分ヲ算定ス

第四條　有期設定ニ屬スル諸貸付及ヒ諸賣拂契約ヲ該期限中解除シタルトキ其料金及ヒ代金免除方ハ左ノ各項ニ據ル

第一項　年ヲ以テ設定シタル諸貸付及ヒ土石賣拂契約ヲ政府又ハ對手人ノ都合又ハ契約違反ニ依リ解除シタルトキハ其翌月ヨリ免除ス

第二項　年ヲ以テ設定シタル諸産物ノ賣拂契約ヲ政府又ハ對手人ノ都合ニ依リ解除シタルトキハ該期ニ物件ヲ採取セシヤ否ヤヲ調査シ採取前ナレハ其年度ヨリ代金ヲ免除シ採取後ナレハ物件ノ年額數量ヨリ採取數量ヲ控除シタル殘數量ニ應シテ免除シ對手人ノ契約違反又ハ季節物ノ賣拂ニシテ解除ノ當時既ニ季節經過シタルトキハ其翌年度ヨリ免除ス

第三項　月ヲ以テ設定シタル諸貸付契約ヲ政府ノ都合ニ依リ解除シタルトキハ其月ヨリ免除シ對手人ノ都合又ハ契約違反ニ依リ解除シタルトキハ其翌月ヨリ免除ス

第四項　日ヲ以テ設定シタル諸貸付契約ヲ政府又ハ對手人ノ都合ニ依リ解除シタルトキハ其日ヨリ免除ス

第五條　此規程ニ依リ徴収シタル収入金ノ年度編入方ハ左ノ各項ニ據ル

第一項　徴収期月ノ一定シタルモノハ該徴収期月ノ屬スル年度ニ編入ス

第二項　徴収期月ノ一定セサルモノハ納入告知書ヲ發シタル日ノ屬スル年度ニ編入ス但シ納入告知書ヲ發セサルモノハ現金ヲ領収シタル日ノ屬スル年度ニ編入ス

◉林産物品取扱區分

明治二十五年一月
農商務省訓令第一號　大林區署

林産物品取扱區分自今左ノ通リ心得ヘシ

一官行事業又ハ官民分収ノ契約ニ依リ収得シタル物品ハ總テ林農産物品評會計規程ニ據リ取扱フヘシ

二前項ノ外盜伐未末木落枝落葉ノ類ニシテ官之ヲ採集セス該物件所在地ニ於テ直チニ賣却スルモノハ林産物品會計

規程ニ據リ取扱フヲ要セス但賣却ノ目的ヲ以テ特ニ之ヲ採集シ貯藏場ニ藏置シタルトキハ該規程ニ據リ取扱ノヘシ

三立木竹小柴下草其他ノ産物ニシテ土地ニ付著ノ儘賣却スルモノハ總テ林産物品會計規程ニ據リ取扱フヲ要セス

◉官有山林原野事項報告書式

明治二十四年三月
農商務省訓令第十五號

北海道廳　府縣

官有山林原野事項報告書式別冊ノ通相定候條本年四月分ヨリ該書式ニ依リ上申スヘシ

但本樣式中第十號ノ事項ハ本年三月三十一日ノ現在ニ據リ別ニ調製シテ四月三十日迄ニ上申スヘシ別冊ハ山林局ヨリ送付ス

（別冊略ス）

◉官有山林原野ヲ開墾牧畜ノ爲メ貸下ケ成功ノ後拂下クヘキ約豫屆出

明治二十三年二月
農商務省訓令第九號

府縣（沖繩縣ヲ除ク）

雛形

從來官有山林原野ヲ開墾牧畜ノ爲メ貸下ケ成功ノ後拂下クヘキ條約ノ分左ノ雛形ニ據リ來五月三十日限リ屆出ツヘシ

國	郡	村	大字	字	地目	許可期限 年月日 自何年 至何年	許可總段別	開墾成段別	開墾及牧畜種類	據定頭數	現在頭數	年賃金 一段歩當	借地人名

◉民有森林伐採鑛物土石採掘處分方

明治十七年三月
農商務省達第三號

府縣（沖繩縣ヲ除ク）

明治十七年（二月）第三號ヲ以テ明治十五年（二月）第三號布達改正之儀布達相成候ニ付テハ明治十五年（二月）當省第三號達左ノ通改正候條此旨相達候事

民有森林ノ内水源涵養土砂扞止風潮除潮害止等ノ如キ國土保安ニ關係アル箇所ニ於テ樹木ヲ斫伐シ鑛物土石ヲ掘採セント欲スルモノアルトキハ其都度實地ノ景狀ヲ檢査シ處分方可伺出

第二章　營林及保安林

◎營林監督心得

明治三十四年二月
農商務省訓令第三號

府縣（沖繩縣ヲ除ク）

營林監督心得左ノ通定ム

營林監督心得

第一條　森林法第三條ニ依リ公有林、社寺林及私有林ニ對シ營林ノ方法ヲ指定セントスルトキハ實地調査ヲ行ヒ營林指定調書ヲ製シ指定書ニ添付スヘシ

第二條　營林指定調書ハ別記第一號樣式ニ依リ各調査箇所毎ニ調製シ營林指定地圖ヲ添付スルモノトス

第三條　營林指定地圖ハ境界鉗ニ隣接地ノ種類區域內地物ノ配置及方位ヲ明示スヘシ

第四條　公有林、社寺林ニシテ營林ノ指定ヲ受ケタルモノハ一箇年以內ニ指定範圍內ノ事業案ヲ編成シ府縣知事ノ認可ヲ受クシムヘシ但シ面積五町歩以內ノ森林ハ施業方案ノ編成ヲ省略セシムルコトヲ得

第五條　指定林事業案ハ別記第二號樣式ニ依リ編成セシムヘシ

第六條　指定林事業案ハ十年毎ニ改定セシムヘシ但改定ノ必要ナキ場合ハ此限ニアラス

第七條　森林法第四條ノ造林命令ハ指定林事業案若クハ指定施業ノ範圍ニ於テシ且可成造成ノ見込ヲ以テ相當ノ期限ヲ定ムヘシ

第八條　森林法發布以前ヨリ無立木トナリ又ハ荒廢ニ屬スル林地ニ造林ヲ命スルトキハ十五年以內ノ完了期限ヲ定ムヘシ

第九條　森林法施行細則第一條ニ依リ營林ノ指定及ヒ造林命令ヲ爲シタルトキハ別記第三號樣式ニ依リ翌年一月三十一日限リ本大臣ニ報告スヘシ

（別記）

（第一號樣式）

指定林事業案

所在地（林ノ字名ト共ニ）	
所有者住所氏名	
全面積	
施業面積	
作業種類	森林擇伐皆伐
樹種及林種	「スギ」七分「ヒノキ」三分ノ混淆林トス
輪伐齡	「スギ」四十年「ヒノキ」七十年
伐採面積	
造林及伐採法	何年以內ニ苗木ヲ植栽シ何年目ニ手入間伐ヲナシ「スギ」ハ皆伐法「ヒノキ」ハ擇伐法ヲ用ユ
保護ノ施設	東南原野ニ接スル境界ニ沿ヒ幅五間ノ防火線ヲ設ク

（第二號樣式）

營林指定調書

（第三號樣式）

調査番號		
所在地（林ノ字名トモ）		何府縣何郡市何町村大字何字何番何山又ハ何林
所有者住所氏名		何郡市何町村大字何字何某
全面積		
指定區域	面積	
	四至境界	
地況		地表傾斜土壤、巖石等ノ實況ヲ記載ス
林況		
指定ノ事由		（濟ノ保續ヲ損シ又ハ荒廢ノ虞アル事實ヲ摘記シ且ツ指定ヲ要スル事由ヲ付記スヘシ）
施業指定事項	作業種類	喬林、矮林、中林等
	伐齡	何年以上
	雜產物ノ制限	落葉ノ採取ヲ禁ス
	造林及伐採法	何年以內ニ何樹ノ人工造林ヲ爲シ何箇年間手入補植ナナスヘシ
	保護ノ施設	防砂ノ爲メ植苗工ノ施行ヲ要シ且ツ野火ノ延燒ヲ防ク爲メ幅五間ノ防火線ヲ設クヘシ

明治何年中特林指定及造林命令報告表　（府縣）

届出月日番號	國	都市	町村	大字	字	地番	面積	特林指定	造林命令	指命年月日	所有者	備考
計												

◉保安林取扱心得

明治三十年（十二月）農商務省訓令第三十一號保安林取扱心得左ノ通改正ス

明治三十三年十月
農商務省訓令三十七號

府縣

保安林取扱心得

第一章　保安林調査

第一條　保安林ハ設定ノ目的ニ依リ左ノ十二種ニ區分調査スルモノトス

一　土砂扞止林
二　飛砂防止林
三　水害防備林
四　防風林

五　潮害防備林
六　頽雪防止林
七　墜石防止林
八　水源涵養林
九　魚附林
十　目標林
十一　衛生林
十二　風致林

第二條　保安林調査ニ於ケル地形地質ノ異同、地物配置ノ狀態其他利害ノ關係ヲ推斷スルニ必要ナル事項ハ唯目的箇所ノ區域内ノミニ止マラス廣ク全般ノ形勢ニ注目スヘシ

第三條　保安林調査ニ於ケル目的箇所ノ區域、面積其他必要ナル區界竝ニ顯著ナル物件ノ位置等ノ調査ハ可成精確ナル方法ニ依リテ測量スヘシ但面積百町歩以下ニシテ施業案ヲ編成セシムヘキ見込アルモノ及一部ヲ保安林ニ編入セントスルモノヲ除ク外當分ノ内適宜ノ方法ニ依リテ其面積ヲ調査スルコトヲ得

第四條　保安林調査ハ利害關係ノ顯著ナルモノヨリ漸次著手スヘシ

保安林ノ編入ニ付申請アリタルトキ若クハ官廳ノ通知アリタルトキハ速ニ保安林調査ヲ行フヘシ

第五條　保安林調査ニ於テハ主トシテ左ノ事項ヲ調査シ保安林編入調書ヲ製スヘシ

一　目的箇所ノ所在、地籍、地目、地番及其所有主
二　面積及地價
三　地形地質及地盤面ノ形狀
四　現在ノ林況

五　保安林編入ノ事由
六　保安林編入後ニ於ケル營林及保護ノ方法其他必要ナル制限事項
七　保安林編入後ニ於ケル造林及地盤保護工事ノ種類竝ニ方法
八　關係區域

第六條　保安林種類ノ選定ヲ爲スニ當リ編入ノ目的二種以上ニ渉ル場合ハ實地ノ形勢ニ依リテ效用ノ程度及必要ノ多少等ヲ比較シテ其主ナル種類ノ保安林ニ編入ノ目的ヲ以テ調査シ其旨ヲ調書ニ記入シ置クヘシ

第七條　保安林編入調書ハ別記第一號樣式ニ依リテ各調査箇所毎ニ調製シ保安林地圖ヲ添附スヘシ

施業法要領ハ第二章ニ定ムル制限ニ從ヒ調査記入スヘシ

第八條　保安林地圖ハ各調査箇所毎ニ一圖トシ左ノ事項ヲ明示スルモノトス

一　調査箇所及其附近ノ地形竝ニ地物ノ配置
二　境界竝ニ鄰接地ノ種類

右ノ外利害關係ヲ推斷スルニ足ルヘキ編入區域ノ概況圖ヲ添附スヘシ

第九條　保安林地圖ハ用紙繼水引美濃紙半片、一枚及二枚編ノ三種各一葉ヲ以テ全紙トシ縮尺ハ可成左ノ區別ニ依ルヘシ

面積一町歩未滿ハ六百分ノ一
面積一町歩以上ハ千二百分ノ一
面積十町歩以上ハ三千分ノ一
面積五十町歩以上ハ六千分ノ一
面積過大ニシテ美濃紙二枚以上ヲ要スルモノナルトキハ適宜縮尺ヲ定メ圖面ニ表記スヘシ

第十條　保安林ニ編入ノ目的同一ニシテ所有者同一ナル關地ハ之ヲ一箇所トシテ調査ヲ爲スコトヲ得

第二章　保安林ノ施業

第十一條　保安林ニ於テハ一箇所（編入調書ノ一筆ヲ一箇所トス）毎ニ施業ヲ爲サシムヘシ但保安林ノ種類同一ニシテ所有者同一ナルカ若クハ所有者異ナルモ各所有者合意ニテ同一事業ヲ爲サントスル場合ニ於テ保安上ノ目的ヲ害セストト認ムルトキハ二箇所以上ノ保安林ヲ併合シテ一施業ヲ爲サシムルコトヲ得

第十二條　保安林ノ伐採ハ擇伐法ニ依ラシムヘシ

前項ノ擇伐法ハ樹種及地勢ヲ參酌シ點狀、群狀若クハ列狀法ヲ用ユルモノトス

第十三條　每年ノ擇伐區域ハ輪伐齡ヲ以テ立木地全面積ヲ除シタル商ノ三倍ヨリ小ナルコトヲ得ス

第十四條　每年ノ擇伐面積（伐採スヘキ立木ノ占領面積）ハ輪伐齡ヲ以テ立木地全面積ヲ除シタル商ヲ超ユルコトヲ得ス但施業上ノ便宜ニ依リ五年以內ノ隔年作業ヲ行ハシムルヲ此場合ニ於テ擇伐面積ハ全面積ノ三分ノ一ヲ超ユルコトヲ得

群狀擇伐及列狀擇伐ニ在リテハ伐採面積ヲ數箇所ニ分割シ一箇所ノ面積ハ可成狹少ナラシムヘシ

前二項ノ規定ハ手入間伐木、被害木、危險木及支障木ノ伐採ニハ之ヲ適用セス

第十五條　保安林ニ於ケル輪伐齡ハ左ノ標準ニ依ルヘシ

矮林ハ十年以上

喬林ハ三十年以上

竹林ハ三年以上

第十六條　伐採ヲ行フニ於テハ到底地方ヲ維持シ若クハ回復スルノ見込ナキモノ又ハ高地ノ森林ニシテ林木ノ生長極メテ遲鈍ナル場所、急斜砂岩地等ニシテ再ヒ森林ヲ仕立ツルコト困難ナル場所ノ如キハ伐採ヲ禁止スヘシ但手入間伐木、被害木、危險木及支障木ハ國土保安上差支ナシト認ムルトキニ限リ之ヲ伐採セシムルコトヲ得

第十七條　防火及砂防ノ設備ノ必要アル箇所ハ豫メ其方法ヲ指定スヘシ

第十八條　現在ノ保安林竝ニ將來保安林ニ編入スヘキ箇所ニシテ荒廢ニ屬スルモノハ十箇年以內ニ造林セシムヘシ

第三章　保安林施業案ノ編成

第十九條　保安林ノ施業ハ第二章ニ定ムル制限ニ從ヒ豫メ施業案ヲ編成セシメ且其認可ヲ受ケシムヘシ

第二十條　保安林施業案ハ別記第二號樣式竝ニ說明ニ依リ之ヲ編成セシムヘシ

第二十一條　保安林施業案ハ保安林ニ編入後二年以內ニ編成セシムヘシ但森林法第三十條ニ依ル保安林ノ施業案ハ第二十七條ノ調查終了後二年以內ニ編成セシムヘシ

第二十二條　左ノ保安林ニ付テハ施業案ノ編成ヲ省略セシムルコトヲ得

一　面積五町步未滿ノ喬林及面積二十町步未滿ノ矮林竝ニ中林

二　平均林齡未タ輪伐齡ノ半ニ達セサル森林

三　未立木地カ全面積ノ過半ナル森林

四　經濟上未タ施業ヲ行フノ時期ニ達セサル森林

五　土砂扞止、風致等ニ必要ニシテ當分施業スヘキ見込ナキ森林

六　竹林

第二十三條　保安林業施業案ノ其編成ノ時ヨリ十年以內ニ於テ改定又ハ訂正セシムヘカラス但天災其他特別ノ事由生シタル場合ニ於テ其施業カ保安林ノ目的ヲ損スル虞アルトキハ此限ニ在ラス

第二十四條　保安林施業案ハ十年毎ニ改定セシムヘシ但尙ホ用ニ耐ユルト認ムルトキハ引續キ之ヲ用ユルコトヲ得

第四章　附則

第二十五條　利害ノ關係二府縣以上ニ跨ル森林ニ在リテハ關係府縣知事協議ノ上便宜其主管ヲ定メテ保安林ノ調查ヲ爲スヘシ

第二十六條　保安林調査ハ國有林及部分林ニ在リテハ大林區署御料林ニ在リテハ御料局ニ委嘱スルコトヲ得

第二十七條　森林法施行以前ノ編入ニ係ル保安林ハ十年以内ニ之ヲ調査シ保安林編入調書二通ヲ調製シ其一通ヲ農商務大臣ニ進達スヘシ

前項ノ調査ヲ終ハリタルトキハ施業法要領ヲ添附シ所有者ニ通知スヘシ

（別記）

第一號標式

保安林編入調書

所在地（林ノ字名トモ）	何府縣何國何郡何町村大字何字何番何山又ハ何林	
所有者住所氏名		
申請者通知者住所氏名		
現況	全面積	百十五町五段歩
	保安林編入面積	七十五町歩
	保安林地慣	
	傾斜及方位	南方ニ傾斜シ平均凡三十度
	土性	上層ハ壌質壌土（壌土壌質壌土砂質壌土）ニシテ砂及礫ヲ混ス深サ六寸次ハ砂質粘土層砂層及礫層ニシテ其合計深サ二尺基岩ハ綠岩ニシテ所々ニ露出ス
	地表	落葉朽土少ク稍乾燥ニシテ濕木及雜草疎生シ苔蘚ハ器畔ニ少許ヲ見ルノミ

現況	境界	東ハ茅所有ノ竪立木塲ナル山林南ハ何村共有秣塲西及北ハ官有原野ニ接ス
	林木種	檜六分花柏四分
	林齢	五十年乃至七十年生ヲ主トシ間々十二三年生ノモノヲ混ス
	疎密	疎（密中）ニシテ一町歩平均三百本日光殆ント林地ニ注射ス
	慣行ノ伐期	八九十年
	雜産物	蔬菜落葉下葉等少許
	慣行施業	需用ヲ俟チ擇伐ス平均一箇年全面積ノ伐採量千四百尺〆ニシテ空隙ニハ檜苗ヲ補植ス
	被害ノ狀況	冥樹ノ伐採過量ナルカ故ニ林相亦昔日ノ觀ナク溜水著シク減少シ小雨ニモ土砂ヲ流シテ混濁ス
編入ノ事由		水源滴養土砂扞止ニ必要ノ森林ト認ム
施業法	保安林種類	水源滴養林
	伐採法又ハ禁伐	點狀擇伐
	輪伐齢	百年
	伐採面積	七段五畝歩（連年又ハ何箇年隔年作業）
	雜産物ノ採否	落葉ノ採取ノミヲ許ス
	播植法	自然生ヲ撫育シ且ツ勉メテ檜ヲ補植シ遠カニ密林トナスヲ要ス
	手入法	適宜灌木ヲ刈除シテ稚樹ノ生育ヲ保護シ且今後何年間ニ若干ノ間伐ヲ許ス

要領

地盤保護工事	砂防ノ爲メ積苗工ノ施行ヲ要ス
取締法	野火ノ延焼ヲ防クニ注意シ豫メ周圍ニ幅五間以上ノ防火線ヲ設ケシム
關係區域	何村何村二箇村ノ水田灌漑ニ影響シ其段別凡何町歩ナリ
臺帳番號	臺帳ニハ編入調書ノ番號ヲ記入ス

第二號樣式

保安林施業案

何府縣何郡何村大字何字何番自何番至何番自何番至何番何箇所

何府縣何郡何村大字何何番地
森林所有者
何　某

明治何年何月何日編成

備考
伐北ル 擇四至ノノニ年林通ノ箇本峯ス 十ハリト初域ヨテ最區端マ
—
—

略要業造林	採伐				豫定			
	明治三十一年至明治三十四年				明治四十一年以後			
	擇伐區域	年回歸	面積	材積	擇伐區域	年回歸	面積	材積
	町	年	町	立方尺	町	年	町	立方尺
キ擂除ヲ取リ ヲ助 地等ヲ ハ雜草種 跡採業然下 伐落天	10	40	3.33	10,033	25	40		
ヘヒニ間年箇三後今ヲ新植ス					5			
	10		3.33	10,033	30			
1/10	1		0.33	1,003				
回歸年二十年 伐採後三箇年内天然補 下種ノ模樣ニヨリ 植及手入ヲ爲ス	25	期輪	8.33	6,664	15	60		
	25		8.33	6,664	15			
1/10	2.5		0.83	666				

林地								林木						將來施業
村（町）	大字	字	擇伐種類	面積 町	摘要	樹種及混淆部合	疎密度	摘要	林齢	材積 毎町 尺	材積 總 尺			伐採
何々	何々	何々	點狀	35 00	方位 西北 傾斜 急 土性 地質厚土 地表 落葉及ヒ朽土多シ 境界 南ハ何々國ハ東谷ヲ隔テ北ハ連山ニ有林地ト有林地ト共ニ西ニ界テス	ヒバ 0.2 ウラジロモミ 0,3 ブナ其他 0,5	中	1 ヒバ ブナ ヒハ老幼木散生天然發生苗多シ ウラジロモミ老幼木散生又ハ稚生ス ブナ其他雜老木散生	ウラジロ雜	200 500 160	混淆喬林 7,000 17,500 5,600	（水源涵養林） 群生ウラジロモミハ老木ノミ伐採散生ウラジロモミハ悉皆伐採 ブナ雜ハ老大木ノミ拔伐リチナス		
				5 00	同上			未立木地						
			計	40 00							30,100			
			全面積 40 — 100											
			回歸年 40											
			擇伐區域	10 00										
	十年間		列狀	40 00	傾斜 平 土性 砂土 地表 落葉少シ 境界 南ハ海岸ニ面シ他三面ハ耕地	クロマツ	密	11 クロマツ 生長强盛	單純喬林	40	80	32,000	（潮害防備林） 常風ノ方向ニ直角ニ幅三分ノ二但シツツノ狹狀ニ伐採スニ分間隔ヲ存スル箇所ハ三箇所以上ニ伐採跡地ニ十分ノアラサルヲ得ス伐採セサルヘカラス新ニ接續地ヲ伐採シタル後ニ接伐チ了レハ更ニ接伐モノトス		
				10 00	同上			未立木地處々ニ天然發生苗アリ						
			計	50 00							34,000			
			全面積 50 — 250											
			回歸年 20											
	十年間		擇伐區域	2000										

保安林臺帳番號 10

保安林施業案說明

一　臺帳番號欄ニハ保安林臺帳ノ番號ヲ記載スヘシ

二　擇伐種類欄ニハ保安林取扱心得第十二條ニ依リ選定シタル伐採法ヲ記載スヘシ除地トハ道路、河川、岩石、不毛地等ニシテ樹木ヲ仕立ツルコト能ハサル土地ヲ云フ

三　面積欄ニハ立木地、未立木地及除地ニ區別シテ記載スヘシ

四　林地摘要欄ニハ編入調書ニ依リ方位、傾斜、土性、地表、境界等ヲ簡明ニ記載スヘシ

五　樹種及混淆部合欄ニハ樹名ハ片假名ニテ記載シ混淆部合ハ十分率ヲ以テ記載スヘシ

六　疎密度欄ハ疎中密ノ三級ニ區分シ林齡ニ應シテ相當ノ閉鎖度ヲ想定シテ調査記載スヘシ

七　林木摘要欄ニハ林相ノ概標ヲ簡明ニ記載シ其差甚シカラサルモノハ平均林齡ヲ記載スヘシ

八　林齡欄ニハ老幼ノ差甚シキモノハ其樹齡ノ範圍ヲ記載スヘシ

九　材積欄ノ内ニハ一町歩ニ對スル材積ニ立木地面積ヲ乘シタルモノヲ記載スヘシ

十　將來施業要略伐採ノ部ニハ擇伐ノ方法ヲ記載シ造林ノ部ニハ更新ノ方法ヲ記載スヘシ

十一　伐採豫定欄最初十年間擇伐區域ノ部ニハ回歸年（回歸年ハ輪伐齡ノ整分トナスヘシ）ヲ以テ全面積（除地ヲ省ク）ヲ除シタル商ノ十倍面積ヲ揭クヘシ例ヘハ回歸年四十年ニシテ全面積八十町歩ナレハ $\frac{80}{40}=2$ $2\times10=20$ ナルカ如シ

同欄擇伐面積ノ部ニハ擇伐區域ノ三分ノ一、四分ノ一等ニ相當スル面積ヲ揭クヘシ例ヘハ同歸年カ輪伐齡ノ三分ノ一ナレハ區域ノ三分ノ一、四分ノ一ナレハ區域ノ四分ノ一面積ヲ揭クルカ如シ

同欄材積ノ部ニハ擇伐面積ニ相當スル材積ヲ揭クヘシ

同欄十年以後擇伐區域ノ部ニハ全面積ヨリ十年間擇伐區域面積ヲ減シタル殘數ヲ記載スヘシ

十二　備考欄ニハ擇伐區域ノ伐採順序等ヲ記載スヘシ

十三　計線ノ下ニハ面積及材積ノ計ヲ記シ面積計ノ次ニハ回歸年ヲ以テ全面積ヲ除シタル商及之カ十倍面積ヲ揭ケ前十年間伐採豫定計ノ下ニハ其十分ノ一額ヲ記載スヘシ

◉保安林損害算出規程　明治三十年十二月　農商務省令第二十一號

森林法第二十六條ニ依リ保安林損害算出規程左ノ通相定ム

保安林損害算出規程

第一條　保安林ニシテ伐木ヲ禁止セラレタル場合ニ於ケル毎年ノ直接損害額ハ普通保安林ノ作業ニ依リ得ヘキ伐期收入金（隔年作業ノ場合ニハ連年ノヨリ造林費ヲ控除シタルモノヲ收入ニ改算スルモノトス）

第二條　伐木禁止ノ保安林ニシテ未タ伐期ニ達セサルモノハ普通保安林ノ作業ニ於ケル伐期ニ達シタル時ヨリ前條ノ方法ニ依リ其損害額ヲ算定ス

第三條　本規程ニ依ニ用ユル利率ハ年五朱トシ損害額ハ十箇年ヲ過クル毎ニ之ヲ修正スルコトヲ得

◉保安林臺帳規程　明治三十年十二月　農商務省訓令第三十二號

保安林臺帳規程左ノ通相定ム

保安林臺帳規程

第一條　各地方廳ハ保安林臺帳ヲ備ヘ置クヘシ

前項ノ臺帳ハ御料林、國有林、部分林、公有林、社寺林、私有林ヲ各別ニ編製スルモノトス

第二條　保安林臺帳ハ保安林ノ編入アリタルトキ及保安林取扱心得第十九條ノ調査結了シタルトキハ之ヲ登錄スルモノトス

第三條　保安林臺帳ハ別記樣式ニ據リ之ヲ調製シ雛形ニ準シ圖面ヲ添付スヘシ

第四條　保安林ヲ解除シ又ハ保安林台帳ニ記載シタル事項ニ異動ヲ生シタルトキハ其都度更正ヲ爲スモノトス

前項ニ依リ臺帳ノ更正ヲ爲シタルトキハ當省指令年月日及番號ヲ記入シ主任官吏ノ證印ヲ捺スヘシ

第五條　保安林臺帳ニ登錄シタルトキハ第三條ノ樣式ニ準シ一筆毎ニ一通ヲ調製シ本省ヘ進達スヘシ

第四條ノ異動ヲ生シタルトキハ其都度之ヲ報告スヘシ

第六條　保安林ニ就キ直接利害ノ關係ヲ有スル者ヨリ保安林臺帳ノ閱覽ヲ請フトキハ之ヲ閱覽セシムヘシ

（別記）

用紙四ノ內

第號	郡市町村大字字地番地目		編入年月日								摘要
種類		禁伐（普通）保安林									
		面積			地勢	地質	林況	利害區域	決定年月日		
		全面積	保安林 原面積	訂正面積					禁伐	制限	指定
申請者											
所有者											
備考											

用紙簿水引美濃紙

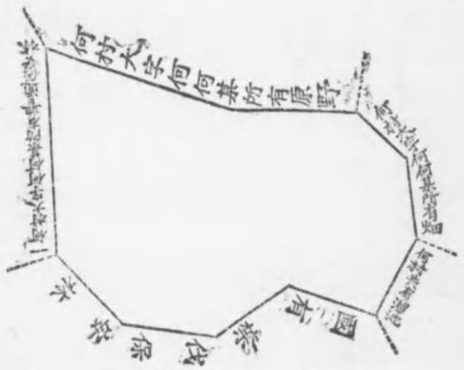

縮尺一間（何）分

◎保安林簿規程

明治三十年十二月農商務省訓令第三十三號

保安林簿規程左ノ通相定ム

保安林簿規程

大林區署

第一條　大林區署長ハ所轄内ニ屬スル國有保安林簿ヲ調製シ大林區署ニ備ヘ置クヘシ

前項ノ林簿ハ國有林、國有地ノ部分林ヲ各別ニ編製スルモノトス

第二條　保安林簿ハ別記樣式ニ據リ之ヲ調製シ雛形ニ準シ圖面ヲ添付スヘシ

第三條　新タニ保安林編入ノ決定アリタルトキハ保安林簿ニ登錄スヘシ其解除ノ決定又ハ保安林簿ニ記載シタル事項ニ異動アリタルトキハ其都度之ヲ更正スヘシ

前項ニ依保安林簿ノ更正ヲ爲シタルトキハ地方廳ヘ通知ノ年月日及番號ヲ記入シ主任官吏ノ證印ヲ捺スヘシ

第四條　森林法施行以前ノ編入ニ係ル保安林ニシテ假臺帳ヲ用ヒ來リタルモノハ保安林取扱心得第十九條ノ調査結了ト同時ニ本規程第二條ノ林簿ニ登錄スルモノトス

（別記）

用紙西ノ内

丁數	禁伐（普通）保安林								號第	編入 年 月 日
利害區域	林況	地質	地勢	面積 林安保 訂正面積	面積 林安保 原面積	面積 全面積	種類	國 縣 市 町 村 大字 字	地番 地目	
									申請者	
備考				決定年月日 制限		禁伐				

用紙譽水引美濃紙　縮尺一間（何）分

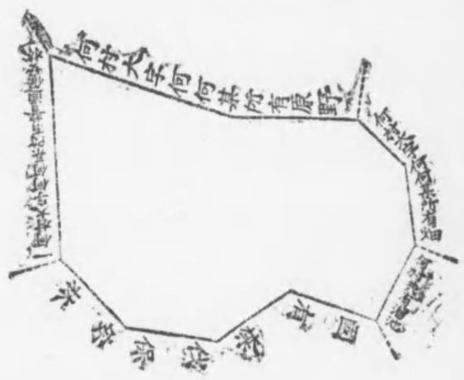

第三章　國有林野

◉國有林野法

明治三十二年三月
法律第八十五號

帝國議會ノ協賛ヲ經タル國有森林野法ヲ裁可シ茲ニ之ヲ公布セシム

國有林野法

第一條　此ノ法律ニ於テ國有林野ト稱スルハ國ノ所有ニ屬スル森林原野ヲ謂フ

第二條　國有林野ニシテ國土保安又ハ國有林野ノ經營上國有トシテ保存ノ必要アルモノハ賣拂讓與又ハ交換スルコトヲ得ス、但シ公用又ハ公益事業ノ爲必要アルトキ及第十五條ノ場合ハ此ノ限ニ在ラス

第三條　前條ノ國有林野ト雖他ノ官有地ニ編入スルノ必要アルトキハ之カ組換ヲ爲スコトヲ得

組換ヲ爲シタル土地ニシテ其ノ使用ヲ廢シタル場合ニ於テ林野ニ復スヘキ必要アルモノハ更ニ國有林野ニ編入ス

社寺上地ニシテ其ノ境内ニ必要ナル風致林野ハ區域ヲ畫シテ社寺現境内ニ編入スルコトヲ得

第四條　國有林野ノ境界査定ハ當該官廳ニ於テ豫メ期日ヲ定メ鄰接地所有者ニ通告シテ其ノ立會ヲ求メ施行スヘシ

鄰接地所有者豫定期日ニ於テ立會ハサルモ當該官廳ハ境界査定ヲ施行スルコトヲ得

第五條　國有林野ノ境界査定ヲ終ヘタルトキハ當該官廳ハ直ニ鄰接地所有者ニ通告スヘシ

第六條　國有林野ノ境界査定又ハ測量ノ爲目標ヲ設置シ若クハ支障木竹ヲ伐採スルノ必要アルトキハ其ノ土地若クハ木竹ノ所有者ハ正當ノ理由ナクシテ之ヲ拒ムコトヲ得ス但シ相當ノ補償ヲ求ムルコトヲ得

第七條　鄰接地所有者境界査定ニ不服アルトキハ第五條ノ通告ヲ受ケタル日ヨリ六十日以内ニ行政裁判所ニ出訴スルコトヲ得

第八條　國有林野ハ左ノ場合ニ限リ隨意契約ヲ以テ賣拂フコトヲ得

一　公用又ハ公益事業ノ爲必要アルトキ
二　市町村又ハ公立小學校ノ基本財産ニ充ツルトキ
三　社寺上地ノ森林ヲ其ノ社寺ニ賣拂フトキ
四　命令ノ定ムル所ニ依リ特別ノ緣故アル林野ヲ其ノ緣故アル者ニ賣拂フトキ
五　民有地、道路、河川等ニ介在スル十町歩以内ノ林野ヲ賣拂フトキ
六　道路、溜池、堤塘、溝渠等ノ敷地トシテ貸付シアル林野又ハ第九條ノ開墾地ヲ其ノ事業ヲ成功シタル者ニ賣拂フトキ
七　此ノ法律施行以前ニ開墾牧畜又ハ植樹ノ爲貸付シタル林野又ハ使用セシメタル林野ヲ其ノ緣故アル者ニ賣拂フトキ

第九條　國有林野ハ開墾ノ成功ヲ條件トシ豫メ其ノ價格及成功期限ヲ定メ隨意契約ニ依テ賣拂ノ豫約ヲ爲スコトヲ得

第十條　國有林野產物ノ隨意契約ニ依ル賣拂ニ關スル規定ハ勅令ヲ以テ之ヲ定ム

第十一條　國有林野ハ左ノ場合ニ限リ隨意契約ヲ以テ貸付シ又ハ使用セシムルコトヲ得

一　公用又ハ公益事業ノ爲必要アルトキ
二　牧畜又ハ植樹ノ爲必要アルトキ
三　放牛馬牧ノ爲使用セシムルトキ
四　第九條ニ依ル開墾者ノ爲ニスルトキ
五　一箇年貸付料三百圓ヲ超エサルトキ

第十二條　國有林野ヲ貸付シ又ハ使用セシムルトキハ相當ノ貸付料又ハ牛馬放牧料ヲ徵收スヘシ但シ前條第一號及第四號ノ場合ニ於テハ貸付料ヲ免スルコトヲ得

第十三條　國有林野ヲ貸付シ又ハ使用セシムルトキハ左ノ期間ヲ超ユルコトヲ得ス

一　植樹ノ場合ニ於テハ八十年

二　家屋、倉庫其ノ他ノ建設物ノ場合ニ於テハ三十年
三　其ノ他ノ場合ニ於テハ十五年

前項ノ期間ハ之ヲ更新スルコトヲ得

第十四條　國土保安又ハ國有林野ノ經營上必要ナル場合ニ限リ國有林野又ハ立木竹ト交換スルコトヲ得

第十五條　郡有林野ハ左ノ場合ニ限リ讓與スルコトヲ得

一　一段別一町歩以下ニシテ公立ノ學校又ハ病院ノ用地ニ供スルトキ
二　府縣郡市町村及其ノ他ノ公共團體ニ於テ道路、河川、港灣、水道、堤塘、溝渠、溜池、火葬場、墓地、公園等公共ノ用ニ供スルトキ

第十六條　用途ヲ指定シテ讓與シタル國有林野ヲ指定ノ期間内ニ其ノ用途ニ使用セサルトキ又ハ一旦其ノ用途ニ使用シタル後當該官廳ニ於テ指定シタル期間其ノ使用ヲ繼續セサルトキハ之ヲ返還セシムルコトヲ得

前項ニ依リ林野ヲ返還セシメタル場合ニ於テハ其ノ林野ノ上ニ設定シタル第三者ノ權利ハ消滅ス

第十七條　社寺上地ノ森林ハ其ノ社寺ニ保管セシムルコトヲ得

社寺ハ勅令ノ定ムル所ニ依リ社寺林地ヲ使用シ又ハ主副產物ヲ採取スルコトヲ得

第十八條　國有林野ニシテ保護上必要ナル場合ニ於テハ市町村又ハ市町村内ノ一部ニ其ノ保護ヲ委託スルコトヲ得

前項ノ場合ニ於テハ其ノ受託者ニ林野產物ヲ讓與スルコトヲ得

委託ノ方法及受託者ニ讓與スヘキ林野產物ニ關スル規定ハ勅令ヲ以テ之ヲ定ム

第十九條　國ハ造林者ト其ノ收益ヲ分收スルノ契約ヲ以テ國有林野ニ部分林ヲ設クルコトヲ得

法令、慣行又ハ其ノ他ノ理由ニ依リ國有林ニ就キ收益ノ分收ヲ爲スモノハ前項ノ部分林ト看做ス

第二十條　部分林ノ樹木ハ國ト造林者トノ共有トシ其ノ持分ハ收益分收ノ部合ニ均シキモノトス

部分ハ決定前ヨリ存在スル樹木ハ國ノ所有トス

第二十一條　部分林ノ存續期間ハ八十年ヲ超ユルコトヲ得

前項ノ期間ハ之ヲ更新スルコトヲ得

第二十二條　民法第二百五十六條ノ規定ハ部分林ノ樹木ニ適用セス

第二十三條　第十八條第二項及第三項ノ規定ハ部分林ノ造林者ニ之ヲ準用ス

第二十四條　主務大臣ハ十箇年毎ニ其ノ年三月三十一日ニ現在スル國有林野現在表ヲ其ノ年開會ノ帝國議會ニ報告スヘシ但シ第一回ノ報告ハ明治三十四年三月三十一日ノ現在ニ依ル

第二十五條　主務大臣ハ毎會計年度開ニ於ケル國有林野ノ增減異動ヲ翌年度開會ノ帝國議會ニ報告スヘシ

附　則

第二十六條　此ノ法律ハ北海道及沖繩縣ニ施行セス

第二十七條　此ノ法律ハ明治三十二年七月一日ヨリ施行ス

◎國有林野法施行規則

明治三十二年八月
農商務省令第二十五號

國有林野法施行規則左ノ通定ム

第一章　社寺境内編入

第一條　社寺國有林野法第三條第三項ノ規定ニ依リ境内編入ヲ出願セントスルトキハ願書ニ其ノ事由ヲ詳記シ之ニ實測圖ヲ添付シ地方長官ヲ經由シテ內務農商務兩大臣ニ差出スヘシ

第二條　地方長官願書ヲ受理シタルトキハ大林區署長ト協議シタル後實地調査ヲ爲シ其ノ意見書ヲ願書ニ添附スヘシ

第二章　境界査定

第三條　國有林野ノ境界査定ヲ施行セントスルトキハ境界査定官吏ハ期日ヲ定メ少ナクモ其ノ期日ヨリ十五日前ニ査定ノ日時及物所ヲ隣接地所有者ニ通告スヘシ但シ隣接地所有者何時ニテモ立會ヲ爲スヘキコトヲ承諾シタルトキハ此ノ限ニアラス

第四條　隣接地所有者期日ニ立會ヲ爲スコト能ハサルトキハ其ノ期日前境界査定官吏ニ其ノ事由ヲ申立テ延期ヲ出願スルコトヲ得

第五條　境界査定ヲ終ハリタルトキハ大林區署長又ハ林野整理支局長ハ直ニ其ノ旨ヲ隣接地所有者ニ通告シ且所轄小林區署ニ査定圖ノ謄本ヲ送付スヘシ

隣接地所有者ハ前項ノ謄本ノ閱覽ヲ請求スルコトヲ得

第六條　通告ハ書面ヲ以テ之ヲ爲スヘシ

隣接地所有者通告書ノ送付ヲ受ケタルトキハ其ノ受領ノ日時ヲ記載シタル受領證ヲ差出スヘシ

郵便ヲ以テ通告書ノ送付ヲ爲ストキハ配達證明郵便ヲ以テ之ヲ爲スヘシ

第三章　繰故者

第七條　國有林野法第八條第四號ノ繰故者トハ左ノ各號ノ一ニ該當スル者ヲ謂フ

一　部分林ニ在リテハ其ノ分收ノ權利ヲ有スル者

二　官地民木ノ森林ニ在リテハ其ノ樹木ノ所有者

三　府縣設置以前主産物ノ採取ヲ爲シタル慣行アリタル林野ニ在リテハ其ノ入會ヲ爲シタル市町村又ハ市町村内ノ一部

四　府縣設置以前入會ノ慣行アリタル林野ニ在リテハ其ノ遺跡ニ繰故アル者

五　城趾ニ在リテハ其ノ舊藩主

六　神祠、佛堂、墓碑其ノ他ノ遺跡ノ存スル林野ニ在リテハ其ノ社寺

七　古記、社傳又ハ歷史ノ證スル所ニ依リ社寺ニ繰故アル林野ニ在リテハ其ノ社寺

第四章　賣拂豫約

第八條　國有林野法第九條ノ規定ニ依リ國有林野ノ賣拂豫約ヲ出願セントスル者ハ願書ニ事業方法書、收支豫算書及實測圖ヲ添附シテ之ヲ林野整理支局長ニ差出スヘシ

林野ニ立木竹アルトキハ其ノ種類及材積又ハ數量ヲ記載シタル書面ヲ添附スヘシ

第九條　事業方法書ニハ左ノ事項ヲ記載スヘシ

一　實測面積
二　開墾ノ方法及順序
三　開墾豫定圖
四　開墾著手ノ時期
五　毎年開墾スヘキ豫定面積
六　成功期限

第十條　賣拂豫約ノ目的タル林野ノ面積ハ四百町歩ヲ超ユルコトヲ得ス但シ林野ノ形狀又ハ開墾ノ計畫ニ依リ此ノ制限ニ從ヒ難キトキハ此ノ限ニアラス

第十一條　成功期限ハ十五年ヲ超ユルコトヲ得ス

第十二條　第九條第二號乃至第六號ニ揭ケタル事項ヲ變更セントスルトキハ其ノ事由ヲ詳記シタル願書ヲ林野整理支局長ニ差出スヘシ

成功期限ノ延長ヲ許可シタルトキト雖通算シテ十五年ヲ超ユルコトヲ得ス

第十三條　開墾者賣拂豫約ノ目的タル林野ノ引渡ヲ受ケタルトキハ請書ヲ差出スヘシ

第十四條　開墾者ハ林野ノ引渡ヲ受ケタル日ヨリ十日以內ニ境界標ヲ建設スヘシ

第十五條　開墾者ハ特別ノ契約アル場合ヲ除ク外賣拂豫約ノ當時其ノ林野ニ存スル產物ヲ處分シ又ハ使用スルコトヲ得ス

第十六條　開墾者ハ前年度ニ於ケル開墾ノ成績ヲ次年度ノ初日ヨリ一箇月以內ニ林野整理支局長ニ報告スヘシ

第十七條　林野整理支局長必要ト認ムルトキハ開墾事業ノ檢查ヲ爲スコトヲ得

第十八條　開墾者ハ林野整理支局長ノ許可ヲ得ルニアラサレハ其ノ林野ヲ他人ニ貸付シ又ハ其ノ權利ヲ處分スルコトヲ得ス

第十九條　相續ニ因リテ開墾者ノ權利ヲ取得シタル者ハ戶籍吏ノ證明書ヲ添ヘ其ノ旨ヲ林野整理支局長ニ屆出ツヘシ

第二十條　賣拂豫約ノ目的タル林野ヲ公用又ハ公益事業ニ供スル必要アルトキハ其ノ全部又ハ一部ヲ返還セシムヘシ此ノ場合ニ於テハ開墾者ハ直接ノ損害ノ賠償ヲ請求スルコトヲ得

第二十一條　開墾者本則若クハ契約ニ定メタル事項ニ違反シタルトキ又ハ開墾事業成功ノ見込ナシト認ムルトキハ農商務大臣ハ賣拂豫約ノ解除ヲ爲スコトヲ得此ノ場合ニ於テハ損害ヲ賠償セス

第五章　貸付及使用

第二十二條　國有林野法第十一條ノ規定ニ依リ國有林野ノ貸付ヲ出願セントスル者ハ願書ニ實測圖ヲ添附シテ之ヲ大林區署長ニ差出スヘシ

林野ニ立木竹アルトキハ其ノ種類及材積又ハ數量ヲ記載シタル書面ヲ添附スヘシ

第二十三條　貸付料ハ年期貸ニ在リテハ其ノ全額金十錢以上トス

第二十四條　貸付ノ許可アリタルトキハ契約擔任官吏ハ借受人ト共ニ貸借契約書ヲ作リ雙方署名捺印シテ各一通ヲ領收シ置クヘシ

第二十五條　契約書其ノ他契約ニ關スル書類ニ記載シタル事項ヲ變更シタルトキハ付箋ニ其ノ旨ヲ記載シテ雙方契印スヘシ

第二十六條　借受人其ノ林野ヲ轉貸セントスルトキハ願書ヲ作リ連署連印シテ之ヲ大林區署長ニ差出スヘシ

第二十七條　借受人契約期間滿了ノ時林野ヲ原狀ニ復スルコト能ハサルトキ又ハ之ニ附屬セシメタル物ヲ收去スルコト能ハサルトキハ大林區署長ハ其ノ請求ニ因リ貸付料ヲ定メテ相當ノ猶豫ヲ與フルコトヲ得

第二十八條　借受人林野ヲ原狀ニ復シ又ハ之ニ附屬セシメタル物ヲ收去スルコトヲ怠リタルトキハ大林區署長之ヲ執行シ借受人ヲシテ其ノ費用ヲ辨償セシムヘシ

第二十九條　借受人木則又ハ契約ニ定メタル事項ニ違反シタルトキハ大林區署長ハ林野ヲ返還セシムルコトヲ得此ノ場合ニ於テハ貸付料ハ之ヲ還付セス

第三十條　借受人ノ家族、雇人又ハ代理人木則又ハ契約ニ定メタル事項ニ違反シタルトキハ借受人其ノ責ニ任ス

第三十一條　第十三條乃至第十五條、第十九條及第二十條ノ規定ハ林野ノ貸付ニ之ヲ準用ス

第三十二條　林野又ハ其ノ木竹ニ異狀ヲ生シタルトキハ借受人ハ直ニ其ノ旨ヲ大林區署長ニ屆出ツヘシ

第三十三條　國有林野法第十一條ノ規定ニ依リ牛馬放牧ノ爲國有林ノ使用ヲ出願セントスル者ハ願書ニ見取圖ヲ添附シテ之ヲ大林區署長ニ差出スヘシ

第三十四條　大林區署長必要ト認ムルトキハ使用ノ區域ヲ制限スルコトヲ得

第三十五條　第十五條第十九條第二十條第二十四條乃至第二十六條條二十九條及第三十條ノ規定ハ林野ノ使用ニ之ヲ準用ス

第六章　交換

第三十六條　國有林野法第十四條ノ規定ニ依リ交換ヲ爲サントスルトキハ林野整理支局長ハ相手方ト立會ヲ以テ左ノ事項ヲ調査スヘシ

一　交換地ノ實測面積及價格

二　產物ノ種類、材積又ハ數量及價格

三　第三者ノ權利ノ有無

第三十七條　林野整理支局長交換ヲ行ハントスルトキハ意見書ヲ作リ之ニ調査書、實測圖及位置圖ヲ添附シテ農商務大臣ノ許可ヲ受クヘシ

第三十八條　第二十四條ノ規定ハ交換ニ之ヲ準用ス

第七章　讓與

第三十九條　國有林野法第十五條ノ規定ニ依リ國有林野ノ讓與ヲ出願セントスル者ハ願書ニ其ノ事由ヲ詳記シ之ニ實測圖ヲ添附シテ大林區署長ニ差出スヘシ

第四十條　讓與セントスル林野ノ使用ノ方法、始期又ハ繼續期間ヲ指定スル必要アルトキハ之ヲ讓與ノ許可書ニ記載スヘシ

第八章　保管

第四十一條　社寺國有林野法第十七條ノ規定ニ依リ其ノ上地ノ森林ノ保管ヲ出願セントスルトキハ願書ニ實測圖及保護方法書ヲ添附シテ之ヲ大林區署長ニ差出スヘシ

第四十二條　社寺其ノ保管林ニ看守人ヲ置キタルトキ又ハ看守人ヲ變更シタルトキハ其ノ氏名、住所及年齡ヲ大林區署長ニ屆出ツヘシ

第四十三條　左ノ場合ニ於テハ社寺ハ直ニ大林區署長ニ屆出ツヘシ

一　保管林又ハ其ノ木竹ニ異狀ヲ生シタルトキ

二　採取スヘキ主產物ノ搬出ヲ終ハリタルトキ

三　保管林ノ植樹、補樹、手入其ノ他造林ニ必要ナル行爲ヲ爲シタルトキ

第四十四條　保管林ノ主產物ヲ採取スル場合ニ於テハ大林區署長ハ社寺ノ採取スヘキ產物、其ノ伐採ノ方法及搬出期間ヲ指定スヘシ

第四十五條　第十三條及第十四條ノ規定ハ林野ノ保管ニ之ヲ準用ス

第九章　委託

第四十六條　國有林野法條十八條ノ規定ニ依リ國有林野ノ委託ヲ受ケントスル者ハ願書ニ見取圖、保護方法書及規約書ヲ添附シテ之ヲ大林區署長ニ差出スヘシ

第四十七條　規約書ニハ左ノ事項ヲ記載スヘシ

一　林野保護ニ關スル負擔方法

二　產物ノ採取及分配ノ方法

三　違約者、犯則者又ハ犯罪者ニ對スル處分方法

四　其ノ他必要ナル事項

第四十八條　大林區署長必要ト認ムルトキハ產物ノ採取人ニ入林鑑札ヲ交付スヘシ

第四十九條　受託者其ノ林野ノ管理者ヲ選定シタルトキハ其ノ氏名、住所ヲ大林區署長ニ届出ツヘシ

第五十條　受託者ニ讓與シタル產物ノ材積又ハ數量據定額ニ達セサルトキ雖受託者ハ其ノ補足ヲ請求スルコトヲ得ス

第五十一條　第十三條及第四十二條乃至第四十四條ノ規定ハ林野ノ委託ニ之ヲ準用ス

第十章　部分林

第五十二條　國有林野法第十九條ノ規定ニ依リ部分林ノ設定ヲ出願セントスル者ハ願書ニ實測圖、造林豫定圖及造林設計書ヲ添附シテ之ヲ大林區署長ニ差出スヘシ

第五十三條　造林者其ノ權利ヲ處分セントスルトキハ當事者願書ニ連署連印シ契約書ヲ添附シテ之ヲ大林區署長ニ差出スヘシ

第五十四條　造林者左ノ事業ヲ爲サントスルトキハ其ノ方法ヲ記載シタル願書ヲ大林區署長ニ差出スヘシ

一　手入間伐

二　防火線又ハ道路ノ廢置又ハ修繕

第五十五條　造林者規約書ヲ作リタルトキハ之ヲ大林區署長ニ差出スヘシ

大林區署長必要ト認ムルトキハ造林者ヲシテ規約書ヲ作ラシムルコトヲ得

第五十六條　材積ヲ以テ分收ヲ爲ストキハ大林區署長ハ造林者ノ立會ヲ以テ其ノ分收スヘキ樹木ヲ指定スヘシ

第五十七條　第十四條、第十九條、第二十四條、第二十五條、第四十二條、第四十三條及第四十九條ノ規定ハ部分林ニ之ヲ準用ス

第五十八條　大林區署ニ部分林臺帳ヲ備ヘ之ニ左ノ事項ヲ登錄ス

一　部分林ノ所在、字及面積

二　造林者ノ氏名、住所

三　部分林設定ノ年月日、其ノ存續期間及伐期

四　收益分收ノ部合

五　樹木ノ種類及數

六　造林者ノ權利ノ處分及其ノ事由

七　第一號乃至第六號ニ揭ケタル事項ノ變更又ハ消滅及其ノ事由

第五十九條　部分林設定契約ノ解除ヲ爲シタルトキ又ハ契約カ消滅シタルトキハ大林區署長ハ登錄ヲ抹消スヘシ

第六十條　左ノ場合ニ於テハ造林者ハ直ニ大林區署長ニ届出ツヘシ

一　造林者其ノ氏名、住所ヲ變更シタルトキ

二　造林者其ノ權利ヲ處分シタル事由カ消滅シタルトキ

三　部分林ノ樹木ノ數ニ變更ヲ生シタルトキ

第六十一條　何人ト雖部分林一箇所ニ付手數料金十錢ヲ納付シテ部分林臺帳ノ謄本又ハ抄本ノ交付ヲ請求スルコトヲ

得

第十一章　雜則

第六十二條　本則ノ規定ニ依リ差出スヘキ書類ニシテ書式ノ定アルモノハ其ノ書式ニ依リテ之ヲ作リ差出人署名捺印スヘシ

第六十三條　神社ノ出願ニ付テハ神職及氏子（氏子ナキトキハ信徒）總代願書ニ連署連印スヘシ

寺院ノ出願ニ付テハ住職及檀徒（檀徒ナキトキハ信徒）總代願書ニ連署連印シ之ニ管長ノ添書ヲ附スヘシ

佛堂ノ出願ニ付テハ受持僧侶及信徒總代願書ニ連署連印スヘシ

第六十四條　市町村ノ出願ニ付テハ願書ニ市町村會ノ決議書ノ謄本ヲ添附スヘシ

前項ノ規定ハ市町村以外ノ公共團體ノ出願ニ之ヲ準用ス

第六十五條　公用又ハ公益事業ノ爲出願スル場合ニ於テ監督官廳ノ許可ヲ受クヘキ事項ニ關スルトキハ願書ニ其ノ許可書ノ謄本ヲ添附スヘシ

第六十六條　出願人數人アルトキハ總代ヲ選定スヘシ

願書ニハ總代署名捺印シ之ニ委任狀ヲ添附スヘシ

第六十七條　本則ノ規定ニ依リ出願セントスル者國有林野ヲ測量スル必要アルトキハ其ノ事由ヲ申立テ大林區署長又ハ林野整理支局長ノ許可ヲ受クヘシ

附　則

第六十八條　本則施行前ニ生シタル事項ニ關シテハ從前ノ例ニ依ル

本則施行前ヨリ存スル部分林ニ付テハ造林者及利害關係人ハ本則施行ノ日ヨリ一年以內ニ第五十八條ニ揭ケタル事項ノ登錄ヲ大林區署長ニ申請スヘシ

第一號書式

境內編入願

何國何郡（市）何村（町）大字何字何番森林（原野）

臺帳面積何程（ノ內）

一實測面積何程

右ハ當神社（寺院、佛堂）ノ上地ノ森林（原野）ニ候處左記ノ事由有之候ニ付當神社（寺院、佛堂）ノ境內ニ編入許可相成度實測圖相添此段相願候也

（出願ノ事由）

年　月　日

何國何郡（市）何村（町）大字何
何神社神職（何寺院住職、何佛堂受持僧侶）
氏子（信徒）總代　氏　名　印
檀徒（信徒）總代
信徒總代　氏　名　印
〃
〃
〃
〃

內務　大臣
農商務大臣　氏名殿

第二號書式

寶佛讓約願

何國何郡（市）何村（町）大字何何番森林（原野）

臺帳面積何程（ノ内）
一實測面積何程
素地相當代價何程　但金一町歩ニ付何程
成功期限何年　但自明治何年何月至明治何年何月
右ハ前記ノ代價ヲ以テ賣拂ノ豫約御許可相成度別紙事業方法書、收支豫算書及實測圖相添此段相願候也

年　月　日
林野整理局何支局長氏名殿

住所
開墾者　氏　名印

第三號書式
貸付願
何國何郡（市）何村（町）大字何字何番森林（原野）
臺帳面積何程（ノ内）
一實測面積何程
用途　何々
期間　何年月日間　但自明治何年何月何日至明治何年何月何日
貸付料一年金何程（一時貸ナルトキハ全額）　但一町歩ニ付金何程
右ハ前記ノ料金ヲ以テ貸付御許可相成度別紙實測圖相添此段相願候也

住所
借受人　氏　名印

第四號書式
使用願
何國何郡（市）何村（町）大字何字何番森林（原野）
臺帳面積何程（ノ内）
一見取面積何程
放牧畜數
牛　何頭
馬　何頭
期間　何年月日間　但自明治何年何月何日至明治何年何月何日
放牧料一年金何程（一時使用ナルトキハ全額）　但一頭ニ付金何程
右ハ前記ノ料金ヲ以テ使用御許可相成度別紙見取圖相添此段相願候也

年　月　日
大林區署長氏名殿

住所
使用人　氏　名印

第五號書式
讓與願
何國何郡（市）何村（町）大字何字何番森林（原野）

臺帳面積何程（ノ内）
一實測面積何程
　用途　何々
右ハ左記ノ事由有之候ニ付讓與御許可相成度別紙實測圖相添此段相願候也
（出願ノ事由）
　年　月　日
　大林區署長氏名殿

第六號書式　保管願

何國何郡（市）何村（町）大字何字何番森林
臺帳面積何程（ノ内）
一實測面積何程
木竹ノ種類及數
松　凡　何本
杉　凡　何本
〃　〃　〃
〃　〃　〃
竹　凡　何本
雜木　凡　何本
期間何年間　但自明治何年何月至明治何年何月

讓與人　官（職）氏　名印

右ハ當神社（寺院、佛堂）ノ上地ノ森林ニ有之候ニ付保管御許可相成度別紙實測圖及保護方法書相添此段相願候也

年　月　日

何國何郡（市）何村（町）大字何
何神社神職（何寺院住職、何佛堂受持僧侶）　氏　名印

大林區署長氏名殿

第七號書式　委託願

何國何郡（市）何村（町）大字何字何何番森林（原野）
臺帳面積何程（ノ内）
一見取面積何程
木竹ノ種類及數
松　凡　何本
杉　凡　何本
〃　〃　〃
〃　〃　〃

氏子（信徒）總代　氏　名印
檀徒（信徒）總代　〃　〃
信徒總代　〃　〃

竹　凡　何本
雑木　凡　何本

期間何年間　但自明治何年何月至明治何年何月

右ハ左記ノ事由有之候ニ付委託御許可相成度別紙見取圖、保護方法書及規約書相添此段相願候也

（出願ノ事由）

年　月　日

何國何郡（市）何村（町）長

受託者　氏　名　印

受託者市町村内ノ一部ナルトキハ住所

出願人総代　氏　名　印

、、、、、、

大林區署長氏名殿

第八號書式

部分林設定願

何國何郡（市）何村（町）大字何字何番森林（原野）

壹反歩面積何程（ノ内）

一實測面積

植付樹木ノ種類

收益分收ノ部合

存續期間

伐　期

伐採回數

右ハ前記ノ條項ニ依リ部分林設定御許可相成度別紙實測圖、造林豫定圖及造林設計書相添此段相願候也

年　月　日

住所

造林者　氏　名　印

大林區署長氏名殿

第九號書式

造林設計書

年度	樹種	面積	苗數 全數 一町歩當リ	第一回補植 歩合 苗數	第二回補植 歩合 苗數	手入年數	防火線 幅長	道路 幅長	造林成功年限
合計									

備考

出願地ノ地勢、地質、毛上ノ狀況、地荐ノ方法其ノ他造林ニ必要ナル事項ヲ記載スヘシ

◉國有林野及産物賣拂規則

明治三十二年八月農商務省令第二十六號

國有林野及産物賣拂規則左ノ通相定ム

第一章　通則

第一條　國有林野及産物賣拂ノ競爭契約（公賣）及隨意契約（特賣）ハ本則ニ依リ之ヲ行フ但國有林野ノ賣拂契約ニ基ク事業成功地ノ賣拂ニモ亦本則ノ規定ヲ適用ス（三十四年農商務省令第四號ヲ以テ追加）

第二條　賣拂物件ノ面積、材積、數量若クハ品質ニ錯誤アリ又其ノ物件ニ隱レタル瑕疵アルモ買受人ハ異議ヲ述フルコトヲ得ス

第三條　立木竹ノ賣拂ハ特別ノ契約アルニアラサレハ其ノ根株ニ及ハサルモノトス

第四條　物件ノ公賣ニ加ハリ又ハ賣買契約ヲ結ハントスル者ハ現金又ハ利付公債證書ヲ以テ保證金ヲ納ムヘシ入札金額ハ物件見積代金ノ百分ノ五以上、契約保證金額ハ代金ノ百分ノ十以上トシ其ノ都度之ヲ定ム

第五條　賣買契約ヲ結ハントスル者ハ契約保證金ト共ニ代金ノ全部又ハ一部ヲ納付スルコトヲ得

第六條　現金ヲ以テ納付シタル契約保證金ハ之ヲ代金ニ充當ス但シ産物ノ年期賣拂ノ場合ハ此ノ限ニアラス

第七條　公債證書ヲ以テ契約保證金ヲ納メタル場合ニ於テ買受人代金ヲ完納シタルトキハ保證金取扱官吏ハ公債證書ヲ其ノ買受人ニ還付スヘシ

買受人公債置書ノ還付ヲ受クルトキハ第二號書式ニ依リ預證書ニ領收ノ旨ヲ記入シ署名捺印シテ之ヲ保證金取扱官吏ニ差出スヘシ

第八條　買受人ハ物件引渡前ニ在リテハ當該官廳ノ許可ヲ得ルニアラサレハ其ノ物件ニ關シ一切ノ處分ヲ爲スコトヲ得ス

第九條　契約書其ノ他契約ニ關スル書類ニ記載シタル事項ヲ變更シタルトキハ其ノ旨ヲ付箋ニ記載シ雙方契印スヘシ

第十條　入札人、落札人又ハ買受人ノ代理人ハ其ノ代理權ヲ證スル書面ヲ當該官廳ニ差出スヘシ

第二章　競爭契約

第十一條　公賣ヲ行ハントスルトキハ入札期日ヨリ少ナクモ十五日以前ニ掲示又ハ官報若クハ新聞紙ヲ以テ公告スヘシ

落札人契約ヲ結ハサル場合ニ於テ更ニ公賣ヲ行フトキハ前項ノ期間ハ之ヲ七日マテニ短縮スルコトヲ得

第十二條　公告ニハ左ノ事項ヲ示スヘシ

一　公賣物件ノ所在
二　公賣物件ノ賣拂番號、種類、面積、材積、數量
三　入札及開札ノ場所
四　入札及開札ノ年月日時
五　公賣物件ノ搬出期間
六　入札保證金額又ハ之ヲ定ムルノ準率
七　公賣物件ノ明細書、標本、契約書案等閱覽ノ場所
八　契約ノ取結ヲ擔任スル官吏ノ官、氏名

第十三條　公賣物件ノ豫定價格ハ之ヲ封書トシ入札函ニ入レ置クヘシ

契約擔任官吏ハ落札人契約ヲ結ヒタル場合ニ限リ入札人ノ請求ニ因リ豫定價格ヲ示スコトヲ得

第十四條　入札人ハ賣拂番號毎ニ第一號書式ニ依リ入札書ヲ作リ入札保證金ヲ保證金取扱官吏ニ示シ封緘ノ上之ヲ差出シタル後其ノ入札書ヲ入札函ニ投入スヘシ

第十五條　保證金取扱官吏入札保證金ヲ受領シタルトキハ第二號書式ニ依リ預證書ヲ付スヘシ

第十六條　入札函ハ入札締切時刻ニ之ヲ閉鎖スヘシ
入札函閉鎖ノ後ハ入札人其ノ入札ヲ取消スコトヲ得ス
第十七條　開札ハ契約擔任官吏入札人ノ面前ニ於テ之ヲ行フヘシ
開札ヲ行フニハ入札書ト入札人トヲ照合シテ入札書ヲ開封シ價格ヲ點檢スヘシ
第十八條　入札人開札ニ立會ハサルトキハ契約擔任官吏直ヲニ開札所ニ於テ其ノ氏名ヲ讀上クヘシ
第十九條　落札人ハ豫定價格以上ノ最高額入札人トス其ノ最高額ハ毎賣拂番號ノ合計額ニ依ル
落札人ハ豫定價格以上ノ最高額入札人トス其ノ最高額ハ毎賣拂番號ノ合計額ニ依ル
第二十條　左ノ場合ニ於テハ入札ハ無效トス
一　賣拂番號、入札金額又ハ氏名ヲ認知シ難キトキ
二　捺印セサルトキ
三　入札保證金足ラサルトキ
第二十一條　入札金額豫定價格ニ達セサルトキハ契約擔任官吏開札所ニ於テ其ノ旨ヲ報告シ直ヲニ入札人ヲシテ再入札ヲ爲サシムルコトヲ得
第二十二條　豫定價格以上ノ最高額入札人二人以上アルトキハ契約擔任官吏ハ其ノ入札人ヲシテ直ヲニ增額ノ再入札ヲ爲サシムヘシ此ノ場合ニ於テハ入札保證金ノ增額ヲ爲スコトヲ要セス
前項入札人ノ全員カ再入札ヲ爲ササルトキ又ハ再入札ヲ爲シタル者ノ入札金額同額ナルトキハ抽籤ヲ以テ落札人ヲ定ムヘシ
第二十三條　落札人契約ヲ結ハサルトキハ豫定價格以上ノ入札人中入札金額ニ應シテ遞次繰下ケ落札人ヲ定ムヘシ
前條ノ規定ハ前項ノ場合ニ之ヲ準用ス
第二十四條　落札人定マリタルトキハ保證金取扱官吏ハ直ヲニ契約保證金ヲ徵收スヘシ

保證金ヲ徵收シタルトキハ契約擔任官吏ハ落札人ト共ニ第三號書式ニ依リ賣買契約書ヲ作リ雙方署名捺印シテ各一通ヲ領收シ置クヘシ
第二十五條　保證金取扱官吏ハ左ノ區別ニ從ヒ入札保證金ヲ入札人ニ還付スヘシ
一　公賣ヲ取消シタルトキハ入札人全員ノ入札保證金
二　豫定價格以上ノ入札人アリタルトキハ其ノ他ノ入札人ノ入札保證金
三　落札人契約ヲ結ヒタルトキハ豫定價格以上ノ入札人ノ入札保證金
第七條第二項ノ規定ハ入札保證金還付ノ場合ニ之ヲ準用ス
第二十六條　左ノ場合ニ於テハ入札保證金ハ之ヲ還付セス
一　入札人開札ニ立會ハサルトキ
二　第二十二條第二項又ハ第二十三條第二項ノ規定ニ依リテ抽籤ヲ爲スヘキ場合ニ於テ抽籤ヲ爲ス者ナキトキ
三　落札人契約ヲ結ハサルトキ
第二十七條　前條ノ規定ニ依リ入札保證金ヲ還付セサル場合ニ於テ公債證書ヲ以テ入札保證金ヲ納メタル者入札ノ日ノ翌日ヨリ起算シテ七日以內ニ保證金ト同額ノ現金ヲ當該官廳ニ差出シ公債證書ノ返還ヲ請求セサルトキハ當該官廳ハ其ノ公債證書ヲ賣却シ其ノ代金ヲ以テ保證金ニ充當シ剩餘アルトキハ之ヲ入札人ニ還付シ不足アルトキハ之ヲ追徵スヘシ
第二十八條　契約擔任官吏ハ入札人ノ連合、不穩ノ擧動其ノ他ノ事由ニ依リ正當ニ公賣ヲ行フコト能ハスト認ムルトキハ開札前其ノ公賣ヲ取消スヘシ

第三章　隨意契約

第二十九條　特賣ヲ受ケントスル者ハ第四號乃至第七號書式ニ依リ願書ヲ作リ之ヲ當該官廳ニ差出スヘシ
林野ノ特賣ヲ受ケントスルトキハ其ノ實測圖、建築又ハ土木工事ノ爲ニ用材ノ爲ニ用材ノ特賣ヲ受ケントスルトキ

ハ其ノ工事ノ設計書ヲ前項ノ願書ニ添附スヘシ但シ急迫ノ事情アルトキハ設計書ヲ省略スルコトヲ得
又ハ明治二十三年勅令第百九十三號及明治三十二年勅令第三百六十三號ヲ以テ第十三條ニ依ル特賣ノ場合ニ於テ（三十四年農商務省令四號ヲ以テ追加）

第三十條　神社ノ出願ニ付テハ神職及氏子氏子（ナキトキハ信徒）總代願書ニ連署連印スヘシ
寺院ノ出願ニ付テハ住職及檀徒檀徒ナキトキハ信徒總代願書ニ連署連印シ之ニ管長ノ添書ヲ附スヘシ

第三十一條　市町村ノ出願ニ付テハ願書ニ市町村會ノ決議書ノ謄本ヲ添附スヘシ前項ノ規定ハ市町村以外ノ公共團體ノ出願ニ之ヲ準用ス

第三十二條　公用若クハ公益事業ノ爲又ハ公立小學校ノ基本財産ニ充ツル爲出願スル場合ニ於テ監看官廳ノ許可ヲ受クヘキ事項ニ關スルトキハ願書ニ其ノ許可書ノ謄本ヲ添附スヘシ

第三十三條　特賣ノ許可アリタルトキハ當該官廳ハ契約保證金ヲ徵收スヘシ但シ特約物件ノ代金百圓ニ滿タサルトキ又ハ賣拂豫約ニ基ク特賣ノ場合ニハ之ヲ徵收セサルコトヲ得（三十四年農商務省第四號ヲ以テ本條改正）

第三十四條　契約擔任官吏ハ買受人ト共ニ第三號書式ニ依リ賣買契約書ヲ作リ雙方署名捺印シテ各一通ヲ領收シ置クヘシ

特賣物件ノ代金五百圓ニ滿タサル場合ニ於テハ第八號書式ニ依ル請書ヲ以テ契約書ニ代用スルコトヲ得

第三十四條ノ二　特賣ノ許可ヲ受ケタル者カ當該官廳ノ指定シタル期間內ニ契約保證金ヲ納メサルトキハ特賣ノ許可ハ其ノ效力ヲ失フ此ノ場合ニ於テハ違約金トシテ出願代金百分ノ十ニ當タル金額ヲ徵收スヘシ但シ賣拂豫約ニ基ク特賣及不可抗力ニ因ル場合ハ此ノ限ニ在ラス（三十四年農商務省令第四號ヲ以テ追加）

第三十四條ノ三　特賣ノ許可ヲ受ケタル者カ第三十四條ノ期間內ニ請書ヲ差出ササルカ又ハ契約保證金ヲ納メタルモ契約ヲ結ハサルトキハ特賣ノ許可ハ其ノ效力ヲ失フ此ノ場合ニ於テハ契約保證金ハ之ヲ還付セス
前項ノ場合ニ於テハ契約保證金ヲ違約金トシテ出願代金百分ノ十ニ當タル金額ヲ徵收スヘシ但シ賣拂豫約ニ基ク

基ク特賣及不可抗力ニ因ル場合ハ此ノ限ニ在ラス（仝上）

第三十五條　契約ヲ結ヒタル後ト雖已ムコトヲ得サル事由アルトキハ當該官廳ハ買受人ノ請求ニ因リ其ノ契約ノ解除ヲ爲スコトヲ得

前項ノ規定ニ依リテ契約ノ解除ヲ爲シタルトキハ契約保證金ハ之ヲ還付セス買受人既ニ代金ノ全部又ハ一部ヲ納メタルトキハ其ノ中ヨリ契約保證金ニ相當スル金額ヲ控除シ其ノ殘額ヲ還付スヘシ

第二十七條ノ規定ハ契約保證金ヲ還付セサル場合ニ之ヲ準用ス但シ七日ノ期間ハ其ノ契約ノ解除ヲ爲シタル日ヨリ之ヲ起算ス

第三十六條　特定ノ目的ヲ以テ特賣ヲ受ケタル者ハ當該官廳ノ許可ヲ得ルニアラサレハ其ノ目的以外ニ物件ヲ使用若クハ消費シ又ハ之ヲ轉賣讓與若クハ交換スルコトヲ得ス

買受人カ前項ノ規定ニ違反シタルトキハ違約金トシテ賣拂代金ノ半額ニ相當スル金額ヲ徵收スヘシ

第四章　物件ノ引渡及搬出

第三十七條　物件ハ代金完納ノ後ニアラサレハ其ノ引渡ヲ爲ササルモノトス
買受人物件ノ引渡ヲ受ケタルトキハ第九號書式ニ依リ領收證ヲ作リ之ヲ當該官廳ニ差出スヘシ

第三十八條　物件ノ引渡ハ買受人ノ立會ヲ以テ之ヲ爲スヘシ
買受人物件ノ引渡ニ立會ハサルトキハ當該官吏引渡ノ手續ヲ爲シタルトキハ物件ノ引渡アリタルモノト看做ス

第三十九條　產物ノ年期賣拂ノ場合ニ於テ主產物ノ引渡又ハ副產物ノ採取ハ各年度ノ代金完納ノ後ニアラサレハ之ヲ爲スコトヲ得ス
買受人採取ノ許可ヲ得タルトキハ第十號書式ニ依リ請書ヲ作リ之ヲ當該官廳ニ差出スヘシ

第四十條　物件ノ搬出期間ハ特別ノ事情アル場合ヲ除ク外其ノ物件引渡又ハ採取許可ノ日ヨリ一年ヲ超ユルコトヲ得ス

買受人物件ノ搬出ヲ終ハリタルトキハ運滯ナク其ノ旨ヲ當該官廳ニ届出ツヘシ

第四十一條　買受人契約ヲ以テ定メタル期間内ニ代金ヲ完納セサルトキハ契約ハ其ノ效力ヲ失フ但シ不可抗力ニ因ル場合ハ此ノ限ニアラス

前項ノ規定ニ依リテ契約其ノ效力ヲ失ヒタルトキハ契約保證金ハ之ヲ還付セス

第二十七條ノ規定ハ前項ノ場合ニ之ヲ準用ス但シ七日ノ期間ハ代金完納期日ノ翌日ヨリ之ヲ起算ス

第四十一條ノ二　賣拂契約ニ基ク特賣契約ノ期間内ニ代金ヲ完納セサルトキハ其ノ期滿了ノ日ヨリ違約金トシテ一日ニ付賣拂代金百分ノ一ニ當タル金額ヲ徵收スヘシ（三十四年農商省令第四號ヲ以テ本項追加）

第四十二條　買受人契約ヲ以テ定メタル搬出期間内ニ物件ノ搬出ヲ終ハラサルトキハ其ノ期間ノ半ニ超エサル期間ヲ定メ搬出ノ延期ヲ請求スルコトヲ得此場合ニ於テハ買受人ハ違約金トシテ左ノ金額ヲ納ムヘシ

一　賣拂代金百圓以上ナルトキハ一日ニ付其ノ千分ノ一

二　賣拂代金百圓未滿ナルトキハ一日ニ付金十錢

買受人契約ヲ以テ定メタル搬出期間ヲ過キテ延期ノ請求ヲ爲シタルトキハ其ノ間ノ日數ニ應シ違約金トシテ前項ニ定メタル金額ノ二倍ヲ納ムヘシ

前項ノ規定ハ買受人延期ノ請求ヲ爲ササル場合ニ之ヲ準用ス

第四十三條　買受人前條ノ延期期間内ニ尙ホ物件ノ搬出ヲ終ラサルトキハ更ニ其ノ期間ノ半ニ超エサル期間ヲ定メ再延期ヲ請求スルコトヲ得此ノ場合ニ於テハ買受人ハ違約金トシテ前條第一項ニ定メタル金額ノ二倍ヲ納ムヘシ

前條第二項及第三項ノ規定ハ再延期ノ場合ニ之ヲ準用ス

第四十四條　不可抗力ニ因リテ物件ヲ搬出スルコト能ハサル日及第四十八條ノ規定ニ依ル搬出中止中ノ日ハ搬出期間ニ之ヲ算入セス

第四十五條　左ノ場合ニ於テハ買受人ハ搬出セサル物件ヲ拋棄シタルモノト看做ス

一　買受人搬出期間經過ノ後三十日以内ニ延期又ハ再延期ノ請求ヲ爲ササルトキ

二　再延期期間内ニ物件ノ搬出ヲ終ハラサルトキ

第四十六條　買受人物件ノ搬出ヲ終ハラサル前ニ於テ之ヲ轉賣、讓與若クハ交換セントキハ第十一號書式ニ依リ願書ヲ作リ當該官廳ノ許可ヲ受クヘシ

第四十七條　前條ノ規定ニ依リテ物件ノ一部ヲ轉賣、讓與若クハ交換シタル場合ニ於テ第四十二條及第四十三條ノ規定ニ依リ違約金トシテ徵收スヘキ金額ハ搬出ヲ終ハラサル者各自ヨリ之ヲ徵收スヘシ

前項ノ金額ハ當初賣拂代金ノ總額ニ依リテ之ヲ算出スルモノトス

第四十八條　物件ノ搬出ニ當タリ買受人ニ不正ノ行爲アリト認ムルトキハ當該官廳ハ其ノ物件ヲ差押ヘ又ハ搬出ノ中止ヲ命スルコトヲ得此ノ場合ニ於テハ買受人ハ損害賠償ノ請求ヲ爲スコトヲ得ス

第四十九條　買受人ノ家族、雇人又ハ代理人物件ノ伐採、採取、蒐集、加工又ハ運搬ニ當タリ國有林野又ハ産物ニ損害ヲ與ヘタルトキハ買受人之ヲ賠償スヘシ

附　則

第五十條　本則施行前ニ結ヒタル契約ニハ本則施行ノ後ト雖從前ノ規定ヲ適用ス

第五十一條　明治二十三年農商務省告示第四號林産物公賣規程及明治二十四年農商務省告示第八號官有森林原野及產物特賣規程ハ本則施行ノ日ヨリ之ヲ廢止ス

第一號書式

入札書

第何號

一林野

此代金何程

一産物
　此代金何程
合計金何程
右代金ヲ以テ買受申度國有林野及産物賣拂規則及明治何年何月何日ノ公告又ハ特別契約ノ條項ヲ承諾シ保證金相添
入札書差出候也

年月日

何大(小)林區署(大林區署ノ管轄ニ屬セサルモノハ當該官廳名ヲ記載スヘシ以下之ニ同シ)

住所(何國何郡何村大字何何番地
市町

氏名　㊞

官氏名宛(公告ニ示シタル契約擔任官吏ノ官氏名ヲ記載スヘシ)

備考
國有林野及産物賣拂規則第二十二條又ハ第二十三條ニ依リ増加ノ再入札ヲ爲ス場合ニ於テハ最前ノ入札金額ニ對シ
増加スヘキ金額ヲ記載スルモノトス

第二號書式甲
縱凡五寸橫凡八寸

第何號	住所
一金何程	納人　氏　名
右何々入札保證金受入ヲ要ス	何大林區署何小林區署契約擔任官吏

原符

第二號書式乙
縱凡五寸橫凡九寸

第何號	住所
一何公債證書額面何程	納人　氏　名
內	
何號　何番　何圓券　一枚(無記名)	

原

預證書

第何號
一金何程
但何々入札保證金封緘ノ儘
右預リ候也

年月日

何大林區署
保證金取扱官吏
官　氏　名　印

保證金取扱官吏印

年月日

官　氏　名　印

前書之金員御還付相成正ニ受取候也

年月日

氏　名　㊞

預證書

何號　何番　何圓券　一枚（記　名）
右何々入札（契約）保證金何程ノ代用トシテ受入ヲ要ス
何大林區署何小林區署
契約擔任官吏
官　氏　名　印

保證金取扱官吏印……

第何號
一何公債證書額面何程　證
內
何號　何番　何圓券　一枚（無記名）
何號　何番　何圓券　一枚（記　名）
但何々入札（契約）保證金何程ノ代用
右預リ候也

納入　氏　名

年　月　日

何大林區署
保證金取扱官吏
官　氏　名　印

前書之公債證書御還付相成正ニ受取候也

年　月　日

氏　名　印

第三號書式

印紙　印

賣買契約書

何國何部何村
市何町大字何字何國有林（原野）（面積何程ノ內一何々（物件ノ名稱ヲ記載スヘシ）何程（面積又ハ數量）但金何程（合ハ之ヲ除ク）
此代金何程

一何々　何程　但同上

此代金何程

合計金何程　落札代何（隨意契約ノ場合ハ此四字ヲ除ク）

今般（何々ノ爲メ特賣ニ限リ其事由ヲ記スヘシ）前書ノ通賣買契約締結候ニ付テハ國有林野及產物賣拂規則及左記ノ條件ヲ承諾シ雙方署名捺印ノ上一通ヲ領收シ置クモノ也

年　月　日

何大林區署長
（又ハ何小林區署契約擔任官吏）
賣渡人　官　氏　名　印
住所
買受人　氏　名　印

一代金何程（内何程ハ即納残金何程）ハ納入告知書ニ依リ何年何月何日限リ何地木（支）金庫ヘ納付
一物件引渡何年何月何日限
一物件引渡ヲ請求スヘキ官廳名
一物件引渡場所
一物件搬出期限何年何月何日限
一何々）契約ヲ要スル條件ヲ列記スヘシ）
（入札書ハ當該官廳ヘ留置クヘキ契約書ニ合綴シテ結約者雙方契印シ置クヘキモノトス）

第四號書式　（用材拂下出願ノ例）

立木（造材）拂下願

何國何郡
市何村
町大字何字國有林（原野）（何種何程ノ内）
一何々（樹種及造材ナレハ其名稱ヲ）何本
（記載スヘシ以下之ニ同シ）
此尺〆何程　但一尺〆ニ付
金　何程
此代金何程
一何々　何本
此尺〆何程　但同上
此代金何程
合木數何程
此尺〆何程

此代金何程
右ハ何々ノ爲入用ニ候處何々（特許ヲ受クル事由）ニ付御拂下被成度國有林野及産物賣拂規則ヲ遵守シ此段相願候也

何大（小）何區署長官氏名宛

住所
氏名　㊞

第五號書式　（薪炭材拂下出願ノ例）

立木（造材ニ拂下願

何國何郡
市何町
村大字何字何國有林（原野）（面積何程ノ内）
一何　何本
此棚數何々何程　但一棚付
金　何程
此代金何程
同國同郡
市同村
町大字何字何國有林（原野）（面積何程ノ内）
一何々何本
此棚數何程　但一棚ニ付
金　何程
此代金何程
合木數何程
此棚數何程
此代金何程

右ハ云々（第四號書式ニ準シ調製スヘシ）

第六號書式（副産物拂下出願ノ例）

何々拂下願

何國何郡何村大字何字何國有林（原野）（面積何程ノ内）

（一時拂下ノ例）

一何々（物件ノ名稱ヲ記載スヘシ）何程（數量）

此代金何程　但一束（貫、箇、切、石）ニ付

金何程

（年期拂下ノ例）

一何々　何程　明治何年何月ヨリ

仝何年何月マテ何箇年期

此代金何程　但一束ニ付

金何程

右一箇年分何程

此代金何程

右ハ云々（第四號書式ニ準シ調製スヘシ）

第七號書式（林野拂下出願ノ例）

何々（地目）拂下願

何國何郡何村大字何字何

一國有林（原野）面積何程

此實測面積何程　但一町歩ニ付

此代金何程

一何々何本

此尺〆何程　但一尺〆何程ニ付

此代金何程

何國何郡何村大字何字何

一國有林（原野）（面積何程ノ内）

實測面積何程　但一町歩ニ付

金何程

此代金何程

一何々（産物アルトキハ前例ニ依リ記載スヘシ）

合計金何程

右ハ云々（第四號書式ニ準シ調製スヘシ）

第八號書式

印紙　㊞　請書

何國何郡
市何村
町大字何字何國有林（原野ニ面積何程ノ内）
一何々（物件ノ名稱ヲ記載スヘシ）何程（面積又ハ數量）　金何程ニ付
此代金何程
（二種以上ノトキハ列記シテ代金ノ合計ヲ付スヘシ）
今般何々爲メ前書之御拂下相受候ニ付テハ國有林野及産物賣拂規則及左記ノ條件ヲ承諾シ請書差出候也

年　月　日

住所
買受人　氏名　㊞

何大林區署長官氏名宛（又ハ契約擔任官吏）

一代金何程（ノ内何程ハ即納殘金何程）ハ納入告知書ニ依リ何年何月何日限リ何地本（支）金庫ヘ納付
一物件引渡何年何月何日限
一物件引渡ヲ請求スヘキ官廳名
一物件引渡場所
一物件搬出期限何年何月何日限
一何々（契約ヲ要スル條件ヲ列記スヘシ）

第九號書式

證

何國何郡
市何町
村大字何字何國有林（原野ニ面積何程ノ内）
一何々（物件ノ名稱ヲ記入スヘシ）何程（面積又ハ數量）
（二種以上ノトキハ列記スヘシ）
右御引渡相成領收候也

年　月　日

住所
買受人　氏名　㊞

何大（小）林署長官氏名宛

第十號書式

請書

一何國何郡
市何町
村大字何字何國有林（原野）面積何程ノ内何程ノ箇所何々（種類）採取ノ爲何年何月ヨリ何年何月何日マテ出入御許可相成候段承知仕候仍テ請書差出候也

年　月　日

住所
買受人　氏名　㊞

何大（小）林區署長氏名宛

第十一號書式

何々願（讓與、交換）願

何國何郡
市何町
村大字何字何國有林（原野）ノ内
一何々（物件ノ名稱ヲ記載スヘシ）何程（面積又ハ數量）
一何々　何程

右御拂下代金何程
内（分割シテ轉賣、讓與、交換シタルトキノ例）何々　何程

右ハ明治何年何月何日公賣（特賣）ヲ以テ甲某ヘ御拂下相成（何年何月何日代金拂込、何年何月何日物件ノ棚引渡ヲ受ケ）候處今般何々ノ事由ニ依リ（内書ノ通）乙某ヘ轉賣（讓與、交換）致度御許可ノ上ハ乙某ニ於テ甲某ノ締結セシ契約ヲ繼續履行可致候條此段連署ヲ以テ相願候也

年月日

住所
賣（讓）渡人甲　氏　名　㊞
住所
買（渡）受人乙　氏　名　㊞

何大（小）區署長官氏名宛

◉國有林野部分林規則

明治三十二年八月勅令第三百六十二號

裁可シ玆ニ之ヲ公布セシム

朕樞密顧問ノ諮詢ヲ經テ國有林野部分林規則ヲ裁可シ玆ニ之ヲ公布セシム

國有林野部分林規則

第一條　國有林野ニ部分林ヲ設定スルハ本令ノ定ムル所ニ依ル

第二條　部分林ノ收益分收ノ部合ハ地代及造林費ヲ參酌シテ農商務大臣之ヲ定ム

造林者ノ分收部合ハ十分ノ八ヲ超ユルコトヲ得ス

第三條　造林者ハ大林區署長ノ許可ヲ得ルニ非サレハ其ノ權利ヲ處分スルコトヲ得ス

第四條　造林者ハ部分林ノ植樹、補植、手入其ノ他造林ニ必要ナル行爲ヲ爲スヘシ

第五條　造林者ハ大林區署長ノ指定シタル期間内ニ植樹ヲ終ルヘシ

大林區署長ハ已ムヲ得サル事由アリト認ムル場合ニ限リ造林者ノ請求ニ依リ二年以内ニ於テ植樹期間ノ延長ヲ許可スルコトヲ得

第六條　造林者植樹準備又ハ手入ノ爲部分林ニ耕作ヲ爲サントスルトキハ大林區署長ノ許可ヲ受クヘシ

第七條　造林者ハ左ノ事項ニ關シ部分林ヲ保護スル義務ヲ負フ

一　火災ノ豫防及消防
二　盜伐、誤伐、冒認、侵掠其ノ他ノ加害行爲ノ豫防及防止
三　有害動物ノ豫防及驅除
四　境界標其ノ他ノ標識ノ保存
五　雜樹ノ保育
六　大林區署長ノ命ニ依リ看守人ヲ配置スルコト

第八條　造林者ハ左ノ產物ヲ採取スルコトヲ得

一　下草、落葉及落枝
二　樹實及菌蕈ノ類
三　部分林設定後天然ニ生育シタル雜木
四　樹植後二十年以内ニ於テ手入ノ爲伐採スル樹木

第九條　部分林設定後天然ニ生育シタル樹木ニシテ雜木ニ非サルモノハ之ヲ部分林ノ樹木ト看做ス

第十條　樓梯ハ特別ノ契約アル場合ヲ除ク外國ノ所有トス

第十一條　部分林ノ收益ハ其ノ樹木ノ賣拂代金ヲ以テ分收ス但シ國ノ分收スヘキ樹木ヲ保存スル必要アルトキハ材積ヲ以テ分收ヲ爲スコトヲ得

第十二條　代金ヲ以テ分收スルトキハ樹木ノ賣拂ハ當該官吏之ヲ行フ

材積ヲ以テ分收スルトキハ造林者ハ大林區署長ノ指定シタル期間内ニ其ノ分收樹木ノ搬出ヲ終ルヘシ

前項ノ搬出期間ハ三年ヲ超ユルコトヲ得ス

大林區署長ハ已ムヲ得サル事由アリト認ムル場合ニ於テハ二年以内ヲ限リ搬出期間ノ延長ヲ許可スルコトヲ得此ノ場合ニ於テハ延長期間ニ對スル地代ヲ前納セシムヘシ

第十三條　造林者搬出期間内ニ分收樹木ノ搬出ヲ終ラサルトキハ其ノ搬出セサル樹木ハ國ノ所有ニ歸ス

第十四條　大林區署長ハ森林經濟上利益ナリト認ムル場合ニ限リ造林者ノ請求ニ因リ十年以内ニ於テ部分林ノ存續期間又ハ伐期ヲ變更スルコトヲ得

第十五條　部分林ニ損害ヲ加ヘタル第三者ヨリ賠償トシテ得タル金額ハ分收部合ニ依リ之ヲ分收ス

第十六條　天災其ノ他避クヘカラサル事變ニ因リ契約無效ト爲リタル場合ニ於テハ現存ノ樹木ハ分收部合ニ依リ之ヲ分收ス已ムヲ得サル事由ニ因リ造林者契約ノ解除ヲ願出テ之ヲ許可シタル場合亦同シ

第十七條　造林者左ノ諸項ニ該當スルトキハ農商務大臣ハ部分林設定契約ノ解除ヲ爲スコトヲ得但シ造林者ノ賣ニ歸スヘカラサル事由アルトキハ此ノ限ニ在ラス

一　植樹期間ノ始期ヨリ一年ヲ經過スルモ植樹ニ著手セサルトキ

二　植樹期間内ニ植樹シタル面積カ總面積ノ二分ノ一ニ及ハサルトキ

三　植樹期間延長ノ許可ヲ得タル場合ニ於テ其ノ期間内ニ植樹ヲ終ラサルトキ

四　植樹ヲ終リタル後五年ヲ過クルモ成林ノ見込ナキトキ

五　造林者其ノ部分林ニ關シ罪ヲ犯シタルトキ

第十八條　前條ノ規定ニ依リ部分林設定契約ノ解除ヲ爲シタルトキハ部分林設定ノ日ニ遡リ地代ヲ徵收シ既植ノ樹木ハ國ノ所有ニ歸ス

第十九條　造林者部分林ヲ他ノ目的ニ使用シタルトキハ五十圓以下ノ罰金ニ處ス部分林ヲ他人ニ貸付シ又ハ使用セシメタルトキ亦同シ

附則

第二十條　明治十一年(三月)内務省甲第四號布達部分木仕付條例ハ之ヲ廢止ス

第二十一條　第二條ノ規定ハ國有林野法第十九條第二項ノ規定ニ依ル部分林ニハ之ヲ適用セス

第二十二條　國有林野法第十九條第二項ノ規定ニ依ル部分林ニシテ存續期間ノ定ナキモノ又ハ其ノ期間本令施行ノ日ヨリ起算シテ八十年ヲ超ユルモノニ付テハ其ノ部分林ノ存續期間及伐期ハ現存スル樹木ノ年齡ヲ參酌シテ農商務大臣之ヲ定ム

第二十三條　國有林野法第十九條第二項ノ規定ニ依ル部分林ニシテ天然ニ生育シタル雜木ノ分收ヲ目的トスルモノナルトキ其ノ雜木ハ部分林ノ樹木ト看做ス

◉國有林野産物ノ隨意契約ニ依ル賣拂ノ件

明治三十二年八月勅令第三百六十三號

左ノ國有林野産物ノ隨意契約ニ依ル賣拂ニ關スル件ヲ裁可シ茲ニ之ヲ公布セシム

國有林野産物ハ左ノ場合ニ限リ隨意契約ヲ以テ賣拂フコトヲ得

一　公用又ハ公益事業ノ爲必要アルトキ

二　非常ノ災害アリタル場合ニ於テ其ノ罹災者ニ建築繕又ハ薪炭ノ材料ヲ賣拂フトキ

三　從來ノ慣行ニ因リ薪炭材又ハ副産物ヲ地元人民ニ賣拂フトキ

四　委託林野ノ産物ヲ受託者ニ賣拂フトキ

五　部分林ノ産物ヲ造林者ニ賣拂フトキ

六　社寺ノ建築營繕ノ材料トシテ社寺上地ノ森林ノ産物ヲ其ノ社寺ニ賣拂フトキ
七　國有林野ノ事業請負人又ハ國有林野ノ産物買受人ニ其ノ事業ニ必要ナル産物ヲ賣拂フトキ
八　採取ノ季節アル副産物ヲ賣拂フトキ
九　鑛業ニ必要ナル産物ヲ鑛業人ニ賣拂フトキ
十　國有林野法第三條、第八條、第十一條及第十五條ニ依リ組換、賣拂、貸付又ハ讓與ヲ爲シタル林野ノ産物ヲ其ノ土地ノ管理者、買受人、借受人又ハ讓受人ニ賣拂フトキ
十一　民地官林ノ産物ヲ其ノ土地ノ所有者ニ賣拂フトキ
十二　建築其ノ他ノ用ニ供スル土石ヲ發見シタル場合ニ於テ之ヲ其ノ發見人ニ賣拂フトキ
十三　見積價格三百圓ヲ超エサル産物ヲ賣拂フトキ

附　則

官有森林原野及産物特別處分規則ハ之ヲ廢止ス

◉國有林野委託規則

明治三十二年八月
勅令第三百六十四號

朕國有林野委託規則ヲ裁可シ茲ニ之ヲ公布セシム

國有林野委託規則

第一條　市町村又ハ市町村内ノ一部ニ國有林野ノ保護ヲ委託スルハ本令ノ定ムル所ニ依ル
第二條　委託林野ノ區域ハ市町村ノ位置、繰故及其ノ地方ノ狀況ヲ參酌シテ農商務大臣之ヲ定ム
第三條　委託林野ノ委託期間ハ五年ヲ超ユルコトヲ得ス
前項ノ期間ハ之ヲ更新スルコトヲ得
第四條　受託者ハ委託林野ニ關シ左ノ義務ヲ負フ

一　火災ノ豫防及消防
二　盜伐、誤伐、冒認、侵墾其ノ他ノ加害行爲ノ豫防及防止
三　有害動物ノ豫防及驅除
四　境界標其ノ他ノ標識ノ保存
五　稚樹ノ保育
六　大林區署長ノ命ニ依リ手入ヲ爲シ又ハ看守人ヲ配置スルコト
第五條　左ノ委託林野産物ハ之ヲ受託者ニ讓與スルコトヲ得
一　末木、枝條及枯倒木
二　手入ノ爲伐採スル樹木
三　自家用薪炭材
四　土地ノ賣買ヲ爲ササル副産物
第六條　左ノ場合ニ於テハ農商務大臣ハ委託ヲ解除スルコトヲ得
一　受託者第四條ノ義務ヲ怠リタルトキ
二　受託者其ノ委託林野ニ關シ罪ヲ犯シタルトキ
三　委託林野ヲ公用又ハ公益事業ニ供スル必要生シタルトキ
前項ノ規定ニ依リテ委託ヲ解除シタル場合ニ於テハ損害ヲ賠償セス
第七條　受託者タル市町村又ハ市町村ノ一部ノ住民委託林野ニ損害ヲ加ヘタルトキハ受託者ハ之ヲ賠償スルノ責ニ任ス

附　則

第八條　本令施行前ニ副産物ノ無料採取ヲ許可シタル森林ニ關シテハ從前ノ例ニ依ル

第九條　本令施行前ニ副産物ノ無料採取ヲ許可シタル森林ハ其ノ採取者ノ出願ニ依リ委託林野ト爲スコトヲ得

◉不要存置國有林野賣拂規則

明治三十二年八月
農商務省令第二十七號

不要存置國有林野賣拂規則左ノ通相定ム

不要存置國有林野賣拂規則

第一條　不要存置國有林野ノ賣拂ニハ本則ニ別段ノ定アル場合ヲ除ク外明治三十二年（八月）農商務省令第二十六號國有林野及産物賣拂規則ヲ適用ス

第二條　不要存置林野ヲ賣拂ハントスルトキハ左ノ事項ヲ其ノ林野ノ屬スル大小林區署、林野整理支局竝其ノ出張所、郡市役所及町村役場ニ掲示スヘシ

一　林野ノ所在、字及面積
二　産物ノ種類及材積又ハ數量
三　特賣願書差出ノ期間及場所
四　林野ニ附帶義務アルトキハ其ノ義務ノ要領
五　保安林ナルトキハ其ノ種類
六　其ノ他必要ト認ムル事項

第三條　特賣願書ノ差出期間ハ三十日以上六十日以内ニ於テ之ヲ定ムヘシ

第四條　林野ヲ買受ケタル者ハ其ノ林野ノ附帶義務ヲ承繼スルモノトス

第五條　國有林野法第八條ニ掲ケタル事由ニ因リ特賣ヲ出願セントスル者ハ必ラス書留郵便ヲ以テ願書ヲ差出スヘシ
掲示シタル期間内ニ掲示シタル場所ニ到著セサル願書ハ之ヲ受理セス

第六條　願書ニハ特賣ヲ受クル事由ヲ記載シタル書面ヲ添附スヘシ但シ實測圖ハ之ヲ添附スルヲ要セス

前項ノ事由ニ關スル證據書類アルトキハ其ノ書類ヲモ添附スヘシ

第七條　國有林法第八條第二號及第三號ニ掲ケタル事由ニ因リ特賣ヲ出願セントスル者ハ其ノ願書ニ林野ノ保護及施業ノ方法書ヲ添附スヘシ

第八條　林野整理支局長必要ト認ムルトキハ出願者ニ質問シ又ハ其ノ出頭ヲ命スヘシ
願書ニ不備又ハ誤謬ノ廉アルトキハ之ヲ訂正セシムヘシ

第九條　林野整理支局長特賣ノ事由ナシト認ムルトキ又ハ出願者正當ノ理由ナクシテ前條ノ命令ニ應セサルトキハ其願書ヲ却下スヘシ

第十條　左ニ掲ケタル者ニハ他ノ出願者ニ先チテ調査價格以上ニテ特賣ヲ爲スコトヲ得

一　公用又ハ公益事業ノ爲出願スル者
二　社寺上地ノ森林ニ在リテハ其ノ社寺
三　部分林ニ在リテハ其ノ分收ノ權利ヲ有スル者
四　官地民木ノ森林ニ在リテハ其ノ樹木ノ所有者
五　道路、溜池、堤塘、溝渠等ノ敷地トシテ貸付シアル林野ニ在リテハ其ノ事業ヲ成功シタル者
六　國有林法施行以前ニ開墾牧畜又ハ植樹ノ爲貸付シタル林野ニ在リテハ農商務大臣各出願者ニ對スル特賣ノ順位及區域ヲ定ム

前項ニ掲ケタル者同一ノ林野ニ對シ特賣ヲ出願シタルトキハ農商務大臣各出願者ニ對スル特賣ノ順位及區域ヲ定ム

第十一條　賣拂ハントスル林野ニ付前條第一項ニ掲ケタル者出願セス又ハ其ノ者ニ特賣ヲ許可セサル場合ニ於テ其ノ林野ニ對スル出願價格以上ニ於ケル出願代金ノ額ニ依リテ特賣ノ順位ヲ定ム

第十二條　左ノ場合ニ於テハ公賣ヲ行フヘシ

一　願書ノ差出期間内ニ特賣ヲ出願スル者ナキトキ
二　特賣ノ出願ヲ許可セサルトキ

三　契約ノ解除ヲ爲シタルトキ
四　契約其ノ效力ヲ失ヒタルトキ

第十三條　公賣ノ公告ニハ國有林野及產物賣拂規則第十二條ニ揭ケタル事項ヲ記載スヘシ

第十四條　賣拂物件ノ引渡ハ小林區署長又ハ小林區署長ノ命シタル小林區署員之ヲ爲スヘシ

◉國有林野及產物賣拂規則ニ關スル保證金取扱方

明治三十二年八月農商務省訓令第三十八號　大林區署　林野整理支局

國有林野及產物賣拂規則ニ關スル保證金取扱方左ノ通心得ヘシ

第一條　左ノ現金ハ保證金取扱官吏ヲシテ之ヲ取扱ハシムヘシ
一　入札保證金
二　年期賣拂ニ係ル契約保證金
三　保證金トシテ受領シタル公債證書賣却代金

第二條　左ノ現金ハ收入官吏ヲシテ之ヲ取扱ハシムヘシ
一　賣拂代金ニ充當シタル契約保證金
二　前納シタル賣拂代金

第三條　左ノ公債證書ハ保證金取扱官吏ヲシテ之ヲ取扱ハシムヘシ
一　入札保證金トシテ受領シタルモノ
二　契約保證金トシテ受領シタルモノ

第四條　第一條ノ場合ニ於テハ保證金取扱官吏ヲ歲入歲出外現金出納官吏トシ公賣施行ノ時々之ヲ命スヘシ

第三條ノ場合ニ於テハ保證金取扱官吏ヲ保管物取扱主任トシ豫メ之ヲ命スヘシ

第五條　第一條第二號及第三條第二號ノ保證金ハ明治二十六年（九月）大藏省令第二十號保管物取扱規程ニ依リ取扱フヘシ

第六條　記名ノ公債證書ニハ賣却及記名書換手續履行ノ委任狀ヲ添附セシムヘシ

書式ノ承諾書ヲ添附セシムヘシ

第七條　公債證書ノ價格ハ時價ニ對シ一割ヲ減シテ算定スヘシ

第八條　公債證書ヲ賣却スルトキハ明治二十三年（十月）農商務省訓令第五十八號ニ準據スヘシ

（書式）

印紙

承諾書

一何公債證書何號何番何圓券一枚
一何公債證書何號何番何個券一枚

（此ノ如ク一枚毎ニ列記セシムヘシ尤證書種類記號額面同一ニシテ番號ノ順ヲ逐フヘキモノハ數枚ヲ併セテ何番ヨリ何番マテ何枚ト記載スルモ妨ケナシ）

右拙者記名ノ公債證書ヲ何縣何郡何市何町村何番地氏名ヨリ明治三十二年農商務省令第二十六號國有林野及產物賣拂規則ニ依リ物件買受ノ入札（契約）保證金ノ代用トシテ差出候ニ付テハ同人違約等ノ場合ニハ該規則ニ依リ貴署ニ於テ賣却セラレ候トモ決シテ異議無之候依テ別紙賣却委任狀相添承諾書差出候也

年　月　日

住所
氏名　㊞

當該官廳長官氏名宛（又ハ契約擔任官吏）

◉國有土地森林原野下戻法　明治三十二年四月勅令第九十九號

誤帝國議會ノ協賛ヲ經タル國有土地森林原野下戻法ヲ裁可シ茲ニ之ヲ公布セシム

國有土地森林原野下戻法

第一條　地租改正又ハ社寺上地處分ニ依リ官有ニ編入セラレ現ニ國有ニ屬スル土地森林原野若クハ立木竹ハ其ノ處分ノ當時之ニ付キ所有又ハ分收ノ事實アリタル者ハ此ノ法律ニ依リ明治三十三年六月三十日迄ニ主務大臣ニ下戻ノ申請ヲ爲スコトヲ得

前項ノ期限ヲ經過シタルモノ又ハ裁判所ノ判決ヲ受ケタルモノハ下戻ノ申請ヲ爲スコトヲ得

府縣設置以後上地處分ヲ受ケタル土地及地租改正處分既濟地方ニ於ケル未定地脫落地ニ付テハ此ノ法律ノ規定ヲ準用ス

第二條　下戻ノ申請ヲ爲ス者ハ第一條ノ事實ヲ證スル爲少クトモ左ノ書面ノ一ヲ添付スルコトヲ要ス

一　公證者クハ公書ニ依リ所有又ハ分收ノ事實ヲ證スルモノ

二　高受又ハ正租ヲ納メアル證アルモノ

三　拂下下付賣買譲與買入書入寄附等ニ依ル所有又ハ分收ノ事實ヲ證スルニ足ルト認ムルトキハ主務大臣ハ其ノ下戻ヲ爲スヘシ

四　木竹又ハ其ノ賣却代金ヲ分收シタル證アルモノ

五　私費ヲ以テ木竹ヲ植付ケタル證アルモノ

六　私費ヲ以テ田畑宅地ニ開墾シタル證アルモノ

第三條　前條ノ證據書類ニシテ所有又ハ分收ノ事實ヲ證スルモノナキトキハ地方長官ヲ經由シテ内務大臣ニ森林原野ニ係ルモノハ大林區署長ヲ經由シテ農商務大臣ニ差出スヘシ

第四條　下戻ヲ受ケタル者ハ其ノ下戻ニ因リテ所有又ハ分收ノ權利ヲ取得ス

前項ニ依リ所有又ハ分收ノ權利ヲ取得シタル者ハ其ノ土地森林原野若クハ立木竹ニ關シ第三者ニ對スル國ノ權利義務ヲ承繼ス

第五條　第二條ニ依リ下戻ヲ受ケタルモノト雖公用又ハ社寺境内ニ供セラルルモノハ其ノ公用又ハ社寺境内ヲ廢シタル後ニアラサレハ權利ヲ行使スルコトヲ得ス

第六條　下戻申請ニ對シ不許可ノ處分ヲ受ケタル者其ノ處分ニ不服アルトキハ行政裁判所ニ出訴スルコトヲ得

第七條　此ノ法律施行以前ニ差出シタル下戻ニ關スル申請書又ハ願書ハ此ノ法律ニ依リタルモノト看做ス

◉國有土地森林原野下戻申請手續

明治三十二年四月　農商務省令第八號

本年法律第九十九號ニ依ル國有土地森林原野下戻申請手續左ノ通相定ム

國有土地森林原野下戻申請手續

第一條　國有土地森林原野下戻法ニ依ル申請手續ハ本令ノ定ムル所ニ依ル

第二條　下戻申請書ニシテ土地及北海道ノ森林原野ニ係ルモノハ地方長官ヲ經由シテ内務大臣ニ森林原野ニ係ルモノハ大林區署長ヲ經由シテ農商務大臣ニ差出スヘシ

立木竹竝ニ未定地ニ關スルモノ亦前項ニ同シ

申請書ハ別記雛形ニ準據シ其土地森林原野等ノ位置ヲ示シタル詳細ノ圖面ヲ之ニ添付スヘシ

第三條　市町村有若クハ市町村内ノ區又ハ市町村内一部ノ所有ニ下戻申請ヲ爲ストキハ市町村會又ハ區會ノ決議會ヲ添ヘ其市參事會町村長ヨリ申爲ヲ爲スヘシ

社寺ヨリ申請スル場合ハ神社ニ在テハ神職及氏子總代（氏子總代ナキトキハ信徒總代）寺院ニ在テハ住職及檀徒總代（檀徒總代ナキトキハ信徒總代）佛堂ニ在テハ受持僧侶及信徒總代連署シ且寺院ノ申請ニハ其所屬宗派管長ノ添書ヲ付スヘシ

代理人ヨリ申請スル場合ハ代理委任ヲ證スヘキ書面ヲ添付スヘシ

第四條　地方長官又ハ大林區署長ニ於テ下戻申請書ヲ受ケタルトキハ之ヲ審査シ意見ヲ付シテ主務大臣ニ進達スヘシ

第五條　主務大臣ニ於テ必要アリト認ムルトキハ直接申請人ニ就キ推問ヲ爲スコトアルヘシ

第六條　申請ニ對スル指令又ハ申請書ノ却下ハ地方長官又ハ大林區署長ヲ經テ申請人ニ交付スヘシ

第七條　申請書ニ添付セル證據ニ對シ主務大臣ニ於テ必要ト認ムルトキハ何年何月何日何第何號檢閲ナル文字ヲ押捺若クハ記入スルコトアルヘシ

（別記雛形）

何々申請書

申請ノ目的物
何丶丶丶丶（所在地、種目、面積、樹種、本數竝ニ地）
（番號アルモノハ其番號ヲ詳記スヘシ）
事實
何丶丶丶丶
理由
何丶丶丶丶
立證
何丶丶丶丶
（證據ハ本書竝ニ寫ヲ添付スヘシ）

住所身分職業
申請者　氏　名
年　齢

右申請仕候也

年　月　日

主務大臣宛

市町村長　氏　名印
氏　名印

◉林野下戻審査委員規則

明治三十二年五月農商務省訓令第二十六號

農商務省訓令第四十一號ハ之ヲ廢止ス

省中一般　大林區署

林野下戻審査委員規則左ノ通相定ム

但明治三十一年（六月）農商務省訓令第十二號及同年（十二月）農商務省訓令第四十一號ハ之ヲ廢止ス

林野下戻審査委員規則

第一條　農商務省山林局ニ林野下戻審査委員ヲ置ク

委員ハ五名以上トシ高等官ヨリ選定シテ之ニ充ツ

第二條　委員ハ山林局調査課ノ提出ニ係ル林野下戻申請事件ノ成案ヲ審査ス

第三條　林野下戻申請事件ノ成案ハ委員三名以上ノ審査ヲ經ルヲ要ス

委員ニ於テ異見アルトキハ之ヲ具申スヘシ

第四條　山林局長ニ於テ必要ト認ムルトキハ委員會ヲ開クコトヲ得

委員ハ山林局長ニ委員會ノ開會ヲ求ムルコトヲ得

議長ハ山林局長ヲ以テ之ニ充ツ局長事故アルトキハ委員中ヨリ其代理者ヲ指命ス

第五條　委員會ニハ委員半數以上ノ出席ヲ要ス

委員會ノ評決ハ多數決ニ依ル此ノ場合ト雖モ少數意見者ハ別ニ其意見ヲ具申スルコトヲ得

第六條　委員ハ申請事件ニ關シ祕密ヲ愼守スヘシ

◉國有林野處分調査規程

明治三十二年四月
農商務省訓令第二十二號

林野整理支局

國有林野處分調査規程左ノ通定ム

國有林野處分調査規程

第一章　總則

第一條　國有林野處分ノ爲メ調査スヘキ事項左ノ如シ

一　明治二十三年（四月）農商務省丙林第一三六號達官有林野實況調査内規（以下略シテ單ニ實況調査内規ト稱ス）及明治二十六年（七月）農商務大臣内訓官有森林原野實況調査方針（以下略シテ單ニ實況調査方針ト稱ス）ニ基キ調査シタル要存置不要存置林野ノ區別ノ適否

二　實況調査ノ際存ノ廢區別未定若クハ調査脫落ノ林野ニ在リテハ要存置不要存置ノ區別

三　不要存置林野ノ面積、價格及其産物ノ材積、數量竝ニ價格

四　其他不要存置林野ノ賣拂處分ニ付備上必要ナル事項

第二條　調査員ハ林野整理支局在勤判任官ヲ以テ之ヲ充テ林野整理局長之ヲ指揮監督スヘシ

第三條　林野整理支局長ハ調査員ヲ數組ニ分チ各調査區ニ派遣スヘシ

一組ハ判任官一名若クハ二名ヲ以テ組織シ之ニ雇員又ハ人夫ヲ附屬セシムルコトヲ得

調査區ハ小林區ノ管轄區域ニ從ヒ林野整理支局長之ヲ定ムヘシ

第四條　調査ハ經濟上優位ニシテ不要存置タルヘキ林野ノ多數ナル調査區ヨリ先ニスヘシ一調査區内ノ調査ニ付テモ亦同シ

第五條　調査ノ順序ハ存廢區別ノ調査ヲ先ニシ順次第三章乃至第七章ノ調査ヲ爲スヘシ但存廢區別ノ調査必要ナキ場合其他第三章乃至第七章ノ順序ニ依ルノ必要ナキ場合ニハ此限ニアラス

第六條　調査員ハ調査著手前ニ簿書ニ付受命調査區内ノ林野ニ對シ年期貸付、主副産物ノ年期賣拂、副産物ノ年期無料採取、部分林、豫約賣拂林野ニシテ成功年限中ニ係ルモノハ第三章乃至第六章ノ調査ヲ爲スコトヲ要セス

第七條　豫約賣拂林野ニシテ事業不成功其他ノ原因ニ依リ返地セシメタルモノハ本規程ノ調査ヲ爲スヘシ

第八條　開墾、牧畜又ハ植樹ノ爲メ貸付シタル林野ニ付テハ前二條ノ規定ヲ準用ス

第九條　調査ハ小林區署職員ノ立會ヲ求メ之ヲ施行スヘシ但林野管理支局長ニ於テ立會ノ必要ナシト認ムル場合ハ此限ニアラス

第十條　義務ノ附帶スル林野ノ境界査定、産物ノ材積及數量ノ調査ニハ可成其權利者ヲ立會ハシムヘシ

第二章　調査書類

第十一條　調査員ハ林野整理局長ノ定ムル樣式ニ從ヒ要存置不要存置林野區別表（以下略シテ單ニ區別表ト稱ス）及不要存置林野實測圖（以下略シテ單ニ實測圖ト稱ス）ヲ調製スヘシ（三十二年農商務訓令四四號ヲ以テ本條以下一七、二五、二六、二九ノ各條中改正）

第十二條　調査書（以下略シテ單ニ調査書ト稱ス）ハ一筆毎ニ一葉ヲ充ツヘシ用紙ニ欄行ナキ事項アル場合又ハ欄行不足セル場合ニハ第二頁ニ之ヲ記載スヘシ

前項ノ書類ハ之ヲ市町村別ニ編綴シ毎月二回林野整理支局長ニ差出スヘシ

第十三條　區別表ニハ要存置不要存置林野ノ區別面積價格及其事由ヲ記載スヘシ

第十四條　調査書ニハ不要存置林野ニ關スル一切ノ調査事項ヲ記載スヘシ

調査書ハ一筆所毎ニ用紙一葉ヲ充ツヘシ用紙ニ欄行ナキ事項アル場合又ハ欄行不足セル場合ニハ第二頁ニ之ヲ記載スヘシ

第十五條　調査書ニハ其筆外ニ調査ノ年月日ヲ記載シ調査員及立會官吏署名捺印スヘシ

第十六條　實測圖ハ礬水引美濃紙半片一枚又ハ二枚以上ヲ繼キタル用紙ヲ用ヒ第四章ノ規定ニ從ヒ之ヲ調製スヘシ

實測圖ハ一箇所毎ニ用紙一葉ヲ充ツヘシ

實測圖ハ當該箇所調査書ノ第二頁ニ貼付シ又ハ次葉ニ編綴スヘシ

第十七條　林野整理支局長一調査區全部ノ調査報告書類ヲ受取リタルトキハ十五日以内ニ林野整理局長ノ定ムル樣式ニ從ヒ各調査區ニ分ヲ不要存置林野調査總括表ヲ調製シ農商務大臣ニ進達スヘシ

第十八條　文字ハ楷書體ニテ明記シ訂正、插入、削除等ヲ爲ス場合ニハ之ヲ朱記シ其箇所ニ檢印スヘシ

第三章　存廢區別ノ調査

第十九條　存廢區別ノ再調査ハ實況調査內規及實況調査方針ニ準據シ實地ニ就キ踏査スヘシ

實況調査ノ際存廢區別未定及調査脫落箇所ノ調査ニ付テモ亦同シ

第二十條　存廢區別ハ前條ノ外左ノ各號ヲ參酌シテ定ムヘシ

一　面積ヲ以テ存廢ノ標準ト爲スヘキ場合ニハ實際ノ見込面積ニ據ルヘシ

二　實況調査方針第二號ニ依リ存廢ヲ區別スヘキ場合ニハ左ノ事項ヲ參酌スヘシ

（イ）地元及關係町村ノ耕地面積竝ニ牛馬ノ頭數

（ロ）耕地ノ肥料及秣草ニ需要スル芝草ノ數量

（ハ）民有林野放牧ノ慣行アル圖有林野ヨリ供給スル芝草ノ數量

三　平坦地又ハ丘阜地等ニシテ容易ニ田畑ニ開墾シ得ヘキモノ及樂、柑類、桾、橘其他農業ニ屬スル果樹ノ植栽ニ適スルモノハ實況調査方針第一號ニ依リ固有農地ト認ムヘキモノトス

四　保安林ト雖利害ノ關係極メテ小ナルモノハ存置ヲ要セサルモノトス、但調査書ニハ其保安林タルコトヲ記載スヘシ

五　無立木地若クハ岩石地等ニシテ收入ノ見込ナキ林野又ハ交通極メテ不便ナル位置ニ在ル林野等ニシテ民有ニ適セサルモノハ存置スヘキモノトス

第二十一條　河川法ニ依ル河川ノ區域、砂防法ニ依ル砂防設備又ハ航路標識其他國防上必要ナリト認ムヘキ林野ハ林野整理支局長ノ指揮ヲ受ケ存廢區別ヲ定ムヘシ

第二十二條　存廢區別再調査ノ結果カ實況調査ノ成績ト異ナルトキハ林野整理支局長ノ指揮ヲ受ケ存廢區別ヲ定ムヘシ

第四章　境界查定、實測及面積算定

第二十三條　境界ノ明瞭ナラサル林野ハ查定ヲ施行シタル上實測ヲ爲スヘシ但從前實測濟ノ林野ニ付テハ之ヲ爲スコトヲ要セス

第二十四條　民地官木ノ森林ニ付テハ境界查定及實測ヲ爲スコトヲ要セス但產物ノ材積及數量ノ調查ノ爲必要ナリト認ムルモノニ在リテハ適宜ノ方法ニ依リ之ヲ爲スヘシ

第二十五條　實測ハ有鏡簡測器以上ノ精良ナル測器竝ニ測繩、布卷尺、竹繩若クハ鐵鎖ヲ使用シテ之ヲ爲スヘシ但シ土地ノ面積狹小ナル場合又ハ價格低廉ナル場合ニ在リテハ適宜ノ測器ヲ使用スルコトヲ得

第二十六條　實測圖調製ニ使用スル縮尺ハ可成左ノ區別ニ依ルヘシ

面積一町步未滿	六百分ノ一
面積一町步以上	千二百分ノ一
面積十町步以上	二千五百分ノ一
面積五十町步以上	五千分ノ一

從前實測濟ノ林野ニ付テモ前項ニ依リ圖面ヲ調製スヘシ

第二十七條　市町村ノ附近ニ在ル林野其他經濟上特別ノ價値アル林野ニ付テハ實測ハ可成精良ナル器械ヲ用ヒ製圖ハ可成大ナル縮尺ヲ用フヘシ

第二十八條　林野内ニ左ニ掲クル箇所アルトキハ實測圖面ニ其位置ヲ表示スヘシ

一　温泉數地、噴泉數地、墳田又ハ貯木場其他經濟上特殊ノ目的ニ供用シ得ヘキ土地

二　年期貸地、部分林、豫約賣拂其他義務ノ附帶スル土地

前項第一號ノ土地ニ付テハ別ニ其部分ヲ實測シ六十分ノ一ノ縮尺ヲ用ヒテ別圖ヲ調製シ之ヲ全圖ニ添付スヘシ

第二十九條　實測圖ノ調製終リタルトキハ從前實測濟ノモノヲ除ク外圖面上ニテ面積ヲ計算スヘシ

面積面及積計算法ハ其ノ圖面上ニ記載スヘシ

第五章　産物ノ材積及數量ノ調査

第三十條　貴重樹種ノ森林ニ在リテハ全林ノ樹木ニ付材積ヲ計算シ樹木ニ付材積ヲ計算シテ全林ノ總材積ヲ算出スヘシ但林相混淆襄雜又ハ立木群生點生等ノ爲標準地ヲ評定シ難キモノ地内ノ材積ヲ計算シテ全林ノ總材積ヲ算出スヘシ但林相混淆襄雜又ハ立木群生點生等ノ爲標準地ヲ評定シ難キモノハ此限ニアラス

第三十一條　官地民木ノ森林ハ産物ノ材積及數量ヲ調査スルコトヲ要セス

標準地ノ面積ハ全面積ノ百分ノ五以上トシ其ノ最小面積ハ一段歩トス

第三十二條　林野内ニ主産物年期賣拂ニ係ルモノアルトキハ其賣拂フヘキ樹木ヲ控除シ殘餘ノモノニ付材積ヲ計算スヘシ

第三十三條　部分林ノ主産物ハ全林ノ材積調査ヲ爲シ分收ノ部合ニ依テ國有ニ屬スヘキモノヲ算出スヘシ土地ノ區域ニ依リ分收スル場合ニ在リテハ國有ニ屬スル區域ノ材積ヲ調査スヘシ

第三十四條　削除

第三十五條　削除　（三十二年農商務訓令四四號ヲ以テ本條削除）

第三十六條　人工植栽ノ幼樹ニ在リテハ植栽苗數年度、補植苗數年度等ヲ調査スヘシ

幼樹ト稱スルハ針葉樹林ニ在リテハ十五年生以下雜木林ニ在リテハ五年以下トス但樹種又ハ地方ノ狀況ニ依リ伸縮スルモ妨ケス

第三十七條　價値ヲ有セサル樅樹及下芝等ハ材積又ハ數量ノ調査ヲ爲スヲ要セス

第三十八條　竹林ハ其種類品質ノ良否ヲ參酌シ總面積ノ百分ノ一以上ノ標準地ニ據リ全數量ヲ算出スヘシ

第三十九條　副産物ハ左ノ方法ニ依リ數量ヲ調査スヘシ

一　（三十二年農商務訓令四四號ヲ以テ削除）

二　藺草、筒、下草又ハ藁等連年生産アルモノニ付テハ數量ノ調査ヲ省キ直チニ第四十四條第一號ノ調査ナスコトヲ得（三十二年農商務訓令四四號ヲ以テ改正）

三　建築材料其他經濟上特殊ノ目的ニ供セラルヘキ土石類ハ適宜ノ方法ニ依リ現存ノ總數量ヲ調査スヘシ

年期賣拂又ハ年期無料採取ヲ許可シタル副産物ニ付テモ亦前項ニ依リ數量ヲ調査スヘシ

第四十條　樹皮、樹液、薪炭等主産物ノ一部ヲ爲スモノ又ハ價値ヲ有セサル副産物ハ其數量ヲ調査スルヲ要セス

第六章　價格ノ調査

第四十一條　林野ノ素地ニ付テハ比鄰類地ノ時價、比鄰類地ノ時價ヲ知リ難キトキハ附近類地ノ時價ヲ標準トシ地質地形及交通ノ便否等ヲ參酌シテ其價格ヲ定ムヘシ

比鄰若クハ附近ノ類地ノ時價ハ登記所ニ登記セラレタル賣買價格其他實際ノ賣買相場ヲ標準トスヘシ

土地ノ價格ヲ定ムルニ當リ同一狀況ノ其地ノ時價ヲ標準トスル場合ニ於テハ第三十九條第二項ニ定メタル副産物ノ價格ハ地價ニ包含スルモノト見做ス（三十二年農商務訓令四四號ヲ以テ追加）

第四十二條　主産物ニ付テハ其地方ノ時價ヲ標準トシ既往賣拂代價ヲ參酌シテ山元時價ヲ定ムヘシ

第四十三條　人工植栽ニ係ル幼樹ニ付テハ費用價（植栽實費及其利子）ヲ合算シタルモノ）ヲ以テ其價格トス（三十二年農商務訓令四四號ヲ以テ本條及四十四、四十九、五十三ノ各條改正）

費用價計算ニ用フヘキ利率ハ年五分トス

費用價ニ依リ難キトキハ他ノ人工植栽林ノ類例ニ依リ之ヲ定ムヘシ

第四十四條　副産物ニ付テハ左ノ方法ニ依リ其價格ヲ定ムヘシ

一　薪炭、筍、下草又ハ萱等連年收利アルモノハ第四十一條第三項ノ場合ヲ除クノ外其ノ毎年ノ收入ヲ調査シテ相當價格ヲ算出スヘシ

二　第三十九條第一項第二號及第三號ニ該當スルモノハ適宜ノ方法ニ依リ單價ヲ求メ其價格ヲ算出スヘシ

第四十五條　第二十八條第一項第一號ニ掲ケタル土地及第三十九條第一項第二號ニ掲ケタル果樹ノ價格ヲ調査スル場合其他必要アリト認ムルトキハ評價人ヲシテ評價セシムルコトヲ得

前項ノ評價人ハ林野整理支局長之ヲ選定ス

第七章　賣拂處分ノ參考トナルヘキ事項ノ調査

第四十六條　調査員ハ左ノ事項ヲ調査シ之ヲ調査書該欄内ニ記載スヘシ

一　社寺委託林ニ付テハ受託社寺、委託許可年月委託年限其他必要ト認ムル事項

二　部分林ニ對スル部分林仕付主及官地民木ノ森林ニ對スル民木所有者

三　道路、溜池、堤塘、溝渠等ノ敷地トシテ貸付シアル林野ニ付テハ其借地人、實況其他必要ト認ムル事項

四　前號以外ノ年期貸付地ニ付テハ其借地人貸付ノ年月、貸付年限、借地ノ目的、借地ノ目的タル事業ノ實況及契約解除ニ依リテ受クヘキ借地人ノ損害其他必要ト認ムル事項

五　主副産物年期賣拂竝ニ副産物無料採取ヲ許可シタル林野ニ付テハ其權利者、許可ノ年月、許可年限其他必要ト認ムル事項

第八章　監督

第四十七條　調査員ハ林野整理支局長ヨリ交付スル森林手簿ヲ携帯シ日々左ノ事項ヲ記入スヘシ

一　執務ノ種類

二　外業ナルトキハ延里程

三　調査セシ林野ノ字名及面積

四　立會者ノ官民名又ハ住所氏名

五　上官ノ監督檢閲ヲ受ケタルトキハ其要領

六　其他必要ト認ムル事項

第四十八條　明治二十四年(二月)戊第一一〇號達森林手簿携帯心得ハ其第二條ヲ除クノ外調査員ニ之ヲ準用ス

第四十九條　調査員ハ林野整理局長ノ定ムル樣式ニ從ヒ調査功程表ヲ調製シ毎月一回林野整理支局長ニ差出スヘシ

第五十條　林野整理支局長ハ毎月一回總組ノ調査功程一覽表ヲ調製シ翌月十日迄ニ農商務大臣ニ進達スヘシ

調査功程一覽表ノ樣式ハ調査功程表ノ樣式ニ準據スヘシ

第五十一條　林野整理支局長ハ部下ノ官吏ヲシテ少ナクトモ毎月一回各調査區ヲ巡回セシメ調査員ノ監督ヲ爲スヘシ

前項監督ニ關スル規定ハ林野整理支局長之ヲ定メ農商務大臣ノ認可ヲ受クヘシ

第五十二條　林野整理支局長ハ第十二條第一項ノ書類ヲ檢閲シ調査不備ト認ムル事項アルトキハ其再調査ヲ爲スヘシ

但直ニ決定シ得ヘキモノハ此限ニアラス

前項ノ再調査ハ前調査ニ干與セサル部下ノ官吏ニ命スヘシ

第五十三條　林野整理支局長ハ處分調査ノ結了シタルモノニ就テハ毎月一回要存置不置存置區別總括表ヲ調製シ農商務大臣ニ進達シテ存廢區別及見積價格ノ認可ヲ受クヘシ

要存置不要置存置區別總括表ノ樣式ハ第十二條ノ要存置不要存置林野區別表ヲ準用スヘシ

第九章　雜則

第五十四條　調査員ハ境界査定、實測及産物ノ材積、數量調査ノ爲メ必要ナル場合ニ限リ國有林野ノ産物ヲ斫伐又ハ採

取スルコトヲ得

前項ニ依リ斫伐又ハ採取シタル産物ハ直ニ當該小林區署長ニ引渡スヘシ

第五十五條　調査員ハ境界査定又ハ實測ノ爲メ國有ニ屬セサル支障木竹ヲ斫伐スルノ必要アルトキハ豫メ其旨ヲ所有者ニ通知スヘシ

前項ノ場合ニ於テ所有者ヨリ補償ヲ求ムルトキハ其事件ヲ當該小林區署長ニ移ヘシ

第五十六條　調査員大林區署職員ノ立會ヲ必要ト認ムルトキハ其事由ヲ記シ林野整理支局長ニ請求スヘシ

第五十七條　調査員ハ野帳ヲ携帶シ境界査定、實測及産物ノ材積、數量調査等實地ニ於テ調査シタル事項ヲ記入スヘシ

野帳ノ樣式ハ林野整理支局長適宜之ヲ定ムヘシ

第五十八條　調査員ハ一調査區ノ調査終了後野帳ヲ取纏メ之ヲ林野整理支局ニ差出スヘシ

前項ノ野帳ハ其處分完結迄之ヲ林野整理支局ニ保存スヘシ

◉國有林野及産物賣拂代金延納ノ件

明治三十二年九月　勅令第三百八十四號

於國有林野及産物賣拂代金延納ノ件ヲ裁可シ茲ニ之ヲ公布セシム

國有林野又ハ其ノ産物ノ賣拂代金一口五百圓以上ナル場合ニ限リ國債證券及地方債證券ヲ擔保トシテ提供セシメ一箇年以内ノ延納ヲ許可スルコトヲ得但シ公共團體若クハ社寺ニ對シテハ二箇年以内ノ延納ヲ許可スルコトヲ得

◉國有林野及産物賣拂代金延納規則

明治三十二年十一月　農商務省令第三十號

國有林野及産物賣拂代金延納規則左ノ通相定ム

國有林野及産物賣拂代金延納規則

第一條　國有林野又ハ其ノ産物賣拂代金ハ分割シテ之ヲ數回ニ納付セシムルコトヲ得

第二條　隨意契約ニ依リ國有林野又ハ其ノ産物ノ賣拂ヲ爲ス場合ニ於テ代金ノ延納ヲ出願セントスル者ハ延納期間ヲ記載シタル願書ヲ特賣願書ニ添附スヘシ

國有林野ノ賣拂ニハ特賣ノ揭示ニ延納ノ最長期間ヲ示スヘシ

第三條　國有林野又ハ其ノ産物ノ公賣ヲ行フ場合ニ於テ賣拂代金ノ延納ヲ許可セントスルトキハ公賣ノ公告ニ其ノ最長期間ヲ示スヘシ

第四條　賣拂代金延納ヲ許可シタルトキハ代金額ニ相當スル擔保ヲ徵收スヘシ此ノ場合ニ於テハ契約保證金トシテ徵收シタル公債證書ハ之ヲ擔保ニ充當ス

擔保品ノ價格ハ時價ニ對シ一割ヲ減シテ算定スヘシ

時價ノ低落ニ依リ擔保ノ不足ヲ生シタルトキハ前項ニ準シテ之ヲ追徵スヘシ

第五條　擔保ヲ徵收シタルトキハ物件ノ引渡ヲ爲スヘシ

第六條　第一條ノ場合ニ於テ賣拂代金ノ一部ヲ納付スルニ當タリ其ノ殘額ニ相當スル擔保ヲ納付シタルトキハ既納ノ擔保ハ之ヲ還付スヘシ

◉國有林野及産物賣拂代金延納ニ關スル擔保取扱方

明治三十二年十一月
農商務省訓令第四十六號　大林區署　林野整理支局

國有林野及産物賣拂代金延納ニ關スル擔保取扱方左ノ通心得ヘシ

第一條　國有林野又ハ其ノ産物賣拂代金延納ノ擔保トシテ徵收シタル國債證券及地方債證券ハ明治二十六年（九月）大藏省令第二十號保管物取扱規程ニ依リ之ヲ取扱フヘシ

第二條　記名式ノ證券ヲ擔保トシテ徵收シタルトキハ其ノ旨ヲ債務者ニ通知スヘシ

第三條　記名式ノ證券ヲ擔保トシテ徵收シタルトキハ賣却及記名書換手續履行ノ委任狀ヲ添付セシメ若シ他人ノ證券ナルトキハ尙左記書式ノ承諾書ヲ添附セシムヘシ

第四條　買受代金ヲ完納シタルトキハ擔保ヲ還附スヘシ

買受人代金ヲ完納セサルトキハ擔保品ヲ賣却シ剩餘ハ之ヲ還附シ不足ハ追徵スヘシ

第五條　分割シテ數回ニ賣拂代金ヲ納付セシムル場合ト雖買受人ノ請求アルトキハ最後ノ納期マテ代金ノ徵收ヲ猶豫スヘシ此ノ場合ニ於テハ滯納期間ニ對シ法定利息ヲ請求スルコトヲ妨ケス

買受人前項ノ請求ヲ爲ササルトキハ各納期ニ於テ納付スヘキ金額ニ充當スル爲擔保品ノ全部又ハ一部ヲ賣却シ其ノ代金中ヨリ納付金額及賣却費用ヲ控除シ剩餘ハ之ヲ供託スヘシ

第六條　擔保品ヲ賣却スルトキハ明治二十三年（十月）農商務省訓令第五十八號ニ準據スヘシ

（書式）

C
印紙

承諾書

一何何證券何號何番何圓券　一枚

一何何證券何號何番何圓券　一枚

（此ノ如ク一枚毎ニ列記シ合計ヲ附スヘシ尤證券種類記號額面同一ニシテ番號ノ順ヲ逐フヘキモノハ數枚ヲ併セテ何番ヨリ何番マテ何枚ト記載スルモ妨ケナシ）

右拙者記名ノ何何證券ヲ何府何縣何郡何町何村何番地何某ヨリ明治三十二年（十一月）農商務省令第三十號國有林野及產物賣拂代金延納規則ニ依リ何何賣拂代金延納ノ擔保トシテ差出候ニ付テハ同人違約等ノ場合ニハ賞詞ニ於テ處分セラレ候トモ決シテ異議無之候依テ別紙賣却及記名書換手續履行ノ委任狀相添ヘ承諾書差出候也

年　月　日

住所

氏名　㊞

當該官廳長官氏名宛（又ハ契約擔任官吏）

第四章　官有財産

◉官有財産管理規則

明治二十三年十一月
勅令第二百七十五號

朕官有財産管理規則ヲ裁可シ茲ニ之ヲ公布セシム

官有財産管理規則

第一條　此ノ規則ニ於テ官有財産ト稱スルハ國ノ所有ニ屬スル土地、森林、原野、營造物、家屋、船舶及其ノ附屬物トス
第二條　官有財産ハ主管ノ各省大臣之ヲ管理ス
第三條　官有財産ノ賣拂、讓與、交換及貸付ハ特別ノ規定アルモノヲ除ク外總テ此ノ規則ニ依ルヘシ
第四條　官有財産賣拂代金ハ其ノ財産引渡ノ際一時ニ納付セシムヘシ
第五條　官有財産ヲ貸付スルトキハ其ノ貸付料ヲ徴收スヘシ但シ公益ノ爲官有財産ヲ貸付シ又ハ森林經濟ノ爲森林ヲ貸付スルトキハ別ニ主管大臣ノ定ムル所ノ規則ニ依ル
第六條　官有財産ノ貸付料ハ每年前納セシムヘシ若シ前納スル能ハサルトキハ相當ノ保證ヲ出サシムヘシ
貸付財産ノ修理其ノ他ノ費用ヲ負擔スル方法ハ貸付契約ヲ爲スヘキ之ヲ定ムヘシ
第七條　官有財産ノ貸付ハ左ノ期限ヲ超ユルコトヲ得ス
第一　樹木培養ニ供スル土地ハ八十年以內
第二　農工其ノ他ノ營業及住居ニ供スル土地ハ三十年以內
第三　土地森林ノ使用權ハ十五年以內
第四　右ニ揭ケサル物件ハ三年以內
第八條　官有財産ノ貸付期限中政府ニ於テ之ヲ國ノ使用ニ供スルノ必要アルトキハ貸付ノ契約ヲ解キ之ヲ返還セシム

ヘシ

前項ノ場合ニ於テ借受人ハ其ノ直接ニ受ケタル損害ニ付償賠ヲ求ムルコトヲ得

第九條　官有財産ノ借受人ニシテ主管大臣ノ許可ヲ得スシテ其ノ財産ノ原形ヲ變シ若クハ故意怠慢ニ由リ之ヲ荒廢ニ歸シ又ハ毀損亡失シタルトキハ主管大臣ハ其ノ損失ヲ賠償セシムヘシ

第十條　官有財産ノ借受人ハ主管大臣ノ許可ヲ得ルニアラサレハ其ノ財産ヲ他人ニ轉貸スルコトヲ得ス

第十一條　官有財産ヲ以テ他人ノ所有物ト交換スルコトヲ得ルハ同一種類ノ財産超シテ少クトモ評定價格相均キモノニ限ル

森林、原野、田畑ハ同一種類ノ財産ト見做スコトヲ得

營造物、家屋、船舶及其ノ附屬物ハ他人ノ所有物ト交換スルコトヲ得

第十二條　府縣郡市町村公共ノ道路、公園、市場、河川竝本數、堤塘、溝渠等ノ用ニ供スル爲官有ノ土地森林ヲ必要トスルトキハ主管大臣ニ於テ之ヲ其ノ府縣郡市町村ニ讓與スルコトヲ得

第十三條　府縣郡市町村ニ於テ新ニ道路、公園、市場、河川竝本數、堤塘、溝渠等ヲ開設シ爲ニ不用ニ歸シタル官有ノ舊同種類ノ土地ハ內務大臣ニ於テ其ノ府縣郡市町村ニ讓與スルコトヲ得但シ官林內若クハ官廳使用地內ニ包含セルモノ又ハ他ノ官有財産保護上離脫シ難キモノハ此ノ限ニアラス

第十四條　官有財産ヲ賣拂貸付若クハ交換スル場合ニ於テ其ノ財産ヲ管理シ若クハ其ノ取扱ヲ爲ス官吏ハ之ヲ買受ケ又ハ自己ノ所有物ト交換スルコトヲ得ス

第十五條　此ノ規則施行ノ前ニ官有財産ノ賣拂若クハ貸付ノ契約ヲ爲シタルモノハ其契約ノ滿期マテ總テ舊契約ニ依ルヘシ

貸付ノ期限ヤキモノハ此ノ規則施行ノ日ヨリ三箇年以內ニ於テ此ノ規則ニ依リ更ニ契約ヲ爲スヘシ

第十六條　各省大臣ハ每年其ノ年三月三十一日ニ現在スル所管官有財産ノ目錄ヲ調製シ其ノ年開會ノ帝國議會ニ報

告ノ手續ヲ爲スヘシ但シ國防用防禦營造物ハ此限リニアラス（三十四年勅令五六號ヲ以テ本項追加）

第十七條　各省大臣ハ每會計年度開ニ於ケル所管官有財産ノ增減異動報告書ヲ調製シ翌年度開會ノ帝國議會ニ報告ノ手續ヲ爲スヘシ但シ國防用防禦營造物ハ此限リニアラス（三十四年勅令五六號ヲ以テ本項追加）

第十八條　第十六條ノ目錄及第十七條ノ報告書ハ其ノ事由ニ依テ區別シ左ノ事項ヲ示スヘシ

第一　買入ニ係ルモノハ其ノ代價

第二　賣拂ニ係ルモノハ各區ニ於テ定メタル最低賣價、實際ノ賣拂代價及目錄價格アルモノハ其ノ價格

第三　讓與交換又ハ亡失毀損等ニ係ルモノハ其ノ目錄價格

第四　交換ニ係ルモノハノ其交換ニ由テ得タル財産

第五　買入又ハ賣拂ノ契約ニ特別ノ條件アルモノハ其ノ條件

第十九條　此ノ規則第十六條ニ揭クル官有財産ノ目錄ニシテ第一回ノモノハ明治二十四年三月三十一日ノ現在高ヲ以テ同年六月三十日マテニ之ヲ調製スヘシ但シ調査未濟ノ官有財産ハ調査ヲ了ルマテ其ノ概算ヲ目錄ニ揭クヘシ

第二十條　此規則ハ明治二十四年四月一日ヨリ施行ス

第十七類　交通

第十七類　交通

第一篇　郵便ニ關スル諸法規

第一章　郵便

◉郵便法　明治三十三年三月法律第五十四號

朕帝國議會ノ協賛ヲ經タル郵便法ヲ裁可シ玆ニ之ヲ公布セシム

郵便法

第一條　郵便ハ政府之ヲ管掌ス

第二條　何人ト雖信書ノ送達ヲ營業ト爲スコトヲ得ス
運送營業者及其使用人ハ其ノ運送方法ニ依リ他人ノ爲ニ信書ノ送達ヲ爲スコトヲ得ス但シ貨物ニ添附スル無封ノ通狀又ハ送狀ハ此ノ限ニ在ラス

第三條　運送營業者ハ郵便官署ノ要求アルトキハ其ノ運送方法ニ依リ郵便物ノ運送ヲ拒ムコトヲ得ス此ノ場合ニ於テ郵便官署ハ相當ノ運送料金ヲ支給ス

第四條　職務執行中ノ郵便逓送人郵便集配人及郵便專用車馬等ハ道路ニ障碍アリテ通行シ難キ場合ニ於テ壞壁又ハ欄柵ナキ宅地田畑其ノ他ノ場所ヲ通行スルコトヲ得此ノ場合ニ於テ郵便官署ハ被害者ノ請求ニ因リ其ノ損害ノ賠償ヲ爲スヘシ

第五條　職務執行中ノ郵便逓送人郵便集配人及郵便專用舟車馬等事故ニ遭遇シタル場合ニ於テ郵便逓送人郵便集配人又ハ郵便吏員ヨリ助力ヲ求メラレタル者ハ正當ノ事由ナクシテ之ヲ拒ムコトヲ得ス此ノ場合ニ於テ郵便官署ハ助力

者ノ請求ニ因リ相當ノ報酬ヲ爲スヘシ

第六條　職務執行中ノ郵便逓送人郵便集配人及郵便専用舟車馬等ニ對シテハ渡津、運河、道路、橋梁其ノ他ノ場所ニ於ケル通行錢ヲ請求スルコトヲ得ス

職務執行中ノ郵便逓送人郵便集配人ハ何時ニテモ渡津ノ出船ヲ求ムルコトヲ得

第七條　郵便専用ノ物件及現ニ郵便ノ用ニ供スル物件ハ之ヲ差押ヘ又ハ之ヲ差押フルコトヲ得ス

郵便専用ノ物件ハ何等ノ賦課ヲ受クルコトナシ

郵便物其ノ取扱ニ必要ナル物件ハ海損ヲ分擔セス

第八條　郵便官署ハ郵便物ノ逓送中又ハ其ノ發送ノ準備完了ノ後ニ限リ其ノ差押ヲ拒ムコトヲ得

第九條　郵便物檢疫ヲ受クヘキ場合ニ於テハ他ノ物件ニ先チテ直ニ檢疫ヲ受ク

第十條　郵便取扱ニ關シ無能力者ノ郵便官署ニ對シテ爲シタル行爲ハ能力者ノ爲シタルモノト看做ス

第十一條　郵便官署ハ郵便物又ハ郵便ニ依ル取立金ノ受取人ノ眞偽ヲ調査スル爲受取人ヲシテ必要ナル證明ヲ爲サシムルコトヲ得

第十二條　郵便物ハ命令ヲ以テ定ムル場合ヲ除クノ外其ノ宛所ニ配達ス

第十三條　郵便物ハ命令ヲ以テ定ムル場合ニ限リ差出人ノ請求ニ因リ之ヲ還付スルコトヲ得

第十四條　宛所ニ配達シ又ハ受取人ニ交付スルコト能ハサル郵便物ハ差出人ニ還付ス其ノ差出人ニ還付スルコト能ハサルモノハ主務大臣ノ指定シタル郵便官署ニ於テ之ヲ開披スルコトヲ得

第十五條　前條ニ依リ開披シタル郵便物ニシテ倘配達還付ヲ爲スコト能ハサルモノ及郵便ニ依ル取立金ニシテ拂渡ヲ爲スコト能ハサルモノハ之ヲ公示ス

郵便物ニ封入シタル物件ニシテ有價物ニ非サルモノハ其ノ公示ノ日ヨリ六箇月内ニ交付ヲ請求スル者ナキトキハ之ヲ棄却シ其ノ有價物ニシテ滅失若クハ毀損ノ恐アルモノ又ハ其ノ保管ニ過分ノ費用ヲ要スルモノナルトキハ之ヲ賣

却シ其ノ代金ヲ保管ス但シ賣却ニ要スル經費ハ直ニ賣却代金ヲ以テ之ニ充ツルコトヲ得

有價物、賣却代金及郵便ニ依ル取立金ハ公示ノ日ヨリ二箇年間交付ヲ請求スル者ナキトキハ國庫ノ所有ニ歸ス

第十六條　郵便官署ハ郵便物ニ郵便禁制品ヲ封入シ又ハ成規ニ違反シテ差出シタル物件アリト認ムルトキハ差出人ニ其ノ開示ヲ求ムルコトヲ得

差出人其ノ開示ヲ拒ミタルトキハ其ノ取扱ヲ拒絶ス

第十七條　郵便物ハ通常郵便物及小包郵便物トス

第十八條　通常郵便物ノ種類及料金ハ左ノ如シ

第一種	書狀	重量四匁又ハ其ノ端數毎ニ	金三錢
第二種	郵便葉書	一通常葉書	金一錢五厘
		二往復葉書	金三錢
		三封緘葉書	金三錢
第三種	定期刊行物	一毎月一回以上刊行スル	一號一箇重量二十匁又ハ其ノ端數毎ニ 金五厘
		二	二號又ハ二箇以上一束重量廿匁又ハ其ノ端數毎ニ 金一錢
第四種	書籍、印刷物、營務用書類、寫眞書、畫圖、商品見本及雛形、博物學上ノ標本		重量三十匁又ハ其ノ端數毎ニ 金二錢
第五種	農產物種子		重量三十匁又ハ其ノ端數毎ニ 金一錢

前項各種ニ該當セサル物件及該當スルモ封緘シタルモノハ第一種郵便物ト同一ノ取扱ヲ爲ス

異種ノ郵便物ヲ合裝シタルモノハ其ノ種類中ノ最高料金ヲ納付スヘキ郵便物ト同一ノ取扱ヲ爲ス但シ第二種郵便物ヲ他種ノ郵便物ト合裝スルトキハ第一種郵便物ト同一ノ取扱ヲ爲ス

郵便業者ノ表面又ハ第三種乃至第五種ノ郵便物ニ通信又ヲ記載シタルモノハ第一種郵便物ト同一ノ取扱ヲ爲ス

第十九條　小包郵便物ノ料金竝郵便物ノ特殊取扱ニ關スル料金ハ命令ノ定ムル所ニ依ル

第二十條　書狀ハ小包郵便物ト爲シ又ハ小包郵便物ニ合裝スルコトヲ得但シ無封ノ添狀又ハ送狀ハ此ノ限ニ在ラス

第二十一條　郵便物ト爲スヘキ定期刊行物ハ主務官署ノ認可ヲ受ケタルモノニ限ル

第二十二條　郵便禁制品ノ種類及郵便物ノ容積、重量、包裝等ニ關スル制限ハ命令ノ定ムル所ニ依ル

第二十三條　受取人ハ郵便料ヲ完納シタル郵便物ノ受取ヲ拒ムコトヲ得ス

差出人ハ還付郵便物ノ受取ヲ拒ムコトヲ得ス

第二十四條　郵便ニ關スル既納及過納ノ料金ハ命令ヲ以テ定ムル場合ヲ除クノ外之ヲ還付セス

第二十五條　命令ヲ以テ定ムル場合ヲ除クノ外郵物料未納又ハ不足ノ郵便物ハ受取人其ノ不納額二倍ノ料金ヲ納付シテ之ヲ受取ルコトヲ得其ノ納付シ差出人ニ還付シ差出人ヨリ之ヲ徵收ス

第二十六條　郵便ニ關スル料金納付ノ義務ハ其ノ納付スヘキ日ヨリ六箇月内ニ納付ノ告知ヲ受ケサルニ因リテ消滅ス

第二十七條　郵便ニ關スル料金ノ不納金額ハ郵便官署ニ於テ國稅滯納處分ノ例ニ依リ之ヲ徵收ス

前項ノ不納金額ニ付郵便官署ハ國稅ニ次キ先取特權ヲ有ス

第二十八條　郵便、郵便爲替、郵便貯金、電信、電話ノ事務ニ關スル郵便物ハ無料ト爲スコトヲ得

第二十九條　郵便ニ關スル料金ハ命令ヲ以テ定ムル場合ヲ除クノ外郵便切手其ノ他郵便料金ヲ表彰スヘキ證票ヲ以テ納付スヘシ

第三十條　郵便切手其ノ他郵便料金ヲ表彰スヘキ證票ハ政府之ヲ發行ス

第三十一條　郵便切手其ノ他郵便料金ヲ表彰スヘキ證票ノ汚疵毀損シタルモノハ其ノ效用ヲ失フ

第三十二條　成規ノ手續ヲ經テ郵便物又ハ郵便ニ依ル取立金ヲ交付シタルトキハ正當ノ交付ヲ爲シタルモノト看做ス

第三十三條　成規ニ依リ差出シタル郵便物ノ取扱ニ關シ郵便官署ハ左ノ場合ニ限リ其ノ損害ヲ賠償ス

一　書留郵便物ヲ亡失シタルトキ

二　小包郵便若クハ價格表記郵便物ヲ亡失又ハ毀損シタルトキ

三　郵便ニ依ル取立金ノ證券ヲ亡失シ又ハ其ノ效力ヲ失ハシメタルトキ

賠償金額ハ命令ノ定ムル所ニ依ル

第三十四條　郵便物交付ノ際外部ニ破損ノ痕跡ナク且重量ニ變爲ナキトキハ損害ナキモノト看做ス

第三十五條　第三十三條ノ場合ト雖左ノ事項ニ該當スルトキハ損害賠償ノ限ニ在ラス

一　差出人又ハ受取人ノ過失ニ因リタルトキ

二　不可抗力ニ因リタルトキ

三　其ノ郵便物ノ性質又ハ瑕疵ニ因リタルトキ

第三十六條　郵便物ノ差出人又ハ受取人ハ其ノ郵便物ニ損害アリト認ムルトキハ其ノ受取ヲ拒ムルコトヲ得但シ郵便物受取ノ後ハ異議ヲ申立ツルコトヲ得ス

第三十七條　第三十三條ニ依ル損害賠償ハ差出人又ハ其ノ承諾ヲ得タル受取人之ヲ請求スルコトヲ得

第三十八條　本法ニ依ル損害賠償又ハ報酬ノ請求權ハ主務大臣ノ指定シタル郵便官署ニ對シ左ノ期間内之ヲ行ハサルニ因リテ消滅ス

一　第四條ニ依ル賠償及第五條ニ依ル報酬ハ其ノ事實アリタル日ヨリ三箇月

二　第三十三條ニ依ル賠償ハ郵便物差出ノ日ヨリ二箇年

第三十九條　郵便官署ノ損害賠償又ハ報酬ニ關スル決定ニ對シ不服アル者ハ其ノ通知ヲ受ケタル日ヨリ三箇月以内ニ民事訴訟ヲ提起スルコトヲ得

第四十條　郵便官署ニ於テ損害賠償ヲ爲シタル後其ノ郵便物ヲ發見シタルトキハ之ヲ其ノ賠償受領者ニ通知スヘシ此ノ場合ニ於テ賠償受領者ハ其ノ通知ヲ受ケタル日ヨリ六箇月以内ニ賠償金ノ全部又ハ一部ヲ返付シテ其ノ郵便物ノ

交付ヲ請求スルコトヲ得

第四十一條　第二條ニ違反シタル者ハ二月以上二年以下ノ重禁錮ニ處シ五圓以上五十圓以下ノ罰金ヲ附加ス

前項ノ場合ニ於テ收得シタル金錢物品ハ之ヲ沒收シ既ニ消費又ハ讓渡シタルモノハ其ノ金額又ハ代價ヲ追徵ス

第四十二條　第三條ニ違反シタル者ハ十圓以上千圓以下ノ罰金ニ處ス

第四十三條　第四條ノ場合ニ於テ正當ノ事由ナクシテ助力ヲ拒ミ又ハ第五條ノ場合ニ於テ通行錢ヲ強要シ若クハ正當ノ事由ナクシテ渡津ノ出船ヲ拒ミ又ハ第二十三條ニ違反シテ郵便物ノ受取ヲ拒ミタル者ハ科料ニ處ス

第四十四條　郵便官署ノ取扱中ニ係ル信書ノ祕密ヲ侵シタル者ハ一月以上一年以下ノ重禁錮ニ處シ二十圓以下ノ罰金ヲ附加ス

郵便事務ニ從事スル者前項ノ所爲アリタルトキハ本刑ニ一等ヲ加フ

第四十五條　郵便禁制品ヲ郵便物トシテ差出シタル者ハ五十圓以下ノ罰金ニ處シ其ノ物件ヲ沒收ス

本條ノ罪ハ被害者ノ告訴ヲ待テ之ヲ論ス

第四十六條　第二十條ニ違反シタル者ハ十圓以下ノ罰金ニ處ス

第四十七條　不正ノ手段ヲ以テ郵便ニ關スル料金ヲ免レ又ハ免レムトシタル者ハ百圓以下ノ罰金ニ處ス

郵便事務ニ從事スル者前項ノ所爲アリタルトキハ本刑ニ一等ヲ加フ

第四十八條　帝國政府及郵便聯合條約國政府ノ發行スル郵便切手其ノ他郵便料金ヲ表彰スヘキ證票ヲ僞造變造シ又ハ其ノ情ヲ知テ之ヲ使用シタル者ハ一年以上五年以下ノ重禁錮ニ處シ五圓以上五十圓以下ノ罰金ヲ附加ス

前項ノ郵便切手其ノ他郵便料金ヲ表彰スヘキ證票ハ之ヲ沒收ス

第四十九條　帝國政府及郵便聯合條約國政府ノ發行スル郵便切手其ノ他郵便料金ヲ表彰スヘキ證票ヲ再ヒ使用シタル者ハ二十圓以下ノ罰金ニ處ス

第五十條　郵便事務ニ從事スル者郵便官署ノ取扱中ニ係ル郵便物ニ使用シタル郵便切手其ノ他郵便料金ヲ表彰スヘキ證票ヲ剝脫切取シタルトキハ三圓以上三十圓以下ノ罰金ニ處ス其ノ未タ消印ヲ爲ササルモノニ關シテハ刑法竊盜ノ罪ニ照シテ處斷ス

第五十一條　郵便事務ニ從事スル者郵便官署ノ取扱中ニ係ル郵便物ヲ竊取シタルトキハ刑法竊盜ノ例ニ照シ一等ヲ加フ

第五十二條　郵便官署ノ取扱中ニ係ル郵便物ヲ正當ノ事由ナクシテ開披、毀損、隱匿若クハ抽棄シタル者又ハ受取人ニ非サル者ニ交付シ若クハ情ヲ知テ之ヲ受取リタル者ハ一月以上二年以下ノ重禁錮ニ處シ二十圓以下ノ罰金ヲ附加ス

郵便事務ニ從事スル者前項ノ所爲アリタルトキハ本刑ニ一等ヲ加フ

第五十三條　正當ノ事由ナクシテ郵便物ノ取扱ヲ遲延シ若クハ其ノ途ヲ遲延セシメタル者又ハ重大ナル過失ニ因リ郵便物ヲ失ヒタル者ハ四圓以上四十圓以下ノ罰金ニ處ス

第五十四條　郵便專用ノ物件其ノ他現ニ郵便ノ用ニ供スル物件ヲ破壞損傷シタル者ハ一月以上五年以下ノ重禁錮ニ處シ五十圓以下ノ罰金ヲ附加ス

第五十五條　第四十七條ヲ除クノ外前數條ニ記載シタル輕罪ヲ犯サムトシテ未タ遂ケサル者ハ刑法未遂犯罪ノ例ニ照シテ處斷ス

第五十六條　郵便物ニ關シ條約ニ別段ノ規定アルモノハ各其ノ規定ニ依ル

附　則

第五十七條　本法ハ明治三十三年十月一日ヨリ之ヲ施行ス

郵便條例中第十二章及第二百四十二條以外ノ條項小包郵便法及郵便聯合國郵便切手類保護法ハ之ヲ廢止ス

第五十八條　本法施行前ニ差出シタル郵便物ニ關シテハ郵便條例及小包郵便法ヲ適用ス

◉郵便規則

明治三十三年九月
遞信省令第四十二號

郵便規則左ノ通相定ム

郵便規則

第一章　郵便物ノ種別
第一節　總則
第二節　通常郵便物
第三節　小包郵便物
第二章　郵便物ノ特殊取扱
第一節　總則
第二節　別配達
第三節　留置
第四節　配達證明
第五節　書留
第六節　價格表記
第七節　代金引換
第八節　現金取立
第九節　約束郵便
第十節　郵便私書函
第三章　郵便物ノ差出

第四章　郵便物ノ配達
第五章　郵便物ノ轉送及還付
第六章　損害賠償及報酬

郵便規則

第一章　郵便物ノ種別

第一節　總則

第一條　左記ノ物件ヲ郵便物禁制品トス

一　公安ヲ妨害シ又ハ風俗ヲ壞亂スヘキ文書、圖畫、其ノ他ノ物件

二　爆發性、發火性又ハ危險性ノ物件其ノ他郵便吏員ニ危害ヲ加ヘ又ハ郵便物ニ損害ヲ與フヘキ物件

第二條　通貨、金銀、寶石、珠玉其ノ他高價ノ物ヲ以ハ價格表記トシテ爲スニ在ラサレハ郵便物トシテ之ヲ差出スコトヲ得ス

第三條　通常郵便物ノ容積ハ其ノ長一尺三寸幅八寸五分厚五寸ヲ限リトシ其ノ重量ハ第三種乃至第五種郵便物ニ在リテハ三百匁商品見本及雛形ニ在リテハ百匁ヲ超過スヘカラス

小包郵便物ノ容積ハ其ノ長幅及厚各二尺ヲ限トシ其ノ幅及厚各五寸以内ノモノハ長三尺ヲ限トシ其ノ重量ハ一貫五百匁ヲ超過スヘカラス

第四條　郵便物ノ容積及重量ノ制限ヲ超過シ其ノ他成規ニ違反シテ差出シタル郵便物ハ特ニ規定シタル場合ノ外之ヲ差出人ニ還付ス若其ノ郵便料未納又ハ不足ナルトキハ其ノ不納額ノ二倍ヲ徵收ス

第五條　無料郵便物ハ郵便法第二十八條ニ掲クル區別ニ從ヒ其ノ關係事務ノ名稱ヲ表面ニ記載スヘシ

無料郵便物ノ差出人又ハ受取人カ官署若クハ官吏ナルトキハ其ノ官署名若クハ官職氏名私人ナルトキハ其ノ宿所氏名ヲ外部ニ明記スヘシ

前二項ノ規定ニ反スル郵便物ハ有料郵便物トシテ取扱フ

第六條　無料ノ性質ヲ有セサルモノヲ無料郵便物トシテ差出シタルトキハ差出人ニ還付シ未納額ノ二倍ヲ徴收ス
無料郵便物ニ無料ノ性質ヲ有セサル音信文ヲ記載シ又ハ有料郵便物ヲ添附シタルモノ亦同シ
第七條　郵便ニ關スル料金ノ未納又ハ不足カ郵便局所ノ過失ニ依リタルトキハ其ノ不納額ハ之ヲ徴收セス
第八條　郵便ニ關スル料金ニシテ左ニ記載シタルモノハ其ノ納付人ノ請求ニ依リ郵便切手ヲ以テ之ヲ還付ス
一　郵便局所ノ過失ニ因リ徴收シタル郵便料過徴額及誤納額
二　特殊取扱ノ請求アリタル郵便物ニシテ郵便局所ノ過失ニ依リ其ノ取扱ヲ爲ササリシ場合ニ於ケル特殊取扱ノ料金
三　郵便局所ノ過失ニ依リ普通郵便ニ依リテ到達シ得ヘキ時刻ヨリ遲レテ受取人ニ到達シタル別配達取扱ノ料金
四　亡失又ハ失效ニ依リ損害賠償ヲ爲シタル場合ノ書留郵便物、小包郵便物、假格表記郵便物　現金取立郵便物ノ郵便ニ關スル料金
第九條　前條ノ料金還付ノ請求ハ其ノ料金ヲ納付シタル郵便局所ニ之ヲ爲スヘシ其ノ期間ハ料金納付ノ日ヨリ六十日トス
第十條　第三種乃至第五種郵便物及小包郵便物ハ其ノ外部ニ左記ノ事項ニ限リ之ヲ記入シ又ハ別ニ記載シテ添附スルコトヲ得
一　差出人及受取人ノ宿所氏名
二　差出人及受取人ノ身分、職業、商標等
三　日附及要用、至急、貴酬等ノ慣用語
四　贈呈、納本等ノ慣用語
五　定期刊行物ニ前金切レ又ハ何月何日限リ前金濟了等ノ慣用語
六　送達上必要ナル注意ヲ示ス語辭

前項郵便物ニハ其ノ內部ニ前項各號ノ外尙左ノ事項ニ限リ之ヲ記入シ又ハ別ニ記載シテ添附スルコトヲ得
一　名稱、番號、數量、金額、寸尺、重量
二　定期刊行物、書籍、印刷物、書、畫、圖、業務用書類ニ正誤、注意、點、線、批評ノ類
三　圖、畫及寫眞ニ說明又ハ著色
四　商品見本及雛形、農產物種子及博物學上ノ標本ニ生產地及種類ヲ確知スル爲メ必要ノ事項
五　農產物種子ニ播種ノ時季及說明
前二項以外ノ事項ヲ記入シ又ハ別ニ記載シテ添附シタル郵便物ハ第三種乃至第五種郵便物ノ場合ニ在リテハ第一種郵便物トシテ取扱ヒ小包郵便物ノ場合ニ在リテハ之ヲ差出人ニ還付ス
第十一條　郵便ニ關スル料金納付ノ爲メニ用ヰタル郵便切手其ノ他郵便料金ヲ表彰スヘキ證票ハ郵便局所ニ於テ之ヲ消印ス
第十二條　郵便物ハ其ノ品質、形狀ニ應シ危險、損害若クハ惡臭ヲ防止スルニ足ルヘキ適當ノ包裝ヲ爲スコトヲ要ス
第十三條　特種ノ包裝ニ關スル規定ハ別ニ之ヲ定ム

第二節　通常郵便物

第十四條　書狀トハ全部或ハ幾部ヲ筆記シタルト印刷シタルトニ關セス特定ノ人ニ對スル通信文ニシテ郵便葉書ニ依ラサルモノヲ云フ
第十五條　郵便葉書ハ其ノ表面ニ左記ノ事項ニ限リ之ヲ記載スルコトヲ得
一　差出人及受取人ノ宿所氏名、身分、職業及商標等
二　日附及要用、至急、貴酬等ノ慣用語
郵便葉書ハ原形ノ儘使用シ契約書、委任狀若クハ受領證等ト爲サムカ爲メ收入印紙ヲ裏面ニ貼附スル場合ヲ除クノ外何等ノ物品ト雖添附スルヲ得ス

前二項ノ規定ニ違反シタル郵便業書ハ第一種郵便物ト同一ノ取扱ヲ爲ス

第十六條　往復業書ニ依ル返信ノ際發信ニ使用シタル部分ヲ除去セサルトキハ郵便局所ニ於テ之ヲ除去ス

第十七條　郵便業書ノ料額印面ヲ汚斑シタルモノハ之ト同額ノ郵便切手ヲ貼附スルニ依リ郵便業書ノ效力ヲ有ス

第十八條　政府ノ發行スル通常業書ト同一ノ寸法及紙質ニシテ之ト同一ノ位置ニ「郵便業書」ノ文字ヲ印刷シ且之ト同額ノ郵便切手ヲ貼附シタル私製業書ハ通常業書ト看做ス

私製業書ニシテ前項規定ニ違反シタルモノハ第一種郵便物ト同一ノ取扱ヲ爲ス

第十九條　第三種郵便物ト爲スヘキ定期刊行物ノ認可ニ關スル規定ハ別ニ之ヲ定ム

第二十條　定期刊行物ハ其ノ刊行物初頁上部ニ其ノ名稱、發行期日、回數、通號番號、發行年月日及第三種郵便物認可ノ文字ヲ印刷スヘシ但シ郵便物認可ノ文字、次頁以下ハ上部ニ其ノ名稱又ハ略記號、發行年月日ノミヲ印刷スルコトヲ得

冊子トナシタル刊行物ハ最初及最終ノ頁面ノミニ印刷スルコトヲ得

第二十一條　定期刊行物ハ本紙ノ重量ニ超過セス本紙ト同性質ノ記事、廣告又ハ書畫、圖、ヲ印刷シ之ニ本紙ノ名稱、番號竝ニ發行ノ年月日及附錄ノ文字ヲ記入シ且冊子ト爲ササルモノニ限リ附錄トシテ之ヲ其ノ本紙ニ添附スルコトヲ得

第二十二條　緊急時事ヲ報道スル爲メ臨時ニ刊行スル定期刊行物ノ號外ハ定期刊行物ト同一ノ取扱ヲ爲ス

定期刊行物ノ號外ハ之ニ本號ノ名稱、發行ノ年月日、何年何月何日第三種郵便物認可及號外ノ文字ヲ記入スヘシ

第二十三條　定期刊行物ニハ其ノ發行者ニ於テ其ノ記事ニ關スル物品ニシテ本紙ノ重量ヲ超過セサルモノニ限リ之ヲ綴込又ハ貼附スルコトヲ得

第二十四條　印刷物ニハ其ノ發行者ニ於テ其ノ記事ニ關スル物品ニシテ其ノ印刷物ノ重量ヲ超過セサルモノニ限リ綴込又ハ貼附スルコトヲ得

第二十五條　營業用書類トハ全部若クハ一部ヲ筆書シタル各種ノ文書ニシテ特定ノ人ニ對スル通信文ノ性質ヲ有セサルモノヲ云フ

前項ノ郵便物ニハ其ノ外部ニ差出人又ハ受取人ノ營業名及其ノ表面ニ商品見本又ハ雛形ノ文字ヲ記載スヘシ

第三節　小包郵便物

第二十六條　寫眞、書、畫、圖及博物學上ノ標本ハ掛軸、扁額トナス等裝師又ハ作爲ヲ加ヘサルモノヲ云フ

第二十七條　商品見本及雛形ハ見本又ハ雛形トシテ其ノ性質又ハ形狀ヲ示スニ足ルヘキ箇數又ハ分量ヲ限リ其ノ營業者ト往復スルモノヲ云フ

第十二條　小包郵便物ノ料金ハ左ノ如シ

内地小包郵便料

二百匁マテ	四百匁マテ	六百匁マテ	八百匁マテ	一貫匁マテ	一貫二百五十匁マテ	一貫五百匁マテ	
十里マテ	五錢	七錢	九錢	十一錢	十三錢	十五錢	十七錢
百里マテ	八錢	十二錢	十六錢	二十錢	二十四錢	二十八錢	三十二錢
百里以外	十六錢	二十四錢	三十二錢	四十錢	四十八錢	五十六錢	六十四錢

内地臺灣間小包郵便料

二百匁マテ	四百匁マテ	六百匁マテ	八百匁マテ	一貫匁マテ	一貫二百五十匁マテ	一貫五百匁マテ	
百里マテ	十六錢	二十四錢	三十二錢	四十錢	四十八錢	五十六錢	六十四錢
百里以外	三十二錢	四十八錢	六十四錢	八十錢	九十六錢	一圓十錢	一圓二十六錢

第二十九條　小包郵便物ハ引受ノ際差出人ニ該郵便物ノ受領證ヲ交付シ該郵便物ノ配達又ハ還付ノ際受取人又ハ差出人ヨリ該郵便物ノ受領證ヲ差出サシム

第三十條　小包郵便物ヲ還付シ又ハ同一郵便物區外ヘ轉送スルトキハ其ノ還付又ハ轉送ノ里程ニ從ヒ更ニ郵便料ヲ徵

取ス

第三十一條　小包郵便物ノ郵便料ハ前納ニ限ル但シ該郵便物ヲ還付シ又ハ同一郵便區外ヘ轉送スル場合ハ後納トス此ノ場合ニ於テ還付料及差出人ノ請求ニ依ル轉送料ハ差出人ヨリ徵收シ受取人ノ請求ニ依ル轉送料ハ受取人ヨリ徵收ス

第三十二條　小包郵便物ノ差出人ハ其ノ郵便物差出ノ際名宛地ノ郵便局ニ於テ配達ヲ途クル能ハサル場合ニ於ケル該郵便物ノ轉送又ハ還卻ノ處分ニ付豫メ請求ヲ爲スコトヲ得

第三十三條　小包郵便物ノ受取人ハ該郵便物ノ轉送ヲ名宛地ノ郵便局ニ請求スルコトヲ得

第二章　郵便物ノ特殊取扱

第一節　總則

第三十四條　特殊ノ取扱ヲ要スル郵便ニ關スル料金ハ特別ノ規定アル場合ノ外凡テ前納トス

第三十五條　郵便物ノ特殊ノ取扱ニ要スル料金ハ左ノ如シ

一　別配達料　一箇ニ付　（市内ハ金十錢　市外ハ金三十錢　他ノ郵便區内ニ配達スルトキハ差出人指定ノ配達局ト名宛地所轄ノ郵便局トノ里程ニ應シ別ニ一里迄毎ニ金十五錢加徵ス　郵船料ハ市内市外ニ拘ラス別ニ其ノ實費額ヲ受取人ヨリ徵收ス　受取人之ヲ納付セサルトキハ差出人ヨリ追徵ス）

二　留置通知料　一箇ニ付　金三錢

三　配達證明料　一箇ニ付　金三錢

四　書留料　一箇ニ付　金七錢　（表記金額十圓迄ハ金十五錢十圓以上ハ其ノ超過シタル額ニ對シ十圓毎ニ金五錢）

五　價格表記料　四年逓信省令第五六號ヲ以テ本項改正）

六　代金引換料　一口ニ付　金五錢

外ニ取立金逓達料トシテ其ノ引換金額十圓迄ハ金五錢十圓以上百圓迄ハ金十五錢百圓以上三百四圓迄ハ其ノ超過シタル額ニ對シ十圓迄毎ニ金四錢百圓以上三百四圓迄ハ其ノ超過シタル額ニ對シ十圓迄毎ニ金三錢

七　現金取立料　一口ニ付　金五錢

外ニ取立金逓達料トシテ代金引換ト同一ノ割合ニ依ル料額

第三十六條　左記ノ郵便物ハ各其ノ下ニ記載セル文字ヲ表面看易キ場所ニ記入スヘシ

一　別配達郵便物　別配達又ハ何局別郵便

二　留置郵便物　留置若クハ何局留置又ハ留置通知

三　配達證明郵便物　配達證明

四　書留郵便物　書留

五　價格表記郵便物　價格表記金何程

六　代金引換委託郵便物　代金引換金何程

第二節　別配達

第三十七條　書留又ハ價格表記ノ通常郵便物及小包郵便物ハ別配達ト爲スコトヲ得

第三十八條　別配達ノ郵便物ハ通常ノ配達時刻ニ拘ラス直ニ特使ヲ以テ之ヲ配達ス

別配達ノ郵便物ニシテ配達ノ際受取人不在其ノ他ノ事故ニ依リ交付スルコト能ハサルトキハ別配達ノ效力ヲ失フ

第三節　留置

第三十九條　留置郵便物ハ差出人指定ノ郵便局所ニ留置キ受取人ノ出頭ヲ待チ之ヲ交付ス

第四十條　留置郵便物ノ差出人ハ留置郵便局所ヨリ其ノ受取人ニ該郵便物到著ノ通知ヲ請求スルコトヲ得

第四十一條　郵便物ノ留置期間ハ三十日トス

交通不便ニシテ其受取人前項ノ期間ニ出頭シ能ハスト認ムル地ニ宛テタル郵便物ニ限リ特ニ其ノ期間ヲ期間ヲ延長スルコトアルヘシ

第四節　配達證明

第四十二條　書留又ハ價格表記ノ通常郵便物及小包郵便物ハ配達證明ト爲スコトヲ得

第四十三條　配達郵便局所ニ於テ配達證明郵便物ノ配達ヲ了シタルトキハ其ノ配達ノ證明書ヲ差出人ニ送付ス

第五節　書留

第四十四條　通常郵便物ハ之ヲ書留ト爲スコトヲ得但シ價格表記ト爲シタルモノハ書留ト爲スコトヲ得ス

第四十五條　書留郵便物ノ受授ニ關シテハ第二十九條ノ規定ヲ準用ス

第六節　價格表記

第四十六條　有價ノ物件ヲ封入シタル郵便物ハ之ヲ價格表記ト爲スコトヲ得ス

價格表記金額ノ制限ハ金千圓トス

第四十七條　價格表記郵便物ノ受授ニ關シテハ第二十九條ノ規定ヲ準用ス

第七節　代金引換

第四十八條　價格表記ノ通常郵便物及小包郵便物ハ代金引換ト爲シ其ノ郵便物ト代金トノ引換ヲ郵便局所ニ委託スルコトヲ得

代金引換郵便ニ依ル金額ノ制限ハ金三百圓トス

第四十九條　代金引換郵便物ハ到著郵便局所ニ留置キ其ノ旨ヲ受取人ニ通知シ受取人ノ出頭ヲ待テ代金ト引換ニ之ヲ交付ス

前項留置ニ關シテハ第四十一條第八十二條ノ規定ヲ準用ス

第五十條　取立郵便局所ニ於テ代金引換郵便物ノ代金ヲ其ノ受取人ヨリ取立テタルトキハ引受郵便局所ハ差出人ニ其ノ旨ヲ通知ス

差出人前項ノ通知ヲ受ケタルトキハ所定ノ期間ニ其ノ通知及該郵便物ノ受領證竝ニ取立金送達料ヲ差出シ之レト引換ニ取立金ノ交付ヲ受クヘシ

第五十一條　代金引換郵便物ノ受領證ヲ亡失シタルトキハ差出人ハ其ノ事由ヲ記載シタル證明書ヲ以テ之ニ代用スルコトヲ得但シ郵便局所ハ相當ノ擔保ヲ供セシムルコトアルヘシ

第五十二條　代金引換郵便物ノ差出人ハ第七十九條郵便物取戻ノ請求ニ關スル料金ト同額ノ料金ヲ前納シテ代金引換ノ取消ヲ請求スルコトヲ得

第八節　現金取立

第五十三條　代金受領證、株式配當券、公債又ハ社債ノ利券、保險掛金受領證ニシテ持參人ニ支拂ハルヘキモノハ現金取立トシテ其ノ金額ノ取立ヲ郵便局所ニ委託スルコトヲ得

現金取立郵便ニ依ル金額ノ制限ハ一口ニ付金三百圓トス

第五十四條　現金取立ハ一口ニ付二通以上ノ證券ヲ委託スルコトヲ得ス但シ同一ノ債權者ヨリ同時ニ取立テ得ヘキモノハ此ノ限ニ在ラス

第五十五條　現金取立ノ委託ヲ爲サムト欲スル者ハ現金取立委託書ト共ニ金額ヲ取立ツヘキ證券ヲ郵便局所ニ差出シ郵便局所ヨリ其ノ受領證ヲ受取ルヘシ

第五十六條　一定ノ期日ニ取立ツヘキ證券ハ債務者所在地ニ逢スヘキ日數ヲ除キ該期日ヨリ早クモ十五日遲クモ五日以前ニ之ヲ委託スヘシ

第五十七條　現金取立郵便ニ依ル證券ヲ債務者ニ呈示ノ際其ノ金額ヲ取立ツルコトヲ得サル場合ニ於テ直ニ其ノ證券ノ還付ヲ望ム者ハ委託書ニ其ノ旨ヲ記入シテ差出スヘシ

第五十八條　現金取立郵便物ノ到著局所ハ債務者ニ委託證券呈示ノ期日ヲ豫告シ該期日ニ債務者ノ居所ニ就テ證券引換ニ其ノ金額ノ支拂ヲ求ム若債務者其ノ居所ヲ移轉シ移轉先同一取立區域内ナルトキハ同樣ノ手續ヲ爲スヘシ

第五十九條　委託ノ證券呈示ノ際債務者ノ支拂ノ担絶ニ依ルニ在ラスシテ其ノ金額ヲ取立ツルコト能ハサルトキハ郵便局所ハ七日以内ノ期間ニ指定ノ郵便局所ニ出頭シテ該金額ノ支拂ヲ爲スヘキ旨ヲ記載シタル告知書ヲ其ノ居所ニ殘置ス但シ第五十七條ニ依ル請求アル場合ハ此ノ限ニアラス

第六十條　委託ノ證券呈示ノ際債務者ノ所在不明ナルトキ若クハ其ノ取立區域外ニ移轉シタルトキ又ハ債務者カ其ノ金額ノ支拂ヲ拒絶シタルトキハ郵便局所ハ委託證券受領證ヲ引換ニ委託ノ証券ヲ差出人ニ還付ス

第六十一條　取立郵便局所ニ於テ委託証券ノ金額ヲ其ノ債務者ヨリ取立タルトキハ引受郵便局所ハ差出人ニ其ノ旨ヲ通知ス

差出人前項ノ通知ヲ受ケタルトキハ所定ノ期間ニ其ノ通知書及委託証券ノ受領証及取立金送達粁ヲ差出シ之ト引換ニ取立金ノ交付ヲ受クヘシ

第六十二條　委託証券ノ受領証亡失ノ場合ニ於ケル証明書発出方ニ關シテハ第五十一條ノ規定ヲ準用ス

第六十三條　現金取立ノ取消ニ關シテハ第五十二條ノ規定ヲ準用ス

第九節　約束郵便

第六十四條　普通郵便ニ依ル定期刊行物及印刷物ニ限リ郵便官署ト特約シテ約束郵便ト爲スコトヲ得

約束郵便トシテ差出ス郵便物ハ他ノ特殊取扱ト爲スコトヲ得ス

約束郵便トシテ差出ス郵便物ニハ別ニ定ムル所ニ依リ約束郵便ノ印章ヲ押捺スヘシ

第六十五條　約束郵便トシテ差出ス郵便物ニハ郵便切手ヲ貼用セス一定ノ期間満了ノ後通貨ヲ以テ其ノ期間内ニ差出シタル郵便物ノ料金ヲ納付スヘシ

第十節　郵便私書函

第六十六條　郵便私書函使用人ハ郵便局所ニ設置シアル郵便私書函ニ依リ何時ニテモ普通郵便ニ依ル料金完納通常郵便物ヲ受取ルコトヲ得

第六十七條　郵便私書函ハ二人以上ノ名義ヲ以テ一個ヲ使用スルコトヲ得

第六十八條　郵便私書函ヲ使用セムト欲スル者ハ當該郵便局所ノ許可ヲ受ケ其ノ定ムル所ニ依リ一年分金五十圓以下ノ郵便私書函料ヲ納ムヘシ

第三章　郵便物ノ差出

第六十九條　普通郵便ニ依ル通常郵便物ハ郵便函ニ差入ルヘシ但シ容積大ナルカ爲メ又ハ箇數多キカ爲メ郵便函ニ差入ルルコト能ハサルモノハ郵便局所ニ差出スヘシ

小包郵便物及特殊ノ取扱ヲ要スル通常郵便物ハ郵便局所ニ差出スヘシ但シ通知ヲ要セサル留置通常郵便物ハ此ノ限ニ在ラス

第七十條　郵便局所内ニ於テ郵便物ノ引受ヲ爲スハ郵便取扱時間中ニ限ル但シ別配達郵便物ハ此ノ限ニ在ラス

第七十一條　郵便物ノ重量ハ其ノ郵便物ニ貼用シタル郵便切手ノ重量ヲモ合算ス

但シ價格表記郵便物ニ使用スル通信省發行ノ封皮ニシテ其ノ表面ニ印刷シアル封皮ノ量目ハ之ヲ算入セス（三十四年逓信省令第五七號ヲ以テ本文追加）

第七十二條　小包郵便料及別配達郵便料ニ關スル里程ハ郵便官署ノ定ムル所ニ依ル

第四章　郵便物ノ配達

第七十三條　深山孤島其ノ他僻隅ノ地ニシテ交通困難ノ場所ニ居住スル者ニ宛タル郵便物ニシテ通常ノ方法ニ依リ配達シ難キモノハ凡テ郵便局所ニ留置キ受取人ノ出頭ヲ待テ之ヲ交付ス差出人ニ郵便物ヲ還付スル場合亦同シ

第七十四條　二名以上ニ宛タル郵便物ハ其ノ内ノ一名ニ配達ス

第七十五條　郵便局所ニ於テ誤テ郵便物ヲ正當受取人ニ在ラサル者ニ配達シタルトキ其ノ配達ヲ受ケタル者ハ遠ニ其ノ事由及居所氏名ヲ記載シタル付箋ヲ爲シ料金ヲ納付スルコトナク再ヒ郵便ニ差出スカ又ハ郵便局所ニ屆出ヘシ

前項ノ場合ニ於テ其ノ郵便物ヲ誤テ開披シタルトキハ之ヲ封緘シ又ハ相當ノ手當ヲ爲シ前項ノ手續ヲ爲スヘシ

第七十六條　郵便局所カ郵便物ノ配達又ハ還付ヲ受ケタル者ニ就キ其ノ郵便物ノ封皮及葉書ノ交付ヲ求メ又ハ其ノ郵便物ノ受授ニ關スル狀況ヲ探問スルトキハ之ヲ拒ムヘカラス

第七十七條　正當ノ事由ナクシテ第七十五條ノ手續ヲ爲サス又ハ第七十六條ノ要求ニ應セサル者ハ科料ニ處ス

第五章　郵便物ノ轉送及還付

第七十八條　通常郵便物ノ轉送及還付ハ別ニ料金ヲ徵收セス

第七十九條　郵便物ノ差出人ハ未タ配達ヲ了セサル郵便物ノ名宛變更又ハ取戻ヲ請求スルコトヲ得但シ之カ爲メ事務ニ差支アルトキハ拒絶スルコトアルヘシ

前項ノ請求ヲ爲サムトスル者ハ郵便物差立前ナルトキハ金五錢差立後ニシテ郵便ニ依ルモノハ金八錢電信ニ依ルモノハ取戻ノ請求ニ係ルトキハ金七十錢ヲ前納スヘシ

第八十條　通常郵便物ノ受取人他ノ郵便區内ニ移轉シ其ノ移轉先分明ナルトキハ之ヲ其ノ移轉先ヘ轉送ス

小包郵便物ハ第三十二條又ハ第三十三條ニ依リ差出人又ハ受取人ヨリ其ノ轉送ヲ請求シタルトキニ限リ之ヲ轉送ス

第八十一條　通常郵便物ノ受取人既ニ其ノ宿所ヲ移轉セルトキハ其ノ配達先ニ於テ受取人ノ所在地ヲ集配人ニ明示シ該郵便物ノ轉送ヲ求ムルコトヲ得

其ノ配達ヲ受ケタル後ナルトキハ該郵便物ニ轉送先ヲ記載シタル付箋ヲ爲シ其ノ配達ヲ受ケタル日ヨリ十日以内ニ料金ノ納付ヲ要スルコト無ク再ヒ郵便ニ差出スコトヲ得若其ノ期限經過後郵便ニ差出シタルトキハ新ニ差出シタルモノト看做ス

通常郵便物受取人ノ移轉先不明ニシテ該郵便物ノ還付ヲ爲ス場合亦前二項ニ準ス

第八十二條　郵便物ノ受取人所在不明ナルトキ又ハ郵便料不納ナルニ依リ受取人之カ受取ヲ拒ミタルトキ又ハ留置期間ヲ經過シタルトキハ配達シ能ハサル郵便物トシテ直ニ之ヲ差出人ニ還付ス

小包郵便物ニ關シテハ前項ノ外第三十二條ニ依リ差出人ヨリ豫メ其ノ轉送若クハ棄却ノ請求ヲ爲サス又ハ第三十三條ニ依リ受取人ヨリ轉送ノ請求ヲ爲ササル場合ニ於テ配達ヲ遂ク能ハサルトキハ直ニ之ヲ差出人ニ還付ス轉送ノ請求ヲ爲シタル郵便物ニシテ其ノ請求ニ依リテ配達ヲ遂クル能ハサル場合亦同シ

第六章　損害賠償及報酬

第八十三條　郵便物ニ關スル損害ノ賠償ハ其ノ差立郵便局所所在地ヲ管轄スル一等郵便電信局ニ之ヲ請求スヘシ

郵便法第四條ニ依ル損害ノ賠償ハ損害ヲ生セシメタル郵便遞送人及郵便集配人ノ屬スル郵便局所所在地ヲ管轄スル一等郵便電信局ニ之ヲ請求スヘシ

郵便法第五條ニ依ル報酬ハ助力ヲ求メタル郵便遞送人郵便集配人又ハ郵便吏員ノ屬スル郵便局所所在地ヲ管轄スル一等郵便電信局ニ之ヲ請求スヘシ

第八十四條　郵便物ノ配達又ハ還付ノ際郵便物ニ損害アリト申立タルトキハ申立人ヲシテ其ノ事由ヲ証明セシムヘシ

郵便局ハ郵便法第三十四條ニ依リ損害ナシト看做ストキハ其ノ事由ヲ記載シタル調書ト共ニ再ヒ該郵便物ヲ申立人ニ交付スヘシ

前項郵便物ニシテ損害ナシト看做ス能ハサルトキハ七日ノ期間内ニ申立人ヲ立會ハシメ之ヲ開披シテ損害ノ有無ヲ檢査シ損害ナシト認メタルトキハ其ノ事由ヲ記載シタル調書ト共ニ郵便物ヲ申立人ニ交付シ損害アリト認メタルトキハ申立人ニ於テ其ノ郵便物ノ任意受取方ヲ申出ツル場合ノ外損害調書ヲ作成シ之ヲ損害賠償ノ請求權ヲ有スル者ニ交付ス

第八十五條　前條第二項ノ場合ニ於テ申立人立會ヲ爲ササルトキ其ノ申立人受取人ナルトキハ郵便物ハ直ニ差出人ニ還付ス申立人差出人ナル場合ニ於テハ郵便法第十四條ニ依ル還付シ能ハサル郵便物トシテ之ヲ取扱ノ

第八十六條　郵便物ニ關スル損害ノ賠償ヲ請求スル者ハ其ノ種別、品名、箇數、實價、請求金額其ノ他必要ナル事項及之ヲ請求スル事由ヲ記載シタル請求書ヲ差出スヘシ若前二條ノ場合ニ於ケル損害賠償ノ請求ヲ爲サムトスルトキハ別ニ其ノ調書ヲ添附スヘシ

郵便法第四條ニ依ル損害ノ賠償又ハ第五條ニ依ル報酬ヲ請求スル者ハ其ノ請求金額及之ヲ請求スル事由ヲ記載シタル請求書ヲ差出スヘシ

第八十七條　損害賠償及報酬ノ請求ヲ受ケタル一等郵便電信局ニ於テハ其ノ請求ノ當否及金額ヲ審査シ其ノ決定ヲ請求人ニ通知ス

第八十八條　損害賠償ノ請求ヲ爲シタル者其ノ請求ヲ取消シタル場合ニ於テ郵便物ノ毀損ニ係ル請求ナルトキハ郵便局所ハ直ニ該郵便物ヲ其ノ請求人ニ交付ス

第八十九條　郵便法第三十三條ニ依ル郵便物損害賠償ノ金額ハ左ノ割合ニ依ル

一　書留郵便物亡失ノトキハ一箇ニ付金十圓

二　價格表記郵便物亡失ノトキハ表記金額ノ全額、毀損ノトキハ其ノ表記金額ト殘存價格トノ差額但シ表記金額市場價格ニ超過スルトキハ市場價格ニ依リ算定ス此ノ場合ニ於ケル市場價格ハ引受當時ニ於ケル引受郵便局所所在地ノ價格ニ依ル

三　小包郵便物亡失又ハ毀損ノトキハ重量百匁又ハ其ノ端數毎ニ金二十錢

四　現金取立郵便ニ依ル證券ノ亡失又ハ失效ノトキハ其ノ實損額

附　則

第九十條　此ノ規則ハ明治三十三年十月一日ヨリ之ヲ施行ス

但明治二十五年(三月)遞信省令第八號配達證明郵便規則同二十九年(九月)遞信省令第十九號代金引換小包郵便規則及此ノ規則ニ牴觸スル規定ハ之ヲ廢止ス

◉郵便法、郵便爲替法、電信法、郵便規則、郵便爲替規則及電報規則實施ニ關スル注意事項

明治三十三年九月遞信省告示第三百五十九號

郵便法郵便爲替法電信法郵便規則郵便爲替規則及電報規則實施ニ付左記事項ヲ注意スヘシ

郵便ノ部

郵便ニ差出スヘカラサルモノ左ノ如シ

一　公安ヲ妨害シ又ハ風俗ヲ壞亂スヘキ文書圖畫其ノ他ノ物件

二　爆發性發火性又ハ危險性ノモノ其ノ他郵便吏員ニ危害ヲ加ヘ又ハ郵便物ニ損害ヲ與フヘキ物件

一　郵便物ノ差出ニ關シ注意方

書留又ハ價格表記等特殊ノ取扱ヲ要スル通常郵便物及小包郵便物ハ總テ郵便局所ノ窓口ニ差出スヘシ但シ通知ヲ要セサル留置通常郵便物ハ郵便函ニ差入ルルコトヲ得

一　郵便物差出ノ際郵便物ニ記號ヲ記入シテ差出スヘキモノ左ノ如シ

郵便物ニシテ左記ノ取扱ヲ望ムモノハ各其ノ下ニ記載セル文字ヲ郵便物ノ表面ニ看易キ樣記入シテ之ヲ差出スヘシ

別配達郵便物ハ　別配達又ハ何局別配達

配達證明郵便物ハ　配達證明

留置郵便物ハ　留置、何局留置又ハ留置通知

書留郵便物ハ　書留

價格表記郵便物ハ　價格表記金何程

代金引換郵便物ハ　代金引換何程
小包郵便物ハ　小包

若シ價格表記又ハ代金引換ノ郵便物ニシテ其ノ金額ヲ明瞭ニ記載セサモノハ其ノ受付ヲ拒絶スヘシ

一　郵便ニ關スル料金ニ就テ注意方

郵便業書及郵便封皮ヲ使用スル場合ノ外郵便ニ關スル料金ハ通貨ヲ以テ之ヲ納付スルモノトス

函使用料ハ通貨ヲ以テ之ヲ納付スルモノトス

一　郵便ニ關スル料金ニシテ改正セラレタルモノ左ノ如シ

一　第三種郵便物ハ一號一箇目方二十匁迄毎ニ金五厘、二號又ハ二箇以上一束目方二十匁迄毎ニ金一錢ヲ納ムヘシ

二　書留料ハ郵便料ノ外一箇ニ付金七錢ヲ納ムヘシ

三　價格表記料ハ郵便料ノ外一箇ニ付十圓迄ハ金七錢十圓以上百圓迄ハ其ノ超過シタル額ニ對シ十圓迄毎ニ金五錢百圓以上千圓迄ハ其超過シタル額ニ對シ十圓迄毎ニ金四錢ヲ納ムヘシ

四　別配達料ハ郵便料ノ外一箇ニ付市内ハ金十錢市外ハ金三十錢又他局ノ郵便區内ニ配達スルトキハ差出人指定ノ配達局ト名宛地ノ郵便局トノ里程ニ應シ別ニ一里迄毎ニ金十五錢ヲ納ムヘシ若シ配達ノトキ舟船料ヲ要スルトキハ其ノ實費額ヲモ納ムヘシ

五　留置通知料及配達證明料ハ郵便料ノ外各一箇ニ付金三錢ヲ納ムヘシ

六　代金引換料ハ郵便料ノ外一口ニ付金五錢ヲ納メ取立金ヲ受取ルトキ取立金送達料トシテ其ノ引換金額十圓迄ハ金五錢十圓以上百圓迄ハ其ノ超過シタル額ニ對シ十圓迄毎ニ金四錢百圓以上三百圓迄ハ其ノ超過シタル額ニ對シ十圓迄毎ニ金三錢ヲ納ムヘシ

七　現金取立料ハ一口ニ付金五錢ヲ納メ其ノ取立金ヲ受取ルトキ其ノ金額ニ應シ代金引換ノ取立金送達料ト同額ノ送達料ヲ納ムヘシ

一　郵便業書ノ料額印面ヲ汚斑シタルモノハ之ト同額ノ郵便切手ヲ同一ノ位置ニ貼附シテ郵便ニ差出スコトヲ得

從來郵便業書ノ料額印面ヲ汚斑シタルモノヲ郵便ニ差出ストキハ第一種郵便物トシテ取扱ヒタルモ今同改正ノ結果之ニ同額ノ郵便切手ヲ貼附シテ差出ストキハ郵便業書トシテ取扱フ

一　私製業書ニ政府ノ發行スル通常業書ト同額ノ切手ヲ貼附シ郵便ニ差出ストキハ通常業書ト同一ノ取扱ヲ爲ス

私製業書ハ通常業書ト同一ノ寸法及紙質ニシテ之ト同一ノ位置ニ郵便業書ノ文字ヲ印刷シ且ツ同額ノ郵便切手ヲ貼附シタルモノニ限ル此ノ條件ヲ缺クモノハ第一種郵便物ト同一ノ取扱ヲ爲スヘシ

往復業書封緘業書ハ私製ヲ許サス

一　業務用書類トシテ取扱ハルヘキモノ

印刷筆書ヲ混シ又ハ全部筆書シタル各種ノ文書ニシテ名宛人ト直接通信ノ用ニ供セサルモノヲ郵便ニ差出ストキハ業務用書類トシテ取扱フ

一　書留通知、配達證明及別配達

留置郵便物ノ到著ヲ名宛人ニ知ラシムル爲メ留置通知トシテ郵便物ヲ差出スコトヲ得

價格表記通常郵便物ハ書留又ハ小包郵便物ト同シク配達證明又ハ別配達トシテ差出スコトヲ得

一　有價ノ物件ヲ郵便ニ差出ストキハ之ヲ價格表記トシテ取扱フ爲スコトヲ得但通貨金銀寶石珠玉等高價ノ物件ハ必ス價格表記ト爲スコトヲ要ス

從來價格表記ハ小包郵便物ニ限リシモ改正ノ結果通常郵便物ニテモ有價ノ物件ハ價格表記トナスコトヲ得其ノ表記金額ノ制限モ百五十圓ナリシヲ千圓ニ擴張セラル

一　價格表記通常郵便物ハ代金引換ト爲スコトヲ得

從來小包ノ外代金引換ノ取扱ヲ爲サヽリシモ價格表記ト爲スニ於テ通常郵便物ニテモ代金引換ノ取扱ヲ請求スルコトヲ得其ノ引換代金ノ制限モ從來五十圓ナリシヲ三百圓ニ擴張セラル

一　證券ノ種類ヲ限リ債權者ハ債務者ニ對スル現金ノ取立ヲ郵便局ニ委託スルコトヲ得

現金ノ取立ヲ委託セムトスルモノハ現金取立委託書ヲ請求シ之ニ債務者及債權者ノ宿所氏名證券ノ種類、記號、金額等ノ記入ヲ爲シ其ノ餘白ニ料金相當ノ郵便切手ヲ貼附シ證券ト共ニ之ヲ差出スヘシ其ノ證券ハ代金受領證、株式配當公債又ハ社債ノ利券、保險掛金受領證等持參人ニ支拂ハルヘキモノニ限ル而シテ其ノ取立金額ノ制限ハ三百圓ト雖モ債務者モ債權者モ同一ニシテ同時ニ取立ヲ得ヘキモノニ限リ一口トシテ二通以上ノ證券ヲ委託スルコトヲ得

一　約束郵便ノ範圍ヲ制限セルコト

從來各種ノ通常郵便物ヲ約束郵便トシテ取扱ヒタルモ自今定期刊行物及印刷物ニアラサレハ約束郵便トシテ之ヲ取扱ハス

一　郵便物ノ差出人ハ其ノ郵便物ノ名宛變更、取戻代金引換及現金取立ノ取消ヲ請求スルコトヲ得

請求者ハ先ツ郵便物ノ差出前ナルヤ否ヲ問合セ左ノ料金ニ相當スル郵便切手ヲ貼附セル請求書ヲ差出スヘシ但シ郵便物ノ配達後又ハ現金取立濟ナルトキハ其ノ旨請求人ニ通知ス此ノ場合ニ於テモ料金ハ還付セサルヘシ

イ　郵便物差立前　金五錢

ロ　郵便物差立後｛郵便ニ依ルトキ　金八錢／電信ニ依ルトキ　金四十錢｝　名宛變更ノ請求　金七十錢　取戻及取消ノ請求

郵便爲替ノ部

一　通常爲替又ハ電信爲替證書振出枚數ノ制限ヲ廢シ且小爲替證書一枚ノ金額ヲ五圓ニ擴張セラル

從來同一ノ差出人ヨリ同一ノ受取人ニ宛テ同一ノ郵便局ニ於テ拂渡スヘキ通常又ハ電信爲替金額ハ一日五十圓ヲ超過スルコトヲ得サリシモ今回改正ノ結果證書一枚ノ制限ハ五十圓ナルモ振出枚數ノ制限ヲ廢サレタルヲ以テ何程ニテモ振出ヲ請求スルコトヲ得

一　通常爲替差出人ハ爲替金ノ拂渡制限ヲ請求スルコトヲ得

通常爲替振出ノ際拂渡ノ猶豫ヲ請求シ置クトキハ其猶豫期間内ニ於テ受取人ヨリ證書確受ノ通報ニ接シ得ラルルヲ以テ詐取ヲ豫防スルニ便宜ノ方法ナリトス其ノ請求ヲ爲ストキハ振出請求書餘白ニ振出日ヨリ起算シ其ノ日數ヲ記載スヘシ

一　通常爲替差出人ハ證書ノ途達ヲ請求スルコトヲ得

證書送達ヲ請求スル者ハ同時ニ送金ノ目的及自己ノ宿所氏名ノ通知ヲ請求スルヲ便宜トス其ノ請求ヲ爲ストキハ相當料金ヲ納付シ通常爲替振出請求書餘白ニ其ノ事由ヲ記載スヘシ

一　電信爲替ニシテ至急ヲ要スル場合ハ至急電報取扱電報別配達料證書別配達等ノ取扱ヲ請求スルコトヲ得

電信爲替ハ普通局報トシテ取扱フモノナルニ依リ至急ヲ要スルトキハ至急電報ノ取扱ヲ請求スルヲ便宜トス又電信爲替證書ハ市内ト市外トヲ問ハス書留郵便ニ普通郵便配達ノ際之ヲ配達セシムルモノナルヲ以テ緊急ヲ要スルトキハ證書ノ別配達ヲ請求スルヲ便宜トス又郵便接續ノ場合ニ於テハ振出局所ト電信局所トノ間又ハ電報著信局所ト拂渡局所トノ間普通書留郵便ニ依ルモノナルヲ以テ之レ亦別配達ヲ請求スルヲ便宜ナリトス尤モ前記ノ請求ヲ爲ストキハ相當料金ヲ納付スヘシ

一　爲替差出人ハ郵便又ハ電信ニ依リ爲替金拂渡濟通知ノ請求ヲ爲スコトヲ得

爲替差出人ハ爲替金拂渡濟ノ通知ヲ望ムトキ速ニ之ヲ知得セムトスル場合ハ郵便ニ依ルカ通知ヲ各相當料金ヲ納付シテ請求スルヲ便宜トス又ハ電報爲替差出人ハ爲替金ノ拂渡前ニ於テ拂渡停止ヲ請求スルコトヲ得

一　通常又ハ電報爲替差出人ハ爲替金ヲ詐取セラルルノ虞ナシトセス此場合ニ於テ爲替金ノ拂渡停止ヲ請求スルトキハ詐取ヲ防止スルコトヲ得尤モ其請求ヲ爲ストキハ相當料金ヲ納付シ郵便局所ニ受領證書ヲ呈示

シ爲替種別爲替證書記號番號爲替金額振出及拂渡局所名及宿所氏名等ヲ記載セシ爲替金拂渡停止請求書ヲ差出スヘシ

一　通常爲替又ハ電信爲替受取人若クハ差出人ハ爲替金拂渡又ハ拂戻局所ノ變更ヲ請求スルコトヲ得

從來爲替金拂渡又ハ拂戻局所ノ變更ヲ請求スルノ手續ナリシモ今回改正ノ結果再度證書ヲ請求セス相當料金ヲ納付シ郵便局所ニ拂渡局所又ハ拂戻局所ノ變更ヲ請求スルコトヲ得尤モ其請求ヲ爲ストキハ郵便局所ニ受領證書又ハ證書ヲ呈示シ且爲替種別、證書記號番號、爲替金額、振出及拂渡局所名及拂渡又ハ拂戻ヲ受ケントスル局所名竝ニ自己ノ宿所氏名等ヲ記載シタル變更請求書ヲ差出スヘシ

一　小爲替差出人ハ拂渡局所ノ取消又ハ變更ヲ請求スルコトヲ得

小爲替差出人ノ都合ニ依リ其指定シタル拂渡局所ノ取消又ハ變更ヲ要スルトキハ當該證書ト共ニ受領證書ヲ郵便局所ニ差出シ之レカ認可ノ證印ヲ受クヘシ

一　通常爲替又ハ電信爲替差出人ハ爲替振出ノ際ニ於テ又郵便爲替受取人ハ爲替金受領ノ際爲替金ノ居宅拂ヲ請求スルコトヲ得

爲替金受取人ノ爲受取人郵便局所ニ出頭シ能ハサル等ノ場合ニ於テハ相當料金ヲ納付シ居宅拂ヲ請求スルヲ便宜トスル尤モ居宅拂ハ拂出請求書等ノ拂渡局所ニ到著シタル日ヨリ三日以内ニ拂渡ヲ取扱ノ郵便局所及區域ハ別ニ告示スル所ニ依ル又受取人ヨリ居宅拂ヲ請求スルトキハ請求人ノ宿所氏名爲替種別證書記號番號等ヲ明瞭正確ニ記載シタル居宅拂請求書ヲ差出スヘシ

一　爲替差出人ハ通常爲替又ハ電信爲替金ノ拂戻ヲ請求スルコトヲ得尤モ從來ハ通常爲替又ハ電信爲替金ノ拂渡前ニ於テハ何時ニテモ爲替金ノ拂戻ヲ振出局所ニ請求スルコトヲ得尤モ從差出人ハ通常爲替又ハ電信爲替金ノ拂渡前ニ於テハ何時ニテモ爲替金ノ拂戻ヲ振出局所ニ請求スルコトヲ得尤モ從來ハ證書ヲ亡失缺損若クハ汚涎シタル場合ニ於テハ先ツ以テ再度證書ノ交付ヲ受ケ然ル後拂戻ヲ請求スルノ手續ナリシモ今回改正ノ結果郵便爲替ハ總テ右ノ手續ヲ爲サス爲替ヲ取扱ノ郵便局所ニ於テ郵便爲替金拂戻請求書用紙ノ

交付ヲ受ケ之ニ相當事項ヲ記入シ且相當料金ヲ納付シ振出局所ニ差出シ拂戻ヲ受クルコトヲ得

一　爲替差出人又ハ受取人ハ證書亡失等ノ場合ニ於テ再度證書ヲ請求スルコトヲ得

爲替證書有效期間ヲ經過シタルトキ又ハ亡失毀損若クハ汚涎シタルトキハ相當料金ヲ納付シ再度證書ヲ請求スルコトヲ得尤モ從來ハ證書亡失毀損若クハ汚涎シタルトキハ相當料金ヲ納付シ再度證書ヲ請求スルコトヲ得尤モ從來ハ證書亡失毀損若クハ汚涎シタル場合ニ於テハ再度證書ノ請求ハ差出人ヨリ之ヲ爲スノ手續ナリシモ今回保證人ヲ立テ受取人ヨリモ之ヲ請求シ得ルコトニ改正セラレタリ

一　小爲替證書亡失ノ爲メ再度證書ノ請求スルトキ又ハ替金爲ノ拂戻ヲ請求スルトキハ保證人ヲ立テ特別發行又ハ特別拂戻方ヲ請求スルコトヲ得

小爲替證書ヲ亡失シ之レカ再度證書ヲ請求スルトキハ證書登行ノ日ヨリ百五十日ヲ經過セサレハ再度證書ノ發行又ハ爲替金ノ拂戻ヲ爲ササルモ相當資產ヲ有スル保證人ヲ立テ特別發行方等ヲ請求スルトキハ百五十日以内ト雖モ之カ發行又ハ拂戻ヲ爲スヘシ

一　學校兵營工場等ノ爲メ爲替金拂渡上ニ關シ拂渡局所ニ特別取扱方ノ請求ヲ爲スコトヲ得

學校兵營工場等ニ於テ取締ノ爲メ爲替金拂渡上ニ關シ拂渡局所ニ特別取扱方ノ請求ヲ爲スコトヲ得

學校兵營工場等ニ於テハ爲替金ヲ詐取セラルルコトナシトセス故ニ之ヲ豫防スル爲メ證明者ヲ定メ其印鑑ヲ拂渡局所ニ差出シ置キ學校等ニ在宿セルモノニ振宛テタル爲替ハ其證書裏面ニ押捺シタル印章ト先ニ差出シ置キタル印鑑ト照合シ然ル後正當手續ノ上拂渡ヲ爲スヘキコトヲ請求シ其認可ヲ受クルコトヲ得

一　常時多數ノ爲替金ヲ受取ル者ハ特別簡易ノ取扱方ヲ拂渡局所ニ請求スルコトヲ得

常時多數ノ爲替金ヲ受取ル者ハ諜メ拂渡局所ノ滿足スル證人ヲ立テ若シ過拂誤拂ヲ生シタルトキハ直ニ該金額ヲ返納スヘキ旨ノ保證書及本人ノ印鑑ヲ差出シ其許可ヲ得ルトキハ尋問等ヲ受クルコトナク直ニ受拂渡ヲ受クルコトヲ得

一　通常爲替振出請求書ニ記載スル差出人受取人ノ宿所氏名及金額ハ明瞭正確ニ記載スヘシ

振出請求書ハ證書ノ眞僞ヲ確メ尙ホ受取人ノ正否ヲ判別スルノ用ニ供スルモノナレハ其記載方ニ不明瞭ノ廉アルカ

又ハ誤謬アルトキハ該爲替金ノ拂渡遲延シ受取人ノ迷惑ヲ惹起スヘキヲ以テ最モ注意スヘシ

一　電信爲替ハ振出請求書ニハ明瞭正確ニ片假名ヲ附記スヘシ

電信爲替ハ振出シ請求書ニ依リテ電報類信紙ヲ調製スルモノナレハ片假名ノ附記方ニ不明瞭ノ廉アルカ又ハ誤謬アルトキハ該爲替金ノ拂渡ヲ遲延シ受取人ノ迷惑ヲ惹起スヘキヲ以テ最モ注意スヘシ

一　在清國郵便局ニ於テ受取ルヘキ小爲替ノ差出シ方ヲ請求スルトキハ其旨ヲ申述スルコトヲ要ス

小爲替證書拂渡局所名ハ差出人ニ於テ記入スルモノナルヲ以テ郵便局所取扱者ハ之ヲ知ルコト能ハサルニ依リ在清國各局所以外ノ局所ヘ取組ムモノト見做シ取扱ヲ爲スノ結果拂渡ノ際受取人ニ於テ不足爲替料金ヲ徵收セラルルニ至ルヘキヲ以テ注意スヘシ

一　小爲替ノ振出ヲ請求シタルトキハ其證書金額直下ニ取扱主任認印押捺シアルヲ認ムヘシ

小爲替證書金額直下ニ取扱主任ノ認印ナキトキハ拂渡局所ニ於テ之レカ拂渡ヲ爲ササルニ依リ差出人證書ノ交附ヲ受ケタルトキハ即時ニ認印ノ有無ヲ檢シ若シ押捺洩ナルトキハ之レカ押捺ヲ求ムヘシ

一　小爲替ノ受取人及拂渡局所ヲ指定スルト否トハ差出人ノ隨意ナリ

小爲替證書ノ受取人其拂渡局所ヲ指定スルト否トハ差出人ノ隨意ナルモ之レカ指定ヲ爲サムトスルトキハ誤謬ナキ樣證書相當欄ニ記載スヘシ若シ一字ニテモ誤記シタルトキハ之ヲ訂正シ當該證書ト共ニ受領證書ヲ郵便局所ニ差出シ其認可ノ證印ヲ受クヘシ

一　爲替金ノ拂渡ヲ請求スルトキハ必ス其爲替證書ニ記名調印（小爲替ニアリテハ宿所ヲモ記載スヘシ）ノ上差出スヘシ

爲替金ヲ受取ラムトスルトキハ先ツ以テ爲替證書相當ノ部ニ記名調印シ然ル後拂渡ヲ要求スヘシ尤モ小爲替ニ限リ宿所ヲモ明記スヘシ尙ホ調査上必要ノ場合モアルヘキニ付該爲替證書封入ノ封皮ハ可成携帶スヘシ

一　法人又ハ法人ニ非サル團體ニ宛テタル爲替金ハ法人等ノ名稱ヲ記載シ印ヲ押捺シ受取ルコトヲ得

從來法人又ハ法人ニ非サル團體ニ宛テタル爲替金ノ拂渡ヲ請求スルトキハ其證書裏面ニ法人ノ名稱ヲ記載シ其印ヲ押捺シ之ヲ受取ルヘキ所屬人モ亦證書相當欄ニ記名調印ヲ要シタリシモ今回改正ノ結果證書相當欄ニ法人等ノ名稱ヲ記載シ其印ヲ押捺スルカ又ハ代表者若クハ金錢ノ出納ヲ掌ル者ニ於テ其法人ノ名稱及自己ノ資格ヲ肩書シ記名調印シテ其拂渡ヲ受クルコトヲ得

一　代人ニテ爲替金ヲ受取ルトキハ本人ハ委任ノ手續ヲ爲シ代人ハ證書相相ノ部ヘ代人タルノ肩書ヲ附シ記名調印スヘシ

代人ニテ爲替金ヲ受取ルトキハ證書裏面ニ委任ノ證明ヲ爲スカ又ハ委任狀ヲ用カシコト各受取人ノ隨意ナルモ證書裏面相當欄ニ代人ノ氏名ヲ記入シ記名調印スルヲ最モ便宜ノ方法ナリトス而シテ委任狀ニハ收入印紙ノ貼附ヲ要セス

一　通常又ハ電信爲替證書ノ金額振出請求書ノ金額ト不符合ノ場合ニ於テハ少額爲替金ノ假拂渡ヲ受クルコトヲ得

常又ハ電信爲替證書ト振出請求書ト金額不符合ノ場合ニ於テハ一應振出局所ニ正當金額ヲ問ヒ合セタル上拂渡ヲ爲ス儀ナルモ右ノ場合ニ於テ少額拂即チ證書又ハ振出請求書ニ記載アル金額ノ少ナキ方ニ依リテ拂渡ヲ請求スルヲ得ルニ依リ右ノ方法ニ依ルヲ便宜トス然シテ若シ不足拂トナリタルコト判明シタルトキハ拂渡局所ニ於テ直ニ不足金額ノ追拂ヲ爲スヘシ

電信ノ部

一　電報ニ用ウル指定事項ノ略符號ニシテ改正セラレモノ左ノ如シ

一　至急親展「ウニ」
二　返信料前納電報ノ返信ヲ至急トナスモノ　至急「ナウ」
三　返信料前納電報ノ返信ヲ照校トナスモノ　返信照校「ナム」
四　電報ヲ以テ受信日時ノ報知ヲナスモノ　電報受信報知「ツニ」
五　郵便ヲ以テ受信日時ノ報知ヲナスモノ　郵便受信報知「ツツ」

六　受信人ノ請求ニ依リ電報ノ追送ヲ爲スモノ
七　同文電報ノ各通ニ受信人名ヲ連記スルモノ
八　本邦内ノ局所ヨリ外國ヘ郵便ヲ以テ送達スルモノ
九　郵便及電信局所ニ電報ヲ預置クモノ
十　電報ヲ以テ郵便料ヲ報知スルモノ
十一　郵便ヲ以テ別便料ヲ報知スルモノ
十二　封緘セスシテ電報ヲ配達スルモノ

一　歐文電報ニ用ウル隱語ノ制限

歐文電報ニ記載スル隱語ハ一聯綴ヲ十字以下トシ日耳曼英吉利西班牙佛蘭西葡萄牙及羅甸ノ國語ヨリ採擇スルヲ要ス

一　羅馬字ヲ以テ綴リタル日本語ノ電報書法

羅馬字ヲ以テ綴リタル日本語ノ電報ハ名詞ノ外十五字ヲ超エテ聯記シ又ハ一語句ノ中間ニ於テ分割記載シ若クハ其電報中ニ混用スル外國語ヲ日本語ト聯記スルヲ得ス

一　本文ナキ電報ヲ發送スルコトヲ得

受信人ノ住所氏名ノミニシテ全ク本文ヲ記ササル電報ニテモ之ヲ取扱フ但シ此ノ場合ニ於テハ和文電報中有料字數ニ算入スヘキ文字ナキモ最低料金即チ十五字以内ノ電報料金二十錢（一市區町村内ニテ發受スル電報ナレハ金十錢）ヲ課ス

一　無料普通郵便ニテ電報ヲ差出スコトヲ得

郵便ニテ電報ヲ差出ストキハ普通郵便料ニ限リ無料ト爲スコトヲ得ルノ規定ナレハ電信局所ヨリ遠隔ノ地ニ在リテ電報ヲ郵便ニ依リ差出ストキハ之ヲ封筒ニ入レ其封筒ノ表面ニ「電報在中」ト記載スヘシ然ルトキハ郵便切手ヲ貼附セス其ノ儘郵便函ニ差入ルルコトヲ得假シ別使配達電報ニシテ三里以上ノ別使料ヲ豫納スヘキモノハ郵便ニ依リ差出スコトヲ得

一　電報受附函ノ設置

電報受附時間外ニ電報ヲ預リ置クノ便法ヲ設ケタルモノニシテ受附函内ニ差入レタル電報ハ翌日ノ受附時間開始ヲ俟テ發送ス

一　無線配達電報

電報ハ封緘ノ上配達スルヲ通則トス然レトモ發信人ニ於テ無線配達ノ指定ヲ爲ストキハ其ノ電報ヲ開封ノ儘ニテ受信人ニ配達ス

一　別使配達料ノ改正

別使配達料ハ著信局所ヨリ宛所ヘノ里程ニ應シ三里以内ハ金二十錢ヲ發信人ヨリ納メ三里ヲ超ユルトキハ二里以内ヲ增ス毎ニ金二十五錢ヲ受信人ヨリ納ムヘシ

一　電報料受取證書ノ請求期間

電報料受取證書ハ電報差出ノ日ヨリ三日以内ニ限リ請求スルコトヲ得

一　電線託送電報電報

電報送受ノ爲特ニ郵便電信局電信局ニ連接シタル電線ヲ以テ發受スル電報及電話加入者ノ電話ニ依リ發受スル電報ニ對シテハ一通毎ニ規定電報料ノ外金三錢ノ電線託送料ヲ徵收スル而シテ從來電話ニ依リ發受スル電報ハ和文電報ニ限リシモ今回其制限ヲ廢セラレタレハ歐文電報ニテモ差出スコトヲ得（電報送受用ノ電線施設者ハ本年（九月　遞信省令第四十九號私設電信規則ニ依リ電信機ナレハ年額金百六十圓電話機ナレハ同金八十圓ノ維持料ヲ此ノ外ニ納ムルヲ要ス）

一　電報直配達區域擴張セラル

再送「ナチ」
同文連名「ヨイ」
外國郵送「ツタ」
留置「ムナ」
別使料電報報知「マム」
別使料郵便報知「マヨ」
無線配達「ナレ」

手數料ヲ要セスシテ電報ヲ配達スル區域ハ郵便電信局電信局ヨリ一里以内ナリシテ一里以内及局所在ノ市區内ト改正セラレタリ

一　電報ノ普通郵便配達ハ無料トス

直配達區域外ニ宛テタル電報ヲ普通郵便ニテ配達スヘキモノハ從來郵便配達ノ指定ヲ爲シ且郵便稅ノ納附ヲ要セシカ今回改正ノ結果總テ無料ニテ送達セラルルコトトナリタレハ別ニ指定ヲ要セス

一　別使配達電報及受信電報ノ外電報受取紙ノ廢止

電報ヲ配達スルトキハ之ニ對シ總テ受信人ヨリ受取紙ヲ徵セサルコトニ改正セラレタレハ受取紙ヲ徵スルノ規定ナリシヲ別使配達電報及受信電報ノ外之ヲ徵セサルコトニ於テ信書受函ノ設ケアルトキハ郵便物同樣其ノ内ニ差入レラルルコトアルヘシ

一　略號及配達先ノ登記

電報ノ受信人居所氏名ニ用ヰヘキ略號ノ登記ヲ請求スルトキハ和文ト歐文トニ拘ラス總テ登記料トシテ登記一箇毎ニ年額金十二圓ヲ納ムヘシ（是迄ハ歐文電報ニ限リ常用料トシテ年額金十圓ヲ納メシナリ）又受信人ニ於テ電報ノ受取人若クハ配達ヲ受クヘキ場所ヲ特定スルノ必要アルトキハ之ヲ請求シ得ルノ便法ヲ設クラレタレハ略號ト同樣登記料トシテ登記一箇毎ニ年額金十二圓ヲ納ムレハ電報配達先ノ登記ヲ受クルコトヲ得

一　配達シ能ハサル電報ノ交附請求期間

宛所ニ配達シ又ハ受信人ニ交附シ得サル電報ノ受附請求期間ハ從來著信ノ日ヨリ六十日以内ナリシカ今回ハ著信局所前ニ公示ノ日ヨリ三十日間ト改正セラル

一　電報ノ停止

發信人ニ於テ自己ノ差出シタル電報ノ送達ヲ停止セムトスルトキハ發信ノ時ヨリ七十二時間以内ニ限リ其通知ニ要スル電報料ヲ納メテ之ヲ發信局所ニ請求スルコトヲ得

一　電報ノ閱覽又ハ正寫

電報ノ閱覽ヲ請求スル者ハ一通ニ付金三錢ヲ納ムヘシ又電報ノ正寫ヲ請求スル者ハ和文二百字以内毎ニ金五錢歐文五十語以内毎ニ金十錢ヲ納ムヘシ

一　返信料前納證書ノ使用期間

證書發行ノ日ヨリ六十日以内ナリシヲ三十日以内ニ改正セラル

一　照校電報料

通常電報料ノ半額ナリシヲ四分ノ一ニ低減セラル

一　郵便受信報知　　電報ノ受信人ニ到達セシ日時ノ報知ハ從來電報ヲ以テスルコトニ限ラレタルカ今回ハ郵便ニテモ其ノ報知ヲ受クルコトヲ得但シ郵便報知料トシテ電報一通ニ付金三錢ヲ納ムヘシ

一　追尾電報料再送電報ノ市内追送料

一市内ニテ追送スル電報ハ其ノ追送ノ料金ヲ要セサリシカ今回改正ノ結果其ノ特例ヲ廢セラレタレハ電報ノ追送ヲ受ケタル者ハ市内ト市外トヲ問ハス總テ追尾一回毎ニ新ニ差出シタル電報ト同樣ノ料金ヲ納ムヘシ

一　同文電報ノ通數ニ制限ヲ設ク

同文電報ノ通數ハ十通ヲ超ユルコトヲ得ス

一　外國郵送電報

本邦内ノ局所ヨリ外國ヘ郵便ヲ以テ送達スル電報ヲ内國電報トシテ取扱フノ便法ヲ設ケラレタリ此ノ電報ヲ差出ス者ハ郵送料トシテ一通ニ付金二十錢ヲ納ムヘシ但シ在清國及在韓國本邦郵便局所在地ニ宛テタルモノノ外歐文電報ニアラサレハ其ノ取扱ヲナサス

◉郵便條例

明治十五年十二月布告第五十九號

（沿革）十七年十二月布告三三號ヲ以テ第一條第二中追加第十七條第二種ノ項改正第二百三條二項中追加各條中棄書ノ下ニ往復葉書ノ四字追加二十八年三月法律一八號ヲ以テ第一條中改正加除第七條中第八條中第十三條中第六十二條中追加第十七條ニ一項追加二十二年八月法律二一號ヲ以テ第一條中四項及第十四條第十七條中第三種第四種ノ項孰レモ改正三十二年二月法律二一號ヲ以テ第十五條及第百三十一條第百三十三條中改正十九年二月布告第四號ヲ以テ第十六條中一項ヲ分ケテ二項ニ改正三十二年二月法律第二十六號ヲ以テ第十七條中第一號第二號改正郵便條例別冊ノ通制定シ明治十六年一月一日ヨリ施行ス

右奉　勅旨布告候事

（別冊）

郵便條例目次

第一章　郵便物
第二章　郵便稅
第三章　郵便切手封皮葉書往復葉書帶紙
第四章　免稅郵便
第五章　書留郵便
第六章　郵便物還送配達
第七章　別配達郵便
第八章　郵便私書函
第九章　留置郵便
第十章　貨幣封入郵便
第十一章　郵便沒書

第十二章　郵便爲換
第十三章「雜還局」貯金
第十四章　外國郵便
第十五章　罰則

郵便條例

第一章　郵便物

第一條　凡郵便物ヲ別テ五種トス

一　書狀
二　郵便葉書及往復葉書
三　每月一回以上發行スル定時印刷物及其附錄
四　書籍、帳簿、各種ノ印刷物、寫眞、書畫、繪圖、罫紙、營業品ノ見本及雛形
五　農產物種子

第二條　何品ヲ問ハス此條例ニ牴觸セサルモノハ第一種郵便物トナスヘシ

第三條　封緘シタル郵便物ハ第一種郵便物トナスヘシ

第四條　第二種郵便物ヲ他種ノ郵便物ト合裝スルトキハ總テ第一種郵便物トナスヘシ

第五條　第二種郵便物左ニ記載シタル所爲アルトキハ第一種郵便物トナスヘシ

一　截斷又ハ破却シタルモノ
一　稅額印面ニ文字ヲ書シタルモノ
一　稅額印面ニ郵便切手ヲ貼付シタルモノ
一　配達又ハ返戻ノ爲メ紙ニスルモノヲ除ク　其他ノ品ヲ貼付シタルモノ

一　一葉ヲ折リ之ヲ全ク糊着シ又ハ數葉ヲ合セ之ヲ全ク糊着シタルモノ

一　表面ニ音信又ヲ記載シタルモノ

第六條　第三種郵便物ハ其發行人ヨリ定時印刷物タルヲ證シテ「驛遞總官」ノ認可ヲ受ケ「驛遞局」認可ノ文字ヲ印刷スヘシ但其文字標題番號及發行ノ年月日ヲ見易カラシムヘシ其附錄ハ其本紙ノ標題番號及發行ノ年月日ヲ印刷シ冊子トナサスシテ本紙ニ添付シ且本紙ノ重量ニ超過セサルモノニ限ルヘシ

第七條　第三種第四種第五種郵便物ハ封緘セサルモノトス

第八條　第三種第四種第五種郵便物ニ音信文又ハ暗號隱語ヲ筆書スルトキハ第一種郵便物トナスヘシ

第九條　營業品ノ見本及雜形ハ双方又ハ一方營業者ト往復スルモノニ限ルヘシ

第十條　營業者ニアラサル者ノ間ニ往復スル見本及雜形ハ第一種郵便物トナスヘシ

第十一條　異種ノ郵便物ヲ合裝スルトキハ總テ其種類中高額稅ヲ課スヘキ郵便物トナスヘシ但第四條ニ記載シタルモノハ此ノ限ニアラス

第十二條　郵便物ノ重量ハ郵便切手封皮帶紙ノ重量ヲ合算スル者トス

第十三條　第三種第四種第五種郵便物及雜形ヲ除クハ一個ノ重量三百目ニ超過スヘカラス

第十四條　營業品ノ見本及雜形ハ一個ノ重量百匁ニ超過スヘカラズ

第十五條　郵便物ノ大サハ曲尺ニテ長一尺三寸幅八寸五分厚五寸ニ超過スヘカラス

第十六條　左ニ記載シタルモノハ郵便物トナスヘカラス

一　毒藥、劇藥、爆發燃燒シ易キ物品

一　流動物、流動腐敗シ易キ物、孵化スヘキ物、動物、植物、鋒刃器、硝子器、陶器等他ノ郵便物ヲ傷害スヘキ物品但十分ノ豫防ヲ爲シ郵便局ニ若クハ郵便受取所ノ承認ヲ受ケタル總郵便ニ差出スモノハ此ノ限ニアラス

一　風俗ヲ害スヘキ文書、寫圖、寫眞及物品

一　金銀、寶玉

一　貨幣

但第十章ノ規則ニ從フモノハ此限ニアラス

第二章　郵便稅

第十七條　郵便稅ハ郵便物ノ種類ニ從ヒ其額ヲ定ム

第一種郵便物　重量四匁毎ニ四匁未滿　三錢

第二種郵便物
- 葉書一葉　一錢五厘
- 往復葉書一葉　三錢

第三種郵便物
- 一號一個重量十六匁毎ニ滿亦同シ　五厘
- 二號又ハ二個以上一束重量十六匁毎ニ滿亦同シ　一錢
- 三號又ハ二個以上一束重量十六匁毎ニ滿亦同シ　二錢

第四種郵便物　重量三十匁毎ニ滿亦同シ　一錢

第五種郵便物　重量三十匁毎ニ滿亦同シ　一錢

第十八條　郵便稅ハ郵便切手ヲ其郵便物ニ貼付シタルヲ以テ之ヲ納メタルモノトス

郵便封皮葉書往復葉書帶紙ハ切手ヲ貼付シタルト同般ナリトス

但「驛遞總官」ト約定アルモノハ此限ニアラス

第十九條　納稅ニ用ヒタル郵便切手並封葉書往復葉書帶紙ノ稅額印面ハ郵便局ニ於テ消印スヘシ

第二十條　郵便稅ニ過納アルモ已ニ其稅額印面ニ消印シタル後ハ之ヲ還付セス

第二十一條　未納稅又ハ不足稅ノ郵便物ハ受取人ヨリ其額ノ二倍ヲ徵收スヘシ

受取人郵便物ヲ受取リタルトキハ其納稅ヲ拒ムヘカラス

受取人其郵便物ヲ受取ラシテ差出人ニ還付スルトキハ其差出人ヨリ其額ノ三倍ヲ徴収スヘシ

第二十二條　未納税又ハ不足税ノ郵便物配達シ能ハス差出人ニ還付スルトキハ其額ノ二倍ヲ徴収スヘシ差立前ニ係ル未納税又ハ不足税ノ郵便物ヲ差出人ニ還付スルトキ亦同シ

第二十三條　第十三條第十四條第十五條ニ背戻スル郵便物ヲ差出人ニ還付スルトキハ未納税又ハ不足税ノ二倍ヲ徴収スヘシ

第二十四條　入民ヨリ官廳ニ差出ス郵便物ハ郵便税完納ニ限ルヘシ未納税又ハ不足税ノ者ハ差出人ニ還付シ其額ノ二倍ヲ徴収ス

第二十五條　未納税又ハ不足税ヲ徴収スルトキハ郵便局ニ於テ郵便切手ヲ郵便物ニ貼付シ其切手ニ未納又ハ不足ノ印ヲ捺シ其證トスヘシ

第三章　郵便切手封皮葉書往復葉書帶紙

第二十六條　郵便切手郵便封皮郵便葉書往復葉書郵便帶紙ハ日本政府ニ於テ發行セシモノタルヘシ

第二十七條　郵便切手封皮葉書往復葉書帶紙ハ郵便税納ノ證トナシ又郵便切手ハ書留手數料並別配達料納濟ノ證トナスモノトス

第二十八條　郵便封皮ヲ用ユルトキ其郵便物ノ重量ニ因テ税額ニ不足ヲ生スルトキハ郵便切手ヲ以テ之ヲ補フヘシ

第二十九條　郵便封皮ノ價位ハ其印面ノ税額ニ製造費ヲ加ヘタル額ヲ以テ「驛遞總官」之ヲ定ムヘシ

第三十條　郵便帶紙ハ第三種郵便物一號一箇ヲ以テ逮スルモノニ用ユヘシ但重量十六匁以下ノモノニ限ルヘシ

第三十一條　郵便帶紙ハ第三種郵便物發行人若クハ實猶人ノ請求ニ依リ「驛遞局」ニテ賣下クヘシ

第三十二條　郵便切手封皮葉書往復葉書ヲ賣ルモノハ「驛遞總官」ノ免許ヲ受ケ郵便切手賣下所ノ標札ヲ掲クヘシ

第三十三條　郵便切手封皮葉書往復葉書ハ「郵便局」郵便受取所郵便切手賣下所ノ外ニ於テ賣買スヘカラス

第三十四條　「郵便局」郵便受取所郵便切手賣下所ハ郵便切手封皮葉書往復葉書ノ印面税額ヨリ低價ヲ以テ賣ルヘカラス

第三十五條　郵便封皮葉書往復葉書帶紙ノ税額ニ不足ヲ生スルトキハ郵便切手ヲ以テ之ヲ補フヘシ

第三十六條　郵便切手竝封皮葉書往復葉書帶紙ノ汚斑毀損捺印アルモノ及税額印面不明瞭ナルモノハ其効用ヲ失フ然レトモ其未タ使用セサルモノニ限リ二人以上ノ證人ヲ立テ其原由ヲ明瞭ナラシムルトキハ「驛遞局」ニ於テ定價十分ノ二減ニテ買戻スヘシ

第三十七條　「驛遞局」及一等郵便局ニ於テハ四枚以上聯續シタル郵便切手又封皮葉書往復葉書帶紙ヲ其所持人ノ請求ニ依リ定價十分一減ニテ買戻スヘシ

第四章　免税郵便

第三十八條　郵便、郵便爲替及貯金ノ事務ニ關スル郵便物ハ其税ヲ免除ス

第三十九條　免税郵便物ハ「驛遞局」「郵便局」府縣廳府縣所屬廳郡區役所貳以上各廳派出官吏相互ノ間又ハ之ト往復スルモノニ限ルヘシ

第四十條　免税郵便物ハ表面ニ郵便事務爲換事務貯金事務ノ文字ヲ記載スヘシ

第四十一條　官廳ニ宛テ又ハ官廳ヨリ差出ス免税郵便物ハ官氏名若クハ廳名課名ヲ記載シ派出官吏ニ宛テ又ハ派出官吏ヨリ差出ス免税郵便物ハ官氏名ヲ記載スヘシ

第四十二條　人民ヨリ差出ス免税郵便物ハ宿所氏名ヲ記載スヘシ

第四十三條　免税郵便物ニ他ノ音信文或ハ暗號隱語ヲ記載シ又ハ有税郵便物ヲ附シタルモノハ相當種類ノ郵便税ヲ徴收スヘシ

第五章　書留郵便

第四十四條　書留郵便物ハ郵便局ノ帳簿ニ登記シ逓送配達ノ受授ヲ證スルモノトス

第四十五條　書留手數料ハ郵便物ノ何種ニ拘ラス六錢トス

第四十六條　書留郵便物ハ郵便稅手數料共前納ニ限ルヘシ
第四十七條　書留手數料ハ郵便切手ヲ其郵便物ニ貼附シタルトキハ其表面ニ書留ト記載シ「郵便局」若クハ郵便受取所ニ於テ之ヲ主務省ニ交付シ
第四十八條　書留郵便物ヲ差出ストキハ其表面ニ書留ト記載シ「郵便局」若クハ郵便受取所ノ印及主務省ノ印ヲ捺セル受取證書ヲ受領スヘシ
印刷シタル式紙ニ「郵便局」若クハ郵便受取所ノ印及主務省ノ印ヲ捺セル受取證書ヲ受領スヘシ
第四十九條　書留郵便物ノ配達ヲ爲クタルモノハ其差出人及受取人ノ氏名配達ノ年月日ヲ記シタル受取證書ニ調印スヘシ本人不在ナルトキハ其代人記名調印スヘシ
第五十條　免稅郵便物ハ書留手數料ヲ納ムルニ及ハス

第六章　郵便物還途配達

第五十一條　郵便物還途配達ハ郵便局ニ於テ之ヲ管スルモノトス
第五十二條　「郵便局」ノ廢置ハ「驛遞總官」新聞紙ヲ以テ之レヲ公告スヘシ
第五十三條　郵便物ハ其宛名ノ家ニ配達シ二名以上ニ宛タルモノハ其內ノ一名ニ配達スヘシ　寄宿所ノ類以下之ニ倣フ
ノハ其屬書ノ家ニ配達スヘシ
第五十四條　完納稅郵便物宛名ノ家ニ於テハ其配達ヲ拒ムヘカラス　免稅郵便物亦同シ但市外別配達幷解船料貨幣還送
送配達賃ニ追納アルモノハ此限ニアラス
第五十五條　未納稅又ハ不足稅ノ郵便物受取人ニ於テ其稅ヲ納メサルトキハ直ニ之ヲ其配達人ニ還付スルカ或ハ其
第五十六條　郵便物ヲ開封シ又ハ其帶紙或ハ結束ヲ脫シ或ハ音信又ヲ讀過スルトキハ之ヲ受取リタルモノトナスヘシ
但第百十五條ノ郵便物ハ此限ニアラス
第五十七條　郵便物配達ヲ受ケタル屬書ノ家ニ於テ其受取人移轉シタルトキハ直ニ之ヲ其配達人ニ還付スルカ或ハ其
郵便物ニ加記又ハ附記シ再ヒ郵便ニ出スヘシ但受取人ニ達スル爲メ其家ニ留メ置クモ日數三十日ニ過クヘカラス
第五十八條　其家ニ屬セサル郵便物ノ配達ヲ受ケタルトキハ其由ヲ附記シ速ニ之ヲ郵便ニ出スヘシ

其郵便物ヲ誤テ開封シタルトキハ更ニ封緘シ其事由ヲ副書シ速ニ之ヲ郵便ニ出スヘシ
第五十九條　配達シ能ハス或ハ未納稅又ハ不足稅ヲ受取人ニ於テ納サルメ郵便物ハ之ヲ其差出人ニ還付スヘシ但二名
以上ヨリ差出シタルモノハ之ヲ其內ノ一名ニ還付スヘシ
第六十條　第十三條第十四條第十五條ニ背戾スル郵便物ハ之ヲ差出人ニ還付スヘシ
第六十一條　差立前ニ係ル郵便物ハ差出人ノ請求ニ依リ之ヲ還付スルコトアルヘシ
第六十二條　第四種第五種郵便物ハ次便ヲ以テ還送スルコトアルヘシ
第六十三條　還送及集配ノ途中ニ係ル郵便物ハ其郵便物ノ受取人タリトモ受授スヘカラス
第六十四條　「郵便局」所在地ニ於テハ集配人ニ郵便物ノ差出方ヲ委托スヘカラス又集配人ハ其委托ヲ受クヘカラス
第六十五條　郵便物ノ損害紛失及其紛失又ハ運達ヨリ生シタル損失ハ「驛遞局」之ヲ償フノ責ニ任セス
第六十六條　郵便物ノ損害紛失及其紛失又ハ運達ヨリ生シタル損失ハ「驛遞局」之ヲ償フノ責ニ任セス
第六十七條　書狀ハ「郵便局」ヲ經由セサレハ之ヲ送達シ又ハ送達セシムヘカラス但左ニ記載シタルモノハ此限ニアラス

一　送達料ヲ拂ハス臨時ニ親族朋友雇人ノ類ヲ以テ其發信者ヨリ受信者ニ直ニ送ルモノ
一　郵便ニ依ル能ハサル事故アリテ臨時ニ特使ヲ以テ其發信者ヨリ受信者ニ直ニ送ルモノ
一　貨物ト共ニ發スル無封ノ添狀送狀
第六十八條　軍艦及海軍所屬ノ船舶ヲ除キ凡內國各地ニ往復スル船車ノ所有主若クハ其代理者ハ「驛遞局」又ハ「郵便局」ヨリ左ニ記載シタル運送賃額ヲ以テ郵便物ノ運送ヲ托スルトキハ之ヲ拒ムヘカラス
但別段ノ約定アルモノハ此限ニアラス
一　第一種郵便物ハ一個一錢ニ超過セサル額
一　第二種以下ノ郵便物ハ一個五厘ニ超過セサル額

第六十九條　郵便物運送ノ約定ヲ爲シタルモノ或ハ運送ノ托ヲ受ケタルモノ其出發ノ日時ヲ定メ若クハ既定ノ日時ヲ變更スルトキハ速ニ之ヲ其地ノ郵便局ニ届出ツヘシ

第七十條　時期ヲ定メテ郵便物運送ノ命ヲ受ケタルモノハ其期ヲ變更スヘカラス

第七十一條　郵便物ノ運送ヲ爲スモノハ其郵便物ヲ陸揚セシ後ニアラサレハ他ノ積載セル貨物ヲ陸揚スヘカラス

第七十二條　郵便物ヲ積載セル船舶ハ到達地ニ於テ其郵便物ノ封皮帶紙又ハ葉書往復葉書ノ交付ヲ求メラルルトキハ之ヲ拒ムヘカラス

第七十三條　郵便物配達又ハ還付ヲ受ケタルモノ「郵便局」ニ於テ調査ノ爲メ其郵便物ノ封皮帶紙又ハ葉書往復葉書ノ但郵便切手貼付アルモノハ其儘交付スヘシ

第七章　別配達郵便

第七十四條　別配達郵便物ハ書留郵便ニ限ルモノニシテ通常配達ノ例ニ拘ハラス別ニ急速ノ配達ヲナスモノトス

第七十五條　別配達郵便局別テ二種ト爲ス

一　市内所在地別配達

一　市外郵便局別配達未設地

第七十六條　市内別配達料ハ東京京都及大阪ハ拾錢其他ノ市内ハ六錢トス

第七十七條　市外別配達料ハ配達ノ「郵便局」ヨリ受取人ノ住所ニ至ル路程ニ應シ十八町毎ニ六錢トス十八町未滿亦同シ

第七十八條　別配達ハ郵便稅幷別配達料共前納ニ限ルヘシ

第七十九條　別配達料ハ郵便切手ヲ其郵便物ニ貼付シタルヲ以テ之ヲ納メタルモノトス

第八十條　市外別配達ハ配達地ニ到リ路程ノ差違ニ因テ受料ニ不足ヲ生スルモ其料六錢以上納濟ノモノハ仍ホ別配達トシテ取扱ヒ受取人ヨリ其不足額ヲ徵收スヘシ

第八十一條　市外別配達料不足額ヲ徵收スルトキハ「郵便局」ニ於テ郵便切手ヲ郵便物ニ貼付シ其切手ニ不足ノ印ヲ捺シ受證トナスヘシ

第八十二條　船舶ニ達スル別配達ハ其船舶ノ碇泊所ニ從ヒ別配達料ノ外相當ノ艀船料ヲ受取人ヨリ徵收スヘシ

第八十三條　市外別配達料不足額又ハ艀船料ヲ受取人ニ於テ納メサルトキハ其郵便物ヲ受取ルヲ得ス

其郵便物ハ差出人ニ還付シ其料ヲ徵收スヘシ

第八十四條　別配達郵便物ヲ受取リタルモノハ市外別配達料不足額又ハ艀船料ノ納付ヲ拒ムヘカラス

第八十五條　別配達ハ各「郵便局」ノ配達區域ニ拘ハラサルモノトス

第八十六條　甲「郵便局」所在地ニ達スルモノヲ乙「郵便局」ヨリ配達スルトキハ市外別配達トナスヘシ

第八十七條　市内別配達ハ其郵便物ノ表面ニ別配達ト記載スヘシ若シ其「郵便局」ヲ定メ難キトキハ單ニ別配達トノミ記載スヘシ

第八十八條　市外別配達ハ其郵便物ノ表面ニ何地「郵便局」ヨリ別配達ト記載スヘシ

第八十九條　別配達郵便物受取人移轉シ其移轉ノ地ニ達スルトキハ別配達區域ニ從ヒ其地ノ「郵便局」ヨリ配達スヘシ

第九十條　別配達トノミ記載セルモノハ各「郵便局」ノ配達區域ニ從ヒ其地ノ「郵便局」ヨリ別配達ト記載スヘシ若シ其「郵便局」ヲ定メ難キトキハ別配達トセスシテ配達スヘシ

第九十一條　免稅郵便物ハ別配達料艀船料ヲ納ムルニ及ハス

第八章　郵便私書函

第九十二條　郵便私書函ハ「郵便局」ニ設置シ其開閉ニ供スル適當ノ鍵ヲ渡シ貸與スルモノトス

第九十三條　私書函ノ借受人ニ宛テタル郵便物ハ其住所ニ配達セス私書函ニ入置クヘシ

第九十四條　私書函貸與料ハ一箇月金三圓以下ヲ以テ「驛遞總官」之ヲ定ムヘシ

第九十五條　私書函貸與期限ハ一箇月以上トシ其貸與料ヲ前納スヘシ

第九十六條　私書函箱受入ニ宛テタル別配達書留及未納税不足税ノ郵便物ハ私書函ニ入レスシテ其住所ニ配達スヘシ

第九十七條　私書函ニ二人以上又ハ二官社以上ノ名ヲ以テ其一箇ヲ借受クルヲ得ス

第九十八條　私書函賃貸ノ満期ニ至ルトキハ遅ニ其鍵ヲ「郵便局」ニ返納スヘシ之ヲ返納セサルトキハ前期ヲ繼テ借受ケタルモノトナスヘシ

第九章　留置郵便

第九十九條　留置郵便物ハ表記地名ノ郵便局ニ留置キ受取人ヲ待テ交付スルモノトス

第百條　留置郵便物ハ其表面ニ何地「郵便局」留置ト記載スヘシ

第百一條　留置郵便物ヲ受取ルモノハ其受取人タルヲ書面或ハ口頭ヲ以テ證スヘシ

第百二條　留置郵便物ハ郵便税完納ニ係ルヘシ

第百三條　未納税又ハ不足税ノ郵便物ヲ留置トナストキハ之ヲ差出人ニ還付スヘシ

第百四條　留置期限ハ九十日ニ限ルヘシ

留置期限内ニ郵便物ヲ受取ラサルトキハ之ヲ差出人ニ還付スヘシ

第十章　貨幣封入郵便

第百五條　貨幣封入郵便物ハ「驛遞總官」ト約定アルモノヲシテ特別ノ方法ニ依リ之ヲ遞送配達セシムルモノトス

第百六條　貨幣封入郵便物ハ其重量ニ從ヒ第一種郵便物ノ税ヲ前納シ別ニ封入ノ金額送達ノ路程ニ從ヒ貨幣遞送賃及配達賃ヲ遞賃ニテ納ムヘシ但貨幣遞送賃ハ差出人ニ於テ前納シ配達賃ハ受取人ヨリ納ムヘシ

第百七條　貨幣遞送賃及配達賃額ハ「驛遞總官」各「郵便局」ニ於テ前納シ配達賃ハ受取人ヨリ納ムヘシ

第百八條　封入ノ金額ハ三十圓ニ超過スヘカラス

第百九條　封入ノ金額ハ其郵便物ノ表面ニ明記スヘシ

第百十條　貨幣封入郵便物ニハ差出人ニ於テ同一ノ印判ヲ以テ四所以上封印ヲ捺スヘシ

第百十一條　同一ノ差出人ヨリ同一ノ受取人ニ差出ス貨幣封入郵便物ハ一日一個ニ限ルヘシ

第百十二條　貨幣受入郵便物ハ其表記ノ金額及封印ヲ證トシテ受授スヘシ

第百十三條　貨幣封入郵便ヲ差出ストキハ「郵便局」ニ設ケアル員數證書用紙ニ式ノ如ク記載シ其郵便物ノ封印ニ用ヒタル印判ヲ捺シ郵便物及貨幣遞送賃ト共ニ之ヲ主務者ニ交付シ印刷シタル式紙ニ郵便局ノ印ヲ捺シ且主務者記名調印セル受取證書ヲ受領スヘシ

第百十四條　本人ノ封印ナシタル貨幣封入郵便物ヲ代人ヲ以テ差出シ員數證書ニ其代人ノ印ヲ捺ストキハ之ト同一ノ印ヲ其郵便物ニ四所以上濫捺スヘシ

第百十五條　貨幣封入郵便ニアラサル郵便物中貨幣封入アルヲ「郵便局」ニテ見出シ又ハ推察スルトキハ之ヲ貨幣封入郵便トシテ取扱ヒ到達地ノ「郵便局」ニテ其受取人ヲ召喚シ或ハ遞返約定アルモノヲ以テ配達シ受取人ニ開封セシメ封入ノ金額ニ從ヒ差立地ヨリノ路程ニ應シタル貨幣遞送賃及ヒ配達賃ヲ受取人ヨリ徴収スヘシ

第百十六條　貨幣遞送賃又ハ配達賃ヲ受取人ニ於テ納メサルトキハ其郵便物ハ差出人ニ還付シ其額並還付ノ貨幣遞送賃及配達賃ヲ徴収スヘシ

第百十七條　貨幣封入郵便物配達シ能ハス之ヲ差出人ニ還付スルトキハ更ニ相當ノ貨幣遞送賃及前後ノ配達賃ヲ徴収スヘシ

第百十八條　貨幣封入郵便物ノ浸波ニ屬スル證書ハ證券印税ヲ納ムルニ及ハス

第百十九條　貨幣封入郵便物ヲ受取リタルモノハ其貨幣遞送賃ヲ納付ヲ拒ムヘカラス

第百二十條　貨幣封入郵便物ニ事故ヲ生シ損失ヲ受クルモノアルモ「驛遞局」ハ之ヲ償フノ責ニ任セス

第百二十一條　「郵便局」主務者ノ疏虞傷害ニ因リ貨幣封入郵便物ヲ失ヒタルトキハ主務者ナシテ其貨幣ヲ償ハシムヘシ

第百二十二條　貨幣封入郵便物ヲ遞送配達中失ヒタルトキハ強盜雖其他災變ニ罹リ看守者保護シ能ハサル實證アルモ

ノノ外約定人ヲシテ其貨幣ヲ償ハシムヘシ

第十一章　郵便沒書

第百二十三條　郵便沒書ハ配達シ能ハス又還付シ能ハサル郵便物ヲ「驛遞局」ニ沒入スルモノトス

第百二十四條　「驛遞總官」ハ沒書ヲ開封シ其文書ニ就テ更ニ其配達又ハ還付ヲ試マシメ尙ホ配達又ハ還付シ能ハサルモノハ新聞紙ヲ以テ之ヲ公告スヘシ

第百二十五條　沒書ハ公告ノ日ヨリ一ケ年間「驛遞局」ニ保存スヘシ沒書中貨幣或ハ諸證書又ハ有價ノ物品アルトキハ「驛遞局」ノ帳簿ニ登記シ三ケ年間其沒書ヲ保存スヘシ但保存シ難キ物品ハ之ヲ賣却シ其代金ヲ領置スヘシ

第百二十六條　沒書ヲ一ケ年內ニ請求スルモノナキトキ及沒書中ノ貨幣諸證書有價ノ物品又ハ其賣却代金ヲ三ケ年內ニ請求スルモノナキトキハ之ヲ沒入スヘシ

第百二十七條　沒書中ノ貨幣諸證書有價ノ物品又ハ其賣却代金ヲ三ケ年內ニ請求スルモノアルトキハ之ヲ還付シ諸證書ハ手數料ヲ徵收セスト雖トモ貨幣或ハ有價ノ物品ハ其價額十分一ノ手數料トシテ徵收スヘシ但其額ハ五圓ニ超過スルヲ得ス

第百二十八條　沒書ノ受取方ヲ請求スルモノハ其受取人又ハ差出人タルヲ書面或ハ口頭ヲ以テ證スヘシ但「驛遞局」ニ於テ證人ヲ要スルトキハ之ヲ拒ムヘカラス

第十二章　郵便爲替（三十二年法律五五號ヲ以テ本章（自第百二十九條至第百五十六條）廢止）

第十三章　驛遞局貯金（三十三年法律六三號ヲ以テ郵便貯金條例制定ニ付（自第百五十七條至第二百二條）廢止）

第十四章　多國郵便

第二百三條　凡ソ外國ニ差立ル郵便物ヲ別ツテ五項ト爲ス

一　書狀

二　郵便業書及往復業書

三　書籍、各種ノ印刷物、寫眞、畫圖

四　訶訟上及商用上ノ書類

五　商品ノ見本

第二百四條　何品ヲ問ハス此章ノ規則ニ抵觸セサルモノハ第一項郵便物トナスヘシ

第二百五條　第三項第四項第五項郵便物ハ封緘セサルモノトス之ヲ封緘スルトキハ第一項郵便物トナスヘシ

第二百六條　第三項第四項第五項郵便物ニ音信文又ハ暗號隱語ヲ筆書スルトキハ第一項郵便物トナスヘシ

第二百七條　第三項第四項第五項郵便物ヲ第一項郵便物ト合裝スル時ハ總テ第一項郵便物トナスヘシ

第二百八條　第三項第四項郵便物ハ一個ノ重量二「キログラム」（凡五百三十二匁四分〇六毛）ニ超過スヘカラス

第二百九條　第五項郵便物ノ大サハ長二十「サンチメートル」（凡一寸六分六厘）幅十「サンチメートル」（凡三寸三分六厘）厚五「サンチメートル」（凡六十六匁）又其重量ハ二百五十「グラム」（凡六十六匁五分五厘）ニ超過スヘカラス

第二百十條　第三項第四項第五項郵便物ヲ合裝スルトキ其重量ハ第二百八條ノ制限ニ超過スヘカラス但第五項郵便物ノ大サ及重量ハ第二百九條ニ據ルヘシ

第二百十一條　第二項郵便物萬國郵便聯合業書ヲ用ユヘシ

第二百十二條　第二項郵便物第五條ニ記載シタル所爲アルトキハ之ヲ差出人ニ還付スヘシ

第二百十三條　第五項郵便物ハ賣價ヲ付セサルモノニ限ルヘシ

第二百十四條　左ニ記載スルモノハ外國ニ差立ル郵便物トナスヘカラス

一　貨幣又ハ高價ノ物品

一　關稅ヲ拂フヘキ物品

一　流動物、流動傚敗シ易キ物、解化スヘキ物、動物、穢物、刃器、硝子器、陶器等他ノ郵便物ヲ傷害スヘキ物品

一　第十六條第一項第三項及第四項ニ記載シタル物品

第二百十五條　郵便物聯約國ニ差立ル第三項第四項第五項郵便物ハ少クモ其郵便稅ノ一部分ヲ前納シタルモノニ限ルヘシ

第二百十六條　郵便聯約國外ニ差立ル郵便物ハ總テ郵便稅完納ニ限ルヘシ但到達地ニ於テ課スヘキ郵便稅ハ此限ニアラス

第二百十七條　第二百八條第二百九條第二百十條第二百十三條第二百十五條第二百十六條ニ背戻スル郵便物ハ差出人ニ還付シ未納稅又ハ不足稅ハ第十七條ノ割合ニ從ヒ其額ノ二倍ヲ徵收スヘシ

第二百十八條　書留郵便物ハ郵便稅書留手數料トモ前納ニ限ルヘシ

第二百十九條　郵便聯約國ニ差立ル書留郵便物ハ受取人ノ受取證書返送ヲ望ムヲ得之ヲ望ムトキハ郵便稅書留手數料ノ外增手數料ヲ前納スヘシ

第二百二十條　郵便稅書留手數料及增手數料ハ日本國郵便切手ヲ其郵便物ニ貼付シタルヲ以テ之ヲ納メタルモノトス

第二百二十一條　郵便稅書留手數料增手數料ノ割合郵便物ヲ差立テ得ヘキ國名及郵便爲替小包郵便ニ關スル事項ハ「驛遞總官」公告スヘシ

第二百二十二條　書留郵便物紛失ノ償金ヲ拂フヘキ約定アル國ニ差立ル書留郵便物ヲ內國又ハ同上約定アル外國ニテ遞送中紛失シタルトキハ天災ニ因ルモノノ外之ヲ紛失シタル國ノ「驛遞局」ニ於テ差出人又ハ差出人ノ望ニ依リ受取人ニ五十「フランク」（一「フランク」ハ凡金貳十錢）若クハ他ノ貨幣ニテ同額ノ償金ヲ拂フヘシ書留郵便物紛失ノ償金ヲ拂フヘキ約定アル外國ヨリ內國ニ到達スル書留郵便物ヲ內國遞送中紛失シタルトキ亦同シ

第二百二十三條　軍艦及海軍所屬ノ船舶ヲ除キ凡內國ヲ發シ外國ニ航スル船舶ノ所有主若クハ其代理者ハ「驛遞局」又ハ此限ニアラス

一　第一項郵便物ハ一個二錢ニ超過セサル額

一　第二項以下ノ郵便物ハ一個一錢ニ超過セサル額

第二百二十四條　第二十六條第三十二條第三十三條第三十四條第三十五條第三十六條第三十七條ノ規則ハ此章ノ郵便業書往復業書ニ亦適用スヘシ

第二百二十五條　第十二條第十九條第二十條第二十一條第一項第三項第二十二條第二十五條第四十四條第四十八條第五十一條第五十九條第六十一條第六十三條第六十四條第六十五條第七十二條第七十三條第百條及第十一章ノ規則ハ內國ヨリ外國ニ差立ル郵便物ニ亦適用スヘシ

第二百二十六條　第二十一條第一項第二項第二十五條第四十四條第四十九條第五十一條第五十三條第五十四條第五十五條第五十六條第五十七條第五十八條第六十三條第六十六條ノ償金ヲ除ク　第七十三條第九十九條第百條第百一條第百四條第一項及第八章ノ規則ハ外國ヨリ內國ニ到達スル郵便物ニ亦適用スヘシ

第十五章　罰則

第二百二十七條　第十六條第三十三條第三十四條第六十九條第七十條第二百十四條ヲ犯シタルモノハ二圓以上五十圓以下ノ罰金ニ處ス

第二百二十八條　第五十四條第六十三條第六十四條ヲ犯シタルモノハ五錢以上一圓九十五錢以下ノ科料ニ處ス

第二百二十九條　第五十七條第五十八條ヲ犯シタルモノハ二圓以上二十圓以下ノ罰金ニ處ス

第二百三十條　第六十七條ヲ犯シタルモノハ二圓以上百圓以下ノ罰金ニ處ス

遞送配達ヲ以テ營業トナスモノハ二月以上二年以下ノ重禁錮ニ處シ五圓以上百圓以下ノ罰金ヲ附加ス

第二百三十一條　第六十八條第二百二十三條ヲ犯シタルモノハ二圓以上百圓以下ノ罰金ニ處ス

第二百三十二條　儆怠故意ヲ問ハス第七十一條第七十二條ヲ犯シタルモノハ二圓以上百圓以下ノ罰金ニ處ス

第二百三十三條　郵便封皮葉書往復葉書帶紙ヲ僞造變造シ又ハ其情ヲ知テ之ヲ使用シタル者ハ一年以上五年以下ノ重禁錮ニ處シ五圓以上五十圓以下ノ罰金ヲ附加ス

第二百三十四條　已レニ屬セサル郵便物ヲ開封シ又ハ毀損汚穢シ或ハ私用實却抑留隱匿抛棄シ若クハ之ヲ受取入ニアラサルモノニ交付シ及其情ヲ知テ之ヲ受ケ又ハ寄藏故買シ若クハ牙保ナナシタルモノハ一月以上二年以下ノ重禁錮ニ處シ二圓以上二十圓以下ノ罰金ヲ附加ス

郵便事務ヲ奉スルモノ自ラ犯シタルトキハ官吏履人約定人ヲ論セス本刑ニ一等ヲ加フ

第二百三十五條　郵便事務ヲ奉スルモノ自己若クハ他人ノ爲メニスルヲ問ハス郵便物ヲ不當ノ方位ニ遞送シタルトキハ第二百三十四條第一項ノ刑ニ一等ヲ加フ

第二百三十六條　疎慮懈怠ニ因テ郵便物ヲ失ヒタルモノハ五錢以上一圓九十五錢以下ノ科料ニ處ス

書留郵便ニ係ルトキハ二圓以上五圓以下ノ罰金ニ處ス

第二百三十七條　有稅ヲ以テ免稅トシ其他詐僞ヲ以テ郵便稅ヲ免レタルモノハ二月以上二年以下ノ重禁錮ニ處シ五圓以上五十圓以下ノ罰金ヲ附加ス

郵便事務ヲ奉スルモノ自ラ犯シ又ハ情ヲ知テ其郵便物ヲ遞送配達シ或ハ自己ノ受タル郵便物ノ夫納稅又ハ不足稅ヲ免レタルトキハ本刑ニ一等ヲ加フ

第二百三十八條　不眞ノ事ヲ行ハンカ爲メ郵便ヲ用ヒタルモノハ十一日以上一年以下ノ重禁錮ニ處シ二圓以上二十圓以下ノ罰金ヲ附加ス

行フ處不眞ノ罪重キモノハ重キニ從テ論ス

第二百三十九條　「驛遞總官」ノ認可ヲ得スシテ郵便物ニ「驛遞局」認可ノ文字ヲ用ヒタルモノハ五圓以下五十圓以下ノ罰金ニ處ス

郵便物運送ニ使用セサル船車ニ郵便ノ記章又ハ郵便ノ文字ヲ用ヒタルモノ亦同シ

第二百四十條　未納稅又ハ不足稅及ヒ別配達料解船料貨幣遞送配達賃私書函貸與料ヲ五日內ニ納メサルモノハ二圓以上二十圓以下ノ罰金ニ處ス

郵便事務ヲ奉スルモノ徵收スヘキ郵便稅別配達料解船料貨幣遞送配達賃私書函貸與料ヲ徵收セサルトキ亦同シ

第二百四十一條　郵便事務ヲ奉スルモノ郵便物ニ貼用セル郵便切手ヲ剝取シ又ハ一月以上一年以下ノ重禁錮ニ處シ三圓以上三十圓以下ノ罰金ヲ附加ス

其未タ消印ヲナササル切手ヲ剝取ルモノハ刑法竊盜ノ本條ニ照シテ處斷ス

第二百四十二條　（三十三年法律五五號ヲ以テ本條削除）

第二百四十三條　郵便事務ヲ奉スルモノ諸般ノ計數ヲ僞ルトキハ二月以上二年以下ノ重禁錮ニ處シ五圓以上五十圓以下ノ罰金ヲ附加ス

第二百四十四條　郵便物ニ押用セル印面ヲ變換シタルモノハ二圓以上五十圓以下ノ罰金ニ處ス

第二百四十五條　郵便配達人配達先ニ於テ謝儀ヲ要求シタルトキハ五十錢以上一圓九十五錢以下ノ科料ニ處ス

第二百四十六條　郵便函郵便行囊其他郵便ノ器械ヲ毀損汚穢シタルモノハ一月以上六月以下ノ重禁錮ニ處シ二圓以上二十圓以下ノ罰金ヲ附加ス

第二百四十七條　渡船人郵便物ノ渡津ヲ怠慢遲緩シタルトキハ五十錢以上一圓九十五錢以下ノ科料ニ處ス

第二百四十八條　第二百三十三條第二百三十七條ニ記載シタル罪ヲ犯サントシテ未タ遂ケサルモノハ未遂犯罪ノ例ニ照シテ處斷ス

第二百四十九條　第二百三十條第二百三十三條第二百三十七條第二百三十八條ニ記載シタル罪ヲ犯シ輕罪ノ刑ニ處スルモノハ六月以上二年以下ノ監視ニ付ス

第二百五十條　本章罰則ノ外刑法ニ正條アル者ハ刑法ニ依テ處斷ス

◉郵便條例中心得方

明治十九年七月　遞信省告示第六十六號

郵便條例第二十九條第百二十四條第百二十九條第百三十二條第百五十七條第百六十一條ニ驛遞總官トアルハ遞信大臣

第六條第十八條第五十二條第九十四條第百五條第百七條第百三十條第百四十七條第百五十八條第百七十四條第百九十七條第二百二十一條第二百三十九條ハ驛遞局長第三十二條第百六十條ハ逓信管理局長ト心得ヘシ

◉官制改正ニ付郵便條例中心得方

明治二十年三月
逓信省告示第三十五號

郵便條例第六條驛遞局長及驛遞局第六十六條第百二十條第百二十三條第百二十八條第百五十五條第百五十六條第二百一條第二百二條第百七十五條金額年月日ト符合セサル者ノ下驛遞局第二百三十九條ノ驛遞局長及ヒ驛遞局ハ逓信省第十八條第百五條ノ驛遞局長ハ内信局長第三十一條第三十六條第三十七條ノ驛遞局ハ逓信管理局第三十九條第六十八條第二百二十條ノ驛遞局ハ逓信省逓信管理局第五十二條第九十四條第百七條第百三十條第百五十八條第二百二十一條ノ驛遞局長ハ逓信大臣第百三十七條第百四十六條第百五十一條第百六十二條第百六十三條第百七十一條第百七十二條第百七十三條第百七十五條第百七十七條第百七十八條第百七十九條第百八十二條第百八十八條第百九十條第百九十一條第百九十二條第百九十三條第百九十四條第百九十六條第百九十七條第百九十九條ノ驛遞局ハ爲替貯金局第百四十七條第百七十四條第百九十七條ノ驛遞局長ハ爲替貯金局長第十三章第百五十七條第二百四十二條ノ驛遞局ハ郵便第二百二十二條ノ驛遞局ハ逓信管理局郵便局ハ郵便電信局郵便局ト心得ヘシ

◉郵便往復葉書使用方法

明治十七年十二月
逓信省告示第三十三號

本年本月第三十三號ヲ以テ布告相成候郵便往復端書使用方法左ノ通相定候條此旨告示候事

郵便往復葉書ハ發信人ノトキ發信返信兩紙連續ノ儘發信紙ヲ使用スルモノトス若シ發信返信兩紙ニ記載セルトキハ返信紙モ亦使用濟ノモノト認ムヘシ

但發信ノトキ返信紙ノ表面ニ返信ニ用ユヘキ差出人受取人ノ宿所氏名ヲ記載シ又ハ返信紙ノ裏面ニ返信用ノ文言ノ幾部ヲ記入シタルモノハ使用濟ト認メス又發信ノトキ返信紙ヲ截斷シ發信紙ノミ差出スコトヲ得ヘシ

一　郵便往復葉書ハ返信人返信ノトキ發信紙ヲ除却シ使用スルモノトス若シ返信人發信紙ヲ除去セサルトキハ郵便局ニ於テ之ヲ除去シ逓送スヘシ

◉郵便端書ニ到着日附印ヲ押捺セサル件

明治三十年十二月
逓信省告示第三百九十一號

毎年一月一日ヨリ五日迄ノ間ハ郵便端書ニ到着日附印ヲ押捺セス

但外國ヨリ到着スル郵便端ハ此限ニアラス

◉郵便規則第十八條私製葉書ノ製式

明治三十三年九月
逓信省告示第三百五十八號

本年（九月）逓信省令第四十二號郵便規則第十八條私製葉書ノ製式ハ左ノ各項ニ依ルヘシ

一　表面ニハ脫色セサル印肉ヲ以テ左式ノ如ク鮮明ニ印刷スヘシ

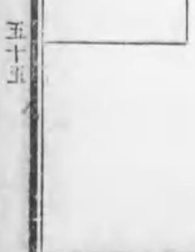

便はがき

郵便切手は此所に貼付すべし　七分五厘

二　表面ニハ前項ノ外圖畫及文字ヲ印刷スヘカラス
但シ政府發行ノ通常葉書ト同一ノ注意文ヲ左右ニ印刷シ若クハ綺麗ヲ設クル妨ナシ

三　用紙ノ品質ハ堺力原料共ニ精良ニシテ政府發行ノ通常葉書ト同一ノ品質以上ノ製品ト認ムルモノニ限リ之ヲ同一紙質ト看做ス

四　用紙ノ量目ハ切手ヲ貼付シタルモノニシテ一枚五分以上六分以下ヲ以テ政府發行ノ通常葉書ト同一量目ト看做ス

五　用紙ノ寸法ハ縦四寸五分七厘以上四寸六分二厘以内横二寸九分二厘以上二寸九分七厘以内ヲ以テ政府發行ノ通常葉書ト同一寸法ト看做ス

◉郵便私書函貸與規程

明治三十三年九月遞信省告示三百三十八號

郵便私書函貸與規程左ノ通相定ム

郵便私書貸與規程

第一條　郵便私書函ヲ使用セントスルモノハ本規程ニ依リ郵便局ニ出願シ其ノ許可ヲ受クヘシ

第二條　郵便局ニ於テ郵便私書函ノ使用ヲ許ルシタルトキハ之レカ開閉ニ供スル鍵ヲ貸與スヘシ

第三條　郵便私書函使用料ハ四月一日ヨリ九月三十日迄及十月一日ヨリ翌年三月三十一日迄ノ二期ニ分チ之ヲ前納スヘシ但期間ノ中途ニ於テ之カ使用ヲ始ムルモノハ其ノ期間ニ限リ月割額ヲ以テ料金ヲ徴收ス

第四條　前條一期間ノ郵便私書函使用料左ノ如シ

東京、大阪、京都、函館、新潟、仙臺、廣島、金澤、熊本、名古屋及在韓國釜山、元山、仁川、木浦ノ各局｝ハ　大形　金三圓
横濱、神戸、長崎及在清國上海ノ各局｝ハ　大形　金十五圓　小形　金八圓
其他ノ各局ハ　金一圓

第五條　郵便私書函ノ使用人次期ノ使用料ヲ前納セサルトキハ其使用ヲ停止スヘシ

第六條　郵便私書函ノ使用ヲ廢止シ又ハ前條ニ依リ之カ使用ヲ停止セラレタルモノハ直ニ其鍵ヲ返納スヘシ若シ之ヲ返納セサルトキハ其延滯日數ニ應シ使用料ノ日割金額ヲ徴收ス

第七條　郵便私書函ノ使用人自己ノ過失ニ因リ郵便私書函ヲ毀損シ又ハ鍵ヲ亡失毀損シタルトキハ相當費用ヲ徴收スルコトアルヘシ

附則

第八條　本規程ハ明治三十三年十月一日ヨリ施行ス

◉私書函借受人ヲ肩書又ハ氣附トセシ郵便物投入ノ件

明治二十五年七月
遞信省告示第百六十一號

私書函借受人ヲ肩書トシ又ハ氣附トシタル郵便物ハ借受人ノ私書函ニ投入スヘシ但シ住所配達ノ特定アル郵便物ニ付テハ此限リニ在ラス

◉第三種郵便物認可規則

明治三十三年九月
遞信省令第七十三號

第三種郵便物認可規則左ノ通相定ム

第三種郵便物認可規則

第一條　第三種郵便物ノ認可ヲ受ケントスルモノハ本規則ノ定ムル所ニ依リ發行地所轄ノ一等郵便電信局ヘ願出ツヘシ

第二條　第三種郵便物ト爲スヘキ定期刊行物ハ左ノ條件ヲ具備スルコトヲ要ス

一　毎月一回以上逐號定期ニ發行スルコト

二　記載事項ノ性質終期ヲ豫定スヘカラサルコト

三　書籍ノ性質ヲ有セサルコト

四　政事、時事、商事、學術、技藝、統計等公共ノ性質ヲ有スル事項ヲ報道論議スルヲ發行ノ目的ト爲シ且ツ汎ク公衆ニ發賣スルコト

第三條　本規則ニ依リ認可ヲ受ケントスル定期刊行物ノ發行人ハ左ノ事項ヲ記載シタル願書ヲ差出スヘシ

一　題號

二　記載事項ノ種類

三　發行ノ定日

四　發行所

五　發行人ノ住所氏名

第四條　前條ノ出願人ハ手數料トシテ金十圓ヲ納ムヘシ

前項ノ手數料ハ郵便切手ヲ用ヰ認可願書ニ貼付スヘシ若認可ヲ與ヘサルトキハ之ヲ還付ス

第五條　本規則ニ依ル認可ノ效力ハ最初認可ヲ受ケタル號ヨリ發生スルモノトス

發行休止ノ日ヨリ五十日ヲ過キテ發行セサルトキハ其效力ヲ失フ

第六條　第三種郵便物ノ認可ヲ受ケタル定期刊行物ノ發行人ハ其ノ發行毎ニ先ツ其ノ認可ヲ受ケタル一等郵便電信局ニ見本一部ヲ差出スヘシ

第七條　第二條各號ノ事項ヲ變更シタルトキ又ハ廢刊、休刊、發行禁止ノトキハ其ノ發行人ヨリ七日以内ニ其ノ認可ヲ受ケタル一等郵便電信局ニ之ヲ届出ツヘシ

第八條　本規則ニ依リ認可ヲ受ケタル定期刊行物ニシテ第二條各號ノ條件ヲ缺キ若クハ第六條ノ見本ノ差出又ハ届出ヲ怠リタルトキハ其認可ヲ取消スヘシ

附　則

第九條　本規則ハ郵便法施行ノ日ヨリ之ヲ施行ス

明治二十五年（二月）遞信省令第四號第三種郵便物認可規則及本規則ニ牴觸スル規定ハ本規則施行ノ日ヨリ之ヲ廢止ス

第十條　明治二十五年（二月）遞信省令第四號第三種郵便物認可規則ニ依リ認可ヲ受ケタルモノハ尚其ノ效力ヲ有ス

◉第三種郵便物認可願書式

明治二十七年十二月
遞信省告示第二百三十九號

明治二十五年二月遞信省令第四號第三種郵便物認可規則第一條及第二條ノ願書及證明書ハ左式ニ依リ差出スヘシ
同第四條異動届書ヲ差出ストキハ異動ヲ生シタル年月日ヲ記載スヘシ
但休刊届書ニハ休刊日數ヲ併記スヘシ

認可願書式（用紙大判紙）

第三種郵便物御認可願

一　題號　何々
二　記載事項ノ性質種類　政事（又ハ何々）
三　發行ノ定日　毎日（又ハ毎月何回（何日）（何日）但何々日休刊）
四　發行所　道府縣國郡市町村番地　何々社
五　發行人　同　上　氏名

右第三種郵便物トシテ郵送ノ儀御認可相成度見本及證明書相添此段相願候也

年　月　日　　發行人　氏　名　印

遞信大臣氏名殿

注意

一　本書第一項乃至第五項ノ事項ハ見本ト符合ヲ要ス
二　見本ハ全部印刷シ且ツ定價ノ掲載ヲ要ス

證明書式（用紙大判紙）

證明書

一　何々
二　何々
三　何々
四　何々
　本事項ハ第三種郵便物認可規則第二條ニ依リ證明ノ要件ヲ各項ニ記載スヘシ

右ハ今般何々（題號）第三種郵便物トシテ郵送ノ儀御認可相願候ニ就テハ前記ノ件々相違ナキコトヲ證明仕候也

年　月　日　　發行人　氏　名　印

遞信大臣氏名殿

◉第三種郵便物認可願書ハ副本ヲ要セサル件

明治二十二年四月遞信省告示第九十七號

第三種郵便物遞送認可願書ハ副本ヲ要セス

◉定時刊行印刷物ノ第三種郵便取扱ノ認可出願ノ件

明治二十年十一月遞信省告示第百九十二號

自今定時刊行印刷物ノ第三種郵便取扱ノ認可ヲ出願スル者ハ願書面ニ其印刷物ノ標題並發行ノ回數及定日ヲ記載シ且見本ヲ添付シ差出スヘシ

◉定税遞送ヲ認可シタル定時刊行物ノ休廢刊又ハ改題シタル際届出方

明治二十年九月遞信省告示第百五十五號

定稅還送ヲ認可シタル定時刊行物ノ休廢刊又ハ改題ノ届出ノ際ハ當初其認可シタル年月日ヲ之ニ附記スヘシ

◉第三種郵便物差出者巻封及包裝ニ關スル注意

明治二十三年四月
遞信省告示第七十九號

第三種郵便物ヲ差出ス者ハ郵便局ニ於テ其檢査ヲ容易ナラシメンカ爲メ本紙ニ印刷シタル「遞信省認可」ノ文字ハ巻封又ハ包裝スルモ外部ニ表出スル樣注意スヘシ

◉定時印刷物ノ號外ハ緊急ヲ要スルモノニ限ル

明治二十五年一月
遞信省令第二號

第三種郵便物ノ認可ヲ經タル定時印刷物ノ號外ハ次號ノ發行期ヲ待ツ能ハサル緊急ノ時事ヲ報道スルモノニ限リ第三種郵便物トシ其他ハ總テ第四種郵便物トス

◉第四種郵便物トシテ差出スヘキ營業品見本及雛形ニ係ル件

明治二十四年九月
遞信省令第十四號

第四種郵便物トシテ差出スヘキ營業品見本及雛形ハ其帶紙包紙等ノ表面ニ營業品見本若クハ營業品雛形ト記載シ且ツ差出人受取人双方氏名ノ上又ハ傍ニ業名ヲ附記スヘシ若シ差出人又ハ受取人ノ一方營業者ナルトキハ其一方ニノミ業名ヲ附記スヘシ此記載ナクシテ差出ストキハ前記ノ郵便物ニアラサルモノト見做シ取扱ヲ爲スヘシ

◉雜種ヲ箱其他ノ器物ニ納メ閉緘ス

ルモ現品ヲ明示セハ第四種郵便物トシテ取扱フ

明治二十三年三月
遞信省告示第四十九號

郵便條例第十六條ニ依リ郵便局ノ承諾ヲ經テ郵便ニ差出シ得ヘキ雜種ヲ箱其他相當ノ器物ニ納メ閉緘スルモ其閉緘前ニ現品ヲ郵便電信局郵便局郵便受取所取扱者ニ呈示シ其目前ニ於テ之ヲ閉緘シ差出スモノハ第一種郵便物ト爲サス第四種郵便物ト認メ取扱フヘシ

◉收入印紙賣下ニ關スル件

明治三十二年三月
勅令第五十號

收入印紙賣下ニ關スル件ヲ裁可シ茲ニ之ヲ公布セシム

郵便切手ノ賣下ヲ爲ス郵便及電信局所竝郵便切手賣下所ニ於テ收入印紙ノ賣下ヲ爲スコトヲ得其ノ賣下ニ關スル規程ハ遞信大臣之ヲ定ム

◉郵便局所收入印紙賣下規則

明治三十三年九月
遞信省令第七十二號

郵便局所收入印紙賣下規則左ノ通相定ム

第一條　郵便局所收入印紙賣下ケヘキ收入印紙ハ郵便電信局郵便局郵便受取所及收入印紙賣下ノ許可ヲ得タル郵便切手賣下所ニ於テ之ヲ賣下ク

第二條　三等郵便電信局郵便受取所及郵便切手賣下所ニ於テ買受ケヘキ收入印紙ハ其ノ買受高ニ對シ左ノ割引ヲ以テ賣下クヘシ

一　三等郵便電信局郵便局ニ對シテハ收入印紙賣受高ノ百分ノ六

二　郵便受取所及郵便切手賣下所ニ對シテハ收入印紙買受高ノ百分ノ四

第三條　三等郵便電信局郵便局郵便受取所及郵便切手賣下所ニ於テ買受ケタル收入印紙ノ汚涜毀損シタルモノ又ハ效用ヲ闕クヘキ虞アルモノ及不用ニ歸シタルモノハ百分ノ九ノ割引ヲ以テ交換又ハ買戻ヲ爲スヘシ

第四條　郵便切手賣下人其ノ郵便切手賣下所ニ於テ收入印紙ノ賣下ヲ爲サムトスルトキハ收入印紙賣下免許申請書（第一號樣式）ヲ作リ所轄一二等郵便電信局郵便局ニ差出シ許可ヲ受クヘシ郵便切手賣下免許ヲ申請スル者ヨリ同時ニ收入印紙ノ賣下免許ヲ申請スルトキ亦同シ

第五條　一二等郵便電信局郵便局ニ於テ前條ノ申請ヲ受ケ之ヲ許可スルトキハ郵便切手收入印紙賣下免許證ヲ交付シ其ノ郵便切手賣下人ノ申請ニ對シ收入印紙ノ賣下ヲ許可スルトキハ郵便切手賣下免許證ト引替ニ之ヲ交付スヘシ

第六條　收入印紙賣下ノ許可ヲ得タル郵便切手賣下人ハ自費ヲ以テ郵便切手收入印紙賣下所標札（第二號樣式）ヲ調製シ公衆ノ看易キ場所ニ掲出スヘシ

第七條　郵便電信受取所ニ對シテハ總テ郵便受取所ニ關スル規定ヲ適用ス

此ノ規則ニ規定シタルモノノ外郵便切手賣下規則第三條乃至第八條第十條乃至第十二條第十六條乃至第三十二條第三十五條第三十九條及第四十條第二項ハ收入印紙ヲ賣下クヘキ郵便局所及其ノ賣下ノ許可ヲ得タル郵便切手賣下所ニ準用ス（三十四年遞信省令一〇號ヲ以テ本條改正）

第八條　收入印紙賣下ノ許可ヲ得タル郵便切手賣下人此ノ規則ニ違背シタルトキハ其ノ賣下免許ヲ取消スコトアルヘシ

附　則

第九條　此ノ規則ハ明治三十三年十月一日ヨリ施行ス

此ノ規則ニ牴觸スル規定ハ之ヲ廢止ス

第十條　此ノ規則施行以前郵便切手收入印紙賣下ノ免許ヲ受ケタル者ハ其效力ヲ繼續ス

（第一號樣式）

收入印紙賣下免許申請書

本籍
現住所
職業
「郵便切手賣下人」
氏　名

右ハ從來現住所若クハ何地ニ於テ郵便切手類賣下致居候「又ハ今般現住所若クハ何地ニ於テ郵便切手賣下免許申請」候處同所ニ於テ郵便切手類ト共ニ收入印紙賣下致度候間免許相成度此段申請候也

年　月　日

何郵便電信局（郵便局）
御中

氏　名印

（第二號樣式）

二尺五寸

七寸五分

郵便切手收入印紙賣下所

◉郵便切手類賣下規則

明治三十三年九月
遞信省令第七十五號

郵便切手類賣下規則左ノ通リ定ム

郵便切手類賣下規則

第一條　此ノ規則ニ於テ郵便切手類ト稱スルハ政府ニ於テ發行スル郵便切手郵便封皮郵便葉書郵便封皮郵便封緘郵便切手貯金臺紙ヲ謂フ（三十四年遞信省令九號及同五九號ヲ以テ本條中追加改正）

第二條　郵便切手類ハ郵便電信及電話局所ニ於テ之ヲ賣下ク但シ郵便及電信局所内又ハ電話交換局内ニ設置ノ電話所及官廳用電信電話又ハ私設ノ電信電話ニ依ル公衆通信取扱所ニ於テハ此ノ限ニアラス

前項ノ外必要ナル場所ニ郵便切手賣下所ヲ置キ郵便切手類ノ賣下ヲ爲サシム

第三條　郵便切手類ハ前條ニ定メタル場所ノ外ニ於テ賣下クルコトヲ得ス

第四條　郵便切手類ハ定價ヲ以テ賣下クヘシ

第五條　郵便切手類ノ汚穢毀損シタルモノ又ハ效用ヲ闕クヘキ虞アルモノハ賣下クルコトヲ得ス

第六條　郵便切手類ノ賣下時限ハ郵便及電信局所ニ於テハ郵便又ハ電報受付時限ニ依リ電話局所ニ於テハ電話所ノ電話通信時間ニ依ル

郵便受取所及郵便切手賣下所ニ於テハ左ノ時限中ハ郵便切手類ノ賣下ヲ謝絶スルコトヲ得ス

自三月一日至十月三十一日　午前六時ヨリ午後十時マテ

自十一月一日至二月末日　午前七時ヨリ午後十時マテ

但シ時間ヲ定メス受付ヲ爲スヘキ郵便又ハ電報ヲ差出ストキハ本項ノ時限ニ拘ラス之ニ要スル郵便切手類ヲ賣下クヘシ（三十四年遞信省令九號ヲ以テ本項追加）

第七條　郵便電信及電話局所竝郵便切手賣下所ニ於テ賣下クヘキ郵便切手類ハ豫メ日々ノ賣下高ヲ見積リ常ニ相當ノ

積類及員數ヲ備ヘ置クヘシ

第八條　三等郵便及電信局ニ於テ賣下クヘキ郵便切手類ハ所轄一二等郵便電信局郵便局ヨリ買受クヘシ

郵便受取所及郵便切手賣下所ニ於テ賣下クヘキ郵便切手類ハ所轄郵便電信局郵便局ヨリ買受クヘシ但シ所轄郵便電信局郵便局ニ於テ差支アルトキハ其ノ承認ヲ受ケ他ノ郵便電信局郵便局ヨリ買受ヲ爲スコトヲ得此ノ場合ニ於テハ買受ノ都度其ノ承認書ヲ呈示スヘシ

船舶内ノ郵便切手賣下所ニ於テ寄港地所在ノ郵便電信局郵便局ヨリ隨時郵便切手類ノ買受ヲナサムトスルトキハ豫メ所轄郵便電信局郵便局ノ承認ヲ受ケ前項但書ノ例ニ依リ其ノ買受ヲ爲スコトヲ得

第九條　三等郵便及電信局郵便受取所及郵便切手賣下所ニ於テ賣下クヘキ郵便切手類ハ其ノ買受高ニ對シ左ノ割引ヲ以テ賣下クヘシ

一　三等郵便及電信局ニ對シテハ郵便切手類買受高ノ千分ノ五十

二　郵便受取所郵便切手賣下所ニ對シテハ郵便切手類買受高ノ千分ノ三十五

第十條　郵便切手類ハ破産者クハ家資分散ノ宣告ヲ受ケ又ハ國稅滯納處分法ニ依リ財産ヲ公賣ニ附スルトキ及監獄則第二十四條ニ依リ監獄慈惠ノ用ニ充ツルトキニ限リ百分ノ十ノ割引ヲ以テ一等郵便電信局ニ於テ之ヲ買戻スコトアルヘシ但シ汚穢毀損シタルモノ又ハ效用ヲ闕クヘキ虞アルモノハ此ノ限ニアラス

第十一條　三等郵便及電信局郵便受取所及郵便切手賣下所カ買受タル郵便切手類ノ汚穢毀損シタルモノ又ハ效用ヲ闕クヘキ虞アルモノアルトキ所轄一二等郵便電信局郵便局ニ其ノ交換ヲ請求スルコトヲ得

前項ノ外三等郵便及電信局郵便受取所及郵便切手賣下所ノ廢止又ハ三等郵便及電信局長竝郵便受取所取扱ノ退職若クハ死亡ノ場合ニ於テ殘在セル郵便切手類ハ所轄一等郵便電信局ニ其ノ買戻ヲ請求スルコトヲ得

第十二條　前條第一項ノ郵便切手類ハ定價ニ對シ百分ノ十ノ割引ヲ以テ交換ヲ爲スヘシ但シ天災事變其ノ他避クヘカラサル事故ニ起因スルモノハ額面ヲ以テ交換ヲ爲スコトアルヘシ

前條第二項ノ郵便切手類ハ第九條ノ割引額ニ相當スル金額ヲ控除シ之ヲ買戻スコトアルヘシ

第一項ノ場合ニ於テ割引計算上交換價格ニ一錢未滿ノ端數ヲ生スルトキハ五厘以上ハ五厘ヲ以テ計算シ五厘未滿ハ切捨ツス

第十三條　第二條第二項ニ依リ郵便切手類ノ賣下ヲ爲サムトスル者ハ郵便切手賣下免許申請書（第一號樣式）ヲ作リ所轄一二等郵便電信局郵便局ニ差出シ許可ヲ受クヘシ

第十四條　一二等郵便電信局郵便局ニ於テ郵便切手類ノ賣下ヲ許可スルトキハ郵便切手賣下免許證ヲ交付スヘシ

第十五條　郵便切手賣下所ハ自賣ヲ以テ郵便切手賣下所標札（第二號樣式）ヲ調製シ公衆ノ看易キ場所ニ揭出スヘシ但シ船舶内ノ郵便切手賣下所ハ郵便切手類ノ賣下ヲ表彰スヘキ適宜ノ標札ヲ揭出スルコトヲ得

第十六條　一二等郵便電信局郵便局郵便區内ノ郵便受取所及郵便切手賣下所ハ郵便切手類ノ買受組合ヲ設ケ總代人ヲ置キ其ノ買受ヲ爲スヘシ

前項郵便切手類買受組合ハ郵便受取所及郵便切手賣下所數ノ多寡ニ應シ一組合又ハ數組合ニ分ヲ所轄一二等郵便電信局長郵便局長之ヲ定ム

郵便區市内ノ郵便受取所及郵便切手賣下所十五箇所ニ滿タサルモノ竝郵便區市外ノ郵便受取所及郵便切手賣下所ハ郵便切手受買受組合ヲ設ケサルモ妨ナシ

第十七條　郵便切手受買受組合總代人ハ郵便受取所取扱人及郵便切手賣下人中ヨリ互選シ每組合ニ一人ヲ置クヘシ

但シ所轄一二等郵便電信局長ニ於テ必要ト認ムルトキハ遞信大臣ノ認可ヲ受ケ郵便切手類買受組合内ノ郵便受取所取扱人中ヨリ選擧セシムルコトヲ得（三十四年遞信省令九號ヲ以テ本條改正）

總代人ヲ選擧シタルトキハ連署ヲ以テ所轄一二等郵便電信局長郵便局長ニ届出認可ヲ受クヘシ

第十八條　郵便切手類買受組合總代人ノ選擧手續選擧期日及其ノ任期等ハ所轄一等郵便電信局長之ヲ定ム但シ總代人ノ任期ハ滿一箇年以上三箇年以内ニ於テ之ヲ定ムヘシ

第十九條　一二等郵便電信局長郵便局長ニ於テ郵便切手類買受組合總代人ヲ不適當ト認メタルトキハ更ニ改選ヲ命スルコトアルヘシ第十七條第二項ニ依リ總代人ヲ届出タル場合ニ於テ之ヲ不適當ト認メタルトキ亦同シ

第二十條　郵便受取所取扱人及郵便切手賣下人ト其ノ郵便切手類買受組合總代人トノ間ニ於ケル郵便切手類及其ノ代金ノ受授竝組合ノ費用ニ關スル條件等ハ各其ノ組合ノ協議ヲ以テ之ヲ定メ所轄一二等郵便電信局長郵便局長ノ認可ヲ受クヘシ

第二十一條　三等郵便及電信局ノ郵便切手類買受回數ハ左ノ制限ヲ超ユルコトヲ得ス

一　一箇月賣下高百圓未滿　一箇月二回

二　一箇月賣下高百圓以上二百圓未滿　一箇月三回

三　一箇月賣下高二百圓以上　一箇月四回

郵便受取所及郵便切手賣下所ノ郵便切手類買受回數ハ其ノ郵便切手類ノ賣下高ニ應シ其ノ他ハ一箇月二回ヲ超ユルコトヲ得ス

前各項ノ制限ニ依リ難キ事情アルモノハ當該局所ノ申請ニ依リ所轄郵便電信局長郵便局長ニ於テ特ニ其ノ買受回數ヲ增加スルコトヲ得臨時多數ノ賣下等アリタルトキ亦同シ

第二十二條　三等郵便及電信局ニ於テ郵便切手類ノ買受ヲ爲サムトスルトキハ郵便切手類買受請求書（第三號樣式）ヲ作リ代金ト共ニ所轄一二等郵便電信局郵便局ニ差出シ其ノ賣下ヲ求ムヘシ

郵便切手買受組合總代人郵便切手類買受組合ヲ設ケサル郵便受取所取扱人及郵便切手賣下人ニ於テ郵便切手類ノ買受ヲ爲サムトスルトキハ前項ト同一ノ手續ニ依リ所轄郵便電信局郵便局ニ其ノ賣下ヲ求ムヘシ

郵便切手類買受組合區域内ノ郵便受取所取扱人及郵便切手賣下人ニ於テ郵便切手類ノ買受ヲ爲サムトスルトキハ第一項ノ手續ニ準シ郵便切手類買受組合總代人ニ其ノ買受ヲ申込ムヘシ

第二十三條　三等郵便電信局郵便局郵便區市外ノ郵便受取所取扱人又ハ郵便切手賣下人ニ於テ豫メ所轄局ノ承認ヲ得

タルトキハ其ノ所轄局集配人ニ郵便切手類ノ買受ヲ依託スルコトヲ得

前項ノ場合ニ於テハ郵便受取所取扱人又ハ郵便切手賣下人ハ當該局長ト協議シ郵便切手類買受依託ノ條件竝其ノ責任ニ關スル事項ヲ定メ所轄一等郵便電信局長ノ認可ヲ受クヘシ

第二十四條　郵便受取所取扱人及郵便切手賣下人ハ其ノ印鑑ヲ所轄郵便電信局郵便局ニ届出ヘシ改印又ハ紛失ノトキ亦同シ但シ郵便切手類買受組合ヲ設ケタルモノハ其ノ組合總代人ノ外本條ノ届出ヲ要セス

第二十五條　郵便切手賣下人改姓名ヲ爲シタルトキ又ハ郵便切手賣下免許證ヲ毀損若クハ亡失シタルトキハ所轄一二等郵便電信局郵便局ニ其ノ郵便切手賣下免許證ノ書替又ハ再渡ヲ申請スヘシ

第二十六條　一二等郵便電信局郵便局ニ於テ前條ノ申請ヲ受ケタルトキハ之ヲ審査シ郵便切手賣下免許證ヲ書替交付シ又ハ其ノ再渡ヲ爲スヘシ

第二十七條　郵便切手賣下人其ノ住所ヲ移轉シタルトキハ遠ニ所轄一二等郵便電信局郵便局ニ届出ヘシ

郵便切手賣下人其ノ郵便切手賣下所ヲ移轉セムトスルトキハ三十日以前ニ前項ノ手續ヲ爲スヘシ

前項ノ場合ニ於テ他ノ郵便電信局郵便局區内ニ移轉セムトスルトキハ三十日以前ニ所轄一二等郵便電信局郵便局ニ届出ヘシ

第二十八條　郵便切手賣下人廢業セムトスルトキハ三十日以前ニ廢業ノ届出ヲ爲スコト能ハサルトキハ又ハ逃亡失踪若クハ死亡シタルトキハ其ノ家族又ハ親族ニ於テ速ニ廢業ノ届出ヲ爲スヘシ

第二十九條　郵便集配區劃ノ變更郵便函場ノ廢置郵便切手賣下所ノ位置ノ關係其ノ他郵便切手賣下人ヲ不適當ト認ムル場合ニ於テハ所轄一二等郵便電信局郵便局ニ於テ郵便切手賣下人ニ廢業ヲ命スルコトアルヘシ

第三十條　一二等郵便電信局郵便局ニ於テ郵便切手賣下免許證ヲ毀損若クハ亡失シタルトキハ之ヲ審査シ其ノ移轉迄ノ郵便切手賣下所ノ位置ニ適當ト認ムルモノハ郵便切手賣下免許證ヲ書替交付シ其ノ不適當ト認ムルモノハ廢業ヲ命スヘシ

第三十二條　郵便切手賣下人自ラ廢業スルトキ又ハ廢業ヲ命セラレタルトキハ郵便切手賣下免許證ヲ所轄一二等郵便電信局郵便局ニ返納スヘシ

第三十三條　郵便受取所取扱人及郵便切手賣人ハ其ノ郵便受取所及郵便切手賣下所ニ設置シアル郵便函ヲ保護スヘシ

若遺クヘカラサル事故ニ因リ郵便函ノ水火盜難ニ罹リタルトキ又ハ其ノ毀損若クハ郵便物集配時刻表ノ剝脫汚損シタルトキハ速ニ所轄郵便電信局郵便局ニ報告スヘシ

第三十四條　郵便受取所取扱人又ハ郵便切手賣下人郵便函ノ位置ヲ變更スルノ必要アリト認メタルトキハ所轄郵便電信局郵便局ニ申出ヘシ

第三十五條　此ノ規則ニ依リ三等郵便電信局郵便局區内ノ郵便受取所及郵便切手賣下所ヨリ一等郵便電信局ニ差出スヘキ文書又ハ返納スヘキ郵便切手賣下免許證ハ其ノ所轄三等郵便電信局郵便局ヲ經由スヘシ

一等郵便電信局ヨリ交付スヘキ文書又ハ郵便切手賣下免許證ハ所轄三等郵便電信局郵便局ヲ經テ之ヲ交付スヘシ

第三十六條　第三十三條及第三十四條ノ文書ハ無料郵便トシテ差出スコトヲ得

第三十七條　第三條乃至第五條ニ違反シタルモノハ二十五圓以下ノ罰金ニ處ス

第三十八條　郵便切手賣下人此ノ規則ニ違背シタルトキハ郵便切手賣下免許ヲ取消スコトアルヘシ

第三十九條　郵便受取所及郵便切手賣下所ニ對シ一二等郵便電信局郵便局ノ有スル職務權限ハ在外郵便受取所及郵便切手賣下所ノ所轄スル在外郵便電信局郵便局ニ準用ス

第四十條　此ノ規則中郵便受取所ニ關スル規定ハ總テ郵便電信受取所電信取扱所及電話所ニ適用ス

郵便及電信受取所ニ吏員ヲ派出シ其ノ事務ヲ取扱ハシムルトキハ郵便受取所ニ於ケル郵便切手類交換買戻及買受ニ關スル規定ヲ適用セス（三十四年遞信省令九號ヲ以テ本條改正）

附　則

第四十一條　此ノ規則ハ明治三十三年十月一日ヨリ施行ス

明治三十二年(三月)逓信省令第十一號郵便切手及收入印紙賣下規則竝此ノ規則ニ牴觸スル規定ハ之ヲ廢止ス

第四十二條　此ノ規則施行以前郵便切手賣下所ノ許可ヲ受ケタル者ハ其ノ效力ヲ繼續ス

現在ノ郵便切手類買受組合總代人ハ此ノ規則施行ノ爲資格ヲ失フコトナク又其ノ任期ヲ中斷セラルルコトナシ但シ所轄一二等郵便電信局長郵便局長ニ於テ現在ノ組合區域ヲ變更スルトキハ此ノ限ニアラス

(第一號樣式)

郵便切手類賣下免許申請書

右ハ現住所又ハ何地若クハ所有船何丸ニ於テ郵便切手類賣下致度候間免許相成度此段申請候也

年　月　日

本籍
現住所
職業　氏　名

何郵便電信局(郵便局)
御中

氏　名　印

(第二號樣式)

二尺五寸

七寸五分

郵便切手賣下所

(第三號樣式)　(三十四年逓信省令九號及同五九號ヲ以テ本樣式改正ノ分)

郵便切手類買受請求書

一郵便切手何錢　何枚

此額面價格金何程

一切手何錢　何枚

此價格金何程

小計價格金何程

此買受代金何程

但割引歩合千分ノ五十又ハ三十五

一通常葉書　何枚

此價格金何程

一往復葉書何錢　何枚

此價格金何程

一封緘葉書何錢　何枚

此價格金何程

小計價格金何程

此買受代金何程

但割引歩合千分ノ五十又ハ三十五

一角形封皮何錢　何枚

此價格金何程

一長形封皮何錢　何枚
　此價格金何程
小計價格金何程
　此買受代金何程
　　但割引歩合千分ノ五十又ハ三十五
一大形價格表記封皮何錢　何枚
　此價格金何程
一小形價格表記封皮何錢　何枚
　此價格金何程
小計價格金何程
　此買受代金何程
　　但割引歩合千分ノ五十又ハ三十五
一大形價格表記封緘紙何枚續一組何錢　何組
　此價格金何程
一小形價格表記封緘紙何枚續一組何錢　何組
　此價格金何程
小計價格金何程
　此買受代金何程

　　但割引歩合千分ノ五十又ハ三十五
一切手貯金臺紙何錢　何枚
　此價格金何程
　此買受代金何程
　　但割引歩合千分ノ五十又ハ三十五
合計價格金何程
　此買受代金何程
右請求候也

年　月　日

現住所
何郵便及電信局長又ハ何郵便及電信
受取所取扱人若クハ郵便切手賣下人
氏　名　印

何郵便電信局又ハ郵便局
御中

（備考）

一　郵便切手類買受請求ヲ爲スニハ其ノ買受代金ノ割引計算上厘位未滿ノ端數ヲ生セサルコトヲ要ス若買受請求ノ部合ニ依リ厘位以上ノ計數ヲ選ミ難キ事故アルトキハ各小計ノ買受代金ニ於テ厘位未滿ノ端數ヲ四捨五入スヘシ

一　郵便切手類ノ買受請求ハ各種類毎ニ請求書ヲ差出スコトヲ得

◉郵便物包裝規則

明治三十四年十二月
遞信省令第五十七號

郵便物包裝規則左ノ通相定メ本月二十一日ヨリ施行ス

郵便物包裝規則

第一條　定時刊行物、書籍、印刷物、業務用書類、寫眞、書畫、圖ハ開封トナシ又ハ帶紙若クハ紐等ヲ以テ結束シ商品見本及雜形、博物學上ノ標本、農產物種子ハ開閉自在ナル箱又ハ嚢ニ納ムル等容易ニ內品ヲ點檢シ得ヘキ樣包裝スヘシ但嚢種ハ郵便局所ノ承認ヲ經テ之ヲ密閉スルコトヲ得

第二條　小包郵便物ハ強質ノ紙又ハ布ノ類ヲ以テ之ヲ包ミ若クハ箱又ハ繼等ニ入レ適當ニ包裝シ外包ヲ毀損スルニ非サレハ內品ニ毀損ヲ蒙ラシムルコトナキ樣充分ノ包裝ヲ爲スヘシ

第三條　鋒刃其他之ニ類スル物品ハ適當ノ箱ニ藏メ又ハ其ノ危險ノ部分ヲ覆ヒテ之ヲ箱ニ納メ外覆ヲ毀損セサル樣包裝スヘシ

第四條　流動體若クハ溶解シ易キ物又ハ臭氣ヲ發スヘキ物件ハ之ヲ罐又ハ繼ニ入レ樹脂又ハ錫壺ノ類ヲ以テ密閉シ更ニ之ヲ適當ノ箱ニ藏ムヘシ但容易ニ溶解セサルモ尙溶解シ又ハ他物ヲ浸潤スヘキ虞アル物件等ハ防水布又ハ遮紙ノ類ヲ以テ適宜ニ包裝スヘシ

第五條　假格表記通常郵便物ハ其內品ノ種類ニ從ヒ適當ニ包裝シ尙ホ之ヲ遞信省發行ノ封皮ニ納メ難キモノハ適宜之ヲ包裝シ郵便局所ノ承認ヲ受クヘシ

第六條　假格表記郵便物ハ其封目ニ遞信省發行ノ封緘紙ヲ貼付シ其封緘紙ト封皮トニ掛ケテ鮮明ニ封印スヘシ

第七條　假格表記郵便物ニ使用スル封皮及封緘紙ハ郵便局所及郵便切手賣下所ニ於テ之ヲ賣下クルモノトス前項ノ封皮及封緘紙ノ代價ハ別ニ之ヲ告示ス

◉郵便包裝方心得

明治三十三年九月
遞信省告示第三百四十六號

郵便物ハ左ノ規定ニ從ヒ包裝スヘシ

一　書狀及封緘要書ハ容易ニ剝離開放セサル樣適宜ニ之ヲ封緘スヘシ

二　定期刊行物、書籍、印刷物、業務用書類、寫眞、書畫、圖ハ開封ト爲シ又ハ帶紙若クハ紐等ヲ以テ結束シ商品見本及雜形、博物學上ノ標本、農產物種子ハ開閉自在ナル箱又ハ嚢ニ納ムル等容易ニ內品ヲ點檢シ得ヘキ樣包裝スヘシ但嚢種ハ郵便局所ノ承認ヲ經テ之ヲ密閉スルコトヲ得

三　小包郵便物ハ強質ノ紙又ハ布ノ類ヲ以テ之ヲ包ミ若クハ箱又ハ繼等ニ入レ適當ニ包裝シ外包ヲ毀損スルニ非サレハ內品ニ毀損ヲ蒙ラシムルコトナキ樣充分ノ包裝ヲ爲スヘシ

四　鋒刃其ノ他之ニ類スル物品ハ適當ノ箱ニ藏メ又ハ其ノ危險ノ部分ヲ覆ヒテ之ヲ箱ニ納メ外覆ヲ毀損セサル樣包裝スヘシ

五　流動體若クハ溶解シ易キ物又ハ臭氣ヲ發スヘキ物件ハ之ヲ罐又ハ繼ニ入レ樹脂又ハ錫壺ノ類ヲ以テ密閉シ更ニ之ヲ適當ノ箱ニ藏ムヘシ但シ容易ニ溶解セサルモ尙溶解シ又ハ他物ヲ浸潤スヘキ虞アル物件等ハ防水布又ハ遮紙ノ類ヲ以テ適宜ニ包裝スルコトヲ得

◉郵便物差出方ニ關スル注意

明治三十三年十二月
遞信省告示第五百三十九號

郵便物差出方ニ付特ニ左ノ諸件ヲ注意スヘシ

一　慕賀新年其他之ニ類スル賀詞ヲ印刷シアル定期刊行物又ハ其他ノ印刷物ニ賀行者ニアラサル者ニ於テ其姓名家號等ヲ印刷又ハ記入シ之ヲ郵便ニ差出シタルトキハ第一種郵便物トシテ取扱フヘシ其新ニ賀詞等ヲ印刷記入シタルモノモ亦同樣取扱フヘシ

一　第三種郵便物ノ號外トシテ發行シタル印刷物ニシテ緊急時事ヲ報道スルモノニアラサルモノ若クハ號外臨時增刊

等ノ名義ヲ以テスルニ拘ハラス本紙ト其記載事項ノ性質ヲ異ニスル印刷物ハ第四種郵便物トシテ取扱フヘシ

一　已ニ認可ヲ受ケ現ニ其效力ヲ有スル第三種郵便物ニシテ其紙面ノ體裁又ハ記載事項ヲ變更シテ再ヒ刊行シタルモノハ前二項ノ例ニ依リ取扱フヘシ

◉郵便物ノ帶紙又ハ包裝紙使用ノ件

明治三十二年二月
遞信省告示第四十四號

第三種及第五種郵便物ニ使用スル帶紙又ハ包裝紙ニハ音信又其他音信ノ意味ヲ有スル文字ヲ記載若クハ印刷シタルモノヲ用ユルコトヲ得ス若シ此等ノ文字ヲ筆書シタル紙片ヲ用ヒタルトキハ第一種郵便物トシテ取扱フヘシ

第四種郵便物ニ使用スル帶紙又ハ包裝紙ニハ音信又其他音信ノ意味ヲ有スル文字ヲ筆書シタルモノヲ用ユルコトヲ得ス若シ此等ノ紙片ヲ用ヒタルモノアルトキハ第一種郵便物トシテ取扱フヘシ

◉價格表記郵便物封皮及封緘紙ノ價格

明治三十四年十二月
遞信省告示第五百八號

本月二十一日ヨリ左記ノ封皮及封緘紙ヲ發行ス其見本ハ郵便局所ニ備置カシム照鑑ヲ要スルモノハ就テ見ルヘシ

價格表記郵便物封皮
二種　大形賣價一枚金一錢五厘
　　小形賣價一枚金一錢
價格表記郵便物封緘紙
二種　大形三枚續一組賣價金一錢
　　小形五枚續一組賣價金一錢

◉郵便物表書記載方ノ注意

明治二十三年二月
遞信省告示第二十二號

町村制實施ノ爲メ新ニ分合シタル町村ノ區域ハ郵便局配達受持區域ト同シカラサルモノ數ヶ有之就テハ郵便物ノ表書宛名人ノ住所ニ新町村名ト番地ノミ記載スルトキハ其地ニ就クニアラサレハ甲乙郵便局中孰レノ受持區ニ屬スヘキカヲ確知スル能ハス取扱上手數ヲ重ネ自然到達遲延ヲ生スルモノアリ依テ郵便物差出人ニ於テハ一層注意ヲ加ヘ當分ノ中新町村名ト番地ノ外必ス其大字ナル舊町村名ヲモ記載スヘシ

◉郵便電報受付ノ時限

明治二十二年十一月
遞信省告示第二百十四號

郵便電信局郵便局電信局ニ於テ郵便又ハ電報受付時限左ノ通改正ス
但別配達郵便物受付及時間ヲ定メテ通信取扱ヲ爲ス局ノ電報受付ハ此限ニ在ラス（三十四年八月遞信省三一四號ヲ以テ改正）

一　毎年三月一日ヨリ十月三十日マテ午前六時ヨリ午後十時マテ
一　毎年十一月一日ヨリ翌年二月末日マテ午前七時ヨリ午後十時マテ

◉貨幣封入及書留郵便物不著ノ節取調方請求ノ件

明治二十五年十月
遞信省令第十四號

貨幣封入郵便物及ヒ書留郵便物其受取人ヘ不着等ノ場合之カ取調ヲ請求セントスルモノハ可成遠ニ最寄郵便電信局又ハ郵便局ニ請求ス可シ若シ其郵便物ヲ差出シタル日ヨリ滿一箇年ヲ經過シタルトキハ其請求ヲ受理セス

◉官報郵送方

明治十六年十一月
太政官布達第三十六號

官報ヲ購求シ更ニ郵便ニ差出ストキハ第三種郵便物ト爲シテ取扱ヒ其冊子ト爲シ又ハ本紙ノ重量ニ超過シタル附錄ハ第四種郵便物ト爲シテ取扱フヘシ

◎郵便及電信受取所取扱人採用規程

明治二十一年五月
逓信省訓令第五號

一等郵便電信局

郵便及電信受取所取扱人採用規程左ノ通相定候條該採用方ハ右ニ依リ執行スヘシ

郵便及電信受取所取扱人採用規程

第一條　郵便及電信受取所取扱人ノ採用ヲ要スルトキ一等郵便電信局長ハ左ノ各款ヲ具備スル者ニ就キ適當ト認メタル者ヲ採用スヘシ

第一款　其郵便及電信受取所所在地ニ在住スル者

第二款　實價百圓以上ノ土地又ハ家屋ヲ所有スル者

第三款　日常ノ筆算ニ通スル者

第四款　別ニ定ムル郵便及電信受取所取扱人服務規約ヲ遵奉スル者

第五款　年齡二十歲以上ノ男子

第二條　誠實ニ職務ヲ奉シタル郵便及電信受取所取扱人老年又ハ疾病其他ノ事故ニ依リ其職ヲ辭スルカ或ハ在職中死亡セシトキ其嗣子又ハ相續人タル男子年齡滿十六歲以上ニ及フモノハ第一條第五款ノ制限ニ拘ハラス特ニ採用スルコトヲ得

第三條　非戶主ニシテ其戶主實價百圓以上ノ土地又ハ家屋ヲ所有スル者保證スルニ於テハ其本人ノ資產第一條第二款ニ適合セサルモ特ニ之ヲ採用スルコトヲ得

第四條　一等便電信局長ハ時宜ニ依リ郵便及電信受取所取扱人ヲ任命スルトキハ辭令書ヲ交付シ受書及身元引受證書（書式一號）ヲ徵シ命免報告書ニ書式三號）書式ニ依リ本大臣ニ報告シ且

第五條　一等郵便電信局長ニ於テ郵便及電信受取所取扱人ヲ採用スヘシ其免職ノトキモ亦同シ（二十八年逓信訓令二號ヲ以テ本條中改正ス

式一號）本人非戶主ナルトキハ戶主ノ保證書（書式二號）ヲ徵シ命免報告書ニ書式三號）書式ニ依リ本大臣ニ報告シ且ツ採用ノ旨ヲ其地方長官及郡區長ニ通知スヘシ其免職ノトキモ亦同シ（二十八年逓信訓令二號ヲ以テ本條中改正追加）

書式一號

印紙　身元引受證書

何國何郡何町村何某郵便受取所取扱人ニ御採用ニ付身元引受人ニ相立候ニ付テハ郵便及電信受取所取扱人身元引受人規則ニ從ヒ誠實ニ其責任ヲ盡シ可申候因テ證書差上候也

年　月　日

何府縣何郡區何町村何番地
族籍
何　ノ　誰　印

何郵便電信局長宛

書式二號

印紙　保證書

今般私長次男何某郵便受取所取扱人拜命候ニ付テハ本人奉務中御局ニ對シ万一上納金其他官物等ニ付辨償可仕候間生シ候節ハ本人ハ勿論私ノ資產ヲモ盡シ辨償可仕候仍テ證書差上候也

何府縣何郡區何町村何番地
族籍

書式第三號

年　月　日

郵便及電信受取所取扱人命免報告

摘　要	前取扱人何月何日何ニ依リ變更或ハ取扱所設置ニ依リ命ス
郵便受取所名	何郵便及電信受取所
郵便受取所位置	何縣何郡(市)何町(村)何番地
取扱人氏名	新取扱人何某 舊取扱人何某
取扱人手當	何級
命免證書日付	命何年何月何日 免何年何月何日
身元引受人氏名	何某(身元保證人ヲ置キタルトキハ引受人ノ例ニ依リ列記スヘシ)
身元引受人住所	何國何郡(市)何町(村)何番地
身元引受人族籍	華士族平民
身元引受證書日付	何年何月何日

右報告ス

年　月　日

遞信大臣姓名殿

何局長某印

何ノ誰印

◉郵便物ニ關シ郵便電信局ヨリ戸長役場ノ取扱ヲ乞フ場合ノ件

明治二十年五月
遞信省訓令第四號

北海道廳　府　縣

郵便物受取人又ハ差出人ニ居所不分明ナルトキハ郵便電信局郵便局ヨリ其他戸長役場ノ取調ヲ乞フ義モ可有之ニ付其際ハ故障ナク其求ニ應セシムヘシ

◉郵便物ヲ載積セル船舶難破等ニ罹リ船長等ヨリ戸長役場又ハ浦役場ニ送致シタルトキ處分方

明治二十一年六月
遞信省訓令第七號

郵便物ヲ積載セル船舶ノ難破等ニ罹リ其積載ノ郵便物ヲ航送シ能ハサル場合ニ在テハ其船長又ハ代理人ニ於テ遭難最寄地ノ戸長役場若クハ浦役場ニ送致シタルトキハ其送致ヲ受ケタル戸長役場浦役場ハ送致者ヘ受領書ヲ交付シ其郵便物ニ相當保護ヲナシ遠ニ最寄郵便局ニ送達セシムヘシ

但シ戸長役場又ハ浦役場ニ於テ要シタル費用ハ所轄地方廳ヲ經由其他所管ノ遞信管理局ニ請求セシムヘシ

◉外國郵便規則

明治三十三年九月
遞信省令第五十五號

外國郵便規則左ノ通相定ム

外國郵便規則

第一條　外國ヘ發送スル郵便端書ハ政府發行ノ万國郵便聯合端書同往復端書ヲ用フヘシ

第二條　明治三十三年（九月二適信書令第四十二號郵便規則第十八條ノ規定ヲ準用シテ政府發行ノ萬國郵便聯合端書ニ基キ作成セル私製端書ハ萬國郵便聯合端書ト看做ス

第三條　內國郵便用ノ封緘端書ハ郵便端書トシテ外國ヘ發送スルヲ得ス

第四條　別配達ノ業務ヲ施行スル諸外國宛通常若クハ書留郵便物ノ差出人ハ手數料金十二錢ヲ納付シ其ノ別配達ヲ請求スルコトヲ得

第五條　外國ヨリ到著ニ係ル留置郵便物ノ留置期間ハ六十日トス

但シ艦船乘組人若クハ旅行者等ニ宛テタル郵便物ニシテ交付ノ見込アルモノハ尙三十日以內留置クコトアルヘシ

第六條　代金引換書留郵便物ハ特ニ該郵便物ノ交換ヲ約定セル諸外國トノ間ニ限リ之ヲ交換ヲ爲シテ取扱ノ郵便局ニ限リ之カ取扱ヲ爲スモノトス

第七條　代金引換書留郵便物ハ萬國聯合郵便爲替ヲ取扱フ郵便局ニ限リ之カ取扱ヲ爲スモノトス

本邦宛代金引換書留郵便物ニ對スル取立代金ノ制限ハ金四百圓トス

第八條　外國宛代金引換書留郵便物ニ對スル取立代金ノ制限額、其ノ代金ヲ表示スヘキ貨幣竝ニ外國ニ於ケル該郵便物ノ取扱局ハ別ニ告示スル所ニ據ル

第九條　外國宛代金引換書留郵便物ノ差出人ハ郵便物差出ノ後ハ代金引換ノ請求ヲ取消スコトヲ得ス

第十條　外國ヨリ到著ニ係ル代金引換書留郵便物ニ付テハ郵便規則第四十九條第一項ノ規定ヲ準用ス

到著郵便局ハ前項ニ依リ取立テタル代金ヨリ取立手數料金四錢及取立代金ニ對スル成規ノ爲替料ヲ控除シタル後殘餘ノ金額ヲ郵便爲替ニ依リ差出人ニ送付スルモノトス

第十一條　外國ヨリ到著ニ係ル代金引換書留郵便物ニシテ名宛人他國ヘ移轉シタルトキ若クハ成規ノ條件ニ適合セサルトキハ差出國ヘ返送スルモノトス

第十二條　外國宛代金引換書留郵便物ノ取立代金ニ對スル爲替ニシテ其ノ有效期間內ニ該郵便物ノ差出人ニ擯渡シ能ハサルトキハ郵便爲替法第十三條若クハ第十八條ノ規定ニ準シ處分スルモノトス

第十三條　郵便私書函使用人ハ外國ヨリ到著ノ料金完納通常郵便物モ其ノ私書函ニ依リ受取ルコトヲ得

第十四條　外國ヨリ到著ニ係ル郵便物ニ付テハ郵便規則第八十一條ノ規定ヲ準用ス

但シ同條第二項ノ期間ハ三十日トシ同期間ヲ經過シタル後郵便ニ差出シタルモノニ付テハ爲ニ配達ヲ受ケタル者ヲシテ其ノ轉送ニ要スル料金ヲ納付セシム

第十五條　外國ヨリ到著ニ係ル郵便物ノ名宛人一時其ノ宿所ヲ移轉シタルトキハ別ニ料金ヲ納付スルコトナク其ノ移轉先ニ該郵便物ノ轉送ヲ請求スルコトヲ得

第十六條　外國ヨリ到著ニ係ル郵便物ニシテ何等ノ理由ヲ問ハス名宛人ニ交付シ能ハサルモノハ外國ヘ返送スルニ先チ適宜ノ期間之ヲ公示ス

但シ名宛人ニ交付ノ見込ナキコト明瞭ナルモノハ此ノ限ニアラス

第十七條　郵便物ノ取扱及名宛變更ヲ許可スル諸外國宛郵便物ニ付テハ郵便規則第七十九條第一項ノ規定ヲ準用ス

但シ外國ヘ差立前ニ係ルモノニ付テハ郵便規則第七十九條第二項ノ規定ヲ準用ス其ノ外國ヘ差立後ニ係ルモノニ付テハ請求者ニ於テ郵便電信ノ別ニ從ヒ別ニ告示スル所ノ名宛國郵便官署ニ宛發送スルニ要スル書留信書一通分若クハ私用電報ノ料金ヲ支拂フヘシ

第十八條　外國通常郵便物ノ踪跡不明ニ歸シタルトキハ外國宛ノモノニ付テハ其ノ差出人ヨリ引受郵便局ヘ又外國ヨリ到著ニ係ルモノニ付テハ其ノ名宛人ヨリ到著郵便局ヘ踪跡不明ノ旨ヲ證明スヘキ書類ヲ具シ別ニ料金ヲ納付スルコトナク其ノ取調ヲ請求スルコトヲ得

第十九條　到達證ヲ請求セサル書留郵便物ノ差出人ハ郵便物一箇ニ付手數料金五錢ヲ納付シ該郵便物踪跡ノ取調若クハ其ノ到達證ノ交付ヲ引受郵便局ヘ請求スルコトヲ得

第二十條　外國宛書留郵便物亡失スルトキハ不可抗力ニ依ル場合ヲ除クノ外其ノ差出人ヘ若シ差出人ノ依頼アルトキハ其ノ名宛人ヘ郵便物一箇ニ付五十「フランク」ノ賠償金ヲ支拂フモノトス

但シ賠償ノ責ニ任セサル諸外國宛書留郵便物ニ付テハ此ノ限ニアラス

第二十一條　前條規定ノ賠償ハ書留郵便物ノ差出人ヨリ引受郵便局ニ請求スヘシ其ノ請求ハ遞信省ニ於テ審査決定ス

第二十二條　郵便規則第一條、第七條乃至第九條、第十一條、第十二條、第十六條、第十七條、第三十八條、第三十九條、第六十九條乃至第七十一條、第七十三條乃至第七十八條、第八十條第一項、第八十三條第二項及第三項、第八十六條第二項及第八十七條ノ規定ハ外國郵便物ニモ之ヲ準用ス

附　則

第二十三條　此ノ規則ハ明治三十三年十月一日ヨリ之ヲ施行ス

明治三十二年（六月）遞信省令第二十九號代金引換外國書留郵便規則竝ニ此ノ規則ニ牴觸スル規定ハ之ヲ廢止ス

◎清韓小包郵便規則

明治三十三年九月
遞信省令第五十六號

清韓小包郵便規則左ノ通相定ム

清韓小包郵便規則

第一條　日本、清、韓三國相互間竝ニ清、韓各國內ニ發著スル小包郵便物ニハ本規則竝ニ明治三十三年（九月）遞信省令第四十二號郵便規則中本規則ニ抵觸セサル規定ヲ適用ス

第二條　郵便規則ニ掲クル郵便禁制品ノ外關稅定率法其ノ他ノ法令竝ニ條約ニ依リテ輸出輸入ヲ禁シタル物品ヲ清韓小包郵便禁制品トス

第三條　小包郵便物ノ料金ハ左ノ如シ

日本內地、清、韓三國相互間小包郵便料

二百匁マテ	四百匁マテ	六百匁マテ	八百匁マテ	一貫匁マテ	一貫二百五匁マテ
四十二錢	六十三錢	八十四錢	一圓五錢	一圓二十六錢	一圓四十七錢

清、韓各國內地小包郵便料ハ日本國內地小包郵便料ニ同シ

第四條　小包郵便物ノ差出人ハ其ノ郵便物ノ保有品名及價格ヲ送票中ニ記載スヘシ

但シ日本及清國發韓國宛竝ニ韓國發日本及清國宛小包郵便物ノ場合ニ於テハ其ノ保有品ノ正味重量ヲモ送票中ニ記載スヘシ

第五條　清國及韓國ニ於ケル小包郵便物ノ配達及別配達ハ所在日本郵便局所ニ於テ郵便物ノ配達ヲ施行スル地ニ宛タルモノニ限リ之ヲ施行ス其ノ以外ノ地ニ宛タルモノハ總テ之ヲ到著郵便局所ニ留置キ受取人ノ出頭ヲ待テ之ヲ交付ス

前項小包郵便物留置ノ期間ハ三十日トス

第六條　清國若クハ韓國發日本ヘ到著ノ小包郵便物カ輸入號ヲ誤リタルモノナルトキハ之ヲ郵便局所ニ留置キ其ノ通知書ヲ受取人ニ送付ス受取人ハ通知書ノ日附ヨリ三十日以內ニ稅願ニ相當スル收入印紙ヲ通知書ニ貼付シテ之ヲ郵便局所ニ差出スヘシ受取人此ノ規定ヲ履行セサルトキハ其ノ郵便物ハ之ヲ差出人ニ還付ス

關稅ノ賦課ニ關スル稅關長ノ處分ニ對シ異議ノ申立ヲ爲ス者ハ直ニ稅關ニ申立且其ノ事由ヲ郵便局所ニ申出ヘシ又其ノ異議ノ判定ヲ得タルトキ若クハ大藏大臣ニ訴願シタル場合ニ於テ其ノ訴願ノ裁決ヲ得タルトキハ其ノ書類ヲ郵便局所ニ提出スヘシ

第七條　前條ノ小包郵便物ノ保有品カ關稅定率法稅關法若クハ其ノ他ノ法令ニ依リ關說ヲ免除セラルヘキモノナル場合ニ於テ受取人カ其ノ免除ヲ得ントスルトキハ直ニ稅關ニ申立且其ノ事由ヲ郵便局所ニ申出ヘシ

臺灣及清、韓國間小包郵便料

二百匁マテ	四百匁マテ	六百匁マテ	八百匁マテ	一貫匁マテ	一貫二百五匁マテ
四十二錢	六十三錢	八十四錢	一圓五錢	一圓二十六錢	一圓四十七錢

一貫五百匁マテ	一貫六百匁マテ	一貫七百匁マテ
一圓六十八錢	一圓八十九錢	一圓九十錢

前項ノ申立ニ對シ受取人カ稅關ヨリ關稅免除許否ノ通知ヲ得タルトキハ其ノ書類ヲ郵便局所ニ提出スヘシ

第八條　第六條ノ郵便物留置期間ノ經過ハ同條第二項ノ場合ニ於テハ異議ノ判定右クハ訴願ノ裁決ヲ得ルマテ又第七條ノ場合ニ於テハ關稅免除許否ノ通知ヲ得ルマテ之ヲ中止ス

第九條　日本若クハ清國發韓國ヘ到著ノ小包郵便物カ韓國稅關ニ於テ輸入税ヲ課スヘキモノナルトキハ其ノ郵便物ヲ郵便局所ニ留置キ其ノ通知書ヲ受取人ニ送付ス受取人ハ通知書ノ日附ヨリ三十日以内ニ通知書ニ稅金ヲ添ヘ之ヲ郵便局所ニ差出スヘシ受取人此ノ規定ヲ履行セサルトキハ該郵便物ヲ普通商品ニ關シ日韓條約ニ規定スル期間ニ再輸出スル場合ニ於テ其ノ既納關稅ノ拂戻ヲ受クントスルトキハ其ノ事由ヲ記載シタル請求書ヲ郵便局所ニ差出スヘシ但シ此ノ場合ニ於ケル小包郵便物ハ決シテ開披ヲ經ス且其ノ包裝及封緘ノ原形ノ儘ナルヲ要ス

第十條　輸入稅ノ納付ヲ經テ韓國ニ輸入シタル小包郵便物ヲ韓國ヨリ日本若クハ清國ヘ宛小包郵便物ヲ差出ストキハ郵便局所ニ於テ其ノ郵便物保有品ノ價格ノ百分ノ五ニ當ル金額ヲ輸出稅トシテ韓國稅關ニ代リ徵收ス

第十一條　韓國ヨリ日本若クハ清國ヘ宛小包郵便物ヲ差出ストキハ郵便局所ニ於テ其ノ郵便物保有品ノ價格ノ百分ノ五ニ當ル金額ヲ輸出稅トシテ韓國稅關ニ代リ徵收ス

前項ノ輸出稅ハ其ノ金額カ金五十錢ニ滿タサルトキハ之ヲ徵收セス

第十二條　輸出稅ノ納付ヲ經テ韓國ヨリ輸出シタル小包郵便物ヲ受取人ニ交付スル能ハサル爲韓國ニ於ケル差出人ニ還付スル場合ニ於テハ郵便局所ハ韓國稅關ヨリ既納稅金ノ拂戻ヲ受ケテ之ヲ其ノ差出人ニ交付ス但シ此ノ場合ニ於ケル郵便物ハ決シテ開披ヲ經ス且其ノ包裝及封緘ノ原形ノ儘ナルヲ要ス

第十三條　韓國政府ノ特許ヲ要スル物品ヲ小包郵便物トシテ韓國ヨリ日本若クハ清國ヘ差出ストキハ其ノ特許證ノ謄本ヲ添附スヘシ若シ之カ添附ナキモノヲ郵便局所ニ於テ發見スルトキハ其ノ事由ヲ差出人ニ通知ス

人ニ還付シ又輸出後ニ係ルモノハ之ヲ韓國稅關ニ交付シ其ノ事由ヲ差出人ニ通知ス

前項ノ郵便物カ韓國稅關ヨリ郵便局所ニ返付セラレタル場合ニ於テハ之ヲ差出人ニ還付ス

第十四條　日本、清、韓三國相互間ニ於テ小包郵便物ヲ還付又ハ轉送スルトキハ更ニ第三條ノ郵便料ヲ徵收ス

小包郵便物ノ還付又ハ轉送ノ爲關稅ヲ課スヘキ場合ニ於テハ其ノ輸出稅ハ差出人又輸入稅ハ受取人ヨリ之ヲ徵收ス

第十五條　本規則ヲ適用スヘキ小包郵便物ニ關スル代金引換ノ取消、名宛變更又ハ取戻ノ請求ハ電信ニ依ルコトヲ得ス

第十六條　清、韓兩國ノ郵便局所ニ差出シタル小包郵便物ニ關スル損害ノ賠償ハ其ノ差出郵便局所ニ請求スヘシ但シ郵便受取所ニ差出シタルモノニ付テハ該受取所ヲ管轄スル局所ニ請求スヘシ

附　則

第十七條　本規則ハ明治三十年十月一日ヨリ之ヲ施行ス

明治三十三年（三月）遞信省告示第九十七號ハ之ヲ廢止ス

◉外國小包郵便規則

明治三十四年十一月遞信省令第五十一號

外國小包郵便規則

第一條　本邦及諸外國間ニ交換スル小包郵便物ハ郵便局所ニ於テ之ヲ取扱フ但シ特ニ之ヲ取扱ハサルコトヲ告示シタル局所ハ此ノ限ニアラス

第二條　本邦及諸外國間ニ締結シタル條約約定及其ノ施行細則細目規則ノ規定ニ依リ各其ノ郵送ヲ禁シタル物件ノ外左記ノ物件ヲ外國小包郵便禁制品トス

一　郵便ニ關スル法令ニ依リ小包郵便物ト爲スコトヲ禁シタル物件

二　關稅及其ノ他ニ關スル法令ニ依リ輸出入ヲ禁シタル物件

三　特ニ告示シタル物件

第三條　外國小包郵便ニ關スル料金ハ別ニ之ヲ告示ス

外國小包郵便ニ關スル料金ハ郵便切手ヲ以テ之ヲ前納スヘシ但シ再發轉送ノ場合ハ此ノ限ニアラス

第四條　外國小包郵便ニ關スル料金ニシテ左ニ記載スルモノハ其ノ納付人ノ請求ニ依リ郵便切手ヲ以テ之ヲ還付ス

一　郵便局所ノ過失ニ因リ徵收シタル郵便料過徵額及誤納額

二　特殊取扱ノ請求アリタルモノニシテ郵便局所ノ過失ニ依リ其ノ取扱ヲ爲ササリシ場合ニ於ケル特殊取扱ノ料金

第五條　前條ノ料金還付ノ請求ハ其ノ料金ヲ納付シタル郵便局所ニ之ヲ爲スヘシ其ノ期間ハ料金納付ノ日ヨリ六箇月トス

第六條　外國小包郵便物ニハ其ノ表面名宛ノ箇所ニ見易キ樣獨逸ヘ直接差立ノ場合ニハ「獨逸小包」佛國西媒介差立ノ場合ニハ「佛國媒介小包」等其ノ便名ヲ記載スヘシ

第七條　外國小包郵便物ヲ差出サムトスルトキハ外國小包郵便取扱局所ヨリ相當稅關告知書ノ式紙及場合ニ依リ送狀ノ式紙ヲ受取リ之ニ各其ノ指定ノ事項ヲ記載シ且料金相當ノ郵便切手ヲ獨逸小包郵便物ニ付テハ其ノ送狀ニ其ノ他ノ外國小包郵便物ニ付テハ各其ノ小包郵便物ニ貼付シテ共ニ之ヲ該郵便局所ニ差出シ受領證ヲ受取ルヘシ

第八條　外國小包郵便物ニシテ到達證請求ノモノハ其ノ配達ノ際受取人ヲシテ配達證ノ外到達證ニモ記名調印セシムヘシ

第九條　外國小包郵便物ニシテ關稅ヲ課スヘキモノナルトキハ之ヲ郵便局所ニ留置キ到達通知書ニ配達證及場合ニ依リ到達證ヲ添ヘ受取人ニ送付ス受取人ハ通知書ノ日附ヨリ三十日以內ニ稅額ニ相當スル收入印紙ヲ通知書中相當欄ニ貼付シ且配達證及場合ニ依リ到達證ニ記名調印シテ該郵便局所ニ差出シ其ノ小包郵便物ヲ受取ルヘシ

關稅ノ賦課ニ關スル稅關長ノ處分ニ對シ異議ノ申立ヲ爲スモノハ直ニ稅關ニ申立且其ノ事由ヲ關係郵便局所ニ申出ヘシ又其ノ異議ノ判定ヲ得タルトキ若クハ大藏大臣ニ訴願シタル場合ニ於テ其ノ訴願ノ裁決ヲ得タルトキハ其ノ書類ヲ該郵便局所ニ差出スヘシ

第十條　前條ニ揭クル外國小包郵便物ノ保有品カ關稅定率法若クハ其ノ他ノ法令ニ依リ關稅ヲ免除セラルヘキモノナル場合ニ於テ受取人カ其ノ免除ヲ得ムトスルトキハ直ニ稅關ニ申立且其ノ事由ヲ關係郵便局所ニ申出ヘシ

前項ノ申立ニ對シ受取人カ稅關ヨリ關稅免除許否ノ通知ヲ得タルトキハ其ノ書類ヲ該郵便局所ニ差出スヘシ

第十一條　第九條ノ外國小包郵便物留置期間ノ經過ハ同條第二項ノ場合ニ於テハ異議ノ判定若クハ訴願ノ裁決ヲ得ルマテ又第十條ノ場合ニ於テハ關稅免除許否ノ通知ヲ得ルマテ之ヲ中止ス

第十二條　受取人ニ配達又付スルコト能ハサル外國小包郵便物ノ處分方ニ關シ郵便局所ヨリ差出人ニ問合書ヲ送付シタルトキハ問合書ノ日附ヨリ三十日以內ニ還付若クハ放棄等其ノ希望ヲ該郵便局所ニ申出ヘシ

第十三條　到著ノ外國小包郵便物ノ受取人屆ノ宿所ヲ國內ニ於テ移轉シタルトキハ別ニ料金ヲ納付スルコトナク其ノ移轉先ニ該小包郵便物ノ轉送ヲ請求スルコトヲ得

第十四條　外國小包郵便物ニシテ不達ノ場合ニ於テハ差出人ハ其ノ受取人ニ於テ受領セサル旨ヲ證明スヘキ文書及差出ノ際交付ヲ受ケタル受領證ヲ具シ別ニ料金ヲ納付スルコトナク引受郵便局所ニ其ノ取調ヲ請求スルコトヲ得

前項ノ請求ハ小包郵便物ヲ郵便局所ヘ差出シタル日ヨリ起算シ一箇年以內ニ限リ之ヲ受理ス

第十五條　外國小包郵便物ノ配達又ハ還付ノ際小包郵便物ニ損害アリト申立テタルモノアルトキハ七日ノ期間內ニ申立人ヲシテ立會ハシメ之ヲ開披シテ損害ノ有無ヲ檢査ス

前項ノ場合ニ於テ申立人立會ヲ爲ササルトキ申立人受取ヲ拒ミ又ハ申立人差出人ナル場合ニ於テハ郵便法第十四條ニ依ル還付シ能ハサル小包郵便物トシテ之ヲ取扱フ

第十六條　損害賠償ノ規定アル條約若クハ約定ニ依リ差出シタル小包郵便物ニ關シ損害ノ賠償ヲ請求スル者ハ差出人ノ場合ニハ其ノ小包郵便物ノ引受ヲ爲シタル郵便局所ニ又受取人ノ場合ニハ其ノ小包郵便物ノ配達ヲ爲スヘキ郵便局所ニ該小包郵便物ノ便名、番號、受取人及差出人ノ住所氏名、差出日附、保有品名、數量、價格、請求金額及料金ノ返還ヲ求ムルトキハ其ノ金額ヲ記載シタル請求書ヲ差出スヘシ

第十七條　損害賠償請求ノ當否及其ノ金額ハ遞信省ニ於テ之ヲ審査ス

第十八條　損害賠償ノ請求ニ關スル審査ヲ了リタルトキ又ハ損害賠償ノ請求ヲ爲シタルモノ其ノ請求ヲ取消シタルト

キハ其ノ小包郵便物ノ本邦管掌中ニ在ル場合ニ於テハ直ニ之ヲ其ノ請求者ニ交付ス

第十九條　郵便規則第四條、第七條、第十一條、第十二條、第七十條、第七十一條、第七十五條、第七十六條及第七十七條ノ規定ハ外國小包郵便物ニモ之ヲ適用ス

附　則

第二十條　本規則ハ明治三十五年一月一日ヨリ之ヲ施行ス

明治二十三年（九月）遞信省令第十九號日本加奈太間ニ交換スル小包郵便規則、明治二十七年（十二月）遞信省令第九號日本帝國及獨逸間交換小包郵便規則、明治二十九年（九月）遞信省令第二十號日本帝國及大不列顛及愛蘭聯合王國間交換小包郵便規則及明治三十一年（九月）遞信省令第十八號帝國ト佛國西及同國經由諸外國トノ間ニ交換スル小包郵便規則ハ之ヲ廢止ス

◉在外帝國郵便局ニ於テ取扱フ外國小包郵便物ニ關スル件

明治三十四年十一月遞信省令第五十二號

在外國帝國郵便局ニ於テ取扱フ外國小包郵便物ニ付テハ明治三十四年（十一月）遞信省令第五十一號外國小包郵便規則及明治三十三年（九月）遞信省令第五十六號清韓小包郵便規則中外國小包郵便規則ニ抵觸セサル規定ヲ適用ス

本令ハ明治三十五年一月一日ヨリ之ヲ施行ス

◉本邦ト在外郵便官署所在地相互間ニ發着スル郵便物ニ關スル件

明治三十三年九月遞信省令第四十三號

明三十三年十月一日以降本邦ト在外郵便官署所在地トノ間竝ニ在外郵便官署所在地相互間ニ發着スル通常郵便物ニ關スル取扱ニ付テハ左記各號ニ記載スルモノヲ除クノ外明治三十三年（九月）遞信省令第四十二號郵便規則ヲ適用ス

一　本邦ト在外郵便官署所在地トノ間竝ニ在外郵便官署所在地相互間ニ發着スル通常郵便物ニ付テハ價格表記若ハ代金引換ノ取扱、現金取立ノ委託竝ニ電信ニ依ル名宛變更若ハ取戻ノ請求ヲナスコトヲ得ス

二　在外郵便官署ニ於テハ其官署內ニ於テ通常郵便物ノ引受及交付ヲナスコトヲ得

三　損害賠償及報酬ニ關シ一等郵便電信局ノ有スル職務權限ハ在外郵便官署ノ關係ニ付テハ總テ在外郵便電信局郵便局ニ屬ス

第二章　郵便爲換

◉郵便爲替法

明治三十三年三月
法律第五十五號

朕帝國議會ノ協賛ヲ經タル郵便爲替法ヲ裁可シ玆ニ之ヲ公布セシム

郵便爲替法

第一條　郵便爲替ハ通常爲替電信爲替及小爲替ノ三種トス

第二條　通常爲替證書及小爲替證書ハ命令ヲ以テ定ムル場合ヲ除クノ外差出人ニ於テ之ヲ其ノ受取人ニ送達ス

電信爲替證書ハ郵便官署ニ於テ之ヲ其ノ受取人ニ送達ス

第三條　郵便官署ハ差出人ノ請求ニ因リ通常爲替證書及電信爲替證書ニ對スル郵便爲替金ノ拂渡前ニ於テ其ノ拂渡ヲ停止シ又ハ其ノ拂戻ヲ爲スコトヲ得

第四條　郵便爲替ニ關シ無能力者ノ郵便官署ニ對シテ爲シタル行爲ハ能力者ノ爲シタルモノト看做ス

第五條　郵便官署ハ受取人ノ眞僞ヲ調査スル爲受取人ヨリシテ必要ナル證明ヲ爲サシムルコトヲ得

第六條　郵便爲替ニ關スル書類ニ付テハ印紙稅ヲ課セス

第七條　郵便爲替金額ノ制限及郵便爲替ニ關スル料金ハ命令ノ定ムル所ニ依ル

第八條　郵便爲替ニ關スル料金ハ命令ヲ以テ定ムル場合ヲ除クノ外郵便切手ヲ以テ納付スヘシ

第九條　郵便爲替ニ關スル既納及過納ノ料金ハ命令ヲ以テ定ムル場合ヲ除クノ外之ヲ還付セス

第十條　郵便爲替證書ノ有效期間ハ其ノ發行ノ日ヨリ通常爲替及電信爲替ニ在リテハ九十日小爲替ニ在リテハ六十日トス

前項ノ期間ハ交通不便ノ地方ニ付テハ命令ノ定ムル所ニ依リ之ヲ延長スルコトヲ得

第十一條　郵便官署ニ於テ郵便爲替金ノ拂渡ヲ遲延シタル爲經過シタル日數ハ前條ノ有效期間ニ算入セス

第十二條　郵便爲替證書ノ有效期間ヲ經過シタルトキ又ハ郵便爲替證書ヲ亡失毀損若クハ汚涎シタルトキハ命令ノ定ムル所ニ依リ差出人又ハ受取人ニ於テ再度證書ノ交付又ハ爲替金ノ拂戻ヲ請求スルコトヲ得

再度證書ヲ發行シタルトキハ原證書ハ無效トス

第十三條　郵便爲替證書ノ有效期間滿了ノ日ヨリ三箇年間前條ノ請求ヲ爲ササルキハ其ノ郵便爲替金ハ國庫ノ所有ニ歸ス

第十四條　戒規ノ手續ヲ經テ爲替金ヲ交付シタルトキハ正當ノ拂渡ヲ爲シタルモノト看做ス

第十五條　郵便官署ハ郵便爲替金拂渡ノ遲延ニ因リ生シタル損害ニ付賠償ノ責ニ任セス

第十六條　郵便爲替ニ關シ條約ニ別段ノ規定アルモノハ各其ノ規定ニ依ル

附　則

第十七條　本法ハ明治三十三年十月一日ヨリ之ヲ施行ス

郵便條例第十二章及第二百四十二條ハ之ヲ廢止ス

第十八條　本法施行前ニ發行シタル郵便爲替證書及郵便小爲替證書ニ關シテハ本法ノ規定ヲ適用ス但本法施行前其ノ有效期間滿了シタルモノニ在リテハ第十三條ノ期間ハ五箇年トシ其ノ有效期間滿了セサルモノニ在リテハ第十一項ノ期間ハ郵便爲替證書ニ付テハ百二十日郵便小爲替證書ニ付テハ六十日トス

◉郵便爲替規則

明治三十三年九月
遞信省令第四十五號

郵便爲替規則左ノ通相定ム

郵便爲替規則

第一章　總則

第二章　通常爲替

第一節　振出

第二節　拂渡

第三節　拂渡停止及拂戻

第四節　拂渡若クハ拂戻郵便局所ノ變更

第三章　電信爲替

第四章　小爲替

第五章　再度證書

第六章　郵便爲替金拂渡濟通知

第七章　郵便爲替金居宅拂

郵便爲替規則

第一章　總則

第一條　郵便爲替ハ郵便局所ニ於テ之ヲ取扱フ但シ特ニ之ヲ取扱ハサルコトヲ告示シタル局所ハ此ノ限ニ在ラス

郵便爲替貯金管理所ハ特ニ指定シタル郵便爲替ニ限リ之ヲ取扱フ

第二條　郵便爲替證書一枚ノ金額制限ハ別ニ定ムルモノヲ除クノ外左ノ如シ

一　通常爲替　金五十圓

一　電信爲替　金五十圓

一　小爲替　金五圓

通常爲替及小爲替ノ金額ハ屋位來滿電信爲替ノ金額ハ四位來滿ノ端數ヲ付スルコトヲ得ス

第三條　郵便爲替證書一枚ノ爲替料ハ別ニ定ムルモノヲ除クノ外左ノ如シ

通常爲替
- 金額十圓以内　六十錢
- 同二十圓以内　十五錢
- 同三十圓以内　十八錢
- 同四十圓以内　二十二錢
- 同五十圓以内

電信爲替
- 金額十圓以内　三十錢
- 同二十圓以内　三十五錢
- 同三十圓以内　四十錢
- 同四十圓以内　四十五錢
- 同五十圓以内　五十錢

小爲替　三錢

第四條　郵便爲替ノ差出人及受取人ハ各一名ニ限ル

第五條　郵便爲替證書ハ任意ニ讓渡スコトヲ得ス但シ小爲替證書ニシテ受取人ノ指定ナキモノハ此ノ限ニ在ラス

第六條　代人ヲ以テ本規則ニ規定スル各種ノ請求ヲ爲サムトスルトキハ本人ニ於テ其ノ請求書證書等ノ裏面ニ委任文ヲ記載シ記名調印スルカ又ハ別ニ委任狀ヲ差出スヘシ此ノ場合ニ於テハ代人ハ請求書證書等ニ代人タルノ肩書ヲ付シ記名調印スヘシ

第七條　法人又ハ法人ニアラサル團體ヨリ本規則ニ規定スル各種ノ請求ヲ爲サムトスルトキハ其ノ請求書證書等ニ其ノ名稱ヲ記載調印スルカ又ハ代表者若クハ金錢ノ出納ヲ掌ル者ニ於テ其ノ肩書ヲ付シ記名調印スヘシ

第八條　印章ヲ所有セサル爲メ本規則ニ規定スル各種ノ請求證書等ニ調印スルコト能ハサルトキハ相當保證人ヲ立テ記名調印セシムヘシ

第九條　郵便爲替ノ差出人郵便爲替金ノ受領證書ノ提出又ハ呈示ヲ要スル場合ニ於テ亡失等ノ爲メ之ヲ提出又ハ呈示シ能ハサルトキハ相當保證人ヲ立テ其ノ證明書ヲ差出スヘシ

第十條　千島國琉球國小笠原島伊豆諸島及臺灣ニ設置シタル郵便局所ト取組ミタル郵便爲替證書ノ有效期間ハ百二十日トス但シ同一國内又ハ同一島内ニ取組ミタルモノハ此ノ限ニ在ラス

千島國ニ設置シタル郵便局所ト取組ミタル通常爲替證書及電信爲替證書ニ對シテハ每年十二月一日ヨリ翌年四月三十日マテハ其ノ有效期間ニ算入セス

第十一條　郵便爲替ニ關シ當該事務員ノ過失ニ因リ左ノ事故ヲ生シタルトキハ差出人又ハ受取人ノ請求ニ依リ郵便切手ヲ以テ其ノ既納ノ料金ヲ還付ス

一　電信爲替證書ノ送達ヲ通常爲替證書ノ到達スヘキ期限ニ後レシメ因テ該爲替金ノ拂戻トナリタルトキ

二　郵便爲替ノ特殊取扱ニ關シ料金ノ納付ヲ要シタル手續ヲ脫漏シタルトキ

前項ノ請求ハ郵便爲替證書有效期間滿了後三箇月以内ニ料金ヲ納付シタル郵便局所ニ之ヲ爲スヘシ

第二章　通常爲替

第一節　振出

第十二條　通常爲替ノ差出人ハ郵便局所ニ於テ通常爲替振出請求書用紙ノ交付ヲ受ケ相當事項ヲ記入シ之ニ爲替金及爲替料ヲ添ヘ郵便局所ニ差出シ通常爲替證書及通常爲替金受領證書ヲ受取ルヘシ

前項通常爲替振出請求書ニハ差出人及受取人ノ商標商號又ハ其ノ他ノ符號ヲ附記スルコトヲ得

第十三條　振出郵便局所ハ郵便ニ依リ前條通常爲替振出請求書ヲ拂渡郵便局所ニ送付ス

第十四條　通常爲替ノ差出人ハ爲替振出ノ際僅メ一定ノ期間ヲ限リ其ノ爲替金拂渡猶豫ノ請求ヲ爲スコトヲ得此ノ場合ニ於テハ通常爲替振出請求書ニ猶豫スヘキ日數ヲ記載スヘシ

第十五條　通常爲替ノ差出人ハ爲替振出ノ際通常爲替證書ノ送達ヲ請求スルコトヲ得此ノ場合ニ於テハ其ノ料金トシテ通常爲替證書一枚毎ニ金五錢ヲ納付スヘシ

前項ノ請求ヲ爲シタル差出人ハ通常爲替振出請求書餘白ニ爲替金送付ノ目的ヲ記載シ自己ノ宿所氏名ト共ニ受取人ニ之レカ通知ヲ請求スルコトヲ得

前項爲替金送付ノ目的ハ通常爲替證書送達ノ際其ノ餘白ニ記入スルモノトス

第十六條　通常爲替ノ受取人所在不明等ノ爲前條ノ通常爲替證書ニ自己又ハ受取人ノ宿所氏名等ヲ誤記シタルコトヲ覺知シタルトキハ振出郵便局所ニ訂正請求書ヲ差出シ郵便又ハ電信ニ依リ拂渡郵便局所ニ訂正事項ノ通知ヲ請求スルコトヲ得此ノ場合ニ於テハ通常爲替金受領證書ヲ呈示スヘシ

前項ノ場合ニ於テハ差出人ハ其ノ料金トシテ郵便ニ依ルモノハ金三錢電信ニ依ルモノハ該電報料金ニ相當スル金額ヲ納付スヘシ

第十七條　通常爲替ノ差出人爲替振出後通常爲替振出請求書ニ自己又ハ受取人ノ宿所氏名等ヲ誤記シタルコトヲ覺知シタルトキハ振出郵便局所ニ訂正請求書ヲ差出シ郵便又ハ電信ニ依リ拂渡郵便局所ニ訂正事項ノ通知ヲ請求スルコトヲ得此ノ場合ニ於テハ通常爲替金受領證書ヲ呈示スヘシ

前項ノ場合ニ於テハ差出人ハ其ノ料金トシテ郵便ニ依ルモノハ金三錢電信ニ依ルモノハ該電報料金ニ相當スル金額ヲ納付スヘシ

第十八條　振出郵便局所ニ於テ前條ノ請求ニ應シタル場合ト雖拂渡郵便局所ニ於テ既ニ爲替金ヲ拂渡シタル後ナルトキハ其ノ旨ヲ差出人ニ通知スルトキハ通常爲替證書ニ記名調印シ之ヲ拂渡郵便局所ニ差出スヘシ

第二節　拂渡

第十九條　通常爲替ノ受取人爲替金ノ拂渡ヲ請求セムトスルトキハ通常爲替證書ニ記載シタル事項ニ符合スルヲ認メ爲替金ノ拂渡ヲ爲スモノトス但シ第十五條第二項ノ請求アルモノニ對シテハ本條第一號ノ尋問ヲ省略スルコトアルヘシ

第二十條　拂渡郵便局所ハ受取人ニ左ノ事項ヲ尋問シ通常爲替振出請求書ニ記載シタル事項ニ符合スルヲ認メ爲替金ノ拂渡ヲ爲スモノトス但シ第十五條第二項ノ請求アルモノニ對シテハ本條第一號ノ尋問ヲ省略スルコトアルヘシ

一　差出人ノ宿所氏名

二　受取人ノ宿所氏名

三　前各號ノ外拂渡上必要ト認ムル事項

第二十一條　通常爲替證書ニシテ左ノ事項判明ナラサルモノハ毀損汚斑シタルモノトス

一　爲替金額

二　爲替證書ノ記號番號

三　爲替證書ヲ發行シタル郵便局所主務者ノ記名調印

第二十二條　左ノ場合ニ於テハ爲替金ノ拂渡ヲ停延ス

一　通常爲替證書違式ノトキ

二　通常爲替振出請求書違式ノトキ

三　通常爲替振出請求書未達ノトキ

四　通常爲替證書ト通常爲替振出請求書ト金額符合セサルトキ

五　拂渡資金缺乏ノトキ

第二十三條　拂渡郵便局所ニ於テ爲替金ノ拂渡ヲ停延スルトキハ通常爲替證書ノ裏面ニ其ノ事由及日數ヲ記載證印シ之ヲ受取人ニ返付ス

第二十四條　第二十二條ニ依リ爲替金ノ拂渡ヲ停延シタル場合ト雖其ノ停延期間内ニ事故例明スルカ又ハ貲金充實シ拂渡ニ差支ナキニ至リタルトキハ直ニ之ヲ受取人ニ通知ス

第二十五條　通常爲替ノ受取人ハ通常爲替證書ト通常爲替振出請求書ト金額符合セサル場合ニ於テ其ノ少ナキ金額ヲ限度トシ代替金ノ假拂渡ヲ請求スルコトヲ得

第二十六條　通常爲替ノ受取人通常爲替證書ノ金額ニ符合セサル爲替金ヲ受取ルトキハ通常爲替證書裏面ニ其ノ金額ヲ記載シ記名調印スヘシ

第三章　拂渡停止及拂戻

第二十七條　通常爲替ノ差出人爲替金ノ拂渡停止ヲ請求セムトスルトキハ其ノ料金トシテ郵便ニ依ルモノハ金受領請書ヲ呈示スヘシ

前項ノ請求ヲ受ケタル郵便局所ニ於テ拂渡郵便局所ニ通知ヲ要スル場合ニ於テハ其ノ料金トシテ郵便ニ依ルモノハ金三錢電信ニ依ルモノハ該電報料金ニ相當スル金額ヲ納付スヘシ

第二十八條　郵便局所ニ於テ前條ノ請求ニ應シタル場合ト雖拂渡郵便局所ニ於テ既ニ爲替金ヲ拂渡シタル後ナルトキハ其ノ旨ヲ差出人ニ通知ス

第二十九條　第二十七條ノ規定ハ通常爲替ノ差出人爲替金拂渡停止ノ解除ヲ請求セムトスル場合ニ之ヲ準用ス

第三十條　通常爲替ノ差出人通常爲替證書ニ記名調印シ通常爲替金受領證書ト共ニ振出郵便局所ニ差出スヘシ

第三十一條　通常爲替ノ差出人通常爲替證書ヲ亡失毀損若クハ汚涜シタル場合ニ於テ爲替金ノ拂戻ヲ請求セムトスルトキハ亦前項ノ手續ヲ爲スヘシ

第三十二條　第三十條第二項及第三十一條ノ場合ニ於テハ其ノ料金トシテ通常爲替一口ニ付金六錢ヲ納付スヘシ

第三十三條　本章第二節ノ規定ハ通常爲替金拂戻ノ場合ニ之ヲ準用ス

第四節　拂渡若クハ拂戻郵便局所ノ變更

第三十四條　通常爲替ノ差出人又ハ受取人ハ拂渡郵便局所ノ變更ヲ請求スルコトヲ得

差出人ハ拂戻郵便局所ノ變更ヲ請求スルコトヲ得

第三十五條　通常爲替ノ差出人拂渡郵便局所又ハ拂戻郵便局所ノ變更ヲ請求セムトスルトキハ振出及拂渡郵便局所名

、爲替證書記號番號、爲替金額及拂渡又ハ拂戻ヲ受ケムトスル郵便局所名ヲ記載シタル變更請求書ヲ郵便局所ニ差出シ且通常爲替金受領證書ヲ呈示スヘシ

第三十六條　通常爲替ノ受取人拂渡郵便局所ノ變更ヲ請求セムトスルトキハ振出及拂渡郵便局所名、爲替證書記號番號爲替金額及拂渡ヲ受ケムトスル郵便局所名ヲ記載シタル變更請求書ヲ郵便局所ニ差出シ且通常爲替證書ヲ呈示スヘシ

第三十七條　前二條ノ場合ニ於テハ其ノ料金ニシテ通常爲替一口ニ付金六錢ヲ納付スヘシ

第三十八條　郵便局所ニ於テ拂渡又ハ拂戻郵便局所ノ變更ヲ認可スルトキ又ハ既ニ爲替金ノ拂渡若クハ拂戻ヲ爲シタル後ナルトキハ其ノ旨ヲ請求者ニ通知ス

第三章　電信爲替

第三十九條　電信爲替ノ差出人ハ郵便局所ニ於テ電信爲替振出請求書用紙ノ交付ヲ受ケ相當事項ヲ記入シ差出人及受取人ノ宿所氏名ニ片假名文字ヲ附記シ之ニ爲替金及爲替料ヲ添ヘ郵便局所ニ差出シ電信爲替金受領證書ヲ受取ルヘシ

第四十條　電信爲替ハ振出郵便局所ニ於テ電信ニ依リ爲替金額、受取人ノ宿所氏名及差出人ノ氏名ヲ拂渡郵便局所ニ通報ス但シ電信ヲ取扱ハサル郵便局所ニ在リテハ該通報ハ郵便接續ノ方法ニ依ル

前項ノ通報ハ差出人ニ於テ至急電報ノ取扱又ハ郵便接續ノ場合ニ於テ別ニ配達ノ取扱ヲ請求スルコトヲ得此ノ場合ニ於テハ別ニ其ノ料金トシテ至急電報ノ取扱ニ對シテハ郵便別配達料ニ相當スル金額ヲ納付スヘシ

第四十一條　拂渡郵便局所ニ於テ前條ノ爲替電報ヲ受ケタルトキハ之ニ依リ電信爲替證書ヲ作リ之ヲ受取人ニ送達スヘシ

差出人ハ爲替振出ノ際電信爲替證書ノ別配達ヲ請求スルコトヲ得

此ノ場合ニ於テハ其ノ料金トシテ郵便別配達料ニ相當スル金額ヲ納付スヘシ

第四十二條　第二章ノ規定ハ第十二條乃至第十五條ヲ除ク外之ヲ電信爲替ニ準用ス

第四章　小爲替

第四十三條　小爲替ノ差出人ハ爲替金及爲替料ヲ郵便局所ニ差出シ小爲替證書及爲替金受領證書ヲ受取ルヘシ

第四十四條　小爲替ノ差出人ハ小爲替證書相當欄ニ拂渡郵便局所名及受取人ノ宿所氏名ヲ記入スヘシ但シ小爲替證書持參人ヲシテ爲替金ノ拂渡ヲ受ケシメムトスルトキハ隨意ノ郵便局所ニ於テ其ノ拂渡ヲ受クシメムトスルトキハ又ハ隨意ノ郵便局所ヲ受取人ト爲スコトヲ得

第四十五條　小爲替ノ差出人拂渡郵便局所名ノ記入ヲ省略スルコトヲ得

第四十六條　小爲替ノ受取人爲替金ノ拂渡ヲ請求セムトスルトキハ小爲替證書ニ宿所氏名ヲ記載シ調印ノ上之ヲ拂渡郵便局所ニ差出スヘシ

第四十七條　小爲替證書ニシテ左ノ事項判明ナラサルモノハ毀損汚涎シタルモノトス

一　爲替金額

二　爲替證書ノ記號番號

三　受取人及拂渡郵便局所ノ指定欄

四　爲替證書ノ日附

第四十八條　小爲替證書亡失ノ場合ニ於テハ其ノ發行ノ日ヨリ百五十日ヲ經過シタル後ニ非サレハ爲替金ノ拂戻ヲ爲サス但シ相當保證人ヲ立テ請求スルトキハ此ノ限ニ在ラス

第四十九條　第二十二條乃至第二十四條第二十六條第三十條第二項及第三十一條ノ規定ハ之ヲ小爲替ニ又第三十四條第三十五條及第三十八條ノ規定ハ小爲替金拂戻郵便局所ノ變更ニ之ヲ準用ス但シ第三十條第二項ノ場合ニ於テハ尚差出人ノ宿所ヲ記入スヘシ

又第三十條第二項第三十一條及第三十五條ノ場合ニ於テハ其ノ料金トシテ小爲替一口ニ付金三錢ヲ納付スヘシ

第五章　再度證書

第五十條　郵便爲替ノ差出人又ハ受取人郵便爲替證書有效書有效期間經過ノ爲再度證書ヲ請求セムトスルトキハ郵便局所ニ於テ再度證書請求書用紙ノ交付ヲ受ケ相當事項ヲ記入シ之ヲ郵便局所ニ差出シ其ノ受領證書ヲ受取ルヘシ前項ノ請求書ニハ有效期間經過ノ郵便局所證書ヲ添付差出スヘシ

第五十一條　郵便爲替ノ差出人郵便爲替證書ヲ亡失毀損若クハ汚涎シタル爲再度證書ヲ請求セムトスルトキハ郵便爲替金受領證書ヲ差出シ前條第一項ノ手續ヲ爲スヘシ

郵便爲替ノ受取人前項ノ請求ヲ爲サムトスルトキハ相當保證人ヲ立テ前條第一項ノ手續ヲ爲スヘシ

第五十二條　前二條ノ場合ニ於テハ其ノ料金トシテ郵便爲替一口ニ付通常爲替又ハ電信爲替ハ金六錢小爲替ハ金三錢ヲ納付スヘシ

第五十三條　再度證書ノ請求者再度證書發行ノ通知ヲ受ケタルトキハ再度證書請求書ノ受領證書ヲ其ノ指定シタル郵便局所ニ差出シ再度證書ノ交付ヲ受クヘシ

第五十四條　小爲替證書ノ亡失ニ因ル再度證書ノ請求ニ對シテハ其ノ發行ノ日ヨリ百五十日ヲ經過シタル後ニ非サレハ再度證書ヲ發行セス但シ相當保證人ヲ立テ請求スルトキハ此ノ限ニ在ラス

第六章　郵便爲替金拂渡通知

第五十五條　郵便爲替ノ差出人ハ爲替振出ノ際郵便又ハ電信ニ依ル郵便爲替金拂渡濟通知ヲ請求スルコトヲ得

小爲替差出人前項ノ請求ヲ爲ストキハ其ノ宿所氏名ヲ申出ツヘシ

第五十六條　前條ノ場合ニ於テハ其ノ料金トシテ郵便爲替一口ニ付郵便ニ依ルモノハ金三錢電信ニ依ルモノハ該電報料金ニ相當スル金額ヲ納付スヘシ

第五十七條　郵便爲替金拂渡濟通知ノ請求アル郵便爲替證書ニハ郵便局所ニ於テ相當證印ヲ押捺シ且小爲替ナルトキ

ハ證書餘白ニ差出人ノ宿所氏名ヲ記入ス

第五十八條　郵便爲替ノ受取人郵便ニ依ル拂渡濟通知ヲ要スル爲替金ヲ受取ルトキハ郵便爲替金拂渡濟通知書ニ記名調印スヘシ

第五十九條　拂渡郵便局所ニ於テ拂渡濟通知ヲ要スル郵便爲替金ヲ拂渡シタルトキハ郵便ニ依ルモノハ前條ノ通知書ヲ差出人ニ送付シ電信ニ依ルモノハ電報ニ依リ振出郵便局所ヲ經テ其ノ旨ヲ差出人ニ通知ス

第七章　郵便爲替金居宅拂

第六十條　郵便爲替ノ差出人又ハ受取人ハ爲替金ノ居宅拂ヲ請求スルコトヲ得但シ差出人ハ爲替振出後ニ於テ又ハ小爲替受取人ノ爲ニ本條ノ請求ヲ爲スコトヲ得ス

郵便爲替金居宅拂渡ヲ取扱フヘキ郵便局所及區域ハ別ニ之ヲ告示ス

第六十一條　前條ノ場合ニ於テハ其ノ料金トシテ郵便爲替一口ニ付通常爲替又ハ電信爲替ハ金四錢小爲替ハ金二錢ヲ納付スヘシ

第六十二條　郵便爲替振出ノ際爲替金居宅拂ヲ請求シタル郵便爲替證書ニハ郵便局所ニ於テ相當證印ヲ押捺ス

第六十三條　郵便爲替ノ受取人爲替金ノ居宅拂ヲ請求セムトスルトキハ其ノ宿所氏名、郵便爲替種別、證書記號番號及爲替金額ヲ記載シタル居宅拂請求書ヲ作リ之ニ料金相當ノ郵便切手ヲ貼附シ拂渡郵便局所ニ差出スヘシ

前項請求書ハ無料郵便物トシテ之ヲ差出スコトヲ得此ノ場合ニ於テハ該請求書封入ノ郵便物封皮ニ爲替事務ト明記スヘシ

第六十四條　郵便爲替金居宅拂ハ差出人ノ請求ニ係ルトキハ其ノ拂渡郵便局所ニ通常爲替振出請求書又ハ爲替電報ノ到著シタル日ヨリ又受取人ノ請求ニ係ルトキハ居宅拂請求書受附ノ日ヨリ還ク七日以内ニ之ヲ爲ス但シ第二十二條ノ事故アリテ本條ノ期間内ニ拂渡ヲ爲スコト能ハサルトキハ其ノ旨ヲ受取人ニ通知ス

第六十五條　郵便爲替ノ受取人不在其ノ他ノ事故ニ依リ居宅拂ヲ了スルコト能ハサルトキハ第二回拂渡月日ヲ豫告シ

更ニ其ノ豫告日ニ於テ第二回ノ居宅拂ヲ爲ス

第六十六條　郵便爲替ノ受取人拂渡郵便局所ノ郵便爲替金居宅拂取扱區域外ニ轉居シタルトキハ郵便爲替證書ノ效用ヲ失ヒタルトキ又ハ第二回居宅拂ノ場合ニ於テ前條ノ事故ニ依リ爲替金ノ拂渡ヲ了スルコト能ハサルトキハ爲替金居宅拂ノ請求ハ其ノ效ヲ失フ

第六十七條　郵便爲替ノ受取人ハ自己又ハ差出人ニ於テ爲替金ノ居宅拂ヲ請求シタルトキ雖拂渡郵便局所ニ就キ爲替金ノ拂渡ヲ受クルコトヲ妨ケス

第六十八條　本章ノ規定ハ郵便爲替金拂戻ノ場合ニ之ヲ準用ス

附　則

第六十九條　本規則ハ明治三十三年十月一日ヨリ之ヲ施行ス

明治十八年（九月）農商務省告示第二十號郵便爲替細則同二十年（六月）逓信省告示第百十七號郵便小爲替規定同三十二年（十一月）逓信省令第五十一號郵便爲替金居宅拂規則ハ之ヲ廢止ス

◉特ニ指定スル郵便受取所ニ於テハ
自今郵便爲替ノ受拂又ハ郵便貯金
ノ預入ヲモ取扱ハシムル
明治二十六年七月
逓信省令第十三號

特ニ指定スル郵便受取所ニ於テハ自今郵便爲替ノ受拂又ハ郵便貯金ノ預入拂渡ヲモ取扱ハシム（三十年逓信省令三六號ヲ以テ本文中追加）

但從來郵便受取所ニ併設セル郵便爲替取扱所又ハ郵便貯金預所ノ事務ハ本年八月一日ヨリ其事務ヲ併設セル郵便受取所ニ於テ之ヲ取扱ハシム

◉清韓ニ設置シタル郵便局所相互間取組ム爲替料

明治三十三年九月遞信省令第六十五號

清國ニ設置シタル郵便局所相互間又ハ同局所ト其以外ノ各郵便局所間ニ取組ム郵便爲替料金及內地各郵便局所ト臺灣各郵便局所トノ間竝ニ韓國ニ設置シタル郵便局所ト內地及臺灣各郵便局所トノ間ニ取組ム電信爲替料金左ノ通相定メ來十月一日ヨリ施行ス

在清國各局所相互間又ハ同局所ト其以外ノ各局所トノ間

通常爲替	金額十圓以內	十錢
	同二十圓以內	二十錢
	同三十圓以內	三十錢
	同四十圓以內	四十錢
	同五十圓以內	五十錢

小爲替

內地各局所及臺灣各局所間

	金額十圓以內	五十錢
	同二十圓以內	六十錢
電信爲替	同三十圓以內	七十錢
	同四十圓以內	八十錢
	同五十圓以內	九十錢

在韓國各局所ト內地及臺灣各局所トノ間

	金額十圓以內	八十錢
	同二十圓以內	九十錢
電信爲替	同三十圓以內	一圓十錢
	同四十圓以內	一圓二十錢
	同五十圓以內	

郵便爲替規則第四十條ニ依ル至急電報料　一圓二十錢

◉外國郵便爲替規則

明治三十三年九月遞信省令第五十七號

外國郵便爲替規則左ノ通相定ム

外國郵便爲替規則

第一章　總則

第一條　外國郵便爲替ハ萬國聯合郵便爲替事務約定ニ加盟國中別ニ告示シタル外國竝以上ノ外國郵政廳ノ媒介ニ依リ別ニ告示シタル外國又ハ箇所若クハ本邦ト特別ニ郵便爲替約定ヲ締結シタル外國竝以上ノ外國郵政廳ノ媒介ニ依リ別ニ告示シタル外國又ハ箇所トノ間ニ之ヲ交換スルモノトス

外國電信爲替ハ萬國聯合郵便爲替事務約定ニ加盟國中別ニ告示シタル外國トノ間ニ之ヲ交換スルモノトス

第二條　萬國聯合郵便爲替事務約定ニ依ル爲替ハ以下之ヲ萬國聯合郵便爲替若クハ萬國聯合電信爲替ト稱シ特別ニ締結セル郵便爲替約定ニ依ル爲替ハ以下之ニ當該外國名ヲ冠ラシメタルモノヲ以テ各其ノ略稱トシ外國郵致廳ノ媒介ニ依ル爲替ハ以下之ヲ媒介爲替ト稱シ之ニ當該外國名ヲ冠ラシメタルモノヲ以テ各其ノ略稱トス

第三條　外國郵便爲替ハ內國郵便爲替ヲ取扱フ郵便局所ニ於テ之ヲ取扱フ但シ特ニ之ヲ取扱ハサルコトヲ告示シタル局所ハ此ノ限ニ在ラス

萬國聯合電信爲替ハ特ニ之ヲ取扱フコトヲ告示シタル一等郵便電信局ニ於テハ直接ニ其ノ振出及拂渡業務ヲ取扱ヒ其ノ他ノ郵便局所ニ於テハ別ニ告示シタル區別ニ從ヒ當該直接交換局ヲ經由シテ其ノ受拂業務ヲ取扱フモノトス

第四條　萬國聯合郵便爲替竝書留及其ノ媒介爲替ハ別ニ告示シタル區別ニ從ヒ當該直接交換局ヲ經由シテ其ノ受拂業務ヲ取扱フモノトス

前項以外ノ外國郵便爲替ハ郵便局所ニ於テ郵便爲替貯金管理所ヲ經由シテ其ノ受拂業務ヲ取扱フモノトス

第五條　本邦ニ於ケル万國聯合郵便爲替一口ノ金額制限、該爲替金ヲ表示スヘキ外國貨幣及該爲替別配達取扱ニ付テハ別ニ告示シタル所ニ依ル

第六條　本邦ト万國聯合郵便爲替ヲ交換スル外國ニ於ケル爲替取扱局名、爲替一口ノ金額制限及爲替別配達取扱ニ付テハ別ニ告示シタル所ニ依ル

第七條　外國郵便爲替ノ振出ニ對シ一口毎ニ徴收スヘキ爲替料ノ割合ハ左ノ如シ

万國聯合郵便爲替其ノ他ノ爲替（佛貨百法ヲ超過セサルモノ　二十五法毎ニ（二十五法未滿亦同シ）十錢／二十五法ヲ超過スルモノ　五十法毎ニ（五十法未滿亦同シ）十錢）

一　万國聯合郵便爲替（獨逸（獨逸保護國及獨逸以外ノ國ニ於ケル獨逸郵便局ヲ含ム）及佛貨百法ヲ超過スル分ノ爲替料ニ關スル項中「万國聯合郵便爲替」ノ下ニ「（獨逸（獨逸保護國及獨逸以外ノ國ニ於ケル獨逸郵便局ヲ含ム）及」ノ割註ヲ加フ

一　同項ノ次ニ左ノ二項ヲ追加ス（三十四年遞信省令五八號ヲ以テ追加）

万國聯合郵便爲替中獨逸（獨逸保護國及獨逸以外ノ國ニ於ケル獨逸郵便局ヲ含ム）ニ振宛ツルモノ　（佛貨百法ヲ超過セサルモノ　二十麻迄ノ分　八十麻毎ニ（二十麻未滿亦同シ）十錢／佛貨百法ヲ超過スルモノ　二十麻毎ニ　十錢／八十麻ヲ超過スル分　四十麻毎ニ（四十麻未滿亦同シ）十錢）　（獨貨八十麻ヲ超過セサルモノ　二十麻毎ニ（二十麻未滿亦同シ）十錢／八十麻ヲ超過スルモノ　四十麻毎ニ（四十麻未滿亦同シ）十錢）

万國聯合郵便爲替中和蘭ニ振宛ツルモノ　（和蘭貨五十「フロリン」ヲ超過セサルモノ　五十「フロリン」迄ノ分　二十五「フロリン」毎ニ（廿五「フロリン」未滿亦同シ）十錢／和蘭貨五十「フロリン」ヲ超過スルモノ　五十「フロリン」ヲ超過スル分　十二「フロリン」半毎ニ（十二「フロリン」半未滿亦同シ）十錢／十二「フロリン」半ヲ超過スル分　十二「フロリン」毎ニ　十錢）

英國及其ノ媒介爲替　英貨一磅毎ニ（同シ）十錢

佛國爲替　佛貨二十五法毎ニ（二十五法未滿亦同シ）十錢

米國爲替　米貨五弗毎ニ（五弗未滿亦同シ）十錢

加那太爲替　加那太貨幣（米貨）五弗毎ニ（五弗未滿亦同シ）十錢

香港及其ノ媒介爲替（海峽殖民地ニ振宛ツルモノ爲替ヲ除ク）　洋銀十弗毎ニ（同シ）十錢

香港媒介爲替中海峽殖民地ニ振宛ツルモノ　洋銀十弗毎ニ（十弗未滿亦同シ）十五錢

第八條　媒介爲替ニ對シ媒介國郵政廳ニ於テ其ノ爲替金額ヨリ引去ルヘキ媒介手數料ノ割合ハ別ニ告示シタル所ニ依ル

第九條　外國郵便爲替金ハ外國貨幣換算割合ニ依リテ換算シ本邦通貨ヲ以テ其ノ受拂ヲ爲スモノトス

前項ノ貨幣換算割合ハ毎週別ニ之ヲ告示ス

第一項ニ依リ換算ヲ外スニ當リ錢位未滿ノ端數ヲ生シタルトキハ四捨五入ス（三十四年遞信省令五八號ヲ以テ本條改正）

第十條　明治三十三年（九月）遞信省令第四十五號郵便爲替規則第四條乃至第九條、第十一條、第十二條第二項、第二十一條乃至第二十六條、第三十五條、第三十六條、第三十八條、第六十條第二項及第六十三條乃至第六十八條ノ規定ハ之ヲ外國郵便爲替ニ準用ス

第二章　郵便爲替

第一節　振出

第十一條　外國郵便爲替ノ差出人ハ郵便局所ニ於テ外國郵便爲替願書用紙ノ交付ヲ受ケ相當事項ヲ記入シ爲替料相當

ノ郵便切手ヲ貼付シ郵便局所ニ差出スヘシ郵便局所ニ於テ爲替金額（外國貨幣額ノトキハ本邦通貨ニ換算シタルヲ其ノ爲替願書ニ記入ノ上示サレタルトキハ該金額ヲ差出シ外國郵便爲替拂込金受領證書ヲ受取ルヘシ但シ香港爲替ニシテ直接交換局ノ振出ニ係ルモノニ付テハ外國郵便爲替拂込金受領證書ノ外尚爲替券ナモ受取リ爲替券ハ之ヲ其ノ受取人ニ送付スヘシ

第十二條　萬國聯合郵便爲替ノ差出人ニ於テ爲替券ニ受取人ヘ宛シル通信ヲ附記スルコトヲ望ムトキハ爲替振出ノ際郵便局所ニ其ノ旨申出テ當該振出郵便局所ニシテ直接交換局ナル場合ニ於テハ適宜ノ用紙ニ之ヲ記載シ當該振出郵便局所ニ差出スヘシ

第十三條　萬國聯合郵便爲替ノ差出人爲替金爲替券若クハ爲替願書ニ其ノ旨ヲ記載シ且其ノ料金トシテ爲替一口ニ付金十二錢ヲ納付スヘシ

第十四條　萬國聯合郵便爲替ノ差出人爲替拂渡通知書ノ交付ヲ請求セムトスルトキハ外國郵便爲替願書ニ其ノ旨ヲ記載シ且其ノ料金トシテ爲替一口ニ付金五錢ヲ納付スヘシ

萬國聯合郵便爲替振出ノ後差出人ニ於テ爲替拂渡通知書ノ交付ヲ請求セムトスルトキハ振出郵便局所ニ其ノ旨申出テ且前項ノ手數ト同額ナル料金ヲ納付スヘシ

前二項ノ爲替拂渡通知書交付ノ請求アリタル萬國聯合郵便爲替ニ對シ振出郵便局所ニ於テ拂渡郵便局ヨリ爲替拂渡通知書ノ送付ヲ受ケタルトキハ書留郵便ニ依リ之ヲ差出人ニ送付ス

第十五條　外國郵便爲替ノ差出人爲替振出後外國爲替願書ニ自己又ハ受取人ノ宿所氏名等ヲ誤記シタルコトヲ覺知シタルトキハ振出郵便局所ニ訂正請求書ヲ差出スヘシ此ノ場合ニ於テハ外國郵便爲替拂込金受領證書ヲ呈示スヘシ

第十六條　振出郵便局所ニ於テ前條ノ請求ニ應シタル場合ト雖拂渡郵便局ニ於テ既ニ爲替金ヲ拂渡シタル從ナル旨通報ニ接シタルトキハ其ノ旨ヲ差出人ニ通知ス

第十七條　萬國聯合郵便爲替券ノ取戻若クハ其ノ名宛變更ニ付テハ外國郵便物ノ取戻若クハ其ノ名宛變更ニ關スル規定ヲ準用ス但シ請求者ハ外國郵便爲替拂込金受領證書ヲ呈示スヘシ

前項爲替券ノ取戻若クハ其ノ名宛變更ニ關スル請求書ヲ發送スヘキ名宛國郵便官署名ハ別ニ告示シタル所ニ依ル

第二節　拂渡前ニ於ケル取扱

第十八條　郵便局所ニ於テ外國郵便局振出ニ係ル萬國聯合郵便爲替券ノ送付ヲ受ケタルトキハ之ヲ受取人ニ送達ス但シ別ニ定ムル所ニ從ヒ之ヲ局所渡ト爲スコトヲ得

前項ノ爲替受取人爲替券ヲ受取ルトキハ其ノ送達票ニ受領證印スヘシ

第十九條　直接交換局ニ於テ外國郵便局振出ニ係ル香港爲替券ノ送付ヲ受ケタルトキハ通常郵便ニ依リ爲替券ヲ受取人ニ送付ス

第二十條　外國ヨリ振込ヲ受ケタル前二條以外ノ外國郵便爲替ニ付テハ郵便爲替貯金管理所ニ於テ爲替券ヲ發行シ通常郵便ニ依リ之ヲ受人ニ送付ス

第三節　拂渡

第二十一條　外國郵便爲替ノ受取人爲替金ノ拂渡ヲ請求セムトスルトキハ爲替券ニ記名調印シ之ヲ拂渡郵便局所ニ差出スヘシ

第二十二條　拂渡郵便局所ハ外國郵便爲替ノ受取人ニ左ノ事項ヲ尋問シ外國郵便爲替報知書ニ記載シタル事項ニ符合スルヲ認メ爲替金ノ拂渡ヲ爲スモノトス

一　差出人ノ宿所氏名

二　受取人ノ宿所氏名

三　前各號ノ外拂渡上必要ト認ムル事項

萬國聯合郵便爲替ニ付テハ前項ニ準據スルノ外尚爲替券送達票ニ於ケル受取人ノ印影ト爲替券ニ於ケル印影ト符合スルヲ認メ拂渡ヲ爲スモノトス

第二十三條　万國聯合郵便爲替ノ受取人代人ヲ以テ爲替金ノ拂渡ヲ請求セムトスルトキハ爲替券ノ裏面ニ委任文ヲ記載セシテ必ス任委狀ヲ差出スヘシ

第四節　拂戻

第二十四條　万國聯合郵便爲替ノ差出人爲替金ノ拂戻ヲ請求セムトスルトキハ爲替券ニ記名調印シ外國郵便爲替金受領證書ト共ニ之ヲ振出郵便局所ニ差出スヘシ但シ不達、亡失、毀損若クハ汚涜セル爲替券ニ付拂戻ヲ請求セムトスルトキハ外國郵便爲替金拂戻請求書ヲ振出郵便局所ニ差出シ且外國郵便爲替ノ拂戻ヲ請求セムトスルトキハ前項但書ノ手續ヲ爲スヘシ

万國聯合郵便爲替以外ノ外國郵便爲替ノ差出人爲替金ノ拂戻ヲ請求セムトスルトキハ前項但書ノ手續ヲ爲スヘシ但シ香港爲替ノ差出人爲替券ヲ所持スル場合ニ於テハ其ノ爲替券ヲ請求書ニ添ヘ差出スヘシ

前二項ニ依リ外國郵便爲替金拂戻請求書ヲ差出ス者アルトキハ郵便爲替貯金管理所ニ於テ拂渡國郵政廳ニ於テ其ノ爲替金ノ拂渡ヲ爲サヽリシコト及其ノ拂渡ヲ爲サヽルヘキコトヲ確認シタル後前二項ノ外國郵便爲替金振戻請求書ニ拂戻認可ノ旨ヲ記載シ之ヲ差出人ニ返付ス

差出人ハ前項ノ外國郵便爲替金拂戻請求書ニ爲替金領收ノ旨ヲ記載シ記名調印ノ上外國郵便爲替金受領證書ト共ニ之ヲ振出郵便局所ニ差出シ爲替金ノ拂戻ヲ受クヘシ

第二十五條　郵便爲替貯金管理所ニ於テ有效期間經過ノ爲メ拂渡國郵政廳ヨリ外國郵便爲替ノ返還ヲ受ケタルトキハ外國郵便爲替金拂戻通知書ヲ該爲替ノ差出人ニ送付ス

差出人ハ外國郵便爲替金拂戻通知書中爲替金受領證印ノ部ニ記名調印シ外國郵便爲替拂込受領證書ト共ニ之ヲ振出郵便局所ニ差出シ爲替金ノ拂戻ヲ受クヘシ

第二十六條　前二條ノ爲替金ノ拂戻ヲ受ケサルトキハ郵便爲替法第十三條ノ規定ニ準シ處分ス

第二十七條　本章第三節ノ規定ハ外國郵便爲替金拂戻ノ場合ニ之ヲ準用ス

第五節　拂渡若クハ拂戻郵便局所ノ變更

第二十八條　外國郵便爲替ノ受取人ハ拂渡郵便局所ノ變更ヲ請求スルコトヲ得

外國便爲替ノ差出人ハ拂戻郵便局所ノ變更ヲ請求スルコトヲ得

第六節　拂渡認可書及第二爲替券

第二十九條　万國聯合郵便爲替券ノ不達、亡失、毀損若クハ汚涜ニ因リ拂渡認可書ノ交付ヲ請求セムトスルトキハ左ノ手續ヲ爲スヘシ

一　受取人ヨリ請求セムトスルトキハ拂渡認可書請求書ヲ拂渡郵便局所ニ差出スヘシ但シ爲替券毀損若クハ汚涜ノ場合ニ於テハ該爲替券ヲ差出シ又其ノ亡失ノ場合ニ於テハ相當保證人ヲ立テ請求書ヲ差出スヘシ

二　差出人ヨリ請求セムトスルトキハ拂渡認可書請求書ニ外國郵便爲替拂込金受領證書ヲ添ヘ之ヲ振出郵便局所ニ差出スヘシ差出人ハ拂渡認可書請求書ニ對スル受領證書ヲ受取ルヘシ

第三十條　万國聯合郵便爲替以外ノ外國郵便爲替ノ受取人爲替券ノ不達、亡失、毀損若クハ汚涜ニ因リ第二爲替券ノ交付ヲ請求セムトスルトキハ第二爲替券請求書ヲ拂渡郵便局所ニ差出スヘシ但シ爲替券毀損若クハ汚涜ノ場合ニ於テハ該爲替券ヲ差出シ又其ノ亡失ノ場合ニ於テハ相當保證人ヲ立テ請求書ニ連署スヘシ

第三十一條　當該拂渡又ハ振出郵便局所ニ於テ外國郵政廳又ハ郵便爲替貯金管理所發行ニ係ル拂渡認可書ノ送付ヲ受ケタルトキハ第二十條ニ準據シ之ヲ請求者ニ送達ス

郵便爲替貯金管理所ニ於テ第二爲替券ヲ發行シタルトキハ第二十條ニ準據シ之ヲ受取人ニ送付ス

第七節　爲替金居宅拂

第三十二條　外國郵便爲替ノ受取人ハ爲替金ノ居宅拂ヲ請求スルコトヲ得

第三十三條　外國郵便爲替ノ受取人前條ノ請求ヲ爲ストキハ其ノ料金トシテ爲替一口ニ付金四錢ヲ納付スヘシ

第三章　電信爲替

第三十四條　万國聯合電信爲替ノ差出人ハ該爲替ヲ取扱フ郵便電信局ニ於テ外國郵便爲替顧書用紙ノ交付ヲ受ケ相當

事項ヲ記入シ且特ニ電信爲替ノ文字ヲ冠シ至急、返信豫前納、照校、受信報知、郵便配達若クハ別配達ノ手數ヲ經ルコトヲ望ムトキハ其ノ指定ヲ附記シ爲替料相當ノ郵便切手ヲ貼付シ振出郵便電信局ニ差出スヘシ當該郵便電信局ニ於テ爲替金額（外國貨幣額）ヲ本邦通貨ニ換算シ之ヲ其ノ爲替頓書ニ記入ノ上示サレタルトキハ該金額ヲ差出シ且相當電報料ヲ納付シ外國郵便爲替拂込金受領書ヲ受取ルヘシ

第三十五條　前條ノ爲替差出人ニ於テ爲替電報紙ニ受取人ヘ宛ツル通信ヲ附記スルコトヲ望ムトキハ振出郵便電信局ニ其ノ旨申出テ爲替電報紙ノ通信欄ニ之ヲ記載シ差出スヘシ

第三十六條　電報料ハ爲替通知ノ語數ト差出人通信ノ語數トヲ通算シ万國電信ニ關スル規定ニ依リ之ヲ納付スヘシ

第三十七條　第二章中万國聯合郵便爲替ニ關スル規定ハ第十一條乃至第十三條及第十七條ヲ除クノ外之ヲ電信爲替ニ準用ス

附　則

第三十八條　本規則ハ明治三十三年十月一日ヨリ之ヲ施行ス

明治二十七年（五月）遞信省令第四號ハ本規則施行ノ日ヨリ之ヲ廢止ス

第三十九條　本規則施行前ニ有效期間經過ノ爲メ拂渡局郵政廳ヨリ返還ヲ受ケタル外國郵便爲替ニ在リテハ第二十六條ニ依ル期間ハ郵便爲替法第十八條但書前段ノ規定ニ準ス

◉郵便爲替金及同貯金出納官吏身元保證ニ關スル件

明治二十三年六月
勅令第百五號

豫郵便爲替金及ヒ郵便貯金ヲ取扱フ出納官吏ニ關スル件ヲ裁可シ茲ニ之ヲ公布セシム

第一條　郵便爲替金及郵便貯金ヲ取扱フ出納官吏ハ明治二十三年勅令第四號第一條ノ制限ニ依ラス身元保證金ヲ納ムヘシ

第二條　三等郵便電信局及三等郵便局ノ前條出納官吏ニハ明治二十三年勅令第四號第二條ノ但書ヲ適用セス

第三條　會計規則第百四條第百五條及明治二十三年勅令第四號第六條ニ依リ大藏大臣ノ爲スヘキ職務ハ遞信大臣之ヲ行フヘシ

◉郵便爲替證書線引讓渡規則

明治三十四年三月
遞信省令第十三號

郵便爲替證書線引讓渡規則左ノ通相定メ來四月一日ヨリ施行ス

郵便爲替證書線引讓渡規則

第一條　郵便爲替證書ハ其裏面ニ二條ノ平行線ヲ畫シ銀行ニ對シ任意ニ之ヲ讓渡スルコトヲ得但シ特ニ銀行ヲ指定シトスルトキハ其線内ニ銀行ノ名稱ヲ記載スヘシ

讓受銀行ハ前項郵便爲替證書ニシテ銀行ノ指定ナキモノハ引渡ニ依リ又其指定アルモノハ其指定ヲ抹消シ前項ノ規定ニ依リ他ノ銀行ニ之ヲ讓渡スルコトヲ得但シ銀行ノ指定ナキモノヲ特ニ銀行ヲ指定シテ讓渡セトンスルトキハ證書裏面ノ平行線内ニ銀行ノ名稱ヲ記載スヘシ

第二條　線引ヲ爲シタル郵便爲替證書ニシテ銀行ノ指定アルモノハ其指定銀行ノ又指定ナキモノハ一般銀行ノ請求ニ應シ之カ拂渡ヲ爲スヘシ

第三條　線引ヲ爲シタル郵便爲替證書ニ對シ銀行ヨリ爲替金ノ拂渡ヲ請求スルトキハ郵便爲替規則第二十條ノ手續ヲ爲サス之カ拂渡ヲ爲スヘシ

第四條　郵便局所ハ交換所組合銀行ノ請求アルトキハ交換所所在地ニ限リ特ニ定ムル交換方法ニ依リ線引ヲ爲シタル郵便爲替證書ニ對シ之カ拂渡ヲ爲スコトアルヘシ

ル件　明治三十四年八月逓信省令第三十七號

明治三十四年三月逓信省令第十三號郵便爲替證書振引讓渡規則ハ之ヲ郵便ニ依ル取立金ノ取立濟逸知書ニ準用ス

第三章　郵便貯金

◉郵便貯金條例　明治二十三年八月法律第六十三號

改郵便貯金條例ヲ裁可シ茲ニ之ヲ公布セシム此法律ハ明治二十四年一月一日ヨリ施行スヘキコトヲ命ス

郵便貯金條例

第一條　郵便貯金ノ事務ハ逓信大臣之ヲ管理ス

第二條　郵便貯金ハ逓信大臣ノ指定スル郵便電信局郵便局ニ於テ其預入拂渡ヲ取扱フモノトス

逓信大臣ニ於テ必要ト認ムル場所ニハ特ニ郵便貯金預所ヲ置設シ郵便貯金ノ預入ヲ取扱ハシムルコトアルヘシ

第三條　郵便貯金ノ預ケ入ハ貯金通帳ヲ以テ證トシ其ノ拂戻ハ拂戻證書ヲ以テ證トス

第四條　郵便貯金一人一度ノ預金ハ十錢以上トシ端數ハ厘位ニ限ル一人一日ノ預金ハ五十圓以下トス

郵便預金一人ノ預金總額ハ元利合セテ五百圓ニ超過スルコトヲ得ス

第五條　郵便貯金利子割合ハ勅令ヲ以テ之ヲ定ム

郵便預金ノ利子ハ毎年三月三十一日ヲ期トシテ之ヲ計算シ元金ニ加ヘ四月ヨリ更ニ利子ヲ付スヘシ

郵便貯金ハ之ヲ預リタル月及十錢未滿ノ端數ニハ利子ヲ附セス

郵便貯金拂戻ノ請求アリタルトキハ拂戻證書發付ノ月ヨリ利子ヲ付セス

郵便貯金ノ利子計算上厘位未滿ノ端數ヲ生シタルトキハ之ヲ除棄スヘシ

第六條　郵便貯金預ケ人ハ何時ニテモ郵便貯金ノ全額又ハ其幾分ヲ拂戻ヲ請求スルコトヲ得但幾分拂戻ノ場合ニハ其未タ元金ニ加ヘサル利子ハ拂戻ヲ請求スルコトヲ得ス

第七條　郵便貯金預ケ人ハ其貯金ノ幾分ヲ以テ公債證書ノ賠入保管ヲ請求スルコトヲ得但其公債證書ハ額面五十圓又ハ五十圓ヲ逓加シタルモノニ限ル

郵便貯金預ケ人ハ何時ニテモ前項保管ニ係ル公債證書ノ下渡ヲ請求スルコトヲ得

郵便貯金預ケ人貯金全額ノ拂戻ヲ請求スルトキハ保管ニ係ル公債證書モ同時ニ其下渡ヲ請求スヘシ

第八條　郵便貯金ノ預ケ金額第四條ノ制限ニ超過シタルトキハ其旨ヲ貯金預ケ人ニ通知シ預ケ金額ヲ制限以内ニ引直サシムヘシ

前項ノ通知ヲ發シタル後六十日以内ニ引直ヲ爲ササルトキハ貯金預ケ人ノ爲メ其貯金ヲ以テ公債證書ヲ購入スルモノトス但此場合ニ於テ購入スル公債證書ハ額面五十圓ヲ超過スルコトヲ得ス

第九條　郵便貯金通帳ハ一人一冊ヲ限リトス若シ二冊以上ノ通帳ヲ受領シテ貯金預入ヲ爲シタル者アリタルトキハ最初受領セシ通帳ニ記載セル貯金ノ外利子ヲ付セスシテ拂戻ヲ爲サシム若シ二冊以上通帳ノ日附同一ナルトキハ其貯金最多額ノモノニ利子ヲ付シ其他ノモノニハ總テ利子ヲ付セスシテ拂戻ヲ爲サシム

第十條　郵便貯金預ケ人ハ最初貯金ノ預入ヲ爲シタル月ヨリ滿一年毎ニ其通帳ヲ逓信省ニ差出シ前期間利子ノ記入ヲ受ケヘシ但一年ノ終期四月又ハ五月ニ當ルモノハ之ヲ六月ニ差出スヘシ

第十一條　郵便貯金ハ其預ケ人最後ニ貯金預入ヲ爲シタル日又ハ拂戻ヲ請求シタル日ヨリ起算シ十年間預入ヲ爲サス又ハ拂戻ヲ請求セス又ハ通帳ヲ逓信省ニ差出ササルトキハ滿期ノ翌月ヨリ利子ヲ付セス但保管ニ係ル公債證書ノ利子ハ此限ニアラス

倘ニ十年間貯金ノ預入ヲ爲サス又ハ拂戻ヲ請求セス又ハ通帳ヲ逓信省ニ差出ササルトキハ其貯金ハ政府ノ所得トス

前項貯金ヲ政府ノ所得トスル場合ニ於テ保管ニ係ル公債證書モ併テ政府ノ所得トス

若シ第二項ノ期限内ニ貯金ノ預入ヲ爲シ又ハ拂戻ヲ請求シ又ハ通帳ヲ逓信省ニ差出シタルトキハ其翌月ヨリ利子ヲ付ス

第十二條　郵便貯金ノ拂戻又ハ下渡ヲ請求シタル公債證書ハ拂戻證書又ハ下渡證書ノ日附ヨリ一箇年以内ニ受取ルヘシ若シ此期限内ニ受取ラサルトキハ之ヲ供託所ニ寄託スヘシ

第十三條　郵便貯金預ケ人ハ郵便貯金ヲ家督相續人ニ譲與スル場合ヲ除クノ外其名前書換ヲ請求スルコトヲ得ス

第十四條　郵便貯金預ケ人ニ損害ヲ蒙ラシメ政府其辨償ノ責ニ任スヘキ場合ニ於テハ郵便貯金預ケ人ハ其事故ノアリタルコトヲ知リタル日又之ヲ知リ能ハサルトキハ次期ノ利子記入期限ヨリ一箇年以内ニ其辨償ノ請求ヲ爲スヘシ若シ其期限内ニ請求ヲ爲ササルトキハ政府其責ヲ免カルモノトス

第十五條　郵便貯金事務ニ關スル郵便物ハ郵便稅ヲ免カルモノトス

第十六條　郵便貯金ノ受渡ニ關スル書類ハ證券印稅ヲ免除ス

第十七條　本條例施行ノ細則ハ逓信大臣之ヲ定ム

附　則

明治十五年十二月第五十九號布告郵便條例第百五十七號乃至第二百二條及第二百四十二條第二項ハ本條例施行ノ日ヨリ廢止ス

◉郵便貯金條例施行細則

明治二十三年十一月
逓信省令第二十三號

（沿革）三十一年十一月逓信省令二八號ヲ以テ第一條改正第五條中削除第十四條中改正加除第十六條中改正追加第十七條中追加第二十二條中第二十一條中改正追加第二十八條第三十一條但書及第三十二條中削除第三十三條一項ニ但書ヲ加ヘ第六款ノ下改正第三十四條第三十五條改正第三十八條第三十九條削除第七款ノ下追加第四十條ヲ第三十九條ニ改メ同條中改正第四十一條ヲ第四十條ニ改メ同條中改正第九款ニ二條ヲ加ヘ第五十二條以下順次繰下三十一年五月逓信省令八號ヲ以テ第二條中削除第九條及第十一條二項三項ヲ一項ニ改メ第二十條中改正削除第二十六條中第三十一條中第三十二條中削除第四十三條第二項改正三十年十二月逓信省令三四號ヲ以テ第十八條中改正第二十一條削除三十一年五月逓信省令七號ヲ以テ第二十條ノ次ニ三條ヲ加ヘ以下順次繰下二十五年一月逓信省令一號ヲ以テ第二十條ヘ但

書追加二十九年遞信省令二四號ヲ以テ第四十條改正三十一年遞信省令三號ヲ以テ第四十條改正二十六年十月遞信省令一七號ヲ以テ第五十條ノ次ヘ一條追加

郵便貯金條例施行細則左ノ通相定メ明治二十四年一月一日ヨリ實施ス

郵便貯金條例施行細則

第一款　貯金預入

第一條　郵便貯金ノ預入ヲ爲サントスル者ハ貯金ヲ取扱フ郵便電信局、郵便受取所又ハ郵便貯金預所ニ於テ貯金預入申込書用紙ヲ申受ケ之ニ居所、職業、氏名ヲ記載調印シ且印鑑ノ部ニ捺印ノ上之ヲ其局所ニ差出シ通帳ヲ受領スヘシ

第二條　貯金預ケ人通帳ヲ受領シタルトキハ其通帳ニ氏名居所ヲ記入シ且其印鑑ノ部ニ捺印ノ上預ケ金ヲ添ヘテ局所ノ主務者ニ差出シ預ケ金ノ記入ヲ受ケ之ヲ所持スヘシ

第三條　貯金預ケ人再度以後ノ預ケ金ヲ爲サントスルトキハ既ニ所持セル通帳ニ預ケ金ヲ添ヘテ貯金取扱局所ニ差出シ其記入ヲ受クヘシ

第四條　貯金取扱局所ノ主務者預ケ金及通帳ヲ受領シタルトキハ通帳ニ其金額及預年月日ヲ記載シ記名調印ノ上日附印ヲ押捺シテ預ケ金ノ領收ヲ證シ之ヲ預ケ人ニ交付スルモノトス

第五條　貯金預ケ人利子記入等ノ爲メ通帳ヲ郵便爲替貯金局又ハ同分局ニ差出中預ケ金ヲナサントスルトキハ貯金取扱局所ニ通帳受取證書ヲ示シ預ケ金ヲ差出シ其假領收證書ヲ領置スヘシ

前項ノ預ケ人通帳ノ返戻ヲ受ケタルトキハ之ニ假領收證書ヲ添ヘテ其預ケ金ヲ爲シタル局所ニ差出シ其預ケ金ノ轉記ヲ受クヘシ

貯金取扱局所ノ主務者前項ノ請求ヲ受ケタルトキハ假領收證書ヲ引揚ケ第四條ノ手續ニ準シ其預ケ金ヲ通帳ニ轉記シ之ヲ預ケ人ニ交付スルモノトス

第六條　貯金預ケ人預ケ金記入濟ノ通帳ヲ受領シタルトキハ其ノ場ニ於テ通帳記入ノ金額其ノ他ニ相違遺漏等ナキヤヲ點檢シ若シ之アルトキハ直チニ訂正ヲ求ムヘシ

第七條　貯金ノ預入アリタルトキハ郵便爲替貯金局又ハ同分局ニ於テ其原簿ニ登記シ貯金登記濟通知書ヲ預ケ人ニ送達スルモノトス

貯金預ケ人預ケ金ヲ爲シタル日ヨリ三十日（島嶼又ハ交通不便ノ地ハ相當ノ時日ヲ加フ）以内ニ貯金登記濟通知書ヲ送達セサルトキハ其ノ期日ノ翌日ヨリ又通知書到達セルモ其ノ記載ノ金額年月日等相違アルトキハ到達ノ翌日ヨリ十日以内ニ其ノ事故ヲ郵便爲替貯金局長ニ申告スヘシ但郵便爲替貯金分局受持區内ノ貯金取扱局所ニ預ケ金ヲ爲シタル貯金預ケ人本條ノ申告書ヲ差出ストキハ同分局長ヲ經由スヘシ

第八條　貯金預ケ人ハ一ノ貯金取扱局所ニ於テ受領シタル通帳ヲ以テ他ノ貯金取扱局所ニ預ケ金ヲ爲スコトヲ得

第九條　印形ヲ所持セサル者預ケ金ヲ爲サントスルトキハ引受人一名ヲ定ムヘシ

町村、學校、病院、社寺、會社、組合等ニ於テ預ケ金ヲ爲サントスルトキハ總代人一名ヲ定ムヘシ

但一名ニ限リ加印者ヲ定ムルコトヲ得

第十條　町村、學校、病院、社寺、會社、組合及共同ノ貯金ハ其町村、學校、病院、社寺、會社、組合若クハ總代人ヲ以テ一個ノ預ケ人ト見做スヘシ

第十一條　印形ヲ所持セサル者ノ貯金ニ關シ調印ヲ要スル書類ニハ本人記名シ尚引受人記名調印スヘシ

町村、學校、病院、社寺、會社、組合等ノ貯金ハ管理者記名調印スヘシ

調印シ又共同貯金ハ總代人記名調印スヘシ

但加印者アルトキハ尚加印者連署スヘシ

第十二條　郵便爲替貯金局受持區内ノ貯金取扱局所ニ於テ通帳ヲ受領シタル貯金預ケ人郵便爲替貯金分局受持區内ニ

移轉シ又ハ同分局受特區内ノ貯金取扱局所ニ於テ通帳ヲ受領シタル預ケ人郵便爲替貯金局若クハ他ノ分局受特區内ニ移轉シタルトキハ郵便爲替貯金局又ハ同分局ニ所持ノ通帳ヲ差出シ其ノ引換ヲ請求スルコトヲ得但本條ノ場合ニ於テ通帳ノ引換及交付ノ手續ハ第五款ノ各條ニ準據スルモノトス

第二款　貯金拂戻

第十三條　貯金預ケ人ノ拂戻ヲ請求スルコトヲ得但郵便貯金預所ニ於テハ拂戻金ノ拂渡ヲ取扱ハス

第十四條　貯金預ケ人貯金ノ拂戻ヲ要スルトキハ貯金取扱局所ニ設ケアル拂戻請求書用紙ヲ申受ケ之ニ金額拂戻金ヲ受取ラント欲スル局所名、居所及氏名ヲ記載調印シ且印鑑ノ部ニ捺印ノ上通帳ヲ添ヘ之ヲ其局所ニ差出シ通帳受取證書ヲ調製シ之ヲ請求人ノ居所ニ發送スヘシ但

第十五條　貯金拂戻ノ請求アリタルトキハ郵便爲替貯金局又ハ同分局ニ於テ其請求書到達ノ日ヨリ五日以内ニ拂戻證書到達セサルモ金額其他ニ相違アルトキハ拂戻請求人ニ於テ窃便爲替貯金局又ハ同分局ニ全部ト記載スヘシ

若シ相當ノ時限内ニ拂戻證書到達セサルカ又ハ到達セルモ金額其他ニ相違アルトキハ拂戻請求人ニ於テ窃便爲替貯金局長ニ宛テ其事故ヲ申告スヘシ但郵便爲替貯金分局受特區内ノ貯金取扱局所ヨリ通帳ヲ受領シタル貯金預ケ人本條ノ申告書ヲ差出ストキハ同分局長ヲ經由スヘシ

第十六條　貯金拂渡請求人拂戻證書ヲ受領シタルトキハ其證書記名ノ下ニ調印シ通帳受取證書ト共ニ之ヲ拂渡局所ニ差出シ拂戻金ヲ受領シ且通帳ノ返戻ヲ受クヘシ但貯金全額拂ノ通帳ハ返付セサルモノトス

第十七條　代人ヲ以テ拂戻金ヲ受取ラントスル者ハ拂戻證書ノ裏面ニ委任ノ證明ヲ爲スカ又ハ拂戻證書ニ代人屆書ヲ添ヘテ之ヲ拂渡局所ニ差出サシメ其代人ハ其拂戻證書ニ代人ノ屆書ヲ爲シ前條ノ手續ヲ爲スヘシ

第十八條　貯金預ケ人ハ左ノ場合ニ於テ一箇月一回金二十圓迄ヲ限リ即時拂ノ取扱ヲ請求スルコトヲ得

但本條ノ請求ヲ爲ストキハ十錢以上ノ預ケ金ヲ殘シ置クヘキモノトス

一　預ケ金ヲ爲シタル局所ニ其預入金額ノ内幾部拂戻ヲ請求スル場合

一　再度通帳ノ交付ヲ受ケタル局所ニ繰越金額ノ内幾部拂戻ヲ請求スル場合

一　相續シタル貯金ノ轉記清通帳ノ交付ヲ受ケタル局所ニ其轉記金額ノ内幾部拂戻ヲ請求スル場合

第十九條　貯金即時拂ノ請求ヲ受ケタル局所ニ於テ其請求人ノ正當預ケ人タルコトヲ調査シ能ハサル場合ニ於テハ其請求ヲ拒ムコトアルヘシ

第二十條　即時拂ヲ要スル貯金ノ拂戻證書ハ其拂渡局所ニ於テ之ヲ調製シ其請求人ノ居所ニ送達スルモノトス

但拂戻證書ハ其拂渡局ニ於テ便宜請求人ニ直ニ交付スルコトアルヘシ

第二十一條　貯金預ケ人ハ貯金高位以上ノ幾分拂戻ニ限リ電報拂戻ヲ請求スル場合

但其拂戻金ノ拂渡ハ請求書記由ノ局所ニ限ル

前項ノ場合ニ於テハ郵便切手ヲ以テ手數料金三十二錢ヲ納付シ且ツ第十四條ノ規定ニ依ルノ外爲請求書ノ副本ヲ添フヘシ

第二十二條　前條ノ請求アリタルトキハ郵便爲替貯金管理所ニ於テ拂戻許可ノ旨ヲ請求書經由局所及請求人ニ通知スヘシ

但郵便爲替貯金管理所又ハ同支所ニ於テ拂戻施行上特ニ調査ヲ要スルトキハ其旨ヲ請求人ニ通知シ通常拂戻ノ手續ヲ爲スコトアルヘシ此場合ニ於テハ郵便切手ヲ以テ先ニ納付シタル手數料ヲ還付ス

電報例

イイ一二三四キヨラカ

第二十三條　貯金拂戻請求人前條ノ電報ヲ受ケタルトキハ其電報送達紙ヲ拂渡局所ニ差出シ尚通帳受取證書ヲ示シ同局所ヨリ交付スル拂戻證書記名ノ下ニ調印シ拂戻金ノ拂渡ヲ受クヘシ

第三款　貯金預ケ人異動

第二十四條　貯金預ケ人氏名、居所、印形ニ變起ヲ生シタルトキハ其旨ヲ郵便爲替貯金局又ハ同分局ニ届出ヘシ但改印ニ係ル届書ニハ其印鑑ヲ添フヘシ

引受人、管理者、加印者アル預ケ人前項ノ變更ヲ生ジ又ハ其引受人、管理者、加印者運署ヲ以テ前項樣届出ヘシ但引受人、管理者、加印者ノ居所、印形ニ變更ヲ生シタルトキハ其引受人、管理者、加印者連署シ能ハサルトキハ證人ヲ立テ其事實ヲ證明スヘシ

第二十五條　共同者ニ於テ總代人ノ變更ヲ要スルトキハ前任者ノ總代人及加印者連署ヲ以テ後任總代人ノ印鑑ヲ添ヘ其旨ヲ郵便爲替貯金局又ハ同分局ニ届出ヘシ但前任者連署シ能ハサルトキハ保證人ヲ立テ其事實ヲ證明スヘシ

第二十六條　貯金預ケ人第二十二條及第二十三條ノ届書ヲ差出シタルトキハ同時ニ通帳ノ氏名、居所、印鑑等ノ諸項ニ就キテ其變更ノ廉ヲ訂正スヘシ

第四款　貯金利子記入

第二十七條　貯金預ケ人利子記入ノ爲メ郵便爲替貯金局又ハ同分局ニ通帳ヲ差出ストキハ之ヲ貯金取扱局所ニ出シ其受取證書ヲ領置スヘシ

郵便爲替貯金局又ハ同分局ニ於テ通帳利子記入ノ手續ヲ了リタルトキハ通帳差出人ニ其通達書ヲ送達シ通帳ハ其經由局所ニ返付スヘシ

通帳差出人前項ノ通達書ヲ受ケタルトキハ最ニ領置セル通帳受取證書ヲ經由局所ニ返納シ利子記入濟通帳ヲ受領スヘシ

第二十八條　（削除）

第五款　貯金再度通帳

第二十九條　貯金預ケ人所持ノ通帳餘白ナキニ至リタルトキ又ハ毀損汚穢シテ不判明トナリタルトキハ郵便爲替貯金局又ハ同分局ニ届出ヘシ但改印ニ係ル届書ニハ其印鑑ヲ添フヘシ

局又ハ同分局ニ其ノ通帳ヲ差出シ再度通帳ノ交付ヲ請求スヘシ但請求書及通帳ハ之ヲ貯金取扱局所ニ出シ其ノ受取證書ヲ領置スヘシ

通帳亡失ノ爲メ再度通帳ノ交付ヲ請求スル場合ニ於テハ證人ヲ立テ其事實ヲ證明シ前項ノ手續ヲ爲スヘシ但程度通帳ノ交付ヲ請求シタル後前ノ通帳ヲ發見シタルトキハ之ヲ返納スヘシ

第三十條　郵便爲替貯金局又ハ同分局ニ於テ再度通帳交付ノ請求ヲ受ケタルトキハ再度通帳發行通知書ヲ請求書經由ノ局所ニ廻送シ其告知書ヲ請求人ニ送達スルモノトス

第三十一條　貯金再度通帳ヲ請求シタル者前條ノ告知ヲ受ケタル時通帳ノ交付ヲ受クヘシ

第三十二條　貯金再度通帳發行通知書ヲ受タル局所ハ該通知書ニ依リ再度通帳ヲ調製シ通帳受取證書ト引換ヘ之ヲ其ノ請求人ニ交付スルモノトス

第三十三條　貯金通帳毀損汚穢又ハ亡失ノ爲メ再度通帳ヲ交付スル場合ニ於テハ通帳一冊ニ付手數料金十錢ヲ徵收スヘシ

但天災其他避クヘカラサル事故ニ因ルトキハ手數料ヲ免除スルコトアルヘシ

第六款　貯金名前書換

第三十四條　貯金預ケ人其家督相續人ニ貯金ヲ繼興セシムル爲其名前書換ヲ請求スルトキハ預ケ人相續人連署ノ請求書ニ通帳及相續人ノ印鑑ヲ添ヘ貯金取扱局所ヲ經テ之ヲ郵便爲替貯金管理所又ハ同支所ニ差出スヘシ

第三十五條　貯金預ケ人死亡シ其家督相續人又ハ遺産相續人ニ於テ貯金ヲ相續シタル爲其名前書換ヲ請求スルトキハ證人ヲ立テ其事實ヲ證明シタル名前書換請求書ニ通帳戸籍吏ノ相續證明書又ハ戸籍ノ謄本及相續人ノ印鑑ヲ添ヘ貯金取扱局所ヲ經テ之ヲ郵便爲替貯金管理所又ハ同支所ニ差出スヘシ

第三十六條　第三十二條及第三十三條ノ名前書換ヲ要スル場合ニ於テ相續人既ニ自己ノ貯金通帳ヲ所持セルトキハ共ニ其通帳ヲ差出シ其相續シタル貯金ノ轉記ヲ請求スヘシ

第三十七條　前三條ノ場合ニ於テ通帳ヲ貯金取扱局所ニ差出シタルトキハ通帳受取證書ヲ領置スヘシ

第三十八條　（削除）

第七款　貯金拂戻證書ノ亡失毀損汚痕及拂渡局所變更

第三十九條　貯金拂戻證書毀損汚痕シテ不判明トナリタルトキハ拂戻請求人ニ於テ貯金取扱局所ヲ經テ郵便爲替貯金局又ハ同分局ニ證書ヲ差出シ再度貯金拂戻證書ノ交付ヲ請求スヘシ

第四十條　貯金拂戻證書亡失ノ爲メ再度貯金拂戻證書ノ交付ヲ請求スル場合ニ於テハ拂戻請求人ニ於テ證人ヲ立テ其事實ヲ證明シ前條ノ手續ヲ爲スヘシ但再度證書ヲ請求シタル後前ノ證書ヲ發見シタルトキハ之ヲ返納スヘシ

第四十一條　貯金預ケ人貯金拂戻證書ニ記載シタル局所ニ於テ拂戻金ヲ受取ルニ不便ナルトキハ貯金取扱局所ニ拂戻證書ヲ示シ拂渡局所變更請求書ヲ差出スヘシ

第八款　公債證書ノ購入、保管、下渡

第四十二條　貯金ヲ以テ購入スヘキ公債證書ハ整理公債證書軍事公債證書若クハ大日本帝國政府五分利公債證書トシ總テ無記名トス

公債證書ノ購入ヲ請求スル者ハ其種類ヲ指定スヘシ若シ其指定ナキトキハ郵便爲替貯金管理所ニ於テ之ヲ選定スヘシ

第四十三條　公債證書ハ時價ニ依リ購入スルモノトス

時價トハ東京ニ於ケル購入前日ノ實買價格ヲ云フ

第四十四條　公債證書ノ購入ヲ爲ストキハ左ノ手數料ヲ徵收スヘシ

公債證書金額五十圓マテ　金二十錢

同　百圓マテ　金三十錢

以上五十圓ヲ加フル毎ニ金十錢ヲ加フ

第四十五條　公債證書ノ購入ヲ請求スル者ハ其請求書ニ通帳ヲ添ヘ之ヲ貯金取扱局所ニ出シ通帳受取證書ヲ領置スヘシ

第四十六條　郵便爲替貯金局ニ於テ公債證書購入請求書ヲ領收シタルトキハ其到達ノ日ヨリ七日以內ニ公債證書ヲ購入スルモノトス

第四十七條　公債證書購入ノ代金及手數料ハ郵便爲替貯金局ニ於テ請求人ノ貯金ヨリ拂出シ且其金額ヲ通帳ニ記入スヘシ

第四十八條　郵便爲替貯金局ニ於テ公債證書ヲ購入シタルトキハ之ヲ公債證書保管原簿ニ登記シ其保管證書及通帳ヲ請求書經由ノ局所ヲ經テ請求人ニ交付スヘシ

保管證書ニハ公債證書ノ記號番號金額購入代價及購入年月日ヲ記載スルモノトス

第四十九條　保管ニ係ル公債證書ノ利子ハ郵便爲替貯金局ニ於テ之ヲ受取リ其預ケ人ノ貯金ニ受入ルヘシ

第五十條　保管ニ係ル公債證書ノ下渡ヲ請求スルモノハ其請求書ニ保管證書ヲ添ヘ之ヲ貯金取扱局所ニ出シ其受取證書ヲ領置スヘシ

第五十一條　郵便爲替貯金局所ニ於テ公債證書下渡請求書ヲ領收シタルトキハ請求人ノ指定シタル貯金取扱局所ニ公債證書ヲ廻付シ且請求人ニ下渡證書ヲ送達スヘシ

請求人前項ノ下渡證書ヲ受クタルトキハ其證書記名ノ下ニ調印シ前ニ受領シタル受取證書ト共ニ下渡局ニ差出シ之ト引換ヘ公債證書ヲ受領スヘシ

第五十二條、第十八條、第二十一條、第二十七條、第二十九條、第三十四條、第三十五條、第三十六條、第四十八條、第五十條、第五十三條及第五十五條ノ通帳、保管證書、公債證書ヲ通帳又ハ請求書經由局所外ニ於テ受取ラント欲スルトキ

ハ其局所ヲ指定スヘシ

第五十三條　貯金預ケ人ハ郵便爲替貯金管理所又ハ同文所ヨリ檢閲ノ爲其通帳ヲ差出スヘキ旨通知ヲ受ケタルトキ又ハ其通帳ノ檢閲ヲ請ハントスルトキハ貯金取扱局所ヲ經テ之ヲ差出シ其受取證書ヲ領置スヘシ

第九款　雜則

第五十四條　貯金預ケ人貯金事務ニ關シ郵便爲替貯金局又ハ同分局又ハ貯金取扱局所ニ差出ス書面ニハ所持ノ通帳ノ記號番號ヲ記載シ又之ヲ郵逓スルトキハ其封皮ノ表面ニ貯金事務ト明記スヘシ

第五十五條　天災其他非常ノ場合ニ於テハ特ニ本則ニ定メタル手續ヲ省略シテ取扱ハシムルコトアルヘシ

◉郵便切手貯金規則

明治三十三年三月
遞信省令第二號

郵便切手貯金規則左ノ通相定メ本月十六日ヨリ施行ス

第一條　郵便切手貯金規則

郵便切手貯金ハ郵便切手ヲ以テ郵便貯金ノ預入ヲ爲スモノトス

第二條　郵便切手貯金ノ預入額ハ一人一箇月金一圓ヲ超ユルコトヲ得ス

第三條　郵便切手貯金ヲ爲サントスル者ハ郵便切手貯金臺紙相當欄全部ニ同一種類ノ郵便切手ヲ貼付シ之ヲ貯金通帳ニ添ヘ貯金取扱局所ニ差出スヘシ

前項貯金臺紙ニ貼付スヘキ郵便切手ハ左ノ三種ニ限ル

五厘郵便切手　一錢郵便切手　二錢郵便切手

第四條　第二條ノ制限ヲ超過シテ預入ヲ爲シタル者アルトキハ其超過シタル金額ハ郵便切手ヲ以テ之ヲ還付ス

第五條　郵便切手貯金臺紙ハ貯金ヲ取扱フ郵便電信局、郵便局、郵便受取所ニ於テ之ヲ交付ス

◉郵便貯金利子ノ割合

明治三十一年四月
勅令第七十三號

自今郵便貯金利子割合改正ノ件ヲ裁可シ茲ニ之ヲ公布セシム

明治三十一年四月一日以後付スヘキ郵便貯金利子ノ割合ハ一箇年元金百分ノ四分八厘トス

但シ明治二十三年十二月三十一日以前ノ貯金ニシテ一人ノ預ケ金千圓ヲ超過シタルモノニ對スル利子ノ割合ハ一箇年元金百分ノ三分六厘トス

◉證券郵便貯金規則

明治三十四年三月
遞信省令第十二號

證券郵便貯金規則左ノ通相定メ來四月一日ヨリ施行ス

證券郵便貯金規則

第一條　郵便貯金預ケ人ハ支拂期ノ開始セル無記名證券又ハ其利札ヲ以テ郵便貯金ノ預入ヲ爲スコトヲ得

所得稅ヲ要スル證券ノ利子ニ關シテハ其所得稅ニ相當スル金額ヲ引去リタル殘額ヲ以テ貯金預入額トス

第二條　前條郵便貯金ニ預入ヲ爲シ得ヘキ證券又ハ利札ノ種類ハ別ニ之ヲ告示ス

第三條　證券又ハ利札ヲ以テ郵便貯金ノ預入ヲ爲サントスル者ハ貯金ヲ取扱フ郵便局所ニ於テ證券種別明細書用紙ヲ申受ケ之ニ證券又ハ利札ノ種類、記號、番號及金額等ヲ記載シ證券又ハ利札ト共ニ之ヲ貯金通帳ニ添付差出スヘシ

第四條　郵便貯金ニ受入レタル證券又ハ利札ニハ郵便局所ニ於テ其裏面ニ日附印ヲ押捺スヘシ

第五條　證券又ハ利札ヲ以テ預入ヲ爲シタル郵便貯金ハ郵便局所ニ於テ其證券又ハ利札ニ對スル現金ノ支拂ヲ受ケタル後之ヲ貯金原簿ニ登記ス

郵便貯金ニ受入レタル證券又ハ利札ニシテ現金ノ支拂ヲ受クルコト能ハサルトキハ之ニ對スル貯金ノ預入ヲ取消シ證券又ハ利札ハ之ヲ預ケ人ニ還付スヘシ

第六條　證券又ハ利札ヲ以テ預入ヲ爲シタル郵便貯金ハ貯金原簿ニ登記シタル後ニ非ラサレハ之カ拂戻ヲ爲サス

第二篇　電信ニ關スル諸法規

◉電信法

明治三十三年三月
法律第五十九號

朕帝國議會ノ協賛ヲ經タル電信法ヲ裁可シ茲ニ之ヲ公布セシム

電信法

第一條　電信及電話ハ政府之ヲ管掌ス

第二條　左ニ揭ル電信又ハ電話ハ命令ノ定ムル所ニ依リ之ヲ私設スルコトヲ得

一　一邸宅內若クハ一構內ニ於テ專用ニ供スル爲施設スルモノ

二　鐵道業其ノ他電信電話ノ專用ヲ必要トスル事業ノ爲施設スルモノ

三　公共團體ノ事務執行ノ爲一市區町村內若ハ鄰接市區町村間ニ於テ公署相互間又ハ一郡市區內ニ於テ公署ト第一次監督官廳トノ間ニ施設スルモノ

四　電報送受ノ目的ヲ以テ一人ノ專用ニ供スル爲電信官署トノ間ニ施設スルモノ

五　一市區町村內若クハ隣接市區町村間ニ於テ又ハ電信電話ノ連絡ヲ以テ第四號ニ依ルヲ不適當トスル市區町村間ニ於テ一人又ハ一營業ノ專用ニ供スル爲施設スルモノ

第三條　主務大臣ハ命令ノ定ムル所ニ依リ前條ニ依リ施設シタル電信又ハ電話ヲ公衆通信又ハ軍事上必要ナル通信ノ用ニ供セシムルコトヲ得

前項ノ場合ニ於テ必要ト認ムルトキハ主務大臣ハ吏員ヲ派遣シテ其ノ取扱ヲ爲サシムルコトヲ得

第四條　主務大臣ハ公安ノ爲必要ト認ムルトキハ區域ヲ定メ電信又ハ電話ニ依ル通信ヲ停止若クハ制限スルコトヲ得

第五條　電信又ハ電話ニ依ル通信ニシテ公安ヲ妨害シ又ハ風俗ヲ壞亂スルモノト認ムルトキハ主務大臣ノ指定シタル

電信官署又ハ電話官署ニ於テ之ヲ停止スルコトヲ得

第六條　職務執行中ノ電信又ハ電話ノ工夫配達人及配達用車馬等ハ道路ニ障碍アリテ通行シ難キ場合ニ於テハ政府ハ被害者ノ請求ニ因リ其ノ損害ノ賠償ヲ爲スヘシ此ノ場合ニ於テ

第七條　職務執行中ノ電信又ハ電話ノ工夫配達人及配達用舟車馬等事故ニ遭遇シタル場合ニ於テ電信又ハ電話ノ工夫配達人若クハ吏員ヨリ助力ヲ求メラレタル者ハ正當ノ事由ナクシテ之ヲ拒ムコトヲ得ス此ノ場合ニ於テハ政府ハ助力者ノ請求ニ因リ相當ノ報酬ヲ爲スヘシ

第八條　職務執行中ノ電信又ハ電話ノ工夫配達人及配達用舟車馬等ニ對シテハ渡津、運河、道路、橋梁其ノ他ノ場所ニ於ケル通行錢ヲ請求スルコトヲ得ス

前項ノ工夫及配達人ハ何時ニテモ渡津ノ由船ヲ求ムルコトヲ得

第九條　政府ハ電信又ハ電話ノ用ニ供スル爲鐵道用地及停車場建物ノ一部ヲ使用シ必要アルトキハ建物ノ建築又ハ改築ヲ命スルコトヲ得

前項ノ場合ニ於テ土地建物ノ使用料及建築改築ノ費用ハ請求ニ因リ政府之ヲ支給ス

第十條　政府カ鐵道用地内ニ電信線又ハ電話線ヲ施設シタル時ハ使用料ヲ支給セス

第十一條　電信若クハ電話專用ノ物件又ハ現ニ其ノ用ニ供スル物件ハ之ヲ差押フルコトヲ得ス

前項專用ノ物件ハ何等ノ賦課ヲ受クルコトナシ

第十二條　電信又ハ電話取扱ニ關シ電信官署又ハ電話官署ニ對シテ無能力者ノ爲シタル行爲ハ能力者ノ爲シタルモノト看做ス

第十三條　電報ハ命令ヲ以テ定ムル場合ヲ除クノ外其ノ宛所ニ配達ス

第十四條　電報ハ命令ヲ以テ定ムル場合ニ限リ發信人ノ請求ニ因リ其ノ送達ヲ停止スルコトヲ得

第十五條　宛所ニ配達シ又ハ受信人ニ交付シ得サル電報ハ之ヲ公示ス其ノ公示ノ日ヨリ三十日間ニ交付ノ請求ナキトキハ之ヲ廢却ス

第十六條　電信官署ニ於テ必要ト認ムルトキハ發信人ニ對シ其ノ電報ニ用ヒタル祕辭隱語ノ說明ヲ求ムルコトヲ得發信人若其ノ說明ヲ拒ミタルトキハ其ノ電報ノ取扱ヲ拒絶ス

第十七條　電信又ハ電話ニ關スル料金及電信又ハ電話ニ依ル通信ノ取扱ニ必要ナル制限ハ命令ノ定ムル所ニ依ル

第十八條　電信又ハ電話ニ關スル既納及過納ノ料金ハ命令ヲ以テ定ムル場合ヲ除クノ外之ヲ還付セス

第十九條　發信人ニ於テ前納スヘキ電信ニ關スル料金ニ不足アルトキハ發信人ヨリ其ノ不足額ノ二倍ノ料金ヲ徵收ス

第二十條　電信又ハ電話ニ關スル料金納付ノ義務ハ其ノ納付スヘキ日ヨリ六箇月内ニ納付ノ告知ヲ受ケサルニ因リテ消滅ス

第二十一條　電信又ハ電話ニ關スル料金ノ不納金額ハ電信官署又ハ電話官署ニ於テ國稅滯納處分ノ例ニ依リ之ヲ徵收ス

前項ノ不納金額ニ付電信官署又ハ電話官署ハ國稅ニ次キ先取特權ヲ有ス

第二十二條　電信又ハ電話ニ依ル通信ニシテ電信及郵便爲替郵便貯金ノ事務又ハ氣象報告ニ關スルモノハ命令ノ定ムル所ニ依リ無料ト爲スコトヲ得

第二十三條　電信又ハ電話ニ關スル料金ハ命令ヲ以テ定ムル場合ヲ除クノ外郵便切手ヲ以テ納付スヘシ

第二十四條　電信又ハ電話ノ取扱ニ關シテハ政府ハ損害賠償ノ責ニ任セス

第二十五條　本法ニ依ル損害賠償又ハ報酬ノ請求權ハ主務大臣ノ指定シタル電信官署又ハ電話官署ニ對シ其ノ事實アリタル日ヨリ三箇月間之ヲ行ハサルニ因リテ消滅ス

第二十六條　電信官署若クハ電話官署ノ賠償又ハ報酬ニ關スル決定ニ對シ不服アル者ハ其ノ通知ヲ受ケタル日ヨリ三箇月以内ニ民事訴訟ヲ提起スルコトヲ得

第二十七條　權利ナクシテ電信若クハ電話ヲ私設シタル者又ハ權利ヲ失ヒタル後主務官署ノ指定シタル期間内ニ私設ノ電信若クハ電話ヲ撤去セサル者ハ五圓以上百圓以下ノ罰金ニ處シ其ノ電信線又ハ電話線及電信又ハ電話ノ機器ヲ沒收ス

前項ノ場合ニ於テ其ノ電信又ハ電話ヲ他人ノ用ニ供シ因テ金錢物品ヲ收得シタルトキハ之ヲ沒收ス既ニ消費又ハ讓渡シタルトキハ其ノ金額又ハ代價ヲ追徵

第二十八條　第一項ノ電信又ハ電話ヲ使用シタル者ハ五十圓以下ノ罰金ニ處ス

第二十九條　第三條第一項ノ場合ニ於テ正當ノ事由ナクシテ電信若クハ電話ノ供用ヲ拒ミ又ハ第九條第一項ノ場合ニ於テ正當ノ事由ナクシテ用地、建物ノ使用ヲ拒ミ若クハ建物ノ建築改築ヲ爲ササル者ハ五圓以上五百圓以下ノ罰金ニ處ス

第三十條　第六條ノ場合ニ於テ通行ヲ拒ミ又ハ第七條ノ場合ニ於テ通行錢ヲ强要シ若ハ正當ノ理由ナクシテ救助力ヲ拒ミ又ハ第八條ノ場合ニ於テ渡津ノ出船ヲ拒ミタル者ハ科料ニ處ス

第三十一條　電信官署又ハ電話官署ノ取扱中ニ係ル通信ノ祕密ヲ侵シタル者ハ一月以上一年以下ノ重禁錮ニ處シ二十圓以下ノ罰金ヲ附加ス

電信又ハ電話ノ事務ニ從事スル者前項ノ所爲アリタルトキハ本刑ニ一等ヲ加フ

本條ノ罪ハ被害者ノ告訴ヲ待テ之ヲ論ス

第三十二條　不正ノ手段ヲ以テ電信又ハ電話ニ關スル料金ヲ免レ又ハ免レムトシタル者ハ百圓以下ノ罰金ニ處ス

電信又ハ電話ノ事務ニ從事スル者前項ノ所爲アリタルトキハ本刑ニ一等ヲ加フ

第三十三條　自己若クハ他人ニ利益ヲ與ヘ又ハ他人ニ損害ヲ加フル目的ヲ以テ虛僞ノ電報ヲ發シタル者ハ一月以上五年以下ノ重禁錮ニ處シ五十圓以下ノ罰金ヲ附加ス

前項ノ場合ニ於テ電信爲替ニ要スヘキ電報ニ係ルトキハ本刑ニ一等ヲ加フ

電信事務ニ從事スル者前二項ノ所爲アリタルトキハ本刑ニ一等ヲ加フ

第三十四條　電信又ハ電話ノ事務ニ從事スル者電信官署又ハ電話官署ノ取扱中ニ係ル電信又ハ電話ノ用紙ニ貼用シタル郵便切手ヲ剝脫シタルトキハ三圓以上三十圓以下ノ罰金ニ處ス其ノ未タ消印ヲ爲ササルモノニ關シテハ刑法竊盜ノ罪ニ照シテ處斷ス

第三十五條　電信官署ノ取扱中ニ係ル電報ヲ正當ノ事由ナクシテ開披、毀損、隱匿若クハ放棄シタル者又ハ受取人ニ非サル者ニ交付シ若クハ情ヲ知リテ之ヲ受取リタル者又ハ其ノ傳遞配達ヲ妨害シタル者ハ一月以上二年以下ノ重禁錮ニ處シ二十圓以下ノ罰金ヲ附加ス

電信事務ニ從事スル者前項ノ所爲アリタルトキハ本刑ニ一等ヲ加フ

第三十六條　電信若クハ電話ノ事務ニ從事スル者正當ノ事由ナクシテ其ノ通信ノ取扱ヲ拒絕シ又ハ其ノ傳遞ヲ遲延セシメタルトキハ四圓以上四十圓以下ノ罰金ニ處ス

第三十七條　電信線又ハ電話線其ノ他電信又ハ電話ノ機器建造物ヲ毀損シ若クハ通信ヲ障碍シタル者ハ一月以上五年以下ノ重禁錮ニ處シ五十圓以下ノ罰金ヲ附加ス

過失ニ因リ通信ヲ障碍シタル者ハ五十圓以下ノ罰金ニ處ス

第三十八條　電信線若クハ電話線ノ建築修理又ハ線路ノ巡視測量ヲ妨害シタル者ハ一月以上二年以下ノ重禁錮ニ處シ二十圓以下ノ罰金ヲ附加ス

第三十九條　電信、電話ノ線條若クハ其ノ支持物ニ物品ヲ懸ケ若クハ鳶ヲ又ハ之ニ動物若クハ舟筏ヲ繫ヰ又ハ之ヲ汚

穢シタル者ハ科料ニ處ス

電信又ハ電話線路ノ測量標ヲ毀棄汚穢シタル者亦同ン

第四十條　主務官署ノ指定シタル水底電信線路ノ區域内ニ於テ船舶ヲ繫留シ又ハ漁業採藻ヲ爲シ若クハ土砂ヲ堆積シ又ハ水底電信線路若クハ水底電話線ノ標識ヲ毀棄シタル者ハ五圓以上百圓以下ノ罰金ニ處ス

水底電信線若クハ水底電話線ノ布設若クハ修理ノ爲其ノ位置ヲ示スヘキ浮標又ハ其ノ布設者クハ修理ニ從事スル船舶ヨリ主務官署ノ指定シタル距離以内ニ於テ前項ノ所爲ヲ爲シ若クハ航行シタル者亦同シ

第四十一條　第三十二條ヲ除クノ外前數條ニ記載シタル輕罪ヲ犯サムトシテ未タ遂ケサル者ハ刑法未遂犯罪ノ例ニ照シテ處斷ス

第四十二條　法人ノ業務ニ關シ其ノ代表者又ハ雇人其ノ他ノ從業者前數條ノ罪ヲ犯シタルトキハ其ノ罰則ヲ法人ニ適用ス但シ罰金科料以外ノ刑ニ處スヘキ場合ニ於テハ法人ノ代表者ヲ以テ被告人トス

法人ヲ處罰スルノ裁判確定シタル日ヨリ罰金ニ關シテハ一月以内科料ニ關シテハ十日以内ニ之ヲ納完セサルトキハ民事訴訟法第六編ノ規定ニ從ヒテ其ノ執行ヲ爲ス此ノ場合ニ於テハ檢事ノ命令ヲ以テ執行力ヲ有スル債務名義ト同一ノ效力アルモノトス

前項ニ依リ執行ヲ爲スニハ執行前裁判ノ送達ヲ爲スコトヲ要セス

第四十三條　公衆通信又ハ第三條第一項ニ依リ現ニ軍事通信ノ用ニ供スル私設ノ電信又ハ電話ニ關シテハ第九條ヲ除クノ外本法中政府ノ施設ニ係ル電信又ハ電話ニ關スル規定ヲ準用ス

第四十四條　電信又ハ電話ニ非スト雖通報信號ヲ爲スモノニ關シテハ命令ノ定ムル所ニ依リ本法ノ規定ヲ準用スルコトヲ得

第四十五條　帝國外國間ニ於ケル電信ニ關シ別ニ法令條約又ハ特許ノ條款ニ明文アルモノハ各其ノ定ムル所ニ依ル

附　則

第四十六條　本法ハ明治三十三年十月一日ヨリ之ヲ施行ス

電信條例ハ之ヲ廢止ス

第四十七條　本法施行前電信條例ニ依リ電信又ハ電話私設ノ許可ヲ得タル者ハ命令ノ定ムル所ニ依リ更ニ許可ノ申請ヲ爲スコトヲ要ス

◎電報規則

明治三十三年九月
遞信省令第四十六號

電報規則左ノ通之ヲ定ム

電報規則

第一章　總則
第二章　電報書法
第三章　字數及語數計算
第四章　料金
第五章　電報差出
第六章　電線託送
第七章　電報配達
第八章　尋問改正及停止
第九章　閱覽正寫
第十章　特別電報

第一節　至急電報
第二節　返信料前納電報
第三節　照校電報
第四節　受信電報
第五節　追尾電報
第六節　再送電報
第七節　同文電報
第八節　外國郵送電報

電報規則

第一章　總則

第一條　電報ヲ別テ左ノ三種トス

一　官報
二　局報
三　私報

第二條　官報トハ官廳及地方自治體ノ公信竝外國ノ首長皇族大臣陸海軍將帥、公使、領事ヨリ發スル電報ヲ云フ但シ商人ニシテ領事ノ事務ヲ扱フ者ヨリ發スル電報ハ官報ト爲サス

國庫金取扱ニ關シ金庫ヨリ發スル電報竝戰時事變ニ際シ日本赤十字社又ハ軍事輸送ノ爲政府ノ使用ニ供スル船舶者クハ鐵道ノ所有者ヨリ發スル電報ハ遞信大臣ノ承認ヲ經テ官報ト爲スコトヲ得

官報發送ノ資格ナキモノト雖受取リタル官報ヲ呈示シ其ノ返信ヲ官報トシテ發送スルコトヲ得

第三條　局報トハ電信事務ニ關シ電信局所相互間ニ往復スル電報ヲ云フ

前項ノ外電信、電話及郵便、郵便貯金ノ事務ニ關シ電信電話又ハ郵便官署相互間ニ往復スル電報ハ遞信大臣ニ於テ必要ト認ムルモノニ限リ局報ト爲スコトヲ得郵便爲替金郵便貯金及郵便取立金ノ取扱ニ要スル資本ノ受授ニ關シ金庫相互間ニ往復スル電報亦同シ

氣象報告ニ關シ中央氣象臺又ハ地方測候所其ノ他ノ觀測所間ニ往復スル電報ハ遞信大臣ノ承認ヲ經テ局報ト爲スコトヲ得

第四條　私報トハ官報及局報ヲ除クノ外諸般ノ電報ヲ云フ

第五條　電報ハ左ノ順序ニ依リ送達スヘシ

一　至急官報
二　至急局報
三　至急私報
四　官報
五　局報
六　私報

第六條　同一順位ノ電報ハ受付ノ順序ニ依リ傳送シ申込及着信局所ニ於テハ受信ノ前後ニ依リ之ヲ傳送配達スヘシ

第七條　着信人又ハ受信人ハ電信局所ノ要求アルトキハ其ノ本人ニ相違ナキコトヲ證明スヘシ

第二章　電報書法

第八條　電報記載方ヲ別テ和文歐文ノ二トス其ノ各電報ニ用ヰヘキ文字及記號ハ左ニ揭クルモノニ限ル但シ同一電報中ニ在リハ特ニ明文アル場合ノ外和文電報ニ用ヰヘキ文字記號ト歐文電報ニ用ヰヘキ文字記號トヲ混用スルコトヲ得ス

一　和文電報ニ用ヰヘキモノ
片假名

イ
ロ
ハ
ニ
ホ
ヘ
ト
チ
リ
ヌ
ル
ヲ
ワ
カ
ヨ
タ
レ
ソ

ツ
ネ
ナ
ラ
ム
ウ
ヰ
ノ
オ
ク
ヤ
マ
ケ
フ
コ
エ
テ
ア
サ
キ

ユ ——·——
メ ——··——
ミ ——·—·—
シ ———·——
エ ———·———
ヒ ——·——·
モ ——·—·——
セ ———·—·—
ス ———·———·
ン ·—·—·
ゝ（濁點）——
。（半濁點）——·——·

數字

一 ·————
二 ··———
三 ···——
四 ····—
五 ·····
六 —····
七 ——···

八 ——·——·
九 ——·——·—
〇 ———·———

記號

長音 ———·———
句讀點。·—·—·—
新草「 ———·———
括弧（） ———·———·
小括弧「」 ———·———·—
歸除線／ ———·———·——

二 歐文電報ニ用ヲヘキモノ

羅馬字

A ·—
Ä ·—·—
Á 又ハ。A ·—·——·—
B —···
C —·—·
CH ————
D —··
E ·

Ü U T S R Q P Ö O M̃ N M L K J I H G F È

亞剌比亞數字

1 2 3 4 5 6 7 8 9 0

記號

終點。

讀點，

小讀點；

V M X Y Z

重點：	―――――
問標？	―――――
感符！	―――――
略符／	―――――
新章	―――――
連線點―	―――――
括弧()	―――――
轉倒"句讀"	―――――
字下線―	―――――
歸除線／	―――――

第九條　電報ニ用ウル指定事項ノ略符號ハ左ノ如シ

指定事項	和文略符號	歐文略符號
至急	ウナ	URJ
至急親展	ウニ	UCO
返信料前納	ナツ	RPP
返信至急	ナウ	RUJ
返信照校	ナム	RTC
照校	ムニ	TCO
電信受信報知	ツニ	PCO
郵便受信報知	ツツ	PPP

追尾	チラ
再送	ナチ
同文	ムヨ
同文連名	ヨイ
外國郵送	ツタ
留置	ムナ
別使配達	マツ
艀船配達	ハホ
別使料電報報知	マム
別使料郵便報知	マヨ
書留郵便配達	ツナ
無線配達	ナレ
局待	ヤム
親展	ニカ

第十條　電報ニ用ウル語辭ハ普通辭祕辭隱語ノ三種トス

第十一條　普通辭トハ和文電報ニ於テハ日本語歐文電報ニ於テハ羅甸又ハ歐洲國語ニシテ其ノ意味ノ通解シ易キモノヲ云フ

羅馬字ヲ以テ記載シタル日本語、電報新語又ハ電報新編ニ依リ記載シタル數字ノ聯集及商標又ハ記號トシテ用ヰタル文字若クハ數字ハ之ヲ普通辭ト見做ス

第十二條　隱語トハ普通辭ヲ普通ノ意味以外ニ用ヰ其ノ意味ノ通解シ難キモノヲ云フ

歐文ノ隱語ハ一聯綴十字以下ノモノヲ用井日耳曼、英吉利、西班牙、佛蘭西、和蘭、伊太利、葡萄牙及羅甸ノ國語中ヨリ採擇スルコトヲ要ス但シ固有名詞ハ万國電信總理局刊行ノ隱語集ニ揭載スルモノノ外隱語トシテ之ヲ用ウルコトヲ得ス

第十三條　略辭トハ文字又ハ數字ノ孤立若クハ聯集ニシテ其ノ意味ノ通解シ難キモノヲ云フ

前項ノ外普通辭及隱語ニ非サル語辭ハ之ヲ略辭ト見做ス

歐文ノ略辭ハ一聯集中文字ト數字トヲ混用スルノ外之ヲ用ウルコトヲ得ス

第十四條　濁點及半濁點ハ片假名ニ附記スルノ外之ヲ用ウルコトヲ得ス

第十五條　和文記號ハ片假名又ハ數字歐文記號ハ羅馬字又ハ亞剌比亞數字ニ直接ニ附隨セシムル場合ノ外用ムルコトヲ得ス但シ小括弧ハ第十六條ノ場合ノ外之ヲ用ウルコトヲ得

第十六條　和文電報ニハ商標其ノ他片假名ヲ以テ顯明シ難キモノニ限リ羅馬字又ハ亞剌比亞數字歐文記號ヲ挿入スルコトヲ得此ノ場合ニ於テハ小括弧ヲ以テ之ヲ區別スヘシ

第十七條　羅馬字ヲ以テ綴リタル日本語ノ電報ハ十五字ヲ超エテ聯記シ又ハ一語句ノ中間ニ於テ分割記載スルコトヲ得ス但シ名稱ヲ示ス語ハ之ニ附屬スル助字ト共ニ字數ノ多少ニ拘ハラス一箇ヲ一聯集トシテ記載スルコトヲ得

二箇以上ノ名稱聯合シタルモノ又ハ名稱ニ他ノ語句ヲ附加シタルモノト雖普通一名稱トシテ用井ラルルモノハ前項但書ノ例ニ據リ記載スルコトヲ得

第十八條　羅馬字ヲ以テ綴リタル日本語ノ電報中ニ外國語又ハ亞剌比亞數字ヲ混用スルトキハ其ノ外國語又ハ亞剌比亞數字ヲ日本語ト聯記スルコトヲ得ス

第十九條　電報ノ受信人名ハ同一ノ家ニ宛テタル場合ニ限リ之ヲ連記スルコトヲ得

第二十條　受信人ノ居所氏名ハ簡明ニ記載スヘシ若其ノ地名ニシテ著明ナラサルカ又ハ他ニ類似ノモノアルトキハ國名又ハ郡區名ヲ附記スヘシ

和文電報ノ居所中不必要ト認ムルモノアルトキハ電信局所ニ於テ之ヲ省略スルコトヲ得

第二十一條　受信人ノ居所氏名ハ第八十六條ニ依リ登記ヲ受ケタル略號ヲ以テ記載スルコトヲ得但シ略號ノ外必ス著信地名ヲ附記スヘシ

一市區町村内ニ二箇以上ノ電信局所アル場合ハ着信地名ノ前ニ尚著信ノ電信局所名ヲ記入シ括弧ヲ以テ之ヲ區劃スヘシ

略號ノ登記ヲ受ケタル人ノ家ニ在ル者ニ宛テタル電報ニハ其ノ略號ニ「方」「氣付」又ハ之ニ相當スル文字ヲ附記シテ其ノ略號ヲ使用スルコトヲ得

第二十二條　電報ノ本文ハ之ヲ記載セサルコトヲ得

第二十三條　發信人ハ自己ノ居所氏名ノ僞造ヲ要スルトキハ電信局所ニ於テ之ヲ省略スルコトヲ得

ヲ送達紙ノ外部ニ表ハサムトスルトキハ和文電報ニ在リテハ受信人名所ノ下ニ歐文電報ニ在リテハ受信人名所ノ前ニ之ヲ記載スヘシ

第二十四條　電報ニ記載シタル文字ヲ加除改正シタルトキハ電信局所ニ於テ相當ノ證明ヲ爲サシムルコトアルヘシ

第二十五條　發信人ノ記載シタル指定事項ノ略符號判然セサルモノハ其ノ略符號ナキ電報トシテ取扱フヘシ

略符號ヲ以テ指定スヘキ事項ヲ普通辭ニテ記載シタルモノハ電信局所ニ於テ之ニ相當スル略符號ヲ改書スヘシ

第二十六條　發信人ハ其ノ居所氏名ヲ報信紙ノ端末ニ記載スヘシ但シ其ノ記載ナキモノト雖電信局所ニ於テ差支ナシト認ムルトキハ之ヲ受付發送スルコトアルヘシ

第三章　字數及語數計算

第二十七條　電報中左ニ記載スルモノハ字數又ハ語數ニ算入ス

一　本文

二　歐文電報ノ受信人居所氏名

但シ第二十一條第二項ニ依リ記入シタル着信ノ電信局所名ヲ除ク

三　和文電報ニ連記シタル第二以下ノ受信人氏名並追尾電報又ハ再送電報ノ第二以下ノ居所

四　傳達ヲ要スル發信人居所氏名

五　指定事項

六　第二號乃至第四號ノ居所氏名ニ附屬スル語字

第二十八條　和文ノ數字及記號ハ其ノ一箇ヲ片假名一字ニ計算ス但シ孤括及小括弧ハ各之ヲ片假名二字ニ計算ス

濁點半濁點ヲ附シタル文字ハ之ヲ片假名二字ニ計算ス

第二十九條　和文電報中ニ用ヰタル羅馬字、亞剌比亞數字及歐文記號ハ之ノ一字又ハ一箇ヲ片假名一字ニ計算ス但シ括弧、轉倒句讀及字下線ハ各之ヲ片假名二字ニ計算ス

第三十條　歐文ノ普通辭ハ一語ノ聯綴十五字ヲ超エサルモノハ之ヲ一語ニ計算シ十五箇ヲ超エサルモノハ之ヲ一語ニ計算ス

第三十一條　歐文電報中ニ用ヰタル亞剌比亞數字ハ其ノ聯綴五箇ヲ超エサルモノハ之ヲ一語ニ計算シ五箇ヲ超ユルモノハ五箇迄毎ニ又之ヲ一語ニ計算ス

第三十二條　歐文電報中羅馬字又ハ亞剌比亞數字ノ孤立シタルモノハ之ヲ一語ニ計算ス

第三十三條　歐文電報中羅馬字ヲ以テ聯記シタル總辭ハ數字ノ例ニ依リ之ヲ計算ス

第三十四條　普通辭及略語ヲ混用シタル歐文電報中ノ普通辭ハ一語ノ聯綴十字ヲ超エサルモノハ之ヲ一語ニ計算シ十字ヲ超ユルモノハ十字迄毎ニ又之ヲ一語ニ計算ス

第三十五條　第十七條及第十八條ノ規定ニ違ヒ記載シタル語辭ハ數字ノ例ニ依リ之ヲ計算ス

第三十六條　歐文電報中第十一條ニ規定シタル國語ニシテ其ノ用法ニ違ヒ聯結若クハ省略シタルモノハ正當ノ聯綴方ニ依リ其ノ語數ヲ計算ス

府縣名、國名其ノ他ノ地名、船名、羅馬字ヲ以テ記載シタル數目及字典ニ依リ證明シ得ヘキ聯結語ハ發信人ノ記載スル所ニ從ヒ其ノ語數ヲ計算ス

第三十七條　歐文電報中左ノ文字及記號ハ其ノ一字又ハ一箇ヲ數字一箇ニ計算ス

一　順序數ヲ示ス爲ニ亞剌比亞數字ニ附加シタル羅馬字

二　商標、詮評又ハ亞剌比亞數字ノ聯綴中ニ用ヰタル諸點及略除線

第三十八條　歐文電報中連續點ヲ以テ繋キタル語及略符ヲ以テ分チタル語ハ其ノ每分語ヲ一語ニ計算ス但シ其ノ連續點及略符ハ之ヲ字數ニ算入セス

第三十九條　歐文電報中ニ用ヰタル終點、讀點、小讀點、重點、閉標、感符、新草、括弧、轉倒句讀及字下線ハ各之ヲ一語ニ計算ス

第四十條　歐文電報ノ指定事項ニ用ヰタル略符號ハ各之ヲ一語ニ計算ス其ノ略符號ニ數字ヲ附記シタルモノ亦同シ

第四章　料金

第四十一條　通常電報料ハ別ニ規定アル場合ノ外左ノ如シ

一市區町村内ニテ發受スル電報料

一　和文　片假名十五字以内　金十錢

五字以内ヲ加フル每ニ金三錢ヲ增ス

二　歐文　五語以内　金十五錢

一語ヲ加フル每ニ金三錢ヲ增ス

前項以外ノ電報料

一　和文　片假名十五字以内　金二十錢

五字以内ヲ加フル每ニ金五錢ヲ增ス

二　歐文　五語以内　金二十五錢
一語ヲ加フル毎ニ金五錢ヲ增ス

第四十二條　電報ハ特ニ規定アル場合ノ外其ノ字數又ハ語數ニ應シテ電報料ヲ課ス但シ和文電報ニシテ字數ニ算入スヘキ文字記載ナキモノト雖十五字以内ノ電報料ヲ課ス

第四十三條　第三條ニ規定シタル局報ハ無料トス
但シ課金局報ハ此ノ限ニ在ラス

第四十四條　特別電報料其ノ他特殊ノ取扱ニ關スル料金ハ別章ニ於テ之ヲ定ム

第四十五條　電報ニ關スル料金ハ發信ノ際郵便切手ヲ賴信紙ニ貼付シテ納ムヘシ但シ特ニ規定アル場合ハ此ノ限ニ在ラス

第四十六條　電報ニ關スル料金ニ錢位未滿ノ端數ヲ生シタルトキハ之ヲ錢位ニ切上ク

第四十七條　左ノ電報ニ關スル料金ハ其ノ納付人ノ請求ニ依リ郵便切手ヲ以テ之ヲ還付スヘシ

一　電信局所ノ過失ニ因リ受信人ニ到達セサルカ又ハ郵便ニテ到達シ得ヘキ時日ヨリ遲レテ到達シタル電報ノ料金
但シ第九十七條ニ依リ途達シタルモノヲ除ク

二　電信局所ノ過失ニ因リ照校電報ニ誤謬ヲ生シ且用辭ヲ闕キタルモノノ料金但シ尋問ノ電報ニ依リ校正シ得タルモノヲ除ク

三　電信局所ノ過失ニ依リ徵收シタル過納及誤納ノ電報料金

四　發信人ノ請求ニ依リ配達前停止シタル電報ニ對シ前納シタル返信料、受信電報料及配達料

五　電報直配達區域内ニテ配達シタル電報又ハ別使、艀船若クハ書留郵便ヲ以テ配達ヲ爲ササリシ電報ニ對シ發信人ノ前納シタル配達料

六　返信料前納證書ヲ以テ發送シタル電報ノ料金前納額ニ滿タサルトキハ其ノ殘餘ノ料金

七　第百十四條ノ場合ニ於テ和文十五字歐文五語ノ通常電報料ヲ控除シタル前納ノ返料金

八　返信料前納電報ニ對シ返信料前納證書ヲ發行セサリシトキ又ハ返信料前納電報ヲ配達シ能ハスシテ發行シタル證書ノ使用期間ヲ過キタルトキ若クハ交付シタル返信料前納證書ヲ其ノ使用期間ニ使用セサリシトキハ前納シタル返信料金

九　發信局所ニ於テ傳送前ニ返還シタル電報ノ料金

第四十八條　電報ニ關スル料金還付ノ請求ハ其ノ料金ヲ納付シタル電信局所ニ之ヲ爲スヘシ其ノ期間ハ料金納付ノ日ヨリ六十日間トス

第四十九條　電報ニ關スル料金ノ還付ヲ請求スルトキハ不達ニ係ルモノハ其ノ電報送達紙、返信料前納證書ヲ使用セサリシモノハ其ノ證書ヲ請求書ニ添付スヘシ

第五十條　同文電報ノ内一通若クハ數通ノ料金ヲ還付スルトキハ原信電報料及同文電報料ヲ併セ之ヲ總通數ニテ除算シ其ノ得數ヲ以テ還付スヘキ一通ノ額トス

第五十一條　二名以上ノ發信人ヨリ差出シタル電報ニ關スル料金還付ハ其ノ内ノ一名ニ之ヲ爲スヘシ

第五十二條　受信人ニ之テ電報ニ關スル料金ノ追納ヲ要スル電報ニシテ居所不明其ノ他ノ事故ニ因リ之ヲ受信人ニ交付シ能ハサルトキハ發信人ヨリ其ノ料金ヲ徵收ス

第五十三條　電報ニ關スル料金ヲ追納スヘキ發信人又ハ受信人カ二名以上ナルトキハ其ノ内ノ一名ヨリ之ヲ徵收スヘシ

第五章　電報差出

第五十四條　電報ヲ發送セムトスルトキハ特ニ規定アル場合ノ外電信局所ニ之ヲ差出スヘシ

第五十五條　郵便ニ依リ電報ヲ差出ストキハ其ノ封筒ノ表面ニ電報在中ト記載スヘシ此ノ場合ニ於テハ其ノ普通郵便料ニ限リ無料トナスコトヲ得

第五十六條　電信局所ニ電報受付函ノ設置アルトキハ電報受付時間外ニ限リ發信人ハ之ニ電報ヲ差入ルルコトヲ得

第五十七條　左ニ揭クル電報ノ配達ヲ受ケタル者ハ配達ノ時ヨリ五分時間以内ニ其ノ電報配達人ニ依託シテ電報ヲ差出スコトヲ得

一　返信料前納電報
二　局待電報
三　別使配達電報
四　解船配達電報

第五十八條　豫納金ノ納付ヲ要スル電報ハ第五十五條乃至第五十七條ニ依リ差出スコトヲ得ス

第五十九條　第五十五條及第五十六條ニ依リ差出シタル電報ハ電信局所ニ到著シタル時ヲ以テ受付時刻ト爲ス

電報受付時間外ニ到著シタル前項ノ電報及第五十六條ニ依リ差出シタル電報ハ總テ翌日受付開始ノ時ヲ以テ受付時刻ト爲ス但シ電信局所ニ於テ特ニ時間ヲ定メス取扱ヲ爲スヘキ電報ヲ第五十七條ニ依リ差出シタル場合ハ前項ノ例ニ依ル

第六十條　書法其ノ他ノ規定ニ違背スル爲發送シ得サル電報アルトキハ其ノ事由ヲ發信人ニ通知スヘシ

第六十一條　發信人ハ特ニ電報ノ著信局所ヲ指定シ差出スコトヲ得此ノ場合ニ於テハ指定事項トシテ其ノ局所名ヲ記載スヘシ

第六十二條　電報ヲ電信局所又ハ郵便局所ニ留置カムトスルトキハ其ノ局所ヲ屑書シ且留置ノ略符號ヲ以テ指定スヘシ

第六十三條　發信局所ニ在リテ返信ヲ待ツコトヲ受信人ニ知ラシメムトスル電報ハ局待ノ略符號ヲ以テ指定スヘシ

第六十四條　受信人以外ノ者ノ披見ヲ憚ル電報ハ親展ノ略符號ヲ以テ指定スヘシ

第六十五條　封緘セスシテ受信人ニ配達スヘキ電報ハ無緘配達ノ略符號ヲ以テ指定スヘシ

第六十六條　別使ヲ以テ配達スヘキ電報ハ別使配達ノ略符號ヲ以テ指定スヘシ

第六十七條　別使配達料ハ著信局所ヨリ三里以内ハ金二十錢トシ三里ヲ超ユルトキハ二里以内毎ニ金二十五錢ヲ增ス島嶼ニ宛テタルモノノ別使配達料ハ里程ニ拘ラス金二十錢トシ其ノ配達實費之レニ超過シタルトキハ實費額ニ依ル

第六十八條　別使ヲ以テ配達スヘキ電報ハ發信ノ際其ノ配達料ノ量少額ヲ納付スヘシ

著信局所ヨリ三里ヲ超ユル場合ニ於テ發信人ハ其ノ里程ヲ豫定シ之ニ對スル配達料ヲ納付スルコトヲ得此ノ場合ニ於テハ別使配達略符號ノ次ニ其ノ里程ヲ指定スヘシ

前二項ニ依リ納付シタル配達料ニ不足アルトキハ其ノ不足額ハ受信人ニ於テ之ヲ追納スヘシ

第六十九條　受信人ノ追納スヘキ別使配達料ヲ發信人ニ於テ納付セムトスルトキハ別使料電報報知又ハ別使料郵便報知ノ略符號ヲ以テ指定シ電報報知ヲ要スルモノハ和文電報十五字ニ相當スル通常料金郵便報知ヲ要スルモノハ金三錢ヲ增納スヘシ

發信人ハ前項ノ追納料金ニ充ツル爲電信局所ノ指示スル相當金額ヲ豫納スヘシ其ノ豫納金ハ著信局所ノ報知ニ依リ精算ス

第七十條　纜船ニ宛テタル電報ニシテ解船配達ヲ以テ配達スヘキモノハ解船配達ノ略符號ヲ以テ指定シ其ノ配達料トシテ金二十錢ヲ納ムヘシ

第七十一條　纜船ニ宛テタル電報ニシテ別使配達及解船配達ヲ要スル場合ニ於テ發信人カ其ノ一方ノミヲ指定シタルトキハ其ノ不足料金ハ受信人ニ於テ之ヲ追納スヘシ

第七十二條　書留郵便ヲ以テ配達スヘキ電報ハ書留郵便配達ノ略符號ヲ以テ指定シ其ノ配達料トシテ金七錢ヲ納ムヘシ

第七十三條　發信人ハ電報差出ノ日ヨリ三日以内ニ限リ其ノ納付料金額ヲ記入シタル電報ノ受取證書ヲ請求スルコトヲ得此ノ場合ニ於テハ其ノ受取證書料トシテ受取證書一通毎ニ金三錢ヲ納付スヘシ

電報ノ受取證書ニハ其ノ受取證書料ニ當ル郵便切手ヲ貼付シ且消印シテ交付スヘシ

第七十四條　發信人ハ一通毎ニ金五錢ヲ納付シテ來ル傳送セサル電報ノ返還ヲ請求スルコトヲ得

第六章　電線託送

第七十五條　電話加入者ノ別ニ告示スル電信局所ニ據メ屆出テ其ノ使用ニ屬スル電話機ニ依リ電報ヲ發受スルコトヲ得

第七十六條　電話加入者ノ使用ニ屬スル電話又ハ郵便電信局電信局ニ連接スル電信電話ヲ以テ電報ヲ發受スルトキハ其ノ電話加入者又ハ電信電話ノ施設者ハ電線託送ヲトシテ電報一通毎ニ金三錢ヲ納ムヘシ

第七十七條　前條ニ依リ發スル電報ニシテ其ノ發受局所在ノ市區町村內ニテ配達シ又ハ該局所ニ於テ前條ノ電話加入者若クハ電信電話ノ施設者ニ送達スルモノハ一市區町村內ニ在ル電信局所ヘ賴信スルモノト見做シテ料金ヲ課ス前條ニ依リ受クヘキ電報ニシテ其ノ發受局所在ノ市區町村內ニテ發受スルモノト亦同シ

第七十八條　電線託送電報發受者ノ納ムヘキ電報ニ關スル料金ハ每月取纏メ翌月[illegible]日ニ其ノ發受局所ニ納付スヘシ但シ一二等郵便電信局電信局ニ在リテハ通貨ヲ以テ之ヲ納付スヘシ

第七十九條　郵便電信局電信局ニ連接スル電信電話施設者其ノ施設ノ權利ヲ失ヒ[illegible]之ヲ廢止シタルトキハ未納ノ電報料金ヲ卽納スヘシ

第七十六條ノ屆出ヲ爲シタル電話加入者加入ヲ廢止セラレタルトキ又ハ電線託送電報ノ發受ヲ廢止シタルトキハ發受局所ニ之ヲ屆出ツヘシ此ノ場合ニ於テハ前項ノ規定ヲ適用ス

第八十條　電線託送電報發受者電報ニ關スル料金又ハ私設電信規則第二十條料金ヲ納付セサルトキハ其ノ滯納ノ期間電線託送電報ヲ發受スルコトヲ得ス

第七章　電報配達

第八十一條　電信局所ヨリ陸上一里以內及其ノ局所所在ノ市區內ヲ電報直配區域トス但シ特ニ指定シテ其ノ區域ヲ

制限スルコトアルヘシ

第八十二條　電報直配區域內ニ配達スル電報ハ配達料ヲ要セス

第八十三條　電報直配區域外ニ配達スル電報ニシテ配達方ノ指定ナキモノハ無料ノ普通郵便ヲ以テ送達スヘシ配達方ノ指定アル電報ト雖受信人移轉等ノ爲更ニ其ノ電報直配區域外ニ配達スルトキ亦同シ

第八十四條　電報直配區域外ニ居住スル者ハ電信局所ニ請求シテ別使雛船又ハ書留郵便ヲ以テ自己ニ宛テタル配達方指定ナキ電報ノ配達ヲ受クコトヲ得但シ之ヲ受ケタルトキハ其ノ配達料ヲ納ムヘシ

第八十五條　別使配達電報ノ受信人ハ其ノ電報受取紙ニ捺印又ハ手署シテ直ニ之ヲ電報配達人ニ交付スヘシ

第八十六條　受信人自已ノ居所氏名ニ略號ヲ當用セムトシ又ハ電報ヲ受取ルヘキ者若クハ電報ノ配達場所ヲ特定セムトスルトキハ著信局所ニ請求シテ其ノ略號又ハ配達先ノ登記ヲ受クルコトヲ得

第八十七條　受信人電報ノ配達ヲ待タス著信局所ニ於テ之ヲ受取ラムトスルトキハ其ノ著信局所ニ請求シテ局渡證票ノ交付ヲ受クルコトヲ得

第八十八條　局渡證票ノ所持人著信局所ニ於テ電報ヲ受取ラムトスルトキハ其ノ時時局渡證票ヲ示スヘシ著信局所ニ於テハ局渡證票ヲ所持スル者ヲ正當受取人ト見做シテ電報ヲ交付スヘシ

第八十九條　局渡證票ヲ交付シタル者ニ宛テタル電報ト雖著信ノ際證票ヲ所持スル者出頭セサルトキハ之ヲ配達ニ付スヘシ

第九十條　局渡證票ノ交付ヲ受ケタル者其ノ證票ヲ亡失シタルトキハ直ニ其ノ旨交付ヲ受ケタル局所ヘ屆出ツヘシ此ノ局渡證票ヲ亡失シタル者ハ更ニ證票ヲ請求スルコトヲ得

第九十一條　局渡證票不用ニ屬シタルトキハ其ノ交付ヲ受ケタル局所ニ之ヲ返還スヘシ

第九十二條　略號又ハ配達先ノ登記及局渡證票ニ關スル料金竝其ノ納付手續ハ別ニ之ヲ定ム

第九十三條　受信人名ヲ遺記シタル電報ハ其ノ内ノ一名ニ配達スヘシ

第九十四條　電報ノ誤達ヲ受ケタル者ハ其ノ事由ヲ記載シタル付箋ヲ爲シ直ニ之ヲ著信局所ニ返付スヘシ此ノ場合ニ於テハ無料郵便物トシテ郵便ニ付スルコトヲ得

其ノ電報ヲ開封シタル者ハ更ニ封緘シ爲其ノ事由ヲ付記スヘシ

第九十五條　受信人ニ交付シ能ハサル電報ハ著信局所ニ保管シ置キ其ノ受信人ノ居所氏名ヲ記載シテ少クトモ七日間之ヲ其ノ局所前ニ掲示スヘシ

第九十六條　電信局所留置電報ハ其ノ留置局所ニ到著シタル日ヨリ三日以内ニ受信人ニ交付シ能ハサルトキハ前條ノ例ニ依リ之ヲ掲示スヘシ

第九十七條　發信人又ハ受信人ハ其ノ不達ニ歸シタル電報ノ送達ヲ發信局所ニ請求スルコトヲ得其ノ請求期間ハ電報差出ノ日ヨリ六十日間トス

第八章　尋問改正及停止

第九十八條　發信人ハ既ニ差出シタル電報ニ關シ尋問、改正又ハ停止ヲ要スルトキハ之ヲ發信局所ニ請求スルコトヲ得其ノ請求期間ハ電報ヲ受信人ハ既ニ受取リタル電報ニ關シ尋問ヲ要スルトキハ之ヲ著信局所ニ請求スルコトヲ得其ノ請求期間ハ電報ヲ受取リタル時ヨリ七十二時間トス

第九十九條　發信人ニ於テ其ノ差出シタル電報ニ關シ尋問ヲ請求スルトキハ其ノ尋問ニ要スル電報料ヲ納メ且返信ニ要スル電報料ヲ豫納スヘシ

第百條　發信人ニ於テ其ノ差出シタル電報ノ改正又ハ停止ヲ請求スルトキハ其ノ通知ニ要スル電報料ヲ納ムヘシ若其ノ返信ヲ望ムトキハ之ニ要スル電報料ヲ豫納スヘシ

第百一條　尋問、改正又ハ停止ノ爲發信人ノ豫納シタル電報料ハ返信電報ノ字數又ハ語數ニ應シテ精算ス

第百二條　改正電報ニシテ其ノ原信配達後著信局所ニ到達シタルトキハ其ノ事由ヲ受信人ニ通知スヘシ

第百三條　受信人ニ於テ其ノ受取リタル電報ニ關シ尋問ヲ請求スルトキハ其ノ尋問及返信ニ要スル電報料ヲ假納スヘシ

假納ノ電報料ハ尋問及返信電報ノ字數又ハ語數ニ應シテ收約ス但シ電信上事務ノ誤謬ニ因リ尋問ヲ爲スニ至リタル場合ハ之ヲ還付ス

第百四條　本章ニ依リ往復スル電報ハ課金局報トズ

第九章　閲覽正寫

第百五條　發信人又ハ受信人ハ電報ノ閲覽又ハ正寫ヲ請求スルコトヲ得但シ請求人ニ於テ該電報ニ關シ必要ナル事項ヲ示ササルトキハ其請求ニ應セサルコトアルヘシ

第百六條　電報ノ閲覽正寫ハ發信ニ在リテハ其ノ發信局所著信ニ在リテハ其著信局所ニ請求スヘシ

第百七條　電報ノ閲覽又ハ正寫ヲ請求スル者ハ閲覽料トシテ電報一通ニ付金三錢正寫料トシテ和文ハ二百字以内毎ニ金五錢歐文ハ五十語以内毎ニ金十錢ヲ納ムヘシ

電報ノ正寫ニハ其ノ正寫ニ當ル郵便切手ヲ貼付シ且消印シテ交付スヘシ

第十章　特別電報

第一節　至急電報

第百八條　通常電報ニ先チテ傳遞ヲ要スル電報ハ至急ノ略符號ヲ以テ指定スヘシ

第九條　至急電報料ハ左ノ如シ

官報　通常電報料ノ二倍

私報　通常電報料ノ三倍

第二節　返信料前納電報

第百十條　電報ノ返信ヲ受ケムトスル者ハ其ノ返信ノ電報料ヲ前納スルコトヲ得其ノ電報ニハ左ノ番符號ヲ以テ指定スヘシ

一　返信料前納ノ略符號　通常電報料ヲ前納スルトキ
二　返信至急ノ略符號　至急電報料ヲ前納スルトキ
三　返信照校ノ略符號　照校電報料ヲ前納スルトキ

和文十五字歐文五語ヲ超エテ返信料ヲ前納スルトキハ前項ノ符號ノ次ニ其ノ字數又ハ語數ヲ付記スヘシ

第百十一條　返信料前納電報ヲ配達スルトキハ返信料前納アルコトヲ證明スル爲著信局ニ於テ返信用紙ニ左ノ事項ヲ記入シ返信料前納證書トシテ電報ト共ニ之ヲ受信人ニ交付スヘシ

一　返信料前納ノ金額
二　受信人名
三　發信局所名、發信年月日及發信番號
四　證書發行ノ年月日

第百十二條　返信料前納證書ノ使用期間ハ其ノ證書發行ノ日ヨリ三十日間トス此ノ期間ヲ過クルトキハ使用ノ效ヲ失フ

第百十三條　返信料前納電報ノ返信用紙ニ記載シテ差出ス電報ハ證書記載ノ金額ニ相當スル料金納付濟ノモノトシ何レノ電信局所ニ於テモ之ヲ受付發送スヘシ

若其ノ電報ノ料金ニシテ證書記載ノ金額ニ超過スルトキハ其ノ超過額ニ相當スル郵便切手ヲ返信用紙ニ貼付スヘシ

第百十四條　發信人返信料前納證書ヲ受領スルコトヲ拒ムトキハ其ノ證書ヲ使用シ著信局所ヨリ發信局所ニ其ノ旨詳金局報ヲ以テ報知シ更ニ之ヲ發信人ニ通知スヘシ

第十五條　居所不明其ノ他ノ事故ニ依リ返信料前納證書ヲ發信人ニ交付シ能ハサルトキハ之ヲ著信局所ニ保管ス

著信局所ニ保管シ置キタル返信料前納證書ハ其ノ使用期間ニ發信人ヨリ請求スルトキハ之ヲ交付スヘシ

第三節　照校電報

第百十六條　發信人ハ電報ノ照校ヲ請求スルコトヲ得其ノ電報ニハ照校ノ略符號ヲ以テ指定スヘシ

第百十七條　照校電報ハ通信ノ際送受兩局所ニ於テ其ノ全部ヲ反復校正スルモノトス

第百十八條　照校料ハ通常電報料ノ四分ノ一トス

第四節　受信電報

第百十九條　發信人ハ電報ノ受信人ニ到達シタル日時ノ報知ヲ受クルコトヲ得

其ノ電報ハ受信電報トシ左ノ略符號ヲ以テ指定スヘシ

一　電報受信報知ノ略符號　電報ヲ以テ報知ヲ受クルトキ
一　郵便受信報知ノ略符號　郵便ヲ以テ報知ヲ受クルトキ

第百二十條　電報受信報知料ハ一通毎ニ和文ハ十五字歐文ハ五語ノ通常料金トシ郵便受信報知料ハ一通毎ニ金三錢トス

第百二十一條　受信電報ヲ受取リタル者ハ電報受取紙ニ受取時刻ヲ記入シ捺印又ハ手署シテ直ニ之ヲ電報配達人ニ交付スヘシ但シ郵便電信又ハ電話ヲ以テ其ノ送付ヲ受ケタルトキハ此ノ限ニ在ラス

第百二十二條　受信電報ノ發信人ニハ受信人ノ電報ヲ受取リタル日時ヲ報知スヘシ但シ之ヲ送達スルニ郵便ヲ以テシタルトキハ此ノ限ニ在ラス

第百二十三條　電報受信報知ノ日時ハ局報ヲ以テ郵便受信報知ノ日時ハ郵便ヲ以テ著信局所ヨリ發信局所ヘ宛ヲ通知シ發信局所ヨリ更ニ之ヲ發信人ニ報知ス

第百二十四條　電報直配達區域外ニ居住スル發信人別使、艀船又ハ書留郵便ヲ以テ受信日時ノ報知ヲ受ケムトスルト

キハ賴信紙ノ餘白ニ其ノ旨ヲ記載シ相當ノ配達料ヲ納付スヘシ

第百二十五條　受信人ニ於テ受信電報ノ受取ヲ拒ミタルトキ又ハ之ヲ受信人ニ配達シ能ハサルトキハ日時報知ノ代トシテ第百二十三條及第百二十四條ノ例ニ依リ其ノ事由ヲ發信人ニ報知スヘシ

第五節　追尾電報

第百二十六條　發信人電報ノ追尾傳送ヲ要スルトキハ追尾電報ノ略符號ヲ以テ指定スヘシ

第百二十七條　追尾電報ノ發信人ハ追尾スヘキ第二以下ノ居所ヲ逐次ニ記載シ又ハ全ク記載セサルコトヲ得

第百二十八條　追尾電報ハ受信人ノ居所分明ナル限リ之ヲ追送スヘシ

前項ノ場合ニ於テ其ノ居所ヲ返書シタルモノハ其ノ經過スル毎ニ之ヲ削除ス

第百二十九條　追尾電報ノ追尾ニ關スル料金ハ追尾一回毎ニ新ニ電報ヲ差出シタルモノトシテ計算シ之ヲ受信人ヨリ徵收スヘシ

第百三十條　左ニ揭ク電報ハ追尾電報トシテ發送スルコトヲ得ス

一　別使料電報報知ヲ要スル電報

二　別使料郵便報知ヲ要スル電報

三　返信料前納電報

四　受信電報

五　同文電報

六　外國郵送電報

第六節　再送電報

第百三十一條　受信人ノ居所異動等ノ場合ニ於テ其新居所ヘ電報ノ再送ヲ要スルトヤハ受信人又ハ宛所ノ者ヨリ之ヲ著信局所ニ請求スルコトヲ得

第百三十二條　留置電報著信局所ニ保管シ置キタル電報又ハ一旦配達ヲ了リタル電報ノ再送請求ノ期間ハ著信ノ時ヨリ七十二時間トス

第百三十三條　一旦配達ヲ了リタル電報ノ再送ヲ請求スルトキハ其ノ電報送達紙ヲ差出スヘシ若返信料ヲ前納シタルモノナルトキハ其ノ返信料前納證書ヲ返戻スヘシ

第百三十四條　電報ノ再送ヲ請求スルモノハ其ノ再送スヘキ電報ニ記載シアル指定事項ノ削除ヲ請求シ又ハ第百三十條ニ揭ケル電報ノ指定事項ヲ除ケノ外必要ナル指定事項ノ記入ヲ請求スルコトヲ得

第三十五條　返信料前納電報、受信電報又ハ別使料ノ報知ヲ要スル電報ヲ再送スルトキハ其ノ指定事項ヲ削除スヘシ此ノ場合ニ於テハ第百十四條ノ例ニ依リ返信料前納證書ヲ使用シ又ハ受信報知若クハ別使料報知ノ代トシ電報再送ノ旨ヲ發信人ニ報知スヘシ

第百三十六條　電報ヲ再送スルトキハ電信局所ニ於テ再送電報ノ略符號ヲ以テ指定スヘシ

第百三十七條　電報ヲ再送スルトキハ其ノ請求者ヲ再送電報ノ發信人ト見做ス

第百三十八條　再送電報ノ再送ニ關スル料金ハ第百二十九條ノ例ニ依リ計算徵收ス

第百二十七條及第百二十八條ノ規定ハ再送電報ニ準用ス

第百三十九條　同文電報ハ之ヲ再送スルコトヲ得ス但シ同文電報ノ指定ヲ削除シ一通ノ電報トシテ再送ヲ請求スル場合ハ此ノ限ニ在ラス

第七節　同文電報

第百四十條　發信人ハ一市區町村內又ハ著信局所ヲ同クスル地方ニ居住スル數人又ハ數箇所ヘ宛テ同文ノ電報ヲ差出サムトスルトキハ同文電報ト爲スコトヲ得

第百四十一條　同文電報ハ同文ノ略符號ヲ以テ指定シ同文ノ通數ヲ付記スヘシ但シ其ノ通數ハ十通ヲ超ユルコトヲ得ス

同文電報ニシテ其ノ各通ニ各受信人名ヲ連記シ配達スヘキモノハ前項ノ略符號ニ代フル同文連名ノ略符號ヲ以テスヘシ

第百四十二條　同文電報ノ原信ヲ除キタル各通ノ字數又ハ語數ハ總テ之ヲ原信ニ併算ス

第百四十三條　同文電報ニハ原信ヲ除キ其ノ他一通毎ニ同文料トシテ和文ハ金十錢歐文ハ金十五錢ヲ課ス

第百四十四條　至急電報、照校電報又ハ受信電報ヲ同文電報トナストキハ原信ニ各相當ノ略符號ヲ併記シ其ノ至急又ハ照校ノ料金ハ原信一通ニ對シテ之ヲ納メ受信報知料ハ同文ノ通數ニ應シテ之ヲ納ムヘシ

第百四十五條　前條ノ外同文電報ニ他ノ電報ノ指定事項ヲ併用セムトスルトキハ一通毎ニ其ノ相當略符號ヲ記載スヘシ

第八節　外國郵送電報

第百四十六條　外國ヘ郵送スヘキ電報ニハ外國郵送ノ略符號ヲ以テ指定シ其ノ著信局所名ヲ付記スヘシ

第百四十七條　外國郵送電報ノ郵送料ハ一通ニ付金二十錢トス

第百四十八條　外國郵送電報ハ在清國及在韓國本邦郵便局所所在地ニ宛テタルモノノ外歐文電報ニ限ル

附　則

第百四十九條　此規則ハ明治三十三年十月一日ヨリ之ヲ施行ス

明治十八年（五月）布達第七號電信取扱規則同二十三年（三月）遞信省令第二十一號電報配達人ニ電報差出方ヲ依頼スル續同年（八月）遞信省令第十七號電報局渡規則同年（十一月）遞信省令第三十號電話依託電報規程同二十七年（七月）遞信省令第五號著信局所ヲ指定スル規程同三十年（十二月）遞信省令第三十三號電話依託電報經則其ノ他此ノ規則ニ抵觸スル規定ハ之ヲ廢止ス

第百五十條　此ノ規則ハ特ニ規定アル場合ヲ除クノ外電線ニ依リ帝國外國間ニ往復スル電報ニ適用セス

◉至急電報受付時間ニ關スル件

明治三十三年九月　遞信省告示第三百四十二號

明治三十三年十月一日以降各郵便電信局電信局ニ於テ至急電報ニ限リ電報受付時間外ト雖モ之カ受付ヲ爲ス但シ時間ヲ定メテ遞信取扱ヲ爲ス局ハ此ノ限ニ在ラス（三十四年八月遞信省告示三一三號ヲ以テ但書追加）

◉電信法ニ依ル損害賠償又ハ報酬請求ノ件

明治三十三年九月　遞信省令第五十八號

電信法第六條ニ依ル損害賠償又ハ同法第七條ニ依ル報酬ノ請求ハ其ノ損害ヲ加ヘ又ハ助力ヲ受ケタル電信又ハ電話ノ工夫配達人ノ屬スル局所ヲ管轄スル一等郵便電信局又ハ電話交換局ニ之ヲ爲スヘシ

前項ノ請求ヲ爲ス者ハ其ノ請求金額及之ヲ請求スル事由ヲ記載シタル請求書ヲ差出スヘシ一等郵便電信局又ハ電話交換局ハ請求ノ當否及金額ヲ審査シ其ノ決定ヲ請求者ニ通知スヘシ

◉略號登記料配達先登記料局渡料ノ金額及納付手續

明治三十三年九月　遞信省令第四十七號

略號登記料配達先登記料局渡料ノ金額及其ノ納付手續左ノ通之ヲ定ム

略號登記料配達先登記料局渡料ノ金額及其ノ納付手續

第一條　略號登記料又ハ配達先登記料ハ登記一箇毎ニ年額金十二圓トス

局渡料ハ證票一箇毎ニ年額金六圓トス

第二條　前條ノ料金ハ年額二分シ左ニ揭クル二期ノ別ニ從ヒ一期分毎ニ登記又ハ交付ヲ受クル電信局所ハ前納スヘシ

但シ一二等郵便電信局電信局及外電信局所ニ在リテハ通貨ヲ以テ之ヲ納付スヘシ

第一期　四月一日ヨリ九月三十日マテ

第二期　十月一日ヨリ三月三十一日マテ

第三條　一期ノ中途ニ於テ略號又ハ配達先ノ登記ヲ受ケ若クハ局渡證票ノ交付ヲ受クルトキト雖其ノ期ノ料金全額ヲ納付スルモノトス

第四條　一期ノ中途ニ於テ略號又ハ配達先ノ登記ヲ取消シ又ハ局渡證票ヲ返還スルトキト雖其ノ期ノ料金ハ之ヲ還付セス

第五條　電報規則第九十條第二項ニ依リ更ニ證票ヲ請求スルトキハ證票料トシテ金二十錢ヲ納ムヘシ

第六條　同一ノ略號ヲ內國電報及外國電報ニ通シ用ヰル場合ト雖各別ニ其ノ料金ヲ納付スルニ及ハス

第七條　從前ノ規定ニ依リ此ノ規則施行ノ日以後ニ係ル略號常用料又ハ電報局渡料ヲ前納シタルモノハ引續キ其ノ略號ノ登記又ハ局渡證票ノ交付ヲ受クルモノト看做シ更ニ此ノ規則ニ依リ料金ヲ計算シ不足額ハ之ヲ追納セシメ過剩額ハ之ヲ還付ス

◎私設電信規則

明治三十三年九月
遞信省令第四十八號

私設電信規則左ノ通之ヲ定ム

私設電信規則

第一條　此ノ規則中私設電信ト稱スルハ電信法第二條ニ揭クル電信又ハ電話ヲ謂フ

第二條　電信法第二條第二號ニ依ル私設電信ハ左ニ列記スル事業ノ專用ニ供スル電信ニ限ル

一　私設鐵道法ニ依ル鐵道、軌道條例又ハ特別ノ法令ニ依リ一般運輸ノ用ニ供スル鐵道又ハ軌道及一個人又ハ一會社ニ於テ個人ノ專用ニ供スル爲敷設スル鐵道又ハ軌道ノ事業

二　運河、水利、水防、火防、水道、水雜竝護及氣象觀測ノ事業

三　高壓及特別高壓ノ電氣ヲ使用スル電氣事業

四　前各號ノ外特ニ私設電信ノ施設ヲ必要トスル事業

第三條　電信法第二條竝五號ニ依ル私設電信甲一營業ノ爲ニスル居宅間ニ施設スルモノニ限ル

第四條　私設電信ヲ施設セムトスル者ハ遞信大臣ニ願出テ許可ヲ受クヘシ但シ私設鐵道法ニ依ル鐵道事業ノ專用ニ供スル爲鐵道線路ニ沿ヒ停車場、運絡所又ハ信號所相互間ニ施設スルモノハ此ノ限ニ在ラス

第五條　前條ノ許可ヲ受ケムトスル者ハ其ノ願書ニ左ノ事項ヲ記載シタル書類ヲ添附スヘシ

一　施設ヲ必要トスル事由

二　電信又ハ電話ノ別及其ノ回線

三　機械設置ノ場所　道府縣郡市區町村字番地及線路經過地名

四　落成期限

前項第二號及第三號ノ事項ハ別ニ圖面ヲ以テ之ヲ表示スヘシ

鄰接市區町村間又ハ電信法第二條第四號ニ依ルヲ不適當トスル市區町村間ニ私設電信ヲ施設セムトスルトキハ第一項書類ノ外之ヲ證明スルニ足ル書類ヲ添附スヘシ

第六條　第四條ノ許可ヲ得タル後前條第一項各號ノ事項ヲ變更セムトスルトキハ遞信大臣ニ願出テ許可ヲ受クヘシ

第七條　第四條又ハ第六條ニ依リ許可ヲ得タル私設電信ノ工事落成シタルトキハ七日以內ニ左ノ事項ヲ遞信大臣ニ屆出ヘシ

一　工事落成月日

二　工事設計別（機械ノ種類及箇數、線路ノ互長、架空線、地下線水底線ノ回數ノ方式、綿條ノ種類、太サ及延長竝保安設備方法）

前項第二號ノ事項ヲ變更シタルトキハ更ニ前項ノ例ニ依リ届出ヘシ

第八條　第四條但書ノ私設電信ヲ施設シタル者ハ工事落成後七日以内ニ第五條第一項第二號第三號及第七條第一項各號ノ事項ヲ遞信大臣ニ届出ヘシ之ヲ變更シタルトキ亦同シ但シ公衆通信ノ用ニ供スルモノハ第五條第一項第二號ニ限リ遞信大臣ノ許可ヲ受クルニ非サレハ之ヲ變更スルコトヲ得ス

第九條　私設電信ヲ讓渡サムトスルトキハ第四條但書ノモノヲ鐵道相互間ニ讓渡ス場合ヲ除クノ外當事者雙方連署ノ上遞信大臣ニ願出テ許可ヲ受クヘシ

前項ノ許可ヲ受ケタル私設電信ノ引渡ヲ爲シタルトキ又ハ第四條但書ノ私設電信ヲ鐵道相互間ニ讓渡シタルトキハ七日以内ニ當事者雙方連署ノ上遞信大臣ニ届出ヘシ

第十條　公衆通信ノ用ニ供スル私設電信ハ遞信大臣ノ許可ヲ受クルニ非サレハ之ヲ廢止シ又ハ中止スルコトヲ得ス

前項以外ノ私設電信ヲ廢止シタルトキハ七日以内ニ其ノ旨ヲ遞信大臣ニ届出ヘシ

第十一條　電信法第二條第四號ニ依ル私設電信ノ通報ヲ開始シ廢止シ又ハ中止セムトスルトキハ其ノ施設者ヨリ十五日前ニ連接郵便電信局又ハ電信局ニ届出ヘシ

第十二條　私設電信ヲ廢止シタルトキハ特ニ期間ノ指定ヲ受ケタル場合ヲ除クノ外三十日以内ニ線路及機器ヲ撤去スヘシ其ノ許可ノ效力ヲ失ヒ又ハ之ヲ取消サレタルトキ亦同シ

私設電信ノ使用ヲ中止シ一箇年以上ニ及ヒタルトキハ廢止シタルモノト看做シ前項ノ規定ヲ適用ス

第十三條　道路ニ架設スル私設電信ハ左ノ制限ニ依ルヘシ但シ特別ノ事由アルモノハ遞信大臣ノ認可ヲ得テ此ノ制限ニ依ラサルコトヲ得

一　道路ノ兩側ニ跨カラスシテ其ノ一側ニノミ架設スヘシ

二　道路ノ一側ニ電信線、電話線其ノ他電氣信號線ノ架設アルトキハ其ノ同側ニ架設スヘシ

若其ノ一側ニ電燈、電力又ハ電氣鐵道用電線ノ架設アルトキハ他ノ一側ニ架設スヘシ

第十四條　私設電信ノ電線ヲ他ノ電信線、電話線又ハ電氣信號線ト交叉若クハ接近シテ架設スルトキハ其ノ通報信號ニ障害ヲ與ヘサル樣離隔スヘシ其ノ離隔ニ尺ニ滿タサルトキ

第十五條　私設電信ノ電線ヲ電燈、電力又ハ電氣鐵道用架空電線ト交叉若クハ接近シテ架設スルトキ又ハ其ノ電柱ニ添架スルトキハ左ノ制限ニ依ルヘシ但シ特別ノ事由アルモノハ遞信大臣ノ認可ヲ得テ此ノ制限ニ依ラサルコトヲ得

一　交叉ノ場合ニハ電燈、電力又ハ電氣鐵道用最低電線ノ下部ニ於テ三尺以上ヲ離隔シテ交叉スルコトヲ得ル場合ニ於テハ低壓又ハ高壓電線ニ限リ其上部ニ三尺以上離隔シテ交叉スルコトヲ得

二　接近ノ場合ニハ低壓又ハ高壓電線ニ在リテハ三尺以上特別高壓電線ニ在リテハ電柱地表上高サノ二倍以上ヲ離隔スヘシ

三　特別ノ事由ニ依リ電燈、電力又ハ電氣鐵道用電線ノ電柱ニ添架スルトキハ低壓又ハ高壓電線ニ在リテハ二尺以上特別高壓電線ニ在リテハ四尺以上其ノ最低電線ノ下部ニ離隔スヘシ

第十六條　私設電信ノ電線ヲ電燈、電力又ハ電氣鐵道用架空電線ト交叉若クハ接近シテ架設スルトキ又ハ其ノ電柱ニ添架スルトキハ左ノ裝置ヲ施スヘシ其ノ已ニ架設シタル後ニ於テ交叉接近若クハ添架ノ場合ヲ生シタルトキ亦同シ

一　低壓又ハ高壓電線ニ在リテハ電信又ハ電話線ノ機械ニ出入スル各端ニ於テ五「アムペアー」以下ニテ鎔解スル安全器、三百「ヴオルト」ニテ放電スル避雷器及二百五十「ミリアムペアー」以下ニテ鎔解スル安全器ヲ設備スヘシ

二　特別高壓電線ニ在リテハ遞信大臣ノ認可ヲ經タル適當ノ保安裝置ヲ施スヘシ

第十七條　屋内ニ布設スル私設電信ノ電線ハ電燈電力又ハ電氣鐵道用電線ト充分離隔シ且電氣的混觸ヲ豫防スヘシ

第十八條　私設電信ノ電柱ニハ施設者及電柱ノ番號ヲ表記スヘシ

第十九條　私設電信ノ電線ヲ他ノ電線ト其ノ上部ニ於テ交叉シ又ハ六尺以内ノ距離ニ接近シテ架設スルトキハ工事著手前ニ其ノ電線ノ所有者又ハ管理者ヘ通知スヘシ其ノ既ニ架設シタルモノヲ修理シ若クハ撤去スルトキ亦同シ

第二十條　電信法第二條第四號ニ依リ連接郵便電信局又ハ電信局ニ施設スル私設電信ノ引込及裝置工事竝其ノ維持ハ遞信省之ヲ執行ス

前項ノ私設電信施設者ハ遞信省ノ指示スル所ニ從ヒ其ノ設備ニ要スル物件ヲ供給シ其ノ工事費ヲ支拂ヒ且其ノ維持ニ要スル料金ヲ納付スヘシ但シ維持料ノ金額及其ノ納付手續ハ別ニ之ヲ定ム

第二十一條　遞信大臣ハ私設電信ノ施設他ニ障害ヲ及ホシ若クハ危險ノ慮アリト認ムルトキハ改修又ハ特別ノ施設ヲ命スルコトアルヘシ

第二十二條　遞信大臣ハ隨時吏員ヲ派遣シ私設電信ノ裝置方法又ハ通信ノ狀況等ヲ檢査セシムルコトアルヘシ

第二十三條　私設電信施設者此ノ規則ノ條項ニ違背シ又ハ此ノ規則ニ依リ發スル命令ヲ遵守セサルトキハ遞信大臣ハ私設電信ノ使用ヲ停止シ又ハ其ノ許可ヲ取消スコトアルヘシ

第二十四條　此ノ規則ニ依リ遞信大臣ニ提出スル書類ハ總テ其ノ私設電信施設地ノ所轄一等郵便電信局ヲ經由スヘシ

（三十四年遞省令四八號ヲ以テ本條中改正削除）

第二十五條　第六條第八條但書第九條第一項若クハ第十條第一項ニ違反シタル者ハ二圓以上二十五圓以下ノ罰金ニ處ス

第二十六條　第七條第八條第九條第二項及第三項若クハ第十條第二項ノ届出ヲ爲ササル者又ハ正當ノ事由ナクシテ第二十二條ノ檢査ヲ拒ミタル者ハ十錢以上一圓九十五錢以下ノ科料ニ處ス

第二十七條　電信法第二條第一號ノ私設電信ニ關シテハ第四條乃至第十三條第十八條第二十條及第二十四條ノ規定ヲ適用ス

附　則

第二十八條　電鈴其ノ他線路ヲ施設シテ信號ヲ爲スモノニ關シテハ第十三條乃至第十九條第二十一條乃至第二十三條ノ規定ヲ準用ス

一正午時ノ通報ヲ受クル爲電鈴線ヲ郵便電信局又ハ電信局トノ間ニ施設セムトスルモノニ關シテハ前項ノ外第四條乃至第七條第九條乃至第十二條及第二十條ノ規定ヲ準用ス

第二十九條　電信法施行前電信條例ニ依リ電信又ハ電話私設ノ許可ヲ得タル者ハ電信法第二條第一號ニ該當スルモノヲ除クノ外第四條及第五條ノ規定ニ準シ此ノ規則施行ノ日ヨリ六箇月以内ニ遞信大臣ニ願出テ許可ヲ受クヘシ但シ第四條但書ニ該當スルモノハ同一期間内ニ於テ第八條ノ規定ニ準シ届出ヘシ

前項ノ許可ヲ得タルモノハ第七條ノ規定ニ準シ届出ヘシ

第一項ノ期間内ニ於テ出願ヲ爲ササルモノ若クハ其ノ出願ヲ爲スモ許可ヲ得サルモノニ關シテハ第十二條ノ規定ヲ準用ス

第一項及第二項ノ届出ヲ爲ササルモノニ關シテハ第二十六條ノ規定ヲ適用ス

第三十條　前條ニ依リ許可ヲ得又ハ届出ヲ爲シタル私設電信ニシテ其ノ施設工事カ此ノ規則ノ規定ニ適合セサルモノアルトキ此ノ規則施行ノ日ヨリ三箇年以内ニ之ヲ改造スヘシ但シ其ノ期間内ト雖第二十一條ニ依ル命令ノ效力ヲ妨ケス

電鈴其ノ他線路ヲ施設シテ信號ヲ爲スモノノ既設工事ニ關シテハ前項ノ規定ヲ準用ス

第三十一條　此ノ規則ハ明治三十三年十月一日ヨリ施行ス

明治二十二年（三月）遞信省令第四號電信電話線私設條規其ノ他此ノ規則ニ抵觸スル規定ハ之ヲ廢止ス

◎私設電信規則第二十條ノ料金額及納付手續

明治三十三年九月
遞信省令第四十九號

私設電信規則第二十條ノ料金額及其ノ納付手續左ノ通之ヲ定ム

第一條　私設電信規則第二十條第二項ニ依ル維持料ノ金額左ノ如シ

電信機	一箇ニ付	年額金百六十圓
電話機	一箇ニ付	年額金八十圓

第二條　維持料ハ私設電信連接ノ郵便電信局ニ納付スヘシ但シ電信局又ハ三等郵便電信局ニ連接スルモノハ其ノ管轄一等郵便電信局ニ納付スヘシ

第三條　維持料ハ年額金ヲ四分シ左ニ揭クル四期ノ別ニ從ヒ毎期ノ初月十日マテニ納付スヘシ

第一期	四月一日ヨリ	六月三十日マテ
第二期	七月一日ヨリ	九月三十日マテ
第三期	十月一日ヨリ	十二月三十一日マテ
第四期	一月一日ヨリ	三月三十一日マテ

第四條　一期ノ中途ニ於テ通報ヲ開始スヘキトキハ其ノ期ノ維持料ハ開始ノ月ヨリ其ノ期ノ末月マテノ月數ヲ年額ニ乘シ之ヲ十二分シテ算出シ通報開始ノ日ヨリ十日以内ニ之ヲ納付スヘシ

第五條　一期ノ中途ニ於テ該報ヲ廢止、中止又ハ停止シタルトキト雖其ノ期ノ維持料全額ヲ納付スルモノトス但シタルトキト雖其ノ一期ノ維持料ヲ納ムヘキモノヨリ更ニ高額ノ維持料ヲ納ムヘキモノニ變更シタルトキハ第四條ノ規定ニ準シテ其ノ差額ヲ算出シ變更ノ日ヨリ十日以内ニ之ヲ納付スルモノトス

第六條　一期ノ中途ニ於テ機械ノ種類ヲ變更シタルトキト雖其ノ一期分ハ變更前ノ割合ヲ以テ維持料ヲ納付スルモノトス但低額ノ維持料ヲ納ムヘキモノヨリ更ニ高額ノ維持料ヲ納ムヘキモノニ變更シタルトキハ第四條ノ規定ニ準シテ其ノ差額ヲ算出シ變更ノ日ヨリ十日以内ニ之ヲ納付スヘシ

第七條　郵便電信局又ハ電信局ニ連接スル電鈴線ノ正午通報料ハ前各條ノ規定ニ依リ一回線ニ付年額金十二圓ヲ納付スヘシ

◉私設電信ニ依ル公衆通信取扱規則

明治三十三年九月
逓信省令第五十號

私設電信ニ依ル公衆通信取扱規則左ノ通之ヲ定ム

私設電信ニ依ル公衆通信取扱規則

第一條　電信法第二條ニ依リ施設シタル電信又ハ電話ヲ以テ公衆通信ノ取扱ヲ爲サシムルトキハ其ノ取扱所ノ名稱、位置、電報受付時間及電報ノ取扱ニ關スル制限ハ別ニ之ヲ告示ス
但シ時間ヲ定メテ通信取扱ヲ爲ス取扱所ハ電報受付時間ヲ告示セス（三十四年八月遞信省令三五號ヲ以テ追加）

第二條　私設ノ電信又ハ電話ヲ以テ公衆通信ノ取扱ヲ爲サシムルトキハ其ノ專用ノ電報ハ公衆電報中ノ私設又ハ至急私報ト同一ノ順位ヲ以テ傳送スヘシ但シ鐵道業ノ專用ニ供スル電信又ハ電話ナルトキハ其ノ專用ノ電報ハ公衆電報ニ先チ傳送スルコトヲ得

第三條　私設ノ電信又ハ電話ヲ以テ公衆通信ノ取扱ヲ爲サシムルトキハ其ノ私設者ノ請求ニ依リ電報取扱料ヲ支給スル前項電報取扱料ハ電報料ノ三分ノ一以内トス

第四條　前條ノ電報取扱料ハ公衆通信取扱所ノ發信ニ付テハ其ノ著信所ノ私設者ニ之ヲ支給ス

第五條　公衆通信ノ取扱所ニ於テ別使配達又ハ解船配達ヲ爲シタルトキハ其ノ取扱料トシテ別ニ定ムル金額ヲ支給シ電報ノ受取證書又ハ電報ノ正寫ヲ交付シタルトキハ其ノ取扱料トシテ電報規則ニ定ムル受取證書料又ハ正寫料ノ全額ヲ支給ス第六條電報送受ノ爲郵便電信局又ハ電信局ニ連接スル電信又ハ電話ヲ以テ公衆通信ノ取扱ヲ爲サシムルトキハ其ノ期間電報ノ託送ヲ爲スコトヲ得ス

第七條　此ノ規則ハ明治三十三年（九月）勅令第三百五十六號第二項ニ依リ公衆通信ノ用ニ供スル電信電話ニ之ヲ準用ス

附　則

第八條　此ノ規則ハ明治三十三年十月一日ヨリ施行ス

明治二十八年（十月）遞信省令第六號及同二十九年（八月）遞信省令第十四號ハ之ヲ廢止ス

◎官廳用電信電話ニ關スル件

明治三十三年八月
勅令第三百五十六號

朕官廳用ノ電信電話ニ關スル件ヲ裁可シ茲ニ之ヲ公布セシム

官廳カ事務執行ノ爲電信電話ヲ施設スルトキハ軍用電信法ニ依ルモノヲ除クノ外總テ遞信大臣ノ定ムル規程ニ依ルコトヲ要ス

前項ニ依リ施設シタル電信電話ニシテ鐵道所屬ノモノ及公衆通信ノ用ニ供スル電信電話ナキ地ニ施設シタルモノ竝當該官廳ノ事務執行ニ差支ナキモノハ遞信大臣之ヲ公衆通信ノ用ニ供スルコトヲ得

附　則

本令ハ明治三十三年十一月一日ヨリ之ヲ施行ス

◎官廳用電信電話規程

明治三十三年九月
遞信省令第五十一號

官廳用電信電話規程左ノ通之ヲ定ム

官廳用電信電話規程

第一條　明治三十三年（九月）勅令第三百五十六號ニ依ル官廳用ノ電信又ハ電話ハ左ニ揭クルモノニ限ル

一　一構內ニ施設スルモノ

二　警察事務及刑事訴訟事務ノ專用ニ供スル爲施設スルモノ

三　鐵道、軌道竝私設電信規則第二條第二號乃至第四號ニ揭クル事業ノ專用ニ供スル爲施設スルモノ

四　電報送受ノ目的ヲ以テ郵便電信局又ハ電信局トノ間ニ施設スルモノ

五　一市區町村內若クハ郵接市區町村間ニ於テ又ハ電信電話ノ連絡ヲナス且第四號ニ依ルヲ不適當トスル市區町村間ニ於テ施設スルモノ

第二條　前條ノ電信又ハ電話ニ關シテハ私設電信規則第四條乃至第十條第十二條乃至第十九條第二十一條第二十二條及第二十四條ノ規定ヲ準用ス但シ前條第一號ノ電信又ハ電話ニ關シテハ私設電信規則第四條乃至第十條第十二條第十三條及第十八條ノ規定ヲ準用セス（三十四年遞信省令四九號ヲ以テ本條中增加）

前條第四號ノ電信又ハ電話ニ關シテハ前項ノ外私設電信規則第十一條第二十條及明治三十三年（九月）遞信省令第四十九號ノ規定ヲ準用ス

附　則

第三條　電線其ノ他經路ヲ施設シテ信號ヲ爲スモノニ關シテハ私設電信規則第十三條乃至第十九條第二十一條及第二十二條ノ規定ヲ準用ス

正午時ノ通報ヲ受クル爲電線ヲ郡廳電信局又ハ電信局トノ間ニ施設スルモノニ關シテハ前項ノ外私設電信規則第四條乃至第七條第九條乃至第十二條及第二十條竝明治三十三年（九月）遞信省第四十九號ノ規定ヲ準用ス

第四條　此ノ規定施行前電報送受ノ爲郡廳電信局又ハ電信局トノ間ニ施設シタル電信又ハ電話ニ關シ特ニ期限ヲ定メテ契約シタルモノハ其ノ期限內ニ限リ明治三十三年（九月）遞信省令第四十九號規定ノ維持竝金額ニ拘ハラス其ノ契約ニ定メタル料金額ヲ納付スルモノトス

第五條　電信條例ニ依リ施設ノ許可ヲ得タル電信又ハ電話ニ關シテハ此ノ規程施行ノ日ヨリ六箇月以內ニ私設電信規則第五條第一號乃至第三號及第七條各號ニ揭クル事項ヲ記載セル書類ヲ遞信大臣ニ提出スヘシ

第六條　此ノ規程施行前ニ於テ既ニ施設シタル電信又ハ電話ノ工事中此ノ規程ニ適合セサルモノニ關シテハ私設電信

規則第三十條第一項ノ規定ヲ準用ス

電話其ノ他線路ヲ新設シテ信號ヲ爲スモノノ新設工事ニ付テモ亦同シ

第七條　此ノ規程ハ明治三十三年十月一日ヨリ施行ス

◉東京電信學校ノ卒業証書ヲ有スル者遞信技手ニ任用ノ件

明治二十一年五月閣令第八號

東京電信學校ノ卒業證書ヲ有スル者ハ事務練習ヲ要セス直ニ遞信技手ニ任スルコトヲ得

◉民有地内ニ建設ノ電信柱敷地手當下渡金明細表差出方

明治二十一年九月遞信省訓令第九號

民有地内ニ建設ノ電信柱敷地手當下渡金明細表ハ別紙書式ニ準シ其年一月ヨリ十二月迄ノ分ヲ取調翌年二月十日限リ所管遞信管理局ヘ差出スヘシ

但從前ノ達示等抵觸ノ分ハ廢止ス

明治何年何屬府縣管轄民有地内電信柱敷地手當明細表　（△印ハ朱）

一金金何程　△此合金高ハ管下一般其年分數地手當高ヲ擧ケシ

往區別	本數	一本ニ付手當	敷地	小計
田畑之部	本柱	全	金何錢	金何程
		半	金何錢	
	控柱	全	金何錢	
		半	金何錢	
山林之部	本柱	全	金何錢	
		半	金何錢	
	控柱	全	金何錢	
		半	金何錢	

△第一欄名稱ニ適合セサルモノハ別ニ區畫ヲ設ケ記入スヘシ

△平均ノ金員ハ八錢ヨリ多カラサルヲ要ス六箇月未滿ノ分ハ其半額ヲ超過スヘカラス

右之通相違無之候也

年　月　日

何廳府縣印

◉一等郵便電信局指定及建築受持區域

明治二十六年十一月遞信省告示第二百四十九號

電信建築ノ事務ヲ掌ラスヘキ一等郵便電信局及其建築區域左ノ通相定メ明治二十六年十一月十日ヨリ施行ス

局名	建築區域		
東京郵便電信局	東京府	神奈川縣	新潟縣
	栃木縣	茨城縣	靜岡縣
大阪郵便電信局	京都府	大阪府	兵庫縣
	奈良縣	和歌山縣	岡山縣
札幌郵便電信局	北海道		
仙臺郵便電信局	宮城縣	福島縣	巖手縣
名古屋郵便電信局	愛知縣	三重縣	岐阜縣
	千葉縣	埼玉縣	群馬縣
	山梨縣	長野縣	
	滋賀縣		
	鳥取縣		
	青森縣	秋田縣	山形縣
	福井縣	石川縣	富山縣

廣島　郵便電信局（廣島縣　山口縣　島根縣　德島縣／香川縣　愛媛縣　高知縣）

熊本　郵便電信局（熊本縣　福岡縣　長崎縣　佐賀縣／大分縣　宮崎縣　鹿兒島縣）

◉電信電話線路ノ移轉請求手續

明治二十六年十一月十日以後電信線路ノ移轉ヲ請求セントスル者ハ管轄地方廳ヲ經テ電信線路ニ付テハ電信建築ノ事務ヲ兼掌スル所轄一等郵便電信局電話線路ニ付テハ所轄電話交換局ヘ願書ヲ差出スヘシ

明治二十六年十一月　逓信省告示第二百五十號

◉私設電信電話線其他電機ニ係ル工事ヲ逓信省ヘ委托手續

明治二十三年五月　逓信省告示第八十七號

私設電信電話線其他電機ニ係ル工事ノ執行ヲ逓信省ニ委托セントスルトキハ左ノ手續ニ據ルヘシ

一　私設電信電話線ノ架設及臨時ノ修理其他總テ電機建設ニ係ル工事ノ執行方ヲ逓信省ニ請求シ其許可ヲ得タルトキハ其工事ニ要スル物品ハ電信建築官ノ承認ヲ經テ工事委托者ヨリ之ヲ電信建築官ニ交付スヘシ

二　工事ニ關スル官吏ノ旅費工夫及雇人ノ賃金、電柱代償又ハ工事現場ニ於テ臨時ニ購入スヘキ物品代價ハ委托者ヨリ直ニ電信建築官ノ指定スル請求人ニ交付スヘシ但諸費支拂場所及支拂人名ハ豫メ電信建築官ニ通知シ置クヘシ

三　電信建築官工事現場ニ於テ諸費ノ支拂ヲ必要ト認メ之ヲ委托者ニ通知スルトキハ支障ナキ標取計フヘシ

四　私設電信電話線ヲ逓信省所屬電信柱ニ添架シタル後其線路維持ニ係ル費用ハ逓信省ニ於テ別ニ定ムル手續ニ依リ之ヲ納付スヘシ

◉電信線電話線建設條例

明治二十三年八月　法律第五十八號

朕電信線電話線建設條例ヲ裁可シ玆ニ之ヲ公布セシム

電信線電話線建設條例

第一條　逓信省ニ於テ公衆通信ノ用ニ供スル電信線電信線ヲ建設スル爲民有ノ土地又ハ營造物ノ使用ヲ要スルトキハ所有者及其他ノ權利者之ヲ拒ムコトヲ得ス官有ノ土地又ハ營造物ハ其所管廳ニ通知シテ之ヲ使用スルコトヲ得

第二條　公衆通信ノ用ニ供スル電信線電信線ノ建設ニ從事スル者其建築修理及線路測量ノ爲必要ナルトキハ他人ノ所有地ニ入ルコトヲ得

其邸宅構內ニ入ルヲ要スルトキハ所有者又ハ其他ノ權利者ニ通知スヘシ

前二項ノ場合ニ於テハ主務者タルノ證票ヲ携帶スヘシ

第三條　逓信省ハ公衆通信ノ用ニ供スル電信線電話線ノ建設又ハ通信ニ障碍アル瓦斯支管水道支管下水支管電燈線電力線及私設電信線電信線ヲ所有者又ハ其他ノ權利者ニ命シテ移轉セシムルコトヲ得

其建設通信ニ障碍アル竹木其他ノ植物ハ已ムヲ得サルモノニ限リ之ヲ伐除シ若クハ所有者又ハ其他ノ權利者ニ命シテ之ヲ伐除又ハ移植セシムルコトヲ得

第四條　逓信省ニ於テ公衆通信ノ用ニ供スル電話線路電信線路ノ測量ヲ爲シタルトキハ電柱ノ建設ヲ要スル場所ニ測標ヲ設置スルコトヲ得

第五條　公衆通信ノ用ニ供スル電信線路電信線路ヲ移轉スル必要アル者ノ請求ニ由リ逓信省ニ於テ之ヲ許可シタルトキハ

キハ其ノ移轉費用ハ請本者之ヲ負擔スルモノトス

第六條　逓信省ニ於テ民有地ニ電信線電信線ノ柱木ヲ建設シタルトキハ一本毎ニ一箇年四錢ノ手當金ヲ給與ス但所有者又ハ其他ノ權利者ニ於テ手當金ヲ望マサルトキハ此限ニアラス

第七條　左ニ揭クルモノハ其要求ニ對シ逓信省之ヲ補償スヘシ

一　建築修理及線路測量ノ爲生シタル損害

二　瓦斯支管水道支管下水支管電燈線電力線及私設電信線電信線ヲ移轉シタル費用

三　伐除シタル竹木其他植物ノ代價又ハ移植ノ費用

第八條　第七條ノ補償金又ハ雙方協議之ヲ定メ若シ其議相協ハサルトキハ市町村長（未タ市制町村制ヲ實施セサル地方ハ區戶長）之ヲ評定セシム

市町村長ノ評定ニ服セサル者ハ其評定ノ通知ヲ受ケタル日ヨリ一箇月以內ニ裁判所ニ出訴スルコトヲ得

◉電信工業使用ノ旗章

明治十九年十一月
逓信省告示第百四號

當省電信工業使用ノ旗章自今左ノ通改正ス

一　縱五尺五寸　橫八尺
二　縱三尺　橫四尺五寸
三　縱二尺　橫三尺

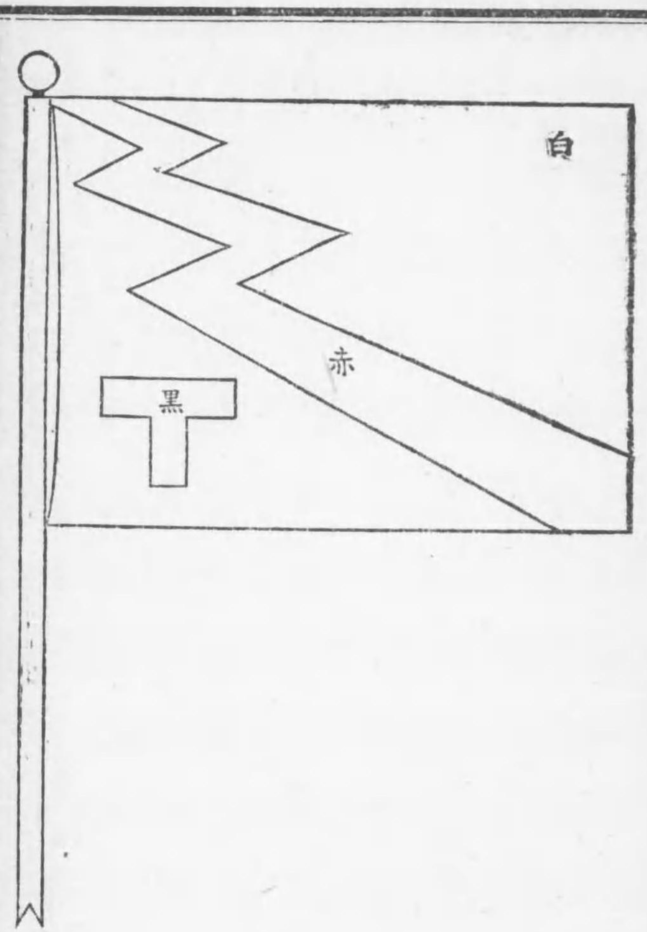

◉新ニ電信局所ヲ開始スルトキ町村名及里程取調方ニ關スル件

明治二十四年九月
遞信省訓令第十號

北海道廳　府縣

新ニ電信局所ヲ開始スルトキ若クハ鑛設電信局所電報配達町程表ノ改正ヲ要スルトキハ電報配達町程調査ノ爲メ町村名及里程ノ取調方ヲ監督一等郵便電信局又ハ該當電信局所ヨリ照會スヘキニ依リ其廳ハ左ノ書式竝備考ニ照準調表ヲ製シ照會ナナシタル局所ニ之ヲ送付スヘシ

但町程表中不完全ノ箇所取調方照會ヲ受ケタルトキハ本書式ニ準據スルヲ要セス

書式

電報配達町程調表

何府縣又ハ廳

何國

何々郵便電信局又ハ電信局電信取扱所

イノ部	何市何區	何町同上	以内	何町	何里同上
	何郡何町大字	何里何町	以内	何々	何里
	何村	何郡何村大字	以内	何々字何々	以内
ロノ部	何部	何里何町			
	何村	何郡何村大字	以内	何町	何郡何村大字
		何々	以内	何々	何里
ハ	何國何郡	何里何郡		海陸	何里何町
	何村	何郡何村大字	以内	何々字何々	何里
		何々	以内	何々字何々	何里同上
		何里何郡何村大字	以内	何々字何々	何里
		何々	以内	何々字何々	何里

ノ部			
	以下此例ニ準ス		

備考

一地名イロハ分ハ大字名（大字名ナキトキハ本町村名）ノ頭字音ニ依ルヘシ

一郡市區名又ハ本町村名ハ大字名ノ肩書トシ（大字名ナキトキハ郡市區名ヲ本町村名ノ肩書トス）且字名アルモノハ之ヲ大字名ノ下ニ記スヘシ

但甲國ニアル局所ノ町程表ニ乙國ノ町村名ヲ記スルトキハ郡名ノ上ニ猶其國名ヲ冠スヘシ

一郡市區町村大字又ハ字名ニシテ其讀方二樣アルカ又ハ普通ノ讀方ニ據ラサルカ若クハ方言アルモノノ類ハ凡テ傍訓ヲ附スルモノトス

一里程ハ其局ヨリ起算シ町村ノ中央迄ヲ以テ定メ九町ヲ單位トシテ計算スヘシ例ヘハ滿九町迄ヲ九町以内トシ之ニ超ユルトキハ滿十八町迄ヲ十八町以内ト記載シ二十七町ヲ超ヘテ三十六町迄ハ一里トシ其以上ハ何里何町ト記スヘシ

但島嶼アルトキハ海何里何町陸何里何町ト記スヘシ

一本表ニハ郡區町村大字等ノ位置ヲ示シタル略圖ヲ添付スルモノトス

◉海外電報本邦首尾料

明治三十年六月
遞信省令第十五號

海外電報本邦首尾料左ノ通相定ム

（三十三年遞信省令六號ヲ以テ本表改正）

電報發著地名		經過線路	明治三十年十月一日以降一語料金
本邦ト歐羅巴（露西亞ヲ除ク）亞米利加及亞非利加（埃及以南ケープ、コロニー迄ノ各地ヲ除ク）間	上	烏拉日阿斯德線	金二十八錢
		海線	金二十八錢
本邦ト歐羅巴露西亞亞細亞（露西亞清國上諸局ヲ除ク）大洋洲埃及以南ケープコロニー迄ノ各地間	上	烏拉日阿斯德線	金二十八錢
		海線	金二十八錢
本邦ト亞細亞露西亞間	上	烏拉日阿斯德線	金十二錢
		海線	金二十錢
本邦ト清國上海及同國內地諸局間	上	海線	金二十錢
本邦ト韓國間	釜	山線	金十錢

◉在韓國本邦郵便電信局直發著電報取扱規則

明治三十三年四月遞信省令第八號

（沿革）三十三年九月遞信省令第五十九號ヲ以テ第二條第二項及第四條中第二號第六號第十一號ノ次ニ一號ヲ加ヘ第五條改正第六條ヲ削除シ第七條ヲ第六條トシ以下繰上ケ全條第項中削除第七條中第九條第十條改正

本邦ト在韓國本邦郵便電信局郵便局間直發著電報取扱規則左ノ通相定メ來五月一日ヨリ施行ス

但明治三十年（六月）遞信省令第十七號ハ本規則施行ノ日ヨリ廢止ス

第一條　對馬釜山間海底電信線ヲ經テ本邦ト在韓國本邦郵便電信局郵便局間直發著電報取扱規則ノ外萬國電信條約ニ據リ取扱フヘシ

第二條　和文電報ハ片假名數字ヲ通シテ七字以內每ニ一語トス

字數ニ算入スヘキ文字ノ記載ナキ和文電報ハ一語トシテ料金ヲ課ス

第三條　軍事ニ關スル本邦政府ノ官報ハ釜山京城及仁川間ニ限リ他ノ官報ニ先メチ傳送ス

第四條　左ニ揭クルモノハ內國電報ノ規定ヲ準用ス

一　和文電報ノ書法及字數計算

二　歐文電報ニシテ郵便受信報知及別使若ハ郵船配達ヲ要スルモノノ略符

三　局待又ハ親展トナシタル電報

四　同文電報料額

五　原信正寫手數料額

六　郵便ニ依リ又ハ電報受附函ニ差入レ若クハ電報配達人ニ依託スル電報ノ差出及受附

七　電報料及手數料ノ納付手續

八　電報受取證書手數料

九　在韓國本邦郵便電信局郵便局發本邦著電報ノ配達

十　傳送前電報返還ノ手數料

十一　和文電報ニ關シテ假納シタル尋問校正料ノ還付額

十二　電報料及手數料ノ還附ニ要スル物件

第五條　萬國電報條約第七條ニ據リ停止シタル電報ノ料金ハ之ヲ還附セス

第六條　電報受信報知ヲ要スル電報ハ歐文ハ五語分和文ハ二語分ノ料金ヲ增納スヘシ
郵便受信報知ヲ要スル電報ハ內國郵便稅率ニ據リ其郵便稅ヲ增納スヘシ
第七條　無手數料配達區外ニ住居スル受信人ニ於テ別使、艀船又ハ書留郵便ヲ以テ受信報知ノ配達ヲ得ントスルトキハ報信紙ノ端末ニ其旨ヲ記載シ相當ノ記達料ヲ納ムヘシ
第八條　韓國ニ宛タル電報ニシテ著信局所在地ニ配達スルモノハ手數料ヲ要セス但艀船配達ハ此限ニアラス
第九條　韓國無手數料配達區外ニ宛テタル電報ニシテ書留郵便又ハ別使ヲ以テ配達スヘキモノ及釜山港又ハ仁川港內ノ艀船ニ宛テタル電報ニシテ書留郵便又ハ艀船ヲ以テ配達スヘキモノハ書留郵便別使又ハ艀船配達ノ略符號ヲ以テ之ヲ指定スヘシ其配達方ヲ指定セサルモノハ無料ノ普通郵便ヲ以テ之ヲ配達ス
第十條　書留郵便ヲ以テ配達スヘキ電報ハ其配達料及艀船配達料トシテ金七錢ヲ納ムヘシ
第十一條　在韓國本邦郵便電信局郵便局ニ於テ別使ヲ以テ電報ヲ配達スルコトヲ得ヘキ地名其配達料及艀船配達料ハ別ニ告示スル所ニ據ルヘシ
第十二條　前條ニ據リ別使又ハ艀船ヲ以テ配達スヘキ電報ノ發信人ハ其配達料ヲ納ムヘシ

◉在韓國本邦郵便電信局郵便局相互發著スル電報ノ料

明治三十三年四月
遞信省令第九號

在韓國本邦郵便電信局相互ノ間ニ發著スル電報ニハ來五月一日ヨリ左記各號ノ規定ヲ除クノ外內國電信ノ規定ヲ準用ス

一　和文電報ハ片假名數字ヲ通シテ七字以內毎ニ一語トス
二　電報料ハ一語ニ付金十錢トス

三　軍事ニ關スル本邦政府ノ官報ハ他ノ官報ニ先タチ傳送ス
四　本邦郵便電信局又ハ電報ヲ取扱フ郵便局所在地ニ配達スル電報ハ手數料ヲ要セス但艀船配達ハ此限ニアラス
五　別使ヲ以テ電報ヲ配達スルコトヲ得可キ地名其配達料及艀船配達料ハ別ニ告示スル所ニ據ルヘシ
六　別使又ハ艀船ヲ以テ配達スヘキ電報ノ發信人ハ其配達料ヲ納ムヘシ
七　返信料前納電報ニシテ和文二語歐文二語ヲ超ヘテ返信料ヲ前納スルモノハ其略符號ノ次ニ返信ノ語數ヲ附記スヘシ（三十三年九月遞信省令六〇號ヲ以テ本條中改正）

◉外國新聞電報規則

明治三十年六月
遞信省令第十八號

（沿革）三十三年四月遞信省令七號ヲ以テ第二條料金表中本邦韓國間ノ欄改正三十二年四月遞信省令一五號ヲ以テ第二條地名及料金表中本邦佛國間ノ次ニ二區畫ヲ加ヘ第四條改正三十一年一月遞信省令一號ヲ以テ第二條料金表中本邦英國間及佛國間ノ下改正三十二年九月遞信省令四一號ヲ以テ第二條中本邦香港間ノ次ニ一欄追加三十二年六月遞信省令二八號ヲ以テ第二條料金表中本邦韓國間ノ次ニ三區畫ヲ追加三十二年十二月遞信省令第五二號ヲ以テ第六條中追加第九條改正三十三年四月同省令一一號ヲ以テ第十一條中改正

外國新聞電報規則左ノ通相定ム

外國新聞電報規則

第一條　新聞社又ハ新聞通信者ヨリ新聞社又ハ通信社ニ宛テ本邦ト外國トノ間ニ送受スル定刊新聞紙ニ記載スヘキ事項ノ電報ハ此ノ規則ニ依リ新聞電報トシテ之ヲ差出シ又之ヲ受取ルコトヲ得

第二條　新聞電報ヲ送受スヘキ地及料金ハ左表ニ依ル

地名	一語毎ノ料金
明治三十年十月一日以降	

第三條　新聞電報ハ受信者必ス其ノ電報爭項ヲ新聞紙上ニ登載セサルヘカラス

本邦上海間	二十四錢		
本邦廈門間	三十四錢		
本邦福州間	三十四錢		
本邦香港間	三十四錢		
本邦マニラ間	七十三錢六厘		
本邦新嘉坡間	七十六錢八厘		
本邦英領印度間	八十四錢		
本邦英國間	一圓十五錢八厘		
本邦佛國間	一圓十五錢八厘		
本邦柴棍間	六十七錢		
本邦韓國（釜山 京城 仁川）間	十二錢		
本邦新約克間	一圓三十五錢八厘		
本邦シカゴ間	一圓四十二錢八厘		
本邦桑港間	一圓四十八錢六厘		

第四條　新聞電報ハ左ノ場合ヲ除クノ外普通ノ英語ヲ以テ記載シタルモノニ限ル

但數字又ハ文字ヲ以テ示シタル商標若クハ商號ハ普通語ト見做ス

一　本邦ト清國上海トノ間ニ送受スルモノハ普通ノ邦語ヲ羅馬文字ヲ以テ記載スルコトヲ得

一　本邦ト韓國トノ間ニ送受スルモノハ普通ノ邦語ヲ羅馬文字若クハ片假名ヲ以テ記載スルコトヲ得ト雖モ羅馬文字ト片假名トヲ混用スルヲ得ス

第五條　新聞電報トシテ差出シタル電報ト雖當該郵便電信局電信局ニ於テ新聞電報ニ非スト認ムルトキハ之カ取扱ヲ拒絶スルコトアルヘシ

第六條　新聞電報ハ至急返信料前納照校受信報知及同文電報トナシ又ハ傳送配達上特殊ノ指定ヲ附スルコトヲ得ス

但本邦ト韓國トノ間ニ發着スルモノ若クハ上海廈門福州及香港ヨリ本邦ニ着スルモノハ之ヲ同文電報トナスコトヲ得。

第七條　新聞電報ヲ差出サントスル者ハ豫メ新聞電報ヲ登載スヘキ在外國ノ新聞社又ハ通信社名及其ノ所在地名ヲ其ノ電報ノ發送ヲ依頼セントスル郵便電信局電信局ニ届出ヘシ

新聞電報ヲ受取ラントスル者ハ豫メ其ノ發信者タル在外國ノ新聞社名及其ノ所在地名ヲ其ノ電報ノ配達ヲ受クヘキ郵便電信局電信局ニ届出ヘシ

第八條　新聞電報ヲ受クヘキ者ハ其ノ電報事項ヲ登載シタル新聞紙ヲ其ノ電報ノ配達ヲ受ケタル郵便電信局電信局ニ差出スヘシ

第九條　新聞電報ニアラサル通信ヲ新聞電報トシテ差出シタルコトヲ發見シタルトキハ之ヲ通常電報ニ訂正シ其語數ニ相當スル料金ノ不足額ヲ發信人ヨリ追徴ス又新聞電報ヲ受ケタルモノノ正當ノ理由ナクシテ之ヲ次回發行ノ新聞紙ニ掲載セサルトキハ之ヲ通常電報ニ訂正シ其語數ニ相當スル料金ノ不足額ヲ受信人ヨリ追徴ス但其情狀ニ依リ六箇月以内ノ期限ヲ以テ新聞電報ノ取扱ヲ拒絶スルコトアルヘシ

第十條　新聞電報ハ通信輻湊ノ爲メ一般ノ電報傳送ニ妨ケアリト認ムルトキハ其ノ取扱ヲ停止スルコトアルヘシ

第十一條　新聞電報ハ此ノ規則ニ定ムル事項ノ外總テ万國電信條約及本邦ト在韓帝國郵便電信局間直發著電報取扱規則ニ據リ取扱フモノトス

附　則

第十二條　本令ハ明治三十年七月一日ヨリ施行ス

㊀内地臺灣間新聞電報送付方

明治三十三年五月
遞信省令第十七號

長崎上海間海底電信線ヲ經テ本邦内地ト臺灣トノ間ニ新聞電報ヲ送受スルコトヲ得

前項ノ新聞電報ニハ明治三十年（六月）遞信省令第十八號ヲ準用ス但其一語毎ノ料金ハ金三十錢トス

本令ハ本月十日ヨリ施行ス

㊀時間ヲ定メテ通信取扱ヲ爲ス電信局所ノ電報取扱ニ關スル件

明治三十四年八月
遞信省令第三十四號

時間ヲ定メテ通信取扱ヲ爲ス電信局所ノ電報取扱ニ關スル規則左ノ通相定ム

第一條　時間ヲ定メテ通信取扱ヲ爲ス局所ヲ著信局所トスヘキ電報ハ特種別使配達トシ左ノ略符號ヲ以テ指定スルヲ得

得此ノ場合ニ於テハ電報規則ニ定ムル別使配達料ヲ納付スヘシ

特種別使配達略符號　ラケ　ゐ

第二條　時間ヲ定メテ通信取扱ヲ爲ス局所ヲ著信局所トシタル電報ニシテ其ノ局所通信取扱時間ヲ過キ傳送スルヲ得サル場合ハ左ノ區別ニ依リ之カ送達ヲ爲スヘシ

一　特種別使配達ノ指定アルモノハ近傍ノ局所ヨリ別使ヲ以テ配達ス但シ次ノ取扱時間ヲ待テ傳送スル方遠達スヘキ場合ハ此ノ限ニ在ラス

二　特種別使配達ノ指定ナキモノハ次ノ取扱時間ヲ待テ傳送ス但シ郵便ヲ以テ送達スル方遠達スヘキ場合ハ此ノ限ニ在ラス

三　特種別使配達指定ノ有無ニ拘ラス近傍ノ局所ヨリ直配達ヲ爲シ得ヘキ場所ニ宛タルモノハ直ニ配達ス

第三條　時間ヲ定メテ通信取扱ヲ爲ス局所ノ通信取扱時間ハ別ニ之ヲ告示ス

第四條　時間ヲ定メテ通信取扱ヲ爲ス局所ト雖主急電報ニ限リ特ニ通信取扱時間外ニ於テ受付ヲ爲スコトアルヘシ此ノ場合ニ於テハ別ニ之ヲ告示ス

第五條　著信局所不判明ニシテ時間ヲ定メテ通信取扱ヲ爲ス局所ノ著信トナルヤモ計リ難キ電報ハ第一條ニ依リ差出スコトヲ得

第六條　前條ニ依リ差出シタル電報ニシテ時間ヲ定メテ通信取扱ヲ爲ス局所ノ著信トナルヘキモノニシテ其ノ局所通信取扱時間ヲ過キ傳送スルヲ得サル場合ハ第二條第一號ニ依リ又近傍ノ局所ヨリ直配達ヲ爲シ得ヘキ場所ニ宛タルモノナル場合ハ同條第三號ニ依ル但シ時間ヲ定メテ通信取扱ヲ爲ス局所ノ著信トナラサルモノハ電報規則ニ定ムル別使配達ノ規定ニ依ル

㊀電信電話ニ依リ電報發受規則

明治三十三年九月
遞信省告示第三百四十號

電報規則施行ニ付同規則第七十五條及郵便電信局電信局ニ連接スル電信電話ニ依リ電報ヲ發受スル心得左ノ通相定ム

一　電話加入者ニ於テ其ノ使用ニ屬スル電話機ニ依リ電報ヲ發送セムトスルトキハ其ノ地ノ電報取扱局ヲ呼出シ先ツ電報ヲ發スヘキ旨ヲ通シ而シテ後左ノ順序ニ依リ電報ヲ通話シ承諾ノ返辭ヲ受クヘシ

和文電報

一　電報ノ種類　官報私報ノ別

二　電報ノ字數（有料ナル居所氏名ノ字數ト本文ノ字數ナ區別シテ通話ハヘシ例ヘハ受信人二名以上ナレハ最初ノ一名ヲ除キ第二名以下ノ字數又電報送達紙ノ外部ニ發信人ノ居所氏名ノ記載ヲ受ケムトスルモノナレハ其ノ居所氏名ノ字數ヲ通話スルノ類

三　受信人ノ居所氏名

四　電報送達紙ノ外部ニ發信人居所氏名ノ記載ヲ要スルモノナレハ其ノ居所氏名

五　指定事項（至急、返信料前納照校又ハ別使配達等ト通話シ略符號ヲ用ユヘカラス）

六　電報ノ本文

七　本文ノ末尾ニ記載セムトスル發信人ノ居所氏名

八　賴信紙ノ餘白ニ記載スヘキ發信人ノ居所氏名又ハ電話番號

九　電報ニ付注意ヲ乞フノ必要アルトキハ其ノ事項

歐文電報

一　電報ノ種類（官報私報ノ別）

二　電報ノ語數（有料語數ト實際ノ語數ト差異アルトキハ有料語數ノ次ニ實際ノ語數ヲ通話スヘシ例ヘハ十五字以上ヲ聯記シタル語數ハ一語ト雖二語ニ計算サルルモノナレハ有料語數ナル二語トシ實際ノ語數ヲ一語トスルノ類）

三　指定事項（至急、返信料前納照校又ハ別使配達等ト通話シ略符號ヲ用ユヘカラス）

四　電報送達紙ノ外部ニ發信人居所氏名ノ記載ヲ要スルモノナレハ其ノ居所氏名

五　受信人ノ居所氏名

六　電報ノ本文

七　本文ノ末尾ニ記載セムトスル發信人ノ居所氏名

八　賴信紙ノ餘白ニ記載スヘキ發信人ノ居所氏名又ハ電話番號

九　電報ニ付注意ヲ乞フノ必要アルトキハ其ノ事項

二　電報取扱局ニ於テ電話機ニ依リ電話加入者ヘ電報ヲ送ル承諾ノ旨ヲ返答スヘシ若電報ノ字（語）數ニ相違アルカ又ハ不明瞭ノ廉アルトキハ質問ヲ爲スヘシ

和文電報

一　受信人ノ居所氏名

二　電報送達紙ノ外部ニ發信人ノ居所氏名記載アルトキハ其居所氏名

三　電報ノ種類（官報私報ノ別）

四　發信局名

五　電報ノ番號

六　受附ノ月日及時分

七　電報ノ字數（最初ニ有料ナル居所氏名ノ字數ヲ次ニ本文ノ字數）

八　指定事項（至急、返信料前納照校又ハ別使配達等ト通話シ次ニ其ノ略符號ヲ通話ス）

九　電報ノ本文

十　本文ノ末尾ニ發信人ノ居所氏名記載シアルトキハ其ノ居所氏名

十一　電報ニ關シ注意事項アルトキハ其ノ事項

歐文電報

一　受信人ノ居所氏名

二　電報送達紙ノ外部ニ發信人ノ居所氏名記載アルトキハ其ノ居所氏名

三　電報ノ種類（官報私報ノ別）

四　發信局名
五　電報ノ番號
六　電報ノ語數ト實際ノ語數トノ差異アルトキハ有料語數ノ次ニ實際ノ語數
七　受附ノ月日及時分
八　指定事項ト通話シ其ノ次ニ略符號ヲ通話ス
九　電報ノ本文
十　發信人ノ居所氏名記載アルトキハ其ノ居所氏名
十一　電話機ニ關シ注意事項アルトキハ其ノ事項
三　電話機ニ依リ電報ヲ送受スルニ當リ暗號其ノ他通話上判明シ難キ語辭ハ左ノ番號表ニ依リテ辯明スヘシ殊ニ電報ノ文言ハ專ラ簡略ヲ主トスルカ故ニ普通文ニテモ發音ノ酷似セル（チトシ）（イトエ）又ハ（ａｔｅ）（ｍｔｎ）ノ如キハ往々混同シ易ケレハ是等ノ文言ハ番號表ニ依リ通話スル方判然スヘシ

和文

片假名番號表

縱番號／橫番號	一	二	三	四	五
一	ア	イ	ウ	エ	オ
二	カ	キ	ク	ケ	コ
三	サ	シ	ス	セ	ソ
四	タ	チ	ツ	テ	ト

縱番號／橫番號	一	二	三	四	五
五	ナ	ニ	ヌ	ネ	ノ
六	ハ	ヒ	フ	ヘ	ホ
七	マ	ミ	ム	メ	モ
八	ヤ		ユ		ヨ
九	ラ	リ	ル	レ	ロ
十	ワ	井		エ	チ
十一	ン	い濁點	。半濁點	句讀點	「新章
十二	・句讀點	」新章	（括弧	小括弧	／歸除線

假令ハチジト電話スルニハ四ノ二、三ノ二、十一ノ二ト呼ヒ（パ）ト電話スルニハ十二ノ三、六ノ一、十一ノ三、十二ノ三ト呼フノ類ニシテ濁點半濁點ハ總テ其附スヘキ片假名ノ次括弧ハ之ヲ圍ミタル文字ノ前後ニ電話スルモノトス

歐文

羅馬字番號表

縱番號／橫番號	一	二	三	四	五
一	A	B	c	D	E
二	F	G	H	I	J

三	k	L	M	N	O				
四	P	Q	R	S	T				
五	U	V	W	X	Y				
六	Z	Ä	Á	É	Ñ				
七	Ö	Ü							
八	．終点	，讀	；小讀	：重点	？問標				
九	！感符	′略符	〃章	一連讀	（）括弧				
十	"" 轉倒句讀	—．字下線	／詞除線						

假令ハ c/o ト電話スルニハ一ノ三、十ノ三、三ノ五ト呼ヒ by ト電話スルニハ十ノ二、二ノ二、五ノ五、十ノ二ト呼フノ類ニシテ字下線ハ之ヲ施シタル語辭ノ前後ニ電話スルモノトス

四　郵便電信局電信局ニ連接スル官廳用又ハ私設ノ電信線又ハ電話線ヲ以テ發受スル電報ハ逓信省ニ於テ別ニ定ムル規程ニ依リ逓受スヘシ

五　電線ニ依リ電報ヲ發送スルトキハ豫メ文案ヲ作リ字數又ハ語數ヲ計算シ置キ通信上少シモ支障ナキ様準備スヘシ

六　電線託逓電報發受者ヨリ發スル電報又ハ其ノ依賴ニ依リ發スル電報ニシテ料金ヲ徴納又ハ假納スヘキモノハ其ノ取扱局ヨリ確定シタル料金額ノ通知ヲ受クルモノトス

七　電線託逓電報發受者ヨリ電報ヲ發送スル場合ニ於テ自家ノ領收スヘキ返信料前納電報ノ返信用紙ヲ使用セムトスルトキハ先ツ其ノ旨竝前ニ通知ヲ受ケタル返信料前納證書ノ番號ヲ通知シ次ニ電報ヲ送ルヘシ

八　電線託逓電報發受者ニ於テ受クヘキ電報カ返信料ヲ前納シタルモノナルトキハ其ノ取扱局ヨリ證書發行ノ月日前納ノ金額及證書ノ番號ヲ通知セラルヘク又其ノ電報ニ關シ發受者ノ追納スヘキ料金アルトキハ其ノ金額竝爭由ヲ通知セラルヘキモノトス而シテ其ノ返信料前納證書ハ前條ニ依リ使用シタルモノヲ除キ翌月十日迄ニ料金納付方ノ通知書ト共ニ交付セラルヘシ

第二篇　電話ニ關スル諸則

◎電話交換規則

明治三十年十二月逓信省令第三十一號

（沿革）三十一年二月逓信省令五號ヲ以テ本令中第六條但書第二十四條及第三十條改正三十一年四月逓信省令第六號ヲ以テ第十四條二項ノ次ニ三項追加第十五條第十六條中第四十二條中改正三十二年一月逓信省令二號ヲ以テ第四條ヲ第三條ノ三項トシ其次ニ第四條追加第五條第六條改正第十七條及第十八條ニ但書追加第二十一條第二項中第二十六條第二項中及第三十二條第二項ノ首ニ孰レモ追加第十一號書式ノ次ニ二十二ノ二書式追加三十二年六月逓信省令二七號ヲ以テ第六條改正

電話交換規則左ノ通相定ム

電話交換規則

第一章　總則

第一條　此規則ニ於テ電話交換局ト稱スルハ電話交換支局ヲ包含ス

第二條　電話加入區域ハ普通加入區域及特別加入區域ノ二種トシ各電話交換局ノ電話加入區域ハ別ニ之レヲ定ム

第二章　電話加入

第三條　電話交換ニ加入セントスル者ハ一加入毎ニ加入申込書（第一號書式）ヲ電話交換局ニ差出スヘシ

他人ノ所有ニ係ル家屋ニ電話機ヲ設置セムトスルトキハ其家屋所有者ノ承諾書（第二號書式）ヲ加入申込書ニ添附スヘシ

第四條　電話加入ハ二人以上共同シテ之ヲ爲スコトヲ得ス

加入申込者又ハ加入者其使用ニ供スル電話機ニ依リ特ニ指定スル長距離電話通信ヲ爲サムトスルトキハ其申

込書（第十二號書式）ヲ電話交換局ニ差出スヘシ

前項ノ申込ヲ取消シ又ハ電話通信ヲ廢止セムトスルトキハ其請求書（第十三號書式）ヲ電話交換局ニ差出スヘシ

第五條　電話交換局ニ於テ加入申込書又ハ長距離電話申込書ヲ受理シタルトキハ之ヲ原簿ニ登記シ其申込順番ヲ申込者ニ通知スヘシ

第六條　電話開通ノ順序ハ加入申込ノ順番ニ據ル但官廳公署及公共事業ノ用ニ供スルモノニシテ急速開通ノ必要アルトキ又ハ工事施行上順番ニ據リ難キモノアルトキハ其順序ヲ變更スルコトアルヘシ

第七條　加入申込者電話機ヲ設置スヘキ場所ヲ變更セムトスルトキハ其家屋所有者ノ承諾書（第二號書式）ヲ請求書ニ添附スヘシ但他人ノ所有ニ係ル家屋ニ設置セムトスルトキハ其請求書（第四號書式）ヲ電話交換局ニ差出スヘシ

第八條　加入申込者卓上電話機ヲ普通電話機ニ又普通電話機ヲ卓上電話機ニ變更セムトスルトキハ其請求書（第五號書式）ヲ電話交換局ニ差出スヘシ

第九條　加入申込者又ハ加入者同一戶内ニ於テ同一機械ノ回線中ニ普通電話機又ハ卓上電話機若クハ電鈴ヲ增設セムトスルトキハ其請求書（第六號書式）ヲ電話交換局ニ差出スヘシ

前項ニ據リ增設シタル普通電話機又ハ卓上電話機若クハ電鈴ヲ撤去セムトスルトキハ其請求書（第七號書式）ヲ電話交換局ニ差出スヘシ

第十條　加入申込者其申込ヲ取消サムトスルトキハ其請求書（第八號書式）ヲ電話交換局ニ差出スヘシ

第十一條　加入者ノ加入期間ハ電話開通ノ日ヨリ起算シ滿一年トス但第二十四條ニ掲クル一期ノ申途ニ於テ開通シタルトキハ該期末日マテノ日數ヲ附加ス

前項ノ加入期間以後ハ每三月ヲ以テ加入期間トス

第十二條　加入者其加入ヲ取消サムトスルトキハ當該加入期ノ末日ヨリ少クトモ十五日以前ニ其請求書（第九號書式）ヲ電話交換局ニ差出スヘシ此請求ヲ爲ササル者ハ次期ノ加入ヲ繼續スルモノト見做スヘシ

第十三條　加入者其使用ニ供スル電話機及其附屬物品ヲ他ニ移轉セムトスルトキハ其請求書（第三號書式）ヲ電話交換局ニ差出スヘシ但他人ノ所有ニ係ル家屋ニ移轉セムトスルトキハ其家屋所有者ノ承諾書（第二號書式）ヲ請求書ニ添附スヘシ

第十四條　加入者自己ノ加入ヲ他人ヘ讓渡サムトスルトキハ其請求書（第十號書式）ヲ電話交換局ニ差出スヘシ

加入者死亡又ハ失踪ノ場合ニ於テ其加入ヲ繼承セムトスル者ハ其相續人又ハ管理人タルノ證明書ヲ添ヘ其請求書（第十一號書式）ヲ電話交換局ニ差出スヘシ

前二項ノ規定ハ加入申込ノ讓渡又ハ繼承ノ場合ニ之ヲ準用ス

第十五條　第六條但書ニ據リ電話機ノ設置ヲ許可シタル加入申込ヲ他人ニ讓渡ストキハ其許可ヲ取消スヘシ但其既ニ設置セルモノハ之ヲ讓渡スコトヲ得ス

第十六條　電話加入申込又ハ加入ノ讓受人又ハ繼承人ハ其加入申込又ハ加入ニ屬スル幅利義務ヲ繼承ス

第三章　電話通信

第十七條　加入者ハ其使用ニ供スル電話機ニ依リ左ノ通話ヲ爲スコトヲ得

但特ニ指定スル長距離ノ通話ハ其通話ヲ爲シ得ル加入者相互ノ間ニ限ル

一　同一電話交換局ニ屬スル加入者トノ通話

二　他ノ電話交換局ニ屬スル加入者トノ通話

三　第十八條ニ據リ電話所ニ來リ通話スル者トノ通話

第十八條　電話所ニ來ル者ハ電話通信心得書ニ據リ同一電話交換局ニ屬スル加入者又ハ他ノ電話交換局ニ屬スル加入者ト通話ヲ爲スコトヲ得

但特ニ指定スル長距離ノ通話ハ加入者カ其通話ヲ爲シ得ル場合ニ限ル

第十九條　左ノ通話ハ毎五分時間マテヲ以テ一通話時トス

一　電話所ニ來ル者ト加入者トノ通話

二　所屬電話交換局ヲ異ニスル加入者相互ノ通話

本條ノ通話ハ一通話時ヲ超エテ繼續スルコトヲ得ス但他ニ通話請求者ナキトキハ此ノ限ニ在ラス

第四章　料金

第二十條　加入申込者ハ加入登記料ヲ納ムヘシ

特別加入區域ニ屬スヘキ加入申込者ノ加入登記料ノ外電話線接續料ヲ納ムヘシ

第二十一條　加入者ハ電話使用料ヲ納ムヘシ

特別加入區域ニ屬スル加入者又ハ第四條ニ據リ通話ヲ爲ス加入者又ハ第八條ニ據リ卓上電話機ヲ設置シ若クハ第九條ニ據リ機械ヲ增設シタル加入者ハ電話使用料ノ外附加使用料ヲ納ムヘシ

第二十二條　加入者第十三條ノ請求ヲ爲ストキハ機械移轉料ヲ納ムヘシ

加入者特別加入區域內ニ於テ又ハ普通加入區域內ヨリ特別加入區域內ニ機械ノ移轉ヲ請求スルトキハ機械移轉料ノ外電話線接續料ヲ納ムヘシ

第二十三條　電話所ニ來リ通話ヲ爲ス者ハ電話料ヲ納ムヘシ

所屬電話交換局ヲ異ニスル加入者相互ノ通話ヲ爲シタルトキハ其請求者ヨリ電話料ヲ納ムヘシ

第二十四條　電話使用料及附加使用料ハ年額ヲ四分シ左ニ揭クル四期ノ別ニ從ヒ每一期分ヲ其期ノ初月一日ヨリ十日マテニ電話交換局ニ納付スヘシ

第一期　四月一日ヨリ六月三十日マテ

第二期　七月一日ヨリ九月三十日マテ

第三期　十月一日ヨリ十二月三十一日マテ

第四期　一月一日ヨリ三月三十一日マテ

第二十五條　加入初期ノ電話使用料及附加使用料ハ電話開通ノ日ヨリ其期ノ末日ニ至ルマテノ日數ニ應シ年額金ノ日割ヲ以テ開通ノ日ヨリ十五日以內ニ電話交換局ニ之ヲ納付スヘシ其加入後新ニ附加使用料ヲ納ムヘキ場合ノ生シタルトキ亦同シ

第二十六條　加入者第十一條第一項ノ加入期間內ニ於テ加入ヲ取消シタルトキ又ハ加入ヲヨリ除名セラレタルトキハ其期間內ニ屬スル電話使用料及附加使用料ノ未納額ヲ一時ニ納付スヘシ

加入者第十二條ノ取消請求期限ヲ過キテ加入取消ノ請求ヲ爲シタルトキ又ハ第三十二條第二項ノ場合ニ於テ當該加入期ノ未日ヨリ少クトモ十五日以前ニ第四條第二項又ハ第八條第二項又ハ第九條第二項若クハ第十三條ノ請求ヲ爲ササルトキハ其次期ニ屬スル電話使用料及附加使用料ヲ納付スヘシ

第二十七條　電話料ハ左ノ區別ニ從ヒ之ヲ納付スヘシ

一　電話所ニ來ル者ハ一通話時ノ料金ヲ其電話所ニ前納シ二通話時以上ニ渉リタルトキハ通話ヲ終リタル後其未納料金ヲ納付スヘシ

一　加入者ハ一月分取纏メ翌月二十日マテニ電話交換局ニ納付スヘシ

第二十八條　加入登記料ハ加入申込ヲ爲ストキ電話線接續料及假移轉料ハ電話交換局ニ之ヲ納付スヘシ

第二十九條　加入登記料、電話使用料、附加使用料、電話料、電話線接續料及機械移轉料ノ金額ハ別ニ之ヲ定ム

第三十條　左ノ料金ハ郵便切手ヲ以テ之ヲ納付スヘシ

一　加入登記料

一　電話所ニ於テ納付スヘキ電話料

第三十一條　加入登記料、電話線接續料及機械移轉料ハ其申込又ハ請求ヲ取消シタルトキト雖之ヲ還付セス

電話所ニ來ル者ノ前納シタル電話料モ亦同シ

第三十二條　加入者第十一條第二項ノ加入期間内ニ於テ加入ヲ取消シ又ハ加入ヨリ除名セラレタルトキト雖其期間内ニ屬スル電話使用料及附加使用料ハ之ヲ免除セス

特ニ指定スル長距離電話通信ノ廢止又ハ電話機及其附屬物品ノ移轉料ハ增設機械ノ撤去若クハ電話機ノ變更ニ因リ附加使用料ノ消滅又ハ減少スヘキ場合ニ於テモ其期ノ附加使用料ハ之ヲ免除セス

第四十條ニ據リ通話ヲ停止セラレタルトキモ亦其停止期間ノ電話使用料及附加使用料ヲ免除セス

第三十三條　加入者ノ懈怠過失又ハ故意ニ因ラスシテ電話不通ニ至リ其日數十五日以上ニ亙ルトキハ不通期間ノ電話使用料及附加使用料ヲ徵收セス若既納ノ電話使用料及附加使用料アリタルトキハ加入者ノ請求ニ依リ其不通ノ日數ニ應シ年額金ノ日割ヲ以テ之ヲ還付スヘシ

前項不通ノ日數ハ電話交換局ニ於テ其事故ヲ認メタル日ヨリ起算ス

第五章　雜則

第三十四條　加入者ノ使用ニ供スル電話線、電話機及其附屬物品ハ電話交換局ニ於テ之ヲ設備ス

第三十五條　電話交換局ハ時々吏員又ハ其所屬員ヲ派遣シ加入者ノ使用ニ供スル電話機設置ノ邸宅構内ニ在ル電話線、電話機及其附屬物品ヲ點檢セシムヘシ此場合ニ於テハ其身分ヲ證明スヘキ證票ヲ携帶セシムヘシ

第三十六條　電話交換局ハ加入者ノ使用ニ供スル電話線、電話機及其附屬物品ヲ撤去シ又ハ移轉スル場合ニ於テ其電線、機械及物品ノ裝置ジアリタル造營物ヲ原形ニ修復スルノ責ニ任セス

第三十七條　加入者ノ懈怠過失又ハ故意ニ因リ其使用ニ供スル電話機設置ノ邸宅構内ニ在ル電話線、電話機及其附屬物品ヲ亡失毀損シタルトキ又ハ第三十九條ニ違背セル所爲ニ依リ復舊工事ヲ要スルトキハ加入者ニ於テ其補充又ハ修繕ニ要スル費用ヲ辨償スヘシ

第三十八條　加入者ハ報酬ヲ受ケテ其使用ニ供スル電話機ヲ他人ノ用ニ供シ又ハ報酬ヲ受クル者ニ之ヲ貸與スヘカラス

第三十九條　加入者ハ其使用ニ供スル電話機設置ノ邸宅構内ニ在ル電話線、電話機及其附屬物品ヲ移轉シ又ハ其變更シ若クハ之ヲ分解スヘカラス但水火其他ノ事變ニ際シ保護ノ目的ニ出テタル場合ハ此限ニアラス

加入者ハ其使用ニ供スル電話機設置ノ邸宅構内ニ在ル電話線、電話機及其附屬物品ニ其ノ線條、機械等ヲ連結スヘカラス

第四十條　加入者電話使用料、附加使用料及電話料ヲ規定ノ期日マテニ納付セサルトキ又ハ第三十七條ノ補修費ヲ辨償セサルトキハ其滯納ノ期間通話ヲ停止スヘシ

加入者前條第一項ニ違背スルノ所爲アリタルトキ又ハ故ナク第三十五條ノ點檢ヲ拒ミタルトキハ七日以内ノ期間通話之ヲ停止スルコトアルヘシ

第四十一條　加入者第三十八條ニ違背スルノ所爲アリタルトキ又ハ前條第一項ニ據リ通話ヲ停止セラレタル日ヨリ三十日以内ニ滯納ノ金額ヲ納付セサルトキハ其加入者ヲ加入ヨリ除名スヘシ

加入者第三十九條第二項ニ違背スルノ所爲アリタルトキ又ハ前條第二項ニ據リ一年三回以上通話ヲ停止セラレタルトキハ其加入者ヲ加入ヨリ除名スルコトアルヘシ

第四十二條　前條ニ據リ加入ヨリ除名セラレタル者ハ其除名ノ日ヨリ滿一年ヲ經過スルニアラサレハ再ヒ同一ノ電話交換局ニ加入申込又ハ加入ヲ爲スヲ得ス

第四十三條　電話交換局ハ電話交換ヨリ生スル一切ノ事故ニ對シ其責ニ任セス

第六章　附則

第四十四條　此規則施行前ニ開通シタル電話機及電話ノ使用料ハ明治三十一年三月三十一日マテ尙明治二十三年遞信省令第八號同年遞信省令第十三號明治二十五年遞信省令第九號明治二十九年遞信省令第十二號及明治二十三年遞信

省令第七號電話交換規則第十三條ノ金額ニ讓ル

第四十五條　明治二十三年遞信省令第七號電話交換規則ニ讓ル加入シタル加入者ハ第十一條及第十二條ノ期限ニ拘ハラス明治三十一年三月三十一日マテニ加入取消ノ請求ヲ爲スコトヲ得

第四十六條　此規則施行前ニ加入申込ヲ爲シタル者ノ電話開通ノ順序ハ工事上已ヲ得サル場合ニ於テハ明治三十一年三月三十一日マテニ開通ノモノヲ限リ其申込ノ順番ニ據ラサルコトアルヘシ

第四十七條　明治二十三年遞信省令第七號電話交換規則ハ此規則施行ノ日ヨリ廢止ス

（第一號書式）

加入申込書

私儀電話交換規則ニ遵ヒ何地電話交換ニ加入致度仍テ左ニ電話機設置ノ場所ヲ記載シ（別紙承諾書相添ヘ）此段申込候也

年　月　日

住所職業

何電話交換局御中　　何　某　㊞

一電話機設場所　何市（郡區）何町（村）何番地何々家屋

但家屋所有者ハ何某ニ有之候

（第二號書式）

承諾書

今般貴殿ニ於テ何地電話交換ニ加入ノ爲メ私所有ノ何市（郡區）何町（村）何番地何々家屋ニ電話機設置ノ趣ハ私ニ於テ故障無之候也

住所　　家屋所有者　何　某　㊞

（第三號書式）

機械設置場所變更請求書

一電話加入申込順番（電話番號）

私儀加入申込書ニ依リ御設置可相成（右電話加入ノ）電話機（卓上電話機又ハ電鈴）（増設電話機、増設卓上電話機又ハ増設電鈴）ヲ左記ノ場所ニ變更（移轉）致度此段及請求候也

年　月　日

住所職業

何電話交換局御中　　何　某　㊞

一機械設置場所　何市（郡區）何町（村）何番地何何家屋又ハ何所

但家屋所有者ハ何某ニ有之候

（第四號書式）

卓上電話機請求書

一電話加入申込順番　加入申込書ト同時ニ差出スト

キハ番號ヲ記載スルヲ要セス

私儀加入申込書ニ依リ御設置可相成電話機ヲ卓上電話機ニ致度此段及請求候也

住所職業

年　月　日

何電話交換局御中　　何　某　㊞

（第五號書式）

電話機變更請求書

一電話番號

私儀右電話加入ノ（右電話加入ノ電話機回線中ニ増設シタル）卓上電話機（普通電話機）ヲ普通電話機（卓上電話機）ニ變更致度此段及請求候也

年　月　日

何電話交換局御中

住所職業

何　某　㊞

（第六號書式）

機械増設請求書

一電話加入申込順番（電話番號）　加入申込書ト同時ニ差出スト キハ番號ヲ記載スルヲ要ス

私儀加入申込書ニ依リ御設置可相成（右電話加入ノ）電話機回線中ニ電話機（卓上電話機又ハ電話）何箇増設致度此段請求候也

年　月　日

何電話交換局御中

住所職業

何　某　㊞

（第七號書式）

増設機械撤去請求書

一電話番號

私儀都合ニ依リ右電話加入ノ電話機回線中ニ増設シタル電話機（卓上電話機又ハ電話）何箇ヲ撤去致度此段及請求候也

年　月　日

何電話交換局御中

（第八號書式）

加入申込取消請求書

一電話加入申込順番

私儀都合ニ依リ右電話加入申込ヲ取消致度此段及請求候也

年　月　日

住所職業

何　某　㊞

（第九號書式）

加入取消請求書

一電話番號

私儀都合ニ依リ何年何月何日限リ右電話加入ヲ取消致度此段及請求候也

年　月　日

住所職業

何　某　㊞

（第十號書式）

加入讓渡請求書

第何番電話加入者　何　某

右ノ者今般都合ニ依リ右電話加入ヲ何某ニ譲渡度御許可ノ上ハ譲受人ニ於テ電話交換規則ニ遵ヒ加入者タルノ責務ヲ引受可申仍テ當事者連署ヲ以テ此段及請求候也

年　月　日

何電話交換局御中

（第十一號書式）

加入繼承請求書

右ノ者今般何々ニ付右電話加入ヲ私ニ於テ繼承致度御許可ノ上ハ電話交換規則ニ遵ヒ加入者タルノ責務ヲ引受可申仍テ別紙證明書相添ヘ此段及請求候也

年　月　日

何電話交換局御中

（第十二號書式）

長距離電話申込書

一電話加入申込順番（電話番號）　加入申込書ト同時ニ差出ストキハ番號ヲ記載スルヲ要セス

私儀加入申込書ニ依リ御設置可相成右電話加入ノ電話機ニ依リ長距離電話ノ通信致度此段申込候也

住所職業	
（加入者何某管財人又ハ何々）	
譲渡人　何	某㊞
住所職業	
譲渡人　何	某㊞
第何番電話加入者　何	某
住所職業	
繼承人　何	某㊞

年　月　日

何電話交換局御中

（第十三號書式）

長距離電話申込取消（通信廢止請求書）

一電話加入申込順番（電話番號）

私儀都合ニ據リ加入申込書ニ依リ御設置可相成（右電話加入）ノ電話機ニ依ル長距離電話ノ申込ヲ取消（通信ヲ廢止）致度此段及請求候也

年　月　日

住所職業	
何	某㊞

何電話交換局御中

◎電話交換規則第二十九條及電話呼出規程第三條ノ料金額

明治三十年十二月
逓信省令第三十二號

明治三十年（十二月）逓信省令第三十一號電話交換規則第二十九條及電話呼出規程第三條ノ料金額ヲ定ムルコト左ノ如シ

一　加入登記料及電話使用料

（三十一年省令一九號三十二年省令三〇號三十二年省令三九號三十三年省令六四號三十三年省令六九號三十二年省令四〇號三十三年省令三號三十三年省令二六號三十三年省令四一號三十三年省令七六號三十四年

八月省令三三號全四〇號四一號及四二號全十月四五號ヲ以テ改正追加

地名	加入登記料	電話使用料年額
東京市	金十五圓	金十六圓
大阪市	金十五圓	金十六圓
京都市	金十圓	金十五圓
横濱市	金十圓	金十五圓
神戸市	金十圓	金十五圓
名古屋市	金十圓	金十五圓
堺市	金五圓	金十四圓
福岡市	金五圓	金十四圓
長崎市	金五圓	金十四圓
馬關市	金五圓	金十四圓
札幌市	金五圓	金十四圓
小樽市	金五圓	金十四圓
四日市	金五圓	金十四圓
桑名	金五圓	金十四圓
函館	金五圓	金十四圓
門司	金五圓	金十四圓
熊本	金五圓	金十四圓
仙臺	金五圓	金十四圓
廣島	金五圓	金十四圓
金澤	金五圓	金十四圓

二　附加使用料

一特別加入　年額　特別加入區域内ノ町程一町マテ毎ニ金二圓

一長距離電話　年額　一箇毎ニ金六圓

但町數ノ計算方ハ普通加入區域ヲ距ル電話線路ノ町程ト最近道路ノ町程トヲ比較シ何レカ其距離ノ短キモノニ據ル

三　電話料及電話呼出料

一卓上電話機　同　一箇毎ニ　金六圓

一増設機械　普通電話機　同　同　金十二圓

一増設機械　卓上電話機　同　同　金十八圓

一増設機械　電鈴　同　同　金三圓

地域	一通話時ノ電話料	一回ノ電話呼出料
同電話加入區域內	金十五錢	金十五錢
湯本宮ノ下間	金二十錢	金十五錢
仙臺壇釜間	金二十錢	金十五錢
大阪堺間	金二十錢	金十五錢
大津京都間	金二十錢	金十五錢
桑名四日市間	金二十錢	金十五錢
赤間關門司間	金二十錢	金十五錢
東京橫濱間	金二十五錢	金十五錢
東京鎌倉間	金二十五錢	金十五錢
東京大磯間	金二十五錢	金十五錢
東京葉山間	金二十五錢	金十五錢
東京湯本間	金二十五錢	金十五錢
橫濱葉山間	金二十五錢	金十五錢
橫濱鎌倉間	金二十五錢	金十五錢
橫濱大磯間	金二十五錢	金十五錢
橫濱湯本間	金二十五錢	金十五錢
橫濱宮ノ下間	金二十五錢	金十五錢
名古屋桑名間	金二十五錢	金十五錢
名古屋四日市間	金二十五錢	金十五錢

大津大阪間	金二十五錢	金十五錢
大津堺間	金二十五錢	金十五錢
京都大阪間	金二十五錢	金十五錢
京都堺間	金二十五錢	金十五錢
京都神戸間	金二十五錢	金十五錢
大阪神戸間	金二十五錢	金十五錢
堺神戸間	金二十五錢	金十五錢
赤間關福岡間	金二十五錢	金十五錢
門司福岡間	金二十五錢	金十五錢
札幌小樽間	金二十五錢	金十五錢
函館江差間	金二十五錢	金十五錢
東京宮ノ下間	金三十錢	金二十錢
大津神戸間	金三十錢	金二十錢
名古屋大津間	金四十錢	金二十錢
名古屋京都間	金四十五錢	金二十錢
名古屋大阪間	金五十五錢	金二十錢
名古屋堺間	金六十錢	金二十錢
名古屋神戸間	金六十五錢	金二十錢
橫濱名古屋間	金九十五錢	金二十錢
東京名古屋間	金一圓	金二十五錢

横濱大津間	金一圓三十錢
横濱京都間	金一圓三十錢
東京大津間	金一圓四十錢
東京京都間	金一圓四十錢
横濱大阪間	金一圓五十錢
横濱堺間	金一圓六十錢
東京大阪間	金一圓六十錢
東京堺間	金一圓六十錢
横濱神戸間	金一圓六十錢
東京神戸間	金一圓七十錢

四　電話線接續料

但町數ノ計算方ハ特別加入區域内ニ於ケル新設電話線路ノ町程ト普通加入區域ヲ距ル最近道路ノ町程トヲ比較シ何レカ其距離ノ短キモノニ據ル

特別加入區域内ノ町程一町マテ毎ニ	金十圓
金二十五錢	
金二十五錢	
金二十五錢	
金二十五錢	
金二十五錢	
金二十五錢	
金二十五錢	
金二十五錢	
金二十五錢	

五　機械移轉料

一同一邸宅構内ノ移轉	金二圓
一同一邸宅構内ニ於テ電鈴及附屬物品ノミノ移轉	金一圓
一他ノ宅邸構内ヘ移轉	金十五圓

第四篇　道路、鐵道及軌道ニ關スル諸法規

第一章　道路堤塘渡津及橋梁

◉國道ノ等級ヲ廢シ幅員ヲ定ム　明治十八年一月太政官布達第一號

今般國道ノ等級ヲ廢シ其幅員ハ道數四間以上竝木數滅按數ヲ合セテ三間以上總テ七間ヨリ狹少ナラサルモノトス但國道線路ハ「内務省」ヨリ告示スヘシ

◉鎭守府ニ達スル道路ヲ國道ニ編入　明治二十年七月勅令第二十八號

陸鎭守府ニ達スル道路ヲ國道ニ編入ノ件ヲ裁可シ茲ニ之ヲ公布セシム

東京ヨリ鎭守府ニ達スル道路及鎭守府ト鎭臺ト掛聯スル道路ハ自今國道ニ編入ス

◉道路分類等級ヲ定ム　明治九年六月太政官達第六十號　府縣

明治六年八月大藏省ヨリ相達候道路ノ等級ヲ廢シ更ニ別紙ノ通相定候條右分類等級各管内限詳細取調内務省へ可伺出此旨相達候事但賃用ノ儀ハ追テ一般布告候迄從前ノ通相心得可シ

國道（等級ハ十八年一月太政官布達第一號ヲ以テ廢止ス）

縣道

一等　各縣ヲ接續シ及各鎭臺ヨリ各分營ニ達スルモノ
二等　各府縣本廳ヨリ其支廳ニ達スルモノ
三等　著名ノ區ヨリ都府ニ達シ或ハ其區ニ往還スヘキ便宜ノ開港等ニ達スルモノ

里道
一等　彼此ノ數區ヲ貫通シ或ハ甲區ヨリ乙區ニ達スルモノ
二等　用水堤防牧畜坑山製造所等ノタメ該區人民ノ協議ニ依テ別段ニ設クルモノ
三等　神社佛閣及田畑耕耘ノ爲ニ設クルモノ

右ノ內一道ニシテ各種ヲ兼ルモノハ其類ノ重キモノニ從フ國道竝縣道ノ道幅其土地ノ景況ニ據テ各地名殊ナルモノナレハ今遽ニ之ヲ一定シ實地ニ施行スヘカラスト雖モ豫メ一般ノ法則ナキ時ハ道路ヨリ生スル百般ノ事作其準據ヲ失フノ患アリ仍テ左ノ定ヲ以テ一般ノ法則ト爲シ且將來新設スル所ノ道路ハ其土地ノ便宜ニヨリ此道幅ヲ保タシムヘシ

國道（幅員ハ同上法令ニ依リテ定ム）
縣道　道幅四間乃至五間
里道ニ至テハ要スルニ該區ノ利便ヲ達スルニ在テ其關係スル所竈ヲ小ナレハ必ス之ヲ一定スルヲ要セス
橋梁ハ即チ路線ヲ亙續スルモノナルヲ以テ道路ノ種類ニ隨フテ至當トス然レトモ其幅ノ如キハ必スシモ道幅ニ隨フヲ要セス

◉道路ノ敷地貸渡ヲ禁ス

明治八年十二月
內務省達乙第百六十五號

府縣從來ノ因襲ヲ以テ是迄道路ノ數地ヲ貸渡住居差許置候分モ有之候處自今往來障害ノ有無ニ拘ハラス新タニ貸渡候儀難相成候爲心得此旨相達候事

◉道路河川變換ニ際シ民有地ヲ新道ニ

一般便益ノ爲メ道路河川ヲ變換スルニ際シ民費ヲ以テ民有地ヲ新道新川敷ト爲シ舊道舊川敷ヲ請求スル時ハ右舊道舊川敷ハ新道新川敷ノ代地トシテ悉皆無代償ニテ可下渡此旨達候事但官林內ニ在ル舊道舊川敷地ハ此限ニアラス（明治十九年內務省達乙第四十五號ヲ以テ但書追加）

◉道路掃除法

明治五年十月
布告第三百二十五號

近來道路掃除ノ儀多クハ等閑ニ相成甚以不相濟事ニ候條各地方官ニ於テ厚ク注意シ追テ道路ノ制裁相立候マテハ從前掃除請持有之道筋ハ勿論持場無之場所ハ最寄町村ハ公平ニ割渡左ノ條目ノ通掃除可爲致事

第一條
一　總テ掃除請持丁場ハ風雨等ノ障リ有無ニ不拘必ス三箇月中一度ツヽ掃除可致事

第二條
一　風雨ノ後ハ必ス其持場ヲ掃除シ溜水ハ左右溝ヘ導キ水溜ノ場所相減候樣可致事

第三條
一　竝木相返リ風折雪折等ハ追テ其廉ヨリ處分有之ト雖モ不取敢通路妨ナキ樣取片付置可申事

第四條
一　左右ニ溝渠無之道路ハ可成丈ケ路ノ兩緣ヲ低下ニシテ雨水ノ捌方宜敷樣可致事

第五條
一　掃除丁場標杭往往等閑ニ致シ置候向モ有之右ハ必ス其請持丁場境ニ從是東或ハ南北何百何十何丁何郡何村掃除

丁場ト誌シ標杭可相建事

第六條

一　路舗往往田畑ニ功添候ヨリ竝木根サシチ失シ之カ爲メ根返ニ及ヒ易ク以テノ外ノ事ニ候以來決シテ右等ノ所業致ス間敷事

右之通堅可相守候條若等閑ニ差置ニ於ハ掛リ官員巡回ノ節屹度可申付事

◉道路築造保存方法標準

明治十九年八月
内務省訓令第十三號

國縣道ノ新設又ハ變換ニ係ルモノハ自今左ニ掲ル所ノ標準ニ從ヒ其築造保存方法等取調差出ス可シ

第一章　築造計畫

第一條　國道縣道ヲ新築若クハ改築スルトキハ左ノ圖面及書類ヲ調製ス可シ

一　實測平面圖　縮尺長六千分一

二　實測從斷面圖　縮尺長六千分一　同高二百分一

三　實測橫斷面圖　縮尺適宜

四　橋梁隧道暗渠等ノ圖　縮尺適宜

五　堀割及盛土土坪計算書

六　一位代價表

七　工費計算書

八　計畫說明書

第二條　實測平面圖ニハ國界、郡界、村界、地名、字、宿驛、市街、村落、人家、山脈、丘陵、水流、沼澤、森林、原野、荒蕪地、耕地、橋梁、堤塘等其外地形ヲ顯ハスニ必要ナルモノハ之ヲ詳記スヘシ又高六尺毎ニ計畫路線近傍地ノ高低線ヲ記入シ

・計畫路線ハ赤線ヲ以テ記シ其丁抗竝直線ノ長及方向曲線ノ長及半徑等ヲ詳記スヘシ

第三條　實測縱斷面圖ニハ計畫路線中心地面ノ高低、計畫路線丁抗及水平距離、各高低線間ノ水平距離、計畫路線ノ勾配、堀割及盛土部分ノ高低及長、水平路線及阪路ノ水平距離、隧道及橋梁ノ長及高、其他國郡村界、市街、村落、地名、字、水流、溝渠等都テ參照ニ必要ナルモノヲ詳記スヘシ

第四條　實測橫斷面圖ハ計畫略線長三丁毎ニ之ヲ製シ其他高低甚シキ箇所ハ其橫斷面圖ヲ製シ土坪計算ノ用ニ供ス可シ

第五條　橋梁ハ平面圖（橋梁前後河川ノ景狀ヲ記スヘシ）側面圖其他構造ヲ顯ハスニ必要ナル圖面及橋梁ヲ架設スヘキ箇所ノ河川橫斷面圖ヲ調製スヘシ

第六條　隧道暗渠等ハ其構造ヲ顯ハスニ必要ナル圖面ヲ調製スヘシ

第七條　堀割及盛土土坪計算書ニハ橫斷面ノ番號、幅、高、平積、距離、立積ヲ記シ之ヲ表ニ製シ其計算法ヲ明瞭ニスヘシ

第八條　一位代價表ハ堀割盛土、溝渠、石垣等其他各種共各其一位トナシ野面石垣ハ平積一坪ヲ一位トナスノ類）ヲ選ミ其一位ニ付テ必要ナル築品人夫等ノ員數及代價賃金ヲ算シ一位ノ代價ヲ記スヘシ

第九條　工費計算書ニハ各種工事共各部分毎ニ其一位ヲ以テ算出シタル總數ニ一位ノ代價ヲ乘シ其計ヲ記スヘシ但シ橋梁、隧道、暗渠、其他雜費ハ別ニ部分ヲ爲シテ其工費ノ計算內譯ヲ記スヘシ

第十條　計畫說明書ニハ新道開設若クハ路線變更ノ必要アル理由竝ニ築造費及保存費ノ多寡運搬ノ便否ヲ比較シタル說明其他橋梁隧道等ニ付テ其構造ノ說明及強力ノ計算竝其構造方選定ノ理由等ヲ詳記シ及橋梁、溝渠暗等ノ計算ニハ水流最高水ノ面積及流量ヲ記スヘシ

第二章　路面ノ築造

第十一條　道路ノ表面ハ割石ヲ以テ築造スヘシ其馬車ノ通行頻繁ナラス若ハ荷物重量ナラサル者ハ砂利ヲ以テ築造スルヲ得但シ其築造法ハ概子割石道路ト同一タルヘシ

第十二條　割石ノ厚ハ道路ノ中央ニ於テ五寸以上トナシ夫ヨリ兩端ニ向ヒ漸次減却三寸以上ト爲スヲ可シ

第十三條　横斷路面ノ形狀ハ橢圓形トス其勾配ハ平均三十分ノ一トス

第十四條　下水ノ深サヲ其底數ノ幅トハ各一尺五寸ヲ下ルヘカラス

第十五條　車道中央ノ高サハ下水ノ最高水面ヨリ一尺以上タルヘシ

第十六條　割石數設ノ方法ハ先ツ「ローラル」或ハ鎚木ニテ地盤ヲ堅ムルノ後割石一層ヲ數キ其上ニ割石ト能ク密著スヘキ石層又ハ砂利ヲ散布シ之ヲ堅メ然ル後再割石ヲ數キ前同樣ノ石層若クハ砂利ヲ其上ニ散布シテ更ニ「ローラル」或ハ鎚木ニテ地盤ヲ堅ムルノ法式ノ如ク仕上ルモノトス

第十七條　割石ハ能ク寒ニ堪ヘ且硬キモノニテ混合物ナク多角ナルモノヲ選用スヘシ

第十八條　割石ノ寸法凡一寸五分ヨリ大ナラサルヘク八分ヨリ小ナラサルヘシ

第十九條　散布スヘキ石層若クハ砂利ノ割合ハ割石立石ノ三十分ノ一ヨリ多カラサルヘシ

第二十條　割石敷設ノ後ハ密著固結ニ至ル迄間斷ナク修治ヲ加フヘシ

第三章

第二十一條　達路ノ勾配ハ成ル可ク左ノ割合ヲ超ヘサラシム

第一項　國道　勾配三十分一、即長延一間ニ付二寸

第二項　縣道　勾配二十五分一、即長延一間ニ付二寸四分

第二十二條　曲線ノ半徑ハ已ムヲ得スシテ縮減スル場合ト雖モ路線中心ノ半徑六間ヲ下ル可カラス

第二十三條　曲線ノ半徑十間以下ノ者ト雖モ同所ニ兩存セシムヘカラス

第二十四條　曲線ノ半徑二十間以上ノ者ヲ背向直接セシメス必ス兩曲線ノ間ニ一ノ直線ヲ置クヘシ

第二十五條　堀制若クハ盛土ノ傾斜面ハ植草補工若クハ野面石垣等ヲ設ケテ之カ破損豫防ヲ爲スヘシ

第二十六條　堀割傾斜面ノ勾配ハ其地質ニ從テ適宜ニ之ヲ定ムヘシ

第二十七條　盛土傾斜面ノ勾配ハ一割二分ヨリ下ルヘカラス

第二十八條　堀割及盛土ノ傾斜面ニ勾配ノ減少ヲ要スル若クハ其地質等甚タシキハ基礎石垣ヲ築造スヘシ

第五章　橋梁暗渠及隧道

第二十九條　橋梁ノ構造ハ橋面平積一坪ニ付四百貫目ノ重量ヲ橋上滿面ニ積載シ得ルモノトナスヘシ

第三十條　長五間以下ノ橋梁ハ其幅ヲ（欄干ノ中心ヨリ中心ニ至ル）道路ノ幅員ト同一ニスヘシ長五間以上ノ橋梁ハ其幅ヲ（左右欄干內法）三間以上トナスヘシ

第三十一條　道路ヲ橫斷スル小流ニシテ架橋ヲ要セル者ハ必ス暗渠ヲ設テ之ヲ通スヘシ

第三十二條　隧道ノ幅員ハ濕拔ヲ除キ三間以上タルヘシ

第三十三條　隧道內ノ路線ハ必ス適宜ノ勾配ヲ與ヘ下水ノ流通ヲ充分ナラシム

第三十四條　隧道內ノ高サハ路面ヨリ十五尺以上タルヘシ

第三十五條　隧道暗黑ニシテ危險ナルモノハ必ス返照燈ヲ點スヘシ

第六章　竝木

第三十六條　竝木ハ地方ノ形勢ニ依リ主トシテ雪ヲ防キ日光ヲ覆ヒ若クハ道路ニ障害ナキ者ヲ撰用スヘシ

成長速ニシテ且行人若クハ道路ニ障害ナキ者ヲ撰用スヘシ

第三十七條　竝木線ハ必ラス線路ニ竝行ナラシムヘシ

第三十八條　竝木ハ下水ノ上線ヨリ二尺以上ノ距離ニ於テ植付クヘシ

第七章　保存及修繕

第三十九條　道路ハ平生注意シテ破損ヲ豫防シ若シ小破アルトキハ速ニ修繕ヲ加ヘ大破ニ至ラサラシム

第四十條　割石道路ノ破損ハ路面ノ泥濘及ヒ緒締ノ土砂ヨリ生スルカ故ニ道路ヲ保存スルニハ主トシテ之ヲ掃除スヘシ

第四十一條　路面ニ少シク凹所ヲ生シタルトキハ直チニ其凹所アル部分ヲ少シク掘起シ然ル後割石ト石屑若クハ軟質ナル砂利トヲ適宜ニ散布シ「ローラル」或ハ蛸木ヲ以テ之ヲ堅メ且其修繕ノ部分ト修繕ヲ加ヘサル部分トノ結合シ易キヲ務ムヘシ

第四十二條　前條ノ修繕ハ一方ヨリ順次ニ著手セスシテ必ス凹所ノ最モ甚シキ部分ヨリ先ニスヘシ

第四十三條　路面ノ一方ニ修繕ヲ加フルトキハ馬車ハ好テ他ノ一方ヲ通行スヘキカ故ニ之レカ爲メ其ノ一方ノ破損ヲ來スノ患アリ又一時ニ路面ノ全幅ヲ修繕スルトキハ通行ノ馬車多クハ同轍ニ由ルヘキカ故ニ其修繕シタル部分ノ未タ固結セサル前ニ於テ破損ヲ生スル患アリ故ニ一時ニ廣キ面積ノ修繕ニ著手スヘカラス且馬車ノ通行偏倚セサル樣修繕スヘキ箇所ヲ區分スヘシ

第四十四條　修繕ハ路面ノ濕氣ヲ含ミタル時ニ於テ施工シ若シ降雨ナキトキハ適宜水ヲ注ヲ施工スヘシ

第四十五條　保存及修繕ナシテ完全ナラシムルニハ第一管守人ヲ置キ平素技術者ノ指揮ヲ受ケ之レカ保存ニ從事セシムヘシ第二保存及修繕ニ使用スヘキ器具藥品人夫等ヲ常ニ各所ニ配置シ使用ニ便ナラシムヘシ

第四十六條　砂利道路修繕ノ方法ハ概ヲ割石道路ト異ナルコトナシ但其保存ニハ一層注意ヲ加フヘシ

◉自費ヲ以テ治水修路ノ任ニ當リ運輸ノ便利ヲ興シタル者ニ對シ稅金取立方ヲ許ス

明治四年十二月
布告無號

治水修路ノ儀ハ地方ノ要務ニシテ物産蕃殖庶民殷富ノ基本ニ付府縣管下ニ於テ有志ノ者共自費或ハ會社ヲ結ヒ水行ヲ疏シ險路ヲ開キ橋梁ヲ架スル等諸般運輸ノ便利ヲ興シ候者ハ落成ノ上工費ノ多寡ニ應シ年限ヲ定メ稅金取立方被差許候間地方官ニ於テ此旨相心得右等ノ儀願出候者有之節ハ其他ノ民情ヲ詳察シ利害得失ヲ考ヘ入費稅金ノ制限等萬ト取調大藏省ヘ可申出事

但水文ノ趣管內無遺可相達事

◉道路開設ノ爲メ電信線路等變換ノ請求及費用支辨ノ件

明治十七年四月
工部省達第四號

府縣

道路開設修繕等ノ爲メ電信ノ線路ヲ變換シ又ハ電信柱ヲ移轉センコトヲ請求スル時ハ其向ニ於テ實況ヲ調査シ不得止ニ出ルモノハ多少ヲ論セス轉換可取計候得共其費用ハ都テ請求者ニ於テ支辨可致義ト可相心得此旨縣ノ相達候事

但家屋構造又ハ店頭商業ノ支障等ニ電信柱ノ移轉ヲ請求スル分ハ此限ニアラス

◉橋梁渡船賃額掲示及受取方ニ關スル件

明治八年七月
內務省達甲第十六號

諸道橋梁渡船賃ノ儀各種ノ賃額山嶽ハ勿論賃錢受取所ヘモ明瞭掲示可致且賃錢受取方ニ付テハ時間ヲ設ケ通行人ノ迷惑不相成樣厚注意可爲致此旨布達候事

◉渡船ハ一人タリトモ出船セシムル件

明治六年五月
大藏省達第七十五號

請道川々渡船場ノ儀ハ至當ノ賃錢ヲ請取越立候儀ニ付譬一人タリ共通ニ可越立ハ常然ニ候處多人數ニナヨリ七候迄行旅ヲ留置候弊習之趣相聞以ノ外ノ儀ニ付以來一人タリ共早々出船候樣川場ヘ掲示可致置候事

◉道路橋梁渡津ニ於テ警部並ニ巡査區内巡行ノ節賃錢請求禁止

明治九年三月
内務省達甲第四號

道路橋梁渡津ニテ公私ノ別無ク賃錢請求ノ儀許可致置候場所モ有之候處自今警部並巡査持區巡視之節制服着用ノ者ニ限リ賃錢請求不相成候條此旨布達候事

◉人民私費架設ノ橋梁渡津又ハ新道軍隊行進ノ節賃錢請求ヲ禁ス

明治十三年四月
内務省達乙第十七號

人民私費ヲ以テ架設ノ橋梁渡津又ハ新道自今軍隊隊伍ヲ組ミ行進ノ節ハ其賃錢請求不相成候條若シ許可有之架橋渡船願人共ヘ無漏リ相達候事（十三年内務省乙第三十三號ヲ以テ文中更正）

◉人民私費架設ノ橋梁渡津及私費開鑿ノ道路等憲兵巡行ノ節賃錢請求方ヲ禁ス

明治十四年十二月
内務省達乙第二十六號

人民私費ヲ以テ架設ノ橋梁渡津及其私費開鑿ノ道路等憲兵巡行之節ハ單騎獨歩ト雖モ制服着用之節ニ限リ其賃錢請求不相成候條若シ許可有之架橋渡船及開路願人共ヘ無漏可相達候此旨相達候事

府縣

◉人民私費架設ノ橋梁渡津及私費開鑿ノ道路等郵便脚夫印鑑所持ノ者ニ對シ賃錢請求ヲ禁ス

明治十六年六月
内務省達乙第三十一號

人民私費ヲ以テ架設ノ橋梁渡津及私費開鑿ノ道路等郵便脚夫ノ飛信逓送並郵便物逓送集配特ニ配達人タルヲ證スルノ時ニ限リ賃錢請求不相成旨客年三月當省乙第十八號ヲ以テ相達置候處自今郵便脚夫ニシテ制服ヲ着シ配達スルトキノ者ハ制服ノ著否ニ拘ハラス賃錢請求不相成儀ト可心得此旨兼テ人共ヘ遺漏ナク達シ置ヘシ

此旨相達候事

二寸五分

第　號

何國
○何地郵便局脚夫
何之誰

明治十六年
○年　月日

何國
何地
郵便局

此印ハ曾テ驛遞局ヨリ各郵便局ヘ渡シアル局印

◉人民私設ノ橋梁渡津等消防組員ノ賃錢請求ヲ許サヽル件

明治二十七年六月
内務省訓令第十二號

縣府縣

人民私費ヲ以テ開設シタル橋梁渡津及道路等電報配達人ヨリ賃錢請求不相成旨明治二十四年（五月）第六號ヲ以テ及訓令置候處本年勅令第十五號消防組規則ニ依リ設置シタル消防組員ニシテ水火災警防演習等ニ際シ一定ノ服裝ヲ爲シタ

ルトキニ限リ其賃錢請求不相成候條此旨豫テ免許人ヘ示達シ置クヘシ

◉人民私設ニ係ル橋梁渡津及道路等ニ於テ印鑑携帯ノ電報配達人ニ對シ賃錢請求ヲ禁ス

明治二十一年十二月　内務省訓令第二十七號　北海道廳府縣

人民私費ヲ以テ開設シタル橋梁渡津及道路等制服ヲ著シタル電報配達人ヨリ賃錢請求不相成旨明治十五年乙第六十六號ヲ以テ相達候處左ノ雛形ノ印鑑携帯ノ者ハ制服ノ著否ニ拘ハラス賃錢請求不相成ニ付此旨更ニ免許人ヘ示達ス可シ

二寸五分

印鑑雛形
第　號 何國 何地郵便電信（電信）局集配人 ○　何之誰

○　明治年月日

何國 何地 郵便 電信 局

◉電信配達人ニ對シ私設ニ係ル橋梁渡津ノ賃錢請求ヲ禁ス

明治二十四年五月　内務省訓令第六號　北海道廳府縣

人民私費ヲ以テ開設シタル橋梁渡津及道路等電報配達人ヨリ賃錢請求不相成旨明治二十一年十二月第二七號ヲ以テ及訓令置候處左ノ雛形ノ印鑑携帯ノ者モ同樣賃錢請求不相成ニ付此旨更ニ免許人ヘ示達スヘシ

二寸五分

印鑑雛形
第　號 何國 何地電信取扱所配達人 ○　何之誰

○　明治年月日

何國 何地 電信 取扱所

第二章　鐵道及軌道

◉鐵道略則

明治五年五月布告第百四十六號

第六十一號布告鐵道略則別紙ノ通改正候條此旨相達候事但開局日限ノ儀ハ治定ノ上追テ可相達候事

（別紙）

鐵道略則

第一條　賃金ノ事

何人ニ不限鐵道ノ列車ニテ旅行セント欲スル者ハ先賃金ヲ拂ヒ手形ヲ受取ルヘシ然ラサレハ決シテ列車ニ乘ル可ラス

第二條　手形檢查及渡方ノ事

手形檢查ノ節ハ改ヲ受ケ取集ノ節ハ渡ス可シ若シ檢查ノ節手形ヲ出サス或ハ取集ノ節手形ヲ渡ササル者ハ更ニ最初發車ノ「ステーション」（「ステーション」トハ列車ノ立場ニテ旅客ノ乘下リ荷物ノ積ミ下ロシヲ爲ス所ヲ云フ）ヨリノ賃金ヲ拂ハシムヘシ尤途中ヨリ乘來リシ者ニシテ其確證判然タル時ハ其乘リタル場所ヨリノ賃金ヲ拂ハシムヘシ

第三條　途中「ステーション」ニテ乘組竝手形ノ事

途中「ステーション」ニ於テ列車中餘地ノ有無ニ應シテ乘リ組ムコトヲ得ヘシ若シ其手形ヲ買取リシ總人數ヲ容ルヘキ餘地ナキ時ハ其中ニテ最遠キ地ニ赴ク手形所持ノ人丈ケ先ツ乘込ムコトヲ得ヘシ若シ又同里程ノ地ニ赴ク客數人アル時ハ其手形ノ番號ノ順序ヲ以テ乘ルコトヲ得ヘシ

第四條　僞欺ノ者扱方ノ事

何人ニ不限賃金ヲ拂ハス列車ニテ旅行セント計リ或ハ途ニ旅行シ又ハ其拂ヒシ賃金高相當ノ車ニ乘ラスシテ更ニ上

等ノ車ニ乘リ組又ハ既ニ車ヨリ下ル可キ場所ヲ過キ增賃金ヲ拂ハスシテ遠キ場所ニ至リ遂ニ其賃金ヲ免レント計又ハ既ニ拂ヒタル賃金ニテ到ルヘキ場所ニ到リナカラ車ヨリ下リ去ルコトヲ肯セス其外如何ナル仕方ニテモ賃金拂方ヲ逃レントスル者ハ夫夫法ニ從テ罰スヘシ

第五條　列車運轉中出入禁止ノ事

總シテ列車ノ運轉中ニ出入スルコト又ハ車内旅客ノ居ルヘキ場所ノ外ニ乘ルコトヲ禁ス

第六條　疱瘡等ノ病人ヲ禁止スル事

疱瘡及諸傳染病ヲ煩フ者ハ乘車ヲ禁ス若シ此等ノ病人車中ニ在ラハ見當リ次第鐵道掛リノ者ヨリ車外竝鐵道構外ヘ退去セシムヘシ

第七條　吸烟竝婦人ノ乘車出入禁止ノ事

何人ニ限ラス「ステーション」構内吸烟ヲ禁セシ場所竝ニ吸烟ヲ禁スル旨ノ掲示ヲ設ケアル車及部屋等ニ男子妄リニ立入ルヲ許サス若右等ノ禁ヲ犯シ掛リノ者ノ戒ヲ用ヒサル者ハ車外竝ニ鐵道構外ニ直ニ退去セシムヘシ

第八條　醉人及不行狀人扱方ノ事

何人ニ不限總シテ列車乘組中又ハ「ステーション」竝鐵道構内ニテ醉ニ乘ジ妄狀ヲ現ハス者又ハ不埒ノ行狀ヲ爲ス者ハ鐵道掛ノ者ヨリ車外及鐵道構内ヘ直ニ退去セシムヘシ

第九條　鐵道ニ屬スル物品ヲ毀損スル時ノ事

何人ニ不限汎リニ「ステーション」其他鐵道構内ニ標識揭示セル書附等ヲ剝シ或ハ破リ又ハ列車ノ番號札ヲ取除キ或ハ車燈ヲ消シ又ハ各車ノ諸器械倉庫建家牆柵其他鐵道一切ノ附屬品ヲ毀損スル者ハ都テ法ニ隨テ所置スヘシ

第十條　機關車等ヘ乘込ヲ禁スルノ事

機關方竝火夫ノ外ハ其節ノ許シテ得スシテハ機關車又ハ炭水車ニ乘リ或ハ乘ラントスル可ラス且車長及車掛ノ者ノ外其節ノ許シテ得スシテハ荷物車又ハ旅客ノ爲ニ設タル車ニ乘リ又ハ乘ラント爲ス可ラス若シ此禁ヲ犯シ鐵道掛ノ者ノ制止ヲ用ヒサル者ハ直ニ其場ヨリ退去セシムヘシ

第十一條　鐵道地所ヘ妄リニ立入者取扱方ノ事

何人ニ不限ス「テーション」又ハ鐵道構内ヘ妄リニ立入者ハ鐵道掛ノ者ヨリ即刻構外ヘ立去ラシムヘシ

第十二條　旅客ノ荷物紛失毀損取扱方ノ事

旅客手廻リ荷物其外所持ノ品メリトモ總テ之カ爲メニ別段ニ賃金ヲ拂ヒ其受取證書ヲ取置カサレハ若シ紛失毀損等アルトモ政府ニ於テ關係セサルヘシタトヒ賃金ヲ拂ヒ證書ヲ取置クトモ其毀損紛失等ヲ償フハ只旅客自用衣服ノミニ止リ且償金モ五十圓ニ過ルコトナシ

第十三條　高金及大切ノ物品紛失毀損ニ關不關アル事

金銀紙貨幣郵便切手「爲替會社通用券」爲替手形約定證書金銀請拂證書塊所建家活券諸繪圖書畫古器金銀玉石鍍金及諸彫鐫細工物時計類其餘表類或ハ玩弄物ノ粧飾ニ混作ノ品類及硝子器類陶器漆器酒類雙極繭絹布生絲絲等ノ品物運送方ニ付テハ其品柄竝價高等ヲ明白ニ其掛ヘ申立ヲ增賃金ヲ拂ヒ紛失毀損等請合シ分ノ外ハ總テ政府ニ於テ之ヲ償ハス

第十四條　牛馬獸類運送ノ事

牛馬及其他ノ獸類ヲ運送スルニ其持主或ハ送リ人ヨリ其獸類ノ價ヲ運送掛ヘ申出相當ノ增賃金ヲ拂ヒ請合證書ヲ取置クヘシ若シ增賃金ヲ拂ハス請合ヲ爲ササル分ハ如何程高價ノ獸類紛失損害アルトキモ牛一疋金二十圓以上馬一疋或ハ乳牛一疋ニ金五十圓以上羊或ハ豚一疋ニ金五圓以上ヲ政府ニ於テ償フコトナシ

第十五條　砲發ヲ禁スル事

何人ニ不限車内ハ勿論鐵道線及其他構内ニテ砲發スルヲ禁ス

第十六條　爆發質アル危害物運輸ヲ禁スル事

「鐵道寮」ヨリ追テ公告スルマテハ火藥及ヒ「ヒトローリヤム」「ケロシン」「チイル」「トルペンタイ」（石炭油等ヲ云）硝

性並ニ爆發質燃燒質等ノ物品ハ運輸セサルヘシ

第十七條　荷物目錄ヲ渡スヘキ事

運送ノ諸荷物ヲ鐵道掛ノ者ヘ引渡シ又ハ請取ノ度毎ニハ荷主或ハ差領人ヨリ其品柄數量及姓名ヲ記シテ掛リノ者ヘ差出スヘシ

第十八條　物品並書類損害償方定限ノ事

鐵道ニテ運送スル物品並書類紛失損害アリトモ鐵道掛ノ意情疏漏ヨリ起リシニ非サレハ政府ニ於テ之ヲ償フコトナシ

第十九條　荷物運送賃金ノ事

何人ニ不限荷物運賃ノ催促ヲ受テ尚拂ハサル時ハ其荷物ノ全部又ハ部分ヲ留置キ若又其荷物既ニ他所ニ運送セシ時ハ其後同人附屬ノ荷物鐵道掛ヘ送來ルコトアル時ハ之ヲ留置キ同人ノ告知ナシタル上ニテ滯金高程ノ品ヲ入札公賣シ其滯金ト請入費トヲ引取殘金殘品ヲ同人ヘ返スヘシ又時宜ニヨリ右ノ取計ヒヲ爲サス法官ニ訴ヘテ賃金並入費等ヲ取立ルコトモアルヘシ

第二十條　規則ニ從ハサル者ノ事

何人ニ不限諸事前條ノ規則ニ從ハスシテ乘車及ヒ荷物ノ運送ヲ許ササルヘシ

第二十一條　規則等ノ變革布達ノ事

此規則中變革及加除アルトキハ遍ク告達スヘシ

第二十二條　荷物運送引請方ノ事

諸荷物ノ運送ヲ引請ルコトハ列車中餘地ノ有無ニ應スヘシ

第二十三條　此規則ヲ施行スルカ爲メニ夫夫法官ニ訴ヘ犯罪人罰シ方等ノ裁判ヲ乞ノ手順ハ「鐵道頭」或ハ鐵道支配人ノ間ニテ其取扱アルヘシ

第二十四條　旅客竝荷物ノ運賃ハ時宜ニ隨ヒ變革アリトモ其變革毎ニハ二週日前ニ告達スヘシ尤鐵道頭ニ鐵道支配方及運輸頭取ノ間ニ於テ前條ノ如キ告達ナク臨時ニ常例ヨリ不等ノ運賃ヲ以テ別ニ列車ヲ仕立ルコトモアルヘシ

第二十五條　此規則來ル五月七日ヨリ施行スヘシ

右ノ條條此度確定候事

◉鐵道犯罪罰例

明治六年三月
布告第百一號

壬申第百四十七號布告鐵道犯罪罰例別紙ノ通改正相成候條此旨相達候事

（別紙）

鐵道犯罪罰例

第一條　鐵道掛ノ者總テ鐵道上ニ關スル事務取扱中醉ニ乘シ無狀ヲ現ハスニ於テハ二十五圓以內ノ罰金ニ處ス若シ其職掌怠情輕忽ニヨリ鐵道旅客ノ危難トモナルヘキ取扱アルトキハ其事情ニ依リ五百圓以內ノ罰金又ハ三月以內ノ懲役或ハ禁獄ニ處ス（明治十二年第十二號布告ヲ以テ本條改正以下同シ）

第二條　規則第四條ニ記スル處ノ不法ヲ爲ス者ハ二十五圓以內ノ罰金ニ處ス

第三條　規則第五條ノ禁ヲ犯ス者ハ十圓以內ノ罰金ニ處ス

第四條　規則第六條ノ禁ヲ犯ス者ハ拂ヒタル賃金ヲ沒シ二十五圓以內ノ罰金ニ處ス

第五條　規則第七條ノ禁ヲ犯ス者ハ拂ヒタル賃金ヲ沒シ十圓以內ノ罰金ニ處ス

第六條　規則第八條ニ記セル所行ヲ爲ス者ハ拂ヒタル賃金ヲ沒シ二十五圓以內ノ罰金或ハ三十日以內ノ禁獄ニ處ス

（同上）

第七條　規則第九條ニ記スル所ノ不法ヲ爲ス者ハ五十圓以內ノ罰金又ハ六週間以內ノ懲役或ハ禁獄ニ處ス（同上）

第八條　規則第十條ノ禁ヲ犯ス者ハ二十五圓以內ノ罰金ニ處ス

第九條　規則第十一條ノ禁ヲ犯ス者ハ二十五圓以内ノ罰金或ハ三十日以内ノ禁獄ニ處ス（同上）

第十條　規則第十五條ノ禁ヲ犯ス者ハ二十五圓以内ノ罰金ニ處ス

第十一條　規則第十七條ニ記スル處ノ諸荷物品書其外ヲ故ラニ出サス或ハ故ラニ欺僞ノ品物書ヲ出ス者ハ三箇月以内ノ懲役又ハ禁獄或ハ其品物一噸（千七百斤ヲ云）毎ニ二十五圓二十五圓以内ノ罰金ニ處ス一噸以下ハ十圓以内尤一罰ノ贖金高五百圓ニ過キス（同上）

第十二條　鐵道附屬品ヲ毀損スル者ハ第七條ニ照シ罰ヲ科スルノ外其毀損物ノ代價ヲ償ハシムルコトアルヘシ但其償金ノ追徵モ「鐵道察」ヨリ法官ハ乞フトキハ法官ニ於テ追徵スヘシ

◉鐵道略則及同犯罪罰例ヲ私設鐵道ニ適用ス

明治十六年七月布告第二十三號

明治五年（五月）第百四十六號布告鐵道略則及同六年（三月）第百一號布告鐵道犯罪罰例ハ私設鐵道ニモ適用ス

◉鐵道營業法

明治三十三年三月法律第六十五號

朕帝國議會ノ協賛ヲ經タル鐵道營業法ヲ裁可シ茲ニ之ヲ公布セシム

鐵道營業法

第一章　鐵道ノ設備及運送

第一條　鐵道ノ建設、車輛器具ノ構造及運轉ハ命令ヲ以テ定ムル規程ニ依ルヘシ

第二條　本法其ノ他特別ノ法令ニ規定スルモノノ外鐵道運送ニ關スル特別ノ事項ハ鐵道運輸規程ノ定ムル所ニ依ル

鐵道運輸規程ハ命令ヲ以テ之ヲ定ム

第三條　運賃ノ增加及運送取扱條件ノ變更ハ關係停車場ニ二週間以上公告シタル後ニ非サレハ之ヲ實施スルコトヲ得

第四條　傳染病患者ハ主務大臣ノ定ムル規程ニ依ルニ非サレハ乘車セシムルコトヲ得ス

附添人ナキ重病者ノ乘車ハ之ヲ拒絕スルコトヲ得

第五條　火藥其ノ他爆發質危險品ハ鐵道カ其ノ運送取扱ノ公告ヲ爲シタル場合ノ外其ノ運送ヲ拒絕スルコトヲ得

第六條　鐵道ハ左ノ事項ノ具備シタル場合ニ於テハ貨物ノ運送ヲ拒絕スルコトヲ得

一　荷送人カ法令其ノ他鐵道運送ニ關スル規定ヲ遵守スルトキ

二　貨物ノ運送ニ付特別ナル責務ノ條件ヲ荷送人ヨリ求メサルトキ

三　運送カ法令ノ規定又ハ公ノ秩序若クハ善良ノ風俗ニ反セサルトキ

四　貨物カ成規ニ依リ其ノ線路ニ於ケル運送ニ適スルトキ

五　天災事變其ノ他已ムヲ得サル事由ニ基因シタル運送上ノ支障ナキトキ

前項ノ規定ハ旅客運送ニ之ヲ準用ス

第七條　運送ニ付特別ノ設備ヲ要スル貨物ニ關シテハ鐵道ハ其ノ設備アル場合ニ限リ之ヲ引受クルノ義務ヲ負フ

第八條　鐵道ハ直ニ運送ヲ爲シ得ヘキ場合ニ限リ貨物ヲ受取ルヘキ義務ヲ負フ

第九條　貨物ハ運送ノ爲受取リタル順序ニ依リ之ヲ運送スルコトヲ要ス但シ運輸上正當ノ事由若クハ公益上ノ必要アルトキハ此ノ限ニ在ラス

第十條　鐵道ハ貨物ノ種類及性質ヲ明告スヘキコトヲ荷送人ニ求ムルコトヲ得若シ其ノ種類及性質ニ付疑アルトキハ荷送人ノ立會ヲ以テ之ヲ點檢スルコトヲ得

點檢ニ因リ貨物ノ種類及性質カ荷送人ノ明告シタル所ト異ナラサル場合ニ限リ鐵道ハ點檢ニ關スル費用ヲ負擔シ且之カ爲生シタル損害ヲ賠償スルノ責ニ任ス

前二項ノ規定ハ火藥其ノ他爆發質危險品ヲ成規ニ反シ手荷物中ニ收納シタル疑アル場合ニ之ヲ準用ス

第十一條　貨幣、有價證券其ノ他ノ高價品ニ付テハ荷送人カ運送委託ノ際其ノ物品ノ種類、性質及價格ヲ明告シ且增賃金ヲ支拂ヒタル場合ノ外鐵道ハ損害賠償ノ責ニ任セス但シ鐵道カ增賃金ノ支拂ヲ請求セサルニ因リ荷送人ニ於テ其ノ支拂ヲ爲ササルトキハ此ノ限ニ在ラス

前項增賃金ノ割合ハ鐵道運輸規程ノ定ムル所ニ依ル

第十二條　牛馬其ノ他ノ獸類ニ付テハ荷送人カ運送委託ノ際鐵道運輸規程ニヨリ鐵道ノ請求スル增賃金ヲ支拂ハサルトキハ其ノ損害ニ付鐵道ハ鐵道運輸規程ニ定ムル最高金額迄ヲ限リ賠償ノ責ニ任ス

前項賠償金額ノ制限ハ惡意又ハ重大ナル過失ニ因リ損害ヲ生シタル場合ニハ之ヲ適用セス

第十三條　惡意又ハ重大ナル過失ニ因ラサル手荷物ノ滅失毀損ニ付テハ鐵道ハ鐵道運輸規程ニ定ムル最高金額迄ヲ限リ損害賠償ノ責ニ任ス

第十四條　運賃賃還ノ債權ハ一年間之ヲ行ハサルトキハ時效ニ因リテ消滅ス

第十五條　旅客ハ營業上別段ノ定アル場合ノ外運賃ヲ支拂ヒ乘車スルニ非サレハ乘車スルコトヲ得ス

乘車券ヲ有スル者ハ列車中座席ノ存在スル場合ニ限リ乘車スルコトヲ得

第十六條　旅客カ乘車前旅行ヲ止メタルトキハ鐵道運輸規程ノ定ムル所ニ依リ運賃ノ拂戻ヲ請求スルコトヲ得

乘車後旅行ヲ中止シタルトキハ運賃ノ拂戻ヲ請求スルコトヲ得

第十七條　天災事變其ノ他已ムヲ得サル事由ニ因リ運送ニ著手シ又ハ之ヲ繼續スルコト能ハサルニ至リタルトキハ旅客及荷送人ハ契約ノ解除ヲ爲スコトヲ得此ノ場合ニ於テ鐵道ハ既ニ爲シタル運送ノ割合ニ應シ運賃其ノ他ノ費用ヲ請求スルコトヲ得

第十八條　旅客ハ鐵道係員ノ請求アリタルトキハ何時ニテモ乘車券ヲ呈示シ檢查ヲ受クヘシ

有效ノ乘車券ヲ所持セス又ハ乘車券ノ檢查ヲ拒ミ又ハ取集ノ際之ヲ渡ササル者ハ鐵道運輸規程ノ定ムル所ニ依リ割增賃金ヲ支拂フヘシ

前項ノ場合ニ於テ乘車場不明ナルトキハ其ノ列車ノ出發於車場ヨリ運賃ヲ計算ス

第二章　鐵道係員

第十九條　鐵道係員ノ職制ハ命令ヲ以テ之ヲ定ム

第二十條　私設鐵道ハ鐵道係員ノ服務規程ヲ定メ主務大臣ノ認可ヲ受クヘシ

第二十一條　主務大臣ハ鐵道係員タルニ要スル資格ヲ定ムルコトヲ得

第二十二條　旅客及公衆ニ對スル職務ヲ行フ鐵道係員ハ一定ノ制服ヲ著スヘシ

第二十三條　私設鐵道係員ハ職務上ノ義務ニ違背シ若クハ職務ヲ怠リ又ハ失行アリタルトキハ懲戒ヲ受クヘシ

會社ハ懲戒ニ關スル規程ヲ定メ主務大臣ノ認可ヲ受クヘシ

懲戒ヲ爲スヘキ場合ニ於テ會社之ヲ爲ササルトキハ主務大臣ニ於テ懲戒ヲ爲スコトヲ得

第二十四條　鐵道係員職務取扱中旅客若クハ公衆ニ對シ失行アリタルトキハ二十五圓以下ノ罰金ニ處ス

第二十五條　鐵道係員職務上ノ義務ニ違背シ又ハ職務ヲ怠リ旅客若クハ公衆ニ危害ヲ釀スノ虞アル所爲アリタルトキハ五百圓以下ノ罰金又ハ三月以下ノ重禁錮ニ處ス

第二十六條　鐵道係員旅客ヲ强ヒテ定員ヲ超エ車中ニ乘込マシメタルトキハ二十圓以下ノ罰金ニ處ス

第二十七條　鐵道係員旅客又ハ荷送人若クハ荷受人ト通謀シ運賃ノ一部若クハ全部ヲ免レシメタルトキハ三年以下ノ重禁錮ニ處シ五百圓以下ノ罰金ヲ附加ス

第二十八條　鐵道係員道路破切ノ開通ヲ怠リ又ハ故ナク車輛其ノ他ノ器具ヲ蹈切ニ留置シ因テ往來ヲ妨害シタルトキハ二十圓以下ノ罰金ニ處ス

第三章　旅客及公衆

第二十九條　運賃ヲ免ルルノ目的ヲ以テ左ノ所爲ヲ爲シタル者ハ五十圓以下ノ罰金ニ處ス

一　有效ノ乘車券ナクシテ乘車シタルトキ
二　乘車券ニ指示シタルモノヨリ優等ノ車ニ乘リタルトキ
三　乘車券ニ指示シタル停車場ニ於テ下車セサルトキ

第三十條　運送品ノ種類若クハ性質ヲ詐稱シ又ハ運賃ヲ免ルルノ目的ヲ以テ詐僞ノ所爲ヲ爲シタル者ハ三月以下ノ重禁錮又ハ五百圓以下ノ罰金ニ處ス

第三十一條　鐵道運送ニ關スル法令ニ背キ火藥類其ノ他爆發危險品ヲ託送シ又ハ車中ニ携帶シタル者ハ五十圓以下ノ罰金ニ處ス

第三十二條　列車警報機ヲ濫用シタル者ハ五十圓以下ノ罰金ニ處ス

第三十三條　旅客左ノ所爲ヲ爲シタルトキハ二十五圓以下ノ罰金ニ處ス

一　列車運轉中乘降シタルトキ
二　列車運轉中車輛ノ側面ニ在ル車扉ヲ開キタルトキ
三　列車中旅客乘用ニ供セサル箇所ニ乘リタルトキ

第三十四條　制止ヲ肯セスシテ左ノ所爲ヲ爲シタル者ハ科料ニ處ス

一　停車場其ノ他鐵道地內吸煙禁止ノ場所及吸煙禁止ノ車內ニ於テ吸煙シタルトキ
二　婦人ノ爲ニ設ケタル待合室及單室等ニ男子妄ニ立入リタルトキ

第三十五條　車內、停車場其ノ他鐵道地內ニ於テ妄狀ヲ現ハシ其ノ他不良ノ行狀ヲ爲シタル者ハ科料ニ處ス

第三十六條　車輛、停車場其ノ他鐵道地內ノ標識揭示ヲ改竄、毀棄、撤去シタル者ハ三月以上三年以下ノ重禁錮ニ處シ五圓以上五十圓以下ノ罰金ヲ附加ス

信號機ヲ改竄、毀棄、撤去シタル者ハ三月以上三年以下ノ重禁錮ニ處ス

第三十七條　停車場其ノ他鐵道地內ニ妄ニ立入リタル者ハ科料ニ處ス

第三十八條　暴行脅迫ヲ以テ鐵道係員ノ職務ノ執行ヲ妨害シタル者ハ一年以下ノ重禁錮ニ處シ百圓以下ノ罰金ヲ附加ス

第三十九條　車內、停車場其ノ他鐵道地內ニ於テ發砲シタル者ハ二十五圓以下ノ罰金ニ處ス

第四十條　列車ニ向ヲ瓦石類ヲ投擲シタル者ハ十圓以下ノ罰金ニ處ス

第四十一條　第四條ノ規定ニ違反シ傳染病患者ヲ乘車セシメタル者ハ百圓以下ノ罰金ニ處ス傳染病患者其ノ病症ヲ隱蔽シテ乘車シタルトキ亦同シ

前項ノ場合ニ於テ途中下車セシメタルトキト雖既ニ支拂ヒタル運賃ハ之ヲ還付セス

第四十二條　左ノ場合ニ於テ鐵道係員ハ旅客及公衆ヲ車外又ハ鐵道地外ニ退去セシムルコトヲ得

一　有效ノ乘車券ヲ所持セス又ハ檢查ヲ拒ミ運賃ノ支拂ヲ肯セサルトキ
二　第三十三條第三號ノ罪ヲ犯シ鐵道係員ノ制止ヲ肯セサルトキ又ハ第三十四條ノ罪ヲ犯シタルトキ
三　第三十五條、第三十七條ノ罪ヲ犯シタルトキ
四　其ノ他車內ニ於ケル秩序ヲ紊ルノ所爲アリタルトキ

前項ノ場合ニ於テ既ニ支拂ヒタル運賃ハ之ヲ還付セス

第四十三條　前諸條ノ犯罪及鐵道保安ニ關スル犯罪ニシテ罰金ノ刑ニ該ルヘキ輕罪若クハ違警罪ノ現行犯アリタルトキ被告人カ其ノ住所氏名ヲ分明ニ告知セス又ハ逃亡ノ虞アルトキハ鐵道係員ハ司法警察官ニ之ヲ引致スルコトヲ得

附　則

第四十四條　本法ハ私設鐵道法ニ依ラサル私設鐵道ニハ之ヲ適用セス

第四十五條　本法施行ノ期日ハ勅令ヲ以テ之ヲ定ム

鐵道略則、鐵道犯罪罰例、明治十六年（七月）第二十三號布告ハ之ヲ廢止ス

◉私設鐵道法

明治三十三年三月
法律第六十四號

朕帝國議會ノ協賛ヲ經タル私設鐵道法ヲ裁可シ茲ニ之ヲ公布セシム

私設鐵道法

第一條　本法ハ軌道條例其ノ他特別ノ法令ニ規定スルモノヲ除クノ外一般運送ノ用ニ供スル私設鐵道ニ之ヲ適用ス
私設鐵道株式會社カ運送營業ノ爲ニ支線ヲ數設スルトキハ現ニ一般運送ノ用ニ供セサル場合ト雖本法ヲ適用ス

第二條　私設鐵道株式會社ヲ發起セムトスル者ハ左ノ書類圖面ヲ具シ主務大臣ニ假免許ヲ申請スヘシ

一　起業目論見書
二　假定款
三　起業カ公共ノ利益タルコトヲ證スル調書
四　道路隧測圖及說明書
五　敷設費用ノ概算書
六　運送營業上ノ收支概算書及說明書

起業目論見書ニハ發起人各署名捺印スルコトヲ要ス

第三條　主務大臣ハ前條書類圖面ノ外審査ニ必要ト認ムル書類圖面ノ呈出ヲ命スルコトヲ得

第四條　主務大臣ハ假免許ノ申請ヲ審査シ起業ノ大體ニ於テ不都合ナシト認ムルトキハ假免許狀ヲ下付スヘシ

第五條　假免許ニハ本免許申請ノ期限ヲ附ス
前項期限內ニ本免許ノ申請ヲ爲ササルトキハ假免許ハ其ノ效ヲ失フ但シ正當ノ事由アリテ延期ノ許可ヲ受ケタルトキハ此限ノ在ラス

第六條　主務大臣ハ公益上必要ト認ムルトキハ申請事項ヲ變更セシメ又ハ假免許ニ條件ヲ附スルコトヲ得

假免許ニ附シタル條件ニ違反シタルトキハ假免許ハ其ノ效ヲ失フ

第七條　發起人假免許狀ノ下付ヲ受ケタルトキハ定款ニ準シ之ヲ作リ起業目論見書ヲ公告シテ株主ヲ募集スルコトヲ得
定款ハ假定款ニ依リ假免許狀ヲ受ケタル旨及假免許ノ年月日ト各株式申込人ニ假免許狀及定款ヲ展閱セシムル旨ヲ記載スルコトヲ要ス

第八條　發起人總員ハ少クトモ總株式ノ十分ノ二ヲ引受クルコトヲ要ス

第九條　株式ハ金錢ヲ以テスルノ外之ヲ引受クルコトヲ得ス
株金ノ第一回拂込金額ハ株金ノ十分ノ一迄トルコトヲ得

第十條　發起人カ株式ノ總數ヲ引受ケタルトキ又ハ創立總會終結シタルトキハ取締役ハ左ノ書類圖面ヲ具シ主務大臣ニ本免許ヲ申請スヘシ

一　定款
二　工事ノ方法書
三　線路實測圖
四　工費豫算書

前項ノ申請ニハ左ノ書類ヲ添付スヘシ

一　起業目論見書ノ謄本
二　假免許狀ノ謄本
三　發起人ニ於テ株式ノ總數ヲ引受ケタルトキハ檢査役カ裁判所ニ爲シタル報告書ノ謄本及裁判所カ檢査役ノ報告ヲ聽キ爲シタル決定書ノ謄本
四　株主ヲ募集シタルトキハ株式申込證ノ謄本發起人、取締役、監査役又ハ檢査役ヨリ創立總會ニ爲シタル報告ノ要

領及創立總會ノ議事及決議ノ要領

第十一條　鐵道延長ノ假免許及本免許ノ申請ハ定款ノ變更ト同一ノ方法ニ依リ株主總會ノ決議ヲ經ルニ非サレハ之ヲ爲スコトヲ得ス

前項本免許ノ申請ハ定款變更ノ決議認可ノ申請ト共ニ之ヲ爲スコトヲ要ス

第十二條　創立總會ニ於テ設立ノ廢止ノ決議ヲ爲シタルトキハ主務大臣ニ假免許狀ヲ返納スヘシ

第十三條　主務大臣ハ第十條ノ書類圖面ヲ審査シ妥當ト認ムルトキハ本免許狀ヲ下付スヘシ

本免許ニハ工事竣功ノ期限ヲ附ス工事竣功ノ期限ハ工區ヲ分チテ之ヲ附スルコトヲ得

公益上必要ト認ムルトキハ主務大臣ハ本免許ニ條件ヲ附スルコトヲ得

前項ノ規定ハ許可又ハ認可ノ場合ニ之ヲ準用ス

第十四條　會社ノ設立ノ登記ニハ商法ニ規定スル事項ノ外本免許ノ年月日ヲ記載スルコトヲ要ス

設立ノ登記ノ期間ハ本免許ヲ受ケタル日ヨリ之ヲ起算ス

第十五條　本法及商法ニ依リ登記ヲ爲シタルトキハ主務大臣ニ屆出ツヘシ

第十六條　本免許ヲ受ケタル後六箇月內ニ設立ノ登記ヲ爲ササルトキハ免許ハ其ノ效ヲ失フ

第十七條　會社ハ主任技術者ヲ置キ技術ニ關スル事項ヲ擔任セシムヘシ

主任技術者ヲ不適任ト認ムルトキハ主務大臣ハ其ノ解任ヲ命スルコトヲ得

第十八條　主務大臣ハ監督上必要ト認ムルトキハ所部ノ官吏ニ命シ會社ノ取締役會議又ハ株主總會ニ臨監セシムルコトヲ得

第十九條　主務大臣ハ監督上必要ト認ムルトキハ所部ノ官吏ニ命シ會社ノ會計及財產ノ實況ヲ檢查セシムルコトヲ得

檢查官吏ハ會社ノ金庫、財產現在高、帳簿及總テノ書類ヲ檢查シ取締役其ノ他ノ役員又ハ使用人ニ說明ヲ求ムルコト

第二十條　主務大臣ハ會社ノ會計ニ關スル準則ヲ設クルコトヲ得

第二十一條　定款變更ノ決議ハ主務大臣ノ認可ヲ受クルニ非サレハ其ノ效ヲ生セス

定款ハ本免許ニ附セラレタル條件ニ違反スルコトヲ得ス

第二十二條　定款變更ニ因リ登記事項ニ變更ヲ生シ登記ヲ爲ストキハ定款變更認可ノ年月日ヲ併セテ記載スルコトヲ要ス

第二十三條　會社ハ株金全額拂込前ト雖主務大臣ノ認可ヲ受ケ繰延ノ延長又ハ改良ノ費用ニ充ツル爲其ノ資本ヲ增加スルコトヲ得

第二十四條　會社ハ主務大臣ノ認可ヲ受クルニ非サレハ其ノ業務ヲ譲ムコトヲ得ス

第二十五條　會社ハ主務大臣ノ認可ヲ受クルニ非サレハ其ノ會社ノ株式ヲ取得シ又ハ質權ノ目的トシテ之ヲ受クルコトヲ得ス

第二十六條　會社ハ株主總會ノ決議ヲ經主務大臣ノ認可ヲ受クルニ非サレハ鐵道ノ貸借又ハ營業ノ管理委託ヲ爲スコトヲ得ス

前項ノ決議ハ定款變更ト同一ノ方法ニ依ルニ非サレハ之ヲ爲スコトヲ得ス

營業ノ管理委託ヲ受ケタル會社ハ其ノ管理ニ付監督官廳ニ對シ其ノ責ニ任ス

第二十七條　會社ノ取締役其ノ他ノ役員又ハ使用人ハ監督官廳ノ呼出ニ應シ說明ヲ爲スノ義務ヲ負フ

第二十八條　會社ハ鐵道臺帳ヲ調製シ之ヲ備置クコトヲ要ス

鐵道臺帳ニ關スル規定ハ命令ヲ以テ之ヲ定ム

第二十九條　會社カ社債ヲ募集セムトスルトキハ主務大臣ノ認可ヲ受クヘシ

社債募集ノ公告ニハ商法ニ規定スル事項ノ外其ノ認可ノ年月日ヲ併セテ記載スルコトヲ要ス

社債ハ總株金四分ノ一以上ノ拂込アリタル後ニ非サレハ之ヲ蒐集スルコトヲ得ス

第三十條　會社ハ主務大臣ノ認可ヲ受クルニ非サレハ鐵道及之ニ屬スル物件ヲ抵當トシテ負債ヲ爲スコトヲ得ス
前項ノ負債ハ定款變更ト同一方法ノ決議ニ依ルニ非サハ之ヲ爲スコトヲ得ス
第三十一條　前二條ノ債務ノ額ハ合セテ總株金拂込額ヲ超ユルコトヲ得ス
第三十二條　會社ハ每營業年度中ニ支拂フヘキ社債及負債ノ元利金ヲ控除シタル後ニ非サレハ利益ノ配當ヲ爲スコトヲ得ス
第三十三條　鐵道及之ニ屬スル物件ハ質權ノ目的ト爲スコトヲ得ス
第三十四條　鐵道ニ屬スル物件ノ貸渡又ハ讓渡ハ主務大臣ノ定ムル規定ニ依リ認可ヲ受クヘシ
第三十五條　會社ハ主務大臣ノ認可ヲ受クルニ非サレハ合併ヲ爲スコトヲ得ス
合併後存續スル會社又ハ合併ニ因リ設立シタル會社ハ合併ニ因リ消滅シタル會社ノ免許ニ關スル權利及義務ヲ承繼ス但シ主務大臣ニ於テ之ヲ變更スルノ條件ヲ附シタルトキハ此ノ限ニ在ラス
會社合併ノ登記ニハ商法ニ規定スル事項ノ外合併ノ認可ヲ受ケタル年月日ヲ併セテ記載スルコトヲ要ス
第三十六條　工事方法ノ變更及假設ノ工事ハ主務大臣ノ認可ヲ受クルニ非サレハ之ヲ爲スコトヲ得ス
第三十七條　工費豫算ノ變更ハ主務大臣ノ定ムル規定ニ依リ認可ヲ受クヘシ
第三十八條　鐵道ノ建設、設計等ニ關スル法令ノ制定變更ニ因リ工事方法ハ變更ヲ受ク
第三十九條　會社ハ設立登記ノ日ヨリ六箇月內ニ鐵道ノ敷設ニ著手シ本免許ニ附シタル期限內ニ之ヲ竣功スヘシ
前項ノ著手期限ハ鐵道延長ノ場合ニ在リテハ其ノ本免許狀下付ノ日ヨリ之ヲ起算ス
天災其ノ他避クヘカラサル事變ノ爲期限內ニ敷設ニ著手シ又ハ竣功スルコト能ハサルトキハ會社ハ期限ノ伸長ヲ申請スルコトヲ得
前項ノ申請ハ天災、事變ノ止ミタル日ヨリ一箇月內ニ之ヲ爲スコトヲ要ス
自己ノ過失ニ歸セサル正當ノ事由ニ因リ期限內ニ敷設ニ著手シ又ハ竣功シ難キトキハ期限經過前ニ延期ヲ申請スヘシ

シ延期ノ期間ハ通シテ原期間ノ半ヲ超ユルコトヲ得ス
法令ノ結果ニ因リ工事方法ニ變更ヲ生シ又ハ主務大臣ノ命令ニ依リ若クハ其ノ認可ヲ受ケ工事方法ヲ變更シタルトキハ更ニ期限指定ヲ申請スルコトヲ得
前項ノ申請ハ法令ノ結果ニ因ルモノハ其ノ施行ノ日ヨリ一箇月內ニ、主務大臣ノ命令ニ依ルモノハ其ノ命令ヲ受クタル日ヨリ一箇月內ニ又認可ヲ受クヘキモノハ其ノ認可ノ申請ト同時ニ之ヲ爲スコトヲ要ス
第四十條　軌間ハ特許ヲ得タルモノヲ除クノ外三呎六吋トス
第四十一條　左ニ揭クモノヲ以テ鐵道用地トス
一　線路用地
二　停車場、信號所及車庫貨物廠等ノ建設ニ要スル土地
三　鐵道構內ニ職務上常住ヲ要スル鐵道員ノ舍宅及運輸保線ニ從事スル鐵道員ノ駐在所等ノ建設ニ要スル土地
四　鐵道ニ要スル車輛、器具ヲ修理製作スル工場及其ノ資材器具ヲ貯藏スル倉庫ノ建設ニ要スル線路ニ沿ヒタル土地
線路用地ノ幅員ハ築堤、切取、架橋等工事ノ必要ニ應シ工事方法書ニ依リ之ヲ定ム
第四十二條　道路、橋梁、河川、溝渠ニ關スル工事ノ施設ハ所管官廳ノ認可ヲ受クヘシ
第四十三條　線路ノ道路ヲ橫斷スル場所ニハ橋梁ヲ架設シ又ハ地下道若クハ踏切道ヲ設クヘシ其ノ他危險防止ノ爲必要ナル箇所ニハ牆、柵、門戶、堤塘、溝渠ヲ設ケ又ハ番人ヲ配付スル等充分ノ設備ヲ爲スコトヲ要ス
第四十四條　主務大臣ハ監督員ヲ派遣シ工事ヲ監視セシムルコトヲ得
工事カ工事方法書又ハ法令若クハ法令ニ基キテ發スル命令ニ違ヒタルトキハ主務大臣ハ其ノ改築ヲ命シ又ハ之ヲ停止スルコトヲ得
第四十五條　會社ハ主務大臣ニ申請シ其ノ許可ヲ得タル後ニ非サレハ運輸ヲ開始スルコトヲ得ス

第四十六條　運輸開始ノ申請アリタルトキハ主務大臣ハ監査員ヲ派遣シ鐵道ノ設備ヲ監査セシメ運輸ヲ開始スルニ適當ト認ムルトキハ其ノ許可ヲ與フヘシ若不適當ト認ムルトキハ其ノ改良ヲ命シ其ノ竣功ノ後更ニ運輸開始ノ申請ヲ爲サシムヘシ

第四十七條　前二條ノ規定ハ新設又ハ變更シタル建設物ヲ運輸ノ用ニ供スル場合ニ準用ス

第四十八條　主務大臣ハ監査員ヲ派遣シ鐵道ノ設備又ハ運輸保線ノ方法ヲ監査セシメ不適當ト認ムルトキハ何時ニテモ必要ナル施設ヲ命スルコトヲ得

前項ノ場合ニ於テ危險アリト認ムルトキハ其ノ施設ヲ終ル迄運轉又ハ必要ナル施設ヲ命セラレタルトキハ會社ハ之ヲ終リタル後主務大臣ニ申請シテ監査ヲ受クヘシ

第四十九條　第四十四條第二項、第四十八條ノ規定ニ依リ改築又ハ必要ナル施設ヲ命セラレタルトキハ會社ハ之ヲ終リタル後主務大臣ニ申請シテ監査ヲ受クヘシ

第五十條　監査員ハ監査上必要ト認ムルトキハ取締役其ノ他會社ノ役員又ハ使用人ニ說明ヲ求メ及書類圖面ヲ檢閱スルコトヲ得

第五十一條　主務大臣ハ鐵道ノ設備カ運輸ノ必要ニ適セサルモノト認ムルトキハ之ニ適スヘキ設備ヲ命スルコトヲ得

第五十二條　主務大臣ハ公衆ノ安全ノ爲官設鐵道ニ實施スル事物ヲ會社ニ命シテ施設セシメ其ノ他官設鐵道ニ實施スル規則ヲ私設鐵道ニ適用スルコトヲ得

第五十三條　政府又ハ政府ノ許可ヲ受ケタル者ニ於テ會社ノ鐵道ニ接續シ若クハ之ヲ橫斷シテ鐵道ヲ敷設シ又ハ會社ノ鐵道ニ接近シ若クハ之ヲ橫斷シテ道路、橋梁、溝渠若クハ運河ヲ造設スルトキハ會社ハ之ヲ拒ムコトヲ得ス

前項ノ場合ニ於テ公益上必要ト認ムルトキハ主務大臣ハ會社ニ命シ接續、橫斷ノ場所ニ於ケル設備ヲ共用ニ供セシメ又ハ之ヲ變更セシムルコトヲ得

第五十四條　前條ノ場合ニ於テ設備ノ共用又ハ變更ニ要スル費用ノ負擔ニ付雙方ノ協議調ハサルトキハ申請ニ因リ主務大臣之ヲ裁定ス

前項ノ裁定ハ終局トス

第五十五條　農工商業者カ其ノ產物商品運送ノ爲敷設シタル鐵道ヲ會社ノ鐵道ニ接續セシムルコトヲ求メタルトキハ會社ハ正當ノ事由ナクシテ之ヲ拒ムコトヲ得ス

前項ノ場合ニ於テ雙方ノ協議調ハサルトキハ申請ニ因リ主務大臣之ヲ裁定ス

前項ノ裁定ハ終局トス

第五十六條　會社ハ運輸ニ關スル規定ヲ定メ主務大臣ノ認可ヲ受クヘシ之ヲ變更スルトキ亦同シ

第五十七條　會社ハ旅客及荷物ノ運賃ヲ定メ主務大臣ノ認可ヲ受クヘシ之ヲ變更スルトキ亦同シ

主務大臣ハ公益上必要ト認ムルトキハ運賃ノ變更ヲ命スルコトヲ得

運賃增加ノ公告ニハ其ノ認可ノ年月日ヲ記載スルコトヲ要ス

第五十八條　下等旅客運賃額ハ線路ノ距離一哩ニ付金二錢ノ割合ヲ超過スルコトヲ得ス但シ二哩未滿ノ哩數ニ對シテハ其ノ一人ノ運賃額ヲ金四錢迄ニ定ムルコトヲ得

本法ノ規定ニ依リ運賃ヲ半減スルトキ又ハ哩數ニ應シテ運賃額ヲ定ムルトキ生スル厘位ノ金額ハ之ヲ錢位ニ切上クルコトヲ得

第五十九條　會社ハ運賃ノ割引ニ付テハ豫メ一定ノ準則ヲ定メ主務大臣ノ認可ヲ受クヘシ之ヲ變更スルトキ亦同シ

準則ニ依ラサル運賃ノ割引ハ各場合ニ付認可ヲ受クヘシ

第六十條　主務大臣ハ運賃ノ算法荷物ノ等級運賃表ノ樣式及公告ノ方法等ニ關シ規定ヲ設クルトヲ得

第六十一條　會社ハ主務大臣ノ認可ヲ受クルニ非サレハ鐵道運送ニ對シ何等ノ名義ヲ問ハス運賃以外ノ料金ヲ請求スルコトヲ得ス

第六十二條　會社ハ列車ノ發著時間及度數ヲ定メ主務大臣ノ定ムル規定ニ依リ認可ヲ受クヘシ之ヲ變更スルトキ亦同シ

主務大臣ハ公益上必要ト認ムルトキハ列車ノ種類發着時間及度數ヲ定メ其ノ施行ヲ會社ニ命スルコトヲ得

第六十三條　主務大臣ハ會社ニ他ノ鐵道トノ連絡運輸又ハ直通運輸ヲ命スルコトヲ得

第六十四條　二箇以上ノ私設鐵道カ連絡運輸又ハ直通運輸ヲ爲ス場合ニ於テ設備ノ變更、突互運輸ノ手續、運賃ノ割合其ノ他費用ノ負擔ニ付會社間ニ協議調ハサルトキハ申請ニ因リ主務大臣之ヲ裁定ス

前項ノ裁定ハ終局トス

第六十五條　會社ハ主務大臣ノ定ムル規定ニ依リ事故ノ届出ヲ爲スヘシ

官設鐵道ト私設鐵道ト連絡運輸又ハ直通運輸ヲ爲ス場合ニ於テ協議調ハサルトキハ主務大臣之ヲ定ム

第六十六條　會社ハ主務大臣ノ定ムル規定ニ依リ事故ノ審査ヲ行ハシムルコトヲ得

主務大臣ハ監査員ヲ派遣シ事故ノ審査ヲ行ハシムルコトヲ得

第六十七條　會社ハ營業年度毎ニ營業報告書ヲ調製シ定時總會後一週間内ニ主務大臣ニ差出スヘシ

事故審査ノ爲必要ト認ムルトキハ會社ニ命シ現狀ヲ存置セシムルコトヲ得

第六十八條　鐵道事務ニ關シ往復スル吏員ニシテ監督官廳ヨリ發スル乘車證ヲ携帶スルモノハ無料ニテ乘車セシムヘシ

監査員ハ取締役其ノ他ノ役員、使用人及關係人ヲ呼出、訊問シ其ノ他事故ノ審査ニ必要ナル書理手續ヲ爲スコトヲ得

第六十九條　公務ヲ以テ往復スル陸海軍軍人軍屬及警察官吏又ハ軍馬、銃砲、彈藥、糧食、被服、陣具、工銃、兵器具、天幕等ニシテ公用タルコトヲ證スル逓券アルモノハ半價ヲ以テ輸送スヘシ

第七十條　囚徒及監守官吏ハ半價ヲ以テ乘車セシムヘシ

第七十一條　會社ハ法令ノ定ムル所ニ依リ平時、戰時ニ於テ鐵道ヲ軍用ニ供スルノ義務ヲ負フ

第七十二條　政府ハ本免許狀下付ノ日ヨリ滿二十五箇年ノ後鐵道及附屬物件ヲ買上クルノ權ヲ保有ス

合併其ノ他ノ方法ニ依リ他會社カ會社ノ鐵道ヲ引受ケタルトキハ其ノ鐵道ニ對スル前項ノ割限ハ舊會社ニ本免許狀ヲ下付シタル日ヨリ之ヲ起算ス

第七十三條　前條ニ依リ鐵道及附屬物件ヲ買上クルトキハ前五箇年間ノ株券價格ヲ平均シテ買上價格ヲ定ム

前項ノ價格カ會社ニ於テ前五箇年間ニ株主ニ支拂ヒタル純益金ノ配當平均額ノ二十倍ノ金額ヲ超ユルトキハ該金額ヲ以テ買上價格ト爲スヘシ

第七十四條　鐵道及附屬物件ノ狀態不完全ナルトキハ其ノ補修ニ要スル費額ヲ前條ノ金額ヨリ控除シタルモノヲ以テ買上價格ト爲スヘシ

前項補修ニ要スル費額ニ付協議調ハサルトキハ鑑定人ノ意見ヲ聽キ政府之ヲ定ム

鑑定人ノ選定ニ關スル規則ハ勅令ヲ以テ之ヲ定ム

第七十五條　前三條ノ規定ハ法令又ハ免許、許可若クハ認可ニ附シタル條件ノ效力ヲ妨ケス

第七十六條　會社カ第三十九條ノ期限内ニ鐵道ノ敷設ニ着手セス又ハ之ヲ竣功セサルトキハ免許ハ其ノ效ヲ失フ

第七十七條　會社カ第四十五條ノ規定ニ違反シテ建設物ヲ運輸ノ用ニ供シ又ハ第四十八條第二項ノ停止ノ命令ニ違反シタルトキハ其ノ違反ノ行爲ニ因リ得タル收入金ヲ沒收ス收入金ト區別シ難キ他ノ收入アルトキハ併セテ之ヲ沒收ス

第七十八條　會社カ法令ノ規定又ハ免許、許可若クハ認可ニ附シタル條件ニ依リ命セラレタル施設ヲ爲ササルトキハ政府ニ於テ之ヲ施行シ會社ヲシテ其ノ費用ヲ辨償セシムルコトヲ得

第七十九條　第七十七條ノ沒收金及第七十八條ノ費用ハ監督官廳ニ於テ國稅滯納處分ノ例ニ依リ之ヲ徵收ス但シ其ノ先取特權ハ次キ之ヲ行フ

第八十條　會社カ法令ノ規定又ハ免許、許可若クハ認可ニ附シタル條件ニ違反シ又ハ法令ニ基キ發スル命令ヲ違守セス其ノ他公益ヲ害スヘキ行爲ヲ爲シタルトキハ主務大臣ハ左ノ處分ヲ爲スコトヲ得

一　取締役其ノ他ノ役員ヲ解任スルコト
二　官設鐵道又ハ他ノ會社ヲシテ會社ノ計算ヲ以テ運輸ヲ爲サシムルコト
三　免許ノ一部又ハ全部ヲ取消スコト

前項ノ規定ニ依リ解任セラレタル取締役其ノ他ノ役員ハ再任セラルルコトヲ得ス

第八十一條　免許ノ失效又ハ取消ノ場合ニ於テ主務大臣ハ其ノ鐵道及附屬物件ヲ公賣ニ付シ買受人ナキトキハ逾功ノ期限ヲ指定スルコトヲ得シムルコトヲ得

買受人ハ原免許ニ屬スル權利及義務ヲ承繼ス但シ主務大臣ハ更ニ著手又ハ逾功ノ期限ヲ指定スルコトヲ得

二回ノ公賣ヲ行フモ買受人ナキトキハ鐵道及附屬物件ヲ個個ノ物件トシテ之ヲ處分セシム

第八十二條　鐵道延長免許ノ失效又ハ取消ニ因リ前條ノ公賣ヲ爲ス場合ニ於テ鐵道ノ連絡上必要アルトキハ木線ノ免許ノ一部又ハ全部ヲ取消シ併セテ其ノ鐵道及附屬物件ヲ公賣ニ付スルコトヲ得

第八十三條　會社ハ免許ノ全部失效又ハ全部取消ニ因リテ解散ス其ノ本免許ノ申請ヲ却下セラレタルトキ亦同シ

第八十四條　假免許ヲ受ケシテ會社設立ノ行爲ヲ爲シタル者又ハ免許ヲ受ケスシテ工事ニ著手シタル者ハ百圓以上二千圓以下ノ罰金ニ處ス

第八十五條　事故審查ノ場合ニ於テ正當ノ事由ナクシテ現狀存置ノ命令ニ違反シ又ハ呼出、訊問ニ應セス若クハ虛僞ノ陳述ヲ爲シタル者ハ五圓以上五百圓以下ノ罰金ニ處ス

第八十六條　第四十五條ノ規定ニ違反シテ建設物ヲ運輸ノ用ニ供シ又ハ第四十四條第二項第四十八條第二項ノ規定ニ依ル停止ノ命令ニ違反シタルトキハ取締役ヲ百圓以上二千圓以下ノ罰金ニ處ス

第八十七條　第十九條第二項第二十七條第五十條ノ場合ニ於テ呼出ニ應セス又ハ說明ヲ拒ミ若クハ虛僞ノ陳述ヲ爲シタル者ハ五圓以上五百圓以下ノ過料ニ處ス

第八十八條　左ノ場合ニ於テハ發起人取締役ヲ五圓以上五百圓以下ノ過料ニ處ス

一　本法ニ定メタル登記事項ノ登記ヲ怠リタルトキ
二　第七條第二十九條第二項、第五十七條第三項ノ公告中ニ記載スヘキ事項ヲ記載セス又ハ不正ノ記載ヲ爲シタルトキ
三　鐵道臺帳ノ調製備置ヲ怠リ之ニ記載スヘキ事項ヲ記載セス又ハ不正ノ記載ヲ爲シタルトキ
四　本法ニ定メタル營業報告、統計書、事故其ノ他ノ届出及其ノ届出ヲ爲シタルトキ
　又ハ故意ニ不正ノ報告届出ヲ爲シタルトキ
五　法令ノ規定若クハ法令ニ基キテ發シタル命令又ハ免許、許可若クハ認可ニ附シタル條件ニ基キテ發シタル命令ニ違反シタルトキ

第八十九條　左ノ場合ニ於テハ取締役ヲ十圓以上千圓以下ノ過料ニ處ス

一　本法ノ規定ニ依リ認可ヲ受クヘキ事項ニ關シ之ヲ受ケスシテ施行シタルトキ
二　第二十五條ノ規定ニ違反シ株式ヲ取得シ又ハ質權ノ目的トシテ之ヲ受ケタルトキ
三　第三十二條ノ規定ニ違反シテ配當ヲ爲シタルトキ
四　本法ニ定メタル主務大臣ノ裁定ヲ遵守セサルトキ

第九十條　過料ノ徵收ニ關シテハ非訟事件手續法ヲ適用ス

補則

第九十一條　一個人又ハ一會社ニ於テ個人ノ專用ニ供スル爲敷設スル鐵道ニ關スル規定ハ命令ヲ以テ之ヲ定ム

第九十二條　第十六條ニ定メタル期間ハ舊商法ノ規定ニ從ヒ會社ノ設立ヲ爲ス場合ニハ免許ヲ受ケタル日ヨリ一箇年トス

第九十三條　第二十五條ノ規定ハ本法施行前ニ取得シ又ハ質權ノ目的トシテ受ケタル株式ニ付テハ之ヲ適用セス

第九十四條　第三十一條ノ規定ハ本法施行前ニ生シタル債務ニ付テハ之ヲ適用セス

第九十五條　第三十三條ノ規定ハ本法施行前ニ設定シタル質權ノ效力ヲ妨ケス

第九十六條　第七十三條第二項、第七十四條ノ規定ハ本法施行前ニ免許ヲ受ケタル鐵道ニ付テハ會社ト協議ヲ經タル上ニ非サレハ之ヲ適用セス

第九十七條　私設鐵道株式會社ニハ本法施行ノ日ヨリ本法ニ特別ノ規定アルモノヲ除クノ外商法及其ノ附屬法令中株式會社ニ關スル規定ヲ適用ス

第九十八條　本法施行ノ期日ハ勅令ヲ以テ之ヲ定ム

私設鐵道條例及明治二十八年法律第四號ハ之ヲ廢止ス

◉私設鐵道法施行規則

明治三十三年八月
遞信省令第二十七號

私設鐵道法施行規則左ノ通定ム

私設鐵道法施行規則

第一條　私設鐵道假免許ノ申請書ハ發起人之ニ連署シ本店ヲ設置セムトスル地ノ地方長官ヲ經由シテ之ヲ差出スヘシ

第二條　地方長官ハ前條ノ申請書ニ意見書ヲ附シテ遲遲スヘシ

起業カ他ノ地方管內ニ係ルトキハ地方長官ハ關係地方長官ニ商議シ前項ノ意見書ヲ調製スヘシ

第三條　起業目論見書ニハ左ノ事項ヲ記載スヘシ

一　目的
二　商號及本店設置地
三　線路ノ起點及終點竝其ノ經過スヘキ地名
四　鐵道ノ種類及軌間
五　資本ノ總額
六　株式總數及一株ノ金額
七　會社存立時期ヲ定メタルトキハ其ノ時期
八　發起人ノ氏名、住所
九　發起人ノ引受クヘキ株式ノ總數竝各發起人ノ引受株數

前項ノ規定ハ鐵道延長ノ起業目論見書ニ之ヲ準用ス但シ建設資金ノ出資方法ヲ記載スヘシ

第四條　假免狀ヲ受クタル後起業目論見書ニ記載シタル事項ヲ變更セムトスルトキハ地方長官ヲ經由シテ認可ヲ受クヘシ但シ發起人ノ死亡、氏名、住所ノ變更ニ係ルトキハ此ノ限ニ在ラス

前項但書ノ場合ニ於テハ發起人ノ連署ヲ以テ之ヲ届出ツヘシ

第五條　假定款ニハ商法ノ規定ニ依リ定款ニ記載スヘキ事項ノ外線路ノ起點終點及其ノ經過地ノ地名ヲ記載スヘシ

第六條　起業カ公共ノ利益タルコトヲ證スル調書ニハ鐵道敷設ヲ必要トスル地方ノ狀況及鐵道敷設ニ因リ從來ノ交通機關ニ比シ運輸上ニ於テ公衆ノ受クヘキ利益等ヲ詳細ニ記載シ第一號及第二號樣式ニ據リ旅客表及貨物表ヲ添附スヘシ

第七條　線路豫測圖ハ左ノ二種トス

一　豫測平面圖

縮尺ハ一吋三十鎖トシ線路ノ中心線ハ赤色ヲ以テ彩リ其ノ經過スル地名及地勢ヲ明記シ停車場ノ位置、名稱及曲線半徑竝交角ヲ示シ距離ハ半哩毎ニ記入スヘシ

二　豫測縱面圖

縮尺ノ長ハ平面圖ト同一ニシテ高ハ一吋五十呎トシ中心線地面ノ高低（黑色）及施工基面ノ高低（赤色）ヲ半哩毎ニ記シ隧道及橋梁（溝橋ヲ含ム）ノ長、線路ノ勾配竝停車場ノ位置、名稱ヲ記入スヘシ

市街地ニ係ル線路ノ部分ハ別ニ長一吋三鎖高一吋三十呎ノ縮尺ヲ以テ表ハセル平面圖及縱斷面圖ヲ添附スヘシ

第八條　線路豫測圖ノ說明書ニハ線路經過地ノ地勢ヲ詳記シ市街、村落、社寺、名勝、舊跡、公園、道路、山嶽、河川、港灣等ノ重モナルモノ及要塞地トノ關係ヲ明ニスヘシ

說明書ニハ縮尺二十万分ノ一以上ノ地圖ヲ添ヘ既成鐵道若クハ官設測定線又ハ本免許ヲ受ケタル私設鐵道トノ關係ヲ明示スヘシ

第九條　敷設費用ノ概算書ハ第三號樣式ニ依リ其ノ總額及內譯各項毎ノ金額ヲ記載シ且線路ノ哩數ヲ揭クヘシ

第十條　運送營業上ノ收支概算書ニハ收入及支出ノ總額及內譯ヲ示シ且資本ニ對スル純益ノ割合ヲ記載スヘシ

線路延長ノ場合ニ於テハ前項ノ外延長ノ爲線路全般ニ及ホスヘキ收入及支出ノ概算ヲ記載スヘシ

第十一條　運送營業上ノ收支概算書ノ說明書ニハ旅客貨物ノ概況及重要ナル貨物ノ種類ヲ詳說シ第四號樣式ニ依リ每一哩ノ建設費、貨物噸哩、旅客人哩、貨物收入、旅客收入、營業費及各項ノ合計並純益及其ノ資本ニ對スル割合ニ揭載シタル表ヲ添附スヘシ

第十二條　線路豫測圖及說明書、敷設費用ノ概算書、運送營業上ノ收支概算書及說明書ニハ調査主任者之ニ署名捺印スヘシ

第十三條　假免許失效ノ場合ニ於テハ一箇月內ニ地方長官ヲ經由シテ假免許狀ヲ返納スヘシ

前項ノ規定ハ創立總會ニ於テ會社設立ノ廢止ヲ議決シタル場合ニ之ヲ準用ス

第十四條　本免許申請期限延期ノ申請書ハ地方長官ヲ經由シテ之ヲ差出スヘシ

他方長官ハ前項ノ申請書ニ意見書ヲ附シテ進達スヘシ

第十五條　本免許ノ申請書ハ總取締役之ニ連署シ本店所在地ノ地方長官ヲ經由シテ之ヲ差出スヘシ

地方長官ハ前項ノ申請書ニ意見書ヲ附シテ進達スヘシ

起業カ本店所在地外ノ地方管內ニ係ルトキハ會社ハ其ノ關係部分ニ對スル書類圖面ノ謄本ヲ調製シテ之ヲ關係地方長官ニ差出スヘシ

第十六條　工事方法書ニハ左ノ事項ヲ記載スヘシ

一　單線又ハ複線等ノ區別

二　軌間及軌道ノ間隔

三　建築定規

四　曲線ノ最小半徑及反向曲線間ノ最短直線

五　線路ノ最急勾配及縱弧線ノ最小半徑

六　施工基面ノ幅、築堤及切取斜面ノ勾配、排水渠ノ寸法及用地ノ幅

七　橋梁（溝橋ヲ含ム）ノ臺脚及基礎ノ施工方法、桁及拱ノ材質、構造、寸法及所定最大活重並桁各部ノ最大應力及之ニ伴フ撓度

八　隧道ノ各種地質ニ應スル施工斷面、坑門、排水渠及待避所ノ構造並各待避所間ノ距離

九　軌條及附屬品ノ材質、形狀及重量、枕木ノ材質、寸法及敷列間隔、道床ノ種類及厚、轍叉及轍叉ノ構造並曲線ニ於ケル軌間ノ擴度及外方軌條ノ高度

十　停車場ニ於ケル諸建物、乘降場、貨物積卸場、常置信號機、跨線橋、地下道、轉車臺貯水器、石炭臺等ノ位置及構造、側線ノ配置、轍叉ノ交角、用地ノ境界並停車場哩程

十一　機關車ノ輛數、形狀、構造、寸法、重量及汽壓、客車並貨車ノ輛數、形狀、寸法、容積、重量、機關車及客貨車ノ車軸及車輪ノ構造、聯結具及緩衝器ノ裝置寸法等

十二　國道其ノ他重要ナル道路、軌道又ハ其ノ鐵道線路ト交叉シ又ハ之ト鄰接スル箇所ノ防備

十三　其ノ他鐵道建設規程若クハ特種ノ設計ニ依リ施設スヘキ工事方法

電氣鐵道ニ在リテハ發電所、變壓所及配電所內機械器具ノ裝置法、原動機ノ種類、箇數及馬力數、發電機ノ種類、箇數及其ノ配置法、電車ニ裝置スル電動機ノ種類、箇數及電氣馬力數又ハ「ワット」、電壓及電氣方式、配電法、電氣鐵道方式（單線式電氣鐵道ニ在リテハ軌鐵ノ接續法ヲモ）電氣線路ノ種類及構造法、保安裝置法ヲ明細ニ記入スルコトヲ要ス

第一項中第一號第二號第四號及第五號ヲ除クノ外各號ニハ設計圖面ノ添附ヲ要ス但シ停車場圖ハ縮尺一吋一鎖トスル

第十七條　本免許申請ノ際橋梁及機關車ノ設計ヲ確定スルコト能ハサルトキハ橋梁ニ在リテハ適宜ノ縮尺ヲ以テ河川橫斷面圖ニ平水位及最高洪水位ヲ示シ且橋臺、橋柱及橋桁ノ位置ヲ記入シタルモノ又機關車ニ在リテハ縮尺一吋八吋ヲ以テ表ハセル略圖ニ據メ確定シ得ヘキ寸法、重量等ヲ記載シタルモノヲ呈出シ橋桁又ハ機關車製造著手前ニ詳細ナル設計ヲ定メ更ニ認可ヲ受クヘシ

第十八條　線路實測圖ハ左ノ諸圖トス

一　實測平面圖

縮尺一吋三十鎖トシ線路ノ左右各十氣以內ノ地勢ヲ明ニシ其ノ他附近ノ市街、村落、社寺、名勝、舊跡、公園、道路、山嶽、河川、港灣、要塞地等ヲ示シ府縣、郡市、町村ノ境界及磁針方位ヲ記スヘシ線路中心線ハ赤色ヲ以テ彩リ距離ハ半哩毎ニ記シ曲線ノ起終點、半徑及交角停車場、驛逓所、信號所ノ名稱及哩程、隧道及橋梁ノ名稱竝位置ヲ示スヘシ若シ其ノ鐵道線路ト交又スルカ或ハ之ニ接近若クハ連絡スル所アルトキハ該線路ノ前後各一哩間ノ中心線ヲ記入スヘシ家屋及其ノ他ノ建造物ニ接近シ又ハ之ヲ移轉スヘキ箇所、重要ナル河川ヲ附替フヘキ箇所竝其ノ鐵道ト交又シ又ハ之ニ接近若クハ連絡スル箇所ハ一層詳細ニ記シ且設計ノ概要ヲ示スヘシ

市街地ニ係ル線路ノ部分ニ付テハ別ニ縮尺一吋三鎖ノ平面圖ヲ添附スヘシ

二　實測縱斷面圖

縮尺ノ長ハ平面圖ト同一ニシテ高ハ一吋百五十呎トシ中心線地面ノ高低（黑色）施工基面ノ高低（赤色）築堤ノ高（綠色）及切取ノ深（赤色）ヲ十鎖毎ニ記シ隧道及橋梁（溝渠ヲ含ム）ノ長、桁ノ種類及箇數、停車場、驛逓所、信號所ノ名稱、哩程及兩端原域、國道其ノ他重要ナル道路竝道路ヲ勾配ヲ詳記シ且欄外ニ直線及曲線ノ圖表ヲ示スヘシ

國道其ノ他重要ナル道路、軌道又ハ其ノ鐵道線路ト交又スル箇所ハ適宜ノ縮尺ヲ以テ其ノ附近ニ於ケル高ノ關係ヲ示シ且設計ノ概要ヲ附記スヘシ他ノ鐵道ニ接近シ又ハ之ニ連絡スル場所ハ別ニ縮尺長一吋三鎖高一吋三十呎ヲ以テ表ハセル前後各一哩間兩線對比ノ縱斷面圖ヲ添附スヘシ

三　實測橫斷面圖

縮尺適宜トシ縱斷面圖ノミニテ地形ヲ示スニ不充分ナル箇所ニ限リ調製シ平面圖ハ縮尺一吋三鎖縱斷面圖ハ縮尺長一吋三十呎橫斷面圖ハ縮尺適宜トシ鐵道縱路ノ上下流各半哩間ニ於ケル地形、堤塘、河床ノ形狀及其ノ地

四　實測河川圖

內務省直轄河川其ノ他實要ナル河川ヲ橫斷スル箇所ニ限リ調製シ平面圖ハ縮尺一吋三鎖縱斷面圖ハ縮尺長一吋三鎖高一吋三十呎橫斷面圖ハ縮尺適宜トシ鐵道縱路ノ上下流各半哩間ニ於ケル地形、堤塘、河床ノ形狀及其ノ地

實測圖面ニハ第五號樣式ニ依リ曲線表及勾配表ヲ添附スヘシ

圖面ハ總テ蠟布ヲ用ヒ縱橫各一呎ヲ以テ最小限トス

第十九條　工費豫算書ハ第七號樣式ニ依リ其ノ總額及內譯各項目毎ノ金額ヲ記載シ且線路ノ哩數ヲ揭クヘシ

工費豫算書ニハ第八號樣式ニ依リ營業資金、工費豫算竝會社ノ負擔ニ歸スヘキ設立費及發起人カ受クヘキ報酬アルトキハ其ノ額ヲ合記シタル表ヲ添附スヘシ

第二十條　工費豫算總額ノ增減又ハ各線若クハ各區ニ對スル工費豫算ノ分合ヲ爲サムトスルトキハ理由書及明細表ヲ具シ認可ヲ受クヘシ

第二十一條　會社ハ每事業年度末ニ於ケル工費ノ豫算決算ノ差引對照表ヲ調製シテ定時總會又ハ一週間內ニ屆出ツヘシ

第二十二條　工事方法變更認可ノ申請書ニハ理由書、工事方法書及圖面竝新舊工費對照表ヲ添附スヘシ但シ停車場ニ關スル圖面ハ新舊設計ノ對照ヲ明示スルコトヲ要ス

第二十三條　認可ヲ經タル工事方法ノ範圍內ニ於テクル左ノ變更ハ前條ノ規定ニ準シ書類及圖面ヲ添附シ其ノ都度屆出ツヘシ

一　鉛切道及道路、河川附替工事ノ伸縮增減

二　橋梁（溝橋ヲ含ム）及隧道ノ伸縮增減

三　停車場ニ於テ乘降場、常置信號機、跨線橋及地下道ノ增設竝其ノ他ノ建造物ノ增減及本線路ニ關係ヲ有セサル側線ノ伸縮、增減

四　機關車、客車及貨車ノ增加

第二十四條　線路ノ變更ハ理由書及新舊對照圖竝新舊工費對照表ヲ添附シ地方長官ヲ經由シテ認可ヲ受クヘシ

左ニ揭クル各號ニ該當スルモノハ前項ノ規定ニ準シ書類圖面ヲ添附シ其ノ都度屆出ツヘシ

一　線路中心線ノ異動カ實測平面圖ニ記セル最初ノ位置ヨリ市街又ハ家屋稠密ノ地ニ於テハ左右各半鎖其ノ他ニ於テハ各五鎖以內ニ在ルトキ

二　曲線ノ半經ヲ變更シテ之ヲ長カラシムルトキ竝之ヲ變更シテ二十鎖ヨリ短縮セシメサルトキ

三　施工基面高低ノ變更カ實測縱斷面圖ニ記セル最初ノ位置ヨリ市街又ハ家屋稠密ノ地ニ於テハ二呎其ノ他ニ於テハ六呎以內ニ在ルトキ

四　線路ノ勾配ヲ變更シテ之ニ緩ナラシムルトキ竝之ヲ變更シテ百分ノ一ヨリ急ナラシメサルトキ

停車場內線路ノ勾配、內務省直轄河川及其ノ他著名ノ建造物所在地ニ關係ヲ有スル場合ニ於テハ前項ニ該當スル場合ト雖逓信大臣ノ認可ヲ受クルコトヲ要ス

停車場、聯絡所、信號所及隧道、橋梁ノ名稱ヲ變更シタルトキハ之ヲ屆出ツヘシ

第二十五條　假設工事ノ認可申請書ハ理由書圖面及工事方法書ヲ添附シ工費支出ノ途ヲ明示シ之ヲ差出スヘシ

假設工事ハ豫メ其ノ使用期限ヲ定ムルコトヲ要ス

第二十六條　左ノ假設工事ヲ施行スルトキハ理由書及圖面ヲ添附シ其ノ都度屆出ツヘシ但シ第一號ノ場合ニ於テハ書面ヲ以テ屆出ツル外部日電信ヲ以テ報告スヘシ

一　天災事變ニ際シ一時ノ用ニ供スル假線路及信號建造物

二　停車場內ニ於テ側線其ノ他雜造物ノ改築工事

第二十七條　第二十二條乃至第二十六條ノ圖面及工事方法書ニ付テハ第十六條及第十八條ノ規定ヲ準用ス

第二十八條　工事方法書及圖面、線路實測圖及工費豫算書其ノ他附屬表ニハ擔當技術者之ニ署名捺印スヘシ

第二十九條　私設鐵道法第十條第二項第三號ニ揭クタル決定書ノ謄本ハ認證ヲ受クタル謄本ヲ以テ差出スヘシ

第三十條　鐵道延長ノ假免許及本免許ノ申請書ニハ株主總會ノ議事及決議ノ要領書ヲ添附スヘシ

一　資本ノ總額
二　株式ノ總數
三　株主ノ總數
四　議決權ノ總數
五　株主出席ノ總數
六　出席株主ノ有スル株式ノ總數
七　出席株主ノ有スル議決權ノ總數

前項ノ規定ハ本規則ノ規定ニ依リ株主總會ノ議事及決議ノ要領書ヲ差出ス場合ニ之ヲ準用ス

第三十一條　私設鐵道法及商法ノ規定ニ依リ爲シタル登記ノ届出ハ登記ノ日ヨリ一週間内ニ其ノ登記謄本ヲ添附シテ之ヲ爲スヘシ

第三十二條　本免許失效ノ場合ニ於テハ一箇月内ニ地方長官ヲ經由シテ免許狀ヲ返納スヘシ

第三十三條　會社ハ本免許ヲ受ケタルトキハ一週間内ニ主任技術者ヲ選任スヘシ

主任技術者ヲ置キタルトキハ一週間内ニ其ノ履歷書及技術修業ノ證明書類ヲ添附シテ届出ツヘシ更任アリタルトキ亦同シ

技術ニ關スル書類圖面ニシテ監督官廳ニ呈出スルモノニハ主任技術者之ニ署名捺印スヘシ

第三十四條　主任技術者ノ缺位ヲ生シタルトキハ遲滯ナク其ノ更任者ヲ選任シ前條第二項ノ規定ニ依リ届出ツヘシ

第三十五條　定款變更ノ決議認可ノ申請書ニハ株主總會ノ議事及決議ノ要領書ヲ添附スヘシ

第三十六條　增加資本ニ對スル新株ノ募集ヲ了ハリタルトキハ株式申込證ノ謄本、取締役、監査役及檢査役ヨリ株主總會ニ爲シタル報告ノ要領書ヲ添附シテ届出ツヘシ

第三十七條　資本減少ニ係ル定款變更ノ決議認可ノ申請書ニハ債權者カ期限内ニ異議ヲ述ヘサリシ旨竝異議ヲ述ヘタル債權者ニ辨濟ヲ爲シ又ハ擔保ヲ供シタル旨ヲ證スル書類ヲ添附スヘシ

第三十八條　他ノ會社ノ株式ヲ取得シ又ハ質權ノ目的トシテ之ヲ受クルノ認可申請書ニハ其ノ事由ヲ詳記シ社名、株數、取得ノ方法及費途ヲ記載シ質權ニ在リテハ尚ホ期間、元金額、利率、債務者ノ氏名等ヲ記載シ株主總會ノ議事及決議ノ要領書ヲ添附スヘシ

第三十九條　鐵道ノ貸借又ハ營業ノ管理委託ノ認可申請書ニハ株主總會ノ議事及決議ノ要領書貸借又ハ管理ニ關スル契約書謄本等ヲ添附スヘシ

第四十條　社債發行認可ノ申請書ニハ左ノ事項ヲ記載スヘシ

一　社債發行ヲ要スル事由
二　社債ノ總額
三　券面ノ金額
四　社債ノ利率
五　社債募集ノ初期及終期
六　社債元利償還ノ方法及期限

前項ニ記載シタル事項ヲ變更セムトスルトキハ更ニ其ノ認可ヲ受クヘシ

第四十一條　前條ノ申請書ニハ左ノ書類ヲ添附スヘシ

一　株主總會ノ議事及決議ノ要領書
二　最終ノ貸借對照表
三　元利金支拂ノ豫算
四　株金總額及拂込額竝ニ鐵道及之ニ屬スル物件ノ抵當ノ登記謄本
五　前ニ社債ヲ募集シタルトキハ其ノ償還ヲ了ハサル總額

六　社債發行ニ關スル條件及規程

前項第六號ノ書類ニ記載ノ事項ヲ變更シタルトキハ一週間内ニ届出ツヘシ

第四十二條　社債募集ノ公告ヲ爲シタルトキハ一週間内ニ届出ツヘシ

第四十三條　社債ノ募集ヲ了リタルトキハ募集締切ノ日ヨリ三十日内ニ左ノ事項ヲ記載シ届出ツヘシ

一　募集締切ノ年月日

二　應募金額

三　應募金額

四　募集契約締結ノ最高、最低價格及會社ノ實收スヘキ金額

無記名式ノ債券ヲ發行シ又ハ記名式ノ債券ヲ無記名式ニ、無記名式ノ債券ヲ記名式ニ變更シタルトキハ其ノ金額券數及發行又ハ變更ノ年月日ヲ記載シ發行又ハ變更ノ日ヨリ一週間内ニ届出ツヘシ

前項ノ規定ハ株券ニ之ヲ準用ス

第四十四條　會社ハ毎年社債ニ關スル左ノ事項ヲ翌年二月末日迄ニ届出ツヘシ

一　其ノ年社債拂込高、既往累年拂込總高及未拂込高

二　其ノ年社債償還高、既往累年償還總高及未償還高

三　利子仕拂高

四　債券讓渡受入ノ人員及債金高

五　其ノ年末現在債權者ノ員數

第四十五條　鑛區及之ニ屬スル物件抵當負債ノ認可申請書ニハ左ノ事項ヲ記載シ地方長官ヲ經由シテ之ヲ差出スヘシ

一　負債ヲ要スル事由及其ノ金額

二　元利償還ノ方法及期限

三　利率

四　抵當物件ノ種類但シ目錄ヲ添付ス

五　契約書謄本

六　債權者ノ氏名、住所

前項ノ申請書ニハ株主總會ノ議事及決議ノ要領書及總株金拂込額及社債總額竝前ニ爲シタル抵當ノ登記謄本ヲ添附スヘシ

第四十六條　前條ノ外會社ニ於テ借入金ヲ爲シタルトキハ借入ノ日ヨリ一週間内ニ前條第一項第一號乃至第三號及第六號ノ事項ヲ記載シ届出ツヘシ其ノ事項ノ變更アリタルトキ亦同シ

第四十七條　機關車、客車及貨車ノ讓渡又ハ二箇月以上ノ期限ヲ定メ若クハ二箇月以上ニ渉リ之カ貸渡ヲ爲ストキハ認可ヲ受クヘシ但シ連帶運輸ノ場合ニ於テ豫メ使用料ヲ定メタル交互ノ使用ハ此ノ限ニ在ラス

前項認可申請書ニハ契約事項ヲ記載シタル書類ヲ添附スヘシ

第四十八條　會社合併認可ノ申請書ニハ左ノ事項ヲ記載シ地方長官ヲ經由シテ之ヲ差出スヘシ

一　合併ノ事由

二　合併方法

前項ノ申請書ニハ左ノ書類ヲ添附スヘシ

一　株主總會ノ議事及決議ノ要領書

二　債權者カ期間内ニ異議ヲ述ヘサリシ旨竝異議ヲ述ヘタル債權者ニ辨濟ヲ爲シ又ハ擔保ヲ供シタル旨ヲ證スル書類第四十九條　鐵道敷設ニ著手及竣功期限ノ伸長延期並期限指定ノ申請書ニハ地方長官ヲ經由シテ之ヲ差出スヘシ

第五十條　工事著手及竣功期限ノ伸長延期ノ申請書ニハ地方長官ノ前項ノ申請書ニ意見書ヲ附シテ進達スヘシ

第五十一條　工事施行中ハ三箇月毎ニ工程報告ヲ差出スヘシ

第五十二條　工事カ竣功シタルトキハ成功圖面竝諸表ヲ添附シ届出ツヘシ

前項圖面及諸表ハ別ニ之ヲ定ム

第五十三條　旅客列車（混合列車亦同シ）ノ發著時間及度數ヲ定メ若クハ之ヲ變更セムトスルトキハ認可ヲ受クヘシ

第五十四條　天災事變其ノ他已ムヲ得サル事由ニ因リ一時旅客列車（混合列車亦同シ）ノ發著時間及度數ノ變更ヲ爲シタルトキハ直ニ届出ツヘシ

第五十五條　運常貨物列車及臨時旅客列車（混合列車亦同シ）ノ發著時間及度數ヲ定メ若クハ之ヲ變更スルトキハ届出ツヘシ

第五十六條　第五十三條ノ認可申請書ニハ運轉圖表及列車發著時間表ヲ添附スヘシ

前項ノ列車發著時間表ニハ左ニ掲クル事項ヲ記載スヘシ

一　驛名

二　各驛間ノ距離

三　各驛累計距離

四　列車ノ番號及種類

五　發著時刻

六　上下列車ノ區別

前項時間表ニハ聯結客車ノ等級及種類竝他ノ鐵道ヘ連絡スヘキ接續時間ヲ附記スヘシ

第五十七條　列車發著時間及度數變更ノ認可申請書及届書ニハ理由書ヲ添附スヘシ

第五十八條　旅客列車（混合列車亦同シ）ノ發著時間及度數ノ變更ハ臨時列車ヲ除クノ外其ノ實施前少クトモ三日間各停車場ニ之ヲ掲示スルコトヲ要ス

第五十九條　他ノ鐵道トノ連絡運輸又ハ直通運輸ヲ爲ストキハ左ノ事項ヲ記載シ契約書ノ謄本ヲ添附シ實施後一週間内ニ届出ツヘシ

一　連帶驛名

二　旅客及荷物取扱方

三　賃金ノ割賦方

四　共同停車場及倉庫等ニ關スル使用料其ノ他ノ事項

五　線路及車輛ノ使用料、運滯料等ニ關スル事項

六　運輸上ノ責任負擔方

七　運輸開始ノ年月日

第六十條　會社カ解散シタルトキハ登記謄本ヲ添附シテ届出ツヘシ

清算カ結了シタルトキハ清算人ハ其ノ登記ヲ爲シタル日ヨリ一週間内ニ株主總會ノ承認ヲ經タル決算報告書ヲ添附シテ届出ツヘシ

附　則

第六十一條　本規則ハ私設鐵道法施行ノ日ヨリ之ヲ施行ス

第六十二條　私設鐵道法施行前ニ取得シ又ハ質權ノ目的トシテ受ケタル他ノ會社ノ株式ヲ有スル會社ハ本規則施行ノ日ヨリ二週間内ニ第三十八條ニ掲クル事項及取得若クハ設定ノ年月日ヲ記載シテ届出ツヘシ

第六十三條　私設鐵道法施行前ニ鐵道及之ニ屬スル物件ヲ質權ノ目的トシテ負債ヲ爲シタル會社ハ本規則施行ノ日ヨリ二週間内ニ其ノ物件ノ種類、元金額、利率、期限及債權者ノ氏名竝質權設定ノ年月日ヲ記載シテ届出ツヘシ

第六十四條　商法施行法ノ規定ニ依リ登記ヲ爲シタル事項ハ登記ノ日ヨリ一週間内ニ登記謄本ヲ添附シテ届出ツヘシ

（雛形ハ之ヲ略ス）

◉鐵道敷設法

明治二十五年六月
法律第四號

朕帝國議會ノ協賛ヲ經タル鐵道敷設法ヲ裁可シ茲ニ之ヲ公布セシム

鐵道敷設法

第一章　總則

第一條　政府ハ帝國ニ必要ナル鐵道ヲ完成スル爲メ漸次測定ノ線路ヲ調査シ及敷設ス

第二條　中央線及北陸線ノ連絡線ヲ左ノ通改ム（三十年三月法律六〇號ヲ以テ本條中改正）

中央線

一　神奈川縣下八王子若クハ靜岡縣下御殿場ヨリ山梨縣下甲府及長野縣下諏訪ヲ經テ伊那郡若クハ西筑摩郡ヨリ愛知縣下名古屋ニ至ル鐵道

一　長野縣下長野若クハ篠ノ井ヨリ松本ヲ經テ前項ノ線路ニ接續スル鐵道

一　山梨縣下甲府ヨリ靜岡縣下岩淵ニ至ル鐵道

中央線及北陸線ノ連絡線

一　岐阜縣下多治見ヨリ岐阜ニ至ル鐵道

一　前項ノ線路ヨリ分岐シ若クハ長野縣下松本ヨリ岐阜縣下高山ヲ經テ富山縣下富山ニ至ル鐵道

北陸線

一　福井縣下敦賀ヨリ石川縣下金澤ヲ經テ富山縣下富山ニ至ル鐵道及本線ヨリ分岐シテ石川縣下七尾ニ至ル鐵道

一　京都府下舞鶴ヨリ福井縣下小濱ヲ經テ敦賀ニ至ル鐵道（二十八年三月法律一一號ヲ以テ本項追加）

北陸線及北越線ノ連絡線

一　富山縣下富山ヨリ新潟縣下直江津ニ至ル鐵道

北越線

一　新潟縣下直江津又ハ群馬縣下前橋若クハ長野縣下豐野ヨリ新潟縣下新潟及新發田ニ至ル鐵道

羽越線及岩越線（二十八年三月法律一二號ヲ以テ本項中改正）

一　新潟縣下新發田ヨリ山形縣米澤ニ至ル鐵道

一　新潟縣下新津ヨリ福島縣下若松ヲ經テ白河本宮近傍ニ至ル鐵道

奥羽線

一　福島縣下福島近傍ヨリ山形縣下米澤及山形、秋田縣下秋田青森縣下弘前ヲ經テ青森ニ至ル鐵道及本線ヨリ分岐シテ山形縣下酒田ニ至ル鐵道

一　宮城縣下仙臺ヨリ山形縣下天童若クハ宮城縣下石ノ卷ヨリ小牛田ヲ經テ山形縣下船形町ニ至ル鐵道

一　岩手縣下黒澤尻若クハ花卷ヨリ秋田縣下横手ニ至ル鐵道

一　岩手縣下盛岡宮古若クハ山田ニ至ル鐵道

總武線及常磐線

一　東京府下上野ヨリ千葉縣下千葉佐倉ヲ經テ銚子ニ至ル鐵道及本線ヨリ分岐シテ木更津ニ至ル鐵道

一　茨城縣下水戸ヨリ福島縣下平ヲ經テ宮城縣下岩沼ニ至ル鐵道

近畿線

一　奈良縣下奈良ヨリ三重縣下上柘植ニ至ル鐵道

一　大阪府下大阪若クハ奈良縣下八木又ハ高田ヨリ五條ヲ經テ和歌山縣下和歌山ニ至ル鐵道

一　京都府下京都ヨリ奈良縣下奈良ニ至ル鐵道

一　京都府下京都ヨリ舞鶴ニ至ル鐵道

山陽線

一　廣島縣下三原ヨリ山口縣下赤間關ニ至ル鐵道
一　廣島縣下濱田市ヨリ奥ニ至ル鐵道

山陰線

一　京都府下綾部ヨリ兵庫縣下豐岡鳥取縣下鳥取、島根縣下松江、濱田ヲ經テ山口縣下山口近傍ニ至ル鐵道
山陰及山陽連絡線
一　兵庫縣下姫路ヨリ生野若クハ笹山ヲ經テ京都府下舞鶴又ハ園部ニ至ル鐵道若クハ兵庫縣下土山ヨリ京都府下福知山ヲ經テ舞鶴ニ至ル鐵道
一　兵庫縣下姫路近傍ヨリ鳥取縣下鳥取ニ至ル鐵道又ハ岡山縣下岡山ヨリ津山ヲ經テ鳥取縣下米子及境ニ至ル鐵道若クハ岡山縣下倉敷又ハ玉島ヨリ鳥取縣下境ニ至ル鐵道
一　廣島縣下廣島ヨリ島根縣下濱田ニ至ル鐵道

四國線

一　香川縣下琴平ヨリ高知ヲ經テ須崎ニ至ル鐵道
一　德島縣下德島ヨリ前項ノ線路ニ接續スル鐵道
一　香川縣下多度津ヨリ愛媛縣下今治ヲ經テ松山ニ至ル鐵道

九州線

一　佐賀縣下佐賀ヨリ長崎縣下佐世保及長崎ニ至ル鐵道
一　熊本縣下熊本ヨリ三角ニ至ル鐵道及宇土ヨリ分岐シ八代ヲ經テ鹿兒島縣下鹿兒島ニ至ル鐵道
一　熊本縣下熊本ヨリ大分縣下大分ニ至ル鐵道
一　福岡縣下小倉ヨリ大分縣下大分、宮崎縣下宮崎ヲ經テ鹿兒島縣下鹿兒島ニ至ル鐵道
一　福岡縣下飯塚ヨリ原田ニ至ル鐵道

一　福岡縣下久留米ヨリ山鹿ヲ經テ熊本縣下熊本ニ至ル鐵道

以上ノ線路ニ變更增減ヲ要スルモノアルトキハ帝國議會ノ協賛ヲ經テ之ヲ決定スヘシ

第三條　鐵道工事ハ緩急ニ應シテ其ノ期限ヲ數期ニ區分シ每期ノ工事ヲ繼續事業トス

第四條　鐵道事業ニ要スル費用ハ公債ヲ募集シテ之ニ充ツ

第五條　鐵道公債ノ利子ハ一箇年百分ノ五以下トス

第六條　鐵道公債ニ關シ本法ニ規定ナキモノハ總テ明治十九年勅令第六十六號整理公債條例ニ據ル

第二章　第一期鐵道及公債募集

第七條　豫定線路中左ノ線路ハ第一期間ニ於テ其ノ實測及敷設ニ著手ス

一　中央豫定線ノ內神奈川縣下八王子若クハ靜岡縣下御殿場ヨリ山梨縣下甲府及長野縣下諏訪ヲ經テ伊那郡若クハ西筑摩郡ヨリ愛知縣下名古屋ニ至ル鐵道
一　北陸豫定線ノ內福井縣下敦賀ヨリ石川縣下金澤ヲ經テ富山縣下富山ニ至ル鐵道
一　北越豫定線ノ內新潟縣下直江津又ハ群馬縣下前橋若クハ長野縣下豐野ヨリ新潟縣下新潟及新發田ニ至ル鐵道
一　奥羽豫定線ノ內福島縣下福島近傍ヨリ山形縣下米澤及山形秋田縣下秋田青森縣下弘前ヲ經テ青森ニ至ル鐵道
一　山陽豫定線ノ內廣島縣下三原ヨリ山口縣下赤間關ニ至ル鐵道及廣島縣下海田市ヨリ奥ニ至ル鐵道
一　九州豫定線ノ內佐賀縣下佐賀ヨリ長崎縣下長崎及佐世保ニ至ル鐵道及熊本縣下熊本ヨリ三角ニ至ル鐵道
一　近畿豫定線ノ內京都府下京都ヨリ舞鶴ニ至ル鐵道若クハ兵庫縣下土山ヨリ京都府下福知山ヲ經舞鶴ニ至ル鐵道
一　近畿線ノ內大阪府下大阪若クハ奈良縣下高田若クハ八木ヨリ五條ヲ經テ和歌山縣下和歌山ニ至ル鐵道
一　山陰山陽聯絡豫定線ノ內兵庫縣下姫路近傍ヨリ鳥取縣下鳥取ヲ經テ境ニ至ル鐵道又ハ岡山縣下岡山ヨリ津山ヲ經テ鳥取縣下境ニ至ル鐵道
一　中央豫定線ノ內長野縣下長野若クハ篠ノ井ヨリ松本ヲ經テ第一項ノ線路ニ接續スル鐵道（二十七年法律一一號

ヲ以本條中追加）

一　九州豫定線ノ內熊本縣下字土ヨリ八代ヲ經テ鹿兒島縣下鹿兒島ニ至ル鐵道

以上線路ノ外ニ倘數設ノ急ヲ要スヘシト認ムルモノアルトキハ帝國議會ノ協賛ヲ經テ之ヲ決定スヘシ

比較線路ハ政府ニ於テ更ニ調査ヲ遂ケ帝國議會ノ協賛ヲ經テ更ニ第一期工事トシ特ニ公債ヲ募集スルコトヲ得

第八條　第一期鐵道工事ハ起工ノ年ヨリ向フ十二箇年ヲ以テ成功期限トス

第九條　第一期鐵道數設ノ費用ニ充ツル爲金九千五百萬圓ヲ限リ明治二十六年度ヨリ漸次公債ヲ募集スヘシ（二十六年法律一一號及三十四年法律一九號ヲ以テ本條中改正消除）

第十條　政府ハ第一期ニ數設スヘキ鐵道線路ヲ實測シ每線路ノ工費概算ヲ定メ帝國議會ノ協賛ヲ求ムヘシ

第三章　私設鐵道ノ處分

第十一條　既成私設鐵道ニシテ第二條ニ依リ數設スヘキ線路ノ爲買收ノ必要アリト認ムルモノハ政府ハ其ノ會社ト協議ノ上價格ヲ豫定シ帝國議會ノ協賛ヲ求ムヘシ

第十二條　私設鐵道買收ノ費用ハ公債ヲ發行シ代價トシテ其ノ會社ニ交付スヘシ

第十三條　豫定鐵道線路中私設會社ニ數設ヲ許可シタルモノハ其ノ會社ノ全部線路ヲ買收スルカ又ハ會社ノ申請ニ依リ相當ノ處分ヲナシタル上ニアラサレハ之ヲ數設セス

第十四條　豫定鐵道線路中未タ數設ニ著手セサルモノニシテ若私設鐵道會社ヨリ數設ノ許可ヲ願出ル者アルトキハ帝國議會ノ協賛ヲ經テ之ヲ許可スルコトアルヘシ

第四章　鐵道會議

第十五條　政府ハ鐵道會議ニ諮詢シテ左ノ事項ヲ施行ス

一　鐵道工事着手ノ順序

一　第十條ノ決定ニ基キ鐵道工事ノ部合ニヨリ其ノ部度募集スヘキ公債金額

第十六條　鐵道會議ノ組織ハ敕令ヲ以テ之ヲ定ム

◉鐵道工事請負規則

明治二十三年十月
鐵道廳告示第一號

鐵道工事請負規則

第一章　競爭契約

第一條　工事請負ノ競爭ニ加ハラントスル者若クハ其契約ヲ結ハントスル者會計規則第六十九條ノ證明ヲ爲サントスルトキハ自己ノ履歷書竝ニ二年以來從事シタル工事ノ種類及施行場所ヲ記シタル書面其他其工事ノ監督者若クハ請負ヲ命シタル者ノ證明書ヲ鐵道廳ニ差出スヘシ

會社製造所商會等ニシテ官ノ認許ニ依リ營業スルモノハ其認許狀寫ヲ以テ前項ノ證明書ニ代用スルコトヲ得

第二條　工事請負ノ競爭ニ加ハラントスル者ハ會計規則第七十三條ニ依リ鐵道廳ノ揭示若クハ公告シタル入札期日ノ三日前マテニ前條ノ證明書ヲ競爭執行ノ主務官許可ヲ受ケテ工事ノ設計仕譯書契約書案及現場ノ實況ヲ熟視スヘシ

第三條　鐵道廳主務官吏ニ於テ第一條ノ證明書ヲ不充分ト認ムルトキハ入札期日前ニ之ヲ差出人ニ還付シテ訂正セシムヘシ訂正セシムルモ尙不充分ナルトキハ其者ノ入札ヲ差止ムルトキハ入札期日前ニ之ヲ差出人ニ還付シテ訂正セシムヘシ

第四條　會計規則第六十九條第二項ノ保證金ハ入札期日ニ於テ入札ヲ爲ス前入札人ヨリ主務官吏ニ差出スヘシ

契約保證金ハ結約ノ時請負人ヨリ鐵道廳ニ納ムヘシ

公債證書ヲ以テ保證金ヲ納ムルトキハ前月ノ東京取引所ノ平均相場ニ依リ其金高ヲ算シ且書入證書ヲ添付スヘシ此場合ニ於テ利札ハ利子ノ拂渡期日前ニ下付ス

第五條　入札書ニハ工事ノ種類及請負金額ヲ記シ其次ニ入札人ノ職業住所ヲ記シ署名捺印スヘシ他人ノ代理トシテ入札スルトキハ委任狀ヲ添付スヘシ

第六條　入札保證金ハ開札ノ後落札者ノ分ヲ除ヲ直ニ還付ス
落札者ノ入札保證金ハ契約保證金ヲ納ムルトキ之ヲ還付ス
第七條　落札者ハ開札後四十八時間内ニ會計規則第八十條及本規則第二條ノ契約書案ニ依リ契約ヲ締結スヘシ
第八條　契約保證金ハ工事落成シテ鐵道廳主務官吏ノ檢査ヲ終ル後還付スルモノトス

第二章　契約ノ條件

第九條　會計規則第八十條ニ記載スル契約違背者ノ保證金處分及契約ニ要スル其他ノ條件ハ本章ノ規定ニ準據シ各工事ノ契約書案ニ之ヲ記入スヘシ
第十條　請負人契約ヲ爲シタル後左ニ揭クル事項ノ一ニ當ルトキハ其契約ヲ解クヘシ
第一　鐵道廳ノ許可ヲ得スシテ約定ノ日限ニ起工セサルトキ
第二　見込違若クハ其他ノ事故ヲ申立テ契約ノ條件ヲ變更セントスルトキ若クハ解約ヲ請フトキ
第三　失踪スルトキ
第四　禁錮以上ノ刑ニ處セラレ又ハ破產若クハ家資分散ノ處分ヲ受ケタルトキ
前項第一第二ノ場合ニ於テ起工前解約スルトキハ違約金トシテ契約保證金ノ内ヨリ請負金高百分ノ十ニ相當スル金額ヲ鐵道廳ニ收入シ殘金アルトキハ之ヲ還付ス
第三第四ノ場合ニ於テ起工前解約スルトキハ違約金トシテ契約保證金ヲ鐵道廳ニ收入ス
第十一條　請負人起工後前條第一第二第三若クハ第四ノ事項ニ當ルトキ又ハ鐵道廳ノ許可ヲ受クスシテ工事ヲ休止スルトキ其他契約ニ違反シタルトキハ契約ヲ解キ契約保證金ヲ鐵道廳ニ收入ス
前項ノ場合ニ於テ工事既成ノ部分アルトキハ鐵道廳ハ其既成部分ニ對シ相當ト認ムル費額ヲ支拂ヒ其部分ノ受渡ヲ爲スヘシ但既成部分ニシテ豫定ノ設計及仕譯ニ違ヒタルモノアルトキハ鐵道廳ハ相當ノ限期ヲ示定シ請負人ノ私費ヲ以テ之ヲ取拂ハシムルコトヲ得

請負人其期限内ニ取拂ヲ爲ササルトキハ既成部分ハ官有トシ之ニ要シタル費額ハ本人ノ損失トス
第十二條　請負人ハ工事施行中其工事ニ付鐵道廳主務官吏ノ監督ヲ受クヘシ
工事ニ使用スヘキ材料ハ隨メ主務官吏ノ檢査ヲ受クヘシ
主務官吏ニ於テ材料ノ品質不良ニシテ用ニ堪エスト認ムルトキハ其使用ヲ差止メ更ニ相當ノ材料ヲ供給セシムヘシ
之カ爲メ增費ヲ要スルトキハ請負人ノ負擔トス
第十三條　工事施行中鐵道廳ニ於テ豫定ノ設計若クハ仕譯ニ違ヒタル部分アリト認ムルトキハ期限ヲ定メテ改造ヲ命スヘシ
請負人其改造ヲ爲ササルトキハ第十一條ノ例ニ依ル
第十四條　天災事變其他ノ故障ニ由リ請負人契約上ノ期限ヲ延ハサントスルトキハ鐵道廳ニ於テ辨償ノ責ニ任セス
第十五條　請負人ノ違約ニ由テ生スル直接若クハ間接ノ損害ハ鐵道廳ニ於テ辨償ノ責ニ任セス
第十六條　請負金ハ工事ノ全部落成シテ主務官吏ノ檢査ヲ終ル後之ヲ支拂フモノトス但工事ノ全部落成前請負人ヨリ既成ノ部分ニ對シ支拂ヲ請求スルトキハ會計規則第六十七條及第六十八條ノ規定ニ依ル
第十七條　本規則第十條乃至第十六條ニ揭クル條件ノ外各種ノ工事ニ對シ特別ノ條件ヲ必要トスルトキハ之ヲ契約書案ニ記入スヘシ

第三章　隨意契約

第十八條　隨意契約ノ保證金ハ本規則第四條第二項第三項及第八條ノ例ニ依ル
第十九條　隨意契約書案ハ會計規則第八十條第八十一條及本規則第十條乃至第十七條ノ規定ニ準據シテ之ヲ調製スヘシ
第二十條　一口五百圓未滿ノ隨意契約ヲ爲スニ當リ會計規則第八十二條第一ノ書類ヲ以テ契約書ニ代用スルトキハ鐵道廳ニ於テ工事ノ設計仕譯書ヲ請負人ニ示シ請負金高及請負人ノ職業住所氏名等ヲ其書類ノ末尾ニ記入セシムヘシ

第二十一條　會計規則第八十二條第一第二第三ノ書類ヲ以テ工事請負ノ隨意契約書ニ代用スル場合ニ於テ請負人ナシテ本規則第十條乃至第十六條ニ掲クル條件竝ニ其他ノ條件ヲ履行セシムヘキ必要アルトキハ之ヲ書面ニ認メ請負人ニ署名捺印セシムヘシ

◉傳染病患者鐵道乘車規程

明治三十三年八月
遞信省令第三十八號

傳染病患者鐵道乘車規程左ノ通定ム

傳染病患者鐵道乘車規程

第一條　傳染病患者ヲ乘車セシメントスルトキハ豫メ之カ申込ヲ爲シ鐵道ノ承諾ヲ受クルコトヲ要ス

第二條　前條ノ申込ヲ受ケタルトキハ鐵道ハ列車ヲ指定シ其ノ他運送上旅客及公衆ノ安全ヲ保スルニ必要ナル事項ヲ指定スルコトヲ得

第三條　傳染病患者ハ傳染病豫防法第九條ニ依リ當該吏員ヨリ移送認可ヲ得タルコトヲ證明スルニ非サレハ乘車セシムルコトヲ得ス

第四條　傳染病患者ニハ少クトモ一人ノ附添人ヲ附スルコトヲ要ス

鐵道ノ請求アルトキハ前項附添人ノ外醫師ヲ附スルコトヲ要ス

第五條　傳染病患者ハ貸切車ヲ以テ運送シ普通旅客ト其ノ車輛ヲ區別シ當該掛員ノ外一切之カ交通ヲ遮斷スヘシ

第六條　傳染病患者ハ傳染病豫防法第九條ニ依リ移送ノ認可ヲ受ケタル地ノ外猥リニ下車セシムルコトヲ得ス

第七條　傳染病患者ヲ搭載セル車輛ハ其ノ入口ニ「傳染病者」ノ四字ヲ掲示スヘシ

第八條　傳染病患者車中ニ於テ死亡シタルトキハ警察官又ハ其ノ他ノ當該吏員ニ之ヲ申報スヘシ

第九條　乘車中傳染病ニ罹リタルモノアルトキハ速ニ警察官又ハ其ノ他ノ當該吏員ニ之ヲ申報スヘシ

第十條　車輛、器具ノ消毒其ノ他傳染病豫防ニ關スル取締ハ一般法令ノ規定ニ依ル

附則

第十一條　本規程ハ鐵道營業法施行ノ日ヨリ之ヲ施行ス

◉火藥類鐵道運送規程

明治三十四年五月
遞信省令第二十六號

火藥類鐵道運送規程左ノ通相定メ明治三十四年六月十五日ヨリ施行ス

明治十八年(四月)工部省告第十四號火藥類鐵道運送條規ハ本令施行ノ日ヨリ廢止ス

火藥類鐵道運送規程

第一條　鐵道ニ依リ火藥類ヲ運送スルトキハ本規程ヲ遵守スヘシ

第二條　火藥類ノ荷送人カ銃砲火藥類取締法施行規則ニ依リ當該官廳ノ運搬許可證ヲ受クヘキ場合ニ於テハ鐵道係員ハ其許可證ヲ檢閱スヘシ

第三條　火藥類ノ荷送人ハ少クトモ四十八時間前ニ發送停車場ニ託送ヲ申込ミ承諾ヲ求ムヘシ

第四條　火藥類ハ銃砲火藥類取締法施行規則ノ規定ニ依リ容器ニ收納スヘシ但シ軍衙ノ託送ニ係ルモノハ當軍衙所定ノ容器ニ收納スルコトヲ得

前項ノ火藥類ハ其ノ容器ノ外部見易キ所ニ火藥ト標記スヘシ

第五條　火藥類ノ受授ハ專務ノ鐵道係員ニ非サレハ之ヲ爲スコトヲ得ス

火藥類ノ持込ミハ鐵道係員ヨリ特定シタル日時ニ限ル

第六條　一車以上ノ火藥類ノ運送ヲ引受ケタルトキハ荷送人ニ對シ附添人ヲ要求スルコトヲ得

附添人ハ火藥類積載ノ貨車ニ乘込ムコトヲ得ス

附添人ノ乘車賃ハ下等旅客運賃ノ定額ヲ超過スルコトヲ得ス

第七條　無蓋貨車ハ火藥類ノ運送ノ用ニ供スルコトヲ得ス有蓋貨車ト雖モ其ノ內部ニ鐵製ノ釘又ハ螺旋等ノ突起スル

モノ亦同シ

第八條　銃砲火藥類取締法施行規則ニ依リ別所ニ藏置スルコトヲ要スル火藥類ハ一車中ニ之ヲ混載スルコトヲ得ス

銃砲火藥類取締施行規則ニ依リ離隔ヲ要スル火藥類ヲ一車中ニ積載スルトキハ之ヲ離隔スヘシ

第九條　火藥類積載ノ重量ハ貨車積載定量ノ三分ノ二ヲ超過スルコトヲ得ス又其ノ重量ハ一車四噸以下ニ限ル

第十條　火藥類ハ左ノ事項ヲ具備スル場合ノ外之ヲ其ノ貨物ト一車中ニ混載スルコトヲ得ス

一　小銃用安全彈藥筒害管若クハ爆管ノミヲ裝著セル銃砲ノ空藥莢、安全導火線、起爆劑ヲ附セル黃色藥五十斤以下ノ火藥（「ダイナマイト」綿火藥等劇發火藥類ヲ除ク）ニシテ其ノ包裝ヲ安全堅牢ナラシメ且外部見易キ所ニ火藥ト明記シタルトキ但シ火藥ハ黃色藥ト混載スルコトヲ得ス

二　混載貨物カ容易ニ燃燒シ又ハ爆發ノ誘因トナルヘキ虞ナルトキ

三　火藥類及混載貨物ノ重量ヲ合シテ貨車積載定量ノ三分ノ二ヲ超過セサルトキ

四　混載貨物カ火藥類ト同一停車場ヨリ發送スルモノナルトキ

五　混載貨物カ火藥類ヨリ後ニ荷卸ヲ爲スヘキモノナルトキ

第十一條　火藥類ハ摩擦、動搖、衝突又ハ轉轂セサル樣緊密ニ積載スヘシ

第十二條　火藥類ノ積卸等ヲ爲ストキハ之ヲ投下スルコトヲ得ス又革、麻布若クハ毛布ノ類ヲ以テ其ノ經過スヘキ場所ヲ被ヒタルトキノ外之ヲ聽襲スルコトヲ得ス

火藥類ヲ取扱フ者ハ鐵釘等ヲ附シタル靴類ヲ穿チ又ハ燐寸其ノ他發火シ易キ物品ヲ携帶シ又ハ吸煙スルコトヲ得ス

火藥類ノ取扱ハ運漏ナク之ヲ完了スヘシ

第十三條　火藥類積載ノ貨車ノ兩側面ニハ見易キ位置ニ白地ニ火藥ト赤書シタル標札ヲ附スヘシ

第十四條　火藥類積載貨車ノ前後ニハ各二輛以上ノ不燃貨物ヲ積載シタル貨車若クハ空車ヲ聯結スヘシ

第十五條　火藥類積載ノ貨車ハ五輛以下ニ非サレハ他貨物積載ノ列車ニ之ヲ聯結スルコトヲ得ス

第十六條　鐵道ノ自用ニ供スル信號用害管及第十條第一號ニ揭ケタル火藥ノ外總テ火藥類ヲ積載シタル貨車ハ旅客列車（混合列車亦同シ）ニ之ヲ聯結スルコトヲ得ス

第十七條　火藥類積載ノ貨車ニ於テハ制動機ヲ使用スルコトヲ得ス但シ車側制動機ハ此ノ限ニ在ラス

第十八條　火藥類ハ成ルヘク到達停車場迄直通スル列車ヲ以テ運送スヘシ又已ムヲ得サル場合ノ外運送中之ヲ他ノ貨車ニ積替エルコトヲ得ス

第十九條　火藥類運送ノ列車カ停止スルトキハ特ニ車軸ヲ點檢シ危險ヲ生スルノ虞アリト認ムルトキハ即時ニ車輛ヲ解放シテ危險防止ノ處置ヲ爲スヘシ

列車運轉中車軸發熱ノ徵候ヲ發見シタルトキハ進行ヲ止メ又ハ徐行シテ次ノ停車場ニ到リ即時ニ車輛ヲ解放シテ危險防止ノ處置ヲ爲スヘシ

第二十條　火藥類運送ノ列車カ一時間以上ノ停止ヲ要スルトキハ離隔シタル線路ニ移シ危險防止ノ處置ヲ爲スヘシ此ノ場合ニ於テハ所轄警察官署又ハ巡査駐在所派出所若クハ停車場出張ノ警察官吏ニ之ヲ屆出ツヘシ

第二十一條　火藥類積載ノ貨車カ到達停車場ニ達シタルトキハ即時ニ之ヲ荷受人ニ通知シ運漏ナク停車場外ニ其ノ火藥類ヲ搬出セシムヘシ但シ附添人アル場合ニ於テハ附添人ナシテ直ニ之ヲ受取ラシムルコトヲ得

荷受人カ六時間內ニ其ノ火藥類ヲ停車場外ニ搬出セサルトキハ離隔シタル線路ニ移シ危險防止ノ處置ヲ爲スヘシ但シ少量ノ小銃用火藥類ヲ携帶スル場合ハ此ノ限ニ在ラス

第二十二條　旅客ハ火藥類ヲ携帶シテ乘車スルコトヲ得ス但シ少量ノ小銃用火藥類ヲ携帶スル場合ハ此ノ限ニ在ラス

◉鐵道船舶郵便法

三十三年三月
法律五十六號

脫帝國議會ノ協賛ヲ經タル鐵道船舶郵便法ヲ裁可シ茲ニ之ヲ公布セシム

鐵道船舶郵便法

第一條　本法ニ於テ鐵道運送業者ト稱スルハ私設鐵道條例ニ依リ鐵道ヲ以テ運送營業ヲ爲ス者ヲ謂ヒ船舶運送業者ト

稱スルハ商法ニ依リ船舶ヲ以テ運送營業ヲ爲ス者ヲ謂フ

第二條　鐵道運送業者ハ郵便取扱ノ爲郵便官署ノ要求アルトキハ鐵道用地及停車場建物ノ一部ヲ供シ又ハ物建ノ建築若クハ改築ヲ爲スヘシ

前項ノ場合ニ於テ土地建物ノ使用料及建築改築ノ費用ハ郵便官署之ヲ支給ス

第三條　鐵道運送業者ハ郵便官署ノ要求アルトキハ定期列車毎ニ郵便車トシテ列車定數ノ總容積ノ五分ノ一迄ハ其ノ列車ノ一部ヲ供給シ又ハ郵便官署ノ交付ニ係ル同一容積以内ノ郵便車ヲ聯結スヘシ

船舶運送業者ハ郵便官署ノ要求アルトキハ其ノ船舶ニ相當ノ郵便船室ヲ供給スヘシ

第四條　郵便車ノ構造ハ通常客車ト同一タルコトヲ要ス

第五條　郵便車又ハ郵便船室ニハ郵便物郵便取扱員及其ノ監視員ノ外搭載スルコトヲ得ス

第六條　鐵道運送業者又ハ船舶運送業者ハ郵便官署ノ要求ニ應シ郵便車又ハ郵便船室ニ郵便物ノ取扱ニ必要ナル設備及維持ヲ爲スヘシ

鐵道運送業者ハ郵便官署ノ交付ニ係ル郵便車ヲ保管スヘシ

前二項ノ場合ニ於テ設備維持及保管ニ要スル費用ハ郵便官署之ヲ支給ス

第七條　鐵道運送業者ハ列車仕立驛ニ於テ指定ノ郵便車ノ外臨時客積ノ增加ヲ要シ又ハ臨時郵便車ノ聯結ヲ要スル爲其ノ列車出發時刻三十分前迄ニ郵便官署ノ要求アルトキハ他ノ郵便車ヲ聯結シ又ハ通常客車ヲ其ノ代用ニ供スヘシ

第八條　鐵道運送業者ハ郵便官署ニ於テ郵便車ニ依ラサル郵便物ノ運送ヲ要求シタルトキハ旅客列車ニ依リ運送スル貨物ト同一ノ方法ヲ以テ之ヲ運送スヘシ

第九條　鐵道運送業者列車ノ發着時刻ヲ變更スルトキハ七日以前ニ之ヲ郵便官署ニ報告スヘシ但シ天災其ノ他避クヘカラサル事故ノ爲發着時刻ノ變更ヲ決定シタルトキハ直ニ報告スヘシ

第十條　郵便車ノ使用料金ハ左ノ割合ニ依ル

三百立方尺迄	一哩毎ニ	金一錢八厘以内
五百立方尺迄	一哩毎ニ	金三錢五厘以内
七百立方尺迄	一哩毎ニ	金五錢六厘以内
千立方尺迄	一哩毎ニ	金九錢以内

千立方尺ヲ超過シタルトキハ其ノ全容積ニ對シ百立方尺迄ニ付一哩毎ニ金一錢以内

郵便車ノ容積ハ各列車ニ於ケル郵便車總容積ヲ以テ之ヲ算定ス其ノ容積ノ算定方法ハ命令ノ定ムル所ニ依ル

郵便物ヲ旅客列車ニ依リ運送セシムルトキハ其ノ運送料金ハ其ノ鐵道運送業者ノ定メタル普通貨物運賃ノ最低額ノ半額以内トス

郵便官署ヨリ郵便車ヲ交付シタル場合ニ於テ鐵道運送業者ニ支給スヘキ金額ハ命令ノ定ムル所ニ依ル

第十一條　船舶運送業者ハ船舶ニ搭載シタル郵便物ヲ其ノ目的地ニ於テ他ノ貨物ニ先チ陸揚スヘシ天災事變ノ爲航海ノ途中ニ於テ積替若クハ陸揚スルトキ亦同シ

第十二條　船舶運送業者ニ交付スヘキ運送料金ハ命令ノ定ムル所ニ依ル

第十三條　郵便物搭載列車天災事變ノ爲其ノ進行ヲ停止シタルトキ又ハ郵便物搭載船舶航行中天災事變ニ因リ郵便物ヲ陸揚シタルトキハ鐵道運送業者又ハ船舶運送業者ハ郵便取扱員ノ在ラサル場合ニ限リ直ニ該郵便物ヲ附近郵便官署ニ送達スヘシ其ノ送達ニ要スル費用ハ之ヲ支給ス

第十四條　第三條ノ要求ニ應セサル者又ハ正當ノ理由ナクシテ第二條若クハ第七條ノ要求ニ應セサル者ハ五十圓以上五百圓以下ノ罰金ニ處ス

第十五條　第六條第一項及第二項ニ違反シタル者又ハ正當ノ理由ナクシテ第八條ノ要求ニ應セサル者ハ二十圓以上二百圓以下ノ罰金ニ處ス

第五條ニ違反シタル鐵道運送業者及船舶運送業者亦同シ

第十六條　第十三條ニ依ル送達ヲ爲ササル者ハ十圓以上百圓以下ノ罰金ニ處ス

第十七條　過失ニ依リ運送中ニ係ル郵便物ヲ亡失シ又ハ之ヲ毀損シタルトキハ鐵道運送業者又ハ船舶運送業者ヲ十圓以上百圓以下ノ罰金ニ處ス

第十八條　第九條又ハ第十一條ニ違反シタル者ハ二十圓以下ノ罰金ニ處ス

第十九條　法人ノ業務ニ關シ其ノ代表者又ハ雇人其ノ他ノ從業者前數條ノ罪ヲ犯シタルトキハ其ノ罰則ヲ法人ニ適用ス

法人ヲ處罰スヘキ場合ニ於テハ法人ノ代表者ヲ以テ被告人トス

法人ヲ處罰スルノ裁判確定シタル日ヨリ罰金ニ關シテハ一月以內科料ニ關シテハ十日以內ニ之ヲ納完セサルトキハ民事訴訟法第六編ノ規定ニ從ヒテ其ノ執行ヲ爲ス此ノ場合ニ於テハ檢事ノ命令ヲ以テ執行力ヲ有スル債務名義ト同一ノ效力アルモノトス

前項ニ依リ執行ヲ爲スニハ執行前裁判ノ送達ヲ爲スコトヲ要セス

第二十條　執達條例ニ依リ運送營業ヲ爲ス者ニ對シテハ命令ノ定ムル所ニ依リ本法ノ規定ヲ準用スルコトヲ得

第二十一條　鐵道又ハ航路若クハ船舶ニ關シ政府ヨリ補助ヲ受ケ若クハ受ケタル鐵道運送業者又ハ船舶運送業者ニ對シ特別ノ命令アルトキハ其ノ命令ニ依ル

附　則

本法ハ明治三十三年十月一日ヨリ之ヲ施行ス

◉鐵道船舶郵便規則

明治三十三年九月
遞信省令第四十四號

鐵道船舶郵便規則左ノ通相定メ明治三十三年十月一日ヨリ施行ス

鐵道船舶郵便規則

第一條　鐵道船舶郵便法ニ依リ運送スヘキ郵便物ニハ現ニ郵便物運送ノ用ニ供スル必要物件ヲ包含ス

第二條　運送業者ノ郵便物運送及授受ニ關スル取扱方法竝運送業者ニ交付スヘキ金額ノ仕拂方法ハ郵便官署ノ指定スル所ニ依ル

第三條　郵便物ヲ運送スヘキ區域度數時刻列車竝郵便車室又ハ郵便船室ノ容積及ヒ郵便物ノ受渡局ハ郵便官署ノ指定スル所ニ依ル

第四條　鐵道船舶郵便法第五條ニ依リ郵便車室又ハ郵便船室ニ搭乘スヘキ事務員ハ制服ヲ著シ又ハ搭乘證ヲ携帶スル者ニ限ル

第五條　鐵道船舶郵便法第六條ニ依リ郵便官署ノ要求ニ應シ必要ナル設備及維持ヲ爲サントスルトキハ運送業者ハ豫メ工事仕樣書竝經費豫算書ヲ提出シテ其ノ承認ヲ受クヘシ

第六條　郵便物ヲ運送スル船舶ニシテ發着日時ヲ定メタルモノ其ノ日時ヲ變更スルトキハ船舶運送業者ハ五日以前ニ之ヲ當該郵便官署ニ報告スヘシ但シ天災其ノ他避ク可カラサル事故ノ爲メ發着日時ノ變更ヲ決定シタルトキハ直ニ報告スヘシ

第七條　一列車若クハ一船舶ニ於ケル郵便車室又ハ郵便船室ハ郵便官署ノ許可ヲ得スシテ分離スルコトヲ得ス

第八條　郵便車室及郵便船室ノ位置ハ特ニ郵便官署ノ指定シタルモノヲ除ク外ハ此ノ限ニ在ラス

第九條　郵便車室及郵便船室ノ容積ハ各其ノ區畫障壁ノ內容積ヲ謂フ

郵便車室ノ容積ハ室內最低ノ高サニ依テ算定ス

第十條　郵便官署ヨリ郵便車室ヲ交付シタル場合ニ於テ鐵道船舶郵便法第六條及第十條ニ依リ鐵道運送業者ニ交付スヘキ金額ハ同法第十條第一項ニ揭ケル各容積ニ應スル最高料金ノ五分ノ四以內トス

第十一條　船舶運送業者ニ交付スヘキ運送料金ハ其ノ供給スル容積ニ應シ左ノ割合ニ依ル

百立方尺マテ	一潮毎ニ	金二錢五厘以内
二百立方尺マテ	一潮毎ニ	金三錢五厘以内
三百立方尺マテ	一潮毎ニ	金四錢五厘以内
四百立方尺マテ	一潮毎ニ	金五錢八厘以内
五百立方尺マテ	一潮毎ニ	金七錢一厘以内
六百立方尺マテ	一潮毎ニ	金八錢五厘以内
七百立方尺マテ	一潮毎ニ	金十錢以内
八百立方尺マテ	一潮毎ニ	金十一錢六厘以内
九百立方尺マテ	一潮毎ニ	金十三錢三厘以内
千立方尺マテ	一潮毎ニ	金十五錢一厘以内

千立方尺ヲ超過シタル場合ニハ其全容積ニ對シ百立方尺マテニ付一潮毎ニ金一錢五厘以内

第十二條　郵便官署ニ於テ特別ノ條件ヲ附シタルトキハ前條ノ料金率ヲ增加スルコトアルヘシ

第十三條　第十一條ノ運送料金ハ船道船舶郵便法第十三條ノ場合ノ外船舶運送業者ニ於テ郵便官署ト船舶間ニ郵便物ヲ運送スル場合ニ於テハ其ノ陸路遙遠ノ實費ヲ支給ス

第十四條　鐵道運送業者ハ船舶運送業者ハ郵便物ヲ搭載シタル鐵道列車又ハ船舶ニシテ天災事變ニ遭遇スルトキハ郵便官署又ハ郵便事務員ノ要求ニ依リ列車又ハ船舶ニ郵便物ヲ搭載ノ儘保管シ又ハ其ノ貨物ニ先チ其ノ指定ノ地ニ送達スヘシ其ノ送達ニ要スル實用ハ之ヲ支給ス

第十五條　第二條及第三條ニ依ル郵便官署ノ指定ニ違背シタル者第六條第七條ニ違背シタル者及正當ノ事由ナクシテ第八條及第十四條ニ違背シタル者ハ二十圓以下ノ罰金ニ處ス

◉軌道條例

明治二十三年八月
法律第七十一號

朕軌道條例ヲ裁可シ茲ニ之ヲ公布セシム

軌道條例

第一條　一般運輸交通ノ便ニ供スル馬車鐵道及其他之ニ準スヘキ軌道ハ道路上ニ布設スルコトヲ得

第二條　馬車鐵道及其他之ニ準スヘキ軌道布設ノ爲起業者ノ負擔ヲ以テ在來ノ道路ヲ取擴メ又ハ更正シ若クハ新ニ軌道數ヲ設クルノ必要アルトキハ之ニ要スル土地ハ起業者ニ於テ土地收用法ノ規定ニ依リ內閣ノ認定ヲ經テ之ヲ收用スルコトヲ得

第三條　在來ノ道路ヲ取擴メ又ハ更正シタル部分及新設シタル軌道數ハ倶ニ道路數ニ編入ス

第五篇　船舶ニ關スル諸法規

第一章　船舶

◉船舶法

明治三十二年三月法律第四十六號

朕帝國議會ノ協賛ヲ經タル船舶法ヲ裁可シ茲ニ之ヲ公布セシム

船舶法

第一條　左ノ船舶ヲ以テ日本船舶トス

一　日本ノ官廳又ハ公署ノ所有ニ屬スル船舶

二　日本臣民ノ所有ニ屬スル船舶

三　日本ニ本店ヲ有スル商事會社ニシテ合名會社ニ在リテハ社員ノ全員カ日本臣民ナルモノノ所有ニ屬スル船舶

　責任社員ノ全員、株式會社ニ在リテハ取締役ノ全員カ日本臣民ナルモノノ所有ニ屬スル船舶

四　日本ニ主タル事務所ヲ有スル法人ニシテ其代表者ノ全員カ日本臣民ナルモノノ所有ニ屬スル船舶

舊商法ノ規定ニ從ヒテ設立シタル合資會社ニ在リテハ業務擔當社員ノ全員カ日本臣民ナルモノノ所有ニ屬スル船舶ヲ以テ日本船舶トス

第二條　日本船舶ニ非サレハ日本ノ國旗ヲ掲クルコトヲ得ス

第三條　日本船舶ニ非サレハ不開港場ニ寄港シ又ハ日本各港ノ間ニ於テ物品又ハ旅客ノ運送ヲ爲スコトヲ得ス但法律若クハ條約ニ別段ノ定アルトキ、海難若クハ捕獲ヲ避ケントスルトキ又ハ主務大臣ノ特許ヲ得タルトキハ此限ニ在ラス

第四條　日本船舶ノ所有者ハ日本ニ船籍港ヲ定メ其船籍港ヲ管轄スル管海官廳ニ船舶ノ積量ノ測度ヲ申請スルコトヲ要ス

船籍港ヲ管轄スル管海官廳ハ其ノ管海官廳ニ船舶ノ積量ノ測度ヲ囑託スルコトヲ得

外國ニ於テ取得シタル船舶ヲ外國各港ノ間ニ於テ航行セシムルトキハ船舶所有者ハ日本ノ領事又ハ貿易事務官ニ其船舶ノ積量ノ測度ヲ申請スルコトヲ得

第五條　日本船舶ノ所有者ハ登記ヲ爲シタル後船籍港ヲ管轄スル管海官廳ニ備ヘタル船舶原簿ニ登錄ヲ爲スコトヲ要ス

前項ニ定メタル登錄ヲ爲シタルトキハ管海官廳ハ船舶國籍證書ヲ交付スルコトヲ要ス

第六條　日本船舶ハ法令ニ別段ノ定アル場合ヲ除ク外船舶國籍證書又ハ假船舶國籍證書ヲ請受クタル後ニ非サレハ日本ノ國旗ヲ揭ケ且其名稱、船籍港、番號、積量、喫水ノ尺度其他ノ事項ヲ標示スルコトヲ要ス

第七條　日本船舶ハ法令ノ定ムル所ニ從ヒ日本ノ國旗ヲ揭ケ且其名稱、船籍港、番號、積量、喫水ノ尺度其他ノ事項ヲ標示スルコトヲ要ス

第八條　日本船舶ノ名稱ハ船籍港ヲ管轄スル管海官廳ノ許可ヲ得ルニ非サレハ之ヲ變更スルコトヲ得ス

第九條　船舶所有者カ其船舶ヲ修繕シタル場合ニ於テ其積量ニ變更ヲ生シタルモノト認ムルトキハ遲滯ナク船籍港ヲ管轄スル管海官廳ニ其船舶ノ積量ノ改測ヲ申請スルコトヲ要ス

第四條第二項及ヒ第三項ノ規定ハ前項ノ場合ニ之ヲ準用ス

第十條　登錄シタル事項ニ變更ヲ生シタルトキハ船舶所有者ハ其事實ヲ知リタル日ヨリ二週間內ニ變更ノ登錄ヲ爲スコトヲ要ス

第十一條　船舶國籍證書ニ記載シタル事項ニ變更ヲ生シタルトキハ船舶所有者ハ其事實ヲ知リタル日ヨリ二週間內ニ其書換ヲ申請スルコトヲ要ス船舶國籍證書カ毀損シタルトキ亦同シ

第十二條　船舶國籍證書カ滅失シタルトキハ船舶所有者ハ其事實ヲ知リタル日ヨリ二週間內ニ更ニ之ヲ請受クルコトヲ要ス

第十三條　日本船舶カ外國ノ港ニ碇泊スル間ニ於テ船舶國籍證書ヲ請受クルコトヲ得

日本船舶カ外國ニ航行スル途中ニ於テ前項ノ事由カ生シタルトキハ船長ハ最初ニ到著シタル地ニ於テ假船舶國籍證書ヲ請受クルコトヲ得

前二項ノ規定ニ從ヒテ假船舶國籍證書ヲ請受クルコト能ハサルトキハ其後最初ニ到著シタル地ニ於テ之ヲ請受クルコトヲ得

第十四條　日本船舶カ滅失若クハ沈沒シタルトキ、解撤セラレタルトキ又ハ日本ノ國籍ヲ喪失シタルトキハ船舶所有者ハ其事實ヲ知リタル日ヨリ二週間內ニ抹消ノ登錄ヲ爲シ且遲滯ナク船舶國籍證書ヲ返還スルコトヲ要ス船舶ノ存否カ六箇月間分明ナラサルトキ亦同シ

第十五條　日本ニ於テ船舶ヲ取得シタル者カ其取得地ヲ管轄スル管海官廳ノ所在地ニ於テ假船舶國籍證書ヲ請受クルコトヲ得

第十六條　外國ニ於テ船舶ヲ取得シタル者ハ其取得地ニ於テ假船舶國籍證書ヲ請受クルコトヲ得

第十三條第三項ノ規定ハ前項ノ場合ニ之ヲ準用ス

第十七條　外國ニ於テ交付スル假船舶國籍證書ノ有效期間ハ一年ヲ超ユルコトヲ得ス

日本ニ於テ交付スル假船舶國籍證書ノ有效期間ハ六箇月ヲ超ユルコトヲ得ス

前二項ノ期間ヲ超ユルトキト雖モ已ムコトヲ得サル事由アルトキハ船長ハ更ニ假船舶國籍證書ヲ請受クルコトヲ得

第十八條　船舶カ船籍港ニ到著シタルトキハ假船舶國籍證書ハ有效期間滿了前ト雖モ其效力ヲ失フ

第十九條　第十一條乃至第十四條ノ規定ハ假船舶國籍證書ニ之ヲ準用ス

第二十條　前十六條ノ規定ハ總噸數二十噸未滿又ハ積石數二百石未滿ノ船舶及ヒ端舟其他檣檝ノミヲ以テ運轉シ又ハ主トシテ櫓櫂ヲ以テ運轉スル舟ニハ之ヲ適用セス

第二十一條　前條ニ揭ケタル船舶ノ船籍及ヒ其積量ノ測度ニ關スル規程ハ命令ヲ以テ之ヲ定ム

第二十二條　日本船舶ニ非スシテ國籍ヲ詐ル目的ヲ以テ日本ノ國旗ヲ揭ケタルトキハ船長ヲ百圓以上千圓以下ノ罰金ニ處シ情狀重キトキハ其船舶ヲ沒收ス但捕獲ヲ避ケンスル目的ヲ以テ日本ノ國旗ヲ揭ケタルトキハ此限ニ在ラス

日本船舶カ國籍ヲ詐ル目的ヲ以テ日本ノ國旗ニ非サル旗章ヲ揭ケタルトキ亦前項ニ同シ

第二十三條　第三條ノ規定ニ違反シタルトキハ船長ヲ二百圓以上二千圓以下ノ罰金ニ處シ船舶ヲ沒收ス

第二十四條　官吏ヲ欺キ船舶原簿ニ不實ノ登錄ヲ爲サシメタル者ハ二月以上三年以下ノ重禁錮ニ處シ百圓以上千圓以下ノ罰金ヲ附加ス

前項ノ罪ヲ犯サントシテ未タ遂ケサル者ハ刑法未遂犯罪ノ例ニ依リテ處斷ス

第二十五條　第六條ノ規定ニ違反シタルトキハ船長ヲ十圓以上千圓以下ノ罰金ニ處ス

第二十六條　第七條ノ規定ニ從ヒテ日本ノ國旗ヲ揭ケサルトキハ船長ヲ五圓以上五百圓以下ノ罰金ニ處ス

第二十七條　第七條ニ定メタル事項ヲ船舶ニ標示セサルトキ又ハ第八條乃至第十二條若クハ第十四條ノ規定ニ違反シタルトキハ船舶所有者ヲ五圓以上五百圓以下ノ罰金ニ處ス

第二十八條　第二十二條、第二十三條、第二十五條及ヒ第二十六條及ヒ第二十六條ノ規定ハ船長ニ代ハリテ職務ヲ行フ者ニモ亦之ヲ適用ス

第二十九條　第二十二條、第二十三條、第二十五條及ヒ第二十六條ニ定メタル罪ニ付テハ刑法數人共犯ノ例ヲ適用セス

第三十條　第二十七條ノ場合ニ於テ刑法第七十八條乃至第八十條ノ規定ニ依リ船舶所有者ノ罪ヲ論スヘカラサルトキハ其法定代理人ヲ罰ス

第三十一條　第二十七條ノ規定ハ船舶管理人又ハ商事會社其他ノ法人ノ代表者若クハ清算人ニ之ヲ適用ス

第三十二條　管海官廳ノ事務ハ外國ニ在リテハ日本ノ領事又ハ管理事務官之ヲ行フ

附則

第三十三條　本法ハ商法施行ノ日ヨリ之ヲ施行ス

第三十四條　船舶ノ登記ニ關スル規程ハ勅令ヲ以テ之ヲ定ム

明治十九年法律第一號登記法中船舶ノ登記ニ關スル規定ハ本法施行ノ日ヨリ之ヲ廢止ス

第三十五條　商法第五編ノ規定ハ商行爲ヲ爲ス目的ヲ以テセサル航海ノ用ニ供スル船舶ニ之ヲ準用ス但官廳又ハ公署ノ所有ニ屬スル船舶ニ付テハ此限ニ在ラス

第三十六條　明治三年正月二十七日布告商船規則、同十二年第五號布告、同年第十九號布告、同十四年第十二號布告其他ノ法令ニシテ本法ノ規定ニ抵觸スルモノハ本法施行ノ日ヨリ之ヲ廢止ス

第三十七條　本法施行ノ際登簿船免狀又ハ船鑑札ヲ受有スル船舶ノ所有者カ本法ノ規定ニ依リ船舶國籍證書ヲ請受クヘキトキハ命令ノ定ムル所ニ從ヒ登錄ヲ爲シ且船舶國籍證書ヲ請受クルコトヲ要ス

前項ノ規定ニ從ヒテ船舶國籍證書ヲ請受クルマテハ登簿船免狀又ハ船鑑札ハ船舶國籍證書ト同一ノ效力ヲ有ス

第三十八條　本法施行ノ際登簿船假免狀ヲ受有スル船舶ノ所有者カ本法ノ規定ニ依リ船舶國籍證書ヲ請受クヘキ場合ニ於テハ其假免狀ハ有效期間ノ滿了ニ至ルマテハ假船舶國籍證書ト同一ノ效力ヲ有ス但船舶ヲ船籍港ニ到着シタルトキハ此限ニ在ラス

登簿船假免狀ノ有效期間カ滿了シタルトキト雖モ已ムコトヲ得サル事由アルトキハ船長ハ假船舶國籍證書ヲ請受クルコトヲ得

第三十九條　第十四條ノ規定ハ本法施行前ニ同條ニ揭ケタル事由カ生シタルモ未タ登簿船原簿ノ削除ヲ請ハサル場合ニ之ヲ準用ス但同條ニ定メタル二週間ノ期間ハ船舶所有者カ本法施行前ニ事實ヲ知リタルトキト雖モ其施行ノ日ヨリ之ヲ起算ス

本法施行前ニ踪跡ヲ失ヒタル船舶ニシテ未タ登簿船原簿ノ削除ヲ請ハサルトキ亦同シ

前二項ノ規定ニ違反シタルトキハ船舶所有者ヲ五圓以上五百圓以下ノ罰金ニ處ス

第三十條及ヒ第三十一條ノ規定ハ前項ノ場合ニ之ヲ準用ス

第四十條　本法施行前ヨリ存否カ分明ナラサル船舶ニシテ未タ舊法ノ期間カ經過セサルモノニ付テハ第十四條ニ定メタル六个月ノ期間ハ本法施行ノ日ヨリ之ヲ起算ス

第四十一條　本法ノ施行ニ關スル細則ハ主務大臣之ヲ定ム

◉船舶法施行細則

明治三十二年六月
遞信省令第二十四號

船舶法施行細則左ノ通定ム

船舶法施行細則

第一章　總則

第一條　本則ニ於テ船舶ノ種類ト稱スルハ汽船帆船ノ別ヲ謂フ

機械力ヲ以テ運航スル裝置ヲ有スル船舶ハ蒸氣ヲ用ユルト否トニ拘ハラス之ヲ汽船ト看做ス

主トシテ帆ヲ以テ運航スル船舶ハ機關ヲ有スルモノト雖モ之ヲ帆船ト看做ス

第二條　凌濘船ハ推進器ヲ有セサレハ之ヲ船舶ト看做サス

第三條　船籍港ハ各市町村ノ名稱ニ依ル但市制町村制ヲ施行セサル地方ニ在リテハ市町村ニ準スヘキ區畫ノ名稱ニ依ル

第四條　左ノ場合ニ於テハ船舶國籍證書又ハ假船舶國籍證書ノ交付前ト雖モ最寄管海官廳ノ認可ヲ受ケ船舶ヲ航行セシムルコトヲ得

一　試運轉ノトキ

二　積量ノ測度ヲ受ケントスルトキ

三　正當ノ事由アルトキ

第五條　左ノ場合ニ於テハ船舶國籍證書又ハ假船舶國籍證書ノ交付前ト雖モ船舶ニ國旗ヲ掲クルコトヲ得

一　祝日、大祭日但外國ノ祝祭日ニ付テハ其國ノ港ニ碇泊スル場合ニ限ル

二　前號ノ外祝意又ハ敬意ヲ表スルトキ

三　進水ノトキ

四　前條ノ規定ニ依リ船舶ヲ航行セシムルトキ

第六條　船舶ノ積量若クハ登錄ニ關スル事項又ハ其標示ヲ照査スル爲メ必要アリト認ムルトキハ檢査官吏ハ何時ニテモ船舶ニ臨檢スルコトヲ得

第七條　本則ノ規定ニ依リ管海官廳ニ書類ヲ差出スヘキ場合ニ於テ代理人ヲ使用スルトキハ其權限ヲ證スル書面ヲ添附スヘシ

第二章　積量ノ測度

第八條　船舶法第四條第一項ノ規定ニ依リ船舶ノ積量ノ測度ヲ申請セントスル者ハ第一號書式ノ申請書ヲ管海官廳ニ差出スヘシ

前項ノ申請書ニハ左ノ書類ヲ添附スヘシ

一　製造ニ依リ船舶ヲ取得シタル場合又ハ製造後未タ積量ノ測度ヲ申請セサル船舶ヲ取得シタル場合ニ在リテハ造船者ニ於テ製造地、進水ノ年月日ヲ證スル書面及機關ヲ有スル船舶ニ在リテハ汽機、汽罐ノ製造者ニ於テ汽機、汽罐製造ノ年月日ヲ證スル書面

二　所有權ノ取得、持分ノ移轉、所有者ノ國籍取得ニ依リ又ハ商事會社其他ノ法人ニシテ船舶法第一條第一項第三號第四號若クハ第二項ニ掲ケタル條件ノ具備ニ依リ船舶ノ國籍ヲ取得シタル場合ニ在リテハ前號ニ掲ケタル事項ノ

外造船者、滊機及滊罐ノ製造者ノ氏名又ハ名稱竝船舶ノ原名ヲ證スル書面

船舶法第二十條ニ揭ケタル船舶ノ積量總噸數二百石以上ト爲リタル場合ニ在リテハ地方長官ニ於テ前項第二號ニ揭ケタル事項ヲ證スル書面ヲ申請書ニ添附スヘシ

第九條　積量ノ測度ハ船舶檢査執行地ニ於テ之ヲ行フ但船舶ノ構造、航路ノ狀況又ハ其他ノ事由ニ依リ船舶ヲ檢査執行地マテ航行セシムルコト能ハサル場合ニ於テ管海官廳ノ認可ヲ得タルトキハ此限ニ在ラス

第十條　積量ノ測度ヲ申請スル者ハ測度ヲ受クルニ必要ナル準備ヲ爲スヘシ

第十一條　第八條及前條ノ規定ハ船舶法第四條第二項ノ規定ニ依リ外國ニ於テ船舶ノ積量ノ測度ヲ申請スル場合ニ之ヲ準用ス

前項ノ場合ニ於テ積量ノ測度ヲ行フ場所ハ當該官廳之ヲ指定ス

第十二條　管海官廳ニ於テ積量ノ測度ノ申請ヲ受ケタルトキハ檢查官吏ヲシテ船舶ニ臨檢シ第二號書式ノ船舶件名書ヲ調製セシムヘシ

管海官廳ハ船舶件名書ノ謄本ヲ申請者ニ交付シ同時ニ第八條第二項及第三項ニ依リ差出シタル證書ヲ還付スヘシ

第十三條　前條ノ規定ハ第十一條ノ場合ニ之ヲ準用ス

前項ノ場合ニ於テハ當該官廳ハ運滯ナク船籍港ヲ管轄スル管海官廳ニ關係書類ヲ送付スヘシ

第十四條　第九條但書ノ場合ニ於テ船舶ノ所在地當該管海官廳ノ管轄區域外ナルトキハ該官廳ハ其所在地ヲ管轄スル管海官廳ニ第十二條ニ規定スル事務ヲ囑託スルコトヲ得

前項ノ規定ニ依リ囑託ヲ受ケタル管海官廳ハ囑託ヲ爲シタル管海官廳ニ船舶件名書ヲ送付スヘシ

第十五條　船舶法第九條ノ規定ニ依リ船舶ノ積量ノ改測ヲ申請セントスル者ハ申請書ニ改測ヲ受ケントスル部分及測度ノ爲メ檢查官吏ノ臨檢ヲ受ケントスル場所ヲ記載シ船籍港ヲ管轄スル管海官廳ニ之ヲ差出スヘシ

第九條第十條第十二條及前條ノ規定ハ前項ノ場合ニ之ヲ準用ス

第十六條　國籍ヲ取得スル目的ヲ以テ內國ニ於テ製造スル船舶ニ付テハ其竣工前ト雖モ最寄管海官廳ニ積量ノ部分測度ヲ申請スルコトヲ得但量噸甲板下部ノ噸數及甲板間ノ噸數ヲ測度スルコトヲ得ルニ至ラサルトキハ此限ニ在ラス

第十條及第十二條ノ規定ハ前項ノ場合ニ之ヲ準用ス

第八條ノ申請ヲ爲ス者前項ノ規定ニ依リ船舶件名書ノ謄本ヲ受ケタルトキハ之ヲ申請書ニ添附スヘシ

第三章　船舶ノ登錄

第十七條　船舶法第二條第二項ノ規定ニ依リ船舶ノ登錄ヲ爲スニハ申請書ニ登記ノ謄本ヲ添ヘ之ヲ管海官廳ニ差出スヘシ

管海官廳ハ關係書類ヲ調查シ滊船及機關ヲ有スル帆船ニ在リテハ左ノ事項ヲ船舶原籍ニ登錄ス

一　番號
二　信號符字
三　種類
四　名稱
五　船籍港
六　甲板ノ層數及種類
七　外板ノ材料
八　船骨ノ材料
九　檣ノ數
十　繩具ノ裝置
十一　船首ノ形狀
十二　船尾ノ形狀
十三　造船規程ニ定ムル方法ニ依リテ測リタル長

十四　船舶積量測度方法ニ依ル量噸甲板下ノ長
十五　造船規程ニ定ムル方法ニ依リテ測リタル幅
十六　船體最廣部ニ於テ內張板ノ內面ヨリ內面マテノ幅
十七　造船規程ニ定ムル方法ニ依リテ測リタル深
十八　船舶積量測度方法ニ依ル量噸甲板下ノ長ノ中央ニ於テ該甲板ノ下面ヨリ船底內張板ノ上面マテノ深
十九　支水隔壁ノ數
二十　二重底ノ位置及容量
二十一　最大喫水
二十二　量噸甲板下部ノ噸數
二十三　量噸甲板上部ノ噸數
　甲板間ノ噸數
　船首樓ノ噸數
　船橋樓ノ噸數
　船尾樓ノ噸數
　囘室ノ噸數
　其他艤圍セル場所ノ噸數
二十四　總噸數
二十五　登簿噸數
二十六　船員常用室ノ噸數
二十七　機關室ノ噸數

二十八　滊機ノ種類及數
二十九　滊罐ノ種類及數
三十　滊罐ノ材料
三十一　滊筒ノ數
三十二　滊筒ノ徑
三十三　滊筒ノ行長
三十四　推進器ノ種類及數
三十五　公稱馬力
三十六　製造地
三十七　進水ノ年月日
三十八　滊機製造ノ年月日
三十九　滊罐製造ノ年月日
四十　汽機製造者ノ氏名又ハ名稱
四十一　汽罐製造者ノ氏名又ハ名稱
四十二　造船者ノ氏名又ハ名稱
四十三　原名
四十四　所有者ノ氏名又ハ名稱及住所或共有者ナルトキハ其持分

帆船ニ在リテハ前項第一號乃至第二十六號第三十七號第四十二號乃至第四十四號ノ事項ヲ登錄ス
石數ヲ以テ積量ヲ表示スル船舶ニ在リテハ第二項第一號第三號乃至第五號第七號乃至第九號第三十六號第三十七號第四十二號乃至第四十四號ノ事項及左ノ事項ヲ登錄ス

一　船首ノ内面ヨリ船尾ノ内面ニ至ル船底水平ノ長
二　船體最廣部ニ於テ外板ノ内面ヨリ内面マテノ幅
三　腰當梁ノ中央ニ於テ其上面ヨリ航ノ上面マテノ深
四　積石數

第二項第十四號第十六號第十八號及前項ノ長、幅及深ハ曲尺ヲ以テ測リタル尺度ヲ登錄ス

第十八條　船舶ノ名稱ヲ變更セントスル者ハ其事由ヲ記載シタル申請書ヲ管海官廳ニ差出スヘシ

第十九條　管海官廳ニ於テ船舶ノ名稱ノ變更ヲ許可スルハ左ノ場合ニ限ル

一　所有者ノ氏名、名稱又ハ之ト同一ト認ムヘキ名稱ヲ有スル船舶ヲ取得シタルトキ
二　船舶ノ名稱ニ番號ヲ冠附シ又ハ冠附シタル番號ヲ變更者クハ削除スルトキ
三　所有者ニ於テ自己ノ行爲ニ因ルニアラスシテ船舶ノ名稱ノ爲メニ著シキ不便ヲ受クルトキ

第二十條　甲管海官廳ニ管轄區域内ニ船籍港ヲ定メタル船舶ノ船籍港ヲ乙管海官廳ノ管轄區域内ニ變更スル場合ニハ甲管海官廳ニ變更ノ登錄ヲ申請スヘシ

前項ノ場合ニ於テ甲管海官廳ハ其船舶ニ關スル船舶原簿ノ謄本及兵階屬書類ヲ乙管海官廳ニ移送シ該船舶ノ登錄用紙ヲ閉鎖ス

船舶原簿ノ謄本ニハ現存セル登錄ノミヲ謄寫ス

乙管海官廳ハ第二項ノ規定ニ依リ其船舶原簿ニ登錄ヲ移ス

第二十一條　船籍港甲管海官廳ノ管轄區域内ヨリ乙管海官廳ノ管轄區域内ニ轉屬シタルトキハ管海官廳ハ申請ヲ待タス前條第二項乃至第四項ノ手續ヲ爲ス

第二十二條　第十七號第二號第六號乃至第十二號第十九號乃至第二十一號ノ規定ニ係ル新舊事項ヲ申請書ニ列記シ船籍港ヲ管轄スル管海官廳ニ之ヲ差出スヘシ

第十二條ノ規定ハ前項ノ場合ニ之ヲ準用ス

第二十三條　船籍港ヲ管轄スル管海官廳ノ管轄區域外ニ船舶ノ所在スル場合ニ於テ前條ノ登錄ヲ爲サントスルトキハ船舶所在地ヲ管轄スル管海官廳ニ臨檢ヲ申請シ臨檢報告書ノ交付ヲ受クルコトヲ得

前項ノ臨檢報告書ハ前條第一項ノ申請書ニ之ヲ添附スヘシ

第二十四條　第十七條第二項第十三號乃至第十八號第二十二號乃至第二十七號又ハ第四項各號ノ事項ニ變更ヲ生シタル場合ニ於テ變更ノ登錄ヲ爲サントスル者ハ第十五條ノ申請ト同時ニ之ヲ爲スヘシ

第二十五條　船舶所有者ノ變更アリタルトキハ新所有者ハ申請書ニ變更ノ事實ヲ證スル登記ノ謄本抄本又ハ登記濟證ヲ添附シテ變更ノ登錄ヲ申請スヘシ

第二十六條　行政區畫、土地ノ名稱又ハ地番號ノ變更アリタルトキハ船舶原簿ニ記載シタル區畫、名稱又ハ番號ハ當然之ヲ變更シタルモノト看做ス但第二十一條ノ場合ハ此限ニ在ラス

第二十七條　船舶法第十四條ノ規定ニ依リ抹消ノ登錄ヲ爲サントスル者ハ申請書ニ登記濟證ヲ添ヘ船籍港ヲ管轄スル管海官廳ニ之ヲ差出スヘシ

前項ノ場合ニ於テ管海官廳ハ其船舶ノ登錄用紙ヲ閉鎖ス

第二十八條　船舶所有者ニ於テ登錄ニ錯誤又ハ遺漏アルコトヲ發見シタルトキハ其旨ヲ疏明シ登錄ノ訂正ヲ申請スヘシ

管海官廳ニ於テ登錄ニ錯誤又ハ遺漏アルコトヲ發見シタルトキハ其旨ヲ船舶所有者ニ通知スヘシ

第二十九條　何人ト雖モ手數料ヲ納付シテ船舶原籍ノ謄本又ハ抄本ノ交付ヲ申請シ又利害ノ關係アル部分ニ限リ船舶原簿ノ閲覽ヲ請求スルコトヲ得

手數料ノ外郵送料ヲ納付シテ船舶原簿ノ謄本又ハ抄本ノ送付ヲ請求スルコトヲ得

第四章　船舶國籍證書及假船舶國籍證書

第三十條　管海官廳ニ於テ第十七條ニ依リ船舶ノ登錄ヲ爲シタルトキハ第三號書式ノ船舶國籍證書ヲ申請者ニ交付ス

第三十一條　船舶國籍證書ニ記載シタル行政區畫、土地ノ名稱又ハ地番號ノ變更アリタル場合ニ於テハ船舶國籍證書ニ記載シタル事項ノ變更ニ依リ該證書ノ書換ヲ申請セントスル者ハ變更ノ登錄ノ申請ト同時ニ之ヲ爲スヘシ

第三十二條　第二十六條ノ規定ハ船舶國籍證書ニ之ヲ準用ス

第三十三條　船舶國籍證書ノ毀損ニ依リ該證書ノ書換ヲ申請セントスル者ハ申請書ニ其事由ヲ記載シ船籍港ヲ管轄ル管海官廳ニ之ヲ差出スヘシ船舶國籍證書ノ滅失ニ依リ更ニ之ヲ請受ケントスルトキ亦同シ

第三十四條　第三十一條又ハ前條ノ申請ヲ受ケタル管海官廳ハ船舶國籍證書ヲ調製シ之ヲ申請者ニ交付ス但第二十條第一項ノ場合ニ於テハ乙管海官廳之ヲ交付ス

第三十五條　船舶國籍證書ノ書換ヲ申請シタル場合ニ於テ其交付アリタルトキハ還滯ナク舊證書ヲ返還スヘシ

第三十六條　船舶法第十三條ノ規定ニ依リ假船舶國籍證書ヲ請受ケントスル船長ハ申請書ニ其事由ヲ記載シ假船舶國籍證書ニ記載スヘキ事項ヲ證明スルニ必要ナル書類アルトキハ其書類ヲ添ヘ當該管海官廳ニ差出スヘシ

船舶國籍證書ノ毀損ニ依リ前項ノ申請ヲ爲シタル場合ニ於テ假船舶國籍證書ノ交付アリタルトキハ還滯ナク船舶國籍證書ヲ返還スヘシ

假船舶國籍證書ノ樣式ハ第四號書式ニ依ル

第三十七條　船舶法第十五條又ハ第十六條ノ規定ニ依リ假船舶國籍證書ヲ請受ケントスル者ハ第五號書式ノ申請書ニ所有權ノ取得ヲ證スル書面ヲ添ヘ當該管海官廳ニ差出スヘシ

第三十八條　假船舶國籍證書ノ有效期間ハ其船舶ノ船籍港ニ回航セントスル場合ニ於テハ到逸スヘキ期同ヲ標準トシ其他ノ場合ニ於テハ船舶國籍證書ヲ請受クルコトヲ得ル期間ヲ標準トシ船舶法第十七條ニ定ムル期間內ニ於テ當該

管海官廳之ヲ定ム

第三十九條　假船舶國籍證書ニ記載シタル事項ニ變更ヲ生シタルトキハ申請書ニ新舊事項ヲ列記シ最寄管海官廳ニ之ヲ差出スヘシ

第三十二條乃至第三十五條ノ規定ハ假船舶國籍證書ニ之ヲ準用ス

第四十條　假船舶國籍證書ハ其效力ヲ失ヒタルトキ又ハ船舶國籍證書ヲ請受クタルトキハ還滯ナク之ヲ最寄管海官廳ニ返還スヘシ

第四十一條　本章ノ規定ニ依リ船舶國籍證書又ハ假船舶國籍證書ヲ返還スヘキ場合ニ於テ之ヲ返還スルコト能ハサルトキハ其事由ヲ疏明スヘシ

船舶國籍證書又ハ假船舶國籍證書ノ滅失シタルトキ又ハ之ヲ返還スヘキ場合ニ於テ返還セサルトキハ管海官廳ハ其無效ナルコトヲ官報ニ公告ス

第四十二條　第二十八條ノ規定ハ船舶國籍證書又ハ假船舶國籍證書ニ之ヲ準用ス

第五章　國旗及船舶ノ標示

第四十三條　船舶ハ左ノ場合ニ於テ國旗ヲ後部ニ揭クヘシ

一　帝國軍艦ヨリ要求セラレタルトキ

二　帝國ノ燈臺又ハ海岸望樓ヨリ要求セラレタルトキ

三　外國ノ港ヲ出入スルトキ

四　外國貿易船帝國ノ港ヲ出入スルトキ

五　法令ニ別段ノ定アルトキ

第四十四條　船舶ニ標示スヘキ事項及其方法ハ左ノ如シ但石數ヲ以テ噸量ヲ表示スル船舶ニ付テハ第四十五條ノ規定

ニ依ル

一　船首兩舷ノ外部ニ船舶ノ名稱、船尾外部ノ見易キ所ニ船舶及船籍港ノ名稱ヲ四吋以上ノ國字羅馬字ヲ以テ記スルコト

二　中央ノ船梁ニ船舶ノ番號、總噸數及登簿噸數ヲ彫刻シ又ハ其番號及噸數ヲ彫刻シタル板ヲ釘著スルコト

三　船首材及船尾材、船尾材ナキトキハ舵柱ノ外部兩側面ヘ喫水ヲ示ス爲メ龍骨ノ下面、副龍骨ヲ有スルトキハ其下面直線ヨリ最大喫水ニ至ルマテ一呎毎ニ六吋ノ羅馬數字又ハ亞剌比亞數字ヲ以テ其尺度ヲ記シ數字ノ下端ハ其數字ノ表示セル喫水線ト一致スルコト

第四十五條　石數ヲ以テ積量ヲ表示スル船舶ハ前條ニ定メタル方法ニ依リ船尾ニ船舶及船籍港ノ名稱、船梁ニ船舶ノ番號及積石數ヲ標示スヘシ

第四十六條　船舶ノ標示ハ明瞭ニシテ久ニ耐ユル方法ヲ以テ之ヲ爲スヘシ

第四十七條　標示スヘキ事項ニ變更ヲ生シタルトキハ遲滯ナク其標示ヲ改ムヘシ

第六章　登錄稅、手數料、旅費及日當

第四十八條　登錄稅法ノ規定ニ從ヒ登錄稅ヲ納付スルニハ左ノ區別ニ依リ相當ノ取入印紙ヲ貼用シタル登錄稅納付書ヲ登錄ノ申請書ニ添ヘテ差出スヘシ

一　第十七條第一項ノ場合ニ於テハ登錄稅法第四條第一項第一號

二　船舶ノ名稱、船舶所有者ノ氏名又ハ名稱及住所又ハ共有者ノ持分ノ變更ニ依リ登錄ヲ爲ス場合、第二十二條又ハ第二十四條ノ場合ニ於テハ登錄稅法第四條第一項第四號

三　第二十七條ノ場合ニ於テハ登錄稅法第四條第一項第三號

四　船籍港變更ノ場合ニ於テハ登錄稅法第四條第一項第二號

第四十九條　登錄稅法第四條第一項第四號ニ付テハ第十七條第二項各號又ハ第四項各號ノ事項ノ變更ヲ以テ毎一箇ト

ス

第五十條　登錄稅納付書ニハ船舶ノ名稱、積量及稅金額ヲ記載シ登錄稅法第四條第一項第四號ノ場合ニ於テハ變更ノ箇數ヲモ記載スヘシ

第五十一條　第二十九條ノ手數料ハ左ノ金額ニ相當スル收入印紙ヲ申請書ニ貼用シテ之ヲ納付スヘシ

一　謄本ノ交付　一枚ニ付金二十錢

二　抄本ノ交付　一枚ニ付金二十錢

三　船舶原簿ノ閱覽　金二十錢

第五十二條　登錄稅納付書又ハ前條ノ申請書ニ貼用シタル收入印紙ハ管海官廳ニ於テ消印ヲ爲スヘキモノトス但申請者ニ於テ自己ノ便宜上消印ヲ爲スハ妨ナシ

第五十三條　船舶所有者ノ申請ニ依リ船舶檢査執行地以外ニ檢査官吏ノ出張シタルトキハ船舶所有者ハ成規ノ旅費及日當ヲ當該管海官廳ニ納付スヘシ

第七章　罰則

第五十四條　本則ノ規定ニ依リ船舶國籍證書又ハ假船舶國籍證書ヲ返還スヘキ場合ニ於テ正當ノ事由ナクシテ其義務ヲ怠リタルトキハ船舶所有者ヲ二十五圓以下ノ罰金ニ處ス

附則

第五十五條　本則ハ船舶法施行ノ日ヨリ之ヲ施行ス

第五十六條　明治二十六年(二月)遞信省令第三號、同年(三月)遞信省告示第八十五號及明治二十九年(四月)遞信省令第三號登簿船免狀取扱規則ハ本則施行ノ日ヨリ廢止ス

第五十七條　船舶法施行ノ際登簿船免狀又ハ船舶國籍證書ヲ請受ノヘキモノト所有者ハ登錄噸數十五噸以上又ハ積石數百五十石以上ノ船舶ニ付テハ船舶法施行ノ後始メ

定期檢査又ハ特別檢査ヲ申請スルトキ當該檢査官廳ニ、登錄噸數十五噸未滿ノ汽船及檢査ヲ要セサル船舶ニ付テハ船舶法施行ノ日ヨリ起算シ二箇年內ニ船籍港ヲ管轄スル管海官廳ニ積量ノ測度ヲ申請スヘシ

前項ノ船舶ニシテ登錄船免狀又ハ船鑑札ニ記載シタル事項ニ變更ヲ生シタルトキハ船舶所有者ハ前項ノ規定ニ拘ハラス遲滯ナク船籍港ヲ管轄スル管海官廳ニ前項ノ申請ヲ爲スヘシ

第五十八條　第十條及第十二條ノ規定ハ前條ノ場合ニ之ヲ準用ス

前項ノ規定ニ依リ船舶臨檢シタル檢査官吏ハ積量ノ測度ノ一部ヲ省略スルコトヲ得

第五十九條　前條ノ規定ニ依リ積量ノ測度ヲ受ケタル船舶ノ所有者ハ遲滯ナク船籍港ヲ管轄スル管海官廳ニ登錄及船舶國籍證書ノ交付ヲ申請スヘシ

前項ノ申請ハ左ニ揭クル事項ヲ記載シタル申請書ヲ差出シテ之ヲ爲スヘシ

一　船舶ノ番號、名稱及積量

二　船舶港

三　船舶共有者ニ在リテハ各共有者ノ住所、氏名又ハ名稱及持分

第六十條　前條ノ申請書ニハ左ニ揭クル書面ヲ添附スヘシ

一　登記ノ謄本

二　機械ヲ有スル船舶ニ在リテハ汽機及汽罐ノ製造者ニ於テ其製造ノ年月日ヲ證スル書面

三　船鑑札ヲ受有スル船舶ニ在リテハ當該地方官廳ニ於テ原名、製造地、進水ノ年月日及造船者ノ氏名又ハ名稱ヲ證スル書面

第六十一條　管海官廳ニ於テ第五十九條ノ申請ニ依リ登錄ヲ爲ストキハ登錄船免狀又ハ船鑑札ニ記載シタル製造年月ヲ以テ進水ノ年月日ト看做ス

第六十二條　登錄船免狀ヲ受有スル船舶ノ所有者船舶國籍證書ヲ請受ケタルトキハ遲滯ナク該免狀ヲ最寄管海官廳ニ返還スヘシ

船鑑札ヲ受有スル船舶ノ所有者船舶國籍證書ヲ請受ケタルトキハ遲滯ナク該鑑札ヲ原地方官廳ニ返還スヘシ

第六十三條　第五十四條ノ罰則ハ前條ノ義務ヲ怠リタル船舶所有者ニ之ヲ適用ス

第六十四條　船舶法施行ノ際登錄船免狀又ハ船鑑札ヲ受有スル船舶ハ登錄ヲ了ルマテ第四十四條又ハ第四十五條ノ標示ヲ爲ササルコトヲ得

第六十五條　第四十條及第五十四條ノ規定ハ船舶法施行ノ際受有スル假免狀ニ之ヲ準用ス

（第二號書式）

積量測度申請書

汽
帆　船何丸

一　船籍港　何市町村（何府縣何國何郡）

二　積量　總噸數何噸又ハ積石數何石

三　造船者ノ氏名又ハ名稱　何某又ハ何會社（何府縣何國何郡何市町村）

四　製造地　何府縣何國何郡何市町村

五　進水ノ年月日　明治又ハ西曆何年何月何日

六　汽機製造者ノ氏名又ハ名稱　何某又ハ何會社

七　汽罐製造ノ年月日　明治又ハ西曆何年何月何日

八　汽罐製造者ノ氏名又ハ名稱　何某又ハ何會社

九　汽罐製造ノ年月日　明治又ハ西曆何年何月何日

十　原名所有者ノ氏名又ハ名稱及住所竝共有者アルトキハ其持分　何々

十一　何府縣何國何郡何市町村何番地何某又ハ何會社

十二　船舶管理人ノ住所氏名　　何府縣何國何郡何市町村何某

十三　測度ヲ受ケントスル場所　　某所

右者今般新造致シ（又ハ何國人何某ヨリ買受ケ等）貴管内ニ船籍港ヲ定メ候ニ付積量測度相成度關係書類何通相添此段及申請候也

明治　年　月　日

住所　何　某　印

（管海官廳名）　御中

（備考）

一　船名、郡市町村名、氏名及名稱ニハ振假名ヲ附記シ外國ノ名稱ナルトキハ外國文字ヲ附記スヘシ

二　原名ト稱スルハ國籍取得前ニ於ケル最近ノ船名ヲ謂フ

三　前記件名中船舶ノ種類ニ依リ事項ナキモノハ之ヲ省略スヘシ

（第二號書式）

船舶件名書

汽船何丸
帆船何丸

一　甲板ノ層數及種類　何層、重（輕又ハ覆）甲板

二　外板ノ材料　鋼、鐵又ハ木

三　船骨ノ材料　鋼、鐵又ハ木

四　檣ノ數　何本

五　綱具ノ裝置　「シップ」「バーク」「バーケンタイン」「ブリツク」「ブリガンタイン」「スクー」「スループ」等

六　船首ノ形狀　曲形、斜形又ハ直形

七　船尾ノ形狀　圓形、橢圓形又ハ方形

八　通船規程ニ定ムル方法ニ依リテ測リタル長　何尺何寸何分

九　船舶積量測度方法ニ依ル量噸甲板下ノ長　何尺何寸何分

十　造船規程ニ定ムル方法ニ依リテ測リタル幅　何尺何寸

十一　船體最廣部ニ於テ内張板ノ内面ヨリ内面マテノ幅　何尺何寸何分

十二　造船規程ニ定ムル方法ニ依リテ測リタル深　何呎何吋

十三　船舶積量測度方法ニ依ル量噸甲板下ノ長ノ中央ニ於テ該甲板ノ下面ヨリ船底内張板ノ上面マテノ深　何尺何寸何分

十四　支水隔壁ノ數　幾何

十五　二重底ノ位置及容量　全通何噸又ハ船首何噸、船尾何噸、前艙何噸、後艙何噸等

十六　最大喫水　何呎何吋

十七　總噸數　何噸

十八　登簿噸數　聯成、聯成冷藏、重聯成、三聯成等　何箇

十九　汽機ノ種類及數　筒形、橢圓形、ベルピーユ、水管式等　何箇

二十　汽罐ノ種類及數

二十一　滊鑵ノ材料　鐵又ハ鋼
二十二　滊筒ノ數　何箇
二十三　滊筒ノ徑　高壓何吋中壓何吋低壓何吋
二十四　滊筒ノ行長　何吋
二十五　推進器ノ種類及數　外車、螺旋推進器等　何箇
二十六　公稱馬力　幾何

右明治何年何月何日某所ニ於テ臨檢シタル處前記ノ通相違無之候也

所屬官廳
官　氏　名　印

明治　年　月　日

（備考）本書式中ノ件名ハ滊船テ標準トシテ列擧シタルモノナルヲ以テ帆船ニ付テハ第十七條第三項乃至第五項ノ規定ニ依リ變換又ハ省略スヘシ

（第三號書式）甲　滊船ニ用ユル分　縮一尺一寸五分　横一尺

（輪廓錨鎖）

船	番號		
	種類		
	船名		
	船籍港		

尺度
船舶積量測度方法ニ依ル量噸甲板下ノ長……
船機最廣部ニ於テ内張板ノ内面ヨリ内面マテノ幅……
船舶積量測度方法ニ依ル量噸甲板下ノ深……

機關	滊機ノ種類及數	
	滊鑵ノ種類及數	
	推進器ノ種類及數	
	滊機製造者	
	滊機製造ノ年月日	

菊花錨ノ紋章

船
製造地
造船者
進水ノ年月日

國
甲板ノ層數
外板ノ材料

籍
船骨ノ材料
檣ノ數

證書
網具ノ裝置
船首ノ形狀
船尾ノ形狀

噸數
量噸甲板上部ノ噸數……
甲板間ノ噸數……
船首樓ノ噸數……
船尾樓ノ噸數……
囲室ノ噸數……
其他藏置セル場所ノ噸數……
總噸數……
登簿噸數……
船員常用室ノ噸數……
機關室ノ噸數……

下ノ長ノ中央ニ於テ該甲板ノ下面ヨリ船底内張板ノ上面マテノ深……

所有者又ハ共有者

滊鑵製造者
滊鑵製造ノ年月日

前記ノ事項ハ何レモ正確ニシテ本船ハ日本帝國ノ國籍ヲ有スルコトヲ證明ス

日本帝國
管海官廳名印

明治　年　月　日

（第三號書式）乙　帆船ニ用ユル分　竪一尺一寸五分　横一尺

（輪廓錨鎖）

菊花錨ノ紋章

船舶國籍證書

番號	
船名	
種類	
船籍港	
製造地	
造船者	
進水ノ年月日	
尺度	船舶積量測度方法ニ依ル量噸甲板下ノ長…船體最廣部ニ於テ內張板ノ內面ヨリ內面マデノ幅…船積量測度方法ニ依ル量噸甲板下ノ長ノ中央ニ於テ該甲板ノ下面ヨリ船底內張板ノ上面マテノ深…
積量	甲板下ノ部ノ噸數…甲板間ノ噸數…船首樓ノ噸數…船橋樓ノ噸數…船尾樓ノ噸數…囲室ノ噸數…其他載貨ニ充ツル場所ノ噸數…總噸數…登簿噸數…船員常用室ノ噸數…
甲板ノ數	
外板ノ材料	
船骨ノ材料	
檣ノ數	
艤具ノ裝置	
船首ノ形狀	
船尾ノ形狀	
所有者又ハ共有者	

前記ノ事項ハ何レモ正確ニシテ本船ハ日本帝國ノ國籍ヲ有スルコトヲ證明ス

日本帝國

管海官廳名印

明治　年　月　日

（第三號書式）丙　石數ヲ以テ積量ヲ表示スル船舶ニ用ユル分　竪九寸　横六寸

（輪廓錨鎖）

菊花錨ノ紋章

船舶國籍證書

番號	
船名	
種類	
船籍港	
製造地	
造船者	
進水ノ年月日	
尺度及積量	船首ノ內面ヨリ船尾ノ內面ニ至ル船底水平ノ長…船體最廣部ニ於テ外板ノ內面ヨリ內面マデノ幅…腰當梁ノ中央ニ於テ其上面ヨリ航ノ上面マテノ深…
檣ノ數	
船骨ノ材料	
外板ノ材料	
船籍ノ港	
所有者又ハ共有者	

前記ノ事項ハ何レモ正確ニシテ本船ハ日本帝國ノ國籍ヲ有スルコトヲ證明ス

日本帝國

管海官廳名印

明治　年　月　日

（第四號書式）甲　漁船ニ用ユル分　竪一尺一寸五分　横一尺

（輪廓錨鎖）

（第四號書式）乙　帆船ニ用ユル分　竪一尺一寸五分　横一尺
（輪廓錨鎖）

種類	船名	船籍港	製造地	造船者	進水ノ年月日	甲板ノ層數	外板ノ材料	船骨ノ材料	檣ノ數	繩具ノ裝置	船首ノ形狀	船尾ノ形狀

錨ノ紋章

國籍

尺度

船舶積量測度方法ニ依ル量噸甲板下ノ長……

船體最廣部ニ於テ内張板ノ内面ヨリ内面マテノ幅……

船舶積量測度方法ニ依ル量噸甲板下ノ長ノ中央ニ於テ該甲板ノ下面ヨリ船底内張板ノ上面マテノ深……

總噸數	量噸甲板下部ノ噸數
登簿噸數	量噸甲板上部ノ噸數
船員常用室ノ噸數	甲板間ノ船首樓ノ噸數
其他戴圍セル場所ノ噸數	甲板間ノ船橋樓ノ噸數
	甲板間ノ船尾樓ノ噸數
	甲板間ノ囘室ノ噸數

所有者又ハ共有者

機關

汽罐ノ種類及數	汽罐ノ種類及數	推進器ノ種類及數	汽機製造者	汽機製造ノ年月日	汽罐製造者	汽罐製造ノ年月日

本船ハ日本帝國ノ國籍ヲ有スルコトヲ證明ス此證書ハ來ル明治　年　月　日マテ效力ヲ有スト雖モ其以前ニ於テ船籍港ニ到著シタルトキハ直ニ其效力ヲ失フ

明治　年　月　日

日本帝國
管海官廳　名印

種類	船名	船籍港	製造地	造船者	進水ノ年月日	甲板ノ層數	外板ノ材料	船骨ノ材料	檣ノ數	繩具ノ裝置	船首ノ形狀	船尾ノ形狀

錨ノ紋章

國籍

尺度

船舶積量測度方法ニ依ル量噸甲板下ノ長……

船體最廣部ニ於テ内張板ノ内面ヨリ内面マテノ幅……

船舶積量測度方法ニ依ル量噸甲板下ノ長ノ中央ニ於テ該甲板ノ下面ヨリ船底内張板ノ上面マテノ深……

總噸數	量噸甲板下部ノ噸數
登簿噸數	量噸甲板上部ノ噸數
船員常用室ノ噸數	甲板間ノ船首樓ノ噸數
其他戴圍セル場所ノ噸數	甲板間ノ船橋樓ノ噸數
	甲板間ノ船尾樓ノ噸數
	甲板間ノ囘室ノ噸數

所有者又ハ共有者

機關

汽罐ノ種類及數	汽罐ノ種類及數	推進器ノ種類及數	汽機製造者	汽機製造ノ年月日	汽罐製造者	汽罐製造ノ年月日

本船ハ日本帝國ノ國籍ヲ有スルコトヲ證明ス此證書ハ來ル明治　年　月　日マテ效力ヲ有スト雖モ其以前ニ於テ船籍港ニ到著シタルトキハ直ニ其效力ヲ失フ

明治　年　月　日

日本帝國
管海官廳　名印

（第四號書式）丙　石數ヲ以テ積量ヲ表示スル船舶ニ用ユル分　竪九寸　横六寸

（輪廓錨鎖）

錨ノ紋章

假船名	種類	製造地	進水ノ年月日	外ハノ材料	船骨ノ材料	檣ノ數

假船籍港

船尺度及積量

船首ノ内面ヨリ船尾ノ内面ニ至ル船底水平ノ長……
船體最廣部ニ於テ外板ノ内面ヨリ内面マテノ幅……
腰當線ノ中央ニ於テ其上面ヨリ航ノ上面マテノ深……
積石數……

所有者ハ共有又ハ單有者

假船國籍證書

本船ハ日本帝國ノ國籍ヲ有スルコトヲ證明ス此證書ハ來ル明治年月日マテ效力ヲ有スト雖モ其以前ニ於テ船籍港ニ到著シタルトキハ直ニ其效力ヲ失フ

明治　年　月　日

日本帝國
管海官廳名印

（第五號書式）

假船舶國籍證書交付申請書

嵐船何丸

一　船籍港　何市町村（何府縣何國何郡）
二　製造地　何府縣何國何郡何市町村
三　造船者　何某又ハ何會社
四　進水ノ年月日　明治又ハ西暦何年何月何日
五　甲板ノ層數　何層
六　外板ノ材料　鋼、鐵又ハ木
七　船骨ノ材料　鋼、鐵又ハ木
八　檣ノ數　何本
九　繩具ノ裝置　「シップ」「バーク」「バーケンタイン」「ブリッ」「グブリガンタイン」「スクーナー」「カッター」「スループ」等
十　船首ノ形狀　曲形、斜形又ハ直形
十一　船尾ノ形狀　圓形、檣臨形又ハ方形
十二　船舶積量測度方法ニ依ル量噸甲板下ノ長　何尺何寸何分
十三　船體最廣部ニ於テ内張板ノ内面ヨリ内面マテノ幅　何尺何寸何分
十四　船舶積量測度方法ニ依ル量噸甲板下ノ長ノ中央ニ於テ該甲板ノ下面ヨリ船底内張板ノ上面マテノ深　何尺何寸何分
十五　量噸甲板下部ノ噸數　何噸

十六　量噸甲板上部ノ噸數　何噸
　　甲板間ノ噸數　何噸
　　船首樓ノ噸數　何噸
　　船橋樓ノ噸數　何噸
　　船尾樓ノ噸數　何噸
　　囲室ノ噸數　何噸
　　其他無圍セル場所ノ噸數　何噸
十七　總噸數　何噸
十八　登簿噸數　何噸
十九　船員常用室ノ噸數　何噸
二十　機關室ノ噸數　何噸
二十一　汽機ノ種類及數　聯成、聯成冷凝、重聯成、三聯成等　何箇
二十二　汽罐ノ種類及數　箱形、橢圓形、「セルビーユ」水管式等　何箇
二十三　推進器ノ種類及數　外車、螺旋推器等
二十四　汽機製造者　何某又ハ何會社
二十五　汽機製造ノ年月日　明治又ハ西暦何年何月何日
二十六　汽鑵製造者　何某又ハ何會社
二十七　汽鑵製造ノ年月日　明治又ハ西暦何年何月何日
二十八　船舶所有者又ハ共有者及持分　何府縣何國何郡何市町村何番地何某又ハ何會社

右者今般新造致シ（又ハ何國人何某ヨリ買受ケ等）候ニ付假船舶國籍證書交付相成度船舶法第十五條（又ハ第十六條）

船舶法施行細則第三十七條ニ依リ關係書類何通相添此段及申請候也

明治　年　月　日

（海管官廳名）

住所

氏名　印

御中

備考　本書式中ノ件名ハ汽船ナル標準トシテ列擧シタルモノナルヲ以テ帆船ニ付テハ第四號書式ノ乙丙ノ書式ニ記載シタル件名ニ對照シ變換又ハ省略スヘシ

（參照）

明治二十六年（二月十五日）遞信省令第三號ハ西洋形船登簿船免狀下付出願中航海ヲ要スルトキ又ハ船籍港外ニ於ケル場合ニ假免狀下付出願方及其效用期限ノ件ナリ

明治二十六年（三月十六日）遞信省告示第八十五號ハ西洋形船舶ノ名稱變更出願及許可方ノ件ナリ

第二章　船舶檢查

◉船舶檢查法

明治二十九年四月
法律第六十七號

（沿革）三十三年三月法律五三號ヲ以テ第一條第五條第十條第十七條改正第二條削除第三條第十一條ニ各一項ヲ加ヘ第十一條第十六條中改正第十七條ノ次ニ一條追加附則本法施行ノ期日ハ勅令ヲ以テ之ヲ定ム

貴帝國議會ノ協賛ヲ經タル船舶檢查法ヲ裁可シ茲ニ之ヲ公布セシム

船舶檢查法

第一條　日本船舶ハ左ニ記載スルモノヽ外此ノ法律ノ規定ニ依リ檢查ヲ受クヘシ

一　總噸數二十噸未滿又ハ積石數二百石未滿ノ帆船

二　端舟其ノ他櫓櫂ノミヲ以テ運轉シ又ハ主トシテ櫓櫂ヲ以テ運轉スル舟

三　倉庫船、繫宿船

四　平水航路ノミヲ航行スル帆船

第二條　（削除）

第三條　船舶ノ檢查ハ船舶ヲ日本船舶トシテ初メテ航行ノ用ニ供スルトキ其ノ航行期間滿了ノトキ及航行期間內特ニ必要アルトキ之ヲ行フ

日本ノ國籍ヲ取得スル目的ヲ以テ日本ニ於テ製造スル船舶ノ所有者ハ其ノ製造中ト雖一部ノ檢查ヲ申請スルコトヲ得

第四條　船舶ノ航行期間ハ汽船ニ在テハ三箇月以上一箇年以內、帆船ニ在テハ六箇月以上三箇年以內トス

第五條　船舶ノ檢查ハ其ノ所在地ヲ管轄スル管海官廳之ヲ行フ

逓信大臣ハ必要ト認ムル場合ニ限リ前項ノ規程ニ依ラス特ニ檢査官吏ヲ指定シテ船舶ノ檢査ヲ行ハシムルコトヲ得

第六條　檢査官吏船舶ヲ檢査シ逓信大臣ノ定ムル檢査規程ニ適合スルモノト認ムルトキハ本船ノ航路定限、旅客定員、汽壓制限及航行期間ヲ定メ管轄官廳ヨリ船舶檢査證書ヲ交付スヘシ

第七條　檢査ヲ受ケタル船舶ノ所有者又ハ船長ニ於テ船舶檢査證書ノ受有前ニ船舶ヲ航行ノ用ニ供セムトスルトキハ檢査官吏ハ其ノ請求ニ依リ假證書ヲ交付シテ之ヲ許可スルコトヲ得

第八條　檢査官吏ハ何時ニテモ船舶ニ臨視シ若特ニ檢査ヲ爲スノ必要アリト認ムルトキハ其ノ航行ヲ停止スルコトヲ得

第九條　船舶ノ檢査ニ對シ不服アル者ハ其ノ事由ヲ具シ逓信大臣ニ再檢査ヲ申請スルコトヲ得

第十條　逓信大臣ノ特ニ定ムル場合ヲ除クノ外船舶檢査證書若クハ假證書ヲ受有セシテ船舶ヲ航行ノ用ニ供シ又ハ船舶檢査證書若クハ假證書ニ記載スル船舶ノ航路定限、航行期間若クハ汽壓制限ヲ超エテ航行シ又ハ檢査官吏ノ臨視ヲ拒ミ若クハ航行停止ノ命ニ違背シ又ハ屬具ノ整備ヲ爲サス、シテ船舶ヲ航行ノ用ニ供シタルトキハ船長ヲ三十圓以上三百圓以下ノ罰金ニ處ス

詐僞ノ所爲ヲ以テ船舶檢査證書若クハ假證書ヲ受ケタル者ノ罰亦前項ニ同シ

船舶檢査證書若クハ假證書ニ旅客定員ノ記載ナキ船舶ニ旅客ヲ搭載シ又ハ證書ニ記載シタル旅客定員ヲ超エテ旅客ヲ搭載シタルトキハ船長ヲ十圓以上百圓以下ノ罰金ニ處ス

第十一條　前條ノ罪ヲ犯シタル者ニハ刑法ノ數罪俱發ノ例ヲ用井ス

前條第二項ノ罰則ハ商事會社ニ在テハ其ノ所爲ヲ爲シタル業務擔當ノ任アル社員取締役若クハ使用人ニ之ヲ適用ス

前條第一項及第三項ノ罰則ハ船長ニ代リテ其ノ職務ヲ行フ者ニモ之ヲ適用ス

第十二條　船舶ノ航路定限、航行期間、旅客定員及汽壓制限ニ關スル規程其ノ他此ノ法律ノ施行ニ必要ナル細則ハ逓信大臣之ヲ定ム

附則

第十三條　此ノ法律ハ明治三十年七月一日ヨリ施行ス

第十四條　明治十七年第三十號布告西洋形船舶檢査規則ハ此ノ法律施行ノ日ヨリ廢止ス

第十五條　明治十七年第三十號布告西洋形船舶檢査規則ニ依リ交付シタル船舶檢査證書ハ其ノ有效期間滿了マテ效力ヲ有ス

第十六條　此ノ法律施行ノ際現存スル積石數二百石以上ノ帆船ハ逓信大臣ノ定ムル順序ニ從リ漸次檢査ヲ受クルマテ船舶檢査證書ヲ受有セスシテ航行ノ用ニ供スルコトヲ得

第十七條　左ニ揭クル船舶ニ付テハ命令ノ定ムル所ニ依リ檢査ヲ執行ス

一、日本臣民ニ於テ借入レ日本各港ノ間又ハ日本ト外國トノ間ニ使用スル外國船舶

二、日本ノ沿岸又ハ湖川港内ノミヲ航行スル外國船舶

三、日本各港ニ於テ旅客又ハ移住民ヲ搭載スル外國船舶

第十八條　地方長官ハ第一條各號ニ揭ケタル船舶ノ檢査ニ關シ逓信大臣ノ認可ヲ受ケ必要ナル規程ヲ設クルコトヲ得

◎船舶檢査法施行細則

明治三十三年十二月
逓信省令第八十七號

船舶檢査法施行細則左ノ通之ヲ定ム

船舶檢査法施行細則

第一章　總則

第一條　本則ノ規定ハ特ニ明文アル場合ヲ除クノ外外國船舶檢査規則ノ規定ニ依リ檢査ヲ行フノヘキ外國船舶ニモ亦之ヲ適用ス

第二條　本則ニ於テ船舶ト稱スルハ前條ニ揭ケタル外國船舶ヲモ包含ス

第二章　檢査ノ種類

第三條　船舶ノ檢査ヲ分チテ左ノ四種トス

一　特別檢査
二　定期檢査
三　臨時檢査
四　移民船檢査

第四條　初メテ特別檢査ヲ行フヘキ場合ハ左ノ如シ

一　日本船舶ヲ初メテ航行ノ用ニ供セントスルトキ
二　船舶檢査法第十七條第一號若クハ第二號ニ揭ケタル外國船舶ニシテ同號ノ航行路ニ使用セントスルトキ
三　船舶檢査法第一條各號ノ船舶カ同法ノ規定ニ依リ檢査ヲ受クヘキモノト爲リタルトキ
船舶檢査法第三條第二項ノ申請アリタルトキハ前項第一號ノ場合ニ於テ特別檢査ヲ行フノ必要ナシト認ムルモノハ進水後一箇年ニ達スルマテ特別檢査ヲ猶豫スルコトヲ得
船舶檢査法第十七條第一號ニ揭ケタル外國船舶ニシテ前項ニ該當セサルモノト雖モ其ノ所屬國政府又ハ相當ノ技能ヲ有スル者ノ特別檢査ヲ行ヒタルコトヲ證スル書類ヲ受有スルトキハ管海官廳ニ於テ特ニ必要ナシト認ムル場合ニ限リ本船借入レノ日ヨリ起算シ六箇月ニ達スルマテ特別檢査ヲ猶豫スルコトヲ得

第六條　第二回以後ノ特別檢査ハ前回特別檢査ヲ受ケタル時ヨリ起算シ二年乃至六年ノ範圍ニ於テ船舶檢査規程ニ依リ檢査官吏ノ定メタル時期ニ之ヲ行フ

第七條　特別檢査ハ前條ノ規定ニ依リ檢査官吏ニ於テ定メタル期間ノ二分ノ一ヲ經過シタルトキハ船舶所有者船舶管理人若クハ船舶借入人ノ申請ニ因リ管海官廳ニ於テ相當ノ事由アリト認メタル場合ニ限リ其ノ期間ヲ繰上ケ之ヲ行フコトヲ得

第八條　定期檢査ハ船舶ノ航行期間ヲ定メントスルトキ之ヲ行フ
前條ノ規定ニ依リ定期檢査ヲ受ケントスル場合ニ之ヲ準用ス
前項ノ規定ニ依リ定期檢査ノ繰上ケヲ認許シタルトキハ船舶ノ航行期間ハ其ノ滿了前ト雖モ滿了シタルモノト看做ス

第九條　臨時檢査ヲ行フヘキ場合ハ左ノ如シ

一　船舶檢査法第三條第一項ノ規定ニ依リ檢査官吏ニ於テ檢査ヲ爲スノ必要アリト認メタルトキ
二　船體若クハ機關ノ要部又ハ重要ナル屬具ニ損傷ヲ生シタルトキ又ハ之ヲ修繕變更スルトキ
三　第三十四條、第五十六條、第六十三條、第六十四條及ヒ第七十一條第三項ノ申請又ハ第七十五條ノ屆出アリタル場合ニ於テ管海官廳カ檢査ヲ爲スノ必要アリト認メタルトキ

第十條　特別檢査ヲ定期檢査ト同時ニ行フヘキ場合ニ於テハ特別檢査ハ之ヲ行ヒタルモノト看做ス

第十一條　移民船檢査ヲ行フヘキ場合ハ左ノ如シ

一　日本船舶カ日本各港ニ於テ移住民若クハ三等旅客百人以上又ハ移住民及ヒ三等旅客ヲ併セ百人以上ヲ搭載シ之ヲ近海航路外ノ港ニ運送セントカ爲メ日本ノ最後ノ港ヲ發航セントスルトキ
二　外國船舶カ外國船舶檢査規則第三條ニ該當スル場合ニ之ヲ適用ス

第十二條　各種檢査ノ方法及ヒ標準ハ船舶檢査規程ノ定ムル所ニ依ル

第三章　檢査申請ノ手續

第十三條　船舶ノ檢査ハ船舶所有者船舶管理人又ハ船舶借入人ヨリ之ヲ申請スヘシ但シ船舶カ其ノ船籍港外ニ在ルト

キノ船長ニ於テ之ヲ申請スルコトヲ得

船舶管理人又ハ船舶借入人ニ於テ檢査ノ申請ヲ爲ストキハ船舶管理人又ハ船舶借入人ニ在リテハ其ノ權限ヲ證スル書面、船舶借入人ニ在リテハ借入ニ關スル證明書ヲ管海官廳ノ檢閱ニ供スヘシ

第十四條　船舶檢查申請書ニハ本則ニ別段ノ規定アル場合ヲ除ク外左ニ揭クル事項ヲ記載シ申請人之ニ署名捺印スヘシ

一　船舶ノ種類、名稱及ヒ總噸數
二　所有者ノ住所及ヒ氏名若クハ名稱
三　船籍港
四　船長ノ氏名及ヒ其ノ海技免狀ノ種類
五　航行セントスル航路
六　檢查ヲ受ケントスル期日及ヒ場所
七　檢查ノ種類及ヒ其ノ申請ノ事由

第五條ノ規定ニ依リ第一回特別檢查ノ猶豫ヲ申請セントスルトキハ其ノ事由ヲ具シ前項ノ申請書ニ其ノ所屬國政府又ハ相當ノ技能ヲ有スル者ノ證明書ヲ添附スヘシ

檢查申請人ハ第一回特別檢查及ヒ第一回定期檢查ヲ受クル場合ヲ除ク外申請書ニ船舶檢查手帳ヲ添附スヘシ

船體若クハ機關ノ要部又ハ重要ナル屬具ヲ修繕變更スル場合ニ於テ臨時檢查ヲ申請セントスルトキハ申請書ニ圖面及ヒ仕樣書若クハ明細書ヲ添附スヘシ

第十五條　船舶檢查法第三條第二項ノ規定ニ依リ製造中ノ船舶ノ檢查ヲ申請セントスルトキハ船舶所有者ハ申請書製造仕樣書及ヒ圖面ヲ製造地ヲ管轄スル管海官廳ニ差出スヘシ但シ石數ヲ以テ積量ヲ表示スル船舶ハ圖面ヲ差出スヲ要セス

前項ノ申請書ニハ左ニ揭クル事項ヲ記載シ申請人署名捺印シ船舶所有者ト製造者ト異ナル場合ニ於テハ之ニ連署スヘシ

一　船舶ノ種類
二　外板及ヒ船骨ノ材料
三　計畫積量
四　計畫滿載排水量
五　計畫實馬力
六　滿機ノ種類及ヒ數
六　滿罐ノ種類及ヒ數
八　推進器ノ種類及ヒ數
九　使用ノ目的
十　使用ノ航路
十一　製造所ノ名稱及ヒ其ノ所在地
十二　擔任技師ノ氏名
十三　起工ノ年月

圖面ハ左ノ七種ニ分チ寸法ヲ附記スヘシ

一　船體中央橫截面圖
二　船體中心線縱截面圖
三　甲板平面圖
四　滿機橫截面圖

五　瀝機縦截面圖
六　瀝鑵横截面圖
七　瀝鑵縦截面圖

第十六條　移民船檢査ヲ受ケントスル者ハ申請書ニ第十四條第一項ノ規定ニ依リテ記載スヘキ事項ノ外左ニ揭クル事項ヲ記載シ船舶檢査證書ノ寫及ヒ日本船舶ニ在リテハ船舶檢査手帖ヲ添ヘテ管海官廳ニ差出シ之ヲ申請スヘシ

一　搭載スル移住民若クハ三等旅客ノ員數
二　移住民若クハ三等旅客ヲ搭載スル港、發航港、寄航港、到達港竝移住民若クハ三等旅客ヲ陸揚スル港
三　發航ノ日時及ヒ豫定航海期間
四　航行里程
五　平均速力
六　移住民若クハ三等旅客ニ充ツヘキ場所

第四章　檢査

第十七條　船舶ノ檢査ハ船舶檢査執行地ニ於テ之ヲ行フ但シ申請人檢査執行地ニ於テ檢査ヲ受クルコト能ハサル事由ヲ疏明シタルトキハ檢査執行地外ニ於テ檢査ヲ受クルコトヲ得

前項但書ノ場合ニ於テハ檢査申請人ハ船舶執行地ニ於テ檢査ヲ受クルコト能ハサル事由ヲ申請書ニ附記スヘシ

第十八條　船舶檢査執行地ハ別ニ之ヲ定ム

第十九條　船舶カ檢査ヲ受クルトキハ瀝船ニ在リテハ船長及ヒ機關長、帆船ニ在リテハ船長之ニ立會フヘシ

船長又ハ機關長差支アリテ檢査ニ立會フコト能ハサルトキハ運轉士若クハ機關士代ハリテ之ヲ立會フヘシ

第二十條　檢査ヲ受ケントスル船舶ノ船長ハ船舶檢査規程ノ定ムル所ニ依リ相當ノ準備ヲ爲スヘシ

第二十一條　檢査官吏檢査ノ爲メ船舶ニ臨檢シタルトキハ船長ハ船舶國籍證書若クハ假船舶國籍證書、登簿船免狀、船

鑑札又ハ船舶檢査證書、假證書、船舶職員ノ海技免狀、海員名簿、屬具目錄、航海日誌、旅客名簿其ノ他檢査ニ必要ナル書類ヲ其ノ檢閱ニ供スヘシ

第二十二條　檢査ヲ受ケル船舶ノ船長及ヒ機關長ハ檢査官吏ノ要求ニ應シ必要ナル幫助ヲ爲シ又ハ其ノ訊問ニ對シ陳述ヲ爲スヘシ

第二十三條　船長又ハ機關長ニ於テ前四條ノ規定ニ違反シタルトキハ檢査官吏ハ其ノ檢査ヲ停止スルコトヲ得

第二十四條　檢査官吏檢査ヲ行フニ當リ必要ナリト認ムルトキハ檢査ヲ結了スルマテ船舶檢査証書、假證書、適航證書、回航認可證書又ハ臨時旅客定員證書ヲ領置スルコトヲ得

第二十五條　特別檢査定期檢査又ハ臨時檢査ノ執行中檢査官吏ニ於テ其ノ船舶ノ入渠上架修繕又ハ屬具ノ整備ヲ必要ナリト認メタルモ當該管海官廳ノ管轄區域内ニ於テ直ニ之ヲ爲スコト能ハサルトキハ檢査申請人ハ事由ヲ具シタル書面ヲ該管海官廳ニ差出シ其ノ檢査ヲ他ノ管海官廳ニ引繼ヲ又ハ囑託センコトヲ申請スルコトヲ得

管海官廳ニ於テ前項ノ事由ハ正當ニシテ且船舶ハ其ノ航海ニ適スルモノト認メタルトキハ檢査ヲ中止シ之ヲ他ノ管海官廳ニ引繼ヲ又ハ囑託スルコトヲ得

前項ノ規定ニ依リ引繼ヲ受ケタル管海官廳ハ前管海官廳ニ於テ檢査シタル部分ノ檢査ヲ省略スルコトヲ得

第五章　檢査ニ關スル書類

第二十六條　船舶檢査證書ヲ分チテ甲乙ノ二種トス

甲種船舶檢査證書ハ第一號書式ニ依リ乙種船舶檢査證書ハ第二號書式ニ依ル

甲種船舶檢査證書ハ定期檢査ヲ行ヒタルトキ又ハ該證書ニ記載シタル事項ニ變更ヲ生シタルトキハ之ヲ交付シ乙種船舶檢査證書ハ移民船檢査ヲ行ヒタルトキ之ヲ交付ス

第二十七條　假證書ハ第三號書式ニ依ル

假證書ハ甲種船舶檢査證書ヲ交付スヘキ場合ニ限リ之ヲ交付ス

假證書ノ有效期間ハ船舶檢査證書ト交換シ得ヘキ期間ヲ標準トシ三箇月以內ニ於テ檢査官吏之ヲ定ム

假證書ハ二回以上之ヲ交付スルコトヲ得ス但シ第二十八條及ヒ第三十一條ノ場合ハ此ノ限ニ在ラス

第二十八條　船舶檢査證書又ハ假證書カ滅失又ハ毀損シタルトキハ船長ハ運滯ナク其ノ事由ヲ具シ船舶檢査證書又ハ假證書ノ交付ヲ申請スヘシ

假證書ノ交付ヲ受ケタル管海官廳ニ其ノ再交付ヲ申請スルモ其ノ交付ヲ受クルニ至ルマテ時日ヲ要シ航海ニ差支ヲ生スルトキハ船長ハ前條ノ申請ヲ爲スト同時ニ最寄管海官廳ニ適航證書ノ交付ヲ申請スルコトヲ得

第二十九條　前條ノ規定ニ依リ船舶檢査證書又ハ假證書ノ再交付ヲ申請スルモ其ノ交付ヲ受クルニ至ルマテ時日ヲ要シ航海ニ差支ヲ生スルトキハ船長ハ前條ノ申請ヲ爲スト同時ニ最寄管海官廳ニ適航證書ノ交付ヲ申請スルコトヲ得

前項ノ申請ヲ爲スニハ申請書ニ其ノ事由ヲ具シ且滅失又ハ毀損ニ係ル船舶檢査證書若クハ假證書ニ記載アリタル事項ヲ附記シ船舶檢査手帖ノ存在スル場合ニ於テハ之ヲ添附スヘシ

第三十條　適航證書ノ有效期間ハ第四號書式ニ依ル

適航證書ノ有效期間ヲ標準トシ一箇月以內ニ於テ管海官廳之ヲ定ム

適航證書ハ引續キ之ヲ交付スルコトヲ得ス但シ第四十七條ノ場合ハ此ノ限ニ在ラス

第三十一條　船舶檢査證書又ハ假證書ニ記載シタル事項ニ變更ヲ生シタルトキハ船長ハ運滯ナク最寄管海官廳ニ船舶檢査證書又ハ假證書ノ書換ヲ申請スヘシ

前項ノ場合ニ於テ變更ヲ生シタル事項カ船長ノ交代ニ係ルトキハ新船長ハ其ノ受有スル海技免狀ヲ管海官廳ノ檢閱ニ供スヘシ

第一項ノ場合ニ於テ變更ヲ生シタル事項カ船舶國籍證書又ハ假船舶國籍證書ニ記載スヘキモノナルトキハ船長ハ船舶法施行細則第三十四條又ハ同則第三十九條ノ規定ニ依リテ交付アリタル船舶國籍證書又ハ假船舶國籍證書ヲ當該管海官廳ノ檢閱ニ供スヘシ但シ同一海管官廳ニ於テ船舶國籍證書又ハ假船舶國籍證書ノ書換ヲ申請スヘキ場合ハ此ノ限ニ在ラス

第三十二條　左ニ揭クル場合ニ於テハ船舶檢査證書又ハ假證書ヲ受有セシテ船舶ヲ航行ノ用ニ供スルコトヲ得

一　船舶カ第二十九條第一項ノ規定ニ依リ適航證書ヲ受有スルトキ

二　船舶檢査執行地外ニ於テ製造セラレ若クハ國籍ヲ取得シ其ノ他檢査ヲ受クヘキモノト爲リタル船舶ヲ船籍港マテ回航セシメ又ハ檢査ヲ受クル爲メ該船舶ヲ最寄管海官廳所在地若クハ檢査執行地マテ回航セシムルトキ

三　船舶法施行細則第四條各號ニ該當スルトキ

四　內地ニ船籍港ヲ有スル船舶ニシテ臺灣漁船奬勵規則ニ依リ檢査ヲ受ケタルモノカ其ノ檢査證書ノ有效期間內ニ於テ內地ヘ歸著シ目的地マテ之ヲ回航セシムルトキ

前項第二號又ハ第三號ノ場合ニ於テハ船舶ニ旅客又ハ貨物ヲ搭載スルコトヲ得ス

第三十三條　外國ニ於テ製造セラレ又ハ國籍ヲ取得シタル日本船舶カ船籍港マテ同航セシムルニ當リ旅客又ハ貨物ヲ搭載センスルトキハ船長ハ遣船者其ノ他相當ノ技能ヲ有スル者ニ於テ船舶ノ航海ニ適スル旨ヲ證シタル書面ヲ申請書ニ添附シ帝國領事ノ認可ヲ申請スヘシ

帝國領事ニ於テ前項ノ申請ヲ認可シタルトキハ回航認可證書ヲ交付ス

第三十四條　左ニ揭クル場合ニ於テハ最寄管海官廳ニ申請シ其ノ認可ヲ受ケ船舶檢査證書又ハ假證書ニ記載スル航路定限又ハ航行期間ヲ超エテ船舶ヲ航行ノ用ニ供スルコトヲ得

一　日本船舶ヲ所有スルコトヲ得サル者ニ船舶ヲ讓渡ス目的ヲ以テ之ヲ外國マテ同航セシムルトキ

二　外國ノ港岸又ハ其ノ湖川港內ニ使用スル目的ヲ以テ船舶ヲ其ノ目的地マテ回航セシムルトキ

三　臺灣ニ船籍港ヲ變更スル爲メ船舶ヲ該島マテ同航セシムルトキ

四　船體若クハ機關ノ要部又ハ重要ナル屬具ノ修繕ヲ爲サンカ爲メ船舶ヲ工場所在地マテ回航セシムルトキ

五　第二十五條第二項ノ規定ニ依リ檢査ノ引繼又ハ囑託ヲ爲ス場合ニ於テ他ノ管海官廳ノ管轄區域內マテ船舶ヲ回航セシムルトキ

六　航路定限内ノ地ニ檢査執行地ナキ場合ニ於テ檢査ヲ受クル爲メ船舶ヲ檢査執行地マテ回航セシムルトキ

七　航路定限外ノ地ニ於テ檢査ヲ受ケタル船舶ヲ航路定限内マテ回航セシムルトキ

八　航路定限變更ノ爲メ船舶ヲ航路定限外ニ回航セシムルトキ

第三十五條　前條ノ規定ニ依リ認可ヲ受ケントスルトキハ船舶所有者、船舶管理人又ハ船舶借入人ヨリ事由ヲ具シメル申請書ヲ最寄管海官廳ニ差出スヘシ但シ第二十五條第一項ノ規定ニ依リ申請ヲ爲ス場合ハ此ノ限ニ在ラス

前條各號ノ場合ニ於テ旅客又ハ貨物ヲ搭載セントスルトキハ其ノ旨ヲ前項ノ申請書ニ記載スヘシ

管海官廳ハ前項ノ申請書ニ記載シタル事由ハ正當ニシテ且其ノ船舶ハ回航ニ適スルモノト認メタルトキハ旅客又ハ貨物ヲ搭載シ得ルヤ否ヤヲ決シ回航認可證書ヲ交付ス

第三十六條　外國ヨリ歸航ノ途中ニ於テ航行期間ノ滿了シタル船舶ヲ其ノ到達港マテ回航セシメントスルトキハ船長ハ相當ノ技能ヲ有スル者ニ於テ船舶ノ航海ニ適スル旨ヲ證シタル書面ヲ申請書ニ添附シ外國ニ在リテハ最寄帝國領事内國ニ在リテハ最寄管海官廳ニ差出シテ其ノ認可ヲ申請スヘシ

前條第二項及ヒ第三項ノ規定ハ前項ノ場合ニ之ヲ準用ス

第三十七條　回航認可證書ハ第五號書式ニ依ル

回航認可證書ノ有效期間ハ回航ニ要スル期間ヲ標準トシテ當該管海官廳又ハ帝國領事之ヲ定ム

船舶カ目的地ニ到著シタルトキハ回航認可證書ハ有效期間滿了ノ前ト雖モ其ノ效力ヲ失フ

第三十八條　左ニ揭クル場合ニ於テハ船舶檢査證書又ハ假證書ヲ其ノ交付ヲ受ケタル管海官廳ニ返還スヘシ

一　船舶カ滅失若クハ沈沒シタルトキ又ハ解撤セラレタルトキ

二　船舶カ船舶檢査法ノ規定ニ依リテ檢査ヲ受クルコトヲ要セサルモノト爲リタルトキ

三　船舶ノ航行期間又ハ假證書ノ有效期間滿了ノトキ

第十一條ノ規定ニ依リ檢査ヲ受ケタル船舶カ到達港ニ到著シタルトキハ其ノ港ニ於ケル帝國領事若シ其ノ港ニ帝國領事館ナキトキハ其ノ港ニ於ケル乙種船舶管理證書ヲ返還スヘシ

第三十九條　左ニ揭クル場合ニ於テハ舊船舶檢査證書又ハ舊假證書ヲ其ノ交付ヲ受ケタル管海官廳ニ返還スヘシ

一　假證書ヲ受ケタル船舶ニ對シ船舶檢査證書又ハ假證書ヲ其ノ交付ヲ受ケタルトキ

二　船舶檢査證書又ハ假證書ノ書換ヲ受ケタルトキ

三　船舶檢査證書又ハ假證書ノ毀損ニ因リ其ノ再交付ヲ受ケタルトキ

第四十條　船舶檢査證書又ハ假證書ノ返還ハ第三十八條第一項第一號又ハ第二號ノ場合ニ於テハ其ノ事實アリタル日若クハ其ノ事實ヲ知リタル日ヨリ十日以内ニ船舶所有者、船舶管理人又ハ船舶借入人之ヲ爲シ同項第三號及ヒ第三十九條各號ノ場合ニ於テハ新船舶檢査證書又ハ新假證書ト引換ニ船長之ヲ爲スヘシ但シ船長ノ在ラサル場合ニ於テハ船舶所有者、船舶管理人又ハ船舶借入人之ヲ爲スヘシ

船舶檢査證書又ハ假證書ヲ返還スル義務アル者ノ所在分明ナラサルトキハ又ハ現ニ船舶檢査證書又ハ假證書ヲ保管スル者ニ於テ前項ノ手續ヲ爲スヘシ

第四十一條　適航證書ヲ受有スル船舶ニ對シ船舶檢査證書又ハ假證書ヲ其ノ交付ヲ受ケタル管海官廳ニ返還スヘシ

第四十二條　船舶檢査證書、假證書又ハ適航證書ヲ返還スヘキ場合ニ於テ之ヲ返還スルコト能ハサルトキハ返還ノ義務アル者ハ當該管海官廳ニ其ノ事由ヲ疏明スヘシ

前項ニ揭ケタル書類ノ滅失シタルトキ又ハ之ヲ返還スヘキ場合ニ於テ返還セサルトキハ管海官廳ハ其ノ無效ナルコトヲ官報ニ公告スヘシ但シ該書類ニ記載シタル有效期間滿了ノトキ又ハ效力ヲ失ヒタルトキ船長ヨリ五日以内ニ其ノ交付ヲ受ケタル管

第四十四條　船長ハ船舶檢査證書、假證書、適航證書又ハ回航認可證書ヲ船內最モ見易キ場所ニ揭ケ置クヘシ

第四十五條　檢查官吏檢查ヲ結了シタルトキハ船舶檢查手帳ヲ封緘シ之ヲ船長ニ交付ス

船舶檢查手帖ハ船長ニ於テ之ヲ船內ニ保管スヘシ

第四十六條　船舶檢查手帖ハ檢查官吏ニ於テ檢閱スル場合ヲ除ク外何人ト雖モ之ヲ開封スルコトヲ得ス

第四十七條　適航證書又ハ回航認可證書滅失若クハ毀損シタルトキハ船長ハ遲滯ナク其ノ事由ヲ具シ最寄管海官廳ニ其ノ再交付ヲ申請スヘシ

第六章　航路定限

第四十八條　航路ヲ分チテ左ノ四種トス

一　遠洋航路
二　近海航路
三　沿海航路
四　平水航路

第四十九條　遠洋航路トハ內外國ノ各地ニ通スル航路ヲ謂フ

第五十條　近海航路トハ東經百十三度ヨリ同百六十度及ヒ北緯二十一度ヨリ同五十五度ニ至ル線內ノ航路ヲ謂フ

第五十一條　沿海航路トハ左ニ揭クル各區內ノ航路ヲ謂フ

第一區　上總國大東埼ヨリ安房國野島埼、伊豆國大島及ヒ神子元島ヲ經テ遠江國御前崎ニ至ル線內

第二區　三河國伊良湖埼ヨリ志摩國大王埼、紀伊國大島及ヒ潮岬ヲ經テ日ノ埼御埼ニ至ル線內

第三區　紀伊國日ノ御埼ヨリ土佐國甲ノ浦ニ至ル線內及ヒ播磨國明石ヨリ淡路國歷來埼ヲ經テ攝津國戶ニ至ル線內

第四區　紀伊國田倉埼ヨリ友ケ島ヲ經テ淡路國生石鼻ニ至ル線內、淡路國押登埼ヨリ阿波國大磯埼ニ至ル線內及ヒ伊豫國三津濱ヨリ周防國屋代島ヲ經テ上ノ關ニ至ル線內

第五區　伊豫國三津濱ヨリ周防國屋代島ヲ經テ上ノ關ニ至ル、線內伊豫國佐田埼ヨリ豐後國塩屋埼ニ至ル線內及ヒ筑前國藍屋ヨリ岩屋岬ヲ經テ長門國觀音埼ニ至ル線內

第六區　伊豫國三津濱ヨリ周防國屋代島ヲ經テ上ノ關ニ至ル、線內周防國上ノ關ヨリ豐後國姫島ヲ經テ佳吉埼ニ至ル線內及ヒ土佐國足摺埼ヨリ日向國內海ニ至ル線內

第七區　土佐國室戶埼ヨリ足摺埼ニ至ル線內

第八區　日向國內海ヨリ大隅國種子島、屋久島、口永良部島及ヒ黑島ヲ經テ薩摩國野間岬ニ至ル線內

第九區　薩摩國野間岬ヨリ甑列島ヲ經テ肥前國野母埼ニ至ル線內

第十區　肥前國野母埼ヨリ五島列島及ヒ的山大島ヲ經テ平戶海峽ニ至ル線內

第十一區　肥前國平戶海峽ヨリ壹岐島及ヒ筑前國大島ヲ經テ盧屋ニ至ル線內

第十二區　對馬島沿岸

第十三區　長門國觀音埼ヨリ角島及ヒ見島ヲ經テ石見國溫泉津ニ至ル線內

第十四區　石見國溫泉津ヨリ隱岐列島ヲ經テ因幡國加露ニ至ル線內

第十五區　因幡國加露ヨリ越前國安島埼ニ至ル線內

第十六區　能登國輪島埼ヨリ佐渡島ヲ經テ越後國新潟ニ至ル線內

第十七區　越後國新潟ヨリ佐渡島及ヒ羽後國飛島ヲ經テ酒田ニ至ル線內

第十八區　羽後國酒田ヨリ飛島及ヒ陸奧國久六島ヲ經テ深浦ニ至ル線內

第十九區　陸奧國深浦ヨリ渡島國小島ヲ經テ江良町ニ至ル線內及ヒ陸奧國尻矢埼ヨリ渡島國熊山岬ニ至ル線內

第二十區　渡島國江良町ヨリ後志國奧尻島ヲ經テ茂津多岬ニ至ル線內

第二十一區　後志國茂多津岬ヨリ神威岬ヲ經テ積丹岬ニ至ル線內

第二十二區　後志國積丹岬ヨリ天鹽國天鹽國留萌ニ至ル線內
第二十三區　天鹽國留萌ヨリ天賣島ヲ經テ天鹽ニ至ル線內
第二十四區　天鹽國天鹽ヨリ北見國利尻島及ヒ禮文島ヲ經テ宗谷岬ニ至ル線內
第二十五區　北見國知床岬ヨリ千島國國後島、色丹島、アキユリ島、根室國落石埼及ヒ釧路國尻羽岬ヲ經テ釧路ニ至ル線內
第二十六區　後志國寄小牧ヨリ渡島國惠山岬ニ至ル線內
第二十七區　陸奥國八戶馬淵川口ヨリ陸前國金華山ヲ經テ花淵埼ニ至ル線內
第二十八區　大隅國奄美大島沿岸及ヒ奄美群島間
第二十九區　沖繩島沿岸及ヒ沖繩群島間
第五十二條　平水航路トハ淵川港內及ヒ左ニ揭ル各區內ノ航路ヲ謂フ
第一區　相模國觀音埼ヨリ上總國富津ニ至ル線內
第二區　駿河國三保埼ヨリ伊豆國戶田港ニ至ル線內
第三區　三河國伊良湖埼ヨリ志摩國答島ニ至ル線內
第四區　紀伊國宮埼ヨリ加太浦ニ至ル線內
第五區　紀伊國友ヶ島水道及ヒ播磨國明石瀨戶以內ノ沿岸
第六區　播磨國室津ヨリ小豆島大角鼻ヲ經テ讃岐國小田鼻ニ經テ線內及ヒ讃岐國多度津ヨリ備中國青佐鼻ニ至ル線內
第七區　讃岐國多度津ヨリ備中國青佐鼻ニ至ル線內及ヒ伊豫國梶取埼ヨリ岡村島、安藝國大埼上島ヲ經テ三津ニ至ル線內
第八區　伊豫國梶取埼ヨリ岡村島、安藝國大埼上島ヲ經テ三津ニ至ル線內及ヒ伊豫國三津濱ヨリ周防國屋代島ヲ經テ上ノ關ニ至ル線內
第九區　豐後國地藏埼ヨリ美濃埼ニ至ル線內
第十區　豐前國今津ヨリ長門國本出鼻ニ至ル線內及ヒ筑前國若松ヨリ長門國六連島ヲ經テ村崎鼻ニ至ル線內
第十一區　筑前國四浦三埼ヨリ志賀島大埼ニ至ル線內
第十二區　筑前國鹿家埼ヨリ肥前國神集島ヲ經テ呼子港ニ至ル線內
第十三區　對馬國唐洲埼ヨリ鰐埼ニ至ル線內
第十四區　肥前國津埼ヨリ鷹島ヲ經テ賀埼ニ至ル線內
第十五區　肥前國向後埼ヨリ番所埼ニ至ル線內
第十六區　肥前國野母埼ヨリ三重埼ニ至ル線內
第十七區　肥前國口ノ津ヨリ肥後國天草大島埼ニ至ル線內
第十八區　肥後國天草島牛深港及ヒ黑瀨戶以內
第十九區　薩摩國山川港ヨリ大隅國小根占川ニ至ル線內
第二十區　出雲國地藏埼ヨリ伯耆國日野川ニ至ル線內
第二十一區　丹後國鷲埼ヨリ博奕埼ニ至ル線內
第二十二區　越前國立石埼ヨリテカ埼ニ至ル線內
第二十三區　能登國製音埼ヨリ沖波鼻ニ至ル線內
第二十四區　陸奥國平館ヨリ九艘泊ニ至ル線內
第二十五區　陸前國花淵埼ヨリ宮戶島萱ノ埼ニ至ル線內
第二十六區　波島國函館山尼花埼ヨリ萬登支岬ニ至ル線內
第二十七區　後志國辨慶岬ヨリ磯谷ニ至ル線內

第二十八區　後志國高島岬ヨリカムイコタンニ至ル線内
第二十九區　釧路國尻羽岬ヨリ大黒島ヲ經テルムセシマ岬ニ至ル線内

第五十三條　沿海航路又ハ平水航路ヲ航路定限ト爲サントスル汽船ハ第五十一條又ハ第五十二條ニ掲ケタル區域中相連續スルモノニ限リ二區ヲ併セテ之ヲ航路定限ト爲スコトヲ得

沿海航路ヲ航路定限ト爲サントスル帆船ハ第五十一條ニ掲ケタル區域中相連續スルモノニ限リ二區以上ヲ併セテ之ヲ航路定限ト爲スコトヲ得

第五十四條　平水航路ヲ航路定限ト爲ス船舶ニシテ第五十二條ニ掲ケタル湖川港ヨリ其ノ船舶ノ最強速力ヲ以テ二時間以内ニ往復シ得ヘキ平水航路外ノ港ヘ航行セントスルトキハ其ノ事由ヲ具シ管海官廳ヘ其ノ認可ヲ申請スルコトヲ得

第五十五條　各船舶ノ航路定限ハ檢査官吏ニ於テ當該船舶カ申請ノ航路ニ堪フルヤ否ヤヲ査覈シ前六條ニ掲ケタル區域以内ニ於テ之ヲ定ム

檢査官吏ニ於テ申請ノ航路カ季節ニ依リテ危險アリト認ムルトキハ期間ヲ階シテ航路定限ヲ定ムヘキモノトス

第五十六條　船舶ノ航行期間内ニ於テ航路ヲ變更セントスル者ハ申請書ニ新舊航路定限ヲ列記シ船舶檢查手帳ヲ添ヘ之ヲ管海官廳ニ差出シ其ノ認可ヲ申請スヘシ

第七章　旅客定員

第五十七條　旅客定員ハ船舶ノ航路ニ依リ附錄旅客定員算出表ニ定ムル割合ニ從ヒ各室毎ニ之ヲ算定ス

第五十八條　船舶ニ旅客ヲ搭載スル場合ニ於テ十二年未滿ノ者ハ二人ヲ以テ旅客定員ノ一人ニ積算シ二年未滿ノ者ハ之ヲ算入セス

第五十九條　左ニ掲クル者ハ旅客ト看做サス但シ第一號及ヒ第二號ニ掲クル者カ旅客室内ニ在ルトキハ旅客定員ヲ算入ス

一　船舶所有者、船舶管理人及ヒ船舶借入人
二　船員ニ在ラスシテ船中ニ於テ職務ヲ行フ者
三　航行中ニ救助セラレタル者

第六十條　船長ハ各旅客室毎ニ見易キ場所ヲ選ヒ該室ノ等級及ヒ旅客定員ヲ表示スヘシ

第六十一條　船長ハ旅客室ト船員常用室トヲ常ニ區別シ置クヘシ

第六十二條　旅客室ニ貨物ヲ搭載シタルトキハ該室ノ旅客定員ハ貨物ノ面積ニ對スル割合ニ依リ減少スヘキモノトス

第六十三條　船舶ノ航行期間内ニ於テ旅客定員ヲ變更セントスル者ハ申請書ニ事由ヲ具シ船舶檢查手帳ヲ添ヘ最寄管海官廳ニ其ノ認可ヲ申請スヘシ

第六十四條　船舶所有者若クハ船舶借入人ニ於テ一航海又ハ往復航海ヲ限リ多數ノ旅客ヲ運送スル目的ヲ以テ船舶檢查證書又ハ假證書ニ記載スル航路定限ヨリ短キ航路ニ於テ船舶ヲ航行セシメントスルトキハ最寄管海官廳ニ申請シ其ノ認可ヲ受ケ第三十一條手續ニ依ラスシテ當該航路ニ相當スル割合ニ依リ旅客ヲ搭載スルコトヲ得

第六十五條　前條ノ規定ニ依リ管海官廳ノ認可ヲ受クントスル者ハ左ノ事項ヲ記載シタル申請書ニ船舶檢查手帳ヲ添ヘ之ヲ管海官廳ニ差出スヘシ

一　旅客ノ種類及ヒ員數
二　航行里程
三　平均速力
四　發航港、寄港港、到達港
五　航行期間
六　旅客室ニ充ツヘキ場所

第六十六條　管海官廳ハ前條ノ申請ヲ認可シタルトキハ旅客定員ヲ定メ第六號書式ノ臨時旅客定員證書ヲ申請人ニ交

付ス

臨時旅客定員證書ハ第四十四條ノ規定ニ依リ船内ニ掲ケ置クヘキ證書ト竝ヘ掲クヘシ

第六十七條　第四十七條ノ規定ハ臨時旅客定員證書カ滅失又ハ毀損シタル場合ニ之ヲ準用ス

第六十八條　臨時旅客定員證書ハ船長ニ於テ當該航海ヲ終リタル日ヨリ起算シ三日以内ノ其ノ交付ヲ受クタル管海官廳ニ之ヲ返還スヘシ

第八章　汽壓制限

第六十九條　船舶ノ汽壓制限ハ檢査官吏ニ於テ機關ノ現狀ニ應シ船舶檢査規程ニ依リ之ヲ定ム

第七十條　檢査官吏ニ於テ安全辨ヲ封緘シタルトキハ其ノ鍵ヲ封緘シ之ヲ船長ニ交付ス

第七十一條　船長ハ安全辨ノ鍵ヲ封緘ノ儘船内ニ保管スヘシ

船長ハ已ムコトヲ得サル事由アル場合ヲ除ク外安全辨ノ鍵ノ封緘ヲ開封スルコトヲ得ス

安全辨ノ鍵又ハ其ノ封筒ヲ滅失若クハ毀損シタルトキ又ハ船長ニ於テ安全辨ノ鍵ヲ開封シタルトキハ最寄管海官廳ニ其ノ事由ヲ具シ更ニ安全辨ノ封鎖ヲ申請スヘシ

前條ノ規定ハ前項ノ場合ニ之ヲ準用ス

第九章　航行期間

第七十二條　船舶ノ航行期間ハ船舶檢査法第四條ノ規定ニ依リ檢査官吏之ヲ定ム

第十章　再檢査

第七十三條　船舶檢査法第九條ノ規定ニ依リ船舶ノ再檢査ヲ申請セントスルトキハ船舶所有者、船舶管理人又ハ船舶借入人ハ申請書ニ前檢査ニ對スル不服ノ事項及ヒ其ノ理由ヲ列記シタル事由書ヲ添附シ檢査ヲ行ヒタル管海官廳ヲ經由シテ之ヲ遞信大臣ニ差出スヘシ

管海官廳ニ於テ再檢査ノ申請書ヲ受理シタルトキハ前檢査ヲ行ヒタル檢査官吏ヲシテ再檢査申請ノ理由ニ對スル意見書ヲ調製セシメ申請書ト共ニ遞信大臣ニ進達スヘシ

第七十四條　遞信大臣ニ於テ前條ノ申請ヲ理由ナシト決定シタルトキハ又ハ再檢査ノ申請人若ハ其ノ被雇者カ再檢査ノ決定前ニ船舶ノ原狀ヲ變更シタルトキハ申請ヲ却下ス

遞信大臣ニ於テ前條ノ申請ヲ理由アリト決定シタルトキハ特ニ檢査官吏ヲ命シテ再檢査ヲ行ハシメ前檢査ヲ失當ナリト認メタルトキハ之ヲ取消シ該檢査官吏ノ報告ニ原キ更ニ當該管海官廳ヲシテ船舶檢査證書、假證書其ノ他檢査ニ必要ナル證書ヲ申請人ニ交付セシム

第十一章　雜則

第七十五條　船舶ノ航行期間内ニ於テ船舶ヲ入渠若クハ上架セントスルトキハ船舶所有者、船舶管理人、船舶借入人又ハ船長ヨリ管轄管海官廳ヘ届出ツヘシ

船舶ノ航行期間内ニ汽機、汽罐ヲ取放シタルトキ又ハ繰旋軸ヲ拔出シタルトキ亦前項ニ同シ

第七十六條　申請人船舶檢査證書、遞航證書、回航認可證書又ハ臨時旅客定員證書ノ交付ヲ受クタルトキハ手數料トシテ汽船ニ在リテハ一圓、船ニ在リテハ一圓ヲ納付スヘシ

第七十七條　手數料納付書ニ貼付シテ之ヲ納付スヘシ

手數料納付書ニ貼付シタル印紙ハ管海官廳ニ於テ消印ヲ爲スヘキモノトス但シ申請人ニ於テ自己ノ便宜上消印ヲ爲スハ妨ナシ

第七十八條　船舶檢査執行地以外ニ於テ檢査ヲ受ケントスルトキハ檢査官吏ノ出張ニ要スル成規ノ旅費及ヒ日當ヲ納付スヘシ但シ船舶法施行細則第五十三條ノ場合ニ於テ出張シタル檢査官吏ノ檢査ヲ受クタルトキハ此ノ限ニ在ラス

第七十九條　前三條ノ規程ハ官廳ノ船舶カ檢査ヲ受クル場合ニ之ヲ適用セス

第十二章　罰則

第八十條　左ノ場合ニ該當スル者ハ二十五圓以下ノ罰金ニ處ス

一　第五章ノ規定ニ依リテ船舶檢査證書、假證書、適航證書若クハ回航認可證書ノ書換ヲ申請シ又ハ之ヲ返還スヘキ義務ヲ怠リタルトキ

二　第三十二條第二項ノ規定ニ反シ旅客又ハ貨物ヲ搭載シタルトキ

三　第四十四條、第六十條又ハ第六十六條第二項ノ規定ニ反シ船舶檢査證書、假證書、適航證書、回航認可證書、旅客室ノ等級、旅客定員又ハ臨時旅客定員證書ヲ表示セサルトキ

四　第四十五條第二項ノ規定ニ反シ船舶檢査手帳ヲ船內ニ保管セサルトキ又ハ同條第三項ノ規定ニ反シ船舶檢査手帳ノ封緘ヲ開封シタルトキ

五　第四十六條ノ規定ニ反シ船舶檢査手帳ノ封筒ノ封緘ヲ申請セサルトキ

六　第六十一條ノ規定ニ反シ旅客室ト船員常用室トヲ區別シ置カサルトキ

七　第六十八條ノ規定ニ反シ臨時旅客定員證書ノ返還ヲ怠リタルトキ

八　第七十一條第一項ノ規定ニ反シ安全辮ノ鍵ヲ船內ニ保管セサルトキ又ハ同條第二項ノ規定ニ反シ安全辮ノ鍵ノ封緘ヲ開封シタルトキ

九　第七十一條第三項ノ規定ニ反シ安全辮ノ鍵又ハ其ノ封筒ヲ滅失若クハ毀損シタルトキ又ハ安全辮ノ鍵ノ封緘ヲ開封シタル場合ニ於テ更ニ封緘ノ申請ヲ爲ササルトキ

十　第七十五條第一項ノ規定ニ反シ船舶ヲ入渠若クハ上架セシトスル場合ニ於テ其ノ屆出ヲ爲ササルトキ又ハ同條第二項ノ規定ニ反シ流纜、流錐ヲ取放シ又ハ螺旋軸ヲ拔出シタル場合ニ於テ其ノ屆出ヲ爲ササルトキ

第八十一條　本章ノ規定中船長ニ適用スヘキモノハ船長ニ代ハリテ其ノ職務ヲ行フ者ニモ亦之ヲ適用ス

第八十二條　本章ノ規定中船舶所有者、船舶管理人又ハ船舶借入人ニ適用スヘキモノハ刑法第七十八條乃至第八十條ノ規定ニ依リ其ノ者ノ罰ヲ論スヘカラサル場合ニ在リテハ其ノ他法定代理人ニ適用シ商事會社其ノ他ノ法人ノ場合ニ在リテハ其ノ代表者又ハ清算人ニ之ヲ適用ス

附則

第八十三條　本則ハ明治三十三年法律第五十三號施行ノ日ヨリ之ヲ施行ス

第八十四條　明治三十年（九月）遞信省令第六號船舶檢査法施行細則ハ本則施行ノ日ヨリ之ヲ廢止ス

第八十五條　本則施行前明治三十年（六月）遞信省令第十二號船舶檢査規程ニ依リ行ヒタル特別檢査及ヒ定期檢査ハ本則施行ノ後ト雖モ本則ノ爲メ其ノ效力ヲ妨ケラルルコトナシ

第八十六條　本則施行ノ際明治三十年（五月）遞信省令第六號船舶檢査法施行細則ノ規定ニ依リテ受有スル船舶檢査證書、假證書、回航認可證書及ヒ別種旅客室檢査證書ハ本則ノ爲メ其ノ效力ヲ妨ケラルルコトナシ

第八十七條　本則中沿海航路ニ關スル規定ハ當分ノ內之ヲ帆船ニ適用セス

附錄

旅客定員算出表

航路	等級	上層旅客甲板以上ノ場所 面積	上層旅客甲板以上ノ場所 容積	下層旅客甲板 面積	下層旅客甲板 容積
遠洋航路	一等室	一等及二等室ハ寢臺ノ數ニ依ル但シ面積ハ十二平方呎容積ハ七十二方呎ナルヲ要ス		一等及ヒ二等室ハ寢臺ノ數ニ依ル但シ面積ハ十二平方呎容積ハ七十二立方呎ナルヲ要ス	
	二等室				
	三等室	十二平方呎	七十二立方呎	十五平方呎	九十立方呎
近海航路	一等室	一等室ハ寢臺ノ數ニ依ル但シ面積ハ十二平方呎容積ハ七十二立方呎ナルヲ要ス		一等室ハ寢臺ノ數ニ依ル但シ面積ハ十二平方呎容積ハ七十二立方呎ナルヲ要ス	
	二等室	十二平方呎	七十二立方呎	十五平方呎	九十立方呎
	三等室	九平方呎	五十五立方呎	十二平方呎	七十二立方呎

沿海航路	一等室	十二平方呎	七十二立方呎	但シ繋船ヲ備フルトキハ面積ハ十二平方呎容積ハ七十二立方呎トス
	二等室	九平方呎	五十五立方呎	
	三等室	六平方呎	四十立方呎	
平水航路	一等室	九平方呎	十五平方呎	九十立方呎
	二等室	六平方呎	十二平方呎	七十二立方呎
	三等室	四、五平方呎	九平方呎	五十五立方呎
			十二平方呎	
			九平方呎	
			六平方呎	

第三章　船舶積量

◉船舶積量測度規則

明治十七年四月布告第十號

船舶積量測度規則別紙ノ通制定シ明治十七年七月一日ヨリ之ヲ施行ス

（別紙）

船舶積量測度規則

第一條　凡ソ船舶（海軍艦船ヲ除ク）ノ積量ハ此規則ニ依リ測度スル者トス

第二條　船舶ノ積量ヲ測度スルハ總テ曲尺ヲ用ヒ尺位ヲ以テ單位トシ其尺度ハ分位ニ止ムヘシ

第三條　西洋形船ノ積量ハ百立方尺ヲ以テ一噸トシ日本形船ノ積量ハ十立方尺ヲ以テ一石トス

第四條　西洋形船ニシテ甲板一層ノ者ハ其甲板ヲ以テ量噸甲板トシ二層ノ者ハ其上層ヲ以テ量噸甲板トシ三層以上ノ者ハ其最下ヨリ第二層ニアル者ヲ以テ量噸甲板トス

第五條　西洋形船ニシテ甲板一層若クハ二層ノ者ハ量噸甲板下ノ噸數一量噸甲板上諸室ノ噸數ヲ合セテ之ヲ該船ノ總噸數トシ又甲板三層以上ノ者ハ量噸甲板上各甲板間ノ噸數及ヒ最上甲板上諸室ノ噸數ヲ合セテ之ヲ該船ノ總噸數トス

甲板ナキ者ハ艙端以下ノ噸數ヲ以テ該船ノ總噸數トシ又艙端以上ニ船室アレハ其噸數ヲ合セテ之ヲ該船ノ總噸數トス

第六條　凌船ノ登簿噸數ハ總噸數ヨリ乘組人常用室及ヒ機關室ノ噸數ヲ除キタルモノトス

帆船ノ登簿噸數ハ總噸數ヨリ乘組人常用室ノ噸數ヲ除キタル者トス

第七條　乘組人常用室トシテ除クヘキ噸數ハ總噸數ノ百分ノ六トス

第八條　機關室トシテ除クヘキ噸數ノ割合ハ左ノ如シ
外車滊船機關室ノ噸數該船總噸數ノ百分ノ二十ヨリ三十マテハ總噸數ノ百分ノ三十二
暗車滊船機關室ノ噸數該船總噸數ノ百分ノ十三ヨリ二十マテハ其四分ノ三ヲ加ヘタル者トス
機關室ノ廣狹ニ依リ前項ノ割合ニ適セサル者ハ該室ノ噸數ニ外車滊船ナレハ其二分ノ一ヲ加ヘ暗車滊船ナレハ其四分ノ三ヲ加ヘタル者トス
第九條　日本形回漕船ハ船梁上下船艙ノ石數ヲ以テ該船ノ積石トス
第十條　船舶ノ噸數及ヒ積石測度ノ方法ハ布達ヲ以テ之ヲ定ムヘシ

◎船舶積量測度方法

（明治十七年四月十太政官）布達第十號

今般第十號ヲ以テ船舶積量測度規則布告候ニ付テハ船舶積量測度方法別紙ノ通相定ム
（別紙）
船舶積量測度方法
第一條　西洋形船ノ噸數ヲ測定スルハ左ノ方法ニ據ルヘシ
第一項　量噸甲板上ニテ船首ノ內側ヨリ船尾ノ內側ニ至ル長ヲ測リ之ヨリ甲板ノ厚ニ準ヒ船首船尾ノ傾度ニ對スル甲板ノ長及ヒ船梁ノ弧形ヲナス高（船梁ノ弧形ヲナス高）ノ三分ノ一ヲ減シテ量噸甲板下ノ長トシ之ヲ左ノ等級ニ準ヒ等分スヘシ
第一級　量噸甲板下ノ長五十尺迄ノ船ハ四個
第二級　同五十尺以上百二十尺迄ノ船ハ六個
第三級　同百二十尺以上百八十尺迄ノ船ハ八個
第四級　同百八十尺以上二百二十五尺迄ノ船ハ十個
第五級　同二百二十五尺以上ノ船ハ十二個
量噸甲板下ノ長ヲ等分シタル後其各分長點ニ於テ該甲板ノ下面ヨリ船底內板ノ上面ニ至ル深ヲ測リ之ヨリ船梁ノ矢三分ノ一ヲ減シ之ヲ各分長點ニ於ケル量噸甲板下ノ深トシテ中央分長點ニ於ケル深十六尺迄ハ四個十六尺以上ナルトキハ六個ニ各深ヲ等分スヘシ
各深ヲ等分シタル後其各分深點及上下兩端ニ於テ艙內ノ幅ヲ測定スヘシ
各分深點ニ於テ幅ヲ測リタル後之ヲ上端ヨリ數ヘ偶數ニ當ル幅（上下兩端ヲ除ク）ハ二倍シ此合數ニ上下兩端ノ幅ヲ加ヘ之ニ分深室ノ間隔三分ノ一ヲ乘シ其得數ヲ各分長點ニ於ケル橫截面積トス
各分長點ノ橫截面積ヲ測リタル後之ヲ船首ヨリ數ヘ偶數ニ當ル面積（船首船尾ノ兩端ヲ除ク）ハ二倍シ此合數ニ船首船尾ノ面積（若シアレハ）ヲ加ヘ之ニ分長點ノ間隔三分ノ一ヲ乘シテ其得數ヲ百ニテ除シ之ヲ量甲板下ノ噸數トス
第二項　最上甲板上諸室ノ噸數ヲ測定スルニハ該室內ノ平均ノ長ト高ヲ測リ其高ノ中央ニ於テ該室ノ前後ト中央ノ幅ヲ測リ而シテ中央ノ幅ノ四倍ニ前後ノ幅ヲ加ヘ之ニ平均ノ長ノ六分ノ一ヲ乘シ又之ニ平均ノ高ヲ乘シテ其得數ヲ百ニテ除スヘシ
第三項　甲板三層以上ノ船ニ於テ量噸甲板上各甲板間ノ噸數ヲ測定スルニハ甲板間ノ平均ノ高ヲ測リ其高ノ中央ニ於テ船首ノ內側ヨリ船首ノ內側ニ至ル長ヲ測リテ之ヲ量噸甲板下ノ長ト同一ニ等分シ而シテ高ノ中央ニ於テ其各分長點及ヒ前後兩端ノ幅ヲ測リ之ヲ船首ヨリ數ヘ偶數ニ當ル幅（船首船尾ノ兩端ヲ除ク）ハ二倍シ此合數ニ船首船尾ノ幅（若シアレハ）ヲ加ヘ之ニ分長點ノ間隔三分ノ一ヲ乘シ又之ニ平均ノ高ヲ乘シテ其得數ヲ百ニテ除スヘシ
第二條　機關室ノ噸數ヲ測定スルハ左ノ方法ニ據ルヘシ

第一項　機關室內平均ノ長幅深ヲ測リ之ヲ相乘シテ其得數ヲ百ニテ除シ之ヲ機關室ノ噸數トス

第二項　機關室ノ上端ニ機關運轉又ハ空氣流通等ノ爲メ圍ヒタル場所アルトキハ其長幅深ヲ測リ之ヲ相乘シテ其得數ヲ百ニテ除シ之ヲ機關室ノ噸數ニ加フヘシ

第三項　暗車汽船ニ於テハ軸室平均ノ長幅高ヲ測リ之ヲ相乘シテ其得數ヲ百ニテ除シ之ヲ機關室ノ噸數ニ加フヘシ

第三條　甲板ナキ西洋形船ノ噸數ヲ測定スルハ左ノ方法ニ據ルヘシ

第一項　船板上端ノ內側ヨリ船板上端ノ內側ニ至ル長ヲ測リ之ヲ第一條第一項ニ揭クル等級ニ準ヒ等分シ其各分長點ニ於テ船舷ノ上端ヲ境線トシ之ヨリ船底ニ至ル深ヲ測リ其他第一條第一項ニ據リテ噸數ヲ求メ之ヲ該船ノ總噸數トス

第二項　船舷上端ノ境線ヲ超エ船室ノ設ケアルモノハ境線上ニ於ケル該室平均ノ長幅高ヲ測リテ之ヲ相乘シ其得數ヲ百ニテ除シ之ヲ該境下ノ噸數ニ加フヘシ

第四條　日本形回漕船ノ石數ヲ測定スルハ左ノ方法ニ據ルヘシ

第一項　船首ノ上端ヲ境線トシ之ヨリ船梁ノ上面ニ至ル平均ノ高ヲ測リ又船首室ノ境界ヨリ船尾室ノ境界ニ至ル長ヲ測リテ此長幅高ヲ相乘シ其得數ヲ十ニテ除シ之ヲ船梁上船艙ノ石數トス

第二項　船首室ノ境界ヨリ船尾ノ內側ニ至ル船底ノ長ヲ測リ之ヲ四個ニ等分シ其各分長點及ヒ前後兩端ニ於テ深ヲ測リ又各深ノ中央及ヒ上下ニ於テ平均ノ幅ヲ測リテ其深幅ヲ平均シ而シテ此平均ノ深幅ト長ヲ相乘シ其得數ヲ十ニテ除シ之ヲ船梁下船艙ノ石數トス

第五條　日本形ニシテ其構造回漕船ニ異ナル船ノ石數ヲ測定スルハ左ノ方法ニ據ルヘシ

船首ノ內側ヨリ船尾ノ內側ニ至ル船底ノ長ヲ測リ之ヲ四個ニ等分シ其各分長點ニ於テ船舷上端ヲ境線トシ之ヨリ船底ニ至ル深ヲ測リ其深ノ中央及ヒ上下ニテ平均ノ幅ヲ測リテ其深幅ヲ平均シ而シテ此平均ノ深幅ト長ヲ相乘シ

モ其得數ヲ十ニテ除シ之ヲ該船ノ石數トス

第四章　渡航船舶取締

◉北道移住民渡航船舶取締規則

明治三十一年八月
內務省令第八號

北海道移住民渡航船舶取締規則左ノ通相定ム

第一條　北海道移住民一百以上ヲ搭載セントスル船舶ハ其都度左ノ事項ヲ揭記シ船長又ハ船舶所有者ヨリ所轄警察署ヘ届出ツヘシ其寄港及著港シタル場合亦同シ但一時間以內ノ寄港ニシテ移住民ヲ搭載セサル場合ハ此限ニアラス

一　船名　船籍地　登簿噸數　旅客定員　船舶所有者及船長ノ氏名

二　發航ノ日時　寄港地著港地及其日時

三　搭載スル移住民ノ員數船貨及貨物運搬賃

四　食料ノ種類及其供給ノ方法

五　移住民又ハ回漕問屋旅人宿其他移住民ノ渡航ヲ周旋スル者ト特別ノ契約アルトキハ其契約

第二條　前條ノ届出ヲ受ケタル警察署ハ直ニ其船舶ヲ臨檢スヘシ

第三條　前條ノ臨檢ヲ爲シタル警察署ハ第一條各號ノ事項及發航日時ヲ直ニ其寄港地及著港地ノ各警察署ヘ通報スヘシ

第四條　第一條ノ船舶ハ第二條ノ臨檢ヲ受ケタル後ニアラサレハ發航スルコトヲ得ス

第五條　回漕問屋旅人宿其他移住民ノ渡航ヲ周旋スル者ハ移住民渡航ノ都度左ノ事項ヲ揭記シ所轄警察署ヘ届出ツヘシ但移住民十名以下ナルトキハ此限ニアラス

一　船名及發航日時

二　移住民ノ員數船賃及渡航周旋料又ハ手數料
三　移住民又ハ船舶所有者若クハ船長トノ契約
四　移住民ヲ投宿セシメタルトキハ其月日

第六條　前條ノ渡航周旋料又ハ手數料ヲ不當ナリト認ムルトキハ所轄警察署ハ之ヲ低減セシムルコトヲ得

第七條　回漕問屋旅人宿其他移住民ノ渡航ヲ周旋スル者正當ノ理由ナクシテ第五條ノ發航日時ニ移住民ヲ出發セシメサルトキハ其出發延期ノ爲ニ生スル移住民ノ費用ヲ負擔スヘシ

第八條　回漕問屋旅人宿其他移住民ノ渡航ヲ周旋スル者第五條ノ船賃宿泊料渡航周旋料又ハ手數料ノ外何等ノ名義ヲ以テスルヲ問ハス移住民ヨリ金錢又ハ物品ヲ受クルコトヲ得ス

第九條　左ニ揭クル事項ノ一ニ該當スル者ハ二十五日以下ノ重禁錮又ハ二十五圓以下ノ罰金ニ處ス

一　第一條ノ届出ヲ爲サスシテ航行シ又ハ同條若クハ第五條ノ場合ニ於テ虛欺ノ届ヲ爲シタル者
二　第四條ノ臨檢以前ニ發行シタル者
三　第五條ノ届出ヲ爲サスシテ周旋ヲ爲シタル者
四　第八條ニ違背シ金錢又ハ物品ヲ受ケタル者
五　船舶內ニ於テ天災其他避クルヘカラサル事故ニ由ルニアラスシテ飮食物ノ供給ヲ怠リタル者

第十條　前條ハ商事會社ニ在リテハ其所爲ヲ爲シタル業務擔當ノ任アル社員取締役又ハ使用人ニ之ヲ適用ス

◉第五章　船鑑札

㈠船鑑札規則

明治二十九年十二月遞信省令第二十五號

船鑑札規則左ノ通定ム

船鑑札規則

第一條　登簿船免狀ヲ受有スルニ及ハサル船舶ハ左ニ記載スルモノヲ除ク外船鑑札ヲ受有スヘシ

一　航行ノ用ニ供セサル船舶
二　登簿噸數五噸未滿若クハ積石數五十石未滿ノ帆船
三　櫓櫂ノミヲ以テ運航シ若クハ主トシテ櫓櫂ヲ以テ運航スル船舶

第二條　第一條ノ船鑑札ヲ受有セントスルトキハ左ノ事項ヲ記載シタル件名書ヲ添附シ本船定繫所ヲ管轄スル地方官廳ニ其ノ下付ヲ申請スヘシ

一　船名
二　定繫所三船ノ種類（滊船若クハ帆船等）
四　船質（鐵、鋼若クハ木）
五　檣數
六　製造地名
七　製造年月
八　造船工長氏名
九　船ノ原名（若シアラハ）

十　所有者ノ氏名住所
十一　（尺度量噸甲板上最大ノ長、内法り最大ノ幅、艙室ニ於テ量噸甲板ヨり船底中央ノ内板ニ至ル深）
十二　總噸數
十三　登簿噸數
十四　公稱馬力（漁船ニ在テハ）

日本形船舶ノ件名書ニハ第十一號以下ノ事項ヲ除キ積石數ヲ記載スヘシ

第三條　地方官廳ニ於テ第二條ノ申請書ヲ受ケタルトキハ件名書ニ記載シタル事項ヲ審査シ第一號書式若クハ第二號書式ノ船鑑札ヲ下付スヘシ

第四條　船鑑札ハ船舶ニ備ヘ置キ本船管理者之ヲ保管シ當該官吏ニ於テ檢閱ヲ要スルトキハ之ヲ提供スヘシ

第五條　船鑑札ニ記載シタル事項ニ變更ヲ生シタルトキハ其ノ事由ヲ疏明シ三十日以内ニ船鑑札ノ書換ヲ申請スヘシ
但所有者ノ變更シタル場合ニハ其ノ申請書ニ之ニ關スル證明ヲ具備スヘシ

定繫所ヲ移轉シ本船管轄官廳ヲ變更スルニ至リタルトキハ三十日以内ニ舊管轄官廳ニ船鑑札ヲ返納シ且件名書ヲ添附シテ其證明ヲ申請シ舊管轄官廳ニ於テ件名書ノ謄明ヲ付與シテヨり三十日以内ニ之ヲ添附シ新管轄官廳ニ船鑑札ノ下付ヲ申請スヘシ

第六條　船鑑札ヲ亡失若クハ毀損シタルトキハ管轄官廳ニ其ノ再授ヲ申請スヘシ

第七條　船舶破壞、裏失、失踪解撤ニ歸シタルトキ若クハ日本船舶タル資格ヲ失ヒタルトキ又ハ登簿船免狀ヲ受有スヘキ船舶ト爲りタルトキハ其ノ事由ヲ疏明シ三十日以内ニ管轄官廳ニ船鑑札ヲ返納スヘシ

第八條　第一條第四條第五條第七條ニ違背シタル者ハ二圓以上二十圓以下ノ罰金ニ處ス

附則

第九條　此ノ規則ハ明治三十年一月一日ヨり施行ス

第十條　此ノ規則施行ノ際現在ノ船舶ハ船稅規則ニ由り從來受有シタル船鑑札ヲ以テ此ノ規則ニ定ムル船鑑札ヲ代用スルコトヲ得

第一號書式（西洋形船舶ニ下付スルモノ）

表

第　號
定繫所　國　尺
長　尺
（漁）船　丸　幅　尺
（帆）　深　尺
船鑑札　總噸數　噸
登簿噸數　噸
（公稱馬力）　馬力
製　年　月製造
所有者住所　氏名

裏

年　月　日下付
地方官廳名
烙印

第二號書式（日本形船舶ニ下付スルモノ）

第　號

定繫所　　國　　

日本形船　丸

船鑑札　　積石　　石

　　年　月製造

所有者住所　氏　名

備考

一　船鑑札寸法ハ曲尺竪五寸幅三寸厚及木品ハ適宜トス

一　第二號書式船鑑札ノ裏面ハ第一號書式船鑑札ノ裏面ニ同シ

◎船鑑札規則施行手續

明治二十九年十二月
遞信省訓令第四號

北海道廳　府縣

船鑑札規則施行手續左ノ通定ム

船鑑札規則施行手續

第一條　地方官廳ハ船鑑札簿帳ヲ備置キ船鑑札規則ニ據リ船鑑札ヲ受有スル船舶ノ件名、船鑑札ノ番號及其ノ下付、書換、再授若クハ返納ノ年月日竝ニ事由ヲ記載スヘシ

第二條　地方官廳ニ於テ船鑑札規則第二條ニ據リ件名書ヲ受理シタルトキハ其ノ船舶ニ就キ尺度及積量ハ船舶積量測度規則ニ從ヒ公稱馬力ハ公稱馬力算定方法ニ從ヒ之ヲ審査スヘシ

船鑑札ニ記載シタル尺度、積量若クハ公稱馬力ニ變更ヲ生シ其ノ書換ヲ申請シタルトキハ地方官廳ハ之ヲ審査シ必要ト認ムル場合ニハ其ノ船舶ニ臨檢スヘシ

第三條　船鑑札ニ記載スル長、幅、深、總噸數、登簿噸數及公稱馬力ハ單位以下二位ヲ以テ單位トス

第四條　船鑑札規則第五條第二項ニ據リ件名書ノ證明ヲ申請シタルトキハ地方官廳ハ之ヲ船鑑札臺帳ニ照複シ誤謬ナシト認ムル場合ニハ件名書ニ廳印ヲ捺シ之ヲ交付スヘシ

第五條　地方官廳ハ每年一月三十一日及七月三十一日迄ニ附錄書式ニ從ヒ前六箇月ノ間船舶ノ異動ヲ遞信省ニ報告スヘシ

書式

船舶報告　自明治　年（一）（七）月
　　至明治　年（六）（十二）月

第一　新ニ船鑑札ヲ下付シタル船舶

西洋形船舶

船鑑札下付年月日	船鑑札下付事由	船名（原名ニ）	定繫所	船質	檣數	尺度 長	尺度 幅	尺度 深	總噸數	登簿噸數	公稱製造馬力	製造地名	製造年月	造船工長氏名	所有者住所氏名

計、艘

日本形船舶

船鑑札下付年月日	船鑑札下付事由	船名（原名）	定繫所	檣數	積石數	製造地名	製造年月	造船工長氏名	所有者住所氏名

計ヽ艘

第二　船鑑札ヲ書換ヘ下付シタル船舶

船ノ種類	船名	船鑑札書換年月日	船鑑札書換事由	所有者氏名

計ヽ艘

第三　船鑑札ヲ返納シタル船舶

船ノ種類	船名	船鑑札返納年月日	船鑑札返納事由	所有者氏名

計ヽ艘

備考

一　船鑑札下付事由ノ欄内ニハ新造外國船購入若クハ管轄官廳ノ變更等船鑑札ヲ下付シタル原因ヲ記載シ且管轄官廳ノ變更ニ係ルトキハ舊管轄官廳名ヲ記載スルヲ要ス

第六章　船舶ニ關スル雜則

◉危害品船積法則

明治六年八月
布告第二百九十二號

危害ヲ生スヘキ物品ヲ漫リニ船積致シ候テハ他ノ物品ヲ傷害シ甚シキハ全船ヲ失ヒ人命ヲ損シ不容易儀ニ付左ノ條件ノ法則ヲ定メ當明治六年十月一日ヨリ令施行候條此旨布告候事

一　火藥礦石硫黄之類及ヒ發火ヲ易キ製藥品其他油脂醬液等腐敗シ易キ性質ニシテ他物ヲ損害スヘキ物品船積致シ候時ハ其品名ヲ表包之外部ニ書キ記シ或ハ其送狀ニ記載致シ船主船長又ハ運漕會社危難請合會社等ノ承諾ヲ得テ後差出スヘシ若シ其手數無之尋常荷物ト詐リ之ヲ船積致シ或ハ船積セント謀ル者ハ金五百圓以内之罰金ニ處スヘキ事

一　尋常之物品トシテ差出シタル荷物ノ内ニ前條ノ如キ危害品可有之ト見受候時ハ船主船長運漕會社危險請合會社ハ何時ヲ限ラス何地ヲ論セス直ニ發包シテ之ヲ視査スルノ權利可有之事

但爲視査發包シタル荷物中ニ危害品無之時ハ船主會社等ノ入費ヲ以テ故ノ如ク荷造可致然共其荷物中ニ危害品有之時ハ是等ノ入費都テ荷主ヨリ可拂事

一　此危害品ヲ船積セサル以前運漕會社又ハ危險請合會社之倉庫内ニ於テ見出ス時ハ之ヲ安全之場所ニ移シ擧ヲ直ニ其管轄廳或ハ裁判所ヘ可屆出事

但安全之場所ニ之ヲ移スノ費用ハ荷主ヨリ辨償可致事

一　此危害品ヲ既ニ船積シタル後ニ見出シ之ヲ安全之場所ニ保チ難キ時ハ船中ニ於テ三人以上ノ保證人ヲ立テ之ヲ海中ニ投棄シ著港ノ上直ヲニ其次第書及荷主之姓名ヲ其地ノ管轄廳或ハ裁判所ヘ可屆出事

但投棄シタル荷物及ヒ是ヨリ生スル荷主之損失ヲ辨償スルニ不及事

一　船長及ヒ運漕會社等荷主ト申合此危害品ヲ尋常之荷物トシテ船積シ或ハ船積セント謀ル者ハ金五百圓以内又之ヲ

見出ストイヘトモ官ニ訴出サル時ハ金二百圓以内之罰ニ處スヘキ事

◉汽船公稱馬力算定方法

明治十七年五月　農商務省達第十三號　府　縣

汽船公稱馬力算定方法左ノ通相定候條此旨相達候事

公稱馬力算定方法

第一　冷汽器ヲ備ヘサル機關ノ公稱馬力ハ汽筒吸鑄ノ徑ヲ英寸ニテ測リ之ヲ自乘シ得數ヲ十個ニテ除シタルモノ

但汽筒二個以上ヲ備フルモノハ本法ニ從テ一個毎ニ之ヲ求メ其得數ヲ相合セタルモノ

第二　冷汽器ヲ備フル機關ノ公稱馬力ハ汽筒吸鑄ノ徑ヲ英寸ニテ測リ之ヲ自乘シ得數ヲ三十個ニテ除シタルモノ

但汽筒二具以上ヲ備フルモノハ本法ニ從テ一具毎ニ之ヲ求メ其得數ヲ相合セタルモノ

第三　冷汽器ヲ備ヘサル聯成機關ノ公稱馬力ハ其各汽筒吸鑄ノ徑ヲ英寸ニテ測リ各之ヲ自乘シテ相加ヘ其得數ヲ十個ニテ除シタルモノ

但汽筒二具以上ヲ備フルモノハ本法ニ從テ一具毎ニ之ヲ求メ其得數ヲ相合セタルモノ

第四　冷汽器ヲ備フル聯成機關ノ公稱馬力ハ其各汽筒吸鑄ノ徑ヲ英寸ニテ測リ各之ヲ自乘シテ相加ヘ其得數ヲ三十個ニテ除シタルモノ

但汽筒二具以上ヲ備フルモノハ本法ニ從テ一具毎ニ之ヲ求メ其得數ヲ相合セタルモノ

◉漁夫搭載定員ノ件

明治三十四年二月　遞信省令第三號

漁夫搭載船定員ノ件左ノ通相定メ明治三十四年二月ヨリ施行ス

明治三十三年（十二月）遞信省令第八十七號船舶檢査法施行細則ノ規定ニ依リ甲種船舶檢査證書又ハ假證書ヲ受有スル船舶ニシテ近海航路以下ノ航路定限内ニ於テ一定ノ期間特別ノ契約ヲ以テ多數ノ漁夫ヲ輸送セントスルモノハ明治三十五年三月三十一日迄ヲ限リ暫ニ左ノ割合ニ依リ甲板上及ヒ艙内ニ於テ旅客ノ衛生及起臥動作ニ適當ナル場所ニ旅客ヲ搭載スルコトヲ得

一　航行時間二十四時間以上
　一人ニ付〔面積七平方呎〕〔容積四十立方呎〕以上

二　航行時間二十四時間未滿
　二人ニ付〔面積五平方呎〕〔容積二十五立方呎〕以上

前項ノ規定ニ依リ旅客ヲ搭載セントスル者ハ其ノ期間ヲ定メ管海管廳ニ申告シテ明治三十三年（十二月）遞信省令第八十七號船舶檢査法施行細則第六十六條ニ定ムル臨時旅客定員證書ノ交付ヲ受クヘシ

◉船舶沈沒若クハ破壞ノ原因等電報ヲ以テ届出ノ件

明治二十六年三月　遞信省訓令第一號　北海道廳　沿海府縣（但東京府ハ警視廳）

船舶衝突乘揚等ノ原因ニ依リ沈沒若クハ破壞シ又ハ乘客若クハ乘組員死傷シタル場合ニ在テハ本年（三月）當書令第五號ニ依リ海難取調ノ完結スルト否トニ拘ハラス沈沒若クハ破壞ノ原因、日時、場所、船名、死傷人ノ員數等電報ニテ直チニ届出ヘシ

第六篇　造船ニ關スル法規

◉造船奬勵法

明治二十九年三月
法律第十六號

朕帝國議會ノ協賛ヲ經タル造船奬勵法ヲ裁可シ茲ニ之ヲ公布セシム

造船奬勵法

第一條　帝國臣民又ハ帝國臣民ノミヲ社員若クハ株主トスル商事會社ニシテ遞信大臣ノ定ムル資格ヲ備フル造船所ヲ設ケ船舶ヲ製造スル者ニハ此ノ法律ノ規程ニ依リ其ノ製造船舶ニ對シ造船奬勵金ヲ下付ス

第二條　此ノ法律ニ依リ造船奬勵金ヲ受クヘキ船舶ハ鐵製又ハ鋼製ニシテ總噸數七百噸以上ヲ有シ遞信大臣ノ定ムル造船規程ニ從ヒ其ノ監督ヲ受ケ製造シタルモノニ限ル

第三條　造船奬勵金ハ總噸數一噸ニ付金十二圓、一千噸以上ノ船舶ニ在テハ一噸ニ付金二十圓ヲ支給シ其ノ機關ヲ併セ製造シタル場合ニハ一實馬力ニ付金五圓ヲ增給ス但シ帝國内ノ工場ニ於テ機關ヲ製造セシメタルトキト雖モ遞信大臣ノ許可ヲ得タルトキ亦同シ

第四條　造船奬勵金ヲ受クヘキ船舶ノ船體及機關ニハ遞信大臣ノ定ムル規程ニ依ルノ外外國製品ヲ供用スルコトヲ得ス

第五條　詐僞ノ所爲ヲ以テ造船奬勵金ヲ受ケタル者ハ一年以上五年以下ノ重禁錮ニ處シ二百圓以上千圓以下ノ罰金ヲ附加ス其ノ因テ得タル造船奬勵金ハ之ヲ償還セシム

前項ノ罪ヲ犯サムトシテ未タ遂ケサル者ハ刑法未遂犯罪ノ例ニ依リ處斷ス

第六條　此ノ法律ヲ犯シタル者ニハ刑法從犯罪俱發ノ例ヲ用ヰス

第七條　前二條ノ罰則ハ商事會社ニ在テハ其ノ所爲ヲ爲シタル業務擔當ノ任アル社員若クハ取締役ニ之ヲ適用ス

第八條　此ノ法律ハ明治二十九年十月一日ヨリ十五箇年間之ヲ施行ス

◉造船奬勵法施行細則

明治二十九年九月
遞信省令第十六號

（沿革）三十三年四月遞信省令一五號ヲ以テ第一條中削除第三條改正第六條中加除第七條第一、二號ニ但書及同條ニ一項ヲ加ヘ第八條改正第九條中追加十條改正第十一條中削除第十二條中追加第十三條第十四條改正第十五條ニ一項追加

造船奬勵法施行細則左ノ通相定メ明治二十九年十月一日ヨリ施行ス

造船奬勵法施行細則

第一條　造船奬勵法ニ依リ造船奬勵金ヲ受クントスル者ハ願書ニ左ノ書類ヲ添ヘ之ヲ遞信省ニ差出スヘシ

一　船舶件名書（第一號書式）
二　船圖
三　船體機關製造仕樣書
四　賞格明細書

第二條　賞格明細書ニハ左ノ事項ヲ記載スヘシ

一　造船所ノ位置
二　工場及船臺ノ面積（略圖ヲ添付スヘシ）
三　機械ノ種類
四　技師ノ族籍、氏名、履歷

第三條　船圖ハ左ノ十九種ニ分チ寸法ヲ附記シ各二通ツヽ差出スヘシ但其ノ一通ハ蠟引布ヲ以テ調製シタルモノナルコトヲ要ス

一　船體線圖
二　船體中央橫截圖面
三　船體中心線縱截面圖
四　船體中心線縱截面ノ鐵鋼構造配置圖
五　船體各甲板及艙內平面圖
六　船體各甲板及艙內平面ノ鐵鋼材構造配置圖
七　外板展開圖
八　二重底內底板展開圖
九　支水隔壁ノ圖
十　舵及船尾骨材ノ圖
十一　鐵鋼製檣架展開圖
十二　裝帆圖
十三　機關室ヨリ海水又ハ淦水ニ通スル諸管及嘴子閥置ノ平面圖
十四　汽機圖（汽機縱橫平面各截面竝冷氣器及附屬喞筒ノ截面ヲ記入スヘシ）
十五　滑盤裝調圖
十六　汽鑵圖（縱橫截面、前面、背面及各接合ヲ記入スヘシ）
十七　安全瓣裝置圖
十八　機關室諸管裝置圖
十九　車軸、船尾管及推進器ノ圖

第四條　同一ノ造船所ニシテ所有者二人以上アルトキハ其ノ一人ヲ總代トシ總代ノ有スル者ノ氏名及其ノ所有ノ關係ヲ記載シタル書面ヲ添ヘ第一條ノ書類ヲ差出スヘシ

第五條　商事會社ニ在テハ業務擔當ノ任アル社員又ハ取締役ヨリ左ノ事項ヲ記載シタル書面ヲ添ヘ第一條ノ書類ヲ差出スヘシ

一　會社ノ種類
二　社員又ハ株主ノ氏名
三　會社契約又ハ定款
四　業務擔當ノ任アル社員又ハ取締役ノ氏名

第六條　造船奬勵法第三條ノ但書ニ依リ他ノ工場ニ於テ機關ヲ製造セシメントスル者ハ願書ニ其ノ旨ヲ記載シ前款條ノ書類ノ外其ノ工場ノ位置、面積機械ノ種類竝職工場ノ機關學任技師ノ履歷、氏名及履歷ヲ記載シタル書面竝製造請負契約書ヲ差出スヘシ

第七條　造船奬勵金ヲ受ケントスル者ハ左ノ資格ヲ備フル造船所ヲ有スル者ニ限ル

一　造船奬勵金ヲ受ケントスル船舶ヲ製造スルニ必要ナル船臺及諸機械ヲ備フルコト
但船體ノミヲ製造スル造船所ニ於テハ機關ヲ製造スルニ必要ナル諸機械ヲ備フルコトヲ要セス
二　船體專任技師及機關專任技師各一人以上ヲ置クコト
但船體ノミヲ製造スル造船所ニ於テハ機關專任技師ヲ置クコトヲ要セス
造船奬勵法第三條但書ノ規定ニ依リ機關ヲ製造セシメントスル造船所ニ於テハ機關專任技師ヲ置クコトヲ要セス
一　造船奬勵金ヲ受クヘキ船舶ノ機關ヲ製造スルニ必要ナル諸機械ヲ備フルコトヲ得ル工場ハ左ノ資格ヲ備フルモノナルコトヲ要ス
二　機關專任技師一人以上ヲ置クコト

第八條　第七條ニ定ムル技師ハ左ニ揭クル者ナルコトヲ要ス

一　東京帝國大學、工科大學京都帝國大學理工科大學又ハ之ト同等以上ノ學科ヲ備フル學校ヲ卒業シ三箇年以上船體若クハ機關ノ製造ニ從事シタル者
二　前號ニ揭ケタル學校ヲ卒業シ五箇年以上船體若クハ機關ノ修繕ニ從事シ其ノ製造ヲ監督シ又ハ其ノ檢査ニ從事シタル者
三、六箇年以上船體又ハ機關ノ製造ニ從事シ遞信大臣ノ定ムル試驗ニ及第シタル者
四、八箇年以上船體若クハ機關ノ修繕ニ從事シ其ノ製造ヲ監督シ又ハ其ノ檢査ニ從事シ遞信大臣ノ定ムル試驗ニ及第シタル者

前項各號中船體若クハ機關ノ製造修繕製造ノ監督又ハ檢査ニ從事シタル履歷ハ遞信大臣ノ適當ト認メタルモノナルコトヲ要ス

第九條　遞信大臣ハ第一條第四條第五條又ハ第六條ノ書類ヲ受理スヘキモノト認ムルトキハ檢査官吏ヲシテ造船所又ハ機關工場ノ實況、製造仕樣書及船圖ヲ調査セシムヘシ

第十條　檢査官吏ハ製造仕樣書及船圖ヲ適當ナラスト認メタルトキハ之カ訂正若クハ新規調製ヲ命シ又必要ナリト認メタルトキハ第三條ニ揭ケサル船圖ヲ差出サシムルコトヲ得

檢査官吏ハ必要ト認ムルトキハ造船所又ハ機關工場ニ臨檢スルコトヲ得

第十一條　檢査官吏ノ報告ニ依リ遞信大臣ニ於テ造船奬勵金ヲ下付スヘキモノト認ムルトキハ製造船舶ニ對シ出願人ニ第二號書式ノ認許證書ヲ下付スヘシ

第十二條　認許證書ヲ受有スル者ハ其船舶ノ製造ニ關シ檢査官吏ノ監督ヲ受クヘシ

遞信大臣ハ造船所又ハ機關工場ニ於テ檢査官吏ノ指揮ニ背戻シ又ハ其ノ命令ヲ遵奉セサル所爲アリト認ムルトキハ認許證書ノ返納ヲ命スヘシ

第十三條　認許證書ヲ受ケ製造スル船舶ノ船體及機關ニハ左ニ揭クルモノノ外外國製品ヲ使用スルコトヲ得ス

一　船首材
二　船尾骨材
三　雙螺旋軸支肘
四　徑七吋以上ノ諸軸
五　諸發條
六　鑄鋼、可鍛性鑄鐵、滿俺青銅及燐青銅製諸品
七　鍛形及肋形火爐
八　專賣品

第十四條　認許證書ヲ受ケ製造スル船舶竣工シタルトキハ遞信大臣ノ指定スル檢査官吏ハ前項ノ手續ヲ終リタル後試運轉ヲ執行セシメ實馬力ヲ算定スヘシ

第十五條　總噸數ハ船舶積量測度規則ニ依リ算定スヘシ

實馬力ハ航海奬勵法施行細則第七條ノ手續ニ依リ船舶ヲ航走セシメ每回各瀛機ヨリ取リタル示壓圖ニ依リ算定シタル實馬力ノ平均數トス但瀛機回轉數ハ示壓圖ヲ取ル時間ニ於ケル平均數ヲ用ウヘシ

瀛船ノ進航ニ直接ノ關係ヲ有スル副瀛機ノ平均實馬力ハ前項ノ實馬力ニ加算ス但外國ニ於テ製造セラレタル副瀛機ナルトキハ此ノ限ニアラス

第十六條　認許證書ヲ所有スル者第十四條ノ手續ヲ了リタルトキハ第三號書式ノ請求書ニ認許證書ヲ添ヘ遞信省ニ造船奬勵金ノ下付ヲ出願スヘシ

第十七條　遞信省ニ於テ前條ノ出願ヲ受ケタルトキハ審査ノ上造船奬勵金ヲ出願人ニ下付スヘシ

第十八條　此ノ細則ニ規定ナキモノニ付テハ航海奬勵法施行細則ノ規定ヲ準用ス（書式ハ之ヲ略ス）

第七篇　航海ニ關スル法規

第一章　通航

◎航海奬勵法

明治二十九年三月
法律第十五號

朕帝國議會ノ協贊ヲ經タル航海奬勵法ヲ裁可シ茲ニ之ヲ公布セシム

航海奬勵法

第一條　帝國臣民又ハ帝國臣民ノミヲ社員若クハ株主トスル商事會社ニシテ自己ノ所有ニ專屬シ帝國船籍ニ登錄シタル船舶ヲ以テ帝國ト外國トノ間又ハ外國諸港ノ間ニ於テ貨物、旅客ノ運搬ヲ營業トスル者ニハ此ノ法律ノ規程ニ依リ其ノ船舶ニ對シ航海奬勵金ヲ下付ス

第二條　此ノ法律ニ依リ航海奬勵金ヲ受クヘキ船舶ハ總噸數一千噸以上ニシテ一時間十海里以上ノ最強遠力ヲ有シ遞信大臣ノ定ムル造船規程ニ合格シタル鐵製又ハ鋼製瀛船ニ限ル

第三條　航海奬勵金ヲ受ケムトスル船舶ノ所有者ハ其船舶ニ對シ豫メ遞信大臣ノ認許ヲ受クヘシ

第四條　左ノ船舶ハ航海奬勵金ヲ受クルコトヲ得ス

第一　此ノ法律施行以後帝國船籍ニ登錄ノ際製造後五箇年ヲ經過シタル外國製造ノ船舶

第二　製造後十五箇年ヲ經過シタル船舶

第三　帝國政府ノ命令ニ依レル航路ニ使用スル船舶

條五條　航海奬勵金ハ總噸數一千噸ニシテ一時間十海里ノ最強遠力ヲ有スル船舶ニ對シ總噸數一噸航海里一千海里ニ付二十五錢ヲ支給シ總噸數五百噸ヲ增ス每ニ其ノ百分ノ十、最強遠力一時間一海里ヲ增ス每ニ其ノ百分ノ二十ヲ增

給ス但シ總噸數六千五百噸以上又ハ最強力一時間十八海里以上ノ船舶ニ對シテハ總噸數六千噸又ハ最強力一時間十七海里ノ船舶ニ對スル割合ニ依リ支給ス

航海奬勵金ハ製造後五箇年ヲ經過セサル船舶ニ對シテハ金額ヲ支給シ五箇年ヲ經過シタル船舶ニ對シテハ一年毎ニ其ノ百分ノ五ヲ遞減ス

明治三十二年十月一日以後帝國船籍ニ登錄スル外國製造ノ船舶ニハ前二項ノ規定ニ依リ支給スヘキ航海奬勵金ノ半額ヲ支給ス（三十二年法律九六號ヲ以テ本項追加）

第六條　航海里數ハ各港間ノ最近航路ニ依リ之ヲ算定ス

航海奬勵金ヲ算定スルニハ一噸未滿一海里未滿ノ端數ヲ算入セス

帝國各港ヘ寄港シ外國ヘ發航スル船舶ニ在テハ最終ノ寄港地ヲ起點トシ又外國ヨリ發航シ帝國各港ニ寄港スル船舶ニ在テハ最初ノ寄港地ヲ終點トシテ其ノ航海里數ヲ算定ス

航海里數ヲ證明スルニハ寄港地官廳ノ寄港證明ヲ以テスヘシ

第七條　遞信大臣ハ命令ヲ發シ相當ノ金額ヲ給與シテ第三條ノ認許ヲ受ケタル船舶ヲ公用ノ爲ニ使用スルコトヲ得

船舶所有者前項ノ給與金額ニ對シ不服アルトキハ其ノ通知ヲ受ケタル日ヨリ三箇月以內ニ裁判所ニ出訴スルコトヲ得

前項ノ出訴ハ使用ヲ停止セス

第八條　第三條ノ認許ヲ受ケタル船舶ノ所有者ハ遞信大臣ノ命令ニ依リ左ノ割合以內ニ於テ其ノ費用ヲ以テ航海修業生ヲ該船舶ニ乘組マシメ同大臣ノ定ムル手當ヲ支給スヘシ

總噸數一千噸以上二千五百噸未滿　二人

總噸數二千五百噸以上四千噸未滿　三人

總噸數四千噸以上　四人

第九條　第三條ノ認許ヲ受ケタル船舶ノ所有者ハ遞信大臣ノ許可ヲ受ケルニ非サレハ外國人ヲ其ノ本支店ノ事務員若クハ該船舶ノ職員ト爲スコトヲ得ス但シ外國ニ於テ死亡其ノ他止ムヲ得サル事故ニ因リ船舶職員ニ缺員ヲ生シタルトキハ該地官廳ノ公認ヲ經テ之ヲ補フコトヲ得此ノ場合ニ於テハ該船舶ノ所有者又ハ船長ヨリ直ニ遞信大臣ノ許可ヲ請フヘシ

第十條　第三條ノ認可ヲ受ケタル船舶ノ所有者航海奬勵金ヲ受ケ航海スル場合ニ於テハ遞信大臣ノ命令ニ從ヒ該船舶ニ郵便吏員ヲ無賃乘船セシメ及該船舶ヲ以テ郵便物、小包郵便用品及小包郵便用品ヲ無料ニテ運送スヘシ

第十一條　第三條ノ認許ヲ受ケタル船舶ノ所有者及其ノ承繼人ハ航海奬勵金ヲ受ケ航海スル期間竝其ノ航海ヲ終リタル日ヨリ三箇年間其ノ船舶ヲ外國人ニ賣渡、貸渡、交換、贈與、質入、書入スルコトヲ得ス但シ其ノ船舶ノ既ニ受ケタル航海奬勵金ヲ償還シタルトキ又ハ天災其ノ他抗拒スヘカラサル強制ニ因リ航行ニ堪ヘサルトキ若クハ遞信大臣ノ許可ヲ得タルトキハ此ノ限ニ在ラス

第十二條　遞信大臣ハ此ノ法律ニ依リ船舶所有者ノ義務ニ屬スル事項ニ付テハ直ニ其ノ代人若クハ船長ニ命令ヲ下スコトヲ得

第十三條　詐僞ノ所爲ヲ以テ航海奬勵金ヲ受ケタル者又ハ第十一條ノ規程ニ違背シタル者ハ一年以上五年以下ノ重禁錮ニ處シ二百圓以上千圓以下ノ罰金ニ附加ス

前項ノ罪ヲ犯サムトシテ未タ遂ケサル者ハ刑法未遂犯罪ノ例ニ依リ處斷ス

第十四條　此ノ法律ニ依リ遞信大臣ノ發スル命令又ハ第九條ノ規程ニ違背シタル者ハ二十圓以上五百圓以下ノ罰金ニ處ス

第十五條　此ノ法律ヲ犯シタル者ニハ刑法ノ數罪俱發ノ例ヲ用井ス

第十六條　詐僞ノ所爲ヲ以テ航海奬勵金ヲ受ケタル者ハ其因テ得タル金額ヲ償還セシメ第十一條ノ規程ニ違背シタル者ハ其既ニ受ケタル航海奬勵金ヲ償還セシム

第十七條　船舶所有者此ノ法律ヲ犯シタルトキハ逓信大臣ハ航海奨勵金ノ下付ヲ停止スルコトヲ得第十二條ノ場合ニ於テ其ノ代人又ハ船長ノ犯シタルトキ亦同シ

第十八條　前數條ノ罰則ハ商事會社ニ在テハ其ノ各條ニ揭クル所爲ヲ爲シタル業務擔當ノ任アル社員若クハ取締役ニ之ヲ適用ス

第十九條　此ノ法律ハ明治二十九年十月一日ヨリ十八箇年間之ヲ施行ス（三十二年法律九六號ヲ以テ追加）

◎航海奨勵法施行細則

（沿革）　三十三年四月逓信省令一四號ヲ以テ第一條中削除第十八條ニ一項ヲ加ヘ全年六月一日ヨリ施行）　明治二十九年九月逓信省令第十五號

航海奨勵法施行細則左ノ通相定メ明治二十九年十月一日ヨリ施行ス

第一章　總則

第一條　航海奨勵法ニ依リ航海奨勵金ヲ受ケントスル者ハ願書ニ左ノ書類ヲ添ヘ之ヲ逓信省ニ差出スヘシ

一　船舶件名書（第一號書式）
二　船圖
三　船舶乘組名簿（第二號書式）
四　營業目論見書（第三號書式）

第二條　船圖ハ左ノ七種ニ分チ寸法ヲ附記シ各二通ツヽ差出スヘシ但其ノ一通ハ謄引布ヲ以テ調製シタルモノナルコトヲ要ス

一　船體中央橫截面圖
二　船體中心縱截面圖
三　船體各甲板及艙內ノ平面圖
四　裝飾圖
五　凜機橫縱截面圖
六　凜纜橫縱截面圖
七　機關室ヨリ海水又ハ淦水ニ通スル諸管及喞子配置ノ平面圖

第三條　同一ノ船舶ニシテ所有者二人以上アルトキハ登簿船免狀ニ記名シタル所有者ノ氏名及其ノ所有ノ關係ヲ記載シタル書面ヲ添ヘ第一條ノ書類ヲ差出スヘシ

第四條　商事會社ニ在テハ業務擔當ノ任アル社員又ハ取締役ヨリ左ノ事項ヲ記載シタル書面ヲ添ヘ第一條ノ書類ヲ差出スヘシ

一　會社ノ種類
二　社員又ハ株主ノ氏名
三　會社契約又ハ定款
四　業務擔當ノ任アル社員又ハ取締役ノ氏名

第二章　船舶ノ檢查

第五條　逓信大臣ハ第一條第三條又ハ第四條ノ書類ヲ受理スヘキモノト認ムルトキハ檢查官吏ヲシテ其船舶ヲ檢查セシムヘシ

第六條　船舶ノ檢查ハ逓信大臣ノ指定スル場所ニ於テ之ヲ執行ス

第七條　船舶ノ最強速力ハ其ノ船舶ヲシテ檢查官吏ノ認可シタル噴水及ヒ然通通ノ機關力ヲ以テ三海里以上四海里以下ノ距離ヲ六回航走セシメ平均ノ平均數ニ依リ之ヲ算定ス但回轉中ハ雖モ常ニ機關ヲ全速力ト爲スヲ要ス

造力試驗ノ執行中船舶カ天災其ノ他ノ事變ニ因リ造力ヲ減シ又ハ機關ノ運轉ヲ停止スルニ至リタルトキハ試驗ハ總テ之ヲ無效ト爲シ更ニ造力試驗ヲ行フ

航海中常ニ使用スルノ目的ヲ以テ加速遁風機ヲ備フル船舶ニシテ特ニ遞信大臣ノ認可ヲ得タルモノニアリテハ造力試驗ニ該造風機ヲ使用スルコトヲ得

第八條　船舶ハ進水日ヲ以テ製造ノ日トス

進水ノ日ヲ證明スルニハ內國製造ノ船舶ニ在テハ該地所管帝國領事ノ證明ヲ以テスヘシ但日ノ不明ナルモノハ其月ノ一日、月ノ不明ナルモノハ其年ノ一月ニ進水シタルモノトス

第九條　檢查官吏船內ニ臨檢スルトキハ其ノ船舶ノ所有者又ハ船長ハ檢查ニ必要ナル準備ヲ爲シ其ノ命令ヲ遵守スヘシ

第十條　認可證書ヲ受有シタル後其ノ船舶ノ船帳及圖面其ノ他ノ要部ニ變更ヲ加ヘントスルトキハ其ノ所有者ニ於テ事由ヲ詳記シ圖面並付籤書ヲ添付シ豫メ遞信大臣ノ認可ヲ受クヘシ

認許證書ヲ受有シタル後其ノ船舶ニ損傷ヲ生シタルトキ若クハ之ニ修繕ヲ加ヘタル件ハ其ノ所有者又ハ船長ヨリ損傷ノ箇所及其ノ事由ヲ詳記シ修繕ヲ加ヘタル場合ニ於テハ修繕工事ノ仕樣書ヲ添附シ遲滯ナク遞信省ニ届出ツヘシ

第三章　認許證書

第十一條　遞信大臣ニ於テ第五條ノ檢查ヲ受ケタル船舶ニ對シ航海奬勵金ヲ下付スヘキモノト認ムルトキハ第四號書式ノ認許證書ヲ出願人ニ下付スヘシ

第十二條　認許證書ノ有效期間ハ一箇年以內ニ於テ船舶ノ現狀ニ依リ之ヲ定ム

第十三條　認許證書ヲ亡失毀損シ又ハ該證書ニ記載スル事項ニ變更ヲ生シタルトキハ其再授若クハ書換ヲ出願スヘシ

其書換ヲ出願スル場合ニハ舊證書ヲ返納スヘシ

第十四條　認許證書ヲ受有スル者左ノ事項ニ該當スルトキハ直ニ認許證書ヲ返納スヘシ

一　證書ノ有效期間滿了ノトキ

二　船舶ヲ賣渡貸渡交換又ハ贈與シタルトキ

三　營業ヲ廢止又ハ停止シタルトキ

四　船舶ヲ喪失又ハ解撤シタルトキ

五　航海奬勵金ノ下付ヲ停止セラレタルトキ

六　前數號ノ外航海奬勵金ヲ受クヘキ條件ヲ缺キタルトキ

第十五條　認許證書ヲ受有スル者死亡又ハ破產シタルトキハ其ノ遺族又ハ破產管財人ヨリ認許證書ヲ返納スヘシ

認許證書ヲ受有スル商事會社解散又ハ破產シタルトキハ其ノ清算人又ハ破產管財人ヨリ認許證書ヲ返納スヘシ

第十六條　前三條ノ場合ニ於テ認許證書ノ返納ヲ怠リタルトキハ其ノ證書ノ無效ナル旨ヲ官報ニ告示スヘシ

第十七條　賣買、交換若クハ贈與ニ依リ認許證書有效期間內ノ船舶ヲ取得シタル者更ニ認許證書ヲ受有セントスルトキハ第一條第三條又ハ第四條ノ書類ニ其ノ船舶ニ對スル登記ノ謄本ヲ添ヘ遞信省ニ差出スヘシ

相續若クハ結婚ニ因リ認許證書有效期間內ノ船舶ヲ取得シタル者更ニ認許證書ヲ受有セントスルトキハ其ノ事實ニ對スル市町村長ノ證明書及登記ノ謄本ヲ添ヘ遞信省ニ差出スヘシ

前二項ノ場合ニ於テハ船舶ノ檢查ヲ須ヰスシテ認許證書ヲ下付スルコトアルヘシ其ノ有效期間ハ其證書ノ有效期間ヲ超ユルコトヲ得ス

第十八條　認許證書ヲ受有スル者第一條第三條又ハ第四條ノ書類ニ記載シタル事項ニ訂正ヲ要スルモノアルトキ又ハ之ニ變更ヲ生シタルトキハ其ノ事由ヲ遞信省ニ届出ツヘシ

認許證書ノ有效期間滿了ノ後更ニ認許證書ヲ受有セントスルトキハ第一條、第三條又ハ第四條ノ書類ハ前回出願ノ際ニ於ケル事項中其ノ後異動ナキ部分ニ限リ之ヲ省略スルコトヲ得

第四章　航海

第十九條　認許證書ヲ受有スル者其ノ船舶ヲ航海奬勵金ヲ受クル航海ニ使用セントスルトキハ其ノ都度據メ航路、發航地、寄港地、到達地及各港發著期日ヲ遞信省ニ届出ツヘシ

第二十條　認許證書ヲ受有スル船舶ニハ特ニ遞信省ノ檢閱ヲ經タル航海日誌及機關日誌ヲ備ヘ同日誌記載心得ニ依リ各事項ヲ記入スヘシ

第二十一條　認許證書ヲ受有スル船舶帝國ニ發著スルトキハ稅關ニ届出ヲ發著ノ證明ヲ受クヘシ

外國各港ニ發著スルトキハ帝國領事館又ハ貿易事務館ニ届出ヲ發著ノ證明ヲ受クヘシ

帝國領事館又ハ貿易事務館ノ設ナキ地方ニ於テハ外國官廳ノ證明ヲ受クヘシ

第五章　航海修業生

第二十二條　航海奬勵法第八條ニ依リ航海修業生ヲ船舶ニ乘組マシムルトキハ該船舶ノ所有者ハ之ニ食料ヲ給與シ及相當ノ居室寢具ヲ貸與スルノ外左ノ割合ニ依リ手當ヲ支給スヘシ

一　海上履歷一年未滿ノ者　　月額金三圓以上

二　海上履歷二年未滿ノ者　　月額金五圓以上

三　海上履歷二年以上ノ者　　月額金七圓以上

第二十三條　航海修業生ヲ乘組マシメタル船舶ノ船長ハ該修業生ナシテ技術ヲ練習セシメ其ノ品行及技能ニ注意シ六箇月毎ニ其ノ狀況ヲ遞信大臣ニ報告スヘシ但六箇月ニ達セスシテ下船シタルトキハ下船ノ際之ヲ報告スヘシ

第二十四條　航海修業生執務ノ爲メ疾病ニ罹リ又ハ傷痍ヲ被リタルトキハ該船舶ノ所有者ハ三箇月ヲ超エサル期間醫藥ノ費用ヲ給與スヘシ

第二十五條　船舶所有者ハ遞信大臣ノ認可ヲ受クルニアラサレハ航海修業生ヲ下船セシムルコトヲ得ス

止ムヲ得サル事項ニ因リ前項ノ認可ヲ受クル暇ナク航海修業生ヲ下船セシメタルトキハ其ノ事由ヲ詳記シ遞信大臣ノ認可ヲ受クヘシ

第二十六條　船舶所有者航海修業生ヲ下船セシムルトキハ下船地ヨリ遞信大臣ノ指定スル地迄ノ旅費ヲ支給スヘシ但失行ニ因リ下船セシムルトキハ此ノ限ニアラス

第六章　外國人ノ使用

第二十七條　認許證書ヲ受有スル者其ノ本支店ノ事務員又ハ該船舶ノ職員トシテ外國人ヲ使用セントスルトキハ左ニ揭クル事項ヲ具シ遞信大臣ノ認可ヲ受クヘシ

一　使用ノ理由

二　契約ノ條項

三　被雇者ノ國籍、氏名、現住所、生年月及履歷

四　海技免狀ヲ受有スル者ナルトキハ其ノ免狀ノ寫

第二十八條　遞信大臣ノ認可ヲ受ケ使用シタル外國人ヲ解雇シタルトキハ直ニ其ノ趣ヲ遞信省ニ届出ツヘシ

第二十九條　外國人ノ使用ニ因リ船舶職員ニ缺員ヲ生シ外國人ヲ以テ之ヲ補ハントスルトキハ其ノ事由ヲ詳記シ帝國領事館又ハ貿易事務館ノ公認ヲ受ケ事後第二十七條ノ手續ヲ爲スヘシ但帝國領事館又ハ貿易事務館ノ設ナキ地ニ在テハ外國官廳ノ公認ヲ受クヘシ

第七章　郵便物

第三十條　認許證書ヲ受有スル船舶航海奬勵金ヲ受ケ航海スル場合ニ於テ各地ニ發著スルトキハ其ノ都度速メ該地帝國郵便局ニ届出ツヘシ

第三十一條　郵便吏員乘船スルトキハ事務取扱ニ差支ナキ相當ノ船室ヲ供シ且相當ノ待遇ヲ爲スヘシ

第三十二條　郵便物、小包郵便物、郵便用品及小包郵便用品ノ運送ヲ命セラレタルトキハ盜難、溫氣、火災等ノ虞ナキ安全ナル場所ヲ選ヒ之ヲ保管スヘシ

第三十三條　遞送ヲ命セラレタル郵便物、小包郵便物、郵便用品及小包郵便用品ハ郵便吏員乘船スルトキハ該吏員、郵

便更員乘船セサルトキハ本船ノ船長若クハ一等運轉手之カ取扱ヲ爲スヘシ

第三十四條　航海中遺棄其ノ他ノ事故ニ因リ郵便物、郵便用品及小包郵便用品ヲ遞送スルコト能ハサルトキハ別ニ定ムル方法ニ依リ之ヲ處理スヘシ

第三十五條　郵便物、小包郵便物、郵便用品及小包郵便用品ノ遞送ヲ命セラレタル船舶ハ郵便旗章ヲ揭揚スヘシ

第三十六條　郵便物、小包郵便物、郵便用品及小包郵便用品ノ遞送ニ關スル手續ハ別ニ之ヲ定ム

第八章　船舶ノ使用

第三十七條　逓信大臣航海奬勵法第七條ニ依リ船舶ヲ使用セントスルトキハ其期日、期間、給與金額及回航地ヲ定メ之ヲ該船舶ノ所有者又ハ船長ニ通達スヘシ

船舶所有者又ハ船長ハ前項ノ期日迄ニ指定地ニ本船ヲ回航セシムヘシ

第九章　航海奬勵金

第三十七、八條　各港間ノ最近里數ハ海軍水路部刊行最新ノ海圖ニ據リ之ヲ算定ス

第三十九條　航海奬勵金ヲ請求スル者ハ一航海ヲ終リタル毎ニ第五號書式ノ請求書及第六號書式ノ明細書ニ航海日誌其ノ他航海ノ事實ヲ證明スルニ必要ナル書類ヲ添ヘ之ヲ逓信省ニ差出スヘシ

第四十條　逓信省ニ於テハ前條ノ請求書及關係書類ヲ審査シテ航海奬勵金ヲ船舶所有者ニ下付スヘシ

第四十一條　船舶所有者、代人又ハ船長ニ於テ航海奬勵法違反ニ關シ起訴セラレタルトキハ其ノ裁判ノ確定スル迄航海奬勵金ノ下付ヲ中止スヘシ

第十章　雜則

第四十二條　天災其ノ他抗拒スヘカラサル強制ニ因リ船舶ノ航行ニ堪ヘサル場合ニ於テ航海奬勵法第十一條ノ處分ヲ爲シタルトキハ該船船長又ハ所有者ヨリ其ノ事由ヲ具シ帝國領事館又ハ貿易事務館ノ公認ヲ受ケ逓信省ニ届出ツヘシ

シ但帝國領事館又ハ貿易事務館ノ設ナキ地ニ在テハ外國官廳ノ公認ヲ受クヘシ

第四十三條　認許證書ヲ受有スル船舶ノ所有者ハ毎年少クモ一回計算ヲ閉鎖シ損益計算書、財産目錄、貸借對照表、事業報告書ヲ作リ逓信大臣ニ報告スヘシ

第四十四條　認許證書ヲ受有スル船舶ノ所有者ハ計算監査ノ爲メ逓信大臣ノ命スル監査官吏營業所ニ臨檢スルトキハ帳簿及證憑書類ヲ提出シテ其ノ檢閱ニ供スヘシ

第四十五條　認許證書ヲ受有スル者外國人ト三箇月以上繼續スル商事契約ヲ締結シタルトキハ契約條項ヲ具シ直ニ逓信省ニ届出ツヘシ（書式ハ之ヲ略ス）

◉海上衝突豫防法

明治二十五年六月
法律第五號

（沿革）三十年三月法律四三號ヲ以テ第七條中改正今條末ニ一項加ヘ第九條削除第十五條第五項改正全條第六項第七項第八項第九項ヲ削リ第二十一條ニ但書ヲ加ヘ第三十一條中壹哩信號第一項中改正壹哩信號第四項ヲ削リ第五項ヲ第四項ニ繰上ケ夜間信號第三項中削除

英帝國議會ノ協賛ヲ經タル海上衝突豫防法ヲ裁可シ玆ニ之ヲ公布セシム

海上衝突豫防法

總則

本法ハ海洋ト海洋接續ノ場所トヲ問ハス凡ソ航洋船ノ運航シ得ヘキ水上ニ於ケル船舶ニ適用ス

本法中滊船ト雖帆ヲ以テ運轉シ滊力ヲ用井ルトキハ帆船ト看做シ滊力ヲ用ウルトキハ帆ヲ用ウルト用井サルトノ別ナク滊船ト看做スヘシ

本法中滊船トハ凡ソ機關ノ作用ニ因テ運轉スル船舶ヲ謂フ

本法中船舶航行中トハ碇泊若クハ繫留又ハ座礁膠沙ニ非サル場合ヲ謂フ

船燈

本法中船燈ニ關シテ見得トハ晴天ノ暗夜ニ於テ認メ得ルヲ謂フ

第一條　船燈ニ關スル規定ハ天氣ノ如何ニ關セス日沒ヨリ日出マテ必ス遵守スヘシ此ノ時間中ハ本法ニ定メタル船燈ノ外之ニ紛レ易キ燈ヲ揭クヘカラス

第二條　滊船ハ航行中必ス左ノ燈ヲ揭クヘシ

一　前檣若クハ其ノ前面ニ於テ又ハ前檣ヲ具ヘサル時ハ本船ノ前方ニ於テ船體上二十尺ヨリ低カラサル所ニ若船幅二十尺ヲ超ユル時ハ其ノ船幅ヨリ低カラサル所ニ亮明ノ白燈一箇ヲ揭クヘシ然レトモ船體上四十尺以上ノ所ニ揭クルヲ要セス此ノ燈ハ常ニ不同ナキ光ヲ發シテ鍼盤ノ二十點間ヲ照スヘク製造シ其ノ射光ヲ左右舷ヘ十點間ツツ即チ船ノ正首ヨリ各舷正橫後ノ二點マテ及フヘキ樣裝置シ且少クモ五海里ノ距離ヨリ見得ヘキモノヲ用ウヘシ

二　右舷ニ綠燈ヲ揭クヘシ此ノ燈ハ常ニ不同ナキ光ヲ發シテ鍼盤ノ十點間ヲ照スヘク製造シ其ノ射光ヲ船ノ正首ヨリ右舷正橫後ノ二點マテ及フヘキ樣裝置シ且少クモ二海里ノ距離ヨリ見得ヘキモノヲ用ウヘシ

三　左舷ニ紅燈ヲ揭クヘシ此ノ燈ハ常ニ不同ナキ光ヲ發シテ鍼盤ノ十點間ヲ照スヘク製造シ其ノ射光ヲ船ノ正首ヨリ左舷正橫後ノ二點マテ及フヘキ樣裝置シ且少クモ二海里ノ距離ヨリ見得ヘキモノヲ用ウヘシ

四　本條第二項第三項ノ舷燈ニハ其ノ燈ヨリ前ニ少クモ三尺突出シタル隔板ヲ其ノ燈ノ內側ニ裝置シ右舷ノ綠光ハ左舷ニアル船ヨリ、左舷ノ紅光ハ右舷ニアル船ヨリ見得サル樣ニ爲スヘシ

五　滊船航行中ハ本條第一項ニ規定シタル白燈ノ外ニ同種ノ白燈一箇ヲ增揭スルヲ得但シ此ノ場合ニ於テハ其ノ兩燈ヲ龍骨線上前後ニ隔テ其ノ前燈ヲ後燈ヨリ少クモ十五尺下方ニ揭ケ其前後ノ距離ハ上下ノ距離ヨリモ多キヲ要ス

第三條　滊船他船ヲ引キテ航行スルトキハ兩舷燈ヲ揭クルノ外ニ白燈二箇ヲ上下ニ少クモ六尺ヲ隔テ連揭スヘシ此ノ白燈ハ第二條第一項ニ規定シタル白燈ト同一ノ高サニ於テ最モ見得易キ所ニ直徑二尺ノ黑球若クハ黑色ノ形象ヲ上下ニ少クモ六尺ヲ隔テ連揭スヘシ

海底電信線ノ布設又ハ引揚ニ從事スル船舶ハ夜間ニアリテハ第二條第一項ニ規定シタル白燈ノ位置ニ於テ（滊船ナレハ其ノ白燈ノ代リニ）三箇ノ燈ヲ上下ニ少クモ六尺ツヽヲ隔テ連揭スヘシ但シ此ノ燈三箇ノ內上下ノ二箇ハ紅色中央ノ一箇ハ白色ニシテ周同少クモ二海里ノ距離ヨリ見得ヘキモノタルヲ要ス又晝間ニアリテハ最モ見得易キ所ニ直徑二尺以上ノ形象三箇ヲ上下少クモ六尺ツヽヲ隔テ連揭シ其ノ上下ノ二箇ハ紅色球形ヲ用井中央ノ一箇ハ白色菱形ヲ用ウヘシ

本條ノ船舶全ク運行セサルトキハ舷燈ヲ揭クヘカラス然レトモ運行スルトキハ必ス之ヲ揭グヘシ

本條ニ規定ノ燈及形象ハ運轉自由ヲ得ス又ハ他船ノ航路ヲ遮ル能ハサル信號ト認ムヘシ

本條ノ信號ハ難船信號ト混同スヘカラス難船信號ハ第三十一條ニ於テ之ヲ規定ス

第五條　航行中ノ帆船及他船ニ引カレテ運行スル船舶ハ第二條第二項第三項ノ舷燈ノミヲ揭クヘシ

第六條　小形船航行中天氣ノ模樣ニ因リ綠紅ノ二舷燈ヲ揭ケ置キ難キトキハ何時ニテモ使用シ得ヘキ燈點火シテ之ヲ手近カニ備ヘ置キ他船ノ我船ニ近寄リ來ルカ又ハ我船ノ他船ニ近寄リ行クトキハ衝突ヲ防クニ充分ナル時間ヲ見定

メテ其ノ舷燈ヲ他船ヨリ最モ見得易キ様各舷ニ表示スヘシ但シ此ノ時綠光ハ左舷ヨリ、紅光ハ右舷ヨリ見得ス且ツ成ルヘク各舷正横後ノ二點ヨリ後方ヘ見得サル様一爲スヲ要ス

此ノ綠紅ノ各燈ヲ間違ヒナク容易ニ取扱フ爲綠燈ハ綠色紅燈ハ紅色ニテ外面ヲ塗リ且適當ノ隔板ヲ備置クヘシ

第七條　總積量四十噸未滿ノ滊船及二項第三項ニ規定シタル燈ヲ掲クルヲ要セス然レトモ若之ヲ掲ケサルトキハ必ス左ノ規定ニ依ルヘシ

一　四十噸未滿ノ滊船

甲　船ノ前部又ハ煙突若クハ其ノ前面ニ於テ綠舷上九尺ヨリ低カラス且最モ見得易キ所ニ第二條第一項ニ規定シタル構造裝置ニシテ少クモ二海里ノ距離ヨリ見得ヘキ白燈一箇ヲ掲クヘシ

乙　第二條第二項第三項ニ規定シタル構造裝置ニシテ少クモ一海里ノ距離ヨリ見得ヘキ綠紅ノ二舷燈ヲ掲クルカ又ハ船首ヨリ各舷正横後ノ二點マテ右舷ハ綠色左舷ハ紅色ノ射光ヲ及スヘク製造シタル兩色燈一箇ヲ掲クヘシ但シ此ノ燈ハ白燈ヨリ少クモ三尺下方ニ掲クルヲ要ス

二　滊艇ハ第一項甲ノ白燈ヲ舷緣上九尺ノ所ヨリ下方ニ掲クルヲ得然レトモ其ノ白燈ハ乙ノ兩色燈ヨリ高キヲ要ス

三　二十噸未滿ノ帆船ノ帆ヲ用ヰルトキハ檣燈ヲ用ヰタル燈籠一箇ヲ手近カニ備置キ他船ノ我船ニ近寄リ來ルカ又ハ我カ船ノ他船ニ近寄リ行クトキハ衝突ヲ防クニ充分ナル時間ヲ見定メテ之ヲ表示スヘシ但シ此ノ時綠光ハ左舷ヨリ紅光ハ右舷ヨリ見得サル様ニ爲スヲ要ス

四　櫓櫂ヲ以テ運轉スル船ハ檣燈ヲ用ヰルト帆ヲ用ヰルトニ拘ハラス白色ノ燈籠一箇ヲ手近カニ備置キ衝突ヲ防クニ充分ナル時間ヲ見定メテ之ヲ表示スヘシ

本條ノ滊船ハ第四條第一項及第十一條末項ノ燈ヲ掲クヘカラス單ニ周回ヨリ見得ヘキ白燈一箇ヲ檣頭ニ掲ケ且ツ舷燈ヲ備置クヘシ

第八條　水先船其ノ水先區ニ於テ營業ヲ爲ストキハ他船ニ要スル燈ヲ掲クヘカラス單ニ周回ヨリ見得ヘキ白燈一箇ヲ檣頭ニ掲ケ且ツ舷燈ヲ備置クヘシ

水先船ニハ右ノ外綠紅ノ二舷燈ヲ用意シ置キ他船ノ滊船ニ近寄リ來ルカ又ハ我船ノ他船ニ近寄リ行クトキハ我船ノ進行スル方向ヲ示ス爲メ一時之ヲ表示スヘシ但シ此ノ時綠光ハ左舷ヨリ紅光ハ右舷ヨリ見得サル様ニ爲スヲ要ス

水先人ヲ要スル船舶ヘ直付クスヘキ水先船ハ白燈ヲ檣頭ニ掲クル代リニ隨時之ヲ表示シ又舷燈ヲ隔舷ニ掲クル代リニ一面ハ綠色、一面ハ紅色ノ玻璃ヲ用ヰタル燈籠一箇ヲ手近カニ備置キ前項ニ從テ之ヲ使用スルヲ得

水先船其ノ水先區ニ於テ營業ヲ爲ササルトキハ其ノ積量ニ應シテ他船ト同一ノ燈ヲ掲クヘシ

第九條　（削除）

第十條　他船ニ追越サレムトスル船舶ハ他船ニ向テ船尾ヨリ白燈ヲ表示シ又ハ閃火ヲ發スヘシ

本條ニ從テ表示スヘキ白燈ハ艤メ船尾ニ掲置クヲ得然レトモ此ノ燈ハ少クモ一海里ノ距離ヨリ見得ヘキモノニシテ常ニ不同ナキ亮明ノ光ヲ發シ鹹盤ノ十二點間ヲ照スヘク製造シ船ノ正後ヨリ左右ヘ六點間宛射光ノ及フヘキ様隔板ヲ裝置シ成ルヘク舷燈ト同一ノ高サニ掲クヘシ

第十一條　長サ百五十尺未滿ノ船舶碇泊中ハ前方ノ最モ見得易クシテ船體上ヨリ二十尺ヲ超エサル所ニ白燈一箇ヲ掲クヘシ此ノ燈ハ常ニ不同ナキ亮明ノ光ヲ發シ周回少クモ一海里ノ距離ヨリ見得ヘキモノヌルヲ要ス

長サ百五十尺以上ノ船舶碇泊中ハ前方ノ最モ見得易クシテ船體上二十尺以上四十尺以下ノ所ニ前項ノ白燈一箇ヲ掲ケ且船尾若クハ其ノ最寄ニ於テ前方ノ燈ヨリ少クモ十五尺下方ニ同種ノ白燈一箇ヲ掲クヘシ

本條船舶ノ長サハ本船籍證書面ノ長サニ依ルヘシ

船路若クハ其ノ最寄ニ於テ乘揚クタル船舶ハ本條ノ外尚第四條第一項ニ規定シタル紅燈二箇ヲ掲クヘシ

第十二條　各船他船ノ注意ヲ喚起スル爲必要ナリトスルトキハ本法ニ規定シタル船燈ノ外尚閃火ヲ發シ或ハ雷船信號ト混同セサル爆裂信號ヲ發スルヲ得

第十三條　本法船燈ノ規定ハ二艘以上ノ軍艦又ハ軍艦ニ護送セラルル船舶ニ增掲スル列位燈及信號燈ニ關シ各國政府ニ於テ特ニ制定シタル規則ノ施行ヲ妨クス又船舶所有主ニ於テ其ノ國政府ノ許可ヲ受ケ登簿公告ノ手續ヲ經テ私用

スル識別信號ノ使用ヲ妨ケス

第十四條　瀧船晝間ニ帆ノミヲ以テ運轉スルモ其ノ煙突ヲ引下ケサルトキハ前方ノ最モ見得易キ所ニ直徑二尺ノ黑球若クハ黑色形象一箇ヲ掲クヘシ

霧中信號

第十五條　航行中ノ船舶ニ關シ本條ニ規定シタル信號ヲ爲スニハ左ノ信號器ヲ用ウヘシ

瀧船ハ瀧笛若クハ瀧角

帆船及他船ニ引カレテ運行スル船舶ハ霧中號角

本條中長聲トハ四秒乃至六秒時間ノ發聲ヲ謂ノ

瀧船ハ瀧力其ノ他之ニ代用スヘキモノニ因リ發聲スル適當ノ瀧笛若クハ瀧角ヲ音響ノ妨害物ナキ所ニ裝置シ且號鐘及機關ノ作用ニ因リ發聲スル適當ノ霧中號角ヲ備フヘシ又總積量二十噸以上ノ帆船ハ瀧船同樣ノ號鐘及霧中號角ヲ備フヘシ

霧中降雪其ノ他暴雨中ハ晝夜ノ別ナク左ノ各項ニ規定シタル信號ヲ爲スヘシ

一　瀧船航行中ハ二分時ヨリ多カラサル間隙ヲ以テ長聲ヲ一發スヘシ

二　瀧船航行中運轉ヲ止メテ速力ヲ有セサルトキハ二分時ヨリ多カラサル間隙ヲ以テ長聲ヲ二發スヘシ但シ其ノ二發ノ間隙ハ大約一秒時ダルヲ要ス

三　帆船航行中ハ一分時ヨリ多カラサル間隙ヲ以テ右舷開ナレハ一聲ヲ發シ左舷開ナレハ二聲ヲ連發シ船ノ正橫後ニ風ヲ受ケタルトキハ三聲ヲ連發スヘシ

四　船舶碇泊中ハ一分時ヨリ多カラサル間隙ヲ以テ大約五秒時間劇シク號鐘ヲ鳴ラスヘシ

五　他船ヲ引キテ運航スル船舶海底電信線ノ布設者クハ引揚ニ從事スル船舶及航行中運轉自由ヲ得スシテ近寄リ來ル他船ノ航路ヲ避ケ能ハサルカ又ハ本法ニ遵テ運轉シ能ハサル船舶ハ本條第一項及第三項ニ規定シタル信號ノ代リニ二分時ヨリ多カラサル間隙ヲ以テ連發シ即チ長聲ヲ一發シタル後直チニ短聲ヲ二發スヘシ又他船ニ引カレテ運航スル船舶モ此ノ信號ヲ爲スハ妨ナシト雖他ノ信號ヲ爲スヘカラス

霧中速力

第十六條　霧中降雪其ノ他暴雨中ハ各船現時ノ狀況ニ注意シ適度ノ速力ヲ以テ進行スヘシ

瀧船其ノ正橫ヨリ前面ニ方リテ他船ノ霧中信號ヲ聞キ其ノ所在ヲ定メ得サルトキハ成ルヘク機關ノ運轉ヲ止メ全ク衝突ノ虞ナキニ至ルマテ其ノ運航ニ注意スヘシ

航方

衝突ノ危險ハ其ノ現況ニヨリ我船ニ近寄リ來ル他船ノ方位ヲ看守シテ之ヲ豫知スルヲ得若其方位竝ニ變更スルヲ認メサルトキハ危險アルモノト知ルヘシ

第十七條　二艘ノ帆船互ニ近寄リテ衝突ノ虞アルトキハ其ノ一船ヨリ左ノ如ク他船ノ航路ヲ避クヘシ

一　一杯ニ開カサル船ハ一杯ニ開キタル船ノ航路ヲ避クヘシ

二　左舷ニ一杯ニ開キタル船ハ右舷ニ一杯ニ開キタル船ノ航路ヲ避クヘシ

三　一杯ニ開カサル二艘ノ船風ヲ受クル艘同シカラサルトキハ風上ノ船ハ風下ノ船ノ航路ヲ避クヘシ

四　一杯ニ開カサル二艘ノ船、風ヲ受クル舷同シキトキハ風ヲ左舷ニ受ケタル船ハ他船ノ航路ヲ避クヘシ

五　船尾ヨリ風ヲ受ケタル船ハ他船ノ航路ヲ避クヘシ

第十八條　二艘ノ瀧船正シク眞向又ハ幾ント眞向ニ行逢フテ衝突ノ虞アルトキハ兩船トモ左ノ方ヲ行過スヘシ

本條ハ兩船正シク眞向又ハ幾ント眞向ニ行逢フテ衝突ノ虞アルトキニ限リ適用スヘシ兩船各々其ノ左舷ヲ保チテ互ニ他船ニ替リ行クトキニハ適用スヘカラス

本條ヲ應用スヘキ場合ハ兩船共ニ正シク眞向又ハ幾ント眞向ニ行逢ヒタルトキ即チ晝間ニアリテハ我船ノ檣ト他船

ノ檣ト一直線又ハ舷ントー直線ニ見ユルトキ夜間ニアリテハ互ニ他船ノ兩舷燈ヲ見ルトキニ限ルヘシ

本條ハ晝間他船ノ我航路ヲ横切リテ我船ノ前面ニ見ユルトキ又ハ夜間我船ノ紅燈他船ノ紅燈ニ對シ或ハ我船ノ綠燈他船ノ綠燈ニ對スルトキ又ハ我船ノ前面ニ綠燈ヲ見スシテ紅燈ヲ見或ハ紅燈ヲ見スシテ綠燈ヲ見ルトキ又ハ綠紅ノ兩燈ヲ我船ノ前面ヨリ他ノ位置ニ見ルトキハ適用スヘカラス

第十九條　二艘ノ漁船互ニ航路ヲ横切リ衝突ノ虞アルトキハ他船ヨリ帆船ノ航路ヲ避クヘシ

第二十條　帆船ト漁船ト互ニ近寄リ衝突ノ虞アルトキハ他船ヨリ帆船ノ航路ヲ避クヘシ

第二十一條　本法航方ニ依リ二船ノ内一船ヨリ他船ノ航路ヲ避ルトキハ他船ニ於テ其ノ艤路及運力ヲ保ツヘシ

但シ他船ニ於テ天氣密漠又ハ其ノ他ノ事故ニ因リ航路ヲ避ル船ノ處置ノミニテハ衝突ヲ避ケ能ハサル程兩船接近シタルコトヲ認ムルトキハ自ラ亦臨機衝突ヲ避クルニ至當ノ處置ヲ爲スヘシ

第二十二條　本方航方ニ依リ他船ノ航路ヲ避クヘキ船ハ成ルヘク他船ノ前面ヲ横切ルヘカラス

第二十三條　本法航方ニ依リ他船ノ航路ヲ避クヘキ漁船ハ他船ニ近寄リタルトキ時宜ニ應シテ速力ヲ緩メ若クハ運轉ヲ止メ又ハ後退スヘシ

第二十四條　總テ他船ヲ追越ス船ハ本法航方中前記條ノ規定ニ拘ハラス他船ノ航路ヲ避ケヘシ

總テ他船ノ兩舷正横後ノ二點以外即チ夜間ニアリテ舷燈ヲ見難キ位置ヨリ其ノ船ヲ追越サントスル船舶ハ之ヲ追越船ト爲シ其ノ後兩船ノ位置ニ變更ヲ來スモ其ノ追越船ヲ以テ本法ノ航路横切船ト爲サス故ニ其ノ船ハ他船ヲ全ク追越シ了ルマテ他船ノ航路ヲ避クヘキモノトス

晝間他船ヲ追越サムトスル船舶ニシテ前項ニ記載シタル方位ノ内外ナ辨知シ難キモノハ本船ヲ追越船ト看做シテ他船ノ航路ヲ避クヘシ

第二十五條　漁船狹隘ノ水道ニ於テ無難ニ通航シ得ルトキハ其ノ中流ノ右側即チ本船ノ右舷ニ當ル方ヲ航行スヘシ

第二十六條　航行中ノ帆船ハ網或ハ繩ヲ用ヒテ漁業ニ從事スル帆船ノ航路ヲ避クヘシ但漁船ト雖猥ニ他船ノ通航ス

キ線路ヲ妨クヘカラス

第二十七條　本法ヲ履行スルニ當リ運航及衝突ニ關シ百般ノ危險ニ注意スルハ勿論若危險切迫シテ本法ヲ履行シ能ハサル特殊ノ場合ニ於テハ其危險ヲ避クル爲臨機ノ處置ヲ爲スコトニ注意スヘシ

航路信號

第二十八條　本條中短聲トハ大約一秒時間ノ發聲ヲ謂フ

航行中ノ漁船他船ニ近寄リ艤路ヲ變セムトスルトキハ漁笛若クハ漁角ヲ以テ左ノ信號ヲ爲シ他船ニ我船ノ艤路ヲ通知スヘシ

短聲一發　我船艤路ヲ右舷ニ取ル

短聲二發　我船艤路ヲ左舷ニ取ル

短聲三發　我船全速力ニテ後退ス

傍意ノ責

第二十九條　本法ハ點燈信號又ハ見張ノ怠リ其ノ他海員ノ常務又ハ臨機ノ處置ニ必要ナル注意ノ怠リヨリ生シタル結果ニ付船、船主、船長海員ナシテ其ノ責ヲ免レシメサルモノトス

特例

第三十條　本法ハ地方長官ニ於テ規定シタル滝川其ノ他内海ノ運航ニ關スル特別規則ノ施行ヲ妨ケス

雜船信號

第三十一條　危難ニ際リテ他船又ハ陸地ヨリ救助ヲ要スル船舶ハ晝間信號

一　大約一分時ノ間隔ヲ以テ砲又ハ其ノ他ノ爆裂發火信號ヲ一發ス

二　萬國船舶信號書ニ記載スルNC ノ雜船信號ヲ表示ス

三　方形旗ノ上又ハ下ニ球若クハ之ニ類似ノモノヲ掲クル遠隔信號ヲ表示ス

四　霧中信號器ヲ以テ間斷ナク音響ヲ發ス

夜間信號

一　大約一分時ノ間隔ヲ以テ砲又ハ其ノ他ノ爆發發火信號ヲ一發ス

二　船上ノ發焔（タール桶、油導等ヲ燃燒スルノ類）

三　星火ヲ發スル榴彈或ハ火箭ヲ一次一發ツヽ度々打揚ク

四　霧中信號器ヲ以テ間斷ナク音響ヲ發ス

附　則

第三十二條　本法中船舶積量噸數ニ關シ日本形船ハ十石ヲ以テ一噸ニ追算ス

第三十三條　本法ハ明治二十六年一月一日ヨリ施行ス

第三十四條　明治十三年（七月）第三十五號布告海上衝突豫防規則同十四年（五月）第三十三號布告同規則追加同十八年（八月）第二十七號布告同規則改正追加法ハ施行ノ日ヨリ廢止ス

第二章　水難

◉水難救護法

明治三十二年三月
法律第九十五號

朕帝國議會ノ協賛ヲ經タル水難救護法ヲ裁可シ玆ニ之ヲ公布セシム

水難救護法

第一章　遭難船舶

第一條　遭難船舶救護ノ事務ハ最初ニ事件ヲ認知シタル市町村長之ヲ行フ

第二條　遭難船舶アルコトヲ發見シタル者ハ遲滯ナク最近地ノ市町村長又ハ警察官吏ニ報告スヘシ

警察官吏ニ於テ報告ニ接シタルトキハ市町村長ニ通知スヘシ

第三條　遭難船舶アルコトヲ認知シタルトキハ市町村長ハ直ニ現場ニ臨ミ救護ニ必要ナル處分ヲ爲スヘシ

第四條　警察官吏ハ救護ノ事務ニ關シ市町村長ヲ助ケ市町村長現場ニ在ラサルトキハ之ニ代リ其ノ職務ヲ執行スヘシ

第五條　救護ハ船長ノ意ニ反シテ之ヲ爲スコトヲ得

前項ノ規定ハ市町村長ニ於テ船長ノ人命ヲ保護スル手段ヲ不充分ナリト認メ又ハ船長ニ惡意アリト認メタル場合ニハ之ヲ適用セス

第六條　市町村長ハ救護ノ爲人ヲ招集シ船舶車馬其ノ他ノ物件ヲ徵用シ又ハ他人ノ所有地ヲ使用スルコトヲ得

前項ノ規定ニ依リ招集セラレタル者ハ市町村長ノ指揮ニ從ヒ救護ニ從事スヘシ

第七條　市町村長ハ救護ニ際シ暴行ヲ爲シタル者ノ身體ヲ拘束スルコトヲ得

市町村長ハ救護ニ際シ暴行ヲ爲シタル者ノ身體ヲ拘束スルコトヲ得

市町村長前項ノ處分ヲ爲スニ當リ助力ヲ命セラレタル者ハ之ヲ拒ムコトヲ得ス

第八條　市町村長ハ救護ニ際シ遺難物件ヲ隱匿シタル者アリト認ムルトキハ其ノ物件ヲ捜索シ又ハ之ヲ差押フルコトヲ得

第九條　市町村長ハ遺難船舶其ノ他救上ケタル物件及前條ノ規定ニ依リ差押ヘタル物件ヲ保管スヘシ

前項ノ物件中ニ郵便物アルトキハ市町村長ハ運滯ナク最近ノ郵便局ニ引渡スヘシ

第十條　船長ハ遺難後運滯ナク船難報告書ヲ作リ市町村長ニ差出スヘシ但シ船舶國籍證書ノ交付ヲ申請スルコトヲ要セサル船舶又ハ湖川港灣ノミヲ限リ航行スル船舶ノ遺難ニ付テハ此ノ限ニアラス

市町村長ハ報告書ノ事實ヲ審査シ相當ト認ムルトキハ船長ノ請求ニ依リ認證ヲ與フヘシ

市町村長ハ報告書ノ事實ヲ審査スル爲船内書類ノ提出ヲ命シ又ハ船員、旅客其ノ他船中ニ在リタル者ヲ呼出シ訊問シ

チ爲スコトヲ得

第十一條　市町村長ハ救上ケタル物件左ニ揭クル事項ノ一ニ該當スト認メタルトキハ之ヲ公賣シ其ノ代金ヲ保管スヘシ

一　物件人ニ耐ヘ難キコト又ハ著シク其ノ價格ヲ減スル虞アルコト

二　爆發物、容易ニ燃燒スヘキ物又ハ其ノ他ノ物件ニシテ保管上危險ノ虞アルコト

三　保管ノ費用其ノ物件ノ價格ニ超過シ又ハ其ノ價格ニ比シ不相當ナルコト

前項ノ規定ニ依リ公賣ヲ爲サントスル場合ニ於テ船長其ノ地ニ在ルトキハ市町村長ハ期間ヲ定メ其ノ期間内ニ市町村長ノ相當ト認ムル擔保ヲ供シテ物件ノ引渡ヲ請求セサルトキハ公賣ニ付スヘキ旨ヲ船長ニ告知スヘシ

遺難船舶ノ所在地船籍港ナルトキハ前項ノ告知ハ船舶所有者ニ之ヲ爲スヘシ

船長又ハ船舶所有者ノ在ル地ニ於テ第二項ノ規定ニ依リ物件ノ引渡ヲ請求シタルトキハ公賣ヲ爲スコトヲ得ス

第十二條　救護ニ關係シタル者ハ市町村長ヨリ救護費用ノ支給ヲ受クルコトヲ得

前項ノ規定ハ左ニ揭クル者ニハ之ヲ適用セス

一　救護セラレタル船舶ノ所有者又ハ其ノ船舶ノ船員

二　故意、懈怠又ハ過失ニ因リ遺難ヲ惹起シタル者

三　第五條ノ規定ニ違反シテ救護シタル者

四　救護ニ際シ物ヲ毀シ又ハ不正ノ行爲ヲ爲シタル者

五　遺難物件ヲ持去リ又ハ其ノ引渡ヲ拒ミタル者

第十三條　左ニ揭クルモノヲ以テ救護費用トス

一　救護ニ關係シタル者ノ勞務ノ報酬

二　第六條ノ規定ニ依ル土地ノ使用又ハ物件ノ徵用ニ對スル補償

三　救上ケタル物件ノ運搬、保管又ハ公賣ニ要シタル費用

第十四條　救護費用ノ支給ヲ受ケントスル者ハ市町村長ノ指定スル期間内ニ其ノ金額ヲ申立ツヘシ

前項ノ手續ニ爲ササル者ハ救護費用ノ支給ヲ受クルコトヲ得ス

第十五條　救護費用ノ金額ハ命令ノ規定ニ依リ市町村長之ヲ定ム

市町村長ハ救護費用ノ金額ヲ船長ニ告知シ期間ヲ定メテ之ヲ納付セシムヘシ

遺難船舶ノ所在地船籍港ナルトキ又ハ船長在ササルトキハ前項ノ告知ハ船舶所有者ニ之ヲ爲スヘシ

第十六條　船長又ハ船舶所有者ハ救護費用ヲ納付シテ市町村長ノ保管ニ係ル金錢其ノ他ノ物件ノ引渡ヲ受クヘシ

船長又ハ船舶所有者ニ於テ市町村長ノ相當ト認ムル擔保ヲ供スルトキハ前項ノ金錢其ノ他ノ物件ノ全部若クハ一部ノ引渡ヲ受クルコトヲ得

左ニ揭クル物件ハ前二項ノ規定ニ拘ラス其ノ引渡ヲ受クルコトヲ得

一　船員ノ所持品

二　船員及旅客ノ食料
三　運途貨ヲ支拂フコトナクシテ船中ニ携帯スル旅客ノ手荷物
四　第十七條第二項ニ揭クル物件

市町村長ノ保管スル船舶又ハ積荷ヲ賣却シ抵當ト爲シ又ハ賣入セントスルトキハ市町村長ノ認可ヲ受クヘシ此ノ場合ニ於テ市町村長必要アリト認ムルトキハ之ニ立會フヘシ

前項ノ處分ニ因リ取得シタル金錢其ノ他ノ物件ハ市町村長之ヲ保管スヘシ

市町村長ニ於テ第十一條又ハ前項ノ規定ニ依リ金錢ヲ保管スル場合ニ其ノ金錢救護費用ノ金額ニ達シタルトキハ直ニ其ノ金錢ヲ以テ救護費用ヲ支辨シ其ノ殘額ハ保管ニ係ル他ノ物件ト共ニ船長又ハ船舶所有者ニ引渡スヘシ

第十七條　船長又ハ船舶所有者ニ於テ市町村長ノ定メタル期間内ニ救護費用ヲ納付セサルトキハ市町村長ハ保管ノ物件又ハ擔保トシテ差出シタル物件ヲ公賣シ其ノ代金ヲ以テ救護費用ヲ支辨スヘシ

前項ノ規定ハ市町村長ニ於テ公賣ヲ爲スモ其ノ代金ヲ以テ公賣ノ費用ヲ償フニ足ラスト認メタル物件ニハ之ヲ適用セス

第十八條　市町村長ハ納付ヲ受ケタル金額又ハ其保管ニ係ル金錢ヲ以テ救護費用ヲ支辨スヘシ

第十九條　救護其ノ效ヲ奏セサルトキハ救護費用ハ國庫ヨリ之ヲ支給ス

船舶又ハ船舶所有者救護費用ヲ納付セサル場合ニ於テ第十七條ニ定ムル手續ヲ爲シタル後市町村長ノ保管ニ係ル金錢ヲ以テ救護費用ヲ支辨スルニ足ラサルトキハ國庫ヨリ之ヲ補給シ殘餘アルトキハ船長又ハ船舶所有者ニ之ヲ還付ス

第二十條　本章ノ規定ハ市町村長ノ招集ヲ待タスシテ救護ニ從事シタル者ニ亦之ヲ適用ス但シ市町村長ニ於テ救護ニ千輿セサルトキハ此ノ限ニアラス

第二十一條　本章中船長ニ關スル規定ハ船長ニ代リテ其ノ職務ヲ行フ者ニ亦之ヲ適用ス

第二十二條　第一條乃至第四條第五條第一項、第六條乃至第九條第十二條乃至第十四條、第十五條第一項、第十八條、第十九條第一項、第二十條及第二十一條ノ規定ハ海軍艦船其ノ他官廳ノ所有スル船舶ニ亦之ヲ準用ス

第二十三條　本章ノ規定ハ條約ニ別段ノ定アル場合ニハ之ヲ適用セス

第二章　漂流物及沈沒品

第二十四條　漂流物又ハ沈沒品ヲ拾得シタル者ハ遲滯ナク之ヲ市町村長ニ引渡スヘシ但シ其ノ物件ノ所有者分明ナル場合ニ於テハ拾得ノ日ヨリ七日以内ニ限リ直ニ其ノ所有者ニ引渡スコトヲ得

前項但書ノ場合ニ於テハ拾得者ハ所有者ヨリ河川ニ漂流スル材木ニ在リテハ其ノ價格ノ十五分ノ一、其ノ他ノ漂流物ニ在リテハ其ノ物件ノ價格ノ十分ノ一、沈沒品ニ在リテハ其物件ノ價格ノ三分ノ一ニ相當スル金額以内ノ報酬ヲ受クルコトヲ得（三十三年法律六六號ヲ以テ本項中改正）

第二十五條　市町村長ハ引渡ヲ受ケタル物件ヲ保管スヘシ

市町村長ハ前項ノ物件ヲ所有者ニ引渡スヘキコトヲ公告スヘシ但シ其ノ所有者知レタルトキハ公告スヘキ事項ヲ直ニ其ノ所有者ニ告知スヘシ此場合ニ於テハ公告ヲ須井サルコトヲ得

第二十六條　第十一條第一項ノ規定ハ漂流物及沈沒品ニ之ヲ準用ス

第二十七條　市町村長ニ於テ第二十五條ノ公告又ハ告知ヲ爲シタル日ヨリ一箇年以内ニ限リ所有者ハ河川ニ漂流スル材木ニ在リテハ其ノ價格ノ十五分ノ一、其ノ他ノ漂流物ニ在リテハ其物件ノ價格ノ十分ノ一、沈沒品ニ在リテハ其ノ物件ノ價格ノ三分ノ一ニ相當スル金額以内ニ於テ市町村長ニ納付シテ物件ノ引渡ヲ受クルコトヲ得

前項ノ場合ニ於テハ市町村長ハ拾得者ニ河川ニ漂流スル材木ニ在リテハ其ノ價格ノ十五分ノ一、其ノ他ノ漂流物ニ在リテハ其物件ノ價格ノ十分ノ一、沈沒品ニ在リテハ其物件ノ價格ノ三分ノ一ニ相當スル金額ヲ支給ス（三十三年法律六六號ヲ以テ前項中改正）

物件ノ價格ハ市町村長之ヲ定ム但シ鑑定人ヲシテ之ヲ評價セシムルコトヲ得

第二十八條　前條ノ期間内ニ所有者物件ノ引渡ヲ請求セサルトキ又ハ物件ノ引渡ヲ請求セサル意思ヲ表示シタルトキハ市町村長ハ期間ヲ定メ其ノ期間内ニ物件ノ引渡ヲ受クヘキコトヲ拾得者ニ告知スヘシ

拾得者ハ前項ノ期間内ニ公告、保管、公賣又ハ評價ニ要シタル費用ヲ市町村長ニ納付シ物件ノ引渡ヲ受クルニ因リテ其ノ所有權ヲ取得ス

拾得者ニ於テ前項ノ期間内ニ物件ノ引渡ヲ受ケサルトキハ市町村長ハ其ノ物件ヲ公賣シ其ノ代金ヨリ前項ノ費用ヲ控除スヘシ此ノ場合ニ於テ殘餘アルトキハ國庫ノ取得トシ不足アルトキハ國庫ヨリ之ヲ補給ス

第二十九條　警察官吏ニ於テ航路、標識又ハ建造物ニ障害ヲ爲スト認メタル漂流物又ハ沈沒品ヲ取除キタル場合ニ於テハ警察官吏ハ其ノ物件ヲ市町村長ニ引渡スヘシ

前項ニ依リ市町村長ニ於テ引渡ヲ受ケタル物件ニ付テハ第十一條第一項及第二十五條第二項ノ規定ヲ適用ス

第三十條　前條ニ依リ公告若クハ告知ヲ爲シタル日ヨリ一箇年以内ニ所有者物件ノ引渡ヲ請求シタルトキハ市町村長ハ所有者ナシテ取除、保管、公告及公賣ニ要シタル費用ヲ納付セシメ之ニ其ノ物件ヲ引渡スヘシ

前項ノ期間内ニ物件ノ引渡ヲ請求スル者ナキトキハ市町村長ハ其ノ物件ヲ公賣シ其ノ代金ヲ以テ取除保管公告及公賣ニ要シタル費用ヲ支辨スヘシ此ノ場合ニ於テ殘餘アルトキハ國庫ノ取得トシ不足アルトキハ國庫ヨリ之ヲ補給ス

第三章　罰則

第三十一條　遭難船舶救護ノ場合ニ於テ左ノ各號ニ該當スル者ハ五圓以上五十圓以下ノ罰金ニ處ス

一　正當ノ理由ナクシテ市町村長ノ招集ニ應セス又ハ物件ノ發見若クハ通知ヲ爲サヽルトキ

二　第六條第二項ノ規定ニ違反シタル者

三　第七條第三項ノ規定ニ違反シタル者

第三十二條　遭難船舶救護ノ場合ニ於テ妨害ヲ爲シタル者ハ一月以上六月以下ノ重禁錮ニ處シ二十圓以下ノ罰金ヲ附加ス

第三十三條　第十條第一項ノ手續ヲ爲スコトヲ怠リタル者ハ五圓以上五十圓以下ノ罰金ニ處ス

第三十四條　詐僞ノ所爲ヲ以テ船舶報告書ニ認識ヲ受ケタル者ハ十一日以上六月以下ノ重禁錮ニ處シ又ハ三十圓以上三百圓以下ノ罰金ニ處ス

第三十五條ノ一　刑法第三百八十五條及第三百八十七條ノ規定ハ沈沒品ニ亦之ヲ適用ス

第三十五條ノ二　漂流ノ物件ニ對シ現存スル記號ヲ消抹毀損シ若クハ新ニ附記押捺シタル者ハ二圓以上二十圓以下ノ罰金ニ處ス（三十三年法律六六號ヲ以テ三十五條ノ一ト改メ次ニ一條增加）

附　則

第三十六條　此ノ法律施行ノ期日ハ勅令ヲ以テ之ヲ定ム

第三十七條　明治三年二月二十九日不開港場規則（雜船救助心得方條目、明治四年四月二十二日外國船漂著ノ節取扱方、明治八年第六十六號布告及明治十年第五十五號布告ハ此ノ法律施行ノ日ヨリ廢止ス

第三十八條　此ノ法律施行ノ際明治八年第六十六號布告ニ依リ處分中ノ事件ニ付テハ其ノ處分ヲ終ルマテ該布告ノ規定ヲ適用ス

第三十九條　此ノ法律ニ於ケル市町村長ノ事務ハ東京市、京都市及大阪市ニ於テハ區長之ヲ行ヒ市制町村制ヲ施行セサル地ニ於テハ戸長又ハ之ニ準スヘキ者之ヲ行フ

◉水難救護法施行細則

明治三十二年七月
遞信省令第三十五號

水難救護法施行細則左ノ通相定ム

水難救護法施行細則

第一章　遭難船舶

第一條　水難救護法第十條ニ定メタル船難報告書ニハ左ノ事項ヲ記載シ船長之ニ署名捺印スヘシ

一　船舶ノ種類及名稱
二　總噸數又ハ積石數
三　船籍港
四　船舶所有者ノ氏名又ハ名稱
五　發航港寄航港到達港及遭難ノ場所
六　遭難及救護ノ顛末
七　船舶ノ損害
八　死傷者ノ氏名
九　滅失若クハ毀損シタル積荷ノ種類、重量若クハ容積其荷造ノ種類、個數、記號及荷送人ノ氏名若クハ名稱

第二條　船難報告書ヲ記載スルニ當リ文字ヲ訂正、挿入又ハ削除シタルトキハ文字ノ前後ニ括弧ヲ附シ船長之ニ認印シ訂正又ハ削除シタル文字ハ之ヲ讀ミ得ヘキ樣字體ヲ存スヘシ

第三條　船長船難報告書ニ認證ヲ受ケントスルトキハ該報告書二通ヲ差出スヘシ

第四條　市町村長船難報告書ニ記載シタル事實ヲ正當ナリト認メタルトキハ其一通ノ末尾ニ記載事項ノ相違ナキコトヲ認證スル旨及年月日ヲ附記シ署名捺印ノ上船長ニ還付シ他ノ一通ハ當該役場ニ之ヲ保存スヘシ

第五條　市町村長ニ於テ水難救護法第十四條第一項ノ規定ニ依リ指定スル期間ハ救護ノ終リタル後直ニ救護人ヲ集メテ之ニ告知シ又ハ運漕ナク一定ノ場所ニ之ヲ揭示スルモノトス

第六條　水難救護法第十四條第一項ノ規定ニ依リ救護費用ノ金額ヲ申立ツルニハ書面又ハ口頭ヲ以テ其金額及之ヲ算出シタル事由ヲ示スヘシ

第七條　市町村長ハ地方慣習上ノ賃錢ヲ基礎トシ各人ノ爲シタル勞務ノ報酬ヲ定ムヘシ

地方慣習上ノ賃錢ハ市町村長ニ於テ豫メ之ヲ定メ當該地方長官ノ認可ヲ受ケ其金額ヲ定率ト爲スヘシ

市町村長ハ地方長官ノ認可ヲ受ケ前項ノ定率ヲ變更スルコトヲ得

第八條　海軍艦船其他官廳ノ所有スル船舶ノ救護費用ヲ請求セントスルトキハ市町村長ハ救護費用計算書ヲ調製シ之ヲ其艦長又ハ船長ニ差出スヘシ

第九條　船長、船舶所有者其他利害關係人ハ救護費用ノ算定ニ關シ市町村長ノ調製シタル書類ノ閱覽ヲ求ムルコトヲ得

第二章　漂流物及沈沒品

第十條　水難救護法第二十四條第一項ノ市町村長トハ拾得地ノ市町村長ヲ謂フ

後長初ニ到著シタル地ノ市町村長ヲ謂フ

第十一條　水難救護法第二十五條第二項ニ定メタル公告ハ物件ノ品質及價格ニ準シ揭示又ハ新聞紙揭載其他市町村長ノ適當ト認ムル方法ニ依リ品名、數量、拾得ノ日時及場所ヲ明示スヘシ

第十二條　水難救護法第二十七條第一項ノ規定ニ依リ所有者ニ於テ物件ノ引渡ヲ申請スルトキハ其物件ニ對スル自己ノ權利ヲ市町村長ニ疏明スヘシ

第三章　公賣

第十三條　水難救護法第十一條第一項、第十七條第一項第二十八條第三項及第三十條第二項ニ規定スル公賣ハ入札ノ方法ヲ以テ行フヘシ

第十四條　市町村長公賣ヲ爲サントスルトキハ豫メ左ノ事項ヲ公告スヘシ

一　物件ノ種類、數量及品質

二　公賣ノ場所及年月日時
公告ノ方法ニ付テハ第十一條ノ規定ニ依ル
第十五條　本難救護法第十七條第一項ノ規定ニ依リ公賣ヲ爲スヲ得
附則
第十六條　本則ハ水難救護法施行ノ日ヨリ施行ス
第十七條　明治九年（十二月）第百十七號達ハ本則施行ノ日ヨリ廢止ス

◎水難救護法取扱手續

明治三十二年七月
逓信省訓令第六號

道廳　府縣

水難救護法取扱手續左ノ通定ム

水難救護法取扱手續

第一章　遭難船舶

第一條　遭難船舶救護ノ場合ニ於テ人ノ招集、物件ノ徴用其他一般ノ處分ニ付テハ救護ノ目的ヲ達スルニ必要ナル程度ヲ限トシ救護實用ノ增加セサル樣注意スヘシ

第二條　救護ハ人命ヲ先ニシ逐次郵便物、船內書類其他ノ物件ニ及ホスヘシ

第三條　市町村長ハ救護ニ關係シタル者ノ勞務ノ種類、危險ノ程度及救護ニ從事シタル時間ノ長短ニ留意スヘシ

第四條　遭難船舶外國ノ國籍ニ屬スルモノナルトキハ市町村長ハ事件ヲ認知シタル後遲滯ナク地方官廳ニ左ノ事項ヲ通知スヘシ

一　船舶ノ國籍及名稱
二　遭難ノ事由、場所及年月日

第五條　市町村長ニ於テ水難救護法第十四條第一項ノ期間ヲ指定スルニハ救護ニ關係シタル者ニ於テ其金額ヲ申立テ得ヘキ時間ヲ標準トスヘシ

第六條　救護ヲ爲シタル市町村長ハ左ノ事項ヲ記載シタル救護始末書ヲ調製スヘシ

一　遭難船舶ノ種類、名稱及積量竝ニ外國ノ船舶ナルトキハ其國籍
二　船籍港
三　船舶所有者ノ住所、氏名若クハ名稱
四　船長ノ氏名竝ニ海技免狀ヲ有スル者ナルトキハ其種類及番號
五　遭難ノ事由、年月日時及場所
六　救護ノ狀況
七　救護ニ關係シタル者ノ氏名、勞務ノ種類、時間、水難救護法第十四條第一項ノ規定ニ依リ申立タル金額及市町村長ノ定メタル救護費用、水難救護法第十二條各號ニ揭ケタル者アルトキハ其事項
八　徴用シタル物件及使用シタル土地ノ種類、所有者ノ氏名若クハ名稱、使用ノ時間、損傷ノ有無及程度、水難救護法第十四條第一項ノ規定ニ依リ申立タル金額、市町村長ノ定メタル救護費用
九　船員及旅客ノ員數、死傷者ノ氏名住所
十　救上ケタル物件ノ種類及數量
十一　公賣ヲ爲シタル物件ノ種類、數量及公賣代金
十二　物件ノ運搬、保管又ハ公賣ニ要シタル費用

第七條　市町村長ニ於テ水難救護法第十五條第二項ノ期間ヲ指定スルニハ船長又ハ船舶所有者ニ於テ救護費用ヲ納付シ得ヘキ時間ヲ標準トスヘシ

第八條　遭難船舶外國ノ國籍ニ屬スル場合ニ於テ市町村長水難救護法第十五條第二項及第三項ノ手續ヲ爲サントスル

モ船長、船舶所有者又ハ其代理人内國ニ在ラサルトキハ市町村長ハ救護費用ノ金額及之ヲ納付スヘキ期間ヲ地方長官ニ申立ツヘシ地方長官ハ前項ノ金額及期間ヲ最近地ニ駐在スル當該國ノ領事官ニ通知スヘシ

第九條　船長又ハ船舶所有者ニ於テ救護費用ヲ納付シ又ハ擔保ヲ供シタルトキハ市町村長ハ領收書ヲ交付スヘシ船長又ハ船舶所有者ニ於テ市町村長ノ保管スル金錢又ハ物件ノ引渡ヲ受ケタルトキハ領收書ヲ差出サシムヘシ

第十條　市町村長救護費用ヲ支辨セントスルトキハ之ヲ領收スヘキ者ヲ呼出シテ其金額ヲ交付シ又ハ便宜ニ依リ直ニ其金額ヲ送付スヘシ

第十一條　市町村長水難救護法第十九條ノ規定ニ依リ國庫ヨリ救護費用ノ全部又ハ一部ノ支給ヲ受ケントスルトキハ其事由ヲ記載シタル救護費用補給請求書ニ救護始末書ノ謄本ヲ添ヘ地方長官ヲ經由シテ之ヲ遞信大臣ニ差出スヘシ

第十二條　市町村長ハ救護ノ事務終了シタルトキハ一箇月以内ニ當該地方長官ヲ經由シテ救護始末書ノ謄本ヲ遞信大臣ニ差出スヘシ但本條ノ規定ニ依リ既ニ之ヲ差出シタル場合ハ此限ニ在ラス

第二章　漂流物及沈沒品

第十三條　市町村長拾得者ヨリ漂流物又ハ沈沒品ノ引渡ヲ受ケタルトキハ拾得ノ日時、場所竝ニ物件ノ存在セシ狀況ヲ訊問スヘシ

第十四條　市町村長ハ漂流物又ハ沒沒品ノ件名書ヲ作リ之ニ左ノ事項ヲ記載スヘシ

一　物件ノ名稱、數量、品質其他必要ナル表示
二　拾得ノ日時及場所
三　物件ノ引渡ヲ受ケタル日時
四　拾得者ノ住所、氏名
五　公告ノ方法、公告又ハ告知ヲ爲シタル年月日
六　物件ノ評價額
七　公告、保管、公賣又ハ評價ニ要シタル費用
八　拾得者ニ支給スヘキ分一金額
九　所有者ノ住所、氏名
十　水難救護法第二十八條第三項ノ場合ニ於ケル國庫ノ取得額又ハ補給金額

第十五條　市町村長所有者又ハ拾得者ニ物件ヲ引渡シタルトキハ件名書中其氏名ノ下ニ何年何月何日引渡ト附記シ氏名ノ下ニ捺印セシムヘシ

第十六條　水難救護法第二十八條第三項又ハ第三十條第二項ノ場合ニ於テ國庫ノ取得トスヘキ殘餘ヲ生シ又ハ國庫ノ補給ヲ受クヘキ不足ヲ生シタルトキハ市町村長ハ左ノ事項ヲ記載シタル漂流物又ハ沈沒品計算書ヲ調製シ地方長官ヲ經由シテ遞信大臣ニ之ヲ差出スヘシ

一　物件ノ名稱、數量及品質
二　公賣代金
三　公告、保管及公賣ノ費用
四　殘餘又ハ不足ノ金額

第十七條　市町村長ハ毎年一回附錄書式ニ從ヒ漂流物及沈沒品件數表ヲ調製シ翌年四月三十日マテニ地方官廳ニ差出スヘシ

地方長官ハ市町村長ヨリ差出シタル件數表ヲ統計シ同一ノ書式ニ依リテ更ニ漂流物及沈沒品件數表ヲ調製シ其年六月三十日マテニ之ヲ遞信大臣ニ差出スヘシ

附錄書式

第一號漂流物及沈沒品件數表（明治何年ノ分）

第二號漂流物及沈沒品件數表（明治何年ノ分）

事項 ＼ 物件	漂流物			沈沒品			合計		
取扱件數									
物件ノ價格									
所有者ニ引渡シタル件數									
拾得者ニ引渡シタル件數									
水難救護法第二十八條第三項ニ依リテ公賣シタル件數									
拾得者ニ支給シタル分一金額									
公告、保管、公賣、評價ノ費用									
國庫ノ取得ト爲リタル金額									
國庫ヨリ補給ヲ受ケタル金額									

第二號漂流物及沈沒品件數表（明治何年ノ分）

事項 ＼ 物件	漂流物			沈沒品			合計		
取扱件數									
所有者ニ引渡シタル件數									
水難救護法第三十條ニ依リ公賣ヲ爲シタル件數									

取除、保管、公告、公賣ノ費用									
國庫ノ取得ト爲リタル金額									
國庫ヨリ補給シタル金額									

（備考）第二號表ニハ水難救護法第二十九條及第三十條ニ依リテ取扱ヒタルモノノミヲ記入シ第一號表ニハ第二號表ニ記入セサルモノヲ記入スヘシ

◉海難其他ノ事實屆出ノ件

明治三十年六月
遞信省令第十九號

海難其ノ他ノ事實屆出ノ件左ノ通定ム

第一條　海技免狀ヲ受有スル者其ノ職務ヲ行フニ當リ左ニ揭ク事項ニ該當シタルトキハ當該船長、船長不在ナルトキハ代理者ニ於テ其ノ地若クハ爾後始メテ到著シタル地ノ船舶試驗所、同支所、警察署、警察分署、市町村役場若クハ浦役場外國ニ在テハ領事館若クハ貿易事務館ニ其旨ヲ屆出ツヘシ

一　其ノ船舶ヲ放棄シタルトキ

二　自他ノ船舶ニ損害ヲ加ヘ若クハ之ヲ沈沒セシメタルトキ

三　人ヲ殺傷シタルトキ

四　海難ニ關リタル船舶アルコトヲ認メタルトキ

五　職務上ノ義務ニ違背シ又ハ職務ヲ怠リタルトキ

六　亂醉粗暴其ノ他ノ失行アリタルトキ

第二條　第一條各號ノ事項ニ該當スル事實アリタルコトヲ認知シ若クハ其ノ事實アリト思料シタル者ハ其ノ所在地ニ於テ第一條ニ揭クル官廳若クハ公署ニ其ノ旨ヲ屆出ツヘシ

第三條　第一條ニ違背シタル者ハ二圓以上二十五圓以下ノ罰金ニ處ス

附　則

第四條　本令ハ明治三十年七月一日ヨリ施行ス

第五條　明治二十六年遞信省令第五號海難取調手續、明治二十八年遞信省令第一號外國航海中海難届出手續ハ本令施行ノ日ヨリ廢止ス

◉審判ニ付スヘキ事實ヲ認メタルトキノ手續

（明治三十年六月遞信省訓令第三號）

船舶司檢所司檢官、同司檢官補、警察官吏、市町村長及浦役人ニ於テ明治三十年遞信省令第十九號ノ届出ニ依リ若クハ自ラ海員懲戒法ニ依リ審判ニ付スヘキ事實アリタルコトヲ認知シタルトキハ當該海技免狀受有者及必要ト認ムルトキハ關係人ニ對シ海難事件ニ在テハ左ノ事項其ノ他ノ事件ニ在テハ第一號乃至第五號及第十四號ノ事項ヲ取調ヘ調書ヲ作リ直ニ之ヲ管轄地方海員審判所ノ理事官ニ送致セシムヘシ

警視廳　北海道廳　府縣　船舶司檢所

一　取調ヲ受ケタル者ノ住所、氏名、職業及年齡

二　船舶ノ名稱、種類、登簿噸數及公稱馬力竝其ノ所有者ノ住所及氏名

三　船舶職員ノ住所、氏名竝其ノ受有スル海技免狀ノ種類及番號

四　發航地、到達地竝事件ヲ惹起シタル場所及年月日時

五　事件ノ顚末

六　發航以後事件ヲ惹起シタル迄ノ天候、航路、速力及船舶職員、舵取、看守ノ當直時間竝其ノ氏名

七　船舶損傷ノ箇所竝其ノ再用ノ適否

八　船客乘組員ノ員數竝其ノ死傷ノ有無

九　貨物ノ種類、數量竝其ノ損害ノ有無

十　人命、船舶及貨物救護ノ方法

十一　航路ヲ指定シタル羅針盤ノ所在及其ノ航路ニ於ケル自差

十二　使用シタル海圖ノ種類及番號

十三　航海日誌ノ存否

十四　取調ヲ受ケタル者何日其ノ地ヲ去リ何地ニ到ルヘキヤヲ調書ニハ取調ヲ爲シタル年月日及場所ヲ記載シ取調ヲ爲シタル者之ニ署名捺印シ其ノ所屬官署若クハ公署ノ印ヲ捺シ且ツ每葉ニ契印スヘシ

第三章　水先

◉水先法　明治三十二年三月法律第六十三號

朕帝國議會ノ協賛ヲ經タル水先法ヲ裁可シ茲ニ之ヲ公布セシム

水先法

第一條　水先人ハ水先免狀ヲ有スルコトヲ要ス

水先人ニアラサル者ハ水先區ニ於テ船舶ノ水路ヲ導スルコトヲ得ス

第二條　水先免狀ハ左ノ條件ヲ具備スル者ニ授與ス

一　帝國臣民ナルコト

二　主務大臣ノ定ムル試驗規定ニ依リ試驗ニ合格シタルコト

三　水先人名簿ニ登錄セラレタルコト

第三條　左ノ各號ニ該當スル者ハ水先人タルコトヲ得ス

一　滿二十三年ニ達セサル者及滿六十年以上ノ者

二　剝奪公權者

三　家資分散者及破產者

四　癲癇白痴者及身體不具又ハ羸弱ニシテ業務ヲ營ムニ不適當ナル者

五　水先免狀ノ行使ヲ禁止セラレタル者

第四條　水先人ハ左ノ各號ニ該當スル場合ニ於テハ其ノ業務ヲ營ムコトヲ得ス

一　公權ヲ行フコトヲ停止セラレタルトキ

二　水先免狀ノ行使ヲ停止若クハ假ニ止セラレ又ハ之ヲ差押ヘラレタルトキ

第五條　水先人其ノ業務ニ從事スルトキハ水先免狀及水先法令書ヲ携帶スヘシ

水先人ハ當該官吏若クハ公吏ノ命令ニ依リ又ハ水先人ヲ要招シタル船長ノ要求ニ依リ水先免狀又ハ水先法令書ヲ開示スヘシ

第六條　水先人其ノ業務ニ從事スル爲水先船ニ乘込ミタルトキハ晝間ニ在リテハ水先旗ヲ揭揚シ夜間ニ在リテハ海上衝突豫防法第八條ノ規定ニ依ルヘシ

第七條　水先人ヲ要招セントスルトキハ船長ハ水先信號ヲ爲スヘシ

第八條　水先人ハ水先信號ヲ認メタルトキハ直ニ要招ニ應スヘシ

二艘以上ノ船舶ニ於テ同時ニ水先信號ヲ爲シタルトキハ水先人ハ前項ノ規定ニ拘ラス該船舶ノ要招ニ應スヘシ

第九條　二人以上ノ水先人同時ニ要招ニ應シタルトキハ其ノ何レヲシテ水路ヲ嚮導セシムヘキカハ船長ノ選擇スル所ニ依ル

條十條　水先人ハ水先船ヲ去リタルトキハ水先旗ヲ撤去スヘシ

第十一條　水先人水路ヲ嚮導スヘキ船舶ニ込乘ミタルトキハ船長ハ水先信號ヲ撤去シ船舶ノ名稱、船舶所有者ノ氏名及水先人タルコトヲ船長ニ告知スヘシ

第十二條　水先人水路ヲ嚮導スヘキ船舶ニ乘込ミタルトキハ其ノ證明書類ヲ開示スヘシ

船籍港、積量及吃水ヲ水先人ニ告知シ且水先人ノ要求アルトキハ其ノ何レヲシテ水路ヲ嚮導セシムヘキカハ船長ノ選擇スル所ニ依ル

第十三條　水先人ハ同時ニ二艘以上ノ船舶ノ水路ヲ嚮導スルコトヲ得ス但シ船舶運航ノ自由ヲ得ス又ハ水先人ヲ得ルヲ能ハサル爲其ノ船舶ト水路ヲ嚮導スヘキ船舶ト曳綱ヲ以テ聯結セラレタルトキハ此ノ限ニアラス

第十四條　水先人水路ヲ嚮導シタルトキハ船長ニ對シ水先案内料ヲ請求スル權利ヲ有ス

前條但書ノ場合ニ於テハ水先人ハ各艘ノ船舶ニ付前項ノ權利ヲ有ス

第十五條　水先案内料ハ命令ヲ以テ定ムル額ヲ超過スルコトヲ得ス

第十六條　水先人ハ水先修業生一名ニ限リ水路ヲ嚮導スヘキ船舶ニ之ヲ伴フコトヲ得但シ二名以上ヲ伴ハントスルトキハ船長ノ承諾ヲ經ヘシ

第十七條　水先區、水先旗ノ樣式及水先信號ハ命令ヲ以テ之ヲ定ム

第十八條　主務大臣ハ水先區ヲ指定シテ水先人ノ員數ヲ制限シ水先人組合ヲ設ケシメ又ハ水先船ノ免狀及服裝ニ關シ必要ナル規定ヲ設クルコトヲ得

水先人組合ハ規約ヲ定メ主務大臣ノ認可ヲ受クヘシ

第十九條　水先人其ノ業務ニ從事スルニ當リ左ノ各號ニ該當スル場合ニ於テハ海員審判所ハ裁決ヲ以テ之ヲ懲戒ス

一　過失、懈怠又ハ不當ノ行爲ニ因リ船舶ニ損害ヲ加ヘ又ハ之ヲ沈沒セシメタルトキ

二　過失、懈怠又ハ不當ノ行爲ニ因リ人ヲ死傷ニ致シタルトキ

三　業務ヲ怠リ又ハ業務上ノ義務ニ違反シタルトキ

四　亂醉、粗暴其ノ他ノ失行アリタルトキ

水先人組合ニ屬スル水先人其ノ組合規約中命令ノ規定ニ依リ懲戒ニ付スヘキ事項ニ違反シタルトキハ亦前項ニ同シ

第二十條　前條ニ依リ審判ニ付スヘキ事件ノ管轄ハ其ノ水先人ノ住所ヲ管轄スル地方海員審判所ニ屬ス

前項ノ事件海員懲戒法ノ規定ニ依リ審判ニ付スヘキ事件ト關聯スルトキハ前項ノ管轄ハ海員懲戒法ニ依ル事件ヲ管轄スル地方海員審判所ニ屬ス

第二十一條　水先人ノ懲戒ニ關シ此ノ法律ニ規定ナキモノニ付テハ海員懲戒法ノ規定ヲ準用ス

第二十二條　水先人其ノ業務ヲ怠リ因テ船舶ヲ毀損シ若クハ之ヲ沈沒セシメ又ハ人ヲ死傷ニ致シタルトキハ一月以上三年以下ノ重禁錮ニ處シ又ハ五十圓以上六百圓以下ノ罰金ニ處ス

水先人ニアラサル者水先區ニ於テ水路ヲ嚮導シ因テ船舶ヲ毀損シ若ハ之ヲ沈沒セシメ又ハ人ヲ死傷ニ致シタルトキ亦前項ニ同シ

第二十三條　左ノ各號ニ該當スル者ハ二圓以上二百五十圓以下ノ罰金ニ處ス

一　第四條ノ規定ニ違反シテ水先人ノ業務ヲ營ミタル者及之ヲシテ水路ヲ嚮導セシメタル者

二　第八第二項第三項又ハ第十三條ノ規定ニ違反シタル者

三　第十五條ノ規定ニ違反シテ水先案内料ヲ授受シタル者

四　水先免狀ヲ貸付シ之ヲ行使セシメタル者

五　詐僞ノ目的ヲ以テ船舶ノ喫水若クハ積量ニ付水先人ニ對シ不實ノ告知ヲ爲シ又ハ喫水ノ標識ヲ變更シタル者

八　水路ノ嚮導ヲ要求セラレタル場合ニ於テ正當ノ理由ナクシテ之ニ應セサル者又ハ之ニ應シタルモ正當ノ理由ナクシテ水路ヲ嚮導セサリシ者

七　水路ノ嚮導ヲ要求シタル場合ニ於テ正當ノ理由ナクシテ水先人ヲシテ水路ヲ嚮導セシメス又ハ正當ノ理由ナクシテ水先人ヲ水先區外ニ伴ヒタル者

八　水先人ニアラスシテ水先區ニ於テ水路ヲ嚮導シタル者

第二十四條　左ノ各號ニ當該スル者ハ二圓以上百圓以下ノ罰金ニ處ス

一　第五條第六條第十條第十一條又ハ第十二條ノ規定ニ違反シタル者

二　水先人ヲ要招スル爲ニアラスシテ水先信號又ハ之ト誤認シ易キ信號ヲ爲シタル者

三　水先人第十六條ノ規定ニ依リ水先修業生ヲ伴ヒタル場合ニ於テ之ヲ拒ミタル者又ハ同條但書ノ規定ニ違反シテ水先修業生ヲ伴ヒタル者

四　第十八條第一項ニ依リ定ムル規定ニ從ヒテ水先船ヲ艙裝セス又ハ水先船免狀ヲ有セスシテ水先船ヲ使用シタル者

五　水先人ニアラスシテ水先旗者クハ之ト誤認シ易キ旗ヲ船舶ニ揭揚シ又ハ海上衝突豫防法第八條ノ點燈及信號ヲ爲シタル者

六　水先人ニアラスシテ第十八條第一項ニ依リ定ムル規定ニ從ヒテ艤裝シタル水先船又ハ之ト誤認シ易キ船舶ヲ使用シタル者

第二十五條　船長水先區ニ於テ水先人ニアラサル者ヲシテ水路ヲ嚮導セシメタルトキハ命令ヲ以テ定メタル當該水先區ノ水先案内料ト同額以上二倍以下ノ罰金ニ處ス

第二十六條　水路ヲ嚮導セシメサレハ航行危險ナル場合ニ於テ水先人ヲ得ル能ハサルカ爲水先人ニアラサル者ヲシテ水路ヲ嚮導セシメタルモノナルトキハ前條及第二十三條第八號ノ規定ヲ適用セス

第二十七條　此ノ法律中船長ニ關スル規定ハ船長ニ代ハリテ其ノ職務ヲ行フ者ニ亦之ヲ適用ス

附　則

第二十八條　此ノ法律施行ノ期日ハ勅令ヲ以テ之ヲ定ム

第二十九條　明治十一年第三十七號布告ハ此ノ法律施行ノ日ヨリ之ヲ廢止ス

第三十條　明治十一年第三十七號布告ニ依リテ授與シタル水先免狀ハ主務大臣ノ定ムル所ニ從ヒ此ノ法律ニ依リテ授與スル水先免狀ト交換ス

前項ノ交換ヲ了スルマテハ舊水先免狀ハ該免狀ニ記載スル水先區中此ノ法律ニ依リテ定メタル水先區ニ該當スル部分ニ限リ之ヲ代用スルコトヲ得

舊水先免狀ヲ有スル者第三條ノ各號ニ該當スルトキハ前二項ノ規定ヲ適用セス

第三十一條　此ノ法律施行前ヨリ其ノ施行後マテ引續キ水路ヲ嚮導スル場合ニ於テハ水先案内料ハ明治十一年第三十七號布告ニ依リテ之ヲ算定スヘシ

第三十二條　第十九條第二十條及第二十一條ノ規定ハ左ノ各號ニ該當スル場合ニ於テ亦之ヲ適用ス

一　明治十一年第三十七條布告ニ依リテ審問ヲ要スルモノニシテ此ノ法律ニ依リ繰成スヘキ行爲此ノ法律施行前ニ發生シ其ノ施行後ニ至リテ發覺シタルトキ

二　前號ノ行爲此ノ法律施行ノ際審問中ナルトキ

第三十三條　此ノ法律施行後五年間ヲ限リ主務大臣ハ第二條第一號ノ規定ニ拘ラス水先免狀ヲ授與スルコトヲ得

前項ニ依リ授與シタル水先免狀ハ前項ノ期間滿了ノ後ト雖其ノ效力ヲ失フコトナシ

◎水先法施行細則

明治三十二年七月
遞信省令第三十三號

水先法施行細則左ノ通定ム

水先法施行細則

第一章　登錄及免狀

第一條　水先人試驗ニ合格シタル者ハ試驗ヲ行ヒタル管海官廳ヲ經由シ水先區ノ名稱、本籍地、出生ノ年月日及合格ノ年月日ヲ記載シタル書面ヲ遞信省ニ差出シテ登錄ヲ申請スヘシ

第二條　遞信省ニ於テ前條ノ申請ヲ正當ト認ムルトキハ左ノ事項ヲ水先人名簿ニ登錄シ第一號書式ノ水先免狀ヲ申請人ニ授與ス

一　水先區ノ名稱
二　氏名
三　本籍地
四　出生ノ年月日
五　試驗ヲ行ヒタル管海官廳ノ名稱
六　合格ノ年月日

第三條　前條第二號及第三號ノ事項ニ變更ヲ生シタルトキハ水先人ハ其事實アリタル日ヨリ十日以內ニ變更ニ係ル登錄事項ヲ記載シタル書面ヲ遞信省ニ差出シテ變更ノ登錄ヲ申請スヘシ

變更ノ登錄ヲ申請スル者ハ登錄事項ノ變更ヲ證スル戶籍吏ノ書面外國人ニ在リテハ本國領事ノ書面ヲ申請書ニ添附スヘシ

第四條　遞信省ニ於テ前條ノ申請ヲ正當ト認ムルトキハ變更ノ登錄ヲ爲シ水先免狀ヲ書換ヘ之ヲ水先人ニ交付ス

水先人前項ノ免狀ヲ受ケタルトキハ之ト引換ニ舊免狀ヲ遞信省ニ返還スヘシ

第五條　水先人左ノ各號ニ該當スルトキハ其事實アリタル日又ハ其事實ヲ知リタル日ヨリ十日以內ニ其事由ヲ記載シタル書面ヲ遞信省ニ差出シテ抹消ノ登錄ヲ申請スヘシ

一　日本ノ國籍ヲ失ヒタルトキ
二　滿六十年ニ達シタルトキ
三　水先法第三條第二號乃至第五號ノ事項ニ該當シタルトキ
四　水先人試驗規程ノ規定ニ依リ試驗無效トナリタルトキ
五　廢業シタルトキ

水先人失踪ノ宣告ヲ受ケ又ハ死亡シタルトキハ現ニ水先免狀ヲ保管スル者ニ於テ前項ノ手續ヲ爲スヘシ

抹消ノ登錄ヲ申請スル者ハ水先免狀ヲ申請書ニ添附シテ之ヲ遞信省ニ返還スヘシ但水先法第三條第五號ノ事項ニ該當シ抹消ノ登錄ヲ申請スル場合ハ此限ニアラス

第六條　遞信省ニ於テ前條ノ申請ヲ正當ト認ムルトキハ抹消ノ登錄ヲ爲ス水先人又ハ水先免狀ヲ保管スル者抹消ノ登錄ヲ申請スヘキ場合ニ之ヲ爲ササルトキハ遞信省ハ直ニ抹消ノ登錄ヲ爲スコトヲ得

第七條　水先人ニ於テ登錄ニ錯誤又ハ遺漏アルコトヲ發見シタルトキハ遲滯ナク其事由ヲ記載シタル書面ヲ遞信省ニ差出シテ登錄ノ訂正ヲ申請スヘシ

遞信省ニ於テ登錄ニ錯誤又ハ遺漏アルコトヲ發見シタルトキハ其旨ヲ水先人ニ通知ス

前二項ノ規定ハ水先免狀ニ記載シタル事項ニ錯誤又ハ遺漏アリタル場合ニ之ヲ準用ス

第八條　水先免狀滅失又ハ毀損シタルトキハ水先人ハ其事實アリタル日ヨリ七日以內ニ其事由ヲ記載シタル書面ヲ遞信省ニ差出シテ再交付ヲ申請スヘシ

水先免狀ノ再交付ヲ申請スル者ハ手數料一圓ヲ納付スヘシ

第九條　遞信省ニ於テ前條ノ申請ヲ正當ト認ムルトキハ之ト引換ニ從免狀ヲ遞信省ニ返還スヘシ但水先免狀滅失シタル場合ハ此限ニアラス

第十條　第一條第三條又ハ第八條ノ申請ヲ爲ス者ハ登錄稅又ハ手數料ニ相當スル收入印紙ヲ納付書ニ貼用シ之ヲ申請書ニ添附スヘシ

前項ニ依リ貼用シタル印紙ハ管海官廳ニ於テ消印スヘキモノトス但申請人ニ於テ自己ノ便宜上消印ヲ爲スハ妨ナシ

第十一條　第三條第一項第五條第一項第二項第七條第一項又ハ第八條第一項ニ依リ申請書ヲ遞信省ニ差出スニハ水先人ノ住所ヲ管轄スル管海官廳ヲ經由スヘシ

第十二條　水先人公權ヲ行フコトヲ停止セラレタルトキハ其裁判確定後遲滯ナク本人又ハ水先免狀ノ保管者ヨリ左ノ事項ヲ記載シタル書面ヲ添ヘ水先免狀ヲ前條ノ管海官廳ニ提出スヘシ

一　公權停止ノ理由

二　公權停止ノ期間

三　裁判ヲ言渡シタル裁判所ノ名稱

前項ニ依リ提出シタル水先免狀ハ公權停止ノ期間內管海官廳之ヲ保管シ期圓滿了ノ後之ヲ水先人ニ還付ス

第二章　水先區

第十三條　水先區ハ左ノ四種トス

一　東京灣水先區　安房國州ノ埼ヨリ相模國城ケ島西端ヲ經テ諸磯埼ニ引キタル線ヲ以テ境界トス

二　內海水先區　紀伊國田倉埼ヨリ友ケ島ヲ經テ淡路國生石鼻ニ引キタル線、淡路國押登埼ヨリ阿波國大磯埼ニ引キタル線、伊豫國佐田岬ヨリ高島ヲ經テ豐後國地藏埼ニ引キタル線及長門國網代埼ヨリ筑前國岩屋埼ニ引キタル線ヲ以テ境界トス

三　長崎港水先區　肥前國福田埼ヨリ伊王島北端ニ引キタル線及同國沖ノ島南端ヨリ香燒島南島端ヲ經テ深堀ニ引キタル線ヲ以テ境界トス

四　函館港水先區　渡島國尾花岬ヨリ葛登支岬ニ引キタル線ヲ以テ境界トス

第三章　水先案內料

第十四條　水先案內料ハ總噸數千噸又ハ千噸未滿ニシテ喫水十二呎又ハ十二呎未滿ノ船舶ニ付キテハ第一號表ニ定ムル所ニ依リ經噸數千噸若クハ千噸未滿又ハ喫水一呎若クハ一呎未滿ヲ增ス每ニ同表ニ定ムル額ニ百分ノ三ヲ加フ

第十五條　前條ニ於テ喫水ト稱スルハ各水先區ニ付キ水先人水路ヲ導ク爲メ船舶ニ乘込ミタルトキヨリ其導ヲ終ルマテノ間ニ於テ船首又ハ船尾ノ有シタル最深ノ喫水ヲ謂フ

第十六條　水先人船長ノ便宜ニ依リ第一號表ニ揭クル各航路ノ一部ヲ導キシタルトキハ特約アル場合ヲ除ク外其全部ニ對スル水先案內料ヲ請求スルコトヲ得

第十七條　水先人水路導中海難其他不可抗力ニ依リ第一號表ニ揭クル各航路ノ全部ヲ導クルコト能ハサルトキハ水先案內料ハ導キシタル里程ノ割合ニ應スヘキモノトス

第四章　水先旅及水先信號

第十八條　水先旅ハ第一號樣式ニ依ル

第十九條　水先旅ハ水先法第六條ノ場合ニ於テハ檣頭旅、竿又ハ帆ノ上部其他見易キ所ニ之ヲ揭揚スヘシ

第二十條　水先旗汚染又ハ毀損シテ水先旗タルコトヲ認メ難キニ至リタルトキハ水先人ハ新ニ之ヲ調製スヘシ

第二十一條　水先法第七條ノ水先信號ハ晝間ニ在リテハ第一號若クハ第二號ヲ用ヒ又ハ之ヲ併用シテ爲スヘシ

一　前檣ニ船首旗又ハ國旗ヲ掲揚スルコト

二　萬國普通信號書ニ掲ケル水先信號ヲ表示スルコト

三　十五分間毎ニ青色熔光ヲ發射スルコト

四　須臾ノ間隙ヲ以テ凡ソ一分間亮明ノ白燈ヲ上甲板ノ艙部ニ於テ表示スルコト

第五章　水先船ノ免狀及艤裝

第二十二條　水先船ハ左ノ條件ヲ具備スヘシ

一　船體ノ外部ハ黒色ト爲スコト

二　船側及大帆ノ上部ニ於テ水先船タルコトヲ明瞭ニ表示スルコト

第二十三條　水先人水先船ヲ使用スルトキハ水先船免狀ヲ受有スヘシ

第二十四條　水先人水先船免狀ヲ受有セントスルトキハ水先船ノ種類、名稱、網具ノ製置、長、幅、深及積量ヲ記載シタル申請書ヲ遞信省ニ差出スヘシ

水先船水先人ノ所有ニ屬セサルトキハ其所有者ハ前項ノ申請書ニ連署スヘシ

第二十五條　遞信省ニ於テ前條ノ申請ヲ正當ト認ムルトキハ水先船免狀ヲ授與ス

第二十六條　水先船免狀ニ記載シタル事項ニ變更ヲ生シタルトキハ水先船免狀ノ書換ヲ申請スヘシ

項ヲ記載シタル書面ヲ遞信省ニ差出シテ水先船免狀ノ書換ヲ申請スヘシ

第四條ノ規定ハ前項ノ場合ニ之ヲ準用ス

第二十七條　第八條第一項及第九條ノ規定ハ水先免狀滅失又ハ毀損シタル場合ニ之ヲ準用ス

第二十八條　第二十四條第二十六條又ハ第二十七條ニ依リ申請書ヲ遞信省ニ差出スニハ水先船ノ所在地ヲ管轄スル管海官廳ヲ經由スヘシ

前項ノ申請ヲ爲ス者ハ手數料一圓ヲ納付スヘシ

第十條ノ規定ハ前項ノ手數料ヲ納付スル場合ニ之ヲ準用ス

第二十九條　遞信省ハ何時ニテモ當該官吏ヲシテ水先法ニ臨檢セシメ現狀完全ナラストト認ムルトキハ其使用ヲ停止シ又ハ其修理若クハ設備ヲ爲ササルトキハ水先船免狀ハ其效力ヲ失フ

水先人前項ノ命令ニ違反シテ水先船ヲ使用シ又ハ其使用ヲ廢シタルトキ又ハ其使用ヲ廢シタル水先船免狀ヲ遞信省ニ返還スヘシ

第三十條　水先船使用スヘカラサルニ至リタルトキ又ハ其以内ニ事由ヲ具シ第二十八條ノ管海官廳ヲ經由シテ水先船免狀ヲ遞信省ニ返還スヘシ

第六章　水先法令書

第三十一條　水先法令書ハ遞信省ヨリ之ヲ水先人ニ交付ス

第三十二條　水先法令ニ改正アリタルトキハ遞信省ハ改正ニ係ル條項ノミヲ記載シタル書類又ハ改刷シタル水先法令書ヲ水先人ニ交付ス

水先人改正ニ係ル條項ノミヲ記載シタル書類ノ交付ヲ受ケタルトキハ之ヲ水先法令書ニ綴込ムヘシ

第三十三條　水先人改正ニ係ル條項ノミヲ記載シタル書類ノ交付ヲ受ケタルトキハ改正ニ係ル水先法令書ヲ返還スヘシ

第三十四條　第八條第一項第九條及第十一條ノ規定ハ水先法令書滅失又ハ毀損シタル場合ニ之ヲ準用ス

第三十五條　水先法令書ハ遞信省ノ印ヲ捺シタルモノニアラサレハ其效ヲ有セス

第七章　水路誘導ノ證明

第三十六條　水先人水路ノ誘導ヲ終リタルトキハ左ノ事項ヲ記載シ得ヘキ樣調製シタル書面ニ署名捺印シテ之ヲ船長ニ提出スヘシ

一　船舶ノ名稱、國籍、所有者、積量及喫水
二　水路ヲ標導シタル區域
三　水路ノ標導ヲ始メ及之ヲ終リタル日時
四　水先案内料ノ額

船長ハ前項ノ書面ニ前項ノ事項ヲ記入シ且署名捺印シテ之ニ水先人ニ交付スヘシ若シ文字ヲ削除訂正又ハ挿入シタルトキハ之ニ認印スヘシ

水先人水先法第十三條但書ノ規定ニ依リ二艘以上ノ船舶ノ水路ヲ標導シタルトキハ各船ノ船長ニ對シ第一項ノ手續ヲ爲シ各船ノ船長ハ前項ノ手續ヲ爲スヘシ此場合ニ於テ運航ノ自由ヲ得ス又ハ水先人ヲ得ル能ハサリシ船舶ノ船長ハ其事由ヲ前項ノ書面ニ附記スヘシ

第三十七條　水先法第十六條ニ依リ水先人水先修業生ヲ伴ヒ乘船シタルトキハ水先人ハ水先修業生ヲシテ前條第一項第一號乃至第三號ノ事項ヲ記載シ得ヘキ標準製シタル書面ニ署名捺印セシメ之ヲ船長ニ提出スヘシ

船長ハ前條第二項及第三項ニ準シ前項ノ書面ニ署名捺印シテ之ヲ水先人ニ交付シ水先人ハ之ヲ水先修業生ニ交付スヘシ

第三十八條　水先人ハ水先修業生ノ請求ニ依リ其修業ニ關スル證明書ヲ交付スヘシ

第八章　水先人組合

第三十九條　水先人組合ハ當該水先區ノ水先人ヲ以テ組合員トス

第四十條　逓信大臣ニ於テ水先人組合ヲ設クヘキコトヲ命シタルトキハ當該水先區ノ水先人三名ニ創立委員ヲ命スヘシ

第四十一條　創立委員ハ組合規約ヲ起草シテ之ヲ當該水先區ノ水先人ノ會議ニ附スヘシ

創立委員ハ會日ヨリ二週間前ニ各水先人ニ組合規約案ヲ添ヘ會日及會場ヲ通知スヘシ

組合規約ハ當該水先區ノ水先人總員ノ三分ノ二以上ノ同意ヲ得ルニアラサレハ之ヲ議決スルコトヲ得ス

水先人ハ代理人ヲ以テ意見ヲ表示スルコトヲ得

第四十二條　會議ノ通知ヲ受ケタル水先人會議ニ出席セス若クハ代理人ヲ出席セシメサルトキハ規約ノ成案ニ同意シタルモノト看做ス

第四十三條　組合規約ヲ議決シタルトキハ創立委員ハ遅滞ナク其成案ヲ逓信大臣ニ差出シ其認可ヲ申請スヘシ

第四十四條　第四十一條ノ場合ニ於テ意見數說ニ分レ定數ノ同意ヲ得ルコト能ハサルトキハ創立委員ハ各意見ヲ具シ逓信大臣ノ裁決ヲ申請スヘシ

第四十五條　組合規約ニハ左ノ事項ヲ記載スヘシ

一　組合ノ名稱
二　組合及組合副長ノ選擧任期及職務ニ關スルコト
三　組合員ノ營業ニ關スルコト
四　組合ノ風紀秩序ニ關スルコト
五　組合ノ會計ニ關スルコト
六　組合ノ會議ニ關スルコト
七　水先修業生ノ資格等ニ關スルコト
八　其他組合ノ處理ニ關シ必要ナルコト

第四十六條　水先人組合ニ組合長組合副長各一名ヲ置ク

組合長組合副長ハ組合員ノ選擧ニ依リ上任シ其任期ハ二年以内トス

第四十七條　組合長ハ本則及組合規約ニ依リ其職務ニ屬セシメタル事務ヲ行フ組合副長ハ組合長ヲ補佐シ其事故ニ依リ職務ヲ行フ能ハサル場合ニハ之ヲ代理ス

第四十八條　逓信大臣組合規約ヲ認可シタルトキハ其旨ヲ創立委員ニ通達ス

創立委員ハ前項ノ通達ヲ受ケタル日ヨリ十日以内ニ組合長組合副長ノ選擧ヲ行ヒ其上任確定シタルトキハ遲滯ナク其氏名ヲ遞信大臣ニ報告スヘシ

創立委員ノ職務ハ前項ノ屆出ヲ爲スニ依リテ終了ス

第四十九條　組合長ハ上任後遲滯ナク組合ノ事務所ヲ定ムヘシ組合長ハ事務所ヲ定メタル日ヨリ三日以内ニ其所在地ヲ遞信省ニ屆出ツヘシ

第五十條　組合規約ヲ變更セントスルトキハ組合長ハ其成案及變更ヲ要スル事由ヲ具シ遞信大臣ノ認可ヲ申請スヘシ

第四十一條乃至第四十四條ノ規定ハ組合規約ヲ變更セントスル場合ニ之ヲ準用ス

第五十一條　組合長組合副長交迭シタルトキハ新任者ノ氏名及交迭ノ事由ヲ具シ之ヲ遞信大臣ニ屆出ツヘシ

前項ノ屆出ハ組合長ノ連署ヲ以テ之ヲ爲シ組合副長交迭シタル場合ニ在リテハ新舊組合長之ヲ爲スヘシ

第五十二條　組合長ハ毎年一月前一年間ニ於ケル組合員ノ營業ニ關スル狀況及組合ノ會計ニ關スル事項ヲ遞信省ニ報告スヘシ

第五十三條　第四十九條第二項第五十條第一項第五十一條第一項及第五十二條ノ申請、屆出又ハ報告ヲ爲スニハ事務所ノ所在地ヲ管轄スル管海官廳ヲ經由スヘシ

第五十四條　遞信大臣ハ組合規約ノ改正ヲ命シ水路ノ標等ニ關スル事項ヲ組合ノ會議ニ臨視セシムルコトヲ得

審議スル爲メ組合會議ヲ開クヘキコトヲ命シ又ハ當該官吏ヲシテ組合ノ會議ニ臨視セシムルコトヲ得

第五十五條　水先人第四十五條第三號又ハ第四號ニ依リ組合規約ニ記載シタル事項ニ違反シタルトキハ海員審判所ノ裁決ヲ以テ懲戒ヲ加フ

水先人前項ノ所爲アリタルトキハ組合長ハ組合ノ事務所ヲ管轄スル管海官廳ニ其始末ヲ申告スヘシ

第五十六條　前條第二項ノ申告ヲ爲ス場合ニハ申告者ハ成ルヘク讀證及事實參考トナルヘキ事物ヲ提出スヘシ

第九章　雜則

第五十七條　水先人其業務ニ從事スルニ當リ海難ニ罹リタルトキハ遲滯ナク管海官廳又ハ警察官署ニ其始末ヲ屆出ツヘシ

第五十八條　船長ハ其使用シタル水先人水先法第十九條第二項ノ各號ノ寫ヲ添ヘ前條ノ官廳又ハ官署ニ其始末ヲ申告スヘシ

第五十九條　水先人業務ヲ開始セントスルトキハ書面ヲ以テ其住所ヲ遞信省ニ屆出ツヘシ

水先人其住所ヲ變更シタルトキハ其事實アリタル日ヨリ十日以内ニ新住所及變更ノ年月日ヲ記載シタル屆書ヲ遞信省ニ差出スヘシ

第十一條ノ規定ハ前二項ノ場合ニ之ヲ準用ス

第六十條　水先人水先區ニ於テ左ノ事項アルコトヲ認メタルトキハ直ニ其狀況ヲ遞信省又ハ管海官廳ニ報告スヘシ

一　航路、航路標識ニ異變アルコト

二　航路ノ妨害トナルヘキモノ存在スルコト

三　其他航行上危險ノ虞アル事實アルコト

第六十一條　水先人ハ毎年一月其住所ヲ管轄スル管海官廳ヲ經由シ前一年間ニ於テ水路ヲ導キタル船舶ニ關シ第三十六條第一項ノ事項ヲ記載シタル書面ヲ遞信省ニ差出スヘシ

● 前項ノ書面ニハ第三十六條第二項ノ書面ヲ添附スヘシ

第十章　罰則

第六十二條　第三條第四條第二項第五條第七條第一項及第三項第八條第一項第九條第二項第十二條第一項第十九條第二十條第二十六條第二十七條第三十條第三十三條第三十四條第三十六條乃至第三十八條第四十一條第一項第四十三條

第四十四條第四十八條第二項第四十九條乃至第五十二條第五十五條第二項第五十七條乃至第五十九條第一項第二項第六十條又ハ第六十一條ニ違反シタル者ハ二圓以上二十五圓以下ノ罰金ニ處ス

附　則

第六十三條　本則ハ水先法施行ノ日ヨリ之ヲ施行ス

第六十四條　水先法第三十條第一項ニ依リ同法ニ依リテ授與スル水先免狀ト交換スヘキ舊水先免狀ヲ有スル者ハ同法施行ノ日ヨリ六十日以內ニ其住所ヲ管轄スル管海官廳ヲ經由シ舊免狀ノ寫ヲ添ヘ書面ヲ遞信省ニ差出シテ免狀ノ交換ヲ申請スヘシ

前項ノ申請ヲ爲ス者ハ左ノ事項ヲ記載シ第一號ノ事項ニ付テハ本籍市區町村長第二號乃至第四號ノ事項ニ付テハ戸籍吏、外國人ニ在リテハ第一號乃至第四號ノ事項ニ付キ本國領事ノ證明ヲ受ケタル書面ヲ申請書ニ添附スヘシ

一　水先法第三條第二號及第三號ノ事項ニ該當セサルコト

二　氏名

三　本籍地

四　出生ノ年月日

第六十五條　遞信省ニ於テ前條ノ申請ヲ正當ト認ムルトキハ水先人名簿ニ登錄ヲ移シ水先免狀及水先法令書ヲ申請人ニ授與ス

申請人前項ノ免狀ヲ受ケタルトキハ前條ノ管海官廳ヲ經由シ之ヲ引換ニ舊免狀ヲ遞信省ニ返還シ且其住所ヲ届出ツヘシ

第六十六條　水先法第三十一條ノ場合ニ於テハ第三十六條ノ規定ヲ適用セス

第六十七條　本則施行ノ翌年一月第六十一條ノ手續ヲ爲スト同時ニ其初年ノ初日ヨリ本則施行前ヨリ引續キ水先人タル者ハ本則施行後マテ引續キ水路ヲ嚮導シタル船舶ニ關シ第三十六條第一項ノ事項ヲ記載シタル書面ニ同條第二項ノ免狀ヲ相當スルモノヲ遞信省ニ差出スヘシ

第六十二條ノ罰則ハ前項ニ違反シタル者ニモ亦之ヲ適用ス

（書式ハ之ヲ略ス）

第四章　航路標識

◎航路標識條例

明治二十一年十月
勅令第六十七號

朕航路標識條例ヲ裁可シ茲ニ之ヲ公布セシム

航路標識條例

第一條　航路標識ハ航路ノ安寧ヲ保護スル爲メ政府ニ於テ之ヲ設置スルモノトス

第二條　土地ノ形狀又ハ情況ニ由リテハ地方稅又ハ區町村費ヲ以テ航路標識ヲ設置スルコトヲ得此場合ニ於テハ地方長官ニ於テ遞信大臣ノ許可ヲ受クヘシ

從來私設ノ航路標識ハ免許年限間之ヲ繼續スルコトヲ得

遞信大臣ニ於テ前二項ノ航路標識不完全ニシテ危害アリト認メタルトキハ之ヲ變更又ハ撤去セシムルコトヲ得

政府ニ於テ直接管理ヲ必要トスルトキハ相當ノ價格ヲ以テ第一項第二項ノ航路標識ヲ買上ルコトヲ得

第三條　航路標識ヲ損壞シ又ハ移轉シ又ハ其性質ヲ變更シ又ハ之ヲ撤遣スヘキ所爲ヲナシ又ハ遞信大臣ノ指定シタル區域內ニ於テ航路標識ノ燈光若クハ聲號ト誤認シ易キ所爲ヲナシタル者ハ十一日以上三年以下ノ重禁錮ニ處シ又ハ二圓以上二百圓以下ノ罰金ニ處ス

第四條　航路標識ニ船筏其他ノ物ヲ繫キ又ハ衝突セシメ又ハ攀躋シ又ハ之ヲ汚穢シタル者ハ五錢以上一圓九十五錢以下ノ科料ニ處ス

◎航路標識ヲ設置、變更、廢停ニ係ル具申及報告方

明治二十一年十月
遞信省訓令第十號

北海道廳　府縣

第一條　航路標識條例第二條第一項ニ依リ地方税又ハ區町村費ヲ以テ航路標識ヲ設置セントシ地方長官ニ於テ逓信大臣ノ許可ヲ請フトキハ左ノ書類ヲ具スヘシ

一　航路標識設置及其近傍實測地圖

二　航路標識圖面及其構造方法並費用調書

三　一箇年間入港スヘキ日本形船舶西洋形船舶數及其石數噸數竝其最大船舶石數又ハ噸數概算調書其位置ヲ變更セントスルトキハ第二項ノ書類ヲ具シ逓信大臣ニ經伺ノ上之ヲ變更スヘシ

第二條　前條航路標識ヲ設置シ若クハ其位置又ハ性質ヲ變更シ或ハ之ヲ停止若クハ廢止スルトキハ當省ヨリ告示スヘキヲ以テ地方長官ハ豫メ其實施期限ヲ逓信大臣ニ報告スヘシ

第三條　船舶繫留等ノ爲メ棧橋又ハ埠頭ニ設置スル標識ハ航路標識ト誤認シ易キ虞アルヲ以テ其設置變更等ハ都テ地方長官ニ於テ逓信大臣ニ經伺ノ上若シ航路ニ障碍アリト認ムルトキハ變更又ハ撤去ヲ命スヘキ旨趣ヲ以テ之ヲ許可スヘシ

◉私設航路標識取締條規

明治二十二年三月
逓信省令第二號

從來私設ノ航路標識取締ニ關シ左ノ條規ヲ定ム

私設航路標識取締條規

第一條　私設航路標識建設人ニ於テ標識ノ位置又ハ性質ヲ變更セント欲スルトキハ其事由ヲ具シ管轄廳ヲ經由シテ逓信大臣ニ願出ツヘシ

第二條　前條航路標識ノ位置又ハ性質ヲ變更シ或ハ之ヲ停止若クハ廢止セントスルトキハ其實施期限ヲ定メ二箇月以前管轄廳ヲ經由シテ逓信大臣ニ届出ツヘシ

第三條　私設航路標識建設人ハ標識看守上ニ付逓信省燈臺局又ハ同局派遣ノ視察官吏ヨリ教示スルコトアルトキハ之ヲ遵守スヘシ

第四條　私設航路標識ニシテ燈貨ヲ徴收スルモノハ建設人ニ於テ帳簿ヲ備ヘ其徴收額及維持費支出額ヲ記載シ置キ逓信省燈臺局派遣視察官吏ノ檢閲ヲ受クヘシ

第五章　船燈、信號器、救命具及燈標

◉船燈製造及制裁

明治十四年五月
布第三十四號

明治十三年（七月）第三十五號布告海上衝突豫防規則ニ記載シタル檣燈及舷燈ハ農商務省ノ許可ヲ受ケタル者ニ非サレハ之ヲ製造スルコトヲ得ス犯ス者ハ二圓以上拾圓以下ノ罰金ニ處ス

右布告候事

◉信號器中星火ヲ發スル榴彈等製造及制裁

明治十九年六月
遞信省令第十二號

明治十八年（八月）第二十七號布告海上衝突豫防規則改正追加ニ記載シタル信號器中星火ヲ發スル榴彈或ハ火箭、信號焔管及ヒ龜彈ハ遞信省ノ許可ヲ受ケタルモノニ非サレハ之ヲ製造スルヲ得ス犯ス者ハ二圓以上十圓以下ノ罰金ニ處ス

◉船燈信號器救命具取締規則

明治三十三年十二月
遞信省令第九十二號

船燈、信號器、救命具取締規則左ノ通之ヲ定メ明治三十四年一月一日ヨリ施行ス

船燈、信號器、救命具取締規則

第一章　總則

第一條　本則ニ於テ船燈ト稱スルハ電氣力ヲ以テ點火スル船燈ヲ除ク外海上衝突豫防法ニ記載スル各種ノ船燈ヲ謂ヒ信號器ト稱スルハ同法ニ記載スル信號器中機械製霧中號角、星火ヲ發スル榴彈、火箭及ヒ船舶檢査規程ニ依リ船舶ニ備附クヘキ信號焔管ヲ謂ヒ救命具ト稱スルハ同規程ニ依リ船舶ニ備附クヘキ救命浮器及ヒ救命焔ヲ謂フ

第二條　船舶檢査法第十七條第三號ニ揭ケタル外國船舶ヲ除ク外法律命令ニ依リ船燈、信號器、救命具ヲ船舶ニ備附クヘキ者ハ本則ノ規定ニ依リ檢印ヲ附シタル船燈、信號器、救命具ヲ使用シ且其ノ試驗成績書ノ寫又ハ檢定明細書ヲ船內ニ保管スヘシ但第四十二條ノ場合ニ於テ外國製船燈、信號器、救命具ノ試驗及ヒ檢定ニ關スル規程ハ別ニ之ヲ定ム

第三條　船燈、信號器、救命具ノ製造免許ヲ得タル者又免許販賣人ト稱スルハ外國製船燈、信號器、救命具ヲ販賣セントスル者ハ遞信省ノ免許ヲ受クヘシ

第四條　本則ニ於テ免許製造人ト稱スルハ船燈、信號器、救命具ノ製造免許ヲ得タル者又免許販賣人ト稱スルハ外國製船燈、信號器、救命具ヲ販賣免許ヲ得タル者ヲ謂フ

第五條　本則ニ於テ船長ト稱スルハ船長ニ代ハリテ其ノ職務ヲ行フ者及ヒ船舶指揮者ヲモ包含ス

第二章　製造及ヒ販賣免許

第六條　船燈、信號器、救命具ヲ製造シ又ハ外國製船燈信號器救命具ヲ販賣セントスル者ハ申請書ニ仕樣書、圖面及ヒ標本二箇ヲ添附シ之ヲ遞信省ノ免許ヲ受クヘシ

第七條　本條ノ免許ヲ受ケントスル者ハ申請書ニ仕樣書、圖面及ヒ標本二箇ヲ添附シ之ヲ差出スヘシ

第八條　免許申請書ニハ左ニ揭クル事項ヲ記載シ申請人之ニ署名捺印スヘシ

一　製造品又ハ販賣品ノ名稱及ヒ種類
二　製造所又ハ販賣所ノ位置及ヒ名稱
三　申請人ノ住所

仕樣書ニハ左ニ揭クル事項ヲ記載スヘシ

一　製造品又ハ販賣品ノ名稱及ヒ種類
二　使用材料ノ品質、尺度及ヒ數量
三　構造

圖面ハ左ニ揭クル種別ニ從ヒ之ヲ調製スヘシ

一　正面圖
二　橫截面圖
三　竪截面圖

第九條　第六條ノ免許ヲ受ケントスル者ハ其ノ標本一種毎ニ左ノ試驗手數料ヲ納付スヘシ

一　船燈　十圓
一　檣燈　五圓
一　碇泊燈、兩色燈、別種船燈、信號器及ヒ救命具　三圓

第十條　第六條ノ申請アリタルトキハ遞信省ハ試驗官吏ヲシテ標本ヲ試驗セシメ船燈、信號器、救命具、試驗檢定規程ニ適合スト認ムルトキハ之ニ檢印ヲ附シ第一號書式ノ免許證書及ヒ第二號書式ノ試驗成績書ト共ニ之ヲ申請人ニ交付ス

遞信省ニ於テ前項ノ標本カ船燈、信號器救命具試驗檢定規程ニ適合セスト認ムルトキハ遞信省ハ申請人ノ費用ヲ以テ之ヲ還付スヘキコトヲ申請人ニ告知ス

前項ノ場合ニ於テ申請人カ指定期間內ニ標示ヲ引取ラサルトキハ遞信省ハ申請人ノ費用ヲ以テ之ヲ還付ス

第十一條　船燈、信號器、救命具ノ製造免許及ヒ外國製船燈、信號器、救命具ノ販賣免許期間ハ十年ヲ以テ限トス

第十二條　申請人免許證書ノ交付ヲ受クルトキハ證書一通ニ付免許手數料二圓ヲ納付スヘシ

第十三條　試驗手數料及ヒ免許證書手數料ハ其ノ金額ニ相當スル收入印紙ヲ納付書ニ貼用シ之ヲ納付スヘシ

前項ノ規定ニ依リ納付書ニ貼用シタル收入印紙ハ當該官廳ニ於テ消印スヘキモノトス但申請人ニ於テ自己ノ便宜上消印ヲナスハ妨ナシ

第十四條　免許製造人又ハ免許販賣人ハ第十條第一項ノ規定ニ依リ交付ヲ受ケタル標本ノ一箇ヲ製造所又ハ販賣所ニ保管シ他ノ一箇ヲ製造所又ハ販賣所ノ所在地ヲ管轄スル管海官廳ニ差出スヘシ

第十五條　前條ノ規定ハ免許製造人又ハ免許販賣人カ製造所又ハ販賣所ヲ增設シタル場合ニ之ヲ準用ス但同一管海官

廳ノ管内ニ製造所又ハ販賣所ヲ増設シタルトキハ該管海官廳ヘ標本ヲ差出スヲ要セス

前項ニ掲クル標本ノ試驗申請ノ手續ニ付テハ第七條乃至第十條ノ規定ヲ準用ス

第十六條　免許製造人又ハ免許販賣人ハ其ノ製造所又ハ販賣所ニ看板ヲ掲クヘシ

第十七條　免許製造人又ハ免許販賣人船燈、信號器、救命具ヲ販賣セントスルトキハ第十條第一項ニ掲クル試驗成績書ノ寫ヲ之ニ添附スヘシ

第十八條　免許製造人又ハ免許販賣人ハ彫刻、貼付又ハ其ノ他ノ方法ニ依リ品名、種類、製造年月、免許製造人又ハ免許販賣人ノ氏名若クハ名稱及ヒ外國品ニ在リテハ其ノ製造人ノ氏名若クハ名稱ヲ船燈、信號器、救命具ニ明記スヘシ

第十九條　免許製造人ニ限リ製造免許ヲ受ケタル船燈、信號器、救命具ヲ修繕スルコトヲ得

船舶カ航行中又ハ前項ノ規定ニ依リ修繕ヲ爲スコトヲ得ル免許製造人ナキ港ニ碇泊中船燈、信號器、救命具ヲ毀損シタル場合ニ於テハ前項ノ規定ニ依ラスシテ修繕スルコトヲ得

第二十條　免許製造人又ハ免許販賣人ノ住所又ハ氏名ニ變更ヲ生シタルトキハ免許製造人又ハ免許販賣人ハ其ノ事實アリタル日ヨリ十日以内ニ免許證書又ハ試驗成績書ノ書換ヲ遞信省ニ申請スヘシ

第二十一條　免許證書又ハ試驗成績書ヲ滅失若クハ毀損シタルトキハ免許製造人又ハ免許販賣人ハ其ノ事實アリタル日若クハ其事實ヲ知リタル日ヨリ十日以内ニ事由ヲ具シ更ニ免許證書若クハ試驗成績書ノ交付ヲ遞信省ニ申請スヘシ

第二十二條　第二十條又ハ第二十一條ノ規定ニ依リ免許證書又ハ試驗成績書ノ書換ヲ爲ス場合ニ之ヲ準用ス

圖ヲ納付スヘシ

第十三條ノ規定ハ前項ニ掲クル手數料納付ノ場合ニ之ヲ準用ス

第二十三條　免許製造人又ハ免許販賣人第二十條又ハ第二十一條ノ申請ニ依リ免許證書又ハ試驗成績書ノ交付ヲ受クルトキハ之ト引換ニ舊免許證書又ハ舊試驗成績書ヲ遞信省ニ返還スヘシ但免許證書又ハ試驗成績書カ滅失シタル場

合ハ此ノ限ニ在ラス

第二十四條　免許製造人又ハ免許販賣人左ニ掲クル事項ニ該當スルトキハ本人又ハ現ニ免許證書及ヒ試驗成績書ヲ保管スル者ニ於テ其ノ事實アリタル日若クハ其ノ事實ヲ知リタル日ヨリ十日以内ニ事由ヲ具シ免許證書及ヒ試驗成績書ヲ遞信省ニ返還スヘシ

一　免許期間滿了ノトキ

二　廢業シタルトキ又ハ組合若クハ會社カ解散シタルトキ

三　免許ヲ取消サレタルトキ

前項ノ場合ニ於テ管海官廳ハ第十條第二項及ヒ第三項ノ規定ヲ準用シテ其ノ標本ヲ還付ス

第二十五條　免許證書又ハ試驗成績書ヲ返還スヘキ場合ニ之ヲ準用ス

第二十六條　免許製造人又ハ免許販賣人其ノ製造所又ハ販賣所ヲ移轉又ハ増減シタルトキハ遞信省ハ其ノ無效ナルコトヲ官報ヲ以テ公告ス

十日以内ニ左ニ掲クル事項ヲ遞信省ニ届出ツヘシ

一　移轉又ハ増減シタル製造所若クハ販賣所ノ位置及ヒ名稱

二　増設シタル製造所又ハ販賣所ニ於ケル製造品若クハ販賣品ノ名稱及ヒ種類

第二十七條　免許製造人又ハ免許販賣人ハ其ノ製造所又ハ販賣所毎ニ第三號書式ニ依リ毎年一月前一年間ニ製造、修繕又ハ販賣シタル船燈、信號器、救命具ノ統計表ヲ調製シ遞信省ニ差出スヘシ

第二十八條　第二十六條若クハ第二十七條ノ規定ニ依リ申請若クハ届出ヲ爲シ又ハ第二十四條ノ規定ニ依リ免許證書若クハ試驗成績書ヲ返還スルニハ其ノ製造所又ハ販賣所ノ所在地ヲ管轄スル管海官廳ヲ經由スヘシ

第二十九條　免許製造人又ハ免許販賣人カ死亡又ハ隱居シタルトキハ其ノ相續者ニ限リ製造又ハ販賣ヲ繼續スルコトヲ得

第三十條　免許製造人又ハ免許販賣人本則ノ規定ニ違背シタルトキハ逓信省ハ其免許ヲ取消スコトアルヘシ

第三章　請賣認可

第三十一條　免許製造人又ハ免許販賣人ヨリ船燈信號器救命具ヲ請賣セントスル者ハ逓信省ノ認可ヲ受クヘシ

第三十二條　前條認可ヲ受ケントスル者ハ左ニ揭クル事項ヲ記載シ署名捺印シタル申請書ヲ差出スヘシ

一　請賣品ノ名稱及ヒ種類

二　免許製造人又ハ免許販賣人ノ住所、氏名若クハ名稱

三　請賣所ノ位置竝請賣人ノ住所

第三十三條　逓信省ニ於テ前條ノ申請ヲ正當ト認ムルトキハ第四號書式ノ認可證書ヲ申請人ニ交付ス

第三十四條　申請人認可證書ノ交付ヲ受クルトキハ認可證書手數料壹圓ヲ納付スヘシ

第十三條ノ規定ハ前項ニ揭クル手數料納付ノ場合ニ之ヲ準用ス

第三十五條　第十六條及ヒ第十七條ノ規定ハ請賣人ニ之ヲ準用ス

第三十六條　第二十條乃至第二十五條ノ規定ハ認可證書ニ之ヲ準用ス

第三十七條　第二十六條ノ規定ハ請賣所ヲ移轉又ハ增減シタル場合ニ之ヲ準用ス

第三十八條　請賣人ハ第四號書式ニ依リ毎年一月前一年間ニ請賣シタル船燈、信號器、救命具ノ統計表ヲ調製シ逓信省ニ差出スヘシ

第三十九條　請賣人カ第三十六條、第三十七條若クハ第三十八條ノ規定ニ依リ認可證書ヲ返還スル場合ニハ管轄管海官廳ヲ經由スヘシ

第四十條　第二十九條ノ規定ハ請賣人カ死亡又ハ隱居シタルトキ又第三十條ノ規定ハ請賣人カ本則ノ規定ニ違背シタル場合ニ之ヲ準用ス

第四章　檢定及ヒ監査

第四十一條　免許製造人又ハ免許販賣人船燈、信號器、救命具ヲ販賣セントスルトキハ其ノ製造所又ハ販賣所ノ所在地ヲ管轄スル管海官廳ニ之ヲ差出シ檢定ヲ申請スヘシ

第四十二條　日本ノ港ニ於テ船舶ト共ニ檢印ヲ附セサル外國製船燈、信號器、救命具ヲ取得シタルトキハ船舶所有者船舶管理人又ハ船長ニ於テ其ノ港ヲ管轄スル管海官廳若シ其ノ港ニ管海官廳ナキトキハ其ノ後最初ニ到著シタル港ノ管海官廳ニ之ヲ差出シ檢定ヲ申請スヘシ

外國ノ港ニ於テ船舶ト共ニ檢印ヲ附セサル外國製船燈、信號器、救命具ヲ取得シタルトキハ船舶カ目的地ニ到著シタルトキ船舶所有者、船舶管理人又ハ船長ニ於テ直チニ其ノ港ヲ管轄スル管海官廳若シ其ノ港ニ管海官廳ナキトキハ其ノ後最初ニ到著シタル港ノ管海官廳ニ前項ノ手續ヲ爲スヘシ

第四十三條　船舶檢査法第十七條第一號又ハ第二號ニ揭ケタル船舶カ檢印ヲ附セサル船燈、信號器、救命具ヲ使用スルトキハ船長ハ該船舶ノ檢査ヲ受クルトキ檢査ヲ執行スル管海官廳ニ之ヲ差出シ檢定ヲ申請スヘシ

第四十四條　免許製造人船燈、信號器、救命具ヲ修繕シタルトキハ其ノ製造所ノ所在地ヲ管轄スル管海官廳ニ之ヲ差出シ檢定ヲ申請スヘシ

第十九條第二項ノ規定ニ依リ船燈、信號器、救命具ニ修繕ヲ加ヘタル船舶カ修繕地ヲ離レタルトキハ船長ハ修繕地最初ニ到著シタル港又ハ碇泊港ノ管海官廳若シ其ノ港ニ管海官廳ナキトキハ其ノ後最初ニ到著シタル港ノ管海官廳ニ之ヲ差出シ檢定ヲ申請スヘシ

第四十五條　第四十一條ノ規定ニ依リ檢定ヲ申請スルトキハ管海官廳ニ差出スヘシ

前項ノ申請書ニハ左ニ揭クル事項ヲ記載シ申請人之ニ署名捺印スヘシ

一　船燈、信號器、救命具ノ品名種類及ヒ箇數

二　製造ノ年月

三　製造所又ハ販賣所ノ位置及ヒ名稱

第四十六條　第四十二條ノ規定ニ依リ檢定ヲ申請スルトキハ申請書ニ取得品ヲ添ヘ之ヲ管海官廳ニ差出スヘシ

前項ノ申請書ニハ左ニ揭ケル事項ヲ記載シ申請人之ニ署名捺印スヘシ

一　取得品ノ名稱、種類及ヒ箇數

二　製造ノ年月

三　取得品製造者ノ住所及ヒ氏名

四　船舶ノ名稱、船籍港、總噸數及ヒ船舶所有者又ハ船舶管理人ノ氏名

五　取得地名

前二項ノ規定ハ第四十三條ノ規定ニ依リ檢定ヲ申請スル場合ニ之ヲ準用ス

第四十七條　前條ノ場合ニ於テハ左ノ檢定手數料ヲ納付スヘシ

船燈及ヒ檣燈　　每一箇　二圓

一　碇泊燈、兩色燈、別種船燈　　每一箇　一圓

一　機械製霧中號角　　每一箇　一圓

一　星火ヲ發スル椗澤、火箭、信號焰管及ヒ救命具　　每一箇　十錢

第十三條ノ規定ハ前項ニ揭ケル手數料納付ノ場合ニ之ヲ準用ス

第四十八條　第四十四條ノ規定ニ依リ檢定ヲ申請スルトキハ申請書ニ試驗成績書ノ寫、檢定明細書及ヒ修繕品ヲ添ヘ之ヲ管海官廳ニ差出スヘシ

前項ノ申請書ニハ左ニ揭ケル事項ヲ記載シ申請人之ニ署名捺印スヘシ

一　修繕品ノ名稱、種類、番號及ヒ箇數

二　修繕ノ年月

三　修繕ノ箇所

第四十九條　第四十一條乃至第四十四條ノ申請アリタルトキハ管海官廳ハ檢定官吏ヲシテ船燈、信號器、救命具ヲ檢査セシメ船燈、信號器、救命具試驗檢定規程ニ適合スト認ムルトキハ之ニ檢印ヲ附シ申請人ニ交付ス

前項ノ場合ニ於テ管海官廳カ修繕ヲ加ヘタル船燈、信號器、救命具カ船燈、信號器救命具試驗檢定規程ニ適合セスト認ムルトキハ檢印ヲ取消シ之ヲ申請人ニ交付ス

第四十二條及ヒ第四十三條ニ揭ケル船燈、信號器、救命具ニ檢印ヲ附シタル場合ニハ檢定官吏ハ第六號書式ノ檢定明細書ヲ申請人ニ交付ス

第五十條　檢定官吏檢定ヲ爲スニ當リ必要ト認ムルトキハ檢定ヲ申請シタル船燈、信號器、救命具ノ試驗ヲ行フコトヲ得

第五十一條　第二十條乃至第二十三條及ヒ第二十五條ノ規定ハ檢定明細書ニ之ヲ準用ス

第五十二條　第四十二條又ハ第四十三條ニ揭ケル船燈、信號器、救命具ニシテ檢印ヲ附セラレタルモノカ左ニ揭ケル事項ニ該當シタルトキハ船燈ハ其ノ事實アリタル日ヨリ十日以內ニ事由ヲ具シ檢定明細書ヲ最寄管海官廳ニ返還スヘシ

一　滅失シタルトキ

二　使用ニ堪ヘサルニ至リタルトキ

三　檢印ヲ取消サレタルトキ

第五十三條　遞信省ハ船燈、信號器、救命具ノ製造所、販賣所、請賣所又ハ船舶ニ臨時監査官吏ヲ派出シテ船燈、信號器、救命具ノ監査ヲ行ハシム

監査官吏船燈、信號器、救命具ヲ監査シ試驗成績書又ハ檢定明細書ニ適合セスト認ムルトキハ其ノ檢印ヲ取消スヘシ

第五章　罰則

第五十四條　左ノ場合ニ該當スル者ハ二十五圓以下ノ罰金ニ處ス

一　第二條ノ規定ニ反シテ檢印ヲ附セサル船燈、信號器、救命具ヲ使用シ又ハ試驗成績書ノ寫若クハ檢定明細書ヲ船內ニ保管セサルトキ

二　第六條ノ規定ニ反シテ免許ヲ受ケスシテ船燈、信號器、救命具ヲ製造シ又ハ外國船燈、信號器、救命具ヲ販賣シタルトキ

三　第十四條ノ規定ニ反シテ標本ヲ製造所又ハ販賣所ニ保管セス又ハ之ヲ管轄管海官廳ヘ差出ササルトキ

四　製造所又ハ販賣所ヲ增設シタル場合ニ於テ第十五條ノ規定ニ反シテ更ニ製造品若クハ販賣品ノ標本ヲ備ヘサルトキ又ハ製造品若クハ販賣品ノ標本ヲ管轄管海官廳ヘ差出ササルトキ

五　第十五條又ハ第三十五條ノ規定ニ反シテ製造所、販賣所又ハ請賣所ニ看板ヲ掲ケタルトキ

六　第十七條又ハ第三十五條ノ規定ニ反シ原試驗成績書ノ寫ヲ添附セスシテ船燈、信號器、救命具ヲ販賣若クハ請賣シタルトキ

七　第十七條又ハ第三十五條ノ場合ニ於テ虛僞ノ試驗成績書寫ヲ製造品、販賣品又ハ請賣品ニ添附シタルトキ

八　第十九條第二項ノ場合ヲ除ク外免許製造人ニアラスシテ船燈、信號器、救命具ノ要部ヲ修繕シタルトキ又ハ免許製造人ニシテ製造免許ヲ受ケサル船燈、信號器、救命具ヲ修繕シタルトキ

九　第二十條乃至第二十四條第三十六條、第五十一條又ハ第五十二條ノ規定ニ反シテ免許證書、試驗成績書、認可證書又ハ檢定明細書ノ書換若クハ再交付ヲ申請セス又ハ之ヲ返還スヘキ義務ヲ怠リタルトキ

十　第二十六條又ハ第三十七條ノ規定ニ反シ製造所、販賣所又ハ請賣所ヲ移轉若クハ增減ノ屆出ヲ怠リタルトキ

十一　第二十七條又ハ第三十八條ノ規定ニ反シテ統計表ヲ遞信省ヘ差出ササルトキ

十二　第三十一條ノ規定ニ反シ認可ヲ受ケスシテ船燈、信號器、救命具ヲ請賣シタルトキ

十三　第四十一條乃至第四十四條ノ規定ニ反シ檢定ヲ受ケスシテ船燈、信號器、救命具ヲ販賣シ又ハ之ヲ使用シタルトキ

第五十五條　本章ノ規定中船舶所有者、船舶管理人、免許販賣人又ハ請賣人又ハ八十條ノ規定ニ依リ其ノ者ノ罪ヲ論スヘカラサル場合ニ在リテハ其ノ代表者又ハ清算人ニ之ヲ適用ス

第五十六條　本則ノ罪ヲ犯シタル者ニハ刑法數罪俱發ノ例ヲ用井ス

附　則

第五十七條　明治二十八年（四月）遞信省金第四號船燈、信號器及救命具取締規則ハ本則施行ノ日ヨリ之ヲ廢止ス

第五十八條　本則施行前製造又ハ購入シタル船燈、信號器、救命具ニシテ明治二十八年（四月）遞信省令第四號船燈、信號器及救命具取締規則ニ依リ檢印ヲ附セサルモノハ本則施行後二箇月間ニ限リ同則ニ依リ檢定ヲ受クルコトヲ得

第五十九條　本則施行前明治二十八年（四月）遞信省令第四號船燈、信號器、救命具及ヒ前條ノ規定ニ依リ檢印ヲ附シタル船燈、信號器、救命具ハ本則施行後二箇年間ニ限リ之ヲ販賣請賣若クハ使用スルコトヲ得

前項ニ掲クル船燈、信號器、救命具ハ本則施行後二箇年以內ニ檢定ヲ申請シ船燈、信號器、救命具試驗檢定規程ニ適合スト認メラレタルトキハ該期間經過後ト雖モ之ヲ販賣、請賣若クハ使用スルコトヲ得

第六十條　前條ノ規定ニ依リ船燈、信號器、救命具ヲ販賣又ハ請賣スル場合ニ於テハ本則ノ規定ヲ適用セス此場合ニ於テハ明治二十八年遞信省令第四號船燈、信號器及救命具取締規則ヲ適用ス

前條第二項ノ規定ニ依リ船燈、信號器、救命具ヲ使用スル場合ニ於テハ本則第二條ノ規定中試驗成績書又ハ檢定明細書ニ關スル規定ヲ適用セス

第六十一條　第四十五條ノ規定ハ第五十八條及ヒ第五十九條第二項ノ規定ニ依リ檢定ヲ申請スル場合ニ之ヲ準用ス

（書式略）

◉私設燈標ヲ禁ス

明治十八年六月（太政官）布達第十一號　沿海府縣

明治五年（十月）第三百十二號布達ヲ廢止シ自今燈標私設ヲ禁止ス

但既設燈標ニシテ從前船舶ヨリ其費用ヲ徵セサルモノハ來ル明治二十八年ヲ限リ廢止シ其費用徵收願濟年限ナキモノハ此際相當ノ期限ヲ定メ更ニ工部省ヘ願出ヘシ（二十五年遞信省令第一六號ヲ以テ文中改正）

右布達候事

◉私築燈標ノ燈費取立ノ件

明治十九年六月　遞信省令第十八號

私築燈標ノ燈費ハ海軍艦船及燈臺視察船ヨリ取立ルヲ得ス

◉私設海路標識ノ變更廢停及再設ニ係ル屆出ノ件

明治二十一年三月　遞信省訓令第二號　北海道廳　沿海府縣

私設海路標識建設人ニ於テ其變更廢止及再設ニ關スル屆書差出ササル向モ有之取締上不都合不尠候條自今右等ノ際ハ其日限ヲ定メ凡二箇月前ニ屆出シメ候樣取計フヘシ

但燒失若クハ破壞シタルトキハ其旨直ニ屆出サシムヘシ

第八篇　船員ニ關スル諸法規

第一章　船員

◉船員法

明治三十二年三月　法律第四十七號

該帝國議會ノ協賛ヲ經タル船員法ヲ裁可シ茲ニ之ヲ公布セシム

船員法

第一章　總則
第二章　船員手帖
第三章　船長
第四章　海員
第五章　紀律
第六章　罰則
附　則

船員法

第一章　總則

第一條　本法ハ日本船舶ノ船員ニ之ヲ適用ス但湖川、港灣ノミヲ航行スル船舶又ハ船舶法第二十條ニ揭ケタル船舶ノ船員ニ付テハ此限ニ在ラス

第二條　本法ニ於テ船員トハ船長及ヒ海員ヲ謂ヒ海員トハ船長以外ノ一切ノ乘組員ヲ謂フ

第二章　船員手帖

第三條　日本ニ於テ船員ト爲ラント欲スル者ハ管海官廳ニ船員手帖ノ交付ヲ申請スルコトヲ要ス

申請人ハ戸籍吏ノ書面其他ノ公正證書ニ依リ左ノ事項ヲ證スルコトヲ要ス但申請人カ其本籍地又ハ寄留地ニ於テ申請ヲ爲ス場合ニ於テ其他ノ管海官廳カ戸籍吏ノ職務ヲ行フトキハ此限ニ在ラス

一　氏名
二　本籍地
三　身分
四　出生ノ年月日

第四條　未成年者カ船員ト爲ルニハ其法定代理人ノ許可ヲ得ルコトヲ要ス

未成年者カ船員手帖ノ交付ヲ申請スルニハ前條第二項ニ揭ケタル事項ノ外前項ノ許可ヲ得タル旨ヲ證スルコトヲ要ス

第五條　船員ト爲ルコトヲ許サレタル未成年者ハ雇傭契約ニ關シテハ成年者ト同一ノ能力ヲ有ス

第六條　外國ニ於テ船員ト爲リタル者カ日本ニ到著シタルトキハ其到著ノ日ヨリ一个月内ニ船員手帖ノ交付ヲ申請スルコトヲ要ス

第七條　船員手帖ニ記載シタル事項ニシテ第三條第二項ニ揭ケタルモノニ錯誤アリタルトキ又ハ同條第二項第一號乃至第三號ニ揭ケタルモノニ變更ヲ生シタルトキハ船員ハ其事實ヲ知リタル日ヨリ一箇月内ニ管海官廳ニ船員手帖ノ訂正ヲ申請スルコトヲ要ス

船員カ日本ニ在ラサル間ニ於テ錯誤又ハ變更ノ事實ヲ知リタルトキハ前項ノ期間ハ其船員カ日本ニ到著シタル日ヨリ之ヲ起算ス

第八條　第三條第二項及ヒ第四條ノ規定ハ前二條ノ場合ニ之ヲ準用ス

第九條　船員手帖カ滅失シタルトキハ船員ハ遲滯ナク更ニ其交付ヲ申請スルコトヲ要ス

船員手帖カ毀損シタルトキハ船員ハ遲滯ナク其書換ヲ申請スルコトヲ要ス

第十條　船員カ日本ニ在ラサル間ニ於テ船員手帖カ滅失又ハ毀損シタルトキハ船員カ日本ニ到著シタル後遲滯ナク船員手帖ノ交付又ハ書換ヲ申請スルコトヲ要ス

第十一條　第三條第二項及ヒ第四條ノ規定ハ前二條ノ場合ニ之ヲ準用ス但原管海官廳ニ船員手帖ノ交付又ハ書換ヲ申請スルトキハ此限ニ在ラス

第十二條　船員カ脫業ヲ爲シタルトキハ遲滯ナク管海官廳ニ其船員手帖ヲ返還スルコトヲ要ス

船員カ死亡シタルトキハ其船員手帖ヲ保管スル者之ヲ返還スルコトヲ要ス

第三章　船長

第十三條　船長ハ海員ヲ指揮、監督シ及ヒ船中ニ在ル者ニ對シ其職務ヲ行フニ必要ナル命令ヲ爲スコトヲ得

第十四條　船長ハ管海官廳ノ命令アリタルトキハ商法第五百六十二條第一項ニ揭ケタル書類ヲ提出スルコトヲ要ス

第十五條　船舶カ港灣ヲ出入スルトキ、狹隘ナル水路ヲ通過スルトキ其他危險ノ虞アルトキハ船長ハ甲板ニ在リテ自ラ船舶ヲ指揮スルコトヲ要ス

第十六條　日本ト外國トノ間又ハ外國各港ノ間ヲ航行スル船舶カ外國ノ港ニ入港シ又ハ日本ニ到著シタルトキハ船長ハ二十四時間内ニ其港ノ管海官廳、若シ其港ニ管海官廳ナキトキハ其後最初ニ到著シタル港ノ管海官廳ニ航海日誌ヲ提出シテ其檢閱ヲ受クルコトヲ要ス

前項ノ規定ハ船舶カ入港ノ時ヨリ十二時間内ニ發航スル場合ニハ之ヲ適用セス

管海官廳ハ必要ナル書類ノ提出ヲ命シ又ハ船員、旅客其他船舶中ニ在リタル者ヲ呼出タシテ訊問ヲ爲スコトヲ得

第十七條　左ノ場合ニ於テハ船長ハ最初ニ到著シタル港ノ管海官廳ニ出頭シテ其報告ヲ爲スコトヲ要ス

一　豫定ノ航路ヲ變更シタルトキ

二　人命又ハ船舶ヲ救ヒタルトキ
三　衝突其他ノ海難カ生シタルトキ
四　船舶カ捕獲セラレタルトキ
五　船中ニ於テ死亡シタル者アリタルトキ

船舶カ豫定セサル港ニ寄港シタルトキ又ハ前項第二號乃至第五號ニ揭ケタル事由カ碇泊中ニ生シタルトキハ船長ハ其港ノ管海官廳、若シ其港ニ管海官廳ナキトキハ其後最初ニ到着シタル港ノ管海官廳ニ出頭シテ其報告ヲ爲スコトヲ要ス

前條第三項ノ規定ハ前二項ノ場合ニ之ヲ準用ス

第十八條　前條第一項及ヒ第二項ノ場合ニ於テハ船長ハ報告書ヲ作リ其認證ヲ申請スルコトヲ得

第十九條　船舶ニ急迫ノ危險アルトキハ船長ハ人命、船舶及ヒ積荷ノ保護ニ必要ナル手段ヲ盡シ且旅客、寄托其他船中ニ在ル者ヲ去ラシメタル後ニ非サレハ其指揮スル船舶ヲ去ルコトヲ得ス

第二十條　船舶カ衝突シタルトキハ船長ハ互ニ人命及ヒ船舶ノ保護ニ必要ナル手段ヲ盡シ且船舶ノ名稱、船籍港、發航港及ヒ到達港ヲ告クルコトヲ要ス但自己ノ指揮スル船舶ニ急迫ノ危險アルトキハ此限ニ在ラス

第二十一條　船長カ航海中救援ヲ求ムル船舶ヲ認メタルトキハ人命ヲ救フコトヲ要ス但自己ノ指揮スル船舶ニ急迫ノ危險アルトキハ此限ニ在ラス

第二十二條　海員カ船中ニ於テ死亡シタルトキハ船長ハ其船中ニ在ル遺產ヲ保管スルコトヲ要ス

第二十三條　外國ニ駐在スル日本ノ公使、領事又ハ貿易事務官カ法令ノ定ムル所ニ依リ日本臣民ヲ日本ニ送還スヘキコトヲ命シタルトキハ船長ハ正當ノ理由アルニ非サレハ之ヲ拒ムコトヲ得ス

送還費用ノ償還ニ關スル規程ハ命令ヲ以テ之ヲ定ム

第二十四條　船長ハ其指揮セントスル船舶ニ乘込ム前ニ其船員手帖ヲ管海官廳ニ提出シテ就職ノ認證ヲ申請スルコトヲ得

前項ノ規定ニ依リテ就職ノ認證ヲ得タル船長カ其職ヲ退キタルトキハ還濟ナク退職ノ認證ヲ申請スルコトヲ要ス

第二十五條　船長カ死亡シタルトキ、船舶ヲ去リタルトキ又ハ之ヲ指揮スルコト能ハサルニ至リタル場合ニ於テ他人ヲ選任セサルトキハ運航ニ從事スル海員ハ其職掌ノ順位ニ從ヒテ船長ノ職務ヲ行フ

第四章　海員

第二十六條　海員ノ雇入若クハ雇止ヲ爲シ又ハ雇入契約ノ更新若クハ變更ヲ爲シタルトキハ管海官廳ニ海員名簿ヲ提出シテ公認ヲ申請スルコトヲ要ス

第二十七條　管海官廳カ公認ヲ爲スニハ海員名簿ニ記載シタル事項ヲ當事者雙方ニ讀聞カセタル後之ニ署名捺印セシムルコトヲ要ス但海員ノ雇止ヲ爲シタル場合ニ於テ正當ノ理由アルトキハ當事者ノ一方カ出頭セサルトキト雖モ公認ヲ爲スコトヲ得

當事者カ印ヲ有セサルトキハ署名スルヲ以テ足ル署名スルコト能ハサルトキハ氏名ヲ代署セシメ捺印スルヲ以テ足ル若シ署名スルコト能ハス且印ヲ有セサルトキハ氏名ヲ代署セシメ捺印スルヲ以テ足ル

前項ノ規定ニ依リ捺印セス又ハ氏名ヲ代署セシメ若クハ捺印シタル場合ニ於テハ海員名簿ニ其事由ヲ附記スルコトヲ要ス

第二十八條　當事者ハ正當ノ理由アル場合ニ限リ代理人ヲシテ公認ヲ受ケシムルコトヲ得

第二十九條　公認アリタルトキハ海員ハ運滯ナク其船員手帖ヲ管海官廳ニ提出シテ公認ノ認證ヲ申請スルコトヲ要ス

第三十條　海員ノ雇止ニ關シテ爭アルトキハ當事者ノ一方ハ管海官廳ニ其事由ヲ申立テ雇止ノ公認ヲ申請スルコトヲ得

管海官廳カ前項ノ申請ヲ正當ナリト認メタルトキハ當事者雙方ヲ呼出シ海員名簿及ヒ海員手帖ヲ提出セシメテ雇止ノ公認ヲ爲スコトヲ要ス

當事者ノ一方カ出頭セサルトキハ管海官廳ハ相手方ノ申立ニ因リテ雇止ノ公認ヲ爲スコトヲ得此場合ニ於テハ海員名簿及ヒ海員手帖ニ其事由ヲ記載スルコトヲ要ス

前二項ノ場合ニ於テハ管海官廳ハ海員名簿又ハ船員手帖ノ提出ヲ強制スルコトヲ得

第三十一條　船長ハ海員ノ雇入期間中其船員手帖ヲ保管スルコトヲ要ス

第三十二條　海員ハ雇入期間中脫船シタルトキハ船長ハ還海ナク管海官廳ニ其海員ノ船員手帖ヲ返還スルコトヲ要ス

第三十三條　海員ハ雇止アリタル場合ニ於テハ船長ニ對シ其職務ノ執行又ハ品行ニ關スル證明書ノ交付ヲ請求スルコトヲ得

第三十四條　海員名簿カ滅失又ハ毀損シタルトキハ船長ハ更ニ海員名簿ヲ作リ之ヲ管海官廳ニ提出シテ公認ヲ申請スコトヲ要ス

第二十七條及ヒ第二十八條ノ規定ハ海員名簿及ヒ船員手帳カ共ニ滅失又ハ毀損シタル場合ニ之ヲ準用ス但原管海官廳ニ公認ヲ申請スルトキハ此限ニ在ラス

第三十五條　海員カ雇入期間中第九條又ハ第十條ノ規定ニ依リテ船員手帳ノ交付又ハ書換ヲ申請シタル場合ニ於テ其交付又ハ書換アリタルトキハ海員ハ還海ナク第二十九條ニ定メタル手續ヲ爲スコトヲ要ス

第五章　紀律

第三十六條　左ノ場合ニ於テハ船長ハ海員ヲ懲戒スルコトヲ得

一　海員カ上長ニ對シテ尊敬又ハ從順ノ道ヲ失ヒタルトキ

二　海員カ其職務ヲ怠リタルトキ

三　海員カ他ノ海員ノ職務執行ヲ妨ケタルトキ

四　海員カ喧爭シタルトキ

五　海員カ船長ノ許可ヲ得スシテ船舶ヲ去リタルトキ又ハ船長カ指定シタル時マテニ歸船セサリシトキ

六　海員カ船長ノ許可ヲ得スシテ點火又ハ焚火シタルトキ

七　海員カ船長ノ許可ヲ得スシテ端艇ヲ使用シタルトキ

八　海員カ食料又ハ飲料ヲ濫費シタルトキ

九　海員カ船長ノ許可ヲ得スシテ酒類ヲ所持スルトキ又ハ吸煙シタルトキ

十　海員カ酩酊シテ事ヲ省セサルトキ

十一　其他海員カ船中ノ秩序ニ反スル行爲ヲ爲シタルトキ

第三十七條　懲戒ハ左ノ四種トス

一　監禁

二　上陸禁止

三　加役

四　減給

第三十八條　監禁ハ三日以下トシ船中ノ一室ニ拘置ス上陸禁止ハ七日以下トス此期間ニハ船舶ノ碇泊日數ノミヲ算入ス

加役ハ七日以下トシ常務時間外ニ於テ役務ニ服セシム但一日二時間ヲ超ユルコトヲ得ス

減給ハ給料月額十分ノ一以下トス

第三十九條　前條第一項乃至第三項ノ期間ニハ初日ヲ算入ス

第四十條　懲戒ノ適用ハ行爲ノ輕重ニ從ヒ船長之ヲ定ム但二種以上ノ懲戒ヲ併科スルコトヲ得

第四十一條　海員カ兇器、爆發若クハ發火シ易キ物、劇藥其他ノ危險物又ハ酒類ヲ所持スルトキハ船長ニ於テ其物ヲ保管又ハ放棄スルコトヲ得

第四十二條　海員カ人身又ハ船舶ニ危害ヲ及ホスヘキ行爲ヲ爲サントスルトキハ船長ハ必要ノ期間內其海員ノ身體ヲ

拘束スルコトヲ得

第四十三條　船長ハ必要アルトキハ旅客其他船中ニ在ル者ニ對シテモ前二條ニ定メタル處分ヲ爲スコトヲ得

第四十四條　海員カ船長ノ指定シタル時ニ於テ船舶ニ乘込マサルトキ又ハ船長ノ許可ヲ得スシテ之ヲ去リタルトキハ船長ハ乘船ヲ强制スルコトヲ得

第四十五條　船長ノ命令ニ服從セサル者アル場合ニ於テ必要ト認ムルトキハ船長ハ海軍ノ艦船、地方官廳又ハ管海官廳ニ援助ヲ求ムルコトヲ得

第六章　罰則

第四十六條　詐僞ノ所爲ヲ以テ船員手帳ノ交付ヲ受ケタル者ハ十五日以上六月以下ノ重禁錮ニ處シ二圓以上二十圓以下ノ罰金ヲ附加ス

詐僞ノ所爲ヲ以テ海員名簿ニ公認ヲ受ケ又ハ船員手帳ニ認證ヲ受ケタル者亦同シ

第四十七條　第七條、第九條、第十條、第十二條、第二十九條、第三十二條又ハ第三十五條ノ規定ニ反シ船員手帳ノ交付、訂正若クハ公認ノ認證ヲ申請シ又ハ船員手帳ヲ返還スルコトヲ怠リタル者ハ二圓以上二十圓以下ノ罰金ニ處ス

第四十八條　虛僞ノ海員名簿又ハ船員手帳ヲ行使シタル者ハ一月以上一年以下ノ重禁錮ニ處シ四圓以上四十圓以下ノ罰金ヲ附加ス

公認ヲ受ケタル海員名簿又ハ認證ヲ受ケタル船員手帳ヲ增減變換シテ行使シタル者亦同シ

第四十九條　左ノ場合ニ於テハ船長ヲ十一圓以上六月以下ノ重禁錮ニ處シ又ハ三十圓以上三百圓以下ノ罰金ニ處ス

一　船長カ正當ノ理由ナクシテ商法第五百六十二條第一項ニ揭ケタル書類ヲ船中ニ備ヘサルトキ又ハ之ヲ毀棄シタルトキ

二　船長カ第十四條ノ規定ニ反シテ書類ノ提出ヲ拒ミタルトキ

三　船長カ商法第五百六十二條第一項第二號乃至第五號ニ揭ケタル書類ニ記載スヘキ事項ヲ記載セス又ハ不正ノ記

載ヲ爲シタルトキ

四　船長カ第十七條第一項又ハ第二項ノ場合ニ於テ虛僞ノ報告ヲ爲シタルトキ

第五十條　左ノ場合ニ於テハ船長ヲ十圓以上五百圓以下ノ罰金ニ處ス

一　船長カ商法第五百六十一條ノ檢査ヲ爲サスシテ發航ヲ爲シタルトキ

二　船長カ船舶ヲ安全ニ碇泊セシメ且商法第五百六十三條ノ規定ニ從ヒ其職務ヲ委任セスシテ船舶ヲ去リタルトキ

三　船長カ第十五條ノ規定ニ反シテ甲板ニ在ラサルトキ

四　船長カ必要ナクシテ豫定ノ航路ヲ變更シタルトキ

第五十一條　船長カ第十六條第一項、第十七條第一項、第二項、第二十二條又ハ第二十一條ノ規定ニ違反シタルトキハ五圓以上五十圓以下ノ罰金ニ處ス

第五十二條　船長カ第十九條ノ規定ニ違反シタルトキハ二月以上五年以下ノ重禁錮ニ處ス

第五十三條　船長カ第二十條ノ規定ニ反シテ人命又ハ船舶ノ保護ニ必要ナル手段ヲ盡ササルトキハ一月以上三年以下ノ重禁錮ニ處シ又ハ五十圓以上五百圓以下ノ罰金ニ處ス

船長カ第二十條ノ規定ニ反シテ告知ヲ爲ササルトキハ十圓以上三百圓以下ノ罰金ニ處ス

第五十四條　船長カ第二十一條ノ規定ニ違反シタルトキハ十一日以上一年以下ノ重禁錮ニ處シ又ハ三十圓以上三百圓以下ノ罰金ニ處ス

第五十五條　船舶ニ急迫ノ危險アル場合ニ於テ海員カ船長ノ許可ヲ得スシテ其船舶ヲ去リタルトキハ十一日以上三年以下ノ重禁錮ニ處ス

第五十六條　第十九條又ハ第二十條ノ場合ニ於テ船長カ人命又ハ船舶ノ保護ニ必要ナル手段ヲ爲スニ當タリ海員カ上長ノ命令ニ服從セサルトキハ十一日以上二年以下ノ重禁錮ニ處シ又ハ五圓以上五百圓以下ノ罰金ニ處ス

第五十七條　船長カ第二十三條第一項ノ規定ニ反シテ送還ノ命令ヲ拒ミタルトキハ三十圓以上三百圓以下ノ罰金ニ處

ス

第五十八條　船舶所有者又ハ船長カ第二十六條ノ規定ニ違反シタルトキハ十圓以上三百圓以下ノ罰金ニ處ス

船舶法第三十條及ヒ第三十一條ノ規定ハ前項ノ場合ニ之ヲ準用ス

第五十九條　船長カ第三十三條ニ定メタル證明書ヲ交付セス又ハ不正ノ記載ヲ爲シタル證明書ヲ交付シタルトキハ五圓以上五十圓以下ノ罰金ニ處ス

前項ノ罪ハ被害者ノ告訴ヲ待テ之ヲ論ス

第六十條　船長カ第三十四條第一項ノ規定ニ違反シタルトキハ五圓以上二百圓以下ノ罰金ニ處ス

第六十一條　海員カ雇入手續ノ終ハリタル後正當ノ理由ナクシテ船長ノ指定シタル時ニ於テ船舶ニ乘込マサルトキハ二圓以上二十圓以下ノ罰金ニ處ス

第六十二條　船長カ第五章ニ定メタル處分ヲ爲スニ當タリ海員ニ助力ヲ爲スヘキコトヲ命シタル場合ニ於テ海員カ其命令ニ服從セサルトキハ十一日以上六月以下ノ輕禁錮ニ處シ又ハ五圓以上百圓以下ノ罰金ニ處ス

第六十三條　船員、旅客其他船中ニ在リタル者カ本法ノ規定ニ依リ管海官廳ヨリ呼出ヲ受ケ又ハ書類ノ提出ヲ命セラレタル場合ニ於テ正當ノ理由ナクシテ之ニ應セサルトキハ五圓以上五十圓以下ノ罰金ニ處ス

第六十四條　海員カ船長ノ許可ヲ得スシテ二十四時間以上船中ニ在ラサルトキハ二圓以上二十圓以下ノ罰金ニ處ス

海員カ脫船シタルトキハ十一日以上六月以下ノ重禁錮ニ處ス

海員カ外國ニ於テ前二項ノ罪ヲ犯シタルトキハ一等ヲ加フ

第六十五條　船長カ正當ノ理由ナクシテ船舶ヲ遺棄シタルトキハ一月以上二年以下ノ重禁錮ニ處ス

船長カ外國ニ於テ正當ノ理由ナクシテ海員ヲ遺棄シタルトキハ一月以上一年以下ノ重禁錮ニ處ス

第六十六條　海員カ船長ノ許可ヲ得スシテ兇器、爆發又ハ發火シ易キ物、劇藥其他ノ危險物ヲ所持スルトキハ五圓以上百圓以下ノ罰金ニ處ス

第六十七條　故ナク船體若クハ機關ノ要部ヲ毀損シ又ハ重要ナル屬具ヲ毀損若クハ放棄シタル者ハ十一日以上三年以下ノ重禁錮ニ處シ五圓以上五十圓以下ノ罰金ヲ附加ス

前項ノ罪ヲ犯シ因テ船舶ノ運航ヲ妨ケタルトキハ一等ヲ加ヘ船舶ヲ覆沒シ又ハ人ヲ死ニ致シタルトキハ重懲役ニ處ス

第六十八條　船舶ノ運航ヲ妨クル目的ヲ以テ前條第一項ノ罪ヲ犯シタル者ハ重懲役ニ處シ因テ船舶ヲ覆沒シ又ハ人ヲ死ニ致シタルトキハ刑法第百六十九條ノ例ニ依リテ處斷ス

第六十九條　海員カ上長ニ對シテ脅迫ノ罪ヲ犯シタルトキハ刑法各本條ノ例ニ照シ一等ヲ加フ

刑法第三百二十九條ノ規定ハ前項ノ場合ニハ之ヲ適用セス

第七十條　海員カ上長ニ對シテ毆打創傷ノ罪ヲ犯シタルトキハ刑法各本條ノ例ニ照シ一等ヲ加フ

第七十一條　船長カ旅客海員其他船中ニ在ル者ニ對シテ其職權ヲ濫用シ又ハ虐待ヲ爲シタルトキハ十一日以上三月以下ノ重禁錮ニ處シ又ハ十圓以上三百圓以下ノ罰金ニ處ス

前項ノ罪ヲ犯シ因テ人ヲ疾病死傷ニ致シタルトキハ前條ノ例ニ依リテ處斷ス

第七十二條　海員カ相當與シテ左ノ行爲ヲ爲シタルトキハ各號ノ區別ニ依リテ處斷シ首魁ハ一等ヲ加フ

一　職務ニ服セス又上長ノ命令ニ服從セサルトキハ十一日以上六月以下ノ重禁錮ニ處ス

二　船船ヲ占據シタルトキハ一月以上二年以下ノ重禁錮ニ處ス

三　第六十九條又ハ第七十條ノ罪ヲ犯シタルトキハ各本條ノ例ニ照シ一等ヲ加フ

第七十三條　船員カ著シク其職務ヲ怠リ因テ船舶ヲ毀損若クハ覆沒シ又ハ人ヲ死傷ニ致シタルトキハ一月以上五年以下ノ重禁錮ニ處シ又ハ十圓以上千圓以下ノ罰金ニ處ス

第七十四條　本章ノ規定中船長ニ適用スヘキモノハ船長ニ代ハリテ其職務ヲ行フ者ニモ亦之ヲ適用ス

附則

第七十五條　本法ハ商法施行ノ日ヨリ之ヲ施行ス

石數ヲ以テ積量ヲ表示スル船舶ニ關シテハ勅令ヲ以テ別ニ本法施行ノ期日ヲ定ムルコトヲ得

第七十六條　明治十二年第九號布告西洋形船海員雇入雇止規則ハ本法施行ノ日ヨリ之ヲ廢止ス但本法施行ノ後ト雖モ其罰則ヲ適用ス

ニ定メタル罰則ヲ適用スヘキ行爲アリタルトキハ本法施行ノ日ヨリ六箇月間ハ船員手帳ノ交付ヲ申請スルコトヲ要セス

第七十七條　船員ハ本法施行ノ日ヨリ六箇月間ハ商法ニ定メタル海員名簿ト同一ノ效力ヲ有ス

前項ノ期間經過ノ後ハ船員ハ運轉ナク船員手帳ノ交付ヲ申請スルコトヲ要ス

第七十八條　從來ノ船員名簿ハ本法施行ノ日ヨリ六箇月間ハ仍ホ其效力ヲ有ス

前項ノ期間內ニ公認アリタルトキハ其期間經過ノ後ト雖モ其後始メテ公認アルマテハ從來ノ海員名簿ハ仍ホ其效力

第七十九條　本法ノ規定ニ依リ管海官廳カ行フヘキ事務ニ付テハ主務大臣ハ市町村長、市制又ハ町村制ヲ施行セサル地方ニ在リテハ戶長又ハ之ニ準スヘキ者ヲシテ其事務ヲ行ハシムルコトヲ得

第八十條　本法ノ施行ニ關スル細則ハ主務大臣之ヲ定ム

◎船員法施行細則

明治三十二年六月
遞信省令第二十五號

船員法施行細則左ノ通定ム

船員法施行細則

第一章　總則

第一條　船員法又ハ本則ノ規定ニ依ル申請ハ特ニ明文ヲ揭ケル場合ヲ除ク外書面又ハ口頭ヲ以テ之ヲ爲スコトヲ得

第二條　代理人ニ依リテ前項ノ申請ヲ爲ストキハ代理人ハ其權限ヲ證スル書面ヲ管海官廳ニ差出スヘシ

第三條　船員法及本則中最初ニ到着シタル管海官廳ト稱スルハ最初ニ到着シタル管海官廳アル港ノ管海官廳ヲ謂フ

第四條　本則第二章乃至第四章ノ事務ハ管海官廳ニ於テ當事者ノ申請ニ依リ理由アリト認ムルトキハ休暇日ト雖モ之ヲ行フコトアルヘシ

第二章　船員手帳

第五條　船員法第三條第一項又ハ第六條ニ依リ船員手帳ノ交付ヲ申請セントスル者ハ第一號書式ノ申請書ヲ最寄管海官廳ニ差出スヘシ

船員法第三條第二項但書ノ場合ヲ除ク外申請者ハ同項ニ揭ケル事項ヲ證スル戶籍吏ノ書面其他ノ公正證書ヲ申請書ニ添附スヘシ但申請書ニ其證明ヲ受ケタルトキハ此限ニアラス

第六條　未成年者ノ前條ノ規定ニ從フ外左ノ事項ヲ記載シ法定代理人ノ署名捺印シタル書面ヲ申請書ニ添付スヘシ

一　未成年者ノ氏名及本籍地

二　船員ト爲ルコトヲ許シタル旨

三　船員ト爲ルコトヲ許シタル年月日

四　法定代理人ノ本籍地及住所

第七條　船員法第七條ニ依リ船員手帳ノ訂正ヲ申請セントスル者ハ船員手帳ヲ添ヘ同法第三條第二項但書ノ場合ヲ除ク外訂正ヲ要スル事項ヲ證スル戶籍吏ノ書面其他ノ公正證書ヲ最寄管海官廳ニ差出スヘシ

第八條　船員法第九條又ハ第十條ニ依リ船員手帳ノ交付又ハ書換ヲ申請スル場合ニハ船員手帳ヲ差出スヘシ

ヲ交付シタル管海官廳ノ名稱ヲ最寄管海官廳ニ疏明シ且書換ヲ申請スル者ハ船員手帳ヲ添ヘ同法第三條第二項但書ノ場合ヲ除ク外訂正ヲ要スル事項ヲ證スル戶籍吏ノ書面其他ノ公正證書ヲ最寄管海官廳ニ差出スヘシ

第五條第二項及第六條ノ規定ハ前項ノ場合ニ之ヲ準用ス但船員法第十一條但書ノ場合ハ此限ニアラス

海員雇入期間中第一項ノ申請ヲ爲スニハ書面ヲ以テシ船長之ニ連署スルコトヲ要ス

第九條　船員法第十二條又ハ第三十二條ニ依リ船員手帖ヲ返還セントスル者ハ其事由ヲ疏明シ最寄管海官廳ニ船員手

帖ヲ差出スヘシ

第十條　船員手帖餘白ナキニ至リタルトキハ船員ハ現ニ受有スル船員手帖ヲ最寄管海管廳ノ檢閱ニ供シ更ニ其交付ヲ申請スヘシ

第十一條　本章ニ揭クル申請ハ日本ニ於ケル管海官廳ニ之ヲ爲スヘキモノトス

第十二條　船員手帖ノ樣式ハ第二號書式ニ依ル

第三章　船長

第十三條　船長ハ海員名簿、屬員目錄、航海日誌又ハ旅客名簿ヲ船中ニ備ヘタルトキ運溜ナク書式ニ從ヒ必要ナル事項ヲ之ニ記載スヘシ

前項ニ依リ記載シタル事項ニ變更ヲ生シタルトキハ船長ハ運溜ナク之ヲ訂正スヘシ

第十四條　左ノ場合ニ於テ船長ハ事實ノ發生後運溜ナク書式ニ從ヒ航海日誌ニ事實ノ顚末、發生ノ年月日、時機、場所其他關係ノ事項ヲ記載スヘシ

一　豫定ノ航路ヲ變更シタルトキ

二　人命又ハ船舶ヲ救ヒタルトキ

三　衝突其他ノ海難ニ罹リタルトキ

四　豫定セサル港ニ寄港シタルトキ

五　船舶ニ急迫ノ危險アリタル爲メ船長ニ於テ船舶ヲ去リタルトキ

六　船長ニ於テ海員ヲ懲戒シタルトキ

七　船員法第四十一條乃至第四十四條ニ依リテ處分ヲ爲シタルトキ

八　船員法第四十五條ニ依リ援助ヲ求メタルトキ

九　船中ニ於テ犯罪アリタルトキ

十　船中ニ於テ出生アリタルトキ

十一　船中ニ於テ死亡アリタルトキ及死亡者ノ遺産ヲ處分シタルトキ

十二　前各號ニ揭クル場合ノ外船中ニ於テ異常ノ事變發生シタルトキ

第十五條　船長ハ旅客乘船シタルトキハ其乘船後、下船シタルトキハ其下船後運溜ナク旅客名簿ニ書式ニ定ムル事項ヲ記載スヘシ

第十六條　本章ニ揭クル書類ヲ記載スルニ當リ文字ヲ訂正、挿入又ハ削除シタルトキハ文字ノ前後ニ括弧ヲ附シ船長之ニ認印シ訂正又ハ削除シタル文字ハ之ヲ讀ミ得ヘキ樣字體ヲ存スヘシ

第十三條　第二項ニ依リ書類ヲ訂正シタルトキハ前項ノ規定ニ從フ外其行端ニ訂正ヲ爲シタル年月日ヲ記載シ船長之ニ認印スヘシ

第十七條　管海官廳ニ於テ船員法第十六條第一項ニ依リ航海日誌ノ檢閱ヲ爲シタルトキハ之ニ檢閱ヲ爲シタル旨及檢閱ノ年月日ヲ記載シ管海官廳ノ印ヲ捺シテ之ヲ船長ニ還付ス

第十八條　船員法第十七條第一項又ハ第二項ノ報告ハ書面ヲ以テ之ヲ爲スコトヲ要ス

前項ノ書面及船員法第十八條ノ報告書ニハ左ノ事項ヲ記載シ船長之ニ署名捺印スルコトヲ得ス

一　船舶ノ名稱

二　船籍港

三　船舶所有者ノ氏名又ハ名稱

四　報告スヘキ事實ノ發生シタル揭所及年月日時

五　報告スヘキ事實ノ顚末

第十九條　報告書ノ認證ハ報告書ニ認證ヲ爲シタル旨及認證ノ年月日ヲ記載シ管海官廳ノ印ヲ捺シテ之ヲ爲ス

第二十條　海員船中ニ於テ死亡シタルトキハ船長ハ遺産目錄ヲ作ルヘシ

遺産目錄ニハ左ノ事項ヲ記載シ船長之ニ署名捺印シ遺産ノ取調ニ立會ヒタル海員之ニ連署スルコトヲ要ス

一　死亡シタル海員ノ氏名、本籍地住所、及死亡ノ年月日時

二　遺産ノ品名及各品ノ數量、若シ金錢ナルトキハ其金額

三　遺産目錄ヲ作リタル年月日

第二十一條　船長ハ戸籍法ノ規定ニ依リ死亡ニ關スル航海日誌ノ謄本ヲ戸籍吏、公吏又ハ領事ニ送付スル場合ニ於テハ其港ノ管海官廳其港ニ管海官廳ナキトキハ其後最初ニ到著シタル港ノ管海官廳ニ遺産目錄ヲ差出スヘシ

船中ニ死亡者アリタルモ前項ニ揭クル謄本ノ送付ヲ要セサルトキハ船長ハ遺産目錄ヲ作リタル港ノ管海官廳、其港ニ管海官廳ナキ場合又ハ航行中之ヲ作リタル場合ニ在リテハ其後最初ニ到著シタル港ノ管海官廳ニ遺産目錄ヲ差出スヘシ

第二十二條　前條ニ依リ遺産目錄ヲ受ケタルトキハ管海官廳ハ其管海官廳又ハ其指定スル管海官廳ニ遺産ヲ差出スヘキコトヲ船長ニ命スルコトヲ得

第二十三條　船長就職又ハ退職ノ認證ヲ申請セントスルトキハ就職又ハ退職及其年月日ヲ證スル書面ヲ添ヘテ船員手帖ヲ最寄管海官廳ニ提出スヘシ

就職ノ認證ヲ申請セントスル場合ニハ船長ハ前項ノ規定ニ從フ外船舶ノ種類、名稱、航路定限及積量ヲ記載シタル書面ヲ差出シ且其海技免狀ヲ管海官廳ノ檢閱ニ供スヘシ

第二十四條　第十九條ノ規定ハ前條ノ認證ノ場合ニ之ヲ準用ス

第四章　海員

第二十五條　海員雇入ノ公認ヲ申請セントスルトキハ雇者ハ海員名簿ニ書式ヲ定ムル事項ヲ記載シ左ノ書類ヲ添ヘテ雇入港ノ管海官廳、其港ニ管海官廳ナキトキハ其後最初ニ到著シタル港ノ管海官廳ニ之ヲ提出スヘシ

一　第三號書式ノ申請書

二　被雇者海技免狀ヲ有スルトキハ其免狀

第二十六條　海員名簿及前條第一號ノ書面ニ被雇者ノ氏名及之ニ關スル事項ヲ記載スルニハ左ノ順序ニ從フヘシ

第一　甲板部海員

第二　機關部海員

第三　事務部海員同一ノ部ニ屬スル海員間ニ在リテハ上長ヲ先ニスヘシ

第二十七條　當事者代理人ヲシテ海員雇入ノ公認ヲ受ケシメントスルトキハ其理由ヲ記載シ且其權限ヲ證スル書面ヲ代理人ニ交付シ代理人ハ之ヲ管海官廳ニ差出スヘシ

第二十八條　海員雇入ノ公認ヲ爲スニ當リ管海官廳ニ於テ海員名簿ニ記載シタル事項ヲ當事者ニ讀聞カスニハ被雇者ニ付テハ第二十六條ノ順序ニ依リ之ヲ爲ス

當事者ヲシテ署名捺印セシムルニハ雇者ヲ先ニシ被雇者ヲ後ニス被預者間ニ在リテハ第二十六條ノ順序ニ依ル

第二十九條　被雇者總員署名捺印シタルトキハ管海官廳ハ官廳ノ印ヲ捺シテ第二十五條第二號ノ書類ト共ニ之ヲ雇者ニ還付ス

第三十條　船員法第二十九條ニ依リ雇入ノ公認ノ認證ヲ申請セントスルトキハ海員ハ船員手帖ニ書式ニ定ムル事項ヲ記載シ公認ヲ爲シタル管海官廳ニ之ヲ提出スヘシ

第三十一條　船員法第三十五條ニ依リ公認ノ認證ヲ申請セントスルトキハ海員ハ書式ニ從ヒ船員手帖ニ現在ノ契約條項其他ノ事項ヲ記載シ最寄管海官廳ニ之ヲ提出スヘシ

前項ノ場合ニ於テ船長ハ現在ノ契約條項ヲ記載シタル海員名簿ヲ管海官廳ニ提出スヘシ

第三十二條　船員法第六條ニ依リ海員手帖ノ交付ヲ申請シタル者其雇入期間中船員手帖ノ交付アリタルトキハ遲滯ナ

ク前條第一項ノ手續ヲ爲シ公認ノ認證ヲ申請スヘシ

前條第二項ノ規定ハ前項ノ場合ニ之ヲ準用ス

第三十三條　左ノ場合ニ於テハ海員雇止ノ公認ヲ申請スヘシ

一　海員ノ雇入期間滿了シタルトキ

二　海員死亡シタルトキ

三　商法第五百八十一條又ハ第五百八十三條ニ依リ海員ヲ雇止メタルトキ

四　商法第五百八十七條ニ依リ海員雇入契約終了シタルトキ

第三十四條　海員雇止ノ公認ヲ申請セントスルトキハ雇者ハ海員名簿ニ書式ニ定ムル事項ヲ記載シ左ノ書類ヲ添ヘテ前條ニ揭クル事實ノ發生シタル港ノ管海官廳其港ニ管海官廳ナキトキ又ハ航行中其事實發生シタルトキハ其後最初ニ到著シタル港ノ管海官廳ニ之ヲ提出スヘシ

一　第四號書式ノ申請書

二　被雇者ニ關シ記載ヲ爲シタル航海日誌

第三十五條　第二十六條乃至第二十八條及第三十條ノ規定ハ海員雇止ノ公認ノ場合ニ之ヲ準用ス

第三十六條　被雇者總員又ハ船員法第二十七條第一項但書ノ場合ニ在リテハ出頭シタル當事者總員署名捺印シタルトキハ管海官廳ハ船員名簿ニ海員雇止ノ公認ヲ爲シタル年月日竝當事者ノ一方出頭セスシテ公認ヲ爲シタルトキハ其事由ヲ記載シ管海官廳ノ印ヲ捺シテ第三十四條第二號ノ書類ト共ニ之ヲ雇者ニ還付ス

第三十七條　船員法第三十條第一項ニ依リ雇止ノ公認ヲ申請スル者ハ其申立ヲ確ムヘキ證憑アルトキハ之ヲ管海官廳ニ提出スヘシ

第三十八條　管海官廳ニ於テ船員法第三十條第二項ニ依リ當事者双方ヲ呼出シタルトキハ當事者ノ爭ニ關シ各申立ヲ爲サシムヘシ此場合ニ於テ申請者ノ相手方ハ其申立ヲ確ムヘキ證憑アルトキハ之ヲ提出スルコトヲ得

第三十九條　管海官廳ニ於テ前條ノ手續ヲ爲シタル後申請ヲ理由アリトスルトキハ海員名簿ニ書式ニ定ムル事項、船員法第三十條ニ依リ海員雇止ノ公認ヲ爲シタルコト及公認ノ年月日ヲ記載シ管海官廳ノ印ヲ捺シテ之ヲ雇者ニ還付ス

第四十條　海員雇入契約更新ノ公認ヲ申請セントスルトキハ雇者ハ海員名簿ニ書式ニ定ムル事項ヲ記載シ左ノ書類ヲ添ヘテ更新ヲ爲シタル港ノ管海官廳、其港ニ管海官廳ナキトキ又ハ航行中更新ヲ爲シタル港ノ管海官廳ニ之ヲ提出スヘシ

一　第五號書式ノ申請書

二　第二十五條第二號ノ書類

三　第三十四條第二號ノ書類

第四十一條　海員雇入契約變更ノ公認ヲ申請セントスルトキハ雇者ハ海員名簿ニ書式ニ定ムル事項ヲ記載シ左ノ書類ヲ添ヘテ變更ヲ爲シタル港ノ管海官廳、其港ニ管海官廳ナキトキ又ハ航行中變更ヲ爲シタル港ノ管海官廳ナキトキ又ハ航行中更新ヲ爲シタル港ノ管海官廳ニ之ヲ提出スヘシ

一　第六號書式ノ申請書

二　契約ノ變更被雇者ノ職務ニ係ル場合ニ於テ被雇者海技免狀ヲ有スルトキハ其免狀

第四十二條　第二十六條乃至第二十九條ノ規定ハ海員雇入契約ノ更新又ハ變更ノ公認ノ場合ニ之ヲ準用ス

第四十三條　海員公認ノ認證ヲ申請シタルトキハ管海官廳ハ船員手帳ニ公認及公認ノ認證ノ年月日竝第三十一條又ハ第三十二條ノ場合ニ在リテハ更新又ハ變更ノ要旨、場所及年月日ヲ記載シ管海官廳ノ印ヲ捺シテ雇止ノ場合ニハ之ヲ海員ニ還付シ其他ノ場合ニハ之ヲ雇者ニ交付ス

第四十四條　船員法第三十四條第一項ニ依リ公認ヲ申請セントスルトキハ左ノ書類ヲ添ヘ海員名簿ヲ作ヘタル港ノ管

海官廳、其港ニ管海官廳ナキトキ又ハ航行中之ヲ作リタルトキハ其後最初ニ到著シタル港ノ管海官廳ニ之ヲ提出スヘシ

一　第七號書式ノ申請書
二　第二十五條第二號ノ書類
三　被雇者ノ船員手帖現存スルトキハ其手帖

前項ノ海員名簿ニハ現ニ雇入期間中ニ係ル海員ニ付テ書式ニ定ムル事項及原管海官廳ニ海員名簿ヲ提出スル場合ニ在リテハ被雇者總員ノ氏名、其他ノ場合ニ在リテハ前項ニ依リ提出スル船員手帖ヲ受有スル被雇者ノ氏名ヲ之ニ記載スヘシ

第二十六條ノ規定ハ第二項ノ場合ニ之ヲ準用ス

第四十五條　第二十七條及第二十八條ノ規定ハ被雇者全部又ハ一部ノ船員手帳滅失又ハ毀損シタル場合ニ之ヲ準用ス

但原管海官廳ニ前條ノ海員名簿ヲ提出スルトキハ此限ニアラス

第四十六條　船員法第三十四條第一項ノ申請ニ依リ公認ヲ爲シタルトキハ管海官廳ハ海員名簿ニ同項ノ公認ヲ爲シタル旨ヲ記載シ管海官廳ノ印ヲ捺シテ第四十四條第二號及第三號ノ書類ト共ニ之ヲ船長ニ還付ス

第四十七條　第十六條第一項ノ規定ハ認印ニ關スル規定ヲ除ク外第二十五條第三十條第三十一條第三十二條第三十四條第三十五條第四十條第四十一條又ハ第四十四條第二項ニ依リ海員名簿又ハ船員手帳ニ記載ヲ爲スニ當リ文字ヲ訂正、挿入又ハ削除シタル場合ニ之ヲ準用ス此場合ニハ管海官廳ルニアラサレハ文字ノ訂正、挿入又ハ削除ハ其效ヲ有セス

第四十八條　公認及公認ノ認證ハ管海官廳ニ於テ當事者ノ申請ニ依リ理由アリト認ムルトキハ管海官廳外ノ場所ニ於テ之ヲ行フコトアルヘシ

第五章　手數料

第四十九條　手數料ノ額左ノ如シ

一	船員手帖ノ交付又ハ書換	一部ニ付　二十錢
二	船員手帖ノ訂正	船員法第三條第二項ノ事項一箇ニ付　五錢
三	報告書ノ認證	一通ニ付　一圓
四	船長就職又ハ退職ノ認證	一件ニ付　二十錢
五	公認	被雇者一人ニ付　十錢
六	公認ノ認證	一件ニ付　五錢

前項ノ手數料ハ第四條又ハ前條ノ場合ニ於テハ前項ニ定ムル所ノ二倍トス

第五十條　前條第一項第一號ノ手數料ハ第八號書式ノ手數料納付書ニ其金額ニ相當スル收入印紙ヲ貼用シテ之ヲ納付スヘシ

前條第一項第二號乃至第六號ノ手數料ハ遞信大臣ノ告示スル場所ニ於テハ前項ノ規定ニ依リ、其他ノ場所ニ於テハ現金ヲ以テ之ヲ納付スヘシ

前二項ニ依リ貼用シタル印紙ハ管海官廳ニ於テ消印ヲ爲スヘキモノトス但申請者ニ於テ自己ノ便宜上消印ヲ爲スハ妨ナシ

第六章　罰則

第五十一條　第十三條第二項第二十條第一項第二十一條第三十一條第二項又ハ第三十二條ニ違反シタル者又ハ第二十二條ノ命令ニ違反シテ管海官廳ニ遺產ヲ差出ササル者ハ二圓以上二十圓以下ノ罰金ニ處ス

附　則

第五十二條　本則ハ船員法施行ノ日ヨリ之ヲ施行ス

第五十三條　從來ノ海員名簿ヲ提出シテ海員雇入ノ公認ヲ申請セントスルトキハ雇者ハ被雇者（海員）氏名、浦役人檢印及事故摘要ノ欄ヲ除ク外其各欄ニ相當ノ事項ヲ記載スヘシ

第五十四條　前條ノ場合ニ於テハ雇者ハ明治年月日雇主ト記載シタル下、被雇者ハ被雇者（海員）氏名ノ欄ニ署名捺印スヘシ

第五十五條　從來ノ海員名簿ヲ提出シテ海員雇止ノ公認ヲ申請セントスルトキハ本則施行前ニ雇入ノ公認ヲ受ケタル者ナルト否トヲ問ハス雇止ノ事由、場所及年月日ヲ之ニ記載スヘシ

第五十六條　前條ノ規定ハ從來ノ海員名簿ヲ提出シテ海員雇入契約ノ更新又ハ變更ノ公認ヲ申請セントスル場合ニ之ヲ準用ス

第五十七條　前二條ノ場合ニ於テ當事者ヲシテ署名捺印セシムルニハ各條ノ記載ヲ爲シタル次行ニ之ヲ爲サシムヘシ

第五十八條　海員ノ雇止、雇入契約ノ更新又ハ變更ノ公認ニ關シ第三十六條第三十九條第四十二條又ハ第四十六條ニ依リ管海官廳ニ於テ爲スヘキ記載及捺印ハ前條ノ署名捺印ヲ爲シタル次行ニ之ヲ爲ス

第五十九條　船員法施行ノ日ヨリ六箇月間ニ海員雇止ノ公認ヲ爲シタルトキハ管海官廳ハ左ノ事項ヲ記載シ管海官廳ノ印ヲ捺シタル書面ヲ海員ニ交付スヘシ

一　船舶ノ名稱、番號、積量、船籍港及船舶所有者ノ氏名又ハ名稱

二　海員ノ氏名及本籍地

三　雇入ノ公認アリタル年月日、場所、海員ノ從事シタル職務及給料

四　雇止ノ公認アリタル年月日、場所及雇止ノ事由

第六十條　從來ノ海員名簿ニシテ二葉以上ノ用紙ヲ綴合セタルモノニハ管海官廳ニ於テ公認ヲ爲ストキ其各葉ニ契印スヘシ

第六十一條　第四章中海員名簿ニ關スル規定ハ前八條ニ於テ特ニ明文ヲ掲クル場合ヲ除ク外從來ノ海員名簿ニ付テ之ヲ準用ス

第六十二條　最後ノ雇止ノ公認アリタルコトヲ證スル海員雇止證書又ハ第五十九條ノ書面ハ船員法施行後六箇月間ニ雇入ノ公認ヲ受ケル場合及該期間滿了後初メテ雇入ノ公認ヲ受ケル場合ニ雇者ヨリ之ヲ管海官廳ニ提出スヘシ

前項ニ依リ提出シタル海員雇止證書又ハ第五十九條ノ書面ニハ管海官廳ニ於テ雇入ノ公認ヲ爲シタルトキ其裏面ニ公認ノ年月日及船舶ノ名稱ヲ記載シ管海官廳ノ印ヲ捺シテ之ヲ雇者ニ還付スヘシ（書式ハ之ヲ略ス）

◉船員法第二十三條ノ規定ニ依ル送還費用償還ニ關スル件

明治三十三年十二月勅令第四百十五號

朕船員法第二十三條ノ規定ニ依ル送還費用ノ償還ニ關スル件ヲ裁可シ茲ニ之ヲ公布セシム

第一條　船員法第二十三條第一項ノ規定ニ依リ日本臣民ヲ日本ニ送還シタル船長ハ本令ノ定ムル所ニ從ヒ送還費用ヲ負擔スル者ニ對シ其ノ償還ヲ請求スルコトヲ得

第二條　送還費用ハ被送還者ノ負擔トシ被送還者ヨリ償還ヲ得サルトキハ其ノ扶養義務者ノ負擔トス

扶養義務者ニ對スル送還費用償還ノ請求ハ扶養義務者中ノ何人ニ對シテモ之ヲ爲スコトヲ得此ノ場合ニ於テ費用ノ償還ヲ爲シタル者ハ民法第九百五十五號及第九百五十六條ノ規定ニ依リ扶養ノ義務ヲ履行スヘキ者ニ對シ求償ヲ爲スコトヲ妨ケス

第三條　被送還者ノ扶養義務者ヨリ送還費用ノ償還ヲ得サルトキハ該費用ハ被送還者ノ住所地府縣其ノ住所地ナキトキ又ハ住所地分明ナラサルトキハ其ノ到著地府縣ノ負擔トス

第四條　前條ノ場合ニ於テ被送還者ノ住所地又ハ到著地、臺灣北海道又ハ沖繩縣ニ屬スルトキハ當分ノ內國庫ニ於テ送還費用ヲ負擔ス

前項ノ規定ニ依リ國庫ニ於テ送還費用ヲ負擔スル場合ニ於テモ船長ハ送還費用ノ請求書ヲ臺灣總督府、北海道廳又ハ沖繩縣廳ニ提出スヘシ

第五條　本令ニ於テ送還費用ト稱スルハ公使、領事又ハ貿易事務官ニ於テ被送還者ヲ送還スルニ適當ナリト認メタル客室ノ等級ニ相當スル運送賃ヲ謂フ

附　則

本令ハ明治三十四年一月一日ヨリ之ヲ施行ス

◉船員手帖ノ交付訂正又ハ書換ニ關スル手數料ノ件

明治三十二年六月勅令第二百四十三號

漁船員手帳ノ交付、訂正又ハ書換等ニ關スル手數料ノ件ヲ裁可シ茲ニ之ヲ公布セシム

船員手帳ノ交付、訂正又ハ書換其ノ他船員法ノ規定ニ依リ認證、公認又ハ公認ノ認證ヲ申請スル者ハ遞信大臣ノ定ムル所ニ從ヒ手數料ヲ管海官廳ニ納付スヘシ

船員手帳ノ交付又ハ書換ニ關スル手數料ヲ除ク外前項ノ手數料ハ市町村長ニ於テ管海官廳ノ事務ヲ行フ場合ニ在リテハ市町村ノ收入トス戶長又ハ之ニ準スヘキ者管海官廳ノ事務ヲ行フ場合ニ在リテ國庫ヨリ其ノ役場ノ經費ヲ支辨セサルトキ亦同シ

◉市町村長等ヲシテ管海官廳ノ事務ヲ執行セシム

明治三十二年六月遞信省令第二十六號

船員法第七十九條ノ規定ニ依リ左ノ市町村長戶長及之ニ準スヘキ者ヲシテ管海官廳ノ事務ヲ行ハシム

北海道
岩內支廳長（岩內郡岩內）
室蘭支廳長（室蘭郡室蘭）
東京府
京都府
神奈川縣
三浦郡浦賀町長
兵庫縣
長崎縣
東彼杵郡佐世保村長
千葉縣
海上郡銚子町長
茨城縣
三重縣
愛知縣
愛知郡熱田町長
知多郡阪井村長
靜岡縣
廳手縣
青森縣
宗谷郡稚內村戶長
根室支廳長（根室郡根室）
雀原郡昆川町長
與謝郡宮津町長
三浦郡三崎町長
三原郡福眞町長
南高來郡口ノ津村長
安房郡館山町長
那珂郡湊町長
四日市市長
知多郡半田町長
賀茂郡下田町長
上閉伊郡釜石町長
青森市長

山形縣　秋田縣　福井縣　石川縣　島根縣　岡山縣　廣島縣　廣島市長　山口縣　和歌山縣　海草郡湊村長　德島縣　香川縣　愛媛縣　高知縣　福岡縣　佐賀縣　熊本縣　沖繩縣

飽海郡酒田町長　南秋田郡土崎町長　敦賀郡敦賀町長　鹿島郡七町長　隱岐島司（周吉郡西鄕）　淺口郡玉島町長　屋道市長　都濃郡德山村長　東牟婁郡三輪崎村長　名東郡加茂村長　綾歌郡阪出町長　溫泉郡三津濱町長　長岡郡三里村長　遠賀郡若松町長　東松浦郡滿島村長　宇土郡三角村長　那覇區長

第二章　海員懲戒

◉海員懲戒法

明治二十九年四月法律第六十九號

脫帝國議會ノ協賛ヲ經タル海員懲戒法ヲ裁可シ茲ニ之ヲ公布セシム

海員懲戒法

第一條　海技免狀ヲ受有スル者其ノ職務ヲ行フニ當リ左ノ事項ニ該當スルトキハ海員審判所ノ裁決ヲ以テ懲戒ヲ加フヘシ

一　正當ノ理由ナクシテ其船舶ヲ放棄シタルトキ

二　過失懈怠又ハ不當ノ所爲ニ因リ自他ノ船舶ヲ問ハス之ニ損害ヲ加ヘ若クハ之ヲ沈沒セシメタルトキ

三　過失懈怠又ハ不當ノ所爲ニ因リ人ヲ殺傷シタルトキ

四　海難ニ罹リ其ノ船舶又ハ船客乘組員ヲ救助スルノ方法ヲ盡ササルトキ

五　海難ニ罹リタル船舶アルコトヲ認メ正當ノ理由ナクシテ其ノ船舶又ハ船客乘組員ヲ救助スルノ方法ヲ盡ササルトキ

六　職務上ノ義務ニ違背シ又ハ職務ヲ怠リタルトキ

七　亂醉粗暴其ノ他ノ失行アリタルトキ

第二條　懲戒ハ左ノ三種トス

一　免狀行使ノ禁止

二　免狀行使ノ停止

三　譴責

第三條　前條懲戒ノ適用ハ所爲ノ輕重ニ從ヒ海員審判所之ヲ定ム
第四條　免狀行使ノ停止ハ一月以上三年以下トス
第五條　海員審判所ハ左ノ原因アルトキハ審判ヲ行ハス
一　確定裁決
二　時效
第一條各號ニ該當スル者ハ懲業ノ故ヲ以テ懲戒ヲ免ルコトヲ得ス
第六條　時效ノ期間ハ審判ヲ受クヘキ事件ノ生シタル日ヨリ五年トス
第七條　海員審判所ノ審判ニ關シ此ノ法律ニ規定ナキモノニ付テハ刑事訴訟法ノ規程ヲ準用ス
（第二章海員審判所ノ組織及管轄略）

第三章　船舶職員

◉船舶職員法　明治二十九年四月法律第六十八號

貴帝國議會ノ協賛ヲ經タル船舶職員法ヲ裁可シ茲ニ之ヲ公布セシム

船舶職員法

第一條　日本船舶ニハ此ノ法律ノ規程ニ依リ船舶職員ヲ乘組マシムヘシ
船舶職員ト稱スルハ船長、一等運轉士、二等運轉士、機關長及一等機關士ヲ謂フ
第二條　海技免狀ヲ有スル者ニアラサレハ船舶職員タルコトヲ得ス
第三條　海技免狀ハ左ノ十二種トス
甲種船長
甲種一等運轉士
甲種二等運轉士
乙種船長
乙種一等運轉士
乙種二等運轉士
丙種船長
丙種運轉士
機關長
一等機關士

二等機關士
三等機關士

第四條　各船舶ニ乘組マシムヘキ船舶職員ノ定員及其ノ免狀ノ種類ハ第一號表ニ依ル

第五條　海技免狀ハ逓信大臣ノ定ムル試驗規程ニ依リ試驗ヲ受ケ合格シ且海員名簿ニ登錄ヲ受ケタル者ニ授與ス
海軍艦船ニ乘組ミ運航若クハ機關運轉ニ從事シ又ハ商船學校全科卒業證書ヲ有シ逓信大臣ニ於テ海員試驗規程ニ合格スト認ムル者ニハ試驗ヲ用ヰスシテ相當ノ免狀ヲ授與スルコトヲ得

第六條　左ニ記載スル事項ニ該當スル者ハ海員試驗ヲ受クルコトヲ得ス又船舶職員タルコトヲ得ス
一　公權ヲ剝奪セラレ復權セサル者及公權停止中ノ者
二　家資分散又ハ破產ノ宣告ヲ受ケ復權セサル者及身代限ノ處分ヲ受ケ債務ノ辨償ヲ終ヘサル者
三　瘋癲白痴者若クハ身體不具ニシテ執職ニ不適當ナル者
四　海技免狀ノ行使ヲ禁止セラレタル者及其ノ行使停止中ノ者

第七條　高等ノ免狀ハ下等ノ免狀ニ代用スルコトヲ得
甲種船長ノ免狀ハ他ノ船長及運轉士ノ免狀ニ對シ、甲種一等運轉士ノ免狀ハ他ノ運轉士ノ免狀ニ對シ、甲種二等運轉士ノ免狀ハ乙種各運轉士及丙種運轉士ノ免狀ニ對シ、乙種船長ノ免狀ハ乙種各運轉士ノ免狀ニ對シ、乙種一等運轉士ノ免狀ハ乙種二等運轉士ノ免狀ニ對シ、丙種船長ノ免狀ハ丙種運轉士ノ免狀ニ對シ各高等ノ免狀トス
機關長ノ免狀ハ一等機關士以下ノ免狀ニ對シ、一等機關士ハ二等機關士ノ免狀ニ對シ、二等機關士ハ三等機關士ノ免狀ニ對シ各高等ノ免狀トス

第八條　左ニ揭ケル者ハ二十圓以上二百五十圓以下ノ罰金ニ處ス
一　第四條ニ違背シ相當ノ船舶職員ヲ乘組マシメサル者
二　第二條及第四條ニ違背シ相當ノ海技免狀ヲ受有セスシテ船舶職員トシテ乘組ミタル者

三　第六條ニ違背シ船舶職員トシテ乘組ミタル者

四　海技免狀ヲ貸付シ之ヲ行使セシメタル者

五　海技免狀行使ノ假停止若クハ差押ヲ受ケ其ノ職務ヲ執リタル者

第九條　前條ノ罪ヲ犯シタル者ニハ刑法ノ數罪俱發ノ例ヲ用ヰス
前條ノ罰則ハ商事會社ニ在テハ其ノ所爲ヲ爲シタル業務擔當ノ任アル社員取締役若クハ使用人ニ之ヲ適用ス

附　則

第十條　此ノ法律ハ明治三十年七月一日ヨリ施行ス

第十一條　明治九年第七十五號布告及明治十四年第七十五號布告ハ此ノ法律施行ノ日ヨリ廢止ス

第十二條　明治九年第八十二號布告、同年第九十四號布告及明治十四年第七十五號布告ニ依リ授與シタル免狀ハ第二號表ニ依リ各相當ノ免狀ト交換スヘシ其ノ交換ノ手續及時期ハ逓信大臣之ヲ定ム
前項ニ揭ケタル各種ノ舊免狀ハ新免狀ト交換スルマテ之ニ代用スルコトヲ得

第十三條　此ノ法律ハ施行ノ日ヨリ一箇年ヲ限リ積石數百五十石以上ノ帆船ニハ之ヲ適用セス

第十四條　逓信大臣ハ積石數百五十石以上ノ帆船ニ乘組ミ三箇年以來其ノ運航ヲ掌リ且此ノ法律施行ノ際現ニ船長ノ職ヲ執リ年齡二十歲以上ノ者ニハ此ノ法律施行ノ日ヨリ一箇年ヲ限リ試驗ヲ用ヰスシテ相當ノ海技免狀ヲ授與スルコトヲ得

第十五條　逓信大臣ハ第一號表中近海航船ニシテ登簿噸數五百噸未滿ノ瀉船及沿海航船ニシテ登簿噸數二百噸以上ノ瀉船ニハ此ノ法律施行ノ日ヨリ一箇年ヲ限リ二等機關士ノ免狀ヲ有スル者ニ機關長ノ職ヲ執ラシメ又一等機關士ヲ乘組マシメサルコトヲ得

第一號表

航路定限	船舶種類	登簿噸數	積石數	職員	定員

遠洋航船		近海航船				
汽船		汽船			帆船	
三百噸未滿	三百噸以上	百噸未滿	五百噸未滿	五百噸以上	三百噸未滿	三百噸以上
一機船一等運轉士	一機船甲種一等運轉士	一機船一等運轉士	一機船一等運轉士	一機船甲種一等運轉士	一機船一等運轉士	一機船甲種一等運轉士
二船一等運轉士	二船甲種一等運轉士	二船一等運轉士	一船一等運轉士	一船甲種一等運轉士	一船一等運轉士	一船甲種一等運轉士
一機船一等運轉士	一機船甲種一等運轉士	一機船一等運轉士	一船一等運轉士	一船甲種一等運轉士	一船一等運轉士	一船甲種一等運轉士
二船一等運轉士	二船甲種一等運轉士	二船一等運轉士	一船一等運轉士	一船甲種一等運轉士	一船一等運轉士	一船甲種一等運轉士
一機船二等運轉士	一機船乙種一等運轉士	一機船二等運轉士	一船二等運轉士	一船乙種一等運轉士	一船二等運轉士	一船乙種一等運轉士
二船二等運轉士	二船乙種一等運轉士	二船二等運轉士	一船二等運轉士	一船乙種一等運轉士	一船二等運轉士	一船乙種一等運轉士
一機船二等運轉士	一機船乙種一等運轉士	一機船二等運轉士	一船二等運轉士	一船乙種一等運轉士	一船二等運轉士	一船乙種一等運轉士
二船二等運轉士	二船乙種一等運轉士	二船二等運轉士	一船二等運轉士	一船乙種一等運轉士	一船二等運轉士	一船乙種一等運轉士
一機船甲種二等運轉士	一機船甲種二等運轉士	一機船甲種二等運轉士	一船甲種二等運轉士	一船甲種二等運轉士	一船甲種二等運轉士	一船甲種二等運轉士
二船甲種二等運轉士	二船甲種二等運轉士	二船甲種二等運轉士	一船甲種二等運轉士	一船甲種二等運轉士	一船甲種二等運轉士	一船甲種二等運轉士
一機船乙種二等運轉士	一機船乙種二等運轉士	一機船乙種二等運轉士	一船乙種二等運轉士	一船乙種二等運轉士	一船乙種二等運轉士	一船乙種二等運轉士
二船乙種二等運轉士	二船乙種二等運轉士	二船乙種二等運轉士	一船乙種二等運轉士	一船乙種二等運轉士	一船乙種二等運轉士	一船乙種二等運轉士
丙種運轉士	丙種船長	丙種運轉士	丙種船長	丙種船長	丙種船長	丙種船長
甲種一等機關士	甲種一等機關士	甲種一等機關士	甲種一等機關士	甲種一等機關士	甲種一等機關士	甲種一等機關士
甲種二等運轉士	甲種二等運轉士	甲種二等運轉士	甲種二等運轉士	甲種二等運轉士	甲種二等運轉士	甲種二等運轉士
乙種一等運轉士	乙種一等運轉士	乙種一等運轉士	乙種一等運轉士	乙種一等運轉士	乙種一等運轉士	乙種一等運轉士

◎二等機關士ヲシテ機關長ノ職ヲ執ラシムル件

明治三十年五月遞信省令第十一號

船舶職員法第一號表中近海航船ニシテ登簿噸數二百噸以上ノ漁船ニハ船舶職員法施行ノ日ヨリ一箇年ヲ限リ二等機關士ノ免狀ヲ有スル者ニ機關長ノ職ヲ執ラシメ又一等機關士ヲ乘組マシメサルコトヲ得

乙種二等機關手 假免狀二等機關手 小形船長 小形船機關手	二等機關士 二等機關士 乙種二等運轉士 三等機關士

第四章　海技免狀

◎海技免狀取扱規則

明治三十二年十月遞信省令第四十七號

海技免狀取扱規則左ノ通改正シ明治三十二年十一月一日ヨリ施行ス

海技免狀取扱規則

第一條　船舶職員法第五條第一項ニ依リ海技免狀ヲ受ケントスルモノハ海員試驗ヲ行ヒタル管海官廳ヲ經由シ第一號書式ノ書面ヲ遞信省ニ差出シテ登錄ヲ申請スヘシ

第二條　船舶職員法第五條第二項ニ依リ海技免狀ヲ受ケントスル者ハ海員試驗ヲ執行スル管海官廳ニ體格檢查ヲ申請スヘシ

前項ノ申請ヲ爲ス者ハ履歷書及身分書（海員試驗規程第十條ノ規定ニ依ル）竝海軍艦船經ニ乘組ミ運航又ハ機關運轉ニ從事シタル者ニ在リテハ最後任官ノ辭令書ノ寫、商船學校全科卒業生ニ在リテハ卒業證書ノ寫ヲ差出シ且辭令書又ハ卒業證書ヲ管海官廳ノ檢閱ニ供スヘシ

前項ノ履歷書ニ揭ケル履歷海技免狀受有後ノモノナルトキハ海員試驗規程第九條ノ規定ニ依リ之ヲ證明スヘシ

第一項ノ體格檢查ニ合格シタル者ハ之ヲ行ヒタル管海官廳ヲ經由シ第一號書式ノ書面ヲ遞信省ニ差出シテ登錄ヲ申請スヘシ

第三條　遞信省ニ於テ第一條又ハ前條第四項ノ申請ヲ正當ト認ムルトキハ左ノ事項ヲ海員名簿ニ登錄シ第二號書式ノ海技免狀ヲ申請人ニ授與ス

一　海技免狀ノ種類

二　氏名

三　本籍地及族稱
四　出生ノ年月日
五　海員試驗又ハ體格檢査ヲ行ヒタル官廳ノ名稱
六　合格ノ年月日

第四條　前條第二號又ハ第三號ノ事項ニ變更ヲ生ジタルトキハ免狀受有者ハ其事實アリタル日又ハ其事實ヲ知リタル日ヨリ十日以內ニ變更ニ係ル新書事項ヲ記載シタル書面ヲ逓信省ニ差出シテ變更ノ登錄ヲ申請スヘシ

第五條　逓信省ニ於テ前條ノ申請ヲ正當ト認ムルトキハ變更ノ登錄ヲ爲シ海技免狀ヲ書換ヘ之ヲ免狀受有者ニ交付ス

免狀受有者前項ノ免狀ヲ受クルトキハ之ト引換ニ荷免狀ヲ逓信省ニ返還スヘシ

第六條　免狀受有者左ノ各號ニ該當スルトキハ其事實アリタル日又ハ其事實ヲ知リタル日ヨリ十日以內ニ其事由ヲ記載シタル書面ヲ逓信省ニ差出シテ抹消ノ登錄ヲ申請スヘシ

一　公權ヲ剝奪セラレタルトキ
二　船舶職員法第六條第二號又ハ第三號ノ事項ニ該當シタルトキ
三　免狀行使ノ禁止ヲ言渡サレ其裁決確定シタルトキ
四　海員試驗規程ノ規定ニ依リ合格無效トナリタルトキ
五　廢業シタルトキ

免狀受有者失踪ノ宣告ヲ受ケ又ハ死亡シタルトキハ現ニ海技免狀ヲ保管スル者ニ於テ前項ノ手續ヲ爲スヘシ

第一項第三號ニ依ル場合ヲ除ク外抹消ノ登錄ヲ申請スル者ハ海技免狀ヲ申請書ニ添附シテ之ヲ逓信省ニ返還スヘシ

第七條　逓信省ハ左ノ場合ニ於テ抹消ノ登錄ヲ爲ス

一　前條ノ申請ヲ正當ト認メタルトキ
二　免狀受有者又ハ免狀保管者抹消ノ登錄ヲ申請スヘキ場合ニ之ヲ爲ササルトキ
三　免狀受有者詐僞ノ所爲ヲ以テ海技免狀ヲ受ケタルコト發覺シタルトキ

第八條　免狀受有者高等免狀ニ對スル登錄ヲ受ケタルトキハ下等免狀ニ對スル登錄ハ當然抹消セラレタルモノト看做ス此場合ニ於テ免狀受有者ハ高等免狀ト引換ニ下等免狀ヲ逓信省ニ返還スヘシ

第九條　免狀受有者ニ於テ登錄ニ錯誤又ハ遺漏アルコトヲ發見シタルトキハ運滯ナク其事由ヲ記載シタル書面ヲ逓信省ニ差出シテ登錄ノ訂正ヲ申請スヘシ

登錄ノ錯誤又ハ遺漏第三條第二號乃至第四號ノ事項ニ係ルトキハ前項ノ書面ニ戸籍吏、外國人ニ在リテハ本國領事ノ證明書ヲ添附スヘシ

逓信省ニ於テ登錄ニ錯誤又ハ遺漏アルコトヲ發見シタルトキハ其旨ヲ免狀受有者ニ通知ス

第十條　前條第一項及第三項ノ規定ハ海技免狀ノ記載ノミニ錯誤又ハ遺漏アリタル場合ニ之ヲ準用ス

同一ノ事項ニ關シ登錄及海技免狀ノ記載ニ錯誤又ハ遺漏アリタルトキハ免狀受有者ハ前條第一項ノ申請ヲ爲スト同時ニ海技免狀ノ訂正ヲ逓信省ニ申請スヘシ

第十一條　逓信省ニ於テ第九條第一項又ハ前條ノ申請ヲ正當ト認ムルトキハ登錄ヲ訂正シ又ハ海技免狀ヲ書換ヘ免狀受有者ニ交付ス

第五條第二項ノ規定ハ前項ノ免狀ヲ受クル場合ニ之ヲ準用ス

第十二條　海技免狀滅失又ハ毀損シタルトキハ免狀受有者ハ其事實アリタル日又ハ其事實ヲ知リタル日ヨリ十日以內ニ其事由ヲ記載シタル書面ヲ逓信省ニ差出シテ再交付ヲ申請スヘシ

第十三條　逓信省ニ於テ前條ノ正當ト認ムルトキハ更ニ海技免狀ヲ受クル場合ニ之ヲ準用ス

第五條第二項ノ規定ハ海技免狀ノ毀損ニ依リ前項ノ免狀ヲ受クル場合ニ之ヲ準用ス

第十四條　行政區劃ノ變更アリタルトキハ免狀受有者ハ其事由ヲ記載シタル書面ヲ遞信省ニ差出シテ海技免狀ノ書換ヲ申請スルコトヲ得

第十五條　左ノ場合ニ於テハ各下ニ定ムル手數料ヲ納付スヘシ

一　第二條第一項ニ依リ體格檢査ヲ申請スルトキ　二十錢

二　第十條ニ依リ海技免狀ノ訂正ヲ申請スル場合ニ於テ記載事項ノ錯誤又ハ遺漏免狀受有者ノ過失ニ出テタルトキ　一圓

三　海技免狀ノ再交付ヲ申請スルトキ　一圓

四　前條第一項ニ依リ海技免狀ノ書換ヲ申請スルトキ　一圓

第十六條　第一條第二條第一項第四項第四條第一項第十條第十二條又ハ第十四條第一項ノ申請ヲ爲ス者ハ登錄稅又ハ手數料ニ相當スル收入印紙ヲ貼用シタル納付書ヲ管海官廳ニ差出スヘシ

前項ニ依リ貼用シタル印紙ハ管海官廳ニ於テ消印スヘキモノトス但申請人ニ於テ自己ノ便宜上消印ヲ爲スハ妨ナシ

第十七條　第四條第一項第六條第一項第二項第九條第一項第十條第十二條又ハ第十四條第一項ニ依リ申請書ヲ遞信省ニ差出スニハ最寄管海官廳ヲ經由スヘシ

第十八條　免狀受有者公權ヲ行フコトヲ停止セラレタルトキハ其裁判確定後遲滯ナク本人又ハ免狀保管者ヨリ左ノ事項ヲ記載シタル書面ヲ添ヘ海技免狀ヲ最寄管海官廳ニ提出スヘシ

一　公權停止ノ理由

二　公權停止ノ期間

三　裁判ヲ言渡シタル裁判所ノ名稱

前項ニ依リ提出シタル海技免狀ハ公權停止ノ期間內管海官廳之ヲ保管シ期間滿了ノ後之ヲ免狀受有者ニ還付ス

第十九條　免狀受有者第一條又ハ第二條第四項ノ申請ヲ爲シタル場合ニ於テ現ニ審判開始ノ決定ヲ受ケタル者ナルトキハ第三條ノ手續ハ審判不繼續ノ決定又ハ確定裁判ヲ受クルマテ、若シ免狀行使ノ停止ヲ言渡サレタル場合ニハ其執行ヲ終ルマテ之ヲ停止ス

前項ノ場合ニ於テ免狀受有者免狀行使ノ禁止ヲ言渡サレ其裁決確定シタルトキハ第一條又ハ第二條第四項ノ申請ハ之ヲ却下ス

第二十條　海技免狀ハ本則ノ規定ニ依リ之ヲ返還シタル場合ニハ返還ノトキヨリ、本則ノ規定ニ反シテ之ヲ返還セサルル場合ニハ返還ノ事由發生シタルトキヨリ、第六條第一項各號及第七條第三號ノ場合ニハ各號ノ事實發生シタルトキヨリ、滅失シタル場合ニハ滅失ノトキヨリ其效力ヲ失フ

第二十一條　免狀受有者ハ當該官吏又ハ公吏ノ要求アルトキハ海技免狀ヲ其檢閱ニ供スヘシ

第二十二條　第四條第一項第六條第一項第二項第九條第一項第十條第十二條第十八條第一項若クハ第二十一條ニ違官シタル者又ハ本則ノ規定ニ依リ海技免狀ヲ返還スヘキ場合ニ之ヲ怠リタル者ハ二圓以上二十五圓以下ノ罰金ニ處ス

附　則

第二十三條　本則施行ノ際第四條第一項第六條第一項第二項又ハ第十二條ニ該當シ未タ其手續ヲ爲ササル者ハ本則施行ノ日ヨリ起算シ本條ニ記載スル期間內ニ本則ニ定ムル手續ヲ爲スヘシ本則施行ノ際第九條第一項第十條又ハ第八條第一項ニ該當スル者亦同シ

前條ノ罰則ハ前項ニ違背シタル者ニモ亦之ヲ適用ス

（第一號書式）

海員名簿登錄申請書

私儀船舶職員法第五條第一項（第二項）ニ依リ海技免狀授與相成度候ニ付左ノ通リ海員名簿ニ登錄申請候也

明治何年何月何日

氏　　名印

遞信大臣宛

一　海技免狀ノ種類
二　氏名
三　本籍地及族稱
四　出生ノ年月日
五　海員試驗（體格檢查）ヲ行ヒタル管海官廳ノ名稱
六　合格ノ年月日

（第二號書式）

花紋

第　號	
道府縣華士族平民（外國人ニ在リテハ國籍）	
氏名	
出生ノ年月日	
明治　年　月　日登錄	
（免狀種類）免狀	
明治二十九年法律第六十八號船舶職員法ニ依リ之ヲ授與ス	
明治　年　月　日	
遞信大臣爵氏名印	

割印

紋章

何

何之誰（假名ニテ傍訓ヲ附スヘシ）
何府縣何郡（市）何町（村）何番地華（士）族（平民）
何年何月何日
何
何年何月何日

備考

一　海技免狀ノ寸法ハ竪九寸橫一尺二寸トス
一　甲種船長、甲種一等運轉士、甲種二等運轉士、機關長及一等機關士ノ免狀ハ其裏面ニ英譯文ヲ附ス
一　前項ニ揭ケル免狀ノ紋章ハ菊章トシ其他ノ免狀ノ紋章ハ桐章トス

海技免狀交換規程

明治三十年五月遞信省令第九號

海技免狀交換規程左ノ通定メ明治二十年七月一日ヨリ施行ス

海技免狀交換規程

第一條　船舶職員法第十二條ニ揭ケル舊免狀ヲ受有スル者ハ船舶司檢所若クハ船舶司檢所支所ヲ經由シテ該免狀ノ寫ヲ添ヘ別記書式ノ申請書ヲ遞信省ニ差出スヘシ

明治二十六年十一月一日以前ニ免狀ヲ授與セラレタル者ニ在テハ原籍地、身分、氏名、生年月日ヲ記載シ且原籍地市區町村長、外國人ニ在テハ本國領事ノ證明ヲ受ケタル身分書ヲ前項ノ申請書ニ添附スヘシ

第二條　船舶職員法第二號表ニ於テ二種ノ新免狀ニ相當スル舊免狀ヲ受有スル者ハ一種ノ新免狀ヲ撰擇シ交換ヲ申請スヘシ

甲種二等運轉手若クハ假免狀二等運轉手及乙種一等運轉手若クハ假免狀一等運轉手ノ舊免狀ヲ併有スル者ハ甲種二等運轉士、乙種一等運轉士若クハ丙種運轉士ノ新免狀ノ中一種ヲ選擇シ交換ヲ申請スヘシ

前項ノ場合ヲ除クノ外二種ノ舊免狀ヲ併有スル者ハ各別ニ其ノ交換ヲ申請スルコトヲ得

第三條　第二條第二項若クハ第三項ノ場合ニ於テ交換ヲ申請セサル舊免狀ハ第一條ノ申請書ニ添エ之ヲ返納スヘシ

第四條　第一條ノ申請書ハ明治三十年七月一日ヨリ明治三十一年六月三十日迄ニ之ヲ差出スヘシ

前項ノ期間內ニ申請書ヲ差出ササル者ハ其ノ受有スル舊免狀ヲ遞信省ニ返納ス可シ

第五條　遞信省ニ於テ第一條ノ申請書ヲ受ケ新免狀ヲ授與スヘキモノト認ムルトキハ本人若クハ代人ニ新免狀ヲ交付シ期間ヲ指定シ舊免狀ヲ返納セシムヘシ

第六條　第三條、第四條第二項若クハ第五條ニ違背シ舊免狀ヲ返納セサルトキハ遞信省ハ該免狀ヲ無效トシ之ヲ官報ニ公告スヘシ

（別記書式）

海技免狀交換申請書

私儀從來何免狀受有罷在候處船舶法第十二條ニ依リ何免狀ト交換相成度別紙受有免狀寫及身分書（第一條第二項ニ該當スル者ニ在テハ）相添此段申請候也

明治　年　月　日

原籍道府縣郡市區町村番地
華士族平民
氏　名　印

遞信大臣宛

（第三條ニ該當スル者ハ左ノ通書ヲ加フヘシ）

本文何免狀ノ外何免狀受有罷在候ニ付返納候也

◎海技免狀ヲ授與スル件

明治三十年五月
遞信省令第十號

積石數百五十石以上ノ帆船ニ乘組ミタル者ニ海技免狀ヲ授與スル件左ノ通定メ明治三十年七月一日ヨリ施行ス

第一條　船舶職員法第十四條ニ依リ遞信大臣ニ於テ相當海技免狀ヲ授與スヘキ者ハ三役若クハ之ニ相當スル者ノ中船長ノ職ヲ執リタル者一人ニ限ル

三役ト稱スルハ船頭、親司及表主ヲ謂フ

第二條　第一條ニ該當スル者ニシテ海技免狀ノ授與ヲ申請セントスルトキハ其ノ乘組船舶ノ所有者及三役ノ中二人ノ連署シタル別記書式ノ申請書ニ身分書及履歷書ヲ添エ地方官廳ヲ經由シテ之ヲ遞信省ニ差出スヘシ但シ連署ヲ得ル能ハサルトキハ其ノ理由書ヲ添附スヘシ

（別記書式）

海技免狀授與申請書

私儀何箇年以來帆船ノ運航ヲ擧リ現ニ何丸（船頭、親司、表主ニ在リテハ之ニ相當スル名義）ノ職務ニ在候ニ付相當免狀御授與相成度別紙身分書及履歷書相添此段申請候也

明治　年　月　日

原籍道府縣郡市區町村番地
華士族平民
本人　名　印
同　同
何丸所有者　氏　名　印
同　同
何　役　氏　名　印
同　同
何　役　氏　名　印
同　同
何　役　氏　名　印

遞信大臣宛

第九篇　港津ニ關スル諸法規

◉開港港則

明治三十一年七月
勅令第百三十九號

枢樞密顧問ノ諮詢ヲ經テ開港港則ヲ裁可シ茲ニ之ヲ公布セシム

開港港則

第一條　左ニ記載スル外國通商ヲ許シタル諸港ノ經界ハ左ノ如ク之ヲ定ム

横濱ノ港界ハ十二天（マンダリン、プラフ）ヨリ燈船マテ夫ヨリ正北ニ向ヒ鶴見川口ノ東岸マテ引キタル一線內ニ含マル

神戸ノ港界ハ生田川ノ葛口ヨリ南方ニ向ヒ引キタル一線ト和田崎ヨリ北東ニ向ヒ引キタル他ノ一線トノ二線ヲ經界トナシタル面積內ニ含マル

新潟ノ港界ハ燈臺ヲ中心トシ二海里半ノ半徑ヲ有スル圓圖ノ一弧內ニ含マル

夷港ノ港界ハ椎泊村ヨリ北五十里村外界マテ引キタル一線ト加茂湖東岸港町ヨリ同湖北四戸加茂村マテ引キタル一線トノ內ニ含マル

大阪ノ港界ハ武庫川口目標（ツリー、ポイント）ヨリ南微西ニ向ヒ引キタル一線ト大和川口ヨリ引キタル一線ト武庫川口目標（ツリー、ポイント）ヨリ六海哩大和川口ヨリ五海哩ノ所ニ於テ相接スル其二線內ニ含マル

長崎ノ港界ハ神崎ヨリ女神ニ引キタル一線內ニ含マル

函館ノ港界ハ阿野岡崎ヨリ南方沖合半海哩ノ所ヨリ上磯村有川口ノ東岸マテ引キタル一線內ニ含マル

清水ノ港界ハ眞崎ヨリ正北ニ引キタル一線裡內（三十二年勅令三六〇號ヲ以テ本項以下圖点ノ分追加）

武豐ノ港界ハ布土村ヨリ正東ニ引キタル一線以內

四日市ノ港界ハ燈臺ヲ中心トシテ二海里半ノ半徑ヲ有スル圓圖ノ一弧內

下ノ關ノ港界ハ彦島弟子待ノ鼻ヨリ層流島ノ南東端マテ夫ヨリ北東徹北ニ向ヒ引キタル一線及彦島海士浦ノ鼻ヨリ北東ニ引キタル一線以內

門司ノ港界ハ白木埼ヨリ北西四經ノ所ヨリ門司埼ニ引キタル一線ト正南ニ引キタル他ノ一線トノ二線ヲ經界トナシタル面積內

博多ノ港界ハ雁島ノ北端ヨリ滿切ニ引キタル一線及小戸鼻ヨリ雁島ノ南端ニ引キタル一線以內

唐津ノ港界ハ高島ノ北端ヨリ正東及正西ニ引キタル二線以內

口ノ津ノ港界ハ宮崎鼻ヨリ正南ニ引キタル一線ト自間埼ヨリ正東ニ引キタル他ノ一線トノ二線ヲ經界トナシタル面積內

三角ノ港界ハ瀨戸ノ鼻ヨリ大矢野島コンピラ鼻マテ際崎ノ鼻ヨリ戸馳島野埼マテ同島兎鼻ヨリ千東島六四郎鼻マテ夫ヨリ大矢野島塔ケ埼マテ引キタル四線以內

嚴原ノ港界ハ虎埼ヨリ耶良埼（一名鰐鼻迴鼻）ニ引キタル一線以內

佐須奈ノ港界ハ立堰埼ヨリトロク埼ニ引キタル一線以內

鹿見ノ港界ハ長崎島ヨリ塔埼ニ引キタル一線以內

那覇ノ港界ハ先原埼ヨリ千ノ瀨ノ北端ニ引キタル一線及安里川口ヨリ千ノ瀨ノ北端ニ引キタル一線以內

濱田ノ港界ハ黑埼ヨリ馬島ノ西端ニ引キタル一線ト馬島ノ北端（千疊敷鼻）ヨリアブミ埼ニ引キタル一線以內

境ノ港界ハ燈臺ヲ中心トシテ一海里半ノ半徑ヲ有スル圓圖ノ一弧內及外ノ江ノ西端ヨリ正北ニ引キタル一線以東

宮津ノ港界ハ片島鼻ヨリ日置埼ニ引キタル一線以內

敦賀ノ港界ハ赤埼ヨリ蛭子埼ニ引キタル一線以內

七尾（南灣）ノ港界ハ能登島松ケ埼ヨリ南東ニ引キタル一線以西及屏風埼峽以東」

伏木ノ港界ハ燈臺ヲ中心トシテ一海里半ノ半徑ヲ有スル圓圖ノ一弧内
小樽ノ港界ハ平磯岬ヨリカヤシバ岬ニ引キタル一線以内
釧路ノ港界ハ燈臺ヨリ正西二海里ニ引キタル一線以北及該線ノ西端ヨリ正北ニ引キタル一線以東
室蘭ノ港界ハゴンルム埼ヨリ大黒島ヲ經テホテイシ埼ニ引キタル一線以内

第二條　各船舶ハ入港スルニ當リ其國旗及信號符字ヲ揭クヘシ　定期郵便船ハ會社旗ヲ以テ信號符字ニ代用スルコトヲ得

右國旗及信號符字又ハ會社旗ハ船舶ノ著港ヲ港長ニ屆出タル後ニアラサレハ之ヲ引下スヘカラス

著港屆ハ日曜日及大祭日ヲ除クノ外著港後二十四時間内ニ之ヲ差出スヘシ但シ著港屆ヲ差出シタル後ニアラサレハ如何ナル船舶タリトモ稅關手續ノ便利ヲ與ヘサルモノトス

第三條　各船長ハ其著港ニ際シ自由交通ノ許可ヲ受クルマテハ其船舶ト他ノ船舶或ハ陸地トノ間ニ於ケル一切ノ交通ヲ差止ムヘシ

第四條　港長ノ端艇ハ港ノ入口近傍ニ出向キ居リ港長ハ各船舶ノ入港スルニ當リ其泊舶所ヲ示定スヘシ而シテ各船舶ハ止ムコトヲ得サル場合ヲ除クノ外特許ナクシテ其泊舶所ヲ移サシムルコトヲ得

第五條　港長ハ其ノ執務ノ間常ニ制服ヲ著ケ其ノ端艇ニハ別紙雛形ノ如キ旗ヲ揭クヘシ

港長ハ何時タリトモ船舶ノ運動繫船ノ適否及碇泊所ニ關スル指揮カ果シテ實行セラレ居ルヤ否ヤヲ檢査スルコトヲ得

第六條　如何ナル船舶モ公ケノ航路ニ投錨シ若クハ其他航海ノ自由ヲ障碍スヘカラス

「ブイ、ブームス」ヲ接キ出シタル船舶ニシテ其「ブイ、ブームス」ヲ取込ムヘシ

第七條　港界内ニ碇泊シ又ハ運航スル各船舶ハ日沒ト日出ノ間ニハ海上衝突豫防ニ關スル法令ニ規定シタル各種ノ船燈ヲ揭クヘシ

第八條　暴風雨ノ來ラムトスルトキ或ハ警報信號ヲ揭ケタルトキハ各船舶ニ於テ直ニ一箇又ハ一箇以上ノ豫備錨ヲ投下スルノ準備ヲ爲スヘシ　尤モ汽船ハ此外別ニ蒸氣ヲ發生セシムヘシ

第九條　常用ニ起過ノ爆發物又ハ容易ニ燃燒スヘキ物件ヲ積載シタル一切ノ船舶ハ港界外ニ來リ其處ニテ港長ノ指揮ヲ待ツヘシ　斯ク指揮ヲ待ツ間右船舶ハ日出ト日沒ノ間ニハ紅燈ヲ前檣ノ頂上ニ揭クヘシ

各船舶ハ港長ノ指揮シタル場所ニアラサレハ前記ノ物件ヲ積入レ又ハ荷卸スヘカラス　（三十二年勅令四〇三號ヲ以テ以下〇印ノ分二項ヲ追加）

港長ハ港界内ニ於テ前項ノ場所ヲ指定シ難シト認ムルトキハ港界外ニ於テ適當ノ場所ヲ指定スルコトヲ得

前項ニ依リ指定シタル場所ハ港界内ニ在ルモノト看做ス

第十條　依繫中又ハ修繕中ノ船舶及總テ「ヤツト」、倉庫船、貨船及端艇等ハ特ニ港長ノ指定シタル泊船所ニ碇泊スヘシ

第十一條　船舶カ港界内ニ於テ失シタルトキハ救護ノ來ルマテ船鐘ヲ打鳴スヘシ且ツ日出ト日沒ノ間ニハ N M ノ信號ヲ揭ケ日沒ト日出ノ間ニハ藍火若クハ閃火ヲ示スヘシ

信號ヲ揭ケ日沒ト日出ノ間ニハ斷エス紅燈ヲ上下スヘシ

警察官ノ救援ヲ要スルトキハ日出ト日沒ノ間ニハ G ノ信號ヲ揭ケ日沒ト日出ノ間ニハ黃燈ヲ上下ニ遽ヲ前檣前記ノ如キ信號ニ用ユル場合ノ外港界ノ允許ヲ得ルニアラサレハ港界内ニ於テ銃砲及煙火等ヲ發スルコトヲ得ス

第十二條　帝國政府ニ於テ流行病者ノ傳染病（虎列刺、天然痘、黃熱病、「ペスト」ノ類）アル地ト布告シタル地ヨリ來著シ又ハ航海中船中ニ該病アリタル船舶ハ港界外ニ來リ日出ト日沒ノ間ニハ紅白二燈ヲ上下ニ遽ヲ前檣ノ頂上ニ揭クヘシ　又前記ノ船舶ハ當該衛生官吏ノ臨檢ヲ受クヘシ

衛生官吏臨檢ノ爲メ其船舶ニ近寄リタルトキハ適當ノ豫防ヲ施シ得ル爲メニ航海中現ニ該病發生有無及該病ノ性質如何ヲ該官吏ニ通知スヘシ

右船舶ハ自由交通ノ允許ヲ受クルマテ黄旗若クハ前記ノ燈火ヲ引下スヘカラス且ツ當該衛生官吏ノ允許ヲ得ルニアラサレハ何人タリトモ上陸シ又ハ一切他ノ船舶ト交通スルヲ許サス

前數項ノ規定ハ港界内ニ碇泊スル船舶中ニ於テ前記ノ流行病及傳染病ノ内何病ニテモ發生シタルトキニ之ヲ適用ス

右船舶ハ港長ヨリ其旨命令ニ接スルトキハ其泊船所ヲ移轉スヘシ

牛羊等傳染病アル地ヨリ來著シ又ハ航海中該病ヲ發生シタル船舶ハ當該衛生官吏ノ允許ヲ得ルニアラサレハ牛羊等又ハ其死體、皮革又ハ骨ヲ陸揚シ又ハ他船ニ移換スルコトヲ許サス

第十三條　港界内ニ於テ死體、荷足、灰燼、糞芥等ヲ海中ニ投棄スヘカラス

石炭、荷足其他之ニ類スル物料ヲ讀卸スルトキハ其海中ニ脱落スルヲ防ク爲メ必要ノ豫防ヲ爲スヘシ

何船舶ニテモ港ニ害アル一切ノ物料ヲ海中ニ投棄シ又ハ意慢ニ依リ脱落セシメタルトキハ港長ヨリ其旨命令ニ接セハ該船舶ニ於テ之ヲ取除クヘシ若シ取除カサルニ於テハ港長ハ該船舶ノ費用ヲ以テ之ヲ取除カシムルコトヲ得

第十四條　船舶出港セントスルトキハ其旨港務局ニ届出テ且ツ出帆旗ヲ引揚クヘシ

一定ノ時日ニ出帆スル滊船ハ其著港及出帆ニ對シ單ニ一回ノ届出ヲ爲スヲ以テ足レリトス

第十五條　一港内又ハ其附近ノ公ケノ航路ノ妨害トナルヘキ纜ヲ繋留又ハ其他ノ物件ハ港長ノ指定セル時間内ニ其所有主ニ於テ之ヲ取除クヘシ若シ港長ノ指定セル時間内ニ此命令ヲ遵行セサルニ於テハ港長ハ所有主ノ費用ヲ以テ之ヲ取除カシメ又ハ破壞セシムルコトヲ得

第十六條　港務局ハ定期郵便滊船ノ爲メニ適切ニシテ且ツ充分ナル浮標ノ繕船器若干ヲ備ヘ置キ之ヲ使用スル所ノ船舶ヲシテ成規ノ使用料ヲ拂ハシムヘシ

第十七條　燈船、信號用浮標又ハ立標ニハ鐘、綱其他ノ船具ヲ繋クヘカラス

船舶若シ燈船、浮標、立標、堰頭及其他ノ造營物ニ乘掛ケ又ハ之ヲ毀損シタルトキハ其修繕又ハ再設ノ爲メニ必要ノ費用ハ該船舶ニ於テ之ヲ支辨スヘシ

第十八條　本則ノ規定ヲ犯シタルトキハ二圓以上二百圓以下ノ罰金ニ處ス

第十九條　船舶ニ科スル罰金、使用料又ハ費用ニ付テハ船長モ亦其責ヲ負フモノトス

第二十條　本則ニ依リ船舶ニ科シタル罰金、使用料又ハ費用ヲ完納スルカ或ハ之ニ對シ港長ノ滿足スヘキ擔保物ヲ港長ニ差出スニアラサレハ其船舶ノ出港ヲ許サス

第二十一條　本則ニ於テ港長ト稱スルハ本則第一條中ニ列記セル諸港ノ一ヲ指ス

監管スル者ノ義ニシテ港ト稱スルハ助役及代理者ヲモ包含シ船長ト稱スルハ其名稱ノ何タルヲ問ハス船舶ヲ指揮

第二十二條　各港ニ於テ其一部分ヲ軍艦ノ碇泊所トシテ取除ケ置クヘシ

第二十三條　本則ノ規定中軍艦ニ適用セラルヘキモノハ第四條、六條、十二條、二十一條ノ規定及第十三條第一項及二項ノ規定ニ限ル

第二十四條　本則施行ノ時期及場所ハ遞信大臣之ヲ告示ス

本則實施ニ關スル細則ハ遞信大臣之ヲ發布ス

（別紙）

第五條ノ旗章雛形（略ス）

◎開港港則施行細則

明治三十一年九月
遞信省令第十六號

開港港則施行細則左ノ通相定メ開港港則實施ノ日ヨリ施行ス

開港港則施行細則（三十二年省令三二號ヲ以テ本則第一節四條改正十二條ノ第二第三項削除）

第一條　港務局官吏船ニ臨檢シタルトキハ檢疫ニ關スル許可證ヲ查閱スヘシ

第二條　船長ノ示定シタル泊船所ヲ運轉セントスルトキハ船長ハ願書ヲ港務局ニ差出シ豫メ允許ヲ受クヘシ

第三條　船舶ノ著港届ハ第二號書式ニ依リ港務局ニ差出スヘシ

第四條　開港港則第九條ニ於テ爆發物ト稱スルハ「ブラスチングセラチン」、彈藥包、爆發管、「ダイマイト」、煙火、導火管、「セリグナイト」、「ナイトログリセリン」、火藥、綿火藥、無煙火藥、雷管ノ類ヲ謂ヒ容易ニ燃焼スヘキ物料ト稱スルハ生石油（「アルマ」油、「ロック」油、ランゲーン）、石油、「ナフタ」、佛列蘇底油、依的兒、偏蔵爾、石油偏陳、「プセトン」、酒精及硫化炭素ノ類其他華氏九十五度以下ノ熱度ニ依リ發火スヘキ揮發油ヲ包含スルモノヲ謂フ

第五條　船舶ニ設備スル大砲一門毎ニ火藥五十發分、導火管類七十箇小銃一挺毎ニ火藥百發分雷管百五十箇及信號用ノ榴彈、火箭、焔管救命焔ヲ除クノ外爆發質ノ物料ハ總テ之ヲ常用外ト看做ス

第六條　信號用ノ外港界内ニ於テ銃砲及煙火等ヲ發セントスルトキハ豫メ其旨ヲ港務局ニ届出ツヘシ

第七條　港界内ニ於テ船舶ヲ係繋シ又ハ修繕セントスルトキハ豫メ其旨ヲ港務局ニ届出ツヘシ

第八條　開港則第十二條第六項ノ船舶及碇泊中黒類傳染病ノ發生シタル船舶ハ港務局ニ於テ承諾シタル廳船ヲ使用スヘシ

第九條　動物ノ死體灰燼塵芥等ヲ取棄シトスル船舶ハ船内見易キ處ニ其ノ信號若クハ藍ヲ掲ケテ目標トナスヘシ

第十條　繋船浮標ヲ使用セントスル船舶ハ船主若クハ船長ヨリ豫メ第三號書式ノ願書ニ成規ノ使用料ヲ添ヘ港務局ニ差出シ允許ヲ受クヘシ

繋船浮標使用料ニ關スル規程ハ別ニ之ヲ定ム

第十一條　繋船浮標使用ノ允許ヲ受ケタル船舶ハ船長ノ指定シタル繋船浮標ニ限リ之ヲ使用スルコトヲ得

港長ハ必要ニ依リ使用スヘキ浮標ノ變更ヲ命スルコトヲ得

第十二條　船舶出港セントスルトキハ第四號書式ノ出港届ヲ港務局ニ差出ス

第十三條　一定ノ日時ニ發著スル滊船ニシテ其著港及出港ニ付一回ノ届出ヲ爲ス者ハ第六號書式ニ依ルヘシ

第十四條　出港シタル船舶遞傳修繕其他事故ノ爲メ出港後十二時間内ニ歸港シタルトキハ其事由ヲ記載シタル届書ヲ港務局ニ差出シ著港届ニ代フルコトヲ得

第十五條　開港則第二十條ニ規定スル擔保物ハ帝國ノ通貨及帝國政府ノ公債證書ニ限ル

第十六條　本則ノ規定ハ第二條第八條及第九條ヲ除クノ外軍艦ニハ之ヲ適用セス

第十七條　第一條ノ規定ハ沿海航船ニハ之ヲ適用セス

第十八條　船籍證書ヲ受有スル滊船及一定ノ港津間ニ往復スル積量百噸以下ノ沿海遊航船ハ船主ヨリ豫メ港務局ニ届出テ允許ヲ受クルニ於テハ第三條及第十二條第一項ノ手續ヲ省略スルコトヲ得

第十九條　警報信號、正午標準時、港界内ノ航路、泊船所碇泊所ノ區域、船舶ノ運動及繋船ノ方法ハ各港ニ付キ港長之ヲ定ム

第一號書式

交通證書

（船名）ハ健康ト認ムルヲ以テ船主ニ於テハ此交通證書ヲ付與ス

年　月　日

何港務局長

第二號書式

著港届

一船ノ種類

一船名

一船主

一國籍

一船籍港名

一總噸數

一登簿噸數
一發航地名（原　發航地　最後發航地）及發航年月日
右　年　月　日時當港ニ入船候間此段及御届候也
　　年　月　日　　何港務局宛

第三號書式　　繫船浮標使用願

一船名
右何日間繫船浮標使用ノ儀許可相成度此段相願候也
　　年　月　日　　何港務局宛

第四號書式　　出港届

一船名
一船名
右年　月　日　時（何地）ヘ向ケ當港出船可致候此段及御届候也
　　年　月　日　　何港務局宛

第五號書式　　健全證書

船長某

船長某

船長某

現時當港ニハ傳染病又ハ流行病之レ無ク且本日出港（船名）ノ健全ナルコトヲ證明スル爲メ此證書ヲ船長某ニ付與ス

　　年　月　日　　何港務局長

第六號書式　　著發届

一船名
一船主
一國籍
一船籍港名
一總噸數
一登簿噸數
一發航地名（原　發航地　最後發航地）及發航年月日
一到著地名
右　年　月　日　時當港入船　年　月　日　時出船可致候此段及御届候也
　　年　月　日　　船長某
　　何港務局宛

◉特別輸出港規則

明治二十二年七月
法律第二十號

朕特別輸出港規則ヲ裁可シ玆ニ之ヲ公布セシム

特別輸出港規則

第一條　帝國臣民、米、麥、麥粉、石炭、硫黄ノ五品ヲ海外ニ輸出スル爲メ左ノ諸港ヲ特別輸出港トス

一　伊勢國四日市
一　長門國下ノ關
一　筑前國博多
一　豐前國門司
一　肥前國口ノ津
一　肥前國唐津
一　肥後國三角
一　越中國伏木
一　後志國小樽
一　釧路國釧路
一　膽振國室蘭（二十三年法律一〇七號二十七年法律一號ヲ以テ〇印ノ所追加）

第二條　前條輸出事業ニ使用スル爲メ外國船ヲ雇入ントスルトキハ大藏大臣ヘ出願シ外國船雇入免狀ヲ受クヘシ

第三條　特別輸出港ニ於テ船舶ノ出入及輸出品ノ船積ニ關スル事項ハ總テ外國貿易ノ手續ニ依ルヘシ

第四條　第一條ノ輸出事業ニ使用スル船舶ハ其使用中沿海貿易ヲ爲スコトヲ得ス犯ス者ハ五百圓以上千圓以下ノ罰金ニ處シ海入外國船ニ在テハ尚ホ第二條ノ免狀ヲ取上クヘシ

第五條　本規則ヲ廢止シ又ハ改正スルトキハ六箇月前ニ公布スヘシ

第六條　本規則施行ニ關スル細則ハ大藏大臣之ヲ定ム

第七條　特別輸出諸港ニ於テ本規則施行ノ期日ハ勅令ヲ以テ之ヲ定ム

◉特別輸出港規則施行細則

明治二十七年六月
大藏省令第十三號

明治二十二年（八月）大藏省令第十號特別輸出港規則施行細則左ノ通改正シ本年七月一日ヨリ施行ス

特別輸出規則施行細則

第一條　特別輸出港則第二條ニ依リ外國船ノ雇入ヲ出願スル者ハ第一號書式ノ願書ヲ大藏大臣ニ差出スヘシ

第二條　外國船雇入ノ期限ハ六箇月以内トス

第三條　二人以上共同シテ外國船ヲ雇入ントスルトキハ其雇入願書ニ各署名捺印シ又代人ナルトキハ雇主及代人ノ住所氏名ヲ詳記シ代人之ニ捺印スヘシ但代人ナルトキハ其委任狀ヲ添フヘシ

第四條　雇入外國船仕出港ニ入港ノ期日切迫シ仕出港稅關出張所ニ電報ヲ請ハントスル者ハ其入港日ヲ雇入願書ニ追記出願スヘシ

第五條　外國船雇入免狀ヲ亡失シタルトキハ直ニ其ノ事由ヲ具シ大藏大臣ニ届出ヘシ

外國船雇入免狀ヲ亡失毀損シ若クハ免狀ニ記載ノ事項變更ヲ生スルトキハ其再渡又ハ訂正ヲ大藏大臣ニ出願スルコトヲ得

前項ノ再渡願書ハ第二號書式ニ訂正願書ハ第三號書式ニ依ルヘシ

第六條　外國船雇入免狀ハ仕出港稅關ニ差出シ其裏面ニ入出港年月日ノ記入及證印ヲ受クヘシ

第七條　外國船雇入ノ期限經過シ又ハ其使用ヲ了スルトキハ直ニ其雇入免狀ヲ返納スヘシ雇入外國船使用前ニ解雇シタルトキ亦前項ニ同シ

第八條　雇入ヲ出願スル船舶他人ノ雇入中ニ係ルトキハ其雇入願書ヲ却下ス

第九條　雇入外國船特別輸出港ニ於テ船舶ニ對スル規則ニ違背スルトキハ直ニ雇入ノ許可ヲ取消シ其雇入免狀ヲ返納セシムヘシ

第十條　第五條第一項第六條及第七條ニ違背スル者ハ一圓以上九十五錢以下ノ科料ニ處ス

願書式

第一號（用紙美濃紙）

外國船雇入願

一國名　何國
一船種　蒸汽又ハ帆走
一船名　何號（原譯兩文字ヲ併記スヘシ）
一登錄噸數　何噸
一船長姓名　何ノ誰（原譯兩文字ヲ併記スヘシ）
一仕出港　貨物ヲ輸出セントスル特別輸出港ノ名ヲ記スヘシ
一外國仕向港　何國何港
一碇泊　現ニ本船ノ碇泊シアル港ノ名ヲ記スヘシ
一輸出品　輸出セントスル貨物ノ名ヲ記スヘシ
一雇入期日　何年何月何日ヨリ何年何月何日マテ

右特別輸出港規則第二條ニ依リ雇入度候ニ付免狀御交付相成度此段相願候也

年　月　日

何府市
縣何郡何町村何番地
何會社長（若シ會社ナルトキハ名）
雇主氏　名　印

大藏大臣氏名宛

第二號（用紙美濃紙）

外國船雇入免狀再度願

何年何月何日御交付ノ何國汽帆船何號（原譯兩文字ヲ併記スヘシ）雇入免狀何々（亡失又ハ毀損ノ事由ヲ記スヘシ）ニ由リ亡失（又ハ毀損）候ニ付右

年　月　日

何府市
縣何郡何町村何番地
何會社長（若シ會社ナルトキハ）
雇主氏　名　印

大藏大臣氏名宛

第三號（用紙美濃紙）

外國船雇入免狀訂正願

何年何月何日御交付ノ何國汽帆船何號（原譯兩文字ヲ併記スヘシ）雇入免狀中何々（變更セシ事項）ハ何々（事由ヲ記スヘシ）ニ付何々ト御訂正相成度此段相願候也

年　月　日

何府市
縣何郡何町村何番地
何會社長（若シ會社ナルトキハ）
雇主氏　名　印

大藏大臣氏名宛

◉長門國下ノ關外三港ニ於テ特別輸出港規則施行

明治二十二年八月
勅令第百四號

脫特別輸出港規則施行ノ件ヲ裁可シ茲ニ之ヲ公布セシム

本年（七月）法律第二十號特別輸出港規則第七條ニ據リ左ノ諸港ニ於テハ本年八月十五日ヨリ該規則ヲ施行ス

一　長門國下ノ關
一　筑前國博多

一　肥前國口ノ津
一　後志國小樽

◉伊勢國四日市外四港ニ於テ特別輸出港規則施行

明治二十二年十月勅令第百十四號

朕特別輸出港規則施行ノ件ヲ裁可シ茲ニ之ヲ公布セシム

本年（七月）法律第二十號特別輸出港規則第七條ニ據リ左ノ諸港ニ於テハ本年十一月十五日ヨリ該規則ヲ施行ス

一　伊勢國四日市
一　豐前國門司
一　肥前國唐津
一　肥後國三角
一　越中國伏木

◉釧路國釧路ヘ特別輸出港規則施行

明治二十四年一月勅令第四號

朕釧路釧路特別輸出港規則施行ノ件ヲ裁可シ茲ニ之ヲ公布セシム

明治二十三年（十二月）法律第百七號ヲ以テ特別輸出港ニ加ヘタル釧路國釧路ニ於テハ本年七月一日ヨリ特別輸出港規則ヲ施行ス

◉日本形船出入港手數料

明治二十九年十月勅令第三百五十號

朕日本形船出入港手數料ノ件ノ裁可シ茲ニ之ヲ公布セシム

帝國臣民所有ノ日本形船ニ限リ明治二十三年勅令第二百三號稅關規則第一條ノ入港手數料ハ二圓第三條ノ出港手數料ハ一圓トス

本令ハ明治二十九年十一月一日ヨリ施行ス

第十篇　輸出入物品及運漕ニ關スル諸法規

◉特別輸出港輸出物品指定ニ關スル

件　明治三十一年六月　法律第七號

聯帝國議會ノ協賛ヲ經タル特別輸出港輸出物品指定ニ關スル法律ヲ裁可シ茲ニ之ヲ公布セシム

第一條　米、麥、麥粉、石炭、硫黄ノ外主務大臣ハ物品ノ種類ヲ指定シ特別輸出港ヨリ其ノ輸出ヲ許可スルコトヲ得

第二條　前條ノ輸出ニ關シテハ特別輸出港規則ヲ適用ス

附　則

第三條　此ノ法律ハ明治三十一年七月一日ヨリ施行ス

◉特別輸出港ヨリ輸出ヲ許セシ物品

目　明治三十一年七月　大藏省令第八號

明治三十一年法律第七號ニ依リ特別輸出港ヨリ左ノ物品ノ輸出ヲ許ス

木炭　「セメント」　硫酸　滿俺礦　晒紛

◉海關輸出入荷物取扱條例

明治六年六月　布告第二百十號

内國人民一般並御雇外國人ニ至ル迄海關輸出入荷物取扱條例別冊之通被定候條此旨布告候事

（別冊）

海關輸出入荷物取扱條例

第一　官省使察司及府縣官員並留學生徒ニ至ル迄政府ノ命ヲ奉シ海外ニ航旅スル者公用ノ荷物並本人相當ノ旅具ヲ除クノ外輸出入共商品同樣一般收稅スヘシ

第二　前款ニ揭クル官員並留學生徒資者ノ前後輸出入又ハ他邦滯留中送致セル貨物等無稅通關スヘキ旨大藏省ノ證書ヲ以テ海外ヘ渡航スル者荷物輸出入ノ際本人相當ノ旅無之分ハ商品同樣一切收稅スヘシ

第三　華士族ヨリ平民ニ至ル迄商業或ハ留學遊歷等ノ爲メ自費ヲ以テ海外ヘ渡航スル者荷物輸出入ノ際本人相當ノ旅具ヲ除クノ外一切收稅スヘシ

但相當旅具免稅ノ荷物ヲ定ムルハ稅關官吏ノ意見ニシテ本人之ヲ取捨增減スルコトヲ得ヘカラス

第四　官省使察司及府縣ニ於テ雇役ノ外國人自用品其自國又ハ他國ヨリ取寄セ或ハ御國產ヲ其本國ヘ差送ル分トモ自今約定書中自用品無稅通關可差許旨ノ明文無之分ハ輸出入トモ商品同樣收稅スヘシ

但向後外國人携入ノ節有說ノ自用品ハ輸出入トモ免說致スヘキ旨條約面ニ記載スヘカラス

第五　前條ニ揭クル外國人來着又ハ滿期歸國ノ節輸出入ノ荷物本人相當ノ旅具ヲ除クノ外商品同樣收稅スヘシ

◉官用物品輸出手續

（明治七年十二月（太政官）達第百六十七號　院省使廳府縣

在外國我公使領事館備品其他各國政府ヘノ贈答品等都テ官用ニ屬スル物品輸出ノ節ハ左ノ書式ニ照準シ證書ヲ認メ輸出ノ港稅關ヘ可差出尤其物品或ハ個數斤量等證書ト相違シ稅關ニ於テ疑數見認ルトキハ更ニ檢查ノ上不當ノ品ハ通關不差許候條此旨相達候事

證

一記號　　番號
一箇數機　　梱（桶）（箱）（俵）

一品名　　何
一斤量　　何程
一元價　　何程

右ハ在何國我何廳何々ニ供シ候爲メ或ハ何國政府ヘノ贈答品何國何號船ヲ以テ何國何某ヘ可差遣官用品ニ相違無之候間無稅ニテ輸出被差許度此段及御掛合候也

年號　月　日

何港關稅宛

院省使廳府縣長次官印

◉官用物品輸入手續

（明治八年八月（太政官）達第百四十五號　院省使廳府縣

各廳ニ於テ外國ヘ注文ノ官用品輸入ノ節ハ該屬長次長ノ證書ヲ以テ相違無之候處來明治九年一月一日ヨリ都テ定則ノ通收稅候條物品受取ノ爲メ出張ノ官員ヨリ左ノ雛形ノ通證書相添ヘ稅關ヘ可差出此旨相達候事

證

一記號　　番號
一箇數　　梱（桶）（箱）（俵）
一品名　　何
一斤量　　何程
一元價　　何程
一稅金　　何程

右ハ當院省使廳府縣何々ニ供シ候爲メ何國ヘ注文ノ品今般何國何號船ニテ何國何某當港ヘ向ケ輸入候條一般輸入ノ手數相濟候上ハ物品引取方被差許度候也

年　月　日

某官某印

◉昆布木材及板ヲ不開港ヨリ外國ニ輸出スルノ件

明治二十四年十月勅令第百九十九號

朕昆布木材及板ヲ不開港ヨリ外國ニ輸出スルノ件ヲ裁可シ茲ニ之ヲ公布セシム

第一條　大藏大臣ハ帝國臣民ニ限リ外國ニ輸出スル昆布木材及板ノ三品ヲ不開港ニ於テ外國通航ノ內國船ニ積載シ直ニ外國ニ航行スルノ特許ヲ與フルコトヲ得

第二條　前條ノ特許ニ關スル手續ハ大藏大臣之ヲ定ム

第三條　本令ハ明治二十四年十月二十一日ヨリ施行ス

◉不開港ヨリ昆布木材及板ノ三品輸出特許願手續及願書式

明治二十四年十月大藏省令第二十四號

本年勅令第百九十九號ニ據リ外國ニ輸出スル昆布木材及板ノ三品ヲ不開港ニ於テ外國通航船ニ積載シ外國ニ航行ノ特許ニ關スル手續左ノ通直定ム

第一條　昆布木材及板ノ三品ヲ不開港ニ於テ外國通航船ニ積載シ外國ニ航行ノ特許ヲ得ントスル者ハ其都度左ノ書式ニ據リ大藏大臣ニ出願スヘシ

（願書式）

不開港ヨリ貨物輸出特許願

一輸出貨物　輸出貨物ノ名及數量ヲ記スヘシ

一船種　蒸汽又ハ帆走

一船名　何丸

一仕出港　貨物積載港ニ向ケ出港セントスル開港ノ名ヲ記スヘシ

一外國仕向港　船舶ヲ仕向ル國及港ノ名ヲ記スヘシ

右明治二十四年勅令第百九十九號及大藏省令第二十四號ニ據リ何國何港ニ於テ船積ノ上直ニ輸出仕度候間特許相願候也

何年何年何日

何府（縣）何市（郡）何町（村）何番地
何會社長）若シ會社ナルトキハ）
氏　名　印

大藏大臣氏名殿

（仕出港出港ノ期日切迫シ稅關ニ電報ヲ請ハントスル者ハ仕出港出港日ヲ追記出願スヘシ）

第二條　前條ノ特許ニ據リ不開港ニ於テ輸出貨物ヲ積載セントスル開港ノ名ヲ記スヘシ

第三條　稅關官吏乘監ヲ請フヘシ但積載港若シ稅關出張所ヲ設ケタル港ナルトキハ官吏ヲ乘監セシメサルコトアルヘシ

第四條　稅關官吏乘監ニ係ル費用ハ出願人ヨリ辨納スヘシ

第五條　貨物積載港ニ於テ貨物ヲ船積セントスルトキハ乘監官吏ノ檢查ヲ受クヘシ

貨物ノ輸出ニ關シ貨主ヨリ稅關ニ對シ爲スヘキ一般ノ手續ハ貨物積載港管轄區域內ニ於テ出願人之ヲ履行ス

ヘシ

◉開港ニ於テ輸出スヘキ貨物ノ指定

明治三十二年七月
勅令第三百四十二號

朕開港及開港ニ於テ輸出スヘキ貨物ノ指定ニ關スル件ヲ裁可シ茲ニ之ヲ公布セシム

第一條　從來ノ開港ノ外左ノ諸港ヲ開港トス

駿河國清水
伊勢國四日市
長門國下ノ關
筑前國博多
肥前國口ノ津
對馬國嚴原
對馬國鹿見
石見國濱田
丹後國宮津
能登國七尾（南灣）
後志國小樽
贈振國室蘭

尾張國武豐
備後國糸崎（三十二年勅令四六〇號ヲ以テ本項追加）
豐前國門司
肥前國唐津
肥後國三角
對馬國佐須奈
琉球國那覇
伯耆國境
越前國敦賀
越中國伏木
釧路國釧路

第二條　室蘭港ニ於テハ麥、石炭、硫黄其ノ他大藏大臣ノ指定シタル物品ノ輸出ニ限リ之ヲ爲スコトヲ得

第三條　第一條ノ各港ニ於テ滿二年每ノ輸出入貨物ノ價格五萬圓ニ達セサルトキハ之ヲ閉鎖ス

前項閉鎖ノ時期ハ三箇月前大藏大臣之ヲ公告スヘシ

附　則

本令ハ關稅法施行ノ日ヨリ施行ス

◉勅令第三百四十二號第二條ニ依リ輸出物品ノ指定

明治三十二年七月
大藏省令第三十七號

明治三十二年勅令第三百四十二號第二條ニ依リ左ノ物品ヲ指定ス

本令ハ明治三十二年八月四日ヨリ施行ス

麥粉　木炭　「セメント」　硫酸
滿俺礦　晒粉　木材及板　竹材

◉保護ヲ受クル船舶郵便物運送規則

明治三十一年十月
逓信省令第二十號

航海奬勵法ニ據リ保護ヲ受クル船舶郵便物運送規則左ノ通相定ム

航海奬勵法ニ據リ保護ヲ受ル船舶郵便物運送規則

第一條　航海奬勵法ニ依リ認許ヲ受ケタル船舶所有者其船舶ヲ航海奬勵金ヲ受クル航海ニ使用セントスルトキハ其都度所有者其代人若クハ本船ノ船長ヨリ船名並發航地寄港地到達地及其各地發著豫定年月日時ヲ逓ク モ出發ノ前日ニ於テ帝國發航地郵便局ヘ届出ヘシ

但シ帝國各港ヘ寄港シ外國ヘ發航スル船舶ニ在テハ發航地郵便局ヘハ届出ヲ要セス帝國内最終ノ寄港地郵便局ヘ廻クモ其ノ港出發ノ前日ニ於テ本條ノ届出ナスヘシ

前項ニ據リ届出タル事項ヲ變更セントスルトキハ遠ニ其ノ旨ヲ届出ヘシ

第二條　前條ノ發航地若ハ最終ノ寄港地ヲ出發セントスルトキハ船長ハ成ルヘク其ノ時刻ニ接近セル時ニ於テ郵便局ヘ其ノ船員ヲ出頭セシメ積載スヘキ郵便物（小包郵便物、郵便及小包郵便ヲ含ム以下同シ）受取ノ手續ヲナスヘシ

但シ郵便官吏當該船ヘ出張シ郵便物ヲ積載スルトキハ船内ニ於テ受取ノ手續ヲナスヘシ

第三條　帝國郵便局ノ設置アル清韓諸港ヲ出發スル場合ニハ其ノ郵便局ニ對シ及帝國ヘ向ケ香港ヲ出發スル場合ニハ香港郵便局ニ對シ當該船長第一條第二條規定ノ手續ヲナスヘシ

第四條　郵便局及船舶間ニ郵便物ノ運送ヲナストキハ夜間陸上ニ在テハ船員郵便徽章ヲ附シタル角燈又ハ提灯ヲ携帶スヘシ端艇若クハ小蒸滊船ニハ書夜ノ區別ニ依リ郵旗章若クハ同徽章ヲ附シタル角燈又ハ提灯ヲ揭揚スヘシ

第五條　船舶ニハ常ニ帳簿ヲ備ヘ郵便物ヲ積載シタルトキハ其ノ年月日時、行蹤若クハ包束數及郵便用品ヲ受渡郵便局毎ニ區別記載シ置クヘシ

此ノ帳簿ハ全部使用シタル後二箇年間之ヲ保存スヘシ

第六條　凡テ郵便運送中ハ其ノ亡失若クハ汚損濕濡等ノ事故ヲ生セサル樣安全ニ保護スヘシ

第七條　船内設備ノ郵便函ヘ投入シタル郵便物アルトキハ本船ノ船長若クハ一等運轉手ニ於テ其ノ郵便物ヲ各港碇泊中ト各港間航海中トニ依リ區別把束シ之ニ其ノ旨ヲ記シタル紙片ヲ附シ第五條ノ帳簿ヘ各其ノ員數ヲ登記スヘシ

第八條　船舶著港シタルトキハ其ノ地郵便局ヘ引渡スヘキ郵便物及前條ノ郵便物其ノ積載セル貨物ニ先ダチ陸揚スヘシ

第九條　陸揚シタル郵便物ハ本船ノ船員直ニ其ノ地郵便局ヘ持込ミ第五條ノ帳簿ヘ其ノ郵便物引渡ノ證トシテ當該官吏ノ記名若クハ調印ヲ受ケ之ヲ引渡スヘシ

但シ郵便官吏當該船舶ヘ出張シ郵便物ヲ受取ルトキハ船内ニ於テ帳簿ヘ記名若クハ調印ヲ受ケ引渡スヘシ

第十條　航海中遭難其ノ他ノ事故アリタルトキハ最モ郵便物ノ保護ニ注意シ最寄郵便局ヘ送付若クハ他船ヘ移轉スル等本船ノ船長限リ臨機適當ノ處置ヲナスヘシ此ノ場合ニ於テハ其ノ顚末ヲ遞信省郵便局ヘ報告スヘシ

◉回漕貨物取扱條例

明治八年十二月　布告第百八十四號

今般回漕貨物取扱條例左ノ通リ相定メ候條此旨布告候事

回漕貨物取扱條例

第一條　回漕貨物ノ荷造リハ濡沾滅損或ハ漏脫等ノ難ヲ防クヘキ樣務メテ堅固ニシ其品柄又ハ荷造リノ模樣ニヨリテハ錠鎖或ハ封印スヘシ

第二條　穀物塩類等ノ俵物酒醬流波ノ樽物等總テ滅損漏脫シ易キ物ハ積入ノ時必ス船主貨主ノ間ニ特殊ノ約定ヲ爲スヘシ

第三條　船主ハ荷造ノ粗雜ナルカ錠鎖或ハ封印ナキヲ以テ第一條ノ難ヲ防キカタシト思惟スルトキハ貨主ヘ其趣ヲ通知シテ之ヲ堅固ナラシメ或ハ錠鎖封印セシメ又第二條物品ヲ托セラルルトキハ特殊ノ約定ヲ爲スヘキヤ否ヤヲ訊問スヘシ

第四條　貨主ハ第三條ノ通知或ハ訊問ヲ得ルモ之ヲ堅固ナラシメス或ハ錠鎖封印セス又其約定ヲ爲ササルトキハ濡沾減損或ハ漏脫等ノ難ヲ運漕中ニ生スルトモ船主ニ對シ其辨償ヲ要スル權利ナカルヘシ

第五條　回漕運賃ハ發船ノ甲地ニ於テ波戸場或ハ船主ノ倉庫等船主ノ其貨物ヲ可受取適當ノ地ト定メタル場所ヨリ著船ノ乙地ニ於テハ波戸場或ハ其船主ノ倉庫等ノ其貨物ヲ可引渡適當ノ地ト定メタル場所迄ノ運送賃ヲ稱スル者ニシテ甲乙地ニ於テ其定メタル場所ノ外之ヲ取集メ及ヒ配達スルノ費用ヲモ合スルモノニアラス故ニ其取集及ヒ配達賃ヲ拂ハサルヘカラス

第六條　前條乙地ニ著船スル時ハ船主ヨリ貨主ニ其貨物ヲ渡スヘキ適當ト定メタル場所ニ於テ何日何時ヲ限リ其貨物ヲ渡スヘキ旨ヲ報告スヘシ若シ貨主ノ都合ニ依リ其日時ヲ過キテ之ヲ受取ラサルトキハ其後ニ至リ危險損害ヲ生スルトモ船主ハ其責ニ任セサルヘシ

但其報告スヘキ日時ハ必ス貨主ノ受取得ヘキ適宜ノ時間ヲ以テスヘシ若シ不適宜ノ時間ヲ以テスル時ハ之ヲ報告セサルト同般ト看做スヘシ然ルトキハ之ニ生スル危險損失ハ船主ノ責ヲ免カルヘカラス

第七條　前條ノ如ク其報告時限ヲ過ルトキハ船主ハ之レニ生スル危險損失ハ其責ニ任セスト雖モ必ス危險損失ヲ生セサル樣之レヲ倉庫ニ納メ或ハ番人ヲ附ケ或ハ雨覆等ノ備ヲナシ勉メテ保護ノ手立ヲ爲スヘシ然ルトキハ相當ノ倉敷料番人賃其他之レニ屬スル費用ヲ貨主ヨリ拂ハシムヘシ

第八條　回漕運賃ハ第五條ニ記載セル甲乙約定地ノ全運航賃ナルニ因リ其全運航ヲ畢ヘサル間ハ貨主ハ之ヲ拂フコトヲ拒ムノ理アリ又幾百何千斤ニ付此運賃若干ト約定セシニ其全量中端分ノ不足ヲ生スルトキハ貨主ハ其全運賃ヲ拂フコトヲ拒ミ得ヘシ然レトモ其全量幾百俵何千個ヲ運送セシムルモ其後一個ニ付運賃幾許ト約定セサルトキハ其全量ノ何如ヲ問ハス之ヲ受取リタル俵數徑數ニ就テ約定運賃ヲ拂ハサルヘカラス又封印ヲ檢シ外包ノ異狀ナキヲ以テ之ヲ請取後其包中ノ物品ニ不足或ハ損傷アルトモ其辨償ヲ船主ニ責ルヲ得ヘカラス

第九條　船主ハ其約定ヲ履テ安全ニ其貨物ヲ運送スルヲ本分ノ義務トス故ニ第一條及ヒ第二條ニ遵ヒタル貨物或ハ正ニ請取シ旨ヲ證シタル貨物ノ全數中ニ損害不足ヲ生スル等ノ事アルトキハ其貨物ノ原價ニ從テ之ヲ辨償スヘシ

但海上難船ノ災阨ニ罹ルモノハ危險受負法或ハ海上平均法ノ別種ニ屬シテ此限ニアラス

第十條　運賃ハ船主貨主ノ協議ニ依リテ甲地又ハ乙地ニ於テ受拂フヘシ然レトモ之ヲ乙地ニ於テ受拂フトキハ其貨物ト引換ヘヲ以テスヘシ若シ貨物ヲ請取リタル後其拂ヲ方テ怠ルトキハ船主ハ其受取ルヘキ貨額ニ對シ相當ノ利息ヲ課シテ要請スルヲ得ヘシ

明治參拾五年五月卅日印刷
明治參拾五年六月十日發行

編輯兼發行者　大阪市南區瓦屋町一番町二二二番邸　梶原虎三郎

印刷者　大阪市南區東瓦屋町二二六番邸　梶原謙吉

印刷所　大阪市南區東新瓦屋町二二六番邸　啓文社
（電話東二五八四番）

關西一手販賣所　岡山市西中山下八三番地　啓文社女子工場

關東一手販賣所　岐阜市朝日町六七九番戸　中央印刷株式會社

92
4
343
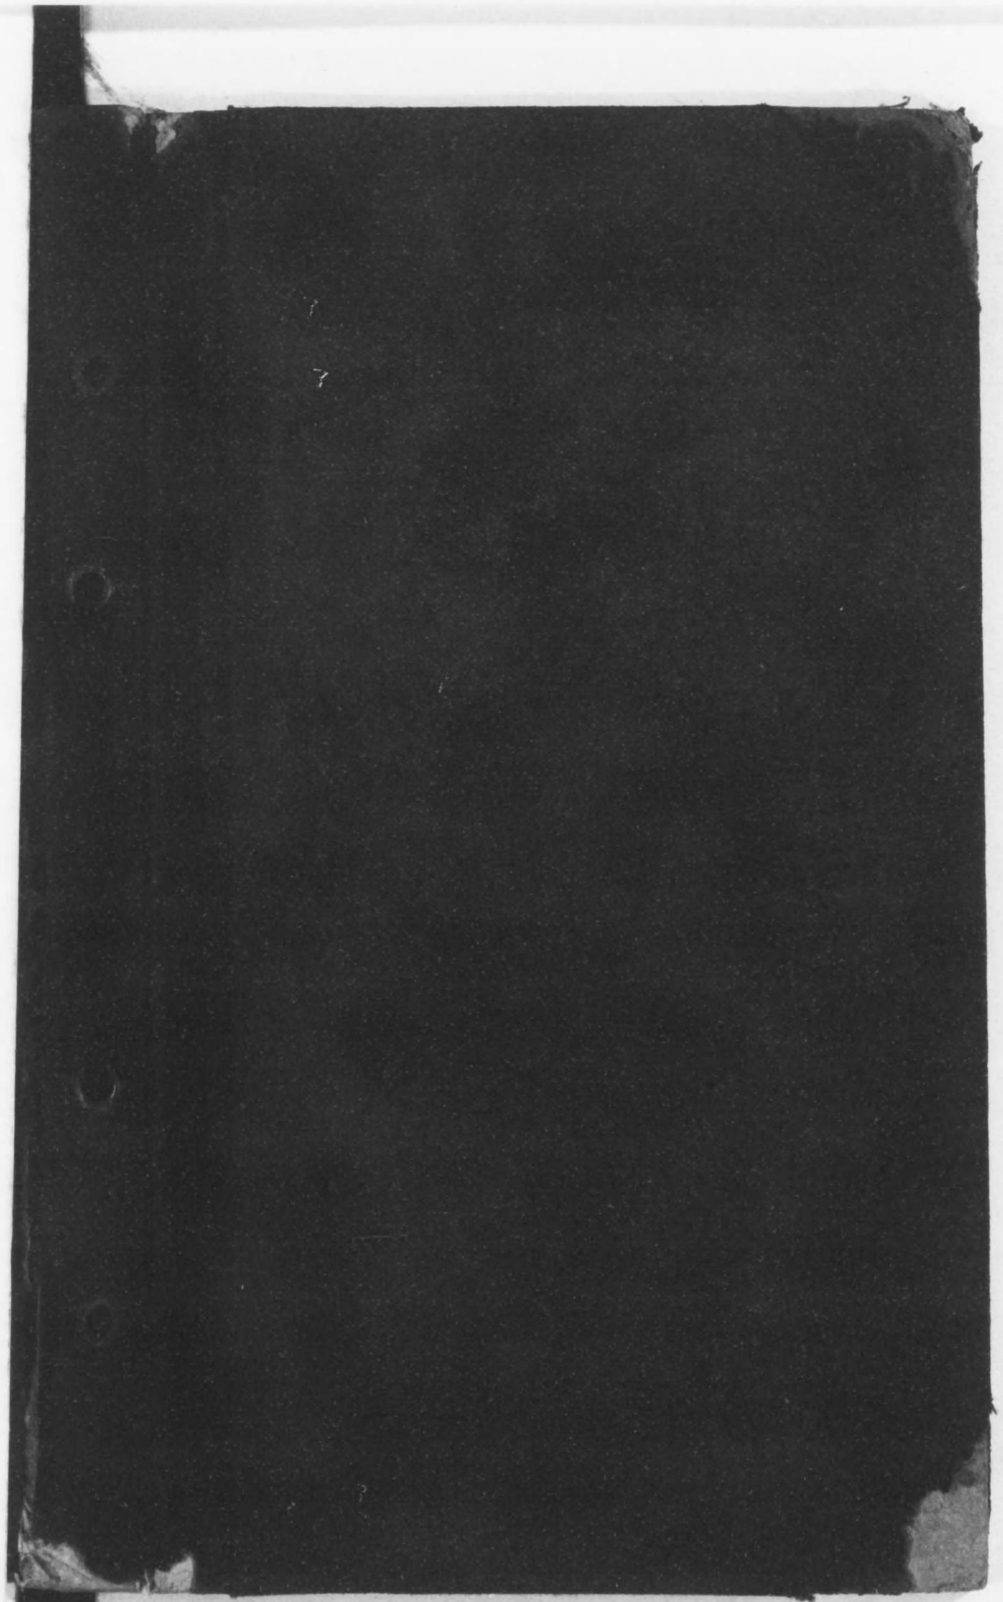
終