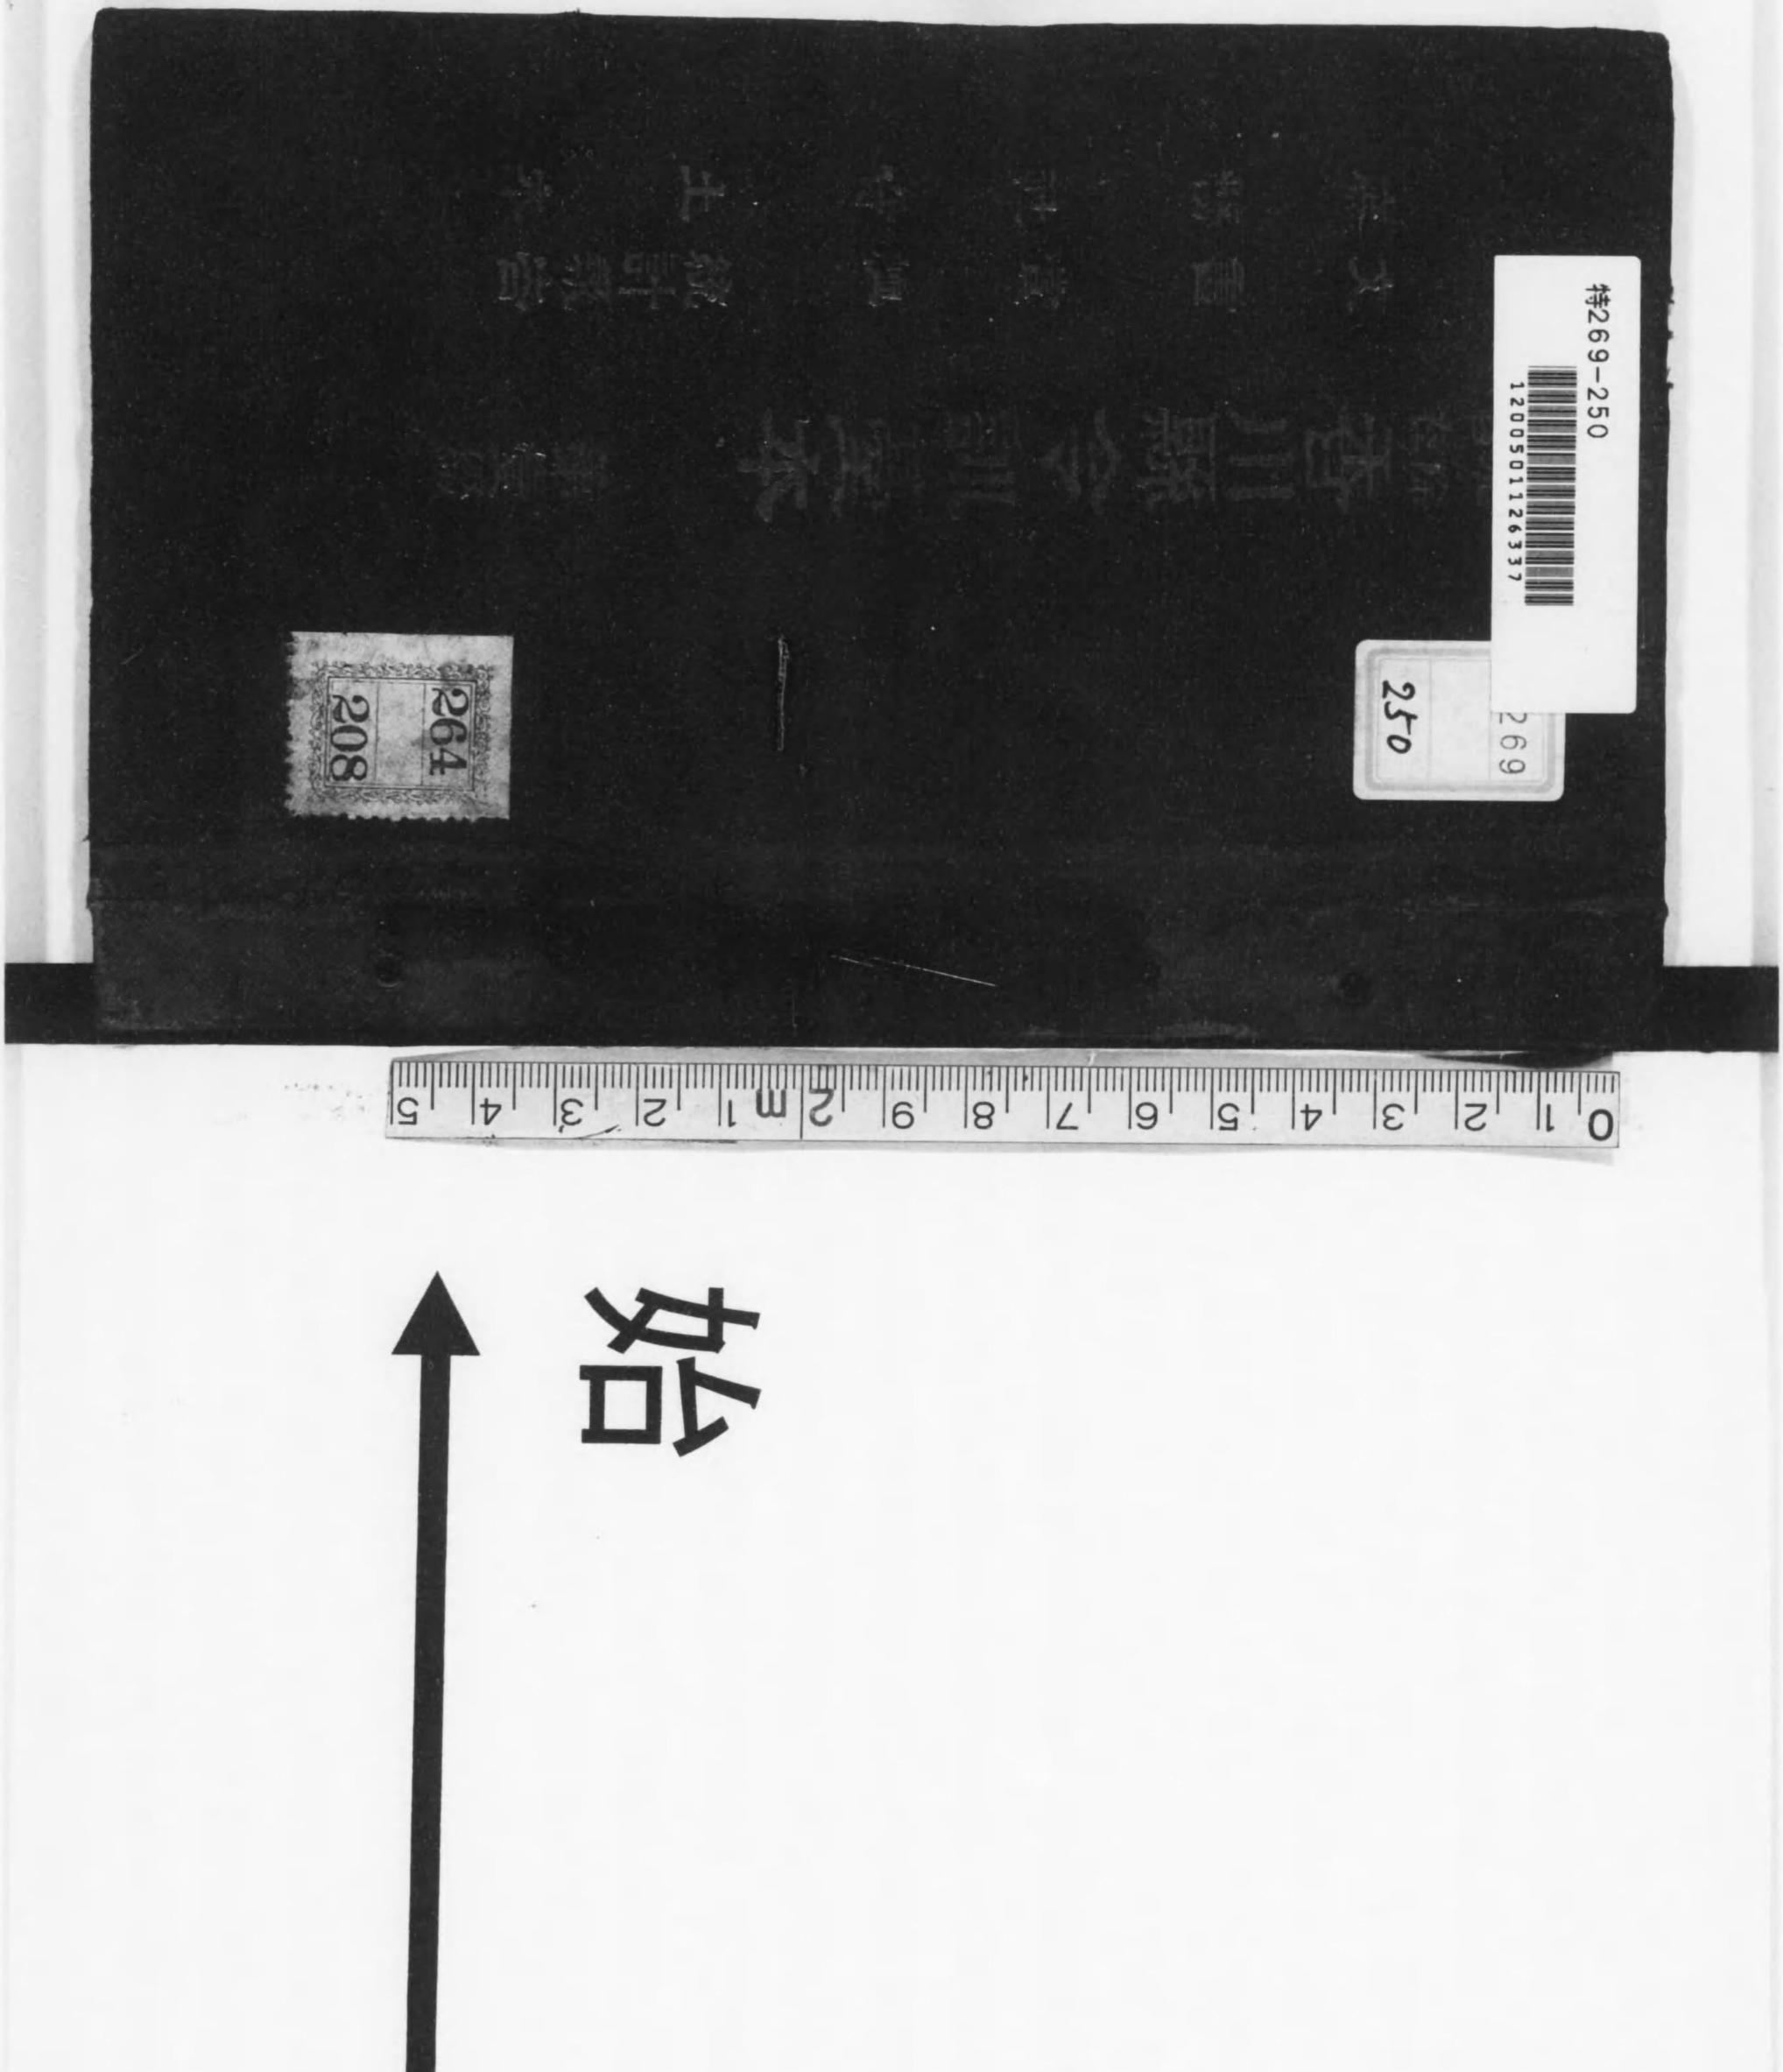
特269-250
1200501126337
269
250
264
208
0 1 2 3 4 5 6 7 8 9 2m 1 2 3 4 5
北

#2269-250
250
250

特二/
25

加除自在香川縣令訓彙本

第壹綴

香川新報社編纂

發行所

香川新報社

啓文社

例言

一本書ハ前管轄廳タリシ愛媛縣ヨリ發令ノ布達、達ニシテ本縣ニ現行ノモノ竝ニ明治二十二年本縣設置以來本年三月ニ至ル縣令、訓令、告示、告諭等ノ現行ニ係ルモノヲ加除綴式ニ輯錄セシモノナリ

一本文ハ本縣所務細則ニ準據シ之ヲ第一類（官房）第二類（內務）第三類（警務）ニ區分シ類中ヲ更ニ章款ニ區別ス其事件ノ排例ハ年次ノ順序ヲ追ヒ一々見出ヲ附シ其主文ヲ掲ケ順次之ニ關聯スル事件ヲ掲載ス

一編例ハ現行ノモノヲ採錄スル主旨ナルヲ以テ全文ノ

改正、廢止又ハ中央政府ノ法令ニ牴觸シ消滅ニ屬スルモノハ一切除キテ掲ゲズ

一　令達中事ノ他部ニ關聯スルモノハ概ネ其主管ノ部ニ採錄シ他部ニハ何々參照ト記シ或ハ單ニ目次ノミヲ掲グ

一　各分類事項ノ中ニ本縣ノ令達ノ恰當スルモノナキ場合或ハ其事項ノ首法ニ屬スル法律、勅令、省令等ノ發布アリタル時ニ參照セシメンガ爲メ特ニ參照欄ヲ設ケ中央政府ノ法令ノ要旨ヲ摘錄セリ

一　各令達中加除改正ニ係ル條項字句ハ其ノ右傍ニ圈點ヲ附シ其ノ改正令達ノ年次番號ヲ本令番號ノ次ニ掲

出ス

一　令文中他ノ令達ノ改正廢止ニ依リ自然ニ消滅シ又ハ變改シタル等ノ文字ニハ注意符、、ヲ附シ敢テ改竄ヲ加ヘス

一　本書ハ爾後三ケ月毎ニ後出ノ令訓竝ニ前出ノ令訓類ノ改廢ニ就キシモノヲ加除編トシテ出版スル筈ナルガ故ニ若シ第一版ニ於テ脫漏ノ令訓類アルトキハ後日之ヲ修正スヘシ

一　本書目次ハ之ヲ總目次、編年目次、類別目次ノ三種ニ區別シ總目次ハ類別目次ノ一卷トシテ發行ス

總目次ハ類別目次ノ件目ヲ捜索センガ爲メ下段ニ其頁數ヲ掲ケ類別目次ハ之レヲ上中下ノ三欄ニ分チ發布ノ年月日ヲ上段ニ記シ中段ニハ本文所在ノ丁數ヲ掲ケ下段ニハ其件目ヲ掲ケ編年目次ハ年月ノ順序ニ據リ前管廳愛媛縣發布ノ甲、乙、丙號布達、達竝ニ本縣發令ノ縣令ハ訓令、告示、告諭等ニ區分シ上段ニハ發布年月及布達ノ種別ヲ記シ中段ニハ其要旨ヲ示シ下段ニ類別丁數ヲ掲ゲ以テ本文捜索ノ便ニ供ス

明治四十三年四月

編者識

香川縣令訓臺本第一綴總目次

加除自在

第一類　官房

第一章　文書　一
第一款　公文　一
第二款　願伺届　二
第二章　賞恤　三
第一款　褒賞　三
第二款　恩給退隱料及扶助料　四
第三章　統計報告　四
第四章　文書雜件　五

第二類　內務

第一章　庶務

第一款　郡市町村名稱及郡市役所町村役場位置　六
第二款　郡長委任條件及郡ノ事務　六
第三款　市町村制及市町村ノ事務　七
第四款　帝國議會　九
第五款　縣會、郡會　一三
第六款　水利組合　一四
第七款　軍人遺族及癈兵　一五
第八款　感化法　一六
第九款　罹災救助　一六
第十款　棄兒養育、窮民救助　一七
第十一款　行旅病人死亡人　一八
第十二款　諸報告　一九
第十三款　庶務雜件　二〇

第二章　社寺

第一款　御陵墓　皇子諸王　二一
第二款　神社　寺院　二一
第三款　神官　僧侶　二一
第四款　宗教　二二
第五款　葬儀　墓地（埋火葬ハ衛生ノ部ニ載ス）　二九

第三章　土木

加除自在

香川縣令訓臺本第一綴總目次（終）

第一款　土工及建築工事　三二
第二款　道路　堤塘　橋梁　三三
第三款　河川　海岸　港灣　三七
第四款　港錢　渡守營業　三八
第五款　官有地管理　三九
第六款　測量標　里程表　四〇
第七款　水面埋立及使用　四一

加除自在

香川縣令訓臺本第一綴目次

第一類　官房　文書

第一章　文書

第一款　公文

明治二二年三月一九日縣令第一七號　縣令公布式　一
二二年四月六日告示第三七號　當縣令ハ讃岐日報ニ登載ノ外香川新報ニ登載ス　二
三七年三月三一日告示第一四〇號　本縣令達讃岐實業新聞ニ掲載ス　三
二六年一一月二五日縣令第八九號　郡令公布式　三
二七年九月九日訓令第五九號　郡役所ヨリ公布スル郡令訓令等報告方　三

第二款　願伺届

明治一〇年一二月二二日丙第七三號	諸願伺等再三引續差出ノ節心得方	五
二〇年一二月一九日告示第一二〇號	人民ヨリ差出ス知事宛親展文書取扱方	五
二二年二月一〇日告示第一五號	諸願伺届書副本ヲ要セサル件	六
二三年二月一〇日告示第八號	市町村制實施行ノ諸願届等記載方	七
二六年七月告示第一一五號	警察署分署宛差出スヘキ諸願届ノ事項	七
三一年九月二日縣令第八二號	郡市役所町村役場ヲ經由スルニ及ハサル願伺書ノ件	七
三一年九月九日縣令第八九號	郡市役所町村役場ヲ經由差出スヘキ願伺届書ノ件	八
三〇年三月一一日縣令第三四號	警察官署宛文書ハ市町村長ノ奥書ヲ要セス	一二
三七年三月一〇日訓令第一四號	所轄廳府縣ヲ經由セス直接照會囑託等ヲ爲ス諸件	一三

第二章　賞恤

第一款　褒賞

明治二三年一一月二二日訓令第一七三號	褒賞方申上ノ節添付スヘキ明細表ノ件	一八
三一年九月一日訓令第八二號	褒賞下賜上申手續	二〇
三八年一一月二六日告諭第八號	平和克復ニ付戰後ニ處スル重要事項	二五
三九年八月一日告示第四一二號	明治三十七八年戰役中奉公ノ義ヲ竭シタル團体及篤志者ニ對シ御沙汰	三〇

第二款　恩給退隱料及扶助料

三二年六月二九日縣令第七一號	勳章年金又ハ恩給扶助料ヲ受クル者轉住ノ節屆出方	三一
三四年四月二一六日告示第一一七號	本縣有給縣吏員退隱料退職給與金遺族扶助料及支給方法	三二
四〇年九月七日縣令第五〇號	恩賞諸祿仕拂規定	四〇

第三章　統計報告

三一年九月二二日訓令第一一〇號	郡市統計樣式	四一
三一年一二月一七日訓令第一四〇號	人口統計材料取扱手續	五六
三七年一月一四日訓令第二號	市ニ於ケル死亡數及出生數報告方	七二
三八年九月三〇日訓令第二八號	香川縣勸業統計樣式	七四

第四章　文書雜件

明治三〇年一〇月一七日告示第三七三號	香川縣文官普通試驗細則	七五
四三年三月一一日	文官普通試驗擧行ニ付受驗願書差出方	八二

第二類　内務

第一章　庶務

第一款　郡市町村名稱及郡市役所町村役場位置

明治三二年三月二六日告示第四三號	郡役所ノ位置	一
二二年一二月二八日縣令第八四號	市町村區域	二

第二款　郡長委任條件及郡ノ事務

明治三六年八月八日縣令第三一號	郡長委任條件	二二
一四年九月一三日丙第一一一號	郡長事務受渡規則	二六
一八年一一月五日丙第九四號	郡役所ヨリ發スル告示達等ノ内警察取締上ニ關スル件通知方	三〇
二〇年一二月日不詳訓令第一九七號	郡長ヨリ申牒ノ表記區別	三〇
二〇年五月三一日達第七五號	閣省令竝ニ訓令等官報ニ登載ノ件郡町村ニ於テ執行ノ件	三一
二三年五月二三日訓令一一九號	郡長旅費請求及精算手續	三一
二五年八月二七日訓令第七〇號	他縣府縣令ニシテ本縣ニ關係ヲ有スル件ハ官報ニテ了知セシム	三三
二六年二月一六日訓令第一八號	郡役所經費支出條規	三三
三一年九月二日訓令第八四號	特ニ意見ノ副申ヲ要セサル文書進達方	三四

三一年一〇月九日訓令第一二四號	他管郡市役署警察分署町村役場等ヘ往復方	三四
三三年三月三〇日縣令第三二號	郡ノ財務ニ關スル件	三五
三五年六月一八日訓令第三五號	郡制事務報告例	三九
三八年六月八日訓令第一六號	郡役所處務規程	四六
三九年六月一五日告示第三〇〇號	木田郡奥鹿村大川郡奥山村組合ニ關ス郡參會ノ權限ニ屬スル事件管理ノ件	四九
四二年七月一四日訓令第四〇號	郡役所巡視規程	四九

第三款　市町村制及市町村ノ事務

明治二二年一二月二八日縣令第八二號	高松市ニ市制ヲ其他ノ町村ニ町村制施行	五二
三六年八月八日縣令第三一號	市長委任條件	五二
二三年一月一五日訓令第七號	選舉原簿選舉人名簿及選舉錄書式	五六
二三年一月一八日訓令第一二號	市町村制第七條第一項但書公民權ノ二ケ年制限ヲ特免スル場合取扱方	六六
二三年一月二五日訓令第二一號	市町村制施行及町村分合ニ付數町村共同ノ財産竝ニ事業取扱方	六六
二三年二月三日訓令第三四號	市町村ニ於テ條例ヲ設クル場合注意方	六七
二三年二月一七日訓令第五二號	市役所町村役場開設手續	六八
二三年二月一九日訓令第五八號	市町村ニ於ケル納稅者中無資力者アルトキノ取扱方	六九
二三年二月一九日訓令第六〇號	市町村ニ於テ附加稅ヲ賦課シ若ハ特別稅ヲ新設變更セムトスルトキ裏請手續	七〇

市町村ニ設クル委員ノ職務權限	八三	大正二三年二月一九日訓令第六一號	
市町村吏員ノ職務上ノ手數料徵收注意方	八四	大正二三年二月二六日訓令第六六號	
市稅町村稅滯納處分ニ付取扱方	八四	大正二三年七月二二日訓令第一三七號	
地租制限超過ノ諸稅新設等稟請方	八六	大正二四年一月二五日訓令第六號	
市町村吏員事務受渡規則	八六	大正二五年八月一九日訓令第六六號	
町村役場處務規程準則	一〇七	大正二五年八月二一日訓令第六七號	
市役所處務規程制定ニ關スル件	一二一	大正二五年八月二四日訓令第六八號	
市役所町村役場印及市町村長職印ニ關スル件	一二二	大正二三年二月一七日訓令第五三號	
市出納規程制定方ノ件	一二三	大正二六年一月一九日訓令第五號	
國稅徵收法第三條市町村交付金ニ關スル件	一二四	大正二六年三月二四日訓令第二八號	
市町村出納檢閱例規	一二五	大正二六年四月二七日訓令第四一號	
市町村ニ於テ公債ヲ募集セムトスル時許可稟請方	一二七	大正二六年一月二九日訓令第八一號	
市町村ニ設備スヘキ國稅金出納簿及徵稅元帳等樣式	一三一	大正二七年四月二七日訓令第三四號	
市町村立基本財產取調報告方	一五八	大正二八年五月一九日訓令第四五號	
町村長ニ於テ法律規則遵守ノ手續ニ當リ疑惑ノ廉伺出方	一五八	大正二九年四月二日訓令第二四號	
市町村地圖訂正手續	一五九	大正二七年一月一八日訓令第六八號	
市町村及助役ノ改選ニ關スル件	一六一	大正三一年四月一七日訓令第三六號	
市町村事務ニ關シ報告ヲ要スル事項	一六一	大正三一年八月三一日訓令第七二號	
市町村土地臺帳及名寄帳整理方	一七五	大正三二年四月七日訓令第三〇號	
市町村吏員公務上出張忌引除服旅行其他欠勤ニ關スル規定	一七六	大正三五年七月一七日訓令第四一號	

三六年二月二二日訓令第八號	市町村ニ於テ組税ノ徴收ヲ爲スニ當リテハ納税者ヲシテ時間ヲ空過セシメサル樣ニ取扱ハシム	一七八	
三六年一二月二五日訓令第四一號	市町村ニ於ケル民有地ノ反別地價地租額等年稅務署ヘ報告照査スヘキ件	一七九	
三七年四月二七日訓令第一九號	市及町村水利組合水利土功會ノ歲入出豫算報告方	一八〇	
三九年四月八日訓令第一二號	市町村ニ於テ納稅告知書ノ公示送達方ニ關スル件	一九六	
四一年三月一九日訓令第一一號	市町村收入役等ノ職印ニ代ルヘキ日附印ニ關スル件	一九六	
四一年五月一六日訓令第二〇號	市町村債ニ關スル件	一九八	
四一年三月二八日訓令第一三號	町村會計規程	一九九	
四一年四月二一日訓令第一六號	陸軍豫後備補充兵役ニ在ル者ニシテ都市町村ノ吏員、帝國議會ノ議員タル者調査報告方（兵事ノ部ニ載ス）		
四二年七月一四日訓令第四一號	市町村巡視規程	二九八	
四二年一月七日訓令第四八號	市町村ニ於テ土木工事等ノ爲メ年度外ニ亘リ債務ヲ負擔スル場合具申方	三〇〇	

第四款　帝國議會

明治三七年二月十日縣令第九號	直接國稅七百圓以上ヲ納ムル者届出方	三〇四
三七年一一月四日告示第五九九號	貴族院多額納稅者議員互選資格者名簿	三〇五
三五年六月一八日縣令第三二號	衆議院議員選擧會ニ參觀ヲ求ムル選擧人ノ資格證明ニ關スル件	三一七
三五年六月二七日縣令第三三號	衆議院議員選擧法ニ依リ選擧立會人竝同票立會人ニ旅費支給方	三一八
三五年七月一九日縣令第三八號	衆議院議員選擧法ニ依リ投票函等ヲ開票管理者ニ送致スル立會人ニ旅費支給方	三一八
三五年七月八日訓令第四〇號	衆議院議員選擧法及同法施行令ニ關スル事務及書式等取扱方	三一九
四一年一〇月一四日訓令第三九號	衆議院議員選擧調差出方	三二六

第五款　縣會、郡會

明治三二年七月二八日訓令第六〇號	府縣制第十一條ニ依リ地租納額書付與方	三二九
三三年一月一九日訓令第四號	縣會及郡會選擧被選擧調樣式	三三一
三三年一月二五日告示三〇號	縣會ノ權限委任ニ關スル件	三三三
三四年四月二六日縣令第四二號	縣會議員及名譽職參事會員費用辨償額並支給方法	三三四
三五年九月二〇日訓令第四九號	縣會議員選擧ニ關スル取扱規則	三三七
三六年一月二九日告示第三五號	縣會議員選擧並ニ投票立會人費用辨償額及支給方法	三四二

第六款　水利組合

明治四二年二月五日訓令第七號	水利組合設置ニ關スル取扱手續	三四五
四二年四月七日訓令第二六號	水利組合事務報告例	三四九
四一年六月二七日告示第四七四號	風呂谷普通水利組合設置	三五七
三九年六月二八日告示第三三一號	逆瀨池普通水利組合設置	三五七
四一年一一月三日告示第一一七〇號	四ケ池普通水利組合設置	三五八
四一年一一月七日告示第一一七八號	相生池普通水利組合設置	三五九

第七款　軍人遺族及癈兵

明治三九年二月二〇日訓令第五號	陸海軍人ノ遺族名簿及癈兵名簿竝明治三十七八年戰役軍人及其家族ニ關スル調査樣式	三六一

第八款　感化法

明治四一年九月三〇日告示第一〇〇七號	感化法施行期日	三七九
四一年一二月一二日縣令第一〇九號	感化法施行細則	三七九
四二年一二月一日訓令第四九號	感化法施行手續	三八一
四二年一〇月二四日告示第六四九號	感化院位置名稱	三八六
四二年一二月五日告示第七五九號	斯道學園規則	三八六

第九款　罹災救助

明治三二年七月二五日縣令第七七號	罹災救助基金管理及支出方法	三八九
三二年八月一七日縣令第八四號	罹災救助基金支出方法施行細則	三九二

第十款　棄兒養育窮民救助

明治一七年一一月二六日丙第一〇三號	棄兒處分屆	四〇九
一九年九月二一日訓第一五號	濟貧恤救規則ニ據リ救助ヲ施ス可キ者ニ關シ注意方	四一三
二〇年七月九日遠甲第八六號	濟貧救助出願者身元調書送達方	四一四

明治二四年二月四日勅令第一五號	棄兒養育費及窮民救助費支給手續	四一六
三〇年四月一三日訓令第三六號	救恤規則ニ據リ救助ヲ受ル者ノ實況取調具申方	四一八
三三年三月二五日訓令第二〇號	窮民救助及棄兒養育米代請求書式	四一八
明治三三年六月七日訓令第四九號	旅行病人旅行死亡人及同伴者取扱手續	四二一

第十一款　行旅病人死亡人

明治一八年一一月乙第二二七號	戶長役場ヨリ年末戶數人口表ヲ所轄警察本分署ヘ通知スヘキ件	四三五
二九年一〇月二二日訓令第七四號	天變地異ニ依ル人畜家屋ノ災害報告方	四三七
三三年四月一八日勅令第四〇號	民法第三十四條ニ依リ設立シタル法人届出方	四四四

第十二款　諸報告

第十三款　庶務雑件

明治二九年一月一五日訓令第二號	縣下在籍者ニシテ北海道廳下ヘ轉任スル者ニ關スル送籍狀發送方	四四七
二九年六月一二日訓令第四八號	十九年内務省令第十九號ニ依ル寄留届寄留者復歸届取扱方	四四八
三〇年一一月二日訓令第七九號	原籍及前科調書發送方	四四九
三一年一二月二一三日訓令第一四五號	戸籍吏ニ於テ戸籍法第百八十九條ニ依リ除籍ノ手續ヲ爲シタルトキ兵籍關係事項通知方	四五〇
三二年一一月三〇日訓令第八四號	電信柱敷地手當金請求方	四五一

第二章　社寺

第一款　御陵墓皇子諸王

明治一三年一二月二〇日甲第一一八六號	古墳發見ノ節申告方	一
一四年三月五日甲第四〇號	諸王墳墓現存ノ向ハ地方傳説等詳細取調申出ノ件	二

第二款　神社寺院

九年四月八日乙第四四號	寺院諸願伺中宗名ヲ記載スヘキ件	四
九年一二月一四日坤第一四二號	祠官掌任免ノ節社務受渡規則	五

一〇年五月一日 乙第七一號	人民私邸内ノ神祠佛堂ニ關スル取扱ノ件	八
一一年一月二四日 甲第四號	社寺境内樹木保存方	九
一一年三月二八日 甲第三九號	神輿渡御供奉者帶刀ニ關スル件	一〇
一二年六月九日 甲第九一號	菊御紋存置ニ關スル件	一一
一二年八月一三日 甲第一四九號	社寺寶物等ヲ抵當ト爲サントスル時伺出方	一一
一二年一二月六日 甲第二一九號	社寺ノ費用ハ町村會議ニ付ス可カラス	一二
一二年五月二四日 乙第一五三號	佛器寶物什物等取調方	一三
一二年六月九日 乙第一七〇號	各郡市町村ニ於テ寺院寶物古文書等取調差出方	一四
一二年七月二四日 乙第二三一號	管下社寺明細帳取調心得竝書式	一八
一三年九月二四日 乙第一〇〇號	社寺佛堂創建竝再興出願手續	二六
明治一三年九月二九日 丙第一五一號	社寺明細帳心得ヲ改正又ハ記入スヘキ者届出方	二六
一三年一〇月二〇日 乙第一一四號	説教場設立出願受理ニ關スル件	二六
一四年八月一一日 甲第一五一號	社寺總代人選定方竝届出期限	二七
一四年一〇月一四日 乙第一三六號	社寺佛堂創立再興復舊其他ニ關スル届出方	二九
一五年五月二三日 甲第一三〇號	各町村鎮座氏神區域	三〇
一五年一〇月二六日 甲第二二六號	神社寺院ノ外守札神佛畫像出版禁止ノ件	三一
一五年一二月九日 甲第二四八號	教部法類ニ非サル講社結集スル者出願方	三一
一五年八月三〇日 乙第一〇〇號	社寺境内伐木取扱規則	三二
一五年一一月二〇日 乙第一三二號	管内神社寺院創立再興復舊許可後ノ建創期限	三三
一七年三月二八日 甲第四九號	佛像他管持出開帳ニ關スル出願方	三四

明治一七年一二月二六日甲第二一四號	社寺寶物古文書等ハ抵當ト爲ス可カラス	三五
一七年一〇月一日乙第一六二號	祭典輿渡御ニ關スル取締方	三六
一七年一一月二〇日乙第一九〇號	祠宇寺院ニ於ケル諸願ニ關スル件	三六
一七年一二月二六日乙第二一八號	眞宗本願寺派管長添書ニ連署ヲ要セサル件	三七
二〇年第一一月一二日縣第一一七號	社殿堂宇等公賣處分ヲ受ケタル時再建申出方	三七
二一年九月八日訓第一五八號	寺院ノ寶物什器取締且保存方	三八
二十二年七月九日告示第五九號	國幣中社事比羅宮改稱	三九
二四年六月二三日縣令第五一號	社寺佛堂境內貸渡ニ關スル件	四〇
二四年一〇月一七日告諭第五號	神社維持ニ關スル注意	四〇
二四年二月一三日訓令第二〇號	地租條例ノ規定ニヨリ出願又ハ伐木願ニ限リ管長ノ連署添書ヲ要セス	四一
明治二四年六月五日訓令第七五號	官有地社寺佛堂境內諸樹木處分ニ關スル取扱手續	四二
二四年一二月二二日訓令第一二八號	神社號ヲ宮號ニ改稱復舊等伺出方	四三
二五年一月一六日訓令第四號	社寺總代人ニ關スル心得	四四
二五年四月七日訓令第三四號	社寺境內地官民有地區域變更ニ關スル件	四五
二五年七月九日訓令第五六號	民有地社寺境內貸下竹木伐採處分取扱方	四五
二六年一二月二八日訓令第八九號	社寺境外上地管林竹木伐採ニ關スル心得	四六
二七年五月一六日訓令第四一號	縣社以下神社大祭及公式ノ祭祀規定	四七
二八年八月一五日縣令第三〇號	府縣社以下神職登用規則ニ關スル件	四八
二八年四月一一日訓令第三二號	古社寺及名所舊蹟取調差出方	四九
二八年八月一五日訓令第六〇號	古社寺保存會規則ニ關スル件	四九

明治二九年一二月二三日訓令第九三號	鄉村社境內へ制札建設方	五〇
三一年七月二八日縣令第七五號	殿堂庭園什寶等觀覽セシムル時願出方	五〇
三一年六月一九日訓令第五五號	神社寺院失火ノ際届出方	五一
三一年六月一九日訓令第五六號	神社寺院失火ノ原因取調届出方	五二
三三年一一月六日訓令第九四號	社務ニ怠慢ノ行爲ナキ樣惣代へ訓諭方	五三
三四年一月二五日訓令第一〇號	社殿本堂ニ洋燈使用禁止ノ件	五四
三四年六月一四日訓令第五〇號	社寺收入財產區分ニ關スル契約締結方	五五
三五年五月三日訓令第三〇號	社寺ノ寶物類ヲ持出セムトスル時稟請方	五六
三六年五月一日訓令第二〇號	社寺境內官有地木竹管理規則制定ニ付出願ノ時取扱方	五七
三六年一月一四日縣令第三九號	官國幣社以下神社竝寺院佛堂境內官有地木竹管理規則施行規程	五八
明治三五年三月二六日訓令第一三號	社寺堂及住職任免交迭ノ節届出方	六七
三六年一二月一日縣令第四三號	社寺境內地ノ使用許可ニ關スル件	六七
三六年一一月二九日訓令第四〇號	官國幣社營繕ニ關スル規程	六八
三七年二月一一日訓令第九號	社寺上地官林ノ內特賣セラレタルモノ、處分方	七二
三七年二月一四日訓令第一〇號	官國幣社處務規則	七三
三八年一〇月一五日訓令第三一號	社寺總代人ノ任期ニ關スル件	七九
四〇年三月一七日訓令第六號	社司掌及寺院住職異動ノ際事務受渡期日	七九
四〇年九月一一日訓令第三〇號	神饌幣帛料ヲ供進スルトキノ參向者ニ關スル件	八〇
四〇年九月二一日訓令第三二號	縣鄉村社祭式標準	八〇
三九年四月勅令第九六號	府縣社以下神社ノ神饌幣帛料供進ニ關スル件	八三

明治三九年六月內務省令第一九號	府縣社鄉社村社ニ供進スヘキ神饌幣帛料ノ金額	八四
自四〇年三月告示第九〇號至四二年一〇月告示第六三三號	神饌幣帛料供進スルコトヲ得ヘキ神社指定	八四
四一年一〇月一日告示第一〇〇八號	神社財產登錄及管理竝會計ニ關スル規定第三章ヲ適用スヘキ神社指定	一〇〇
四一年九月三〇日訓令第三五號	神社財產登錄及管理竝會計ニ關スル細則	一〇一
四二年九月一一日訓令第四二號	例祭日變更手續	一二二

第三款　神官　僧侶

明治一五年五月二三日甲第二〇五號	神官選舉出願方	一二六
二四年八月一日縣令第五六號	縣鄉村社神官奉務規則	一二七
二四年八月二〇日縣令第五九號	國幣社神職奉務規則	一二八
二七年二月一一日訓令第一二號	衆議院議員選舉ニ際シ神官神職注意ノ件	一三〇
二八年九月一九日縣令第三九號	官國幣社神職試驗規則	一三一
二八年一〇月一一日縣令第四三號	社司社掌試驗規則	一三五
三〇年六月一五日告示第一八五號	香川縣社司社掌試驗細則	一三七
三〇年四月二一日訓令第三七號	官國幣社宮司權宮司竝縣社以下神職職印押用方	一四三
三十一年九月一七日訓令第一〇七號	官國幣社宮司權宮司竝縣社以下神職職印彫刻方	一四四

三〇年訓令第六七號	九月一〇日	害虫驅除守護札等配付禁止ノ件	一四四
三〇年訓令第六八號	九月一二日	害虫驅除守護札等配付禁止ノ件嚴重論達方	一四五
三三年訓令第九三號	一月六日	神職タル者ハ神社所在地ニ居住シ社務怠慢ノ所爲ナキ樣注意方	一四五
三五年訓令第二二號	四月一九日	神職ハ政治ヲ論議シ選擧ニ關與セサル樣注意ノ件	一四六
三六年訓令第四號	二月一日	本年ノ總選擧ニ關シテハ前年訓令ノ趣旨ヲ體シ神職ノ本分ニ違反セサル樣注意ノ件	一四七

第四款　宗教

明治三一年訓令第一四號	三月一日	教宗派ニ屬ネル教師ノ神社ニ於テ布教禁止ノ件	一四九
三二年訓令第六四號	八月三〇日	一般ノ學校ニ於テハ宗教上ノ教育ヲ施シ又ハ儀式ヲ行フヲ得サル件	一五〇
三二年訓令第二八號	八月四日	宗教届出方	一五一

第五款　葬儀　墓地（埋火葬ハ衛生ノ部ニ載ス）

明治一七年甲第二一六號	一二月二七日	墓地及埋葬取締規則	一六〇

第三章　土木

第一款　土工及建築工事

明治二八年六月一五日訓令第五二號	市町村長又ハ公共組合管理者ニ於テ土木工事施行ノ節許可願出方	一	
三一年一二月二四日訓令第一四七號	道路溝渠溜池新設變更等ニ關スル願届ノ件	二	
三一年九月四日訓令第九三號	河川内ノ土砂及石等ノ採掘ニ關スル注意方	二	
三一年七月二五日縣令第七一號	家屋建築規則	三	
三二年一一月一八日縣令第九七號	工事ニ關スル請負規則	七	
三二年一一月二二日告示第三三一號	工事ニ關スル請負規則ニ依ル保證金預ケ入銀行名及有價證券ノ種類	三七	
二五年九月一三日訓令第七五號	土木費總計表竝水害表樣式	四一	
三六年三月二五日訓令第一一號	土木入札又ハ契約ニ關シ提供スル保證金保管方	九〇	
明治三八年六月一六日訓令第二〇號	土木費補助規程	九〇	
三八年六月一六日縣令第三一號	土木工事出願規則	九四	

第二款　道路　堤塘　橋梁

明治一六年一二月二日甲第一七八號	民有ノ地所河溝道路溜池堤防成ノモノ地種變損手續	一〇九
二四年六月二五日訓令第八一號	市町村ニ於テ處分スヘキ堤塘道路並木敷使用處分方	一二一
二五年一月二九日訓令第一〇號	公用ヲ廢シタル舊道路拂下ニ關スル取扱方	一二二

明治二五年七月三〇日訓令第五九號	道路ヲ堀鑿スル者ノ制裁方		一二三
一四年二月二二日甲第三六號	田地養水引水ノ爲メ道路穿通ニ付注意ノ件		一二四
一五年一月一八日甲第一〇號	私費架設ノ橋梁渡津等憲兵巡行ノ節賃錢請求ヲ得サル件		一二五
一七年五月二日丙第三七號	里道調製概則		一二五
一八年一二月二日甲第一六五號	官林ニ係ル道路新設變更等ノ節諮願伺ニ關スル件		一三一
一九年一一月二七日達甲第四一號	縣道等級指定		一三三
二〇年六月一六日縣令第八〇號	私費開設ノ道路橋梁渡津等ニ於テ召集令狀所持者無賃通行ノ件		一三四
二七年七月二一日縣令第三八號	人民私設橋梁渡津道路ハ消防組員ヲ無賃通行ノ件		一三五
二八年七月六日訓令第五六號	道路保護上嚴重取締ノ件		一三六
三四年七月一二日縣令第五八號	堤塘道路使用規則		一三六
明治三七年五月一七日縣令第三七號	縣ノ收入ニ屬スル堤塘道路並木使用料徵收手續		一四三
三四年三月二七日訓令第二六號	築路及設計方法標準		一四七
三六年四月二三日告示第一七五號	維持修繕縣費負擔ノ箇所指定		一五四
四二年三月二七日告示第一八二號	維持修繕縣費負擔ノ箇所指定		一六五
三〇年七月二一日縣令第六九號	善通寺村豫定市街地區畫		一六五
三一年四月一〇日縣令第五〇號	善通寺村豫定市街地區畫變更		一六五
三一年一二月二四日告示第三八八號	丸龜市內町名改稱		一六六
三四年一二月二八日縣令第八四號	善通寺豫定區域		一六七
四〇年一月二七日縣令第六號	善通寺豫定市街地區畫線路變更		一六七
三一年八月五日告示第二一七號	假定縣道編入線路		一六九

三四年八月一〇日告示第二三九號	假定縣道編入線路	一六九
三五年一一月一六日告示第四七六號	假定縣道追加線路	一七〇
三六年一〇月二五日告示第五〇六號	假定縣道追加線路	一七〇
三八年三月一七日告示第九六號	假定縣道編入線路	一七一
四〇年七月二〇日告示第三二五號	假定縣道變更線路	一七一
四二年六月一一日告示第三二三號	假定縣道編入線路	一七二

第三款 河川 海岸 港灣

明治一一年一一月七日甲第一三三號	川筋架居心得	一七三
一三年一二月二二日甲第一八七號	河川内ノ大小石ハ公共修繕用ニ充ツルモノノ外猥ニ使用ナラサル件	一七四
一四年四月九日甲第六六號	河川内ノ土石竝砂拂下願手續	一七四
一四年四月九日乙第五二號	川石使用拂下ニ關スル取扱方	一七六
一九年三月二三日甲第四一號	官有ノ河敷河川寄州川沼地等拂下貸下ニ關スル件	一七七
三一年九月四日訓令第九三號	河川内ノ土砂及石採堀ノ出願許可方	一七七
三三年三月二四日縣令第二四號	高松港及多度津港内ヘ灰燼瓦礫塵芥等投棄禁止ノ件	一七八
四一年一月二一日訓令第三號	何港出入船舶表竝同出入貨物品種別表	一七九
四一年一〇月四日縣令第八九號	官有土石砂利芝草採取規程	一七九

第四款　港錢、渡守營業

明治二〇年七月一日縣令第八八號	渡守營業規則	一八五
二〇年七月一日告示第六〇號	渡守營業規則ニ關スル賃金表雛形	一八七
（參考）	高松港棧橋上取締規定	一八九
（參考）	高松港ニ於ケル港錢	一九〇

第五款　官有地管理

明治一四年七月二三日甲第一四一號	官有地ニ於テ興行等ノ爲メ一時假小屋建設ノ節願出ノ件	一九三
一四年三月一九日乙第四〇號	官有地拜借料金取調方	一九四
二三年一一月一一日訓令第一六七號	官有地賣貸渡ニ付評價委員設置方	一九八
二四年四月一〇日縣令第三〇號	官有土地水面收入金徵收規程	一九九
二四年一二月一八日縣令第七七號	官有地貸渡規則	二〇三
二五年六月二日縣令第三九號	官有土地產物賣渡竝貸渡競爭規程	二〇八
二五年六月三日縣令第四〇號	官有土地產物特賣規程	二一一
二五年六月九日訓令第五〇號	官有土地產物貸下又ハ拂下ニ對シ引渡處分濟報告方	二一九
二二年四月一〇日縣令第二六號	公立學校敷地種替ノ件	二二九

明治二四年八月二二日縣令第六〇號	火葬場及獸畜埋瘞地地種ニ關スル件	二三〇
二五年六月七日縣令第四二號	私設鐵道用地地種替ノ件	二三〇
	第六款　測量標　里程表	
明治二〇年三月一日告諭第一號	陸軍水準點標石保存ニ關シ注意方	二三一
二一年六月二日訓第九八號	陸軍ニ於テ陸地測量施業中官有樹木伐採等ニ關スル通報方	二三二
三七年一〇月一四日訓令第四三號	路程計算用管內里程表	二三三
	第七款　水面埋立及使用	
明治三一年五月二一日訓令第四七號	公有水面使用願出ニ關スル件	二三五

加除自在

香川縣令訓臺本第一綴目次（終）

第一類
官房

第一章　文書
第二章　恤賞
第三章　統計
第四章　報告雜件

加除自在

香川縣令訓臺本

第一類 官房

第一章 文書

第一款 公文

（參照）

●地方官廳ノ發スル命令公布式　明治二十六年十月勅令第百九十九號

●官報發行條件　明治十六年五月太政官達第二十二號

◉縣令公布式（明治二十二年三月十九日　縣令第十七號）

（改正）三一年第二一一號、四二年第五九號

縣令公布式左ノ通改正本月二十二日ヨリ施行ス

第一條　縣令ハ縣下ニ於テ發行スル新聞紙ニ登載シテ公布ス

但登載スヘキ新聞紙ハ別ニ之ヲ告示ス

第二條　（削除）

但特ニ施行ノ期限ヲ指定スルハ此限ニアラス

第三條　公布式ニ指定シタル新聞紙總テ休刊廢刊又ハ發行ヲ禁止セラレタル期間ハ特ニ縣令告示訓令等ヲ印刷公布シ又ハ縣廳及郡市役所町村役場ノ掲示場ニ掲示スヘシ其場合ニ於テ施行期限ハ發令ノ日ヨリ七日トス

但特ニ施行ノ期限ヲ指定スルハ此限リニアラス

◉公布式新聞

（明治二十二年四月六日　告示第三十七號）

當縣令ハ讃岐日報ニ登載ノ外來ル十日ヨリ尚香川新報ニ登載ス

（附記讃岐日報ハ爾后廢刊シ現今ハ香川新報、讃岐實業新聞、讃岐日々新聞ヲ以テ公

布式ニ指定サル）

（明治三十七年三月三十一日　告示第百四十號）

本縣令達ハ香川新報讃岐日々新聞ニ登載ノ外來ル四月一日ヨリ讃岐實業新聞ニ掲載ス

◉郡令公布式

（明治二十六年十一月二十五日　縣令第八十九號）

本年十月勅令第百九十九號第二條第二項ニ依リ本縣郡令ハ其郡役所町村役場ノ掲示場ニ掲示スルヲ以テ公布式ト定ム

◉郡役所ヨリ公布スル郡令訓令等報告方

（明治二十七年九月九日　訓令第五十九號）

郡役所ヨリ公布スル郡令告示訓令等ノ報告ハ爾后添書ヲ要セス其末尾ニ左ノ通掲記シ公

郡役所

布ト同時ニ其廳ヲ發シ當廳ニ報告ス可シ
但シ明治十二年愛媛縣乙第三百六十六號ハ廢止ス
右及報告候也

年　月　日

知事　宛

郡長　氏　名印

第二款　願伺届

◉諸願伺等再三引續差出ノ節心得方

（明治十年十二月二十二日　丙第七十三號）

諸願伺等其事件ニ就キ再三繼續シテ差出候節竝ニ差出シタル願伺竝指令ヲ指シテ先般云々先達テ云々等ノ語ヲ用ユルノミニテ其差出シタル願伺及ヒ指令ノ要旨ト其年月日トヲ詳記セサル向モ有之點檢ノ際徒ラニ時間ヲ費ヤシ之レカ爲事務ノ遷延ヲ釀シ官民ノ不便勘カラス候條今後差出候再申ノ書類ハ必ス前ニ差出シ及ヒ指令シタル要旨ト其年月日トヲ詳密ニ記載シ可差出此段讀岐國へ布達候事

◉人民ヨリ差出ス知事宛親展文書取扱方

（明治二十年十二月十九日　告示第百二十號）

從來事ノ聊カ異例ニ渉ル願書等尋常手續ヲ經ス直ニ知事親展ヲ以テ差出スモノ不少右ハ

必竟情願所望ノ達セサルヲ慮リテノ儀ナルヘシト雖モ凡ソ縣廳ニハ所務條規ナルモノアリテ文書ノ受授事務ノ處理成蹟ノ監査ト各其取扱ヲ別チ處理ニハ期日ノ制アリ又處分濟否監査ノ法備ハル而シテ其處分ノ如キハ事ノ細大ヲ問ハス悉ク知事ノ裁可ヲ經サレハ決行セシメス已ニ此ノ如ク執務ノ順序手續有之儀ニ付故ラニ親展ヲ以テスルハ無益ニ屬スルノミナラス却テ順序錯亂ノ恐レ有之爲メニ處理ノ遲緩ヲ致サンモ知ル可カラス候條向後官吏ニ不正不當ノ所爲アルカ若シクハ處分遲延ニ渉ルトキノ如キハ親展ヲ以テ差出スモ苦シカラスト雖モ其他ハ渾テ通常ノ手續ヲ經テ差出スヘシ若シ然ラサルモノハ其文書ハ處分ヲ與ヘス一應本人ニ却下スヘシ

◉諸願伺届書副本ヲ要セサル件

（明治二十二年二月十二日　告示第拾五號）

諸願伺上申届書ハ自今副本ヲ要セス

◉市町村制實施後ノ諸願届等記載方

（明治二十二年二月十日　告示第八號）

市町村制實施後ニ係ル一般ノ諸願届等ニハ總テ市町村名大字名ヲ記載スヘシ

◉警察署分署宛差出スヘキ諸願届ノ事項

（明治二十六年七月　告示第百十五號）

自今警察署分署ニ限リ處分ニ任セタル諸願届書類ハ總テ其警察署分署ニ宛差出スヘシ其事項概ネ左ノ如シ（左書ハ警察ノ部ニ載ス）

◉郡市役所町村役場ヲ經由スル願伺書ノ件

及ハサル

（明治三十一年九月二日　縣令第八十二號）

願届其他進達書類ニシテ法律命令ニ規定ナキモノハ市役所並ニ町村役場又ハ郡役所ヲ經由スルニ及ハス

但從前ノ令達ニシテ本令ニ牴觸スルモノハ總テ廢止ス

◉郡市役所町村役場ヲ經由差出スヘキ願伺届書ノ件（明治三十一年九月九日　縣令第八十九號）

（改正）三二年第一〇六號第一二三號、三二年第三七號第八九號　第一〇二號、三三年第八九號、第九七號、三五年第四六號、四二年第三五號

左記事件ニ關スル諸願届等ハ各區別ニ從ヒ郡役所又ハ市役所町村役場ヲ經由差出スヘシ

郡役所ヲ經由スヘキ事件

一　町村長又ハ助役當選認可ヲ請フノ件

一　町村稅賦課竝起債稟請ノ件

一　町村條例ニ關スル稟請ノ件

一　町村役場位置變更稟請ノ件

一　町村立學校教員賞與ノ件

一　町村立小學校學級編制等ノ稟請又ハ開申ノ件

一　縣費補助里道ニ關スル件

郡役所又ハ市役所ヲ經由スヘキ事件

一　會社設立認可願ノ件

一　組合規約認可願ノ件

一　輸出重要品同業組合設立ニ關スル件

一　公私立病院設置及廢止ニ關スル件

一　町村醫設置ニ關スル件

一　醫師藥劑師試驗及免許竝ニ免狀異動ニ關スル件

一　獸畜埋瘞及燒棄場設置廢止ニ關スル件
一　製氷積雪販賣ニ關スル件
一　痘苗請求ニ關スル報告方ノ件
一　市町村立學校生徒身體檢查報告ノ件

郡市役所竝ニ町村役場ヲ經由スヘキ事件

一　社寺及佛堂ニ關スル諸願届ニシテ明細帳ニ異動ヲ生スル件
一　縣社以下神職推薦ニ關スル件
一　堤塘使用願ノ件
一　本年九月內務省令第五十一號ニ依リ外國人ヲ養子又ハ入夫ト爲シ及歸化ヲ爲シ又ハ國籍ヲ回復セントスル者ニ關スル件
一　本年八月本縣々令第八十二號ニ依リ可差出宗教ニ關スル件
一　土地拂下、上地、交換ニ關スル件

一　官有土地水面貸渡又ハ使用ニ關スル件
一　水面埋立ニ關スル件
一　水陸ノ生產物（芝草ヲ除ク）拂下及下渡ニ關スル件

市役所又ハ町村役場ヲ經由スヘキ事件

一　堤防道路橋梁溝渠用惡水路水車場堀池井戶堰埋樋水門波止水刎等新設廢止變更願ニ關スル件
一　縣社以下神社及寺院寶物ニ關スル件
一　藥種商製藥者營業ニ關スル件
一　賣藥部外製劑營業ニ關スル件
一　墓地埋火葬場設置廢止ニ關スル件
一　電信柱敷地手當金請求ノ件
一　國縣道使用ニ關スル件

市役所若ハ町村役場及郡役所ヲ經由スヘキ事件

一　醫師開業廢業及出張所ニ關スル件
一　入齒々扳口中療治接骨營業ニ關スル件
一　鍼灸術營業ニ關スル件
一　產婆營業ニ關スル件
一　賣藥營業ニ關スル件
一　飲食物及玩弄品着色料販賣ニ關スル件
一　石風呂營業ニ關スル件

◉警察官署宛文書ハ市町村長ノ奥書ヲ要セス

（明治三十年三月十一日　縣令第三十四號）

自今警察官署宛又ハ警察官署ヲ經由スヘキ諸願届書等ハ市町村長ノ奥書ヲ要セス但シ地方稅賦課ニ關スルモノハ此限リニアラス

◉所轄廳府縣ヲ經由セス直接照會囑託等ヲ爲ス諸件

（明治三十七年三月十日　訓令第十四號）

郡役所　警察署　警察分署
市役所　町村役場

左ノ事項ニ關シ他廳府縣所轄ノ支廳郡市警察分署區町村等ニ對シ照會囑託等ヲ爲スノ必要アルトキハ所轄廳府縣ヲ經由セス直接往復スヘシ他廳府縣所轄ノ官公署ヨリ直接照會囑託等ヲ受ケ應答スルトキ亦同シ但シ警察署警察分署ニ於テ其所轄ニ屬セサル件ニ付照會囑託等ヲ受ケタルトキハ便宜當該署ヘ轉送方取計フヘシ

一　賞狀木杯下附ノ件

右ハ受領者所在市區町村長ヘ依頼ノ事

一　海外渡航者ノ身分調

右ハ所轄警察署ヘ照會ノ事但シ福岡縣ニ限リ同縣ニ照會スヘシ

一　寄附金募集者ノ身分調

右ハ所轄警察署ヘ照會ノ事但シ福岡縣兵庫縣ニ限リ重要ノモノニ就テハ同縣ニ照會スヘシ

一　諸會社諸組合ノ定款書送付、事業報告書又ハ現況調

右ハ可成直接會社組合ニ照會又ハ所在地市區町村長ヘ照會スルコト但シ秘密調査ヲ要スルモノハ此限リニアラス

一　巡査退隱料交附ノ件

右ハ受領者所在市區町村長（郡役所所在地ニアリテハ郡長ニ囑託スルヲ得）ニ支給ヲ停廢スヘキ事由ノ有無調査交附ヲ囑託ノ事

一　巡査志願者身元素行等調

右ハ所轄警察署ヘ照會ノ事但シ前職アリシ者ニ關シテハ前在職廳府縣ヘ照會スルコトヲ妨ケス

一　郡市區村長ニ照會ヲ要シ又ハ郡市區町村内ノ公私法人私人ニ金錢物件若ハ文書ノ受授又ハ說諭ヲ爲ス等ノ場合ニ於テ事ノ輕易ニ屬スルモノ其ノ他所轄廳府縣經由ノ必要ナキ件、

右ハ直接郡市區町村長ニ宛テ發シ又ハ依頼スル事

第二章　賞恤

第一款　褒賞

（參照）

●叙位條例　明治二十年五月勅令第十號

●勳章從軍記章制定　明治八年四月布告第五十四號

●勳章年金支給細則　明治二十七年十二月閣令第九號

●勳章佩用式　明治二十一年十一月勅令第七十六號

●勳章記章佩用心得　明治二十二年二月賞勳局告示第一號

●勳章年金褫奪及停止取扱手續　明治十九年七月閣令第十九號

●褒賞條例　明治十四年十二月布告第六十三號

●褒賞條例取扱手續　明治二十七年一月閣令第一號

●金銀木杯金圓賜與手續

◉褒賞方上申ノ節添付スヘキ明細表ノ件

（明治十六年三月太政官達第十七號）

（改正）二五年第三號（明治二十三年十一月二十二日　訓令第百七十三號）

公益ノ爲メ金穀物品等ヲ寄附セシ者褒賞方上申ノ節ハ自今別紙表式ニ準シ明細表ヲ調製添付スヘシ

但明治十八年（六月）愛媛縣乙第百十號達ヲ廢止ス

郡役所　市役所　町村役場

寄附明細表

寄附金穀物品ノ數量價格	寄附指定ノ場所又ハ造營物名稱及所在地的	寄附ノ目	寄附ノ年月日	前科有無	本籍住所	族籍姓名
同上	寄附	金何程	何年何月何日	無	何郡何町村	華士族平民 何某
米何程	何々病院	何圓	同	同	同	同
同	新築費	何圓	同	同	同	同
同	何郡何町村何字何々	何十錢	何年何月何日	同	同	同
同	貧民救助	何程	同	同	同	同
同	何郡何町村大字何々	何圓	同	同	同	同
同	何府縣何郡町村寄留	何圓	同	同	同	華士族平民 官位勳爵何某
同	何町村何組又ハ何會社	何圓	同	同	同	同

○印朱書

備考

一　勞力ヲ寄附セシモノハ其延人員ヲ寄附金穀物品數量ノ欄内ニ記入シ其賃錢ハ合算シテ價格ノ欄内ニ記入スヘシ

一　寄附年月日ノ欄内ニハ金穀物品等ヲ納入セシ年月日ヲ記入シ其年月賦ニ係ルモノハ初納ノ年月日ト完納ノ年月日トヲ列記スヘシ

一　寄留者ハ其本籍住所ヲ記シ其傍ニ寄留地名ヲ朱記スヘシ

一　官位勳爵アルモノハ之ヲ姓名ノ上ニ記載スヘシ

一　數箇ノ町村連合若クハ數人共同シテ寄附スルトキハ各町村若クハ各自ノ差出シ

タル金穀物品ノ數量各別ニ記載スヘシ但實際分ツヘカラサル場合ニ於テハ此限ニアラス

一　數名ノ寄附者ヲ一表ニ列記スルトキハ價格ノ多寡ニ從ヒ順次記載スヘシ

一　本表ハ上申書ノ餘白ニ記載スルモ妨ケナシ

一　前科ハ重罪輕罪ノ二種ニ區別シ宣告ヲ受タル年月日ヲ併記スヘシ

一　上申ノ當時犯罪ナシト雖賞舉未濟中ニ前項ノ犯罪アリタルトキハ直ニ其旨上申スヘシ

◉褒賞下賜上申手續

（明治三十一年九月一日　訓令第八十二號）

郡役所　警察署　同分署

市役所　町村役場

褒賞下賜上申手續左ノ通リ相定ム

但明治十六年（四月）愛媛縣乙第五十一號達ハ廢止ス

第一條　警察官吏市町村長ニ於テハ常ニ所管内人民ノ善行ニ注意シ明治十四年第六十三號公布ニ依リ褒賞ヲ賜ヒ又ハ褒狀ヲ與フヘキ者ト認ムルトキハ猶精密ニ之レヲ取調左數項ノ要領ヲ參查シ警察署長分署長及市長ハ直ニ本廳ニ具申シ町村長ハ郡長ヲ經テ具申スヘシ

第二條　郡長ハ町村長ヨリ前條ノ具申ヲ得レハ猶其實行ヲ覆查シ具ニ意見ヲ付シテ本廳ヘ開申スヘシ

具申ノ要件

一　住所族籍

一　官位勳等

一　姓名年齡

一　受賞受刑ノ有無（賞罰トモ其全文ヲ記スヘシ）
一　履歴書
一　郡長ノ具狀書（警察署長分署長ヨリ上申ノ場合ハ本項ヲ要セス）
一　戸籍寫
一　賞與ヲ申立ツヘキ要旨

人命救助者

一　最モ危難ト見認ムヘキ實況
一　數人ニテ救助セシ場合ニ於テハ其内最モ率先盡力ノ者ヨリ甲乙ノ區別
一　水難者ヲ救助スルモノハ游泳シテ其處ニ到リシヤ又ハ舟筏或ハ助綱等ヲ以テセシヤノ區別
一　水難者ト救助者ノ船又ハ陸トノ距離及ヒ河海ノ淺深廣狹水勢ノ緩急等

德行者

一　性質品行及ヒ平素ノ行狀
一　志行最モ卓絶ト認ムル件
一　志操ヲ變セサルノ年數
一　生計ノ情況親族トノ關係及ヒ貧富ノ程度等

實業精勵者

一　性質品行及ヒ平素ノ行狀
一　實業ニ從事ノ實況
一　衆民ノ模範タルヘキト認ムル事蹟

公益ヲ興セシ者

一　性質品行及ヒ平素ノ志行
一　事業經營ニ關スル功程及ヒ其實績竝將來維持ノ方法
一　費金ノ額（本人ノ出金又ハ寄附金等ノ譯ヲ記スヘシ）

一　學校病院等ヲ建設セシモノハ其構造竝建坪其他教員生徒又ハ醫員患者等ノ員數
一　道路河渠堤防橋梁ノ修築ニ係ルモノハ其工事ノ模様着手及ヒ竣工ノ年月施行前後實地ノ景況其他延里程幅員詳細繪圖面及ヒ設計書等
一　他ニ公益事業ニ係ルモノアレハ其成蹟ヲ付記スヘシ

公同事務勤勉者

一　性質品行及ヒ平素ノ行爲
一　德望
一　勞效顯著ト認ムル事項
一　公同ノ事務ニ從事セル年數
市町長等ノ職ニ在ル者ハ左ノ事項取調ヲ要ス
一　報酬ノ有無
一　市町村内ノ折合
一　事務ノ整否
一　基本財産等ノ增殖維持ニ係ル件
右ノ外ト雖トモ緊要ノ事項ハ記載ヲ要ス

◎平和克復ニ付戰後ニ處スル重要事項

（明治二十八年十一月二十六日　告諭第八號）

戰局終ヲ告ケ平和常ニ復シ　聖詔煥發爰ニ戰後ニ於テ臣民ノ嚮フヘキ所ノ道ヲ示サセ玉フ縣下七十有餘萬ノ人民ハ戰時ニ於テハ既ニ義勇奉公ノ誠ヲ效タセリ戰後ニ於テモ亦須ラク勤勉精勵ノ實ヲ擧ケ振興ノ道ヲ講シ富强ノ基ヲ固クシ以テ優渥ナル　聖旨ニ副ヒ奉ルコトヲ期セサルヘカラス若シ夫レ此趣旨ヲ貫徹スヘキ事項ノ細目ニ至リテハ一二ニシテ足ラスト雖今其特ニ重要ト認ムル事項ヲ擧示シ以テ注意ヲ求メントス

開戰二十閱月ノ間外出征將士ノ勞苦ニ察シ内國民志氣ノ奮興スル所發シテ殖產敎化勤勉

貯蓄其他各種有益ノ施設トナリ地方協同ヲ要スル事業ニシテ平時之ヲ擧クルニ難カリシモノ却テ戰時ヲ機トシテ多ク其緒ニ就キ或ハ紀念事業トシテ其發展ヲ見ルニ至リシモノ頗ル多キヲ見ル就中殖産工業ニ關シテハ則時局ノ當初ニ於テ米麥作及肥料ノ改善養蠶殖樹溜池ノ利用勤儉貯蓄並ニ麥稈眞田ノ普及ノ爲豫メ注意事項トシテハ要項二十五項目ヲ撰ミ以テ奬勵誘導ニ勉メタルニ縣下一般ノ人々モ國難ノ容易ナラサルヲ考ヘ能ク共同一致實行ノ結果長足ノ進歩ヲ促シ發達改善ト普及ノ効果ハ平時ニ於テ遂行シ難キ事項モ容易ニ發達シ米麥作ニ於テハ平年ニ比シ約三百万圓重要物産ニ於テハ三十六年ニ比シ約六百万圓ノ增收ヲ見タリ特ニ麥稈眞田ノ如キハ產額漸ク六十万圓内外ナリシモノ一躍百五十万圓ニ昇リ本年ノ如キモ現ニ九月迄ノ神戸ニ於ケル販賣高ハ九十餘万圓ニ達シ實ニ意外ノ美果ヲ奏セルカ如キ裁縫海軍帽ノ製造等ノ業ヲ軍人家族ニ介シ授產事業ノ發達普及ヲ致セルカ如キ敎育ニ關シテハ則皆就學義會ナルモノヲ設ケ篤志者ノ義金ニ依リ貧究子弟ニ學用品ヲ給與若クハ貸與シ以テ學齡兒童ノ皆就學ヲ期圖セルカ如キ尋常高等ノ併置

小學校ヲ普及シテ以ヲ國民敎育ノ効果ノ充實ヲ期セルカ如キ壯丁夜學ヲ開キテ以テ國民敎育ヲ補習セルカ如キ其他紀念ノ學林ヲ造リ紀念ノ圖書館ヲ設ケ戰沒者ノ遺族カ恩賜金ヲ以テ戰沒者出身ノ學校ニ圖書ヲ贈寄シ戰役者ノ僚友カ義金ヲ醵集シテ紀念ノ圖書ヲ圖書館ニ寄贈セルカ如キ悉ク皆戰時國民志氣奮興ノ餘ニ出テタルモノニ非ルハナシ今ヤ平和克復シ向キニ人心ノ興奮セルモノ或ハ廢怠ニ傾クノ虞ナキ能ハズ其戰時ニ於テ既ニ實施セルモノハ戰後益々之ヲ擴充シ其計劃既ニ成リテ未タ實施ヲ見ルニ至ラサリシモノ、如キハ宜シク速ニ之ヲ遂行完成シ戰時紀念事業トシテ始メタルモノハ戰時經營事業トシテ之ヲ續行シ悉ク有終ノ美ヲナサシメンコトヲ努ムヘシ

地方ノ財政ニ關シテハ今後益々整理ニ留意シ基本財產ヲ蓄積シ以テ財政ノ基礎ヲ鞏固ナラシムルト同時ニ敎育ニ勸業ニ凡社會ノ進歩ニ伴ヒ積極的經營ヲ要スル事業ニ關シテハ又退嬰徒ニ消極ノ狀態ニ甘ンスルコトヲ許ササルモノアリ其負荷ニ任スルコト亦誠ニ已ムコトヲ得サルナリ地方團體ハ宜シク整理經營兩ナカラ其宜シキヲ得以テ健全ナル發達

ヲ遂ケンコトヲ期スヘシ

凱旋軍人ノ鄉里ニ歸還スルニ當テハ地方有志ノ士誠心誠意以テ之ヲ歡迎スヘキハ固ヨリ其所ナリ唯其歡迎ノ方法ト程度トヲ誤ランカ或ハ徒ニ奢侈游惰ノ風ヲ長スルノ後患ヲ釀ス事ナキ能ハス抑戰時多數ノ壯丁出テヽ軍事ニ從ヘルニ拘ハラス內殖產ノ減退ヲ見サリシ所以ノモノハ一ニ老幼婦女相扶ケテ闔家其業ヲ勵ミシニヨル此戰時ニ成レル美風ハ戰後ニ於テモ益々之ヲ養ハサルヘカラス地方有志ノ士ハ宜シク歸還ノ壯丁ヲ善導シ其必要アルモノニ對シテハ之ニ業ヲ介シ職ヲ授ケ昨日戰時忠勇ノ士タリシモノヲシテ今日平時勤勉ノ民タルヲ得セシメ長ヘニ其功勳ト榮譽トヲ保タシムルノ道ヲ盡サンコトヲ期スヘシ

出征軍人家族ノ援護ニ關シテハ凱旋其鄉ニ歸ルノ日ニ至ルマテハ尙數ケ月ヲ餘スモノアリ此際平和克復ノ故ヲ以テ苟クモ之ヲ緩フスルコトナク在鄉軍人家族ノ救護ヲ目的トスル團體ノ組織ハ益々之ヲ鞏固ナラシメ其他國民ノ至誠ニヨリ出征者ヲシテ後顧ノ憂ナカラシメタル各種ノ後援救護ノ事業ハ益々之ヲ周到ナラシメ鄉黨鄰里相率ヒテ隣保相扶クルノ誼ヲ盡シ毫モ懈怠ナキヲ期スヘシ

戰死者ノ遺族及癈兵ニ關シテハ其境遇悲慘眞ニ憫諒スヘキモノアリ今后大ニ其保護ノ道ヲ講セサルヘカラス是等ノ遺族ニ對シテハ其生業ヲ扶助シ其遺子ヲ敎養スルノ途共ニ周到ヲ期シ癈兵ニ對シテハ其負傷ノ輕重ニ從ヒ各適應ノ施設ニ依リ其不幸ヲ救治スルノ途ヲ講スルハ獨リ名譽ノ死傷者ニ對シ感謝ノ誠ヲ布ク所以ナルノミナラス帝國ノ士氣ヲ涵養シ國民ノ風化ヲ振興スル所以ノ道此ノ如クシテ始メテ完キヲ得ヘシ是等ニ關シテハ當局者ニ於テ亦措畫スル所アルヘシト雖隣保相扶ケ協心戮力以テ其道ヲ盡サンコトヲ期スヘシ

◉明治二十七八年戰役中奉公ノ義ヲ竭シタル團體及篤志者ニ御沙汰

（明治三十九年八月一日　告示第四百十二號）

明治三十七八年戰役中各種後援ノ施設ニ依リ奉公ノ義ヲ竭シタル團体及篤志者ニ對シ左ノ通リ御沙汰相成タリ

明治三十七八年戰役ノ際團體及篤志者ニ於テ師ヲ犒ヒ兵ヲ恤ミ以テ志氣ノ振勵ニ努メ產ヲ授ケ窮ヲ濟ヒ出征者ヲシテ後顧ノ憂ナカラシメ寡獨ノ慰籍老幼ノ保護其他各種後援ノ施設亦咸宜キニ適ヒ所在相應シテ國民奉公ノ義ヲ竭シ、段御滿足ニ被思召候旨

御沙汰候事

第二款　恩給退隱料及扶助料

（參照）

- ●官吏恩給法　明治二十三年六月法律第四十三號
- ●官吏恩給法施行規則　明治二十三年七月閣令第三號
- ●官吏遺族扶助法　明治二十三年六月法律第四十四號
- ●官吏遺族扶助法施行規則　明治二十三年七月閣令第四號
- ●判任以上文官退官賜金給與方　明治二十三年六月勅令第九十八號
- ●官吏遺族扶助法納金收入規則　明治二十三年七月勅令第百二十五號

◉勳章年金又ハ恩給扶助料ヲ受クル者轉住ノ節屆出方

（明治三十二年六月二十九日　縣令第七十一號）

勳章年金又ハ恩給扶助料ヲ受クル者縣内ニ於テ居住ヲ轉スルトキハ其旨届出ヘシ

但受勳章年金者ニシテ他府縣ノ支給主管ニ係ルモノハ本文ノ限リニアラス

◉本縣有給縣吏員退隱料退職給與金遺族扶助料及支給方法

（明治三十四年四月廿六日　告示第百十七號）

（改正）三七年告示第三〇號

本縣有給縣吏員退隱料退職給與遺族扶助料及支給方法左之通相定ム

香川縣有給縣吏員退隱料退職給與金遺族扶助料及支給方法

第一章　總則

第一條　有給縣吏員ニシテ退職シタル者又ハ死亡シタル者ノ遺族ハ此方法ノ定ムル所ニ依リ退隱料退職給與金遺族扶助料ヲ受クル權利ヲ有ス

第二條　在職年數ノ計算ハ縣吏員ニ初任ノ月ヨリ起算シ退職又ハ死亡ノ月ヲ以テ終リトス

第三條　年齡六十歲ニ至ラスシテ自己ノ便宜ニ依リ退職シタル者及懲戒處分若クハ刑事裁判ニ依リ免職セラレタル者ハ退隱料又ハ退職給與金ヲ受クルノ資格ナキモノトス

法律ニ定メタル議會ノ議員ト爲リタルノ故ヲ以テ退職シタル者ハ退隱料又ハ退職給與金ヲ受クルノ資格ヲ有ス

第四條　退隱料退職給與金遺族扶助料ハ之ヲ受クヘキ事由ノ生シタル後二ケ年内ニ請求セサレハ其請求權ヲ拋棄シタルモノトス

第五條　退隱料又ハ遺族扶助料ヲ受クル者日本國民タルノ分限ヲ失ヒ若クハ重罪ノ刑ニ處セラレタルトキハ其給與ヲ廢止ス

第六條　退隱料遺族扶助料ハ賣買讓與質入書入ヲ爲スコトヲ得ス

第二章　退隱料

第七條　在職滿十五年以上ノ者左ニ揭クル事項ノ一ニ當ルトキハ終身退隱料ヲ給ス

一　年齡六十歲ヲ超ヘ退職ヲ許シタルトキ

二　傷痍ヲ受ケ若クハ疾病ニ罹リ其職ニ堪ヘス退職ヲ許シタルトキ

三　廢職若クハ事務ノ伸縮ニ依リ退職セシメタルトキ

第八條　左ニ揭クル事項ノ一ニ當ルモノハ前條ノ年限ニ滿タサルモ終身退隱料ヲ給ス

一　公務ニ依リ傷痍ヲ受ケ一肢以上ノ用ヲ失ヒ若クハ之レニ準スヘキモノニシテ其職務ニ堪ヘス退隱シタルトキ

二　公務ニ依リ健康ニ有害ナル感動ヲ受クルヲ顧ミルコト能ハスシテ勤務ニ從事シ爲ニ疾病ニ罹リ一肢以上ノ用ヲ失ヒ若クハ之ニ準スヘキモノニシテ其職務ニ堪ヘス退職シタルトキ

第九條　退隱料ノ年額ハ退職現時ノ俸給ト在職年數トニ依リ之ヲ定ム卽チ在職滿十五年以上十六年未滿ニシテ退職シタルモノハ、退隱料年額ハ俸給年額ノ二百四十分ノ六十ト

シ十五年後ハ滿一年ヲ加ル每ニ二百四十分ノ一ヲ加ヘ滿三十年ニ至テ止ム但シ在職三十一年以上ノ者ニ給スヘキ退隱料ハ三十年ノ額又十五年未滿ノ者ニ給スヘキ退隱料ハ退隱料額圓位未滿ノ數ハ圓位ニ滿タシム

第十條　退隱料ヲ受ケスシテ退職シタル者在職中ノ公務ニ起因スル傷痍疾病引續キ重症ニ陷リ第八條一號二號ノ狀態ニ至リタルモノ退職後二ケ年以內ニ其事由ヲ詳悉シテ申出レハ查覈ノ上相當ノ退隱料ヲ給ス

第十一條　退隱料ヲ受クル者再ヒ縣吏員ノ職ニ就キ滿一年以上在職シタル後退職シタルトキハ左ノ區分ニ依リ退隱料ヲ給ス但前職十五年未滿ニシテ恩給ヲ受ケタルモノニ在テハ前後通算シテ十六年以上ニ至ラサレハ增加セス

一　退職現時ノ俸給前後相同シカラサルトキハ前職年數ヲ後職年數ニ通算シ後職ニ對スル退隱料額前ノ退隱料額トヲ比較シ其多キ方ヲ給ス

二　退職現時ノ俸給前後相同シキトキハ在職年數ニ依リ退隱料ヲ增加ス

第十二條　左ノ事項ノ一ニ當ルトキハ其間退隱料ノ給與ヲ停止ス

一　縣經濟ヨリ俸給ヲ受クル官吏若クハ有給吏員ニ任シタルトキ

二　公權ヲ停止セラレタルトキ

第十三條　退隱料支給ノ期ハ退職ノ翌月ヨリ始マリ死亡ノ月ヲ以テ終ハルモノトス

第三章　退職給與金

第十四條　在職一年以上ニシテ退職シタルモノニハ退職現時ノ俸給半ケ月分ヲ在職年數ノ一ケ年ニ當テ其年數ニ應スル額ヲ一時ニ給與ス但一ケ年未滿ノ端數ハ計算セス

第十五條　前條ノ退職給與金ヲ受ケタルモノ再任シ爾後退職シタルトキハ其在職年數ハ再任ノ月ヨリ起算ス

第十六條　退隱料ヲ受クルモノニハ退職給與金ヲ給セス

第四章　遺族扶助料

第十七條　在職者左ニ揭クル事項ノ一ニ當ルトキハ其遺族ニ扶助料ヲ給ス

一　在職十五年以上ノ者在職中死亡シタルトキ

一　在職十五年未滿ノ者公務ノ爲死去シタルトキ

一　退隱料ヲ受クル者死去シタルトキ

第十八條　扶助料年額ハ本人ノ受ケタル若クハ受クヘキ退隱料年額三分ノ一トス

扶助料年額圓位未滿ノ數ハ圓位ニ滿タシムル

第十九條　扶助料ハ先ツ寡婦ニ給ス寡婦ナキトキ又ハ扶助料ヲ受クル寡婦死去シ若クハ權利消滅シタルトキハ孤兒ニ給ス

第二十條　孤兒數人アルトキハ家名繼襲者ニ給シ戶主ニアラサル者ノ孤兒ニ在テハ長子ニ給ス其繼襲者及長子死亡シ若クハ權利消滅シ若クハ支給期限ノ滿ツルトキハ順次年少者ニ轉給スルモノトス但家名繼襲者ヲ除クノ外男子ヲ先ニシ女子ヲ後ニス

扶助料ヲ受クヘキ寡婦及孤兒ナク若クハ扶助料ヲ受ケタル寡婦及孤兒死去シ若クハ權

利消滅シタルトキ父母又ハ祖父母アルトキハ其父母又ハ祖父母ニ終身之ヲ轉給ス其順位ハ父母祖父祖母トス

第二十一條　此ノ規定ニ孤兒トハ年齡二十歲未滿ノ男子ニシテ未タ結婚セサルモノヲ云フ但養男女子ハ家名繼襲者ニ限ル

第二十二條　扶助料ハ之レヲ受クヘキ事由ノ生シタル月ノ翌月ヨリ之ヲ給ス

第二十三條　扶助料ヲ受クルノ權利ハ左ノ時ヨリ消滅ス

一　寡婦死去又ハ戶籍ヲ去リタル月ノ翌月

二　孤兒死去又ハ戶籍ヲ去リ又ハ年齡二十歲ニ滿チタル月ノ翌月

三　父母祖父母死去シ又ハ戶籍ヲ去リタル月ノ翌月

第二十四條　扶助料ヲ受クル者公權ヲ停止セラレタルトキハ其間支給ヲ停止ス

但轉給ヲ受クル者アルトキハ其間其者ニ給ス

第二十五條　在職十五年未滿ノ者在職中公務ノ故ニアラスシテ死去シタルトキハ其遺族ニ一時扶助金ヲ給ス

前項ノ扶助金ハ在職最終ノ俸給半ケ月分ヲ以テ在職年數ノ一ケ年ニ當テ其年數ニ應スル金額トス

但一ケ年未滿ノ端數ハ計算セス

第二十六條　有給縣吏員外ノ者ニシテ縣經濟ヨリ俸給ヲ受クル職員ニ對シテハ本規定ヲ適用ス

但別段ノ規定アル者ハ此限リニ非ス

第二十七條　本規定ニ依リ退隱料退職給與金遺族扶助料ヲ享クルノ權利ヲ有スルモノハ俸給月額百分ノ一ヲ每月縣庫ニ納附スヘシ

附　則

本規定ハ明治三十七年四月一日ヨリ施行ス

◉恩賞諸祿仕拂規定

（明治四十年九月七日　縣令第五十號）

恩賞諸祿仕拂規定左ノ通相定ム

（本文ハ會計ノ部ニ掲クルヲ以テ略ス）

第三章　統計報告

◉郡市統計様式

（明治三十一年九月二十二日　訓令第百十號）

（改正）　四一年第二七號、四二年第八號

郡市統計様式左ノ通相定候條翌年二月二十五日限リ製表差出スヘシ

郡役所　市役所

里道ノ坪數及延長（削除）

里道ノ新開及修繕（削除）

橋梁ノ個數及坪數（削除）

著大橋梁ノ長サ及幅（削除）

堤防ノ築造及修繕（削除）

溜池及水路　調査期毎三年十二月三十一日報告期翌年二月末日限

郡市名	用水	溜池	堰堤	河川	溝渠	閘及樋	放水	河川	溝渠	閘及樋	水
		個所	面積 坪	個所	延長 間			個所	延長 間		
合計											

備考　本表ハ明治四十一年末調ヲ第一回トシ以後四年目ノ十二月三十一日ヲ期シ其郡市内ニ於ケル協議費以上ヲ以テ其修繕ヲ負擔スルモノヽ數ヲ掲クルモノニシテ溝渠及樋ハ地上ニ表ハルヽトヲ拘ラス記入スヘク放水トハ耕地灌漑ニ用ヒサル惡水ヲ放去スルヲ云フ次表亦同シ

但堰堤溝渠閘及樋ハ河川ニ屬スルモノモ掲クルモノトス

修繕ノ溜池及水路（削除）

溜池及水路修繕費（削除）

港津ノ築造及修繕　明治何年度報告期四月三十日限

港津	所屬郡市町村名	波	延長 間	新築又ハ改築年月	新築又ハ改築費 戸	修繕及浚渫費 圓	圓
合計							

備考　何年度トアルハ其年四月一日ヨリ翌年三月三十一日迄ヲ云フ

堤防及護岸竝溜池ノ新築改築及修繕費（報告期四月三十日限）明治何年度

種別	費途	新築	改築	修繕	計
堤防	郡費負擔				
	市町村費負擔				
	計				
護岸	郡費負擔				
	市町村費負擔				
	計				
溜池	水利組合費				
	其他				
	計				
合計					

備考　前表ニ同シ

何市吏員人員月俸　明治何年十二月三十一日現員　報告期翌年一月三十一日限

階級	人員	月俸	支給金額
市長（五十圓以上五十圓未滿）			
助役（廿五圓以上廿五圓未滿）			
參事會員名譽職			
收入役（廿五圓以上廿五圓未滿）			
書記（廿圓以上廿五圓未滿）			
事務備（六圓以上六圓未滿）			
區長及代理名譽職			
常役委員名譽職			
合計			

俸給報酬金計

備考　年報及報酬金ノ年額ヲ以テ定ムルモノハ十二分ノ一、日給ノモノハ三十日分ヲ以テ一ケ月ノ支給金額ト爲シ計算スルモノニシテ報酬ニ屬スル實費ノ支辨ハ之ヲ除ク

兼務ハ人員金額トモ朱書ヲ以テ別項ニ掲載スヘク給料或ハ報酬ヲ受ケサル者ハ之レニ及ハス

委員ハ常設（臨時委員ハ省ク）ノモノニシテ町村會議員及町村公民中ヨリ選擧セラレタルモノヲ掲クルモノトス

但參事會員等ヨリ兼ヌルモノハ重複スルヲ以テ掲載スヘカラス

市事務備トハ市制ニ付屬員トアルモノ、内定働ニシテ事務ヲ執ル者ヲ掲クルモノトス

某市吏員退隱料受領人員及金額　明治何年十二月三十一日現員　報告期翌年一月三十一日限

階級	人員	金額
市長		
助役		
何々		
何々		
合計		

備考　市制第七十九條ニ依リ官職其他ノ職務ニ就キ給料ヲ受クル者ト雖モ本表ニハ之ヲ合算スルモノトス

何々郡役所吏員及給仕小使人員月俸　明治何年十二月三十一日現在　〔三十三年訓令第六號ヲ以テ改正ス〕

階級	人員	月俸	支給金額		
			俸給	報酬金	計
郡參事會員					
雇（十二圓以上十二圓未滿）					
日給					
計					
常設委員					
給仕					
小使					
合計					

備考　兼務者ハ其人員月俸トモ朱書ヲ以テ別項ニ掲記スヘク又日給ヲ支給スル者ハ三十日分ヲ以テ月給額ニ改算スルモノトス

郡費支辨ニ係ル雇ニシテ當務ニ從事スル者アラハ雇ノ目ニ記入シ△ヲ附スヘシ

委員ハ常設ノモノニシテ參事會員ヨリ兼ヌルモノハ重複スルヲ以テ掲記スヘカラス

臨時雇アルトキハ縣稅ト郡費支辨ニ係ル分ト區別シテ表末ニ附記スヘシ

何郡町村吏員月俸　明治何年十二月三十一日現員　報告期翌年一月三十一日限

階級	人員	月俸支給金額
町村長（名譽職）（十圓以上十圓未滿）		
助役（名譽職）（十圓以上十圓未滿）		
常設委員名譽職		
收入役（六圓以上六圓未滿）		
町村書記（六圓以上六圓未滿）		
町村事務俻（六圓以上六圓未滿）		
區長及代理名譽職		
合計		

備考　市吏員ノ場合ト同シ

何郡町村吏員退隱料受領人員及金額　明治何年十二月三十一日現員　報告期翌年一月三十一日限

階級	人員	退隱料金額
町村長		
助役		
何々		
何々		
何々		
合計		

備考　市吏員ノ場合ト同シ

某市會議員選舉調

報告期翌年二月十日限
明治何年十二月三十一日調　〔四十二年訓令八號改正〕

議員	定員	
	現員	
選舉權ヲ有スル者		

一　選舉權ヲ有スル者ノ內ニハ議員ヲ包含スルモノトス

一　選舉權ヲ有スル者ノ調ハ十二月三十一日ノ現在ニ據リ難キモノハ最近調査ノ現在數ヲ揭ケ其月日ヲ說明スヘシ

何部町村會議員選舉調

明治何年十二月三十一日調
報告期翌年二月十日限

	會數	議員		選舉權ヲ有スル者
		定員	現員	
町會				
村會				

町村組合會			
町村總會			
總計			

一　會數ハ開會ノ度數ニアラス設置ノ數ナリ

一　町村組合會ハ町村制第百十六條ニ依リ數町村全部ノ事務處辨ノ爲メ設置スルモノヲ揭ケ一部事務ノ爲メ設クルモノハ記載ニ及ハス

一　町村總會ハ町村制第三十一條ニ依リ設置スルモノヲ揭クヘシ

但其議員數ハ揭載スルニ及ハス

一　選舉權ヲ有スル者ノ內ニハ議員ヲ包含スルモノトス

一　選舉權ヲ有スル者ノ調ハ十二月三十一日ノ現在ニ據リ難キモノハ最近調査ノ現在數ヲ揭ケ其月日ヲ說明スヘシ

兵役

明治何年十二月三十一日調　報告期翌年二月十日限

郡市名	陸軍 現役	陸軍 豫備役	陸軍 後備役	陸軍 計	海軍 現役	海軍 豫備役	海軍 後備役	海軍 計	小計
合計									

賣藥

明治何年十二月三十一日調　報告期翌年二月十日限

郡市名	賣藥行商人 受賣人員	賣藥行商人 一方數
合計		

地組納人員

明治何年十二月三十一日調　報告期翌年二月十日限

郡市名	地組納人員
合計	

◉人口統計材料統計表取扱手續

（明治三十一年十二月十七日　訓令第百四十號）

（改正）　三六年第三六號

人口統計ニ關スル材料ハ左記甲號及乙號ニ依リ統計表及統計小票ヲ以テ當廳ニ進達スヘシ

但本年九月本縣訓令第百十六號ハ廢止ス

（甲號）

郡役所　市役所　町村役場

人口統計材料統計表取扱手續

第一條　此ノ取扱手續ニ依テ統計表ヲ以テ徵集スル人口統計材料ハ別記表式第一號乃至第六號ニ依ル

第二條　第一號第二號第三號及第五號表第六號表ハ明治三十一年ヲ以テ第一回トシ以後毎五年卽六年目ニ於テ十二月三十一日ヲ期トシ其ノ日ノ現在數ヲ各樣式ニ示ス所ニ依リ調査記入スルモノトス

第三條　第四號表ハ毎年ノ事實ヲ樣式ニ示ス所ニ依リ毎年調査記入スルモノトス

第四條　市町村長ハ各市町村ニ就キ第一號乃至第四號表各二通ヲ右取扱手續第二條第三條ノ區別ニ依リ毎年又ハ毎五年ニ調製シ調査ノ事實ノ屬シタル年ノ翌年二月末日迄ニ郡役所（市長ハ當廳ニ）ニ差出シ郡役所ハ之ヲ取纏メ同三月末日迄ニ當廳ニ向ケ發送スヘシ

第五條　市町村ノ統計表ヲ當廳ニ發送スル場合ニ於テ其各號ヲ區別シ市ノ統計表ハ全管内ノ分ヲ一綴トシ町村ノ統計表ハ各郡一綴トシ左ノ雛形ニ依リ目錄ヲ添附スヘシ

目錄雛形

第何號表

某　市
某　郡

何　通
何　通

某　郡
、
、
、

以上何綴
年　月　日

香川縣宛

何　通
、
、

郡市役所名

第六條　第五號及第六號統計表ハ當廳ノ管理ニ屬スル各監獄所在市町村ノ別ニ從テ各二通トシ第二條規定ニ依リ每五年ニ調製シ調査ノ事實ノ屬シタル年ノ翌年二月末日迄ニ郡役所（市長ハ當廳ニ）ニ差出シ郡役所ハ之ヲ取纏メ同三月末日迄ニ當廳ニ向ケ發送スヘシ

（別記）

人口統計材料統計表樣式

統計表ハ各通別紙ニ調製シ用紙ハ美濃判トス

第一號表

第一號　本籍人口族稱別（每五年調）　縣郡市町村名　明治何年十二月三十一日現在

族稱	戶主	家族	合計
	男	女	計	男	女	計	男	女	計
華族									
士族									
平民									
總計									

第一號表ハ每五年十二月三十一日ヲ期トシ其ノ市町村內ニ本籍ヲ有スル者ノ同日ニ於ケル現在數ヲ翌年一月三十一日マテニ戶籍簿ニ記載セラレタル所ニ依リ調査記入スルモノトス

第二號　本籍人口有配偶無配偶者生年別（每五年調）　縣郡市町村名　明治年十二月三十一日現在

生年	有配偶 男	有配偶 女	無配偶 男	無配偶 女	合計 男	合計 女	合計 計
明治三十一年生							
同三十年生							
同二十九年生							
生年不詳							
總計							

第二號表ハ每五年十二月三十一日ヲ期トシ其ノ市町村內ニ本籍ヲ有スル者ノ生年ヲ分チテ翌年一月三十一日マテニ戶籍簿ニ記載セラレタル所ニ依リ調査記入スル者トス

生年ハ其ノ調査ノ年ヲ首トシ以上年次ヲ逐ヒ例ヘハ明治三十一年十二月三十一日調ニ於テ明治三十一年生ノ者アルトキハ明治三十一年生トシ之ヲ首トシテ同三十年同二十九年乃至慶應元治文久等ニ遡リ年號何年生ト列記シ其ノ生レタル年ニ從ヒ記入シ最後ニ生年不詳者ヲ記入スルモノトス

但總計ノ行ニ於ケル有配偶者ノ男數ト女數トハ同數タルコト勿論其合計ノ三欄ニ記入スル數ハ第一號表總計ノ行ノ合計ノ三欄ニ記スル數ト符合センコトヲ要ス

第三號　市町村出入人口及現住戶數（每五年）　縣郡市町村名　明治三十一年十二月三十一日現在

出入	種別	男	女	計
出 他	他町村へ出寄留（本項ニハ次ノ四項ヲ除ク）			
	陸海軍在營艦兵卒			
	囚人懲治人			
入	在臺灣			
出	在外國			

別 / 入	總計	本市町村へ入寄留	本市町村本籍人	出入口差引　本市町村ニ於ケル現住人口	現住戸數

第三號表出入別ハ毎五年十二月三十一日ニ於ケル本市町村ノ本籍人ノ内出寄留其ノ他ニテ本市町村外ニ在ルモノト本市町村内ニ本籍ヲ有セサル者ニシテ本市町村内ニ入寄留ノ者トノ數ニシテ翌年一月三十一日マテニ知ルコトヲ得タルモノヲ調査スルモノトス

右出入別ハ寄留簿又ハ其ノ他各市役所町村役場ニ備フル精確ナル簿冊若クハ書類ニ依リ調査記入スヘシ其ノ寄留簿ニ依ラサルモノハ各項ニ就キ何ノ簿冊又ハ書類ニ依レルカヲ必ス表末ニ附記スヘシ

現住戸數ハ毎五年十二月三十一日ヲ期トシ本籍人タルト非本籍人タルト又戸籍上戸主タル者ト戸主タラサル者トヲ問ハス總テ其地ニ現住シテ一世帶ヲ爲ス竈數ヲ翌年一月三十一日マテニ知リ得タル所ニ依リ調査記入スルモノトス但官舍社寺學校病院製造所等ノ構内ニ住居スルモ別ニ一竈ヲナス者ハ又一戸トシテ之ヲ調査記入スヘシ

右現住戸數ハ寄留簿租稅ニ關スル諸帳簿其ノ他精確ナル帳簿又ハ書類ニ依リ若クハ實地ニ就キ調査スヘシ但成ルヘク詳細ニ調査ノ方法ヲ表末ニ記入スヘシ

第四號　就除籍國籍得喪失踪等　（毎年調）　縣郡市町村名
明治　年

種別	男	女	合計
無籍者就籍			
國籍取得者			
失踪宣告ヲ取消サレタル者			
復本籍者除籍			
國籍喪失者			
失踪者宣告ヲ受ケタル者			

第四號表ハ毎年其ノ年中ノ事實ニシテ翌年一月三十一日マテニ知ルコトヲ得タルモノヲ調査記入スルモノトス

國籍喪失者及失踪宣告ヲ受ケタル者又ハ取消サレタル者ハ身分登記簿ニ就キ就除籍ハ戸籍簿ニ就キ調査記入スルモノトス

第五號　監獄所在郡市町村名在監人員（毎五年調）　明治　年十二月三十一日現在

種別	男	女	合計
有籍在監人			
無籍在監人			
總計			

第五號表ハ毎五年十二月三十一日ヲ期トシ地方監獄、拘置監及懲治場ニ在ル囚人懲治人刑事被告人ノ數ヲ有籍者ト無籍者トニ分チ記入スルモノトス

地方監獄、拘置監及懲治場ノ所在地ニシテ市町村ヲ異ニスルモノハ各別表ニ調製スルモノトス

第六號　監獄所在郡市町村無籍在監人生年別（毎五年調）明治　年十二月三十一日現在

生年	有配偶 男	有配偶 女	有配偶 合計	無配偶 男	無配偶 女	無配偶 合計
明治三十一年生						
同三十年生						
同二十九年生						
生年不詳						
總計						

第六號表ハ毎五年十二月三十一日ヲ期トシ地方監獄、拘置監及懲治場ニ在ル囚人懲治人刑事被告人ニシテ無籍ノ者ヲ生年ヲ分チテ調査記入スルモノトス

地方監獄、拘置監及懲治場ノ所在地ニシテ市町村ヲ異ニスルモノハ各別表ニ調製スルモノトス

生年ハ其ノ調査ノ年ヲ首トシ以上年次ヲ逐ヒ例ヘハ明治三十一年十二月三十一日調ニ於テ明治三十一年生ノ者アルトキハ明治三十一年生トシ之ヲ首トシ同三十年同二十九年乃至慶應元治文久等ニ遡リ年號何年生ト列記シ其生レタル年ニ從ヒ記入シ最後ニ生年不詳者ヲ記入スルモノトス

（乙號）

（改正）三三年第九八號、四一年第八號

人口統計材料小票取扱手續

第一條　人口統計材料中出生死亡婚姻離婚死產ニ關スル材料ハ別ニ定ムルモノヽ外明治三十二年一月一日ヨリ此ノ取扱手續ニ依リ統計小票ヲ以テ徵集ス

第二條　市町村長ハ明治三十三年十一月十六日官報號外官報事項欄内ニ掲載セシ内閣統計局長ノ指定シタル統計小票記入心得ニ依リ其ノ市町村ノ出生死亡婚姻離婚死產ヲ各其ノ統計小票ニ記入スルモノトス

第三條　統計小票ノ用紙ハ市町村役場ニ於テ翌年中ニ需用スヘキ枚數ヲ見積リ郡送致目錄用紙市町村送致目錄用紙ト共ニ每年十一月中ニ當廳ヨリ郡役所（市役所ハ當廳ヨリ直ニ）ニ發送スヘキニ付郡役所ニ於テハ遲クモ之ヲ受領シタル年ノ十二月中ニ各管內町村役場ニ達スヘキ見込ヲ以テ配付スルモノトス

第四條　一年間ノ統計小票ハ之ヲ左ノ四期ニ區別ス

第一期統計小票　一月一日ニ至ル三箇月間ニ記入シタルモノ

第一期統計小票　四月一日ヨリ六月三十日ニ至ル三箇月間ニ記入シタルモノ

第三期統計小票　七月一日ヨリ九月三十日ニ至ル三箇月間ニ記入シタルモノ

第四期統計小票　十月一日ヨリ十二月三十一日ニ至ル三箇月間ニ記入シタルモノ

市長ハ當期ヘ町村長ハ郡役所ヘ每期ノ統計小票ヲ市町村送致目錄ト共ニ每期送附スルモノトス

第五條　市町村長ハ記入シタル統計小票ヲ發送スルニ先チ左ノ手續ヲナスモノトス

記入シタル統計小票ハ一期ヲ終ハル每ニ各種ヲ區別シ各種每ニ其票ニ記載セル登記番號及死產ニ關スル埋火葬認許證番號ノ順序ヲ整ヘ枚數ヲ檢查シ帶紙ヲ以テ一括トシ其枚數及番號ヲ市町村送致目錄ニ記入シ同號又ハ關號アルトキハ其枚數及理由ヲ目錄ノ備考ニ記入シ更ニ帶紙ヲ以テ之ヲ總括シ其ノ市町村一切ノ小票ヲ一括トナスモノトス

各種ノ票中或ル種類ニ限リ其期間ニ於テ記入スヘキ事實ナクシテ記入シタル統計小票之ナキトキハ市町村送致目錄ノ其ノ種類ノ下枚數ノ欄ニ斜線ヲ畫シ尙ホ備考ニ「ナシ」ト記スルモノトス

市町村ノ內萬一其ノ期間ニ於テ記入スヘキ事實各種トモ之ナクシテ記入シタル統計小票各種トモ一枚モナキトキハ其ノ市町村送致目錄各票枚數ノ欄ニ悉ク斜線ヲ畫シ此ノ目錄ノミヲ發送スルモノトス

市町村送致目錄ハ發送ノ第何期及縣郡市並ニ役所役場等ノ名ヲ指定ノ場所ニ記入シ發送ノ際其ノ年月日ヲ記入スルモノトス

市町村送致目錄ハ其ノ役所又ハ役場名ノ下ニ主任者ヲシテ認印ヲ捺セシムヘシ

第六條　記入シタル統計小票ヲ市長ヨリ當廳ニ町村長ヨリ郡役所ニ送付スヘキ期限ハ第一期ノ統計小票ニ四月十日迄第二期ノ統計小票ハ七月十日迄第三期ノ統計小票ハ十月十日迄第四期ノ統計小票ハ翌年一月十日迄トス

第七條　郡役所ニ於テ町村長ヨリ記入シタル統計小票ノ送付ヲ受ケタルトキハ町村送致目錄ニ照ラシ枚數及番號ヲ檢査シ符合セサルモノアルトキハ直チニ町村長ニ通知シテ之ヲ訂正セシムルモノトス

第八條　一町村ノ統計小票完備シタルトキハ郡役所ハ町村長ヨリ送付セルトキノ如ク帶紙ヲ以テ小票ノ各種ヲ各一括トシ更ニ之ヲ總括シテ町村括トシ其ノ完備ヲ證明スル爲町村送致目錄ノ郡名ノ下ニ主任者ヲシテ認印ヲ捺セシムヘシ

第九條　郡役所ハ管內各町村ノ完備シタル統計小票ヲ取纏メ町村送致目錄ハ則ニ之ヲ取纏メ一括トシ郡送致目錄ニ指定ノ事項ヲ記入シ主任ヲシテ認印ヲ捺セシメ之ヲ添ヘテ當廳ニ送附スルモノトス

第十條　各町村ノ完備シタル統計小票ヲ取纏メ郡役所ヨリ當廳ニ送附スヘキ期限ハ第一期ノ統計小票ハ四月末日迄第二期ノ統計小票ハ七月末日迄第三期ノ統計小票ハ十月末日迄トス

第十一條　市町村長ハ統計小票ニ欠乏ヲ生シ次回ノ配付ヲ待ツ能ハスト見込ムトキハ必要ノ枚數ト種類ヲ區別シ速ニ當廳ニ請求スヘシ

第十二條　配付ヲ受ケタル統計小票ノ殘餘ハ當廳ヨリ別ニ指定スル所ナキトキハ市町村長ニ於テ之ヲ次年ノ使用ニ充ツヘキモノトス

第十三條　郡役所市町村長ハ統計小票ヲ保管シ及之ヲ發送スル場合ニ於テ毀損紛失等ノ患ヲ防クヘキ充分ノ手當ヲナスヘキモノトス

第十四條　行政區畫ノ變更ニヨリ一若ハ二以上ノ市町村廢止セラレ又ハ他町村ヘ合併セラレタル場合ハ身分登記簿及死產ノ埋火葬認許證ニ關スル簿冊又ハ書類ノ引繼ヲ受ケ

タル市役所町村役場ニ於テ廢止又ハ合併セラレタル市町村ノ統計小票ニ關スル事務ヲ引繼クモノトス

前項ノ場合ニ於テ廢止又ハ合併セラレタル市町村ノ統計小票ハ引繼ヲ受ケタル市役所町村役場ニ於テ別ニ第五條ノ手續ヲナスモノトス其送附ハ第四條ノ規定ニ依ル

甲市町村ノ一部カ分離シテ乙市町村創設セラレ又ハ丙市町村ニ合併セラレタル場合ニ於テ甲乙若ハ甲丙兩市町村ノ間ニ身分登記簿及死產ノ埋火葬認許證ニ關スル簿冊又ハ書類ノ引繼ヲ爲サヽルトキハ分離前ニ關スル統計小票ハ別ニ之ヲ分離セスシテ仍總テ甲市町村ノ小票トシテ其役所役場ニ於テ之ヲ取扱モノトス

◉市ニ於ケル死亡及出生報告方

（明治三十七年一月十四日　訓令第二號）

市役所

本年一月以降市ニ於ケル死亡數及出生數等左ノ表式ニ準シ翌月十日迄ニ報告スヘシ

表式

明治　年　月　市死亡、出生、死產數報告

市名	死亡數	出生數	死產數	備考
何市 男				
女				

一　本表ハ現在地ニ於テ調査記入スヘシ

一　本表記入事項ニシテ既往ニ係ルモノハ備考欄内ニ記入スヘシ

（例之ハ「出生ノ內何人ハ前月分」ノ如シ）

◉本縣勸業統計様式

（明治三十八年九月十七日　訓令第二十八號）

香川縣勸業統計様式別冊ノ通リ相定メ明治三十八年調査報告ヨリ實施ス

但シ別冊ハ別ニ之ヲ頒ツ（別冊ハ勸業ノ部ニ載ス）

明治三十一年訓令第百三十二號及ヒ明治三十八年訓令第四號ハ本令實施ト同時ニ廢止ス

郡役所　警察署　警察分署

市役所　町村役場

第四章　文書雜件

◉香川縣文官普通試驗細則

（明治三十年十月十七日　告示第三百七十三號）

明治二十六年十月勅令第百九十七號文官試驗規則第二十條ニ依リ本縣文官普通試驗委員ニ於テハ其試驗細則ヲ左ノ通リ定メタリ

香川縣文官普通試驗細則

第一條　文官試驗規則第二條ノ期日及場所ハ試驗科目及細目ト共ニ一月前ニ官報及香川縣公報ヲ以テ公告ス

第二條　文官普通試驗ヲ受ケントスル者ハ書式ニ照シ試驗願書ニ履歷書ヲ添ヘ之レニ試驗手數料ニ相當スル登記印紙ヲ貼シ公告シタル期日迄ニ本縣文官普通試驗委員長ニ差出ス可シ

第三條　試驗願書及履歷書竝ニ試驗手數料ハ試驗ヲ受ケサルコトアルモ之ヲ還付セス

第四條　外國語又ハ法律政治及理財ノ各科目ヲ以テ試驗ヲ受ケンコトヲ企望スルモノハ本廳ノ須要ニ從ヒ文官普通試驗委員長ノ許可ヲ以テ所定ノ科目ニ加ヘ若クハ之レニ代ヘテ受驗スルコトヲ得可シ

第五條　試驗ヲ分チテ筆記試驗及口述試驗トス筆記試驗ニ合格シタル者ニ非サレハ口述試驗ヲ受クルコトヲ得ス

口述試驗ハ更ニ期日ヲ定メ筆記試驗ニ合格シタル者ニ通知スヘシ

第六條　筆記試驗ハ受驗人總員ヲ一室又ハ數室ニ入レ問題ヲ付シ二人以上ノ文官普通試驗委員監視シテ之レヲ行フ

答案ハ楷書又ハ行書ニテ明瞭ニ記ス可シ

第七條　口述試驗ハ文官普通試驗委員二人以上ノ列席ニテ受驗人一人毎ニ試問スルモノトス

第八條　受驗人ハ試驗室內ニ於テ濫リニ交話又ハ喧噪スルコトヲ得ス

第九條　受驗人ハ書籍其他受驗ノ材料トナル可キモノヲ携帶シテ試驗室內ニ入ルコトヲ得ス

第十條　受驗人ハ問題ニ付キ文官普通試驗委員ニ質問シ又ハ試驗室內ニ於テ書籍ノ借覽ヲ求ムルコトヲ得ス

第十一條　受驗人ハ文官普通試驗委員長ノ揭示及文官普通試驗委員ノ命令ヲ遵守スヘシ前項ノ命ニ從ハサル者及第九條ノ禁ヲ犯シ試驗ニ應シタルモノハ試驗委員ニ於テ退室ヲ命スヘシ

第十二條　受驗人ハ試驗期日ニ缺席シ又ハ試驗半途ニ試驗室ヲ退出シ若クハ退室ヲ命シタル者ハ其期ノ試驗ヲ受クルコトヲ得ス

第十三條　合格者ヲ定ムルハ試驗ノ成績ニ依リ文官普通試驗委員會議ノ評決ニ依ル

文官普通試驗委員長ハ文官普通試驗委員會議ノ評決ノ數ニ入ラス但シ可否同數ナルト

キハ文官普通試驗委員長之レヲ決ス

第十四條　試驗合格者ノ氏名ハ試驗ヲ終リタル日ヨリ三週間以内ニ官報及香川縣公報ヲ以テ公告ス

第十五條　文官普通試驗ニ必要ナル手續ハ文官普通試驗委員長之レヲ定ム

（書式）

試驗願

（用紙美濃紙）

印紙 ㊞

族籍戸主又ハ何某嗣子
二三男兄弟等ノ別
職業　氏　名
生年月
現住所

私義文官普通試驗相受度別紙履歴書相添ヘ此段奉願候也

年月日

香川縣文官普通試驗委員長氏名殿

履歴書

（用紙美濃紙）

何府縣華士族平民
氏　名
生年月日

本籍
一　何府縣何國何郡何市何町村何番地戸主又ハ何某男弟伯叔父等

現住所
一　何府縣何國何郡何市何町村何番地（何某方）寄留

（現ニ本籍地ニ居住スルモノハ現今本籍地ニ居住ト記シ次ノ現住所ノ項ヲ省ク可シ）

學　事

一　何年何月ヨリ何地何某ニ就キ又ハ官公私立何學校ニ於テ何學ヲ修メ何年何月ニ至ル所習ノ科目大略何々

一　何年何月ヨリ何地官公私立何學校ニ入リ何學科ヲ修業シ何年何月卒業ス

一　何年何月何地ニ於テ何々ノ試驗ヲ受ケ及第ス其證書若クハ免許狀ノ寫別紙ノ如シ

職　業

一　何年何月何地官公私立何學校何々拜命何年何月マテ何々事務ニ從事シ何年何月解職辭令ノ寫別紙ノ如シ

一　何年何月何官廳ニ於テ何々拜命何年何月マテ何々事務ニ從事シ何年何月迄何々ノ事務ニ從事シ何年何月退職其辭令ノ寫別紙ノ如シ

一　何年何月ヨリ何年何月マテ何業ニ從事ス

欠

安原村	安原村　東谷村（二十三年縣令三十九號ヲ以安原下村ヲ改ム）
安原上東村	安原上村　安原上東村
安原上西村	据置
河西村	池内村　横井村
由佐村	由佐村　吉光村
川岡村	川部村　岡本村
圓坐村	圓坐村　山崎村
檀紙村	御廐村　檀紙村
弦打村	鶴市村　飯田村
上笠居村	据置
中笠居村	据置　中間村
下笠居村	据置　郷東村

欠

新町村名	舊町村名
坂出町	坂出村
金山村	福江村　江尻村
西庄村	据置
林田村	据置
松山村	青海村　高屋村
王越村	乃生村　木澤村
加茂村	鴨村　氏部村
府中村	据置

阿野郡

新町村名	舊町村名
雌雄島村	女木島　男木島
直島村	直島

神谷村

新町村名	舊町村名
端岡村	新居村　國分村
山内村	福家村　新名村　柏原村
陶村	据置
畑田村	据置
瀧宮村	瀧宮村　北村
羽床上村	牛川村　羽床上村
羽床村	羽床下村　小野村
山田村	山田上村　山田下村
西分村	据置　萱原村　東分村
千疋村	据置
枌所村	枌所東村　枌所西村

鵜足郡

新町村名	舊町村名
宇多津村	据置
川津村	据置
土器村	据置
川西村	西二村
飯野村	東分村　西分村
坂本村	東坂本村　川原村
法勲寺村	上法軍寺村　下法軍寺村
富熊村	据置
栗熊村	栗熊東村　栗熊西村
岡田村	岡田上村　岡田下村
長炭村	長尾村　炭所東村　炭所西村　東二村　眞時村　西坂本村　東小川村　西小川村　岡田東村　岡田西村

新町村名	舊町村名
造田村	据置
美合村	川東村　中通村　勝浦村
丸龜市	那珂郡
六郷村	今津村　上金倉村　新田村　鹽屋村　下金倉村

新町名	舊町村名
御供所町	北平山町　西平山町
葭町	米屋町　松屋町
通町	富屋町　南條町
濱町	福島町　本町（二十一年告示第三九八號ヲ以横町改稱）
四番町	五番町　一番町
九番町	十番町　二番町
津森村字上十丁分ノ内三軒屋宅地四反二畝十歩	六番町　三番町
	中府村　七番町
	地方村　八番町
	土居村

南村	津森村内字上十丁分ノ内三軒家宅地四反二畝十歩ヲ除ク
郡家村	田村　柞原村　山北村
龍川村	郡家村　三條村
與北村	原田村　金藏寺村
垂水村	據置
高篠村	東高篠村　西高篠村
象郷村	上櫛梨村　下櫛梨村
琴平町	琴平村
榎井村	據置
神野村	五條村　岸上村
吉野村	吉野上村　眞野村　東七箇村

四條村	四條村　吉野下村
十郷村	十郷村　佐文村
七箇村	七箇村　鹽入村
與島村	広島　岩黒島
本島村	本島　牛島
廣島村	廣島　手島
佐柳島村	佐柳島
高見島村	高見島

多度郡

新町村名	舊町村名
多度津町	多度津村　新町村
白方村	西白方村　東白方村　奥白方村

新町村名	舊町村名
仁尾村	仁尾村　家浦
荘内村	大濱浦　箱浦　積浦　生里浦
粟島村	粟島　志々島
詫間村	詫間村　香田浦　松崎村
大見村	据置

三野郡

新町村名	舊町村名
四箇村	山階村　庄村　三井村　青木村
吉原村	吉原村　碑殿村
筆岡村	中村　弘田村
善通寺町	善通寺村　麻野村（大字大麻、生野）　吉田村（大字上吉田、下吉田、稲木）
豊原村	南鴨村　北鴨村　堀江村　道福寺村　葛原村

新町村名	舊町村名
吉津村	据置
下高瀬村	据置
上高瀬村	上高瀬村　新名村
勝間村	上勝間村　下勝間村
笠田村	笠岡村　竹田村
比地二村	比地村　比地中村
比地大村	据置
桑山村	下高野村　岡本村
本山村	寺家村　本大村ノ内川東
上高野村	据置
二ノ宮村	佐股村　羽方村
麻村	下麻村　上麻村

神田村　据置
財田村　財田上村　財田中村
財田大野村　大野村　財田西村

豐田郡

新町村名　舊町村名

觀音寺町　觀音寺村　伊吹島
高室村　高屋村　室本浦
常盤村　植田村　出作村
一谷村　吉岡村　古川村
辻村　据置
河內村　据置
豐田村　新田村　原村

池尻村

栗井村　据置
紀伊村　丸井村　青岡村
中姫村　据置
萩原村　据置
五郷村　井關村　田野々村
和田村　和田村　箕浦
豐濱町　和田濱　姫濱
大野原村　大野原　花稻村
杵田付　据置

木郷村　福田原
海老濟村　內野々村　有木村

第二款　郡長委任條件及郡ノ事務

◉郡長委任條件

（明治二十六年八月八日　縣令第三十一號）

（改正）三六年第四四號、三七年第四八號、四〇年第二七號、四一年第一〇四號、四二年第三九號

明治三十二年本縣令第七十三號郡長市長委任條件左ノ通改正ス

郡長委任條件

一　郡官吏吏員ノ除服及墓參歸省養痾願之件

二　郡官吏吏員雇及其家族ノ商業願又ハ營業會社ノ役員トナリ及職務上居住ノ地ヲ離ルヽノ件

三　郡町村立學校職員ノ手當及慰勞金給與之件

但シ教育資金使用ニ關スル規則ニ依リ給與スル手當ハ此限ニアラス

四　棄兒養子屆ノ件

五　（削除）

六　郡廳舍修繕ノ件

七　衆議院議員選擧投票所ヲ町村役場以外ニ設置ノ件

八　改氏名願ノ件

九　縣社鄉社村社寺院境內ニ縣名ヲ以テ制札建設ノ件

十　（削除）

十一　（削除）

十二　縣社以下神社及寺院佛堂等改築修繕ノ件

但シ延喜式內國史現在ノ神社及文明十八年以前創立ノ建物竝ニ模樣替ノ爲メ明細帳ニ異動ヲ生スルモノハ此ノ限ニアラス

十三　佛閣開帳願ノ件
但シ他府縣ヘ出開帳ハ此ノ限ニアラズ
十四　縣社以下神社社司社掌商業從事ニ關スル件
十五　遙拜所設置ノ件
但シ建物ヲ建設スルモノハ此ノ限ニアラス
十六　縣社以下神社及寺院佛堂境內盜伐木竹處分ノ件
十七　官有地ニ屬スル枯損又ハ危險ノ木竹伐採ノ件
十八　縣費支辨ノ堤塘道路ニ屬スル枯損又ハ危險ノ木竹其他副產物（生木竹ヲ除ク）處分ノ件
十九　（削除）
二十　（削除）
二十一　（削除）

二十二　（削除）
二十三　（削除）
二十四　民有道路ノ竝木自費植付ノ確證アル枯損木地主ヘ下渡ノ件
二十五　船鑑札取扱ニ關スル件
二十六　北海道移住證明ノ件
但シ團結移住證明ハ此ノ限ニアラス
二十七　賣藥請賣行商願ノ件
二十八　藥種商製藥者賣藥部外營業者管內轉居ノ節鑑札面住所更正之件
二十九　縣社以下神職除服ノ件（四十年縣令二十七號ヲ以本項及次項追加）
三十　郡役所費節以下流用ノ件

◉郡長事務受渡規則

（明治十四年九月十三日　丙第百十一號）

各　郡

郡長事務受渡規則別冊之通假設候條此段相達候事

（別冊）

郡長事務受渡規則

第一章

郡長任免或ハ郡役所廢合ノ節ハ奉職中ノ事務竝ニ取扱中ノ事件後來ノ見込ヲ詳記セル演說書ヲ作リ先前ヨリ繼送リノ書類及現在取扱ノ諸簿冊等目錄ヲ添ヘ新任舊任互ニ受渡ノ證書交付スヘキ事

第二章

演說書中ヘ左ノ件々及其見込景況等記載スヘキ事

一　民俗ノ厚薄施政ノ難易
一　土地ノ肥瘠物産ノ種類
一　運輸ノ便否物品ノ足不足
一　鑛山開墾所牧場工藝場ノ景況
一　學校病院ノ景況及資金募集ノ方法
一　河港道路堤防橋梁修築營繕
一　郡廳舍營繕
一　犯罪犯則者告發中ノ者
一　郡長設定ニ係ル事件

此他演說スヘキ要件ト看認ムル者ハ總テ記載スヘシ

第三章

土地人民ノ障害ニ關スル事其他縣廳ヘ申稟后指揮無之分或ハ將來理正沿革セサルヘカラ

サル件ハ其着手順序ヲ詳ニシ演說書ヘ記載スヘキ事

第四章

國稅地方稅及雜收入備荒儲蓄等ノ金穀ハ總テ年度限（上半季下半季ヲ區別シ）皆納未納ノ譯及稅表報簿縣廳進達ノ濟否勘定完結未結等明瞭演說書ニ記載スヘキ事

第五章

年賦返納等ノ金穀ハ其譯詳細記載スヘキ事

第六章

郡役所經費及ヒ預ケ金一時預リ金豫備金ハ元拂ヲ明ニシ仕譯書ヲ添ヘ引渡スヘキ事

第七章

租稅其他郡役所限取扱ノ金穀ニ至ル迄夫々現在員額ト仕譯書諸帳簿等ヲ照合シ勘定既濟未濟等差違ナキヲ認メ引受クヘキ事

第八章

前條ノ順序ヲ經テ受渡相濟次第其段新任ヨリ縣廳ヘ届出ヘキ事

第九章

第二章ニ記載スル件々ハ目下踐行ノ順序將來利弊ノ淵源等反覆熟考シ了解シ難キ條目ハ夫々舊任ニ就キ質議ヲ盡シ置クヘキ事

第十章

第三章ニ記載スル事件等ニ就テ舊任ノ見込及ヒ處分方法ニ異議アルモノハ其所見ヲ詳記シ速ニ縣廳ヘ伺出指揮ヲ待ヘキ事

第十一章

一旦受渡證書交付ノ上ハ總テ新任引受調理スヘキ事

◉郡ヨリ發スル告示ノ内警察取締上ニ關スル件通知方

（明治十八年十一月十一日 丙第九十四號）

各 廳

郡役所ヨリ發スル告示達等ノ内警察取締上ニ關スル事件ハ自今其時々所轄警察署ヘ通知スヘシ

此旨相達候事

◉郡長ヨリ申牒ノ表記區別

（明治二十年十二月 日不詳 訓令第百九十七號）

郡 役 所

申牒ノ表記自今左ノ區別ニ依ルヘシ

一 郡長ヨリノ申牒事重要ニ屬シ必ス事知ノ親閲ヲ要スヘキモノハ封筒ノ表記知事ニ宛テ必ス親展ノ文字ヲ傍記スヘシ

一 郡吏戸長其他職員ノ進退ニ關スル申牒ハ官房書記ニ宛テ必ス親展ノ文字ヲ傍記スヘシ

一 尋常ノ申牒ハ其封筒愛媛縣廳宛ニ表記スヘシ

一 前各項共特ニ急ヲ要スルモノハ至急ノ文字ヲ傍記シ其他通常ノ申牒ニハ該文字ヲ用ユヘカラス

一 電報モ前數項ニ準スヘシ

◉閣省令並ニ訓令等官報ニ登載ノ件郡町村ニ於テ執行ノ件

（明治二十年五月三十一日 達第七十五號）

閣省令竝ニ訓令等官報ニ登載ノ件ニシテ郡町村ニ於テ直ニ執行或ハ服膺スヘキモノハ自今本廳ヨリ別段令達ニ及ハス

◉郡長旅費請求及精算手續

（明治二十三年五月二十三日　訓令第百十九號）

各郡町村

郡役所

郡長旅費請求及精算手續左ノ通改正ス

但シ本文ニ牴觸スル從前ノ達ハ廢止ス

（別紙ハ會計ノ部ニ載ス）

◉他廳府縣令ニシテ本縣ニ關係ヲ有スル件ハ官報ニテ了知セシム

（明治二十五年八月二十七日　訓令第七十號）

郡役所　市役所　町村役場

他廳府縣令訓令告示ニシテ本縣ニ關係ヲ有スル事項ハ其都度相達候處自今附錄廳府縣公報欄內ニ登載有之ニ付別ニ示達不致候條官報ニテ了知スヘシ

◉郡役所經費支出條規

（明治二十六年二月十六日　訓令第十六號）

郡役所

明治二十三年十二月香川縣訓令第百八十六號郡役所經費支出條規左ノ通改正シ來ル明治二十六年度ヨリ實施ス

（別紙ハ會計ノ部ニ載ス）

◉特ニ意見ノ副申ヲ要セサル文書進達方

（明治三十一年九月二日　訓令第八十四號）

郡役所　市役所　町村役場

法律命令ノ規定ニ依リ郡市役所町村役場ヲ經由シテ差出スヘキ書面ニシテ特ニ意見ノ副申ヲ要セサル者ハ書面中適宜ノ箇所ニ進達年月日ヲ記シ廳印ヲ捺シ進達スヘシ

但明治十三年愛媛縣達丙第二百五號ハ廢止ス

◉他管郡市役所警察署町村役場等ヘ往復方

（明治三十一年十月九日　訓令第百二十四號）

郡役所　警察署　警察分署

市役所　町村役場

本縣郡市役所警察署警察分署町村役場等ヨリ他廳所轄支廳郡市區役所警察署警察分署町村役場等ニ照會ヲ要シ又ハ其郡市區町村內ニ住居スル人民ニ金錢物件若クハ文書ノ受授又ハ說諭ヲ爲ス等ノ場合ニ於テ事ノ輕易ニ屬スルモノ其他必要ナキ場合ニ於テハ其所屬官廳ヲ經由セス直チニ當該支廳郡市區役所警察署警察分署町村役場等ニ往復スル義ト心得ヘシ

◉郡ノ財務ニ關スル件

（明治三十三年三月三十日　縣令第三十二號）

（改正）　三三年第四三號、三五年第四號

明治三十三年內務省令第七號第二十六條ニ依リ郡ノ財務ニ關スル件左ノ通之ヲ定ム

第一條　町村負擔金其他郡ニ屬スル一切ノ收入ヲ歲入トシ一切ノ經費ヲ歲出トシ之ヲ豫算ニ編入スヘシ

第二條　歲入歲出豫算ハ之ヲ經常臨時ノ二部ニ大別シ各部ヲ更ニ款項ニ區分スヘシ
歲入歲出豫算ハ說明ヲ付シテ提出スヘシ

第三條　特別會計ニ屬スル歲入歲出ハ別ニ其豫算ヲ調製スヘシ

第四條　豫算ハ會計年度經過後ニ於テ更正又ハ追加ヲ爲スコトヲ得ス
歲入ハ當該年度以外ノ歲出ニ充ツルコトヲ得ス但年度經過後歲入ニ不足ヲ生シ歲出ニ充ツルニ足ラサル時ハ翌年度ノ歲入ヲ繰リ上ケ之ニ充用スルコトヲ得

第五條　豫算ニ定メタル各款ノ金額ハ彼是流スルコトヲ得ス
豫算各項ノ金額ハ郡參事會ノ議決ヲ經テ之ヲ流用スルコトヲ得

第六條　歲計ニ剩餘アルトキハ翌年度ノ歲入ニ編入スヘシ

第七條　歲入ノ誤納過納トナリタル金額ノ拂戻ハ之ヲ收入シタル歲入ヨリ仕拂フヘシ
歲出ノ誤拂過渡トナリタル金額現金前渡前金拂概算拂繰替拂ノ返納ハ之ヲ支拂ヒタル經費ノ定額ニ戻入スヘシ

第八條　出納ハ翌年度七月三十一日限リ閉鎖スヘシ出納ニ關スル事務ハ年度經過後五ケ月以內ニ完整スヘシ

第九條　出納閉鎖後ノ收入支出ハ之ヲ現年度ノ歲入歲出ト爲スヘシ
第七條ノ拂戻金戻入金ノ出納閉鎖後ニ係ルモノ亦同シ

第十條　繼續費ハ每年度ノ支拂殘額ヲ繼續年度ノ終リマテ遞次繰越使用スルコトヲ得

第十一條　決算ハ豫算ト同一ノ區分ニ依リ之ヲ調製シ豫算ニ對スル過不足ノ證明ヲ付スヘシ

第十二條　收入支出ノ命令ハ郡長又ハ其委任ヲ受ケタル官吏吏員其他職員ニ於テ之ヲ發ス

第十三條　出納吏ノ保管ニ屬スル現金及帳簿ハ少クトモ每年一回郡長又ハ其命ヲ受ケタル檢查員ニ於テ現金及帳簿ヲ檢查スヘシ

第十四條　郡ニ屬スル現金ノ出納及保管ノ爲メ郡役所所在地ニ郡金庫ヲ置ク

郡長ハ前項ノ例ニ依リ必要ト認ムル地ニ郡支金庫ヲ置クコトヲ得

郡金庫ハ郡支金庫ヲ總轄ス

郡金庫事務ノ取扱ヲ爲サシムヘキ銀行ハ郡長之ヲ定メ知事ノ認可ヲ受クヘシ

第十五條　郡金庫事務ノ取扱ヲ爲ス者ハ擔保ヲ郡長ニ提出スヘシ

擔保ハ取扱金額ニ相當スル時價ヲ有スル有價證券トス

但場合ニ依リ擔保總額二分ノ一以內ノ範圍ニ於テ相當時價ヲ有スル土地ヲ提供セシムルコトヲ得

第十六條　郡金庫事務ノ取扱ヲ爲ス者ハ現金ノ出納保管ニ付責任ヲ有ス

郡金庫事務ノ取扱ヲ爲ス者ハ郡長ノ許可ヲ得其責任ヲ以テ他ノ銀行又ハ其他ノ者ヲシテ郡金庫事務ノ一部ヲ取扱ハシムルコトヲ得

第十七條　郡長ハ郡金庫ヲ監督シ定期及臨時ニ現金帳簿ヲ檢査シ若クハ檢査員ヲシテ檢査セシメ又必要ト認ムルトキハ臨機ノ處分ヲ爲スコトヲ得

第十八條　本令ハ明治三十三年度所屬ノ收支ヨリ之ヲ適用ス

第十九條　明治三十三年本縣々令第三十一號縣會計規則中郡ノ財務ニ適用シ得ヘキモノハ總テ之ヲ準用ス

◎郡制事務報告例

（明治三十五年六月十八日　訓令第三十五號）

郡役所

郡制事務報告例左之通リ定ム

但シ明治三十三年五月訓第七十三號ハ之ヲ廢止ス

郡制事務報告例

第一條　郡制事務ノ報告ハ特別ノ規定アルモノヽ外卽報トシ事件ノ生シタル卽日報告スルモノトス

第二條　報告ヲ要スヘキ事件ハ左ニ之ヲ掲ク
但異常ノ事項ハ本條ノ外隨時必要ノ報告ヲ爲スヘシ

一　數町村ヨリ成ル郡會議員選擧管理者ヲ指揮シタルトキ
二　郡會議員當選者
三　郡會議員ノ當選ヲ辭シタルモノアルトキ及期限内ニ當選承諾ヲ申立テサル爲メ當選ヲ辭シタルモノト見做サレタルモノアルトキ
四　郡制第二十一條ニ依リ郡會議員ノ當選ヲ定メタルトキ
五　郡會議員選擧若クハ當選ノ效力ニ關シ異議ノ申立アルトキ及郡長ニ於テ異議アリテ郡參事會ノ決定ニ付シタルトキ
六　郡制第二十五條但書ニ依リ郡會議員ノ當選者ヲ定タルトキ
七　郡會議員住所ノ移轉
八　郡會議員ノ職ヲ失ヒタルモノ又ハ退職者死亡者
九　郡會議員中被選擧權ヲ有セサルモノアリト認メ郡參事會ノ決定ニ付シタルトキハ其議員ノ氏名及決定ニ付シタル事由
十　不動産ノ處分竝ニ買受讓受ニ關スル郡會ノ議決
十一　歳入出豫算ヲ以テ定ムルモノヲ除ク外新ニ義務ノ負擔ヲナシ及權利ノ拋棄ヲ爲スコトヲ郡會ニ於テ議決シタルトキ
十二　財産及營造物ノ管理方法ヲ郡會ニ於テ議決シタルトキ
十三　郡會ノ權限ニ屬スル事項ヲ郡參事會ニ委任シタルトキ
十四　郡會議長副議長選擧ノ顚末
十五　名譽職參事會員同補充員選擧顚末
十六　郡會議長副議長名譽職參事會員同補充員退職死亡及補缺アリタルトキ
十七　郡會閉場
十八　郡參事會ニ於テ工事執行ニ關スル規定ヲ議決シタルトキ

十九　郡制第五十七條ニ依リ郡參事會ニ於テ執行シタル出納檢查ノ顚末

二十　郡參事會ノ會期ヲ定メタルトキ

二十一　郡出納吏ヲ任免シタルトキ

二十二　臨時及常設委員ノ選任及其退職死亡

二十三　郡長ノ職權ニ屬スル事務ヲ町村吏員ニ委任シ又ハ他廳官吏吏員ニ囑託シタルトキ

二十四　郡會若クハ郡參事會ノ議決ヲ再議ニ付シタルトキ又ハ議決若クハ選擧ヲ取消シタルトキハ其事件及理由但シ監督官廳ノ指揮ニ依リタルモノハ之ヲ除ク

二十五　郡會ノ停會ヲ命シタルトキ

二十六　郡會招集ニ應セサルトキ

二十七　郡制第七十三條第七十四條ニ依リ郡長ニ於テ專決處分シタル事件及其事由

二十八　異議ノ決定訴願ノ裁決

二十九　歲入出豫算及其追加更正（郡制第百條）

三十　決算報告（郡制第百二條）

三十一　郡會ヘ提出シタル財產表

三十二　郡吏員俸給支給額

三十三　郡起債竝ニ其ノ償還

但シ第一號書式ニヨル

第三條　前條種目ノ外法律命令ニ規定アルモノ竝ニ國及府縣ノ行政事務ニシテ法律命令ヲ以テ報告ヲ徵スルモノハ各其ノ規定ニ依ル

第四條　報告用紙ハ通常小判紙（罫紙白紙適意）トス決算表財產表等小判紙ニ調製シ難キモノアルトキハ便宜他ノ用紙ニ變更スルヲ得

書式

第一號ノ一

郡起債報告

許可年月日及番號	起債年月日	償還豫定	起債額	利率	起債ヲ要スル理由	備考

何郡

注意　備考欄ニハ各欄ニ記入シタル事項ニシテ單ニ其ノ記事ノミニテハ事實ノ明瞭シ難キ恐アル場合ニ其ノ事由ヲ詳細記入スヘキモノトス

第一號ノ二

郡債償還報告

許可年月日及番號	償還年月日	元金償還額	利子支拂額	利率	利子計算年月日	備考

何郡

注意　同上

◉郡役所處務規程

（明治二十八年六月八日　訓令第十六號）

郡役所處務規程左ノ通之ヲ定ム

郡役所處務規程

第一條　郡役所ニ郡長專屬及係ヲ置キ事務ヲ分掌セシムルコト左ノ如シ

郡長專屬

一　官吏吏員ノ進退及身分ニ關スル事項

二　文書ノ往復及記錄編纂ニ關スル事項

三　官印ノ管守ニ關スル事項

四　褒賞ニ關スル事項

第一係

郡役所

一　議員選舉ニ關スル事項

二　郡制度及町村水利組合其他公共團体ノ監督ニ關スル事項

三　郡豫算決算ニ關スル事項

四　賑恤救濟ニ關スル事項

五　土木ニ關スル事項

六　地理ニ關スル事項

七　國費縣費郡費ノ收支出納ニ關スル事項

八　衞生ニ關スル事項

第二係

一　兵事ニ關スル事項

二　社寺及宗教ニ關スル事項

三　名勝舊跡ニ關スル事項

四　民籍ニ關スル事項
五　海外渡航ニ關スル事項

第三係

一　農工商ニ關スル事項
二　森林原野及水產魚獵ニ關スル事項
三　度量衡ニ關スル事項
四　移民ニ關スル事項

第四係

一　教育學藝ニ關スル事項
二　學事ノ視察ニ關スル事項

第二條　前條ニ定ムル事項以外ノ事務ハ關係最多キ係ニ於テ其他ハ第一係ニ於テ分掌スルモノトス

第三條　廳中處務ノ細則ハ知事ノ認可ヲ受ケ郡長之ヲ定ムヘシ

附　則

第四條　明治三十二年本縣訓令第二十九號郡役所事務分掌例ハ之ヲ廢止ス

◉木田郡奥鹿村大川郡奥山村組合ニ關シ郡參事會ノ權限ニ屬スル事件管理ノ件

（明治三十九年六月十五日　告示第三百號）

町村制ノ規定ニ依リ木田郡奥鹿村大川郡奥山村組合ニ關シ郡參事會ノ權限ニ屬スル事件管理ノ郡參事會ニ木田郡參事會ヲ指定セリ

◉郡役所巡視規程

（明治四十二年七月十四日　訓令第四十號）

郡役所

郡役所巡視規程左ノ通定ム

郡役所巡視規程

第一條 郡役所ニ於ケル行政監督ノ爲メ本規程ニ依リ毎年一回巡視スルモノトス

第二條 巡視ハ內務部長タル事務官之ヲ行フヘシ但時宜ニ依リ他ノ事務官又ハ事務官補ヲシテ行ハシムルコトアルヘシ

第三條 巡視スヘキ事項ノ概目左ノ如シ

一 郡內ノ狀況

二 官吏々員事務ノ分掌及勤務ノ狀況

三 郡會、郡參事會々議ノ狀況

四 法律命令執行ノ狀況

五 郡事業及郡費補助事業ノ施設經營及其成績

六 郡經濟ノ消長及郡有財產管理ノ狀況

七 郡費出納事務ノ成績

八 町村其他公共團體ノ行政ニ關スル監督狀況

九 文書ノ編纂及保存ノ方法

十 前各號ノ外必要ト認ムル事項

第四條 巡視ヲ行ヒタルトキハ歸廳後二十日以內ニ視察ノ狀況ヲ詳記シ復命スヘシ

第三款　市町村制及市町村ノ事務

（參照）

市制及町村制　明治二十一年四月法律第一號

市町村歲入出豫算表式　明治二十二年三月內務省令第二號

訴願法　明治二十三年十月法律第百〇五號

◉高松市ニ市制ヲ其ノ他ノ町村ニ町村制施行

明治二十二年十二月二十八日　縣令第八十二號

來明治二十三年二月十五日ヨリ縣下高松市ニ市制ヲ其他ノ町村ニ町村制ヲ施行ス

◉市長委任條件

（明治三十六年八月八日　縣令第三十一號）

（改正）三七年甲第八號、四〇年第二七號、四一年第一〇四號、四二年第三九號

明治三十二年本縣令第七十三號郡長市長委任條件左ノ通改正ス

市長委任條件

一　市立學校職員學校所在地外居住ノ件

二　棄兒養子屆ノ件

三　（削除）

四　改氏名願ノ件

五　縣社鄉社村社及寺院境內ヘ縣名ヲ以テ制札建設ノ件

六　縣社以下神社及寺院佛堂境內地貸下ノ件

但シ貸渡期限三ヶ月以上ニ渉ルモノハ此ノ限ニアラス

七　（削除）

八　縣社以下神社及寺院佛堂等改築修繕ノ件

但シ延喜式內國史現在ノ神社及文明十八年以前創立ノ建物竝ニ模樣替ノ爲メ明細帳ニ異動ヲ生スルモノハ此ノ限ニアラス

九　佛閣開帳願ノ件

但シ他府縣ヘ出開帳ハ此ノ限ニアラス

十　縣社以下神社社司社掌商業從事ニ關スル件

十一　遙拜所設置ノ件

但シ建物ヲ建設スルモノハ此ノ限ニアラス

十二　縣社以下神社及寺院佛堂境內盜伐木竹處分ノ件

十三　官有地ニ屬スル枯損又ハ危險ノ木竹伐採ノ件

十四　縣費支辨ノ堤塘道路ニ屬スル枯損又ハ危險ノ木竹其他副產物（生木竹ヲ除ク）處分ノ件

十五　（削除）

十六　（削除）

十七　里道ニ屬スル橋梁新設廢止變更ノ件

但シ長十間以上ノモノハ此ノ限ニアラス

十八　（削除）

十九　（削除）

二十　民有道路ノ竝木自費植付ノ確證アル枯損木地主ヘ下渡ノ件

二十一　船鑑札取扱ニ關スル件

二十二　北海道移住證明ノ件

但シ團結移住證明ハ此ノ限ニアラス

二十三　賣藥請賣行商願ノ件

二十四　藥種商製藥者賣藥部外營業者管內轉居ノ節鑑札面住所更正願ノ件

二十五　縣社以下神職除服ノ件

◉選擧原簿選擧人名簿及選擧錄書式

（明治二十三年一月十五日　訓令第七號）

市制及町村制第十八條中選擧原簿及選擧人名簿市制第二十六條町村制第二十七條中選擧錄ハ別紙書式ニ據リ調製可致尚選擧權アルモノヨリ別紙書式ノ届書差出サセ調製ノ際戸長ニ於テ遺漏無之樣注意取扱フヘシ

選擧原簿書式

氏名	何某	何某	何某
出生年月日	年月日	年月日	年月日
住所占居年月日	番戸 年月日	番戸 年月日	番戸 年月日
地租割	金圓錢厘	金圓錢厘	金圓錢厘

明治何年度直接市（町）村税納額	所得税附加税	金圓錢厘	金圓錢厘	金圓錢厘
	戸別割（宗屋割）	金圓錢厘	金圓錢厘	金圓錢厘
	營業割	金圓錢厘	金圓錢厘	金圓錢厘
	合計	金圓錢厘	金圓錢厘	金圓錢厘
明治何年何月何日以來二年間市（町村）税ヲ分擔ス		有	有	有
明治何年何月何日以來二年間地租ヲ納付ス		有	有	有
明治何年何月何日以來二年間直接國税二圓以上納付ス		無	無	無

選擧原簿書式解說

一　第一欄ニハ選擧權ヲ有スルモノヽ氏名及會社其他法人ノ名稱ヲ記載ス

二　第二欄ニハ出生ノ年月日ヲ記載ス但市制町村制第十二條第二項第三項ニ據リ選擧ヲ有スル者ハ之ヲ欠ク

三　第三欄ニハ住所ノ番戸及其市町村内ニ占居ノ年月日ヲ記載ス又市制町村制第十二條第二項ニ依リ選擧權ヲ有スル者ニシテ其市町村内ニ住居スルハ住所番戸ノ欄ニ記載シ會社其他ノ法人及他市町村ニ住居スルモノハ末尾空欄中ニ其住所又ハ所在ノ番戸番號ヲ記載ス但住所番戸ハ記入ノ必要ナキ場合占居年月日ハ三年以來住居ヲ占ムルモノハ之ヲ欠クモ妨ナシ

四　直接市町村稅ノ納額ハ選擧會豫定期日ノ前年度ノ納稅額ヲ記載ス

五　市町村稅地租及直接國稅ハ選擧會豫定期日ヨリ溯リ前滿二ヶ年間間斷ナク納稅義務ヲ負擔スルモノヲ記載ス但市町村制施行以前ニ係ル者ハ區町村會水利土功會ノ議決ニ係ル直接稅ヲ記載ス

六　地租納付ノ爲メ新ニ選擧權ヲ得タル者ノ年數ハ土地臺帳登錄ノ日ヨリ計算ス

七　直接國稅貳圓以上納付ノ爲メ新ニ選擧權ヲ得タル者ノ年數ハ其納稅期前納ニ屬スルトキハ納期ノ末日ヨリ後納ニ屬スルトキハ納稅義務ノ起リタル初日ヨリ計算ス

八　年限ノ特免ヲ得タルモノハ末尾ノ空欄中ニ特免ノ事由ヲ摘載ス

九　被選擧人ヲ識別スル便宜ノ爲メ第三欄ノ次ニ（被選擧權ヲ有ス）ノ一欄ヲ設クルハ妨ケナシ

選擧人名簿書式

直接市町村稅納額	住所	氏名

選擧人名簿書式解說

一　市町村制第十二條第一項第二項第三項ニ據リ選擧權ヲ有スルモノニシテ直接市町村稅納額ノ多キ者ヨリ順次ニ列記シ納額同シキモノハ住居年數多キ者ヨリ順次ニ列記シ住居ノ年數ニ依リ難キモノハ年齡ニ依リ年齡ニモ依リ難キモノハ市町村長抽籤ヲ以テ定ムル所ニ據リ記載ス

二　直接市町村稅ヲ總計シ其總額ヲ等級ノ數ニ分チタル額ニ當ル迄ノ者ヲ以テ一級選擧人トシ爾除ノ選擧人ヲ以テ二級三級ノ選擧人トス但市ハ選擧區町村ハ選擧分會ヲ設ケタルトキハ其選擧區及分會ニ要スル爲メ同一ノ名簿數部ヲ調製ス

三　住所ノ欄ニハ現住居ノ番戶又ハ會社其他法人ノ所在地ヲ記ス但他市町村ニ住居シテ市制町村制第十二條第二項ニ據リ選擧權ヲ有スルモノハ其郡市町村住所ノ番戶ヲ記ス

四　直接市町村納稅額ノ欄ニハ選擧豫定期日ノ前年度ノ納稅額ヲ記載ス

某(市又ハ町村)選擧錄

某(市又ハ町村)會議員何級定期改選又ハ補缺選擧

本(市又ハ町村)會(定期改選補缺選擧)ニ方リ議員若干名選擧ノ爲メ本月日某(町村)某番戶ニ於テ何級ノ選擧會ヲ開キ市長(又ハ町村長)ニ於テ何某々々ノ幾名選擧掛ニ選任シ市長何某(又ハ町村何某)又ハ何代理者何某選擧掛長トナル

同日午前(午後)第何時選擧掛長選擧掛着席開會ス

午前(午後)第何時ヲ以テ投票ヲ閉鎖ス其投票ヲ開キ之ヲ檢スルニ投票總數ノ內有效投票若干ニシテ其投票ヲ受ケタル人名及投票鈷數左ノ如シ

何　何

〃　〃

〃　〃

右投票點數ノ多少ヲ比較シ某某ノ幾名ヲ以テ當選者ト定ム而シテ某某ハ投票ノ數相同キヲ以テ某年齢若干某ノ年齢若干ヨリモ多キヲ以年長者某ヲ取リ某某ハ就モ年齢若干就モ同年ナルヲ以テ掛長自ラ抽籤ヲ以テ某ヲ當選トス

無效投票總數若干ノ中何票ハ人名ヲ記載セス何票ハ被選舉人名ノ外他事ヲ記入スルモノ何票ハ代人ヲ出シテ投票セシモ其代人ノ年齢未丁年ナルカ故ニ無資格ノ者トシ就レモ成法ニ據リ棄却ス右投票ノ受理竝效力ニ關スル調査ヲ遂ケ午後第何時全ク選舉事務ヲ了シ此選舉會ヲ閉ツ

右選舉ノ顚末ヲ記錄シ選舉人ノ面前ニ於テ之ヲ朗讀シ別冊選舉人名簿點數簿其他關係書類何括ヲ合綴シ其正當ナルヲ記スル爲メ爰ニ署名捺印ス

何　點

〃　〃

〃　〃

六十二

明治　年　月　日

選舉掛長（市長町村長）何　某

選舉掛　何　某

同　何　某

例言

一　選舉區又ハ選舉分會ヲ設クルモノモ此書式ニ準ス但分會ノ選舉ニ在テハ固ヨリ開票ニ關スル事項ハ記セサルモノトス

一　前書式ノ事項ノ外選舉掛長ニ於テ必要ト認ムル事件アルトキハ左ノ例ニ倣ヒ其顚末要領ヲ簡明ニ記載スルヲ要ス

一　投票ノ受理竝效力ニ關スル事項ハ選舉掛又ハ掛長ニ於テ決定セル事

一　同時ニ補缺員數名ヲ選舉シ前任者ノ補缺ノ順序ヲ定メタル事

一　選舉會開場中選舉人ニアラサルモノ會場ニ入ラントセシモノヲ掛長之ヲ制止シ場

外ニ退出セシメシ事

一　選擧人某ハ誤テ投票用紙ヲ毀損シ投票時間中會場ニテ其交換ヲ請求セシヲ以テ引換タル事

一　選擧人ニアラサルモノ他人ノ氏名ヲ詐稱シテ投票セントシタルヲ掛長之ヲ拒絶セシ事

（選擧人届書式）

市（町村）會議員選擧人届

何市（町村）何番戸住族籍

氏　名

一　何年何月何日生

一　何年何月以來間斷ナク本市（町村）ニ住居ヲ占ム

一　何年何月以來本市（町村）ニ於テ間斷ナク市（町村）稅ヲ納ム

一　何年何月以來本市（町村）ニ於テ間斷ナク地租若クハ直接國稅年額貳圓以上ヲ納ム

右之通相違無之此段及御届候也

年　月　日

何市（町村）長

氏　名

備考

一　此届書ハ市制町村制第十二條第一項ニ當ル資格ヲ有スルモノ届出ル書式トス

一　市制町村制第十二條第二項第三項ニ當ルモノハ届出方等困難ナレハ其資格ノ有無等ハ役場記錄帳簿等ニ據リ調査シ原簿ニ登記シ別ニ届出ヲ要セス

一　選擧人届ハ市制及町村制中規定アラサレモ調査上便宜ノ爲メ特ニ此届出手續ヲ設タル所以ナレハ若シ選擧權ヲ有スル者此届出ヲ爲サスシテ調査ノ際記錄帳簿等ニ由リ選擧權ヲ有スル見認アル者ハ届出ノ有無ニ關セス原簿ニ登錄スルヲ要ス

◉市町村制第七條第一項但書公民權ノ二ケ年制限ヲ特免スル場合ノ取扱方

（明治二十三年一月十八日　訓令第十二號）

郡役所　戸長役場

市町村制第七條第一項但書ニ依リ二ケ年ノ制限ヲ特免スル場合ハ其指命ヲ受ケタル郡長又ハ戸長ニ於テ事實ヲ具シ市ハ縣知事町村ハ郡長ノ指揮ヲ請フ義ト心得ヘシ

◉町村制施行及町村分合ニ付數町村共同ノ財産並事業取扱方

（明治二十三年一月二十五日　訓令第二十一號）

郡役所　戸長役場

町村制施行及町村分合ニ付テハ數町村共同ノ財産並ニ事業等取扱方左ノ通心得ヘシ

一　從來聯合町村會ノ評決ニ依リ處辨スル所ノ共有物其他事業（水利土功會又ハ水利土功若クハ學事ニ關スル聯合町村會ノ事業ヲ除ク）ノ中遽ニ廢停スヘカラサルモノ及ヒ將來繼續施行スヘキモノニシテ郡長又ハ戸長ノ管理ニ屬シタルモノ客年縣令第八拾四號ニ依リ二ケ町村以上ニ渉ル向ハ追テ町村制第百十六條第百十七條ニ依リ町村組合ヲ設置スル迄必要ノ費用ハ之カ豫算ヲ設ケ該區域ノ聯合町村會ノ議定ニ付スヘシ

一　前項ノ事務ハ追テ町村長就職ノ上關係ノ重ナル町村長ヲ以テ主擔トシ其町村長ニ引繼クヘシ

◉市町村ニ於テ條例ヲ設クル場合注意方

（明治二十三年二月三日　訓令第三十四號）

郡役所　戸長役場

市町村ハ其組織ニ要スル事務ノ綱領及市町村ト其住民ノ權義ニ關シテハ市制町村制第十

條ニ依リ特ニ條例ヲ規定シ得ルモ其條例ニシテ法律ニ牴觸スルモノ又ハ市町村會ノ議決ヲ以テ施行シ得ヘクシテ條例ノ規定ヲ要セサルモノ若クハ條例トシテ規定スヘカラサルモノ等アリ之ヲ要スルニ市町村條例ハ其必要アルニ非スンハ之ヲ設ケ又ハ改廢スヘキモノニアラサルハ勿論ニシテ其設置改廢ヲ容易ニスルカ如キハ徒ニ煩冗ヲ加フルニ過キスシテ自治ノ機關ヲ失スル憂ナシトセス就テハ法律上條例ヲ以テ規定セサルヲ得サルモノ、外ハ力メテ之ヲ設クルノ煩ヲ避ケシメ其條例ヲ設クルニ當テハ法律ノ範圍内ニ於テ適實簡明ナラシムル樣精々注意取扱フヘシ

◉市役所町村役場開設手續

（明治廿三年二月十七日　訓令第五十二號）

郡役所　市役所　町村役場

市役所町村役場ノ開設ハ市町村長ニ於テ其市町村内ニ告示シ其旨市ハ縣知事ニ町村ハ郡長ニ届出郡長ハ尚當廳ヘ報告スヘシ

但市役所町村役場開設ノ上ハ市ハ某縣某市役所町村ハ某郡某町（村）役場ト書シタル標札（寸法適宜）ヲ某門戸ニ掲クヘシ

◉市町村ニ於ケル納稅者中無資力者アルトキ取扱方

（明治二十三年二月十九日　訓令第五十八號）

郡役所　市役所　町村役場

市町村稅ハ其附加稅タルト特別稅タルトヲ問ハス其納稅者中無資力ナルモノアルトキハ第百二條第二項ニ依リ其納稅ヲ延期シ得ルハ勿論情狀ニ因テハ市町村會ノ議決ヲ以テ其納稅額ヲ棄損スルヲ得ト雖モ法律勅令ニ於テ規定スルノ外ハ特ニ其納稅ノ義務ヲ免除スルヲ得サルモノトス但特別稅ニ於テハ地方ノ情況ニ依リ其賦課ノ範圍ヲ定メ其範圍外ニ

對シテハ納稅ノ義務ヲ負擔セシメサルコトヲ得ヘシ

◉市町村ニ於テ附加稅ヲ賦課シ若ハ特別稅ヲ新設變更セムトスルトキ稟請手續

（明治二十三年二月十九日　訓令第六十號）

（改正）　二六年第五七號、三二年第三〇號、第六六號

郡役所　市役所　町村役場

市町村稅ハ成ルヘク從來ノ區町村費課目ヲ存シ當分ノ內別ニ新稅ヲ起サヽルヲ要ス就テハ其間接國稅ニ附加稅ヲ賦課シ若クハ地租七分ノ一其他直接國稅百分ノ五十ヲ超過スル附加稅ヲ賦課シ若クハ特別稅ヲ新設變更スルカ如キハ市町村財政上必要アル場合ノ外ハ之ヲ避ケ勉メテ地方經濟ニ劇變ヲ與ヘサル樣致スヘシ故ニ市制第百二十二條町村制第百二十六條ニ從ヒ市町村財政上止ムヲ得ス前叙ノ新課目ヲ創設又ハ賦課シ若クハ變更セン

トスル稟請ヲナスニ當リテハ尤モ精密ノ調査ヲ要スヘキニ付其賦課性質ノ適否負擔ノ如何等詳細意見ヲ具シ尙調査ノ參照トシテ別紙書類ヲ添付進達スヘキ義ト心得ヘシ

（別紙）

一　市町村歲入一覽表　第一表式ニ準ス

一　同　歲出一覽表　第二表式ニ準ス

但此歲出一覽表ハ地租制限外其他直接國稅百分ノ五十ヲ超過スル附加稅又ハ特別稅若クハ間接國稅附加稅ノ賦課ヲ議決シタル豫算ノ歲出ヲ掲クヘシ若シ其豫算二種以上ニ涉ルモノハ各別ニ調製スヘシ

一　地租制限外其他直接國稅百分ノ五十ヲ超過スル附加稅又ハ特別稅若クハ間接國稅附加稅賦課ニ關スル市町村會議決書及其理由書地租制限外課稅ニ關スル決議書ハ別紙第三號書式ニ準ス

但地租以外直接國稅制限外課稅及間接國稅附加稅賦課ニ關スル議決書ハ地租制限外

課稅ニ關スル議決書々式ノ例ニ依ルヘシ又特別稅ニ關スル議決書ニハ其議決ヲ爲シタル會議名、稅目課稅物件、課率、賦課年度及其費途等ヲ示スヘシ若シ其費途ニシテ經常臨時ノ兩費アル時ハ右課率及賦課年度ハ之ヲ區分スヘシ又右特別稅ニシテ增額又ハ變更ニ係ルモノナルトキハ其旨ヲモ示スヘシ

一　町村組合町村學校組合廿二年法律第十一號ニ依リ存續シタル會議ニ係ルモノハ前各項ニ準シ調製スヘシ

（第一表）

香川縣某郡（市）某町村明治何年度歲入一覽表　（第一例）

費途	附加稅						特別稅		其他ノ收入	計
	地價割	戶別割	家屋割	營業割	何々附加稅	段別割	何々稅	存置		
市町村經常費	○,○○○円	○,○○○円		○,○○○円	○,○○○円	○,○○○円	○,○○○円		○,○○○円	○,○○○円
本町村臨時費										
市町村外何ヶ町村組合經常費										
同臨時費										
本村何區何々經常費										
同臨時費										
何水利土功會經常費										
同臨時費										
何町村外何ヶ町村聯合會經常費										
同臨時費										
何々										
何々										

	合計		

若干
△經常費
課率金若
干

△内許
可濟課
率金若
干

△臨時費
課率金若
干

△内許
可濟課
率金若
干

稟請中
課率金
若干

稟請中
課率金
若干

凡例

一　豫算ノ議決ニ回以上ニ渉リタルトキハ今回議決ニ係ル分ヲ墨書シ從前議決ニ係ル

分ヲ朱書スヘシ

一　其他ノ收入ノ欄ニハ課稅外一切ノ收入卽チ雜收入使用料手數料國庫及地方稅交付金財產ヨリ收入等ヲ合計シテ記入スヘシ

一　特別稅中市制第百二十六條ニ依リ許可ヲ要セスシテ從前ノ儘存置シタルモノハ特別稅ノ欄特別稅目ノ肩書ニ存置ノ二字ヲ添記スヘシ

一　地價割ノ附記ハ第一回議決ノトキハ甲號書式ニ依リ第二回以後議決ノトキハ乙號書式ニ依ルヘシ

但シ從前ノ議決二回以上ニ渉リタル場合ニ於テ前後地租額ヲ異ニスルトキハ乙號書式中從前議決ノ分ハ各別ニ列記スヘシ

一　地租以外ノ直接國稅又ハ間接國稅ノ附加稅ノ附記ハ地價割ノ例ニ依ルヘシ

（第一表）

香川縣某郡（市）某町村明治何年度歲入一覽表　（第二例）

費途			
何區經常費本町村經常費同臨時費計			
附加稅	何々附加稅	地價割	地租金若干此七分一若干又ハ建坪總數幾坪ニ付金若干
		戶別割家屋割	戶數幾戶平均一戶ニ付金若干
		營業割	地方稅金若干此何分本稅一圓ニ付金若干但直接國稅ノ地價割ノ例ニ依リ超過剩餘ヲ揭ルモノ
特別稅	何段別割	田地段別何段別何町歩一段ニ付若干一圓ニ付若干地租若干ニ付若干	
	田地價增割	田地價若干百圓當若干	
	其他ノ收入		
計			

何區經常費本町村經常費計			
何區經常費本町村經常費計	同		
合計	同		
	同		
	同		
	同		
	同		
	同		
	同		
	同		

モノトス上欄ノ各課目モ同例トス

（第二表）

香川縣某郡（市）某町村明治何年度何費歳出表

科目	金額	摘要
役（所）場費	四 ○,○○○	給料、需用費、當時修繕費、通信運搬費、備品費、消耗品費
會議費		議員實費辨償額、書記給料、印刷料、筆工料、消耗品費、雇給、通信費
土木費		道路、橋梁、堤防、用悪水路、樋管水門、各修繕費
敎育費		敎員給料、同恩給基金、備品費、消耗品費、修繕費
衛生費		種痘費、傳染病豫防費
救助費		貧民施療費、貧民救助費
警備費		消防費、水防費
勸業費		勸業會費、害虫驅除費
公債費		某年度起債内本年度償還元利金
各税及負擔		地租、地租割、何用水水利土功費負擔、各町村組合費負擔
雜支出		火災保險料、山番給、墓地費
豫備費		豫算外ノ費用又ハ豫算超過ノ費用ニ充ツヘキ分
計		

第三〇號

某府（縣）某市（某市某區某部某町（村）某郡某町（村）某區本市（町、村、區、本市町（村）某區）費支辨ノ爲左ノ課率ヲ以テ（左ノ課率ノ範圍内ニ於テ別ニ議決ノ上）地價割ヲ賦課（追加賦課）スルモノトス

一　經常費ニ充用スル地價割課率　地租

金一圓ニ付金若干（金若干以内）

但明治何年度分（自明治何年度至同何年度分）

一　臨時費ニ充用スル地價割課率　　地價百分ノ二箇半

地租

金一圓ニ付金若干（金若干以內）

但明治何年度分（自明治何年度至同何年度分）

凡例

一　課率ハ厘位以下忽位ニ止ラサルトキハ四捨五入ノ法ヲ以テ忽位ニ止ムヘシ又法定制限內外、許可濟今回稟請等ノ區分ハ之ヲ要セサルモノトス

◎市町村ニ設クル委員ノ職務權限

（明治二十三年二月十九日　訓令第六十一號）

郡役所　市役所　町村役場

市制第六十一條町村制第六十五條ニ依リ設クル所ノ委員ハ市町村行政事務ノ一部ヲ分掌スルモノナリト雖モ委員ハ元來町村長若クハ市參事會ニ從屬スヘキ者ニシテ獨立ノ位地ヲ有スルモノニアラス故ニ假令分掌スル所ノ事務ヲ有スストナスモ外部ニ對シテ市町村ヲ代表スルコトヲ得サル耳ナラス市町村會ニ對シ委員ノ名義ヲ以テ議案ヲ發シ又ハ事務ノ報告ヲ爲スカ如キ職權ヲ有セサル者トス尤モ其分掌スル所ノ事務ニ付町村長若クハ市參事會ニ從屬シテ市町村會ニ發スル議案ノ下調ヲ爲シ又ハ市町村會ノ議場ニ於テ參考ノ爲メ取扱事件ニ付陳述ヲ爲スカ如キハ實際ノ便宜ニ任セ妨ケナキニ據リ將來委員設置ニ當リ其性質ヲ誤ラサル樣特ニ注意スヘシ

㊾ 市町村吏員ノ職務上ノ手數料徵收注意方

（明治二十三年二月二十六日　訓令第六十六號）

郡役所　市役所　町村役場

市町村制第八十九條ニ依リ市町村吏員ノ職務上ニ於テ特ニ手數ヲ要スルモノニシテ市町村條例ヲ以テ規定スヘキ手數料徵收法ハ一般法律命令ニ據リ取扱フヘキモノ卽チ戶籍兵役租稅警察衛生敎育諸營業等ニ關スル類ハ之カ手數料徵收スルヲ得サルモノトス而シテ他ノ之ヲ規定シ得ルモノト雖トモ該金額ハ宜ク手數ニ應シテ徵收スヘキハ勿論妄ニ過當ノ金額ヲ規定スルノ弊ニ陷ラシメサル樣豫メ注意スヘシ

㊿ 市稅町村稅滯納處分ニ付取扱方

（明治二十三年七月二十二日　訓令第百三十七號）

郡役所　市役所　町村役場

明治二十二年（十二月）法律第三十二號ニヨリ市稅町村稅滯納處分ニ付取扱方左ノ通心得ヘシ

第一條　國稅滯納處分法第二條其他ニ揭クル收入官吏ノ事務ハ市稅ハ市參事會町村稅ハ町村長ニ於テ取扱フヘシ

第二條　國稅滯納處分法第十二條ノ財產差押命令書ハ市稅ハ市參事會町村稅ハ町村長ヨリ之ヲ發スヘシ

第三條　國稅滯納處分法第四十條ノ買受望人ナキ物件ノ買上代金ハ特ニ費目ヲ設ケス雜支出ヨリ支辨スヘシ

第四條　國稅滯納處分法第十一條ノ囑托ハ市參事會及町村長ニ在テハ理由ヲ要セス直ニ他ノ參事會及ヒ町村長ニ囑托スヘシ

第五條　市町村稅ノ督促ニ關スル規定ハ市制町村制第百二條ニ依ルヘシ

第六條　滯納市町村稅金ト他ノ稅金ト控除ヲ要スルトキノ順序ハ從來ノ例ニ依リ取扱フ

ヘシ

◉地租制限超過ノ諸稅新設稟請方

（明治二十四年一月十五日　訓令第六號）

郡役所　市役所　町村役場

地租制限超過ノ課稅及特別稅新設等ノ許可ヲ請フハ其年度以前ニ在ルカ又ハ其年度內ニ於テ實際收支シ得ヘキ場合ニ在ルヘキハ勿論ノ處若シ年度末ニ至リ稟請書差出候樣ノ儀有之テハ往復ニ日子ヲ費ス爲メ年度內收支ヲナシ得難キニ至リ遂ニ決算上差支ヲ生スヘクニ付如斯不都合無之樣深ク注意ヲ加ヘ自今ハ可成前年度若クハ其年度ノ初メニ於テ稟請候樣取扱フヘシ

◉市町村吏員事務受渡規則

（明治二十五年八月十九日　訓令第六十六號）

（改正）三一年第七七號、第一二一號

市町村吏員事務受渡規則左ノ通相定ム

市町村吏員事務受渡規則

第一條　市町村長交代ノトキハ新任者就職ノ日ヨリ七日以內ニ事務ノ受渡ヲ爲シ新舊吏員互ニ其證ヲ交付スヘシ

第二條　新舊市町村長ノ內事故アリ直接受渡ヲ爲シ得サルトキハ助役ニ於テ受渡ヲ爲スヘシ

第三條　受渡物件ヲ分テ左ノ三種トス

但吏員再撰ノ場合ハ本條第一項ヲ省略スルコトヲ得

一　演說書ヲ以テスルモノ

二　計算書ヲ以テスルモノ

三　諸文書及諸器械

第四條　前條第一項ノ演說書ヲ以テスルモノハ第一號書式ニ依リ市町村全體ノ要項及取扱中ニ係ル事務竝ニ將來計畫ヲ要スヘキ事項等ヲ記述スヘシ

第五條　第三條第二項ノ計算書ヲ以テスルモノハ第二號書式ニ依リ市町村歳入出計算書金穀及有價證券現在高計算書等ヲ調製シ且ツ證憑書類ヲ添付スヘシ

金穀及有價證券ハ前項計算書ト關係諸帳簿ノ結末トヲ照合シ差違ナキヲ認メ受授ノ手續ヲ爲スヘシ

第六條　第三條第二項ノ諸文書及諸器械ハ備品臺帳其他常備ノ臺帳ニ照合シ差違ナキヲ認メ受授ノ手續ヲ爲スヘシ

第七條　市町村助役市參事會員交代ノトキハ其分掌事務ニ付テハ第三條乃至第六條ノ例ニ準據シ三日以内ニ市町村長ニ事務ノ受渡ヲナスヘシ

第八條　收入役交代ノトキハ先ツ市町村長ニ於テ市制町村制第百十一條ニ依リ出納臨時檢查ヲ爲シ其管掌スル諸帳簿ハ勿論第五條ニ準シ計算書ヲ作リ新任者就職ノ日ヨリ五日以内ニ受渡ヲ爲サシメ新舊吏員互ニ其證ヲ交付スヘシ

第九條　常設委員及區長交代ノ時ハ第七條ニ準據シ受渡ヲ爲スヘシ

第十條　本則ニ規定スル期限内ニ受渡ヲ爲シ難キ事故アルトキハ其狀ヲ具シ延期ノ義市ハ知事町村ハ郡長ヘ伺出指揮ヲ受クヘシ

引繼ヲ受ケタル事項中其處理正當ノ手續ヲ誤リ若クハ調査數日ヲ要セサレハ其理由分明ナラスト認ムルモノアルトキハ其引渡ヲ受ケタル日ヨリ三日以内前項ニ準シ監督官廳ヘ伺出指揮ヲ受クヘシ

前兩項ノ事件第七條第八條ノ場合ニ於テハ市町村長ヲ經由シ第九條ノ場合ニ於テハ市町村長ヨリ伺出ツヘシ

第十一條　事務受渡ヲ結了シタルトキハ第三號書式ニ依リ市ハ知事町村ハ郡長ヘ届出ツヘシ

前項ノ屆書ハ第七條第八條ノ場合ニ於テハ市町村長ヘ屆出別段監督官廳ヘ屆出ヲ要セス

第十二條 町村長及收入役事務受渡ノトキハ郡長ハ書記ヲシテ臨檢セシムヘシ

（第一號書式）

演說書

市町村全體ノ要項

一 本市町村ハ戶數何程人口何程官有地反別何程民有地反別何程ニシテ幾部落（大字何々）ヨリ成立セリ

一 本市町村行政事務ノ周到ヲ量ラン爲メ何年何月何日市町村會ノ議決ニ依リ（何年何月何日許可ヲ得タル條例ニ依リ）常設委員何名ヲ置キ何々事務ヲ分掌セシメタリ

一 本町村ハ何々ニ依リ何年何月何日許可ヲ得テ何町村ト組合會ヲ設ケ何町村長之ヲ

監理セリ

一 本市町村ノ各部ニ何々（財產又ハ營造物ヲ云フ）ノ爲メ區會ヲ設クルノ必要アリ何年何月何日縣（郡）參事會ニ於テ區會條例ヲ設ケ幾個ノ區會ヲ設置セリ

一 本市町村ハ高等小學校一校尋常小學校何校ヲ設ケ幾個ノ區會ヲ設置セリ

一 本市町村ハ高等小學校一校尋常小學校何校アリ其組織云々（本町村ハ何町村ト組合學校ヲ設ケ尋常小學校ヲ置ク其位置ハ何町村大字何々ニシテ其組織云々）學齡兒童何程ニシテ就學生徒何程トス

一 本市町村ノ基本財產左ノ如シ

一 何々 何程

管理方法云々（現ニ定メタル方法ヲ記スヘシ）

一 何々 何程

管理方法云々

（以上ノ例ニ依リ必要ノ事項ハ遺漏ナク列記スヘシ）

取扱中ニ係ル事務並ニ將來計畫ヲ要スル事項

一 本市町村何道路ハ何々ノ計畫ヲ爲シ豫算金何程ト定メ其何分方金何程ハ地方稅ノ補助ヲ受クヘキ順序ヲ以テ爲シタル故ニ云々（其實況ヲ記スヘシ）

一 本市町村何學校ハ何々ニヨリ何年度ニ於テ改築スルコトヲ何月何日市町村會ノ議決ヲ經タリ依テ之ニ著手シ云々

一 本町村長ノ管理セル何々組合ニ屬セル何々事業ハ何々ニ依リ云々セントシ議會ニ提出スヘキ議案ハ既ニ別紙ノ通調製セリ

一 本市町村ハ何年何月何日市町村會ノ議決ニ依リ何々ノ爲メ何年何月何日何某ヘ（ヨリ）何程ノ利息ニテ何年何月限償還ノ約ヲ以テ何程ノ貸（借）金ヲ爲セリ別紙證書（結約書）ノ通

一 何年何月本縣訓令第何號ニ依ル何々事項調査ノ件ハ來ル何月限進達スヘキモノニ付粗調査ヲ了セシモ未タ進達ノ場合ニ至ラス

一 本市町村何學校教員目下缺員ニ依リ專ラ選定中ナルモ適當ノモノ無之ニ付未タ薦擧ノ具申ヲナサス

一 本市町村何某何府縣何地ニ於テ一時救護ヲ受ケタル費用償還方何市町村長ヨリ照會アリシモ何々ニ依リ到底支辨ノ道ナキヲ以テ地方稅支辨ノ申請中ナリ

一 何々稅ハ何月何日限ニシテ其期限既ニ經過セルモ何某外何名ノ未納金何程アリ依テ去ル何日督促令狀ヲ發シ置キタリ

（以上ノ例ニ依リ必要ノ事項ハ遺漏ナク列記スヘシ）

右演說書ヲ以ラ及引繼候也

年 月 日

何市町村長氏名殿

元何市町村長

氏 名 印

（第二號書式ノ一）

某年度市町村歳入計算書

科目	收入豫算額	收入濟額	不納缺損額	收入未濟額 納期ノ分	收入未濟額 未納期ノ分
第一款　財ヨリ生スル收入					
一貸地料					
二藏敷料					
三貸付金穀利子					
四公債利子					
五小作米					
六森林副產物拂下代					
七何々					

第二款　使用料及手數料					
一議事堂使用料					
二堤塘使用料					
三道路竝木敷使用料					
四何々使用料					
五何々手數料					
第三款　雜收入					
一橋錢及渡船賃					
一竹木拂代					
三不用品拂代					
四小學校授業料					
五何々					

第四款　前年度繰越金

第五款　地方税補助金

一　教育費補助

二　土木費補助

第六款　寄附金

一　土木費寄附

二　救助費寄附

三　村費寄附

四　何々

第七款　交付金

一　國庫交付

二　縣庫交付

第八款　町村税

一　地價割

二　營業割

三　戸別割

四　何々

合計

備考

一　收入未濟額欄内納期ノ分ハ未タ納期ニ至ラサルモ既ニ徴税令書ヲ發セシモノ及納期又ハ納期後ニ至リ專ラ徴收中ニ係ル不納額ヲ掲クヘシ

一　同欄内未納期ノ分ハ未タ納期ニ至ラス追テ納期ニ臨ミ徴收令書ヲ發シ徴收ヲ要スヘキ豫算額ヲ掲クヘシ

一　實收入額ノ豫算額ニ著シキ差違アルトキハ備考トシテ其事由ヲ説明スヘシ

一　本市町村長ノ管理ニ係ル町村組合若クハ區ニ要スル歳入アルトキハ本表ニ準シ受渡ヲナスヘシ

書面之通及引繼候也

年　月　日

何市町村長氏名殿

（第二號書式ノ二）

某年度市町村歳出計算書

第一款　役所（役場）費	科目	支出豫算額	仕拂濟額	殘額
第一項　給料				
一　市町村長給料				
二　助役給料				
三　書記給料				
四　付屬員給料				
五　收入役給料				
六　使丁給料				
七　何々				
第二項　雜給				
一　旅費				
二　報酬				
三　實費辨償額				

四退　隱　料
五雇　人　料
六何　々
第三項雜　用　費
一備　品　費
二消　耗　品　費
三賄　費
四通信運搬費
五雜　費
第四項常時修繕費
一役場修繕費
二物置修繕費

三掲示修繕費
第二款會　議　費
一議員實費辨償額
二書記給料
三印　刷　費
四備　品　費
五消耗品費
六郵便費
七雜　費
第三款何　々

（以下前例ニ倣ヒ記載スヘシ）

備考

一　實支出額ノ豫算額ニ著シキ差違アルトキハ備考トシテ其事由ヲ說明スヘシ

一　本市町村長ノ管理ニ係ル町村組合若クハ區ニ要スル歲出アルトキハ本表ニ準シ受渡ヲナスヘシ

書面之通及引繼候也

年　月　日

何市町村長氏名殿

元何市町村長

氏　名　印

（第二號書式ノ三）

金穀及有價證券現在高計算書

一金何程○　收入役ノ檢印

內　譯

金何程○

國　稅

地　租

地租第何期納ノ內何月何日ノ計金ニシテ金庫ニ納付スヘキ分

金何程○　何々

云々（前例ニ倣ヒ其事實ヲ記ス）

（稅目ノ異ナル每ニ列記スヘシ以下倣之）

一金何程○　地方稅

內　譯

金何程○　地租割

何年度前（後）半期分ノ內何月何日ノ計金ニシテ地方稅爲換方ヘ送納スヘキ分

金何程○　何々稅

云々

一金何程○

云々

小學校敎員恩給基金

一金何程○
　云々
一金何程○
　何年度收入金何程ノ内何年何月何日マテノ支出總額何程ヲ控除シ何月何日ノ現在高其内譯明細何々帳簿ノ如シ
一金何程○
　云々
一金何程○
　云々
一金何程○
　何々臨時收入金ニシテ何月何日市町村會ノ議決ヲ以テ基本財産ニ編入ノ分但云々
（公債證書購入又ハ何）（銀行預ケトスル類）スヘキモノナリ

何々寄托金

本市町村收入金

何々組合收入金

何々區收入金

本市町村基本財産現在金

何々蓄積

合計何程○

穀類ノ部

一米何程
　云々
合計何程○

有價證券ノ部

一何々公債證書額面何程○
一何々何程○
合計何程○

（以上ノ例ニ依リ現在金穀及有價證券ハ遺漏ナク列記スヘシ）

書面之通及引繼候也

本市町村基本財産
何月何日現在
同　上
何月何日現在

元何市町村長

年 月 日

何市町村長氏名殿

(第三號書式)

事務受渡濟届

今般本職交代ニ付取扱ノ事務竝ニ諸帳簿器具等悉皆何年何月何日ヲ以テ受渡濟ニ付新舊吏員連署ヲ以テ此段及御届候也

年 月 日

元何市町村何職 氏 名 印

何市町村何職 氏 名 印

知事郡長宛

◎町村役場處務規定準則

(明治二十五年八月二十一日 訓令第六十七號)

町村役場處務規程別紙準則ニ依リ各町村ニ於テ便宜制定シ郡長ノ認可ヲ經テ明治二十六年一月一日ヨリ施行スヘシ

郡役所 町村役場

町村役場處務規定準則

第一章 事務分掌

第一條 役場事務整理ノ爲メ第一科第二科ヲ置ク

第二條 第一科ニ於テハ左ノ事務ヲ掌ル

一 議員選舉及會議ニ關スル事項

二 學務衛生兵事社寺及戸籍ニ關スル事項

三 農工商土木及地理ニ關スル事項

四　諸文書保管ニ關スル事項
五　他科ノ主管ニ屬セサル事項

第三條　第二科ニ於テハ左ノ事務ヲ掌ル

一　町村稅收支ノ事項
二　國稅縣稅ニ關スル事項

第二章　處務順序

第四條　凡役場ニ到達シタル文書ハ町村長之ヲ接受シ披閱ノ上受付件名簿ニ登錄シ本書ニ受付ノ月日及番號ヲ記入シ自ラ處理スルモノ、外ハ直ニ主任者ニ配付シ結了ノ上ハ共旨ヲ件名簿ニ記入スルモノトス但現金又ハ金券アルトキハ之ヲ收入役ニ交付スヘシ

第五條　各主任者ニ於テ文書ノ配付ヲ受ケタルトキハ三日以內ニ其處分案ヲ起草シ回議ニ附スヘシ若シ日限內ニ處分シ得サルモノアルトキハ其事由ヲ町村長ニ申立ツヘシ但助役ノ分掌ニ屬スルモノハ助役ニ申立ツヘシ

處分ヲ要セサル文書ハ町村長又ハ助役（分掌事務）ノ閱覽ニ供スヘシ町村長助役（分掌事務）自ラ處理スルモノハ回議ニ附スヘキ限ニアラス便宜文案ニ記名捺印シ置クモノトス

第六條　處分案ハ意義簡明ナルヲ要ス若シ字句ヲ添刪シタルトキハ其添刪シタルモノノ之ニ捺印スヘシ

計算ニ係ルモノハ其員數ノ下ニ主任者捺印スヘシ

第七條　町村長助役（分掌事務）ノ命令ニ依リ隨時起草スルモノ若クハ受付件名簿ニ依ラスシテ回議スルモノ等總テ之ヲ發議トナシ前各條ノ順序ニ從フヘシ

發議ノ文書ニシテ他ヘ發送ニ係ルモノハ發送件名簿ニ記入シ且ツ本書ニ番號ヲ付シ結了ノ上ハ其旨發送簿ニ記入スルモノトス

第八條　受付件名簿發送件名簿回議案其他諸文書ノ書式ハ第一號乃至第六號ニ據ルヘシ

第三章　文書編纂及保存

第九條　凡文書ハ法律命令ニ規定アルモノ、外保存期限ニ依リ之ヲ區別シ左ノ如ク類別

編纂スヘシ

一號　官報綴
二號　本縣郡令達綴
三號　請訓綴
四號　將來規矩ニ關スル應答及官廳通牒書綴
五號　町村條例及町村規則綴
六號　町村會ニ關スル書類綴
七號　衆議院議員縣會議員及選擧ニ關スル書類綴
八號　農工商ニ關スル書類綴
九號　土木ニ關スル書類綴
十號　地理ニ關スル書類綴
十一號　學事ニ關スル書類綴
十二號　衛生ニ關スル書類綴
十三號　兵事ニ關スル書類綴
十四號　戸籍ニ關スル書類綴
十五號　社寺ニ關スル書類綴
十六號　國稅ニ關スル書類綴
十七號　地方稅ニ關スル書類綴
十八號　會計ニ關スル書類綴
十九號　雜件綴

第十條　凡文書ハ法律命令ニ規定アルモノヽ、外後來ノ徵考例證ニ備フヘキモノヲ永久保存トシ餘ハ五ヶ年保存トス其區別概ネ左ノ如シ

永久保存ノ部

一　官報

二　本縣郡公布式ニ係ル文書
三　本縣郡其他訓令
四　伺上申及請訓ノ本書
五　諸臺帳
六　部内令達告示回議原書
七　事創設ニ係ルモノ若クハ後ノ例規トナルヘキ回議原書
八　他町村其他ノ往復書類中後ノ徴考ニ備フヘキモノ
九　人民ノ願上申等ニシテ將來ニ効力ヲ有スルモノ
十　町村會議事錄
十一　町村吏員及議員就職退職書類
十二　右ノ外永久保存ノ必要ト認ムヘキ書類

五ヶ年保存ノ部

一　臺帳登錄ヲ了シタル諸申牒
二　縣廳郡役所其他ヘ差出セシ届書及上申書（指令ヲ付セサル分）
三　衆議院議員縣會議員町村會議員選擧人調書類
四　人民ノ願上申一時限ノモノ及届書
五　工事目論見書類ニシテ決算ヲ了シ不用ニ屬セシモノ
六　決算ノ認定ヲ經タル書類
七　一時往復ノ書類
八　町村吏員ノ一身上ニ係ル請願届及受書
九　右ノ外永久保存ノ必要ナキ書類

第十一條　保存期限ノ計算ハ歷年ニ係ル者ハ其翌年會計年度ニ屬スルモノハ次年度ヨリ起算ス

第十二條　保存期限ヲ終リ廢棄スヘキ文書中印章等他ヘ移用スルノ虞アルモノハ塗抹或

ハ截斷シテ後廢棄ノ處分ヲ爲スヘシ

第十三條　完結文書ニシテ五ヶ年保存ノ分ハ假綴ニシ永久保存ノ分ハ本綴ニシテ目次ヲ附スヘシ

第四章　服務心得

第十四條　役場吏員出勤シタルトキハ直ニ自ラ出勤簿ニ捺印スヘシ

第十五條　役場吏員疾病其他ノ事故ニ依リ欠勤スルトキハ其旨届出ツヘシ

擔任ノ事件ニシテ急施ヲ要スルモノ若クハ期限アル者ハ處分ノ見込ヲ附シ同僚ヘ申繼クヘシ

第十六條　文書ハ町村長ノ許可ヲ得スシテ之ヲ他人ニ示シ又ハ寫帖ヲ與フルコトヲ得ス但助役分掌事務ニ付テハ助役ノ許可ヲ受クヘシ

第十七條　書記以下退職シタルトキハ其擔任事務ニシテ處分中ニ係ルモノハ目錄及演說書ヲ作リ其退職後三日以內ニ町村長ノ指命者ニ引繼ヲ爲スヘシ

第十八條　役場吏員退廳ノ節ハ各自管理スル書類物品等遺漏ナク書箱等ニ收藏シ散逸セシムヘカラス

第十九條　役場吏員出張巡回スルトキハ發着トモ届出ツヘシ

擔當ノ事件ニシテ急施ヲ要スルモノ及ヒ期限アルモノハ處分見込ヲ付シ同僚ヘ申繼クヘシ歸廳シタルトキハ事務ノ要領ヲ記述シ若クハ口頭ヲ以テ町村長ニ復命スヘシ但助役分掌事務ニ付テハ助役ニ復命スヘシ

第二十條　役場吏員ハ役場近火其他事變アルトキハ直ニ參廳シ書類物品等ノ保護竝ニ防禦ニ從事スヘシ

第五章　宿直

第二十一條　宿直ハ役場吏員一名トシ役場內ヲ監守シ文書物品ヲ接受シ小使ヲ指揮シ取締一切ノ事ヲ掌ルモノトス

第二十二條　宿直日誌ハ月日姓名及宿直中處理シタル事件竝ニ役場內ノ狀況ヲ記載スヘ

シ

第二十三條　水火其他非常ノ事變アルトキハ臨機ノ處置ヲ爲スヘシ

第一號受付件名簿式

月日	受第	件名	差出元	月日	月日	月日	月日
月日	號	何々訓令願照會上申之件	何廳（何町村役場）（何町村何某）	月日	月日	月日	月日
月日		本件ニ付不審ノ廉何廳（何町村役場）へ問合	、、、、	月日	月日	月日	月日
月日		同上回答	、、、、	月日	月日	月日	月日
月日	受第	指令ス		月日	月日	月日	月日
月日	號			月日	月日	月日	月日

第二號發送件名簿式

月日	送第	件名	差出先	月日	月日	月日	月日
月日	號	何々伺上申　稟請照會之件	何廳（何町村役場）（何町村何某）	月日	月日	月日	月日
月日		本件ニ付不審ノ廉何廳（何町村役場）ヨリ達（照會）	、、、、	月日	月日	月日	月日
月日		同上ニ付上申（回答）	、、、、	月日	月日	月日	月日
月日	送第	指令到達		月日	月日	月日	月日
月日	號			月日	月日	月日	月日

第三號回議書式

明治　年　月　日　受付 受第　號	明治　年　月　日起案	明治　年　月　日發送
		○

（町（村）長○助役○助役分掌事務ニ付テハ之ヲ要セス）

何々ノ件ニ付何々案

、、、、、、、、、

何科主任何職　氏　　名○

（何科○何科○事ノ兩科ニ交渉スルトキノ例）

第四號令達告示書式

令達告示等種別及文例

甲　號　部內一般ニ達スルモノ

乙　號　部內ノ一部若クハ數箇人ニ達スルモノ

告　號　部內一般若クハ一部ニ告示スルモノ

諭　號　部內一般若クハ一部ニ告諭スルモノ

甲第何號

何々規則町（村）會ノ議決ヲ經（郡參事會ノ許可ヲ得テ）左ノ通相定ム

年　月　日　　何町（村）長　氏　　名

何々規則

、、、、、、、、、、

乙（告）（諭）第何號

、、、、、、、、、、

年　月　日　　何町（村）長　氏　　名

第五號文書贈答書式

文書贈答詞文例

上司官廳

贈　答（別ニ文例ノ規定アルモノヲ除ク）

起文　何々ノ義ニ付稟請（上申）（伺）（届）（報告）

結文　此段稟請（上申）（相伺）（及御届）（及報告）候也

官署學校等

贈詞結文　答詞結文

及御照會候也　及御回答候也

及御通牒候也　致承知候也

申進候也

及御依頼候也

第六號指令書式

本書ヘ指令ノ文例

第　號……（受付番號）

書面願（上申之趣聞届ク）（聞届難シ）

年　月　日

何町（村）長　氏　名

別書指令ノ文例

第　號……（受付番號）

何郡町（村）大字何　氏　名

何年何月何日付願（上申何々ノ件聞届ク）（聞届難シ）

年　月　日

何町（村）長　氏　名

◉市役所處務規程制定ニ關スル件

（明治二十五年八月二十四日　訓令第六十八號）

市役所

市役所處務規程本年八月訓令第六十七號町村役場處務規程準則ヲ參酌便宜制定シ知事ノ認可ヲ經テ施行スヘシ

◉市役所町村役場印、市町村長職印ニ關スル件

（明治二十三年二月十七日　訓令第五十三號）

（改正）三一年第八〇號

市役所町村役場印ハ第一號甲乙ノ式ニ依リ調製シ市町村長ニシテ職印ヲ用キントスルモノハ第二號丙丁ノ式ニ依ルヘシ

郡役所　市役所　町村役場

方一寸五分
何郡
何市
役所

方一寸二分
何郡
何町村
役場

方八分
何郡
何市
長印

方六寸
何郡
曲尺
何市收入
役何某

方六分
何郡
曲尺
何町村
長印

方六分
何郡
曲尺
何町村收
入役何某

◉市出納規程制定方ノ件

（明治二十六年一月十九日　訓令第五號）

市出納規程ハ本年訓令第四號町村出納規程ヲ參酌規定シ知事ノ認可ヲ經テ明治二十六年度ヨリ施行スヘシ

市役所

（附記）二十六年訓令第四號町村出納規程ハ四十一年訓令第六十三號ヲ以テ廢止

◉國稅徵收法第三條市町村交付金ニ關スル件

（明治二十六年三月二十四日　訓令第二十八號）

明治二十三年三月本縣訓令第九十一號廢止シ國稅徵收法第三條市町村交付金ノ義自今請求書ヲ徵セス一ケ年度分二期（前期從四月至八月後期從十月至翌年三月）ニ分チ之ヲ交付ス

市彼所　町村役場

◉市町村出納檢閱例規

（明治二十六年四月二十七日　訓令第四十一號）

郡役所　市役所　町村役場

市町村出納檢閱例規左ノ通之ヲ定ム

市町村出納檢閱例規

第一條　市町村會ノ會計ニ屬スル金錢ノ收支市町村有財產物品及市町村債ニ關スル計算ノ實況ヲ檢閱スル爲每年一回吏員（市ハ縣官町村ハ郡吏）ヲ派遣ス但時宜ニ依リ町村ト雖モ縣官ヲ派出セシムルコトアルヘシ

第二條　檢閱員ハ其命令書ヲ携帶シ之ヲ市町村長又ハ收入役ニ示シタル後檢閱ニ着手スヘシ

第三條　市町村ノ會計ニ付檢閱スヘキ事項左ノ如シ

一　歲入歲出ノ決算

二　財産物品ノ消長
三　營造物基本財産其他別途ノ會計ヲ爲スモノヽ計算
四　公債ノ計算

第四條　檢閲員ハ市町村長ヨリ財産物件ノ在高調書及收入役ヨリ現在金及公債證書等（金錢ニ屬スル種類）ノ在高仕譯書竝ニ當該年度若クハ前年度ノ歲入出豫算ニ對シタル收支差引ヲ明シタル計算表ヲ差出サシメ之ヲ帳簿及現在金又ハ公債證書其他ノ證券ニ照合シ財産物品及公債ノ如キハ各其帳簿ト現物トヲ對照檢閲スヘシ

市參事會員町村助役又ハ市町村委員ニ於テ營造物ヲ管理スルトキハ當該吏員ヨリ計算表ヲ差出サシムヘシ

第五條　檢閲員ハ市參事會町村長收入役ノ帳簿竝收支ノ手續等例規ニ違フヘルコト無キヤ否ヲ監査シ若シ違反ト認ムルモノアルトキハ推問書ヲ發シ當該吏員ノ答辨書ヲ徵スヘシ

第六條　檢閲員市町村ノ出納檢閲ヲ了シタルトキハ其實況ヲ詳記シ檢閲上差出サシメタル計算書又ハ答辨書等ヲ添ヘ速ニ復命スヘシ

第七條　郡長ハ檢閲員復命ノ概況ヲ知事ニ報告スヘシ將來ノ處分ニ付意見アルニハ其意見書ヲ付スヘシ

第八條　町村ノ區若クハ一部又ハ組合町村若クハ水利組合ニ關スル財産又ハ事業ニシテ會計上ニ屬スルモノハ本例規ニ依リ其出納ニ檢閲スヘシ

◎市町村ニ於テ公債ヲ募集セムトスル時

許可稟請方

（明治二十六年一月二十九日　訓令第八十一號）

市制町村制第百六條及水利組合條例第四十一條ニ依リ募集スル公債ハ法文ノ示ス如ク市郡役所　市役所　町村役場

町村又ハ水利組合ノ財政上特ニ必要アル場合ニ限リ其他ハ務メテ之ヲ避クヘキハ勿論ノ處必要ナラサル負債ヲ起シ又ハ其財政ニ照シ過度ノ負債ヲ起ストキハ將來市町村ノ財政上不都合ヲ生スルノ恐レナキ能ハス依テ自今公債募集ノ議決ヲ爲シ許可願請スルニ當テハ募集及償還ノ方法等ニ就キ精覈調査ヲ遂ケ其事業ノ緩急負擔ノ堪否ニ付テハ詳細意見ヲ具陳シ尚ホ調査ノ參照トシテ募集ノ方法利息ノ定率及還償ノ方法ニ關スル議決書ハ勿論左ノ事項ヲモ無洩記載シ差出スヘシ

一　公債竝ニ利子償還ノ財源

但將來收入ヲ生スヘキ事業ノ爲メ公債ヲ起シ其收入ヲ以テ償還ニ充テントスルトキハ償還期限ノ終リマテ毎年收入ノ年次見込書ヲ添付スヘキハ勿論ナリトス

一　公債元利償還ノ年次表（第一表）

一　當該年度歲入歲出豫算表

一　當該年度諸稅負擔一覽表（第二表）

一　基本財産ノ有無竝ニ其額

（第一表）

負債償還年次表

年度	償還元金	利子（割合）	計
何年度	○、○○○円	○、○○○円	○、○○○円
同	○、○○○	○、○○○	○、○○○
同	○、○○○	○、○○○	○、○○○

（第二表）

諸稅負擔一覽表

稅目	金額	納稅者總數ニ對スル平均一人當	總人口ニ對スル平均一人當	總戶數ニ對スル平均一戶當

直接國稅	○、円○○○	○、円○○○	○、円○○○	○、円○○○
府縣稅	○、○○○	○、○○○	○、○○○	○、○○○
市町村稅	○、○○○	○、○○○	○、○○○	○、○○○

總人口總戶數及納稅者ノ總數（納稅者ノ總數ハ一人ニシテ直接國稅府縣稅市町村稅ヲモ凡テ一人ニ算シ納ムルモノモ或ハ其內一稅又ハ二稅ノミヲ納ムルモノタル總人員ヲ云フ）ヲ備考トシテ掲載スヘシ

水利組合ニ於テ要スル負債ニ付テハ水利組合區域內ヨリ納ムヘキ諸稅目ヲ前表ニ準シ調製シ尙ホ左表ヲ添付スヘシ

費目	金額	附記
水利組合費	○、円○○○	普通水利組合ニ於テハ組合內ノ總反別總地價及地價平均一圓當竝ニ出費人一人ノ平均負擔額水害豫防組合ニ於テハ組合內家屋ノ總數土地ノ總反別竝ニ出費人一人ノ平均負擔額
	○、○○○	

◉市町村ニ設置スヘキ國稅金收納簿及徵稅元帳等樣式

（明治二十七年四月二十七日　訓令第三十四號）

（改正）　四二年第一三號

國稅金收納簿及徵稅元帳等別紙樣式ニ準據シ地租名寄帳ヲ除クノ外本年七月一日ヨリ調製スヘシ

但樣式ハ所轄收稅署ヨリ配付ス

市役所　町村役場

（別冊）

地租名寄帳

何市（區）役所
何郡
何町（村）役場

凡例

一　田租、郡村宅地租、市街宅地租及雜地租（田、郡村宅地、市街宅地以外ノ土地ニ係ル地租）ノ四科目ニ區分シ甲號樣式ニ倣ヒ納期每ニ現在額ヲ整理スヘシ但シ前納期後異動ナキモノハ重テ現在額ヲ揭記スルヲ要セス

二　地租納稅者ニシテ其土地所在ト同府縣內ノモノハ其府縣名同郡市內ノモノハ其郡市名同町村ノモノハ其町村名ノ記入ヲ省略スヘシ

三　納稅管理人アルモノハ地租納稅者ノ左傍ニ其ノ住所氏名ヲ朱書スルモノトス

四　家督相續若クハ遺產相續及改姓名又ハ納稅管理人交換等ノトキハ便宜之ヲ更正スヘシ

五　地目ノ欄ハ雜地租中ノ每地目ヲ記入シ其他ハ記入ヲ省略スヘシ

六　地租ノ欄ハ現在額ヲ整理スル場合ニ於テノミ記入スルモノトス

七　賣買及質入質取其他異動ニ係ルモノ、增ハ墨書減ハ朱書スヘシ

八　各科目毎ニ地租名寄帳ノ末尾ニ段別地價地租ノ合計ヲ附シ異動アル毎ニ之ヲ整理シ之ニ依リ稅務署ニ地價地租ノ報告ヲ爲スモノトス

九　乙號樣式ハ府縣稅市町村稅等ヲ徵收スル場合ニ於テ其ノ納期毎ニ整理スルモノトス但シ前納期後異動ナキモノハ重テ現在額ヲ揭記スルコトヲ要セス

十　乙號樣式中地租欄ニハ定率ニ依ル地租額ヲ揭記スルモノトス

十一　田、郡村宅地、市街宅地以外ノ土地中地租納期ヲ異ニスルモノアル地方ニ於テハ適宜第一項ニ準シテ帳簿ヲ整理スルモノトス

甲號樣式中地租ノ欄劃ヲ定率增徵計ノ三欄ニ區分ス

十二　乙號書式中府縣稅及町村稅ノ欄ハ別ニ帳簿ヲ備フルトキハ之ヲ省略スルコトヲ得

十三　耕地整理法第十六條ニ依リ一定ノ期間負擔又ハ利益ヲ受クヘキ金額及砂防法ニ依リ輕減セラルル地租額ニ對スル地價額ハ當該土地ノ地價欄ノ左傍ニ記載シ（利益ヲ受ケ又ハ輕減セラルルモノハ朱書）置キ地租ノ徵收ヲ爲ストキハ地價ノ合計額ニ加除スルモノトス

（表中△印アルハ朱字又町或ハ圓位ヲ限ル橫線ハ別ニ印ヲ付セサルモ朱線ナリ）

（甲號）

田之部	
	何府縣何郡市町村大字何番地　何之誰
	△納稅管理大字何々何番地　△何之誰

現在額及異動	字	地目	地段別	地價	地租	摘要
大字	番號					
			町	圓	圓	
△荒地成			八反	△二、一〇〇	△一八〇	△何年何月何日許可 △何年迄何ヶ年
荒地起返			九反	二、三五〇	二〇三五	何年何月何日許可
			一〇反	三、三〇〇	九〇〇〇	
同年一月一日現在額			一九反	四、七五〇	一、七一〇〇	
買得			一三反	三、九〇〇	一、三九〇〇	何年何月何日何之誰ヨリ
買取			一三反七	二、九〇三	一、一六一〇	何年何月何日何之誰ヨリ
△買入			九反	△二、三五〇	△八一〇〇	何年何月何日何之誰ヘ
何年何月何日現在額			一三反〇畝	三、〇〇一	一、三四〇〇	

乙號

何某	現在年月日	何年何月何日現在額
計		
段別	町	
地價	圓	
地租	四	
府縣（地方）稅	四	
町村稅	四	
摘要		

自家用醬油稅
賣藥稅

一人別徵稅元帳

何市（區）役所
何郡
何町（村）役場

凡例

一　稅目、種目ヲ分チテ口座ヲ設ケ之ニ見出ヲ付スヘシ但紙數夥多ナルトキハ稅目ヲ限リ別冊ト爲スモ妨ナシ

二　摘要ノ欄ニハ新規、轉入、轉出、代替竝ニ其年月日等ノ區別ヲ記入スヘシ

三　自家用醬油稅ハ毎年三月一日及十月一日ノ現在員數稅額ヲ揭ケ賣藥稅ハ毎年一月一日及七月一日ノ現在員數稅額ヲ種目限リ次葉ニ小計シ仍ホ稅目ノ末尾ニ於テ科目限リ稅額ヲ合計シ之ヲ收納簿調製ノ基礎ト爲スヘシ

四　廢業轉出等ニ係ルモノハ欄外上部ニ消印ヲ押捺スヘシ但シ自家用醬油稅ノ製造廢止ニ係ルモノハ其ノ年ノ納期後ニ於テ消印スルモノトス

五　納稅管理人アルモノハ其住所氏名ヲ併記スヘシ

自家用醬油稅

何年十月一日現在	種別	稅額	納期	製造許可年月日	製造廢止年月日	摘要	住所氏名
一〇五〇〇	一	〇五〇〇	〇二五〇	何年何月何日		何々	大字何番地 某
一〇五〇〇	二	一〇〇〇	〇五〇〇	何年何月何日		何々	大字何番地 某
二〇〇〇	三	二〇〇〇	一〇〇〇	何年何月何日		何々	大字何番地 某
三〇〇〇	四	三〇〇〇	一五〇〇	何年何月何日		何々	大字何番地 某
四〇〇〇	五	四〇〇〇	二〇〇〇	何年何月何日		何々	大字何番地 某
五二五〇							何人

賣藥

方名	許可年月日	廢業年月日	摘要	大字番地 氏名

記簿凡例

第一號收納簿

一　納期ノ一定スル國稅金ハ名寄帳及一人別徵稅元帳又ハ納額通知書ヘ添付スル一人別仕譯書ヨリ㋑印ノ如ク移記シ其合計ヲ納額通知書金額ト對照シ差違ナキヲ認メタル後納稅告知書ヲ作リ㋺印ノ如ク市町村長ノ役印ヲ以テ割印シ之ヲ發付スルモノトス

二　增額ノ爲メ追加納額通知書ヲ受ケタルトキハ㋩印ノ如ク記載スヘシ但其納稅告知書ヲ作リ割印ヲ爲スハ前項ニ同シ

三　減額ノ達ヲ受ケタルトキハ㋥印ノ如ク記載シ其納稅告知書ヲ訂正スルモノトス

四　國稅金ヲ領收シタルトキハ㊎印ノ如ク記載シ收入役檢印スルモノトス

五　滯納者ノ報告ヲ爲シタルトキハ一人別ニ㊍印ノ如ク朱記スルモノトス

六　地租ニ關シテハ納期每ニ地租名寄帳ノ地租額ニ依リ當該納期ノ納額ヲ計算シテ揭記スルモノトス

七　地租ノ收納簿ニハ末尾ニ每納期ノ租額合計ヲ附シ異動アル每ニ之ヲ整理シ之ニ依リ稅務署ニ地租ノ納額ヲ報告スルモノトス

第二號隨時收入國稅收納簿

一　隨時收入ニ係ル國稅ノ納額通知書ヲ受ケタルトキハ㊐印ノ如ク記載スヘシ但納稅告知書ヲ作リ割印ヲ爲スハ第一號ニ同シ

二　國稅金ヲ領收シタルトキハ㊑印ノ如ク記載スルモノトス

第三號國稅金收納集計簿

一　本簿ハ日々收納簿ヘ登記セシ金員ヲ集計シテ記載スルモノトス

二　納稅告知書ヲ發セシトキハ㊐印ノ如ク記載シ增額ノ爲メ追加納稅告知書ヲ發セシトキハ㊑印ノ如ク記載シ減額ノ達ヲ受ケタルトキハ㊒印ノ如ク（其金額ハ納額ノ區ヘ）朱記スルモノトス

三　日々領收スル國稅金ハ㊓印ノ如ク（金額ハ領收額ノ區ヘ）朱記スルモノトス

四　國稅金ヲ金庫ヘ納付スルトキハ㊔印ノ如ク（金額ハ納額ノ區ヘ）朱記スルモノトス

五　滯納報告ヲ爲シタルトキハ㊍印ノ如ク（金額ハ納額ノ區ヘ）朱記スルモノトス

第一號

明治何年度

國稅金收納簿

何市（區）役所
何郡
何町（村）役場

（此帳簿ハ地租ノ第二二冊ヲ除ク外日毎ニ調製スヘシ但紙數ノ少ナキモノハ合綴シ見出ヲ付スルモ妨ナシ）

備考

一 郡村宅地租、雜地租ハ第一樣式田租所得稅ハ第二樣式市街宅地租、延納年賦、營業稅、自家用醬油稅ハ第三號樣式ニ據ルモノトス但延納年賦ハ前半年分後半年分ヲ改租、罹災其他トス

二 賣藥營業稅ハ第三樣式ニ據ル但前半年分後半年分ヲ後半年分前半年分トス

第一

	郡村宅地租	雜地租	計	氏名
第一期	㋑金何程 收入印以下皆同シ ㋺何程	㋑金何程 ㋺	㋑何號 金何程㋺ 何月何日㋥領收	
第二期	㋑金何程○ ㋺金何程○ 增 ㋩金何程○ 計金何程○	㋑金何程○ ㋺金何程○	㋑何號 金何程○ ㋺何號 金何程○ ㋩金何程○ 何月何日領收	
第一期	㋑金何程 內金何程○ 減 ㋭殘金何程○	㋑金何程○	㋑何號 金何程○ ㋺何號 金何程○ ㋭金何程○ 第何號殘金何程○ 何月何日㋥領收	
第二期	㋑金何程○	㋑金何程○	第何號 金何程○ 何月何日濟納報告ス㋭	

第　二

氏名	（第一期）	（同第二期）	（同第三期）	（同第四期）	（前年度所得税第一六期）

第　三

氏名	後半年分	前半年分

第二號

明治何年度

隨時收入諸稅收納簿

何市（區）役所

何郡

何町（村）役場

稅目	告知書番號	納期	金額	領收月日	氏名
何稅（目）	第何號	何月何日	㊀金何程〇	何月㊁何日	大字某町何地

明治何年度

國税過誤納金整理簿

何市（區）役所
何郡
何町（村）役場

備考

一　國税金ヲ金庫ヘ納付シタル後過誤納ヲ發見シタルトキハ一人別ニ事由科目納期金額納人氏名ヲ記載スヘシ

二　前項金額下戻請求月日仕拂命令受領月日現金交付月日ニハ市町村長若クハ代理者ニ於テ夫々認印スヘシ

三　過年度ニ屬スル過誤納金ハ別ニ口座ヲ設ケ整理スヘシ但納期トアル欄ヲ元年度トス

國稅過誤納金

過誤納ノ事由	科目	納期	金額	整理年月日	還付命令又ハ下戻金受領	現金交付

第二號

明治何年度

國稅收納集計簿

何市（區）役所
何郡
何町（村）役場

（此帳簿ハ毎納期各自ニ區分シ合綴シテ見出ヲ附スヘシ但隨時收入ハ項毎ニ口取ヲナスモノトス）

第一期　郡村宅地租

年 月 日	摘要	調額	領収額	未納
何月何日	告知書發付	金㋐何程○		金何程
何月何日	領収濟		金㋑何程○	金何程
何月何日	過額證發	△金㋒何程○		金何程
何月何日	領収濟		金㋓何程○	完結
△何月何日	△何金庫ヘ納付		△金㋔何程○	

第二期　郡村宅地租

年 月 日	摘要	調額	領収額	未納
何月何日	告知書發付	金㋐何程○		金何程
何月何日	領収濟		金㋑何程○	金何程
何月何日	增額ノ分告知書發付	金㋒何程○		金何程
何月何日	領収濟		金㋓何程○	金何程
△何月何日	△何金庫ヘ納付		△金㋔何程○	
△何月何日	△何某外何人滯納報告	△金㋕何程○		完結

| 合計 | | |

◉市町村基本財産取調報告方

（明治二十八年五月十九日　訓令第四十五號）

郡役所　市役所　町村役場

明治二十五年八月本縣訓令第六十五號第四條三ニ依リ市町村基本財産ニ係ル者ハ別表トシ市町村基本財産調様式（様式中町村名ノ欄ヲ市町村立學校名（町村學校組合及ヒ區ノ設立ニ係ルモノモ包含ス）ト）ニ準シ取調報告スヘシ

◉町村長ニ於テ法律規則遵守ノ手續ニ當リ疑惑ノ廉伺出方

（明治二十九年四月二日　訓令第二十四號）

郡役所　町村役場

町村長ニ於テ法律規則遵守ノ手續ニ當リ疑惑ノ廉伺出ノ義ハ直チニ當廳ヘ差出來候處郡長監督ニ係ル事務ハ總テ郡長ヘ伺出相當指示ヲ要メ尚郡長ニ於テ疑岐ニ渉ルモノハ郡長ヨリ當廳ヘ伺出候樣致スヘシ

◉市町村地圖訂正手續

（明治二十七年十一月十八日　訓令第六十八號）

市町村地圖訂正手續左之通定ム

但明治十八年愛媛縣乙第八十六號達ハ廢止ス

地圖訂正手續

第一條　凡ソ土地ノ異動ニ係ルモノハ左ノ例ニ倣ヒ其都度訂正ヲ加ヘ現地及土地臺帳ニ符合セシムヘシ

分筆ハ其境界ニ墨線ヲ畫ス

合筆及畦畔廢除ハ其境界線ヲ×××点ヲ以テ朱消ス

畦畔新設ハ一一一一点ヲ朱記ス
道路成ハ朱ヲ以二線ヲ畫ス
新開地ハ新ニ墨線ヲ以テ區畫ス

第二條　訂正ハ張紙掛紙ヲ用ヒス記入スヘシ但道路溝渠溜地墓地等ノ異動ハ綿密ニ張紙ヲ爲シ訂正スヘシ

第三條　開墾鍬下年期ノ許可ヲ得タルモノ又ハ開墾届ヲ爲シタルモノハ現地目ノ傍ラニ開墾又ハ部分開墾ト記シ成功ノトキハ之ヲ朱消シ地番地目等級ヲ記載スヘシ
開墾廢止ノトキハ其記載セル事故ヲ朱消ス
荒地成及荒地起返ノトキハ本條一項ニ準ス
地目變換ハ舊地目ヲ朱消シ新地目ヲ記載ス
地類變換ハ六ヶ年目地償修正ノトキ其地目ヲ更正ス

◉市町村長及助役改選ニ關スル件

（明治三十一年四月十七日　訓令第三十六號）

郡役所　市役所　町村役場

市町村長及助役ノ改選ニ方リ現任者ノ任期滿限以前ニアリテ後任者選擧ヲ行フニ際シテハ現任者ノ退任ト後任者ノ就職間ニ空位ヲ生セサルノ限度ニ於テ爲スヘキ旨ニ付現任者ノ任期滿限以前凡ソ認可稟請ニ要スル期間ヲ斟酌存置シ選擧候様取計フヘシ

◉市町村事務ニ關シ報告ヲ要スル事項

（明治三十一年八月三十一日　訓令第七十二號）

（改正）　四〇年第七號、四二年第二七號

郡役所　市役所　町村役場

市町村事務ニ關シ報告ヲ要スル事項左ノ通改定ス

第一條 左ニ掲クル事項ハ豫報ヲ以テ第一ハ議員招集狀發送ト同時第二ハ選擧ノ期日ヨリ七日前市ハ知事町村ハ郡長ニ報告スヘシ

一 市町村會ノ開會期日及其會議事件（市制第四十條一項町村制第四十二條）

二 市町村會議員選擧ノ期日（市町村制第十九條一項）

第二條 左ニ掲クル事項ハ日報ヲ以テ卽日又ハ翌日市ハ知事町村ハ郡長ニ報告スヘシ

一 市町村會議員選擧ノ結果（市制第二十八條二項町村制第二十九條二項）

二 市町村會及町村組合會ノ決議諸件及議事錄謄本但決議諸件中他ノ各項ニ於テ報告ヲ要スルモノハ此限リニアラス（市制第四十七條一項町村制第四十九條一項）

三 市會議長ノ就退任（市制第三十七條）

四 市町村會議員ノ就退任

五 （削除）

六 （削除）

七 （削除）

八 市名譽職參事會員ノ就退任

九 市町村並町村組合及區ノ歲入出豫算及決算（市町村制第百八條一項第百十二條）

十 市町村ノ例月又ハ臨時出納檢查ノ實況（市町村制第百十一條）（四二訓二七號文中追加）

十一 市役所町村役場並市町村長助役及收入役ノ印鑑

十二 學藝美術ニ關スル物品ノ異動

十三 町村組合規約ノ變更

第二條ノ二 左ニ掲クル事項ハ日報ヲ以テ卽日又ハ翌日市ハ直ニ町村ハ郡長ヲ經由シ知事ニ報告スヘシ

一 市町村長、助役並收入役滿期以外ノ退任

二 市町村會議決執行ノ停止及再議ニ付シタル事件（市制第六十四條二項ノ一町村制

第六十八條二項ノ一）

三　市町村吏員ノ懲戒處分（市制第六十四條二項ノ五町村制第六十八條二項ノ五）

四　町村組合規約ノ變更

五　公債ノ借入、償還、第一表

但敎育資金ヨリ借入タル場合及一時ノ借入金ハ此限ニアラス

第三條　左ニ揭クル事項ハ日報ヲ以テ卽日又ハ翌日郡長ヨリ知事ニ報告スヘシ

一　前條中第五第六第七第十三ノ各事項（四二訓二七號削除）

二　町村境界ノ變更及財產ニ關スル議決但境界ニ係ルモノハ地種地目段別戶口調及見取圖面ヲ添付スヘシ（町村制第四條二項三項四項）

三　町村收入役ノ認可不認可（町村制第六十二條四項）

四　町村會議決ノ停止及再議ニ係ル裁決（町村制第六十八條二項ノ一）

五　町村組合ノ設置廢止及規約（町村制第百十六條第百十七條第百十八條）

六　公益上ニ關シ處分又ハ裁決ノ執行ヲ停止セサル事件（町村制第百二十條五項）

七　町村ノ支出額ヲ豫算表ニ加ヘ又ハ臨時支出セシメタル事件（町村制第百二十二條一項）

八　町村吏員ノ懲戒處分及裁決竝賠償裁決（町村制第百二十八條二項ノ一三四第百二十九條）

九　郡長管理ニ係ル町村組合會ノ決議諸件及其議事錄ノ謄本

十　同上町村組合ノ歲入出豫算

第四條　左ニ揭クル事項ハ年報ヲ以テ每年七月十日限市ハ知事町村ハ郡長ニ報告シ郡長ハ尙同月三十一日限リ知事ニ報告スヘシ

一　市町村及町村組合竝市町村區ノ歲入出決算書（三十三年訓令八十二號改正ノ文）　第一表

一　市町村基本財產調　第二表

但シ一回報告ノ後ハ既報ノ事實ニ異動アル場合ニ限ル

第五條 郡長ハ年報ヲ以テ町村經費負擔表（第四表）ヲ調製シ豫算ハ毎年七月三十一日限知事ニ報告スヘシ

第六條 （削除）

第一表ノ一

市町村債借入報告

許可（認可）年月日及番號	借入年月日	借入額	利率

第一表ノ二

市町村債償還報告

許可（認可）年月日及番號	償還年月日	元金償還額	利子仕拂額	利率	利子計算ノ基礎

第二表ノ一

明治何年度町村歳入決算書　何郡（用紙美濃判）

科目	何町	何町	何村	何村	、	、	合計
第一款　財産ヨリ生スル收入							
第二款　使用料及手數料							
第三款　雜收入							
第四款　前年度繰越金							
第六款　寄附金							
第七款　交付金							
一　國庫交付							
二　縣庫交付							
第八款							
第九款　町村稅							
一　地價割							
二　營業割							
三　戶別割							
四　何々							
合計							

備考

一　本表ハ一郡毎ニ調表スルモノニシテ町村欄階ハ其郡內町村數ノ都合ニヨリ一表ニ調製シ難キ場合ハ適宜分割調製シ末欄ニ於テ郡計ヲ記入スルモノトス假令ハ一郡內十九ケ村アル場合ノ如キハ初表ニ於テ十ケ村分ヲ記入シ次表ニ於テ殘リ九ケ村分ト郡計ヲ記入スルノ類ナリ

一　次表歳出決算書モ倣之

第二表ノ二

明治何年度町村歳出決算書　何郡（用紙美濃判）

科目	何町	何村	何村	何村	合計
第一款　役場費					
第二款　會議費					
第三款　以下前例ニ倣ヒ記載スヘシ					
合計					

第二表ノ三

明治何年度市町村歳入出決算殘金處分調　何郡市（用紙美濃判）

町村名	歳入高	歳出高	差引殘高	翌年度繰越	殘高處分區別 基本財産ヘ編入	
何町					何	
何村					何	
何村					、	
、					、	
、						
合計						

備考

一　本表歳入出金高ハ前表歳入出決算書合計金高ト必ス符合スルヲ要ス而シテ差引殘金額ト其處分區別金額ヲ合算シタルモノトハ是又必ス符合スルヲ要ス

第三號

市町村基本財産調　明治何年度末現在　何郡市（用紙美濃判）

町村名	土地價額	建物價額	穀物價額	諸公債證書價額	諸株券價額	現金	其他諸品價額	合計	前年度末合計	差引增減
合計										

備考

一　土地建物穀物公債證書株券共其種類ヲ細別スルニ及ハス各價額ノ總計ヲ記入スヘシ但山林原野ノ土石木等ノ價額ハ土地ニ合算スヘシ

一　土地ノ價額ハ比隣同等地ノ賣買實價（土石竹木ハ見積價）建物價額ハ評價諸公債證書及株券價額ハ時價其他諸品物ニ應シ時價又ハ評價ヲ以テ記入スヘシ

一　前年度末現在價額ニ比シ著シク增減アルトキハ備考トシテ其事由ヲ記入スヘシ

第四表

町村經費負擔表　何郡（用紙美濃判）

科目	總額	最高金額	最低金額	平均金額
歳出				
歳入		最高課率	最低課率	平均課率
地價割				
戸別割				
營業割				
内何々				

備考

一　本表ハ郡別ニ調製スルモノトス

一　總額ハ一郡ノ總計額ヲ掲ケ最高金額最低金額ハ其郡内ニ於ケル町村ノ金額ヲ比

較シ最高ノモノト最低ノモノトヲ掲ケ平均金額ハ總額ヲ町村數ニテ除シ平均課率ハ郡内總地租額又ハ總戸數ヲ以テ地價割戸別割ノ總額ヲ除シタルモノヲ掲クルモノトス（營業割等總テ之ニ準ス）

一　最高金額及課率最低金額及課率ニ當ル町村名ハ左ノ例ニ依リ備考トシテ掲記スヘシ

最高金額　何町村
同上課率　何町村
最低金額　何町村
同上課率　何町村

◉市町村土地臺帳及名寄帳整理方

（明治二十二年四月七日　訓令第三十號）

市役所　町村役場

從來市町村ニ於テハ土地臺帳及地租名寄帳ヲ設備シ兩帳ニ反別地價地租等ヲ掲記シ徴租上ノ根基トナスコトニ相成居候處地價地租ハ專ラ地租名寄帳ニ於テ整理スルヲ以テ自今土地臺帳ハ字番號地目等級反別所有者及土地沿革ノ調理ヲ主トシ地價地租等ノ記入ハ之ヲ省略シ且反別地價等ハ數字ヲ以テ記入スルモ妨ケ無之候條自今右ニ依リ整理スヘシ

◉市町村吏員公務上出張忌引除服旅行其他欠勤ニ關スル規定

（明治三十五年七月十七日　訓令第四十一號）

市町村吏員公務上出張竝ニ忌引、除服、旅行其他欠勤ニ關スル規定左ノ通定ム

第一條　市長、市助役、市參事會員、市收入役及町村長、町村助役、町村收入役ニシテ法令ノ規定又ハ監督官廳ノ命令ニ依ル場合ヲ除クノ外公務ノ爲其市町村區域以外ヘ出張ヲ要スルトキハ市長、市助役、市參事會員、市收入役ニ在テハ縣知事、町村長、町村助役、町村收入役ニ在テハ郡長ノ認可ヲ受クヘシ但日數三日以內ナルトキハ此限リニアラス

第二條　市長、市助役、市收入役及町村長、町村助役、町村收入役ニシテ父母祭日又ハ疾病ニ依リ欠勤スルトキ若クハ忌引ヲ爲ス場合ハ市長、市助役、市收入役ニ在テハ縣知事ニ町村長、町村助役、町村收入役ノ除服ハ郡長之ヲ命ス

第三條　前條ノ市町村吏員ニシテ父母病氣看護又ハ父母年回墓參トシテ歸省、轉地療養等ノ爲メ旅行セントスルトキハ市長、市助役、市收入役ニ在テハ縣知事、町村長、町村助役、町村收入役ニ在テハ郡長ノ認可ヲ受クヘシ但父母病氣看護又ハ轉地療養ノ爲メ旅行スル願書ニハ醫師ノ診斷書ヲ添付スヘシ

第四條　市町村ノ附屬員ニシテ第一條乃至第三條ニ相當スルモノハ市ニ在テハ市長、町村ニ在テハ町村長ニ於テ本規定ヲ準用スヘシ

附　則

第五條　本令ハ發布ノ日ヨリ施行ス明治二十三年本縣訓令第百四十六號ハ廢止ス

◉市町村ニ於テ租稅ノ徵收ヲ爲スニ當リ納稅者ヲシテ時間ヲ空過セシメサル樣取扱ハシム

（明治三十六年二月二十二日　訓令第八號）

市町村ニ於テ國稅其他一般租稅ノ徵收ヲ爲スニ當リ受理スヘキ場所ノ狹隘又ハ取扱方ノ不規律等ニ依リ時間ヲ徒費シ納稅者ヲシテ煩勞ノ感ヲ惹起サシムル向有之候ノミナラス市役所町役場ノ如キニ在リテハ多數ノ納稅人群集スルニ拘ラス往々之ニ應スルノ設備ヲ缺キ甚シキニ至テハ終ニ納稅者ヲシテ出頭ノ當日稅金納付ノ手續ヲ完了スルコト能ハサラシメ其結果滯納者輩出ノ恐アリ就テハ爾後斯ノ如ク多數ノ納稅者來集スル向ニ在リテハ收納スヘキ窓口ヲ增加スルカ如キ相當ノ設備ヲ施シ尙納期日ニ際シテハ便宜從事者ヲモ增加スル等納稅者ヲシテ勞費ヲ節約シ時間ヲ空過セシメサル樣一層簡捷ヲ主トシ取扱フヘシ

◉市町村ニ於ケル民有地ノ反別、地價、地租額等ヲ毎年稅務署ニ報告照査スヘキ件

（明治三十六年十二月二十五日　訓令第四十一號）

市町村ニ於ケル民有地ノ反別、地價地租額等ハ稅務署調査額ト市役所、町村役場備置ノ土地臺帳又ハ地租名寄帳額ト常ニ符合ヲ要スルノミナラス租額ノ確實ヲ認ムルハ最モ必要ニ付每年一月一日ノ現在ヲ稅務署ヘ報告照査ノ上整理ヲ遂クヘシ

市役所　町村役場

◉市及町村水利組合、水利土功會ノ歳入

出豫算報告方

（明治三十七年四月二十七日　訓令第十九號）

（改正）　四〇年第五號、第一九號

市ノ歳入出豫算ハ明治三十七年度以降毎年議決ノ都度追加更正共其ノ謄本二通ヲ製シ當廳へ報告スヘシ

町村水利組合及水利土功會ノ歳入出豫算ハ別紙樣式ニ從ヒ調製ノ上明治三十七年度以降毎年通常豫算ハ其ノ年四月三十日限リ追加又ハ更正豫算ハ一ヶ年度分ヲ翌年度五月十日限リ當廳へ報告スヘシ

別紙

（第一表）　（削除）

郡役所　市役所

（第二表）

明治何年度町村歳入出豫算（自何年四月至何年九月追加更正）（自何年十月至何年三月追加更正）　廳名

歳入												
科目	豫算額	追加更正										
		増額	減額	計								
一町村税												
直接國税附加税												
地價割												
所得營業税割												
直接府縣税附加税												
戸別割												
營業割												

特別税
段別割
地価割
家屋割
歩一税
其他
一夫役
一現品
一財産ヨリ生スル収入
土地ノ収入
家屋ノ収入
現金及有価證券ノ収入

何々ノ収入
一使用料及手数料
一國庫交付金
一府縣税交付金
一國庫補助金
土木費指定補助
教育費指定補助
何々指定補助
一府縣税補助金
土木費指定補助
教育費指定補助
何々指定補助

一郡費補助金
土木費指定補助
教育費指定補助
何々指定補助
一寄附金
土木費指定寄附
教育費指定寄附
何々指定寄附
費途指定ナキ寄附
一公債金
一雜收入
一前年度繰越金

一何々
　　
總計
歲出
經常費
科目
一役場費
一會議費
一土木費
道路橋梁費
治水堤防費
用惡水費

豫算額	追加更正		
	增額	減額	計

港灣費
其他
一教育費
尋常小學校費
尋常高等小學校費
高等小學校費
幼稚園費
教育委托報酬金
工業學校費
商業學校費
實業補習學校費
其他

一衛生費
傳染病豫防費
病院費
汚物掃除費
其他
一警備費
一勸業費
一公債費
一諸稅及負擔
一基本財產及蓄積金
一財產管理費
一雜支出

科目	豫算額	追加更正 増額	追加更正 減額	計
一豫備費				
一何々				
合計				
臨時費				
一補助金				
教育會補助				
衛生組合補助				
農會補助				
何々補助				
一寄附金				
府縣土木費寄附				

郡土木費寄附	
府縣勸業費寄附	
郡勸業費寄附	
何々寄附	
一何々	
一何々	
合計	
總計	

備考

一　町村學校組合及區ハ之ヲ町村ニ合算スヘシ此ノ場合ニ於テハ金額重複セサル樣注意ヲ要ス

二　歲入町村稅特別稅中「段別割」「地價割」ハ各其ノ課稅物件タル土地ノ一種若ハ數種ニ限レルモノト雖之ヲ區別スルヲ要セス例ヘハ田段別割田畑段別割ハ之ヲ「段別割」ニ田地價割田畑宅地地價割ハ之ヲ「地價割」ニ計上スルカ如シ

三　同上中「家屋割」ニハ家屋稅建物稅坪數割建坪割總坪割等ヲ「步一稅」ニハ不動產移轉稅土地家屋賣買稅等ヲ合算スヘシ

四　歲出「敎育費」中「工業學校費」ニハ徒弟學校費ヲ合算スヘシ

五　前數項ノ外仍第一表備考第一項第二項第四項乃至第八項ニ準據スヘシ

（第三表）

明治何年度（普通水利組合（水利土功會）歲入出豫算（自何年四月至何年九月）追加更正）（自何年十月至何年三月）追加更正）廳名

歲入科目	豫算額	追加更正		計
		增額	減額	
一組合（何々）費				
段別割				
地租割				
地價割				
何々				
一夫役				
一現品				

一財産ヨリ生スル收入										
一土地ノ收入										
一家屋ノ收入										
一現金及有價證券ノ收入										
一何々ノ收入										
一國庫補助金										
一府縣稅補助金										
一郡費補助金										
一寄附金										
一公債金										
一雜收入										
一前年度繰越金										

一何々										
總計										
歲出										
經常費										
科目	豫算額	追加更正								
		增額	減額	計						
一管理（何々）費										
一會議費										
一事業費										
一警備費										
一公債費										
一諸稅及負擔										
一財産蓄積										

科目	豫算額	追加更正		計
		增額	減額	
一財產管理費				
一組合費取扱費				
一雜支出				
一豫備費				
一何々				
合計				
臨時費				
一何々				
一何々				
合計				
總計				

備考

一　歲入「組合（何々）費」中各種目ニ關シテハ第二表備考第二項及第三項ニ準據スヘシ

二　前二項ノ外仍第一表備考第一項第二項第四項乃至第八項ニ準據スヘシ

◉市町村ニ於テ納税告知書ノ公示送達方ニ關スル件

（明治三十九年四月八日　訓令第十二號）

郡役所　市役所　町村役場

市町村ニ於テ納税告知書ノ公示送達ヲ爲サントスルトキハ國税徴收法施行規則第三十一條ヲ準用シ市町村ノ掲示場其他便宜ノ場所ニ公告スヘシ

◉市町村收入役等ノ職印ニ代ルヘキ日附印ニ關スル件

（明治四十一年三月十九日　訓令第十一號）

郡役所　市役所　町村役場

市町村收入役等ノ職印ニ代ハルヘキ日附印ニ關スル件左ノ通リ定ム

市町村收入役カ其職務上竝町村收入役ノ事務ヲ兼掌スル町村長助役又ハ水利組合ノ收入及會計事務ヲ兼掌スル郡ノ會計吏カ其兼掌上取扱フ諸收入ノ領收ニ關シテハ職印ニ代ヘ左記樣式ノ領收日附印ヲ用フヘシ

但シ現時既ニ日附印ヲ使用セルモノハ改刻スルヲ要セス

本規定ハ明治四十一年四月一日ヨリ施行ス

領收日附印

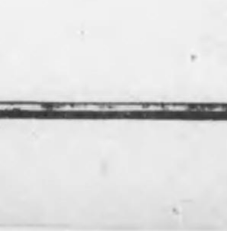

一大サ直徑八分

備考

年月日ノ文字ハ之ヲ取外シ得ヘキ樣調製シ置キ使用ノ日々其年月日ヲ相當ノ文字ニ改ムルモノトス

一　市收入役、町村收入役事務兼掌者水利組合ノ收入及會計事務ヲ兼掌スル郡會計吏ノ領收日附印ハ右ニ準スヘシ

◉市町村債ニ關スル件

（明治四十一年五月十六日　訓令第二十號）

明治三十六年八月香川縣訓令第三十三號ヲ左ノ通改正ス

市町村ニ於テ償還期限三年以內ノ公債ヲ起サントスル場合ハ左ノ事項ヲ具シ之レカ發案ヲナスノ前豫メ知事ノ認可ヲ受クヘシ

一　公債募集ノ理由書
一　公債募集及償還ノ方法、利息ノ定率
一　公債竝利子償還ノ財源
一　公債元利償還年次表

一　當該年度歲入出豫算表（起債ニ因リ編成スヘキ豫算ヲ包含ス）
一　公債ニ依リ經營スル事業ノ實施方法

◉町村會計規程

（明治四十一年三月二十八日　訓令第十三號）

（改正）　四二年第三二號

町村會計規程左ノ通リ定ム

郡役所　町村役場

町村會計規程

第一章　總則

第一條　町村經濟ニ關スル會計事務ハ總テ此規程ニ依リ整理スヘシ

第二條　町村稅其他一切ノ收入ヲ歲入トシ一切ノ經費ヲ歲出トシ歲入歲出ハ豫算ニ編入

スヘシ

第三條　豫算ハ會計年度經過後ニ於テ更正又ハ追加ヲナスコトヲ得ス

第四條　歲入歲出ノ所屬年度ハ左ノ區分ニ依ル

歲入ノ所屬年度

一　納期ノ一定シタル收入ハ其納期末日ノ屬スル年度

二　隨時ノ收入ニシテ令書若クハ告知書ヲ發スルモノハ之ヲ發シタル日ノ屬スル年度

三　交付金補助金寄附金ノ類ハ各其豫定シタル年度

四　前各號ノ外令書若クハ告知書ヲ發セサル隨時ノ收入ハ領收ヲ爲シタル日ノ屬スル年度

歲出ノ所屬年度

一　給料、報酬、旅費、手當、實費辨償、賄料、救助費、通信運搬費、借入料ノ類ハ其支給又ハ支出スヘキ事實ノ生セシ日ノ屬スル年度

二　補助金ハ指定ノ年度

三　土木建築修繕費其他物件購入代價又ハ製造費ノ類ハ契約ヲ爲シタル日ノ屬スル年度但シ契約ニ依リ定メタル支拂期日ノ屬スル年度

四　前各號ノ外支拂期日ノ一定シタルモノハ其日ノ屬スル年度其他ハ總テ支拂命令ヲ發シタル日ノ屬スル年度

第五條　歲入ノ誤納過納トナリタル金額ノ拂戻ハ各之ヲ收入シタル歲入科目ヨリ仕拂フヘシ

歲出ノ誤拂過渡トナリタル金額返納ハ各之ヲ支拂ヒタル歲出科目ニ戻入スヘシ

第六條　出納閉鎖期日ハ町村會ノ議決ヲ經テ之ヲ定ムヘシ

前項ノ期日ハ翌年度六月二十日ヲ超ユルコトヲ得ス

第七條　出納閉鎖後ノ收入支出ハ之ヲ翌年度ノ歲入歲出ト爲スヘシ

第五條ノ拂戻金戻入金ニシテ出納閉鎖後ニ係ルモノ亦前項ニ同シ

第八條　徴收令書、納入告知書、領收證書其他出納ニ關スル證憑書類ニ金錢ヲ記スル文字ハ一、二、三、十、二十、三十ノ字ヲ用キスシテ壹、貳、參、拾、貳拾、參拾ノ字ヲ用フヘシ

第九條　出納ニ關スル帳簿及證憑書類中正誤ヲ爲シタルトキハ之ニ認印シ既ニ記載ノ文字ハ猶ホ讀ミ得ヘク字体ヲ存スヘシ

記帳ノ數字ニ誤謬アルコトヲ他日發見シタルトキハ其際事由竝ニ差額ヲ記シテ現計額ノミヲ增減シ別ニ其誤謬個所ノ欄外ニ何月何日正誤ト記載スヘシ

前項ノ正誤ニシテ金錢其他物件ノ數量ニ係ルトキハ其全數字ヲ改書スヘシ

第二章　帳簿

第十條　町村役場ニハ左ノ帳簿ヲ設備スヘシ

一　稅外諸收入徴收簿　第一號樣式

一　稅外收入授業料徴收簿　第二號樣式

一　地價割徴收簿　第三號樣式

一　國稅營業割徴收簿　第四號樣式

一　縣稅營業割徴收簿　第五號樣式

一　戶別割徴收簿　第六號樣式

一　歲入歲出內譯簿　第八號樣式

一　歲入歲出收支命令及受拂竝通告簿　第九號樣式

一　諸徴收金滯納處分整理簿　第十號樣式

一　現金在高書留簿　第十一號樣式

一　郵便切手受拂簿　第十二號樣式

一　財產臺帳　第十三號樣式

一　基本財產貸付預托臺帳　第十四號樣式

一　基本金出納命令及受拂簿　第十五號樣式

一　負債臺帳
一　備品臺帳

地價割、營業割、戸別割ノ外附加稅若クハ特別稅ノ徵收簿ハ第二號乃至第六號樣式ニ準シ整備スヘシ

第十六號樣式
第十七號樣式

總テ徵收簿ニハ第七號樣式ノ總括表ヲ附スヘシ

第十一條　町村ノ便宜ニ依リ各帳簿ヲ合冊又ハ分冊スルコトヲ得

第十二條　收支其他凡テ記帳ハ其日ニ於テ完了スヘシ

凡ヲ帳簿ニ登記ヲナスヘキ場合ニ於テ當該欄ニ用紙ノ餘白ナキトキハ掛紙ヲ以テ之ニ充テ認印ヲ以テ掛紙ト本紙トニ契印ヲ施スヘシ

第十三條　町村長ニ於テ歲入歲出豫算及其追加更正ノ謄寫ヲ收入役ニ交付スルトキハ通告簿（第九號樣式ノ二）ニ登記シ之ヲ通告スヘシ

豫算ノ費目流用豫備費補充等ヲ爲ストキ亦前項ニ同シ

第十四條　收入役ハ前條第一項ノ通告ヲ受ケタルトキハ歲入歲出內譯簿（第八號樣式）ニ豫算表記載ノ順序ニ從ヒ各項目ニ細別シ豫算額及其增減額ヲ記入スヘシ

收入役ハ前條第二項ノ通告ヲ受ケタルトキハ關係帳簿ヘ直ニ記帳スヘシ

第三章　收入

第十五條　凡ソ金品ヲ收入セントスルトキハ町村長ハ收支命令及受拂簿（第九號樣式ノ一）ヲ以テ收入役ニ日々收入命令ヲ爲スヘシ

第十六條　町村長ニ於テ各徵收簿（第二號乃至第六號樣式）ヲ調製シタルトキハ直ニ之ヲ收入役ニ交付スヘシ但シ命書又ハ告知書ヲ發スヘキモノハ其之ヲ發シタル後ニ交付スヘシ

第十七條　徵收令書ハ第十八號樣式ニ依リ之ヲ調製シ一定ノ納期アルモノハ其納期ノ初日前隨時徵收ノモノハ其納期日ヲ定メ各納人ニ發スヘシ但シ貸地料、貸家料、不用品賣却代等ノ如キ民法上ノ契約ニ基クモノハ徵收令書ニ準シ納入告知書ヲ作リ之ヲ發ス

ヘシ

亡失其他ノ事由ニ依リ前項ノ令書又ハ告知書再下付ノ場合ハ其旨裏書スヘシ

第十八條　夫役現品ノ徴收ニシテ工場ヘ收入役ノ出張スルコト能ハサルトキハ左ノ手續ニ依リ取扱フヘシ

一　納人ヨリ人夫ヲ工場ヘ差出シタルトキハ當該主任者ニ於テ令書ニ式ノ如ク檢印シ一日ノ使役ニ止マルモノハ直ニ之ヲ收入役ニ交付シ其數日ニ渉ルモノハ一旦之ヲ納人ニ還付シ納人ノ氏名竝ニ使役セシ人夫ノ員數ヲ日々收入役ニ通知シ使役濟ノ後收入役ニ交付スヘシ

二　納人ヨリ現品ヲ工場ヘ差出シタルトキハ當該主任者ニ於テ式ノ如ク令書ヘ檢印シ直ニ之ヲ收入役ニ交付スヘシ

代人料又ハ代品料ハ當該主任者ニ於テ受取ルコトヲ得ス必ラス收入役ニ納付セシムヘシ

第十九條　收入役金品ノ納付ヲ受ケタルトキハ令書又ハ告知書ト共ニ之ヲ領收シ收入役ノ領收日附印ヲ以テ式ノ如ク證印割印ヲナシ領收證書ハ納人ニ交付シ令書（授業料ニ在テハ受納票）又ハ告知書ハ留置クヘシ

收入役ハ前項ノ令書（授業料ニ在テハ受納票）又ハ告知書ニ據リ徴收簿ニ領收日付印ヲ押捺シ令書又ハ告知書ハ其當日科目別、納期毎ニ區分シ第十九號樣式ノ集計書ヲ添綴シ町村長ノ校閲ヲ受クヘシ

收入役ニ於テ前條第一項ニ依リ令書ノ交付ヲ受ケタルトキハ領收ノ手續ヲ爲シ通知書及當日收入役ニ於テ直接領收シタル令書ヲ併セ金員ニ算出シテ前項ノ手續ヲ爲スヘシ

町村長ハ收入役ヨリ提出シタル集計ヲ校閲シタル後收入命令ヲ發スヘシ

第二十條　前條ノ令書（授業料ニ在テハ受納票）又ハ告知書若クハ通知書ハ科目別、納期毎ニ厚表紙ヲ附シ各別ニ之ヲ綴リ置クヘシ

前項各綴ハ便宜之ヲ合綴スルコトヲ得

第二十一條　各納付金品ヲ期限內ニ納付セサルモノアルトキハ收入役ハ直ニ其氏名及種目金額等ヲ町村長ニ報告スヘシ

町村長ニ於テ前項ノ報告ヲ受ケ町村側第百二條ノ規定ニ依リ處理シタル事項ハ之ヲ徵收簿ニ記入シテ收入役ニ通告スヘシ收入役ニ於テ本條第一項ノ報告後納付ヲ受ケタルトキハ直ニ之ヲ町村長ニ報告スヘシ

第四章　支出

第二十二條　町村長ハ町村會ニ於テ否決シタル費途アルトキハ豫算及其追加更正ノ謄寫ヲ交付スルト同時ニ書面ヲ以テ之ヲ收入役ニ通告スヘシ

第二十三條　町村長ハ町村會ニ於テ豫メ定額豫算外ノ費用又ハ豫算超過ノ支出ヲ認定シタルトキハ遲滯ナク書面ヲ以テ其事項ヲ收入役ニ通告スヘシ

第二十四條　凡ソ金錢ヲ支出セントスルトキハ町村長ハ收支命令及受拂簿（第九號樣式ノ一）ヲ以テ其都度收入役ニ支拂命令ヲ爲スヘシ

收入現金ヲ支出スルトキハ必ス正當債主ノ領收證書ヲ徵スヘシ

法令ノ規定其他止ムヲ得サル事由ニ依リ正當債主ノ領收證書ヲ徵シ能ハサルトキハ其事由ヲ附記シタル收入役ノ仕拂證書ニ町村長ノ認定ヲ受ケ領收證書ニ代フルコトヲ得此場合ニ於テ事實ノ證憑トナルヘキ書類アルモノハ之ヲ添付スヘシ

第二十五條　法令ノ規定ニ依リ止ムヲ得サル場合ニ於テ一時繰替又ハ假拂ヲ爲ストキハ歲出內譯簿各科目ノ終ニ各其口座ヲ設ケテ整理スヘシ

前項ノ繰替拂ニシテ出納閉鎖期日迄ニ償却ヲ受ケサルトキハ更ニ翌年度ニ於テ支出替ヲ爲スヘシ

第二十六條　金錢支出ニ關スル證憑書類ニハ第二十號樣式ニ依リ支拂番號及費目ヲ記入シタル後之ニ認印シ各費目每ニ之ヲ別冊トナシ當該年度出納閉鎖後豫算科目ノ順序ニ依リ之ヲ合綴シ第二十一號樣式ノ表紙ヲ附スヘシ但シ每一ケ月間ハ科目ニ拘ラス支拂番號順ニ假綴シ置クコトヲ得

一ノ證憑書ニシテ二科目以上ニ渉ルトキハ其費目、金額事由ヲ朱記シタル仕譯書ヲ添付シテ主ナル科目ニ編綴シ他ノ科目ニハ仕譯書ノ謄本ニ支拂番號ヲ附記シテ編綴シ置クヘシ

假拂ノ精算ニ依リ過剩ヲ生シ又ハ誤拂過渡等ニ依リ返納金アリタルトキハ最初徵セシ證憑書ニ其返納書ヲ添付スヘシ

第五章　出納檢查及決算

第二十七條　出納ノ例月檢查ハ毎翌月五日迄ニ之ヲ行フヘシ

例月檢查竝ニ臨時檢查ノ結果ハ歲入歲出內譯簿ノ末尾ニ記載ノ上署名捺印スヘシ

第二十八條　收入役ヨリ提出スル歲入歲出決算書ハ第二十二號樣式ニ依ルヘシ

第六章　附則

第二十九條　本規程ハ明治四十一年四月一日ヨリ施行ス

第三十條　明治二十六年本縣訓令第四號町村出納規程ハ本規程施行ト同時ニ廢止ス

明治四十年度所屬ノ會計ニ關シテハ仍從前ノ規程ニ依ル

第三十一條　特別ノ事由アル場合ハ知事ノ認可ヲ得テ本規程ニ定ムル事項ニ就キ別段ノ取扱ヲ爲スコトヲ得

第三十二條　本規程ハ町村ノ區町村組合及水利組合ノ經濟ニ關スル會計事務ニ之ヲ準用ス

第一號樣式

備考

一　此帳簿ハ年度限リ調製スルモノトス

二　表紙ハ厚紙ヲ用キ用紙ハ美濃判トス

三　戶籍ニ關スル手數料ニ付テハ戶籍役場ニ備置スル謄、抄本、證明書交付等ニ關スル帳簿ヲ以テ徵收簿ニ代用スルコトヲ得

四　△印ヲ附シタルモノハ總テ朱書トス以下各帳簿皆同シ

五　納主ノ住所ヲ記載スル必要アルトキハ氏名ニ肩書スヘシ

明治　年度
町（村）歳入
税外諸收入徴收簿

表紙共紙數何枚

本年度豫算
財産ヨリ生スル收入
貸　地　料　金何程
貸　家　料　〃
貸付金穀利子　〃
公　債　利　子　〃
〃

何郡何町（村）役場

徴收期
第一期自年月日至年月日
第二期自年月日至年月日
自年月日至年月日
〃

小作米賣却代　〃
竹木土石賣却代　〃
森林副產物賣却代　〃

使用料及手數料
入會林使用料　〃
何々使用料　〃
何々手數料　〃

雜　收　入
不用品賣却代　〃
町村基本金繰入　〃
敎育事務受托金　〃
加　入　金　〃

雜　入　、、、、
過年度收入　、、、、
前年前繰越金　、、、、
國庫補助金
教育補助金　、、、、
縣費補助金
衛生補助金　、、、、
郡費補助金
何々補助金　、、、、
寄附金
土木寄附金　、、、、
何々寄附金　、、、、

國庫交附金　、、、、
縣交附金　、、、、
公債金　、、、、
夫役　何人
此見積金　何程
現品　何程
此見積金　何程

一號式ノ一

財産ヨリ生スル收入

番號	科目	金額	摘要	納入期限	收入年月日印	備考	納主
第一號	宅地料	還付一五 一五円 〇〇〇 〇〇〇	某所宅所何畝歩 何月ヨリ何月マテ何ケ月分	何月何日	領收日付印	何々ニ依リ年月日還付〇 收入役認印	何某
第二號	同前	内 一〇 △還付五 〇〇〇 〇〇〇	某所田地何畝歩 何月ヨリ何月マテ一ケ年分	何月何日	領收日付印	何々ニ依リ年月日内五圓還付〇 收入役認印	何某
第三號	貸家料	内 五五〇〇 分收 五〇〇〇 △棄捐 五〇〇〇	某所何々家屋貸付何月ヨリ何月マテ何ケ月分	何月何日	年月日内五圓分收〇 收入役認印	何々ノ爲メ町村會ノ決議ニ依リ年月日五十錢棄捐完結〇 町村長認印	何某

第四號	第五號	第六號	第七號	第八號	計
貸付金利子	公債利子	小作米賣却代	竹木土石賣却代	森林副産物賣却代	
三五 〇〇〇 〇〇〇 〇〇〇 外增額一	二五 〇〇〇 〇〇〇 〇〇〇	一八 〇〇〇 〇〇〇 〇〇〇	内 一〇 〇〇〇 〇〇〇 〇〇〇 分收濟五	二 △棄損二 五〇〇 五〇〇	一二一 〇〇〇
貸付金何程何月ヨリ何月マテ何ケ月分利子（貸付米何程何月ヨリ何月迄何ケ月分利米何斗代）	何公債證書額面何程何年何月渡ノ分	某所田何畝歩何年分小作米何程賣却代	某所山林樹木（土石）何程賣却代	某所山林松茸賣却代	
何月何日	何月何日	何月何日	何月何日	何月何日	
領收日付印	領收日付印	領收日付印	年月日内五圓分收〇年月日殘五圓分收濟完結〇		
何々ニ依リ年月日一圓增額告知書發付〇 町村長認印				何々ノ爲メ町村會ノ議決ニ依リ年月日棄捐完結〇 町村長認印	
日本銀行何代理店何銀行	何某	何某	何某	何某	

豫算額及實收額比較增減理由

豫算額金何程　　實收額金何程　差引金何程增(減)

增減理由

實收額ノ金何程增(減)セシハ貸地料ニ於テ何々ノ爲メ何程增シ森林副産物賣却代ニ於テ何々ノ爲メ何程減シ差引前記ノ增(減)ヲ生セリ

備考　以下口座ヲ異ニスル每ニ決算ノ際此式ニ準シ結末ヲ記載スヘシ但夫役若クハ現品ノ如キ工事ノ種類每ニ口座ヲ改メタル場合ノ如キハ各其一科目ヲ總括シテ記載スヘシ

一號式ノ二

入會林使用料（又ハ何々使用料）

第一期

番號	金額	收入年月日印	備考
第一號	何山林 五圓	領收日付印	
同前	五〇〇		
△還付	五〇〇		
第二號	同前	領收日付印	
第三號	同前	領收日付印	
	一〇〇〇		
△還付	五〇〇		何々ニ依リ何年月日何月ヨリ何月迄何ケ月分五圓還付○

第一號

番號	金額	收入年月日印	備考
第一號	內收濟 三〇〇 五〇〇	領收日付印	何々ニ依リ年月日還付○收入役認印
第二號	一〇〇〇		
	一〇〇〇		
	一〇〇〇	領收日付印	年月日內二圓分收入役認印○年月日殘二圓分收濟完結○
			年月日マテ延期許可○町村長認印

第二期

番號	金額	收入年月日印	備考
第一號	△圓		何々ノ理由ニ依リ本期ハ徵收セス○町村長認印

主納	某何	某何	某何

一號式ノ三

督促手數料（又ハ何々手數料）

番號	種別	金額	收入年月日印	備考	納・主
第一號	町（村）稅何々督促	一〇〇	領收日付印		何某
第二號	何使用料督促	一〇〇		滯納處分ノ末缺損完結○町村長認印	何某
	△缺損	一〇〇			
計		二〇〇			

計	二〇〇〇					
計						
	一五〇〇					

一號式ノ四

雜收入（授業料及過年度收入ヲ除ク）

番號	科目	金額	摘要	納入期限	收入年月日	備考	納主
第一號	不用品賣却代	円 八〇〇	（反古何貫）（役場糞尿）賣却代	何月何日	領收日付印		何某
第二號	町（村）（學校）基本金繰入	五〇〇	何々費ニ充當ノ爲メ年月日郡參事會郡長許可ノ分	月日	領收日付印		何某
第三號	教育事務ノ委托金	一〇〇	高等小學校生徒受托金何人分又ハ何々	何月何日	領收日付印		何村收入役
第四號	加入金	一五	何々加入金何人分	何月何日	領收日付印		何某
第五號	雜入	三〇〇〇	何々過怠金（科料）	何月何日	領收日付印		何某

一號式ノ五

過年度收入

番號	種目	金額	摘要	納入期限	收入年月日	備考	納主
第一號	延期村稅	一円五〇〇	何年度何期戶別割	何月何日	領收日付印		何某
第二號	延期授業料	二〇〇〇	何年度何月ヨリ何月迄何ヶ月分	何月何日	領收日付印		何某
第三號	延期何々	一〇〇〇	何々	何月何日	領收日付印		何某
計		四五〇〇					

計　六一八八〇〇

一號式ノ六

前年度繰越金

番號	金額	摘要	收入年月日印	備考
第一號	一五〇円〇〇〇	何年度收支殘金ノ內部分	領收日付印	
第二號	五〇〇〇	同年度收支決算殘金繰越殘リノ分	領收日付印	
計	二〇〇〇			

一號式ノ七

補助金

番號	科目	金額	摘要	收入年月日印	備考
第一號	教育補助金	五〇〇圓	某學校費ニ對スル補助何年度何期分	收入日付印	國庫
第二號	衛生補助金	二〇〇〇	何年度傳染病豫防費ニ對スル分	領收日付印	香川縣
第三號	土木補助金	一、〇〇〇	何年度何々里道改修費ニ對スル分	領收日付印	何郡
計		一、五二〇〇〇			

一號式ノ八

寄附金

番號	科目	金額	摘要	納入期限月日	收入年月日印	備考	納主
第一號	土木寄附金	一〇〇圓	何橋架設費（何里道改修費ニ寄附）	何月何日	領收日付印	何月何日マテ延期○町村長認印	何某
第二號	教育寄附金	五〇〇〇	何々校舍建築費（書籍購入費）ニ寄附	何月何日	領收日付印		何某
第三號	費途無指定寄附	一〇〇〇		何月何日	領收日付印		何某
計		一六〇〇〇					

一號式ノ九

交附金

番號	科目	金額	摘要	收入年月日印	備考
第一號	國庫交附	四〇〇〇圓	何年何月ヨリ何年何月ニ至ル國稅送納金千圓ニ對スル徵收手數料	領收日付印	
第二號	縣交附	二〇〇〇	何年何月ヨリ何年何月迄縣稅送納金五百圓ニ對スル徵收手數料	領收日付印	
第三號	同前	七〇〇	何年何月ヨリ何年何月マテ縣稅督促手數料十回分	領收日付印	
計		六〇七〇〇			

一號式ノ十

公債金

番號	金額	摘要	納期限	收入年月日印	備考	納主
第一號	一、〇〇〇圓	何々費支辨	何月何日	領收日付印		何某
第二號	五〇〇〇	同前	何月何日	領收日付印		何銀行
計	一、五〇〇〇					

一號式ノ十一　（工事ノ異ナル毎ニ番號ヲ改メ口座ヲ別ニス（ヘシ）

夫役　何道路修繕工事用

番號	賦課額	使役收入年月日印	備考	納主
第一號				
夫役四人		領收日付印		何某
代人料金壹圓				何某
第二號				
夫役參人			全部金納	何某
代人料金七十五錢		領收日付印		
第三號				
夫役四人 內使役一人 △棄捐一人		年月日一人使役○收入役認印	何々ノ爲メ町村會ノ決議ニ依リ年月日棄捐完結○町村長認印	何某
代人料金一圓 內分收金五十錢二人分		年月日二人分收○		

一號式ノ十二　（工事ノ異ナル毎ニ番號ヲ改メ口座ヲ別ニス（ヘシ）

現品　何々工事用

番號	賦課額	收入年月日印	備考	納主
第一號				
何々何程		領收日付印		何某
代品料金何程				何某
何々何程			全部全納	
第二號				
代品料金何程		領收日付印		何某
何々何程				
何々何程				
計				
代品料金何程				
夫役十一人				
代人料金貳圓七十五錢				
計				

第二號樣式

備考

一　此帳簿ハ年度限リ調製スルモノトス

二　表紙ハ厚紙ヲ用キ用紙ハ美濃判トス

三　平均月額ハ實際授業料ヲ徴收スル月數ニテ豫算總額ヲ平分シタル數ナリ

四　納主ノ住所ヲ記載スル必要アルトキハ氏名ニ肩書スヘシ

明治　年度

町（村）歳入

稅外收入何々學校授業料徴收簿

表紙共紙數何枚

本年度授業料豫算額金何程

何郡何町（村）役場

豫算平均月額金何程

徴收期

每月自何　日至何　日

第　一　號

授業料月額	入退學年月日	備考	生徒氏名	納主氏名
金何程	明治年月日入學 明治年月日退學	何々ニ付何月ヨリ月額何程（何々ノ爲メ何月ヨリ何月マテ）何ケ月分金何程棄捐又ハ何完結○ 町村長認印	何某	何某

四月分	五月分	六月分	七月分	八月分	九月分	十月分	十一月分	十二月分	十三月分	領收額計
領收日付印										何圓何錢

第　號												授業料月額	入退學年月日	備考	生徒氏名	納主氏名
四月分	五月分	六月分	七月分	八月分	九月分	十月分	十一月分	十二月分	領收額計	金	明治年月日入學 明治年月日退學					

豫算額及實收額比較增減理由

豫算額金何程　實收額金何程

增減理由

實收額ノ金何程增(減)セシハ云々

差引金何程增(減)

第三號樣式

明治年度

町(村)稅地價割徵收簿

表紙共紙數何枚

本年度地租豫算額金何程

本年度地價割豫算額金何程

但地租壹圓ニ付何程ノ稅率

徵收期

第一期　自年月日至年月日　第二期　自年月日至年月日

何郡何町何(村)役場

第一期				第二期				納主
番號	金額	收入年月日印	備考	番號	金額	收入年月日印	備考	

第一號	第二號	第三號	第四號
内△減額残	内分収済	内分収△欠損	内△還付
一〇円	五	一五	八
〇〇〇	〇〇〇	〇〇〇	〇〇〇
〇〇〇	〇〇〇	〇〇〇	〇〇〇
〇〇〇	〇〇〇	〇〇〇	〇〇〇
領収日付印	年月日内参圓分収〇 収入役認印 年月日残二圓分収済完結〇	年月日内拾圓分収〇 領収日付印	
何々ニ依リ年月日一圓減圓〇 町村長認印	第一回督促納期何月何日〇 町村長認印	滞納處分ノ未年月日残五圓欠損完 〇町村長認印	何々ニ依リ年月日参圓還付 〇収入役認印
第一號	第二號	第三號	第四號
△乗捐一〇	△	一五	八
一〇円			
〇〇〇			
〇〇〇			
		領収日付印	
何々ニ付町村會ノ議決ニ依リ年月日乗捐完結 〇町村長認印	何々ノ理由ニ依リ本期ノ徴収セス 〇町村長認印	月日迄延納許可 〇町村長認印	町村會ノ議決ニ依リ年月日迄越年度延納許可 〇町村長認印
何某	何某	何某	何某

計
三八〇〇〇
三三〇〇〇

「第二期第三號備考欄補遺

出納閉鎖期迄ニ納入ナキヲ以テ次年度收入簿ニ轉載完結〇町村長認印」

備考

一　此帳簿ハ年度限リ調製スルモノトス

二　表紙ハ厚紙ヲ用ヰ用紙ハ美濃判トス

三　第二期第三號備考欄ノ記事ハ町村會ノ議決ヲ經越年度延納許可ヲ與ヘタルモノニシテ出納閉鎖期迄ニ納入ナキ場合翌年度雜收入中過年度收入簿（第一號式ノ五）ニ轉載シテ本簿ニ完結スヘキトキノ例ナリ

四　納主ノ住所ヲ記載スル必要アルトキハ氏名ニ肩書スヘシ

五　代人ヲ以テ納稅スル場合ハ代人ノ氏名ヲ記入シ其傍ヘ本人ノ住所氏名ヲ記スヘシ

六　合計金額ハ當初ノ賦課總額ヲ記載シ爾後ノ增減ハ總括表ヲ以テ明瞭ナラシムヘキニ依リ訂正セサルモノトス

七　卷末ニハ第二號樣式ニ準シ豫算額及實收額比較增減理由ヲ記載スヘシ

八　三期以上ニ分割シテ徵收スル場合ニ於テハ別冊トナシ又ハ本樣式ヲ參酌シテ半面ニ二人若クハ三人分ヲ記載スルコトニ改ムヘシ

九　隨時徵收アルトキハ本簿末尾ニ追記シ其納人期限ヲ備考欄ニ記載スヘシ

第四號樣式

明治　年度

町（村）稅

國稅營業割徵收簿

表紙共紙數何枚

何郡何町（村）役場

本年度國稅營業稅豫算額金何程

本年度營業割豫算額金何程

但本稅壹圓ニ付何程ノ稅率

徵收期

第一期　自年月日　第二期　自年月日

至年月日　至年月日

（其他總テ第二號樣式ニ準スヘシ）

第五號樣式

明治　年度

町（村）稅

縣稅營業割徵收簿

表紙共紙數何枚

何郡何町（村）役場

（其他總テ第四號樣式ニ準スヘシ）

第六號樣式

明治　年度

町（村）稅戶別割徵收簿

表紙共紙數何枚

本年度縣稅戶數割金何程

本年度戶別割豫算額金何程

但本稅壹圓ニ付何程ノ稅率

現住戶數　何戶

內

免除戶數　何戶

何郡何町（村）役場

平均一戶ニ付何程

但貧富酌量等級課額ハ別紙ノ通リ（別紙添付スヘシ）

徵收期

第一期　自年月日　第二期　自年月日

至年月日　至年月日

（其他總テ第三號樣式ニ準スヘシ）

第七號樣式

何々割第何期總括表

月日	摘要	賦課額	差引缺損	翌年度所屬へ延期	收入額	殘額
何月何日	自第一號至第何號徵收令書發付額	五〇〇〇〇〇 円	円	円	円	五〇〇〇〇〇 円
同月何日	何某外何名ヨリ收入				四五〇〇〇	五〇〇〇
同月何日	何々ニ依リ第何號何某分增額令書發付	一〇〇〇				五一〇〇〇

| | | |

第八號樣式

明治年度

町(村)歳入歳出内譯簿

表紙共紙數何枚

何郡何町(村)役場

備考

一　此帳簿ハ年度限リ調製スルモノトス

二　表紙ハ厚紙ヲ用ヰ用紙ハ美濃判トス

三　本簿ハ各科目毎ニ月計及通計ヲ附スヘシ但シ一ケ月中一廉ノ記帳ニ止マルトキハ月計ハ之ヲ省略スヘシ

四　増減スヘキ金額ニシテ豫算ニ關スルモノハ豫算額欄収入金ニ關スルモノハ收入額欄支出金ニ關スルモノハ支出額欄ニ増ハ墨書式減ハ朱書スヘシ

五　費目流用及豫備費ヨリ補充竝ニ計數正誤ノ事由ヲ摘要欄ニ記載スルニハ總テ朱書スヘシ

歳入　財産ヨリ生スル收入　貸地料(或ハ何々)（總テ項ヲ以テ口別ヲナスモノトス）

年月日	番號	摘要	豫算額	收入額	殘
何年四月一日	告第一號	豫算議決額	四五円〇〇〇	円	四五円〇〇〇
四月二日	收第一號	何貸地料上半期分何某納	二〇〇〇	二五〇〇	
四月三日	收第三號	何貸地料一ケ年分何某納	五〇〇	二〇〇〇	
四月六日	收第五號	何貸地料何期分何某納	二〇〇	〇	

歳入　町(村)税　地價割(或ハ營業割又ハ何々)

年月日	番號	摘要	豫算額	收入額	殘
何年四月一日	告第一號	豫算議決額	八〇円〇〇〇	円	八〇円〇〇〇

朱書 四月卅日正誤	四月二日	收第二號	第一期分何某外何名納								
	四月五日	收第四號	同上何某外何名納								
	四月卅日		△月計								
			四月二日收第二△號ノ記帳誤記發見ニ付減額								
	八月十五日	收第八號	何々ニヨリ何某へ下戻								
	八月十六日	收第九號	第二期分何某外何名納								
	八月廿八日	收第一〇號	同上何某外何名納								
			△月計								
			△通計								

經常(臨時)歲出　役場費　給料町村長給料(或ハ何々)(總テ目ヲ以テ口別ヲナスモノトス)

年月日	番號	摘要	豫算額	支出額	殘
			二五〇〇〇	五五〇〇〇	
			二六〇〇〇	二九〇〇〇	
			△一〇〇〇	三〇〇〇	
			△五〇〇〇〇	△三〇〇〇〇	
			△一〇〇〇	三一〇〇〇	
			一五〇〇〇	一六〇〇〇	
			△三〇〇〇〇		
			一六〇〇〇		
			△八〇〇〇〇	△八〇〇〇〇	〇

何年四月一日	告第二號	豫算議決額									
四月廿八日	支第四號	四月分給料町村長何某渡									
			一二〇〇〇								
			五								
			〇〇〇								
			一一五								
			〇〇〇								
			一二〇〇〇	一二〇〇〇							

經常歲出役場費　雜給　旅費　(或ハ何々)

朱書 四月卅日正誤	年月日	番號	摘要	豫算額	支出額	殘
	何年四月一日	告第二號	豫算額決額			
	四月八日	支第二號	出張旅費町村長何某渡	四〇〇〇		四〇〇〇
	四月廿九日	告第三號	出張旅費町村長或ハ助役何某ヘ假拂ノ分精算			
	四月卅日		△月計			
			四月八日支第二△號ノ記帳誤記發見增額			
	五月廿日	告第四號	町村長何某出張旅費假拂ノ分精算	△五〇〇	△三四五〇〇	
	五月廿五日	支第六號	出張旅費書記何某渡	六〇〇〇	二八五〇〇	
			△月計	五〇〇	三四五〇〇	
				二八五〇〇	〇	

經常歲出會議費

年月日	番號	摘要	豫算額	支出額	殘
何年四月一日	告第二號	豫算議決額	三〇〇〇		三〇〇〇
六月五日	告第八號	豫算更正議決減額	△五〇〇		二五〇〇
九月十日	支第九號	何々議員何某渡		三〇〇	二二〇〇
十月廿五日	告第一號	△會議費何々ヘ流用減	△一〇〇		一二〇〇
		△通計	△一五	△三〇	△一二〇〇
		△他費目ヘ流用ノ分加算	一〇〇		一〇〇〇
		△改通計	△二五	△三〇	△二一〇〇
		〜費目ノ流用ヲナシタルモノハ當該年度ノ出納ヲ閉鎖シタル時此式ニ依リ流用ノ額ヲ加減シ改通計ヲ附スヘシ〜			

年月日	番號	摘要	豫算額	支出額	殘
五月二日	告第五號	△豫算不足ニ付豫備費ヨリ補充			五〇〇〇
五月廿六日	支第七號	出張旅費收入役何某渡		五〇〇〇	〇

經常歲出豫備費

年月日	番號	摘要	豫算額	支出額	殘
何年四月一日	告第二號	豫算議決額	二〇〇〇		二〇〇〇
五月廿六日	告第五號	役場費雜給旅費不足ニ付補充		五〇〇	一五〇〇

〜一時借入金ニ對スル利子等豫算外ノ支出アルトキハ一旦當該費目ニ補充記帳ノ上支出スルモノトス

〜其記帳方ハ豫算不足補充記帳ノ例ニ依ルヘシ〜

假拂ノ部

年月日	番號	摘要	受拂	殘
何年四月廿日	支第三號	町村長或ハ助役何某何所ヘ出張旅費假拂	三円〇〇〇	円
四月廿九日	告第三號	何某旅費四月廿日假拂ノ內精算本費拂ニ更訂		二〇〇〇
同日	收第七號	同上假拂ノ內精算殘金ノ戻入		一〇〇〇
五月二日	支第五號	助役何某何々ニ付旅費假拂	六〇〇〇	
五月廿日	告第四號	何某旅費五月二日假拂ノ分精算ニ付本費拂ニ更訂	六〇〇〇	

（假拂金ニ對シ精算增減ナキトキノ例）

（假拂金ニ對シ精算殘金ノアルトキ戻入記帳ノ例）

（假拂金ハ出納閉鎖以内ニ於テ必ス精算セシムルモノトス）

繰替拂ノ部

年月日	番號	摘要	受拂	殘
何年四月五日	支第一號	行旅病人府縣郡市町村何某死亡ニ付埋葬諸費何々繰替拂何某渡	五円〇〇〇	
四月十五日	收第六號	行旅死亡人埋葬諸費四月五日繰替拂ノ分償却或ハ何々ニ付戻入	五〇〇〇	五円〇〇〇

（繰替金アリテ出納閉鎖迄ニ償却戻入ナラサルトキハ後年度ノ經費ニテ繰替必ス決算ヲナスヘキモノトス）

一時借入金ノ部

年月日	番號	摘要	受拂	殘
何年十月一日	收第六〇號	一時借入金何某ヨリ受入	一〇〇円〇〇〇	一〇〇円〇〇〇
十二月一日	支第八二號	一時借入金何某へ償還	一〇〇〇〇	〇

明治何年何月分歲入歲出收支ヲ本簿及關係諸帳簿ニ就キ檢查セシニ收入役ノ收支ヲ正當ト認ム

明治何年何月何日

何町(村)長　氏　名　職印

本職及議員立會ノ上本日迄ノ歲入歲出其他ノ出納ヲ本簿及關係ノ諸帳簿竝證憑書類ニ就キ臨時檢查セシニ收入役ノ收支ヲ正當ト認ム

明治何年何月何日

何町(村)長　氏　名　職印

立會議員　何某　印

何某　印

（例月若クハ臨時檢查ニ際シ不都合ト認メ意見アルトキハ其旨詳記シ置クヘシ）

第九號樣式

明治何年度

町（村）歳入歳出收支命令及受拂通告簿

何郡何町（村）役場

表紙共紙數何枚

備考

一　此帳簿ハ年度限リ調製スルモノトス

二　表紙ハ厚紙ヲ用ヰ用紙ハ美濃判トス

三　每月末ニ月計五月以後月計ノ次ニ通計ヲ附スヘシ

四　正誤ヲ爲ス爲メ現計ヲ增減スル場合ニ於テ摘要欄ニハ總テ朱書トシ金額欄ニハ增ハ墨書減ハ朱書トスヘシ

第九號式ノ一

收支命令及受拂之部

年月日	命令番號	摘要	命令者印	受	拂	殘	收入役印
	收入						
	支出						
何年四月二日	第一號	何貸地料上半期分何某納	町村長認印「以下同シ」	一五〇〇〇円	円	円	認印「以下同シ」
同　日	第二號	地價割第一期分何某外何名納		三五四〇〇		五〇四〇〇	
同月五日	第三號	同上何某納		八〇〇〇			
同　日	第一號	行旅病人縣郡市町村費又ハ何々何某外何名ヘ繰替拂			五五〇〇	三九〇〇	
同　八日	第二號	出張旅費町村長何某渡			三〇〇〇	四九〇〇	
同月十五日	第四號	戸籍ニ關スル手數料何某外何名納		二九〇〇			

年月日	摘要	命令番號	命令者印	受拂	殘
同　日	第三號	出張旅費助役何某へ假拂			一〇、〇〇〇 四二四〇〇
同廿八日	第四號	四月分給料書記何某渡			七〇〇〇
同　日	第五號	同上書記何某渡			六〇〇〇 二九四〇〇
同月三十日	第五號	旅費助役何某へ假拂ノ分精算殘金戻入		一五〇〇	三〇九〇〇
		△月計		△六二四〇〇 △三一五〇〇	三〇九〇〇

第九號式ノ二

通告ノ部

年月日	通告番號	摘要	通告者印	金額	收入役印
何年四月一日	告第一號	明治何年度本町村歳入豫算決額別表ノ通リ議	町村長認印以下同ジ	一、一三五、〇〇〇円	認印以下同ジ
同　日	同第二號	明治何年度本町村歳出豫算決額別表ノ通リ議		一、一三五、〇〇〇	
四月二十九日	同第三號	出張旅費何月何日町村長へ假拂ノ分精算ニ付本費拂ニ更訂		二〇〇〇	
五月廿日	同第四號	何某旅費五月二日假拂ノ分精算ニ付本費拂ニ更訂		六〇〇〇	
五月廿六日	同第五號	役場費旅費不足ニ付豫ノ補充	村豫備費ヨ	五〇〇〇	
何月何日	同第六號	役場費第一項ノ内書記給料不足ニ付同項何々費ヨリ流用		五〇〇〇	
何月何日	同第七號	歳入豫算中繰越金豫算決減額別表ノ通リ	更正議	一〇〇〇	

第十號樣式

自明治　年度
至同　年度（明治　年度）
町（村）諸徵收金滯納處分整理簿

表紙共紙數何枚

備考

一　此帳簿ハ一年度若クハ數年度毎ニ調製スルモノトス

二　表紙ハ厚紙ヲ用ヰ用紙ハ美濃判トス

三　數年度分ヲ合冊スル場合ニ於テハ一年度毎ニ「明治何年度分」ト記シタル薄表紙ニ挾ミ且ツ鰭見出ヲ附スヘシ

何郡何町（村）役場

種目	滯納金額	納入期限	財產差押月日	摘要	滯納者
何稅何期督促手數料	五圓			何々ニ依リ執行中止（又ハ差押物件公賣前處分費滯納金納付、縣稅滯納處分ノ爲メ財產ヲ差押ヘラレタルヲ以テ處分費滯納金ノ交付ヲ求メタリ、公賣物件買受望人ナキヲ以テ見積金何程ニテ買上等ノ件ヲ記ス）	住所氏名
計	五圓				

種目	滯納金額	納入期限	財產差押月日	摘要	滯納者
何稅何期督促手數料	圓				
計	圓				

公賣決行以前收入金額	差押物件	差押通貨額	差押債權額	公賣代價	領收金額	殘餘還付額	缺損額	完結月日
圓	何々何程	圓	圓	圓	圓	圓	圓	
	何々何程							

公賣決行以前收入金額	差押物件	差押通貨額	差押債權額	公賣代價	領收金額	殘餘還付額	缺損額	完結月日
圓	何々何程	圓	圓	圓	圓	圓	圓	
	何々何程							

種目	滯納金額	納入期限	財產差押月日	摘要	滯納者
何稅何期督促手數料	圓				
計	圓				

公賣決行以前收入金額	差押物件	差押通貨額	差押債權額	公賣代價	領收金額	殘餘還付額	缺損額	完結月日
圓	何々何程	圓	圓	圓	圓	圓	圓	
	何々何程							

第十一號樣式

明治年度

現金在高書留簿

表紙共紙數何枚

備考

一　此帳簿ハ年度限リ調製スルモノトス

二　表紙ハ厚紙ヲ用ヰ用紙ハ美濃判トス

年月日	國稅	縣稅費	町村費	何々聯合會費	何々學校組合費	何々水利組合費	何々區費	臨時寄托金	何々	何々	合計
	円	円	円	円	円	円	円	円	円	円	円

何郡何町（村）役場

第十二號樣式

明治年度

郵便切手受拂簿

表紙共紙數何枚

豫算金何程

備考

一　此帳簿ハ年度限リ調製スルモノトス

二　表紙ハ厚紙ヲ用ヰ用紙ハ美濃判トス

三　每月末ニ月計五月以後ハ月計ノ次ニ通計ヲ附スヘシ

郵便切手受拂簿				
年月日	摘要	種類	受	拂	殘
		量目			

何郡何町（村）役場

○印ハ町村長認印

△印ハ收入役認印

何年四月一日	前年度ヨリ繰高		円 一五〇〇								
同　日	何郡役所へ	並		拾六匁							
同　二日	何々裁判所へ	同		四　匁		二三〇〇	二三八〇				
同　四日	買入書		一〇〇〇		〇三〇		一三五〇				
同　五日	何處	書留		四　匁	一〇〇		二三五〇				
同　六日	何處	電信		参拾字	三五〇		一九〇〇				
	△月　計		△二五〇〇	△六〇〇							

第十三號樣式

明治年月起

町(村)有財産臺帳

何郡何町(村)役場

備考

一　此帳簿ハ連年使用スルモノトス

二　表紙ハ厚紙ヲ用キ用紙ハ美濃判トス

三　本簿ハ町村基本財産ト學校基本財産(各學校ニ區分スルトキハ其學校毎ニ)ト基本財産タラサル町村有不動産(例ヘハ學校、役場、隔離病舍等ノ敷地又ハ建物等)トノ各部類ニ大別シテ薄表紙ヲ挟ミ更ニ其財産ノ種類毎ニ口座ヲ設ケ各鰭見出ヲ付スヘシ

四　土地、建物、有價證券ニ於テ所有權喪失又ハ他ヘ所屬換ヲナシタルモノハ物件

表示欄ヲ朱線抹消スヘシ

五　建物ニ就テハ二百分ノ一ノ平面圖（所在ノ郡市町村大字々地番及建物ノ名稱番號アルモノハ其番號、構造間尺建坪用途等ヲ記入シ敷地ノ方位ヲ示ス）ヲ添付スヘシ

十三號式ノ一

（一區劃ニ一筆宛記載スヘシ）

本町（村）基本財産

地	土
	何郡何村大字何字何々番地 一田何畝歩 此地價金何程 內（外）畦畔（又ハ何々）何歩 （宅地等ニシテ基本財産タラサルモノニ在テハ劈頭ニ其用途ヲ記載スヘシ例ヘハ町村役場敷地何々學校敷地ノ類） 一町村制實施前ヨリ所有（年月日何地何某ヨリ何程ニテ買受） 一年月日地目ヲ何ニ變換 一年月日何々ノ事由ニ依リ許可ヲ得テ何地何某ヘ何程ヲ以テ賣却

十三號式ノ二

土地ノ合計之部								
年月日	地目	反別	地價	筆數				
何年何月何日	田	八反〇〇〇	四〇〇〇〇〇円	一〇				
同	畑	二〇〇〇	六三〇〇〇	三				
同	山林	一八二〇〇〇	三六二〇〇〇	三				

（合計ハ異動ノ都度次野ニ改記シ其異動ニ係ル前ノ野ハ朱線ヲ書スヘシ建物、有價證券ノ合計ニ於テモ亦同シ）

十三號式ノ三

（本家ノ異ナル毎ニ用紙半面ヲ用ユルモルトス）

本町（村）基本財産

物	建	何郡何村大字何字何々番地上 一本家木造瓦葺二階建　壹棟 間口何間奥行何間 此建坪何拾坪 一附屬倉庫瓦葺平建　壹棟 間口何間奥行何間 此建坪何拾坪 一附屬何々何造何建　壹棟 間口何間奥行何間 此建坪何拾坪
（基本財産タラサル建物ニ在リテハ劈頭ニ用途ヲ記載スヘシ例ヘハ町村役場家屋、何々學校建物等類）		

一年月日建築此費金何程（年月日何地何某ヨリ何程ニテ買受）
一年月日附屬倉庫建築此費金何程
一年月日何々ノ事由ニ依リ許可ヲ得テ何地何某ヘ何程ヲ以テ賣却（附屬倉庫壹棟賣却）

十三號式ノ四

年月日	何年何月何日	建物合計之部									
		本棟數	附屬建物棟數	建坪數							
		本家	附屬建物	本家	附屬建物						
	五	六		一五〇〇〇坪	五〇〇〇坪						

十三號式ノ五

（一區劃ニ證券壹枚宛記載スヘシ）

本町（村）基本財産

有價證券					
何々記號 何々番號	何々記號 何々番號	何々記號 何々番號			
記名	記名	無記名			
何々公債證書額面何百圓	同前額面何圓	何々債券額面何拾圓			
但年利何程何月及何月渡	但同前	但利率年何程何月渡			
一、	一、	一、			
一年月日何地何某ヨリ何程ニテ買入					
一年月日何々ノ事由ニ依リ許可ヲ得テ何地何某ヘ何程ニテ賣却（年月日償還當簽現金拂戻）					
一、		一、			
一、					
一、					
一、					

十三號式ノ六

有價證券合計之部

年月日	種類	額面金額	證券枚數
何年何月何日	何公債證書	一、〇〇〇円	五
何　日	何債券	五〇〇	一〇
△計		△一、五〇〇	△一五

十三號式ノ七　（米穀等モ之ニ準ス）

本町（村）基本金

年月日	摘要	收入	費消	現在高
		円	円	
何年何月何日	舊帳簿ヨリ受何年何月何日現在			一、〇〇〇円〇〇〇
何年何月何日	何某寄附金編入	一〇〇〇〇〇		一、一〇〇〇〇〇
何年何月何日	何年度積立	五〇〇〇〇〇		一、四〇〇〇〇〇
何年何月何日	許可ヲ得テ何々公債何圓券何枚何某ヨリ購入ニ付支出		五〇〇〇〇〇	九〇〇〇〇〇
何年何年何日	何々ノ事由ニ依リ許可ヲ得テ何年度町（村）經費ヘ繰入		三〇〇〇〇〇	六〇〇〇〇〇

第十四號樣式

明治　年　月起
町（村）有基本財産貸付
預托臺帳

何郡何町（村）役場

備考

一　此帳簿ハ連年使用スルモノトス

二　表紙ハ厚紙ヲ用キ用紙ハ美濃判トス

三　本簿ニハ財産臺帳（第十五號樣式）ノ備考第三ヲ適用ス

十四號式ノ一

（有價證券ノ預托等ハ本樣式ニ準シ登錄スヘシ）

（完結ノトキハ朱線ヲ交叉シ欄外ニ完結ト朱書スヘシ土地、建物ニ付テモ亦同シ）

本町（村）基本財産

| 現金 | | |

十四號式ノ二

本町(村)基本財産

| 土地 | | |

何年何月何日	一		何年何月何日現在高									
何年何月何日		一	何某ヘ貸付	○		五〇〇〇〇〇	円					
何年何月何日	一		何某貸付金回收		一〇〇〇〇〇		円	○				
何年何月何日		二	何銀行ヘ預入	○		三〇〇〇〇〇			○			
何年何月何日		三	何公債證書買入	○				一〇〇〇〇〇		○		
何年何月何日	三		何年度積立	○	三〇〇〇〇〇				五〇〇〇〇〇	○	五〇〇〇〇〇	円
何年何月何日		四	郵便局ヘ預入	○				三五〇〇〇〇		○	三五〇〇〇〇	

第十六號樣式

明治　年　月起

町（村）負債臺帳

何郡何町（村）役場

備考

一　此帳簿ハ連年使用スルモノトス

二　表紙ハ厚紙ヲ用キ用紙ハ美濃判トス

三　本簿ハ町村制第百條三項ノ借入金ヲ除キ其他ノ負債ノ整理ヲ爲ス爲メ調製スルモノトス

（償還終了ノトキハ朱線ヲ交叉シ欄外ニ還了ト朱書スヘシ）

町村會議決日	明治　年　月　日
公債額	金何程

要	摘	債權者	償還ノ財源	許可認可ノ日及番號	償還ノ方法	起債ノ方法	起債ノ目的	借入日	利率
	契約上ノ變更其他必要ト認ムル事項ノ要領ヲ記ス	住所　氏名	本村稅（又ハ何々）	明治　年　月　日　號許可（認可）	裏面償還豫定表ノ通リニシテ支拂フ	銀行又ハ民間ヨリ借入（債券發行）	何々學校々舍建築費支辨（又ハ何々）	明治　年　月　日	年利何程（月利何程）

償還豫定						償還			
年度	元金	利子	計	償還年月日	元金	利子	計	備考
	円	円	円		円	円	円	
計								

第十七號樣式

明治何年何月起
町(村)役場(何々學校)(又ハ何々)所屬
備品臺帳

何郡何町(村)役場

表紙共紙數　枚

備考

一　此帳簿ハ連年使用スルモノトス

二　表紙ハ厚紙ヲ用ヰ用紙ハ美濃判トス

三　學校役場等ノ各所屬ヲ合冊スル場合ニ於テハ一所屬毎ニ薄表紙ヲ挾ミ鰭見出ヲ附スヘシ

四　在來品ヲ記帳スルニ當リ價格不詳ノモノハ見込ヲ以テ價格ヲ定メ記載スヘシ

五　凡テ備品ハ椅子、官報、法令全書、公文月報、金庫、卓子、書籍箱等品目ノ異ナル毎ニ部譯ヲナシ鰭見出ヲ附スベシ

椅子ノ部

年月日	摘要	受			拂			殘		
		數量	價格		數量	價格		數量	價格	
何年何月何日	現在藤葛製	五脚	円 三五〇〇			円			円	
同　日	同皮付製	拾脚	一五〇〇〇							
同　日	同蒲團付製	貳拾脚	二四〇〇〇					卅五脚	四〇五〇〇	
四月四日	皮付製買入	貳脚	四〇〇〇					卅七脚	四六五〇〇	
九月五日	木製買入	五脚	五〇〇〇					四十貳脚	五一五〇〇	
九月五日	藤葛製分不用或ハ何々ニ依リ入札ノ上何某ヘ賣却ス				貳脚	一〇〇〇				
同　日	蒲團付製何々ニヨリ入札ノ上賣却ス				五脚	三〇〇〇		卅五脚	四七五〇〇	

第十八號樣式ノ一　（普通令書）

徵收令書

第　何　號	納　主	
明治何年度	何町村歲入	住所　氏　名

一金何　程　取扱主任者認印

右明治何年何月何日限リ本書ヲ添ヘ本町（村）收入役ニ納付スヘシ

明治何年何月何日

何町（村）長　氏　名　職印

（○印ハ領收日附印以下同シ）

領收證書

第　何　號	納　主	
明治何年度	何町村歲入	氏　名

一金何　程

右領收候也

何町（村）收入役　氏　名

備考

一　用紙ハ適宜トス

二　令書ト領收證書用紙トハ接續ノモノトシ寸法ハ美濃判四ツ切形トス

三　令書及領收證書ノ第二行第三欄ニハ款第四欄ニハ項ヲ記入シ時期アルモノハ金

員ノ下ニ第一期分或ハ何年何月ヨリ何年何月マテ何ケ月分或ハ何年何月分等ト記スヘシ

四 町村長職印及収扱主任者認印ハ之ヲ發スルトキ各領収日附印ハ領収ノトキ押捺スヘシ

五 領収證書ニ記載スヘキ各事項ハ總テ令書發行ノトキ發行者ニ於テ記入スルモノトス

六 納主ノ住所記入ノ必要ナキ場合ニ之ヲ省略スルコトヲ得

第十八様式ノ二

徴収令書

第何號

申請者	住所	
	氏名	

一金何程

何某ニ係ル戸籍謄本(抄本)下付手數料

右明治何年何月何日限リ本書ヲ添ヘ本町村収入役ニ納付スヘシ

明治何年何月何日

何町(村)長 氏名 職印

領収證書

第何號	明治何年度	申請者	氏	名

一金何程　何某ニ係ル戸籍謄本（抄本）下付手數料

右領收候也

何町（村）收入役　氏　名

備考

本令書ニハ第十八號樣式ノ一ノ備考第一、二、第四、第五、第六、ヲ準用ス

第十八號樣式ノ三

徵收令書

第何號	納	主	住所氏名
明治何年度	何工事	夫	主任認印 役

一人夫何人
此代人料金何程

別	役	使
何月何日	何月何日	何月何日
人夫何人使役濟	人夫何人使役濟	人夫何人使役濟○
主任認印	代人料金何程月日收入	代人料金何程月日收入	代人料金何程月日收入○

右使役別ノ通當日何時此令狀携帶某工場ヘ差出スヘシ若シ代人料納メ度者ハ三日以前ニ當町（村）收入役ニ納付スヘシ

明治何年何月何日

何町（村）長　氏　名　職印

收入役認印

領収証書

第何號　納主　氏名

明治何年度　何工事　夫

一人夫何人　使　何月何日　人夫何人使役濟○　「主任認印
此代人料何程　役　何月何日　人夫何人使役濟　代人料金何程月日收入
　別　何月何日　人夫何人使役濟○　代人料金何程月日收入○　役

右使役相濟領收候也

「主任認印

○

何町(村)收入役　氏名

収入役認印

備考

一　用紙及寸法ハ適宜トス

二　令書ト領收證書用紙トハ接續ノモノトス

三　町村長職印ハ之ヲ發スルトキ主任認印ハ使役ノトキ各領收日附印ハ完了ノトキ押捺スヘシ

四　納主ノ住年記入ノ必要ナキ場合ハ之ヲ省略スルコトヲ得

五　現品ノ徵收令書ハ本書式ニ準シ調製スヘシ

第十八號樣式ノ四

第　號

納　主　右保護者　住所　氏名　印

兒　氏名

明治何年度授業料徴収令書

一授業料月額金　主任者認印

前記之金員毎月何日限リ本書ヲ添ヘ本町（村）収入役ニ納付スヘシ

明治年月日

何町（村）長　氏名　職印

領収證											
四月分	五月分	六月分	七月分	八月分	九月分	十月分	十一月分	十二月分	一月分	二月分	三月分
○											

備考　一月額變更等ノ事項ヲ記ス

受納表

三年度	二年度	一年度	十二年度	十一年度	十年度	九年度	八年度	七年度	六年度	五年度	四年度
三月分	二月分	一月分	十二月分	十一月分	十月分	九月分	八月分	七月分	六月分	五月分	四月分
金	金	金	金	金	金	金	金	金	金	金	金何程
											○

（裏）

第號	何某納	第號	何某納
、	、	、	、
、	、	、	、
備考

一　用紙ハ鳥ノ子、寸法ハ竪五寸一分横適宜トス

二　納票ハ令書ニ接續スルモノトス

三　本令書ニハ第十八號樣式ノ一ノ備考第四、第五、第六ヲ適用ス

第十八號樣式ノ五

督促令書

第何號	滯納者	住所 氏名
明治何年度	款 項	期

一金何程　滯納金
一金何程　督促手數料

右明治何年何月何日限リ本書ヲ添ヘ本町(村)收入役ニ納付スヘシ若シ日限ヲ過キ納付セサルトキハ國稅徵收法(本町村督促手數料條例)ニ依リ處分ス

年月日

何町(村)長 氏名 職印

領收證書

第何號	滯納者	住所 氏名
明治何年度	款 項	期

一金何程　督促手數料

右領收候也

何町(村)收入役 氏名

備考

本令書ニハ第十八號樣式ノ一ノ備考第一、第二、第四、第五、第六ヲ適用ス但シ手數料ヲ徵收セサル督促令書ニハ督促手數料ヲ省キ旦ツ領收證書用紙ヲ接續セサルモノトス

第十九號樣式

收第何　號　○—町村長認印
町(村)歲入何々何期分
收入金何程
何某外何名納
○

大サ令書又ハ告知書ト同寸ニナシ用紙ハ令書及告知書ト色違ノモノヲ用ユヘシ

第二十號樣式

村長	收入役
○	○

村長認印
收入役認印

款	項	目
支拂番號		
第　號		

竪二寸
横八分

第二十一號樣式

（用紙厚表紙）
明治年度町(村)費支拂證憑書類
何郡何町(村)役場

役場費
一金何　程　給　料
證憑書紙數何枚

（他ノ各款モ之ニ準ス）（款、項、目ノ表紙ハ各別ニ各一定ノ色紙ヲ用ユヘシ）

一金何程　役場費
證憑書紙數何枚

一金　役場費
證憑書紙數何枚

一金　給料何々
證憑書紙數何枚

第二十二號樣式

香川縣某郡某町（村）明治何年度歳入出總計決算書

歳入		歳出	
一金何　程		歳入決算高	
一金何　程		輕常費決算高	
一金何　程		臨時部決算高	
合計金何程			
歳入出差引			
殘金何程		翌年度へ繰越高	

香川縣某郡某町（村）明治何年度歳入出決算書

歳入

科目	豫算額	決算額	理由
	円	円	
第一款　財産ヨリ生スル收入			決算ノ豫算ニ比シ金何程ヲ增（減）ス其理由左ノ如シ
一貸地料			金何程ヲ增加スルハ何々ノ理由ニ依ル
二貸家料			金何程ヲ減少スルハ何々ノ理由ニ依ル
三貸付金穀利子			金何程ヲ增加スルハ何々ノ理由ニ依ル
四何々（豫算科目ニヨリ各列記スヘシ）			
第二款　使用料及手數料			
一堤塘使用料			
二何々			
（以下各款各項トモ前ニ倣ヒ列記スヘシ）			
合計			

歲出

經常費				
科目	豫算額	決算額	理由	
第一款役場費	円	円		
第一項給料			合計	
一町村長給料			決算ノ豫算ニ比シ金何程ヲ増(減)ス其理由左ノ如シ	
二町村助役給料				
三何々				
第二項雑給			金何程ヲ減少ス其内譯左ノ如シ	
一旅費				
二報酬				
三何々				

第二款會議費				
一議員實費辨償額				
二何々				
以下各款項目トモ前ニ倣ヒ列記スヘシ				
合計				
臨時費				
科目	豫算額	決算額	理由	
第一款、、				
合計				
通計				

◉市町村巡視規程

（明治四十二年七月十四日　訓令第四十一號）

郡役所　市役所　町村役場

市町村巡視規程左ノ通定ム

市町村巡視規程

第一條　市町村行政監督ノ爲メ本規程ニ依リ定期又ハ臨時ニ巡視スルモノトス

第二條　定期巡視ハ毎年一回市ハ內報部長タル事務官町村ハ郡長之ヲ行フ

臨時巡視ハ知事又ハ郡長ノ指命シタル官吏之ヲ行フ

郡長ニ於テ第一項ノ巡視ヲ行フコト能ハサルトキハ其ノ事由ヲ具シ知事ノ承認ヲ受クヘシ

第三條　巡視ハ行政事務ノ全般ニ渉リ其ノ現況ヲ查察スルノ外他ノ施設ニシテ直接又ハ間接ニ自治民政ニ影響ヲ及ホスヘキ事項ハ總テ詳查スルモノトス

第四條　市町村行政ニシテ法規ニ違ヒ又ハ公益ヲ害シ若ハ事務澁滯セルモノアリト認ムルトキハ其原因、經過ヲ審ニシ且之カ矯正改善ノ方法ヲ稽查スヘシ事業ノ施設經營其ノ當ヲ失スルモノアルトキ亦同シ

第五條　市町村行政ニシテ事務ノ整理又ハ事業ノ施設經營其ノ宜シキヲ得成績ノ見ルヘキモノアリト認ムルトキハ其ノ顚末ヲ明カニシ且之カ奬勵助長ノ方法ヲ稽查スヘシ

第六條　巡視ヲ行ヒタルトキハ歸廳後二十日以內ニ視察ノ狀況ヲ詳記シ復命スヘシ

第七條　郡長自カラ巡視シタルトキ又ハ前條ノ復命ヲ受ケタルトキハ視察ノ狀況及其ノ處分ヲ要スルモノハ直ニ之ヲ處分シ其ノ顚末ヲ詳具シ每年一回取纏メ知事ニ報告スヘシ

第八條　郡長ハ町村巡視簿ヲ調製シ一町村每ニ事務ノ整否及事業ノ振否竝其ノ處分ノ顚末ヲ明カニスヘシ

附　則

第九條　本規程ハ町村組合又ハ水利組合若ハ市町村內財產區ノ事務視察ニ之ヲ準用ス

◉市町村ニ於テ土木工事等ノ爲メ年度外ニ亘リ債務ヲ負擔スル場合具申方

（明治四十二年十一月七日　訓令第四十八號）

郡役所　市役所　町村役場

市町村ニ於テ土木工事又ハ物品購入等ノ爲メ其財源ヲ公債ニ求ムルモノヽ外年度外ニ亘リ債務ヲ負擔スル場合ハ其理由竝左記事項ヲ具シ議會ニ發案前豫メ知事ノ認可ヲ受クヘシ

但市制第百二十三條第六號ニ依リ縣參事會ノ許可ヲ要スルモノハ此限ニ在ラス

一　契約要項

一　財源

一　當該年度歲入歲出豫算表

一　特ニ土木工事ニ在リテハ事業計畫書、設計書、圖面物品購入ニ在テハ使用ノ目的名稱、數量、單價

第四款　帝國議會

（參照）

- ●議院法　明治二十二年二月法律第二號
- ●貴族院令　明治二十二年二月勅令第十一號
- ●衆議院議員選擧法　明治三十三年三月法律第七十三號
- ●貴族院議員選擧規則　明治二十二年六月勅令第七十八號
- ●貴族院多額納稅議員互選規則　明治二十二年六月勅令第七十九號
- ●衆議院議員選擧法施行令　明治三十四年十月勅令第百八十六號
- ●衆議院議員選擧法ニ依リ市町村外ニ於テ納ム ル直接國稅證明ニ關スル件　明治三十四年十月內務省令第二十七號
- ●衆議院議員選擧ニ要スル選擧人名簿投票用紙封筒及投票函樣式　明治三十四年十月內務省令第二十九號
- ●衆議院議員選擧法及同施行令ニ關スル事務及書式　明治三十四年十月內務省訓令第十四號
- ●多額納稅者議員補缺選擧ニ關スル件　明治二十七年五月勅令第五十五號

◉直接國稅七百圓以上ヲ納ムル者届出方

（明治三十七年二月十日　縣令第九號）

貴族院議員多額納稅者議員互選名簿調製上必要ニ付貴族院令第六條及貴族院多額納稅者議員互選規則第一條第二條ニ照シ直接國稅七百圓以上ヲ納ムルモノハ其職業身分生年月日竝ニ（郡ハ住居地町村役場經由）所轄郡市役所ヘ申告スヘシ尙其申告後五月三十一日迄ニ異動ヲ生シ土地或ハ工業商業其他ノ營業ニ付納ムル所ノ直接國稅ノ細別及總額竝ニ納稅地ヲ記載シ其住居地外ニ於テ直接國稅ヲ納ムルトキハ納稅地市町村長ノ證明書ヲ得テ來ル三月二十日迄ニ（郡ハ住居地町村役場經由）所轄郡市役所ヘ申告スヘシ

◉貴族院多額納稅者議員互選資格者名簿

（明治三十七年十一月四日　告示第五百九十九號）

本縣ニ於ケル貴族院多額納稅者議員互選資格者名簿ハ左記ノ通

直接國稅總納額	納稅額區別及納稅年間納稅地	現住所	職業	身分	姓名	年齡	籍
金四千六百壹圓九拾四錢八厘	地租　參千六百八圓六拾六錢八厘 明治三十六年十月十八日以前ヨリ木田郡古高松村潟元村川添村木太村林村前田村牟禮村大川郡小田村仲多度郡善通寺町ニ於テ間斷ナク納ム	木田郡古高松村大字古高松	無職業	士族	揚三郎	安政元年十月廿九日生	從來本縣ニ本籍ヲ定メ住居
	所得稅　金九百九拾參圓貳拾八錢土地ノ分 明治三十六年一月一日ヨリ木田郡古高松村ニ於テ間斷ナク納ム						
	營業稅						

地租	營業稅	所得稅	
金參千貳百五拾八圓九拾參錢五厘 明治三十六年十月以前ヨリ木田郡氷上村田中村十河村平井村湯元村奥鹿村下高岡村井戸村ニ於テ間斷ナク納ム		金六百七拾圓五錢土地ノ分 明治三十六年十月以前ヨリ木田郡氷上村ニ於テ間斷ナク納ム	
從來本縣ニ本籍ヲ定メ住居		明治三年九月一日生	天保十
農	士族	平民	
木田郡氷上村大字氷上	大西行禮	鹽田忠左衛門	

地租	營業稅	所得稅	
金貳千參百參拾參圓七拾五錢七厘 明治三十六年九月ヨリ三豐郡仁尾村莊內村詫間村大見村吉津村下高瀨村上高瀨村比地二村比地大村桑山村上高野村本山村勝間村麻村二ノ宮村神田村財田大野村高室村觀音寺町柞田村大野原村中姬村萩原村紀伊村粟井村常磐村和田村五鄉村一ノ谷村ニ於テ間斷ナク納ム		金五百七拾五圓六拾七錢七拾五錢七厘土地ノ分 明治三十六年一月ヨリ三豐郡仁尾村ニ於テ間斷ナク納ム	金參千貳百六拾參圓
從來本縣ニ本籍ヲ定メ住居		明治三年十月廿九日生	四年一月
商		平民	
三豐郡仁尾村大字仁尾		鹽田忠左衛門	

地租	營業稅	所得稅	
金貳千百六拾圓六錢八厘 明治三十六年十月ヨリ仲多度郡白方村四箇村豐原村筆岡村善通寺町六鄉村龍川村與北村郡家村垂水村象鄉村四條村多度津町綾歌郡川西村ニ於テ間斷ナク納ム		金六百參拾九圓八拾七錢七厘土地ノ分 明治卅六年一月ヨリ三豐郡河內村ニ於テ間斷ナク納ム	金參千拾壹錢七厘
從來本縣ニ本籍ヲ定メ住居		明治三年十月六日生	四年一月廿九日生
商		平民	
仲多度郡多度津町大字多度津		大喜多三郎	

地租	營業稅	所得稅	
金貳千百九拾四圓五拾四錢商業ノ分 明治三十六年一月ヨリ三豐郡仁尾村ニ於テ間斷ナク納ム		金貳拾貳圓六拾七錢 明治三十六年一月ヨリ三豐郡仁尾村ニ於テ間斷ナク納ム	
從來本縣ニ本籍ヲ定メ住居		明治三年九月廿九日生	四年一月廿九日生
農		平民	
三豐郡河內村		鹽田忠左衛門	

地租	營業稅	所得稅	營業稅
金貳千八百五圓拾九圓九拾六錢八厘		金參百貳拾四圓貳拾五錢土地ノ分 明治三十六年十月ヨリ仲多度郡多度津町ニ於テ間斷ナク納ム 金貳百四拾五圓五錢　商業ノ分 明治三十六年十月ヨリ仲多度郡多度津町ニ於テ間斷ナク納ム	
金貳千八百四拾貳圓七拾錢貳厘		金參百六拾六圓四拾錢　土地ノ分 明治三十六年一月ヨリ三豐郡觀音寺町ニ於テ間斷ナク納ム	
金貳千六百九圓拾七圓六錢四厘		金參百五拾五圓八拾八錢　土地ノ分 明治三十六年十月以前ヨリ丸龜市ニ於テ間斷ナク納ム	
金貳千六百拾五圓六		金參百拾圓六拾參錢　土地ノ分 明治三十六年十月ヨリ仲多度郡多度津町ニ於テ間斷ナク納ム	

地租	營業稅	所得稅	營業稅
金貳千四百七拾六圓參十錢二厘 明治三十六年九月ヨリ三豐郡財田大野村桑山村上高野村粟井村紀伊村柞田村一ノ谷村高室村豐田村觀音寺町本山村莊內村ニ於テ間斷ナク納ム		金百參拾圓六拾錢 明治三十六年十月ヨリ仲多度郡多度津町ニ於テ間斷ナク納ム	
金貳千四百七拾六圓參十錢二厘 明治三十六年九月ヨリ三豐郡財田大野村桑山村上高野村粟井村紀伊村柞田村一ノ谷村高室村豐田村觀音寺町本山村莊內村ニ於テ間斷ナク納ム		金參百六拾六圓四拾錢　土地ノ分 明治三十六年一月ヨリ三豐郡觀音寺町ニ於テ間斷ナク納ム	
金貳千四百七拾六圓參十錢二厘 明治三十六年九月ヨリ三豐郡財田大野村桑山村上高野村粟井村紀伊村柞田村一ノ谷村高室村豐田村觀音寺町本山村莊內村ニ於テ間斷ナク納ム		金參百五拾五圓八拾八錢　土地ノ分 明治三十六年十月以前ヨリ丸龜市ニ於テ間斷ナク納ム	
金貳千四百七拾六圓參十錢二厘 明治三十六年九月ヨリ三豐郡財田大野村桑山村上高野村粟井村紀伊村柞田村一ノ谷村高室村豐田村觀音寺町本山村莊內村ニ於テ間斷ナク納ム		金參百拾圓六拾參錢　土地ノ分 明治三十六年十月ヨリ仲多度郡多度津町ニ於テ間斷ナク納ム	

族籍	住所	職業	生年月日	氏名
從來本縣ニ本籍ヲ定メ住居	丸龜市大字通町	無職業	安政五年十二月廿二日生	武田定治郎
從來本縣ニ本籍ヲ定メ住居	三豐郡觀音寺町大字觀音寺	農	弘化元年八月十日生	浮田勝治郎
從來本縣ニ本籍ヲ定メ住居	仲多度郡多度津町大字多度津	商	安政元年九月三日生	黑瀨與重郎

地租	營業稅	所得稅	營業稅
金貳千六百拾五圓六		金參百拾圓六拾參錢　土地ノ分 明治三十六年十月ヨリ仲多度郡多度津町ニ於テ間斷ナク納ム	
金貳千六百拾貳圓七拾錢貳厘		金參百六拾六圓四拾錢　土地ノ分 明治三十六年一月ヨリ三豐郡觀音寺町ニ於テ間斷ナク納ム	
金貳千六百九圓拾七圓六錢四厘		金參百五拾五圓八拾八錢　土地ノ分 明治三十六年十月以前ヨリ丸龜市ニ於テ間斷ナク納ム	
金貳千六百參百四拾壹圓拾七錢四厘 明治三十六年十月以前ヨリ綾歌郡土器村三豐郡上高瀨村仲多度郡郡家村三豐郡吉津村仲多度郡六鄕村象鄕村豐原村三豐郡大見村下高瀨村丸龜市ニ於テ間斷ナク納ム			
金貳千七拾六圓四拾壹錢八厘 明治三十六年十月ヨリ仲多度郡多度津町豐原村龍川村善通寺町琴平町四條村神野村與北村郡家村南村六鄕村白方村筆岡村四箇村吉原村三豐郡麻村上高瀨村下高瀨村綾歌郡土器村大見村勝間村柞田村綾歌郡土器村丸龜市ニ於テ間斷ナク納ム			

族籍	住所	職業	生年月日	氏名
從來本縣ニ本籍ヲ定メ住居	仲多度郡多度津町大字多度津	商	安政元年九月三日生	黑瀨與重郎

得税	金百六拾七圓五拾九錢八厘	商業ノ分	明治三十六年十月ヨリ仲多度郡多度津町ニ於テ間斷ナク納ム				
營業税	金六拾壹圓四錢		明治三十六年十月ヨリ仲多度郡多度津町ニ於テ間斷ナク納ム				
地租	金千七百參拾壹圓六拾四錢壹厘		明治三十六年十月十九日以前ヨリ綾歌郡坂出町金山村西庄村林田村松山村加茂村府中陶村字多津町土器村川津村坂本村飯野村法勳寺村仲多度郡琴平町神野村三豐郡觀音寺町中姫村及高松市ニ於テ間斷ナク納ム	金千九百參拾壹圓六拾五錢五厘	明治三十六年十月十九日以前ヨリ綾歌郡坂出町金山村西庄村林田村松山村加茂村端岡村山内村中村加茂村西庄村金山村松山村林田村字多津町香川郡笠居村大野村	從來本縣ニ本籍ヲ定メ住居	天保十四年十月二日生	鹽田與七
所得税	金參百壹拾圓九拾五錢		明治三十六年十月十九日以前ヨリ綾歌郡坂出町ニ於テ間斷ナク納ム	金貳百參拾圓五拾錢	商業ノ分 明治三十六年十月十九日以前ヨリ綾歌郡坂出町ニ於テ間斷ナク納ム	從來本縣ニ本籍ヲ定メ住居	文久二年一月廿二日生	鎌田勝太郎
營業税	金貳百壹拾圓九拾五錢	土地ノ分	明治三十六年十月十九日以前ヨリ綾歌郡坂出町ニ於テ間斷ナク納ム	金參拾圓八拾壹錢	明治三十六年一月ヨリ三豐郡大野原村ニ於テ間斷ナク納ム	從來本縣ニ本籍ヲ定メ住居	萬延元年七月廿三日生	合田梅太郎
所得税	金貳百八拾九圓參拾七錢	土地ノ分	明治三十六年一月ヨリ大野原村ニ於テ間斷ナク納ム	金參拾壹圓八拾錢	商業ノ分 明治三十六年一月ヨリ三豐郡大野原村ニ於テ間斷ナク納ム	從來本縣ニ本籍ヲ定メ住居	天保十四年十月廿二日生	三豐郡大野原村大字新居
地租	金千九百參拾壹圓六拾五錢貳厘		明治三十六年十月十九日以前ヨリ綾歌郡端岡村山内村中村加茂村西庄村金山村松山村林田村字多津町香川郡笠居村大野村					

	ニ於テ間斷ナク納ム			貳百參拾壹圓六拾五錢貳厘
住所	金參百圓也 土地ノ分 明治三十六年十月十九日以前ヨリ綾歌郡端岡村ニ於テ間斷ナク納ム	所得稅	營業稅	
民	平	士族	文久元年九月十七日生	從來本縣ニ本籍ヲ定メ住居
	瀨尾幸太郎	商		高松市大字南新町
	細溪宗次郎	平		

	金千四百九拾八圓參拾五錢八厘 明治三十六年十月ヨリ高松市及ヒ香川郡池西村檀紙村下笠居村佛生山町鷺田村圓座村大野村川東村太田村木田郡林村古高松村川添村綾歌郡陶村松山村ニ於テ間斷ナク納ム	地租		金貳千六拾圓八拾八錢八厘
	金貳百拾九圓九拾貳錢 土地ノ分 明治三十六年十月ヨリ高松ニ於テ間斷ナク納ム	所得稅	營業稅	
	嘉永六年十月一日生	從來本縣ニ本籍ヲ定メ住居		
	商			
	高松市大字南新町			
	金百五拾六圓四拾四拾八錢 商業ノ分 明治三十六年十月ヨリ高松市ニ於テ間斷ナク納ム			
	平			
	細溪宗次郎			

	金百八拾六圓拾參錢 明治三十六年十月ヨリ高松市ニ於テ間斷ナク納ム	地租		金千六百參拾七圓參拾錢 明治三十六年九月ヨリ大川郡松尾村富田村石田村神前村造田村長尾村鴨部村鶴羽村津田町ニ於テ間斷ナク納ム但シ此土地ハ明治三十七年三月家督相續ニ由リ相續シタルヲ以テ納稅資格ニ算入ス
		所得稅	營業稅	
民	平	士族	明治元年十一月一日生	從來本縣ニ本籍ヲ定メ住居
	上野曠九郎	農		大川郡津田町

		地租		金千九百參拾六圓拾參錢 明治三十六年九月ヨリ大川郡津田町ニ於テ間斷ナク納ム但之レハ明治三十七年三月家督相續ニ由リ相續シタルヲ以テ納稅資格ニ算入ス 同 明治三十六年九月ヨリ大川郡鴨部村津田町ニ於テ間斷ナク納ム
		所得稅	營業稅	金參百拾八圓六拾七錢 土地ノ分 明治三十六年九月ヨリ大川郡津田町ニ於テ間斷ナク納ム但之レハ明治三十七年三月家督相續ニ由リ相續シタルヲ以テ納稅資格ニ算入ス 金參圓參拾九錢 同 明治三十六年九月ヨリ大川郡津田町ニ於テ間斷ナク納ム

地租	所得税	営業税	
金千六百九拾圓五拾四錢貳厘 明治三十六年九月ヨリ三豐郡笠田村本山村上高野村常磐村勝間村一ノ谷村高室村財田大野村比地大村桑山村比地二村觀音寺町ニ於テ斷間ナク納ム	金百九拾四圓六拾錢 明治三十六年一月ヨリ三豐郡笠田村ニ於テ間斷ナク納ム	金五拾貳圓四拾貳錢 明治三十六年一月ヨリ三豐郡笠田村ニ於テ間斷ナク納ム	金四拾八圓九拾五錢 明治三十六年一月ヨリ三豐郡笠田村ニ於テ間斷ナク納ム
從來本縣ニ本籍ヲ定メ住居	嘉永六年四月八日生		
農	平民		
三豐郡笠田村大字笠岡	鳥取治郎八		

地租	所得税	営業税	
金千五百四拾五圓六拾六錢 明治三十六年九月ヨリ大川郡相生村小海村引田村松原村福榮村白鳥村三本松町譽水村丹生村鶴羽村ニ於テ間斷ナク納ム	金貳百七拾六圓拾六錢 明治三十六年九月ヨリ大川郡白鳥村ニ於テ間斷ナク納ム	金六拾四圓六拾四錢 明治三十六年九月ヨリ大川郡白鳥村ニ於テ間斷ナク納ム	
從來本縣ニ本籍ヲ定メ住居	天保十二年九月十六日生		
農	平民		
大川郡白鳥村大字湊	鎌田長五郎		

◉衆議院議員選擧會ニ參觀ヲ求ムル選擧人ノ資格證明ニ關スル件

（明治三十五年六月十八日　縣令第三十二號）

衆議院議員選擧會ニ參觀ヲ求ムル選擧人ノ資格證明ニ關スル件左ノ通リ定ム

第一條　明治三十三年法律第七十三號衆議院議員選擧法第六十八條ニ依リ選擧會ニ參觀ヲ求メントスル選擧人ハ住所地市町村長ノ資格證明書ヲ得テ之ヲ呈出スヘシ

第二條　前條證明ノ請求ヲ受ケタル市町村長ハ其資格ヲ調査シ別紙樣式ノ證明書ヲ付與スヘシ

第三條　證明書ハ記名者外ノモノ使用スルコトヲ得ス之ニ背キタル者ハ五圓以內ノ罰金ニ處ス

（別紙）

證明書　（用紙適宜）

住所

氏名　年齡

右者衆議院議員選擧會ニ參觀ヲ求ムル資格アルモノタルコトヲ證明ス

年月日

市町村長　氏名印

◉衆議院議員選擧法ニ依リ選擧立會人竝開票立會人ニ旅費支給方

（明治三十五年六月二十七日　縣令第三十三號）

衆議院議員選擧法ニ依リ選擧立會人竝開票立會人ノ職務ニ從事セシ者ニ對シテハ明治三十四年本縣令第四十二號所定第二表ノ旅費額ヲ支給ス其支給方法ハ同縣令第十條及第十一條ヲ適用ス

◉衆議院議員選擧法ニ依リ投票函等ヲ開票管理者ニ送致スル立會人ニ旅費支給方

（明治三十五年七月十九日　縣令第三十八號）

衆議院議員選擧法ニ依リ投票函等ヲ開票管理者ニ送致スル立會人一名ニハ往ノ旅費額ヲ支給シ其ノ支給方法ハ明治三十四年本縣令第四十二號第十條ヲ準用シ往復ノ路程ハ投票所ヨリ開票所所在地ヲ經テ住所地ニ至ル間ニ依リ計算ス

投票立會人ニ對シ選擧立會人ニ係ルモノトノ旅費ノ支給重複ニ渉ル場合ハ前項ノ旅費額ヲ支給セス

汽車賃	一哩ニ	船賃	一浬ニ	車馬賃	一里ニ
三錢		四錢		十錢	

日當	一日ニ
一圓	

◉衆議院議員選擧法及同施行令ニ關スル事務及書式等取扱方

（明治三十五年七月八日　訓令第四十號）

郡役所　市役所　町村役場

明治三十三年法律第七十三號衆議院議員選擧法及同三十四年勅令第百八十六號衆議院議員選擧法施行令ニ就テハ其ノ事務及書式等左ノ各條ニ準據シ取扱フ可シ

第一條 衆議院議員選擧法第三十二條ニ依リ選任シタル投票立會人其ノ職ヲ辭シタル場合ニ於テ選擧ノ期日ヨリ少クトモ三日前ニ之ヲ本人ニ通知スルコトヲ得ヘキ餘日ヲ存スルトキハ同條ニ依リ更ニ投票立會人ヲ選任ス可シ

第二條 市役所町村役場以外ニ投票所ヲ設クル場合ニ於テハ可成門戸ニ近ル場所ヲ選定ス可シ

第三條 投票用紙及封筒ハ投票終了ノ後直ニ別紙第一號樣式ニ依リ市長ハ知事ニ町村長ハ郡長ニ第二號樣式ニ依リ郡長ハ知事ニ報告シ殘餘及汚損ノ投票用紙封筒ハ同時ニ之ヲ返還ス可シ

第四條 投票所ハ內務省訓令第十四號中投票所樣式ニ從ヒ選擧人ノ多少ニ依テ適宜之ヲ斟酌シ受付所選擧人控所選擧人名簿對照投票簿捺印及投票用紙交付所投票記載所投票

ノ場所等ヲ設備ス可シ

第五條 投票ハ投祿記載ノ爲設ケタル卓上ニ於テ之ヲ記載セシメ其ノ記載終ハリタルトキハ直ニ投函セシム可シ

投票記載ノ爲メ設ケタル卓上ニハ筆硯墨ヲ備ヘ置キ投票記載ニ支障ナカラシム可シ

第六條 選擧人出入ノ門戶及投票所出入口等ニハ警察官吏又ハ特ニ設ケタル取締人ヲ配置シ取締ヲ爲サシム可シ

第七條 衆議院議員選擧法第四十條ニ依リ投票函閉鎖ノ後ハ開票管理者ニ送致スル迄ノ間投票函ハ之ヲ投票所外ニ轉送スルコトヲ得ス

第八條 投票簿投票錄開票錄點數簿ハ內務省訓令第十四號中相當ノ樣式入場券到着番號札ハ別紙第三號第四號樣式ニ依リ之ヲ調製スヘシ

投票錄開票錄ハ謄本ヲ調製シ選擧人又ハ被選擧人ノ請求アリタルトキハ之ヲ閱覽セシムル可シ

第九條 投票所ハ何郡(市)何町村投票所ト記シ開票所ハ何郡(市)開票所ト記シタル票札ヲ各其門戶ニ掲ク可シ

第一號

投票用紙及封筒使用數報告書

種別	受込數	使用數	汚損數	殘餘數
投票用紙				
封筒				

右之通

年 月 日

宛

何市町村長

第二號

投票用紙及封筒使用數報告書

何町村	種別	受込數	使用數	汚損數	殘餘數
投票用紙					
封筒					

右之通

年 月 日

宛

何郡長

第三號

投票所入場券（用紙程村又ハ西ノ內十二切）

表	
衆議院議員選舉投票所入場券	
選舉人名簿ノ番號	第　　號
選舉人ノ住所姓名	何縣何郡（市大字何）何町村大字何　何某　印
投票ノ場所	何縣何市町村役場若ハ何縣何郡（市大字何）何町村大字何何番戶何々
投票ノ日時	何年何月何日午前七時ニ始メ午後六時ニ終ル

第四號

番號札（用紙程村又ハ西ノ內十六切）

投票所到着何番　印

管理者ノ印

裏

選擧人ハ此券表面姓名ノ下ニ實印ヲ捺シ投票ノ當日持參シ之ト引換ニ到着番號札ヲ受取投票所ニ入場ス可シ

年　月　日

何縣何郡市何町村投票所管理者
何市町村長　何　某　印

◎衆議院議員選擧調差出方

（明治四十一年十月十四日　訓令第三十九號）

衆議院議員選擧ノ際ハ左記樣式ニ依リ取調選擧結了後七日以內ニ差出スヘシ

明治三十一年三月訓令第二十九號及明治三十三年九月訓令第八十三號ハ自今廢止ス

郡役所　市役所

衆議院議員選擧調

郡市別	直接國稅十圓以上ヲ納ムル者	選擧權ヲ有スル者			被選擧人ノ氏名ヲ書スル能ハサル者
		華族	士族	平民	合計	

一　本表ハ總選擧臨時總選擧又ハ衆議院議員選擧法第七十八條第二項ニ依ル補闕選擧ノ都度調査スヘキモノトス

一　直接國稅十圓以上ヲ納ムル者及選擧權ヲ有スル者ノ數ハ每選擧期ノ數ヲ記入スヘシ

一　假投票ニシテ受理スヘカラサルモノト決定シタル時ハ其者ヲ選擧權ヲ有スル者ノ中ヨリ控除スヘシ

一　被選擧人ノ氏名ヲ書スル能ハサルモノ、欄ニハ投票所ニ於テ氏名ヲ記スル能ハサル者又ハ氏名ヲ記スル能ハサルニ拘ラス假ニ投票ヲ爲サシメ受理スヘカラサルモノト決定シタルモノヲ合記スヘシ但本件ノ場合ハ選擧權ヲ有スル者ヨリ控除ノ限リニアラス

第五款　縣會、郡會

（參照）

- 府縣制　明治三十二年三月法律第六十四號
- 郡制　明治三十二年三月法律第六十五號
- 府縣會及郡會議員選舉權ニ關スル納稅屆出方　明治三十二年七內月務省令第三十一號
- 地方稅規則　明治十三年四月布告第十六號
- 府縣稅徵收ニ關スル件　明治三十三年三月勅令第八十一號
- 水利土功及學事ニ關スル會議事項ノ件　明治二十二年三月法律第十一號

◎府縣制第十一條ニ依リ地租納額ノ證明書付與方

（明治三十二年七月二十八日　訓令第六十號）

郡役所　市役所　町村役場

府縣制郡制第十一條ニ依リ地租納額ノ證明ヲ乞ヒ出ツルモノアルトキハ現在地租ト地價修正地租增徵前ノ地租ト双方ノ額ヲ揭ケ證明ヲ與フル樣取扱フベシ

◉縣會及郡會議員選擧被選擧調樣式

（明治三十三年一月十九日　訓令第四號）

縣會及郡會議員選擧被選擧調自今左記樣式ニ依リ差出シ客年ノ總選擧ニ係ル分ハ本月二十五日迄ニ差出ス可シ

但シ明治二十四年本縣訓令第三號ハ廢止ス

郡役所　市役所

發送期日選擧後廿日以內

縣會議員選擧被選擧調選擧行月日　郡市名

何郡何市議員選擧權ヲ有スル者	被選擧權ヲ有スル者	投票	無効			有効	數	投票セサルモノ
			成規ノ用紙ヲ用キサルモノ	一投票中二人以上ノ被選擧人ヲ記載シタルモノ	何々	何々	合計	
合計								

一　本表ハ總選擧及臨時總選擧ノ都度調査ス可キモノトス

一　投票數ト投票セサル者ノ數トヲ合セタルモノハ上欄選擧權ヲ有スル者ノ數ニ符合ス可キモノトス

發送期日總選擧後廿日以內

郡會議員選舉被選舉調

何郡會	選舉年月日	議員	選舉權ヲ有スル者	被選舉權ヲ有スル者
合計				

一　本表ハ總選舉毎ニ調査ス可キモノトス

◉縣會ノ權限委任ニ關スル件

（明治三十三年一月二十五日　告示第三十號）

（改正）　四二年第一四號

本縣縣會ハ左ノ通リ議決セリ

縣會ノ權限委任ニ關スル件

府縣制第四十二條ニ依リ香川縣會ハ左ノ事項ヲ縣參事會ニ委任ス

一　一箇年度ヲ通シテ歲入歲出金一萬圓未滿ノ豫算追加更正及其賦課ニ關スル件

一　繰越工事ニ屬スル歲入歲出豫算追加ノ件

一　不動產ノ無償讓受ニ關スル件

一　官有財產管理規則（二十三年勅令第二百七十五號）第十二條第十三條及官有地特別處分規則（二十三年勅令第百三十五號）第三條ニ依リ官有土地ノ讓受及其處分ニ關スル件

一　不用ニ屬スル不動產處分ノ件

一 五百圓未滿ノ權利ノ拋棄及義務ノ負擔ヲ爲ス件

◉縣會議員及名譽職參事會員費用辨償額竝支給方法

（明治三十四年四月二十六日 縣令第四十二號）

（改正）三七年第一一號

本縣縣會議員及名譽職參事會員費用辨償額竝支給方法左之通リ改正シ明治三十四年度ヨリ施行ス

香川縣會議員及名譽職參事會員費用辨償額竝支給方法

第一條 縣會議長副議長議員及名譽職參事會員ニハ職務ノ爲メ要スル費用ノ辨償トシテ左ノ第一表ニ依リ歲費第二表ニ依リ旅費ヲ支給ス

第二條 歲費ハ豫算年度ニ依ル其月割ヲ要スル割合ハ十二ケ月ニ除シ計算ス

第三條 凡テ議員ノ歲費ハ當選證書ヲ附與シタル當月分ヨリ支給ス

第四條 議長副議長名譽職參事會員ノ歲費ハ當選又ハ補充ノ當月分ヨリ支給ス但此場合ニ於テハ議員ニ相當スル月割額ヲ支給セス

第五條 歲費ハ通常會開會ノ日ヨリ三十日以內ニ其ノ全額ヲ支給ス但名譽職參事會ハ每月下旬月割ヲ以テ支給ス

第六條 任期滿限失職辭職死亡又ハ縣會ノ解散ヲ命セラレタルトキノ歲費ハ其當月分迄ヲ其際支給ス但議長副議長名譽職參事會員ノ職務ノミヲ辭シタルモノハ翌月ヨリ議員ニ相當スル月割額ヲ支給ス

前項ノ場合ニ於テ歲費ノ過渡アルトキハ返納セシム

第七條 議長若クハ副議長ニシテ名譽職參事會員ヲ兼スルトキハ歲費額多キモノヽ一方ヲ支給ス

第八條 通常縣會ノ召集ニ應セサル議員（議長副議長共以下同シ）ニハ歲費ヲ支給セス但シ臨時縣會ノ召集ニ應シタルトキハ歲費ノ半額ヲ支給ス

第九條　名譽職參事會員一ケ月一回モ召集ニ應セサルトキハ其當月分ニ相當スル歲費ヲ支給セス

第十條　旅費ハ縣會議員名譽職參事會員會議ノ召集ニ應シテ往復當日及路程ニ依リ必要ナル日數ニ限リ參事會員出納檢查ノ爲旅行スル日數路程ニ應シテ之レヲ支給ス日當ハ片道陸路三里（汽車路海路ハ陸路ニ換算以下同シ）未滿ノ旅行ニハ支給セス但召集ニ應シ往復スル一日ノ行程ハ陸路三里以上十二里詰ノ割合ヲ以テシ一日ノ行程ニ滿タサル端數ハ切捨トス

第十一條　路程ハ住所地市町村ヨリ起算スルモノトス但參事會員會議ノ爲召集ニ應シ高松市ニ滯在中旅行セシトキハ高松市ヨリ起算ス

第一表

歲費	議長	副議長	名譽職參事會員	通常議員
	三百圓	貳百圓	四百圓	百五十圓

第二表

旅費	汽車賃	一哩ニ	船賃	一浬ニ	車馬賃	一里ニ	日當	一日ニ
	五錢		五錢		二十錢		二圓	

◉縣會議員選擧ニ關スル取扱規則

（明治三十五年九月二十日　訓令第四十九號）

（改正）　三六年第三一號、四二年第二八號

縣會議員選擧ニ關スル取扱規則左ノ通定ム

縣會議員選擧ニ關スル取扱規則

第一條　縣會議員ノ選擧ニ關シテハ衆議院議員選擧法施行令第八條第十條乃至第十五條第十七條第二十條乃至第二十三條乃至第二十五條及明治三十五年七月本縣訓令第四十

郡役所　市役所　町村役場

號第二條乃至第七條ヲ準用ス可シ

第二條　選舉人名簿ハ別紙第一號樣式投票用紙ハ別紙第二號樣式ニ依リ投票簿投票錄選舉錄（開票錄ニ準ス）投票函點數簿入場券到着番號札ハ衆議院議員選舉ニ使用スル樣式ニ準シ調製ス可シ

第三條　投票所ニハ縣會議員何郡（市）何町村投票所選舉會場ニハ縣會議員何郡（市）選舉會場ト記シタル標札ヲ各其ノ門戶ニ之ヲ揭ク可シ

第四條　投票錄選舉錄ハ謄本ヲ調製シ選舉人又ハ被選舉人ノ請求アリタルトキハ之ヲ閱覽セシム可シ

附　則

第五條　本則ハ發布ノ日ヨリ施行ス

第六條　明治三十二年本縣訓令第五十二號ハ本則施行ノ日ヨリ廢止ス

第一號樣式

縣會議員選舉人名簿（用紙美濃紙）

番號	第	何	號	直接國稅總額	納稅區分				現住所	氏名	出生年月
					地租	所得稅	營業鑛業稅				
	一年以來本市町村ニ於テ納ムル額	一年以來本縣內他ノ市町村ニ於テ納ムル額	一年以來被相續人納稅家督ニ由リ取得タシル納額	金何圓	種別	金	金	金	本市（町）（村）公民ニシテ市（町）（村）會議員ノ選舉權ヲ有ス	何郡市町村	何年何月生

市町村公民ニシテ市町村會議員ノ選舉ヲ有スル資格

ノ　イ　ノ　邸

備考

一 番號ハイロハ分ニ拘ハラス逐次記入スヘキモノトス

一 此人名簿ニハ市町村長及郡長ニ於テ表紙及末尾ニ左ノ通記載スヘシ

（表紙中央）縣會議員選擧人名簿

（表紙左端）香川縣何郡市選擧區（何町村）

（末尾）

此選擧人名簿ハ明治何年何月何日ノ現在ニ依リ調製セリ

香川縣何郡（市）町村長何某印

此選擧人名簿ハ明治何年何月何日ヨリ何日間縱覽セシメ何月何日ヲ以テ確定セリ

香川縣何郡市長何某印

一 便宜ニ依リイロハ別及番號ヲ除キ大字別ニ調製スルモ妨ケナシ

第二號樣式

投票用紙樣式用紙程村又ハ西ノ內

縣會議員選擧投票

郡市役所印

被選擧人

◉縣會議員選擧竝投票立會人費用辨償額及支給方法（明治三十六年一月二十九日　告示第三十五號）

縣會議員選擧竝ニ投票立會人費用辨償額及支給方法左ノ通定ム

縣會議員選擧竝投票立會人費用辨償額及支給方法

第一條　縣會議員選擧立會人又ハ投票所ヨリ選擧會場ニ投票函ヲ送致スル投票立會人ノ一名ヘハ別表ノ旅費額ヲ支給ス

第二條　陸路六里未滿（汽車路水路ハ陸路ニ換算シ）ノ旅行ニハ日當ヲ支給セス但シ職務ノ爲宿泊シタルトキハ此ノ限リニアラス

第三條　路程ノ計算ハ選擧立會人ハ選擧會場ヨリ住所地ニ至ル迄投票立會人ハ投票所ヨリ選擧場ヲ經テ住所地ニ至ル迄トス

第四條　旅費ヲ受クヘキ投票立會人ニシテ選擧立會人ニ當籤シタルトキハ其ノ當籤後ハ選擧立會人タル一方ノミノ旅費ヲ支給ス

第五條　此ノ規定ハ明治三十六年度ヨリ施行ス

別表

汽車賃	一哩毎ニ	船賃	一浬毎ニ
金三錢		金四錢	
車馬賃	一里毎ニ	日當	一日毎ニ
金十二錢		金一圓十錢	

第六款　水利組合

（參照）

●水利組合法　明治四十一年四月法律第五十號

●水利組合法ハ四十一年十月一日ヨリ施行　明治四十一年八月勅令第百九十號

●水利組合吏員ノ賠償責任及身元保證ニ關スル件　明治四十一年八月勅令第百九十一號

●水利組合法ニ關スル豫算調製ノ式及費目流用其ノ他財務ニ關スル件　明治四十一年八月內務省令第十三號

◉水利組合設置ニ關スル取扱手續

（明治四十二年二月五日　訓令第七號）

水利組合設置ニ關スル取扱手續左ノ通定ム

郡役所　市役所　町村役場

水利組合設置ニ關スル取扱手續

第一條 水利組合法第十條但書ニ依リ郡長又ハ市町村長ニ於テ普通水利組合設置ノ必要ヲ認メ具申セントスルトキハ左ノ調書ヲ添付スヘシ其組合員タルヘキ者ヨリ申請アリタル場合ハ市町村長ニ於テ本文ノ手續ヲ爲スヘシ

一 組合ノ事業、名稱

二 組合ノ區域 市町村又ハ大字若クハ小字ノ區域ニ符合スルモノハ其名稱及反別區域ニ符合セサルモノニ在テハ尙其地番號ヲ記載スヘシ

三 區域畫定ノ原由 利益ヲ受クル土地ヲ以テシタルカ舊慣ニ依リタルカヲ明示スヘシ

四 組合員タルコトヲ得ヘキモノ、人員 市町村若クハ大字毎

五 組合ノ設置ヲ要スル理由

六 經費ノ收支概算

七 組合區域ノ圖面 區域ノ內外ヲ色別スヘシ

第二條 水利組合設置ニ關スル具申書又ハ申請書ヲ提出スルトキハ郡長ニ於テ創立委員ヲ推薦スヘシ郡長創立委員タルノ必要アル場合其事由ヲ具申スヘシ

第三條 水利組合法第十一條第一項ニ依リ創立委員ニ於テ總代人ヲ設クルノ必要ヲ認メ許可ヲ請ハントスルトキハ選擧ニ關スル事項ヲ定メ具申スヘシ同第十五條第五項ニ依リ管理者ニ於テ總代人ヲ設ケントスルトキ亦同シ

第四條 創立委員數人アル場合ニ於ケル總會議又ハ總代人會ノ議長ハ郡長之ヲ推薦スヘシ但郡長創立委員タル場合ハ此限ニアラス

第五條 水利組合法第十二條ニ依リ創立委員ニ於テ組合規約ノ許可ヲ請フトキハ會議錄ヲ添付スヘシ

第六條 組合規約ノ許可申請書ヲ提出スルトキハ郡長ニ於テ組合ノ事務ヲ管理スヘキ者ヲ推薦スヘシ郡長管理者タルノ必要アル場合ハ其事由ヲ具申スヘシ

第七條　創立委員ニ於テ組合規約ノ許可ヲ得且組合管理者ノ告示アリタルトキハ五日以內ニ創立ニ關スル總テノ書類ヲ該管理者ニ引繼クヘシ

第八條　創立委員前條ノ引繼ヲ了シタルトキハ組合管理者連署ノ上直ニ第一次監督官廳ニ報告スヘシ

第九條　郡市町村長ニ於テ水害豫防組合設置ノ必要アリト認ムルトキハ其旨具申スヘシ

水害豫防組合設置ニ關シテハ前各條ノ規定ヲ準用ス

附　則

第十條　明治二十五年八月香川縣訓令第六十三號ハ之ヲ廢止ス

（參照）

明治二十五年八月香川縣訓令第六十二號ハ水利組合條例施行ニ關スル取扱方ノ件

◉水利組合事務報告例

（明治四十二年四月七日　訓令第二十六號）

郡役所　市役所
町村役場　水利組合

水利組合事務報告例左ノ通定ム

水利組合事務報告例

第一條　水利組合ノ事務報告ハ別段ノ規定アルモノヽ外本例ノ定ムル所ニ依ルヘシ

第二條　管理者ハ豫報ヲ以テ組合會ノ開會期日及其會議事件ヲ三日前ニ第一次監督官廳ニ報告スヘシ

第三條　左ニ揭クル事項ハ日報ヲ以テ卽日管理者ヨリ第一次監督官廳ニ報告スヘシ（第一號ノ之ヲ除ク）

一　告示（同一事項ニシテ別ニ報告ヲ要スルモノ

二　異議ノ決定

三　組合會議員中被選擧權ヲ有セサルモノアリト認メ組合會ノ決定ヲ付シタルトキハ其議員ノ氏名竝事由

四　組合會ノ議決諸件及會議錄謄本竝選擧ノ顚末

五　吏員ニ對スル懲戒處分ノ顚末

六　組合會ノ議決ヲ再議ニ付シ又ハ再選擧ヲ行ハシメタル事件（監督官廳ノ指揮ニ依リタルモノヲ除ク）

七　管理者ニ於テ專決處分ヲ爲シタル事件

八　市町村ヨリ組合費其他組合ノ收入納入義務免除ノ請求アリタル場合其處分ノ顚末

九　異議ノ申立アリタル場合ニ於テ處分執行ヲ停止シタル事件

十　有給吏員ノ任免

十一　組合會議長（議員中ヨリ選擧シタルモノニ限ル）副議長、議員、委員ノ退職、死亡

十二　臨時出納檢查ノ狀況

十三　前各號ノ外重要ト認ムル事項

第四條　左ニ揭クル事項ハ日報ヲ以テ卽日管理者ヨリ知事ニ報告スヘシ但町村長管理者ナルトキハ郡長ヲ經由スヘシ

一　非常災害ノ際他人ノ土地其他ノ物件ヲ使用シ若クハ收用シタルトキハ其顚末

二　組合債ノ借入、償還（一時ノ借入金ヲ除ク）第一表

第五條　管理者ハ年報ヲ以テ積立基金ノ年度末現在額ヲ每年四月三十日限知事ニ報告スヘシ但町村長管理者ナルトキハ郡長ヲ經由スヘシ

第六條　左ニ揭クル事項ハ日報ヲ以テ卽日郡長ヨリ知事ニ報告スヘシ

一　訴願ノ裁決

二　組合會議員ノ選擧又ハ當選ノ效力ニ關シ處分ヲ爲シタル事件

三　組合ノ出納其他會計事務ヲ掌ル郡書記ノ氏名

四　委員及吏員ニ對スル懲戒處分ノ顚末
五　組合會ノ議決又ハ選擧ニ關シ指揮シタル事件
六　組合會ノ議決又ハ選擧ヲ取消シタル事件
七　水利組合法第四十條ニ依リ指揮シタル事件
八　組合會ノ停會
九　組合ノ費用ヲ豫算ニ加ヘ又ハ組合ニ代テ執行シタル事件
十　前各號ノ外重要ト認ムル事項

第七條　郡長ハ年報ヲ以テ組合ノ歲入歲出決算書（第二表）ヲ調製シ翌年度末日限リ知事ニ報告スヘシ

第八條　水利組合ノ聯合及水利土功會ニ關シテハ前各條ノ規定ヲ準用ス

第一表ノ一

水利組合債借入報告

許可年月日及番號	借入年月日	借入額	利率

第一表ノ二

水利組合償償還報告

許可年月日及番號	償還年月日	元金償還額	利子仕拂額	利率	利子計算ノ基礎

第二表ノ一

明治何年度水利組合歳入決算書

何郡　何々組合

科目	何々組合	何々組合	、	、	計
第一款　組合費					
一反別割					
二地價割					
三家屋割					
第二款　夫役					
第三款　現品					
第四款　財產ヨリ生スル收入					
合計					

第二表ノ二

明治何年度水利組合歳出決算書　何郡

科目	何々組合	何々組合	、	、	計
第一款　管理費					
第二款　會議費					
第三款　事業費					
第四款　何々					
合計					

◉普通水利組合ノ設置

（明治三十九年六月二十八日　告示第三百三十一號）

水利組合條例ニ依リ普通水利組合ノ設置並其管理者ヲ指定スルコト左ノ如シ

一　組合ノ名稱
　風呂谷池普通水利組合
一　組合ノ區域
　木田郡前田村ノ一部及同郡平井村大字池戸字風呂谷ノ一部
一　管理者
　木田郡前田村長

（明治四十一年六月二十七日　告示第四百七十四號）

水利組合條例ニ依リ三豐郡逆瀬池普通水利組合ヲ設置ス其區域竝管理者左ノ如シ

一　組合ノ區域
三豐郡豐田村大字新田ノ一部
同郡粟井村ノ一部
一　管理者
三豐郡豐田村長

（明治四十一年十一月三日　告示第千百七十號）

水利組合法ニ依リ普通水利組合ノ設置竝其管理者左ノ如シ
一　組合ノ名稱　木田郡四ヶ池普通水利組合
一　組合ノ區域　木田郡西植田村大字西植田、大字池田ノ各幾部
同郡東植田村大字東植田ノ幾部
同郡十河村大字東十川、大字西十川、大字南龜田大字小村ノ各幾部

同郡前田村大字北龜田、大字西前田ノ各幾部
同郡坂ノ上村大字坂元、大字上田井、大字高野ノ各幾部
同郡川添村大字下田井、大字元山ノ全部及大字山崎ノ幾部
同郡林村大字六條ノ幾部
同郡木太村ノ幾部
同郡古高松村大字春日ノ幾部
一　組合管理者　木田郡長

（明治四十一年十一月七日　告示第千百七十八號）

水利組合法ニ依リ普通水利組合ノ設置竝其管理者左ノ如シ
一　組合ノ名稱　相生池普通水利組合
一　組合ノ區域　大川郡相生村大字川股、大字黒羽、大字南野、大字馬宿ノ各幾部

同郡引田村字大川ノ幾部
一　組合管理者　大川郡引田村長

第七款　軍人遺族及癈兵

（參　照）
●癈兵院法　明治三十九年四月法律第二十九號
●癈兵院條例　明治三十九年八月勅令第二百十四號
●癈兵院收容規則　明治三十九年八月陸軍省令第八號
●陸海軍人ノ遺族名簿及癈兵名簿調製差出方　明治三十九年二月二十日訓令第五號

◉陸海軍人ノ遺族名簿及癈兵名簿竝明治三十七八年戰役軍人及其家族ニ關スル調査樣式（明治三十九年二月二十日　訓令第五號）

郡役所　市役所　町村役場

其ノ所轄內ニ現住スル陸海軍人ノ遺族名簿及癈兵名簿竝ニ明治三十七八年戰役軍人及其家族ニ關スル調査左記各項及樣式ニ依リ調製スヘシ

一 遺族名簿及癈兵名簿（共ニ下士兵卒ニ限ル）ハ二月末日調ヲ以テ市ニ於テハ各二通ヲ製シ一通ヲ其市ニ備付ケ一通ヲ三月二十日迄ニ當廳ニ差出スヘシ町村ニ於テハ三通ヲ製シ一通ヲ其ノ町村ニ備付ケ二通ヲ三月十五日迄ニ郡役所ニ差出スヘシ郡役所ニ於テハ町村ヨリ差出シタル二通ノ內一通ヲ其ノ廳ニ備付ケ一通ヲ三月二十日迄ニ當廳ニ差出スヘシ

二 遺族名簿ニ記載スヘキモノハ戰死シタル者戰闘ニ因ル負傷ノ爲メ死歿シタル者及戰地ト內地トヲ問ハス戰役ニ關シ公務ノ爲メ傷痍ヲ受ケ若クハ疾病ニ罹リ又ハ戰地ニ於テ若クハ公務旅行中流行病ニ罹リ死歿シタル者ノ遺族ニ限ル

三 癈兵名簿ハ軍人恩給法第九條第一乃至第四ニ該當セル者ハ甲號樣式ニ依リ同條第五及第六ニ該當セル者竝ニ第十四條ニ該當セル者ハ乙號樣式ニ依リ調製シ甲號癈兵名簿中家族ノ欄ニハ癈兵ト同籍內ニアル家族全員ヲ記載スヘシ

四 明治三十七八年戰役軍人及其家族遺族ニ關スル調査表ハ三月三十一日調ヲ以テ市ニ於テハ二通ヲ製シ一通ヲ其市ニ備付ケ一通ヲ四月十五日迄ニ當廳ニ差出スヘシ町村ニ於テハ三通ヲ製シ一通ヲ其ノ町村ニ備付ケ二通ヲ四月十日迄ニ郡役所ニ差出スヘシ郡役所ニ於テハ町村ヨリ差出シタル二通ノ內一通ヲ其廳ニ備付ケ一通ヲ四月十五日迄ニ當廳ニ差出スヘシ

五 前各項ニ於テ遺族若クハ家族ト稱スルハ現ニ扶助料ヲ受クル者若クハ扶助料ヲ受クヘキ資格アル者又ハ其ノ轉給ヲ受クヘキ資格アル者ヲ云フ

本籍　現住所　縣郡　市町村　番

官等　勳位　功級

所屬部隊

戰病死年月日及其場所

扶助料ヲ受クル者　特別賜金額　扶助料年額　下賜金　愛國婦人會贈與金年額

戶主　氏名　戶主ノ關係　生年月日　家計ノ主ナル職業

戶主	續柄	職業	性體	氏名	生年月日	備考
					年月日	
					年月日	
					年月日	
					年月日	
					年月日	
					年月日	
					年月日	
					年月日	
					年月日	
					年月日	

遺族第　號

家族　戶主　續柄　職業　性體　氏名　生年月日　備考

資族

															年月日
															年月日
生計合度	產			其他ノ事故
公私團體及其他ノ救助				

（甲號）

本籍現住所	縣　郡　市町村　番	戶主ノ關係	位勳功級	氏名	生年月日	家計ノ主ナル職業	障碍ノ程度	傷病名	恩給法該當ノ條項	負傷ノ年月日及場所	所屬部團隊	官等級	下賜金 動章年金額	下賜金 一時賜金額	恩給年額	免除恩給	增加恩給	愛國婦人會贈與金年額	戶主	續柄	職業	體性	氏名	生年月日	備考
					年　月　日																			年　月　日	

兵號　第　廢

家							族				
年月日	年月日	年月日	年月日	年月日	年月日	年月日	年月日	年月日	年月日	年月日	年月日

資産					生計度合	其他ノ事故	

（乙號）

癈兵名簿

明治三十九年月日調　何郡市何町村

傷病名	恩給年額	給助賑恤金額	官等給	備考	氏名

傷病名	恩給年額	給助賑恤金額	官等級	備考	氏名

明治三十七八年戰役軍人及其家族ニ關スル調査表（明治三十九年三月三十一日調）

香川縣何郡（市）（町村）

軍人及戰病死軍人

種別		出征軍人數		戰死軍人數		病死軍人數	
		陸軍	海軍	陸軍	海軍	陸軍	海軍
現役	准士官以上						
	下士兵卒						
豫備役	准士官以上						
	下士兵卒						
後備役	准士官以上						

現役ニ在ル者及召集セラレタル者ニシテ出征セサル軍人數

召集セラレレサル軍人數

種別		退役	補充兵役	國民兵役	合計		恩給法第九條第一項及第		
					准士官以上	下士兵卒	人員		家族人員
							准士官以上	下士兵卒	
傷病軍人	傷者 陸軍								
	傷者 海軍								
	病者 陸軍								
	病者 海軍								

該當者		恩給法第九條第三項及第四項該當者				恩給法第九條第五項及第六項該當者				人員
救護ヲ要スル家族人員		家族人員		人員		家族人員		人員		
下士兵卒		下士兵卒	准士官以上	下士兵卒	准士官以上	下士兵卒	准士官以上	下士兵卒	准士官以上	

恩給法第十四條該當者		合計				戰病死軍人遺族	種別	戶數
家族人員		人員		家族人員				准士官以上
下士兵卒	准士官以上	下士兵卒	准士官以上	下士兵卒	准士官以上			
						戰死軍人遺族	陸軍	
							海軍	
						病死軍人遺族	陸軍	
							海軍	

人員		下士 兵卒	
		准士官以上	
		下士 兵卒	
救護ヲ要スル人員		下士 兵卒	
軍人及其家族遺族待遇費			
醵集金員			
醵集物品總價格			
送別費			
慰問費			
救護費			
歡迎費			
吊祭費			

事務費		
其他諸費		
合計		

備考

一 出征軍人數ハ戰役ニ關スル勤務ノ爲メ內國ノ港灣ヲ出發シタル者ヲ計上スル事

二 出征セサル軍人數ハ現役ニ在ル者及召集セラレタル者ニシテ內國勤務ノミニ服シタル者ヲ計上スル事

三 召集セラレサル軍人數ハ召集ノ命ニ接セサリシ者及召集セラレタルモ病氣其他ノ事故ニ因リ直ニ歸鄉ヲ命セラレ毫モ勤務セサリシ者ヲ計上スル事

四 退役軍人ノ志願シテ勤務ニ服シタル者ハ召集セラレタル者ト見做シ計上スル事

五 戰死軍人數及其遺族數ノ內ニハ戰鬪ニ因ル負傷ノ爲メ死歿シタル軍人數及其遺族數ヲモ計上スル事

六　病死軍人數及其遺族數ハ戰地ト内地トヲ問ハス戰役ニ關シ公務ノ爲メ傷痍ヲ受ケ若クハ疾病ニ罹リ又ハ戰地ニ於テ若クハ公務旅行中流行病ニ罹リ死歿シタル軍人數及其遺族數ヲモ計上スル事

七　救護ヲ要スル家族人員ニハ傷病軍人ヲ算入スルハ勿論傷病軍人ト同籍内ニ在ル家族全員ヲ計上スル事

八　待遇費ハ公費ヨリ支出シタルモノヲ除キ戰役開始以來ノ總額ヲ計上スル事

第八款　感化法

（參照）

●感化法

●感化法施行規則

◉感化法施行期日

（明治四十一年九月三十日　告示第千七號）

明治三十三年三月法律第三十七號

感化法第十四條ニ依リ内務大臣ニ於テ明治四十一年十月一日ヨリ本縣ニ感化法ヲ施行スル旨定メラレタリ

明治三十四年八月内務省令第二十三號

◉感化法施行細則

（明治四十一年十二月十二日　縣令第百九號）

感化法施行細則左ノ通定ム

感化法施行細則

第一條　親權者又ハ後見人ニ於テ感化法第五條第二號第三號ニ揭クル者ノ入院願書ヲ提出スルトキハ其事由ヲ詳記シ且戸籍謄本ヲ添付シ感化院長ヲ經由スヘシ

第二條　親權者又ハ後見人ハ假退院者ノ操行ヲ監視シ時々其狀況ヲ感化院長ニ報告スヘシ

第三條　假退院者住所ヲ移轉セントスルトキハ親權者又ハ後見人ヨリ其旨感化院長ニ届出ヘシ

第四條　感化法第十二條ニ依リ在院者ノ親族又ハ後見人ヨリ提出スル退院願書ハ感化院長ヲ經由スヘシ

第五條　各前條ノ規定ハ代用感化院ニ之ヲ準用ス

◉感化法施行手續

（明治四十二年十二月一日　訓令第四十九號）

郡役所　警察署　警察分署
市役所　町村役場　縣立斯道學園

感化法施行手續左ノ通定ム

感化法施行手續

第一條　郡市町村長ニ於テ感化法第五條第一號ニ該當スル者ヲ發見シタルトキハ其旨警察官署ニ通知スヘシ

感化院長ニ於テ感化法第五條第二號第三號ニ該當スル者ノ入院願書ヲ受理シタルトキハ意見ヲ付シ通達スヘシ

警察官署ニ於テ感化法第五條第一號ニ該當スル者ヲ發見シ又ハ第一項ノ通知ヲ受ケタルトキハ事實ヲ詳査シ左ノ書類ヲ添付シ知事ニ具申スヘシ

一　本人ノ住所、氏名、年齢、經歷、操行竝ニ現在ノ境遇等ニ關スル調書
二　親權者又ハ後見人アルトキハ其住所、氏名、身分、職業、資產、經歷、操行等ニ關スル調書
三　戶籍謄本

第二條　入院命令書ハ親權者又ハ後見人ヲ經テ之ヲ本人ニ交付ス

第三條　感化院長ニ於テ感化法施行規則第一條第四項ノ通知ヲ受ケタルトキハ指定ノ期日內ニ引取ノ手續ヲ爲スヘシ

第四條　在院者ニシテ假退院ヲ爲サシムヘキモノアリト認ムルトキハ感化院長ハ條件調書ヲ添付シ其事由ヲ知事ニ具申スヘシ

第五條　假退院ヲ命スルトキハ其遵守スヘキ條件ヲ指定シ感化院長ヲ經テ假退院命令書ヲ本人ニ交付ス

假退院命令書ヲ交付シタルトキハ感化院長ハ命令書ノ寫ヲ添付シ其旨所轄警察官署及親權者又ハ後見人ニ通知スヘシ

第六條　假退院者住所ヲ移轉シタルトキハ感化院長ハ假退院命令書寫ヲ添付シ其旨轉入地警察官署ニ通知スヘシ

第七條　警察官署ハ假退院者ノ操行ヲ監視シ每月末日ニ其狀況ヲ知事ニ報告スヘシ但指定ノ條件ニ違反シタルトキハ其旨直ニ報告スヘシ

第八條　感化院長ニ於テ假退院者ヲ復院セシムル必要アリト認メタルトキハ其旨知事ニ具申スヘシ

第九條　假退院者ヲシテ復院セシメントスルトキハ感化院長及親權者又ハ後見人ヲ經テ復院命令書ヲ本人ニ交付ス

復院命令書ヲ交付シタルトキハ感化院長ハ其復院期日ヲ所轄警察官署ニ通知シ且ツ復院命令書指定ノ期日內ニ引取ノ手續ヲ爲スヘシ

第十條 在院者ニシテ退院セシムルノ必要アルトキハ感化院長ハ其成蹟調書ヲ添付シ知事ニ具申スヘシ

第十一條 感化院長ニ於テ感化法第十二條ノ退院願書ヲ受理シタルトキハ意見ヲ付シ進達スヘシ

第十二條 在院者ヲシテ退院セシメントスルトキハ感化院長ヲ經テ退院命令書ヲ本人ニ交付ス

退院命令書ヲ交付シタルトキハ感化院長ハ其旨所轄警察官署及親權者又ハ後見人ニ通知スヘシ

第十三條 感化法施行規則第六條但書ノ場合ハ左ノ書類ヲ添付スヘシ

一 本人ノ成蹟調書

二 受託者公私ノ施設ナルトキハ其位置、名稱、業務ノ狀況、代表者ノ住所、氏名、身分、職業、私人ナルトキハ住所、氏名、身分、職業、資產、經歷、操行等ニ關スル調書

第十四條 委託敎化ニ付シ若クハ之ヲ止メタルトキハ感化院長ハ其旨親權者又ハ後見人ニ通知スヘシ

第十五條 左ノ場合ニ在リテハ感化院長ハ其都度之ヲ知事ニ報告スヘシ

一 假退院者住所ヲ移轉シタルトキ

二 在院者ヲ縣內ニ於テ公私ノ施設又ハ私人ニ託シ敎育ヲ施サシメ又ハ勞務ニ就カシメタルトキ但第十三條ノ調書ヲ添付スルヲ要ス

三 委託敎化ヲ止メタルトキ

四 在院者死亡又ハ逃亡若クハ逃亡者歸院シタルトキ

◉感化院位置及名稱

（明治四十二年十月二十四日　告示第六百四十九號）

明治三十三年法律第三十七號ニ依リ感化院ヲ設置シ其位置名稱左ノ通定ム丸龜市中府百七十九番地ノ一海南慈善會ノ代用感化院ハ自今之ヲ廢止ス

一　位置　香川縣香川郡宮脇村大字宮脇字西原一番地

一　名稱　香川縣立斯道學園

◉斯道學園規則

（明治四十二年十二月五日　告示第七百五十九號）

本縣立斯道學園規則左ノ通定ム

斯道學園規則

第一條　本園ニ左ノ職員ヲ置キ知事之ヲ任免ス

但實科教師及家母ハ之ヲ常置セサルコトヲ得

園長	一人	
族長	若干人	
實科教師	若干人	
家母	若干人	
園醫	一人	

第二條　園長ハ知事ノ監督ヲ承ケ園生ノ教育監護其他事務ヲ掌理シ所屬職員ヲ監督ス

第三條　園長故障アルトキハ上席族長其職務ヲ代理ス

第四條　族長ハ一家族舍ノ管理者トナリ園生ノ取締及教育監護其他庶務ニ從事シ尚上席族長ハ會計事務ヲ擔任ス

第五條　實科教師ハ各種實科教育ニ從事ス

第六條　家母ハ族長ヲ補佐シ家族內ヲ整理ス

第七條　園醫ハ園內ノ衛生醫務ヲ掌ル

第八條　園生敎化ノ方法ハ敎育　勅語ノ御趣旨ニ基キ家族的組織ニ由リ之ヲ監護シ其年齡及學力ニ應シ普通敎育及實業敎育ヲ授クルモノトス

第九條　園生ノ懲戒及檢束ノ方法ハ別ニ之ヲ定ム

第十條　在園者ノ衣食療養其他必要ナル費用ハ前月分ノ實費ヲ計算シ每月十日限リ徵收ス

但感化法施行規則第八條第二項ニ依リ免除スルコトアルヘシ

第十一條　處務細則其他園內ノ諸規程ハ知事ノ認可ヲ經園長之ヲ定ム

第九款　罹災救助

（參　照）

●罹災救助基金法

◉罹災救助基金管理及支出方法

明治三十二年三月法律第三十七號

（明治三十二年七月二十五日　縣令第七十七號）

（改正）三三年第一三號

罹災救助基金管理及支出方法縣會ノ議決ヲ經內務大藏兩大臣ノ認可ヲ受ケ左ノ通定ム

罹災救助基金管理及支出方法

第一條　罹災救助基金ハ每年度支出豫算ノ外公債證書ニ換ヘ知事之ヲ管守ス

但時宜ニ依リ大藏省預金ニ預ケ又ハ年六朱以上ノ利子付ニテ確實ナル銀行ニ預ケ入ルヽコトアルヘシ此場合ニ於テハ擔保トシテ相當公債證書ヲ取リ置クモノトス

支出豫算內ノ金員ハ當時ニ在リテハ大藏省預金ニ預ケ入レ必要ニ應シテ支出スルモノトス

第二條　羅災救助基金收支豫算ハ每年縣會ノ議決ヲ經テ之レヲ定メ其決算ハ縣會ニ報告ス

第三條　支出豫算金ニ殘餘ヲ生シタルトキハ之ヲ翌年度ニ繰越スモノトス

第四條　避難所費ハ災害ニ罹リ之ヲ避クルニ場所ナキ者ヲ收容スル限度ニ於テ相當建物ノ借入レ又ハ假舍ノ建設及ヒ避難所ニ必要ノ需用ニ對スル實費ヲ支出ス

第五條　食料ハ避難所ニ於テハ所要ニ應シ相當焚出ヲナシ其他ハ罹災ノ爲一時自ラ糊口スル能ハサルモノニ限リ日數三十日以內凡ソ左ノ割合ニ依リ焚出シ又ハ食用ノ現品ヲ給與ス

男一人ニ付　一日白米　四　合
女一人ニ付　同　同　三　合

男女共一人ニ付　一日菜料　三錢以內

年齡七十歲以上十三歲未滿ハ男女共前項ノ白米ヲ二合トス

第六條　被服費ハ季節及年齡ノ程度ニ依リ一人ニ付金二圓以內ヲ以テ現品ヲ給與ス

第七條　小屋掛費ハ罹災ノ爲住居セル家屋ヲ失ヒ自ラ小屋掛ヲ爲スノ資力ナキ者ニ限リ家族ノ多少ニ依リ一戶ニ付金七圓以內ヲ以テ五坪以下小屋掛ヲ爲シ又ハ其材料ヲ給與ス

第八條　就業費ハ罹災者カ亡失シタル資料及器具ノ程度ニ考ヘ一戶ニ付金十圓以內ノ資料又ハ器具ヲ給與ス

第九條　治療費ハ避難所ニ於テハ所要ニ應シ支出シ其他ハ罹災ノ爲療養ノ資力ナキモノニ限リ罹災ノ當日ヨリ三十日以內相當實費ヲ支出ス

◉罹災救助基金支出方法施行細則

（明治三十二年八月十七日　縣令第八十四號）

罹災救助基金支出方法施行細則左ノ通之ヲ定ム

罹災救助基金支出方法施行細則

第一條　町村長ハ罹災救助基金法第二條ニ依リ救助ヲ爲スノ必要アリト認メタル時ハ直ニ應急ノ處置ヲ爲シ電報其他急達ノ方法ニ依リ郡長ノ指揮ヲ受ケ救助ニ從事スヘシ故障ニ因リ前項急達ノ方法杜絶シタル場合ハ町村長ニ於テ適宜救助ニ着手シ交通ノ途開クルヲ待チ直ニ其旨郡長ニ申報スヘシ

第二條　郡長ニ於テ前條ノ急報ヲ受ケタル時ハ直ニ現場ニ臨ミ又ハ吏員ヲ派シテ救助ノ指揮監督ヲ爲スヘシ

第三條　救助ニ要スル費用ハ郡長ヨリ概算ヲ以テ前渡ヲ知事ニ請求スヘシ

數費目ノ概算渡ヲ一時ニ請求スル場合ハ費目毎ニ金員ヲ記載シ且年度ヲ跨ル時ハ之ヲ各年度ニ分割シテ請求スヘシ

第四條　避難所ニ要スル器具其他寢具等ハ成ルヘク賃借シ止ムヲ得サルモノニ限リ購入スルコトヲ得

第五條　避難所ハ災害終熄後五日以內ニ閉鎖スヘシ但特別ノ事情アルモノハ郡長ノ具狀ニ依リ期日ヲ延長スルコトアルヘシ

第六條　避難所ヲ設ケサル場合又ハ避難所外若クハ避難所閉鎖ノ後食料被服小屋掛等ノ給與又ハ治療ヲ受ケントスル者ハ町村長ニ申出ツヘシ

第七條　小屋掛ハ一人大凡半坪ノ割合ヲ以テ建設スヘシ但建坪ハ一坪半以下ニ下シ又ハ五坪以上ニ上スコトヲ得ス

本條ノ家族數ニハ現住セサル者及三歲未滿ノ幼者ヲ算入セス

第八條　小屋掛ヲ給與スヘキ者ニシテ小屋掛ヲ爲スノ勞力ニ堪ユルモノト認メタル時又ハ本人ノ申出ニ依リテハ小屋掛ニ要スル材料ノミヲ給スル事ヲ得

第九條　被服ハ一人ニ付時服」枚ヲ給與ス但特別ノ事情アルモノハ此限リニアラス

第十條　町村長ハ書式第一號ノ帳簿ヲ作リ給助ノ都度受給人ニ捺印セシムヘシ

第十一條　町村長ハ救助ヲ了リタル後二日以內ニ式ニ據リ前條ノ帳簿ヲ整理シ之ヲ郡長ニ送付スヘシ

第十二條　郡長ハ第三條ノ概算ニ對シ左ノ期日內ニ書式第二號ノ精算書ヲ作リ正當償主ノ領收證書ヲ添付シ知事ニ上申スヘシ

一　避難所費及避難所ニ於テ要シタル食料被服治療費等ハ避難所閉鎖後十日以內

一　避難所ヲ設ケサル場合又ハ避難所外若クハ避難所閉鎖ノ後ニ要シタル食料被服治療小屋掛費等ハ町村長ヨリ第十一條ノ送付ヲ受ケタル後五日以內

第十三條　避難所ニ充テタル假舍又ハ不用ニ屬シタル物品ハ郡長ノ指揮ヲ受ケ町村長ニ於テ之ヲ競賣ニ付スヘシ

競賣ニ付シタル物件ノ代金ハ直ニ縣庫ニ拂込ミ其預リ券ニ書式第三號ノ仕譯書ヲ添付シ之ヲ郡長ニ送付シ郡長ニ送付シ郡長ハ之ヲ取纏メ知事ニ送納スヘシ

第十四條　就業資料又ハ器具ノ給與ヲ受ケントスル者ハ罹災後十日以內ニ書式第四號ニ據リ亡失シタル資料及器具ノ調書ヲ添付シ町村長ニ差出スヘシ

町村長ハ出願人罹災前ニ於ケル生計ノ狀況等ヲ精査シ書式第五號ノ身元取調書ヲ作リ願書ト共ニ郡長ニ送付スヘシ

郡長ハ願書竝ニ身元調書ニ對シ意見ヲ付シテ知事ニ進達スヘシ

第十五條　本則ニ依リ給助事務ヲ取扱フニ當リ費用ノ到達前支拂ノ必要アル時ハ町村費ヲ以テ一時之ヲ繰替支出スヘシ

第十六條　市長ハ本則ニ準據シ町村長及郡長ノ取リ扱フヘキ事務ヲ處理スヘシ

（書式第一號ノ一）

食料給與（治療）人名簿

男ノ部又ハ（診察ノ部）

		何月何日㊞以下同シ	
		何	某
		何某家族	
		何	々
		、	
		、	

女ノ部又ハ（水藥ノ部）

		何月何日㊞以下同シ	
		何	某
		何某家族	
		何	々
		、	
		、	

老幼ノ部又ハ（散藥ノ部）

		何月何日㊞以下同シ	
		何	某
		何某家族	
		何	々
		、	
		、	

（給助ヲ終リタル時ハ冊尾ニ左ノ通記載スヘシ）（表中ノ㊞ハ受給者捺印）

（食料給與人名簿ノ例）

一白米何　程　男給與人員何人此延日數何日分

一同　何　程　女給與人員何人此延日數何日分

一同　何　程　老幼給與人員何人此延日數何日分

計　何程

此代價何程　一石ニ付何程ツヽ

外

金何　程　薪何程十貫ニ付何程ッヽ
金何　程　梅干何程一舛ニ付何程ッヽ
金何　程　ヽヽヽヽ

（治療人名簿ノ例）

一金何　程　患者何人此延回數何回分診察料　但一回ニ付何程
一金何　程　患者何人此延日數何日分水藥料　但一日ニ付何程
一金何　程　ヽヽヽヽヽヽ

右ノ通ニ候也

年月日

町村長　氏　名　印

郡長　宛

（書式第一號）ノ二

小屋掛又ハ（被服）給與簿

家族數	坪數又ハ（枚數）	受給者氏名	受給者印
何人	何坪	何某	印
（被服給與簿ノ例）男何人 女何人 幼者何人	男物袷何枚 女物袷何枚 小供袷何枚	何某	印
計			

（給與ヲ終リタル時ハ別紙明細表ヲ調製ス（シ）ヽ

（書式第一號）ノ二（別紙）

小屋掛（被服）費明細書

品目	數量	單價	代價
杉丸太		円	
竹			
繩			
人夫			
男物袷被服費明細書ノ例			
女物綿入同			
計			円

右ハ何年何月何日何々ノ災害ノ際何々ニ要シタル費用ニ候條別冊相添ヘ此段申報候也

年　月　日

郡長　宛

町村長　氏　名　印

（書式第二號）

何々費精算書

一金何程　何年何月何日概算受取高

一金何程　精算仕上高

內譯

費目	數量	單價	代價
		何程ニ付 円	
合計			円

差引金何程　　可返納(可受取)高

右ハ何年何月何日何々ノ災害ノ際何々ニ要シタル費用ニシテ概算受取高ニ對シ不足(剩餘)金員前記之通御渡相成度(返納仕候)此段上申候也

但給與人員(給與戶數)ハ左記ノ通ニ有之候

年　月　日

郡長氏　名　印

知事宛

記

一給與人員　何人　(食料費ノ例)

內

男　何人　此延人員何人

女　何人　此延人員何人

老幼何　人　此延人員何人

一給與戶數何戶　(小屋掛費ノ例)

此人員何人　建坪數何坪

內

十人以上家族ヲ有スルモノ　何戶

九人ノ家族ヲ有スルモノ　何戶

八人ノ家族ヲ有スルモノ　何戶

七人ノ家族ヲ有スルモノ　何戶

六人ノ家族ヲ有スルモノ　何戶

五人ノ家族ヲ有スルモノ　何戶

四人ノ家族ヲ有スルモノ　何戶

三人ノ家族ヲ有スルモノ　何戶

二人以下ノ家族ヲ有スルモノ
（他ハ前記ノ例ニ準ス）

（書式第三號）

避難所不用物件競賣代價仕譯書

品目	元價ノ單價	數量	競賣代金ノ單價	競賣代金
	何程ニ付		何程ニ付	
	圓		圓	圓
合計				
		二		

右競賣ノ上代金ハ別紙預リ券ヲ以テ及御送附候也

年　月　日

町村長　氏　名　印

何戸

郡長宛又ハ（知事宛）

（書式第四號）

就業資料（器具）下渡願

一私儀何年何月何日何々ノ災害ニ罹リ別紙調書ノ資料（器具）亡失候處之ヲ補充スヘキ財產無之目下就業ニ差支候間相當資料（器具）御下渡被下度此段奉願候也

年　月　日

何郡何町村何番戸

何　某　印

知事宛

右願出之趣調査候處事實相違無之候也

年　月　日

町村長　氏　名　印

又ハ（郡長氏名印）

（別紙）

亡失資料（器具）調書

一何々何程　此價格　何程

但從來生業トシテ從事シタル何々ノ爲メ要シタルモノニシテ將來引續キ從事スル爲メ必要ニ有之候

一何々何程　此價格　何程

但從來生業トシテ農事上種子用トシテ貯藏シタルモノニシテ目下播種ノ期節ニ際スルヲ以テ必要ニ有之候

一器具何品　此價格　何程

内

何々何程　此價格　何程

、、、、

、、、、

右ハ何レモ從來生業トシテ從事シタル何々ノ爲メ要スルモノニシテ將來引續キ從事スル爲メ必要ニ有之候

（書式第五號）

就業資料（器具）給與出願人身元調書

何郡何町村何番戸

何　某

家族何人

一生業ノ種類竝ニ從事スル人員

一生計ノ狀況

一所有財產

一租稅負擔額竝納稅ノ實況

一親戚ノ貧富竝ニ救助シ得サル實況
右ハ何々災害ニ罹リ就業資料(器具)給與出願ニ付本人身元調査候處前書之通ニ相違無之候也

年 月 日

町村長 氏 名 印

知事 宛

第十款 棄兒養育、窮民救助

(参照)
●救恤規則
●棄兒養育米給與方
●迷兒取扱ノ件

明治七年十二月太政官達第百六十二號
明治六年四月太政官布告第百三十八號
明治二十二年二月内務省訓令第五號

◎棄兒處分届 (明治十七年十一月二十六日 丙第百三號)

(改正) 二〇年達乙第三〇號

各 郡

棄兒處分届別紙之通相定候條右ニ準據シ其時々可届出此旨相達候事
但從前達指令等本文ニ牴觸ノ廉及去明治十三年四月二十二日付庶務課長通知ハ取消候事

（別　紙）

棄兒處分届

明治何年何月棄兒所分左記之通ニ候條此段御届仕候也

年　月　日

縣　令　宛　　郡　長

（○印ハ朱書）

○官費養育ノ分　（自費養育ニ係ル分ハ官費ノ二字ヲ自費ト改ムヘシ）

拾揚之部					
拾揚年月日	出生年月日	棄兒名	養育人住所	同	姓名

死亡及滿期ノ部					
死亡及滿期ノ年月日別	棄兒名	養育人住所	同	姓名	

官費養育ヲ辭シ自費養育ニ移ル者及自費養育ノ者願ニヨリ官費養育ニ移ル者ノ部

官費ヨリ自費ニ移リ又ハ自費ヨリ官費ニ轉スルモノ其事故及年月日	棄兒名	養育人住所	同	姓名	

養育替ノ部					
養育替年月日	棄兒名	讓渡人住所	同	姓名	

轉籍ノ部					
轉籍ノ年月日其郡町村名	棄兒名	養育人住所	同	姓名	

一　養育替ニ當リ官費養育ヨリ自費養育ニ轉シ又ハ自費養育ヨリ官費養育ニ轉スル向

ハ其旨附記スヘシ

一　他管下ヨリ養育替及轉籍ノ分ハ棄兒出生拾揚等ノ年月日及其廳ニ於テ養育米請求濟ノ年月日ヲ附記スヘシ

一　寄留ハ届出ニ及ハスト雖トモ寄留地ニ於テ養育米下渡ヲ請フモノハ轉籍ニ準シ届出ツヘシ

一　右各項目ニ據リ難キ異動ハ總テ其事實ヲ具シ別途上申スヘシ

◉濟貧恤窮規則ニ依リ救助ヲ施ス可キ者ニ關シ注意方

（明治十九年九月二十一日　訓第十九號）

郡　役　所

明治七年第一六二號公達濟貧恤窮規則ニ據リ救助ヲ施ス可キモノハ其町村内及ヒ親戚隣保協救等幾ント盡キ忽チ飢餓ニ迫ラントスル無告ノ窮民ニ限リ候處該救助ヲ願出ル窮民ノ數日々月々增加シ今ヤ殆ト四百名ニ垂ントス本年六月調査ノ現數ニヨレハ一郡ニシテ五十名ニ達スルアリ僅カニ三名ニ上ラサルモノアリ又全クナキモノアリ夫レ一郡内ニシテ如斯窮民ノ員數ニ懸隔アルハ原ト土地ノ冷熱人口ノ多寡等其狀況ニ因リ然ルヘシト雖モ願フニ救者ノ多キハ其町村内ニ救助ノ方法ナク又親戚隣保相救フノ情誼ニ乏シク恤究規則ニ該當スルモノト否トニ拘ハラス一ニ官ノ救助ニ依頼セントスルヲ以テ常トスル

カ如キ弊ナキヲ難保蓋シ是等ハ專ラ人民ニ直接スル戸長ニ於テ注意ヲナスト否ラサルトニ依リ然ルモノナレハ尚一層精密ノ調査ヲ遂ケ可成的其町村内ニ於テ相救及ヒ親戚隣保若クハ篤志者等ノ情誼ヲ以テ救濟ノ計畫ヲ爲サシメラルヘシ

右訓令ス

㊞濟貧救助出願者身元調書送達方

（明治二十年七月九日　達甲第八十六號）

郡役所　戸長役場

明治七年第百六十二號公達濟貧恤窮規則ニ係ル救助執行順序ニ付客年訓第十五號ヲ以テ訓令ニ及ヒタル次第モ有之就テハ自今親戚隣保及其町村ニ於テ協救ノ力ヲ盡シ猶官救ヲ仰カサルヲ得サルモノアリテ出願致候節ハ戸長ニ於テ左ノ事項ニ依リ精細取調其狀シ郡長ニ於テハ猶其實況ヲ審査シ意見ヲ附シ送達スヘシ

但明治十九年達甲第二十二號達ヲ除ク外本文ニ關スル從前ノ達ハ渾テ廢止ス

身元調書

癈（篤）疾（老衰）幼弱

郡町村族籍職業

姓　名

年　齡

（一家數人ニ渉ルモノハ此次ニ列記ス）

一職業ヲ營ムコト能ハサル實況

一住家及從來生計ノ狀況

一動不動產所有ノ有無（地所建物船舶ハ公債證書株券ノ類）

一親戚身寄者ノ住所姓名及其續柄

一親戚身寄者貧富ノ實況

一親戚隣保及町村協救ノ米穀金員及其人名等（但人名書ハ別紙ニスルモ妨ケナシ）

一親戚隣保及町村ノ協救起止ノ年月日

一親戚隣保及町村協救ノ力及ハサル事由
右ノ外戸籍面竝ニ癈篤疾老衰者ニ係ルトキハ醫師ノ診斷書ヲ添フヘシ

◉棄兒養育費及窮民救助費支給手續

（明治二十四年二月四日　縣令第十五號）
（改正）　二四年第二五號

棄兒養育費及窮民救助費支給手續左ノ通相定ム

但明治二十年二月愛媛縣甲第二十七號達ハ自今廢止ス

棄兒養育費及窮民救助費支給手續

第一條　養育費救助費ハ年額ヲ四期（自一月至三月自四月至六月自七月至九月自十月至十二月）ニ區分其初月十日日額ノモノハ每月十日之ヲ支給スルモノトス
但當日休暇日ナルトキハ繰下ケ支給ス

第二條　新給者アルトキハ前條ノ期日若クハ其時ニ支給スヘシ

第三條　米價ハ其地（下米相場ヲ難取調場所ハ其近傍）渡前月ノ下米平均相場ニ依ル

第四條　日割計算ノ法ハ其月現日數ニ依ル但年額ハ之ヲ十二分シ其月額ヲ算出シテ計算ス

第五條　支給スルニ當リ計算上端數ヲ生スルトキハ四捨五入トス

第六條　年額月額トモ廢停滿期其他死亡竝棄兒拾主發見引渡ノ場合等ニ於ケル計算ハ總テ日割トス

新給ノモノ其月一日ヨリ起ルモノハ月割トス

第七條　既ニ本入ヘ下付ノ後チ死亡等ニ依リ渡過トナルモ返納スルニ及ハス

◉恤救規則ニ據リ救助ヲ受クル者ノ實況取調具申方

（明治三十年四月十三日　訓令第三十六號）

郡役所　市役所　町村役場

老幼癈疾病等ノ故ヲ以テ明治七年第百六十二號公達恤救規則ニ據リ救助ヲ受クル者ノ病狀及生活狀況ハ自今其異動アリシ時ニ限リ實況精覈取調直チニ具申スヘシ尤受救者死亡ハ勿論病氣全快又ハ幼者ニシテ救助滿期ニ達シ獨身者ニシテ侍養スヘキ養子女相續人等ヲ迎ヘタルトキハ從前ノ通リ直ニ該救助差止其都度申報スヘシ

但本文ニ牴觸スル從前ノ達ハ渾テ廢止ス

◉窮民救助費及棄兒養育米代請求竝ニ受領方

（明治三十三年三月二十五日　訓令第二十號）

郡役所

明治三十三年度以後窮民救助及棄兒養育米代ハ其郡ニ於テ總代人ヲ設ケ其總代人ヨリ左ノ書式ニ據リ請求竝ニ受領セシムル樣取計フヘシ

書式

窮民救助

明治何年何期分又ハ何月分　救助費請求書

一金

內

金

內譯

年額（又ハ日額）	渡期	米額 石	石代 円	金員 円	氏名
金					

養育費

年額	渡期	米額 石	金員 円	棄兒名	氏名

右請求候也

知事宛

何郡町
村何某外何名總代
何　某　印

第十一款　行旅病人行旅死亡人

（參照）

●行旅病人及行旅死亡人取扱方法ニ依ル行旅病人死亡人及同伴者救護竝ニ取扱ニ關スル件　明治三十二年六月內務省令第二十三號

●外國人タル行旅病人死亡同伴者ノ救護竝取扱ニ關スル件　明治三十二年六月內務省令第二十四號

◉行旅病人行旅死亡人及同伴者取扱手續

（明治三十三年六月七日　訓令第四十九號）

（改正）三三年第九〇號、四年第一一號

行旅病人行旅死亡人及同伴者取扱手續左ノ通定メ本月十日ヨリ施行ス

郡役所　市役所　町村役場

行旅病人行旅死亡人及同伴者取扱手續

第一條　本縣ニ於テ引取ルヘキ被救護者アルトキハ救護地市町村長ハ速ニ第三號第四號書式ノ書面ヲ添付シ其旨縣廳ニ報告ノ上引續キ救護ヲ爲スヘシ此場合ニ於テハ病狀ニ注意シ醫師ノ診斷ニ依リ旅行ニ差支ナシト認ムル時ハ其救護ヲ停止スヘシ

第二條　市村町長ヨリ被救護者ノ引取ヲナサシムルカ爲メ通知スル場合ハ第三號第四號書式ノ書面ヲ添付ス可シ

第三條　行旅死亡人ノ狀況相貌等ニ關シテハ第三號書式ニ準シ其ノ認識シ得タル事項ヲ記錄ス可シ

死亡人ノ住所居所若ハ氏名知レサルトキ爲スヘキ告示及公告ハ第五號書式ニ依ルヘシ

死亡人ノ住所若ハ居所及氏名知レタルトキ發スル通知ニハ第一項ノ記錄及檢案書ヲ添付ス可シ

第四條　行旅病人行旅死亡人及其ノ同伴者ノ救護若ハ取扱費ハ左ノ限度ニ依ル可シ

一	診察料	初診	金二十錢以內
		再診後一回毎ニ	金十錢以內
	診察料ヲ要セサル慣例アル土地ニ於テハ之ヲ支給スルノ限ニアラス		
二	手術料	實費	
三	醫師旅費	日當	一日ニ付金五十錢以內
	往復陸路六里汽車十哩未滿ノトキハ支給セス		
	車馬賃	一里毎ニ金十五錢以內	
	汽車賃	一哩毎ニ金四錢以內	
四	診斷書料	一回ニ付金十錢以內	
五	藥價	內外用各一日分	十歲以上金八錢以內
			十歲未滿金四錢以內
六	療養ニ要スル必要品費	實費	十歲以上金三錢五厘以內
七	食料	一日三食一食ニ付	十歲未滿金二錢五厘以內
		一晝夜ニ付金二十錢以內	
八	看護人料	一人	

重症若ハ身体自由ナラサル病者又ハ瘋癲者ニシテ特ニ必要アル場合ニ限ル

九　運搬人料　一里ニ付金二十五錢以內

十　被服費　夏衣　金五十錢
　　冬衣　金一圓以內
　　帶　金十錢

十一　寢具料　一晝夜ニ付金三錢以內

蚊蠅ヲ要スルトキ又ハ極寒ノ際ハ一晝夜ニ付金二錢以內ヲ增スコトヲ得

借入ルヘキ品ナキトキハ（蒲團代價金一圓蚊蠅金七十錢枕金三錢以內）ヲ以テ買入ルヽコトヲ得

十二　入院料　最低償實費

十三　借家料　一晝夜ニ付金四錢以內

十四　小屋掛料　金一圓以內

借受クヘキ家屋ナキ場合ニ限ル

十五　番人料　一人　一日ニ付金二十五錢以內　一夜ニ付金三十五錢以內

必要ナル場合ニ限ル尤モ人家遠隔ノ場所ニ於テハ夜間ニ限リ一人ヲ增スコトヲ得

十六　薪炭油費　一晝夜ニ付金三錢以內

極寒ノ際ハ金一錢以內ヲ增スコトヲ得

十七　死体檢案料及檢案書料共　金五十錢以內

警察官ノ檢視ヲ受ケサル場合ニ限ル

十八　假土葬若ハ火葬ニ關スル諸費　金一圓二十錢以內

第九號運搬人料ハ包含セス

十九　墓標費　金五錢以內

二十　公告料　二回　實費

二十一　引取及送還ニ關スル諸費

引取人送還人日當各一人　一日ニ付金二十錢以內

病人、引取人、送還人宿泊料一人　一夜ニ付金二十錢以內
同　晝食料　一人　一度ニ付金七錢以內
同　車馬賃　一人　一里ニ付金八錢以內
同　汽車及船賃　最低價實費
病人駕賃　一里ニ付金二十錢以內
人力車ノ行通セサル路線ニ限ル

第五條　前條實費用ノ限度ヲ超過シ又ハ費目外ノ費用ヲ要スルトキハ其事情ヲ詳具シ許可ヲ稟請ス可シ但シ急施ヲ要スルカ爲メ稟請ヲ爲ス遑ナキ場合ニ限リ事後ニ於テ許可ヲ稟請スルコトヲ得

第六條　市町村長ニ於テ行旅病人行旅死亡人及其ノ同伴者ニ要シタル費用ノ辨償ヲ請求セントスルトキハ第一號若クハ第二號ノ書式ニ依ル可シ
前項ノ請求書ニハ第三號乃至第五號ノ書面正當受取人ノ領收證及其ノ他ノ關係書類ヲ添付ス可シ

第七條　行旅死亡人取扱費用ヲ辨償スルカ爲メ其ノ遺留物件ヲ賣却スル場合ニ於テ有價證券及見積價格十圓未滿ノ物件ト雖モ一度競賣ニ付シ其ノ結果代價不相當ト認メタルトキ又ハ二名以上ノ買受望人ナキトキハ競賣ノ法ニ依ラス賣却スルコトヲ得

第八條　此ノ手續ニ依リ町村長ヨリ知事ニ差出ス書面ハ總テ郡長ヲ經由ス可シ

第一號書式

行旅病人護送(引取)費計算書

一金何　程

但何府縣郡市町村大字番地何某護送(引取)費

內譯

旅行月日	發着地名	晝食	宿泊	車馬船賃	引取人日當
		料金	料金	料金	
往 月 日	何地發 何地着	何地	旅舍又ハ 名	何地ヨリ何地 ニ至ル何哩	汽車賃 金何程	金何程
復 月 日	何地發 何地着	何地	二人分 金何程	何屋又ハ 氏	何地ヨリ何地 ニ至ル何里 何丁	駕賃 金何程	金何程
同 月 日	何地發 何地着	何地	二人分 金何程	何屋又ハ 氏	何地ヨリ何地 ニ至ル何哩	汽車賃二人分 金何程	金何程
計							金何程

一金何程

差引金何程

右之通請求候也

年 月 日

宛

何誰辨償金

請求高

香川縣郡市町村長 氏 名印

第二號書式

行旅病人救護(行旅死亡人取扱)費計算書

一金何程

但何府縣郡市町村大字番地何某救護(取扱)費

內譯

名稱	員數	事	金額
診察料	何回	初診一回金何程再診後一回金何程	金何程
藥價	何日	何月何日ヨリ何月何日迄內用藥一日金何程外用藥一日金何程	金何程
食料	何食	何月何日晝食ヨリ何月何日夕食迄一食金何程	金何程
看護人料	何日	重症ノ爲メ必要ニ付何月何日ヨリ何月何日迄一日金何程	金何程
被服費		冬衣ニテ綿入一枚何程給一枚何程帶一筋何程	金何程
寢具料	何日	何月何日ヨリ何月何日迄一日金何程 何月何日ヨリ何月何日迄假寢ヲ要セシヲ以テ一日金何程	金何程

番人料

何々ノ為特ニ必要アリ何月何日ヨリ何日迄雇入書
何人分一人金何程宛何人分一人金何程

一金何程

内

金何程　救護ニ要シタル物品賣却代金
金何程　何誰辨償金
金何程　遺留金
金何程　遺留物件賣却代金
金何程　滯納處分ノ結果徴收金

差引

金何程

右之通請求候也

年月日

収入金

請求高

金何程

第三號書式

狀況調査書

宛

香川縣郡市町村長　氏　名　印

何府縣郡市町村大字番地族稱
職業何　某
生年月日(年齢)

一　本籍地名
二　轉住轉籍セシコトアラハ其ノ舊住所舊本籍地
三　改氏名セシコトアラハ其ノ舊氏名
四　住所(居所)出發ノ目的及其ノ年月日經過地行先地及行旅中ノ生計
五　扶養義務者及家族親族ノ住所居所氏名職業

六　出發後前項ニ掲ケタルモノ其ノ他ト通信往復セシ狀況
七　相貌及特徴
八　着衣
九　携帯品ノ種類數量

右ノ外本人ヲ認識スルニ必要ト認ムル事項ヲ列記スヘシ

右之通候也

年　月　日

香川縣郡市町村長印

何府縣郡市町村大字何番地

何　某

第四號書式

診斷書

一病名
一病狀　原因經過現況等ノ詳記ヲ要ス
一歩行ノ難易
一豫後ノ見込

右ノ通年月日何地ニ於テ診斷候也

何府縣何郡市町村大字何番地

醫師何　某印

第五號書式

行旅死亡人告示（告公）

住所氏名不詳男女何歳位丈高ク顔丸ク眼細ク口大ク鼻低ク長ク小ク髭薄ク色白ク黒ク頭髪何々着衣何々（重要ノ点ノミヲ掲ク）所持品何々（上記割註ニ同シ）

生年月日（年齢）

何府縣何郡市町村大字何番地

醫師何　某印

（公告ノトキハ本欄ハ二號活字他ハ五號活字トス）

○右本年何月何日何地ニ於テ病(縊、溺、倒、等)死ニ付假埋葬取計候條心當リノ者ハ當役場(役所)ヘ申出ッ可シ

年　月　日

香川縣何郡何町村役場(何市役所)

第十二款　諸報告

◉戸長役場ヨリ年末戸數人口表ヲ所轄警察本分署ヘ通知スヘキ件

(明治十八年十一月　(愛)乙二二七號)

各町村戸長役場ニ於テ毎年十二月三十一日現在戸數人口別表ニ依リ取調翌年一月十日迄ニ其町村ヲ所轄スル警察署又ハ分署ヘ通知スヘシ此旨相達候事

(別　表)

明治　年十二月三十一日現在戸數人口取調表

郡町村名	戸數	男	女	計
何郡何町				
何郡何町				

備考

一　戸數トアルハ本籍寄留ノ別ヲ問ハス竈數ヲ算スルモノトス

一　人口トアルハ本籍及寄留ノ人口ヲ合算スルモノトス但本籍ノ者ニシテ他ニ寄留ノ者ハ除ク

◉天變地異ニ依ル人畜家屋ノ災害取調報告方（明治二十九年十月二十二日　訓令第七十四號）

（改正）　四二年第二八號

天變地異ニ依リ人畜ノ死傷家屋田園ノ破壞流失其他著シキ災害アルトキハ其緩急ニ應シ電報又ハ態夫ニテ先ツ以テ概況ヲ報告シ尚精覈ノ調査ハ甲表ニ依リ實況ヲ詳具シ罹災後十日以内ニ報告スヘシ

但明治二十四年九月本縣訓令第百四號ハ廢止ス

郡役所　市役所

甲

暴風雨又ハ何々被害収調表

（何年何月何日ノ災害ニ属スル分）

| 種別 / 市郡 | | |

乙（削除）

| 種別 ＼ 市郡 | 何市 | 計 | 何郡 | 計 | 市町村給與金及物件 | | |

| 何郡 | | |

◉民法第三十四條ニ依リ設立シタル法人

届出方　（明治三十三年四月十八日　縣令第四十號）

社團又ハ財團ニシテ民法第三十四條ニ依リ主務官廳ノ許可ヲ得テ設立シタル法人ハ左ノ事項ヲ知事ニ届出ツヘシ

一　登記又ハ登記ノ變更ヲ爲シタル時ハ其事項年月日

二　定款ヲ變更シタル時ハ其事項年月日

三　財產目錄ヲ作リタル時ハ其謄本

四　理事及監事ノ人員及其住所氏名

五　一ヶ年間ノ業務ノ狀況及收支計算

六　通常總會又ハ臨時總會ノ決議事項

七　年末現在ノ社員數

八　解散シタル時ハ其事由年月日

前各項届出期間ハ第一第二第三第六第八ハ七日以內第四ハ三日以內第五ハ翌年一月三十一日限リ特ニ事業年度ヲ設クルモノハ其年度後一ヶ月以內第七ハ翌年一月十日限リトス但第六第七ノ届出ハ社團法人ニ限ル

（參照）民法第三十四條

祭祀、宗教、慈善、學術、技藝其他公益ニ關スル社團又ハ財團ニシテ營利ヲ目的トセサルモノハ主務官廳ノ許可ヲ得テ法人ト爲スコトヲ得

第十三款　庶務雜件

◉縣下在籍者ニシテ北海道廳下ヘ轉住スル者ニ關スル送籍狀發送方

（明治二十九年一月十五日　訓令第二號）

郡役所　市役所　町村役場

徴兵其他取調上必要ノ義有之趣ヲ以テ今般北海道廳長官ヨリ照會ノ次第モ有之候條縣下在籍者ニシテ本月一日以降同廳下ヘ轉住スル者ニ對シテハ同月以降曾テ北海道ニ在籍セシコトノ有無ヲ調査シ送籍狀欄外適宜ノ箇所ヘ左揭ノ例ニ準シ登記ノ上發送スヘシ

記載例

一曾テ明治二十九年北海道ニ在籍セシコトナシ
以降ヲ云フ

一何年何月何日明治二十九年以降マテ北海道何國何郡何村ニ在籍セシコトアリ
ノ年月日ヲ云フ

◉明治十九年內務省令第十九號ニ依ル寄留屆復歸屆取扱方心得

（明治二十九年六月十二日　訓令第四十八號）

郡役所　市役所　町村役場

明治十九年九月內務省令第十九號ニ依ル寄留屆寄留者復歸屆取扱方左ノ通心得ヘシ

但明治二十年九月愛媛縣達甲第九十九號戶籍取扱細則中本文ニ牴觸ノ廉ハ廢止ス

一　入寄留ノ屆出アルトキハ市町村長ハ戶籍取扱手續第二十條ノ手續ヲ了シタル後其屆書ニ年月日登記濟ノ旨ヲ記入シ其職印ヲ押捺シ直ニ之ヲ寄留人本籍地ノ市町村(區)長ニ送附スヘシ

一　出寄留ノ屆出アルトキハ市町村長ハ戶籍取扱手續第二十三號ノ手續ヲ了シタル後前項寄留地ヨリ發送ノ屆書到達スヘキ日數ヲ經タルモ猶到達セサルトキハ其出寄留屆書ニ前項ノ如ク記入捺印シ之ヲ寄留地ノ市町村(區)長ニ送付スヘシ

一　寄留者本籍ニ歸リタルトキハ市町村長ハ戶籍取扱手續第二十四條ノ手續ヲ了シタル後其屆書ニ前項ノ如ク記入捺印シ直ニ之ヲ其元寄留地ノ市町村(區)長ニ送付スヘシ

◉原籍及前科調書發送方

（明治三十年十一月二日　訓令第七十九號）

市役所　町村役場

裁判所又ハ警察官署ヨリ刑事被告人ニ對スル原籍及前科調書回送ノ照會ヲ受ケタル場合其送達方往々遲延ニ渉ル向有之哉ニ候處右調書ハ曾ニ裁判所ニ於テ訴追手續上必要ノ書類タル而已ナラス之カ遲速ハ自然未決拘留ノ日時ニ關係ヲ有シ延テ地方經濟上ニモ寡カラサル影響ヲ及ホス義ニ候條自今右等照會ヲ受ケタルトキハ速ニ調査ヲ遂ケ遲滯ナク發送スヘシ

◉戶籍吏ニ於テ戶籍法第百八十九條ニ依リ除籍ノ手續ヲ爲シタル時兵籍關係事項通知方

（明治三十一年十二月二十三日　訓令第百四十五號）

戶籍吏ニ於テ戶籍法第百八十九條ノ手續ヲ爲シタルトキ兵籍ニ關係アル者ハ市町村長ニ於テ五日以內ニ左ノ事項ヲ詳記シ新管轄ノ市（東京京都大阪ハ區長市町村制未施行地ニ在テハ戶長及之ニ準スヘキ者）町村長ニ通知スヘシ

市役所　町村役場

一　徵兵檢查假決ノ事項
一　現役、豫備役、後備役、第一第二補充兵、兵種、年度、官等、等級、番號
一　第一第二國民兵
一　海軍志願兵竝兵種年度
一　一年志願兵及六週間現役兵ニ服セシ者

一　陸海軍諸生徒
一　二歲未滿ニシテ現役ヲ終ヘ又ハ現役中ノ者
一　其他兵籍上必要ナル事項

◉電信柱敷地手當金請求方

（明治三十二年十一月三十日　訓令第八十四號）

明治二十三年四月遞信省告示第六十八號ニ依レル電信柱敷地手當金請求書送附ノ際ハ柱數其他相違ノ有無ヲ調查シ相違ナキトキハ請求書餘白ヘ署名捺印スヘシ

（參　照）

◉電柱敷地手當金請求申出期日及書式　明治二十三年四月遞信省告示第六十八號
◉電信及電話線路ノ移轉請求方　明治三十六年四月遞信省告示第二百三十八號

第二類　內務

第二章　社寺

第二章　社寺

第一款　御陵墓　皇子諸王

◎古墳發見ノ節申告方

（明治十三年十二月二十日）　甲第百八十六號

上世以來御陵墓所在未定ノ分卽今取調中ニ付云々去ル七年五月第五十九號ヲ以テ公達ノ趣有之就テハ古墳ト相見候地ハ人民私有地タリトモ猥リニ發堀不致筈ニ候ヘトモ自然風雨等ノ爲メ石槨土器等露出シ又ハ開墾中不圖古墳ニ堀當リ候樣ノ次第有之候ハヽ口碑流傳ノ有無ニ不拘凡テ詳細ナル繪圖面ヲ製シ其地竝近傍ノ字等ヲモ取調可申出旨其筋ヨリ達シ相成候條此段布達候事

◉諸王墳墓現存ノ向ハ地方傳說等詳細取調申出ノ件（明治十四年三月五日）　甲第四十號

古來諸王ニテ奉祀ノ子孫無之方々（賜姓又ハ親王宣下ノ有無ニ拘ハラス）墳墓ハ自今惣テ皇子御墓ニ準シ取扱候條各管内ニ於テ該墳墓現存ノ向ハ地方傳說等詳細取調繪圖面相添可申出旨其筋ヨリ達シ相成候條此段布達候事

第二款　神社寺院

（參照）

- ●社寺上地官林委託規則　農商務省令第五號（明治二十四年四月）
- ●神社寺院佛堂境内地使用規則　内務省令第十二號（明治三十六年十一月）
- ●社寺上地御料林野特賣規程　宮内省告示第十一號（明治三十三年十一月）
- ●古社寺保存法　法律第四十九號（明治三十年六月）
- ●古社寺保存法施行細則　内務省令第三十五號（明治三十年十二月）
- ●官國幣社職制　勅令第二十七號（明治三十五年二月）
- ●官國幣社神職任用令　勅令第二十八號（明治三十五年二月）
- ●官國幣社神職俸給規則　内務省令第二號（明治四十一年二月）
- ●府縣社以下神社ノ神饌幣帛料供進ニ關スル件　勅令第九十六號（明治三十九年四月）
- ●府縣社鄉社村社ニ供進スヘキ神饌幣帛料ノ金額　内務省令第十九號（明治三十九年六月）
- ●神社佛堂參拜者ニ對シ金員徵收心得及制裁　内務省令第六號（明治三十一年七月）

●神社祭式行事作法　内務省告示第七十六號（明治四十年六月）
●神社財産ニ關スル法律　法律第二十三號（明治四十一年三月）
●社寺保管林規則　勅令第三百六十一號（明治三十二年八月）
●官國幣社以下神社竝寺院佛堂境内官有地木竹管理規則　内務省令第二號（明治三十六年三月）
●神佛參拜其他代理周旋行爲取締ノ件　内務省令第二十二號（明治三十八年十二月）
●神社財産ノ登錄ニ關スル件　勅令第百七十七號（明治四十一年七月）
●神社ノ財産登錄及管理竝會計ニ關スル件　内務省令第十二號（明治四十一年七月）

◎寺院諸願伺中宗名ヲ記載スヘキ件

（明治九年四月八日）乙第四號

各區々長　戸長

寺院諸願伺中宗名ヲ脫スル向往々有之取調筋差支候條自今諸願伺届共總テ宗名記載可爲

致旨敎部省ヨリ達有之候條區内寺院ヘ無遺漏通達可及此旨相達候事

◎祠官掌任免ノ節社務受渡規則

（明治九年十二月十四日）坤第百四十二號

各區々長

縣鄕村社以下祠官掌任免ノ節社務受渡規則別紙通相定候條區内神官無漏可相達此段相達候事

（別紙）

縣鄕社村社　祠官
祠掌

縣鄕村社共祠官掌任免ノ節引渡條件別紙ノ通相定候條無遺漏授受可致此段相達候事

（別　紙）

社務受渡規則

第一條　各社祠官掌交替ノ節ハ一社仕來竝社務取扱ニ關スル一切ノ事件明細簿書ヲ以申繼クヘシ

第二條　傳來ノ寶物什器古文書及ヒ一切ノ圖書簿冊寄附金山林田畑等詳細取調帳簿ヲ以新任官掌ヘ引渡シ互ニ授受ノ證書ヲ交附スヘシ但授受ノ際萬一缺損等ノ物品有之目錄ニ引合サル分ハ其事故詳明記載シ縣廳ヘ屆出ノ上目錄ヘ其譯記入スヘシ

第三條　一社蓄積金穀及ヒ社入賽物等ハ出納ヲ精算シ簿冊相添授受スヘシ

第四條　受渡相濟候ハヽ、新舊官掌氏子總代連印ヲ以諸帳簿相添屆出ヘシ

引渡圖書簿冊概目

但シ左ニ揭クル所ノ目ニ倣ヒ各社ノ便宜ヲ以テ平素精密ニ書類備置錯雜ナキヲ要ス

一祭神記

一鎭坐記

一祭書類

附リ年中行事錄ノ類

一境內全圖

但シ反別ヲ詳記シ社殿及ヒ建物間數立木數モ記載スヘシ

一社地沿革圖

一寶物什器古文書々籍簿

一山林田畑段別帳

但シ繪圖地券竝立木モ記スヘシ

一一社蓄積金明細帳

他ヘ貸付置候向ハ貸付帳其他證券等ヲ添フヘシ

一攝末社明細帳

一社頭願伺届留
　付リ社務日記ノ類
一一社ヘ係ル布達々書類
一氏子戸數簿
　但シ各郡村ニ渉ルモノハ何郡何村ニ何戸ト記載スヘシ

◉人民私邸内ノ神祠佛堂ニ關スル取扱ノ件

（明治十年五月一日）乙第七十一號

各區々長

昨九年十二月教部省第三十八號ヲ以従來人民私邸内等ニ自祭スル神祠佛堂ヘ衆庶參拜爲致候向モ有之自然一般社寺同樣ノ姿ニ相成不都合候條自今參拜可差停候尤其建物等更ニ信向人共有ノ筋ヲ以テ尚參拜ノ儀願出候ハハ永續方法並神官僧侶ノ受持等夫々取調可爲

申出旨達シ相成候ニ付此旨相心得各區内無遺漏取調處分方可伺出此段相達候事
但シ従前願濟ノ分ト雖トモ建物等私有ニ屬スル向ハ本文ニ準シ詳細取調可伺出事

◉社寺境内樹木保存方

（明治十一年一月二十四日）甲第四號

社寺境内樹木ノ義ハ去ル六年第二百三十五號公布ノ通ニ候得共社寺ノ私有タル確證之アル有税地ニ係ルモノ及ヒ氏子檀家等ニテ買得シタル確證之アル有税地ニ係ルモノニ限リ該社寺餘義ナキ入用之アリ伐木致度節ハ其所有主ヨリ其事故管轄廳ヘ申立事實取糺相違ナキニ於テハ聞屆ク可キ旨七年十一月内務省甲第三十四號ヲ以達之アリ爾後右樣ノ向ハ往々聞屆來候得共凡ソ樹木ハ社寺境内ノ風致ニ關シ且古昔ヨリ古社等ヲ認メ得ルハ喬木アルノ謂ニシテ社殿ノ宏麗ニヨルニアラス然ルヲ一朝ノ議ニ之ヲ倒シ重ネテ之ヲ得ンコトヲ欲スルモ數百年ノ星霜ヲ經サレハ假令千萬金ヲ投ツト雖トモ及ハサルヘシ茲ヲ以今

後右等ノ願ヲ爲サント欲スルモノハ先氏子檀家一同ヘ厚ク協議ヲ遂ケ事實何分餘義ナキ次第ヲ除クノ外ハ成ヘク保存候樣致スヘク此段神官僧侶一般ヘ告諭候事

◉神輿渡御供奉者帶刀ニ關スル件

（明治十一年三月二十八日）　甲第三十九號

諸神社神輿渡御ノ節供奉ノ者帶刀ノ儀ニ付明治九年（七月）舊敎部省甲第五號ヲ以テ神宮並官國幣社ヘ相達置候處右ハ府縣社以下モ同樣專ラ古代ノ裝飾ニ模倣シ神輿ニ供奉致來候舊例有之向ハ其人員ノミ供奉中ニ限リ帶刀不苦尤其都度可爲屆出旨今度內務省ヨリ達シ相成候條此段縣社以下神官ヘ布達候事

但普通祭服着用ノ者帶刀不相成儀ハ勿論タルヘク尤本文帶刀致候向ハ最寄警察署ヘ可屆出事

◉菊御紋存置ニ關スル件

（明治十二年六月九日）　甲第九十一號

一般社寺ニ於テ菊御紋相用候儀不相成旨明治二年八月公布之趣モ有之候處右公布前神殿佛堂ニ粧飾シタル分ニ限リ其儘存置シ苦シカラス旨今般公達之趣モ有之候條此段神官僧侶ヘ布達候事

◉社寺寶物等ヲ抵當ト爲サントスル時伺出方

（明治十二年八月十三日）　甲第百四十九號

本年當縣乙第百七十號ヲ以テ社寺寶物古文書等取調之儀雛形ヲ以相達候處右ハ後來保護之爲メ記錄スルモノニシテ右帳簿中ニ書載スヘキ物品ハ明治十年第四十三號公布之通リ金穀貸借等ノ抵當物ト爲スヘカラサル筋ニ有之依テ自今社寺ニ於テ如シ抵當トナサントスル時ハ氏子檀家總代協議之書面ヲ以テ當廳ヘ可伺出此段神官僧侶ヘ布達候事

但目錄帳ヘ記載セスト雖モ該社寺別段ノ由緒アル地處建物等ハ寶物古文書ニ準スヘク且社寺ノ物件不得止儀有之處分之節ハ明治六年第貳百四拾九號公布之通心得ヘシ

◉社寺ノ費用ハ町村會議ニ付ス可ラス

（明治十二年十二月六日）甲第二百十九號

社寺ノ維持ヲ始メ神官住職ノ給料及祭典費等町村會議ニ附シ往々決議上申スルアリ右ハ全ク町村ノ公費ニアラスシテ總テ神官住職及ヒ氏子檀家信徒等ノ協議ニ任スヘキ筈ニツキ自今右會議ニ於テ議スヘカラサル條款ト可相心得此段布達候事

但本文ニ觸レル達指令ハ總テ廢止タルヘシ

◉佛器寶物什物等取調方

（明治十二年五月二十四日）乙第百五十三號

各郡町村

寺院附屬ノ佛器什物ノ儀ニ付明治五年舊教部省達ノ旨モ有之候得共兎角不都合不鮮候條左ノ通相心得取調候樣寺院ヘ相達シ取締致スヘク此段相達候事

一什物ハ各部類ヲ分チ其品柄員數等詳細牒簿ニ記載シ尚他ノ寄附ニ係ルモノハ其年月姓名等ヲモ記入スヘシ

第一類寶物古文書

第二類佛具什器竝持添ノ田畑附屬ノ建物等

右牒簿二部ツヽ編制住職及檀家檀家ナケレハ講中總代二名以上並ニ法類連書調印之上一部ハ戸長役場ヘ一部ハ寺院ヘ藏メ置クヘシ

◉各郡市町村ニ於テ寺院寶物古文書等取調差出方（明治十二年六月九日）乙第百七十號

各郡町村

社寺寶物古文書等取調之儀今般内務省達ノ趣モ有之候條別紙書式ニ照準シ取調正副二本差出方神官僧侶ヘ相達八月三十日迄ニ戸長役場ヘ取纏九月十五日限リ郡役所ヘ差出シ郡役所ニ於テハ一郡毎ニ取纏添書之上同月三十日限リ當廳ヘ差出スヘシ此段相達候事（四十一年訓令三十五號ヲ以本達ハ神社ニ適用セス）

但當廳ニ於テ奥書之都合有之候條苑名奥書共不致儀ト可相心得事

書式　用紙白美濃

某神社
寺院寶物古器物古文書目錄

幾通

一緣起書

撰者及　筆者ノ姓名竝ニ其年月ヲ記ス

幾巻

一文書

百年以上若クハ名家ノ筆ニ係ルモノニテ文書ト稱スヘキ者ハ一々其目ヲ掲ケ撰者筆者年月寄附人竝傳來ノ所由ヲ記ス（以下扁額ニ至ルマテ記載方皆之ニ準ス）

幾通

一書畫或ハ繪巻物

絹地紙地彩色墨畫等ノ別ヲ記シ繪詞等記載方都テ前ニ準ス

幾　幅或ハ幾巻

一寫本或ハ寫經

格外貴重ナルモノハ行數紙數等ヲモ詳細ニ記載スヘシ

幾本

一扁額

寸法ヲモ記ス

一面

一棟札

年月及ヒ人名ヲ記ス

一枚

一鏡

一面

銘（若クハ無銘）寸法形鋳文重量年月寄附人傳來ノ所由等ヲ記ス（以下記載方皆之ニ準ス）

一鈴　一箇

一劍　一口
燒刃裝具ノ地金模樣（銘アラハ）等ヲモ記ス

一古金　一枚

一古錢　一枚

一古印　一顆
印文鈕形等ヲモ記ス

一甲冑　一副
札威シ毛等ヲモ記ス

一琴　一張

一笛　一管

此他古書籍百年以上若クハ名家ノ筆ニ係ルモノ古法帖明朝摺以上武器文具樂器珠玉石劍等ニ至ル迄各部ヲ分ケ類ヲ推シ書式ニ照ラシテ記載スヘシ且其金銀銅器ニ係ルモノハ其重量等詳細ニ記センコトヲ要ス

右之通御座候也

年　月　日

何　府縣　管下
何國何郡何區何町村
何神社祠官掌
宗派何寺院住職　職名　姓名　印

右神社氏子或ハ崇敬人
寺院檀家信徒或ハ法類總代
町村戸長　姓名　印

姓名　印

◉管下社寺明細帳取調心得竝ニ書式

（明治十二年七月二十四日）乙第二百三十一號

（改正）一五年乙第一三二號、四一年訓令第三一號

各郡町村

管下神社寺院及ヒ遙拝所招魂社祖靈社明細帳調製候條左ノ通相心得本年六月三十日ノ現況ヲ以テ別紙書式ニ照準シ各町村ニ於テ取調來ル九月三十日迄ニ郡役所ヘ差出シ同所ニ於テハ一郡毎ニ調製シ十月三十日限リ當廳ヘ差出スヘシ此段相達候事

明細帳取調心得

一明細帳ハ神社寺院境外遙拝所招魂社祖靈社ノ五種ニ分チ毎郡各冊ニ編製シ表紙ニ何國何郡神社寺院明細帳ト署記ス（一郡ニシテ二冊以上ナル者ハ一冊内ハ町村ヲ以テ次叙シ同町村内ノ神社ハ社格寺院ハ宗派ヲ以テ區別シ且冊首ニ町村名目錄ヲ附シ冊尾ニ總計社數寺數ヲ掲ケ次ニ郡長記名調印スヘシ）

一用紙ハ美濃十三行界紙ヲ用ヒ一社寺毎ニ各紙ニ相認ムヘシ但シ攝末社ノ名義ヲ問ハス神社境外ニ在ル者ハ總テ一社トシ各紙ニ認ムヘシ

一團體社竝同境内神社社格ノ有無取調ニ及ハス

一山野路傍存置ノ神祠ハ境内神社ノ項下ニ記スヘシ

一遙拝所招魂社祖靈社竝寺院ノ別院支坊末庵等ハ公許共有ニ係ル者ノミヲ取調フヘシ但官祭招魂社竝建物無之遙拝所ハ記載ニ及ハス

一由緒ハ創立公稱廢合再興回復移轉及ヒ社格等許可ノ年月竝該社寺ニ關スル緣由沿革ヲ詳記スヘシ

一社寺境内地ノ社寺名受ケニ非ル者ハ名受人ノ姓名私有共有ノ別ヲ地種ノ下ニ登記スヘシ

一社寺境内社堂外ノ建物教院ノ類アラハ社堂間數ノ次ニ竝ヘ擧クヘシ

一祭神由緒不詳ト雖トモ古老ノ口碑等ニ存スル者ハ其旨ヲ記シ境内遥拝所等無之者ハ其項ヲ除クヘシ

一社寺ニ氏子檀徒無之向ハ信徒講中ノ人員ヲ記スヘシ

一明細帳取調濟ノ后郡役所限リ處分セシ事件ニシテ明細帳改正シ亦ハ記入スヘキ者ハ毎月末取纏メ當廳ヘ届出ッヘシ

（○神社明細帳書式）

何府縣管下何國何郡何町村字何

社格何

一祭神

一由緒

一社殿間數

某神社

（○印ハ朱）

一境内坪數竝地種

一境内神社幾社

一神官（十五年乙第百三十二號ヲ以テ神社明細帳書式中第六項ヲ追加）

某神社

一祭神

一由緒

一建物

一境内其遙拝所

一由緒

一建物

一境内招魂社

一由緒

建物
一境内祖霊社
由緒
建物
共有人員
一氏子戸數
一管轄廳迄ノ距離里數
以上

○（寺院明細帳書式）

何府縣管下何國何郡何町村字何

總本山或ハ本寺又ハ某寺末

何宗何派　某　寺

一本尊
一由緒
一宇堂間數
一境内坪數竝地種
一境内佛堂幾宇
一住職（十五年乙号百三十二號ヲ以テ寺院明細書中第六項追加）
某堂
本尊
由緒
建物
一境内庵室幾宇
某庵

本尊
由緒
建物
一境外所有地
耕地段別
地價金額
山林段別
地價金額
宅地段別
地價金額
一檀徒人員
一管轄廳迄ノ距離里數

何町村字何
何町村字何
何町村字何

以上
○(境外遙拜所明細帳書式)　(削除)
○(境外招魂社明細帳書式)　(削除)
○(境外祖靈社明細帳書式)

何府縣管下何國何郡何町村字何

祖靈社

一由緒
一建物間數
一境內敷地坪數竝地種
一共有人員
以上

◉社寺佛堂創建竝再興出願手續

（明治十三年九月二十四日）乙第百號

各郡町村

社寺及佛堂創建竝ニ再興セント欲スルトキハ維持方法及ヒ建物坪數等社ハ本殿拜殿寺ハ本堂庫裏佛堂ハ堂宇方六尺以上ヲ詳記シ圖面竝ニ明細書明治十二年本縣乙第二百相添願出候樣可取計此段相達候事

◉社寺明細帳取調心得ヲ改正又ハ記入ス

ヘキ者屆出方（明治十三年九月二十九日）丙第百五十一號

各郡

客年乙第二百三十一號ヲ以テ相達シ候社寺明細帳取調心得第十一項ニ依リ郡役所限リ號分セシ事件ニシテ帳改正又ハ記入スヘキ者ハ毎月末取纏メ當廳ヘ可屆出筈ニ候處兎角時日遷延ニ及ヒ其筋エ屆出差閊候條必ス期日ヲ誤ラサル樣取纏メ可差出此段重ヲ相達候事

◉說教場設立出願受理ニ關スル件

（明治十三年十月二十日）乙第百十四號

各郡町村

眞宗本願寺派ニ於テ說教場設立竝敎會結社ノ儀末派ノ者ヨリ出願候節敎務上取締ノ都合有之趣ヲ以テ自今管長添書可致旨這般本派管長ヨリ掛合越候條爾後右添書無之分ハ受理セサル儀ト可相心得此段相達候事

◉社寺總代人撰定方竝ニ屆出期限

（明治十四年八月十一日）甲第百五十一號

（改正）二四年縣令第四六號、四〇年第二二號第三四號

管内社寺惣代人之儀氏子檀家中氏子檀家ナキモノハ信徒相應ノ財産ヲ有シ衆望ノ歸スルモノ三名以上相選ミ戸長役場ヘ届出今後該社寺ノ關係届等ハ渾テ連署ヲ以可差出且社寺收入財産ハ田山林ノ所得ハ勿論賽物祈禱葬儀其社寺有ニ屬スヘキモノト其神官住職ニ付スルモノトノ回向料等一切ノ受納物ヲ云フ

豫約毎社寺適宜相定平素混亂セサル樣取調方可致此段布達候事

但官國幣社ハ此限ニ非ス

總代人ハ滿三ケ年毎ニ改選市町村役場ニ届出ッヘシ尤モ期限中ト雖トモ犯罪其他不良ノ所爲アルトキハ臨時改選スヘシ

但臨時改選ノ外ハ前總代人再三當選スルモ妨ケナシ

◉社寺佛堂創立再興復舊其他ニ關スル届出方

（明治十四年十月十四日）乙第百三十六號

谷郡町村

社寺及ヒ佛堂創立再興復舊竝境内神社佛堂境外ヘ移轉再興ハ嘗テ廢セシモノヲ再ヒ建設ノヲ舊ニ復シ獨立スルヲ云フ復舊ハ嘗テ合併セシモノ類ヲ云フ等出願候節ハ明治十三年乙第百號達ニ基キ自今左ノ手續ニ依リ取調可差出此段相達候事

但本人ニ觸レル達ハ總テ廢止タルヘシ

一社寺及佛堂創立等ハ（民有地ニ建設スルモノ）神官住職氏子檀徒若クハ信徒ト爲ルヘキモノ（寺院ハ本寺法類トモ）連署スルコト但佛堂ノ如キハ本寺法類之ナキニ付受持僧侶竝信徒總代連署スヘシ

一社寺及ヒ佛堂創立等ヲ要スル理由竝建設後施行ノ目的但再興復舊ハ當初廢絶或ハ合併等ノ年月竝其手續詳記スヘシ

一社殿堂宇諸建物模様ヲ詳記セル繪圖面竝目論見仕様書ヲ添附スルコト
一永續資本ノ財産動産不動産等ノ細目竝發願者則檀後該社寺等一切ノノ總人員記載スヘシ
員數ヲ詳記スヘシ　事ニ關係スヘキモノ
一社寺氏子檀徒或ハ信徒ノ人員ヲ登記シ其内相應財産ヲ有スル戸主ノ人員ヲ内譯ニ記スヘシ
一境内地社寺及佛堂ノ名受若クハ人民共有名受ノ別明記スヘシ

◉各町村鎮座氏神區域

（明治十五年五月二十三日）　甲第百三十號

各町村鎮座氏神ノ儀ハ其土地ニ就キ從來一定ノ區域有之儀ニ付各自ノ信否ニ任セ猥ニ去就スヘキモノニ無之候條町村分合等ニヨリ不得止場合有之甲社ノ氏子一部落擧テ乙社ノ氏子ト相成節ハ甲乙社神官氏子協議ノ上雙方連署ヲ以テ可屆出此段布達候事

◉神社寺院ノ外守札神佛畫像出版禁止ノ件

（明治十五年十月二十六日）　甲第二百二十六號

神社寺院ノ守札ト可認モノ及神佛號ヲ記載セル畫像ハ其神社寺院ノ外出版不相成儀ト可心得此段布達候事

◉教法部類ニ非サル講社結集スル者出願方

（明治十五年十二月九日）　甲第二百四十八號

縣社以下神社附屬ノ講社ニシテ敎法部類ニ非ルモノハ今後新ニ結集スル者ハ當廳ヘ可願出此段神官ヘ布達候事

◉社寺境内伐木取扱規則

（明治十五年八月三十日）　乙第百號

各郡町村

社寺境内樹木伐採之儀ハ明治六年第二百三十五號公布竝十一年本縣甲第四號告諭ノ趣無之候處近來修繕ノ爲メ多少ノ材木願出候向モ有之然ルニ社寺境内ハ修繕用培植ノ地ニ有之數百年來ノ古木一朝地ヲ拂ヒ途ニ風致ヲ毀損スル向モ不少候條自今請願ノ節ハ不得止分ニ限リ別紙條規ニ照シ取扱候條右廉々調査ノ上可伺願出此段相達候事

社寺境内伐木取扱概則

第一條　社寺境内木ヲ五類ニ分チ風致木目通寸間ニ拘ラス**一類**トシ目通リ一丈以上ヲ第二類トシ同五尺以上ヲ第三類トシ同一尺以上ヲ第四類トシ同一尺未滿ヲ第五類トス

第二條　第一類第二類ノ木ハ伐採ヲ許サス

第三條　第三類ハ總木數十分ノ一拾本ニ付一本第四類ハ同十分ノ二拾本ニ付二本以内伐採ヲ許スコトアルヘシ

第四條　第五類ハ別ニ分通ヲ定メス生立ノ爲メ拔伐外伐採ヲ許サヽルモノトス

第五條　社ハ本殿拜殿寺ハ本堂庫裏之造修用材ニ限リ第三條ニ據ルモノトス但必ス仕樣書具申セシム

◉管内神社寺院創立再興復舊許可後ノ建設期限

（明治十五年十一月二十日）　乙第百三十二號

各郡町村

管内神社寺院等創立再興復舊許可ノ分ハ今後滿二年以内ニ建設セシムヘシ其建物巨大ニシテ工事數年ニ渉ル可キ者ハ更ニ狀ヲ具シ出願許可ヲ受ル者トス其他在來ノ社寺ニシテ變災ニ遭ヒ建物悉皆烏有ニ歸スル者ハ滿五年ニ再建セシメ何レモ其都度可届出若シ右期限ヲ過キ建設セサル者ハ一面許可ヲ停メ一面社寺明細帳ヲ削除スヘキ筈ニ付更ニ届出候

儀ト可心得此段相達候事

但十二年本縣乙第二百三十一號達社寺明細書式中神官住職ノ項ヲ加ヘ且境外遙拜所招魂社祖靈社ノ書式ヲ廢シ都テ社寺書式ニ據リ取調フヘシ

◉佛像他管持出開帳ニ關スル出願方

（明治十七年三月二十八日）甲第四十九號

寺院佛像他管持出開帳ノ義ハ不相成筈ニ候處自今右等ノ向ハ該寺住職檀家總代無檀家ノ徒總代及本寺法類連署ノ上本山ノ添書ヲ以テ甲乙兩管廳ヘ出願スヘシ

但寶物持出ハ相ナラス

右布達候事

◉社寺寶物古文書等ハ抵當ト爲ス可ラス

（明治十七年十二月二十六日）甲第二百十一號

社寺寶物古文書目錄ニ記載ノ物品ハ明治十年第四十三號公布之通金穀貸借等ノ抵當ト爲スヘカラサル筋ニ有之依テ自今社寺ニ於テ若シ不得止義有之右物品外地所（除税地ヲ除ク）建物什物等抵當トナサントト欲スルトキハ氏子檀家協議ノ書面ヲ以テ當廳ヘ可願出尤目錄帳ヘ記載セスト雖モ該社寺別段ノ由緒アル地所建物等ハ寶物古文書ニ准スヘク且社寺ノ物件不得已義有之處分ノ節ハ明治六年第二百四十九號公布之通心得可シ

但從前之布達指令等本文ニ抵觸スル廉ハ渾テ取消ス

右布達候事

◉祭典神輿渡御ニ對スル取締方

（明治十七年十月一日）乙第百六十二號

各郡町村　各警察署

神社祭典神輿渡御之義ニ就テハ明治九年本縣乾第百十七號布達ノ趣モ有之候處近來中ニハ多人數打寄リ神輿ヲ舁シ剩ヘ門戸ヲ破壞セシムル等ノ擧動有之趣右ハ第一敬神ノ道ヲ失スルノミナラス豫テ布達ノ旨趣ニ悖戻シ不都合ノ次第ニ候條決シテ右等ノ義無之樣神官氏子ヘモ屹度申聞尙取締向精々注意可致此旨相達候事（乾第百十七號ハ伊豫國限ノ布達ナレハ本縣參照ヲ要セス）

◉祠宇寺院ニ於ケル諸願ニ關スル件

（明治十七年十一月二十日）乙第百九十號

各郡町村

祠宇竝寺院創立再興復舊引直移轉廢合及ヒ附屬ノ地所建物什物抵當賣買其他寶物古文書等財產ニ關スル諸願ハ寺院ハ本寺法類連署　管長ノ添書ヲ要スヘシ此旨相達候事

◉眞宗本願寺派管長添書ニ連署ヲ要セサル件

（明治十七年十二月二十六日）乙第二百十八號

各郡町村

本年本縣乙第百九十號ヲ以テ管長添書之義相達候處京都府下眞宗本願寺住職大谷光尊義今般眞宗本願寺派管長相勤候ニ就テハ該末寺願書ヘハ別段本住職ノ廉連署致サヽル旨其筋聽許相成候趣申越候條爲心得此旨相達候事

◉社殿堂宇等公賣處分ヲ受タル時再建申出方

（明治二十年十一月十二日）縣令第百十七號

社寺ニシテ若シ其社殿堂宇等祭祀用ニ必用ナル部分公賣處分ヲ受ケタル場合ニ於テハ該

處分ノ日ヨリ百日以内ニ再建ノ方法ヲ立テ關係者連署寺院ハ管長副書ヲ以テ届出ルモノニ限リ建築ノ爲メ滿二ケ年間ノ猶豫ヲ與フヘシ其百日ヲ經テ再建ノ方法ヲ不申出又ハ滿二ケ年間ニ建築セサルモノハ明細帳ヲ刪除ス

◉寺院ノ寶物什器取締且保存方

（明治二十一年九月八日）訓第百五十八號

郡役所　戸長役場

縣、社以下、、神、社及寺院ノ寶物什器取締ノ儀ニ付テハ明治十年乙第二百一號及同十二年乙第百五十三號ヲ以テ夫々相達置候處近年本邦ノ古美術品ハ汎ク海外ニ貴重セラルヽノ時運ニ際シ候ニ付一層鄭重ニ保存セサルヘカラス萬一其取締方周到ナラス物品散逸等致候テハ不相成儀ニ付尚左ノ各項ニ據リ取締且保存致候樣社寺及氏子檀家惣代ヘ示達スヘシ（四十一年訓令三十五號ヲ以本達ハ神社ニ適用セス）

右訓令ス

一寶物什器ノ牒簿ハ明治十二年本縣乙第百七十號達書式ニ據リ寶物什物ヲ區別調製シ神官住職等ノ私有物品ト混淆紛雜セサルヲ要ス

一寶物及什器ハ毎年夏季ニ於テ一回氏子惣代又ハ檀家惣代信徒等二名以上及戸長立會虫干ヲナシ破損ノ分ハ修補ヲ加ヘ毎個牒簿ニ照ラシテ調査スヘシ

一前項調査濟ノ上ハ調査濟ノ證明書ヲ作リ立會人ハ之ニ調印シ牒簿ニ添付保存スヘシ

◉國幣中社事比羅宮改稱

（明治二十二年七月九日）告示第五十九號

縣下國幣中社事比羅宮文字自今金刀比羅宮ニ被改候段今般内務大臣ヨリ達相成候條此旨告示ス

◉社寺佛堂境内貸渡ニ關スル件

（明治二十四年六月二十三日）縣令第五十一號

官有地社佛堂境内ヲ他人ヘ使用セシムルトキハ從前ノ例ニ準據シ自今其社寺佛堂ヨリ當廳ヘ願出ヘシ尤モ祭典等ニ際シ一時使用スルハ其社寺限リ承諾スルコトヲ得

但明治十九年七月愛媛縣甲第九十七號布達ハ廢止ス

◉神社維持ニ關スル注意

（明治二十四年十月十七日）告諭第五號

縣社以下禁典ノ節舊來ノ儀式ヲ遵守シ適宜民俗因襲ノ神賑ヲ行フハ不苦ト雖モ近來各社ノ内祭祀ヲ行フニ際シ他ノ神社ト諸賑ノ競爭ヲナシ爲メニ許多ノ費用ヲ要シ信徒ノ醵金ノミヲ以テ充分ノ賑ヲ爲シ能ハサルヨリ種々ノ名義ヲ藉リテ遂ニ社屬地ヲ賣却セントスル向モ有之哉ニ相聞ヘ右ハ神社ノ維持上ニモ相關シ甚タ無謂次第ニ候條自今斯ル弊害ヲ矯正シ諸賑ノ如キハ成ルヘク冗費ヲ省キ專ラ神社永遠維持ノ目途相立候樣深ク注意致スヘシ

◉地租條例ノ規定ニヨリ出願又ハ伐木願ニ限リ管長ノ連署添書ヲ要セス

（明治二十四年二月十三日）訓令第二十號

郡役所　市役所
町村役場

寺院財產ニ關スル諸願及官有地ニ係ル境内ノ異動竝ニ障碍木伐採願ハ本寺法類連署管長ノ添書ヲ要スル旨明治十七年十一月愛媛縣乙第百九十號及十八年十一月同縣乙第二百二十二號モ假廢地租條例ノ規定ニヨリ出願ノモノ竝ニ伐木願ニ限リ右連署添書ヲ要セス

◉官有地社寺佛堂境內諸樹木處分ニ關スル取扱手續（明治二十四年六月五日）訓令第七十五號

郡役所　市役所
町村役場

官有地社寺佛堂境內貸下及竹木伐採竝障碍木處分ニ關スル取扱手續左之通之ヲ定ム

但明治十九年七月愛媛縣甲第九十七號及同年同縣丙第六十五號ハ廢止ス

一　官有地社寺佛堂境內ヲ他人ニ使用セシムルトキハ其社寺佛堂ヨリ詳細圖面ヲ添ヘ當廳ノ認可ヲ受ケシムヘシ但祭典等ニ際シ一時使用スルハ其社寺佛堂限リ承諾スル事ヲ得

一　官有地社寺佛堂境內ノ竹木ヲ伐採シ及障碍木處分ニ關スルモノモ前項ニ據ル可シ但縣社以下竝寺院境內枯損竹木採伐及栽培ハ從前之通郡市長ノ認可ヲ受ケシムヘシ

三　前二項ニ依リ社寺佛堂ヨリ當廳ノ認可ヲ請フトキハ郡長及市長ハ從前ノ例ニ準シ風致上ノ如何及貸下料ノ當否等詳細取調意見書ヲ附スヘシ

四　社寺境內ノ使用料竝竹木其他ノ收益ハ其社寺佛堂ノ收入ニ屬スヘシ但收入財產ハ明治十四年愛媛縣甲第百五十一號ニ依リ整理セシムヘシ

五　前各項ニ關スル事項ハ渾テ從前ノ例規ニ準據取扱其社寺佛堂竝風致ヲ存スル事ニ注意スヘシ

◉神社號ヲ宮號ニ改稱復稱伺出方（明治二十四年十二月二十二日）訓令第百二十八號

郡役所　市役所
町村役場

神社號ヲ宮號ニ改稱若クハ復稱スルハ不相成儀ニ有之尤格別ノ緣故アルモノハ其事實詳細取調ノ上之カ參考トナルヘキ舊記書類相添ヘ當廳ヘ伺出ヘシ

◉社寺總代人ニ關スル心得

（明治二十五年一月十六日）訓令第四號

郡役所　市役所
町村役場

明治十四年八月愛媛縣甲第百五十一號及同二十四年六月本縣々令第四十六號ヲ以テ社寺總代人ノ義ニ付相達置候次第モ有之候處該總代人ニ關シ尚左ノ通心得ヘシ

社寺總代人ノ員數ハ三名以上ノ成規ナリト雖トモ徒ラニ多數ノ總代人ヲ設置シ之カ爲メ事務ヲ澁滯セシムル等ノ弊害アリト見認ムルトキハ其社寺ノ狀況ニ從ヒ氏子檀信家徒ノ多寡ヲ計リ三名以上ニ於テ適宜總代人ノ員數ヲ指定スルコトヲ得

但本文ノ場合ハ抽籤ヲ以テ既定ノ員數中ヨリ除名スルモノトス

社寺總代人ハ其社寺ノ願届等ニ連署シ神官住職ト常ニ心ヲ協セ該社寺ノ永續保護ニ盡力スヘキハ勿論ナレトモ社寺ノ實務ハ神官住職ノ職任ナルニ依リ總代人ハ神官住職ニ干渉シ社寺ノ實ヲ妨ケ社寺收入財產ヲ妄リニ他ニ使用スル等ノ所爲アラシムヘカラス

◉社寺境内地官民有地區域變更ニ關スル件

（明治二十五年四月七日）訓令第三十四號

郡役所　市役所　町村役場

社寺境内地ハ官民有地ニ拘ハラス從來査定ノ區域ハ輒ク變更不相成儀ニ有之尤モ特別ノ事故アリ事實不得已ト認ムルモノハ該事由ヲ具シ當廳ヘ伺出ヘシ

◉民有地社寺境内貸下竹木伐採處分取扱方

（明治二十五年七月九日　訓令第五十六號）

郡役所　市役所　町村役場

民有地社寺境内貸下及竹木ヲ伐採シ竝枯損木障碍木處分及境外上地禁伐官林ノ内風致裝

飾用トシテ拂下ノ義其筋ニ於テ許可ノ上民有地第一種ヘ編入相成タル山林ノ竹木伐採及枯損木障碍木處分ニ關スル件ハ客年六月本縣訓令第七十五號ニ準シ取扱フヘシ

◉社寺境外上地官林竹木伐採ニ關スル心得

（明治二十六年十二月二十八日）訓令第八十九號

明治二十五年七月本縣訓令第五十六號ヲ以テ社寺境外上地官林ノ內風致裝飾用トシテ拂下相成タル山林ノ竹木伐採及枯損木障碍木處分方ノ義及訓令發候次第モ有之候處右ノ內明治二十四年九月農商務省告示第八號第七條ニ該當スルモノハ其社寺ヨリ當初拂下ケヲ受タル官廳ノ認可ヲ受ケシムヘキ義ト心得ヘシ

郡役所　市役役　町村役場

◉縣社以下神社大祭及公式ノ祭祀規定

（明治二十七年五月十六日）訓令第四十一號

國幣社及縣社以下神社ノ大祭及公式ノ祭祀左ノ通之ヲ定ム

第一條 國幣社ノ大祭ハ左ノ通

一　祈年祭
二　新嘗祭
三　例祭
四　臨時奉幣式
五　本殿遷座

第二條 國幣社ノ公式ノ祭祀ハ左ノ通

一　元始祭

國幣社神職　縣社以下社司社掌

二　紀元節
三　大祓
四　遙拜式
五　假殿遷座
六　神社ニ特別ノ由緒アル祭祀

第三條　縣社以下神社ノ大祭及公式ノ祭祀ハ國幣社ニ準スヘシ

◉府縣社以下神職登用規則ニ關スル件

（明治二十八年八月十五日）縣令第三十號

本年八月內務省令第十號ヲ以テ府縣社以下神社神職登用規則被定候ニ付明治二十五年四月本縣々令第二十六號其他右規則ニ抵觸スル命令ハ本月三十一日限リ廢止ス

◉古社寺及名所舊蹟取調差出方

（明治二十八年四月十一日）訓令第三十二號

郡役所　市役所　町村役場

本縣內所在ノ古社寺竝著名ノ社寺及名所舊蹟ノ建築物等本年四月內務省訓令第三號ニ依リ市町村長ニ於テ取調町村長ハ該書類ヲ郡長ヘ郡長ハ之ヲ取纏メ市長ハ直ニ來七月十日限リ當廳ヘ送付スヘシ

◉古社寺保存規則ニ關スル件

（明治二十八年八月十五日）訓令第六十號

郡役所　市役所　町村役場

本年七月內務省令第七號ヲ以テ古社寺保存金出願規則被定候ニ付明治二十四年二月本縣訓令第二十七號其他右規則ニ抵觸スル命令ハ總テ廢止ス

◉鄉村社境内へ制札建設方

（明治二十九年十二月二十三日）訓令第九十三號

郡役所　市役所　町村役場

社頭取締ノ爲メ鄉村社内へ制札ヲ建設セントスル場合ハ明治六年三月教部省第十三號達官國幣社及府縣社制札ノ例ニ準シ當廳ノ許可ヲ受ケシムヘシ

◉殿堂庭園什寶等觀覽セシムル時願出方

（明治三十一年七月二十八日）縣令第七十五號

神社寺院及ヒ佛堂ニシテ明治三十一年七月内務省令第六號ニ依リ其殿堂庭園什寶等ヲ觀覽セシムルカ爲メ料金ヲ徵收シ若クハ寄付金募集ノ許可ヲ受ケムトスルトキハ左ノ事項ヲ詳記シ所轄警察署ヲ經由シ當廳ニ願出ヘシ

一、觀覽料徵收ニ係ルモノ

一、觀覽物ノ種類、名稱、員數及ヒ來歷

一、觀覽料金額

二、寄付金募集ニ係ルモノ

一、募集ノ目的順序方法等

一、募集人族籍、住所、氏名

一、募集ノ區域及期限

◉神社寺院失火ノ節届出方

（明治三十一年六月十九日）訓令第五十五號

郡役所　市役所

近來神社寺院佛堂ヨリ出火シ烏有ニ歸セシメタルモノ多シ是レ一ハ管理不行届ノ致ス所ニシテ不都合ヲ免カレサル義ニ有之就テハ平素特ニ注意警戒ヲ加ヘ萬一斯ル不幸ニ遭遇

セシトキハ即時管理者ヨリ其旨當廳へ爲届出候樣一般神社（國幣社ハ除ク）寺院佛堂へ嚴重達示方取計フヘシ且又右等ノ場合ニ於テ法律上處分セラルモノアルト否トニ拘ラス其神社寺院佛堂ノ管理者ハ各其管理上ノ責ニ任スヘキモノニ付如此事實ヲ生シタルトキハ郡市長ニ於テ直ニ出火ノ原因等十分審査シ其顚末至急報告スヘシ

◎神社寺院出火ノ原因取調届出方

（明治三十一年六月十九日）訓令第五十六號

國幣社

近來神社寺院佛堂ヨリ出火シ烏有ニ歸セシメタルモノ多シ是レ一ハ管理不行届ノ致ス所ニシテ不都合ヲ免レサル義ニ有之就テハ平素特ニ注意警戒ヲ加ヘ萬一斯ル不幸ニ遭遇セシトキハ出火ノ原因等詳細取調即時當廳へ届出ヘシ

◎社務ニ怠慢ノ行爲ナキ樣惣代へ訓諭方

（明治三十三年十一月六日）訓令第九十四號

郡役所 市役所 町村役場

神社ハ國家ノ宗祀ニテ國典ノ儀式ニ基キ祭祀スル所ニシテ固ヨリ宗教ト同視スヘキモノニアラス然ルニ縣下縣社以下神社ノ内ニハ未タ神職ノ設ケナキモノ往々有之又社殿ノ修理祭典及神職ノ給料ニ要スル費用ノ如キ實ニ僅少ナルモノ少シトセス爲ニ祭祀修理自然怠慢ニ歸シ終ニ奉仕上誠實ヲ欠クノ不得止場合ニ立至ル哉モ難計如斯ハ國家ノ宗祀ニ對シ失體ノ虞ナキ不能是レ一ハ社入金僅少ニシテ經費ノ許サヽルノ致ス所ナルヘシトハ云ヘ是等ノ費用ヲ負擔スルハ氏子又ハ信徒タルモノヽ當然ノ義務ニ付右等ノ神社ニハ此際相當方法相立サセ從來ノ面目ヲ改メ報本反始ノ誠意ヲ表スル樣氏子惣代又ハ信徒惣代ヘ篤ク訓諭スヘシ

◉社殿本堂ニ洋燈使用禁止ノ件

（明治三十四年一月二十五日　訓令第十號）

郡役所　市役所

明治三十一年六月本縣訓令第五十五號ヲ以神社寺院佛堂出火ノ件ニ關シ注意警戒方及訓令置候處近時洋燈ヲ以テ燈明ニ代用シ社殿本堂等ヘ点火スル向往々有之哉ニ相聞ユ右ハ甚タ危險ニシテ萬一之レカ原因トナリ一朝誤テ發火スルトキハ獨リ諸建物ノミナラス貴重ノ寶物古文書ノ類ヲ烏有ニ歸セシムル哉モ難計斯クテハ古社寺及國寶保存ノ趣意ニ相悖リ實ニ不都合ニ候條神社ハ社殿寺院佛堂ハ本堂ニ限リ自今必ス洋燈ヲ使用セサル樣此際特ニ一般神社寺院佛堂ヘ嚴重注意方示達スヘシ

◉社寺收入財産區分ニ關スル契約締結方

（明治三十四年六月十四日）　訓令第五十號

郡役所　市役所　町村役場

明治十四年八月愛媛縣甲第百五十一號ヲ以テ社寺收入財産中其社寺有ニ屬スヘキモノト其神職住職ニ付スルモノトノ豫約每社寺適宜相定メ平素混亂セサル樣可致旨及布達置候處于今該契約ヲ履行シ居ラサルモノ往々有之哉ニ相聞ユ右ハ甚タ不都合ニ候條此際篤ト調査ノ上未タ該契約ヲ締結シ居ラサルモノハ速ニ履行セシメ候樣取計ヘシ

◉社寺ノ寶物類ヲ持出サムトスル時稟請方

（明治三十五年五月三日）訓令第三十號

（改正）四二年五月訓令第三四號

寺院佛堂寶物及貴重ナル什器類ヲ社寺以外ニ持出サントスルトキハ明治四十一年香川縣訓令第三十五號第十一條ニ準シ當廳ニ又該物品ヲ社寺内ニ於テ陳列シ參拜者ニ展覽セシメントスルトキハ右訓令第十二條ニ準シ郡市役所ニ稟請セシムヘシ

但右社寺保存法ニ依リ國寶ト指定セラレシモノハ同法ニ依ルヘキハ勿論ナレトモ該物品ヲ社寺内ニ於テ衆庶ニ展覽セシムル場合ハ本文第六條ニ準シ當廳ニ稟請セシムヘシ

郡役所　市役所　町村役場

◉官國幣社以下神社竝寺院佛堂境內官有地木竹管理規則制定ニ付出願ノ時取扱方

（明治三十六年五月一日）訓令第二十號

本年三月內務省令第二號ヲ以テ官國幣社以下神社竝寺院佛堂境內官有地木竹管理規則制定相成タルニ就テハ從來郡市長ヘ委任ニ係ルモノト否トヲ問ハス右等出願ノ場合ハ明治二十四年六月本縣訓令第七十五號ニ基キ相當取締ヲ爲スヘキハ勿論ナルモ近來上地官林ニシテ新タニ境內編入相成タルモノ多數有之ニ付自今實査ノ節ハ風致上必要ノ有無其他現境內ノ狀況等一層嚴重調査セシメ當廳ヘ進達スヘキ願書ニハ前記訓令第三項ニ依リ必ス詳細ナル意見書添付ヲ要ス且又民有社寺佛堂境內ニ係ル分モ右ニ準シ取扱フヘシ

郡役所　市役所

◉官國幣社以下神社竝寺院佛堂境內官有地木竹管理規則施行規程

（明治三十六年十一月十四日）縣令第三十九號

（改正）四二年第一三號

官國幣社以下神社竝寺院佛堂境內官有地木竹管理規則施行規程左ノ通相定ム

第一條　官國幣社ヲ除ク神社竝寺院佛堂ニシテ管理規則第二條ニ依リ枯損木竹ヲ採取セントスルトキハ郡長又ハ市長ノ許可ヲ受クヘシ

但特別保護建造物ヲ有スル本文神社寺院佛堂其他特ニ指定シタル者ハ知事ノ許可ヲ受ヘシ

第二條　枯損木竹又ハ障碍木竹伐採ニ就キ許可ヲ受ケントスル申請書ニハ枯損又ハ障碍ノ事實原因及其ノ採取セントスル樹種、目通寸尺員數等ヲ詳記スヘシ

第三條　管理規則第三條及第四條ニ依リ木竹伐採ノ許可ヲ受ケントスルトキハ左ノ事項ヲ記載シタル調書ヲ添ヘ申請スヘシ

一　建造物造修ノ許可ヲ受ケタル指令書ノ謄本

二　伐採スヘキ樹種、目通寸尺竝其ノ員數

三　境內地全部ニ於ケル樹種每ノ員數ヲ左ノ區別ニ依リ調査セシモノ

一　目通周圍一尺以上五尺未滿

二　目通周圍五尺以上一丈未滿

四　管理規則第四條ニ依リ出願ノモノハ前各項ノ外其ノ伐採ヲ要スル詳細ナル理由書

第四條　本規程第一條乃至第三條及第七條ノ申請書ニハ伐採若クハ採取セントスル木竹、土石、切芝、樹根ノ所在位置及附近ノ地況等ヲ詳記シタル色別全地域圖面ヲ添付スヘシ

第五條　管理規則第五條ニ依リ拔伐及同規則第七條ニ依リ特別保護方法ノ認可ヲ受ケントスルトキハ別紙第一號樣式ノ申請書ニ第二號樣式ノ圖面ヲ添付差出スヘシ

但管理規則第五條ニ依リ申請スルモノハ施業法要領手入法ノ欄中ニ抜伐スヘキ樹種員數及樹齢等ヲ詳記スヘシ

面積五町歩未満ノモノト雖特別保護ノ方法ヲ設ケ前項ニ準シ申請スヘシ但縣郷村社以外ノ神社及寺院佛堂ニシテ面積五段歩未満ノモノハ本項ノ申請ヲ要セス適宜植樹スヘシ

第五條ノ二　前條ニ依リ植樹シタルトキハ其都度第二號樣式ニ依リ知事ニ報告スヘシ

第六條　第五條ノ施行方法ハ十年毎ニ改定シ知事ノ認可ヲ受クヘシ

第七條　管理規則第八條但書ニ依リ土石、切芝ノ採取又ハ樹根ヲ採掘セントスルトキハ其理由ヲ詳記シ申請スヘシ

第八條　本規程ニ依リ當廳ニ差出スヘキ申請書國幣社ハ神社ニ在リテハ神職及氏子若クハ信徒惣代寺院ニ在テハ住職及檀徒惣代佛堂ニ在テハ受持僧侶及信徒惣代連署シ所轄町村役場及郡役所若クハ市役所ヲ經由スヘシ

第九條　第八條ノ申請書ヲ受理シタルトキハ町村役場市役所ハ實地ニ就キ左ノ事項ヲ調査シ其ノ狀況ヲ詳記シタル意見書ヲ附シ郡役所ニ在テハ尚ホ調査副申スヘシ

一　申請書及添付書類ノ正確ナルヤ否

二　神社寺院佛堂ニ由緒アル木竹ナラサルヤ否

三　境內ノ風致維持及災害防止上支障ナキヤ否

四　前各項ノ外必要ト認ムル事項

第十條　本規程第五條ノ申請書ハ明治四十三年十二月末日迄ニ差出スヘシ但特別ノ事由ニ因リ期限內ニ申請書ヲ差出シ難キ場合ニ於テハ其事由ヲ詳具シ知事ノ認可ヲ受クヘシ

第十一條　民有社寺佛堂境內地ニ關スル分モ前各條ヲ準用スヘシ

第十二條　從前ノ令達ニシテ此規程ニ牴觸スルモノハ廢止ス

第十三條　本令ハ發布ノ日ヨリ之ヲ施行ス

第一號樣式

神社竝寺院佛堂境内林保護經營方法認可申請書

所在地	何郡（市）何町（村）大字何字何	
社格（宗派）寺佛堂名	何社格何々神社（何々宗派）何々寺（佛堂）	
現況	境内面積	五町二反歩
	傾斜及方位	凡二十三度ニシテ東南ノ二方位ニ傾斜ス
	土性	土層ハ埴質壌土ニシテ砂又ハ礫ヲ混ス次ハ砂質枯土層又ハ砂層或ハ礫層ニシテ合計深二尺而シテ基岩所々ニ露出ス云々
	地表	建造物及祭典（社用）地等凡二反歩ヲ除ク外概シテ落葉朽土多ク適潤ニシテ灌木及雜草疎生シアルモ苔蘚ハ露畔ニ少許ヲ見ルノミ而シテ表土剝落シタルケ所點々アリ此面積凡五畝歩
	林木ノ種	建造物及祭典（社用）地ヲ除ク外西北部ノ凡五反歩ハ扁柏八分杉二分東方部ノ凡三反歩ハ黒松五分赤松三分雜木二分南方部ノ凡四反歩ハ苦竹七分中ニ雜木三分混生ス云々
	林齡	百年乃至百五十年生ノモノヲ主トシ間々二三十年生ノモノヲ混ス尤モ業竹ハ五年生以内云々

在	林木ノ疎密	西方部ニ於テ凡三反歩ハ疎ニシテ一反歩平均五十本地積殆ント曝露ス北東ノ二百五十本他ハ密ニシテ一反歩平均三百本ナルモ地味瘠悪從テ成長不良ナルカ故樹幹矮小ニシテ閉鎖スル能ハス日光地表ニ注射スルコト多シ云々
事由		現況ノ儘ニテハ風致ヲ保持シ且ツ災害ヲ防止スルニ足ラサルノミナラス漸次林相破損スルノ兆アルヲ以テ施業ノ必要アリ云々
施業法要領	播植法	建造物敷地及祭典（法用）等ニ要スル凡二反歩ヲ除ク外地味肥沃即チ東南ノ二方部ノ五反歩ニハ扁柏、杉又ハ樟北西ノ二方部ノ六反歩ハ瘠悪地ナルカ爲メ黒松其他適地ノ樹苗ヲ平均一坪ニ二本ノ割合ヲ以テ補植シ且ツ自然生ハ勉メテ之ヲ撫育ス
	手入法	障害トナルトキ枝條其他灌木又ハ蔓狀植物ハ適宜之ヲ刈除シテ稚樹ノ生育ヲ保護ス竹ハ林齡四年ニ達シタルトキ之ヲ伐採ス
	雜産物ノ採否	林地保護上必要ナル部分ハ落葉雜草トモ採取セス箇ハ晩筍ノミヲ採取ス
	地盤保護工事	表土剝落其他崩壞シタル部分ニハ砂防ノ爲メ（何々）ノ工事ヲ施シ又周圍ニハ幅二間以上ノ防火線ヲ設ク
	取締法	樹木ノ被害ナカラシムル樣常ニ注意ス云々
施行期日		自明治何年至明治何年何年間

右御認可相成度何年何月本縣令第何號ニ依リ此段申請候也

年　月　日

何郡(市)何町(村)大字何
何神社社司(社掌)(何寺院住職何佛堂受持僧侶)　氏　名　印
氏子(信徒)總代　氏　名　印
檀徒(信徒)總代　、、　、、印
、、　、、

知事宛

第二號樣式

注意　用紙ハ可成謄水引タルヲ要ス林木種ノ大体ニ於テ異ナル區域ハ可成色別シ凡例ヲ以テ示スヲ要ス

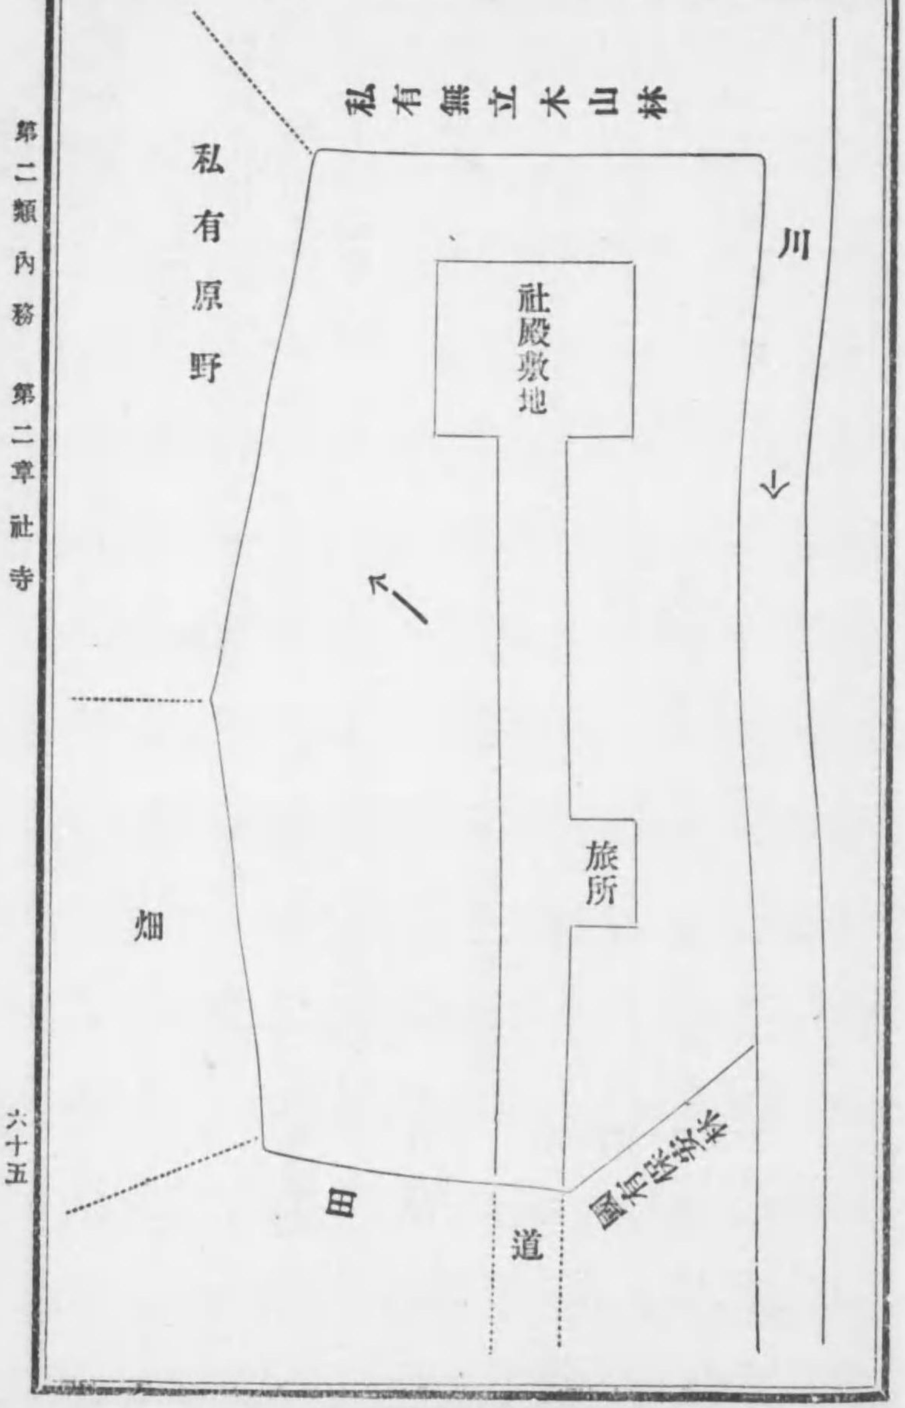

第三號樣式

植樹報告

社格神社（何寺・何佛堂）境內地ヘ左記ノ通植樹致候條及報告候也

年　月　日

何郡（市）何町（村）大字何字何神社司（社掌　氏　名　印

受持神職（何寺住職、何佛堂受持僧侶）　氏　名　印

右神社（佛堂）氏子（檀家、信徒總代）　氏　名　印

同　上　氏　名　印

同　上　氏　名　印

知事宛

植樹年月日	樹種	員數	摘要
自明治何年何月何日至同何年何月何日	樟二年生	何本	樟苗ハ何村大字何何某ノ寄階植付人夫ハ社費ヲ以テ雇入
年	松二年生	何本	松木ハ社費ヲ以テ購入植付人夫ハ氏子中ヨリ寄附

◉社司掌及住職任免交迭ノ節届出方

（明治三十五年三月廿六日）訓令第十三號

郡役所　市役所　町村役場

縣郷村社司掌任免ノ節ハ明治九年十二月愛媛縣坤第百四十二號達社務受渡規則第四條ニ基キ受渡結了ノ上新舊社司掌及氏子惣代連署ヲ以テ當廳ヘ可届出筈ナルニ兎角該手續ヲ履行セサル向往々有之不都合ニ付自今ハ必ス其役所ヲ經由シ當廳ニ届出シムヘシ且各宗派寺院ニ於テモ財產寶物什器等取締上必要ニ付住職交迭ノ際ハ右受渡規則ニ照準シテ新舊住職檀家惣代若クハ信徒惣代連署前記ノ手續ヲ爲サシムベシ而シテ該事務引繼ノ節ハ

其都度郡書記市ニ在テハ市書記及所轄町村長ヲシテ立會セシメ受渡届書竝ニ引繼目錄等精密調査ノ上其帳簿ノ末尾ニ印セシムヘシ

◉社寺境內地ノ使用許可ニ關スル件

（明治三十六年十二月一日）縣令第四十三號

本年（十一月）內務省令第十二號神社寺院佛堂境內地使用取締規則第一條第二號ニ依リ境內地ノ使用ヲ爲サントスルモノハ本年（八月）本縣令第三十一號郡長委任條件第十項及市長委任條件第六項ニ依リ郡長又ハ市長ノ許可ヲ受クヘシ

◉官國幣社營繕ニ關スル規程

（明治三十六年十一月二十九日）訓令第四十號

國幣社

官國幣社營繕ニ關スル規程

第一條 建設物ノ新築又ハ增築ハ維持ノ目途確立シ風致ヲ害セサルモノニアラサレハ之ヲ行フコトヲ得サルモノトス

神苑水道等ノ新設又ハ增設ニ付テモ亦前項ニ同シ

第二條 明治十年（四月）內務省乙第四十七號達ニ依ル官營建物ノ再築改築增築ハ別記制限圖ノ坪數ニ超過スルコトヲ得サルモノトス

但特別ノ事情アル場合ニ於テ內務大臣ノ認可ヲ得タルモノハ此ノ限リニアラス

第三條 特別ノ事由アルモノニアラサレハ內務省ヨリ下付ノ保存金及保存金ノ殘餘ヲ以テ建設物ノ新築、增築及神苑水道等新設增設ノ費ニ充ツルコトヲ得サルモノトス

第四條 左記ノ場合ノ一ニ該當スルトキハ內務大臣ニ稟請スヘシ

一　建設物ヲ新築又ハ增築シ及神苑水道等ヲ新設又ハ增設セントスルトキ

二　本殿、四百年以前ノ建物、特別由緒アル建物又ハ建築優秀ナル建物ノ再築、改築

及模樣替ヲ爲サムトスルトキ

第五條 第四條第二號ニ該當スルモノヲ除クノ外建設物又ハ神苑水道等ノ再築改築模樣替ヲ爲サントスルトキ及工費一廉三十圓以上ノ修繕ヲ爲サントスルトキハ當廳ニ稟請スベシ

第六條 臨時營繕ノ爲メ各社共通金ノ支出ヲ要スルトキハ內務大臣ニ稟請スヘシ此場合ニ於テ不用古材ノ賣却代金ハ該工費ニ加フヘキモノトス

第七條 第四條第二號ノ建造物ヲ廢棄セントスルトキハ內務大臣ニ稟請スヘシ其他ノ建設物ヲ廢棄シ又ハ神苑水道等ヲ廢止セントスルトキハ當廳ニ稟請スヘシ

第八條 營繕工事一廉三百圓以上ナルトキハ其執行方法ハ當廳ノ認可ヲ受クヘシ各社共通金ヨリ支出シタル營繕工事竣功セルトキハ直ニ工費精算ヲ內務大臣ニ報告スヘシ

第九條 營繕ノ爲メ生シタル不用古材ニシテ價格一廉二十圓以上ノモノハ處分ニ付テハ當廳ノ認可ヲ受クヘシ

第十條 第二條但書第四條及第六條ニ依リ內務大臣ニ稟請ノ場合ニハ工事ノ金額設計竝圖面ヲ添付スヘシ

但第四條第一號ニ依ル場合ハ維持ノ方法ヲモ詳具スヘシ

第十一條 工事竝藥品職工人夫供給ノ請負ハ總テ明治三十二年十一月本縣令第九十七號工事ニ關スル請負規則ヲ準用スルモノトス

但本文請負規則第四十三條第五項ノ豫定價格ヲ三十圓未滿トス

第十二條 此規程ニ依リ內務大臣ニ差出ヘキ書面ハ當廳ヲ經由スヘシ

第十三條 從前令達ニシテ此規程ニ牴觸スルモノハ廢止ス

（別記制限圖明治二十二年（九月）內務省訓第六四二號訓令中ノ制限圖ニ同シ）

◉社寺上地官林ノ內特賣セラレタルモノ、處分方

（明治三十七年二月十一日）訓令第九號

社寺上地官林ノ內特ニ風致裝飾用トシテ特賣セラレタルモノ（三十二年（八月）農商務省令第二十六號國有林野及產物賣拂規則第三十六條ニ當ルモノヲ除ク）處分方ニ就テハ明治二十五年七月本縣訓令第五十六號ノ旨ヲ有之ニ付社寺明細帳中境外所有地ノ位置ヘ登記シ客年十一月本縣令第三十九號官國幣社以下神社竝寺院佛堂境內官有地木竹管理規則施行規程ニ準據セシムヘキ義ナルモ其他ノ目的ヲ以テ特賣ヲ受ケタルモノハ其管理者ト氏子若クハ檀信徒ノ協議ニ任スヘシ尤モ右處分ノ場合ハ當該社寺ヨリ豫シメ當廳ノ認可ヲ受ケシムヘシ

郡役所　市役所　町村役場

◉官國幣社處務規則

（明治三十七年二月十四日）訓令第十號

國幣社

官國幣社處務規則左ノ通相定ム

官國幣社處務規則

第一條　社務ハ宮司ニ於テ各擔任者ヲ定メ之ヲ處理セシムヘシ

宮司ハ分課ヲ設ケ處務上必要ナル細則ヲ定メ知事ノ認可ヲ受クヘシ

第二條　社務ハ擔任者ニ於テ速ニ處分見込取調ヘ回議ニ付シ宮司ノ決裁ヲ得テ之ヲ施行スルモノトス

第三條　職員出勤ノ節ハ出勤簿ニ捺印スヘシ疾病又ハ事故アリテ出勤シ難キトキハ其事由ヲ具シ宮司ニ在テハ知事其他ニ在テハ宮司ヘ屆出ヘシ病氣引籠五日以上ニ渉ルトキハ醫師ノ診斷書ヲ添フルコトヲ要ス

第四條 忌服ヲ受ケタルトキハ判任待遇以上ノ職員ニ在テハ知事及宮司ヘ其他ニ在テハ宮司ヘ届出ヘシ

除服出仕ハ判任待遇以上ノ職員ニ付テハ知事其他ニ付テハ宮司之ヲ命スヘシ

職員死亡スルトキ亦第一項ニ同シ

第五條 宮司ノ職印及會計主任ノ印鑑ハ內務省及當廳ヘ届出置クヘシ

第六條 重要ナル印章ハ宮司ニ於テ嚴重保管スヘシ

第七條 神殿倉庫等ノ鍵ハ宮司ニ於テ封印ヲ施シ置クヘシ但宮司ニ於テ自ラ保管スルモノハ此限ニ在ラス

第八條 社務所ニハ左ノ簿冊ヲ備フヘシ

祭神記

由緒記

官私祭書類

神社明細圖書

附攝末社明細圖書

不動產臺帳（但資金臺帳ニ掲クル物ヲ除ク）

附立木調書ノ類

寶物及貴重書畫什器類目錄

藏書目錄

祭器具明細帳

神社所有物帳

契約書類綴

法規指令類綴

會計諸帳簿

社務會議綴

社務日記宿直日記
一社職員錄同履歷書綴
神符大麻守札等員數（製造授與）調帳
前項各號ノ一ニ該當セサルモノト雖モ凡テ後來ノ照査トナリ又ハ參考トナルヘキ圖書
書類ハ適當ニ類別保存スヘシ

第九條　宮司ハ必要ニ應シ前條以外ノ簿冊又ハ補助簿等ヲ調製シ物件ノ所在出納其他各般ノ社務ヲ明瞭ニ爲シ置クヘシ

第十條　凡テ簿冊ハ目安ヲ付シ索引ニ便ナラシムルヲ要ス

第十一條　宿直員ハ可成二名以上ヲ以テ之ニ充ツヘシ
宿直員一名ハ必ス主典以上ノ職員タルコトヲ要ス宿直員ハ時々境内ヲ巡視シ取締ニ從事スヘシ
事變アルトキハ直ニ之ヲ宮司ニ急報シ若シ其指揮ヲ待ツ暇ナキトキハ臨機ノ處置ヲ行ヒ其旨直ニ宮司ヘ急報スヘシ

第十二條　神社ニ風火災盜難等アルトキハ直ニ宮司ヨリ知事ヘ報告スヘシ

第十三條　宮司交替ノ節ハ一社仕來並ニ社務取扱ニ關スル一切ノ事件明細廉書ヲ以テ引繼クヘシ一切ノ簿冊ハ目錄相添ヘ之ヲ引繼クヘシ
土地建物金品證書證券其他一切ノ物件ハ目錄相添簿冊ニ對照シ之ヲ引繼クヘシ

第十四條　前條ノ引繼終リタルトキハ新舊宮司連署授受ノ證書ヲ作リ立會官吏ヲシテ之ニ檢印セシムヘシ

第十五條　舊任宮司死亡シタルトキハ新任宮司ヘノ引繼ハ禰宜ニ於テ之ヲ行フヘシ未タ新ニ宮司ノ任命ナキトキ又ハ新任宮司着任以前引繼ヲ行フトキハ舊任宮司ハ禰宜ニ對シ引繼ヲ行フヘシ
前項ニ依リ引繼ヲ受ケタル禰宜ハ新任宮司着任ヲ待チ更ラニ新任宮司ヘ引繼クヘシ

本條ノ引繼ハ總テ前二條ニ準シ之ヲ行フモノトス但前項ノ場合ニハ當廳官吏ノ立會ヲ要セス其終了ハ（事故アルトキハ事故共）宮司補宜連署知事ヘ届出ツヘシ

第十六條　宮國幣社ノ保存金ヲ以テ支辨スヘキ經費及營繕費ヲ補充スル爲メ金穀財產等ヲ寄附スルモノアルトキハ其ノ年月日金額品目住所氏名等取調其都度宮司ヨリ知事ヘ報告スヘシ

第十七條　明治十三年第五號通達神官事務取扱方明治十一年三月十四日內務省番外達宿直人員ノ件明治八年十一月七日敎部省甲第十四號達官國幣社々務受渡成規其他本則ニ牴觸スル從前ノ制規ハ之ヲ廢止セラル但明治十三年第五號通達神官事務取扱方第六條但書ノ規定ハ明治三十七年三月三十一日迄其效力ヲ有ス

◉社寺總代人ノ任期ニ關スル件

（明治三十八年十月十五日）訓令第三十一號

郡役所　市役所　町村役場

社寺總代人改選ニ關スル明治二十四年本縣令第四十六號ハ總代人改選ノ時期ヲ定メタルモノニシテ其任期ヲ定メタルモノニアラス從テ一旦當選ヲ届出タル總代人ハ其當選ヲ届出タル日ヨリ起算シ滿三年毎ニ改選セシムヘキハ勿論ナリト雖トモ後任者ノ當選届出ヲ爲サヽル間ハ其三個年ヲ經過セルノ故ヲ以テ當然總代人タル資格ヲ失ヒタルモノトナスヲ得ス

◉社司掌及寺院住職異動ノ際事務受渡期日

（明治四十年三月十七日）訓令第六號

郡役所　市役所　町村役場

縣社以下社司社掌及各宗派寺院住職異動ノ際事務受渡ハ異動ノ日ヨリ二十日以內ニ於テ完了セシムヘシ

◉神饌幣帛料ヲ供進スルトキノ參向者ニ關スル件

（明治四十年九月十一日）訓令第三十號

明治三十九年勅令第九十六號ニ依リ神饌幣帛料ヲ供進スルトキハ鄉社ヘハ郡宮吏又ハ市町村吏員村社ハ町村吏員參向スヘシ

郡役所	市役所 町村役場

◉縣鄉村社例祭式標準

（明治四十年九月二十一日）訓令第三十二號

郡役所	市役所
町村役場	縣鄉村社

明治三十九年勅令第九十六號ニ依リ神饌幣帛料供進ノ指定ヲナシタル縣鄉村社例祭祭式ハ左記標準ニ依リ之ヲ定ムヘシ

縣鄉村社祭式標準

本社古例ノ神事アラハ神饌ヲ撤スル前行フヘシ又神幸ノ式アラハ神饌ヲ撤シテ後渡御アルヘシ

當日早旦神職神殿ヲ裝飾ス

時刻齋主以下祭場ニ著ク

次　參向員以下社頭ニ於テ手水ノ儀アリ

次　祓式

次　參向員以下祭場ニ著ク

次　齋主殿ニ昇リ御扉ヲ開ク（再拜拍手）此間奏樂（樂人ナキトキハ略スルモ妨ケナシ以下同シ）

次 神饌ヲ供ス 此間奏樂
次 參向員幣物ヲ辛櫃ヨリ出シ假ニ案上ニ置ク
但隨行員アルトキハ隨行員之ヲ行フ（案ハ豫メ便宜ノ所ニ設クヘシ）
次 齋主幣物ヲ神前ノ案上ニ奉ル、（再拜拍手）
次 齋主祝詞ヲ奏ス（再拜拍手）
次 參向員玉串ヲ奉リ拜禮畢テ本所ニ復ス
次 隨行員拜禮
次 齋主玉串ヲ奉リ拜禮畢テ本所ニ復ス
次 幣物及神饌ヲ撤ス 此間奏樂
次 齋主殿ニ昇リ御扉ヲ閉ツ（再拜拍手） 此間奏樂
次 各退出
神饌

縣社及鄕社 九臺以上
村社 七臺以上
神職數
縣社及鄕社 三名以上
村社 二名以上
（參照）

◉府縣社以下神社ノ神饌幣帛料供進ニ關スル件

（明治三十九年四月）勅令第九十六號

第一條 府縣ハ府縣社郡又ハ市ハ鄕社市又ハ町村ハ村社ノ神饌幣帛料ヲ供進スルコトヲ得

前項ニ依リ神饌幣帛料ヲ供進スルコトヲ得ヘキ神社ハ地方長官之ヲ指定ス

第二條 前條神饌幣帛料ノ金額ハ內務大臣之ヲ定ム

◉府縣社鄉社村社ニ供進スヘキ神饌幣帛料ノ金額

（明治三十九年六月）内務省令第十九號

明治三十九年（四月）勅令第九十六號ニ依リ府縣社鄉社村社ニ供進スヘキ神饌幣帛料ノ金額左ノ通定ム

府縣社	一社ニ付金十圓	金三圓	神饌料
		金七圓	幣帛料
鄉社	一社ニ付金七圓	金二圓	神饌料
		金五圓	幣帛料
村社	一社ニ付金五圓	金一圓	神饌料
		金四圓	幣帛料

◉神饌幣帛料供進スルコトヲ得ヘキ神社指定

（明治四十年三月二十二日）告示第九百號

左記神社ハ明治三十九年勅令第九十六號第一條第二項ニ依リ指定ス

大川郡松原村大字松原	縣社	白鳥神社
大川郡磐水村大字水主	縣社	水主神社
木田郡潟元村大字東潟元	縣社	屋島神社
香川郡宮脇村大字宮脇	縣社	石清尾八幡神社
綾歌郡瀧宮村大字瀧宮	縣社	天滿神社
綾歌郡府中村	縣社	城山神社
綾歌郡西庄村	縣社	白峰宮
綾歌郡宇多津町	縣社	宇夫階神社
三豐郡粟井村	縣社	粟井神社

（明治四十年九月二十一日）告示第四百六十八號

明治三十九年勅令第九十六號第一條第二項ニ依リ神饌幣帛料供進スルコトヲ得ヘキ鄉社左ノ通指定ス

大川郡譽水村	鄉社	譽田神社
同郡 石田村	同	石田神社
同郡 造田村	同	造田神社
同郡 志度町	同	多和神社
同郡 引田村	同	譽田神社
同郡 丹生村	同	石清水神社
同郡 富田村	同	富田神社
同郡 長尾村	同	宇佐神社
同郡 鴨部村	同	鴨部神社
同郡 津田町	同	石清水神社
木田郡潟元村	同	八幡神社
同郡 井戶村	同	和爾賀波神社

同郡 木太村	同	八坂神社
同郡 庵治村	同	櫻八幡神社
同郡 牟禮村	同	白羽神社
同郡下高岡村	同	鰐河神社
同郡 前田村	同	八幡神社
小豆郡淵崎村	同	八幡神社
同郡 池田村	同	八幡神社
同郡 苗羽村	同	龜山神社
同郡 土庄町	同	八幡神社
香川郡由佐村	同	八幡神社
同郡 鷲田村	同	鶴尾神社
同郡 圓座村	同	冠纓神社
	同	八幡神社
	同	八幡神社

同郡中笠居村
綾歌郡陶　村
同　郡川津村
同　郡林田村
同郡　土器村
仲多度郡南村
同　郡本島村
同郡　白方村
三豊郡勝間村
同郡　柞田村
同郡　常盤村
同郡観音寺町

同　宇佐神社
同　八幡神社
同　春日神社
同　総社神社
同　田潮八幡神社
同　八幡神社
同　八幡神社
同　熊手八幡神社
同　日枝神社
同　山田神社
同　加麻良神社
琴彈神社

同郡二ノ宮村
同郡財田大野村
同郡辻　村
同郡大野原村
同郡　荘内村
同郡　詫間村
同郡　財田村
同郡　豊濱町

同　大水上神社
同　八幡神社
同　菅生神社
同　八幡神社
同　八幡神社
同　浪打八幡神社
同　鉾八幡神社
同　八幡神社

（明治四十年十月二十四日）　告示第五百八十三號

明治三十九年勅令第九十六號第一條第二項ニ依リ神饌幣帛料供進スルコトヲ得ヘキ郷村社左ノ通指定ス

大川郡神前村

村社　男山神社

同郡鴨部村大字鴨部東山
同郡福榮村大字西山
木田郡平井村大字井上
同郡同村大字池戸
同郡西植田村大字池田
同郡林村大字下林
同郡田中村大字田中
同郡十河村大字西十川
同郡氷上村大字氷上
同郡潟元村大字西潟元
同村川添村大字山崎
同郡川添村大字下田井

同　志多張神社
同　別宮、八幡神社
同　天野神社
同　八幡神社
同　合子神社
同　岩田神社
同　雷八幡神社
同　鰹宇神社
同　八幡神社
同　八阪神社
同　石清水神社
同　八幡神社

同郡坂ノ上村大字坂元
同郡同村大字上田井
同郡牟禮村大字原
同郡東植田村大字東植田
同郡古高松村大字春日
小豆郡四海村大字伊喜末
同郡草壁村大字上村
同郡大鐸村大字肥土山
同郡豐島村大字唐櫃
香川郡安原村大字安原下
同郡同村大字東谷
同郡川岡村大字川部

同　松宇神社
同　清水神社
同　八幡神社
同　八幡神社
同　春日神社
同　八幡神社
同　天津神社
同　離宮八幡神社
同　八幡神社
同　天野神社
同　平尾神社
同　八幡神社

同郡檀紙村大字御厩
同郡佛生山町大字百相
同郡安原上村大字安原上
同郡太田村大字太田
綾歌郡林田村
同郡栗熊村大字栗熊東
同郡坂本村大字川原
同郡造田村
同郡府中村
同郡瀧宮村大字瀧宮
同郡加茂村大字鴨
同郡同村大字鴨

同 皇大神社
同 八幡神社
同 縣神社
同 八幡神社
同 總倉神社
同 住吉神社
同 日吉神社
同 梶州神社
同 八幡神社
同 坡箇岡神社
同 瀧宮神社
同 鴨神社
同 鴨神社

同郡松山村大字高屋
同郡西分村
同郡王越村大字木澤
同郡同村大字乃生
同郡山田村大字山田下
同郡長炭村大字炭所西
同郡飯野村大字東二
同郡坂本村大字川原
同郡同村大字東坂元
同郡法勳寺村大字下法勳寺
同郡坂出町
同郡岡田村大字岡田西

同 高家神社
同 椎尾八幡神社
同 喜佐波神社
同 梅宮八幡神社
同 松熊八幡神社
同 鳩峯八幡神社
同 飯神社
同 下阪神社
同 龜山神社
同 八幡神社
同 八幡神社
同 岡田神社

同郡端岡村大字國分
同郡山內村大字福家
同郡川西村大字西二
同郡松山村大字青海
同郡富熊村
仲多度郡垂水村
同郡榎井村
同郡神野村大字岸上
同郡六鄉村大字津森
同郡筆岡村大字弘田
同郡四箇村大字山階
同郡佐柳島村

同 八幡神社
同 八幡神社
同 春日神社
同 日抱神社
同 春日神社
同 青海神社
同 八幡神社
同 垂水神社
同 春日神社
同 久保神社
同 天神社
同 春日神社
同 春日神社
同 八幡神社

同郡豐原村大字堀江
同郡吉野村
同郡象鄉村大字苗田
同郡善通寺町大字下吉田
同郡六鄉村大字上金倉
同郡豐原村大字葛原
同郡吉原村大字吉原
同郡同村大字同
同郡高篠村大字西高篠
同郡本島村大字本島
同郡郡家村大字三條
同郡七箇村大字七箇

同 弘濱八幡神社
同 八幡神社
同 石井神社
同 八幡神社
同 八十主神社
同 八幡神社
同 鷲井神社
同 東西神社
同 雲氣八幡神社
同 日吉神社
同 木烏神社
同 春日神社

三豐郡粟井村
同郡豐田村大字池ノ尻
同郡下高瀨村
同郡和田村大字和田
同那麻村大字下麻
同郡同村大字上麻
同郡上高瀨村大字上高瀨
同郡桑山村大字岡本
同郡萩原村
同郡粟島村大字粟島
同郡豐濱町大字姫濱
同郡和田村大字箕浦

同於神社
同黒島神社
同八幡神社
同五十鈴神社
同八幡神社
同麻部神社
同産巢日神社
同八幡神社
同井上神社
同八幡神社
同一宮神社
同神田神社

同郡柞田村
同郡常盤村大字植田
同郡比地二村大字比地中
同郡仁尾村大字仁尾
同郡上高野村
同郡詫間村大字松崎
同郡財田村大字財田中
同郡笠田村大字笠岡
同郡河內村
同郡豐田村大字新田
同郡上高瀨村大字新名
同觀音寺町大字伊吹

同境八幡神社
同賀茂神社
同春日神社
同八幡神社
同五十鈴神社
同小烏神社
同雨ノ宮神社
同宇賀神社
同河內神社
同金安神社
同横山神社
同八幡神社

丸龜市中府
三豐郡仁尾村

同　會下天滿神社
鄉社　賀茂神社

（明治四十年十二月二十五日）告示第七百七十號

明治三十九年勅令第九十六號第一條第二項ニ依リ神饌幣帛料ヲ供進スルコトヲ得ヘキ鄉社左ノ通指定ス

木田郡西植田村大字西植田　鄉社　藤尾八幡神社
木田郡三谷村　鄉社　八幡神社

（明治四十一年十一月十四日）告示第千二百四號

明治三十九年勅令第九十六號第一條第二項ニ依リ神饌幣帛料ヲ供進スルコトヲ得ヘキ村社左ノ通指定ス

仲多度郡龍川村大字木德　村社　新羅神社

（明治四十二年七月三十日）告示第四百十七號

明治三十九年勅令第九十六號第一條第二項ニ依リ神饌幣帛料供進スルコトヲ得ヘキ村社左ノ通指定ス

綾歌郡府中村　村社　八幡神社

（明治四十二年九月十五日）告示第五百二十號

明治三十九年勅令第九十六號第一條第一項ニ依リ神饌幣帛料供進スルコトヲ得ヘキ神社左ノ通指定ス

綾歌郡山內村大字新名　村社　春日神社

（明治四十二年十月九日）告示第五百九十八號

明治三十九年勅令第九十六號第一條第一項ニ依リ神饌幣帛料供進スルコトヲ得ヘキ神社左ノ通指定ス

仲多度郡與北村　村社　皇美屋社

（明治四十二年十月二十一日）告示第六百三十三號

明治三十九年勅令第九十六號第一條第一項ニ依リ神饌幣帛料共供スルコトヲ得ヘキ神社左ノ通指定ス

綾歌郡府中村　村社　天滿神社

◉神社財産登錄及管理竝會計ニ關スル規定第三章ヲ適用スヘキ神社指定

（明治四十一年十月一日）告示第千八號

明治四十一年（七月）內務省令第十二號第三章會計ニ關スル規定ヲ適用スヘキ神社左ノ通指定ス

縣　社
鄉　社

◉神社財産登錄及管理竝會計ニ關スル細則

（明治四十一年九月三十日）訓令第三十五號

神社財產登錄及管理竝會計ニ關スル細則左ノ通定ム

郡役所　市役所　町村役場　神社

第一章　登錄

第一條　神社ノ財產登錄及變更竝抹消ノ申請書ハ別記第一號乃至第三號樣式ニ依リ二通ヲ調製シ國幣社ハ直ニ其他ノ神社ハ郡市町村長ヲ經テ知事ニ提出登錄濟ノ證印ヲ受ケ永久保存スヘシ

第二條　寶物以外ノ貴重品ハ收得、處分、變更ノ都度別記第三號樣式ニ準シ國幣社ハ縣

廳ニ縣社以下神社ハ郡市役所ニ於テ保管スル臺帳ニ登錄ノ屆出ヲ爲スヘシ

第三條　郡市町村長ハ明治四十一年(七月)內務省令第十二號第一條ノ樣式ニ準シ神社財產臺帳(國幣社ハ除ク)ヲ調製シ登錄濟證ニ依リ加除訂正スヘシ

郡市長ハ明治四十一年(七月)內務省令第十二號第一條樣式中寶物登錄臺帳樣式ニ準シ寶物以外ノ貴重品登錄臺帳ヲ調製シ第二條屆出アリタル都度加除訂正スヘシ

第二章　管理

第四條　神社ノ建物ハ神事以外ノ目的ニ使用スルコトヲ得ス

第五條　境內建物ノ位置變更又ハ修繕若クハ改築、增築、新築セントスルトキハ其理由及設計書、圖面竝工費支辨ノ方法起工及竣工期限ヲ豫定シ知事ノ許可ヲ受クヘシ但國幣社ハ別ニ定ムル所ニ依ル

第六條　寶物以外ノ貴重品ヲ登載スヘキ臺帳ハ明治四十一年七月內務省令第十二號寶物臺帳樣式ニ準シ調製スヘシ

第七條　寶物其他貴重品ハ寶庫ニ格護スヘシ若シ寶庫ナキトキハ郡市長(國幣社ハ知事)ノ認可ヲ受ケ鎖鑰アル箇所ニ格護スヘシ

前項寶庫其他ノ箇所ノ鎖鑰ハ國幣社ハ宮司其他ノ神社ハ社司、社掌、受持神職之ヲ保管スヘシ

第八條　寶物其他貴重品ヲ格護セル寶庫其他ノ個所ノ開閉ハ國幣社ハ宮司其他ノ神社ハ社司社掌受持神職必ス立會スヘシ

第九條　寶物其他貴重品ハ每年適當ノ時期ニ於テ曝凉竝手入ヲナシ其都度臺帳ト現品トヲ對照シ調書ヲ作リ國幣社ハ知事ニ其他ノ神社ハ郡市長ニ屆出ツヘシ

第十條　寶物其他貴重品毀損其他異狀アルトキハ其時狀ヲ詳具シ速ニ知事ニ屆出ツヘシ

第十一條　寶物其他貴重品ヲ神社外ニ持出サントスルトキハ提出スヘキ願書ニハ左ノ事項ヲ記載スヘシ

一品目、員數但同種類ノ物アルトキハ他ノ物品ト區別スル爲メ必要ナル事項ヲ附記ス

ルヲ要ス

一事由

一持出ノ場所、運搬ノ方法、持出中ノ保管方法、持出ノ期間

第十二條　寶物其他貴重品ヲ神社內ニ於テ陳列シ參拜者ニ展覽セシメントスルトキハ左ノ事項ヲ具シ國幣社ハ知事其他ノ神社ハ郡市長ノ許可ヲ受クヘシ

一品目、員數但同種類ノ物アルトキハ他ノ物品ト區別スル爲メ必要ナル事項ヲ附記スルヲ要ス

一陳列場ノ位置竝構造圖面添付ヲ要ス

一陳列中取締ノ方法

一陳列期間竝陳列場開閉ノ時刻

一展覽ヲ許可スヘキ參拜者ニ制限アラハ其制限

一展覽料ヲ徵收セハ其徵收ノ方法

一展覽會開設ニ關スル收支豫算書

第十三條　寶物以外ノ貴重品ヲ處分セントスルトキハ其事由ヲ詳具シ國幣社ハ直ニ縣社以下神社ニ郡市長ヲ經テ知事ニ願出許可ヲ受クヘシ

第十四條　郡市長ハ每年一回若クハ臨時必要アル時ハ鄉社以下神社ノ寶物其他貴重品ノ檢查ヲ行フヘシ

前項檢查ヲ行ヒタル時ハ其狀況ヲ詳具シ知事ニ報告スヘシ

知事ハ隨時官吏ヲ派遣シテ國幣社及縣社以下神社ノ寶物其他貴重品ノ檢查ヲ行ハシムルコトアルヘシ

第三章　會計

第十五條　縣社以下神社ノ每年度收入支出豫算及每年度收支決算書竝資金明細書ハ別記第四號第五號樣式ニ依リ調製シ郡市町村長ヲ經テ知事ニ提出スヘシ

第十五條ノ二　縣社以下神社豫算款內ノ金額ハ彼此流用スルコトヲ得但項ノ流用ハ知事

目ノ流用ハ郡市長ノ許可ヲ受クヘシ(四十二年訓令第三十一號ヲ以本條追加)

第十六條 郡市長ハ每年一回以上指定シタル鄉社以下神社ノ會計檢查ヲ行フヘシ前項檢查ヲ行ヒタル時ハ其成績ヲ知事ニ報告スヘシ

第十七條 本令ハ明治四十一年十月一日ヨリ之ヲ施行ス

第十八條 古社寺保存法ニ依リ國寶ニ指定セラレ又ハ同法ニ依リ修理保存スヘキ物品ニ對シ別ニ制限アル場合ニ付テハ本規定ヲ適用セス

第十九條 明治十年愛媛縣乙第二百一號明治二十一年愛媛縣訓令第三十二號明治二十四年香川縣訓令第六十一號明治三十五年香川縣訓令第十二號ハ本令施行ノ日ヨリ之ヲ廢止ス

第二十條 明治十二年愛媛縣乙第百七十號及明治二十一年愛媛縣訓第百五十八號ハ本令施行ノ日ヨリ神社ニ適用セス

第二十一條 明治四十一年度收入支出豫算ハ明治四十一年十一月ヨリ同四十二年三月迄五ヶ月分ヲ編成シ本年十月末日限認可ヲ受クヘシ

(第一號樣式)

土地登錄(登錄變更)(登錄抹消)申請書

郡市町村大字番地

社格(社格何神社境外末社)何神社

所在地	地目	段別又ハ坪數	境內外ノ區別	備考

右不動產登錄台帳ニ登錄(登錄變更)(登錄抹消)相成度候

年　月　日

右神社宮司(社司社掌受持神職)　氏　名印

右神社氏子總代(信徒總代)　氏　名印

同上　氏　名印

同上　氏　名印

知事宛

(備考)

(一)登錄、登錄變更及登錄抹消、申請書二通ノ內一通ハ登錄濟證トシテ下付ス此登錄濟證ニ依リ登錄又ハ登錄ノ變更又ハ登錄抹消ノ年月日番號ヲ神社ノ臺帳ニ記入スヘシ

(二)備考ノ欄內ニハ取得變更抹消ノ事由及年月日ヲ掲記スヘシ

(三)登錄變更申請書ニハ在來ノ分ヲ朱書トシテ掲記スヘシ

(四)登錄變更及登錄抹消申請書ニハ登錄年月日及番號ヲ記入スヘシ

(第二號樣式)

社殿其他工作物登錄(登錄變更)(登錄抹消)申請書

郡市町村大字字番地

社格(社格何神社境外末社)何神社

種類名稱	番號	構造	建坪及間數	所在地、地目反別又ハ坪數	境內外ノ區別	備考

右不動產登錄臺帳ニ登錄（登錄變更）（登錄抹消）相成度候

年　月　日

右神社宮司（社司社掌受持神職）
氏　名印

右神社氏子總代（信徒總代）
氏　名印
同　上　氏　名印
同　上　氏　名印

知事宛

（備考）

古社寺保存法ニ依リ特別保護建造物ニ指定セラレタルトキハ其旨備考ニ記入スヘシ

其他ハ第一號樣式ノ備考ニ同シ

（第三號樣式）

寶物登錄（登錄變更）（登錄抹消）申請書

郡市町村大字字番地
社格（社格何神社社外末社）何神社

右寶物登錄臺帳ニ登錄（登錄變更）（登錄抹消）相成度候

年　月　日

右神社宮司（社司社掌受持神職）
氏　名印

名稱	員數	品質、形狀、寸尺	作者傳來	備考

右神社氏子總代（信徒總代）

同　上　氏　名　印

同　上　氏　名　印

同　上　氏　名　印

知事宛

（備考）古社寺保存法ニ依リ國寶ニ指定セラレタルトキハ其旨備考ニ記入スヘシ其他ハ第一號樣式備考ニ同シ

（第四號樣式）

明治何年度收支豫算

收　入

科目			何年度豫算	前年度豫算	比較增減	備考
第一款　諸收入	第一項　神饌幣帛料					
	第二項　社入金	第一目　神饌幣帛料				
		第一目　賽物其他收入				
		第一節　神符守札授與料				
		第二節　賽錢				

第三節　神饌及初穗料
第四節　祈禱料
第五節　燈油料
第六節　社頭繪圖料
第七節　何々
第八節　何々

第二目　境內地收入
第一節　境內地使用料
第二節　枯損木賣拂代
第三節　何々
第四節　何々

第三目　境外地收入
第一節　地所貸付料
第二節　家屋貸付料
第三節　木竹賣拂代

第三項　用途指定寄付金

第一目　保管（委托）林收入雜收入
第二目　何々
第三目　何々

第四目　何々
第五節　何々
第一節　預金利子
第二節　不用物賣拂代
第三節　寶物展覽料
第四節　寄付金
第五節　何々

第二款　資金收入

第一項　資金收入
第一目　基本財產收入
第二目　何々
第三目　何々

合計

支出

科目			何年度豫算	前年度豫算	比較增減	備考
第一款經費						
第一項社費						
	第一目祭典費					
		第一節神饌品費				
		第二節器具費				
		第三節雜用品費				
		第四節傭人料何々				
		第五節何々				
	第二目俸給					
		第一節神職俸給				
		第二節神職報酬				
		第三節雇員報酬				
		第四節何々				
	第三目雜給					
	第四目廳費					
		第一節神職以下手當				
		第二節傭人料				
		第三節何々				
		第一節備品				
		第二節紙墨文具費				
		第三節圖書及印刷費				
		第四節神符守札調製費				
		第五節消耗品				
		第六節通信運搬費				
		第七節賄費				
		第八節雜費				
		第九節何々				
	第五目旅費					
	第六目境內外地諸費					
		第一節傭人料				

第二項營繕費	第七目　寄贈金	第一目　何々新築		
		第二目　何々増築		
		第三目　何々修繕		
		第四目　各所修繕		
		第五目　何		
第一項基本財産積立	第一目　基本財産積立	第二款　資金	第二節　苗木購入費	
			第三節　雑費	
			第四節　諸税々々	
			第五節　何	
合計			第一節何々寄贈	
			第二節何々寄贈	

（備考）

一本表ノ外必要ニ依リ科目ヲ増置スルコトヲ得又科目ニ該當ノ事實ナキトキハ其科目ヲ省キ漸次繰上クヘシ

一備考ニハ豫算ヲ算出セシ基礎ヲ掲記スヘシ

一決算ハ本様式ニ準シ「何年度豫算」トアルヲ「何年度決算」ニ「前年度豫算」トアルヲ「何年度豫算」ニ改メ又豫算ト決算トヲ差引シテ殘金アルトキハ表ノ末尾ニ備考ヲ設ケ之レカ用途ヲ記載スヘシ

一神殿調度品ノ類ハ祭典費ノ各節ニ豫算スルモノトス

一境内外地諸費ニハ境内掃除樹木植付竝境外地管理ニ關スル費用ヲ豫算スルモノトス

一當該年度豫算ト前年度豫算トヲ比較シ増減甚シキ時ハ其事由ヲ別紙ニ記載シ添付スヘシ

（第五號樣式）

何年度資金現金明細書

區	分	金額
受	前年度越高	圓
	本年度積立金	
	何公債證書當籤元金	
	公債利子	
	預金利子	
	何公債證書額面何程賣拂	
	何々	
	計	
拂	何公債證書額面何程買入	
	經費ヘ繰入金	
	現金	
	計	
現在	現金	
	預金	

（備考）前年度越高ニハ前年現在ノ現金及預金ヲ記載スルモノトス

基本財產タル現金及有價證券ニ係ル收支ハ本表ニ揭載スルモノトス

何年度資金有價證券明細書

區	分	額面金額ノ種類	枚數	額面合計
前年度越高	何々公債			圓
受拂	何回國庫債券			
	何株券			
	何公債買入			
	計			
	何公債當籤			
	何株券賣拂			
	計			
現在	何所保管何々公債			
	同上何々國庫債券			
	同上何々株券			
	計			

（備考）有價證券ハ種類及額面ノ異ナル毎ニ區分記載スルモノトス
基本財産タル現金及有價證券ハ本表ニ揭載スルモノトス

◉例祭日變更手續

（明治四十二年九月十一日）訓令第四十二號

縣鄉村社例祭日變更ニ關スル手續左ノ通之ヲ定ム

縣社 鄉社 村社

例祭日變更手續

第一條 縣鄉村社例祭日ハ濫ニ變更スルコトヲ得ス若シ已ムヲ得サル事情ニ因リ之ヲ變更セムトスル時ハ其ノ事由ヲ詳具シ知事ニ願出許可ヲ受クヘシ

第二條 傳染病豫防上必要ニ依リ人民ノ群集ヲ禁止シタル爲メ例祭日延期ノ場合ハ第一條ノ許可ヲ受クルヲ要セス例祭日確定ノ上ハ知事ニ屆出スヘシ

第三條 第一條ノ願書第二條ノ屆書ハ所轄町村役場及郡役所市所在神社ハ市役所ヲ經由スヘシ

附 則

第四條 本令ハ發布ノ日ヨリ之ヲ施行ス

第三款　神官僧侶

（參照）

- 僧侶苗字ヲ設ケシム　布告第二百六十五號（五年九月）
- 僧侶ノ肉食妻帶ヲ許ス　布告第百三十三號（五年四月）
- 比丘尼ノ蓄髮肉食緣付ヲ許ス　告示第二十六號（六年一月）
- 僧侶禮服ヲ定ム　布告第三十八號（七年三月）
- 僧業ヲ廢スル者管轄廳ヘ屆出ニ及ハス　內務省達甲第十號（十年五月）
- 僧侶托鉢ノ禁止ヲ廢ス　內務省達甲第八號（十四年八月）
- 僧侶托鉢免許方竝心得　內務省達成第一號（十四年八月）
- 神官神職服制　勅令第六號（二十七年二月）
- 府縣社以下神社ノ神職ニ關スル件　勅令第廿二號（二十七年二月）
- 府經社以下神職任用規則　內務省令第四號（三十五年二月）

●禁厭祈禱ヲ行ヒ醫藥ヲ妨クルヲ禁ス　內務省達乙第三十三號（十三年七月）
●禁厭祈禱ヲ請フモノアルトキ醫師ノ施療中ノ者ニ限リ其望ニ應スルヲ許ス　內務省達戊第三號（十五年七月）

◉神官選擧出願方

（明治十五年五月二十五日）　甲第二百五號

今般皇典講究所設置ニ付府縣社以下神官選擧ノ節該所ノ卒業證書無之者ハ皇典講究所本分所ノ試驗ヲ受サセ試驗濟ノ證書ヲ相渡候條ニ付今後選擧出願ノ向ハ該所卒業證書寫若クハ試驗濟ノ證書ヲ副ヘ可願出此段布達候事

◉縣鄉村社神官奉務規則

（明治二十四年八月一日）　縣令第五十六號

縣鄉村社神官奉務規則左ノ通リ之ヲ定ム

縣鄉村社神官奉務規則

第一條　神官ハ神明ニ對シ尊崇恪謹ヲ主トシ典則ニ從ヒ各其本務ヲ盡スヘシ

第二條　神官ハ祭祀ノ典則舊來ノ儀式ヲ遵守シ決シテ紛亂スヘカラス其社ノ例祭民俗因襲ノ神賑等ハ適宜行フコトヲ得

但臨時祭ヲ行ハントスルトキハ所轄警察署又ハ分署ヘ屆出ヘシ

第三條　神官ハ人民ノ請求ニ應シ神符神像ヲ授クルハ妨ケナシト雖モ苟モ貪汚ノ所爲アルヘカラス

第四條　神官ハ社殿及其境內ヲ清潔ニシテ修造取繕等常ニ意ヲ注キ舊ヲ失墜セス汚穢破損ニ至ラシムヘカラス

第五條　神官ハ神社所藏ノ寶物什器及古文書類ヲ監護シテ散逸セシムヘカラス

場合ト雖モ賣却讓與又ハ質入スヘカラス

第六條　神官ハ神社所有ノ財產ヲ管理シ金穀ヲ出納スヘシ

第七條 神官ハ其管理ニ係ル不動產積立金穀ヲ濫リニ賣却讓與又ハ質入書入スヘカラス若シ不得止必要アルトキハ氏子又ハ信徒ノ協議ヲ經當廳ノ許可ヲ受クヘシ

第八條 神社ニ委托山林アルトキハ其栽植伐採其他山林ノ保護ニ注意シ損害ヲ來スカ如キコトナカラシムルヲ要ス

第九條 前數條ノ趣旨ニ基キ本月三十日迄ニ適宜神宮取締規約ヲ設ケ當廳ノ認可ヲ受クヘシ

◉國幣社神職奉務規則

（明治二十四年八月二十日） 縣令第五十九號

國幣社神職奉務規則左ノ通之ヲ定ム

國幣社神職奉務規則

第一條 國幣社神職ハ國家ノ宗祀ニ從事シ國家ノ禮典ヲ代表スル職務タルヲ以テ平素國

體ヲ辨シ國典ヲ修メ躬行ヲ正シクシテ以テ本務ヲ盡スヘシ

第二條 國幣社祭典ハ國家彝倫ノ標準タルヲ以テ齊肅恭敬首トシテ報本反始ノ誠意ヲ表スヘシ

第三條 祈年新嘗例祭等總テ官祭ノ典則ハ非常ノ事故ニアラサレハ成規ノ時間ヲ猥リニ伸縮スヘカラス

第四條 祭祀典則ハ舊來ノ儀式ヲ遵守シ其社ノ禮祭民俗因襲ノ神賑等適宜行フコトヲ得但臨時祭ヲ行ハントスルトキハ當廳及所轄警察署又ハ分署ヘ届出ヘシ

第五條 人民ノ請求ニ應シ神符神像等ヲ授クルハ妨ケナシト雖モ苟モ貪汚ノ所爲アルヘカラス

第六條 社殿及其境內ヲ清潔ニシ修造取締等常ニ意ヲ注キ舊觀ヲ失墜セス悠久ノ保存ヲ要ス

第七條 神社所藏ノ寶物什器古文書類等常ニ散失ナキ樣監護シ神社所有ノ財產ヲ管理シ

金穀ヲ出納スヘシ

第八條　神社ノ財産中人民ノ寄附ニ係リ永遠ノ目的ヲ以テ備ヘタル土地金穀ヲ變更セントスル場合ハ氏子又ハ講社アルトキハ其總代協議ノ上當廳ノ許可ヲ受クヘシ

第九條　神社ニ委托山林アルトキハ其栽植伐採其他山林ノ保護ニ注意シ損害ヲ來スカ如キコトナカラシムルヲ要ス

◉衆議院議員選擧ニ際シ神官神職注意ノ件

（明治二十七年二月十一日）訓令第十二號

國幣社以下神官神職

衆議院議員ノ選擧ニ際シ神官神職ハ自己享有ノ選擧權ヲ行フノ外直接ト間接トヲ論セス總テ政論ニ容喙シ朋黨ニ加盟シ選擧ノ競爭ニ關與ス可ラス專心一意本務ニ從事スヘシ

◉官國幣社神職試驗規則

（明治二十八年九月十九日）縣令第三十九號

官國幣社神職試驗規則左ノ通改正ス

官國幣社神職試驗規則

第一條　宮司權宮司ハ高等試驗合格ノ者禰宜主典ハ尋常試驗合格ノ者ヲ以テ之ニ補ス

第二條　年齡二十年以上ノ男子ニシテ左ノ諸項ノ一ニ該當セサル者ハ神職試驗ヲ受クルコトヲ得

一　重罪輕罪ヲ犯シタル者

二　破產若クハ家資分產ノ宣告ヲ受ケ復權シ又ハ身代限ノ處分ヲ受ケ債務ノ辨償ヲ終ヘサル者

第三條　高等試驗ハ内務省尋常試驗ハ當廳ニ於テ施行ス

第四條　高等試驗合格者ニハ内務省ヨリ尋常試驗合格者ニハ當廳ヨリ合格證書ヲ付與ス

ヘシ

第五條　試驗ヲ施行スルトキハ豫メ其試驗期日及場所等ハ其時々官報又ハ新聞紙其他便宜ノ方法ヲ以テ之ヲ公告スヘシ

第六條　試驗ハ左ノ科目ニ依リ之ヲ行フ

高等試驗科目

六國史	口述	令義解　同上
延喜式	同上	萬葉集　同上
法曹至要抄	同上	現行神社法令　筆答
作文	宣命体 公文体	算術

尋常試驗科目

古事記	口述	土佐日記　同上
職原抄	同上	祝詞式　同上

現行神社法令　筆答

算術

作文　祝詞
公文体

第七條　左ニ掲ケル者ハ試驗ヲ要セス試驗委員ノ銓衡ヲ經テ宮司權宮司ニ補セラルヽコトアルヘシ

一　維新前十代以上其神社ニ奉仕セシ重立タル神職ニシテ維新後引續キ奉仕セシ者ノ相續人

二　其神社祭神ノ一族臣下ノ内祭神在世ニ於テ功蹟顯著史乘ニ著名ナル者ノ相續人

三　滿五年以上判任官五級俸以上奉職セシ者

四　新宮權禰宜以上在職ノ者

五　舊敎導職權少敎正（神道ノ分ニ限ル）以上ニ補セラレシ者

六　滿十年以上禰宜ヲ奉職シ其功勞顯著ナル者

七　神宮皇學館本科卒業ノ者

八　皇典講究所學階學正ヲ有スル者

第八條　左ニ掲クル者ハ試驗ヲ要セス試驗委員ノ銓衡ヲ經テ禰宜主典宮掌ニ補スルコトアルヘシ

一　維新前五代以上其神社ニ奉仕セシ神職ニシテ維新後引續キ奉仕セシ者ノ相續人

二　滿五年以上在職ノ者

三　神宮々掌以上在職ノ者

四　舊敎導職權大講義（神道ノ分ニ限ル）以上ニ補セラレシ者

五　神宮皇學館本科及專科卒業ノ者

六　皇典講究所學階三等司業以上ヲ有スル者

第九條　滿五年以上宮國幣社神職ヲ勤メ退職シタル者ハ試驗ヲ要セス前職同等若クハ其以下ノ神職ニ補スルコトアルヘシ

第十條　滿五年以上雇員トシテ同一神社ニ奉職シタル者ハ試驗委員ノ銓衡ヲ經テ直ニ其

神社ノ主典宮掌ニ補スルコトアルヘシ

附　則

第十一條　此規則施行前ヨリ現ニ宮國幣社ノ神職タル者ハ引續キ其職ニ在ルコトヲ得

（明治二十八年十月十一日）縣令四十三號

◉社司社掌試驗規則

神司社掌試驗規則左之通之ヲ定ム

社司社掌試驗規則

第一條　社司社掌ハ試驗合格ノ者ヲ以テ之ニ補ス

第二條　年齡二十年以上ノ男子ニシテ左ノ諸項ノ一ニ該當セサル者ハ社司社掌試驗ヲ受クルコトヲ得

一　重罪輕罪ヲ犯シタル者

二　破產若クハ家資分散ノ宣告ヲ受ケ復權セス又ハ身代限ノ處分ヲ受ケ債務ノ辨償ヲ

終ヘサル者

第三條 試驗ハ縣廳ニ於テ施行ス

第四條 試驗合格者ニハ合格證書ヲ附與ス

五條 試驗ヲ施行スルトキハ豫メ其試驗期日場所等ハ其時々新聞紙其他便宜ノ方法ヲ以テ之ヲ公告ス

第六條 社司ノ試驗科目左ノ如シ

古事記	口述	職原抄 同上
祝詞式	同上	
現行神社法令	筆答	作文 祝詞体 公文体

第七條 社掌ノ試驗科目左ノ如シ

古事記上卷	口述	祝詞式 同上
作文	筆答 祝詞体 公文体	現行神社法令 筆答
		算術 四則

算術 四則

第八條 本年八月內務省令第十號府縣社以下神職登用規則第二條乃至第四條ニ該當スル者ハ試驗ヲ經スシテ社司社掌ニ補スルコトアルヘシ

◉香川縣社司社掌試驗細則

（明治三十年六月十五日） 告示第百八十五號

第一條 本縣ニ於テ行フ社司社掌ノ試驗ヲ分チテ筆記及口述試驗トス其筆記試驗ニ合格シタル者ニアラサレハ口述試驗ヲ受クルコトヲ得ス

第二條 社司社掌ノ試驗ヲ受ケント欲スル者ハ別紙第一第二書式ノ願書及履歷書ヲ本人自ラ之ヲ認メ試驗期日七日以前迄ニ當廳ヘ差出スヘシ

但本文願書ニハ明治二十八年七月本縣々令第四十三號社司社掌試驗規則第二條ノ諸項ニ該當セサル旨本籍地市町村長ノ證明シタル書面ヲ添付スヘシ

第三條 試驗委員長ハ受驗人名簿ヲ調製シタル受驗人ノ番號ヲ定メ之ヲ受驗人ニ告知ス

ルモノトス

第四條　筆記試驗ハ受驗人總員ヲ一室又ハ數室內ニ閉鎖シ試驗委員之ヲ行フ

但受驗人一名ナルトキハ試驗委員二名以上ノ臨監ヲ要ス

第五條　試驗室ハ定刻十分前ニ開キテ受驗人ヲ入ラシメ定刻ニ至リテ之ヲ閉鎖シ試驗中

叨ニ出入ヲ許サス

第六條　口述試驗ハ筆記試驗終リタル後試驗委員總員ノ列席ヲ以テ受驗人一名毎ニ試問

シ卽時答辨ヲ爲サシムヘシ

但該試驗ハ筆記試驗ヲ畢リタル日ヨリ遲クモ三日以內ニ之ヲ行フモノトス

第七條　試驗問題ハ試驗委員之ヲ定メ相當手續ヲ爲シタル上委員長之ヲ封緘シ試驗ノ當

日受驗人ノ面前ニ於テ開緘スルモノトス

第八條　試驗各科目ノ點數ハ一百點ヲ以テ滿點トス各科目ノ點數ヲ通計シ得ル處ノ和ヲ

以テ試驗科目ノ數ヲ以テ除シ得タルモノヲ以テ平均點數トシ其平均點數六十點ヲ以テ

最下限トス

但各科目ノ中點數四十點ニ達セサル一科目アルトキハ合格者ト爲サス

第九條　試驗ヲ經タル各科目ノ成績及其全體ノ效果ニ關シ合格者ヲ定ムルハ試驗委員ノ

議決スル所ニ依ル

第十條　試驗委員長ハ試驗委員會ノ議決ノ數ニ入ラス其議決ハ多數決トス可否同數ナル

トキハ試驗委員長ノ決スル所ニ依ル

第十一條　試驗委員長ハ試驗ノ終リタル後五日以內ニ試驗成績ノ報告書ヲ知事ニ具申ス

ルモノトス

第十二條　受驗人試驗ノ日時ニ出席セサルトキハ當期ノ試驗ヲ受クルコトヲ得ス

第十三條　受驗人ハ受驗中退出スルコトヲ得ス退出スルモノハ當期ノ試驗ヲ受クルコト

ヲ得ス

第十四條　受驗人ハ其試驗ヲ受クル際試驗ニ關スル規則及試驗員ノ命令ヲ遵守スヘシ犯

ス者ハ試驗委員ニ於テ卽時退出ヲ命スルコトアルヘシ

第十五條　受驗人ハ試驗問題ニ就キ試驗委員ニ質問スルコトヲ得ス

第十六條　受驗人ハ答辨書ニ豫定ノ番號ヲ記スルノミニテ其姓名ヲ揭クルコトヲ得ス其答辨書ハ漢字片假名交リニテ楷書若クハ行書ニテ其主旨ヲ明瞭ニ記載スヘシ

第十七條　受驗人ハ書類其他ノ器具ヲ携帶シテ室內ニ入ルコトヲ得ス

第十八條　受驗人ハ羽織袴又ハ洋服ヲ着用スヘシ

第一書式

試驗願　（用紙美濃白紙）

私義

御縣社司（社掌）志願ニ付御試驗相受度別紙履歷書相添此段奉願候也

何府（縣）國郡市町（村）何番地
戶

（寄留ノモノハ寄留地ノ郡市町村番戶ヲモ記スヘシ）

姓名印

年月日生

第二書式

履歷書　（用紙美濃白紙）

何府（縣）國郡市町（村）何番地
戶

何族（平民）職業戶主（非戶主ナルトキハ何某子弟等）

（寄留ノモノハ寄留地ノ郡市町村番戶ヲモ記スヘシ）

姓名

年月日生

學業

一何年何月何日ヨリ何年何月何日迄何地何某ニ就キ又ハ公私立何學校ニ於テ何學ヲ修

ム

一何年何月何日ヨリ何地官公私立學校ニ入リ何學科ヲ修業シ何年何月何日卒業其證書寫別紙ノ如シ

職業

一何年何月何日任何官（何職命免）何官廳其辭令書寫別紙ノ如シ

一何年何月何日何地何學校敎員トナリ敎授ニ從事シ何年何月何日解（辭）職其辭令寫別紙ノ如シ

一何年何月何日何會社ニ傭ハレ（俸給月何圓）何々ノ業務ニ從事シ何年何月何日解傭

賞罰

一何年何月何日何地ニ於テ何々事由ノ爲ニ賞ヲ受ク其辭令寫別紙ノ如シ

一何年何月何日何地ニ於テ何々事由ノ爲メ罰ヲ受ク其辭令寫別紙ノ如シ

兵事關係

一何年徵兵適齡何年徵兵現役豫備役後豫役等何レモ出願當時ノ資格ヲ記入スヘシ

年　月　日

右

姓　　名　印

（願書及履歷書ハ楷書若クハ行書ニテ認メ其履歷書ニ關スル事項ハ成ルヘク詳記スヘシ）

◉官國幣社宮司權宮司竝縣社以下神職職

印押用方

（明治三十年四月二十一日）訓令第三十七號

自今宮國幣社宮司權宮司竝ニ縣社以下神職ニシテ其職務上調製スヘキ書面ニハ明治八年太政官第百十號達ニ準シ職印ヲ押用スヘシ

◉官國幣社宮司權宮司並縣社以下神職職印彫刻方

（明治三十一年九月十七日）訓令第百七號

明治三十年四月本縣訓令第三十七號ニ依リ押用スヘキ職印ハ自今職名ノミヲ彫刻スヘシ

但シ現ニ使用ノ分ハ改刻ニ及ハス

國幣社宮司　縣社以下神職

◉害蟲驅除守護札等配付禁止ノ件

（明治三十年九月十日）訓令第六十七號

國幣社神職　縣社以下神職

近時縣下各町村ニ浮塵子蔓延專ラ驅除ノ折柄之ヲ機トシ神職中害蟲驅除守護等ノ名ヲ附シ人民ヘ配付シ是カ爲メ驅除ヲ怠リ言フヘカラサル災害ヲ生シ候趣右ハ神職奉務規則ニ違背スル不都合ノ所爲ニ候條右等心得違無之樣注意スヘシ

◉害蟲驅除守護札等禁止ノ件嚴重諭達方

（明治三十年九月十二日）訓令第六十八號

郡役所　市役所

目下縣下各地浮塵子發生蔓延ノ爲メ容易ナラサル害毒ヲ蒙リ專ラ驅除中ノ處神道各教派敎導職ノ輩之ヲ奇貨トシ種々ノ妖言附會ノ說ヲ唱導シ不正ノ金錢ヲ貪リ人民ヲ誘惑セシ向有之哉ニ相聞甚タ不都合ニ候條右等心得違ノ者無之樣嚴重諭達方取計フヘシ

◉神職タル者ハ神社所在地ニ居住シ社務怠慢ノ所爲ナキ樣注意方

（明治三十三年十一月六日）訓令第九十三號

縣社以下神職

神職ハ國家ノ宗祀ニ從事スル職ニアルヲ以テ日常社頭ニ出勤シ鞠躬勵精神明ニ奉仕スヘ

キモノニ有之然ルニ往々遠隔ノ地ニ居住シ其本分ヲ盡サス且社頭管理上不行届ノ向有之哉ニ相聞ユ右ハ神職トシテ職務曠廢ノ責ヲ免レ難ク甚タ不都合ニ候條自今可成神社所在地ニ居住シ右等怠慢ノ所爲無之樣一層注意スヘシ

但兩社以上兼務ノ向ハ氏子若クハ信徒總代ト豫シメ協議ノ上神勤向ハ勿論社頭管理上不都合無之樣適宜方法ヲ定メ置クヘシ

◉神職ハ政治ヲ論議シ選擧ニ關與セサル樣注意ノ件

（明治三十五年四月十九日）訓令第二十二號

國幣社神職　縣社以下神社神職

明治二十七年衆議院議員選擧ニ際シ同年二月本縣訓令第十二號ヲ以テ神職奉務上ノ件ニ關シ特ニ戒飾スル所アリシニ今ヤ總選擧ノ期又將ニ迫ラントスルヨリ今般內務省訓令第十號ヲ以テ嚴重監督スヘキ旨訓示ノ次第モ有之付テハ神職タルモノ此際宜シク其本分ヲ顧ミ專心神明ニ奉仕シ苟モ政治ヲ論議シ選擧ニ關與スル如キ行爲無之樣一層深ク注意スヘシ

◉本年ノ總選擧ニ關シテハ前年訓令ノ趣旨ヲ体シ神職ノ本分ニ違反セサル樣注意ノ件

（明治三十六年二月一日）訓令第四號

國幣社神職　縣社以下神社神職

本年三月ニ於ケル衆議院議員總選擧ニ關シテハ明治三十七年二月本縣訓令第二十二號及明治三十五年四月本縣訓令第二十二號ノ趣旨ヲ體シ苟モ神職タルノ本分ニ違反セサル樣厚ク注意スヘシ

第四款　宗教

（參照）

●宣教又ハ儀式執行ヲ目的トスル法人ノ設立等ニ關スル規程　内務省令第三十九號（三十三年八月）

●宗教宣布者及堂宇會堂等設立移轉廢止届出方　内務省令第四十一號（三十二年七月）

◉教宗派ニ屬スル教師ノ神社ニ於テ布教禁止ノ件

明治三十一年三月一日　訓令第十四號

國幣社神職　縣社以下神職

教宗派ニ屬スル教師ニシテ神社ニ於テ布教ヲナス者往々有之哉ニ相聞候處右ハ神社ヲ以テ宗教ニ混同スルノ嫌アル神社ノ管理上甚タ不都合ニ候間以後神社ニ於テ右等ノ所業無之樣取締方特ニ注意スヘシ

◉一般ノ學校ニ於テハ宗教上ノ教育ヲ施シ又ハ儀式ヲ行フヲ得サル件

（明治三十二年八月三十日）訓令第六十四號

郡役所　縣立學校　市役所
町村役場　市町村立學校
私　立學校

一般ノ教育ヲシテ宗教ノ外ニ獨立セシムルハ學政上最必要トス依テ公立學校及學科課程ニ關シ法令ノ規定アル學校ニ於テハ課程外タリトモ宗教上ノ教育ヲ施シ又ハ宗教上ノ儀式ヲ行フコトヲ許サス

◉宣教届差出方

（明治三十二年八月四日）縣令第二十八號

今般內務省令第四十一號ヲ以テ宗教ニ關スル件發布相成候ニ付テハ自今該省令ニ基キ當廳ヘ願書及届出差出候場合ハ左記雛形ノ通調製シ正副二通差出スヘシ

（雛形）

宣教届

私儀宗教ノ宣布ニ從事致度（從前ヨリ宗教ノ宣布ニ從事致居候間）別紙履歷書相添左記事項ヲ具シ此段御届申上候也

一　宗教ノ名稱

（宗教ノ名稱トハ例ヘハ、耶蘇教中ローマンカソリック、グリーキカソリック、プレスビテリアン、コングレゲーション、サウザルンメソヂスト、ト云フカ如ク他ト明ニ區別シ得カル樣詳細ニ其名稱ヲ記スヘシ）

二 布教ノ方法

（布教ノ機關トシテ會堂說教所講義所日曜學校等ヲ設クルモノニ在リテハ其會堂說教所講義所日曜學校等ノ所在地番地名稱ヲ記スヘシ其他一定ノ場所ヲ定メス他人ノ家若クハ自宅ニ於テスルモノハ其趣ヲ記スベシ

講義說教以外ノ方法例ヘハ通信傳道其他印刷物ノ配付等ノ如キ方法ニ依リテ布教スルモノハ其方法ヲ記載スヘシ）

年 月 日

住所（居所）

氏 名 印

國籍

職業

知事宛

履歷書

氏 名

（其地ニ信徒ヲ數ナルコト又ハ其地ト特別ノ緣故アルコト等凡テ設立ヲ要スル特種ノ事情ヲ詳記スヘシ）

一學業其他一般ノ履歷

一賞罰

右之通無相違候也

年 月 日

年齡

何々設立願

何々設立致度候間御許可被成下度左記事項ヲ具シ此段御願申上候也

一 設立ヲ要スル理由

二 設置ヲ終ルヘキ期限

（新ニ建物ヲ新築スルハ勿論在來ノ建物ヲ以テ之ニ充ル場合ニ於テモ凡テ堂宇會堂

氏 名 印

說教所又ハ講義所ノ類ノ設備ヲ完成スル期限ヲ豫定シテ記載スヘシ

三　各稱　何々會堂ト稱スノ類所在地（郡市町村字番地）敷地（地種目、坪數）（建物）（建坪竝ニ内部ノ設備（祭壇演壇聽衆席等）

四　宗教ノ名稱（届書ノ部ニ同シ）

五　管理及維持ノ方法

（管理ハ奈何ナル方法ニ依ルカ管理者ハ奈何ニシテ之ヲ定ムルヤ建設費維持費ノ財源其他維持ノ方法ニ關スル事項ヲ記スヘシ）

六　擔當布教者ノ資格及選定方法

（擔當布教者トハ其建物ニ於テ常時布教ヲ受持ツモノヲ云フ其資格トハ奈何ナル試驗ニ及第シ奈何ナル學校ヲ卒業シ若クハ奈何ナル履歴ヲ有スルヤヲ云ヒ資格ニ關スル定ナキモノニ於テハ其旨ヲ記載スヘシ其選定方法トハ何人カ奈何ナル方法及奈何ナル手續ニ依リ擔當布教者ヲ定ムルヤヲ記スルヲ云フ）

年　月　日

知事宛

何々既設届

何々ハ明治年月日ヨリ設立致シ來タルモノニ有之依テ左記事項御届申上候也

（以下何々設立願書ニ同シ）

別紙何々ノ管理者擔當布教者ノ履歴書差上申候也

年　月　日

住所（居所）

圖籍　氏名　印

年齡

住所（居所）

何々設立者（管理者）

知事宛

（履歴書式ハ前ニ出タルモノニ同シ）

氏　名　印

宣教ニ關スル事項變更届

宣教ニ關シ御届申上候所ノ事項中左ノ通變更致候間此段御届申上候也

一何　々

年　月　日

住所（居所）

國籍

氏　名　印

知事宛

（備考）

以上ノ願届書中ニ記スヘキ事項ニ付キ印刷物アルモノハ之ヲ其願（届）書ニ添付シ其事項ノ記載ニ代ユルコトヲ得但其印刷物中ニ其他ノ事項ヲモ記載スルモノニ在テハ其記載ニ代ヘタル部分ニ記號ヲ附スルコトヲ要ス

年　齢

第五款　葬儀、墓地（埋火葬ハ衛生ノ部ニ載ス）

（參照）

◉自今神官ヲシテ神葬祭葬儀ヲ取扱ハシム（明治五年六月）布告第百九十三號

從來神官葬儀ニ關係不致候處自今氏子等ヨリ神葬祭相頼候節ハ喪主ヲ助ケ諸事可取扱候事（十五年内務省乙第七號達ヲ以テ神官ハ葬儀ニ關セサルモノトス但府縣社以下神官ハ當分舊ニ仍ル）

◉自葬禁止（明治五年六月）布告第百九十二號

近來自葬相行候者モ有之哉ニ相聞候處向後不相成候條葬儀ハ神官僧侶ノ内ヘ可相頼候事

露光量違いの為重複撮影

◉葬儀執行場別

（明治十七年十月）戊太政官布達第二十五號抄

第六條 葬儀ハ寺堂若クハ家屋構内又ハ墓地若クハ火葬場ニ於テ行フヘシ

◉教院教會所ニ於テ葬儀執行ヲ禁ス

（明治十四年十月）戊第三號内務省達

神道總裁　神佛各管長

教院教會所說教所等ニ於テ葬祭ヲ執行シ或ハ平素衆庶ニ參拜セシムル等神社寺院ノ處爲ニ倣フモノ有之候テハ不都合ニ候條心得違無之樣可致此旨相達候事

◉墓地及埋葬取締細則

（明治十七年十二月二十七日）甲第二百十六號

本年（十月）第二十五號公達墓地及埋葬取締規則ニ依リ細則別冊之通制定シ來ル明治十八年一月一日ヨリ施行ス

（別紙ハ衞生ノ部ニ掲載スルヲ以テ略ス）

第二類 内務

第三章 土木

露光量違いの為重複撮影

第二類 内務

第三章 土木

◎葬儀執行場別

（明治十七年十月）戊太政官布達第二十五號抄

第六條 葬儀ハ寺堂若クハ家屋構内又ハ墓地若クハ火葬場ニ於テ行フヘシ

◎教院教會所ニ於テ葬儀執行ヲ禁ス

（明治十四年十月）戊第三號内務省達

神道總裁　神佛各管長

教院教會所説教所等ニ於テ葬祭ヲ執行シ或ハ平素葬祭ニ參拜セシムル等神社寺院ノ處爲ニ倣フモノ有之候テハ不都合ニ候條心得違無之樣可致此旨相達候事

◎墓地及埋葬取締細則

（明治十七年十二月二十七日）甲第二百十六號

本年（十月）第二十五號公達墓地及埋葬取締規則ニ依リ細則別冊之通制定シ來ル明治十八年一月一日ヨリ施行ス

（別紙ハ衛生ノ部ニ掲載スルヲ以テ略ス）

第三章　土木

第一款　土工及建築工事

◉市町村長又ハ公共組合管理者ニ於テ土木工事施行ノ節許可願出方

（明治二十八年六月十五日　訓令第五十二號）

郡役所　市役所
町村役場　公共組合

市長町村長又ハ公共組合管理者ニ於テ土木工事施行ノ節ハ本年（六月）本縣々令第二十四號私費土木工事施行出願手續ニ準シ尚ホ市會町村會又ハ公共組合會ノ決議書ヲ添付シ本廳ノ許可ヲ受クル義ト心得ヘシ

◉道路溝渠溜池新設變更等ニ關スル願届ノ件

（明治三十一年十二月二十四日　訓令第百四十七號）

郡役所　市役所　町村役場

明治二十八年縣令第二十四號私費土木工事施行出願手續ニ依リ道路溝渠溜池之新設變更等出願許可ヲ受ケタルモノニシテ其工事着手及竣功届出ヲ怠リ或ハ上地出願拂下地登記請求ヲ遲延セルモノ往々有之隨テ賦免租處理上其他ニ影響シ支障少ナカラサルニ付自今右等ニ關スル願届ハ其時々速ニ差出スヘク樣注意スヘシ

◉河川ノ土砂及石等ノ採掘ニ關スル注意方

（明治三十一年九月四日　訓令第九十三號）

郡役所　市役所　町村役場

河川内ノ土砂及石等ノ採堀ハ明治二十五年六月本縣令第四十號官有土地産物特賣規程ニ依リ出願スヘキハ勿論ニシテ郡市町村ニ於テ用惡水路里道及其他公共ニ充用スル場合ト雖モ必ス同規程ニ依リ出願許可ヲ得タルニ非サレハ猥リニ之ヲ採堀スルヲ得サルヲ以テ若シ其許可ヲ得スシテ是カ採堀ヲ爲スカ如キコト在テハ甚タ不都合ニ付右等ノ處業無之樣注意スヘシ

◉家屋建築規則

（明治三十年七月二十五日　縣令第七十一號）

家屋建築規則左ノ通之ヲ定ム

家屋建築規則

第一條　本則ハ多度郡善通寺村及其附近市街豫定區畫内ニ施行ス

第二條　新ニ家屋其ノ他ノ建物ヲ造營セムトスル者又ハ在來ノ建物ヲ改修セムトスル者ハ豫メ起工及落成ノ期日ヲ定メ其場所竝構造ノ概要ヲ記シ略圖ヲ添ヘ所轄警察官署ニ

届出テ認可ヲ受クヘシ

第四條第一號及第三號ノ工事ニ付テモ亦同シ

第三條　家屋其ノ他建物ノ制限左ノ如シ

一　道路ニ沿ヒタル家屋其ノ他ノ建物ハ道路ノ平面以上ニ地盤ヲ築キ軒先ハ道路ノ部分ヲ侵サスシテ其ノ高七尺以上タルヘシ

二　道路ニ沿ヒタル軒先ニハ軒樋竪樋ヲ設クヘシ

三　總テ家屋ノ坐床ハ地盤ヨリ一尺五寸以上タルヘシ但シ商家ノ店先ニ限リ一尺ニ迄低下スルコトヲ得

四　總テ屋上ハ不燃質物ヲ以テ葺クヘシ

第四條　宅地内ノ制限左ノ如シ

一　宅地内ニハ汚水溜ヲ設クヘカラス排水ハ埋管又ハ伏セ溝ヲ設ケ公共ノ下水路ニ排泄セシムヘシ

二　道路ニ沿ヒ外部ニ露シテ厠圂ヲ設クヘカラス厠圂ト井水ノ距離ハ十尺以上タルヘシ

三　厠圂ノ壁裾ハ石、煉瓦又ハ他ノ不滲透物ヲ以テ高五寸以上ニ組立糞池ハ着釉ノ甕ヲ用ヒ其ノ周圍ノ表面ハ厚二寸以上ノ漆喰敲ニテ漏斗狀ニ爲シ糞尿ノ滲透雨水ノ侵入ヲ防クヘシ

第五條　道路ニ沿ヒテ家屋其ノ他ノ建物ヲ造營改修シ又ハ取毀ヲ爲サムトスルトキハ其ノ境界ニ高六尺以上ノ板圍ヲ設クヘシ

他人ノ家屋ニ沿ヒテ前項ノ工事ヲ爲サムトスルトキ其境界ニ適當ノ墻壁ナキ場合モ亦同シ

第六條　第二條ノ規定ニ依リ家屋其ノ他ノ建物ヲ造營又ハ改修シタルトキハ其落成後ニ埋管、伏セ溝及糞池ノ構造ハ其工事中所轄警察官署ニ届出テ檢査ヲ受クヘシ

第七條　第二條ノ規定ニ依リ家屋其ノ他ノ建物ヲ造營改修シ又ハ取毀ヲ爲サムトスルトキハ認可ヲ受ケ起工期日後三ヶ月ヲ經過スルモ工事ニ着手セサルトキハ又ハ落成期日後三ヶ月以内ニ檢査ヲ申請セサルトキハ認可ノ效ヲ失フヘシ但シ

豫メ所轄警察署ノ承認ヲ得タルモノハ此ノ限ニ非ス

第八條 第二條ノ規定ニ反キ造營又ハ改修ニ着手シタル者ハ所轄警察官署ニ於テ其ノ工事ヲ停止スヘシ若シ其ノ命ニ從ハサル者ハ五圓以上十圓以下ノ罰金ニ處ス

第九條 第二條ノ規定ニ依リ認可ヲ受ケタル者ト雖第三條第四條ノ制限ニ牴觸スル造營又ハ改修ヲ爲シタル時ハ所轄警察官署ニ於テ期日ヲ定メ適當ノ改修ヲ命スルコトアルヘシ若シ其期日內ニ改修セサルトキハ二圓以上十圓以下ノ罰金ニ處ス

第十條 第五條第六條ノ規定ニ反キタル者ハ五十錢以上一圓九十五錢以下ノ科料ニ處ス

附 則

第十一條 本則施行ノ日現ニ存在スル建設物ニシテ第三條、第四條ノ制限ニ牴觸スルモノハ左ノ區別ニ從フヘシ

一 第三條第四條ニ係ルモノハ本則施行ノ日ヨリ三ケ年以內ニ改修スヘシ

二 第三條第二號及第四條各號ニ係ルモノハ本則施行ノ日ヨリ一箇年以內ニ設備改修

又ハ取除ヲ爲スヘシ

三 第三條第一號及第三號ニ係ルモノハ其ノ建物ノ存在スル限リ改修ヲ猶豫ス

本條第一號及第二號ノ期限內ニ設備改修又ハ取除ヲ爲ササル者ハ第九條ノ制裁ヲ適用ス

第十二條 豫定ノ國縣道筋竝兵舍ニ沿ヒタル場所ヲ除ク外ハ本則ノ制限ヲ斟酌スルコトアルヘシ

◎工事ニ關スル請負規則

（明治三十二年十一月十八日 縣令第九十七號）

（改正） 四〇年第五三號、第五六號、四一年第八一號

明治二十八年四月香川縣令第十九號工事竝用材請負規則左ノ通改正ス

工事ニ關スル請負規則

第一章 總則

第一條 縣費ヲ以テ支辨スヘキ工事竝ニ築造職工人夫供給ノ請負契約ハ總テ此規則ニ據ルヘシ

第二條 請負契約ハ知事又ハ其委任ヲ受ケタル官吏之ヲ締結ス其方法ハ競爭入札又ハ隨意契約ニ據ル

第三條 左記各號ノ內ニ該當スル者ハ入札人又ハ請負人タルコトヲ得ス但シ設立後一箇年ヲ經タル法人ハ第一號及第二號ヲ適用セサルコトアルヘシ

一 二箇年以來直接國稅年額金五圓以上ヲ納メサル者

二 一箇年以來請負ニ付スヘキ事業ト同種ノ請負ヲ爲シタル履歷ヲ有セサル者

三 禁治產者又ハ準禁治產者

四 禁錮以上ノ刑ニ處セラレタル者

五 本則第二十四條第一號乃至第八號ニ該當シ契約ヲ解除セラレタル後二箇年ヲ經過セサル者

六 本縣ノ工事入札又ハ請負ニ關シ出訴中ノ者若ハ敗訴後二箇年ヲ經過セサル者

七 本縣ノ工事入札又ハ請負ニ關シ暴行脅迫結託贈賄其ノ他不正ノ手段ニ依リ妨害ヲ爲シタルモノト認ムル者

第四條 知事ハ請負人ヨリ請負保證金ヲ徵收ス其金額ハ請負金高ノ十分ノ一以上（端數ハ繰上圓位ニ止ム）トス但シ五十圓未滿ノ請負ニ付テハ請負保證金ヲ徵收セス

請負保證金ハ請負人カ契約スヘキ地ノ銀行預リ券又ハ有價證券ヲ以テ之ニ充ツルコトヲ得其有價證券ノ價格ハ官報揭載ノ最近半均價格又ハ時價ニ依ル

預ケ入銀行名及有價證券ノ種類ハ別ニ之ヲ定ム但預リ券又ハ記名有價證券ニ付テハ該券ヲ處分シ得ヘキ委任狀ノ添付ヲ要ス

第五條 請負保證金ハ契約履行濟ノ上之ヲ還付スル但シ擔保期間ヲ定メタルモノハ其擔保期間經過ノ後之ヲ還付ス

第六條 工事ハ竣功檢查ノ後築品ハ完納濟職工人夫ハ供給濟ノ後ニアラサレハ其請負金

ヲ交付セス

請負金高五百圓以上ノモノハ請負人ノ請求ニ依リ出來形又ハ供給價格ニ應シ隨時之ヲ査定シ其百分ノ八十以内ノ金額ヲ假渡シスルコトアルヘシ

前項假渡シノ爲メニナシタル査定ハ竣功檢査完納又ハ供給濟檢査ニ於テ其效ナキモノトス

第七條　前條假渡ヲ請求セントスルトキハ工事ノ出來形築品職工人夫供給調書ヲ作リ監督員ノ證明ヲ受ケ請求書ニ添付差出スヘシ

第八條　契約期間ニ其ノ履行ヲ終ラサル者アルトキハ違約金トシテ期間翌日ヨリ毎一日請負金額二百分ノ一ニ相當スル金額ヲ請負金ノ内ヨリ扣除シ尚不足ヲ生スルトキハ之ヲ追徴ス

竣功檢査ニ方リ不完全ナル工事ノ改造又ハ築品職工人夫交換ノ爲メ期間外ニ渉ルトキモ亦前項ニ同シ

天災其他避クヘカラサル事變ニ起因シ特ニ延期シタルモノハ前二項ノ限ニアラス

第九條　請負人ハ其請負事業ヲ他人ニ賣渡讓渡スルコトヲ得ス

但知事ノ許可ヲ受ケタルモノハ此限ニアラス

第十條　請負人ハ如何ナル名義ヲ問ハス本則第二第十四條第一號乃至第八號ニ該當シ處分セラレタル後二箇年ヲ經過セサル者同條第九號及第四十一條ニ依リ處分セラレタル者ヲ使用スルコトヲ得ス

第十一條　設計ニ依リ特ニ築品ヲ交付シ使用セシムルトキハ契約締結後受授ノ手續ヲ爲ス可シ其ノ受授以後ニ生シタル築品ノ滅失毀損ハ總テ請負人ノ負擔トス但シ設計書中實地ニ現存スル在來品ヲ使用セシムル場合ハ契約ノ締結ヲ以テ受授ノ手續ヲ了ヘタルモノト看做ス

第十二條　請負人ハ工事著手前自己ノ費用ヲ以テ工事ノ場所ニ工事種類ノ概要設計ノ番號請負人ノ住所氏名ヲ記シタル標杭ヲ建設スヘシ

第十三條　請負人ハ仕樣書設計書及ヒ圖面ヲ携帶シ日々工事ノ場所ニ至リ業務ヲ處辨スヘシ

疾病其他ノ事故ニ依リ處辨シ難キトキ若クハ二箇所以上ノ請負ヲ爲スニ際シ其業務ヲ處辨シ難キトキ工事ノ場所ニ工事請負ニ經驗アル代理人ヲ定メ連署ヲ以テ知事ニ届出ツヘシ

前項代理人ヲ不適任ト認ムルトキハ何時ニテモ請負者ニ對シ日時ヲ期シ改替セシムルコトアルヘシ

第十四條　請負人ハ工事施行又ハ築品納付ニ關シテハ總テ監督員ノ指揮ニ從フヘシ

第十五條　築品ハ豫メ監督員ノ檢査ヲ受クヘシ工事ノ出來形檢査ニ於テ不合格ト認ムルトキハ期間ヲ指定シテ更ニ之ヲ改造セシムヘシ

第十六條　工事ニ使役スル職工人夫ニシテ不適當ト認ムルトキ暴行強迫其他不都合ノ所爲アリト認ムルトキ又ハ監督員ノ指揮命令ニ從ハサルトキハ請負人ニ命シ直ニ解雇セシムヘシ

前項解雇セシメタル職工人夫ハ請負期限中再ヒ之ヲ供用スルコトヲ得ス

第十七條　請負人ハ監督員ノ指揮命令又ハ檢査ヲ受ケタル事項ニ付キ必ス設計書餘白ヘ記入認印ヲ請求スヘシ

第十八條　請負人ハ工事竣功築品完納職工人夫供給濟ノ上ハ卽日其届書ヲ知事ニ差出スヘシ

工事ノ竣功ヲ届出ルトキハ檢査官ヲ派シテ檢査セシム其期日ハ豫メ檢査官ヨリ請負者ニ通知スヘシ

竣功檢査ノ爲ストキハ請負人之ニ立會スヘシ若シ立會セサルトキハ其檢査ニ對シ異議ヲ申立ルコトヲ得ス

第十九條　竣功檢査官ニ於テ檢査ノ爲メ必要ト認ムルトキハ請負者ヲシテ工事ノ幾部ヲ

取毀タシムルコトヲ得此場合ニ於テ取毀チタル部分ハ期日ヲ定メ修補セシメ其費用ハ總テ請負人ノ負擔トス

工事出來形檢査ノ場合ニ於テモ亦前項ヲ適用スルコトアルヘシ

第二十條　工事竣功届出ノ後ト雖モ竣功檢査全部終了以前ニ生シタル損害ハ總テ請負人ノ負擔トス但シ其ノ損害ニシテ全ク天災其ノ他避ク可ラサル事變ニ起因シタルモノト認ムルトキハ損害見積額三分ノ二以内ノ金額ヲ下付スルコトアルヘシ其ノ金額ハ知事之ヲ査定ス

第二十一條　請負契約後知事ノ都合ニヨリ契約ヲ解除スルコトアルヘシ

工事ニ著手若クハ築品納付職工人夫供給後ニ係ルモノハ工事ノ出來形檢査濟築品既役職工人夫ノ代價ヲ内譯明細書ニ依リ査定シテ交付ス

第二十二條　請負契約後知事ノ都合ニ依リ契約履行ノ中止又ハ變更ヲ爲スコトアルヘシ

變更ノ場合ニ於テハ内譯明細書ノ價格ヲ標準トシ變更部分ニ限リ請負金額ヲ增減シ且ツ工事竣工期限又築品完納職工人夫供給期限ノ變更ヲ必要トスルトキハ其期限ノ伸縮ヲナスヘシ

中止ノ場合ニ於テ請負者ノ請求ニ依リ前條第二項ニ準シ請負金ノ幾部ヲ交付スルコトアルヘシ

請負金十圓未滿ノ增額ニ對シテハ請負保證金ヲ徵收セス

第二十三條　前二條ノ處分ニ依リ生セシ損害ニ付テハ知事ハ賠償ノ責任ヲ有セス

第二十四條　左ノ一ニ該當スルトキハ請負契約ヲ解除シ請負保證金ハ縣ノ所得トス

一　請負人ノ所在不明ナルトキ

二　請負人ヨリ契約ノ解除ヲ請求シタルトキ

三　請負契約期限ニ至リ工事ニ着手又竣工セス若クハ築品納付職工人夫ヲ供給セサルトキ

四　築品納付職工人夫ノ供給ニ就キ相當準備ヲ爲サス又ハ工事ニ着手スルモ竣功若ク
ハ完納供給濟ト成リ難シト認ムルトキ
五　第九條及第十條ノ事實アリト認ムルトキ
六　第十三條第三項乃至第十六條ニ違反シタルトキ
七　第十九條ノ取毀チヲ肯セサルトキ若クハ修補ヲナサヽルトキ
八　指定期間內ニ內譯明細書及工程日割書ヲ差出サヽルトキ又ハ其ノ訂正ヲ肯セサル
トキ
九　不正ノ行爲ニ依リ請負人ト爲リタルコトヲ發見シタルトキ又ハ請負中同上ノ行爲
アリト認ムルトキ

第二十五條　前條ニ依リ契約ノ解除ヲナシタルトキハ左ノ區別ニ依リ之ヲ處分ス

一　檢查濟ニ係ル工事ノ出來形築品又既役職工人夫ノ代料ハ內譯明細書ニ依リ查定シ
其百分ノ八十ニ方ル金額ヲ交付ス

二　工事ノ出來形築品ノ不合格ナルモノハ日ヲ期シテ之ヲ取拂ハシムヘシ若シ其命ニ
從ハサルカ期日ヲ過クルモ取拂ハサルトキハ縣ノ所得トス

第二十六條　二個以上ノ請負契約ヲ爲シタル者ニ對シ第二十一條ノ處分ヲ爲シタルトキ
ハ其處分以外ニ係ル契約モ同時ニ解除シ前條ニ依リ處分スルコトアルヘシ

第二十六條ノ二　第二十一條第二項ヘ第二十二條第二項第三項第二十五條第一號ノ代價
價格ハ內譯明細書ヲ徵セサルモノニアリテハ知事ノ認ムル所ニ由リ之ヲ算定ス

第二十七條　本規則ニ依リ調製スヘキ書類ハ別紙雛形ニ準據スヘシ

第二章　競爭入札

第二十八條　競爭入札ヲ分テ左ノ二種トス

一　公入札
二　名指入札

第二十九條　公入札ハ揭示又ハ新聞紙ヲ以テ豫メ左ノ事項ヲ公告スヘシ

一 競爭入札ニ付スル事項
二 起工又ハ築造受渡及職工人夫使役ノ地名
三 入札及開札ノ場所及日時
四 仕樣書、設計書、及圖面ヲ示ス場所
右ノ外必要トスル事項

第三十條 指名入札ハ信用アル當業者二名以上ヲ撰ミ競爭入札セシムルヲ云フ

第三十一條 公告ニ指定シタル場所ニ付キ仕樣書、設計書、圖面ヲ閱シ尙實地ノ狀況等熟覽ノ上豫定ノ日時ニ入札スヘシ入札人カ代理人タルトキハ委任狀ヲ係官ニ差出スヘシ

入札ハ書留郵便ヲ以テ差出スコトヲ得但シ封皮ニハ「工事入札」ノ四字ヲ朱書スヘシ

第三十二條 入札ヲ爲サントスル者ハ第三條第一號乃至第七號ノ事項ニ關シテハ當該市町村長ノ證明書ヲ入札日時迄ニ差出スヘシ

前項入札ハ開札日時迄ニ到著セサルトキハ採用セス

前項證明書ヲ提出シタル者ハ其年度中ニ限リ入札ノ都度提出スルヲ要セス但シ入札人タルノ資格ヲ失ヒタル者ハ直ニ届出ヘシ

第三十三條 入札人ハ各自見積金額ノ二十分一以上ノ金額ヲ入札保證金トシテ入札ニ先チ差出スヘシ

入札保證金ハ第四條第二項第三項請負保證金ノ例ニ依ル

郵便入札ノ保證金ハ銀行爲替又ハ郵便爲替ヲ以テ送納スルモ妨ケナシ

第三十四條 開札ハ入札人ノ面前ニ於テ之ヲ行フヘシ但シ入札人出席セサルトキハ特ニ知事ノ指定シタル吏員立會ノ上開札スヘシ

入札ハ入札後取消又ハ訂正スルコトヲ得ス

第三十五條 左ノ入札ハ無効トス

一 入札保證金額其見積金高ノ二十分一ニ滿タサル者ノ入札

二 二人以上連帶ノ入札

三 入札書式記載事項ヲ認識シ難キ入札

四 第三條ニ牴觸スルモノ、入札

第三十六條 入札ハ其豫定價格以内ニ於テ金額最低ノ者ヲ以テ落札トス

第三十七條 開札ノ上何レモ豫定價格ヲ超過シタルトキ又ハ落札人ニ於テ直ニ其落札ヲ辭シタルトキハ更ニ日ヲ期シ又ハ即時再入札ヲ爲サシムヘシ

即時再入札ニ對スル入札保證金ハ新ニ競爭ニ加フル者ノ外納付濟ノ入札保證金ヲ以テ之ニ充ツ

第三十八條 落札トナスヘキ同價ノ入札ヲ爲シタルモノ數名アルトキハ其入札金額以内ニ於テ其入札人ヲシテ更ニ競爭入札ヲナサシムヘシ

此ノ競爭入札ヲ辭シタル者ハ落札ヲ取消シタルモノト見做シ入札保證金ハ縣ノ所得トス

若シ其落札ト爲ルヘキ價格ニシテ尚同價ナルモノ二名以上アルトキハ抽籤ヲ以テ其落札人ヲ定ムヘシ

第三十九條 開札結了ノ後ハ入札保證金ヲ還付スヘシ

落札人ノ入札保證金ハ請負保證金ニ轉納スルコトヲ得

第四十條 落札ノ告知ヲ受ケタルトキハ五日以内ニ請負契約書及請負保證金ヲ差出スヘシ

落札人ハ請負金額五百圓以上ノ工事ニアリテハ指定ノ期間内ニ内譯明細書ヲ差出スヘシ知事ニ於テ工程日割書ヲ必要ト認メ差出期日ヲ指定シタルトキハ落札人ハ其期間内ニ差出スヘシ

内譯明細書及工程日割書檢查ノ上不適當ト認ムルトキハ日ヲ期シテ訂正セシムヘシ

第四十一條 入札人ニシテ不正ノ行爲アリト認ムルトキハ開札ノ前後ヲ問ハス之ヲ取消

スコトアルヘシ若シ不正ノ行爲ニ依リ落札者トナリタルトキハ第三十九條ノ處分ヲ爲スコトアル可シ

第四十二條 左ノ各項ノ一ニ當ルモノハ落札ヲ取消シ入札保證金ハ縣ノ所得トス

一 落札人契約締結以前ニ於テ落札ノ取消ヲ申立タルトキ

二 第三十七條第一項ノ期日ニ契約書及受負保證金ヲ差出サヽルトキ

三 第三十七條第一項ノ指定期間内ニ内譯明細書及工程日割書ヲ差出サヽルトキ

第三章 隨意契約

第四十三條 左ノ場合ニ於テハ競爭入札ニ付セス隨意契約ヲ爲スコトヲ得

一 急施ヲ要シ競爭ニ付スル遑ナキトキ

二 增工事ニシテ前請負工事ニ付帶スルトキ

三 競爭入札ニ付スルモ應スルモノナキトキ

四 再入札ノ結果尙ホ豫定價格ニ超過シタルトキ其豫定價格以内ニテ受負ヲ爲スモノアルトキ

五 豫定價格百圓未滿ノ工事又ハ築造職工人夫ヲ要スルトキ

六 特別ノ技術ヲ要スル工事又ハ職工人夫ヲ要スルトキ

右ノ外競爭入札ニ付シ難キモノト認ムルトキ

第四十四條 知事ハ其受負人タラントスル者ニ先ツ仕樣書設計書圖面又ハ必要ナル事項ヲ示シ期日ヲ定メ見積書ヲ差出サシムヘシ但シ時宜ニ依リ豫メ豫定價格ヲ示スコトアルヘシ

見積金額五百圓以上ノモノニ付テハ見積書ト同時ニ第三十三條ノ例ニ依リ保證金ヲ差出スヘシ但第四十三條第一號ノ工事ニ關シテハ保證金ヲ要セス

第四十四條ノ二 前條ノ保證金ハ請負契約ヲ締結スルモノニ對シテハ契約書及請負保證金ヲ差出シタル後其他ノ者ニ在リテハ請負人決定ノ後之レヲ還付ス但シ請負人ハ該保證金ヲ請負保證金ニ轉納スルコトヲ得

第四十五條 見積書適當ト認ムルトキハ更ニ期日ヲ定メ契約書及請負保證金ノ差出方ヲ通知スヘシ

前項ノ通知ヲ得テ其期日內ニ契約證及請負保證金ヲ差出ササルトキハ其契約ヲ締結セス

第四十六條 請負人カ差出シタル見積書ノ餘白ヘ契約ノ要領ヲ記載シ受負人及保證人署名捺印シタルモノヲ以テ契約書ニ代用ヲ許可スルコトアル可シ

第四十七條 內譯明細書及工程日割書ニ關シテハ第四十條ノ規定ヲ適用ス

第四十八條 （削除）

附 則

第四十九條 本規則ハ明治三十二年十一月十八日ヨリ施行ス

書式第一號

證 明 書

私儀香川縣工事ニ關スル請負規則ニ據リ入札人タラント欲スルニ付キ左ノ件々御證明相成度候也

一 二ヶ年以來直接國稅年額金五圓以上ヲ納メ居レルコト

二 一ヶ年以來土木又ハ建築請負ニ從事シ居ルコト

三 禁治產者又ハ準禁治產者ニアラサルコト

四 禁錮以上ノ刑ニ處セラレサルコト

年 月 日

何縣、郡市、町村、大字番戶

姓 名 印

前記相違無之事ヲ證明ス

年 月 日

何縣市、町村長 姓 名 印

書式第二號

入札書

河海道橋港第　號（自　號至　號）

一金

河海道橋港第　號（自　號至　號）

一金

右入札候也

年月日

知事宛

何縣郡市町村大字番戸

姓　名印

書式第三號

入札（請負）保證金納付證

一金

但河海道橋港等第何號（自何號至何號）工事入札（請負）保證金

內

金　現金

金　證券ノ種類

但記號番號券面價格

右納付候也

年月日

知事宛

何縣郡市町村大字番戸

姓　名印

書式第四號

工事請負契約證

印紙

何所何工事

一金　　請負金額

此請負保證金

（但有價證券ヲ以テ保證金ニ充ツルモノハ其額面金額及記號番號ヲ一枚毎ニ列記スヘシ）

工事出來形　別紙設計書仕樣書（圖面）之通

工事著手期日　年月日

工事竣功期日　同

工事擔保期限　工事竣功檢査濟ノ翌日ヨリ何日間

右金額ヲ以テ前記ノ通請負契約仕候ニ付香川縣工事ニ關スル請負規則ヲ遵守シ無相違竣工可致候萬一違背候節ハ該規則ニ據リ御處分相成毫モ異議無之依テ契約書差出候也

年　月　日

知事　宛

書式第五號

工費内譯明細書

郡市町村道橋河海港等第何號

一金

内譯					
品目	長	巾	厚	員數	單價	小計
、、、						
、	、	、	、			
、	、	、	、			
、	、	、	、			
、	、	、	、			
、	、	、	、			

何縣郡市町村大字番戸

請負人　姓　　名　印

（注意）數號ヲ一括シタル場合ハ最終番號ノ餘白ヘ計金ヲ記スヘシ

右ノ通相違無之候也

年 月 日

知 事 宛

何縣郡市町村大字番戶

受負人 姓 名 印

書式第六號

工事工程日割書

一 工事ノ箇所

一 工事ノ種類及番號

一 工事竣功期間 自何月何日 至何月何日何日間

內譯

座堀 自何月何日 至何月何日何日間

土臺木据込何分 自何月何日 至何月何日何日間

同 何分 自何月何日 至何月何日何日間

築石 何坪 自何月何日 至何月何日何日間

築石 何坪 自何月何日 至何月何日何日間

何々 自何月何日 至何月何日何日間

右日割之通無相違竣功可致候也

年 月 日

何縣、郡市、町村大字番戶

請負人 姓 名 印

知 事 宛

（注意）內譯ノ區分ハ左ノ標準ニ據リ細分スヘシ

工事竣功期日五十日迄ノ工事ハ 一週間以內毎

同　百日迄ノ工事ハ　二週間以内毎
同　百五十日迄ノ工事ハ　三週間以内毎
同　二百日迄ノ工事ハ　四週間以内毎
同　二百五十日迄ノ工事ハ　五週間以内毎
同　三百日迄ノ工事ハ　六週間以内毎
同　三百五十七日迄ノ工事ハ　七週間以内毎

一　書式第八號中「明治年月日」及「令第號」ノ八字ヲ削ル

書式第七號

印紙　工事變更御受書

郡市町村大字何々

何河海道橋港等第　號

一金　増(減)額(無増減ノ場合ハ金額記載ニ及ハス)

右明治年月日契約ニ係ル右工事ニ關シ御變更相成(爲メニ前記ノ通工費増(減)額相成候)(工費ニ増減無之候)段正ニ領承仕候乃チ内譯明細書相添ヘ右及御受候也

年月日

何縣郡市町村大字番戸

受負人　姓　名　印

知事　宛

書式第八號

請負金假渡請求書

郡市町村大字道橋河海等第　號(自　號至　號)

一金　請負金額
一金　出來形價格
一金　請求金額

外ニ

金

金

香川縣工事ニ關スル請負規則第六條ニヨリ別紙出來形調書相添ヘ此段請求候也

年　月　日

知事　宛

何縣郡市町村大字番戸

姓　名　印

書式第九號

出來形調書

郡市町村道橋河海等第　號工事

一　出來形何歩

此價格

受取濟

受取未濟

內譯

種類	長	幅	數量	單價	價格	備考
坐堀	一〇、〇	一、〇				
土臺木						
石垣	一〇、〇	一、〇				築石石工手傳栗石土砂ヲ算入セリ
蛇籠						
何々						

右之通相違無之候也

何縣郡市町村大字番戸

請負人　姓　名　印

書式第十號

印紙　工事改造御受書

郡市町村大字何々

何河海道橋港第　號

右工事月日貴廳御出張官竣功御檢查ノ際（何々不足又ハ不完全等）ニテ月日限改造御命令相成候段正ニ領承右日限迄ニ御指揮ノ通リ必ス竣功可仕候仍テ右及御受候也

何縣郡市町村大字番戸

受負人　姓　名　印

年　月　日

知事　宛

◎工事ニ關スル請負規則ニ依ル保證金預ケ入銀行名及有價證券ノ種類

（明治三十二年十一月二十二日　告示第三百三十一號）

明治三十二年十一月縣令第九十七號工事ニ關スル請負規則第四條第三項ノ預ケ入銀行名及有價證券ノ種類左ノ通定ム

一　請負保證金預ケ入銀行名

高松市丸龜町

株式會社高松百十四銀行

同　通　町

株式會社高松銀行

同　丸龜町

株式會社高松貯蓄銀行
同　南鍛冶屋町
株式會社讃岐農工銀行
同　北古馬場町
株式會社高松商業銀行
大川郡志度町
株式會社東讃銀行
同　三本松町
株式會社大內銀行
小豆郡土庄町
株式會社小豆島銀行
丸龜市通町

株式會社圓龜商業銀行
綾歌郡坂出町
株式會社坂出銀行
同　宇多津町
株式會社宇多津銀行
仲多度郡琴平町
株式會社琴平銀行
同　多度津町
株式會社多度津銀行
三豐郡觀音寺町
株式會社西讃銀行

一　有價證券ノ種類

國債證書
勸業銀行株券及同行債券
日本銀行株券
正金銀行株券
日本鐵道株券
山陽鐵道株券
讃岐鐵道株券
東京市公債券
大阪市公債券

◉土木費總計表竝水害表様式

（明治二十五年九月十三日　訓令第七十五號）
（改正）三五年第四三號、四一年第三號、第六號、第二四號

郡役所　市役所

明治十九年愛媛縣丙第三十九號達及客年本縣訓令第百六號自今別表ノ通改正候條工費總計表ハ二十四年度水害表ハ二十五年分ヨリ本表ニ準シ差出スヘシ

第一表（發送期日翌々年度三月三十一日）

土木費總計表（明治何年度決算）　廳名

年報	類別	郡費	國庫金補助	縣稅補助	寄附	計
河川	通常土木費					
河川	新築改築工事（又ハ除却工事）之部					
（幹）河川						
支河川						
某支川						
小支河川						
某疏水						
某連河川						
支川ノ派流（又ハ何々）河川						
派川						
河川						
派流						
堀川						
小派川						
某河川						
小派流						
某堀川						
派川ノ支流（又ハ何々）						
河川						
某池（沼、潟、湖、浦）						
何々川						
計						

河川		疏水		池沼	
河川（支派川等ヲ有セサルモノ）		（河川流域ニ属セサルモノ）			
何々	各河川ニ區別シ能ハサル諸費	某疏水	各疏水ニ區別シ能ハサル諸費	某池	
小計		某運河			
		某堀川			
		河川			
		某壕渠			
		何々			
		小計			

湖沼		里道（橋梁ヲ除ク）	
（河川流域ニ属セサルモノ及溜池ニ非ラサルモノ）			
某湖沼	小計	重要ナル街道	何々線
某浦		何々里道	自某處至某々
某潟		其他ノ里道	
某湖		計	
何々		各路線ニ區別シ能ハサル諸費	
小計		小計	

橋梁	記載方總テ里道ニ同シ
港灣	某港某何々灣小計
水道	某水道某何々水上小計
海岸	
用水	惡水
下水	
何々	
各工事ニ類別シ能ハサル諸費	

合計	
修繕工事之部	
記載方總テ新築改築工事之部ニ同シ	
雜支出之部	
記載方總テ新築改築工事之部ニ同シ	
通常土木費通計	
災害土木費	
新築改築工事之部	
記載方總テ通常土木費ニ同シ	
復舊工事之部	
記載方總テ通常土木費ニ同シ	

雜支出之部

記載方總テ通常土木費ニ同シ

災害土木費通計 國庫金ノ補助有リシモノ 國庫金ノ補助無キモノ

總計

類別 市（又ハ區）税 國庫金補助 縣税補助 寄付 計

通常土木費

新築改築工事（又ハ除却工事）之部

記載方總テ上表ニ同シ

修繕工事之部

記載方總テ上表ニ同シ

雜支出之部

記載方總テ上表ニ同シ

通常土木費通計

災害土木費

新築改築工事之部

記載方總テ上表ニ同シ

復舊工事之部

記載方總テ上表ニ同シ

雜支出之部

記載方總テ上表ニ同シ

災害土木費通計 國庫金ノ補助有リシモノ 國庫金ノ補助無キモノ

總計												
類別	町村税補助	國庫金	縣税補助	郡費補助	水利組合費補助	寄付	計					
通常土木費												
新築改築工事（又ハ除却工事）之部												
記載方總テ上表ニ同シ												
修繕工事之部												
記載方總テ上表ニ同シ												
雜支出之部												
記載方總テ上表ニ同シ												
通常土木費計												
災害土木費												

新築改築工事之部												
記載方總テ上表ニ同シ												
復舊工事之部												
記載方總テ上表ニ同シ												
雜支出之部												
記載方總テ上表ニ同シ												
災害土木費通計	國庫金ノ補助有リシモノ											
	國庫金ノ補助無キモノ											
總計												

類別	水利組合費	國庫金	縣税補助	郡費補助	寄付	計
通常土木費						

新築改築工事（又ハ除却工事）之部

記載方總テ上表ニ同シ

修繕工事之部

記載方總テ上表ニ同シ

雜支出之部

記載方總テ上表ニ同シ

通常土木費計

災害土木費

新築改築工事之部

記載方總テ上表ニ同シ

復舊工事之部

記載方總テ上表ニ同シ

雜支出之部

記載方總テ上表ニ同シ

災害土木費通計
- 國庫金ノ補助有リシモノ
- 國庫金ノ補助無キモノ

總計

類別	協議費		事業		
	國庫金補助	縣稅郡費補助	寄付	計	私人事業 合計
通常土木費					
新築改築工事（又ハ除却工事）之部					
記載方總テ上表ニ同シ					
修繕工事之部					
記載方總テ上表ニ同シ					

雜支出之部

	記載方總テ上表ニ同シ					
通常土木費通計						

災害土木費

新築改築工事之部

	記載方總テ上表ニ同シ					

復舊工事之部

	記載方總テ上表ニ同シ					

雜支出之部

	記載方總テ上表ニ同シ					
災害土木ノ	國庫金補助有リシモノ					

費通計	國庫金補助有リシモノ	補助無キ者	總計

一 本表ハ一箇年度間ニ施行シタル土木工費其他土木ニ關スル經費ノ決算額ヲ各類ニ區分シテ記載スルモノトス

一 郡市町村稅等精算報告書アルモノ其報告書ニ記載シタル土木ニ關スル諸費ト本表ノ金額ト共ニ符合スルモノトス但シ其符合セサルモノアルトキハ其金額及理由ヲ備考ニ於テ說明スヘシ

一 改修工事又ハ災害工事等ニシテ其工事數年ニ亘ルモノハ當該年度ニ於テ支出シタル實費ヲ掲クヘシ

一 精算報告書ニ土木費トシテ記載セス別款ヲ以テ整理スルモノト雖モ繼年改良工事費其他特種ノ工事ニシテ土木事業ニ關係アル諸費ハ悉皆本表ニ掲記スヘキモノトス

一　實際其年度内ニ補助金寄付金等無キ場合ハ勿論總テ登錄スヘキ事實無キトキハ其欄ヲ除キテ製表スヘシ

一　國庫補給ニ係ル舊外國人居留地ニ要セシ土木費ハ一旦本表ニ掲載シ備考ニ於テ其工事別ヲ再掲スヘシ

一　寄付ノ欄ニハ金員ノ寄付ヲ許可シタルモノ其他諸物件ノ寄付ヲ許可シタルモノ貨錢代金ヲ見積リテ掲載スルモノトス但シ町村又ハ私人等ノ經營シタル物件ヲ府縣經濟又ハ市町村經濟等ヘ寄付シタルモノニシテ當該年度ノ收支決算ニ關セサルモノハ其物件ノ大小長短及其見積費額等ヲ備考ニ詳記スヘシ

一　町村事業中ニハ町村組合ノ事業ハ勿論存續水利土工會又ハ水利土工ニ關スル町村聯合會ニ於テ經營シタル分ヲモ合記スヘシ

一　水利組合事業ノ欄ニハ明治二十三年六月法律第四十六號ニ依レル水利組合ニ於テ施行シタルモノヲ記入スヘシ

一　協議費事業ノ欄ニハ市町村會（存續水利土工會及町村聯合會ヲ含ム）又ハ區會ノ決議ニ依ラサル舊慣ノ協議費ヲ以テ施行シタルモノヲ記入スヘシ

一　私人事業ノ欄ニハ法律ノ結果私人ノ義務トシテ施行スヘキ工事或ハ一會社、一個人ニ於テ公共的ノ性質ヲ有スル事業ヲ特ニ許可ヲ受ケ施行シタルモノ即チ河川ノ新築、改築、浚渫又ハ道路ノ新築、改築、橋梁ノ新架、架換又ハ港灣ノ改良、築堤、浚渫其他水路開鑿等ニ係ルモノヲ掲ケ單ニ一會社、一個人ノ利益ヲ目的トシテ精米、製絲等ノ工業用ニ供スル爲メ疏水工事ヲ行ヒタルノ類ハ記載スヘキモノニ非ラスト雖モ公衆運搬用ノ船舶ヲ通シ又ハ灌漑用水ヲ兼ヌルモノハ其疏水路ニ係ル工費ノミヲ本表ニ掲出スヘキモノトス但シ私人事業トシテ本表ニ記入シタルモノハ一工事毎ニ名稱、所在地、大小、工費等ヲ區別シテ備考ニ記載スヘシ

一　災害土木費トハ水害、潮害又ハ風、雪、震災等ニ起因スル工事ニシテ報告例中年報某川流域水害表ニ掲ケタル事項ノ善後工事ニ屬スル經費ヲ謂フ

一 災害土木費ニ對シ國庫ヨリ補助金ヲ受ケタルトキハ總工費豫算額及總補助額ヲ備考ニ記載スヘシ但シ災害工事ニシテ翌年度又ハ翌々年度等ニ亘ルヘキ見込アルモノハ各年度ノ使用豫算額ヲモ併記スヘシ

一 工事完了ノ結果國庫補助金ニ殘金ヲ生シ一般歳入ニ編入シタル場合ニハ其金額ヲ備考ニ記載スヘシ

一 新築、改築工事之部ニハ河川ヲ開鑿シ堤防ヲ築造シ又ハ現在ノ位置ヲ變更スルモノ、道路ニ在テハ新規ニ道路ヲ開設スルモノ又ハ在來道路ノ一部ニ就キ屈曲ヲ直線トシ或ハ道敷ヲ擴張スルノ類ヲ掲クルモノトス

一 除却工事之部ニハ不用ノ堤防、道路、橋梁、暗渠等ヲ除却スルノ類ヲ掲クルモノニシテ新築、改築費中ニ加ヘス別欄ヲ設ケテ記載スルモノトス

一 新築、改築工費ト修繕工費ト區分シ難キ場合アル時ハ主ナル一方ニ記入シ備考ニ於テ說明スヘシ

一 通常土木費雜支出之部ニハ府縣吏員費、土木委員費、定雇人夫費、工事ニ專屬セサル諸器具機械用紙文具費、臨時調査費、臨時測量費、浚渫費、異種類ノ工事ヲ列記シタル廣告料、保存用諸式代、材料置場借上料、量水標費、標柱費、落杭費、事務所費、看守費等其他工事費中ニ併算スヘカラサル諸費ヲ掲記スルモノトス

一 災害土木費雜支出之部ニハ水防費、臨時災害出張旅費（土木ニ關スル職員ノ諸費ノミニ限ル）、臨時渡船費、假橋設置費、異種類ノ工事ヲ列記シタル廣告料等其他工事費中ニ併算スヘカラサル諸費ヲ記載スルモノトス

一 河川ノ改修、疏水ノ新開、港灣ノ改良、用惡水路ノ新設、上水、下水ノ新開又ハ改良等ノ爲メ道路橋梁ニ對シ經費ノ幾部分ヲ支出シタル場合ニハ各本費ノ方ニ掲ケ道路橋梁ノ方ニハ加ヘサルモノトス但シ本文ノ場合ニ於テハ左ノ通リ備考ニ記載スヘシ

某川經費ヲ以テ施行セシ道路橋梁費（里道何々線（道路橋梁費）

某疏水經費ヲ以テ施行セシ道路橋梁費（里道何々線（道路橋梁費）

道路費	○○、円
橋梁費	○○、○○○
道路費	○○、円
橋梁費	○○、○○○

他ハ此例ニ倣フ

一　工事ニ附帶スル雜費ハ出來得ル限リ之ヲ區別シテ其所屬ノ工費ニ併算シ其止ヲ得サルモノノミヲ各工事ノ末項「區別シ能ハサル諸費」ヘ記入スヘシ

一　工事ニ著手セスト雖モ測量費、材料購入費等ノ支出アリシ時ハ其目的ニ從ヒ表中ニ記入スヘキモノトス

一　一流域ニ屬スル河川池沼湖等ハ必ス同一欄ニ列記シ別箇所ニ揭出スヘカラス

一　各河川ノ右側ニハ幹、支、派川ノ區別ハ勿論支川ノ支川ニハ小支ト記シ小支ノ支川ニハ小々支ト記シ其他ノ細流ニハ何川ノ支派等便宜河川ノ脈絡ヲ明カナラシムル樣記載スヘシ

一　單流ニ非ラサル河川ニシテ幹支派川ノ內一川ノミニ經費ヲ支出セシ場合ニハ必ラス幹何川、何川支派何川ト明記スヘシ

一　池沼湖等ニシテ河川ノ源ヲ成シ又ハ河川ノ一部ヲ成スモノ竝ニ其池沼湖等ニ注入スル他ノ諸川ハ悉ク一川ノ流域ニ屬スヘキモノトス

一　河川ノ幹支派川ニシテ他府縣ヘ流出シ又ハ他府縣ヨリ流入スルモノハ河川名ノ側ニ「※」印ヲ附シ對岸ノ他府縣ニ屬スルモノハ「×」印ヲ附スヘシ

一　管內ニ同名稱ノ河川アルトキハ其河川名ノ下ニ各流末地名ヲ詳記シテ所在ヲ明ニスヘシ

一　河川ノ項ニハ新川開鑿工、築堤工、水制工、護岸工、根固工、締切工、砂防工、閘門工、隧道工其他浚渫、量水、測量等ニ係ル一切ノ經費（土地買上代、諸機械費、工場費、用材貯蓄揚費、水防費、監督費、監守費ヲ含ム）ヲ揭記スルモノトス但シ砂防工事費ハ他ノ諸工費ト區別シテ記載スヘシ

一 疏水ノ項ニハ堰堤工、開門工、隧道工、護岸工其他量水、測量等ニ係ル一切ノ經費（土地買上代、諸器械費、工場費、監督費、看守費等ヲ含ム）ヲ掲記スルモノトス

一 道路ノ項ニハ新道開鑿工、道路開築復築工ハ勿論路面工、法留工、土留工、棧道工、濕扳溝渠工、保護工其他並木植付及手入、測量等ニ係ル一切ノ經費（土地買上代、砂利採場費、標柱費、除雪費、撒水費、監督費、看守費等ヲ含ム）ヲ記載スルモノトス

一 里道ハ線路別ニ掲出スヘシ

一 橋梁ノ項ニハ橋臺工、橋脚工、架橋工等ニ係ル一切ノ經費（土地買上代、用材置場費、監督費、看守費等ヲ含ム）ヲ掲記スルモノトス但シ長六尺未滿ノ橋梁及土厚三尺以上ノ土橋ニ係ルモノハ之ニ關セス

一 港灣ノ項ニハ棧橋工、防波堤工、繫船壁工、海岸堤防工、埋立工其他浚渫、浮標、

澪標、測量等ニ係ル一切ノ經費（土地買上代、諸機械費、用材置場費、監督費、看守費等ヲ含ム）ヲ掲記スルモノトス

一 海岸ノ項ニハ海岸堤防工、防波堤工、護岸工、埋立工、海岸防砂工等ニシテ港灣ト稱セサル海岸ニ施行セシ一切ノ經費ヲ記入スヘシ

一 用惡水ノ項ニハ溜池及用惡水路等ニ係ル農業土木工事費ヲ記入スルモノニシテ樋管工、堰堤工、築堤工、護岸工、導水橋工、隧道工等ニ係ル一切ノ經費（土地買上代、浚渫費、監督費、看守費等ヲ含ム）ヲ掲クルモノトス

一 水道ノ項ニハ衞生土木工事費ヲ記入スルモノニシテ引入所諸工、水路護岸工、貯水池、沈澱池其他ノ諸池築造工、水管敷設工、導水橋工、機關室工、辨室工等ニ係ル一切ノ經費（土地買上代、工場用材置場費、監督費、看守費等ヲ含ム）ヲ掲クルモノトス

一 下水ノ項ニハ衞生土木工事費ヲ記入スルモノニシテ溝渠開鑿工、暗渠敷設工、人

孔設置工等ニ係ル一切ノ經費（用材置場費、諸機械費、淺渫費、監督費、看守費等ヲ含ム）ヲ掲クルモノトス

一　農業土木工事費ト衛生土木工事費ト區別シ能ハサル場合ニハ其主タルモノニ合記シ備考ニ於テ說明スヘシ

第二表

某川流域（又ハ何疏水、何池沼、湖何郡、何地方等）水害（又ハ海嘯噴火ノ被害風、雪、震災等）表（明治何年）

（發送期日翌年一月三十一日）

報年	名稱	單位	員數	損失價額
河	堤防缺損 決潰	箇所		
同	同 缺損	同		
同	同 計	同		
同	護岸缺損 流失崩潰	同		
同	同	同		
同	同 計	同		
同	護岸工ヲ施サヽル河岸ノ崩潰缺損	同		
同	水制缺損 流失崩潰	箇所		
同	同 計	同		
				円
	名稱	單位	員數	損失價額
川	閘門破損	同		
何	樋管破損	同		
淺	砂防設備施工 諸連束工及苗木植付	箇所		
小	同 崩潰根石垣崩潰流損	箇所		
〃	同 堰堤及床堅メ崩潰流損	箇所		
計	溝立坪 計	坪		
				円

疏	堰堤破損	箇所	
	閘門破損	同	
	隧道破損	箇所	
	堤防缺損	決潰	箇所
		計	同
	岸缺損	流失崩潰	同
		計	同
	護岸工ヲ施サヽルノ崩潰缺損		同
	導水橋破損	箇所	
	排水所破損	同	
	樋管破損	同	

水	湊	潰	箇所
	何小々	潰	同
		計	同
	立坪		箇所
池	堤防缺損	決潰	箇所
		計	同
	護岸崩潰、缺損		同
沼	護岸工ヲ施サヽルノ崩潰、缺損		同
	何々		同
湖	小	計	

道	國道	道路決潰、埋沒	箇所
		同	同
		道路毀損	同
		隧道破損	同
		左右濕扳	同
		溝破損	同
		橫切暗渠破損	同
		並木流失傷損	本
		計	
	縣道	道路決潰、埋沒	箇所
		同	同
		道路毀損	同
		隧道破損	同
		左右濕扳	同
		溝破損	同
		橫切暗渠破損	同

里	道	並木流失傷損	本
		計	
		道路決潰、埋沒	箇所
		同	同
		道路毀損	同
		隧道破損	同
		左右濕扳	同
		溝破損	同
		橫切暗渠破損	同
		並木流失傷損	本
		計	
	軌道敷損傷	電車	箇所
		馬車	同
		人車	同

| 路 | | |

| | | |

被害町村數及汎濫面積

市郡名		被害町村數	貯藏又ハ年内收穫諸作物	家畜	船舶
			流失、埋沒、腐敗	斃死	日本形船
			米麥其他ノ諸作物	牛馬羊豚小計	流失、沈沒破損計
			石	頭	隻
大字有ル町村	大字無キ町村	大字	同	同同同同同	同同

市郡名		汎濫面積	其他ノ諸損害	通船	總計					西洋形小船	
					内譯	第一類	第二類	第三類	第四類	流失、沈沒破損計	
流域内	流域内				流域内					同	同
流域外	流域外				流域外					計	計
計											

某郡（流域内 流域外）	摘要
某市（同 同）	
計（同 同）	
某郡	
某市	
計	

一　本表ハ一箇年間ニ於ケル管内各地水害ノ狀況ヲ調査シ各河川流域毎ニ製表スルモノトス但シ河川流域ニ屬セサル疏水、池沼湖等ニ於ケル水害又ハ海嘯、噴火ノ被害又ハ風、雪、震災又ハ降雨ノ爲メ溝渠汎濫山岳崩潰シ其他灌水等ノ爲メ被害アリシト雖モ亦本表ノ式ニ倣ヒ各別表ニ調製スヘシ

一　流域トハ某河川ノ左右ニ於ケル山地平地ニ降下スル雨水ノ同川ニ流入スル全區域

ヲ謂フ

一　川ニ非ラサル河川ノ水害表ニハ幹川ハ勿論支派川、小支派川、疏水、池沼湖等其流域内ニ屬スル一切ノ水害高ヲ合算表記スルモノトス但シ支派川等ニ大水害アリシ場合ハ之ヲ摘出シテ別表ニ製シ河川名ノ下ニ「河川支派再掲」ト記入スヘシ

一　一ノ河川ニ出水アリテ他ノ河川流域内ニ波及シタル場合ニハ他川流域ノ分ヲモ合算シテ製表シ二何川以上同時ニ出水シタル場合ニハ各流域内ノ分ノミヲ區別シテ別表ニ調製スルモノトス

一　流域内何レカノ一川ノミニ水害アリシ場合又ハ單川ナルトキハ其一川ノミノ事實ヲ掲記シ表題名ヲ左ノ如ク記スヘシ小支派川モ亦此例ニ倣フ

幹川ノミノ被害ナレハ「某川流域内幹某川水害表」

支川ノミノ被害ナレハ「某川流域内某川水害表」

派川ノミノ被害ナレハ「某川流域内派某川水害表」

單川ノ被害ナレハ「某川水害表」

一　河川堤防ノ項ニハ疏水、用惡水、水道等ヲ開鑿セシ爲メ築造シタルモノヲ除キ本堤、控堤等河川ニ專屬スル諸堤ノミヲ記入スヘシ

一　護岸工ヲ施ササル河岸ノ崩潰、缺損ノ項ニハ沿岸崩潰、缺損ノ爲メ新ニ護岸工ヲ施スノ必要ヲ生シタルモノヽミヲ掲記スルモノトス

一　護岸、水制ハ調査上ノ便宜ニ依リ内譯ヲ枠何箇所、蛇籠何箇所、聖牛何箇所等ト各種類ニ區別スルヲ妨ケス但シ護岸ノ分ニハ間數ヲモ併記スルモノトス

一　護岸、水制等ニシテ私設鐵道敷設上ノ必要ニ依リ施行シタルモノヽ、被害ハ表中鐵道欄ニ掲記スヘシ

一　閘門、樋管ノ類ハ單ニ河川ニ屬スル逆水留樋管等ヲ河川ノ項ニ掲ケ疏水、用惡水、水道、下水等ノ引入口又ハ排出口ニ設置シタルモノハ各其所屬ニ從ヒ掲載スヘシ

一　河川、疏水等ノ埋沒セシ爲メ生シタル損失ハ例之ハ河口若クハ合流口等ヲ土砂ノ

爲メ壅塞セラレ浚渫工事ヲ行ハサレハ上流ニ湛水スルノ恐レアリ又ハ埋沒ノ箇所ヲ直ニ浚渫セサレハ船舶ノ通航ヲ杜絶スルノ類ニシテ最モ急要ナル浚渫費ノミヲ調査スルモノトス但シ排水又ハ航路開通ノ爲メ施行スルモノト雖モ單ニ復舊スルニ止マリ漸々停留セシ河底ノ土砂ヲモ併テ浚疏スルカ如キ費用ヲハ混同スヘカラス

一　本省直轄ニ係ル河川工事ニシテ府縣ニ於テ未タ引繼ヲ受ケサルモノ、被害ハ表中ニ記載スルヲ要セス

一　疏水欄ニハ運河、堀川、濠渠等人工ヲ以テ開鑿セシ水路ニ係ルモノヲ掲記スヘシ

一　道路ノ欄道路決潰、埋沒及道路毀損ノ項ニハ隧道、溝渠等ノ損害ヲ除キ重複セシメサルヲ要ス

一　道路欄軌道ニ關スルモノハ明治二十三年八月法律第七十一號軌道條例ニ依リ敷設セシモノ及同條例發布以前內務省ノ認可ヲ得テ敷設シタルモノ、被害ヲ掲記スルモノトス

一　軌道敷損傷ノ欄ニハ軌道專用ノ爲メ築造セシ道路ノミノ損失ヲ掲クヘシ

一　橋梁ノ欄ニハ長六尺以上ノモノ及土厚三尺以下ノ土橋ノミヲ掲載スヘシ

一　下水欄大下水ノ項ニハ上口平均幅五尺以上ノモノ鐵管、土管等ナレハ內經三尺以上ノモノヲ掲クヘシ

一　下水ニシテ道路ノ濕扳溝ヲ兼ネ濕扳溝ニシテ下水ヲ兼ヌルモノハ道路ノ部ニ掲出シ下水欄ニハ記載セサルモノトス

一　鐵道ノ項ニハ明治三十三年三月法律第六十四號私設鐵道法ニ依リ敷設シタルモノ及同法發布以前私設鐵道條例ニ依リ敷設シタルモノ、被害ヲ掲クヘシ

一　河川以下鐵道ニ至ル迄ノ通計內譯中郡市區町村以下ニ於テ維持スルモノハ出來得ル限リ之ヲ郡費ノ分ト、市區町村稅ノ分ト、水利組合費ノ分ト、協議費ノ分ト、私人ノ分トニ區別シ掲載スヘシ

一 死亡、負傷トモ水害當時ノ事實ヲ掲ケ滅水後數日ヲ經テ負傷者ノ死亡セシモノハ死亡トシテ記載スヘカラス

一 死亡、負傷ノ欄ニハ住家非住家ノ流失崩潰、山岳丘陵ノ潰崩、堤防ノ破壞、橋梁ノ流失其他水防中ニ係ル出來事等避クヘカラサル事故ニ原因セシ死傷者ノミヲ掲ケ出水ノ際捕魚採藻又ハ他人ノ流失物ヲ悪意ニ拾得セントシ誤テ死傷セシモノヽ類ハ掲記セサルモノトス

一 建物住家浸水ノ項戸トハ一世帶卽チ竈數ヲ謂フ

一 建物非住家浸水ノ項ニハ倉庫、工場、機械場、神社、佛堂、學校等其他家屋ノ體裁ヲ具ヘタルモノニシテ常住セサル建物ハ浸水セシ棟數ヲ掲クヘシ但シ停車場及構内建物ハ鐵道ノ項ニ掲クルモノトス

一 田畑、宅地等ノ被害面積ニシテ一段ニ滿タサルモノアリシトキハ其端數ヲ歩位ニ留メテ掲出スヘシ

一 田畑ノ項浸水地所ニ係ル損失價額中ニハ其年ノ生毛損耗高ヲ除キ重複セシメサルヲ要ス

一 田畑生毛ノ流失、埋沒、腐敗ノ項ニハ未タ取入レサル諸作物ノ損耗高ノミヲ掲クヘシ但シ米麥ノ外地方ノ特産物ハ可成各別ニ調査記入スヘシ

一 鹽田、海産場又ハ山葵澤等ノ損害ハ雜種地ノ項ニ記載スヘシ

一 噴火、風、雪、震災等ノ諸表ニハ建物、田、畑、宅地、森林山野地ノ欄ニ於ケル浸水ノ文字ヲ削リ被害ノ戸數、棟數、段別ノミヲ掲クヘシ

一 其他ノ諸損害ノ欄ニハ家具、機械、貨幣紙幣及兌換銀行券、鑛物、木材其他既製未製ノ諸商品等ノ流損ニ係ルモノニシテ他ノ各項ニ該當セサルモノ悉皆ヲ掲出スヘシ

一 總計中第一類トハ堤防破壞又ハ堤上超流ノ爲メ生シタル損失ヲ謂ヒ、第二類トハ堤防ノ設ケアレトモ築流シ堤等ニシテ逆水浸入ノ爲メ生シタル損失ヲ謂ヒ、第三

類トハ堤外地ニ於ケル損失ヲ謂ヒ、第四類トハ全ク洪水防禦ノ設備無キ地ニ於ケル損失ヲ謂ヒ、流域外トハ洪水區中他川流域ニ屬スル部分ヲ謂フ但シ水害ニ非ラサル其他ノ災害表ニハ右ノ區別ヲ要セス

一 被害町村數及汎濫面積ノ欄中流域内外ノ區別ハ水害ニ非ラサル他ノ災害表ニハ之ヲ要セス

一 河川以下鐵道ニ至ル損失價格中土木工事ニ關スルモノハ總テ其再築見積價格ヲ記入スヘシ

一 損失價額ハ圓ヲ以テ單位トシ圓以下四捨五入計算スヘシ

一 提要ノ欄記載方左ノ如シ

一 支派川及池沼湖等ヲ有スル河川ニシテ二川以上水害アリシ時ハ其支派川名、池沼湖名等ヲ掲記スヘシ但シ管内ニ同名稱ノ河川アルトキハ各名稱ノ下ニ所在地名ヲ詳記スヘシ

一 降雨、霽雨、起風、收風ノ日時竝ニ風ノ方向、出水ノ初期、最高水位ノ日時及高(平水位以上)竝其場所名、平水ニ復セシ日時、堤防缺壞若クハ堤上超流ノ日時竝ニ箇所名、汎濫ノ廣袤其他洪水防禦ノ爲ニ土地ヲ使用シ土砂、竹木其他ノ材料、馬車其他ノ運搬具及器具ヲ使用シ又ハ夫役ヲ供セシメ障害物破毀等ノ景況等參考上必要ノ件ヲ水害每ニ記載スヘシ但シ海嘯、噴火ノ被害及風、雪、震災表等ニハ災害ノ日時及其方面ニ於ケル全體ノ觀察ヲ略述シ若シ同地方ニ二回以上ノ災害アリシ場合ニハ其情況及損失額トモ各別ニ記載スヘシ

一 縣費負擔ノ箇所ハ調査ニ及ハス

第三表ノ一

道路延長幅員及勾配（明治何年十二月三十一日調）　郡市名

（發送期日六年目四月三十日）

年報 里道	名稱	延長 山地	延長 平地	延長 計	平均幅員	坂路ノ平均勾配
郡費（縣費ノ補助ヲ受ケタルモノ）負擔（同上受サルモノ）						
縣費ノ補助ヲ受ケタルモノ						
縣費及郡費ノ補助ヲ受ケタルモノ						
市町村費ノ郡費ノ補助ヲ負擔（前各項ノ補助ヲ受ケタルモノ）						
計						
總計						

一　延長ニハ橋梁、渡船場等ヲ算入スルモノトス

一　平均幅員ハ濕坡溝敷、並木敷ヲ除キタル純粹ノ道敷平均幅ヲ掲クヘシ

一　一間未滿ノ小數ハ分ヲ以テ記スヘシ

第三表ノ二

橋梁（明治何年十二月三十一日調）　郡市名

年報 里	名稱	一間以上十間未滿	十間以上三十間未滿	三十間以上六十間未滿	六十間以上百間未滿	百間以上	計
郡費（縣費ノ補助ヲ受ケタルモノ）負擔（同上受ケサルモノ）							
縣費ノ補助ヲ受ケタルモノ							
小計							

道										總計
市町村費負擔	縣費及郡費ノ補助ヲ受ケタルモノ									
	郡費ノ補助ヲ受ケタルモノ									
	前各項ノ補助ヲ受ケサルモノ									
	小計									
	計	鐵橋	石橋	木橋	土橋	何橋				

一　長六尺未滿ノモノ及土厚三尺以上ノモノハ算入スヘカラス

一　長ハ張板アルモノハ板張ノ長、石橋ハ敷石、土橋ハ枕木ノ中心ヨリ中心迄ノ長ヲ算スヘシ

何港出入船舶表附　港灣狀況　（明治何年）　廳名

發送期日翌年二月末日

年報																							
類別	出入合計	類別	出入合計	類別	出入合計																		
和船	港計	帆船	港計	汽船	港計																		
商船		商船		商船		定期	不定期	計	定期	不定期	計	漁船	避難船合計										
漁船		漁船		漁船																			
避難船合計		避難船合計		避難船合計																			
隻數		隻數		隻數		隻數	噸數	隻數	噸數	隻數	噸數	隻數	噸數	隻數	噸數	隻數	噸數	隻數	噸數	隻數	噸數	隻數	噸數
石數		噸數		噸數																			
隻數		隻數		隻數																			

出入合計	港	港	港	港
附港灣狀況				
一水深ノ變化				
一土砂ノ被害				
一港灣ノ修築				
一工作物ノ設置				
一陸上ノ設備				
一戶口ノ增減				
一其他港灣ニ關係アル重要記事				

一　本表ハ一箇年間ニ出入シタル船舶ヲ商船、漁船、避難船ニ區別シテ各港一表ニ調製シ併テ港灣變化ノ狀態ヲ調査附記スルモノトス

但シ外國貿易ニ從事スル船舶ハ之ヲ省ク

一　帆船ニシテ補助汽罐ヲ有スルモノアルモ帆船トシテ調査スルコト

一　和船ハ五十石以上ノモノヲ調査スルコト

帆船ノ檣ニハ噸數船ノミヲ揭ケ石數船ハ之ヲ加ヘサルコト

一　不登簿噸數船ハ調査ヲ要セサルコト

一　噸數ハ登簿噸數ニ依ルコト

一　單ニ漁類ノ運搬ニノミ從事スル船舶ハ漁船中ニ加ヘス商船トシテ調査スルコト

一　引船ハ荷物ヲ積ミタル船ノミヲ調査スルコト

一　商船漁船ト雖モ風波等ヲ避クル爲メ出入シタルモノハ避難船トシテ調査スルコト

一　商船中定期トハ常ニ航海ノ期日ヲ定メテ往復スルモノヲ謂ヒ不定期トハ定期船ニ反シ隨時出入スルモノヲ謂フ

何港輸出入貨物品種別

（明治何年）　廳　名

發送期日翌年二月末日

年報	輸入			輸出		
品種	數量	金額	仕出地	數量	金額	仕向地
米	石	圓	東京			
砂糖	斤					
酒	升					
石油	瓦					
靴	足					
肌衣	打					
石炭				噸	圓	長崎
羽二重				反		
扇子				箇		
毛皮				枚		
何々						

一　本表ハ內國貿易品ヲ品種ニ依リ區別シ各港一表ニ調製スルモノトス

一　輸出入品ハ實際其港ニ於テ船舶ヨリ荷揚シ又ハ船舶ヘ積入レタルモノニ限リ調査スルモノトス

一　各品トモ仕出地仕向地ニ依リ區別スヘシ

一　表中ニ掲ケタル品種及單位ハ一例ヲ示スニ止ルモノナレハ實際ノ輸出入品ヲ類別シテ掲記シ數量欄ヘハ必ス單位ヲ明確ニ記入スルコト

◉土木工事入札又ハ契約ニ關シ提供スル保證金保管方

（明治三十六年三月二十五日　訓令第十一號）

郡役所

土木工事入札又ハ契約ニ關シ本廳主務課員其廳ヘ出張シ該事務取扱ノ際入札人又ハ請負人ヨリ保證金トシテ提供セシムヘキ現金竝ニ有價證券ハ出張員ノ求メニヨリ其廳縣出納吏ヲシテ保管セシメ當廳ノ通知ヲ俟テ拂出シ又ハ歲入ニ編入方取計フヘシ

◉土木費補助規程

（明治三十八年六月十六日　訓令第二十號）

（改正）三九年第二號、四三年第四號

郡役所　市役所

明治三十六年四月本縣訓令第十七號土木費補助規程左ノ通改正ス

土木費補助規程

第一條　郡、市、町、村、町村組合及水利組合ニ於テ新築又ハ變更スヘキ土木工事ハ本規程ニ依リ縣費ヲ以テ補助ス

第二條　補助スヘキ工事ノ種類及其ノ補助歩合左ノ如シ但シ溜池ノ總工事費金一萬圓以下ノモノハ補助ノ限ニアラス

一　道路ノ補助歩合ハ平地ニアリテハ工事費百分ノ五十五山地ニアリテハ工事費百分ノ六十トス

二　溜池ノ補助歩合ハ工事費百分ノ三十以内トス

三　溜池ノ砂防ノ補助歩合ハ工事費百分ノ三十以内トス

四　港灣、上水、下水等ノ補助歩合ハ其ノ都度之ヲ定ム

第三條　前條補助金交付ノ標準トナルヘキ工事費ハ數地買收費地上物件取除及移轉料ヲ

算入セス

第四條　補助ノ申請ヲ爲サントスルトキハ郡、市町村長、町村組合長又ハ水利組合管理者ニ於テ郡市町村會、町村組合會若ハ水利組合會ニ諮問ノ上左ノ事項ヲ具シ前年度六月三十日迄ニ縣知事ニ提出スヘシ

一　工事ノ概要及略圖

二　總工事費內譯書

前項ノ場合ニ於テ不必要ト認ムルトキハ之ヲ却下スルコトアルヘシ

第五條　補助內定額ノ通知ヲ受ケタルトキハ其工事ニ關シ明治三十八年六月本縣令第三十一號土木工事出願規則ニ依リ稟伺スヘシ但シ道路工事ノ工法ハ明治三十四年本縣訓令第二十六號ニ依ルヲ要ス

前項ノ場合ニ於テ不完全ト認ムルトキハ其ノ工法、設計價格等ヲ更正セシムルコトアルヘシ

第六條　工事施行竝ニ補助ノ許可ヲ受ケタルトキハ工事請負及監督ニ關スル規定又ハ直轄施行ノ必要アルトキハ其ノ方法ヲ具シ縣知事ノ認可ヲ受クヘシ其ノ改廢ノトキ亦同シ

第七條　（削除）

第八條　補助金ハ竣功檢查ノ後工事費精算額ニ依リ之ヲ確定ス但シ精算額當初ノ豫算額ヨリ增加シタルトキハ補助金ハ其ノ豫算額ニ依リ算定スルモノトス

工事ノ出來形五步以上ニ達シタルトキハ之ヲ調查シ其出來形價格ノ百分ノ八十以內ノ金額ニ對スル補助金ノ內渡ヲ爲スコトアルヘシ

第九條　補助金ノ交付ヲ請求セントスルトキハ工事費精算書又ハ工事出來形調書ヲ添付スヘシ

第十條　左ノ事項ニ該當スルトキハ補助ヲ取消シ又ハ減額スルコトアルヘシ

一　第六條ノ認可ヲ受ケスシテ工事ヲ施行シタルトキ

二　土木工事出願規則第七條ノ命令ニ從ハサルトキ又ハ同第八條四號乃至六號ニ該當シタルトキ

附　則

第十一條　本年度ニ於テ己ニ補助ノ許可ヲ受ケタルモノハ尙從前ノ規程ニ依ル

◉土木工事出願規則

（明治三十八年六月十六日　縣令第三十一號）

（改正）三八年第四三號、三九年第二三號、四〇年第四二號、四一年第四二號、第五七號

土木工事出願規則左ノ通定ム

土木工事出願規則

第一條　私人ニ於テ土木工事ヲ施行又ハ廢止セントスルトキハ此ノ規則ニ依リ縣知事ニ出願シ許可ヲ受クヘシ但シ特別ノ規定アルモノ及單ニ修繕ニ止マルモノハ此ノ限リニアラス

第二條　許可ヲ受クヘキ工事ノ種類左ノ如シ

一　道路、橋梁、河川、運河、堤防、港灣、埠頭、水制、護岸、溜池、用惡水路、溝渠、井堰、堰堤、樋閘、棧橋、船渠、水面埋立、荷揚場

但シ森林ニ付テハ一筆ノ全面積ヲモ記載スヘシ

二　河川、運河、海面、港灣、溜池、用惡水路、溝渠ヨリ引水シ若ハ注入スル工作物

三　河川、運河、海面、港灣、埠頭、堤防、溜池、用惡水路、溝渠、道路、ノ敷地ニ附著シ若ハ之ヲ橫過シ又ハ其ノ地下ニ於テ施設スル工作物

四　河川、運河、海面、港灣ノ浚渫、堤防ノ盛砂、腹付、道路ノ上置キ

第三條　前條ノ願書ニハ左記第一號乃至第六號ノ事項ヲ具シ第七號以下ノ書類及圖面ヲ添付スヘシ但シ廢止願書ニハ第四號乃至第六號ノ事項及第七號ノ書類ヲ要セス

一 工事ノ種類及所屬ノ郡、市、町村、大字及字名
二 目的及其ノ事由
三 利害關係者ノ有無竝ニ現在及將來ノ修理費負擔者
四 許可ノ日ヨリ起算シ工事著手ニ至ルマテノ期間
五 工事著手ノ日ヨリ起算シ竣功ニ至ルマテノ期間
六 工事費支辨ノ方法
七 設計書
八 平面、縱、橫斷面圖
九 敷地ヲ要シ若ハ其不用ニ屬スルモノハ處分方法竝ニ其ノ反別一筆限調書

但シ森林ニ付テハ一筆ノ全面積ヲモ記載スヘシ

前項ノ設計書及圖面ハ別紙雛形及記載例ニ依リ調製スヘシ

但特種ノ工事ハ雛形記載例ニ依ラサルコトヲ得

簡易ナル工事ハ工事方法概略書ヲ以テ第一項第七號ノ設計書ニ代ヘ見取平面圖ヲ以テ同第八號ノ圖面ニ代フルコトヲ得

縣知事ハ敷地ノ丈量圖ヲ必要トスルトキハ之ヲ徵スルコトアルヘシ

第三條ノ二 森林ノ開墾ヲ要スルモノニ付テハ願書中ニ森林開墾ノ許可ヲモ併セテ申請スヘシ

第四條 工事施行ノ許可ヲ受ケタル後設計ヲ變更セントスルトキハ更ニ其ノ許可ヲ受クヘシ

但シ第三條九號ノ敷地段別其ノ他ニ異動ヲ生シタルトキハ五日以內ニ屆出ヘシ

第五條 工事ニ著手シタルトキハ卽日工事竣工シタルトキハ三日以內ニ屆出ヘシ

第六條 縣知事ハ工事監督ノ爲メ官吏、吏員ヲシテ臨檢セシムルコトアルヘシ

第七條 縣知事ハ工事ニ要スル材料不充分ト認ムルトキハ取替ヲ命シ又出來形不完全ト認ムルトキハ之レカ改造ヲ命スルコトアルヘシ

第八條 縣知事ハ左ノ事項ニ該當スルモノト認ムルトキハ許可ヲ取消シ又ハ其ノ條件若ハ施設シタル工作物ヲ變更セシメ又ハ原形ニ復セシメ若ハ工事施行ニ依リテ生スル危害ヲ豫防スル爲メ必要ナル設備ヲ爲サシムルコトアルヘシ

一 願書又ハ添付ノ書類及圖面ニ虛僞若クハ錯誤ノ事實ヲ發見シタルトキ

二 法律命令ニ依リ必要ヲ生シタルトキ

三 公益上必要ト認メタルトキ

四 本則又ハ命令書ノ條件ニ違背シタルトキ

五 設計及工法ニ違背シタル工事ヲ施行シタルトキ

六 期限內ニ工事ニ著手セス又ハ竣功セス若ハ竣功シ難シト認メタルトキ

第九條 天災事變其ノ他正當ノ事故ニ因リ期限內ニ著手若ハ竣功スルコト能ハサルトキハ其ノ事由ノ止ミタル後二箇月以內ニ出願スルニ於テハ相當ノ延期ヲ與フルコトアルヘシ

第十條 第七條、第八條、及第十二條ノ處分ニ依リ生スル損害ハ、許可又ハ命令ヲ受ケタル者ノ負擔トス

第十一條 二人以上共同シテ許可ヲ受ケタルトキハ本則及命令書ノ條件ニ依リテ生スル義務ハ連帶責任トス

第十二條 本則ニ依リ許可ヲ受ケタル者其ノ工事施行權ヲ他人ニ讓渡セントスルトキハ連署ノ上更ニ縣知事ノ許可ヲ受クヘシ

前項ノ許可アリタルトキハ讓受人ハ讓渡人ノ權利ト共ニ其ノ義務ヲ承繼スルモノトス

第十三條 第一條ノ許可ヲ受ケスシテ工事ヲ施行シ又ハ廢止シタル者ハ日ヲ期シテ原形ニ復セシメ又ハ變更セシメ若クハ之ニ依リテ生スル危害ヲ豫防スル爲メ必要ナル設備ヲ爲サシムルコトアルヘシ

第十四條 私人ニ於テ第一條、第四條第一項ノ許可ヲ受ケスシテ工事ヲ施行シ又ハ廢止シ若クハ第八條ノ許可取消ノ處分ニ從ハサルトキハ拘留又ハ科料ニ處ス

第十五條 郡市町村其ノ他公共團體ニ於テ土木工事ヲ施行シ又ハ廢止セントスルトキハ本則ニ依リ縣知事ニ稟伺スヘシ

附 則

第十六條 本則ハ明治三十八年七月一日ヨリ之ヲ施行ス

第十七條 本則施行ノ月ヨリ明治二十八年六月香川縣令第二十四號私費土木工事施行出願手續及之ニ牴觸スル規定訓令等ハ凡テ之ヲ廢止ス

設計書

郡 町 村大字 一何々工事

名稱	高(間)	巾	厚(間)	數量坪	一個當リ又ハ足シ分	員數	單價(圓)	金員(圓)	仕樣

詳細ナル說明ヲ爲スヘシ

平面圖

縮尺千二百分一

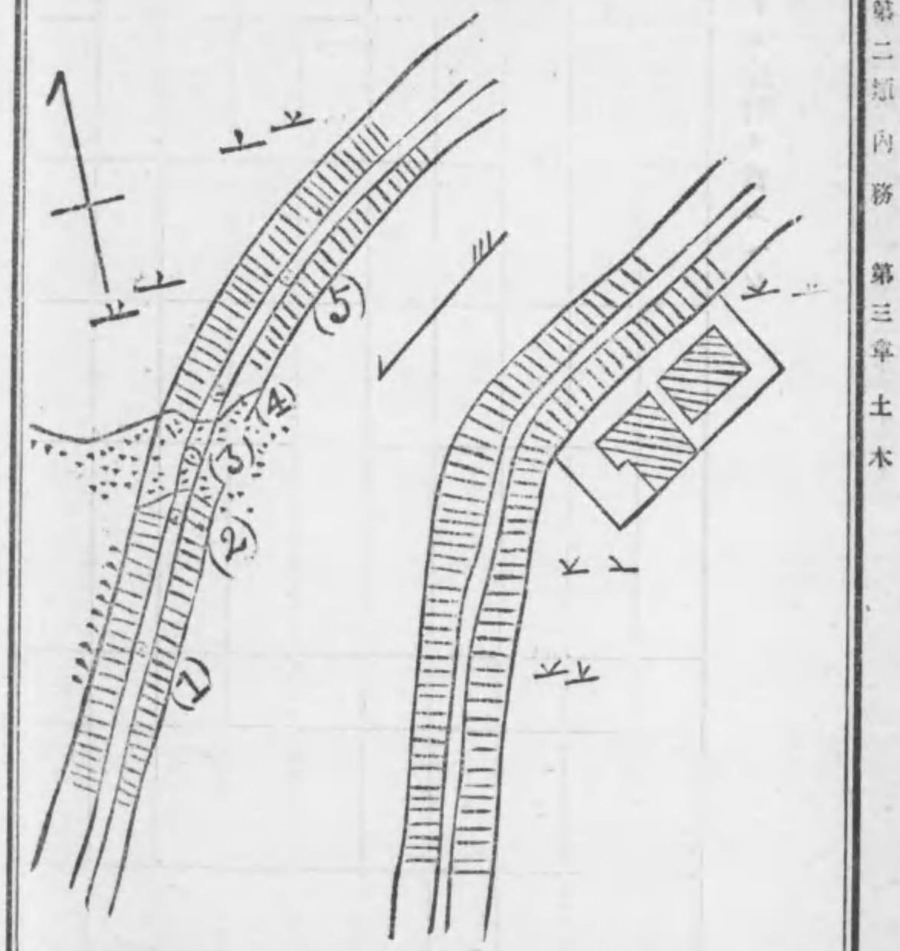

平面圖ニハ工事ノ計畫區域ノ全部及其附近ノ形狀ヲ示スヘシ計畫線ハ總テ朱線ヲ以テ示スヘシ

橋梁樋閘其他工作物ノ圖面ハ平面縱斷橫斷面圖共縮尺五十分一ヲ以テ製シ總テ材料ノ寸法ヲ記入スヘシ

圖面ハ凡テ著色ヲ以テ作ルモ妨ケナシ其場合ニ於テハ凡例ヲ示スヘシ

縱斷面圖

縮尺　縱二百分一
　　橫千二百分一

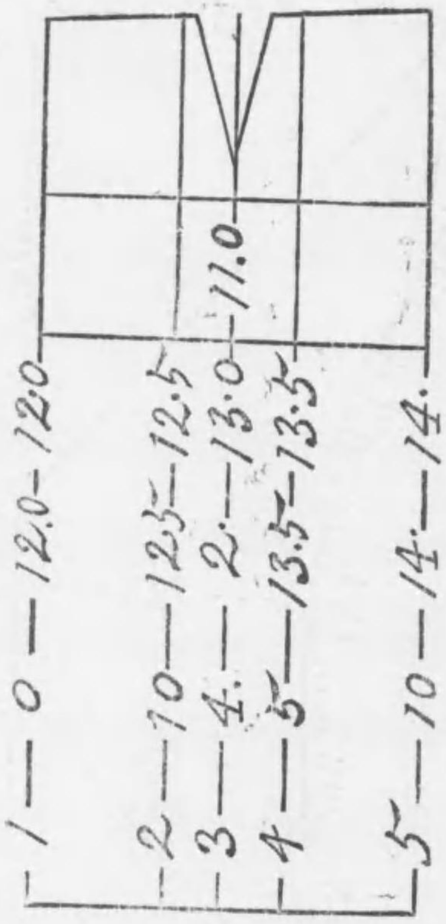

縱斷面圖ニハ土地ノ高低起伏ノ現狀及計畫線ヲ示スヘシ

橫斷面圖

縮尺百分一

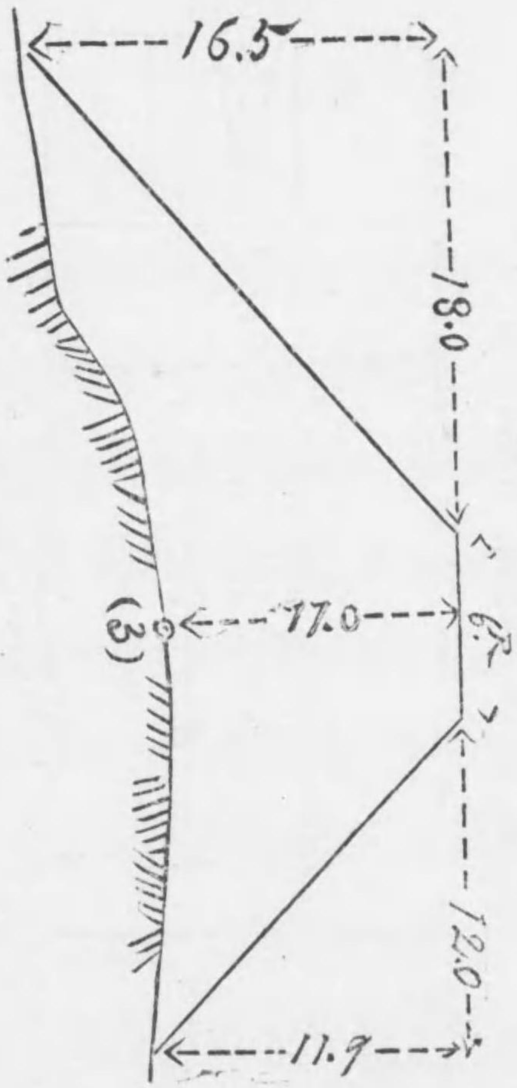

橫斷面圖ニハ土地ノ高低起伏ノ現狀及計畫線ヲ示スヘシ

敷地丈量圖

縮尺六百分一

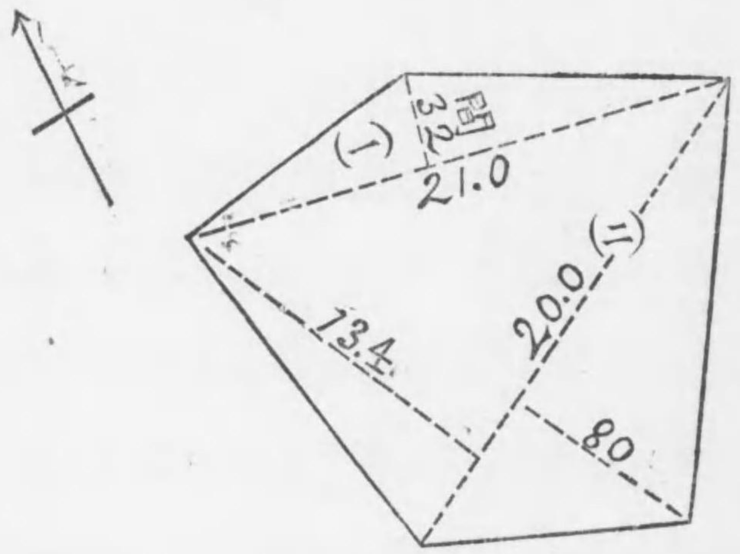

(一)六十七坪二合
(二)四百二十八坪
計
四百九十五坪二合
此二除
二百四十七坪六合

敷地丈量圖ハ三斜法ニ依リ弦矢ノ間數ハ朱書スヘシ

第二款　道路、堤塘、橋梁

（參照）

●道路橋梁渡津ニ於テ警部竝ニ巡査區内巡行ノ節賃錢請求禁止（明治九年三月内務省達甲第四號）

●人民私費架設ノ橋梁渡津又ハ雜道軍隊行進ノ節賃錢請求ヲ禁ス（明治十三年四月内務省達乙第十七號）

●人民私設ニ係ル橋梁渡津及道路等ニ於テ印鑑携ノ電報配達人ニ對シ賃錢請求ヲ禁ス（明治二十一年十二月内務省訓令第二十七號）

●電信配達人ニ對シ私設ニ係ル橋梁渡津ノ賃錢請求ヲ禁ス（明治二十四年五月内務省訓令第六號）

●車馬途上ニ於テ軍隊竝ニ砲車輜重車ニ行逢フ時ハ右方ヘ避ケシム（明治十八年二月陸軍省達第二十二號）

◎道路分類等級ヲ定ム

（明治九年六月　太政官達第六十號）抜抄

國道　道幅四間以上總テ七間ヨリ狹少ナラサルモノトス（等級ハ明治十八年一月太政官

布達第一號ヲ以テ廢止）

縣道（道幅四間乃至五間）

一等　各縣ヲ接續シ及各鎭臺ヨリ各分營ニ達スルモノ

二等　各府縣本廳ヨリ其支廳ニ達スルモノ

三等　著名ノ區ヨリ都府ニ達シ或ハ其區ニ往還スヘキ便宜ノ開港等ニ達スルモノ

里道（利便ニヨリ必ス一定スルヲ要セス）

一等　彼此ノ數區ヲ貫通シ或ハ甲區ヨリ乙區ニ達スルモノ

二等　用水堤防牧畜坑山製造所等ノタメ該區人民ノ協議ニ依テ別段ニ設クルモノ

三等　神社佛閣及田畑耕耘ノ爲ニ設クルモノ

◎民有ノ地所河溝道路溜池堤防成ノモノ
地種變換手續

（明治十六年十二月二十日　愛甲第百七十八號）

民有ノ地所河溝道路溜池堤防成許可ノモノ地種變換手續自今別紙ノ通相定ム
右布達候事

（別紙）

地種變換願手續

第一條　河溝道路溜池堤防成著手ノ月ヨリ六箇月迄ニ全部著手セシモノハ工事ノ成否ニ拘ラス其翌月十日以內ニ地種變換ノ儀別紙甲號雛形ニ倣ヒ願出ヘシ

第二條　一旦工事著手ノ後若シ其業ヲ中止スルカ又ハ無間斷從事スルモ著手ノ月ヨリ六箇月ニ滿チ全部著手ノ場合ニ至ラサルモノハ六箇月ヲ分界トシ其工事ヲ施シタル部分ニ限リ地種變換ノ儀別紙乙號雛形ニ倣ヒ工事著手ノ分ト否トノ區別明瞭ノ色分圖面相

副願出ヘシ但一旦中止ノ地所地種組換ノ後再應工事著手ノ節ハ丙號雛形ニ倣ヒ届出ヘシ

第三條　七箇月以上ニ渉ル工事ハ六箇月毎ニ其工程ヲ量リ地種組換ノ區域ヲ定メ前條同樣ノ圖面相副翌月十日以内ニ地種變換ノ儀別紙丁號雛形ニ倣ヒ願出ヘシ

第四條　許可ノ後六箇月ニ至リ工事著手セサルモノハ翌月十日以内ニ別紙戊號雛形ニ倣ヒ届出ヘシ

甲號

潰地々種變換願

何國何郡何村
字何々何番地
一何反別何程
外反別何程

畦畔或ハ何々

何國何郡何村字何々何番地
何反別何程ノ内
一反別何程
外反別何程

右ノ地所何年何月何日何々成御許可ニ付何年何月何日工事著手何年何月何日工事竣功（或ハ未タ竣功ニ至ラス候得共既ニ事業全部（著手）ニ付地種變換之儀御許可相成度此段奉願候也

年號月日

何郡何町村何番地
何ノ誰印
右町村戸長
何ノ誰印
地元戸長

縣 令 宛

乙號

濶地々種變換願

何國何郡何村
字何々何番地
一何反別何程
外反別何程
內
反別何程
外反別何程
反別何程

畦畔或ハ何々

工事著手ノ分
畦畔或ハ何々
工事未著手ノ分

何 ノ 誰 印

外反別何程
何國何郡何村字何々何番地
何反別何程ノ內
一反別何程
外反別何程
內
反別何程
外反別何程
反別何程
外反別何程

畦畔或ハ何々

畦畔或ハ何々

工事著手ノ分
畦畔或ハ何々
工事未著手ノ分
畦畔或ハ何々

右ノ地所何年何月何日何々成御許可ニ付何年何月何日工事著手ノ處何々ノ事故ニ據リ何年何月何日工事中止(或ハ六ヶ月內竣功難致)ニ付前書著手ノ分地種變換御許可相成

度此段奉願候也

年 號 月 日

何郡何町村何番地
何 ノ 誰 印
右町村戶長
何 ノ 誰 印
地元戶長
何 ノ 誰 印

驛 令 宛

丙號 一

工事中止ノ地所再應著手ノ儀ニ付御屆

何國何郡何村
字何々何番地

一何反別何程
外反別何程
內

畦畔或ハ何々

反別何程
外反別何程

曩ニ工事著手ニ付既ニ地種變換御許可ノ分

反別何程
外反別何程

畦畔或ハ何々

何國何郡何村字何々何番地
何反別何程ノ內

今般工事著手ノ分

一反別何程
外反別何程
內

畦畔或ハ何々

反別何程
外反別何程
反別何程
外反別何程

右ノ地所何々成御許可ニ付曩ニ工事著手ニ付既ニ地種變換御許可ノ分畦畔或ハ何々
前書功事著手ノ分地種變換ノ儀相願何年何月何日御許可相成候廉今般工事著手ノ分畦畔或ハ何々
候間此段御屆仕候也

年　號　月　日

何郡何町村何番地　何ノ誰印
右町村戸長　何ノ誰印
地元戸長

縣令宛

丁號

潰地々種變換願

何國何郡何村
字何々何番地
一何反別何程
外反別何程
内
反別何程（最初變換願ノ節ハ此項ヲ除ク）
外反別何程
反別何程

畦畔或ハ何々

既ニ地種變換御許可ノ分畦畔或ハ何々
何年何月ヨリ工事著手ノ分

何ノ誰印

外反別何程　畦畔或ハ何々

反別何程　何年何月ヨリ工事著手スヘキ分

外反別何程　畦畔或ハ何々

何國何郡何村字何々何番地

何反別何程ノ內

一反別何程

外反別何程　畦畔或ハ何々

內

反別何程（最初變換願ノ節ハ此項ヲ除ク）既ニ地種變換御許可ノ分

外反別何程　畦畔或ハ何々

反別何程　何年何月ヨリ工事著手スヘキ分

外反別何程　畦畔或ハ何々

反別何程

外反別何程

右ノ地所何年何月何日何々成御許可ノ廉何年何月ヨリ何年何月迄六ヶ月間工事著手ノ分前書ノ通地種變換御許可相成度此段奉願候也

何郡何町村何番地　何ノ誰印

右町村戶長　何ノ誰印

地元戶長　何ノ誰印

年號月日

縣令宛

戊號

工事未著手ノ儀ニ付御届

何國何郡何村
字何々番地
一何反別何程
外反別何程　畦畔或ハ何々

何國何郡何村字何々何番地
何反別何程ノ内
一反別何程
外反別何程　畦畔或ハ何々

右ノ地所何年何月何日何々成御許可相成候處何々ノ事故ニヨリ今以工事著手不仕候間
此段御届仕候也

年號月日

何郡何町村何番地
何ノ誰印

右町村戸長
何ノ誰印

地元戸長
何ノ誰印

縣令宛

◉市町村ニ於テ處分スヘキ堤塘道路並木敷使用處分方

（明治二十四年六月二十五日　訓令第八十一號）

（改正）二六年第五號、三一年第五三號

地盤ノ官有ニ屬スル堤塘道路並水敷ニシテ市町村ニ於テ其費用ヲ負擔スルモノヽ、使用ハ自今其市町村ニ於テ處分スヘシ

但道路一時使用ニ限リ處分後本廳ニ報告シ其他ハ渾テ認可ヲ受クヘシ

前項堤塘道路並水敷使用料及堤塘道路用悪水路土居敷等ニ屬スル竹木其他ノ收益ハ其市町村ノ收入ニ屬スヘシ

但本項收益ハ其市町村ニ於テ處分シ其拂下ヲ爲スニハ市町村制第八十七條ニヨリ取扱フヘシ

地盤ノ市町村有ニ屬スル堤塘ノ使用及堤塘ヨリ生スル收益等ハ其市町村ノ管理ニ歸セシム

但其費用ノ地方稅負擔ニ屬スルモノハ本文ノ限リニアラス

郡役所　市役所　町村役場

◉公用ヲ廢シタル舊道路拂下ニ關スル取扱方

（明治二十五年一月二十九日　訓令第十號）

郡役所　市役所　町村役場

私費ヲ以テ道路溝渠ヲ變換シ爲メニ不用ニ屬スル舊道舊溝敷其他直接公用ニ供スル官有地ニシテ其公用ヲ廢シタルトキ從來該地ニ係ル修理保存費ヲ市町村又ハ公共組合ニテ負擔セルモノハ明治二十三年勅令第百三十五號官有地特別處分規則第三條ニ依リ其費用負擔者無代下付可相成筋ニ付右等ノ地所ヲ費用負擔者以外ノ者ヨリ拂下願出ノトキハ該費負擔者ニ於テ下渡希望ノ有無ヲ調査シ其旨副申スヘシ

◉道路ヲ掘鑿スルモノヽ制裁方

（明治二十五年七月三十日　訓令第五十九號）

郡役所　市役所　町村役場

道路ヲ掘鑿スルモノ、制裁ハ本縣違警罪目中ニ明記有之候處近來濫リニ道路ヲ掘穿シ其儘捨置候ヨリ漸次路面ヲ崩壞セシメ衆人交通上ハ勿論貨物運輸ノ妨害不尠趣不都合ニ候條此際沿道地主等ニ嚴諭シ心得違無之樣厚ク注意ヲ加ヘ若シ水利上其他萬不得止モノハ相當樋管ノ類埋設ノ積リヲ以テ其構造等ヲ詳記シ國縣道ニ係ル分ハ本廳ニ其他ハ所轄郡市役所ニ出願セシムル樣取計フヘシ

◉田地養水引水ノ爲メ道路穿通ニ付注意ノ件

（明治十四年二月二十二日　甲第三十六號）

道路ノ事タル行旅及物品運輸ヲ始メ其關係スル處大ニシテ尤モ善良ヲ要スヘキ處時夏節ニ際シ田地養水ヲ引カン爲メ在來溝渠ノ外全ク一時路上ヲ穿通シ夫レカ爲道路崩壞人馬通行等大ニ困難ノ趣相聞右ハ引水ニ當リ他ニ水路ナク止事ヲ得ス從來ヨリ路上疏通致シ來候分ハ相應樋管ノ類ヲ据付其上部ハ假橋等ヲ設ケ其水ヲシテ路中ニ溢流セス運輸通行上差閊無之樣可致此段諭達候事但是迄慣行ナク新規設置ノモノハ出願許可ヲ得ヘキ事

◉私費架設ノ橋梁渡津等憲兵巡行ノ節賃錢請求ヲ得サル件

（明治十五年一月十八日　甲第十號）

許可之上人民私費ヲ以テ架設ノ橋梁渡津及其私費開鑿之道路等憲兵巡行之節ハ單騎獨步ト雖モ制服著用之節ニ限リ其賃錢請求不相成旨其筋ヨリ達有之候條此段布達候事

◉里道調製概則

（明治十七年五月二日　丙第三十七號）

各　郡

里道等級左之通被相定候ニ付各管內每郡別紙調製概則及雛形ニ照準シ本年八月限圖面調製調書相副可差出此旨相達候事

（○印ハ朱書）

里道

一等　彼此ノ數區ヲ貫通シ或ハ甲區ヨリ乙區ニ達スルモノ

二等　用水堤防牧畜坑山製造所等ノタメ該區人民ノ協議ニ依テ別段ニ設クルモノ

三等　神社佛閣及田畑耕耘ノタメニ設クルモノ

右之內一道ニシテ各種ヲ兼ルモノハ其類ノ重キニ從フ

里道調製概則

第一則

一圖面ハ里道ノ等級ニ從ヒ村落港灣坑山製造所其他此分等ニ關スルモノヲ摸畫スル者ニシテ要スルニ道路ノ分類區畫ヲ明瞭ナラシムルニ在リ故ニ各郡毎ニ其路線ノ斷續分合ニ從ヒ之レカ等級ヲ詳明標記シテ遺漏ナキヲ要ス但便覽ノ爲メ假定ノ國縣道及ヒ之ニ關スル縣廳郡役所等ノ位置竝港灣著名區等ヲモ記載スヘシ

第二則

一凡ソ一道ニシテ數種ヲ兼ル者ハ遠ク其路線ノ亘及スル所ヲ審ニシ其類ノ重キニ從フ符號ヲ施スヘシ

第三則

一宿驛村落其他等區別ニ關スルモノハ圖中ニ掲ケタル符號ニ從ヒ登錄シ併セテ其名ヲ記載スヘシ但里道三等ニ關スル神社佛閣名等ハ記載ニ及ハス

第四則

一橋梁及渡舟場ハ圖中ノ符號ニ從ヒ登錄スヘシ

第五則

一山河ハ其位置ノ概略ヲ摸寫スヘシ

第六則

一各郡限リ路線ノ始ル所ト其終ル所ニハ隣郡ニ亘續スル路線ノ方向ヲ指示スル爲メ從是何郡何村ニ接續ト記載スヘシ

第七則

一圖面ハ成丈取縮其大ナルモ美濃紙六枚繼以上ニ登ルヘカラス

第八則

一里程ハ總テ一區域毎ニ甲區ヨリ乙區ヲ經丙區ニ至ルモ甲ヨリ乙ニ至ルモノト乙ヨリ丙ニ至ルモノトヲ區別ス取調內譯ニ記載スヘシ但他郡ニ跨ル路線ト雖トモ里程ハ一郡限記載スヘシ

第九則

一一線路毎ニ圖面ト調書ニ數字ヲ以テ符合ヲ施スヘシ

取調書雛形

何國何郡

里道一等

壹。一某國某郡某町村字何某地ヨリ某地ニ達ス國道何等ニ接續ニ至ル　何郡何町村字何ヲ經某郡某町村字何某地ヨリ某地ニ達ス縣

此里程何里何町何間

內

何里　某地ヨリ某地ニ至ル

此譯

何里　平均幅何程某郡某村構

同上

何里　某地ヨリ某地

同上

何里　某地ヨリ某地ニ至ル

此譯前ニ同シ

貳。一某國某郡某市街某町某地ヨリ某地ニ達ス縣道何等ニ接續ノ所ヨリ某郡某港ニ至ル

此里程何里

此譯

何里　平均幅何程某郡某村構

同上　　同上

以下幾廉アルモ此類ニ倣フ

里道二等

三。一某國某郡某町村ヨリ某國某郡某村字何坑山ニ至ル

此里程　　里道一等ニ同シ

內譯

四。一某國某郡某町某地ヨリ某地ニ達ス縣道何等接續ノ所ヨリ某國某郡某村字何々ヲ經テ某郡某村某地ニ至ル

此里程

內譯　　前同上

以下幾廉アルモ此類ニ倣フ

里道三等

五。一某國某郡某町村字何某地ヨリ某地ニ達ス里道一等接續ノ所ヨリ某郡何村字何々某地ヨリ某地ニ達ス里國道三等ニ接續ス至ル

此里程何程

六。一某國某郡某町村字何某地ヨリ某地ニ達ス里道二等ニ接續ノ所ヨリ某郡某村字何々何社ニ達スルモノ

此里程何程

內譯

何町　　何郡何村構

何里　　同

以下幾廉アルモ此類ニ倣フ

右之通取調候處相違無之候也

年　月　日

郡長名印

（圖面略ス）

◉官林ニ係ル道路新設變更等ノ節諸願伺ニ關スル件

（明治十八年十二月二日　甲第百六十五號）

縣下官林ニ係ル諸願伺等ノ義ニ付テハ本年甲第百三十號ヲ以及布達置候處道路溝渠溜池新設變更又ハ社寺學校等建築ヲ要スル節ハ其旨先以當廳ヘ願出指令ノ上農商務省愛媛縣山林事務所ヘ申出ヘシ

右布達候事

◉縣道等級指定

（明治十九年十一月二十七日　達甲第四十一號）

（改正）二三年第七五號、二四年第五四號、二五年第三三號

明治十六年乙第百十一號ヲ以テ縣道假定ノ儀相達置候處今般左之通更正ス此旨心得ヘシ

各郡町村

縣道一等

讃岐國那珂郡丸龜市街通町國道ヨリ平山町御供所町鵜足郡字多津村阿野郡坂出村香川郡高松市街西濱町西新通町字廣場兵庫町片原町通町鹽屋町出晴ル通山田郡元山村三木郡池戸村寒川郡長尾西村大內郡引田村ヲ經テ阿波國板野郡大坂村ニ達スルモノ

縣道二等

讃岐國香川郡高松市街通町縣道一等ヨリ東濱港ヲ經テ海路小豆郡土庄港ニ達スルモノ

同國豐田郡大野原十三塚國道ヨリ同郡觀音寺村字下市ニ達スルモノ

縣道三等

同國那珂郡丸龜市街通町國道ヨリ橫町ヲ經テ多度郡多度津村字門前町ニ達スルモノ

同國那珂郡丸龜港

讃岐國多度郡多度津港ヨリ那珂郡龍川村大字金藏寺及同郡琴平町ヲ經テ三野郡財田村

大字財田上字猪ノ鼻峠國境ニ達スルモノ

右國道第三十一號線ニ附屬

同國小豆郡土庄港

同國香川郡高松東濱港

右二港縣道二等附屬

同國多度郡多度津港

右便宜ノ海港

同國三野郡寺家村國道ヨリ分岐流岡村ヲ經テ豐田郡觀音寺町大字觀音寺字下市ニ達スルモノ

同國高松市內町港ヨリ丸龜町通ヲ經テ香川郡栗林村栗林公園前ニ達スルモノ

同國小豆郡土庄港宇吉ヶ浦ヨリ同郡土庄村小豆郡衙ニ達スルモノ

◉私費開設ノ橋梁渡津道路等ニ於テ召集令狀所持者無賃通行ノ件

（明治二十年六月十六日　縣令第八十號）

充員若クハ後備軍召集又ハ演習召集點呼召集ニ際シ其令狀所持ノ者ハ私費開設ノ橋梁渡津道路等ニ於テ賃錢ヲ請求セス通行セシムヘシ

◉人民私設橋梁渡津道路ハ消防組員ヲ無賃通行ノ件

（明治二十七年七月二十一日　縣令第三十八號）

本年勅令第十五號消防組規則ニ依リ設置シタル消防組員ニシテ水火災警防演習等ニ際シ一定ノ服裝ヲ爲シ人民私設ノ橋梁渡津道路ヲ通行スルトキニ限リ其賃錢ヲ請求スヘカラス

◉道路保護上嚴重取締ノ件

（明治二十八年七月六日　訓令第五十六號）

郡役所　警察署　同分署
市役所　町村役場

道路ハ乘馬交通ノ公道ニシテ平素能ク保護ヲ加ヘ恒ニ其完全ナランコトヲ期スヘキハ言ヲ待サル儀ニ有之候處沿道人民中路上ニ瓦礫塵芥ヲ投擲シ敷砂利ヲ棄却シ甚タシキニ至テハ擅ニ路面路脚ヲ堀鑿シ或ハ路側ニ密接シテ深井ヲ穿チ以テ路側ノ崩壞ヲ促シ且ツ通行上危險ヲ招カシムル等ノ所爲往々有之ヤニ相聞ヘ不都合不少候條自今一層注意ヲ密ニシ嚴重取締ヲ加ヘ速ニ右等弊害ヲ矯正スルコトヲ勉ムヘシ

◉堤塘道路使用規則

（明治三十四年七月十二日　縣令第五十八號）

（改正）　四〇年第四三號、四一年第五四號

堤塘使用規則左ノ通リ改正ス

但明治十八年十月甲第百三十七號堤上堤腹使用規則ハ廢止ス

堤塘道路使用規則

第一條　本則ハ縣費ヲ以テ修理ヲ負擔スル堤塘道路ノ使用ニ適用ス

第二條　堤塘道路ヲ使用セムトスル者ハ其所在地、地種、地番、地目、反別、使用ノ目的、期限、料金ヲ記シ

地形圖〔使用地ハ丈量間數ヲ記スヘシ〕ヲ添ヘ出願許可ヲ受クヘシ

使用ノ目的ニ依リ堤塘ニ石垣上置等ノ施設ヲ爲サントスルモノハ其方法書ヲ添付スルコトヲ要ス

使用ノ許可ヲ受ケタル者ハ其期間目的區域氏名ヲ記シタル木標ヲ使用地ノ看易キ場處ニ建設スヘシ

第三條　使用期限ハ五箇年以內トスルトキハ出願許可ヲ受クヘシ

第四條　使用權ハ之ヲ擔保貸付ニ供スルコトヲ得ス又若シ使用權ヲ他ニ移轉セントスルトキハ出願許可ヲ受クヘシ

第五條　使用ノ目的ヲ變更セントスルトキハ出願許可ヲ受クヘシ

第六條　使用地ハ許可ヲ得スシテ其原形ヲ變換シ又ハ危險ナル施設ヲ爲スコトヲ得ス

第七條　使用ノ爲メ他ニ障害ヲ加ヘ又ハ加ヘントスルノ虞アリト認ムルトキハ其障害ヲ除去セシメ又ハ豫防ノ爲メ必要ナル設備ヲ爲サシムヘシ

第八條　公益上其他必要アルトキ又ハ防止スヘカラサル障害アリト認ムルトキ若クハ第四條乃至第七條ニ違背シタルトキハ許可ヲ取消スコトアルヘシ

第九條　使用滿期、廢止、若クハ許可ヲ取消シタル場合ニ於テ使用人ニ屬スル物件アルトキハ使用人ニ於テ直ニ之ヲ取除ケ原形ニ復スヘシ

第十條　公益上ノ爲メ必要ナル工事若クハ他人ニ於テ許可ヲ受ケタル工事施行ノ爲メ使用地ニ障害ヲ及ホスコトアルモ之ヲ拒ムコトヲ得ス

第十一條　許可ヲ取消シタルトキ又ハ第十條ニ依リ使用人ニ於テ損害アルモ其賠償ヲ請求スルコトヲ得ス

第十二條　使用期限中使用ヲ廢止セントスルトキハ其旨屆出ヘシ

第十三條　滿期ニ至リ繼續使用セントスルトキハ期限二箇月前ニ出願スヘシ

第十四條　使用許可ノ際特ニ必要アリト認ムルトキハ本則規定ノ外更ニ其事項ヲ命令スルコトアルヘシ

（願書々式）

堤塘・道路使用願

郡市町村大字字地番

一官有（民有）堤塘・道路何反歩

使用ノ目的　何々（家屋建設）竹小笹柳栽培等

使用期間　　何ヶ年

使用料　　一ヶ年（一ヶ月）何程　但一反歩ニ付何程

右堤塘使用（何年何月ニテ満期ニ付繼續使用）致シ度候間御聞届相成度御許可ノ上ハ堤塘使用規則ヲ遵守可致圖面相添此段相願候也

年　月　日

住所

願人　氏名　印

知事　宛

堤塘使用願（一市町村内ノ使用地ヲ多數取纏メテ出願スル場合）

郡市町村大字

字	地番	反別	官民有ノ別	使用目的	使用期限	使用料	願人氏名（屋號ノ者アルトキハ住所ヲ記載スヘシ）

（使用目的、使用期限、使用料ノ記入方ハ前記書式ニ同シ）

右堤塘使用（何年何月ニテ満期ニ付繼續使用）致度候間御聞濟相成度御許可ノ上ハ堤塘道路使用規則ヲ遵守可致圖面相添此段相願候也

年　月　日

住　所
願人　氏　名　印
（連署又ハ委任狀ヲ添付シテ代理人署名）

知事宛

（添付ノ圖面及方法書ニハ願人ノ氏名ヲ記載スヘシ）

◉縣ノ收入ニ關スル堤塘道路並木使用料徵收手續

（明治三十七年五月十七日　縣令第三十七號）

縣ノ收入ニ屬スル堤塘道路並木敷使用料徵收手續左之通相定ム

但明治三十四年七月本縣令第五十九號ハ廢止ス

縣ノ收入ニ屬スル堤塘道路並木敷使用料徵收手續

第一條　明治三十四年二月本縣令第十三號ニ於テ定ムル堤塘道路並木敷使用料及縣費ヲ以テ修理ヲ負擔スル堤塘道路並木敷ノ使用料ハ總テ本手續ニ依リ徵收スヘシ

第二條　使用料ハ使用ノ月ヨリ廢止ノ月迄月割ヲ以テ徵收ス

第三條　郡市長ハ毎年四月中ニ其年度ノ料金ヲ徵收スヘシ

但分納ヲ許可シタルモノハ此限リニアラス

徵收期後新ニ使用ヲ許可シタルモノハ其時々之ヲ徵收スヘシ

郡內ノ使用者ニ係ル料金ハ町村長ヲシテ收入セシムルコトヲ得此場合ニ於テハ町村長ヘ納入告知書ヲ發スルト同時ニ使用者ヘ對シ町村長ヘ納付ノ告知書ヲ發スヘシ

但使用者ヘ對スル告知書ハ町村役場ヲ經由スルモノトス

第四條　使用者ハ郡市長ノ發スル告知書ニ依リ納期日ヲ愆ラス其指定ノ金庫又ハ町村長ニ拂込ムヘシ

第五條　郡市長ハ第一號樣式ノ徵收簿ヲ備ヘ料金ノ納否ヲ明亮ナラシムヘシ

第六條　町村長ハ第二號樣式ノ收入簿ヲ備ヘ其納否ヲ明亮ナラシムヘシ

第一號樣式

堤塘道路並木敷使用料徵收簿

備考

郡ハ各町村毎ニ區分整理スルモノトス

何郡（市）役所

種別	使用期限	使用者
何郡町市村字何々何川堤塘（何道路）一反別何程 此使用料一ヶ年金何程 一次許可ノ分 、、、、、 二次許可ノ分	一次許可　自明治何年何月　至同何年何月 二次許可 、、、、、	何町村 氏名

何年度分	何年何月何日收入
	、、、、、
	、、、、、
	、、、、、
	、、、、、
	、、、、、

備考

一　何年何月何日一次許可

一　何年何月ヨリ何年何月マテ使用料追徵金何程

一　何年何月ヨリ何年何月マテ月割徵收金何程

第二號書式

明治何年度
堤塘道路並木敷使用料收入簿

金額	納付濟月日	納人氏名
金何程	何年何月何日納	何某

備考

金庫へ拂込ノ都度小計ヲ付シ年度末合計ヲ付スルモノトス

何町（村）役場

◉築路及設計方法標準

（明治三十四年三月二十七日　訓令第二十六號）

（改正）三五年第一號、三六年第一五號

郡役所　市役所　町村役場

補助里道ノ新築若クハ改修ヲナサントスルトキハ左ノ築路及設計方法標準ニ據リ築造スヘシ

築路及設計方法標準

第一章　築造計畫

第一條　實測平面圖縮尺二千分ノ一ニハ國界、郡市界、町村界、地名、字、宿驛、市街、村落、人家、山脈、丘陵、水流、沼澤、森林、原野、荒蕪地、耕地、橋梁、堤塘等其外地形ヲ顯ハスニ必要ナルモノハ之ヲ詳記スヘシ

又計畫路線ハ赤線トシ測標及其番號半徑等ヲ詳記スヘシ

第二條 實測縱斷面圖縮尺長二千分ノ一高百分ノ一ニハ計畫路線中心地面ノ高低、計畫路線ノ測標、各高低間水平距離、計畫路線ノ勾配、水平距離曲線ノ長隧道及橋梁暗渠ノ長及高、等都テ參照ニ必要ナルモノヲ詳記スヘシ

第三條 實測橫斷面圖縮尺百分ノ一ハ計畫路線ノ杭毎ニ之ヲ製シ其他高低甚シキ箇所ハ其橫斷面圖ヲ製シ土坪計算ノ用ニ供スヘシ

但シ堀割及盛土共法及勾配ヲ記入スヘシ

第四條 橋梁ハ平面圖(橋梁前後河川ノ景況ヲ記スヘシ)側面圖其他構造ヲ顯ハスニ必要ナル圖面及橋梁ヲ架設スヘキ箇所ノ河川橫斷面圖ヲ調製スヘシ

隧道暗渠溝渠ハ其構造ヲ顯ハスニ必要ナル圖面ヲ調製スヘシ

前二項ノ圖面ハ縮尺五十分ノ一トス

但シ簡單ナル暗渠又ハ溝渠ニシテ仕樣書ニ詳記シ得ルモノハ圖面ヲ省略スルコトヲ得

第五條 堀割及盛土土坪計算書ニハ橫斷面ニ依リタルモノ及其番號縱斷面ニ依リタルモノハ何號杭ヨリ何號杭ニ至ル各幅、高平積、距離、立積ヲ記シ之ヲ表ニ製シ其計算法ヲ明瞭ニスヘシ

第六條 工費計算書ニハ品目、員數、單價、小計金竝ニ總計金ヲ記シ尙一箇當リノ如キハ別ニ其內譯書ノ添付ヲ要ス

第七條 橋梁隧道暗渠等ノ設計書ニハ品目、長、幅、厚、員數、單價、小計、合計ヲ記シ仕樣書ニハ作成法ヲ詳記シ別ニ其構造ノ說明及强力ノ計算書ヲ添付スヘシ

但シ狹小ナル暗渠小石橋ノ如キ又ハ粗ホ同種類ニシテ其强度ヲ認メ得ヘキモノハ其計算ヲ省略スルコトヲ得

第八條 收支豫算書收入ノ部ニハ郡費又ハ市町村稅、寄付金、夫役、現品等ヲ列記シ別ニ賦課セシ課目及其稅率ヲ各町村別ニ記シタル調書ヲ添付シ支出ノ部ハ土工費、潰地買收費、地上物件移轉料監督雜費ヲ列記シタル調書ヲ添付スヘシ

第二章 路面ノ幅員及築造

第九條 路面ノ幅員ハ二間以上トス

第十條 道路ノ表面ハ碎石又ハ砂利ヲ以テ築造スヘシ其寸法ハ徑四分ヨリ六分以下ノモノヲ厚三寸以上散布シ築造スヘシ

第十一條 橫斷路面ノ形狀ハ楕圓形トシ其勾配ハ平均三十分一トスヘシ

第十二條 下水ノ深サト其底敷ノ幅トハ各一尺二寸ヲ下ルヘカラス

第十三條 碎石又ハ砂利散布ノ後ハ可成ローラル或ハ蛸木等ヲ以テ堅メ密著固結セシムヘシ

第三章 勾配及屈曲

第十四條 道路ノ最急勾配ハ一間ニ付二寸四分ヲ超ユヘカラス但シ止ヲ得サル場合ハ一間ニ付三寸迄ト爲スコトヲ得

第十五條 曲線ノ半徑ハ已ムヲ得スシテ減縮スル場合ト雖トモ路線中心ノ半徑四間ヲ下ルヘカラス

第十六條 曲線ノ半徑十間以下ノモノト阪路ノ勾配四十分一以上ノモノトヲ同所ニ兩存セシムヘカラス

第十七條 曲線ノ半徑二十間以下ノモノヲ背向直接セシメス必ス兩曲線ノ間ニ一ノ直線ヲ置クヘシ

第四章 堀割及盛土

第十八條 堀割及盛土ノ傾斜面ハ植草柵工若クハ石垣等ヲ設ケ之カ損破崩壞ノ豫防ヲナスヘシ

第十九條 盛土傾斜面ノ勾配ハ高六尺以下ハ一割六尺以上ハ一割二分ヨリ下ルヘカラス

堀割ハ土質ノ硬軟ニヨリ適宜ノ勾配ヲ付スルモ妨ケナシ

第二十條 堀割及盛土ノ傾斜面ニ勾配ノ減少ヲ要スルカ若クハ其地質善良ナラサルトキハ基礎石垣ヲ築造スヘシ

第五章 橋梁暗渠及隧道

第二十一條　橋梁ノ構造ハ橋面平積一坪ニ付三百貫目ノ重量ヲ橋上滿面ニ積載シ得ルモノトナスヘシ但安全率六倍以上トス

第二十二條　橋梁ハ其幅ヲ（欄干ノ中心ヨリ中心ニ至ル）九尺以上トナスヘシ

第二十三條　道路ヲ横斷スル小川及用惡水路ニハ必ス暗渠又ハ樋管ヲ設クヘシ

第二十四條　隧道ノ幅員ハ濕拔ヲ除キ道路ノ幅員ト同一ニスヘシ若シ已ムヲ得サル場合ハ路面ヲ九尺ト爲スコトヲ得

第二十五條　隧道内ノ路線ハ必ス適宜ノ勾配ヲ付シ下水ノ疏通ヲ充分ナラシムヘシ

第二十六條　隧道内ノ高サハ路面ヨリ十二尺以上タルヘシ

第二十七條　隧道内暗黑ニシテ危險ナルモノハ必ス返照燈ヲ點スヘシ

第六章　保存及修繕

第二十八條　道路ハ平素注意シテ破損ヲ豫防シ若シ小破アルトキハ速ニ修繕ヲ加ヘ大破ニ至ラサランコトヲ期スヘシ

第二十九條　道路ノ破損ハ路面ノ泥濘及粉細ノ土砂ヨリ生スルカ故ニ保存上主トシテ掃除ヲ怠ラサルヘシ

第三十條　路面ニ少シク凹所ヲ生シタルトキハ直チニ其凹所アル部分ヲ少シク堀鑿シ然ル後碎石又ハ砂利ヲ散布シ修繕ヲ加ヘサル部分トノ結合シ易キヲ務ムヘシ

附　則

第三十一條　地形又ハ地質上止ヲ得サル部分ハ本規定ノ標準ニ據ラサルコトヲ得

◉維持修繕縣費負擔ノ箇所指定

（明治三十六年四月二十三日　告示第百七十五號）

左記ノ箇所維持修繕ハ縣費負擔トス

河川修繕工事縣費支辨ニ編入洩ノ箇處取調表

郡名	河川名	凡延長	所屬區域	所在町村大字名
小豆	幹流高濱川	四百六十間	上部字川向西川落合以下字內濱ニテ海ニ入ル	四海村大字長濱
同	單流前川	百四十五間	上部小海琴平神社前石橋以下字中筋ニテ海ニ入ル	北浦村大字小海
同	幹流橘川	四百間	上部鳴瀧川落合ヨリ以下字ヲソコベニテ海ニ入ル	同
同	桂川	二百八十五間	上部一ノ坪草壁村ニ通スル里道際ヨリ以下字向町里道木橋迄	大部村大字大部
同	幹流橘本川	百二十間	上部東川落合以下字川尻ニテ海ニ入ル	同村大字小部
同	伊豆川支丹波川	百二十間	上部字三ノ坪福原梅松宅ノ前大部村ニ通スル里道石橋ヨリ伊豆川會合迄	福田村大字福田
同	幹流大川	七百五十間	上部字粟地畑千八百一番地横炭山忠吉處有水車引用水路口ヨリ以下縣道石橋迄	安田村大字安田苗羽村大字苗羽
同	深田川	二百二十二間	上部字一ノ坪谷上庄松宅ノ東無名川落合以下本村沖田舟溜際迄	三都村大字蒲野
同	深田川支向川	二百十三間	上部字一ノ坪山本長松宅ノ前石橋ヨリ下字沖田ニテ幹川會合迄	同
同	春田川支向條川	百十三間	上部字向三界萬靈ノ石碑前ヨリ以下幹流春田川會合迄	同村大字吉野
同	幹流角田川	百九十五間	上部字東條太川荒吉宅ノ裏石橋以下字角田ニテ海ニ入ル但左岸ハ墓地界迄	池田村大字蒲生
同	春日川	六百間	上部神川落合ヨリ以下字堀切ニテ海ニ入ル	豐島村大字家浦
綾歌	土器川支大谷川	千百十間	上部字向荒無名谷川落合ヨリ以下下流福越池際字長者石橋迄	長炭村大字炭所東
同	幹流大束川	七百六十五間	大字岡田西大宮神社上地官林添宮池尻名橋ヨリ法勳寺村大字東小川從來ノ縣費支辨界迄	岡田村大字岡田西
仲多度	單流大浦川	三百間	上部字大浦倉藤重藏宅ノ橫土橋ヨリ以下字大浦水門迄	本島村大字本島
同	財田川支壹丹波川	三百間	上部竹野谷川落合十鄕村大字十鄕森近藤五郎宅裏ヨリ以下三豐郡界迄	十鄕村大字十鄕
三豐	高瀨川支西股川	五百八十間	上部字岩瀨以下字新井橫井ニテ幹流會合迄	麻村大字下麻二ノ宮村大字佐股

海岸修繕工事縣費支辨ニ編入洩ノ箇處取調表

郡名	海岸名	凡延長	所屬區域	所在町村大字名	
小豆島	渦江川	九十八間	上部字ウズエ山本筆次郎宅ノ裏ヨリ海ニ入ル	四海村大字長濱	川東村ヨリ東濱村ニ至ル
香川	新川		新川筋上流ヨリ末流ニ至ル		
同	平家掛出川		平家掛出筋上流ヨリ字船岡ニ至ル	川東村ヨリ淺野村ニ至ル	
同	石井海岸	二百間	字尼子界無名谷川井上文平所有借家際ヨリ四海村大字伊喜末界無名谷川崖ニ至ル	淵崎村大字淵崎	坂出町
綾歌	南海岸	二百九十四間	青木屋水門際ヨリ南東ヘ廻リ字天神裏筵來ノ慣行界ニ至ル	坂出町	
大川	鷹川海岸	二十六間	北山林界ヨリ南ヘ水門ヲ經テ藤井竹藏ノ裏畑地界ニ至ル堤防ノ間而已	松原村大字松原	
同	上所海岸	百十二間	内四十八間ハ慣行ヘ六十間ヲ置キ夫レヨリ西ヘ字川西界ニ至ル	白鳥村大字湊	
同	安戸海岸	百九十間内百四十間ハ慣行ニ依リ五十間ハ編入	北山林界ヨリ東ヘ折廻川田米造宅地沿西ヘ惡水路迄	引田村	
同	流田海岸	百　間	津田川堀ヨリ東ヘ流田水門ニ至ル	津田町	
同	二子岩海岸	十六間	山林ト山林間ノ堤防	鴨部下庄村	
同	堂林海岸	百九間	志度町字西端畑千三百九十八番地添ヨリ東ヘ字眞珠島ヲ經テ鴨部下庄村界ニ至ル	志度町	

同	鹽屋海岸	百八十間	大橋川ノ下流字鹽屋裏水門ヨリ西ヘ志度寺裏門上地官林東ノ界ニ至ル	同	
仲多度	笠島海岸	七十間	字中浦土屋サキ宅ノ西山林界ヨリ笠島船溜界迄及同船溜東界ヨリ東ヘ城根山林界ニ至ル	本島村大字本島	
同	大浦海岸	五十間	大浦水門ヨリ西ヘ畑地沿間ノ堤防	同	
同	小浦海岸	五十間	西山林界ヨリ東ヘ小浦舟溜界迄	同村大字牛島	
同	里海岸	百間	里舟溜界ヨリ西ヘ大師堂前迄	同	
同	泊リ海岸	七十間	東鹽田界ヨリ階段迄	同村大字本島	
同	浦方海岡	三百五十九百四十四番山林界ヨリ南ヘ水門ヲ廻リ東北ヘ六番山林界ニ至ル鹽田ニ相對ス		與島村大字與島	
小豆	植松海岸	百五十間	縣道石橋ヨリ突堤鼻先迄	安田村大字安田	
仲多度	立石津鹽入川海岸	百間	西山林際無名川落合ヨリ東北ヘ用水引用堰ノ柱石迄　但右岸堤防面已	廣島村大字廣島	
同	佐柳海岸	七百九十二間	字長崎舟溜界ヨリ南西ヘ字野都合畑千三百十四番地添迄	佐柳島村	
同	高見海岸	三百三十八間	字濱舟溜波止際ヨリ東地ヘ廻リ浦舟溜際ニ至ル	高見島村	

三豐	粟島海岸	三百間	一ノ宮神社前ヨリ東ヘ突堤際ニ至ル	粟島村大字粟島	
同	船越海岸	五百二十間	鍋尻墓地際ヨリ北西ヘ廻リ船越水門ヲ經テ改修里道石橋迄	莊内村大字大濱	
同	外新開海岸	七十間	柞田川裾ヨリ北ヘ松林迄堤防ノ間面已	觀音寺町大字觀音寺	
同	北海岸	百間内十五間ハ憎行八十間ハ編入	田井川裾ヨリ西ヘ加茂神社境内石垣東角ヨリ二間東ノ悪水暗字仁尾渠迄	仁尾村	
同	江海岸	尻六十八間	字北木下久吉宅地界ヨリ南ヘ悪水路迄堤防ノ間面已	同	
同	詫間海岸	七百一間	字道免從來ノ慣行界ヨリ東南ヘ字經面林勝次宅地界ニ至ル	詫間村大字詫間	
小豆	沖田海岸	二百間	港灣突堤際ヨリ東小字市ノ坪界隔離病舍迄	三都村大字蒲野	
同	江ノ上海岸	九十八間	柿内川下ノ橋ヨリ北西ヘ廻リ江ノ上川下ノ橋迄	四海村大字長濱	

水門及埋樋修繕工事縣費支辨ニ編入洩ノ箇所取調表

郡名	水門及埋樋名	箇所數	所屬箇所名	所在町村大字名
香川	外新田水門	一ヶ所	外新田海岸堤防所屬	直島村

同	宮ノ浦水門	同	宮ノ浦海岸堤防附屬
小豆	竹荒水門	同	竹荒海岸堤防附屬
同	濱畑水門	同	競川堤防附屬
大川水門	釜居谷水門	同	釜居谷海岸堤防附屬
小豆	沖田水門	同	深田川堤防附屬 但川裾ノ分
同	南水門	同	春田川堤防附屬
同	先祖水門	同	王子前海岸堤防附屬 但東濱船溜內ノ西北角ニアリ
同	內濱水門	同	新開海岸堤防附屬 但縣道石橋ノ橫ニアリ
仲多度	第二丈六水門	同	堀海岸堤防附屬
同	內濱水門	同	內濱海岸附屬
同	大浦水門	同	大浦川堤防附屬
同	浦方水門	同	浦方海岸堤防附屬
同		同	

同	泊浦新開水門	同	新開海岸堤防附屬
丸龜市	吹屋水門	同	鹽入川右岸堤防附屬
三豐	船越水門	同	船越海岸堤防附屬
同	ツエド水門	同	ツエド川附屬
大川	古第四埋樋	作同	中島海岸堤防附屬 但板島忠平宅ノ直ク西ニアリ
同	埋樋	蜂ケ浦	蜂ケ浦海岸堤防附屬
小豆	新開西埋樋	同	新開西海岸堤防附屬
同	明座埋樋	同	明座海岸堤防附屬
同	川東埋樋	同	竹荒海岸堤防附屬
同	釜屋川埋樋	三軒屋濱	三軒屋海岸堤防附屬
同	木場濱埋樋	同	木揚濱海岸堤防附屬
同	掛町埋樋二ケ所		縣道坂手線附屬

同	本島村大字本島		
丸龜市	丸龜市土居		
三豐	莊內村大字大濱		
同	仁尾村大字仁尾		
大川	引田村		
同	鴨部下庄村		
小豆	四海村大字伊喜末		
同	同村大字長濱		
同	草壁村大字下村		
同	土庄町		

同	大木戸樋一ヶ所	大木戸海岸堤防附屬	同					
丸龜市	吹屋埋樋	同	鹽入川右岸堤防附屬但橋ノ根元ニアリ	凡龜市土居				
仲多度	泊リ埋樋	同	泊リ海岸堤防附屬ニ築造ノ分	本島村大字本島				
三豐	七寶埋樋	同	財田川右岸堤防附屬	觀音寺町大字觀音寺				
同	宮ノ端埋樋	同	宮ノ端川右岸堤防附屬	仁尾村大字仁尾				
同	經面東埋樋	同	詫間海岸堤防附屬	詫間村大字詫間				
同	經面西上埋樋	同	同	同				
同	經面西下埋樋	同	同	同				
同	田井下東埋樋	同	但會根榮助宅ノ前ニアリ	同				
同	田井下西埋樋	同	同	同				
同	柳添埋樋	同	同	同				
同	松東埋樋	詫間海岸堤防附屬但字松本東ノ内ニ埋樋二ヶ所アルモ南ノ分ナリ	同	同				

同	松中埋樋	同	但富山淺次宅ノ前ニアリ	同				
同	松西埋樋	同	同	同				
同	洲崎新地埋樋	洲崎海岸堤防附屬	洲崎海岸堤防ニ築造ノ前ニアリ	同村大字松崎				
同	新田西埋樋	高瀨川右岸堤防附屬	高瀨川右岸堤防ニ築造ノ分	上高瀨村大字新名				
同	新田東埋樋	同	同	同				
木田	一ノ坪樋	一ノ坪吐川左岸堤防附屬但河口留臺宅ノ前縣道ノ上ニアリ	牟禮村大字原					
同	山田埋樋	一ノ坪川左岸堤防附屬但縣道石橋ノ直ク下ニアリ	同					
同	河原埋樋	牟禮川右岸堤防附屬但里道勝間橋ノ向ヘ側直ク上ニアリ	同村大字牟禮					
同	濱埋樋	牟禮川右岸堤防附屬但河原安藏宅ノ凡十八間下ニアリ	同					
同	百石埋樋	相引川左岸堤防附屬但百石里道石橋ノ西ニアリ	潟元村大字西潟元					
同	三ツ池第一埋樋	相引川右岸堤防附屬但第二十二ノ埋樋ニ當ル	同村大字屋島					
同	三ツ池第二埋樋	同	同					

同	三ツ池第三埋樋	同	同	但第二十四ノ埋樋ニ當ル
同	高橋埋樋	同	同	但第二十八ノ埋樋ニ當ル
同	同	同	同	但第二十九ノ埋樋ニ當ル
同	榮橋埋樋	同	枯木ヶ鼻右岸堤防附屬	但榮橋際ニアリ
同	西水門第七一ヶ所	潟元海岸所屬	潟元村大字西潟元	古高松大字古高松
同	赤牛崎水門第二十五	同	屋島海崎所屬	同村大字屋島

（明治四十二年三月二十七日　告示第百八十二號）

左記海岸石垣ヲ縣費支辨ノ箇所ニ編入ス

所在地名　三豐郡仁尾村大字仁尾字北丁千四十八番地々先

海岸名　北海岸

延長　三十八間

所屬區域　加茂神社境內石垣西北角ヨリ二間北西ノ惡水暗渠ヨリ南ヘ石橋迄

◉善通寺村豫定市街地區畫

（明治三十年七月二十一日　縣令第六十九號）

多度郡善通寺村附近豫定市街地區畫別紙圖面ノ通相定ム

但圖面ハ那珂多度郡役所ニ備ヘ置ク

◉善通寺村豫定市街地區畫變更

（明治三十一年四月十日　縣令第五十號）

明治三十年七月縣令第六十九號多度郡善通寺村附近豫定市街地區畫線路中讃岐鐵道善通寺驛附近別紙圖面之通變更ス

但圖面ハ那珂多度郡役所ニ備置ク

◉丸龜市內町名改稱

（明治三十一年十二月二十四日　告示第三百九十八號）

那珂郡丸龜町字横町ヲ本町ト改稱ノ件同町長ノ稟請ニ依リ之ヲ許可セリ

◉善通寺豫定區畫中道路變更

（明治三十四年十二月二十八日　縣令第八十四號）

明治三十年七月本縣令第六十九號仲多度郡善通寺豫定區域ハ前計畫及同市街道幅員令般別紙圖面ノ通リ縮少ス

但圖面ハ仲多度郡役所ニ備置ク

（明治四十年一月二十七日　縣令第六號）

明治三十四年十二月本縣令第八十四號仲多度郡善通寺豫定市街地區畫線路中片原町ヨリ中通町ニ至ル道路左記圖面之通變更ス

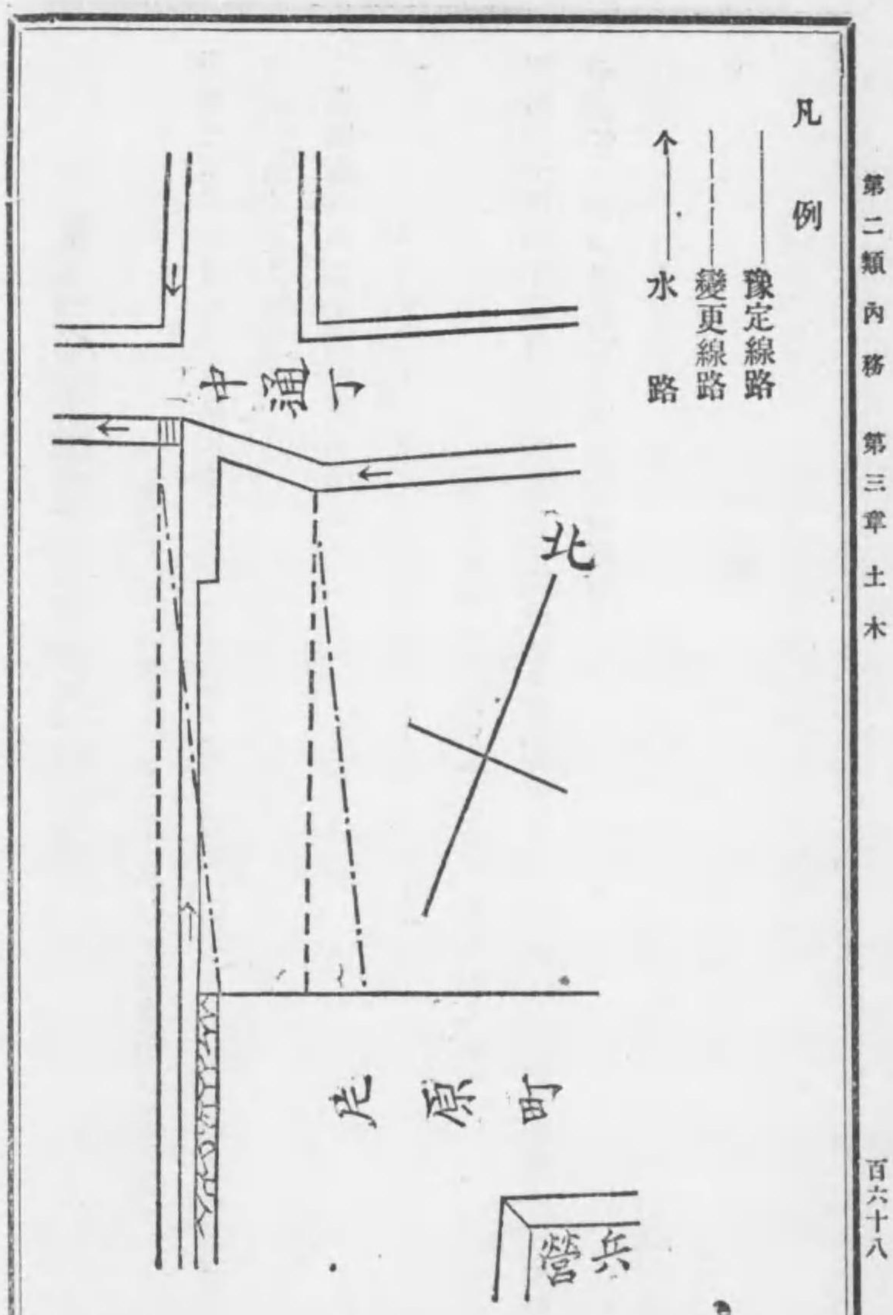

◉仮定縣道編入及追加線路

（明治三十一年八月五日　告示第二百十七號）

左記道路自今定縣道ニ編入ス

一　小豆郡土庄町縣道ヨリ分岐シ同郡池田草壁等ヲ經テ坂手村坂手港ニ達スル道路

一　高松市通町縣道ヨリ同市東濱港ニ達スル道路

一　豐田郡大野原村字白阪國道ヨリ分岐シ同郡豐濱町ヲ經テ和田濱港ニ達スル道路

（明治三十四年八月十日　告示第二百三十九號）

左記ノ線路ヲ假定縣道ニ編入ス

大日線　仲多度郡善通寺村ヨリ三豐郡上高瀨村勝間村ヲ經テ笠田村大字笠岡國道第三十一號線ニ接續スル線路

五名山線　大川郡志度町ヨリ造田村神前村ヲ經テ富田村假定縣道德島線ニ接續スル線路

（明治三十五年十一月十六日　告示第四百七十六號）

左記線路ヲ假定縣道ニ追加ス

一　香川郡一宮村大字一宮假定縣道上道線ヨリ分岐シ同郡淺野村、大野村、川東村、安原村、安原上東村等ヲ經テ木田郡奥鹿村大字奥山字清水阿波國境ニ至ル

（明治三十六年十月二十五日　告示第五百六號）

左記線路ヲ假定縣道ニ追加ス

一　假定縣道坂出停車場道

國道第五十號線綾歌郡坂出町ヨリ分岐シテ坂出停車場ニ至ル

一　同丸龜停車場道

國道第五十號線丸龜市通町ヨリ分岐シテ丸龜停車場ニ至ル

一　同善通寺停車場道

仲多度郡善通寺町騎兵第十一聯隊兵營西北ノ角ヨリ善通寺停車場ニ至ル

一　同大日線延長

仲多度郡善通寺町第十一師團門前ヨリ同郡同町騎兵第十一聯隊兵營西北ノ角ニ至ル

（明治三十八年三月十七日　告示第九十六號）

左記線路ヲ假定縣道ニ編入ス

一　假定縣道詫間線

仲多度郡善通寺町大字善通寺六地藏國道ヨリ分岐シ仲多度、三豐郡界鳥坂及三豐郡詫間村ヲ經テ同郡莊内村大字大濱字船越ニ至ル

（明治四十年七月二十日　示告第三百二十五號）

本縣假定縣道ノ内左ノ通リ變更延長ス

一　縣道安原線

香川郡佛生山町大字百相字籠池（縣道上道線ヨリ縣道安原線ノ分岐點）ヨリ同郡太田村字宮ノ前（縣道百相線ニ接續）ニ至ル間

一　縣道百相線

香川郡佛生山町大字出作字横内（縣道上道線ヨリ縣道百相線分岐點）ヨリ同町大字百相字上町縢宮下ニ至ル間

（明治四十二年六月十一日　告示第三百二十三號）

左記線路ヲ假定縣道ニ編入ス

一　假定縣道高松港線

高松市兵庫町國道五十號線ヨリ分岐シ同市新港町棧橋ニ至ル

第三款　河川、海岸、港灣

◉川筋架居心得

（明治十一年十一月七日　甲第百三十三號）

本年本縣甲第二十三號布達ヲ廢シ川筋架居心得更ニ左之通改定候條此段布達候事

川筋架居心得

第一條　川筋ノ全部又ハ幾分ヘ架設セル家屋ハ漸次取拂フヘキモノニ付速クトモ自今十箇年以內ニ取拂ノ見込相立本年十二月限リ屆出スヘシ但シ從前借地料ヲ納メ來ルモノ借地年季中ハ本文ノ限リニ非スト雖モ繼年季ノ義ハ一切聽屆ケサルモノトス

第二條　川筋架設之家屋ハ自今再築若クハ增築スルヲ許サス

第三條　前條ノ家屋賣買讓與又ハ書入質等ニテ他人之所有ニ移ルト雖モ第一條ニ定ムル年限ヲ延スヲ許サス

第四條　若シ架設セル家屋ノ爲メ水理ニ妨害ヲ生シタル節ハ其害ノ緩急ヲ量リ即時又ハ期限ヲ定メテ引拂ヲ命スルモノトス

第五條　此心得書第二條第三條ニ違犯スルモノハ假令如何樣ノ事情アルモ即時引拂ヲ命スルコトアルヘシ

◉河川內ノ大小石ハ公共修繕用ニ充ツルモノ、外猥ニ使用ナラサル件

（明治十三年十二月二十二日　甲第百八十七號）

河川內ニ流出スル大小石之儀ハ從來ノ慣行ヲ以テ道路及ヒ治水ニ關スル公共ノ修繕用ニ充ルモノ、外猥リニ使用不相成候條一己私用ニ望ノ向ハ相當代價ヲ以テ拂下之儀願出儀ト可相心得此段布達候事

◉河川內土石竝ニ砂拂下願手續

（明治十四年四月九日　甲第六十六號）

客年十二月甲第百八十七號ヲ以河川內ニ流出スル大小石使用ノ義及布達置候處海岸ニ轉出スル大小石及埋堆ノ土砂竝ニ河川內土砂ノ義モ右布達ノ通相心得自今一般左ノ手續ニ依リ出願可致此段布達候事

但本文修繕用ニ充ツル石竝ニ土砂缺乏ノ患無之箇所ニ限リ營業ニ關スルモノヘモ可拂下事

河海內ノ土石竝ニ砂拂下願手續

一　拂下願出ノ節ハ掘取ケ所明瞭ナル圖面及ヒ實地障碍無之旨村總代ノ保證書等ヲ願書ニ添テ差出スヘシ

一　願書ニ拂受ノ事由其員數（石何十貫／土何坪／砂何坪）相當代價（十貫目ニ付何錢／一坪ニ付何錢）ト但書ヲ附ス）等明

瞭記載スヘシ

一 取入期限ノ儀モ豫メ見込ヲ立願面ヘ記入致置追テ許可ノ上取入濟ニ相成候ハヽ何日何日着手何月何日取入濟ノ旨届出ヘシ

◉川石使用拂下ニ關スル取扱方

（明治十四年四月九日　乙第五十二號）

各　郡　町　村

客年十二月甲第百八十七號ヲ以川石使用ノ儀及布達置候處尚又今般甲第六十六號ヲ以布達ノ次第モ有之就テハ自今拂下出願ノ向モ有之候ハヽ、其都度該村戸長ニ於テ實地障害ノ有無竝ニ相當代價當否篤ト取調具申可致此段相達候事

但拂下許可ノ節ハ堀取中不取締無之樣戸長ニ於テ注意可致事

◉官有ノ河敷河川寄州川沿池等拂下貸下ニ關スル件

（明治十九年三月二十三日　甲第四十一號）

官有ノ河敷溝敷河川寄州川沿地等ハ自今拂下又ハ貸下ヲ許サス從前貸下許可ノモノハ滿期限返地スヘシ

但諸興行等ノ爲メ臨時貸下ハ日數七日以内其他物揚場等公益上ニ使用スルモノ及ヒ熟田畑ノ分貸下ノ義ハ本文ノ限ニアラス尤右借地出願ノ節ハ客年甲第百三十五號布達ニ準據スヘシ

右布達候事

◉河川内ノ土砂及石採堀ハ出願許可方

（明治三十一年九月四日　訓令第九十三號）

郡役所　市役所　町村役場

河川内ノ土砂及石等ノ採堀ハ明治二十五年六月本縣令第四十號官有土地産物轉賣規程ニ依リ出願スヘキハ勿論ニシテ郡市町村ニ於テ用惡水路里道及其他公共ニ充用スル場合トヽ雖モ必ス同規程ニ依リ出願許可ヲ得タルニ非サレハ猥リニ之ヲ採堀スルヲ得サルヲ以テ若シ其許可ヲ得スシテ是カ採堀ヲ爲スカ如キコト在テハ甚タ不都合ニ付右等ノ處業無之樣注意スヘシ

◉高松港及多度津港内へ灰燼瓦礫塵芥等投棄禁止ノ件

（明治三十三年三月二十四日　縣令第二十四號）

高松市高松港及仲多度郡多度津港内へ灰燼瓦礫、塵芥其ノ他港底ニ沈滯スヘキ物品ヲ投棄スルコトヲ禁ス

本令ヲ犯シタル者ハ二十錢以上一圓九十五錢以下ノ科料ニ處ス

◉何港出入船舶表竝ニ同出入貨物品種別表

（明治四十一年一月二十一日　訓令第三號）

何港出入船舶表竝ニ同出入貨物品種別表ハ水害表ノ末尾ニ掲載ス

◉官有土石砂利芝草採取規程

（明治四十一年十月四日　縣令第八十九號）

（改正）　四一年第一〇五號、四二年第三四號

官有土石砂利芝草採取規程左ノ通定ム

官有土石砂利芝草採取規程

第一條　官有ノ土石砂利芝草ヲ採取セントスル者ハ左記ノ事項ヲ具シ採取地ヲ管轄スル市町村長ヲ經由シ出願許可ヲ受クヘシ

一　採取地所在地名地先地番、濱浦河川名

二　採取物ノ種類、數量、價格及單價
三　所用ノ目的
四　採取期間（單ニ何日間ト記載スヘシ）

第二條　拂下願書ニハ左ノ事項ヲ具備セル圖面ヲ添付スヘシ

一　採取地及採取地附近ノ地景
河敷線、海岸線、堤塘、護岸、水制、堰堤、道路、橋梁等ヨリノ距離
附近特徴アル地物ヨリ採取地ノ一角ニ至ル距離但シ橋梁等ヨリノ距離ヲ示シタル場合ハ記入ニ及ハス
採取地海面ナルトキハ特徴アル陸上ノ地物ヨリ方位ニ依リ又ハ岬角島嶼等ヲ見通シ採取地ノ一角ニ至ル距離
河中海中及海岸ノ工作物、河川海岸ニ接スル地目

二　採取地ノ長、幅及採取ノ深

三　流水ノ方向
四　磁北

第三條　採取又ハ採取物運搬ノ爲メ設備ヲ要スルトキハ設計書及圖面ヲ添付スヘシ但シ許可ヲ受クヘキ規程アルモノニ付テハ其ノ規程ニ據ルヘシ

第四條　採取物ノ代金ハ採取着手前國庫ニ完納スヘシ

第五條　採取期間ハ代金納付濟ノ日ヨリ起算ス

第六條　採取ニ從事スルトキハ許可指令書及代金納付證ヲ携帶スヘシ

第七條　許可ヲ受ケタル者ハ其ノ採取區域ノ四隅ニ木標ヲ建設スヘシ
前項ノ木標ニハ拂受人ノ氏名許可ノ年月日及採取期間（自何年何月何日至何年何月何日）ヲ記載スヘシ

第八條　採取期間滿了前ト雖モ許可數量採取濟ノ上ハ速ニ木標ヲ撤去スヘシ

第九條　天災地變ニ依リ三分ノ一以上休業シ爲メニ豫定ノ數量ヲ採取スルコト能ハスシテ延期ヲ出願シタルトキハ許可ヲ與フルコトアルヘシ

第十條 天災地變ニ依リ豫定數量ヲ採取シ能ハサルカ又ハ任意ニ採取ヲナサス若クハ中途ニ於テ採取ヲ廢止スルコトアルモ既納ノ代金ハ之ヲ還付セス

第十一條 左ノ場合ニ於テハ許可ヲ取消シ又ハ採取ヲ停止シ若クハ制限ヲ加フルコトアルヘシ

一 公害ヲ發見シタルトキ

二 工事施行其他公益上必要ナルトキ

第十二條 左ノ場合ニ於テハ許可ヲ取消シ又ハ採取ヲ停止ス

一 許可區域外ニ於テ採取シタルトキ

二 本規程又ハ命令ノ條項ニ違背シタルトキ

前項ノ原因ニ依リ公害ヲ生シ又ハ生スルノ虞アリト認ムルトキハ拂受人ヲシテ原形ニ復セシメ又ハ相當ノ豫防工事ヲナサシムヘシ拂受人之ヲ怠ルトキハ當廳ニ於テ之ヲ執行シ其費用ヲ拂受人ヨリ徵收ス

第十三條 第十一條第十二條ノ處分ニ依リ拂受人ニ損害ヲ生スルコトアルモ知事ハ之カ賠償ノ責ニ任セス但シ第十一條ノ場合ニ於テ豫定數量ヲ採取スルコトヲ得サリシトキハ其殘餘ノ數量ニ對スル既納ノ代金ハ還付ス

未採取數量ノ算定方法ハ採取期間ノ日數ヲ以テ總數量ヲ除シ之ヲ殘日數ニ乘スルモノトス但シ採取坪數ノ認識シ得ラルヽモノハ其ノ事實ニ依リ計算ス

第十四條 拂受人改氏名又ハ轉居等ヲナシタルトキハ七日以內ニ屆出ヘシ

第十五條 拂受人ノ責任ニ屬スヘキ事件ハ雇人ノ行爲タリトノ理由ヲ以テ其ノ責任ヲ免ルヽコトヲ得ス

第十六條 郡市町村又ハ公共組合ニ於テ公共事業ノ爲メ採取ヲ要スル場合ニ限リ無代拂下ヲ許可スルコトアルヘシ

第十七條 許可ヲ受ケス又ハ虛僞ノ手段ヲ以テ河海其ノ他公共ノ用ニ供スル箇處ニ於テ土石砂利芝草ヲ採取シタル者ハ拘留又ハ科料ニ處ス

第四款　港錢、渡守營業

◉渡守營業規則

（明治二十年七月一日　縣令第八十八號）

（改正）　二八年第一四號

渡守營業規則左ノ通之レヲ定ム

但從前營業ノ者ニシテ引續營業ヲ爲サント欲スル者ハ此規則ニ依リ願出ヘシ

渡守營業規則

第一條　渡守營業ヲナサントスルモノハ河川名渡場ノ位置及間數調書ニ繪圖書竝賃錢表ヲ添ヘ縣廳ヘ願出許可ヲ受クヘシ但許可ノ後廢業轉居若クハ改氏名ヲナシタルトキハ其時々届出ヘシ

第二條　營業ニ用ユル舟ノ構造ハ堅牢ヲ要ス

第三條　警察官又ハ主務官吏ニ於テ渡舟ノ構造脆弱ニシテ危險ノ虞アリト認ムルトキハ改造ヲ命スルコトアルヘシ

第四條　渡場ノ位置ハ猥ニ變換スルヲ得ス若シ變換セサルヲ得サル場合アルトキハ願出許可ヲ受クヘシ

第五條　非常ノ風波又ハ川留ノ水量ニ達シタル洪水ノ節ハ渡舟ヲ出スヘカラス川留メ水量定度ハ豫メ認可ヲ得ヘシ

第六條　渡舟ハ其船体應分ノ人員ヲ豫定シ之ヲ木標ニ記載シ船内見易キトコロニ釘付スヘシ

第七條　渡行者少數又ハ夜間等ノ故ヲ以テ謂レナク渡舟ヲ出サス又ハ定員外ノ行人ヲ乘載スルヲ得ス

第八條　左ノ各項ニ揭クル場合ハ渡舟賃ヲ請求スルヲ得ス

一　軍隊隊伍ヲ組ミ行進ノ節

一　憲兵制服着用巡行ノ節

一　充員若クハ後備軍召集又ハ演習召集點呼召集ノ際其令狀ヲ處持シ通行ノ節

一　警察官竝ニ巡査制服着用及監獄看守押丁囚人護送ノ節

一　電信配達人（特ニ配達人タルヲ證スル服ヲ着シタルモノ）通行ノ節

一　郵便物遞送人及集配人制服着用若クハ郵便局ヨリ相渡シタル印鑑處持ノ者通行ノ節

第九條　本則第一條第五條第七條ニ違背シ及第六條ニ違背シ命ニ從ハサルモノハ五錢以上壹圓以下ノ科料ニ處ス但刑法中特ニ明文アルモノハ各本法ニ從フ

◉渡守營業規則ニ關スル賃金表雛形

（明治二十年七月一日　告示第六十號）

本年（六月）縣令第八十八號渡守營業規則施行候ニ付テハ左ノ通心得ヘシ

一　規則第一條ニ揭クル賃錢表ノ儀ハ左記雛形ノ通調製スヘシ

渡(船歩)賃金表

（用紙白小形判紙）

種目		大水	中水	平水
大人		一人ニ付何程	一人ニ付何程	一人ニ付何程
小兒		同上	同上	同上
人力車	一人乘一輛ニ付何程 二人乘同上	同上	同上	同上
荷車	一輛ニ付何程	同上	同上	同上
馬車	一疋立一輛ニ付何程 二疋立同上	同上	同上	同上
駕籠	一挺ニ付何程	同上	同上	同上
牛馬	一頭ニ付何程	同上	同上	同上

一　渡舟及徒歩渡シ賃額ハ左ノ雛形ニ準シ豫テ許可ヲ得タル賃錢表ニ據リ見易キ所ニ掲示スヘシ

三尺

一尺三寸

地上ヨリ高サ六尺

（參考）

◉高松港棧橋上取締規定

（明治四十一年九月現行ニ據ル）

第一條　船客ノ昇降貨物ノ積卸ニ便宜ヲ與フル爲メ本規定ヲ設ク

第二條　汽船ノ外ハ棧橋ニ繫留スルコトヲ許サス汽船ト雖モ船客ノ昇降貨物ノ積卸ヲ了ラハ直チニ棧橋ヲ離ルヘシ

但不得止場合港務所員ノ許ヲ得タルモノハ此限ニアラス

第三條　棧橋上積上ノ貨物ハ其都度速ニ運搬シ猥ニ堆積スヘカラス若シ不得止モノアルトキハ港務所員ノ指揮ヲ請フヘシ

第四條　棧橋上ヘ昇降スルハ船客及扱店員ニ限ル客引其他ハ決シテ之ヲ許サス

但シ許セシ行商人又ハ船客ノ送迎等ノ場合ニ於テ港務所員ノ許ヲ得タルモノハ此限ニアラス

◎高松港ニ於ケル港錢

（明治四十一年九月現行ニ據ル）

高松港ニ於ケル港錢左ノ種別ノ通徵收ス

一　船客一人ニ付　金三錢

一　十二歳未滿三歳以上　金一錢五厘

一　荷物一箇ニ付（大小ノ別ナク）　金一錢

但箇數ハ積卸シ共渾テ送リ狀ノ箇數ニ依ル

第五款　官有地管理

（參　照）

●官有地特別處分規則　（明治二十三年七月勅令第百三十五號）

●官有財產管理規則　（明治二十三年十一月勅令第二百七十五號）

●官有地取扱規則　（明治二十三年十一月勅令第二百七十六號）

●國有土地森林原野下戻法　（明治三十二年四月法律第九十九號）

◉官有地ニ於テ興行等ノ爲メ一時假小屋建設ノ箇願出ノ件

（明治十四年七月二十三日　甲第百四十一號）

官有地ニ於テ諸興行ノ爲メ一時假小家建設之義ハ是迄最寄警察署ヘ申出來リ候處自今以後ハ明治十一年本縣甲第百十一號布達ニ照準シ借地之義可願出此段布達候事

但諸商業等ノ爲メ天幕假寢帳等露店同樣ノモノハ是迄ノ通最寄警察署ヘ可申出候事

◉官有地拜借料金取調方

（明治十四年三月十九日　乙第四十號）

各郡町村

官有地拜借料金取調方ノ義ニ付明治十二年六月本縣乙第百七十七號ヲ以テ相達置候處更ニ別紙甲乙丙雛形ノ通改正候條此段相達候事

但官林ハ此限ニアラス

○甲號

市街地耕宅地及ヒ雜種地

（藪或ハ木芝草生地等ヲ云フ）ノ分

○印ハ朱書

借地料或ハ仕用料取調書

何郡何村

拜借人　何　ノ　誰

何村字何々番地

一使用地　何々段別何段歩

此地價金何程

此一ヶ年借地或ハ使用料金何程　但地價百分ノ八

○（假令ハ地價百圓ナレハ八圓即チ地租）

（地方稅及地主ノ所得ニ當ルモノ）

右村內類地字何々何番地何等何々（田畑宅地其他地目ヲ記スヘシ）ニ比準シ取調候處前書ノ料金ニテ適當ト見認候條此段上申候也

年月日

何郡何村戶長

何　ノ　誰

長官宛

山林原野借地料取調書

何郡何村

拜借人 何 ノ 誰

○乙號

何村字何何番地
一 使用地 目何々段別何町歩
此地價金何程

此借地料金何程　但地價百五十分ノ十三
（假令ハ地價百圓ナレハ八圓六十六錢六厘六毛六糸、、ニ當ル尤モ毛位ニテ四捨五入シテ厘位ニ止ム）
以下甲號ニ同シ

丙號

借地料取調書

何郡何村

拜借人 何 ノ 誰

何村字何何番地
一 池沼或ハ水面 段別何段歩
此一ヶ年收利金何程

內
金何程　但借主處得卽收利金高二割ヲ引

此例ハ其村內ニ比準スヘキ地所ナキニ臨ミ新ニ其地ノ收利金ヨリ見積ル書式

差引殘金
　金何程　一ケ年借地料
右村內ニ比準スヘキ地處無之ニ付該地收利金ヨリ見積候處前書ノ料金ニテ適當ト見認メ候條此段上申候也

年　月　日
長官宛

何郡何村戶長

何ノ誰

◉官有地賣貸渡ニ付評價委員設置方

（明治二十三年十一月十一日　訓令第百六十七號）

本年勅令第百三十五號官有地特別處分規則ニ依リ官有地ヲ賣渡シ又ハ貸渡サントスルトキハ評價委員ヲ設ケ其地價又ハ貸渡料ノ評定ヲ要スヘキ旨其筋ヨリ訓令有之候條豫メ市ハ市吏員中ヨリ郡ハ郡吏員中ヨリ三名若クハ五名ヲ選ヒ該委員トナシ其所轄內出願者有之候毎ニ便宜ノ方法ヲ以テ其價格ヲ評定セシメ評價書ヲ作リ差出スヘシ

但該委員選定濟人名屆出ヘク且評價ニ關スル費用ハ別ニ下付セス

◉官有土地水面收入金徵收規程

（明治二十四年四月一日　縣令第三十號）

（改正）三一年第四號、第三三號、第一〇九號、第一三三號、第一三四號

官有土地水面收入金徵收規程左之通相定メ明治二十四年四月一日ヨリ施行ス

但本規程實施以前官有物件ノ貸下又ハ賣拂ノ契約アルモノハ該契約滿期迄ハ各其契約ニ依リ徵收ス

官有土地水面收入金徵收規程

第一條　官有土地水面ヨリ生スル諸收入金ハ此規程ニ據リ徴收ス

第二條　諸貸付料諸賣拂代ノ徴收期ハ左ノ各項ニ據ル

第一項　年ヲ以テ設定シタル諸貸付土石及ヒ諸產物賣拂契約ニ屬スル料金及代金ハ甲年四月ヨリ乙年三月マテヲ一期トシ甲年四月中ニ徴收ス但四月以後新ニ貸付又ハ賣拂契約ヲ設定シタルモノハ初期分ニ限リ契約設定ノ日ヨリ三十日以內ニ徴收ス

第二項　（削除）

第三項　月又ハ日ヲ以テ設定シタル諸貸付契約ニ屬スル料金ハ契約設定ノ日ヨリ三十日以內物件使用前ニ徴收ス

第四項　隨時ノ賣拂契約ニ屬スル代金ハ契約設定ノ日ヨリ三十日以內物件交付前ニ徴收ス

第三條　有期設定ニ屬スル諸貸付料及ヒ諸賣拂代徴收額算定方ハ左ノ各項ニ據ル

第一項　年ヲ以テ設定シタル諸貸付及土石賣拂契約ノ四月ニ起リ若クハ三月ニ滿期トナルモノハ全年分ヲ算定シ五月以後ニ起リ若クハ二月以前ニ滿期トナルモノハ月割ヲ以テ算定ス

第二項　年ヲ以テ設定シタル諸產物ノ賣拂契約ハ初期終期ヲ問ハス總テ全年分ヲ算定ス

第三項　月ヲ以テ設定シタル諸貸付契約ハ初月終月ヲ問ハス總テ全月分ヲ算定ス

第四條　有期設定ニ屬スル諸貸付及ヒ諸賣拂契約ヲ該期限中解除シタルトキ其料金及ヒ代金免除方ハ左ノ各項ニ據ル

第一項　年ヲ以テ設定シタル諸貸付及ヒ土石賣拂契約ヲ官廳ノ都合ニ依リ解除シタルトキハ其月ヨリ免除シ對手人ノ都合又ハ契約違反ニ依リ解除シタルトキハ其翌月ヨリ免除ス

第二項　年ヲ以テ設定シタル諸產物ノ賣拂契約ヲ官廳又ハ對手人ノ都合ニヨリ解除シタルトキハ該期ノ物件ヲ採取セシヤ否ヤヲ調查シ採取前ナレハ其年度ヨリ代金ヲ免

除シ採取後ナレハ物件ノ年額數量ヨリ採取數量ヲ扣除シタル殘數量ニ應シテ免除シ對手人ノ契約違反又ハ季節物ノ賣拂ニシテ解除ノ當時既ニ季節經過シタルトキハ其翌年度ヨリ免除ス

第三項 月ヲ以テ設定シタル諸貸付契約ヲ官廳ノ都合ニヨリ解除シタルトキハ其月ヨリ免除シ對手人ノ都合又ハ契約違反ニヨリ解除シタルトキハ其翌月ヨリ免除ス

第四項 日ヲ以テ設定シタル諸貸付契約ヲ官廳又ハ對手人ノ都合ニヨリ解除シタルトキハ其日ヨリ免除ス

第五條 公有土地水面ノ使用ヲ許可シタル場合ニ徵收スヘキ使用料ニ關シテハ本規程ヲ準用ス

◎官有地貸渡規則

（明治二十四年十二月十八日　縣令第七十七號）

（改正）　二六年第五六號

官有地貸渡規則左ノ通之ヲ定ム

但明治十八年十月愛媛縣甲第百三十五號布達ハ廢止ス

官有地貸渡規則

第一條 官有地特別處分規則ニ依リ官有地ノ貸付ヲ請ハントスルモノハ身元慥ナル保證人二名以上ヲ立テ甲號書式ニ倣ヒ其願書ニ出願地ハ勿論四至ノ地種地目等明瞭ナル色分圖面ヲ添ヘ出願スヘシ

第二條 貸付期限ハ五箇年以內トス

第三條 貸付滿期ニ至リ繼續貸付ヲ請ハントスルモノハ年ヲ以テ設定シタル貸付ハ遲クモ滿期二箇月前ニ月ヲ以テ設定シタル貸付ハ一箇月前ニ第一條ノ手續ヲナスヘシ

第四條 貸付許可ノ上ハ借受人ハ其指令傾受ノ日ヨリ十日以內ニ乙號書式ノ請書ヲ差出スヘシ

前項ノ規定ニ違反スルトキハ其許可ノ指令ハ無効トス

第五條 借受人明治二十四年四月縣令第三十號規定ノ貸付料ヲ前納セサルトキハ其保證人ヨリ辨納セシムヘシ保證人モ之ヲ辨納セサルトキハ其地所ヲ引上ケ實際使用料ハ之ヲ徵收ス

官ノ許可ヲ得スシテ借受地ヲ他ニ轉貸シタルトキハ其地所ヲ引上ケ其既納貸付料ハ返付セス

第六條 前條地所引上ケノ場合ニ於テ借受人ニ如何ナル損失アルモ官ニ於テ賠償ノ責ニ任セス

第七條 貸附期限中該地ニ對スル市町村稅ハ借受人ニ於テ負擔スヘシ

（甲號）

官有地借用願

何國何郡市町村大字何字何番地

一何素地々目ヲ反別何程記載スヘシ

此借地料一ケ年一ケ月金何程

但一反步或ハ百坪ニ付金何程

右地所何々用（使用ノ事由ヲ明記スヘシ）ノ爲メ借用仕度（繼續願ニハ何年何月迄借用御許可ノ處何ケ年又々用ノ爲メ何ハ何ケ月間借用仕度云々トスヘシ）候間御聞屆被成下度御許可ノ上ハ前書料金御規則ノ通リ上納可仕候依テ繪圖面相添此段相願候也

年　月　日

國郡市町村大字番地身分

願人何　ノ　誰

同

知事宛

（料金ヲ要セサルモノハ借地料ニ關スル文字ヲ削除スヘシ）

（乙號）

印紙

（相當印紙ヲ貼用スヘシ）

請書

何國何郡市町村大字何字何何番地

一何素地々目ヲ反別何程

記載スヘシ

但何年何月ヨリ何年何月マテ何年期或ハ何ヶ月

保證人 何 ノ 誰

同

同 何 ノ 誰

何郡市町村長 何 ノ 誰

右ハ何々用ノ爲メ借用奉願候處何年何月何日付御許可ニ付テハ明治二十三年勅令第二百七十五號官有財産管理規則同年勅令第二百七十六號官有地取扱規則及明治二十四年勅令第七十七號官有地貸渡規則遵守可仕候

右御請申上候也

年 月 日

國郡市町村大字番地身分

借受人 何 ノ 誰

同

保證人 何 ノ 誰

同

同 何 ノ 誰

知事宛

◉官有土地產物賣渡竝貸渡競爭規程

（明治二十五年六月二日　縣令第三十九號）

（改正）　二五年第八八號、二七年第九號、四一年第一二號、四二年第五〇號

官有土地產物賣渡竝貸渡競爭規程左ノ通之ヲ定ム

官有土地產物賣渡竝貸渡競爭規程

第一條　官有土地產物ヲ競爭ニヨリ賣渡又ハ貸渡サントスル、トキハ此規程ニヨリ入札ニ付スヘシ

第二條　入札ニ付セントスルトキハ揭示若クハ新聞紙又ハ其他ノ方法ヲ以テ公告シ左ノ各項ヲ明示スヘシ

第一　入札ニ付スヘキ物件及所在

第二　入札執行日時及場所

第三　入札保證金額

第四　入札ニ付スヘキ物件ノ明細書標本（表示スル必要アルトキ）及特別契約書案（此規程外特ニ契約ヲ要スヘキ條件アルトキ）ヲ示ス場所

第五　入札掛長ノ官氏名

第三條　入札ニ付スヘキ物件ノ豫定價額ハ之ヲ封書トナシ當日入札函ニ差入レ置クモノトス

第四條　左ノ諸項ノ一ニ該ルモノハ入札ヲ爲スコトヲ得ス

第一　入札ニ付スヘキ物件ニ對シ罪ヲ犯シタルモノ

第二　官有物件ニ關スル損害賠償若クハ違約金ノ辨償ヲ終ヘサルモノ

第三　官有物件ヲ買受ケ又ハ借受ケテ其代金又ハ料金怠納中ノモノ

第五條　入札セント欲スルモノハ物件若クハ其標本又ハ明細書及此規程竝時別契約條件熟知ノ上第一號乃至第二號書式ニヨリ入札書ヲ作リ入札保證金ト共ニ豫定ノ日時ニ入札所ニ持參シ右保證金ヲ出納官吏ニ差出シタル上入札スヘシ

第六條 出納官吏前條ノ保證金ヲ受領シタルトキハ第二號書式ニヨリ領收證ヲ入札人ヘ交付スヘシ

第七條 入札函ハ入札締切時限ニ達スルト同時ニ閉鎖スヘシ

第八條 左ノ諸項ノ一ニ該ル入札ハ無效トス

第一 要領不明ナルモノ

第二 誤字脫字汚染塗抹其他ニヨリ金員及氏名ヲ認知シ難キモノ

第三 開札ニ立會ハサルモノヽナシタルモノ

第九條 開札ノ時限ニ至ラハ入札掛長若クハ其代理者ハ入札人ノ面前ニ於テ入札函ヲ開キ先ツ入札書ト入札人トヲ照合シ入札書ヲ開封シ番號ノ金額及人名ヲ讀ミ上ケ之ヲ筆記シ豫定價額以上ノ最高額ノ入札ヲ落札ト定メ之ヲ各入札人ニ報告スヘシ但落札ハ物件ノ番號毎ニ各別ニ之ヲ定ムルモノトス

第十條 開札ノ上入札一モ豫定價額ニ達セサルトキハ其旨ヲ各入札人ニ報告シ再ヒ入札セント欲スルモノヲシテ卽時ニ再入札ヲナサシム若シ再入札ノ望人ナキトキハ其競爭ハ取消スヘシ

第十一條 落札トナルヘキ同價額ノ入札二個以上アルトキハ其入札人ヲシテ卽時ニ再入札ヲナサシメ落札ヲ定ム尙落札トナルヘキ同價額ノ入札アルトキハ抽籤ヲ以テ之ヲ定ムム

第十二條 落札人入札ヲ取消シタルトキハ遞次繰下ケ落札ヲ定ムヘシ但其繰下ケハ豫定價額以上ニ止ルモノトス

右ノ場合ニ於テ豫定價額ニ達セサル入札ノミトナルトキハ第十條ノ規程ニヨル

第十三條 落札定リタルトキ若クハ落札ナク競爭ヲ取消シタルトキハ入札掛長若クハ其代理者ハ卽時ニ豫定價額ノ封書ヲ開封シテ之ヲ各入札人ニ報告スヘシ

第十四條 落札人定リタルトキ他ノ入札人ニ係ル入札保證金ハ直ニ之ヲ還付シ落札人ニ係ル入札保證金ハ賣渡ニ付テハ契約保證金及賣買契約書ヲ差出シタル後貸付ニ付テハ

料金納付ノ上（數期ニ分チ徵收スルモノハ初期分納付ノ上）之ヲ還付シ各其領收證ヲ差出サシム但落札人ニ係ル入札保證金ハ契約保證金又ハ貸付料金ニ轉納スルコトヲ得

第十五條　落札人定リタルトキハ賣買ニ付テハ落札代金ノ十分ノ二ニ當ル金額ヲ契約保證金トシテ卽納シ而シテ第四號書式ニヨリ賣買契約書ヲ作リ貸借ニ付テハ第五號書式ニヨリ貸借契約書ヲ作リ三日內ニ之ヲ差出スヘシ但貸付料金ハ明治二十四年縣令第三十號官有土地森林原野收入金徵收規程ニヨリ前納スヘシ

第十六條　賣買竝貸借契約書ハ結約者雙方署名捺印シ各一通ヲ領收シ置クヘシ

第十七條　落札人第十五條ノ手續ヲ爲サヽルトキハ入札ヲ取消シタルモノト認メ其競爭ヲ取消スヘシ

第十八條　落札人ハ約定日限內ニ物件引渡ヲ請求スヘシ但賣買ニ付引渡ヲ請求スルトキハ約定日限內ニ代金ノ拂込ヲ了シ其領收證ヲ示スヘシ

第十九條　前條ノ請求ヲ受ケタルトキハ約定日限內ニ之ヲ引渡スヘシ

第二十條　買受人又ハ借受人物件ノ引渡ヲ受ケタルトキハ第六號書式ニヨリ領收證ヲ作リ引渡吏員ニ差出スヘシ若シ其物件動產ナルトキハ約定ノ日限內ニ其物件ヲ所在地ヨリ搬出シ其搬出ヲ了シタルトキハ五日以內ニ其旨屆出スヘシ

第二十一條　契約保證金ハ物件引渡ノ後之ヲ還付ス

第二十二條　（削除）

第二十三條　左ノ諸項ノ一ニ該ルモノハ入札保證金ハ官ノ所得トス

第一　入札人入札ノ取消ヲナシタルトキ

第二　落札ノ上契約ヲ締結セス又ハ賣買ニ付テハ契約保證金貸借ニ付テハ貸付料金（數期ニ分チ徵收スルモノハ其初期分）ヲ第十五條規定ノ日限內ニ納付セサルトキ

第二十四條　左ノ諸項ノ一ニ該ルモノハ契約保證金ハ官ノ所得トシ締結ノ契約ヲ解除スヘシ

倘損害アルトキハ之ヲ賠償セシムヘシ

第一　買受人賣買契約締結後約定ノ日限內ニ代金ヲ拂込マサルトキ但天災其他不可抗

ノ原因又ハ豫メ當廳ノ許可ヲ受ケタルモノハ此限ニアラス

第二　買受人約定ノ日限内ニ物件ノ引渡ヲ受ケサルトキ

第三　買受人賣買契約締結後物件引渡前ニ於テ此規程ニ違背スルカ又ハ契約ノ解除ヲ請求シタルトキ

第二十五條　第十條第十二條又ハ第十七條ニ依リ競爭ヲ取消シタルトキ又ハ賣買貸借ノ契約締結後物件引渡前ニ於テ目的ノ物件ヲ亡失毀損セシニヨリ契約ヲ解除シタルトキ之カ爲メ入札人落札人買受人又ハ借受人ニ於テ損害ヲ生スルモ當廳ハ責ニ任セス

第二十六條　競爭ノ物件ハ當初入札人ニ於テ熟覽シタルモノニ付契約締結後其數量若クハ品質ニ差違アリ又ハ内部瑕疵等ノ爲メ買受人又ハ借受人ニ於テ損害ヲ生スルモ當廳ハ其責ニ任セス

第二十七條　立木竹生草等賣渡ノ場合ニ於テ其根株ハ賣渡外ノモノトス但特別ノ契約アルモノハ此限ニアラス

第二十八條　入札人落札人買受人又ハ借受人代理人ヲ以テ諸般ノ事項ヲ履行セシムルトキハ代理人ハ其委任狀ヲ當廳ニ示スヘシ

第二十九條　動產ノ買受人其物件ノ搬出以前ニ於テ他ヘ賣買讓與シタルトキハ雙方連署届出ヘシ

附則

第三十條　不動產ノ賣渡、貸渡ニ付テハ入札保證金及契約保證金ニ關スル規定ヲ適用セス

第一號書式　（削除）

第二號書式

印紙

入札書

第何號

一何々（物件ノ名稱）何程（數量）

此一年
日月間借料金何程

第何號

一何々（物件ノ名稱）何程（數量）

此一年
日月間借料金何程

（以下此例ニ準シ公告ニ掲載ノ物件概目ヲ一々記載スヘシ）

右料金ヲ以テ何年
日月間借受申度明治二十五年本縣令第三十九號官有土地產物賣渡竝貸渡競爭規程及特別契約ノ條項（規程外特ニ契約ヲ要スヘキ條件ナキトキハ以上ノ八字ヲ除ク）ヲ承諾シ保證金相添ヘ入札書差出候也

年　月　日

住所
氏　名　印

入札掛長官氏名宛

第三號書式

第何號

證

一金何程

但何々入札保證金

右正ニ領收候也

年　月　日

納人　氏　名

出納官吏　氏　名　印

第四號書式

賣買契約書

印紙

此印紙ハ賣人ニ領收シ置クモノニシテ買人ヨリ貼付スルモノトス

何國何郡何町村大字何字何

一何々（物件ノ名稱）何程（數量）
　此代金何程
今般前書ノ通賣買契約締結候ニ付テハ明治二十五年本縣令第三十九號官有土地産物賣渡竝貸渡競爭規程及左記ノ條項ヲ承諾シ雙方署名ノ上各一通ヲ領收シ置クモノ也

年　月　日

賣人　官氏名印
住所
買人　氏名印

一代價拂込何年何月何日限
一物件引渡何年何月何日限
一物件引渡場所
一何々（契約ヲ要スル條件）

第五號書式

貸借契約書

印紙　此印紙ハ貸人ヘ領收シ置クモノ、ミニ借人ヨリ貼付スルモノトス

何國何郡何町村大字何字何
一何々（物件ノ名稱）何程（數量）
　此一月間借料金何程

年　日

今般前書ノ通何月間貸借契約締結候ニ付テハ明治二十五年本縣令第三十九號官有土地産物賣渡竝貸渡競爭規程明治二十四年縣令第七十七號官有地貸渡規則（契約ノ目的物土地又ハ水面ナラサルトキハ以上ノ二十字ヲ除ク）及左記ノ條項ヲ承諾シ雙方署名ノ上各一通ヲ領收シ置クモノ也

年　月　日

貸人　官氏名印

一料金初期料金拂込何年何月何日限
一物件引渡何年何月何日限
一物件引渡場所
一貸借期限末日
一何々（契約ヲ要スル條件）

第六號書式　（削除）

住所
借人　氏　名印

◉官有土地産物特賣規程

（明治二十五年六月三日　縣令第四十號）

（改正）二五年第六七號、二七年第一二號

官有土地産物特賣規程左ノ通之ヲ定ム

官有土地産物特賣規程

第一條　官有土地産物ノ特賣ヲ請フモノハ第一號乃至第三號書式ニヨリ願書ヲ差出スヘシ其土地水面ニ係ルモノハ實測圖及隣接地ノ略圖ヲ添フヘシ但豫約賣渡ハ此限ニアラス

第二條　特賣許可ノ上ハ第四號書式ニヨリ契約書ヲ作リ雙方署名捺印ノ上各一通ヲ領收シ置クヘシ

但金額二百圓未滿ノモノハ契約書ヲ要セス

第三條　買受人約定ノ日限內ニ代金ヲ完納シタルトキハ其拂込證ヲ示シ物件引渡ヲ請求

スヘシ

第四條 買受人物件ノ引渡ヲ受ケタルトキハ第六號書式ニヨリ領收書ヲ差出スヘシ若其物件動產ナルトキハ約定ノ日限內ニ所在地ヨリ搬出シ搬出了リタルトキハ五日以內ニ其旨屆出ツヘシ

第五條 賣買契約締結後物件引渡前ニ於テ目的ノ物件ヲ亡失毀損シタル爲メ契約ヲ解除シ之カ爲メ買受人ニ於テ損害ヲ生スルモ當廳ハ其責ニ任セス

第六條 物件ハ當初買受人ニ於テ熟覽シタルモノニ付賣買契約締結後數量若クハ品質ニ差違アリ又ハ內部瑕疵等ノ爲メ買受人ニ於テ損害ヲ生スルモ當廳ハ其責ニ任セス

第七條 立木竹生草等賣渡ノ場合ニ於テ其根株ハ賣渡外ノモノトス但特別ノ契約アルモノハ此限ニアラス

第一號書式

土地
水面　拂下願

何國何郡何町
村大字何字何何番地
一何(地目)反別何程
(實測反別ハ竝記スヘシ)
代金何程

何國何郡何町
村大字何字何何番地
一何(地目)反別何程ノ內
反別何程
(實測反別ハ竝記スヘシ)
代金何程

合計反別何程
(實測反別ハ竝記スヘシ)
代金何程

右何々ノ爲メ入用ニ付御拂下被成下度明治二十五年本縣縣令第四十號官有土地產物特賣規程ヲ遵守此段奉願候也

年　月　日

知事宛

住所
族籍
氏名　印

第二號書式

立木拂下願

何國何郡何町村大字何字何何番地内
一何木何本
此尺〆
棚數（用材ニハ尺〆トシ薪炭材ニハ棚數トス以下之ニ準ス）何程
代金何程　一尺〆ニ付
　一棚
金何程

第三號書式

何々拂下願

何國何郡何町村大字何字何何番地内
一何々何程（東貫等）
一何木何本
此尺〆
棚數何程
代金何程
合計本數何程
此尺〆
棚數何程
代金何程
右ハ云々（第一號書式ニ同シ）

代金何程ニ(東貫)(等)付
金何程

(年期出願ノモノハ左ノ通標記スヘシ)

何國何郡何町村大字何字何
一何々何程　但明治何年ヨリ同何年マテ何ケ年季
代金何程ニ(東貫)(等)付
金何程
此一ケ年分何程
代金何程
合計代金何程
右ハ云々(第一號書式ニ同シ)

第四號書式

賣買契約書

印紙　此印紙ハ賣人ヘ領收シ置クモノ、ミ買人ヨリ貼付スルモノトス

何國何郡何町村大字何字何
一何々　(土地水面樹種等)何程(反別又ハ樹數等)
此代金何程

今般前書ノ通賣買契約締結候ニ付テハ明治二十五年本縣縣令第四十號官有土地產物特賣規程及左記ノ條項ヲ承諾シ雙方署名捺印ノ上各一通ヲ領收シ置クモノ也

年　月　日

賣人　官　氏　名　印
住　所
買人　氏　名　印

一代價拂込何年何月何日限

一物件引渡何年何月何日限
一物件引渡場所
一何々（契約ヲ要スル條件）

第五號書式（削除）

第六號書式

印紙 證

一何々　何程
一何々　何程

右御引渡相成正ニ領收候也

年　月　日

住所
買人　氏名　印

引渡掛員氏名宛

◉官有土地産物貸下又ハ拂下ニ對シ引渡處分濟報告方

（明治二十五年六月九日　訓令第五十號）

明治二十三年農商務省告示第四號同第八號及本年縣令第三十九號同第四十號ニヨリ官有土地産物ノ貸下又ハ拂下ヲ許可セシトキ指令文中特ニ引渡方所轄郡市役所ヘ申出ヘキ旨記載セシモノニ對シ拂受人借受人ヨリ引渡要求ノ場合ハ其都度引渡處分濟報告スヘシ

◉公立學校敷地地種替ノ件

（明治二十二年四月十日　縣令第二十六號）

公立學校敷地ニシテ民有地第一種ノ儘免租ノモノハ自今民有地第二種ニ編入ス

◉火葬場及獸畜埋瘞地々種ニ關スル件

（明治二十四年八月二十二日　縣令第六十號）

火葬場及獸畜埋瘞地ノ類ハ總テ民有地第一種ニ編入ス但既ニ民有地第二種ニ編入シタルモノハ明治二十三年四月縣令第二十四號ニ依リ此際賦租ノ義所轄直稅分署ニ出願スヘシ

◉私設鐵道用地地種替ノ件

（明治二十五年六月七日　縣令第四十二號）

私設鐵道用地ハ從前民有地第一種ニ編入ノ處更ニ同第二種ニ編入ス

第六款　測量標、里程表

（參照）

- 府縣管內元標及里程標柱書式　（明治六年十一月太政官達第百九十九號）
- 測量標規則　（明治二十一年七月勅令第五十八號）
- 陸地測量標條例　（明治二十三年三月法律第二十三號）
- 陸地測量標條例施行細則　（明治二十八年八月陸軍省令第十七號）
- 水路測量標條例　（明治二十三年五月法律第三十八號）

◉陸軍水準點標石保存ニ關シ注意方

（明治二十年三月一日　告諭第一號）

陸軍省ニ於テ追々全國ヘ水準測量網ヲ擴張シ其線路每一里ニ確定ノ水準點ヲ永久ニ保存ノ爲標石建設可相成筈ニ有之右ハ水位上各地ノ高低ヲ確定シ以テ水準測量百般ノ基礎ニ

供スル重要ノモノニ付建設ノ上ハ其筋ニ於テ厚ク注意可致筈ニ候得共尚所在町村ノ人民ハ勿論其他共右保存方注意スヘシ

◉陸軍ニ於テ陸地測量施業中官有樹木伐採等ニ關スル通報方

（明治二十一年六月二日　訓令第九十八號）

郡役所

陸軍參謀本部測量部ニ於テ測量施業中沿道官有樹木ヘ覘標ヲ附設シ又ハ枝葉ヲ伐採スル等ノ節ハ豫メ照會ヲ經ス附設或ハ伐採シ測量完成ノ期ニ至リ其個所又ハ木種員數等ヲ通報候樣相定メ候旨今般筋其ヨリ訓令有之候其旨心得ヘシ

右訓令ス

◉路程計算用管內里程表

（明治三十七年十月十四日　訓令第四十三號）

郡役所　警察署
同分署　縣立學校
多度津一等測候所
農事試驗場　水產試驗場
博物館　國幣社
市役所　町村役場

路程計算用管內里程表別冊之通相定メ本月十六日ヨリ實施ス

但別冊ハ別ニ頒ツ

明治二十三年十二月本縣訓令第百七十九號及明治三十一年一月訓令第四號ハ本令施行ノ日ヨリ廢止ス

第七款　官有水面埋立及使用

（參照）

●官有土地水面ニ關スル處分委任ノ件　（明治二十四年七月內務省訓令第十四號）

●官ニ屬スル公有水面埋立ノ出願免許方　（明治二十三年十月內務省訓令第三十六號）

◉公有水面使用願出ニ關スル件

（明治三十一年五月二十一日　訓令第四十七號）

（改正）　三一年第六四號

公有水面埋立及使用願出候節ハ市町村長ニ於テ直ニ市町村會ノ意見書ヲ添付シテ願書進達致ス可キ候所自今願書ヲ本縣廳へ進達シ縣廳ヨリ關係市町村會ノ意見ヲ聽ク場合ニ於テハ市町村會ヲ開キ其意見書ヲ提出候樣執計フヘシ

郡役所　市役所　町村役場
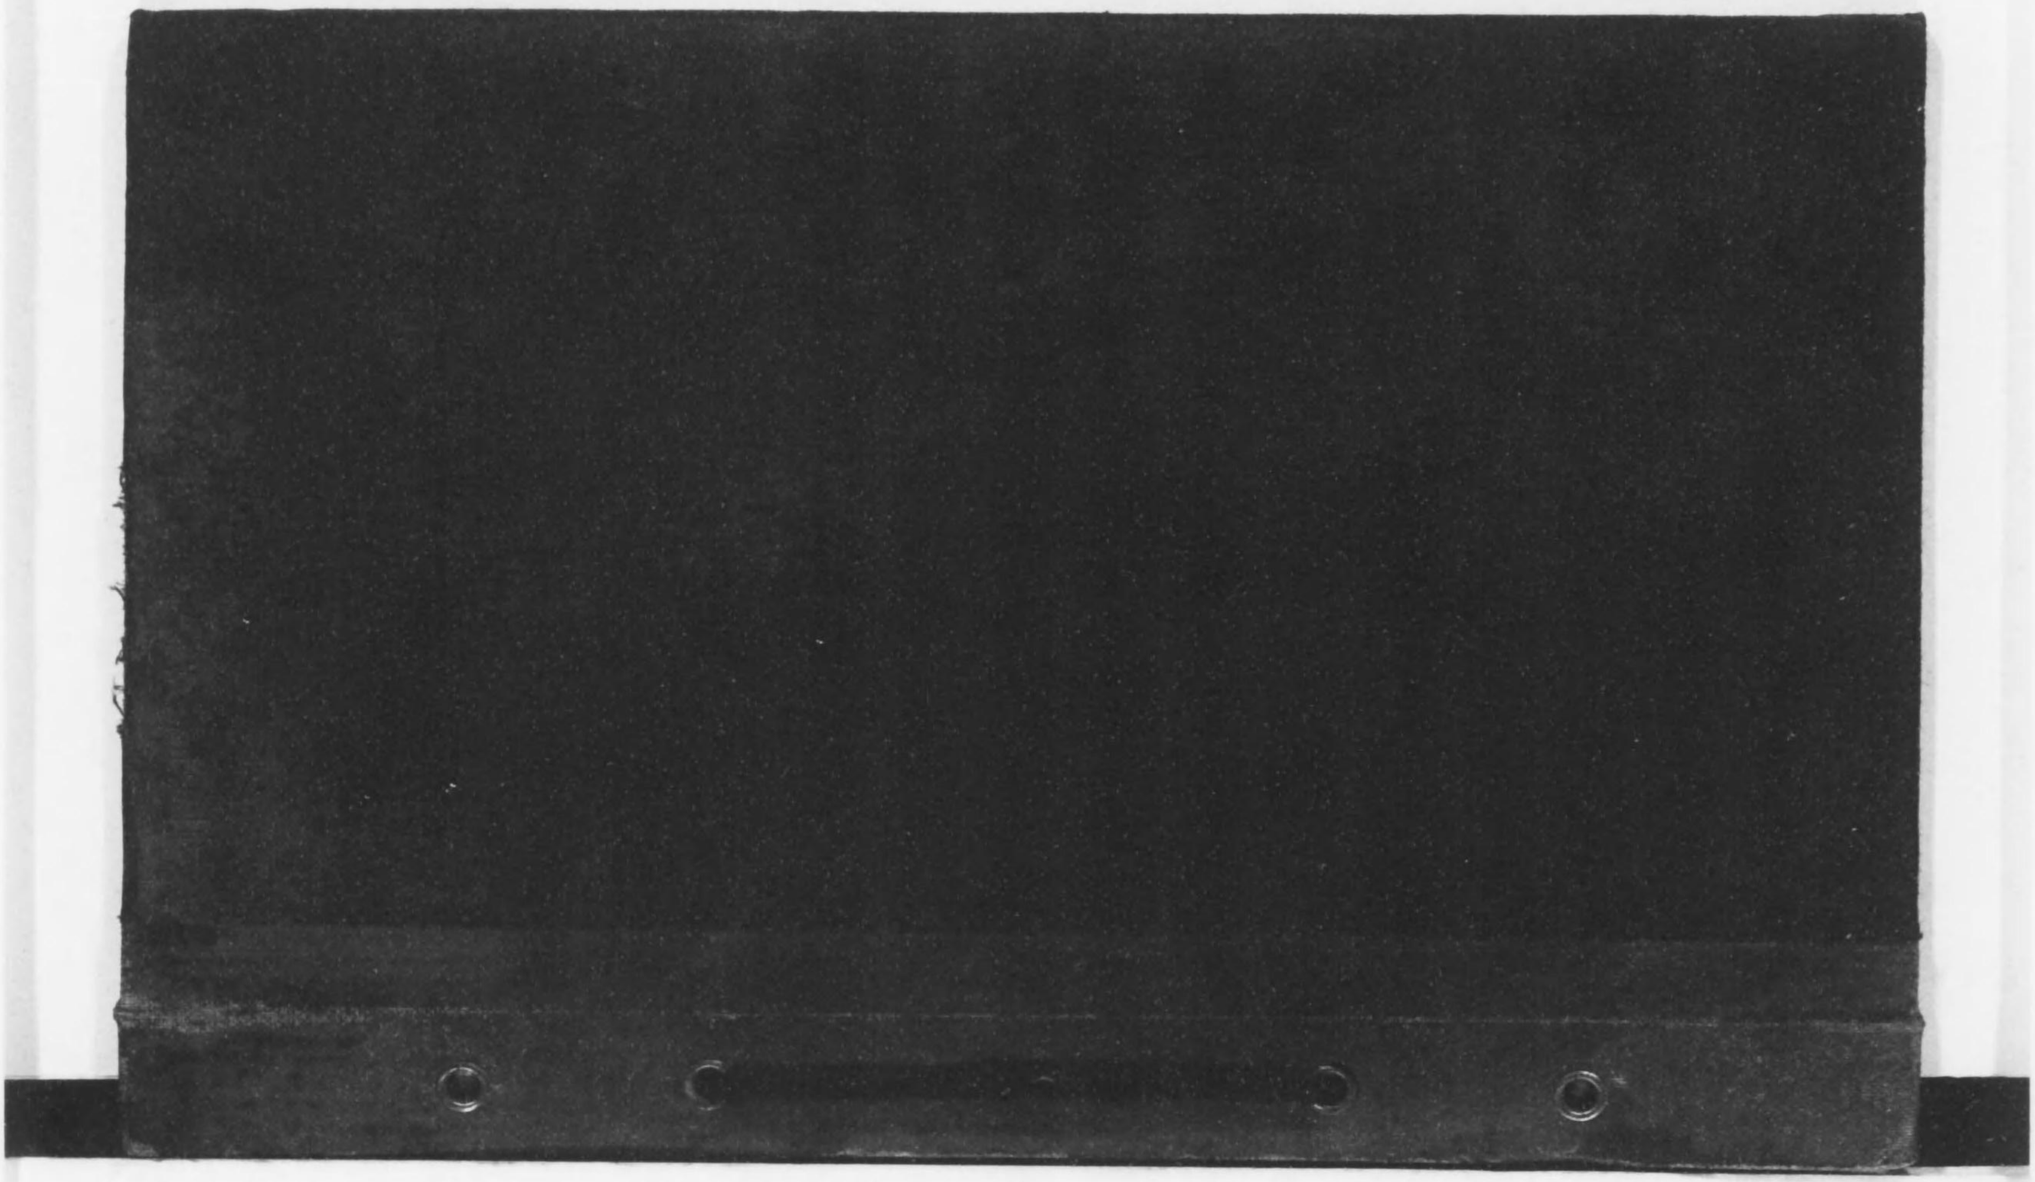
264
208