

P/3M

Переч. 68

7800000033

4.I ... - I.29.I

МИНИСТЕРСТВО КУЛЬТУРЫ СССР

индекс

# ПАМЯТНИКИ ИСТОРИИ И КУЛЬТУРЫ СССР (недвижимые)

РСФСР

**Министерство культуры. Главное управление охраны, реставрации  
и использования памятников истории и культуры**

(наименование республиканского органа охраны памятников)

## П А С П О Р Т

**Бюст В.И.ЛЕНИНА**

I. НАИМЕНОВАНИЕ ПАМЯТНИКА

II. ТИПОЛОГИЧЕСКАЯ  
ПРИНАДЛЕЖНОСТЬ

памятник археологии	памятник истории	памятник архитектуры	памятник монумент. искусства

III. ДАТИРОВКА ПАМЯТНИКА (или дата исторического события, с которым связано возникновение памятника) **Первоначально в 1949 г., перенесен на данное место в 1957 г.**

**Ленинград, Петроградский район,**

IV. АДРЕС (местонахождение) **сквер на углу Большого проспекта и улицы Ленина**

(АССР, край, область, район, автономная обл.,

национальный округ, населенный пункт, пути подъезда)

V. ХАРАКТЕР  
СОВРЕМЕННОГО  
ИСПОЛЬЗОВАНИЯ

по первонач. назначению	культурно-просветит.	туристско-экскурсион.	лечебно-оздоровительн.	жилые помещения	хозяйственное	не используется
+	музей библ. клуб	+	больн. санат. л.отд.		учреждение торгов. промышл. склад	

ПРИЛОЖЕНИЯ:

- Фото общего вида — 1
- Фото фрагментов —
- Генплан — 1
- Обмеры: план — 1
- фасад —
- разрез —
- Схематический план охранной зоны —

## VI. ИСТОРИЧЕСКИЕ СВЕДЕНИЯ

- а) {
- для памятников археологии — история возникновения, кем и когда производились разведки и раскопки, место хранения коллекций.
  - для памятников истории — история возникновения; краткая характеристика событий и лиц, в связи с которыми объект приобрел значение памятника.
  - для памятников архитектуры и монументального иск-ва — автор, строитель, заказчик, история создания.

Автор памятника В.И.Ленину — скульптор Владимир Иосифович ИНГАЛ (1901—1966).

Бюст отлит на заводе "Монументскульптура".

В 1949 г. памятник первоначально был установлен в саду перед зданием Смольного.

В 1957 г. перенесен в сквер на углу улицы Ленина и Большого проспекта Петроградской стороны.

б) перестройки и утраты, изменившие первоначальный облик памятника.

В 1957 г. перенесен из сада Смольного на угол ул.Ленина и Большого пр. Петроградской стороны.

в) реставрационные работы (общая характеристика, время, автор, место хранения документации)

- 1960 г. — проведена реставрация постамента памятника;
- 1965 г. — проведена полная реставрация памятника;
- 1969 г. — проведена полная реставрация памятника;
- 1977 г. — проведена частичная реставрация памятника.

## VII. ОПИСАНИЕ ПАМЯТНИКА

а)	для памятников археологии	— характер культурного слоя, важнейшие находки,
	для памятников истории	— характеристика памятника, наличие, текст и время установления мемориальной доски.
	для памятников архитектуры	— основные особенности планировочной, композиционно-пространственной структуры и конструкций; характер декора фасадов и интерьеров; наличие живописи, скульптуры, прикладного искусства; строительный материал, основные габариты.
	для памятников монумент. иск.-ва	— основные особенности композиционного и колористического решения; тексты, материал, техника, размер.

Памятник В.И.Ленину установлен в сквере на пересечении Большого проспекта Петроградской стороны и улицы Ленина. Фоном памятнику служат многоэтажные здания 1950-х гг. Памятник ориентирован на Большой пр. и отлично просматривается со всех сторон.

Композиция памятника строго фронтальная.

Памятник представляет собой бюст В.И.Ленина. Изображение погрудное, фронтальное. Одет в пиджак, рубашку, жилет, галстук. Бюст отлит в бронзе. Установлен на гранитный, высокий, прямоугольный в плане пьедестал с одноступенчатым основанием.

На лицевой стороне пьедестала надпись, выполненная накладными бронзовыми буквами:

"В.И.Ленин  
1870-1924"

Вокруг памятника цветник, огражденный гранитным поребриком. Вокруг цветника площадка, вымощенная бетонной плиткой.

Материал: бронза, гранит.

Размеры: высота бюста - 0,8 м;  
общая высота памятника - 430;  
постамент - 2070 x 2070 x 3500.

б) общая оценка общественной, научно-исторической и художественной значимости памятника.

Характерный пример памятника-бюста 1940-1950-х гг.

## VIII. ОСНОВНАЯ БИБЛИОГРАФИЯ, АРХИВНЫЕ ИСТОЧНИКИ, ИКОНОГРАФИЧЕСКИЙ МАТЕРИАЛ.

- Павлов Г.Н., Розина А.Я. Памятники Ильичу в Ленинграде. Л., 1970.  
Калинин Б.Н., Юревич П.П. Памятники Ленинграда и его окрестностей. Л., 1965.  
Кудрявцев А.И. В.И.Илгал. Л., 1966.  
Архив ИМГС.

# IX. ТЕХНИЧЕСКОЕ СОСТОЯНИЕ

	хорошее	среднее	плохое	аварийное
характеристика общего состояния: для памятников археологии				
для памятников архитектуры и истории				
в интерьере:				
для памятников монументального искусства				

# X. СИСТЕМА ОХРАНЫ

а) категория охраны

Постановление <sup>союзная</sup> Совета <sup>республ.</sup> Министров <sup>местная</sup> РСФСР <sup>не состоит</sup>

б) дата и № документа о принятии под охрану

от 4 декабря 1974 года № 624.

в) границы охранной зоны и зоны регулирования застройки (краткое описание со ссылкой на утверждающий документ)

Не установлены.



\*D000038897\*

г) балансовая принадлежность и конкретное использование

Инв. № пам-173

Государственный музей  
городской скульптуры

д) дата и № охранного документа

81 октября

Поредкина Э.Н., зав.отделом  
города ГМГС

Дата составления паспорта

Составитель

(ф. и. о., должность или профессия)

Начальник сектора Бюро

Кирилина Р.А.

(подпись)

Инспектор по охране памятников

(подпись)




ЛЕНИНГРАД,  
ПЕТРОГРАДСКИЙ РАЙОН,  
БОЛЬШОЙ ПРОСПЕКТ, СКВЕР.

ПАМЯТНИК В.И. ЛЕНИНУ

МАСШТАБ 1:50

Н ПОСТАМЕНТА = 3,5 м

Н БЮСТА = 0,8 м

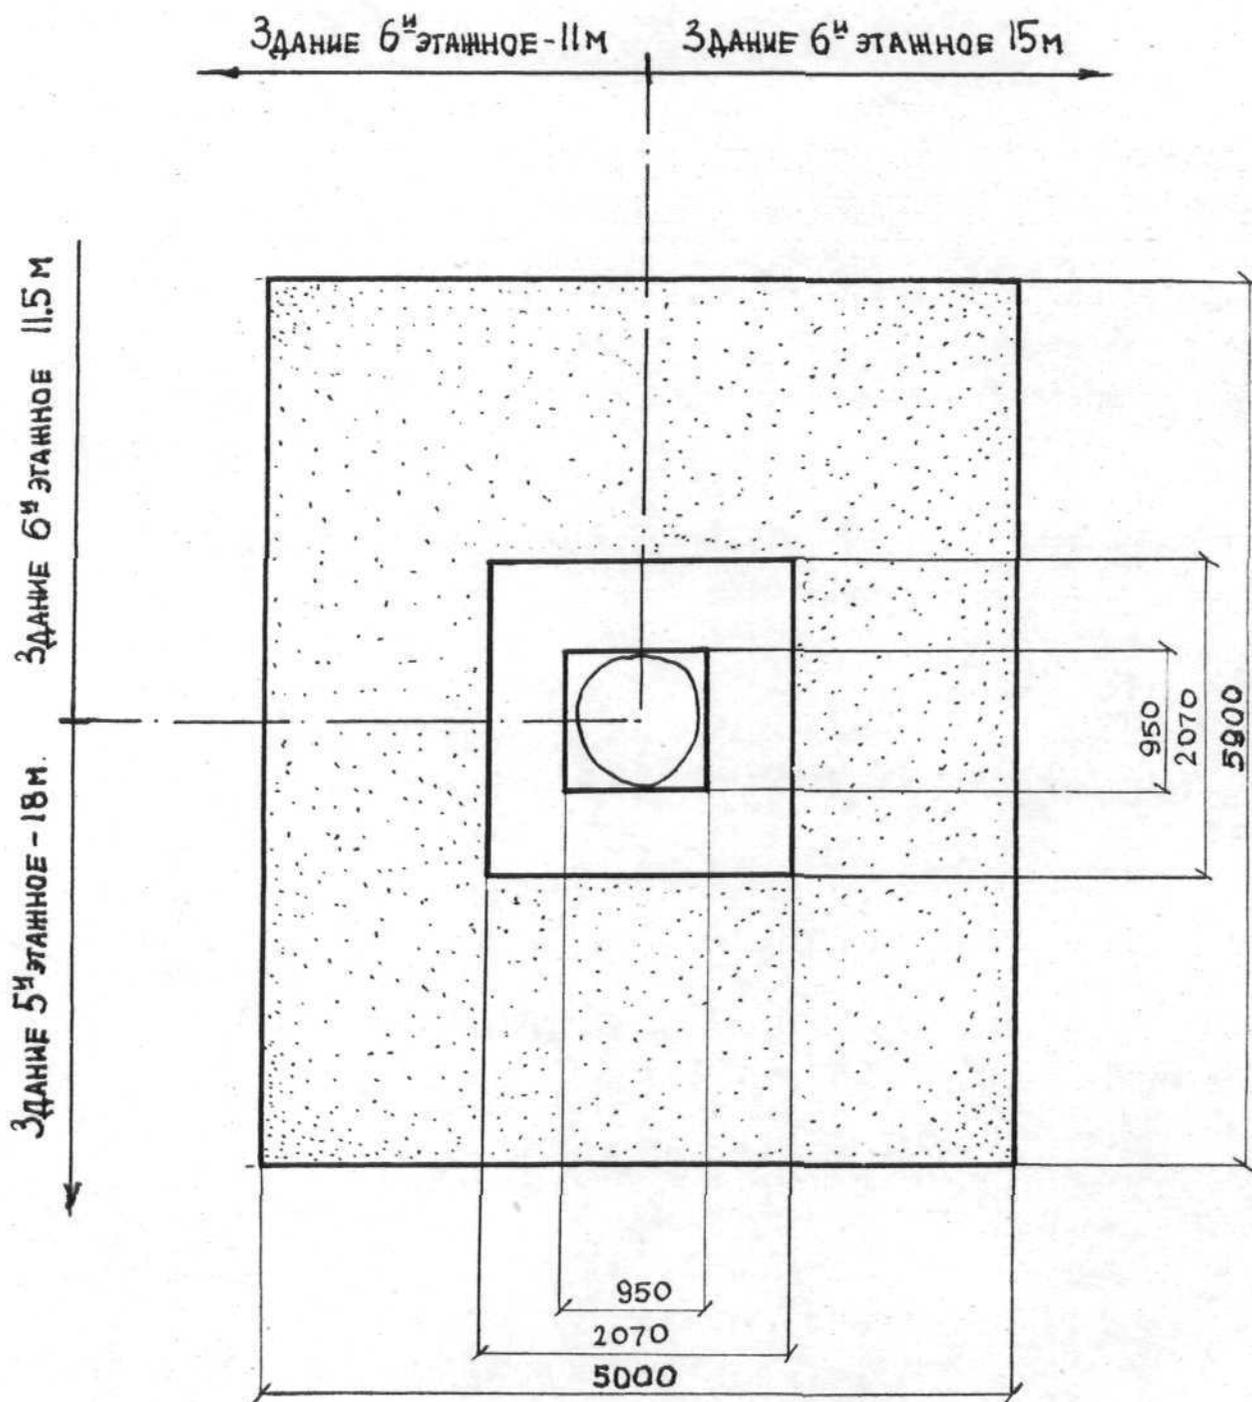

АРХ. БОГДАНОВА Г. 1984г.



В.И.ЛЕНИН

1870-1924

Ленинград.

Пен-роу-вент  
р-он.

Сквер не угу

ул. Ленина

и Травного пр.

Юсти В.И. Ленин

ул. Не данна  
место в 1957г.

г. 1981г.

Горюнов В.С.

СОЮЗНАЯ РЕСПУБЛИКА РСФСР МК ГУОР и ИИ истории и культуры (индекс)

Адрес Ленинград, Петроградский район, Сквер на углу Большого пр. и ул. Ленина  
(АССР, край, область; район, автономная обл.; национальный округ; населенный пункт)

### УЧЕТНАЯ КАРТОЧКА

I. НАИМЕНОВАНИЕ ПАМЯТНИКА Бюст В.И. Ленину

II. ТИПОЛОГИЧЕСКАЯ ПРИНАДЛЕЖНОСТЬ

памятник археологии	памятник истории	памятник архитектуры	памятник монумент. ис-ва
			I

III. ДАТИРОВКА ПАМЯТНИКА Первоначально в 1949г. Перенесен на данное место в 1957г.

IV. ХАРАКТЕР СОВРЕМЕННОГО ИСПОЛЬЗОВАНИЯ

по первоначальному назначению	культурно-просветительное	туристско-экскурсионное	лечебно-оздоровительн.	жилые помещения	хозяйственное	не используется
+		+				

предлож. по использ. \_\_\_\_\_

V. ХАРАКТЕРИСТИКА ТЕХНИЧЕСКОГО СОСТОЯНИЯ

хорошее	среднее	плохое	аварийное
+			

VI. КАТЕГОРИЯ ОХРАНЫ

союзная	республ.	местная	не состоит
	+		

наличие утвержден. охранной зоны

да	нет
	+

VII. НАЛИЧИЕ ДОКУМЕНТАЦИИ

паспорт	фотографии	обмеры	реставрационные материалы
+	+		

место хранения документов \_\_\_\_\_

органы охраны			реставрационные мастерские		музей, архив, НИИ
союзный	республикан.	местный	республикан.	местные	
+	+	+		+	+

Дата составления карточки 2 октября 1981 г.  
 Составитель Порецкина Э.Н. зав. отд. ЦИИС Инспектор по охране памятников Кирилина Р.А.  
(Ф. и. о., должность или профессия, подпись)



*Порецкина*

*Кирилина*

УЧЕТНАЯ КАРТОЧКА (оборотная сторона)

Фото или схематический план



Краткое описание

Бронзовый бюст-портрет установлен на гранитный, прямоугольный в плане, пьедестал.

На лицевой стороне пьедестала надпись, выполненная накладными бронзовыми буквами:

"В.И. Ленин. 1870-1924."

Авторы: скульптор В.И. Ингал

Материал: бронза, гранит

Размеры: высота бюста 0,8м

общая высота 430

ПОСТАМЕНТ - 2070x2070x3500