




Have.

S

BYGNINGSRAADET I MOSS
Ad sak/B i møte 27/7 1948

∅

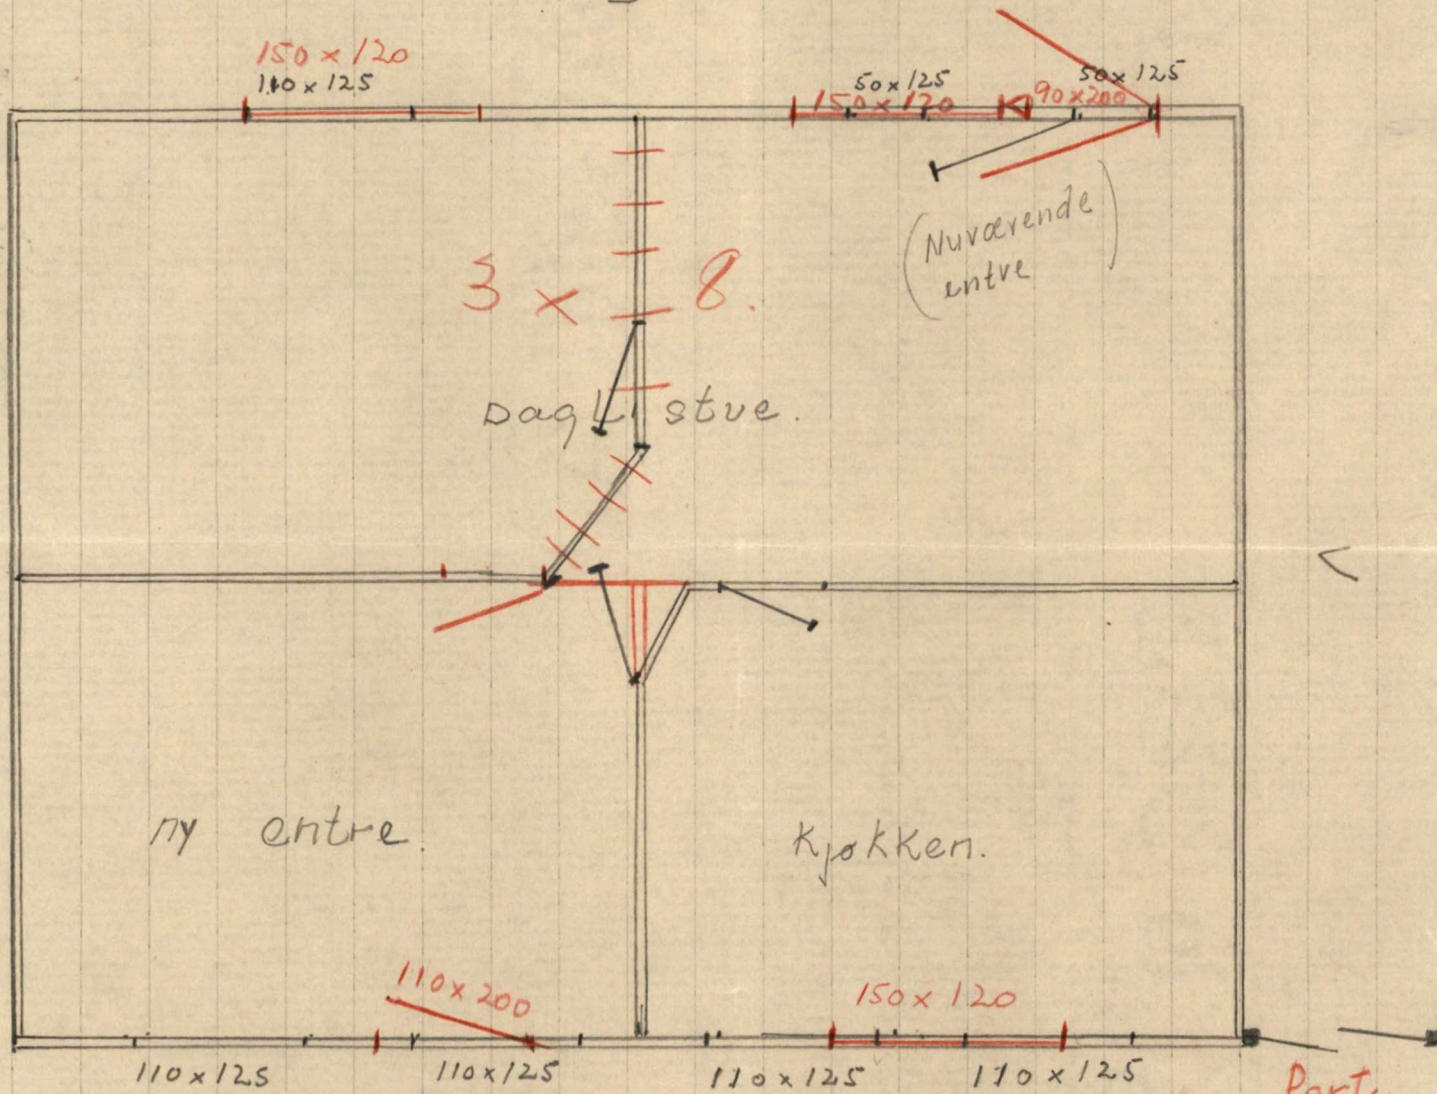

Til gaten.

N




Smedgaten nr 1.



INNREDNING AV RUM PÅ LOFT I SNEBØTT. NRI.

TILH. HERR. JOH. THORBJØRNSEN.

BYGNINGSRADET I MOSS
Ad sak 371 møte 20/9 1914

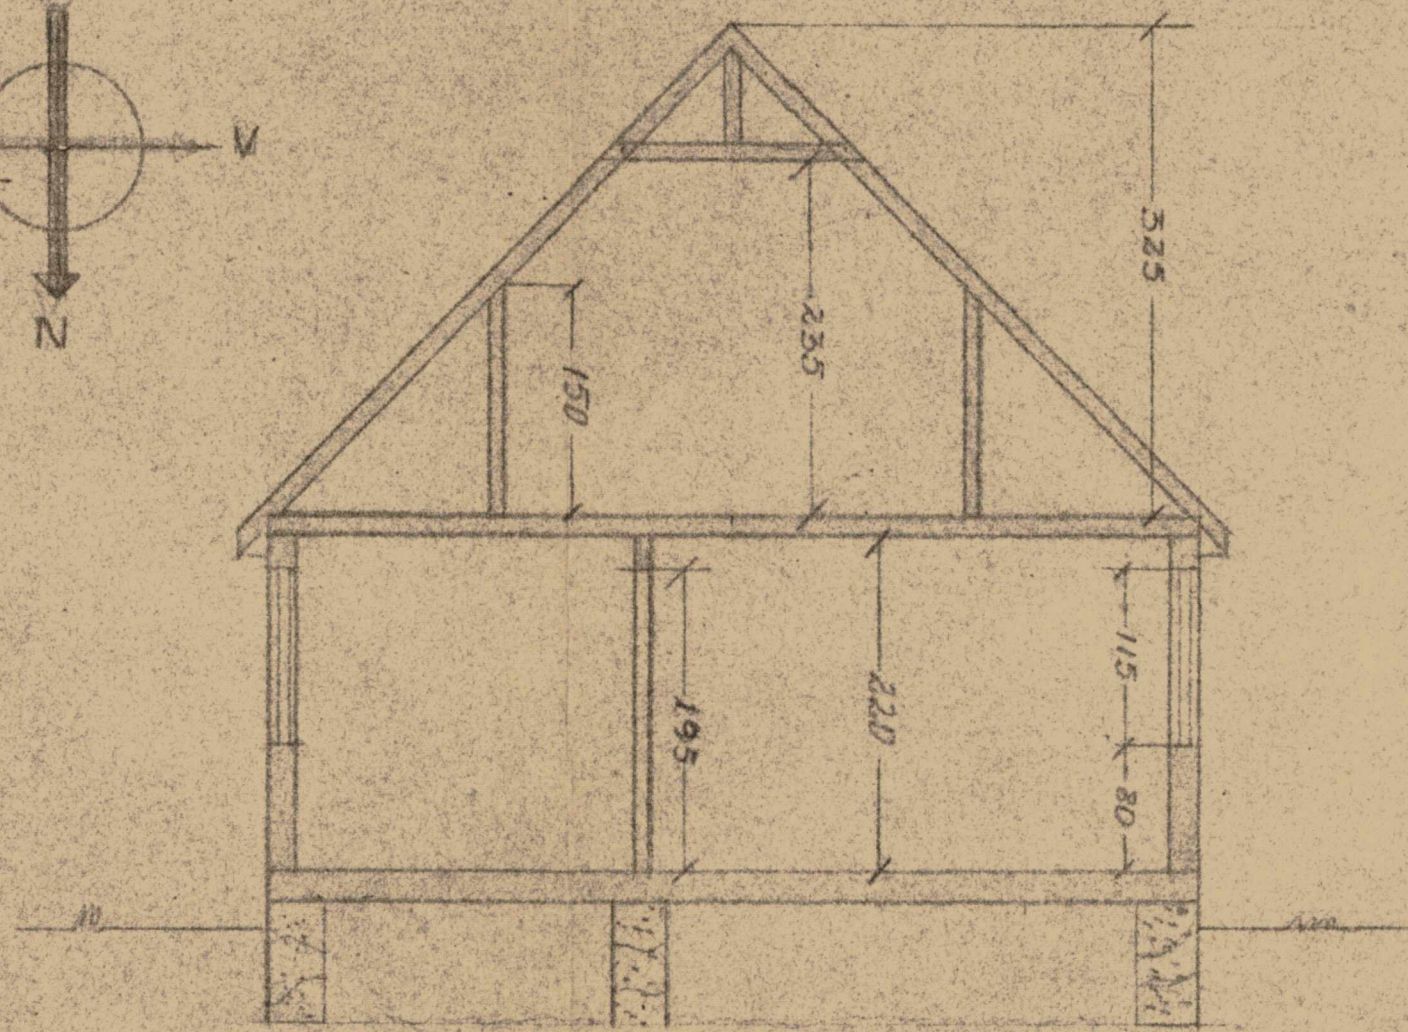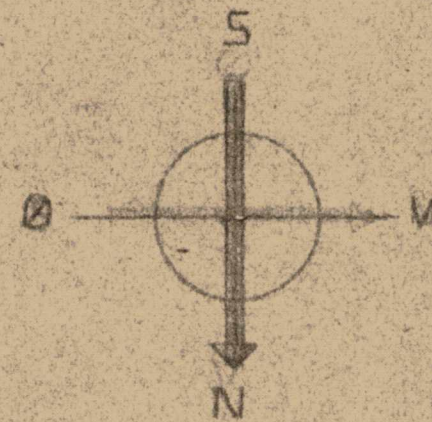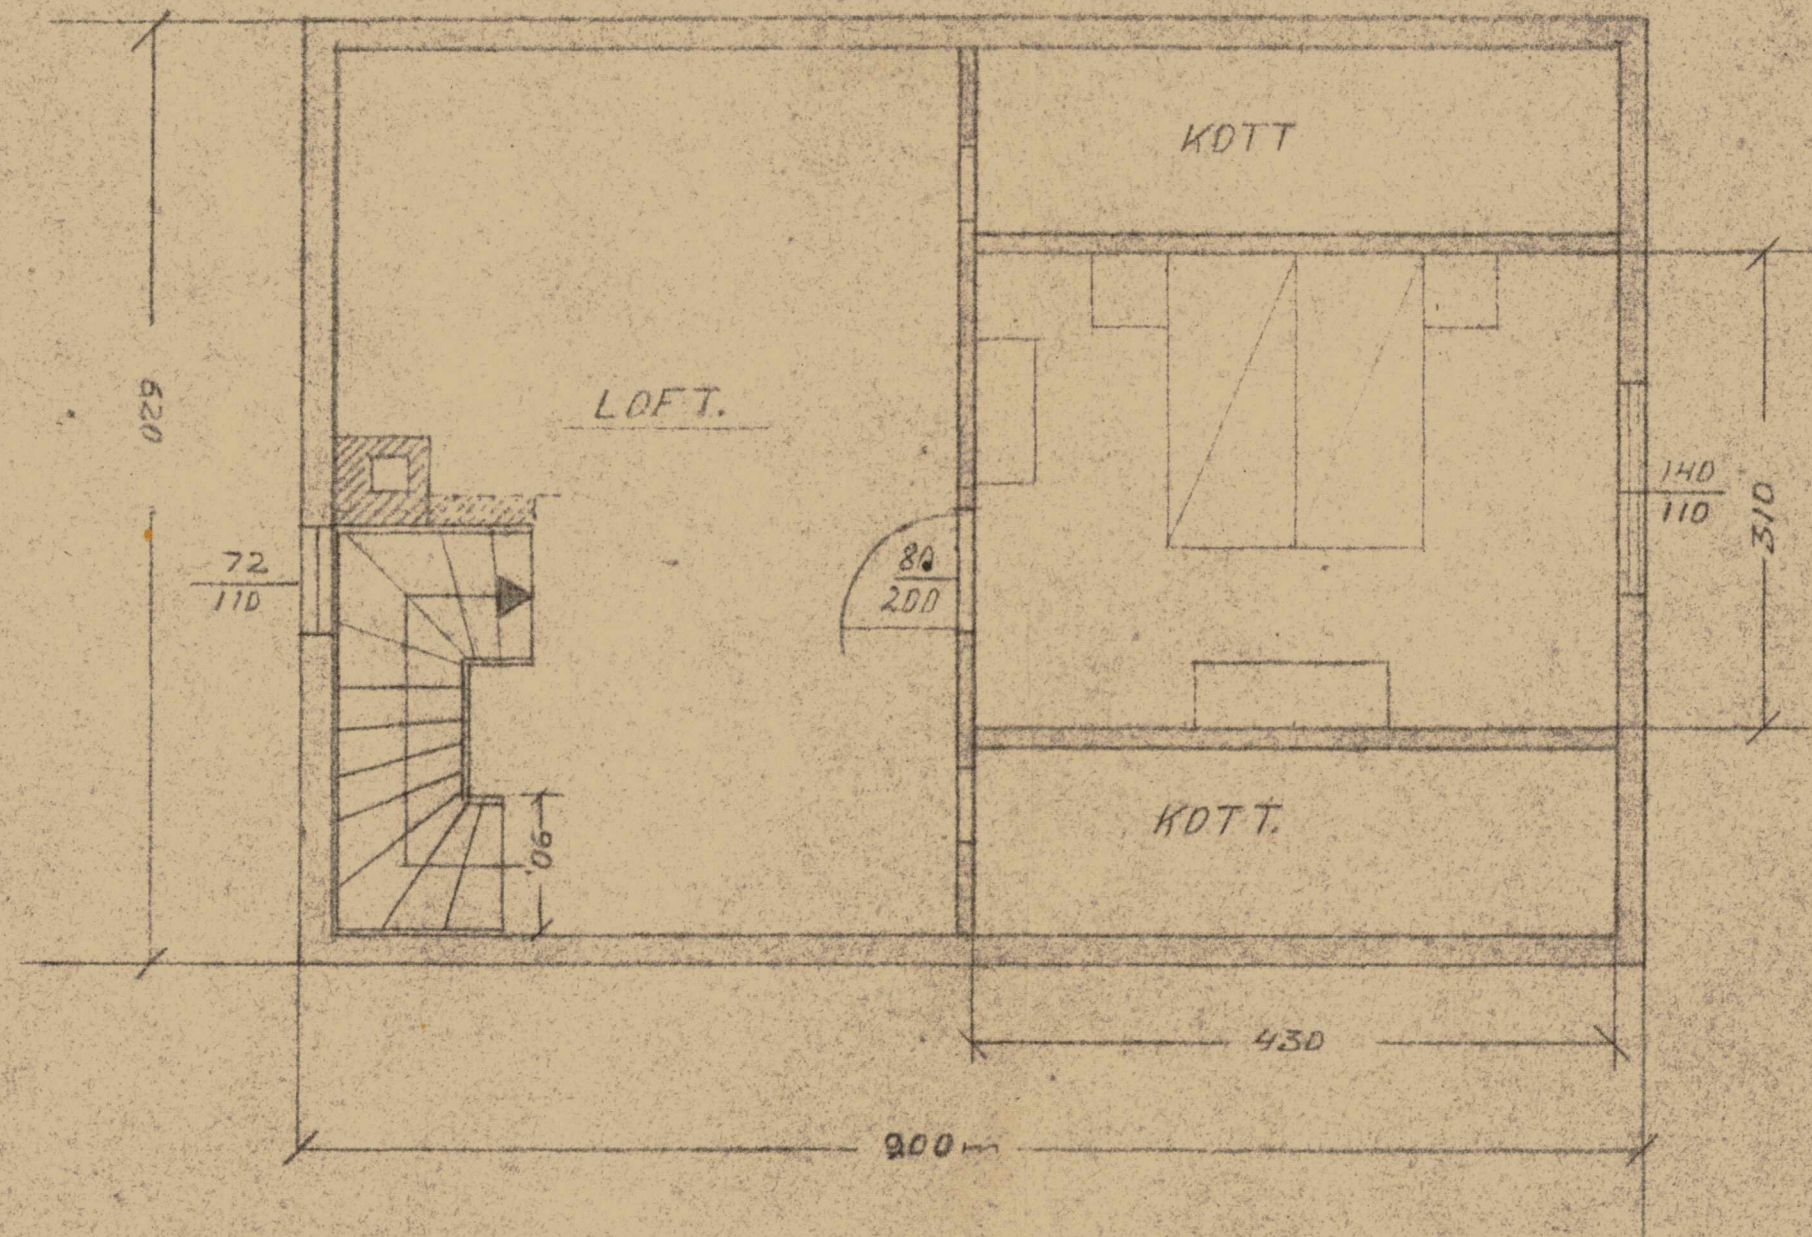

SNITT.

MÅL 1:50.

Moss den 10-8-48. J. Solgaard.