


鐵筋混凝土「スラブ」橋

縮尺二百分ノ一

側面圖

縦斷面圖

横斷面圖

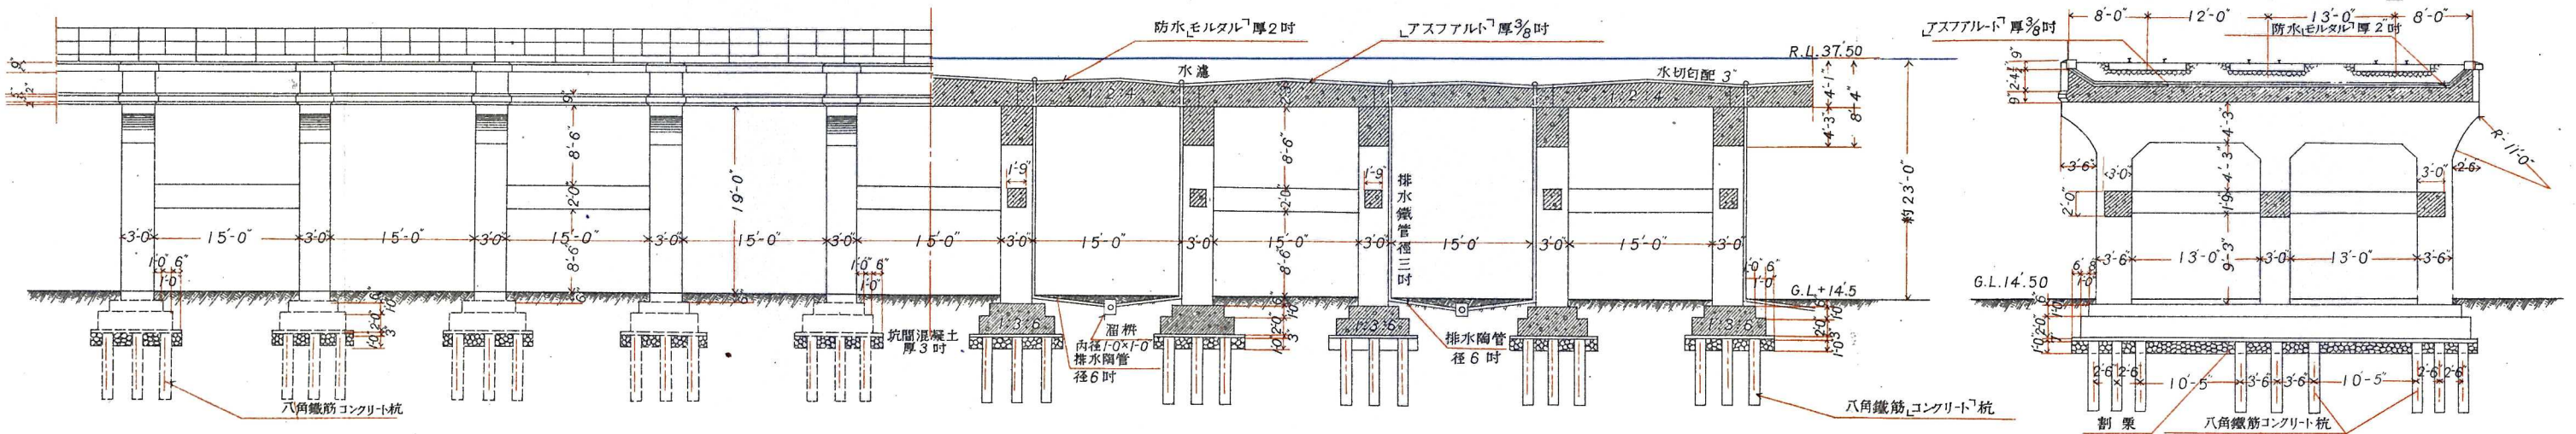

備考：一 佐久間河岸、第一、第二御徒町橋ハ
本型式ニ依リ築造セリ