

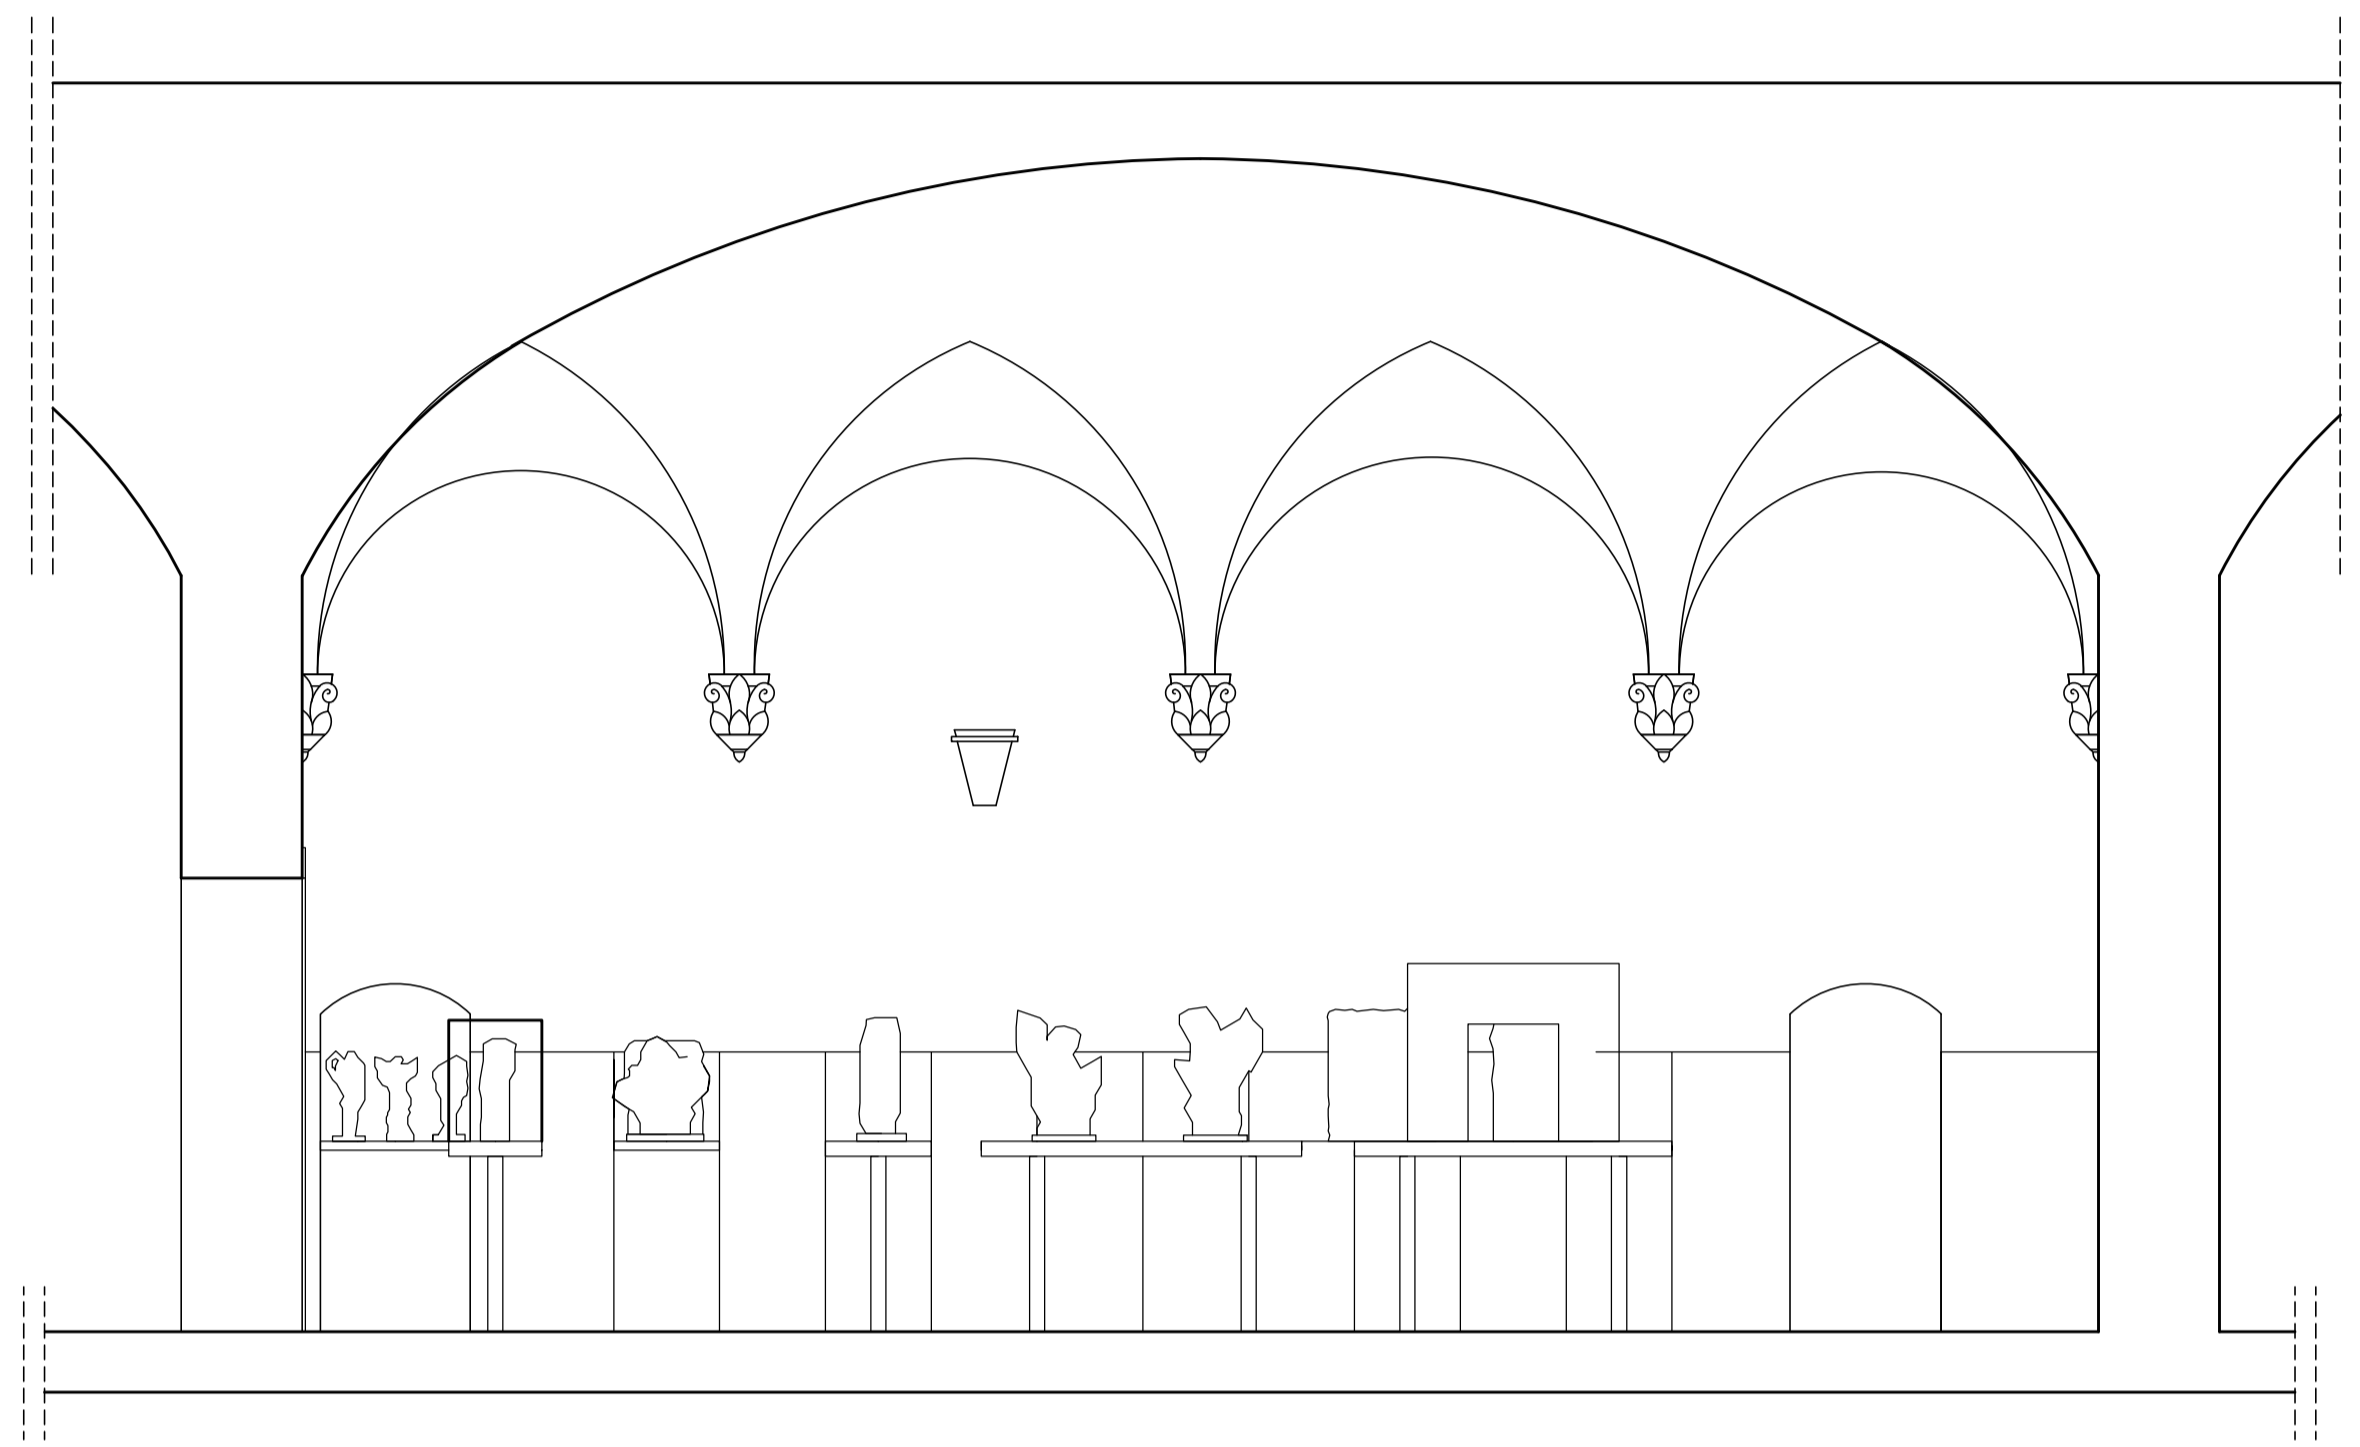




Prospetti in scala 1:50

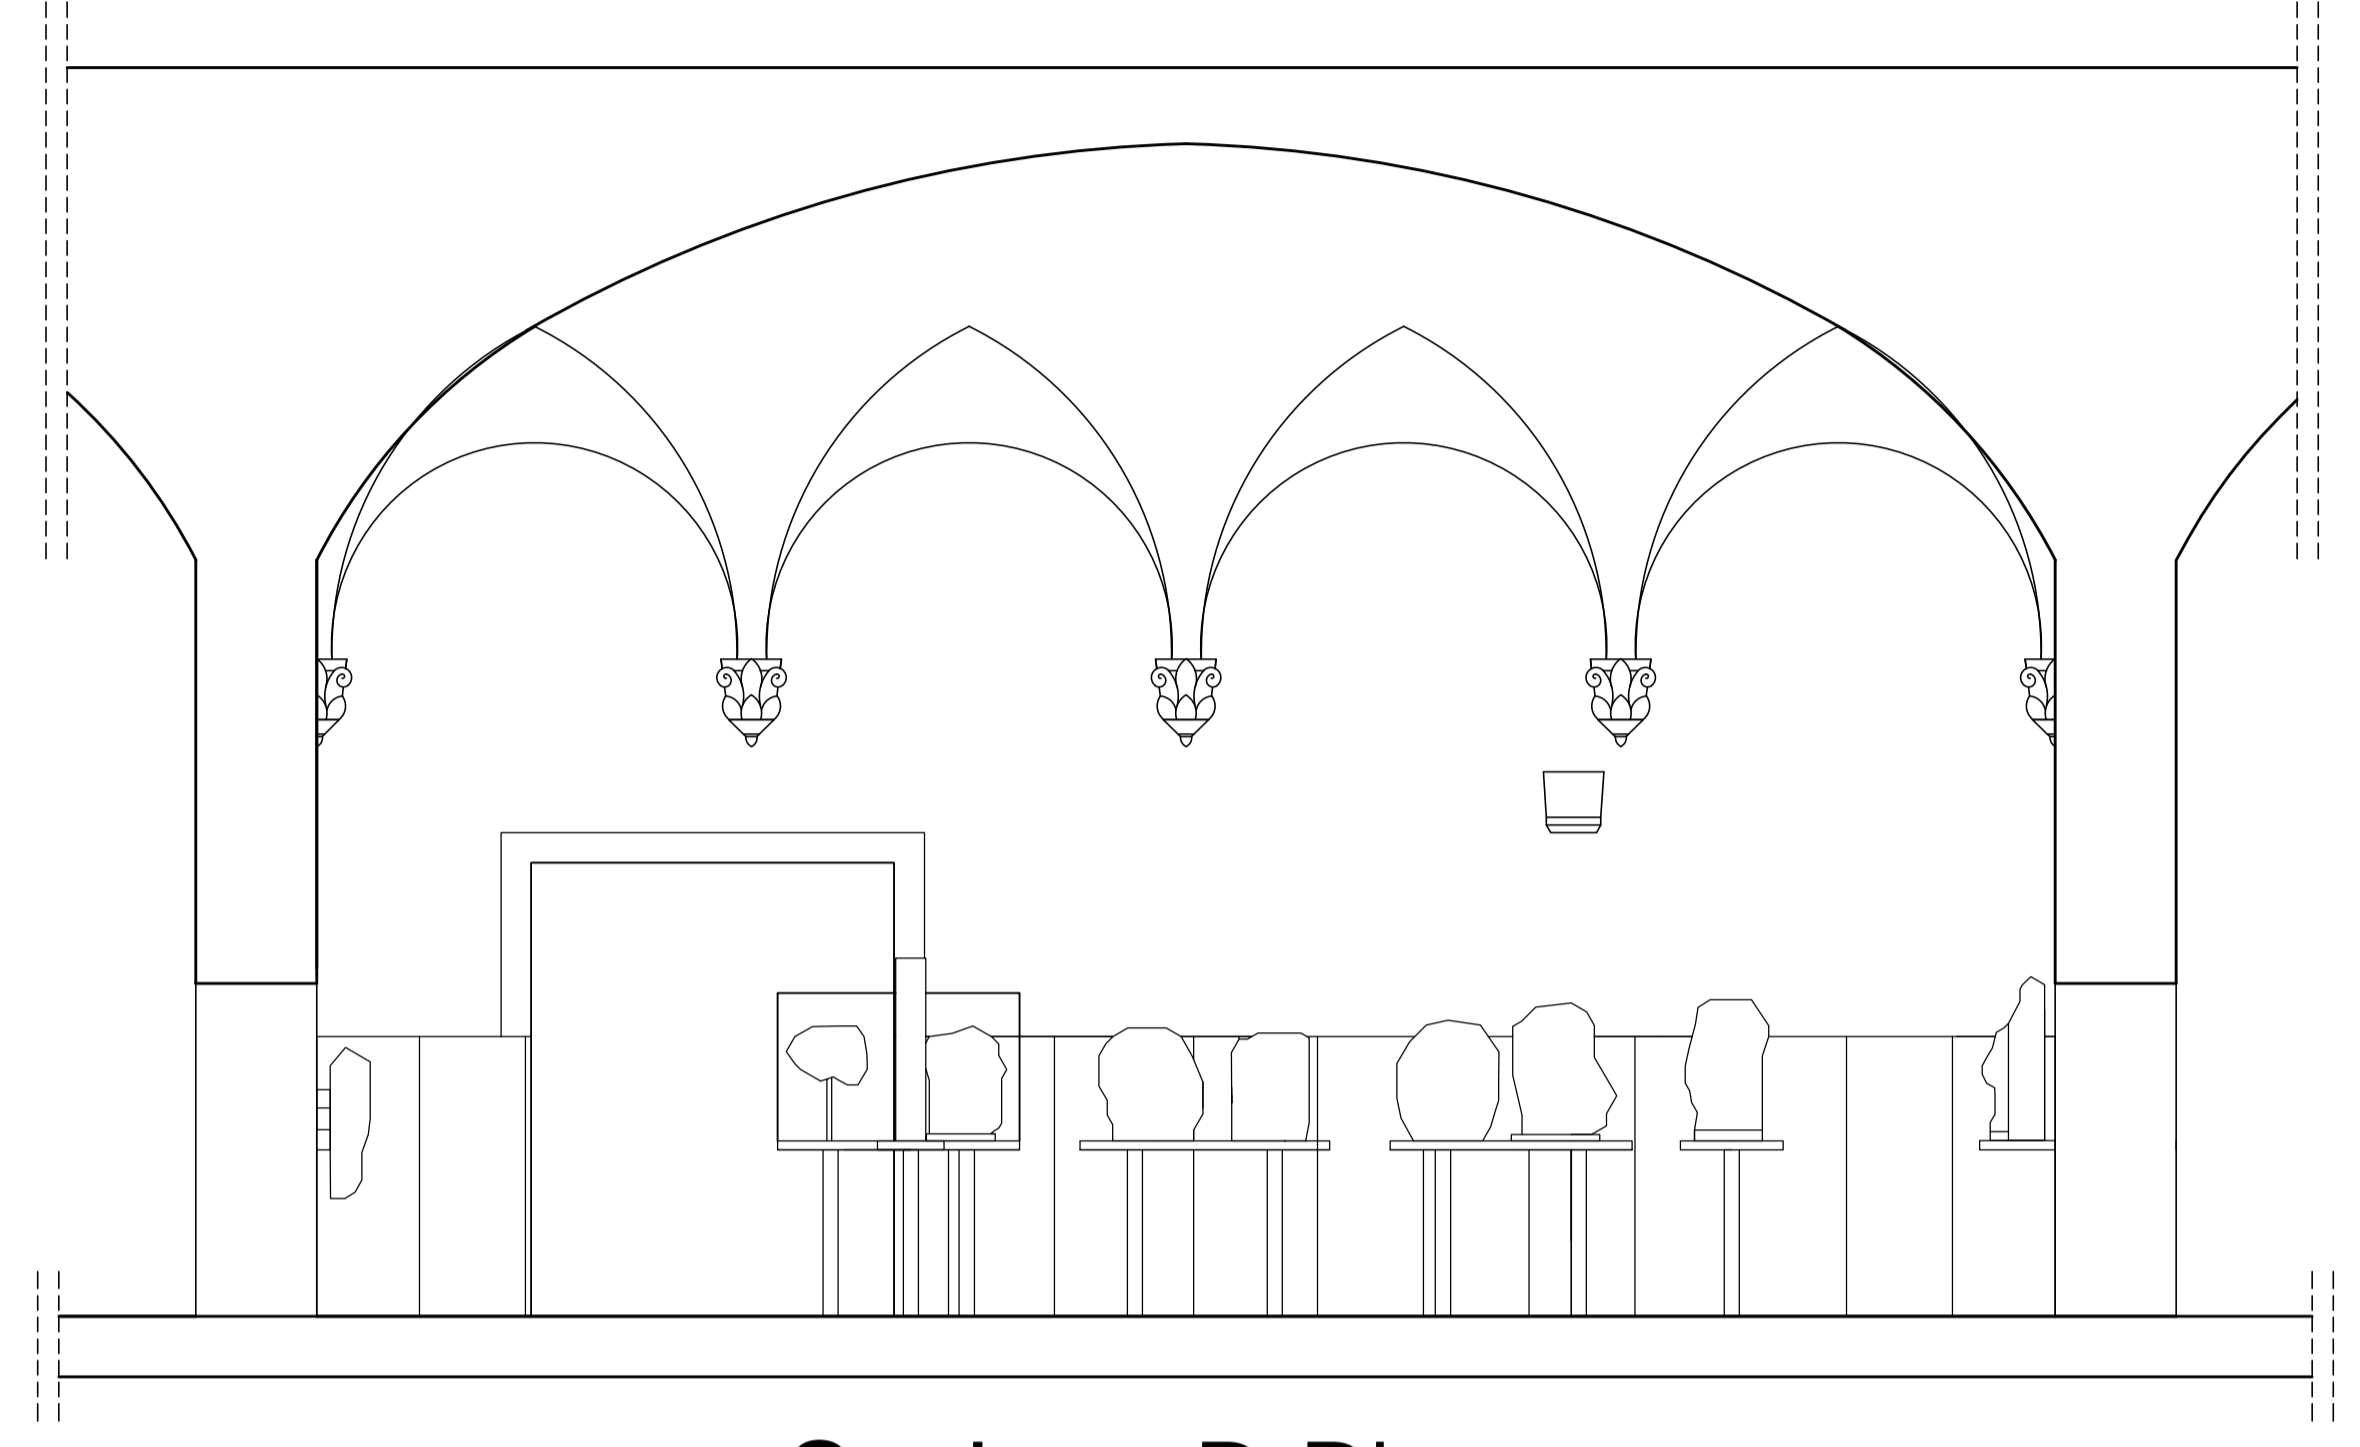



Sezione A-A'

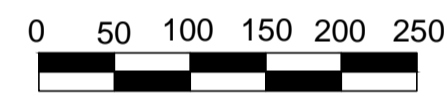

Sezione B-B'

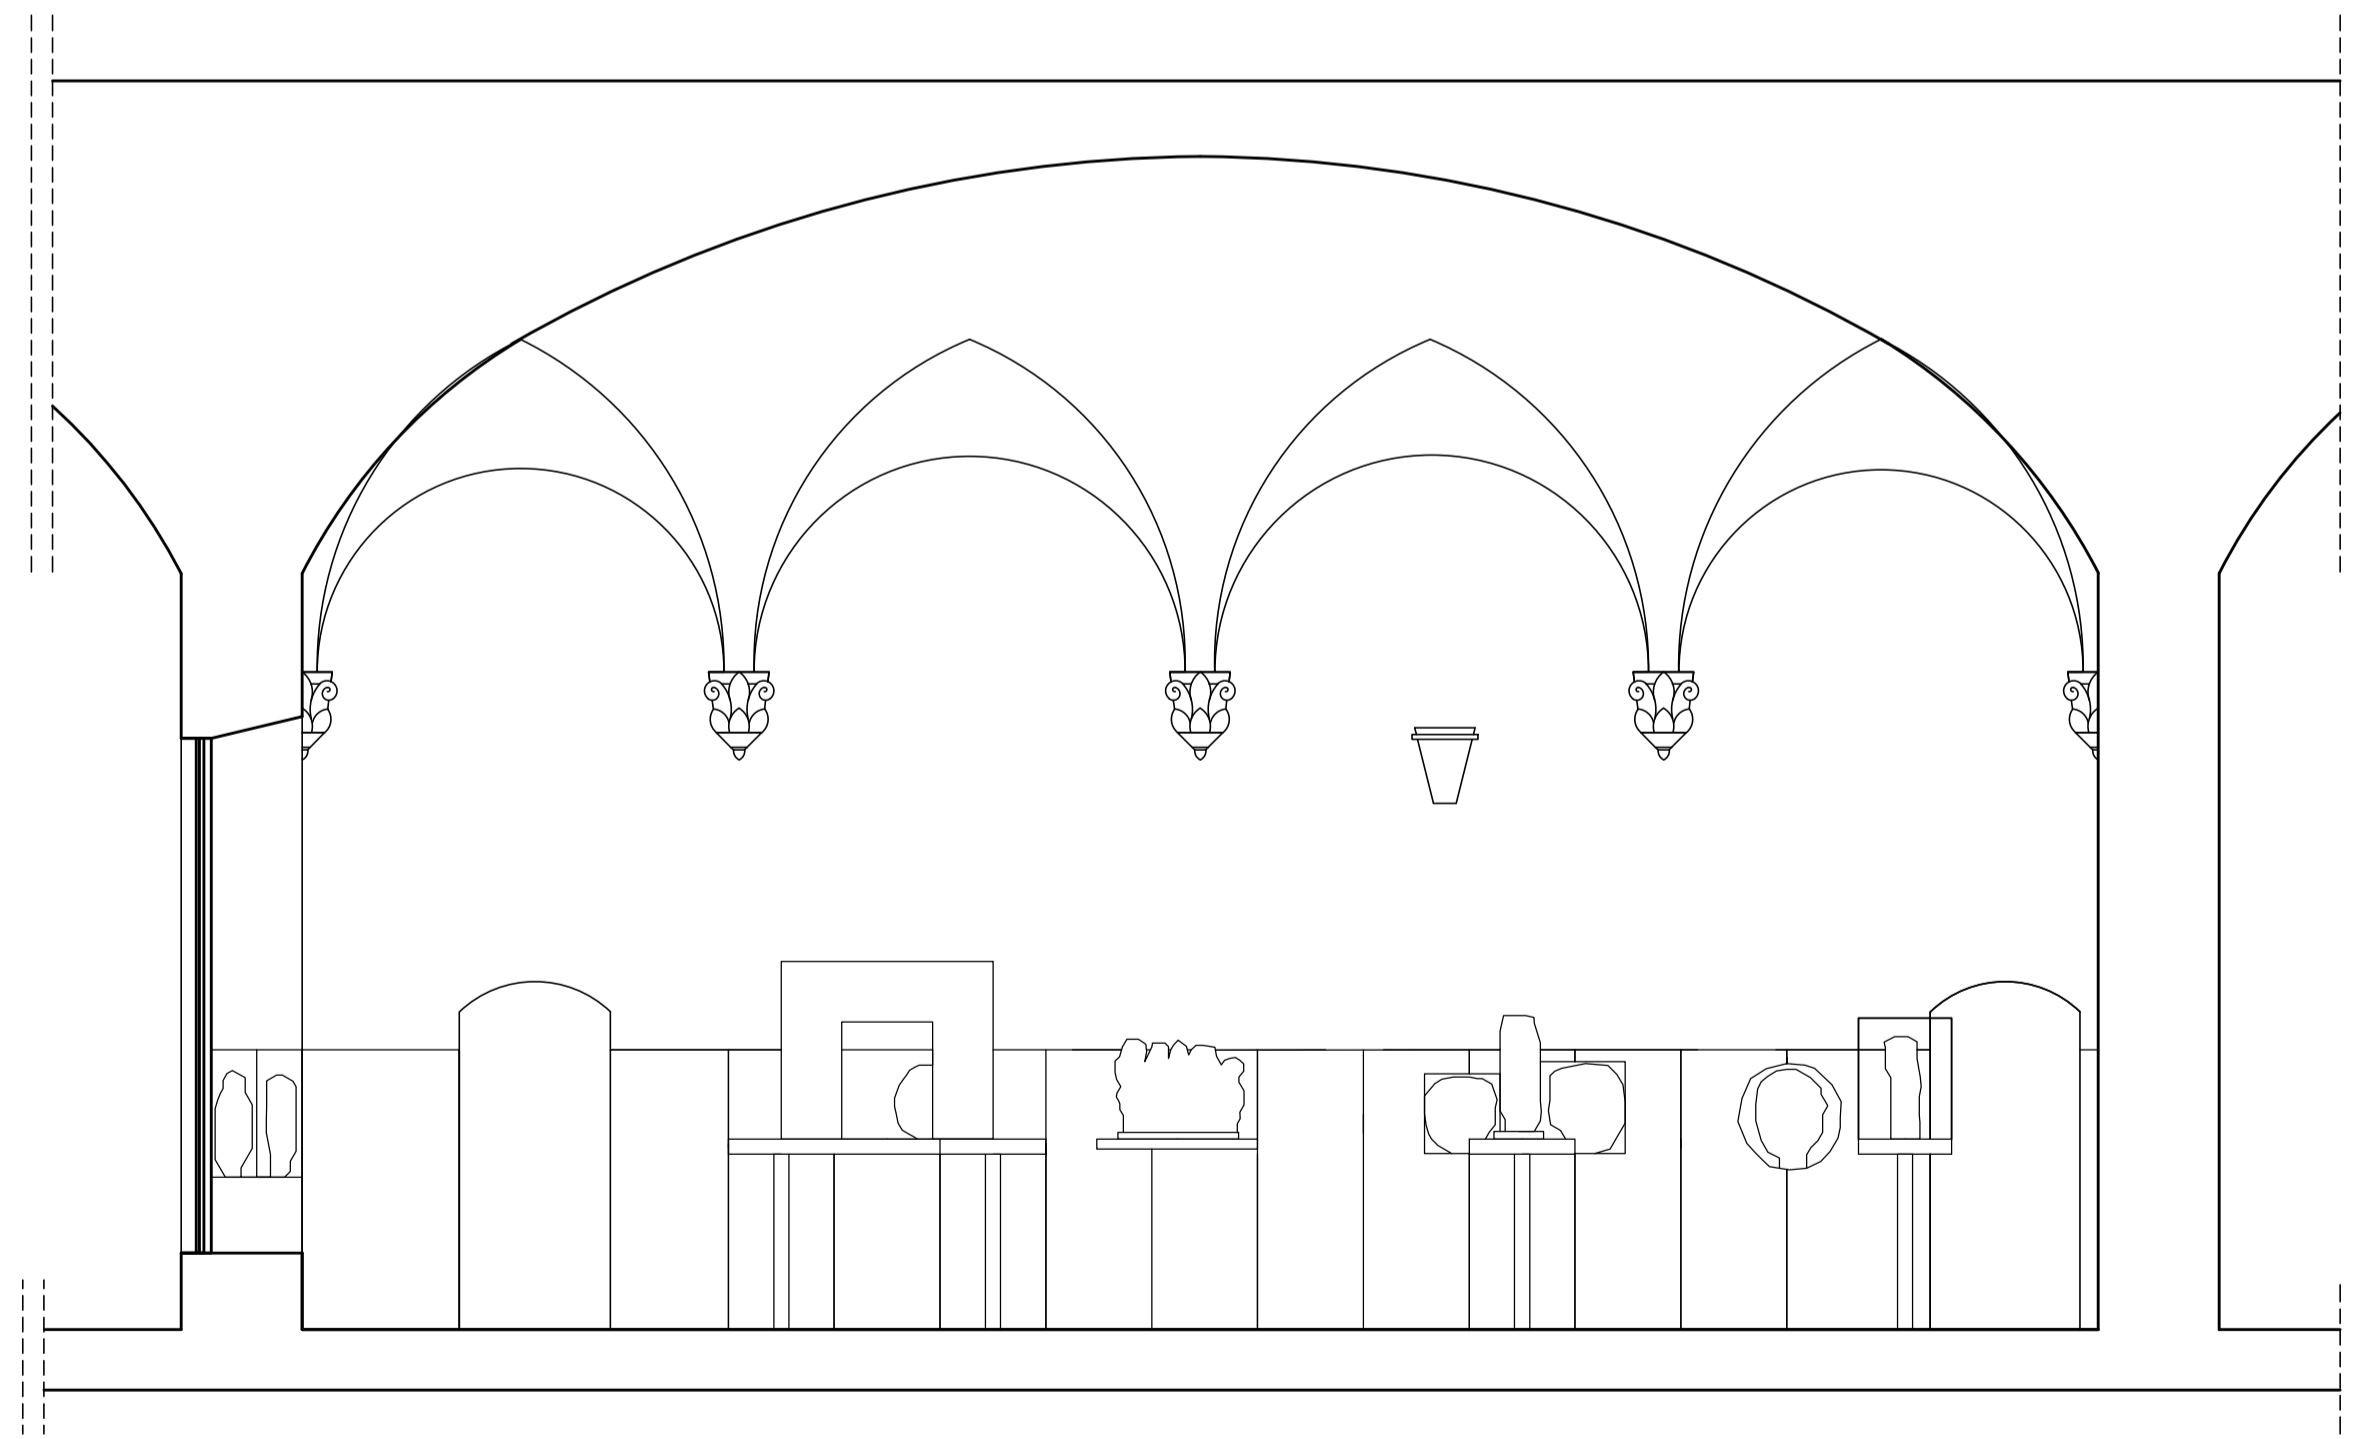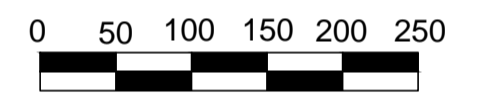

Sezione C-C'

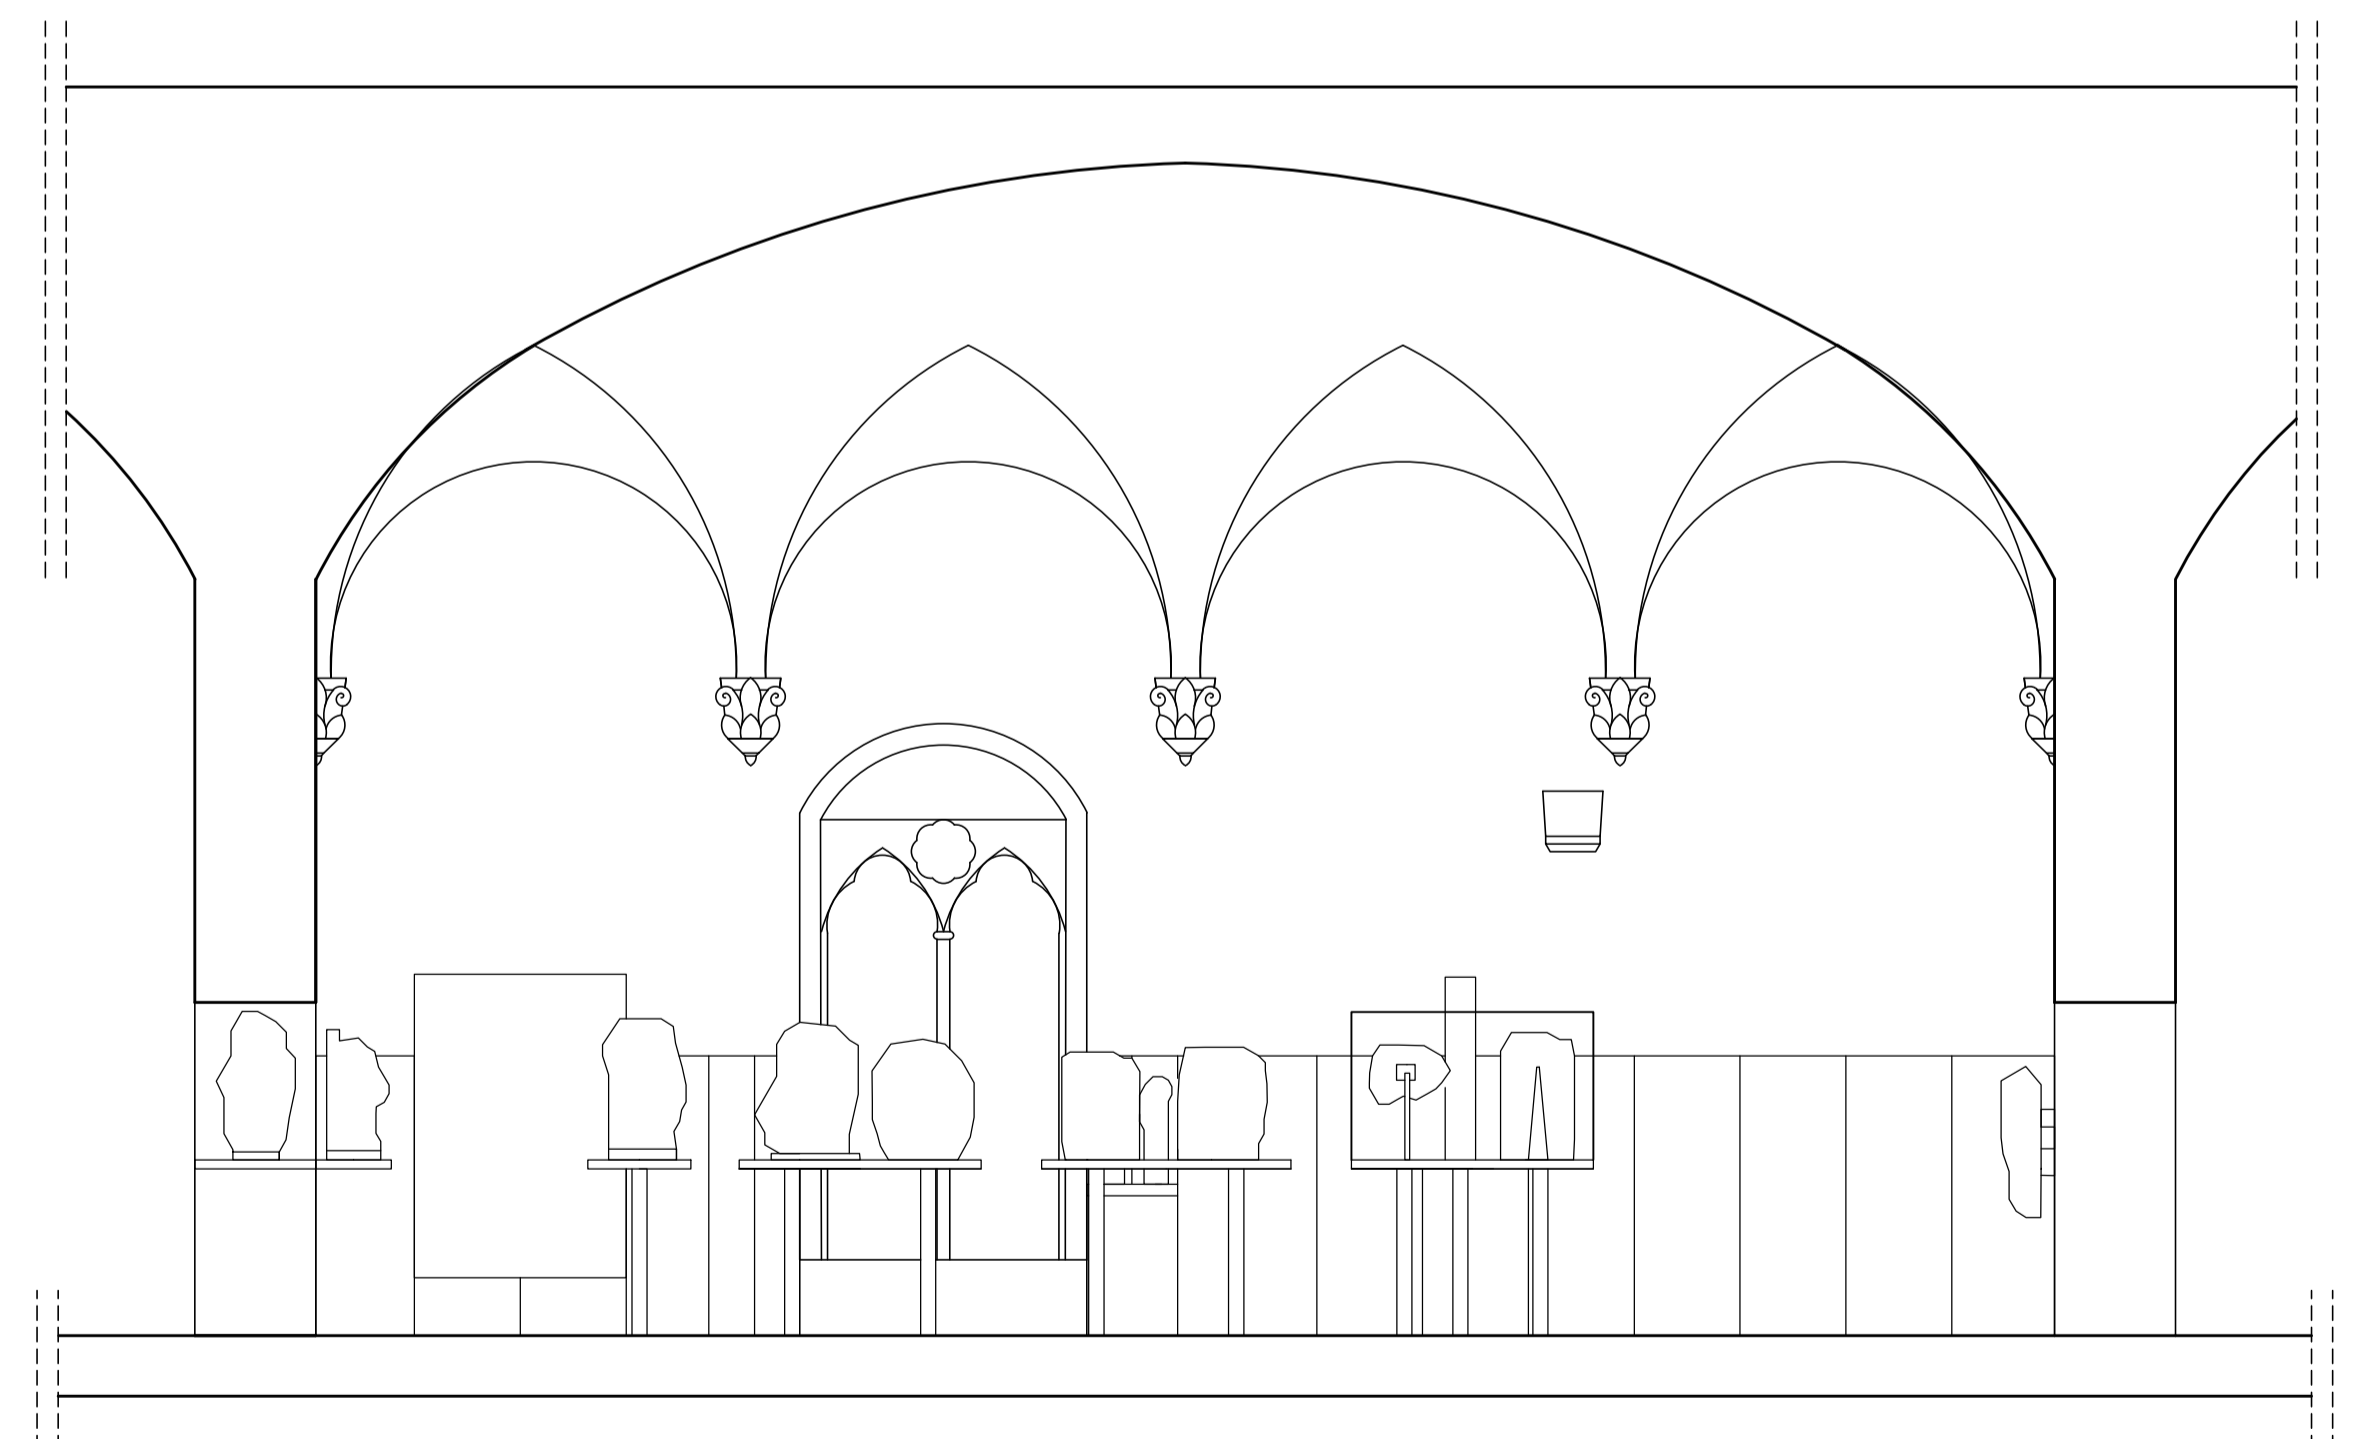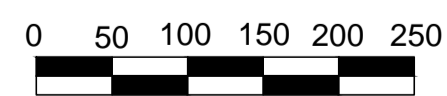

Sezione D-D'

