

ВОДЧИЙ

Фундаментальная
Библиотека
Восточно-Инженерной Академии
Р.К.К.
Инвентарь № 1238

АРХИТЕКТУРНЫЙ И ХУДОЖЕСТВЕННО-ТЕХНИЧЕСКИЙ ЖУРНАЛЪ,

ИЗДАВАЕМЫЙ

С.-ПЕТЕРБУРГСКИМЪ ОБЩЕСТВОМЪ АРХИТЕКТОРОВЪ.

1876.

944008

ЦУНБ им. Н.А. Некрасова
Отдел хранения фондов

ГОДЪ V.



П-264

С.-ПЕТЕРБУРГЪ.

Типографія Императорскихъ Слб. театровъ (Эдуарда Гоппе), Вознесенскій просп., д. № 53.

ЦЕНТРАЛЬНАЯ ГОРОДСКАЯ
ПУБЛИЧНАЯ БИБЛИОТЕКА
им. Н. А. НЕКРАСОВА

ОТД. ИСКУССТВА И
ИЗОБРАЗИТЕЛЬНОЙ
ПРОСУЩИ

СОДЕРЖАНІЕ

А. ТЕКСТЪ.

I. Строительное дѣло вообще.

Строительная администрація; движеніе по службѣ, награды и привилегіи; специальное преподаваніе.

	Стр.
Отчетъ комиссіи бывшихъ воспитанниковъ <i>строительнаго училища</i>	9
Техническая <i>рисовальная школа</i>	15
Нашъ <i>строительный уставъ</i> въ примѣненіи къ практикѣ	36
Вѣдомость разрѣшеннымъ Спб. Городскою Управою <i>постройкамъ и перестройкамъ</i> 6, 17, 26, 35, 41, 49, 55, 64, 70, 76, 82, 89, 90, 96, 102, 110, 115, 121, 129, 137, 149, 154, 160, 166, 176, 178, 185, 192, 197, 205, 210, 216, 222, 238, 245, 252, 259, 264, 271, 276, 283, 291, 298, 306 и 312	
Привилегіи	16 и 237
О некоторыхъ измѣненіяхъ въ <i>уставахъ строительномъ и пожарномъ</i>	15
Вѣдомость о <i>справочныхъ цѣнахъ</i>	18, 43, 175 и 230
Международная <i>метрическая конвенція</i>	24
Привѣтствіе президента Академіи <i>Художествъ</i>	31
Циркуляръ министра <i>финансовъ</i> казеннымъ палатамъ и областнымъ правленіямъ	76
Отъ <i>строительнаго училища</i> М. В. Д.	102
Списокъ членовъ Спб. <i>Общества архитекторовъ</i>	104
Высочайшее <i>повелѣніе</i> объ изыятіи строительной части города Тифлиса изъ вѣдомства мѣстнаго губернскаго правленія	110
О преобразованіи <i>строительнаго училища</i>	131, 243 и 288
Проектъ новаго <i>строительнаго устава</i>	135 и 282
Высочайшее <i>повелѣніе</i> о преобразованіи квартирнаго довольствія инженеровъ вѣдомства путей сообщенія и строительныхъ отдѣленій губернскаго правленія	136
Извлеченіе изъ отчета по <i>школамъ десятикласснымъ</i>	143
Высочайшія <i>повелѣнія</i> . I. Объ измѣненіи и дополненіи устава общества разработки Путиловско-Автоновскихъ плитныхъ домогъ. П. О принятіи въ министерство <i>финансовъ</i> школъ для фабричныхъ рабочихъ и ихъ дѣтей	143
Раздѣленіе на разряды <i>техническихъ заведеній</i> въ отношеніи къ отбыванію воинской повинности	174
Высочайшее <i>повелѣніе</i> по проекту правилъ построекъ въ селеніяхъ	175
Буттацъ, строитель Аничкова моста †	180
Бозіо, скульпторъ-строитель †	180
Преподаваніе <i>строительнаго искусства</i> въ школахъ для сельскихъ учителей	194
Торги, въ Спб. Городской Управѣ на исправленіи <i>набережной рѣки Ждановки</i>	200
Состояніе <i>искусствъ и ремеселъ</i> въ Африкѣ	206
Измѣненіе § устава Академіи <i>Художествъ</i>	211
Должності <i>ростовскихъ городовыхъ инженера и архитектора</i>	237
Открытіе курса въ <i>школахъ десятиклассныхъ</i>	242
О приѣмѣ <i>памятника</i> Екатерины Великой въ вѣдѣніи города	258
Новое <i>товарищество</i> кирпичныхъ заводовъ	259
Увеличеніе программы преподаваемыхъ предметовъ въ Академіи <i>Художествъ</i>	271
Нов. отдѣленіе <i>техническаго общества</i>	271
Актъ въ Императорской Академіи <i>Художествъ</i>	275, 281 и 282

Выставки.

О выставкахъ <i>академіи художествъ</i>	14
Выставка въ г. <i>Брюссель</i>	17, 16, 216 и 224
Всемирная выставка въ <i>Филадельфій</i> . 31, 42, 85, 16, 193, 236, 243, 251, 258, 263 и 293.	
О выставкахъ въ <i>Амстердамъ и Парижъ</i>	99
Выставка всемирная въ <i>Парижъ</i> въ 1878 г. 62, 75, 110, 131, 162, 169, 237, 285, 295, 311	317
Художественная выставка въ <i>Парижъ</i> ; архит. увражи	175
<i>Филадельфійская</i> промышленная выставка	193
Постоянная выставка картинъ на стеклѣ въ <i>Мюнхенѣ</i>	206
Постоянная строительная выставка въ <i>Берлинѣ</i>	224

Строительные материалы.

Новый способъ приготовленія <i>кирпичей</i>	13
Новый искусственный <i>мраморъ</i>	13
Объ <i>известии</i> всѣхъ родовъ, <i>цементовъ</i> и <i>растворахъ</i>	64
<i>Асфальтъ</i> и <i>битумы</i> и техническое ихъ примѣненіе	65
Развѣдающія свойства <i>цемента</i>	85
Новая обмозка для <i>железа</i>	120
Новыя мѣсто-нахожденія <i>строительныхъ материаловъ</i>	25
<i>Коричневая охра</i> . Масляныя <i>краски</i> для половъ. <i>Окраска</i> картоновыхъ и толевыхъ крышъ. <i>Хромовый клей</i>	54
Предохраненіе <i>дерева</i> отъ гніенія	55
Открытіе залежей <i>бѣлаго камня</i> и проч.	89
<i>Каменотесный заводъ</i> въ Домашовицахъ	102
<i>Железная руда</i> въ 3 мѣ <i>Парголово</i>	117
Коллекція <i>материаловъ</i> для <i>мостовыхъ</i>	123
Постройки изъ <i>искусственнаго камня</i>	140
Новое <i>разрывное вещество</i>	175
Новый <i>цементъ</i>	206
<i>Растворъ</i> въ кладкѣ храма Спасителя	252

Строительная техника.

Повѣрка <i>устойчивости</i> храма св. Владимира, въ г. Севастополь. М. Арнольда	1
<i>Паруса</i> храма св. Владимира, въ г. Херсонесѣ. М. Арнольда	19
Движеніе <i>воздуха</i> въ трубахъ К. О. Бурковскій	28 и 41
Данныя, служащія къ облегченію проектированія <i>сводовъ</i> . П. А. Сальмоновича	47 и 67
<i>Глиняныя мостовыя</i>	50
<i>Железные связи</i> въ храмѣ св. Владимира въ Херсонесѣ. М. Арнольда	51
<i>Громоотводъ</i> надъ зданіемъ телеграфнаго департамента. Д. Соколова	57
<i>Передвиженіе</i> каменныхъ построекъ, В. Р.	75
Распоръ <i>подпружныхъ арокъ</i> и тяжесть <i>парусовъ</i> . Вознесенскаго	76
Рациональное устройство самозатворяющихся <i>дверей</i> . Р. Шмелинга	85
<i>Металлическія колонны</i>	85
<i>Куполъ</i> св. Петра въ Римѣ. Р. Бергарда	87
Изъ строительной практики. В. Шретера	97
О возведеніи строеній изъ <i>глины</i>	48
Результаты опытной <i>кладки</i> при морозѣ	269
<i>Столярныя мастерскія</i> въ Сандарне, въ Швеціи	296
Поднятіе <i>строительнаго купола</i> на вновь строящемся <i>циркѣ</i>	297

Биографіи, некрологи и личныя отмѣтки.

Материалы для биографіи графа Растрелли. П. Петрова	55
Серкисъ-бей Балліанъ, биографич. очеркъ. О. Гинніуса	108
Движеніе по службѣ, награды. 3, 25, 35, 40, 47, 51, 61, 76, 84, 96, 102, 109, 117, 123, 129, 136, 149, 156, 161, 169, 176, 180, 186, 200, 211, 217, 224, 229, 237, 245, 252, 259, 264, 271, 276, 283, 290, 298, 306, 311, 139	

Хроника и Смѣсь.

Новое <i>строительное общество</i>	12
Техническая <i>рисовальная школа</i>	12, 16, 38 и 15
Закладка зданія <i>національной оперы</i> въ Лондонѣ	13
Новое зданіе <i>мюзъ и вѣсовъ</i>	14

Обзоръ строительнаго дѣла въ Россіи. Я—о. 35, 44, 58, 72, 81	
Школьные скамьи. В. Шретера	38
Концертный залъ	38
Театръ въ Павловскѣ	38
Каменный циркъ въ С.-Петербургѣ. 38, 112, 131, 162, 180, 271 и 297	
Соборъ въ г. Ригѣ	38, 306
Нѣмецкая студія для художниковъ въ Римѣ	62
Американскіе ледники	85
Библиотека въ г. Вашингтонѣ	85
Патентованныя стеклянные крыши	85
Новый циркъ въ Парижѣ	85
Новая америланская церковь въ Римѣ	85
Быстрота американскихъ построекъ	85
Объ уставѣ товарищества рижскаго цементнаго завода и масло-	
бойни К. Х. Шмидта	15
Доходный домъ Кіево-Печерской Лавры	54
Охраненіе глазъ отъ вліянія известковой пыли	55
Будущія постройки на Адмиралтейской набережной	75, 252, 317
Сохраненіе дѣломъ льда	82
Отопленіе петербургскихъ храмовъ	111
Скверъ у Тучкова моста	111
Фонтанъ передъ Казанскимъ соборомъ	111
Расширеніе Спб. станции Никол. жел. дороги	112
Окраска дома Мурузи въ С.-Петербургѣ	112
Мости при пріемныхъ станціяхъ Преображенской и Успенской	112
Женскій чертежный кабинетъ	112
Кіоски уличныхъ книгопродавцевъ	112
Перестройка училища при Лютеранской церкви Св. Петра и	
Павла въ С.-Петербургѣ	117
Новая часовня въ Ново-Александровскомъ рынкѣ	117
Новый залъ при С.-Пб-ской биржѣ	117
Музей прикладныхъ знаній въ Москвѣ	123
Закладка магнитной и метеорологической обсерваторіи близъ	
Павловска	123
Художественно-промышленный отдѣлъ при Русск. Техн. Обществѣ	123
Строительныя работы Спб. Городскаго Управленія. 128, 150, 166,	
191, 204, 216, 270, 303	
Закладка новаго храма Владимірскія Божія матери	131
Новое зданіе 3-й военной гимназіи	131
Новый храмъ во имя Космы и Деміана (и манежъ)	140, 216
Каменная церковь въ 1-мъ Нарголовѣ	140, 224
Баня Егорова	140
Сельско-хозяйственный музей въ С.-Петербургѣ	154
Фонтанъ въ Никольскомъ саду	162
Тоже передъ Царскосельскимъ вокзаломъ	162
Памятникъ Жоржъ Зандъ во Франціи	175
Тоже Полю Луи Курье	175
Тоже Джону Стюарту Миллю въ Англіи	175
Тоже Шлоесеру въ Германіи	175
Тоже Меркаданте въ Неаполѣ	175
Предпол. постройка жилыхъ домовъ Сиб. Мѣщанск. общ.	180
Католическій соборъ въ Лондонѣ	180
Памятникъ Байроу въ Лондонѣ	180
Пристройки къ Николаевск. мужск. гимназіи въ Царскомъ селѣ	186
Переустройство помѣщенія С.-Петербургск. Градоначальника 186,	304
Объ устройствѣ бараковъ для согрѣванія проходившихъ и изво-	
щиковъ въ сильные морозы	187
Закладка новой палаты при больницѣ въ Кіевѣ	187
Открытіе бань Мальцова	191, 200
Ремонтъ рощетки Александровскаго парка	191
Варшавская Биржа	194
Памятники принца Альберта и Ливингстона въ Единбургѣ	200
Коллекція Ташкентскаго музея	206
Новый музей въ Дрезденѣ	206
Статуя Тихо-де-Брага въ Копенгагенѣ	206
Истребленіе пожаромъ собора въ Александріи	206
Устройство фабрики для выдѣлки полотна изъ крапивы	206
Товарищество фабрики столярныхъ издѣлій въ Кіевѣ	211
Церковь при Сергіевскомъ монастырѣ	216
Владимірскій соборъ въ Кіевѣ	216
Больница въ Кіевѣ	216
Хрустальный каскадъ на парижской выставкѣ	237
Каменные лабазы въ Москвѣ	224
Франко-американскій памятникъ	244, 252
Скучельные покои (borgue)	245
Ремонтъ стальныхъ подземныхъ трубъ въ С.-Петербургѣ	245
Новая Дума въ С.-Петербургѣ	252
Освященіе химической лабораторіи въ Корпусѣ Инженеровъ	
лутей сообщенія	264
Квартиры для рабочихъ на Сѣнной площади	271
Новыя богадельня и церковь на Выборгской сторонѣ	271
Пожаръ на кирпичномъ заводѣ	275
Дома съ меблированными квартирами	275
Перестройки въ Парижѣ	276
Сносъ театра Берга	282
Новыя лавки въ Апраксиномъ дворѣ	283
Театръ въ Рыбнискѣ	283
Богадельня въ Певзѣ	290
Школьное зданіе въ Гельсингфорсѣ	305
Лоцманское заведеніе	305

Каменные лавки въ Костромѣ	305
Скверъ въ Тамбовѣ	305
Часовня въ Ораніенбаумѣ	305

Корреспонденціи.

Корреспонденція изъ Москвы (о Строительномъ уставѣ).	36
Корреспонденція изъ Кременчуга (о проектѣ реального	
училища)	37
Строительная дѣятельность Москвы. Л. Даля	39
Письмо къ редактору по поводу статьи М. Ю. Арнольда	
объ устойчивости храма св. Владиміра въ Севастополѣ	49
Изъ Кременчуга (конкурсъ реального училища). Н. Са-	
мойленко	60
По поводу статьи графа де-Рошефора «Архитектурная	
бесѣда». В. Черномоего	60
«Съ юга» (каменные дома съ фасадами на подобіе дере-	
вянныхъ). М. Арнольда	61
Строительная дѣятельность Москвы	71
Строительная дѣятельность Кіева	71
Постройка новаго зданія духовной семинаріи въ Твери. В. Кузь-	
мина	75

II. Архитектура.

Эстетика.

Берлинская архитектура. В. Бурагодова	78
Мнѣніе англичанъ о русской архитектурѣ	99
Американцы о русскихъ издѣліяхъ	120

Исторія искусства и археологія.

Древнія русскія окна. В. Леонова	6
Раскопки въ долинѣ Олимпіи	12
Раскопки близъ древняго Британіума	13
Развалины въ Сахарѣ	13
Сооруженіе Михайловскаго замка. П. Петрова	24
Детали Палермскаго собора. Н. Султанова	27
По поводу сохраненія историческихъ памятниковъ въ	
Россіи	62
Обзоръ русскаго орнамента. Л. Даля	77, 107
Историческій (краткій) очеркъ Орвіетскаго собора. А. Л.	
Бенуа, А. И. Резанова и А. И. Бракау	115
Учрежденіе при министерствѣ народнаго просвѣщенія комиссіи	
для охраненія памятниковъ отечественной древности	130, 139, 282
Памятники древности въ Кіево-Софійскомъ соборѣ	140
Археологическія открытія	170
Открытіе фресокъ Перуджино	175
Археологическія изысканія въ Испаніи	175
Письмо къ редактору (изъ Москвы) Н. Никитина	185
Археологическія открытія	187
Видъ Искова въ музеѣ Псковской археологической комиссіи	206
Археологическія находки	305

Реставраціи.


Реставрація Исаакіевскаго собора	14, 244
Соборъ Св. Троицы въ Спб. (Петербургская сторона)	111
Врата и фигуры Казанскаго собора въ Сиб	194

Новыя постройки и проекты.

Маріинскій рынокъ въ С.-Петербургѣ. В. Шретера	58
Церковь св. Царицы Александры въ Спб. Ф. Харламова	66
Госпитальный баракъ въ Филадельфіи	70
Домъ-особнякъ г. Паллизена въ Спб. Г. Гау	73
Гостинница Н. Н. Соболева въ Спб. Н. Басина	73
Проектъ зданія городской Думы въ Москвѣ. А. Резанова	93
Проектъ памятника офицерамъ и нижнимъ чинамъ 61	
пѣхотнаго Владимірскаго полка. С. Шестакова	97
Перестройка дома телеграфныхъ учрежденій въ Спб. Д.	
Соколова	101
Общественныя бойни въ г. Манчестерѣ	113
Дача г. Поливанова, П. Шестова	118
Лютеранская церковь св. Маріи въ Спб.	118
Устройство фонтана въ Александровскомъ саду въ Спб. 150, 156, 204	
Сельско-хозяйственный музей въ Спб.	154

В. ЧЕРТЕЖИ.

	№№ листовъ.	Страницы текста.		№№ листовъ.	Страницы текста.
1. Женская <i>больница</i> въ г. Перми. Конкурсный проектъ Ө. Н. Пуншеля	29		23. Палермскій <i>соборъ</i> . Детали. В. А. Шретера .	15	27
2. <i>Городская дума</i> въ Москвѣ. Проектъ А. И. Резанова	18, 36	93	24. <i>Столикъ-шкафикъ</i> для швейной машины. Д. В. Люшина	19, 20	46
3. <i>Гостинница</i> г. Соболева въ Спб. Н. П. Басина	28	73	25. <i>Театръ-Буффъ</i> , бывший циркъ, въ Спб. В. П. Львова	6	
4. <i>Громоотводъ</i> надъ зданіемъ телеграфнаго департамента въ Спб. Д. Д. Соколова	24	57	26. <i>Театръ</i> для г. Рыбинска. Конкурсный проектъ І. С. Китнера	25, 31	62
5. <i>Дача</i> г. Поливанова въ Финляндіи. П. И. Шестова	46	118	27. Реальное <i>училище</i> въ Красноуфимскѣ. Конкурсные проекты: А. Г. Гронвальда	30	74
6. <i>Домъ</i> Е. И. В. Великаго Князя Владиміра Александровича. А. И. Резанова	3, 12, 13, 14		Ю. Ю. Бенуа	33	74
7. <i>Домъ-особнякъ</i> г. Пализена въ Спб. Я. Лангвагена	26, 27	73	А. Геккера	48	74
8. <i>Домъ</i> телеграфныхъ учреждений въ Спб. Д. Д. Соколова	58, 59, 60	101	28. Знаменская <i>ферма</i> . С. И. Кулешова	9, 10, 11	33
9. <i>Домъ</i> художника въ г. Севастополь. М. Ю. Арнольда	7, 8		29. <i>Церковь</i> во имя св. Александры. Ф. С. Харламова	22, 23, 32	66
10. Комнатные <i>калориферы</i> . К. А. Лешевича	56	104	30. Лютеранская <i>церковь</i> св. Маріи въ Спб. В. А. Шретера и І. С. Китнера	57	118
11. <i>Конюшни</i> Знаменской фермы. С. И. Кулешова	39, 40	96			
12. <i>Куполь</i> храма св. Петра въ Римѣ. Р. Б. Бернгарда	41, 42, 43	87	ПРИЛОЖЕНІЯ.		
13. <i>Лампады</i> . А. Л. Гуна	44, 47	97, 118	<i>Баракъ</i> пресвитеранскаго госпиталя въ г. Филадельфіи. Къ ст. В. Р.		70
14. <i>Мебель</i> въ будуарѣ Е. И. В. Великой Княгини Маріи Павловны. В. А. Шретера	37, 38	97	<i>Бойня</i> въ г. Манчестерѣ. Къ ст. В. Р.		113
15. <i>Металлическія работы</i> во дворцѣ Е. И. В. Великаго Князя Владиміра Александровича.	54, 55	118	Правительственныя зданія Филадельфійской всемірной выставки. Къ ст. В. Р.		31, 42
16. Еврейская <i>молежня</i> . И. И. Шапошникова	53		<i>Кессоны</i> . Къ ст. г. Х.		116
17. Древнерусскія <i>окна</i> . В. Леонова	4, 5, 16, 17	6	<i>Ледникъ</i> Знаменской фермы. Къ ст. С. И. Кулешова		69
18. Русскій <i>орнаментъ</i> . Л. В. Даля	34, 35, 51, 52	77, 107	<i>Музей</i> въ г. Ригѣ. Ситуаціонный планъ для конкурса		97
19. <i>Отопленіе</i> и вентиляція въ Андреевскомъ соборѣ, въ Спб. Д. Д. Соколова и А. Р. Гешвенда	49, 50	111	<i>Отопленіе</i> чрезъ междуоконные промежутки. Къ ст. г. Флавицаго		94
20. <i>Памятники</i> русскаго зодчества. Историческое изслѣдованіе. Л. В. Даля	1, 2		<i>Повѣрка</i> устойчивости храма св. Владиміра въ Севастополь. Къ ст. М. Ю. Арнольда		1
21. <i>Памятникъ</i> павшимъ воинамъ Владимірскаго пѣхотнаго полка. Конкурсные проекты А. Г. Гронвальда и С. О. Шестакова	45	97	<i>Распоръ</i> подпругныхъ арокъ. Къ ст. г. Воскресенскаго		76
22. Маріинскій <i>рынокъ</i> въ Спб. А. И. Крауау	21	58	Детали Палермскаго <i>собора</i> . Къ ст. Н. Султanova		27
			Школьная <i>скамья</i> системы Паульсона. (Къ замѣткѣ)		38
			<i>Храмъ</i> св. Владиміра въ Херсонесѣ. Къ ст. М. Ю. Арнольда		19, 51

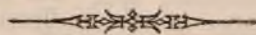

Объ устройств въ Спб. арестнаго дома для помѣщенія лицъ, приговариваемыхъ мировыми судьями	198
Обыскельскіе дома съ дешевыми квартирами	204
Театръ въ Апраксиномъ дворѣ	258
Театръ въ Байрейтѣ	305

Сельскія постройки.

Главное зданіе Знаменской фермы. С. Булешова	33
Ледникъ Знаменской фермы. С. Булешова	69
Конюшня для рабочихъ лошадей Знаменской фермы. С. Булешова	96
Бюджетъ на ремонтъ зданій въ сельскохозяйственныхъ заведеніяхъ	275

Декоративное искусство и художественная промышленность.

Столпкъ для швейной машины. Д. Люшина	46
Лампада	97
Тоже	118
Мебель въ будуарѣ Ея Императорскаго Выс. Вел. Княгини Маріи Павловны	97
Металлическія работы во дворцѣ Е. И. В. Вел. кн. Владимира Александровича	118
Детали дома князя Мурузи	131
Передѣлка канделябровъ у Главнаго штаба	282
Мебельный промыселъ въ Московской губерніи	289
Деревянныя издѣлія въ русскомъ стилѣ	305
Фабрика фарфоровыхъ изразцовъ	311

Отопленіе и вентиляція.

Движеніе воздуха въ трубахъ. К. О. Курковскаго	28, 41
Теоретическія основанія печного искусства, архитектора Свѣязева	65
Отопленіе и вентиляція чрезъ воздушныя междуоконныя промежутки	94
Комнатные калориферы изъ пустотѣлаго кирпича. А. Лешевича	104
Отопленіе и вентиляція въ Андреевскомъ соборѣ, въ Спб. Д. Соколова	111
Пневматическое отопленіе	306

Гигіена.

Почва Петербурга зимою	139
Коммиссія для изслѣдованія помѣщеній рабочаго населенія столицы	139
Отводъ нечистотъ изъ г. Петербурга	161
Объ опредѣленіи нормы числа жильцовъ на каждую квартирную саж.	168
Ночлежныя пріюты	168
О правилахъ для постройки жилыхъ зданій	168
Объ устройствѣ въ лавкахъ асфальтовыхъ половъ	168
Объ устройствѣ рычжи Смоленки въ С.-Петербургѣ	223, 229

Обрушенія и несчастные случаи.

Судебное разбирательство дѣла о пробитіи свода въ домѣ г. Ростовцова. В. Шретера	11
Обрушеніе въ домъ купца Мухина въ г. Вильгѣ	61, 76, 81
Обрушеніе части стар. стѣны въ Солянномъ городкѣ	123
Обрушеніе дома на Вас. Остр. по 12 линіи	244, 252
Обрушеніе стѣны театра въ Гельсингфорсѣ	271
Обрушеніе товарной станицы на Николаевской желѣзной дорогѣ	275
Обрушеніе порохового погребка въ г. Гатчино	282

III. Инженерное искусство.

Желѣзныя дороги и пути сообщенія.

Проектъ висячаго моста въ Лионѣ	49
Мосты въ г. Филадельфіи	62
Проекты морскихъ каналовъ. В. Р.	74
Работы по нивелировкѣ и составленію плана С.-Петербурга. В. Б.—въ	82
Чинибійскій мостъ	85
Очеркъ подводныхъ работъ при помощи кессоновъ. X.	116
Расширеніе Спб. станицы Николаевской желѣзной дороги	112
Строительныя работы инженернаго вѣдомства. 116, 122, 130, 138, 150, 155	117
Асфальтовая мостовая передъ таможенною	117
Работы по сооруженію Лятейнаго моста	124, 131, 139, 166, 211
Замѣтка о мостовыхъ	124

Плаучій мостъ на Охту (зам.)	131
Опытъ моченія улицъ деревянными пашками	14
Освященіе новаго гранитнаго дока въ Кронштадтѣ	187
Туннель между Англіею и Франціею	187, 194
Новая набережная на Петербургской сторонѣ	194
Объ устройствѣ рычжи Смоленки въ С.-Петербургѣ	223, 229
Объ устройствѣ моста чрезъ морской каналъ у Екатерингофа	244
О мостовыхъ и деревянныхъ тротуарахъ (изъ засѣданія Спб. городской Думы)	259

Механизмы и водоснабженіе.

О разрѣшеніи англійскому акціонерному обществу саратовскихъ водопроводовъ открыть свои дѣйствія въ Россіи	124
Состояніе зарѣчныхъ водопроводовъ	282
Новый водопроводъ въ Гельсингфорсѣ	305

IV. Сообщенія изъ архитектурныхъ обществъ.

Извлеченіе изъ протоколовъ засѣданій С.-Петербургскаго Общества архитекторовъ	14
1, 23, 32, 39, 47, 53, 69, 81, 88, 95, 100, 109, 256, 263, 269, 274, 281, 289, 294, 302, 316.	
Дѣятельность Общества поощренія художниковъ въ 1875 г.	93

V. Архитектурная литература.

Entwürfe L. Bohstedt	16, 119
Библиографія	38, 50, 76, 86, 100, 118
Исторія человѣческаго жилья. А. Я—о	63
Объ известіи всѣхъ родовъ, цемента и раствора	64
Теоретическія основанія печного искусства, архитектора Свѣязева	65
Перечень новыхъ книгъ	66
Paris à travers les ages	100
Отопленіе и вентиляція. Боска	118
Новое изданіе малороссійскихъ орнаментовъ	216
Виоле-ле-Дюкъ, о происхожденіи русскаго стиля	251
Объ отдѣлѣ архитектуры въ публичной библиотекѣ	311

VI. Конкурсы.

Конкурсъ на составленіе проекта дома для Спб. городского кредитнаго Общества	7, 252
Тоже, программа	7
Конкурсъ на составленіе проекта зданія Финляндскаго банка въ г. Гельсингфорсѣ	15, 237, 258, 275, 311
По поводу конкурса въ г. Гельсингфорсѣ. В. Шретера	16
Реальное училище въ г. Красноуфимскѣ	38, 74
Тоже, отзывъ судей	62
По поводу конкурса въ Кременчугѣ. П. Самойленко	60
Конкурсный проектъ театра для г. Рыбинска	62
Памятникъ Францу Деаку	84
Проектъ памятника офицерамъ и нижнимъ чинамъ 61 пѣхотнаго Владимирскаго полка. С. Шестакова	97, 61
Тоже. Отзывъ коммиссіи судей	86
Конкурсная программа музея въ Ригѣ	97, 175
По поводу конкурса въ Ригѣ	98
Проектъ провинціальной образцовой тюрьмы	111
Конкурсъ на составл. проекта театра въ г. Тифлисѣ	115, 118
Памятникъ Байропу	117
По поводу конкурса на составленіе проекта театра въ Тифлисѣ. В. Шретера	135
Результаты конкурса на составленіе предварительнаго проекта зданія всемирной выставки 1878 г. въ Цюрихѣ	169
Къ Тифлисскому конкурсу	222
Ратуша для г. Гамбурга	244, 258



Примѣчаніе. Мелкія цифры обозначаютъ страницы «Листка».

КЪ ПОВѢРКѢ УСТОЙЧИВОСТИ ХРАМА СВ. ВЛАДИМИРА


въ г. Севастополь.

Черт. 2.


Черт. 4.

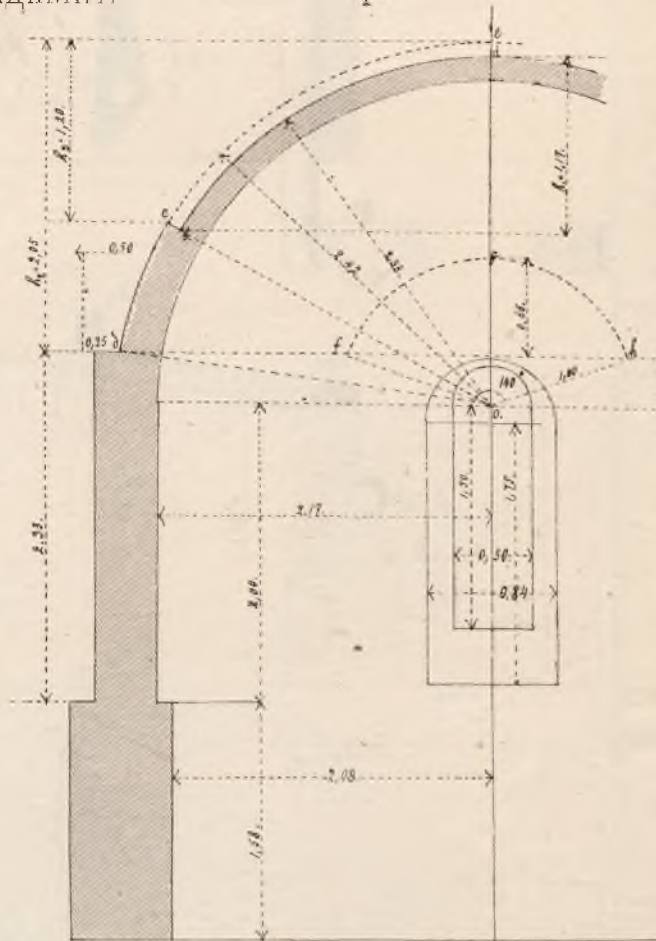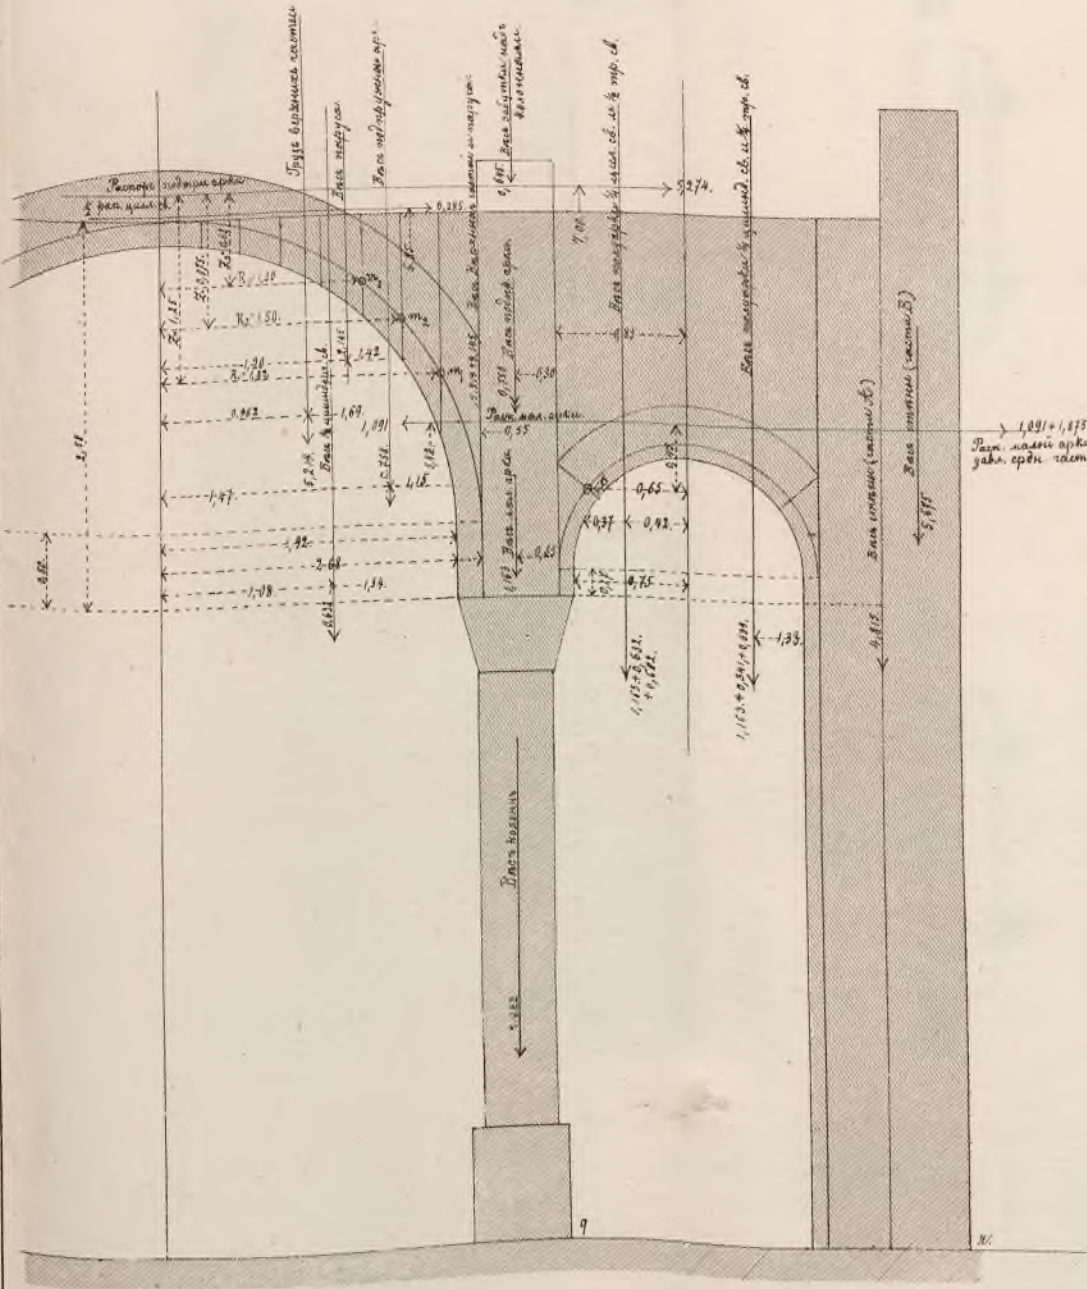


Черт. 3

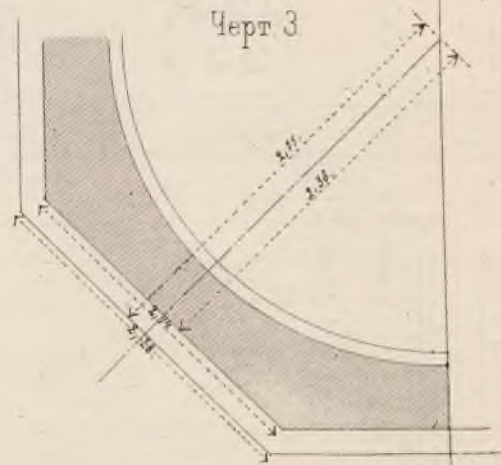

Черт. 6

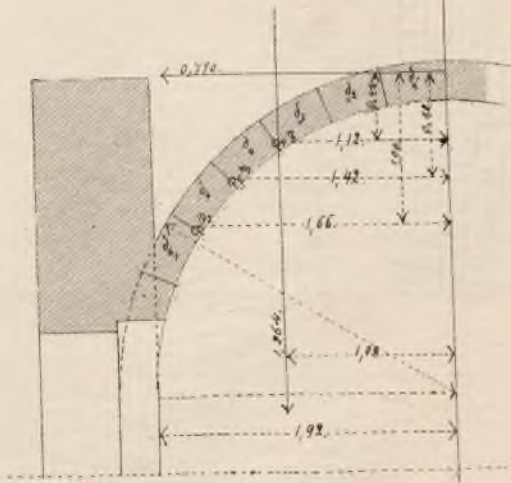

Черт. 1.

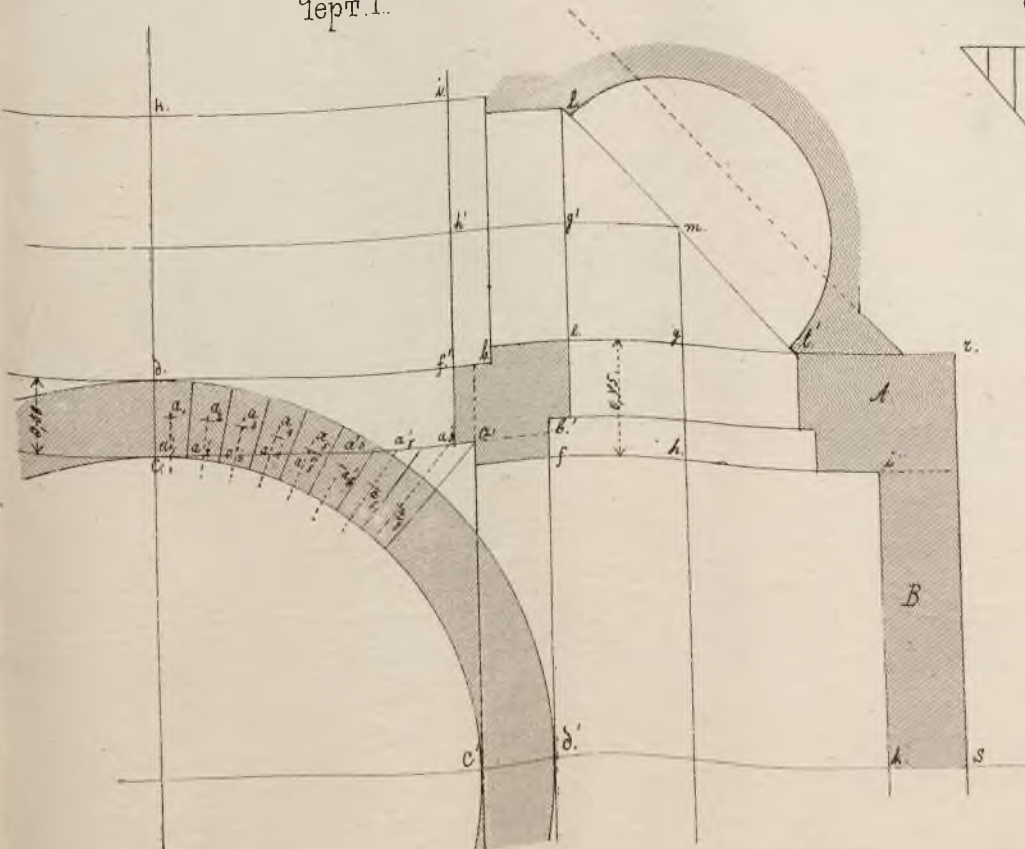


Черт. 5




КЪ СТАТЬЕ М. Ю. АРНОЛЬДА

Чер. 15

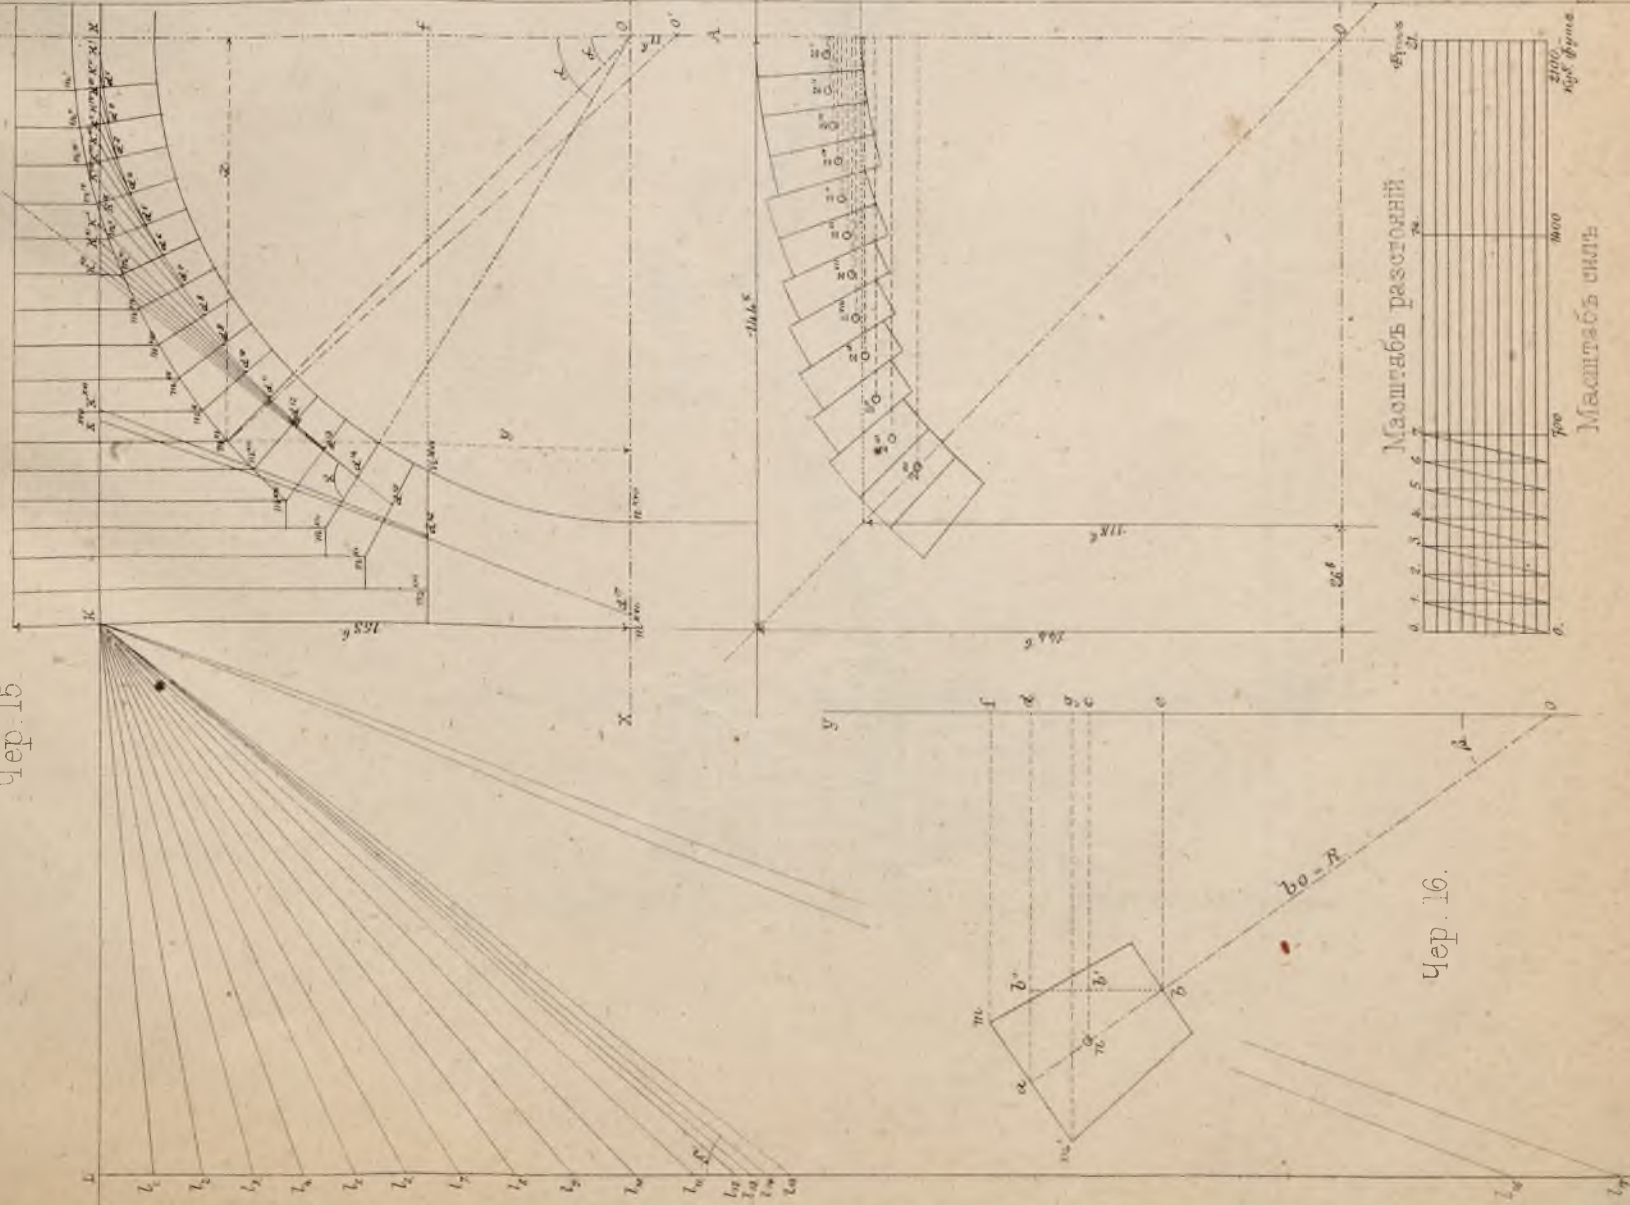


Чер. 16.

Планъ

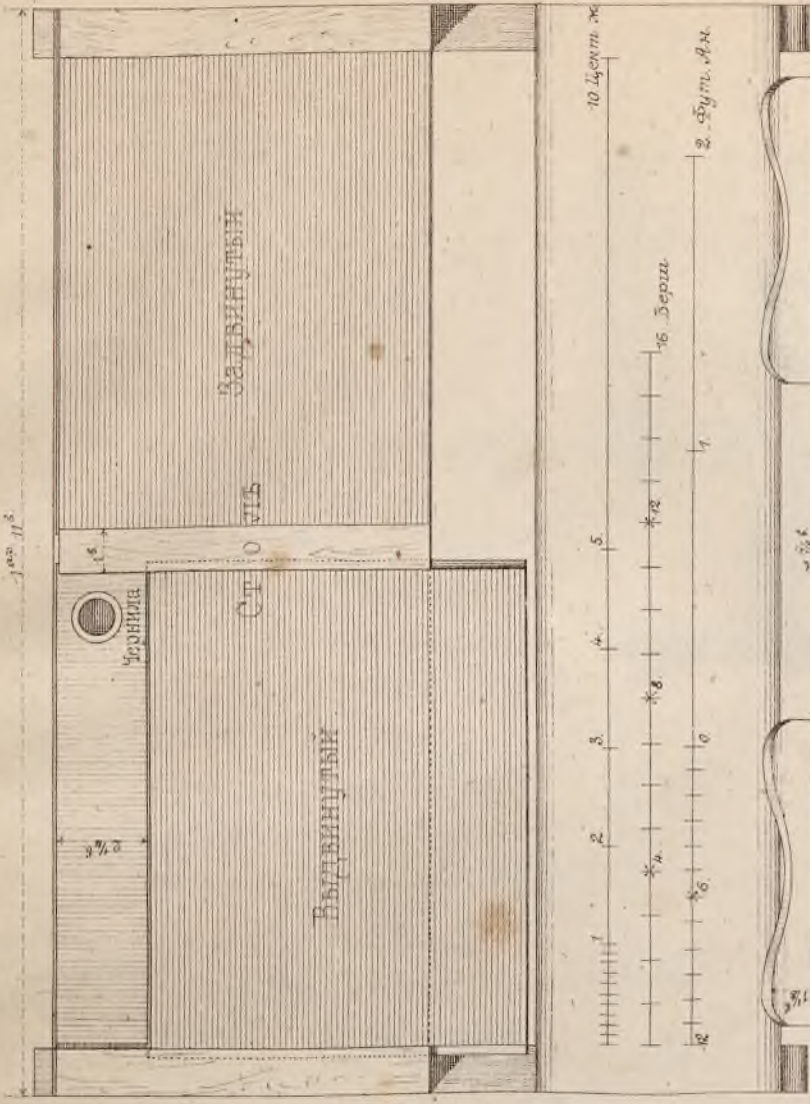

ШКОЛЬНАЯ СКАМЬЯ
системы Паульсона.

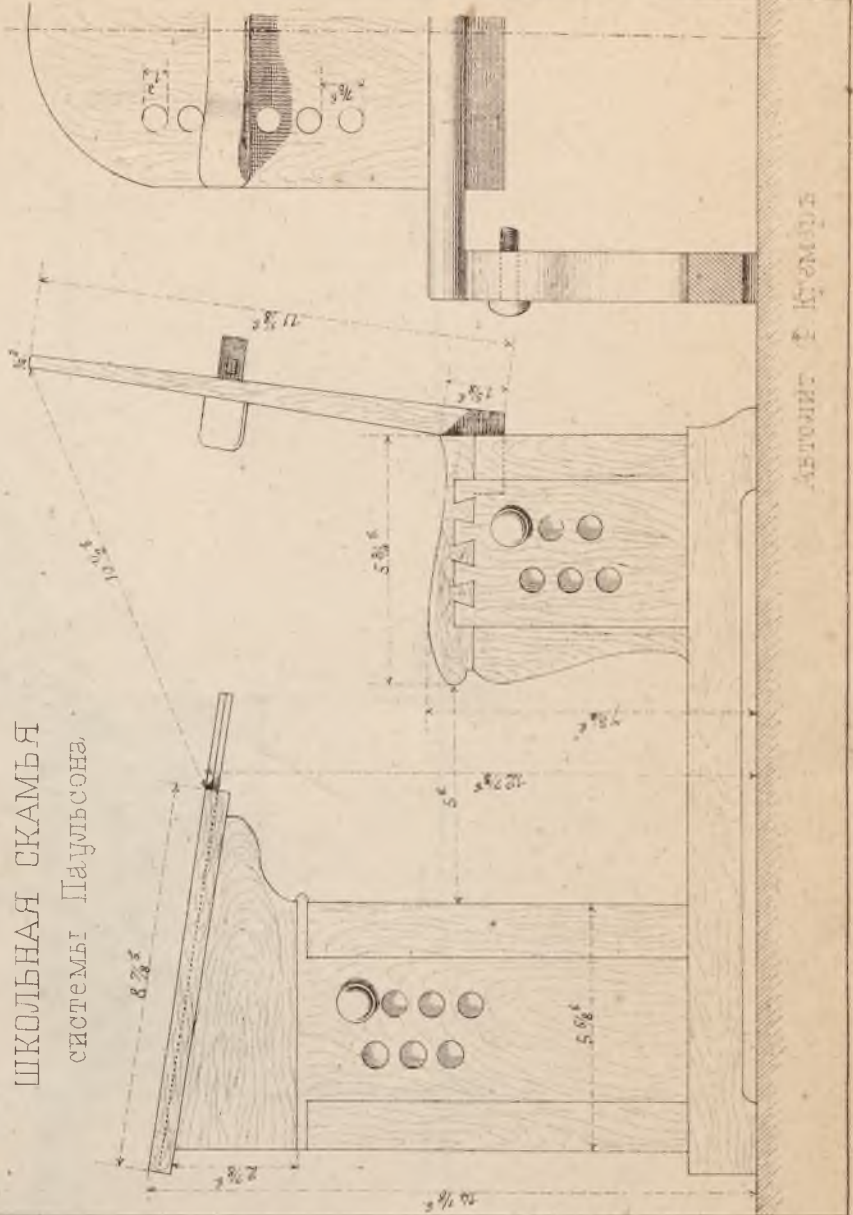

АВТОРИТЪ К. Ю. АРНОЛЬДА


Приложение къ журналу Зодчій № 2 и 3, 1876 г.

ВСЕМІРНАЯ ВЫСТАВКА ВЪ ФИЛАДЕЛЬФІИ 1876 г.

№ 2. ГЛАВНОЕ ЗДАНИЕ ВЫСТАВКИ.

ПО ПРОЕКТУ ИНЖЕНЕРЪ-АРХИТЕКТОРОВЪ ПЕТИТА И УЛЬСОНА.

Поперечный разръзьъ.

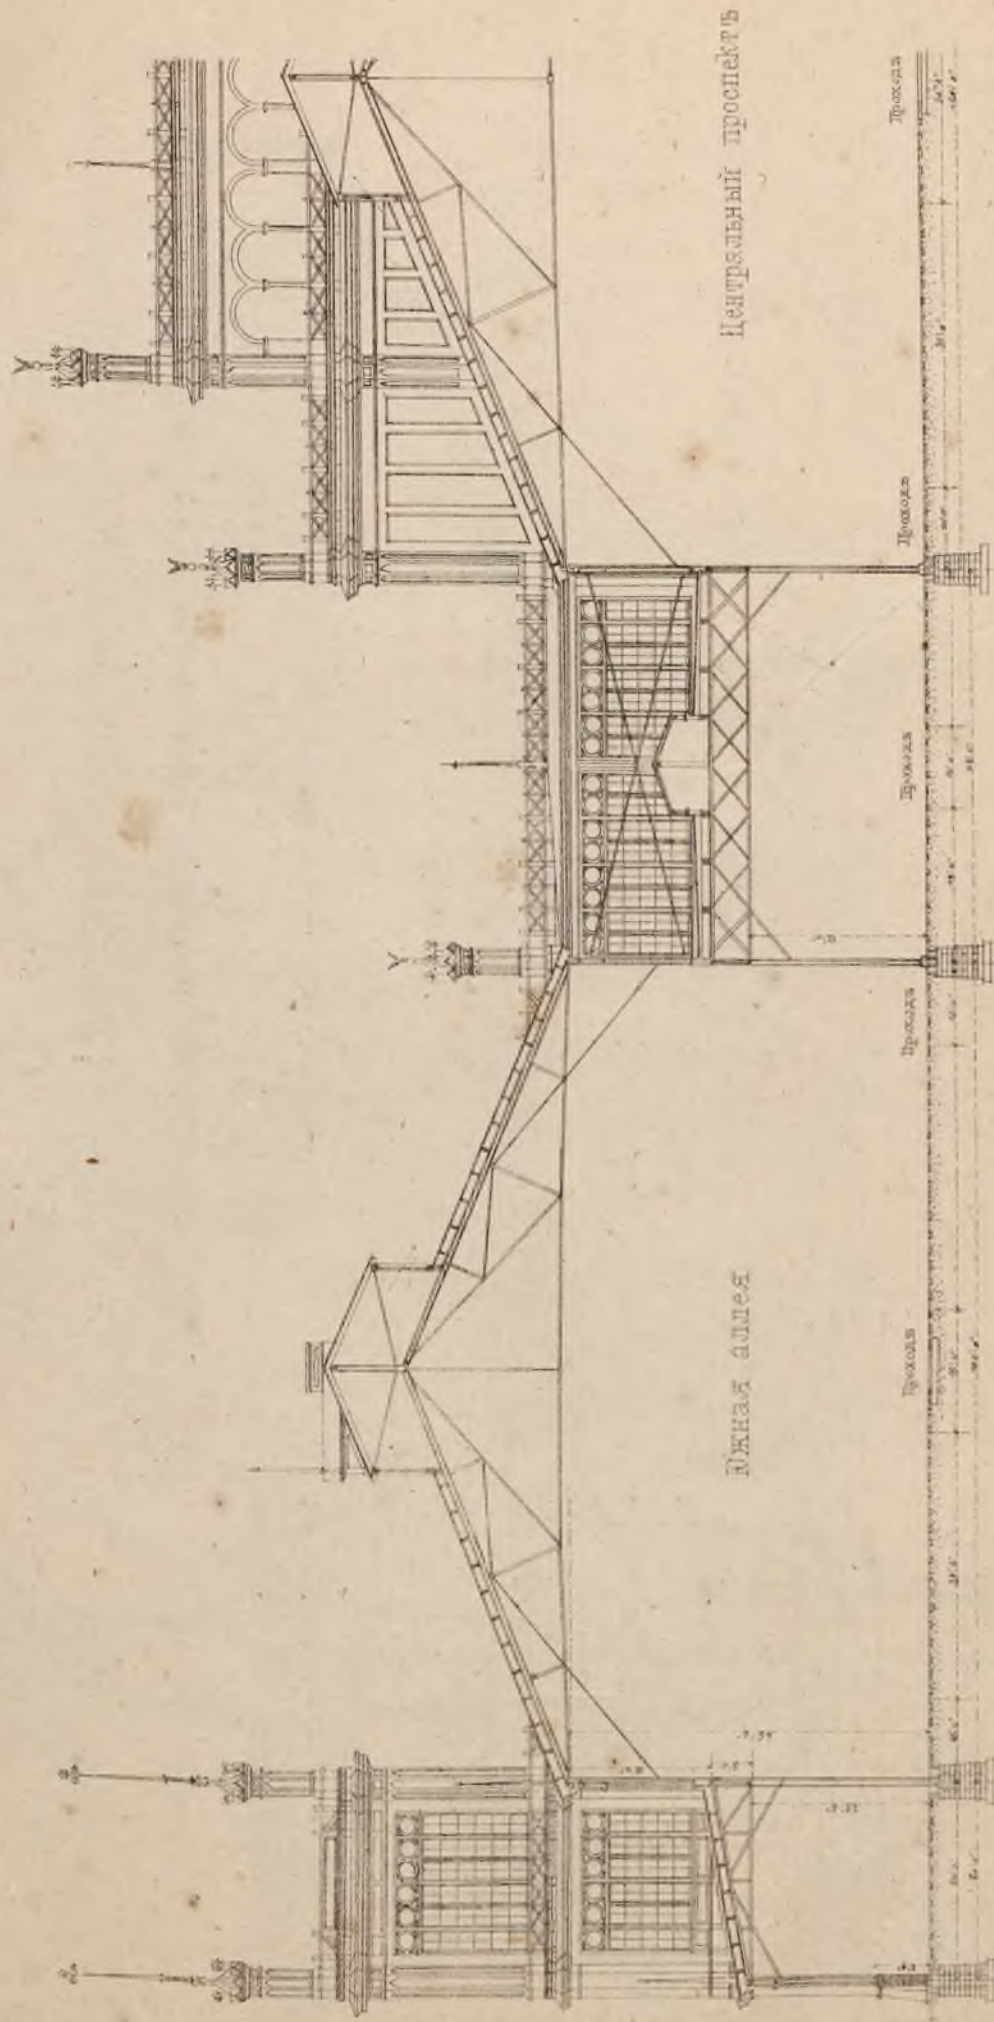

Приложение къ журналу Зодчій № 2 и 3, 1876 г.


ВСЕМІРНАЯ ВЫСТАВКА ВЪ ФИЛАДЕЛЬФІИ 1876 г.

№ 5 МЕХАНИЧЕСКІЙ ОТДѢЛЪ

ПО ПРОЗКТУ ИНЖЕНЕРЪ АРХИТЕКТОРОВЪ ЛЕШТА И ГИЛЬСОНА

Поперечный разрьъ по линии трансекта.

Поперечнаго центрального прохода.

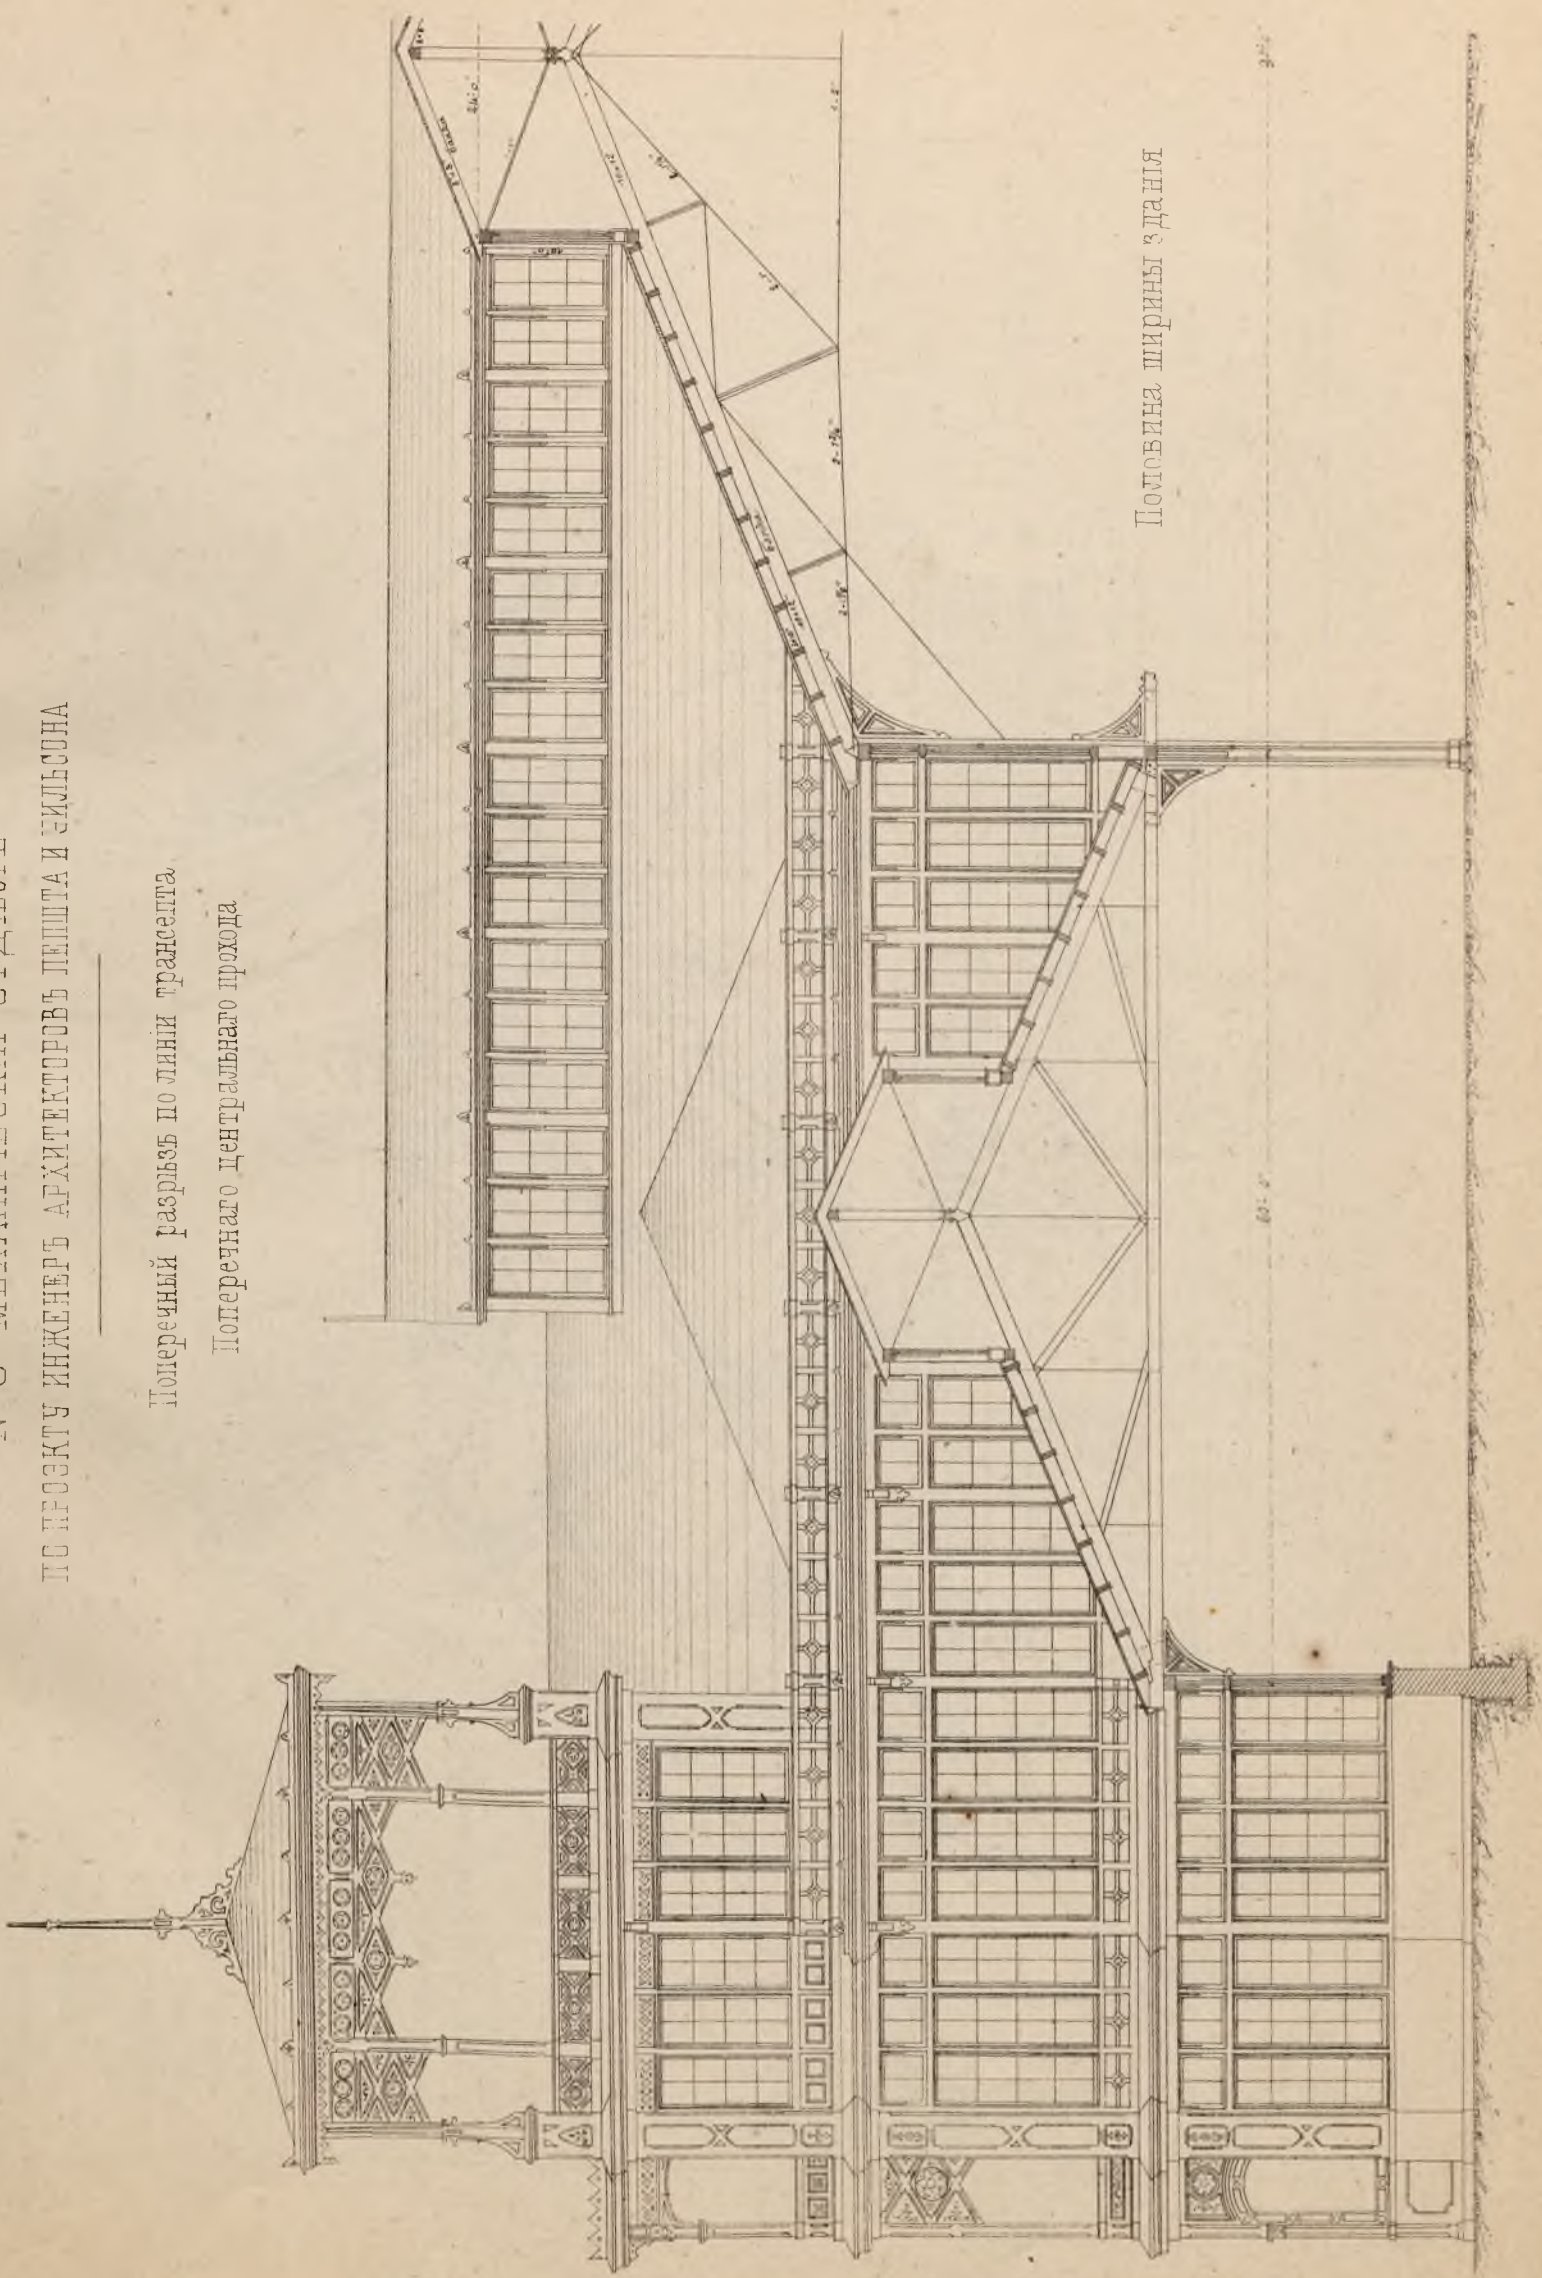

Половина ширины здания

1/2 ширины здания

Архитект. Ф. Кремеръ

№ 1


СИТУАЦИОННЫЙ ПЛАНЪ

МѢСТНОСТИ.

- а. Главныя залы выставки
- б. Мемориальный отдѣлъ съ приспособленіемъ для самообслуживанія машинъ
- в. Курортный отдѣлъ
- г. Отдѣлъ садоводства
- д. Отдѣлъ земледѣлія
- е. Зданіе выставки правительственнаго Императорскаго Штатс-Канцлера
- ж. Котельня выставки
- з. Филиалъ Императорскаго общества водопровода

МЕЖДУНАРОДНАЯ ВЫСТАВКА
ВЪ ФИЛАДЕЛЬФІИ.


1876 г.

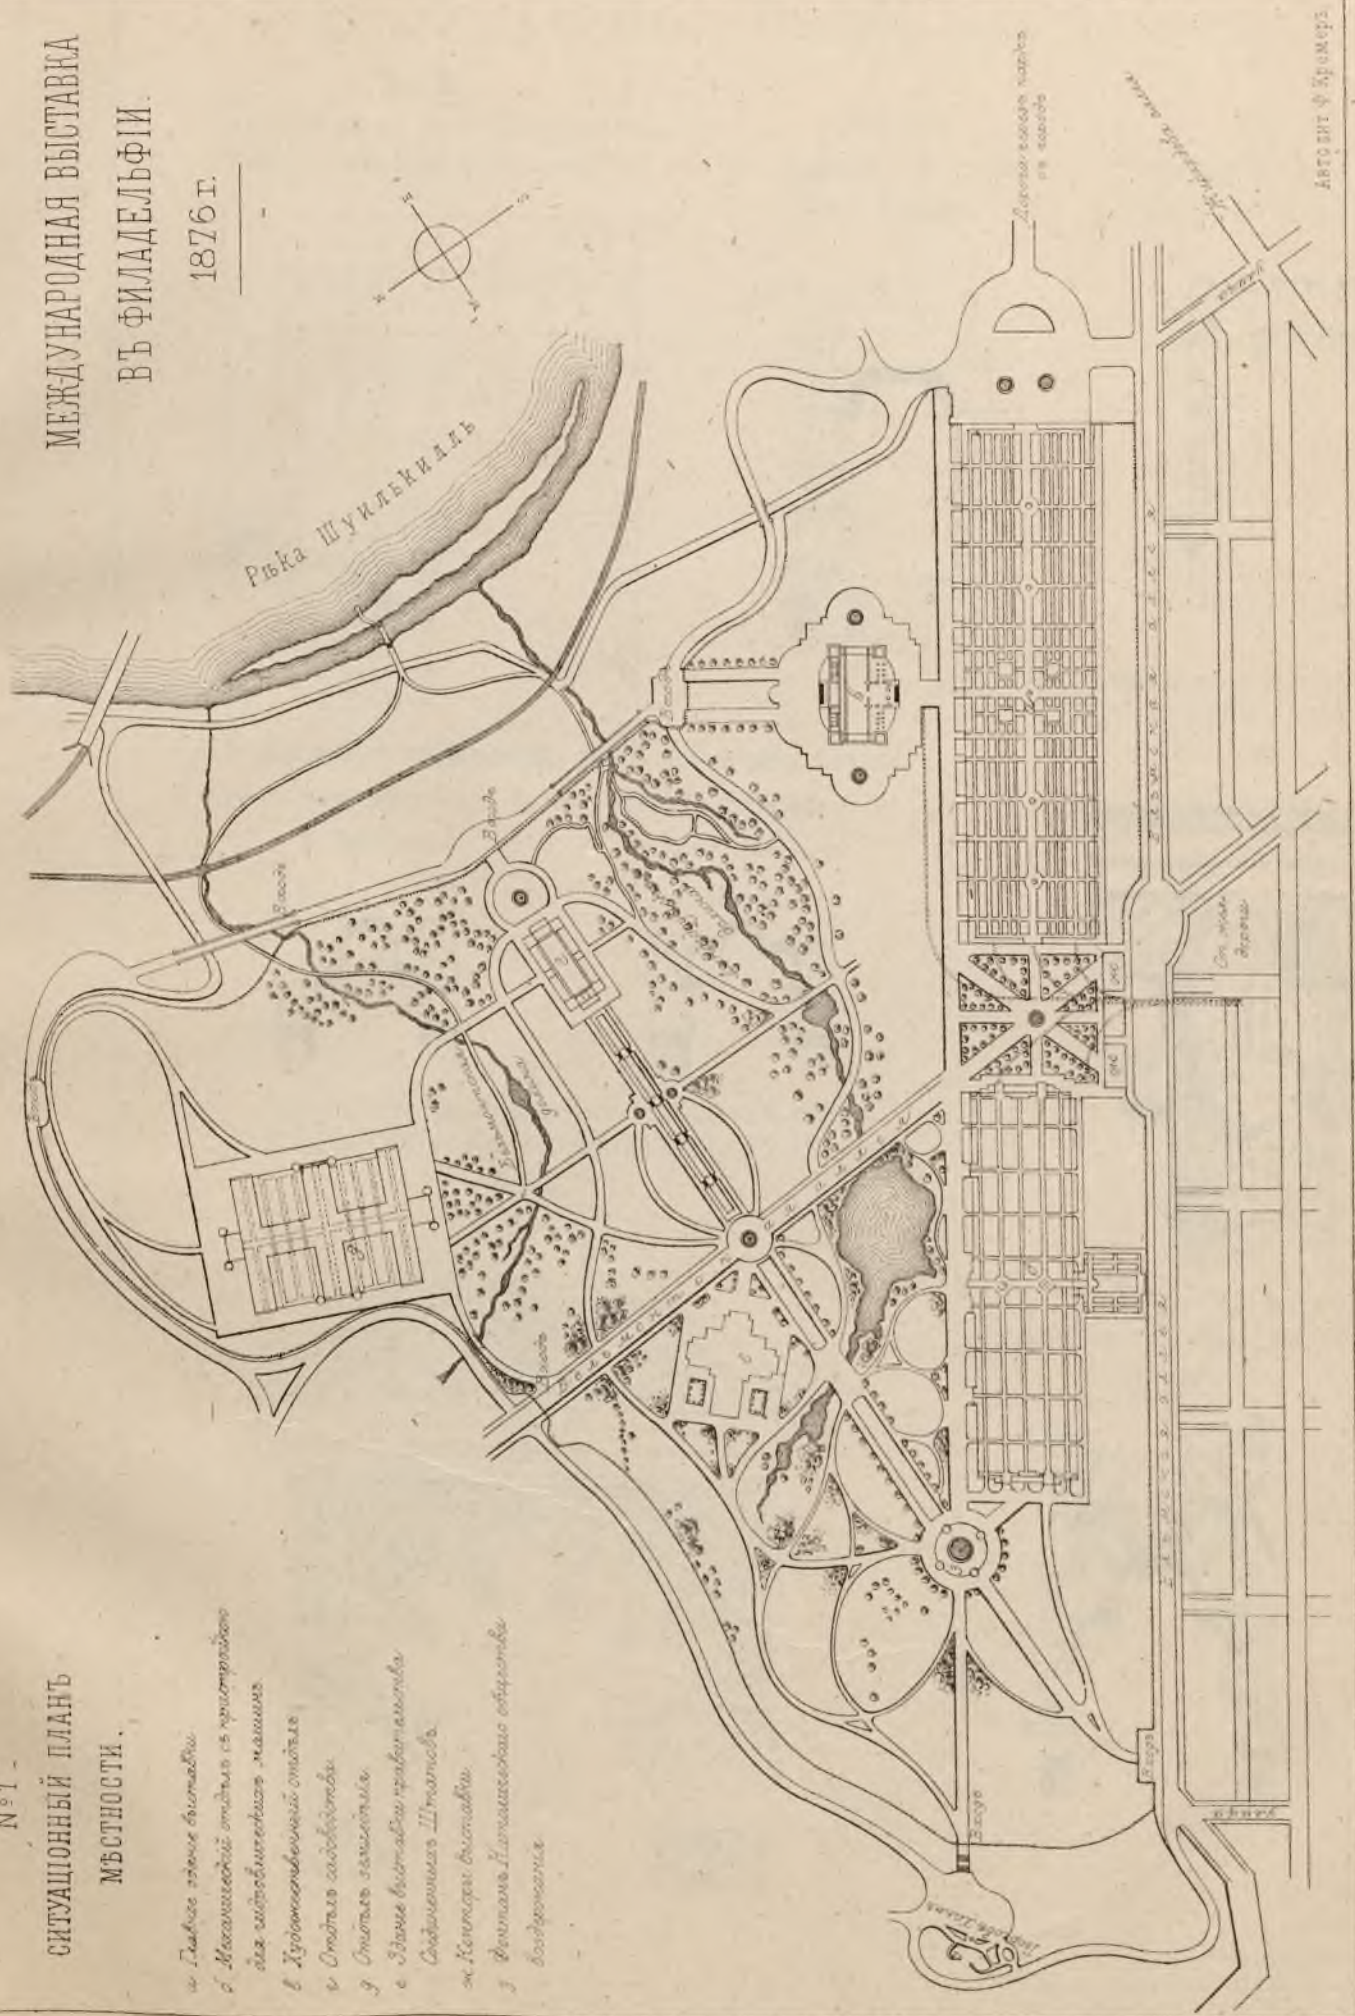

ДЕТАЛИ ПАЛЕРМСКАГО СОБОРА КЪ СТАТЬЕ Н СУЛТАНОВА

Чер. 12

Окно башни въ селѣ Коломенскомъ
Fenêtre de la tour à Kolomenskoie.

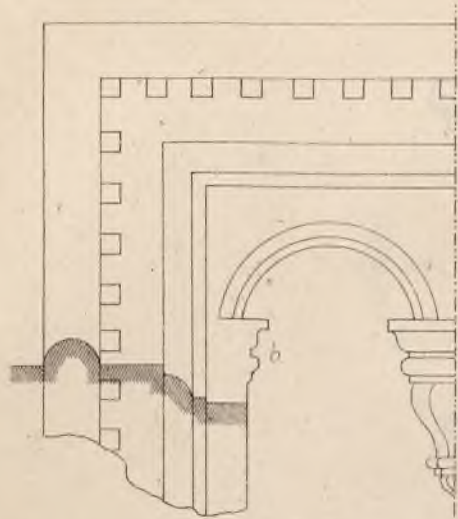


Чер. 5

Романская дверь
Porte Romane



Чер. 6.

Окно церкви въ с. Останкинѣ
Fenêtre de l'église à Ostanino

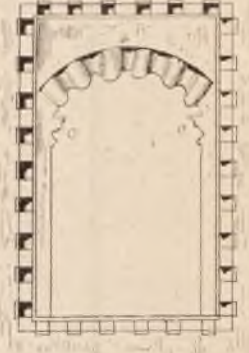

Чер. 9. Капитель церкви въ Монреалѣ
Chariteau de l'église de Montreal
en Bourgogne.



Чер. 7. Окно церкви въ Клермонѣ Чер. 8. Окно церкви „Charité“.
Fenêtre de l'église Notre-Dame-du-Port Fenêtre de l'église de
à Clermont. La Charité-sur-Loire.




Окно церкви Грузинской Богоматери въ Москвѣ.
Fenêtre de l'église Notre-Dame de la Géorgie à Moscou

Чер. 10.




Аркады Кордовской мечети.
Arcades de la mosquée de Cordoue

Чер. 11.


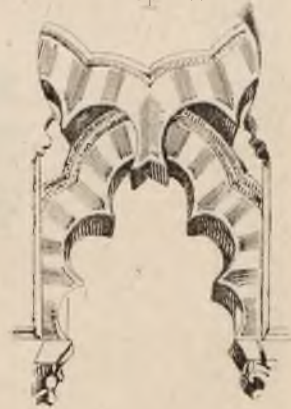


ВСЕМИРНАЯ ВЫСТАВКА ВЪ ФИЛАДЕЛЬФИИ 1876 г.
ПРИСТРОЙКА КЪ МЕХАНИЧЕСКОМУ СТОДЛУ
ДЛЯ ПОВѢЩЕНІЯ ГИДРАВЛИЧЕСКИХЪ МАШИНЪ

ПОЛОВИНА ПОПЕРЕЧНАГО РАЗРѢЗА

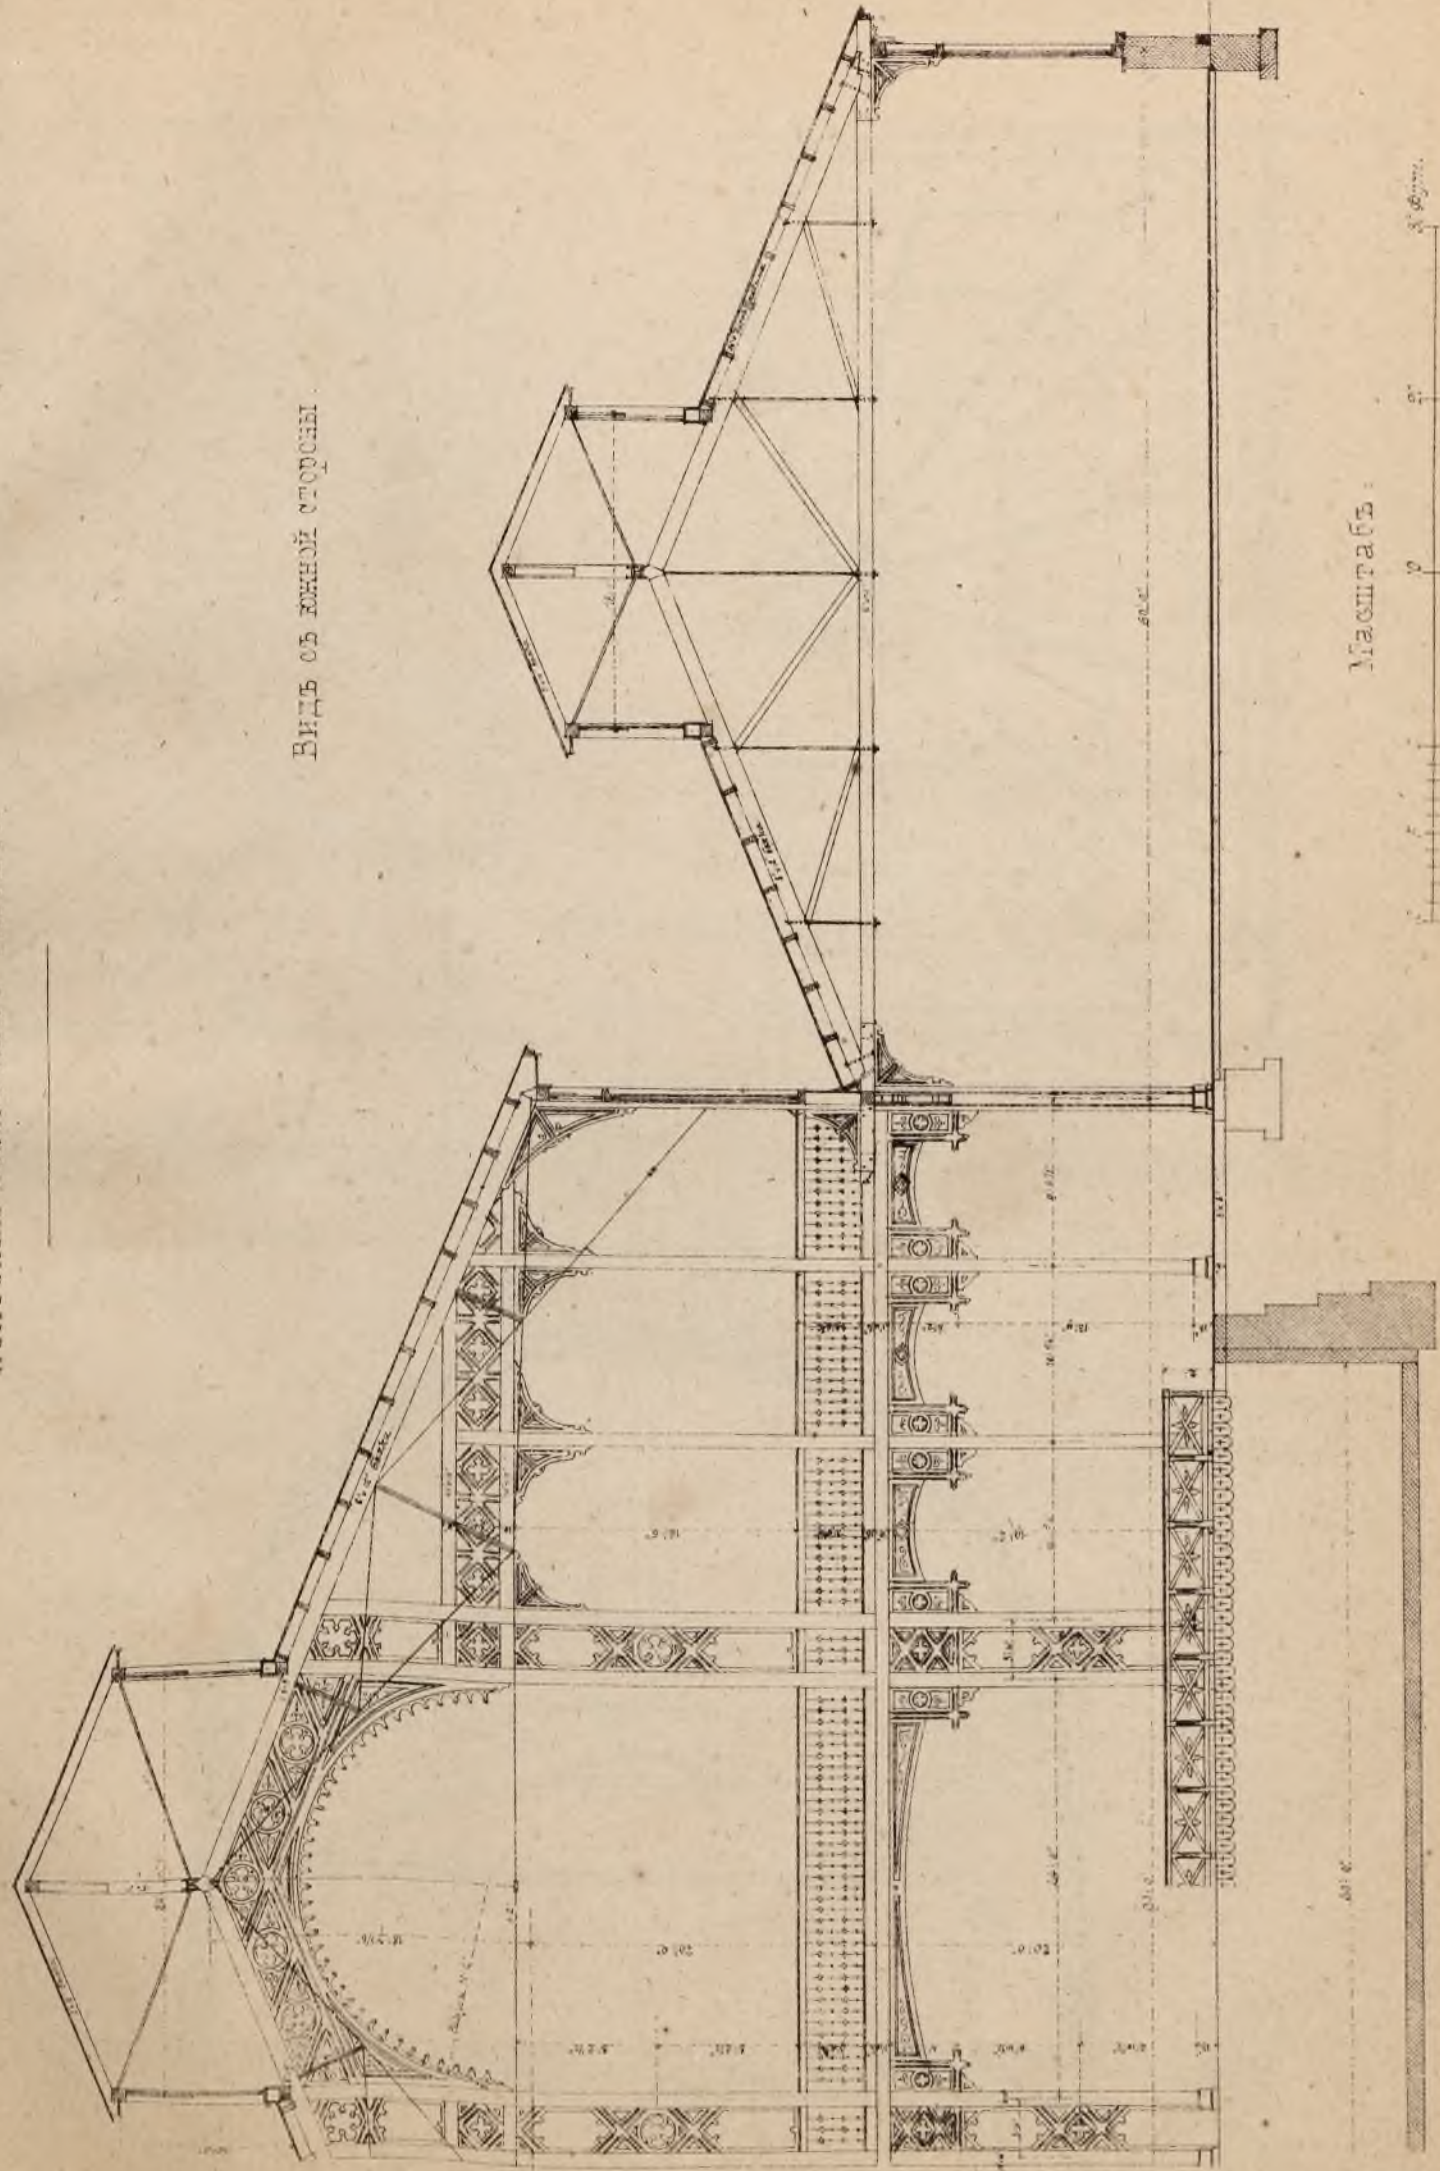

ВСЕМІРНАЯ ВЫСТАВКА ВЪ ФИЛАДЕЛЬФІИ 1876г

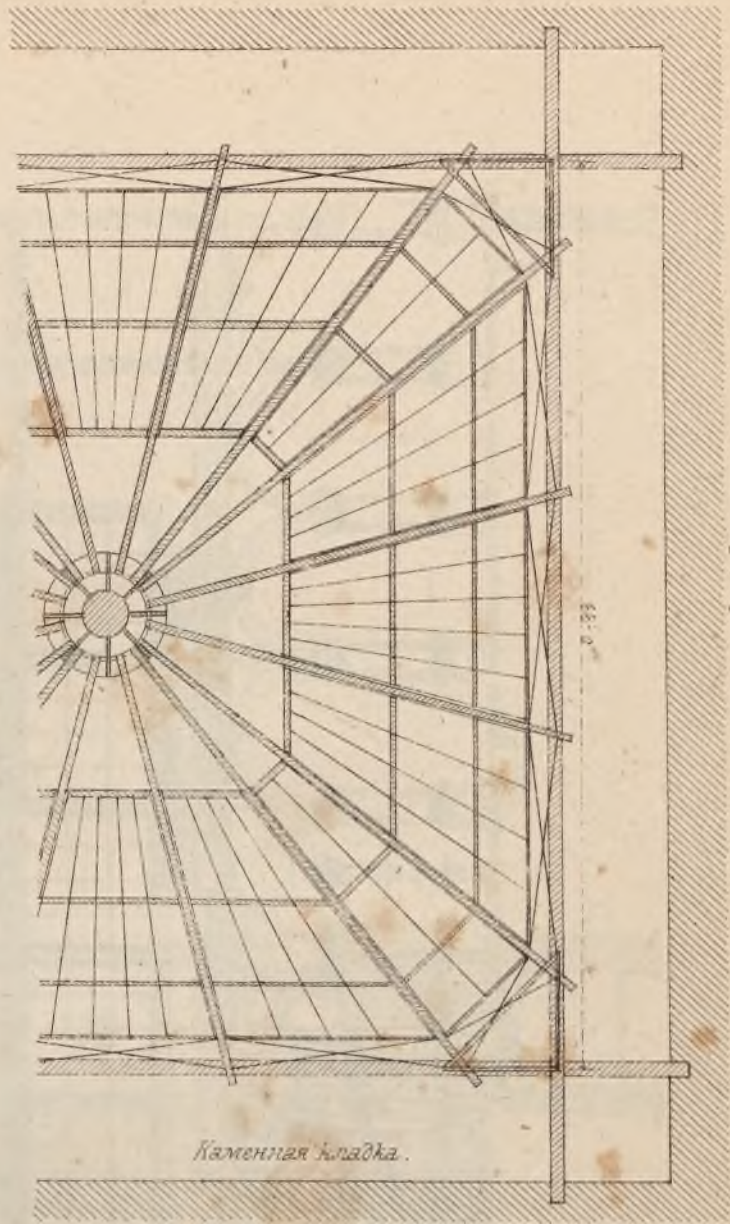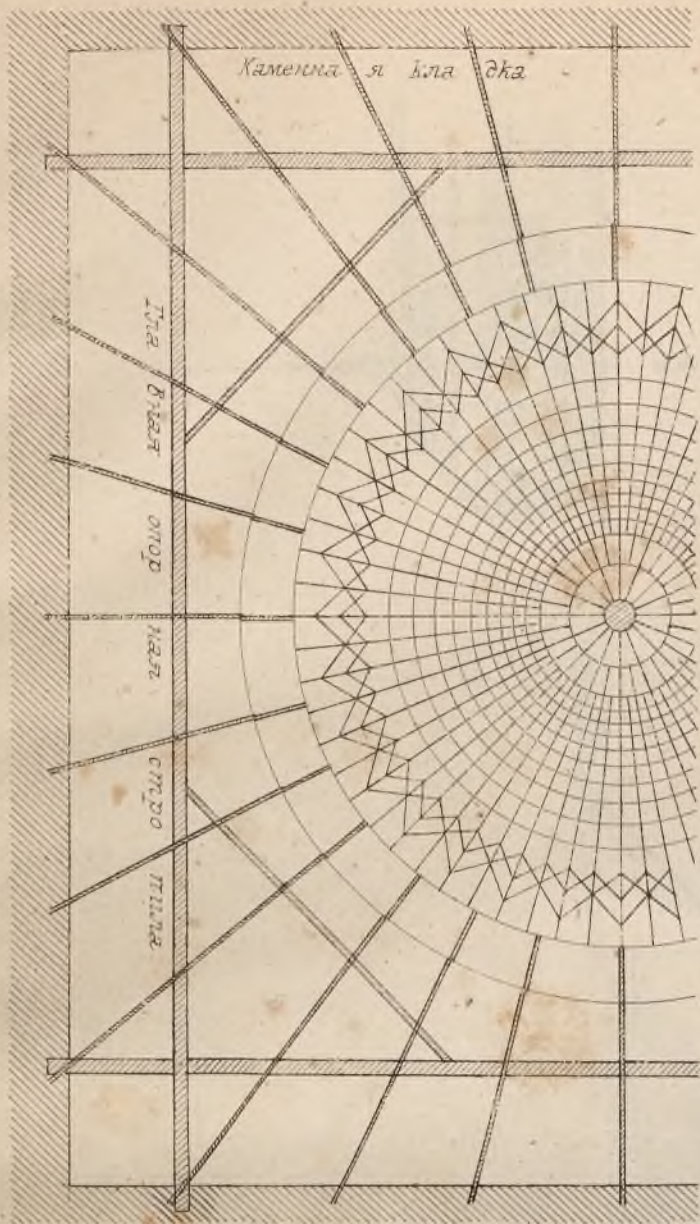

Разрѣзы.


№6. Половина плана внутренней конструкции

№6. Половина плана внешней конструкции.

№5. Зданіе художественнаго отдѣла

По проекту архитектора Шварцманна

Конструкция купола.

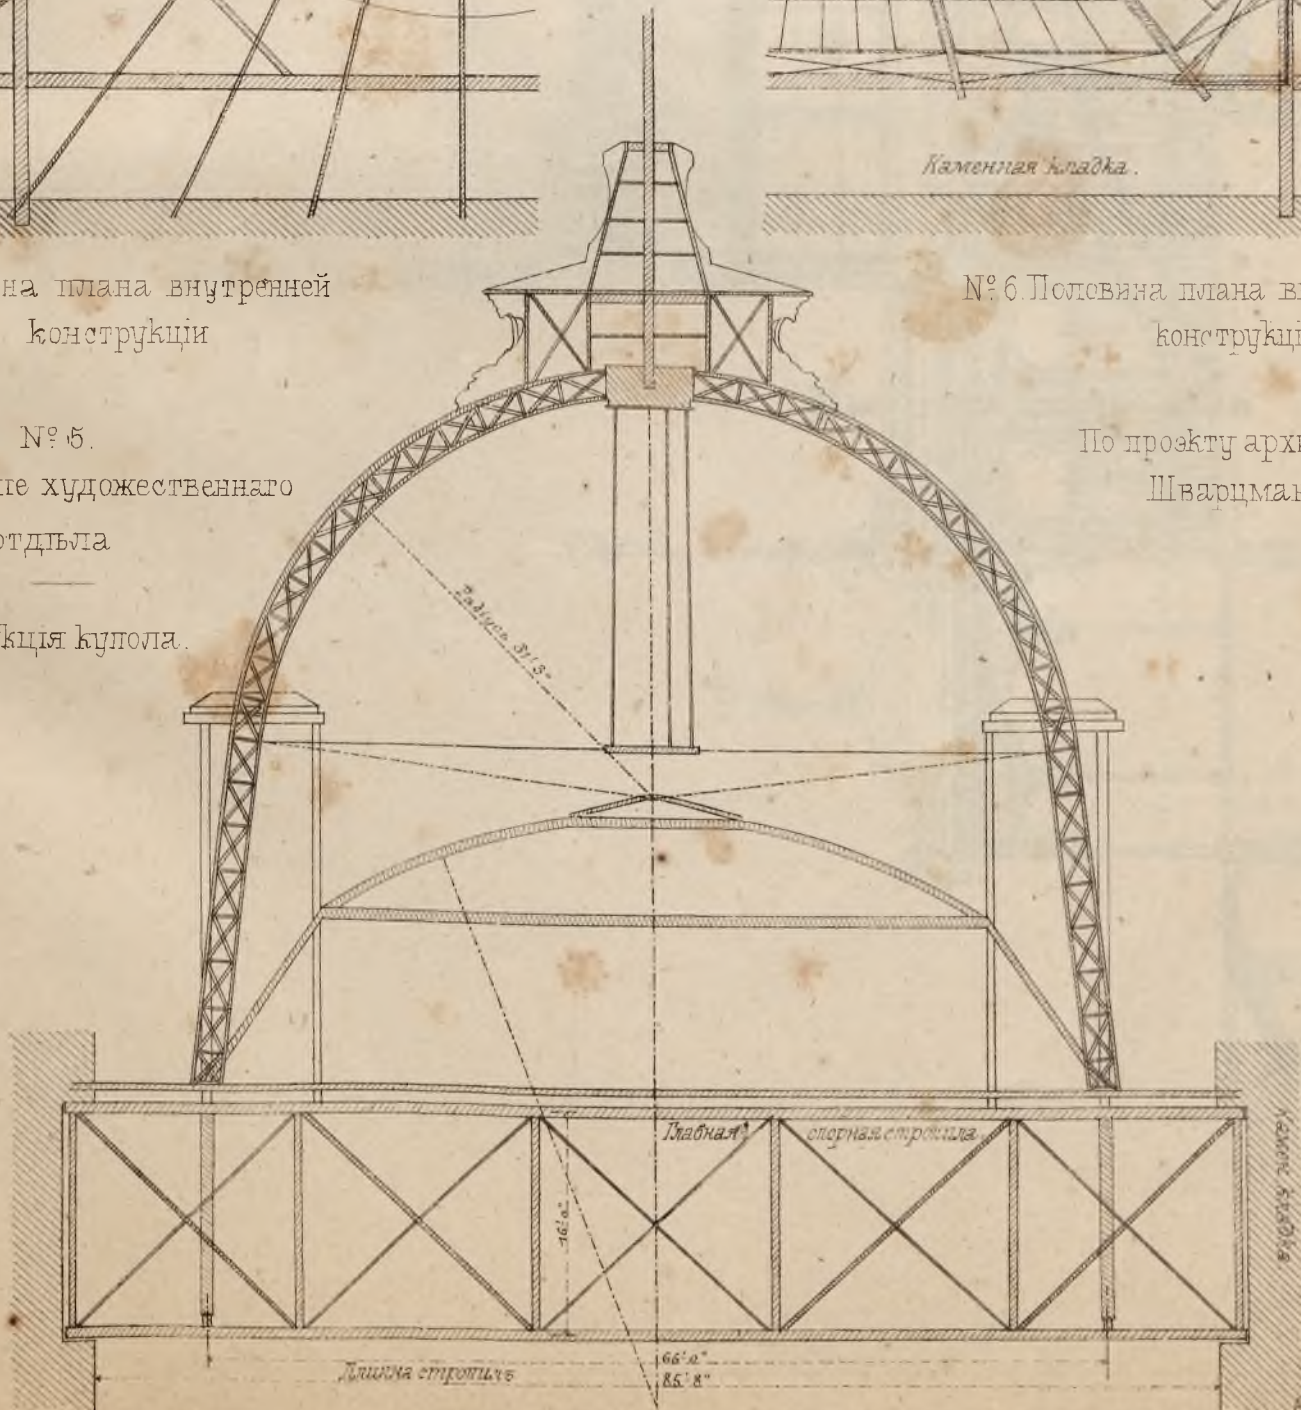


Приложение къ журналу Зодчій № 2 и 3, 1876 г.

ВСЕМИРНАЯ ВЫСТАВКА ВЪ ФИЛАДЕЛЬФІИ 1876 г

№ 8 ЗДАНИЕ ОТДѢЛА САДОВОДСТВА .

ПО ПРОЗКТУ ИНЖЕНЕРЪ АРХИТЕКТОРА ШВАРЦМАННА


Продольный разръзъ

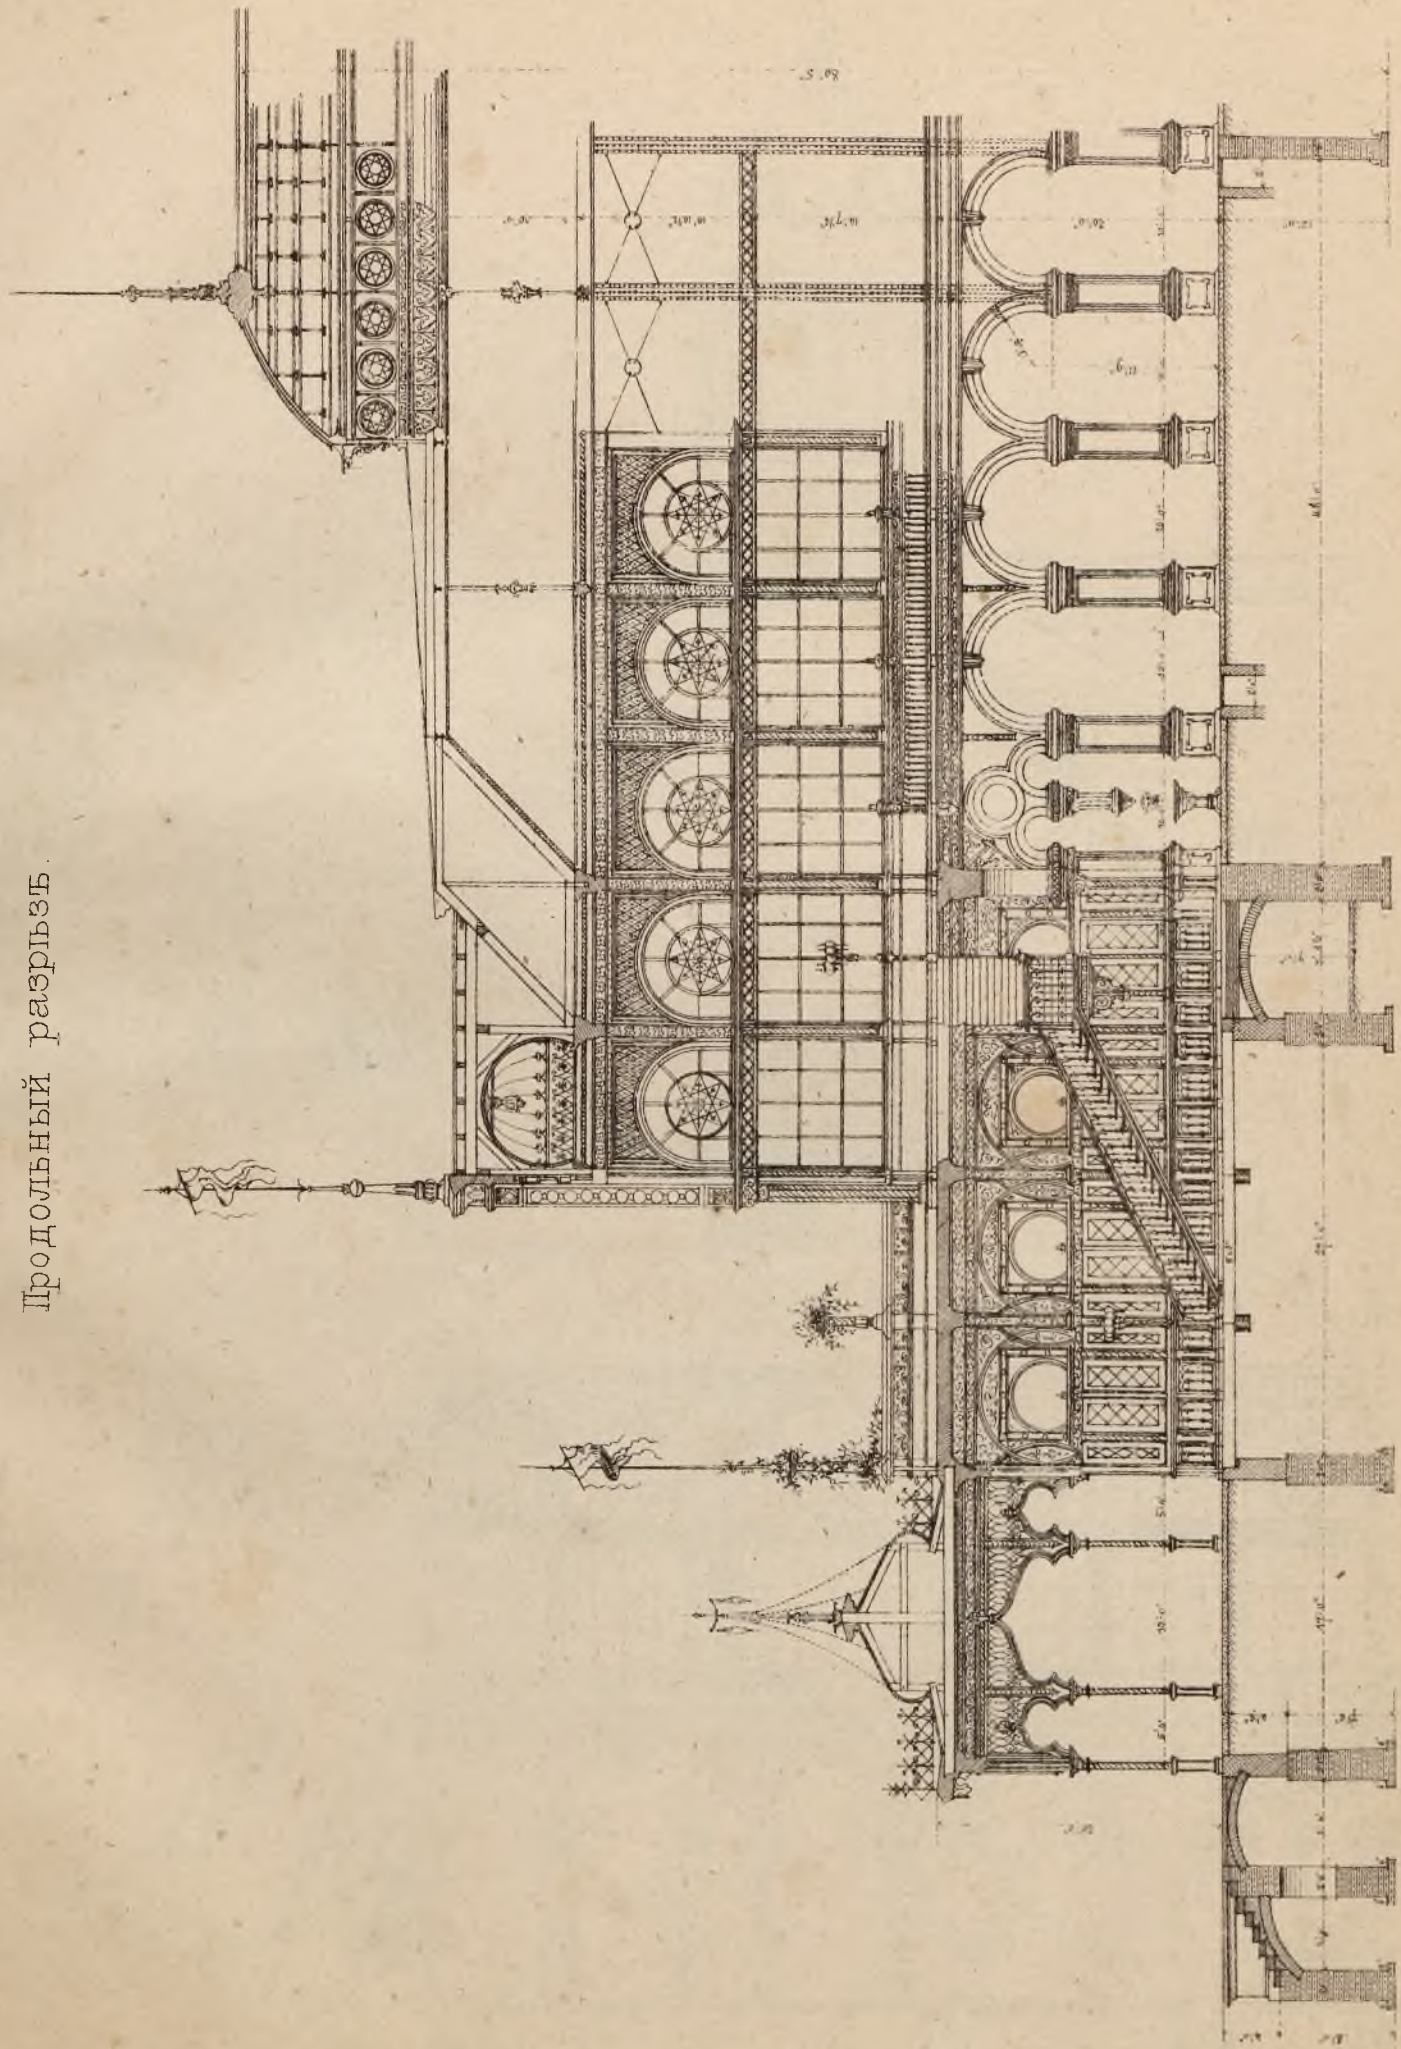

ВСЕМІРНАЯ ВЫСТАВКА ВЪ ФИЛАДЕЛЬФІИ 1876 г.


№ 10 ЗДАНИЕ ЗЕМЛЕДѢЛЬЧЕСКАГО ОТДѢЛА ПО ПРОЗКТУ УИНДРИМА

Продольный разръзъ

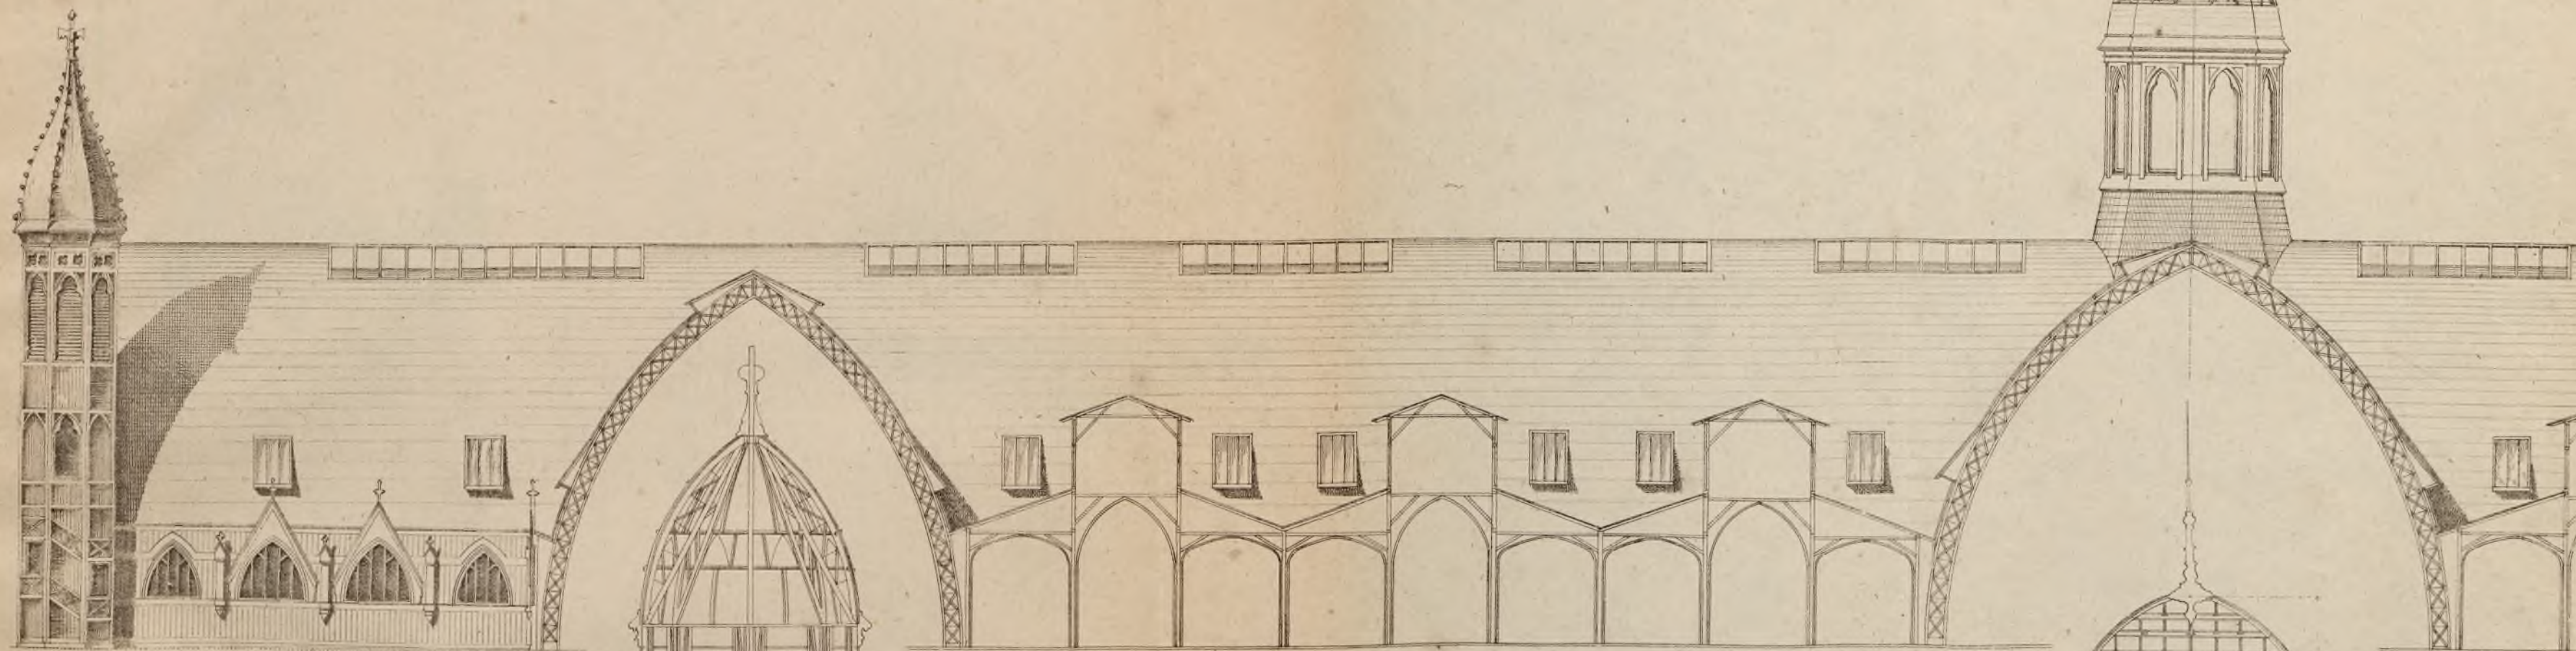


№ 11 ЗДАНИЕ ЗЕМЛЕДѢЛЬЧЕСКАГО ОТДѢЛА

Сопряженіе фермъ въ центрѣ здания.

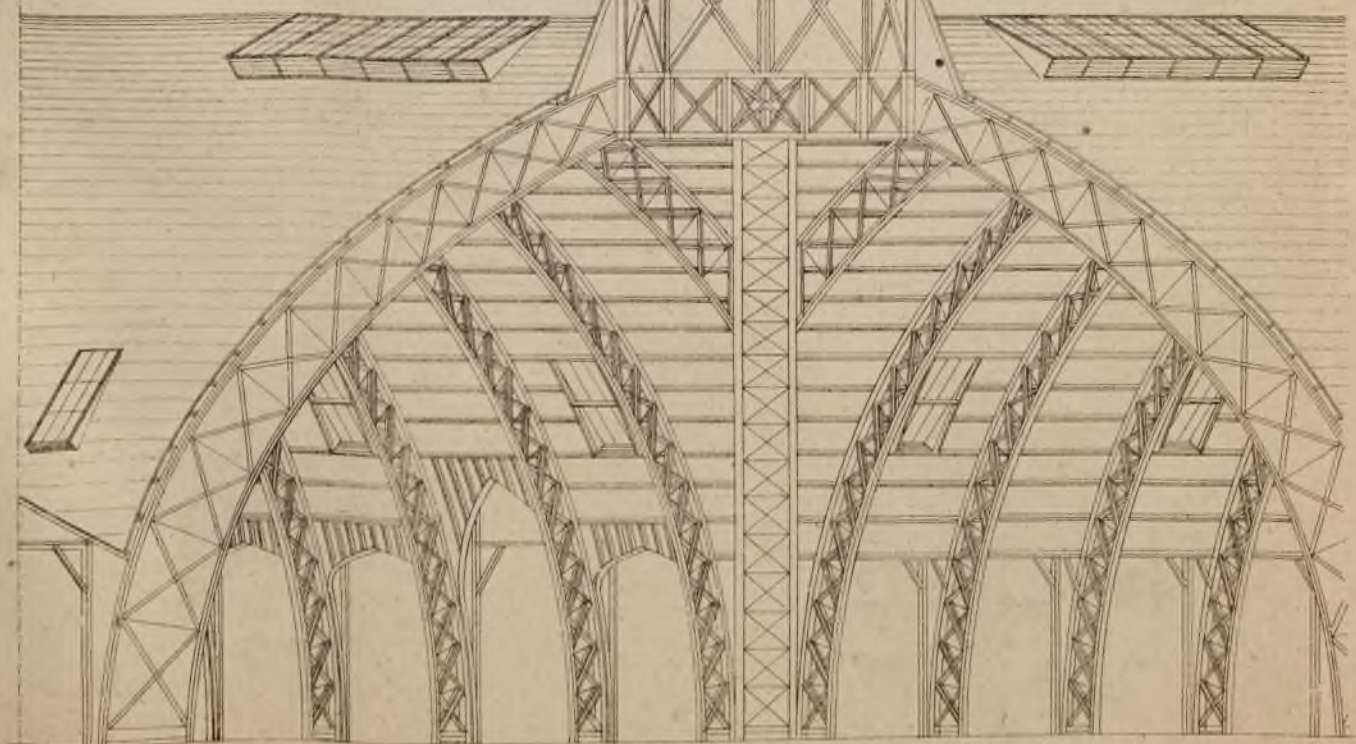

№ 9 ЗДАНИЕ ОТДѢЛА САДОВОДСТВА

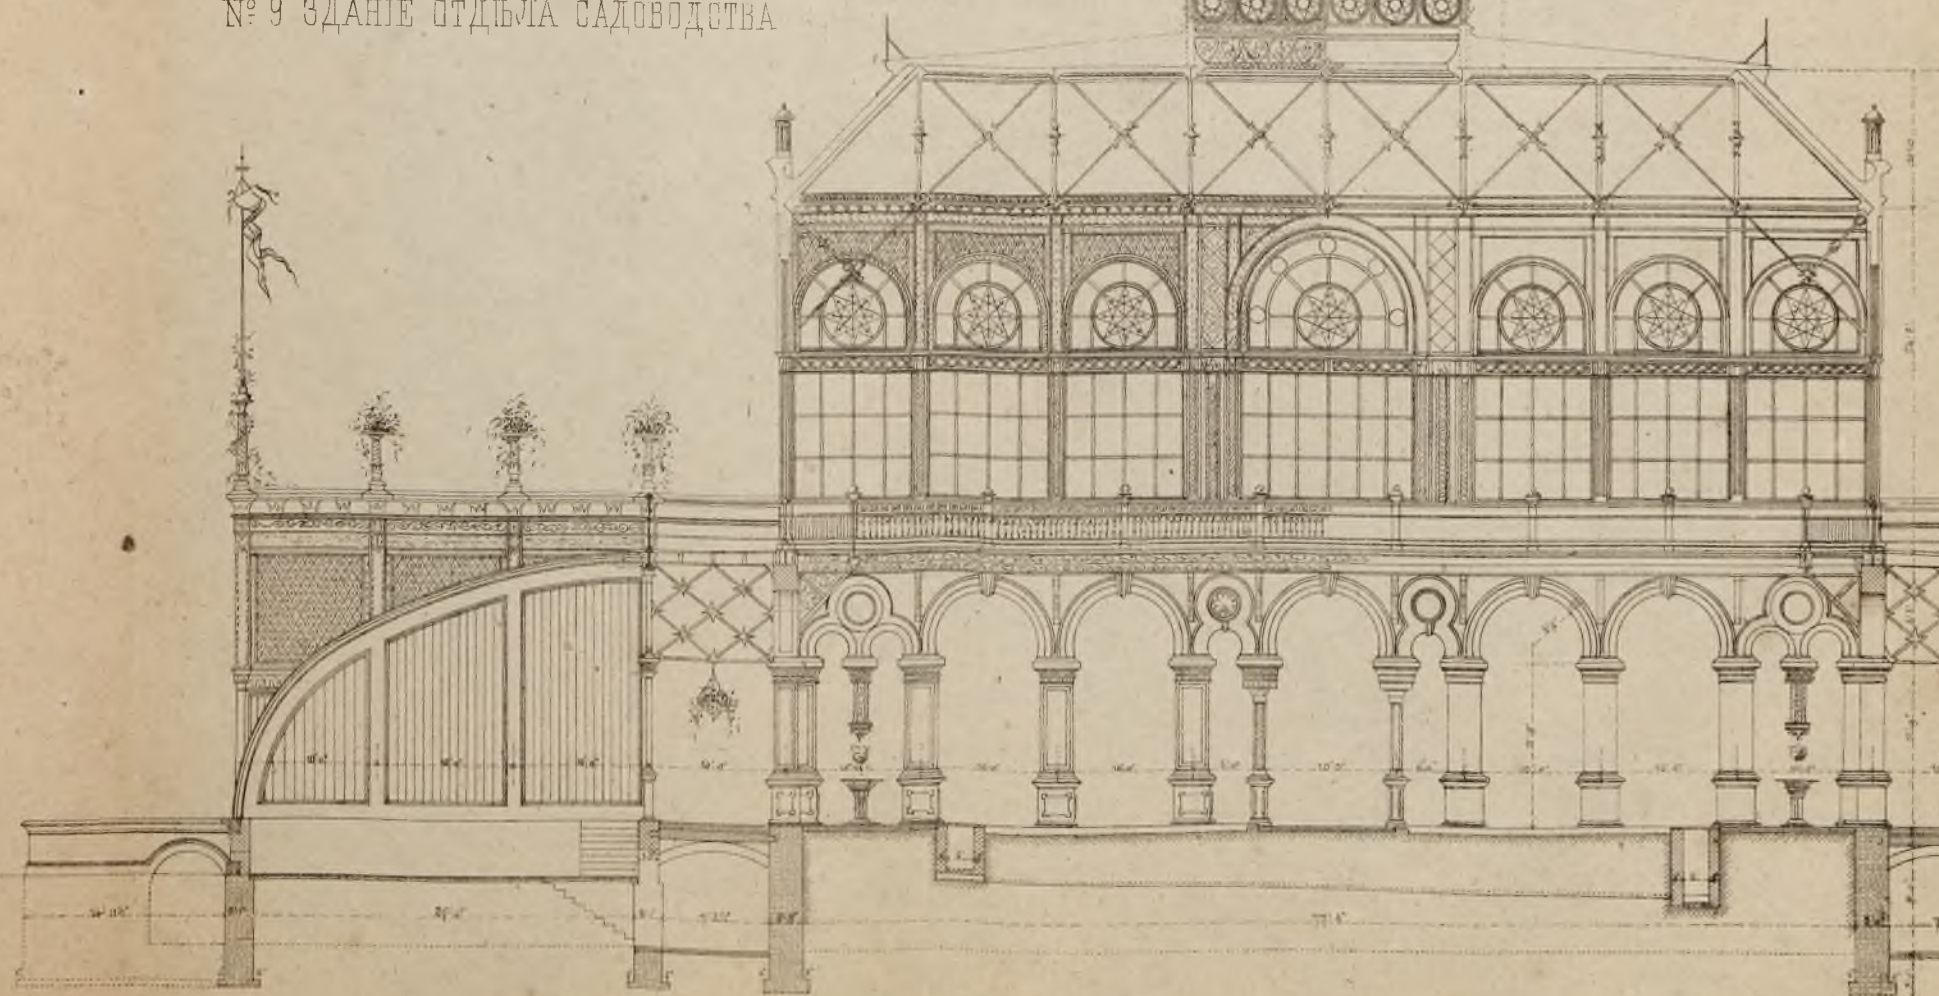


Приложение къ журналу ЗОДЧИЙ къ № 5 1876 года.

ПРИЛОЖЕНИЕ КЪ СТАТЬЕ М. Ю. АРНОЛЬДА
ПОСТРОЙКА ХРАМА СВ. ВЛАДИМИРА ВЪ ХЕРСОНЕСѢ


Листъ II.

ФАСАДЪ

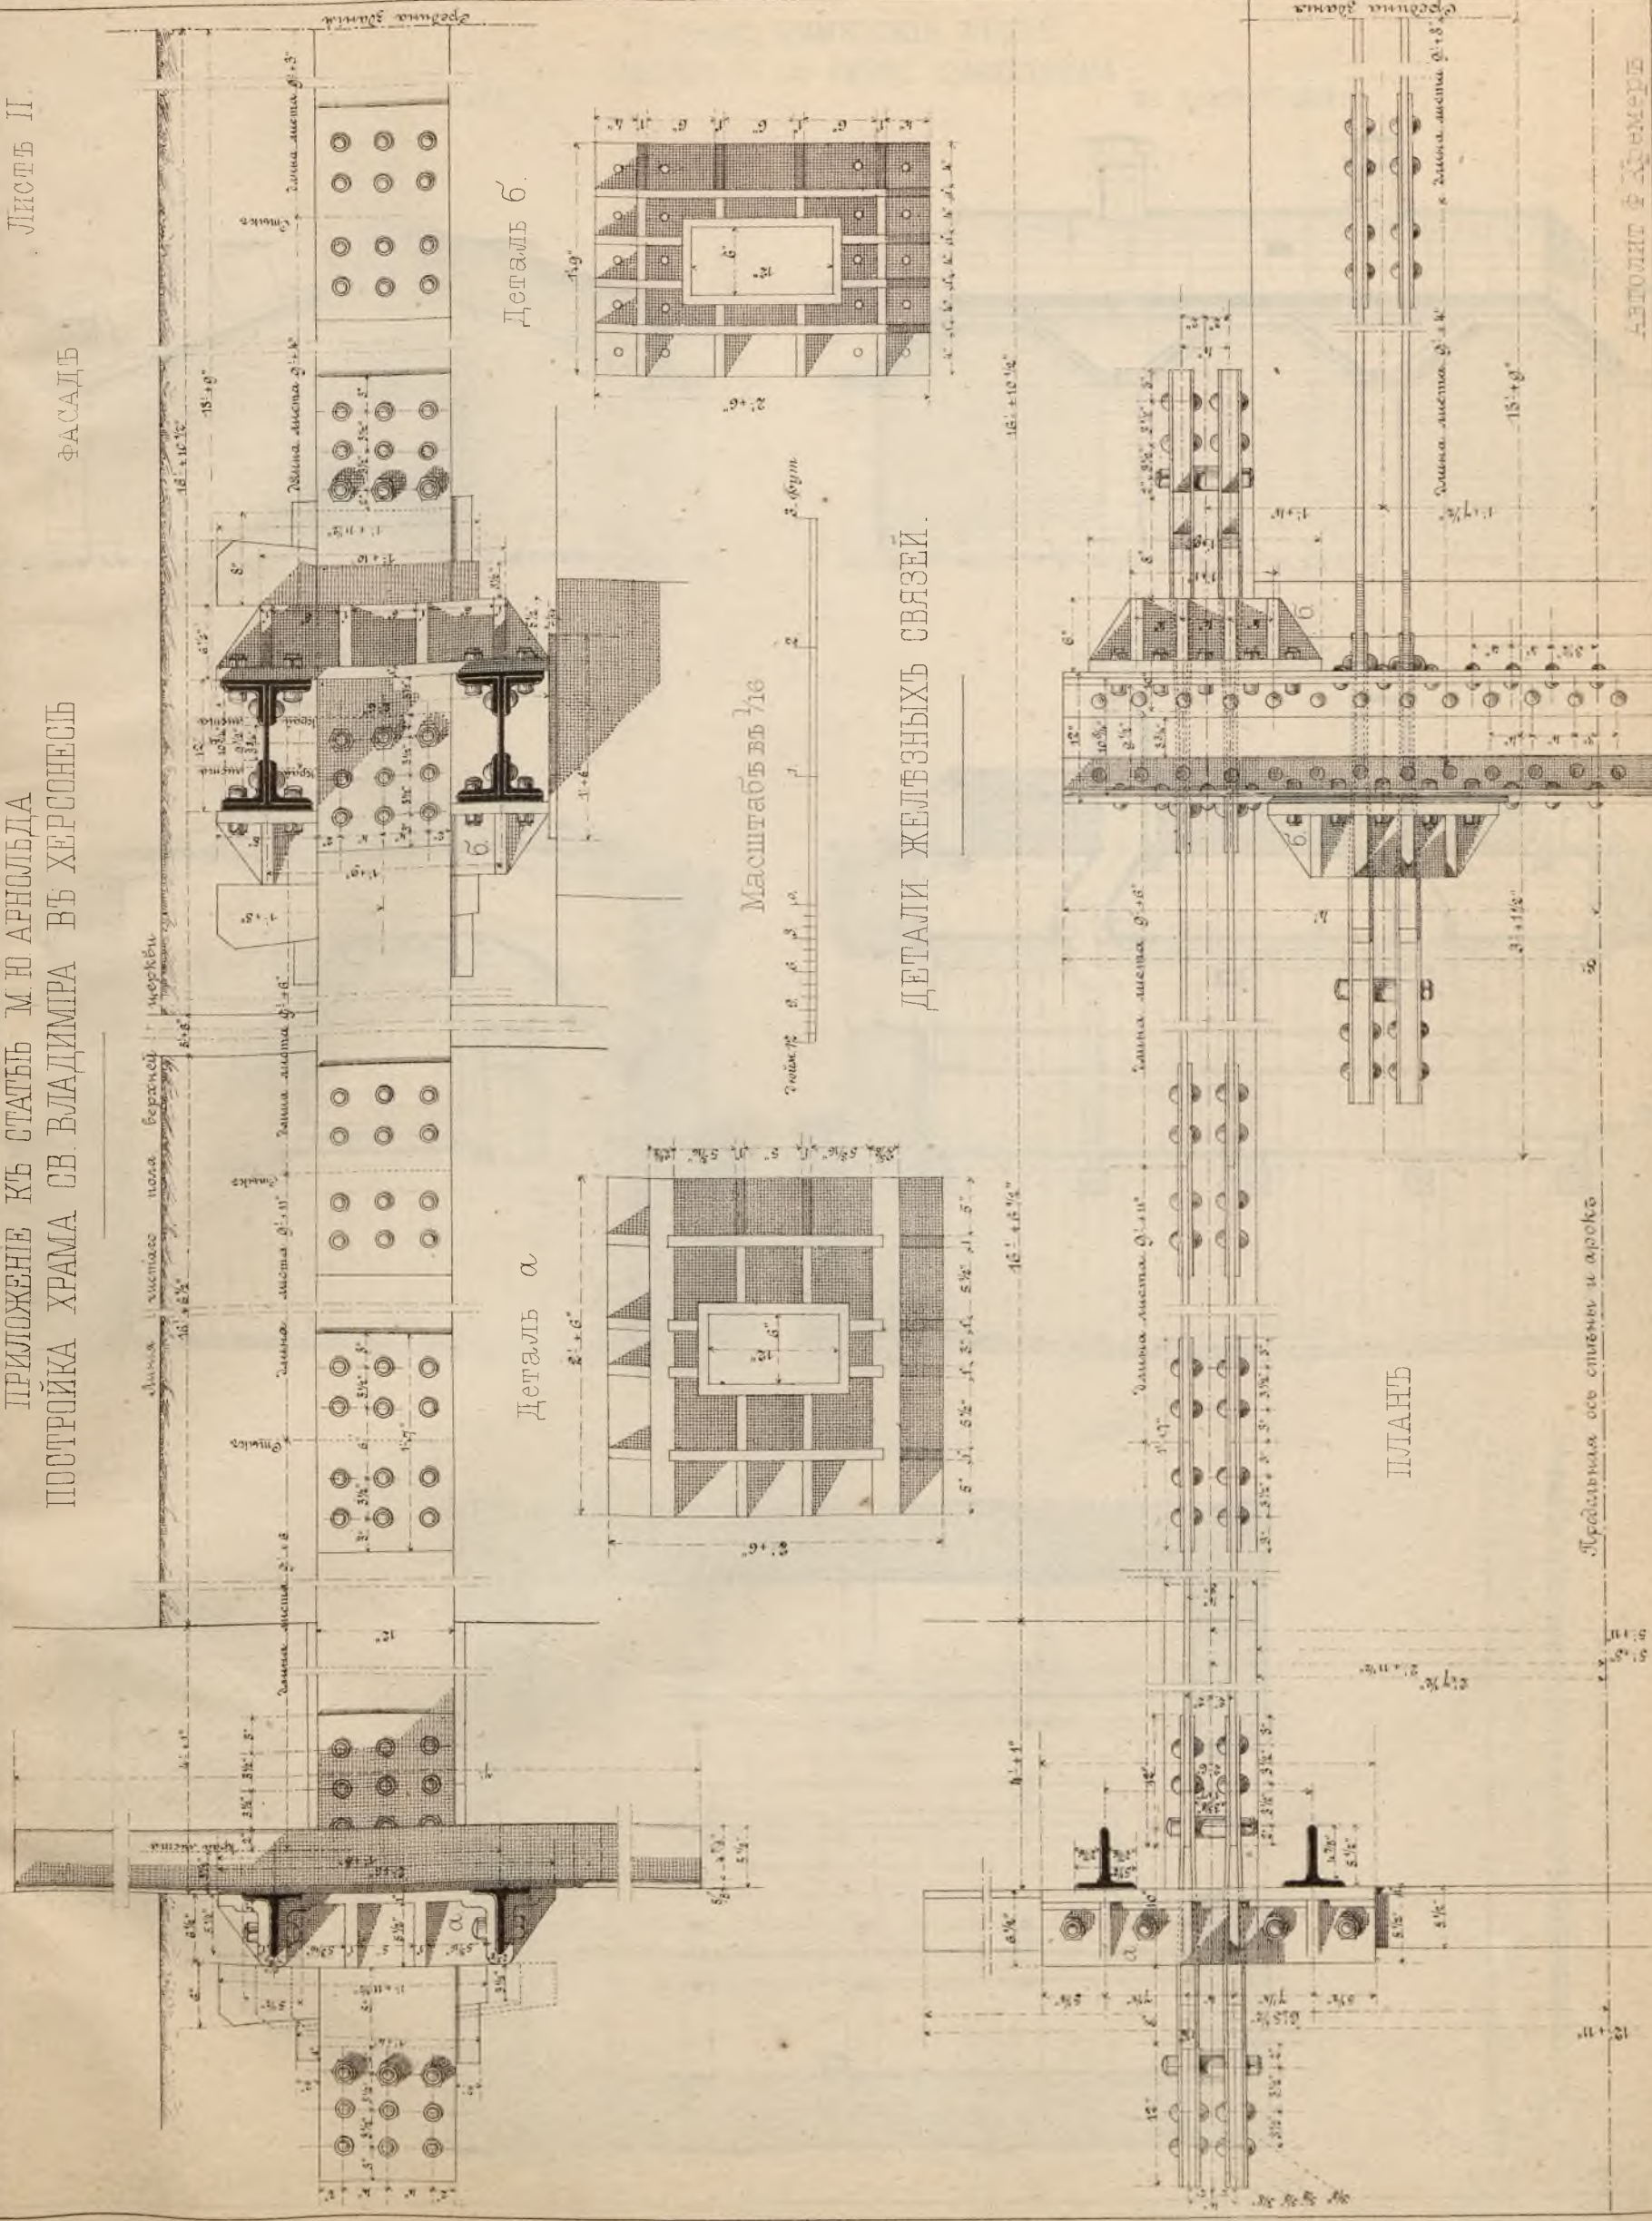


ЛЕДНИКЪ ЗНАМЕНСКОЙ ФЕРМЫ.
GLACIERE DE LA FERME ZNAMENSKAYA.


№1 ЛИЦЕВОЙ ФАСАДЪ

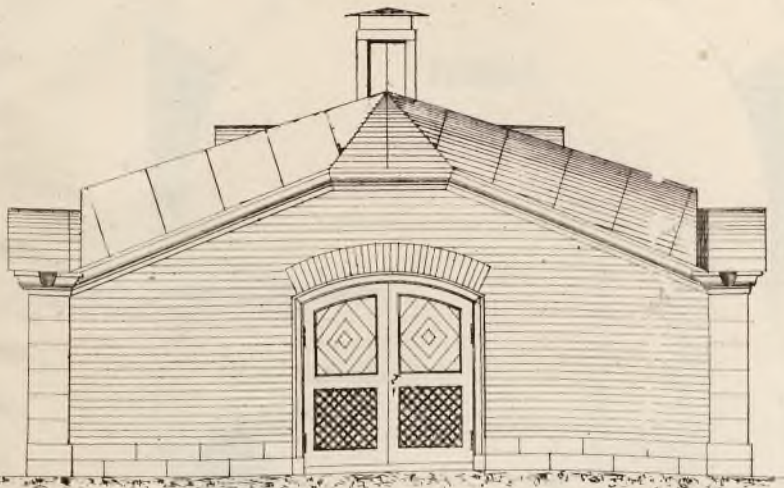


№2 БОКОВОЙ ФАСАДЪ

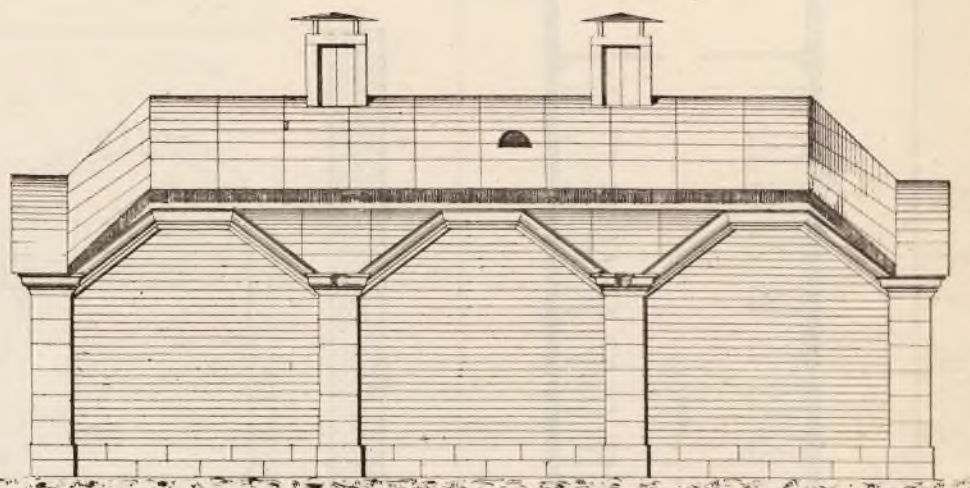


№3 ПОПЕРЕЧНЫЙ РАЗРѢЗЪ ПО АВ

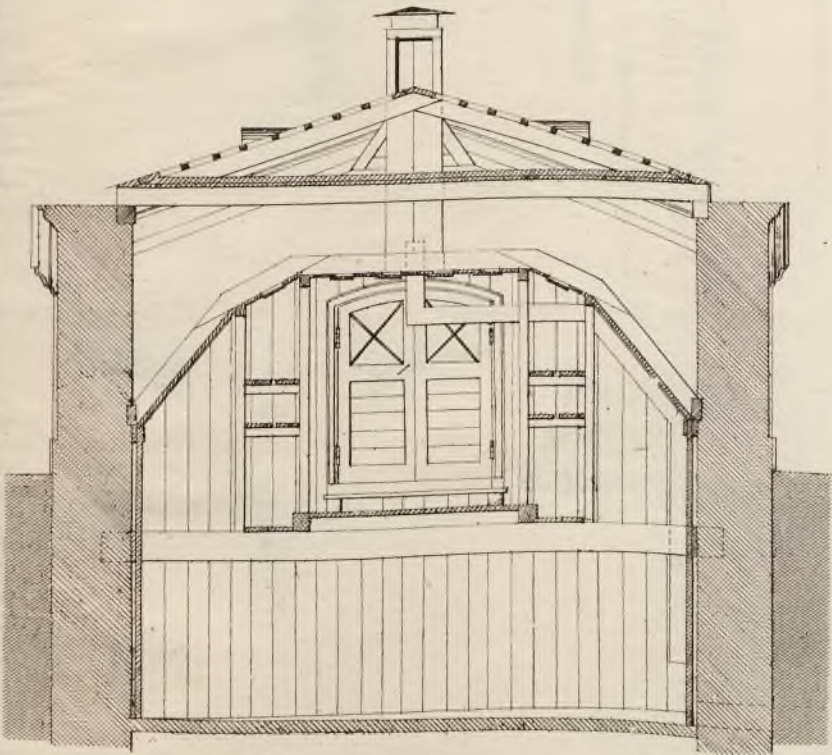



№4 ПРОДОЛЬНЫЙ РАЗРѢЗЪ ПО СД

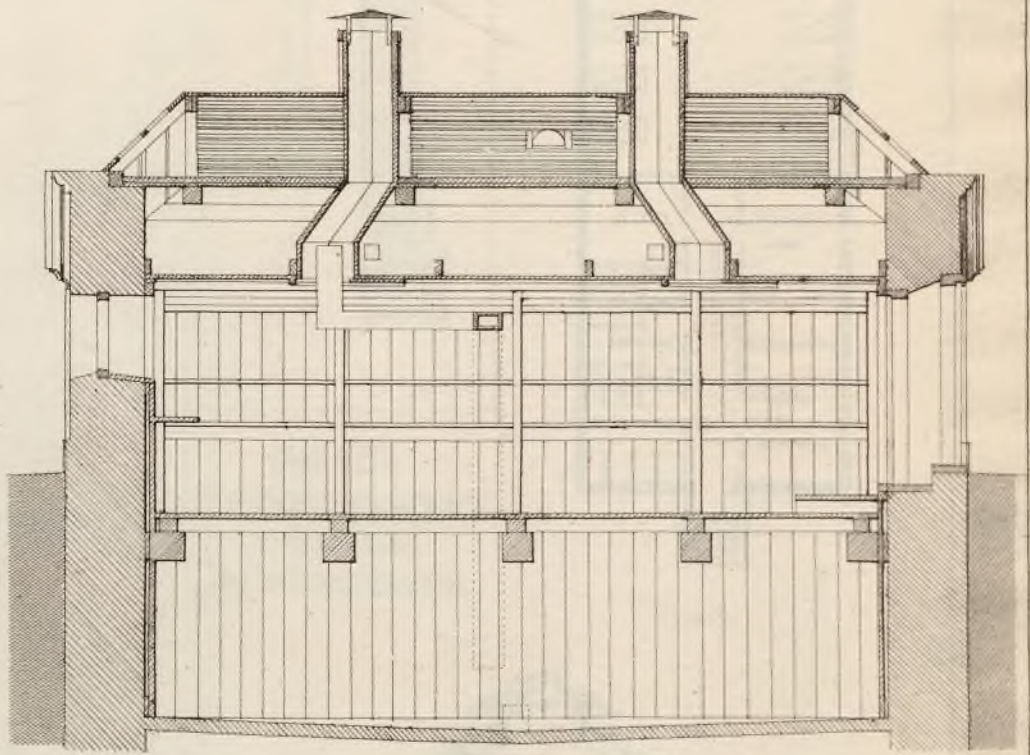


№6 ДЕТАЛЬ НАРУЖНОЙ ДВЕРИ

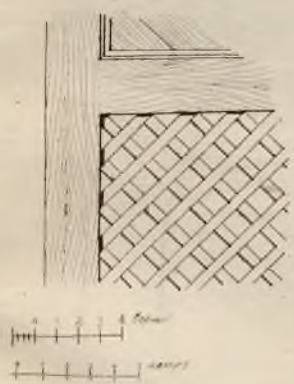


№5 ПЛАНЪ

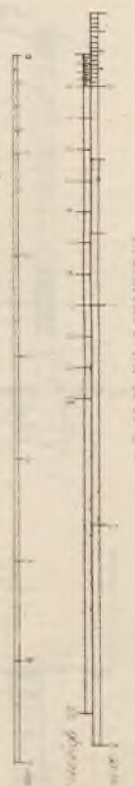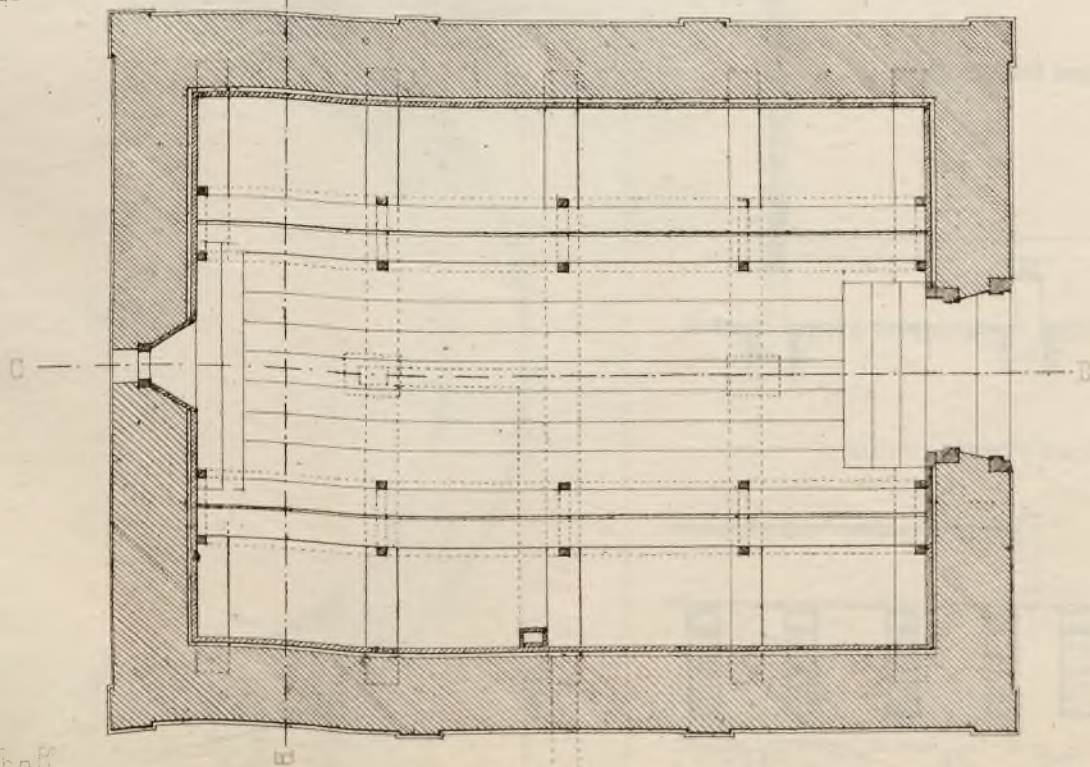


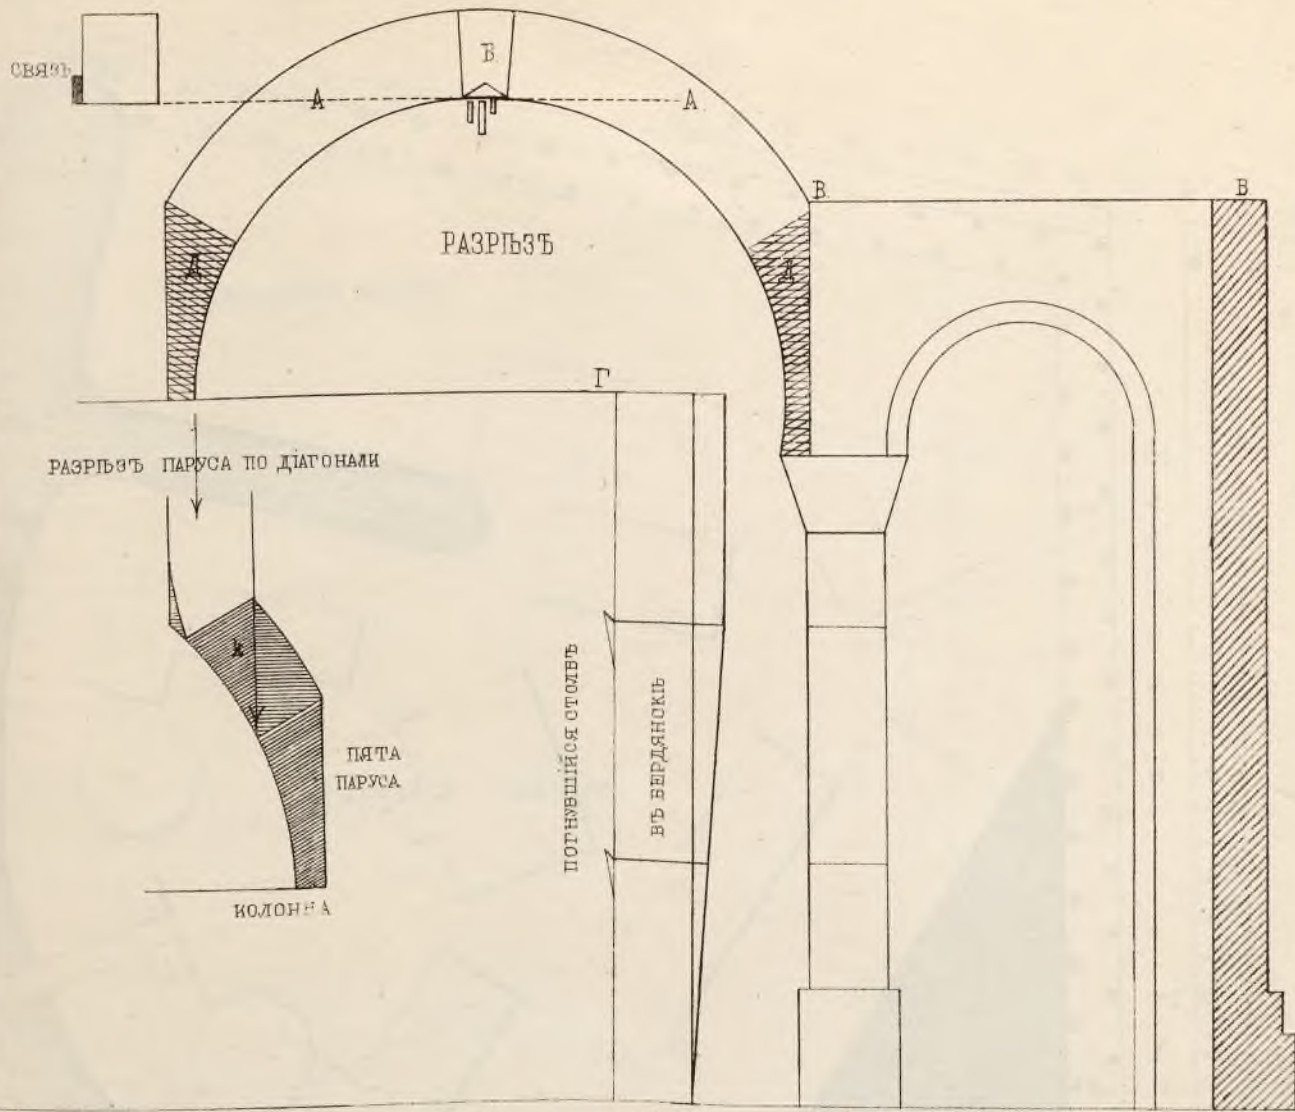


КЪ СТАТЬѢ
АРХИТЕКТОРА
Ф. ВОЗНЕСЕНСКАГО

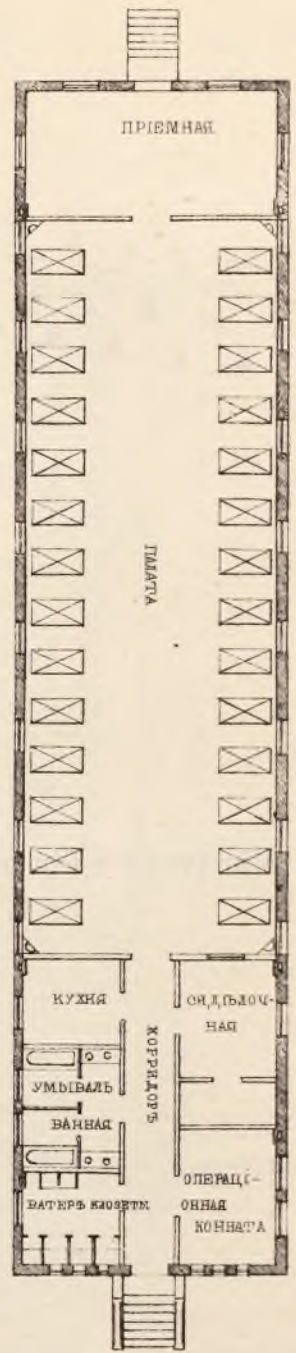


ПЛАНЪ


БАРАКЪ
ПРЕСВИТЕРІАНСКАГО
ГОСПИТАЛЯ
ВЪ ФИЛАДЕЛФІИ

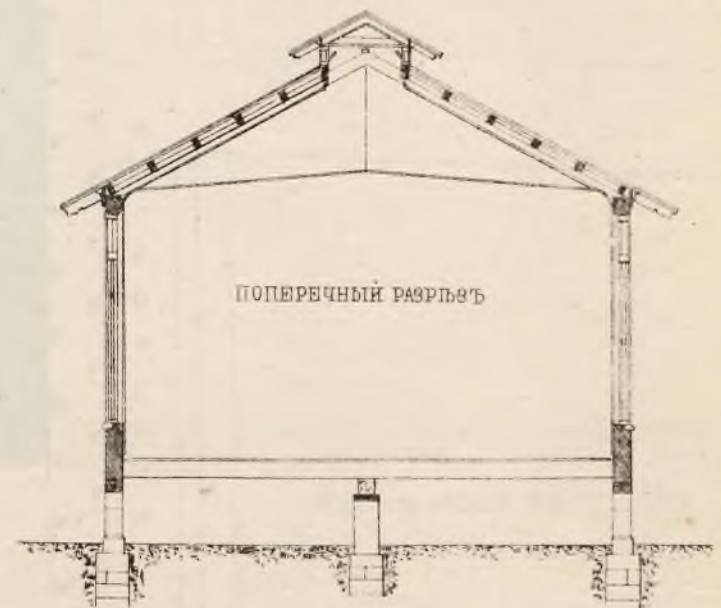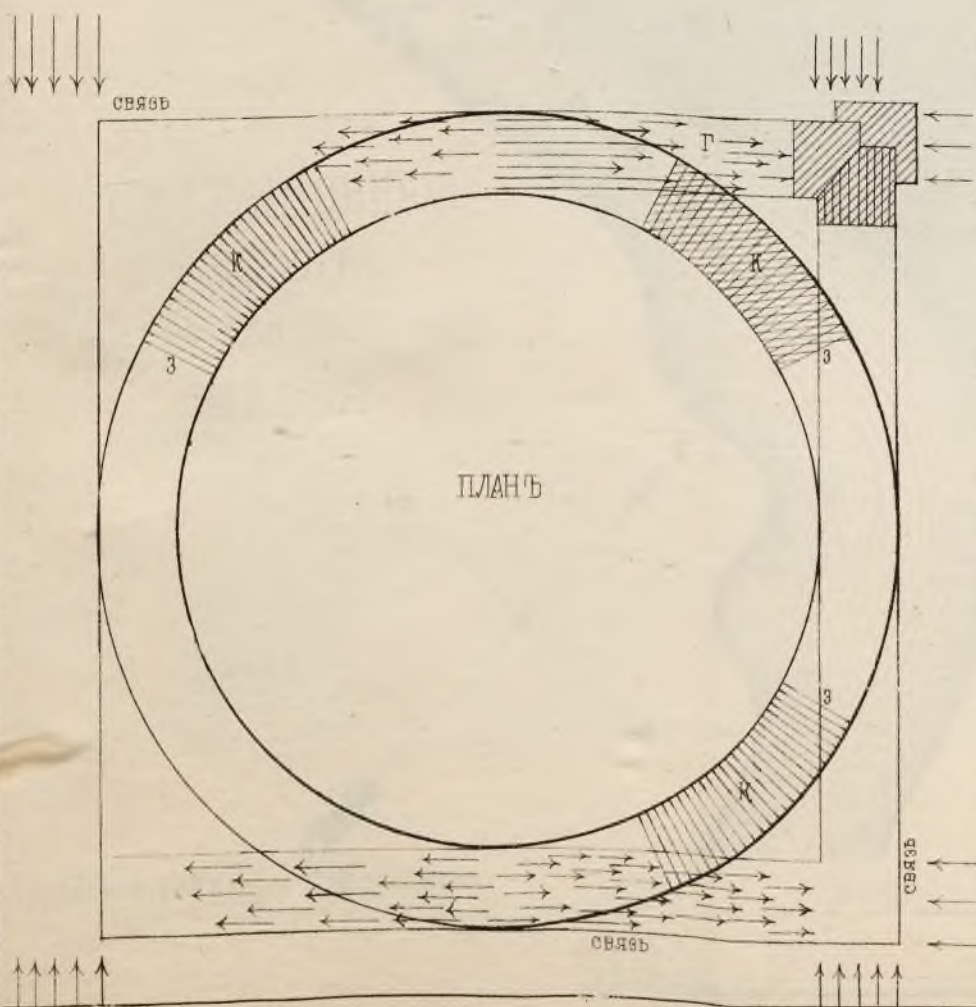

ЧАСТЬ БОКОВАГО ФАСАДА

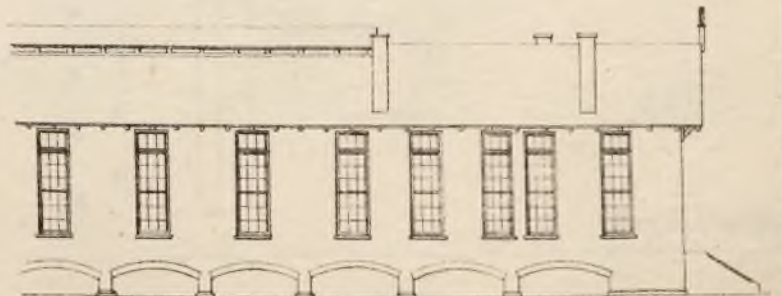


Лит. А Бегрова

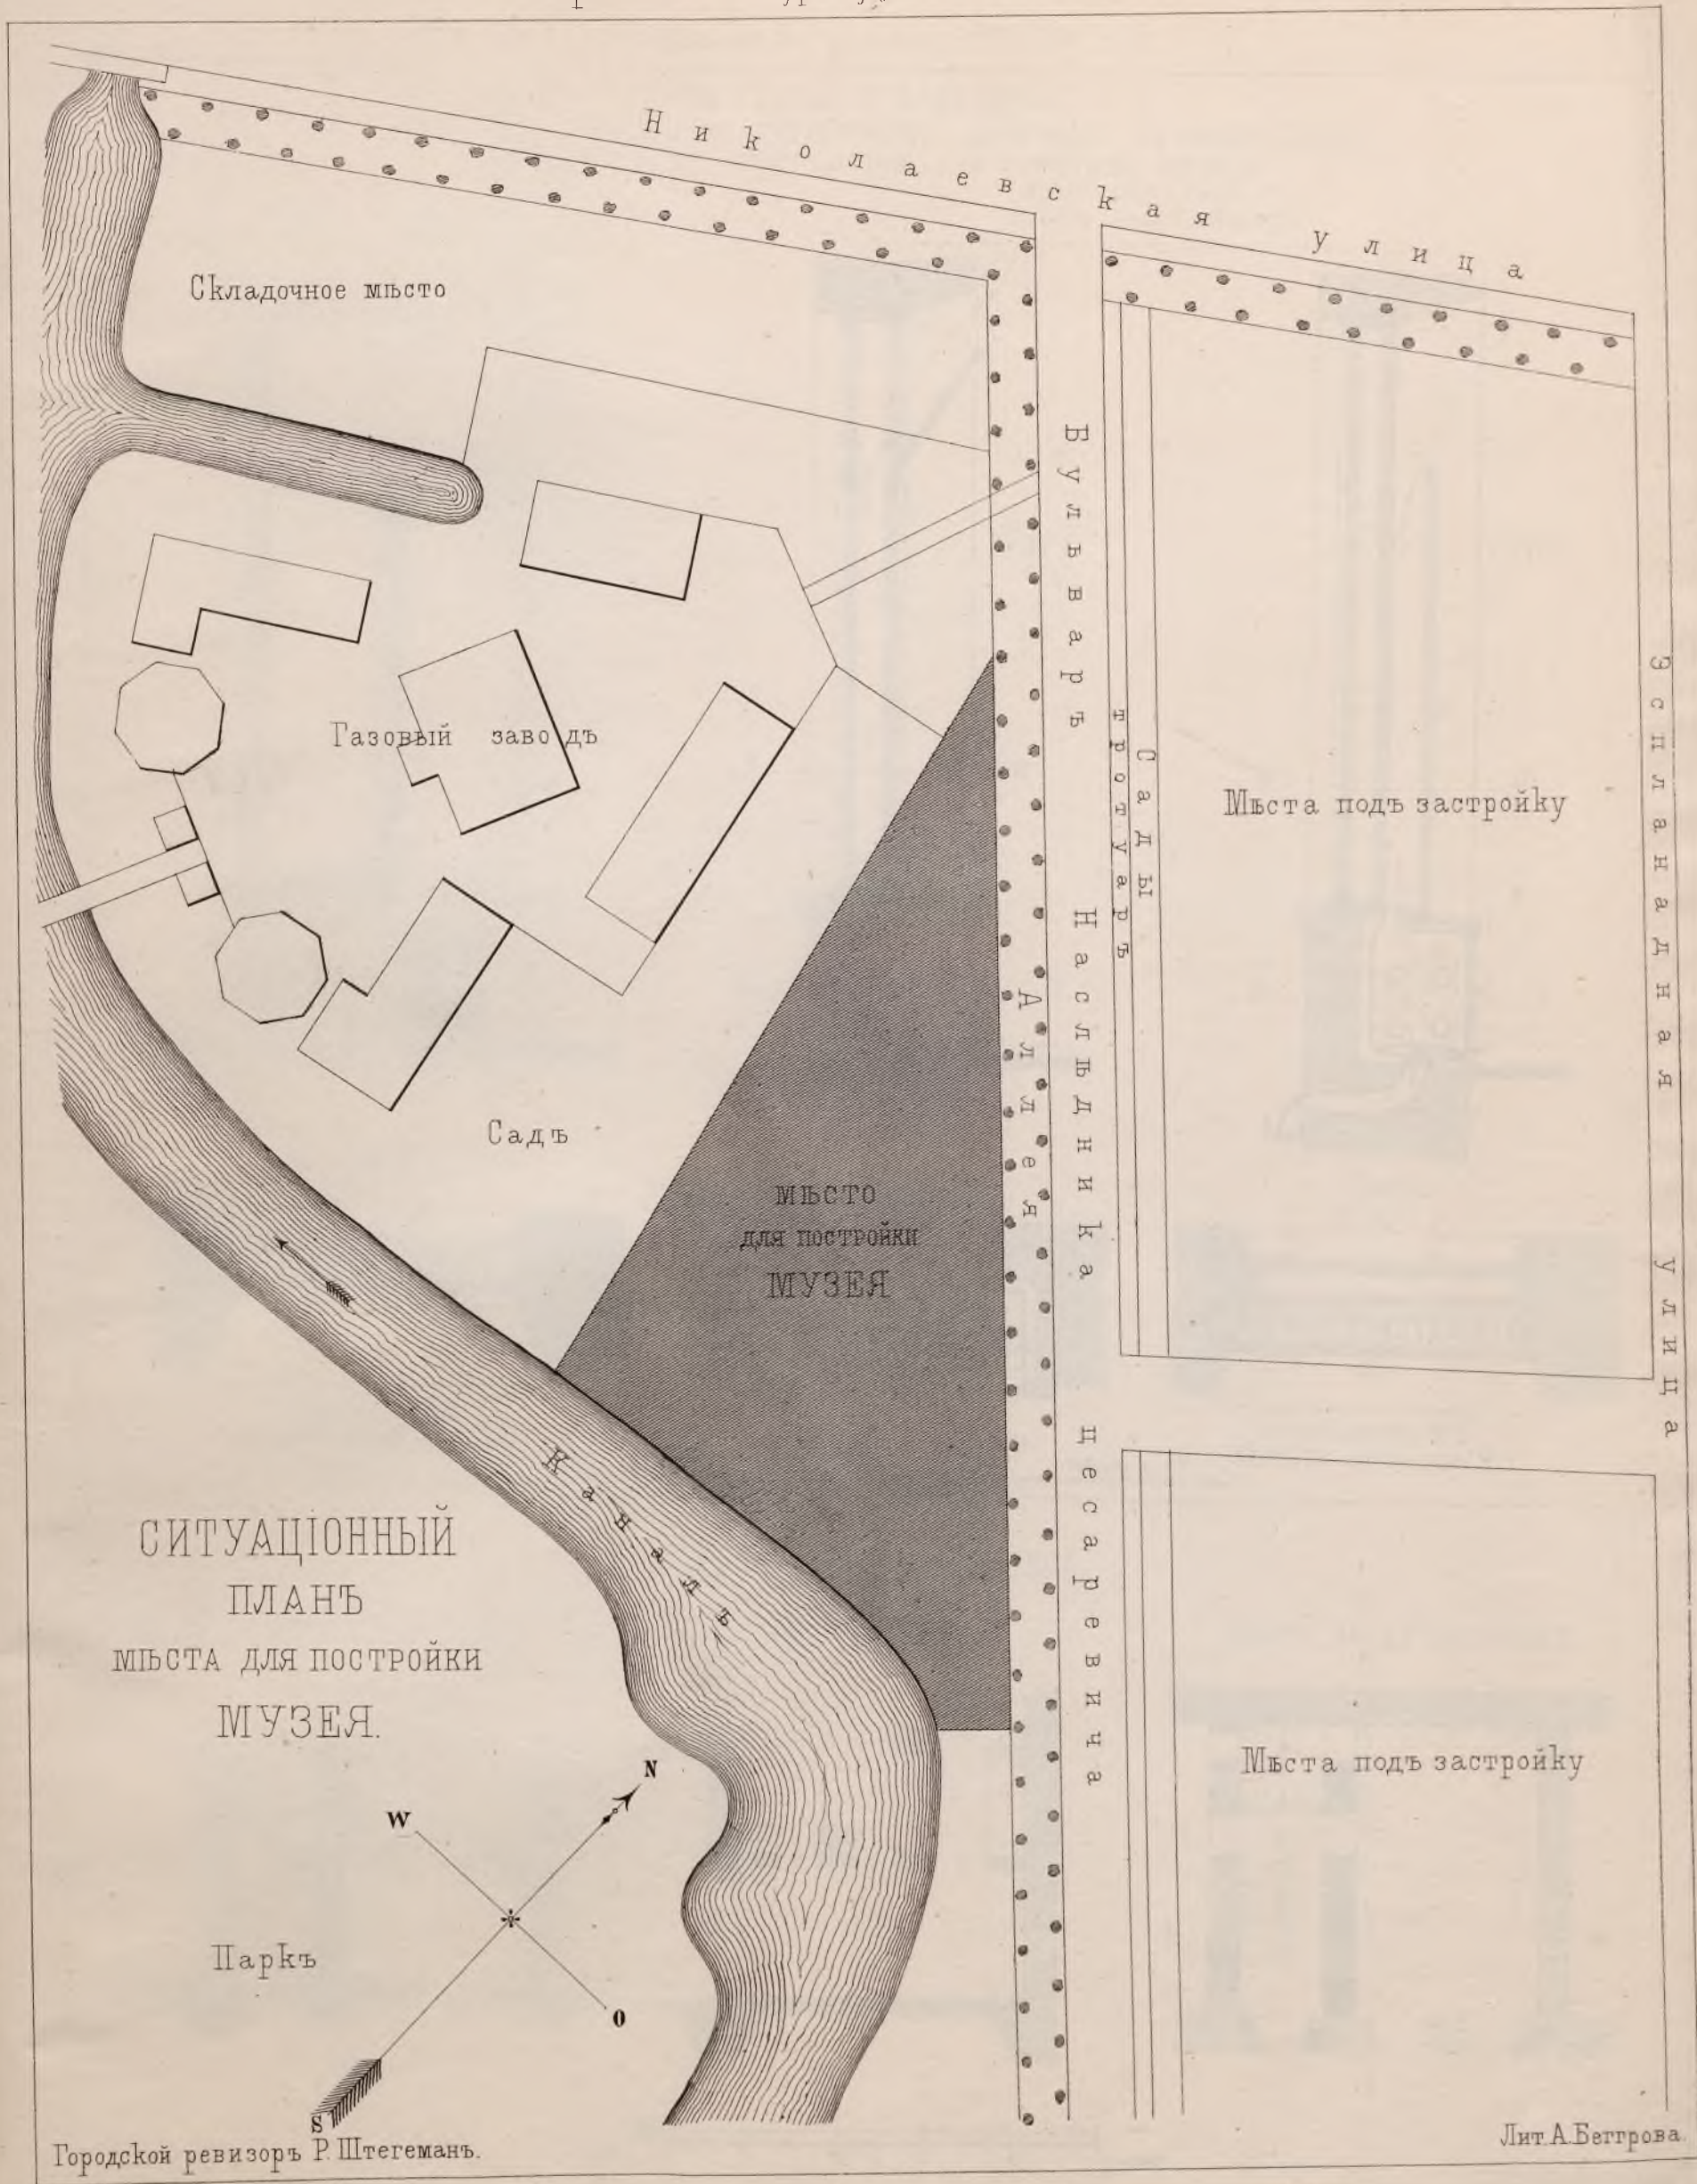


СИТУАЦІОННЫЙ
ПЛАНЪ
МѢСТА для постройки
МУЗЕЯ.

Паркъ

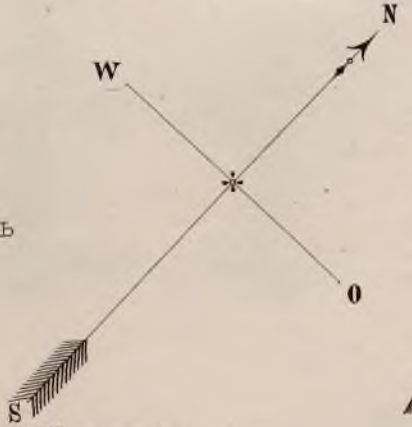


Городской ревизоръ Р. Штегеманъ.

Лит А.Беггрова.

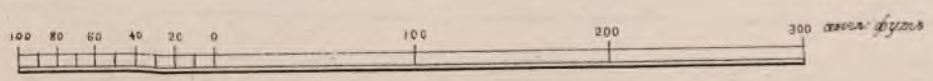


КЪ СТАТЬЕ Г ФЛАВИЦКАГО
 ОТОПЛЕНИЕ И ВЕНТИЛЯЦИЯ ПОСРЕДСТВОМЪ ДВОЙНЫХЪ ОКОННЫХЪ РАМЪ
 CHAUFFAGE ET VENTILATION PAR FENÊTRES DOUBLES
 ПОПЕРЕЧНЫЕ РАЗРѢЗЫ
 COUPES TRANSVERSALES


ВНУТР. ФАСАДЪ ОКНА
 VUE DE L'INFÉRIEUR DE L'APPARTEMENT

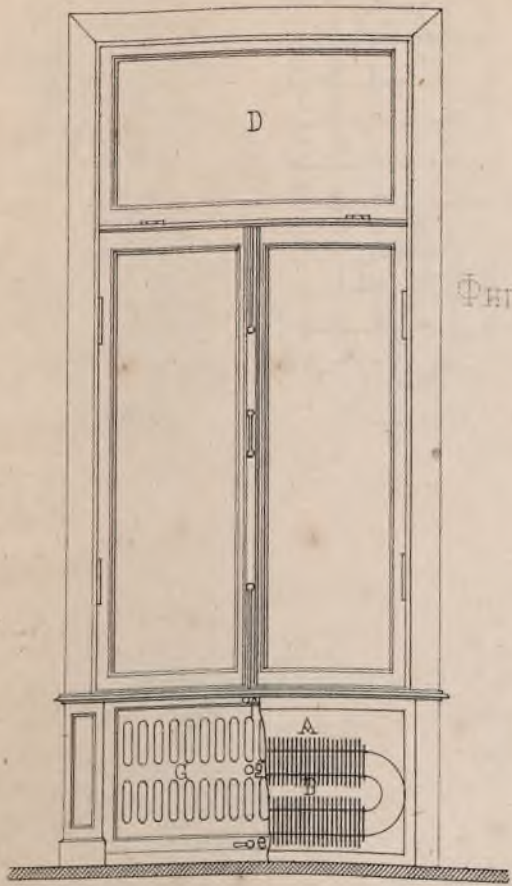

Фиг. 1.

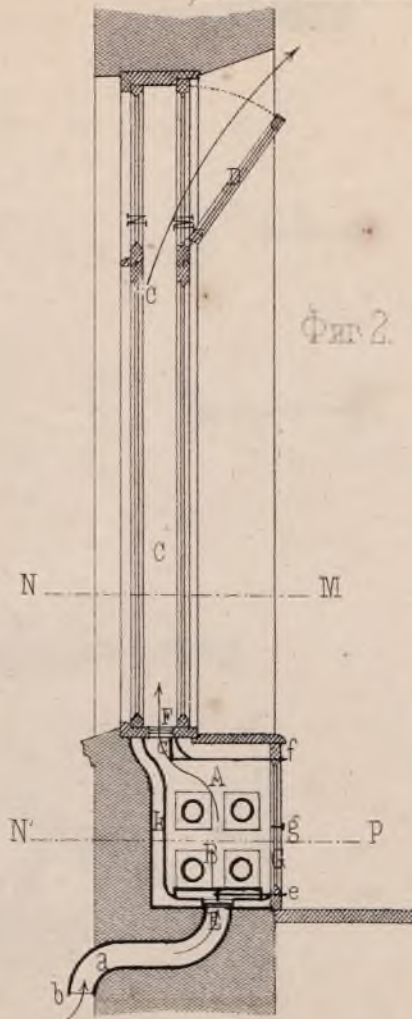


Фиг. 2.

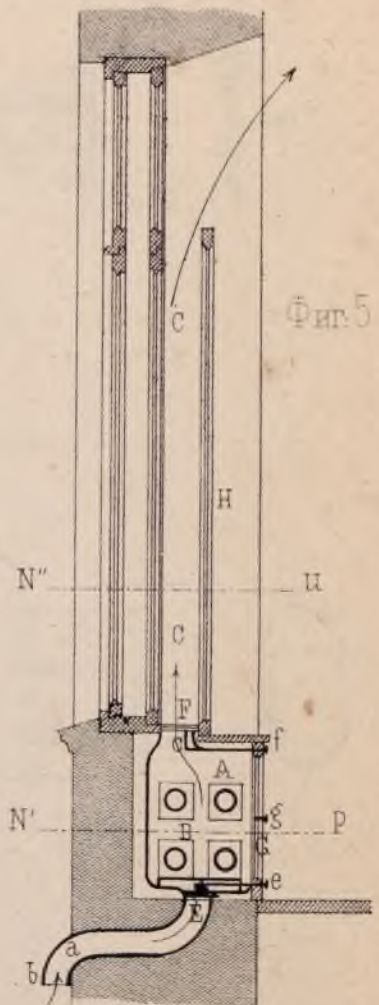


Фиг. 5.

Фиг. 3.

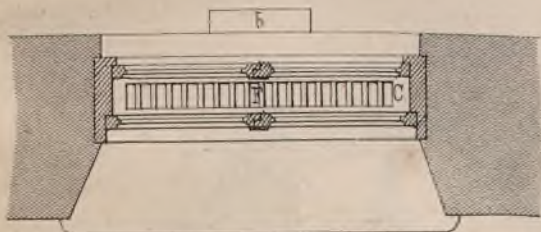

ПЛАНЪ ПО NM.
 PLAN ET COUPE PAR NM.


Фиг. 4.

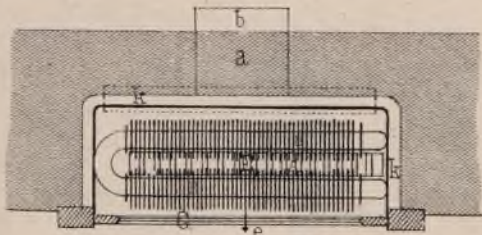

ПЛАНЪ ПО NP
 PLAN ET COUPE PAR NP

Echelle au 1/10


Фиг. 6.

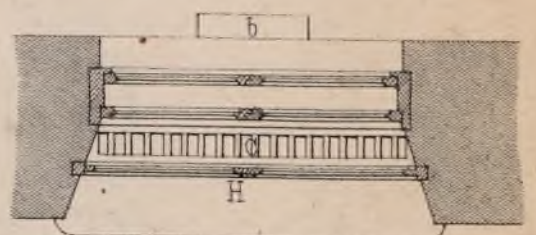


ПЛАНЪ ПО N'u
 PLAN ET COUPE PAR N'u

КЪ СТАТЬЕ В. А. ШРЕТЕРА


РАЗРѢЗЪ 3-4

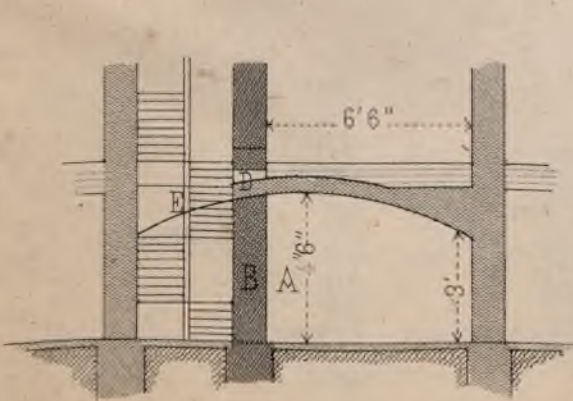

РАЗРѢЗЪ 1-2

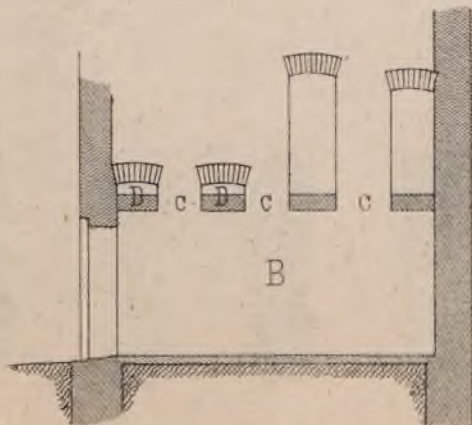

ЧАСТЬ ПЛАНА 2^{го} ЭТАЖА

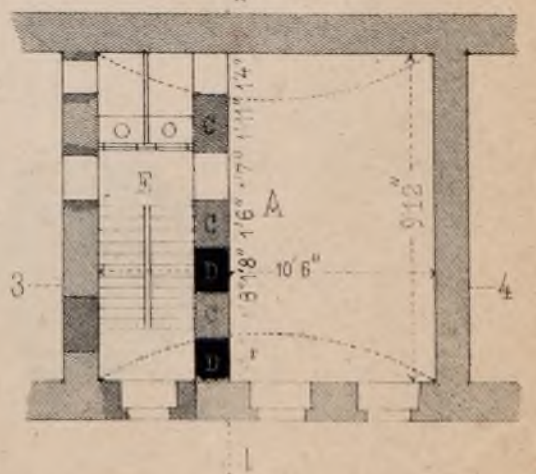


арш. 1 0 1 2 3 4 5 саж.


ОЧЕРКЪ ПЛВВООДНЫХЪ РАБОТЪ ПРИ ПОМОЩИ КЕССОНОВЪ.

ESQUISSE DES TRAVAUX SOUS EAU AVEC L'AIDE DES CAISSONS.


Чер. 1.

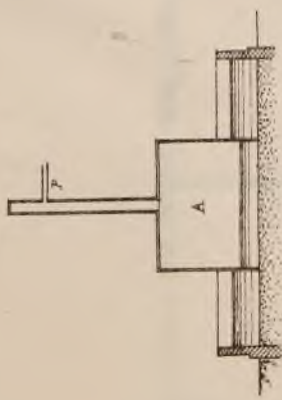


Чер. 7.

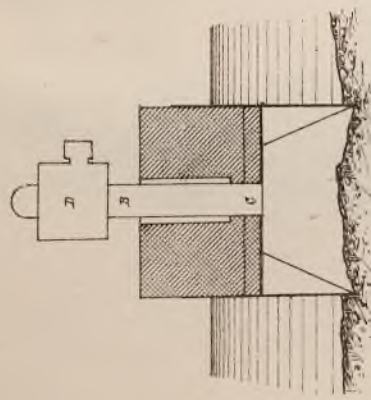

Чер. 8.

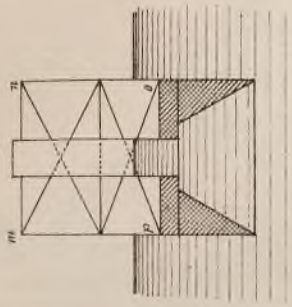


Чер. 9.

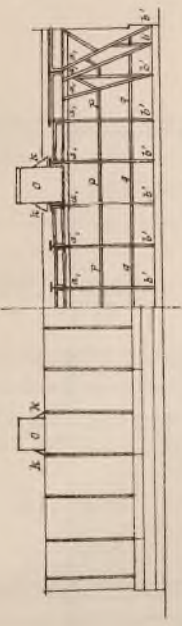

Чер. 10.

Чер. 11.

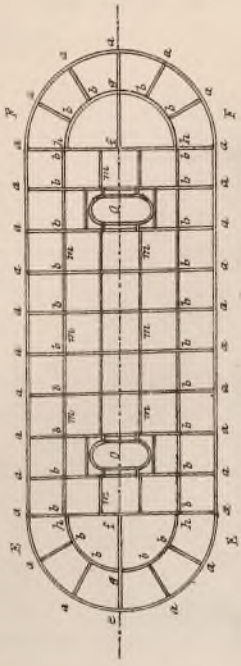

Чер. 2.



Чер. 3.




Чер. 4.




Чер. 5.




Чер. 6.

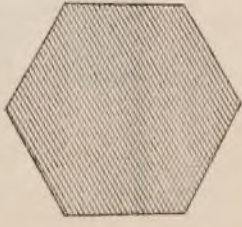


Чер. 17.

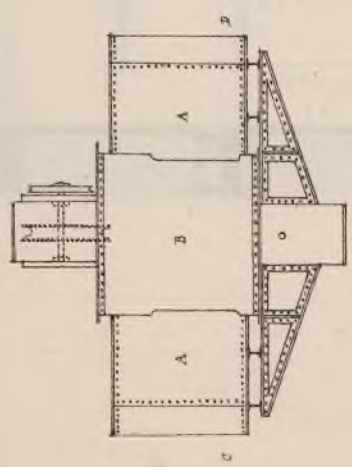

по CD.

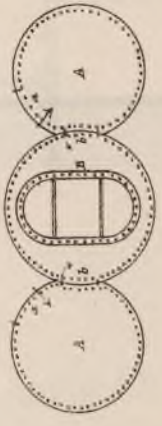


Чер. 14.

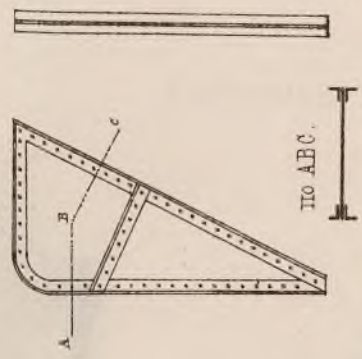

по ABC.



Чер. 12.

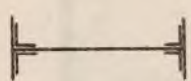

Чер. 13.



Чер. 15.

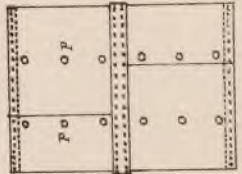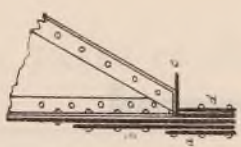

Чер. 16.


Чер. 19.



Чер. 18.




Чер. 20.

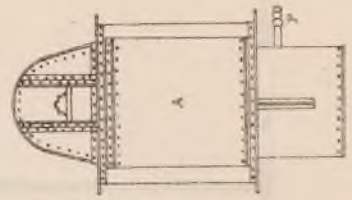



БОЙНЯ
И РЫНОКЪ ДЛЯ ОПТОВОЙ ПРОДАЖИ МЯСА
ВЪ МАНЧЕСТЕРѢ

ABATTOIR
ET MARCHÉ DE VENTE EN GROS DES VIANDES
À MANCHESTER.


Планъ соединенія мяснаго рынка съ бойнями.

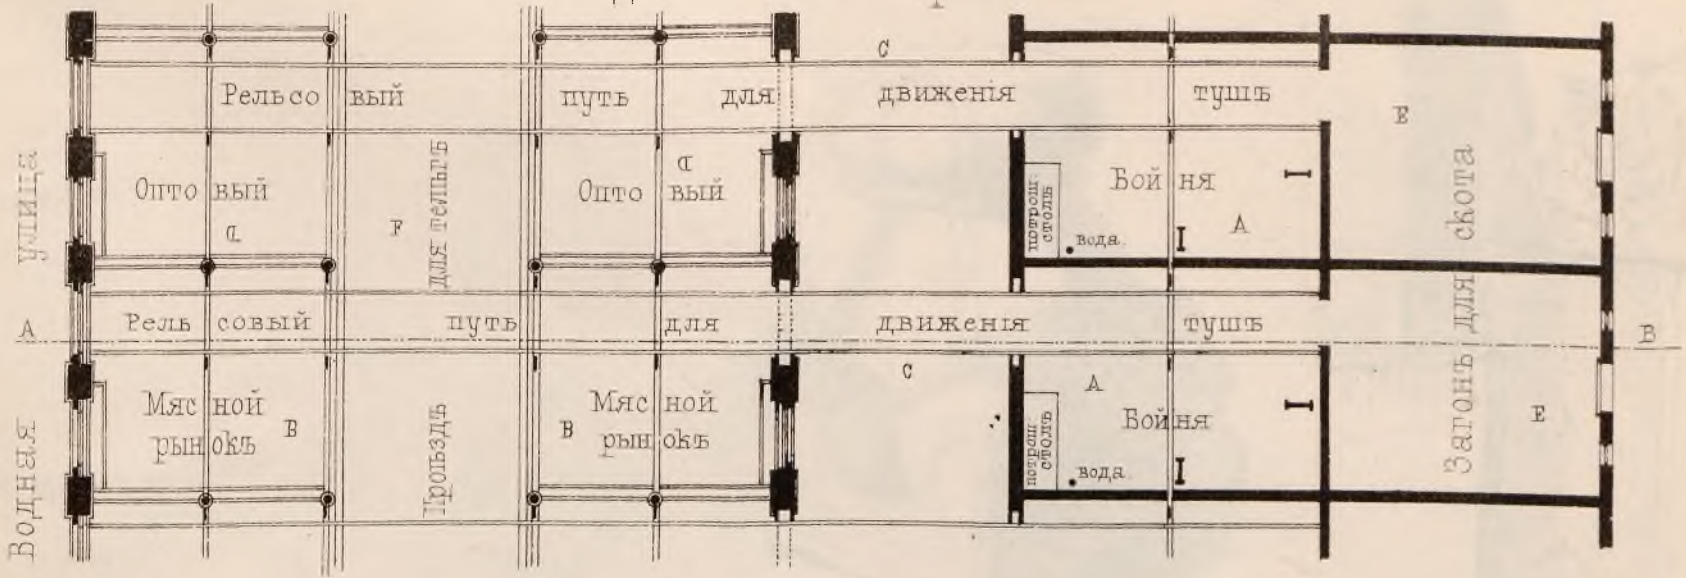


Разрѣзъ по линіи АВ

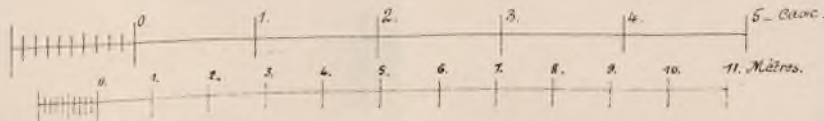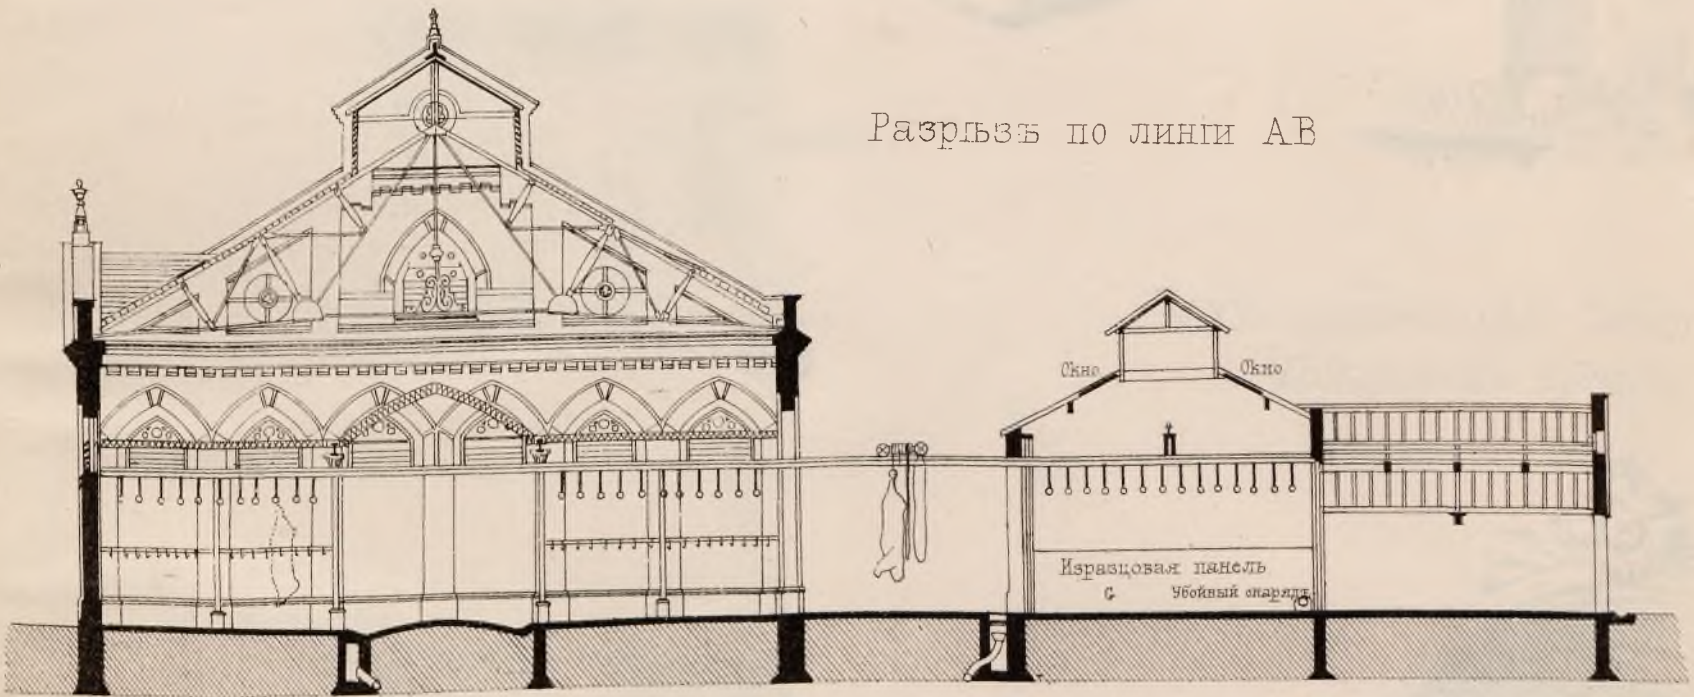

Разрѣзъ по линіи СД

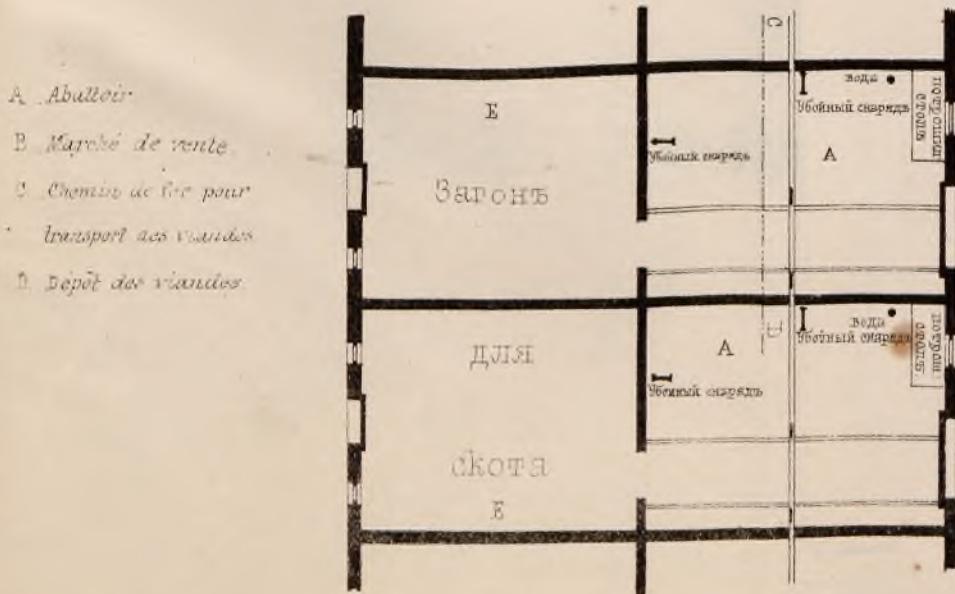

- A. Abattoir.
- B. Marché de vente.
- C. Chemin de fer pour transport des viandes.
- D. Dépôt des viandes.

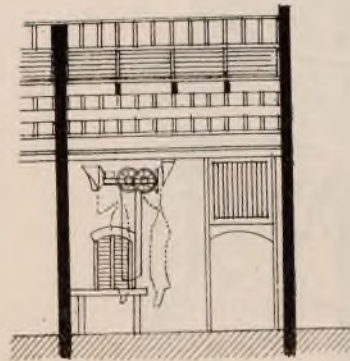

- E. Fenêtrerie renversée.
- F. Passage des voitures.
- G. Lambris en faïence.


О ДРЕВНИХЪ ПАМЯТНИКАХЪ ВЪ РОССІИ.

ANCIENS MONUMENTS. RUSSIE.


№ XIII. Церковь Рождества Богородицы, въ старомъ Симоновѣ.



№ XIV. Поясъ Рождественской церкви въ старомъ Симоновѣ

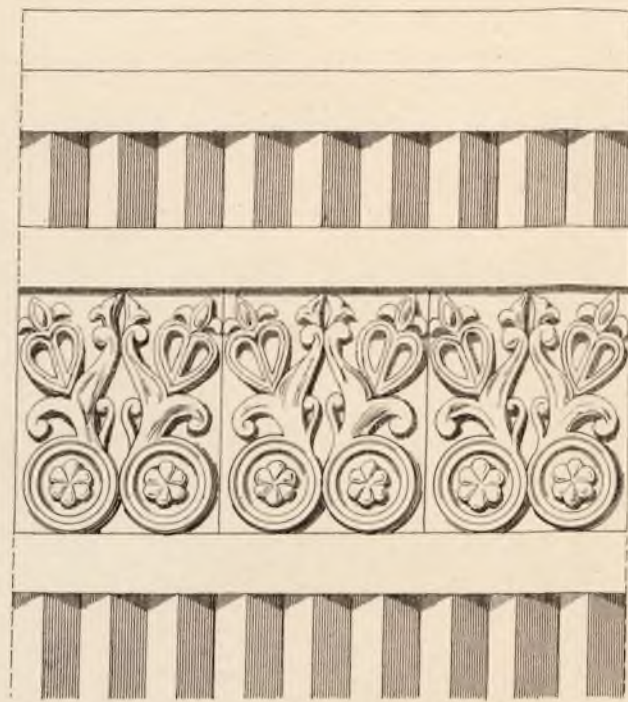

№ XII. Поясъ украшающій абсиды въ Троицкомъ Соборѣ у Троицы Сергія.

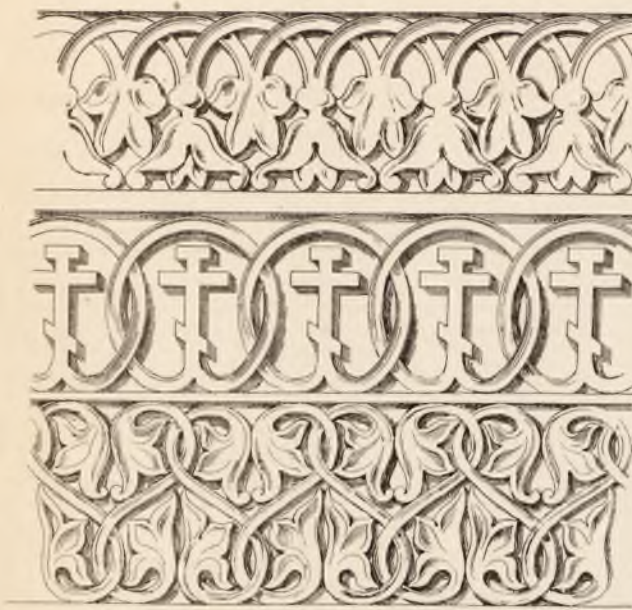

№ XVII.






№ XIX. Листъ № 1 и 2. Остатокъ галереи итальянской работы, въ новоспаскомъ монастырѣ.




№ XVI. Украшение абсидовъ въ Благовыщенскомъ Соборѣ, въ Московскомъ Кремлѣ.

№ XVII. Украшение абсидовъ Успенской церкви, въ Угличѣ.

№ XV.

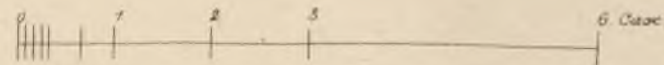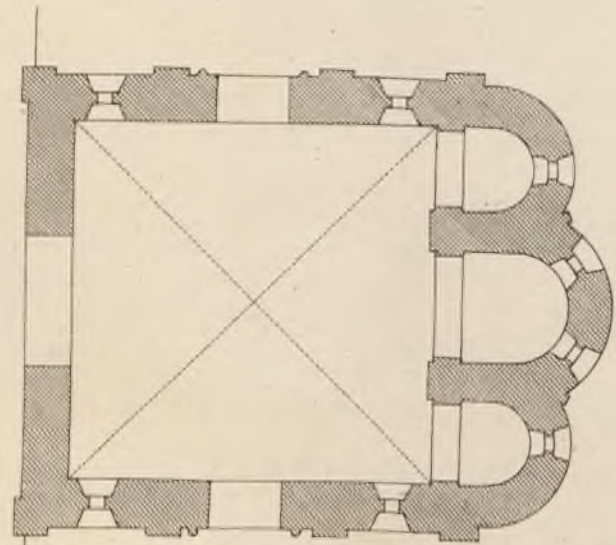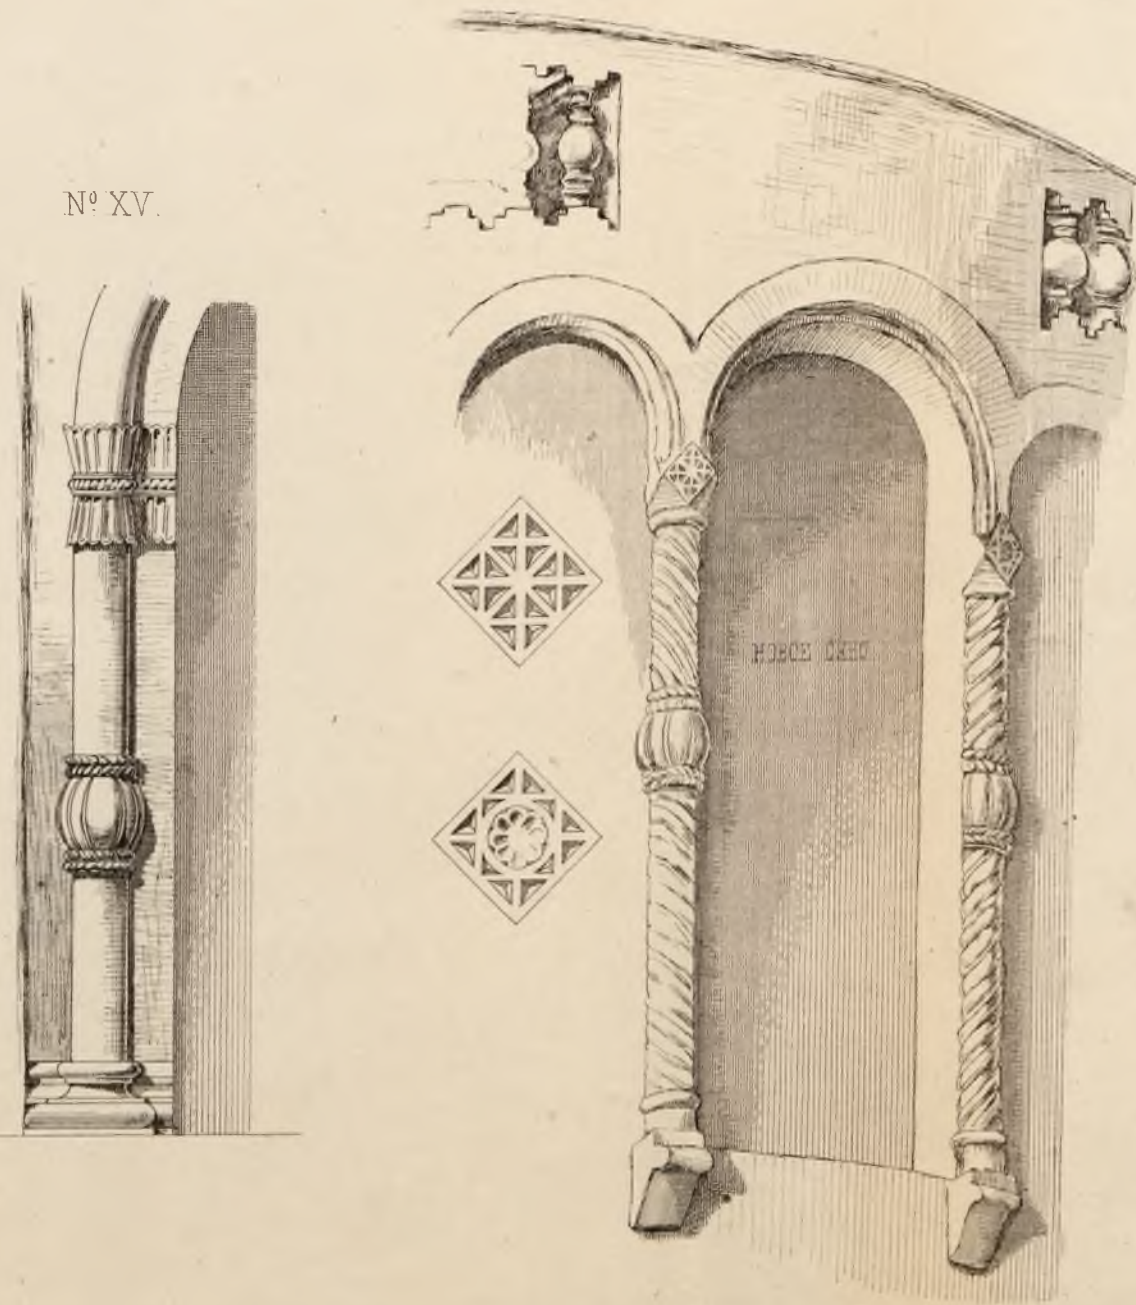

№ XX. Архангельскій Соборъ, въ Московскомъ Кремлѣ.

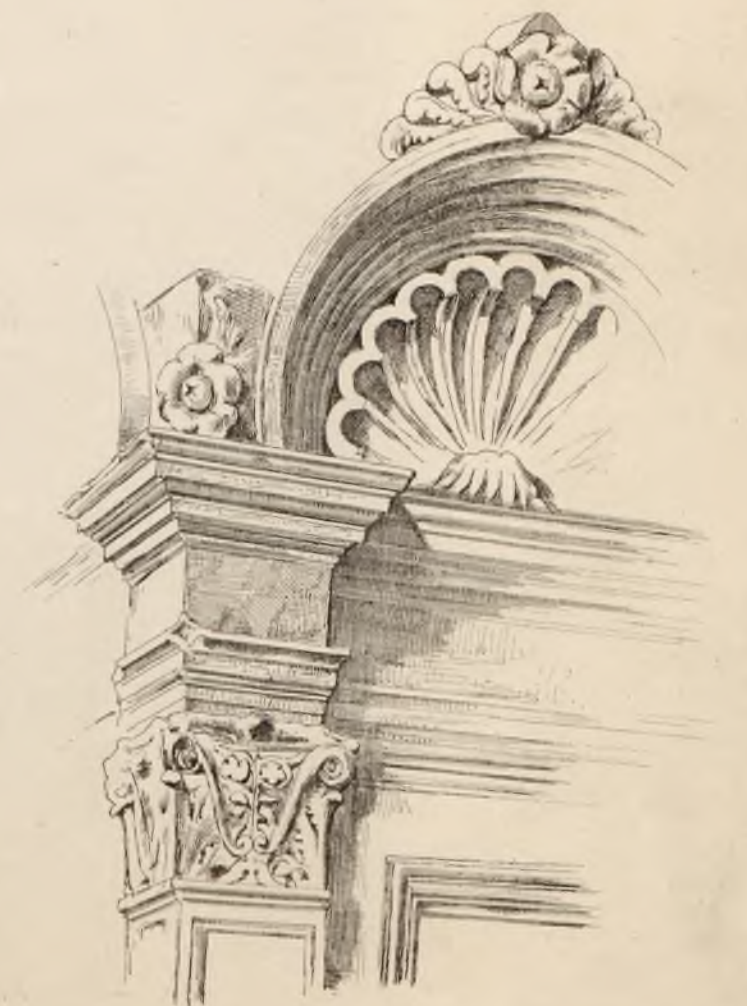


Автолитъ Ф. Кремеръ. Листъ ч. б. Гребенъ 7

ДОМЪ Е. И. В. ВЕЛИКАГО КНЯЗЯ.
ВЛАДИМИРА АЛЕКСАНДРОВИЧА.

HÔTEL DU GRAND-DUC
WŁADIMIR. ALEXANDROWITSCH.

ФАСАДЫ И РАЗРѢЗЫ ПО ЛИНИИ Д. Е.

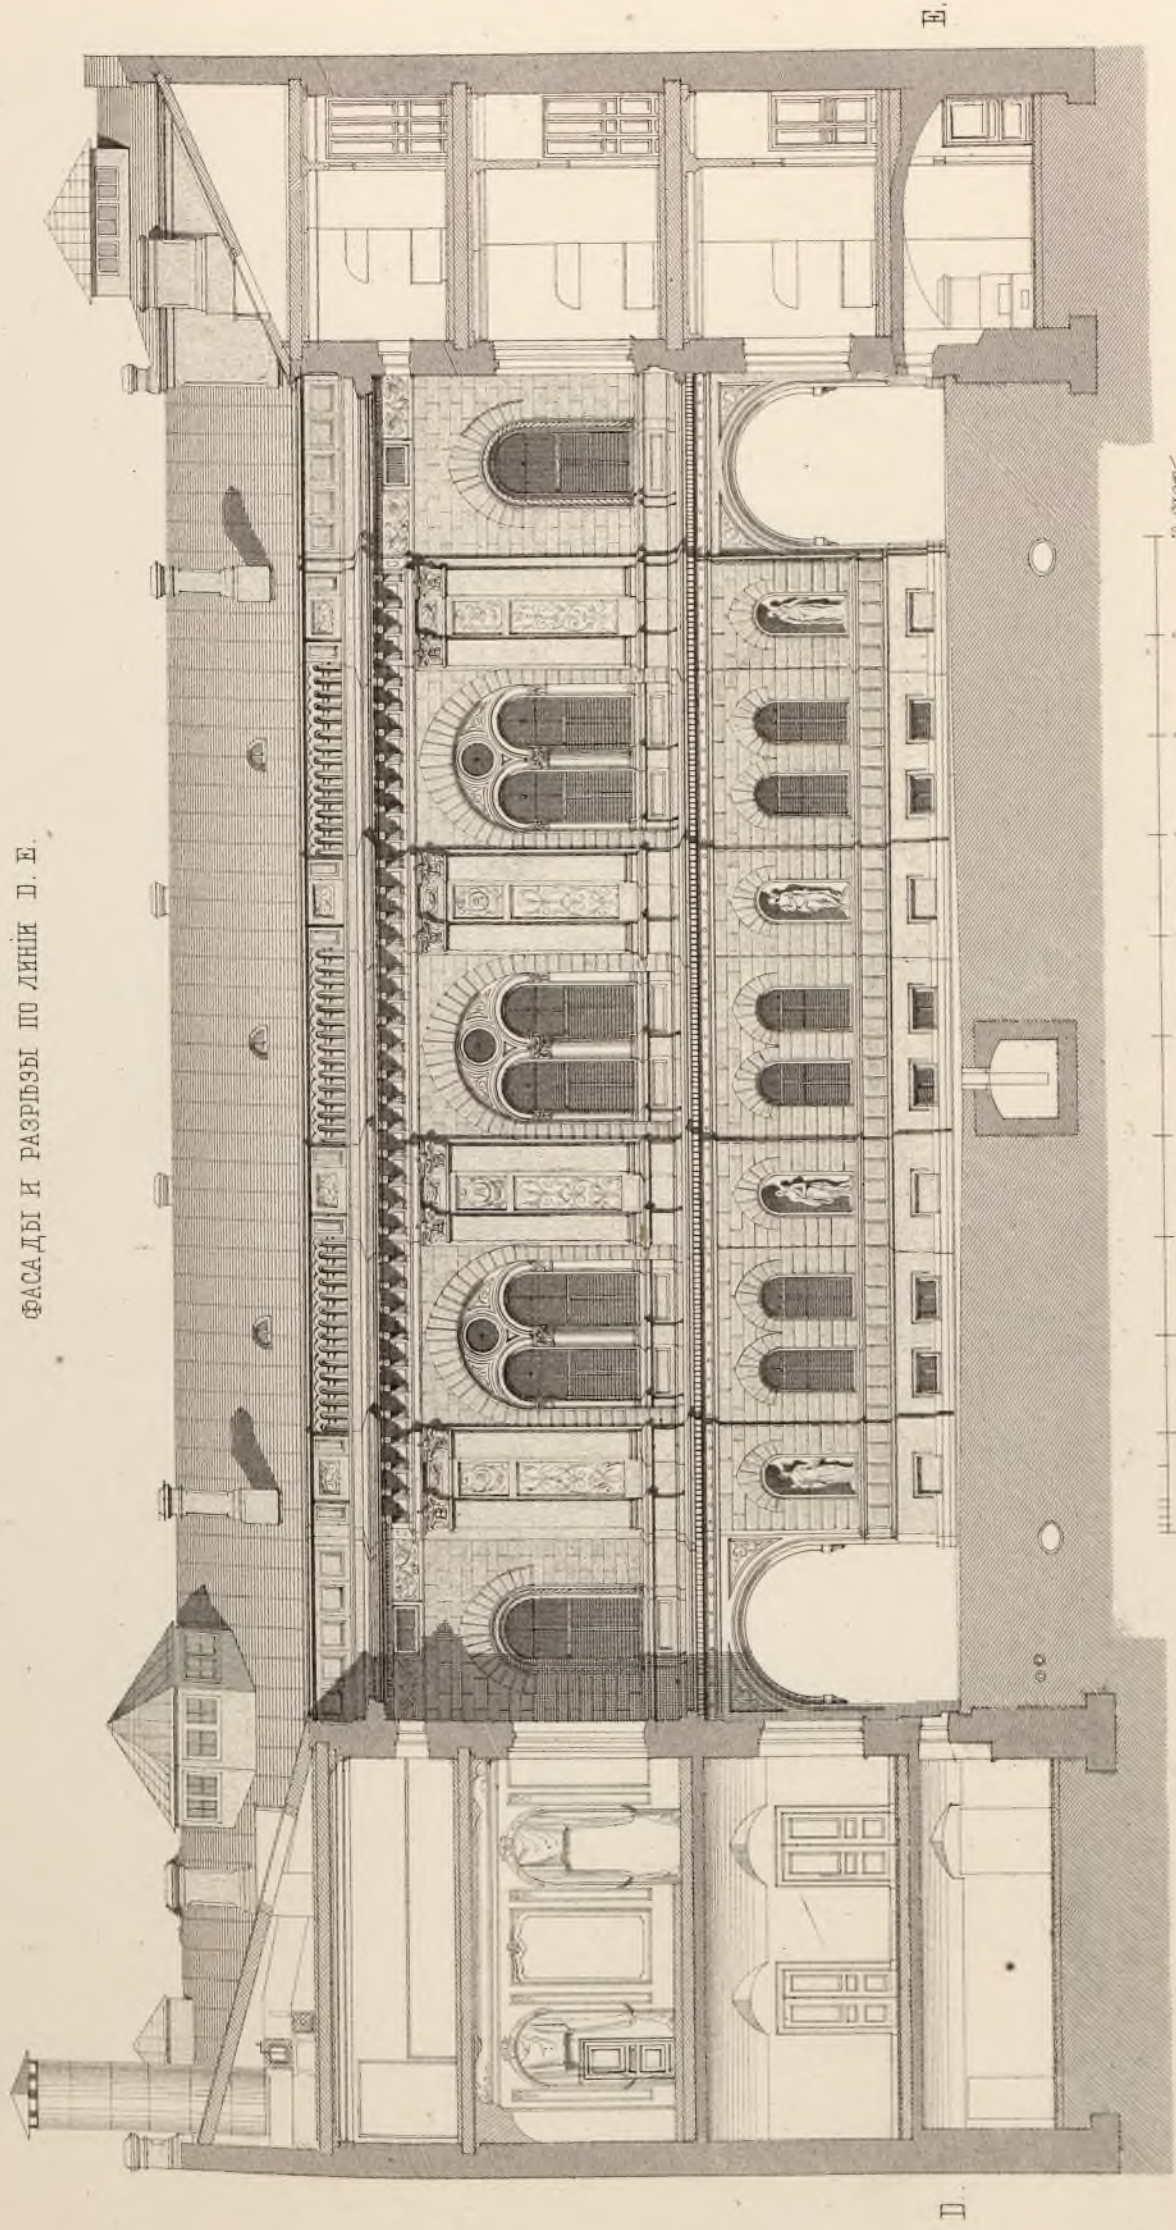

Проек и постр. А. И. Резановъ Proj et exes par. A. Resanoff.

L'ARCHITECTE

Janvier 1876 (5^{me} année)

Лит А. Бенгрова.


ARCHITECTURE CONTEMPORAINE

Фиг. II ЯРОСЛАВЛЬ. ЦЕРКОВЬ ЮАННА ПРЕДТЕЧИ ВЪ ТОЛЧКОВЬ.
ОКНО И СТАВНЯ (СЪ ВНУТРЕННЕЙ И НАРУЖНОЙ СТОРОНОЙ)
ГЛАВНАГО ПРИДѢЛА

Фиг. I БАЛАХНА (НИЖЕГОРОДСКОЙ ГУБЕРНІИ)
ОКНО ГЛАВНАГО АЛТАРЯ ЦЕРКВИ
БОРИСА-И ГЛЪВА

къ Фиг. II, III, IV.

с.
а.
в.

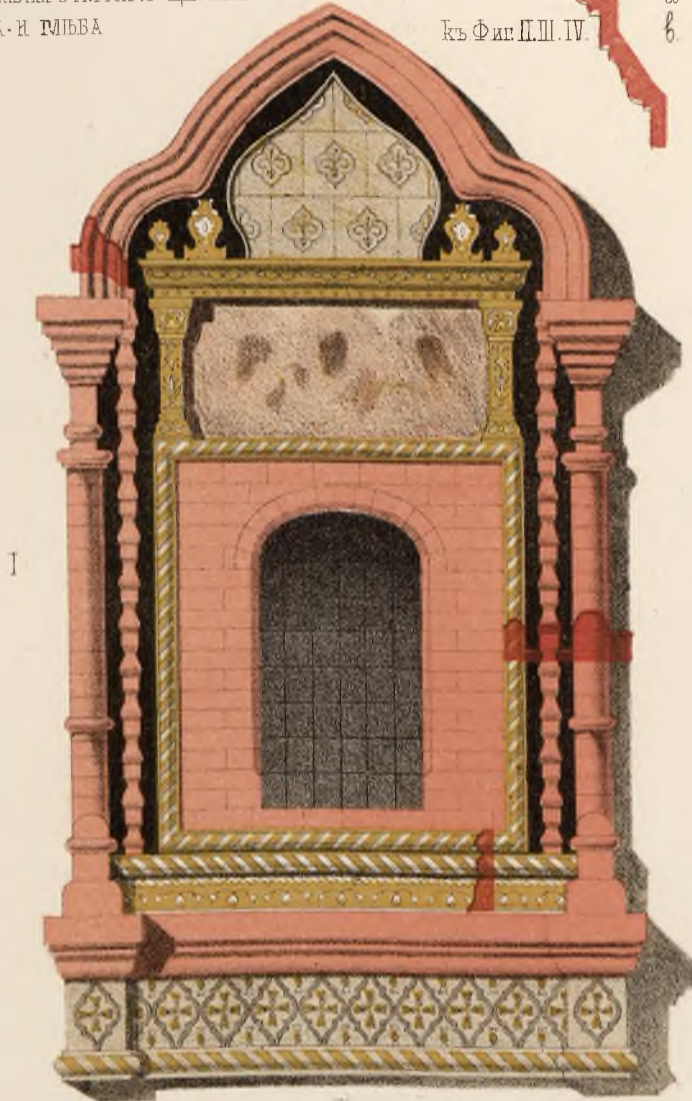

I

ОКНО И СТАВНЯ РИЗНИЦЫ



II

ОКНО И СТАВНЯ БОЖНАГО ПРИДѢЛА.



III



IV

Лит. А. Витрова

Снимать съ натуръ въ Леоновъ

L'ARCHITECTE

КЪ СТАТЬѢ В ЛЕОНОВА О ДРЕВНЕ-РУССКИХЪ ОКНАХЪ

Листъ № 5.

Оконные ставни Спасоеридицкой Новгородской церкви


(Изъ Румянцовскаго музея, въ Москвѣ)

Окно алтаря Нижегородскаго Архангельскаго собора

(съ откосами наружу и внутрь)

№ 1

№ 2

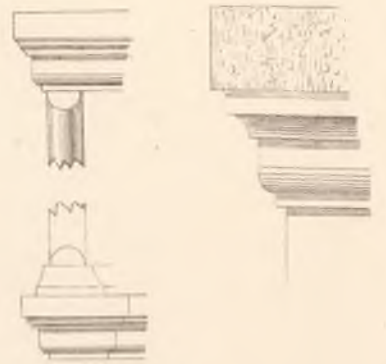


№ 3

№ 4




№ 8

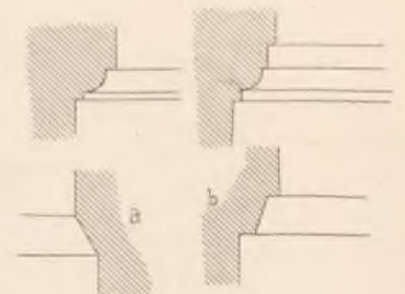


№ 10

№ 11

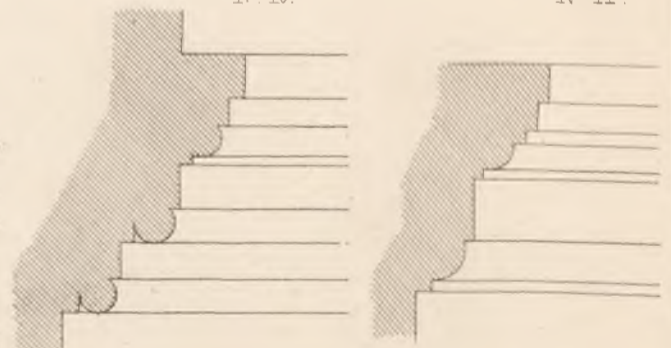

№ 13

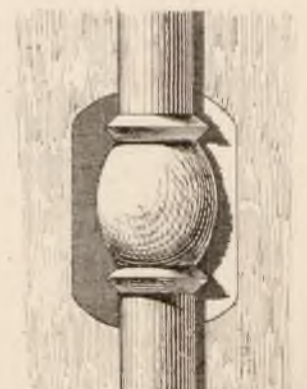

Лит. А. Ветрова


№ 5



№ 6



№ 7

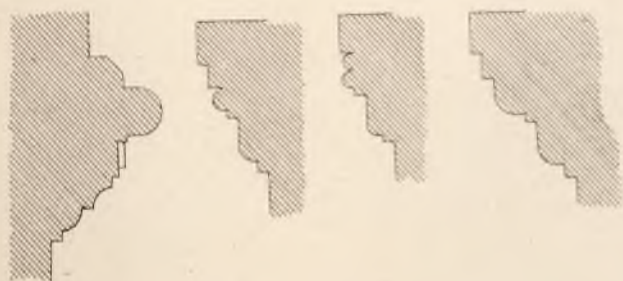

№ 9



самый пролетъ.


№ 12




Леоновъ

БЫВШИЙ ЦИРКЪ
НЫНѢ ТЕАТРЪ БУФФЪ
ВЪ С-ПЕТЕРБУРГѢ

CI-DEVANT CIRQUE EQUESTRE
ACTUELLEMENT THEATRE BOUFFE
A S-PETERSBOURG

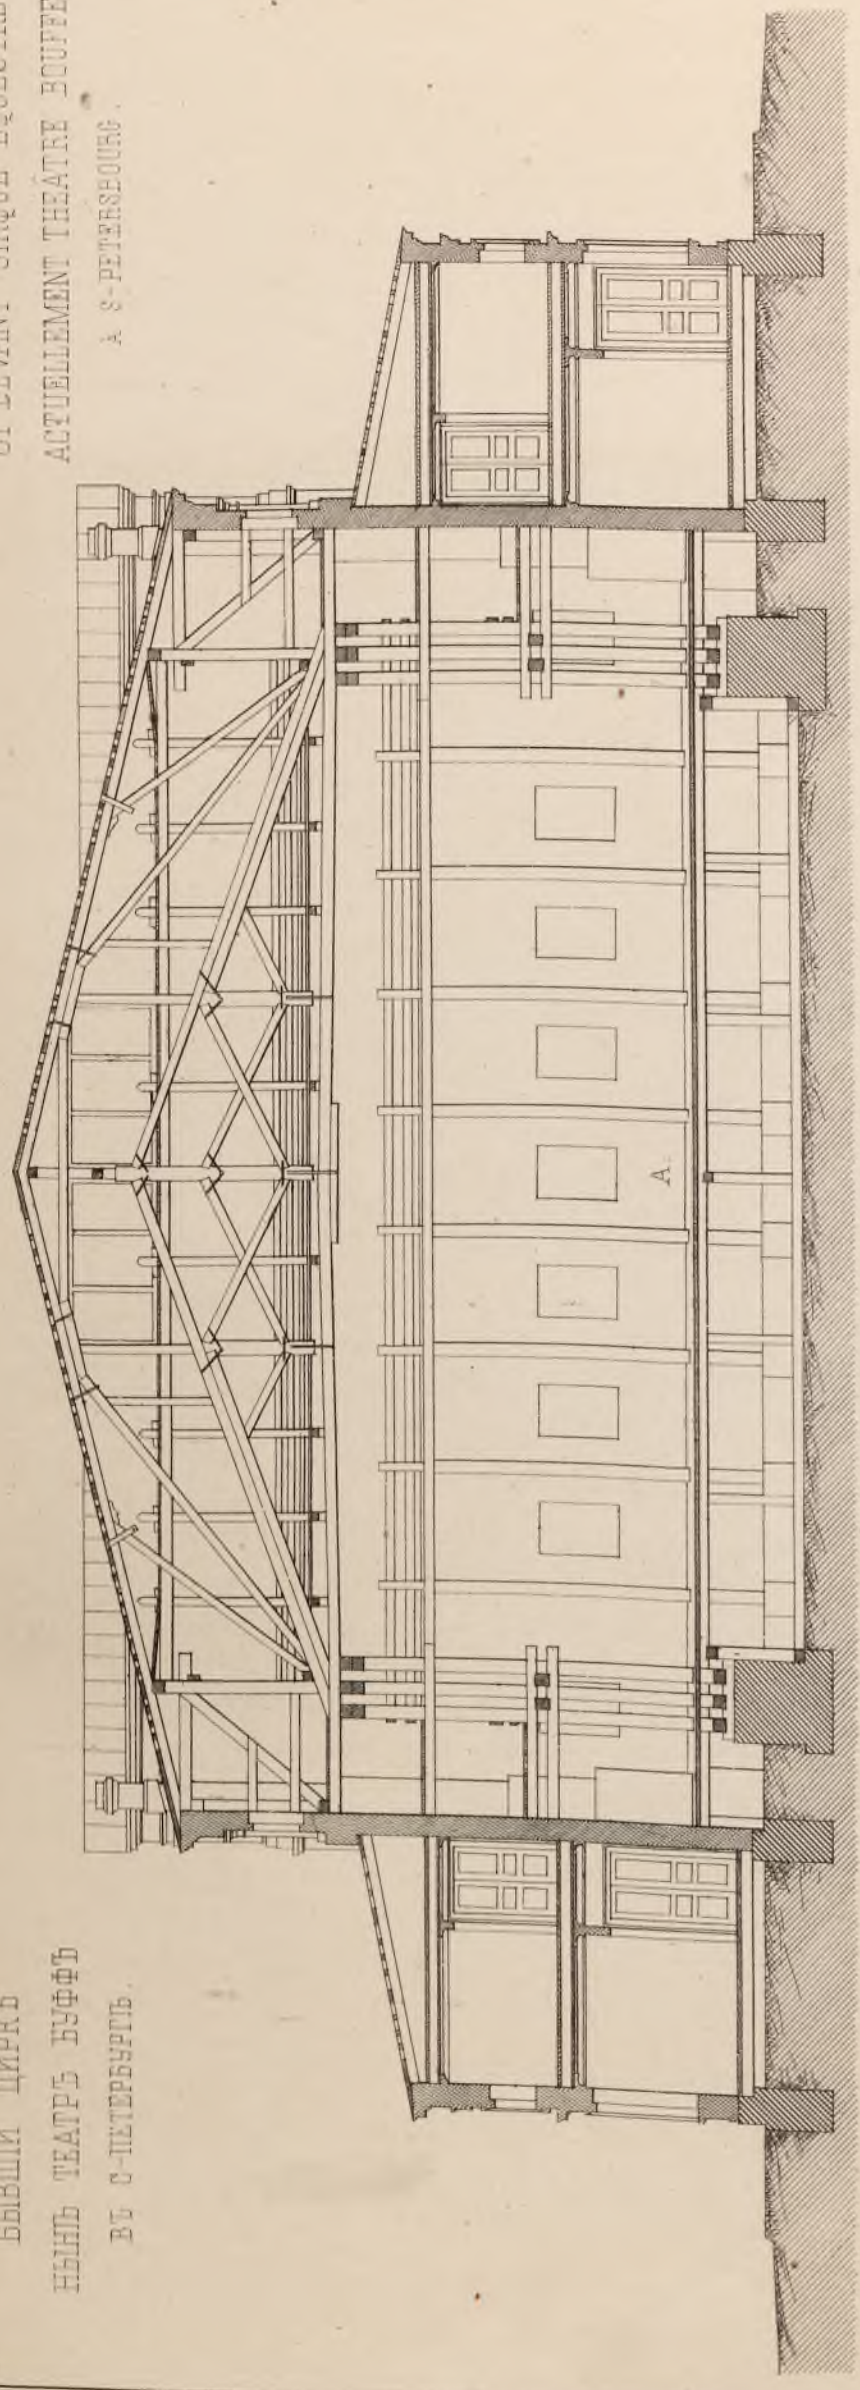

А ПОПЕРЕЧНЫЙ РАЗРѢЗЪ
ПО СЦЕНѢ

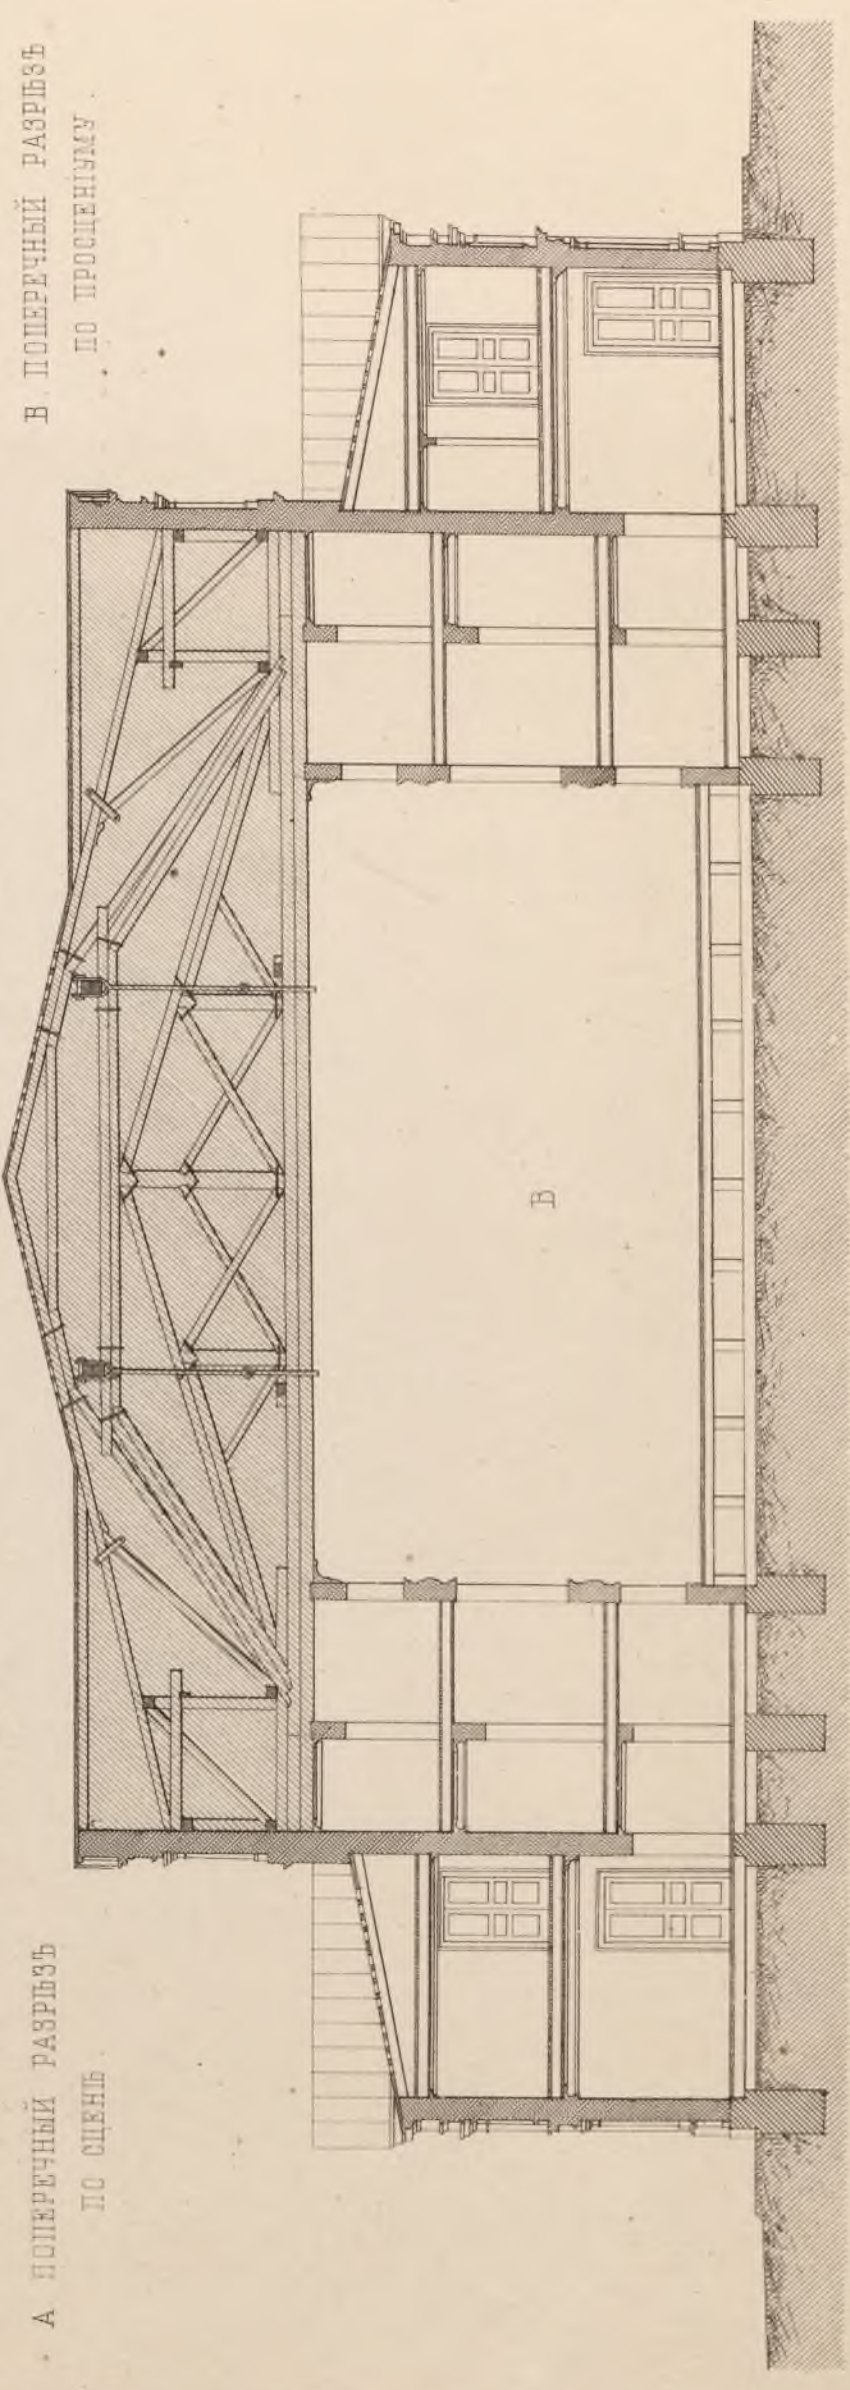

В ПОПЕРЕЧНЫЙ РАЗРѢЗЪ
ПО ПРОСЦЕНИУМУ


В П ЛЬВОВЪ W Lwoff Pac

В. Савин


Авторит. Ф. Крамеръ

ДОМЪ ХУДОЖНИКА ВЪ СЕВАСТОПОЛѢ.
MAISON D'ARTISTE A SEBASTOPOL.


ПЛАНЪ МѢСТНОСТИ

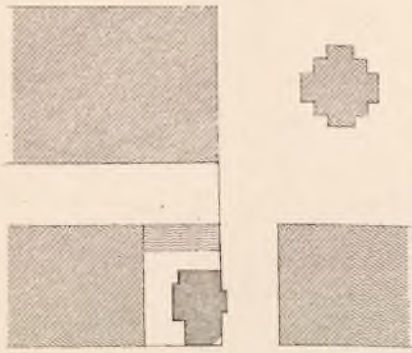


SITUATION.

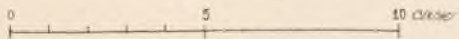

РАЗРѢЗЪ

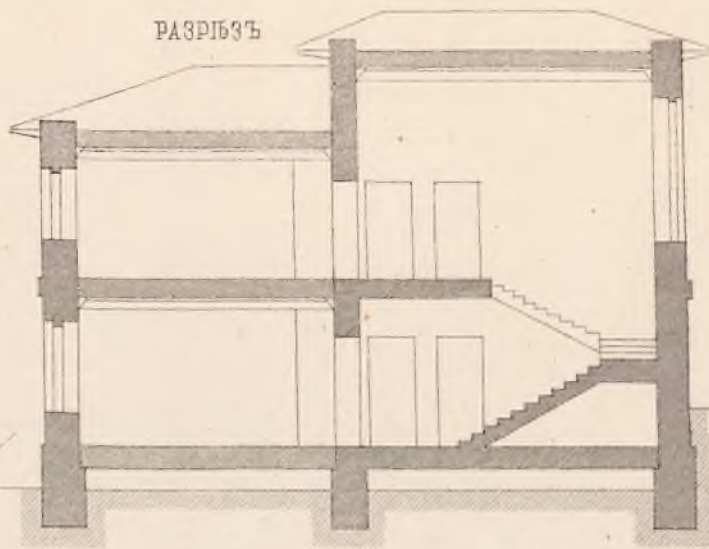


САДЪ.

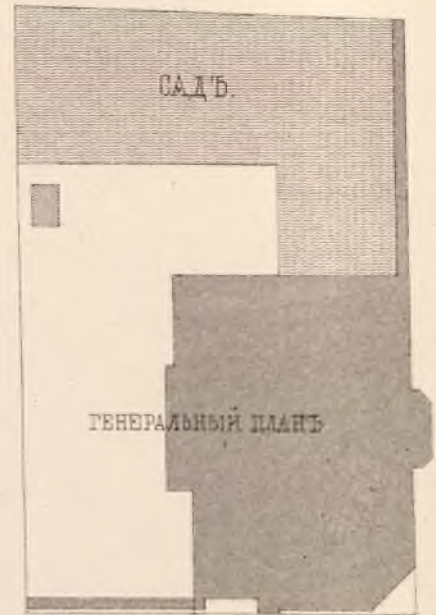


ГЕНЕРАЛЬНЫЙ ПЛАНЪ


ТЕРАССА.

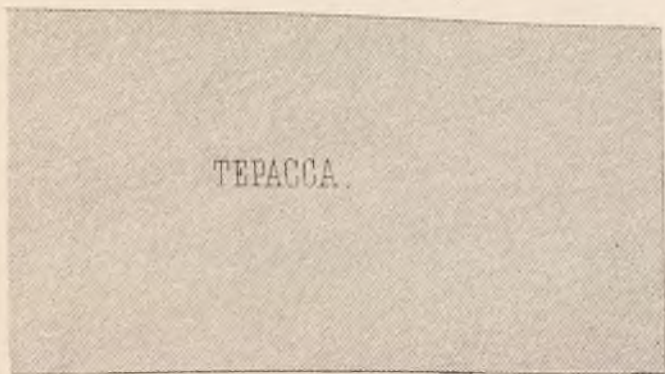

ПЛАНЪ 1ГО ЭТАЖА

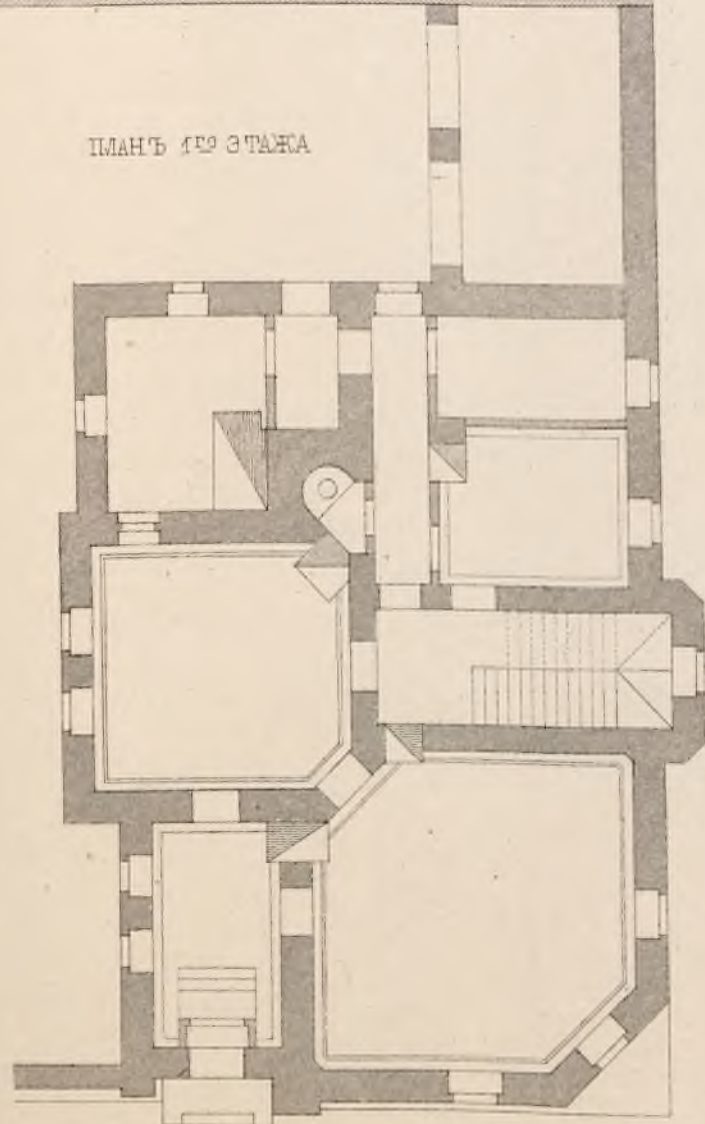

ПЛАНЪ 2 ГОЭТАЖА


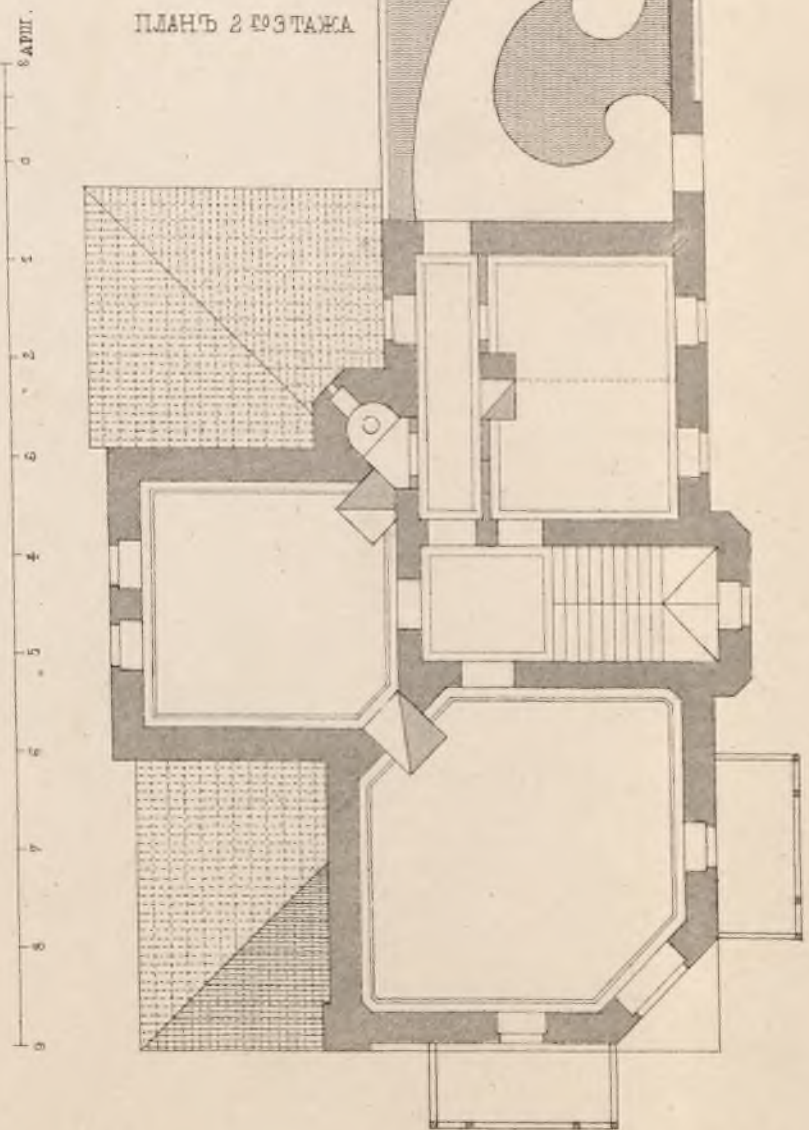


соч. и постр. М. АРНОЛЬДЪ. fec. M. ARNOLD.

Лит. А. Бегрова


ДОМЪ ХУДОЖНИКА ВЪ СЕВАСТОПОЛѢ

MAISON D'ARTISTE A SEBASTOPOL.

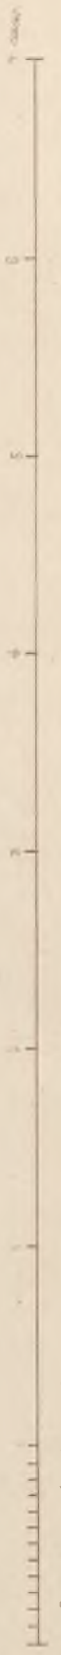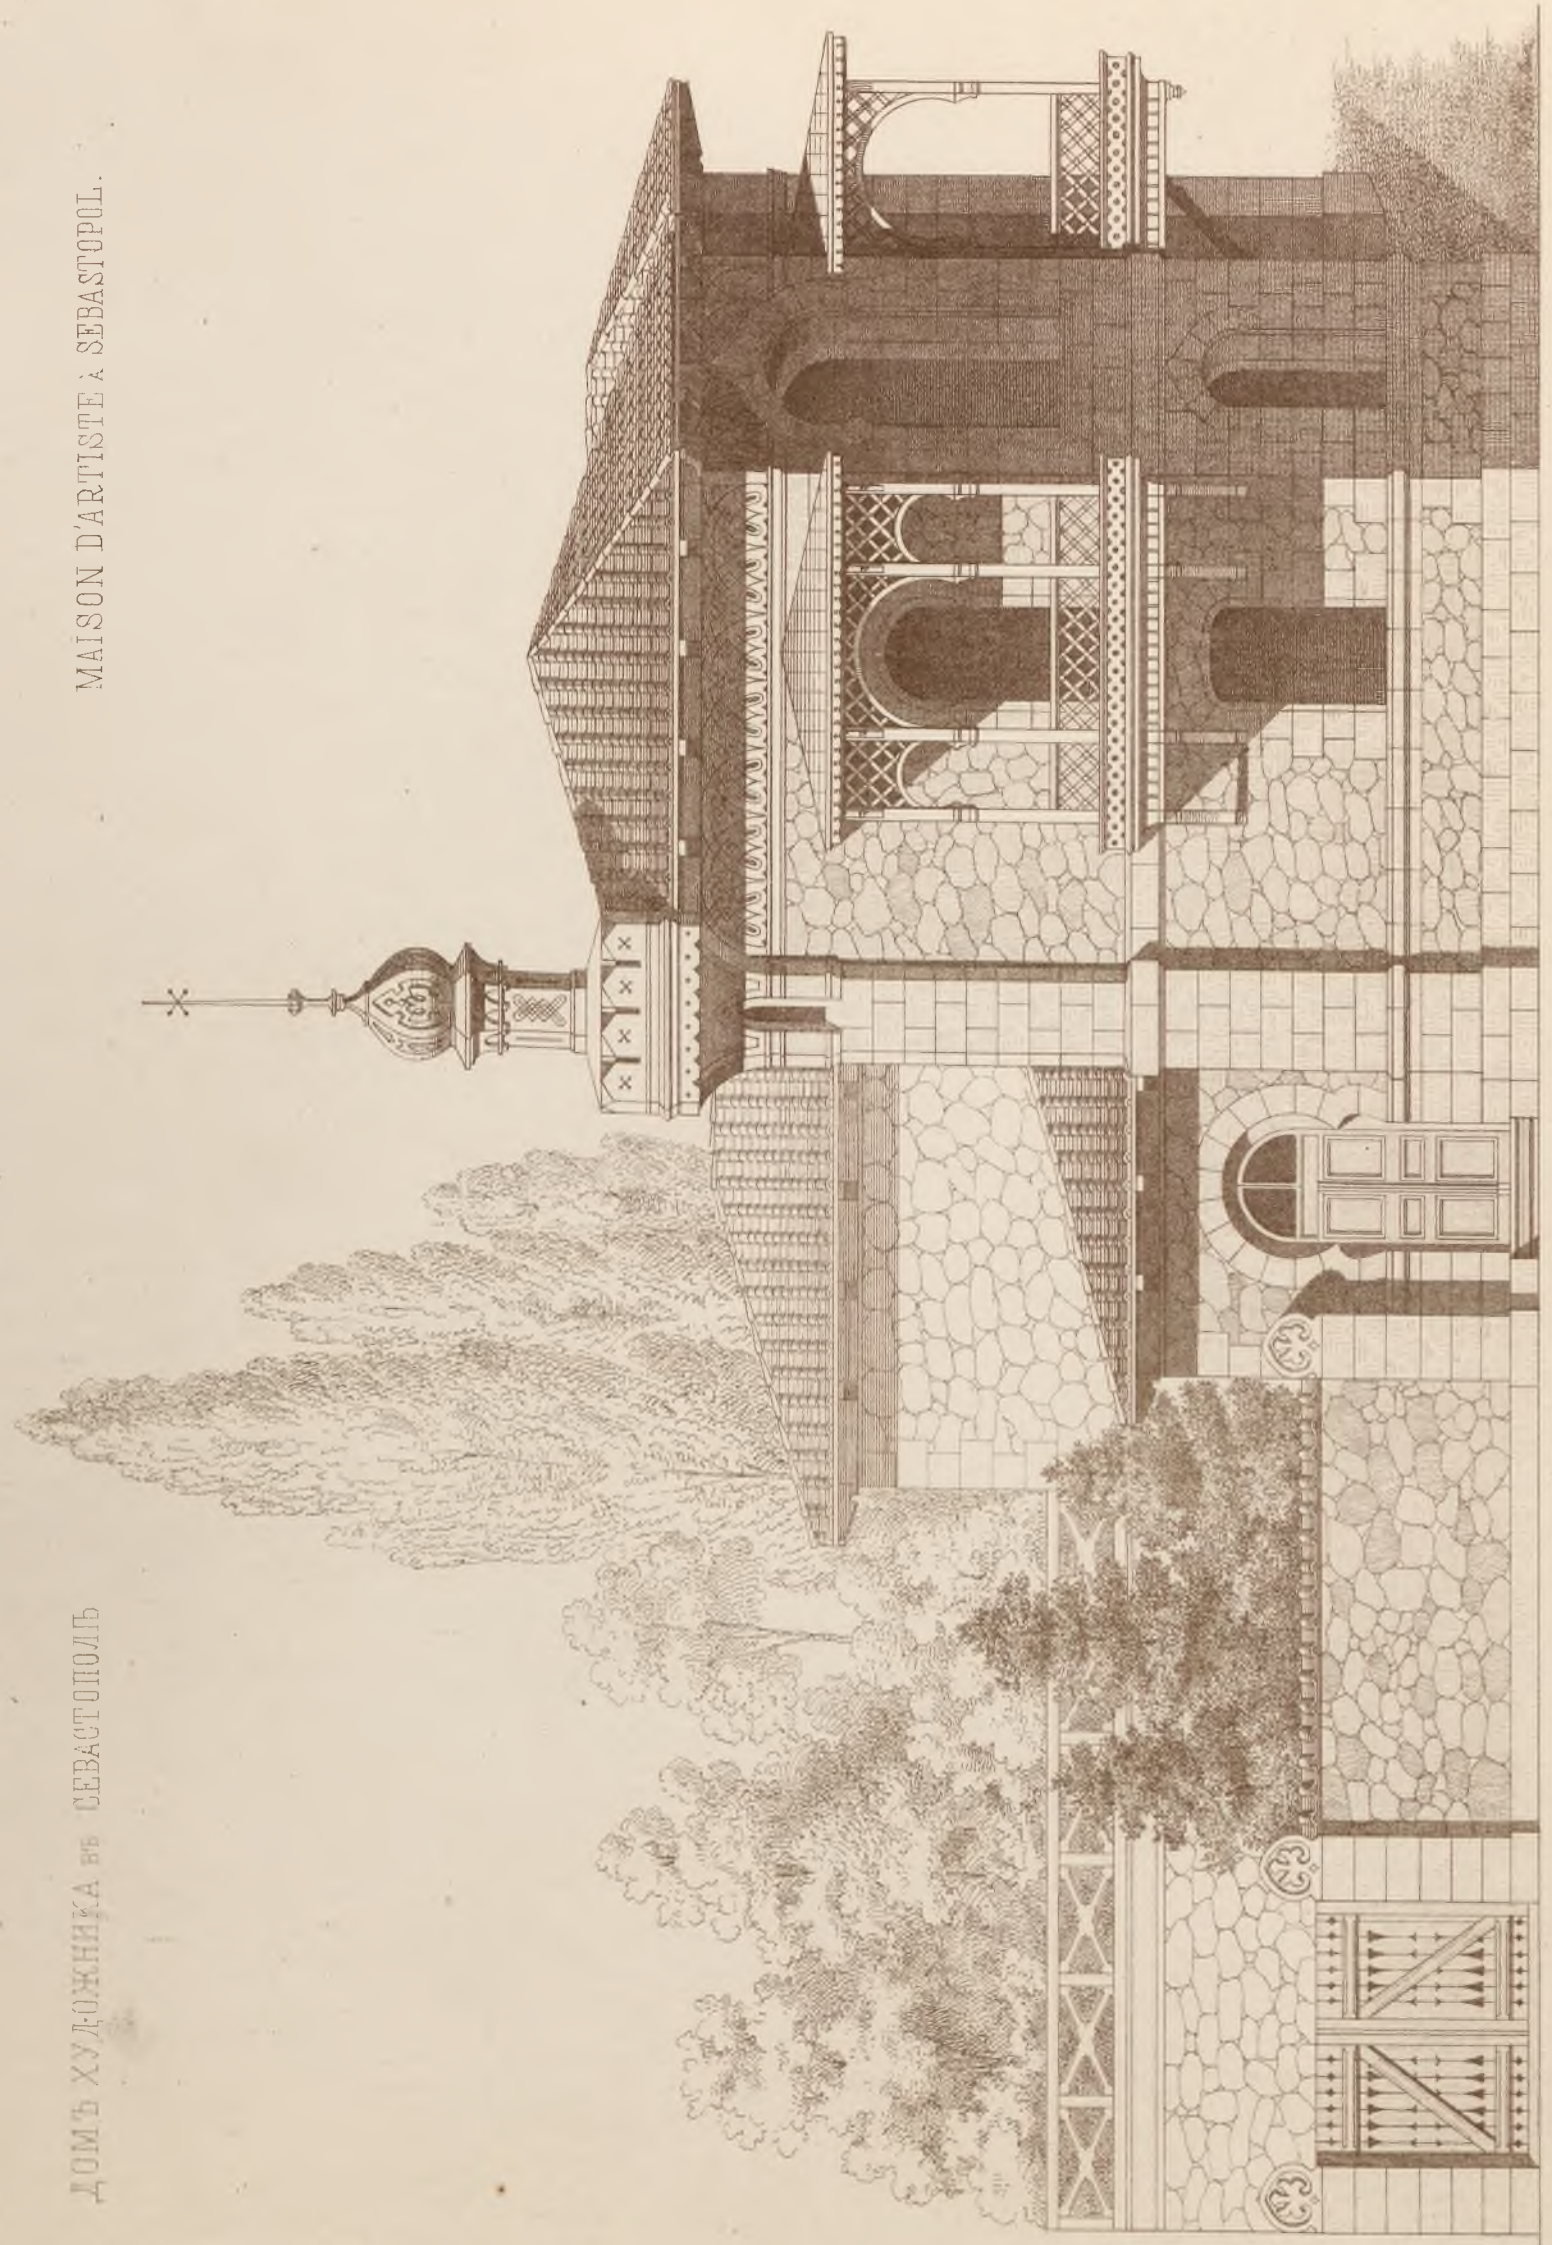


ГЛАВНОЕ ЗДАНИЕ ЗНАМЕНСКОЙ ФЕРМЫ
 Е. И. В. ВЕЛИКАГО КНЯЗЯ НИКОЛАЯ НИКОЛАЕВИЧА СТАРШАГО
 BATIMENT PRINCIPAL DE LA FERME ZNAMENSKAIA,
 DU GRAND DUC NICOLAS NICOLAEVITSCH AINE.

№1 ЛИЦЕВОЙ ФАСАДЪ

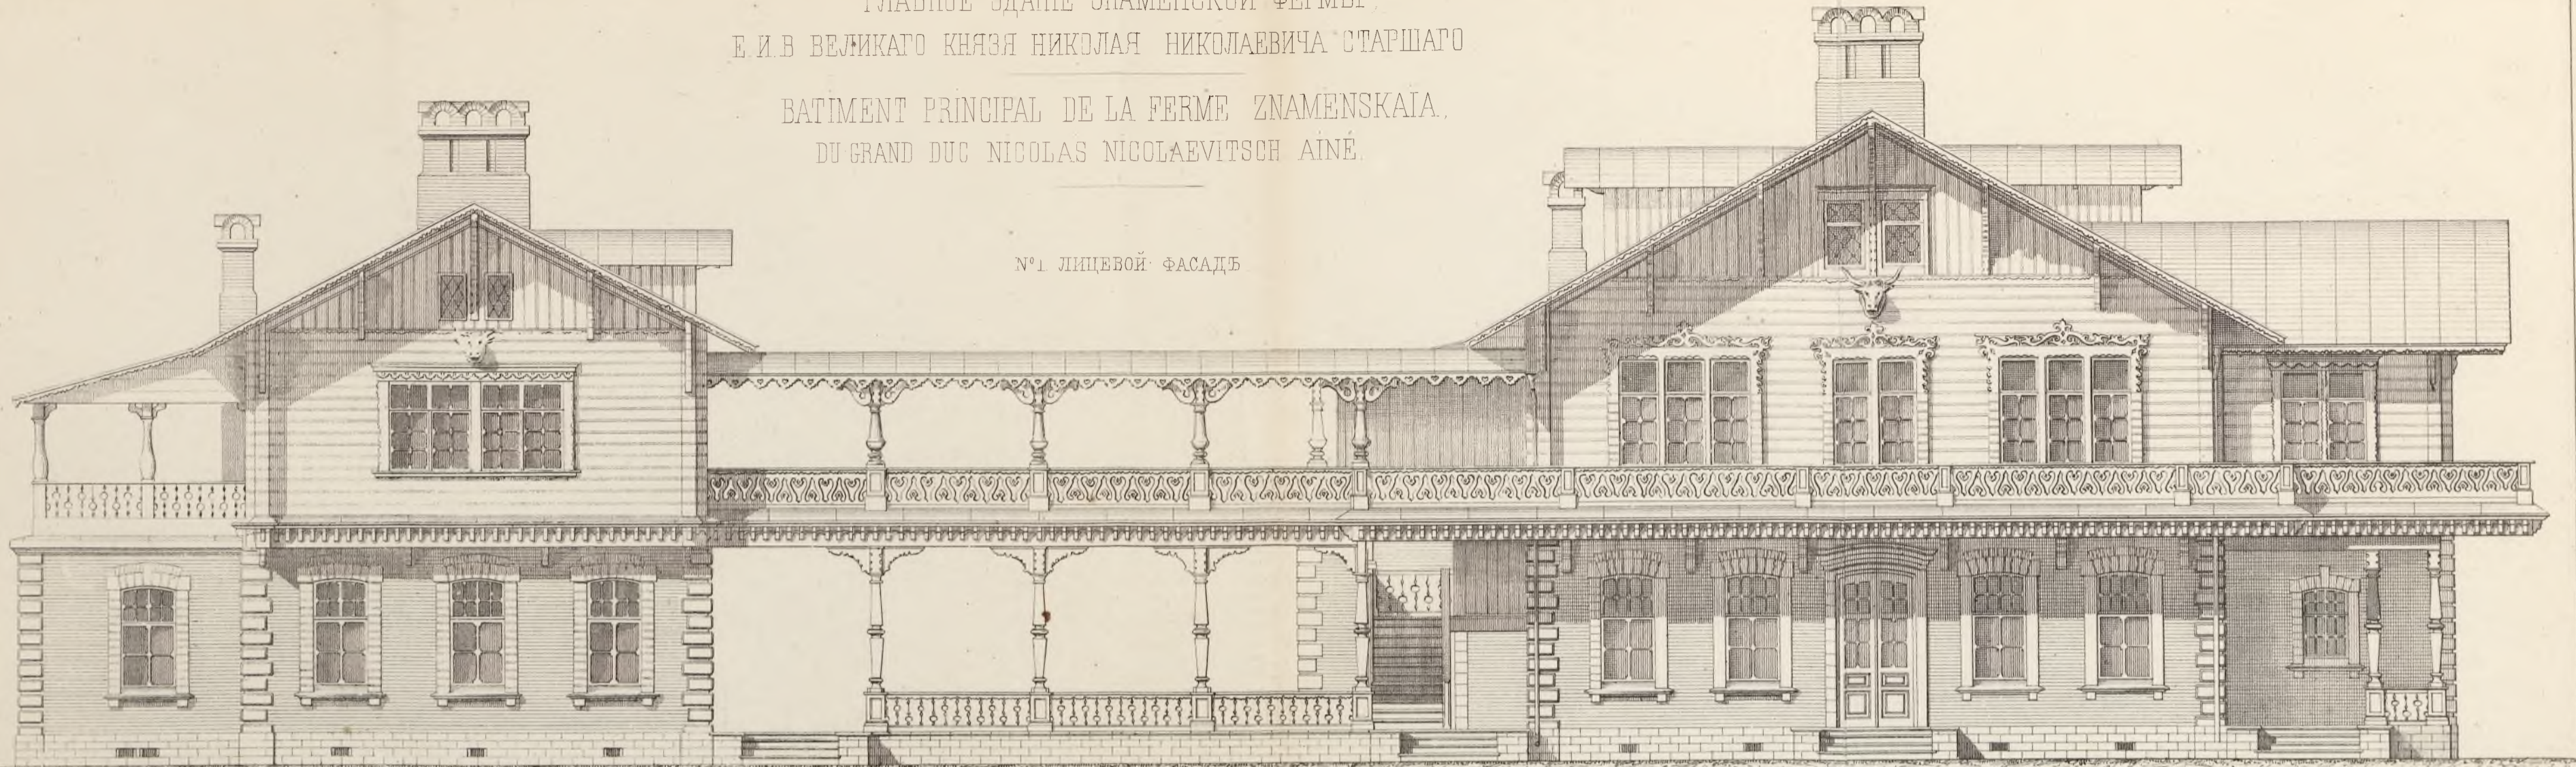


№2 БОКОВОЙ ФАСАДЪ И РАЗРѢЗЪ ПО А В.

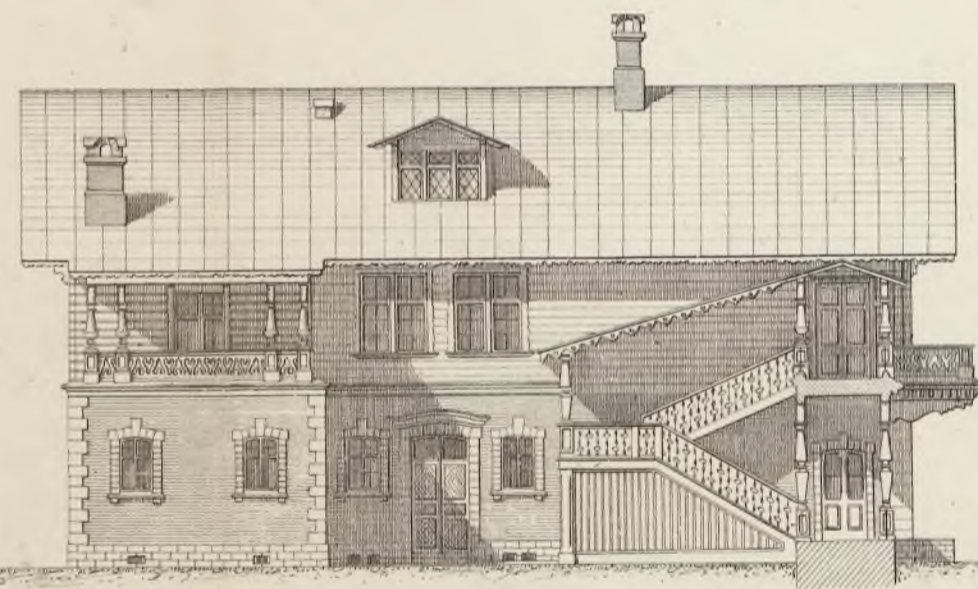


№3 ПЛАНЪ НИЖНЯГО ЭТАЖА.


а. Малыи Коровникъ

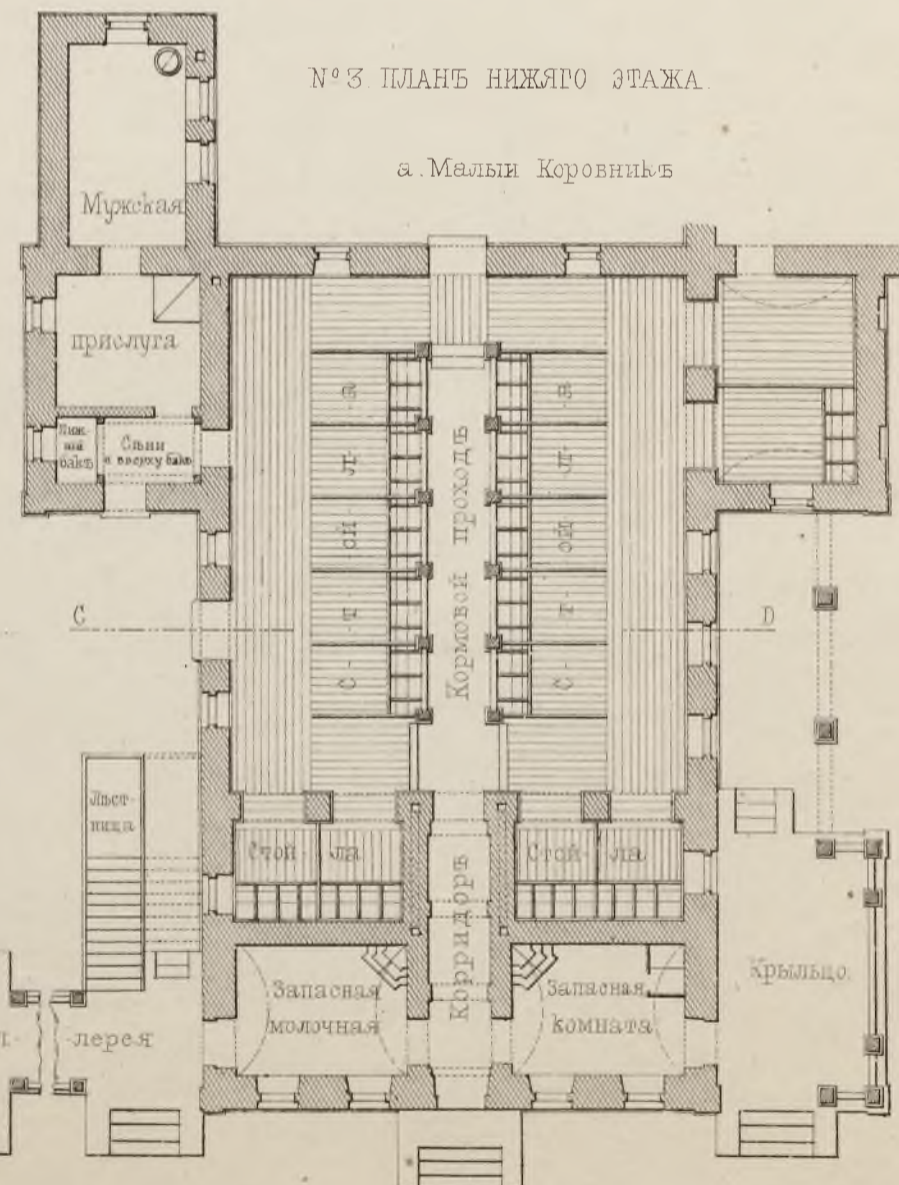


Масштабъ къ №1

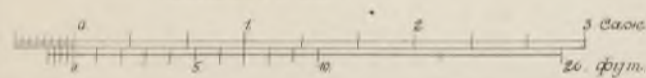


Масштабъ къ NN 2, 3 и 4

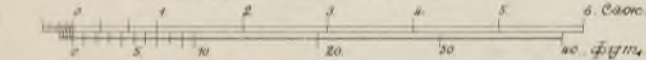


б. Квартира смотрителя.

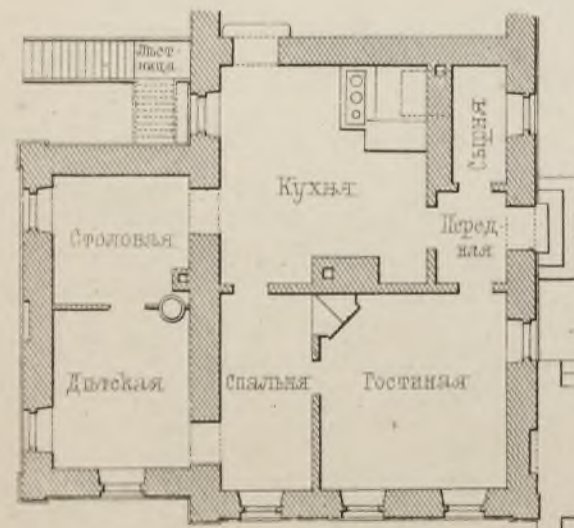


№4 ПЛАНЪ ВТОРОГО ЭТАЖА

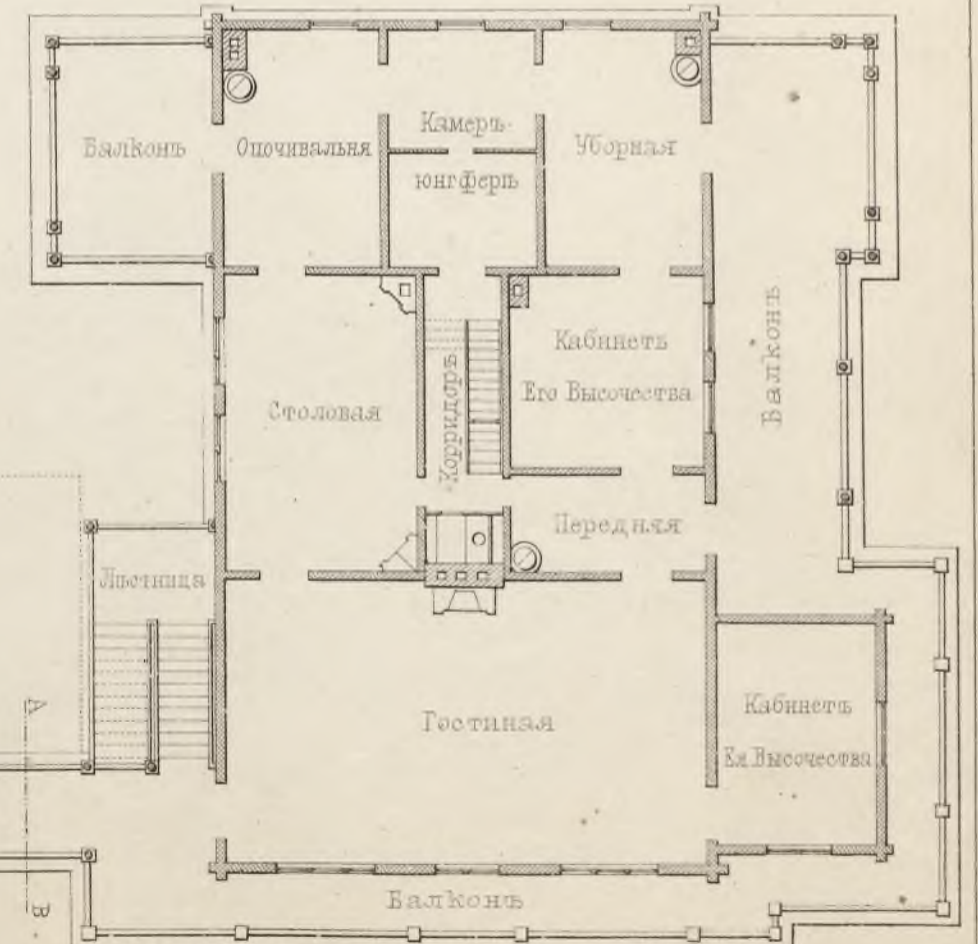


№3 Детали галлерей
а Лицевой видъ

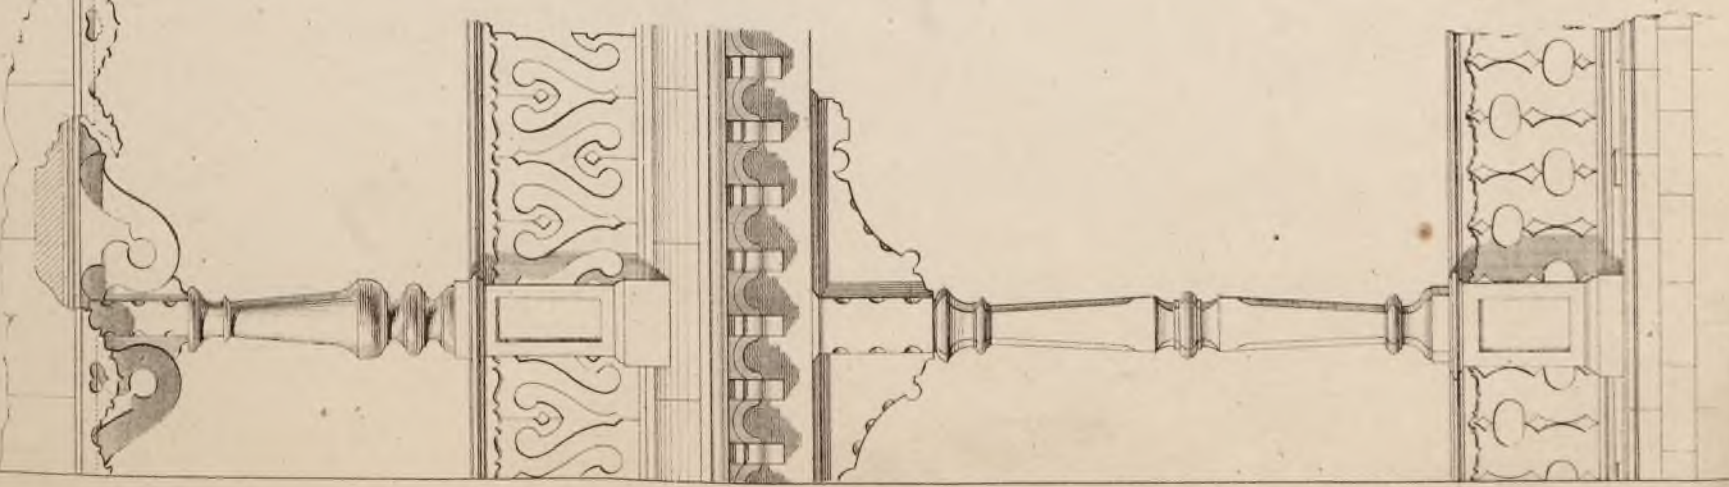

б Разрѣзь по АВ

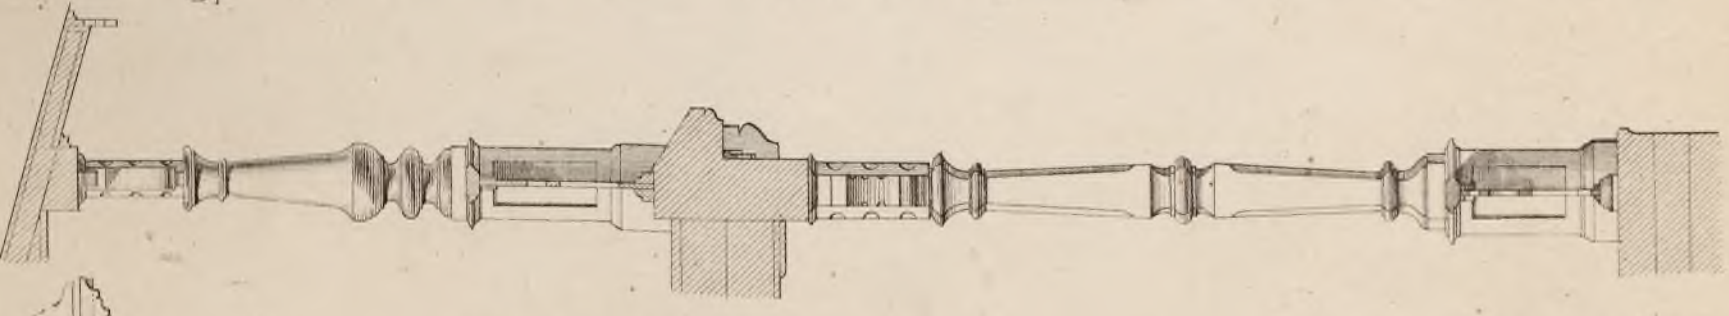


№5 Карнизъ правого флигеля
а Видъ

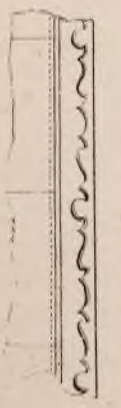


б Разрѣзь




№6 Поясокъ
а Видъ

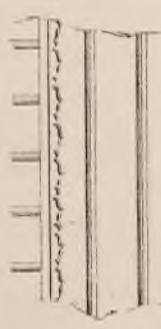


б Разрѣзь

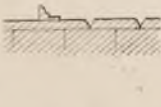

№7 Оконные перемычки
а Коронника
б Обоишь стѣжей

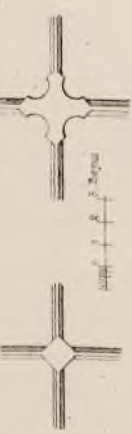


№4 Обшивка и дверь Гостиницы
а Видъ
б Разрѣзь

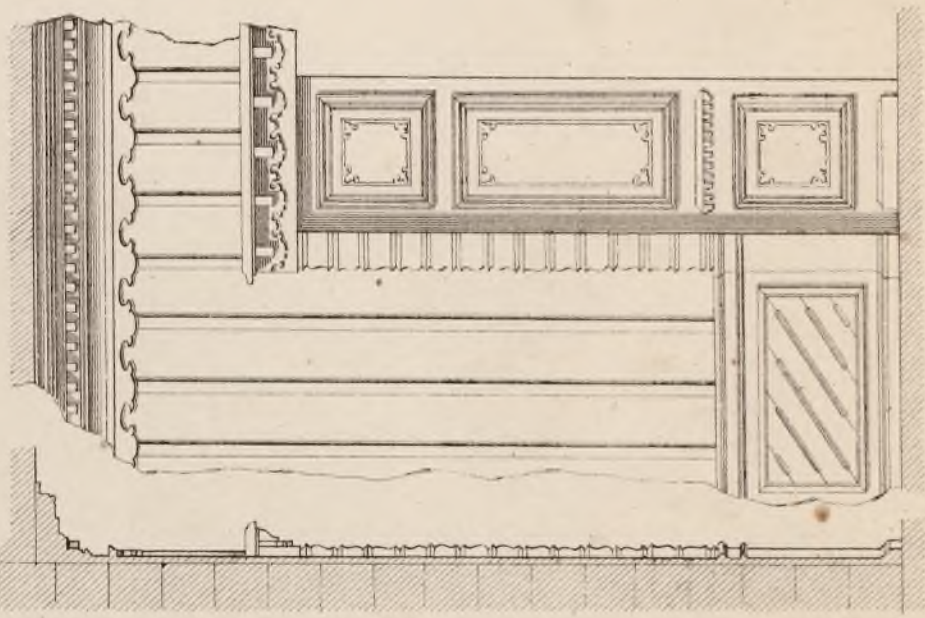


ДЕТАЛИ ПЛАВНАГО ЗДАНІЯ ЗНАМЕНСКОЙ ФЕРМЫ

№1 Поперечный разрѣзь коровника по СД


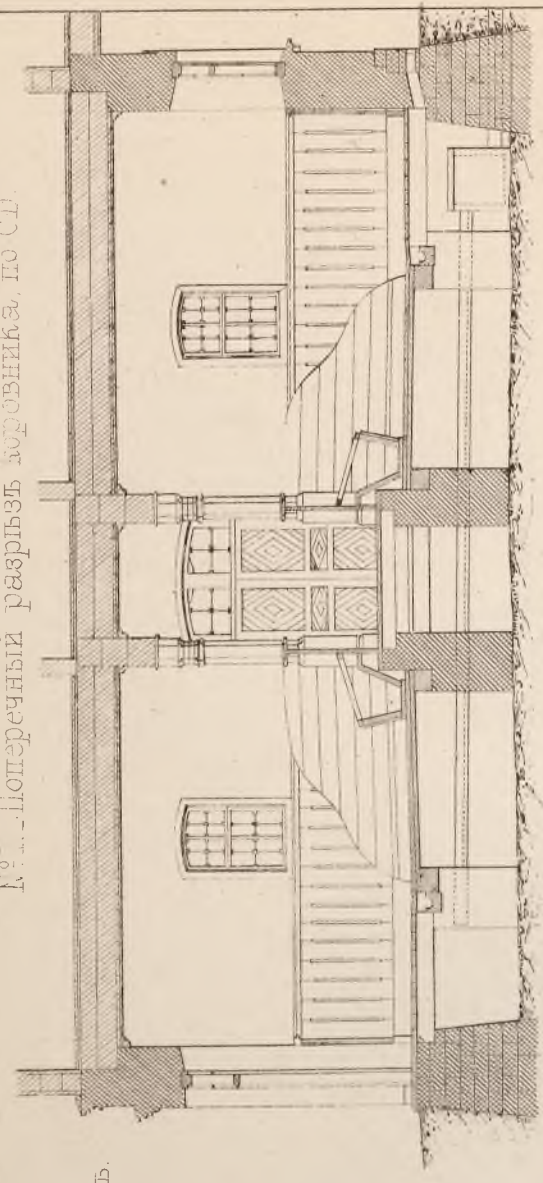


№2 Детали Коровника


а Видъ стойла

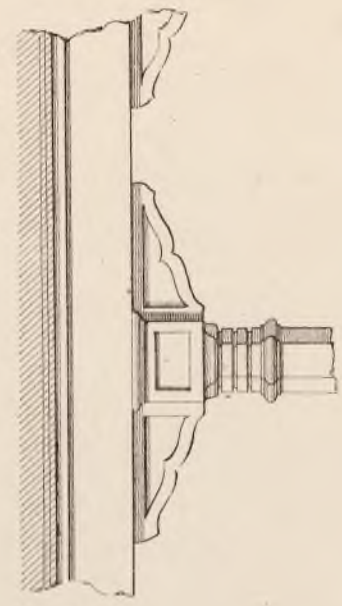


б Попер разрѣзь стойла

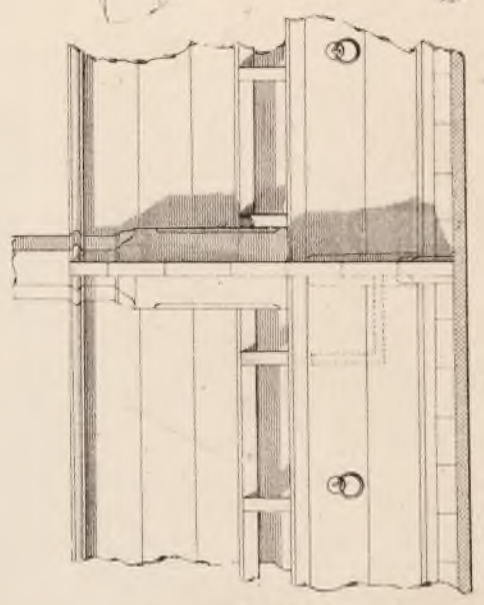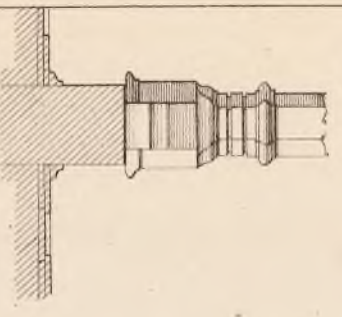

Масштабъ къ №1

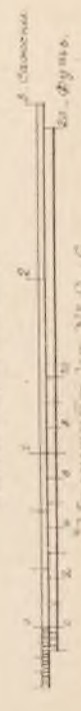

Масштабъ къ №2-6

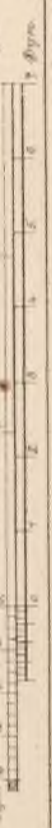


Авторъ Ф. Кремеръ

ДОМЪ Е. И. В. ВЕЛИКАГО КНЯЗЯ
ВЛАДИМИРА АЛЕКСАНДРОВИЧА

HÔTEL DU GRAND-DUC
VLADIMIR ALEXANDROWITSCH

ФАСАДЪ И РАЗРѢЗЪ ПО ЛИНИИ С.Е.

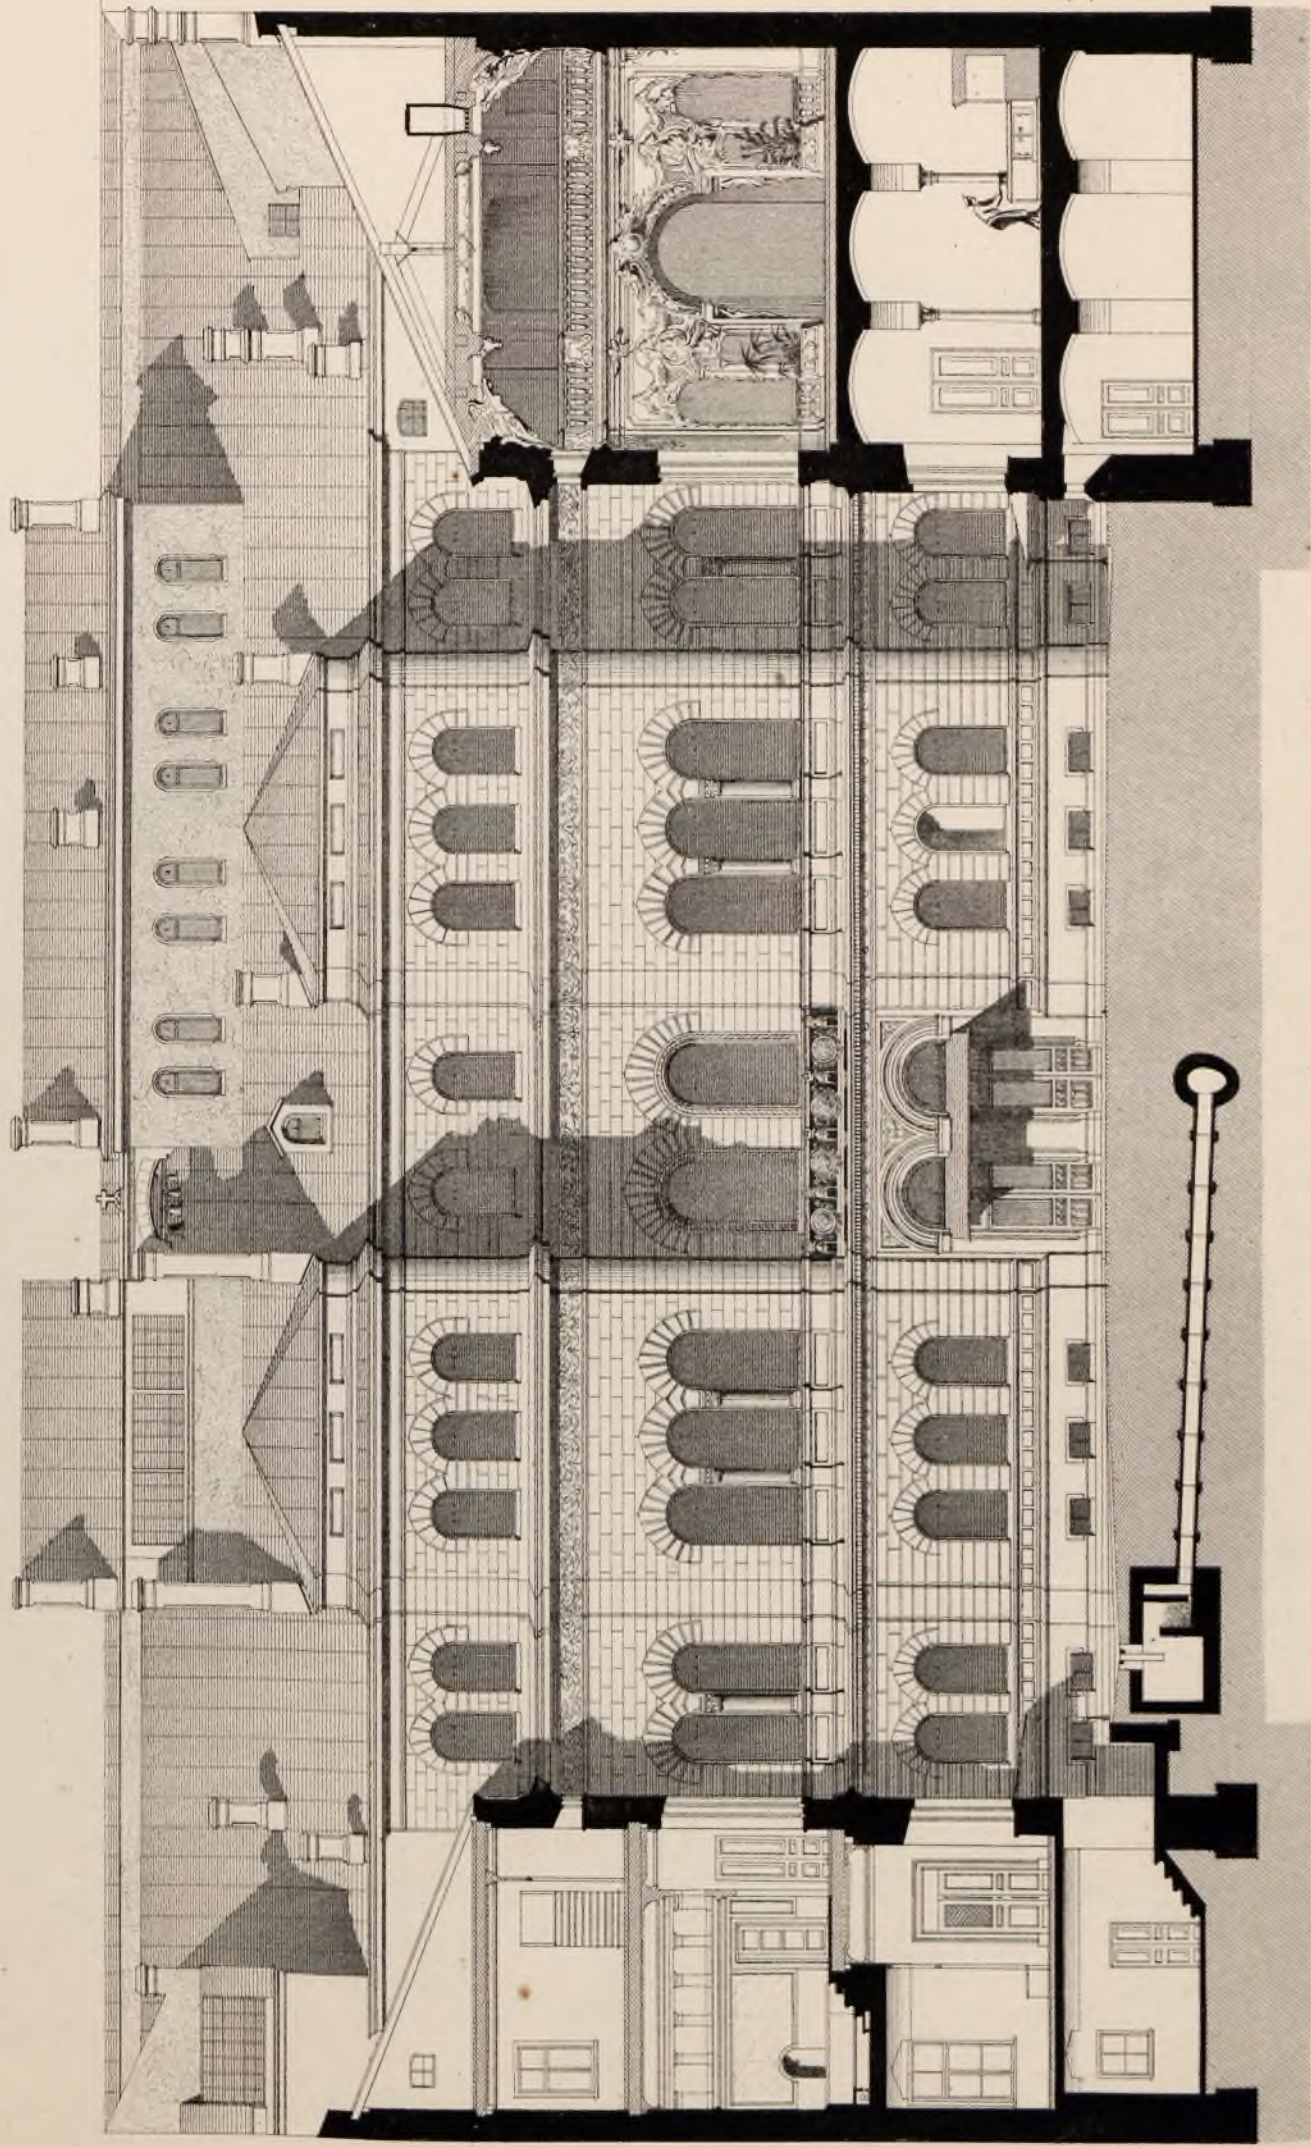

Проект и постр. А. И. Резановъ. Proj. et exécut. par A. Resanoff.

L'ARCHITECTE

Mars 1876 (5 m^e annéc)




Лит. А. Бергрова.

ARCHITECTURE CONTEMPORAINE

ARCHITECTURE CONTEMPORAINE





ЧАСОВНЯ
 СЕРАФИМОВСКАГО МОНАСТЫРЯ
 НА ПОХВАЛИНСКОМЪ СЪѢЗДѢ
 ВЪ НИЖНЕМЪ НОВГОРОДѢ

CHAPELLE
 A NIJNY-NOVGOROD

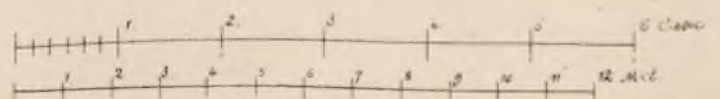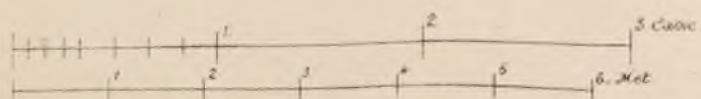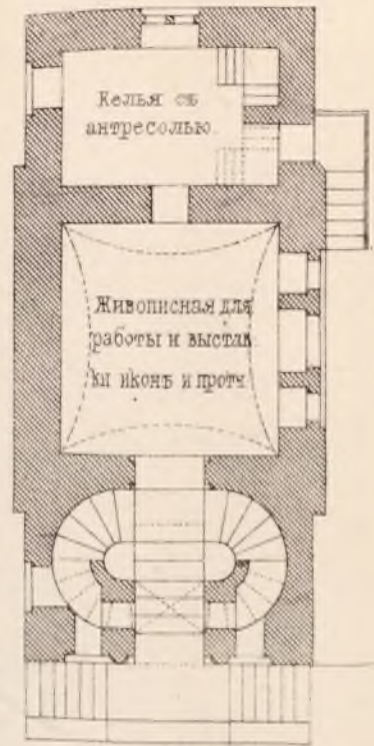

Проект и постр Л Даль Proj. et constr. par L. Dahl.

Автолит. Ф Кремеръ

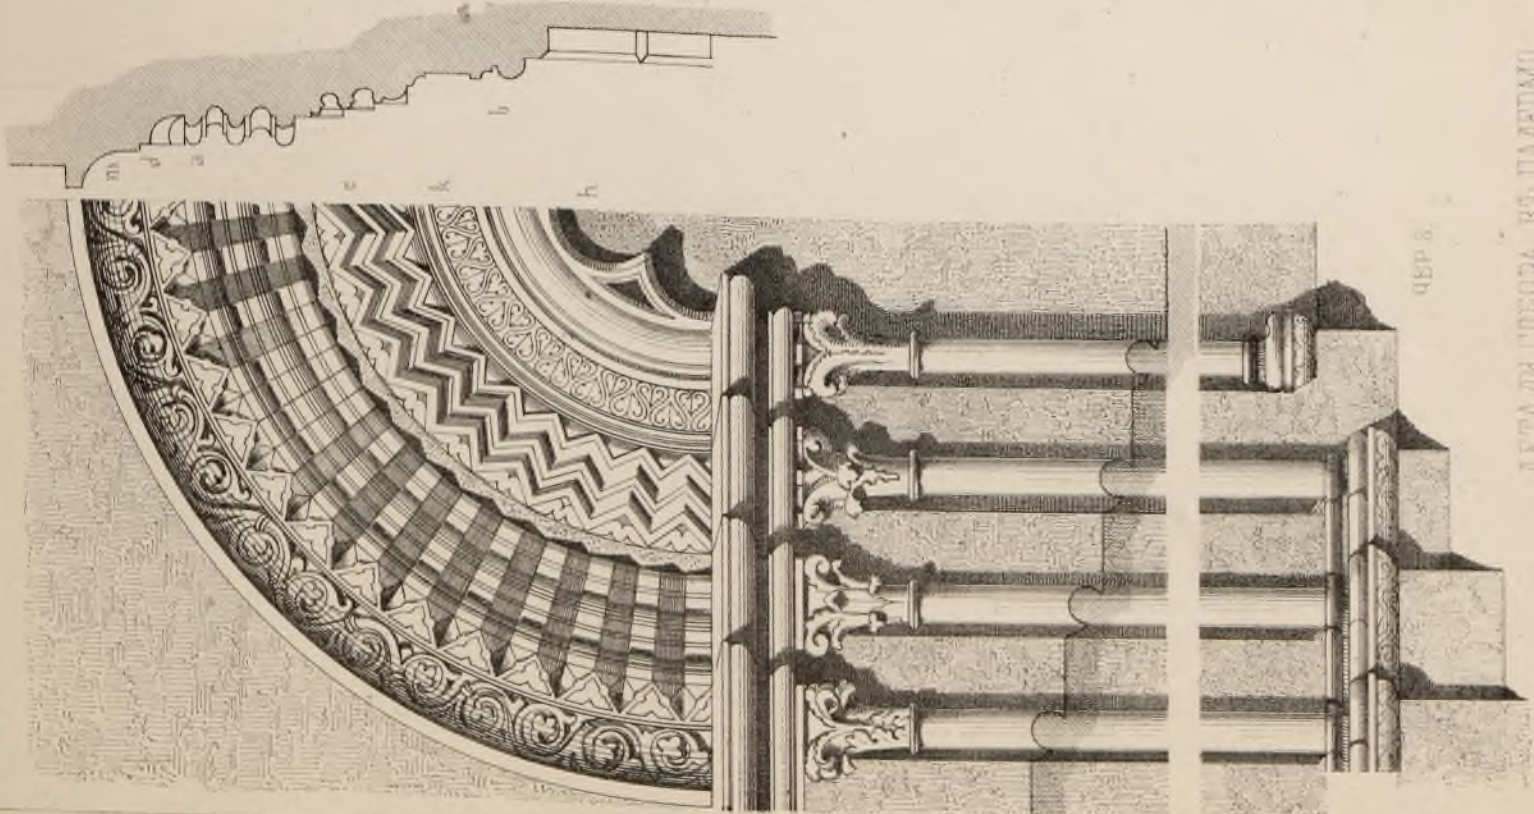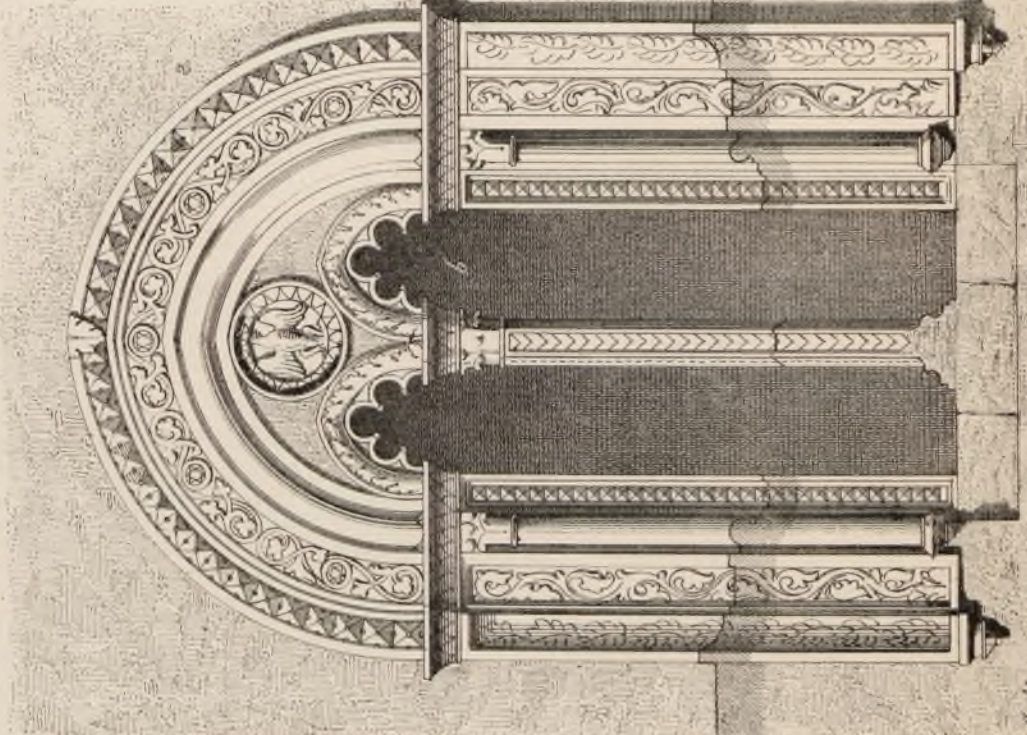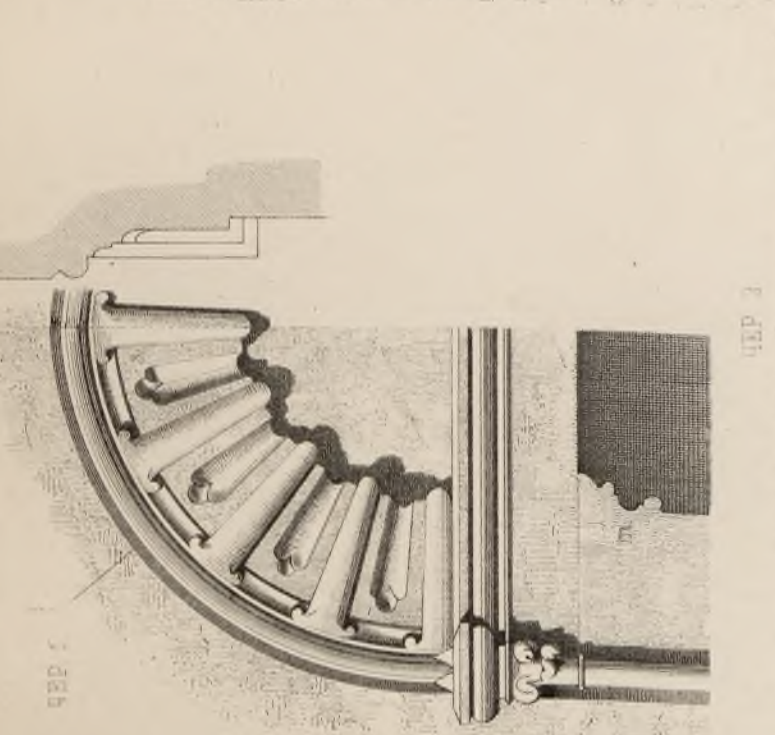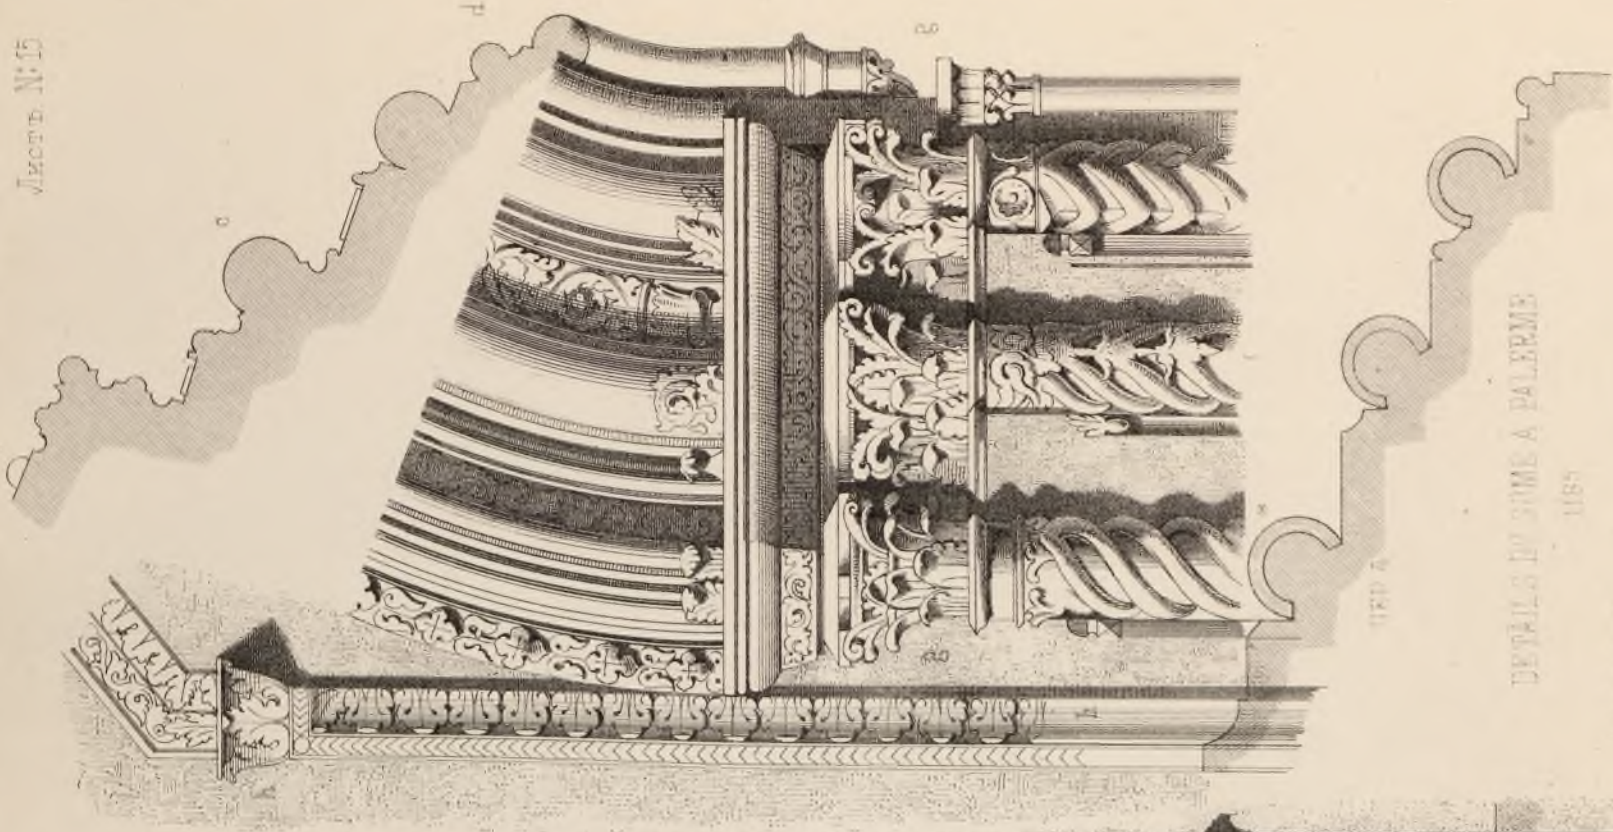

ДЕТАЛИ СОВБРА ВЪ ПАЛЕРМО


1185

1. Видъ въ обшчемъ
 2. Видъ въ деталяхъ
 3. Видъ въ деталяхъ
 4. Видъ въ деталяхъ

ЯРОСЛАВЛѢ

LA FENÊTRE À L'ÉGLISE DE ST JEAN A KOROWNIKY
(PRÈS DE JAROSLAW)

ЦЕРКОВЬ ВЪ КОРОВНИКАХЪ ЮАННА ЗЛАТОУСТА

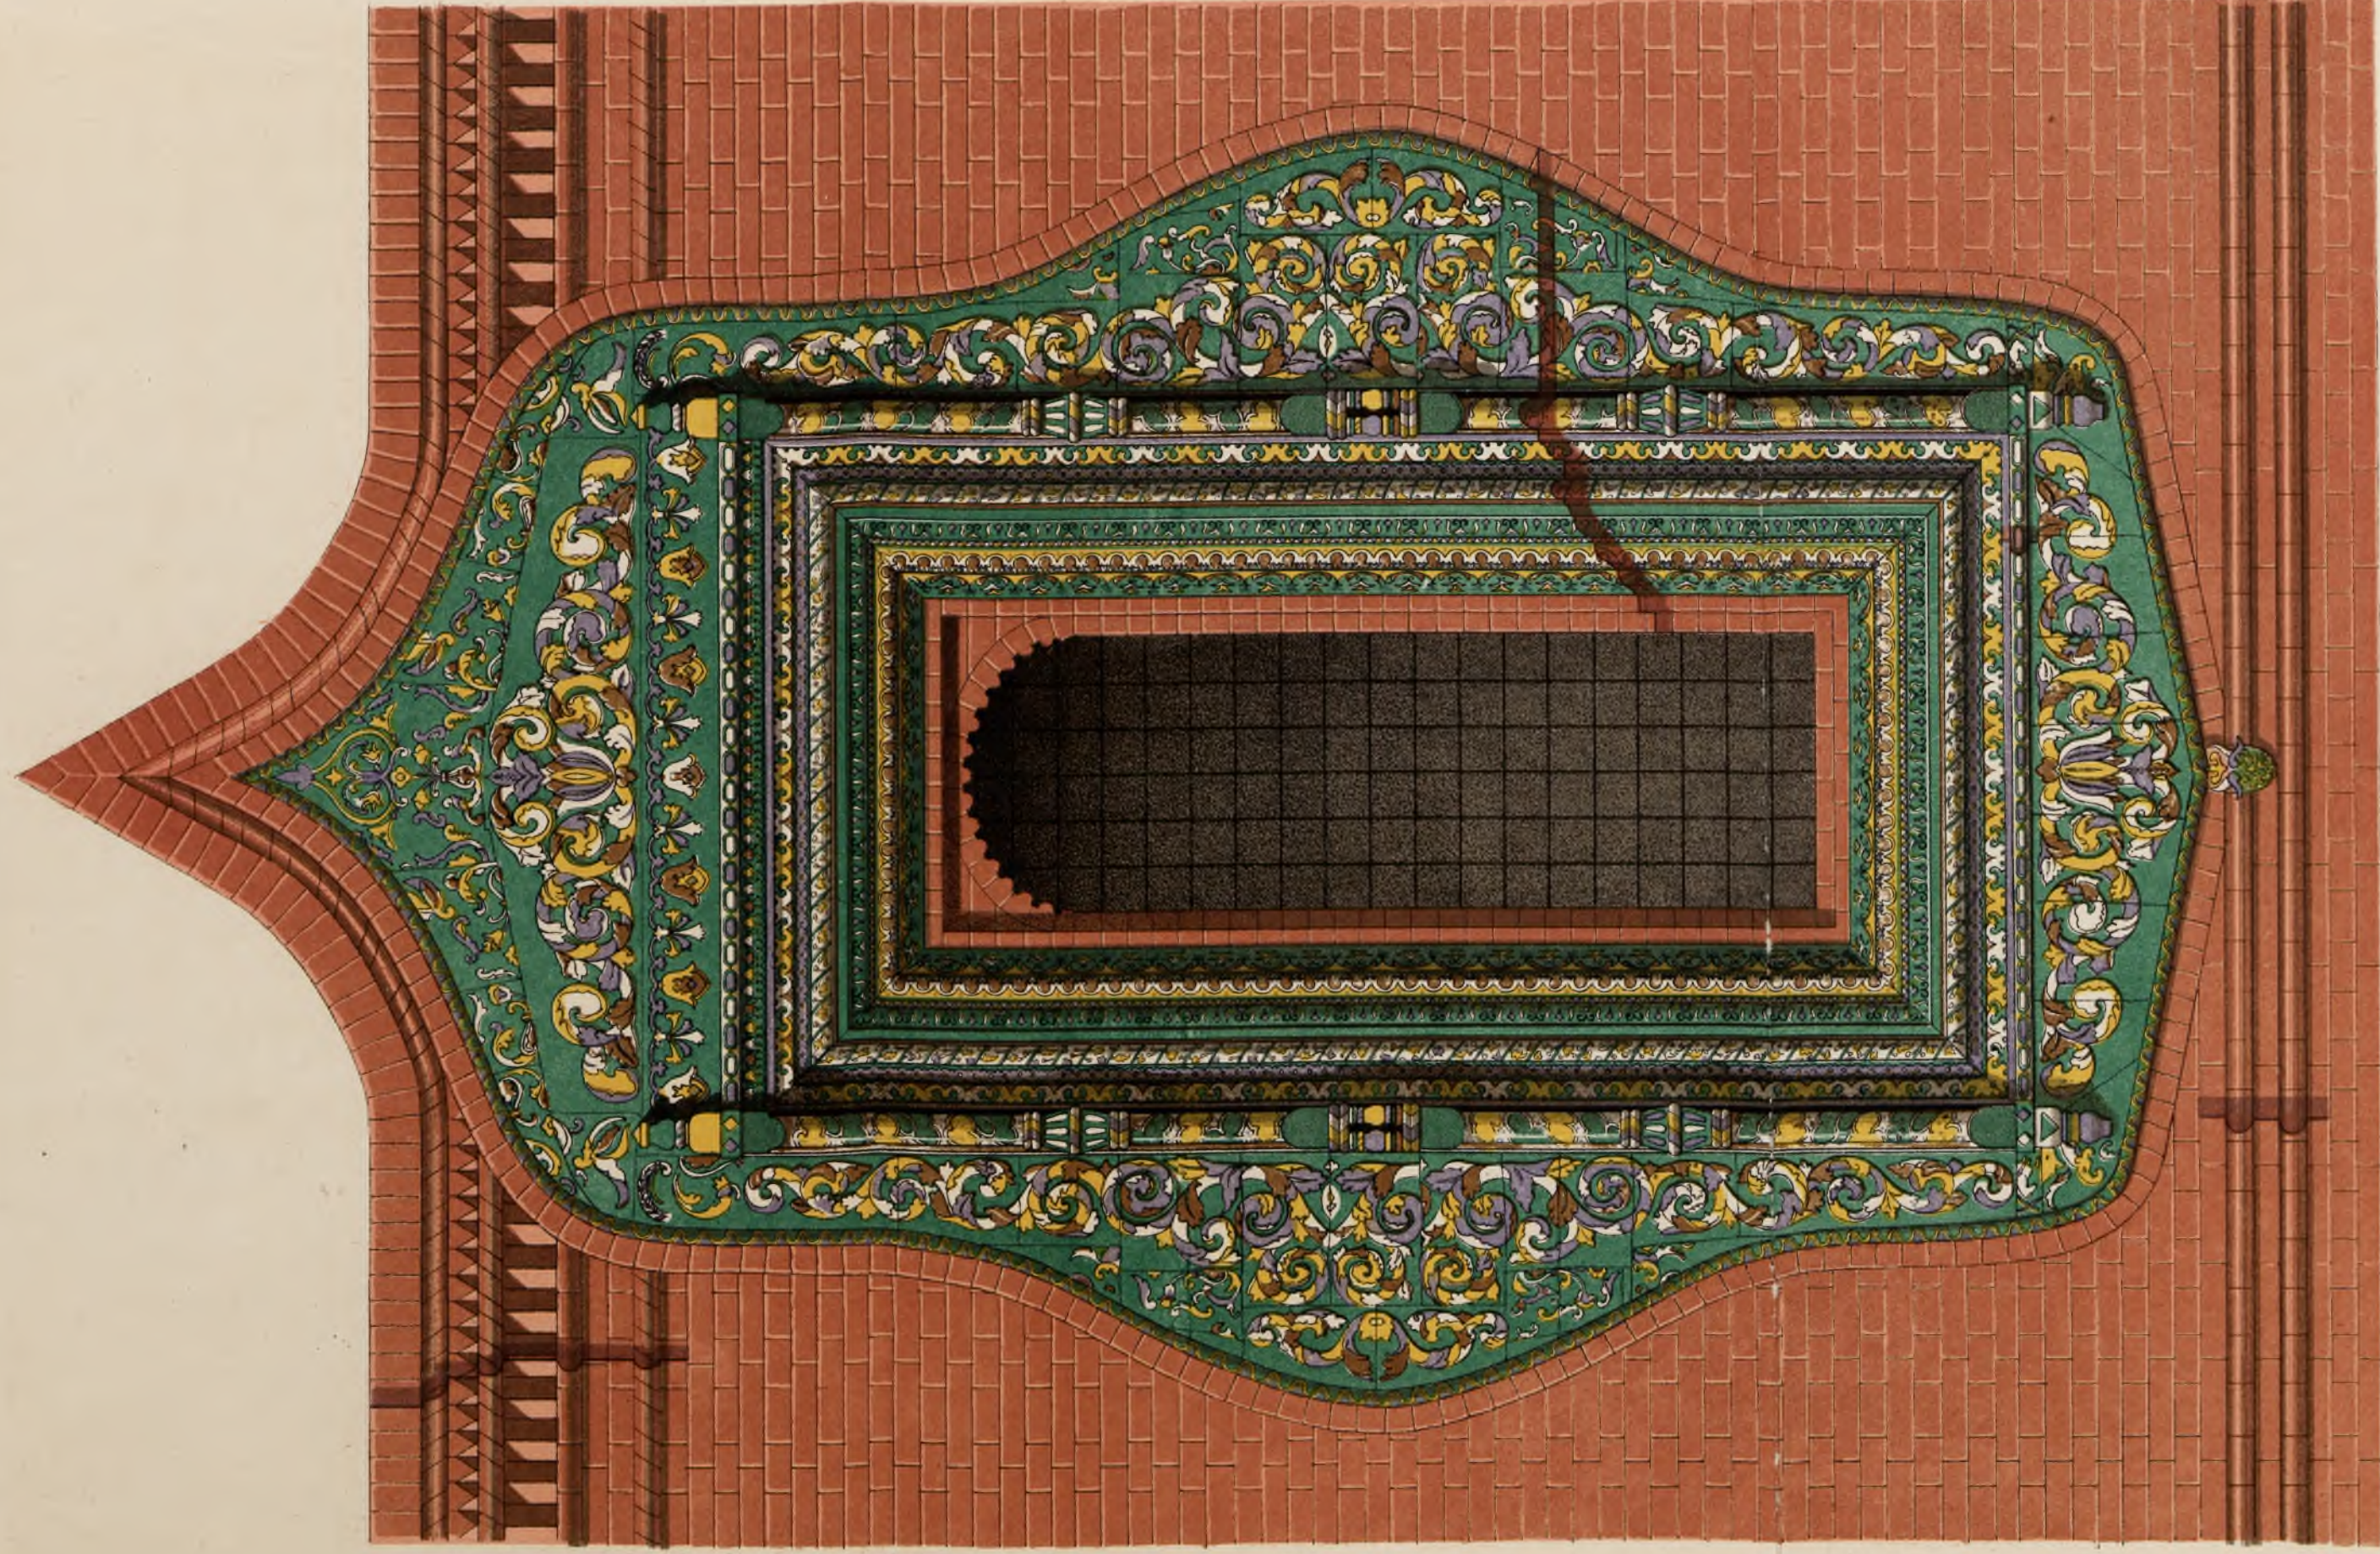



ПРОЕКТЪ ГОРОДСКОЙ ДУМЫ ДЛЯ МОСКВЫ.

PROJET D'UN HOTEL DE VILLE POUR MOSCOU.

ПОДВАЛЬНЫЙ ЭТАЖЪ

1 ЭТАЖЪ

2 ЭТАЖЪ

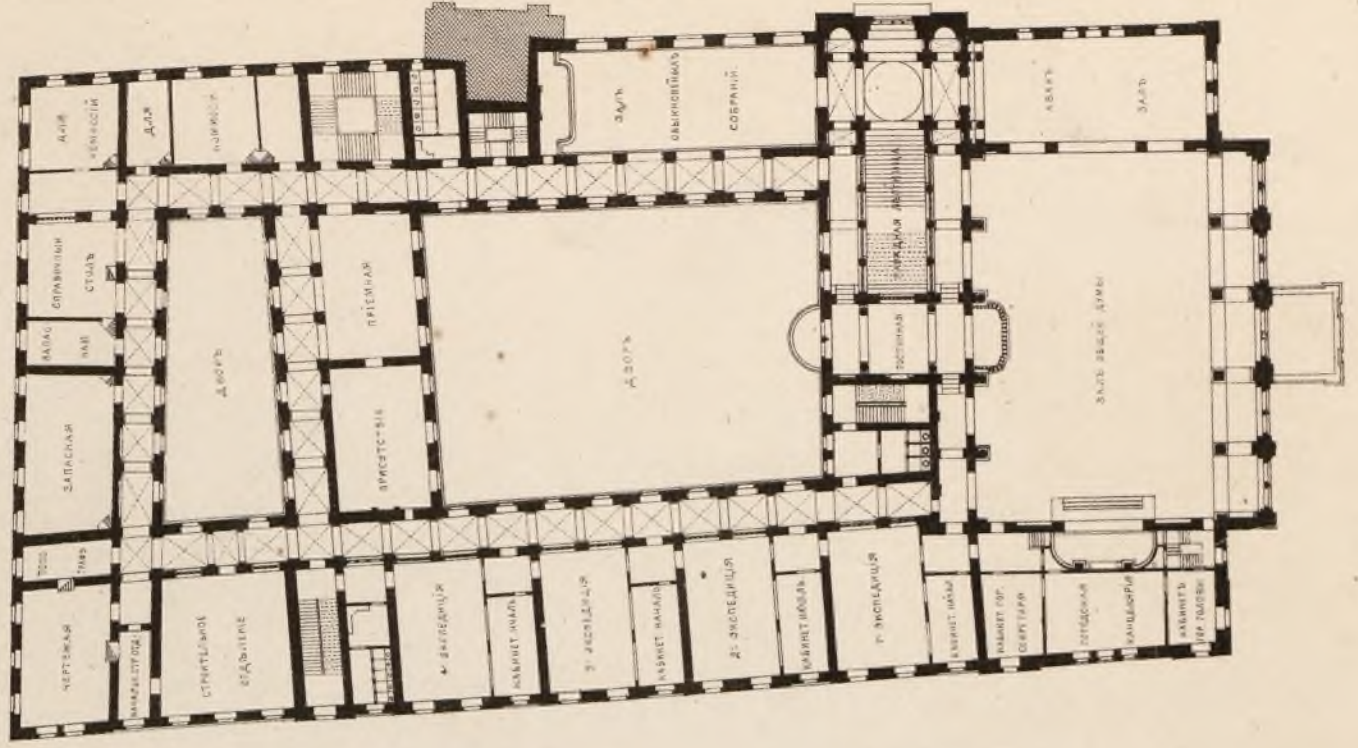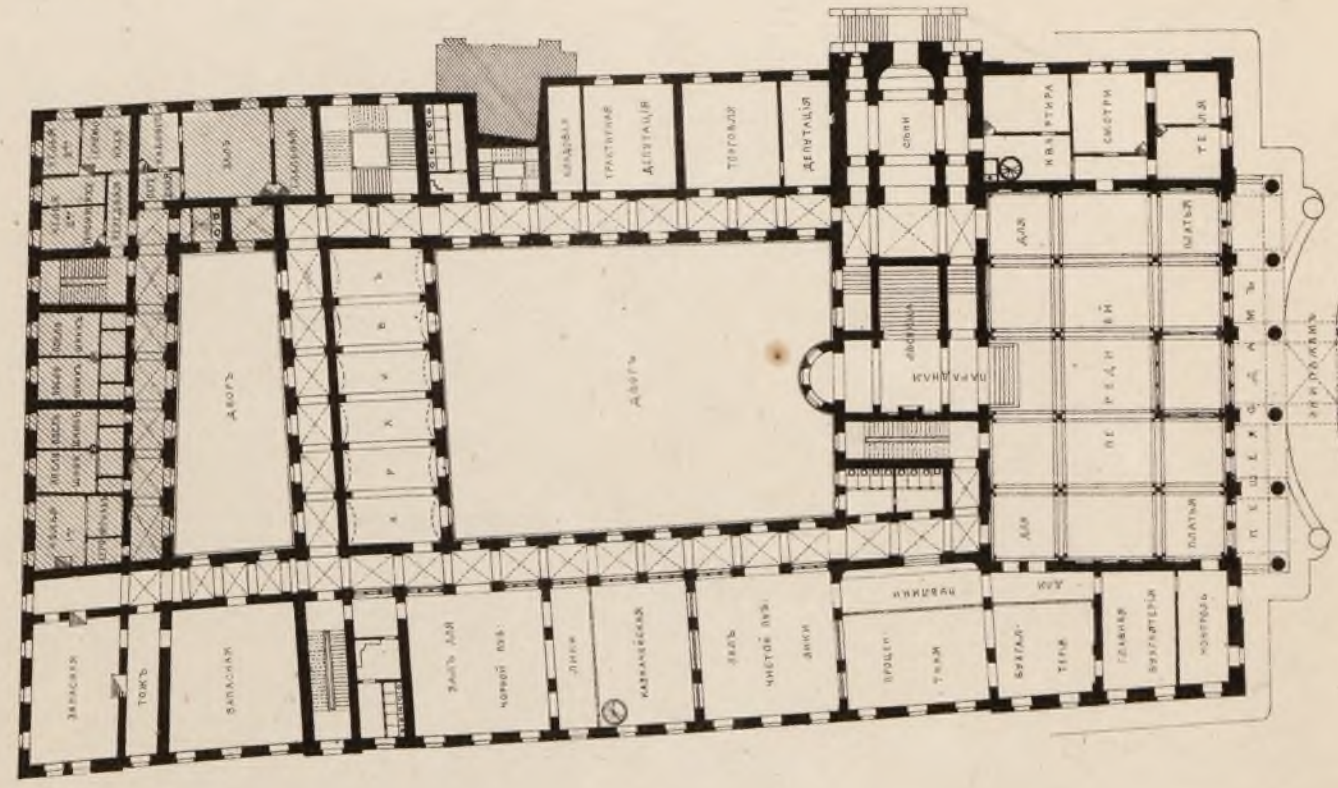

А. И. Резановъ А. Resanoff

Автолит. Ф. Кремеръ

L'ARCHITECTE

Avril 1876 (5^{me} année)

ARCHITECTURE CONTEMPORAINE


СТОЛИКЪ ДЛЯ ШВЕЙНОЙ МАШИНЫ
ЕЯ ИМПЕРАТОРСКАГО ВЫСОЧЕСТВА
ГОСУДАРЫНИ ЦЕСАРЕВНЫ.

TABLE POUR MACHINE A COUDRE
DE SON ALTESSE IMPERIALE
LA GRANDE DUCHESSE HERITIERE.


КРЫШКА ЯЩИКА.



ПЕРЕДНЯЯ СТОРОНА

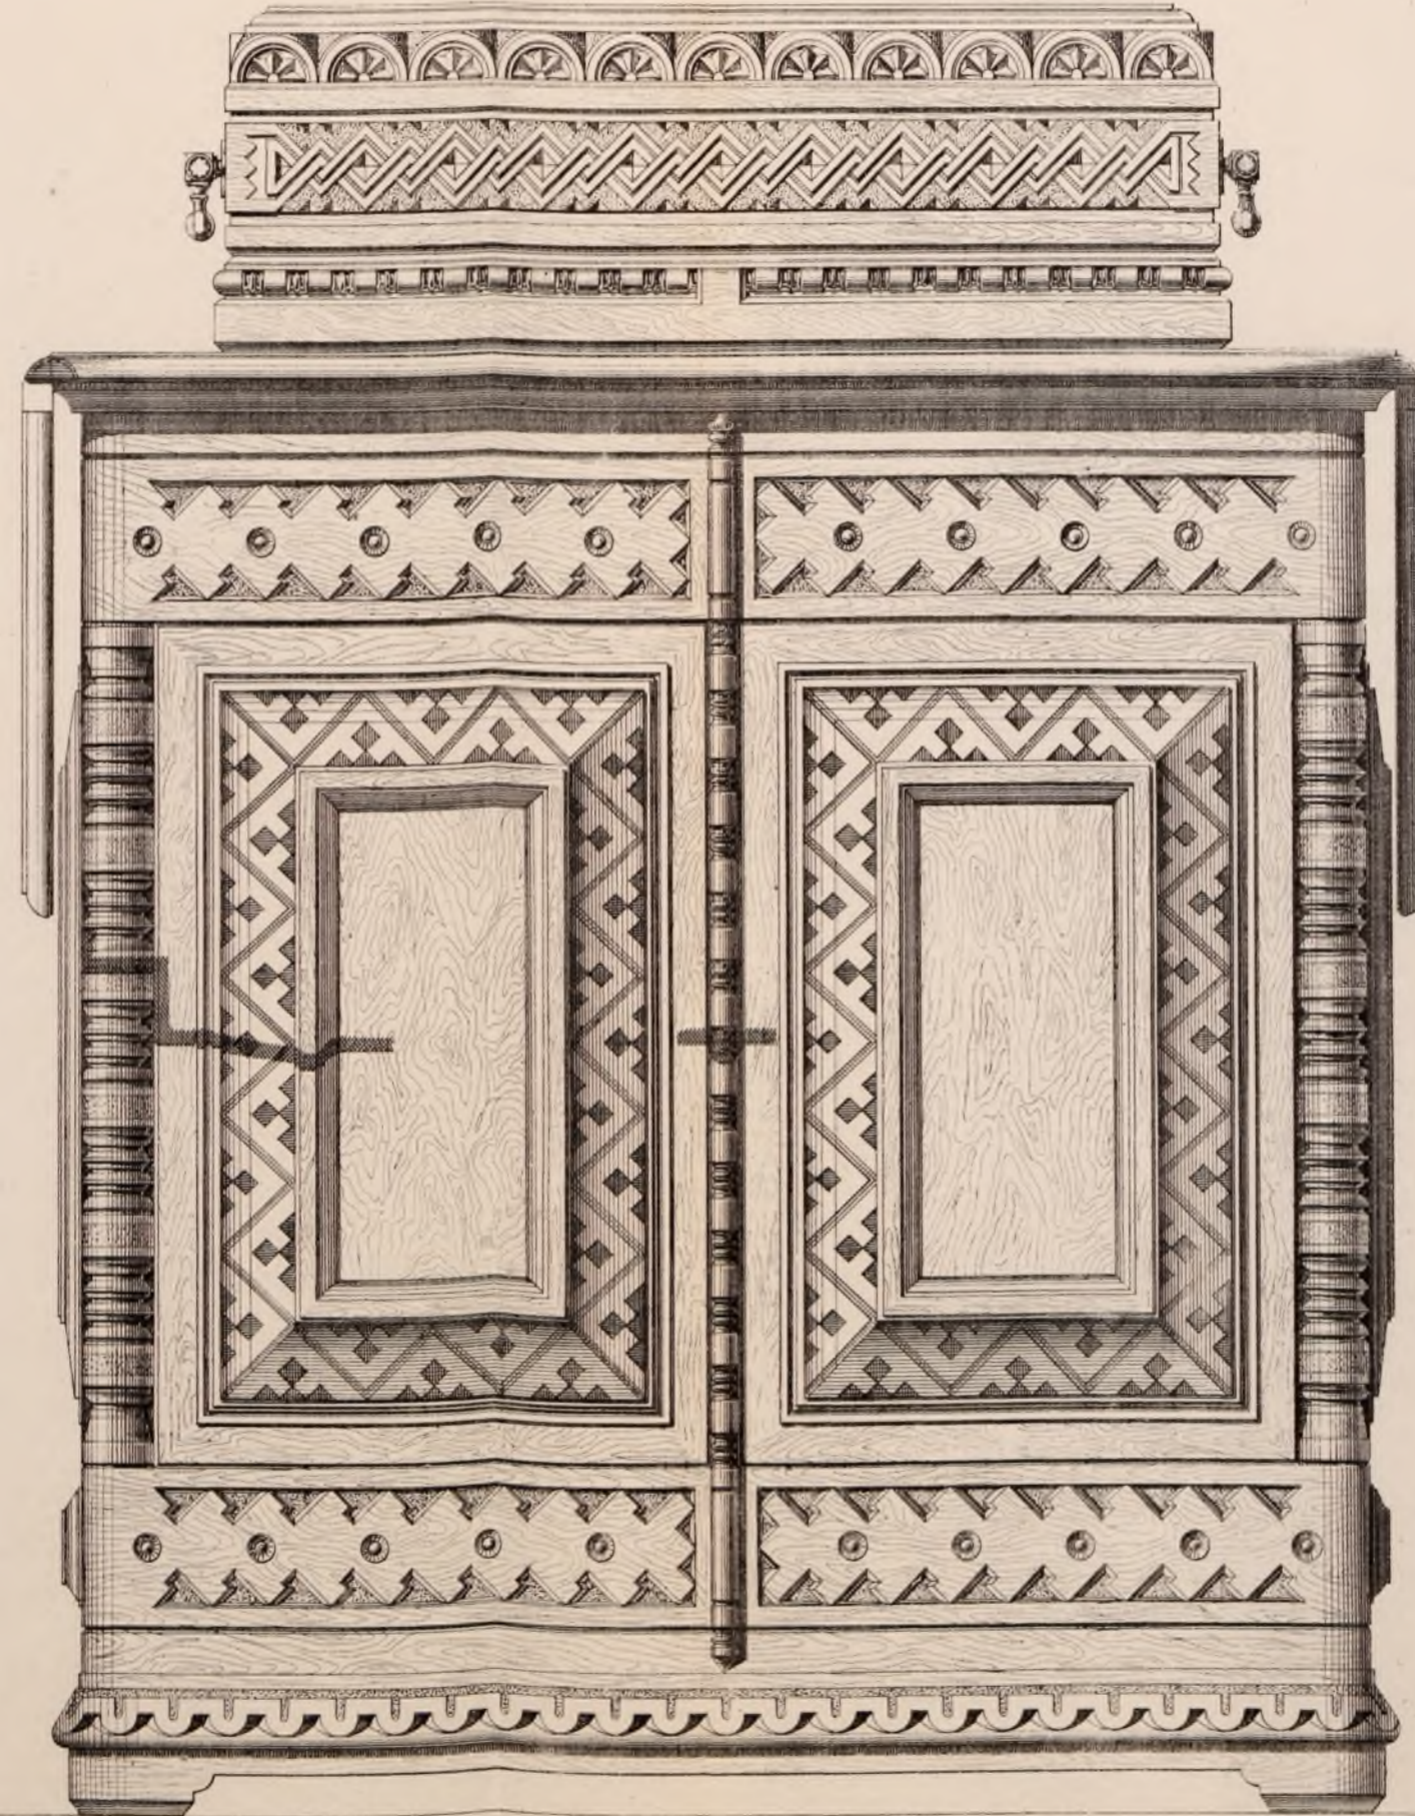

БОКОВАЯ СТОРОНА

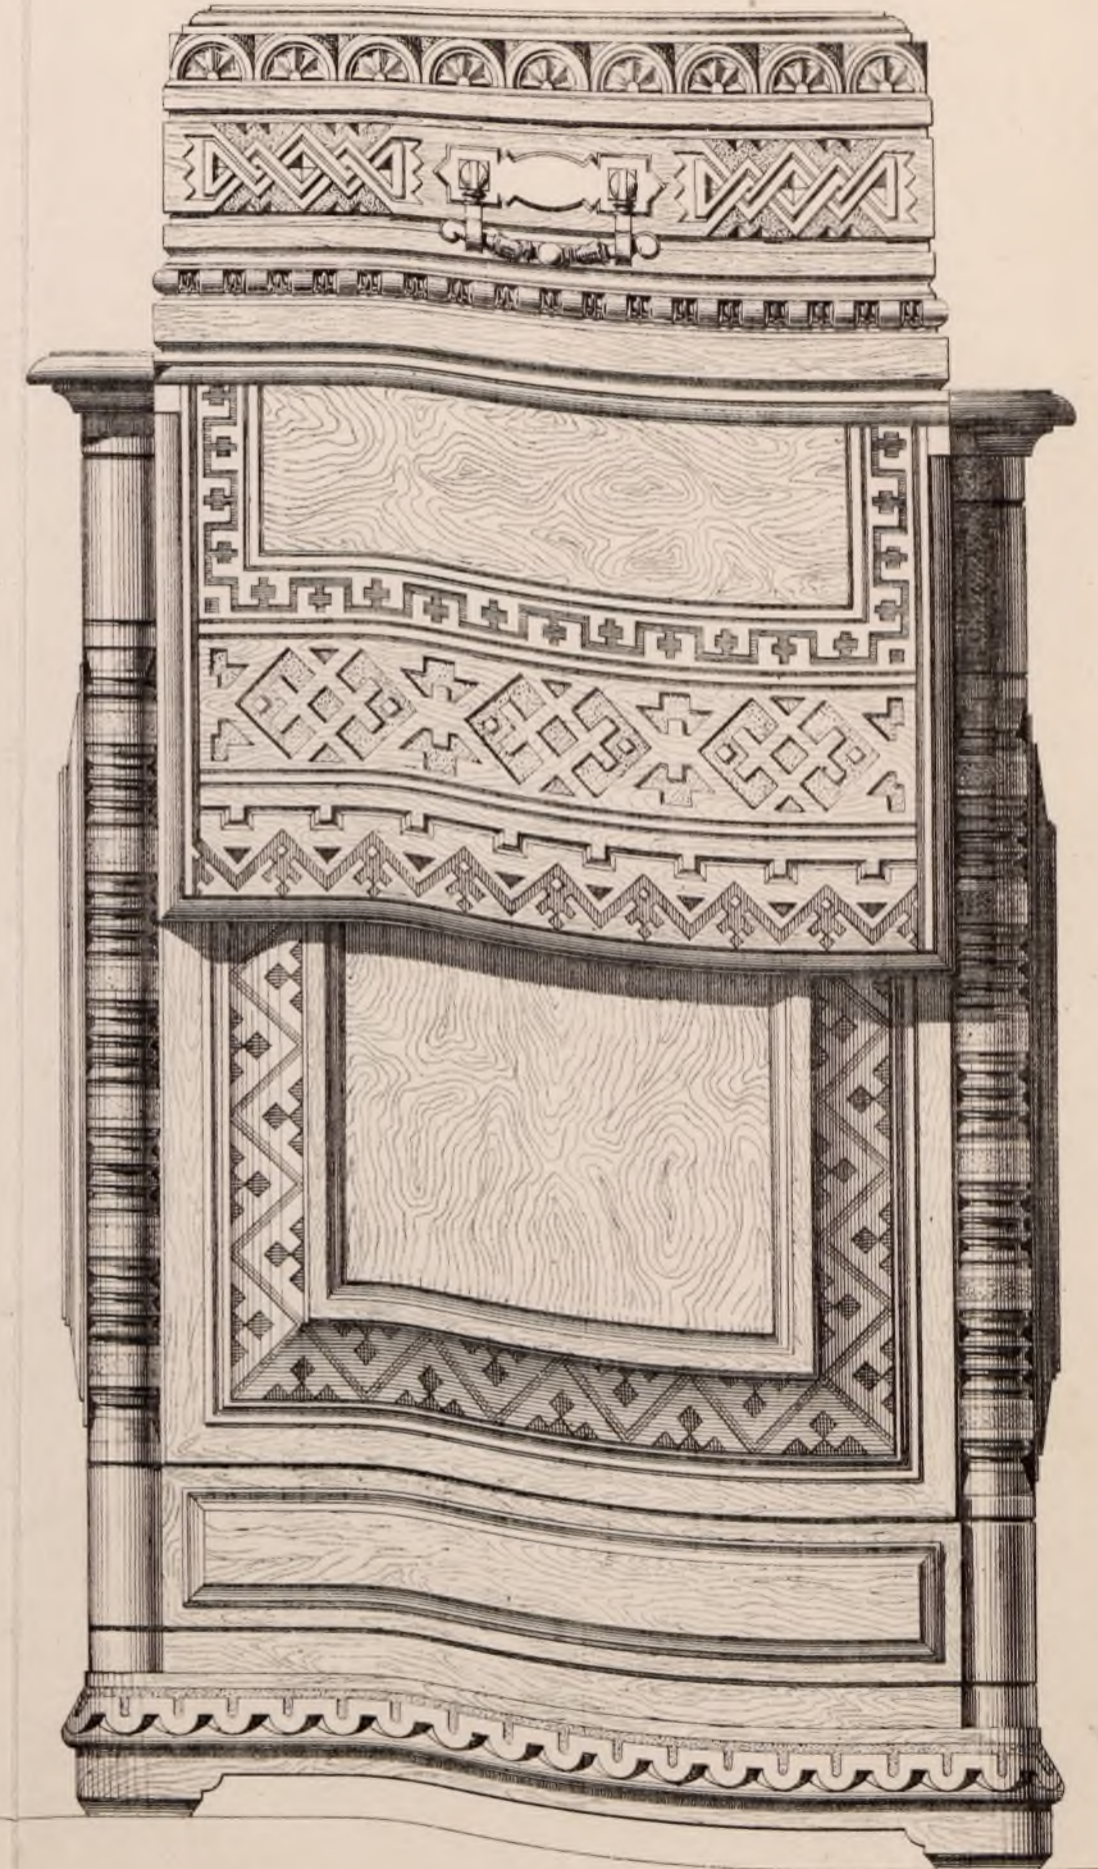

ЧАСТИ ВЕРХНЕЙ ДОСКИ СЪ ПРИПОДПЯТЫМИ ДОСКАМИ.




1/2 натуры


1/16 натуры

ЦЕРКОВЬ
 ВЪ ПАМЯТЬ ВЕЛИКОЙ КНЯГИНИ
 АЛЕКСАНДРЫ НИКОЛАЕВНЫ
 ПРИ СБРАЗЦОВОМЪ ДѢТСКОМЪ ПРИУТІИ
 въ С^т Петербургѣ.

ÉGLISE
 EN MÉMOIRE DE LA GRANDE DUCHESSE
 ALEXANDRA NICOLAÏEVNA.
 PRÈS DE L'ASILE ENFANTS ÉXEMPLAIRE
 а S^t Petersburg.

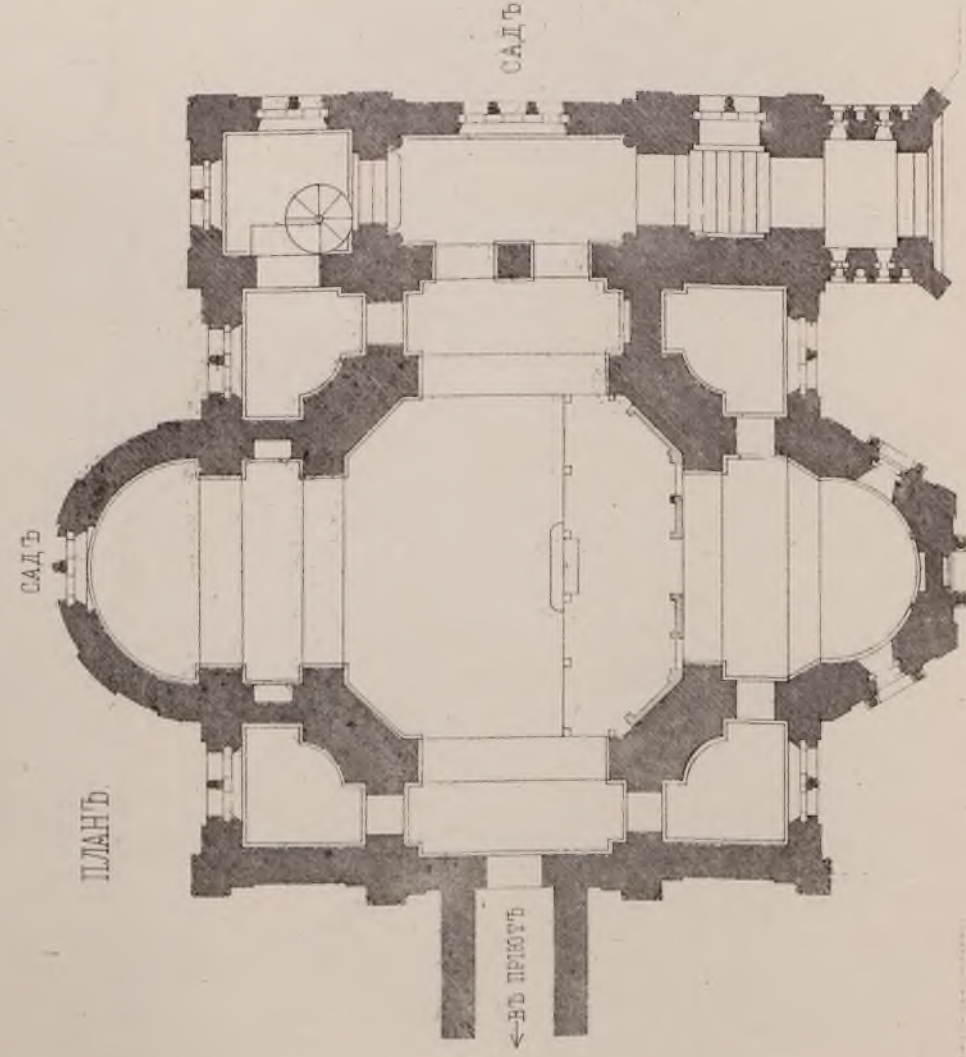

ВОСТОЧНЫЙ ГЛАВНЫЙ ФАСАДЪ.

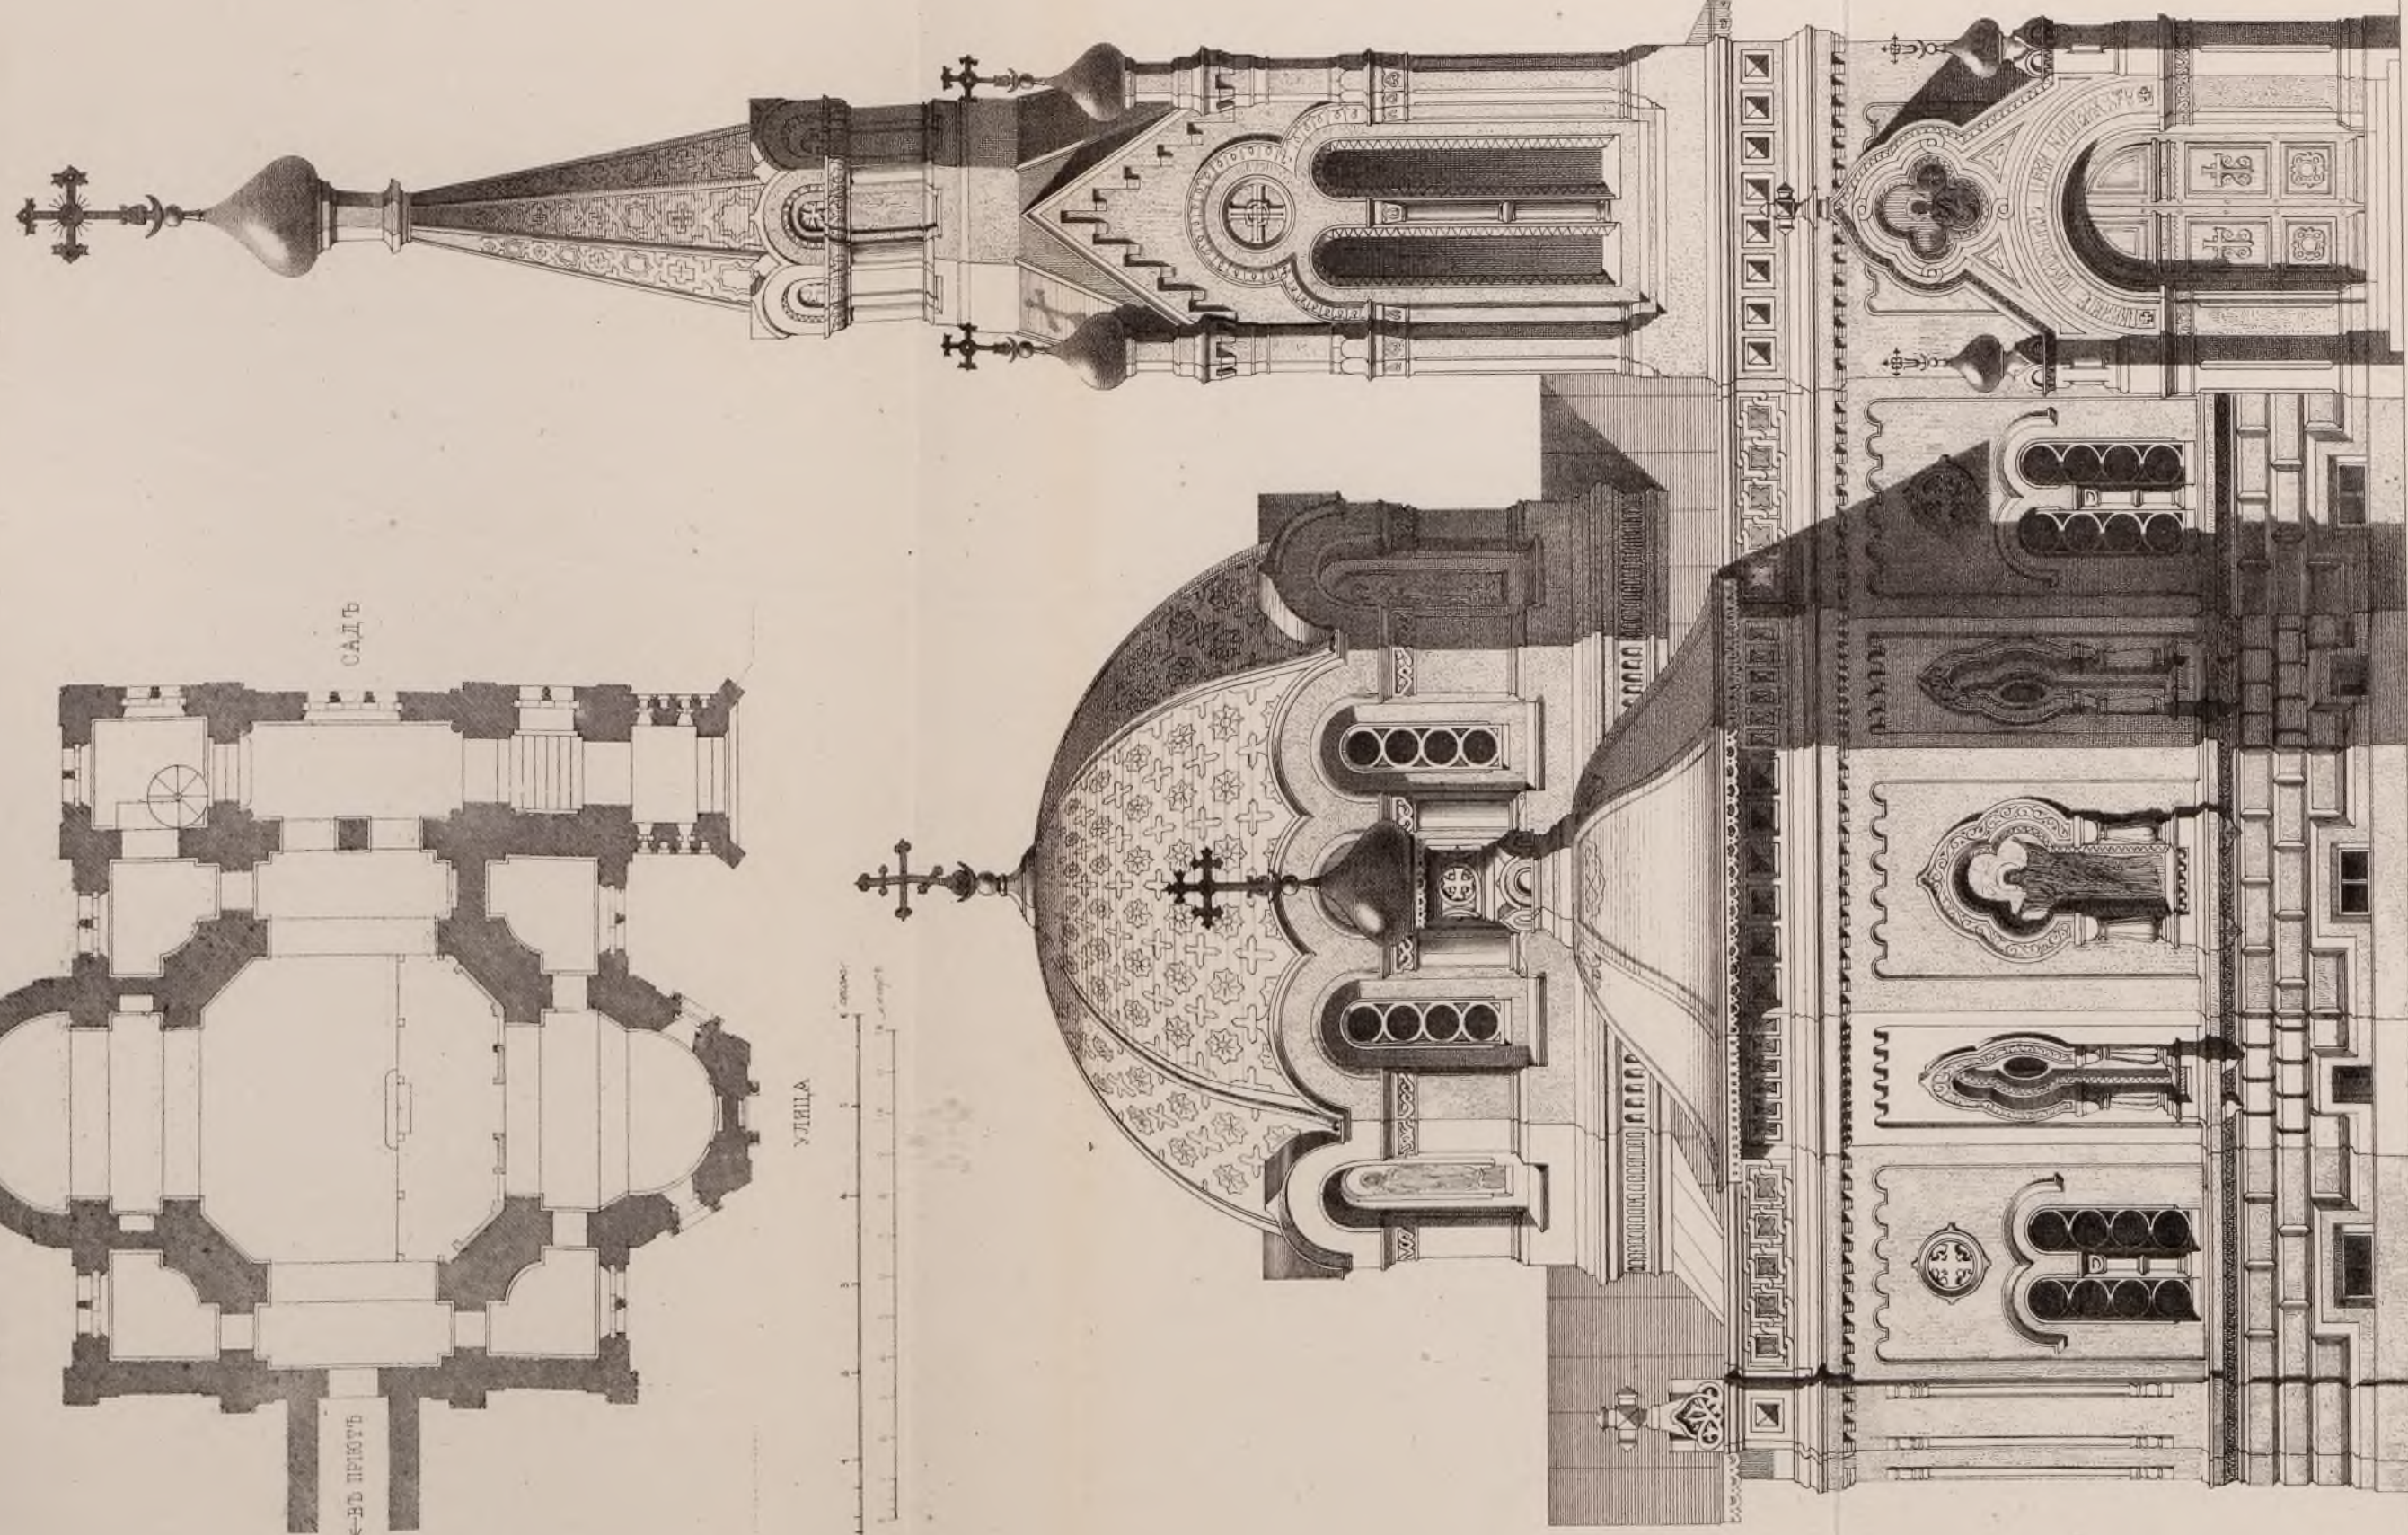

Проект и постр. Ф. С. Харламовъ Proj et exes par F. Harlamoff.

Лит. А. Бетрова







ЛАРЧИТЕСТЕ

Мая 1876 (5 мѣсьяцѣ)

ARCHITECTURE RUSSE.

ГРОМОУТВОДЪ

НАДЪ ВЪ ДАНЫМЪ ТЕЛЕГРАФНОМЪ ДЕПАРТАМЕНТА И ГЛАВНОЙ ТЕЛЕГРАФНОЙ СТАНЦІИ
въ г. С. Петербургѣ.

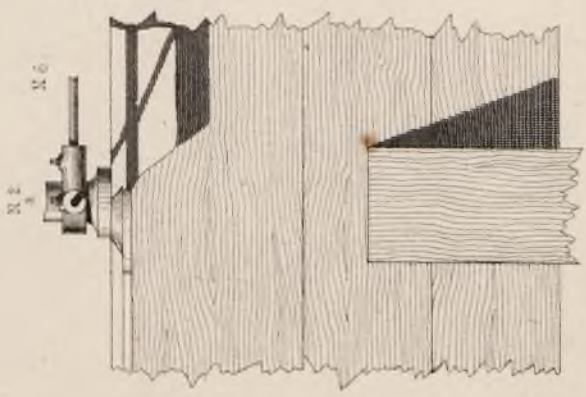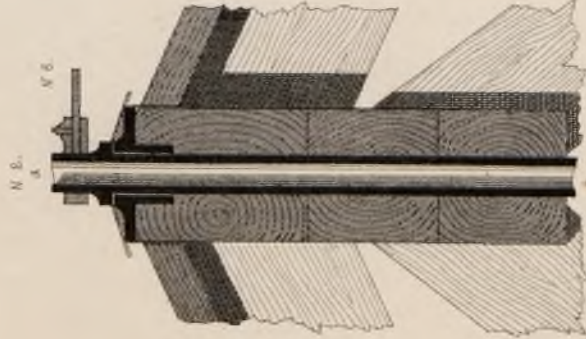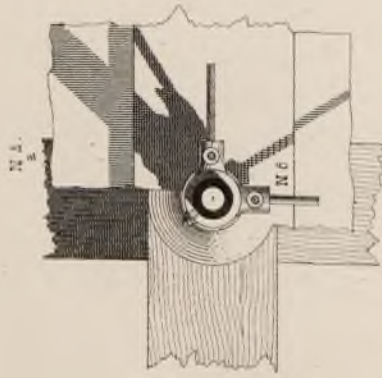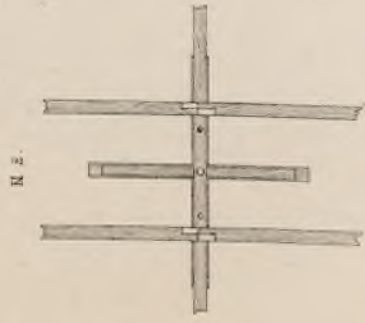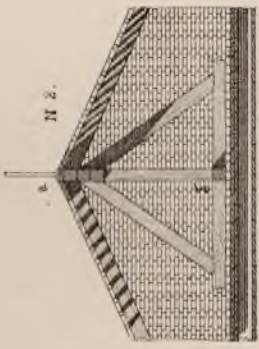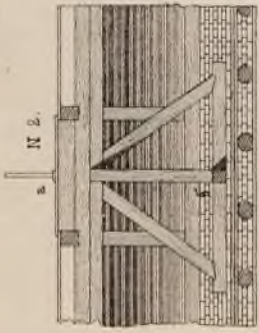

Масштабъ въ 1/2000 мѣр.





Масштабъ въ 1/200 мѣр.

1. Основныя части громоотвода
2. Деревянная опора
3. Деревянный стержень
4. Деревянный стержень
5. Деревянный стержень
6. Деревянный стержень
7. Деревянный стержень
8. Деревянный стержень
9. Деревянный стержень

1. Основныя части громоотвода
2. Деревянная опора
3. Деревянный стержень
4. Деревянный стержень
5. Деревянный стержень
6. Деревянный стержень
7. Деревянный стержень
8. Деревянный стержень
9. Деревянный стержень

ПАРАПОННЕРРЕ

Листъ № 24.
ЭТАБЛІ СУР ЛЕС БАТИМЕНТС ДУ ДЕПАРЕМЕНТ ЕТ ДЕ ЛА СТАЦИОН СЕНТРАЛЕ ДЕС ТЕЛЕГРАФЕС
à S^t Petersburg.

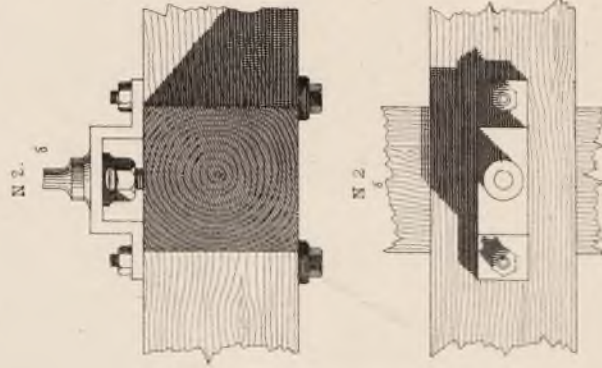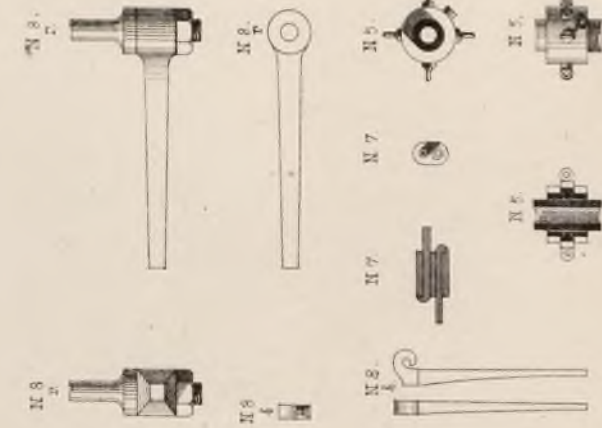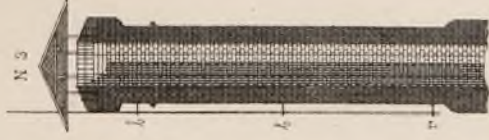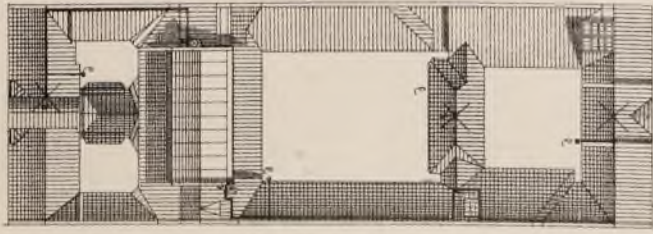

Масштабъ въ 1/200 мѣр.


Масштабъ въ 1/200 мѣр.

1. Основныя части громоотвода
2. Деревянная опора
3. Деревянный стержень
4. Деревянный стержень
5. Деревянный стержень
6. Деревянный стержень
7. Деревянный стержень
8. Деревянный стержень
9. Деревянный стержень

1. Основныя части громоотвода
2. Деревянная опора
3. Деревянный стержень
4. Деревянный стержень
5. Деревянный стержень
6. Деревянный стержень
7. Деревянный стержень
8. Деревянный стержень
9. Деревянный стержень



КОНКУРСНЫЙ ПРОЕКТЪ
ТЕАТРА
ДЛЯ Г. РЫБИНСКА.
2^е ПРЕМІА

CONCOURS PUBLIC.
THÉÂTRE
POUR RYBINSK.
2^e PRIX

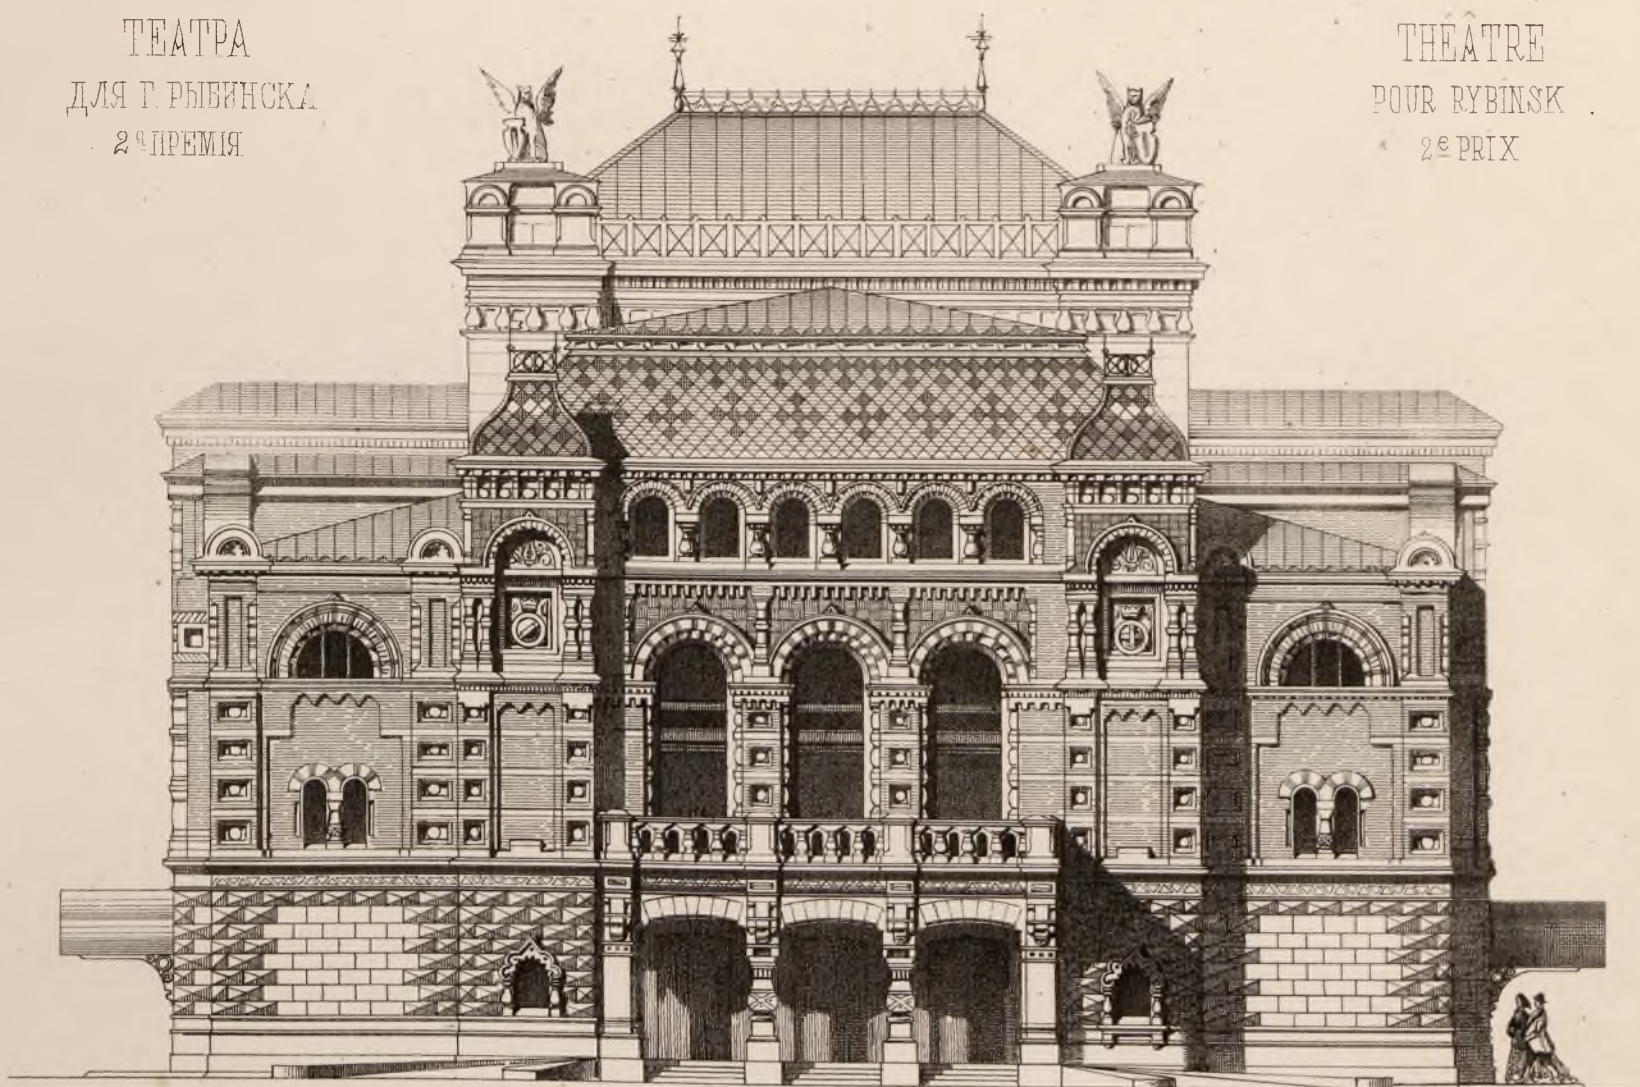

ПЛАНЪ НИЖНЯГО ЭТАЖА.

ПЛАНЪ ПАРТЕРА

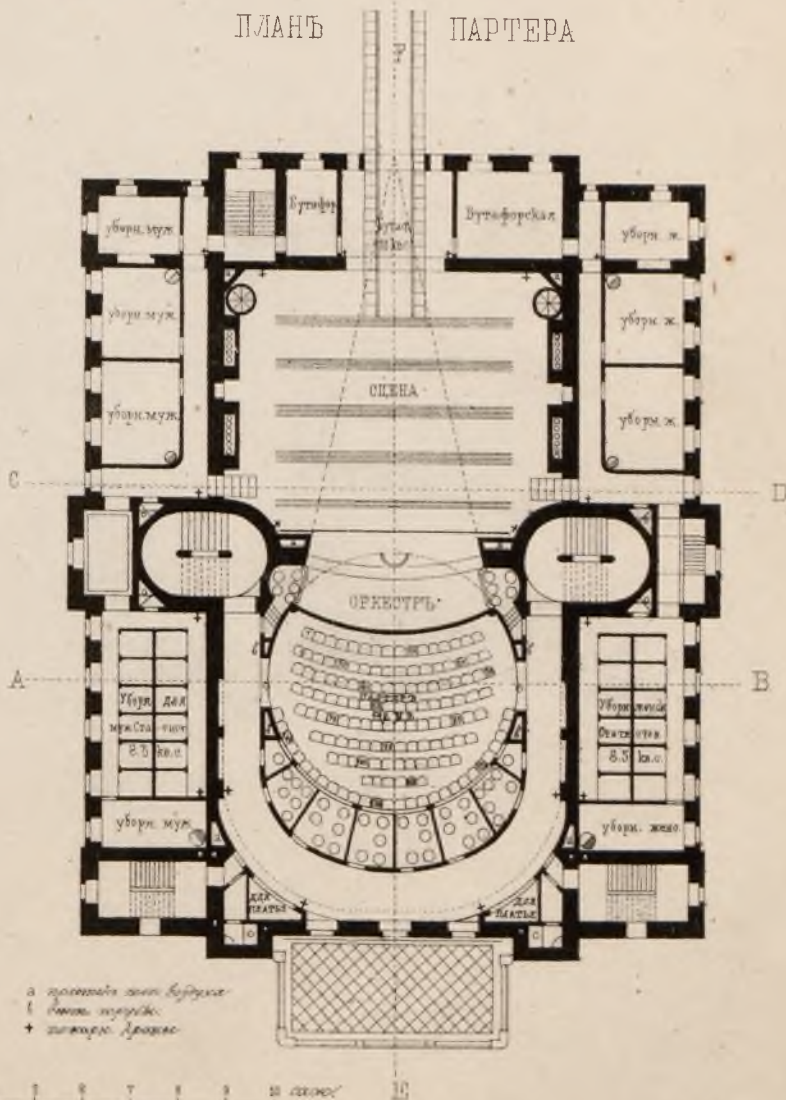
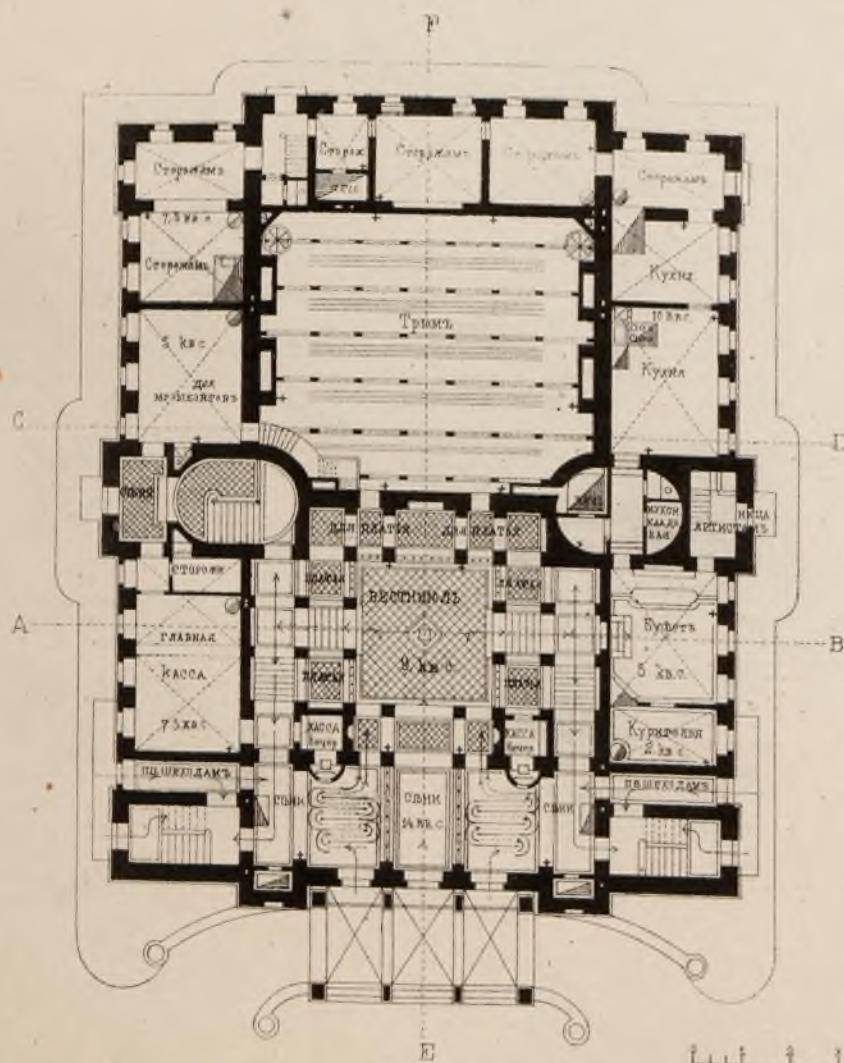


ДОМЪ ОСОБНЯКЪ
И. О. ПАЛИЗЕНА
ВЪ С ПЕТЕРБУРГѢ.

HOTEL
DE M^{re} J. FALLISEN
A S^t PETERSBOURG


1 ЭТАЖЪ.

БЕЛЬ-ЭТАЖЪ

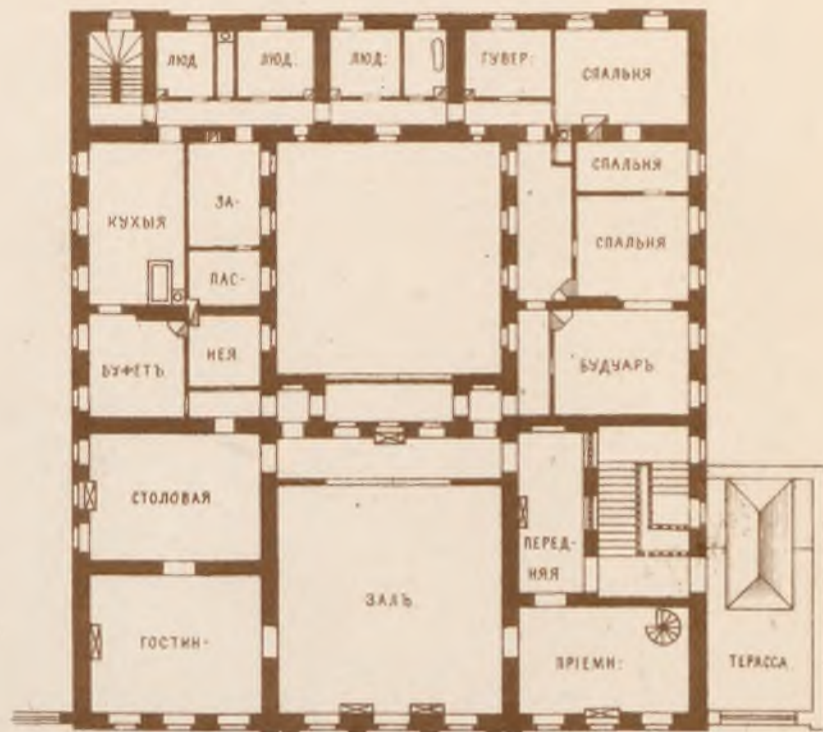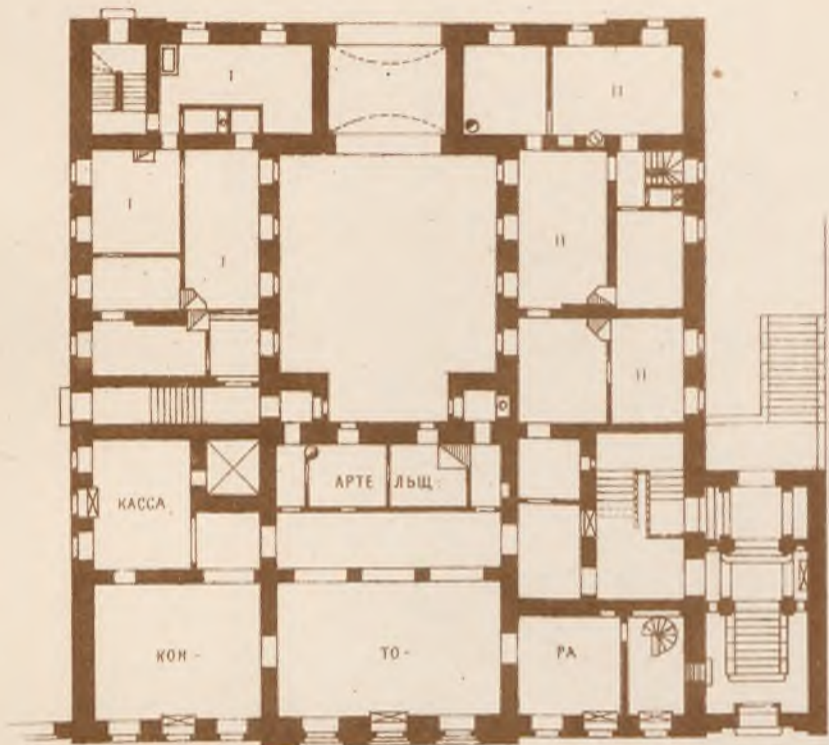


ПОДВАЛЪ


ПЛАНЪ МѢСТА

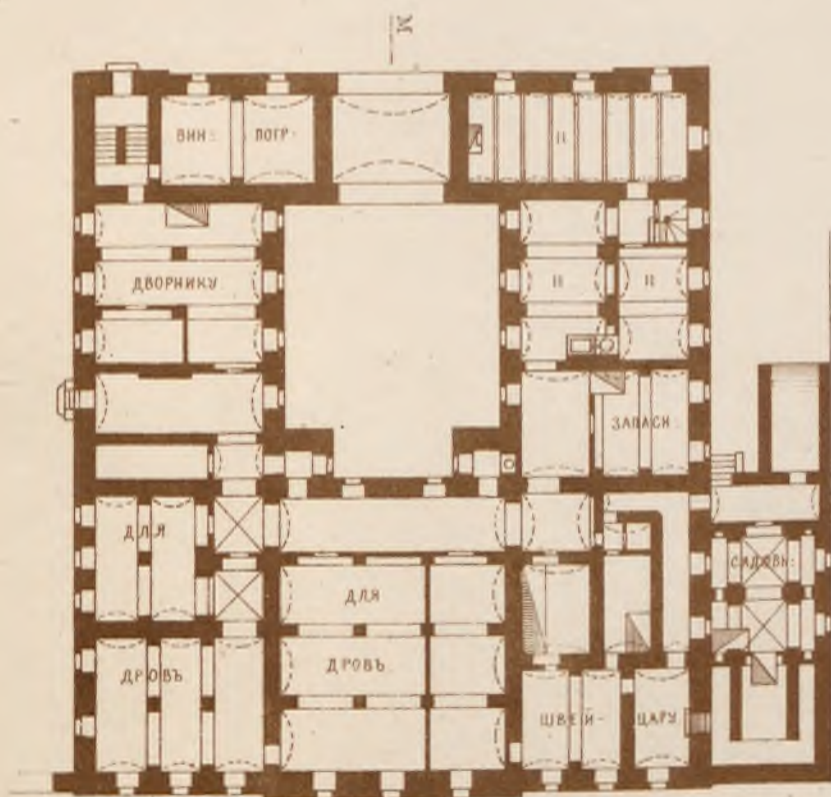


- a Dérivances
 - b Kiosque
 - c Orangerie
 - d Glacière, au-dessus Kiosque
 - e Hotel
- a Службы
 - b Весельна
 - c Оранжерея
 - d Ледникъ надъ нимъ Лавильонъ
 - e Жилой домъ

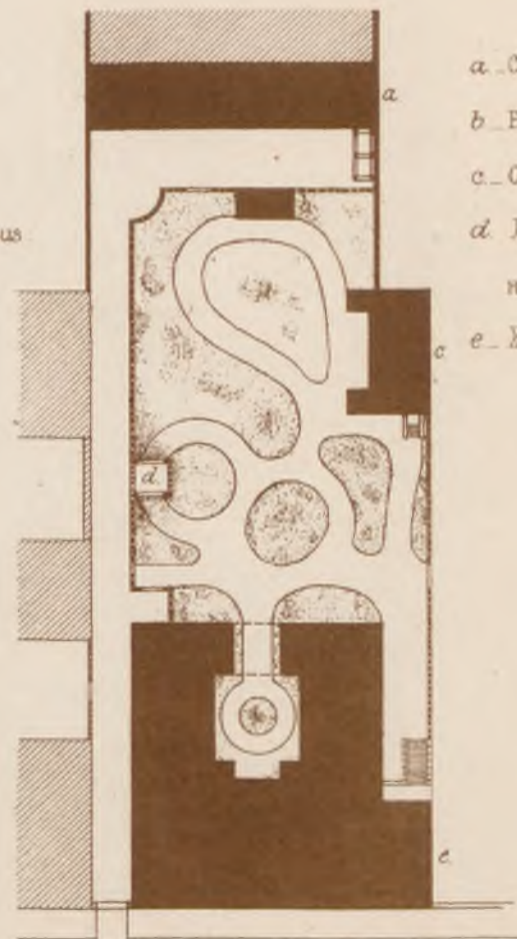

П^н Линія.

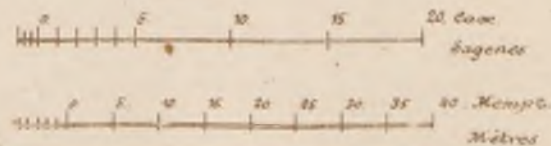


ЛИЦЕВОЙ ФАСАДЪ FACADE SUR LA RUE

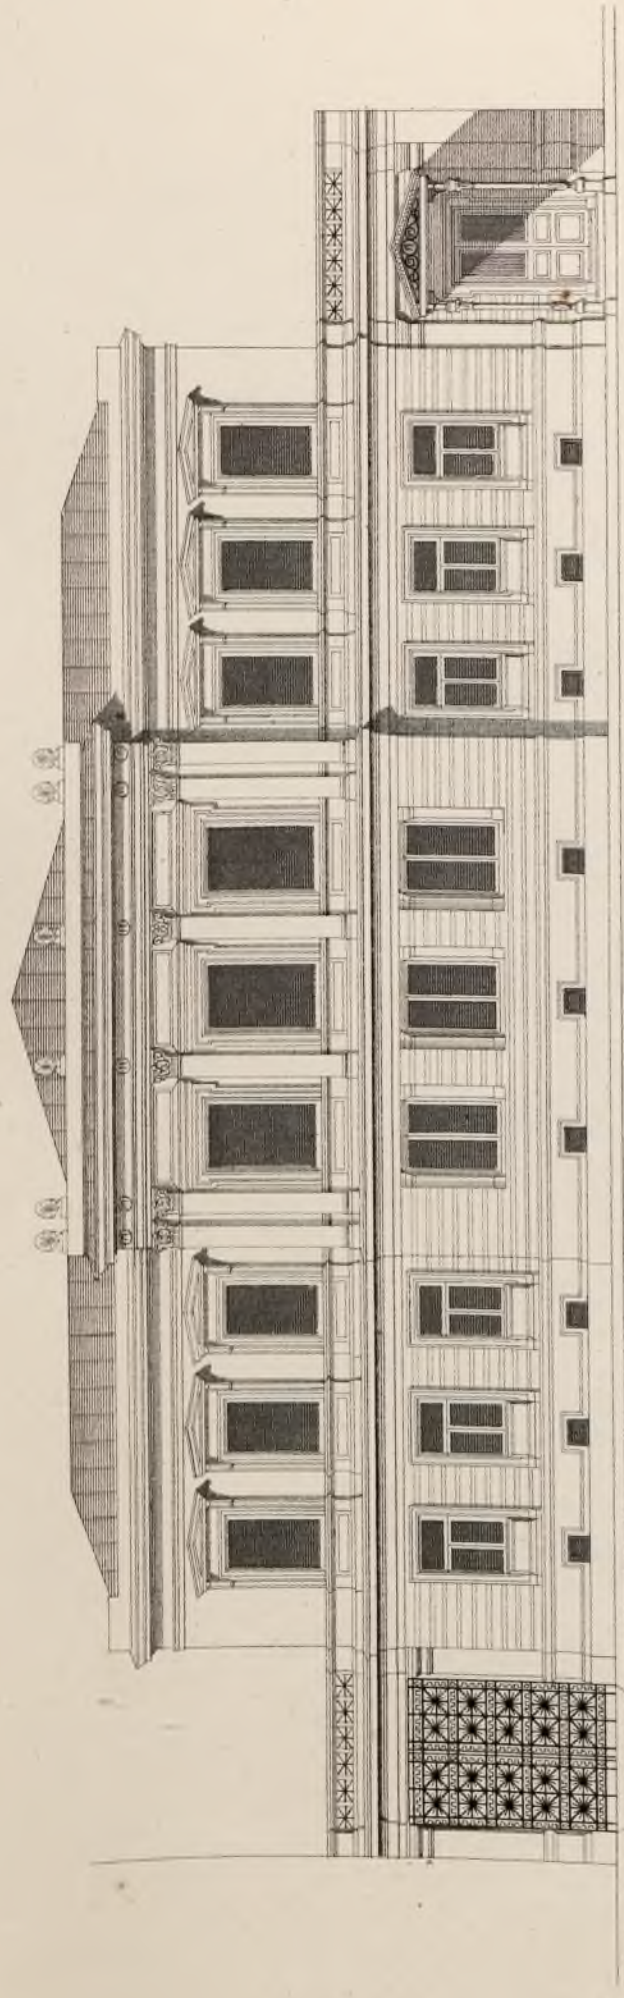

ДОМЪ ОСОВБНЯКЪ
И О. ПАЛЛИЗЕНА
въ С^т Петербургѣ
ВАС. ОСТР ИЛИНІЯ

HÔTEL
DE M^r J. PALLISEN
à S. Petersbourg
WAS. OSTR ILLIENNE.

РАЗРѢЗЪ ПО ЛИНИИ м. п. СОУРЕ SUR м. п.

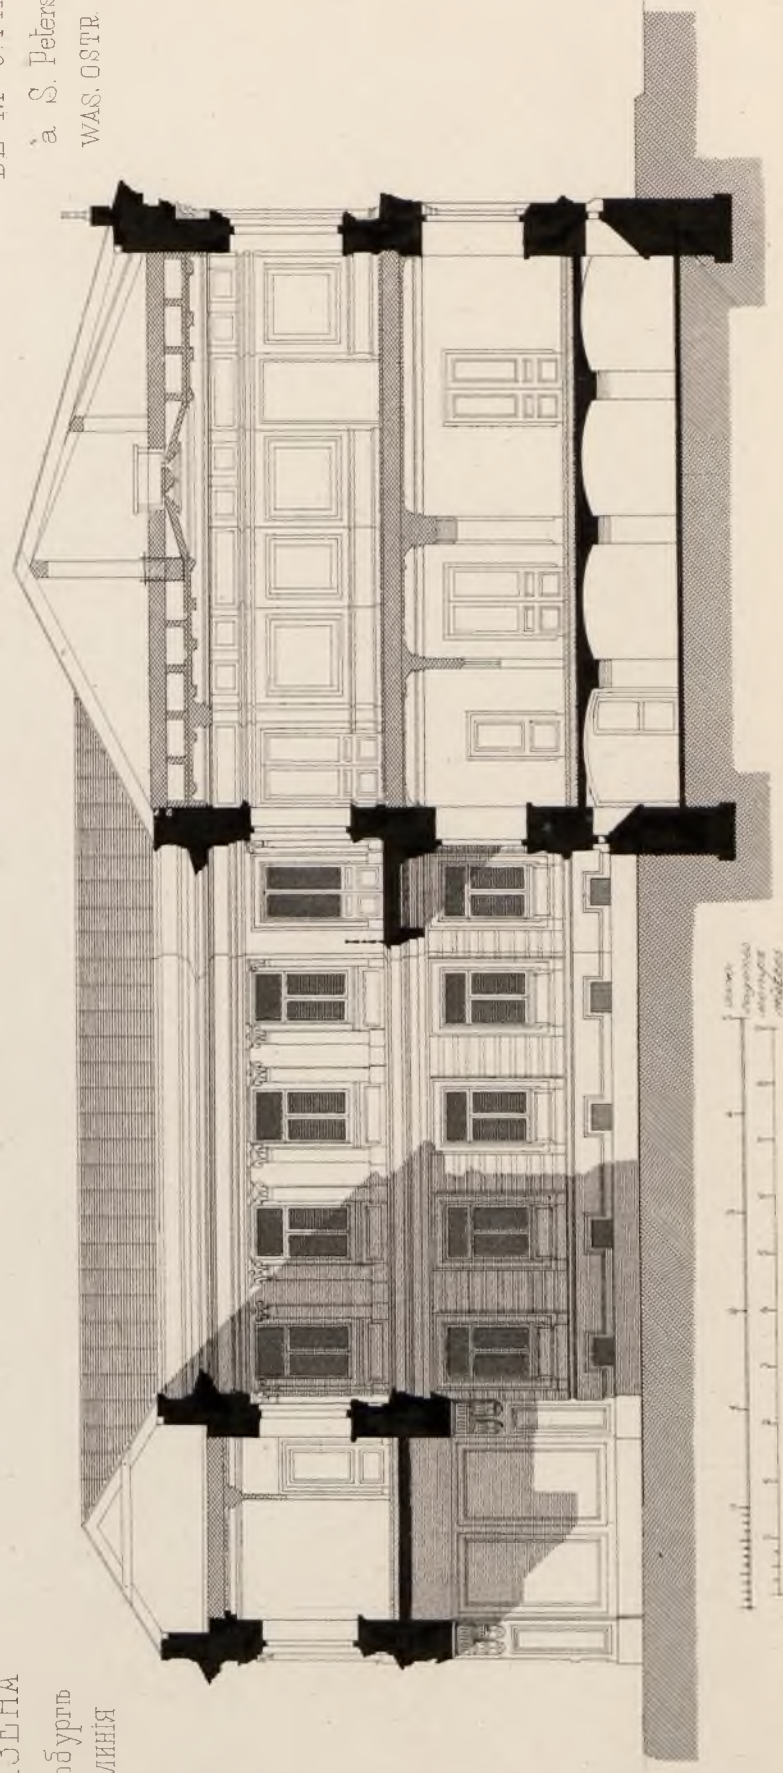

Проект и постр. Я. В. Лангвагенъ Proj. et constr. par J. Langwaagen.
L'ARCHITECTE

Лит А Беррова.



Зодчій.

Іюнь 1876 (5^{мѣ} годѣ).

ОТДѢЛЪ СОВРЕМЕННЫХЪ ЗДАНІЙ.

Листъ № 28

ГОСТИНИЦА СОВСЛѢВА ВЪ С. ПЕТЕРБУРГѢ МОЙКА № 60 — HOTEL SOBOLEFF A ST. PETERSBOURG

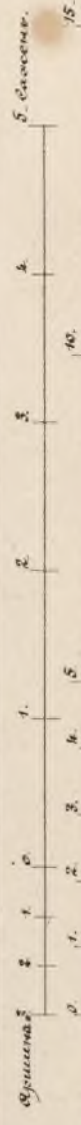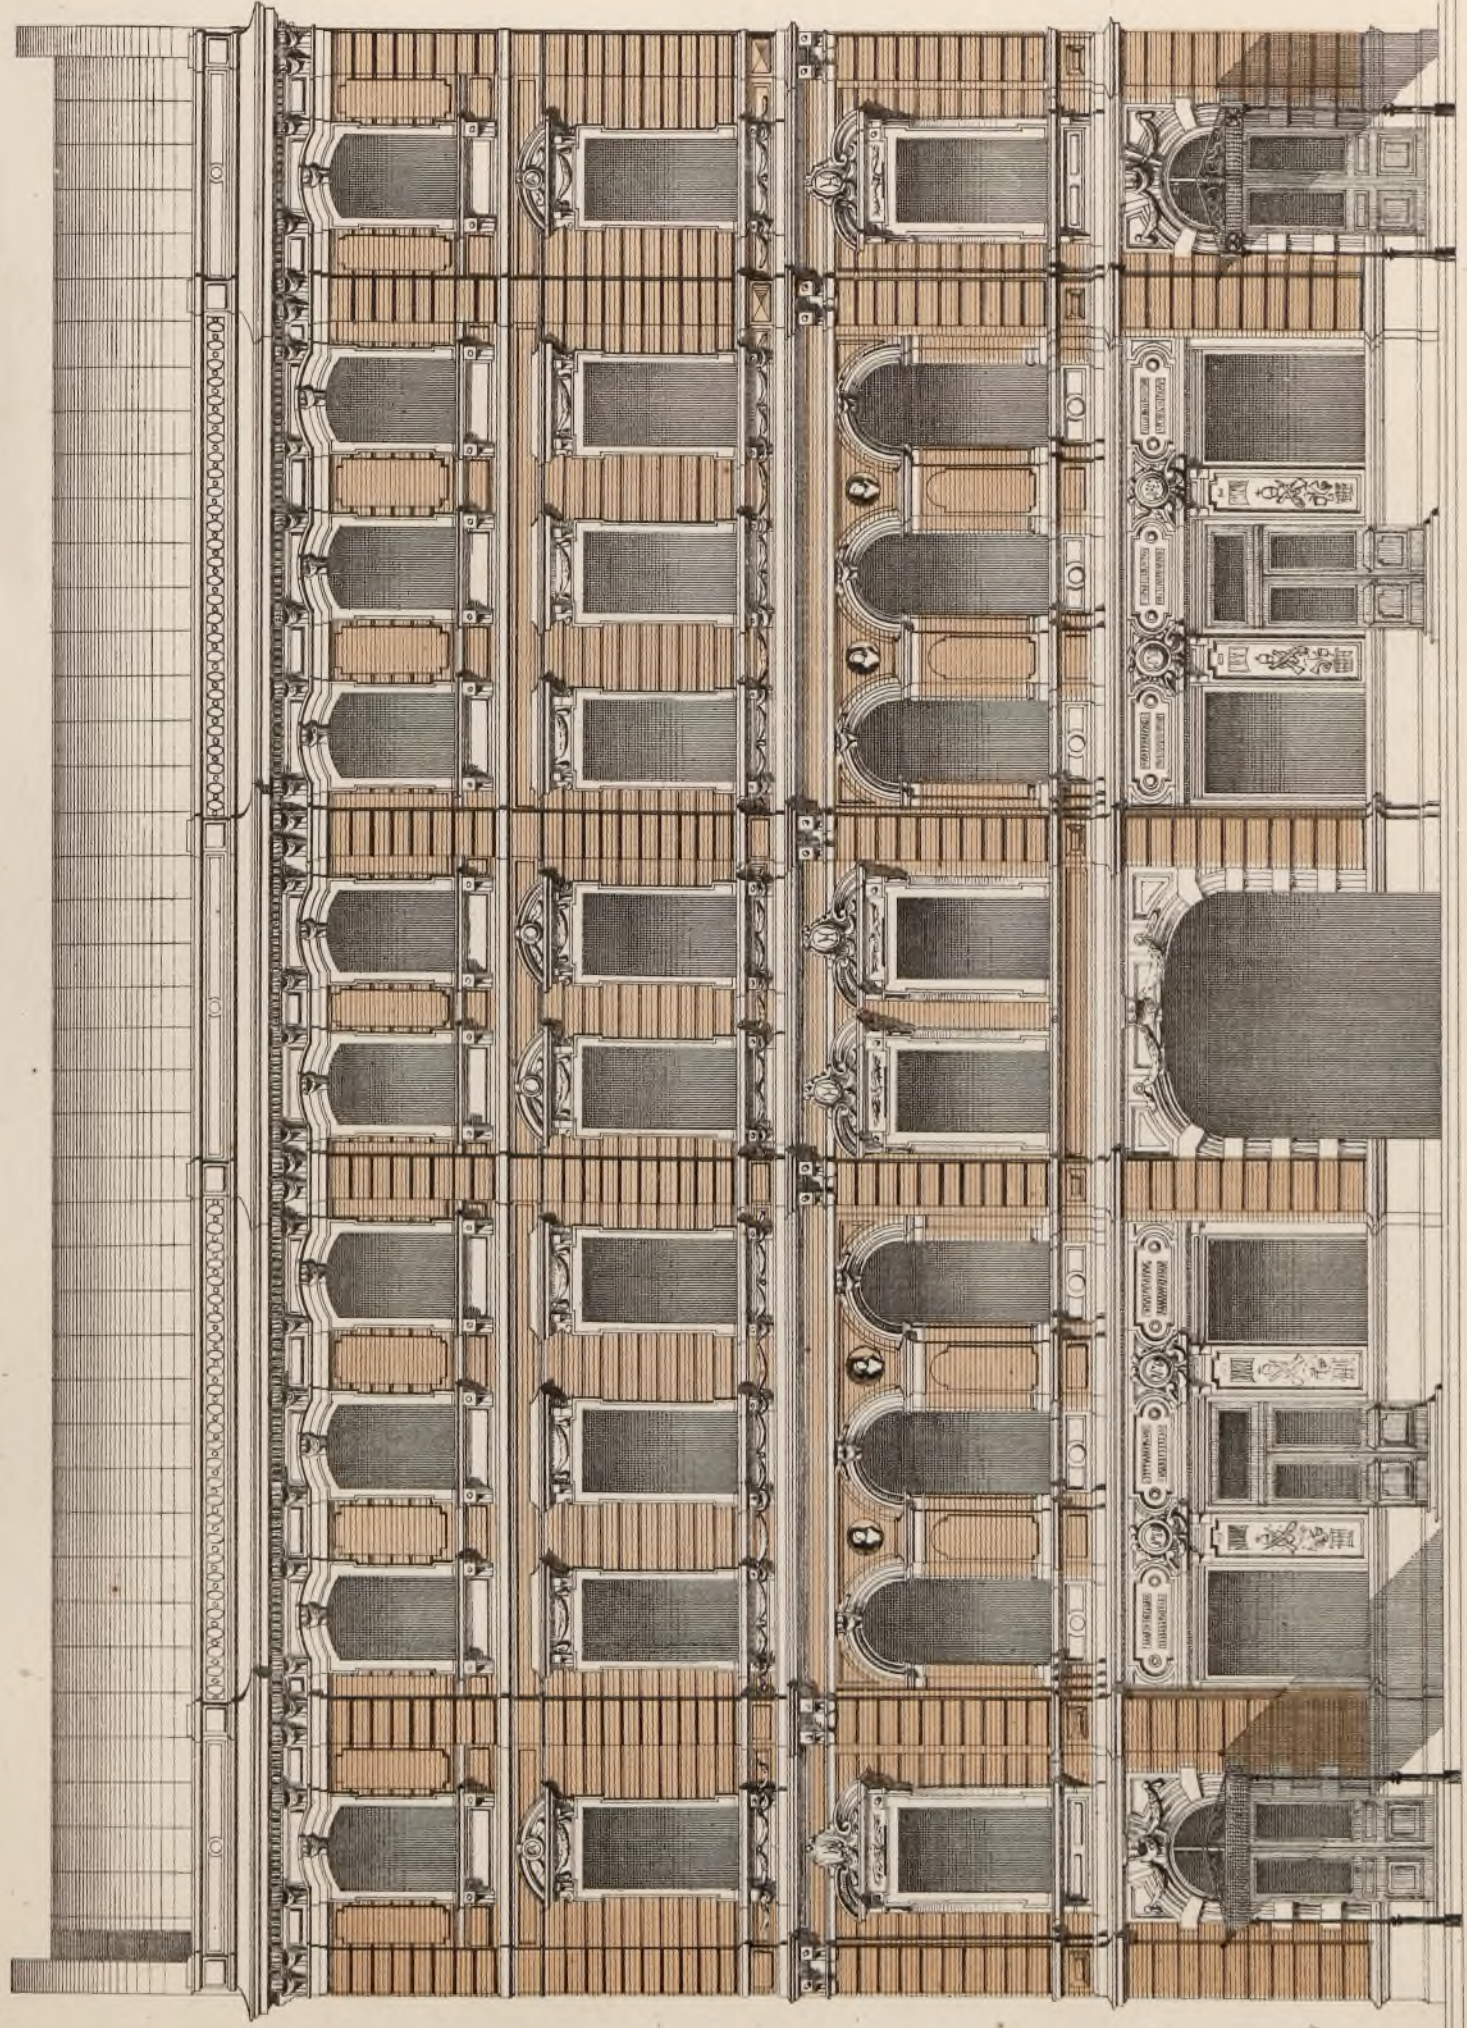

Проектъ и постро. Н. ВАСИНЪ N BASSINE fecit

Авторъ Завед. Крѣмля Личбъ Граб. З.

L'ARCHITECTE


Junii 1876 (5^{me} année).

ARCHITECTURE CONTEMPORAINE

КОНКУРСНЫЙ ПРОЕКТЪ
ЖЕНСКОЙ БОЛЬНИЦЫ
ВЪ ПЕРМИ.



1^е (б динств.) ПРЕМІЯ

№ 1

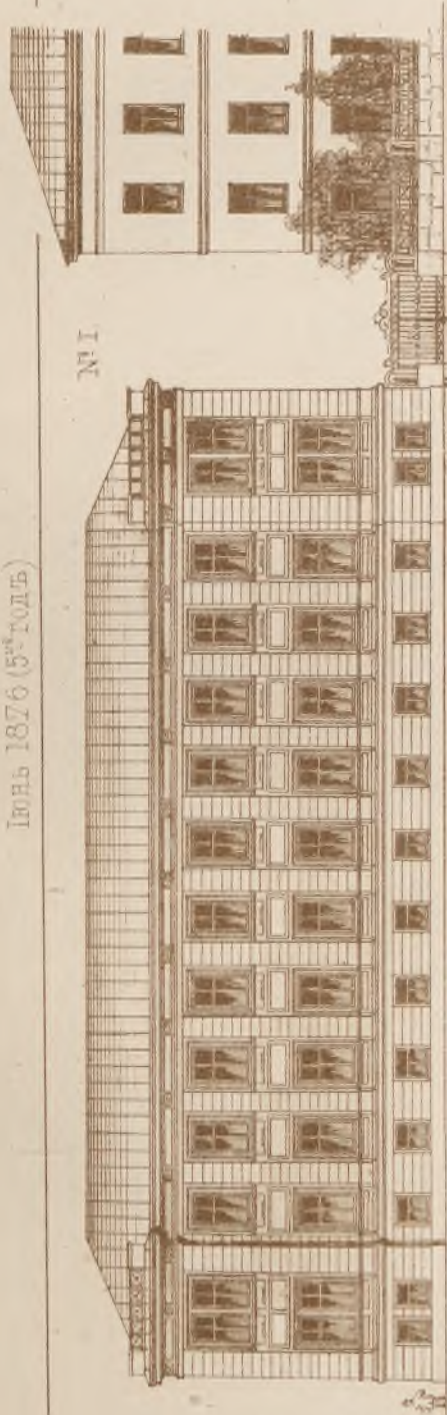


CONCOURS PUBLIC
PROJET D'UN HOPITAL
POUR FEMMES.
A PERME.


1^{er} (seul) PRIX

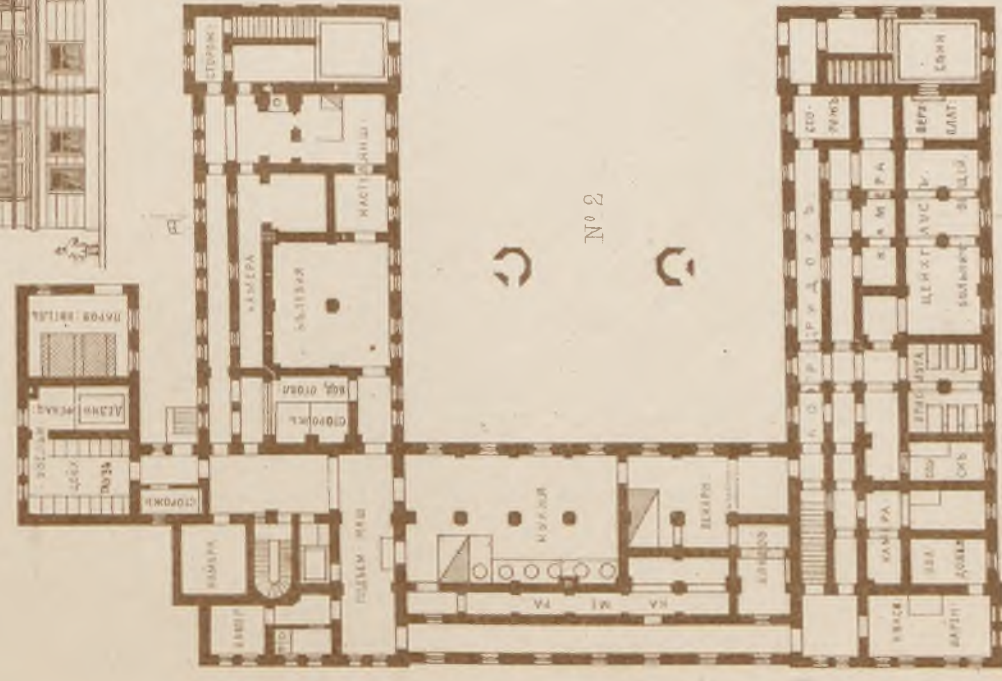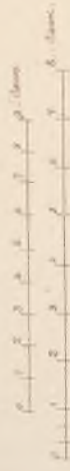



№ 2

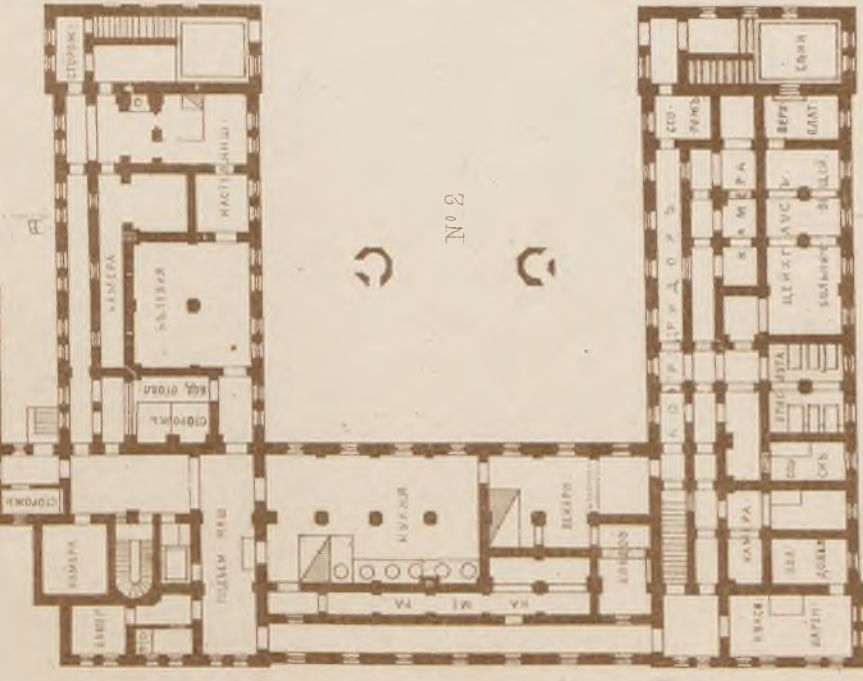

№ 3

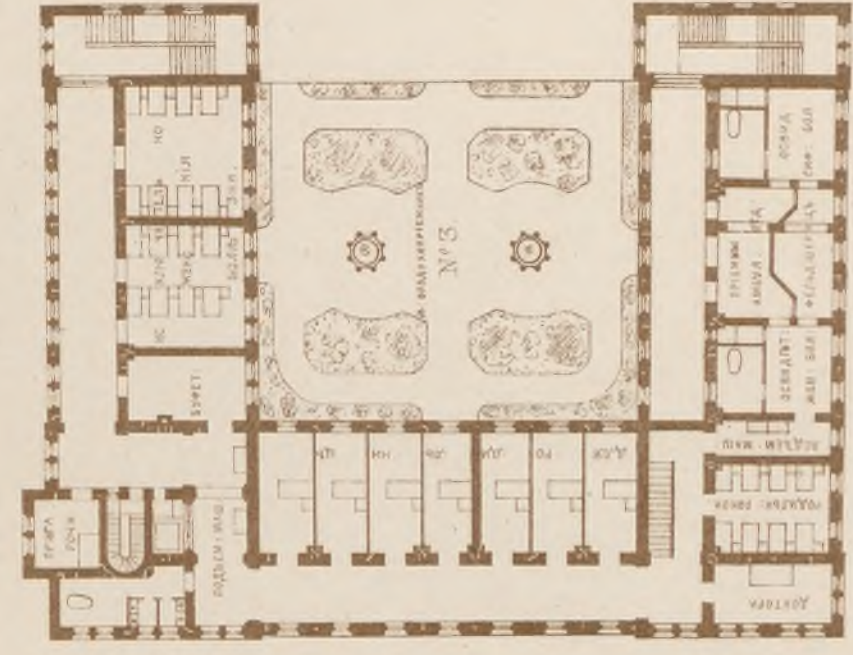

№ 4

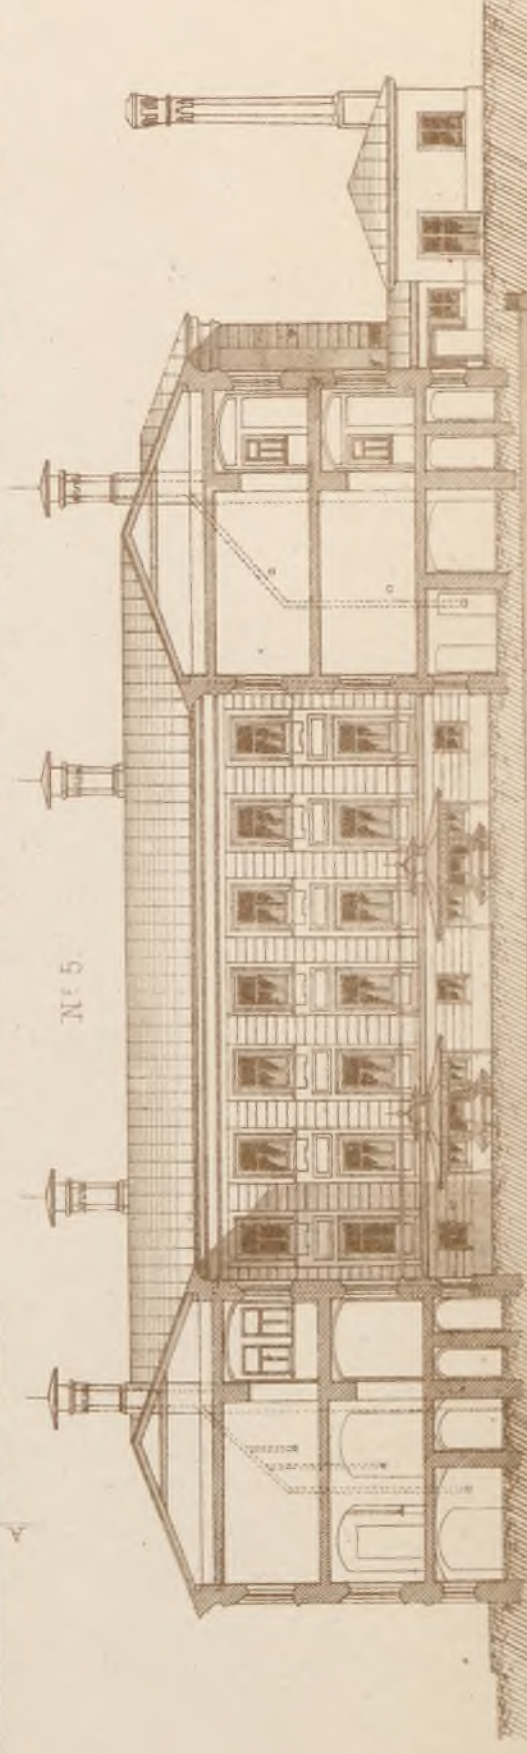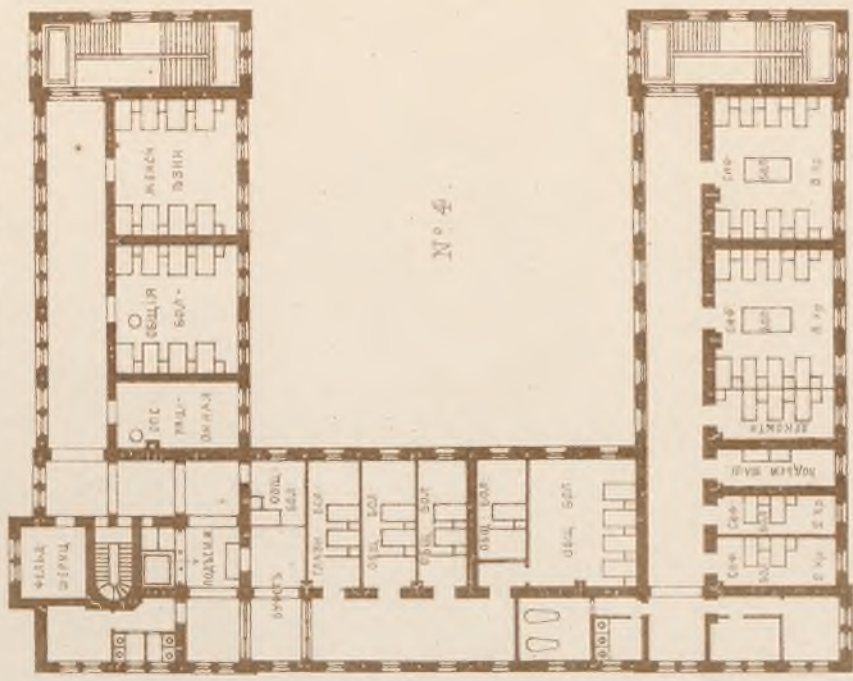

№ 5






- № 1. Фасады
- № 2. Подъездъ
- № 3. 1^е этажъ
- № 4. 2^е этажъ
- № 5. Разрѣзъ по А.Б.

- № 1. Façade
- № 2. Rez-de-chaussée
- № 3. 1^{er} étage
- № 4. 2^{me} étage
- № 5. Coupe suivant A.B.


ЛИСТЪ № 30.
CONCOURS PUBLIC 1^{ER} PRIX.
PROJET D'UNE ECOLE REALE POUR KRASNO-OUFIMSK.

КОНКУРСНЫЙ ПРОЕКТЪ
РЕАЛЬНОГО
УЧИЛИЩА
ДЛЯ Г. КРАСНОУФИМСКА
1^я ПРЕМІЯ.

Планъ мѣста
и 1-го этажа.

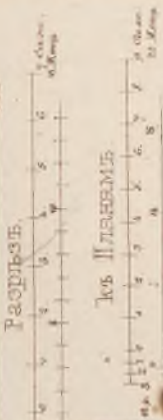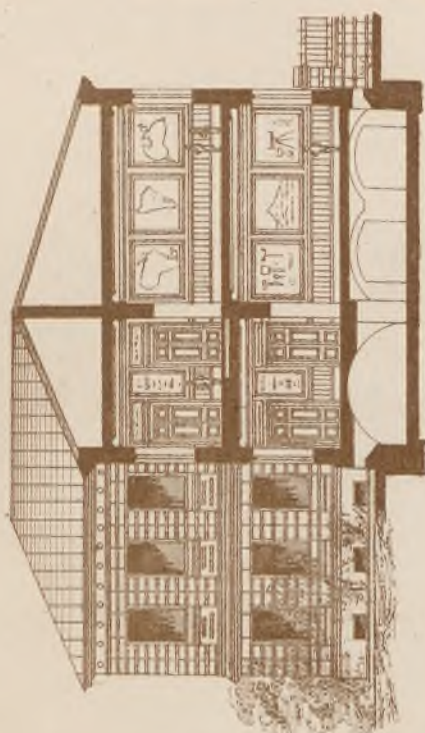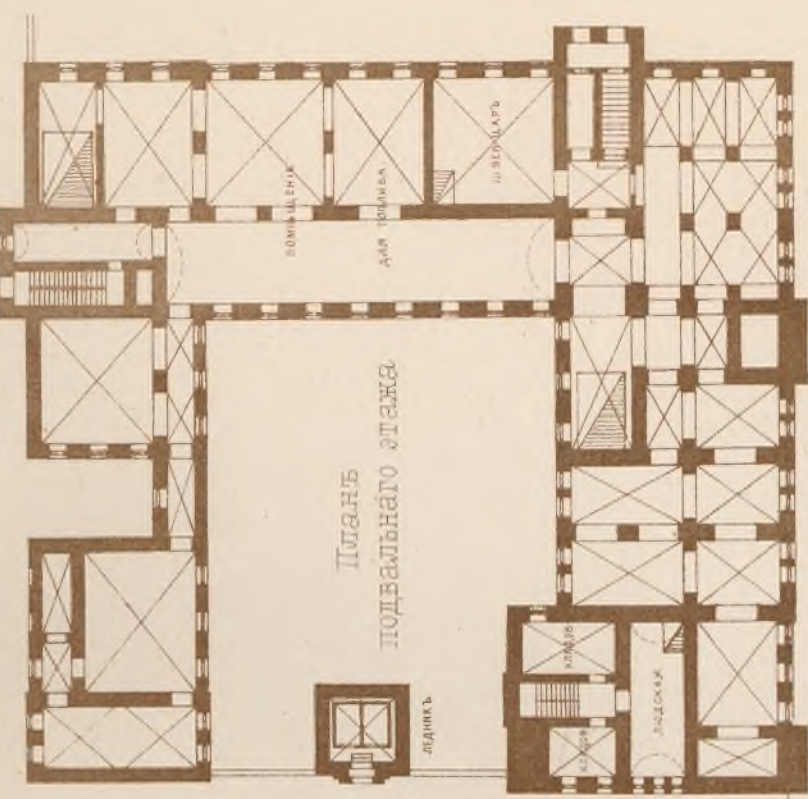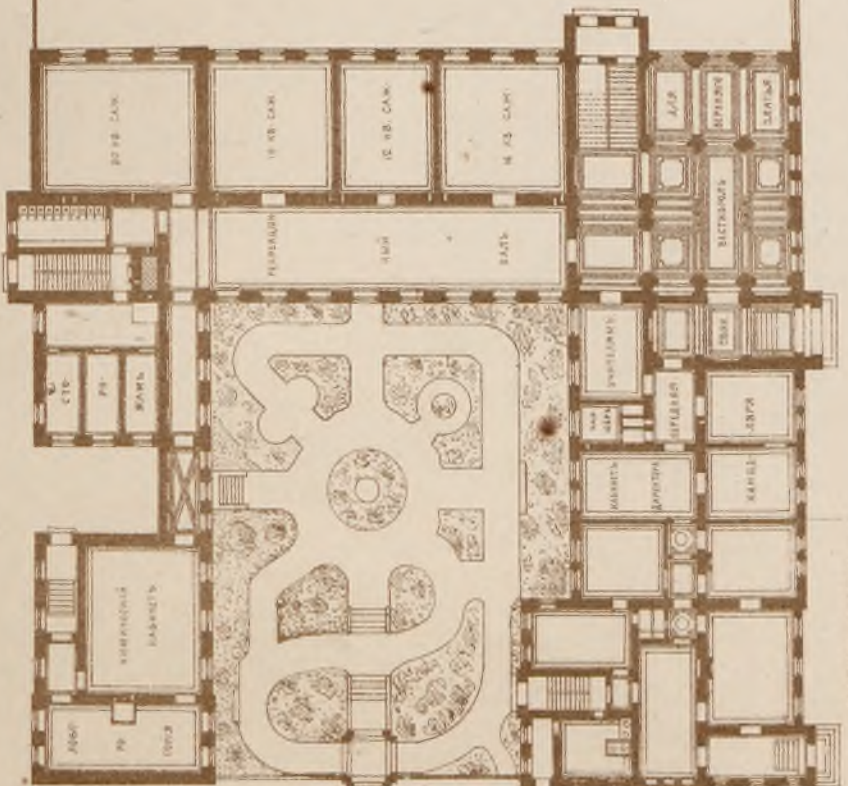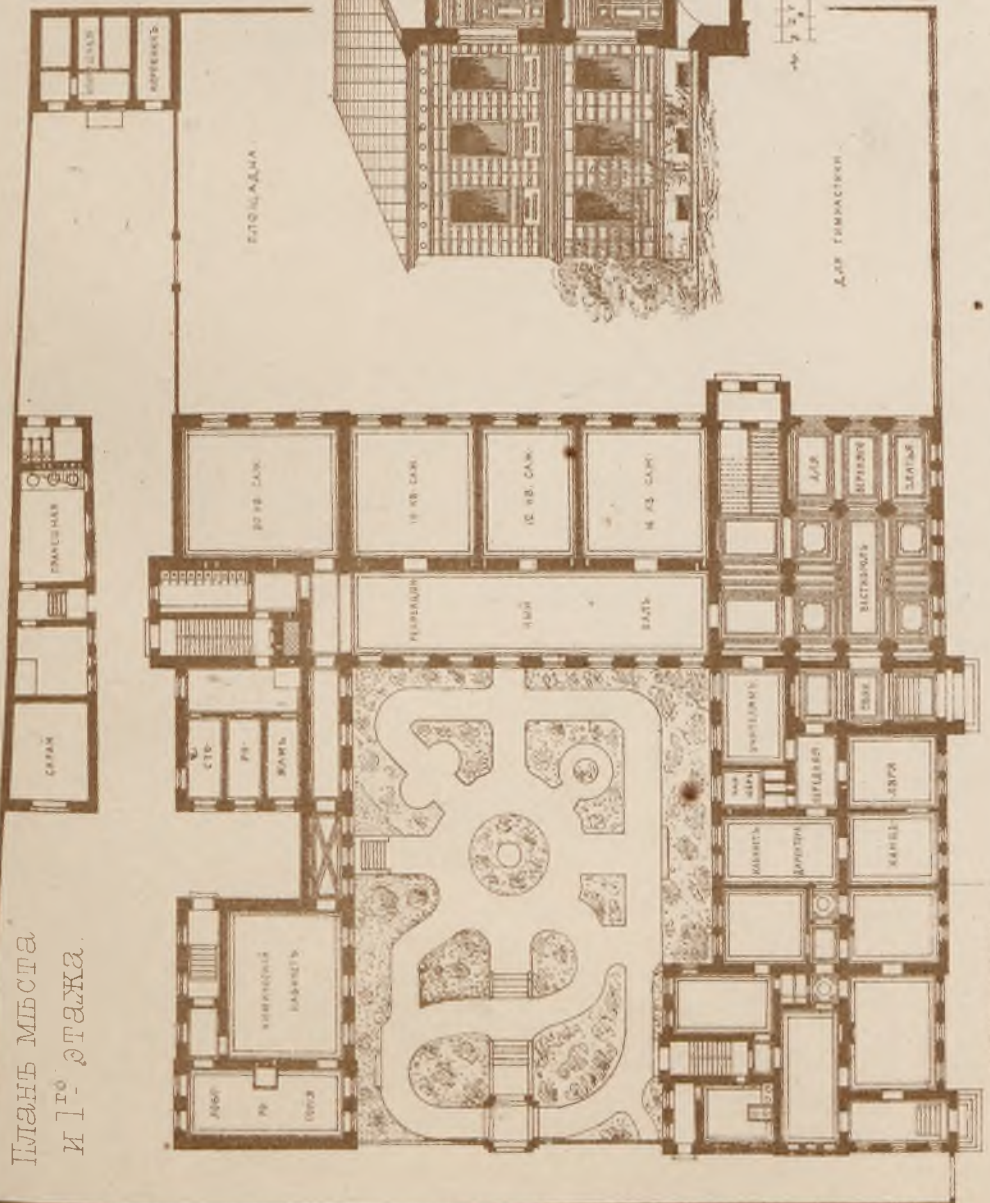

Главный фасадъ.

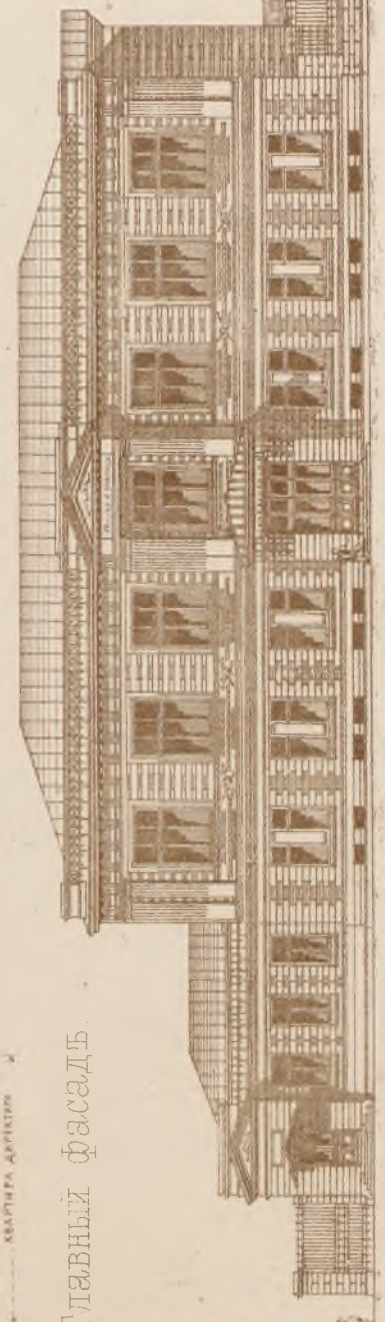


Дѣл. Симаскинъ.




Планъ

2-го

этажа


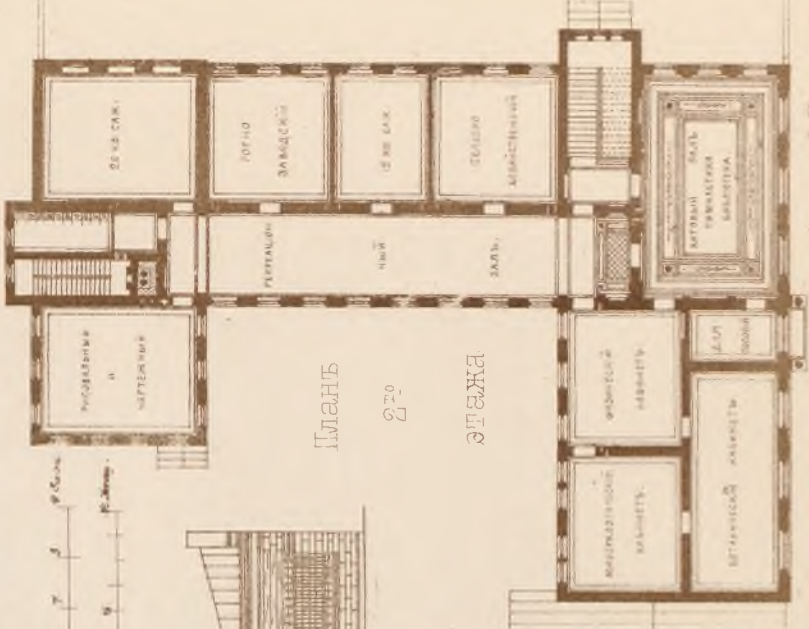


Боковой фасадъ

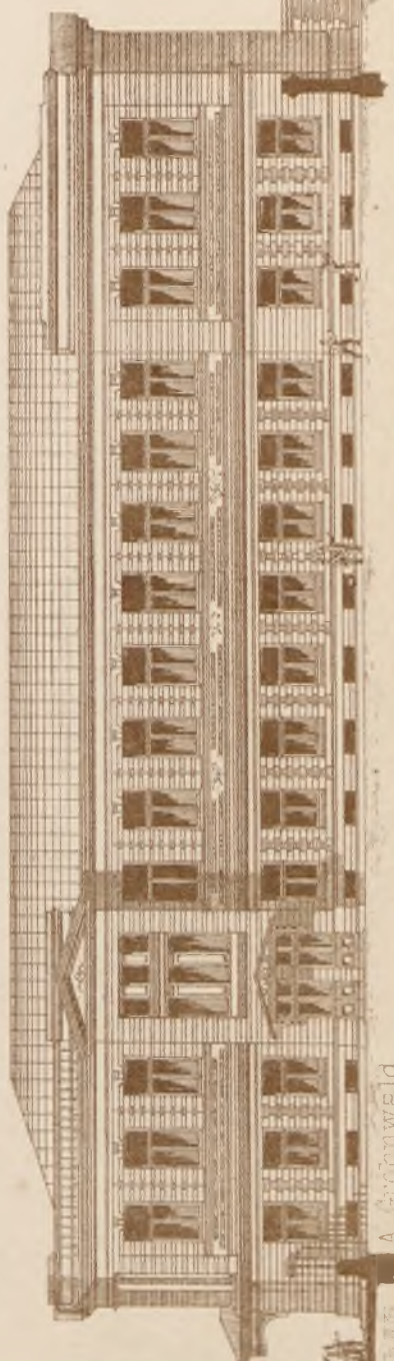


КОНКУРСНЫЙ ПРОЕКТЪ
ТЕАТРА
ДЛЯ Г. РЫБИНСКА
2-я ПРЕМІЯ


ПЛАНЪ 4-го ЯРУСА.

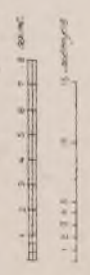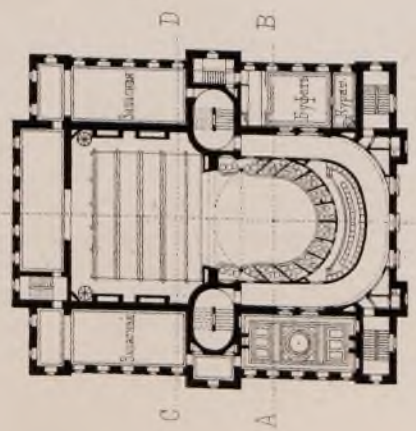


РАЗРѢЗЪ ПО Е.Е.

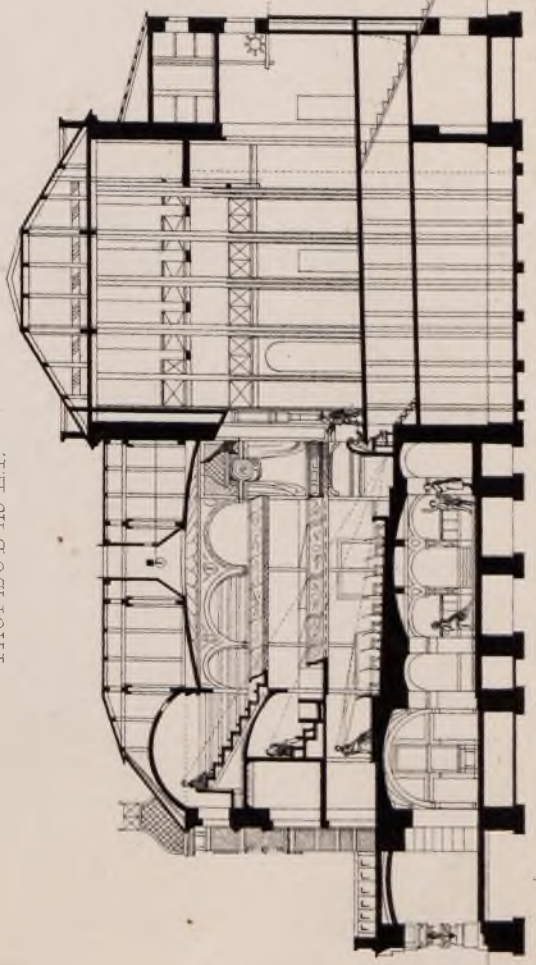

РАЗРѢЗЪ ПО А.В.


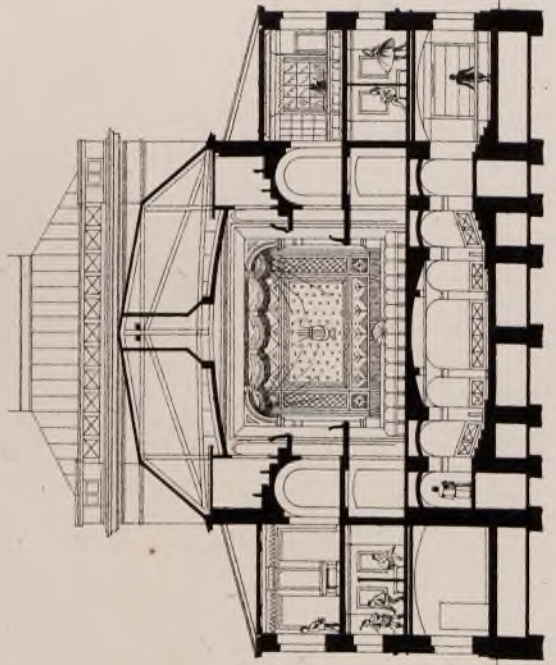


РАЗРѢЗЪ ПО С.Д.

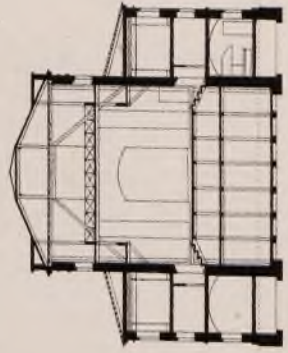


CONCOURS PUBLIC
THEATRE
POUR RYBINSK
2-е PRIX

ПЛАНЪ ВЕРХН ЯРУСА.

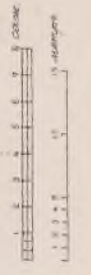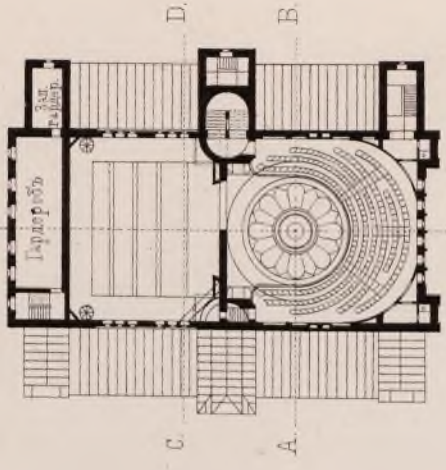

БОКОВОЙ ФАСАДЪ.

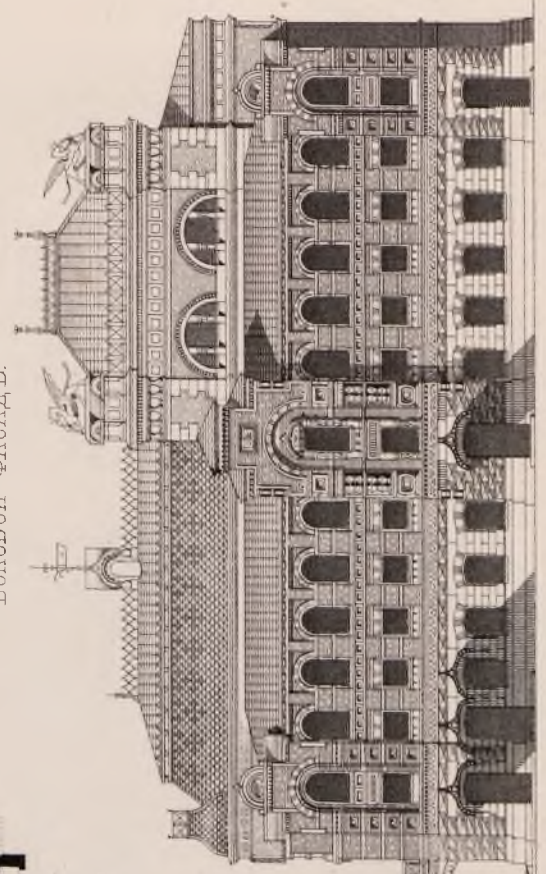

І. С. Китнеръ. J. Köttnер.

L'ARCHITECTE

Juillet 1876 (5^{me} annéе)

ARCHITECTURE CONTEMPORAINE ET RUSSE

Лит. А. Бетрова.

ЦЕРКОВЬ

ВЪ ПАМЯТЬ ВЕЛИКОЙ КНИГИНИ
АЛЕКСАНДРЫ НИКОЛАЕВНЫ
ПРИ ОБРАЗЦОВОМЪ " ПРИЮТЪ

ВЪ С. ПЕТЕРБУРГѢ



РАЗРѢЗЪ

EGLISE


EN MEMOIRE DE LA GRANDE DUCHESS
ALEXANDRA NICOLAËWNA
PRÈS DE L'ASILE D'ENFANTS EXEMPLAIRE

A S^T PETERSBOURG


COUPE

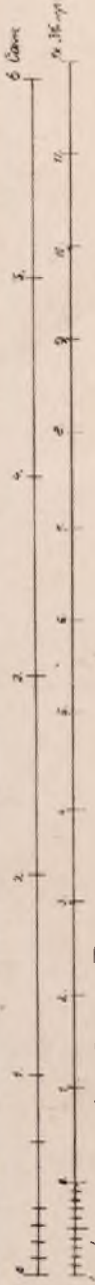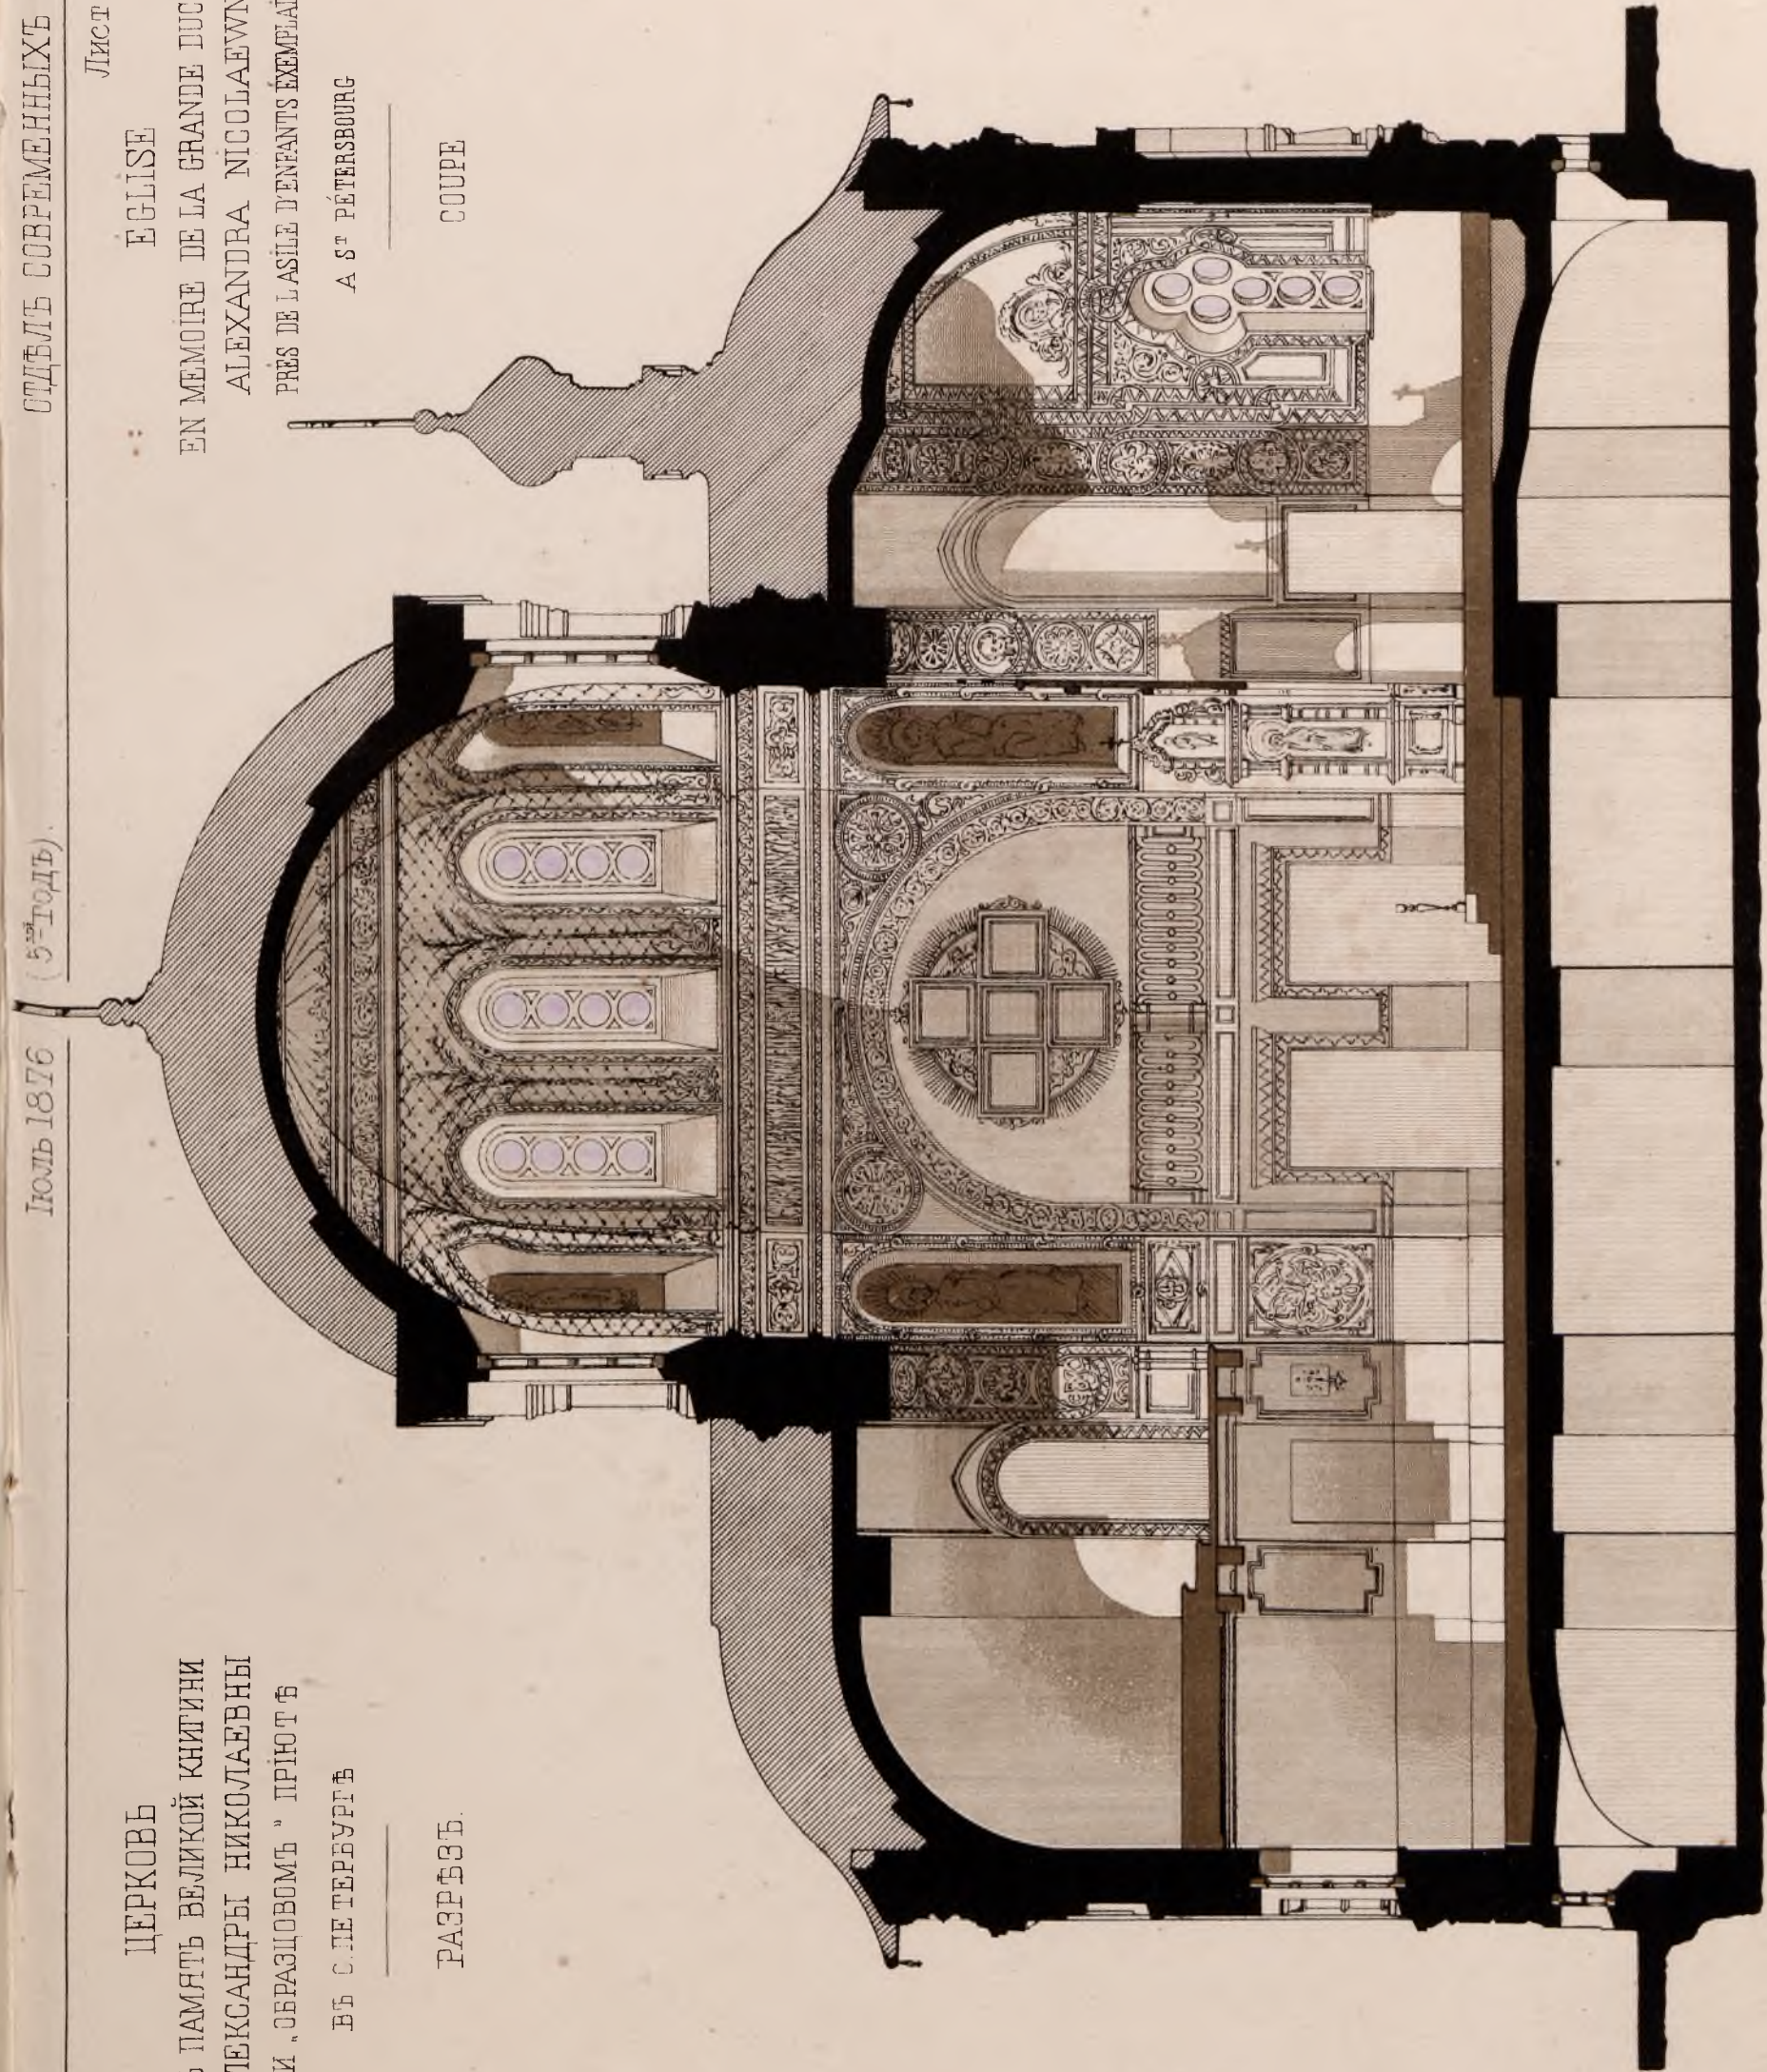

Генеральный планъ

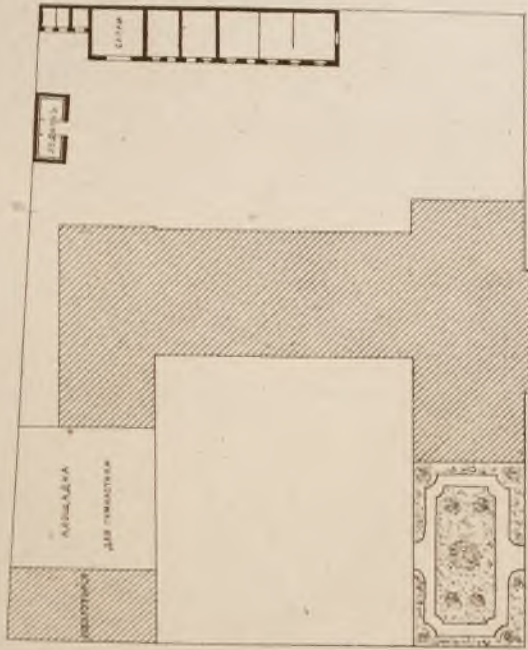

Фасадъ

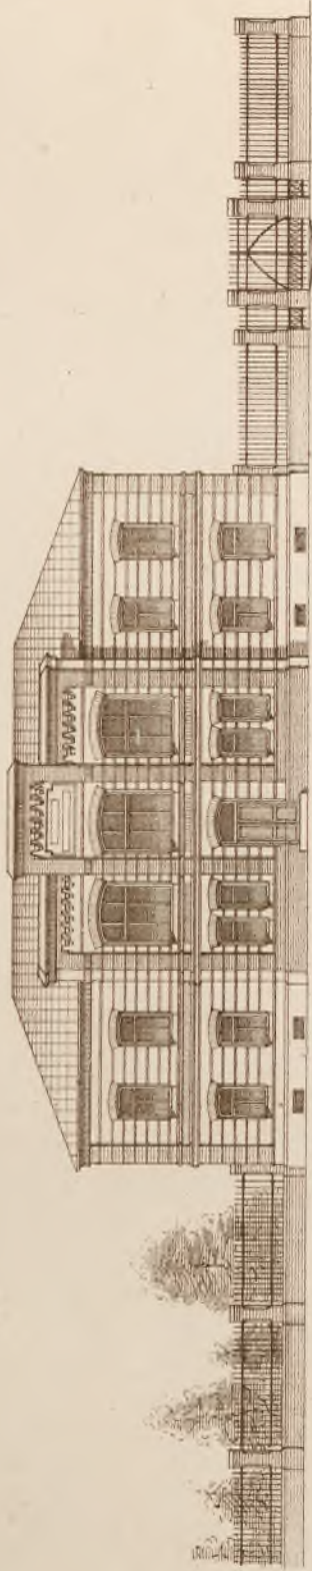

Листъ № 55


КОНКУРСНЫЙ ПРОЕКТЪ
РЕАЛЬНОГО УЧИЛИЩА
ДЛЯ Г. КРАСНОУФИМСКА

3^я ПРЕМІЯ.


CONCOURS PUBLIC
PROJET D UNE ÉCOLE RÉALE
POUR KRASNO-OUFIMSK.

3^{me}. PRIX.

Подвальный этажъ.

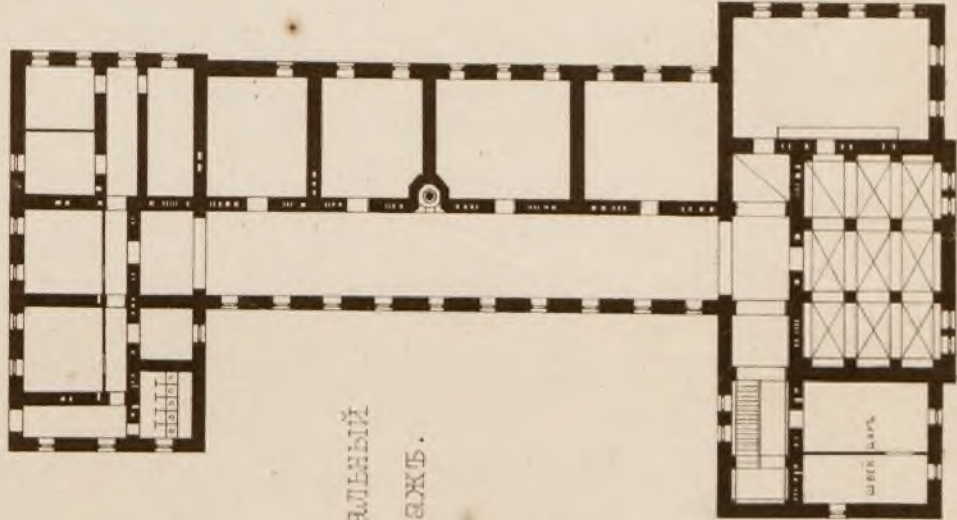

1^й этажъ.

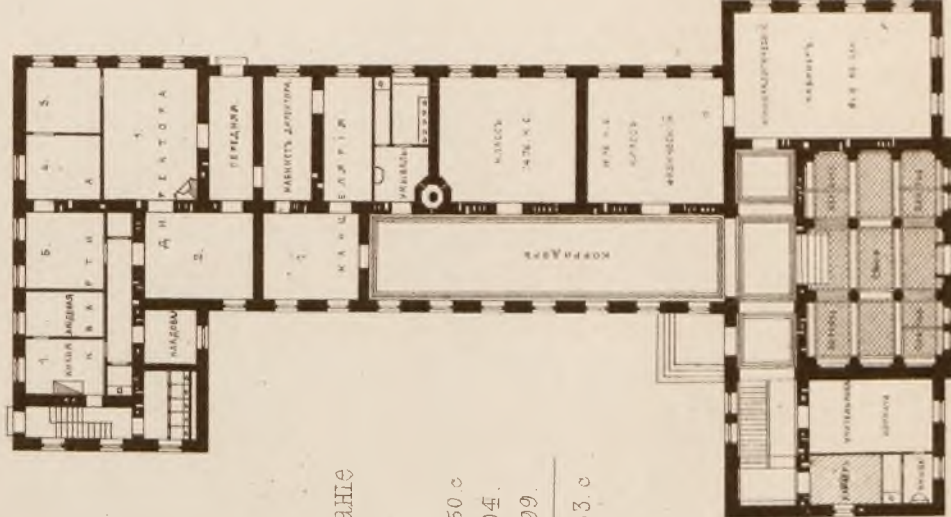


Кубическое содержаніе строения.

Училище.....1450 с
Лабораторія.....104.
Службы.....99.

Всего.....1653 с

2^й этажъ.

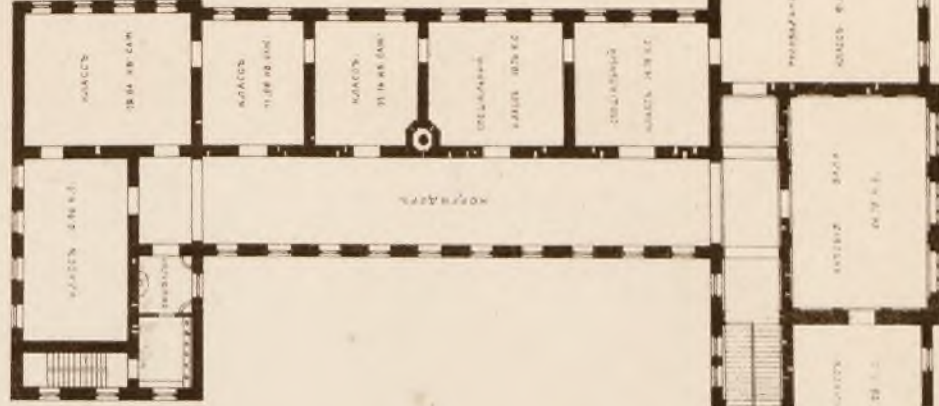

Лабораторія.



ОБЗОРЪ
РУССКОЙ ОРНАМЕНТАЦІИ

REVUE
DE L'ORNEMENTATION RUSSE




№2

№1 РУССКІЙ ДЕРЕВЯННЫЙ
РЪЗНОЙ ЖБАНЪ

№2 СОСУДЪ ИЗЪ БЕРЛИНСКАГО
МУЗЕЯ

№3 ПЕРВОЫТНЫЯ ИЗОБРАЖЕНІЯ
НА ГЛИНЯНОЙ ПОСУДѢ
ЛОДКИ (?) ЗВѢРЯ И УЗОРА
(ИЗЪ ПОМЕРАНИ)

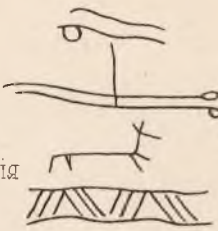

№3.

№4 СОСУДЪ ИЗЪ БЕРЛИНСКАГО
МУЗЕЯ

№5 СОСУДЪ ИЗЪ БЕРЛИНСКАГО
МУЗЕЯ

№6 ИЗЪ ВЛАДИМИРСКОЙ
ГУБЕРНІИ


№7 ИЗЪ ВЛАДИМИРСКОЙ
ГУБЕРНІИ



№4



№5

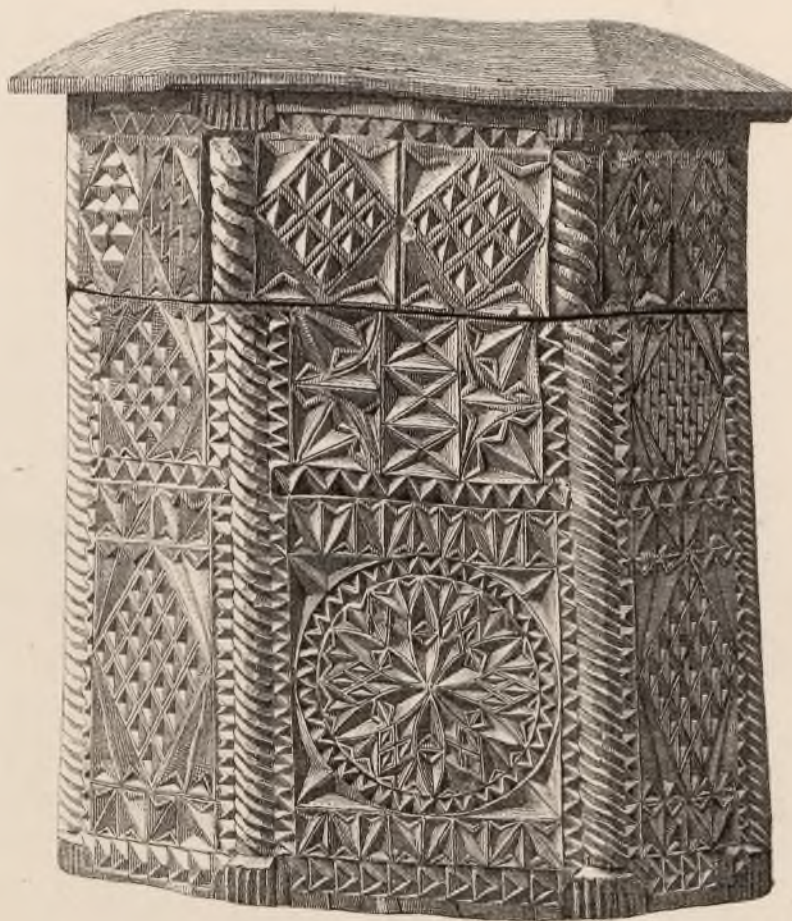

№1



№6



№7



№15



№13

№13 БРОНЗОВЫЙ МЕЧЪ ИЗЪ
КОПЕНГАГЕНСКАГО МУЗЕЯ

№14 МЕЧЪ ИЗЪ КОПЕНГАГЕНСКАГО
МУЗЕЯ



№16

№15 МЕЧЪ ИЗЪ КОПЕНГАГЕНСКАГО
МУЗЕЯ

№16 МЕЧЪ НАЙДЕННЫЙ
ВЪ ОРЛОВСКОЙ ГУБЕРНІИ



№14

Л. Даль. L. Dahl.

Лит А Бергрова

ОБЗОРЪ
РУССКОЙ ОРНАМЕНТАЦІИ

№ 8.



№ 8.
РУССКОЕ СОВРЕМЕННОЕ
ШИТЬЕ ОРЛОВ.
ГУБ. ФАТЕЖСКУ.

№ 9.

КАЙМА СЪ ФРАНЦУЗСКОЙ
ЕПИСКОПСКОЙ МИТРЫ
XII ВѢКА
ВЪ БРЕТАНИ

№ 10.

ШИТЬЕ ОСТРОГСКИХЪ
ЧУХОНЪ

№ 11.

МОРДОВСКІЙ УЗОРЪ

№ 9.



№ 11.





№ 12.

ЧЕРЕМИССКІЙ УЗОРЪ

№ 12.



ПРОЕКТЪ МОСКОВКОЙ ГОРОДСКОЙ ДУМЫ.
PROJET D'UN HOTEL DE VILLE POUR MOSCOU.

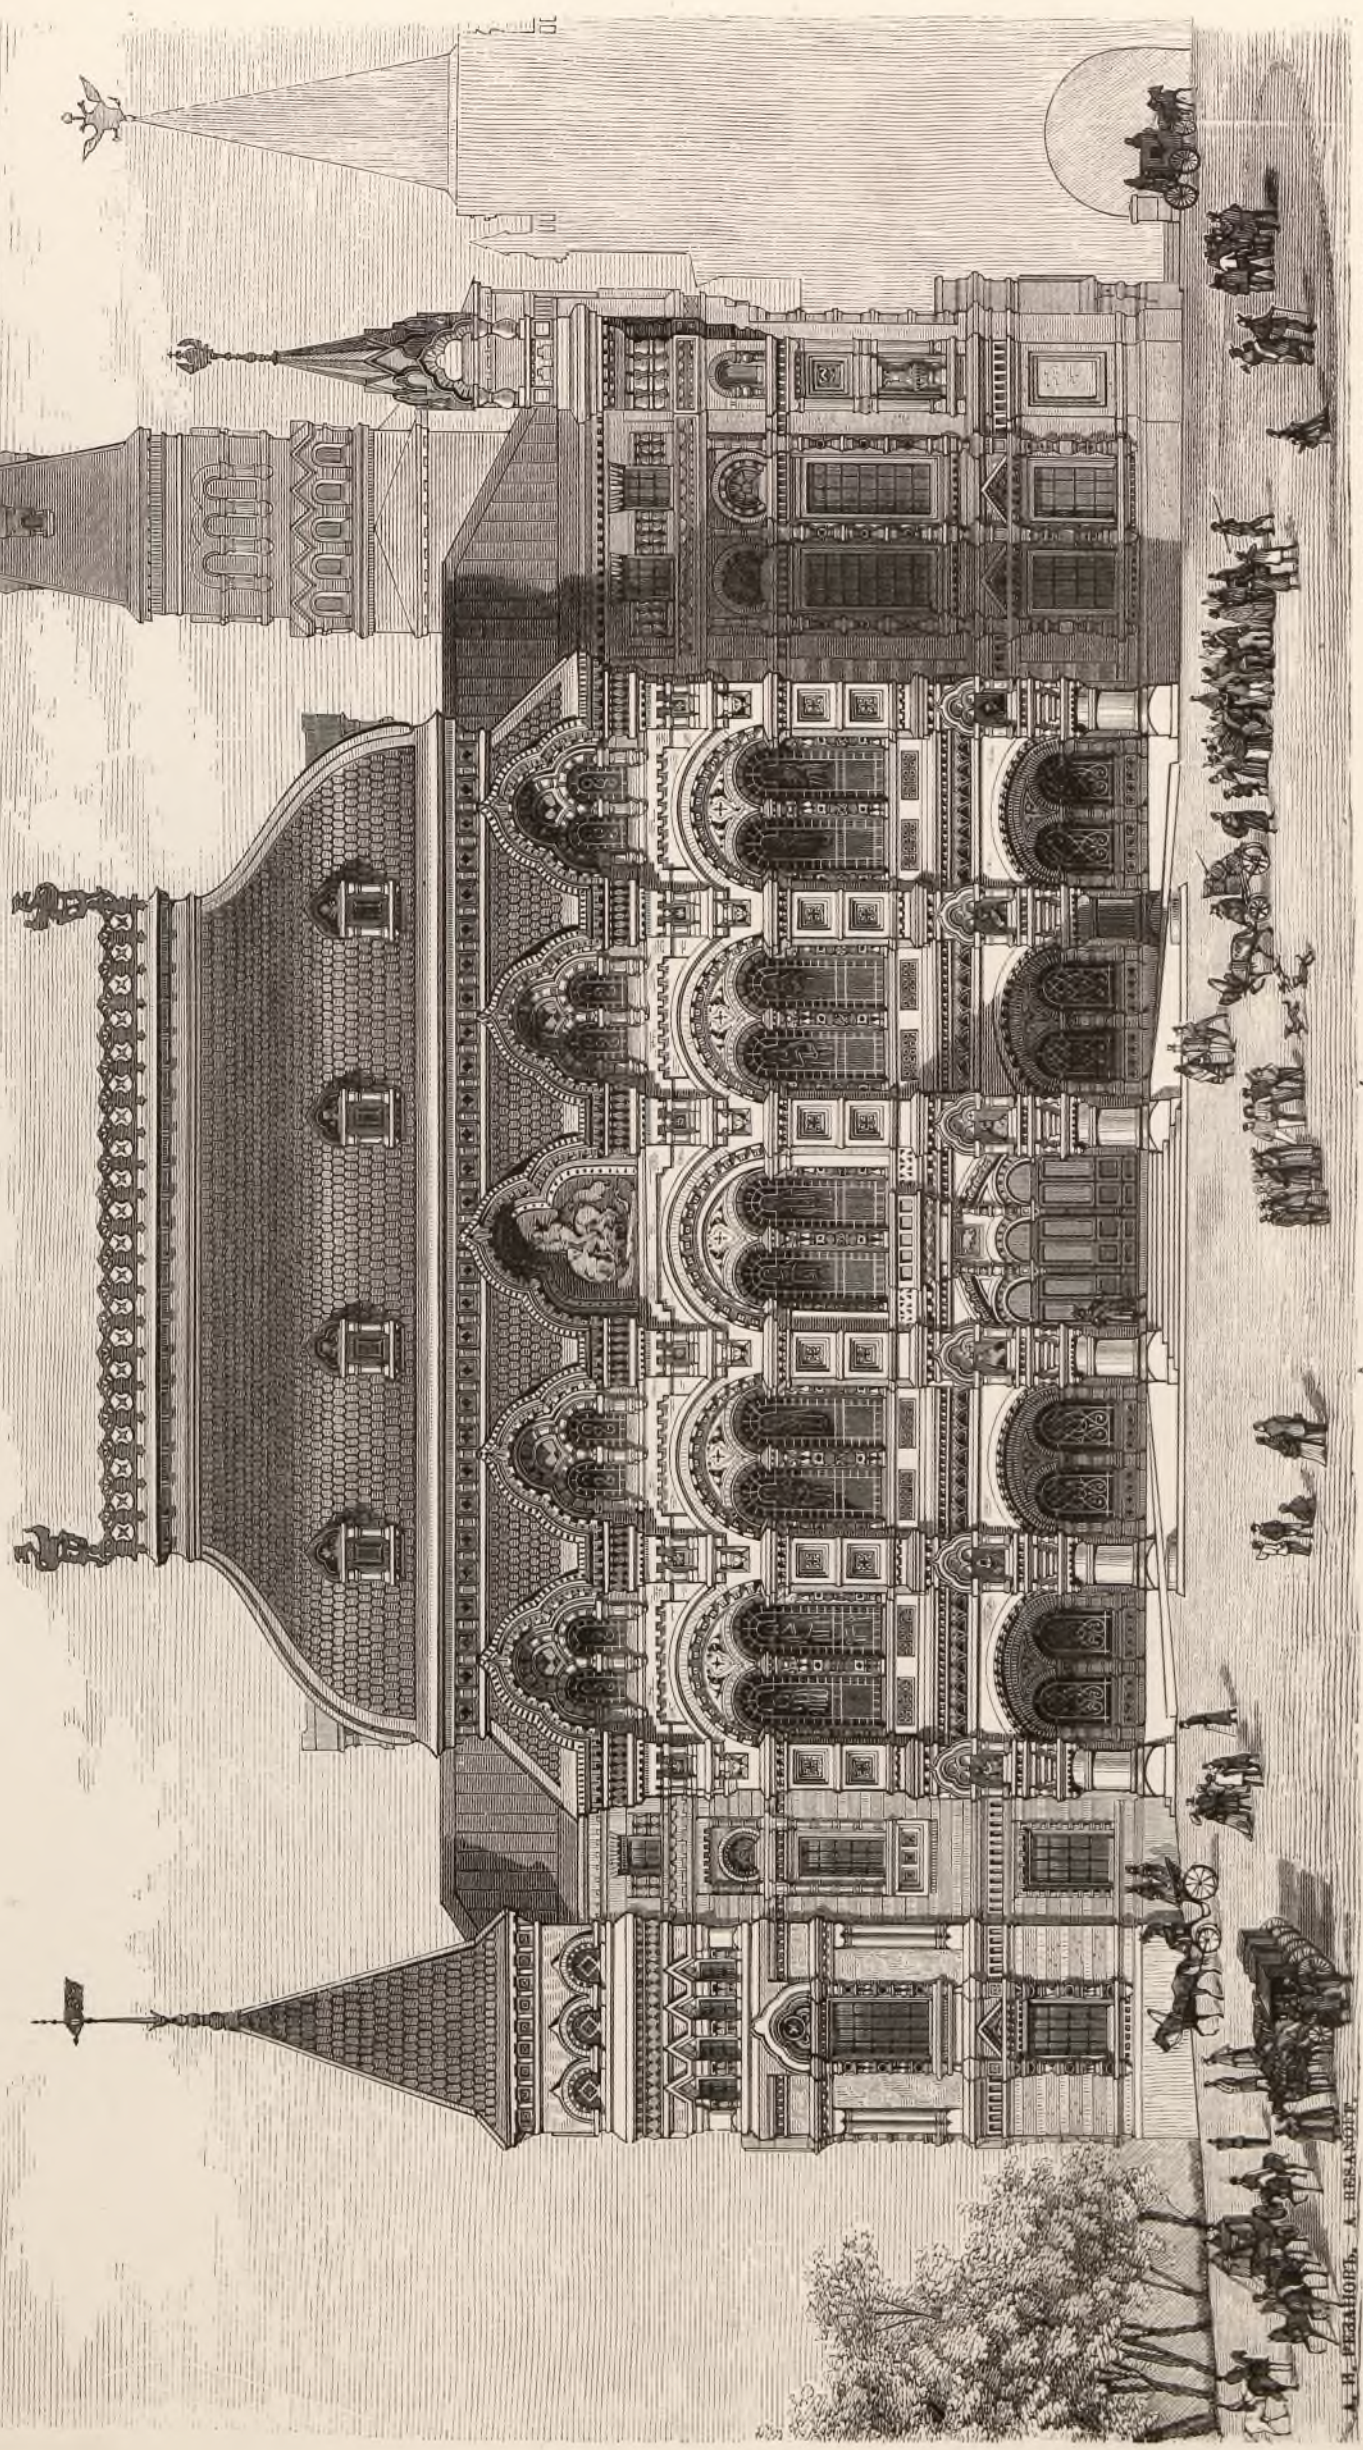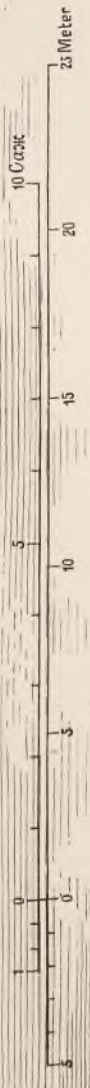

A. B. ПЕЧАТОВЪ, А. БЕСАНКОЕ.
L'ARCHITECTE.

AOÛT 1876 (5^{ME} ANNÉE).


ARCHITECTURE CONTEMPORAINE.

МЕБЕЛЬ ВЪ БУДУАРѢ
ЕЯ ИМПЕРАТОРСКАГО ВЫСОЧЕСТВА
ВЕЛИКОЙ КНЯГИНИ МАРИИ ПАВЛОВНЫ

MOBILIER DU BOUDOIR
DE SON ALTESSE IMPERIAL LA GRANDE DUCHESSE
MARIA PAWLOWNA




ГЕРИДОНЪ

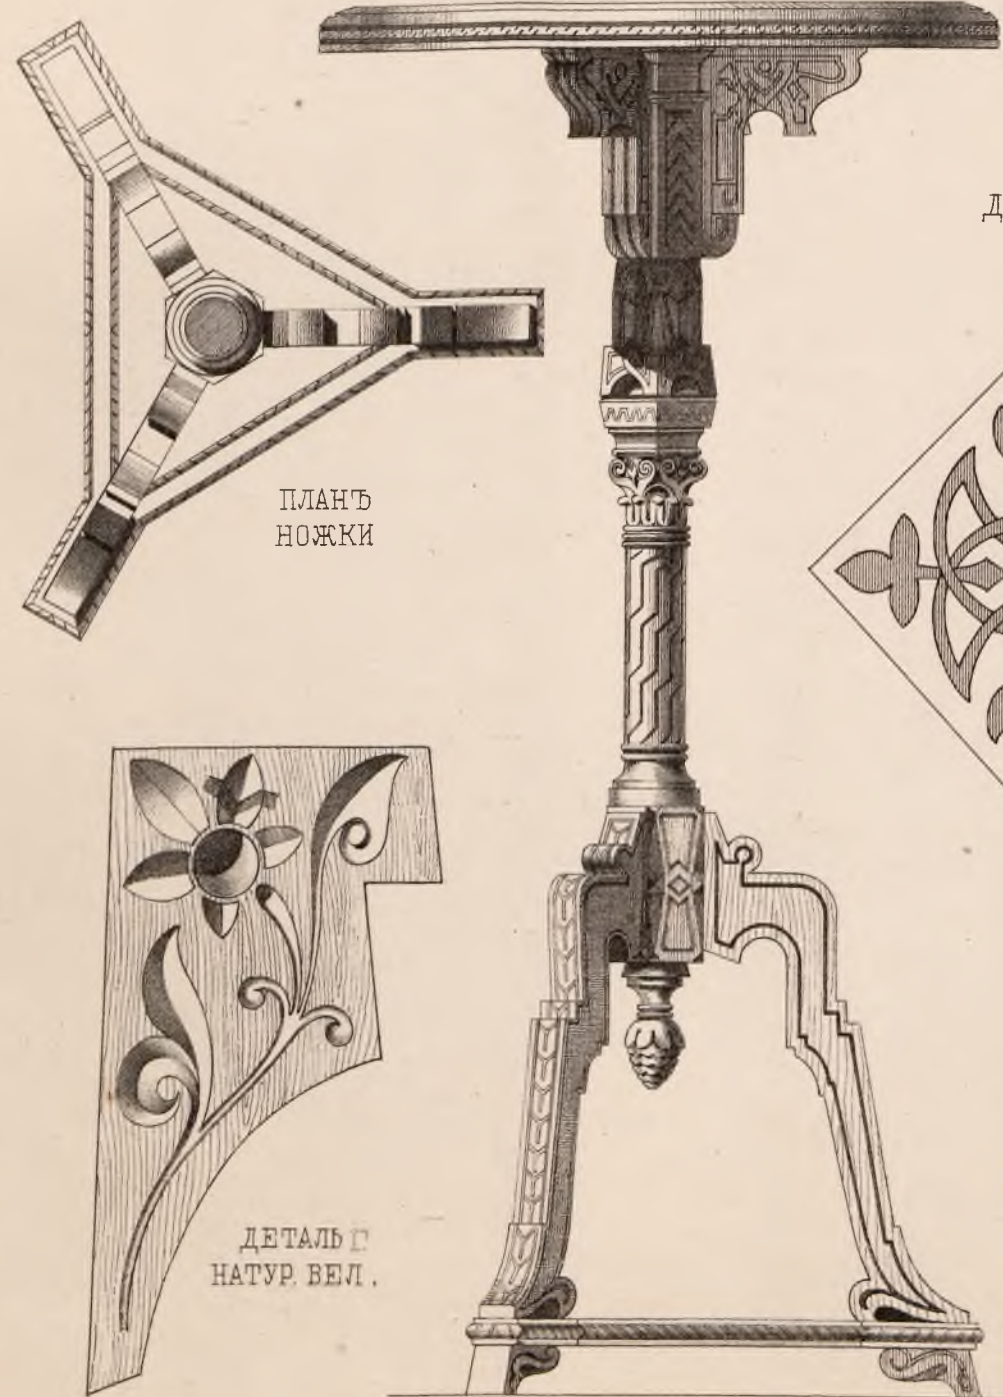

ПЛАНЪ
НОЖКИ

ДЕТАЛЬ Г
НАТУР. ВЕЛ.

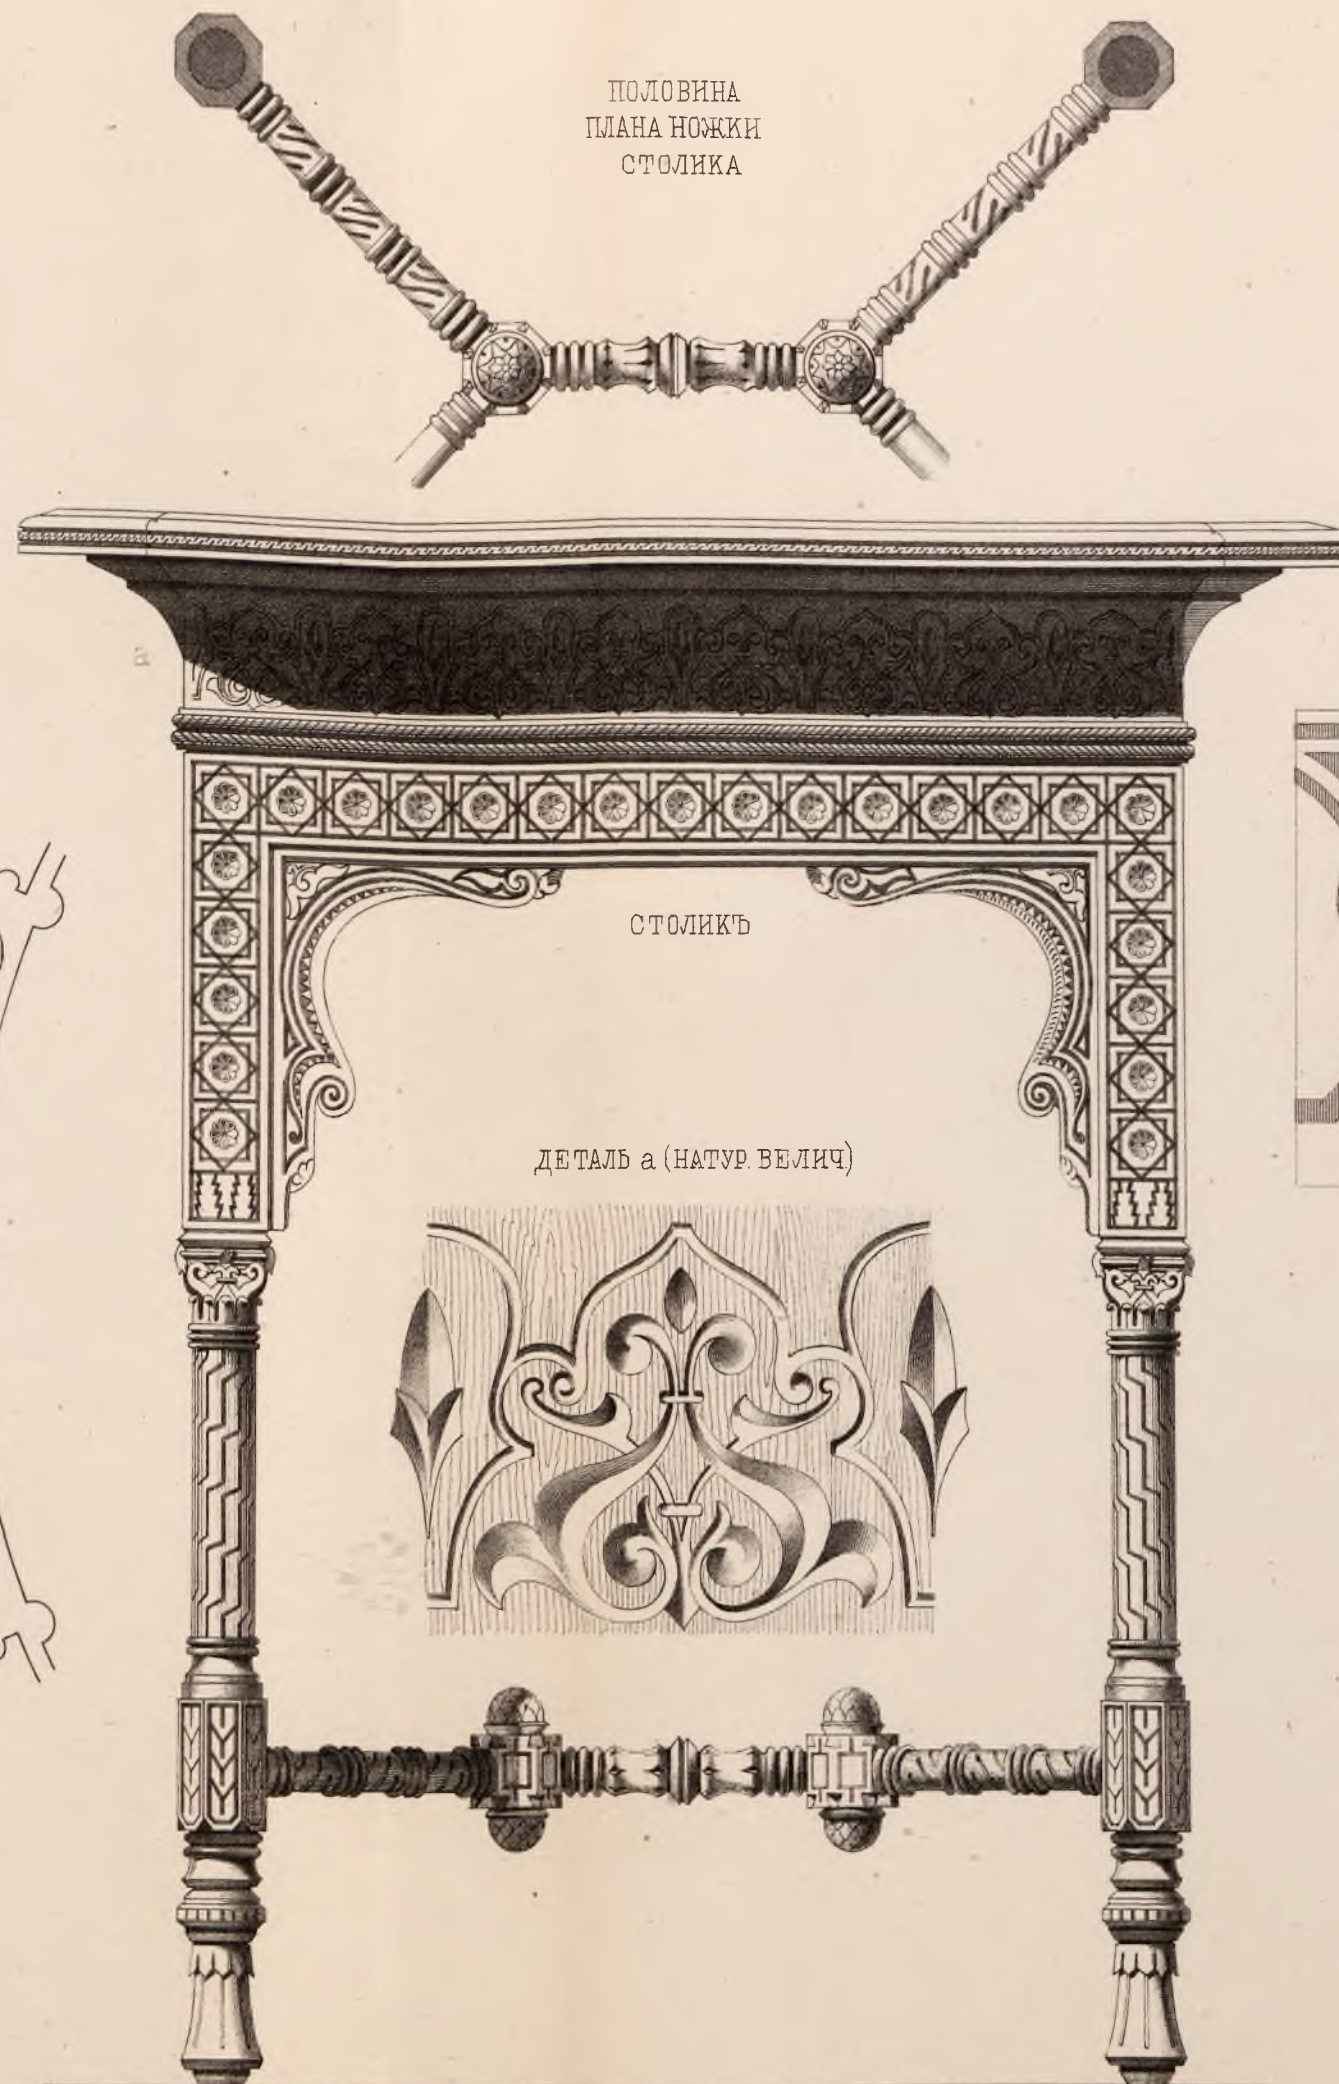

ПОЛОВИНА
ПЛАНА НОЖКИ
СТОЛИКА

СТОЛИКЪ

ДЕТАЛЬ а (НАТУР. ВЕЛИЧ)

ДЕТАЛЬ в


ДЕТАЛЬ б (НАТУР. ВЕЛ)



ЗЕРКАЛЬНАЯ ДОСКА
СТОЛИКА



ТАБУРЕТЪ

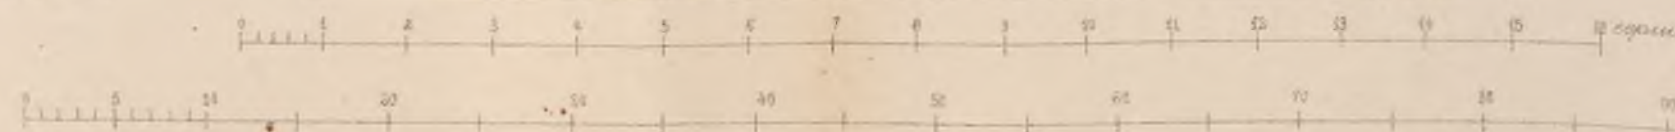


Соч. В. А. Шретеръ. исп. К. Керемъ. Comp. par. V. Schröter. exec. par. C. Kerem.

№ 1 Фасадъ

КОНЮШНЯ ДЛЯ РАБОЧИХЪ ЛОШАДЕИ
ЗНАМЕНСКОЙ ФЕРМЫ.


Листъ № 39 40

ÉCURIE POUR LES CHEVAUX DE LABOUR
DE LA FERME ZNAMENSKAIA.

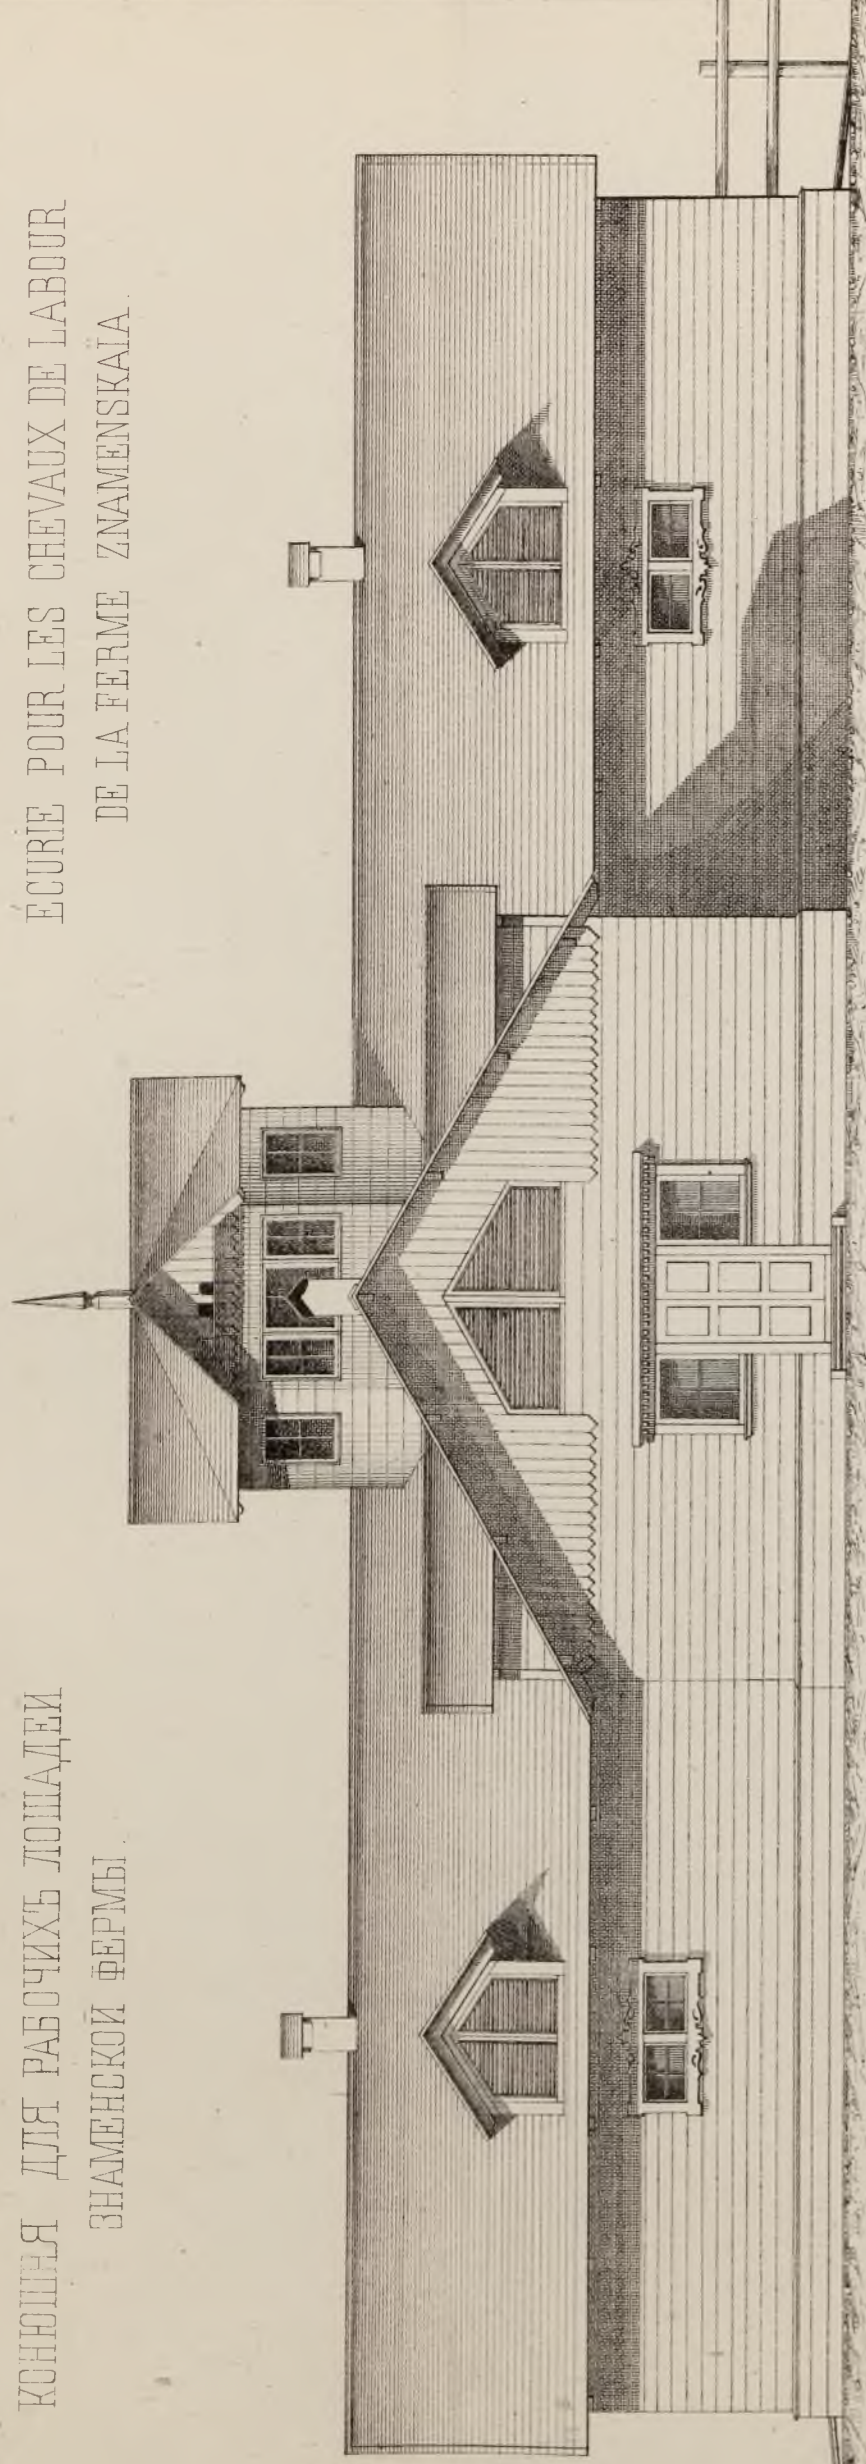


№ 2 Продольный

разрѣзь по АВ.

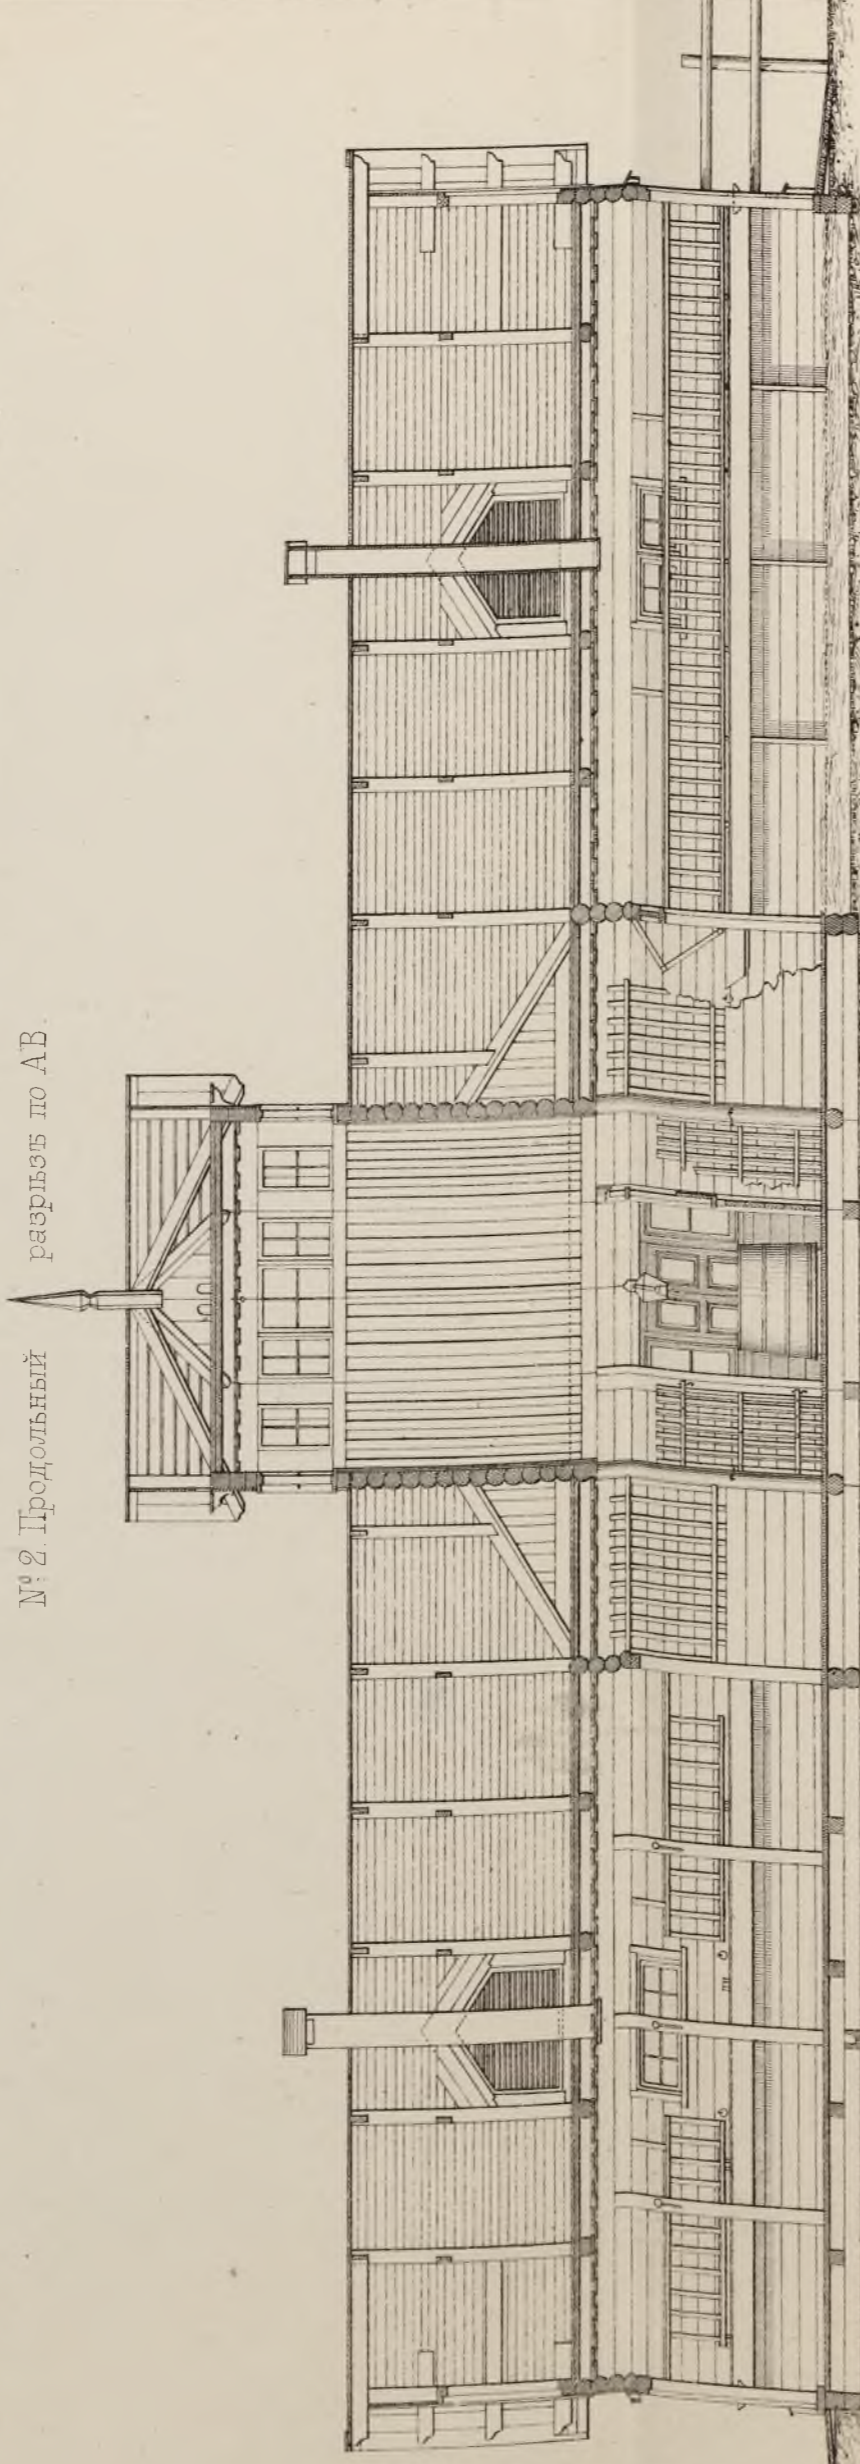


№ 4 Поперечный разрѣзь по СД.

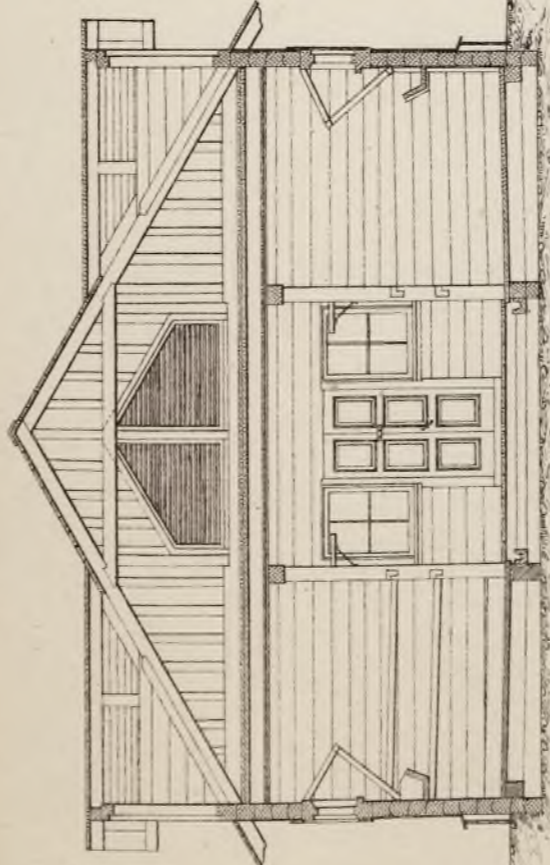


№ 8 Ршметка денника.

№ 7 Дверь денника
а Видъ
б Разрѣзь по аб.

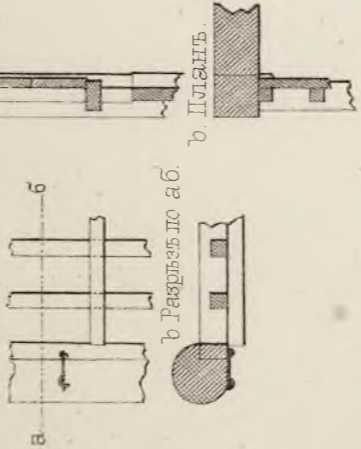


№ 3 Планъ половины строения

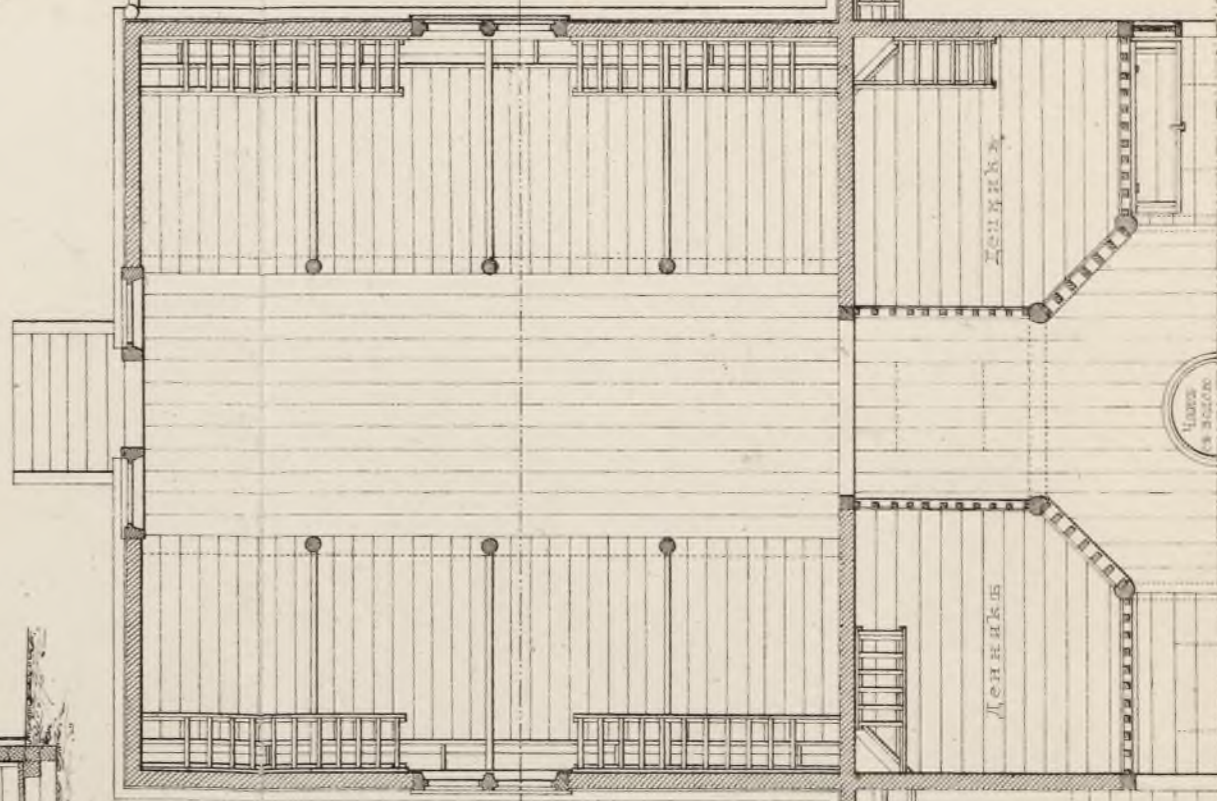

№ 9 Жалюзіи
а Разрѣзь
б Видъ



№ 11 Драневая кровля въ планѣ.


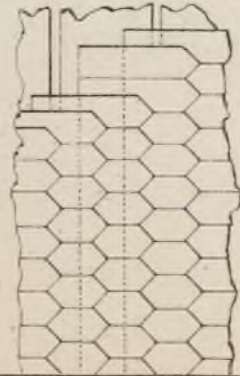


№ 10 Карнизъ надъ входомъ въ коню.

а Разрѣзь
б Видъ.




Масштабъ къ № 9 1 дюймъ
къ № 10 1 футъ.

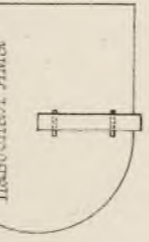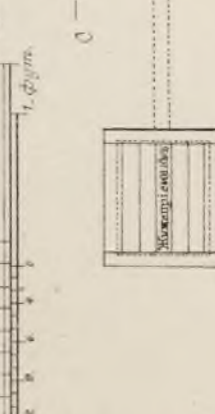


Навесная йма

№ 5 Общій планъ всего строения.

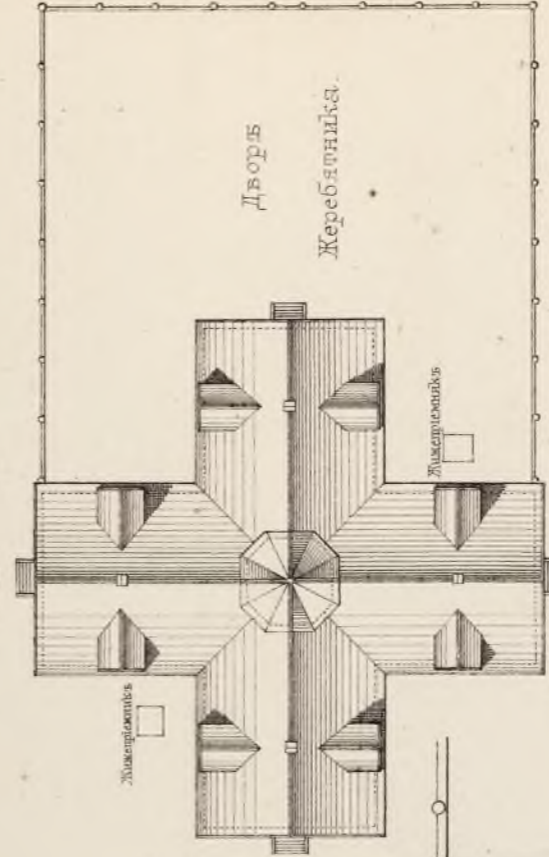


№ 6 Стоила съ дощатой перегородкой.

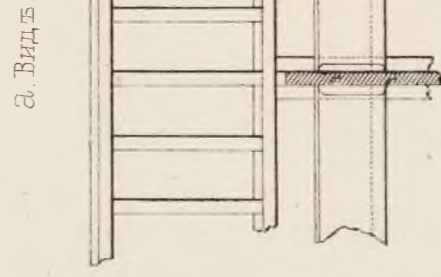

а Видъ
б Разрѣзь

Жеребятникъ

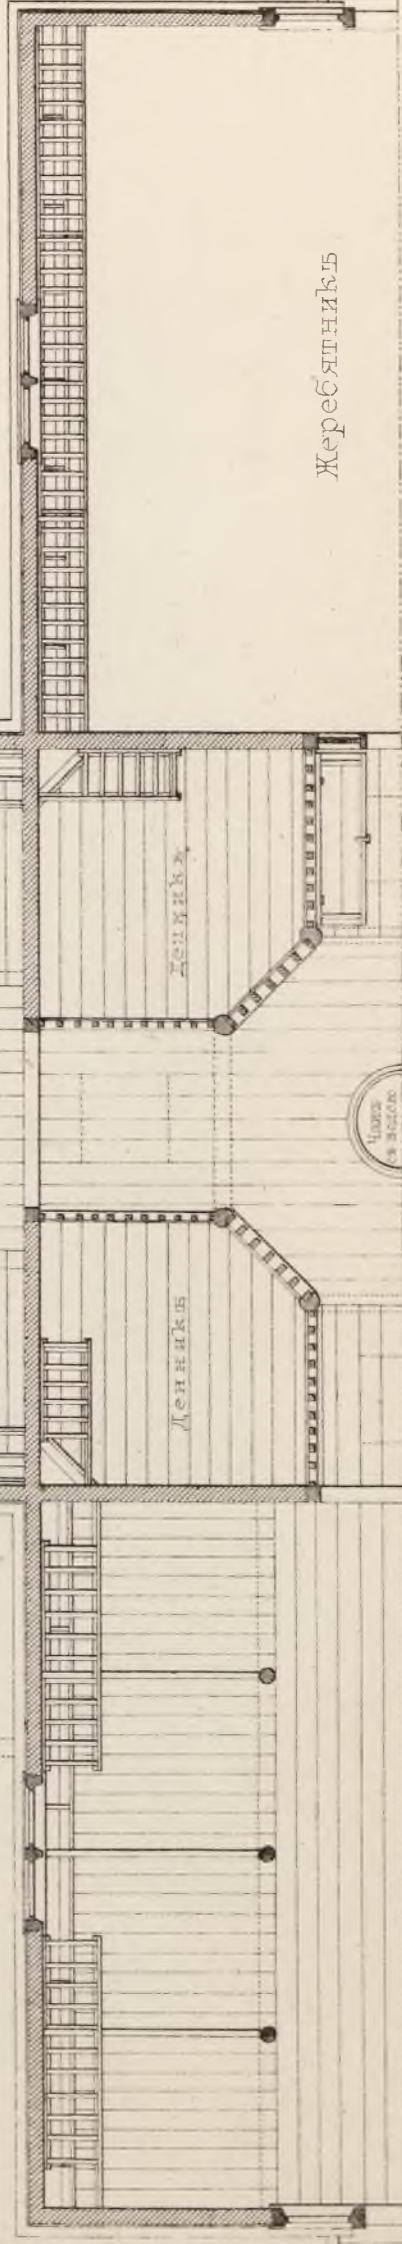

А


В

Масштабъ къ № 1 4.
Масштабъ къ общему плану № 5

Масштабъ къ деталямъ № 6 Ли 8.



ГЛАВНЫЙ КУПОЛЪ
ЦЕРКВИ СВ ПЕТРА ВЪ РИМѢ
COUPOLE PRINCIPALE
DE L'EGLISE ST PIERRE A ROME

ПЛАНЪ
БАРАБАНА
PLAN
DU TAMBOUR

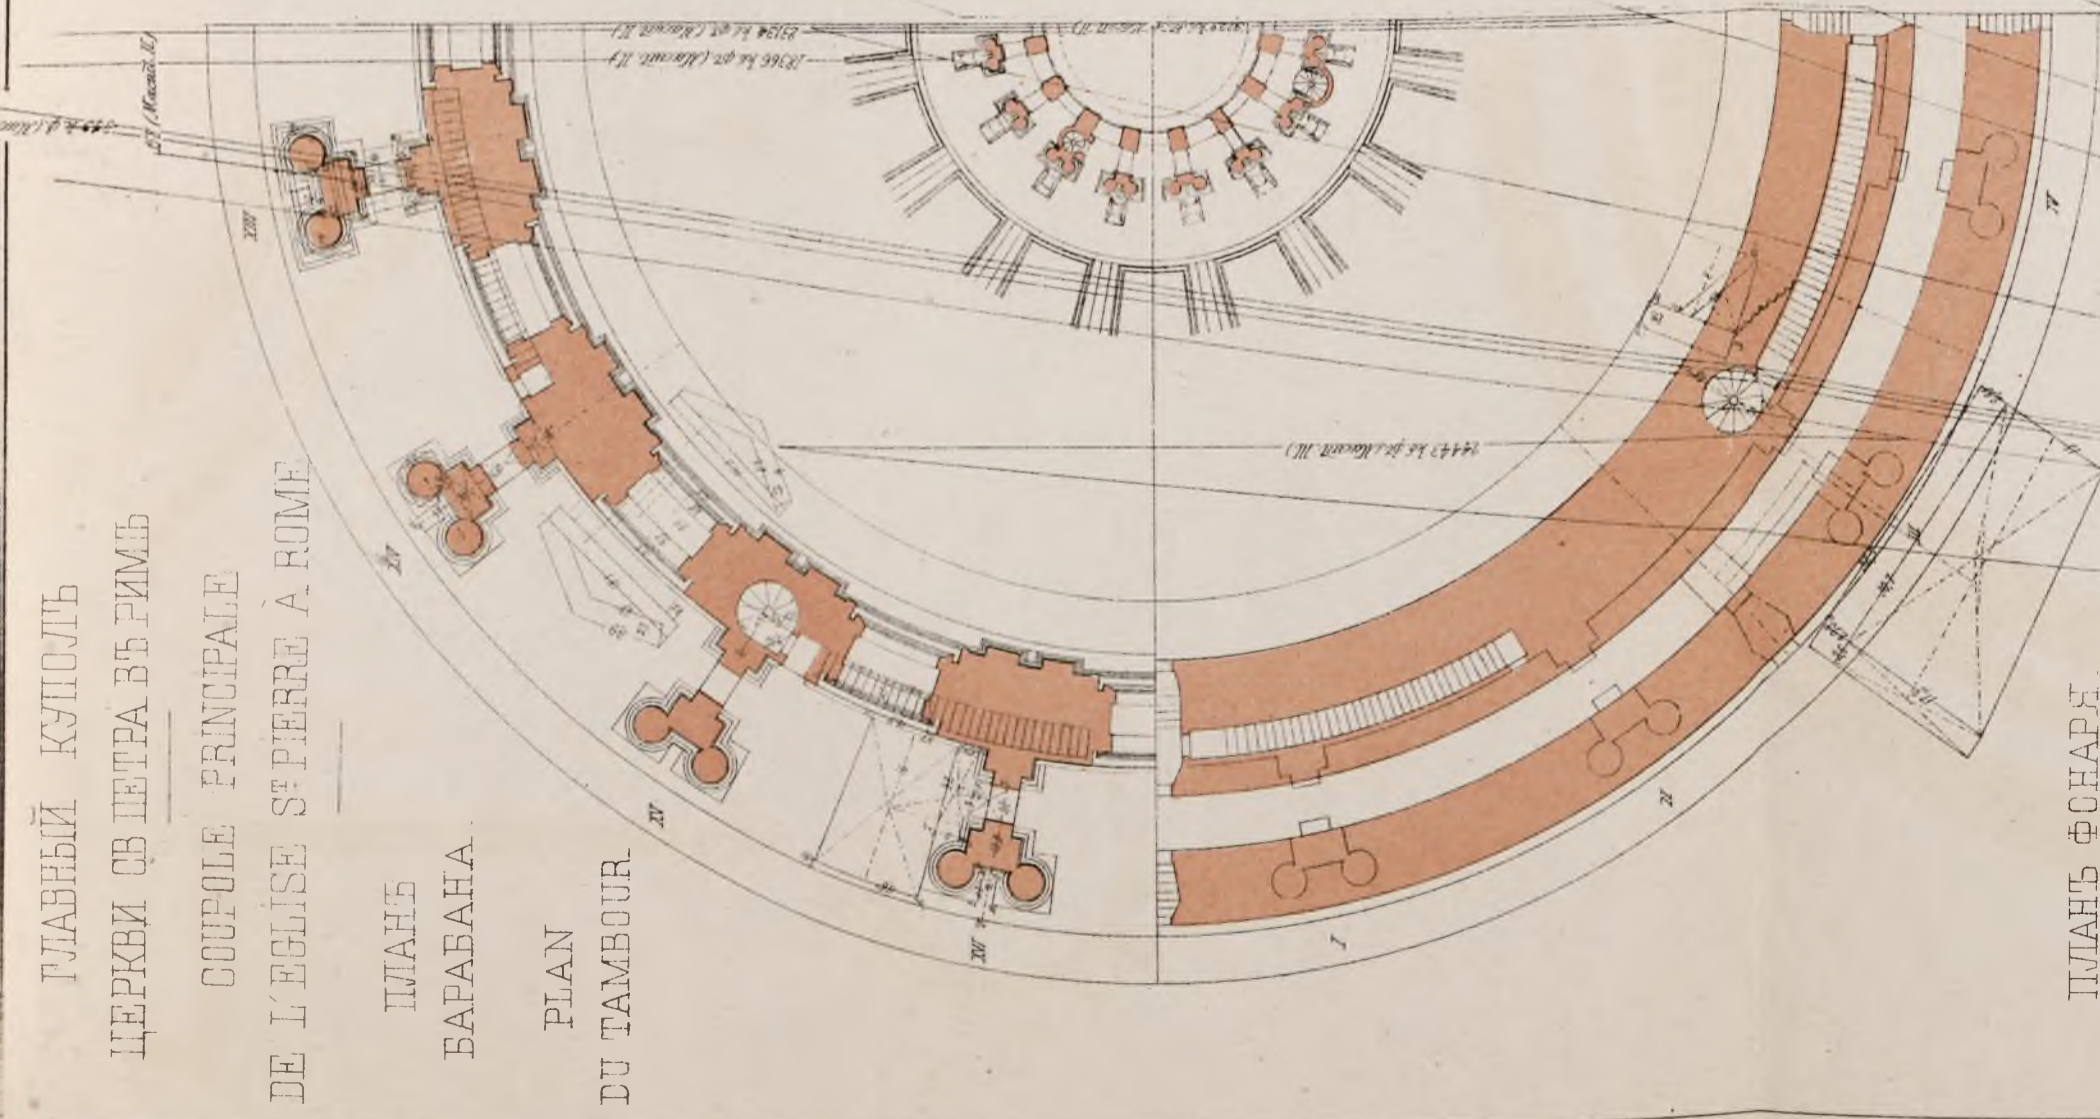



ПЛАНЪ ФОНАРЯ

PLAN DE LA LANTERNE

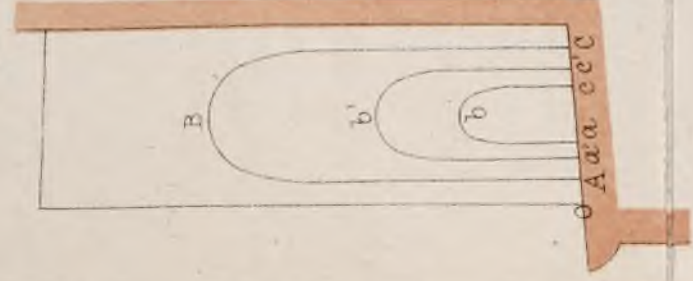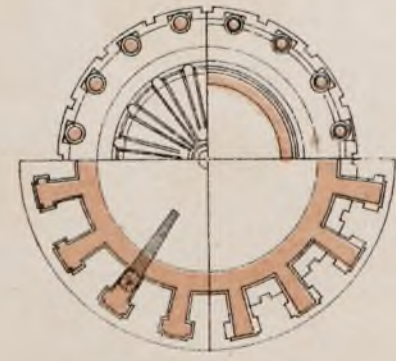


РАЗРѢЗЪ
КУПОЛА

COUPE
DE LA COUPOLE

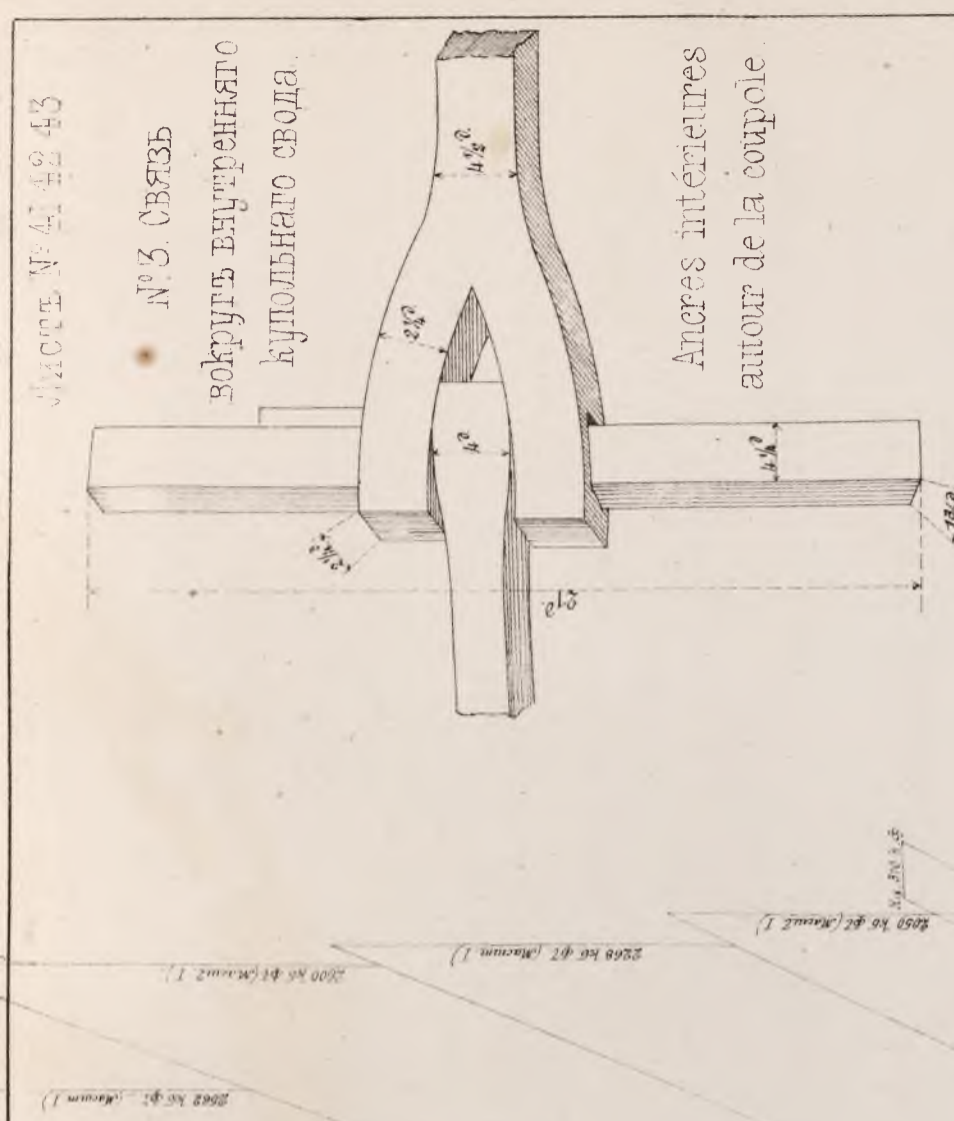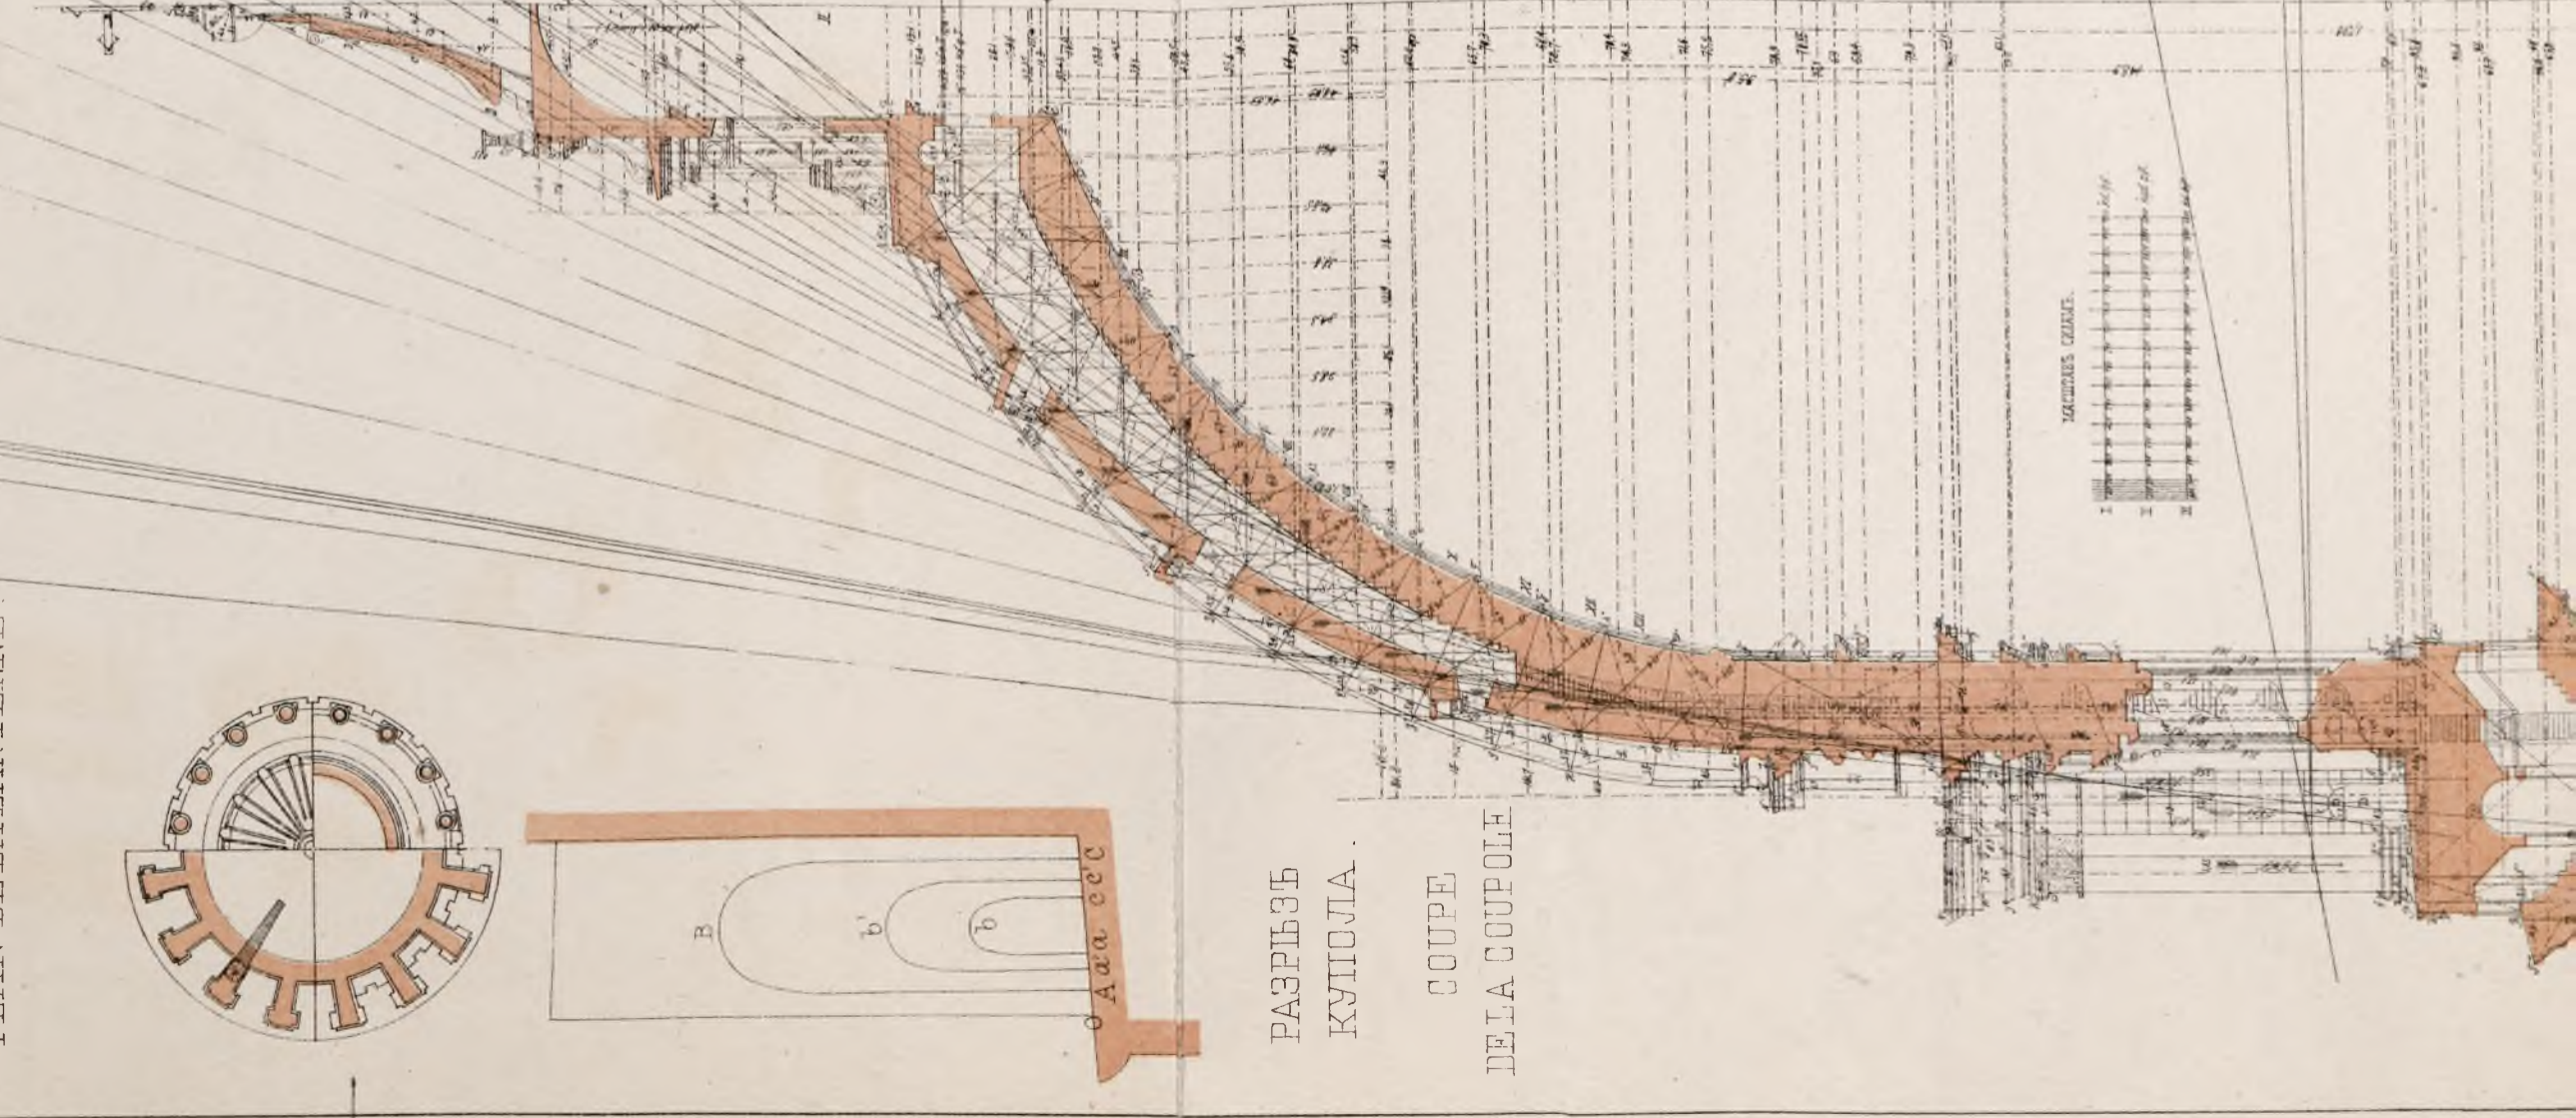


№ 3 СВЯЗЬ
вокругъ внутренняго
купольнаго свода.

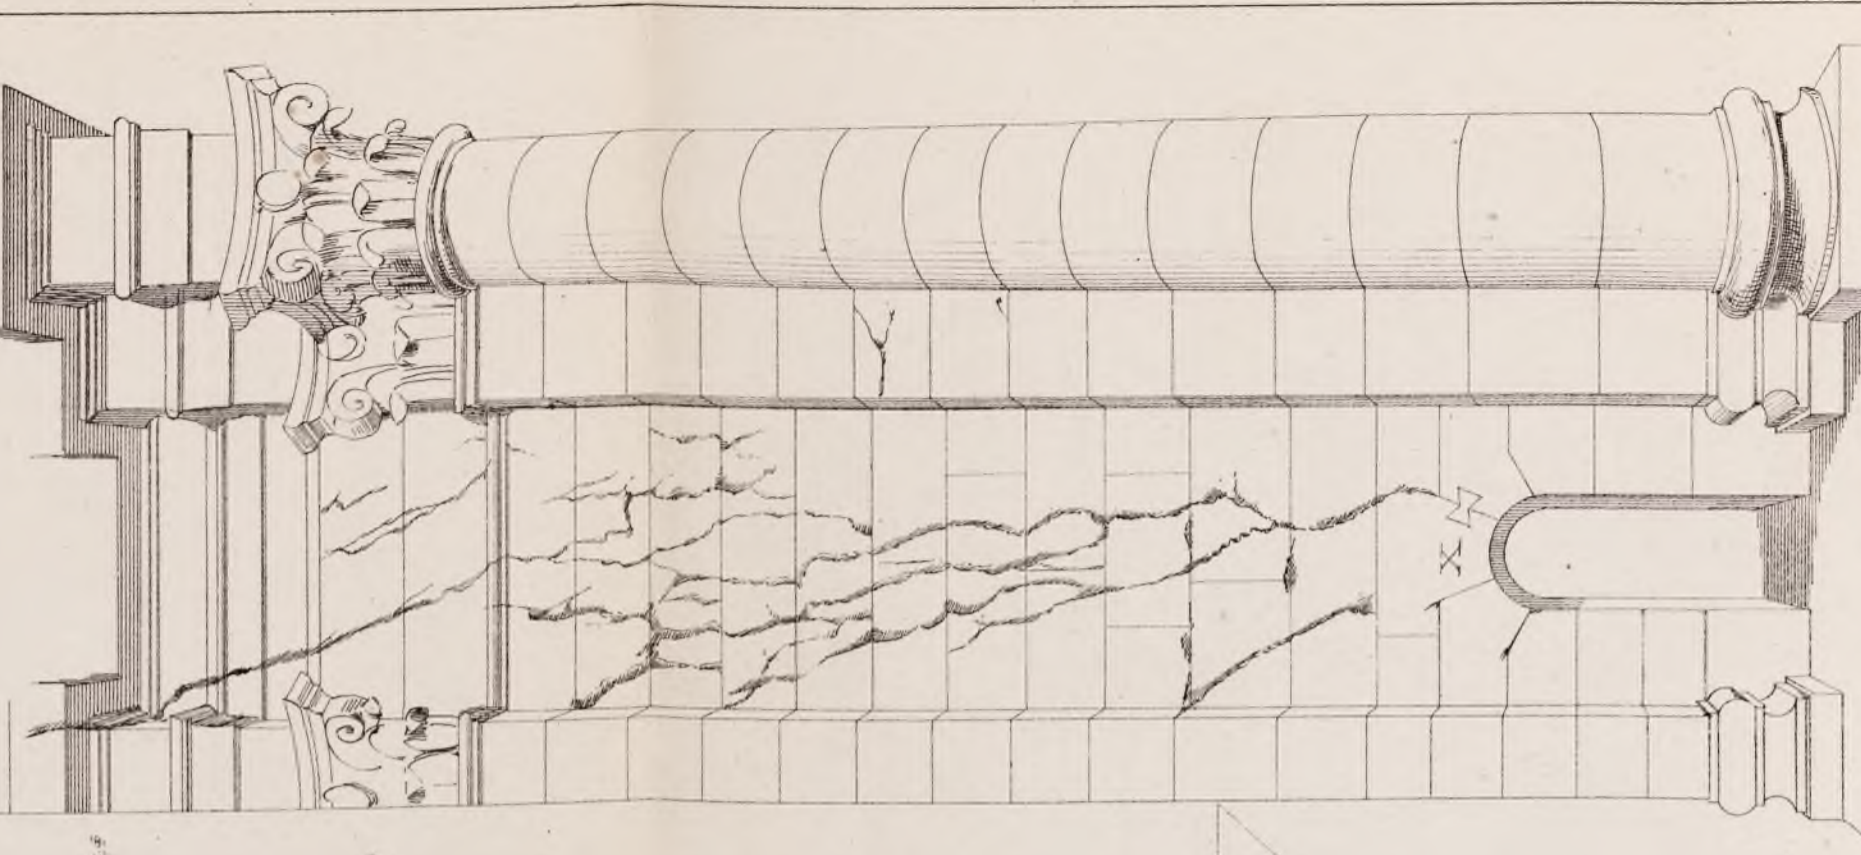


№ 2 Направление трещины въ контрфорсѣ X.
Direction des crevasses et contrefort X.

ПЛАНЪ КУПОЛА
PLAN DE LA COUPOLE

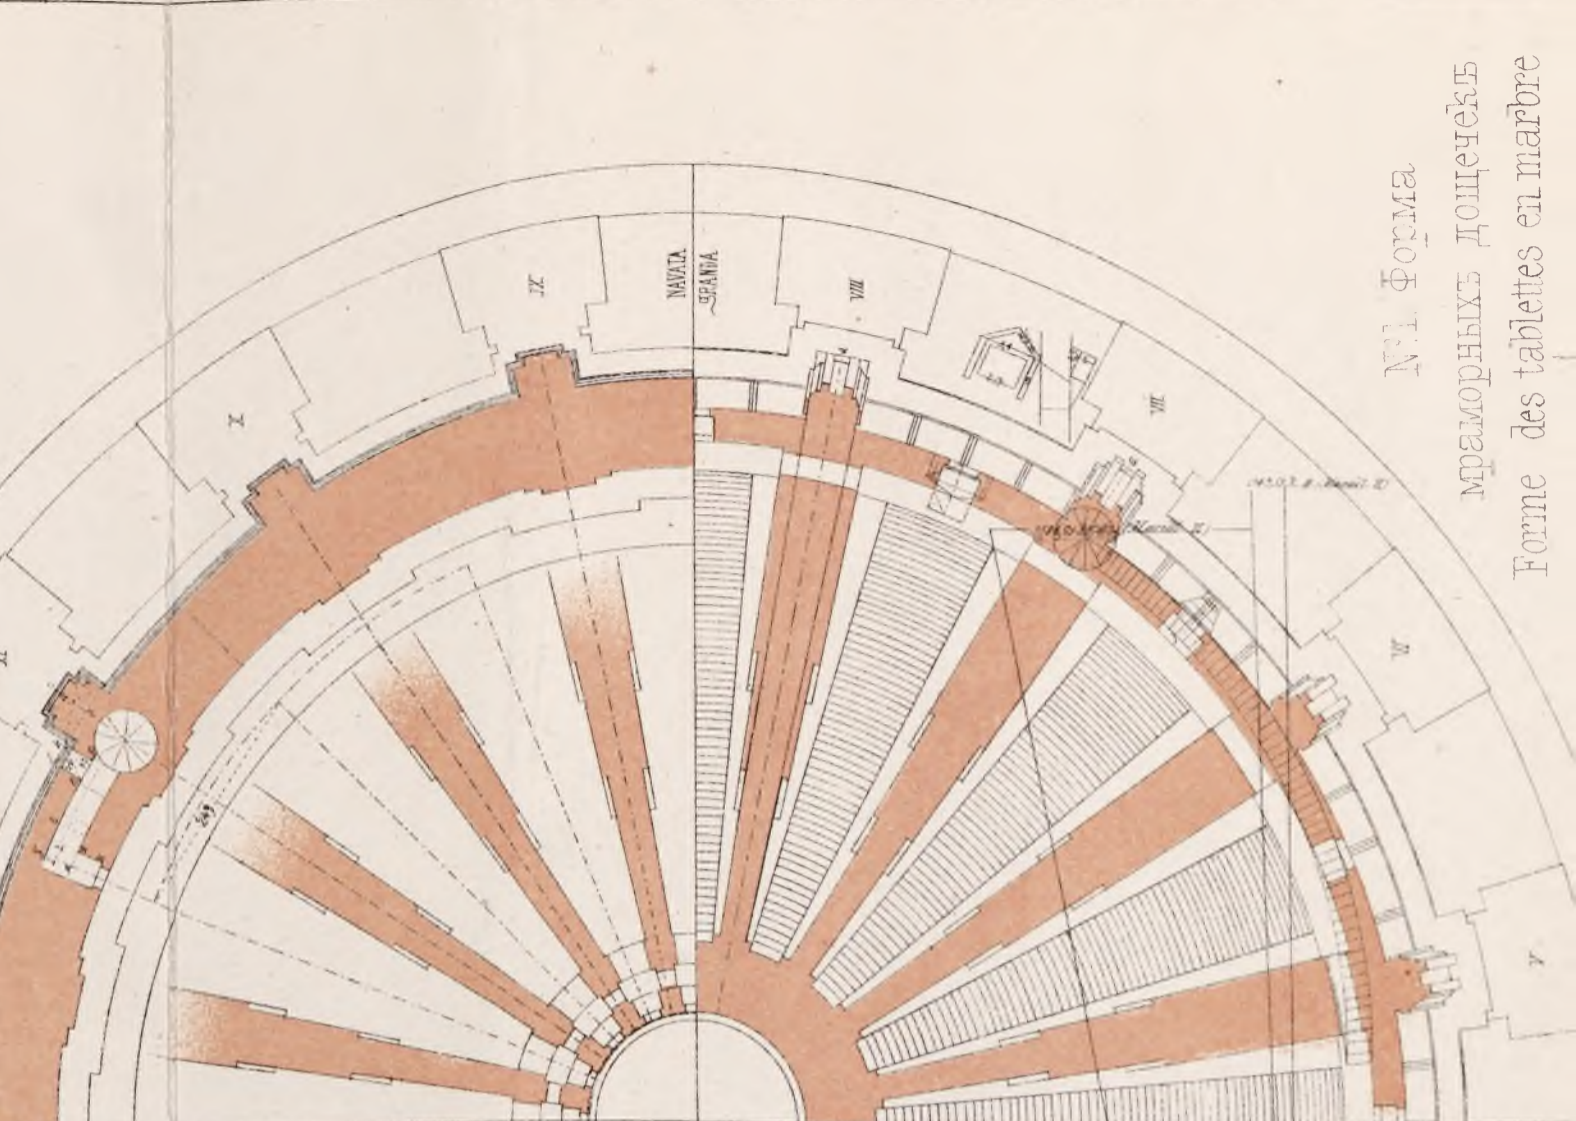

№ 1 Форма
мраморныхъ дощечекъ
Forme des tablettes en marbre

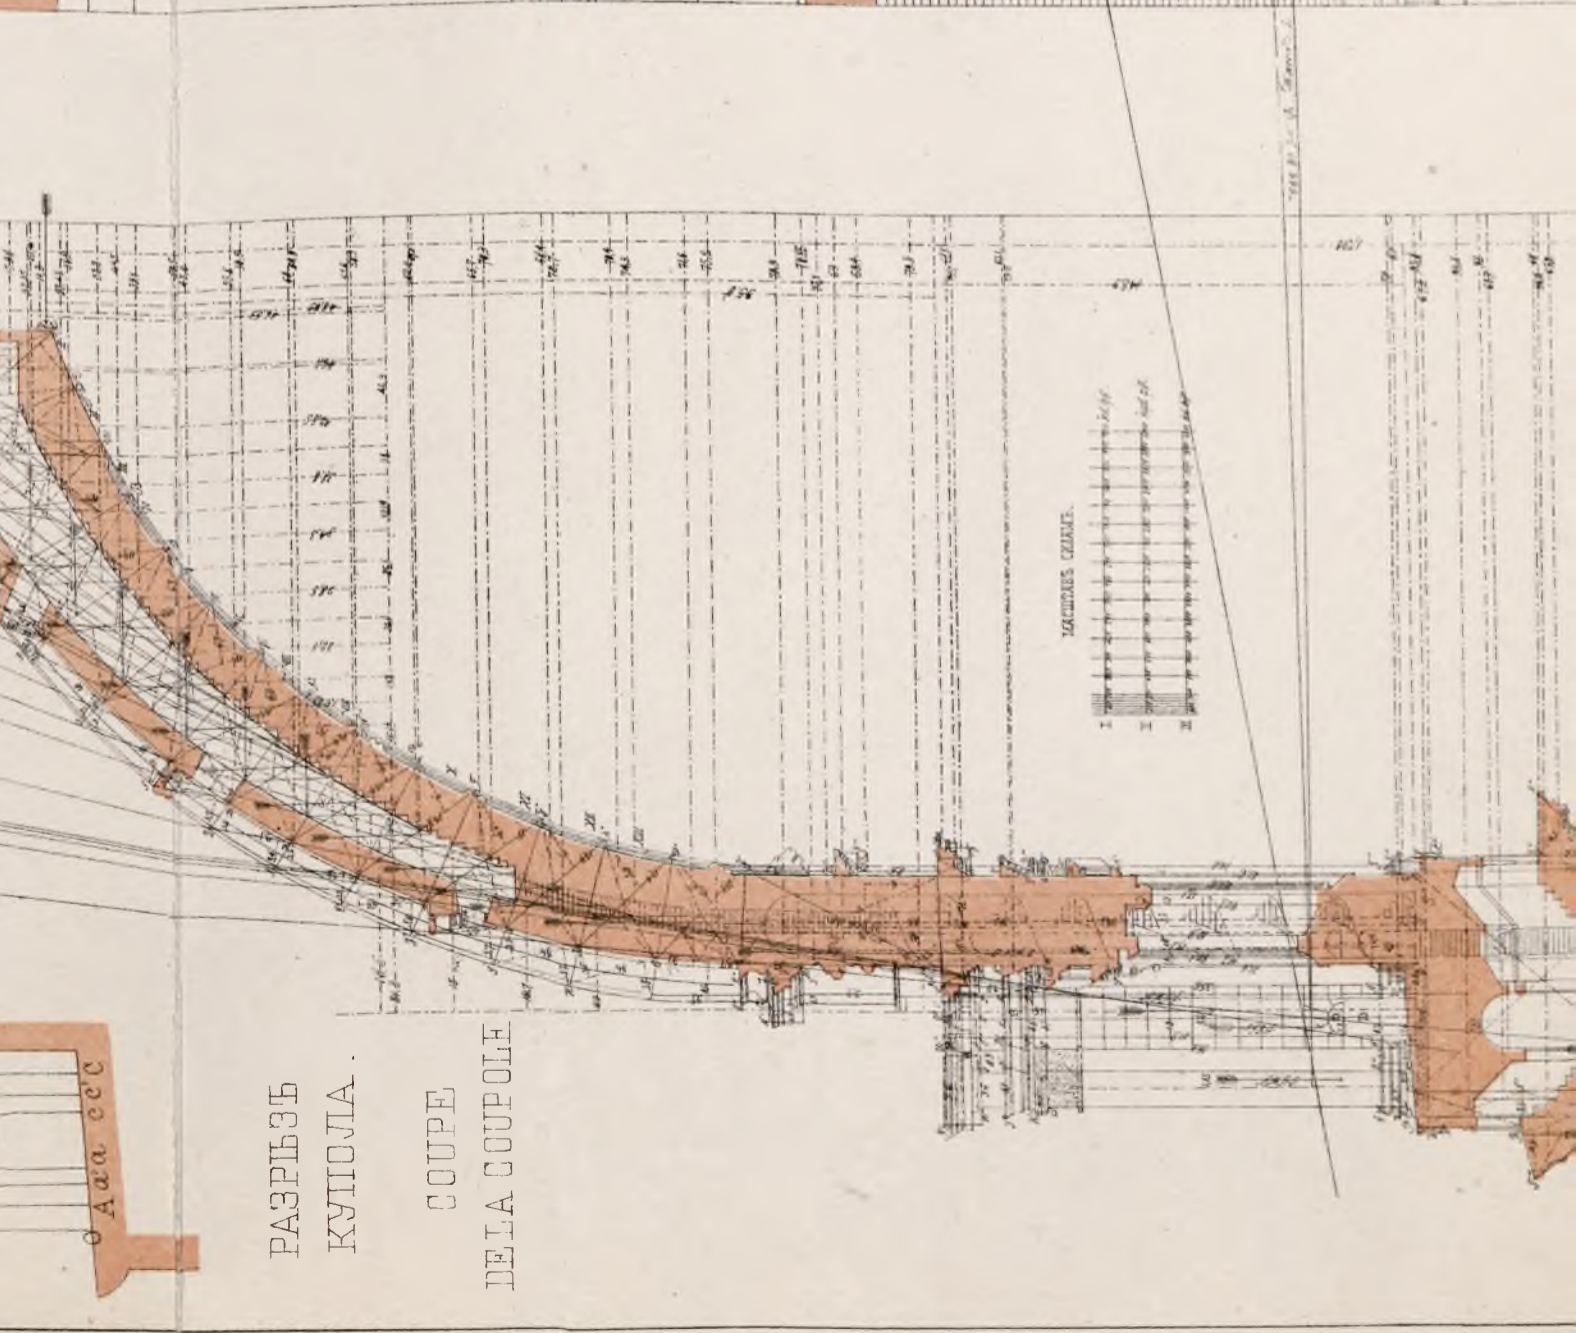

ЛАМПАДА
ВЪ НЕВСКОМЪ МОНАСТЫРЬ
ВЪ С. ПЕТЕРБУРГѢ.

LA LAMPE D'IMAGE
AU MONASTÈRE DE NEVSKY
à S. PETERSBOURG.

ПЛАНЪ ЛАМПАДЫ




ПЛАНЪ
ЧАСТИ 2




БОКОВОЙ
ВИДЪ
ЧАСТИ 1.

ДЕТАЛЬ ЧАСТИ 3.

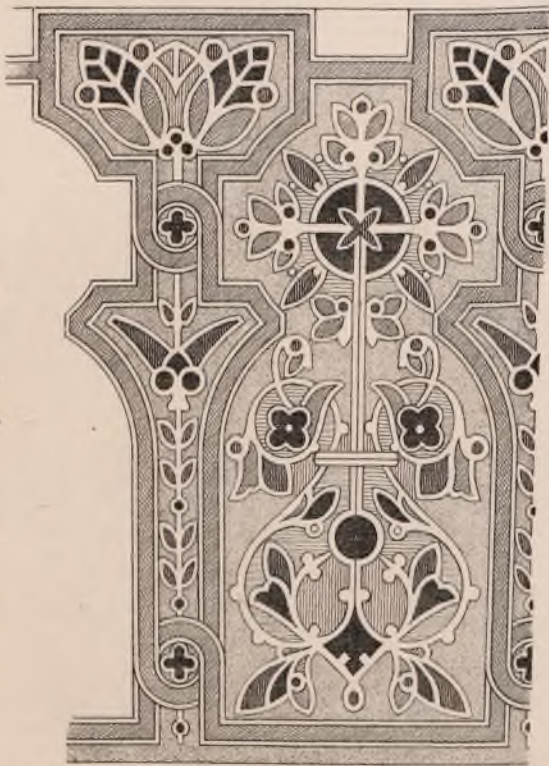

Натур. величина.


ЦѢЛЬ

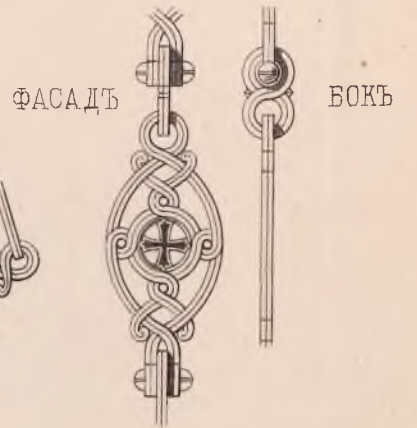


ФАСАДЪ

БОКЪ

ВЕРХУШКА

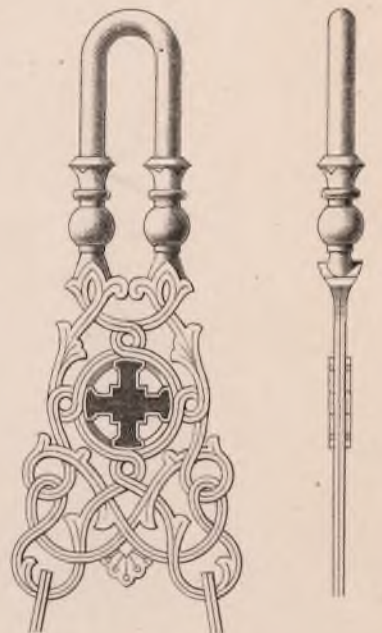

ДЕТАЛЬ ЧАСТИ 4.

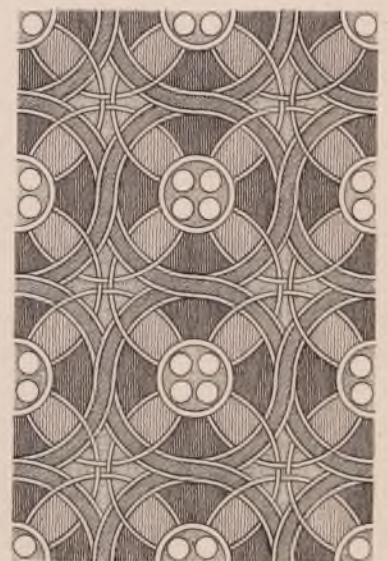


Натур. величина.

ЗМАЛИ

- Синяя.....
- Темно красная.....
- Светло красная.....
- Зеленая.....
- Лиловая.....
- Золото.....

EMAUX

- Bleu foncé
- Rouge indien
- Rouge Saumon
- Vert
- Lilas
- Or

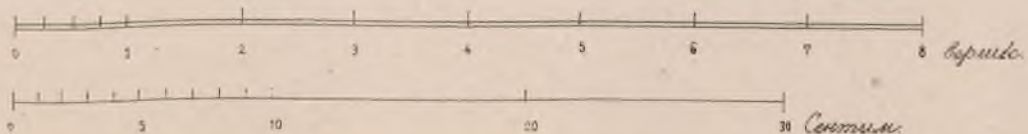

А И Резановъ и А. Л. Гунъ, арх, исп. Овчинниковъ.
A Resanoff et H. Huhn, archs, exec. par Owtchinnikoff.


Лит. А. Беггрова.

КОНКУРСНЫЕ ПРОЕКТЫ ПАМЯТНИКА
ОФИЦЕРАМЪ И НИЖНИМЪ ЧИНАМЪ 61-го
ПЕХОТНАГО ВЛАДИМИРСКАГО ПОЛКА,
ПАВШИМЪ ВО ВРЕМЯ КРЫМСКОЙ КОМПАНИИ
въ Севастополѣ.




CONCOURS PUBLIC. — PROJETS D'UN MONUMENT AUMÉMOIRE
DES OFFICIERS ET SOLDATS DU 61 RÉGIMENT
D'INFANTERIE "WLADIMIR, MORTS PENDANT
LA GUERRE EN CRIMÉE

1-я ПРЕМІЯ

1^{er} PRIX

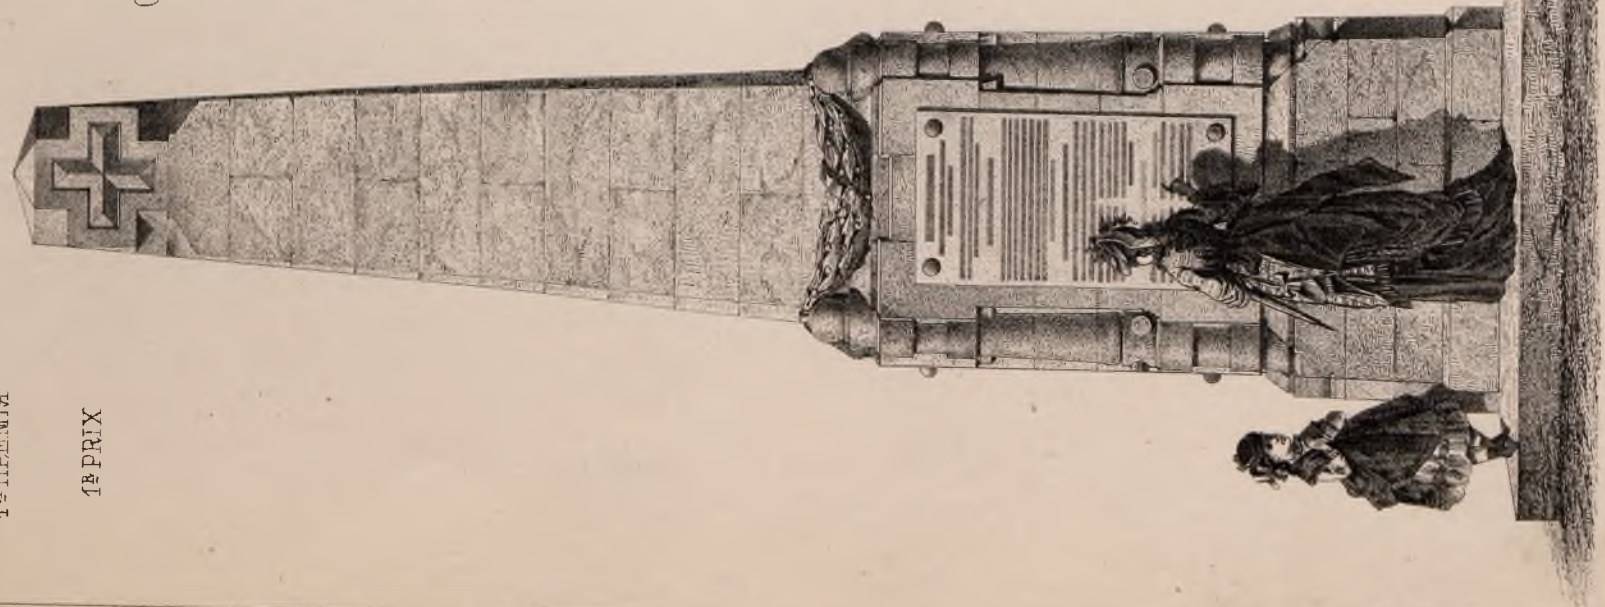


ПРОЕКТ А. ГРОНВАЛДЪ
PROJ PAR. A. GRONNVALDT

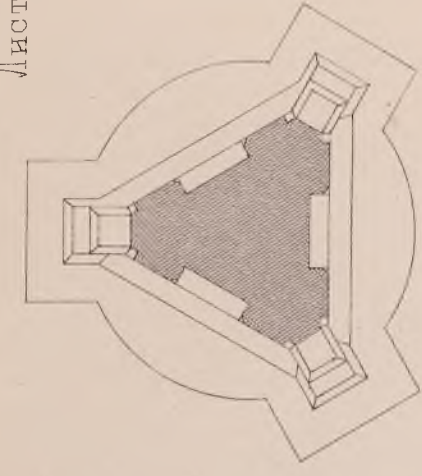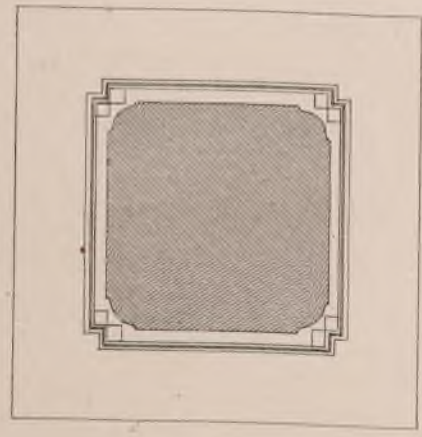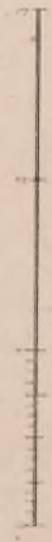


2-я ПРЕМІЯ

2^{de} PRIX

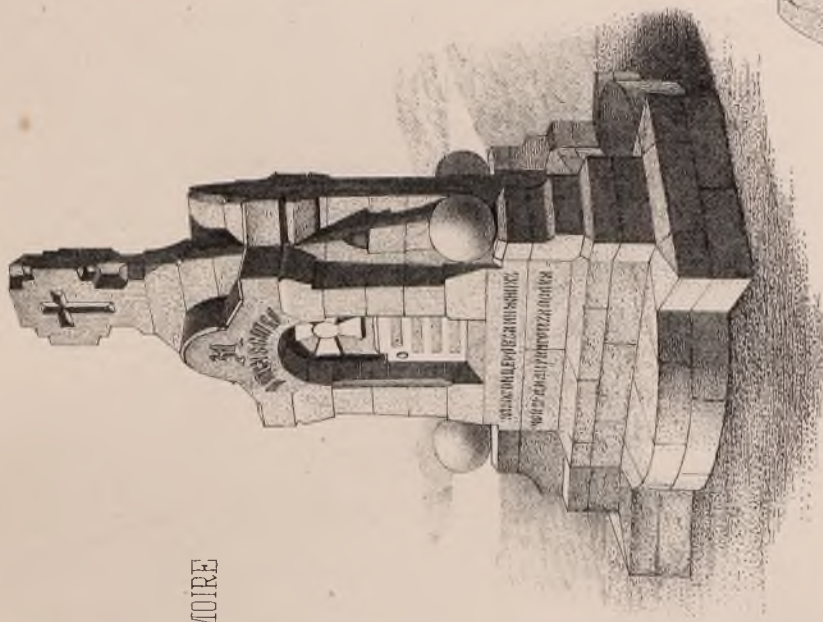


ПРОЕКТ С. С. ШЕСТАКОВЪ
PROJ PAR. S. SCHESTAKOFF

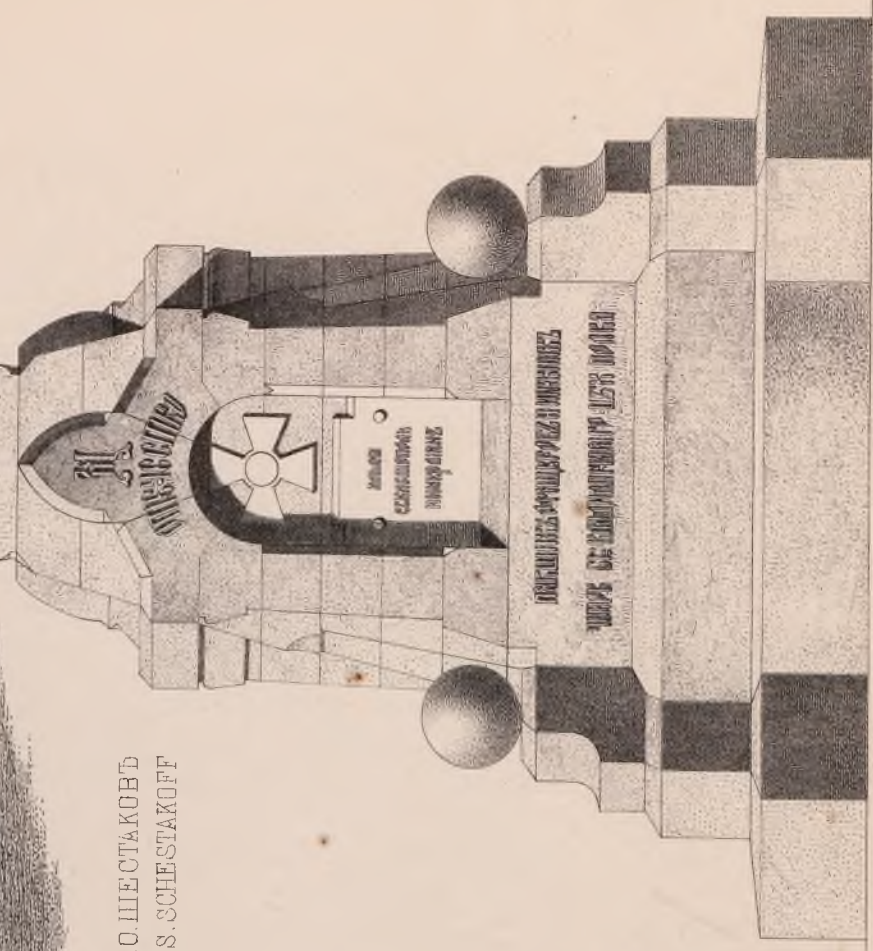


ДАЧА ВАСИЛІЯ ПЕТРОВИЧА ПОЛИВАНОВА
въ Шмелцѣ

MAISON DE CAMPAGNE DE M. W. POLIWANOFF
à Schmezk.

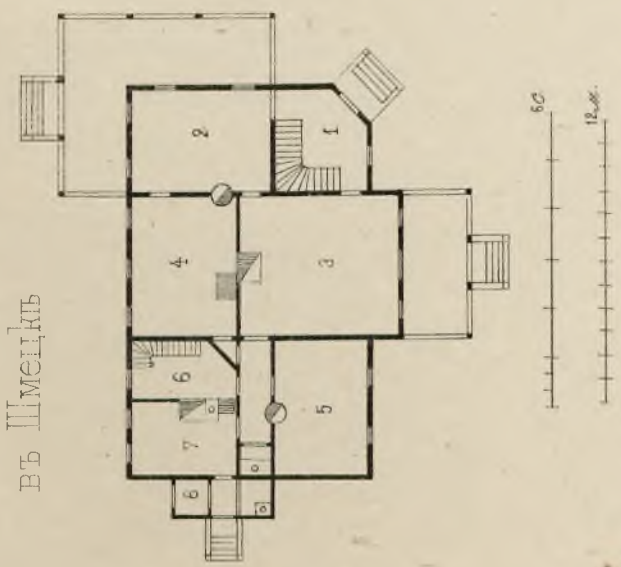

- ОБЪЯСНЕНІЕ ПЛАНА
- 1 Передняя
 - 2 Прихожая
 - 3 Залъ
 - 4 Столовая
 - 5 Дѣтская
 - 6 Лѣтняя
 - 7 Кухня
 - 8 Чумань

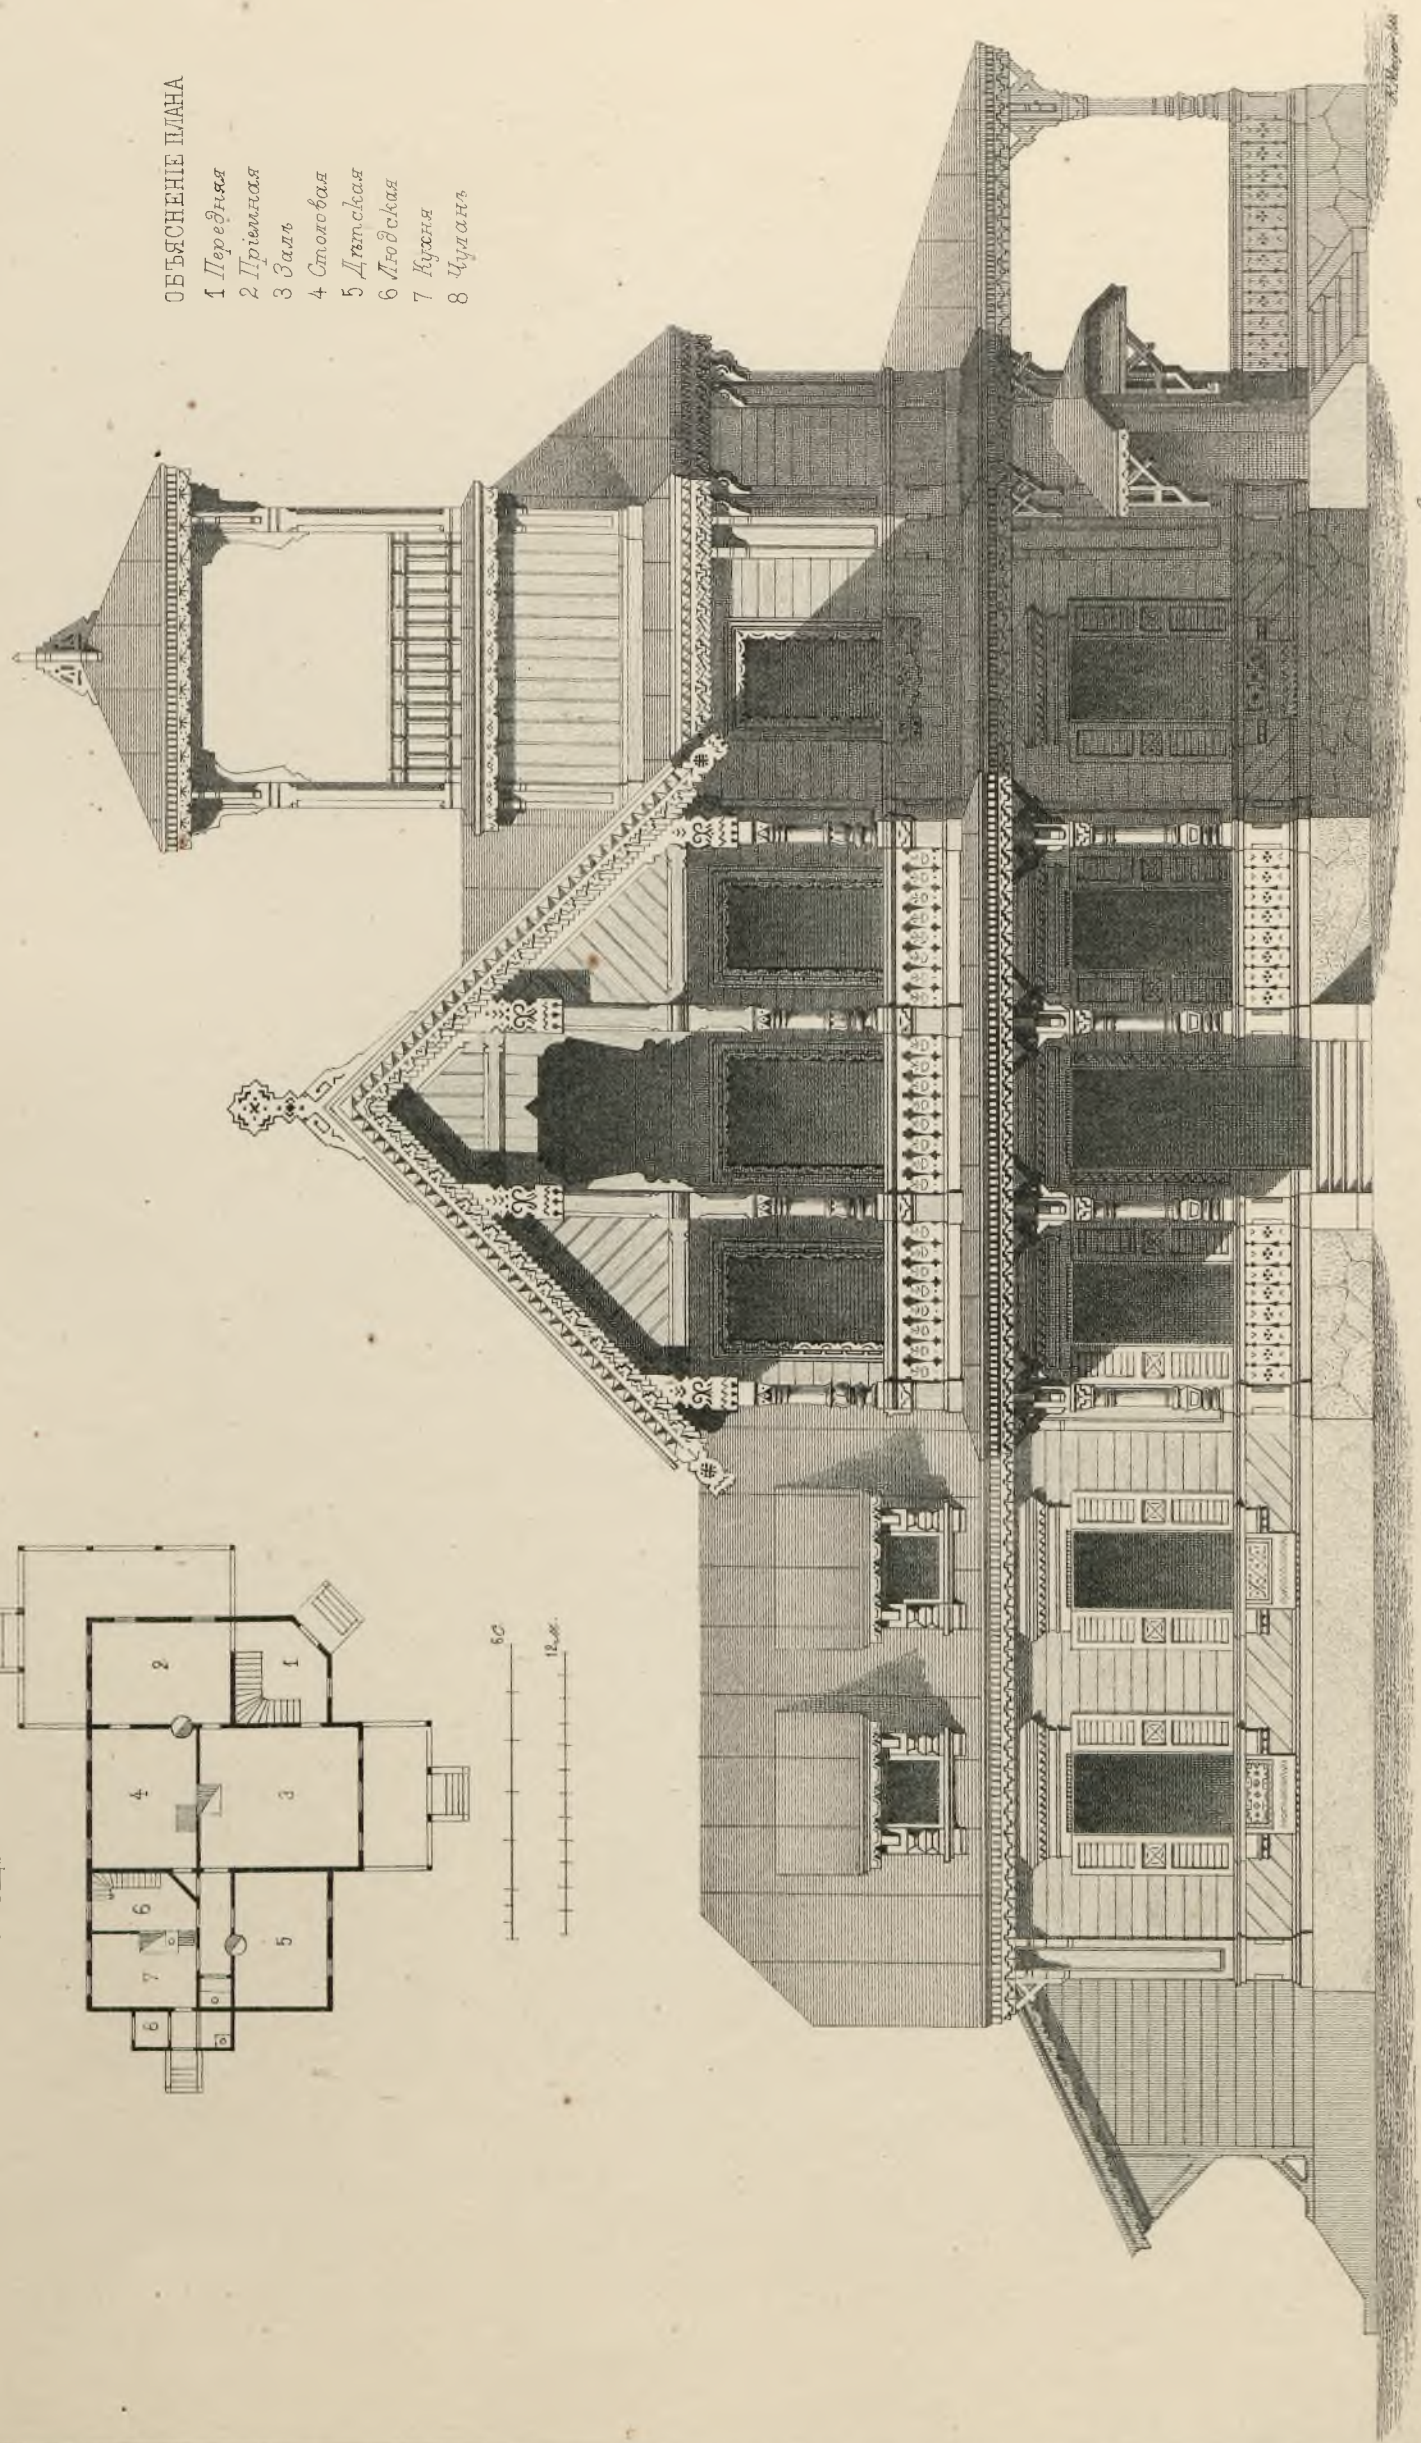

Проект и постр П. И. Шестовъ. Proj. et exec par P. Schestoff.

Лит. А. Бергмана.


Листъ № 47.

ЛАМПА ДА

ИЗЪ ВИЗОЛЮЧНОЙ БРОНЗЫ

Собственность


А. И. РЕЗАНОВА.

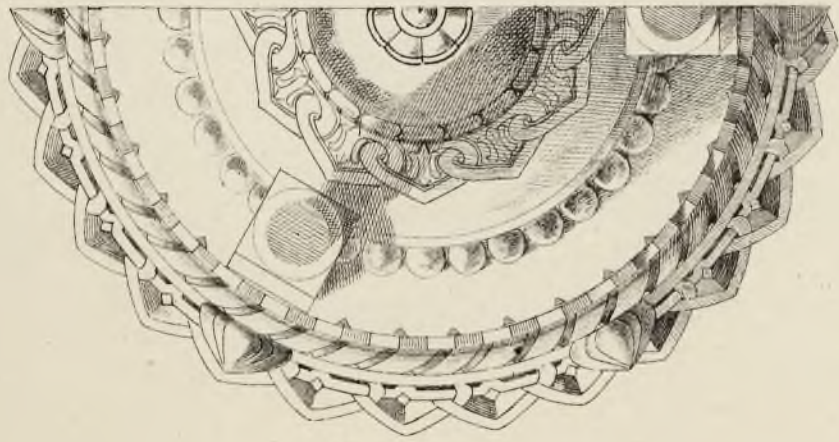

Половина плана

чаши.

натур. велич.

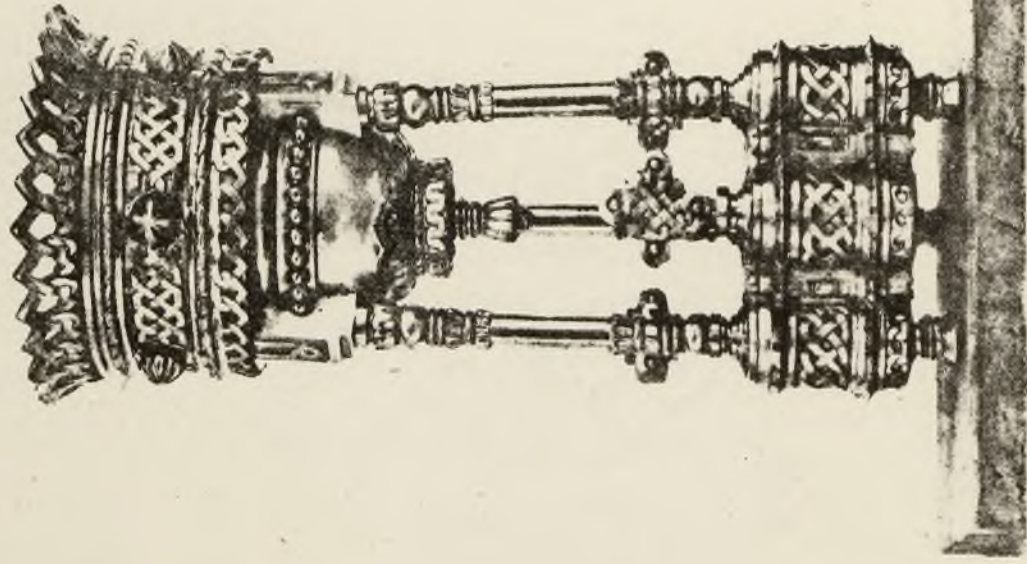

Половина плана

ножки


натур. велич.

LAMPE D'IMAGE

en bronze doré.

Propriété

de M^r A. RESANOFF.

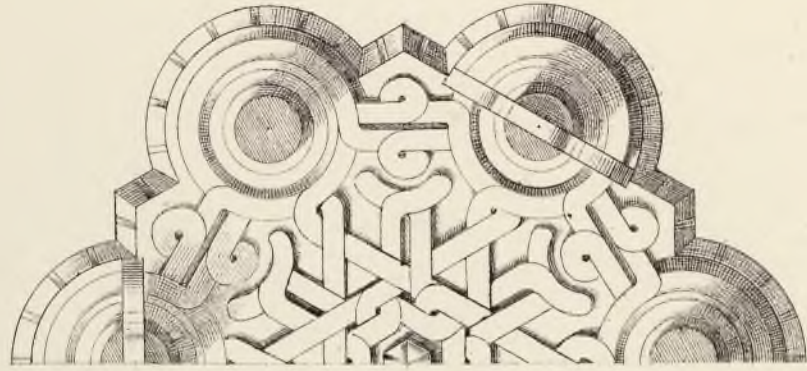






Фиг. 1-7. Детали печей. Pечь в. Разрѣзь по р, q. Calorifère v. Coupe par r, q.

Détails des calorifères. Pечь г. Разрѣзь по l, m. Coupe par l, m.

Calorifère g. Pечь з. Разрѣзь по i, k. Coupe par i, k.

Фиг. 8. Фасадъ. Façade.

№ 9 Разрѣзь по a, b

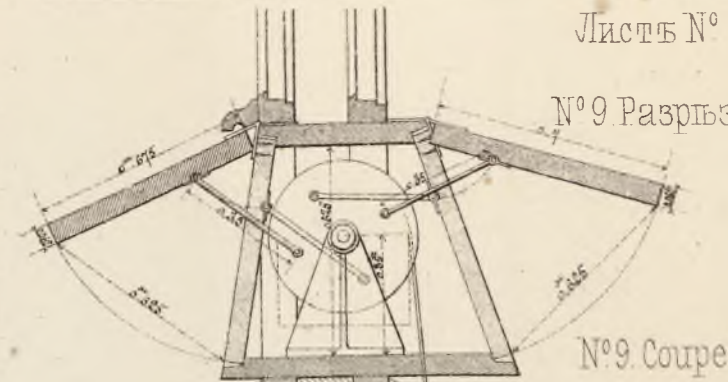
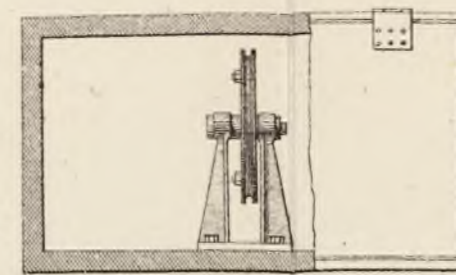
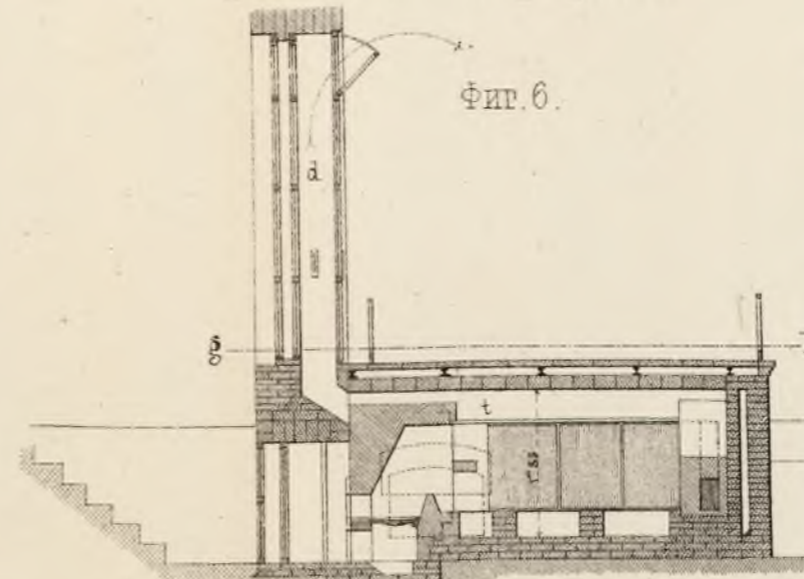
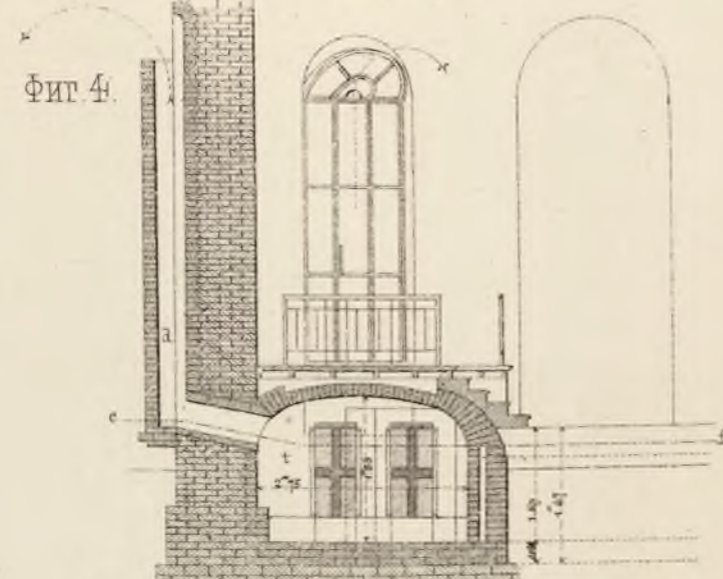
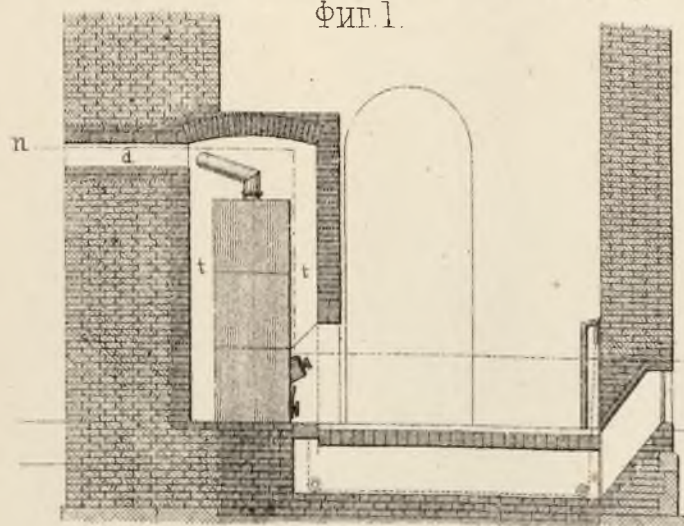


Фиг. 2. Планъ по n, o. Plan par n, o.

Фиг. 5. Планъ по e, f. Plan par e, f.

Фиг. 7. Планъ по g, h. Plan par g, h.

Детали вытяжныхъ клапановъ. Détails des soupapes de ventilation. Фиг. 8-12.

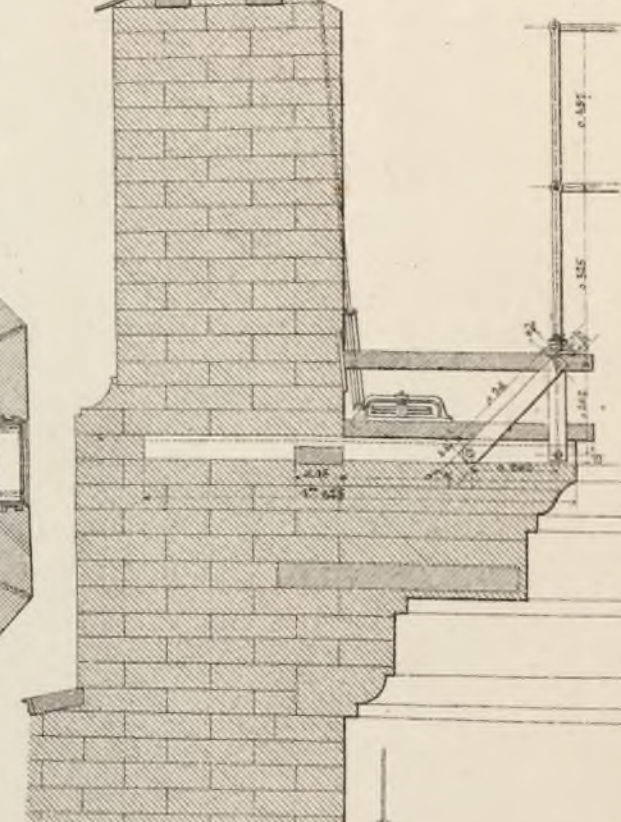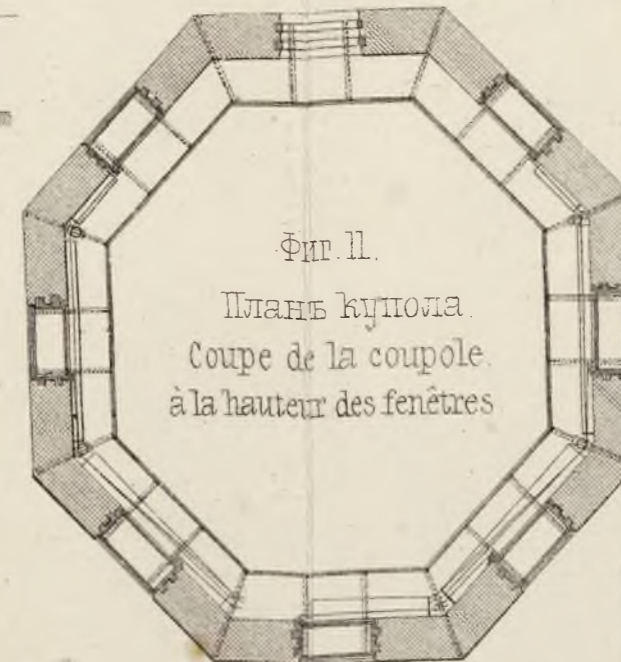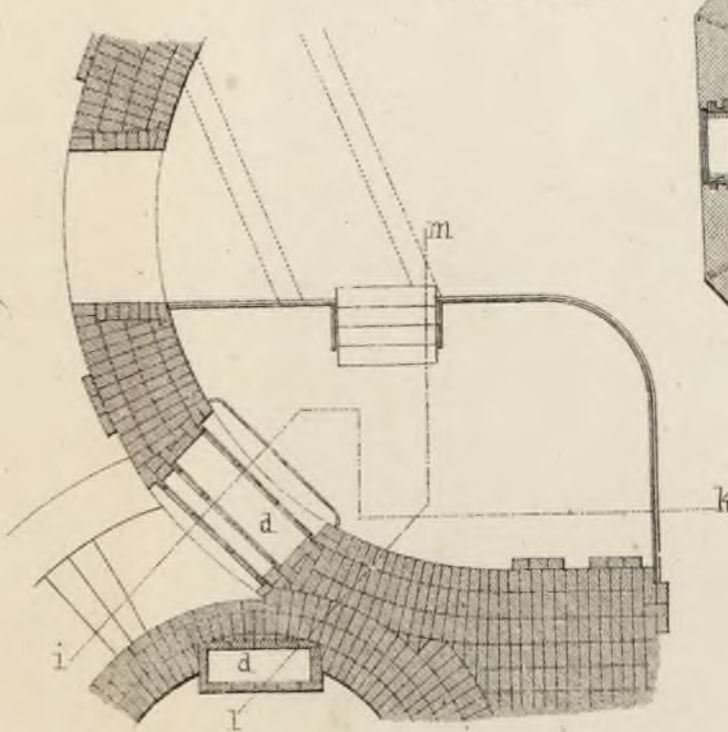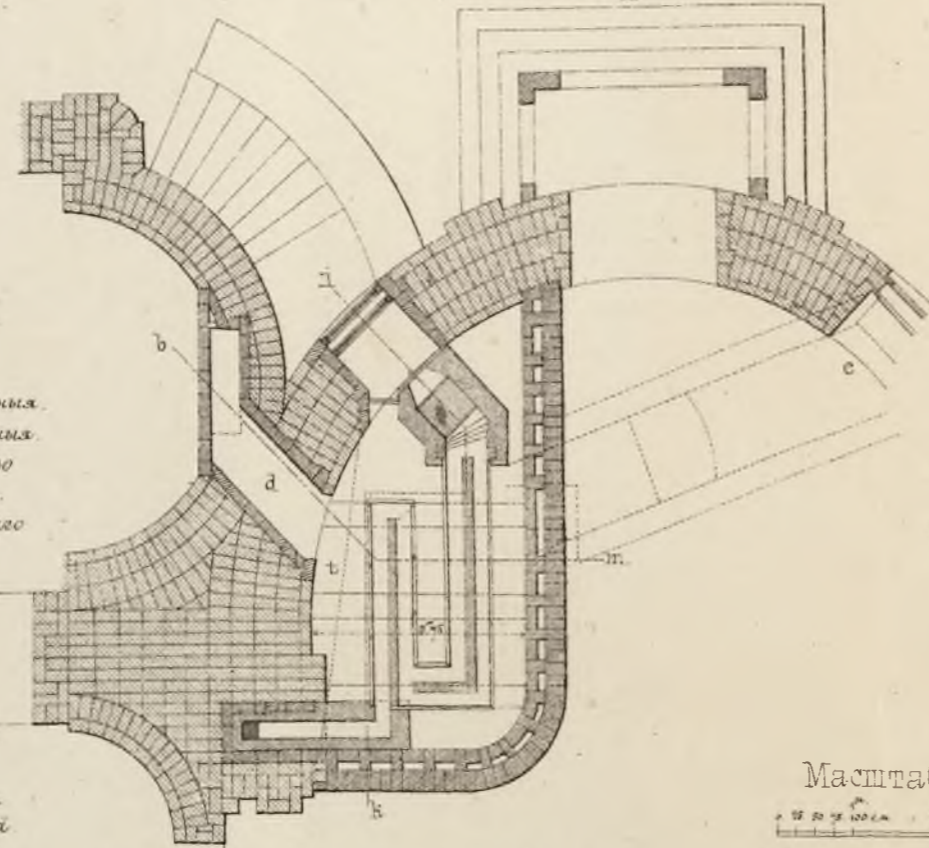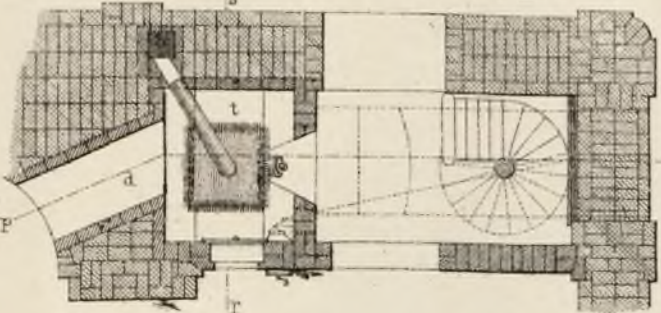

Фиг. 3. Разрѣзь по r, s. Coupe par r, s.

с. Приводъ холоднаго воздуха. d. Печуртало. t. Камеры. c. Conduits d'air frais. d. Conduits d'air chaud. l. Reservoir a air chaud.

Къ черт. 13.

a a'. Печи горизонтальныя. b b'. Печи вертикальныя. c. Приводы холоднаго (свѣжаго) воздуха. d. Приводы нагрѣтаго воздуха.


Légende de la fig. 13.

a a'. Calorifère horizontal. b b'. Calorifère vertical. c. Conduits d'air frais. d. Conduits d'air chaud.

Фиг. 13. Планъ собора. Plan de la cathédrale.

СТОПЛЕНІЕ И ВЕНТИЛЯЦІЯ АНДРЕЕВСКАГО СОБОРА ВЪ С^Т ПЕТЕРБУРГѢ. CHAUFFAGE ET VENTILATION DE LA CATHEDRALE S^T ANDRÉ A S^T PETERSBOURG.

Фиг. 10. Планъ клапановъ. Plan des soupapes.

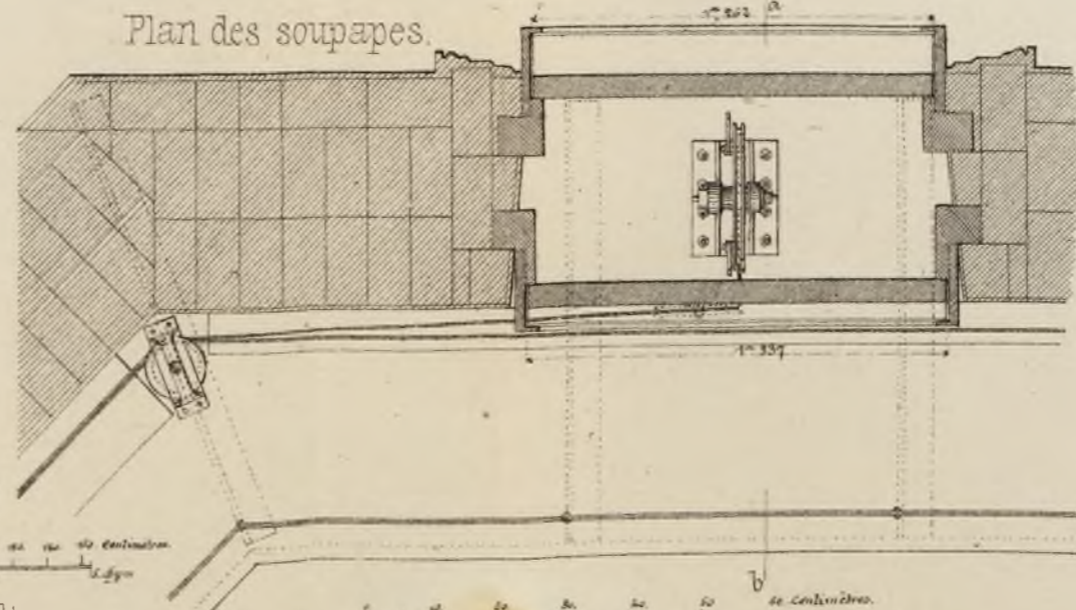


Масштабы къ черт. 8 12.

Масштабъ къ черт. 1-7. Echelle des fig. 1-7.

Фиг. 12. Проводы веревокъ для открыванія клапановъ. Conduits des cordes pour ouvrir les soupapes.

Фиг. 14. Продольный разрѣзь собора. Coupe longitudinale de la cathédrale.

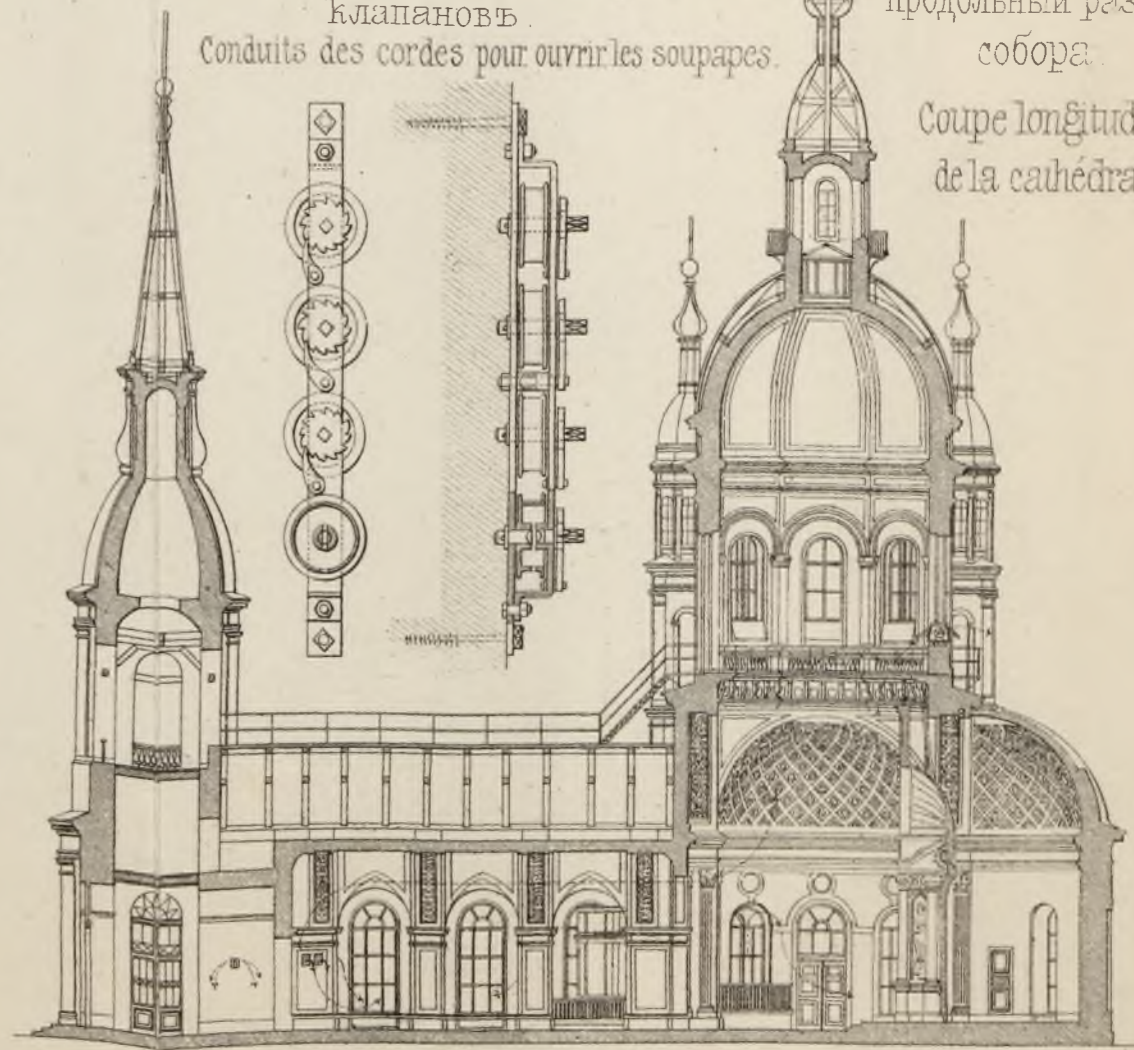

Масштабъ къ черт. 13 и 14. Echelle des fig. 13 et 14.

№19а и б
ЖИВОПИСЬ
УЦѢЛѢВШАЯ НА СВОДАХЪ
ВЛАДИМИРСКОГО УСПЕНСКАГО
СОВОРА XII в.



№19 в



изъ СЕВАСТЬЯНОВСКАГО СОВАРА
въ МОСКОВСКИХЪ МУЗЕЕВЪХЪ

№18 СЕРБСКАЯ ЗАСТАВКА
НАЧАЛА XVII в.



№21
МЕЧЬ
НАЙДЕННЫЙ
НА КУЛИНОВОМЪ
ПОЛѢ



№19 г



№27. МАЛОРОССІЙСКАЯ ПЛАХТА.

ЧАША
князя владимира давидовича черниговскаго 1138-1151 г.
въ московск. оруж. палатѣ
№24



№16 а - г.
изъ ирленской рукописи IX в.
(имп. публ. библ.)



№16 в

№16 г

ОБЗОРЪ
РУССКОЙ ОРНАМЕНТАЦІИ
REVUE
DE L'ORNEMENTATION RUSSE




№17
изъ БРЕВІАРИЯ ВЕНГЕРСКАГО КОРОЛЯ МАТВЕЯ НОРВИНА XV в.
нынь въ врьосельской библиот.



№23 ТИАНЪ XII-XIII в. изъ суздаля.

№25

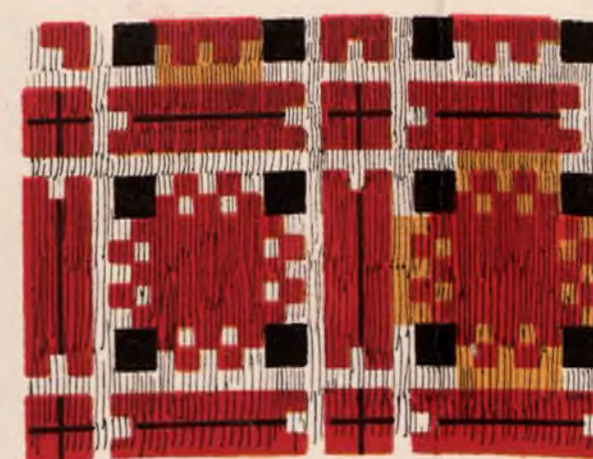

№25 и 26 МАЛОРОССІЙСКІЯ ПЛАХТЫ.



№16 в

№22
ОСТАТКИ ШИШАКА
въ кн. Ярослава Всеволодовича
моск. оруж. пал.



УЗОРЪ ШИШАКА.




№14
изъ СЛУЖЕБНИКА 836 г.
въротно
АНГЛОСАКСОНСКАГО
ИМП. ПУБЛ. БИБЛ.




Лит. А. Венгрова.

ПЛАНЪ

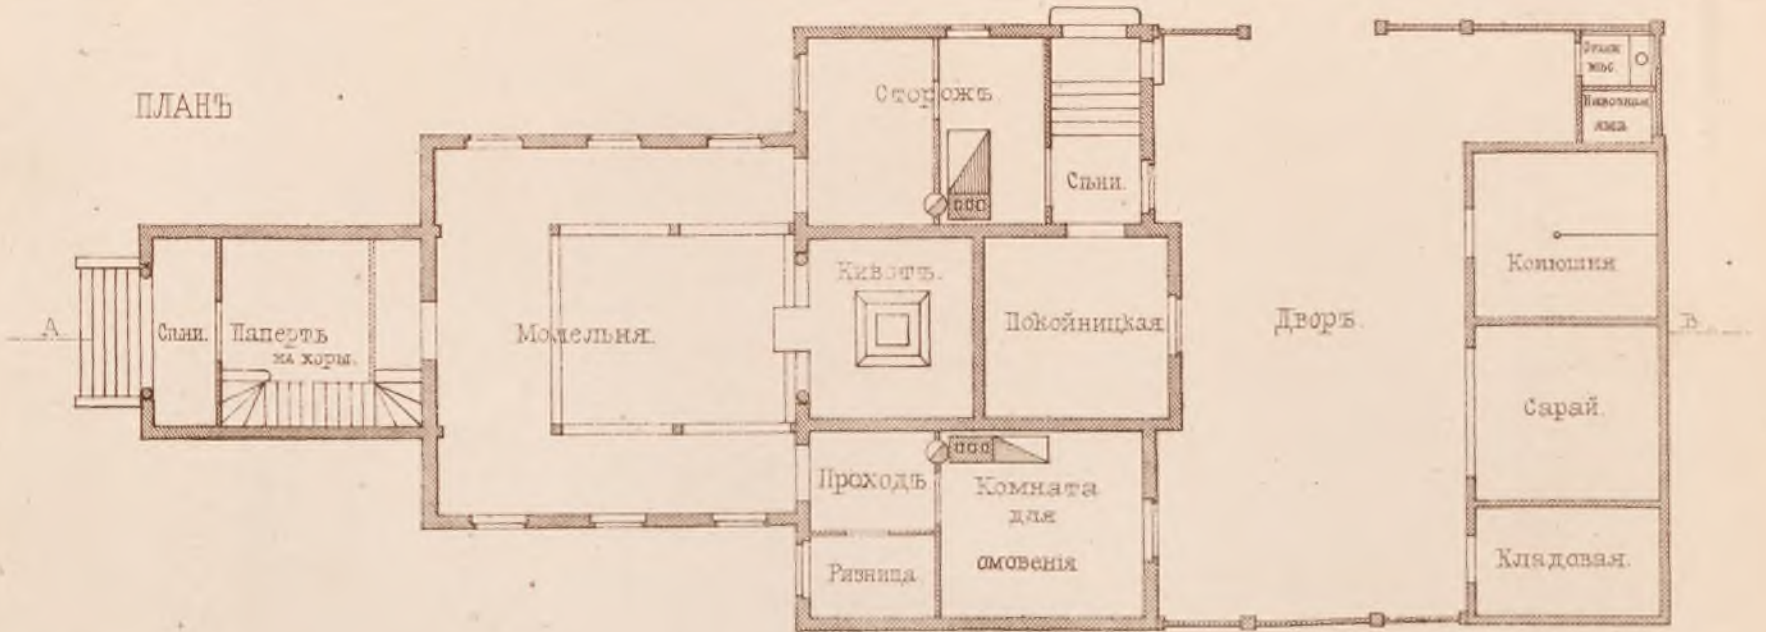

РАЗРѢЗЪ ПО АВ

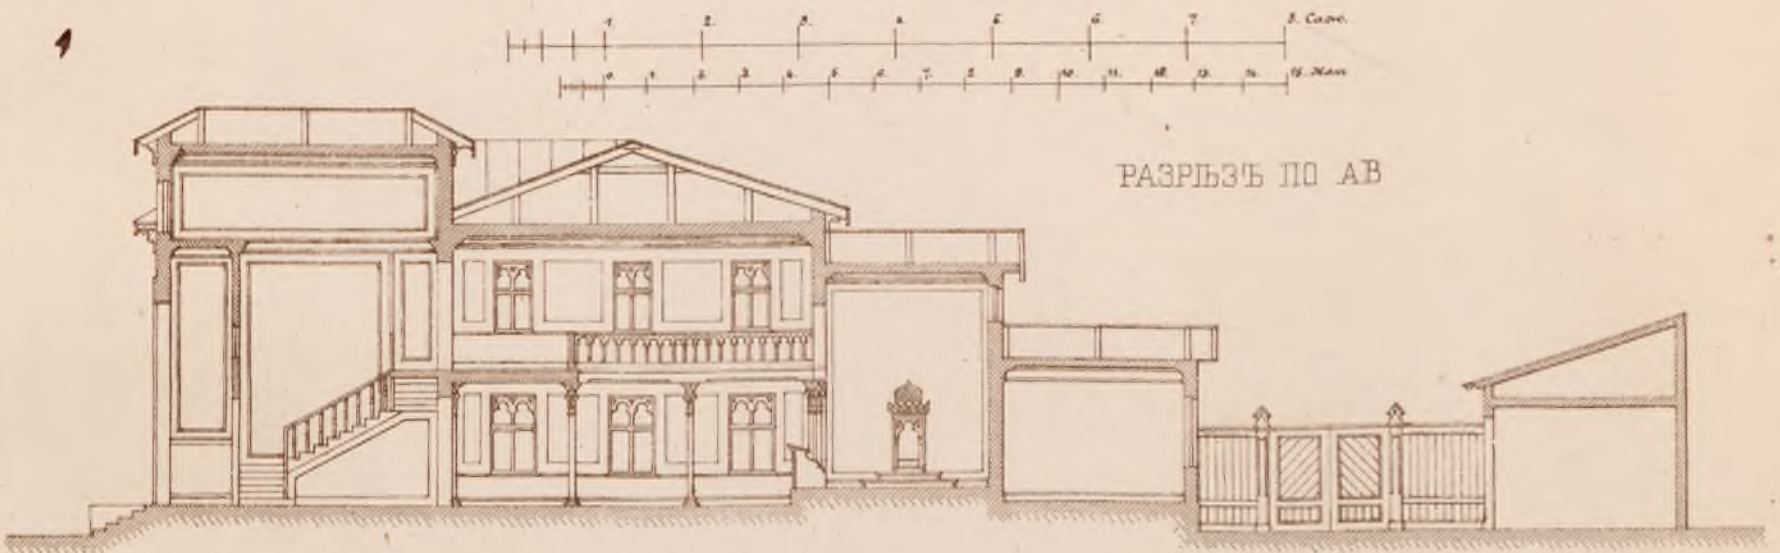


ФАСАДЪ

МОЛИТВЕННЫЙ ДОМЪ
НА Еврейскомъ участкѣ
НОВАГО ПРЕОБРАЖЕНСКАГО КЛАДБИЩА
ВЪ С. ПЕТЕРБУРГѢ.

CHAPELLE
SUR LA PARTIE RÉSERVÉE AUX JUIFS
AU CIMETIÈRE PRÉOBRAGENSKI
À ST PETERSBOURG.



Проектъ и пос. о. И. И. Шапошниковъ
Projet et constr. par J. Scharounkoff

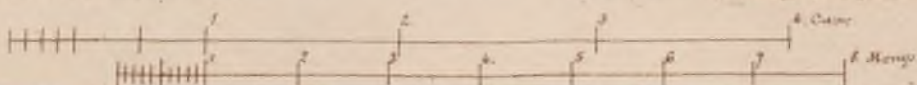


Автолит. Ф. Кремеръ

ПЕРИЛА
ВНУТРЕННЕЙ ЧУГУННОЙ ЛѢСТНИЦЫ
(ЧУГУНЪ)




ПОГ. САН.
35. руб.

• ЗОНТИКЪ
ПЕРЕДЪ КОРПУСОМЪ НА МИЛОННУЮ УЛИЦУ
(ЧУГУНЪ)

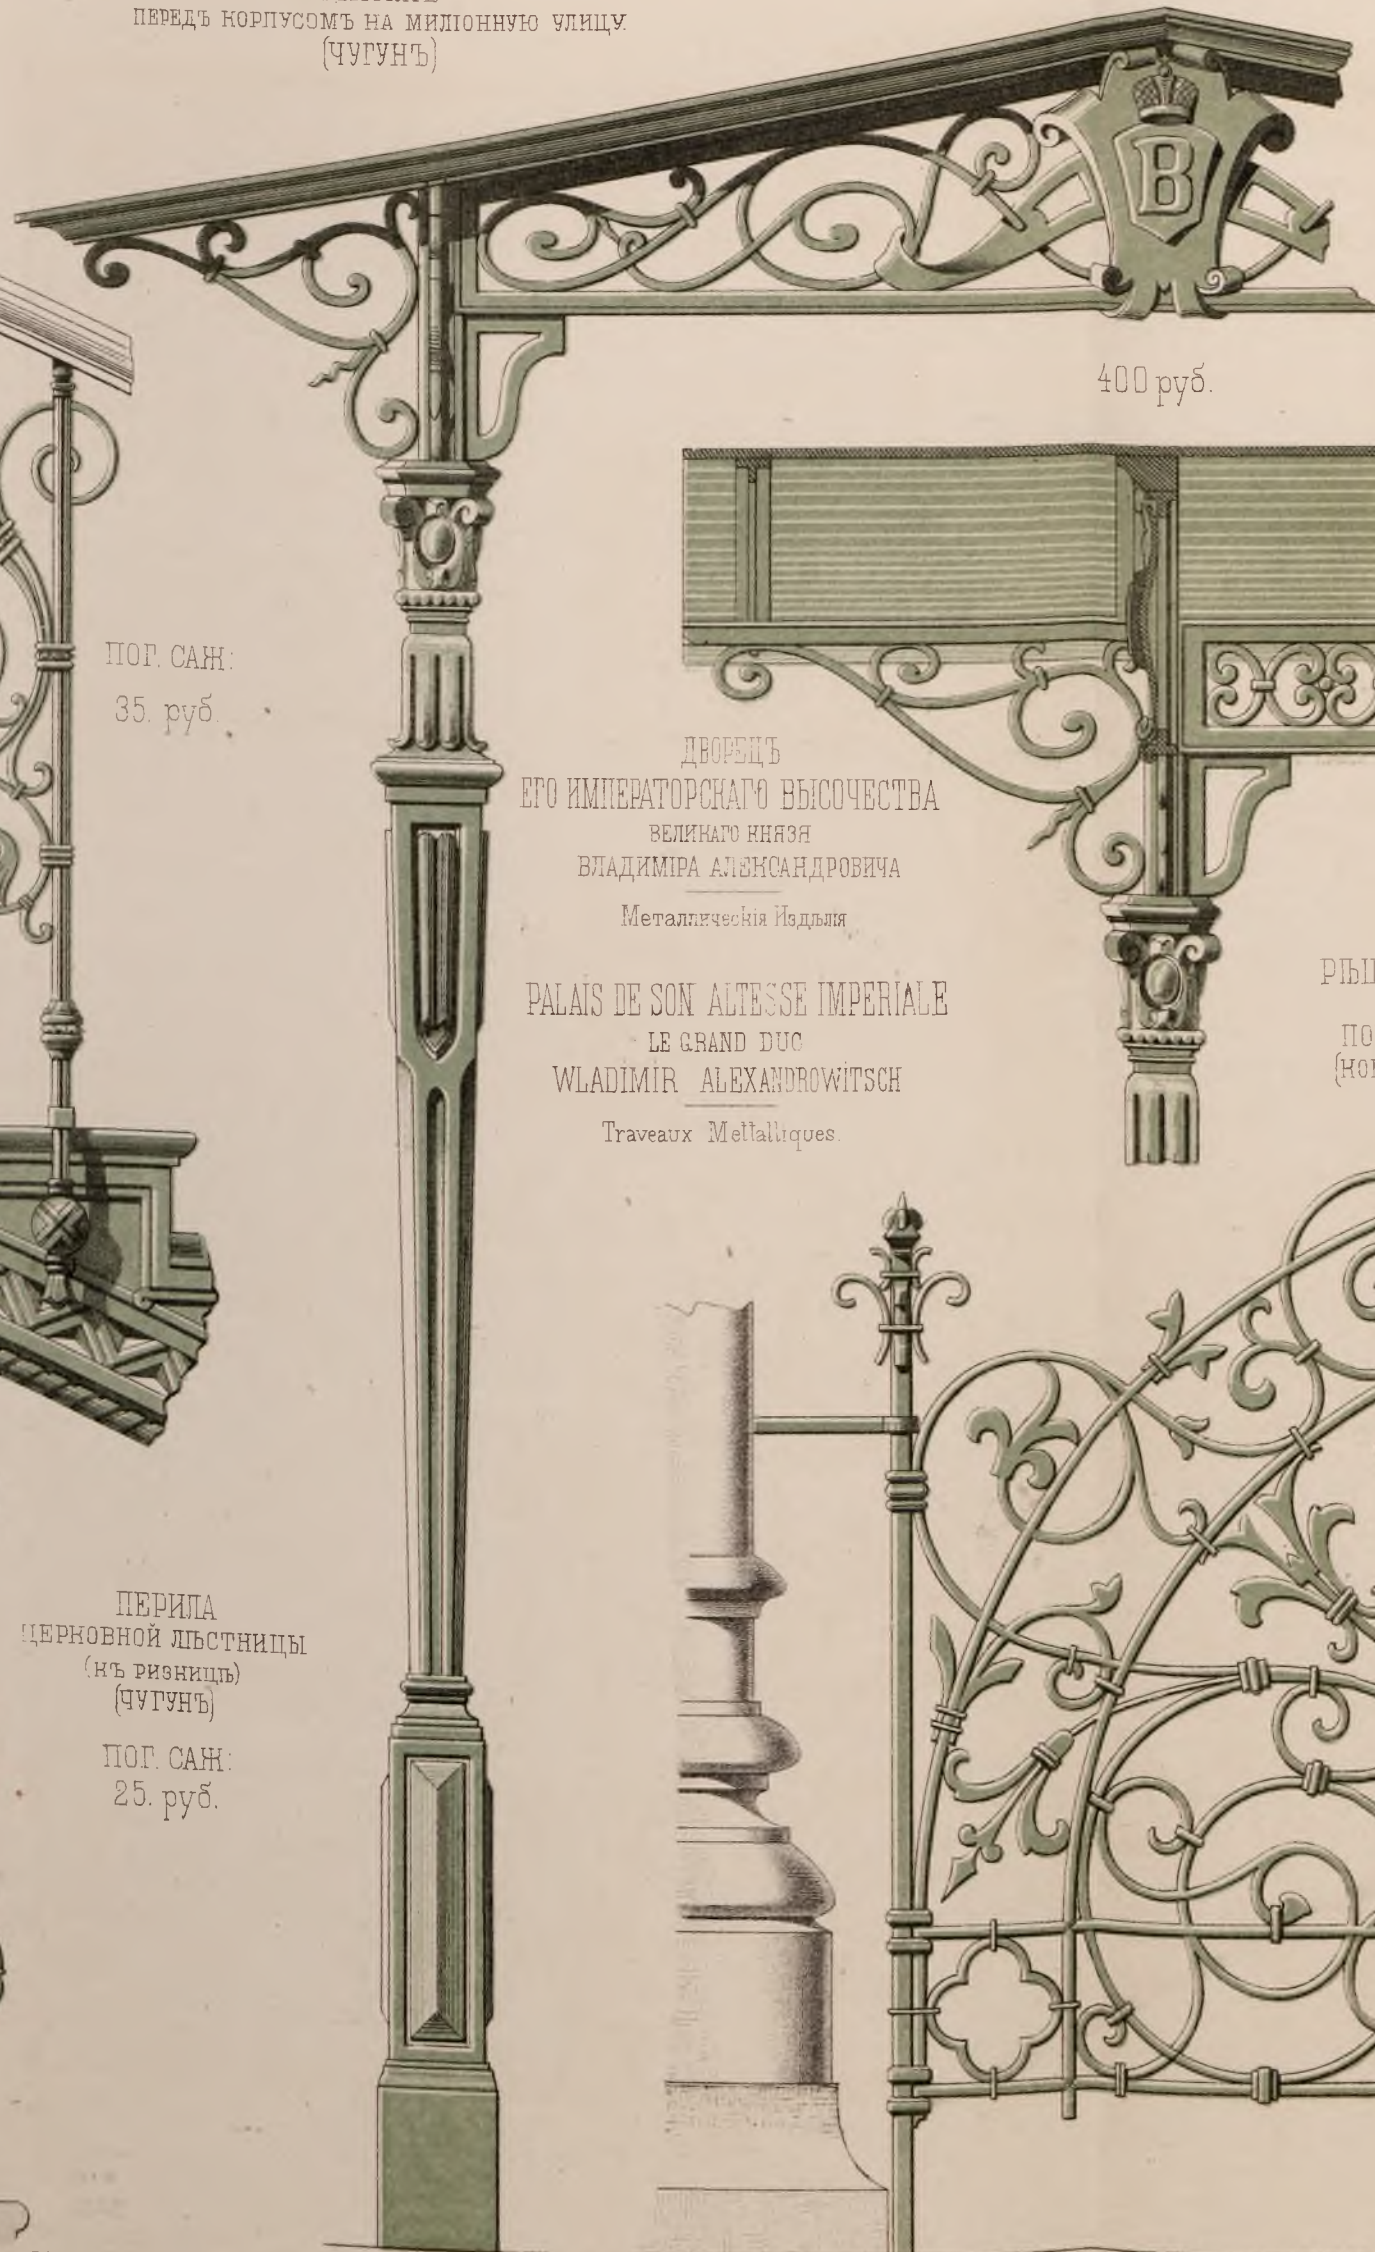


400 руб.

БАЛКОННЫЯ ПЕРИЛА
НА МИЛОННУЮ УЛИЦУ
(НОВАЯНЫЯ)
Г. С. НИТТЕРЪ

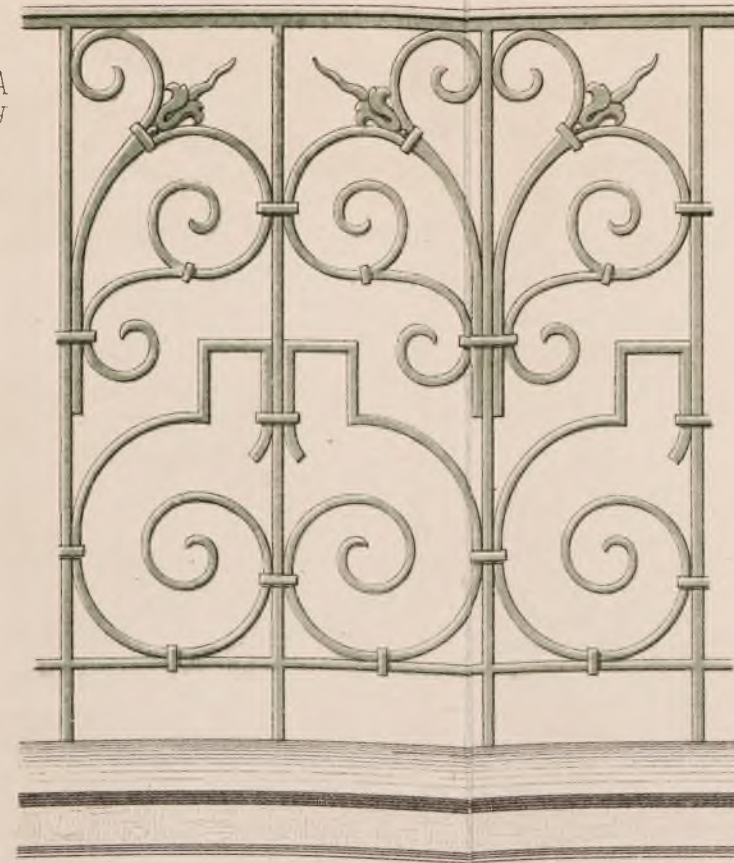


ПЕРИЛА
ЛѢСТНИЦЪ ВЪ КОРПУСѢ
НА МИЛОННУЮ УЛИЦУ
(ЧУГУНЪ)
ПОГ. САН.
20. руб.

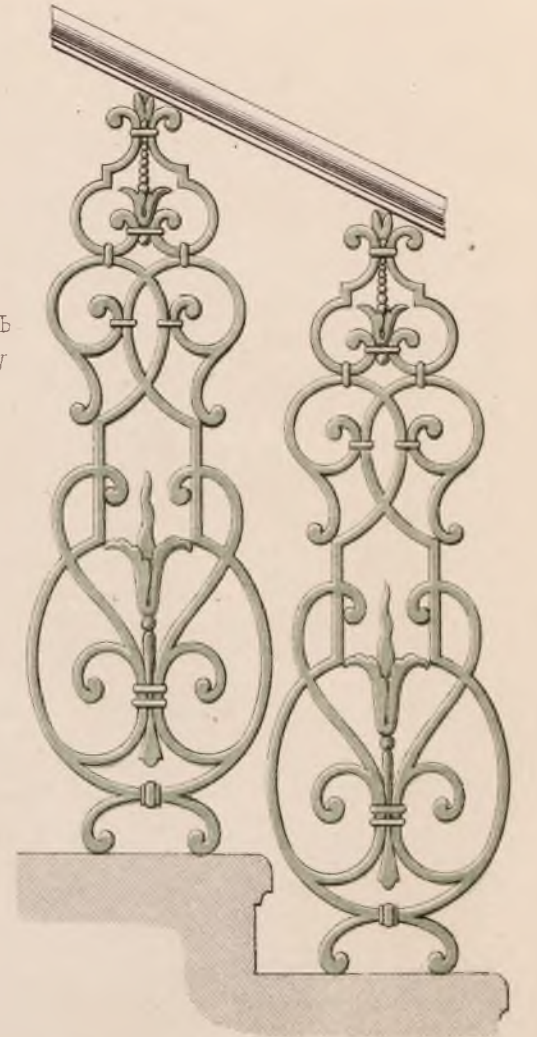

ДВОРЕЦЪ
ЕГО ИМПЕРАТОРСКАГО ВЫСОЧЕСТВА
ВЕЛИКАГО КНЯЗЯ
ВЛАДИМИРА АЛЕКСАНДРОВИЧА
Металлическія Идѣлія

PALAIS DE SON ALTESSE IMPERIALE
LE GRAND DUC
WLADIMIR ALEXANDROWITSCH
Travaux Metalliques

РЪШЕТКИ
ВЪ
ПОРТИКЪ
(НОВАЯНЫЯ)

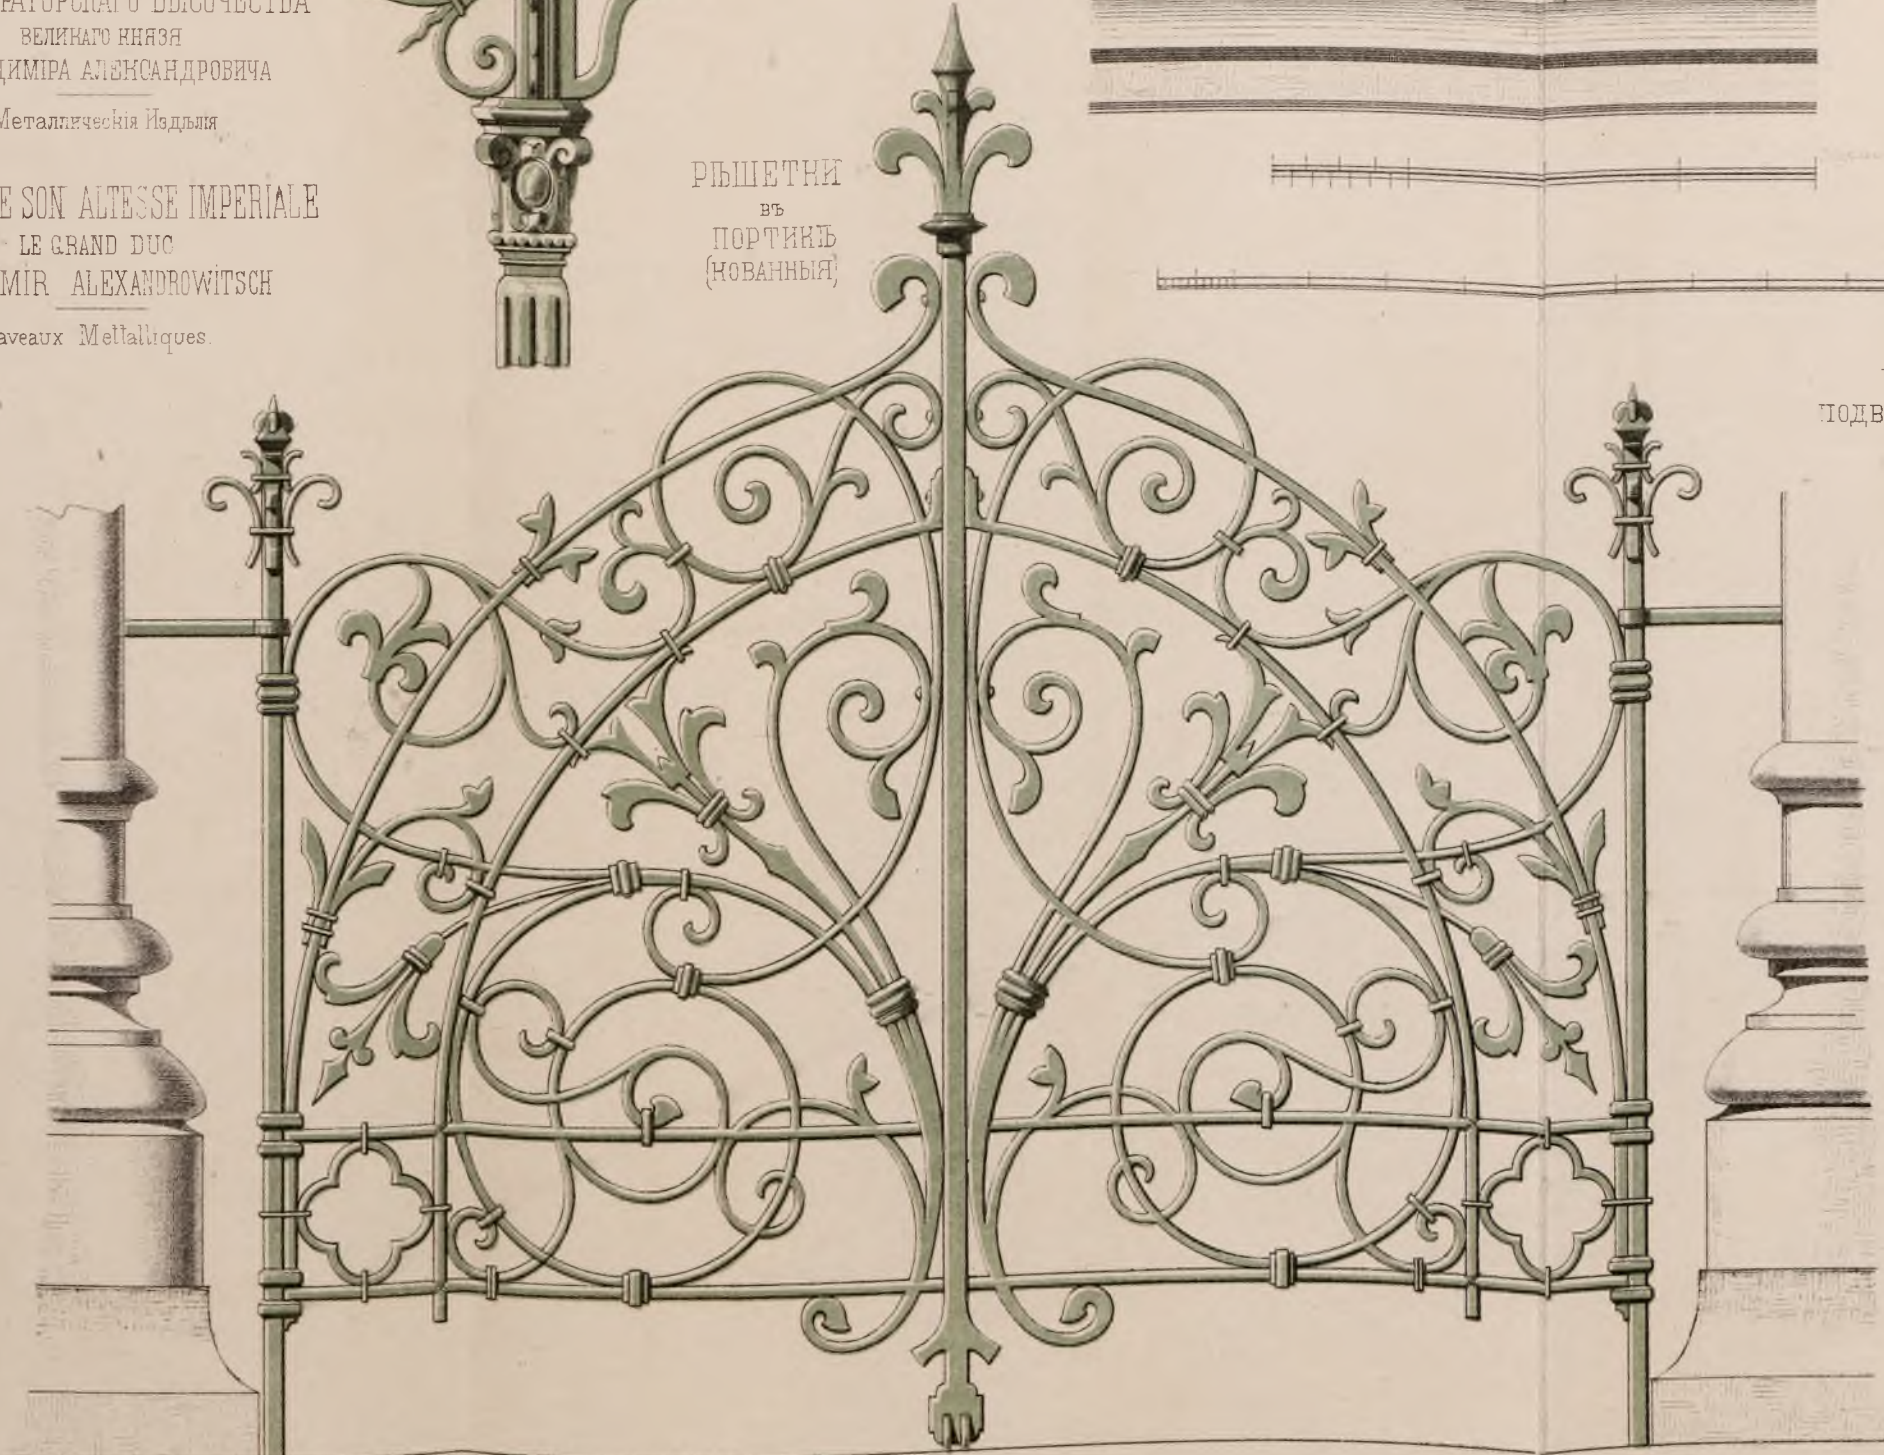

РЪШЕТКА
ПОДВАЛЬНЫХЪ ОКОНЪ
НА НЕВУ
(НОВАЯНЫЯ)




РЪШЕТКА ВЪ ТАМБУРѢ ПАРАДНЫХЪ СЫНЕЙ.



БРОНЗОВАЯ

ПЕРИЛА
ЦЕРКОВНОЙ ЛѢСТНИЦЫ
(НЪ РИЗНИЦЪ)
(ЧУГУНЪ)
ПОГ. САН.
25. руб.




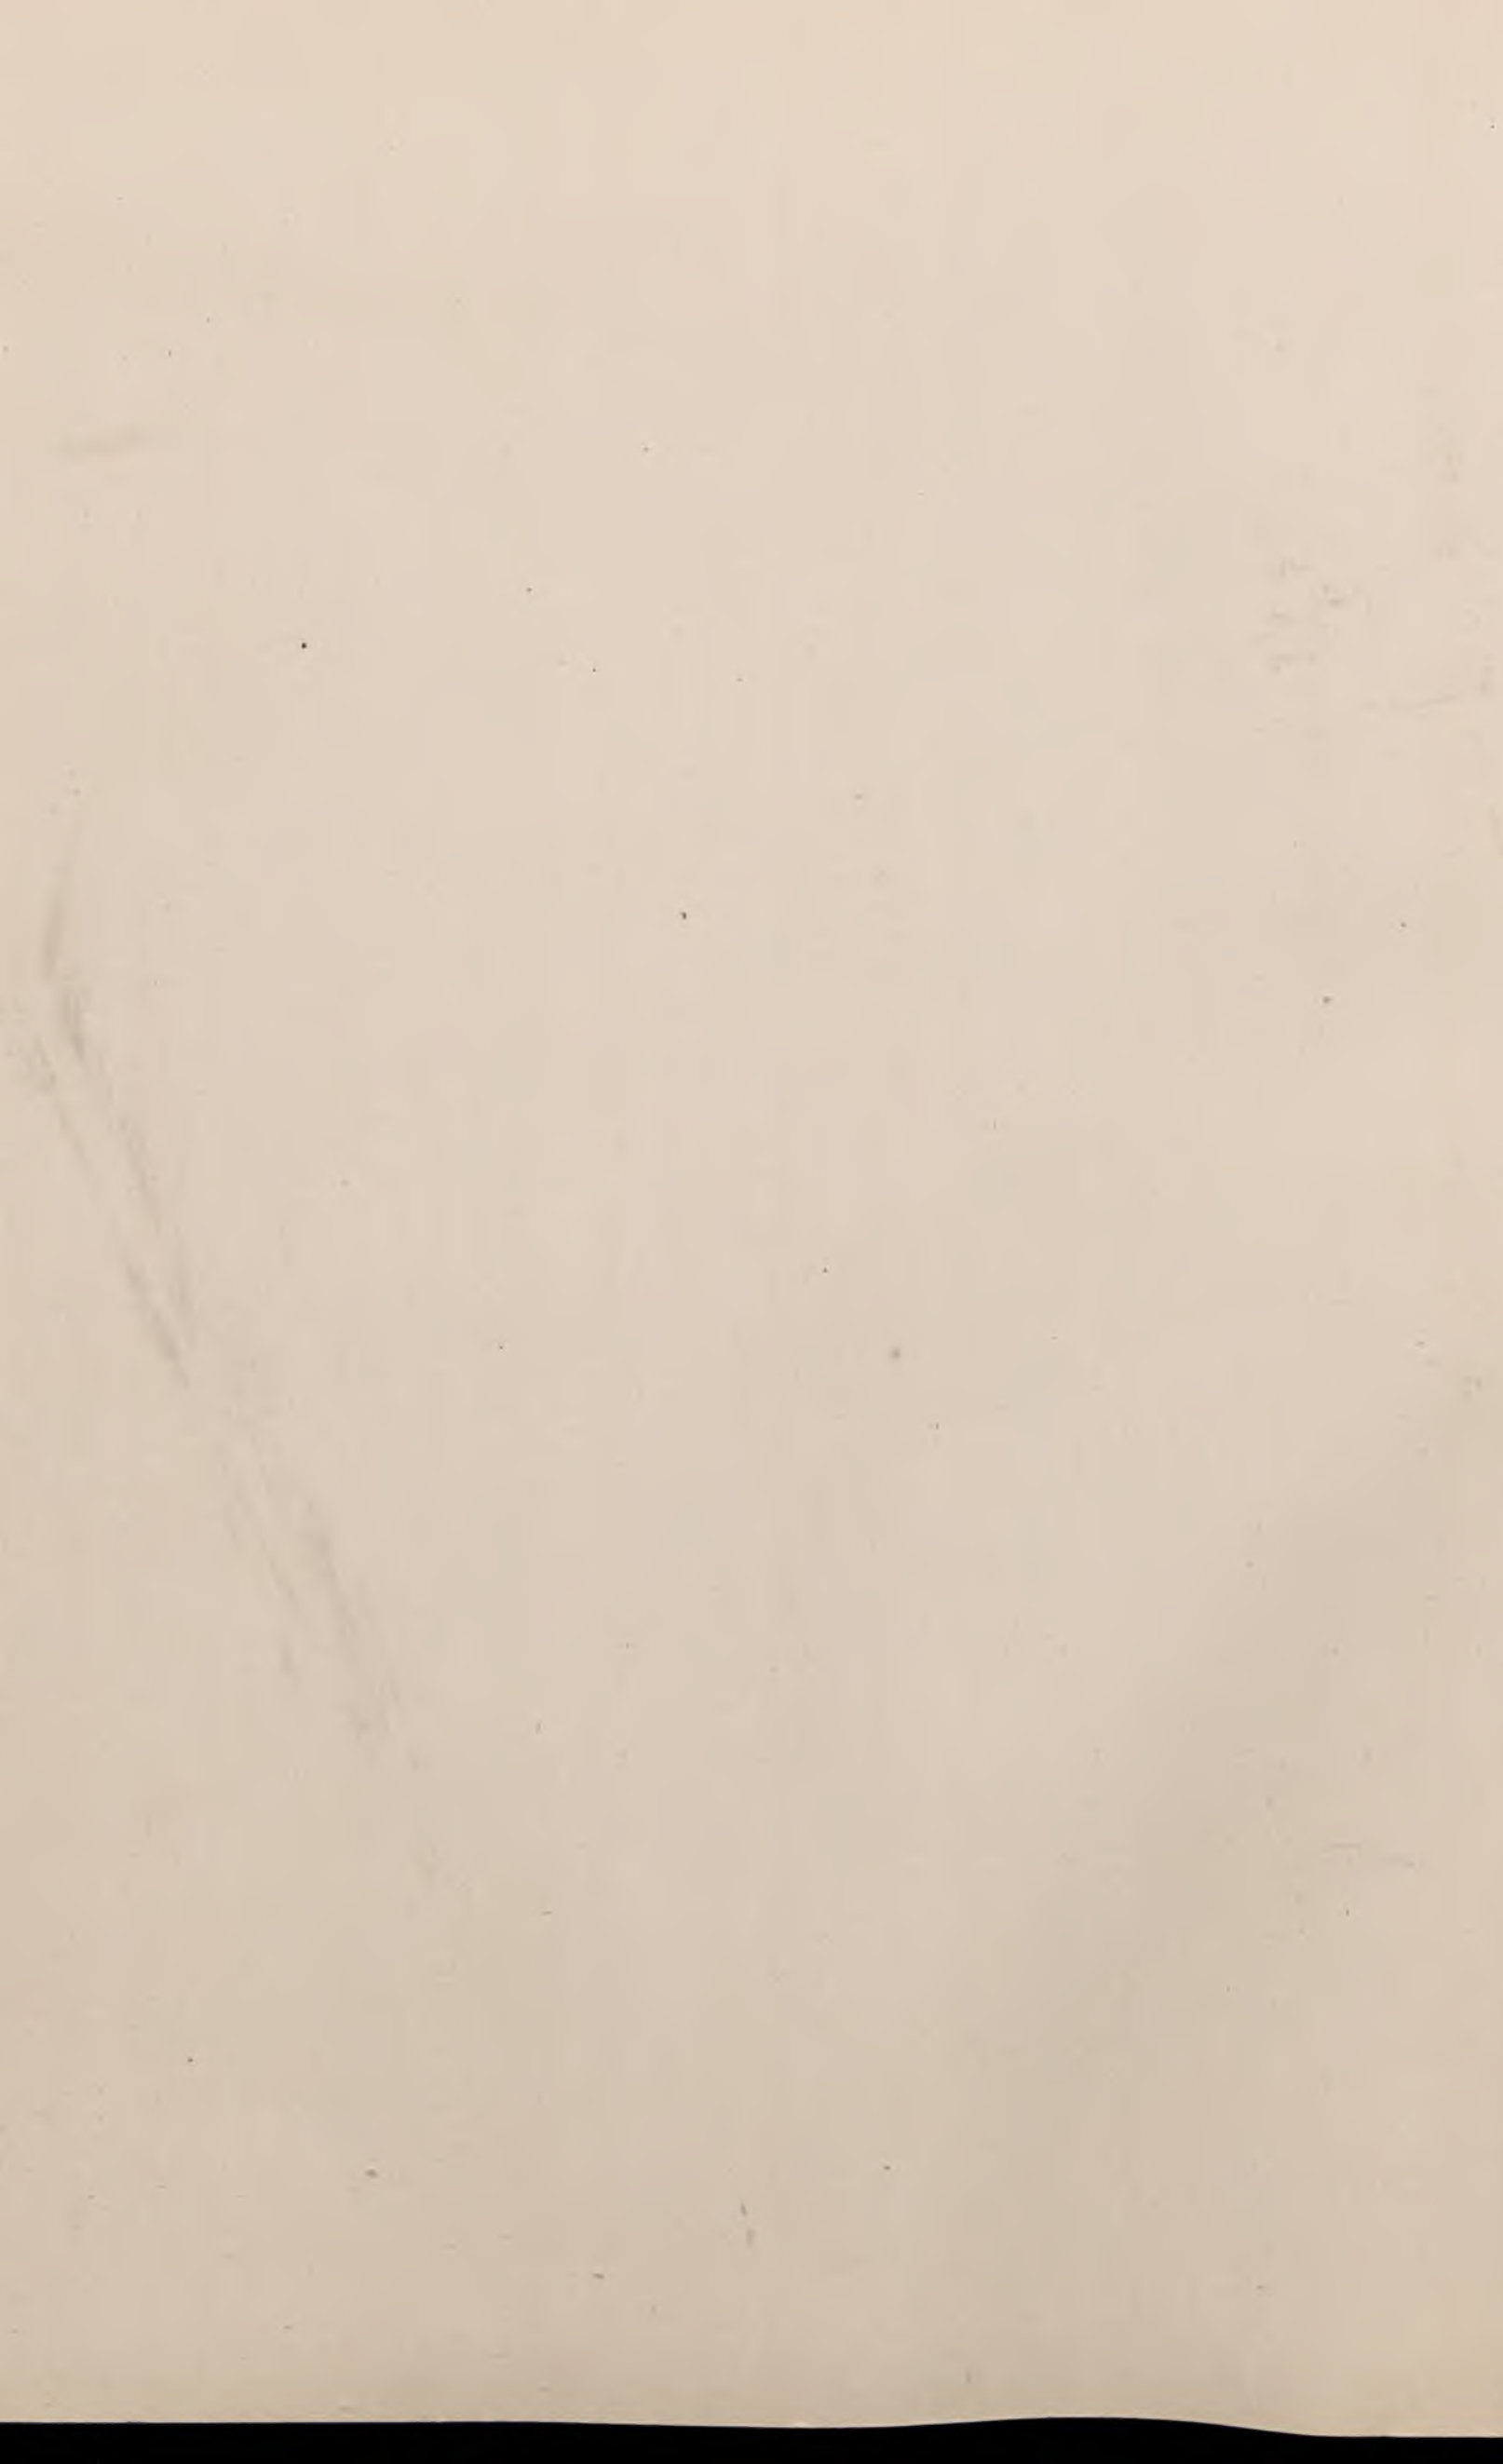


КОМНАТНЫЕ КАЛОРИФЕРЫ ИЗЪ ПУСТОТЫЛАГО КИРПИЧА

№1 МАССИВНЫЙ КИРПИЧНЫ


Разрѣзь АВ

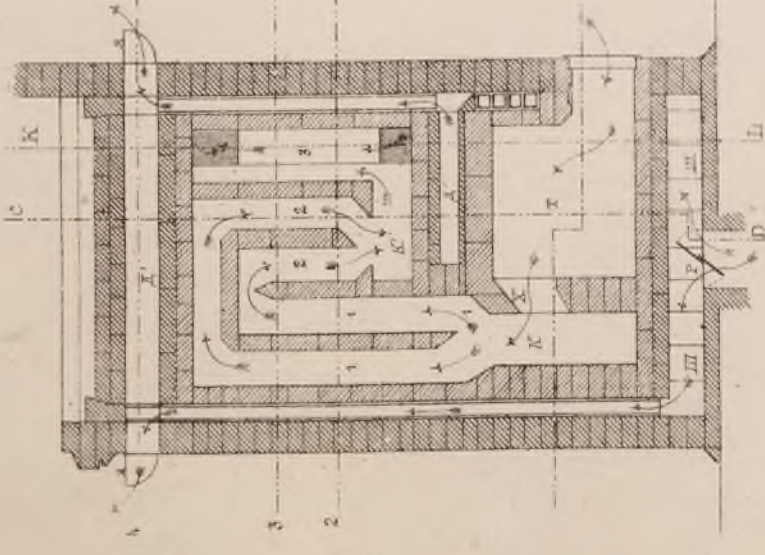


Разрѣзь СД

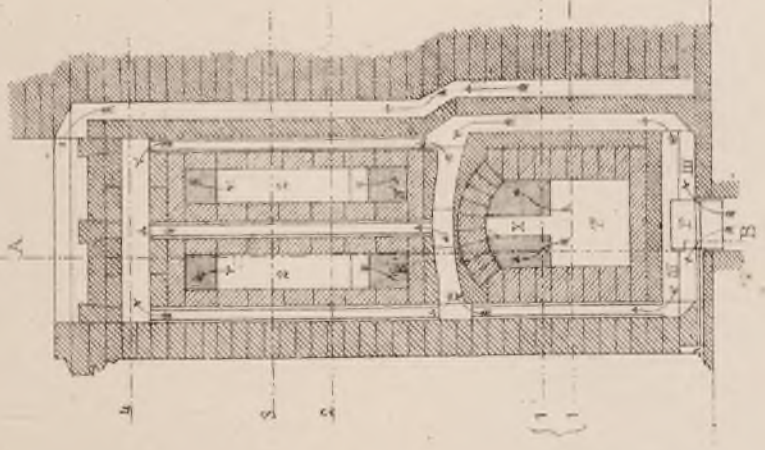

Планъ I

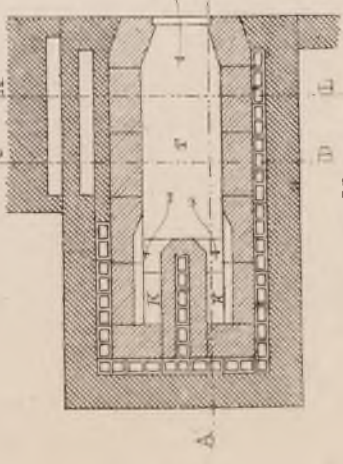


Планъ II

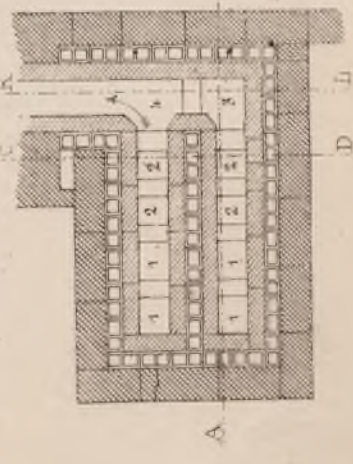


CALORIFERES EN BRIQUES

Листъ №56

Планъ III

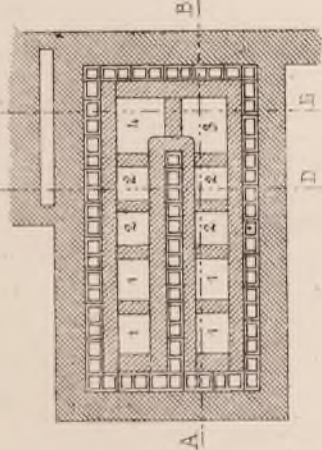


Разрѣзь MN

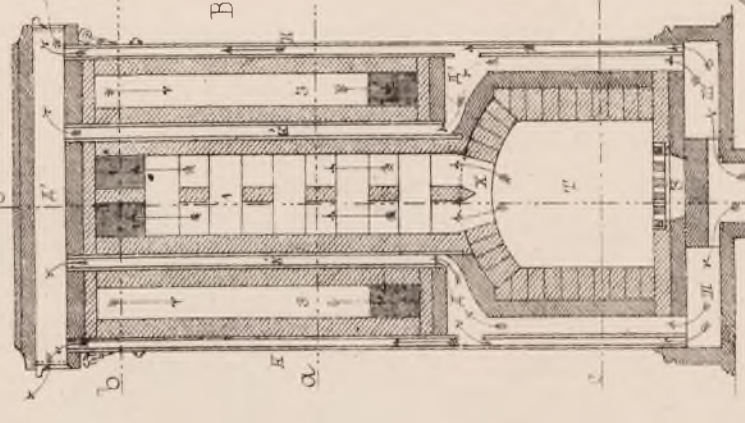


№2 КРУГЛЫЕ ВЪ ЖЕЛѢЗНОМЪ ЧЕХЛѢ


Планъ б

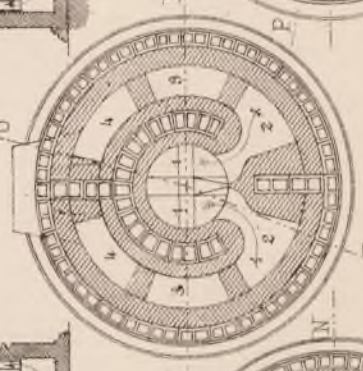


Планъ а

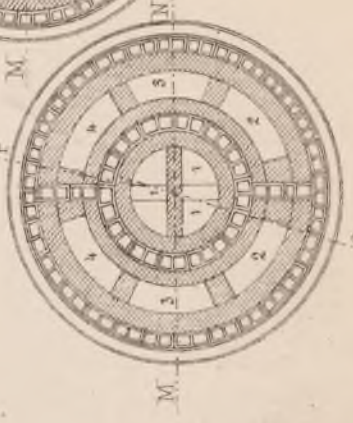



Планъ с

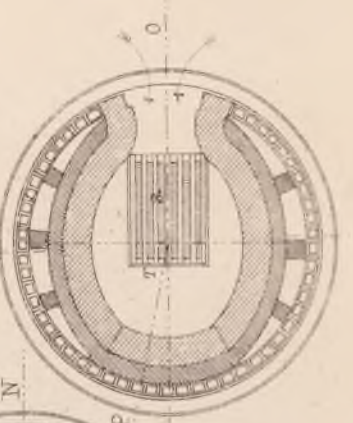

Разрѣзь ОР

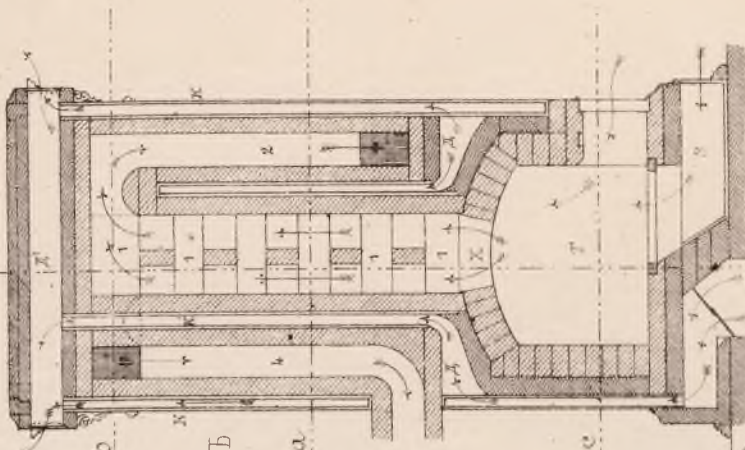

Планъ IV

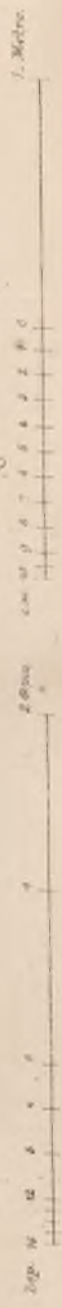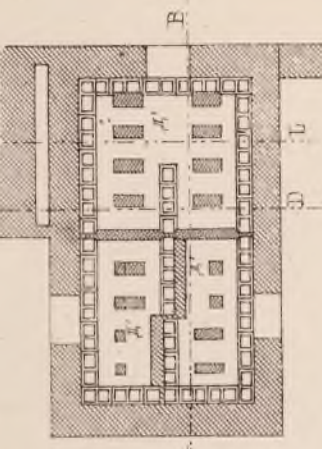


ДЕРЕВЯННАЯ ЛЮТЕРАНСКАЯ ЦЕРКОВЬ СВ. МАРИИ

въ С. Петербургѣ (см. Зодчій 1875 л. 26.-29.)

ÉGLISE LUTHERIENNE S^{te} MARIE

à S^t Petersburg (voir 1875 pl. 26.-29.)

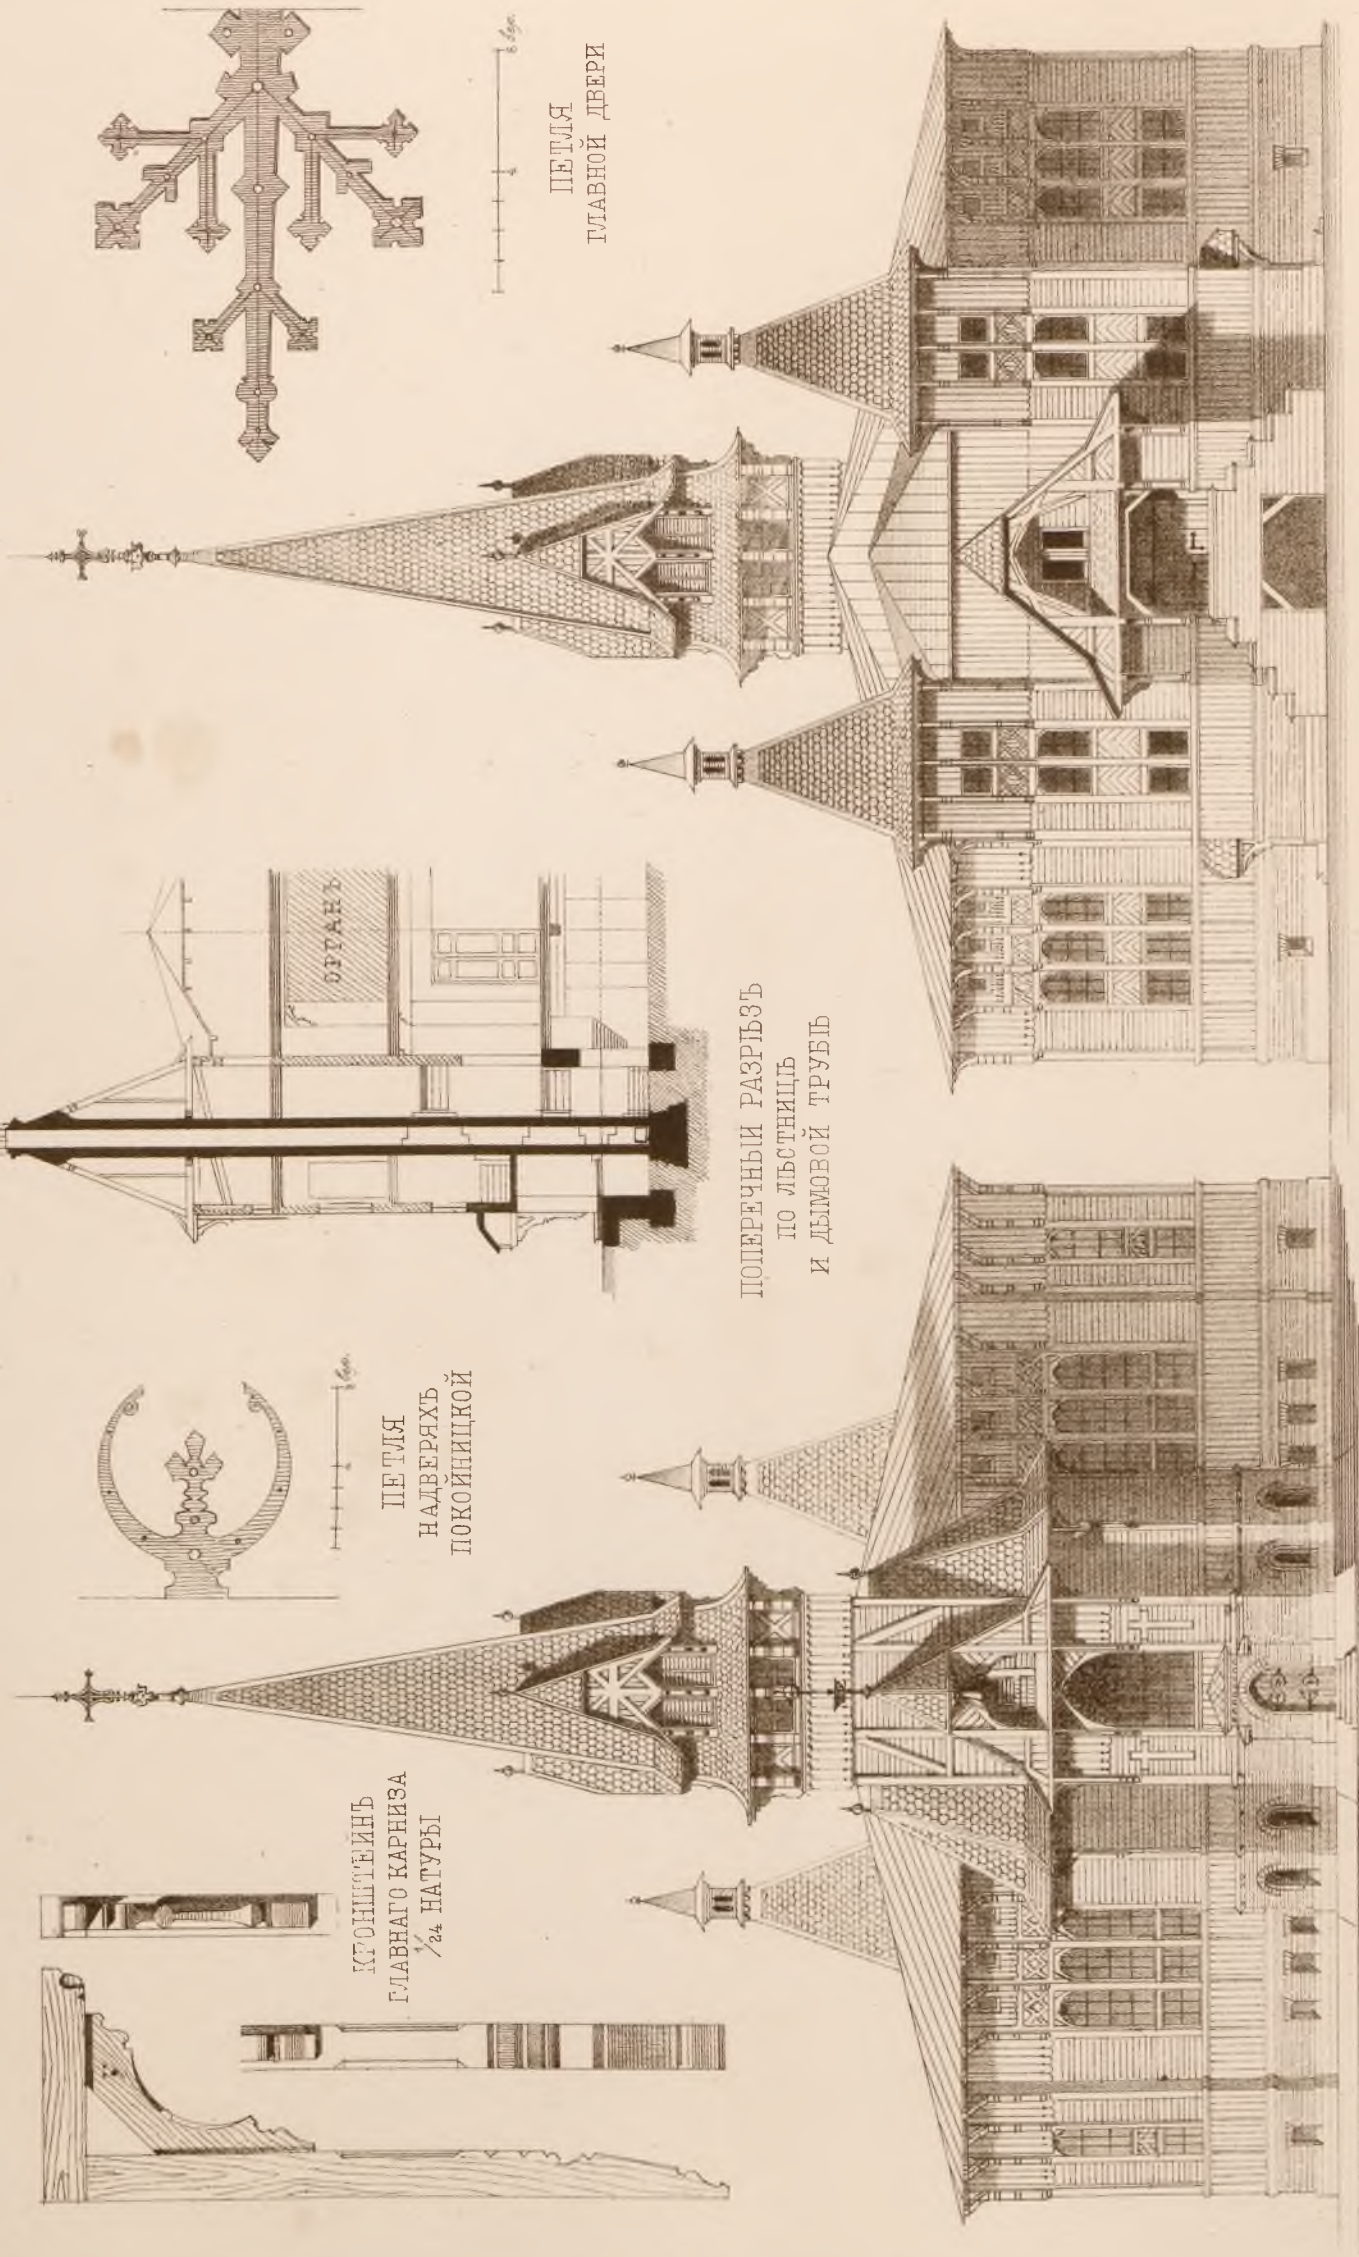

ПОПЕРЕЧНЫЙ РАЗРѢЗЪ ПО ЛѢСТНИЦѢ И ДЫМОВОЙ ТРУБѢ

КОНШТЕЙНЪ ГЛАВНАГО КАРНИЗА 1/24 НАТУРЫ

ПЕТЛЯ НАДВЕРЯХЪ ПОКОЙНИЦКОЙ

ПЕТЛЯ ГЛАВНОЙ ДВЕРИ

ДОМА ТЕЛЕГРАФНЫХЪ УЧРЕЖДЕНІЙ


въ С. Петербургѣ.

EDIFICES TELEGRAPHIQUES

à SPetersbourg.


ПЛАНЪ
аппаратной залы
ПОТОЛОКЪ.

PLAN
de la salle des appareils
PLAFOND

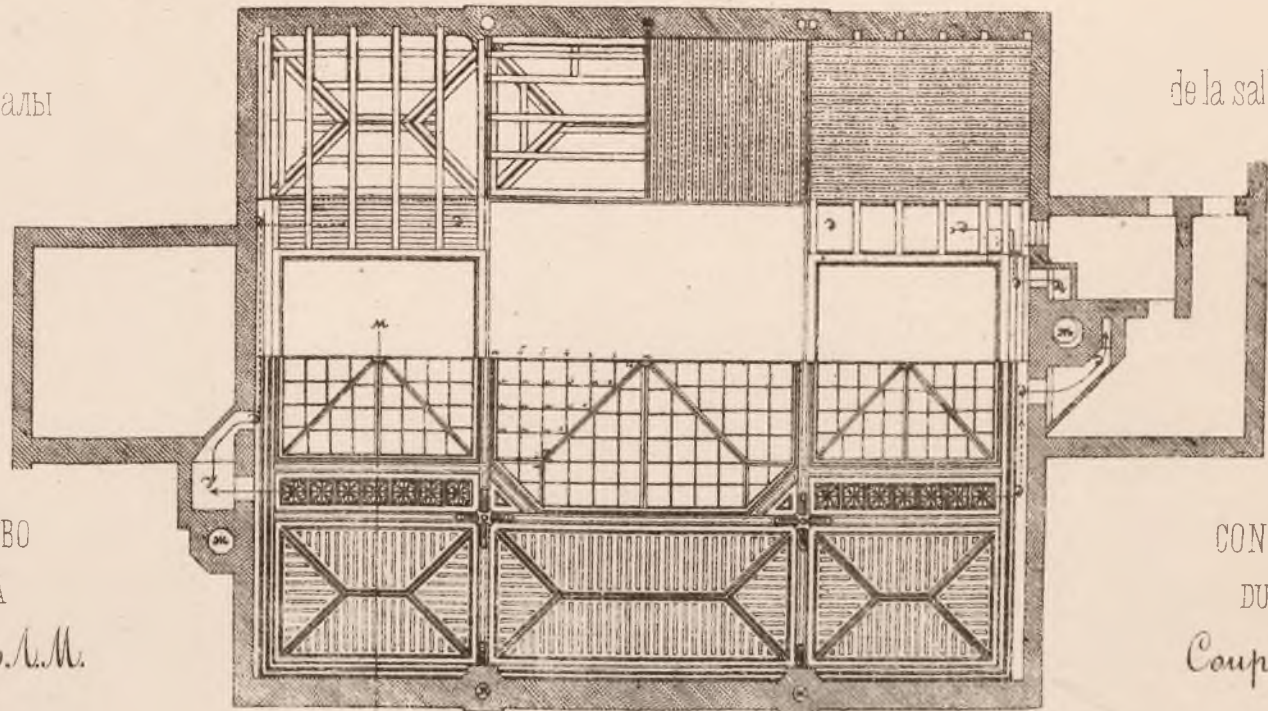


УСТРОЙСТВО
ПОТОЛКА
Разрѣзь по А.М.

CONSTRUCTION
DU PLAFOND
Coupe sur A.M.

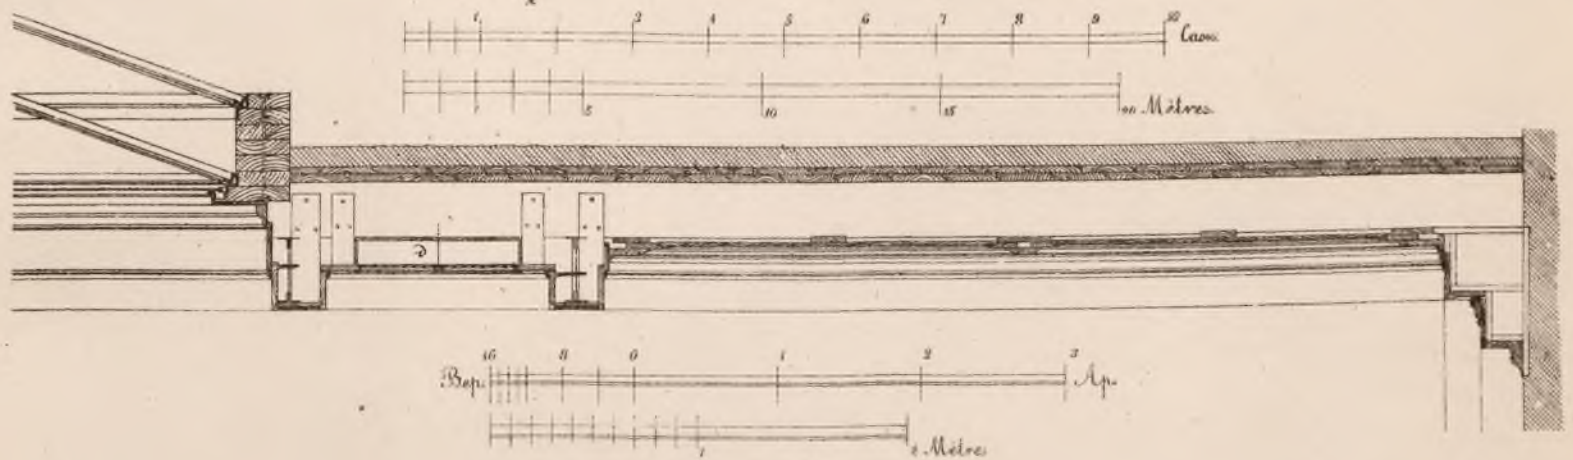

ПЛАНЪ АППАРАТНОЙ ЗАЛЫ ПОЛЪ
PLAN DE LA SALLE DES APPAREILLES PLANCHER.

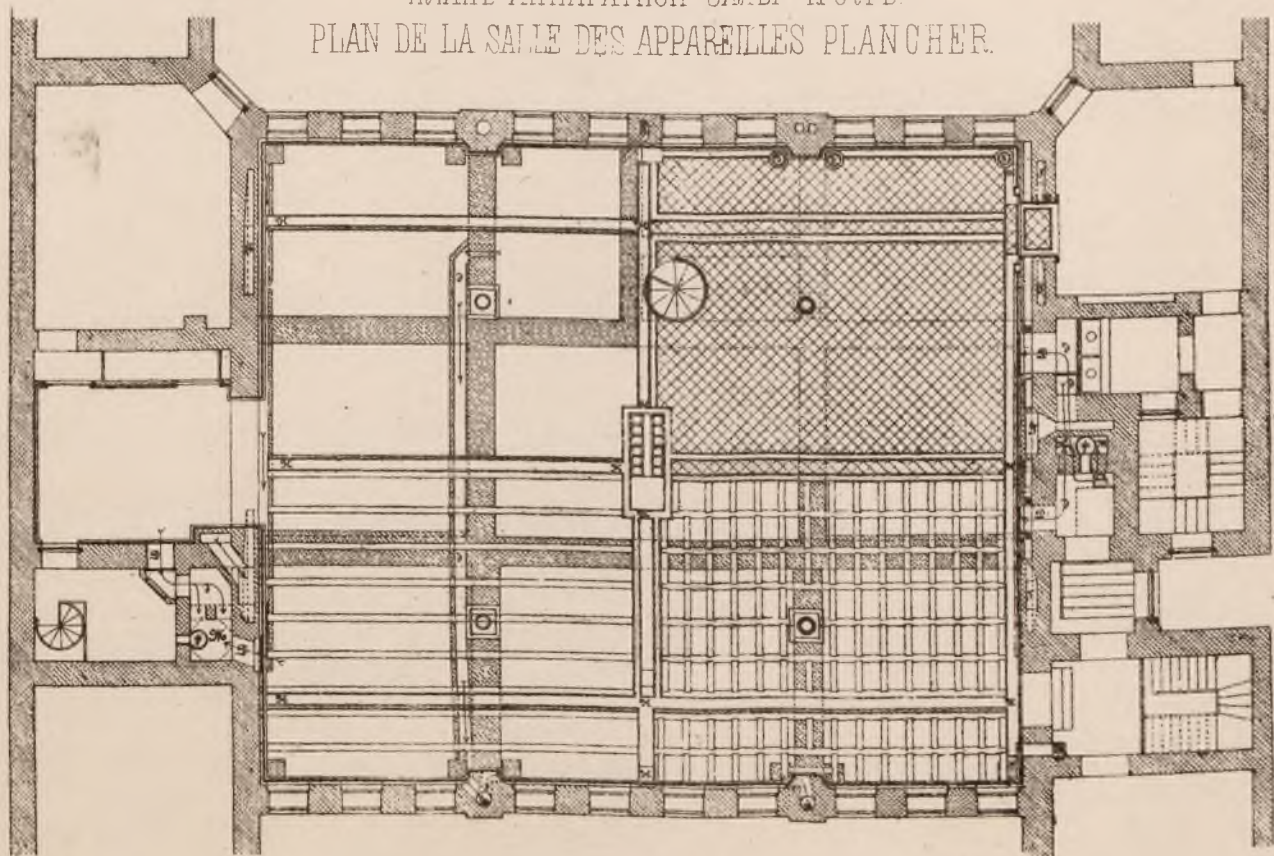

Объясненіе
буквъ
см. листъ 59.

Legende
voir p. 59

ДОМА ТЕЛЕГРАФНЫХЪ УЧРЕЖДЕНИЙ

въ С.Петербургѣ

EDIFICES TELEGRAPHIQUES

à S. Petersburg

I

Coupes


I sur B. T.

II .. D. E.

III .. M. B.

Разрѣзы


- I по В. Т.
- II " D. E.
- III " M. B.

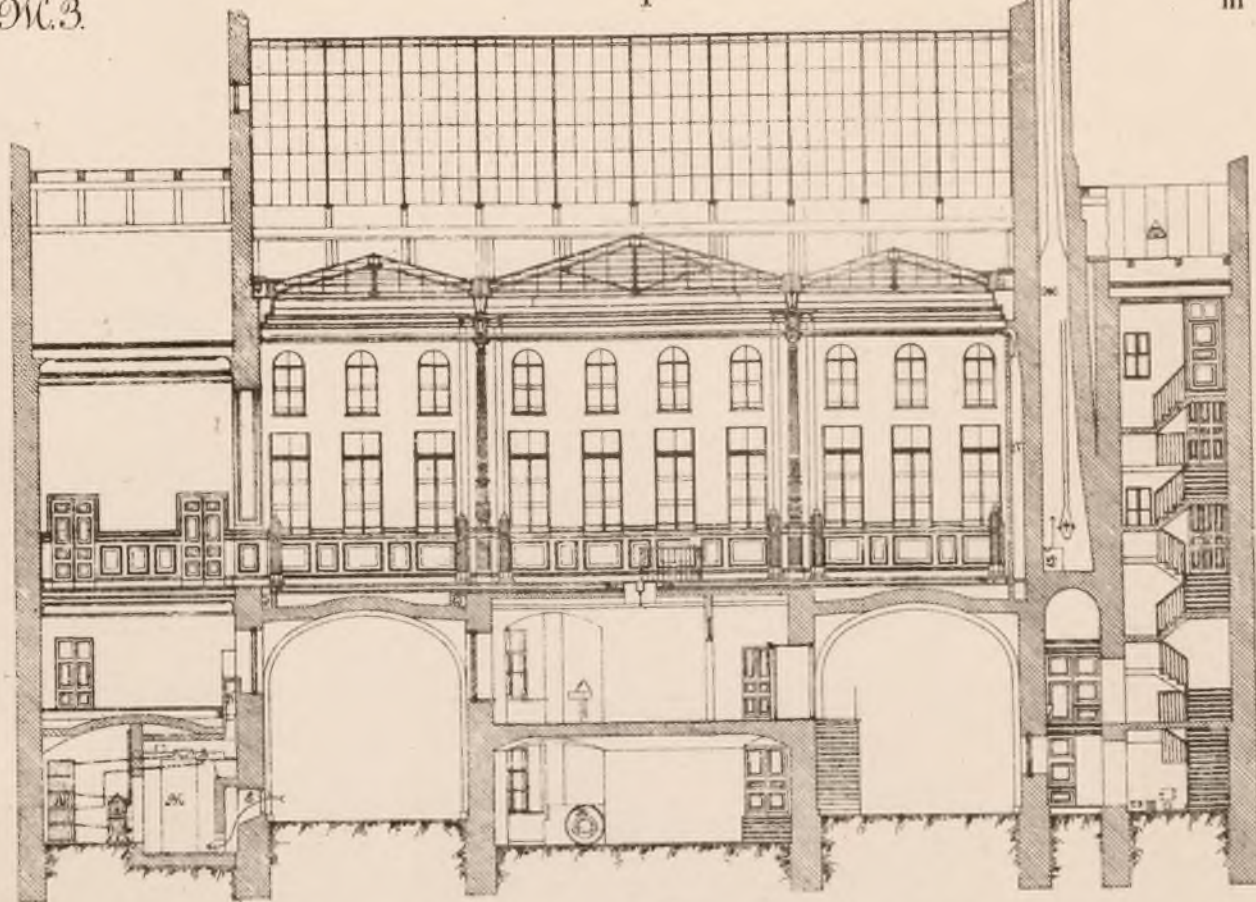

Объясненіе:

Legende

А. Вытяжные регуляторы. *Regulateurs d'evacuation.* Б. Водогрейныя трубы. *Conduits d'eau chaude.* В. Регуляторы притока воздуха. *Regulateurs d'air exterieur.* Г. Вентиляціонныя каналы. *Conduits d'air pour eau.* Д. Вытяжные отверстія. *Orifices d'evacuation.* Е. Вытяжные каналы. *Conduits d'evacuation.* Ж. Притоки наружнаго воздуха. *Conduits d'air exterieur.* З. Вытяжные трубы. *Conduits d'evacuation.* И. Калориферы. *Caloriferes.* К. Калориферы. *Caloriferes.* Л. Увлажнитель. *Evaporateur.* М. Водогрейный котелъ. *Chaudiere.* Н. Трубы для телеграфныхъ и газовыхъ проводовъ. *Conduits de fils telegraphiques et Tuyaux de gaz.* О. Трубы для вентиляции. *Conduits de ventilation.* П. Комальковыя перемычки. *Caloriferes.* Р. Трубы для вентиляции. *Conduits de ventilation.*

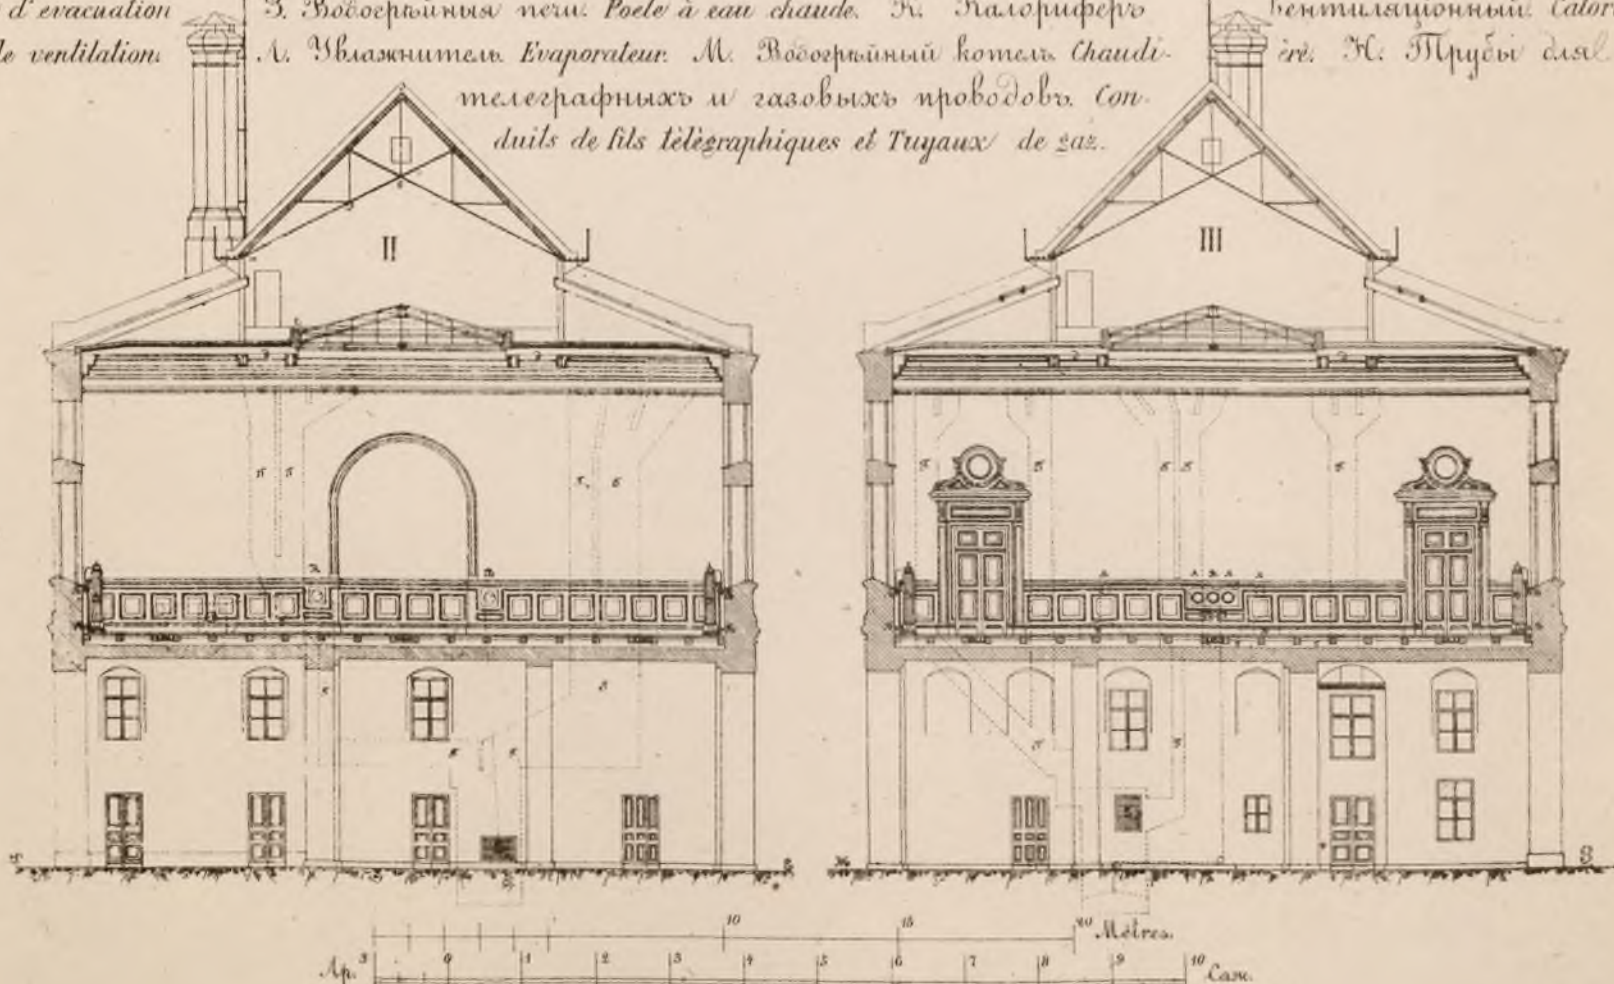

Проектъ и постр. Д. Д. Соколовъ. Proj. & exec par D. Socoloff

