



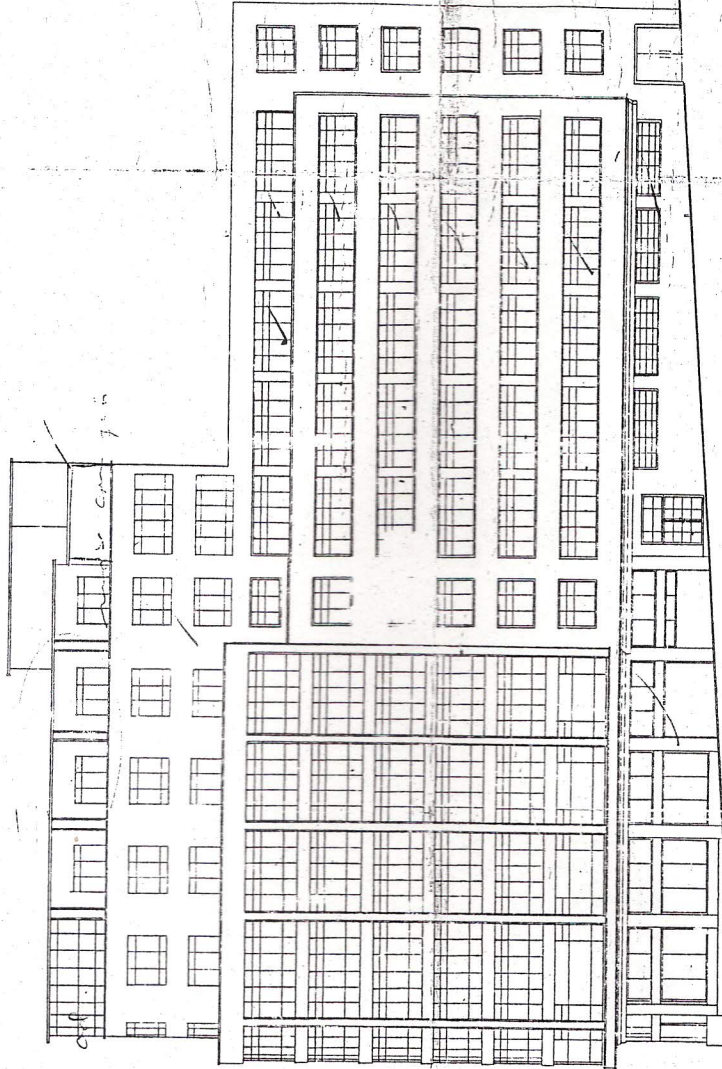

LA AVENIDA JIMENEZ DE QUESADA -  
Esc. 1:100



FACHENA POR LA CALLE 15 -  
Escala 1:100

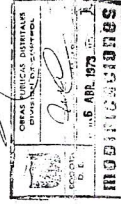

Modif. Licencia # 20794 y 20802

A. MONTAÑA A.		ARQUITECTO
EDIFICIO "MONZILLAS"		
AVENIDA JIMENEZ N° 1443		
F. R. H. A. D. A. L.		
PROYECTO:	3/25	11/100
MATRÍCULA:		0 4 0
PROYECTO:		