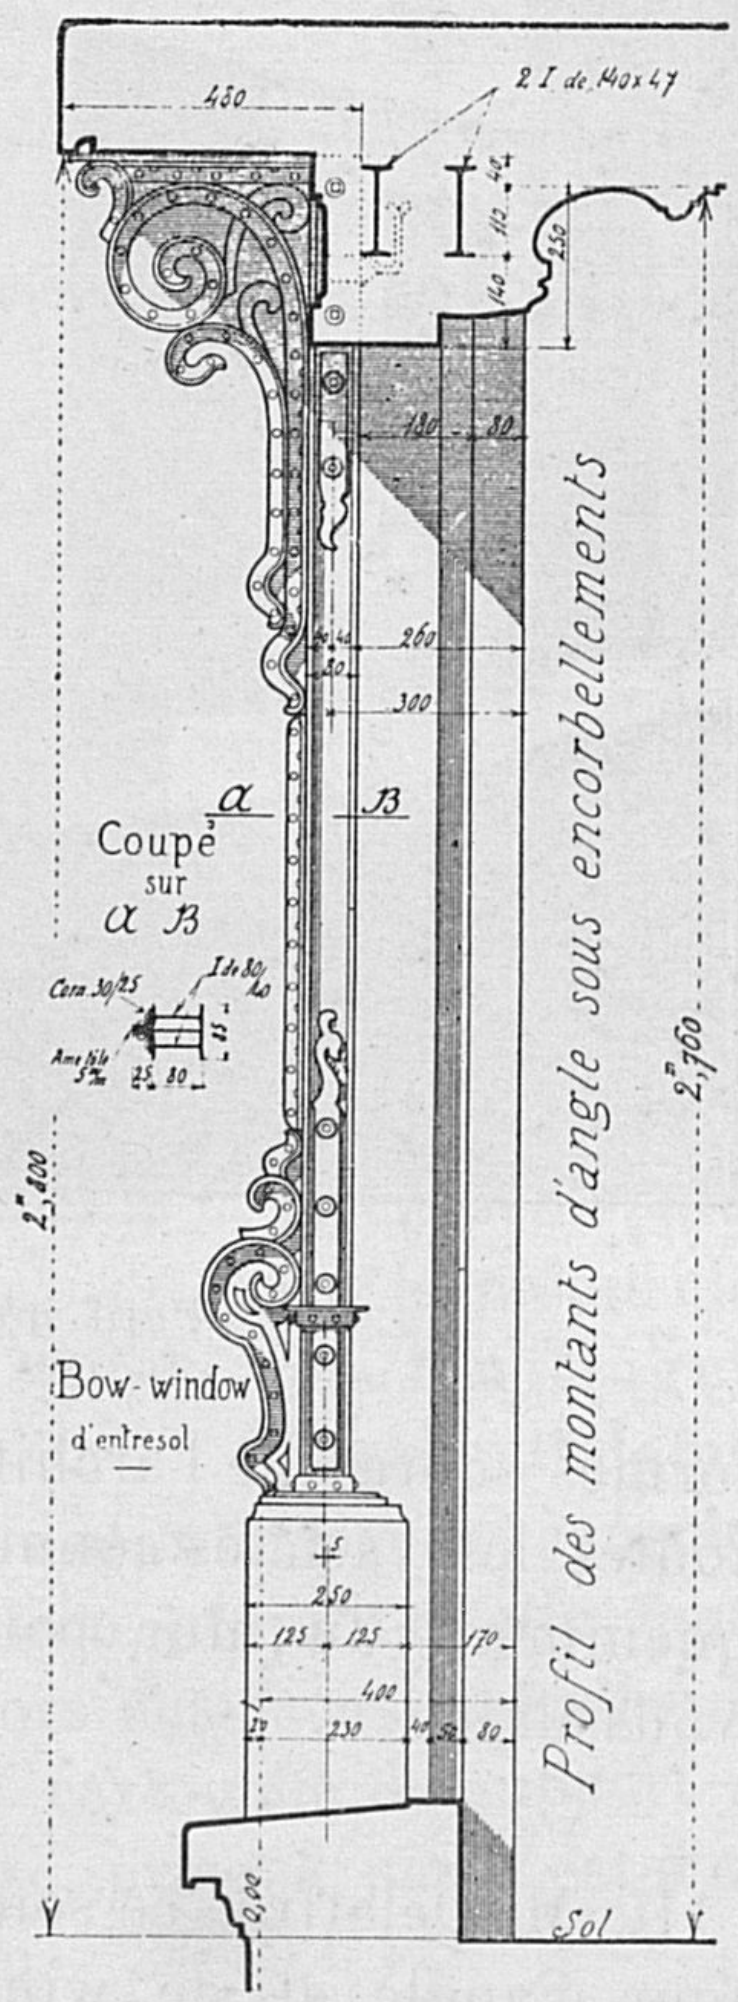
Profil des montants d'angle sous encorbellements
2 I de 140x47
450
40
110
140
250
180
80
260
300
a
B
Coupe
sur
a B
Corn. 30/25
I de 80/40
Ame 16/6
5 m/m
25
80
2m,800
2m,760
Bow-window
d'entresol
250
125
125
170
400
230
40
52
80
0,00
Sol