


通海墾牧公司開

辦十年之歷史

上海图书馆藏书



A541 212 0015 7287B

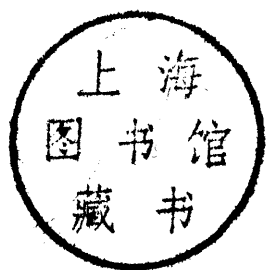

上海

图书馆

藏书



總 理 張 謇

1834127



協理江導岷

298721



圖 會 東 股 式 正 次 一 第



第一正次股東會會場圖

通海墾牧公司全圖




符號			
	地圩未		綫界海通
	灘塗		綫界
	灘塗低		隄圩
	道水		地熟墾
	路道		地草
	屋房		地蒿






圖說

圖用工部營造尺四萬
 形之四十丈
 圖中每方邊合營造
 八十丈為方一里每方




第一隄全圖

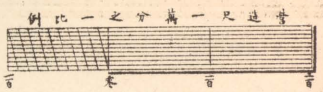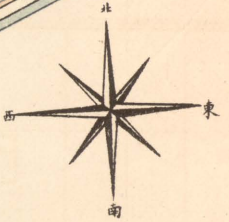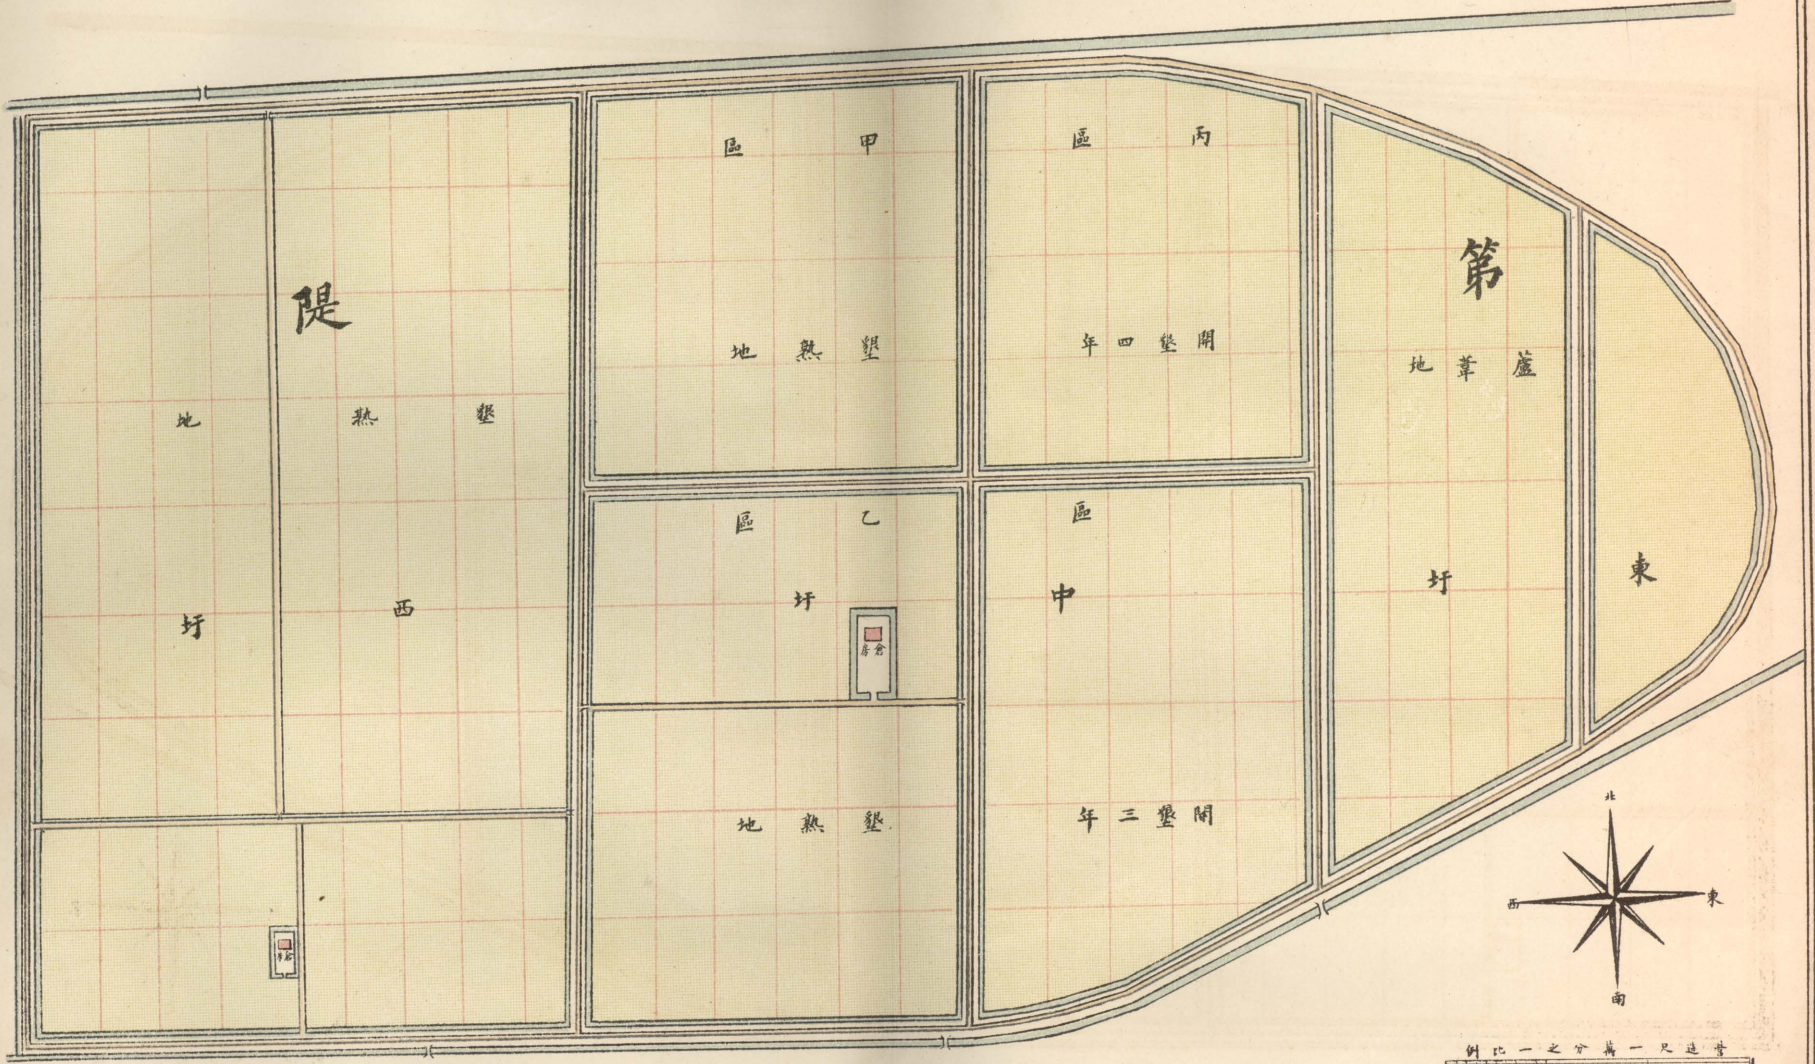



圖全隄二第

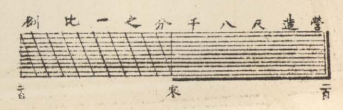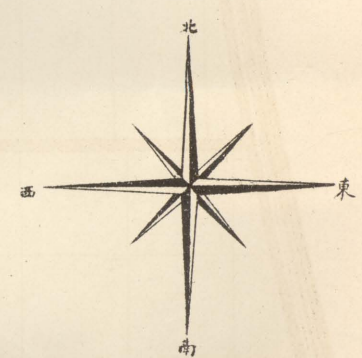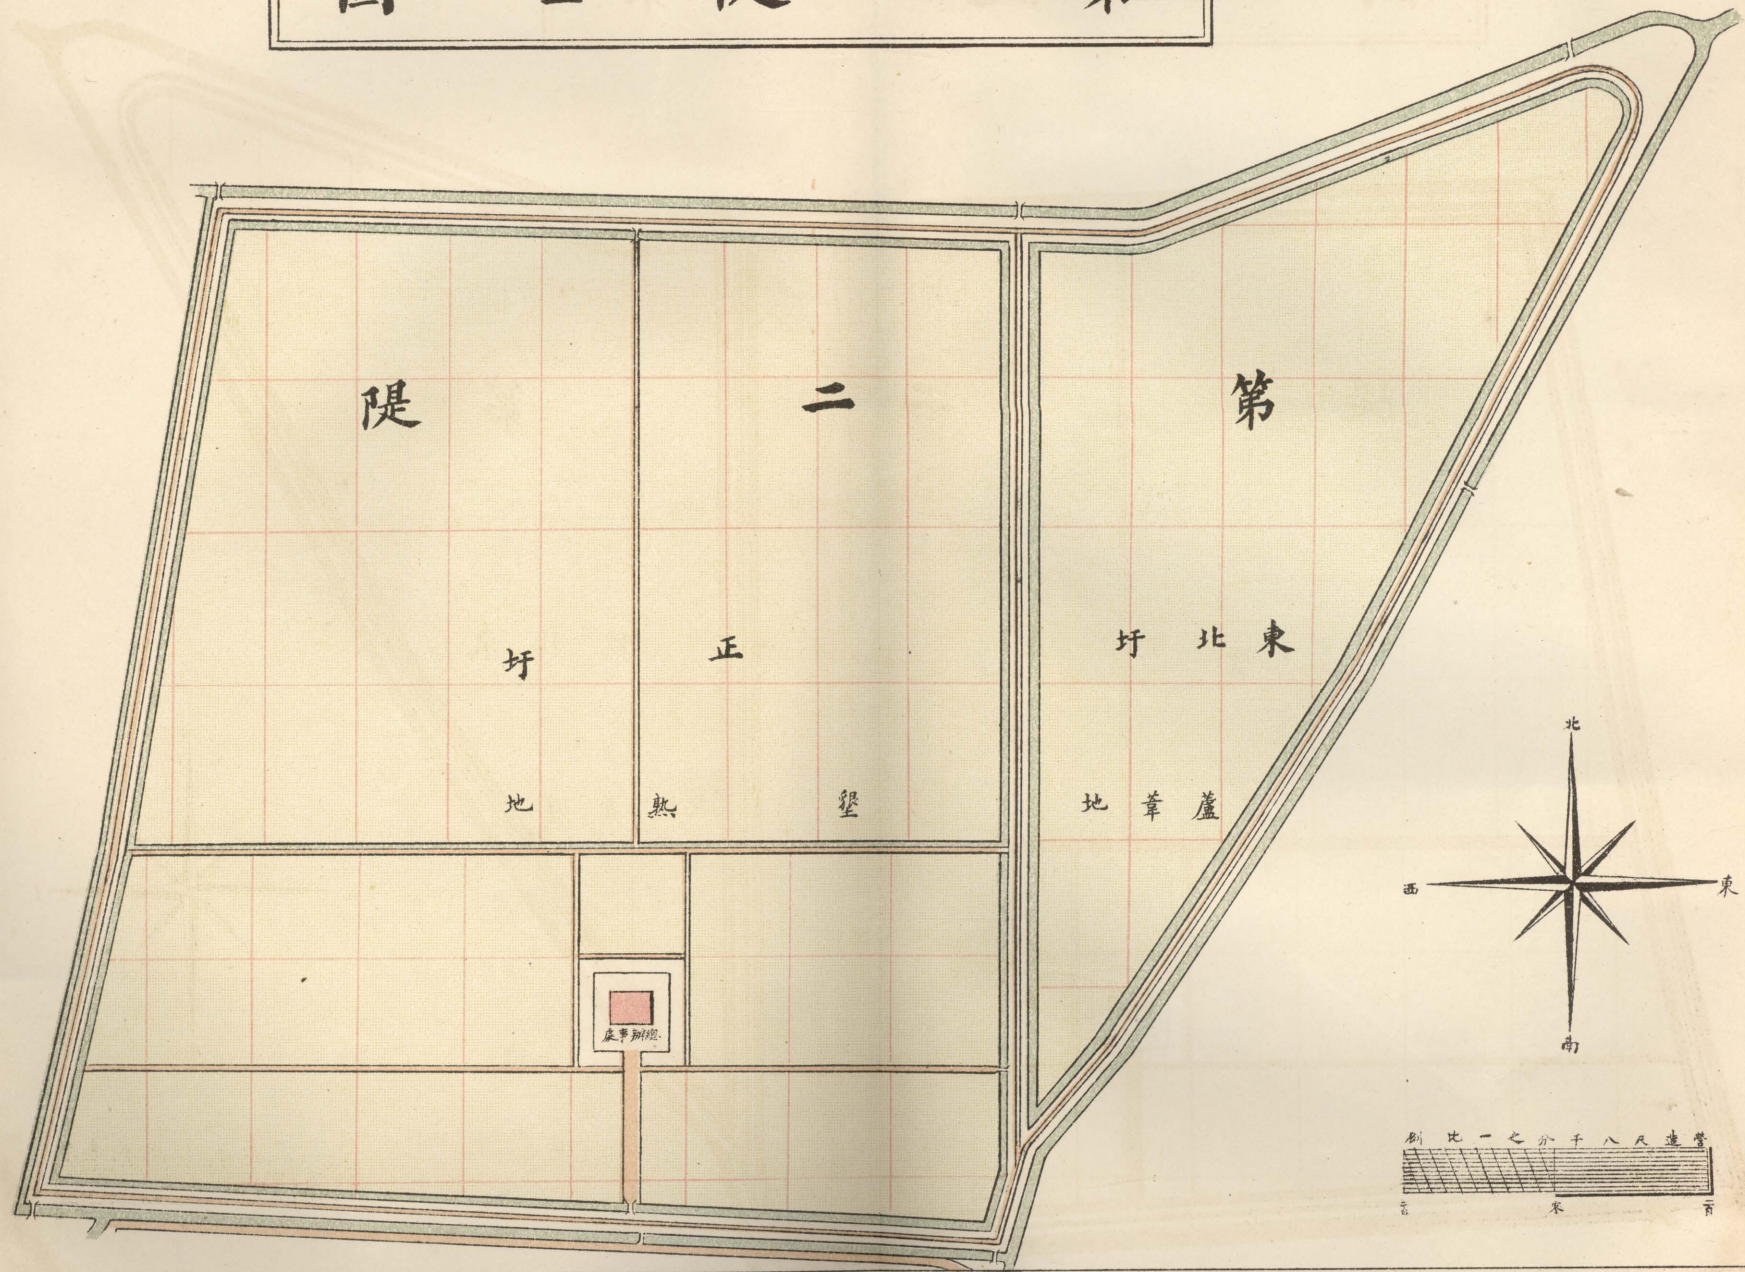

第二隄正圩分塊圖

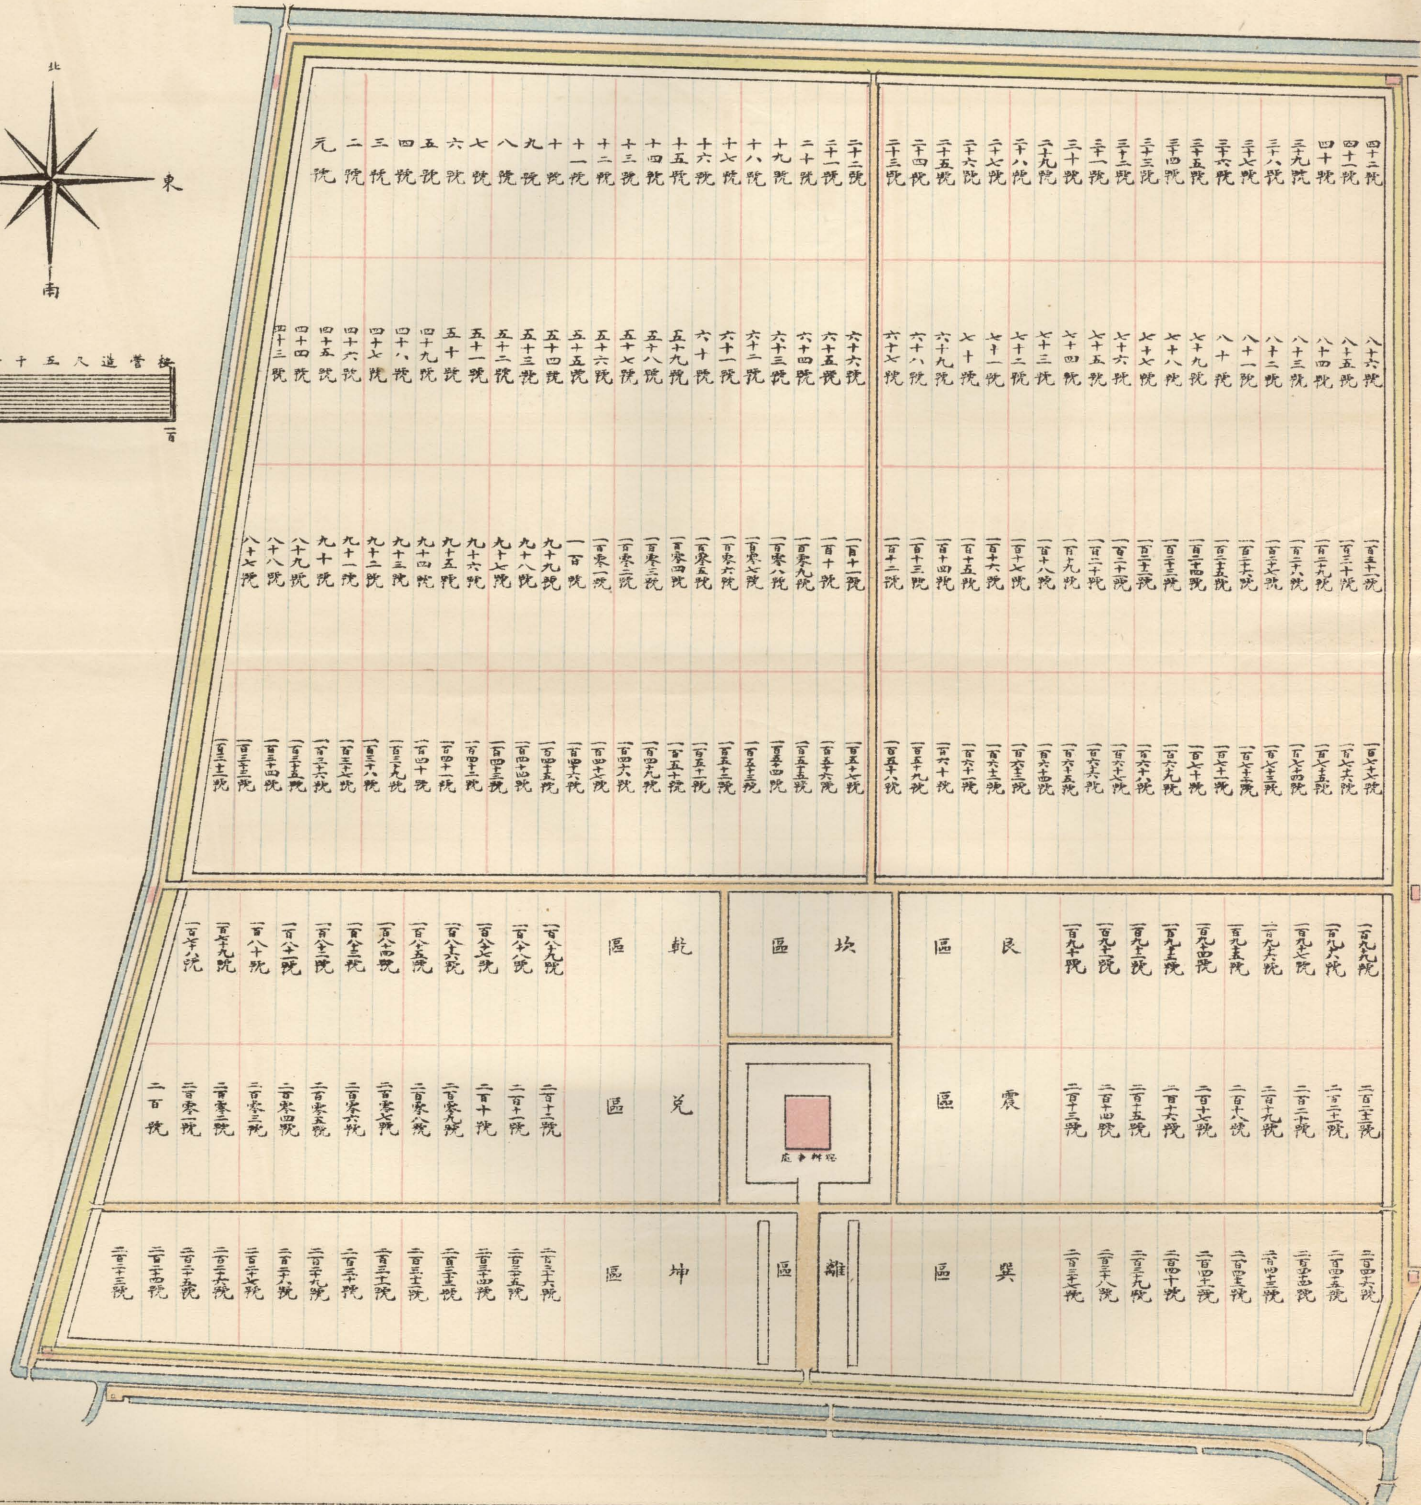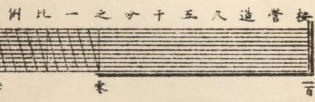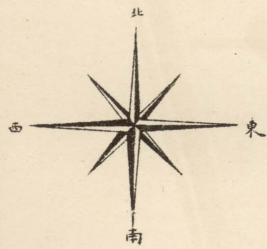

第三隄全圖

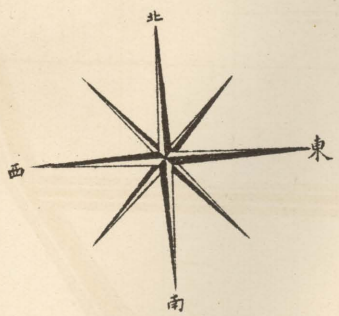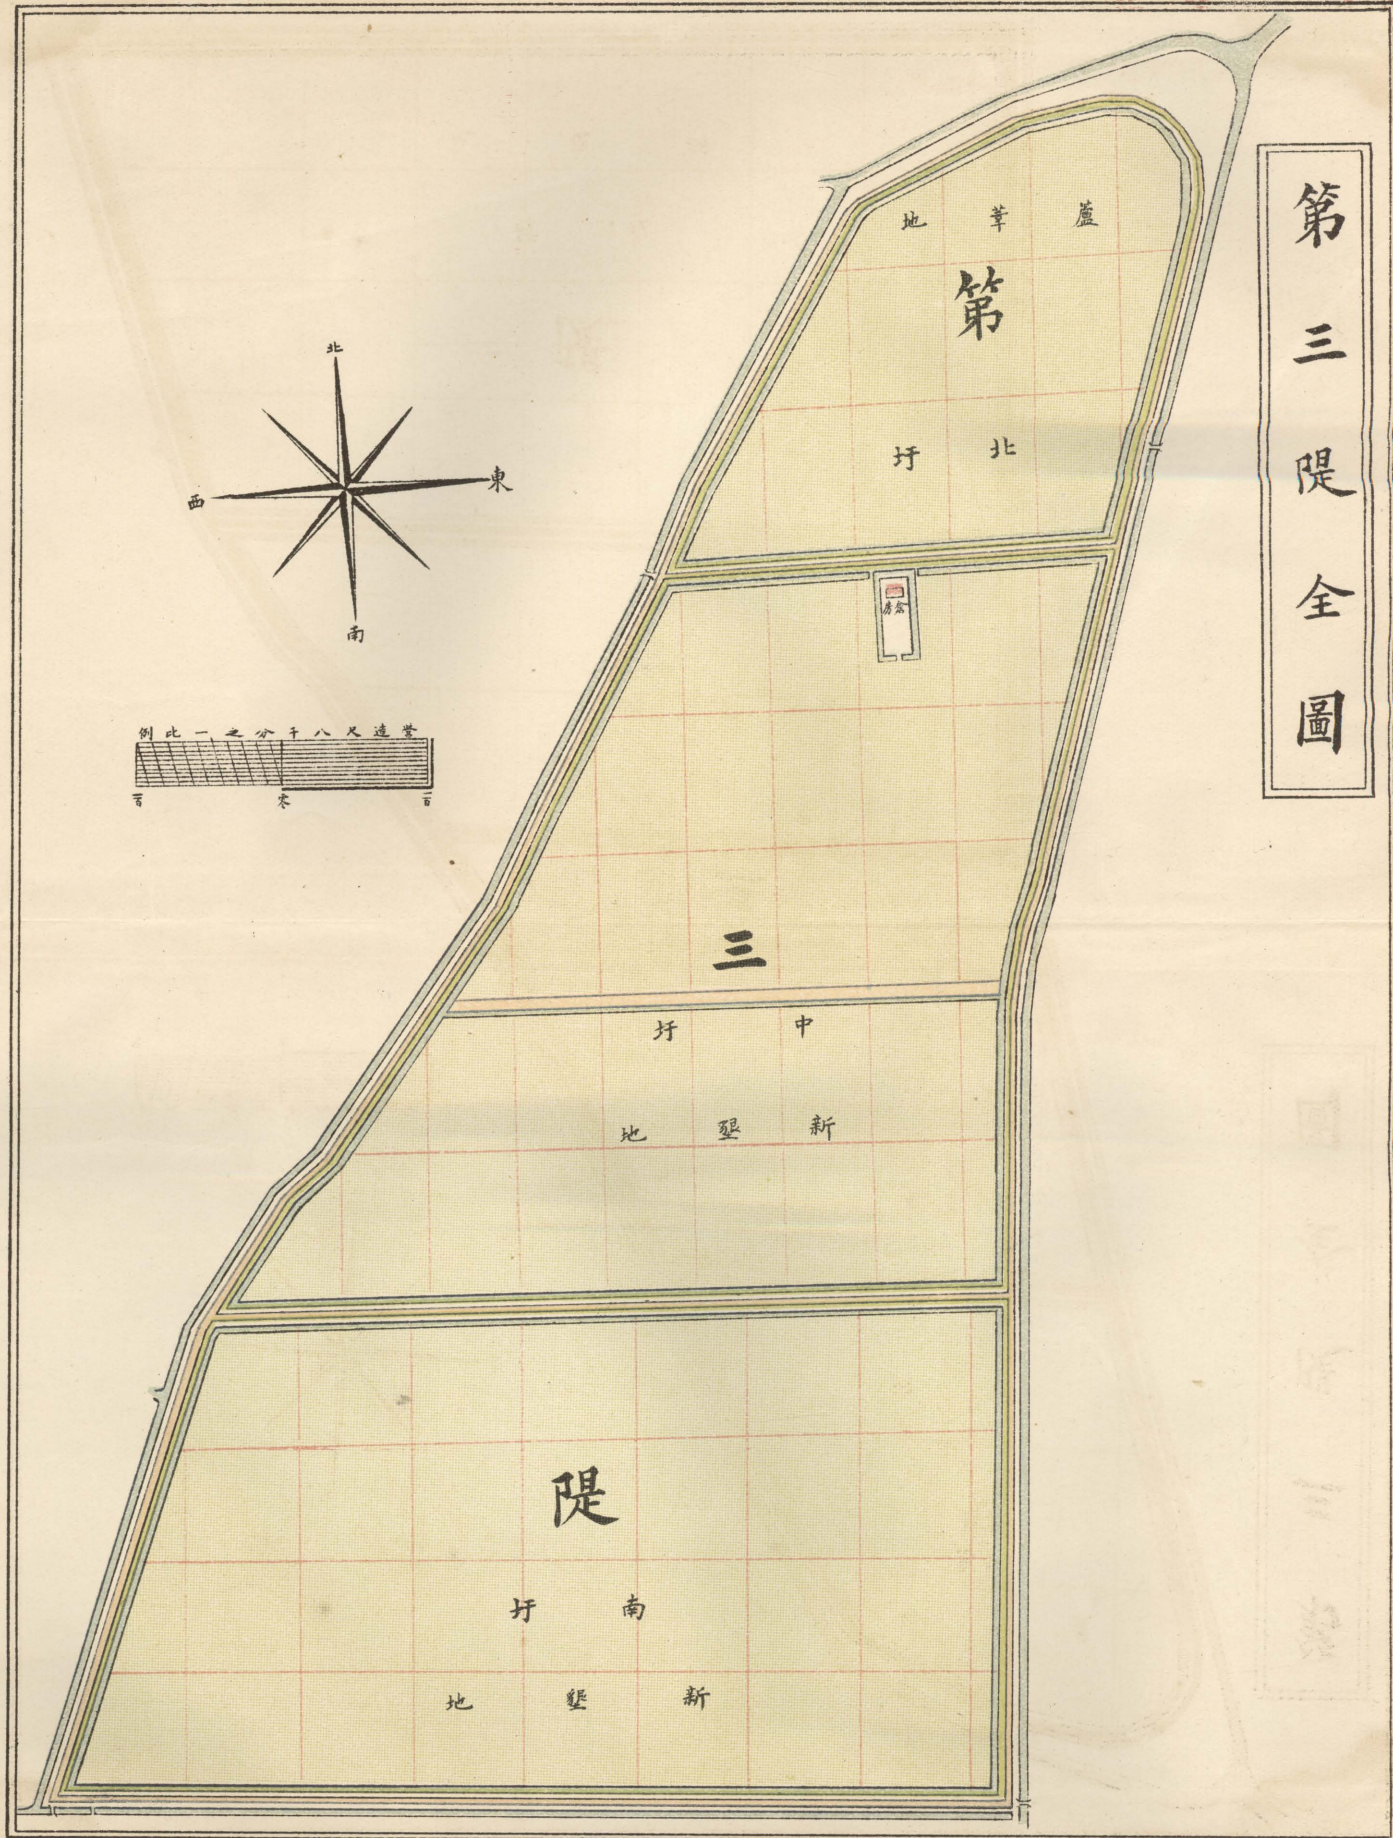

例此一分八千尺造堂
 百 零 百

隄

第

三

蘆地

北圩


中圩

新墾地



南圩

新墾地


第三隄分境圖

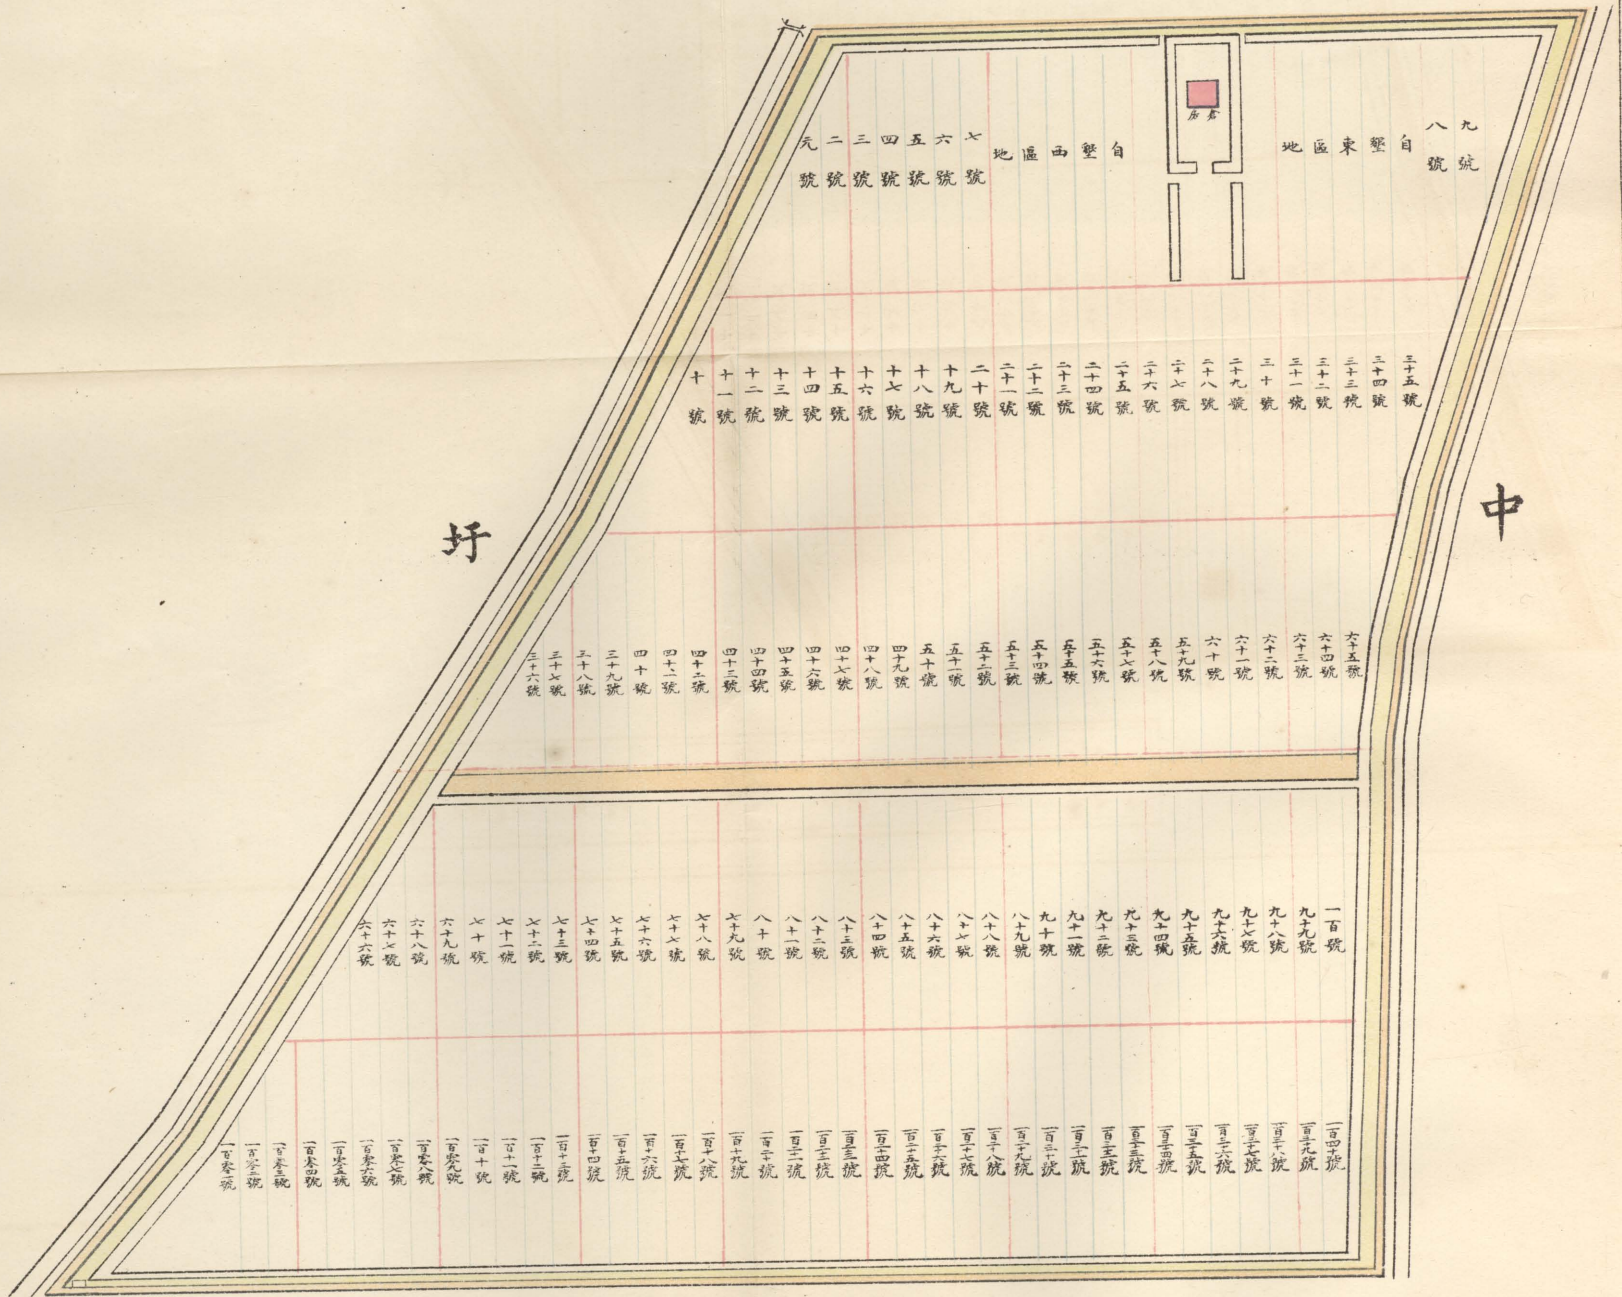

按管造尺五分之比一

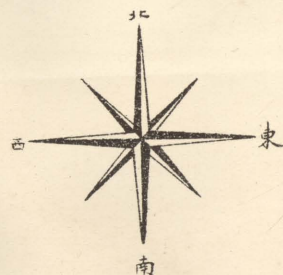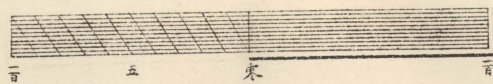

第三隄南圩分塊圖

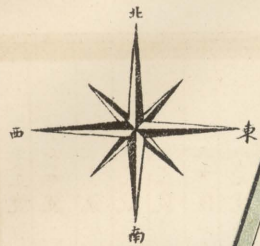


二隄河南小圩

元號	二號	三號	四號	五號	六號	七號	八號	九號	十號	十一號	十二號	十三號	十四號	十五號	十六號	十七號	十八號	十九號	二十號	二十一號	二十二號	二十三號	二十四號	二十五號	二十六號	二十七號	二十八號	二十九號	三十號	三十一號	三十二號	三十三號	三十四號	三十五號				
三十六號	三十七號	三十八號	三十九號	四十號	四十一號	四十二號	四十三號	四十四號	四十五號	四十六號	四十七號	四十八號	四十九號	五十號	五十一號	五十二號	五十三號	五十四號	五十五號	五十六號	五十七號	五十八號	五十九號	六十號	六十一號	六十二號	六十三號	六十四號	六十五號	六十六號	六十七號	六十八號	六十九號	七十號	七十一號	七十二號		
七十三號	七十四號	七十五號	七十六號	七十七號	七十八號	七十九號	八十號	八十一號	八十二號	八十三號	八十四號	八十五號	八十六號	八十七號	八十八號	八十九號	九十號	九十一號	九十二號	九十三號	九十四號	九十五號	九十六號	九十七號	九十八號	九十九號	一百號	一百零一號	一百零二號	一百零三號	一百零四號	一百零五號	一百零六號	一百零七號	一百零八號	一百零九號	一百一十號	一百一十一號
一百一十二號	一百一十四號	一百一十五號	一百一十六號	一百一十七號	一百一十八號	一百一十九號	一百二十號	一百二十一號	一百二十二號	一百二十三號	一百二十四號	一百二十五號	一百二十六號	一百二十七號	一百二十八號	一百二十九號	一百三十號	一百三十一號	一百三十二號	一百三十三號	一百三十四號	一百三十五號	一百三十六號	一百三十七號	一百三十八號	一百三十九號	一百四十號	一百四十一號	一百四十二號	一百四十三號	一百四十四號	一百四十五號	一百四十六號	一百四十七號	一百四十八號	一百四十九號	一百五十號	一百五十一號


按普通五十分之一比例



第四隄全圖

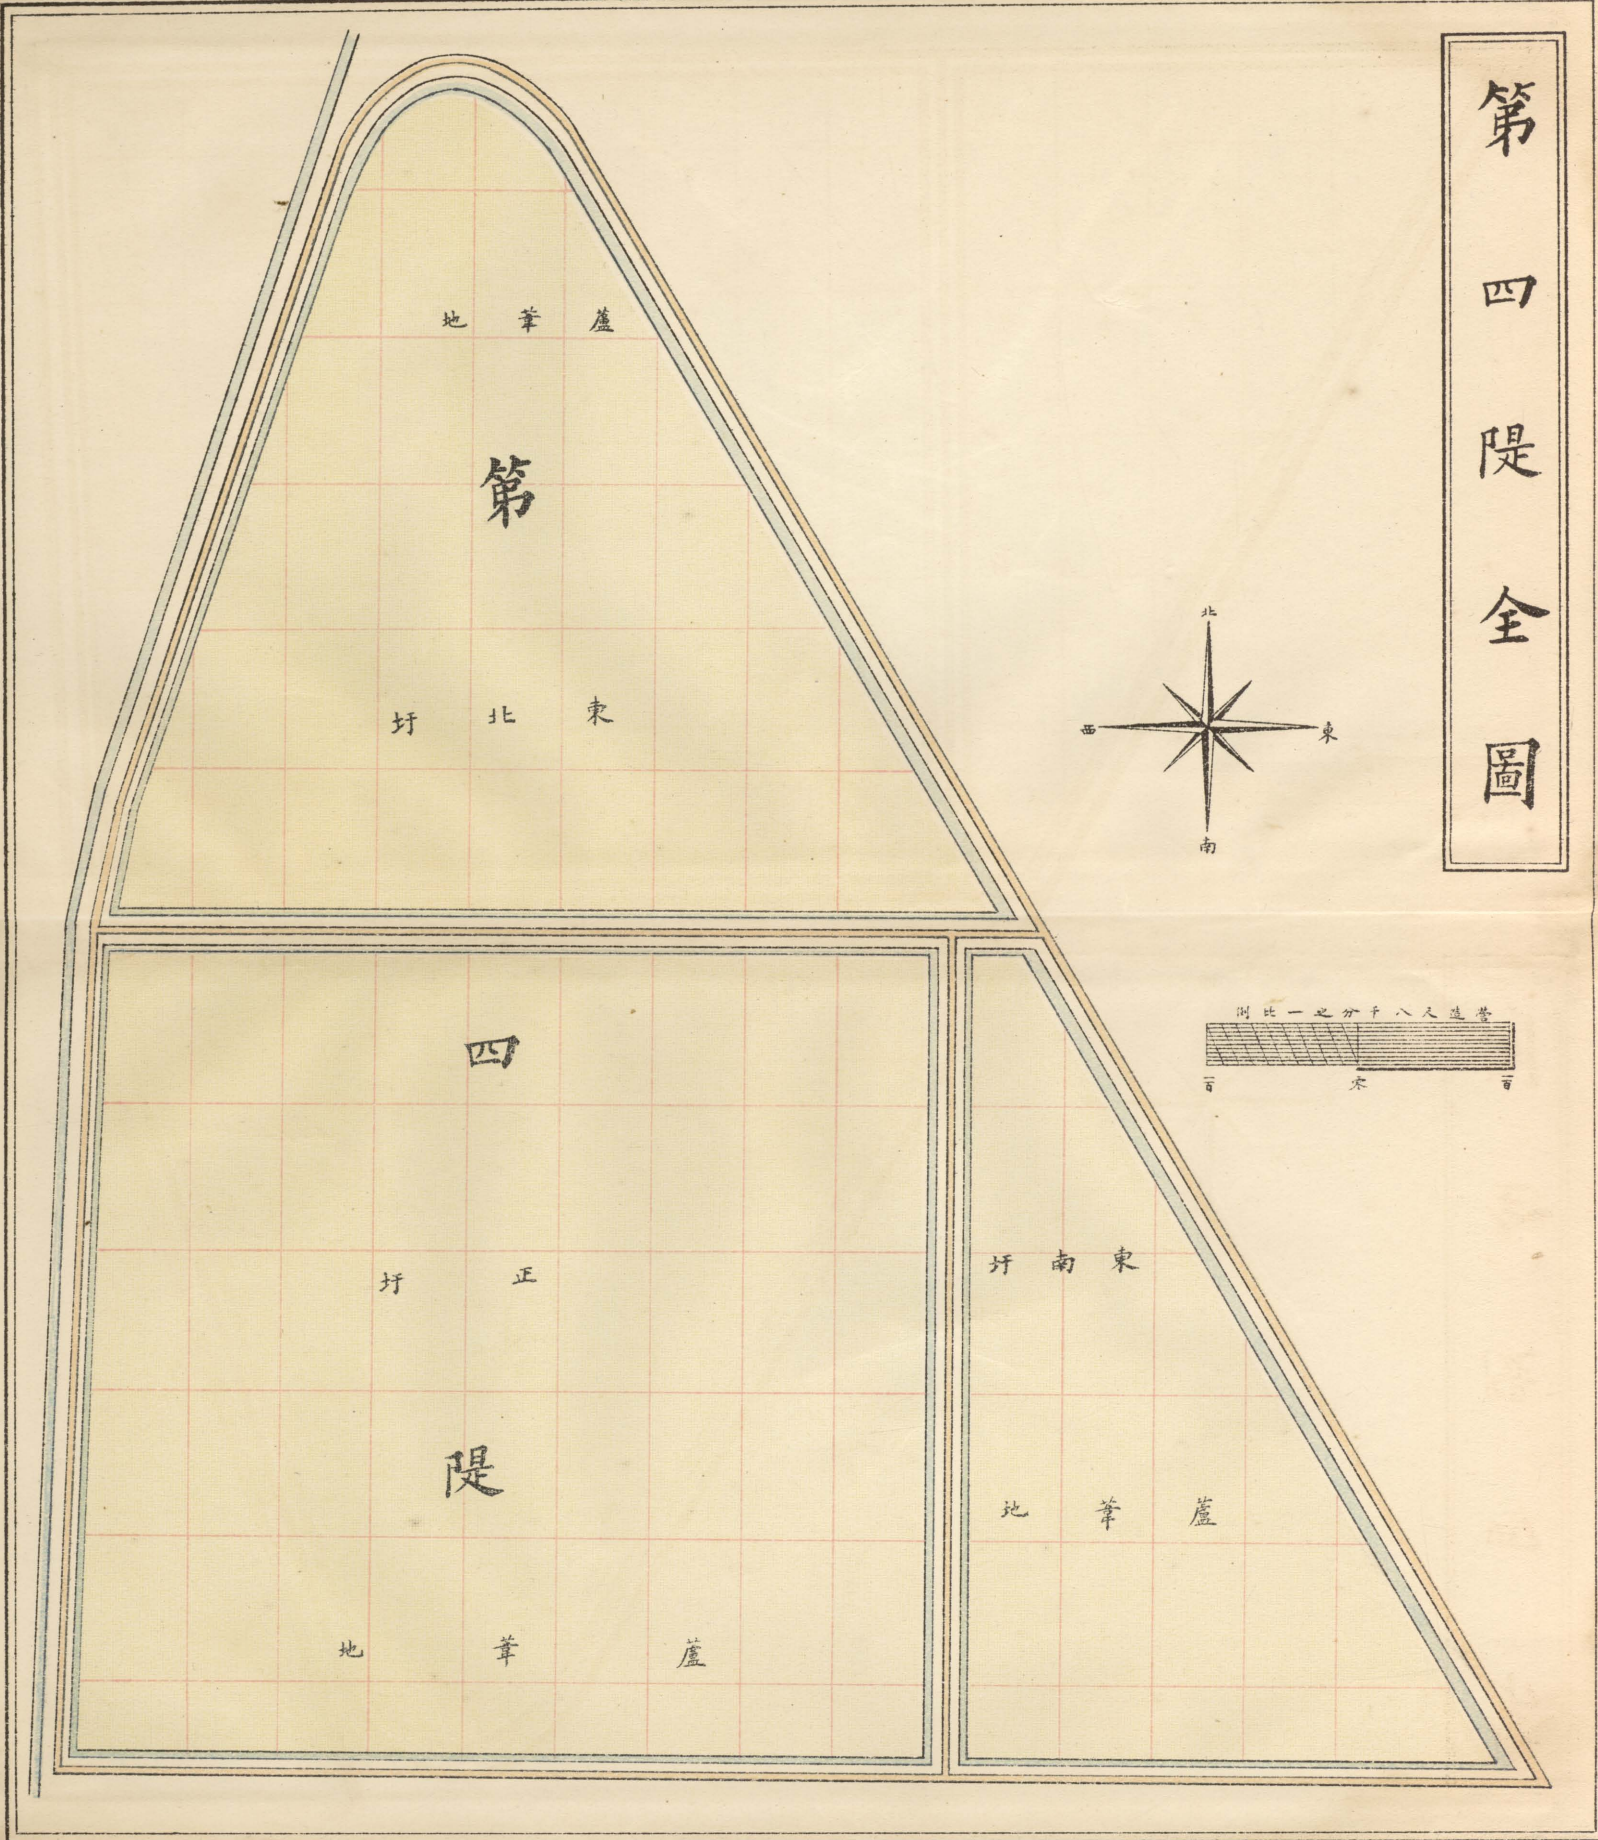

第五隄全圖

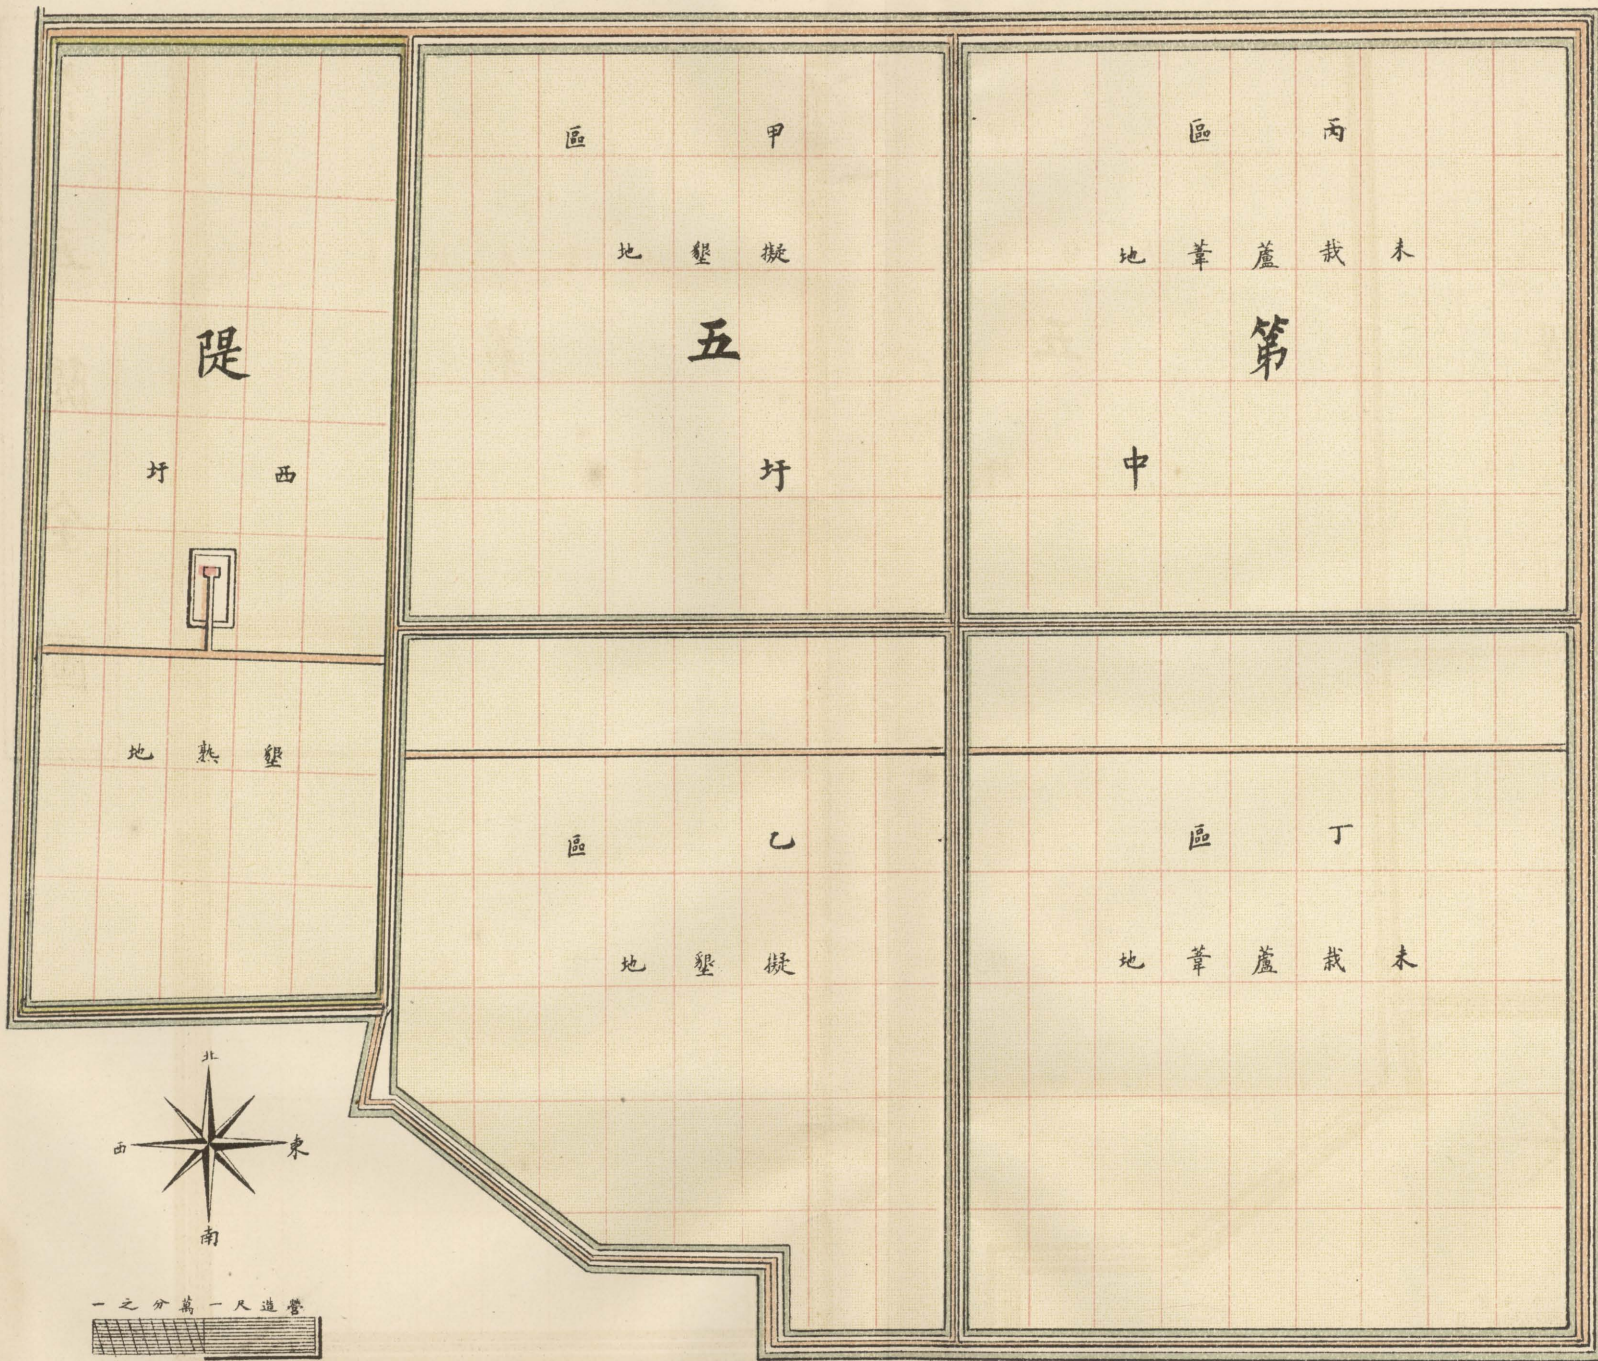

第六隄全圖

第

地葦蘆栽未


地葦蘆栽未

六

地葦蘆栽未

地葦蘆栽未


隄

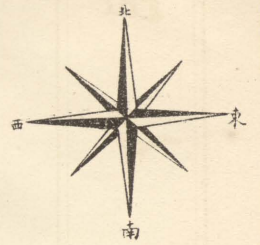


例比一之八千八又道管部工按



第七隄全圖

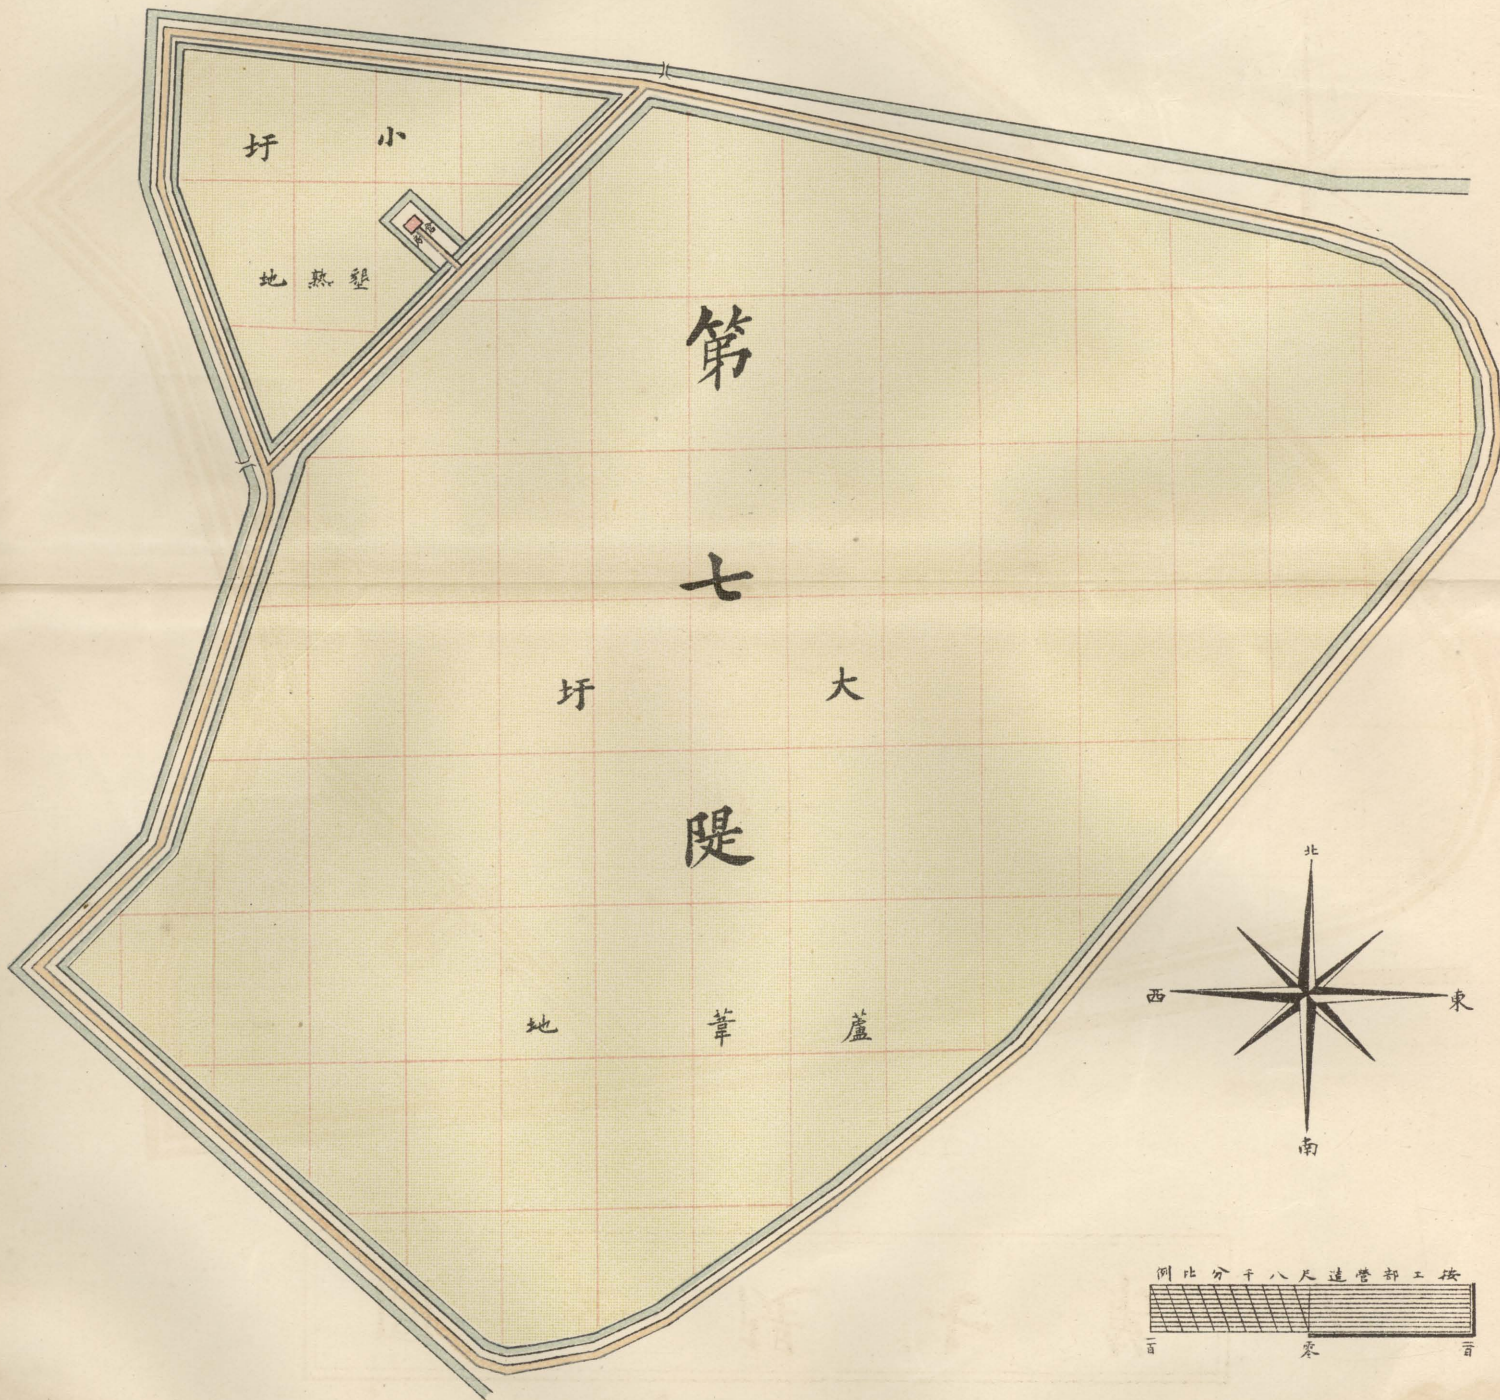

第七隄小圩分塊圖

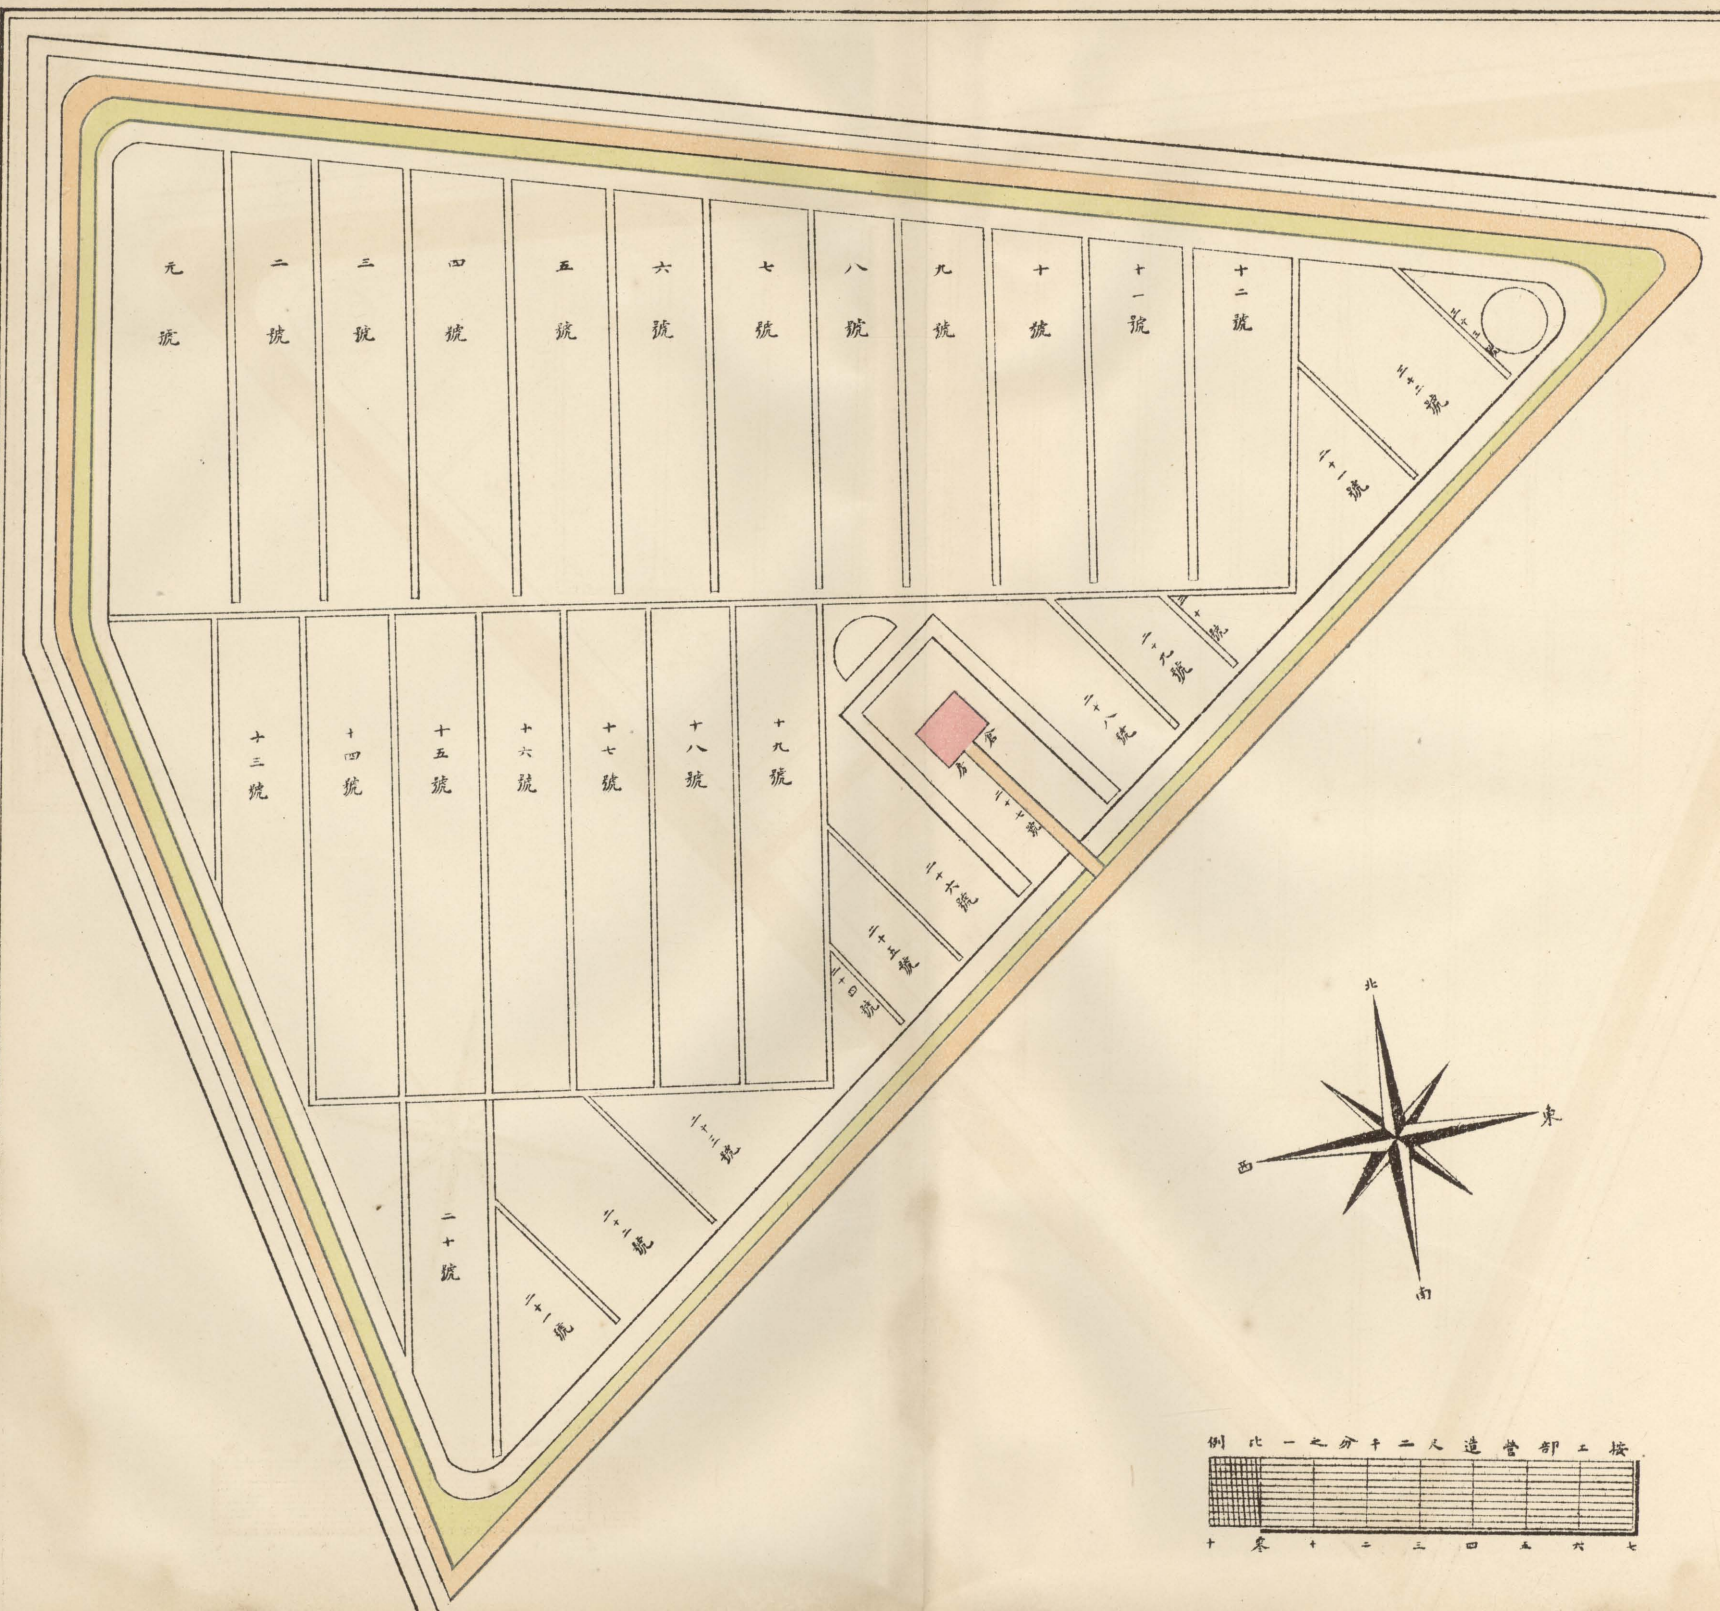




例比一之分子二尺造管部工按

十	九	八	七	六	五	四	三	二	一
---	---	---	---	---	---	---	---	---	---


十 九 八 七 六 五 四 三 二 一

牧場隄分塊圖


鹽與牧業分界河

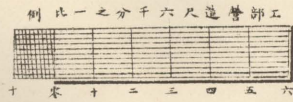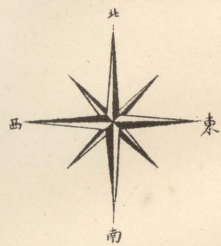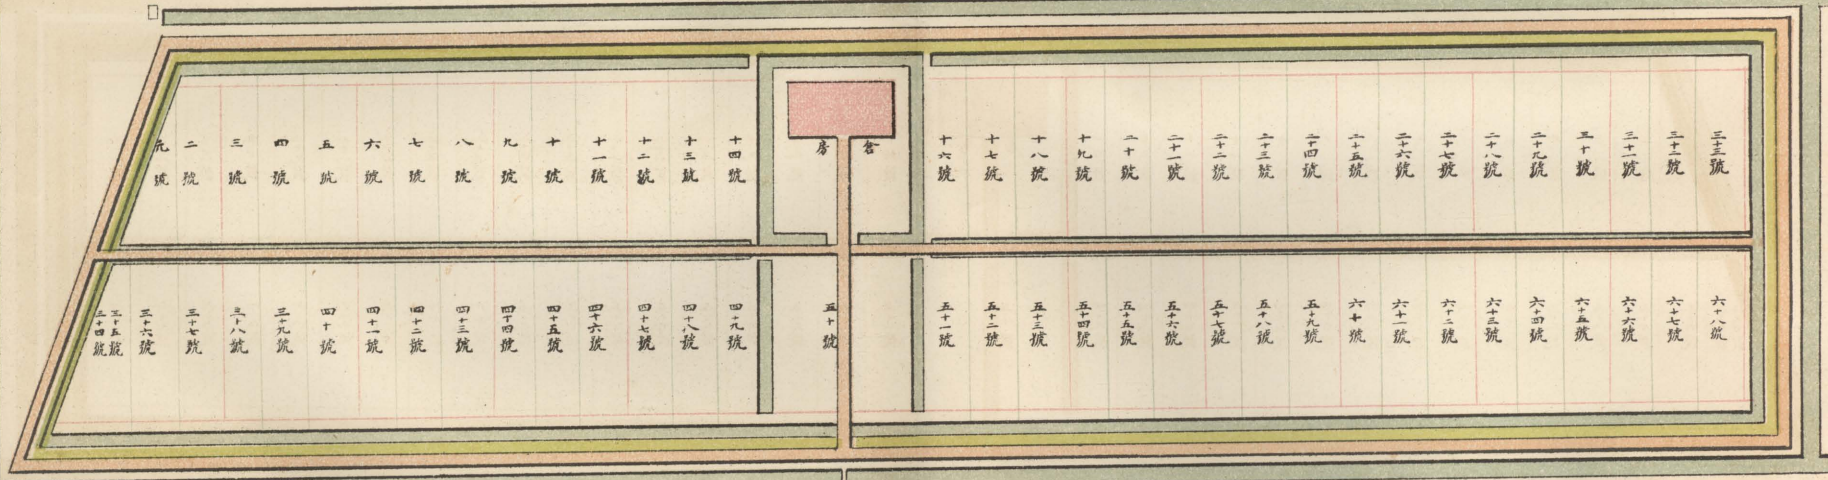



海復鎮全圖

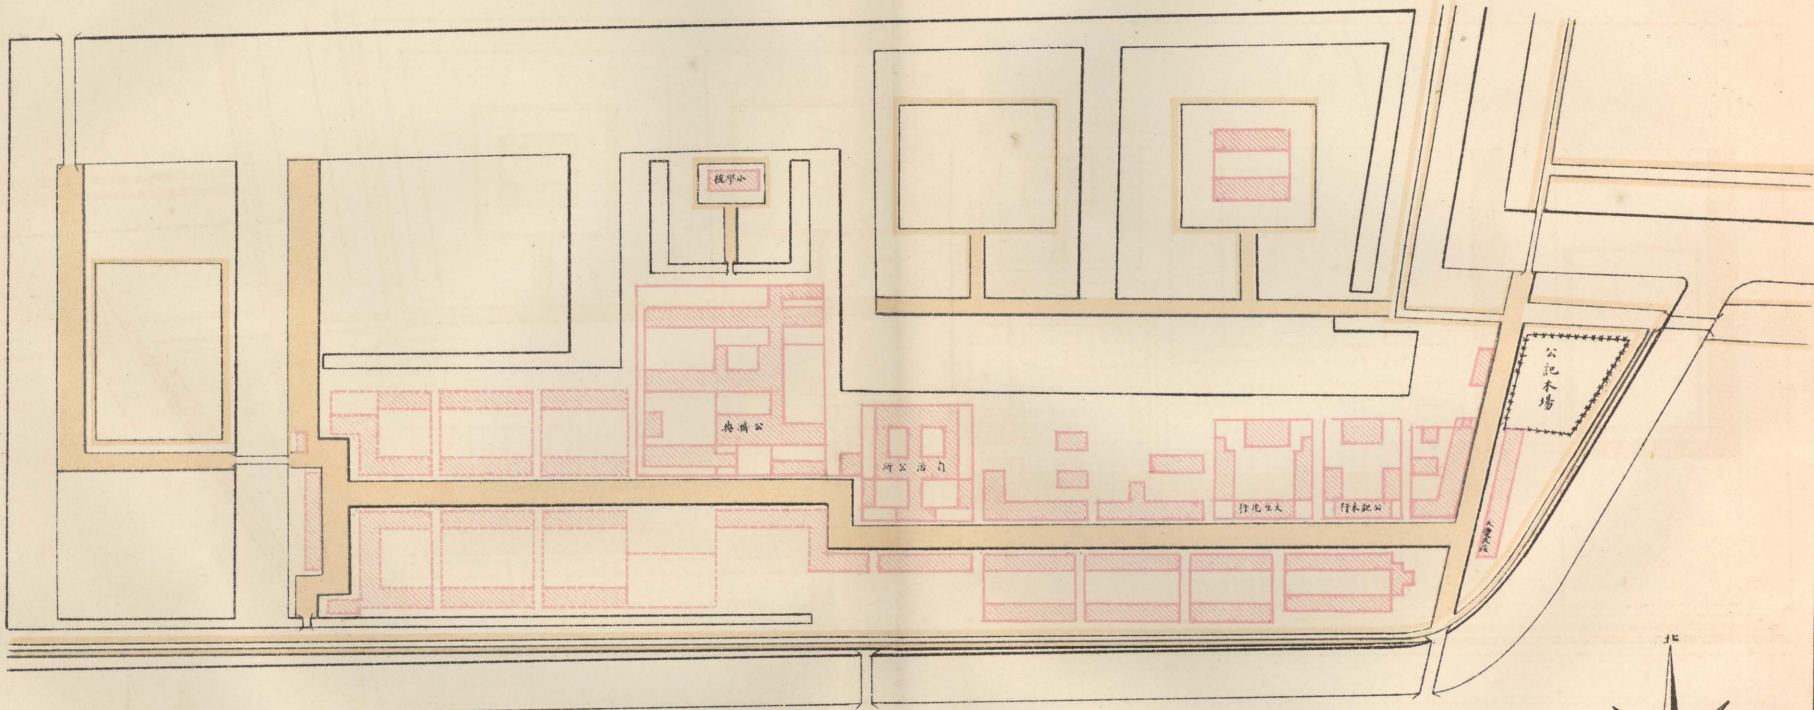

橋 水 街 未 已
梁 道 道 成 成
二 〇 〇 〇 〇 房 房
一 之 分 十 一 尺 通 營

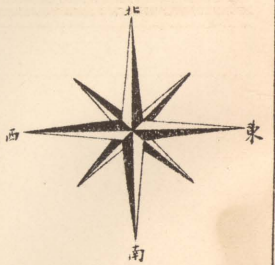


第一隄西圩辦事處圖

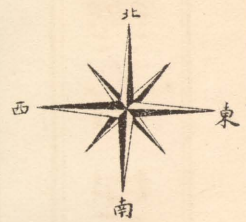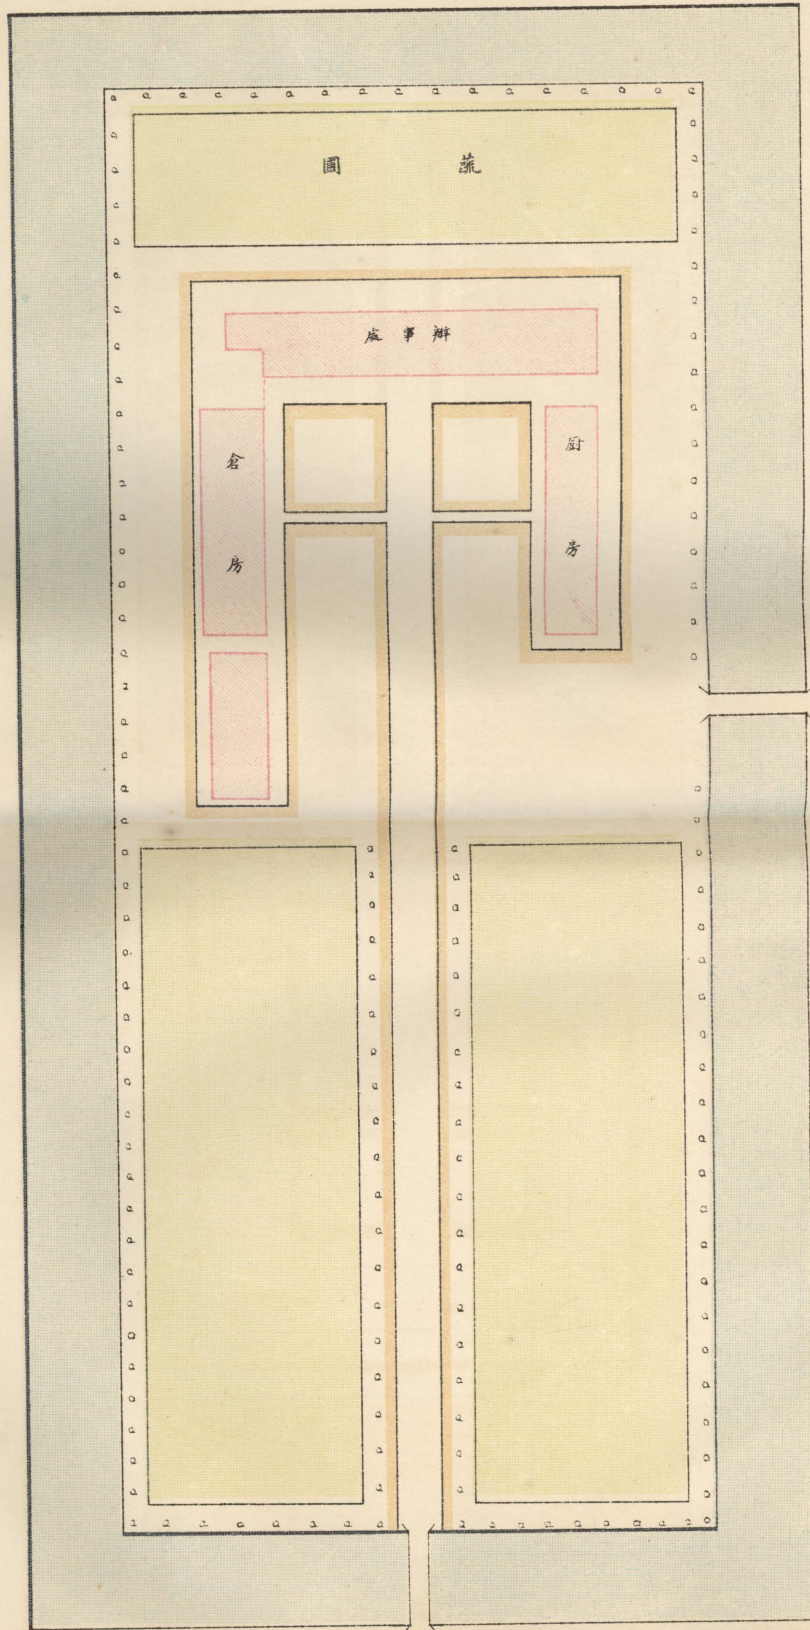

比例一分之百四尺造管




第一隄中圩辦事處圖

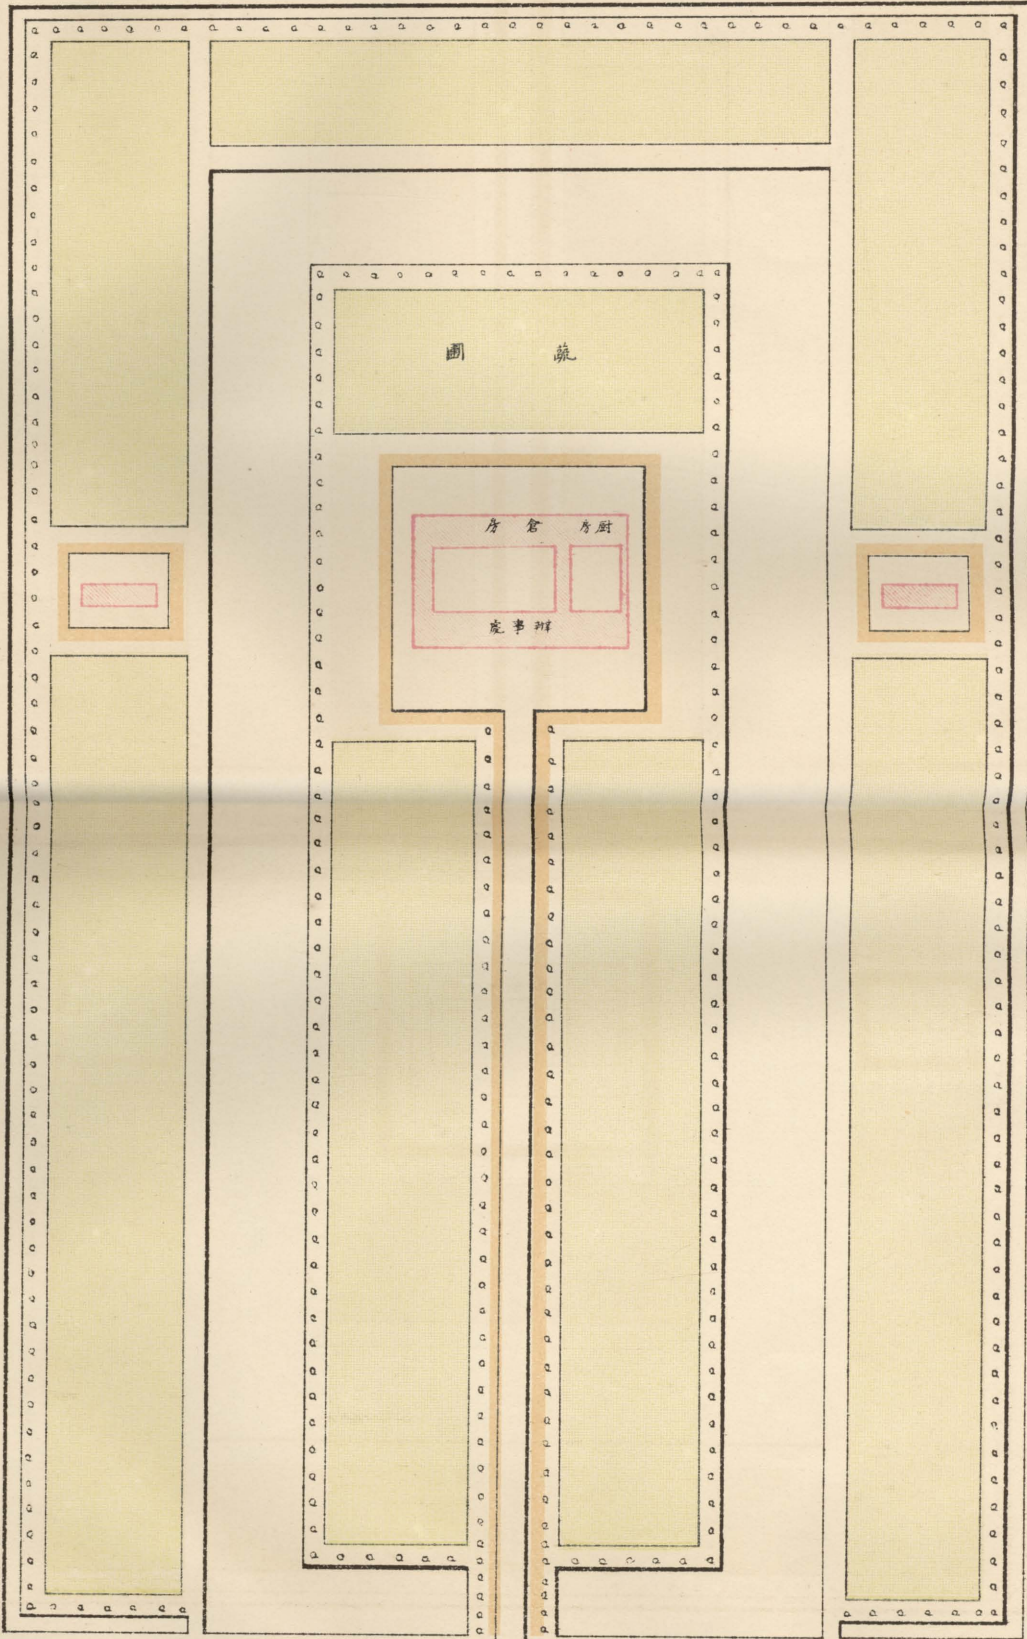


一之分百八尺進管
五 零 五


總辦事處及第二隄辦事處圖

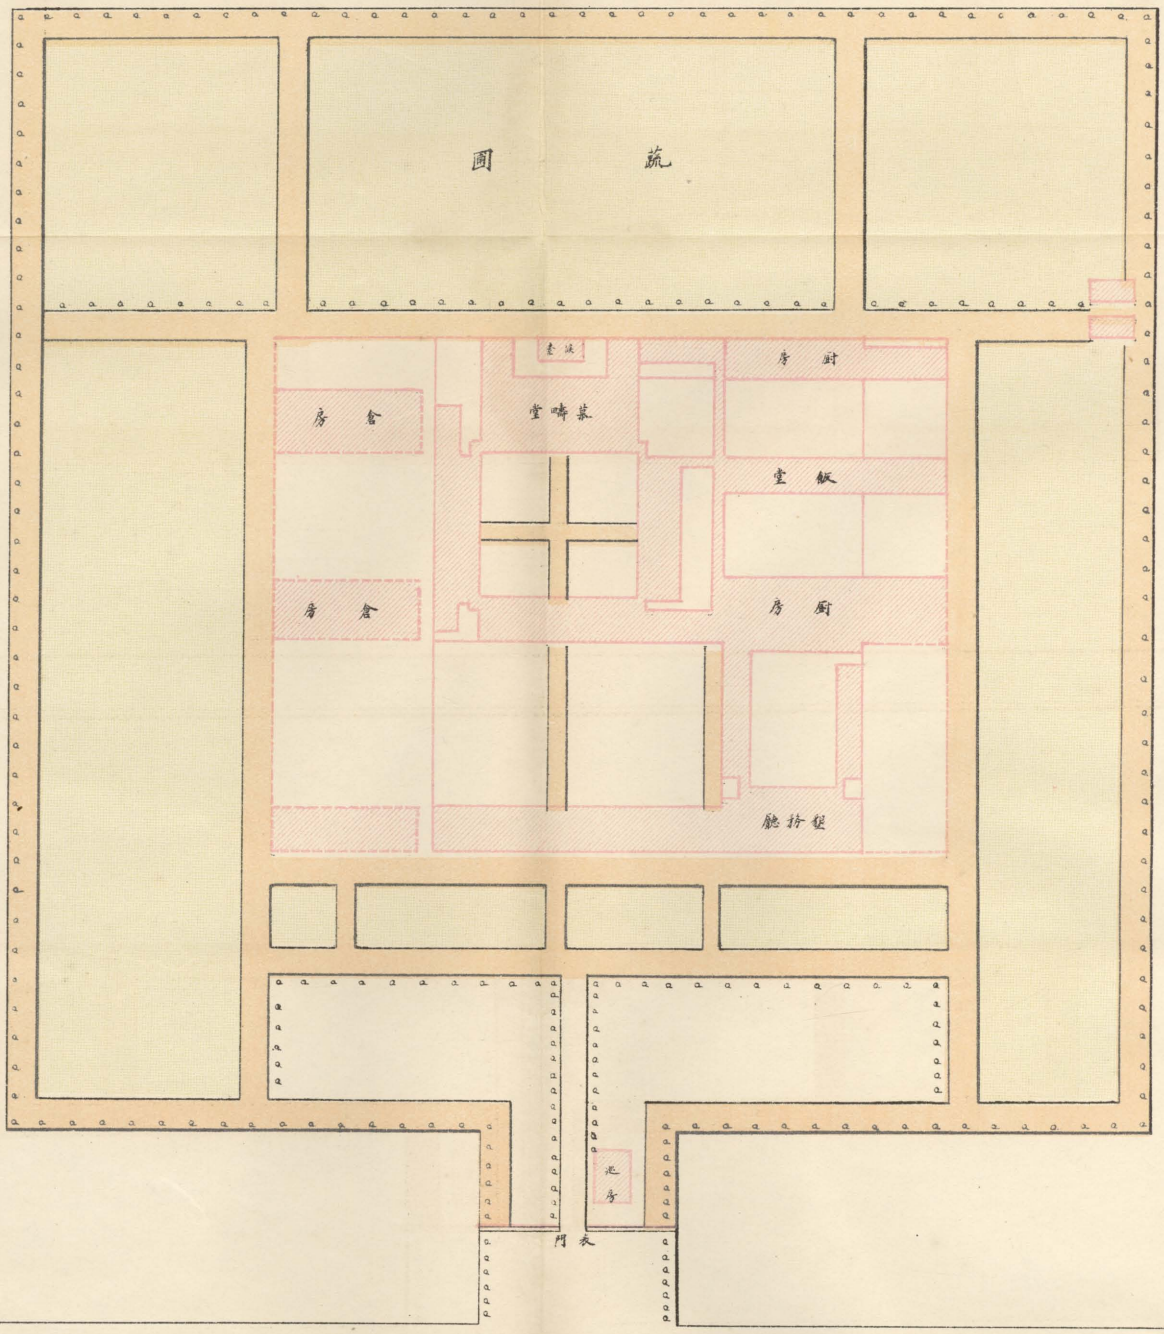



樹木
水道
蔬圃
道路
木成房屋
已成房屋

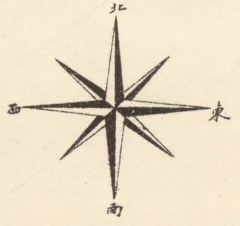


第三隄中圩辦事處圖

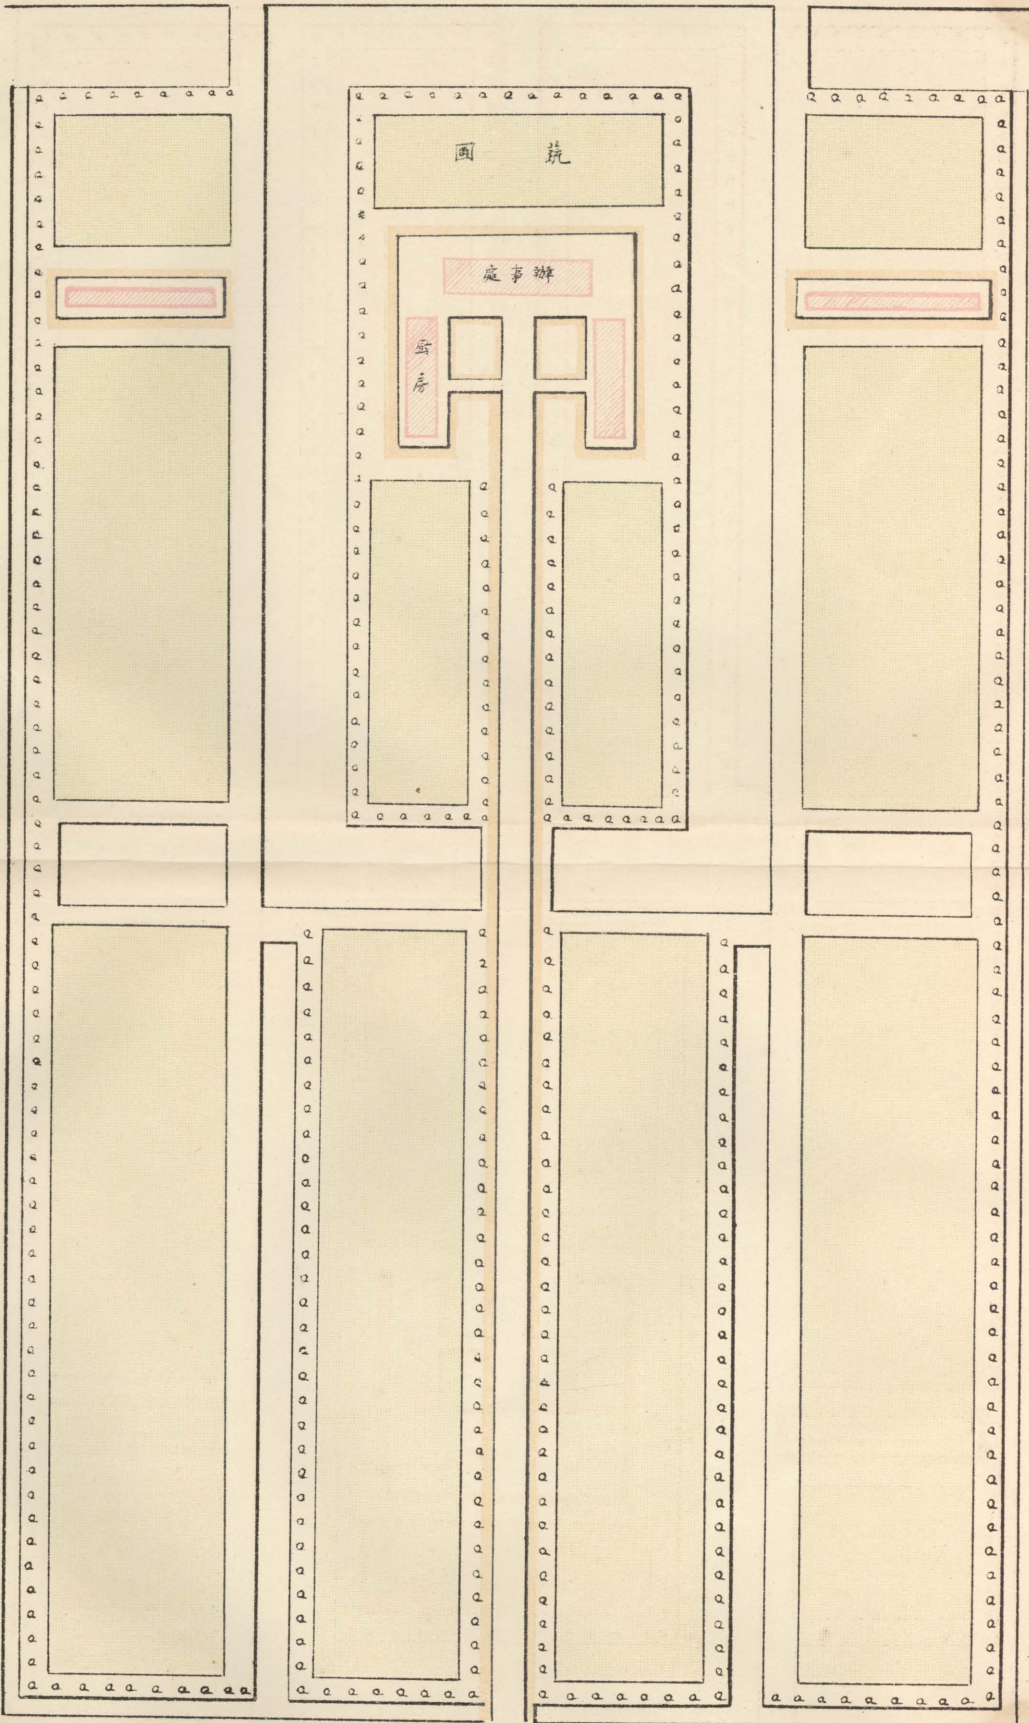

第五隄西圩辦事處圖

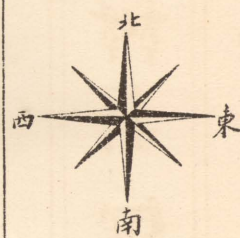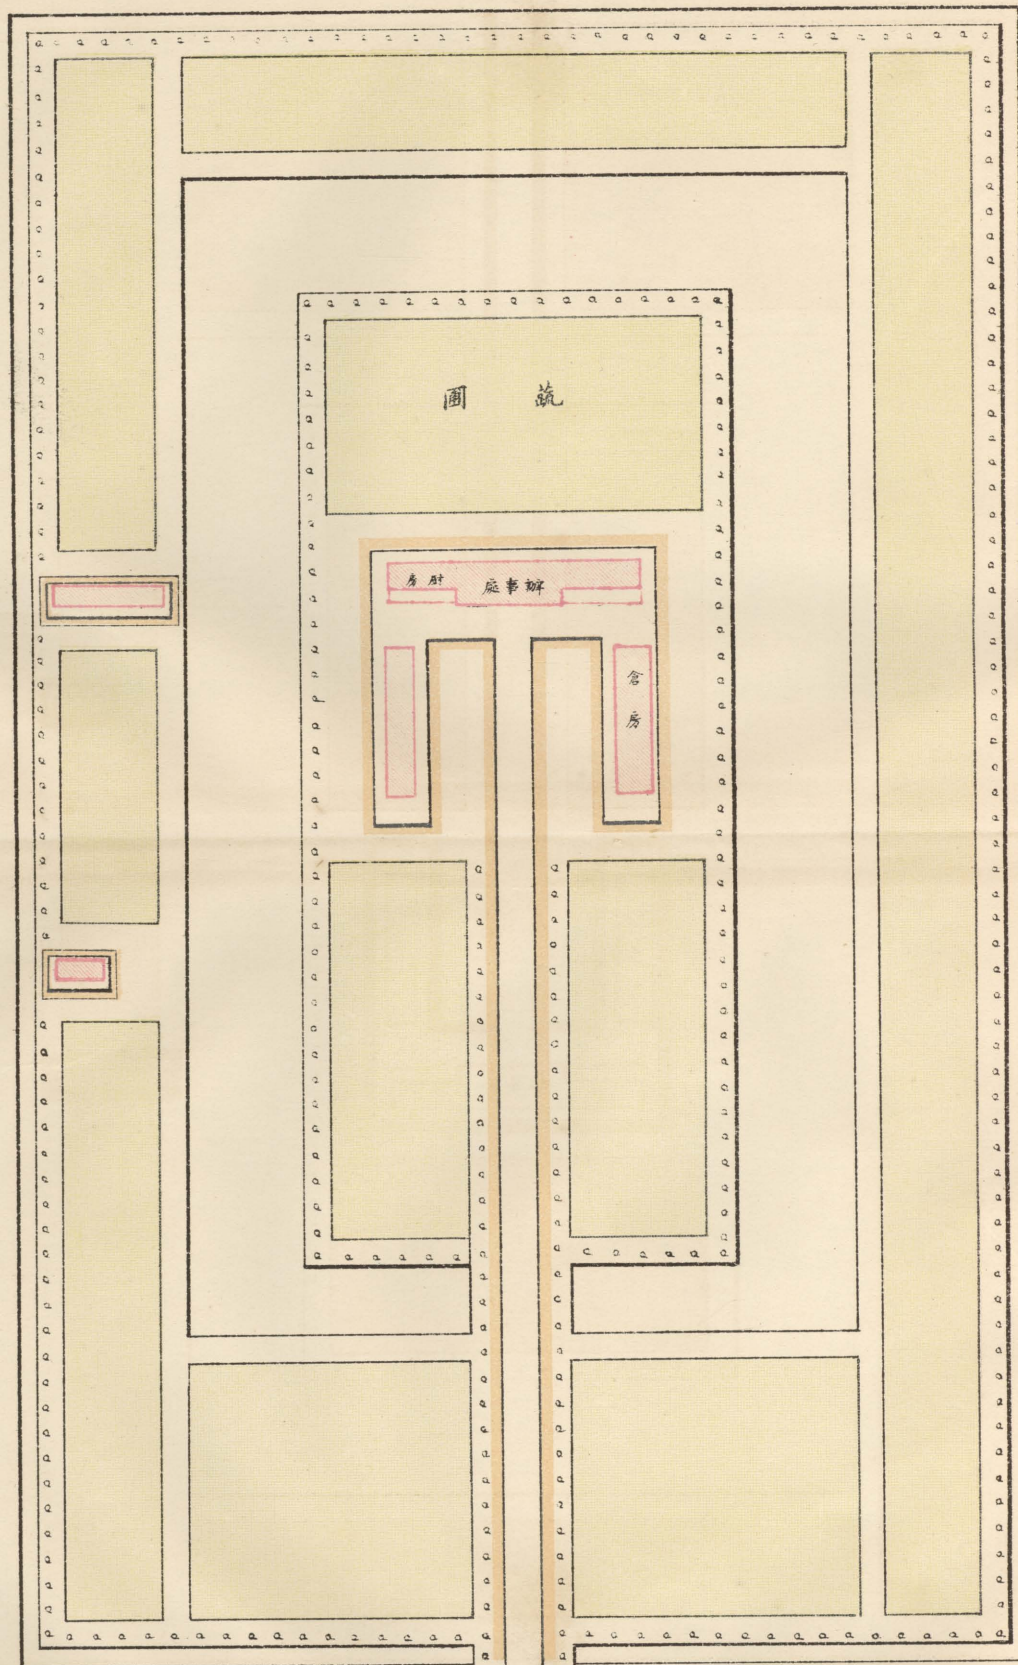


一之分百八尺造營

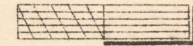


五 零 五


第七隄辦事處圖

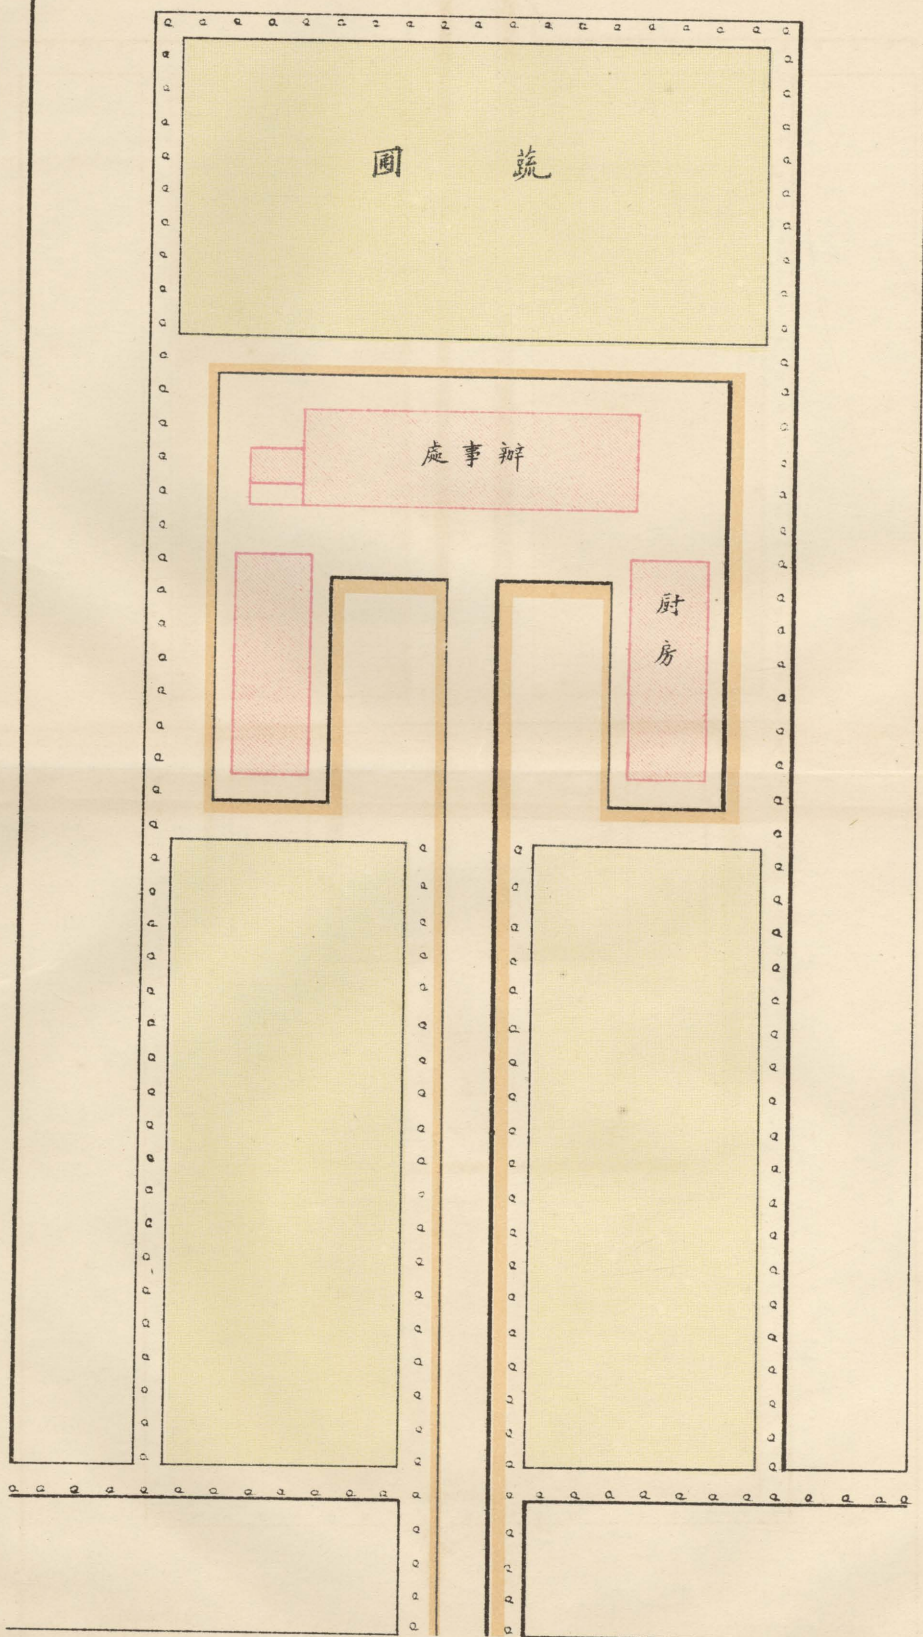


一之分百四尺造管

 

牧場隄事處圖

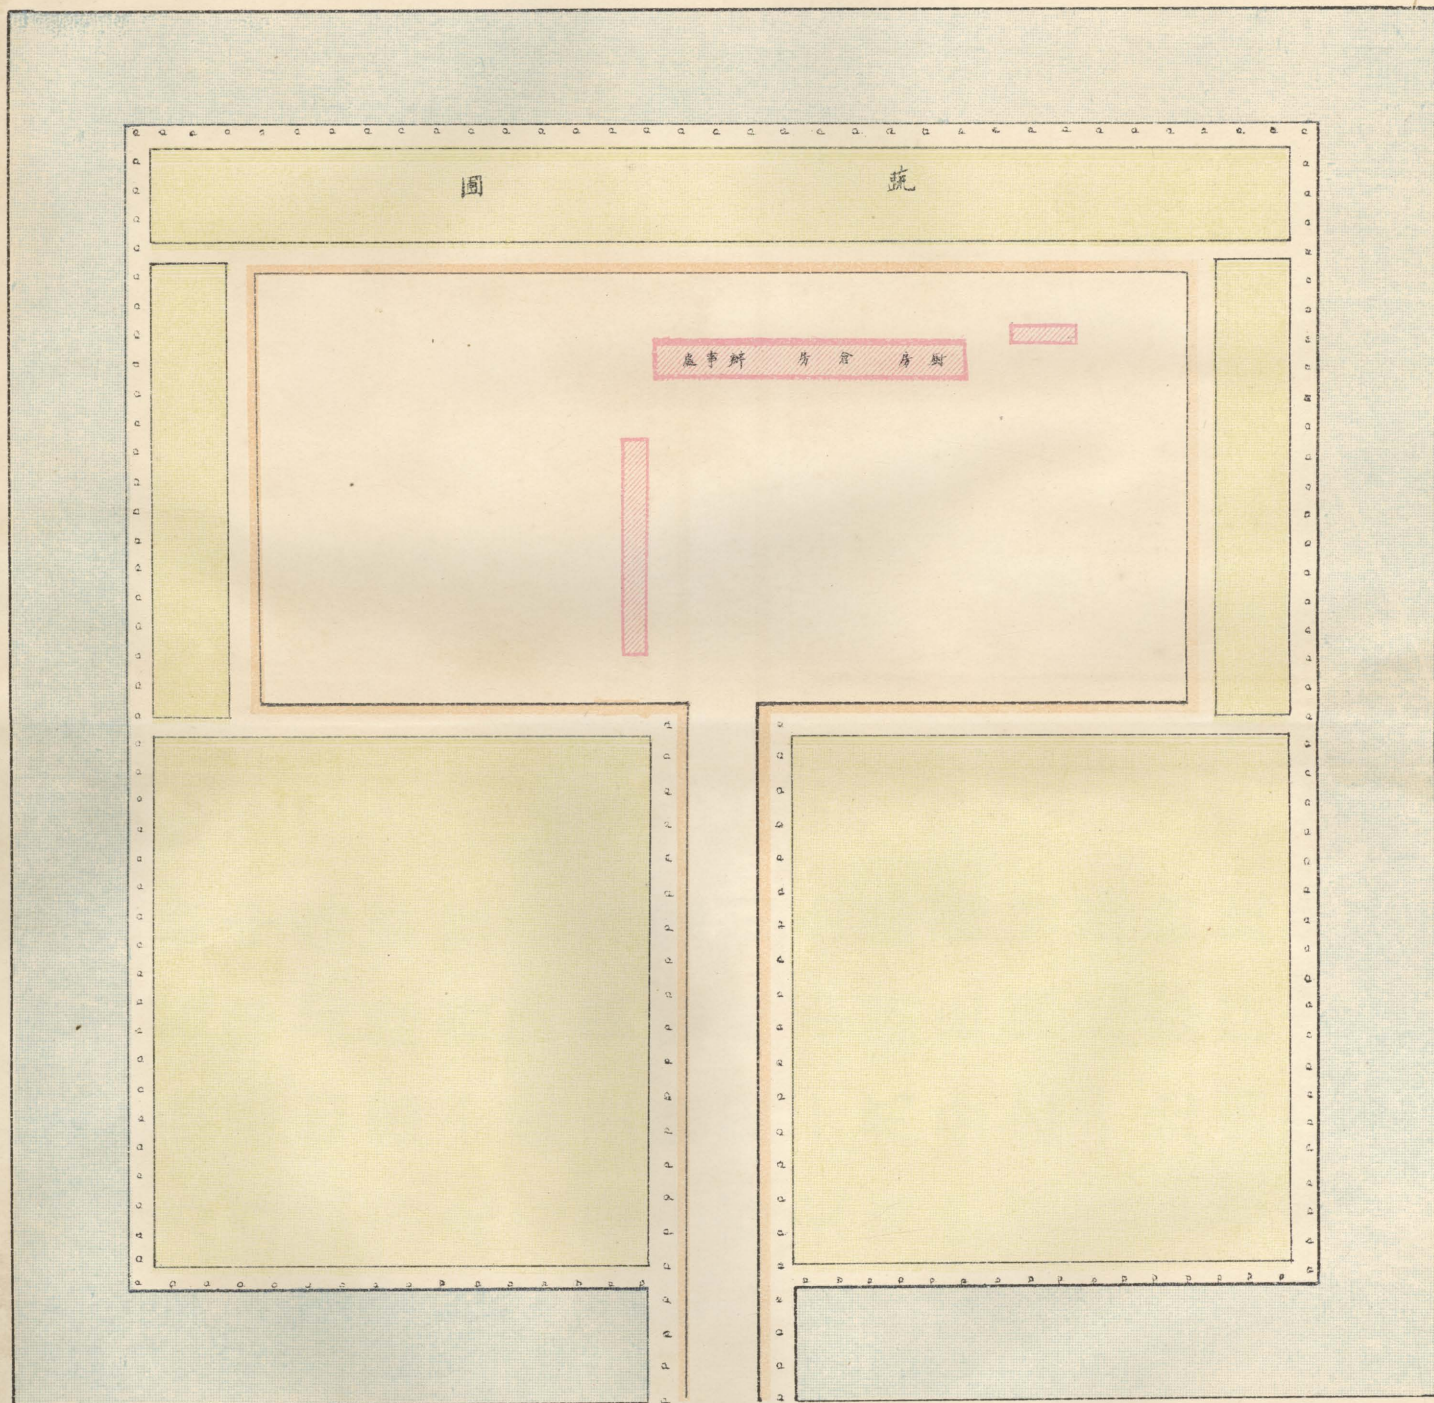

按管造尺五百分之一比例

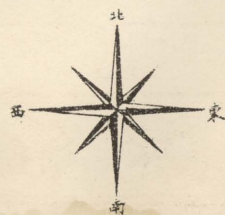

比例尺說明

帙中各圖惟墾牧公司全圖係照原繪比例
石印其餘各圖俱經縮小則比例尺亦因之
而縮如第一隄全圖用一萬分之一比例長
方百畝南北方邊一百丈圖中即爲一寸今
圖縮小其比例尺之一寸止有四分二釐五
毫若以縮尺核圖仍屬相符然與比例之基
度不合餘可類推

類號

冊數 3 定價 4.00

上海圖書館

上海圖書館藏書



A541 212 0015 7287B

