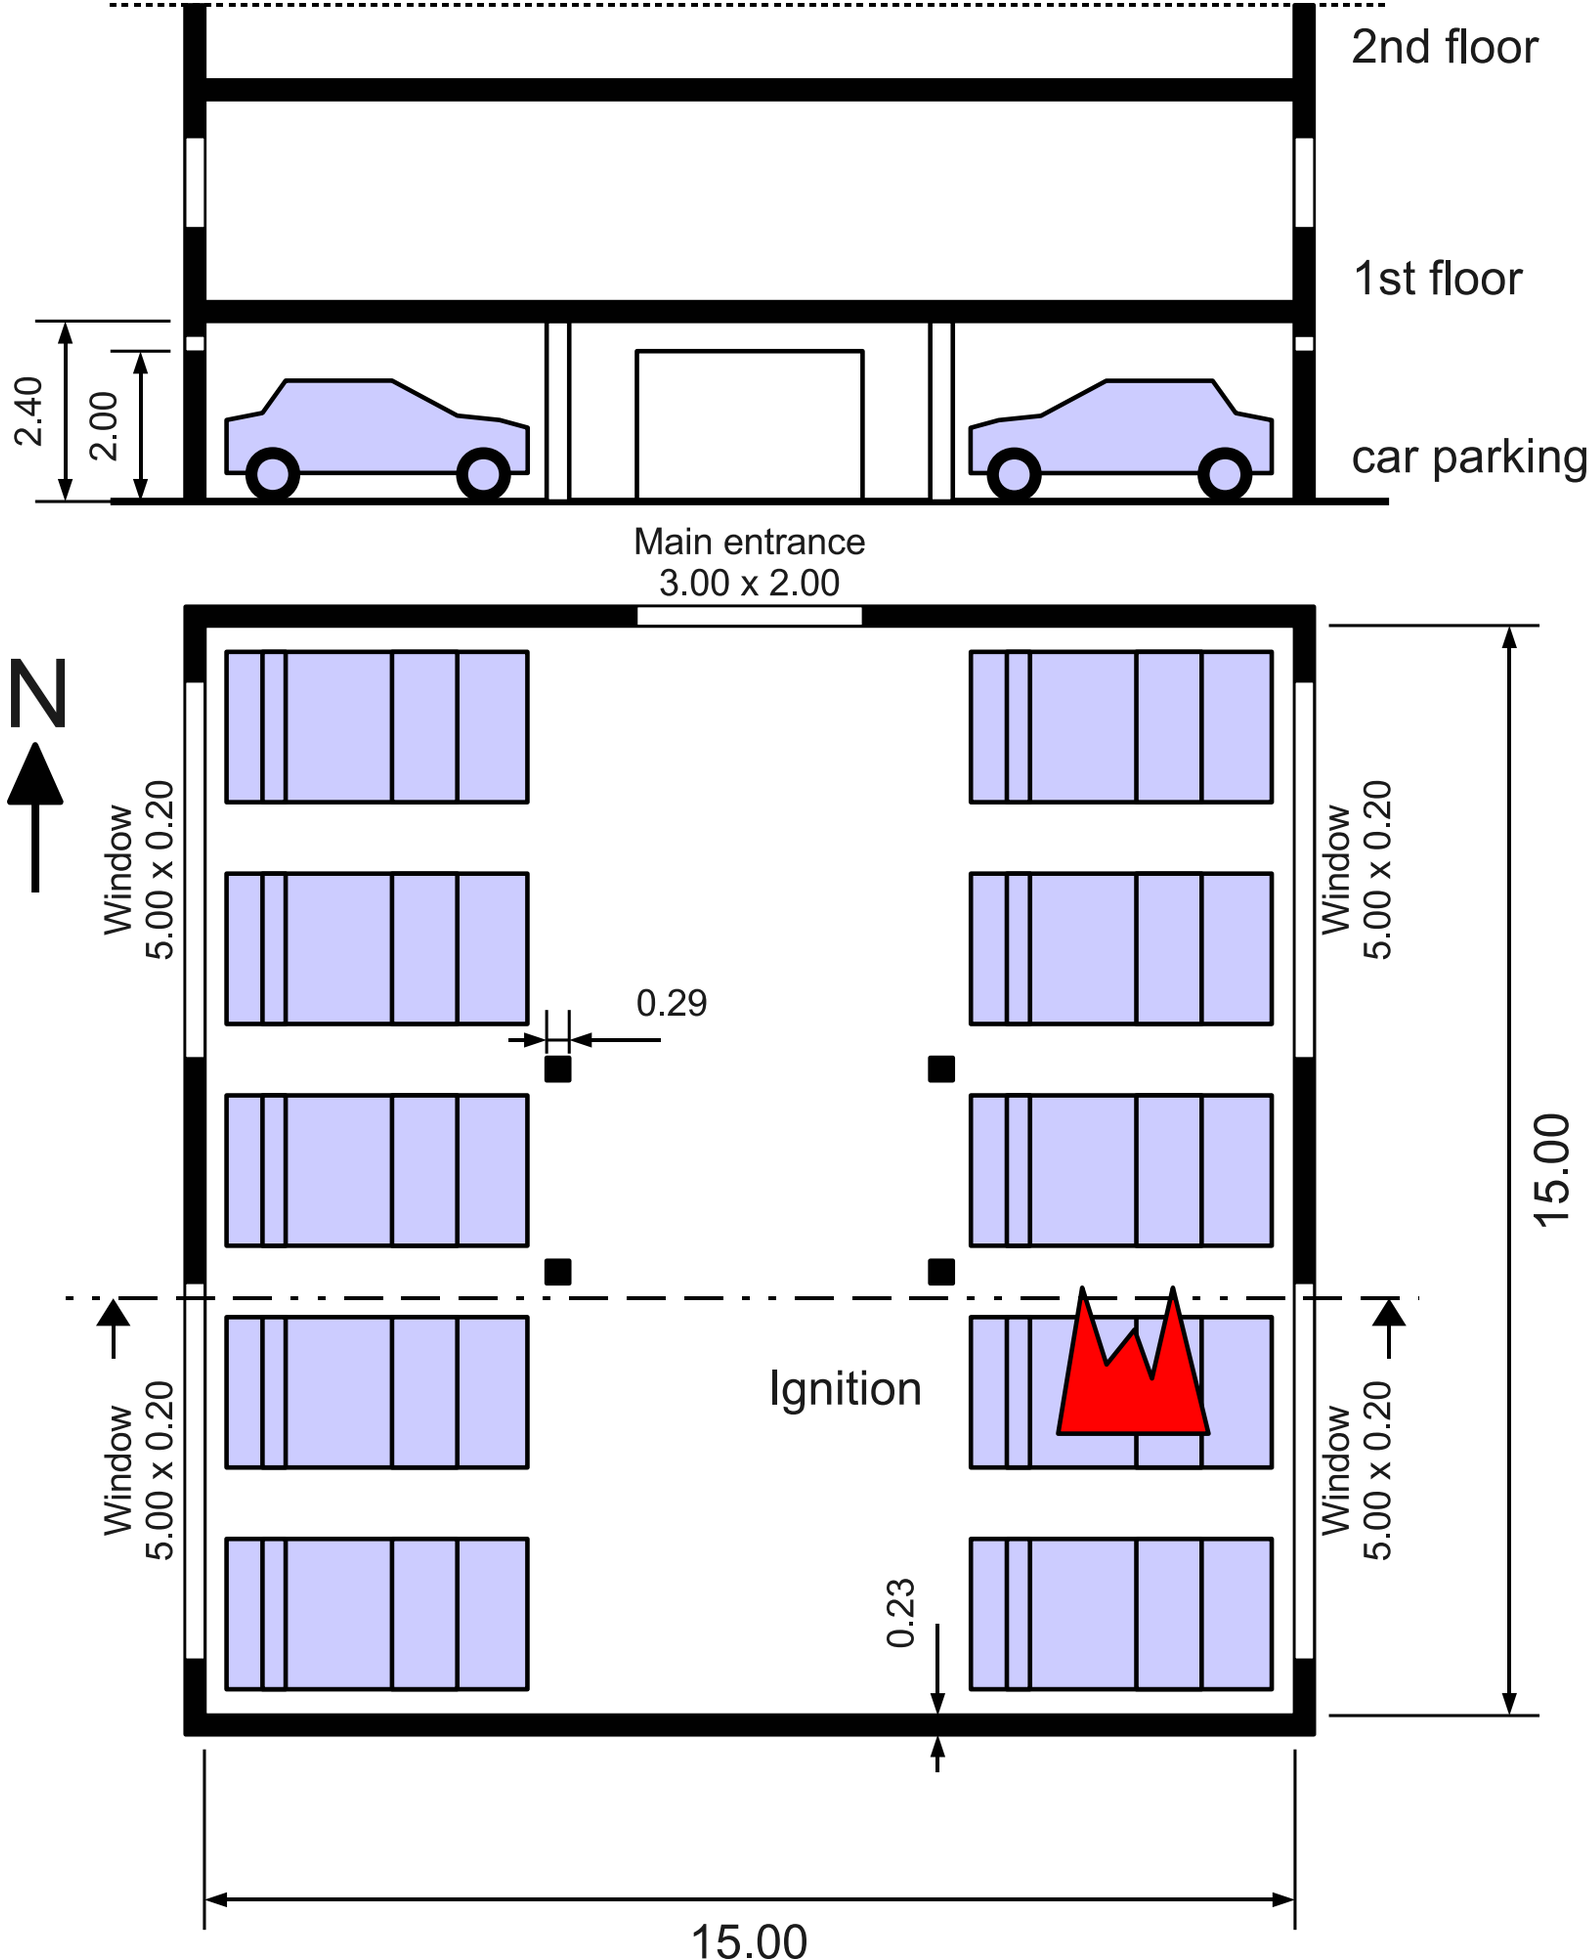
2nd floor
1st floor
car parking
2.40
2.00
Main entrance
3.00 x 2.00
N
Window
5.00 x 0.20
Window
5.00 x 0.20
0.29
15.00
Window
5.00 x 0.20
Window
5.00 x 0.20
Ignition
0.23
15.00