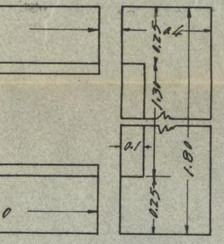

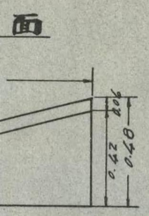

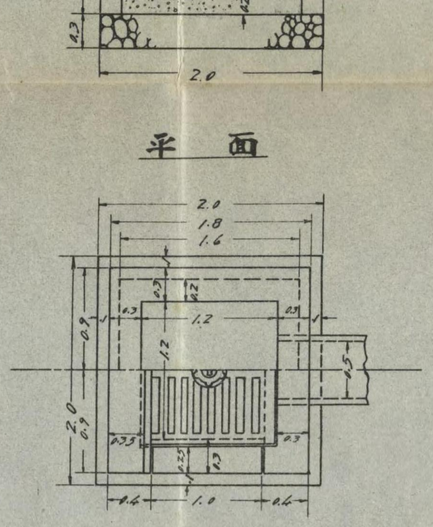

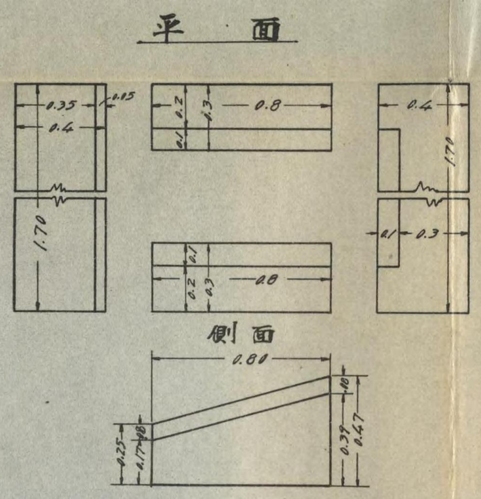

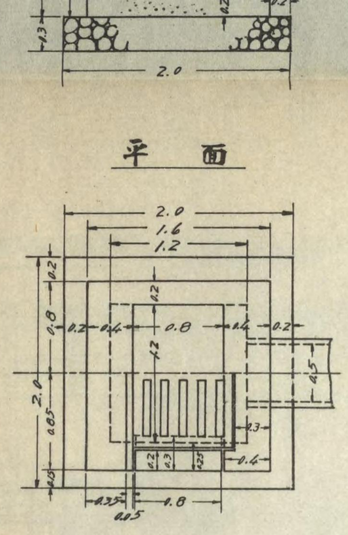

細詳型弗二溝

縮尺貳拾分之一

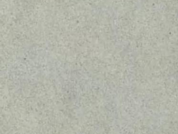

圓形管(内径五寸)敷設圖

縮尺貳拾分之一

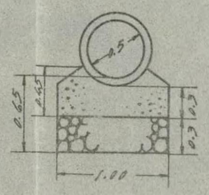

細詳型弗二溝

縮尺貳拾分之一

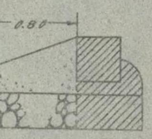

雨汚水桝取付管(内径五寸)敷設圖

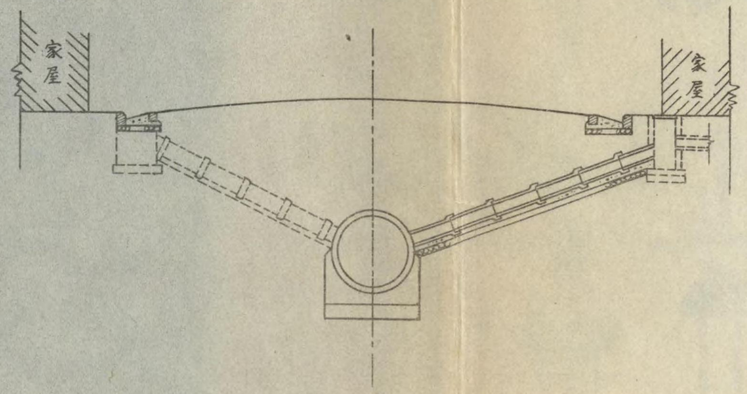

側溝雨水桝及取付管構造

雨水桝鐵蓋詳細

縮尺拾分之一

平面

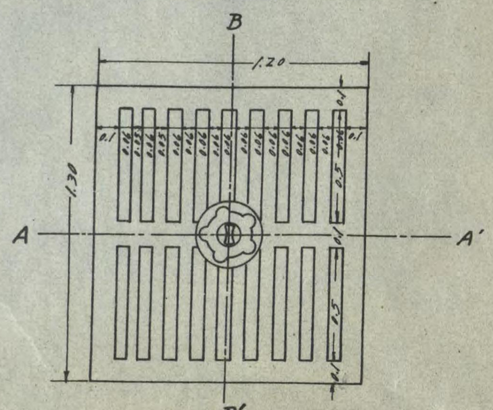

A～A' 断面

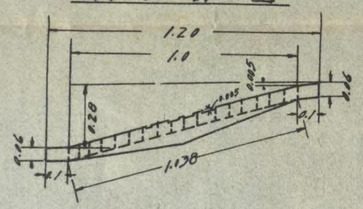

B～B' 断面

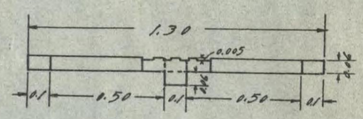

縁石詳細

縮尺拾分之一

断面

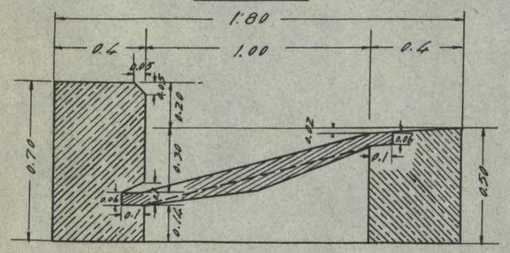

平面

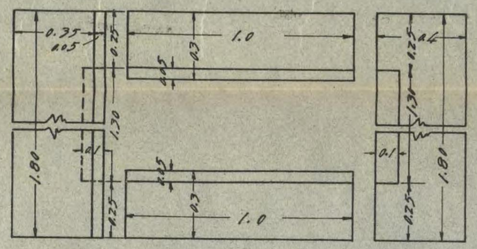

側面

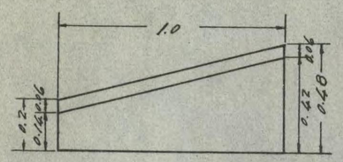

乙種雨水桝構造

縮尺貳拾分之一

断面

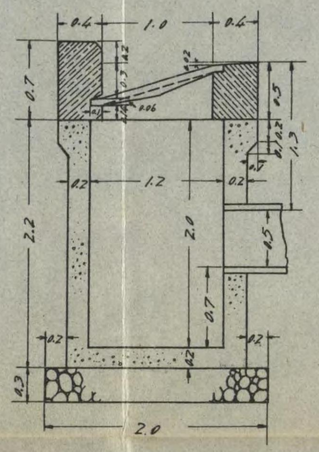

平面

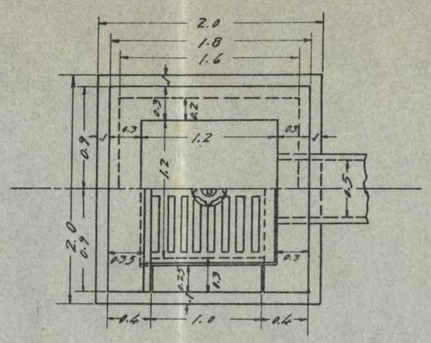

縁石

断面

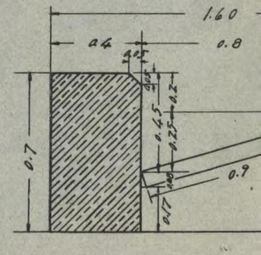

平

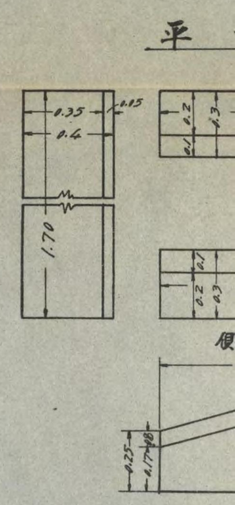

乙種側溝一號型詳細

乙種側溝二號型詳細

A~A′ 斷面

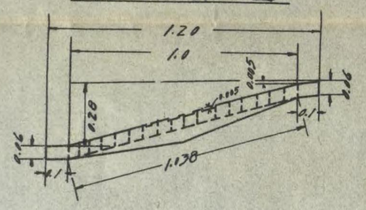

B~B′ 斷面

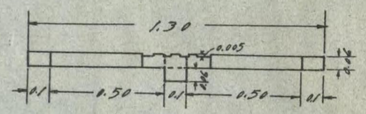

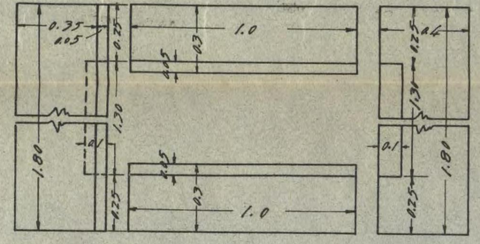

側面

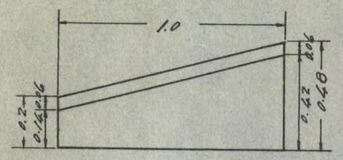

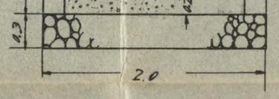

平面

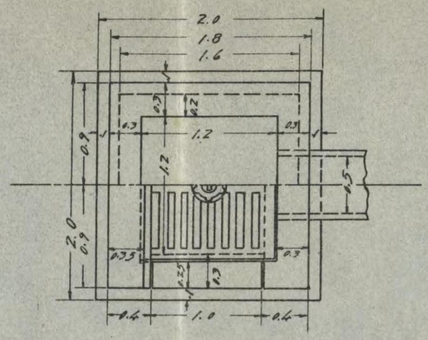

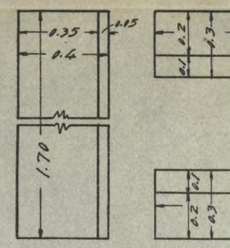

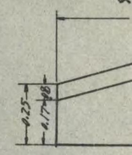

乙種側溝一號型詳細

縮尺貳拾分之一

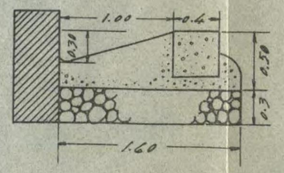

乙種側溝二號型詳細

縮尺貳拾分之一

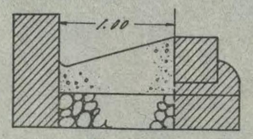

甲種側溝一號型詳細

縮尺貳拾分之一

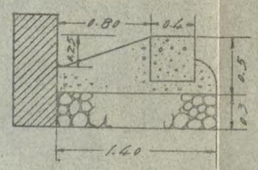

甲種側溝二號型詳細

縮尺貳拾分之一

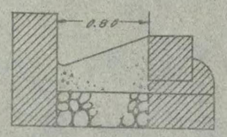

圓形管(內徑五寸)敷設圖

縮尺貳拾分之一

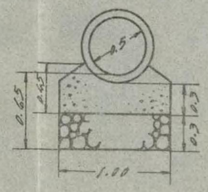

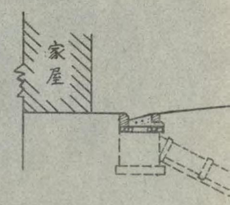

IMPERIAL LIBRARY

甲種雨水枡構造

縮尺 1/20

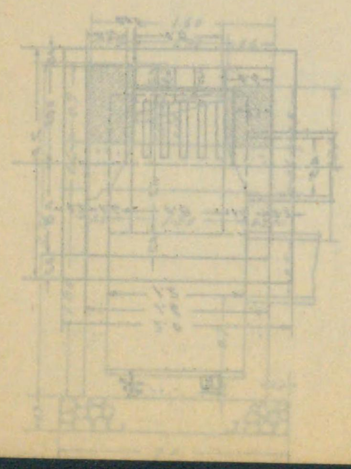

下水道抽水場構造圖

縮尺貳百分之一

平面圖

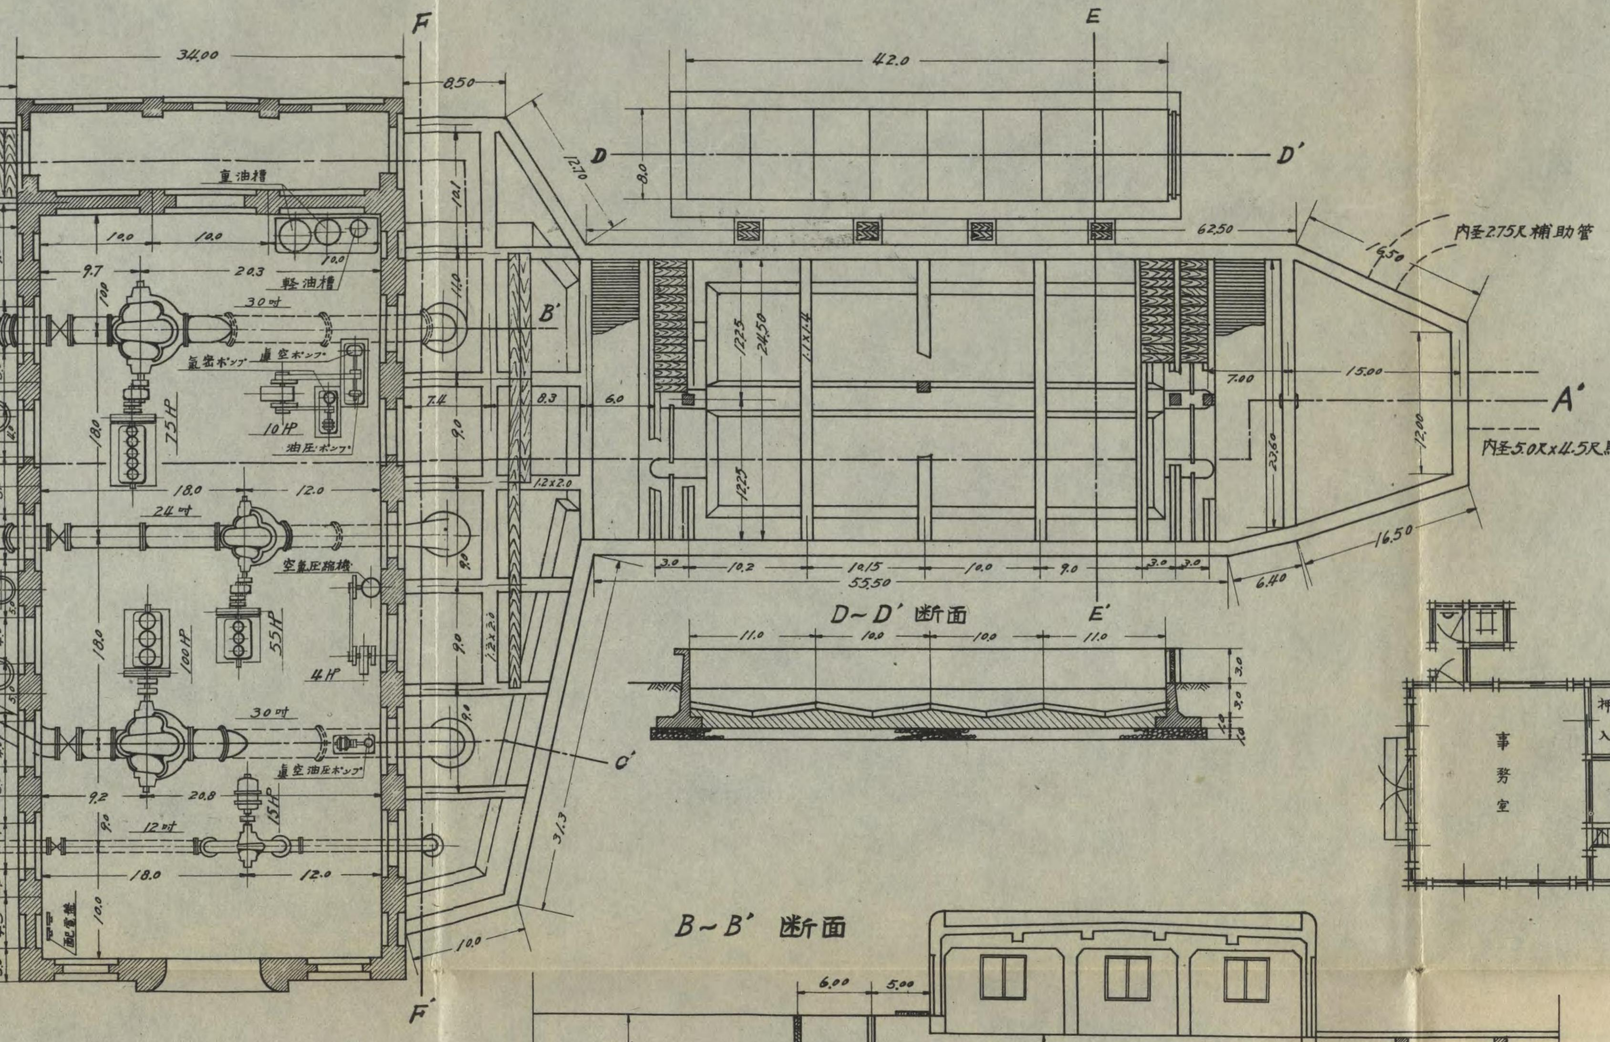

事務室及公舍平面圖

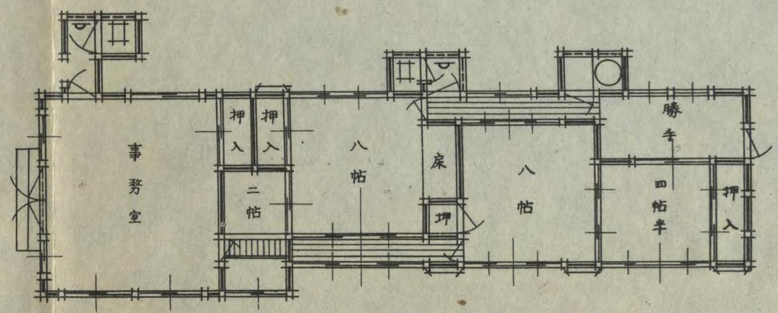

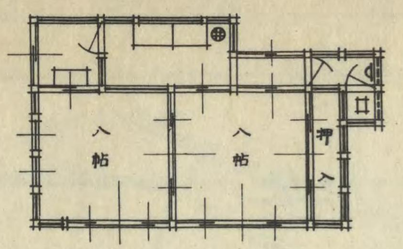

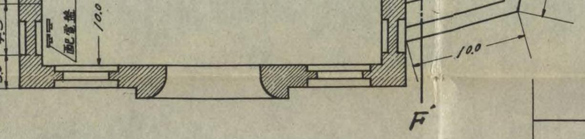

B~B' 斷面

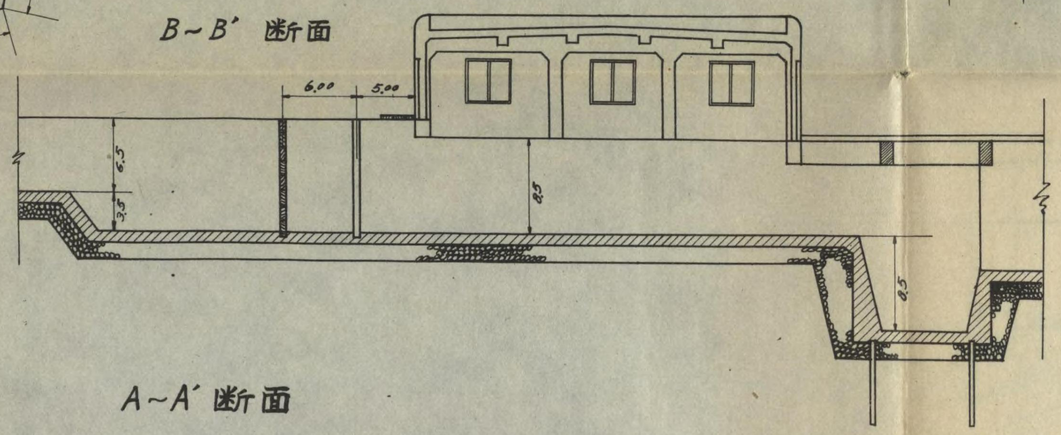

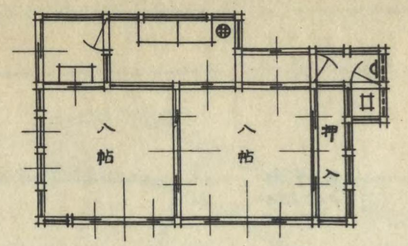

A~A' 斷面

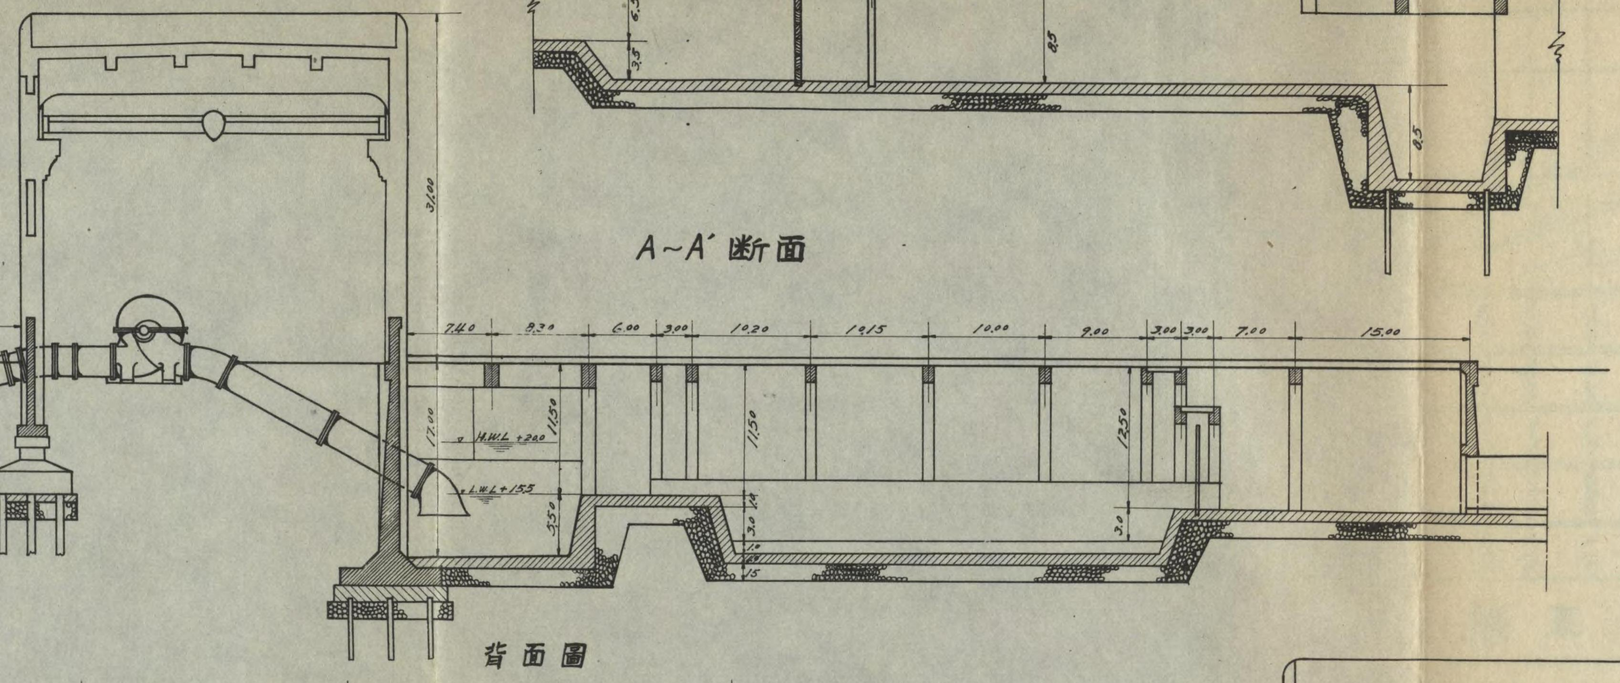

背面圖

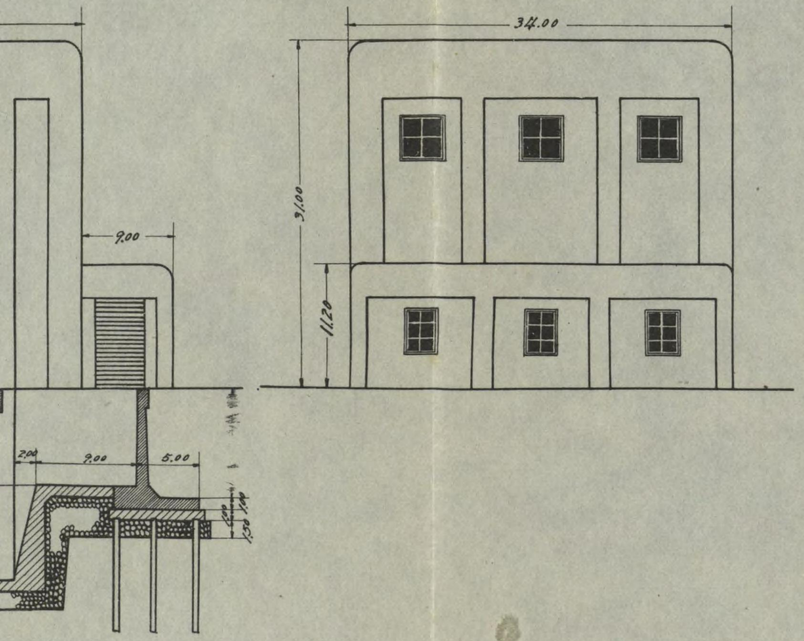

C~C' 斷面

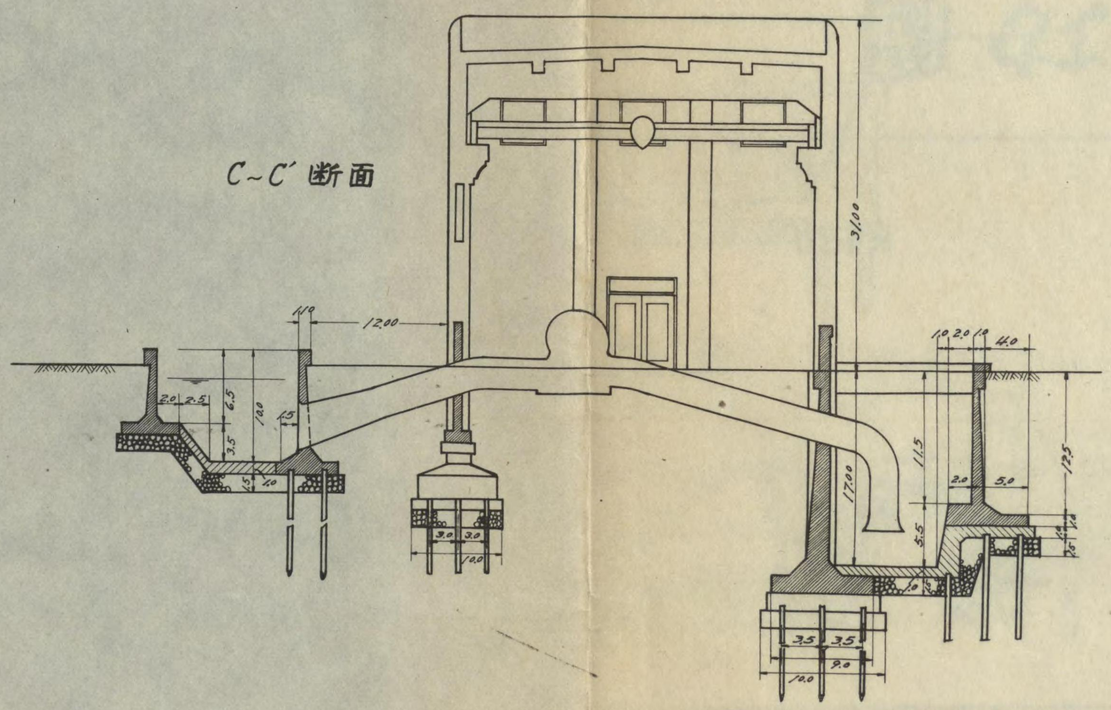

平面圖

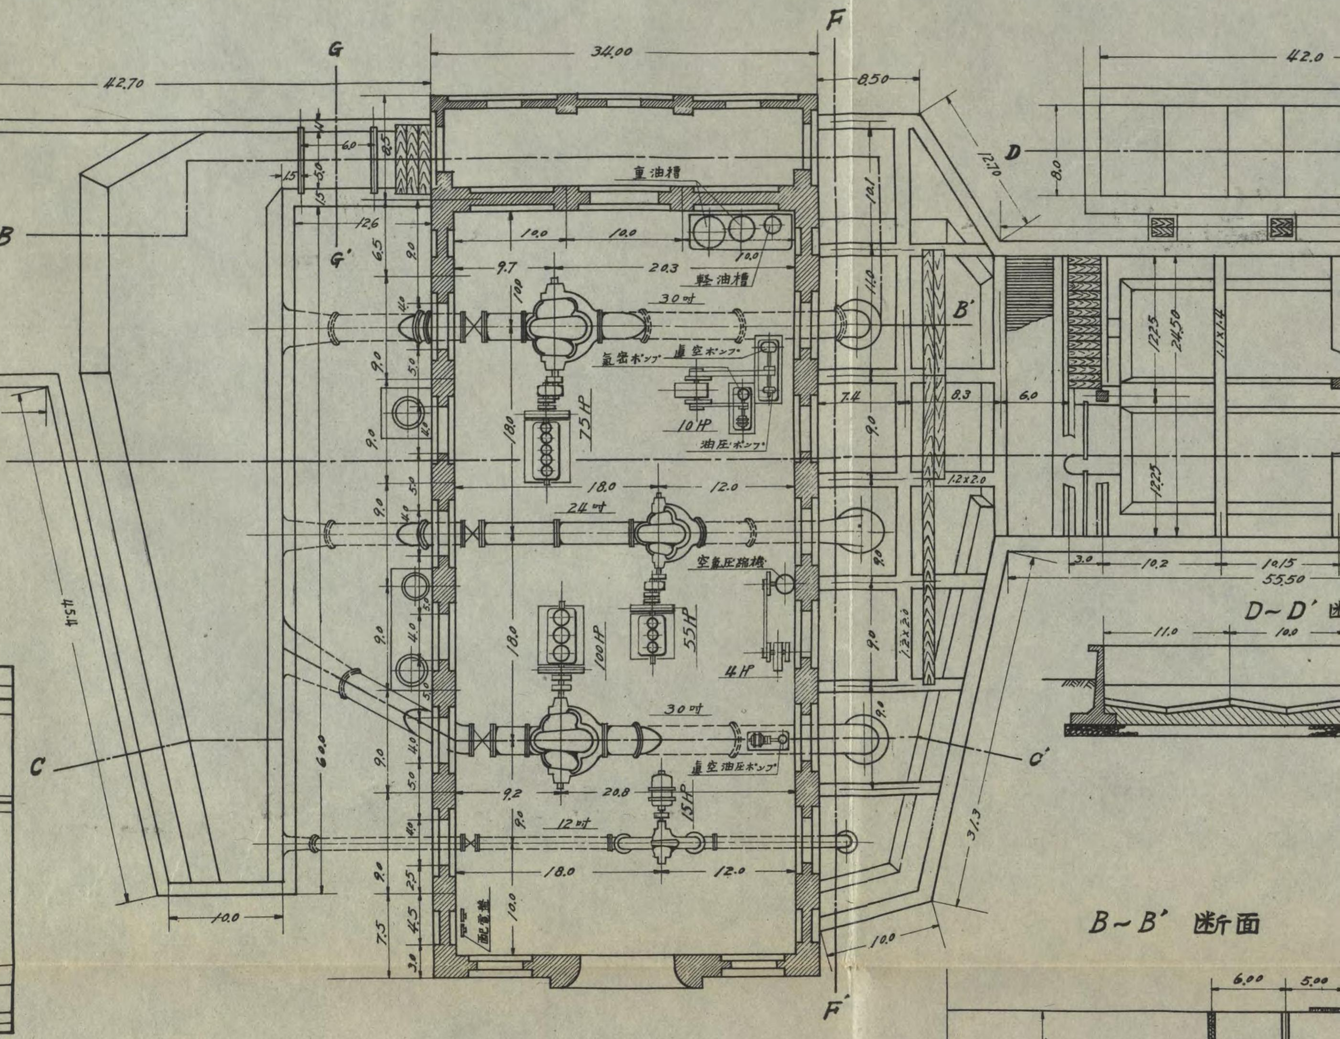

G~G' 断面

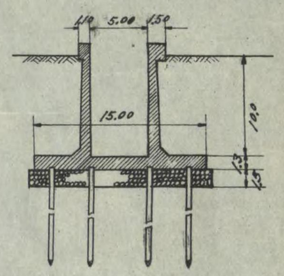

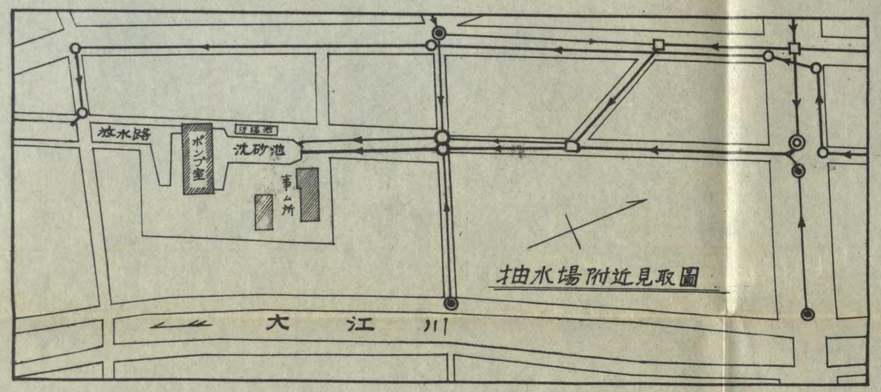

E~E' 断面

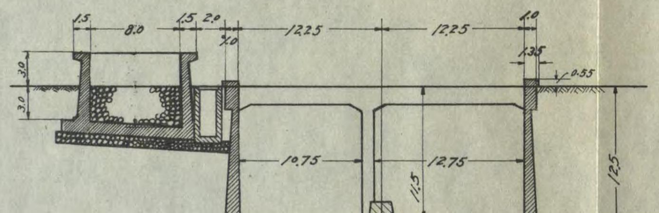

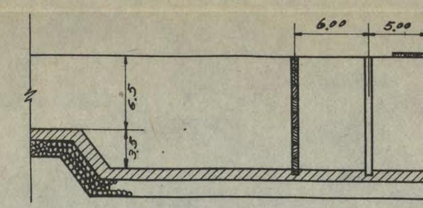

A~A' 断面

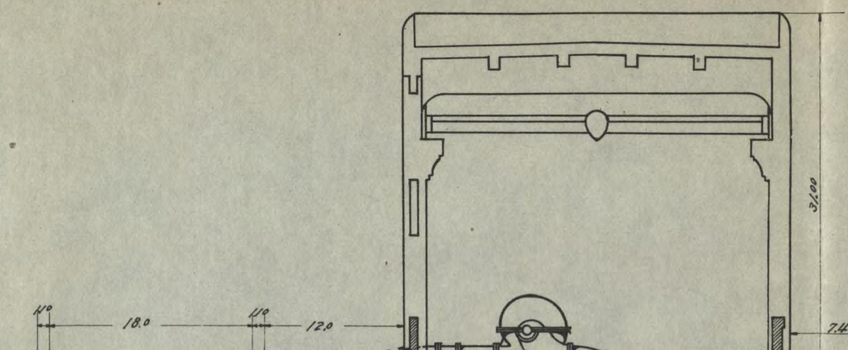

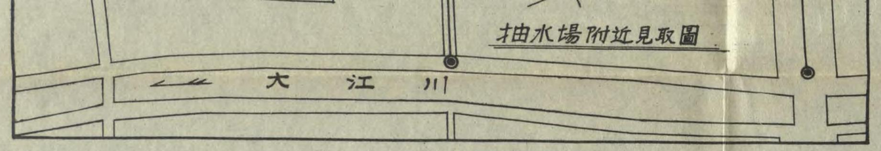

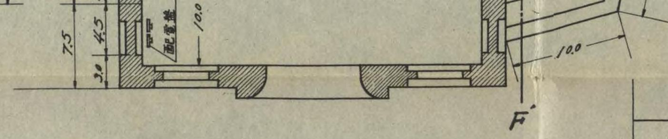

B~B' 斷面

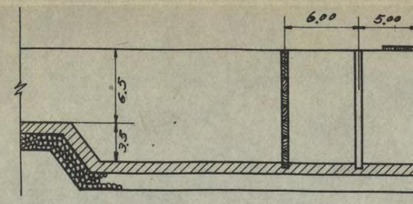

E~E' 斷面

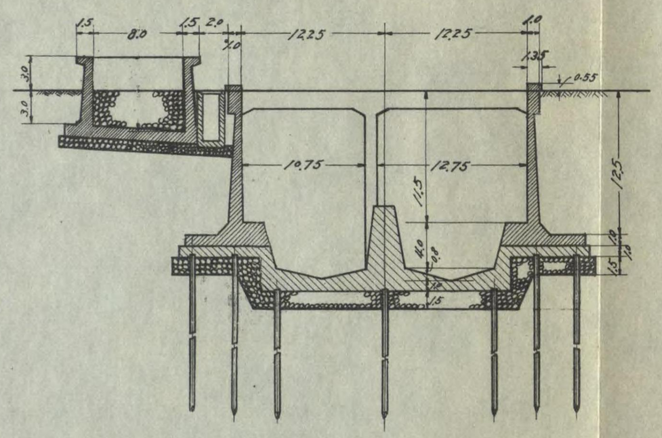

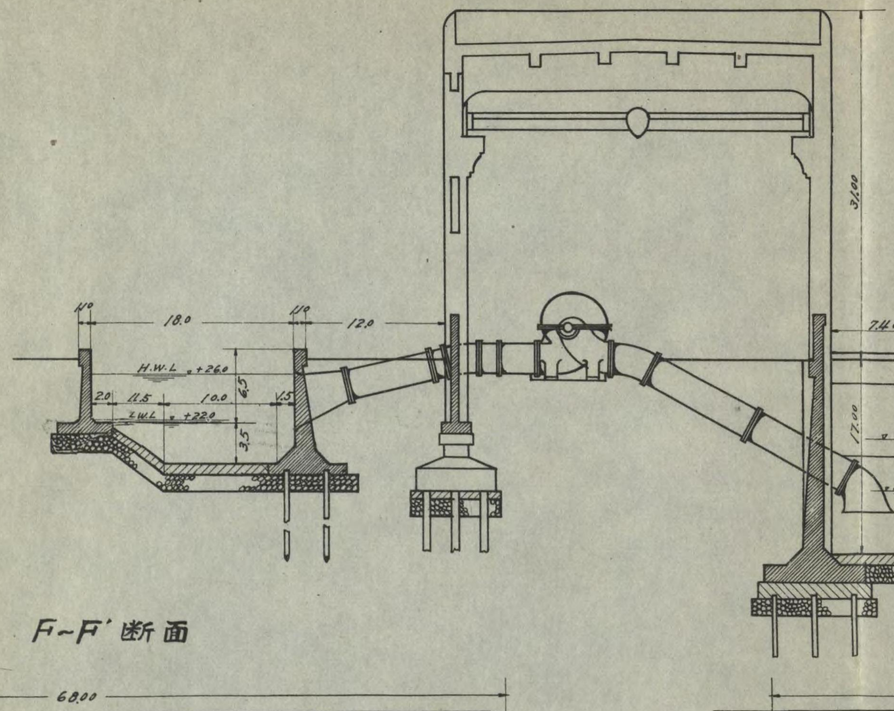

A~A' 斷面

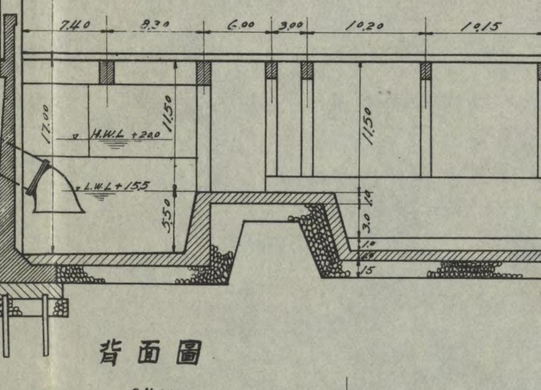

正面圖

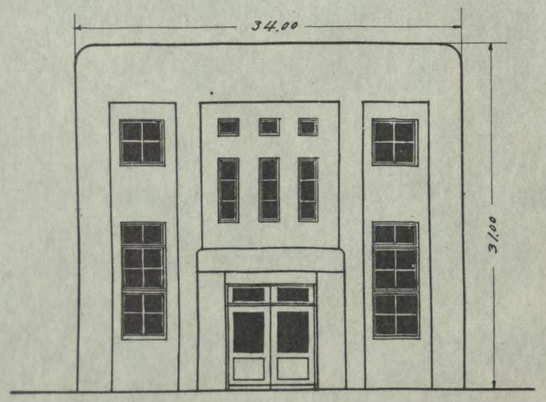

F~F' 斷面

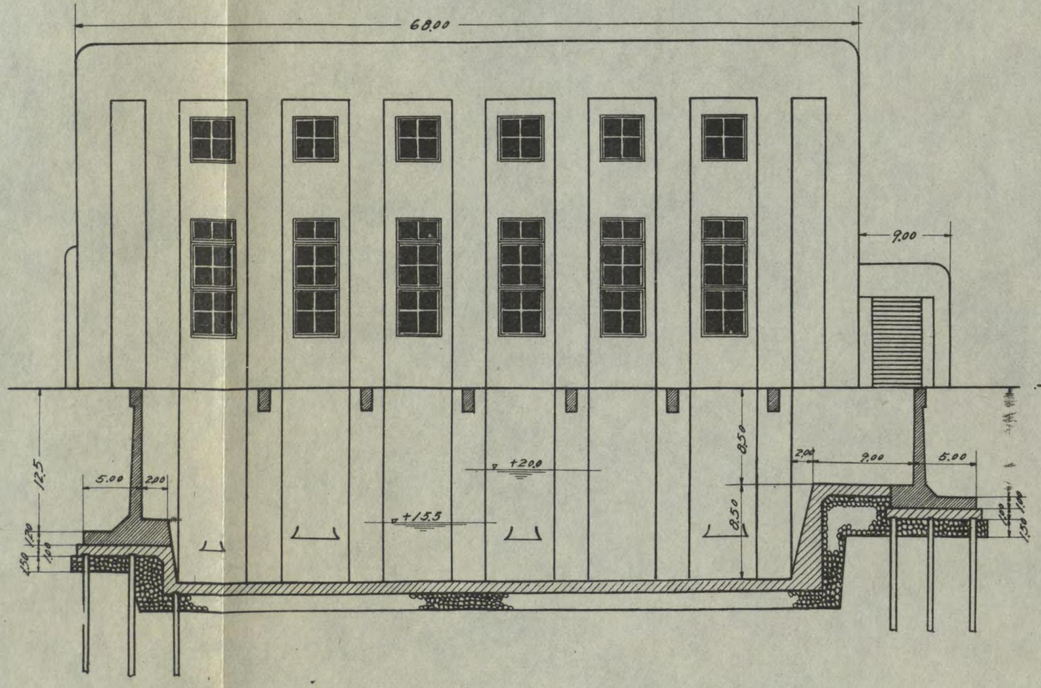

背面圖

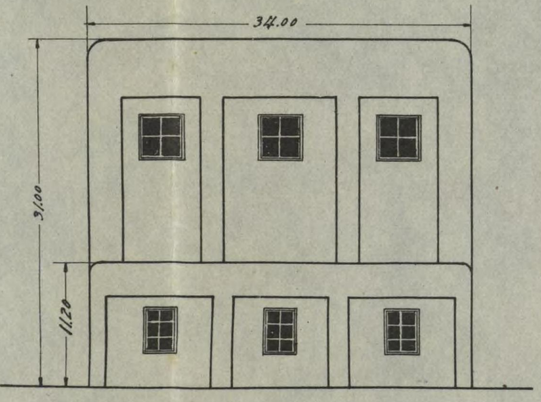

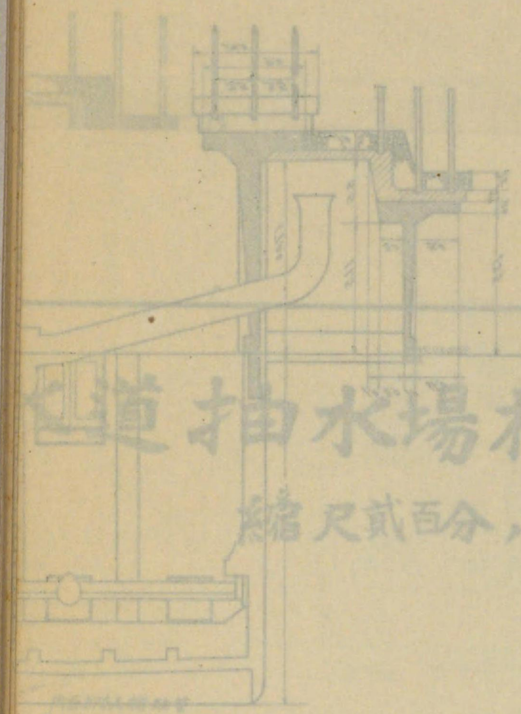

通抽水場構造圖

縮尺貳百分ノ一

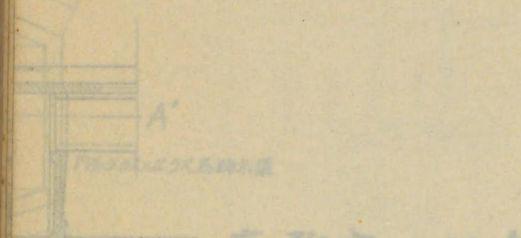

A'

事務室及公會平面圖

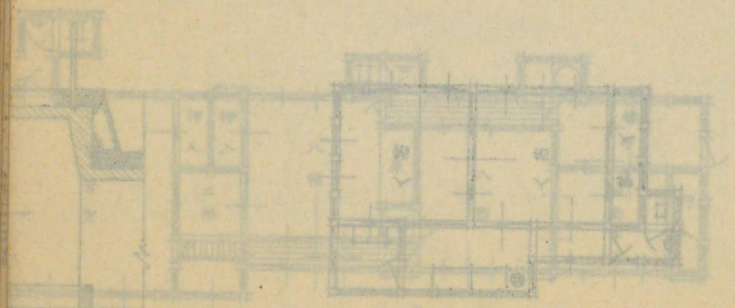

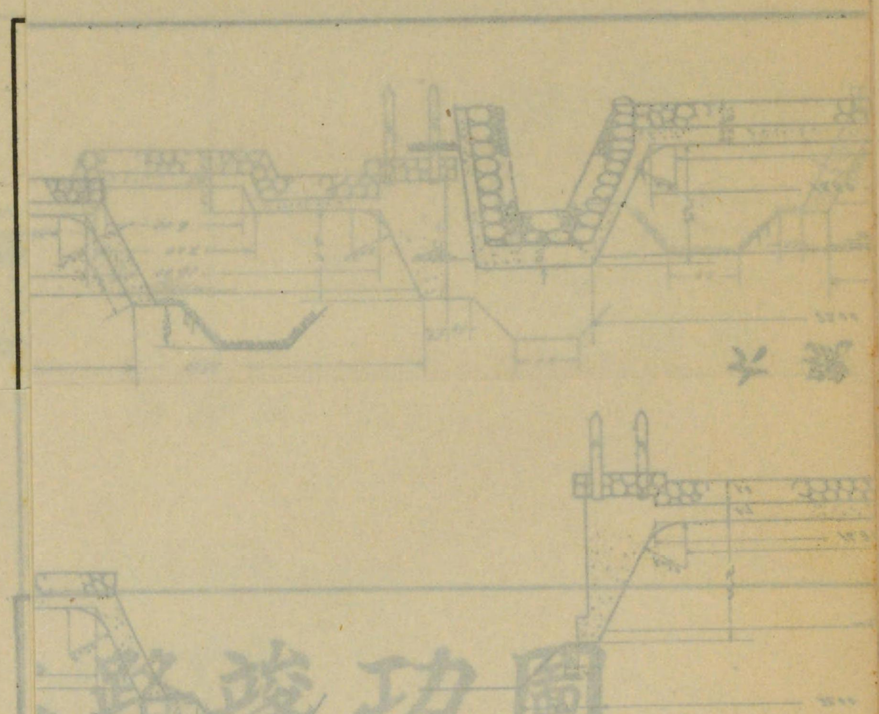

路竣功圖

縮尺六千分ノ壹

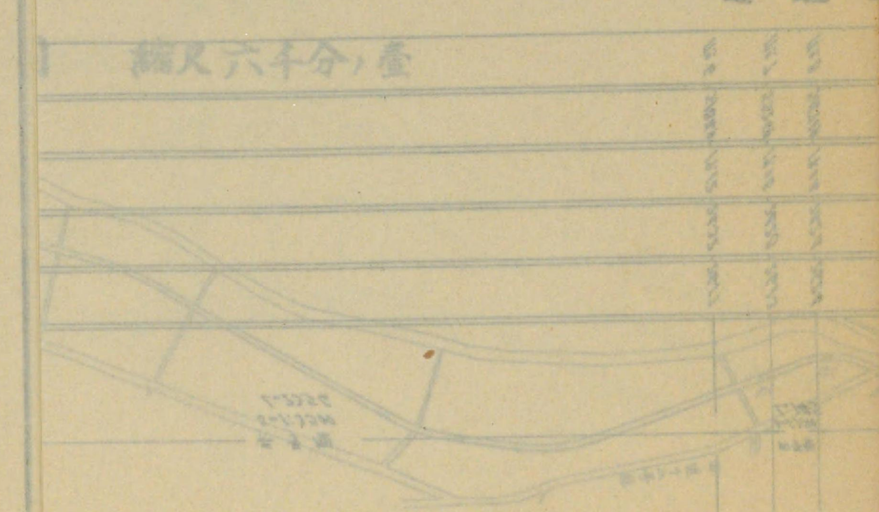

放水路竣功圖

平面圖　縮尺六千分ノ壹

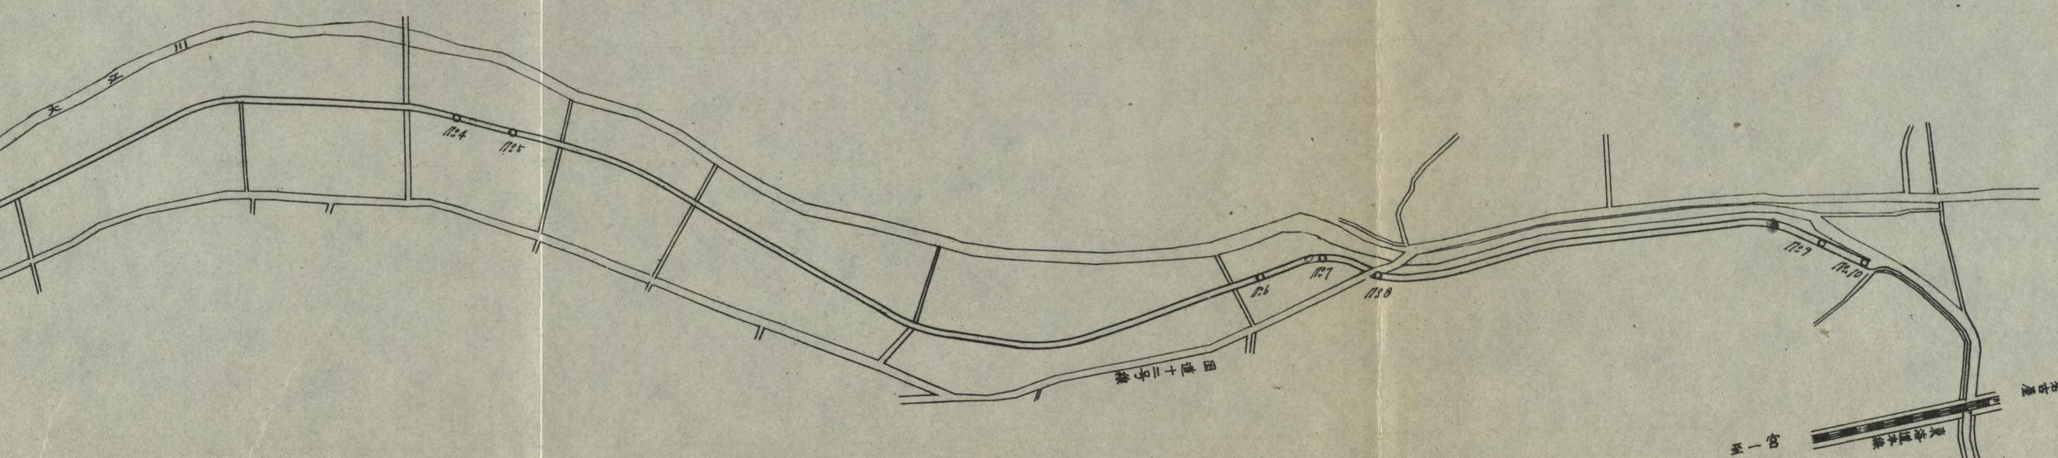

縱斷面圖

縮尺　橫六千分ノ壹
縱貳百分ノ壹

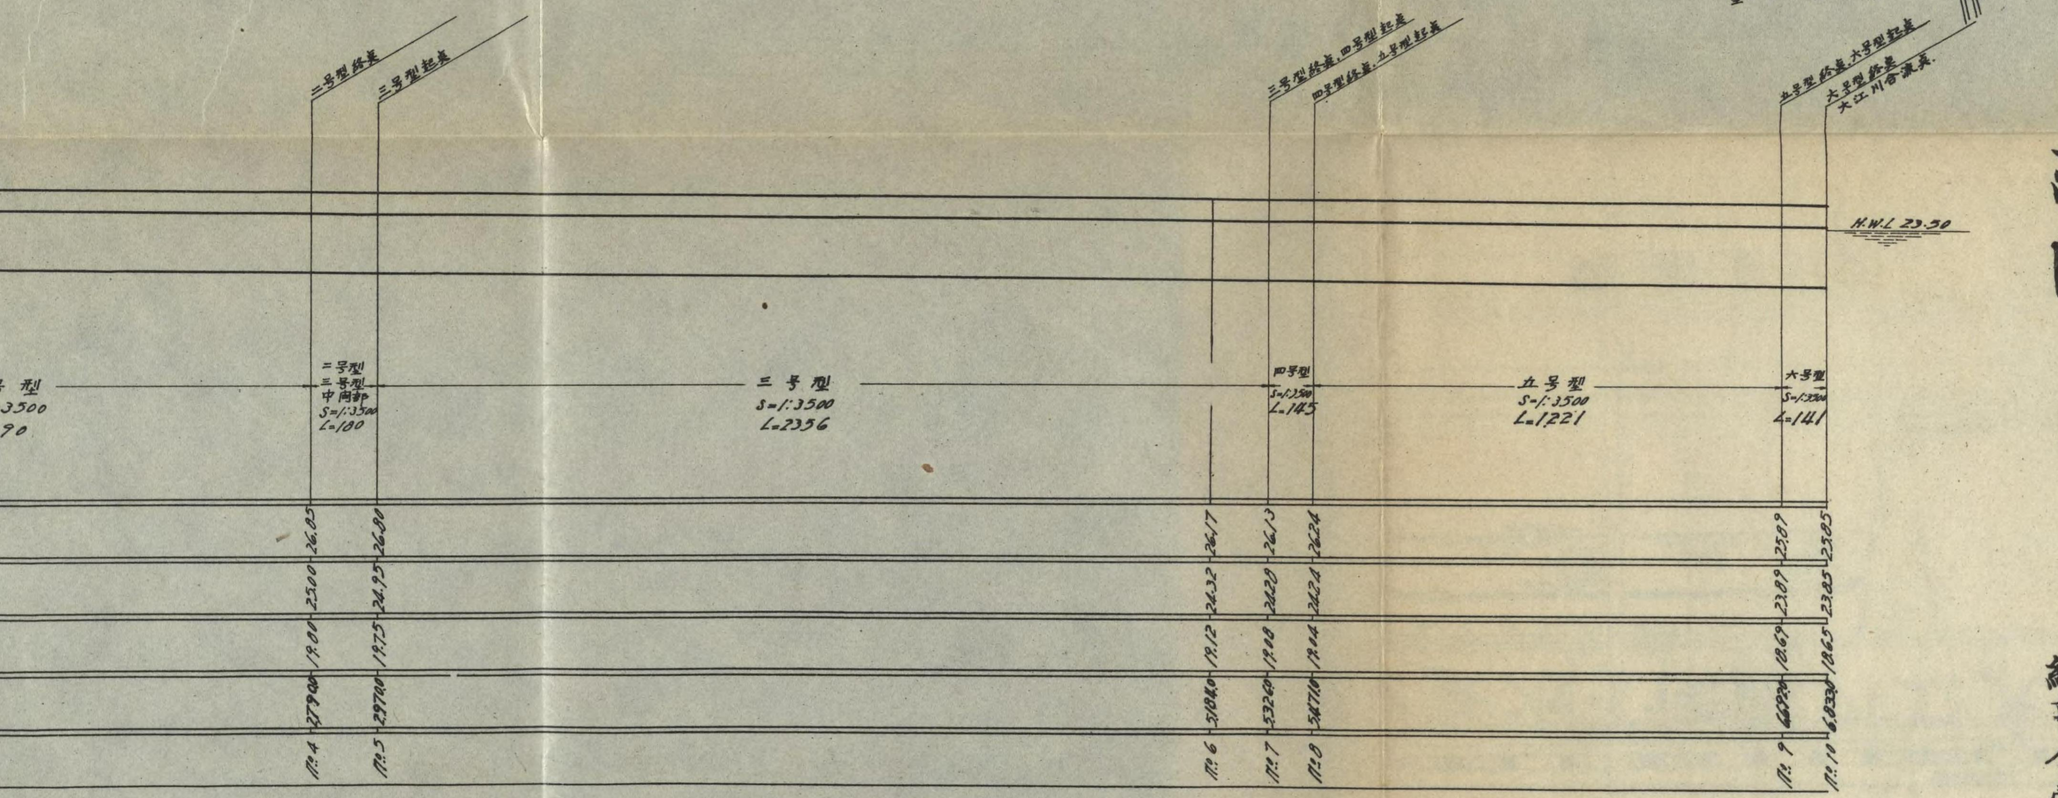

縱斷面圖

縮尺 橫六千分之壹
縱貳百分之壹

二号型終点
三号型起点
三号型終点
四号型終点
五号型終点
大号型終点
大江川合流点

K.W.L 23.30

二号型
三号型
中間部
S=1:3500
L=100

三号型
S=1:3500
L=2336

四号型
S=1:3500
L=145

五号型
S=1:3500
L=1221

大号型
S=1:3500
L=141

放水路竣功圖

平面圖　縮尺六千分ノ壹

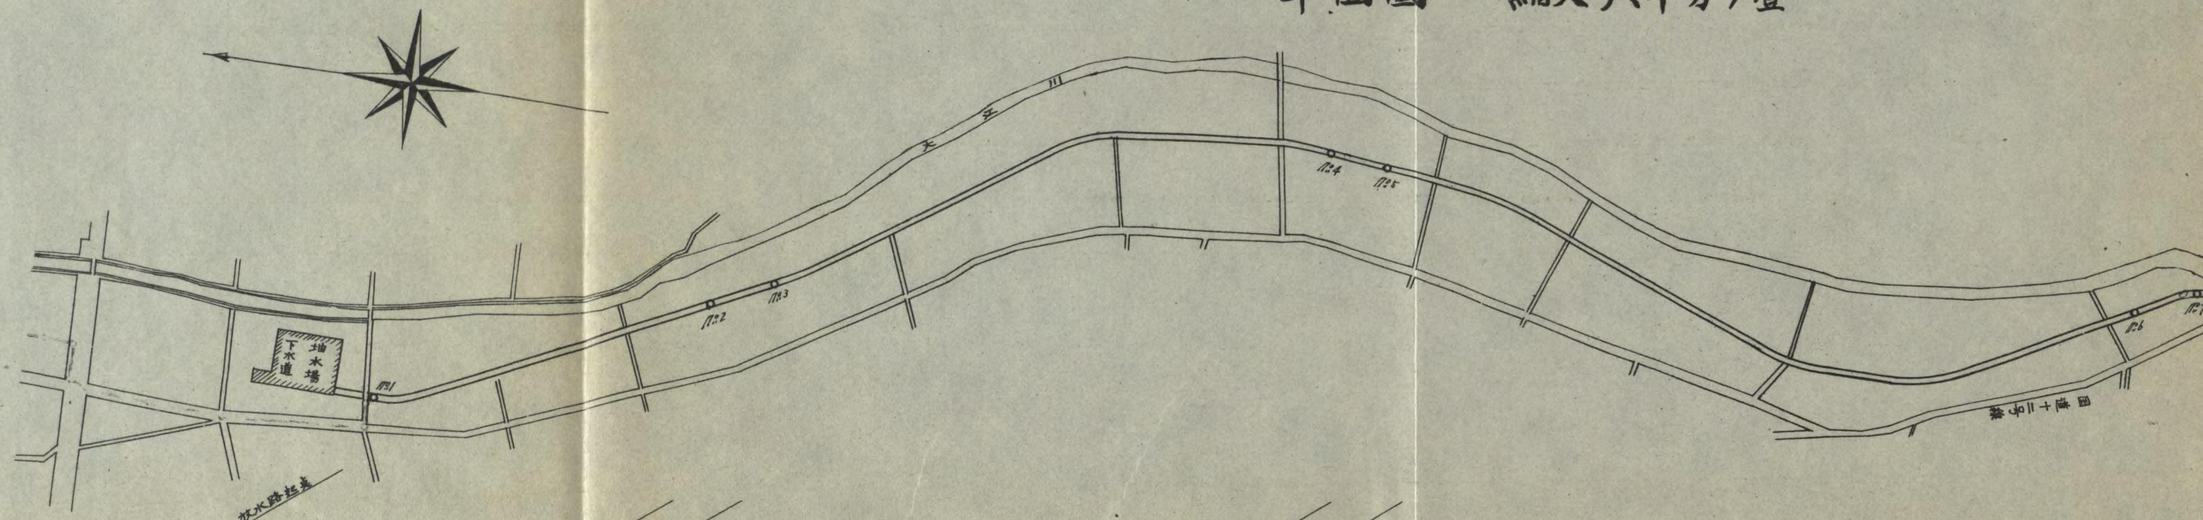

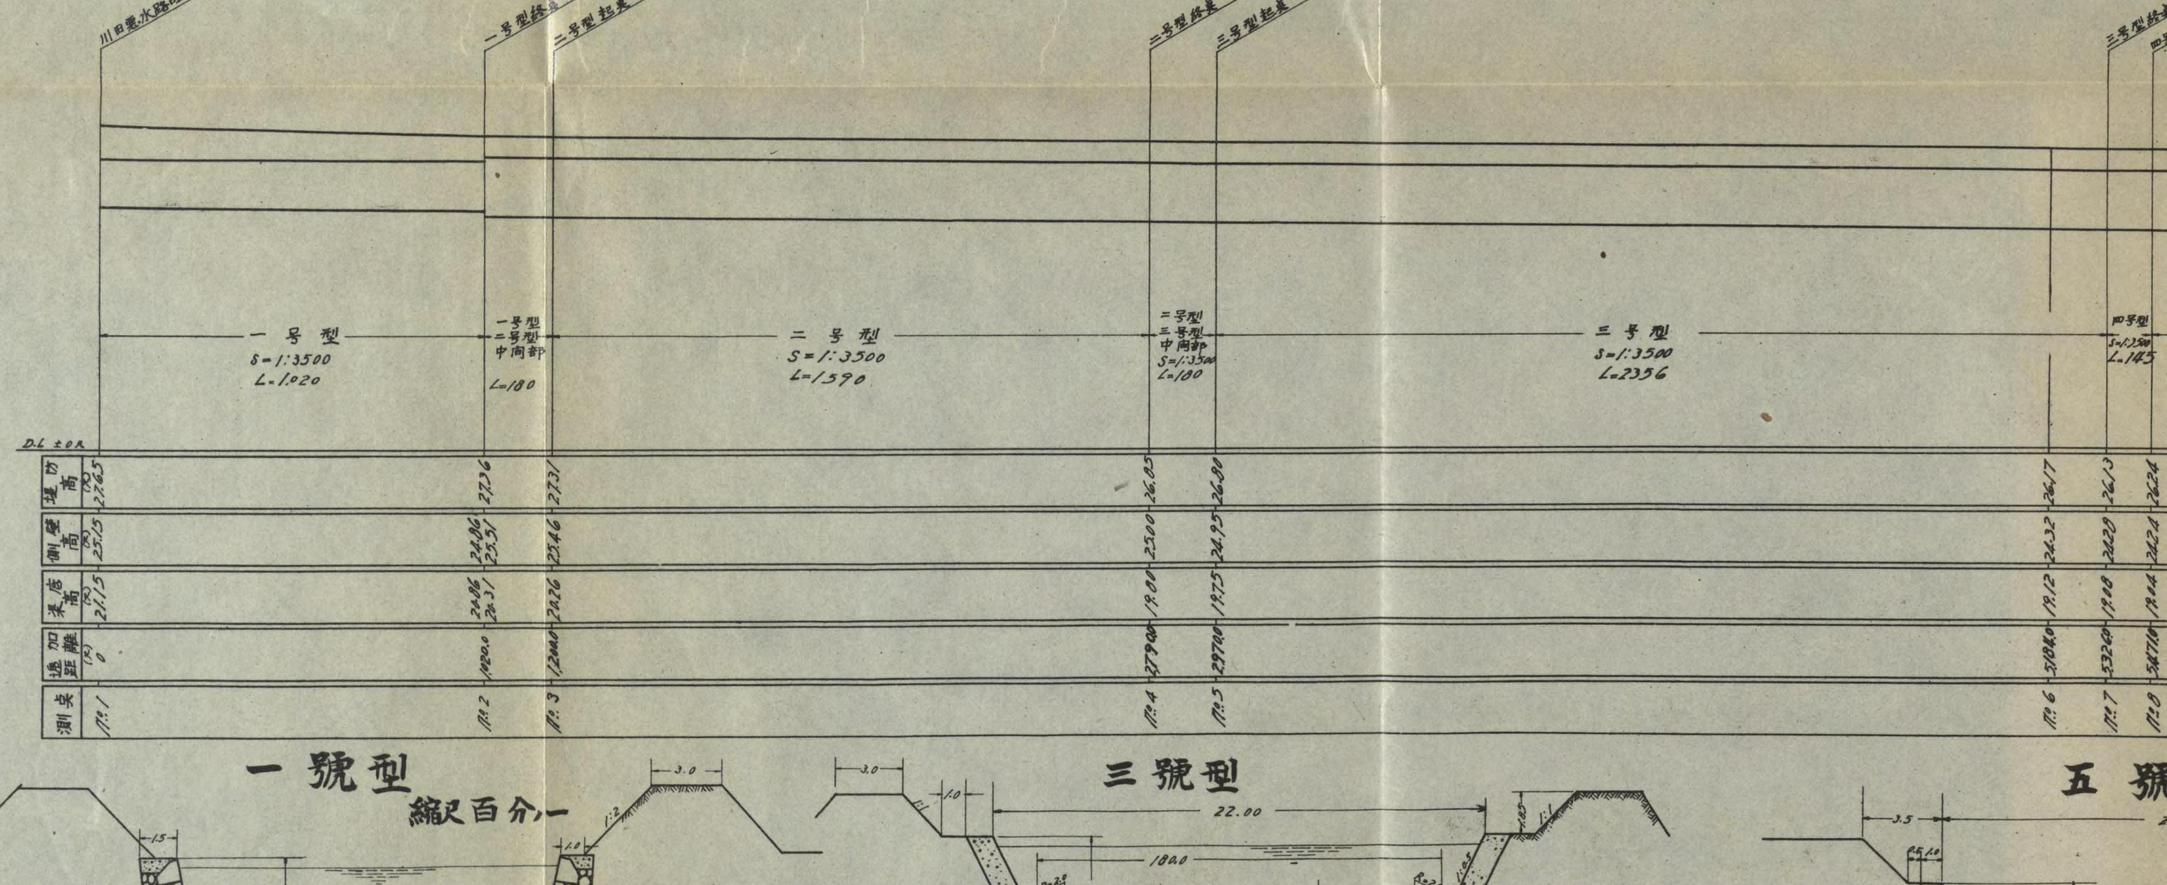

一號型

縮尺百分一

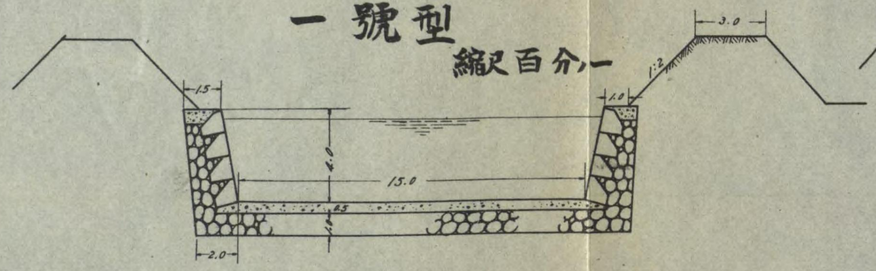

三號型

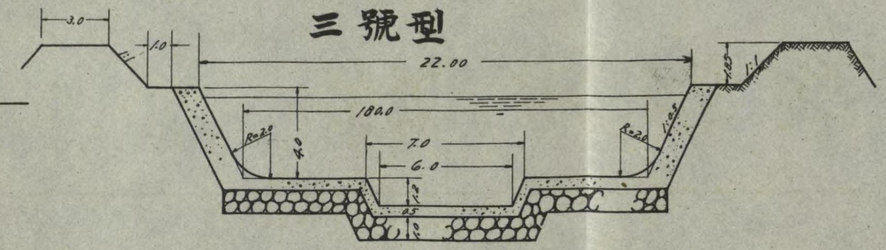

五號

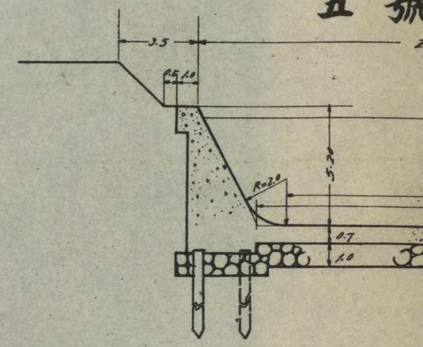

二號型

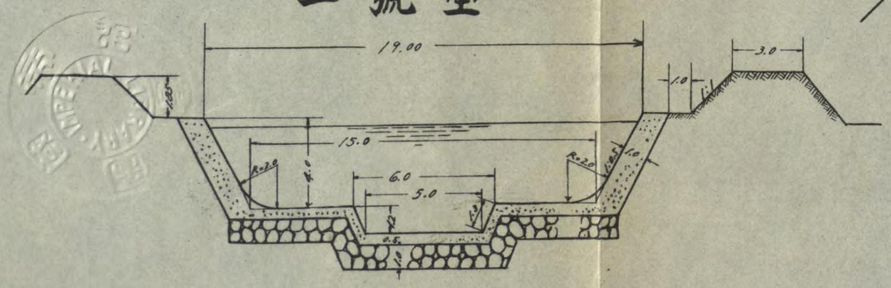

四號型

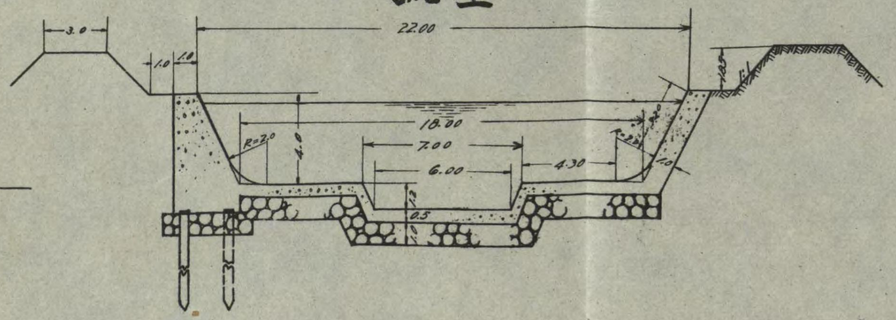

六號

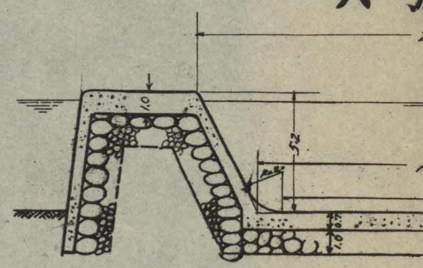

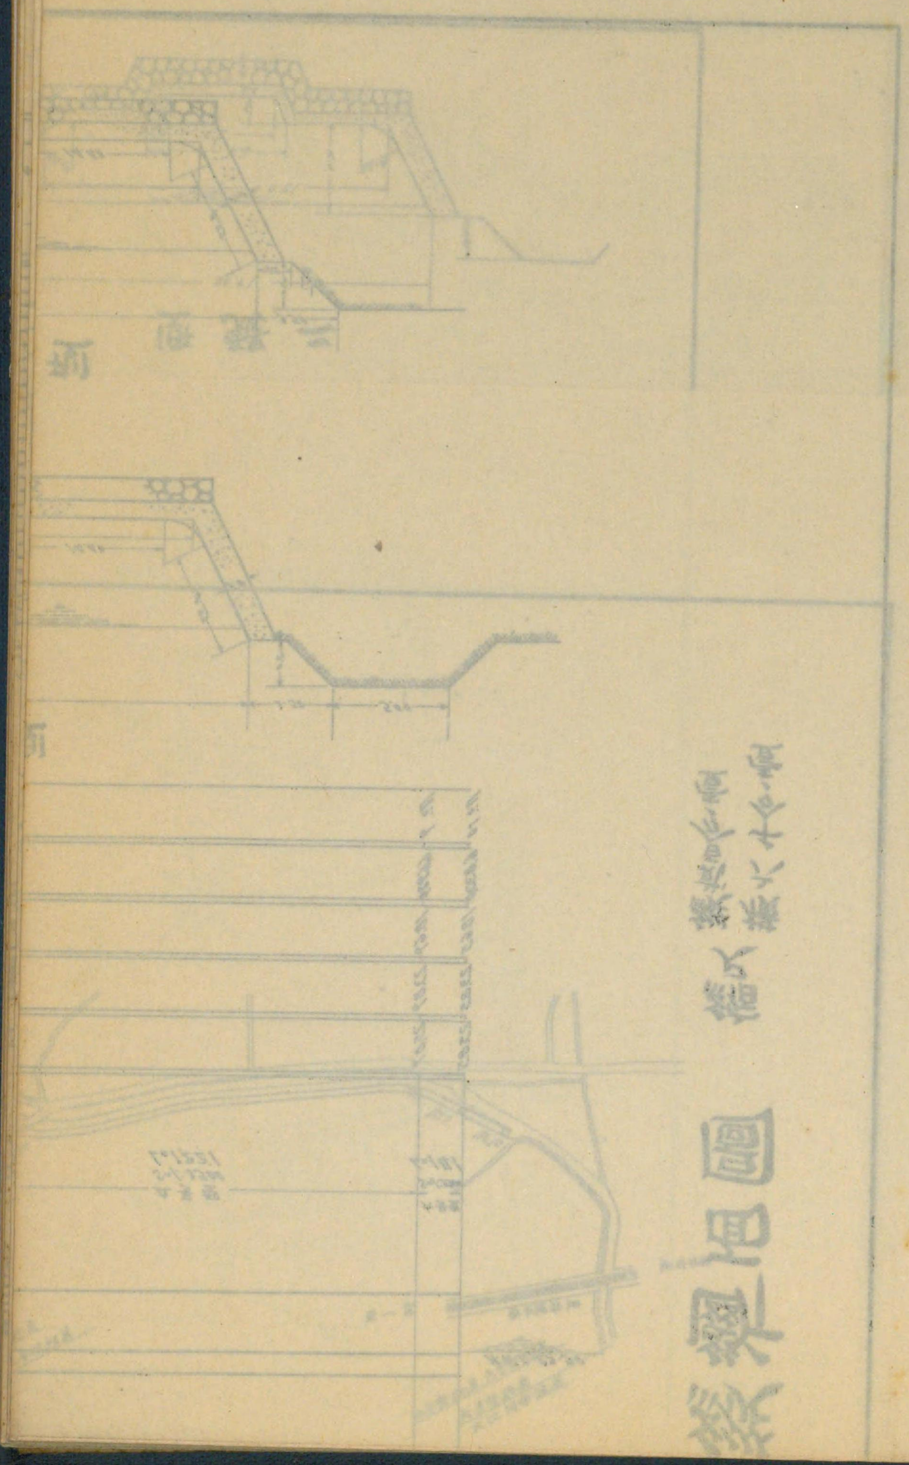

大江川横断下水道詳細圖

縮尺八十分之一

平面

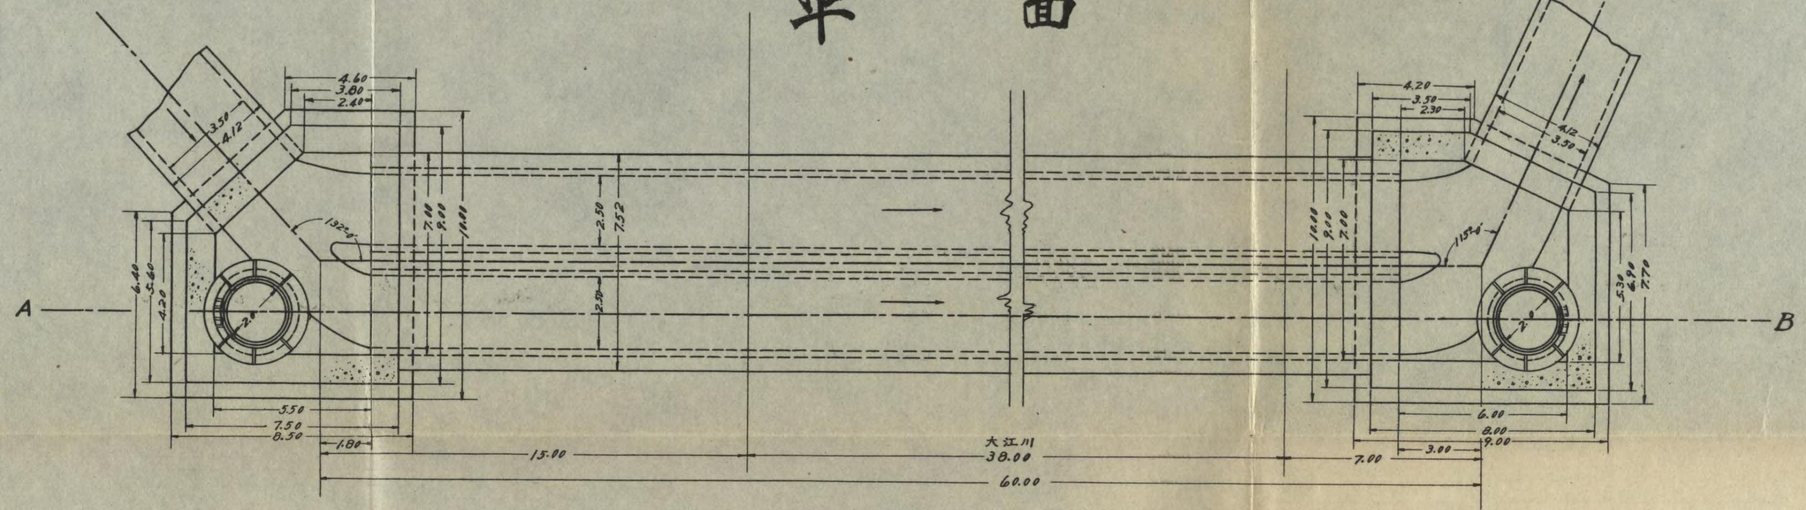

A—B 断面

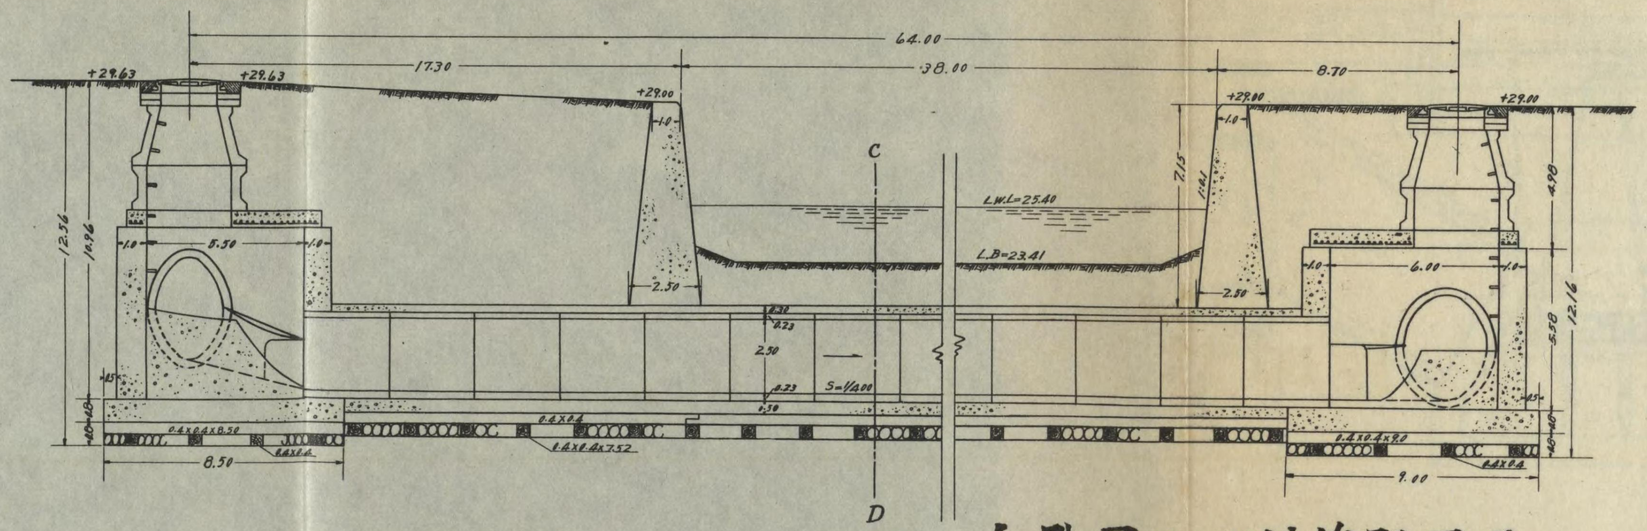

人孔用スラブ鉄筋配置圖

縮尺六十分之一

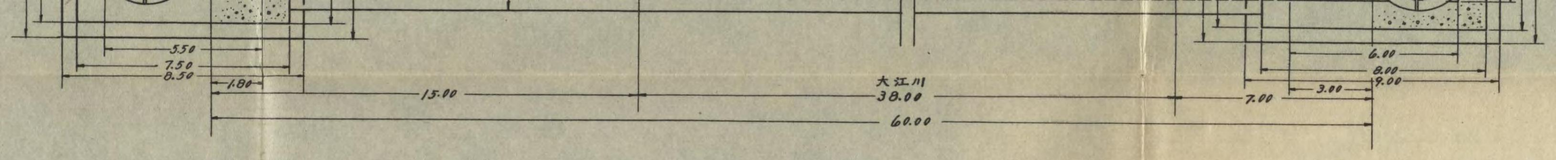

A—B 断面

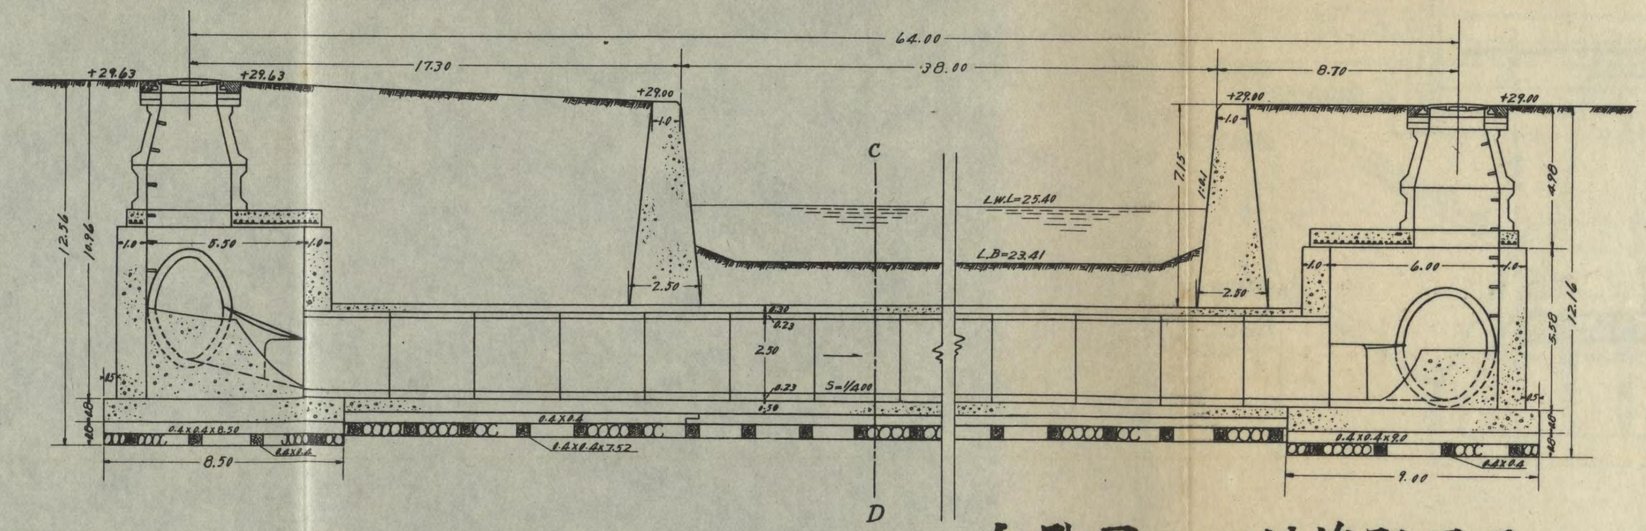

人孔用スラブ鉄筋配置圖
縮尺六十分之一

C—D 断面
縮尺六十分之一

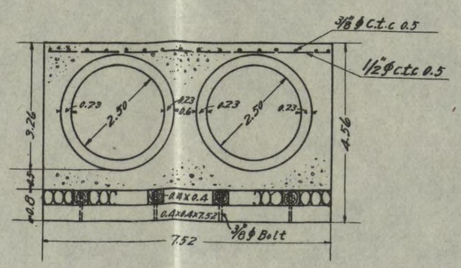

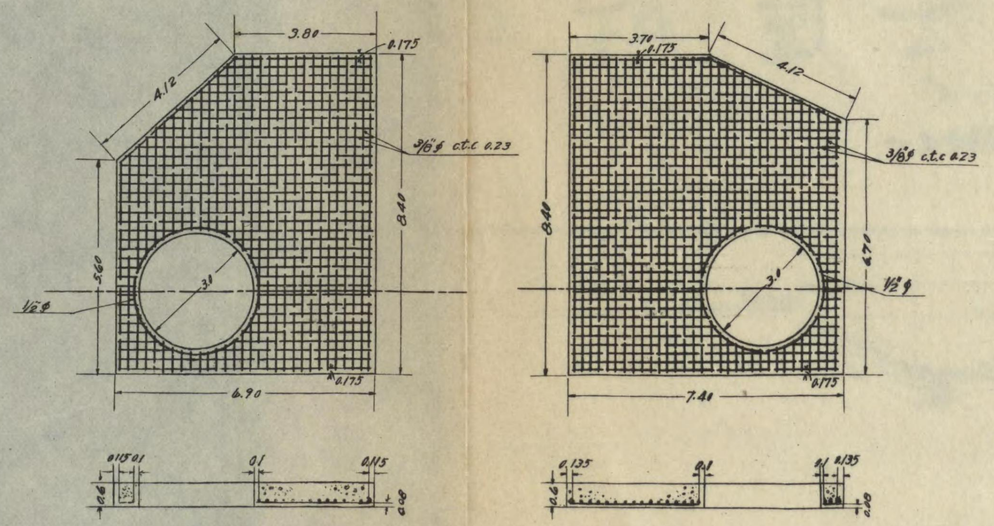

大江川横断下水道詳細圖

縮尺八十分之一

平面

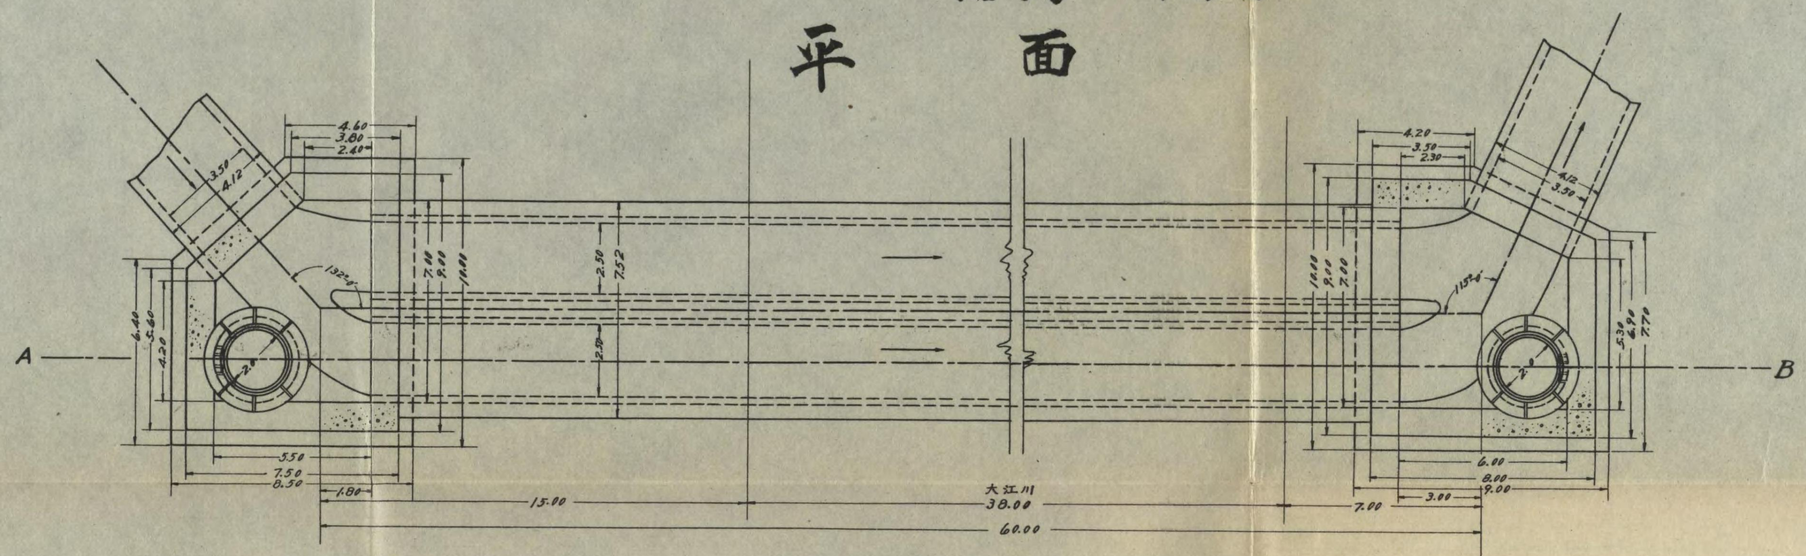

A—B 断面

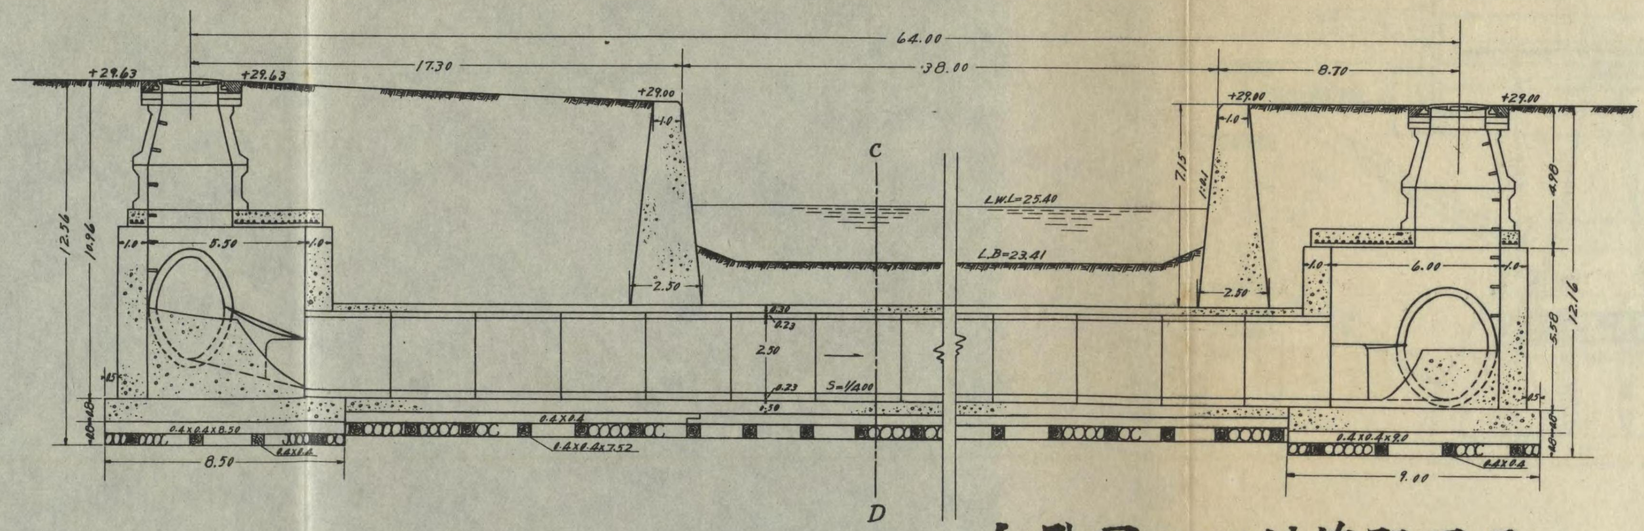

人孔用スラブ鉄筋配置圖

縮尺六十分之一

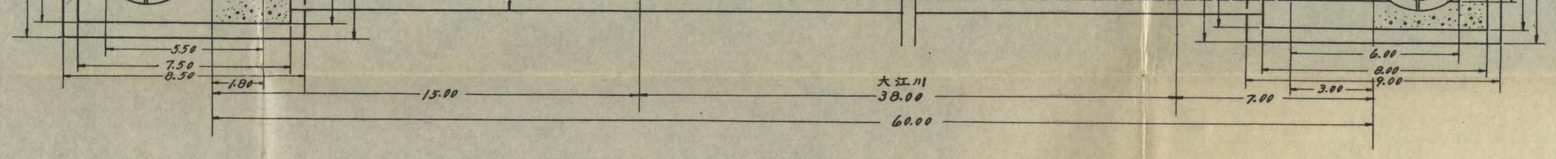

A～B 断面

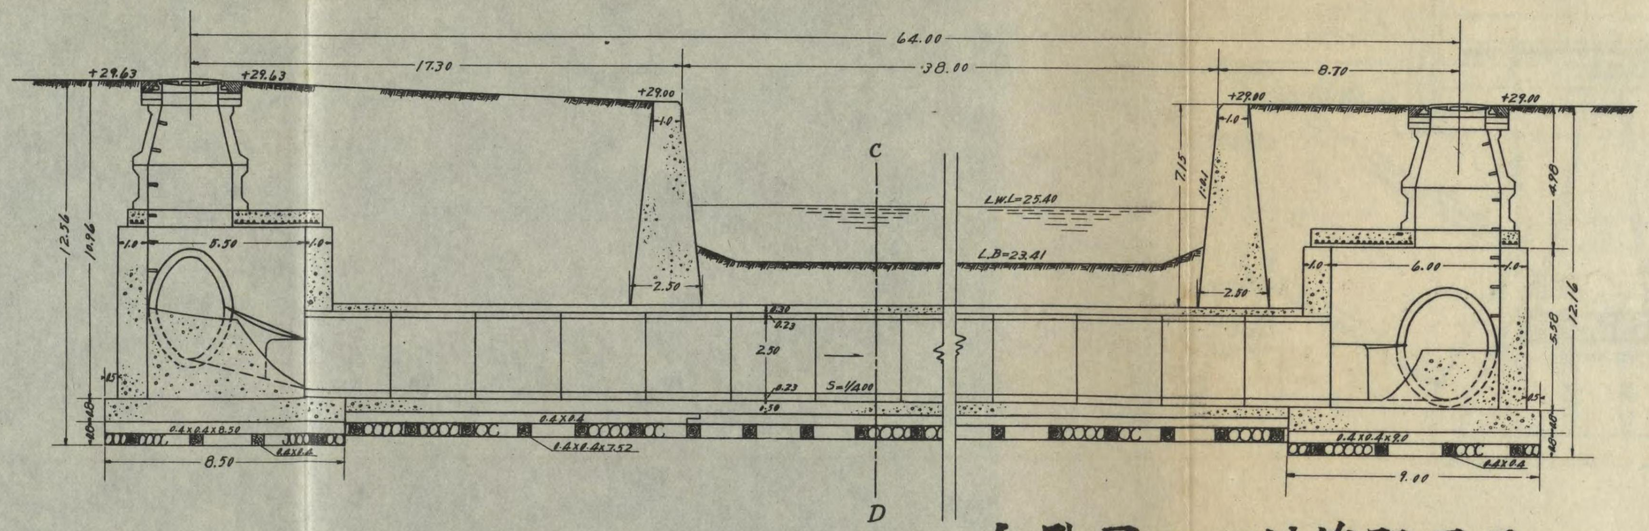

人孔用スラブ鉄筋配置圖

縮尺六十分之一

C～D 断面

縮尺六十分之一

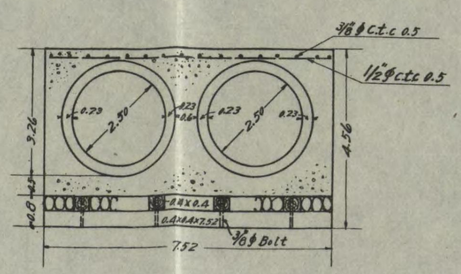

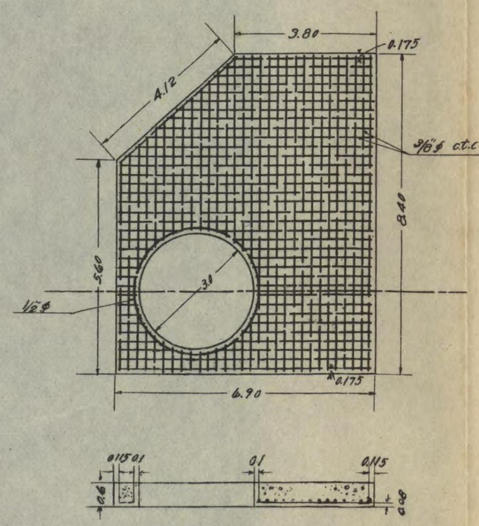

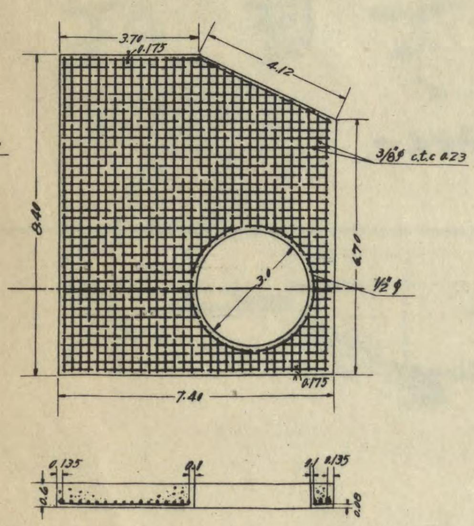

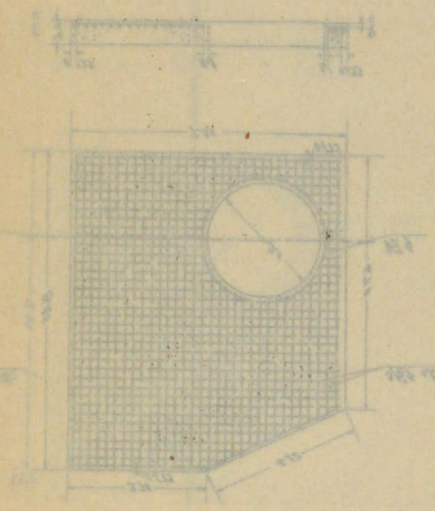

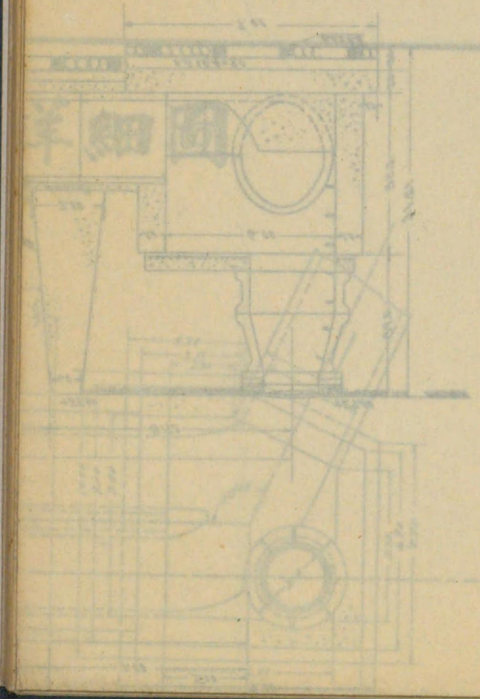

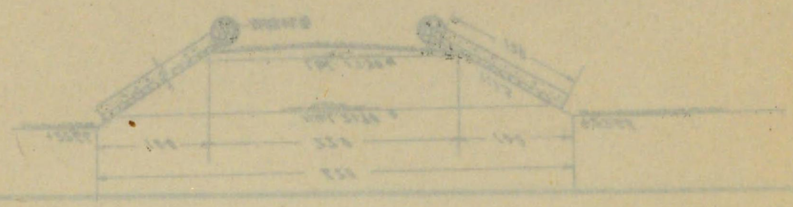

第四工區吐口

縮尺八十分之一

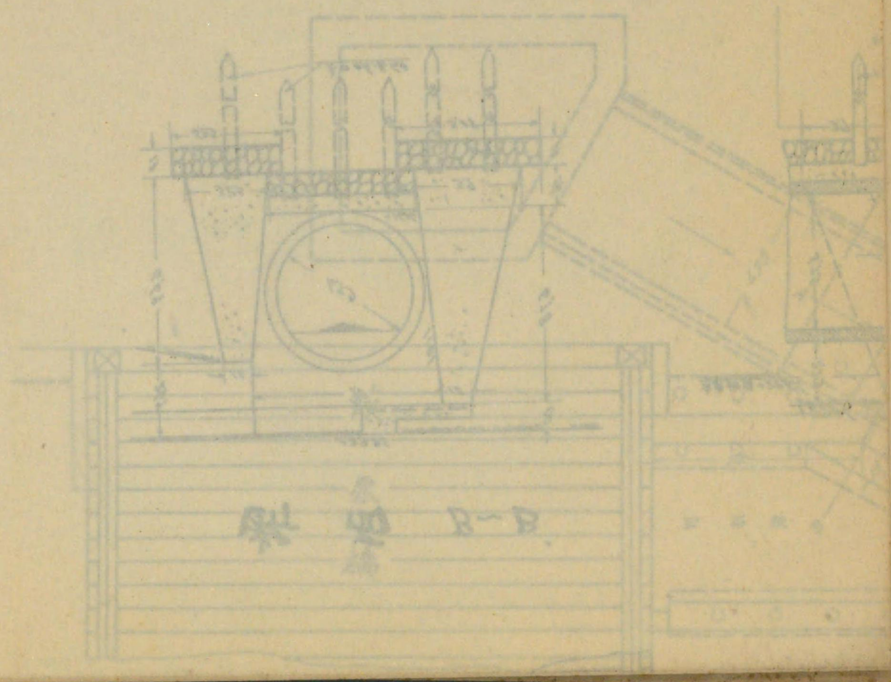

第四工區 吐口構造圖

縮尺八十分之一

平面

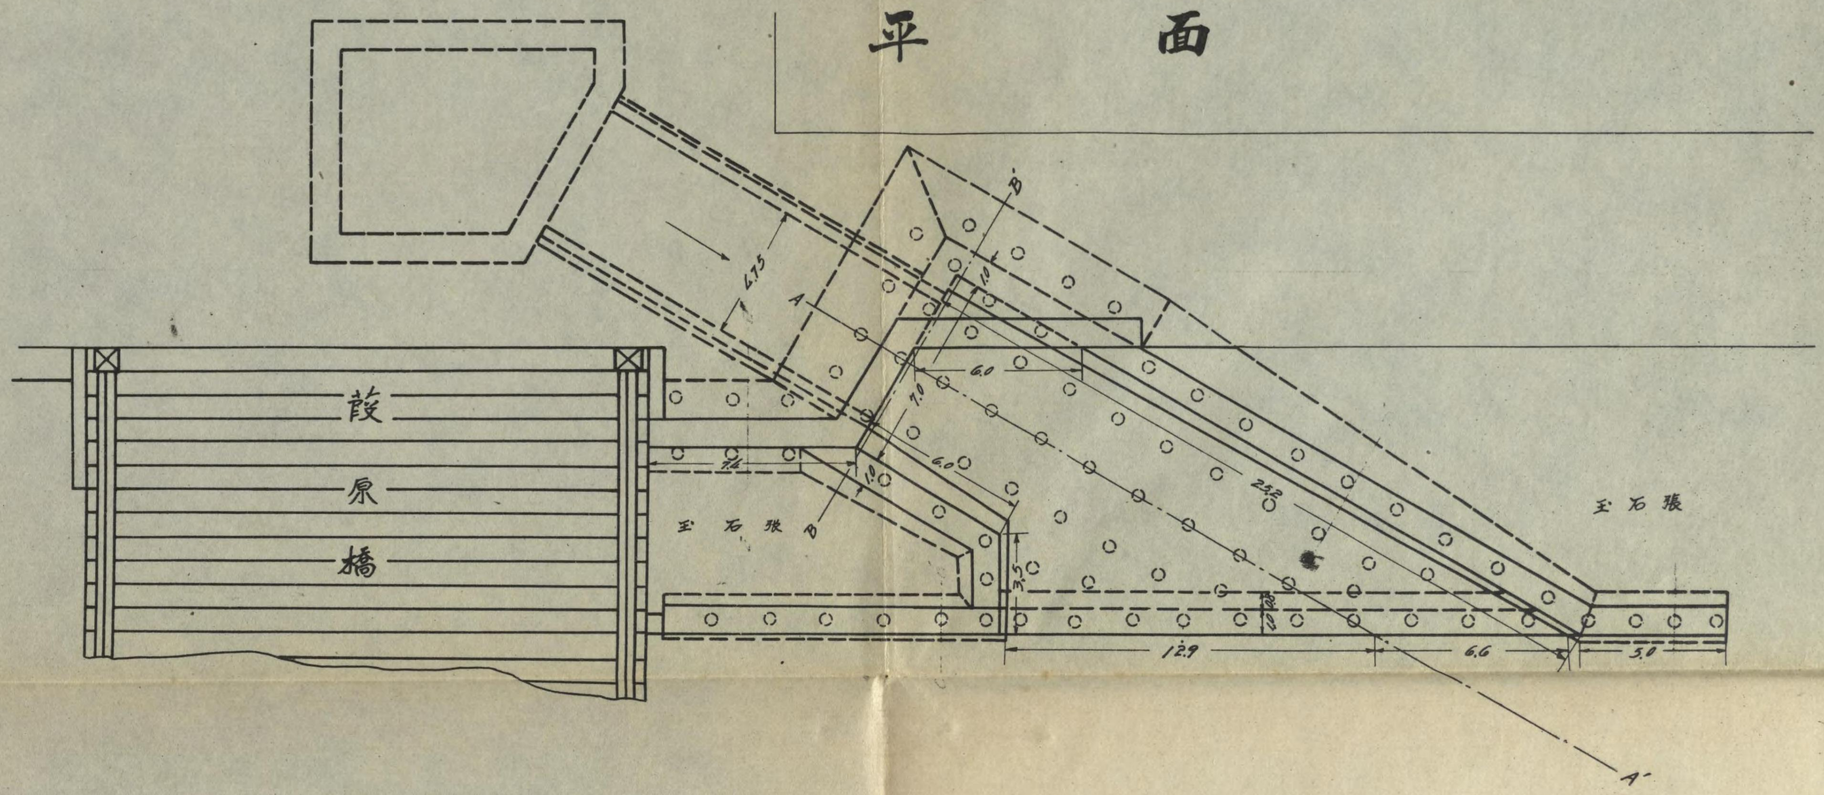

斷面 B~B'

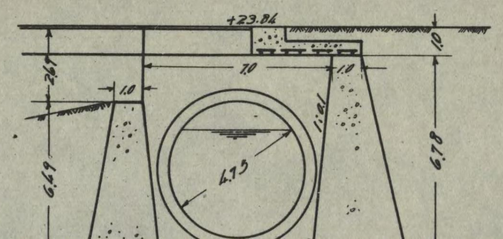

斷面 A~A'

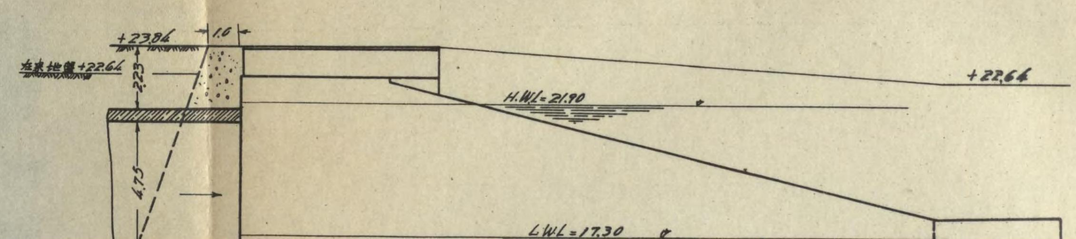

位置圖

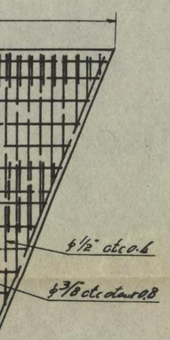

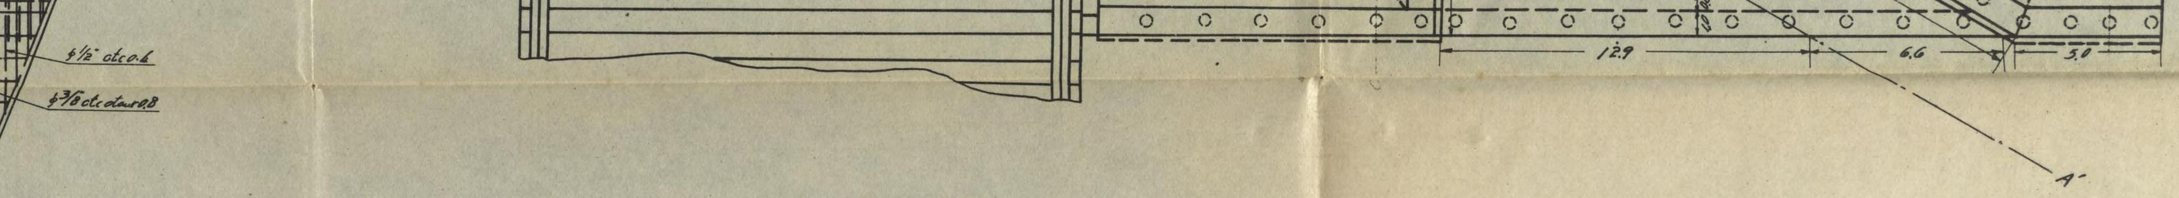

断面 B~B'

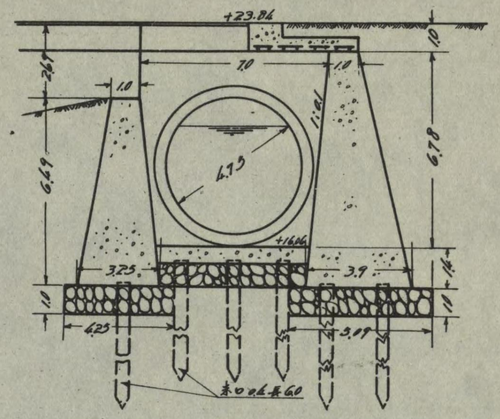

断面 A~A'

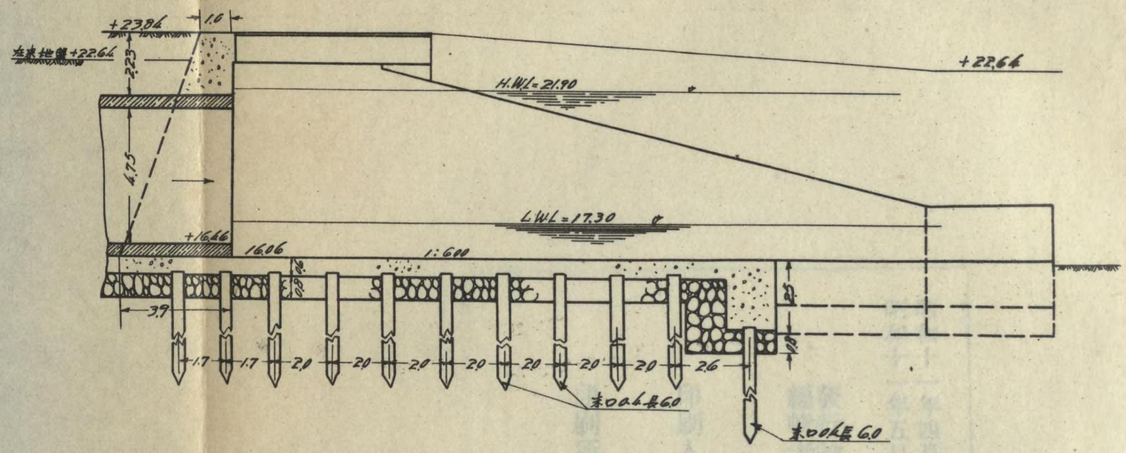

吐口附近平面

縮尺六百分之一

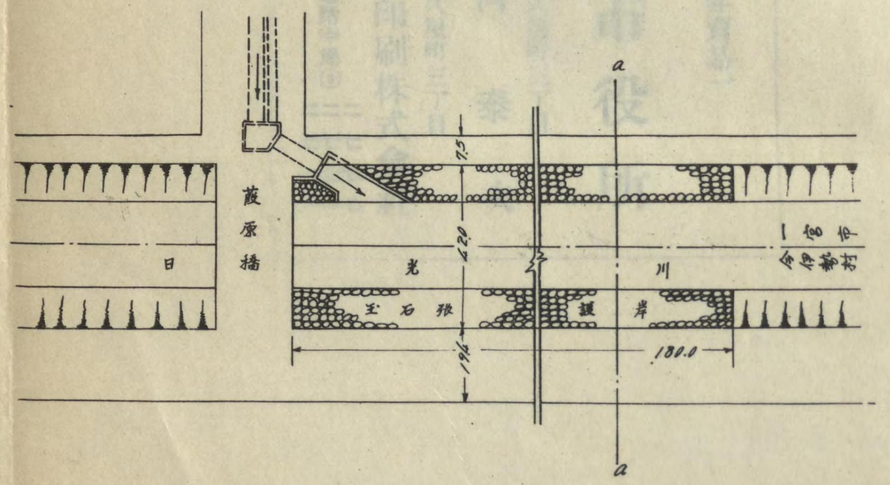

断面 a~a'

縮尺貳百分之一

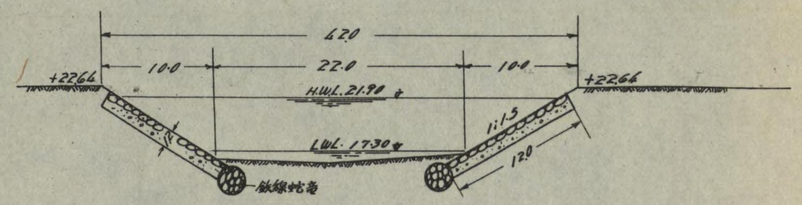

第二工區開渠吐口構造圖

縮尺 八十分之一

平面

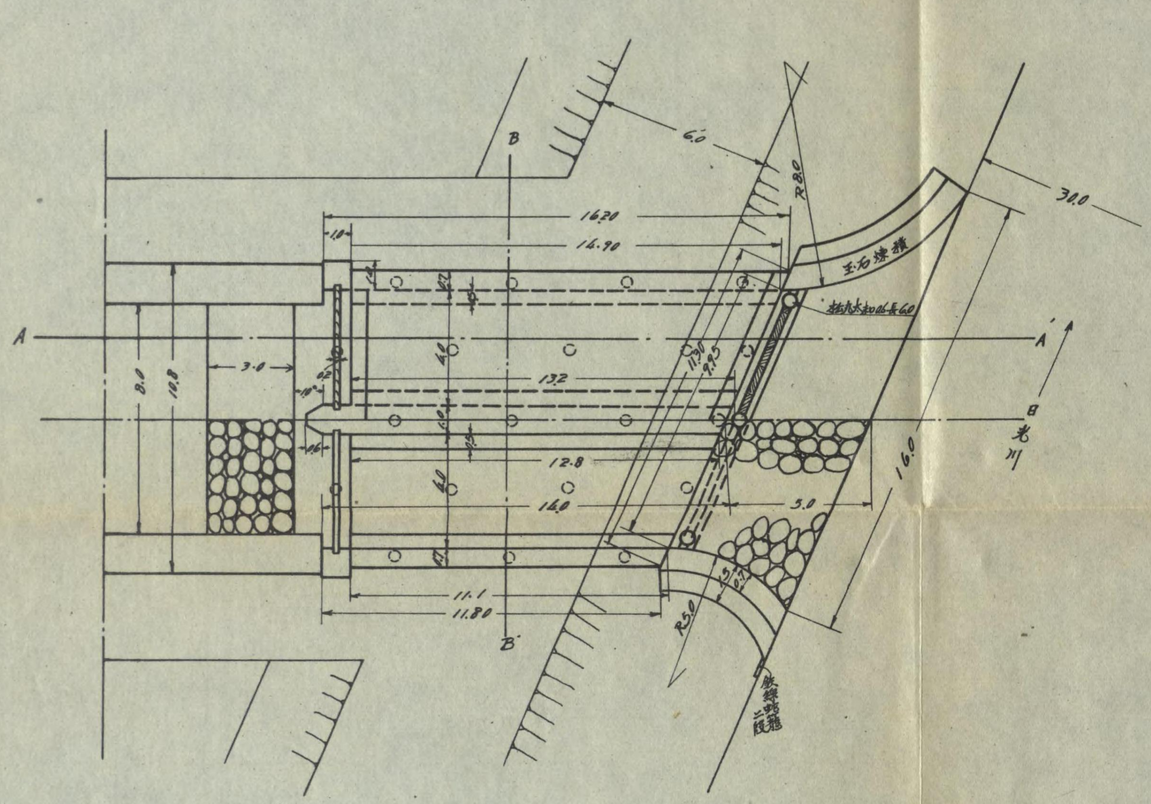

A~A' 斷面

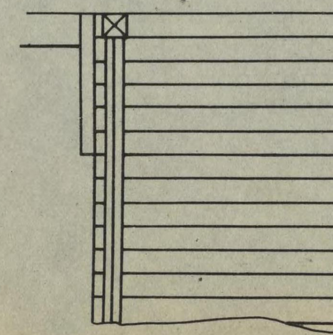

上部鉄筋配置圖

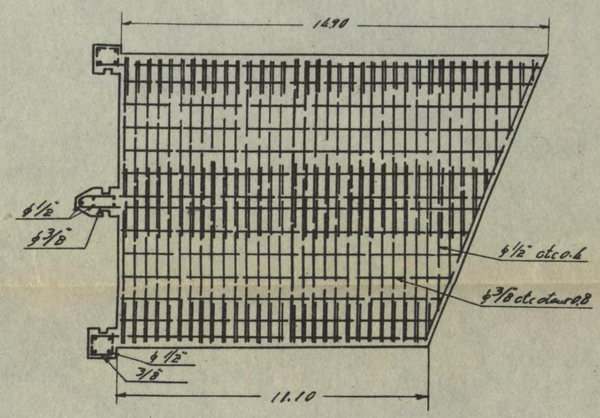

B~B' 斷面

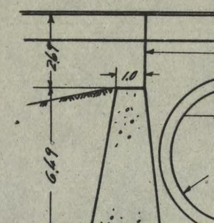

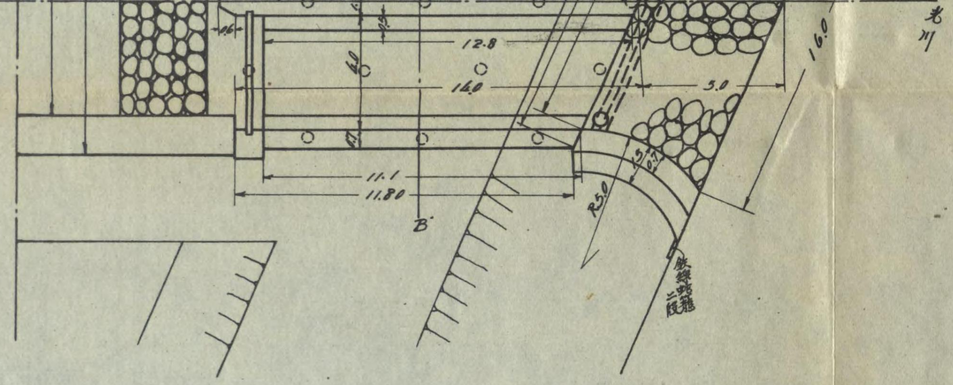

A~A' 断面

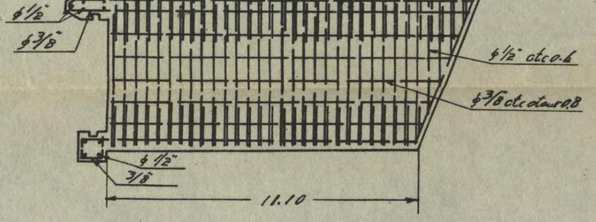

B~B' 断面

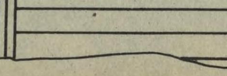

断

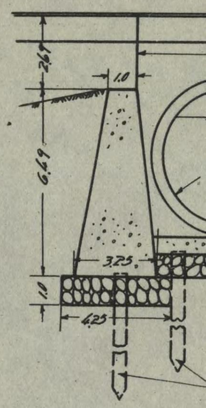

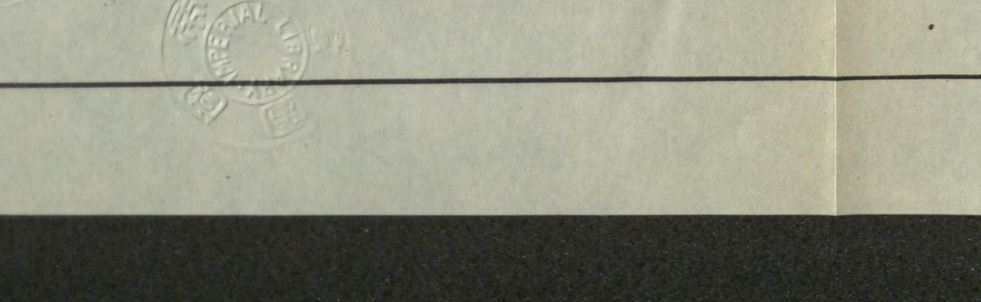

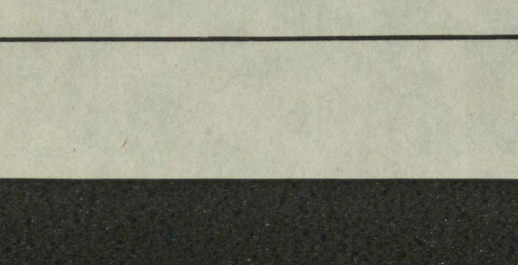

断 面

縮

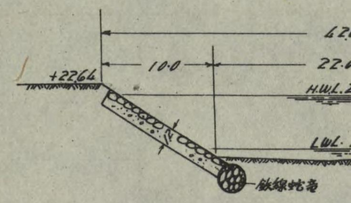

IMPERIAL LIBRARY

昭和十一年四月二十日印刷
昭和十一年五月　二日發行　〔非賣品〕

發行兼
編輯者　一宮市役所
名古屋市中區南久屋町三丁目

印刷人　山内泰次
名古屋市中區南久屋町三丁目

印刷所　名古屋印刷株式會社
電話中局③
二二七七
七七七
一七七
一一〇

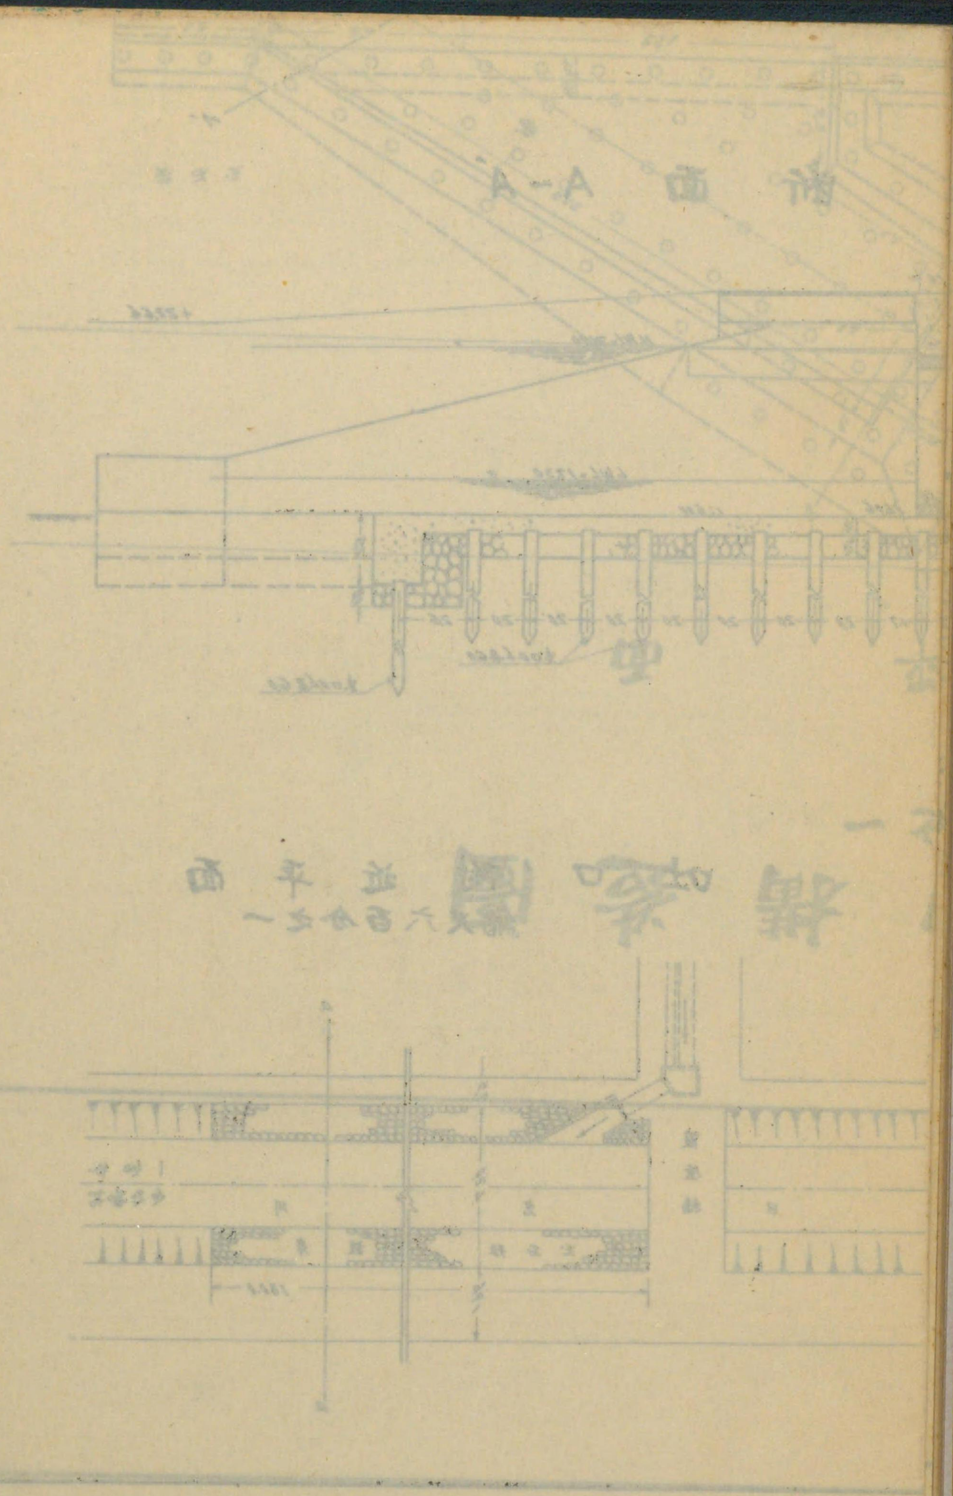

706
72