


# PLAN

## der Kandelfinger Hof Güter

aufgenommen im August 1811  
S. Lamm & Zimmerhof

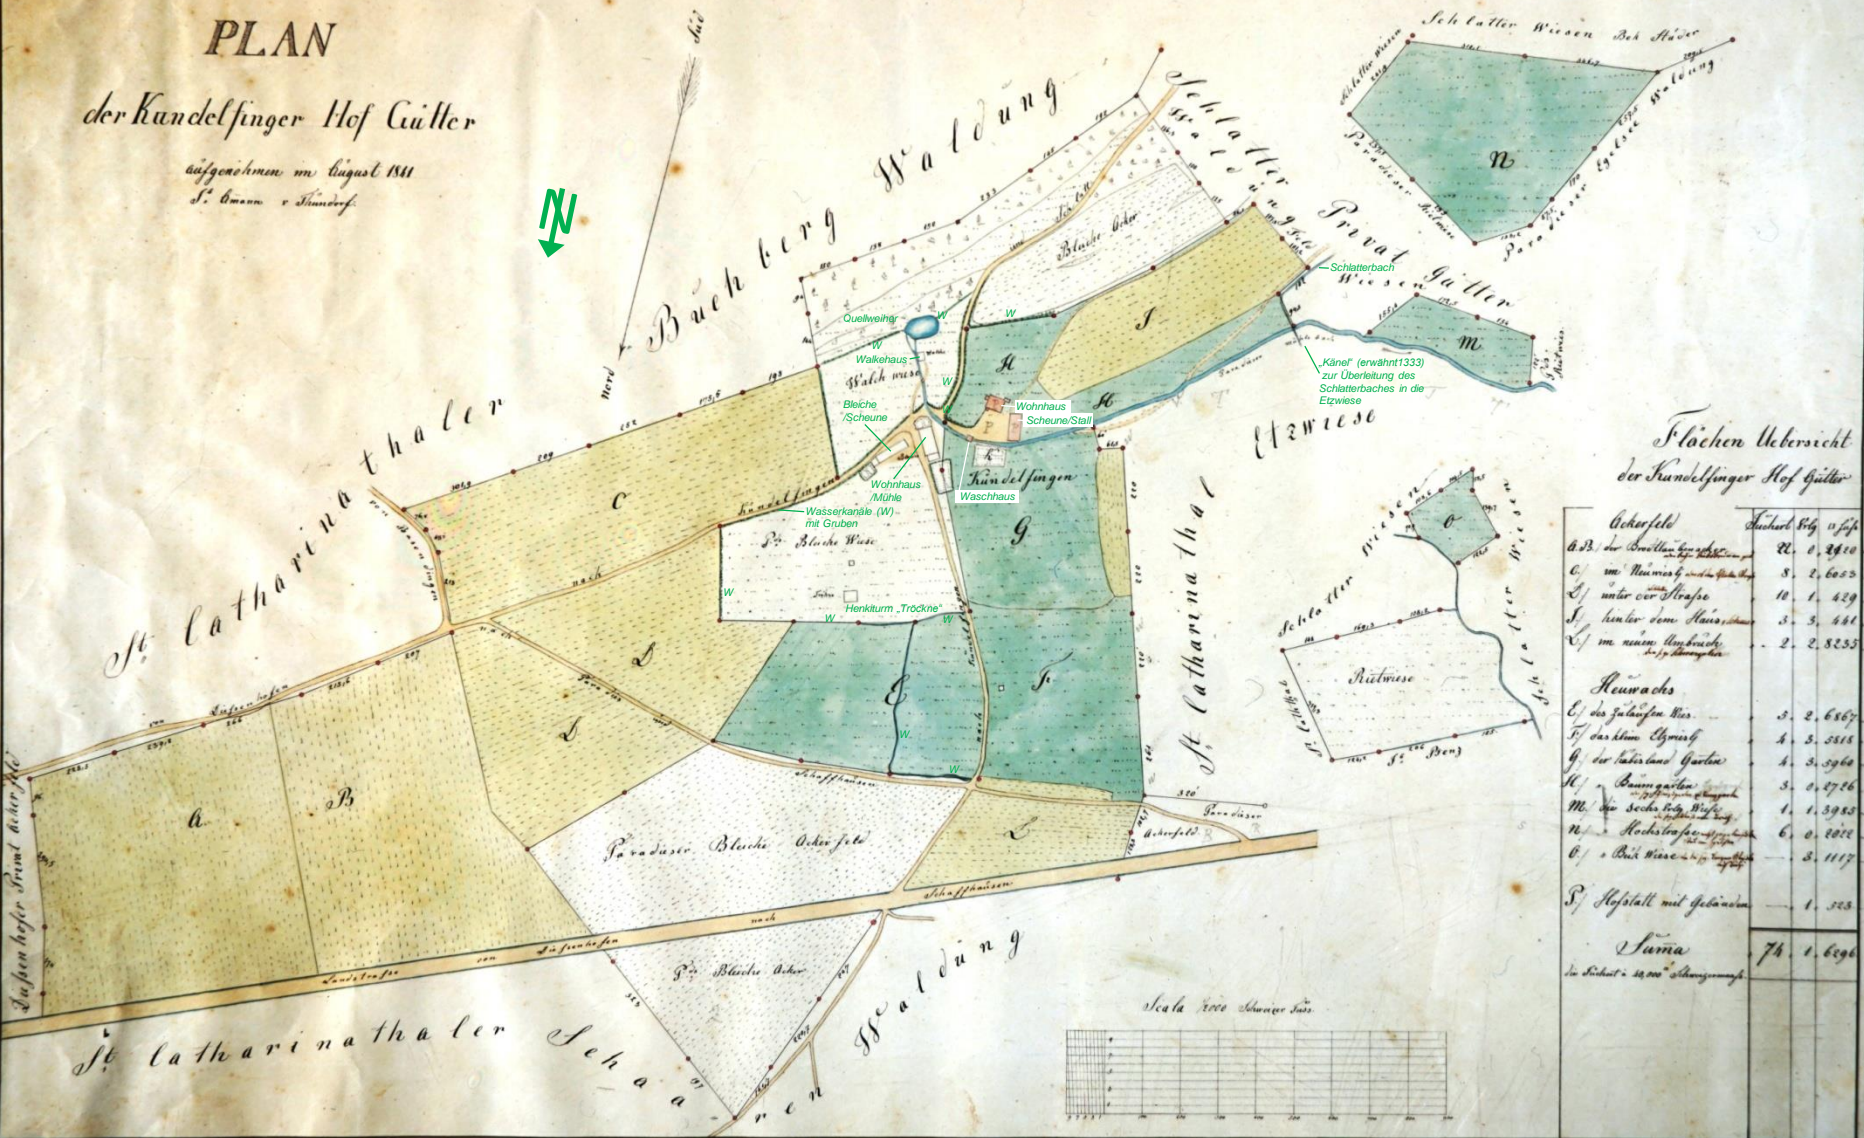

### Flächen Uebersicht der Kandelfinger Hof Güter

Ackerfeld	Quadrat Rg. u. Fuß
A. B. in Brühlengasse	22. 0. 2820
C. im Mauerfeld	3. 2. 6053
D. unter der Straße	10. 1. 429
E. hinter dem Hause	3. 3. 461
F. im neuen Ackerfeld	2. 2. 8253
<b>Heuwachs</b>	
G. das zehlfüßige Weid	3. 2. 6867
H. das alte Ackerfeld	4. 5. 5816
I. der kaiserlichen Garten	4. 3. 3966
K. im neuen Ackerfeld	3. 0. 4716
L. das sechs füßige Weid	1. 1. 3983
M. das kaiserliche Ackerfeld	6. 0. 2072
N. das alte Ackerfeld	3. 1. 117
O. Hofstall mit Gebäuden	1. 323
<b>Summa</b>	
In Quadrat = 22000 Ackermaß	76. 1. 6096

