

GROSSERER ANDERSENS PLAN

til Udvidelse af


Havnen mod Syd ved Kjøbenhavn

og

Udgravning af et Skibsløb

gjennem

Kallebod Strand til Kjøgebugt.

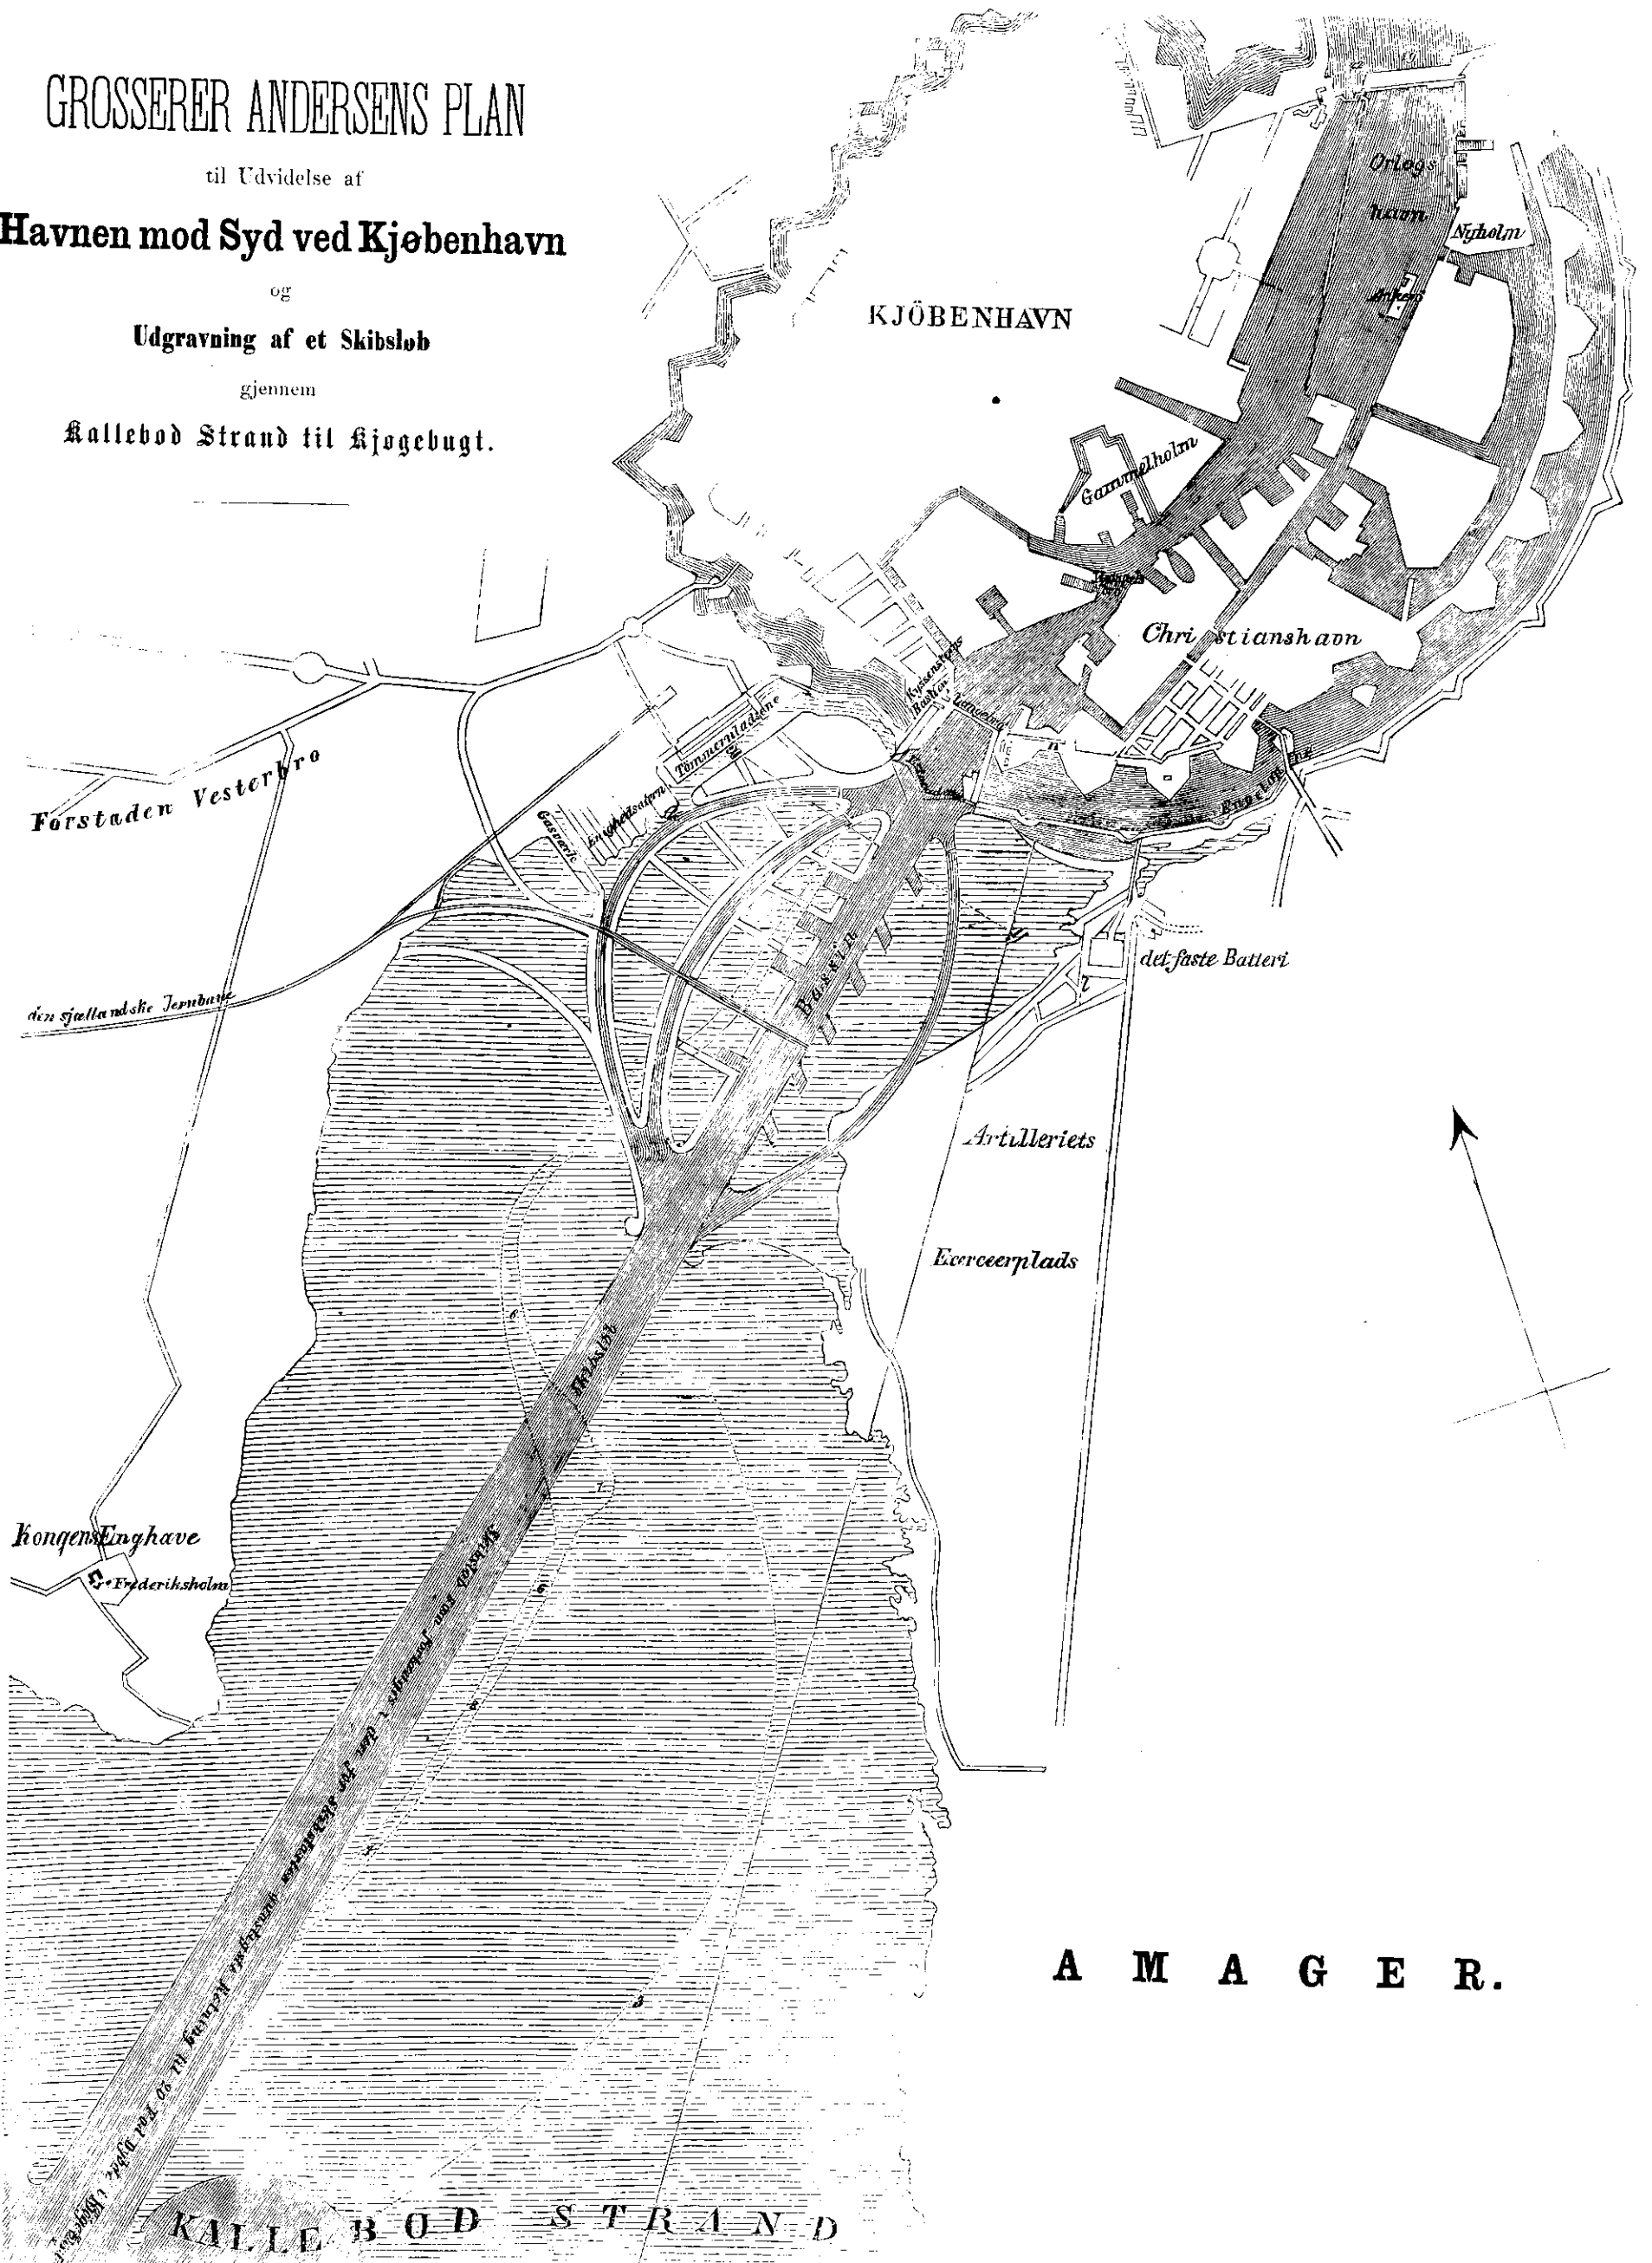

A M A G E R.