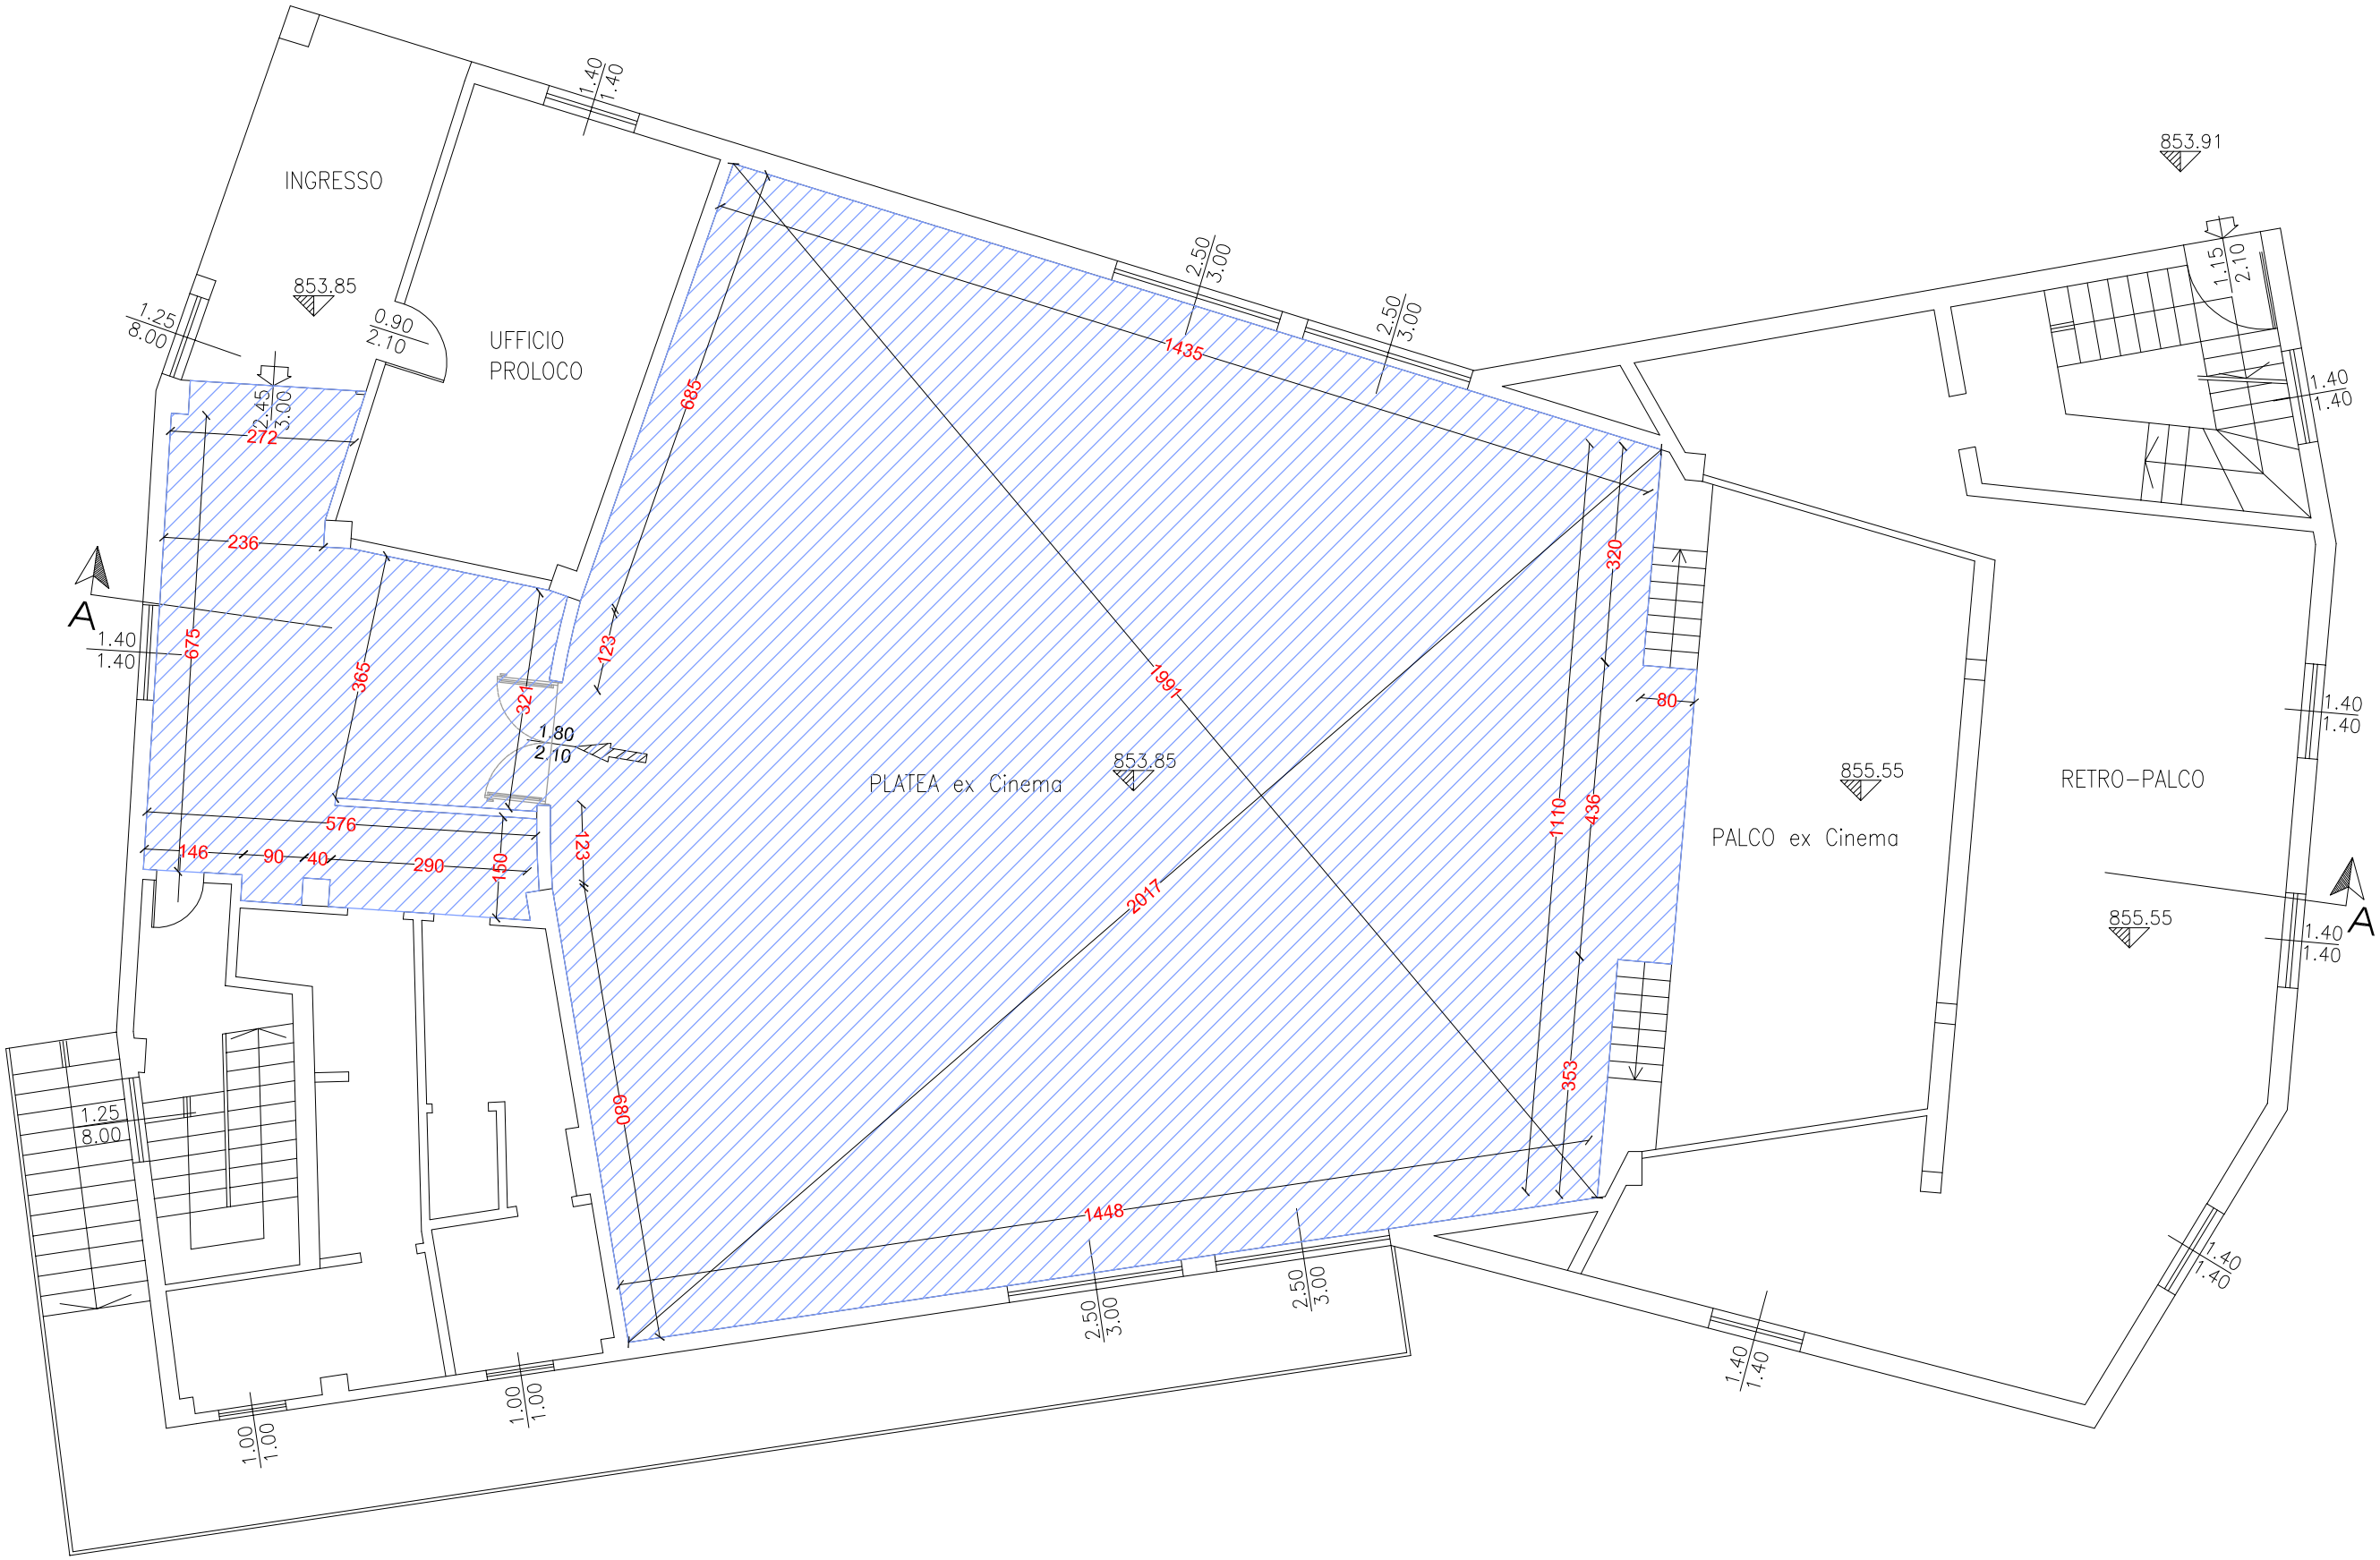

Area nuova pavimentazione sala ex cinema - Quota: 853.85

scala 1:100