
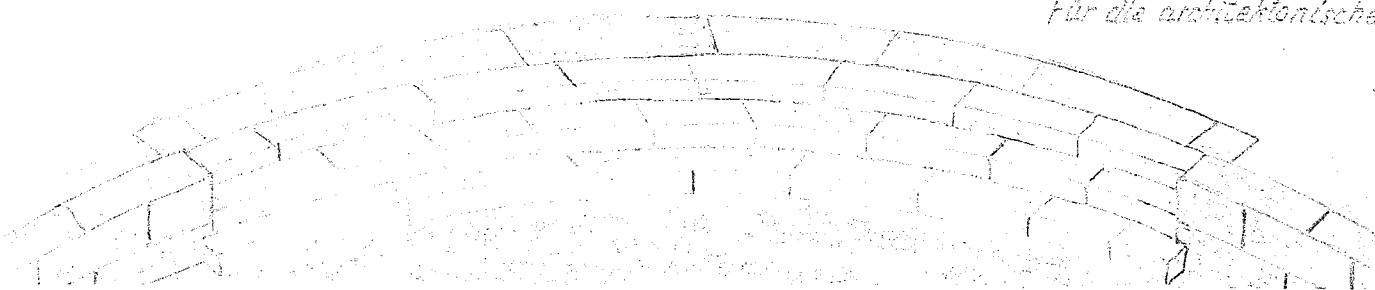


*Mahn- und Gedenkstätte für die Gefallenen  
der Stadt Ruitland im 2. Weltkrieg*

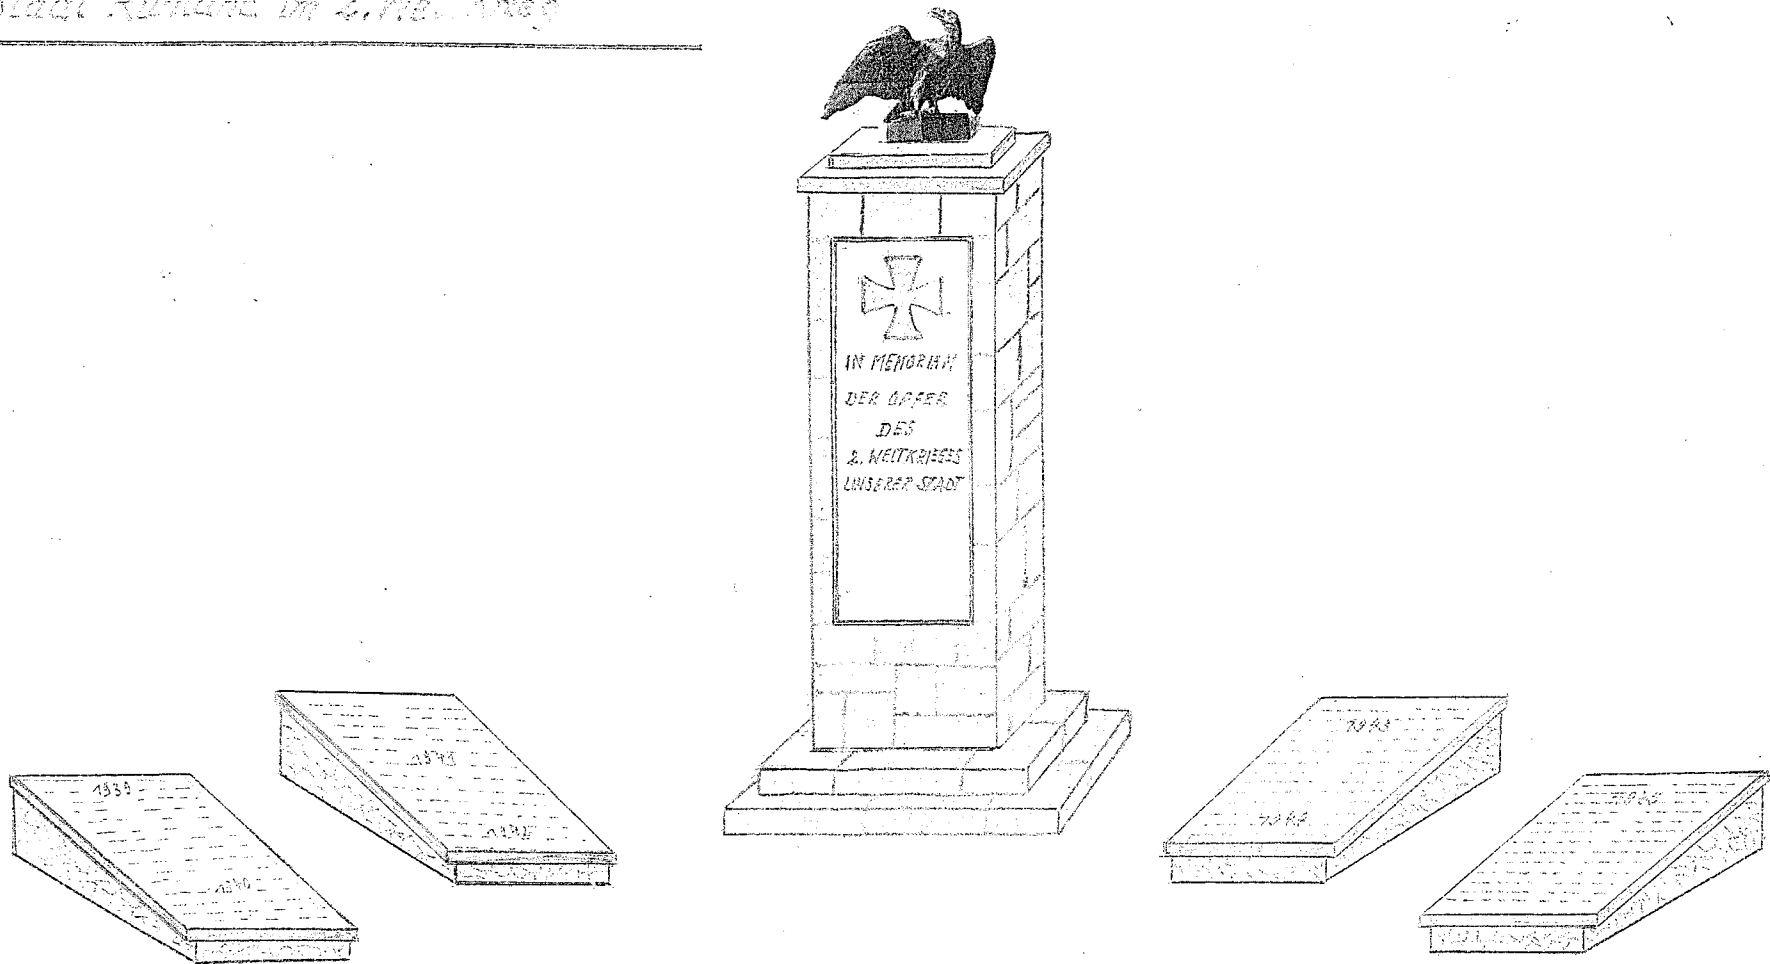

*Für die architektonische Gestaltung des Denkmals:  
29.4.2022 R. Pfeiffer  
Bauvorlagezeichnung*

*Anlage 7*

Schriftentwurf überarbeitet 02/2022  
Zentrale Tafel 1,30 m hoch, 0,50 m breit



Anlage 3