


始

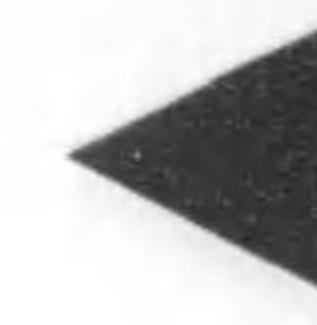

326
189

明石町下水道略誌附錄



圖面

各戶下水共取附

二一八

葉葉

大正
5. 12. 2
内交

各事務手数料半額半額半額半額半額

正直に貢賃半額半額半額半額半額

定シテ戒告スルニ非サレハ之ヲ爲スコトヲ

ト認ムルトキハ此限ニ在ラス

ハ市ハ市税ノ例ニ依リ其費用ヲ義務者ヨリ

大輔味六代

審査書ニ宝ム陳聞ニシキ調査スヘ

ミハ春ヘ賛勅監視委員ニ申告大手セイモ野瀬聯合ニ候マヘ賛勅監視委員ハ無

策十五正利苦悶ヘ爲メ又ハ審査取扱業者御辨別ニ關ス承認斯ヘ食膳主上旨旨を受

命ルヘ舊友久交兩ハ市跡ヘ令罪ニ掌大ヘ

メモトノ日大の依量

又必要ある御用請是ニ

ア小丁本領す外ハ

入村同江済のとのア宜

以着御良舞有るを西J

公考融合を出來する

スヘ

葉十四種舌吻齧歯葉人乳ニ寄リ市ニ候モ同志東ノ乳ヘ豊田や鷹藤音ヨリ解

明ヘ賦税ヘシ恩合ヘ松市見ヘ掛科キ受ヘ

策十三種齧歯葉裏葉員舌吻齧歯葉人乳ニ寄リ豊田スヨリヘ鷹藤音ヨリ解

日透師ニ気モニ拂阻モ善スホナヘ伏舊幕や舊帶スヘ

策十二種齧歯葉裏葉員舌吻齧歯葉人乳ニ寄リ人ヘ土號ニ立人サヘ日出見

セシススハ其當秉ニ皆ツカヘ土號ニ候モ公共荷秉ニ害ミ莫ホスヘチ觀て

公考融合を出來する

明石町各

一、今回當町に於て町筋に敷く公共下水道内を多くの小區に分ち一區づゝ出告するにより右區内の土地所有者は公告の日より三ヶ月以内に各自小下水道（各戸又は組合の）を造りを公共下水道へ流れ入る様せらる下水道に沿ひたる各戸が自分の已分の大下水道に連絡せねば排水の意せられたる上當該吏員又は町役れば工事差支なき限り便宜を計る但各戸小下水道を前記の期限内石町下水道管理規則第二條の手

一、各小區の大下水道が完成の上は自埋立又は廢溝となるにより速に各研究用意して新設の大下水道に取之れを怠る時は屋敷内排水の方法より能々注意せられたり

一、屋根と表通りの道路の雨水は各戸

道路に沿ふ側溝へ取ることとなし

側溝から大下水道へ連絡する筈なる

紙構造實例の通り便宜臺所の汚水の小下水道として表へ出されたし

側溝の道添の延石と底の所及び側溝より大下水道までの道路敷中の

るにより土地の所有者使用者若し敷添の所に使用す可き石材巾五寸するものを豫め用意せられたり

一、各戸小下水道は薬掛丸土管を以てルタルにて繼合を充分に擣固め

の勾配に埋込み之れに地面五十坪

合枠を作り雨水と臺所及風呂湯等每又は曲り角毎に掃除に都合よき集合枠）を設くべし

以上の土管の大さは次の割合に用地面百坪未満は四寸土管を繼合せ地面上百坪以上貳百坪未満は内徑五地面上貳百坪以上は右の割合にて内を増す

又湯屋、洗濯屋、染物屋、宿屋等校病院工場等地所の廣き處は前以らるれば右の割合より大なる土管其接續に對する管の用意をなすべ若し流し元附近及邸内雨水のみを管を用ひらるゝも宜敷し併し九十必ず接續枠を用意せらるべし

一、小下水道は町の公設各戸取付管

意せられたる上當該吏員又は町
れば工事差支なき限り便宜を計る

但各戸小下水道を前記の期限内

石町下水道管理規則第二條の手

一、各小區の大下水道が完成の上は自
埋立又は廢溝となるにより速に各
研究用意して新設の大下水道に取
之れを怠る時は屋敷内排水の方法
より能々注意せられたし

一、屋根と表通りの道路の雨水は各戸
道路に沿ふ側溝へ取ることとなし
柵から大下水道へ連絡する筈なる
紙構造實例の通り便宜臺所の污水
の小下水道として表へ出されたし
側溝の道添の延石と底の所及び側
溝より大下水道までの道路敷中の
るにより土地の所有者使用者若し
敷添の所に使用す可き石材巾五寸
するものを豫め用意せられたし
一、各戸小下水道は薬掛丸土管を以て
ルタルにて纏合を充分に掲固め
の勾配に埋込み之れに地面五十坪
合柵を作り雨水と臺所及風呂湯等
毎又は曲り角毎に掃除に都合よき
集合柵）を設くべし

以上の土管の大さは次の割合に用
地面百坪未満は四寸土管を纏合せ
地面百坪以上貳百坪未満は内徑五
地面貳百坪以上は右の割合にて内
を増す

又湯屋、洗濯屋、染物屋、宿屋等
校病院工場等地所の廣き處は前以
らるれば右の割合より大なる土管
其接續に對する管の用意をなすべ
若し流し元附近及邸内雨水のみを
管を用ひらるゝも宜敷し併し九十
必ず接續柵を用意せらるべし

一、小下水道は町の公設各戸取付管へ
付管は屋敷境まで町にて築造する
を造り夫より大下水道へ連絡する
一、取付柵は叩土「コンクリート」煉瓦
らるゝも差支なし併し泥溜の餘裕
管の出口を取付け其出口に必ず鉄
れ若し接續の都合上構内土間に接
上室内に下水中の惡瓦斯を發散せ
一、接續柵集合柵も其材料は取付柵ご
し

一、二人以上又は二戸以上組合共同
時萬止むを得ず取付柵を道路に作
届出で認可を經らるべし

一、叩土、土管繼手用（モルタル）「コ
によるべし

叩土、石灰四升粘土六升

「モルタル」セメント一升砂三升

「コンクリート」セメント一升砂三

石町各戸小下水道布設心得

(別紙構造實例參照)

敷く公共下水道即ち大下水道は町一區づゝ出來上りたる時之れを公土地所有者使用者若しくは占有者以内に各自の費用にて其地所内に合の)を造り雨水及流し元等の污水

る様せらるべし又日下工事中公共が自分の已設下水道を直に新設部

ねば排水の道なき箇所は該所の公少くも一ヶ所の泥溜井に金鋼を用員又は町役場へ届出らるべし然す便宜を計るものとす

記の期限内に完成せらる時は明第二條の手續を除くものとす

成の上は自然舊下水溝は皆追々により速に各戸小下水道布設個所を下水道に取付けるを肝要とす若し排水の方法なき場合も出來するに

雨水は各戸小下水道によらず別にこととなし此側溝に設けたる雨水する筈なるにより邸内の雨水は別臺所の污水と結合するか又は獨立出されたし

の所及び側溝に附ける雨水枠と側道路敷中の取付管は町にて築造す

使用者若しくは占有者は民有地屋材巾五寸厚五寸以上の寸法を有

土管を以て叩土又は「セメントモ

分に搾固め通例十間に付六寸以上地面五十坪に付一箇の割合にて集

及風呂湯等の污水を集め凡そ十間に都合よき様掃除口(取付枠又は

の割合に用ひられて宜敷からん管を繼合せたる小下水道一筋

満は内徑五寸土管の下水道一筋割合にて内徑四寸又は五寸の土管

屋、宿屋等澤山の水を使ふ所及學

き處は前以て申出で町の承諾を經大なる土管を用ひられ從て町にて意をなすべし

雨水のみを集合する溝渠には半土し併し丸土管と繼合する箇所にはるべし

戸取付管へ取付けるものにて其取て築造するにより屋敷内に取付枠へ連絡するものとす

レト」煉瓦又は焼物製何れを用ひ

泥溜の餘裕を八寸以上ある様に土口に必ず鉄格子又は金網を取り付ら

内土間に接續枠を造らる時は衛生

一、小下水道と枠の掃除は居住人にてせらるべし

以上は各戸の下水道につき大体を示したるものにして猶諸規則を熟覽の上不審の点は町下水道事務所又は現場掛員に問合せらる可し

明石町下水道管理規則

第一條 下水道ヲ築造スルトキハ其築造及管理ニ属スル費用ハ町ノ負担トス

第二條 本町ノ築造シタル下水道ニ污水雨水ヲ流通スヘキ施設ヲナスノ義務アルモノハ本町ノ許可ヲ得テ其工事ヲ施行スルモノトス

但連絡工事ハ本町ニ於テ施行スルモノトス

第三條 前條ノ許可ヲ受ケントスル者ハ設計書及圖面ヲ添付シシタル願書ヲ本町ニ提出スヘシ

第四條 第二條ノ施設中ニハ下水道ニ塵芥及汚土等ノ流入ヲ防止ス可キ裝置ヲナスコトヲ要ス

第五條 汚水ハ雨水溝ニ放流スルコトヲ得ス

第六條 有毒物其他下水道ヲ損傷スヘキ薬品等ヲ放流スル者ニ對シテハ特別ノ裝置ヲ命シ又ハ疏通ヲ禁スルコトアル可シ

第七條 第二條ノ施設カ破損又ハ腐朽シタルトキハ遲滞ナク其修繕工事ヲ施行スヘシ

前條ノ場合ニ於テハ其起工以前ニ本町ニ届出テ當該吏員ノ指揮ヲ受クルコトヲ要ス

第八條 第二條ノ施設ハ毎日一回以上其掃除ヲ爲スコトヲ要ス

但當該吏員ニ於テ必要ト認ムルトキハ前項ノ外尙隨時掃除ヲ命スルコトアルヘシ

第九條 第二條ノ許可ヲ受ケス又ハ第七條第二項ノ指揮ヲ受ケスシテ工事ヲ施行シタル者ニ對シテハ其變更又ハ撤去ヲ命スルコトアルヘシ

附 則

本規則ハ發布ノ日ヨリ施行ス

下水道法(明治三十三年三月七日)抜萃

第三條 下水道ヲ設ケタル地ニ於テハ命令ノ定ムル所ニ依リ市又ハ土地ノ所有者、使用者若クハ占有者ハ污水雨水ヲ下水道ニ疏通スル爲必要ナル施設ヲ爲シ及之ヲ管理スルノ義務ヲ負フ市ニ於テ前項ノ施設ヲ爲シ及之ヲ管理スルノ場合ニ於テハ市條例ノ定ムル所ニ依リ其費用ヲ土地ノ所有者、使用者又ハ占有者ヨリ徵收スルコトヲ得

第六條 當該吏員ハ下水道又ハ第三條ノ施設ノ實況ヲ監視スル爲メ其事由ヲ告知シテ私人ノ土地ニ立入コトヲ得

第八條 本法又ハ本法ニ基キテ發スル命令ニ依リ私人ニ於テ履行スヘキ事項ヲ履行セス又ハ之ヲ履行スルモ充分ナラスト認ムルトキハ當該吏員ニ於テ之ヲ施行シ其費用ハ市ニ於テ之ヲ支辨スヘシ

前項ノ處分ハ豫メ履行期間ヲ指定シテ戒告スルニ非サレハ之ヲ爲スコトヲ得ス

但必要ノ期限内ニ履行シ得スト認ムルトキハ此限ニ在ラス

第九條 前條ノ處分ヲ爲シタルトキハ市ハ市稅ノ例ニ依リ其費用ヲ義務者ヨリ徵收スルコトヲ得

下水道法施行規則(明治三十四年七月十日)抜萃

第四條 當該吏員下水道法第六條ニ依リ私人ノ土地ニ立入ル場合ニ關シテハ汚物掃除法施行規則第十二條ノ規定ヲ準用ス

第五條 下水道法第八條第二項ノ戒告及第九條ノ費用徵收ニ關シテハ汚物掃除法施行規則第十三條及第十四條ノ規定ヲ準用ス

第六條 下水道ニ關シテハ汚物掃除法施行規則第四條第三項及第七條ノ規定ヲ準用ス

下水道及下水道法第三條ノ施設ニ關シテハ汚物掃除法施行規則第十五條ノ規定ヲ準用ス

第四條 溝渠ノ污水ハ之ヲ公共溝渠又ハ適當ノ場所ニ排泄スヘシ

地方長官ハ土地ノ状況ニ依リ前項ニ拘ハラス別段ノ施設ヲ許可スルコトヲ得

地方長官ハ污水ノ性質ニ依リ公共溝渠ヲ排泄セシムヘカラスト認ムルトキハ適當ノ施設ヲ爲サシムヘシ

第七條 公共溝渠ニ沿ヒタル土地ニ於テ公共溝渠ニ害ヲ及ボスヘキ虞アル行爲

前記の期限内に完成せらるゝ時は明則第二條の手續を除くものとす

完成の上は自然舊下水溝は皆追々により速に各戸小下水道布設個所を大下水道に取付けるを肝要とする若し内排水の方方法なき場合も出來するにたし

の雨水は各戸小下水道によらず別にすることなし此側溝に設けたる雨水絡する筈なるにより邸内の雨水は別宜臺所の污水と結合するか又は獨立へ出されたし

底の所及び側溝に附ける雨水枠と側の道路敷中の取付管は町にて築造する者使用者若しくは占有者は民有地屋き石材巾五寸厚五寸以上の寸法を有せられたし

丸土管を以て叩土又は「セメントモ充分に掲示通例十間に付六寸以上に地面五十坪に付一箇の割合にて集所及風呂湯等の污水を集め凡そ十間除に都合よき様掃除口（取付枠又は

次の割合に用ひられて宜敷からん土管を繼合せたる小下水道一筋

木満は内徑五寸土管の小下水道一筋の割合にて内徑四寸又は五寸の土管

物屋、宿屋等澤山の水を使ふ所及學廣き處は前以て申出で町の承諾を經り大なる土管を用ひられ從て町にて用意をなすべし

内雨水のみを集合する溝渠には半土敷し併し丸土管と繼合する箇所にはらるべし

各戸取付管へ取付けるものにて其取にて築造するにより屋敷内に取付枠追へ連絡するものとす

「リート」煉瓦又は焼物製何れを用ひし泥溜の餘裕を八寸以上ある様に土出口に必ず鉄格子又は金網を取り付ら構内土間に接続枠を造らる時は衛生此斯を發散せぬ様防臭瓣付と可し科は取付枠と大体同じ形のもので宜

工組合共同して小下水道を作らるゝ件を道路に作る必要ある時は町長にへし

ルタル」「コンクリート」は次の分量

升砂三升
ト一升砂三升砂利六升

第四條 第二條ノ施設中ニハ下水道ニ塵芥及汚土等ノ流入ヲ防止ス可也発端ヲ第六條 汚水ハ雨水溝ニ放流スルコトヲ得ス
ナスコトヲ要ス

第五條 有毒物其他下水道ヲ損傷スヘキ薬品等ヲ放流スル者ニ對シテハ特別ノ

裝置ヲ命シ又ハ疏通ヲ禁スルコトアル可シ

第七條 第二條ノ施設カ破損又ハ腐朽シタルトキハ遲滞ナク其修繕工事ヲ施行スヘシ

前條ノ場合ニ於テハ其起工以前ニ本町ニ届出テ當該吏員ノ指揮ヲ受クルコトヲ要ス

第八條 第二條ノ施設ハ毎日一回以上其掃除ヲ爲スコトヲ要ス
但當該吏員ニ於テ必要ト認ムルトキハ前項ノ外尙隨時掃除ヲ命スルコトアルヘシ

第九條 第二條ノ許可ヲ受ケス又ハ第七條第二項ノ指揮ヲ受ケスシテ工事ヲ施行シタル者ニ對シテハ其變更又ハ撤去ヲ命スルコトアルヘシ

附 則

本規則ハ發布ノ日ヨリ施行ス

下水道法（明治三十三年三月七日） 第三條 下水道ヲ設ケタル地ニ於テハ命令ノ定ムル所ニ依リ市又ハ土地ノ所有者、使用者若クハ占有者ハ汚水雨水ヲ下水道ニ疏通スル爲必要ナル施設ヲ爲シ及之ヲ管理スルノ義務ヲ負フ市ニ於テ前項ノ施設ヲ爲シ及之ヲ管理スルノ場合ニ於テハ市條例ノ定ムル所ニ依リ其費用ヲ土地ノ所有者、使用者又ハ占有者ヨリ徵收スルコトヲ得

第六條 當該吏員ハ下水道又ハ第三條ノ施設ノ實況ヲ監視スル爲メ其事由ヲ告知シテ私人ノ土地ニ立入コトヲ得

第八條 本法又ハ本法ニ基キテ發スル命令ニ依リ私人ニ於テ履行スヘキ事項ヲ履行セス又ハ之ヲ履行スルモ充分ナラスト認ムルトキハ當該吏員ニ於テ之ヲ施行シ其費用ハ市ニ於テ之ヲ支辨スヘシ

前項ノ處分ハ豫メ履行期間ヲ指定シテ戒告スルニ非サレハ之ヲ爲スコトヲ得ス

第九條 前條ノ處分ヲ爲シタルトキハ市ハ市稅ノ例ニ依リ其費用ヲ義務者ヨリ徵收スルコトヲ得

但必要ノ期限内ニ履行シ得スト認ムルトキハ此限ニ在ラス

第六條 下水道ニ關シテハ汚物掃除法施行規則第十三條及第十四條ノ規定ヲ準用ス

第七條 下水道及下水道法第三條ノ施設ニ關シテハ汚物掃除法施行規則第十五條ノ規定ヲ準用ス

下水道法施行規則（明治三十四年七月十日） 第四條 當該吏員下水道法第六條ニ依リ私人ノ土地ニ立入ル場合ニ關シテハ汚物掃除法施行規則第十二條ノ規定ヲ準用ス

第五條 下水道法第八條第二項ノ戒告及第九條ノ費用徵收ニ關シテハ汚物掃除法施行規則第十三條及第十四條ノ規定ヲ準用ス

第六條 下水道ニ關シテハ汚物掃除法施行規則第四條第三項及第七條ノ規定ヲ準用ス

第七條 公共溝渠ニ沿ヒタル土地ニ於テ公共溝渠ニ害ヲ及ホスヘキ虞アル行爲ヲ爲ス者ハ其害ヲ豫防スル爲必要ナル施設ヲ爲スヘシ

第八條 掃除監視吏員汚物掃除法第六條ニ依リ私人ノ土地ニ立入ルハ日出後日没前ニ於テシ制服ヲ着スル者ノ外證票ヲ携帶スヘシ

第九條 掃除監視吏員汚物掃除法第七條ニ依リ戒告スルトキハ職務章程ニ別段ノ規程アル場合ノ外市長ノ指揮ヲ受クヘシ

第十條 戒告ハ附錄書式ニ依リ書面ヲ以テ義務者ノ家ニ送達スヘシ

第十一條 收スルトキハ實費ノ内訳ヲ附シタル令狀ヲ發スヘシ

第十二條 掃除監視吏員汚物掃除法第七條ノ費用ヲ義務者ヨリ徵收スル者ハ掃除監視吏員ニ申告スルコトヲ得此場合ニ於テハ掃除監視吏員ハ職務章程ニ別

第十三條 命狀ノ書式及交附ハ市稅ノ令狀ニ準スヘシ

第十四條 汚物掃除法第八條ニ依リ市ニ於テ同法第七條ノ費用ヲ義務者ヨリ徵收スルトキハ實費ノ内訳ヲ附シタル令狀ヲ發スヘシ


第十五條 汚物ノ爲メ又ハ溝渠便所其他掃除ニ關スル施設ヲ爲衛生上危害ヲ受

クル者ハ掃除監視吏員ニ申告スルコトヲ得此場合ニ於テハ掃除監視吏員ハ職務章程ニ定ムル期間ニ之ヲ臨檢スヘシ


明石町下水道平面圖


縮尺六千分之一

/	⊕	//	/	○	*	*	＼	□	丸例
區界	吐口	改築開渠	下水管	人孔	田畠	河溝	道路	鐵道	人家
料	御城								

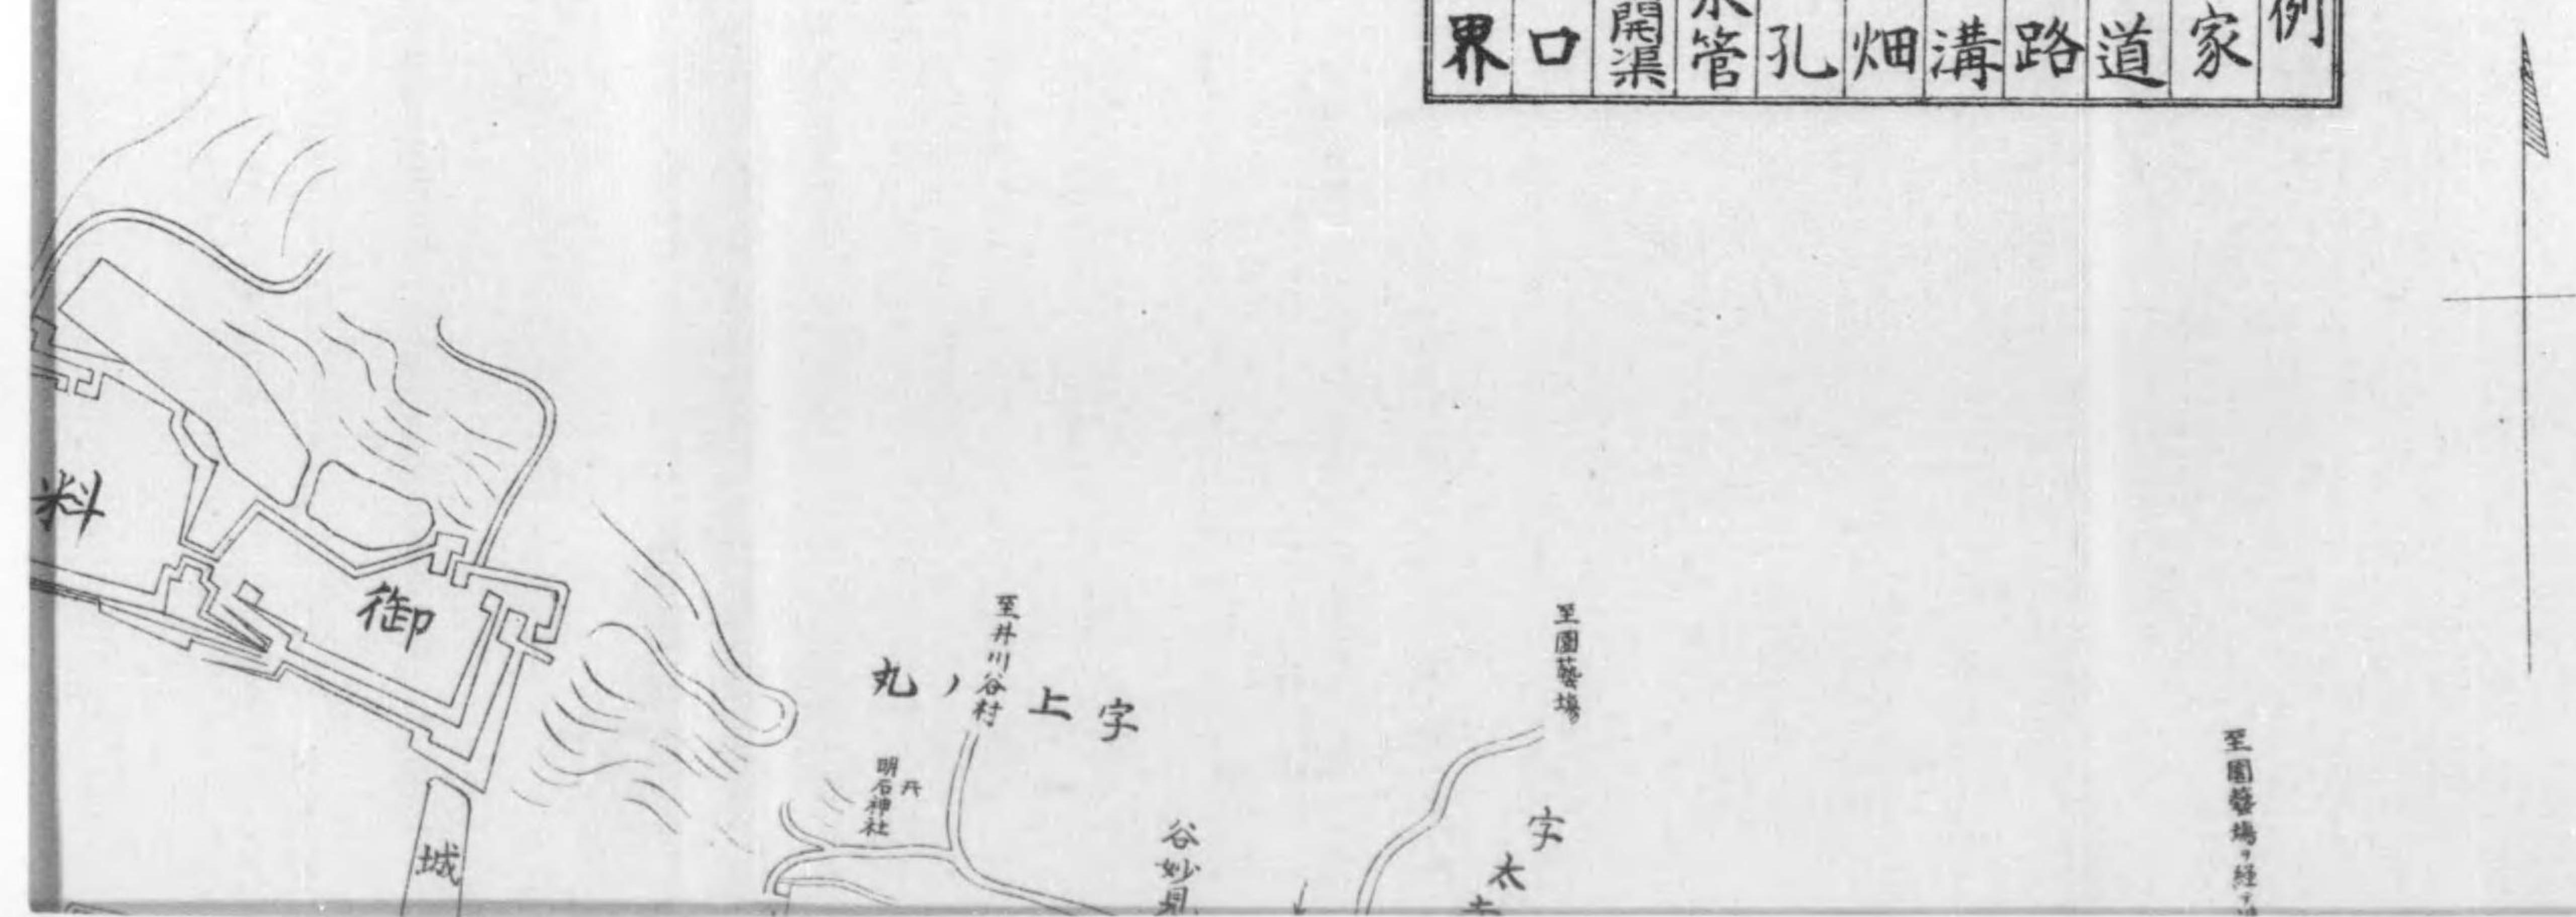

圖面

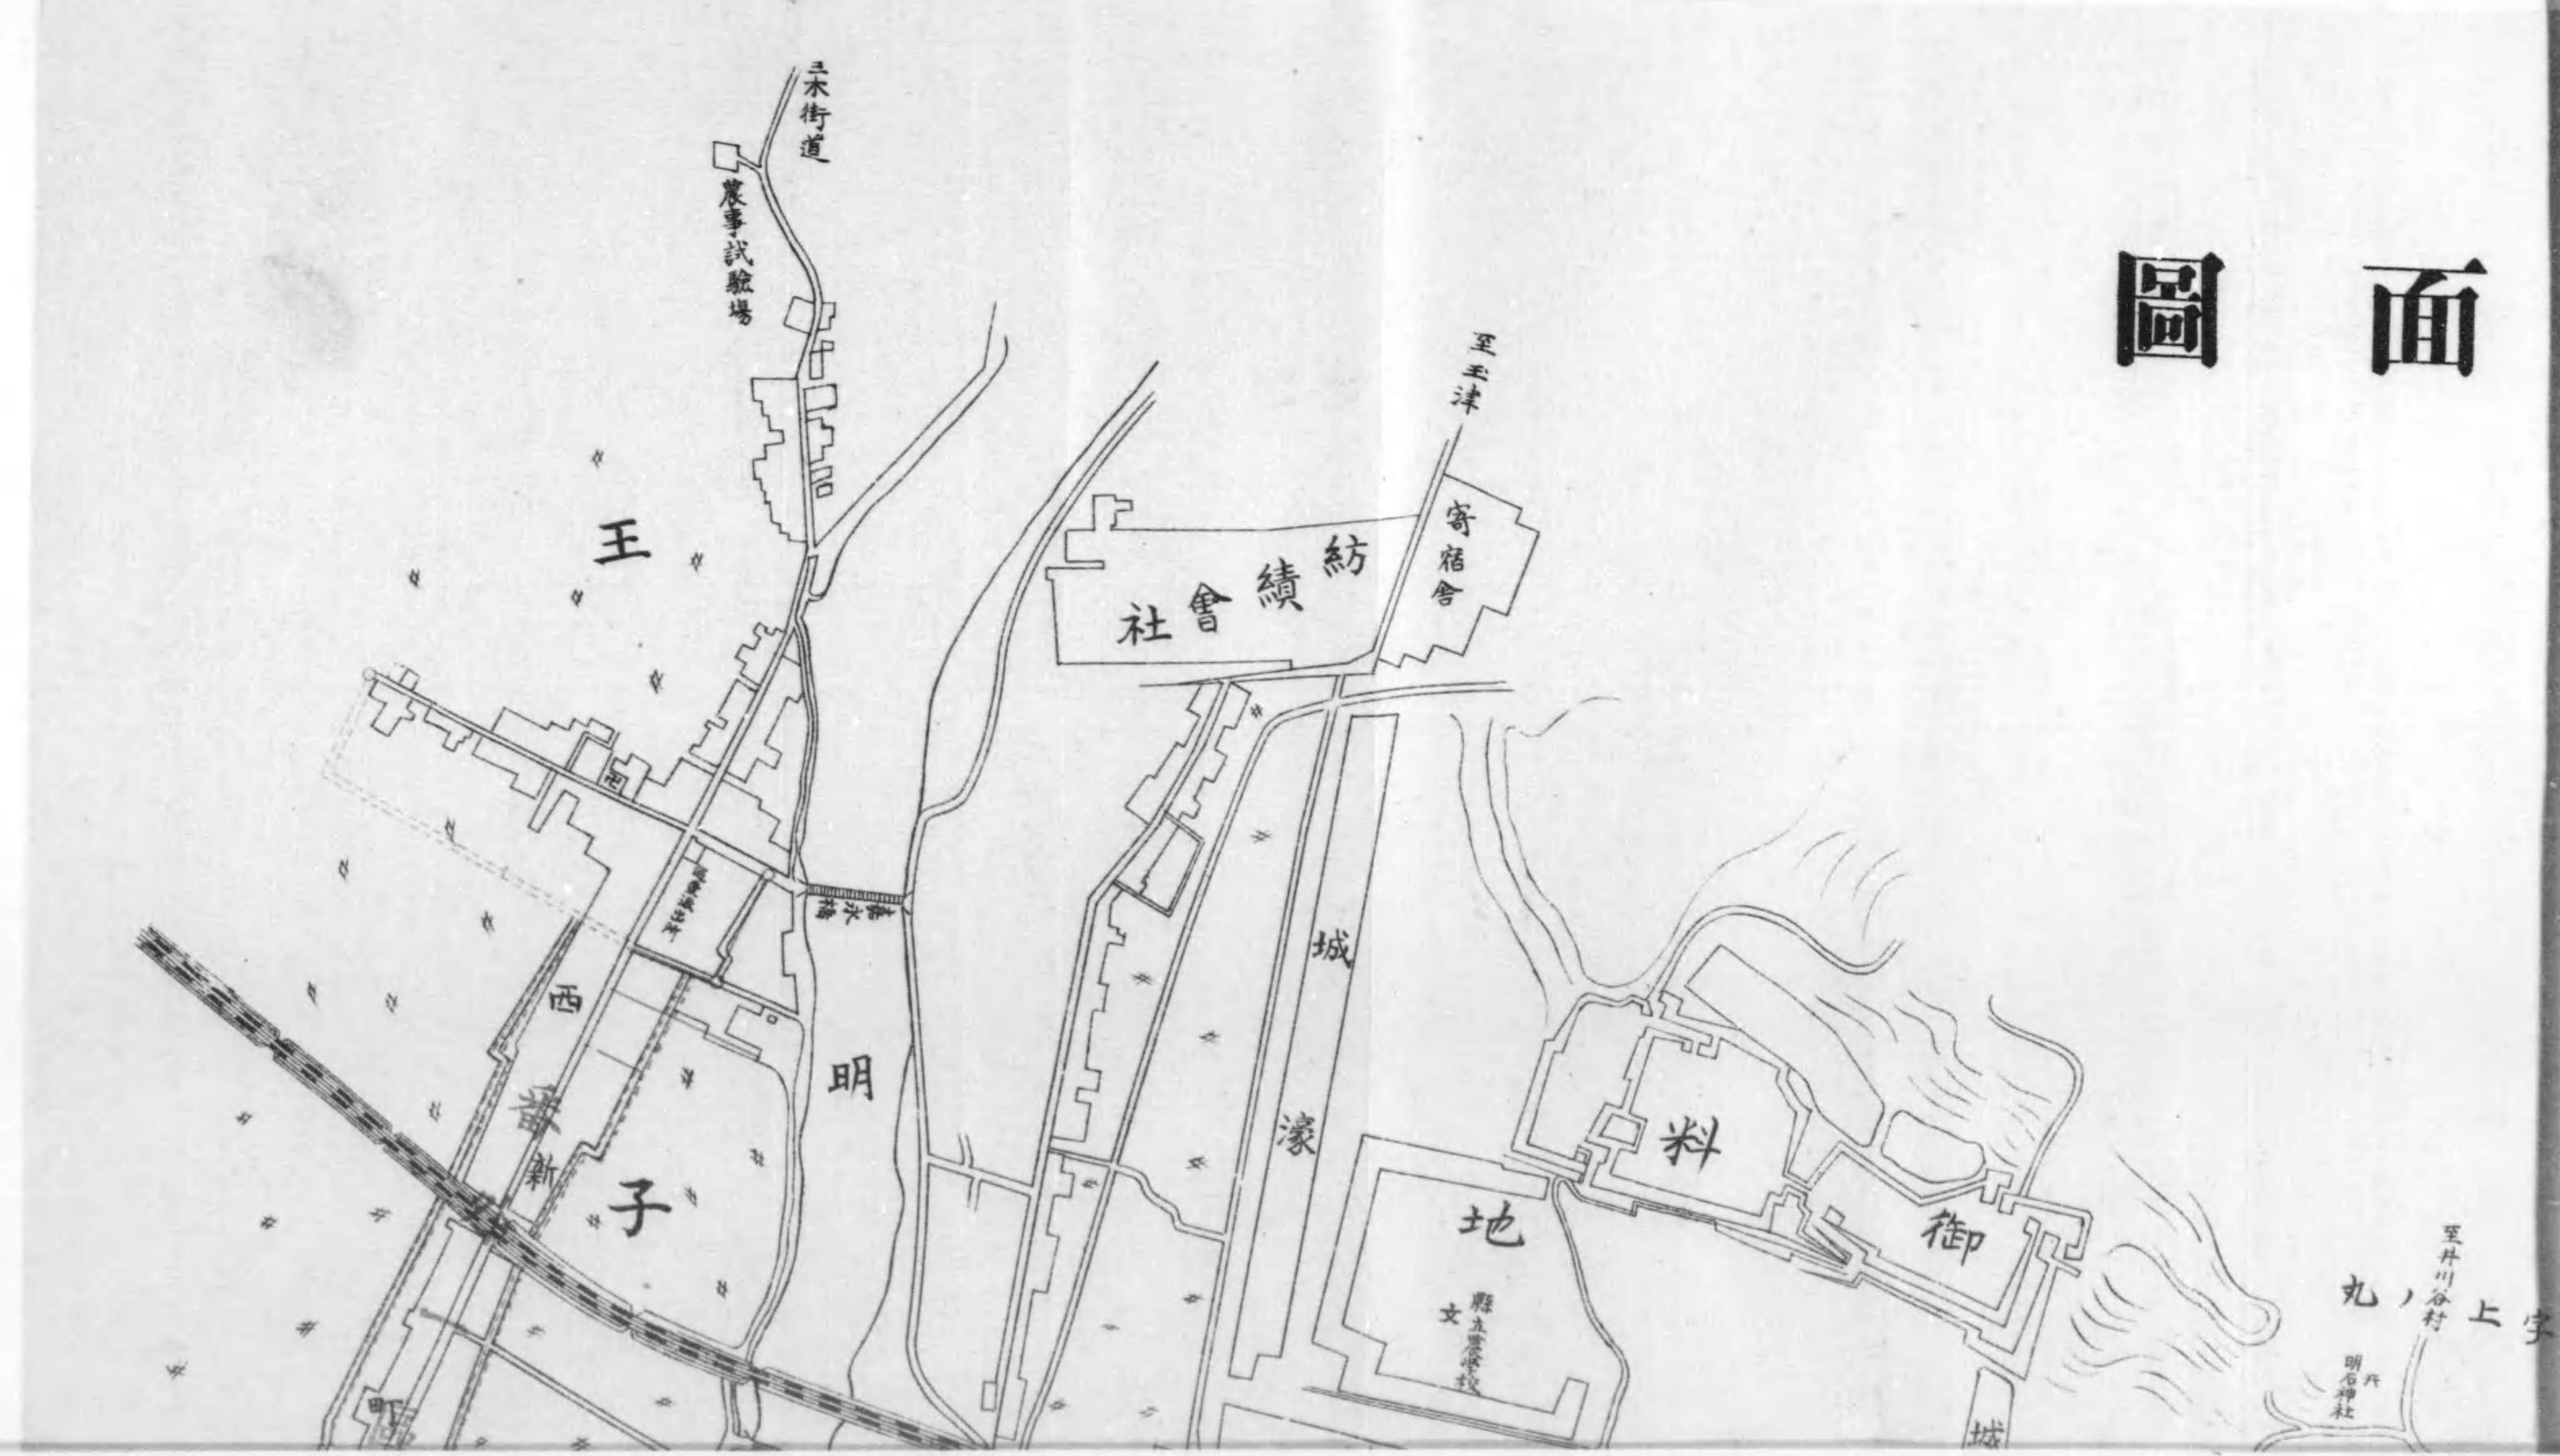

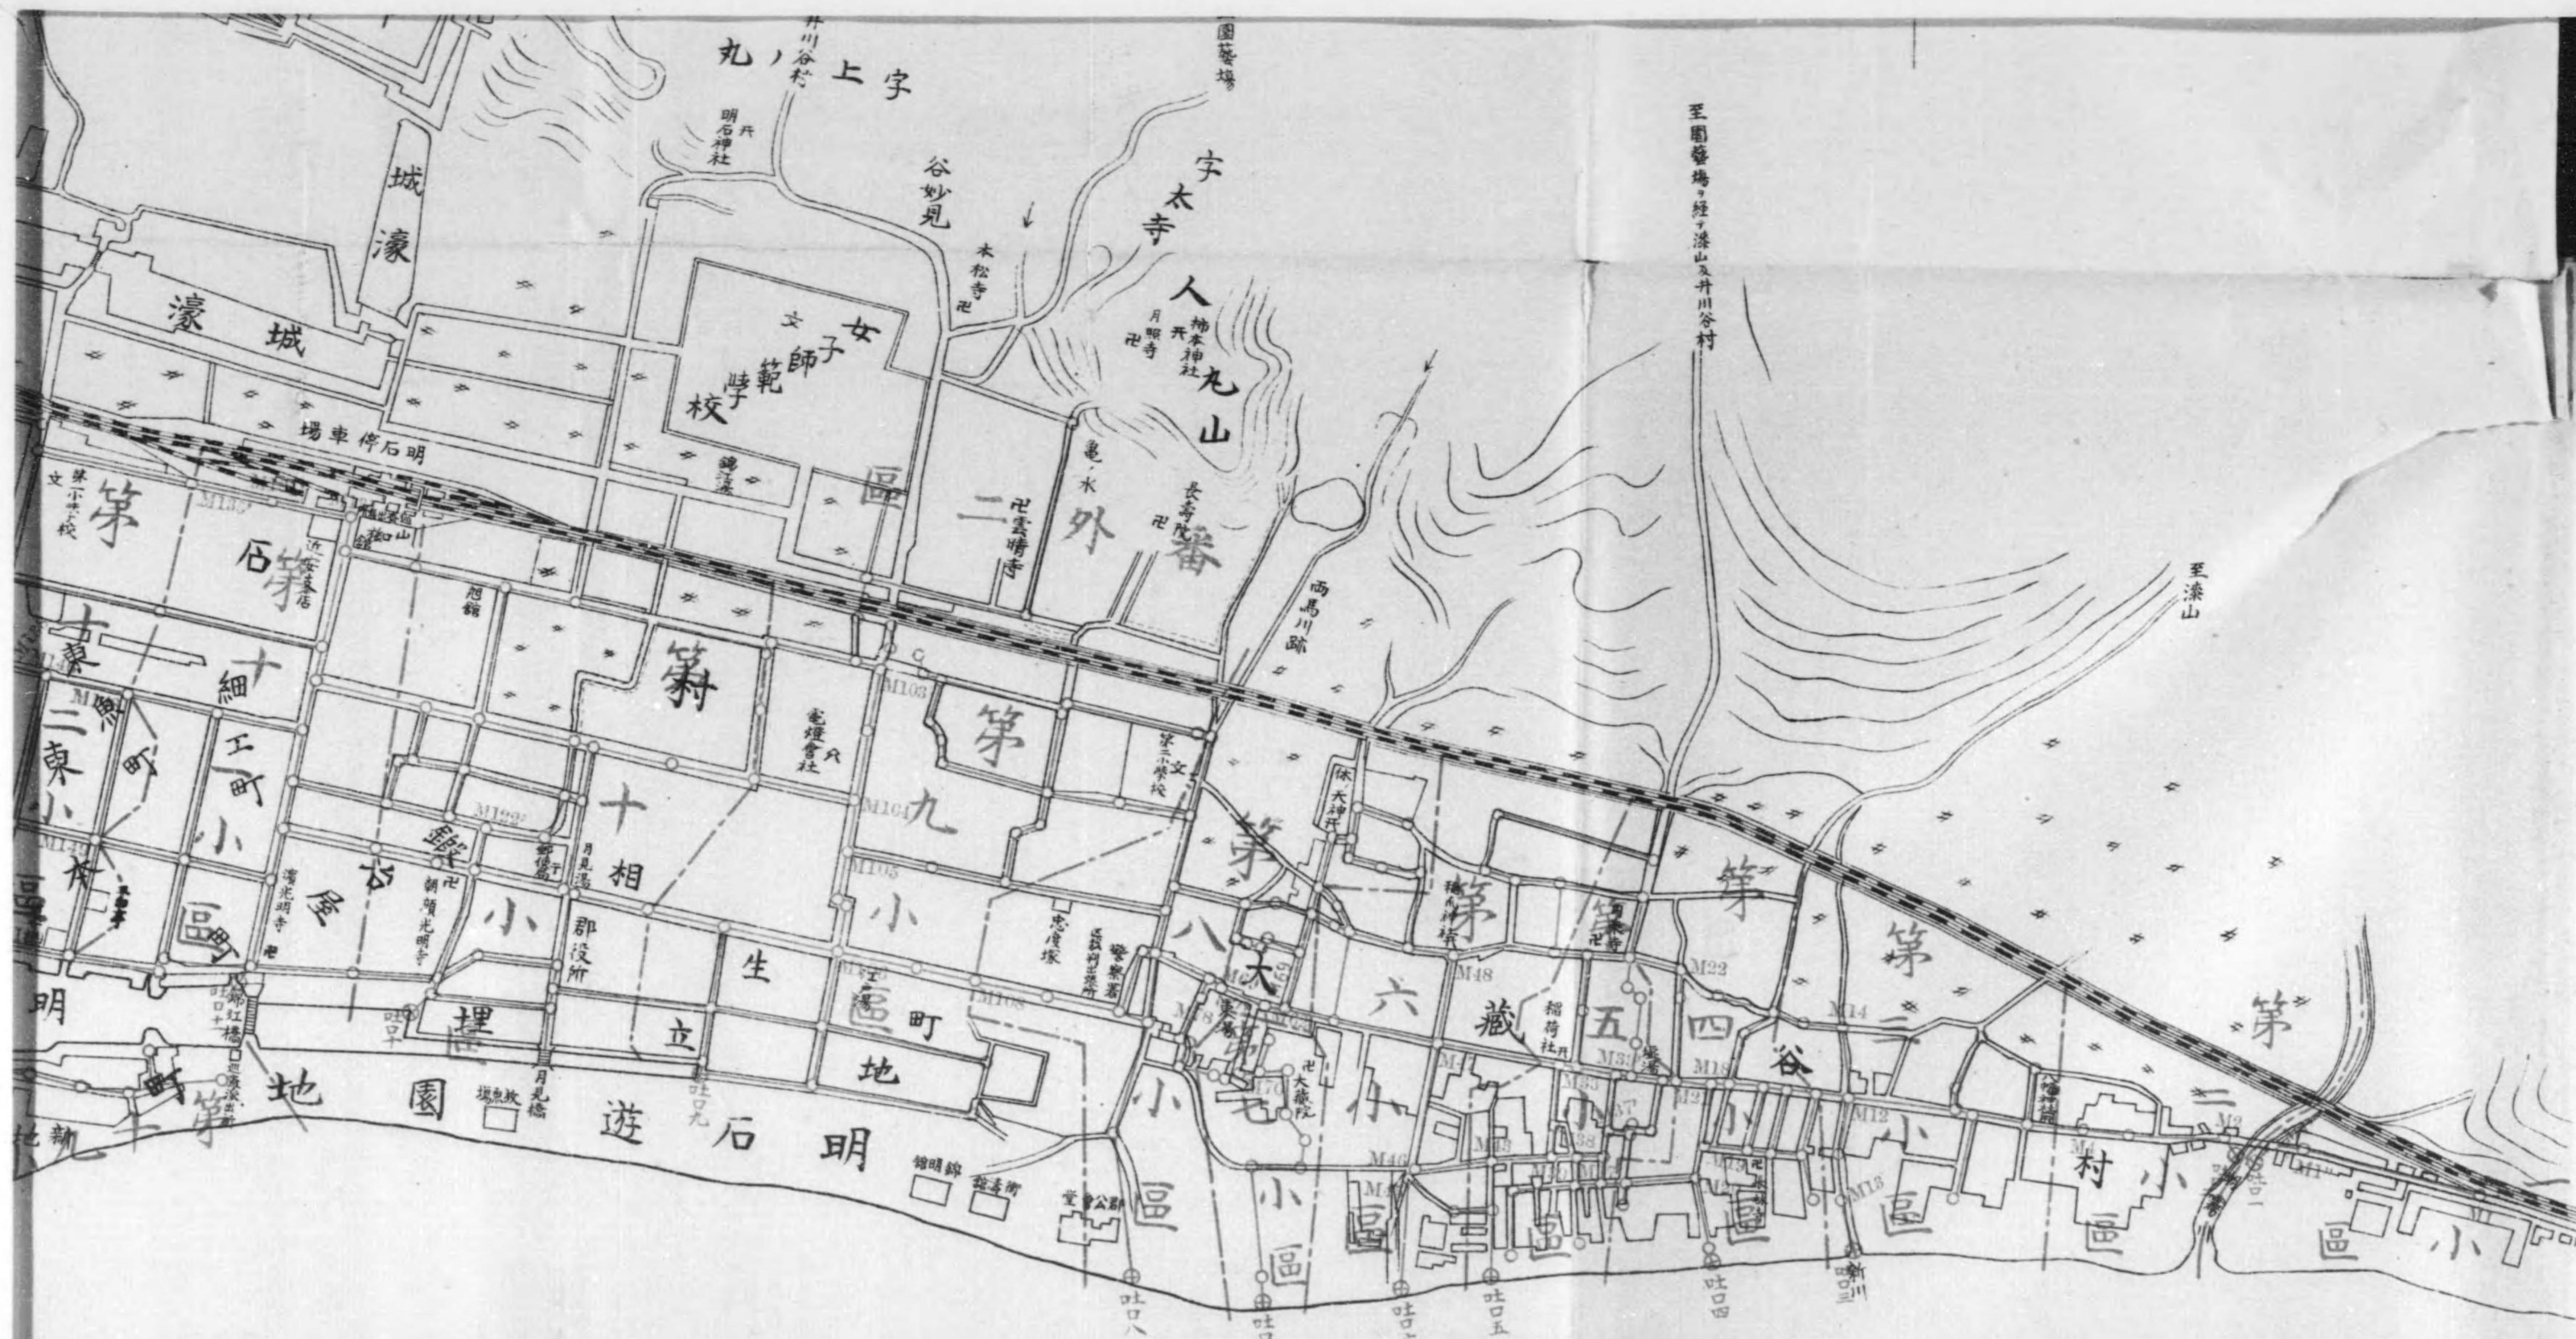




明石町各戸小下水道用樹付取他構

各戸下水設置例


土管縦截

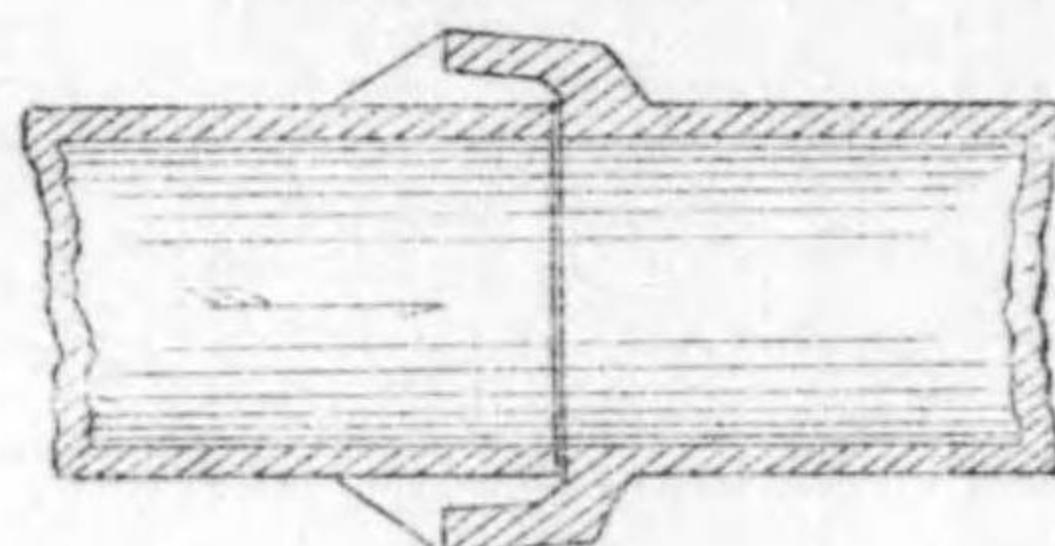

渠


開

(雨路専用)

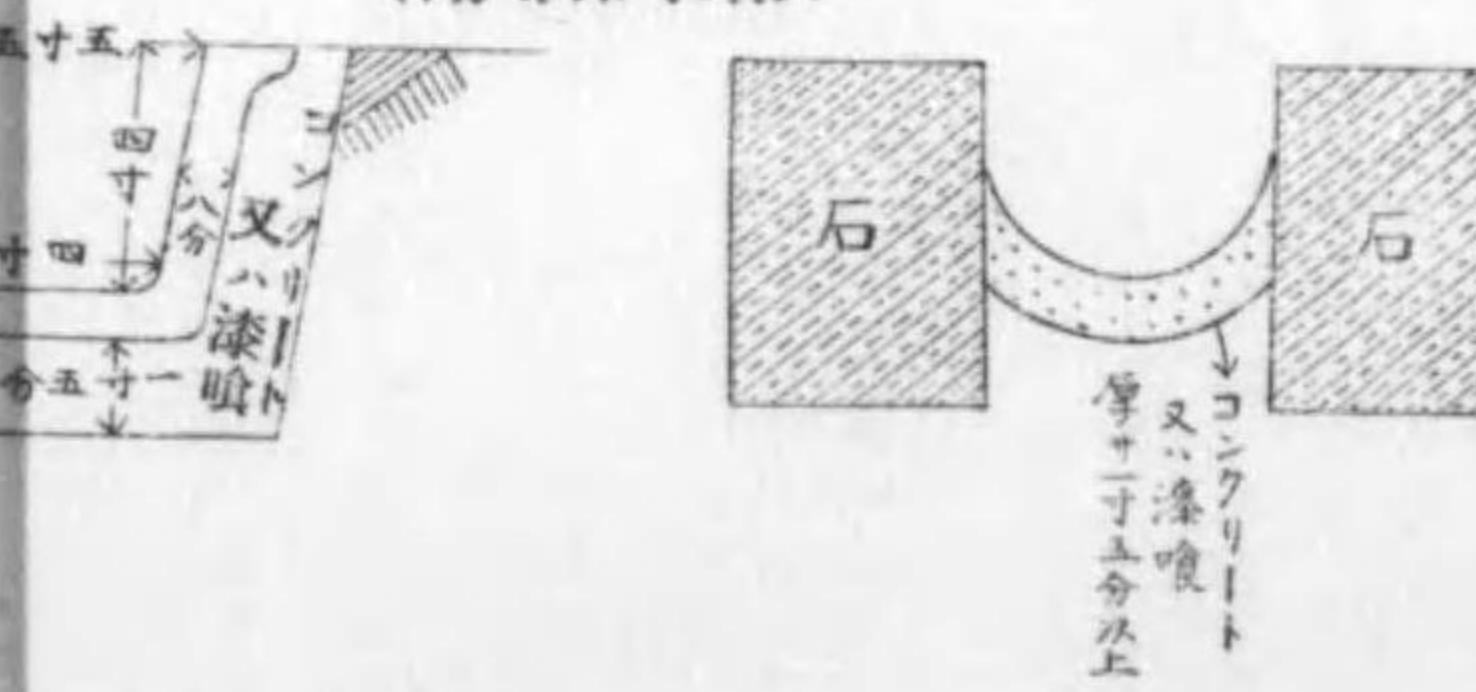

接續樹蓋

(鐵板製)

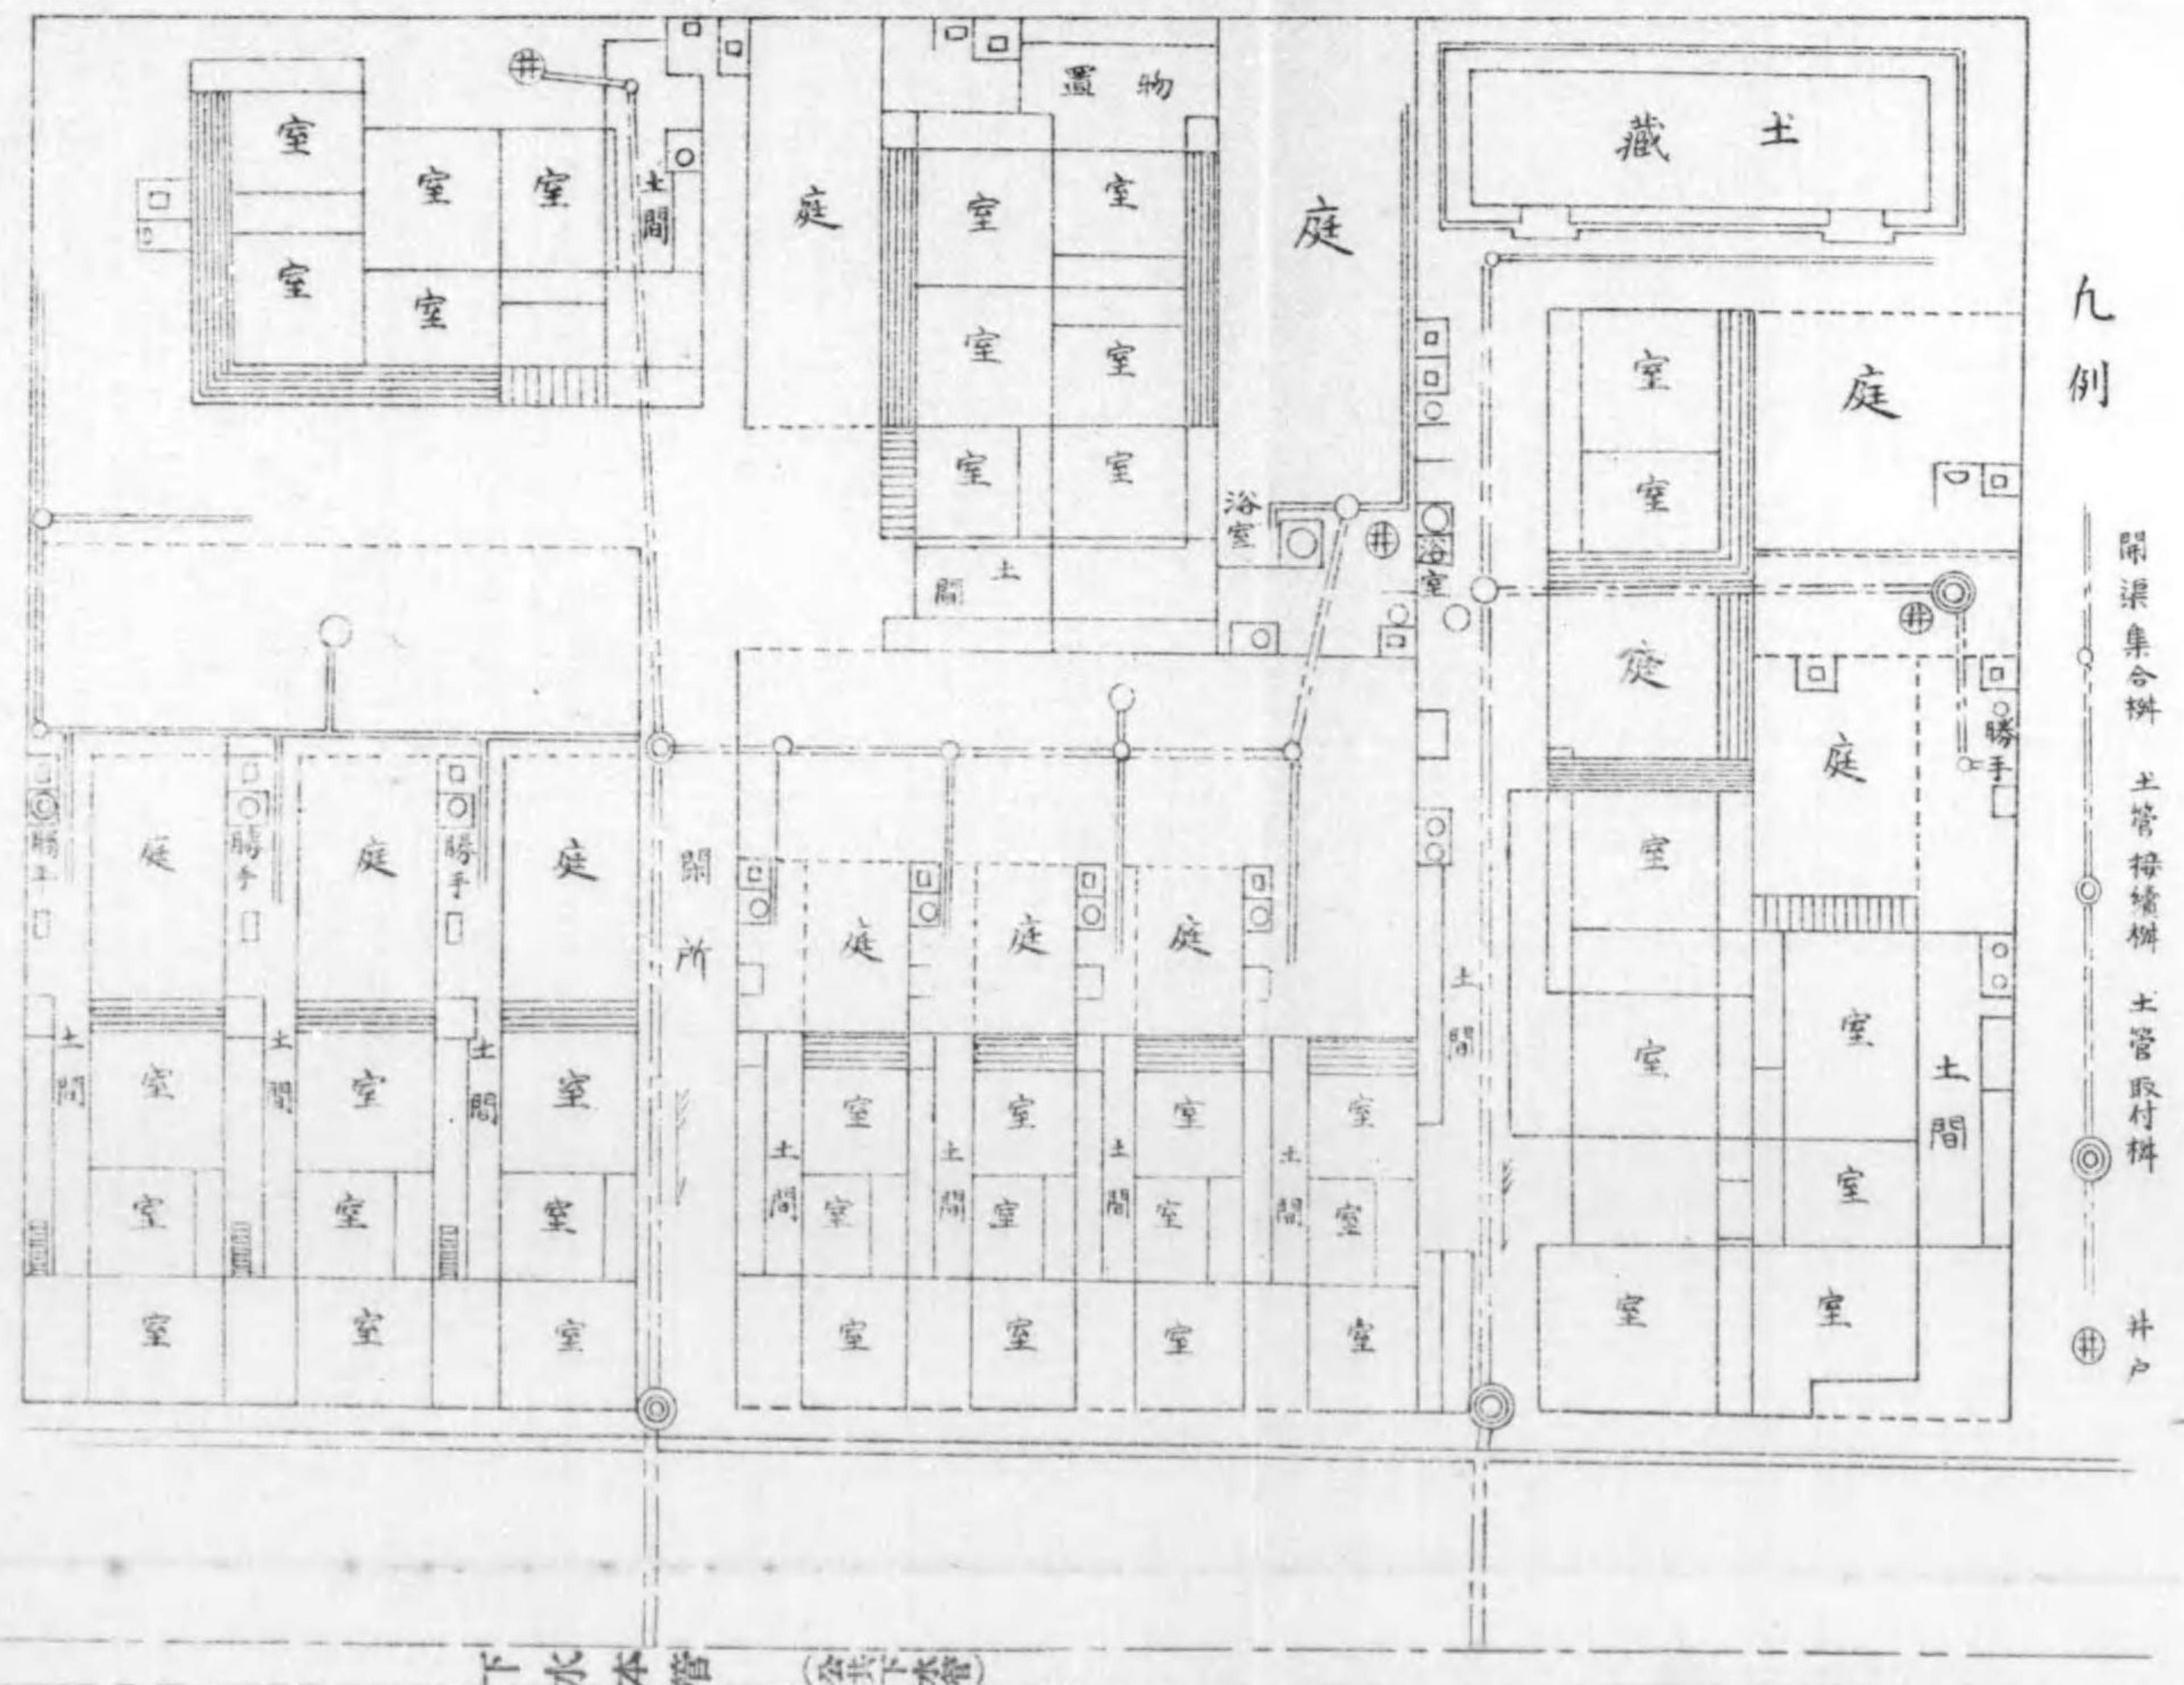


九例


渠集合樹 土管接続樹 土管取付樹 井戸

下水水栓 (栓止木栓)


小屋下水道用樹枊取付构造實例

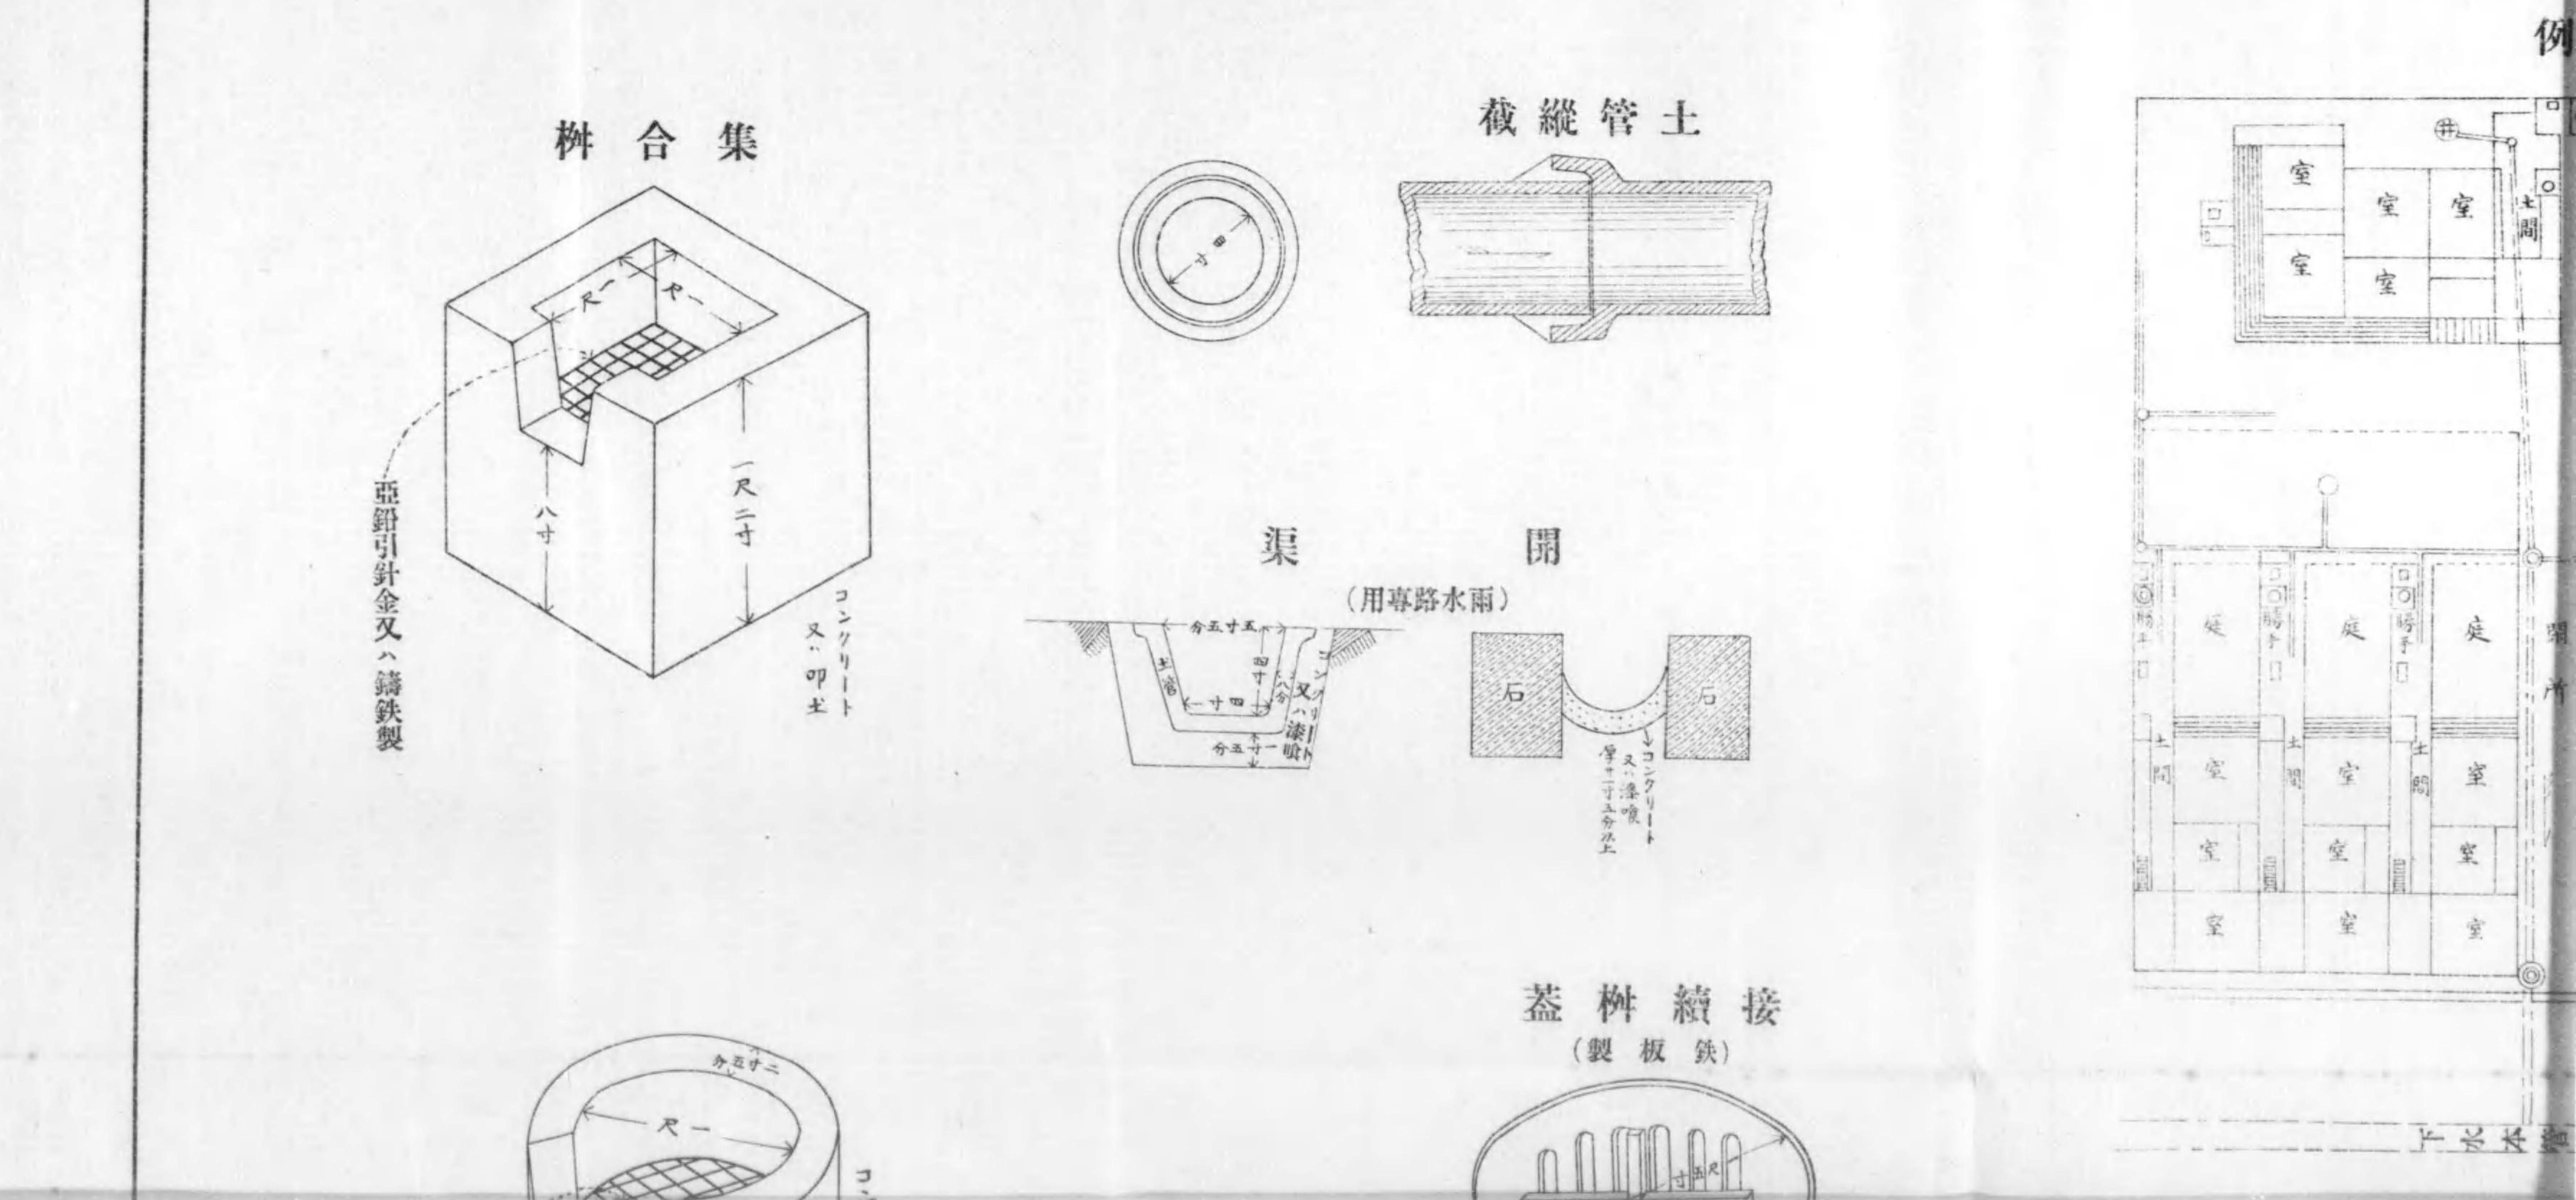


蓋 杣 繰 接
(製板鉄)

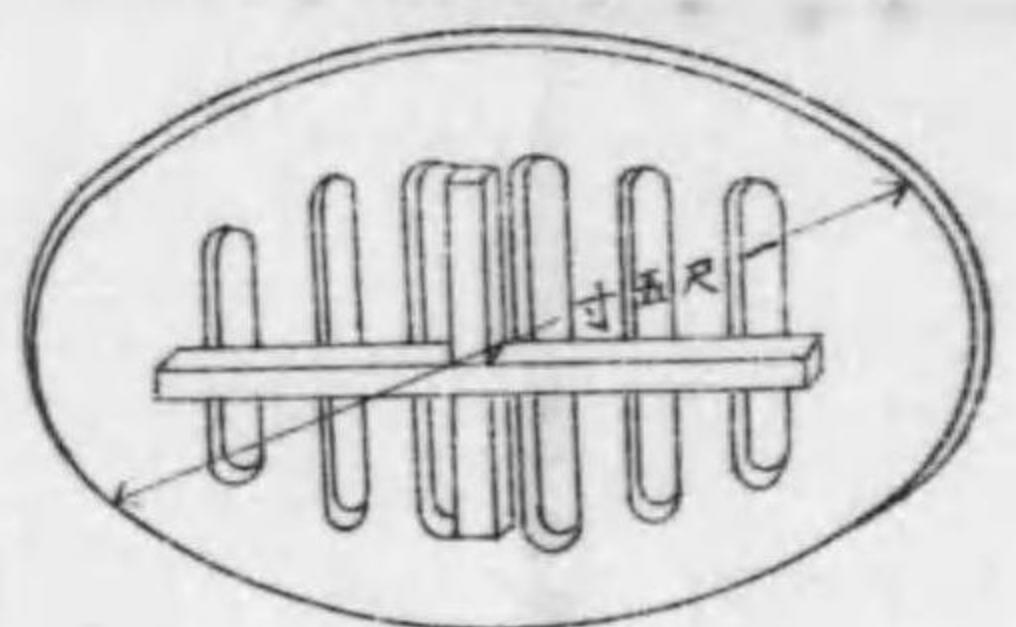



續 接

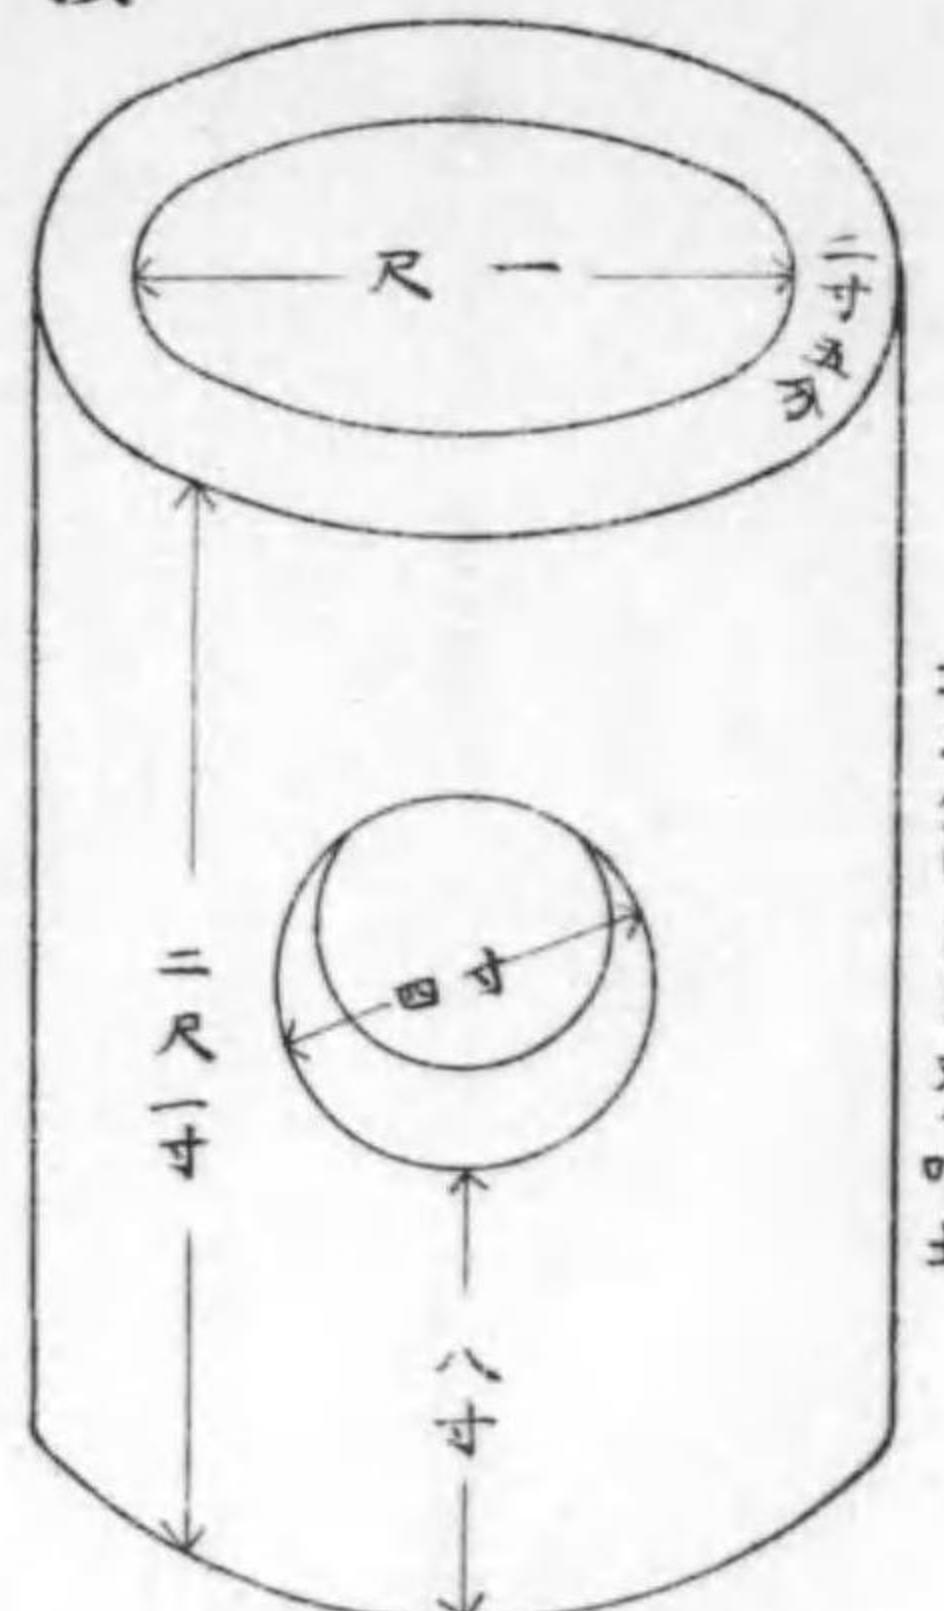

陶器製

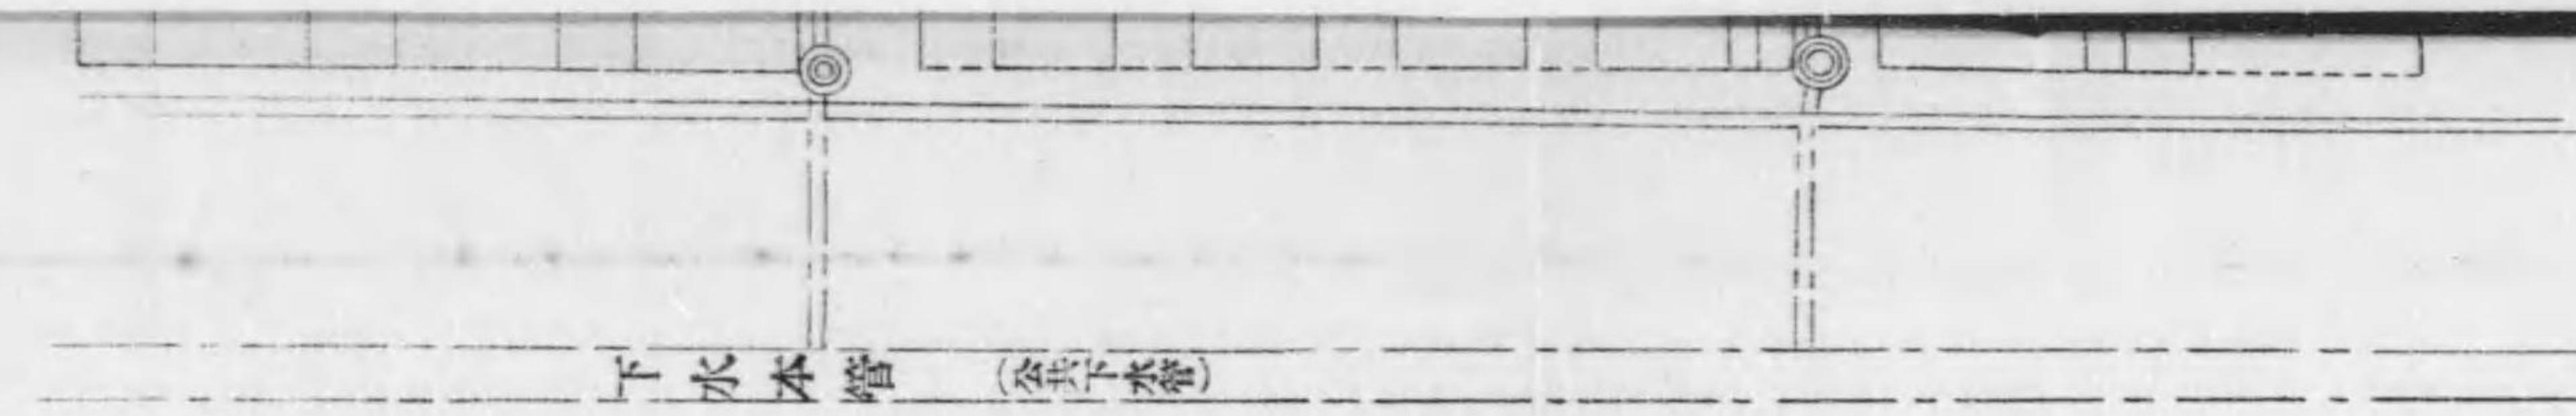


面斷 杣付取付辨臭防

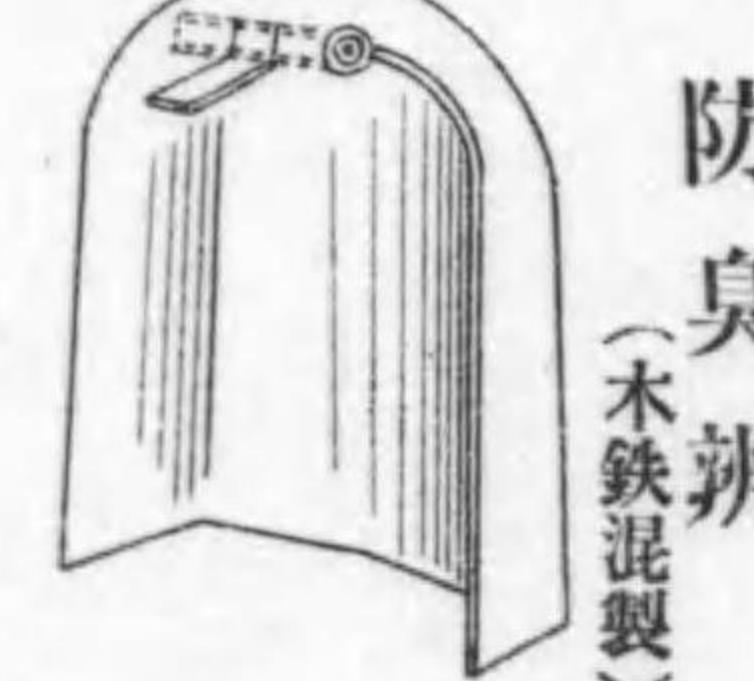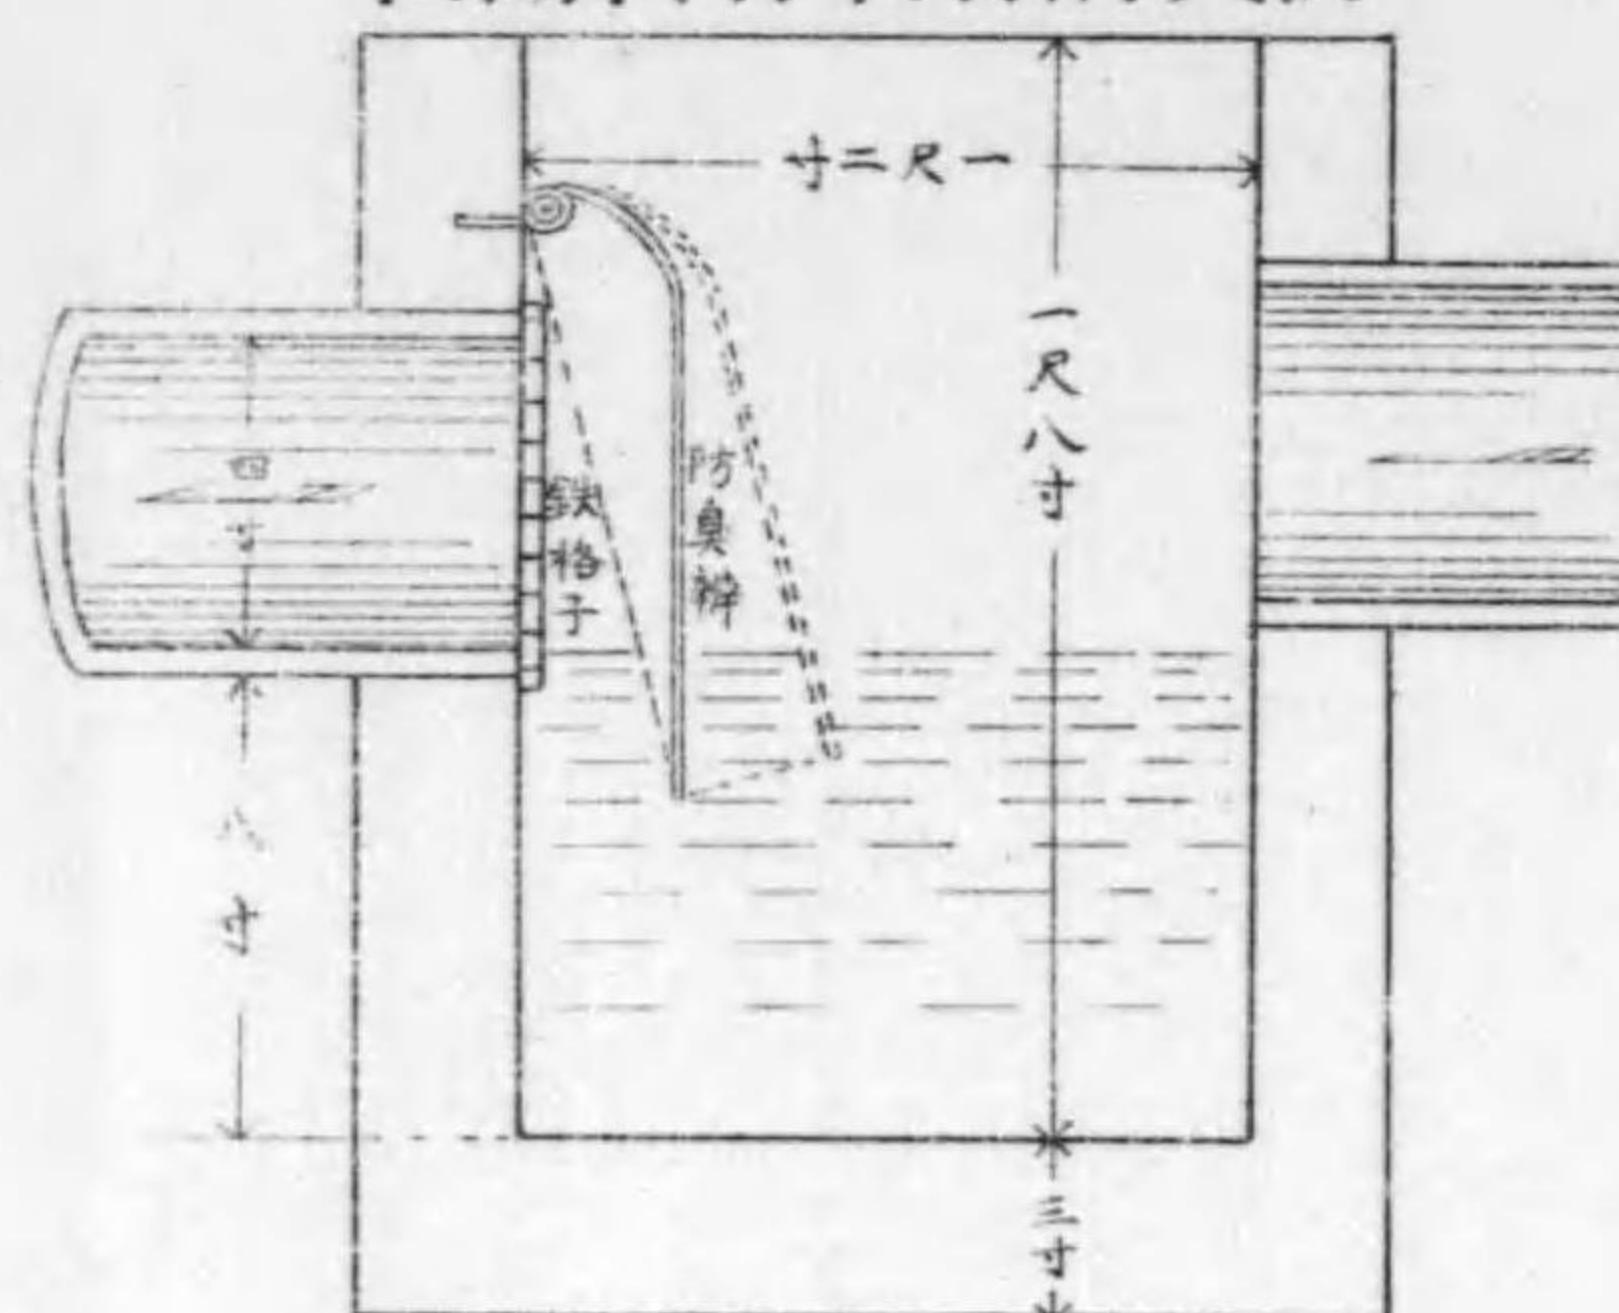


防臭辨
(木鐵混製)

蓋 杣 付 取


(製木又鉄)

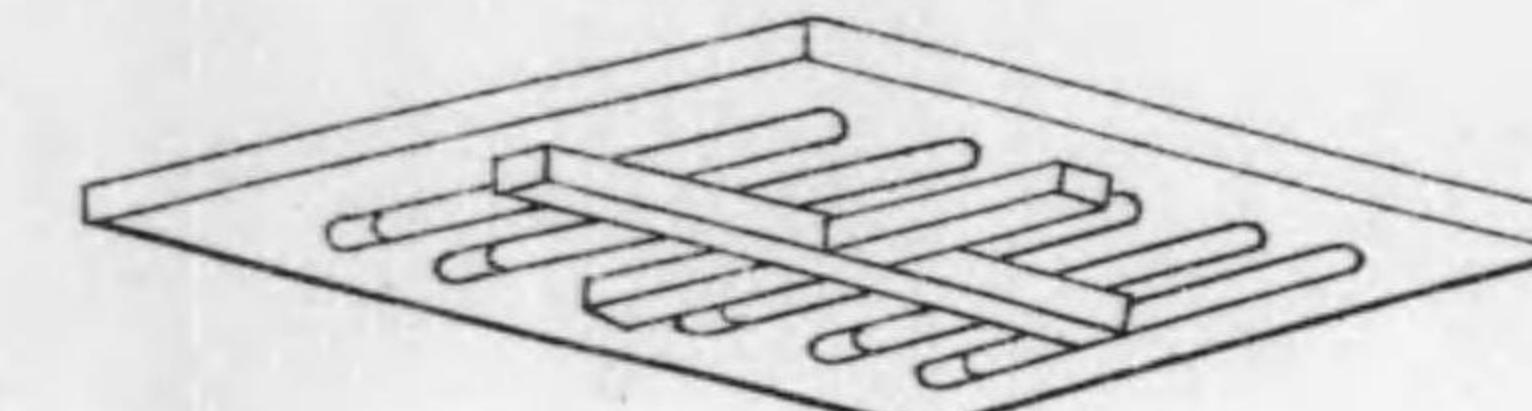


杣 付 取

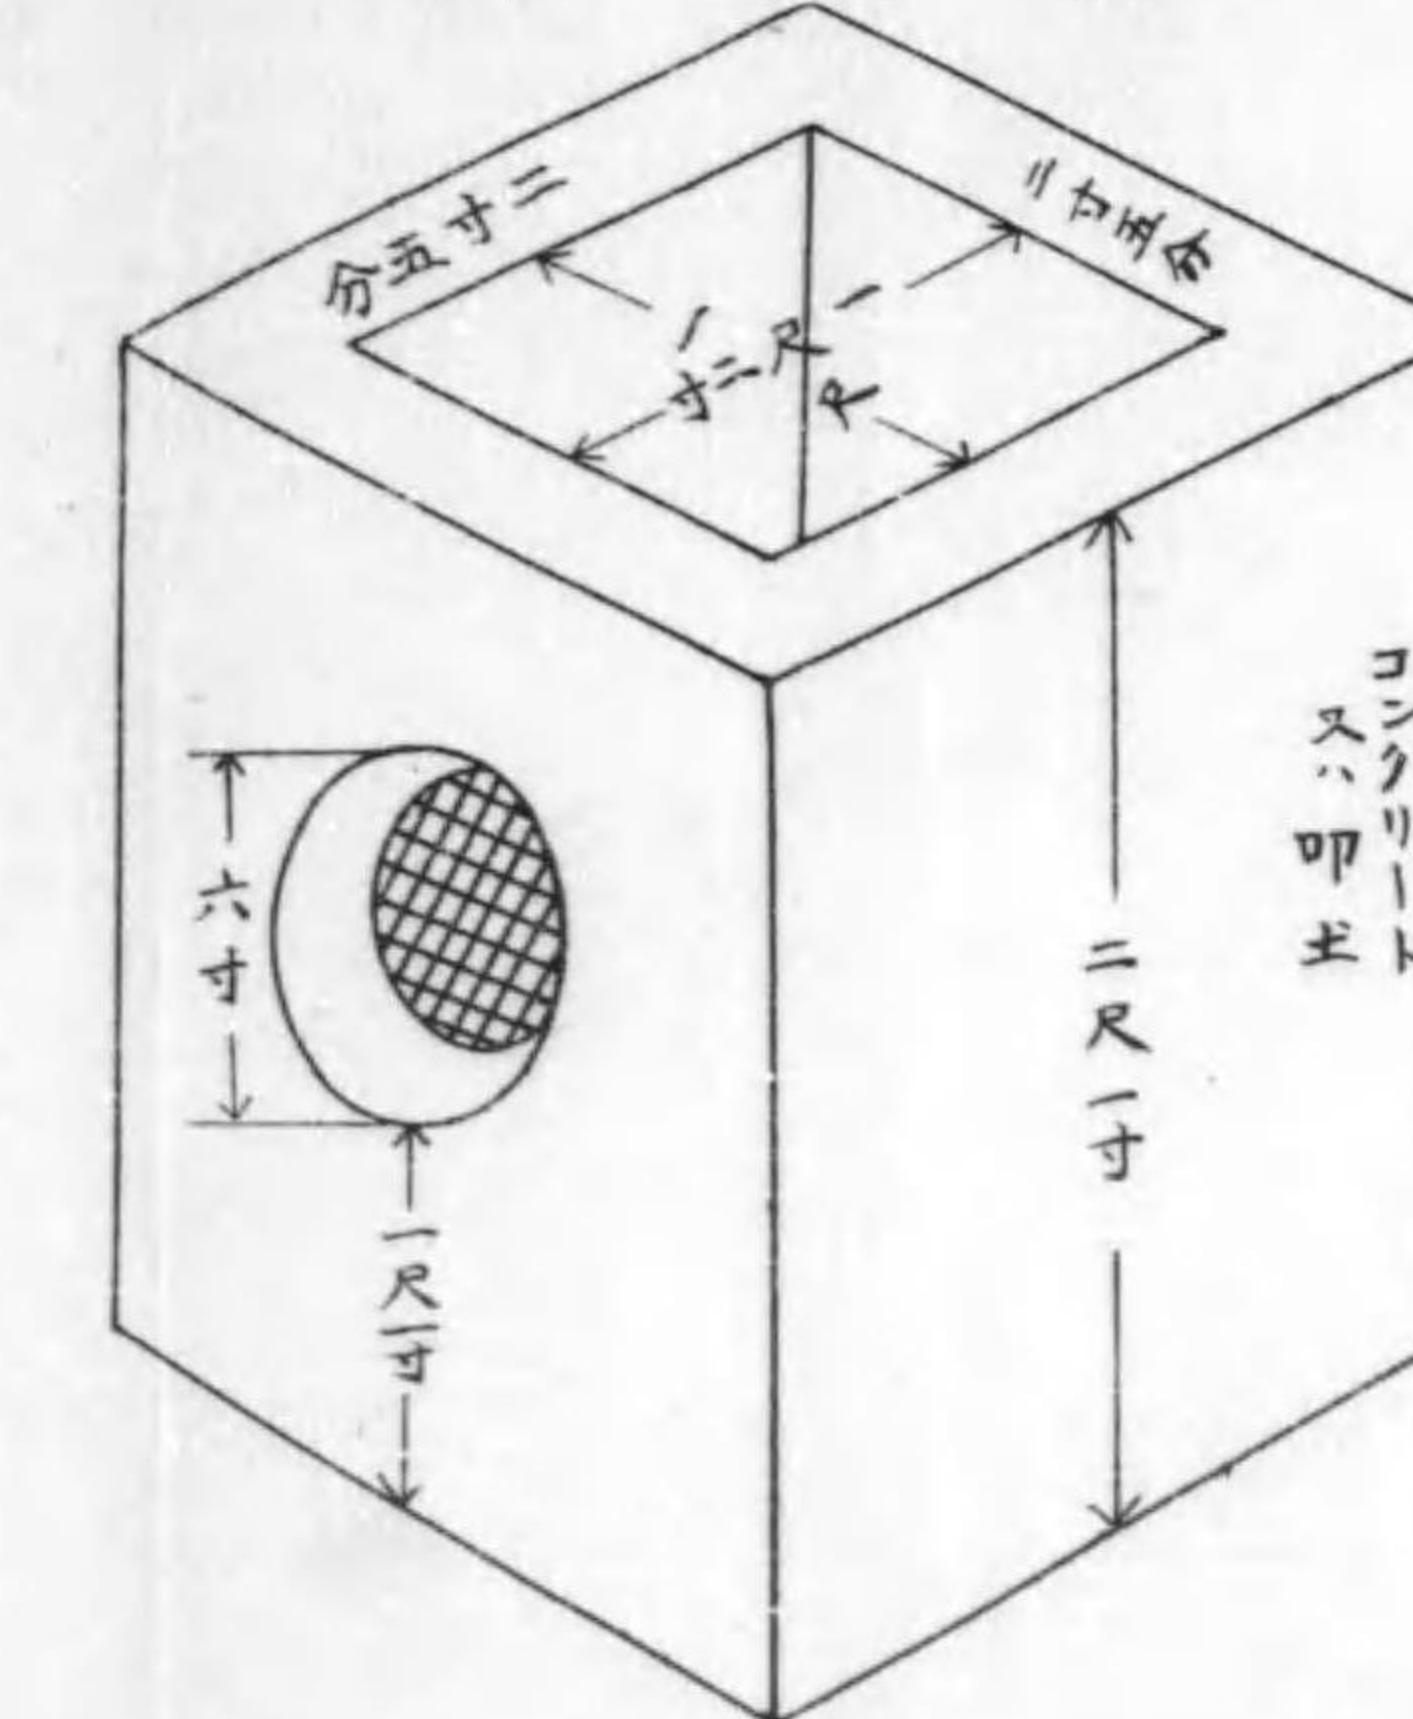


蓋 杣 繰 接
(製板鐵)

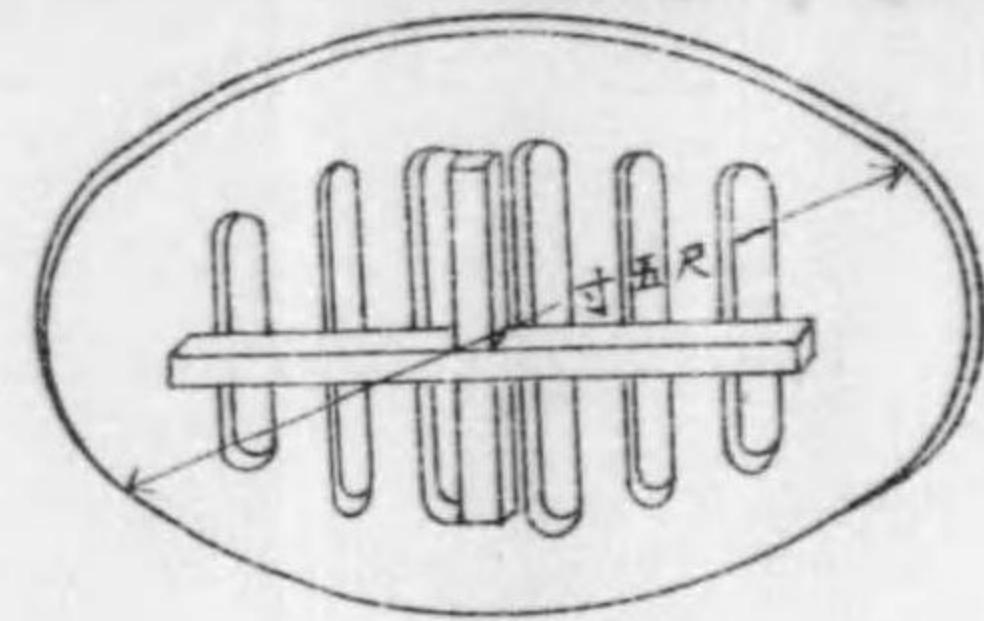


杣 繰 接

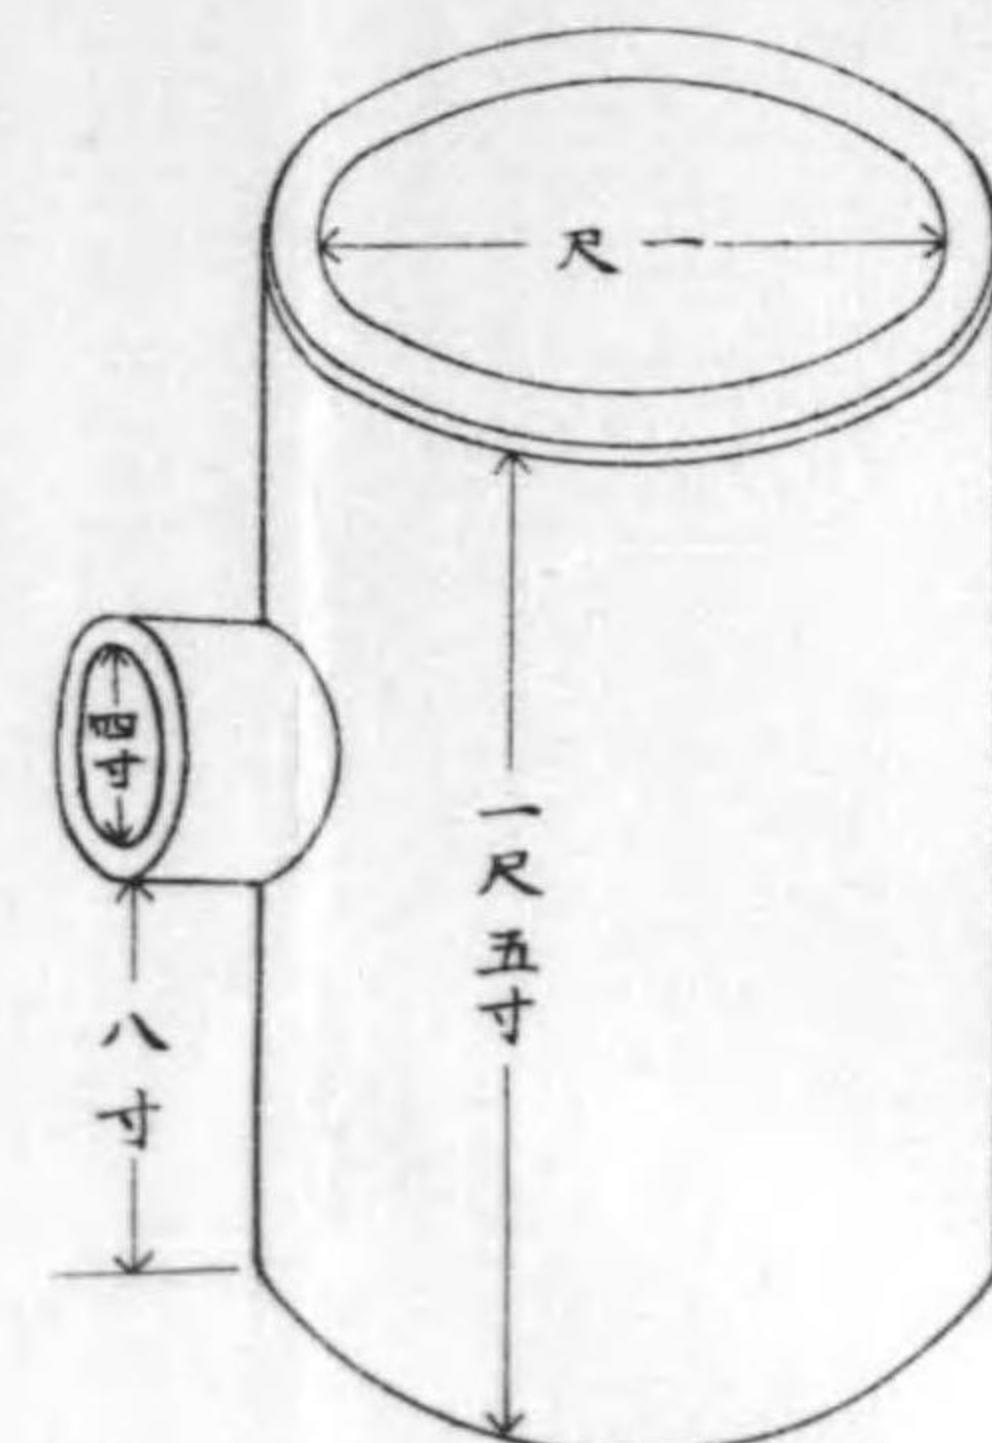

陶 器 製

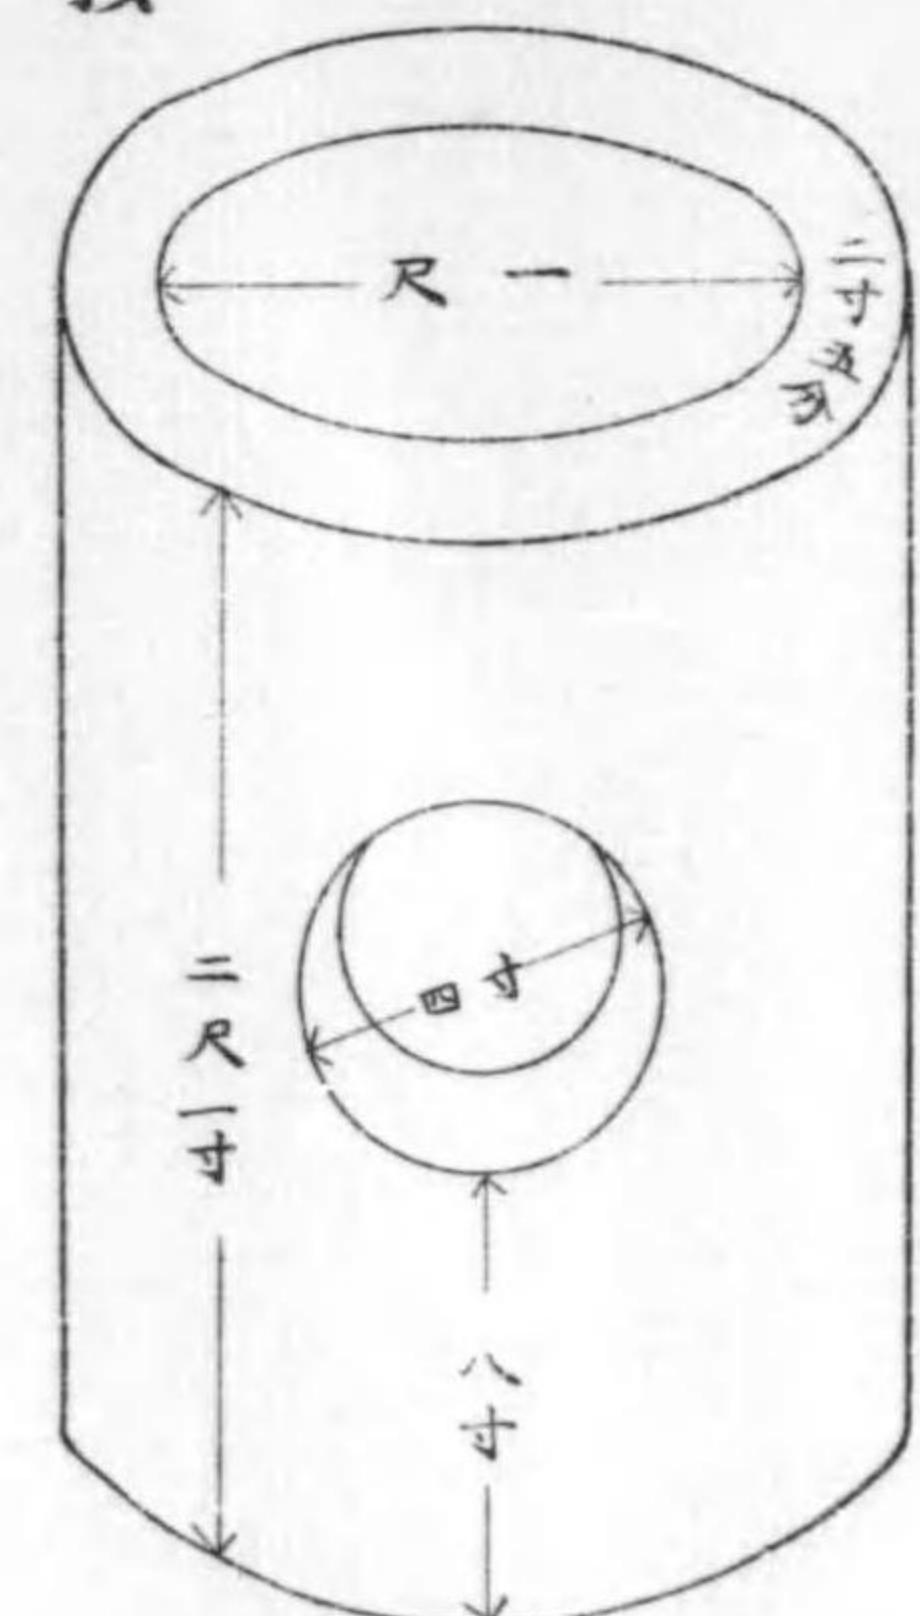

コンクリート又は
叩土

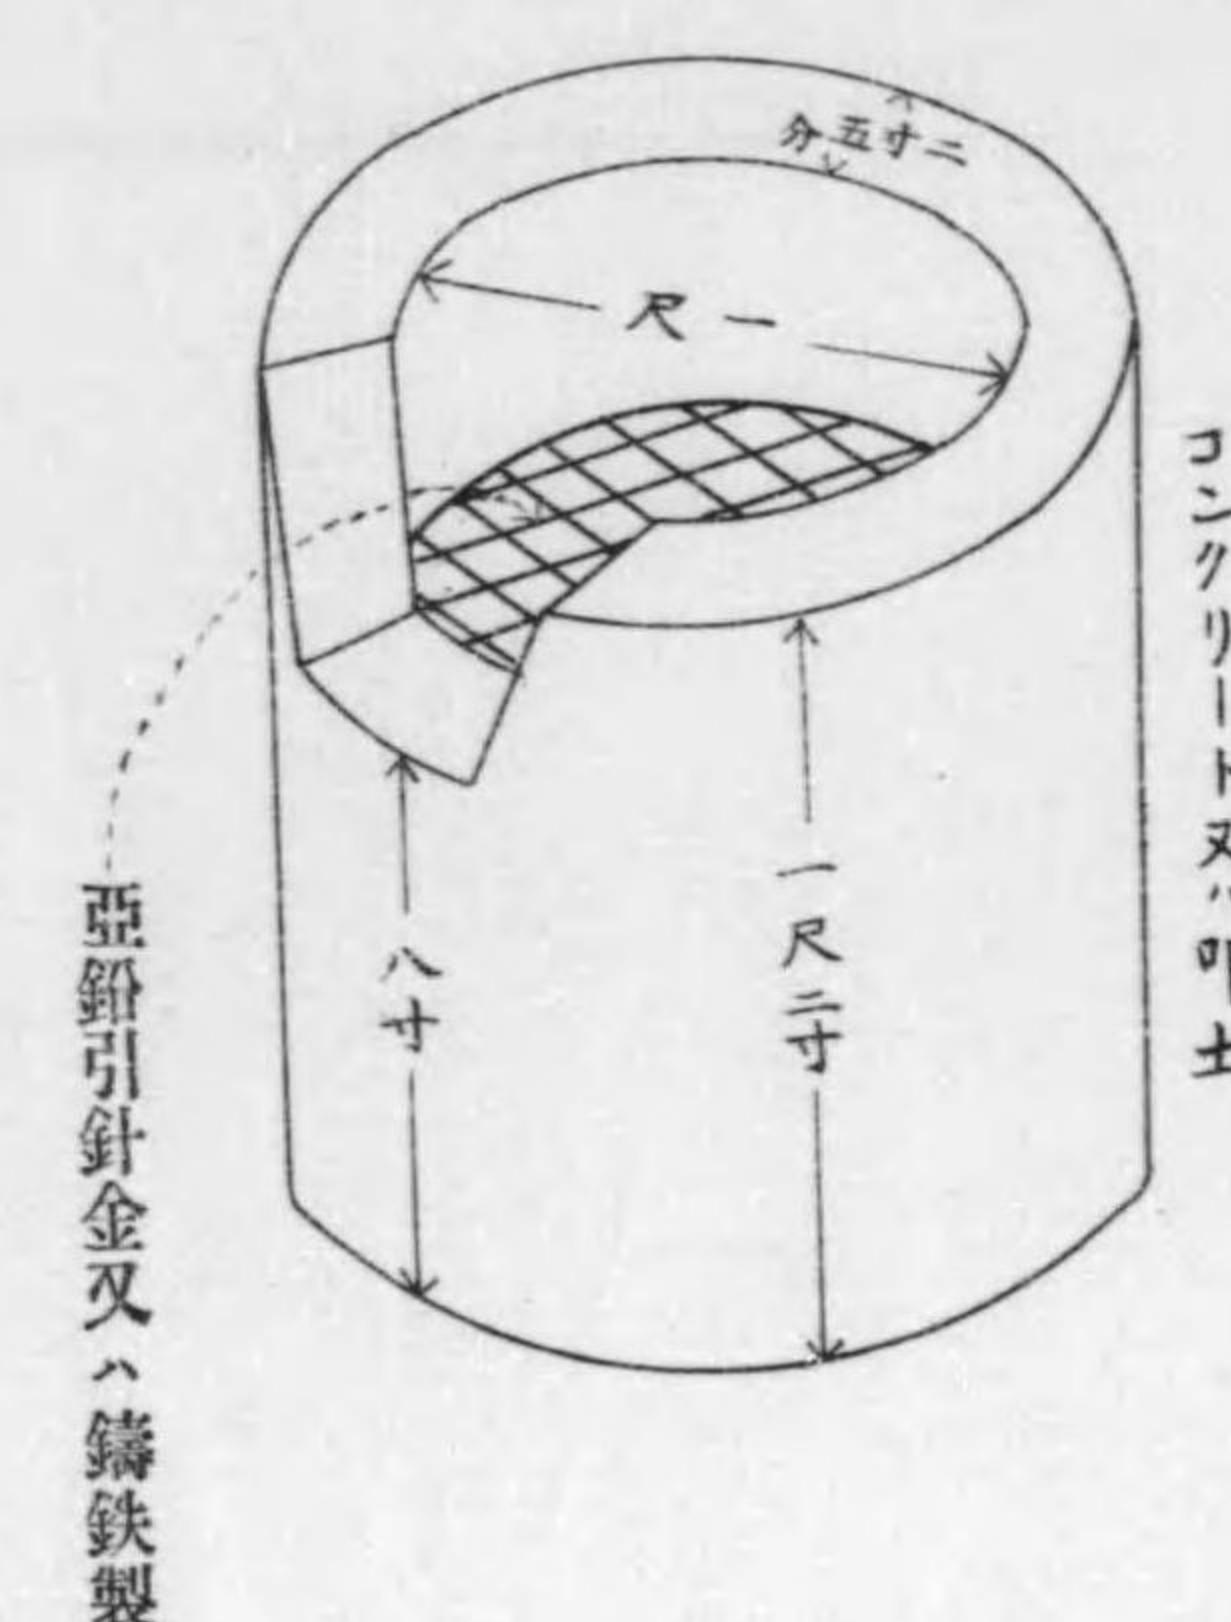

亞鉛引針金又は
鑄鐵製

蓋六寸六分
高八寸
底六寸六分


表 法 尺 管 土

内 径 各 部	A	B	C	D	E	F	G	摘要
内 径	尺	尺	尺	尺	尺	尺	貫	
0 4	0 6 6 0	0 5 5 0	0 0 4 5	0 0 5 5	0 0 6 0	0 1 8 0	2 0 0 0	G ハ土管壹本、重量 スルモントス
0 5	0 7 4 0	0 7 3 0	0 0 6 0	0 0 6 0	0 0 7 0	0 2 0 0	3 5 0 0	
0 6	0 8 3 0	0 8 1 0	0 0 6 0	0 0 7 0	0 0 8 0	0 2 2 0	4 2 0 0	
0 7	0 9 6 0	0 9 4 0	0 0 6 5	0 0 8 0	0 0 9 0	0 2 2 0	5 5 0 0	
0 8	1 0 4 0	1 0 3 0	0 0 7 0	0 1 0 0	0 1 1 0	0 2 3 0	6 5 0 0	
1 0	1 3 0 0	1 2 5 0	0 0 9 5	0 1 2 0	0 1 4 0	0 2 4 0	1 1 0 0 0	
1 2	1 6 0 0	1 5 5 0	0 1 1 0	0 1 4 0	0 1 5 0	0 2 5 0	1 5 0 0 0	
1 5	1 9 0 0	1 8 8 0	0 1 2 0	0 1 5 0	0 1 6 0	0 2 8 0	2 2 0 0 0	
1 8	2 1 0 0	2 0 0 0	0 1 3 0	0 1 8 0	0 1 8 0	0 2 9 0	3 0 0 0 0	
2 0	2 4 0 0	2 3 0 0	0 1 3 0	0 1 8 0	0 2 0 0	0 3 0 0	3 6 0 0 0	
2 2	2 6 0 0	2 4 5 0	0 1 5 0	0 2 2 0	0 2 2 0	0 3 1 0	4 2 0 0 0	
2 4	2 9 0 0	2 6 0 0	0 1 6 0	0 2 3 0	0 2 3 3	0 3 1 0	4 8 0 0 0	


圖 管 土 形 異 及 通 普
壹 之 分 十 尺 縮

普 通 管 土 形 異 及 管 圖


壹 之 分 十 尺 線

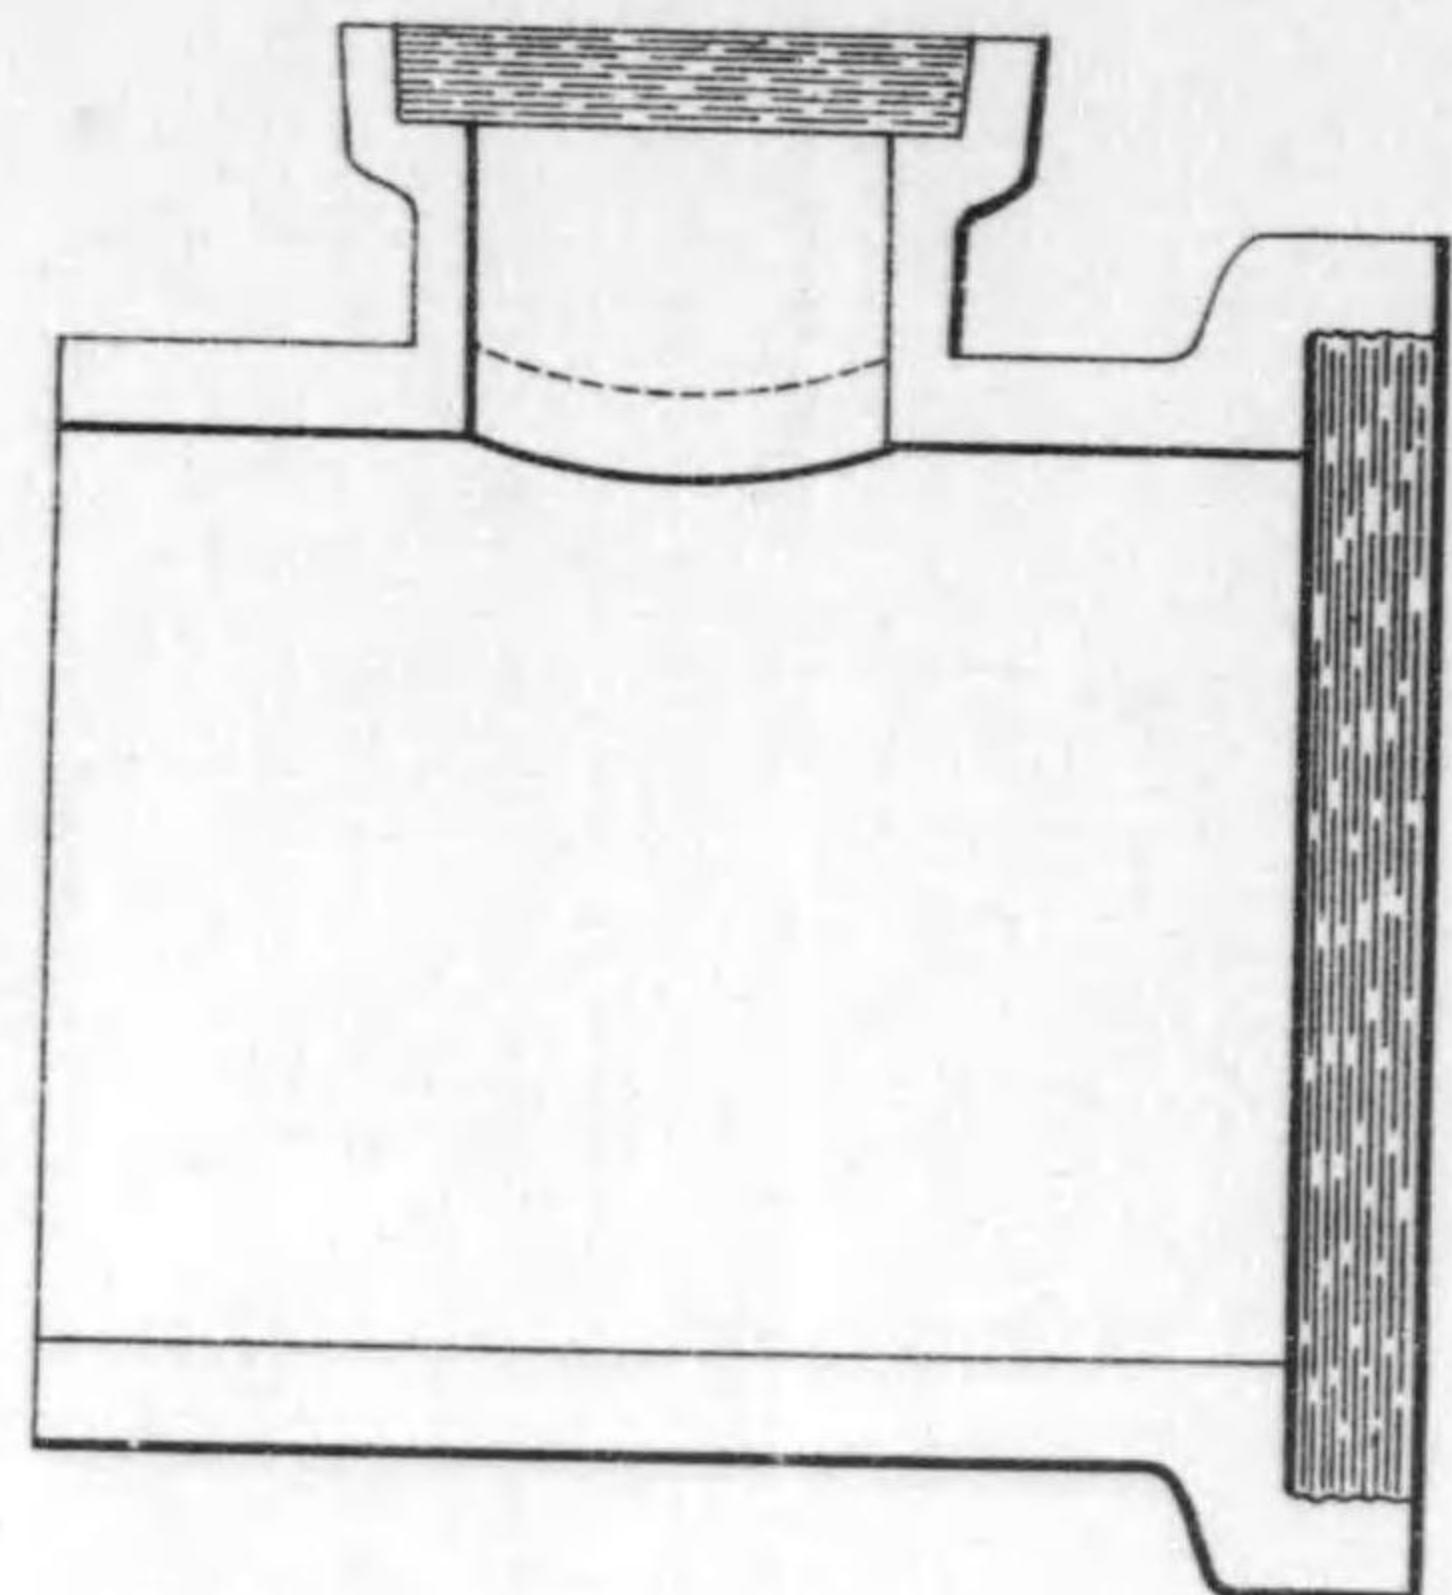


面 斷

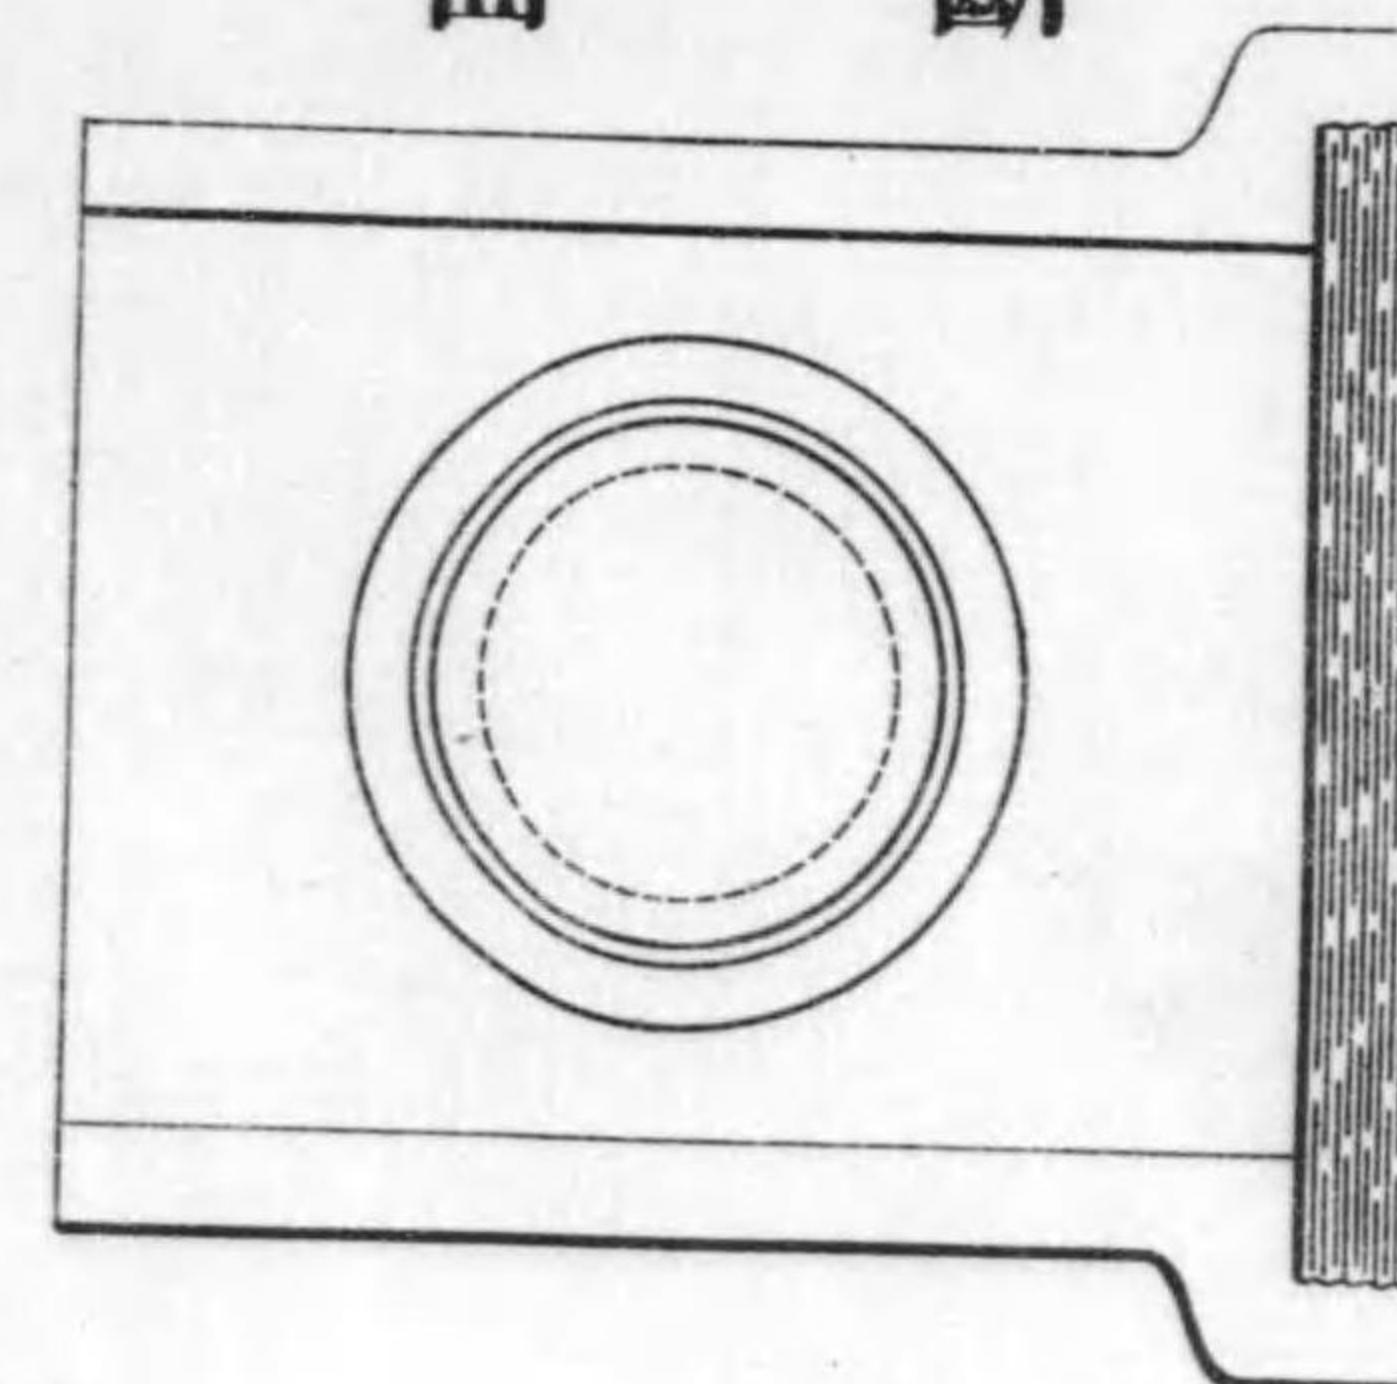

面 側

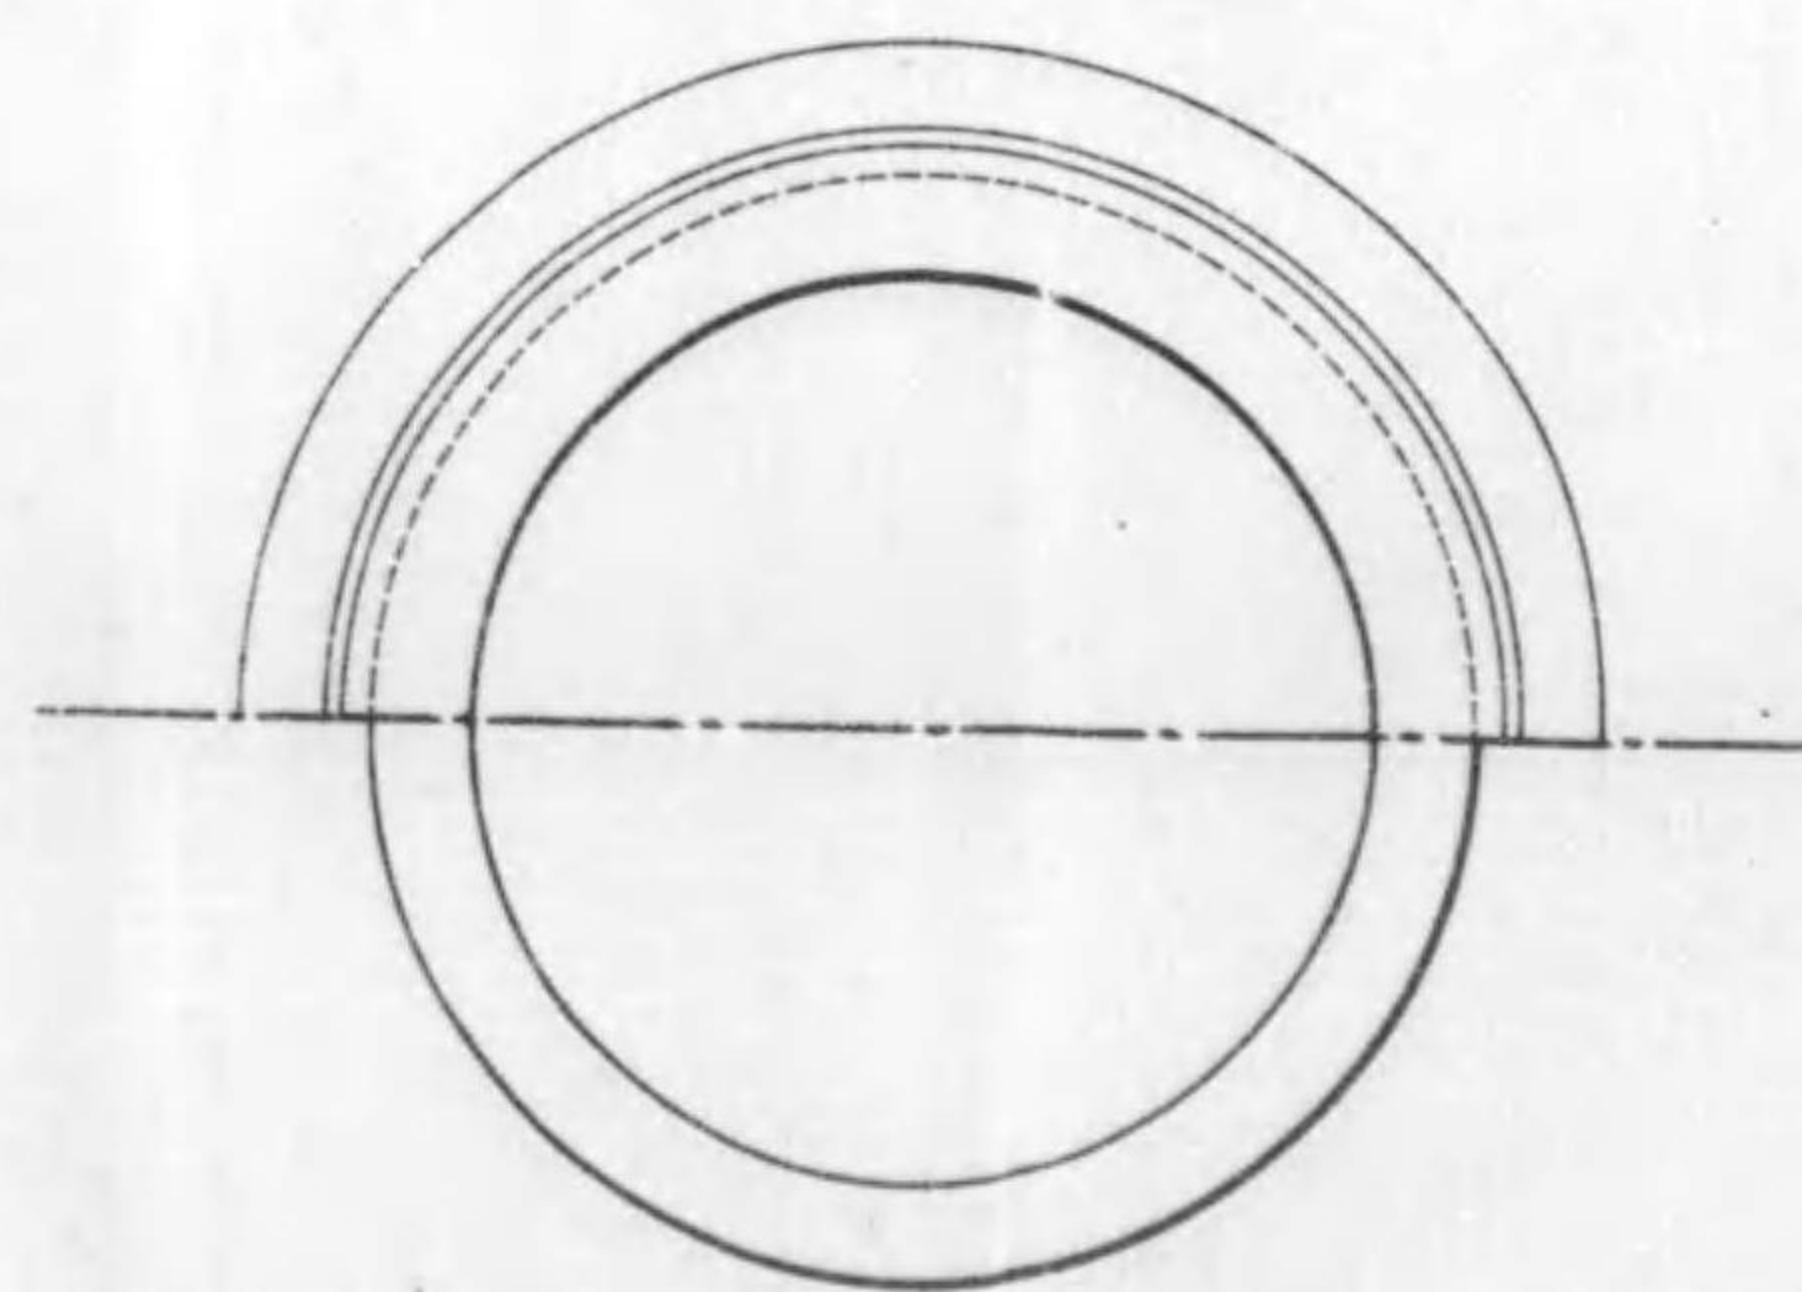


面 斷

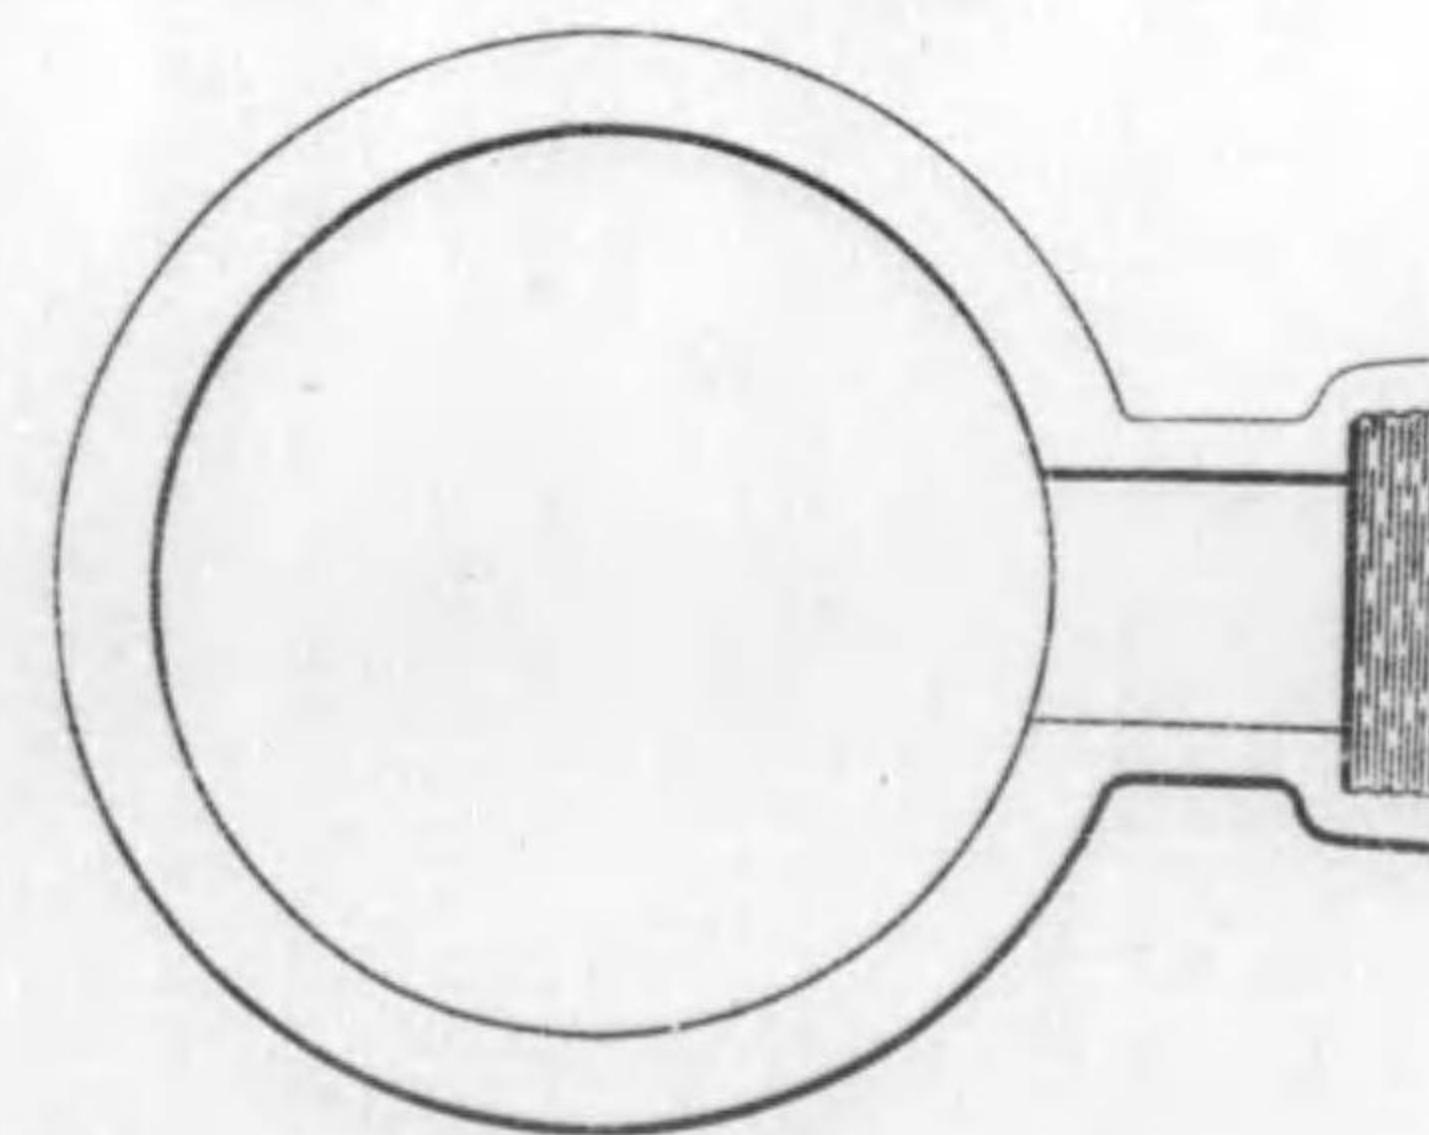


面 斷 管 土

面 側

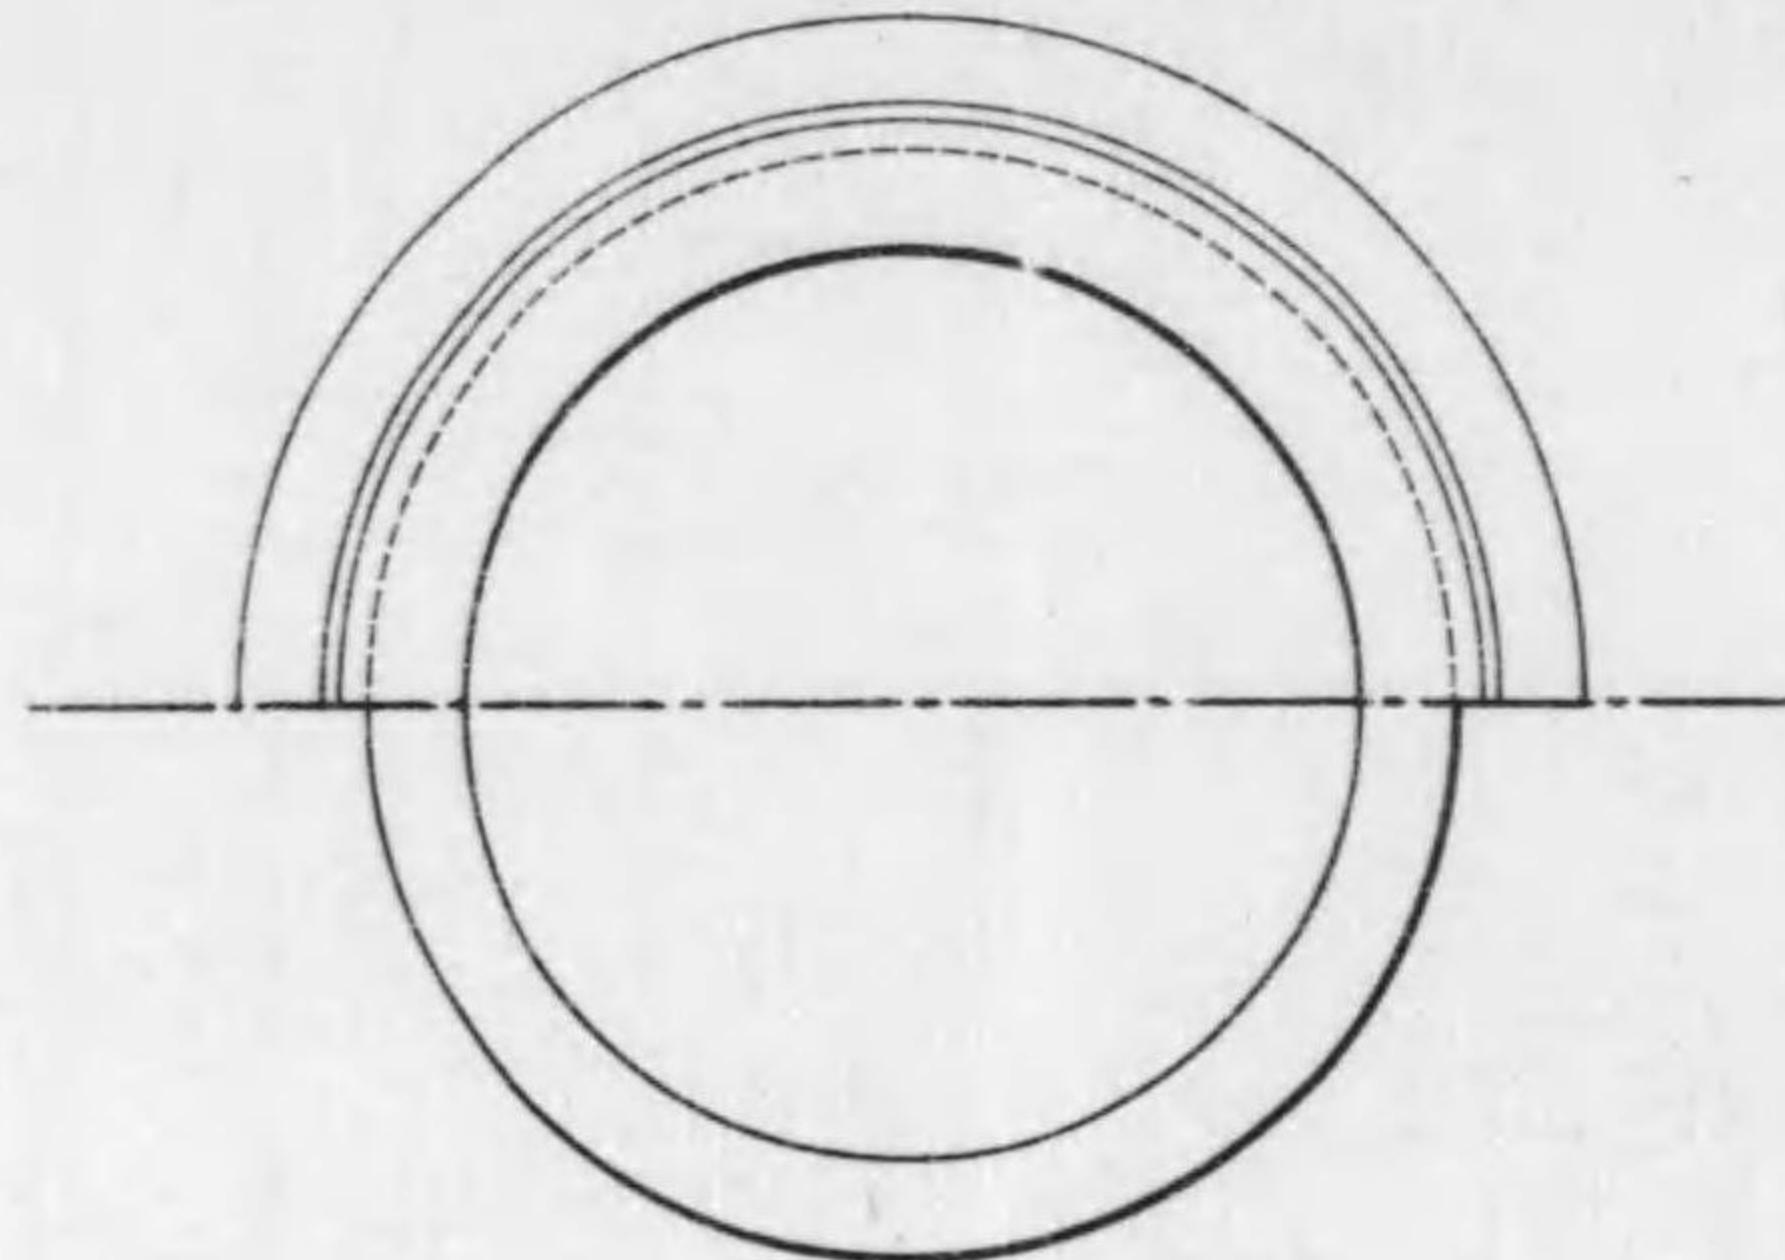

面 斷

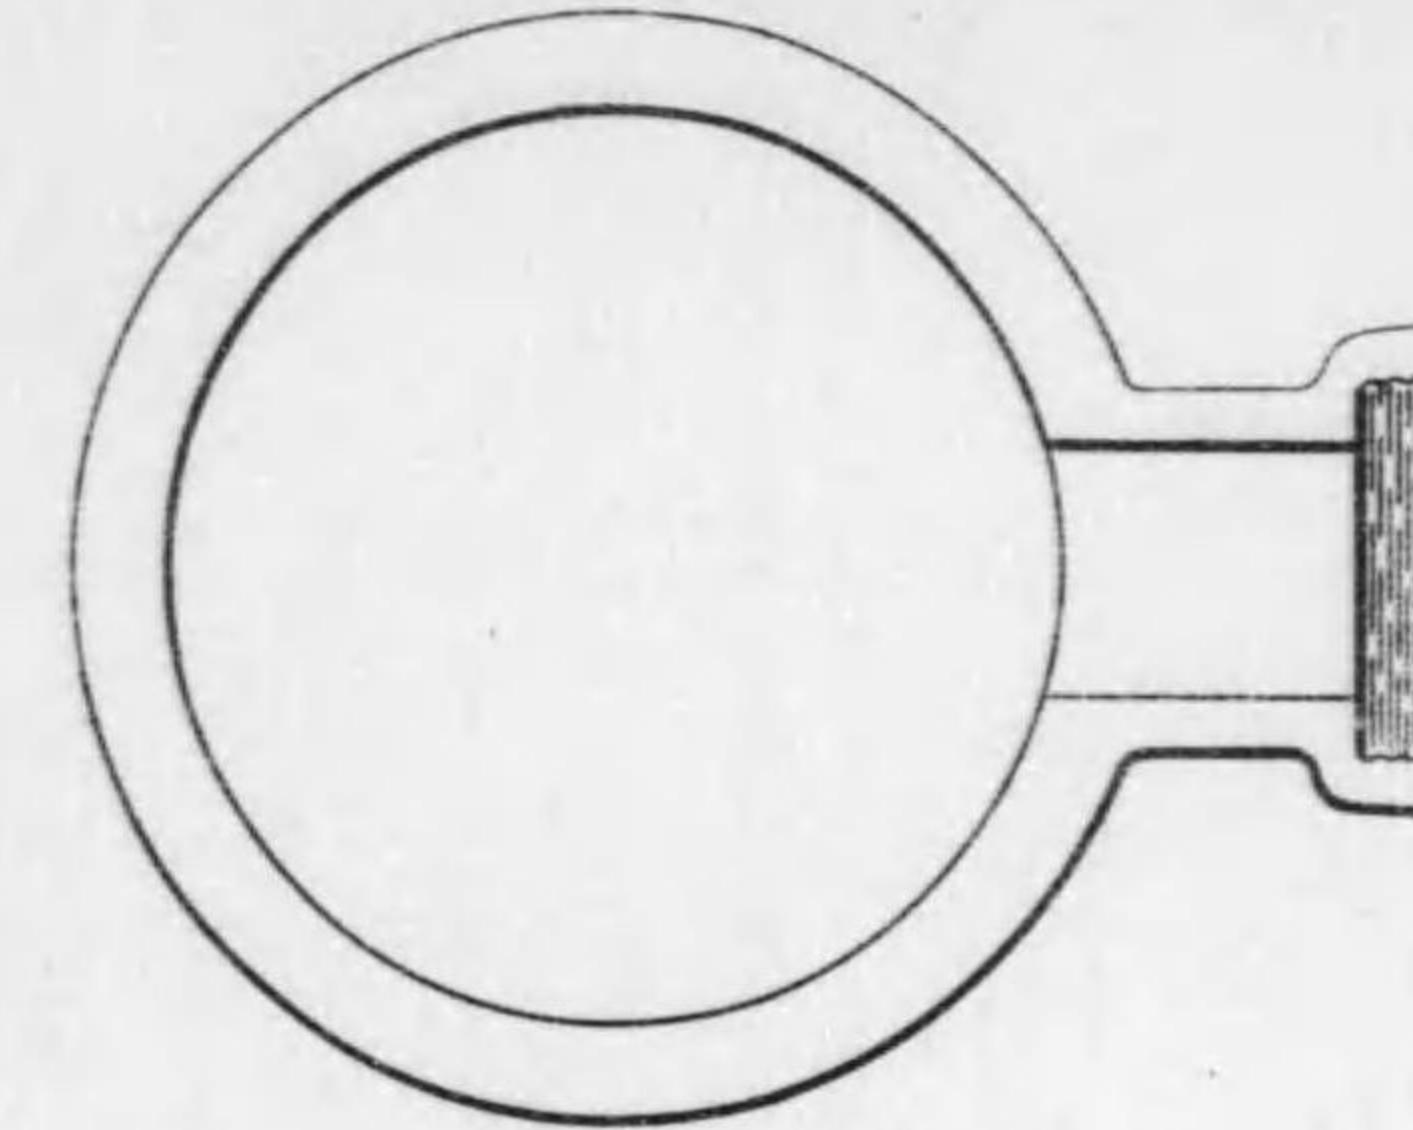

面 斷 管 土

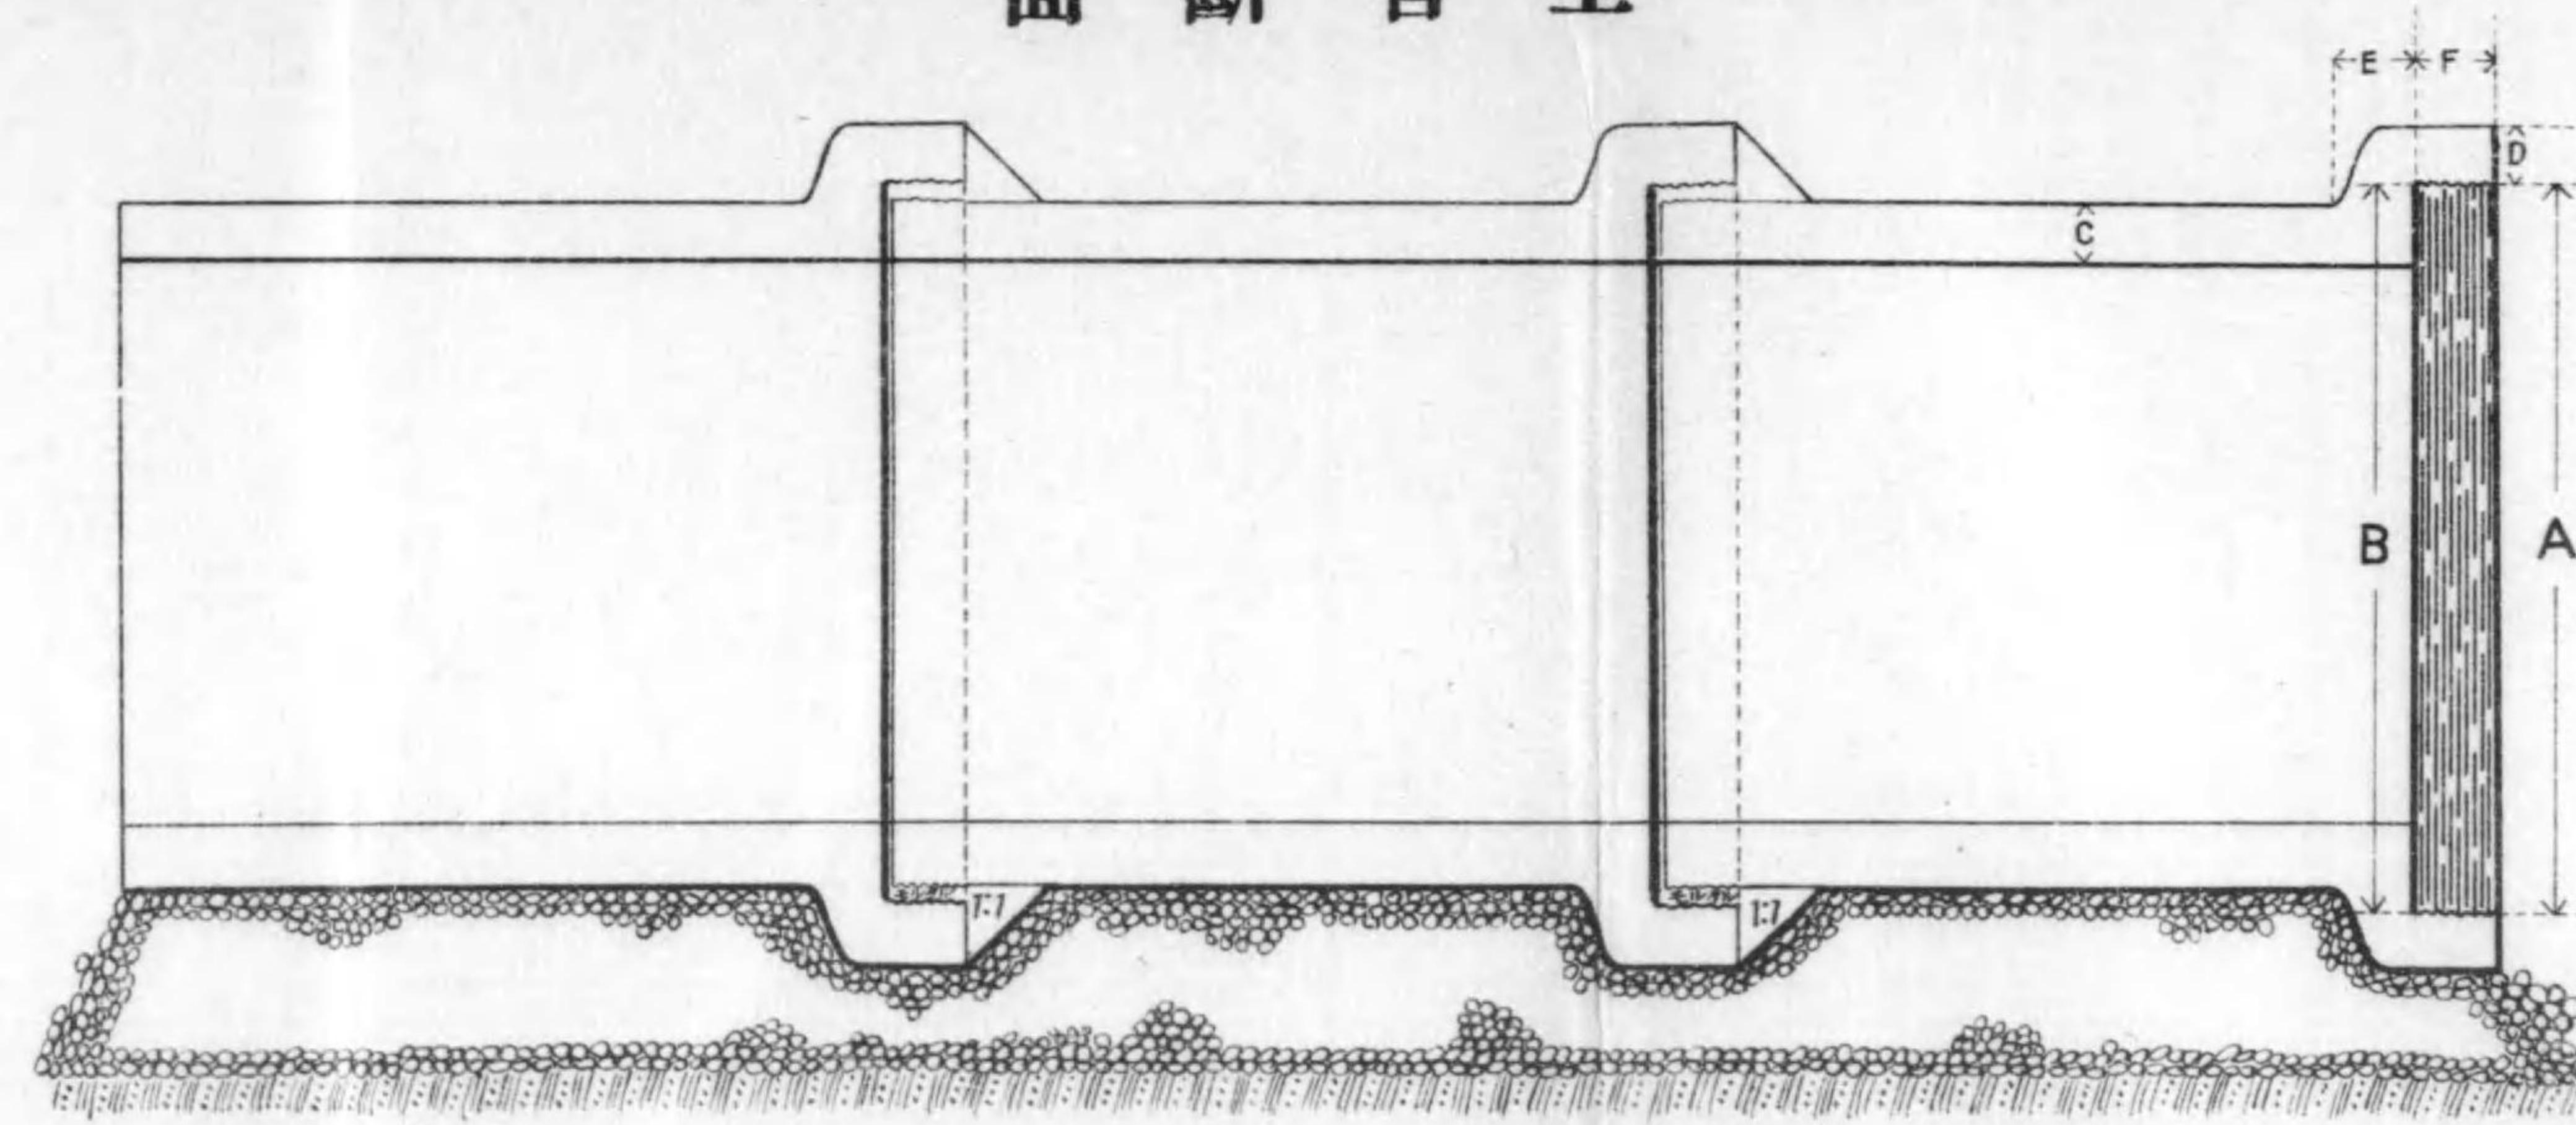


圖 構 入 取 水 雨 種 壹 第

壹 之 分 十 尺 緩

面 平


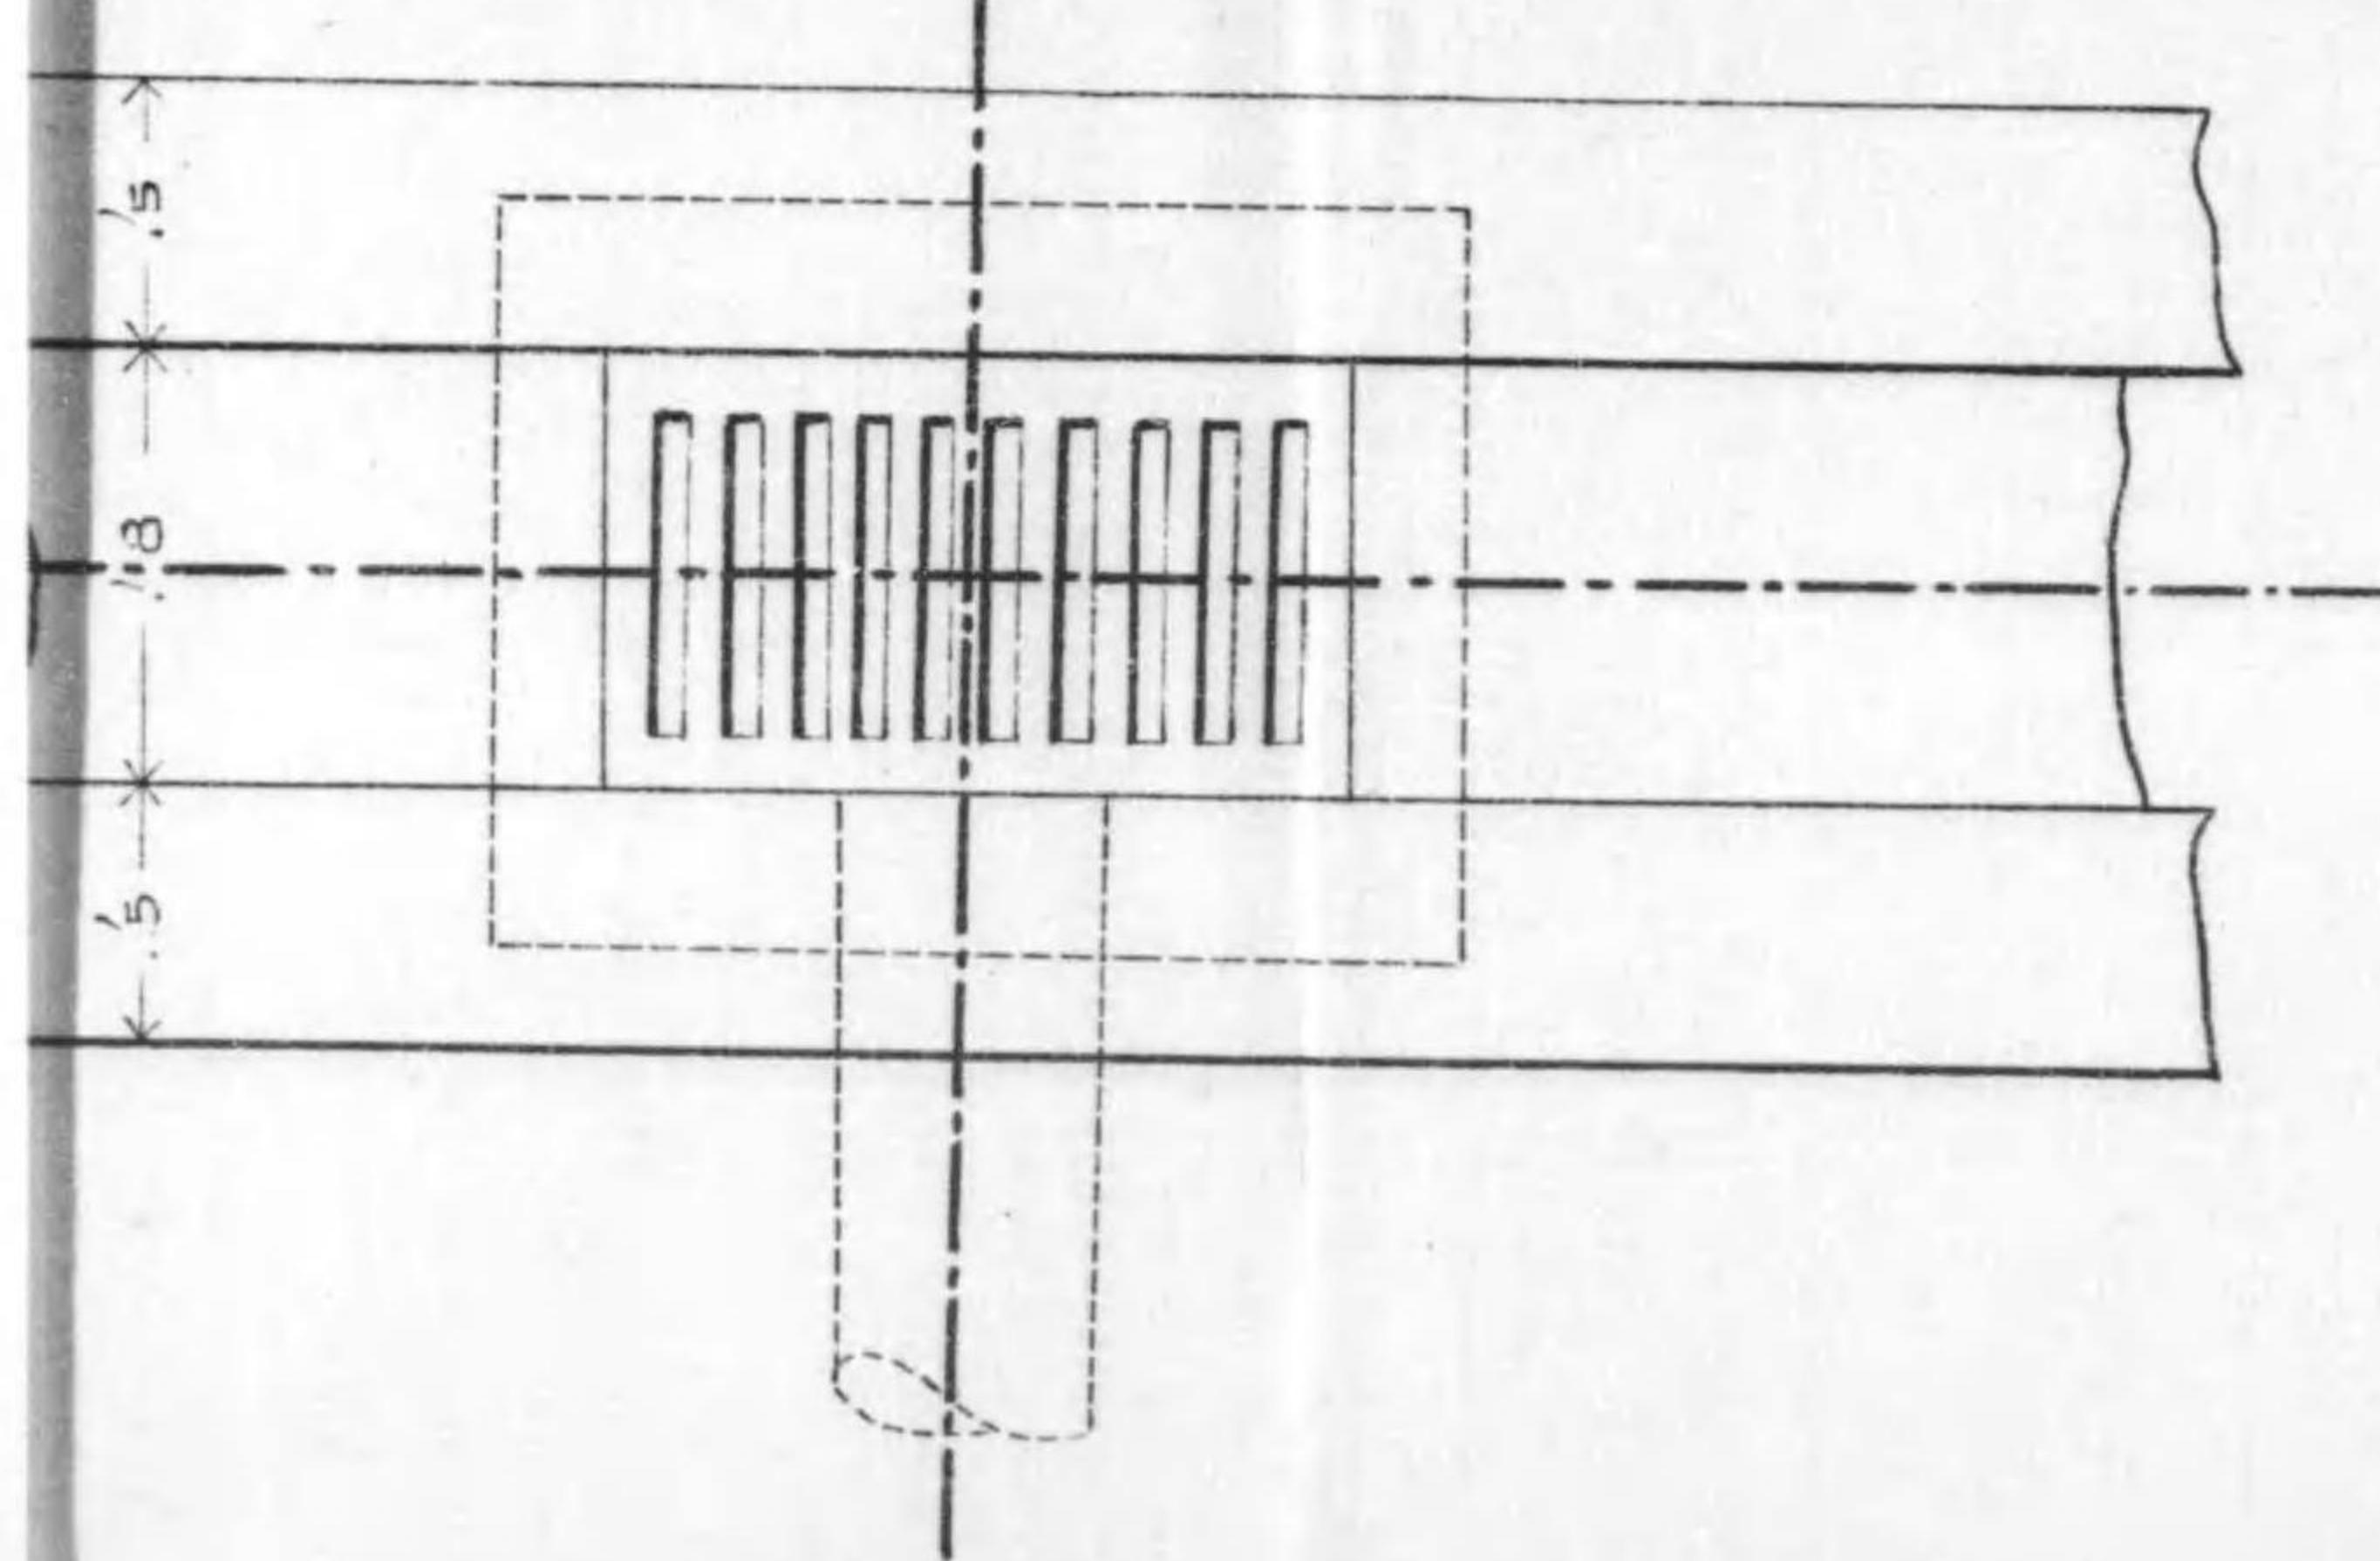


圖 構 入 取 水 雨 種 貳 第

壹 之 分 十 尺 緩


面 平

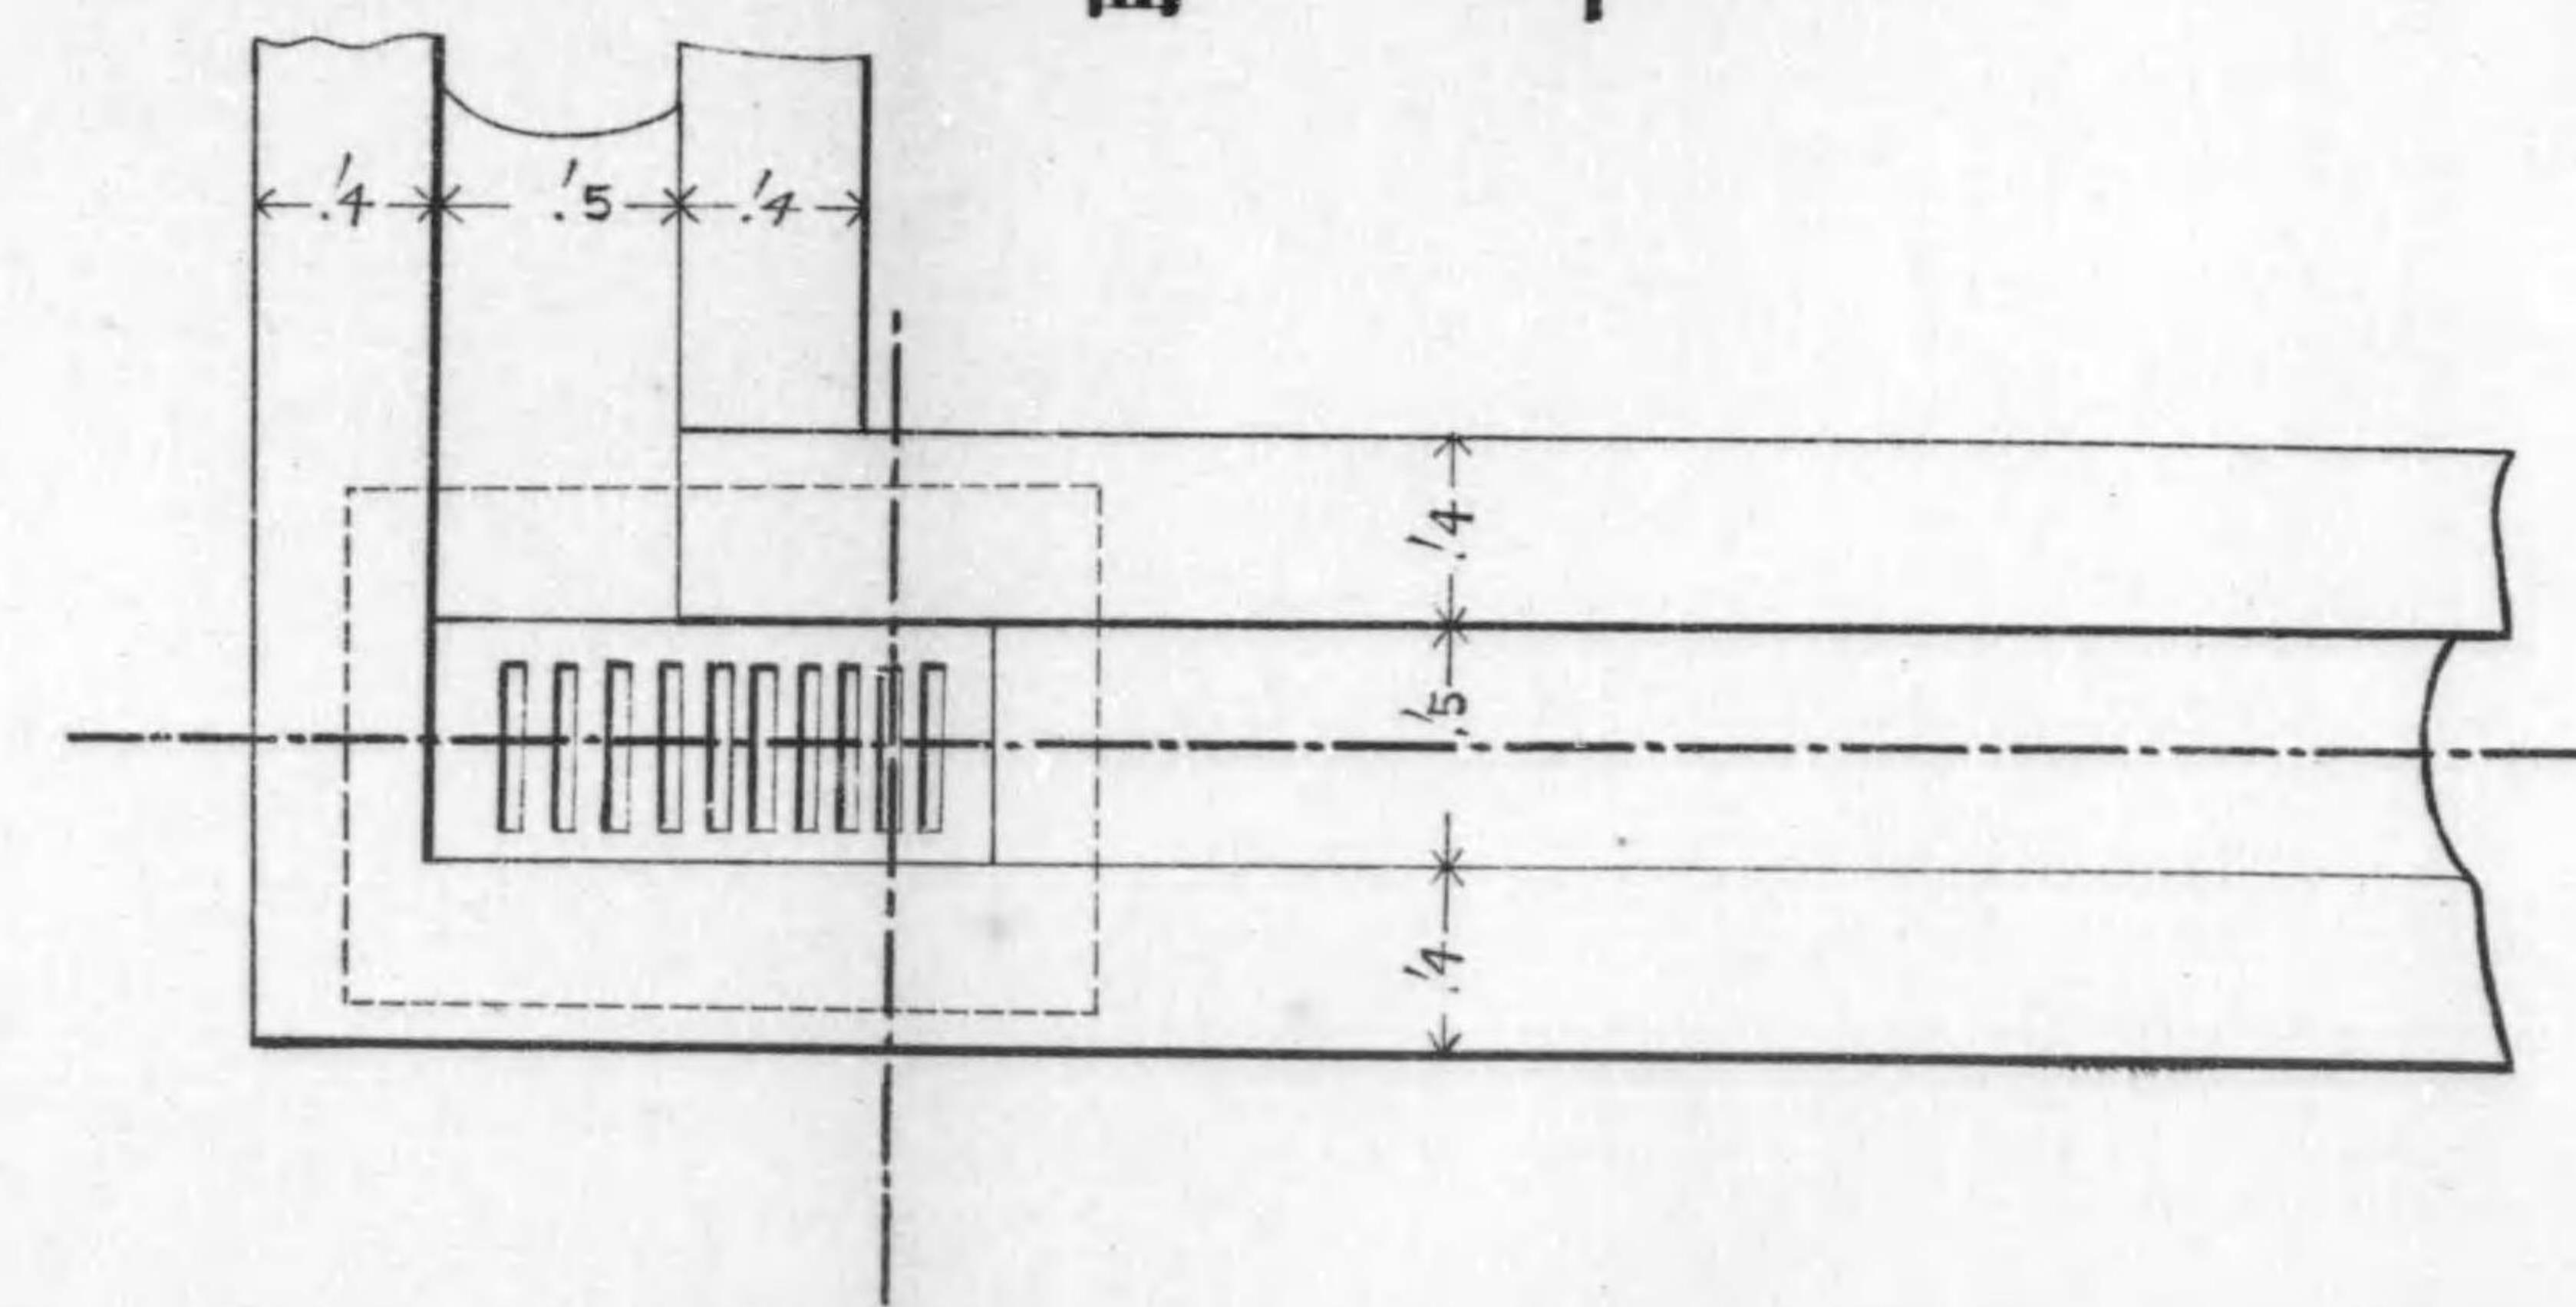

圖面斷造築渠街

壹之分五尺縮


種壹第

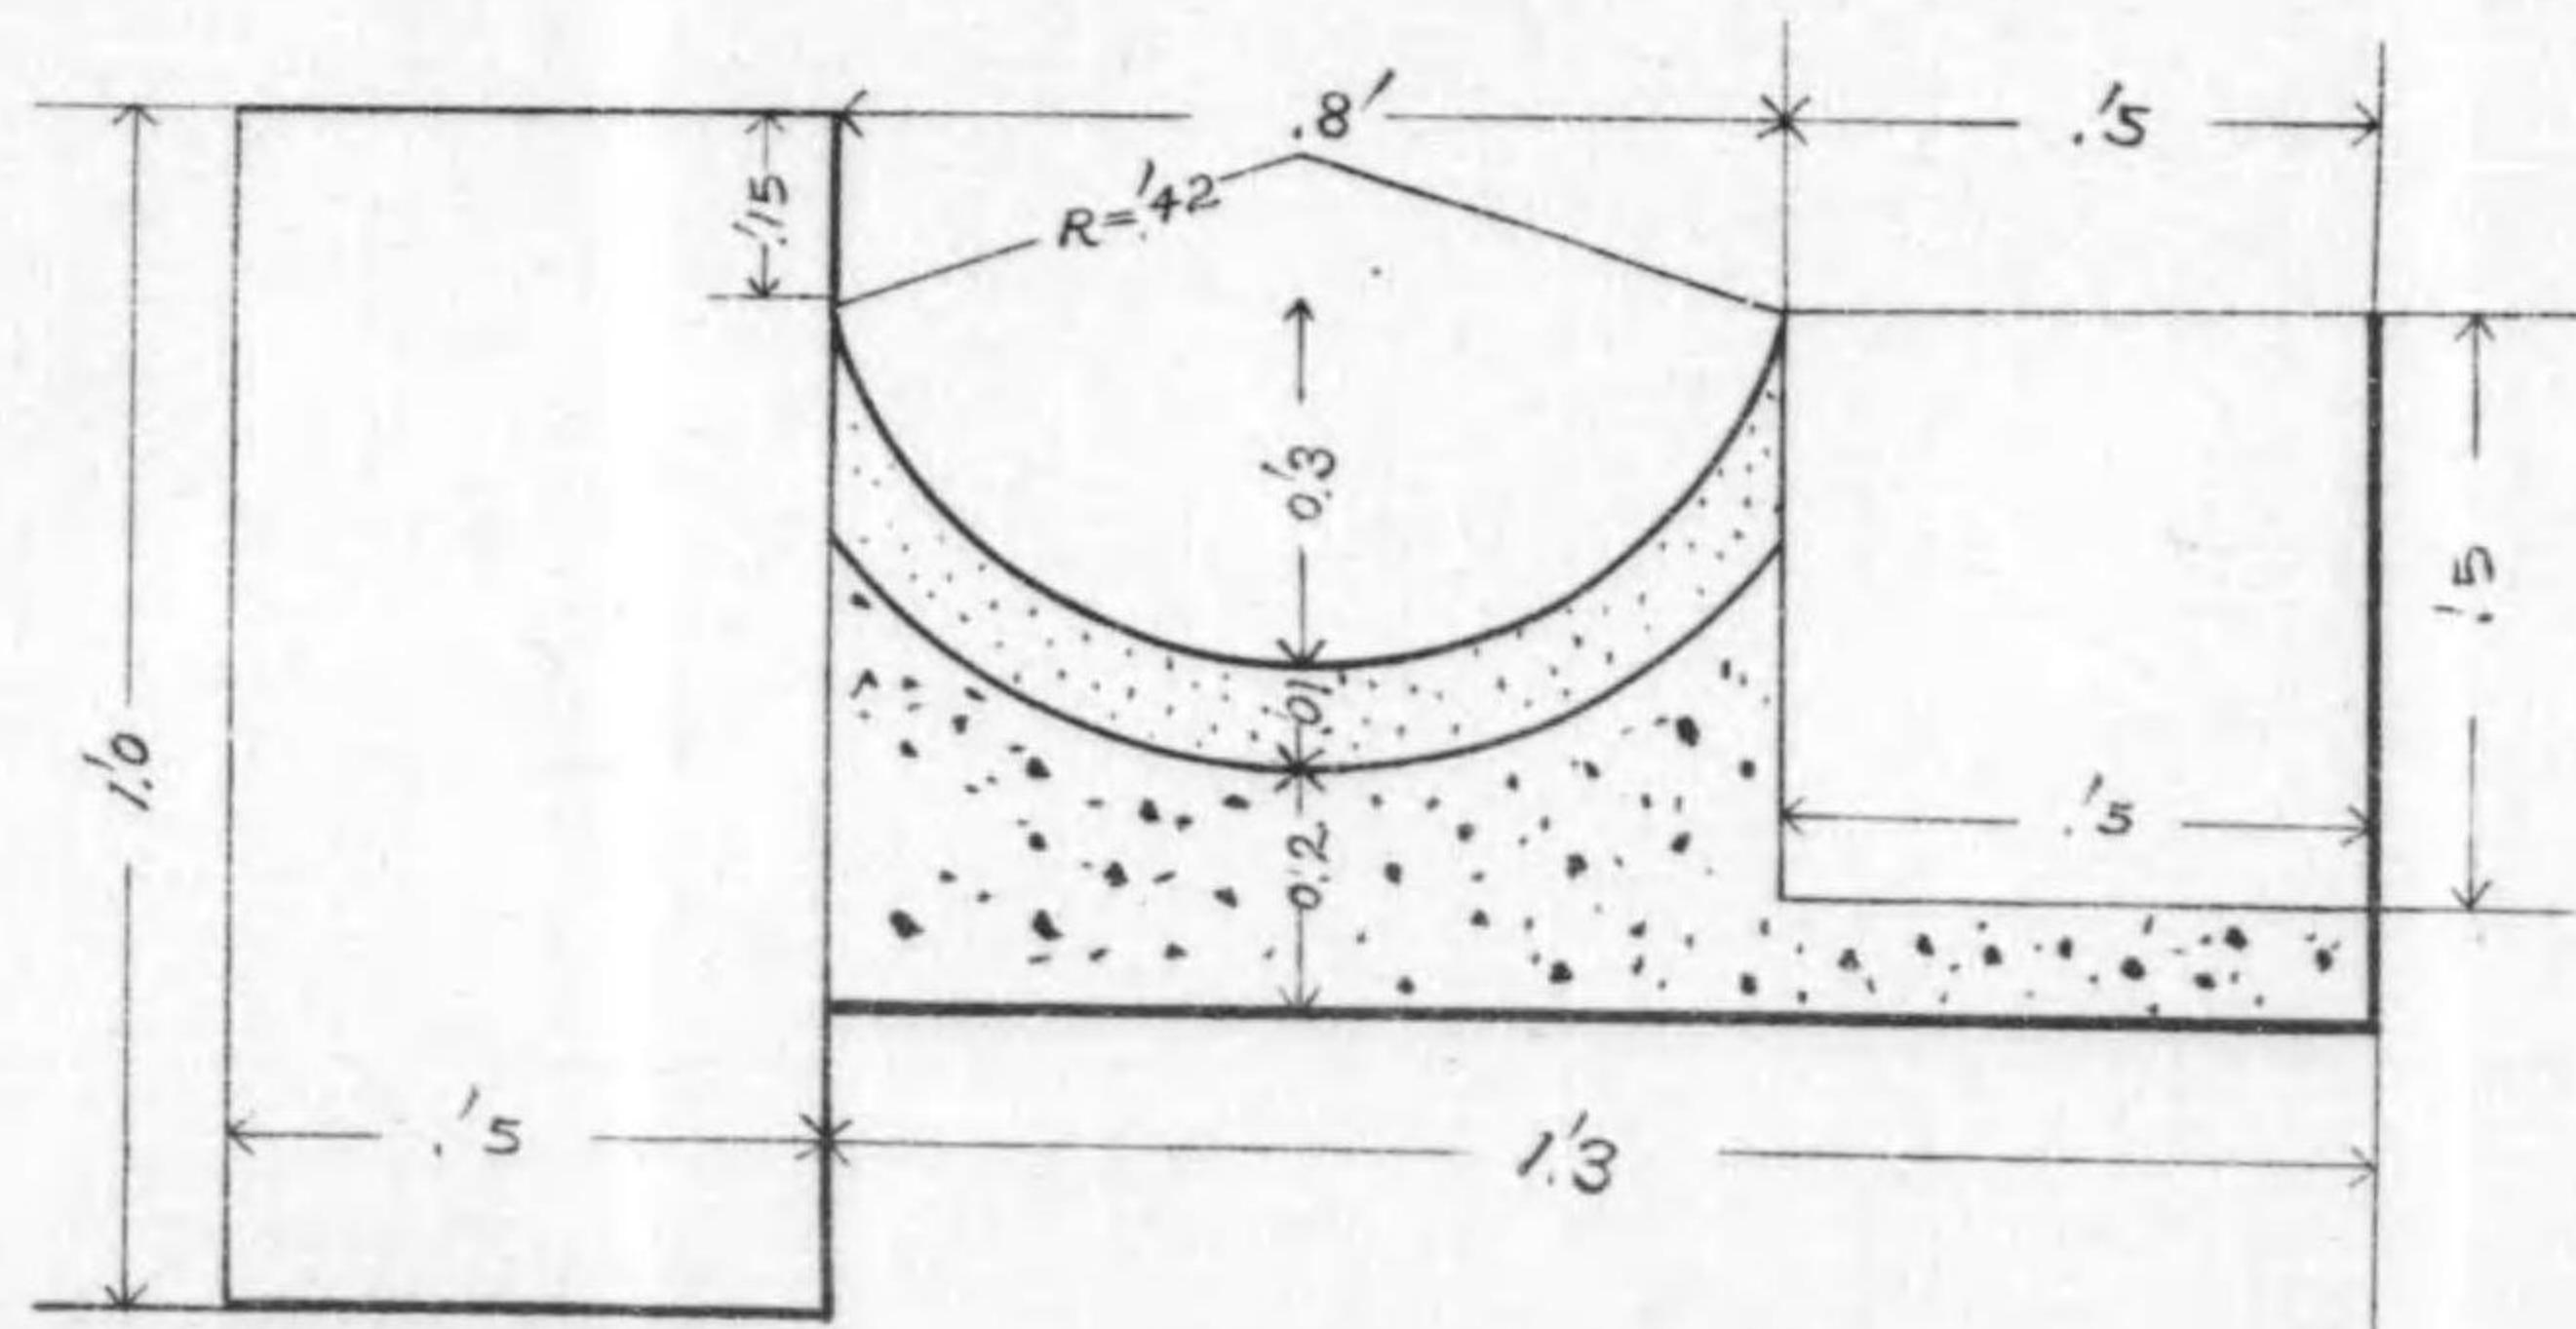


圖樹入取水雨種壹第

壹之分十尺縮


面平

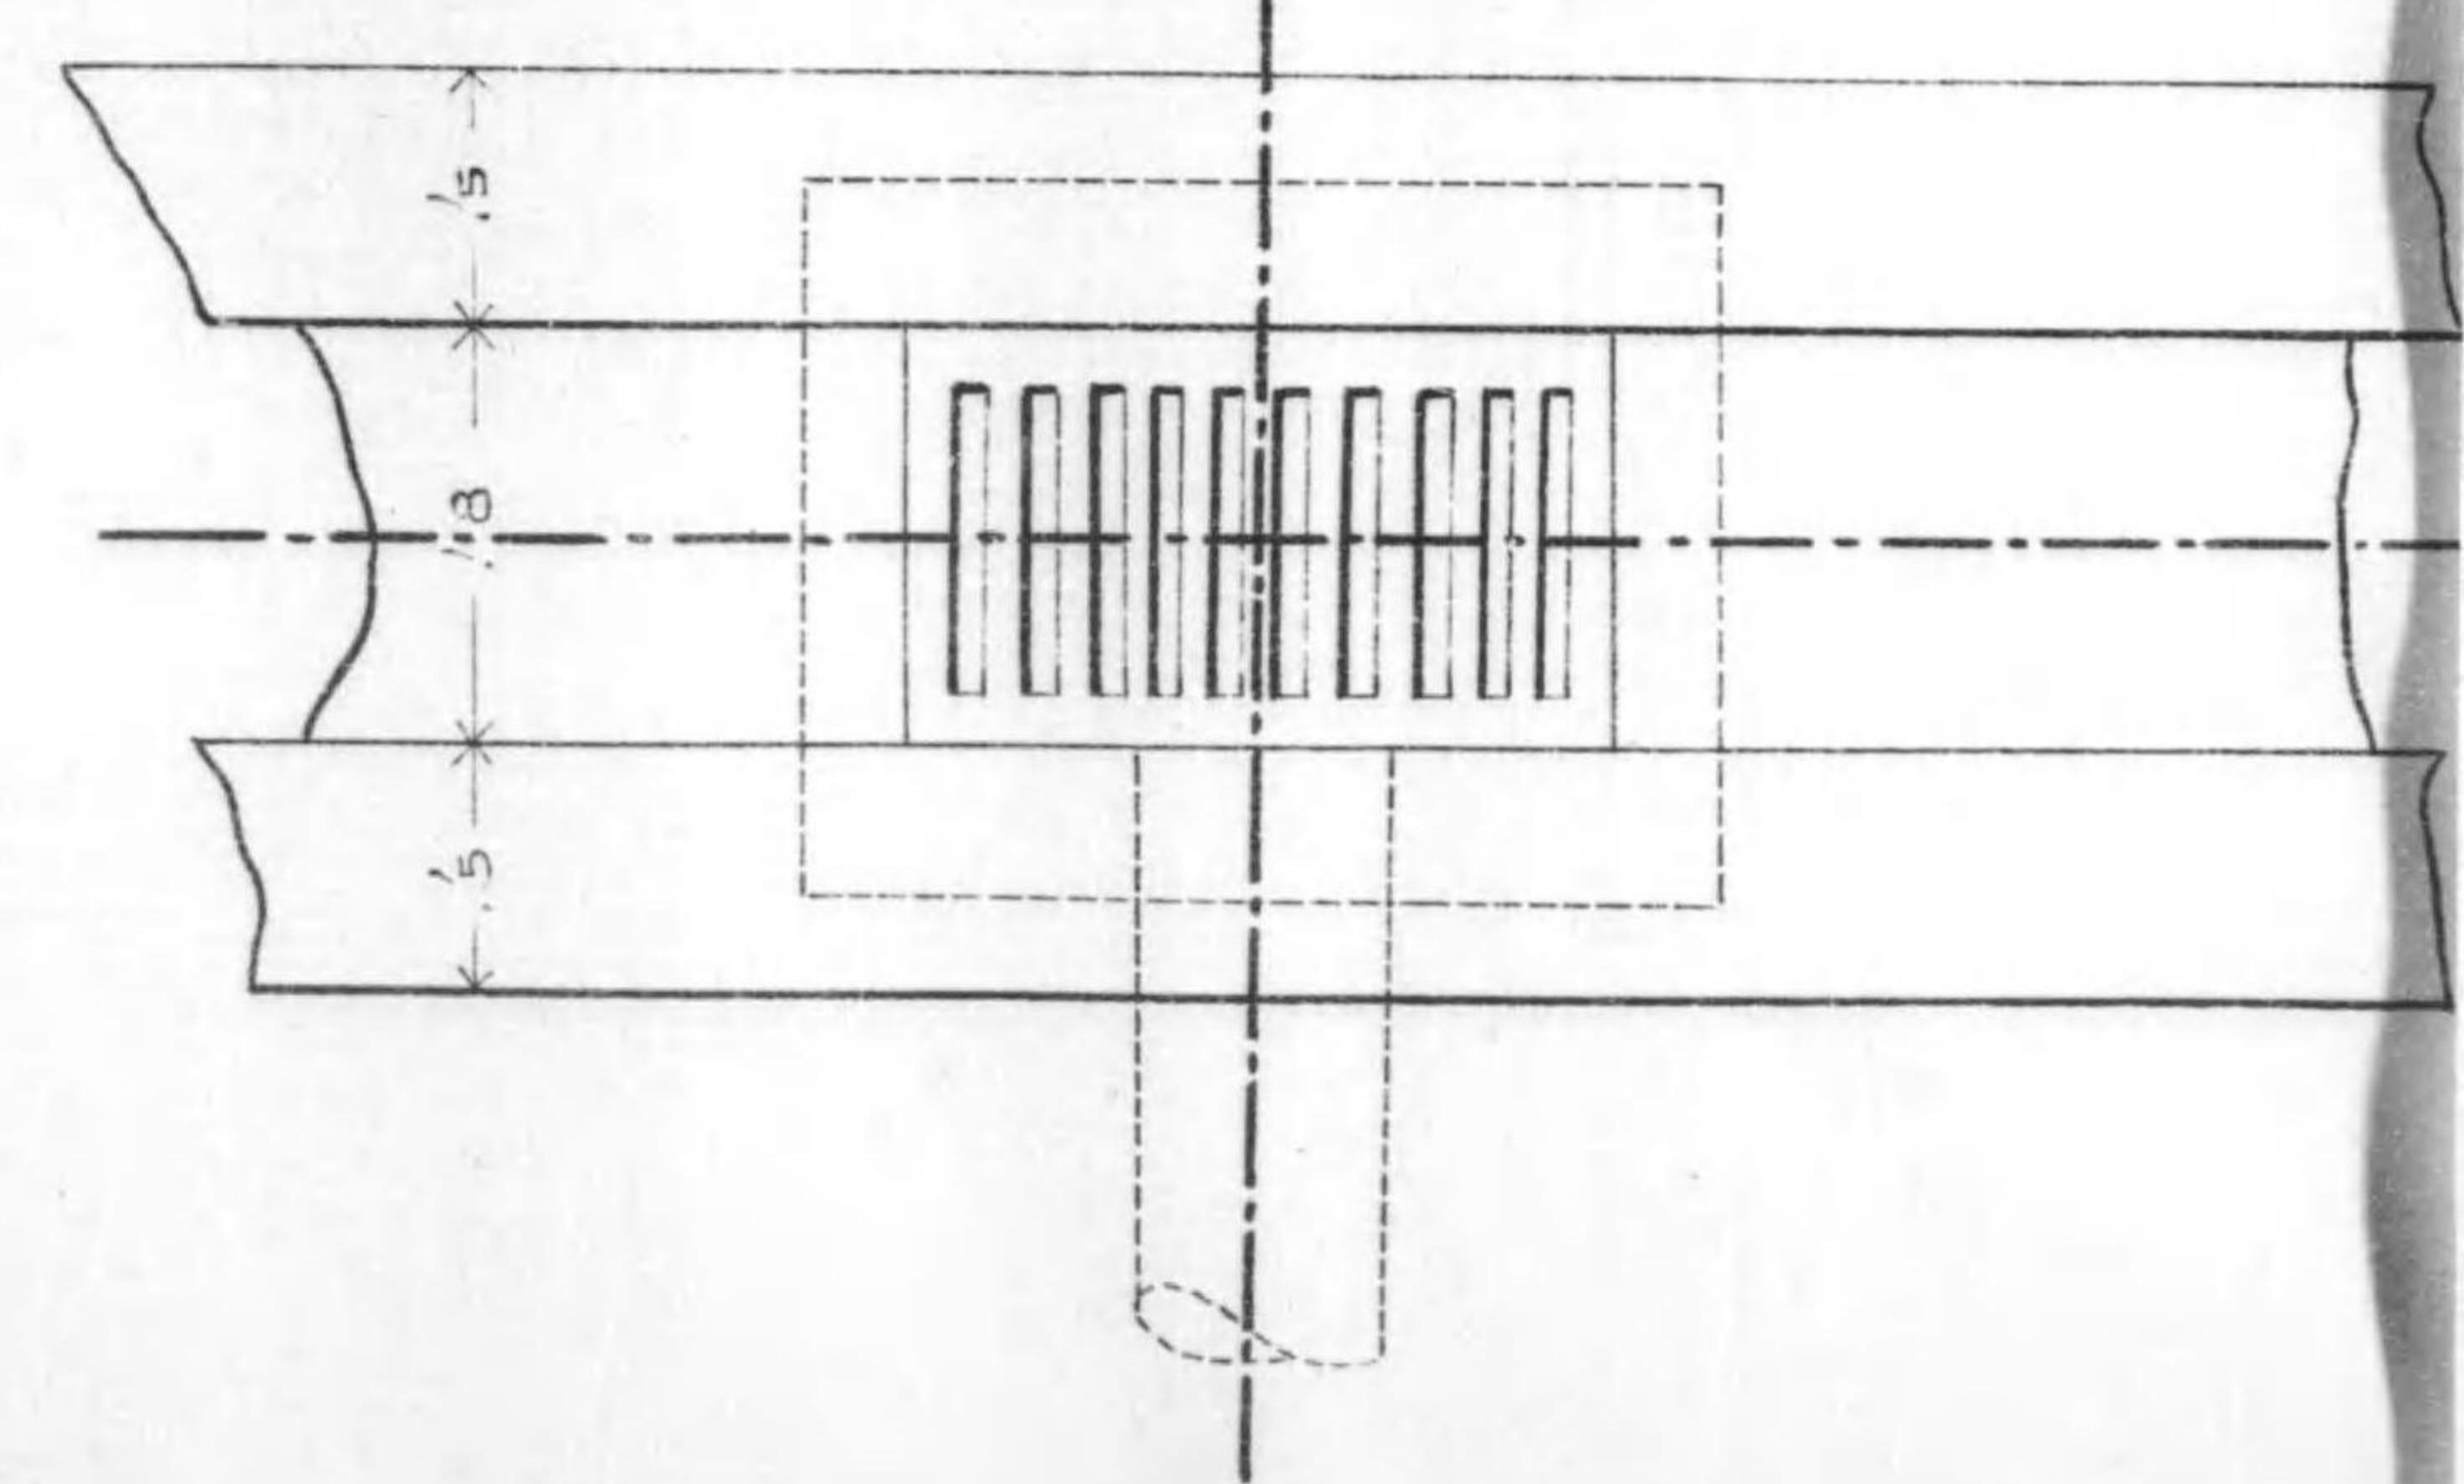


断 横

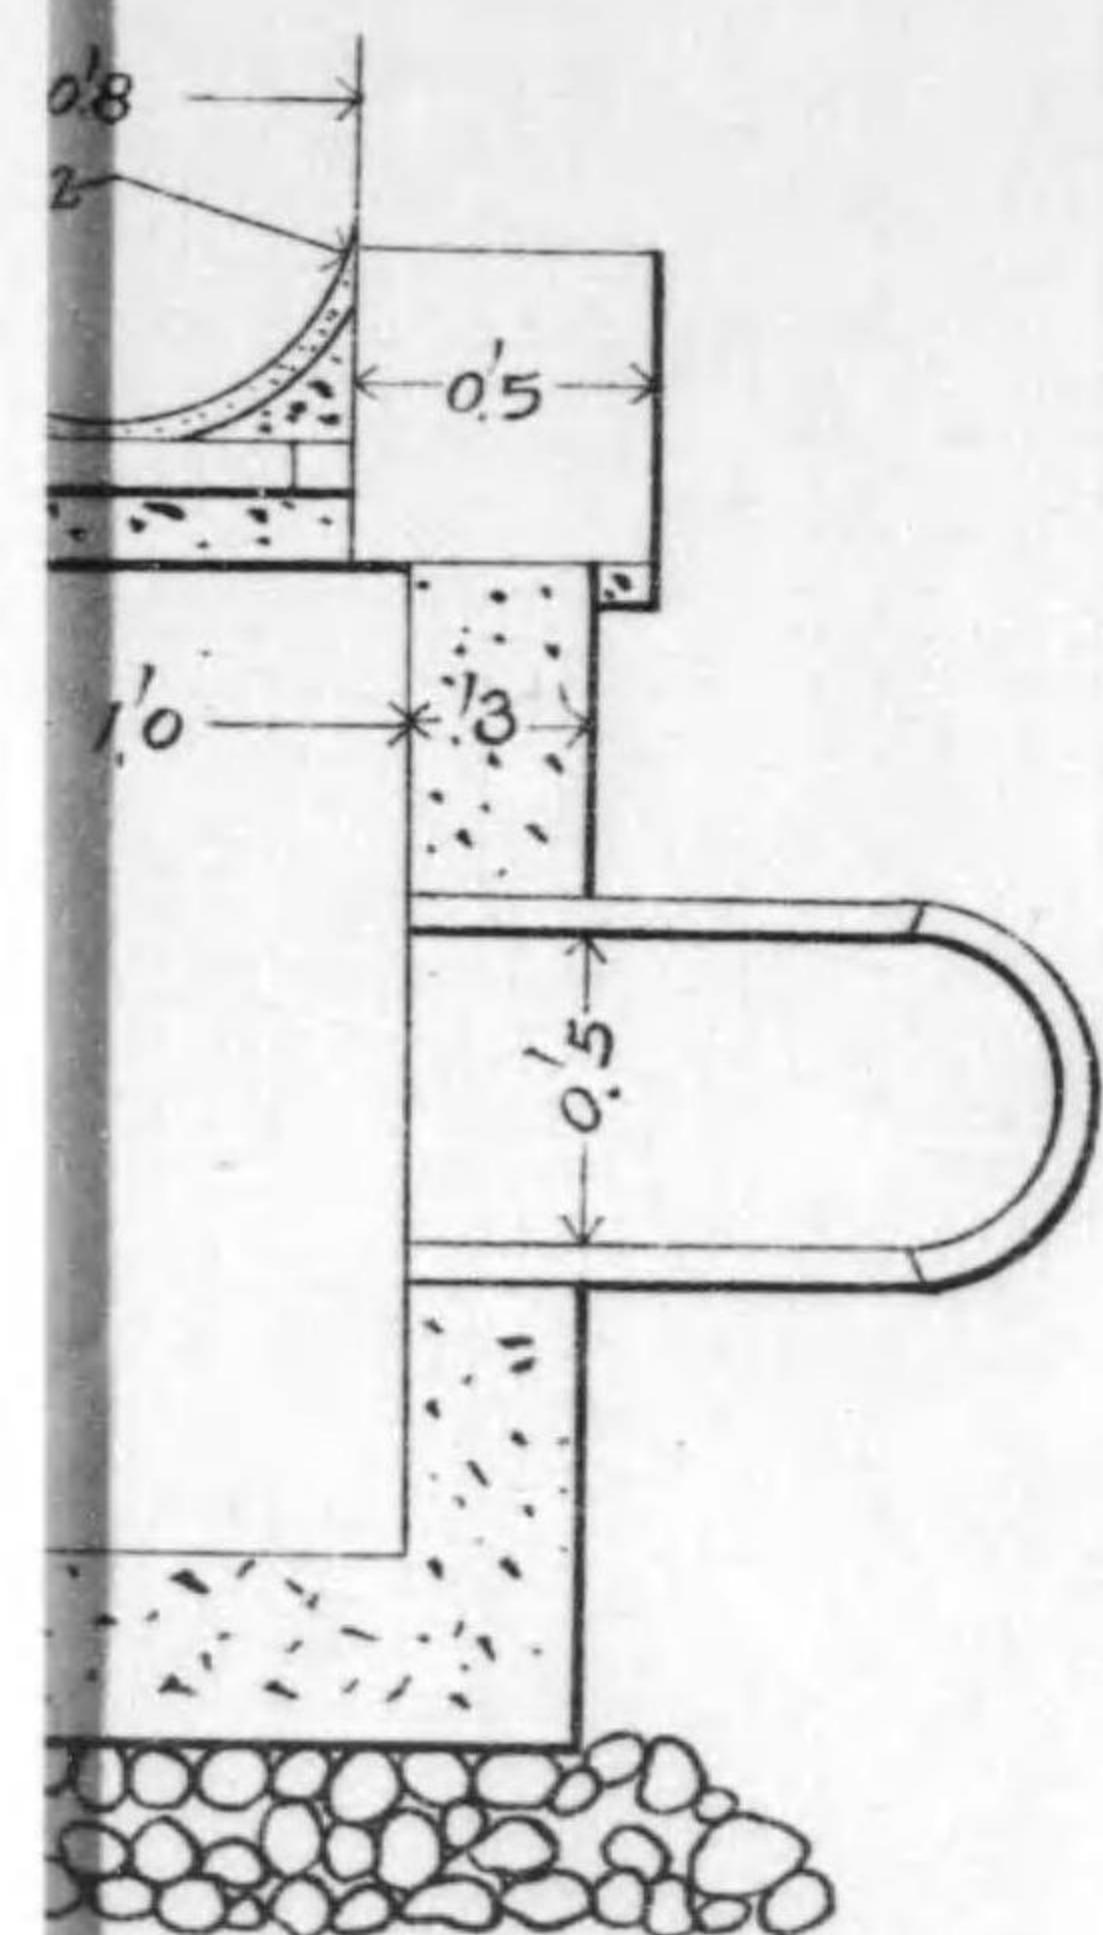


面 斷 縦

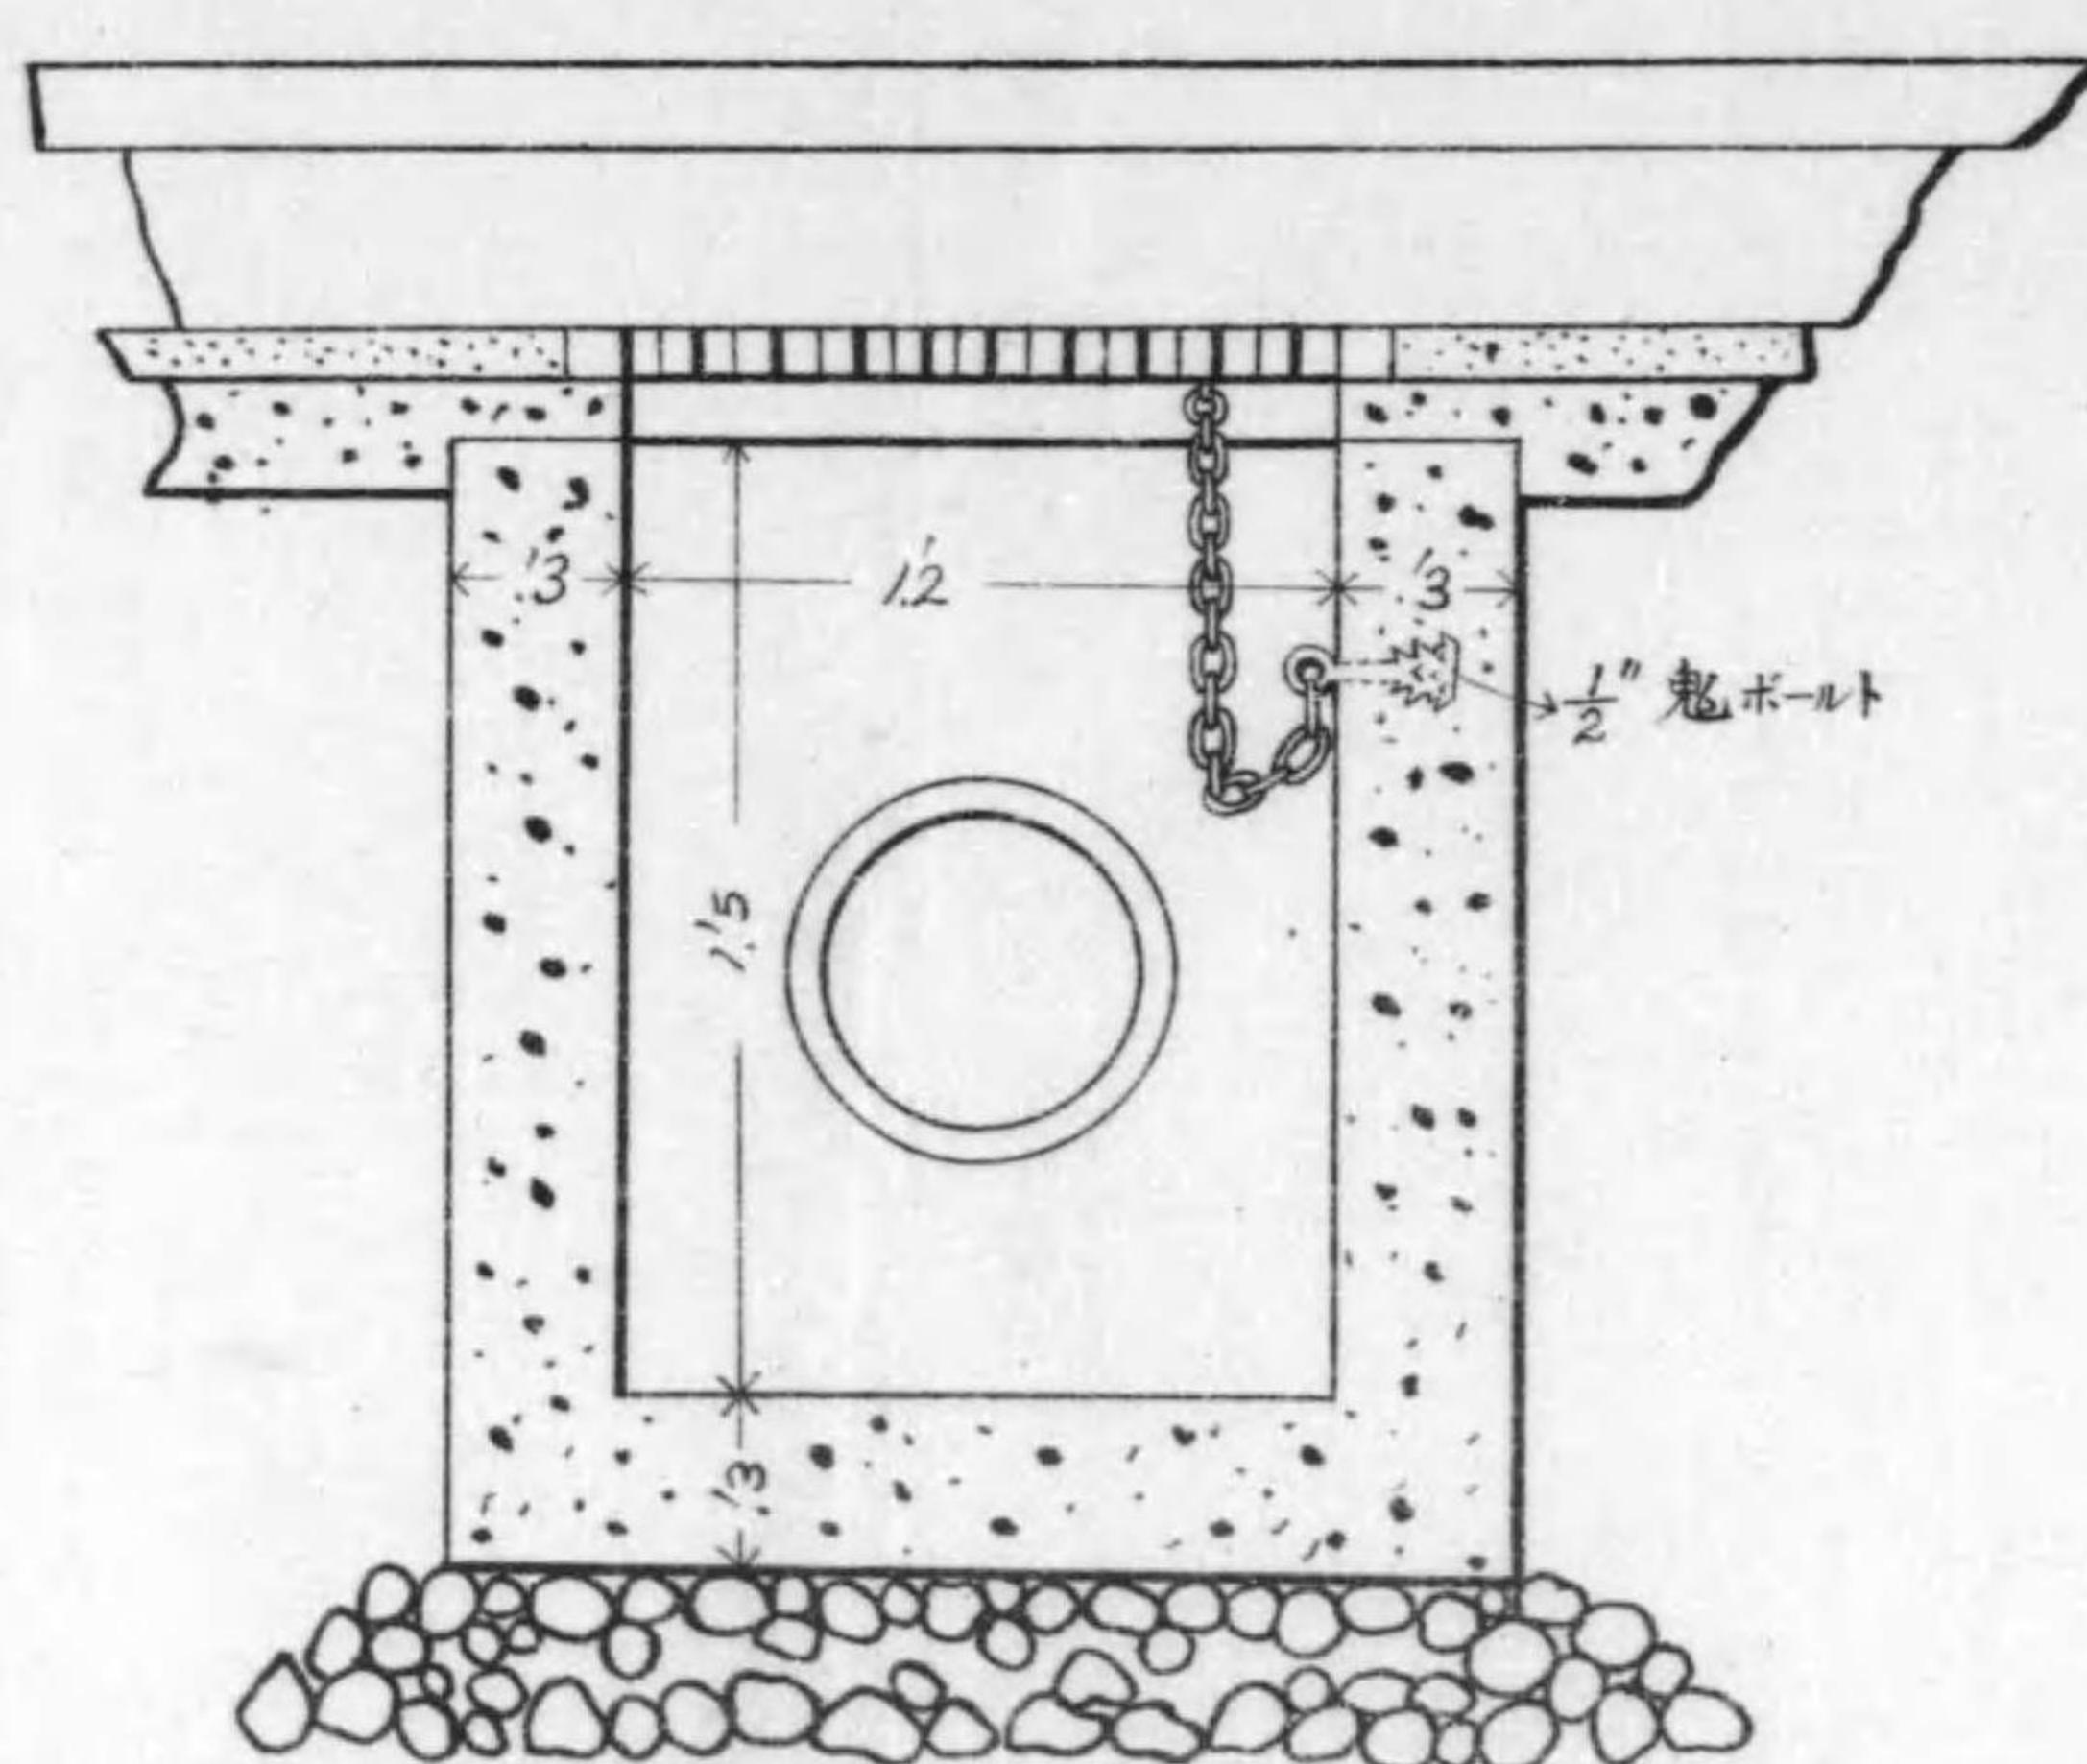

面 斷 橫

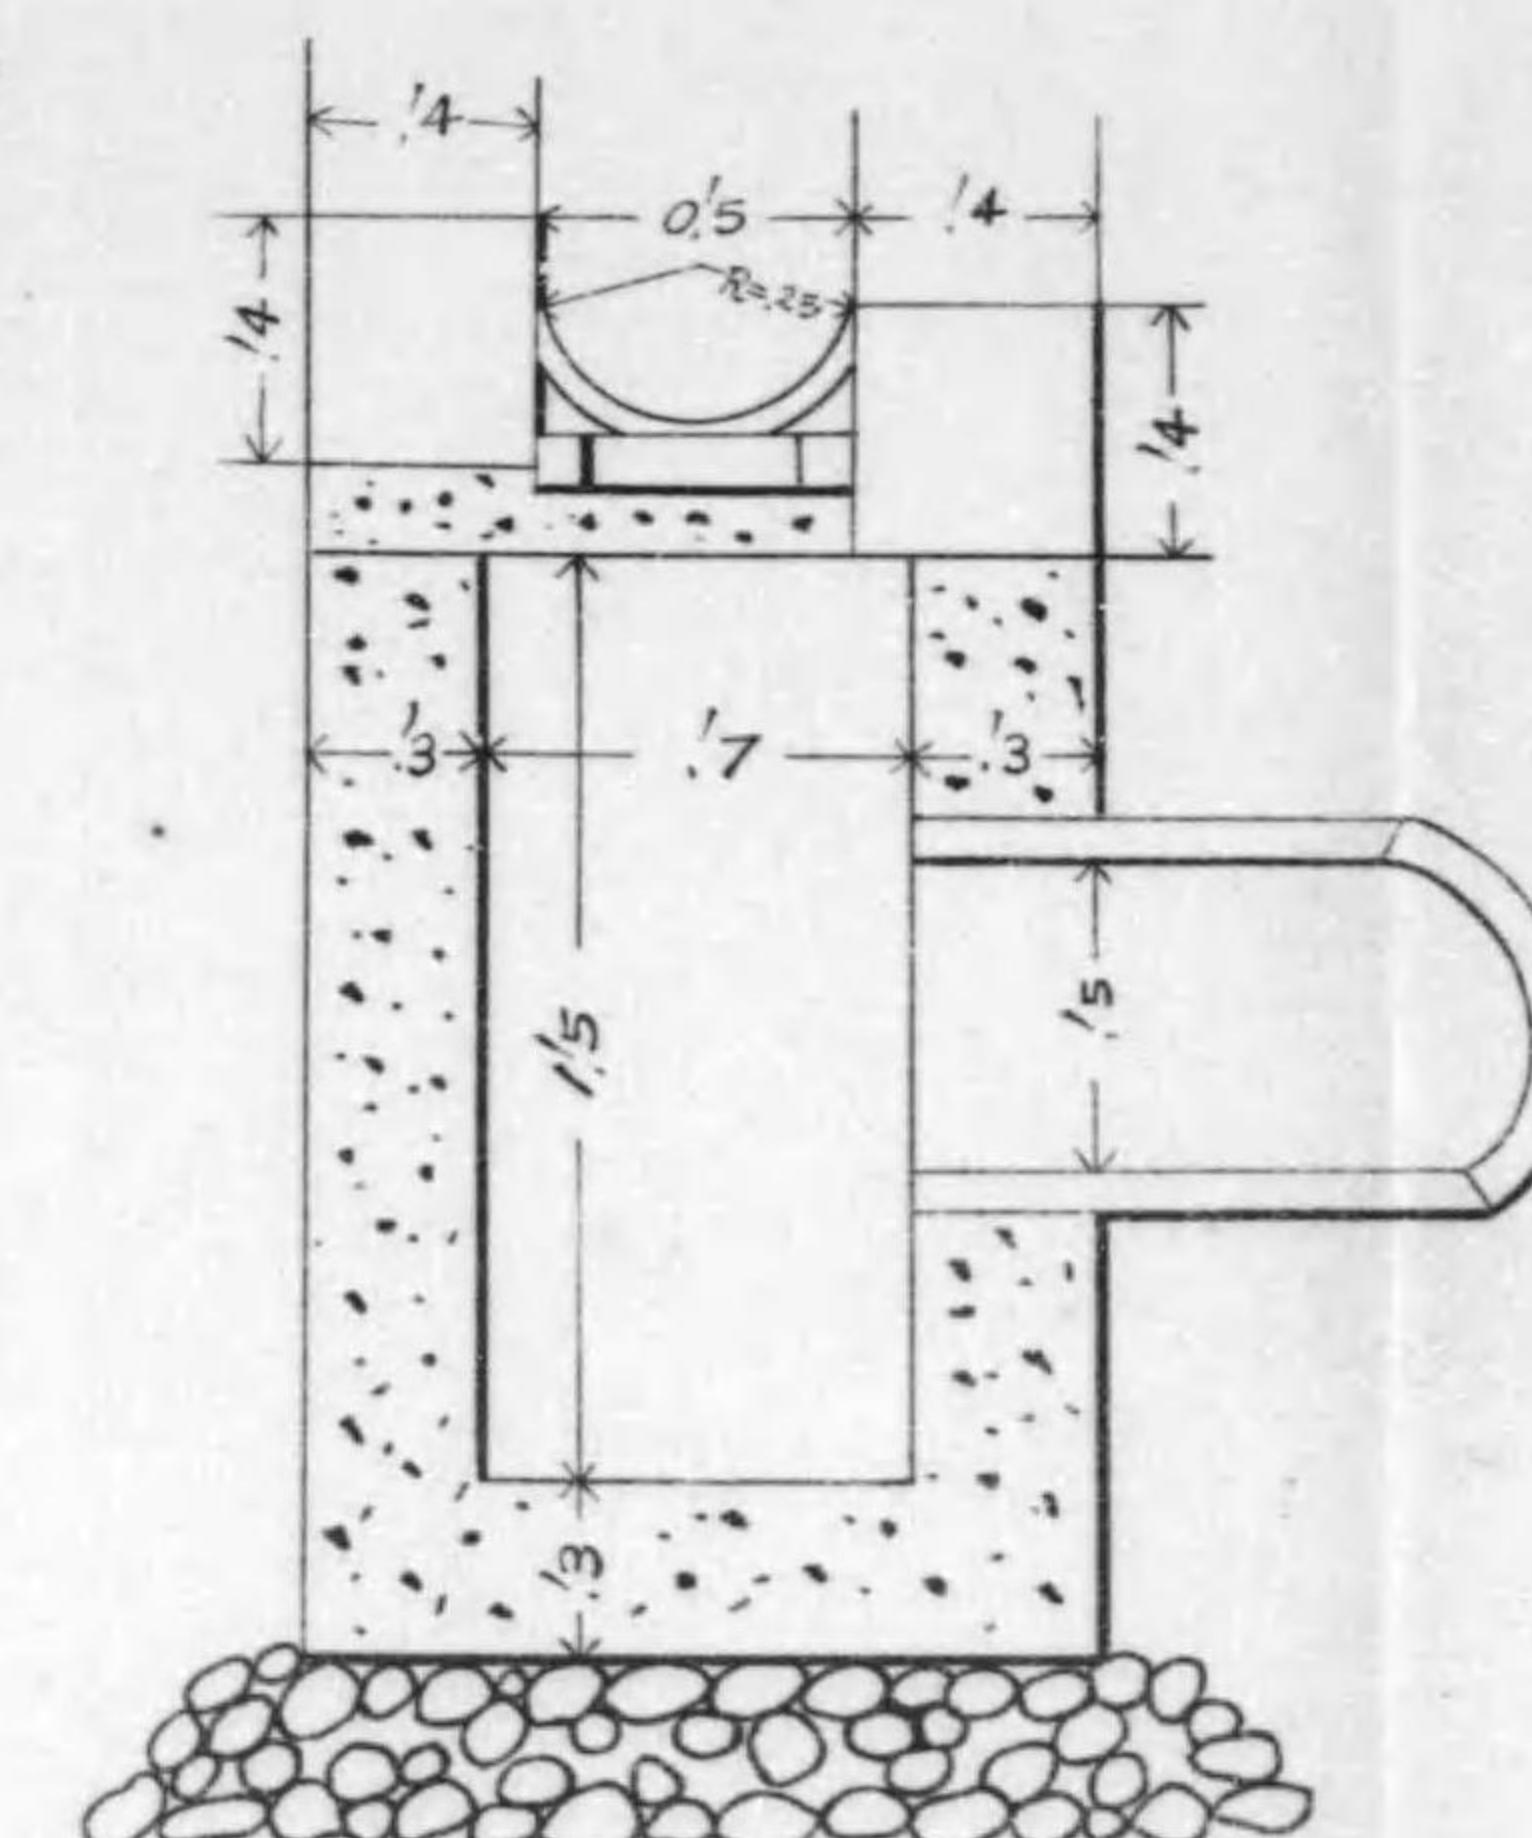




面 斷 縦

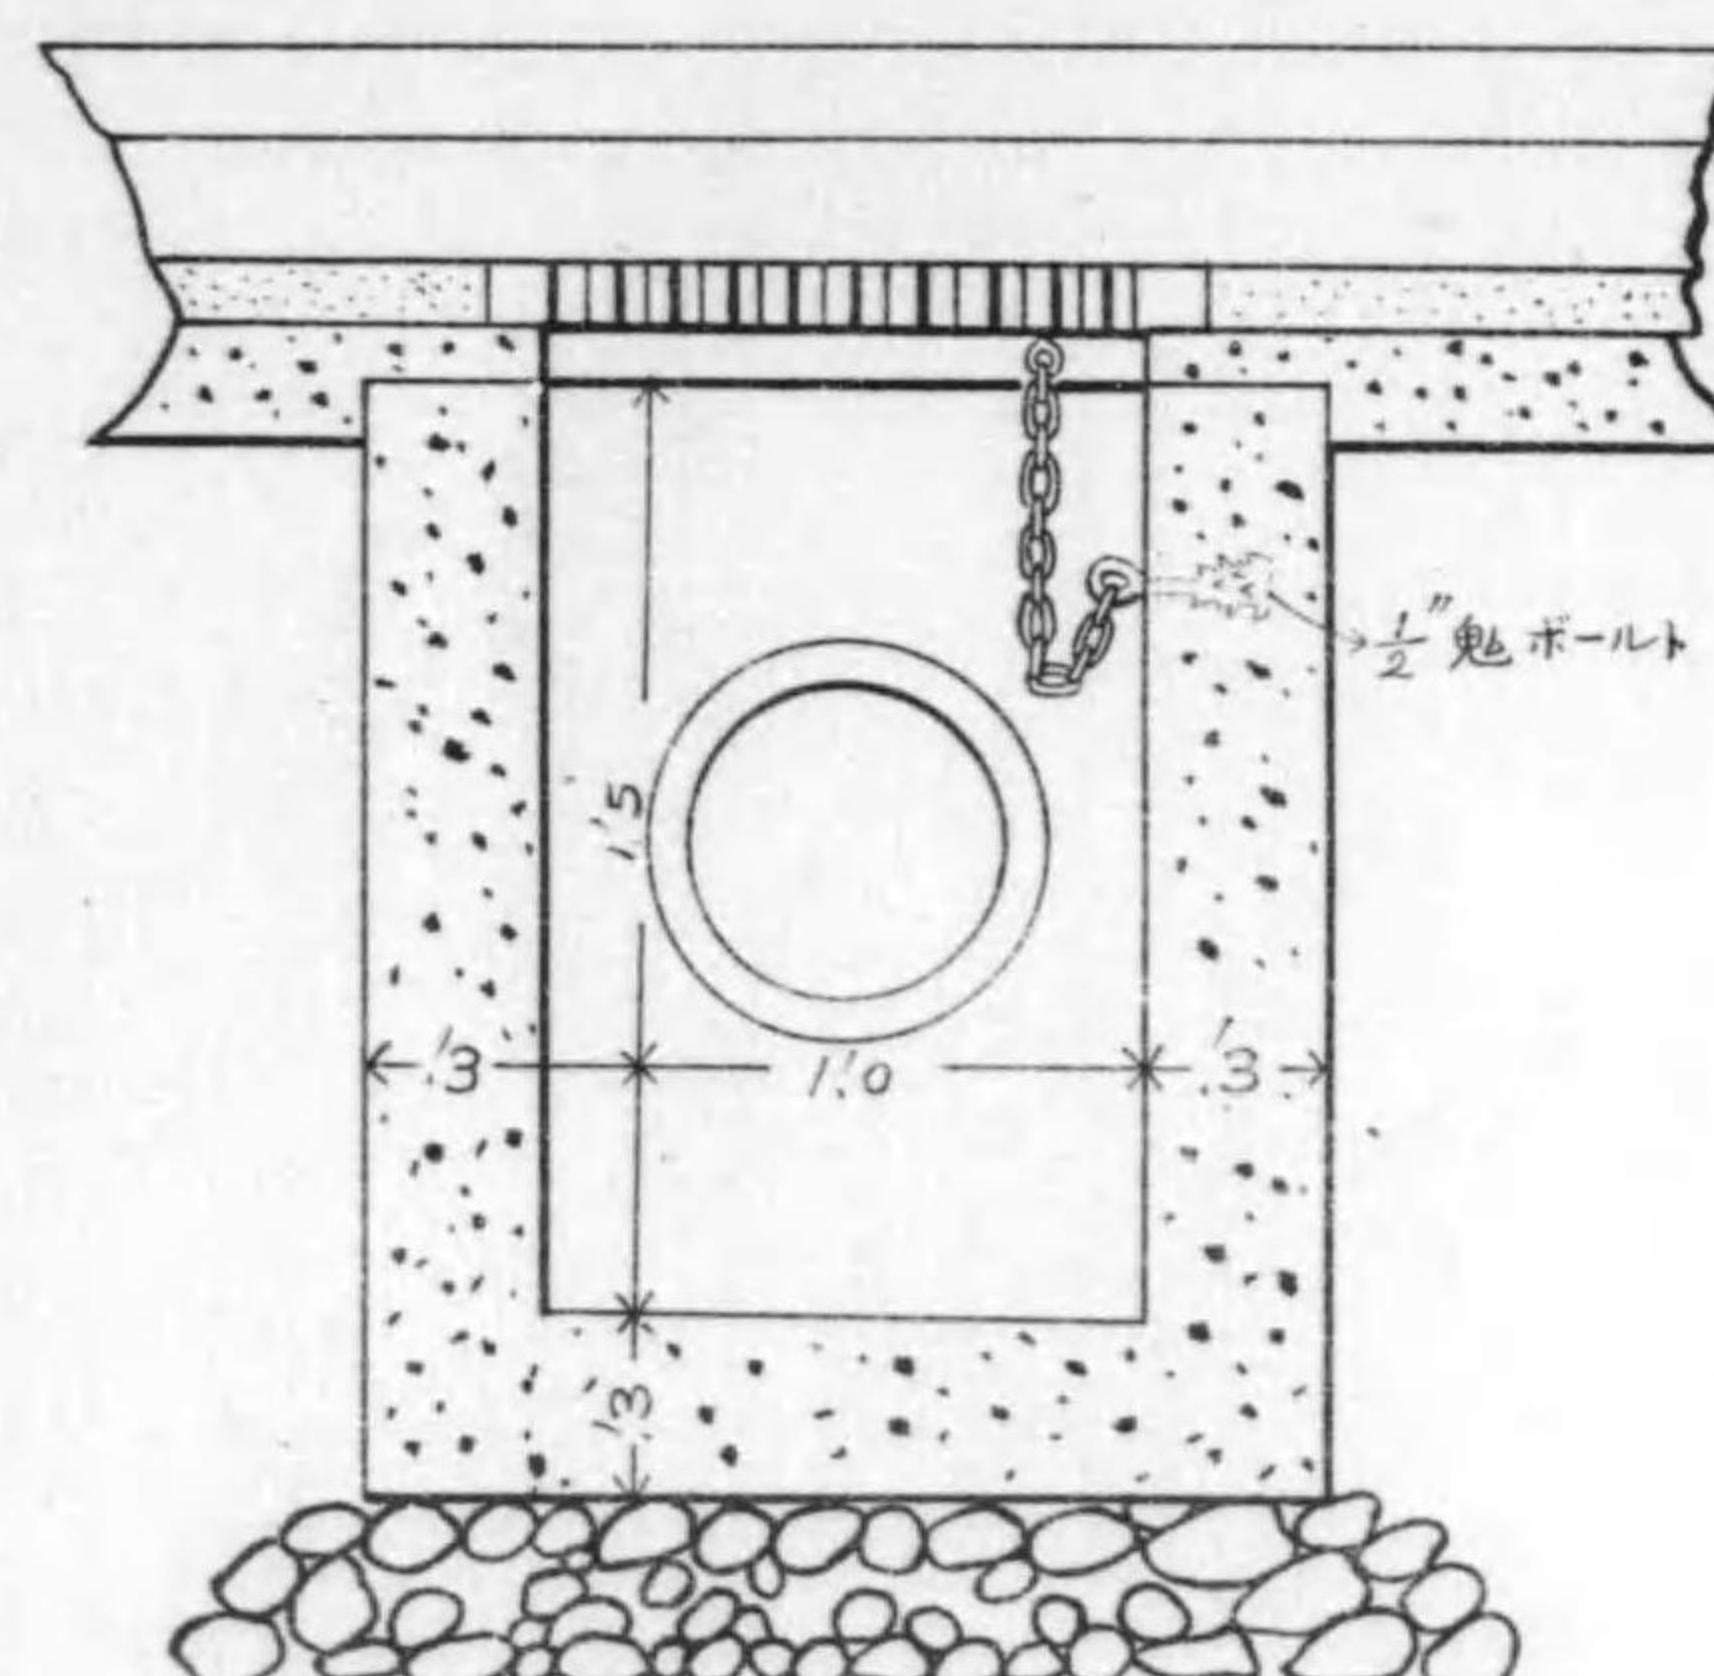

面 斷 縱


面 斷 橫

種 貳 第

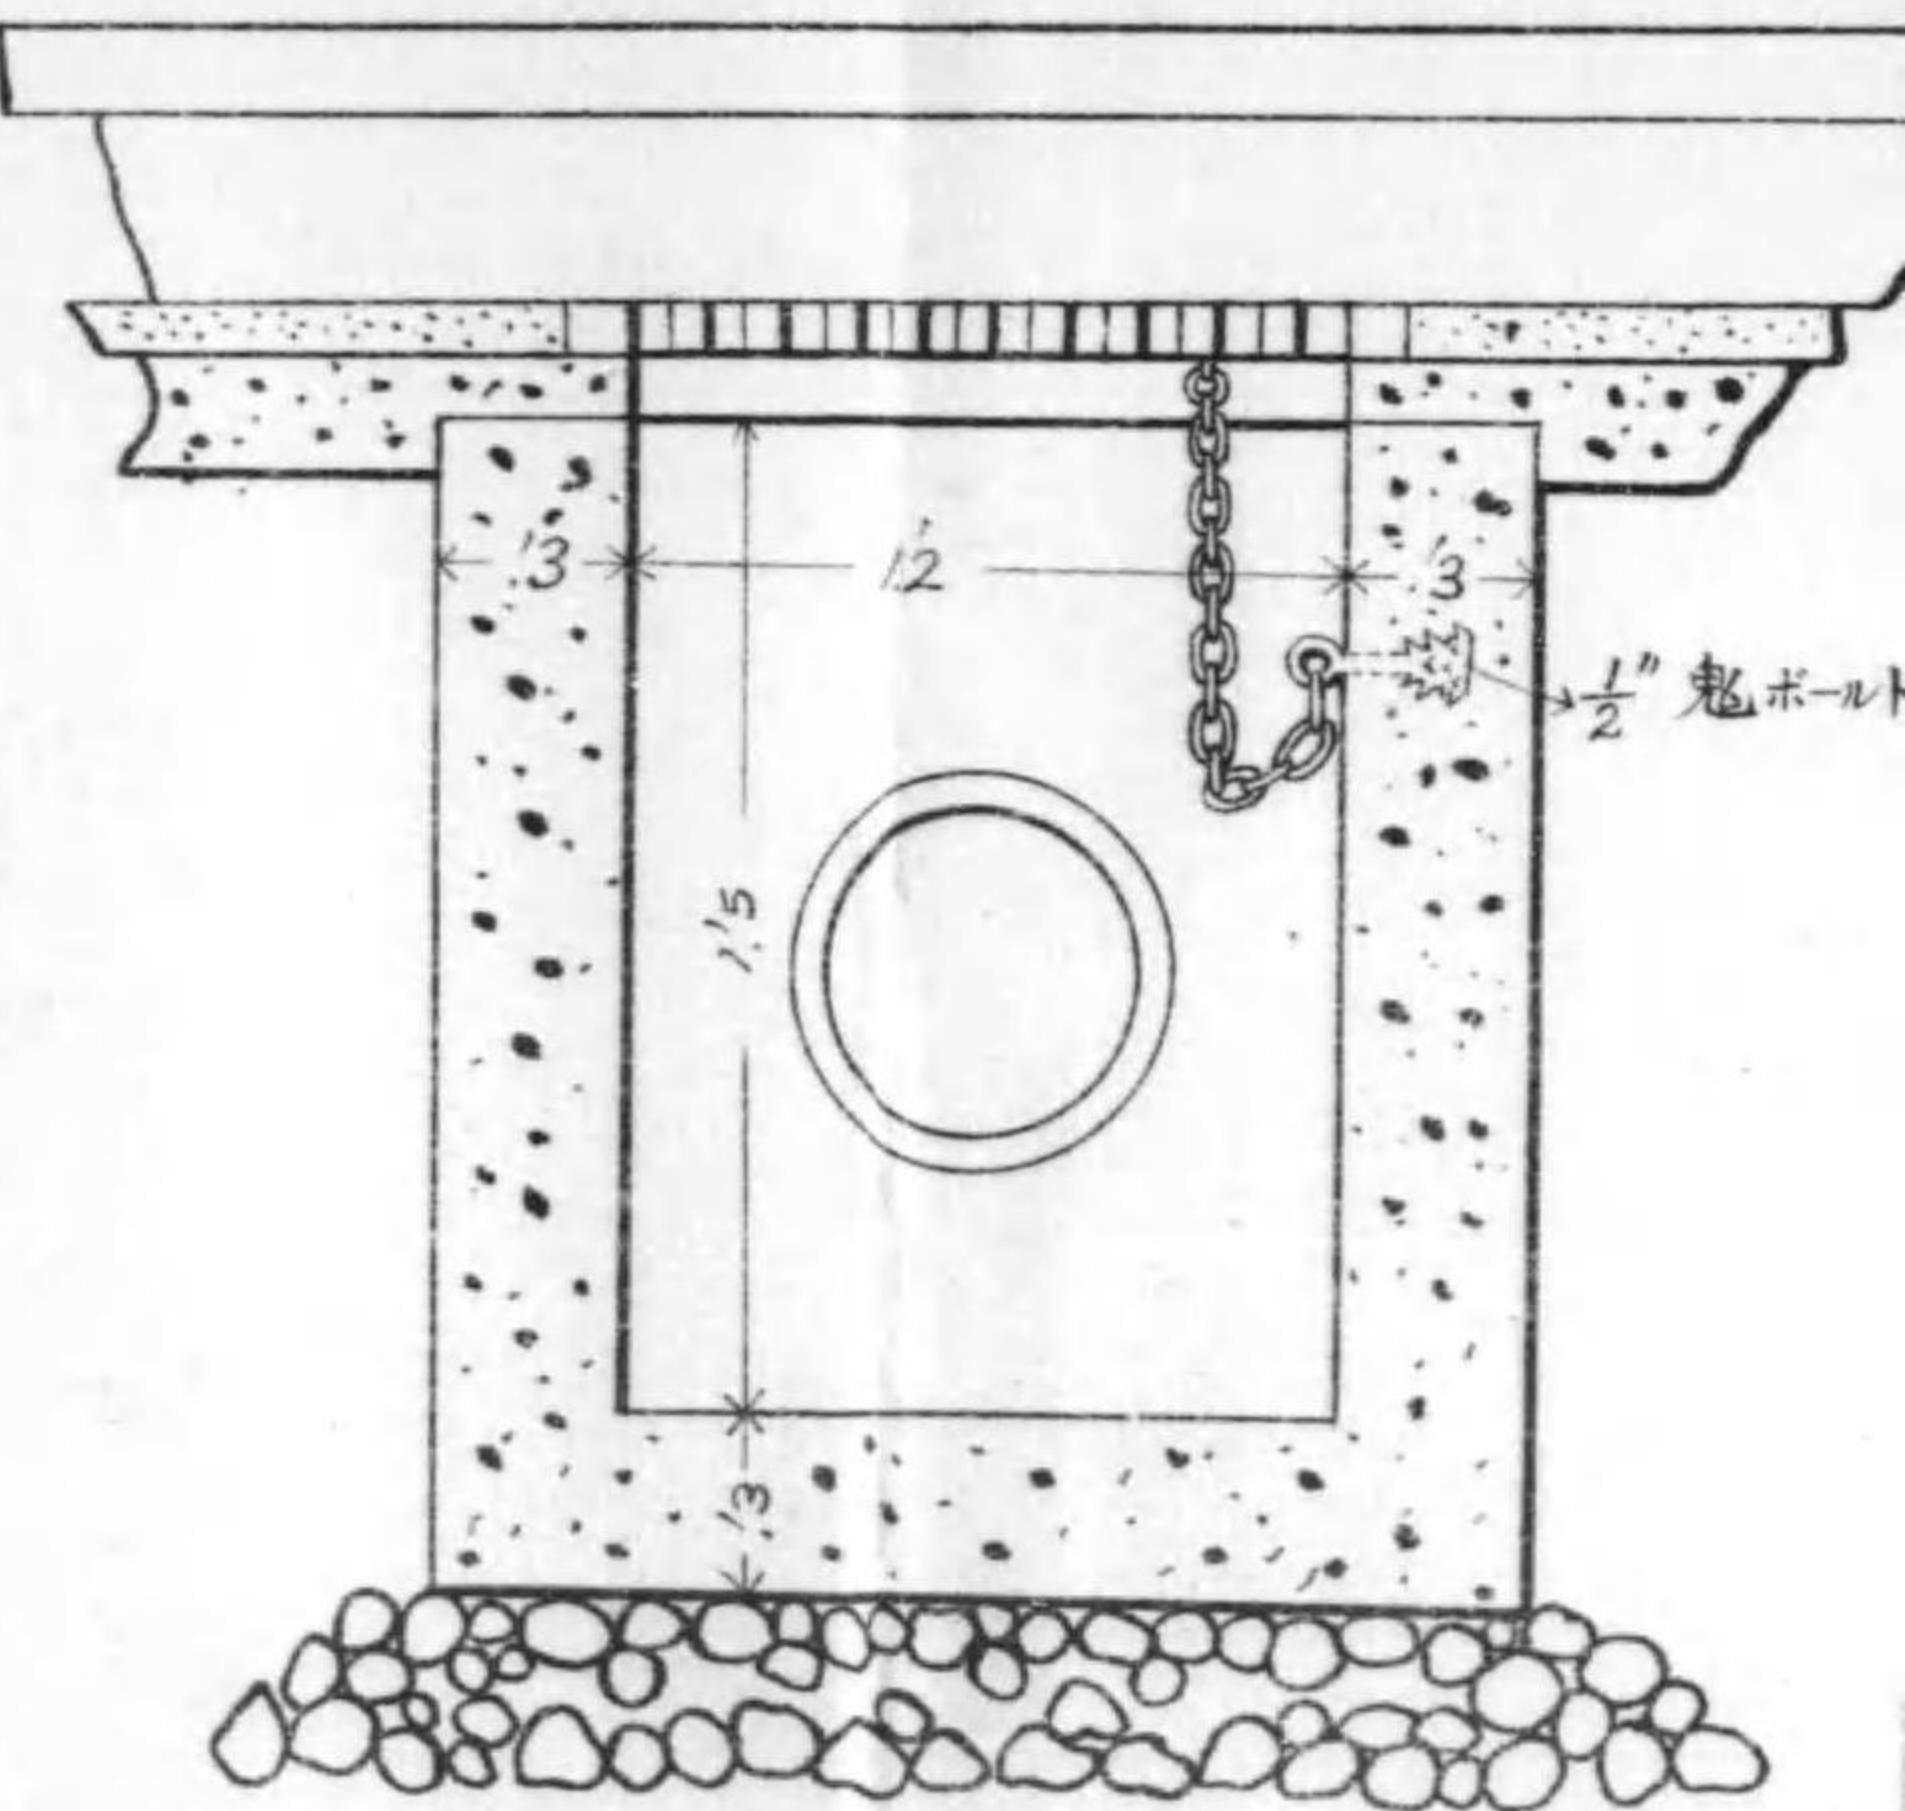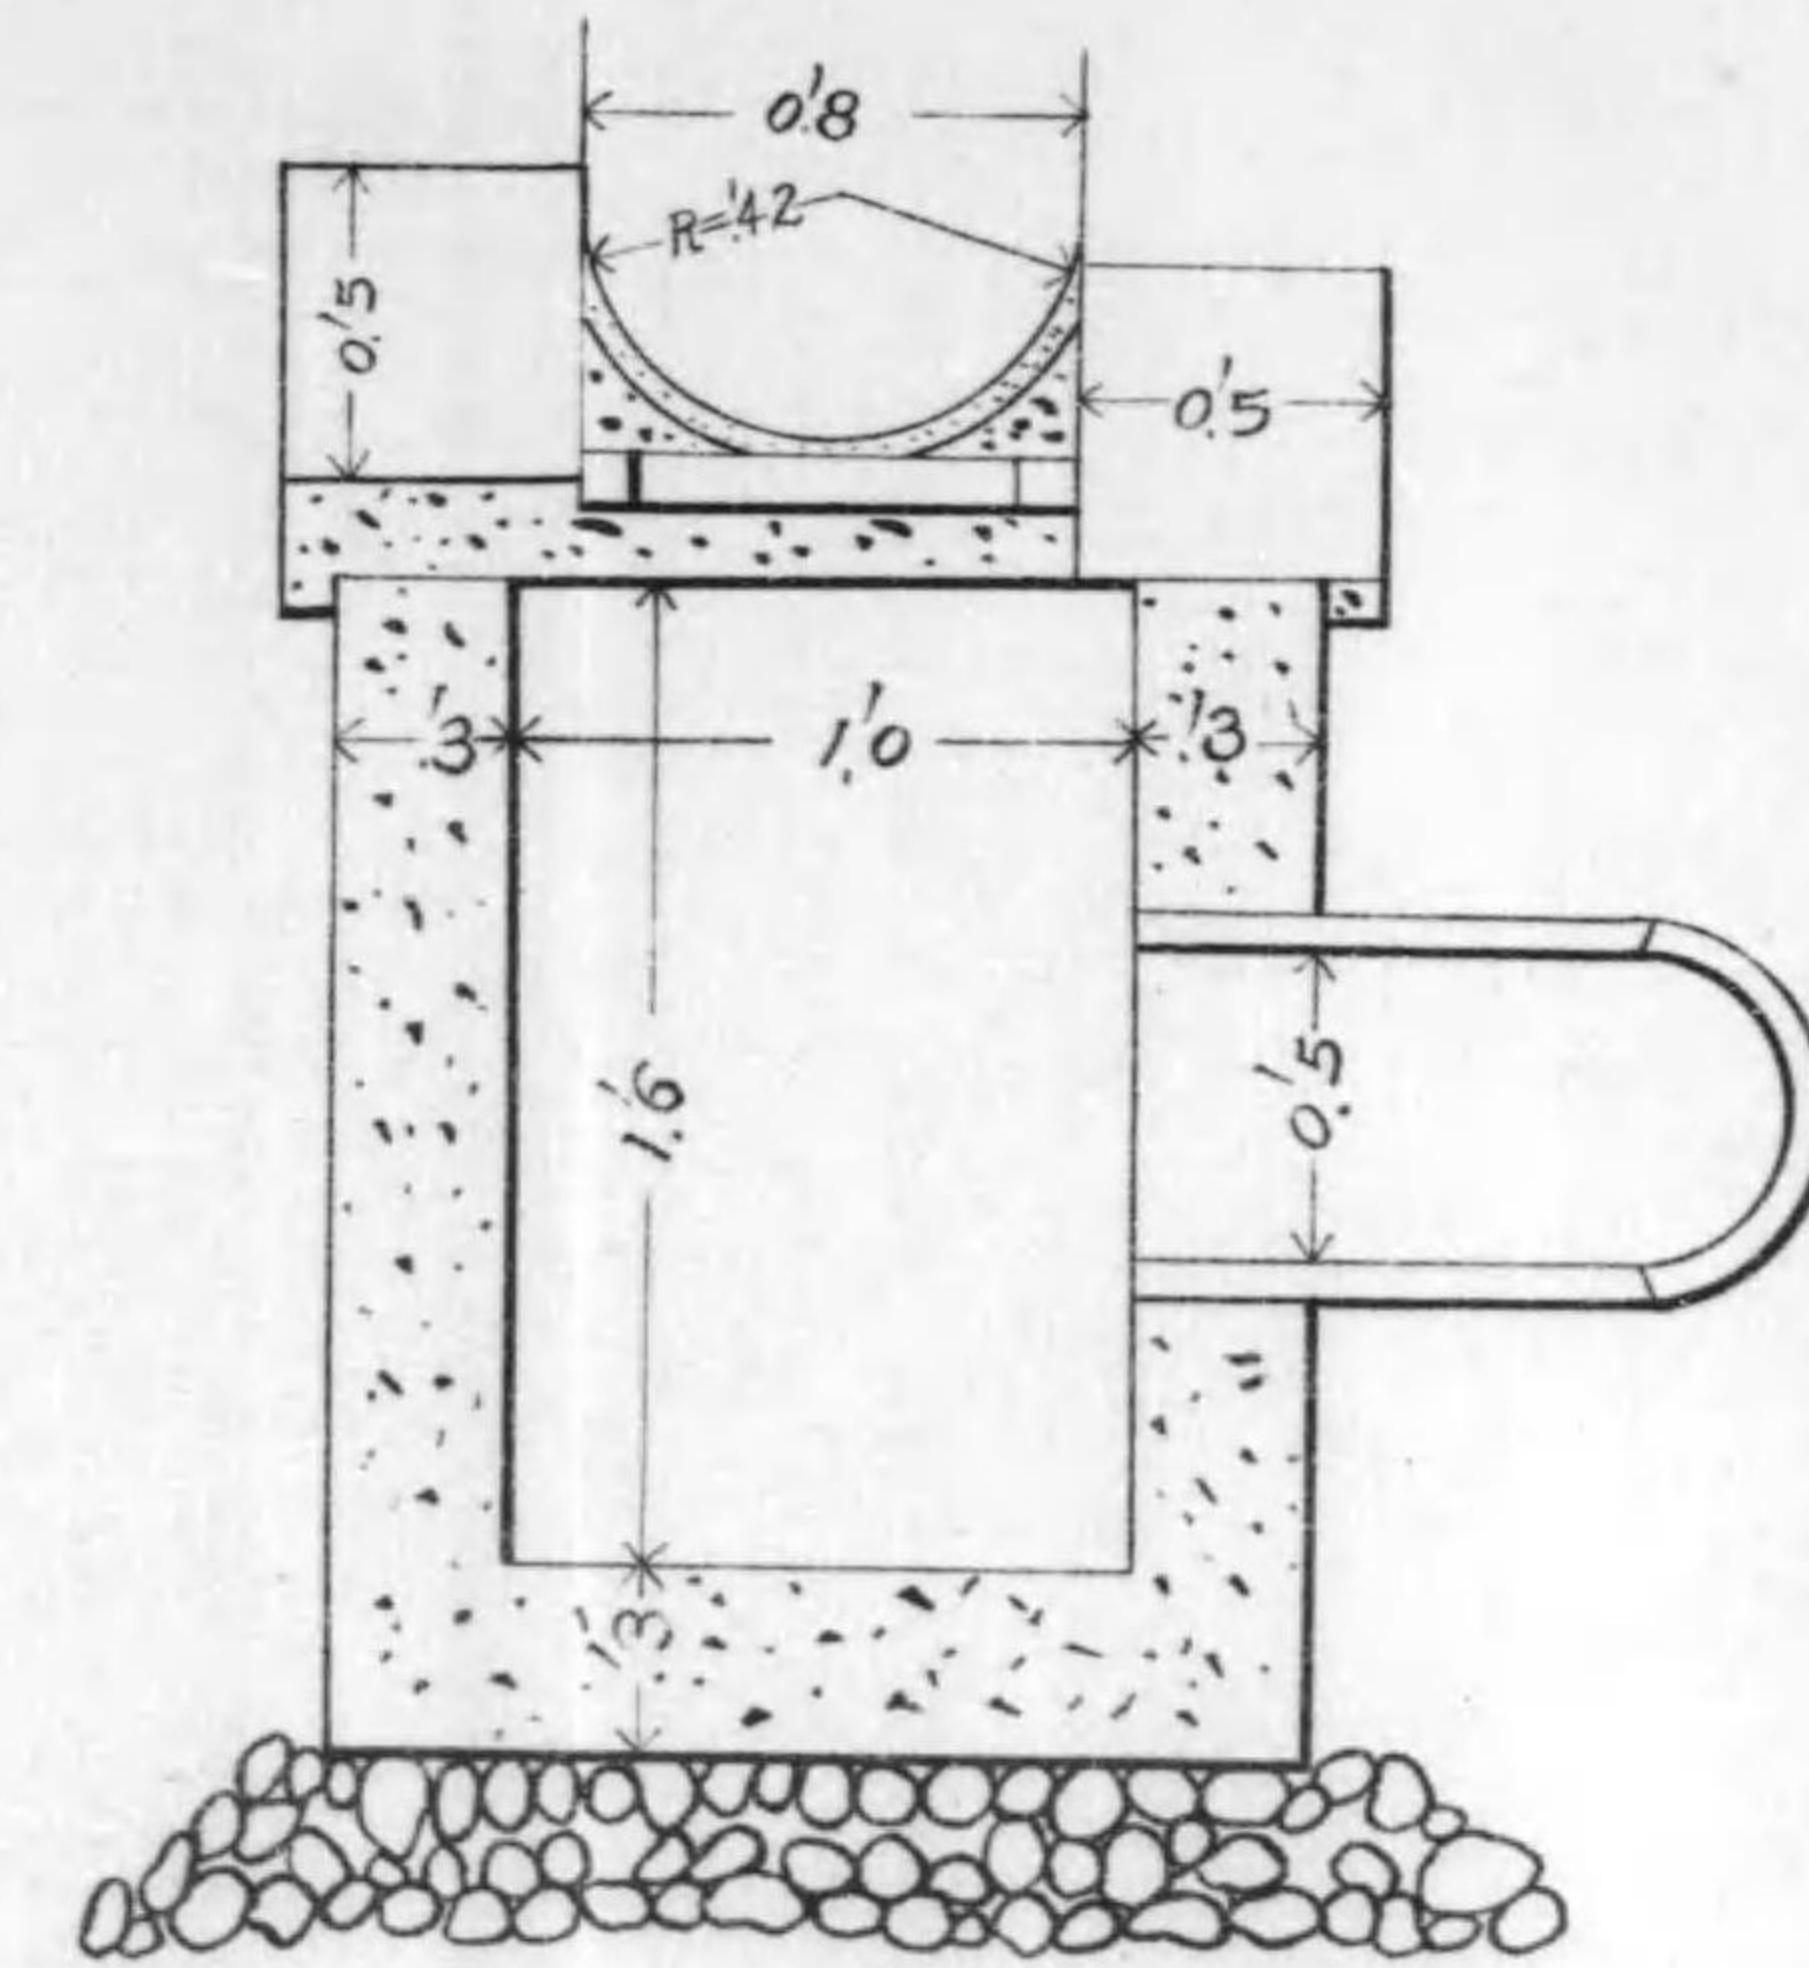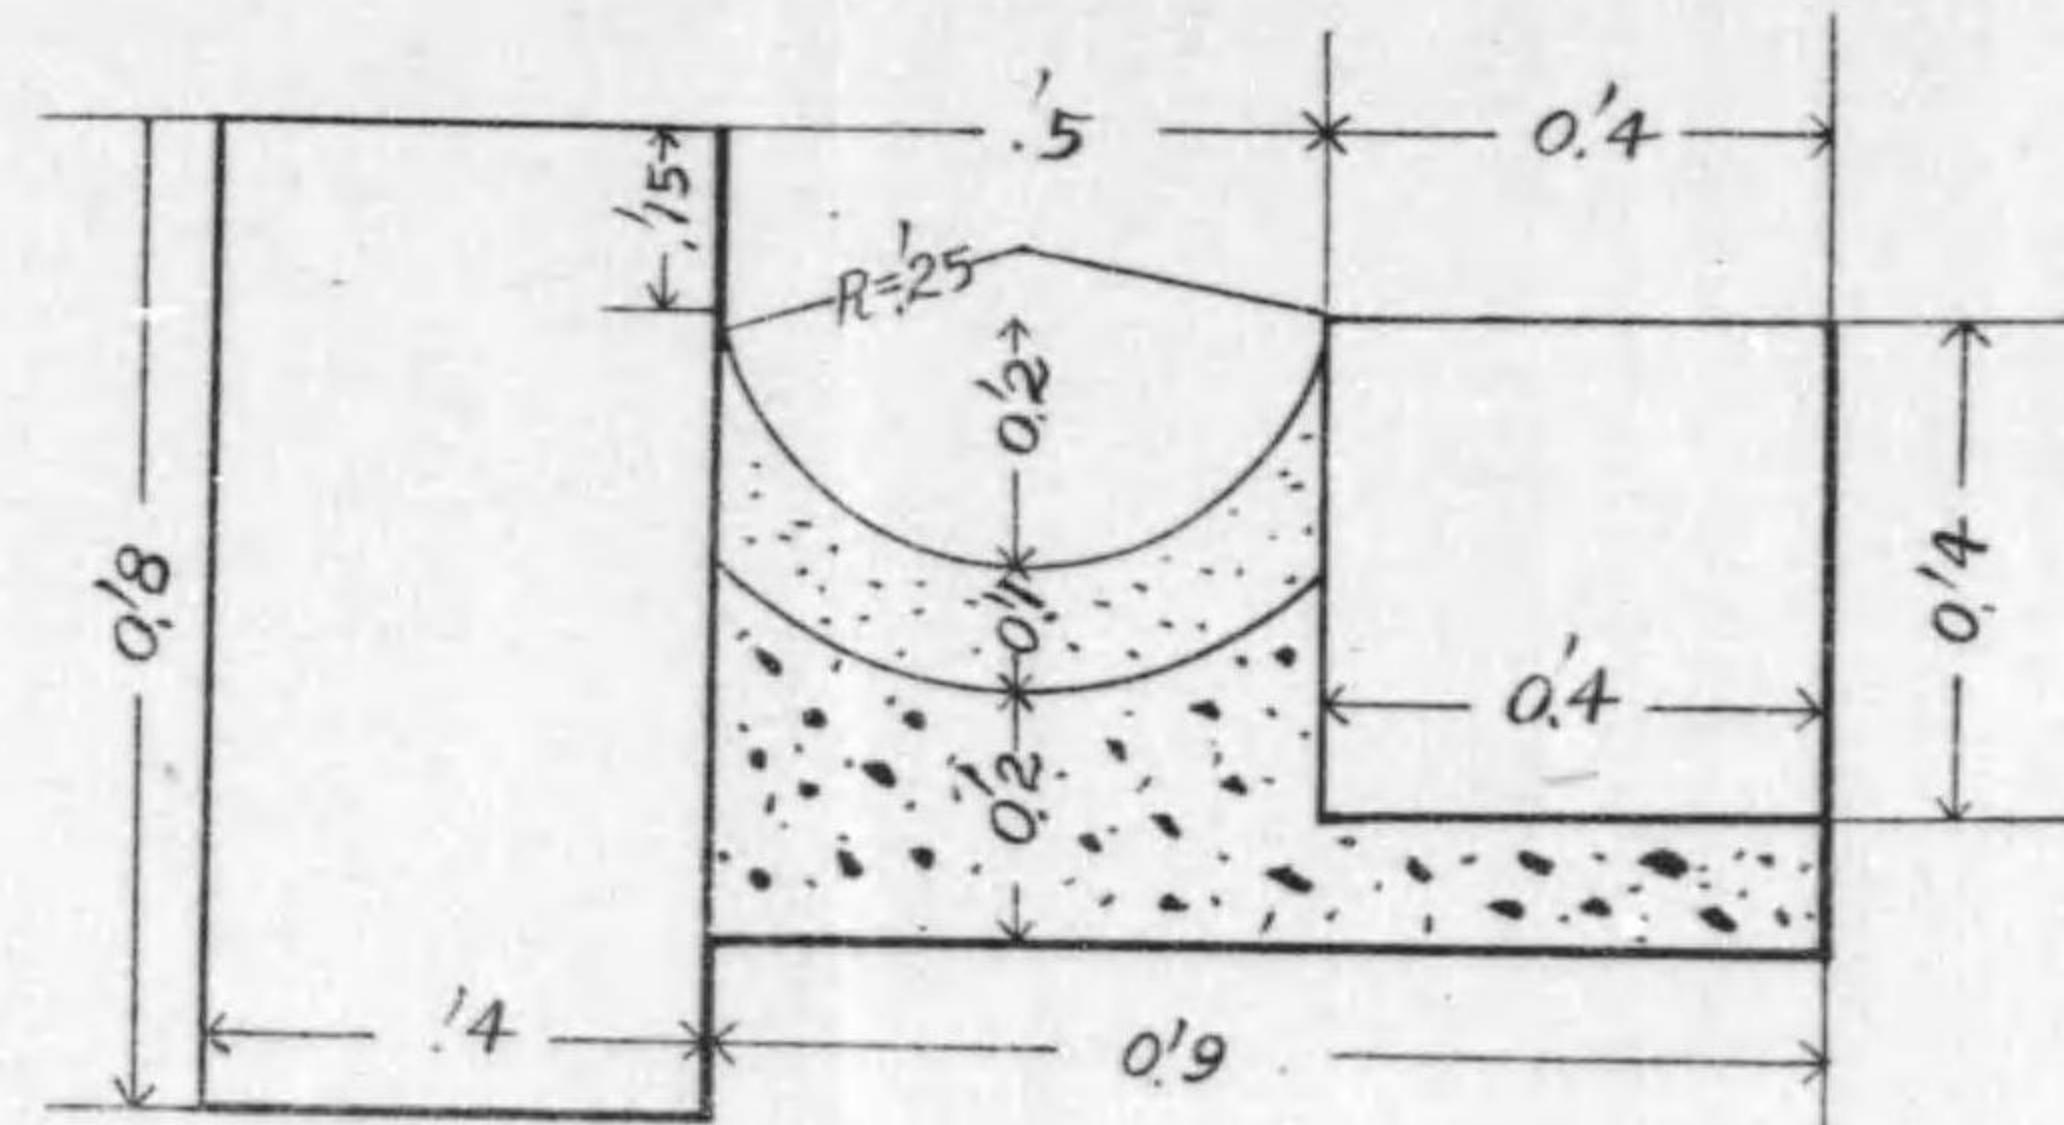


人孔之圖


第一種 平面

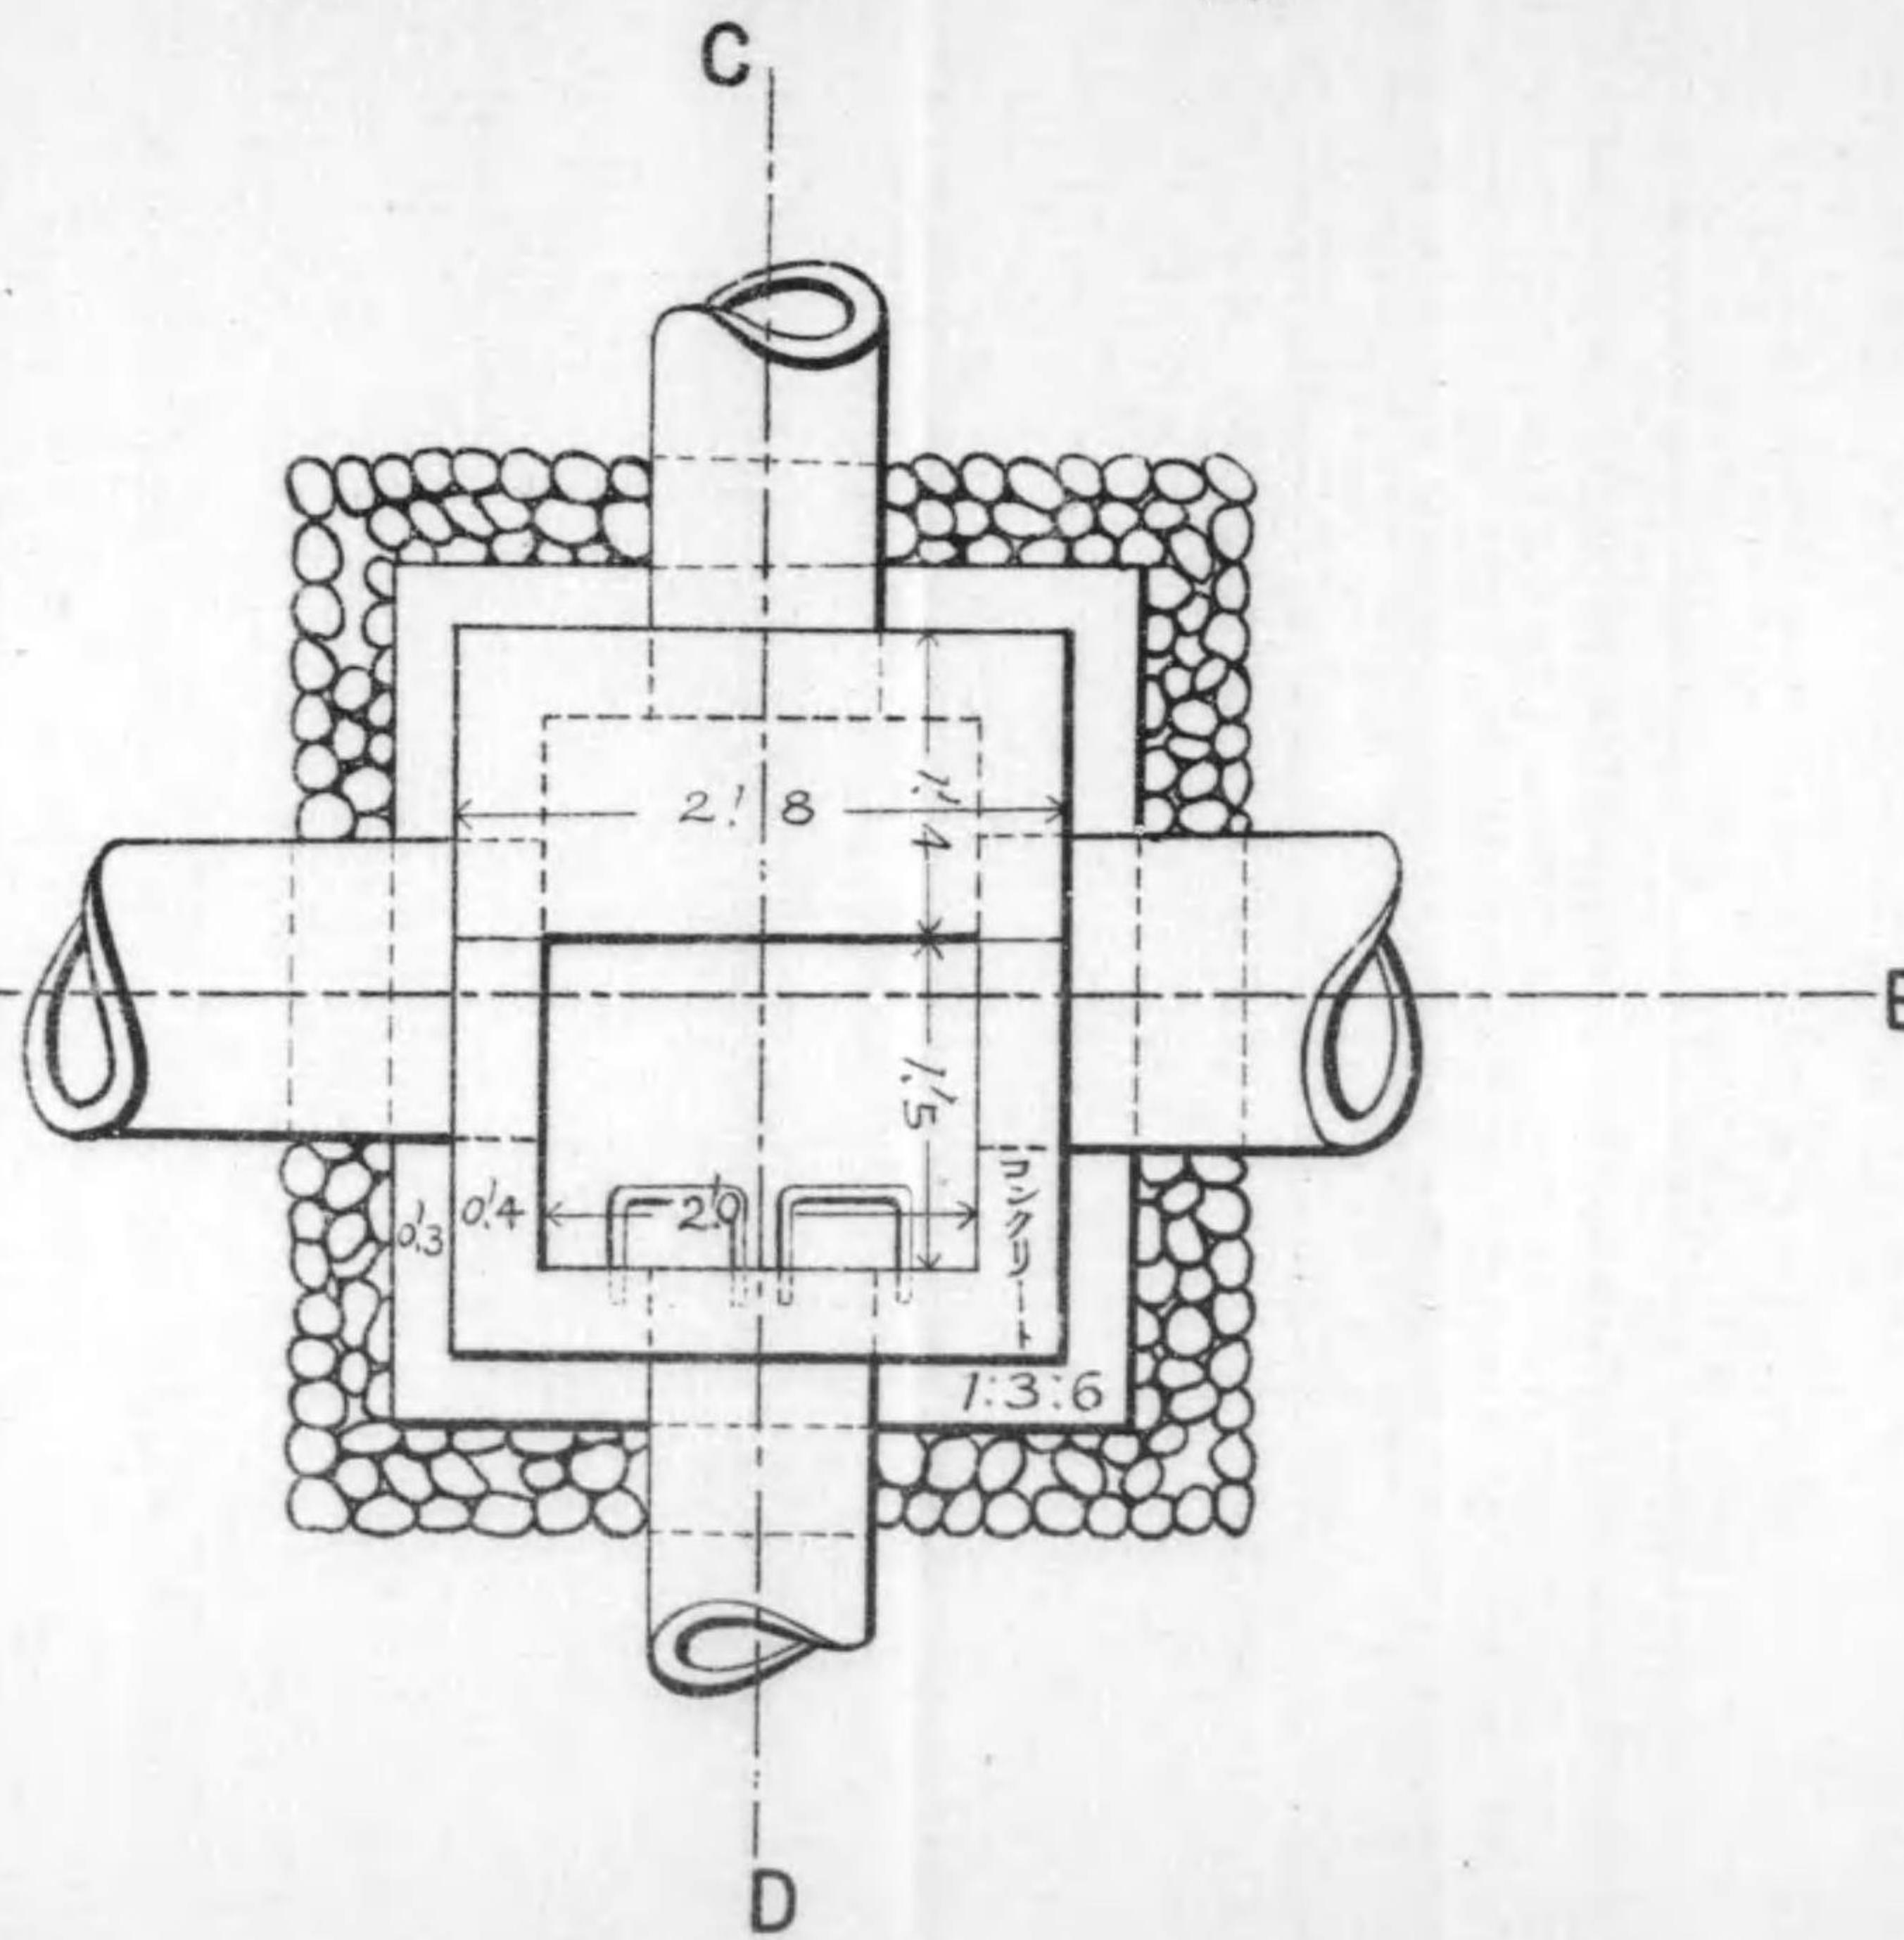

第二種 平面

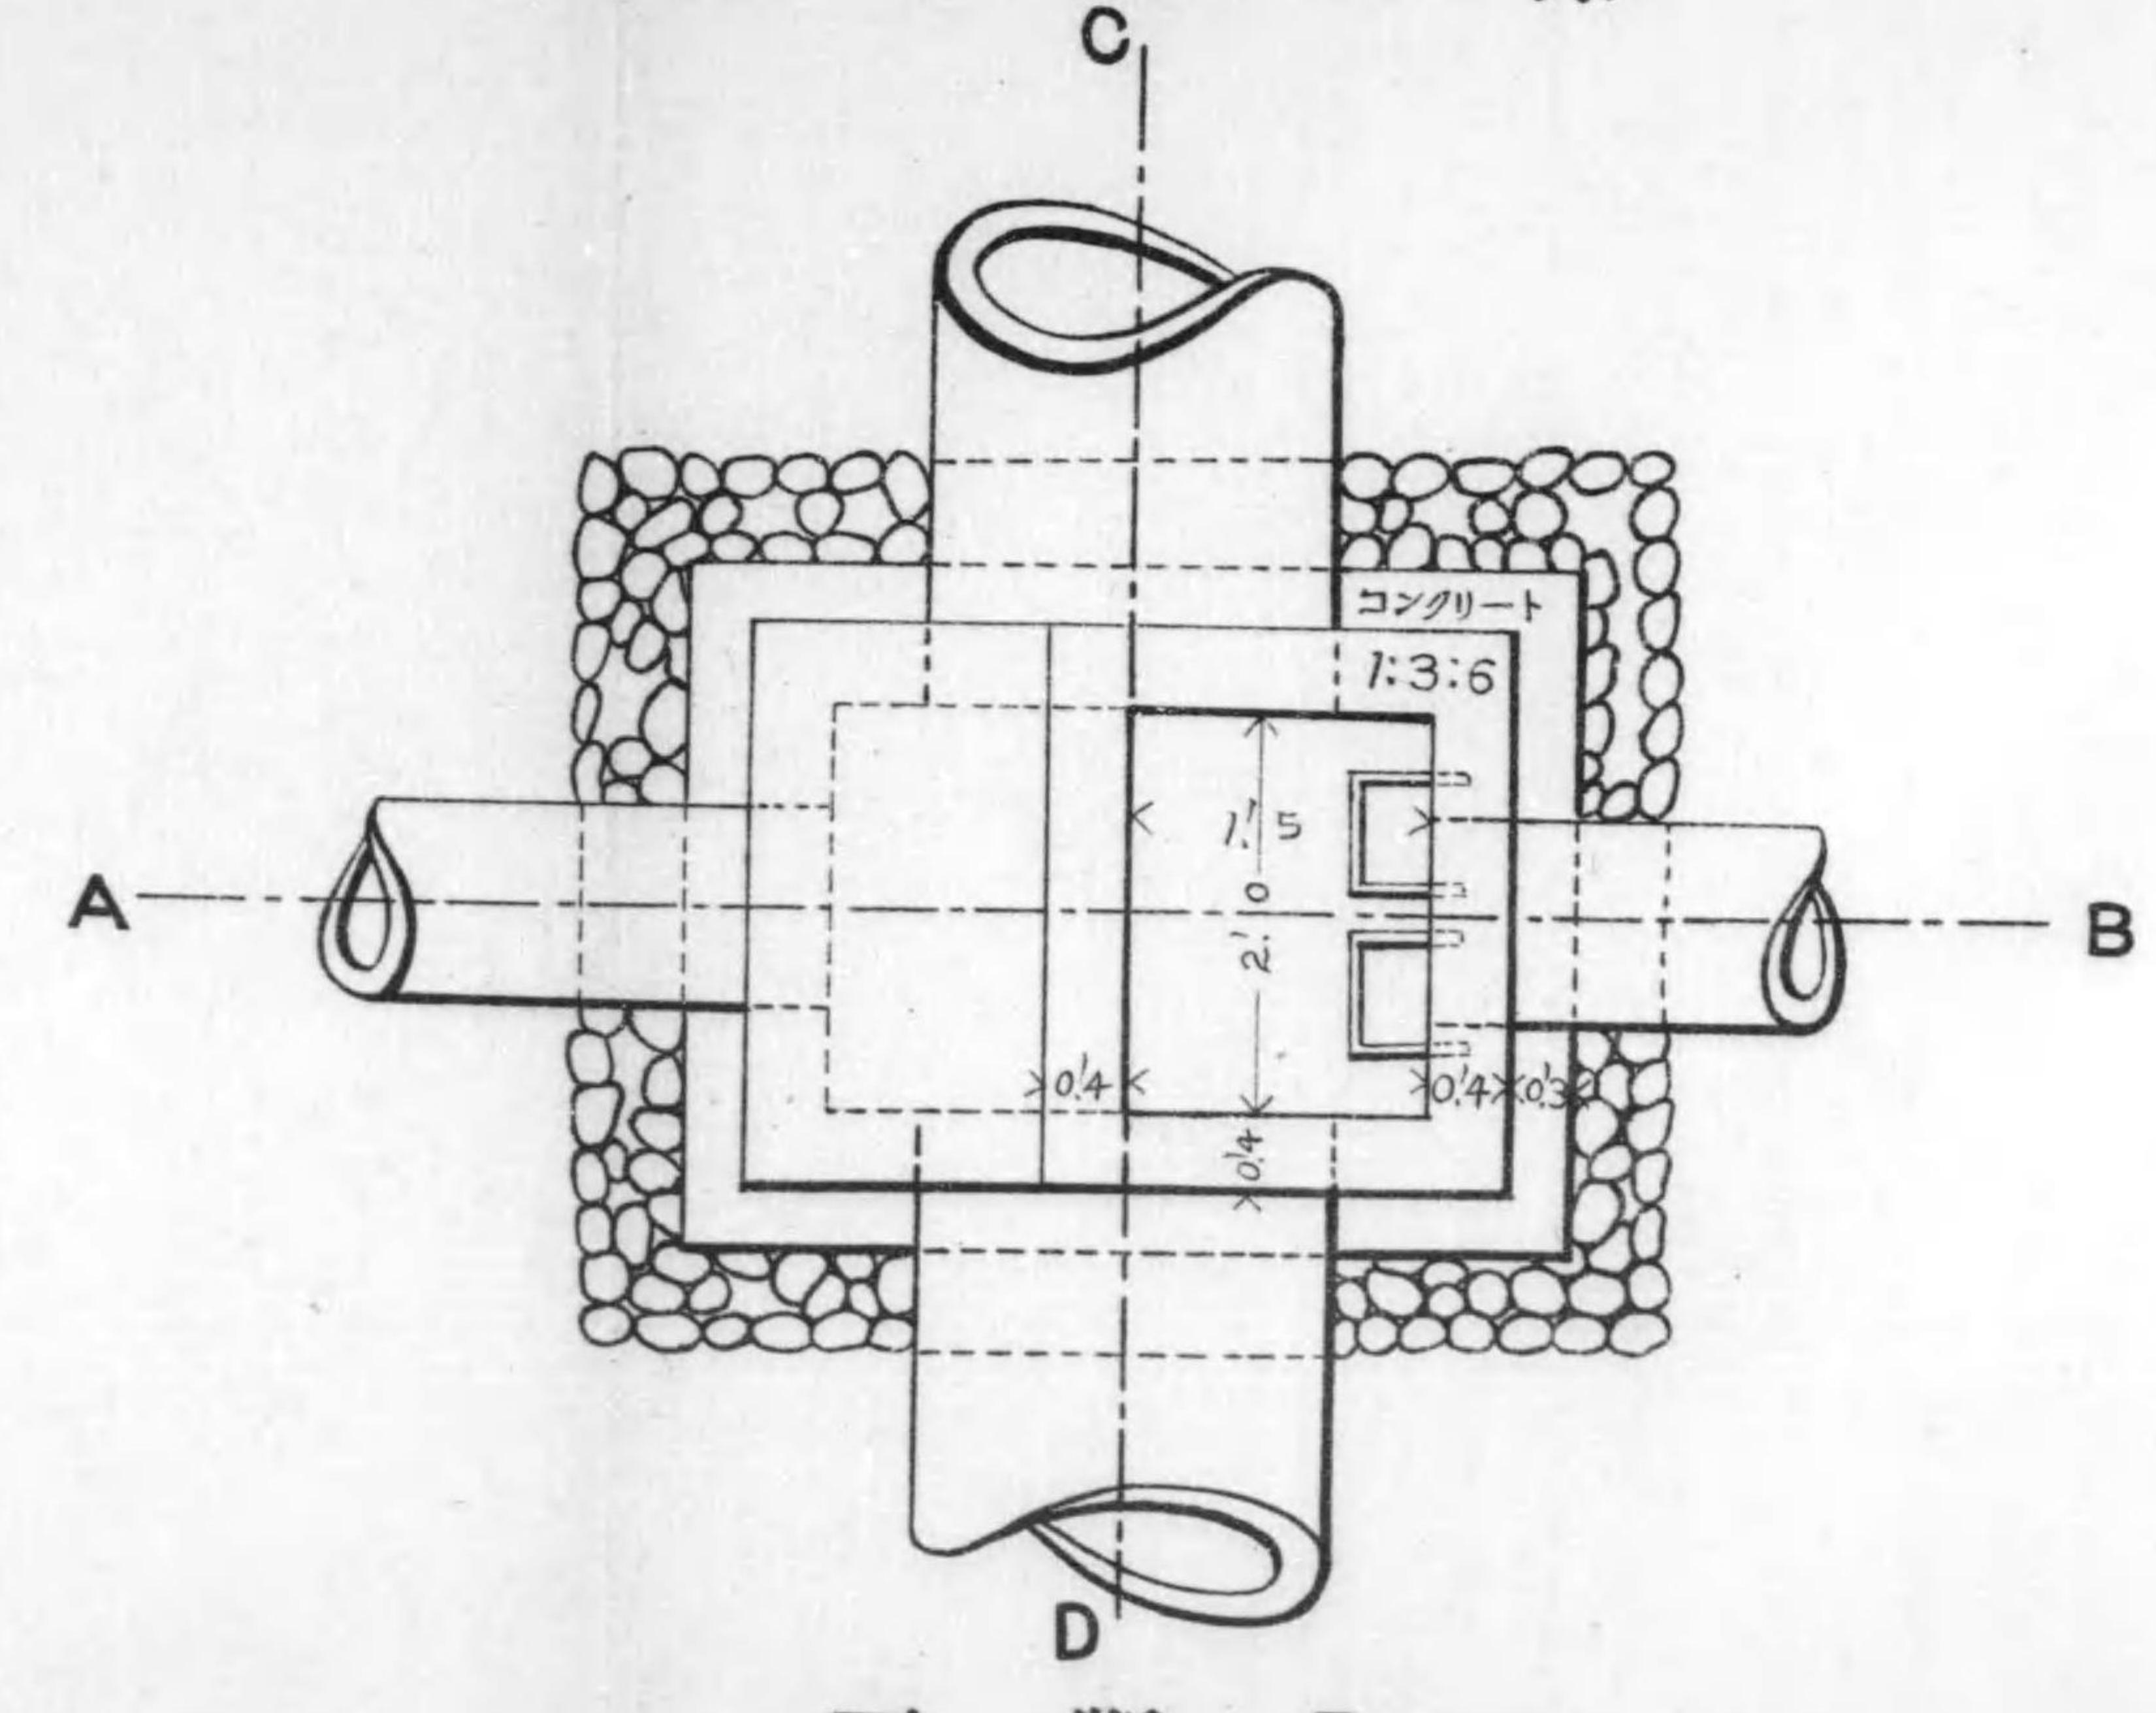


面 斷 B A

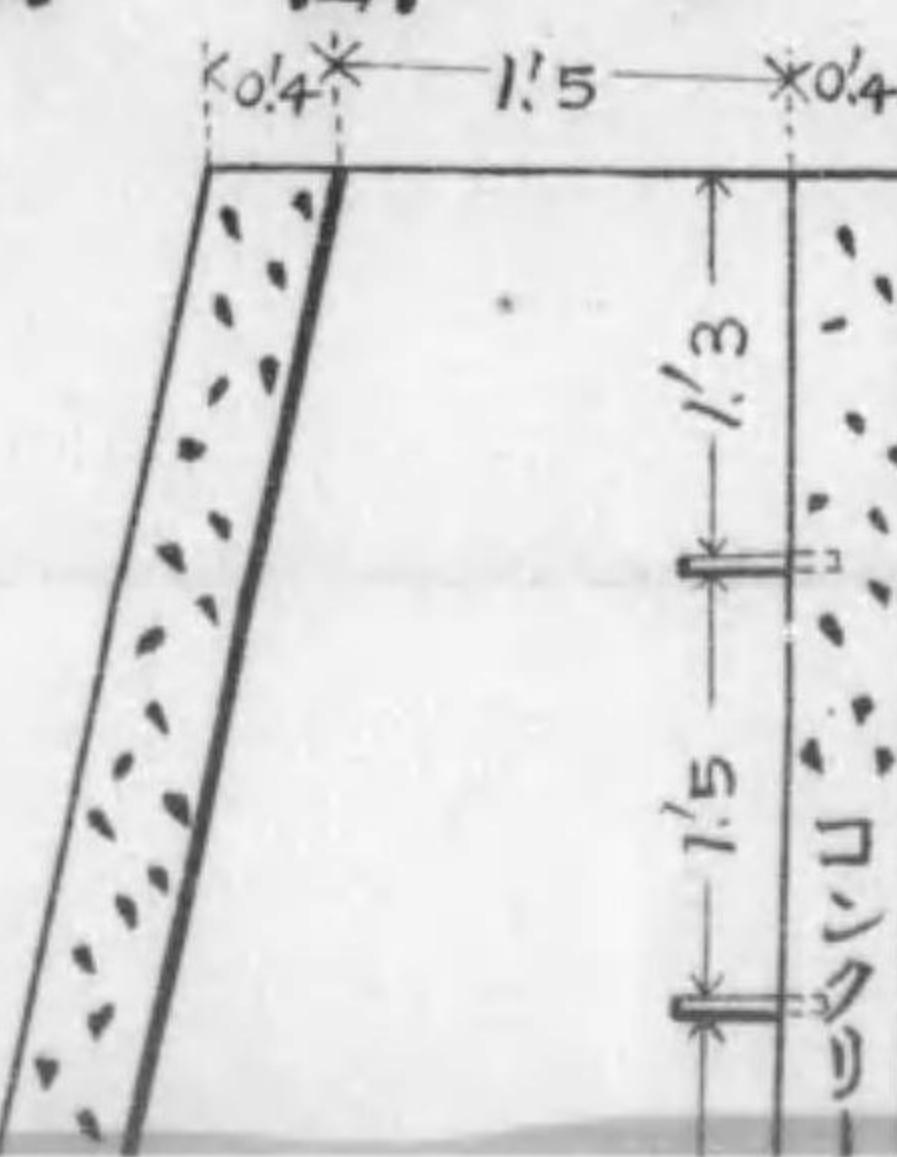


人孔之圖


第一種 平面

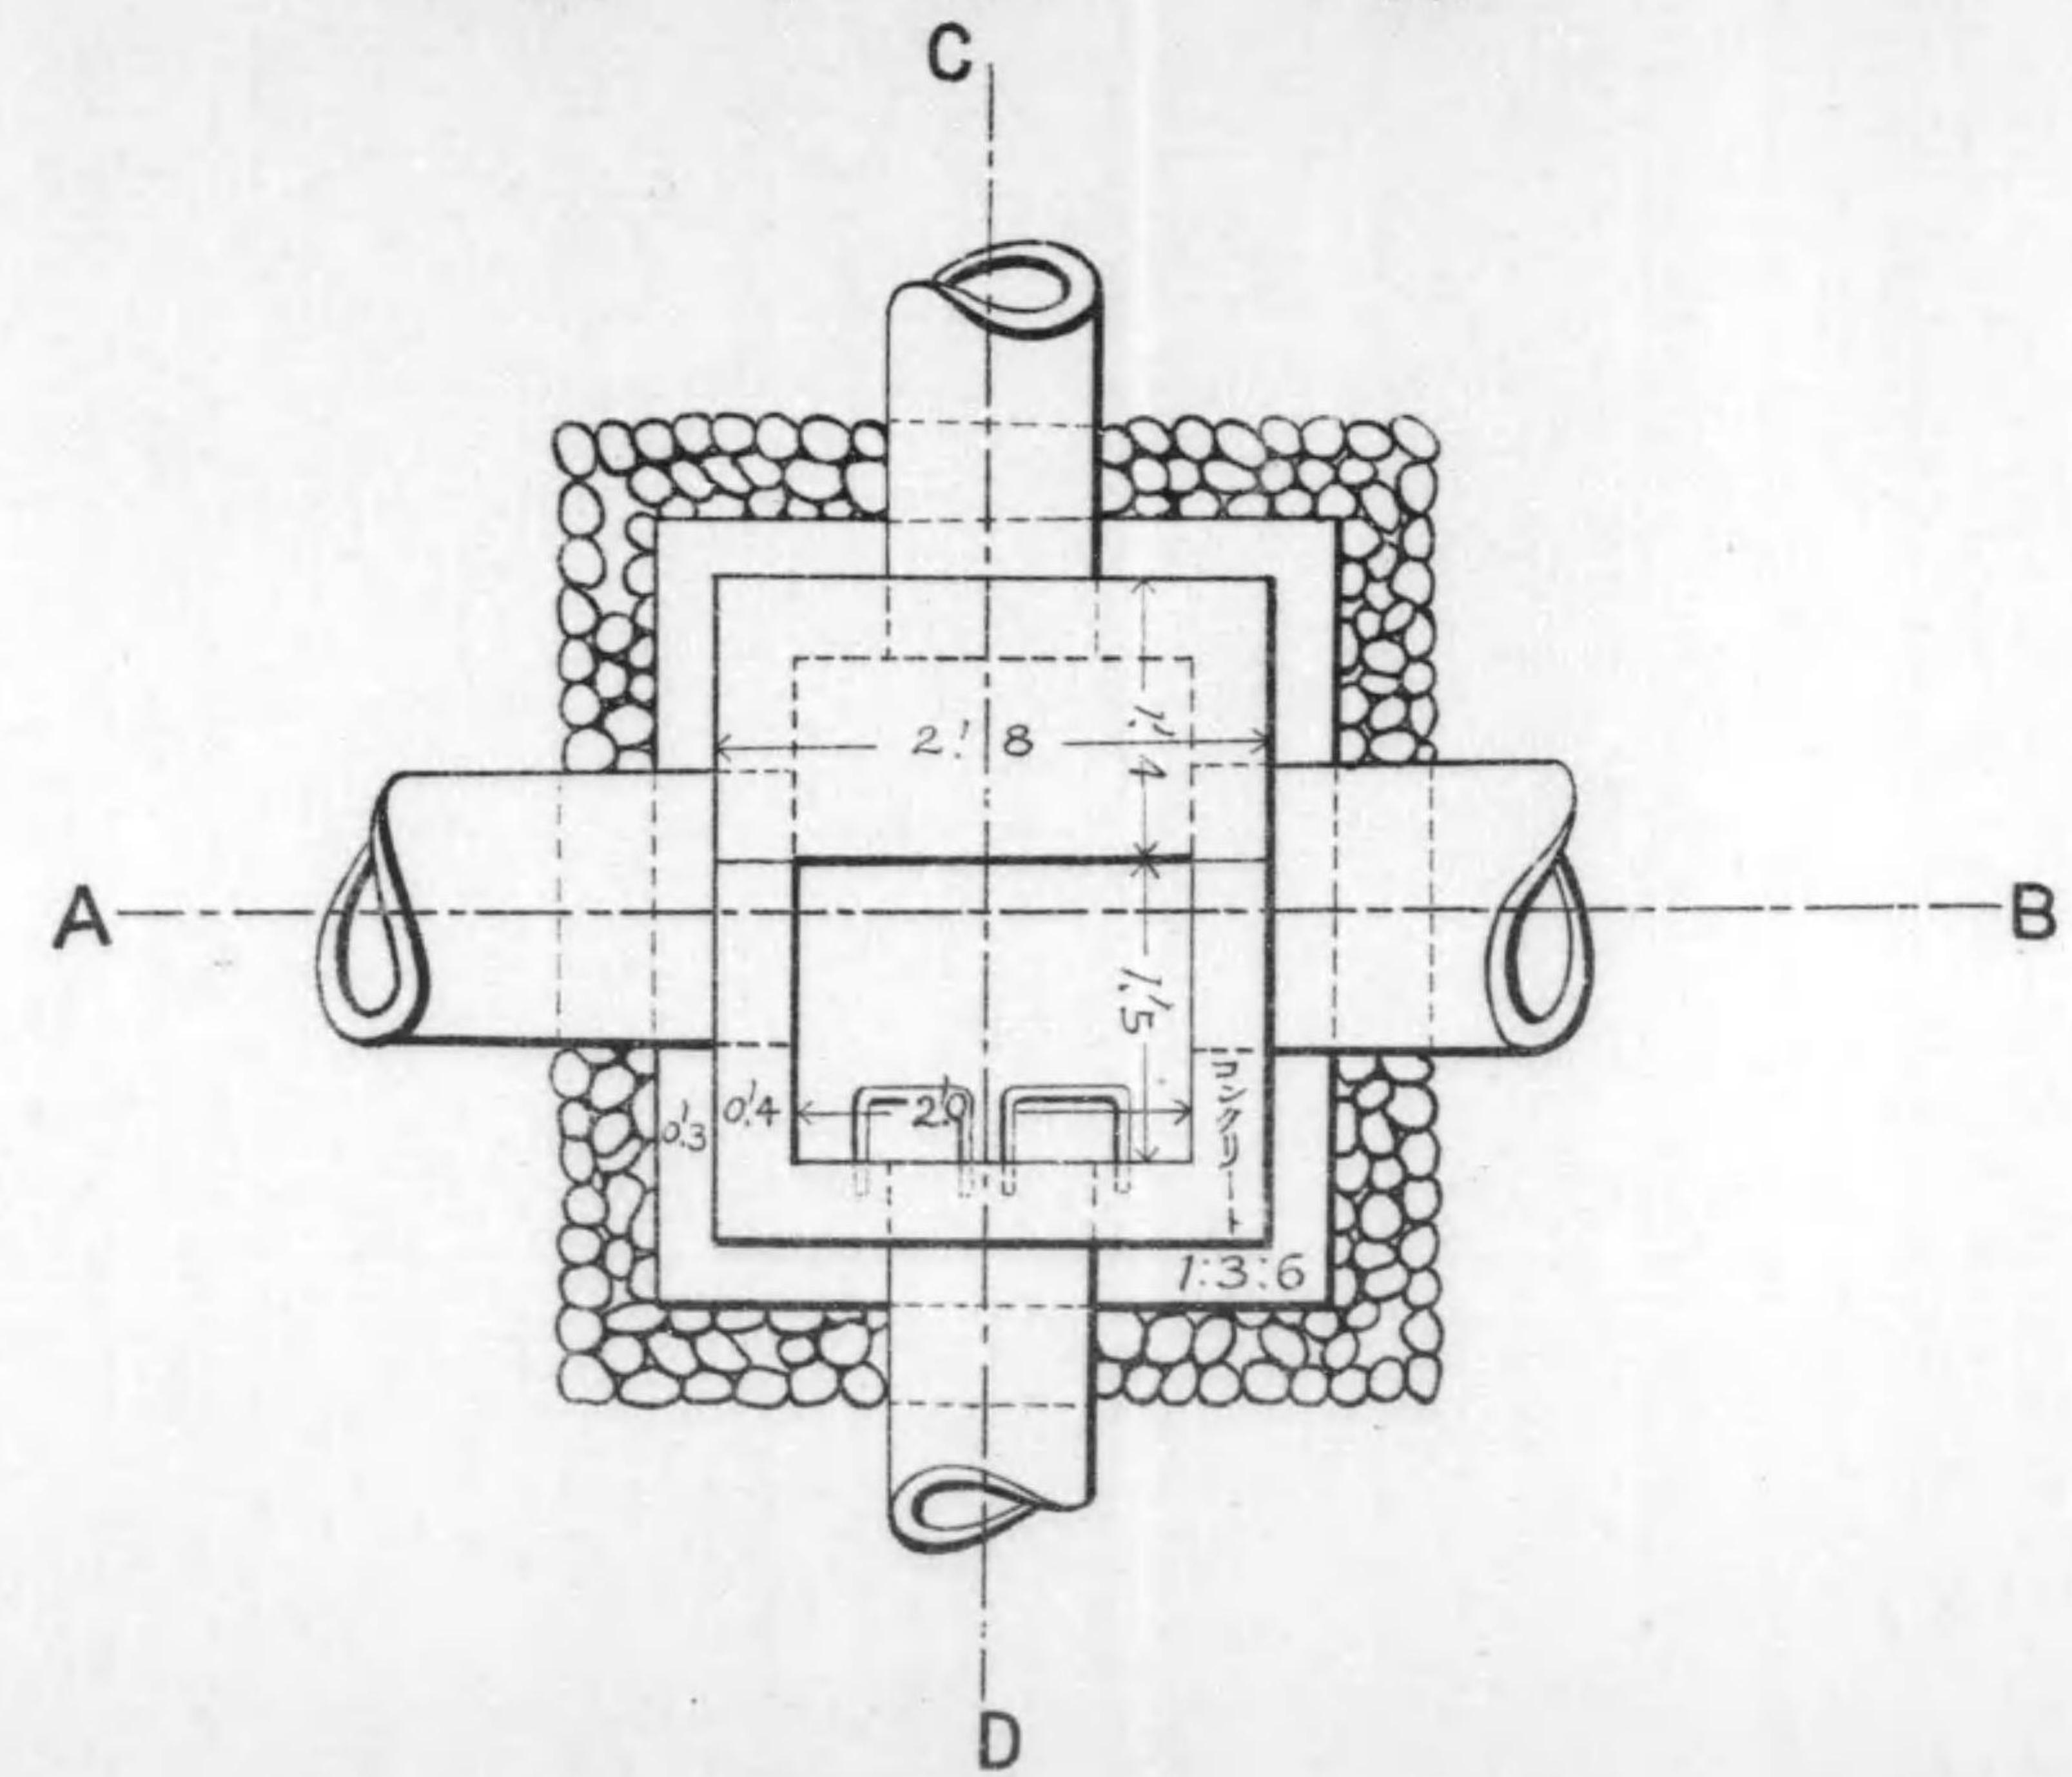



第二種 平面

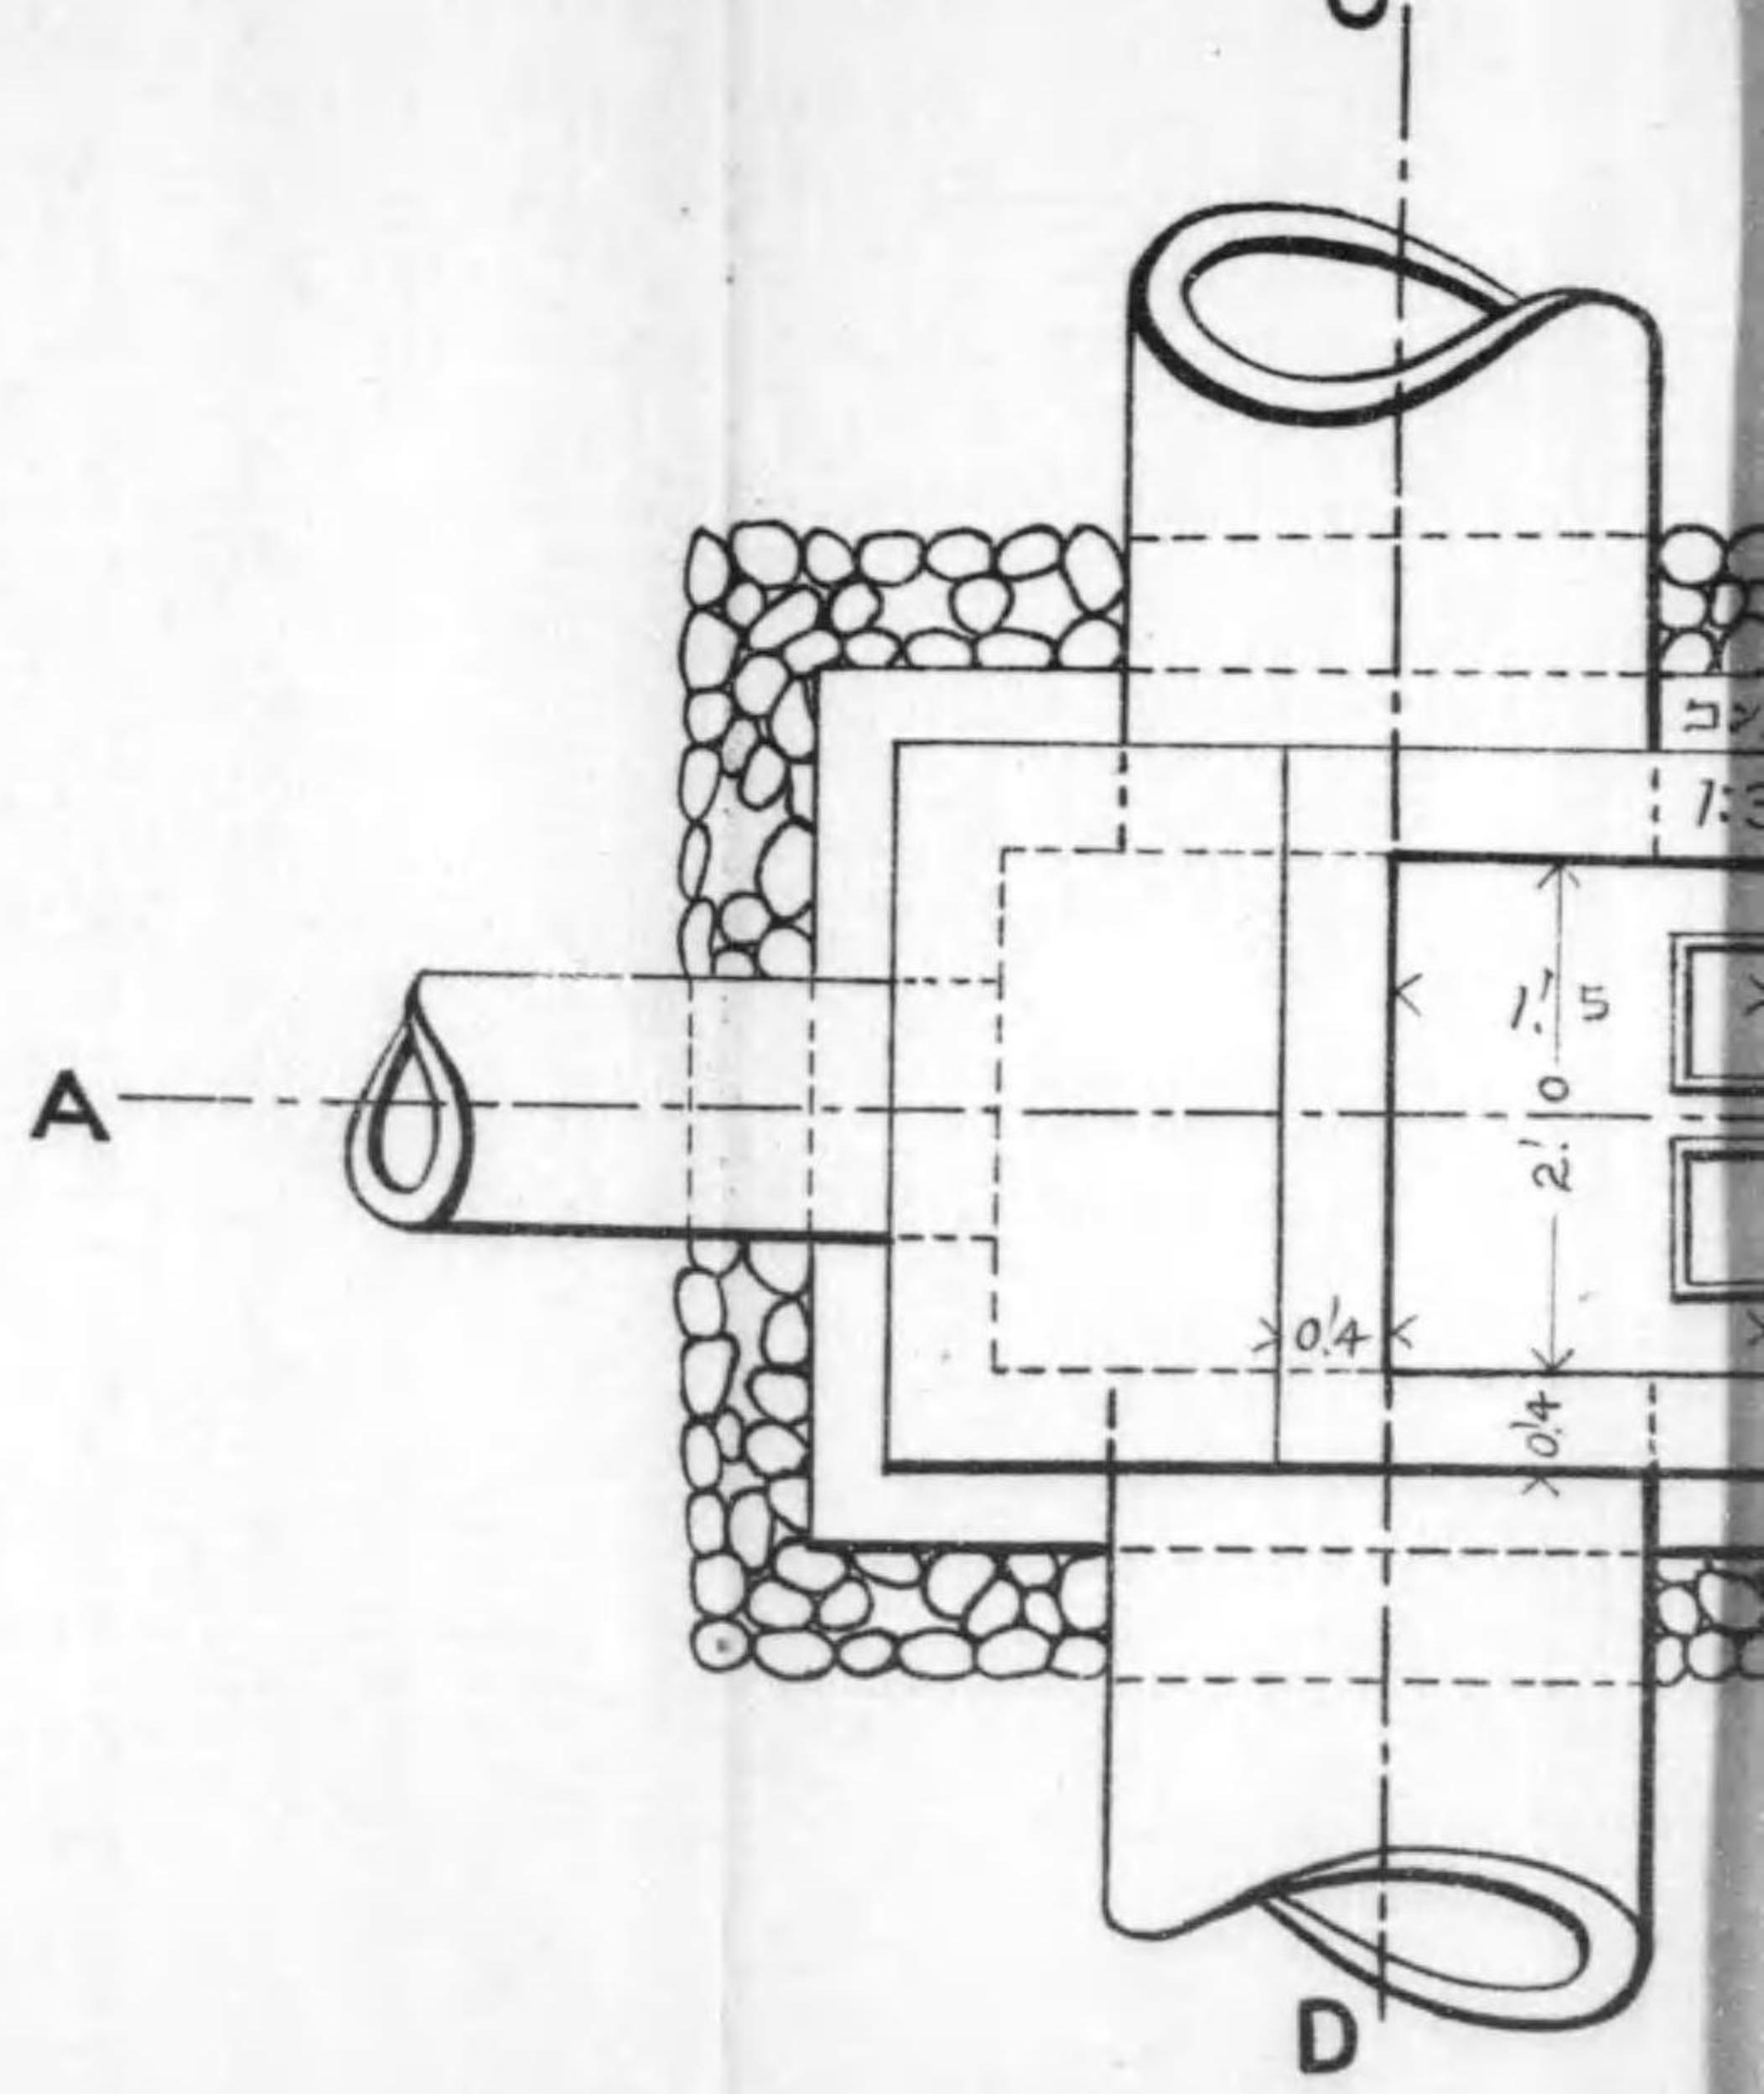

B 斷面


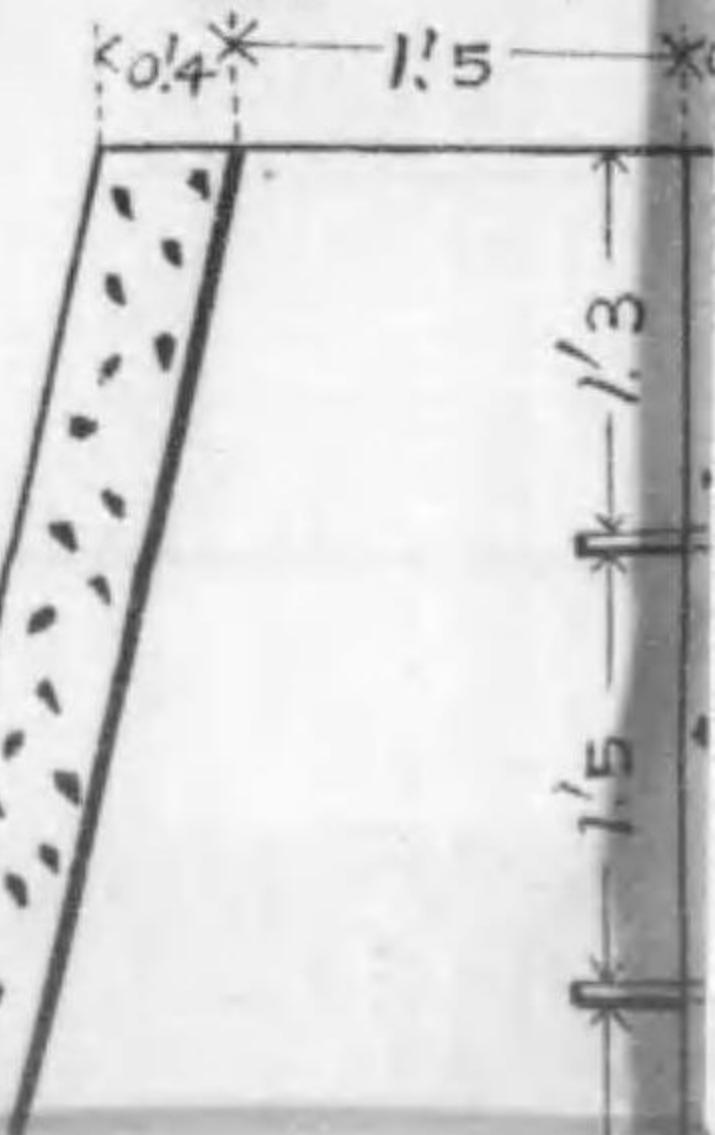


面 斷 B A

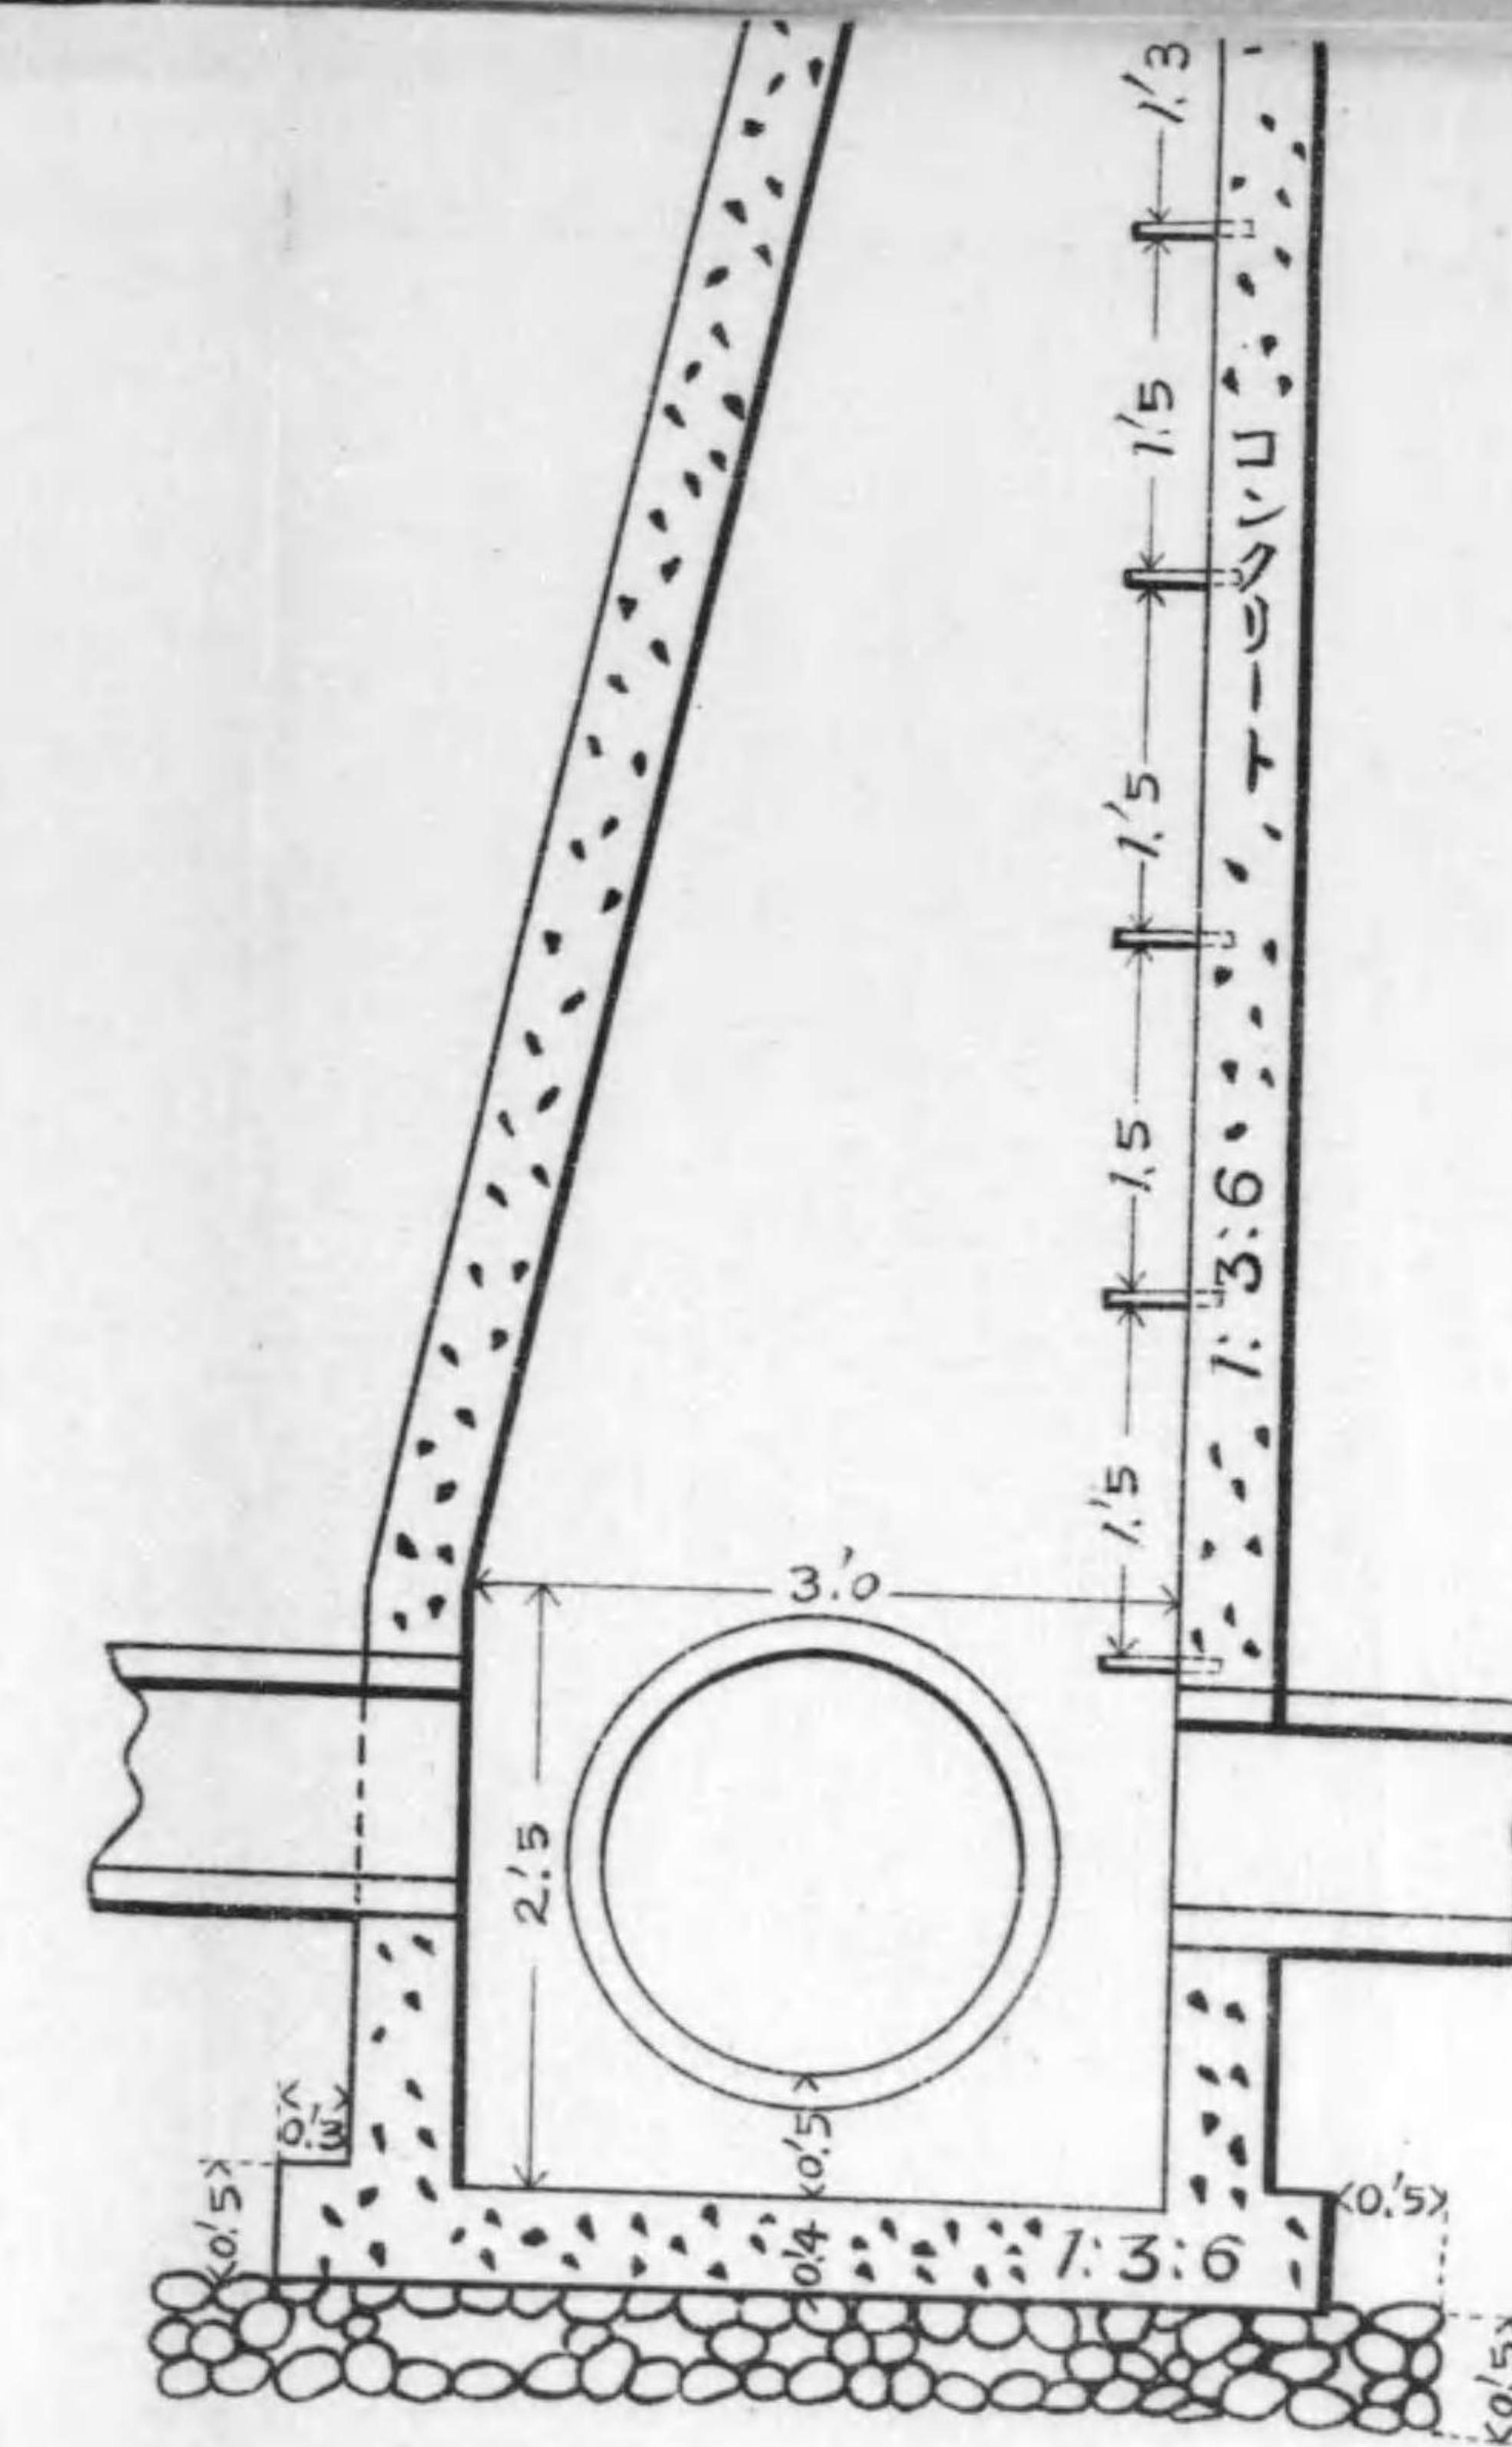
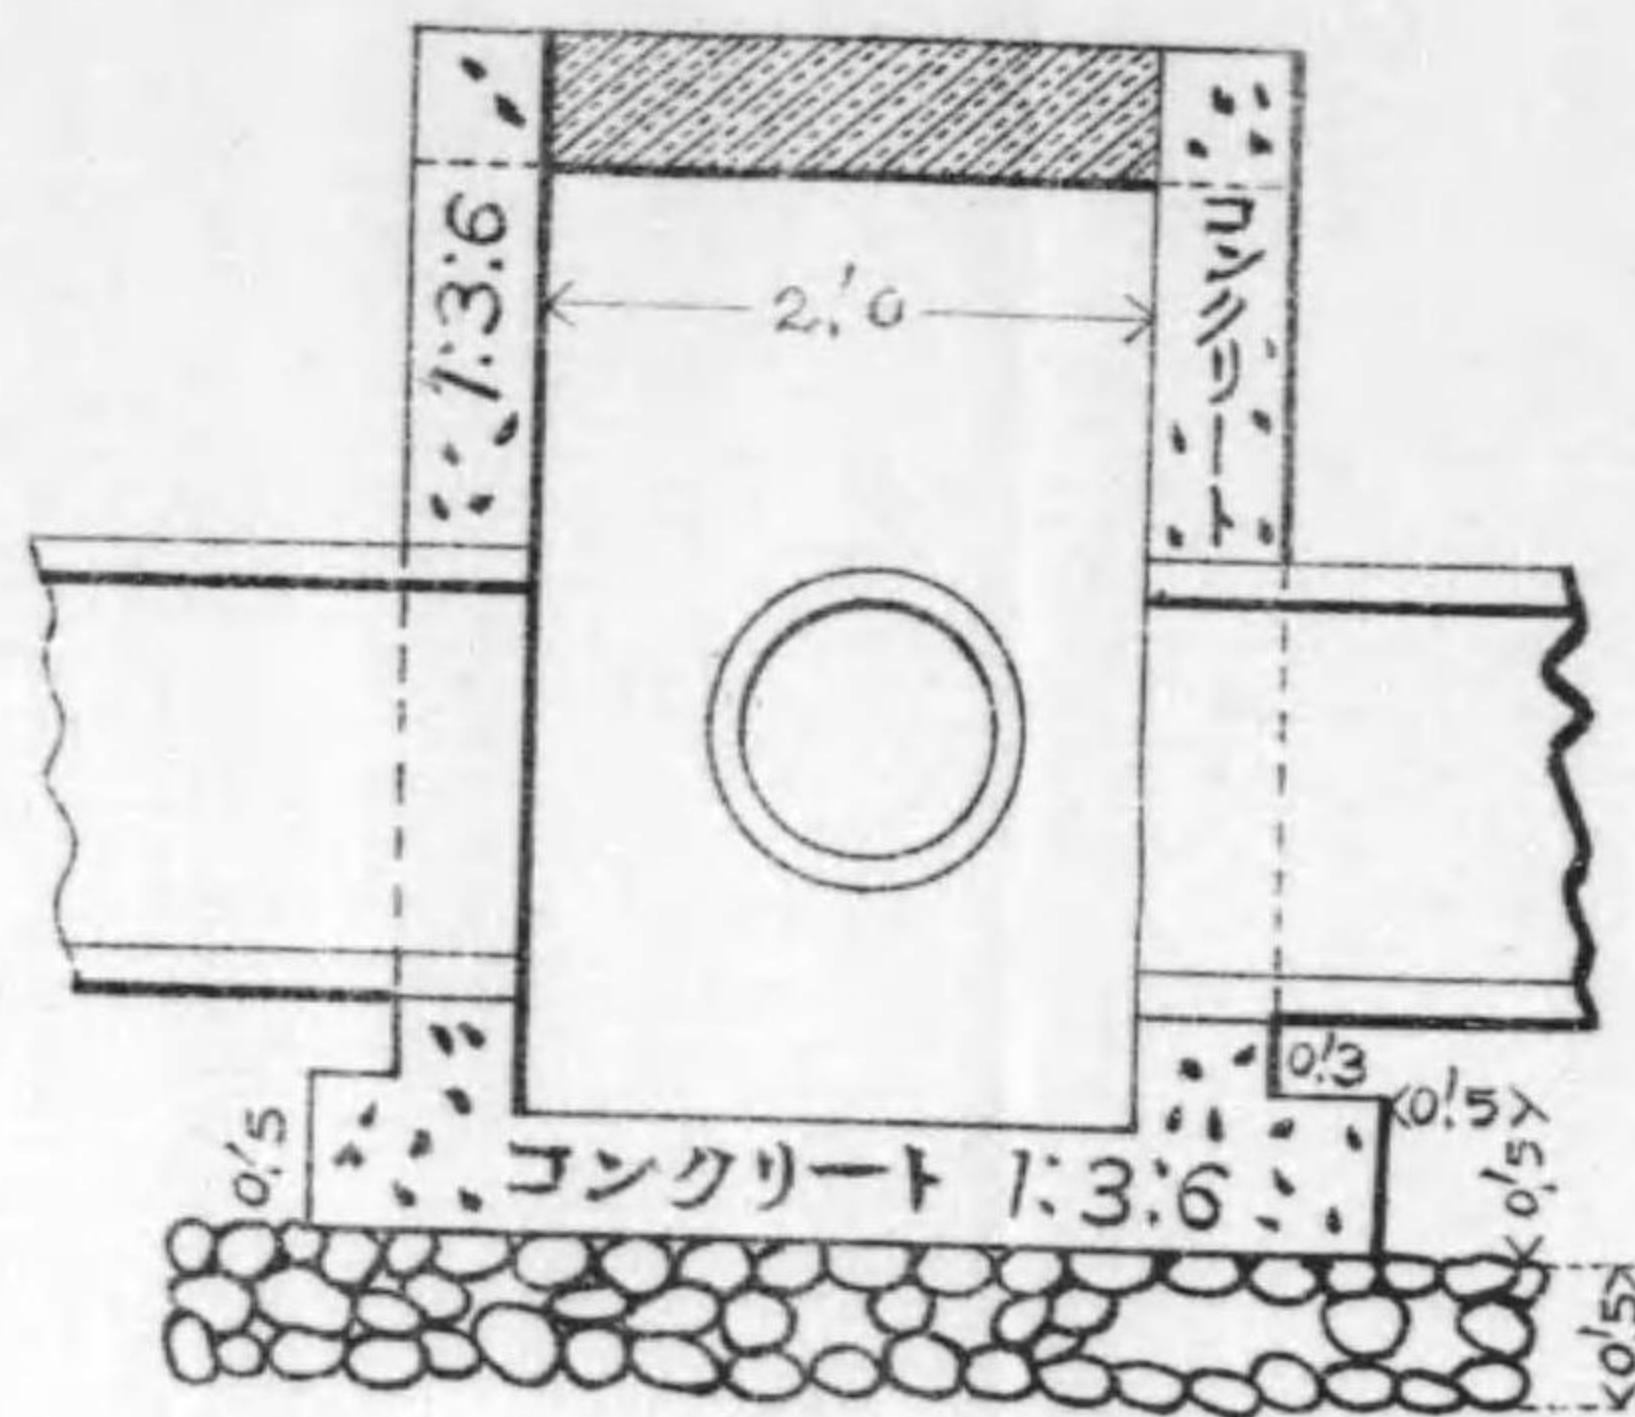


面 斷 D C

面 斷 D C

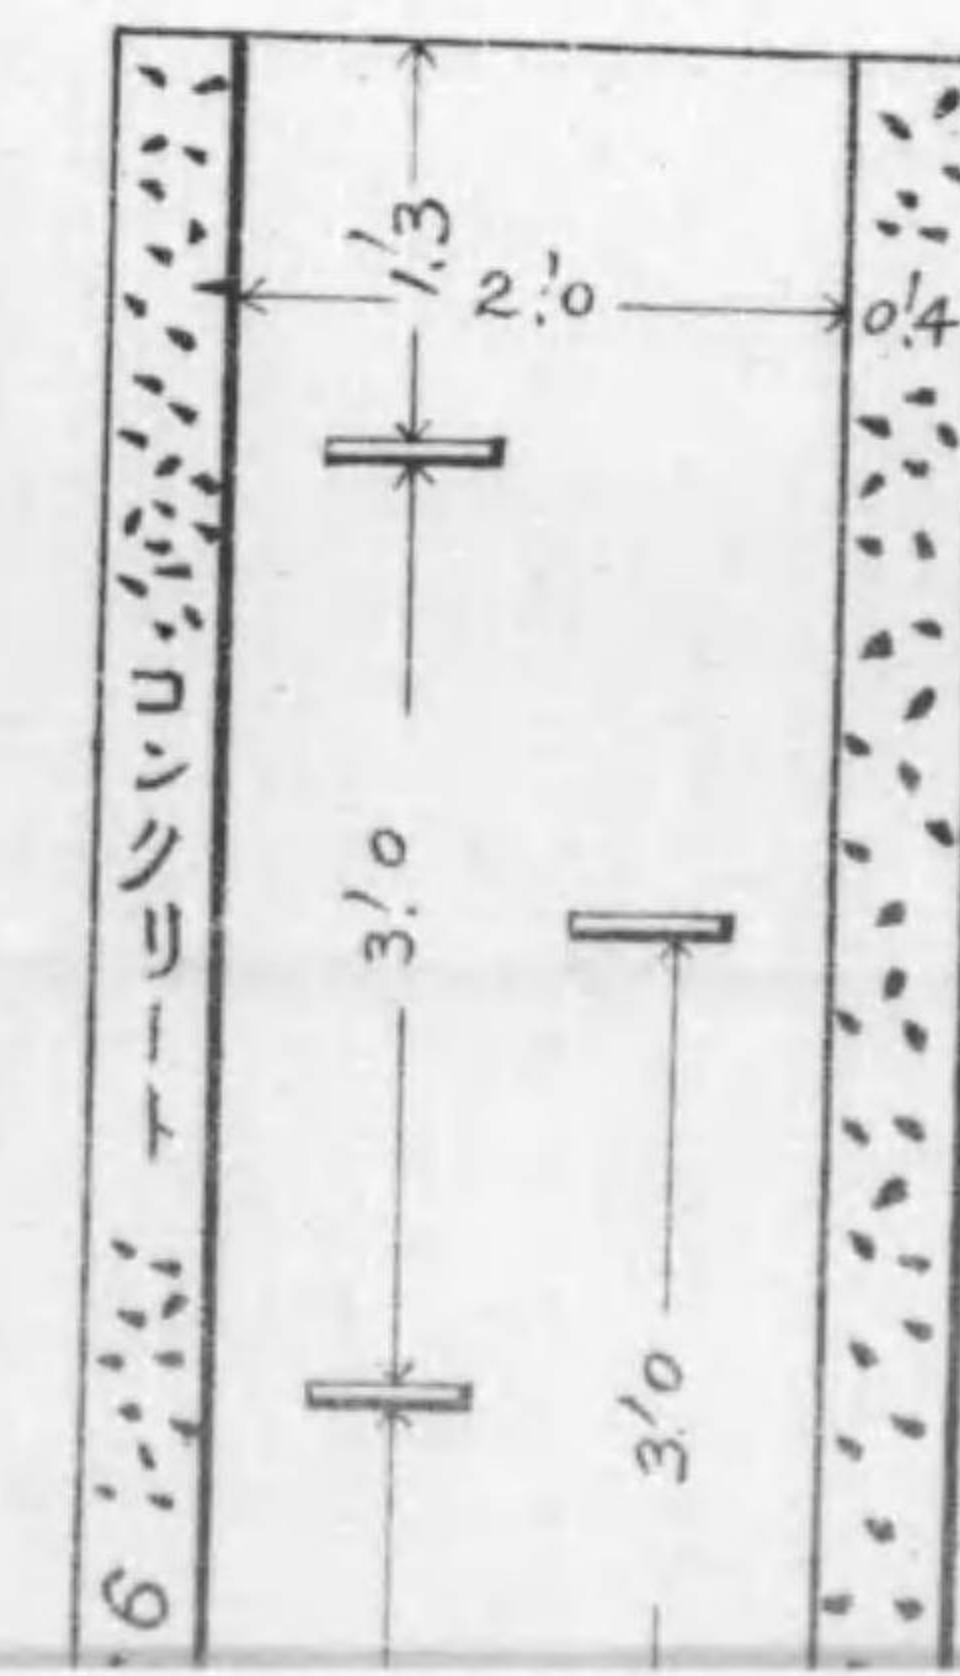
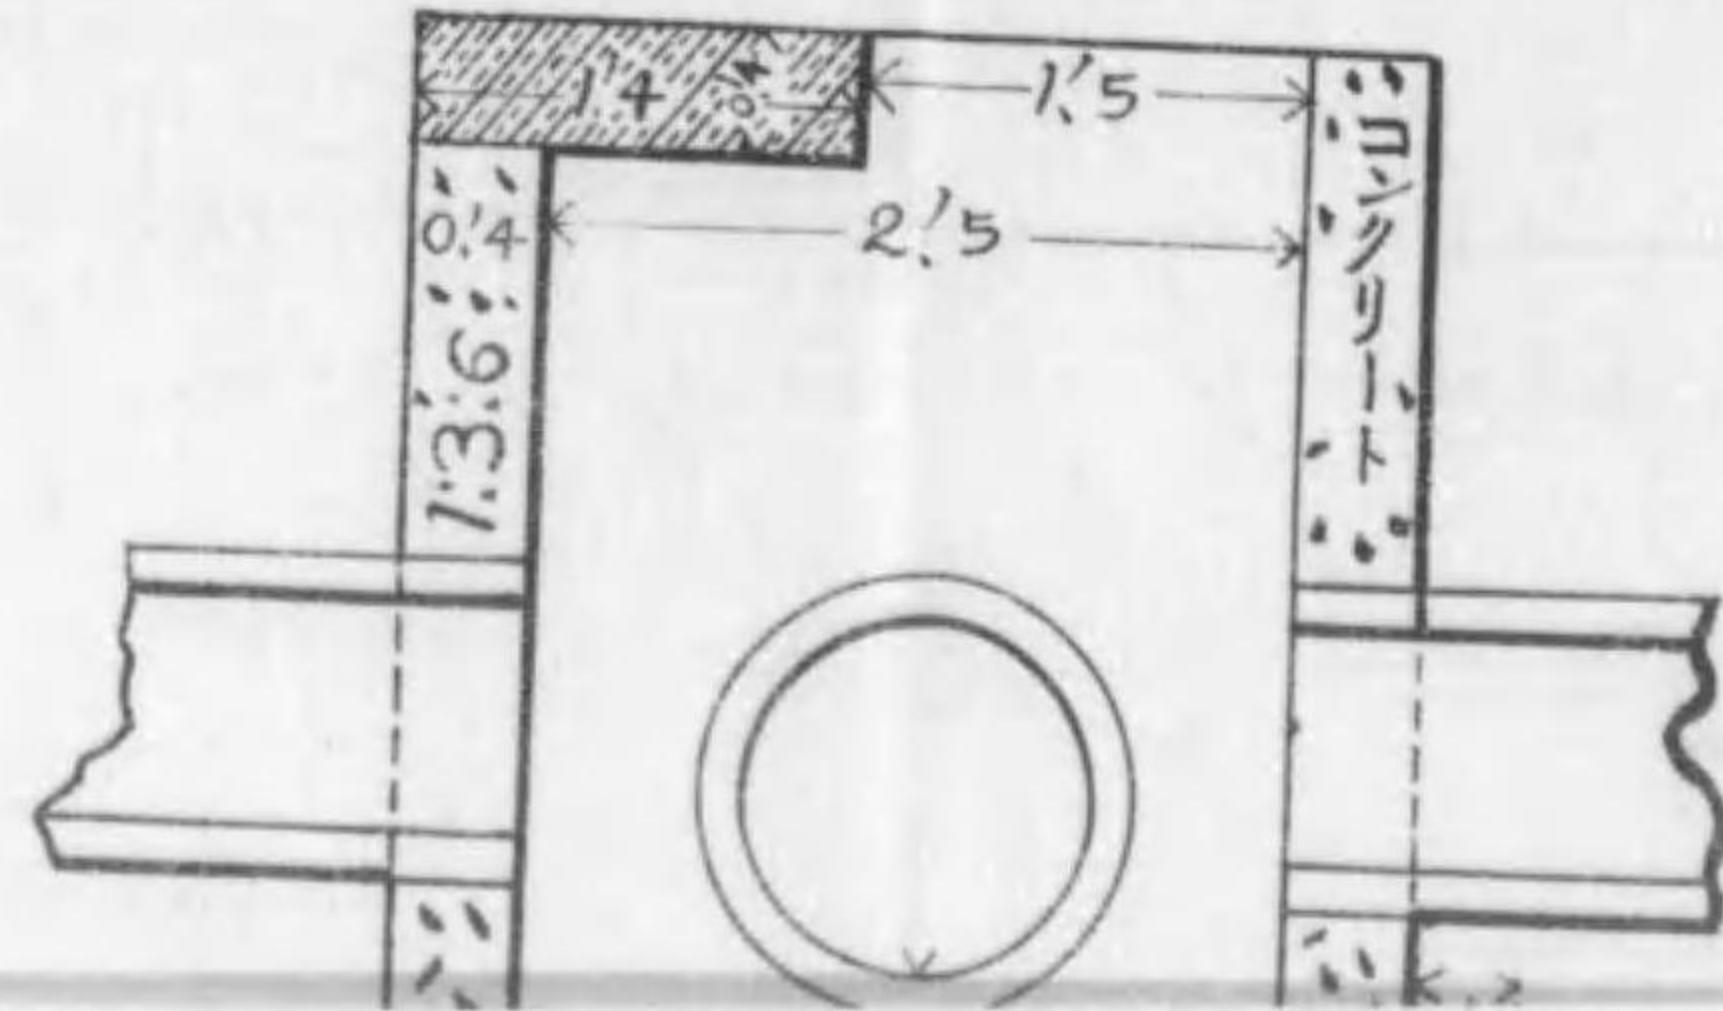





面 斷 B A

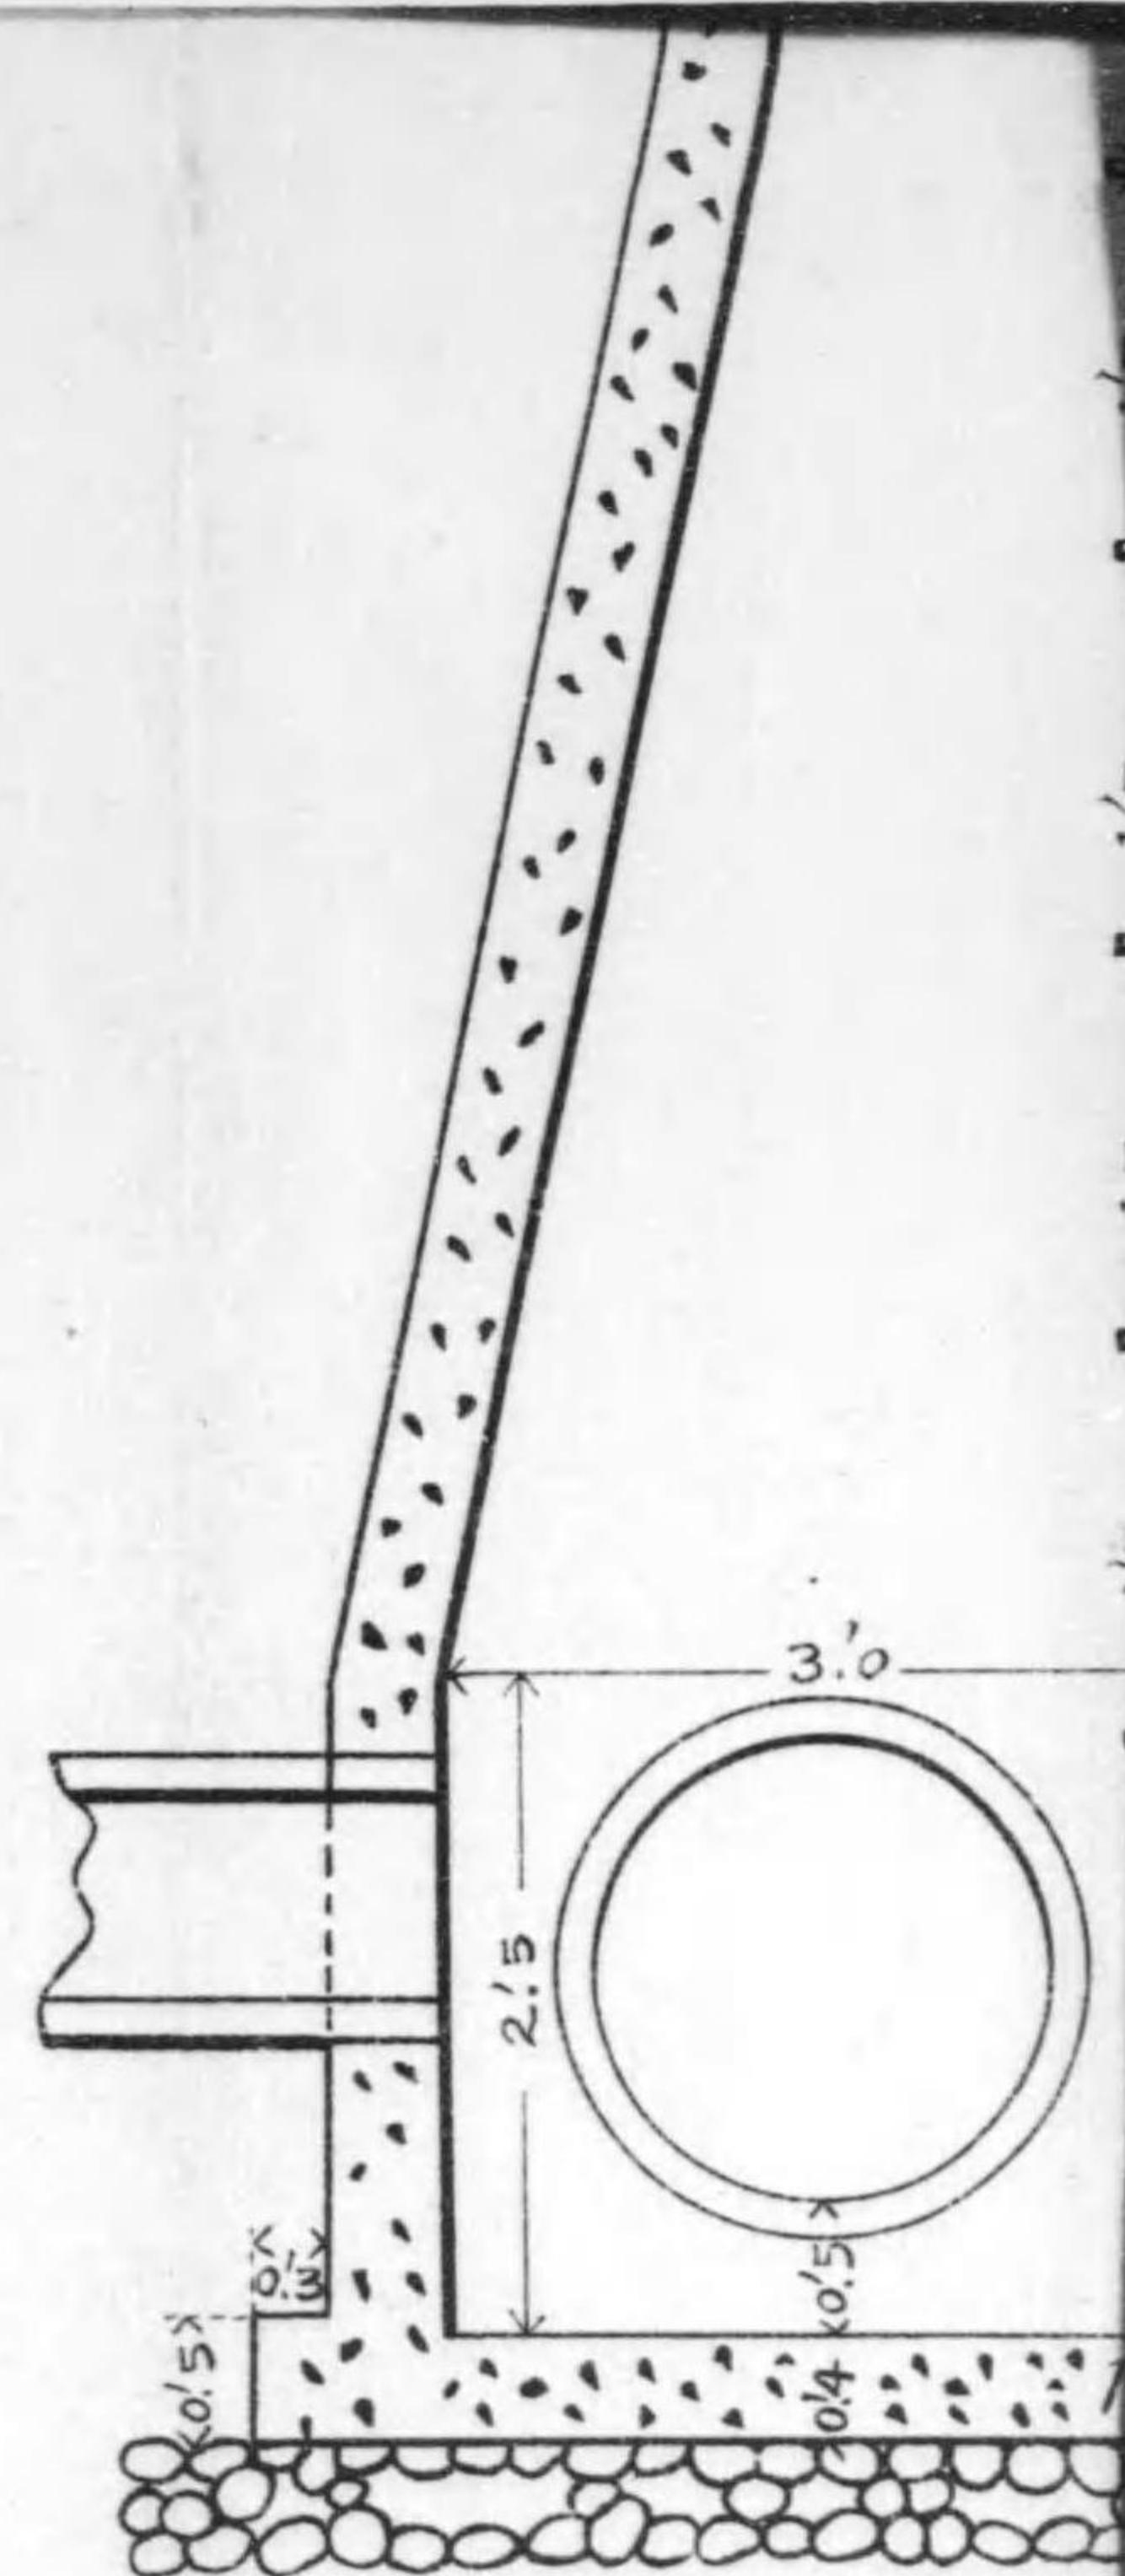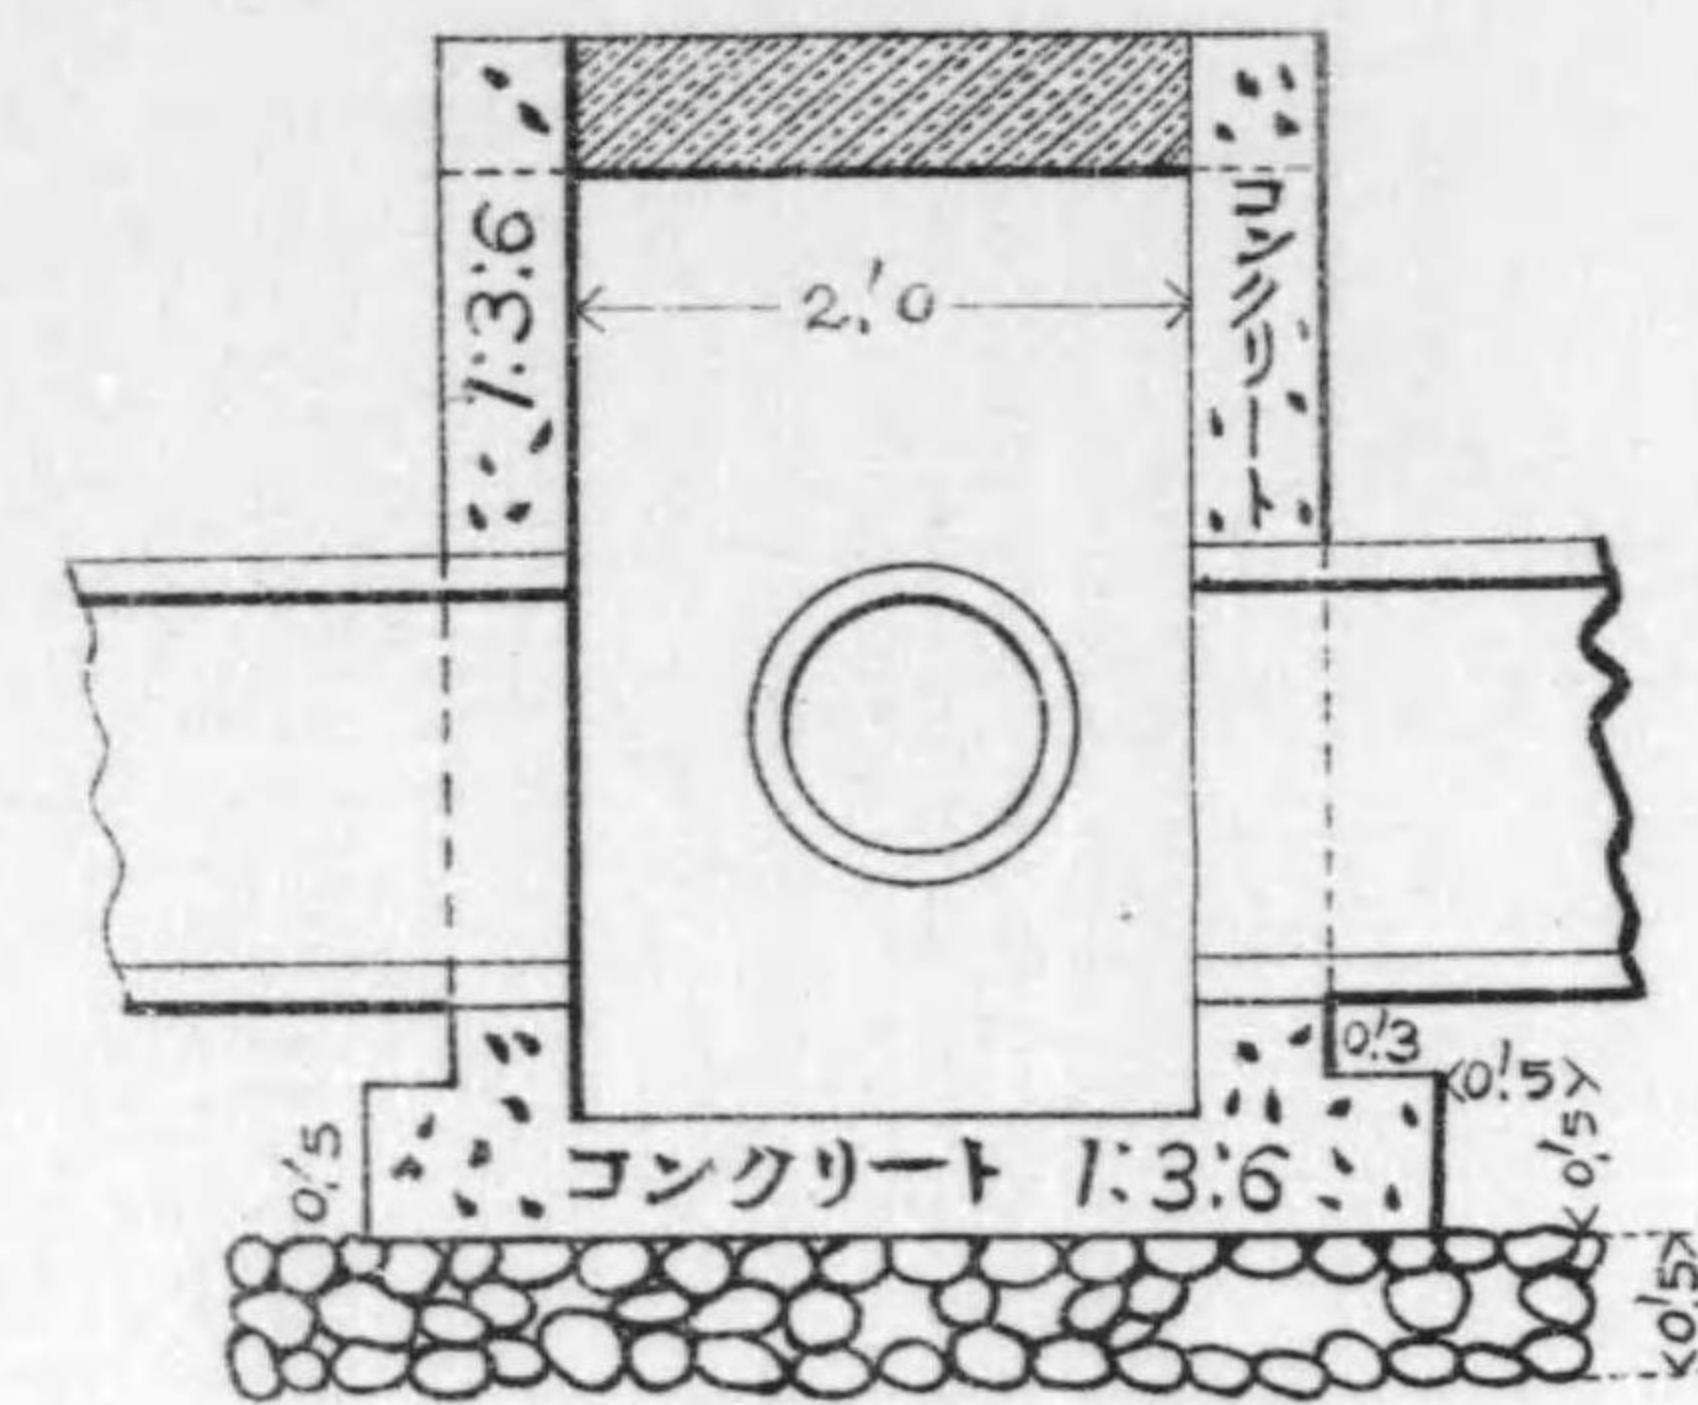


面 斷 D

面 斷 D C

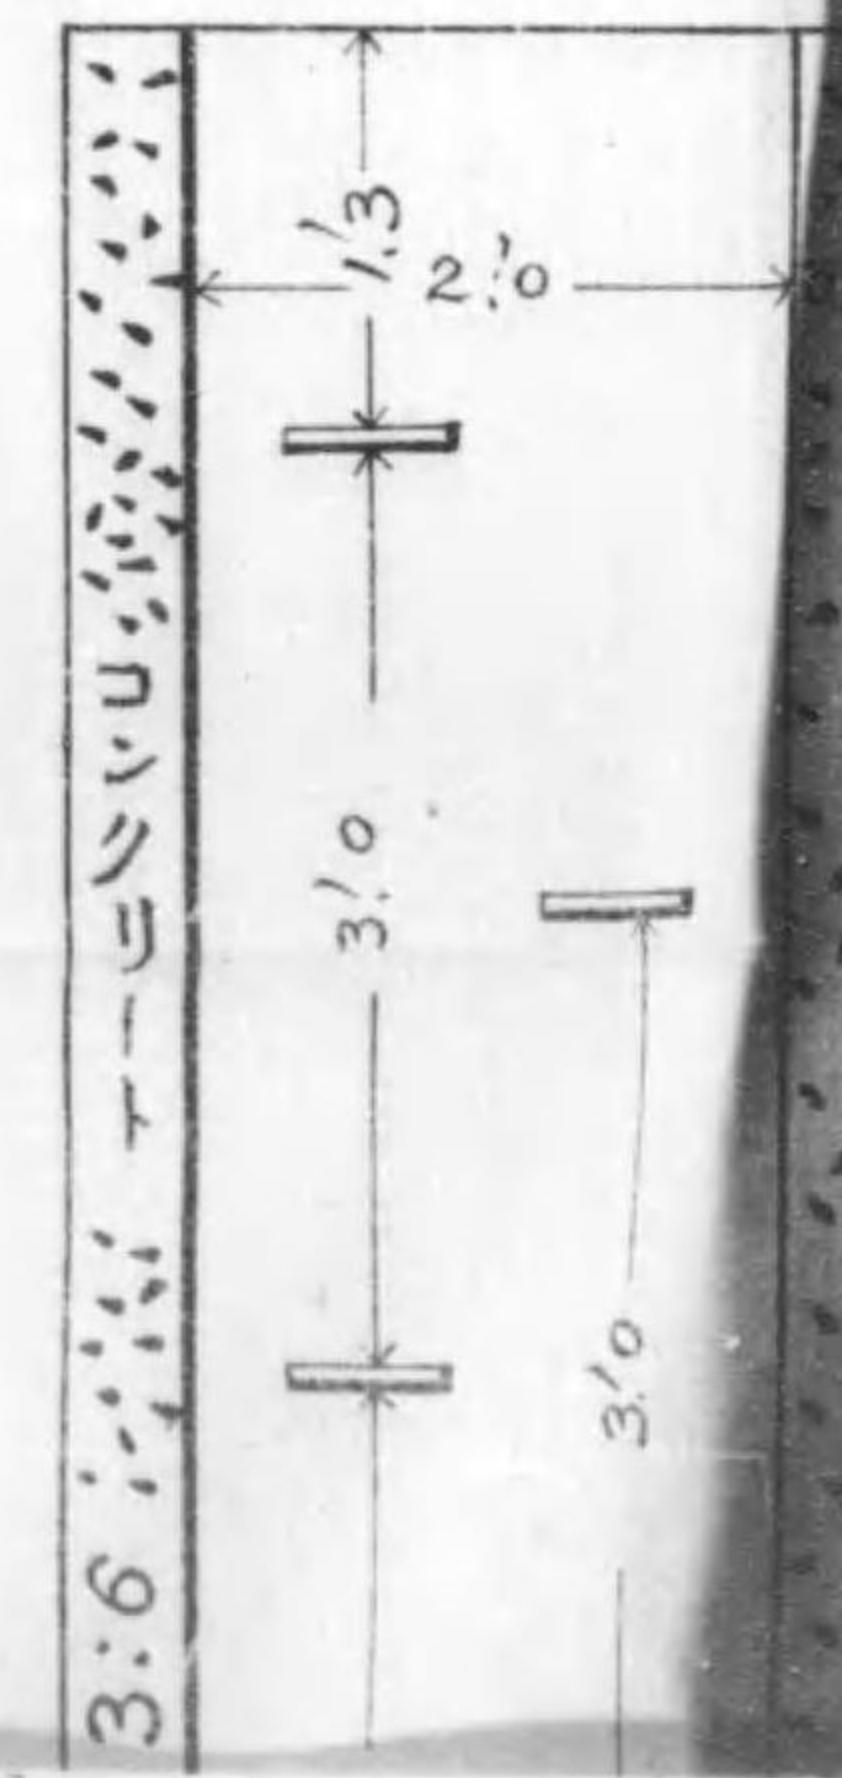
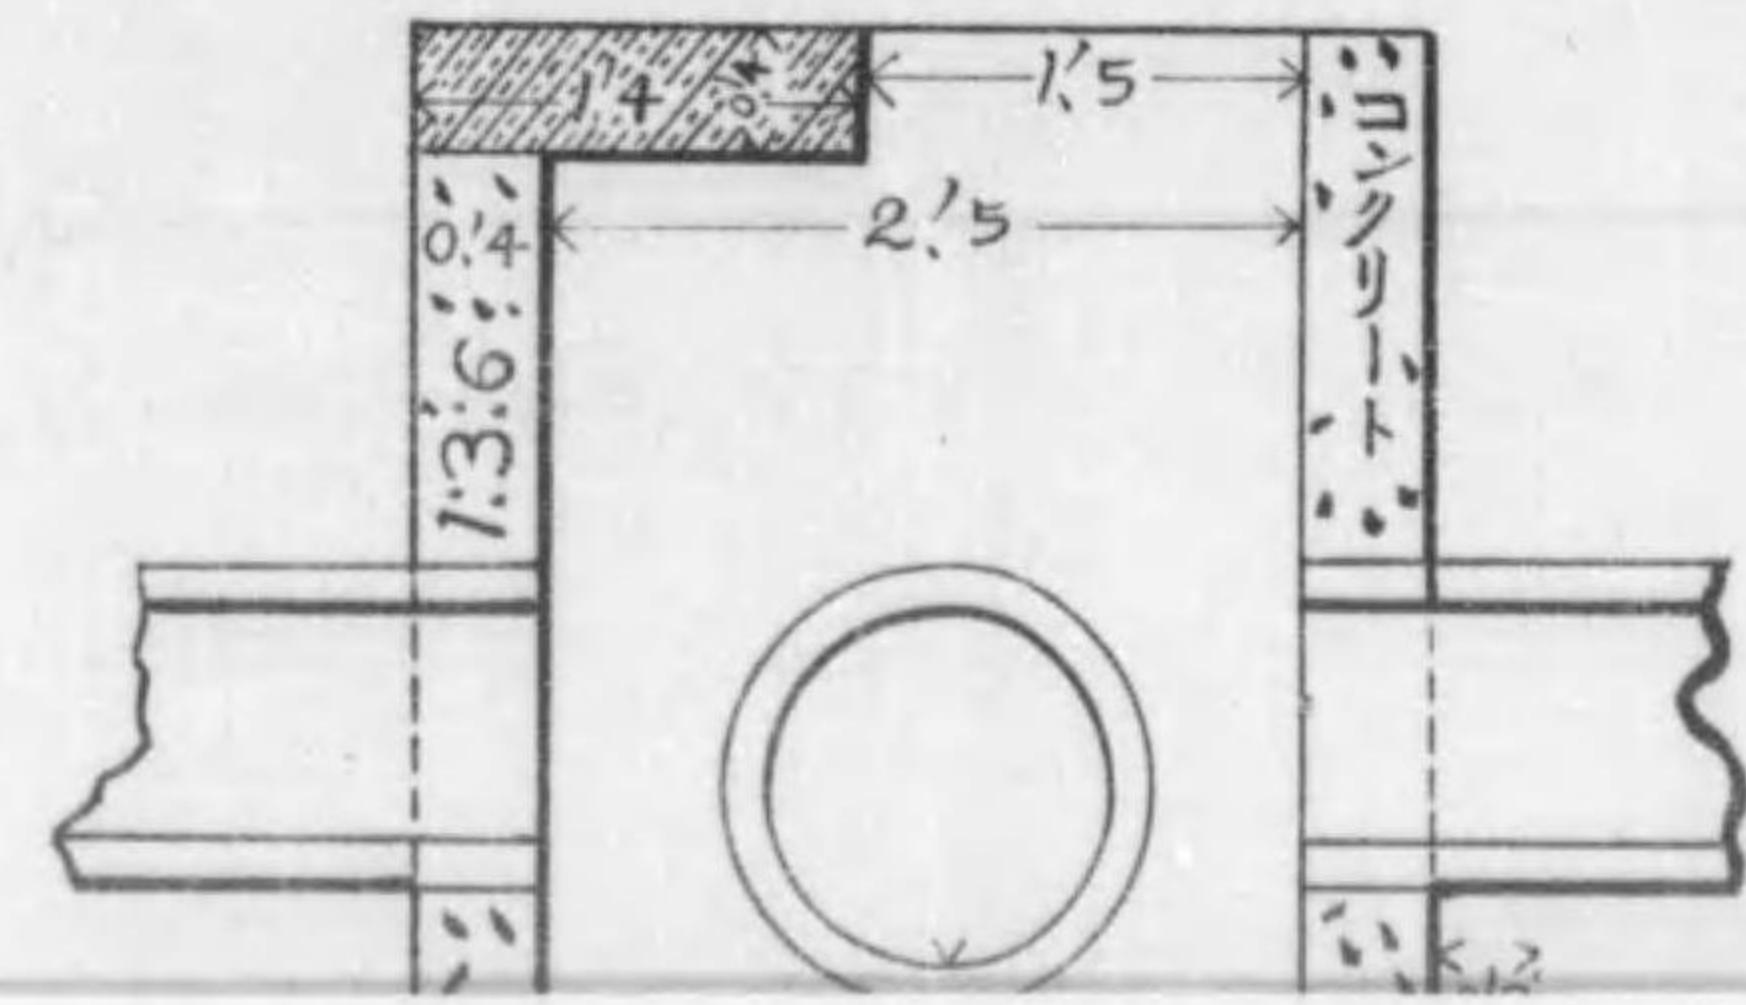


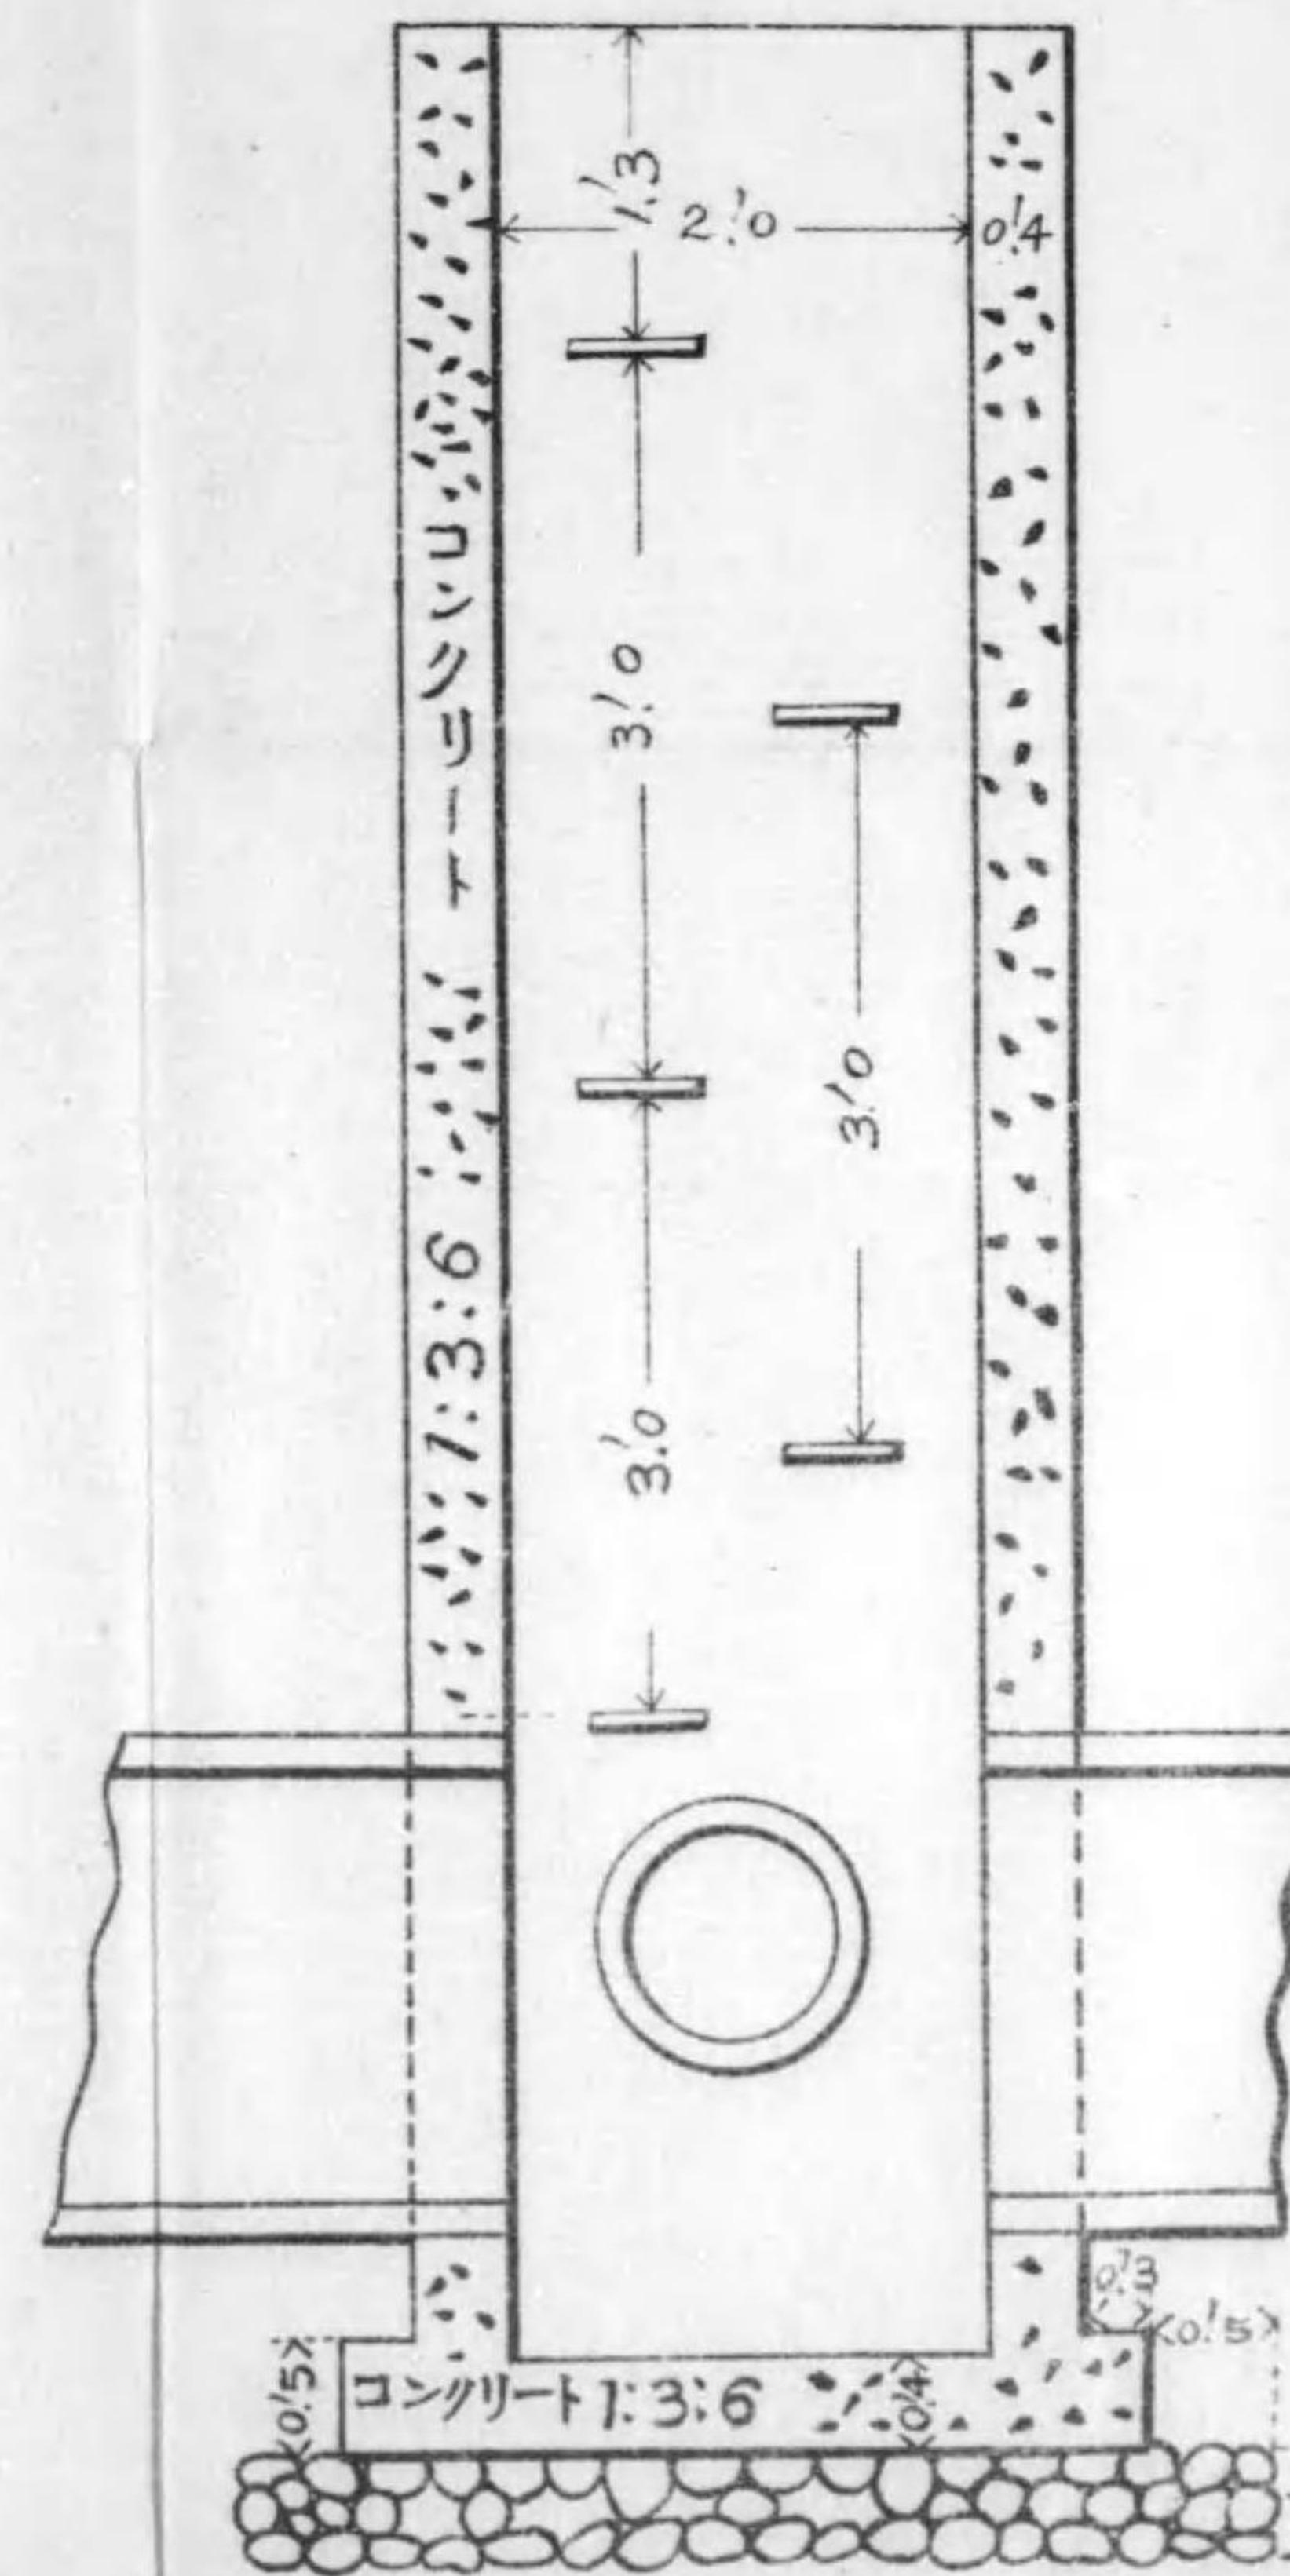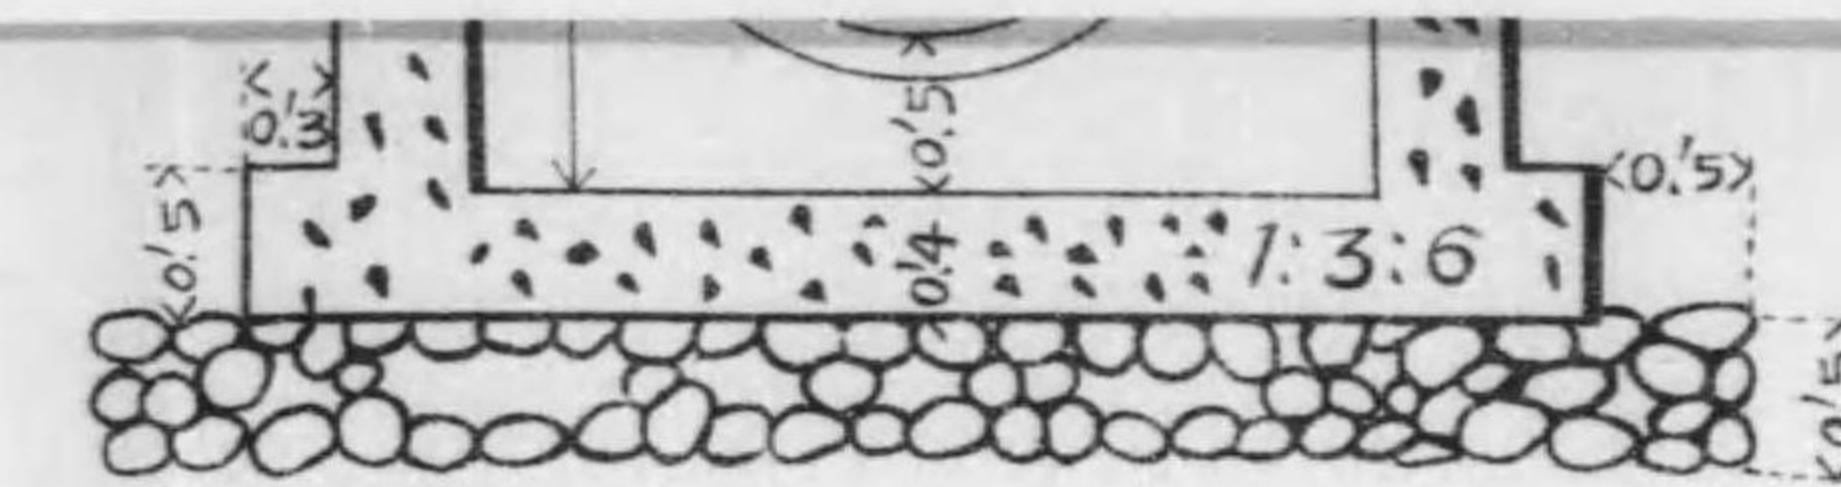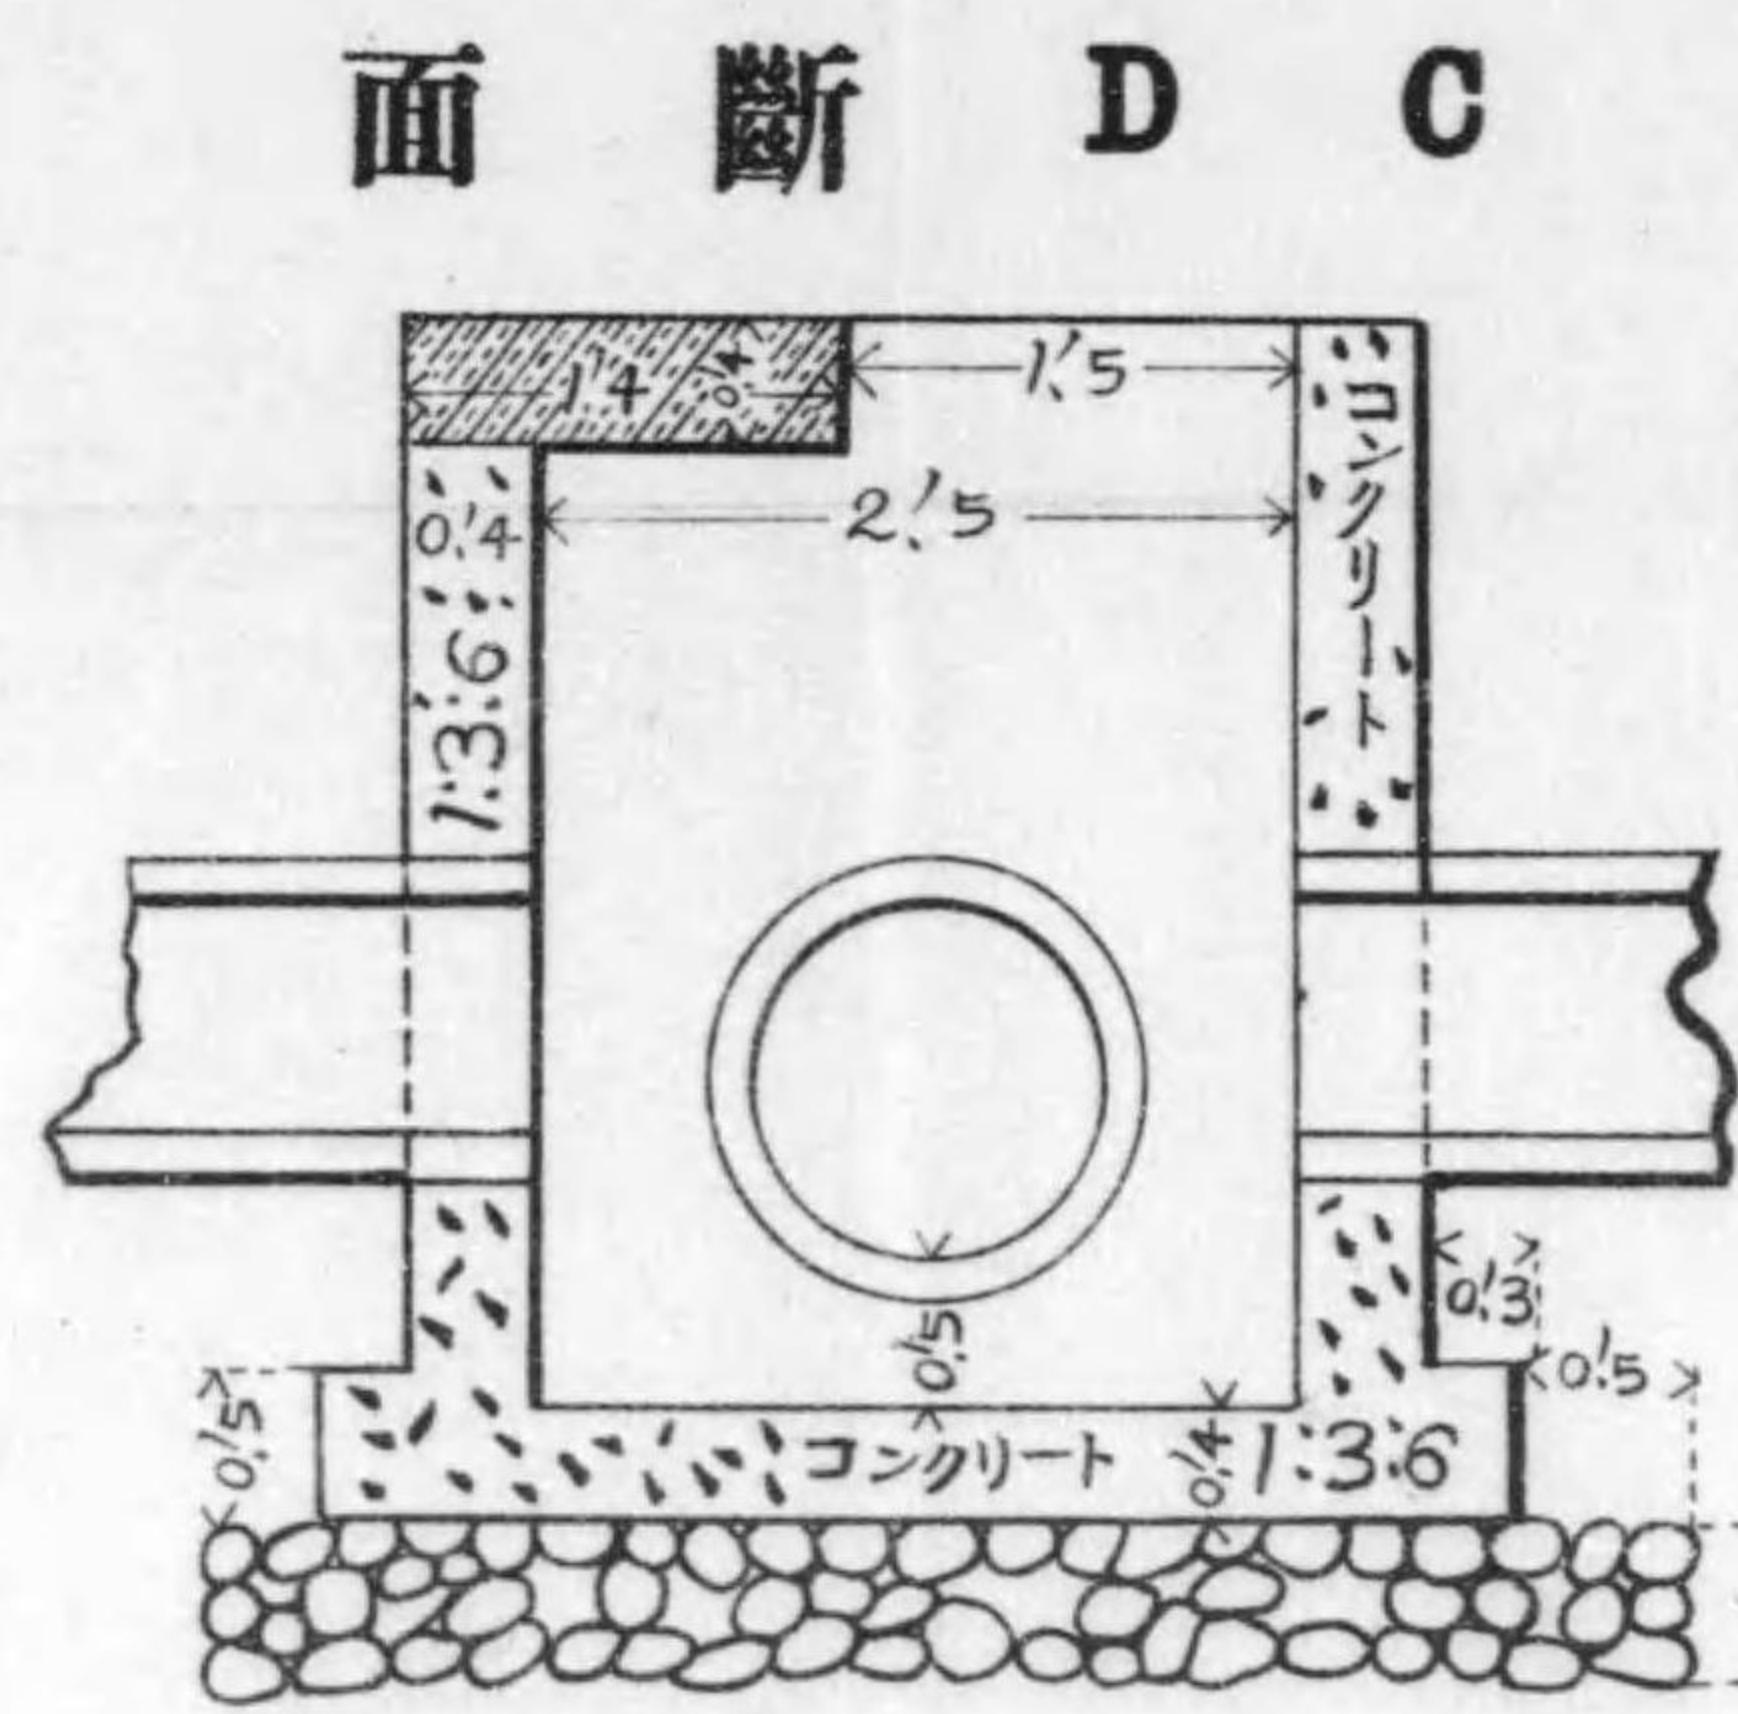

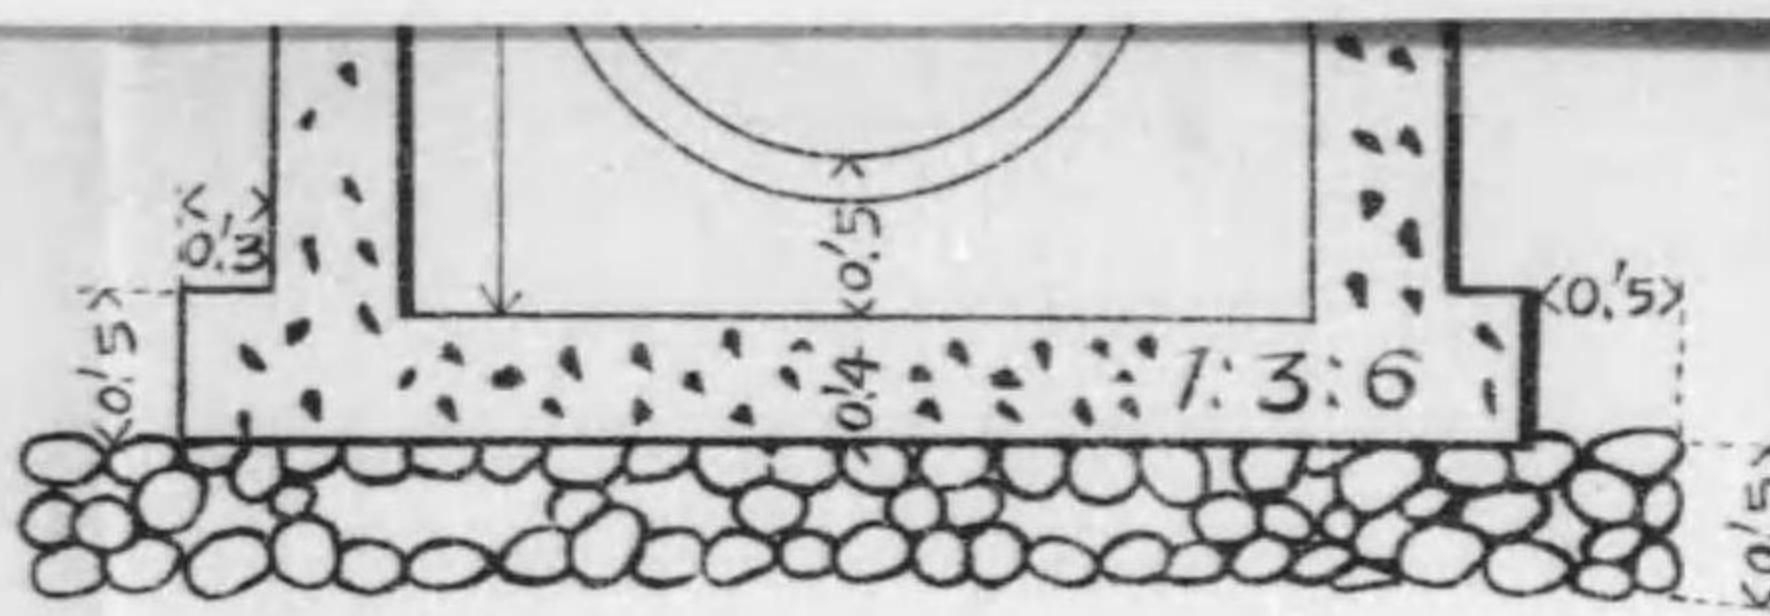

面断 D C

面断 D C

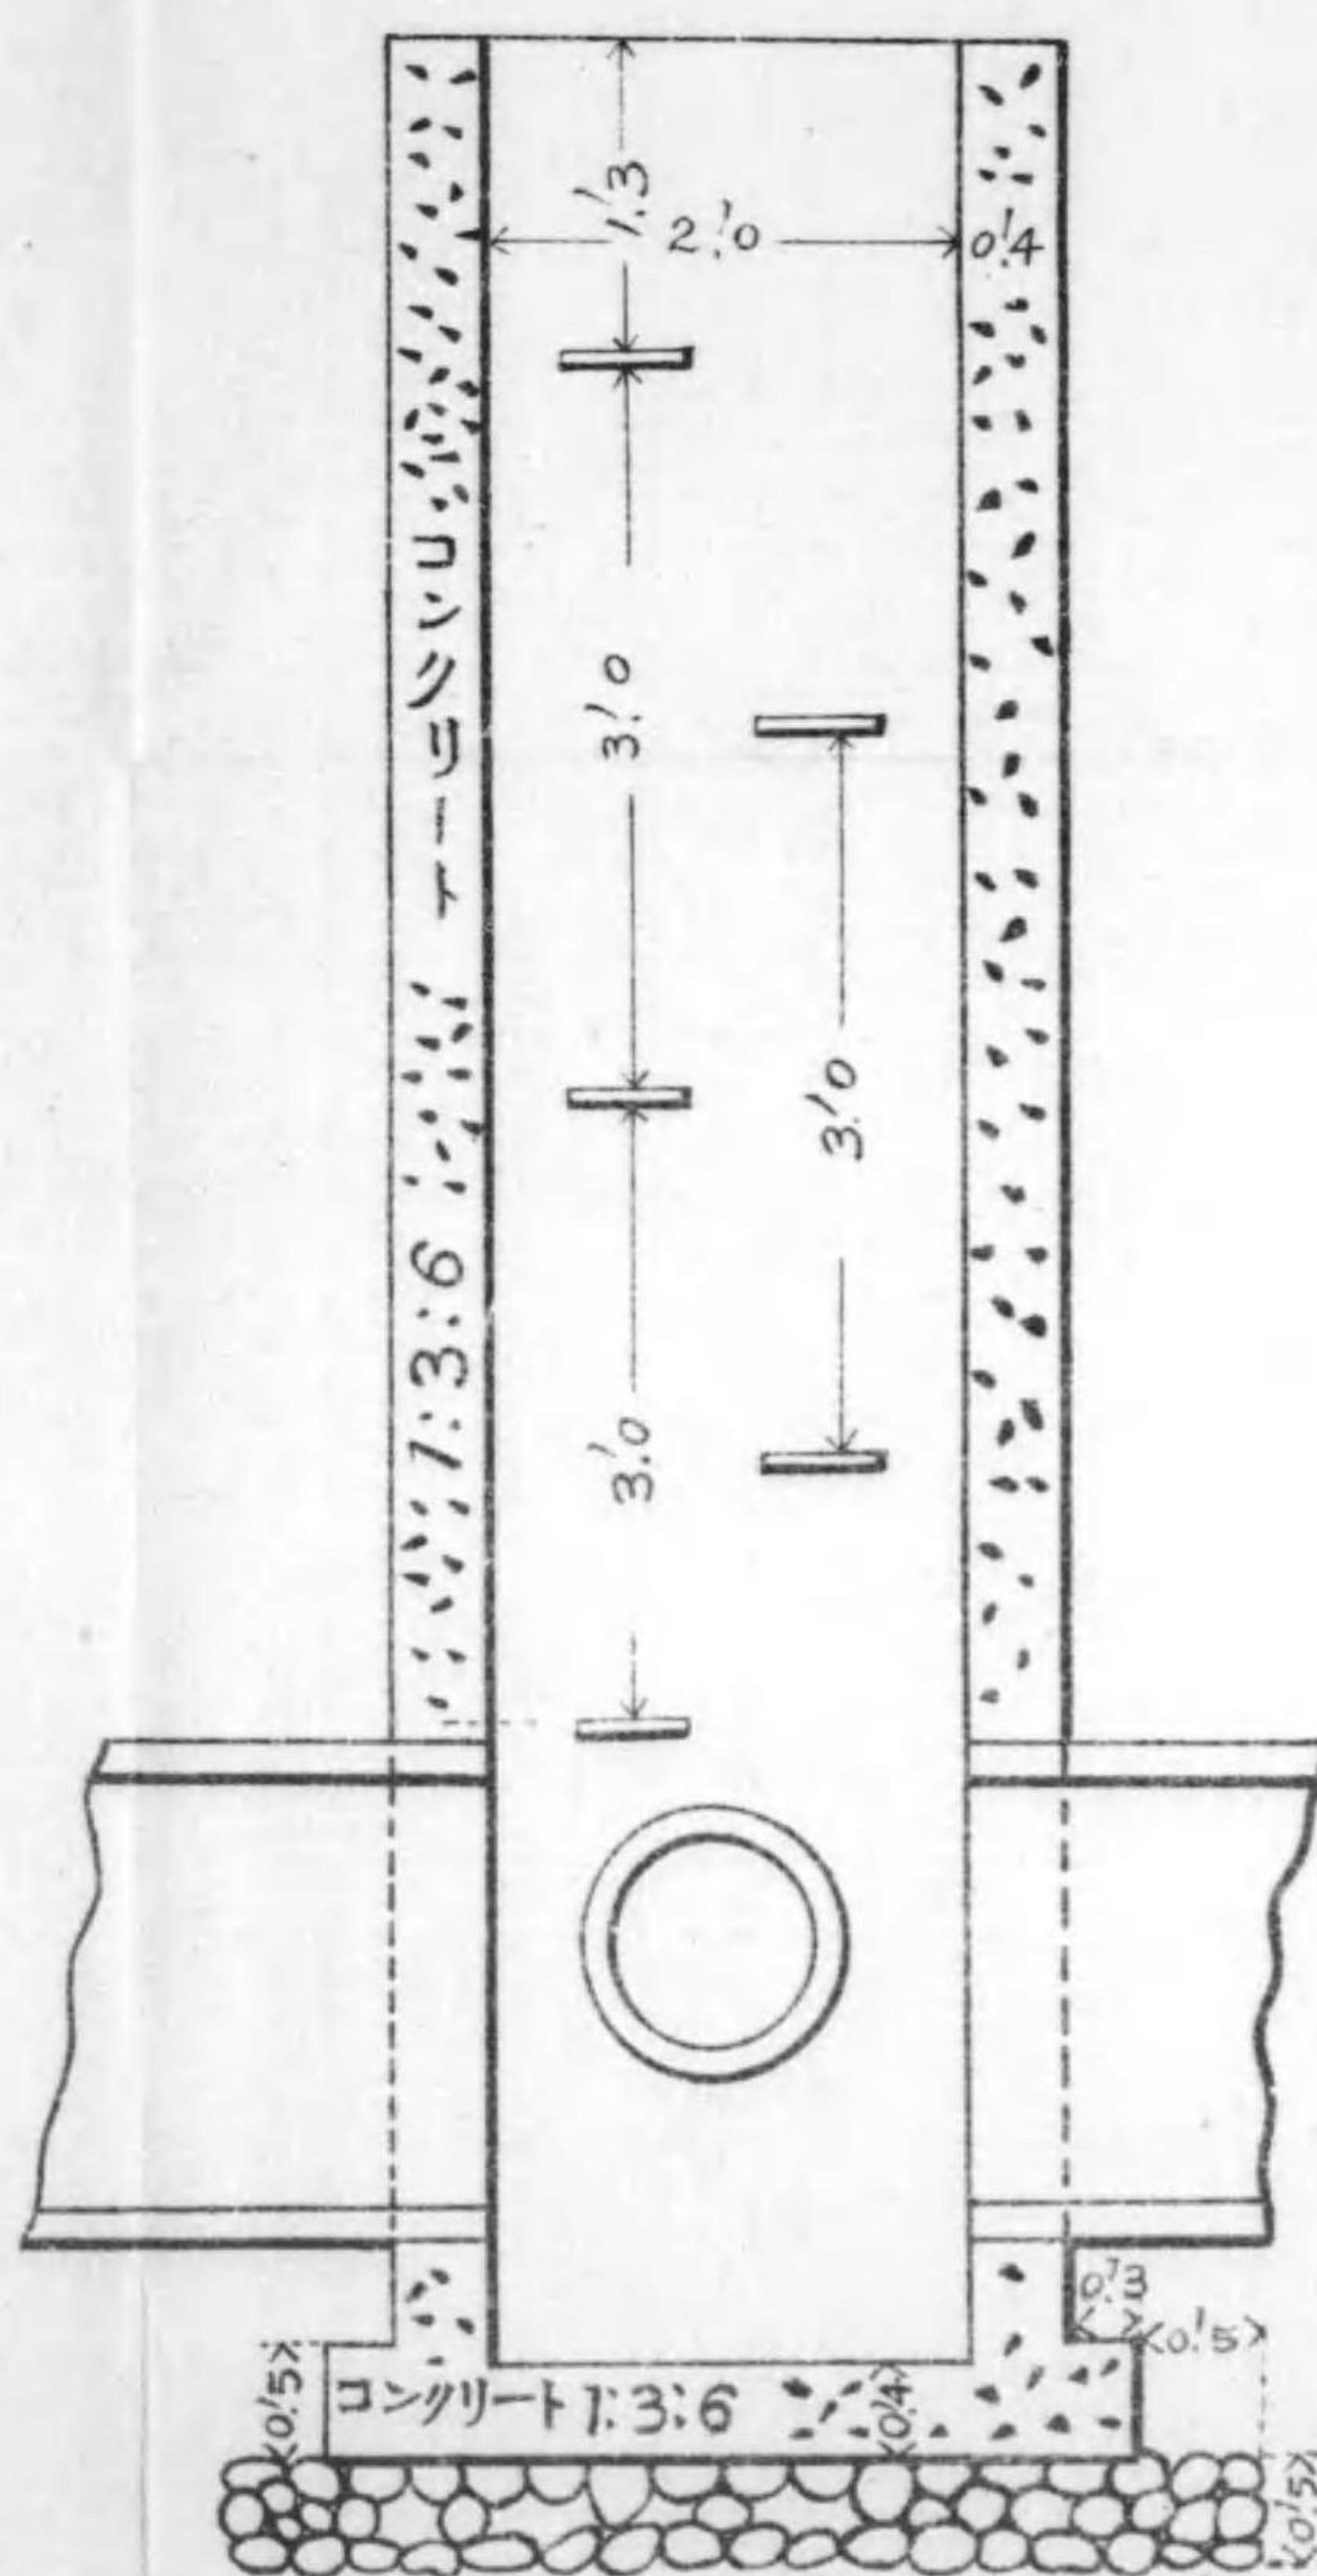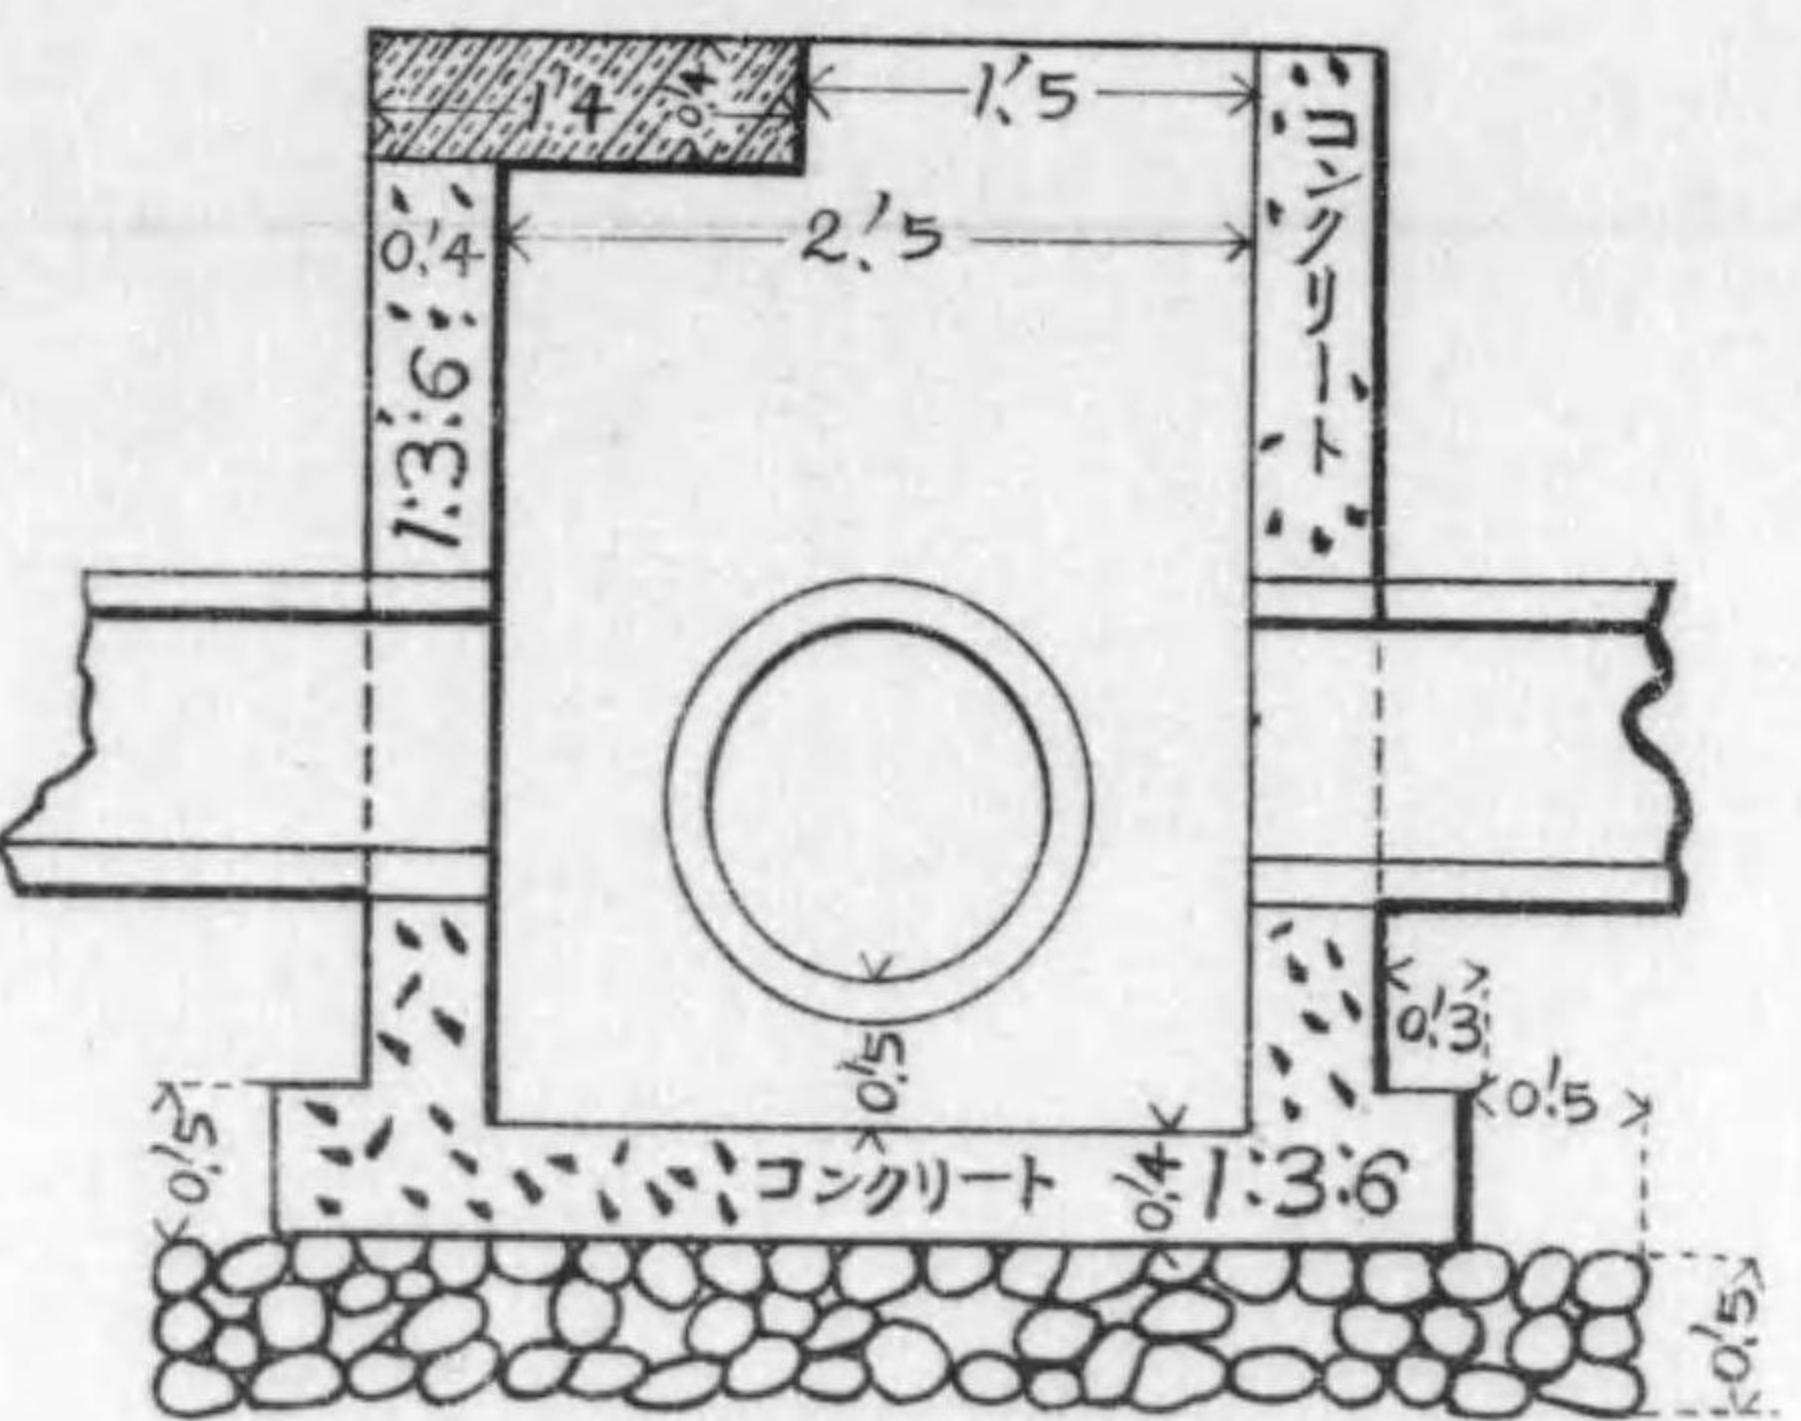

圖之孔人

面 平 種 三 第



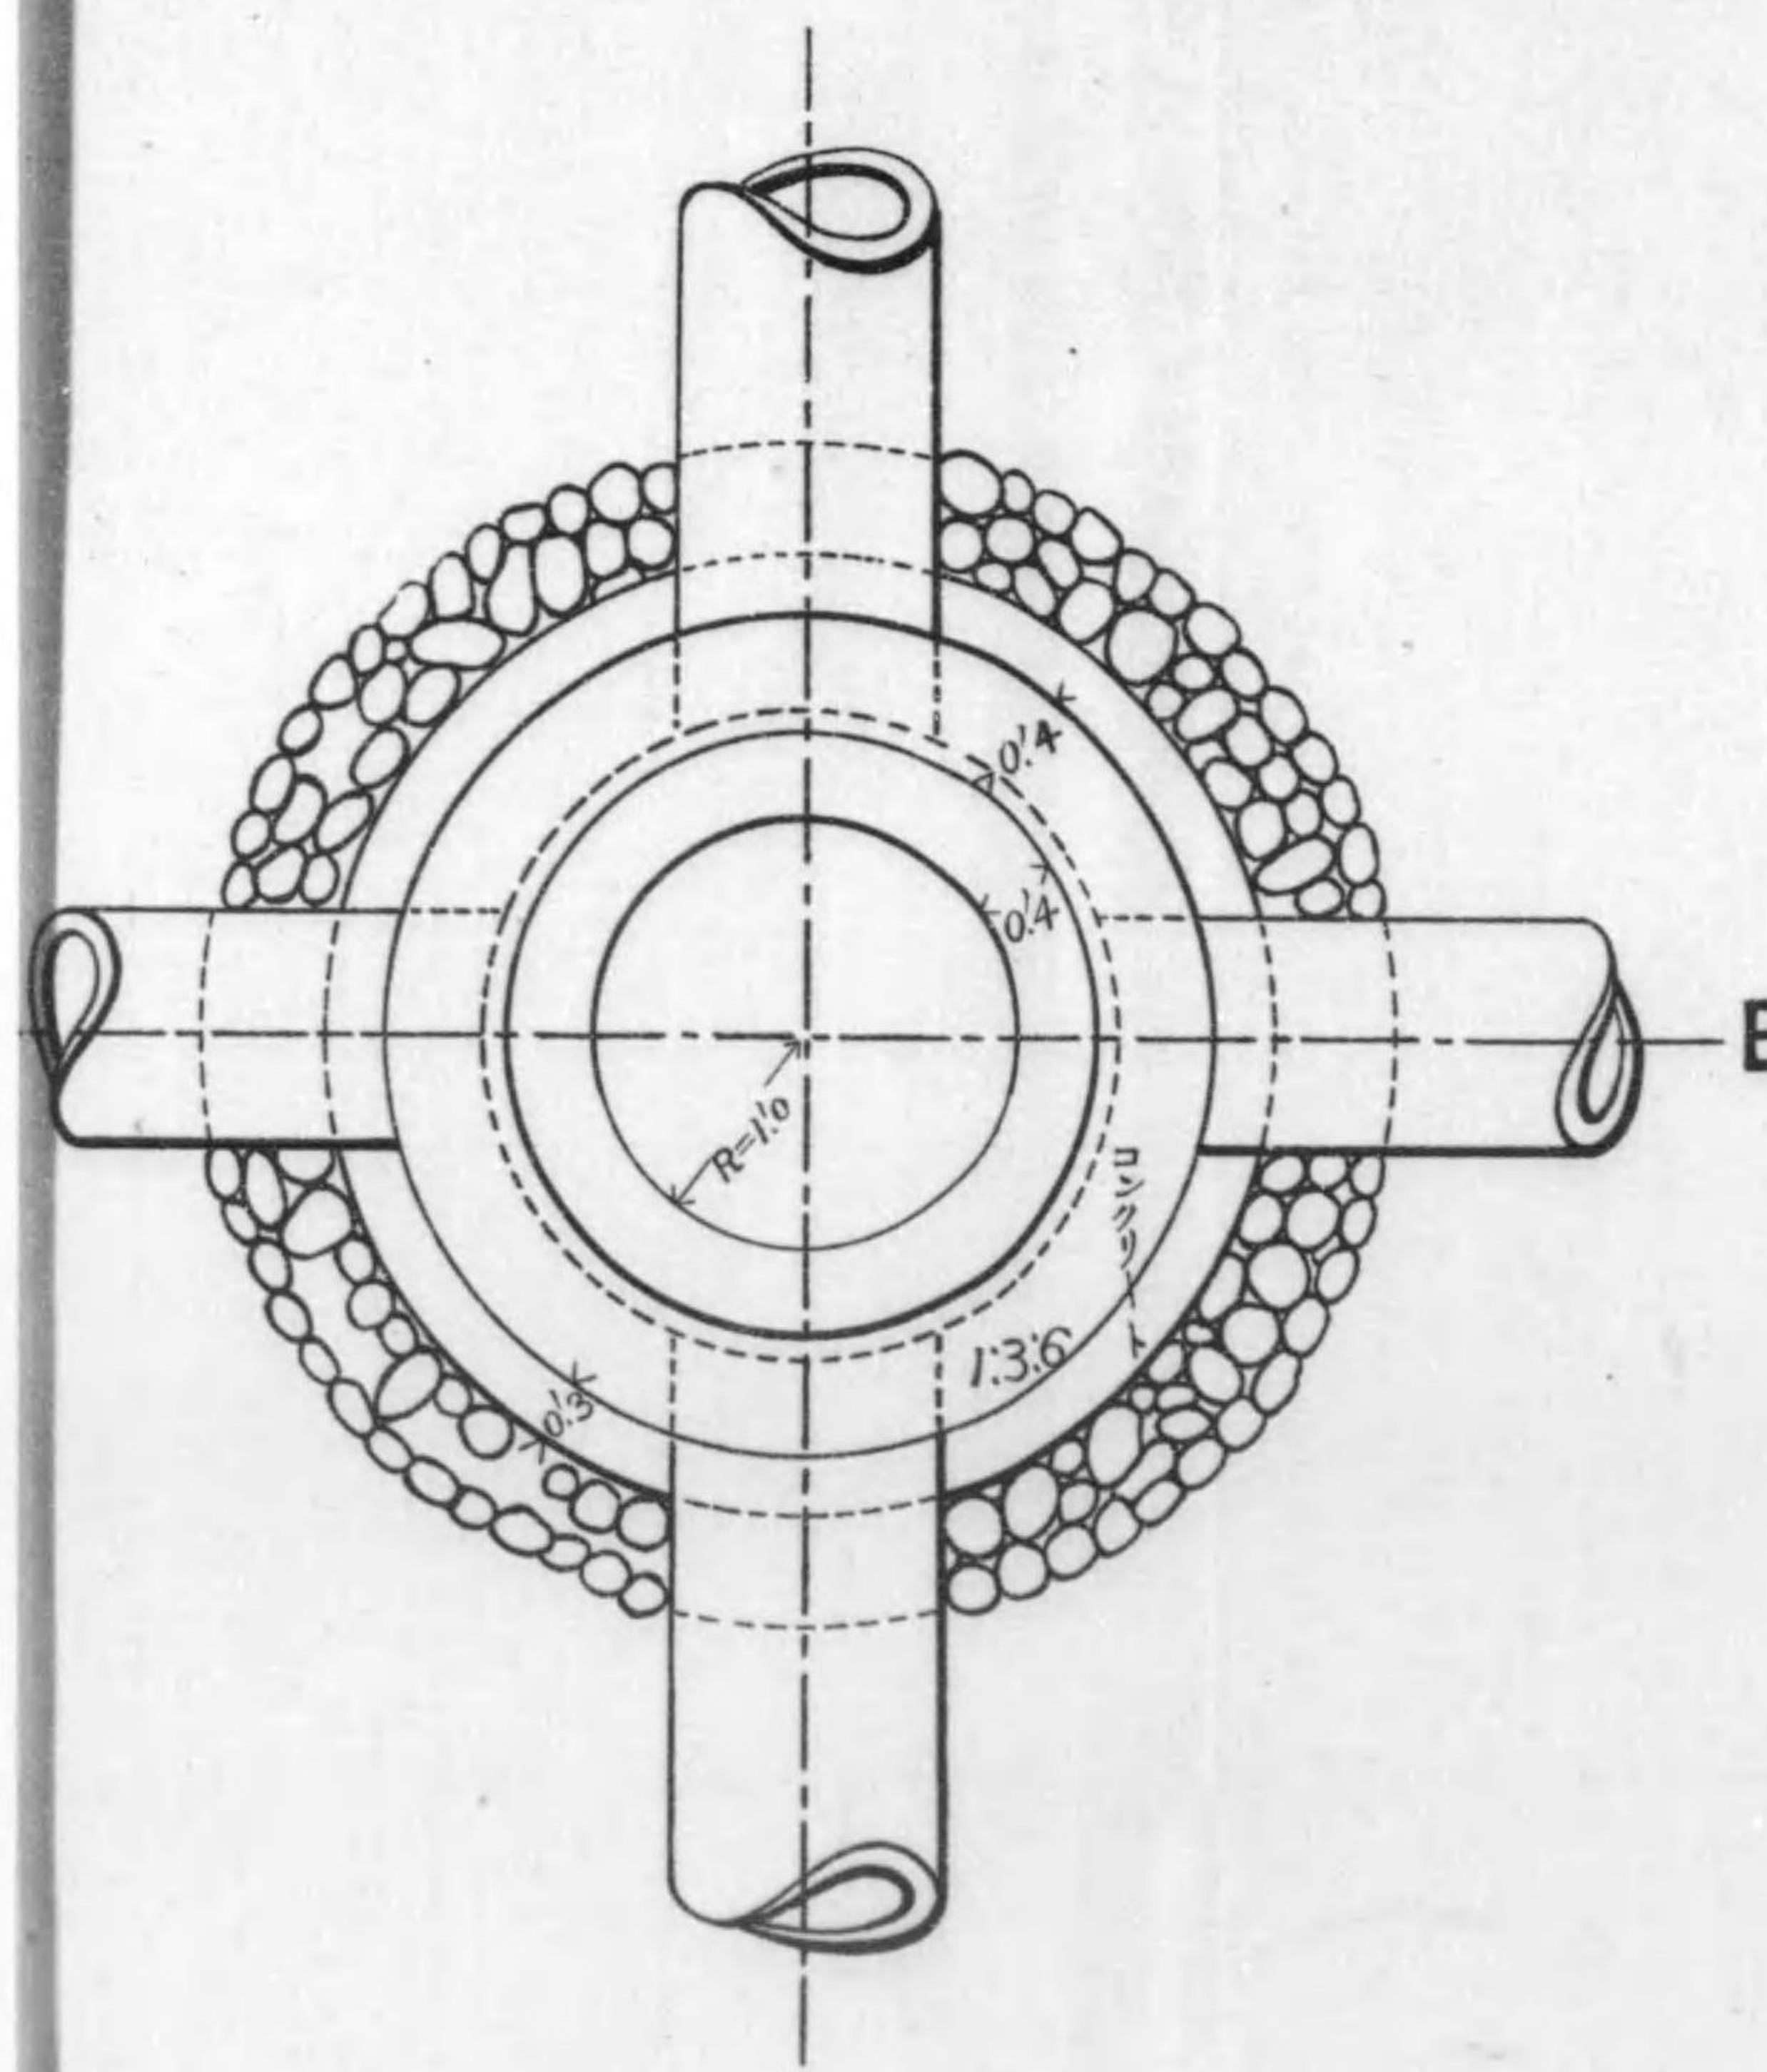


圖 孔 人 種 四 第

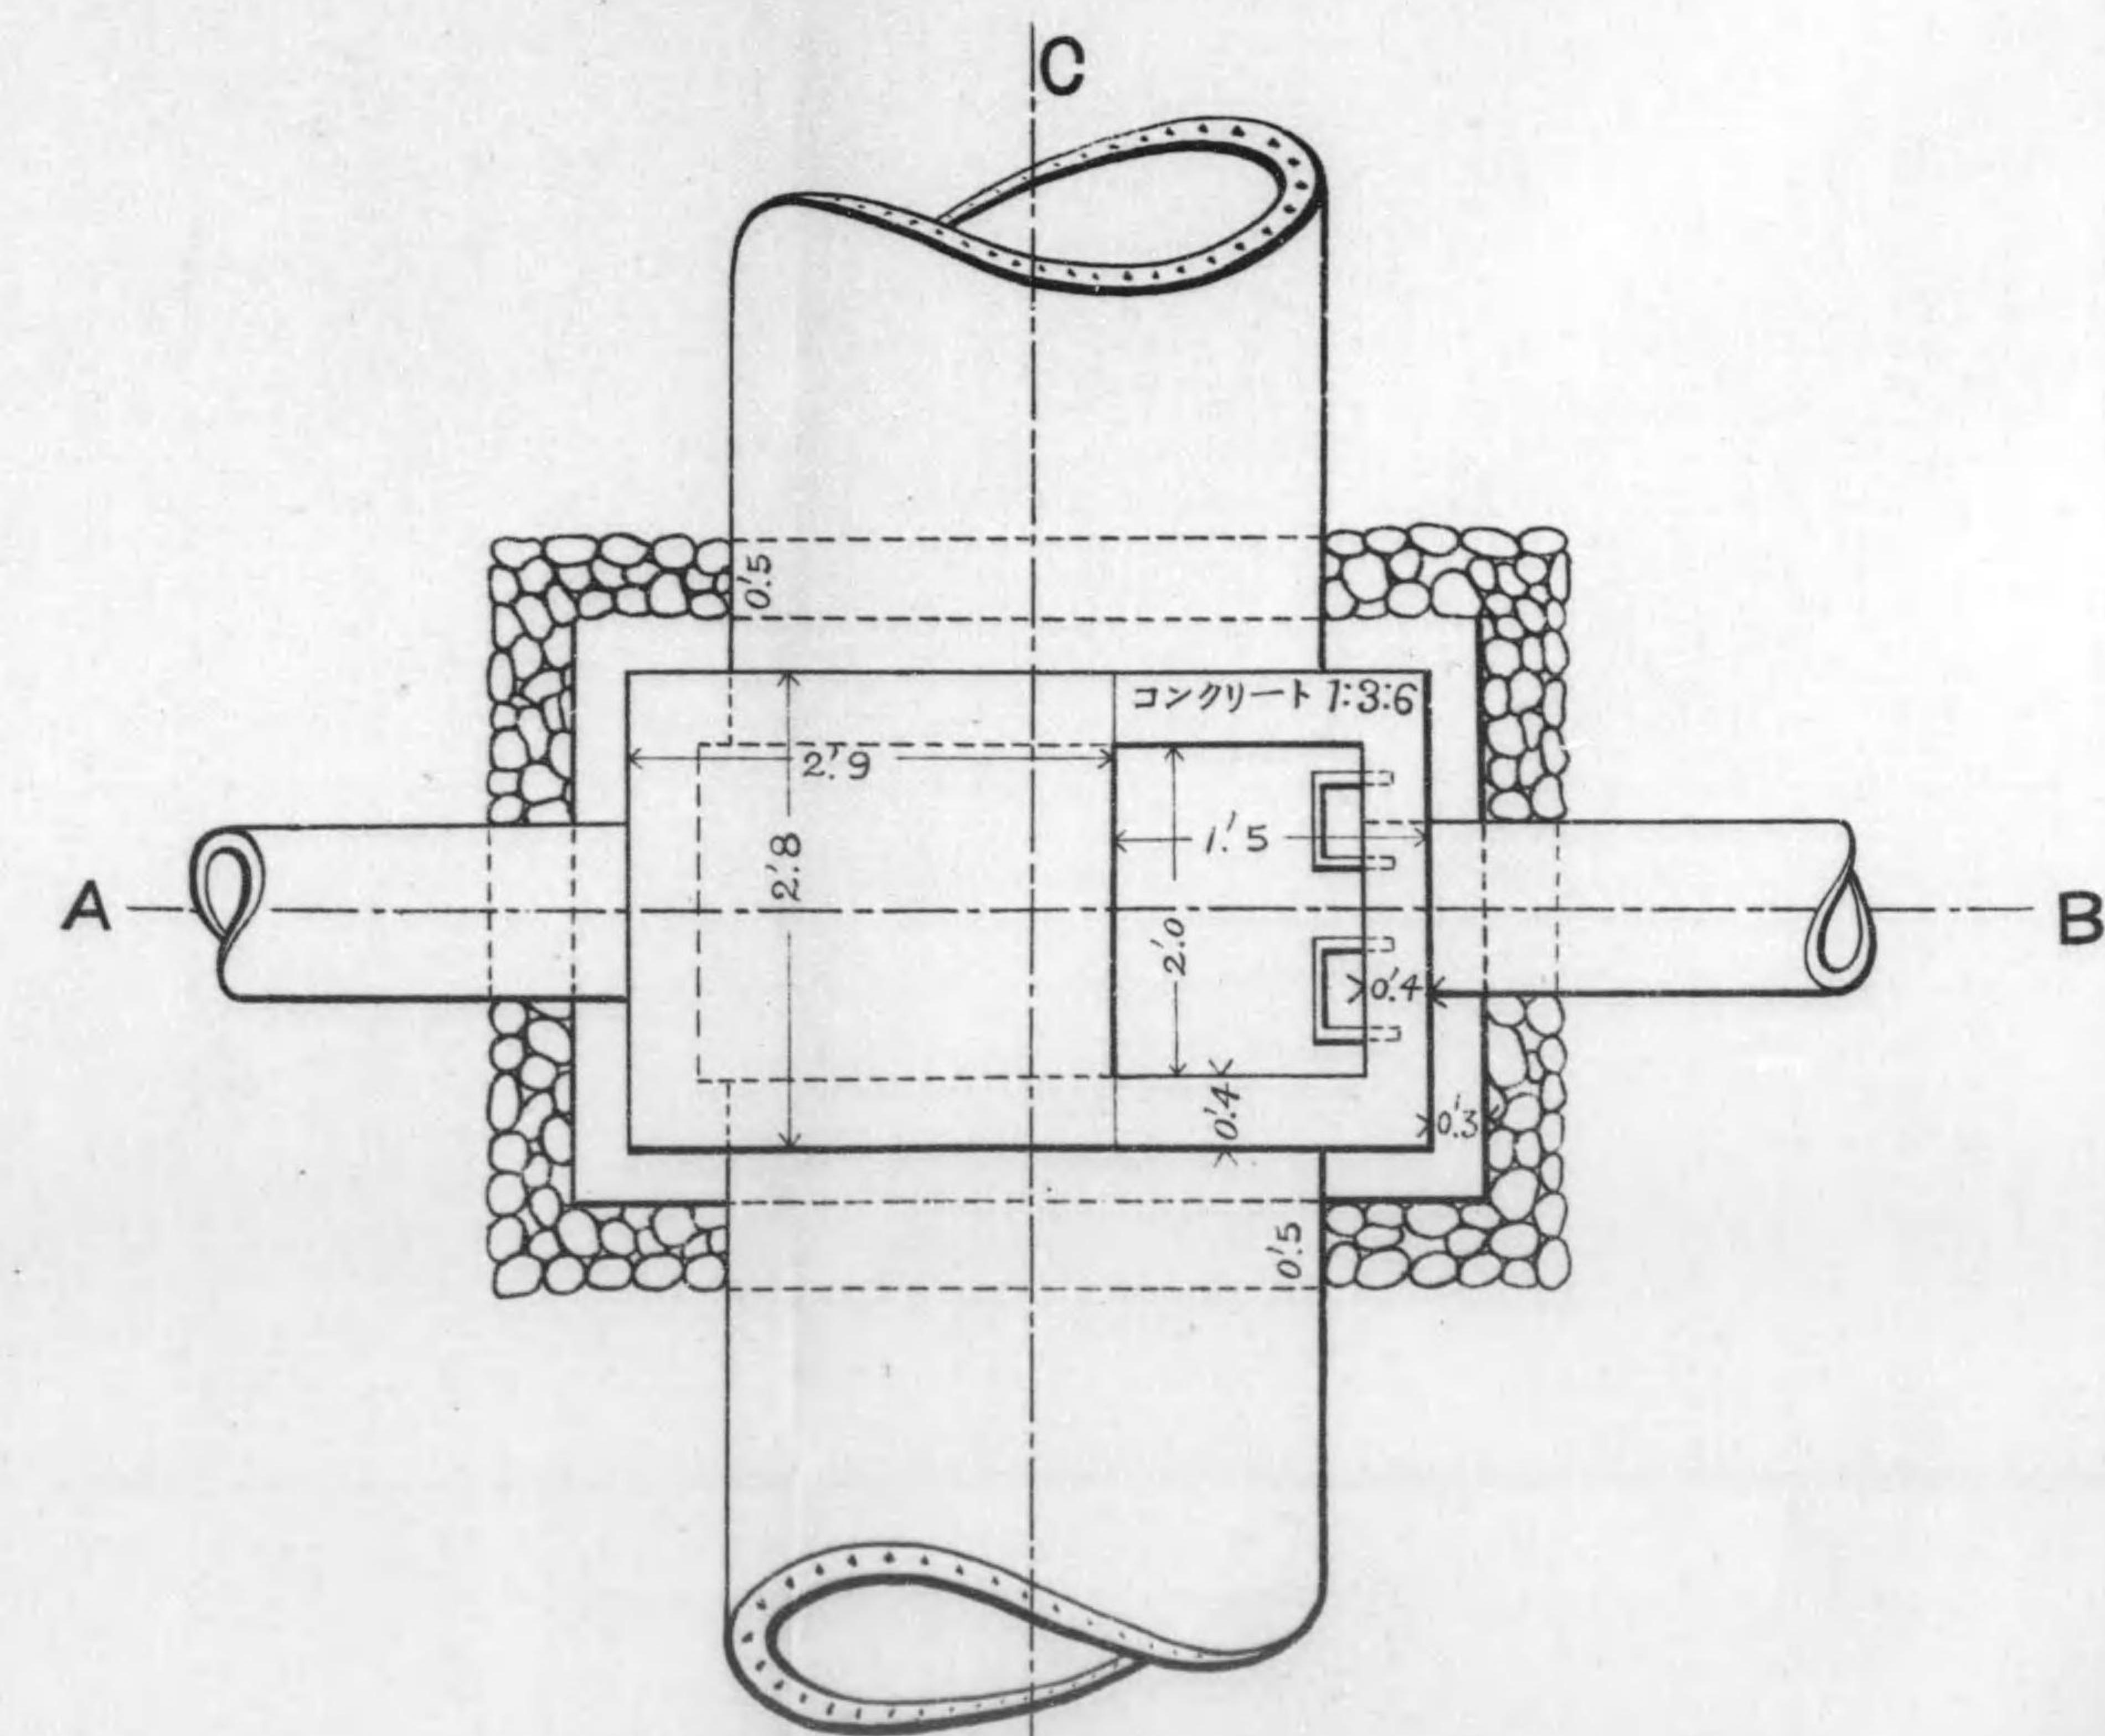



人孔圖之圖

第三種 平面


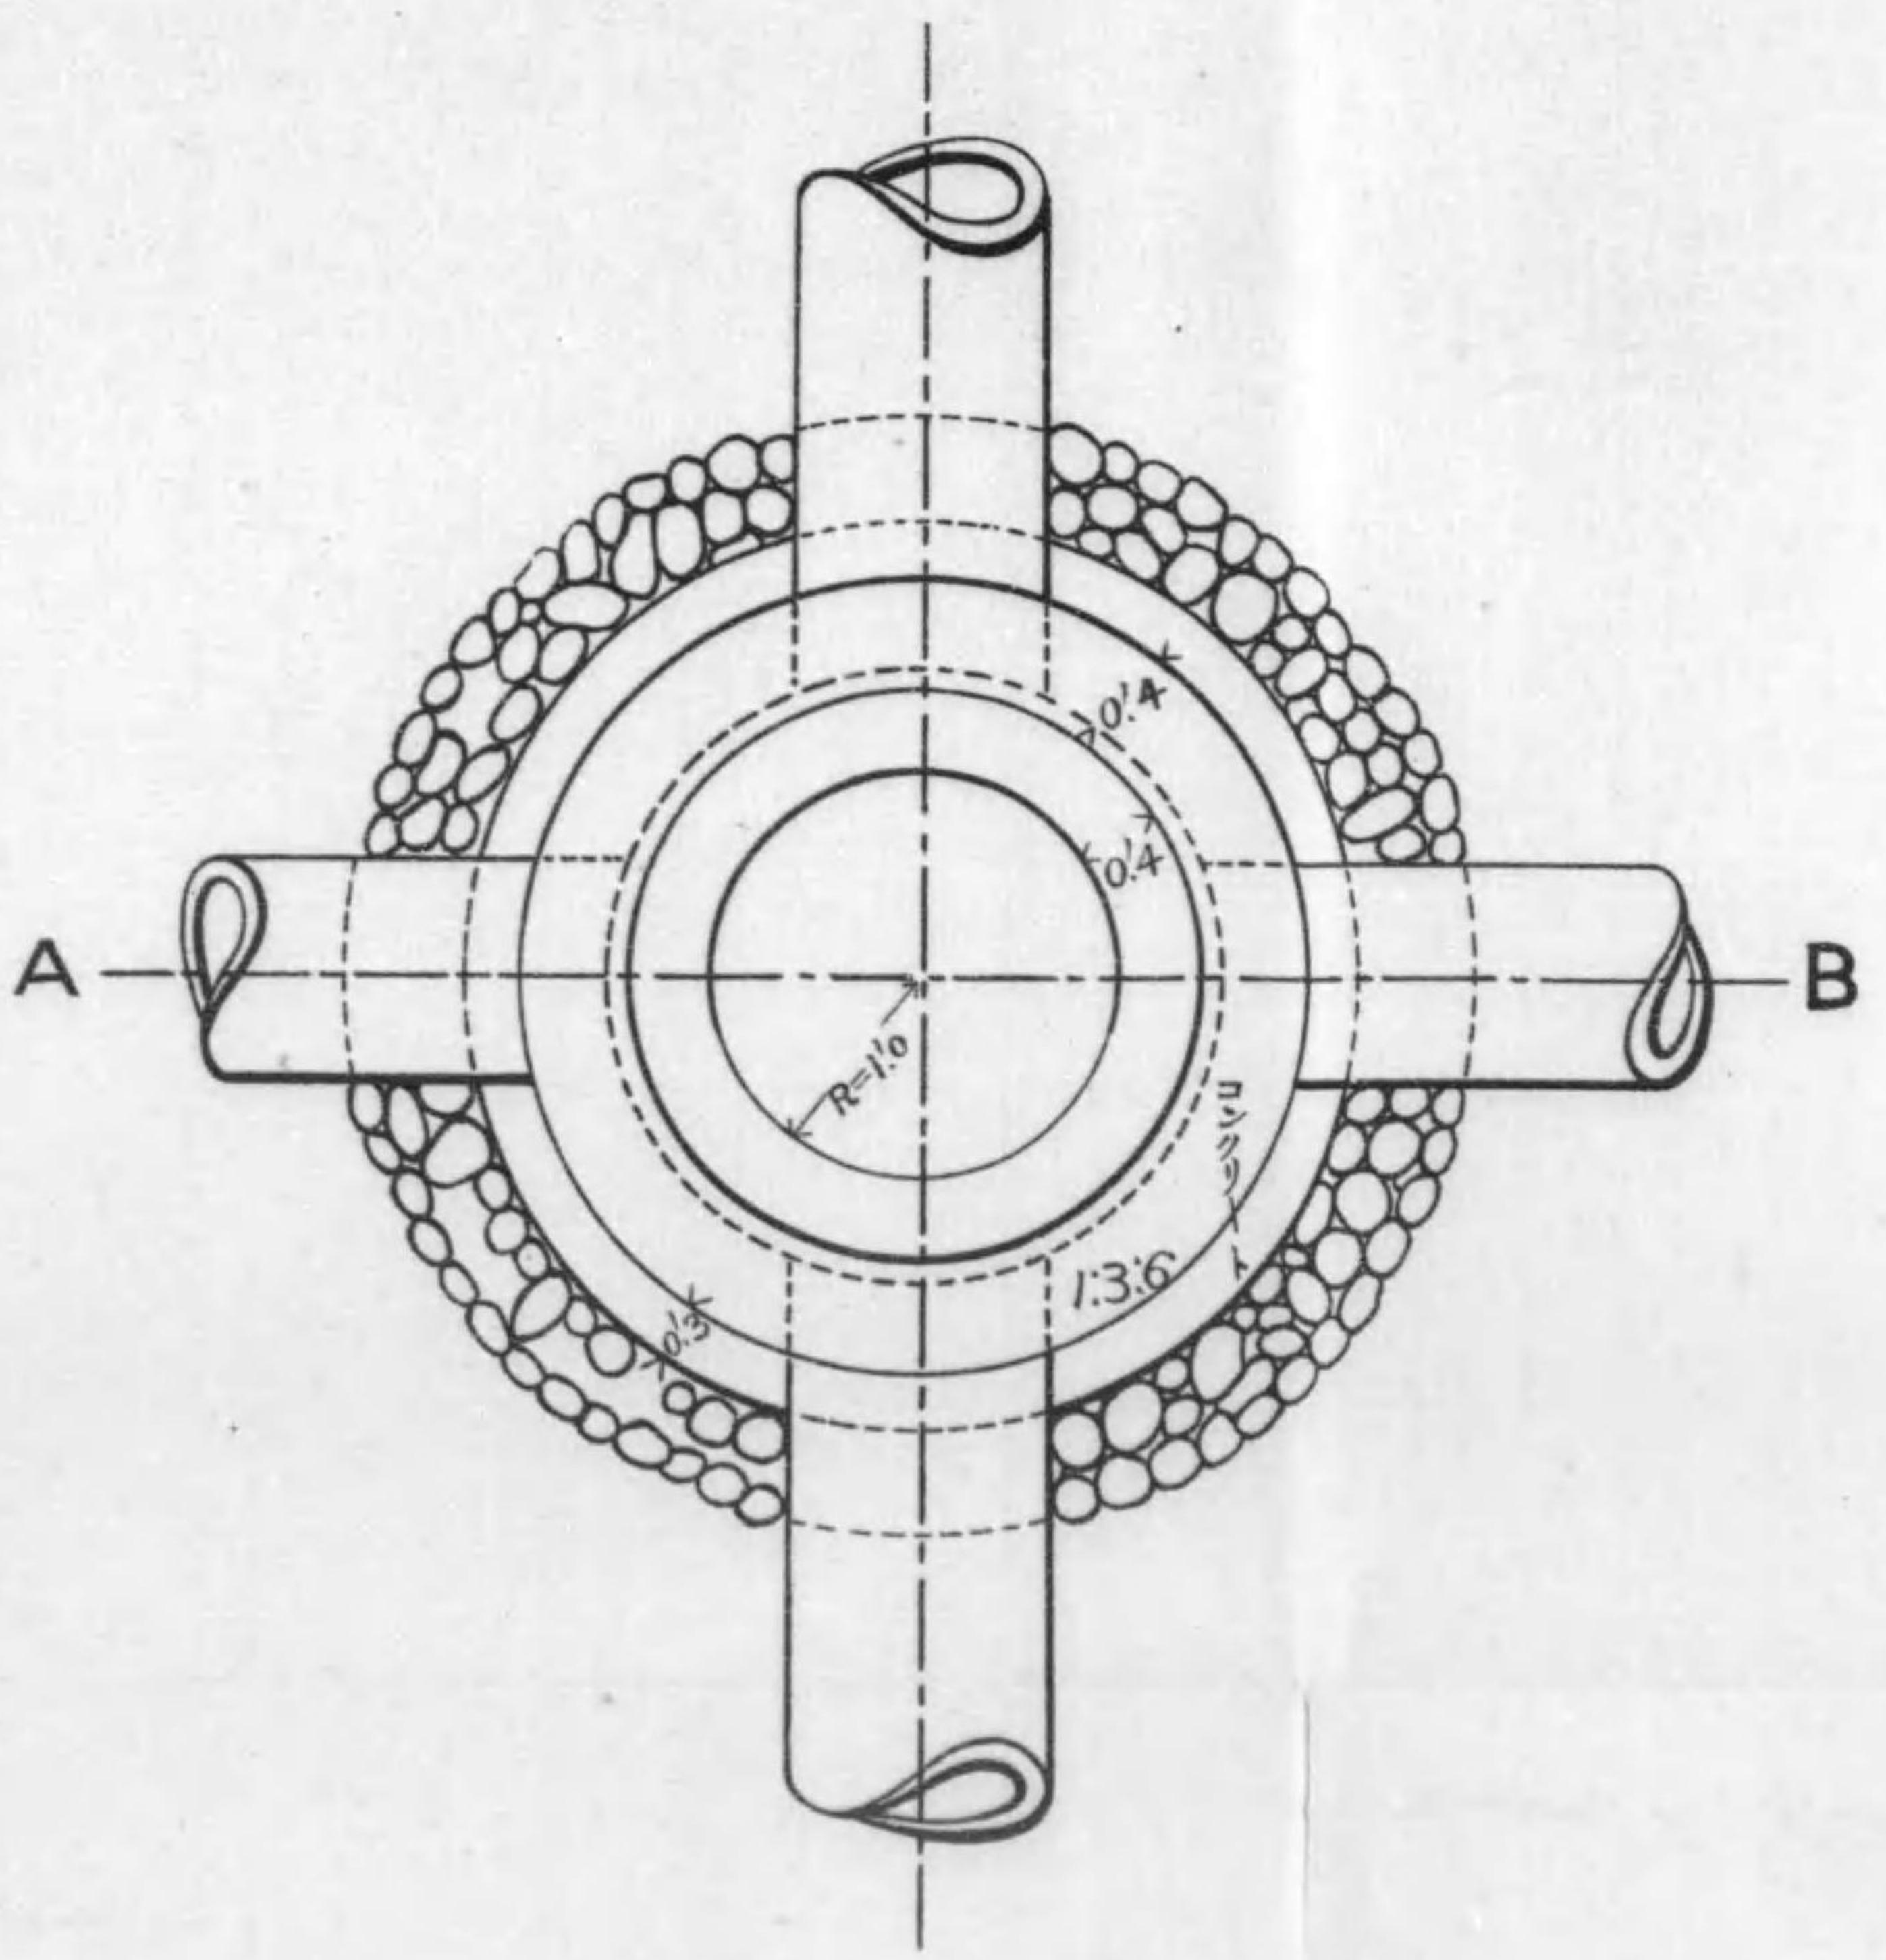


第四種 人孔圖

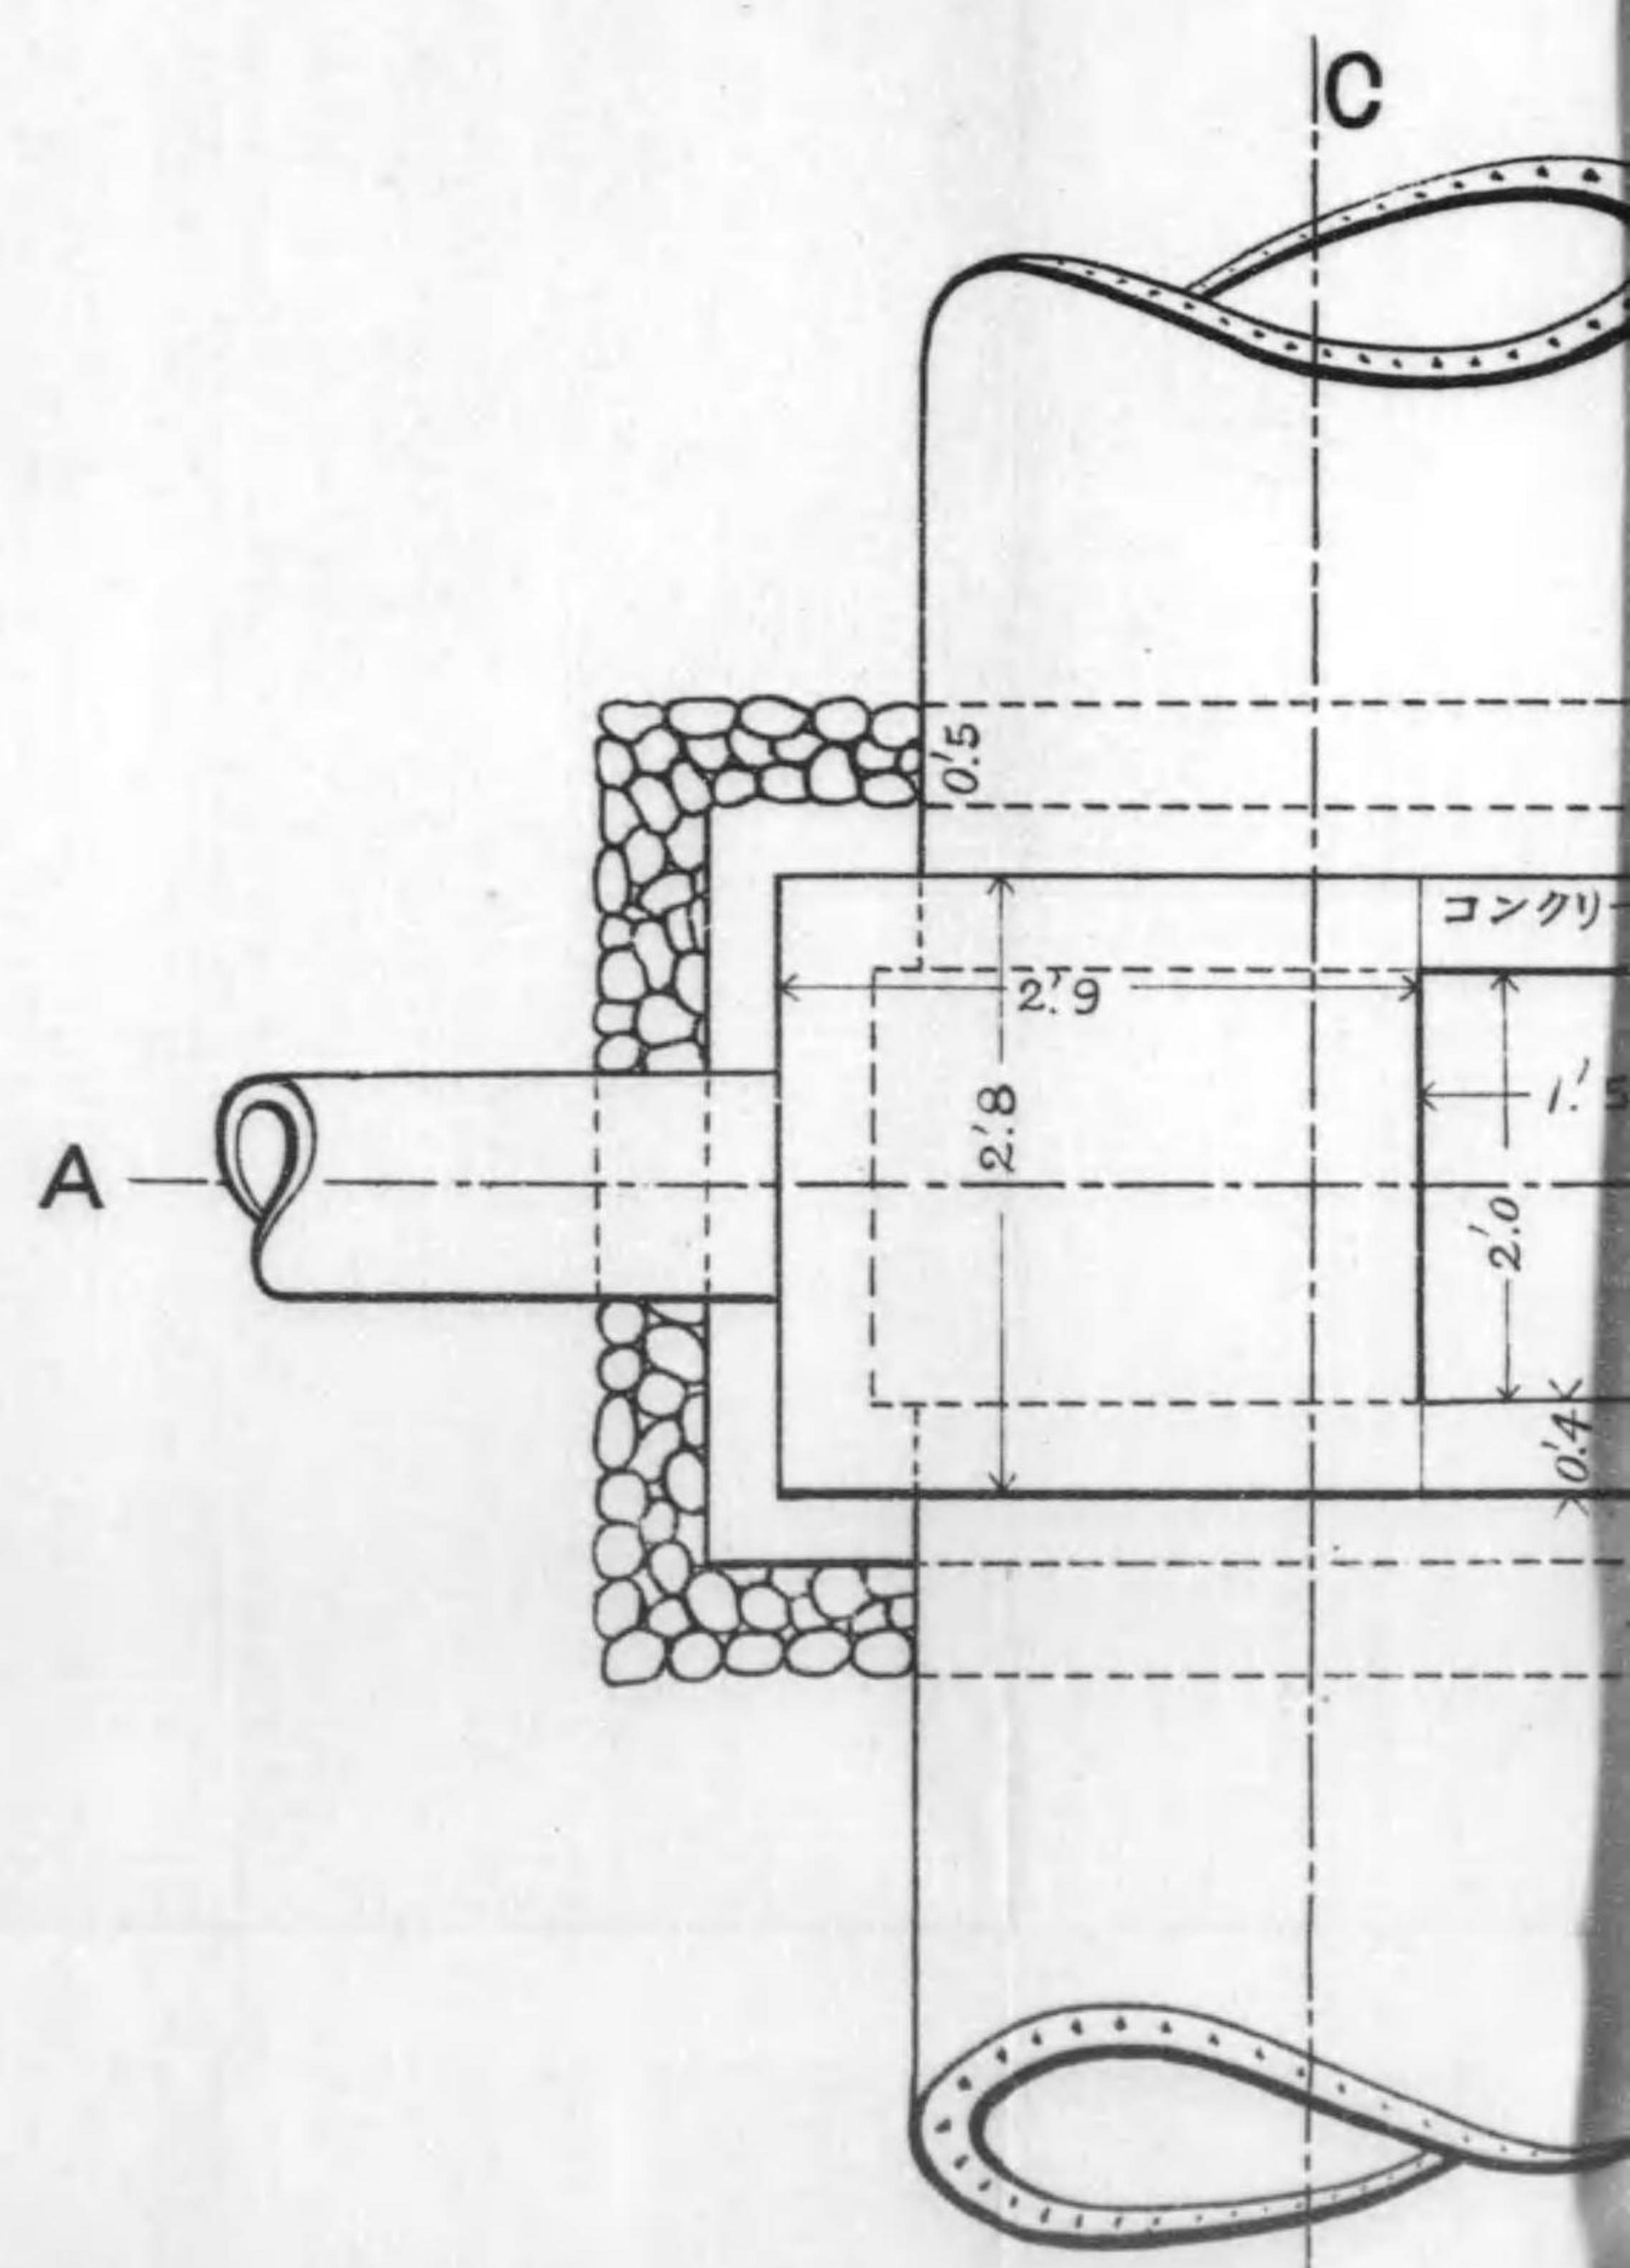


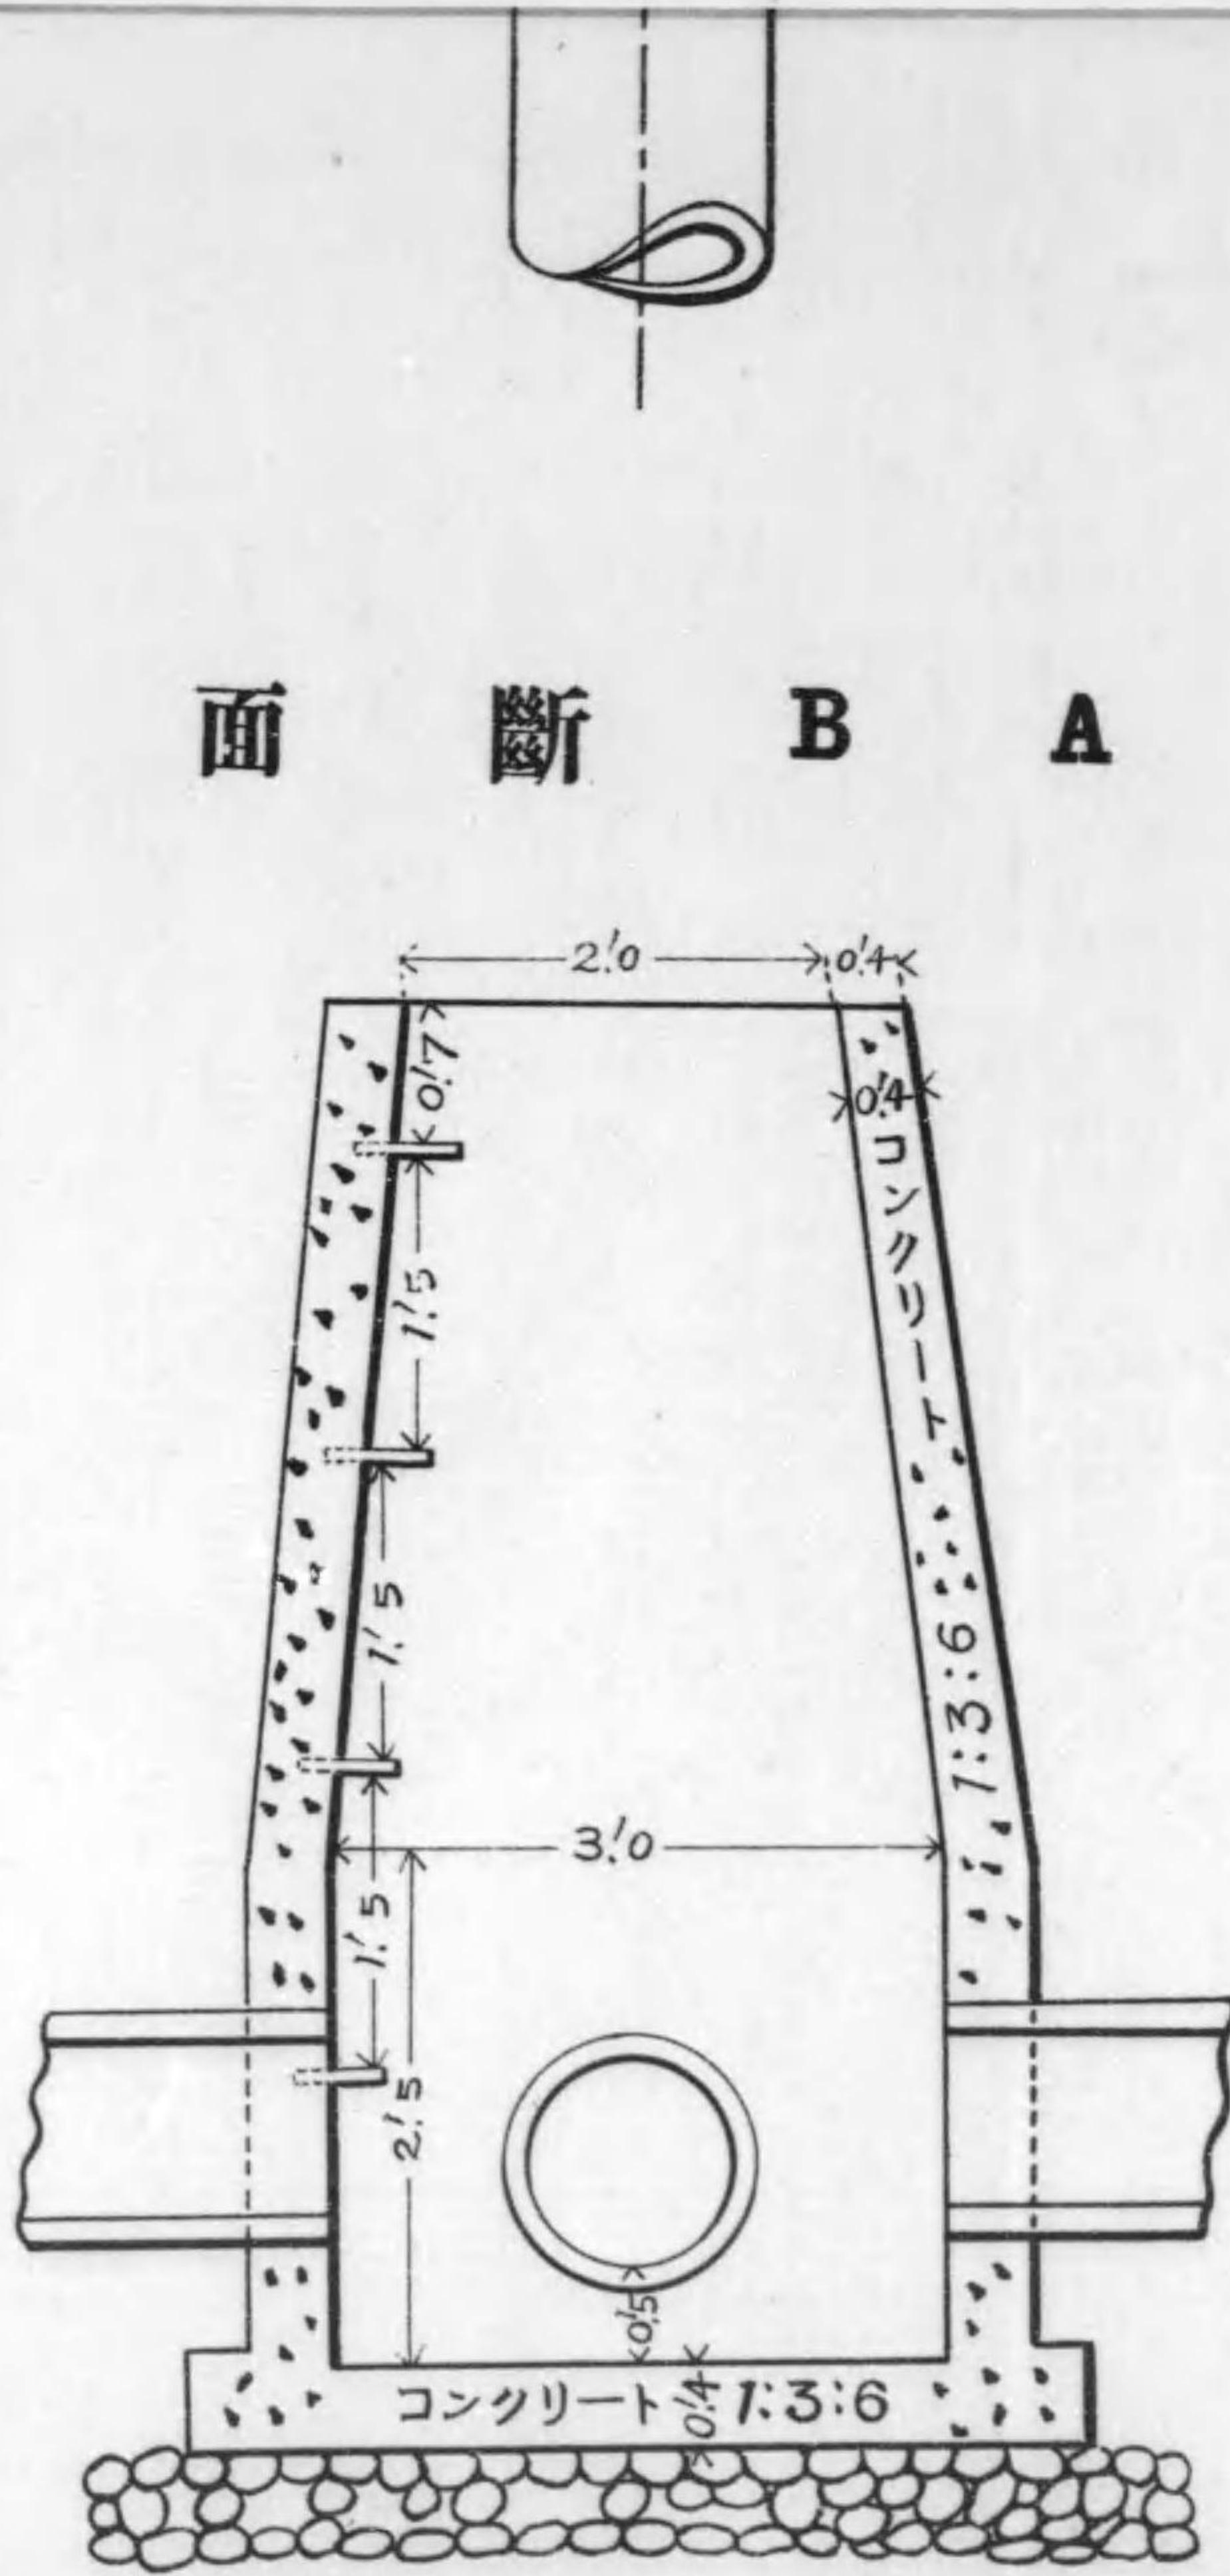


圖物金掛足
壹之分五尺縮

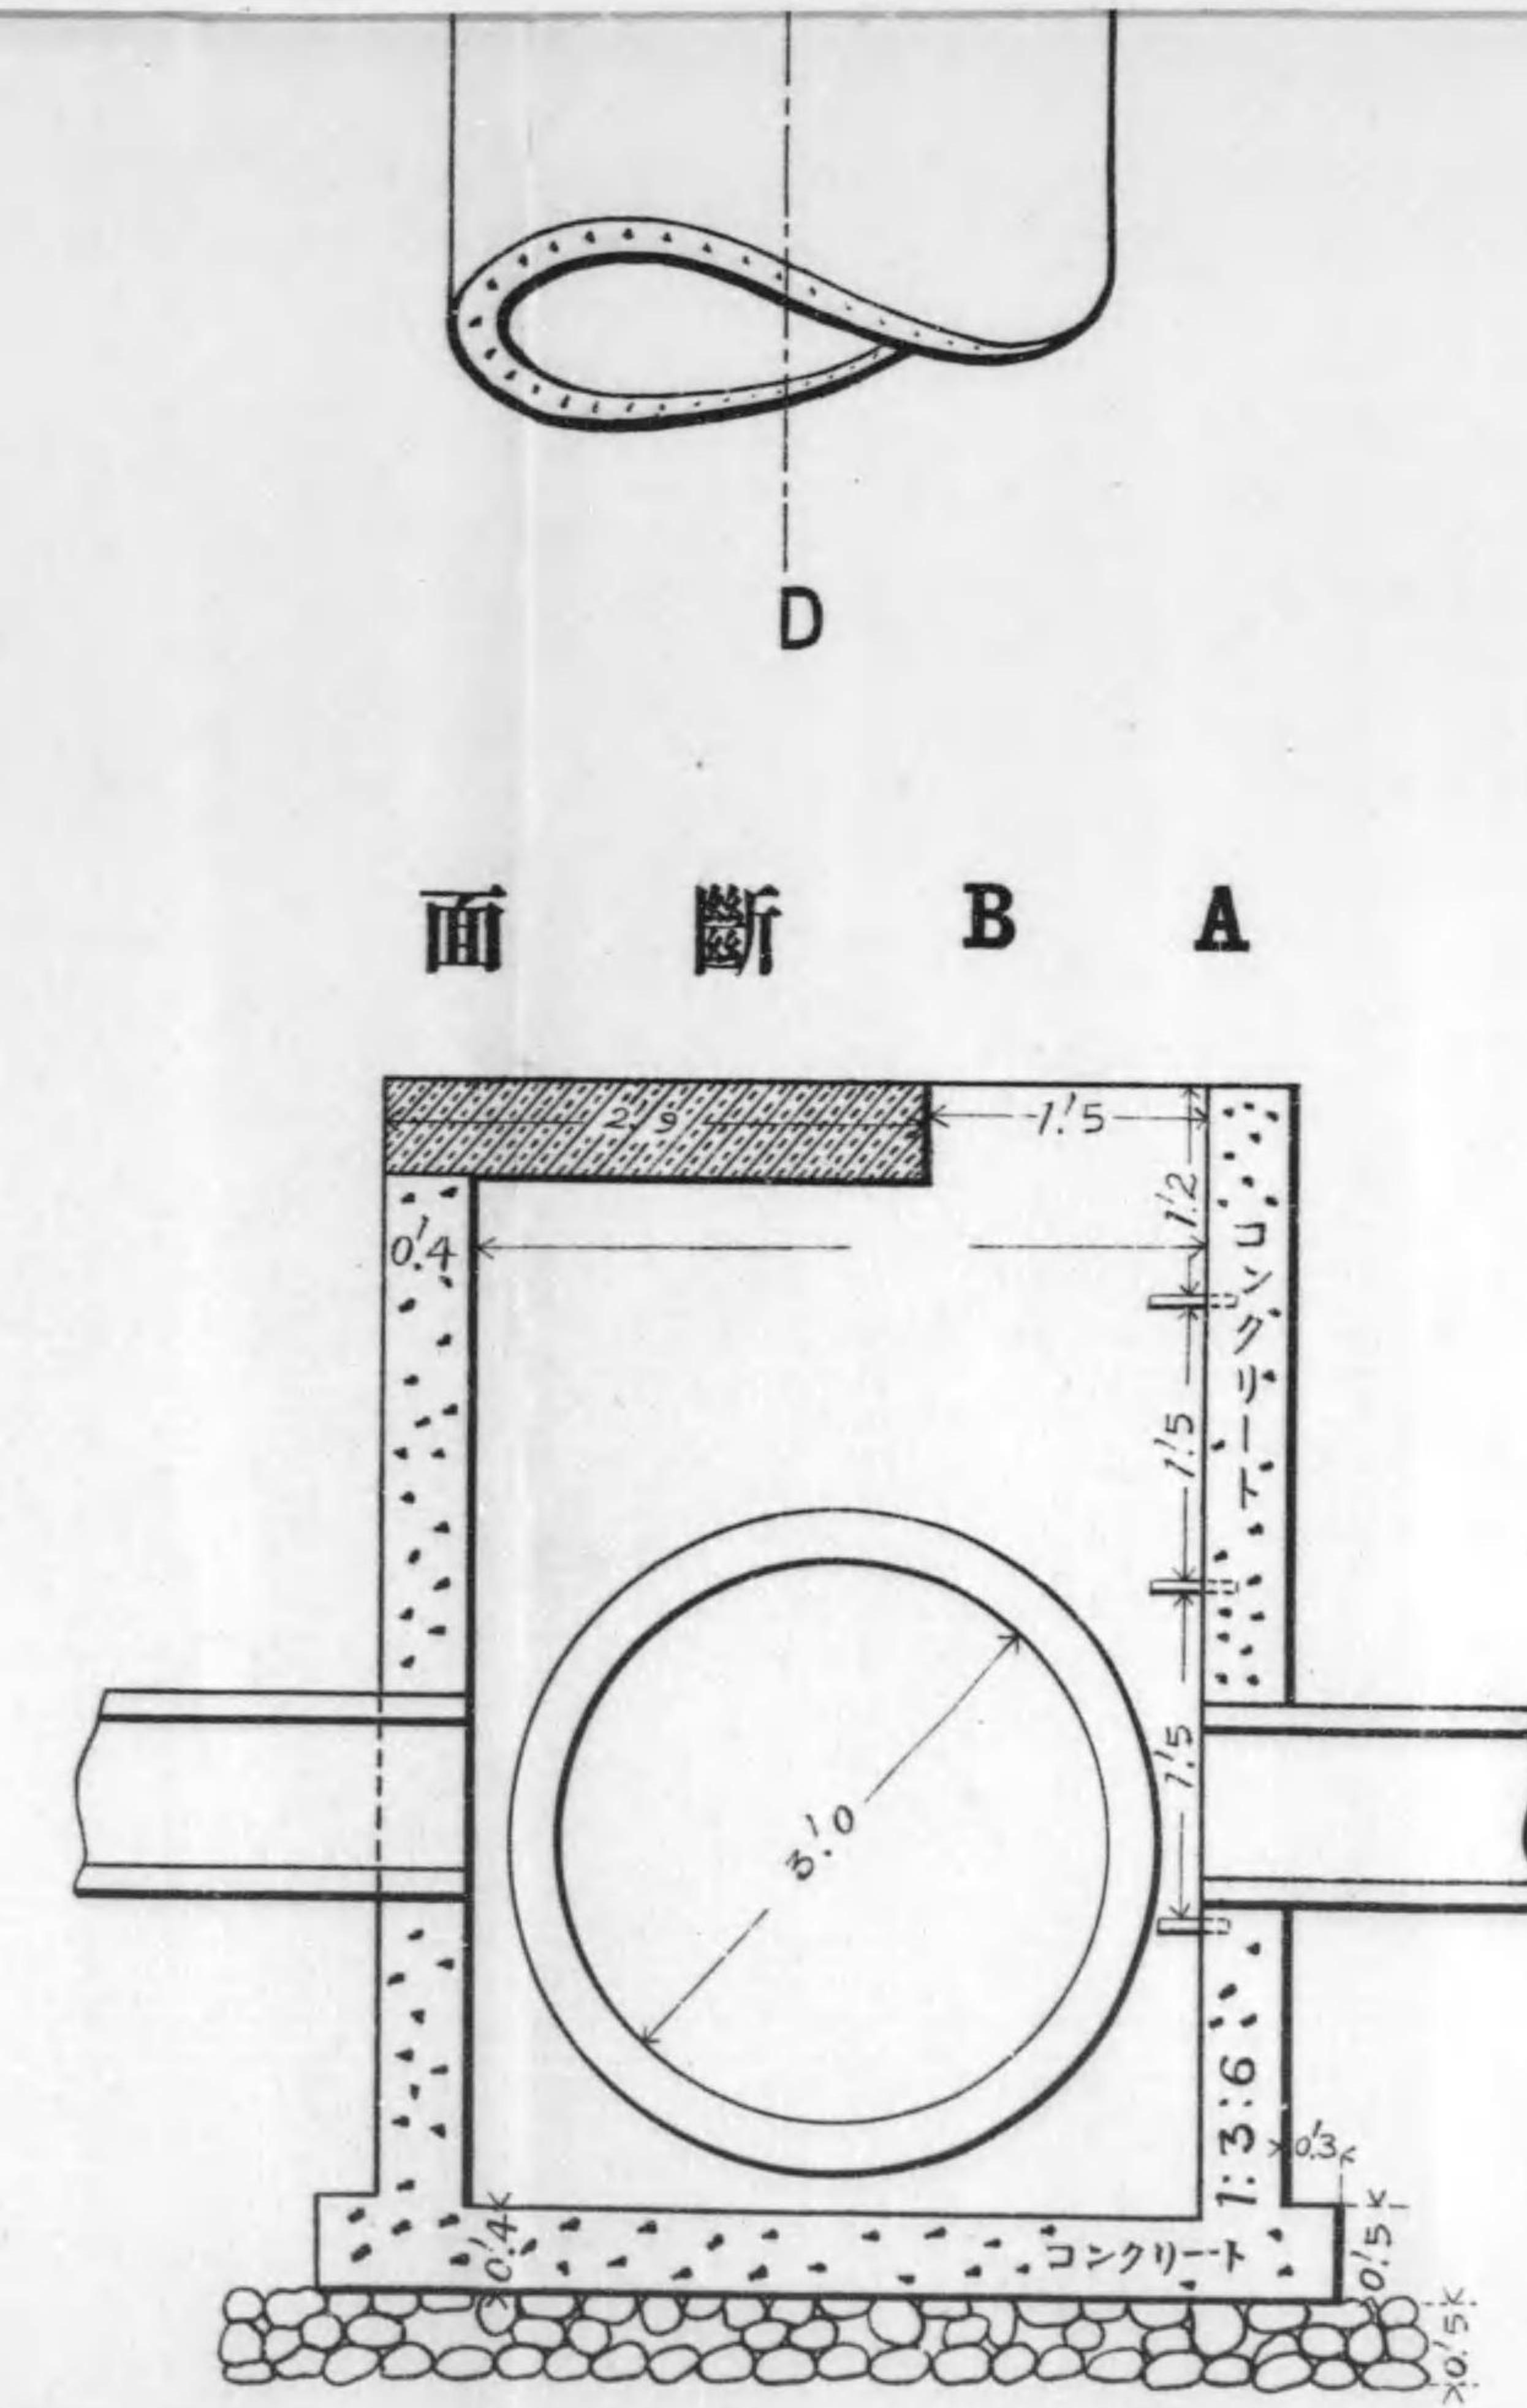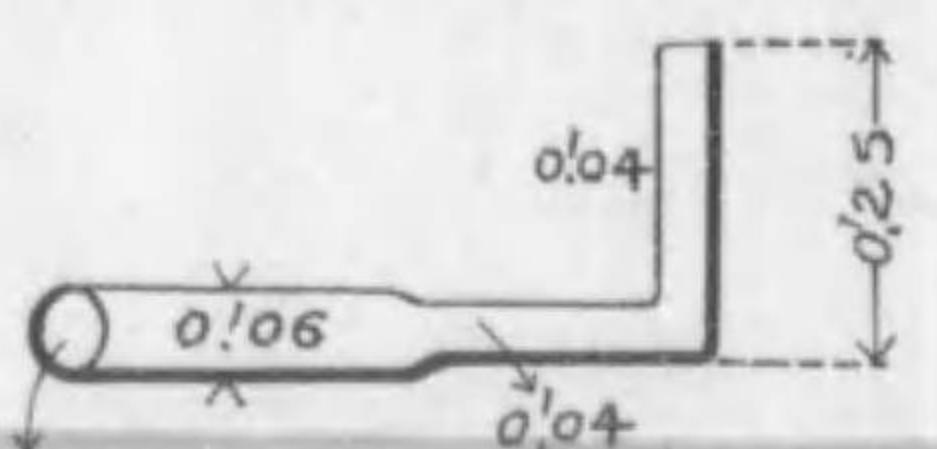

面断 D C

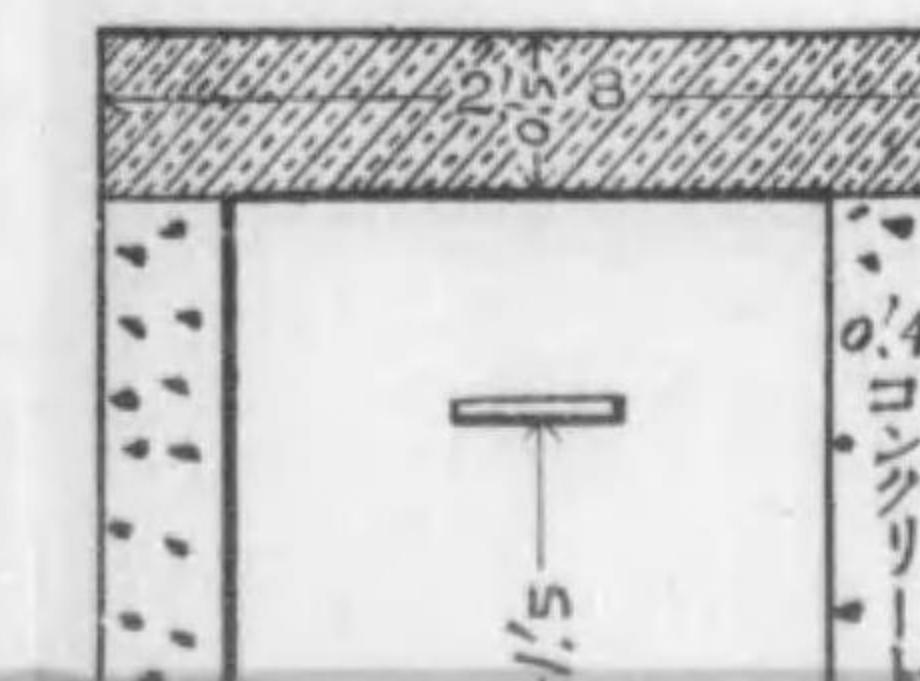

面 斷 B A

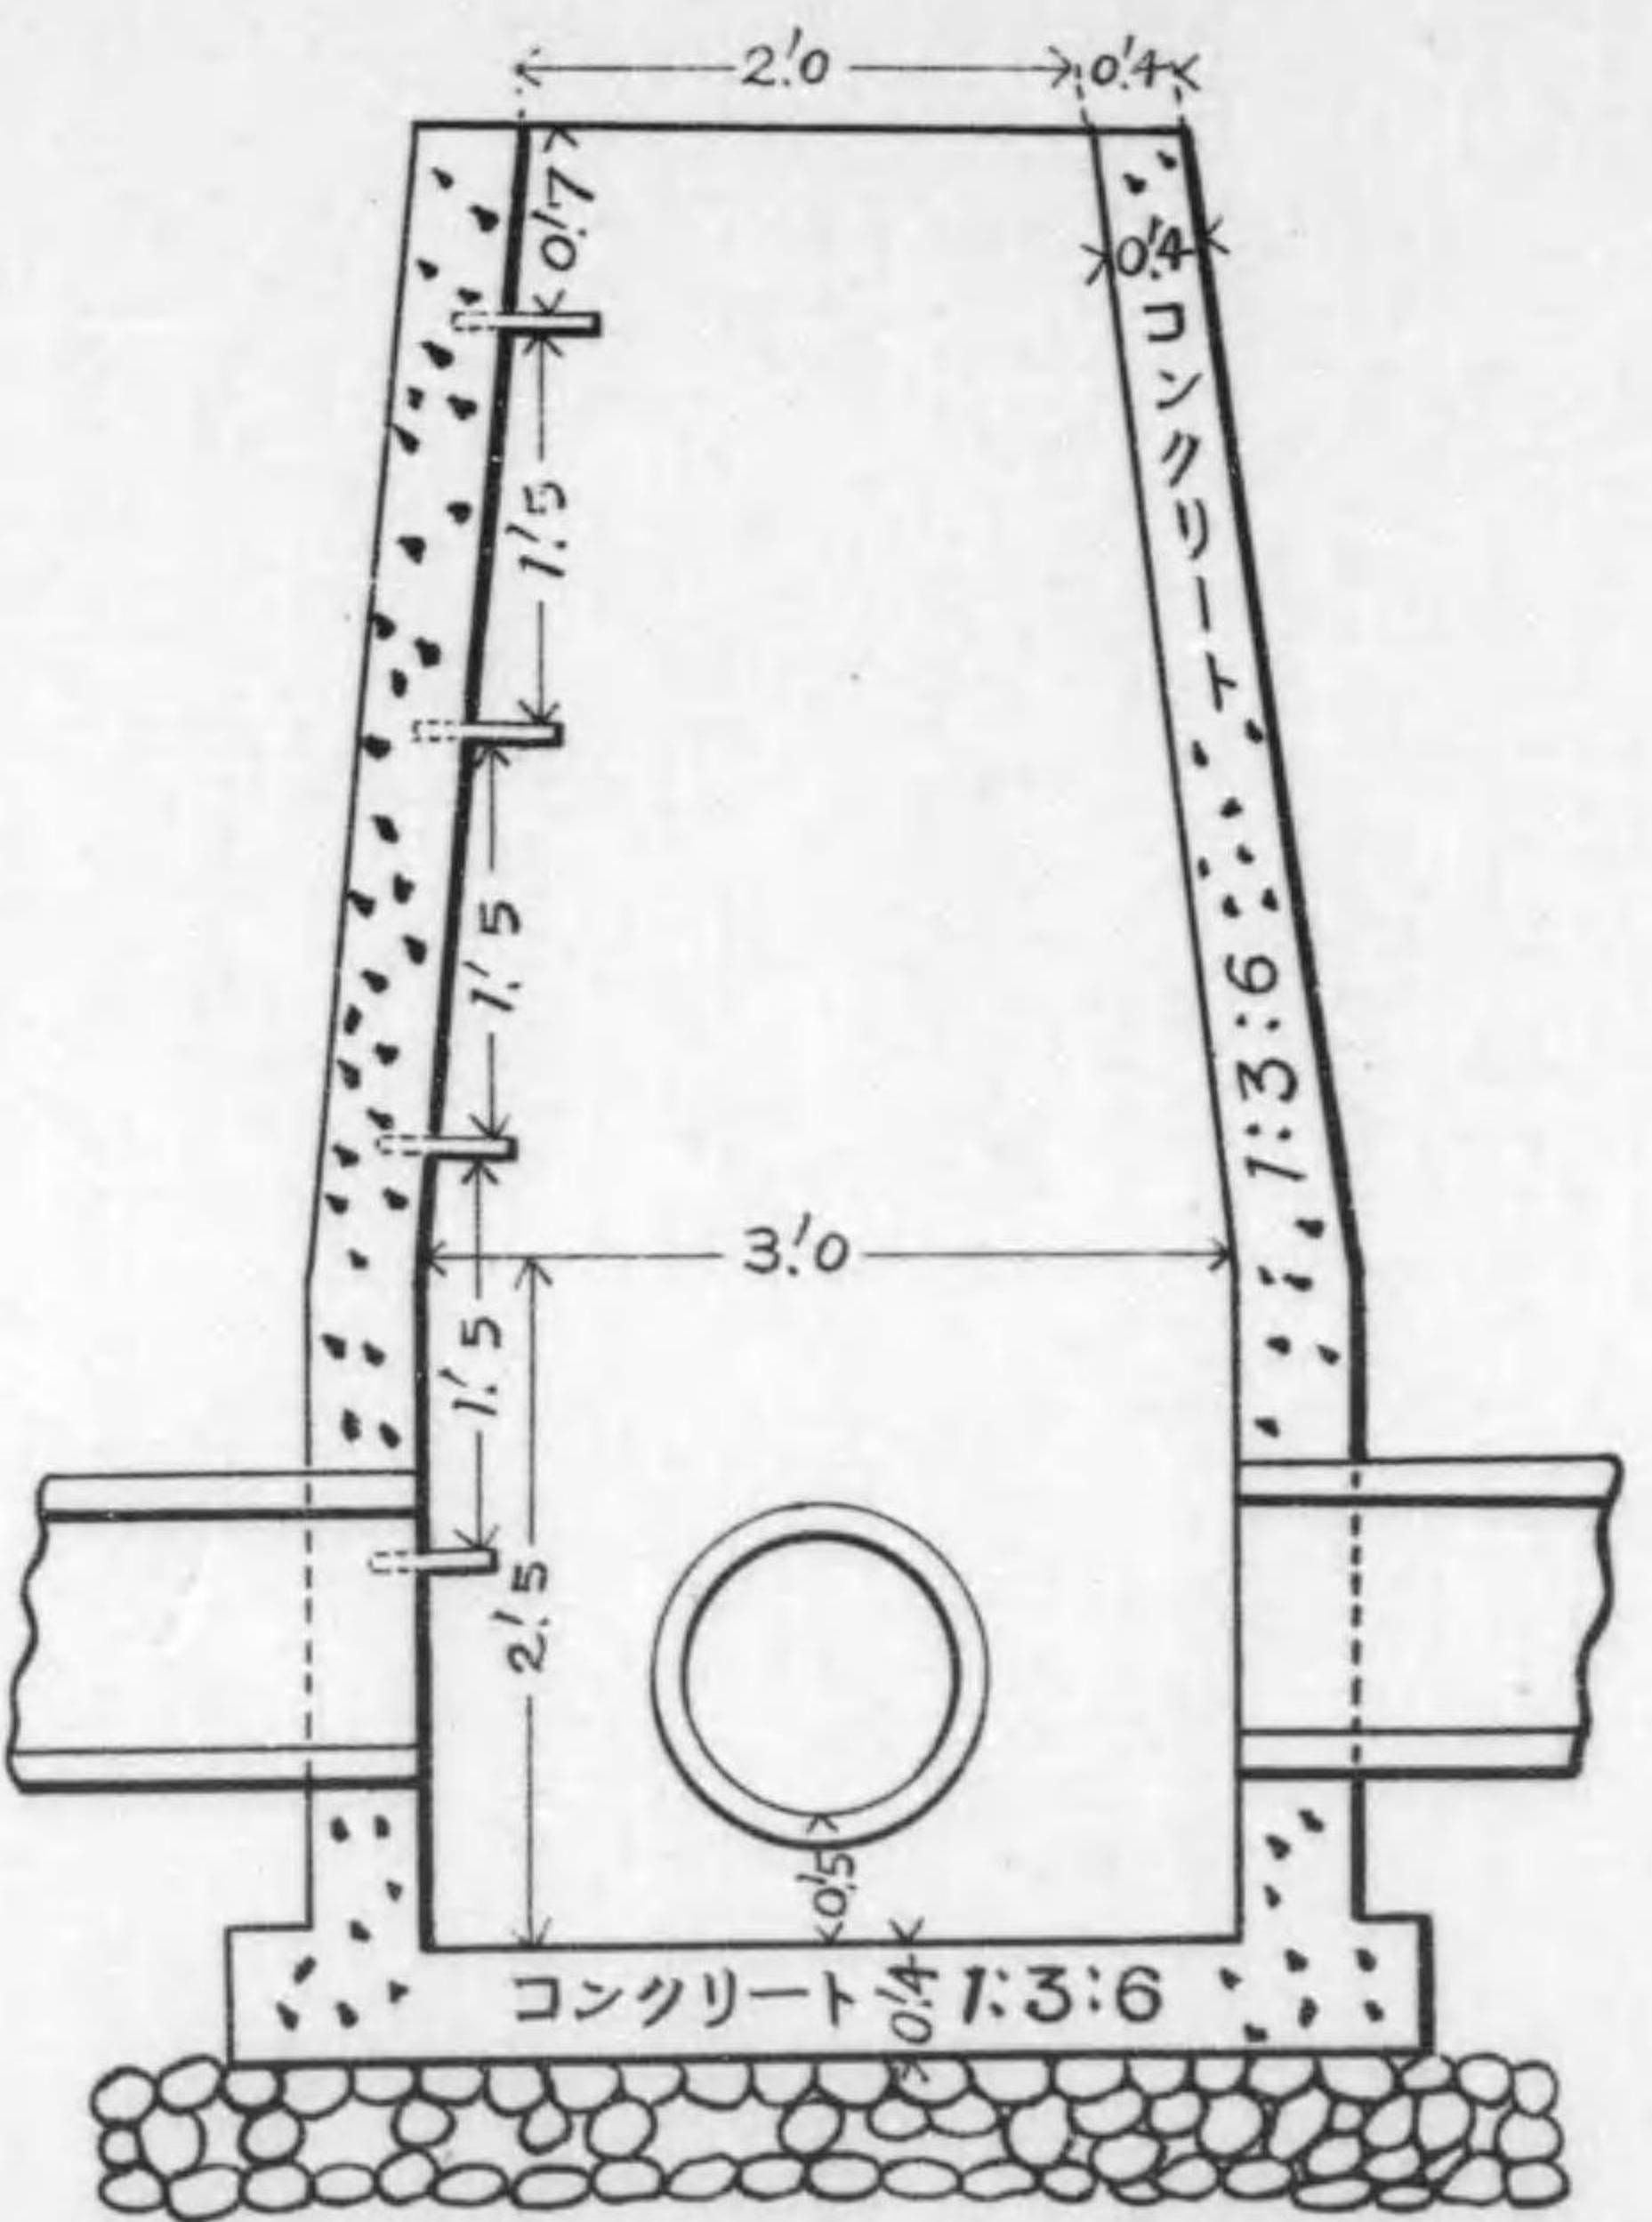

面 斷 B A



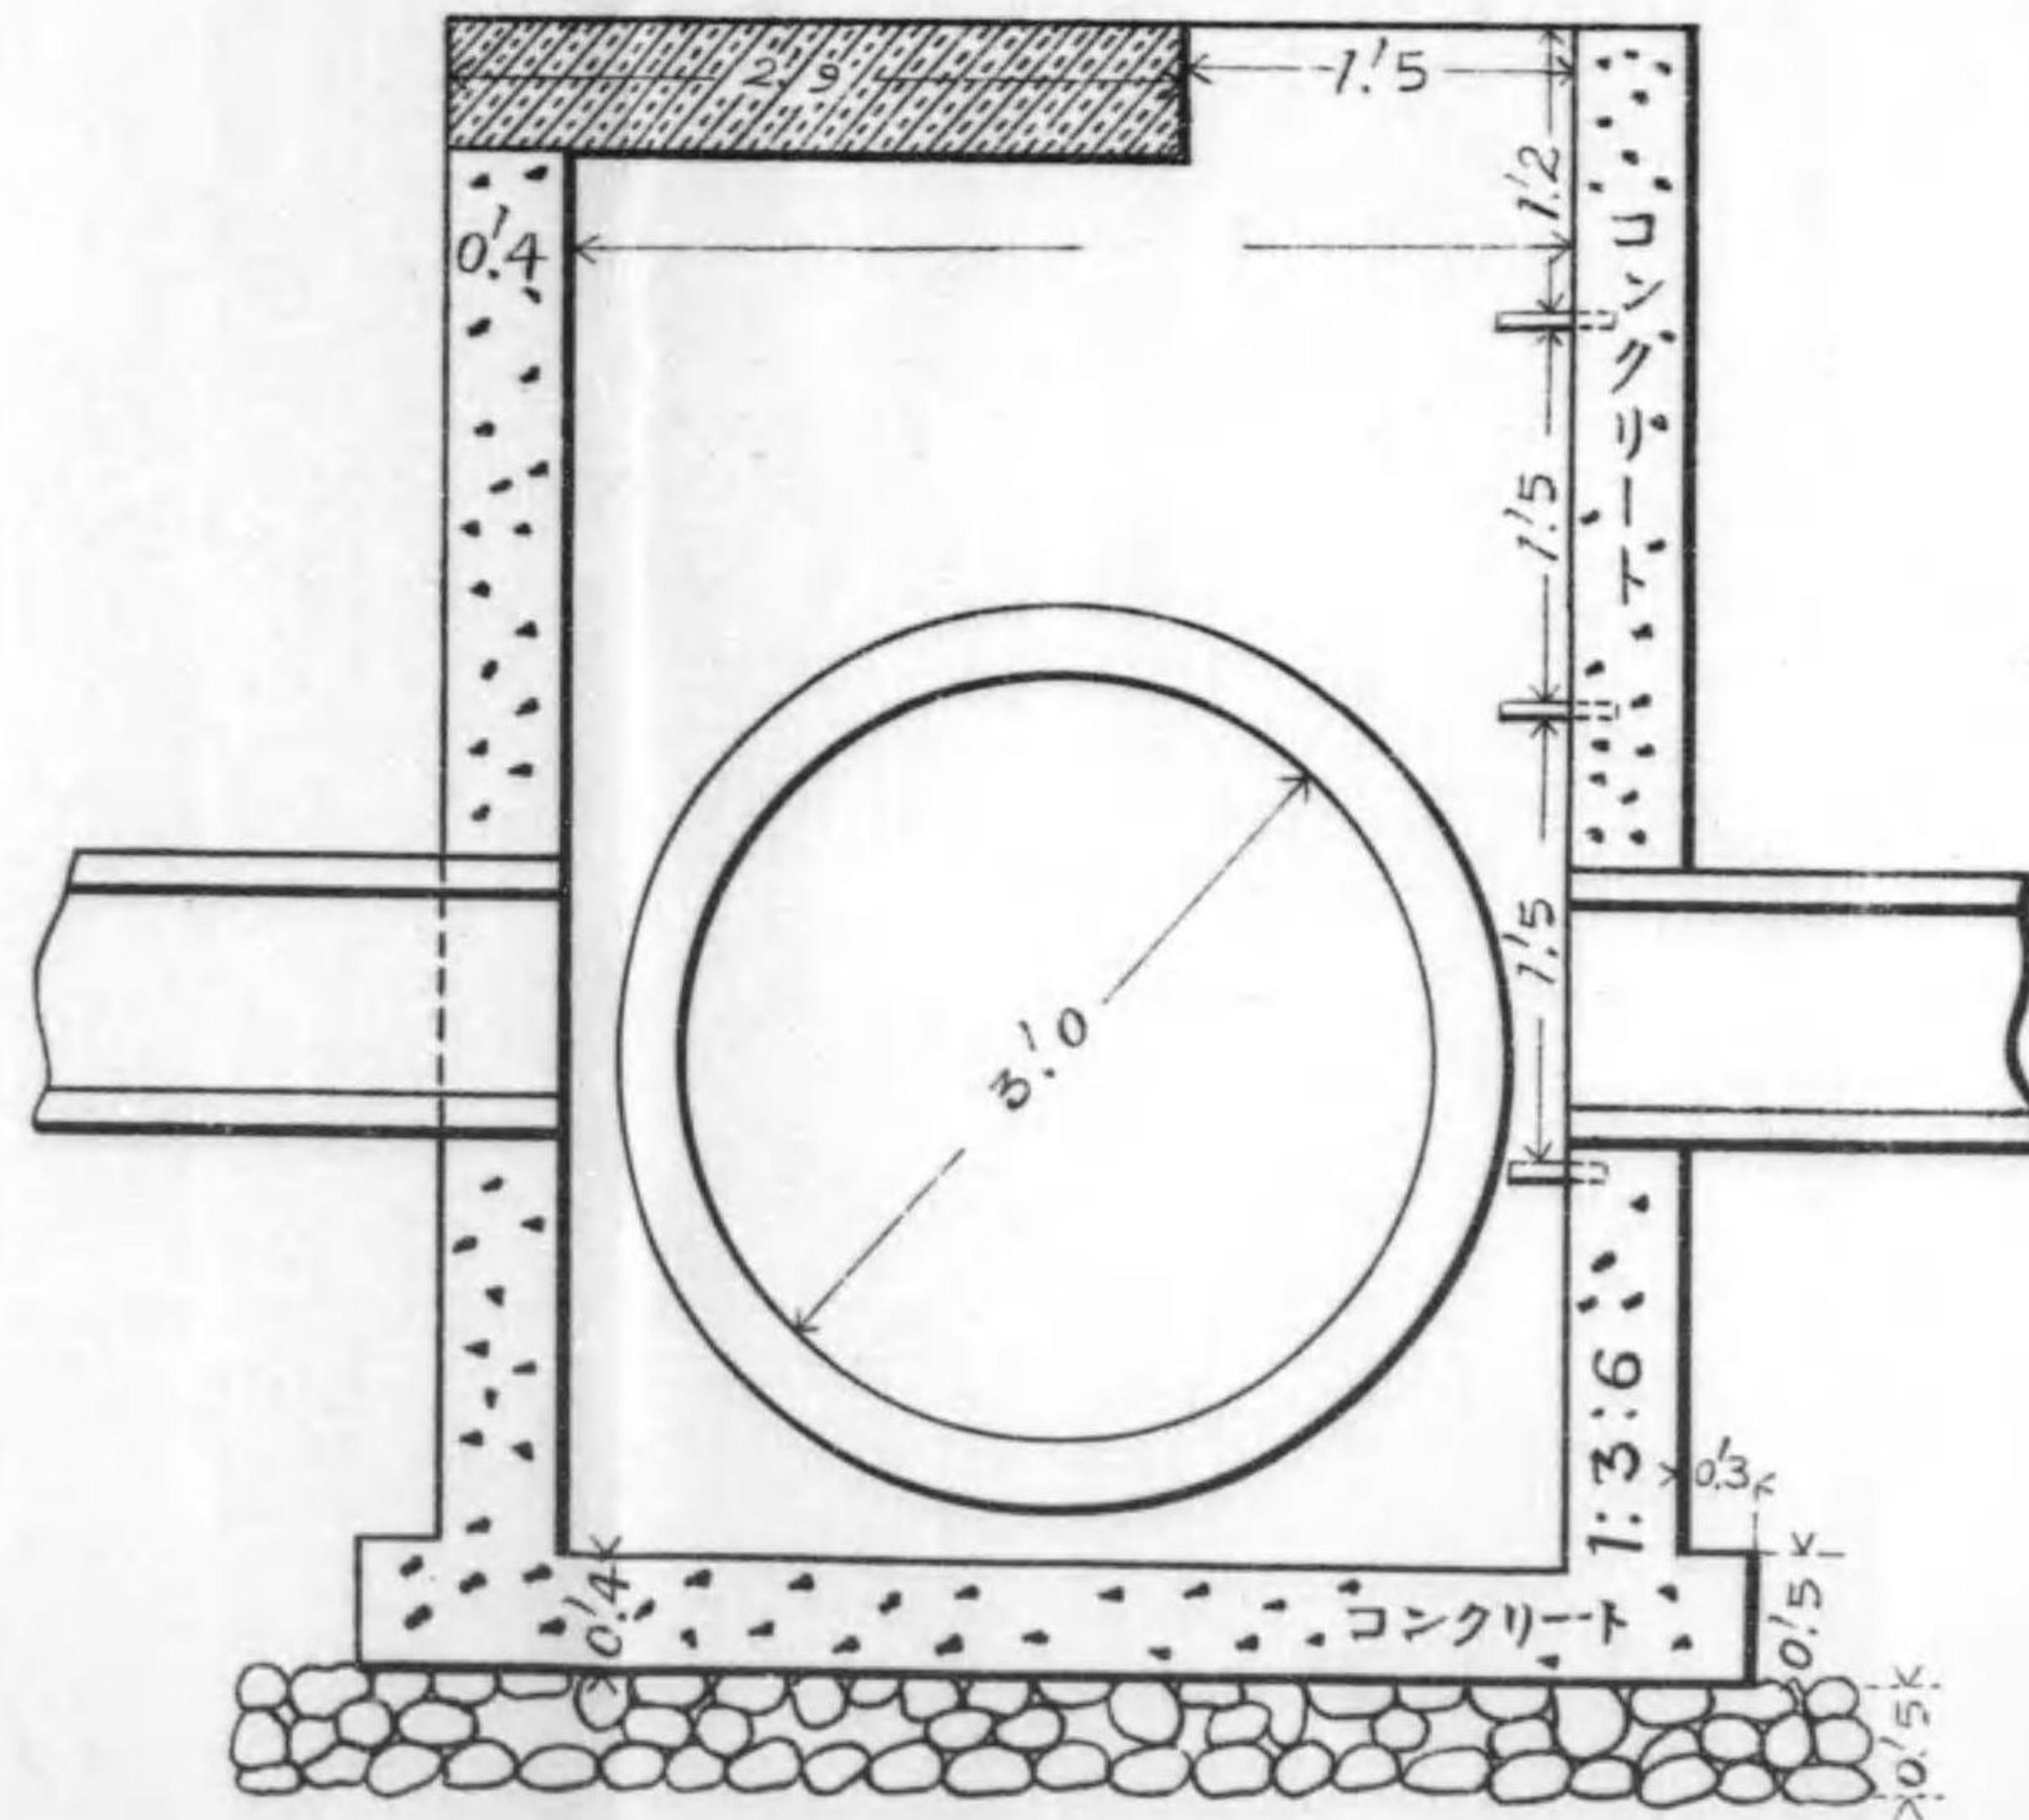


圖 物 金 掛 足

壹之分五尺縮

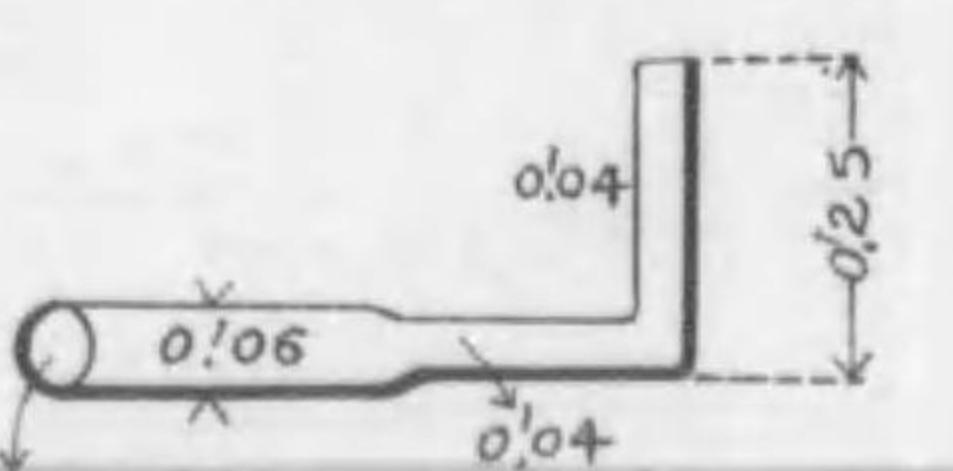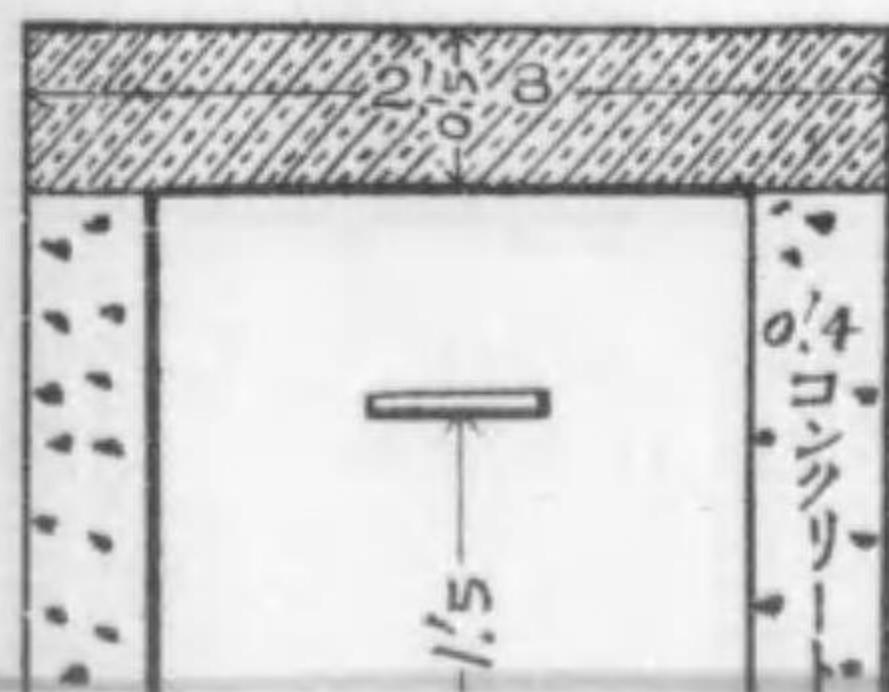

面 斷 D C






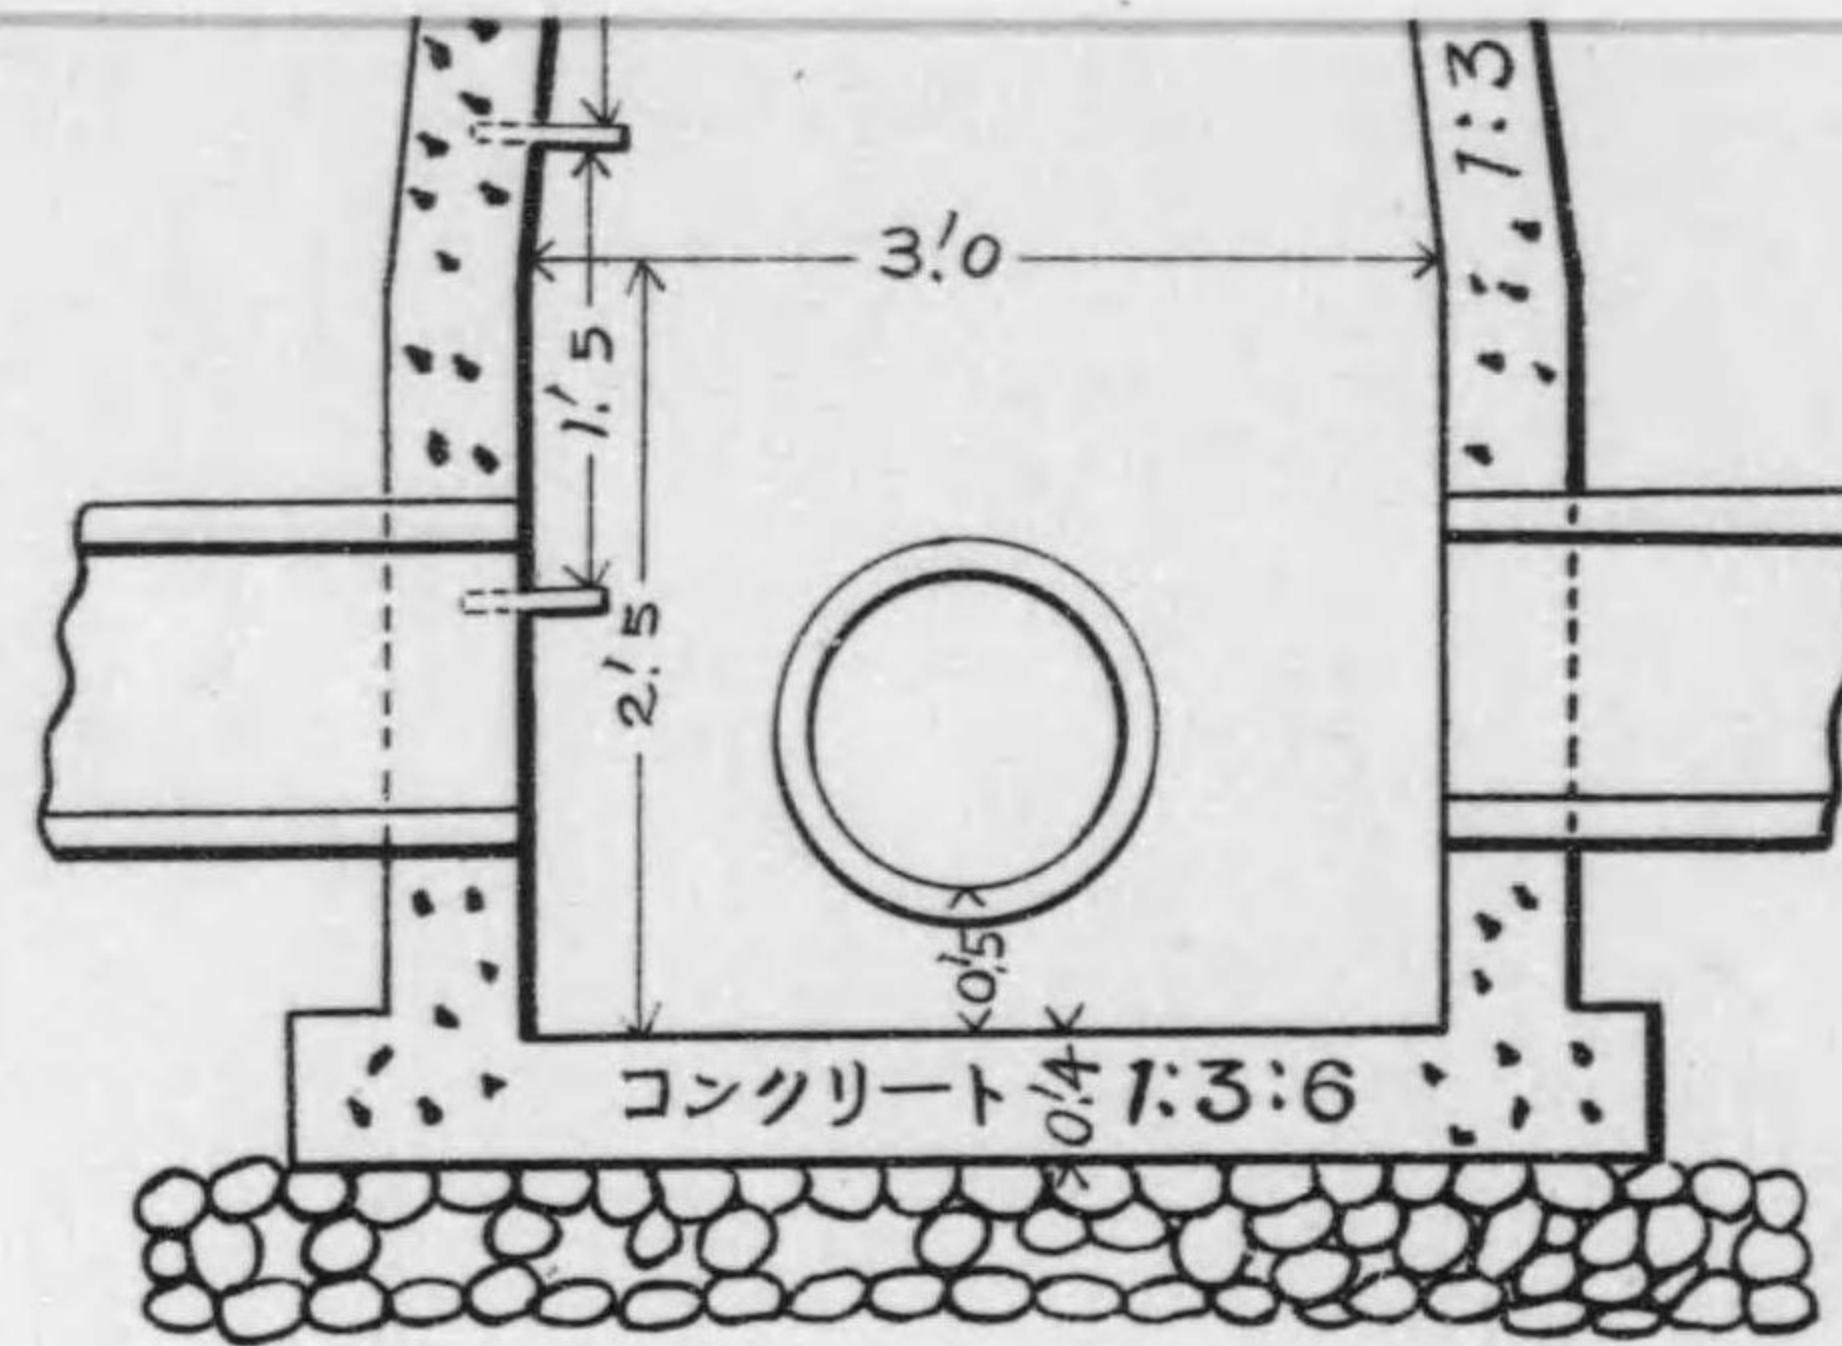




圖 物 金 掛 足

壹之分五尺 緯

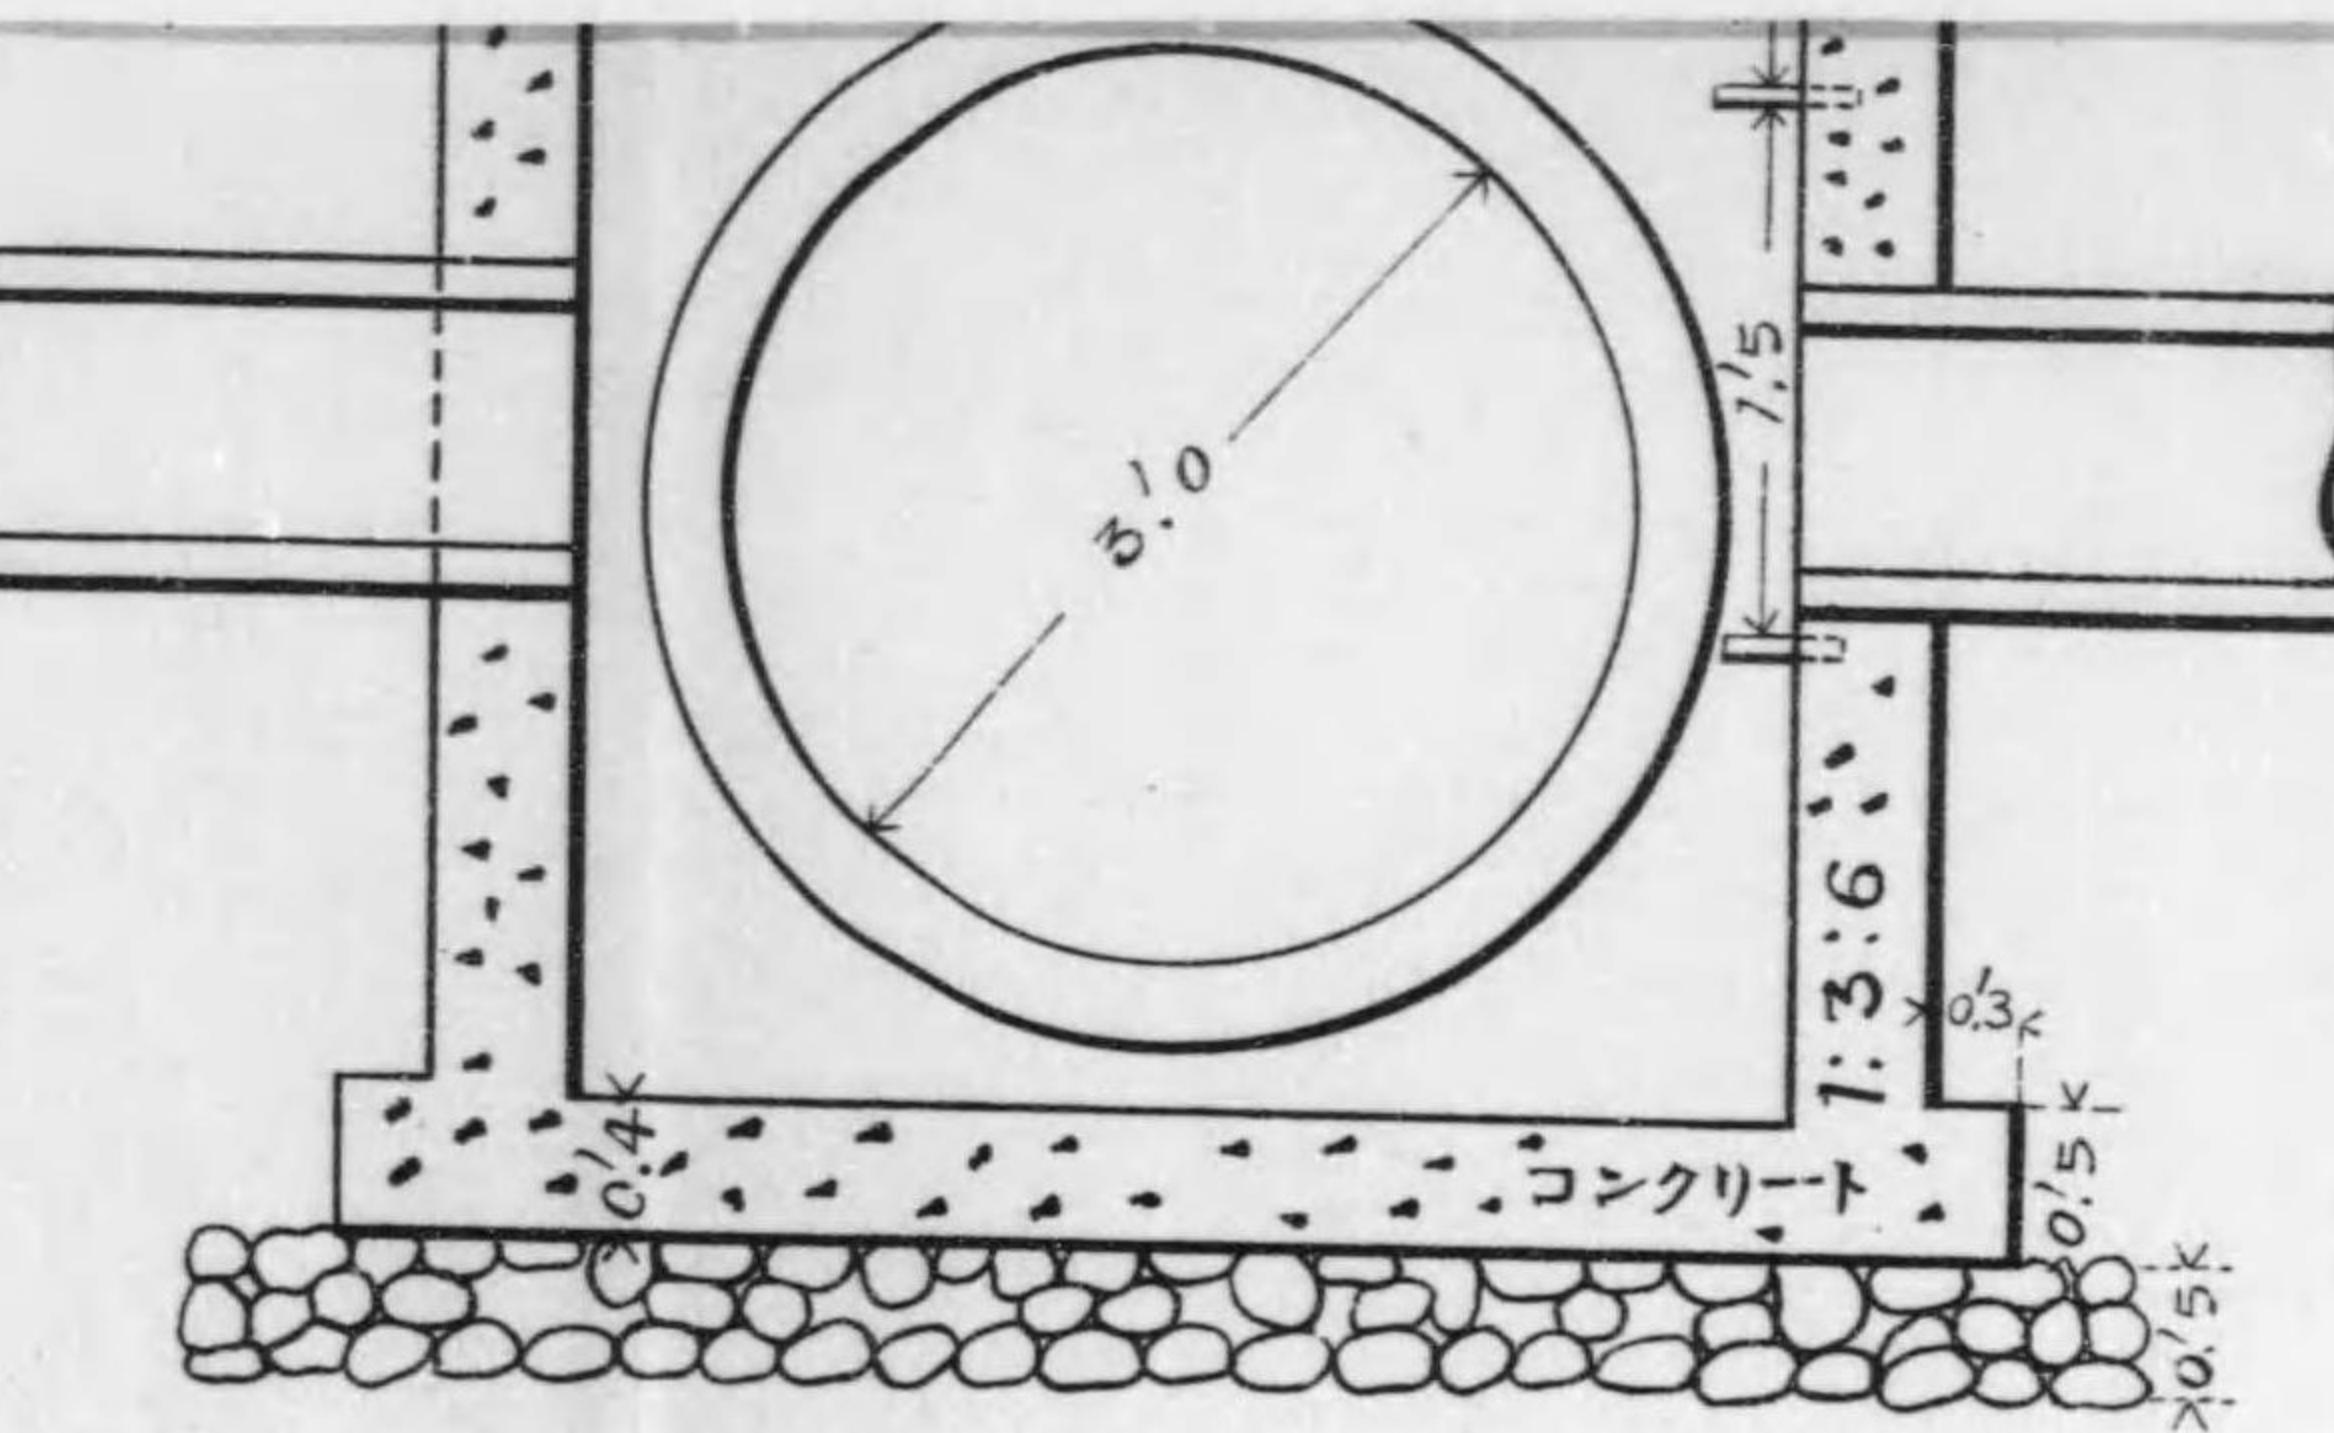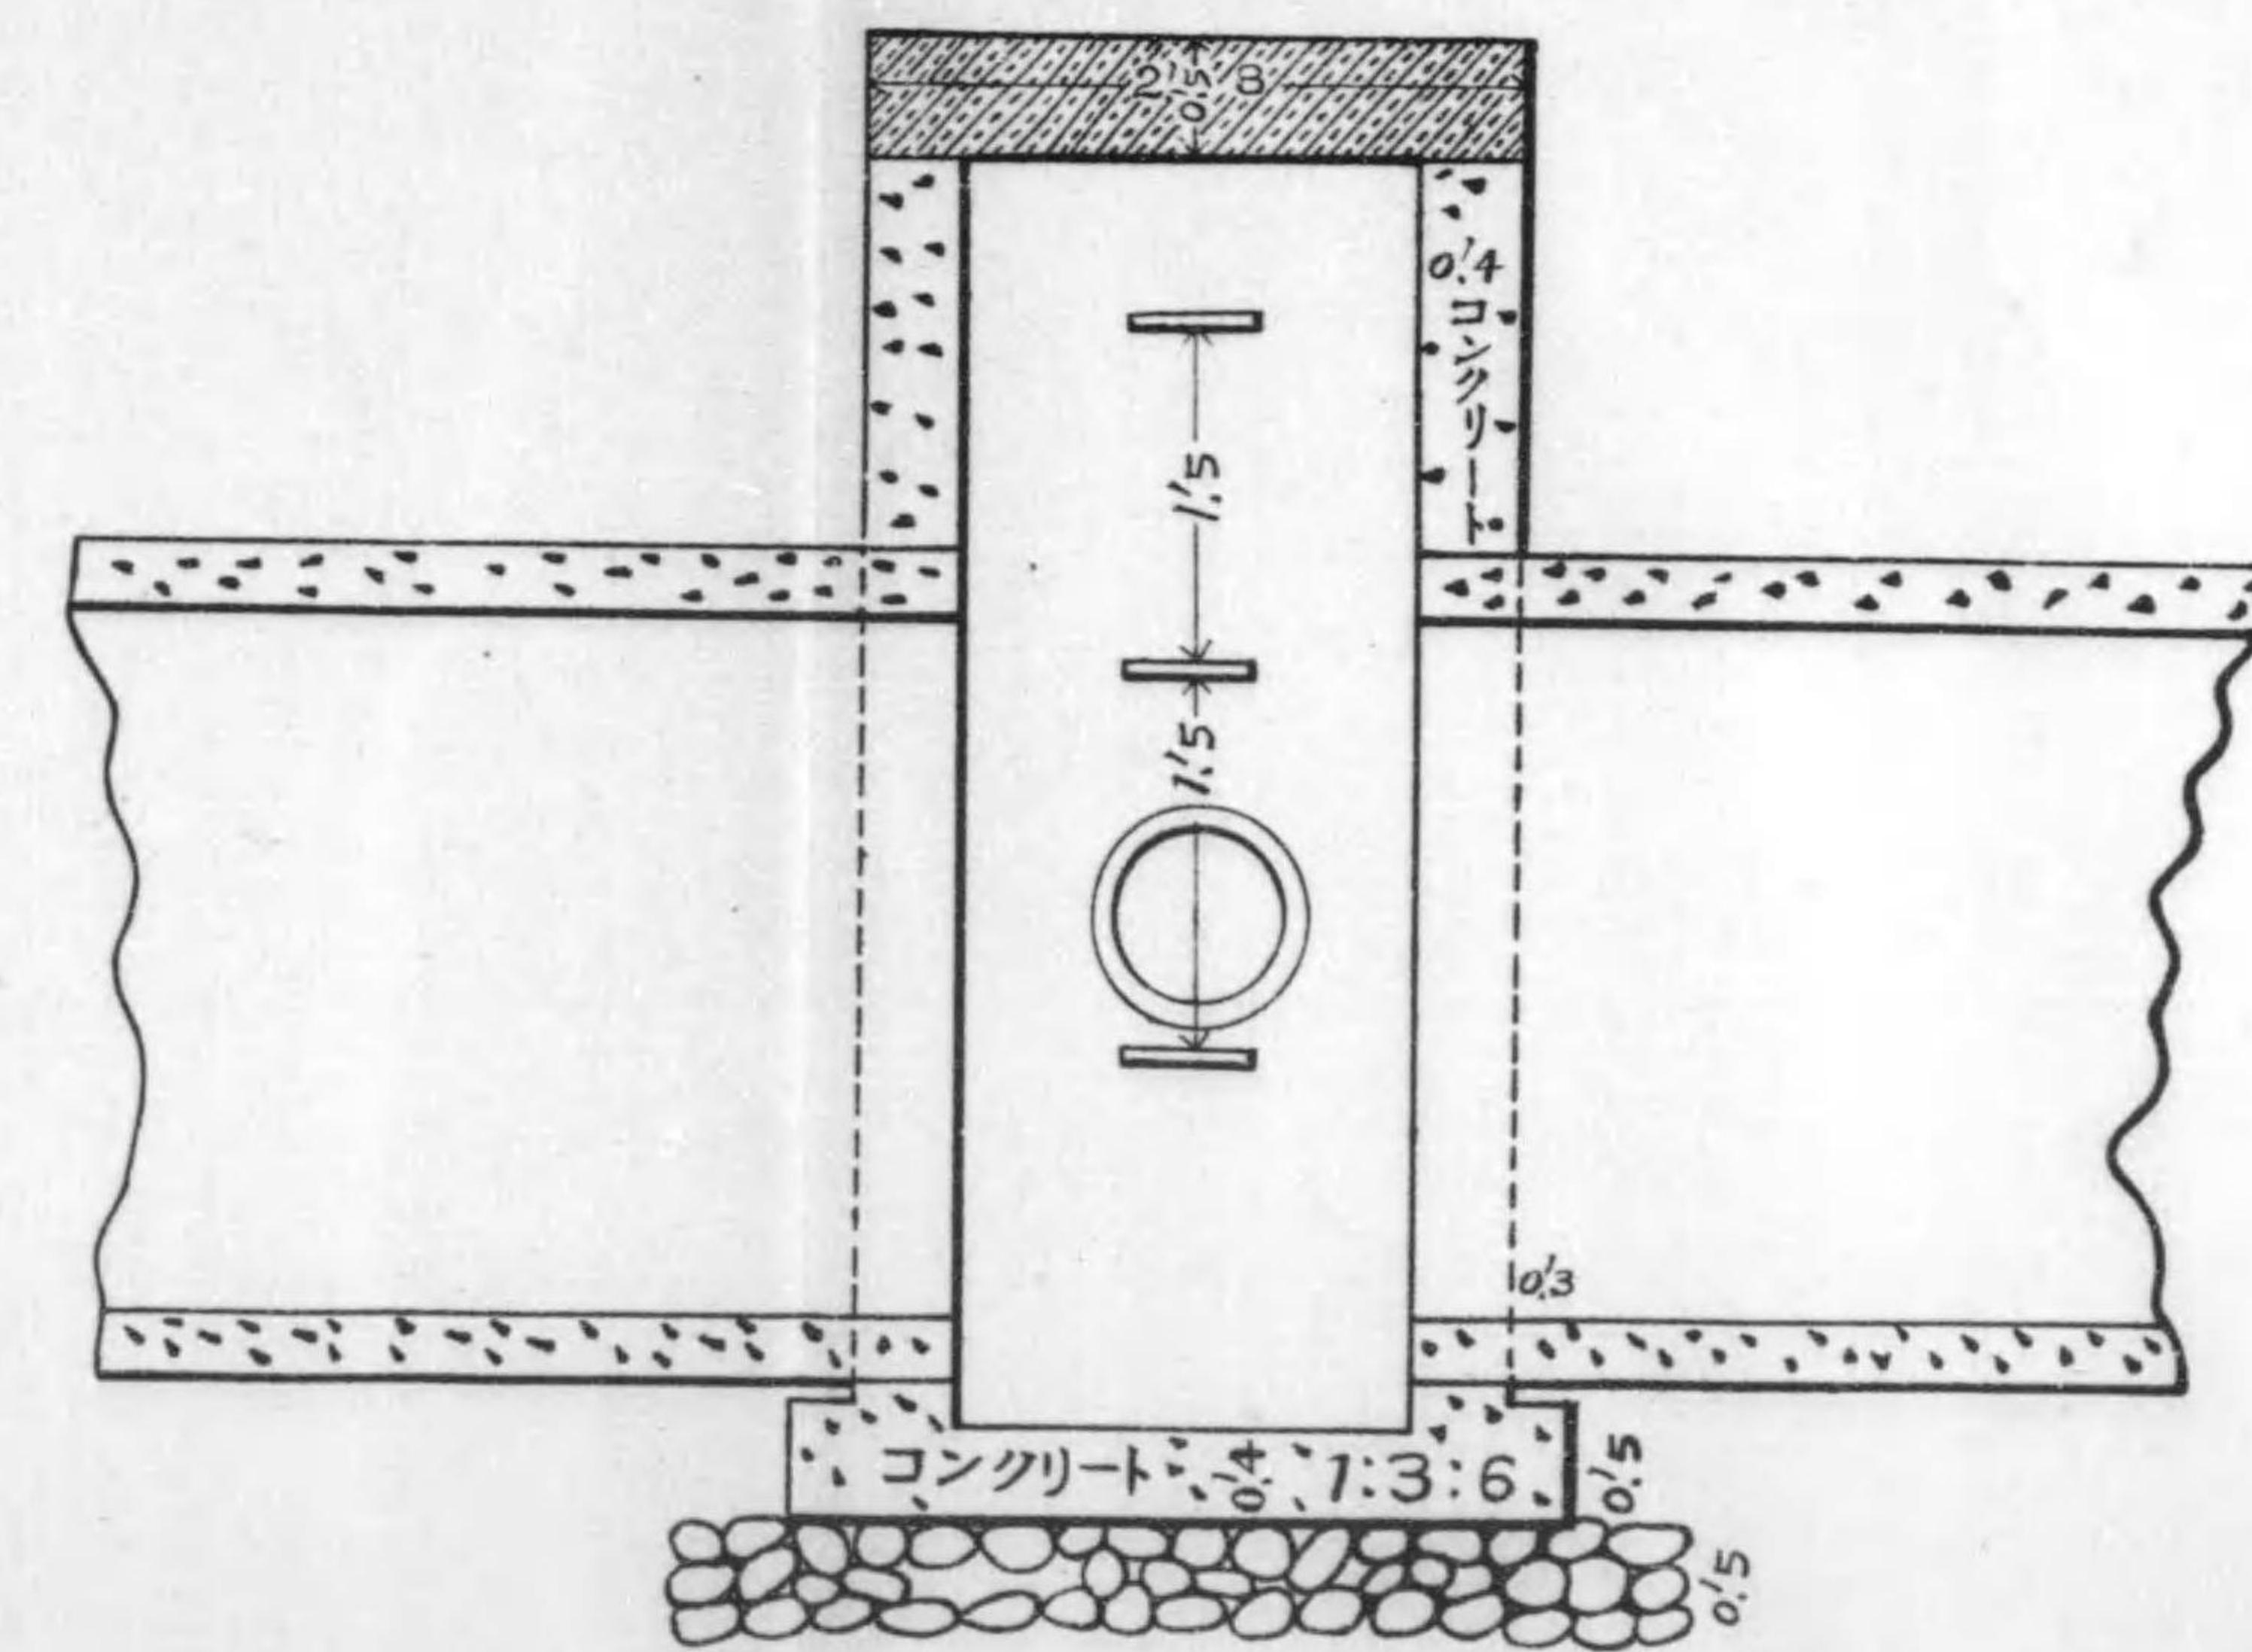


面 斷 D C

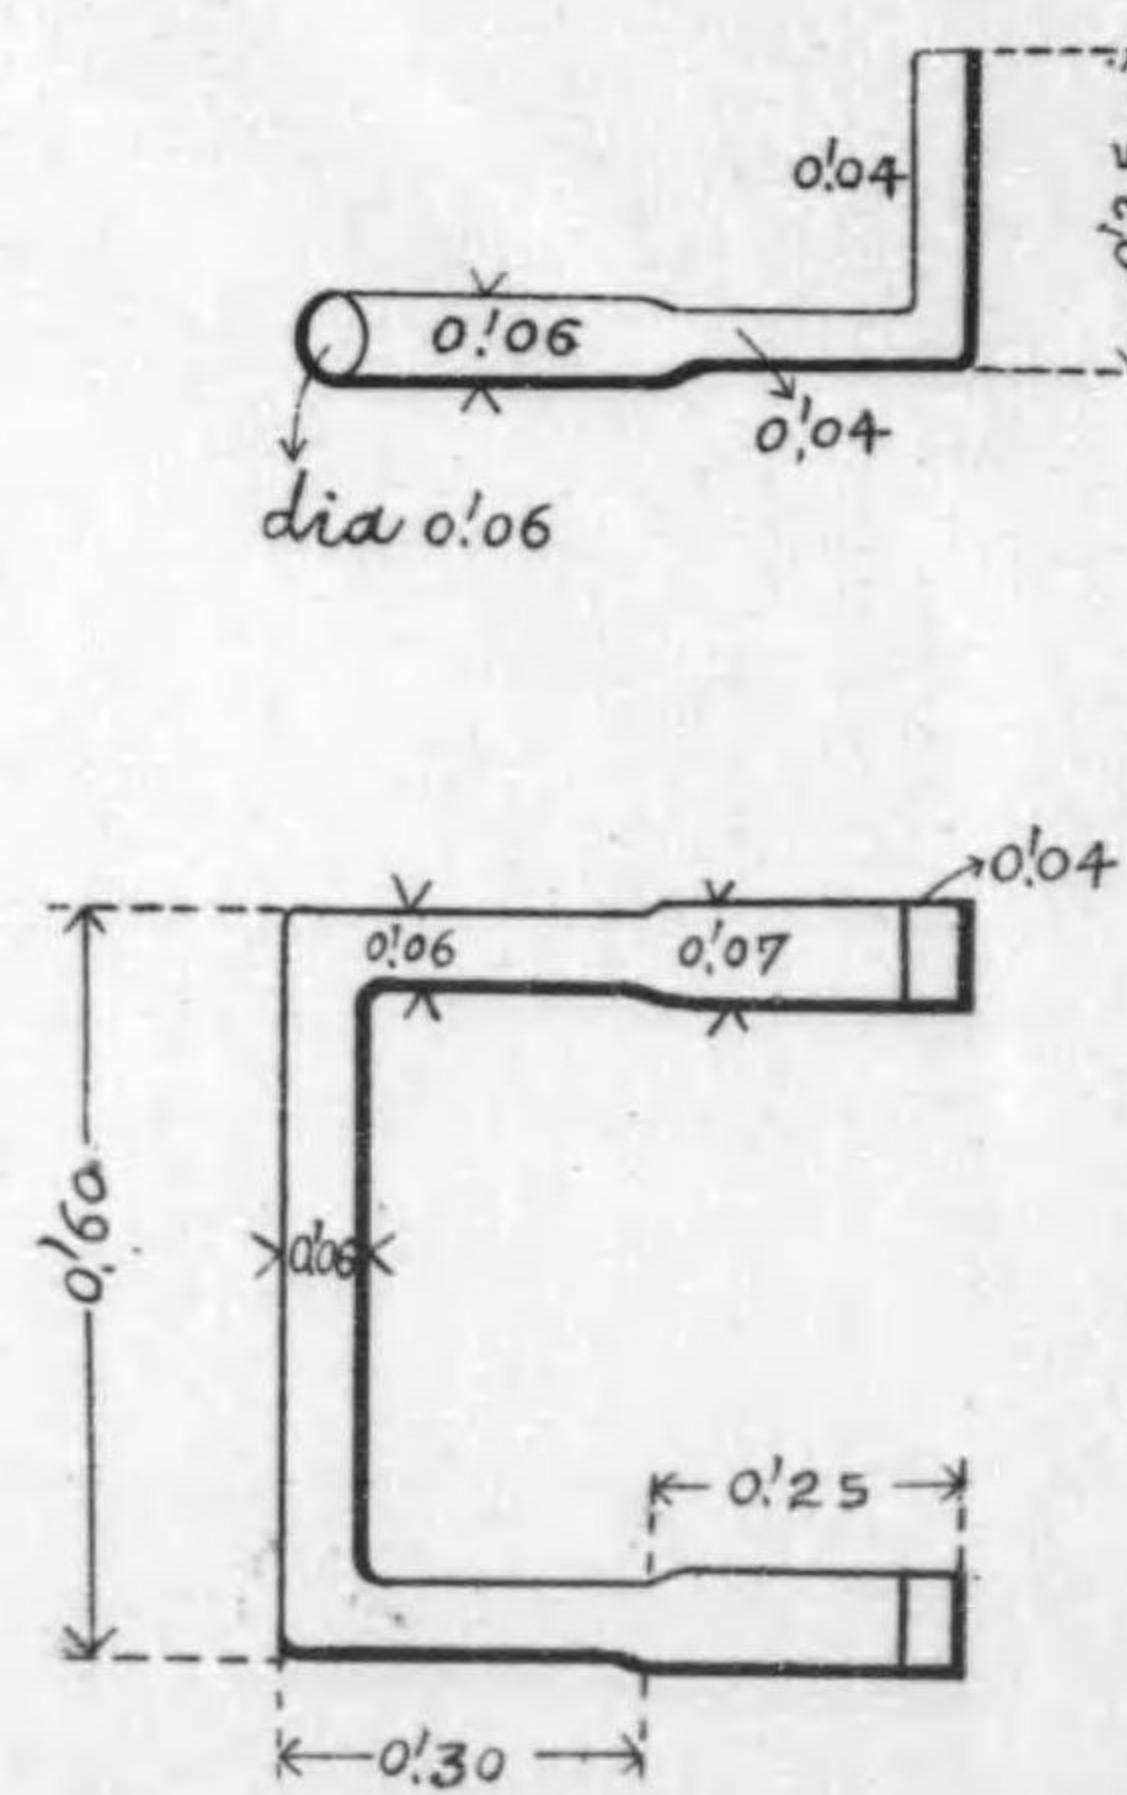

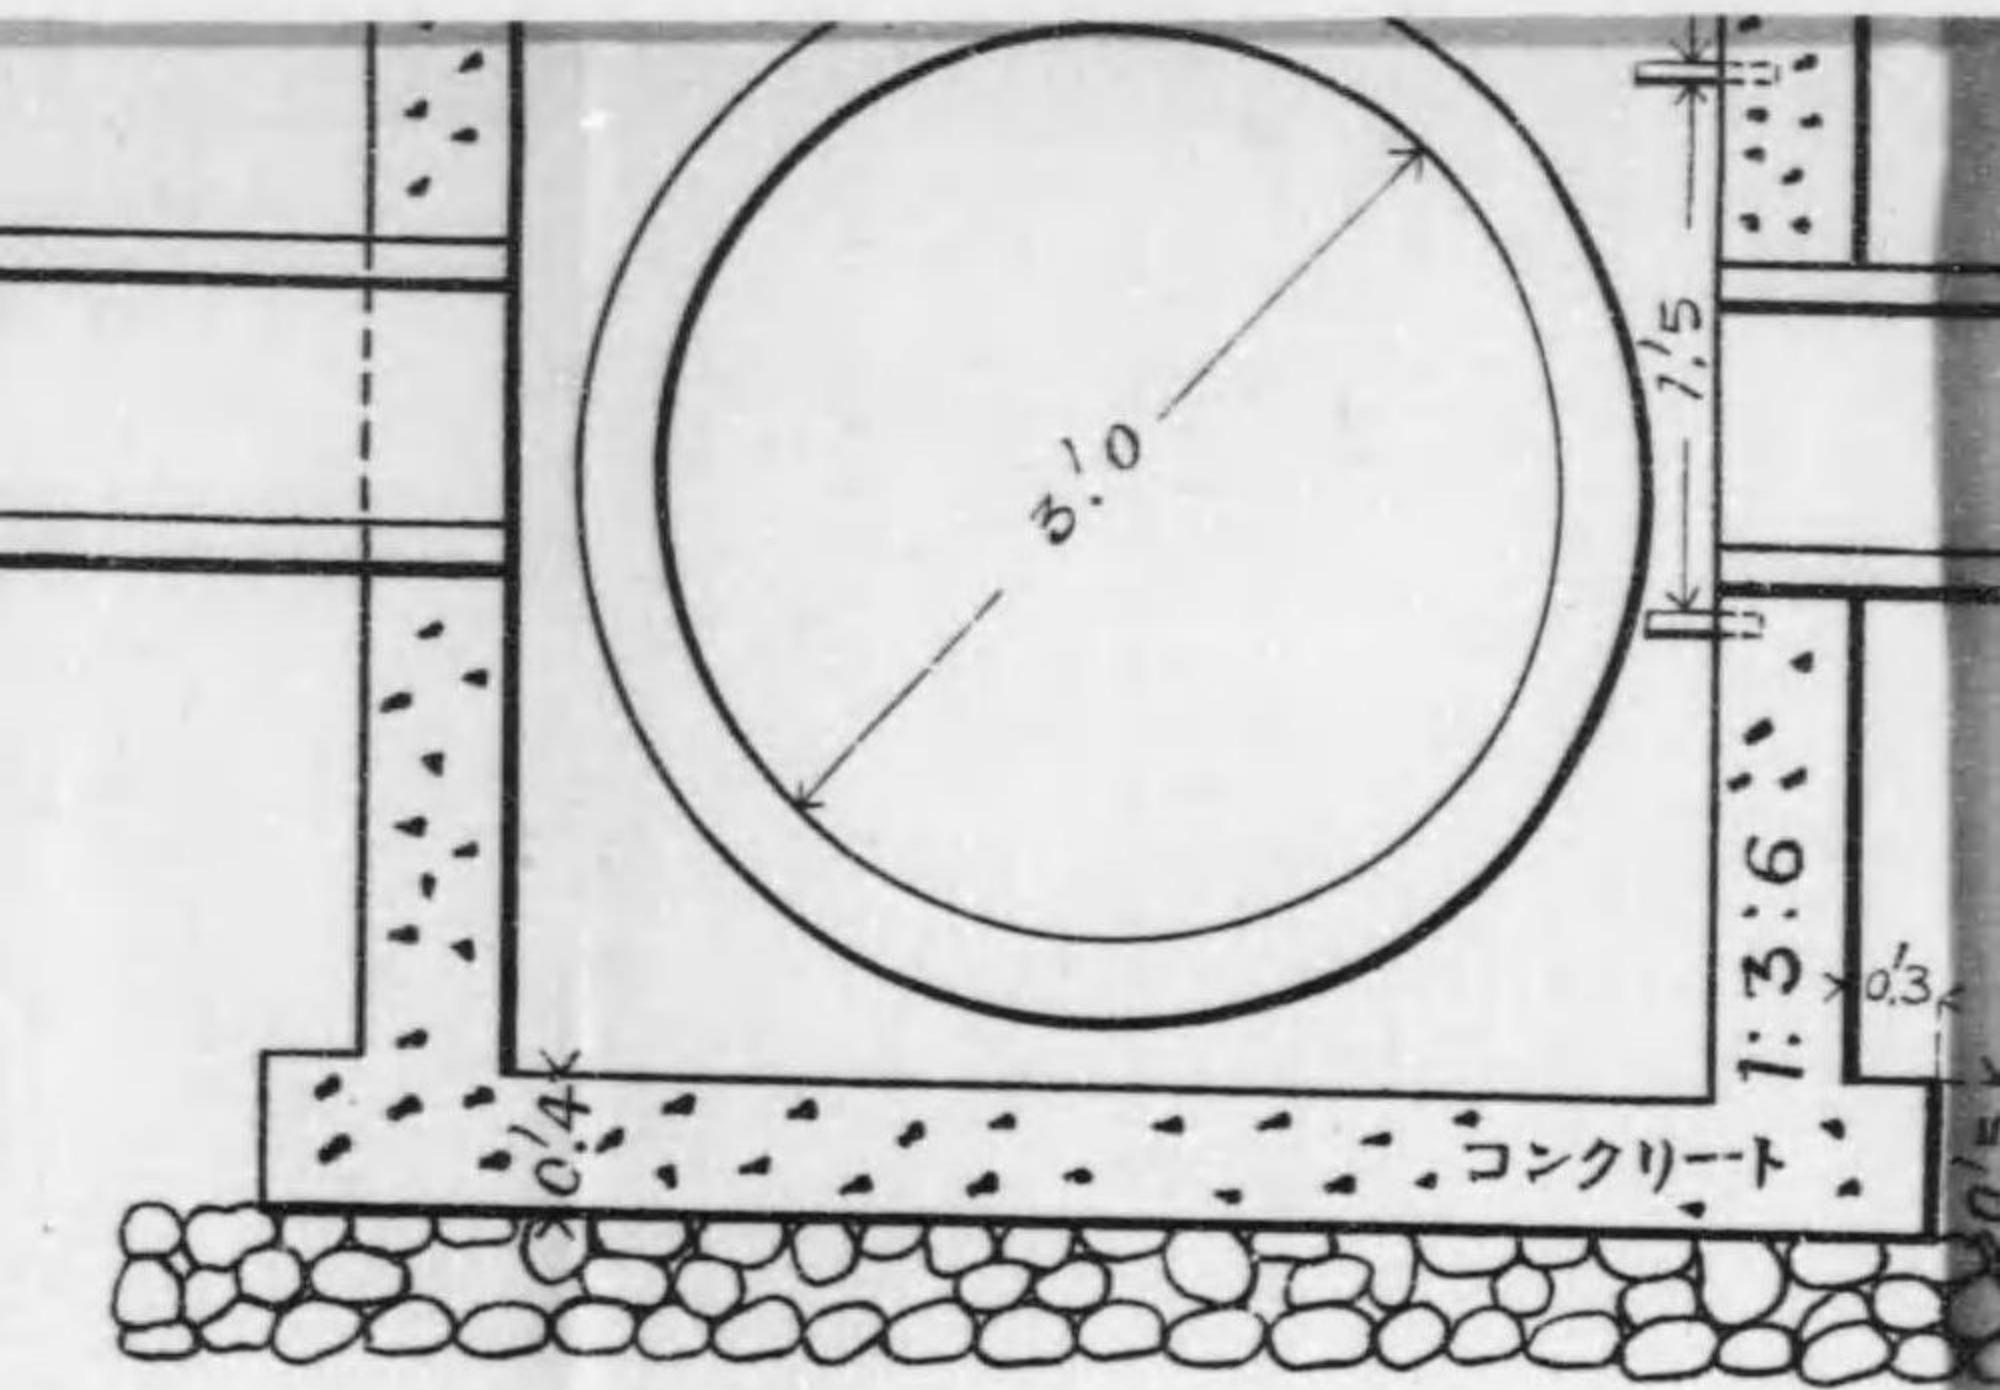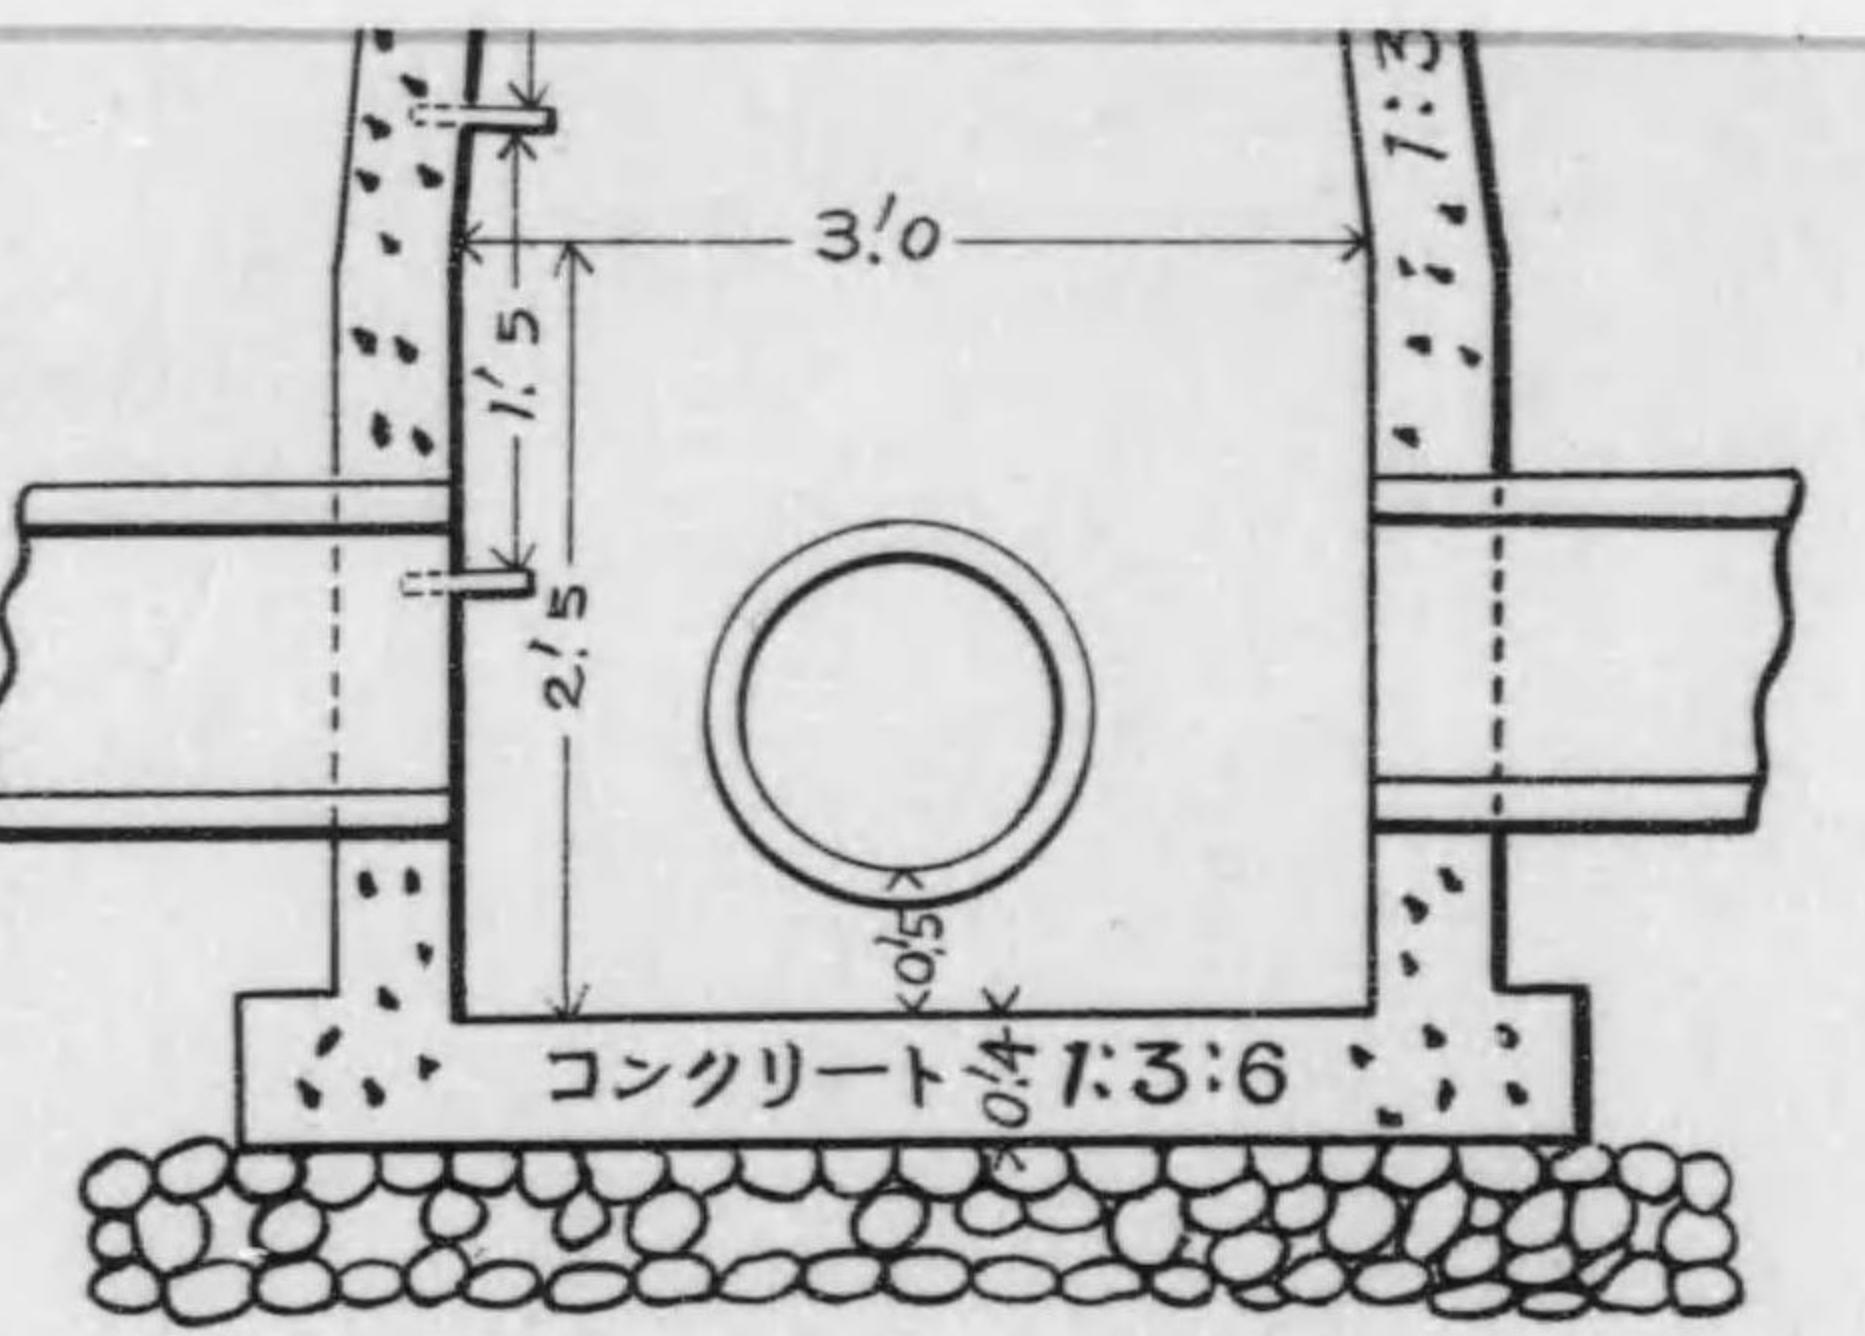


圖物金掛足

壹之分五尺縮

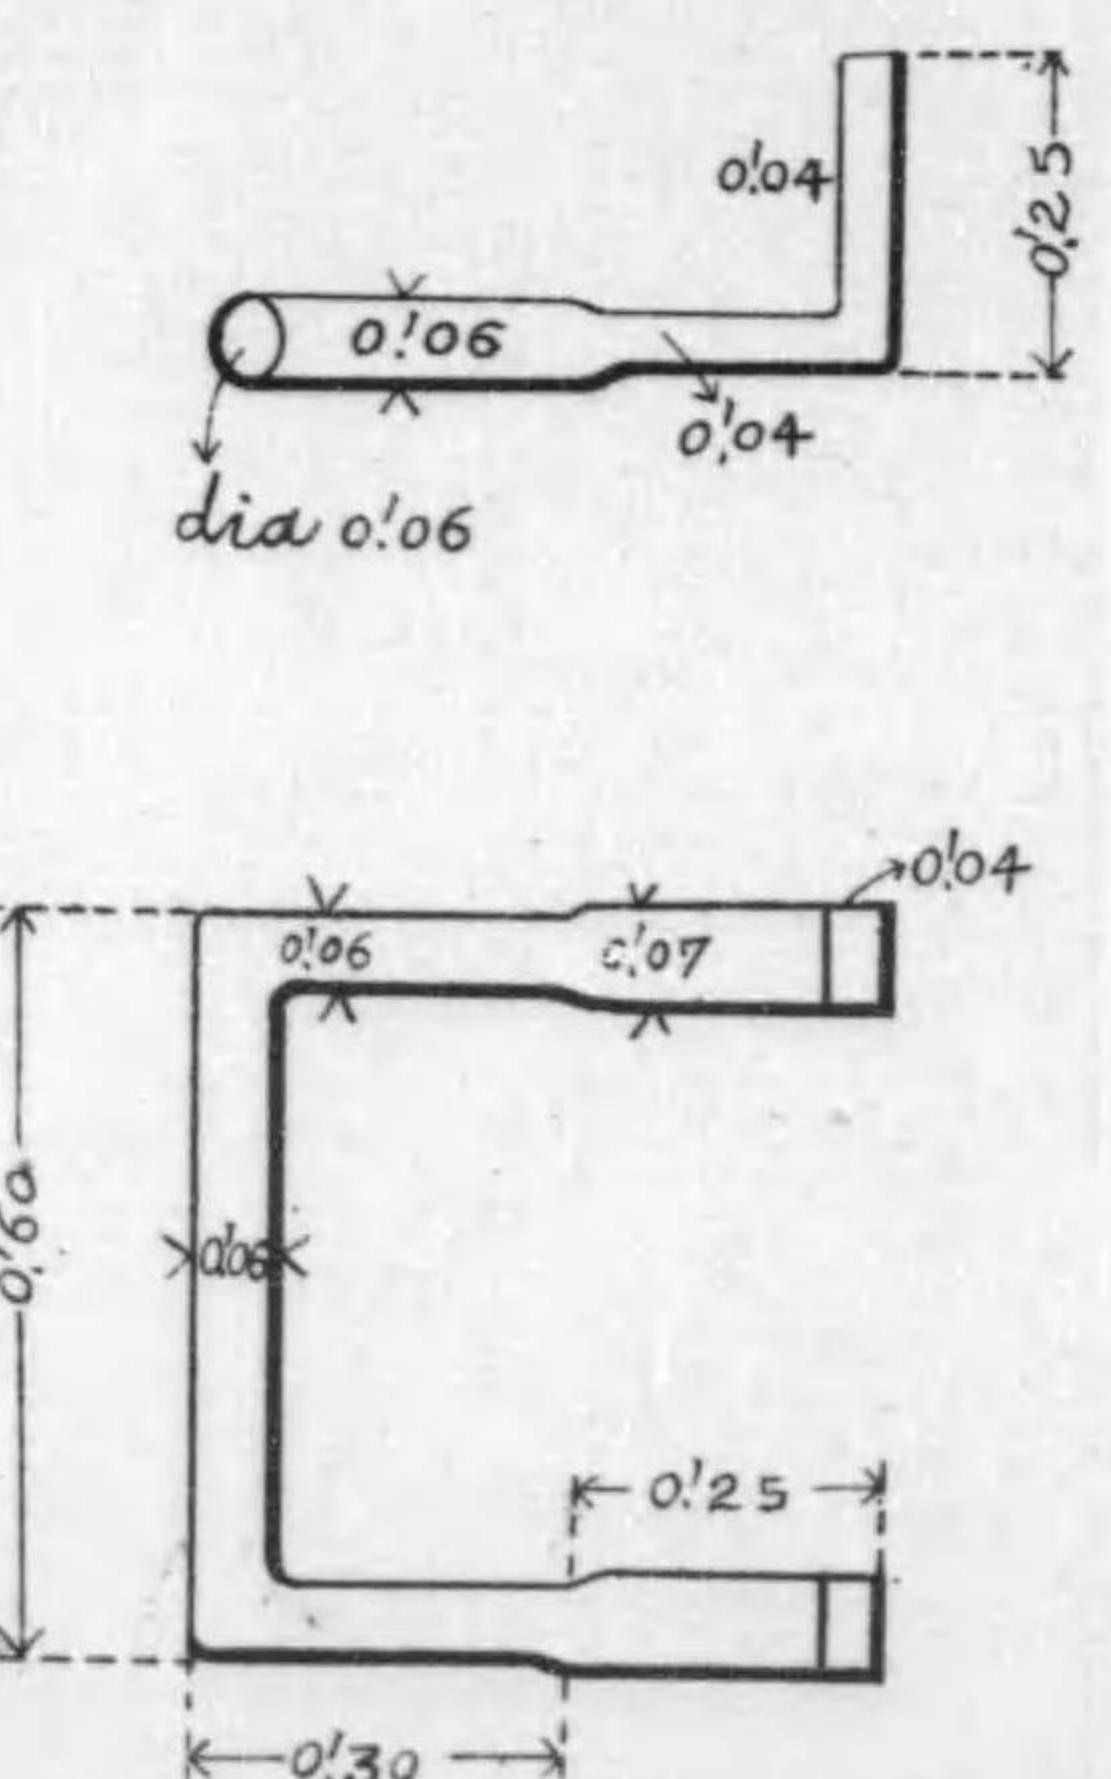


面 斷 D C

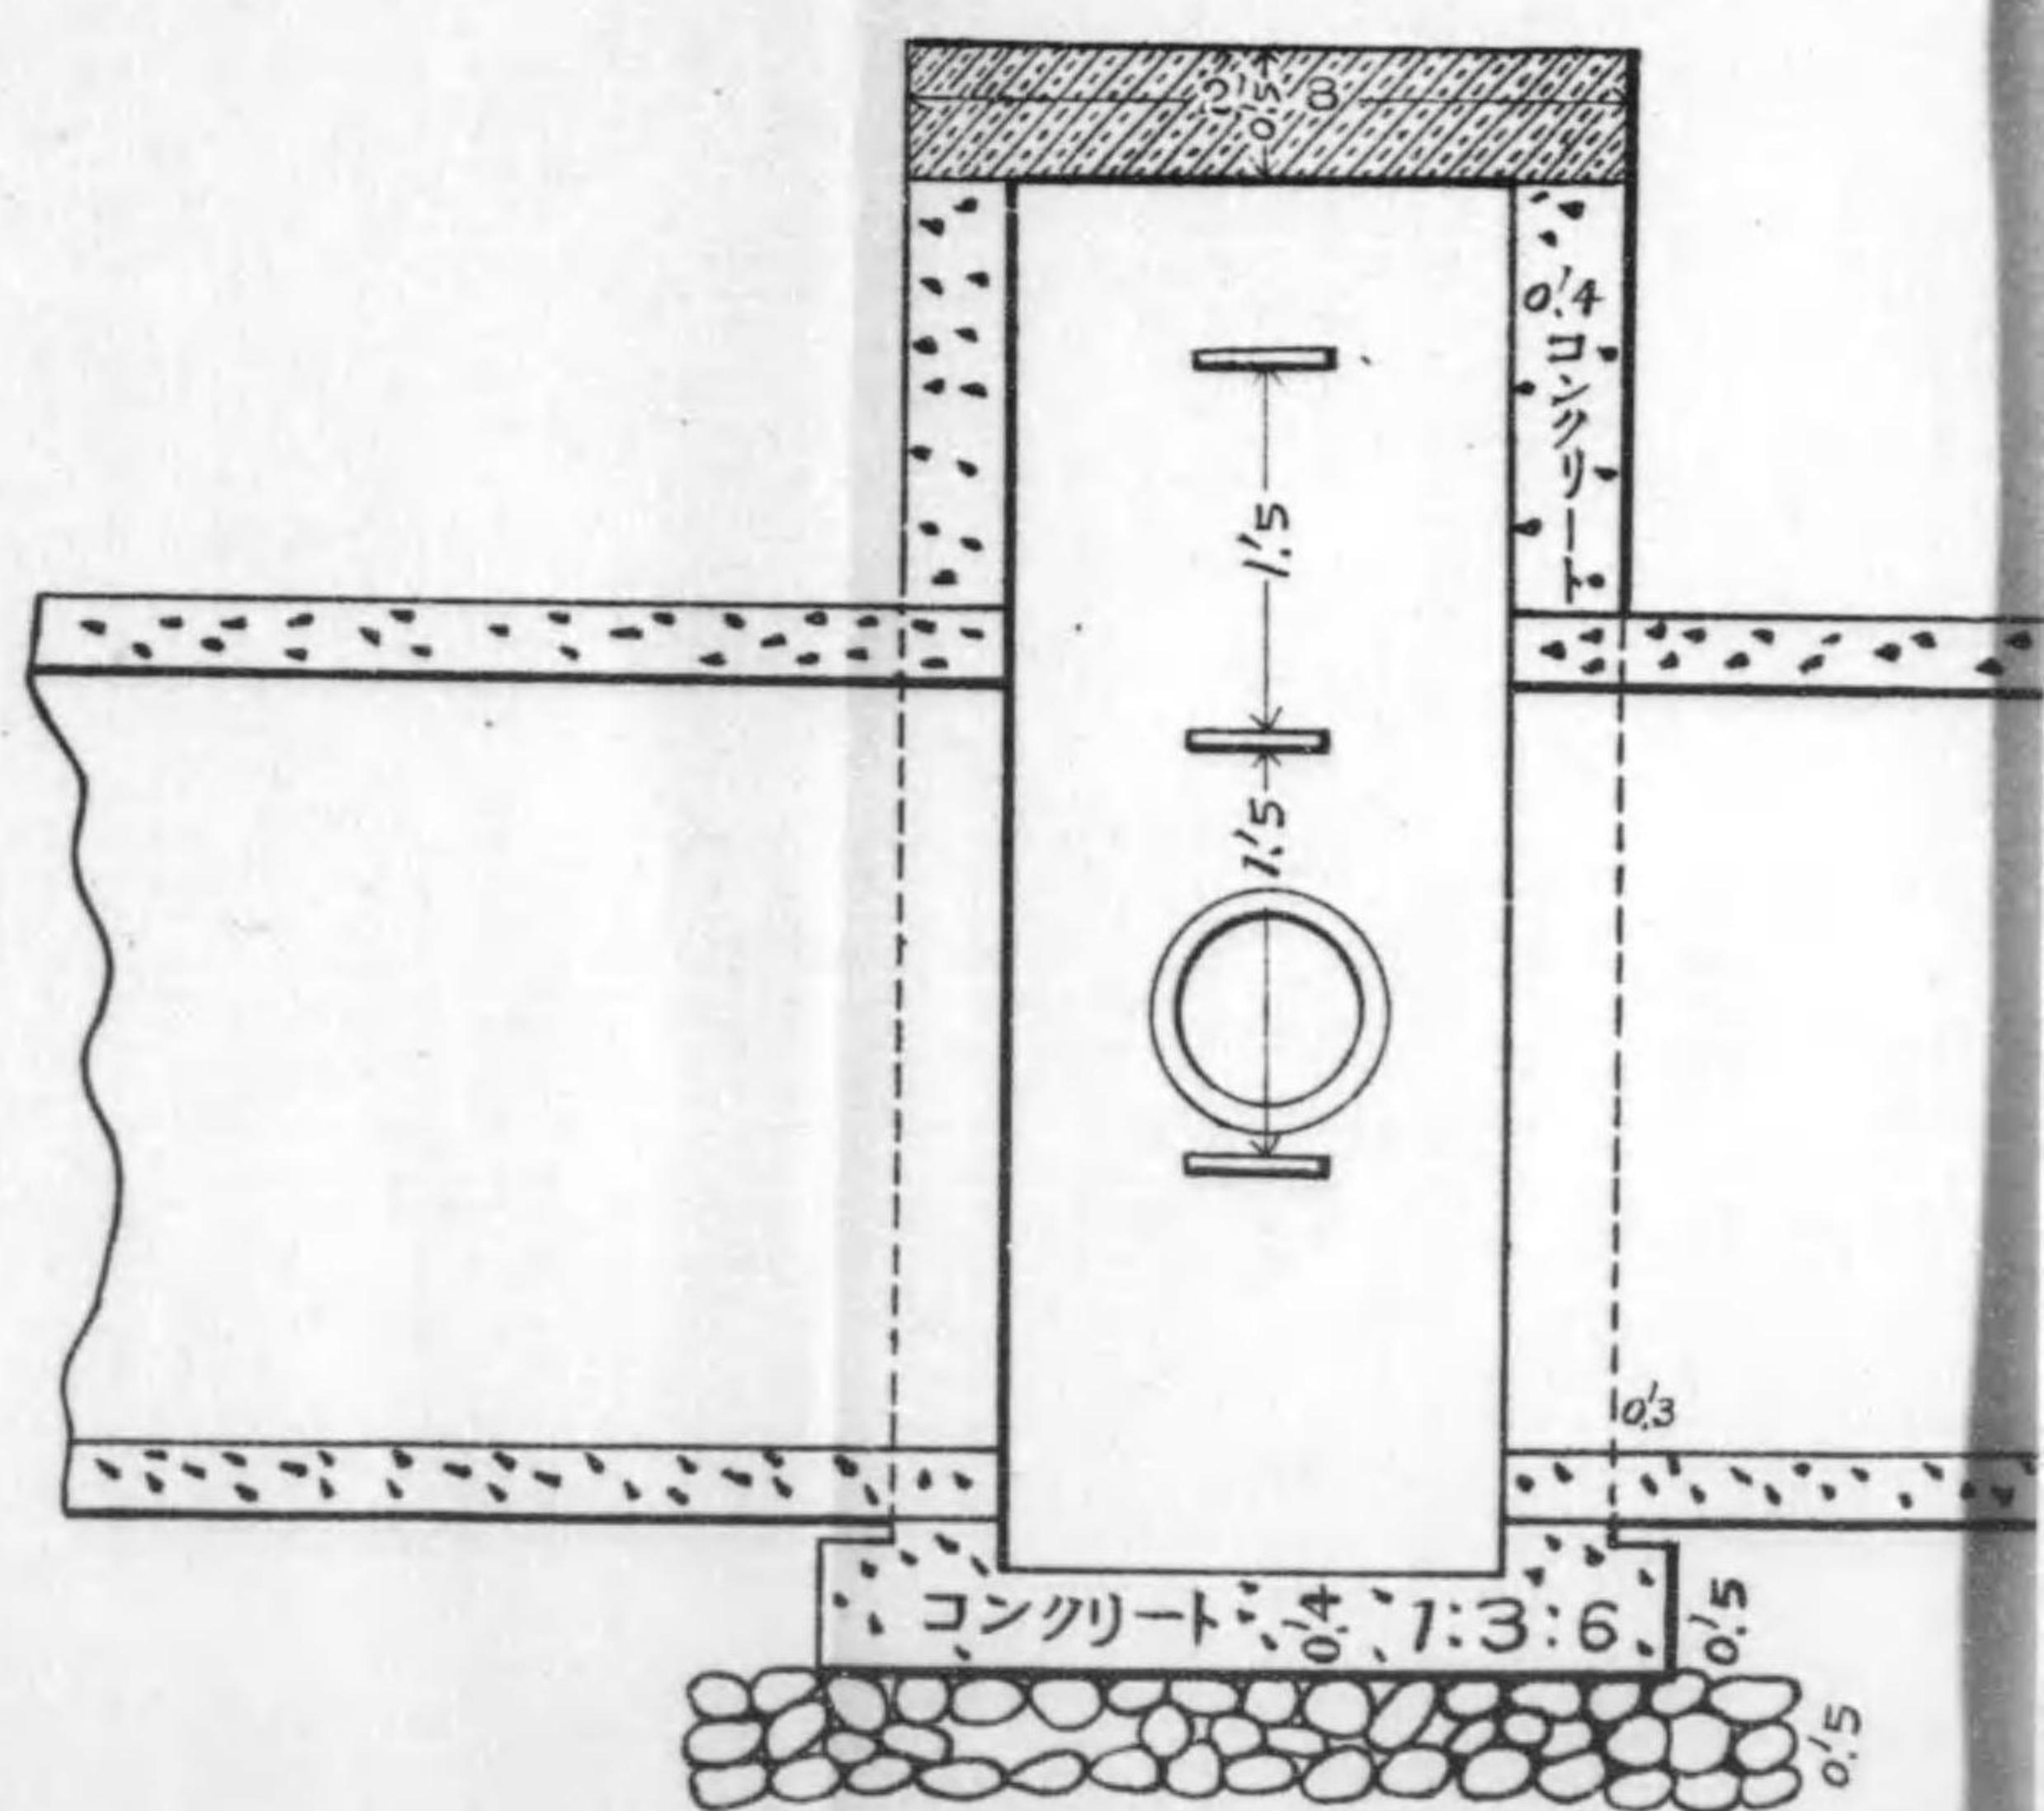

五 尺 尺 卵 卵 形 渠 圖

壹 之 分 十 二 尺 緩

側 面 圖

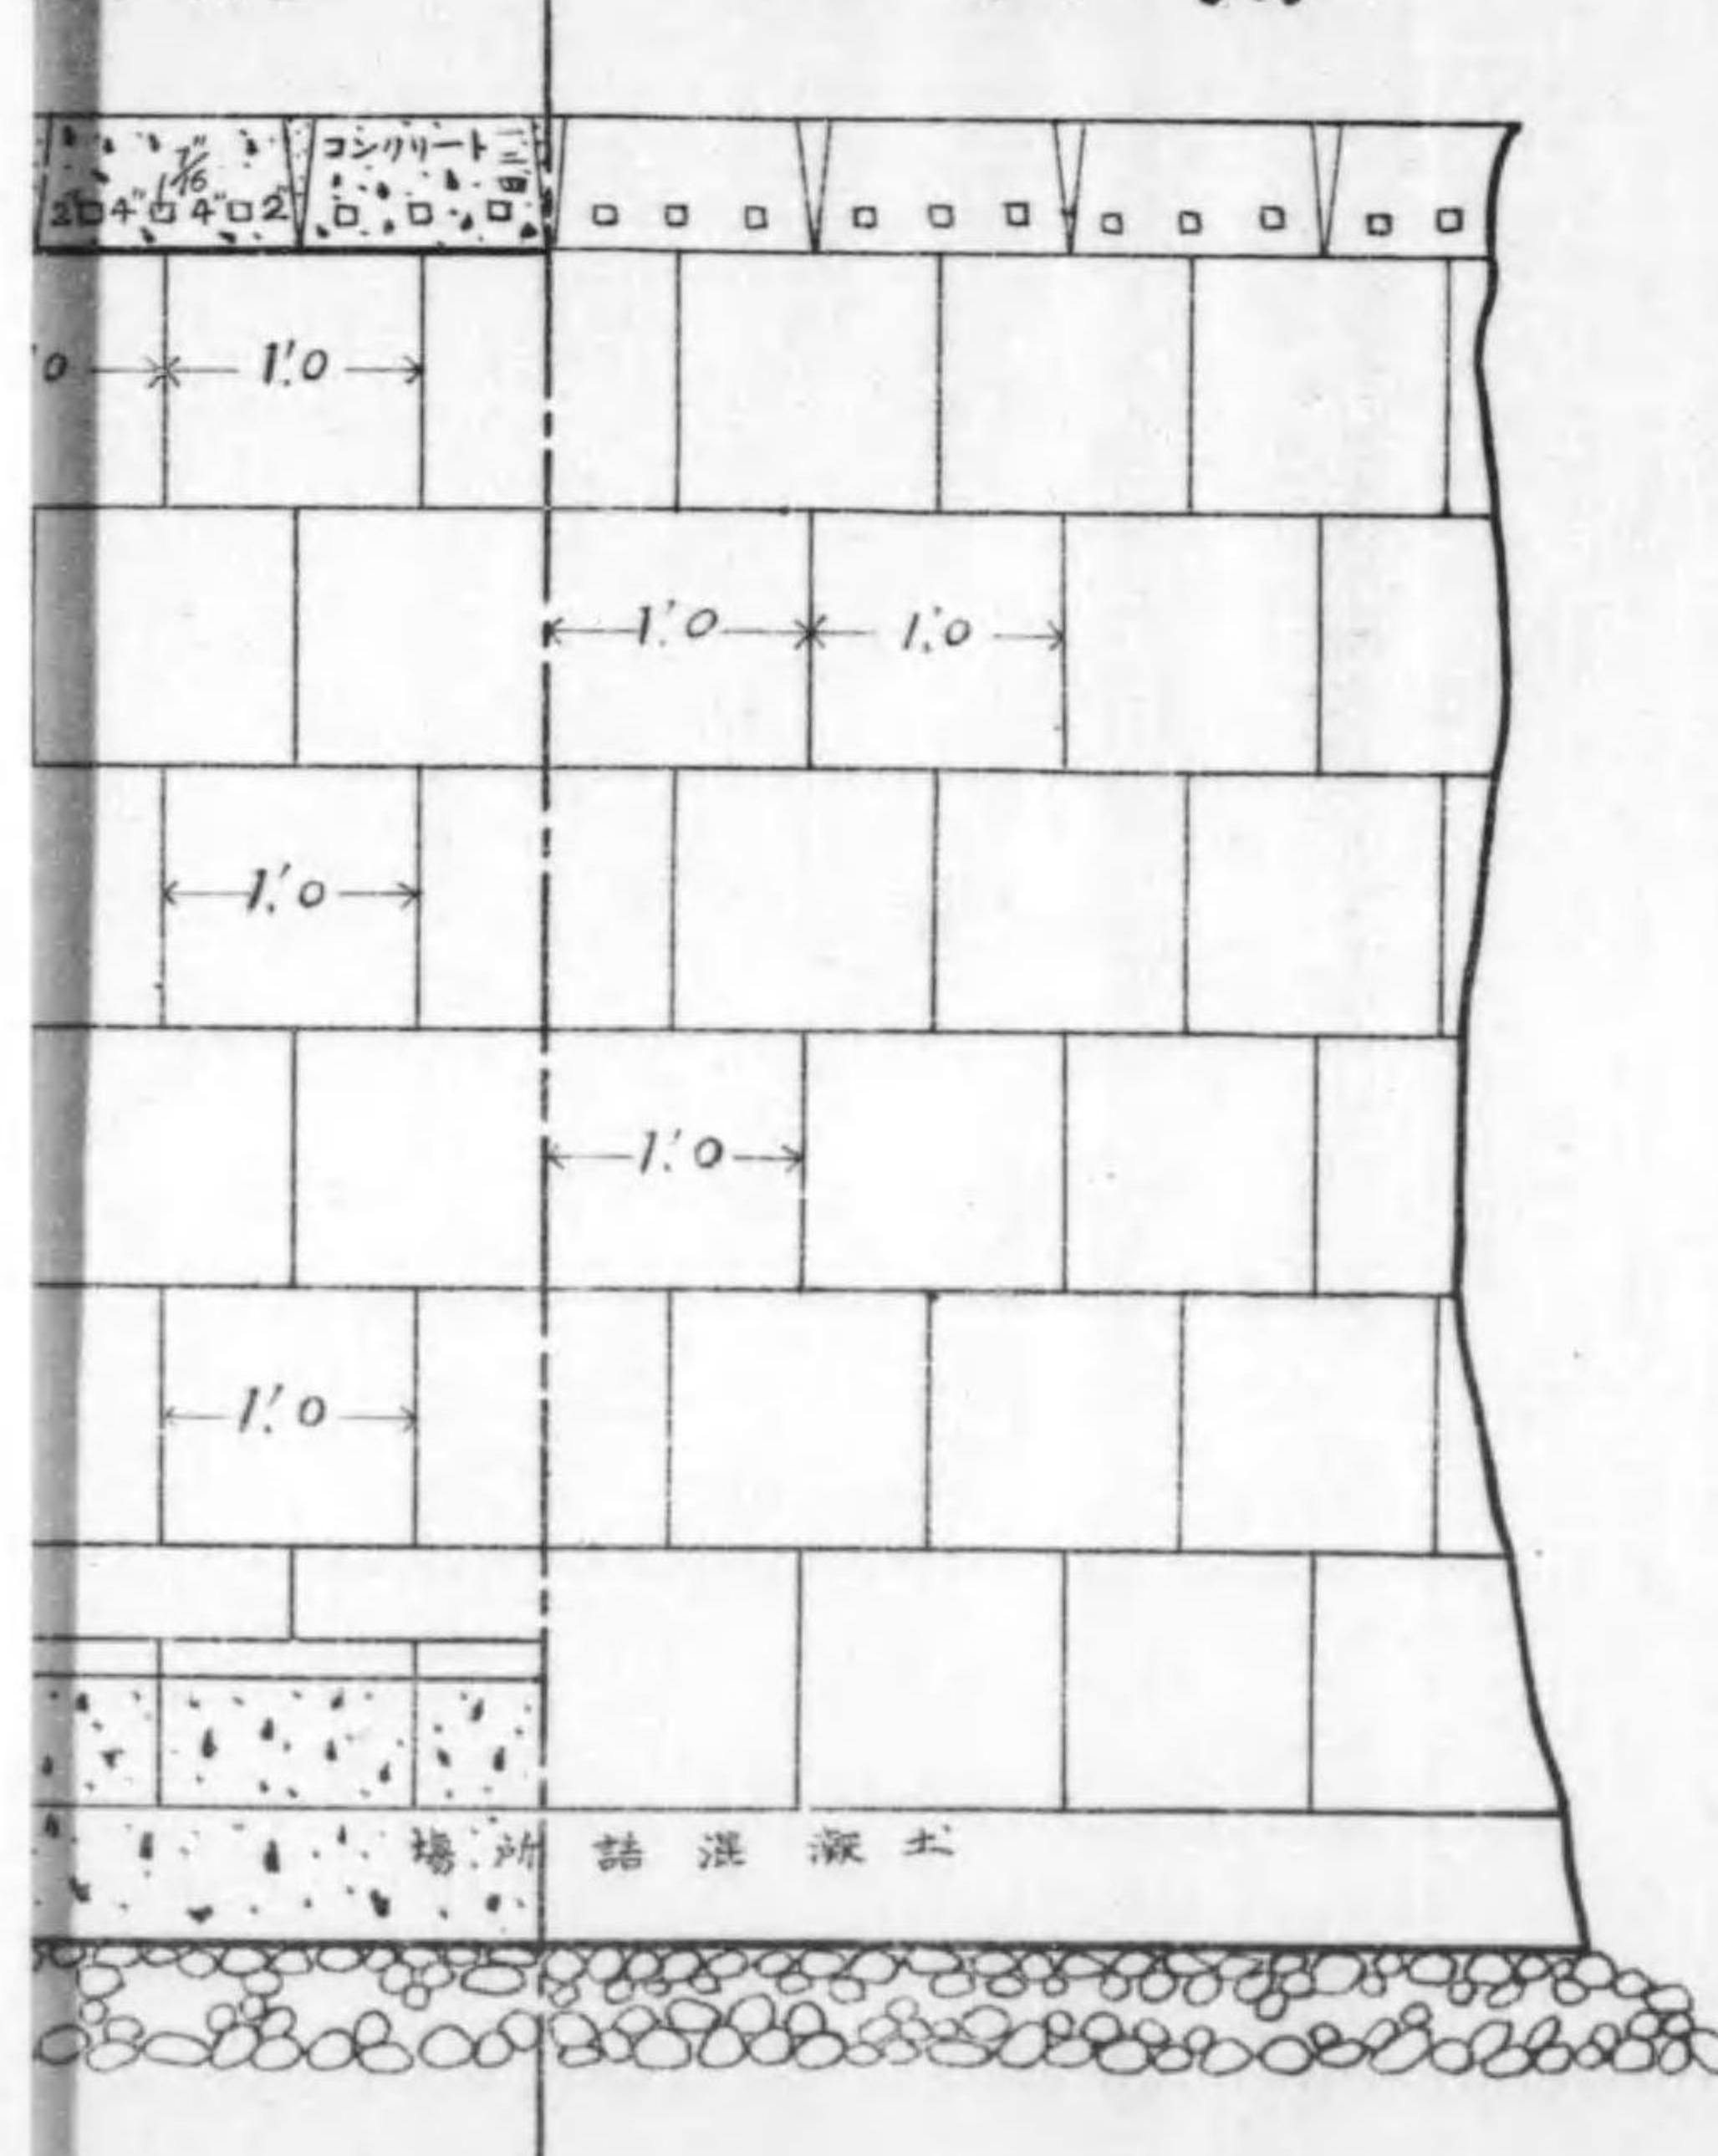


第 五 種 人 分 壹 之 孔 圖


面 E 平



橫 斷 面 圖

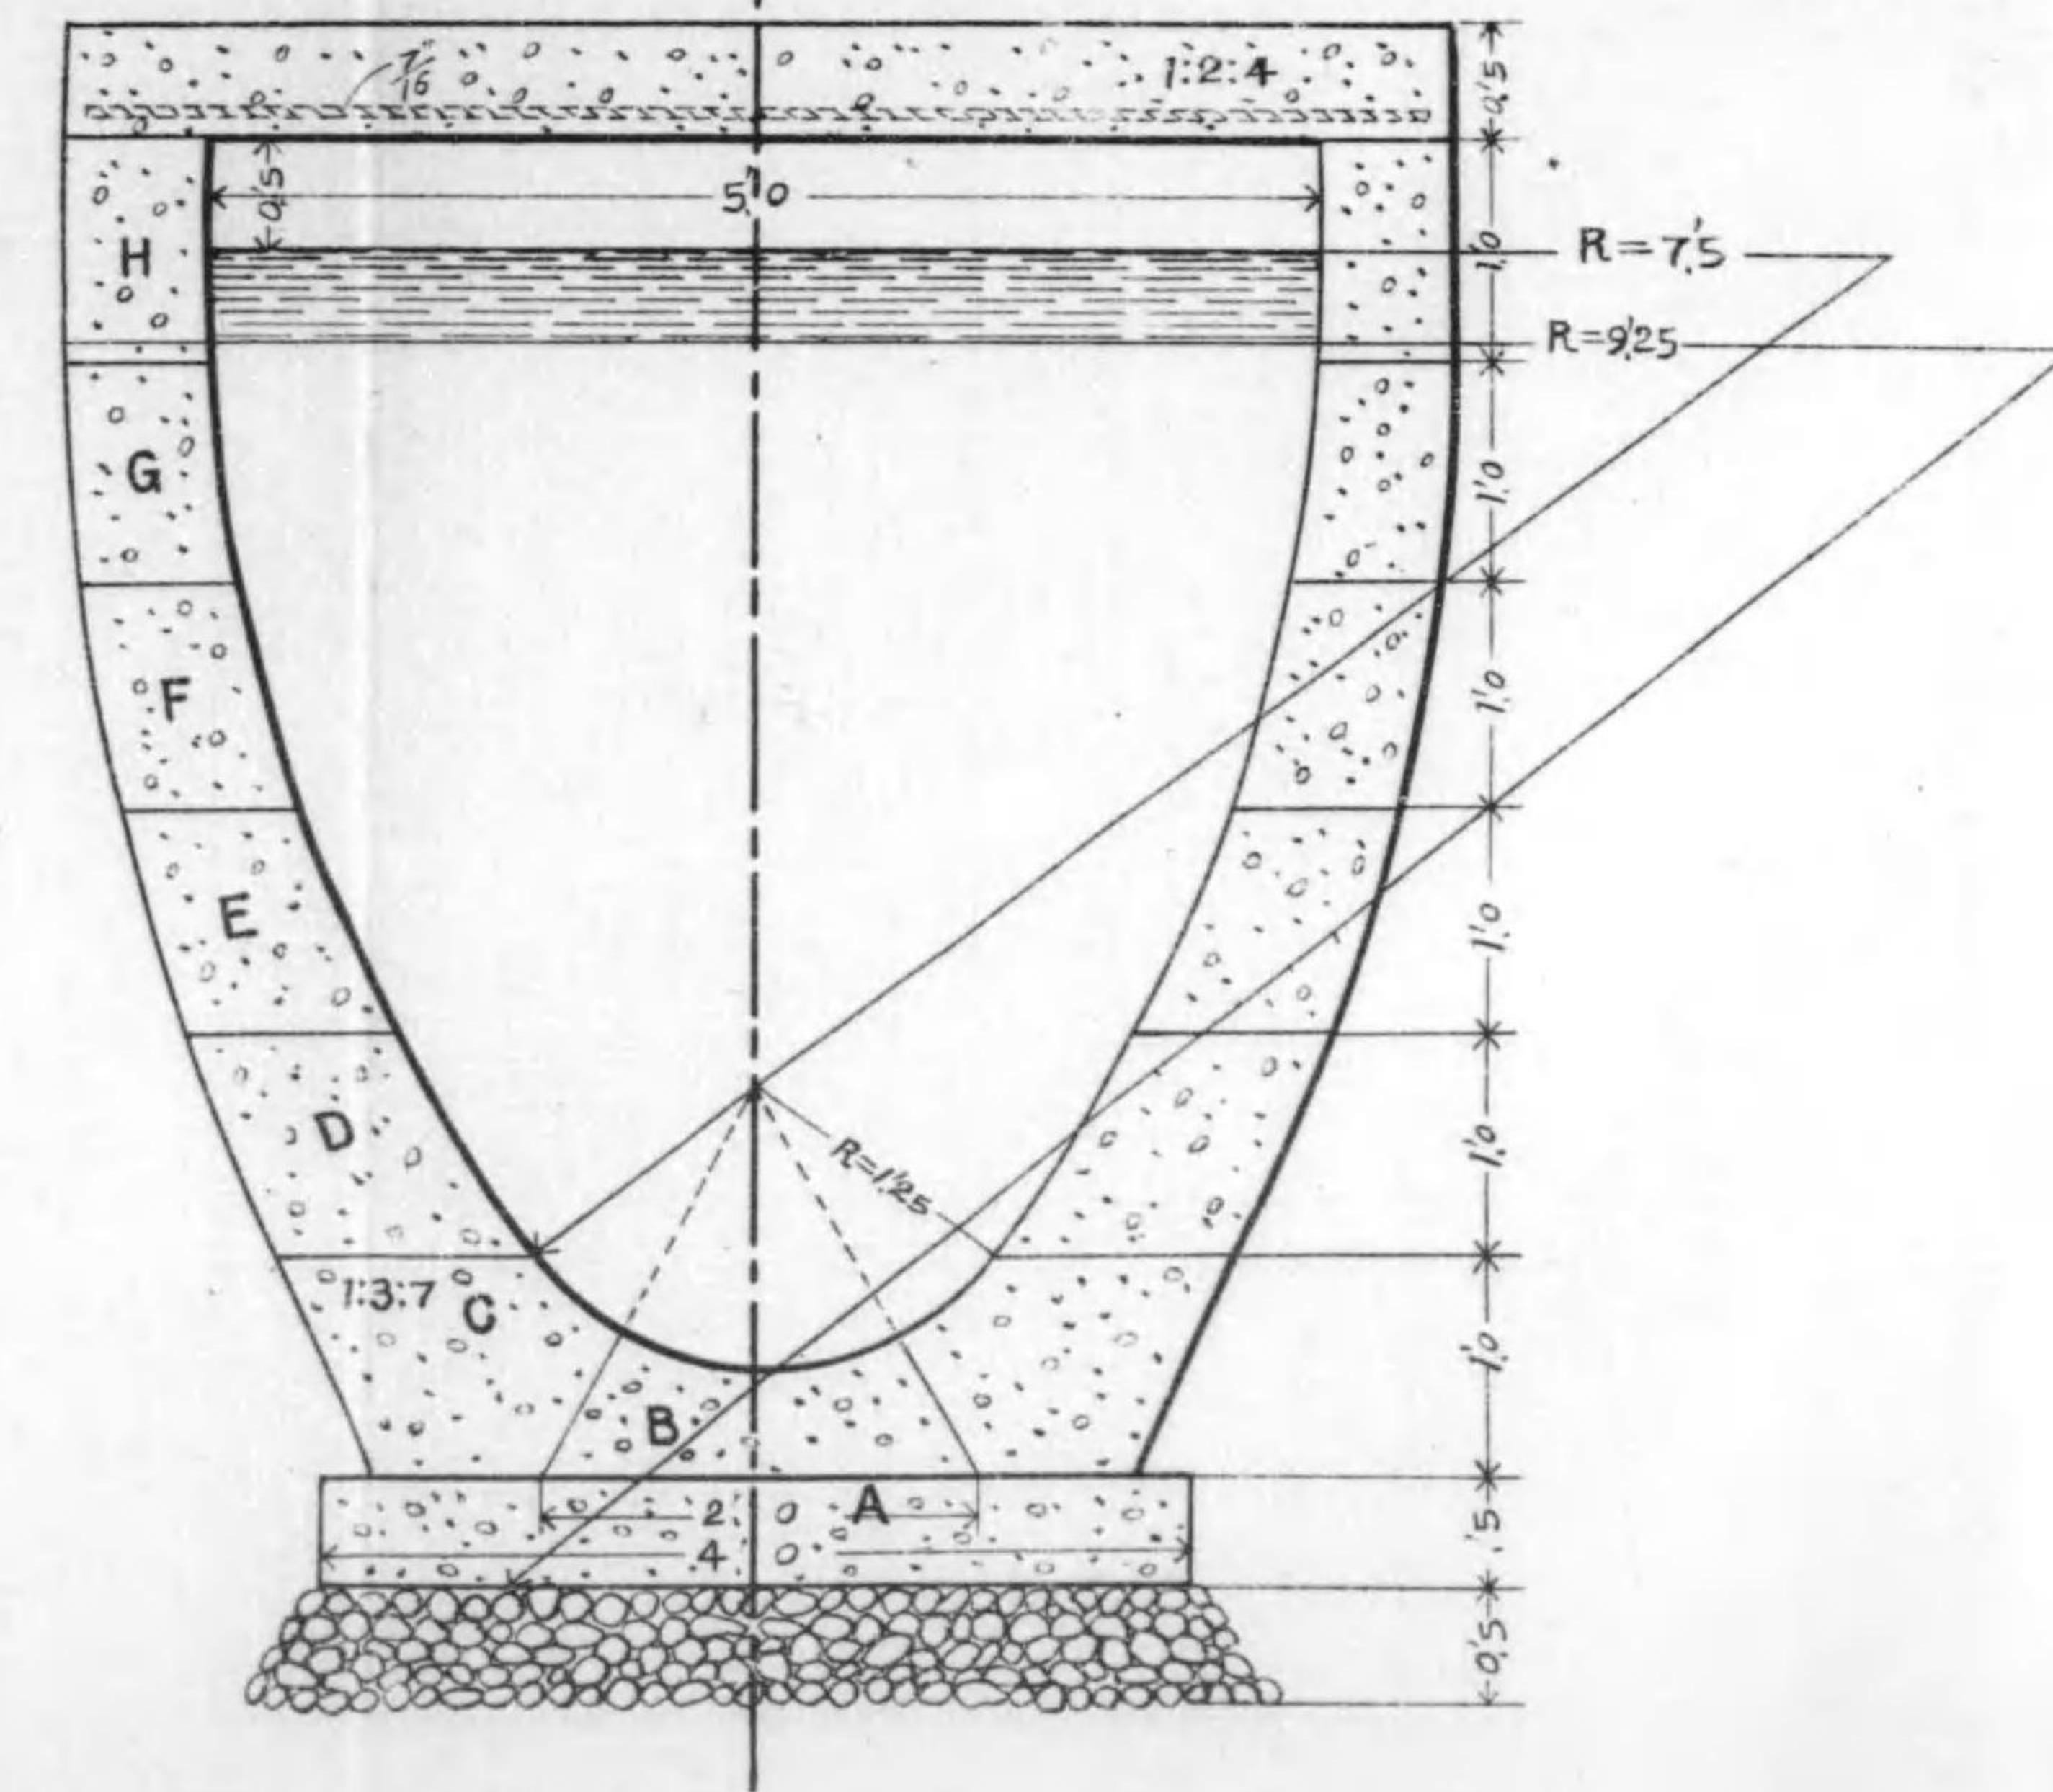


面 斷 F E

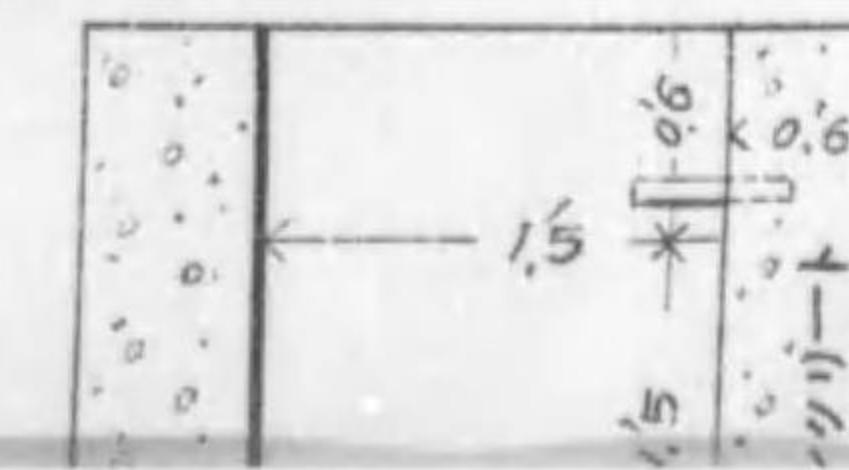


五 尺 尺 縮 十 二 分 之 壹

圖 面 斷 縱 圖 面 側

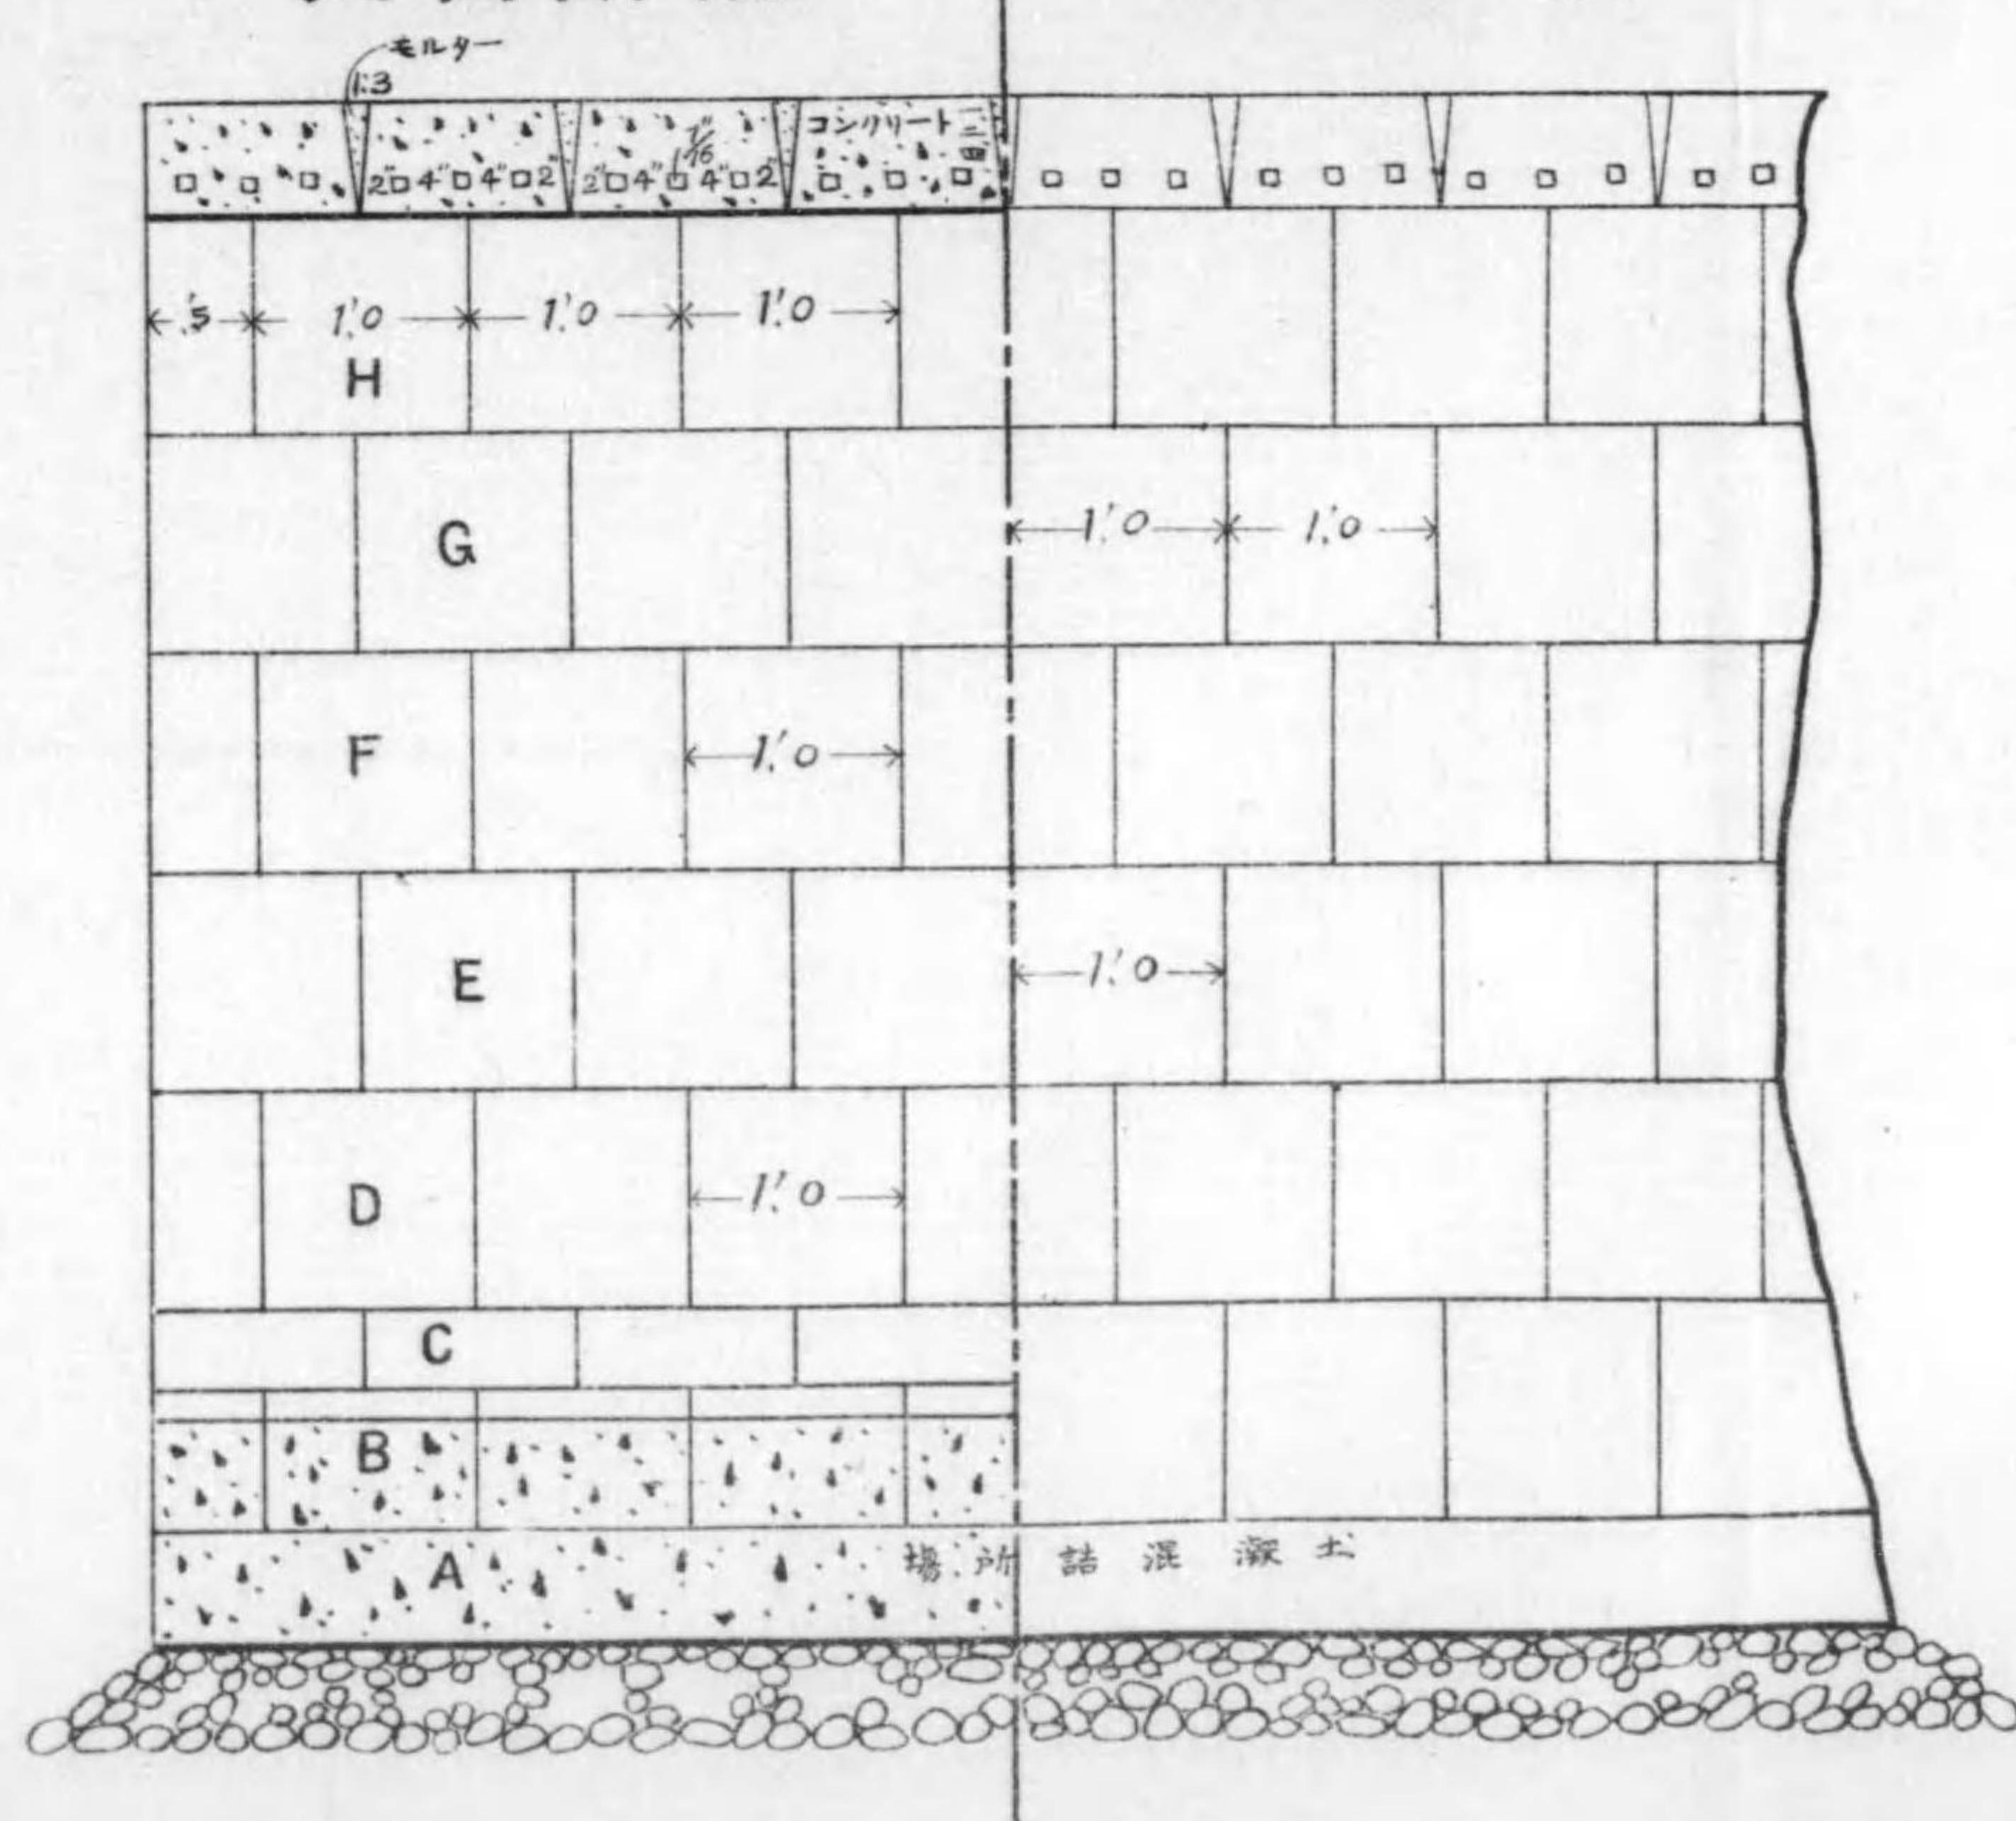


第 五 尺 縮 十 二 分 之 壍




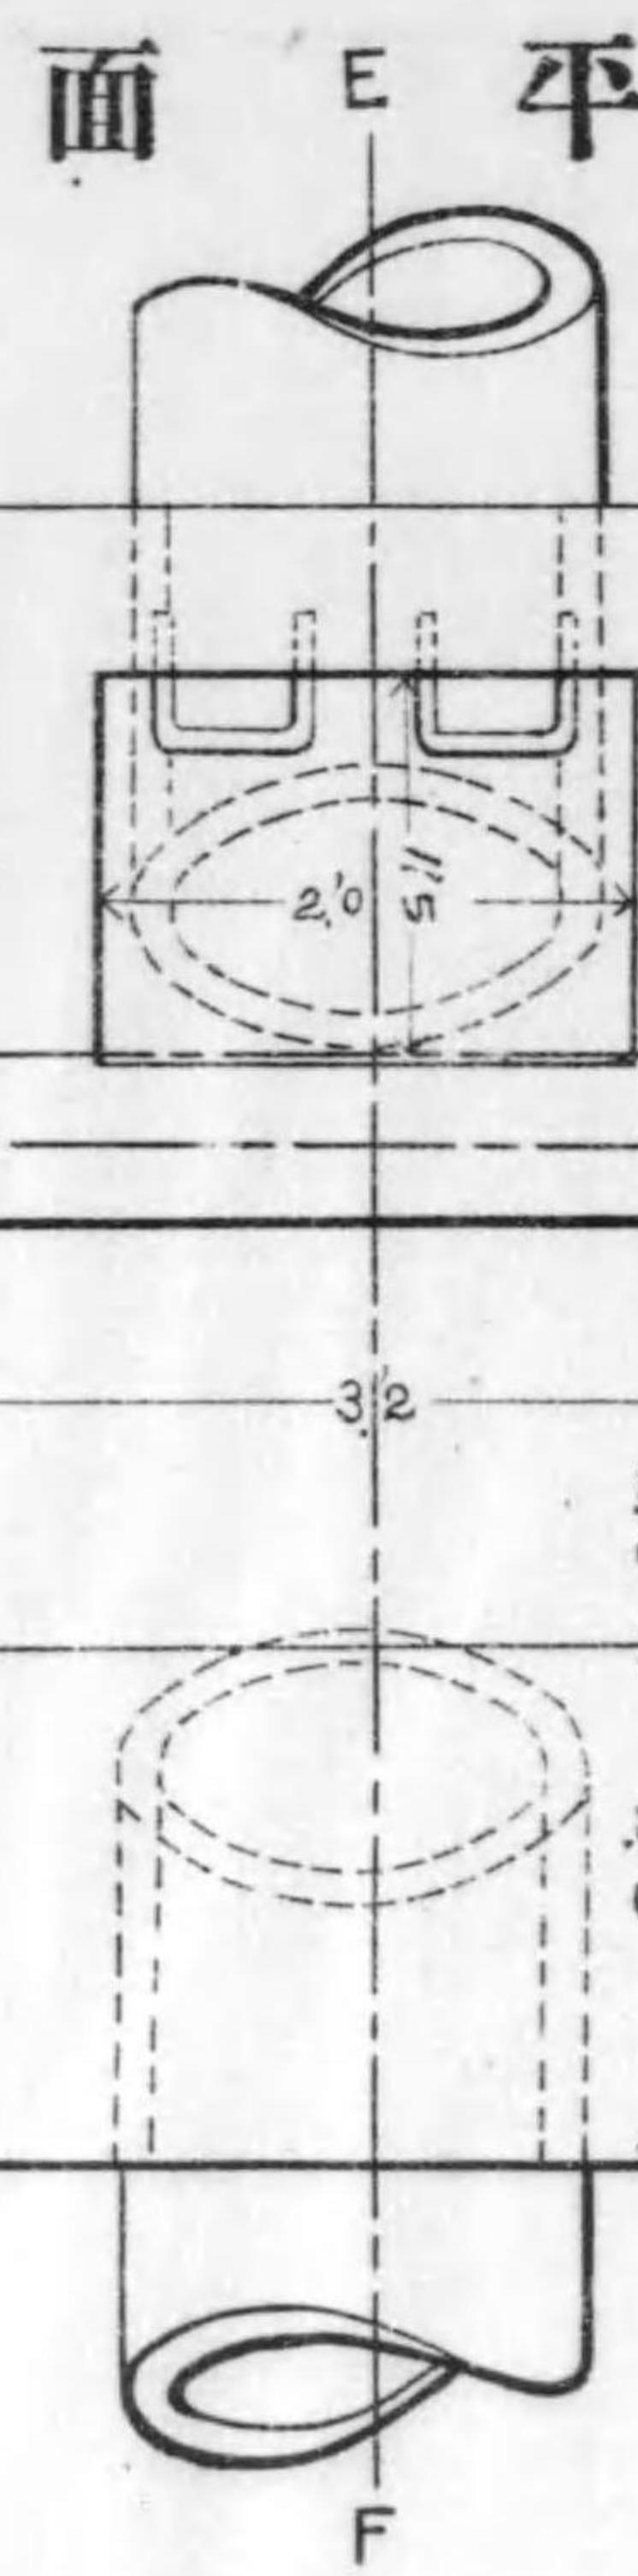


面斷 F E

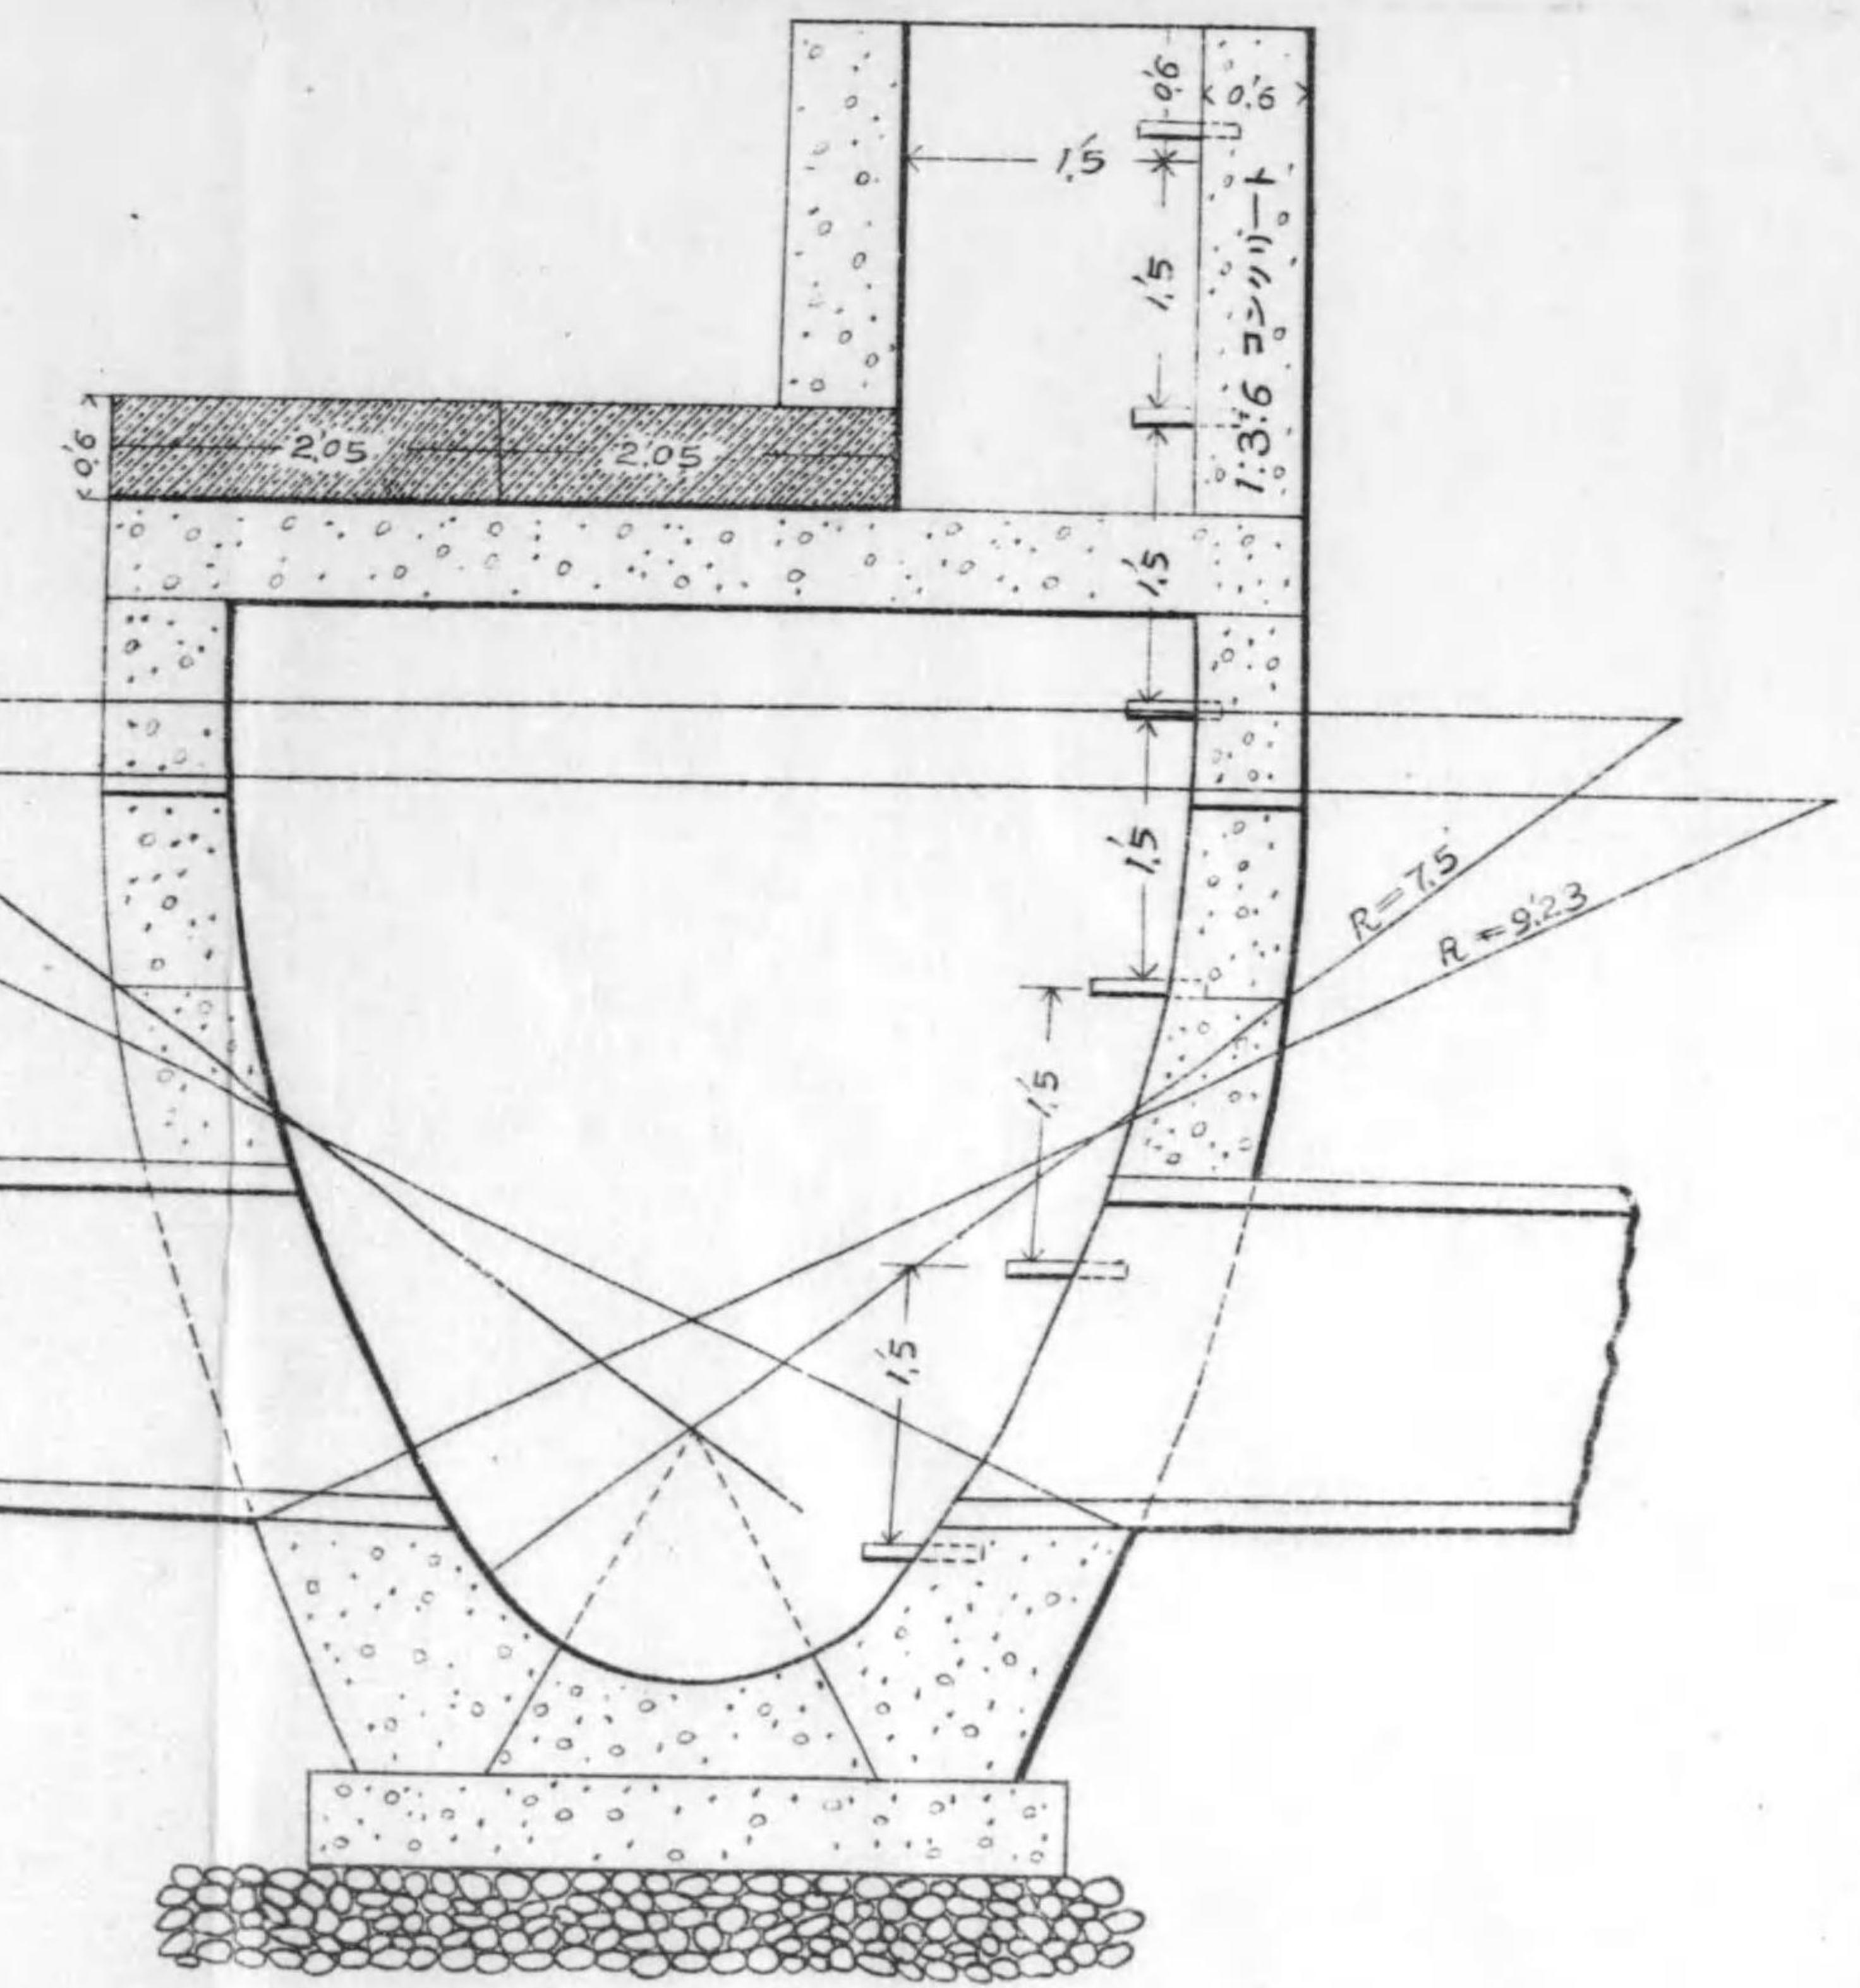



面斷 B A

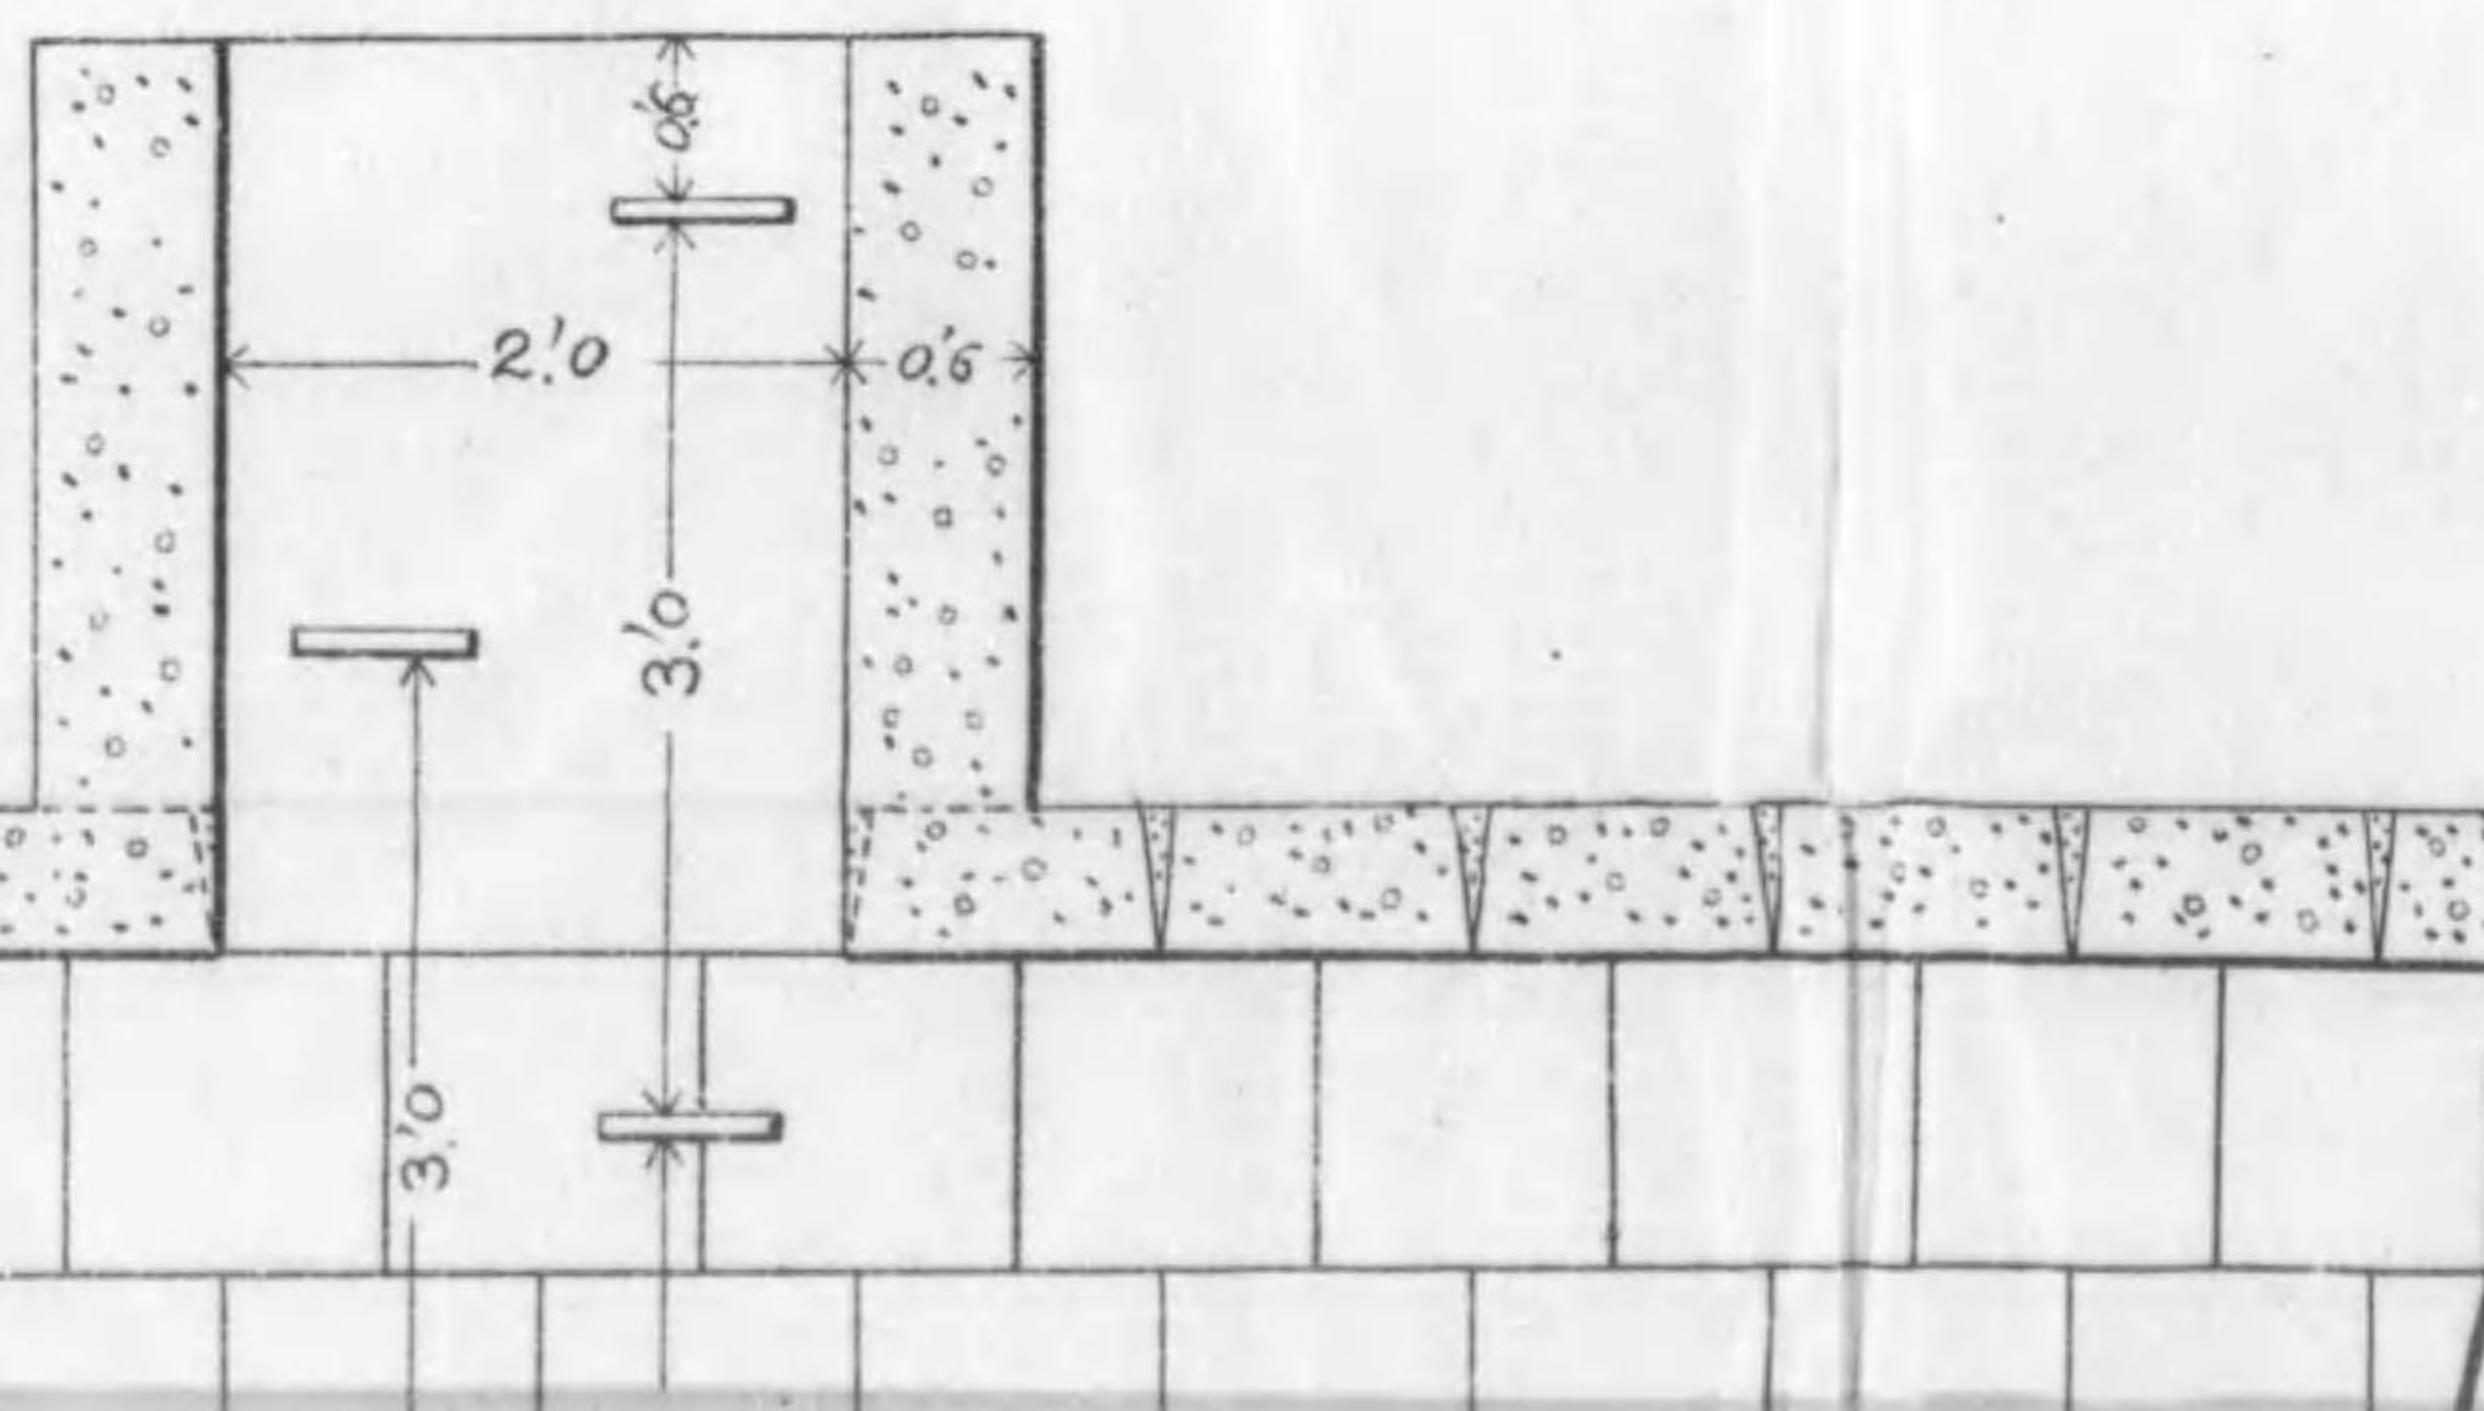


面斷 D C

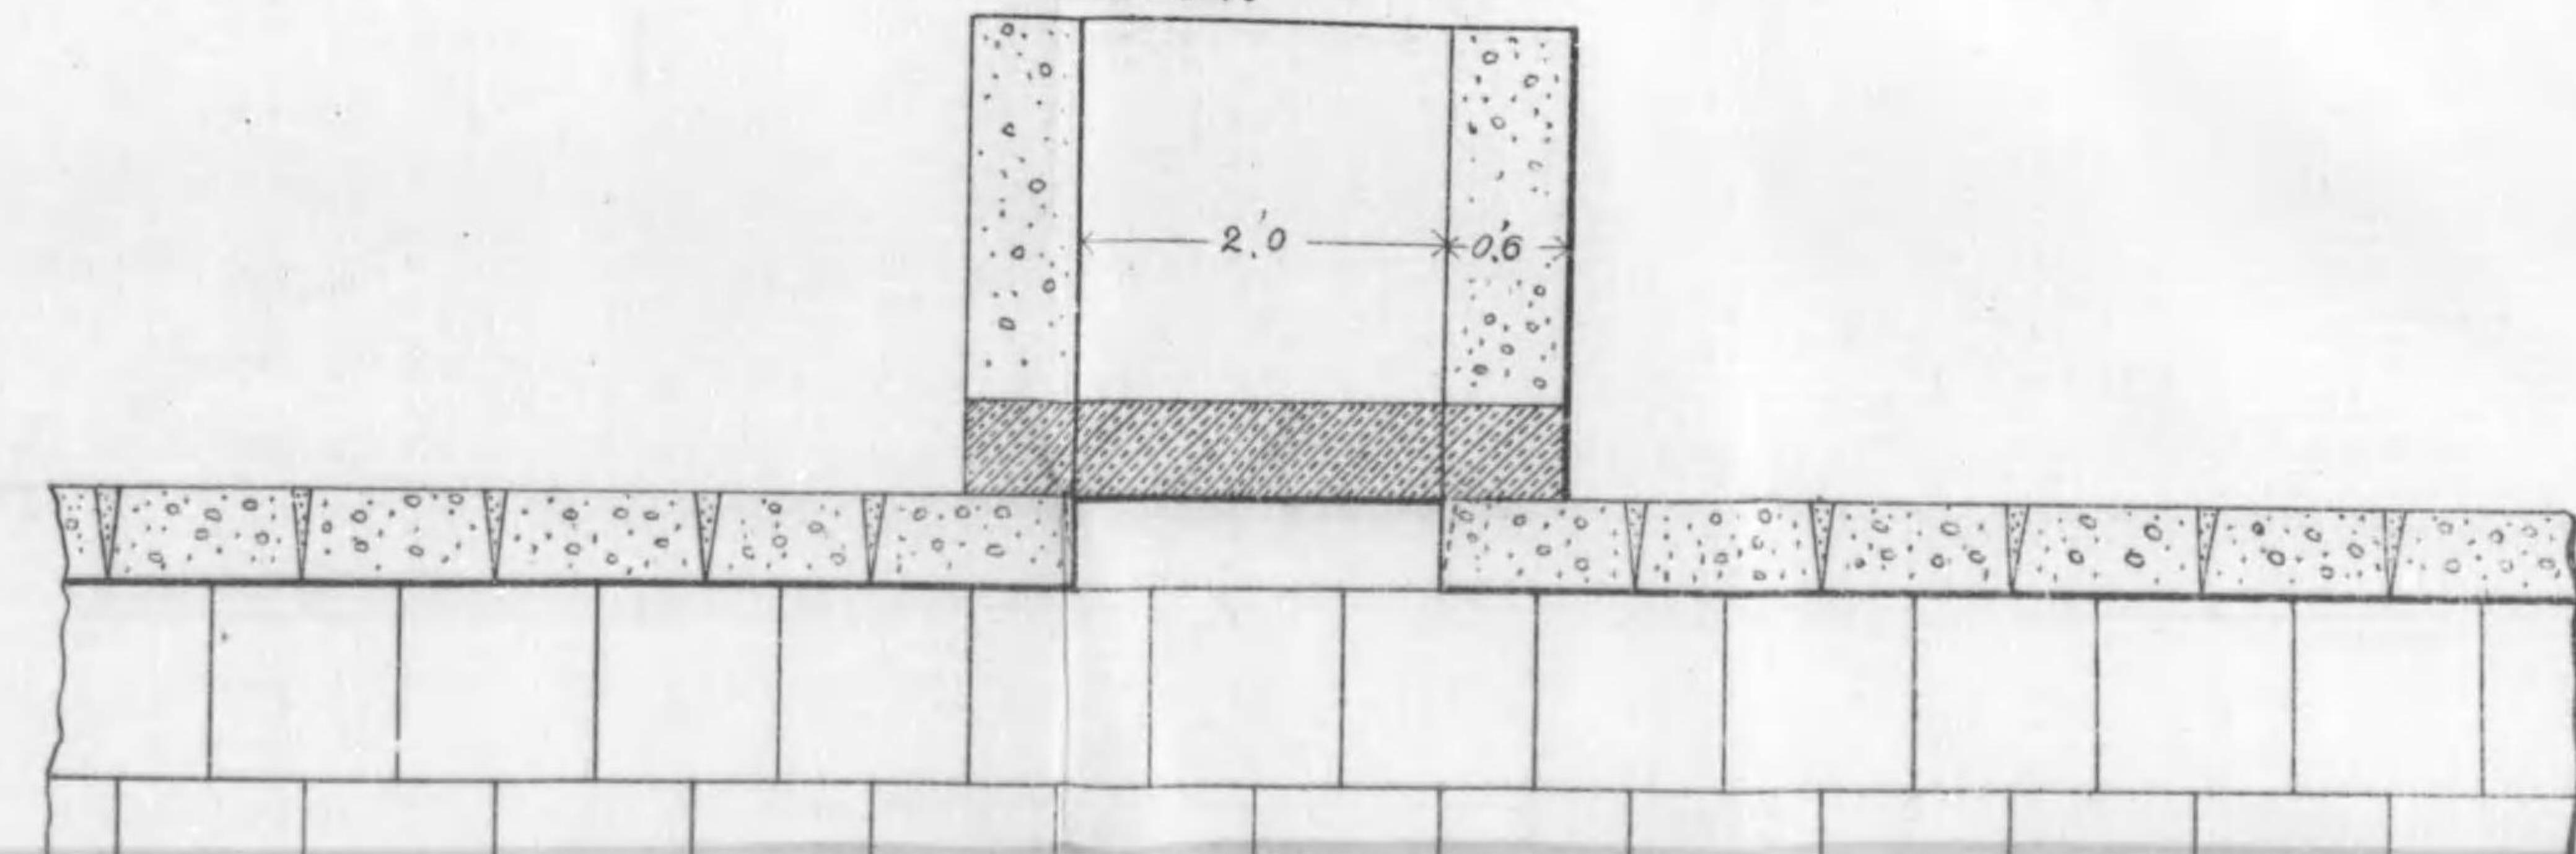


面 E 平

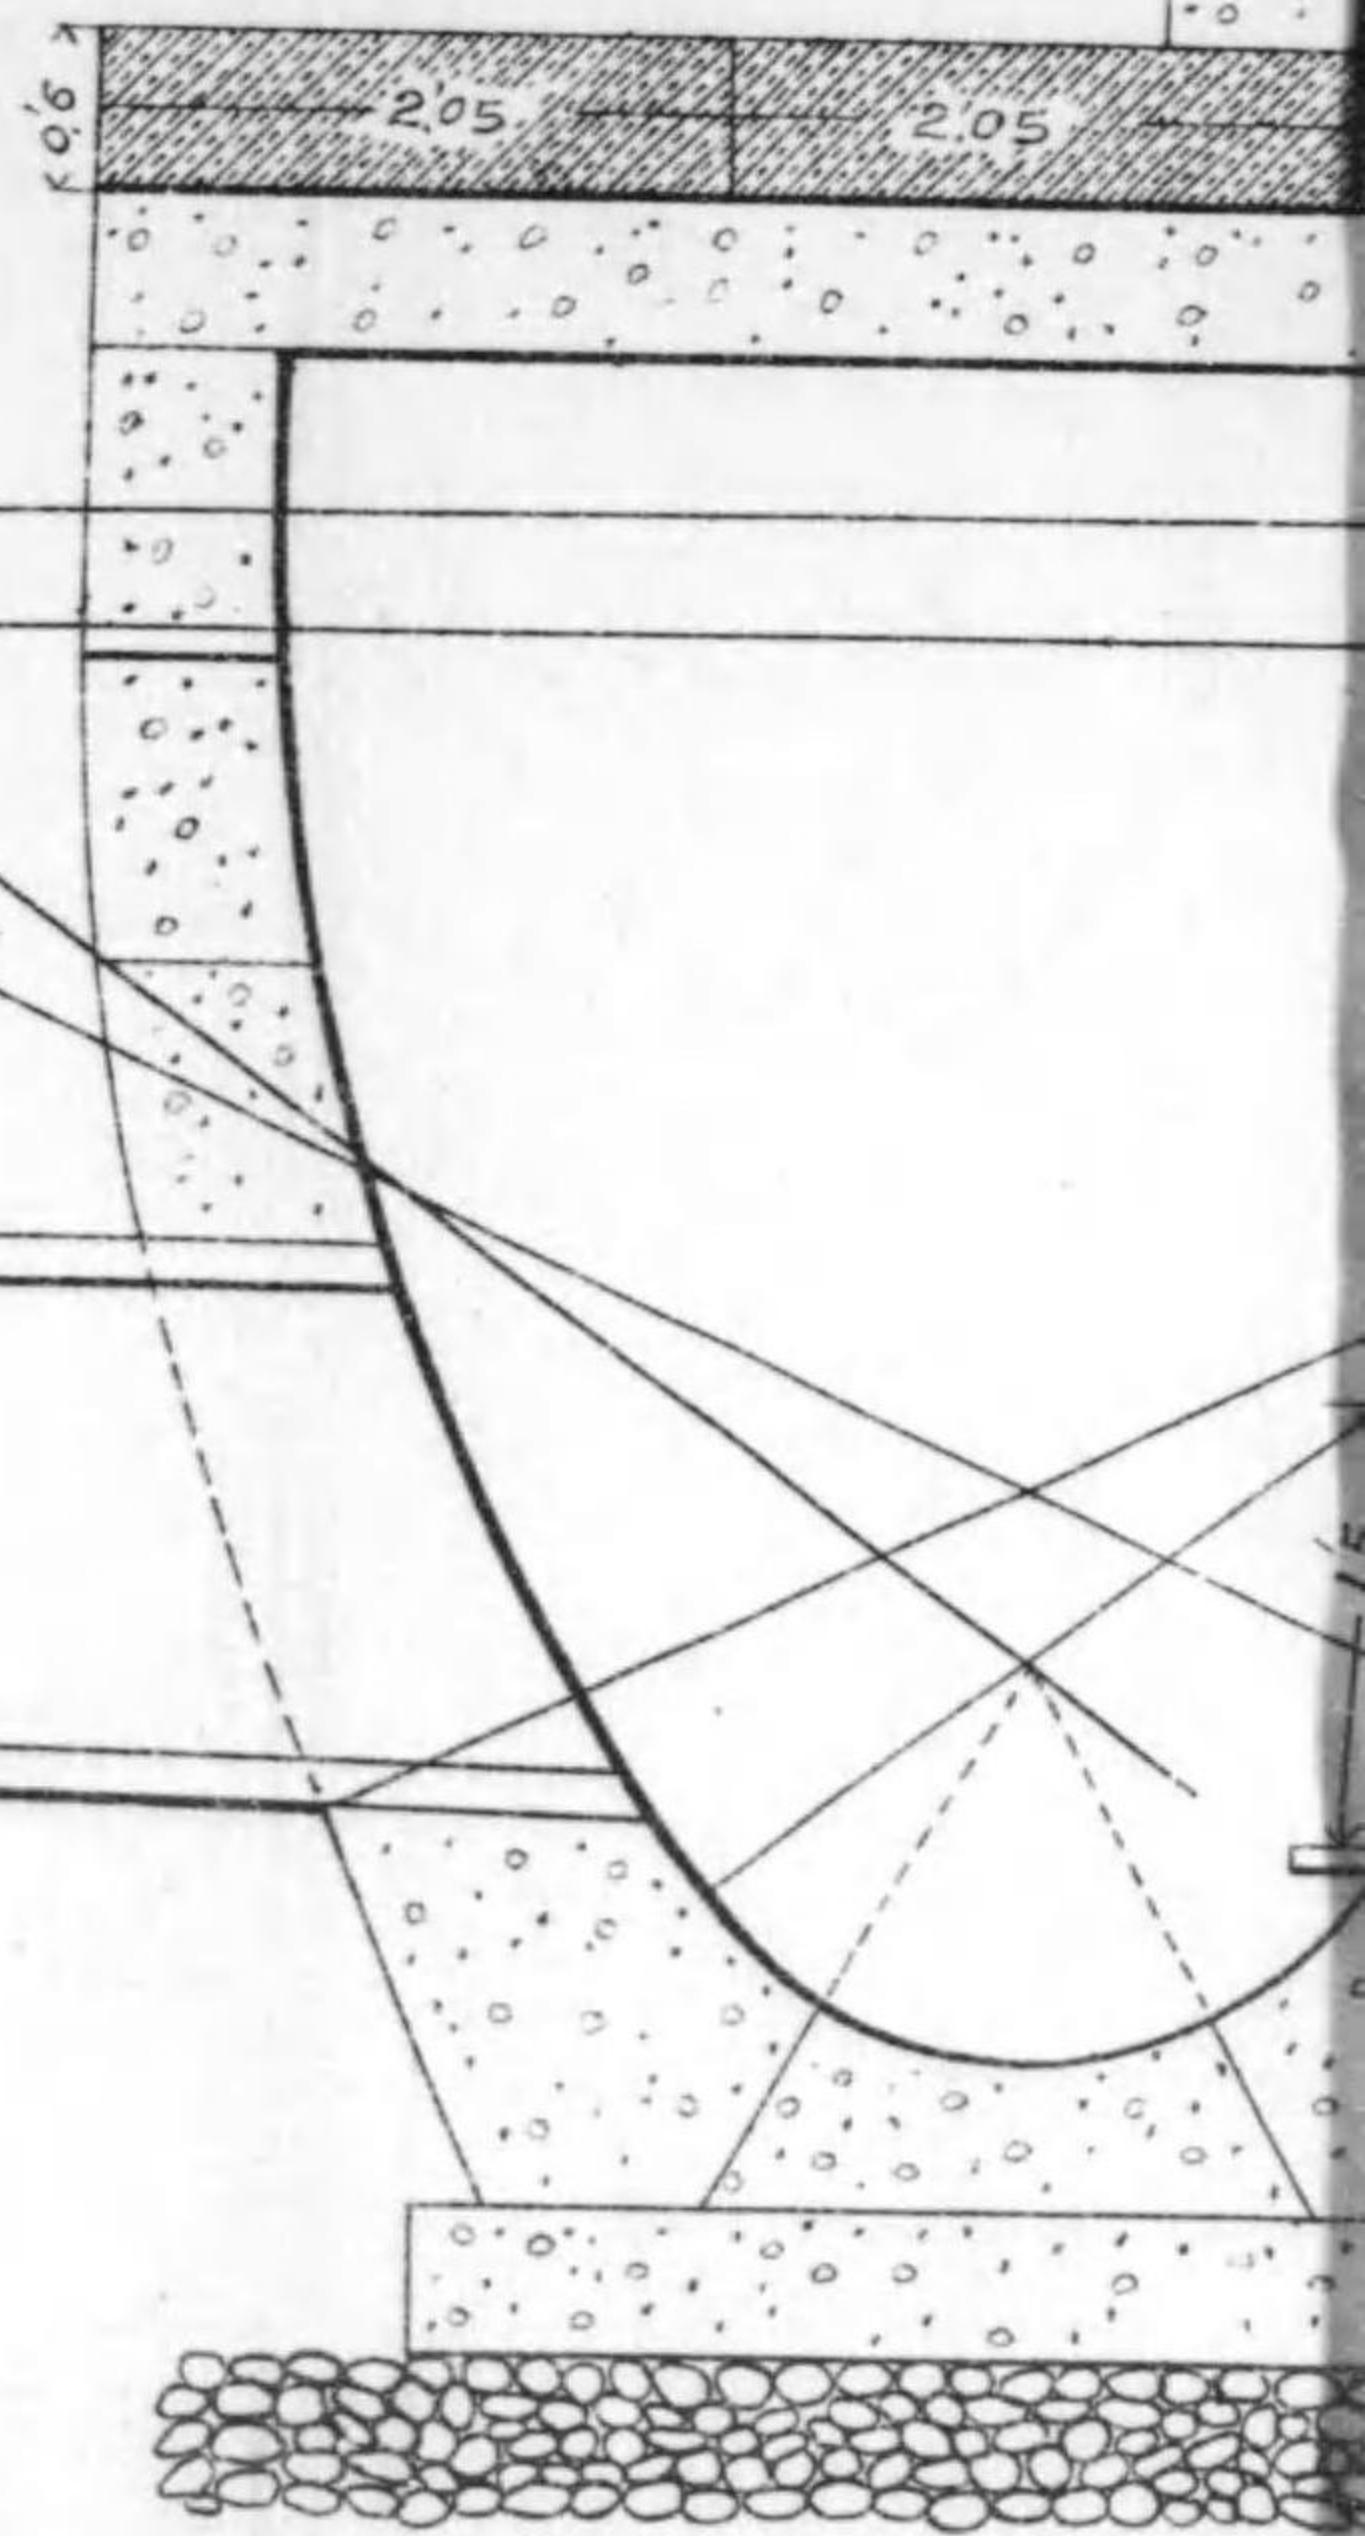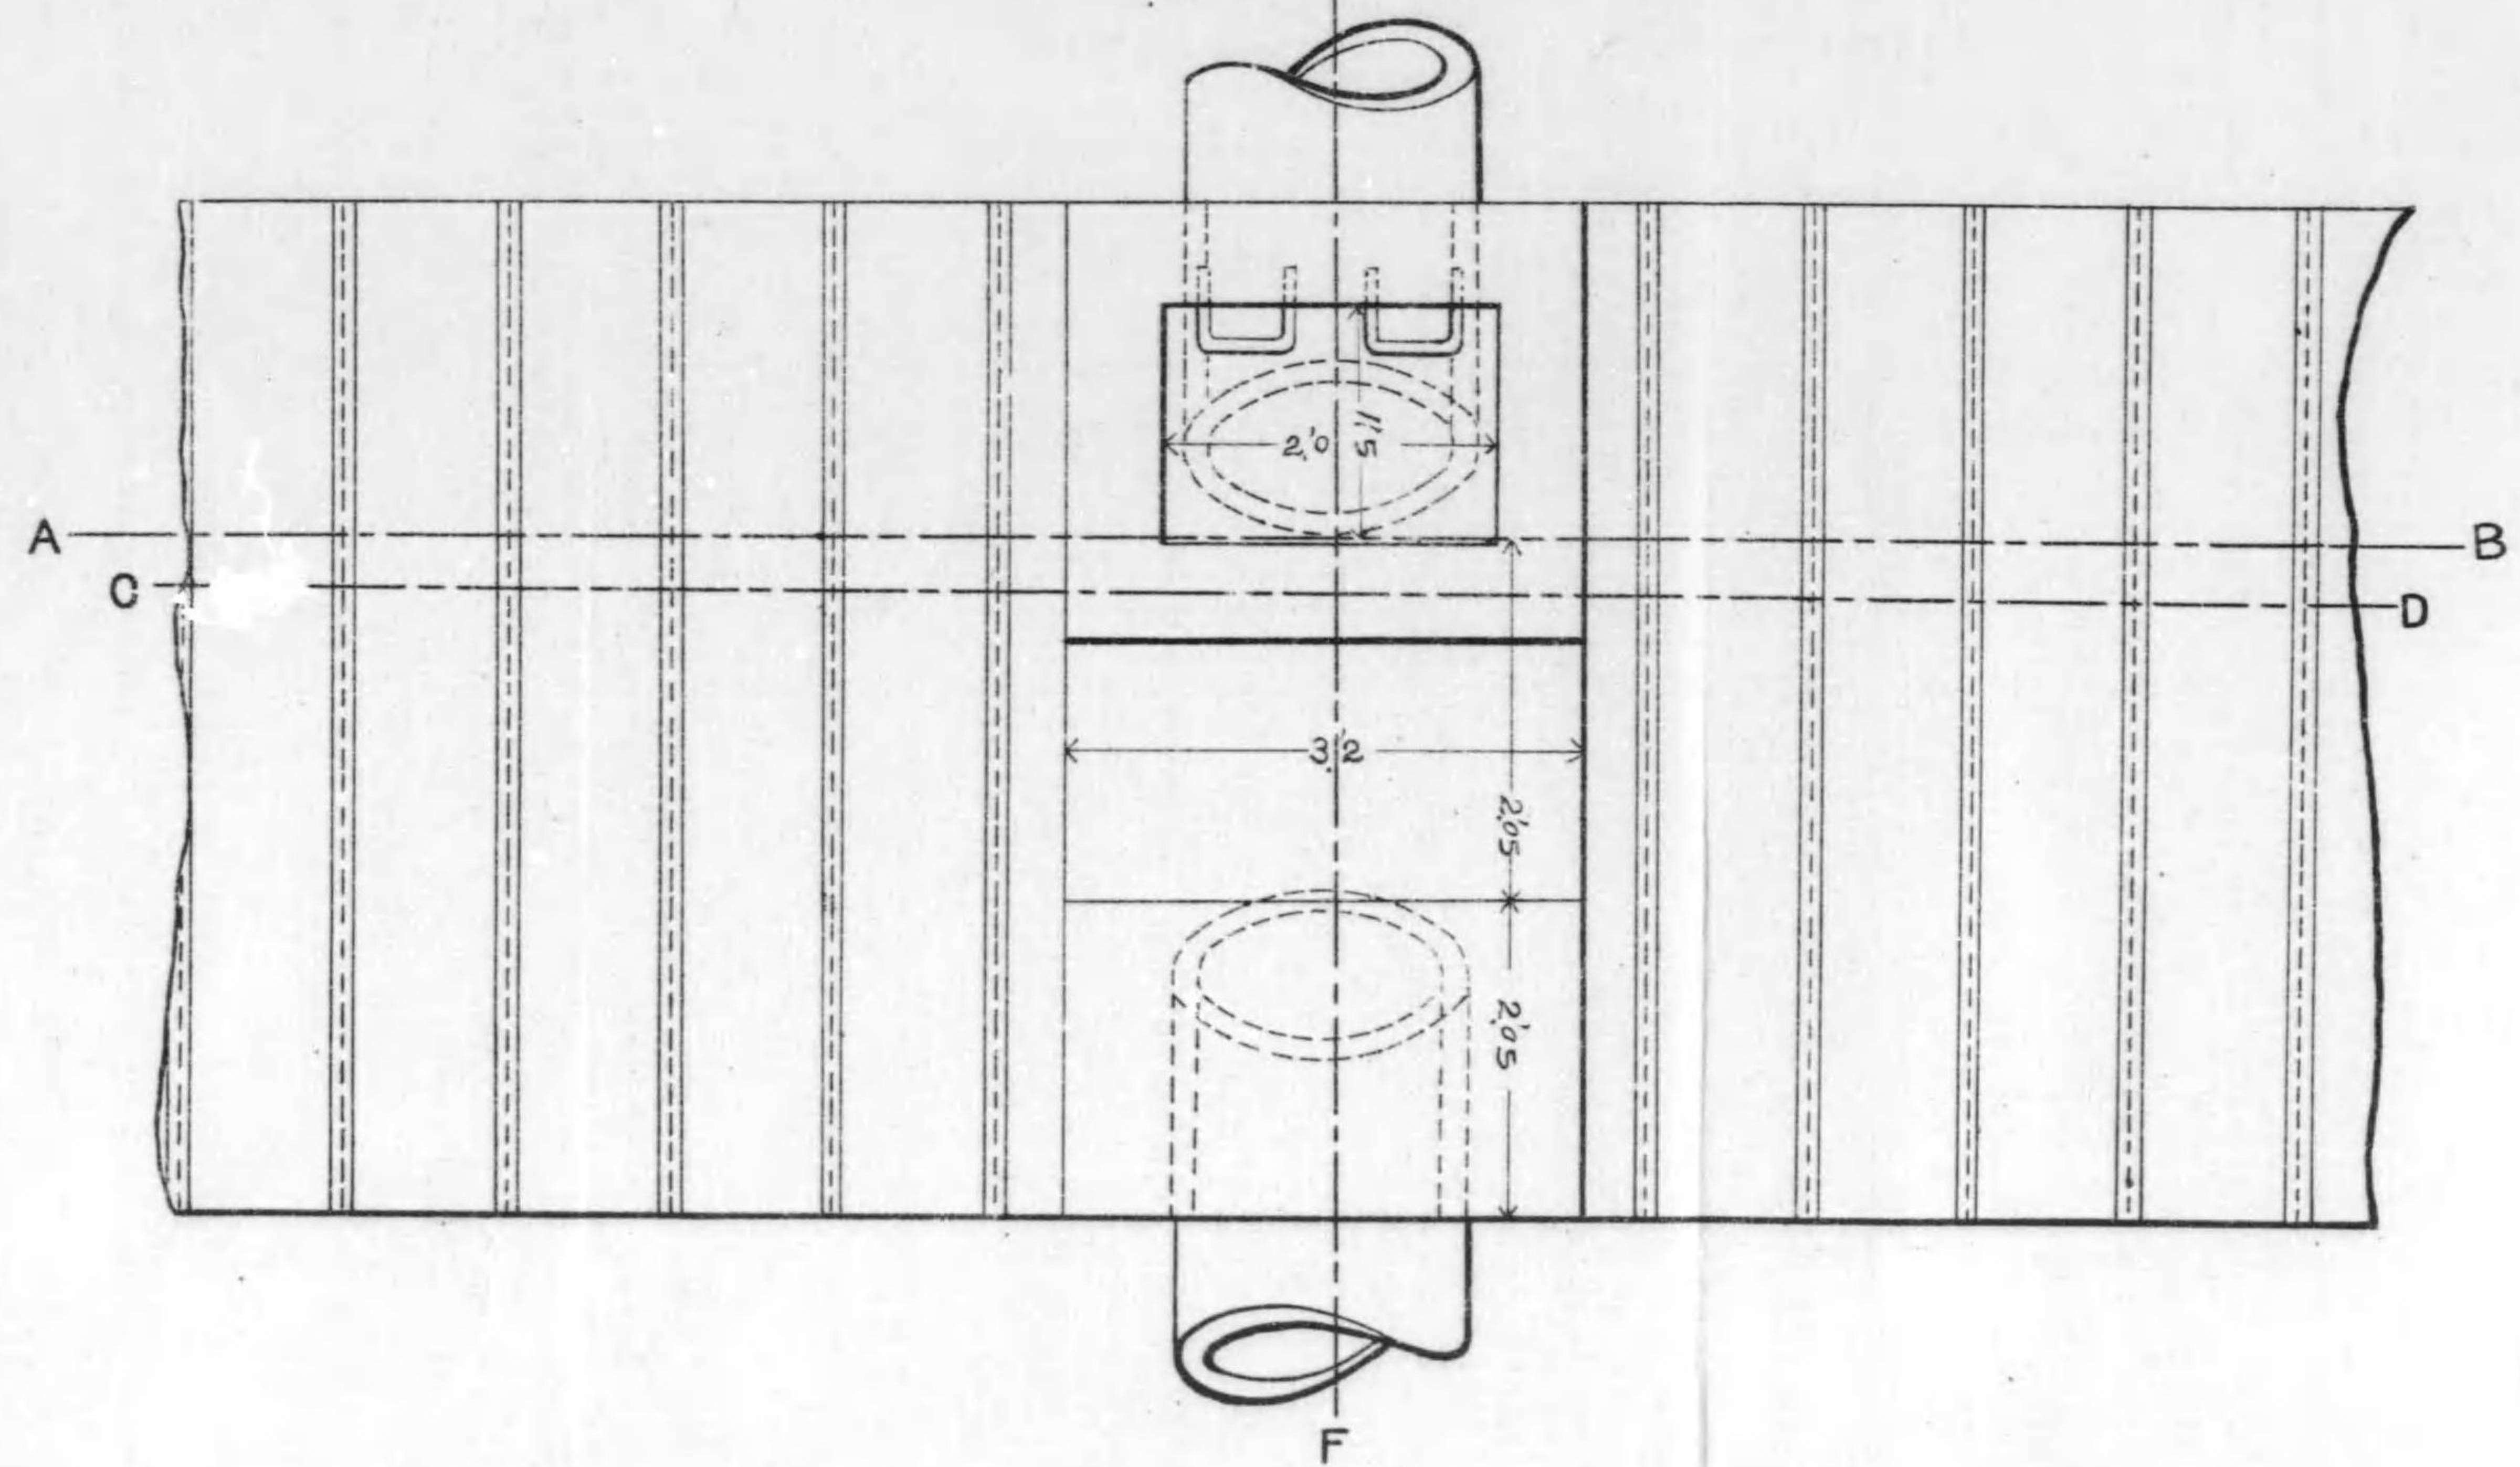


面断 B A


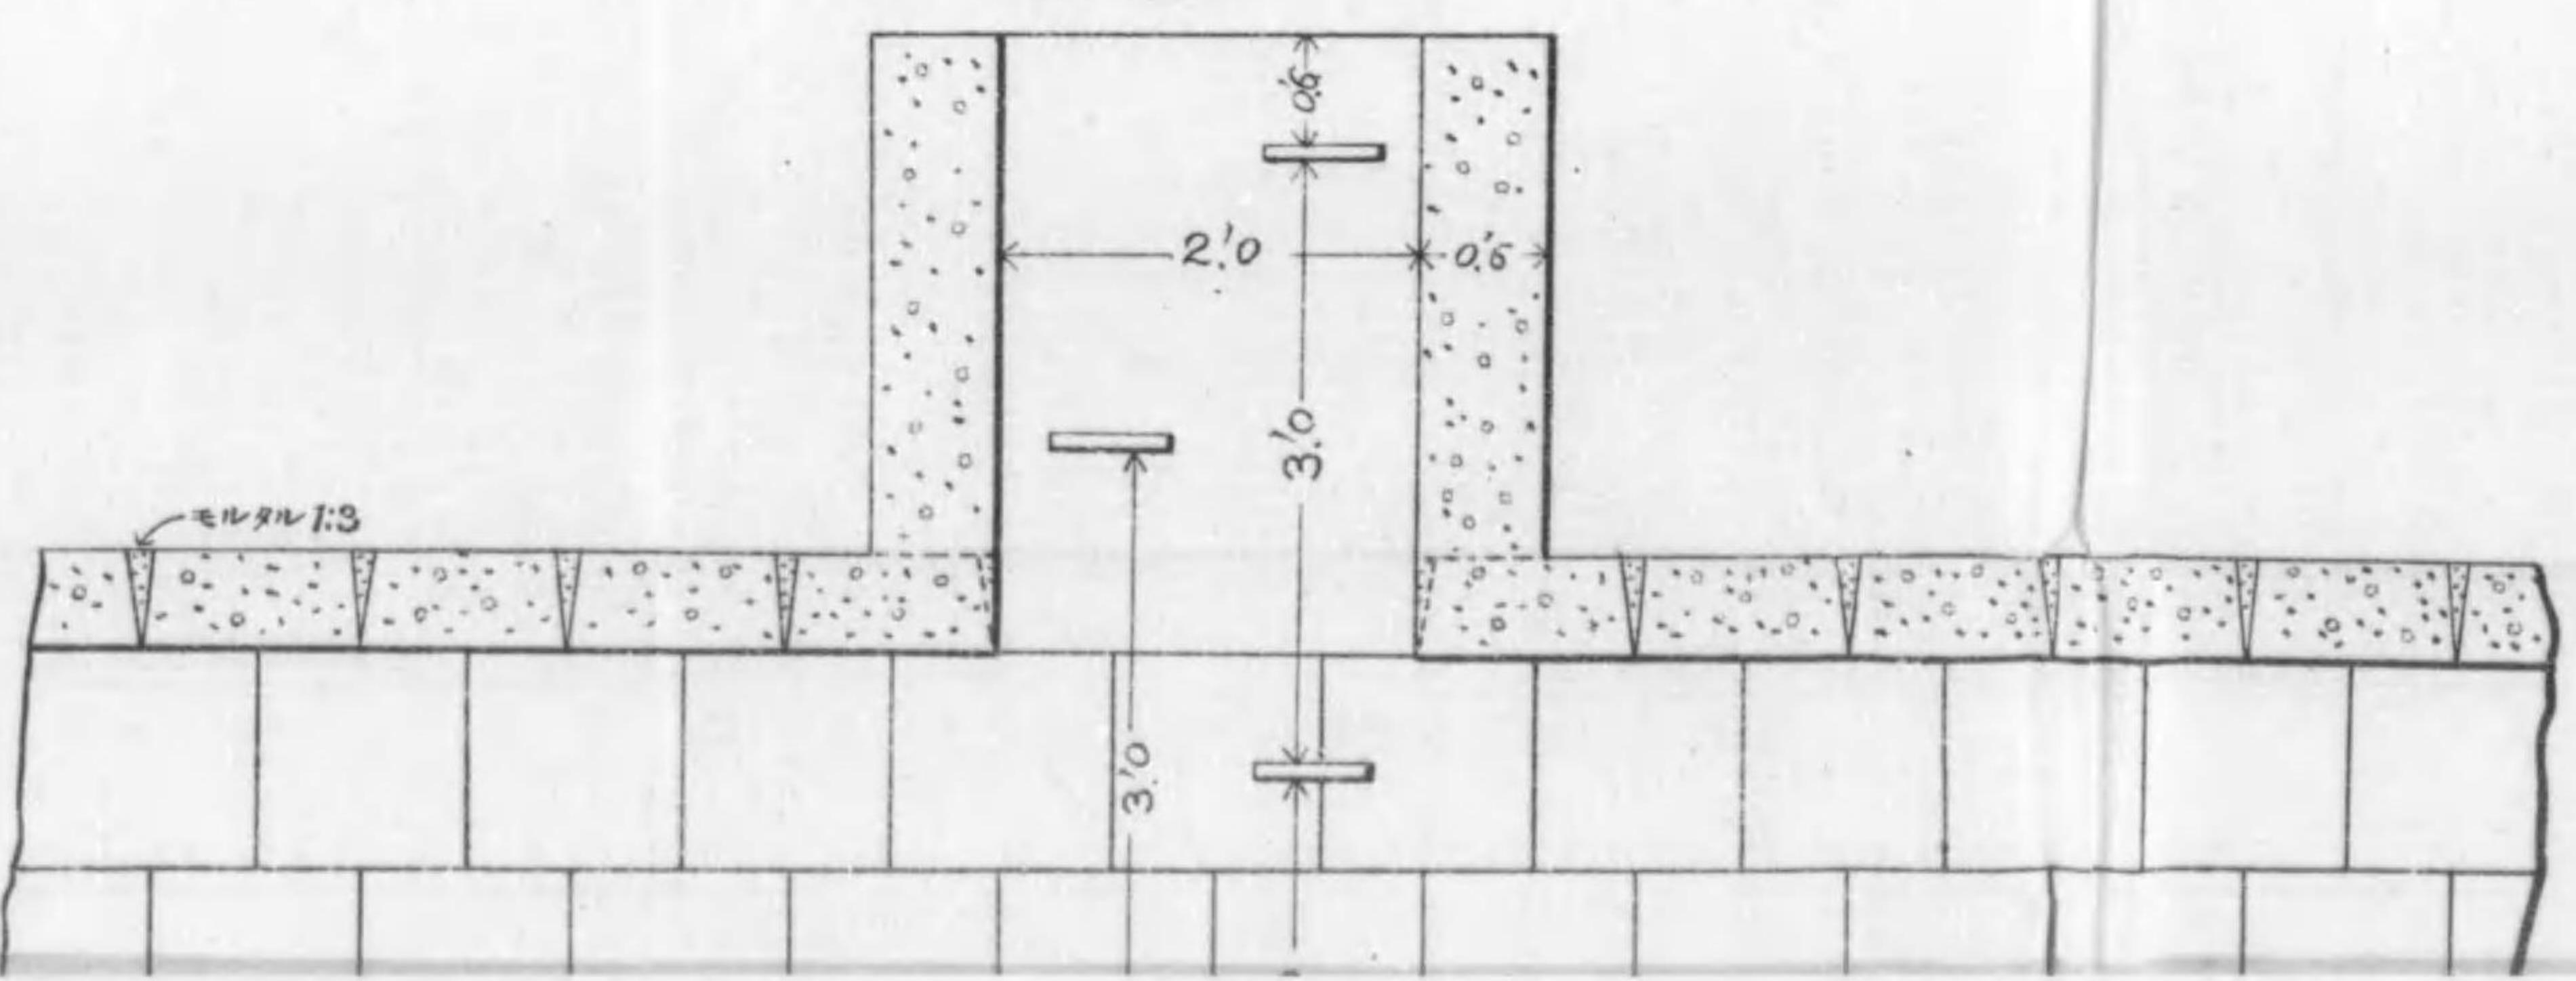


面断 D C

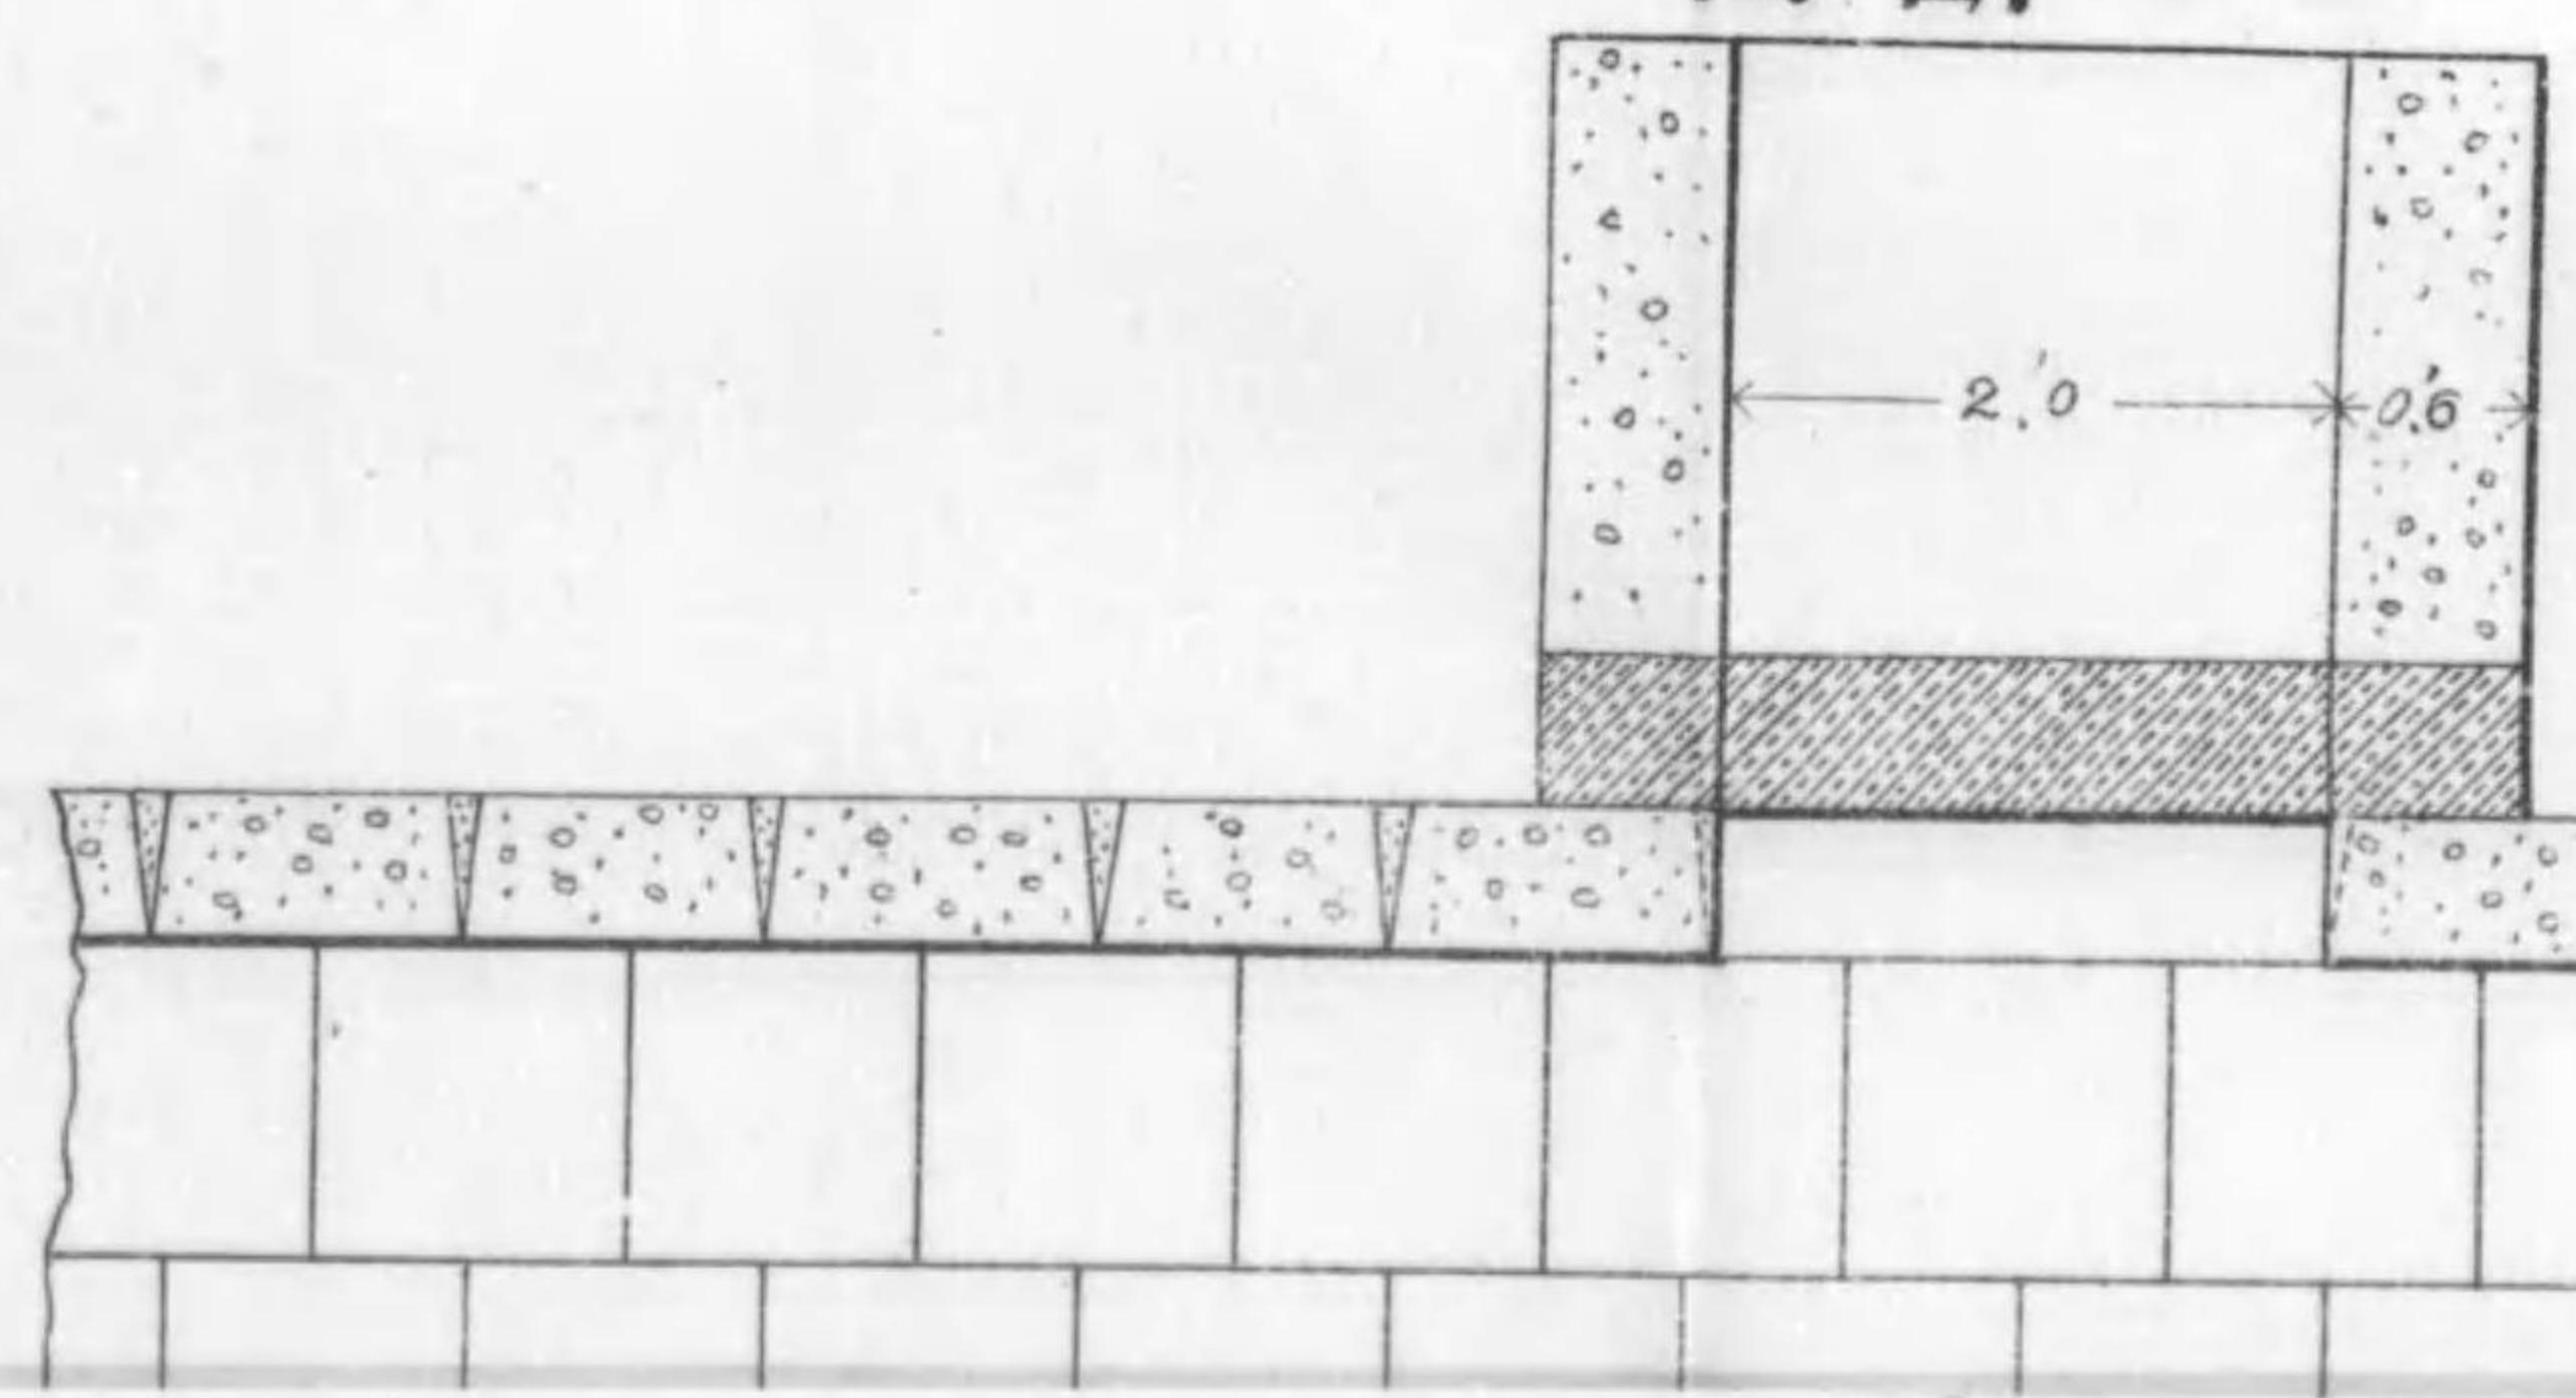


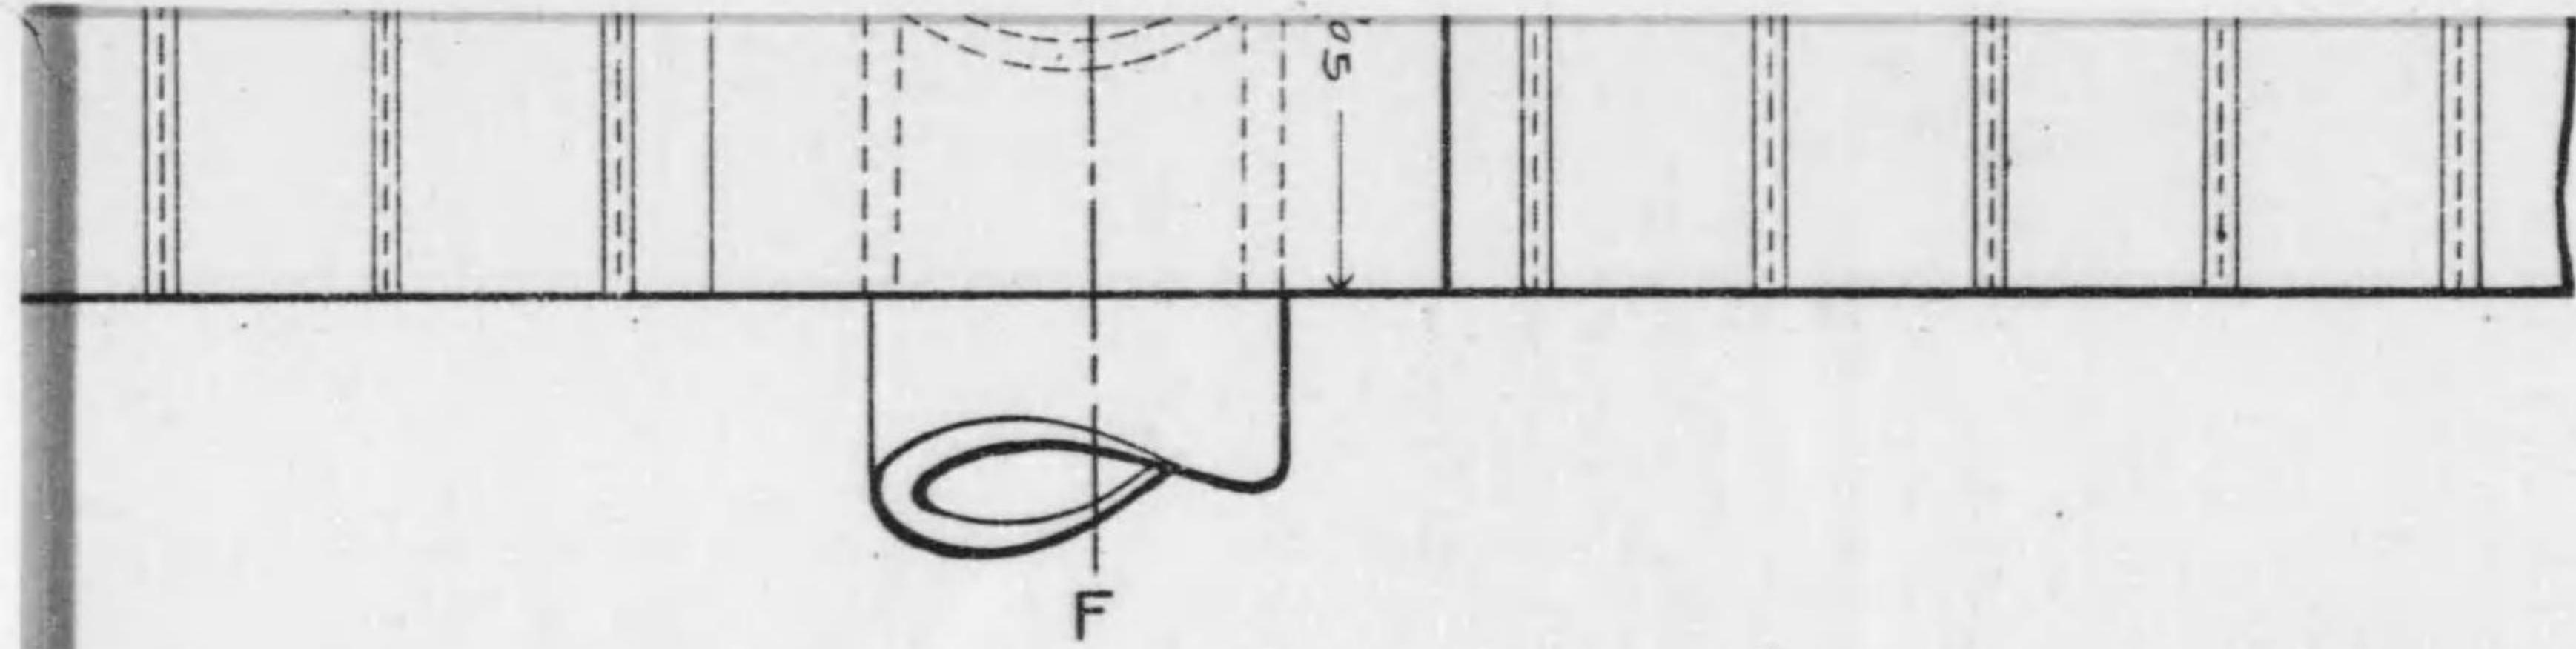


面斷 B A

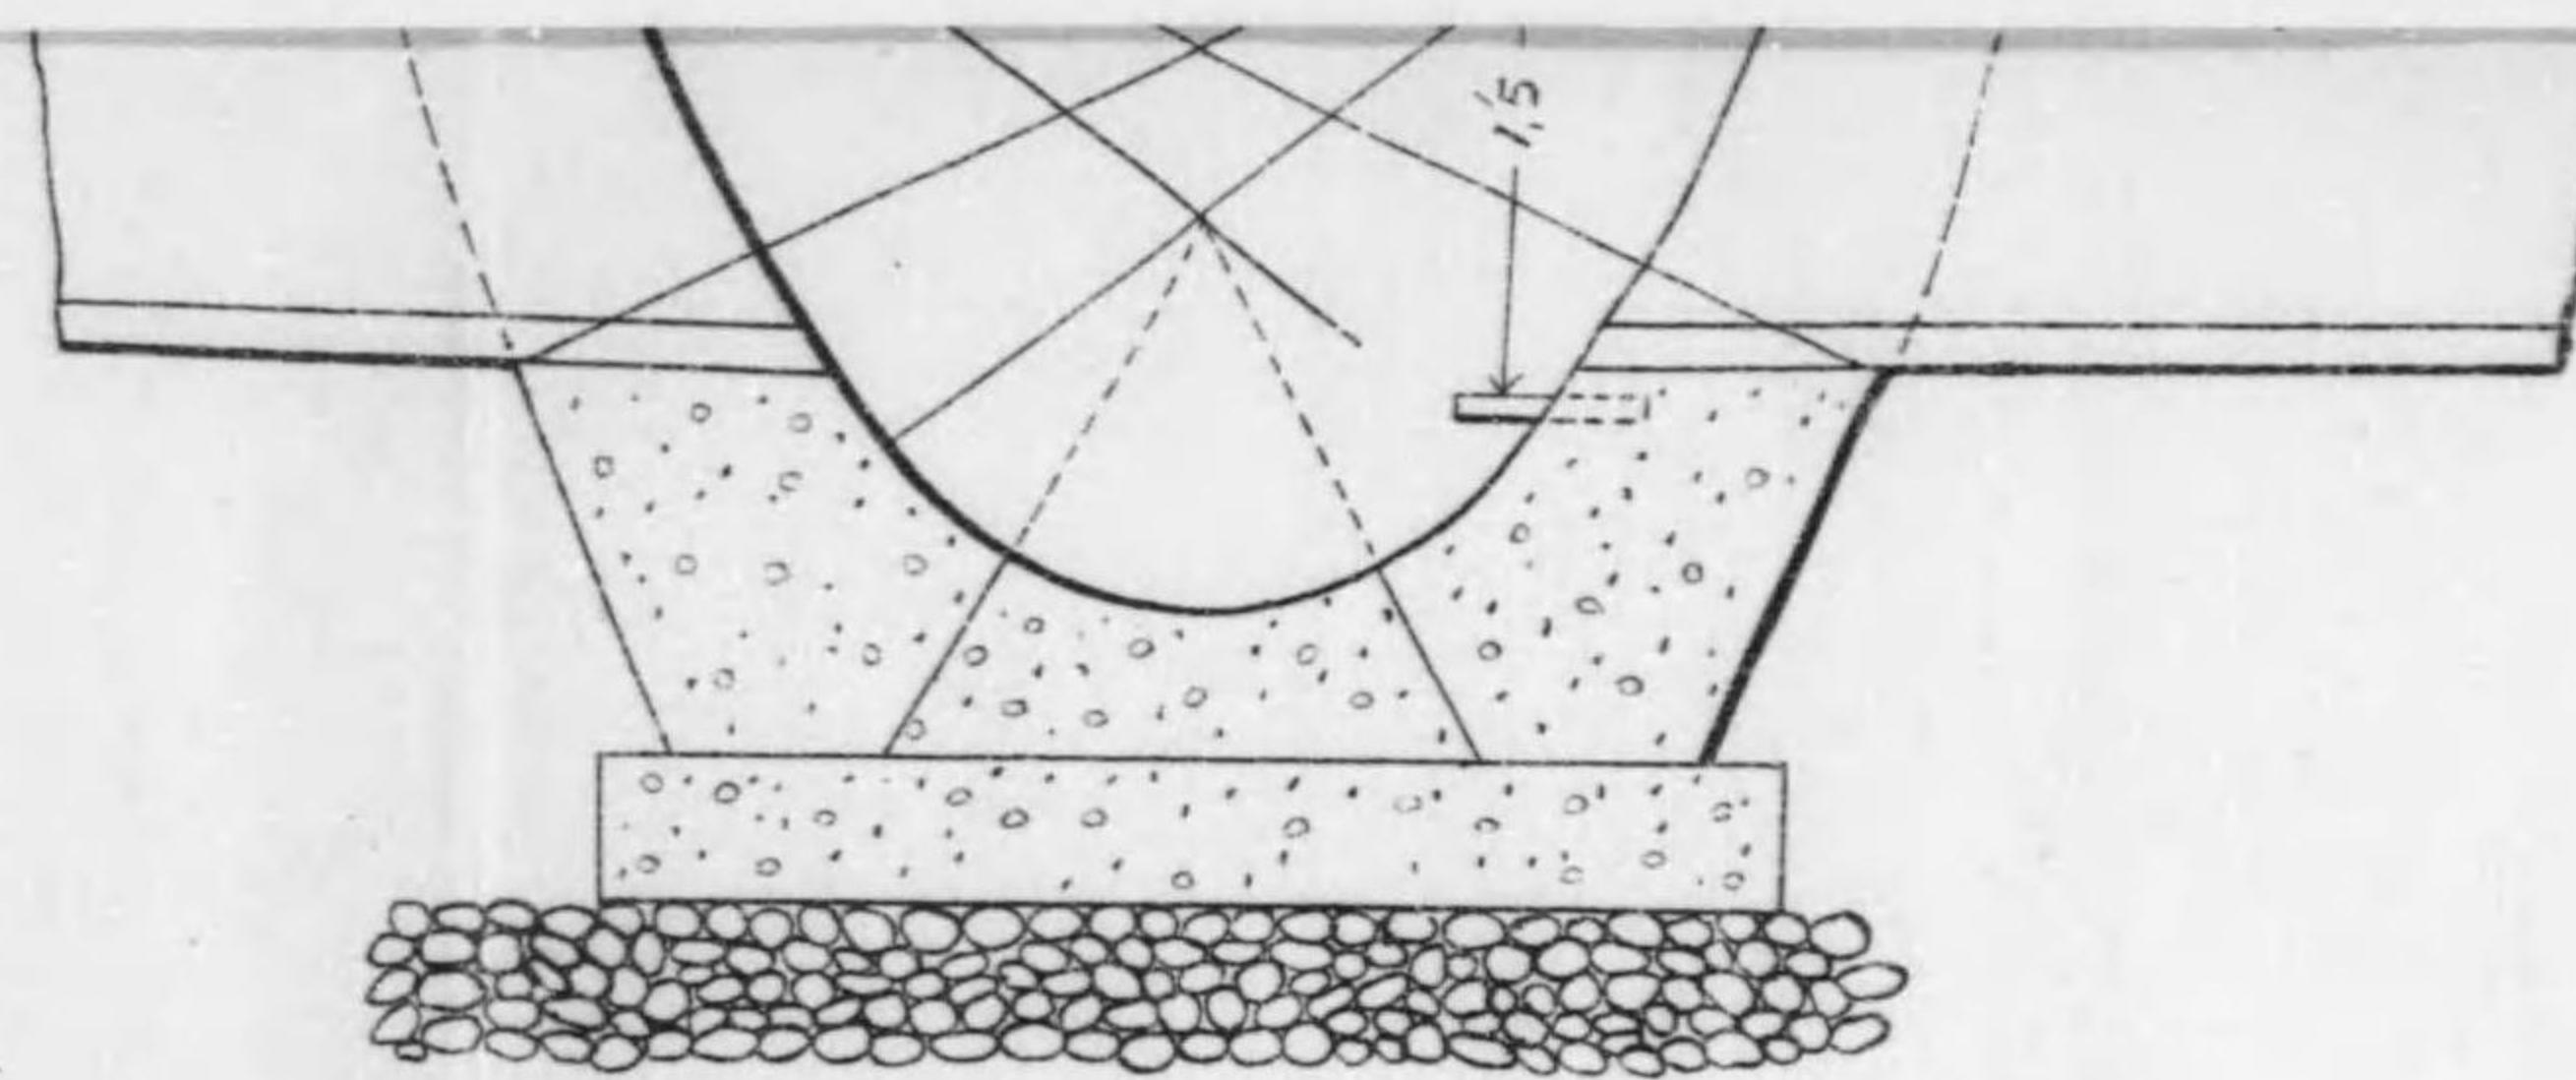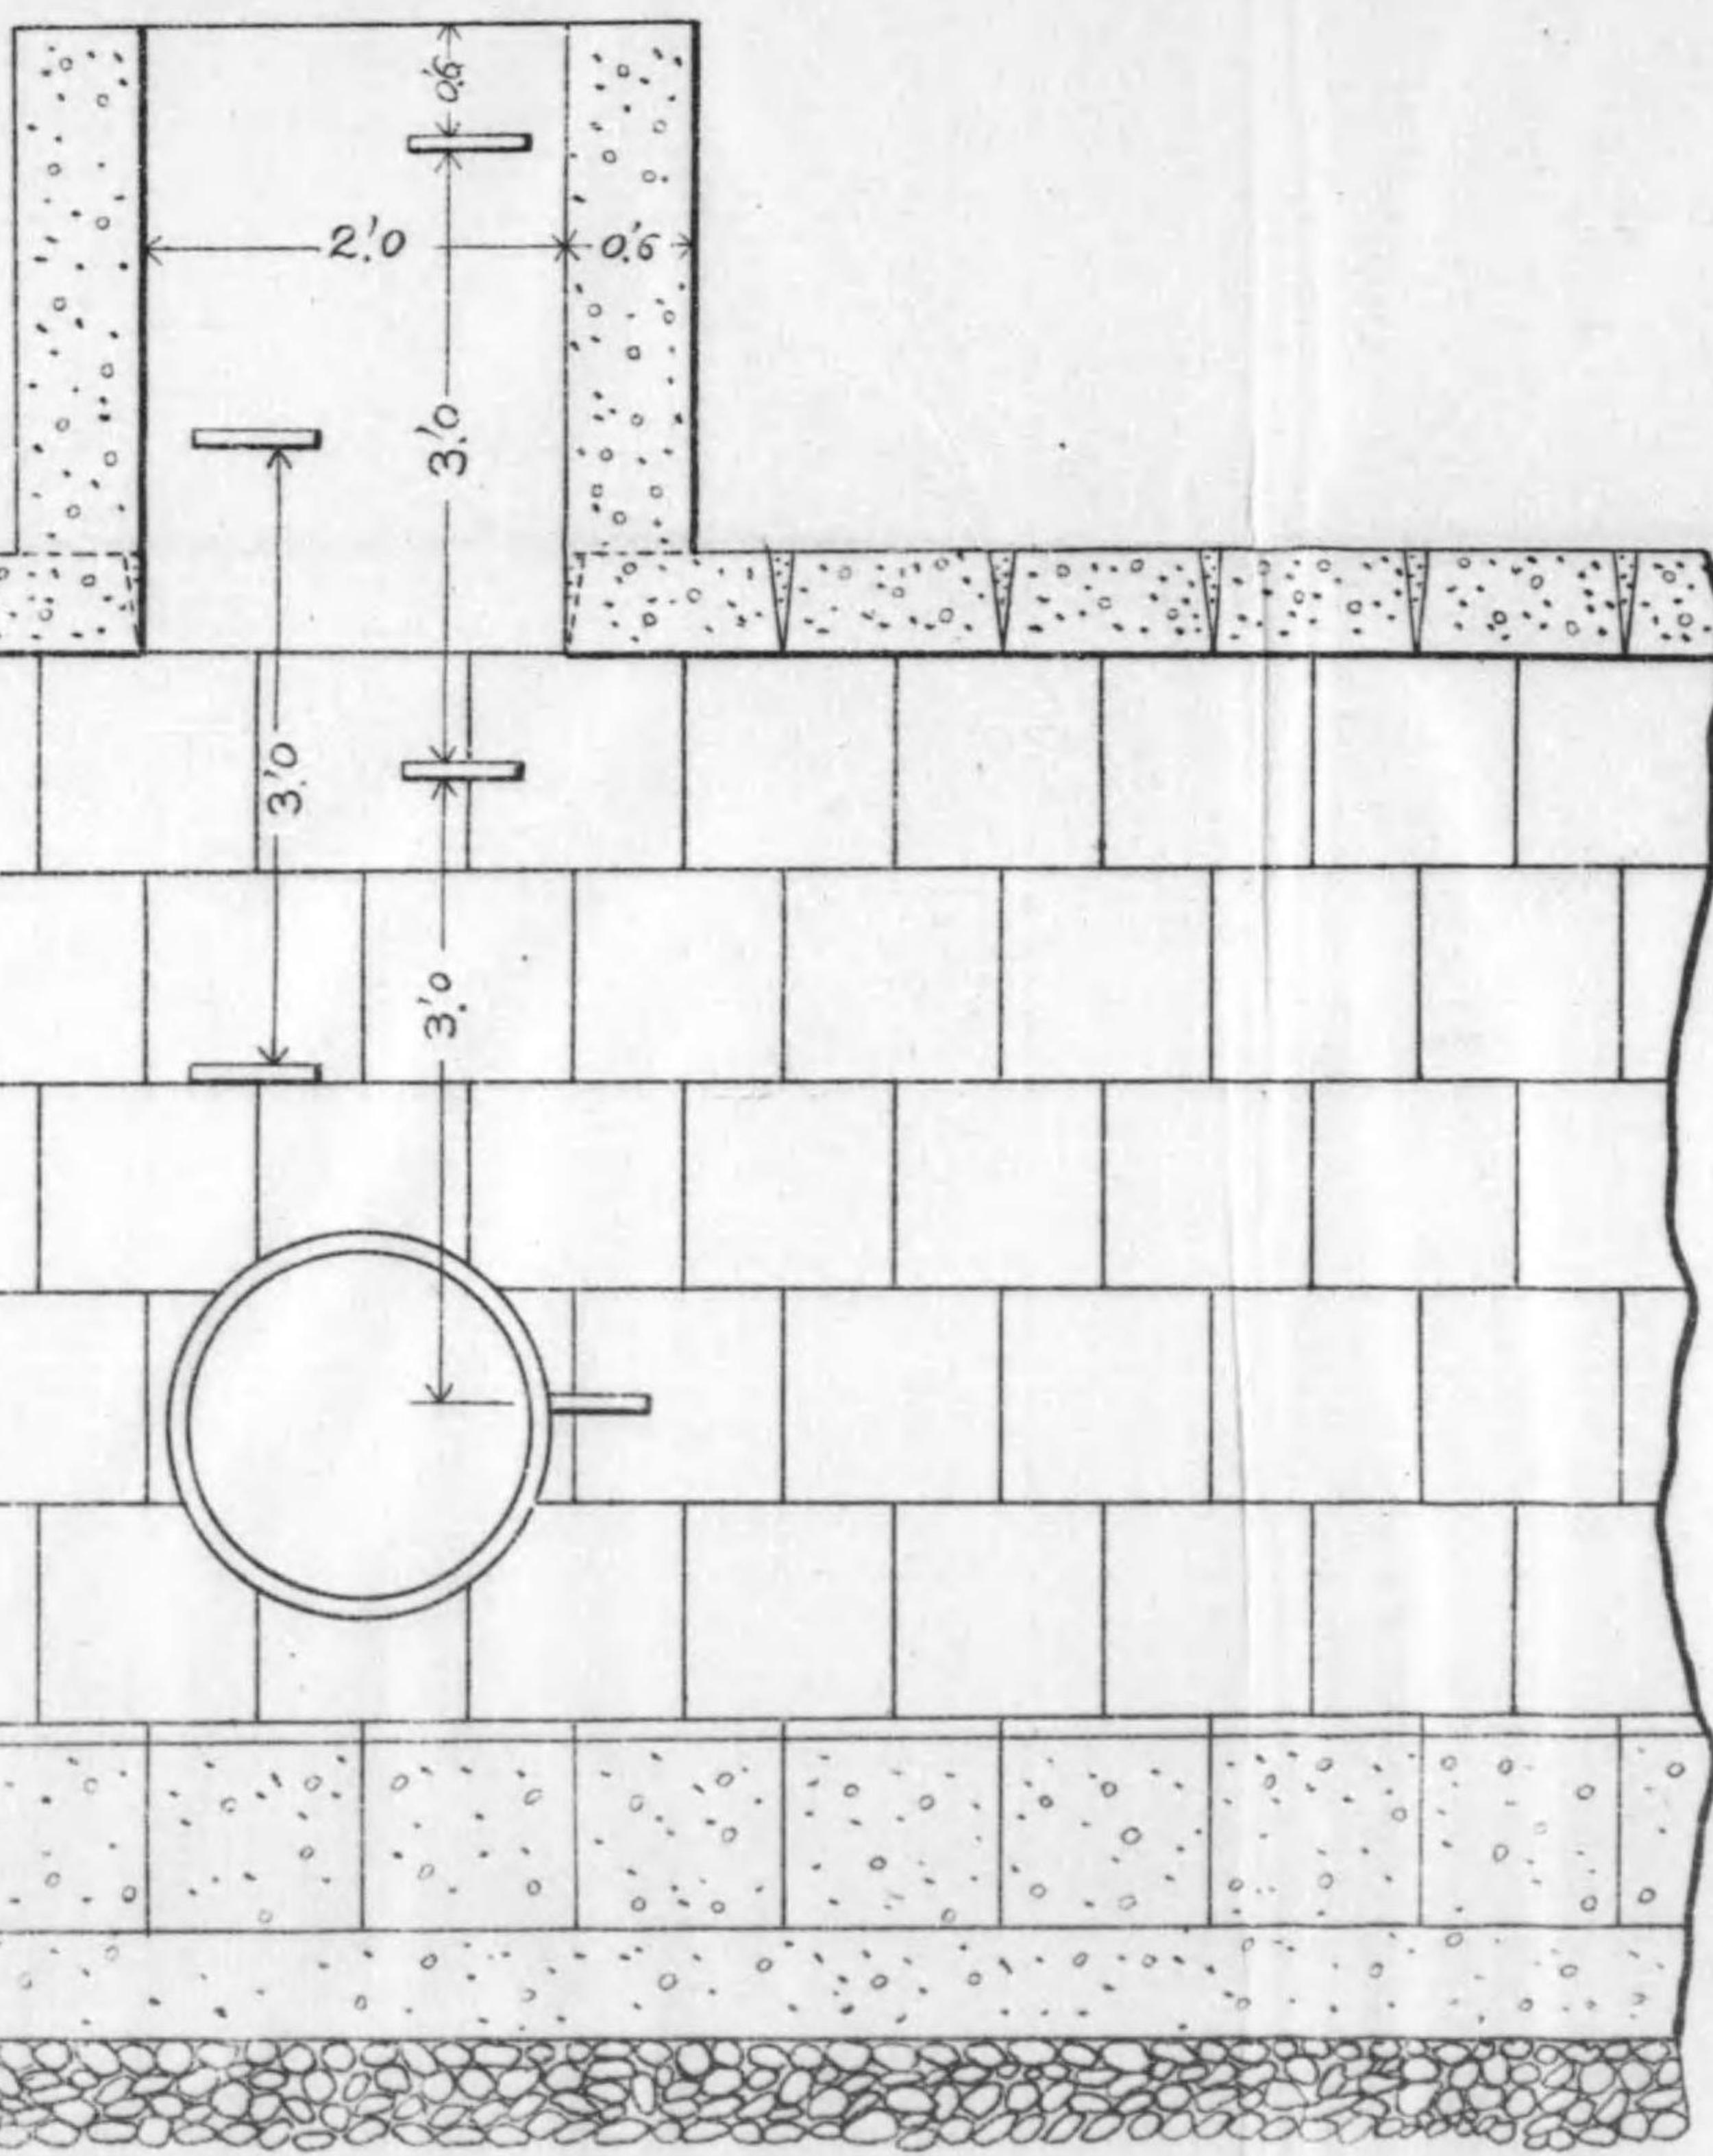


面斷 D C

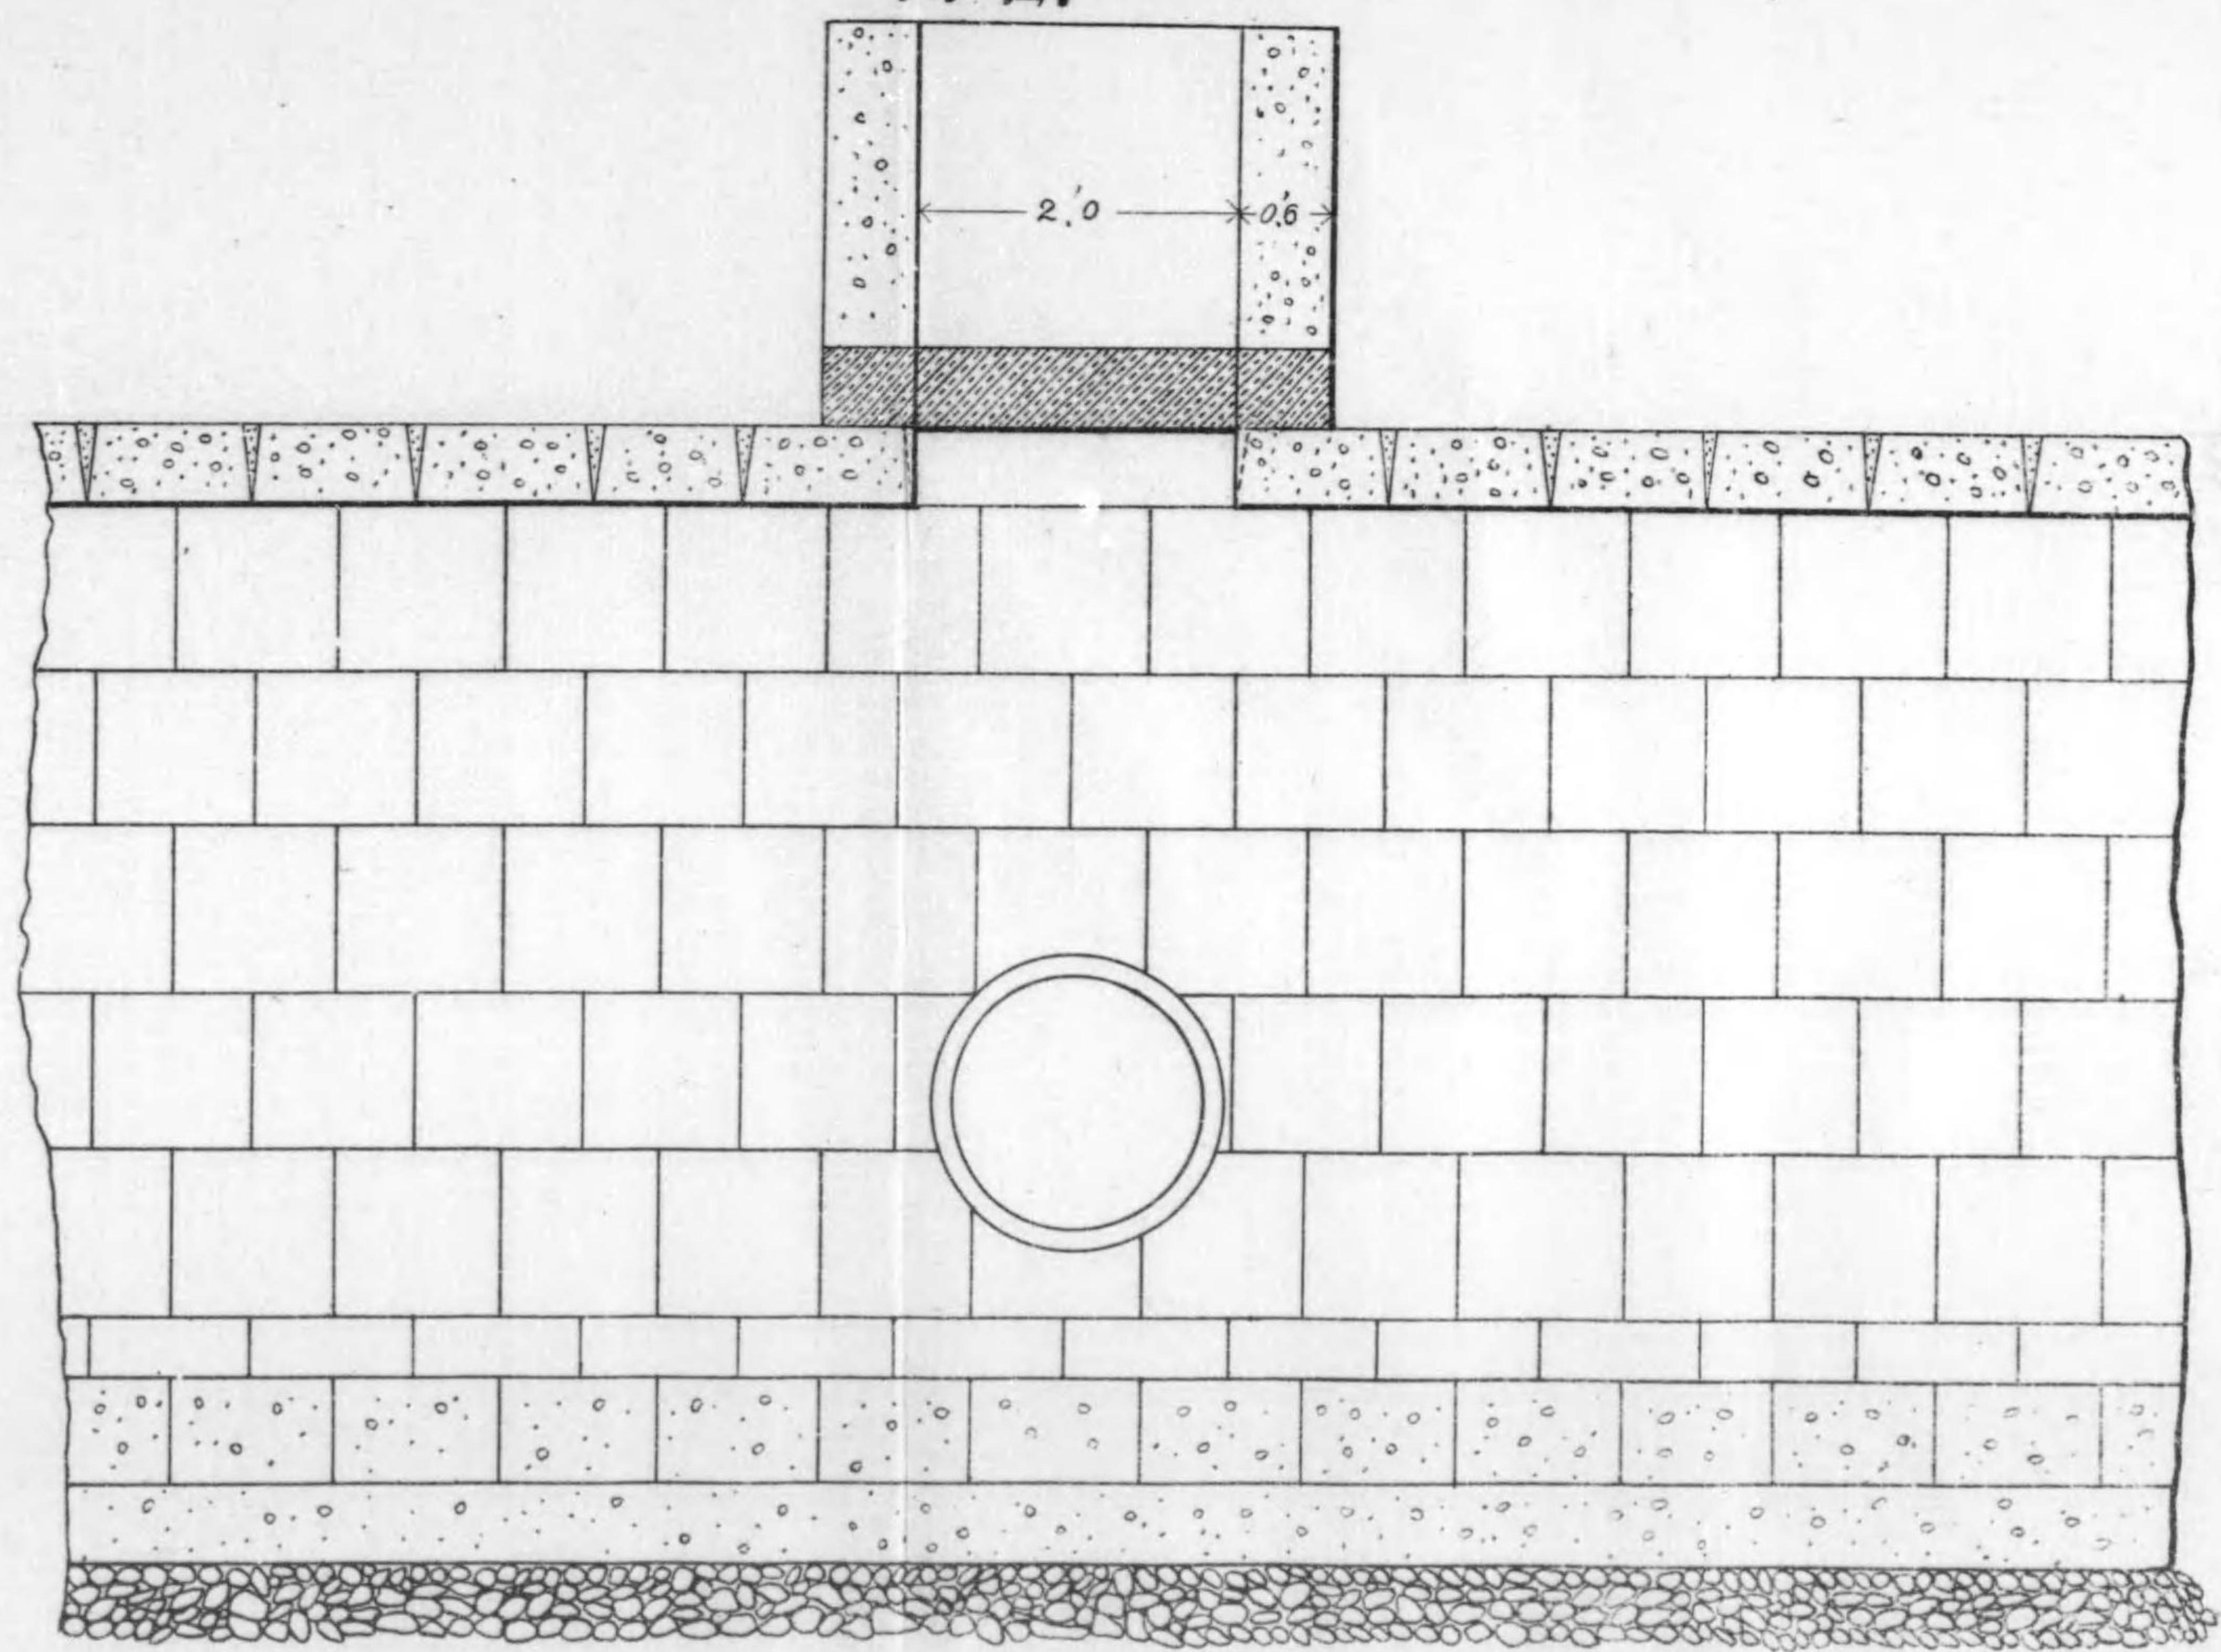


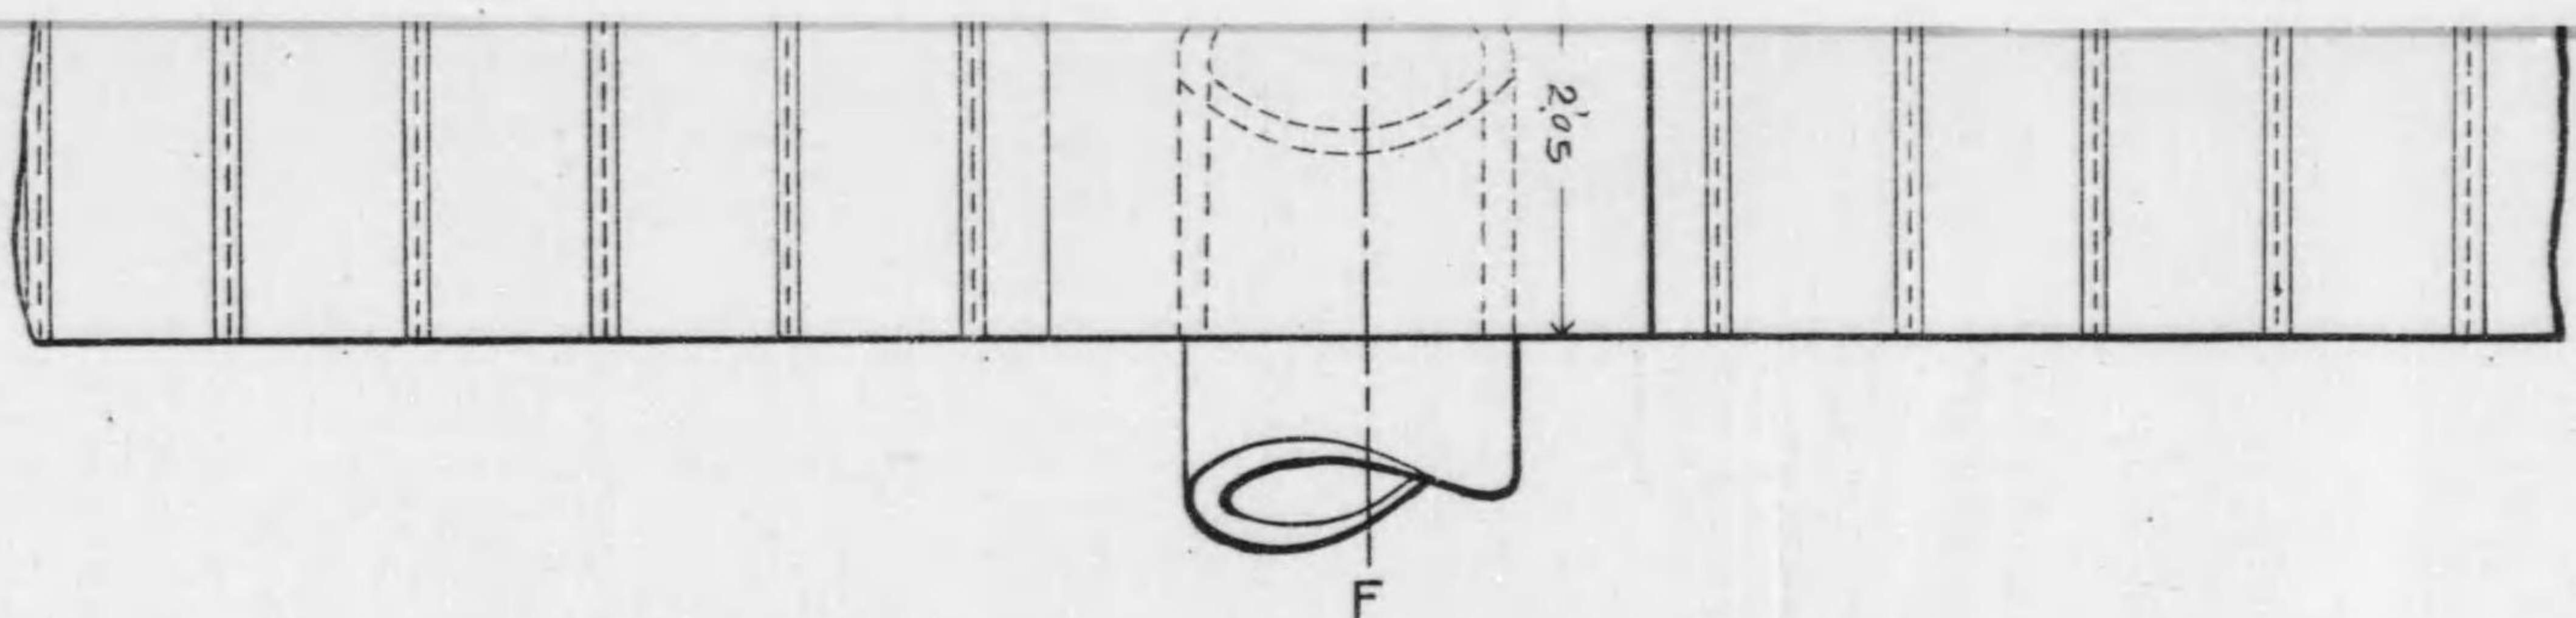

面断 BA

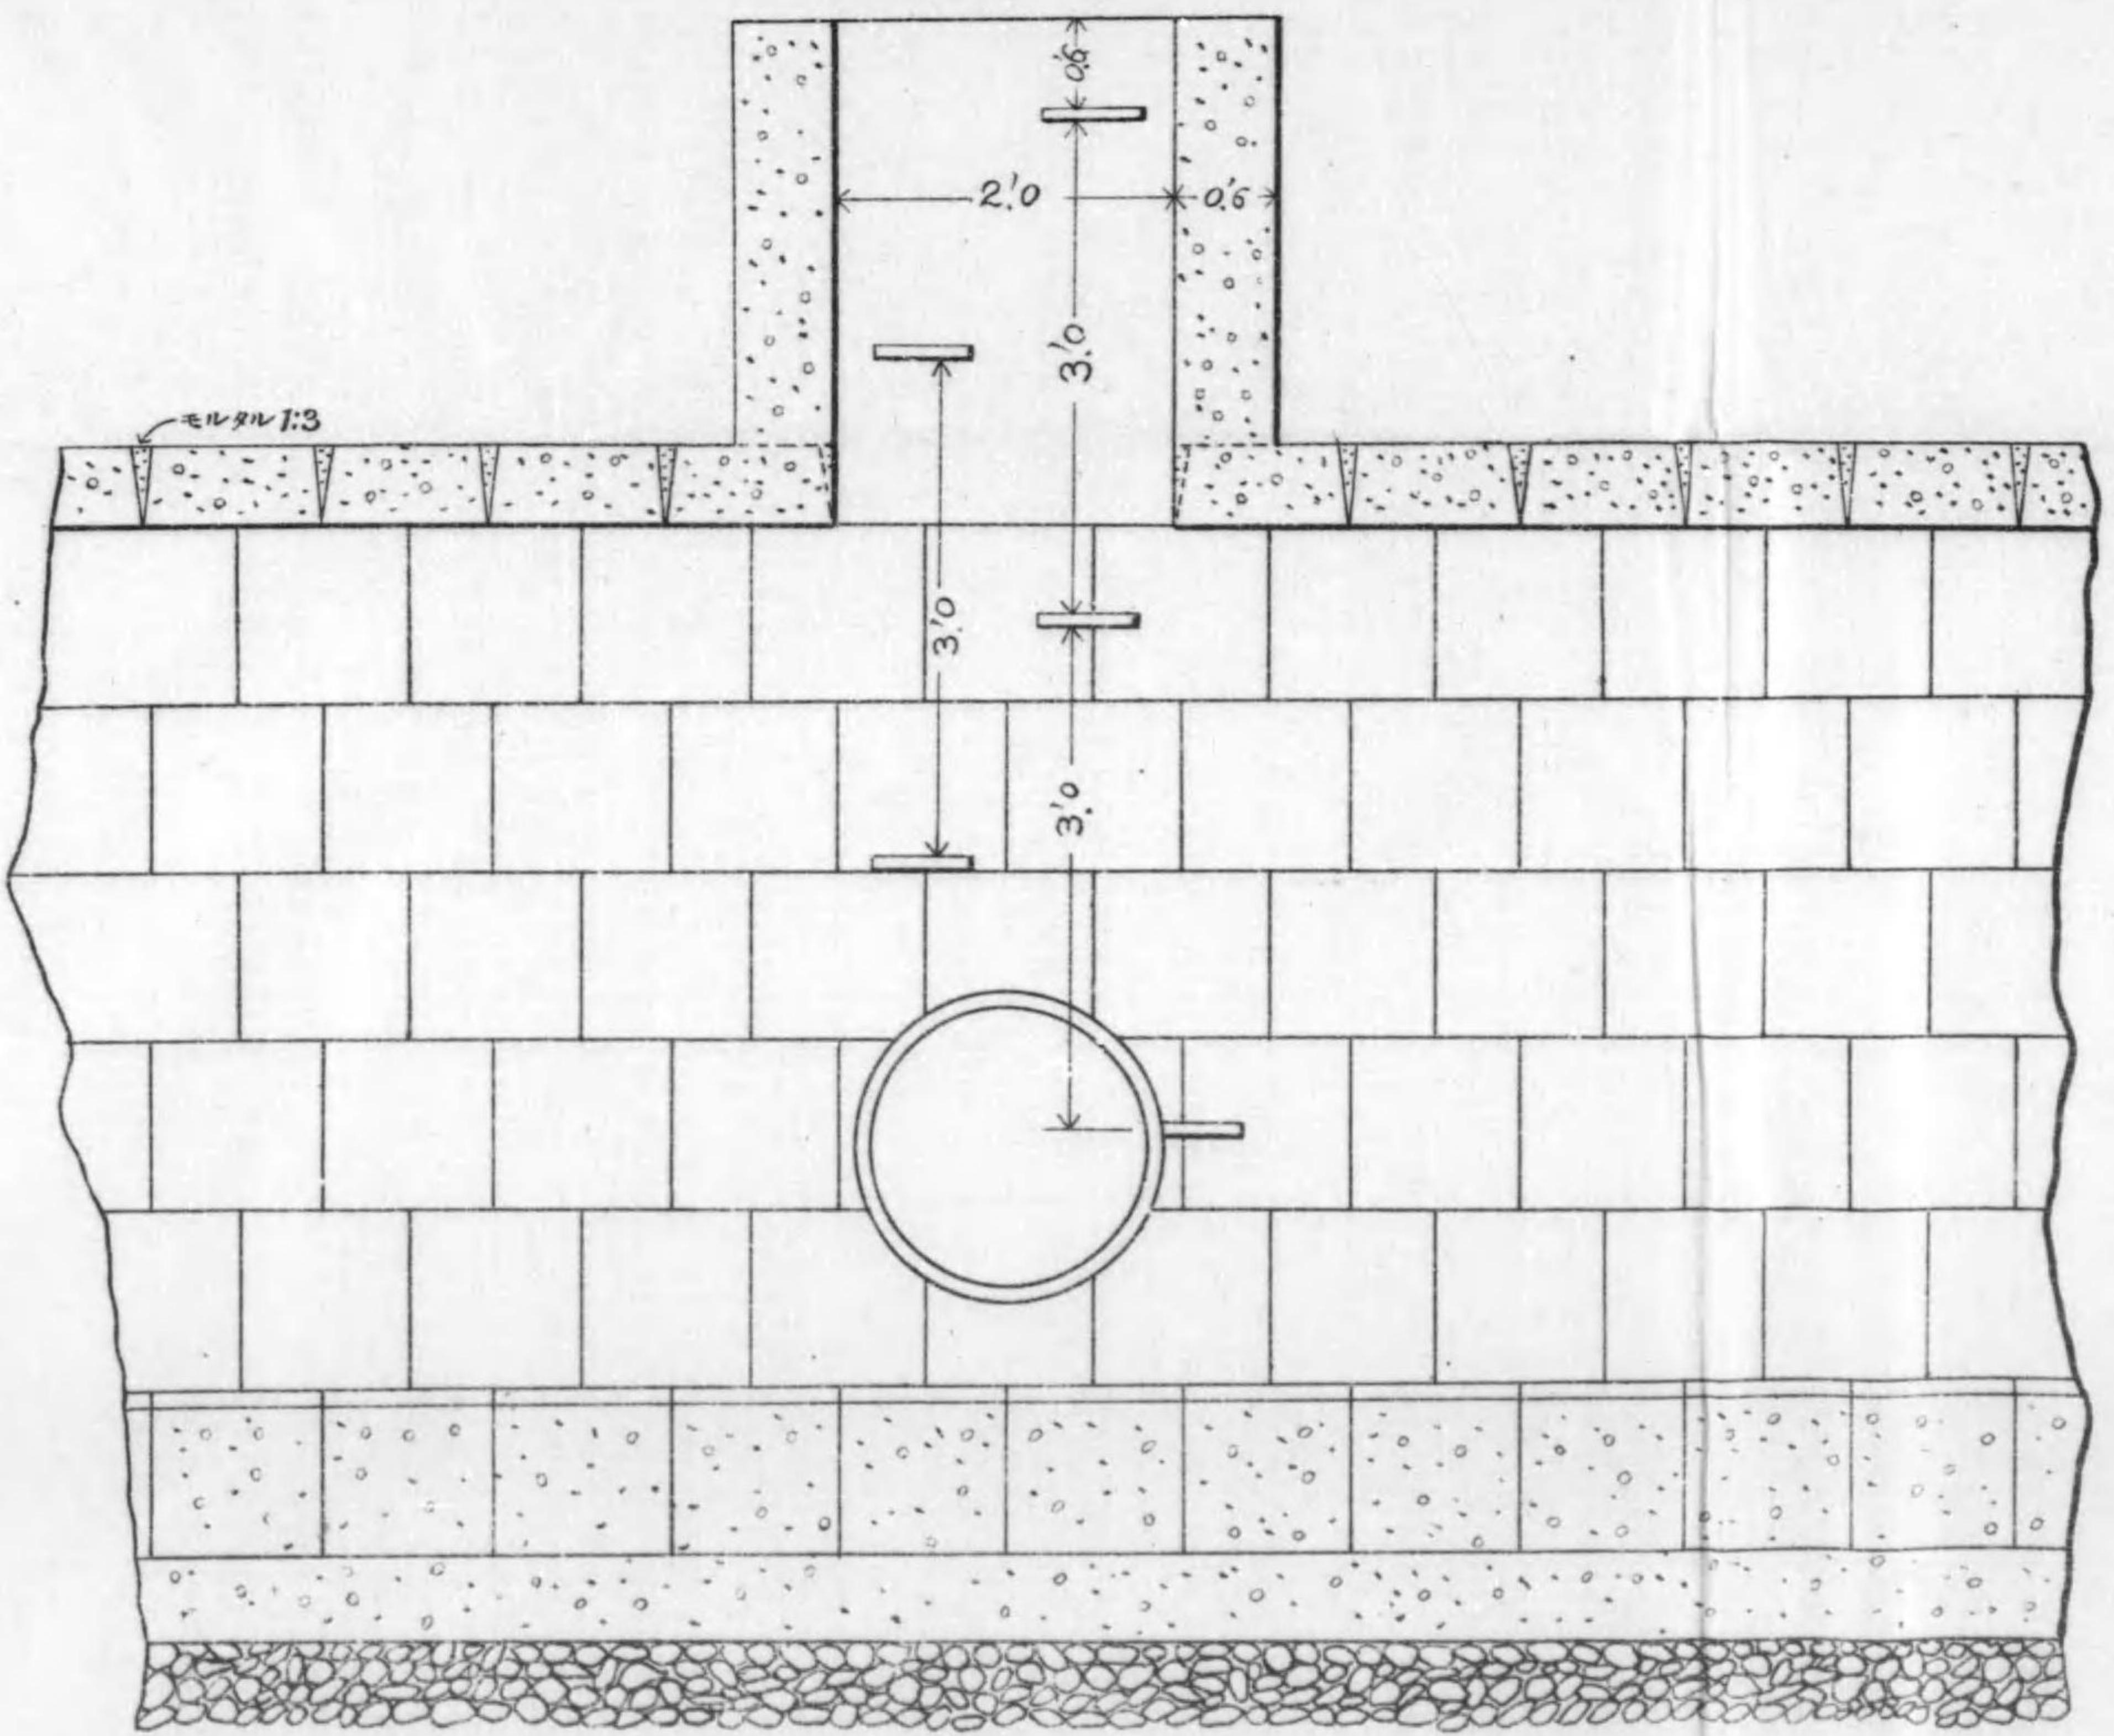

面断 DC

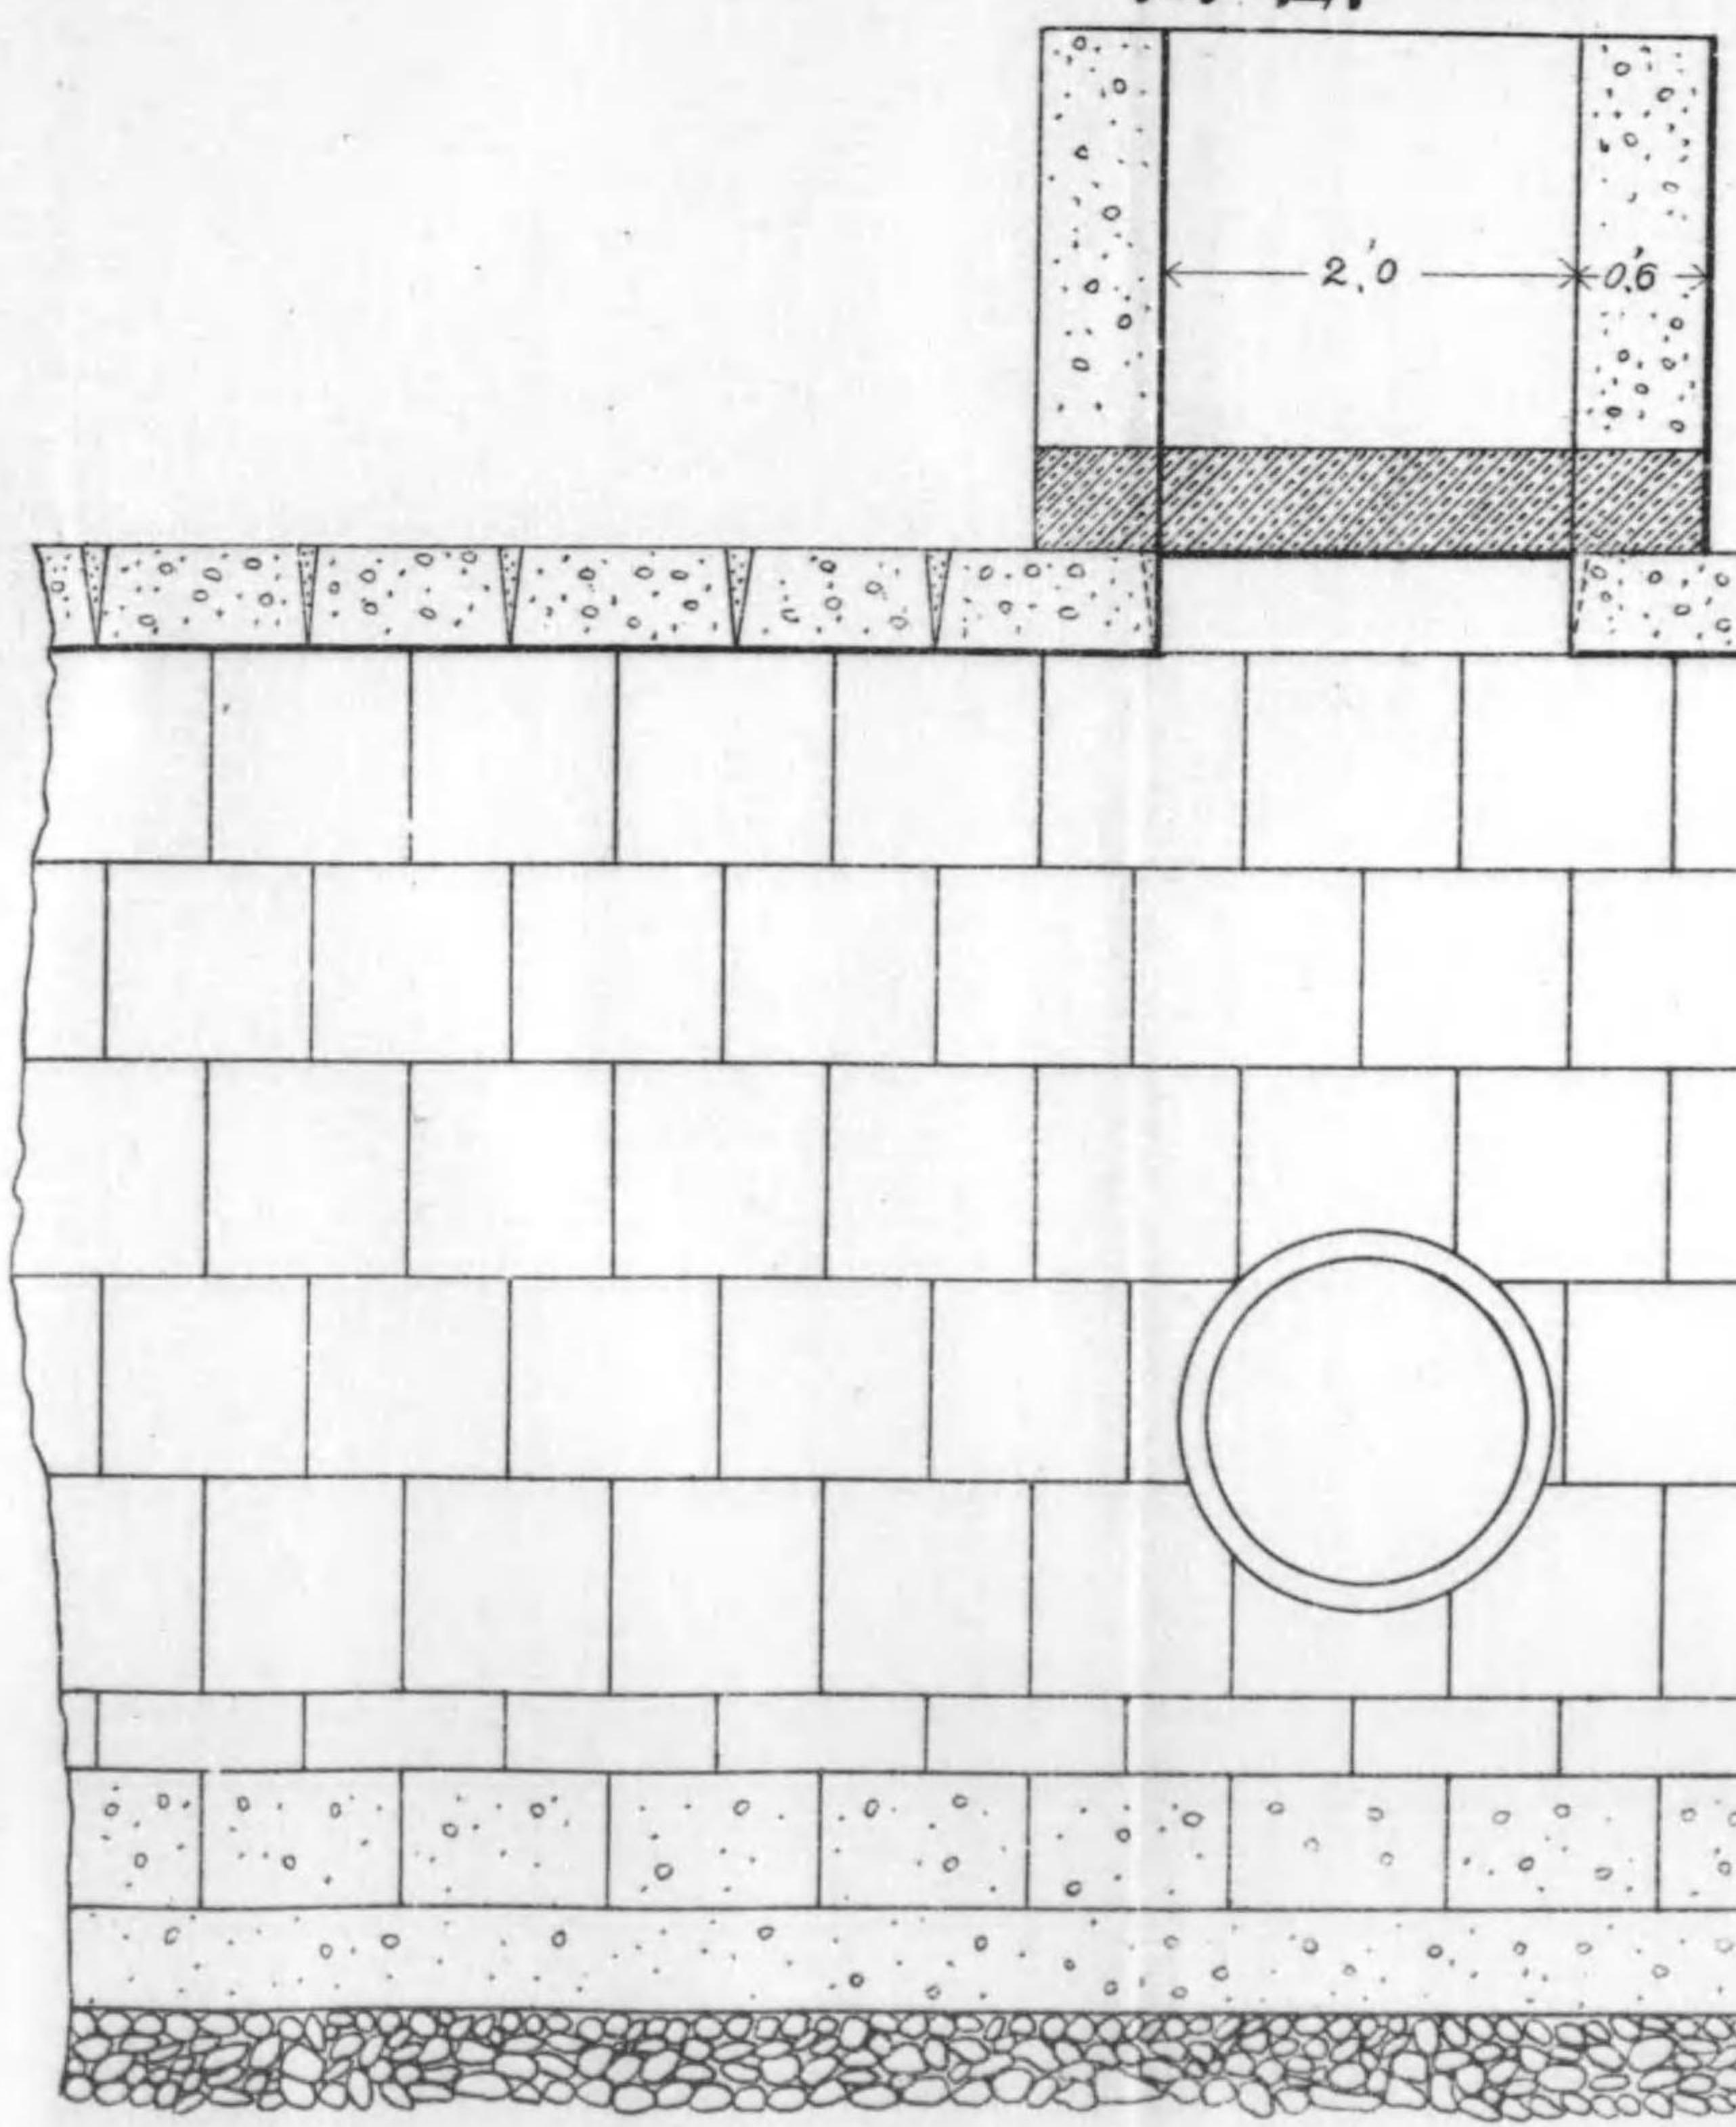


人孔蓋設計圖

壹分十尺縮


平面圖

第三種人孔金蓋


斷面圖
A-A

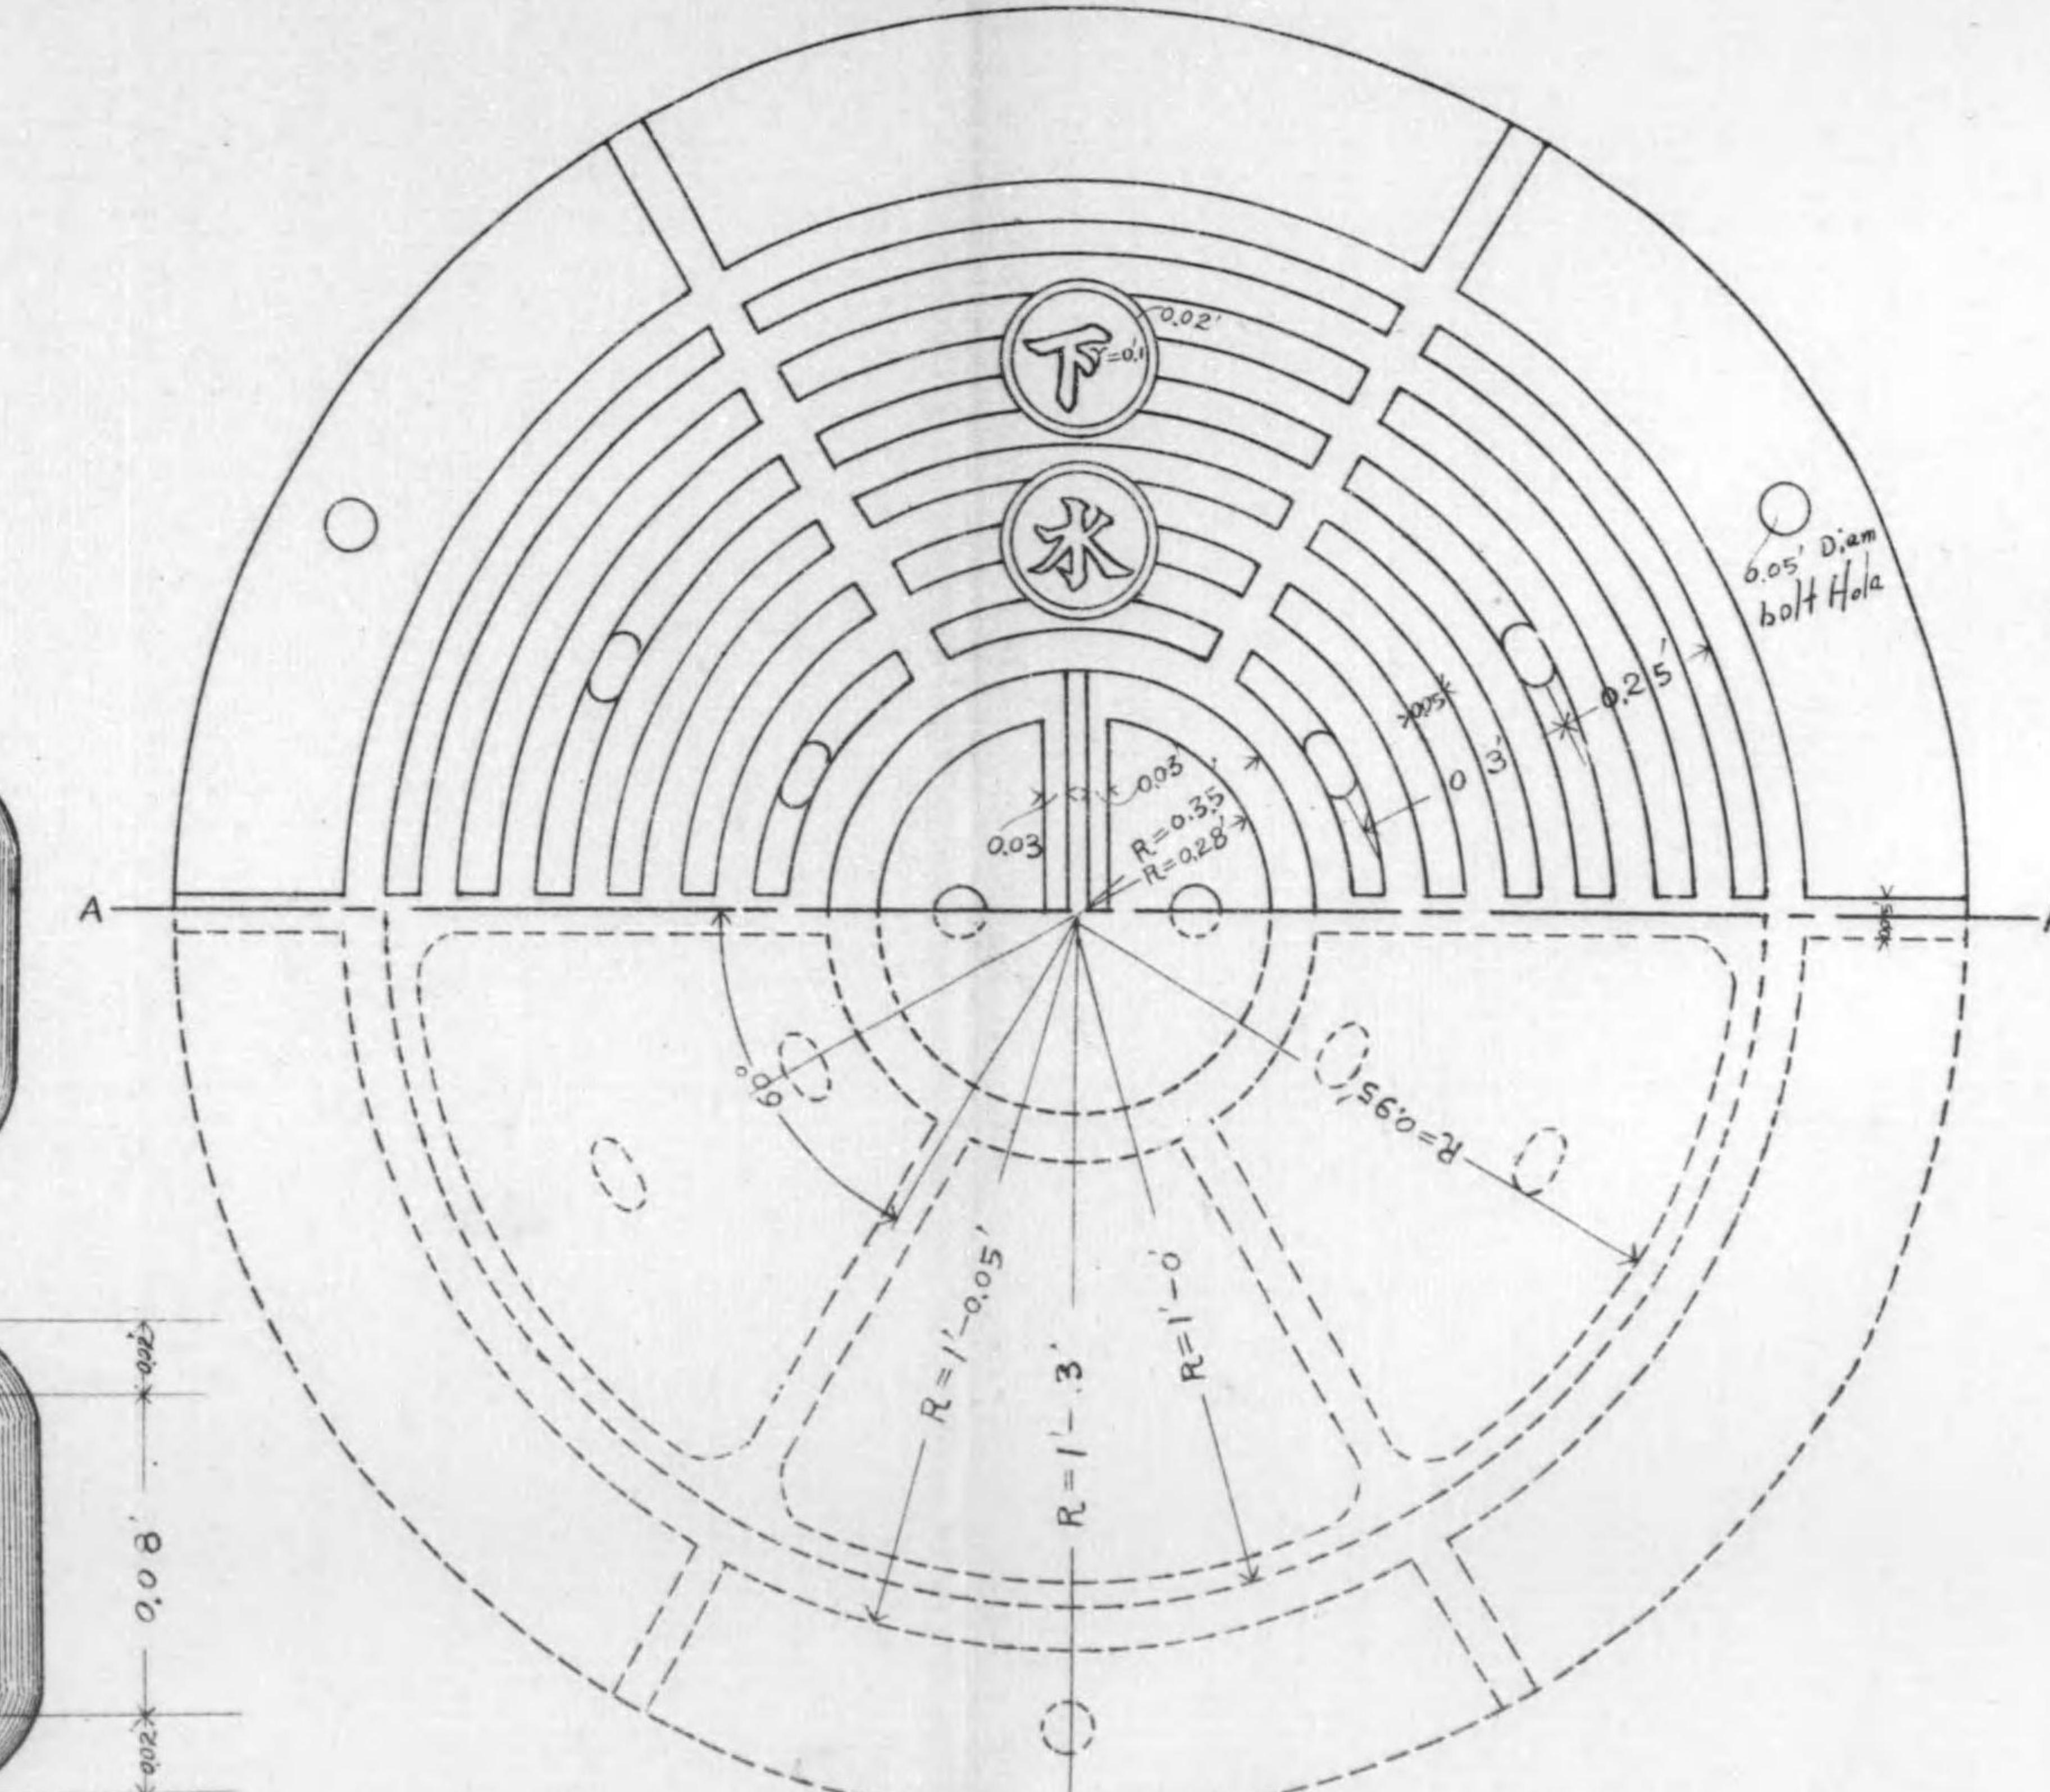

鎖付取樹水雨

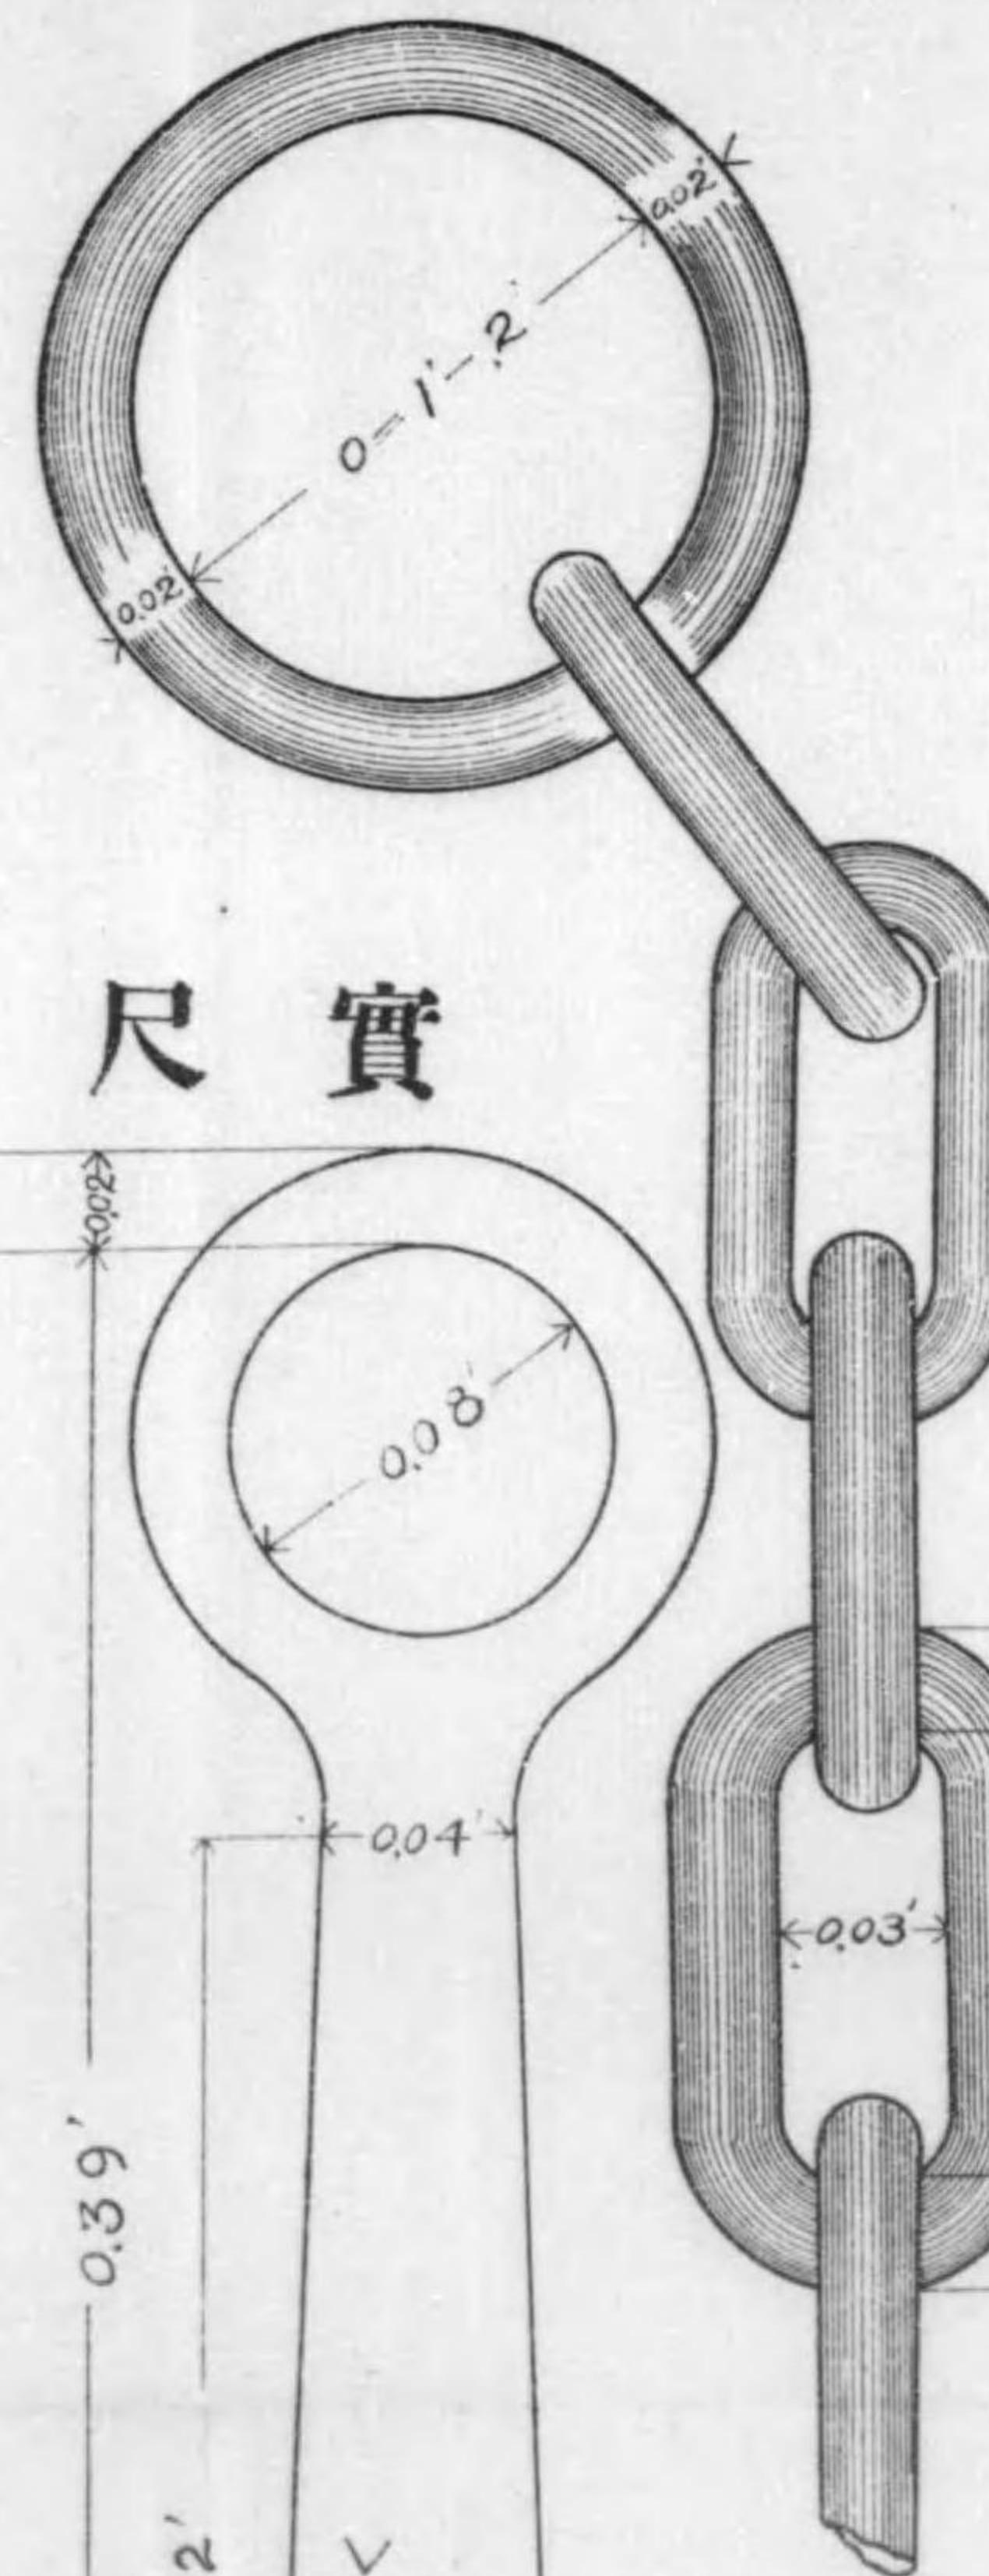

尺 實

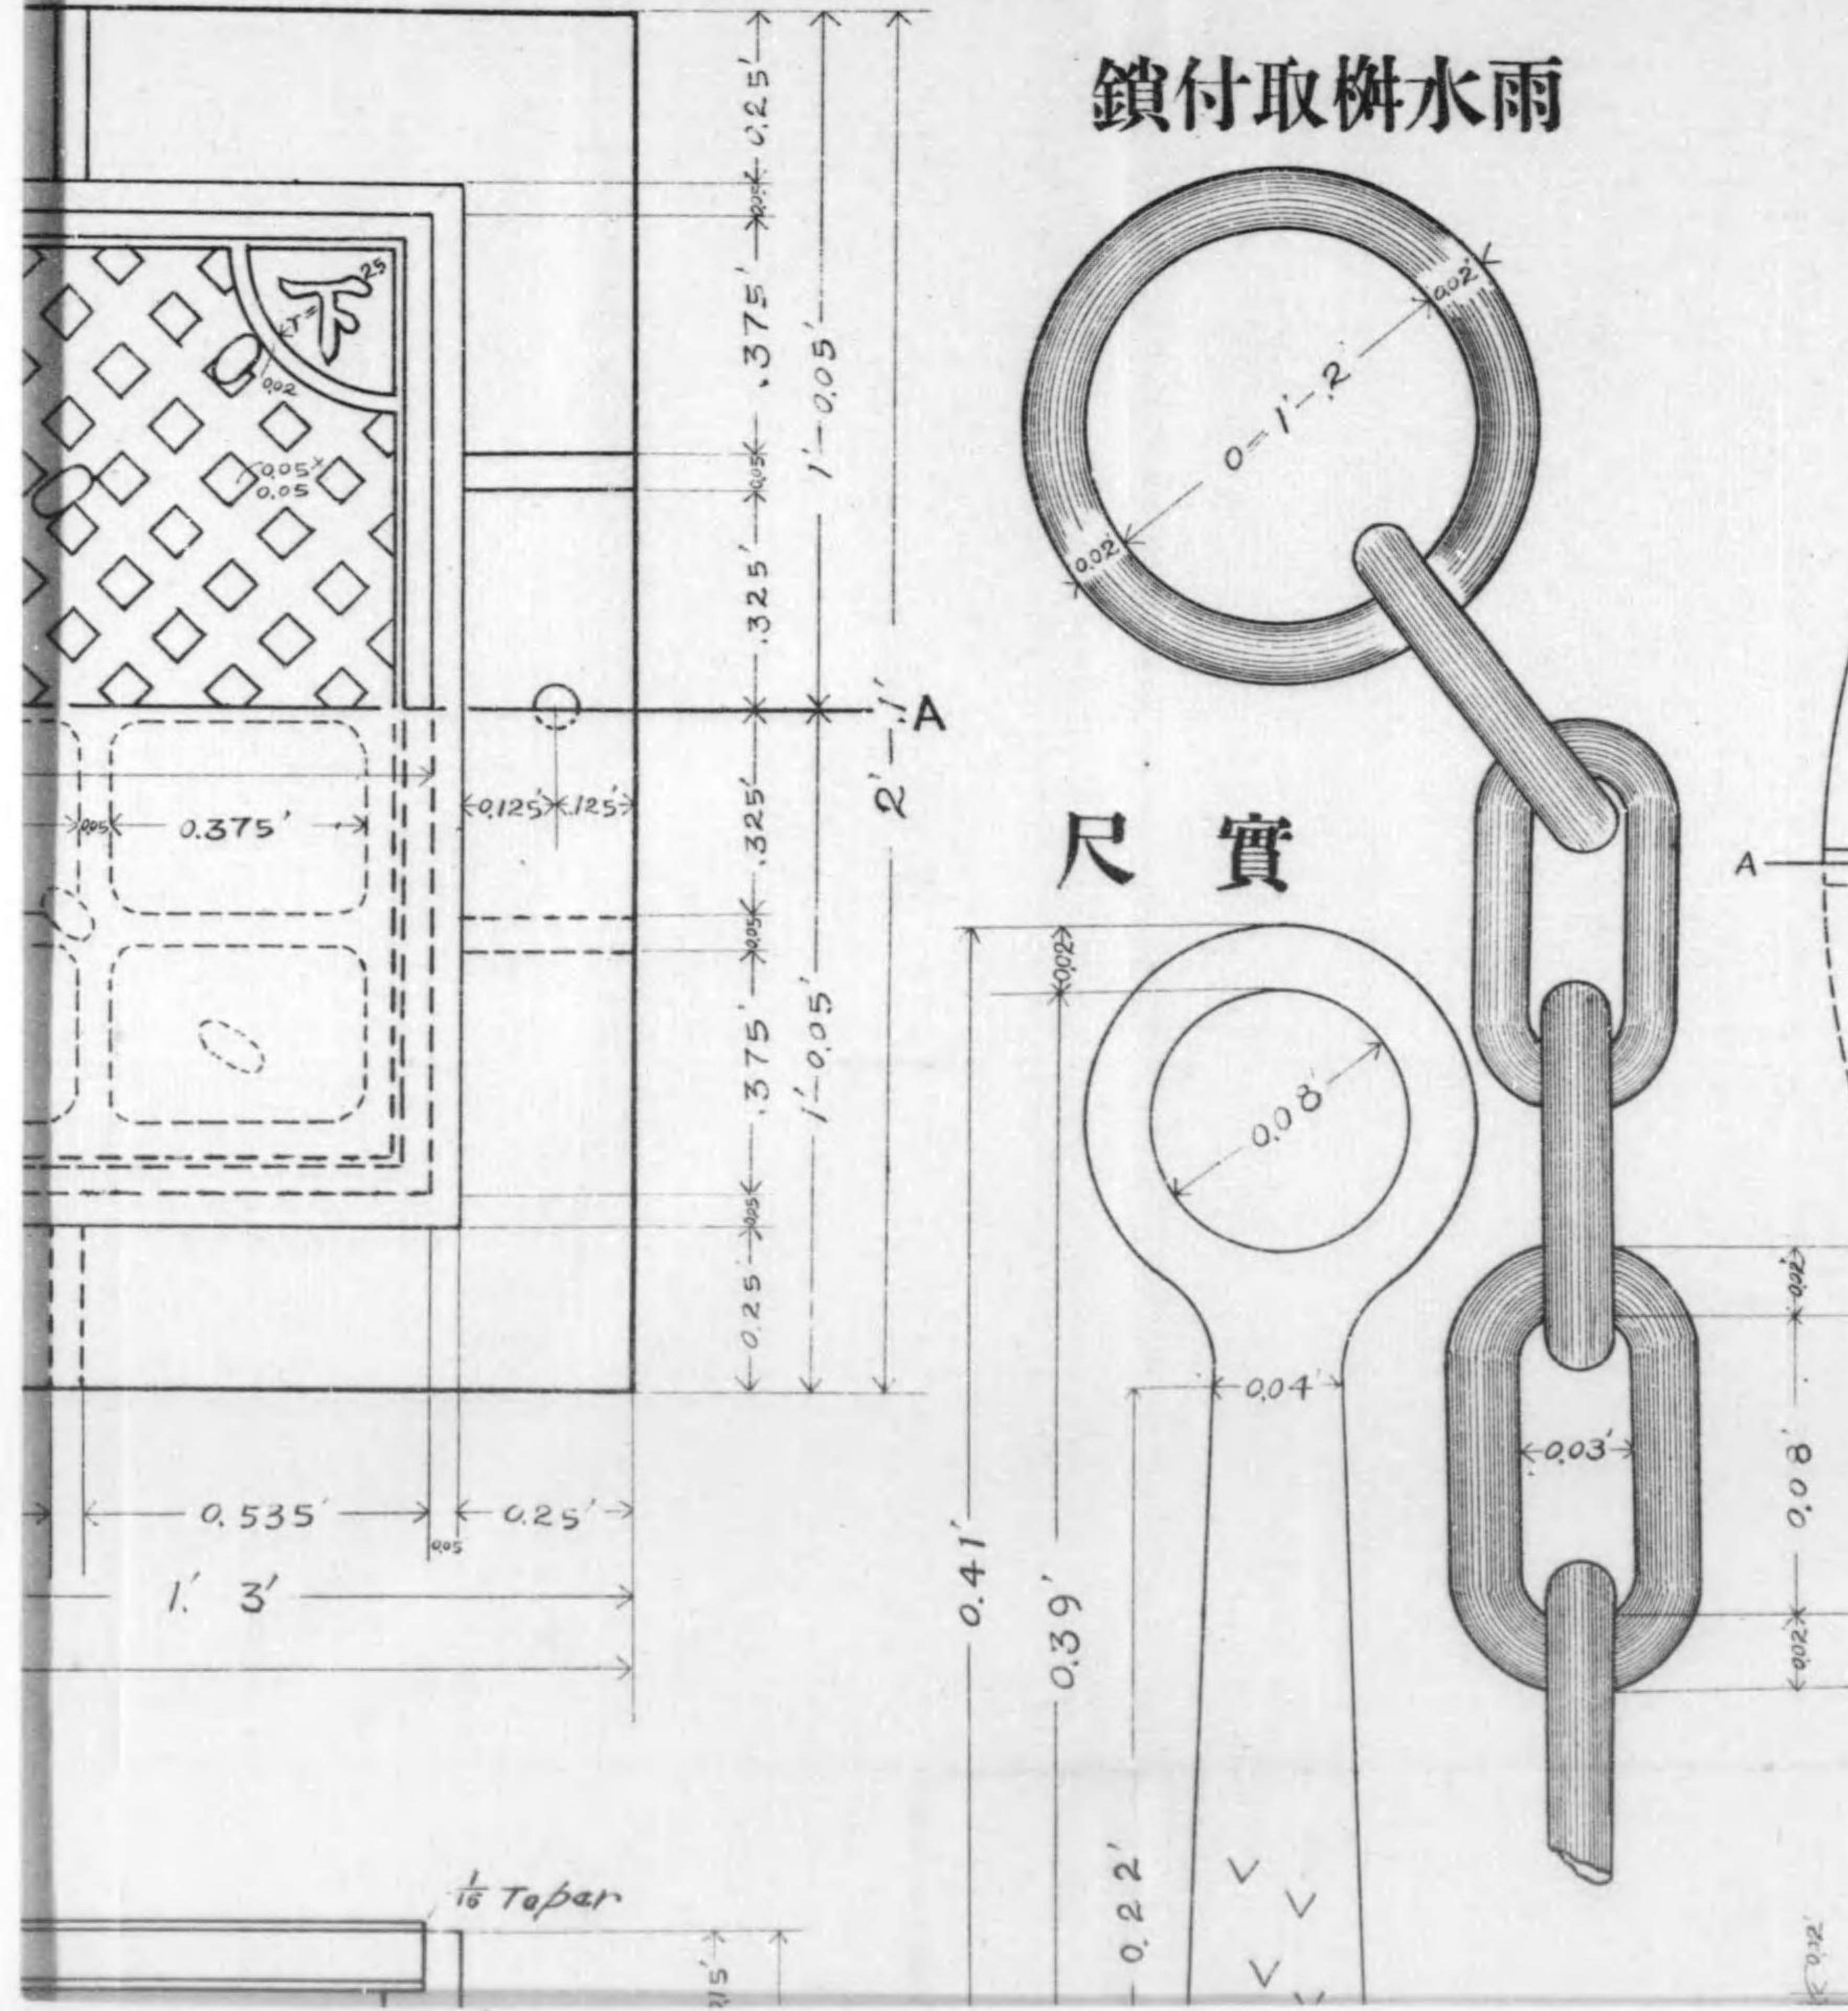

孔
蓋
設
計
圖

壹 分 十 尺 線

圖 面 平

第一、二、五人孔金蓋


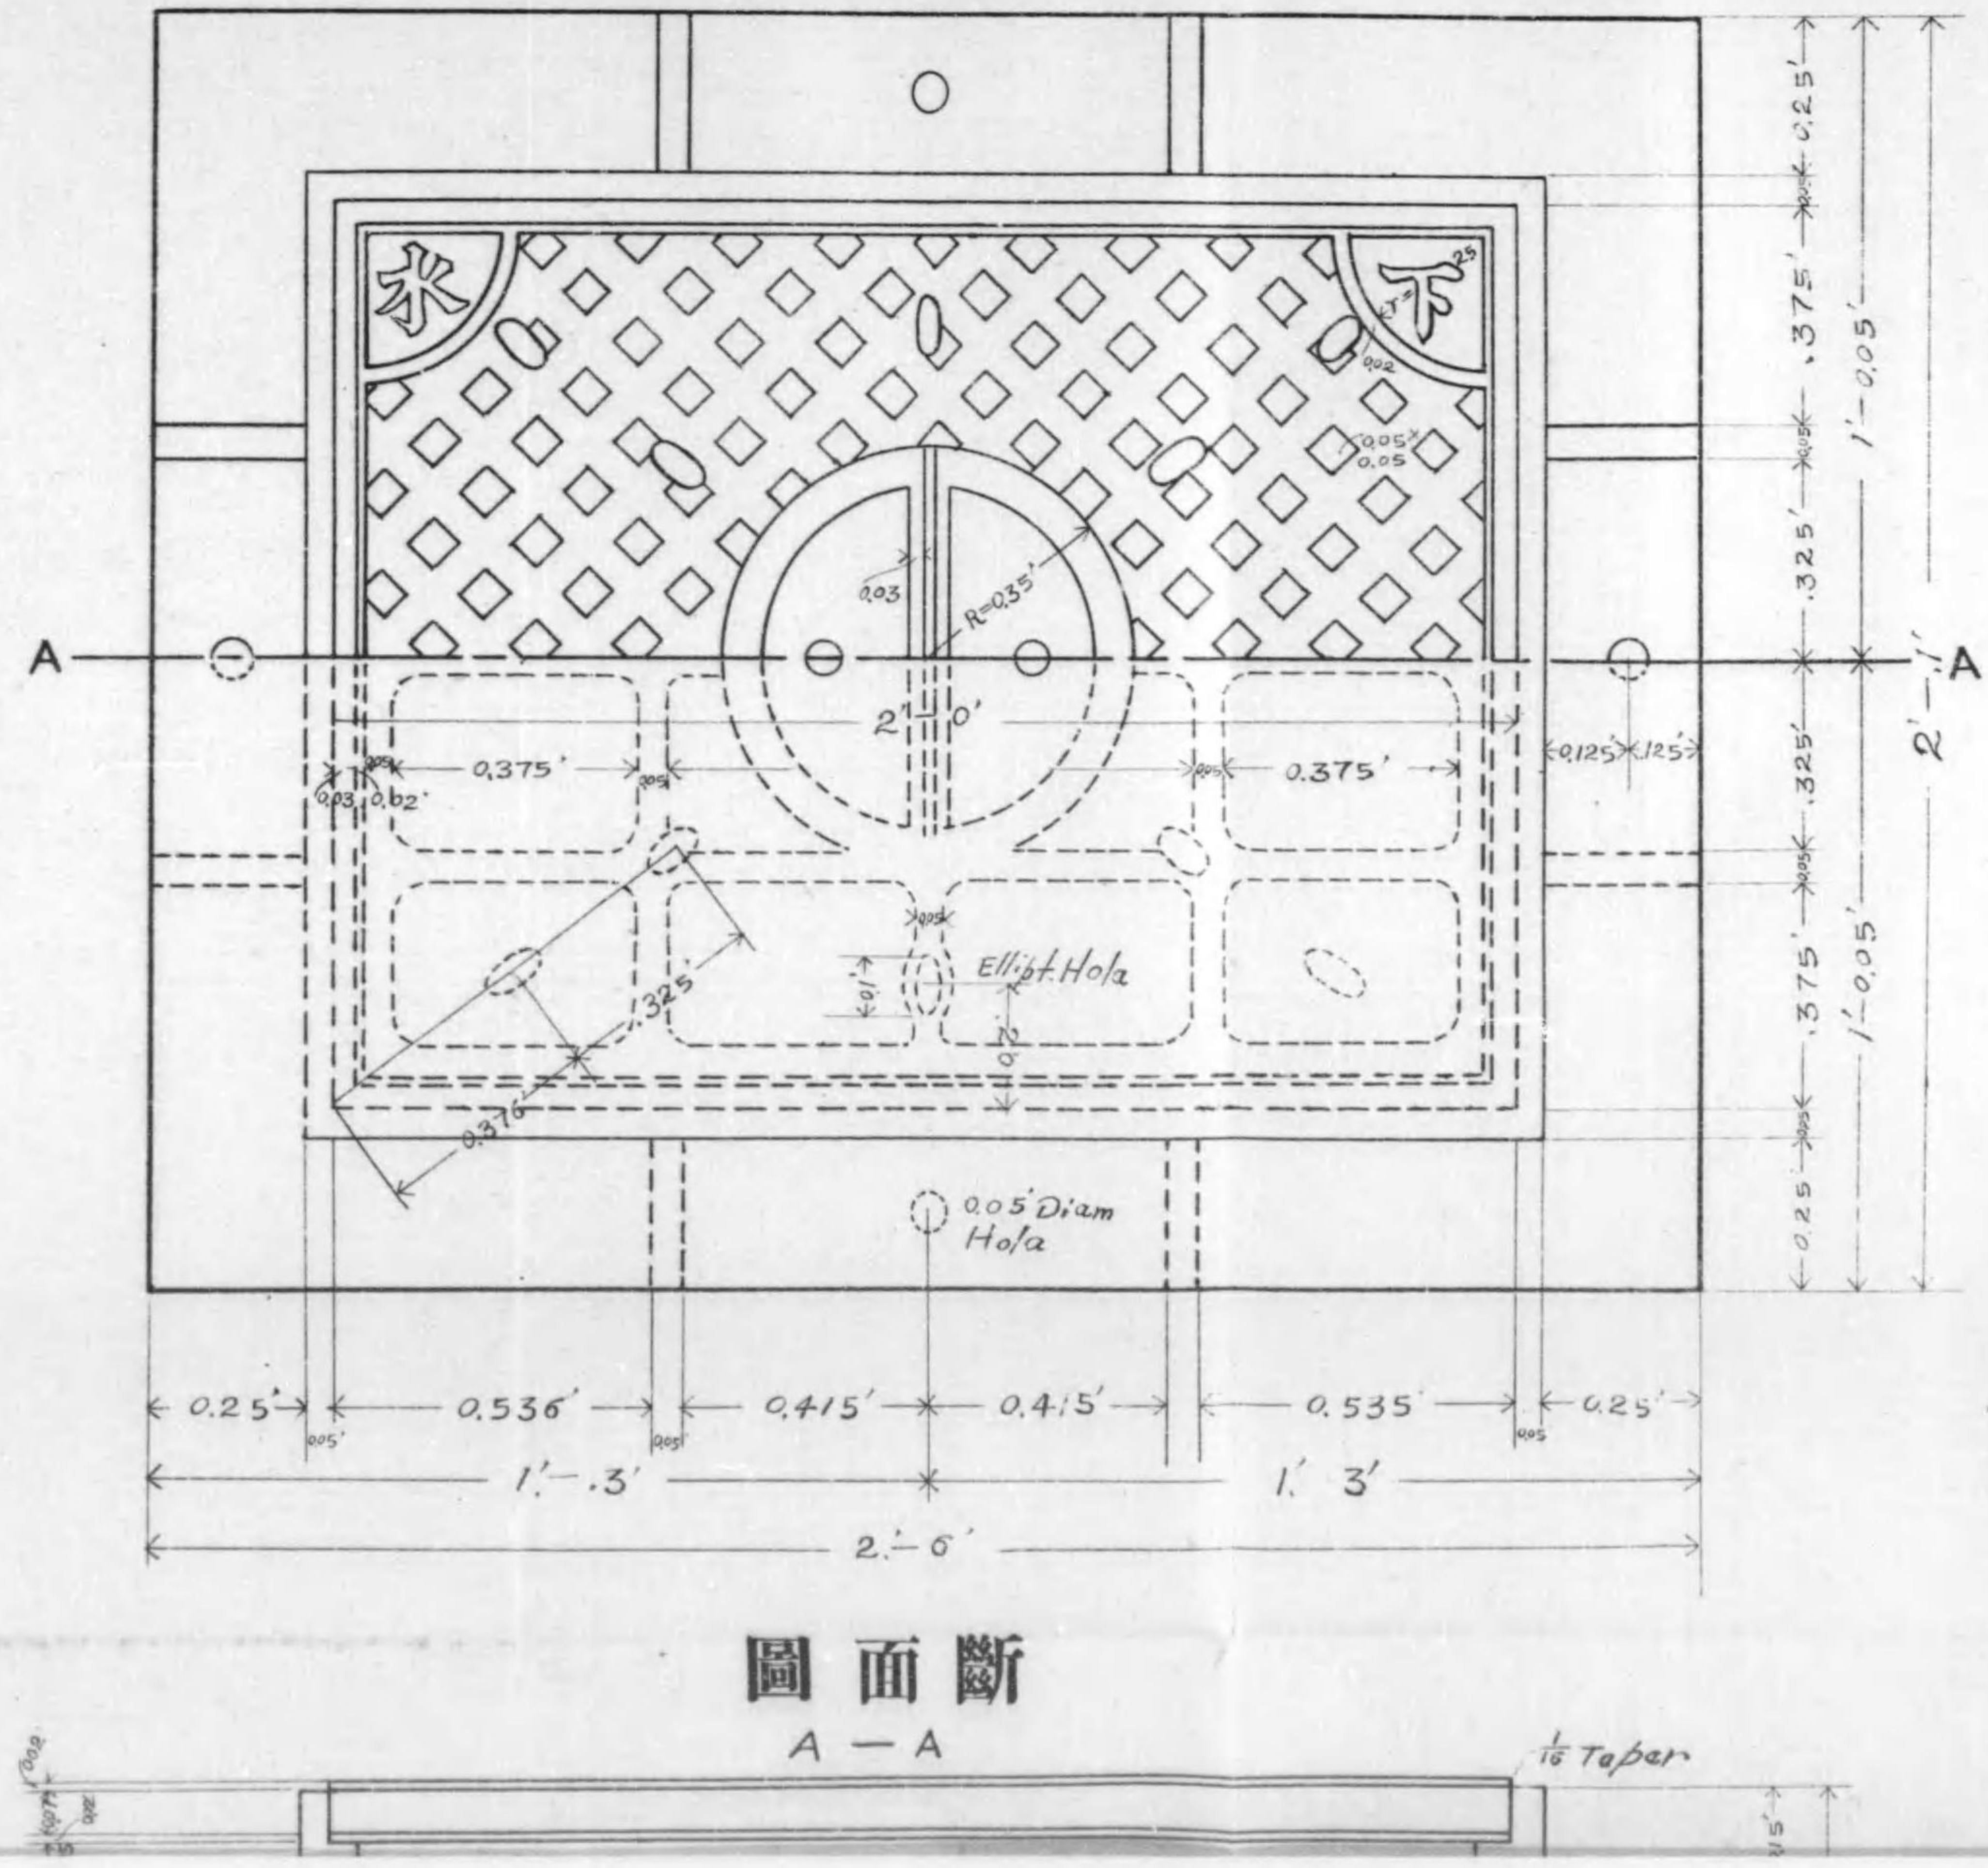



圖 面 斷


A - A

鎖付取樹水雨

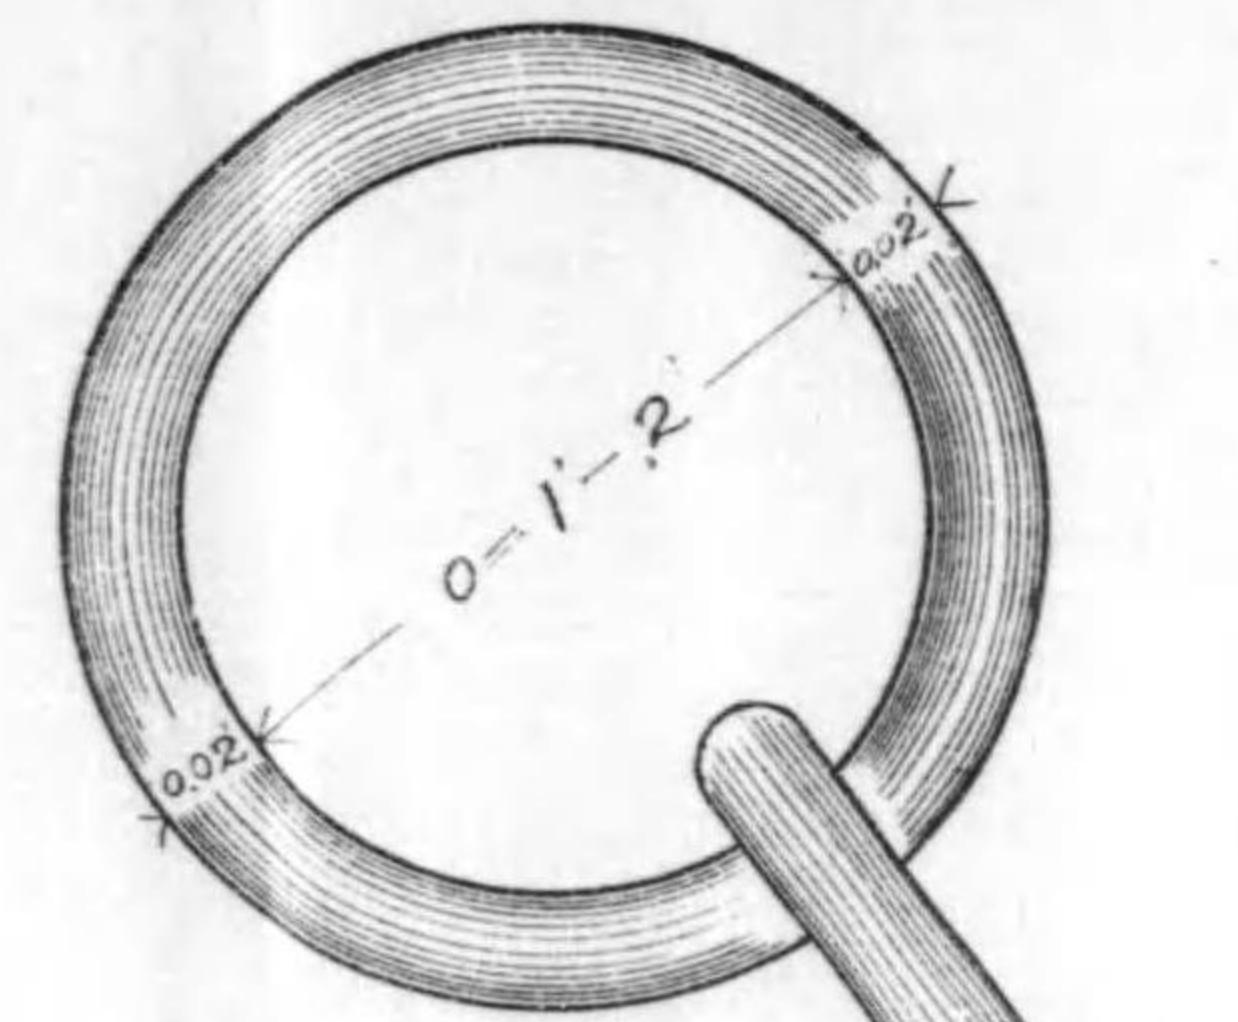


尺 實

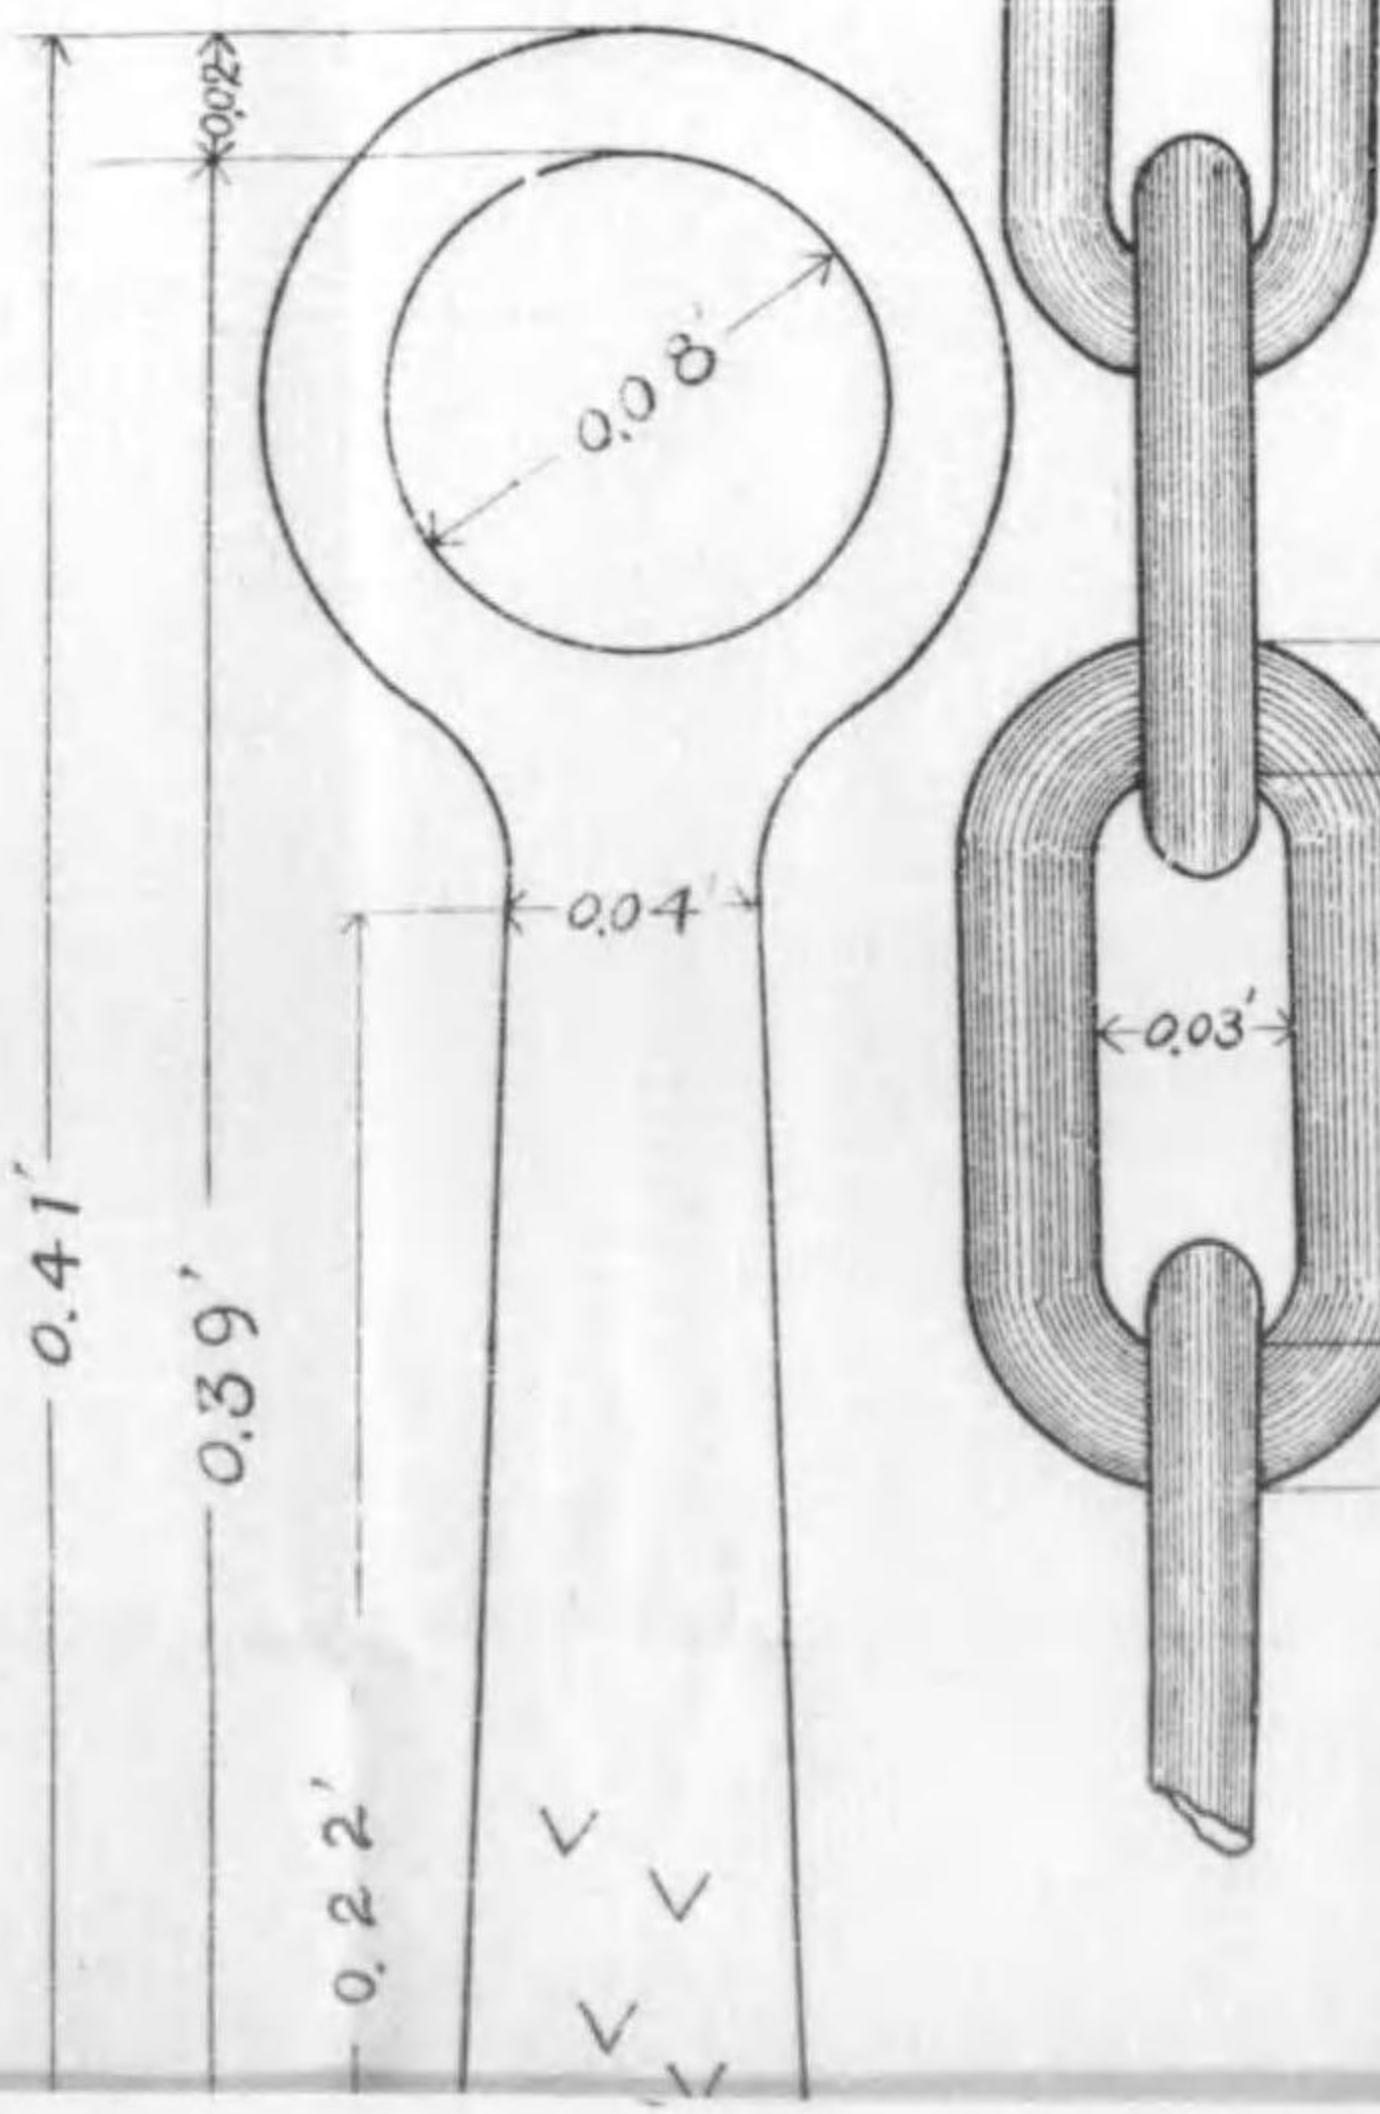


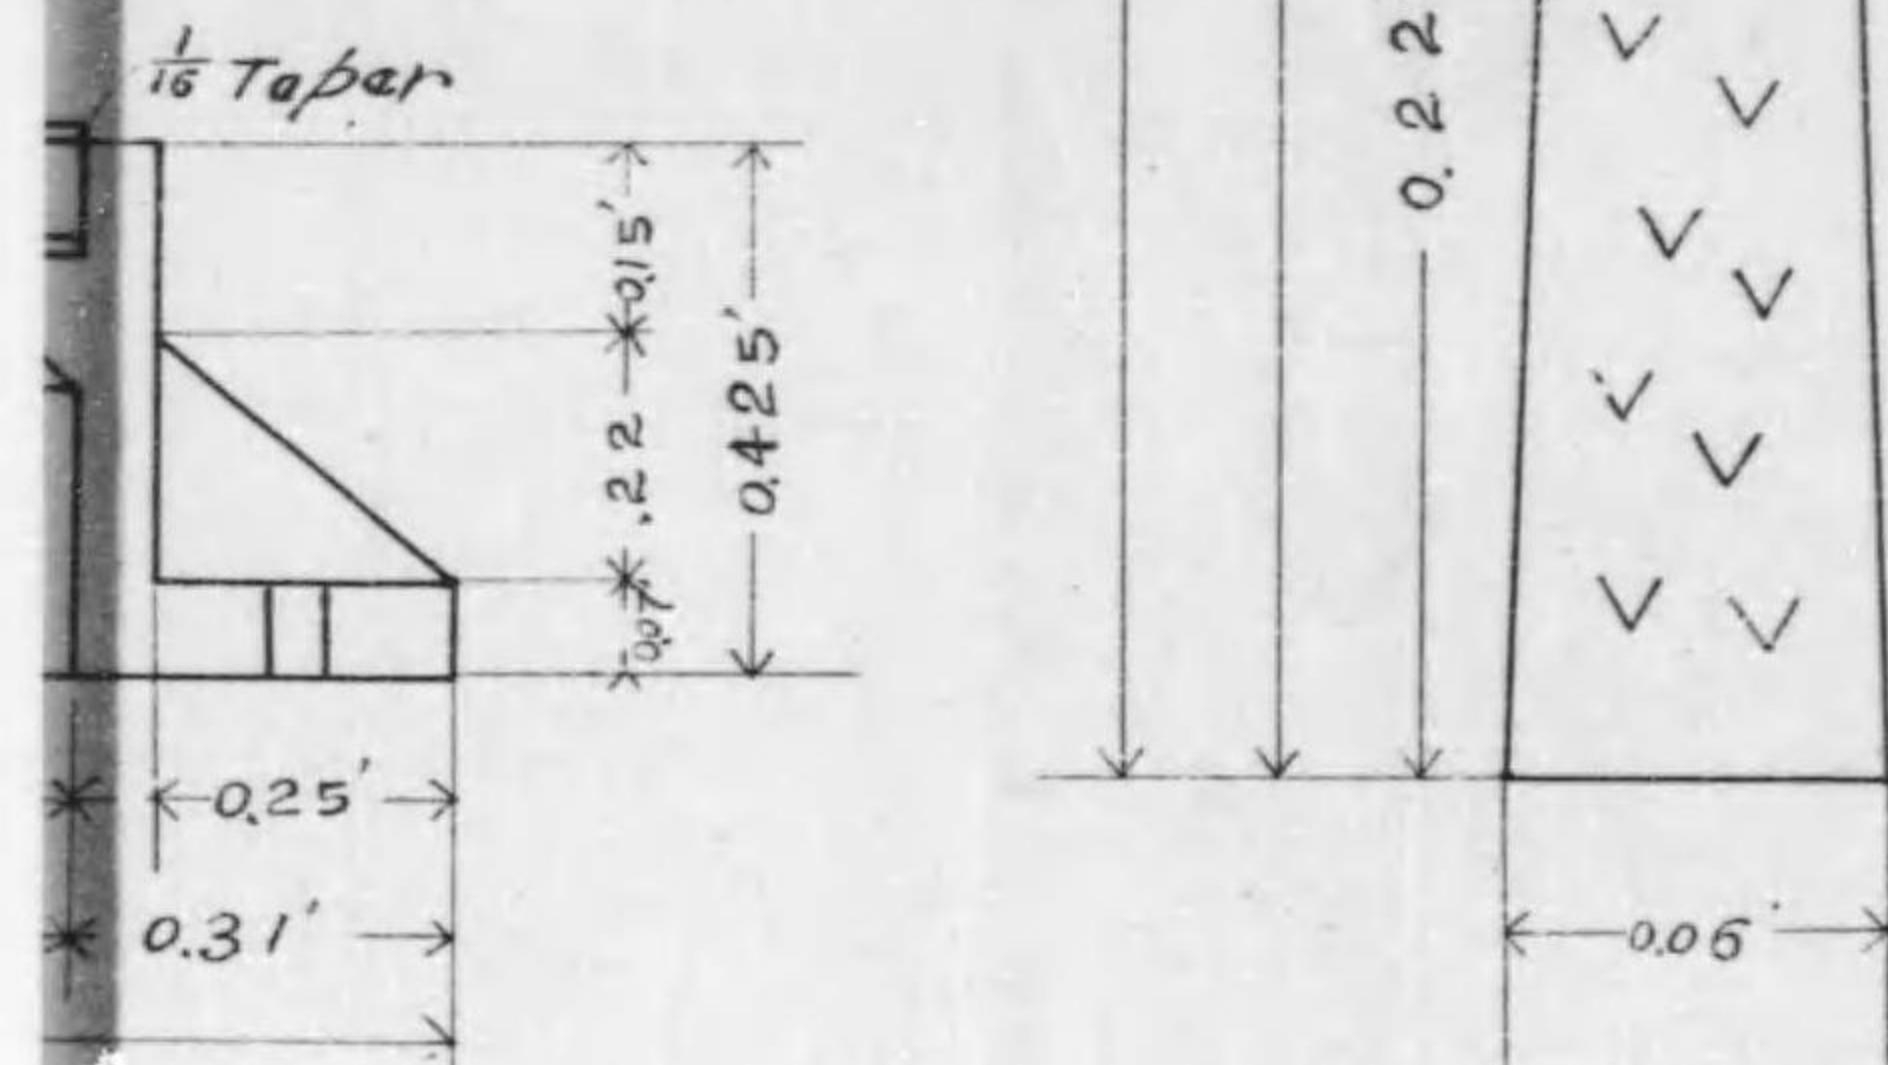


第一種雨水取入栓
蓋平圖面

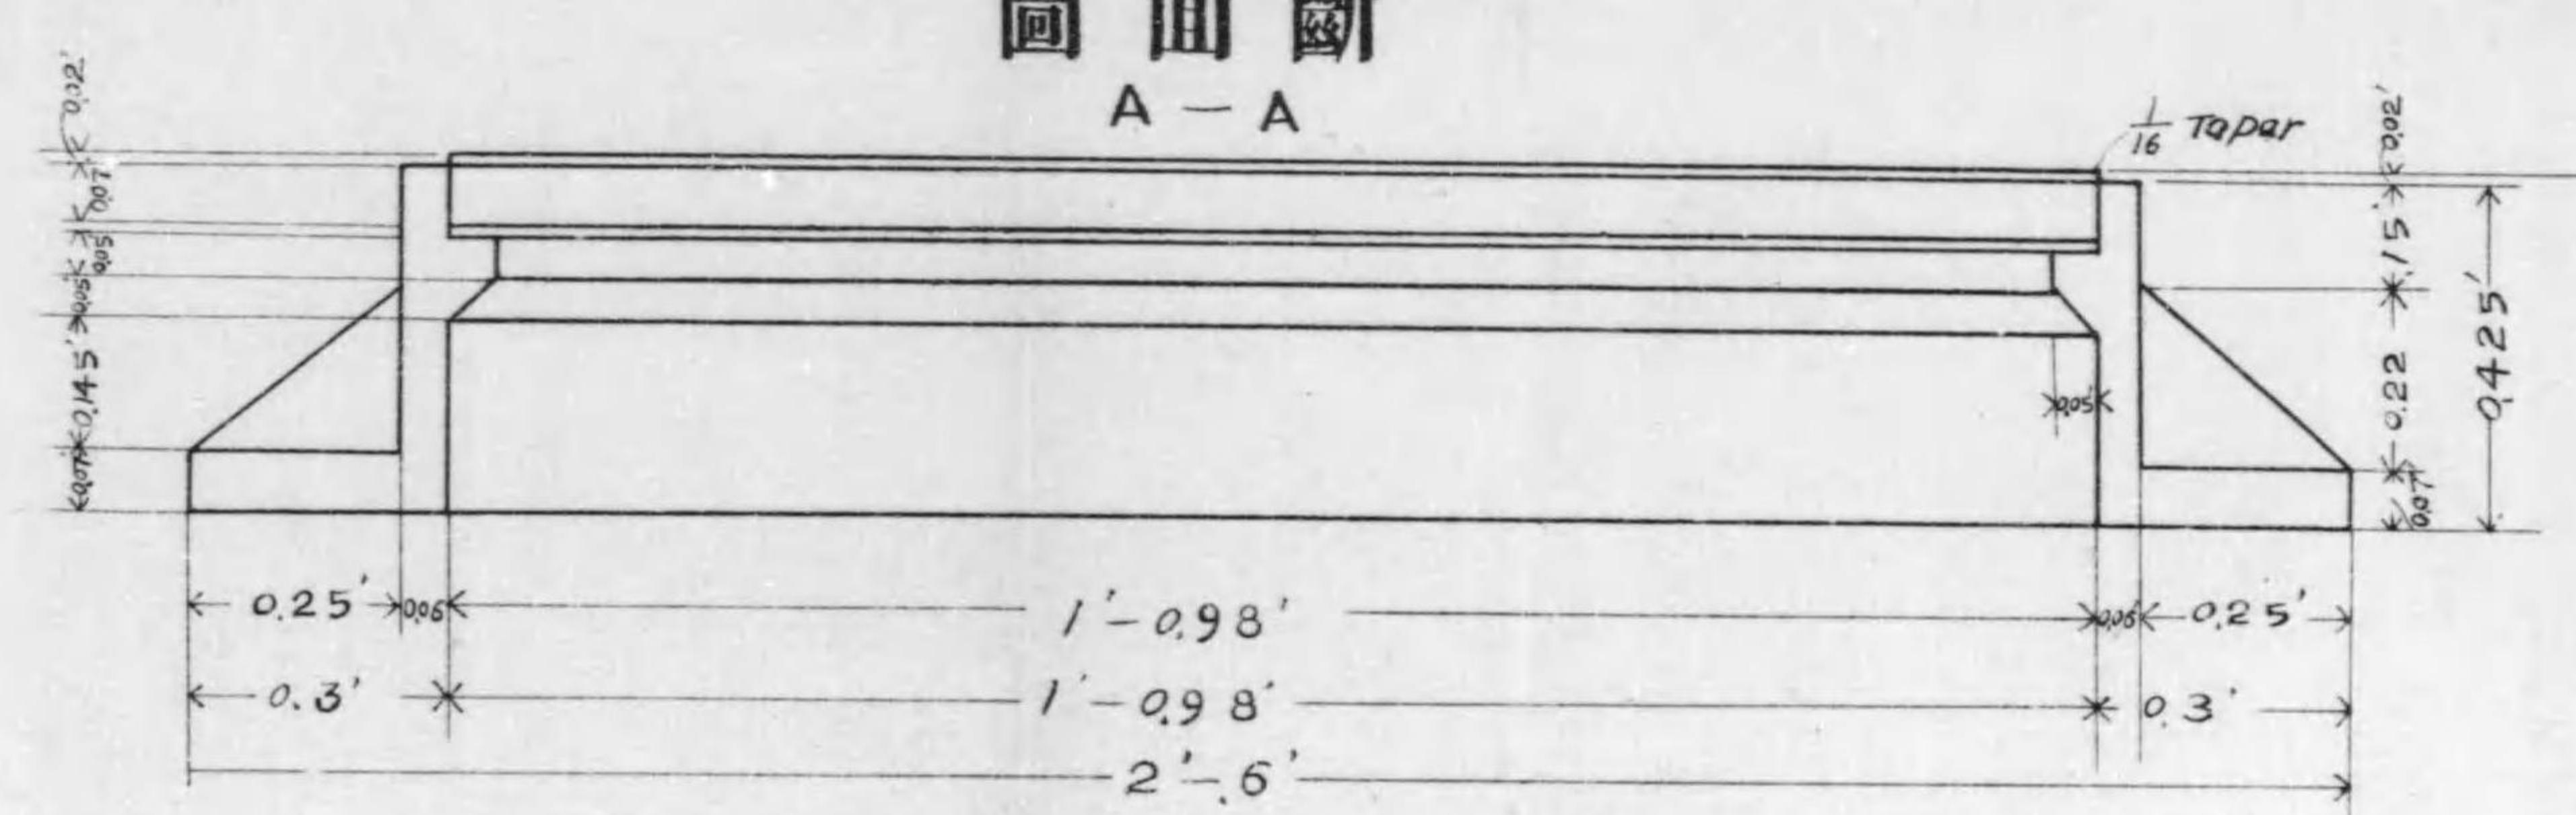



第二種雨水取入栓
蓋平圖面

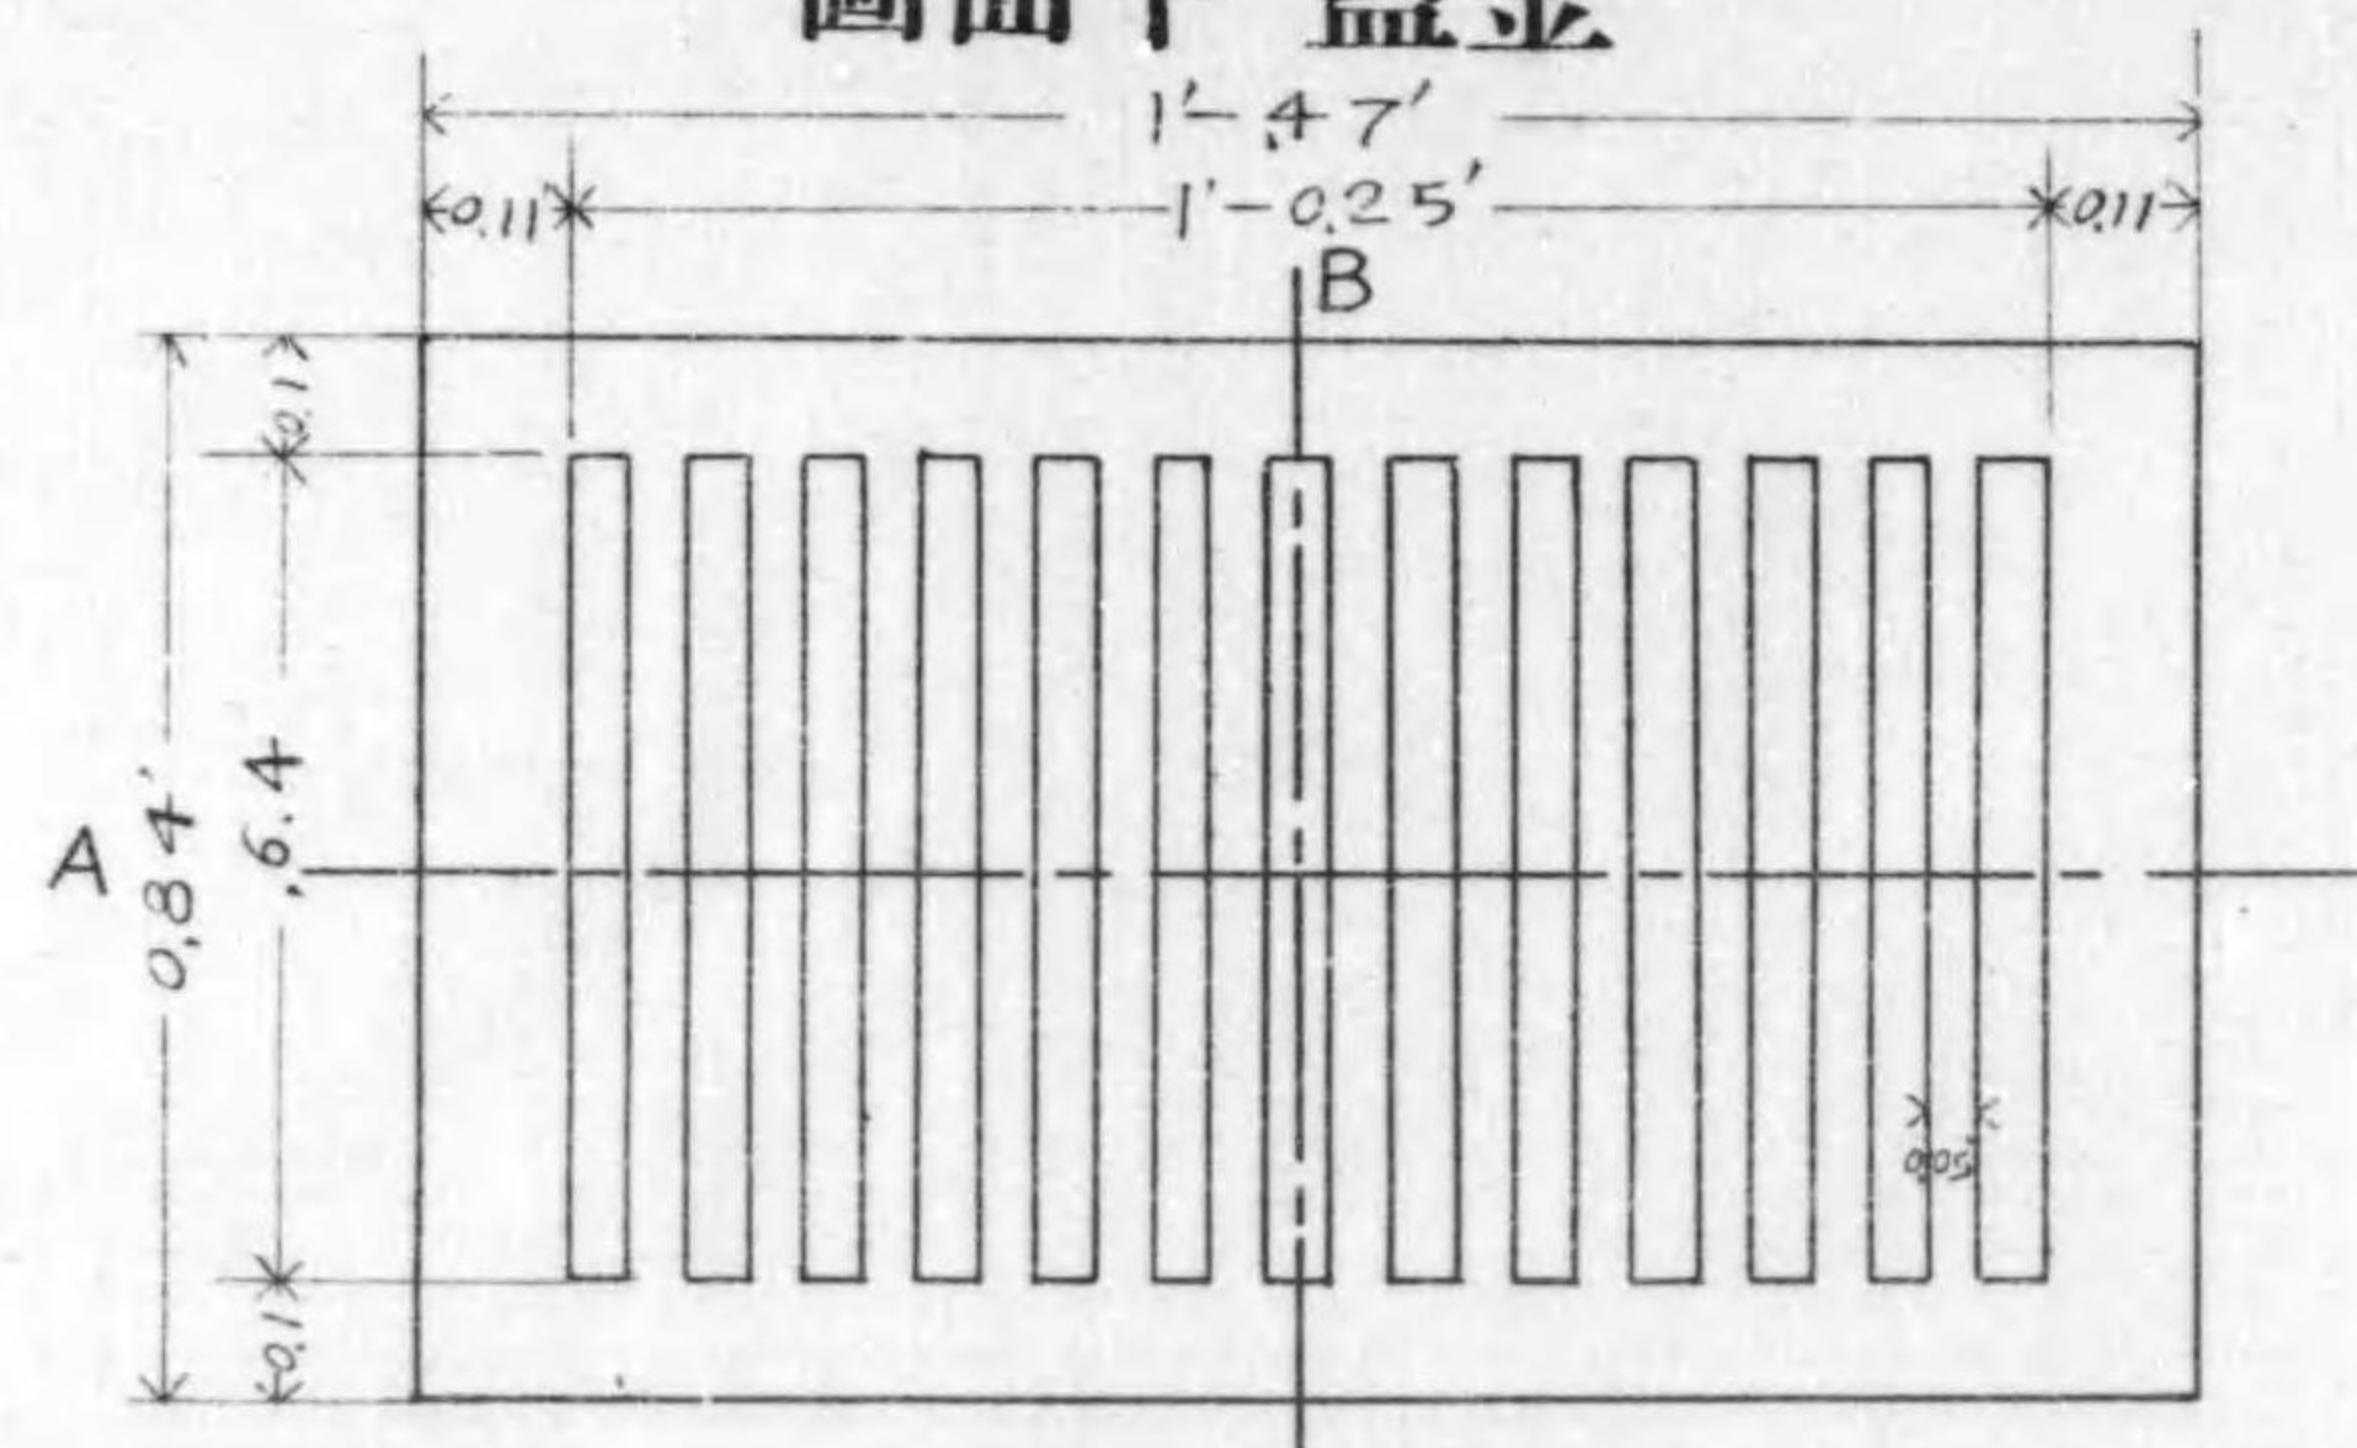

第一種雨水取入栓
蓋斷面圖


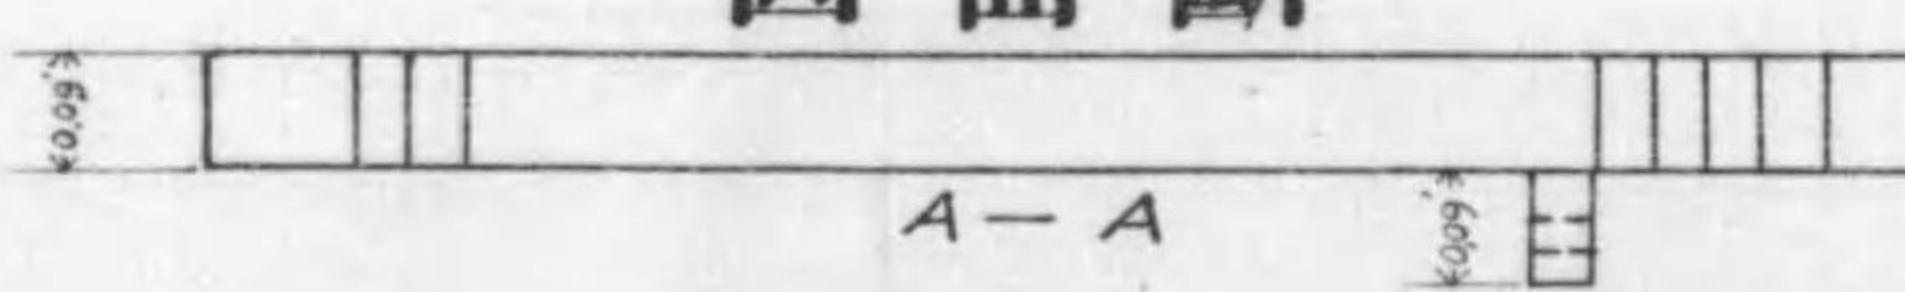


第二種雨水取入栓
蓋斷面圖

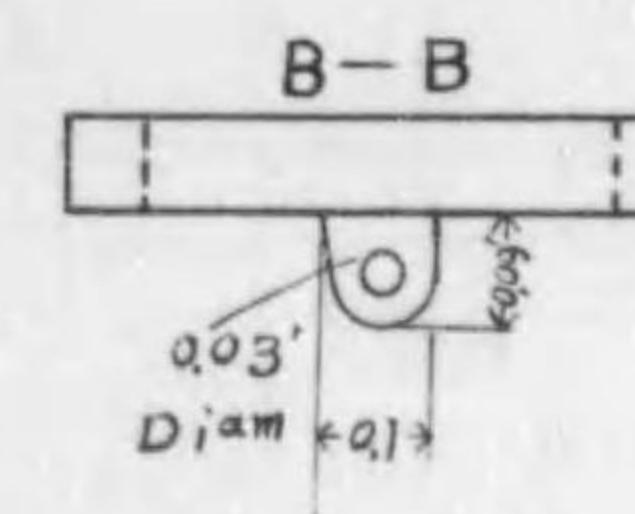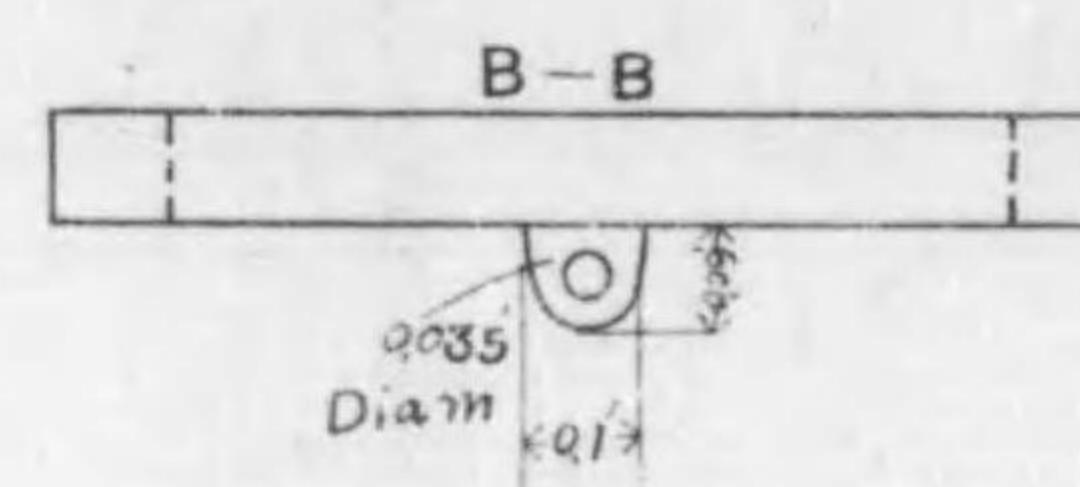


圖面斷


A - A

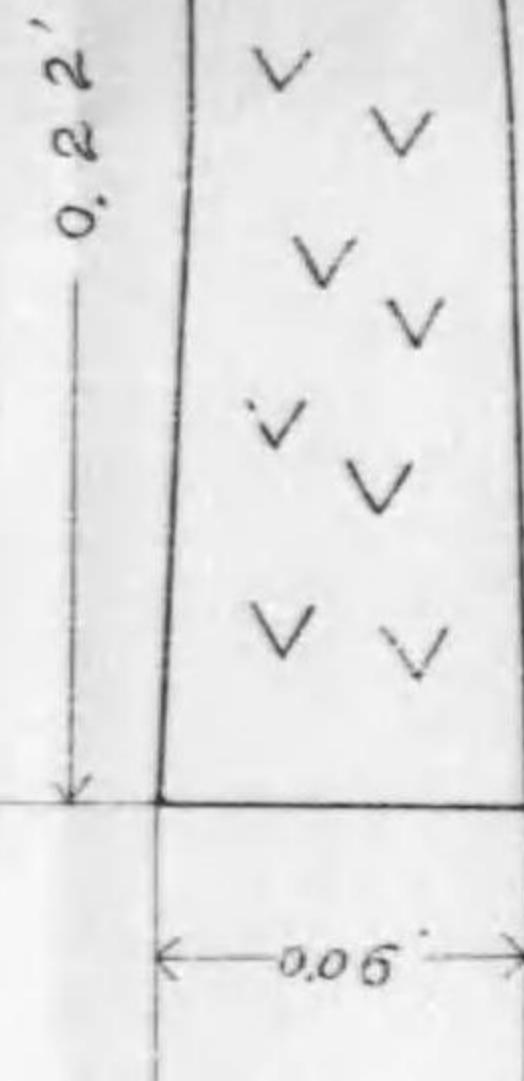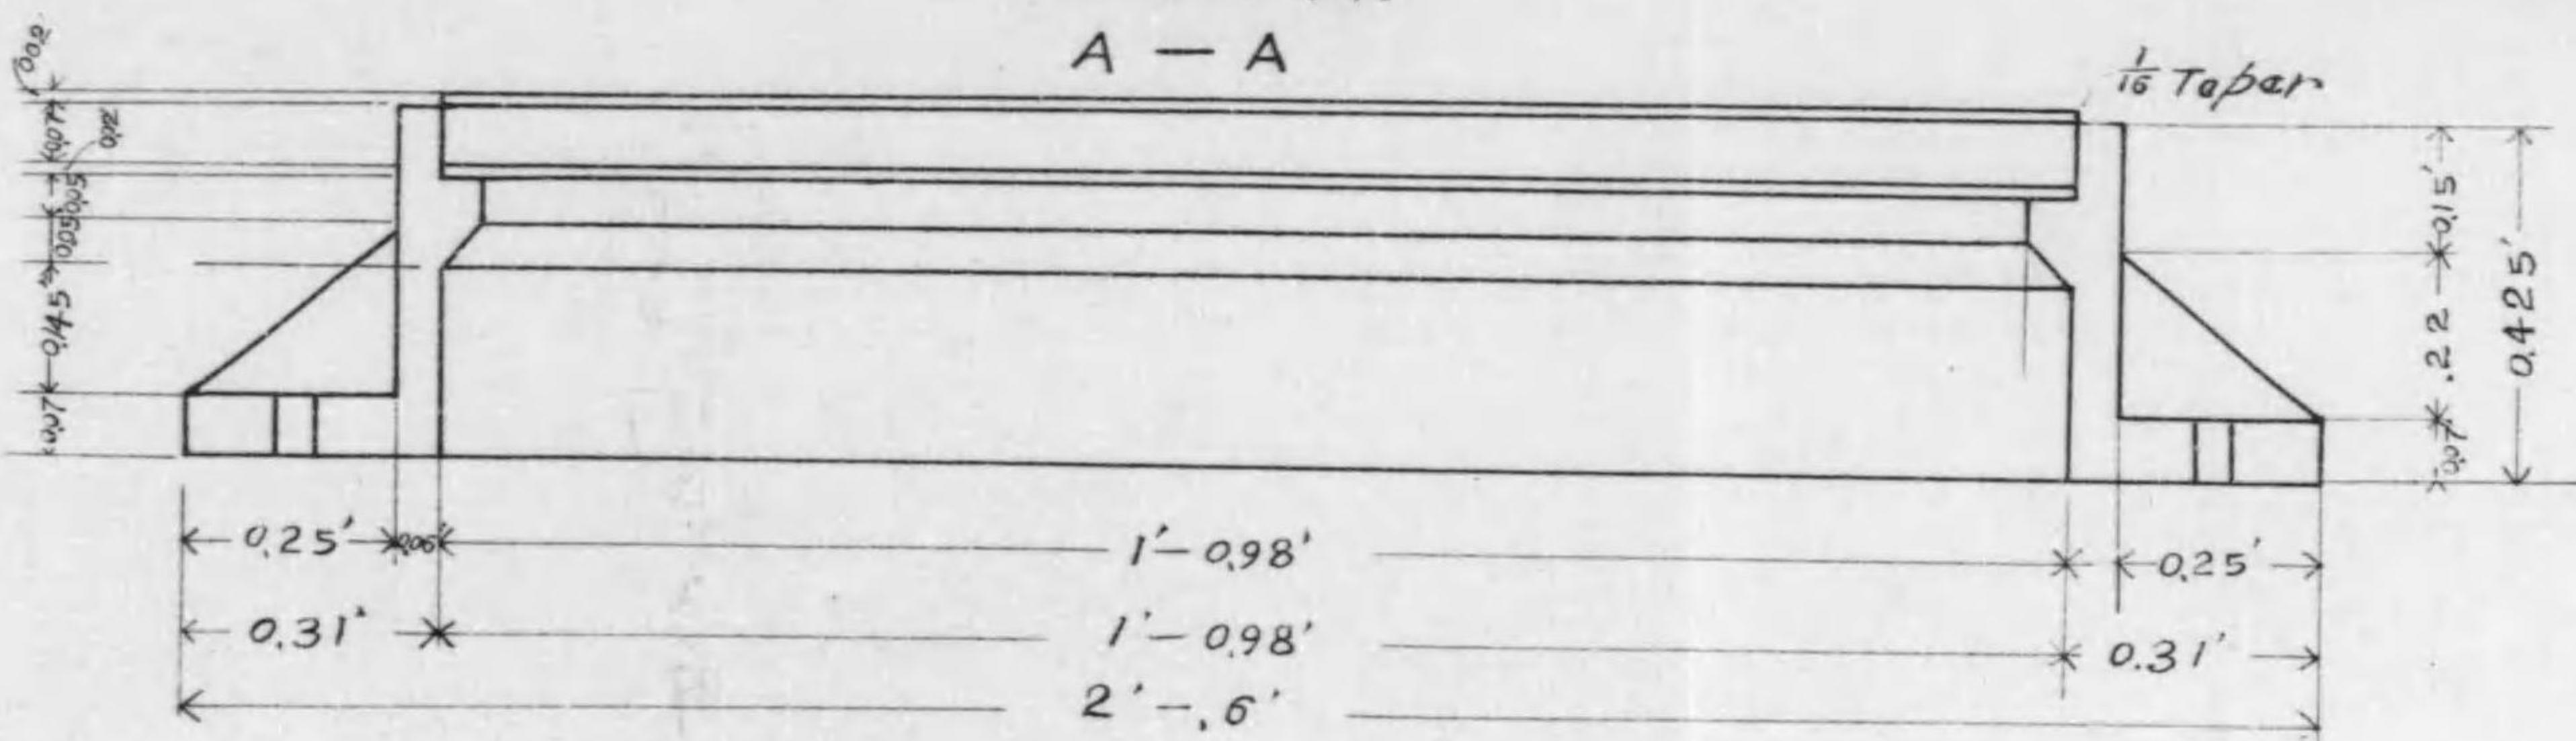

圖面平孔燈

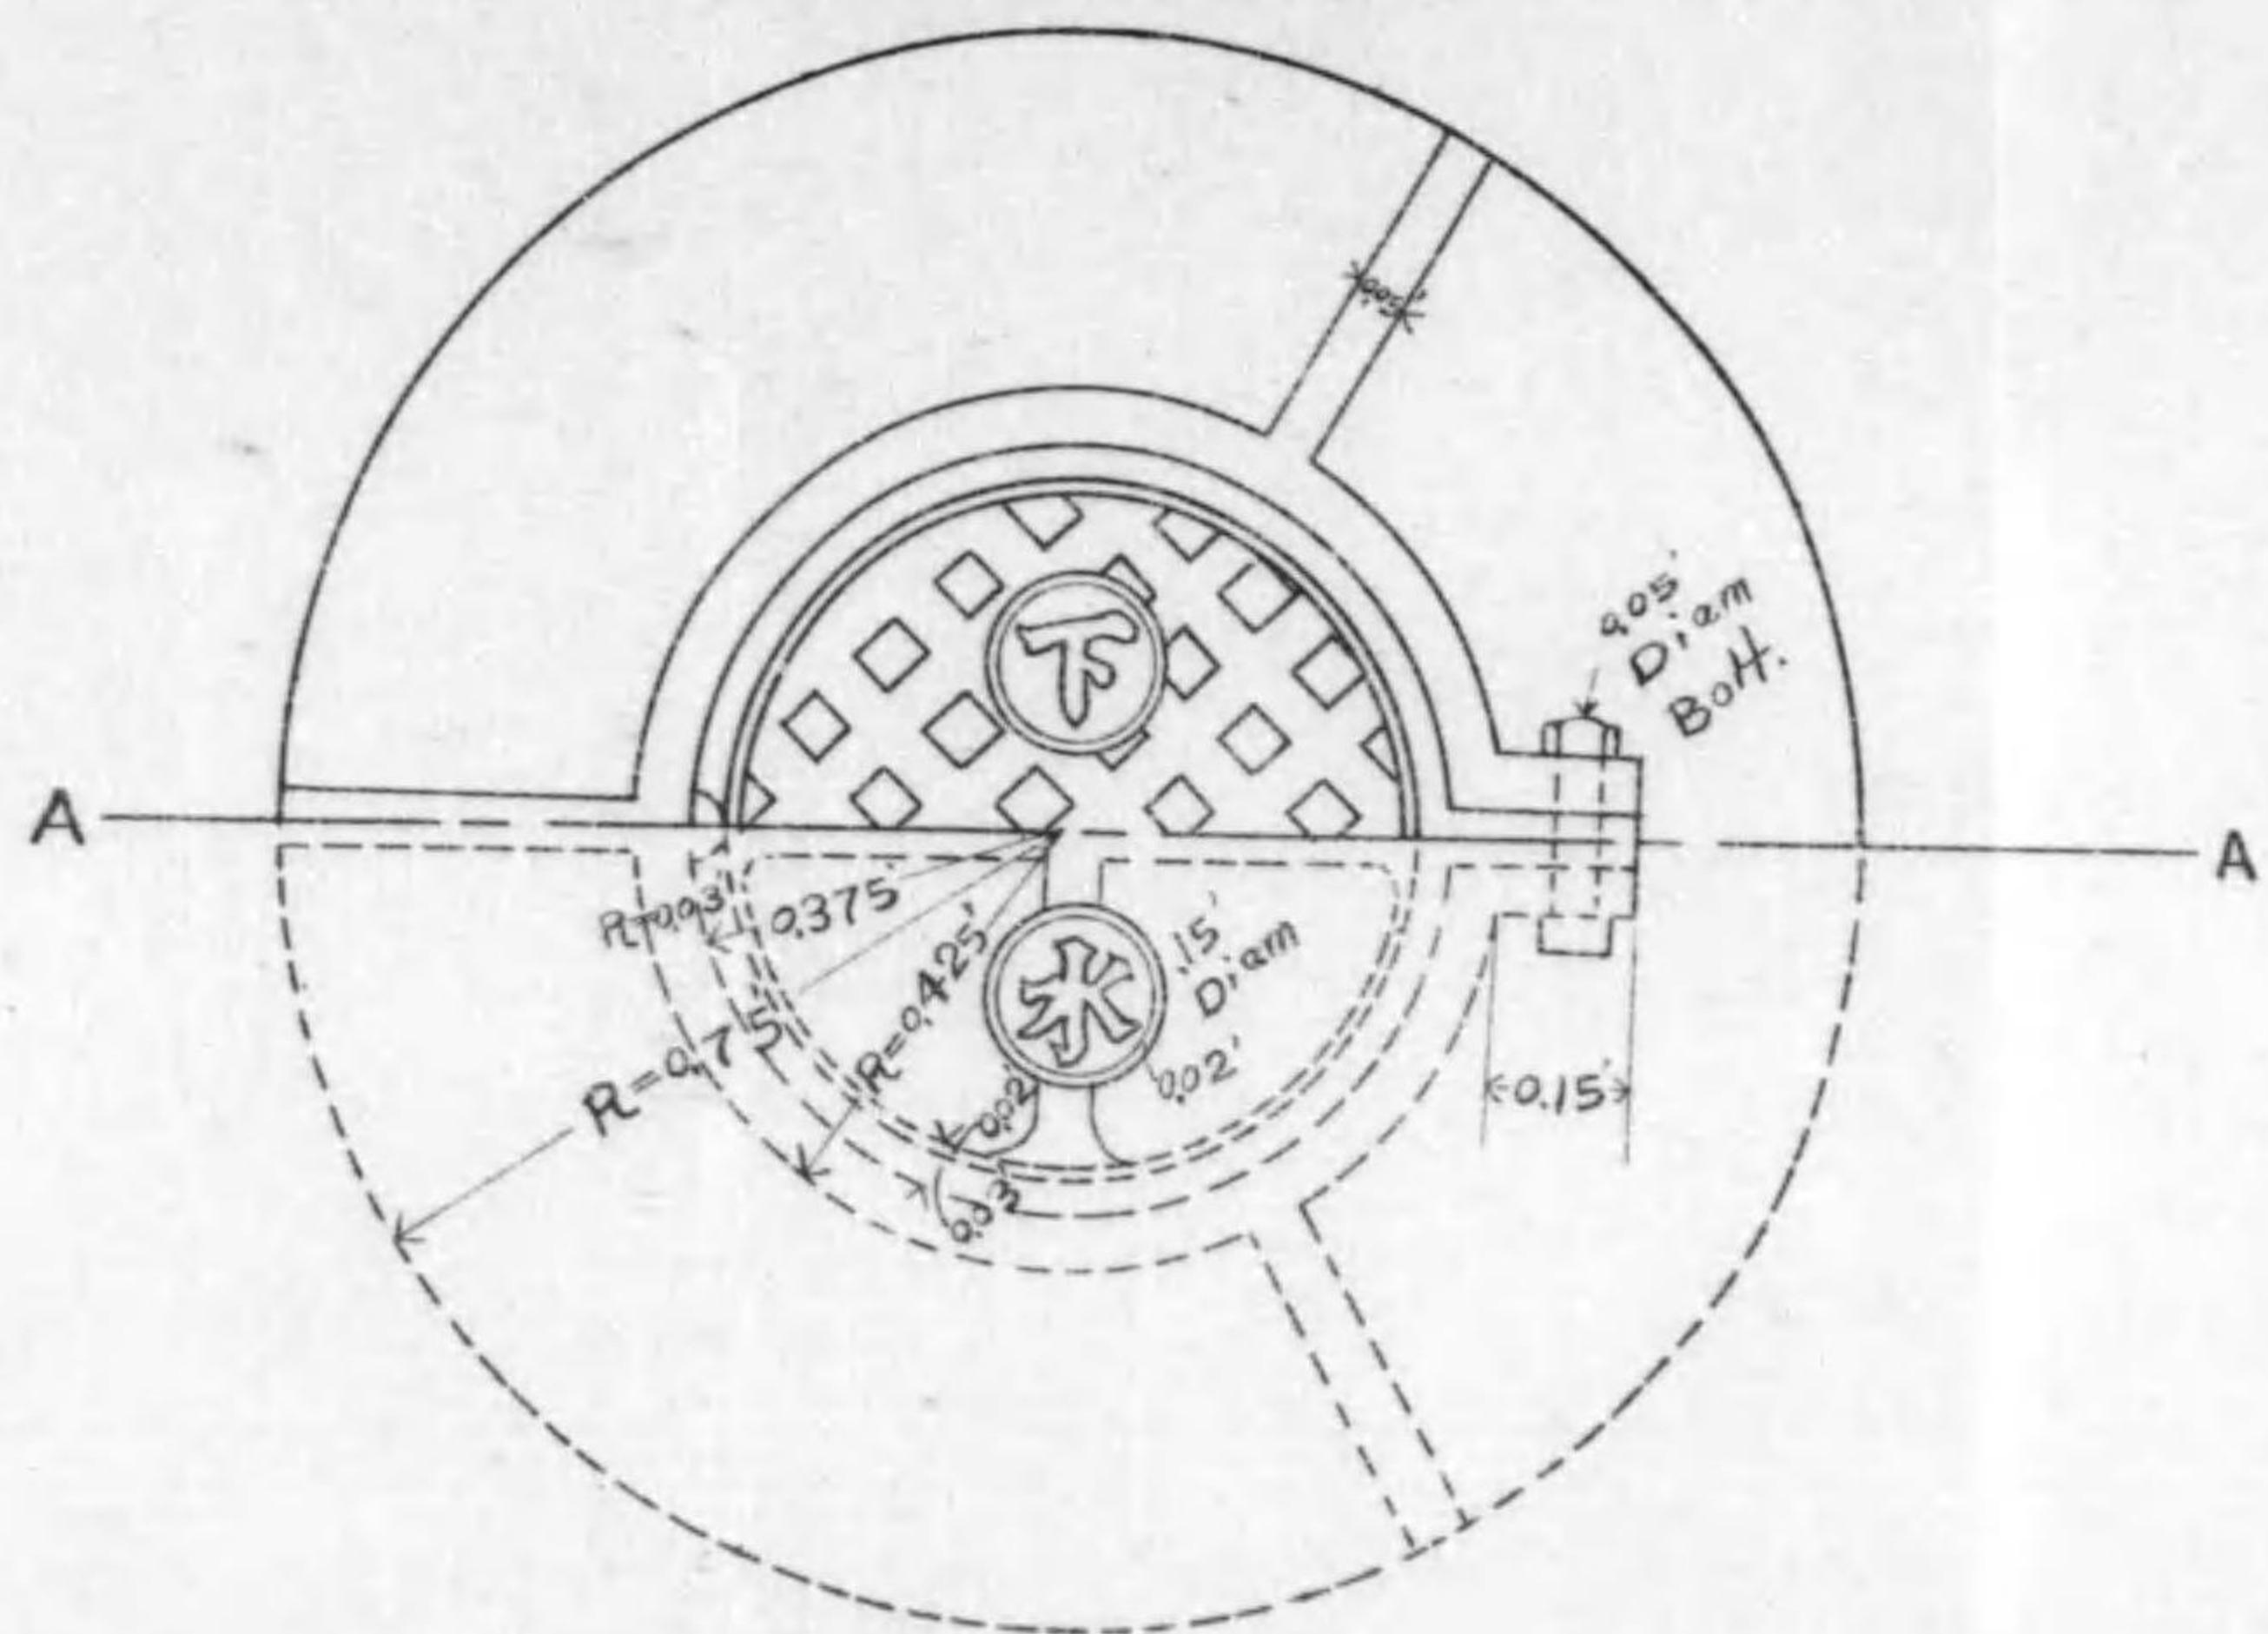



樹入取水雨種一第一
圖面平 蓋金

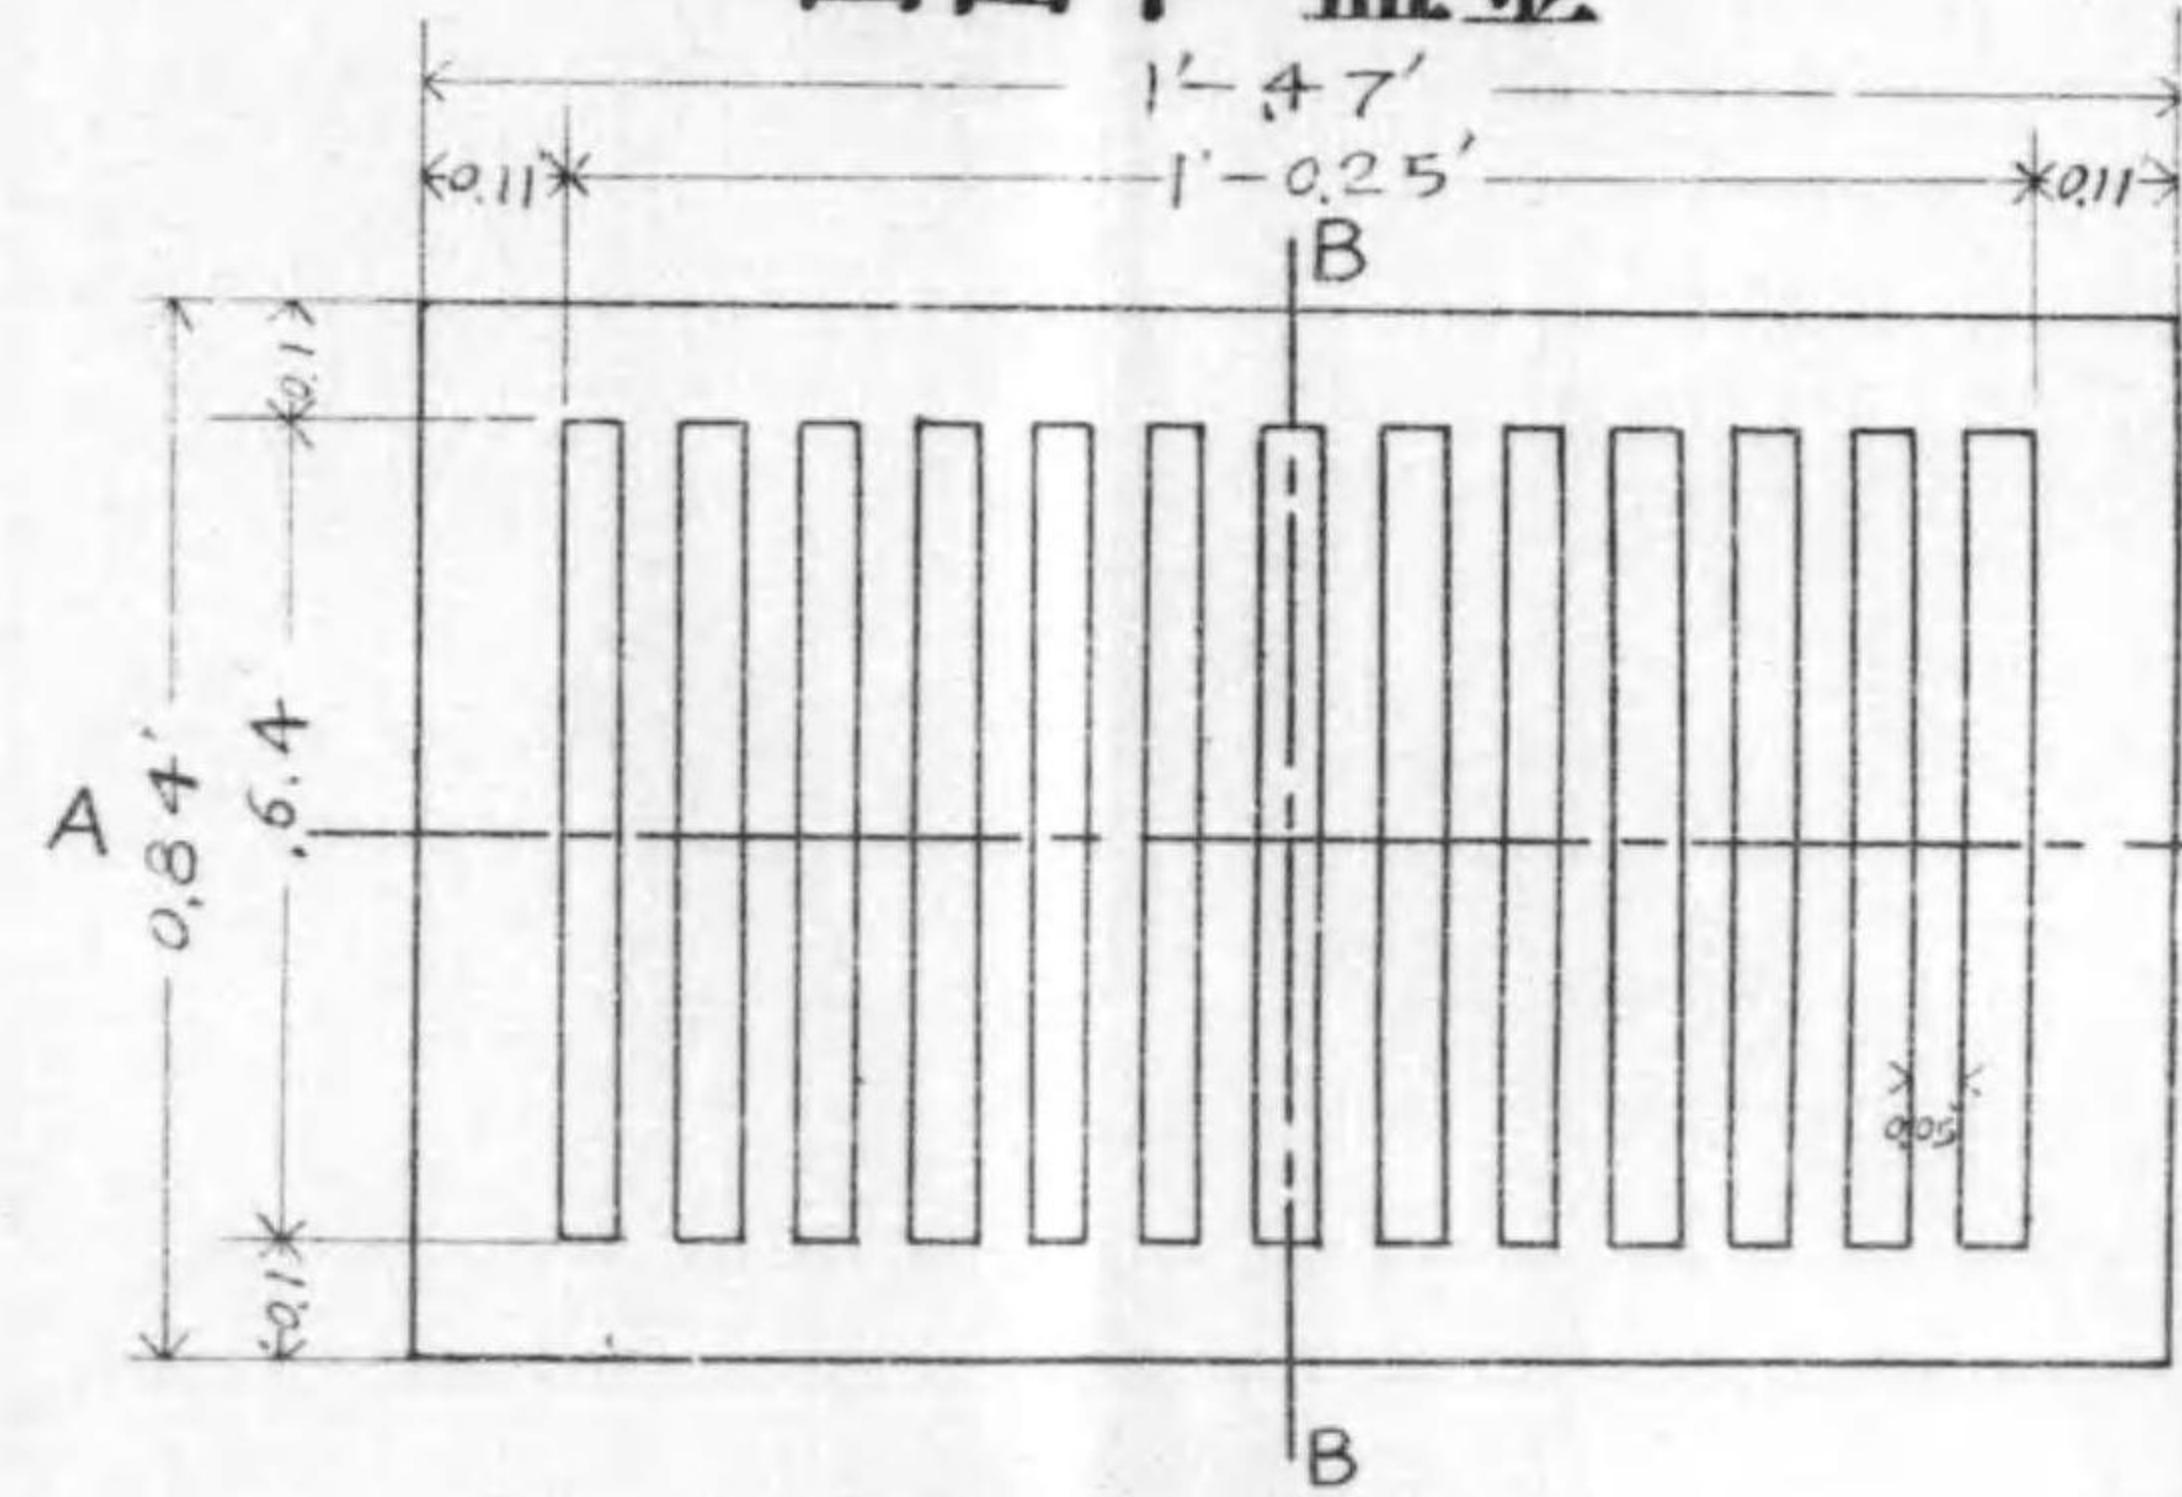


圖面斷

圖面斷

A - A

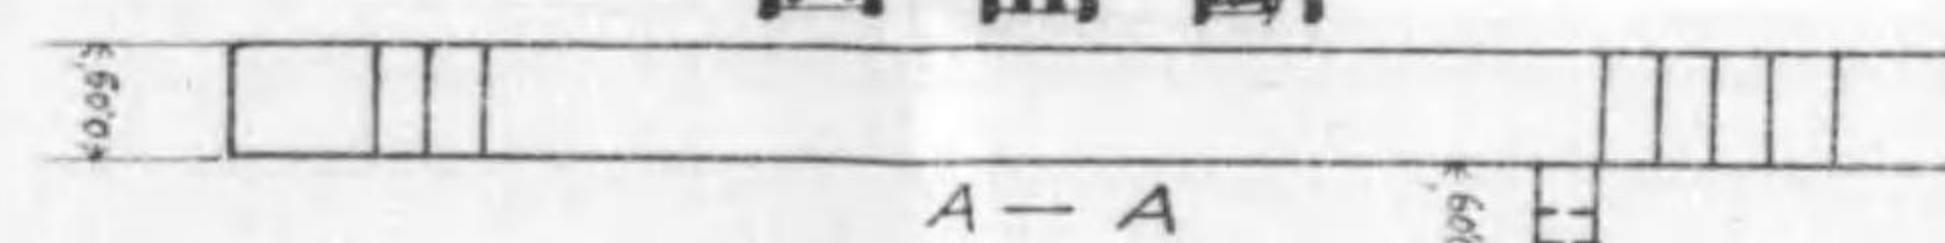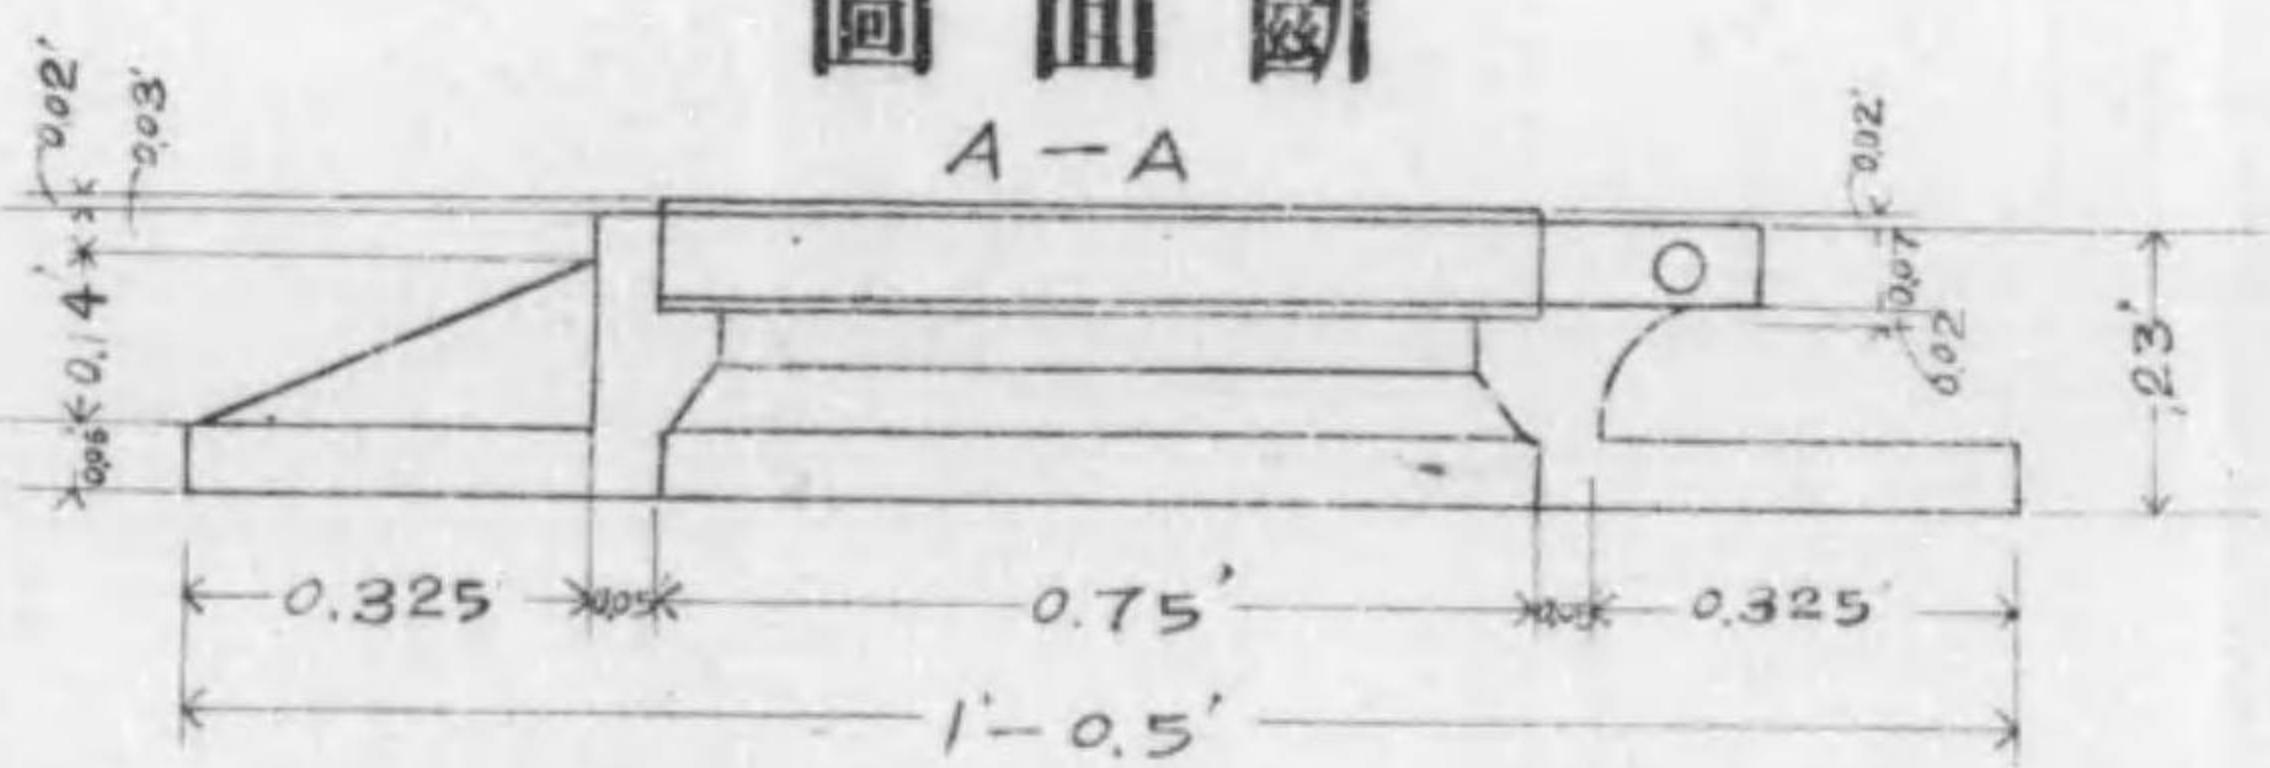

A - A

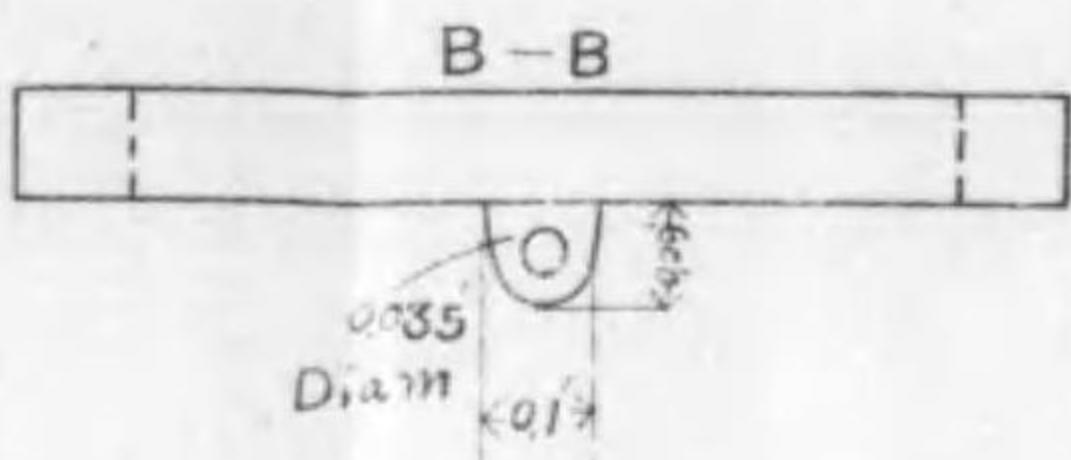

管 土 凝 混 節 鐵

壹 之 分 拾 尺 線

面 斷 及 面 側


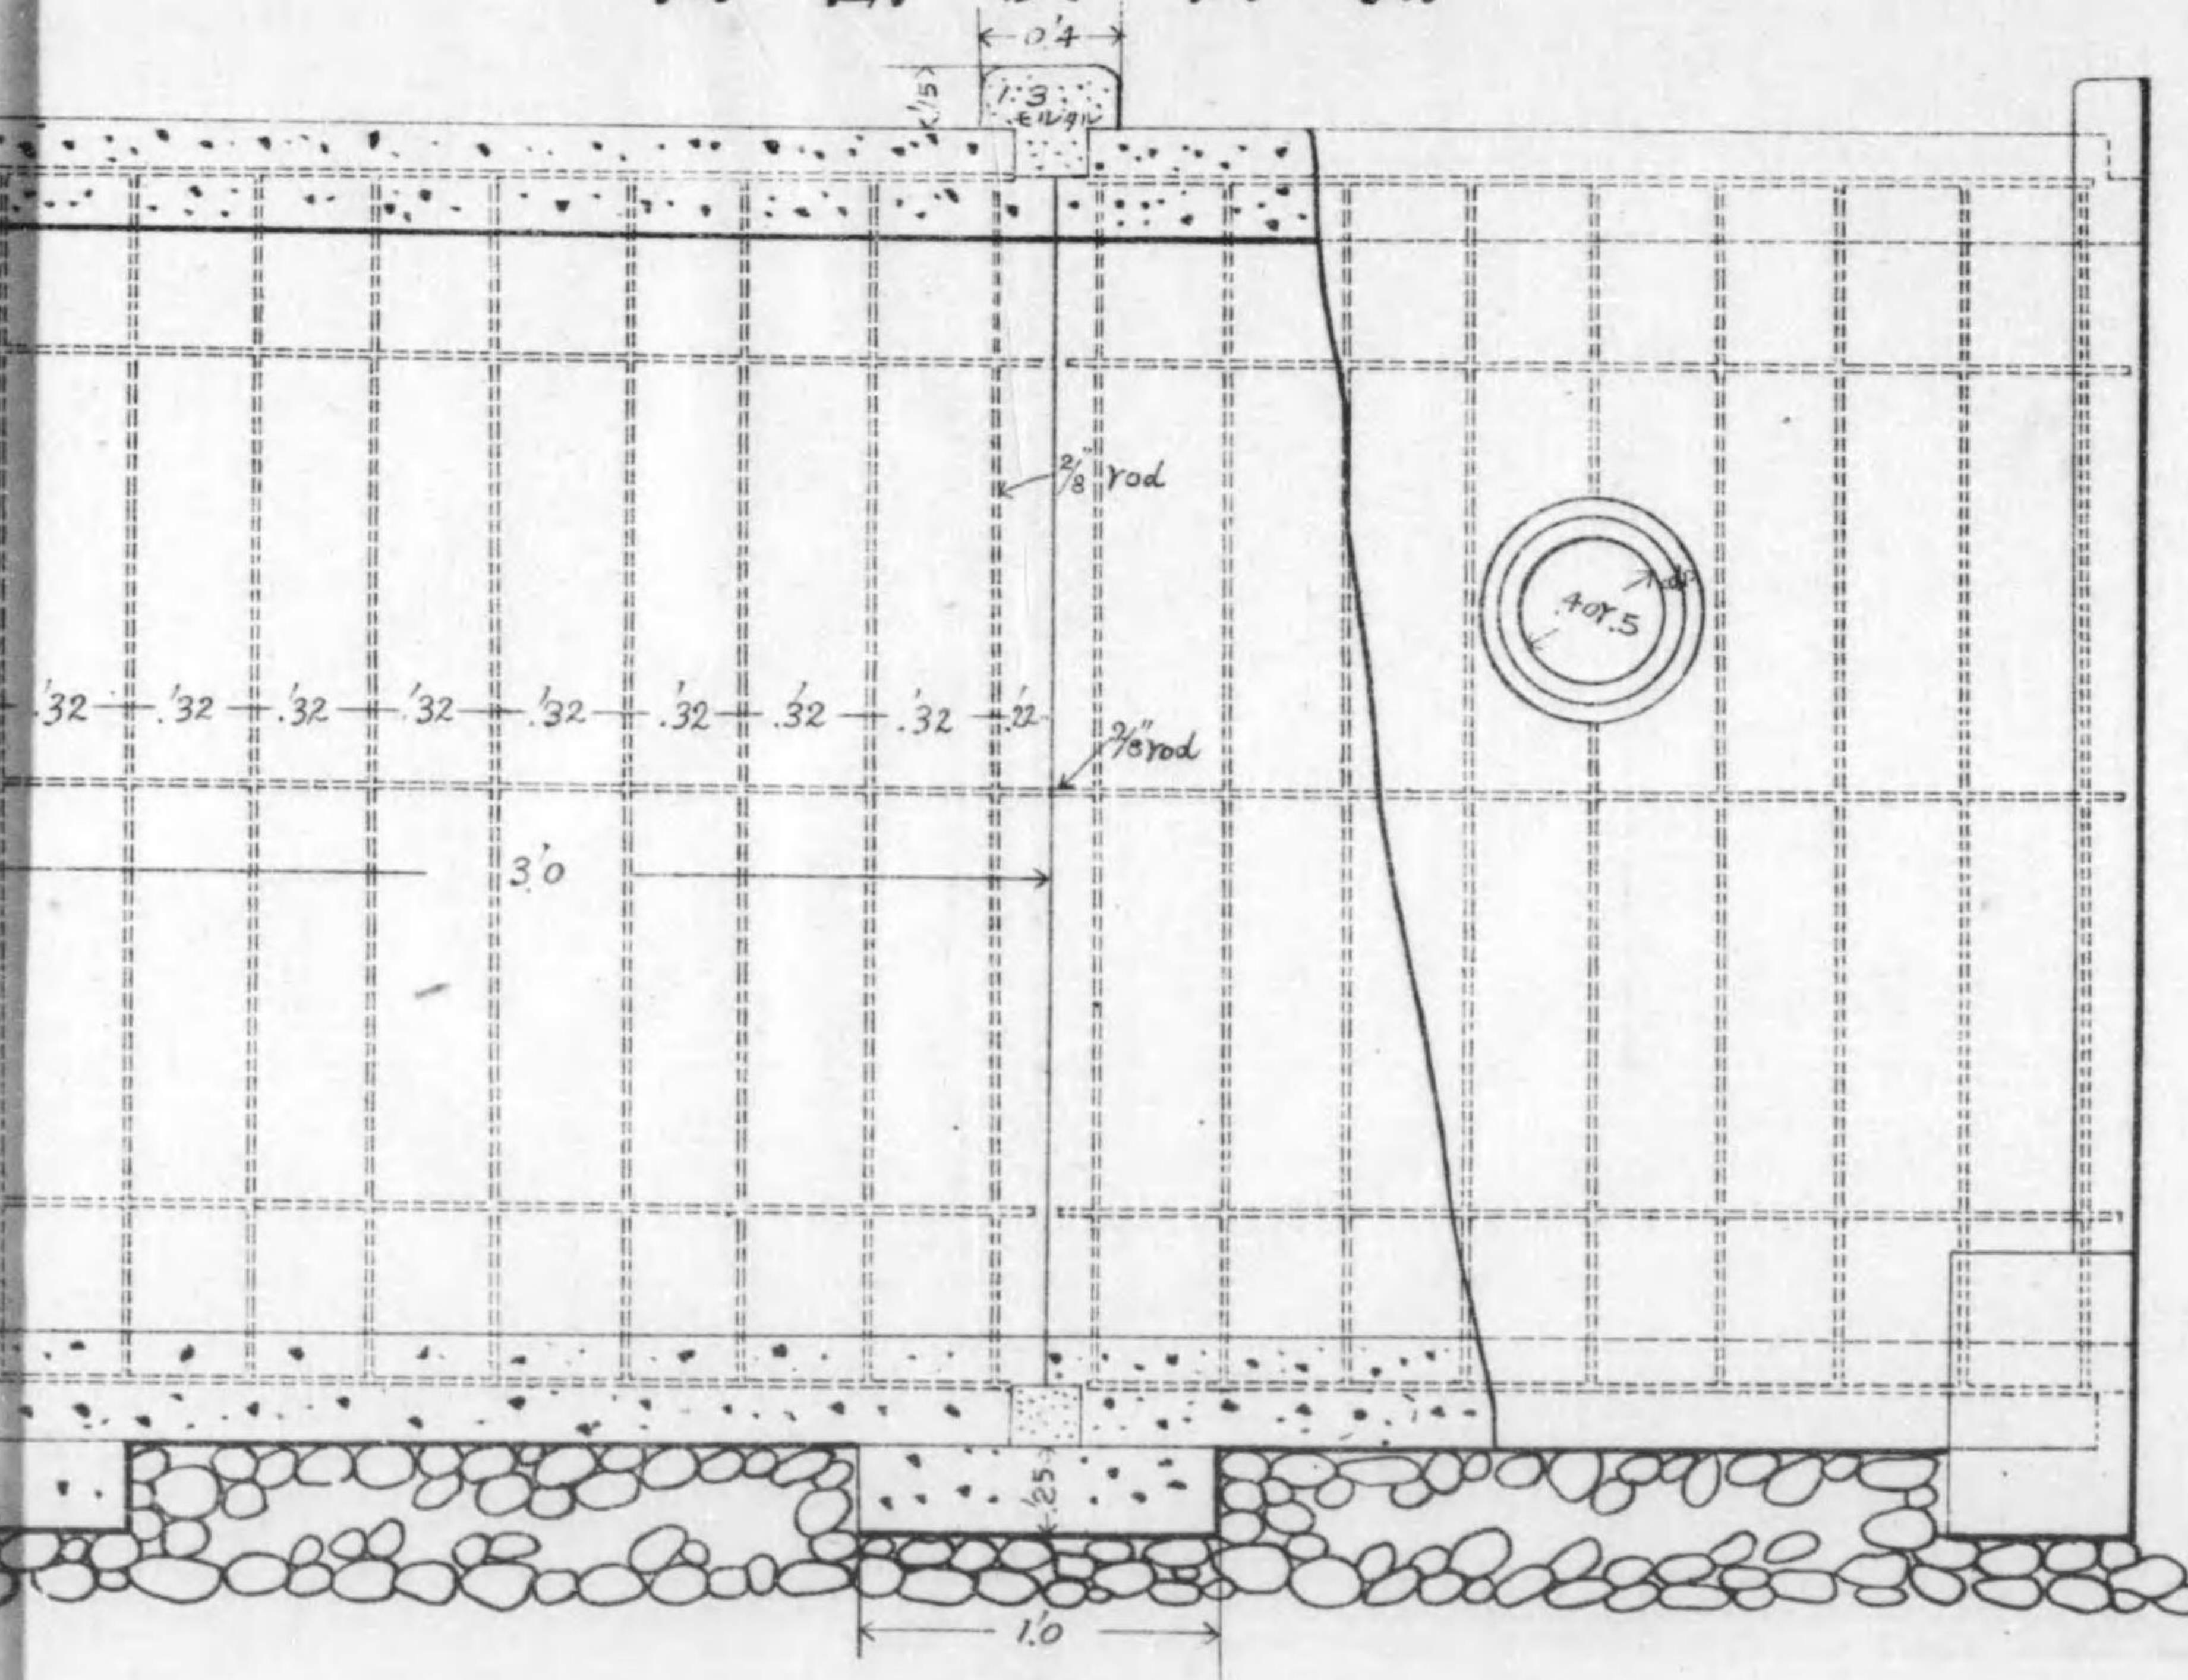


圖 型 摸

圖立組型外及型內

圖 付 取 管 枝

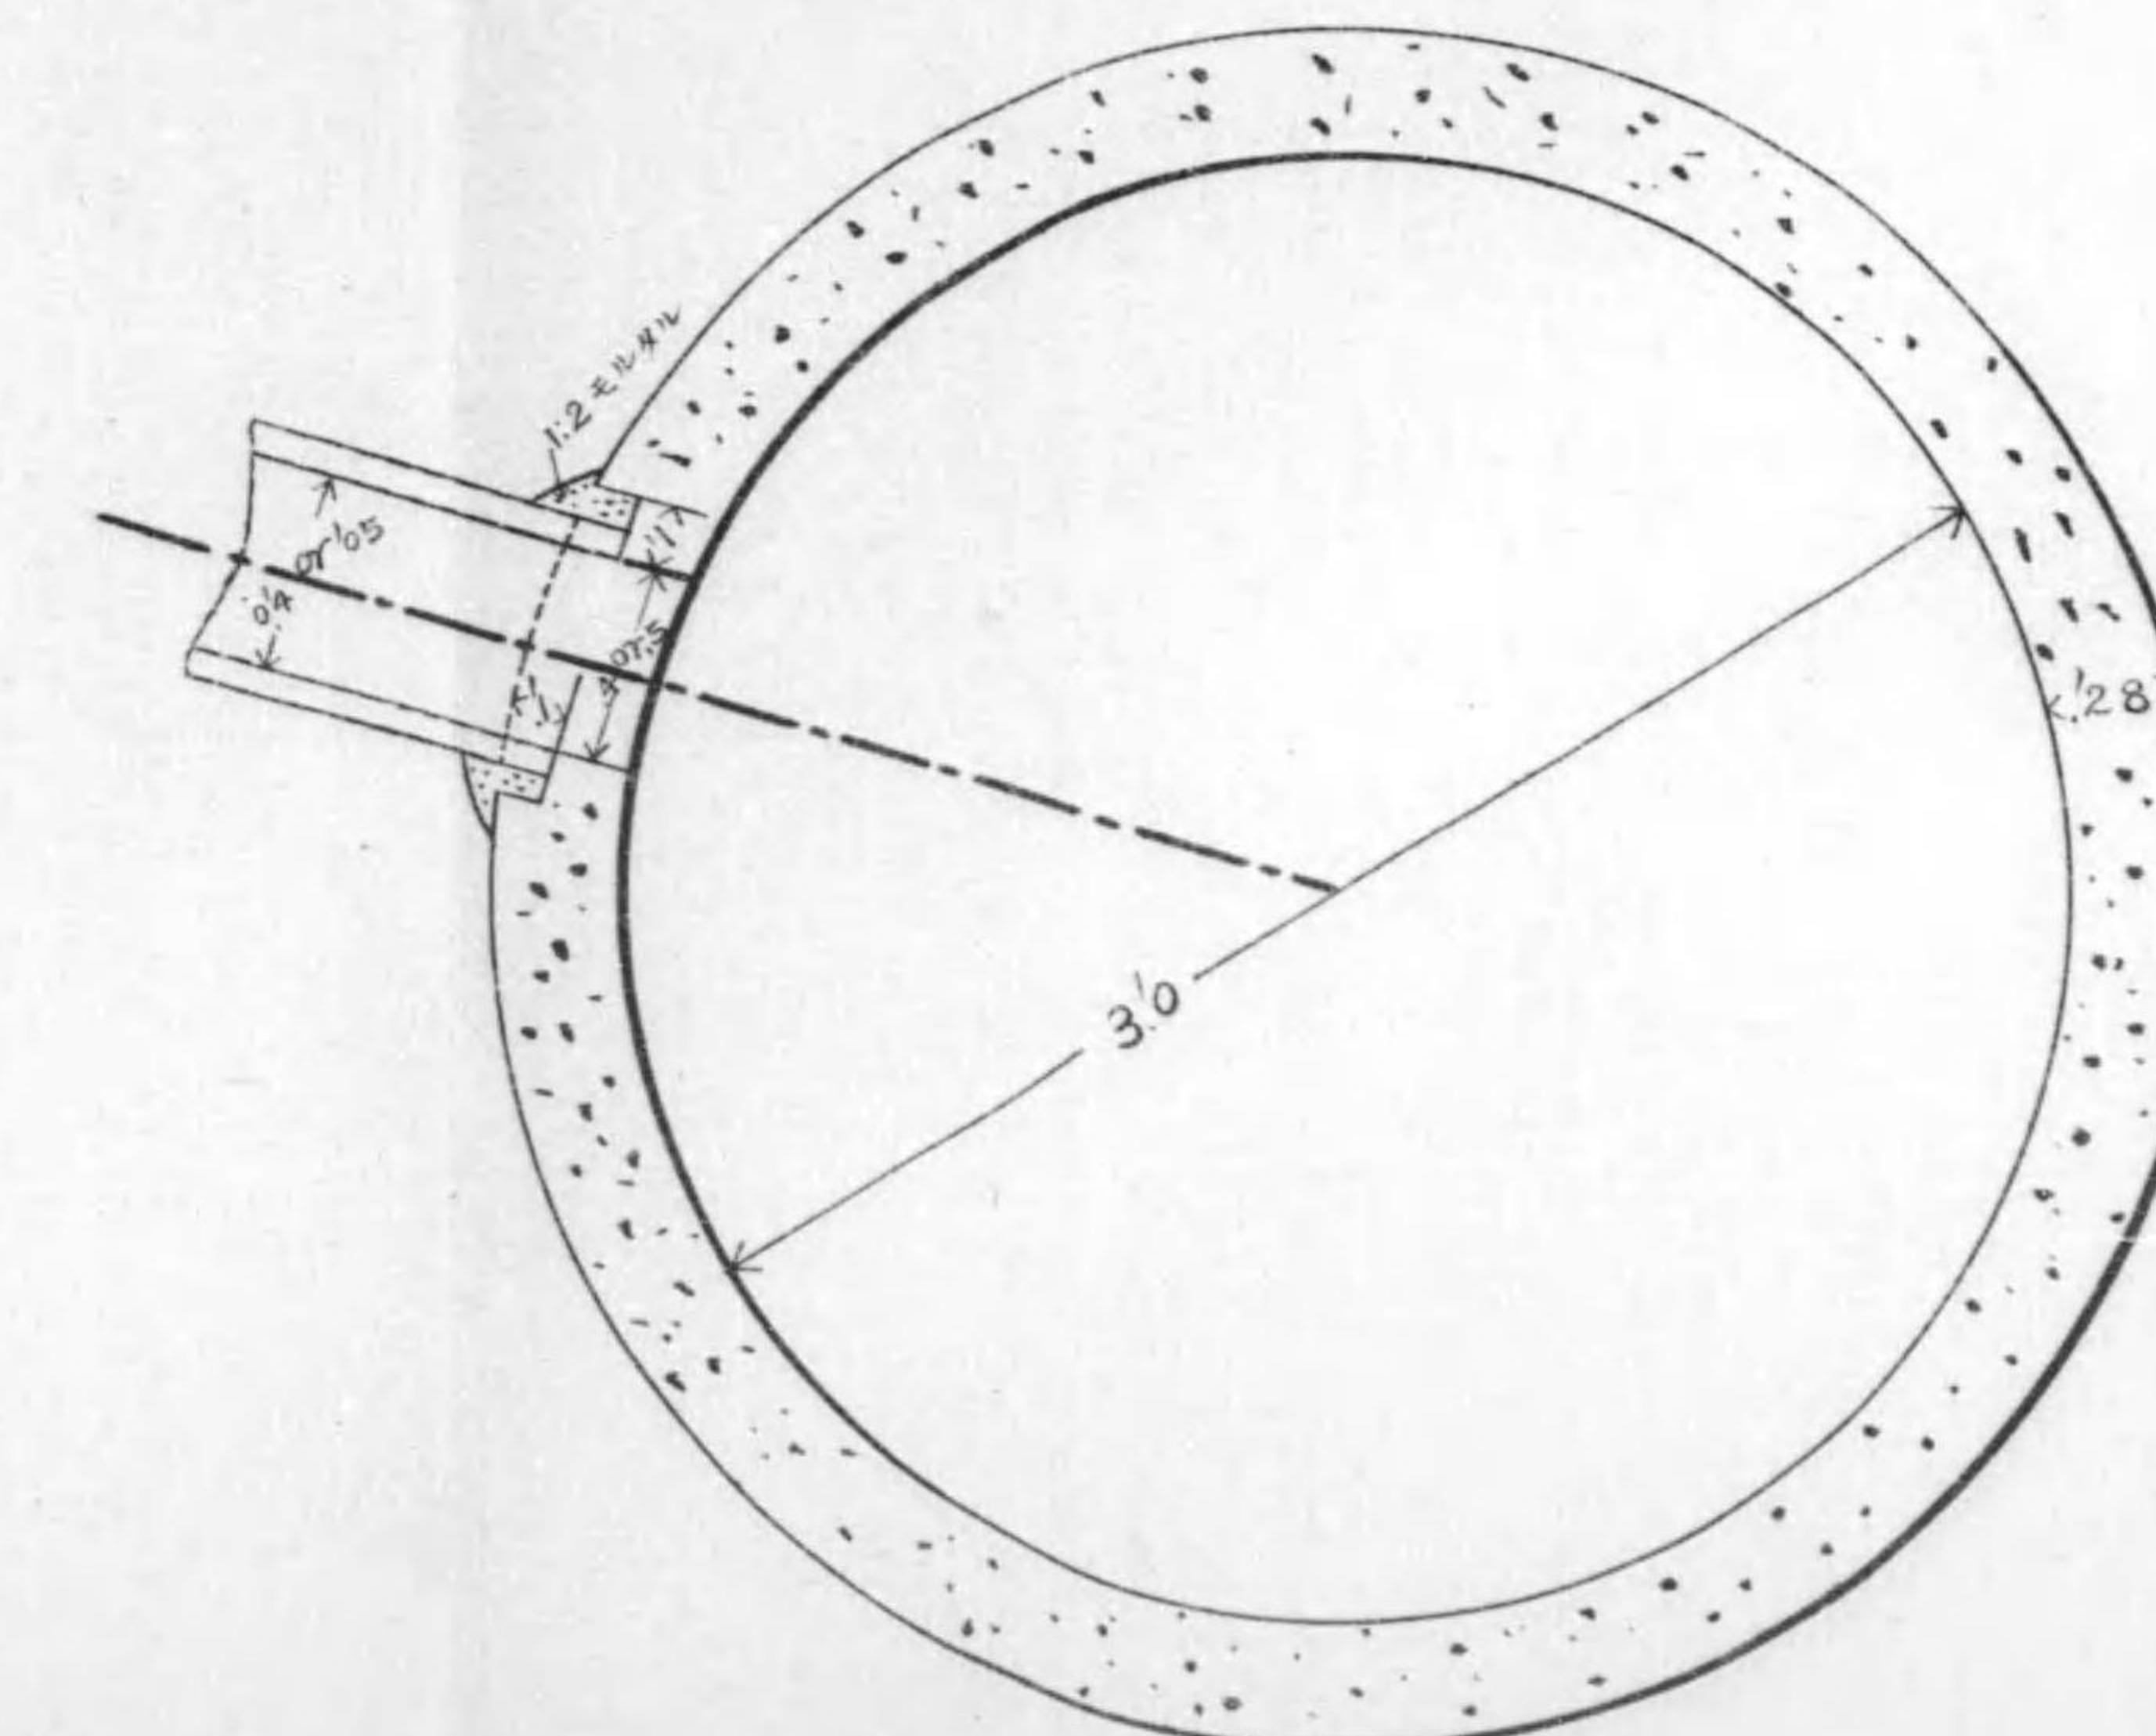


面 側 型 外

鐵筋混凝土管


縮尺一寸分之

橫斷面

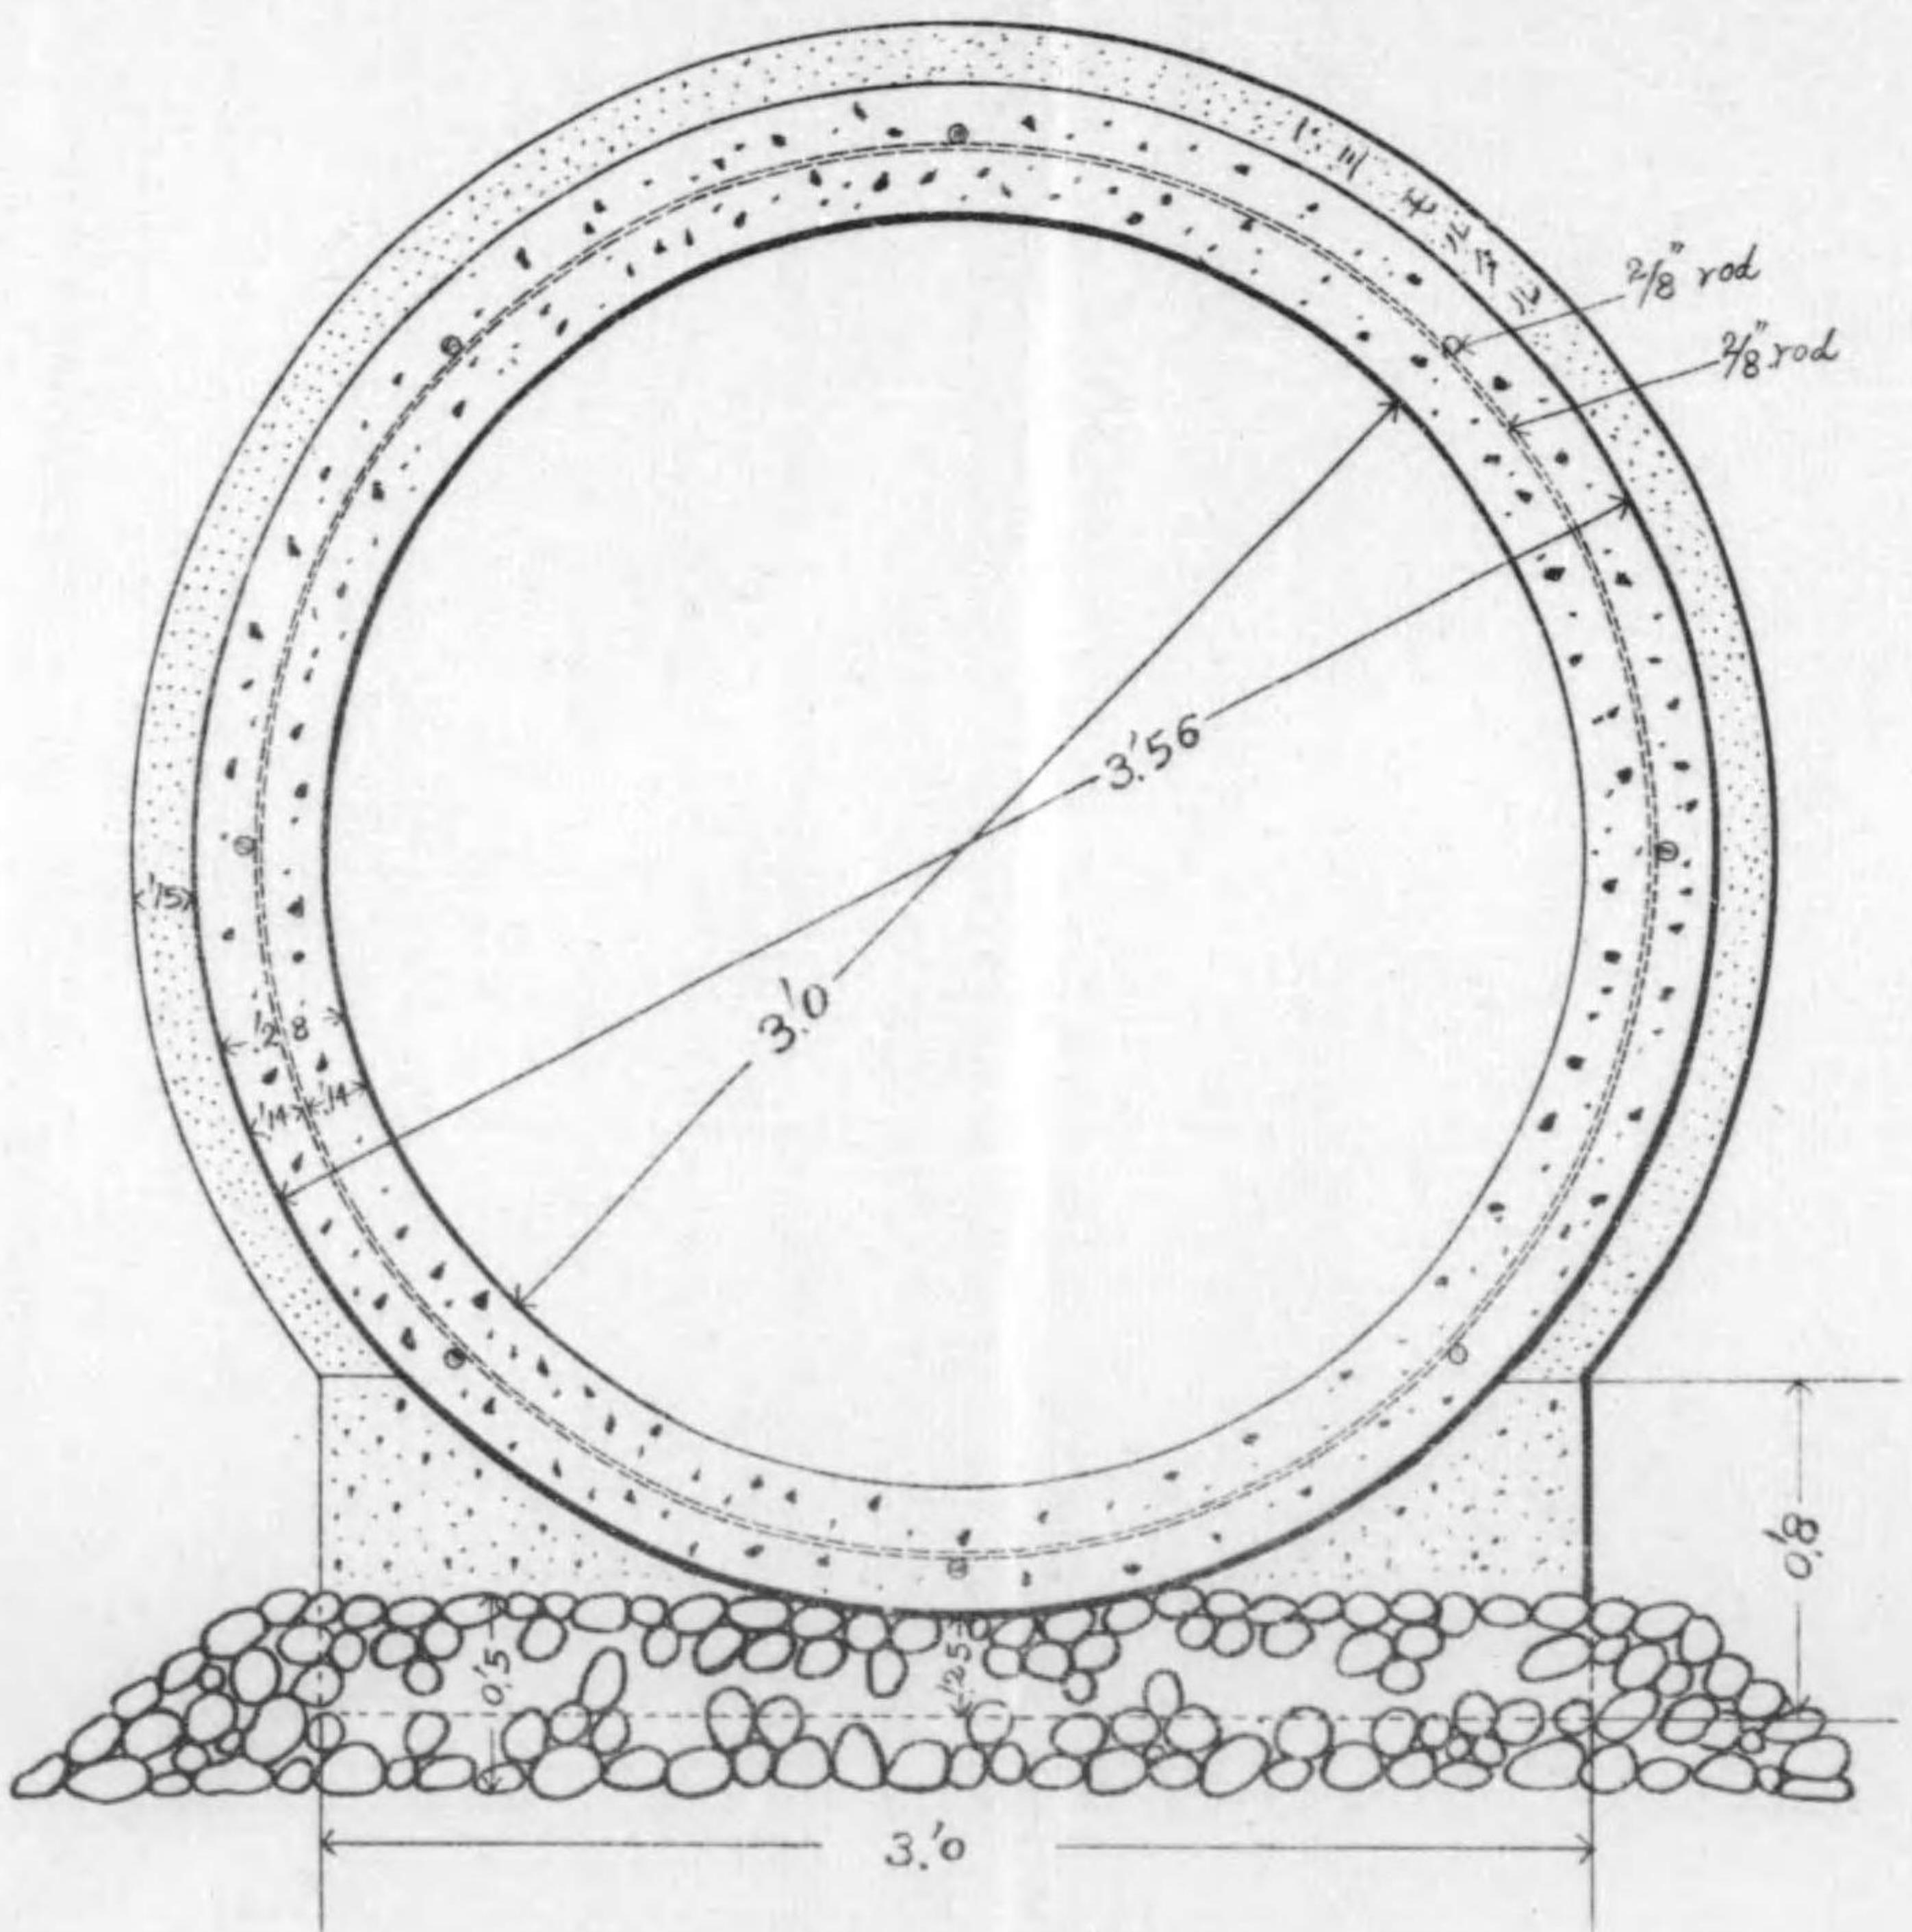

圖立組型外及型內

側面及斷面

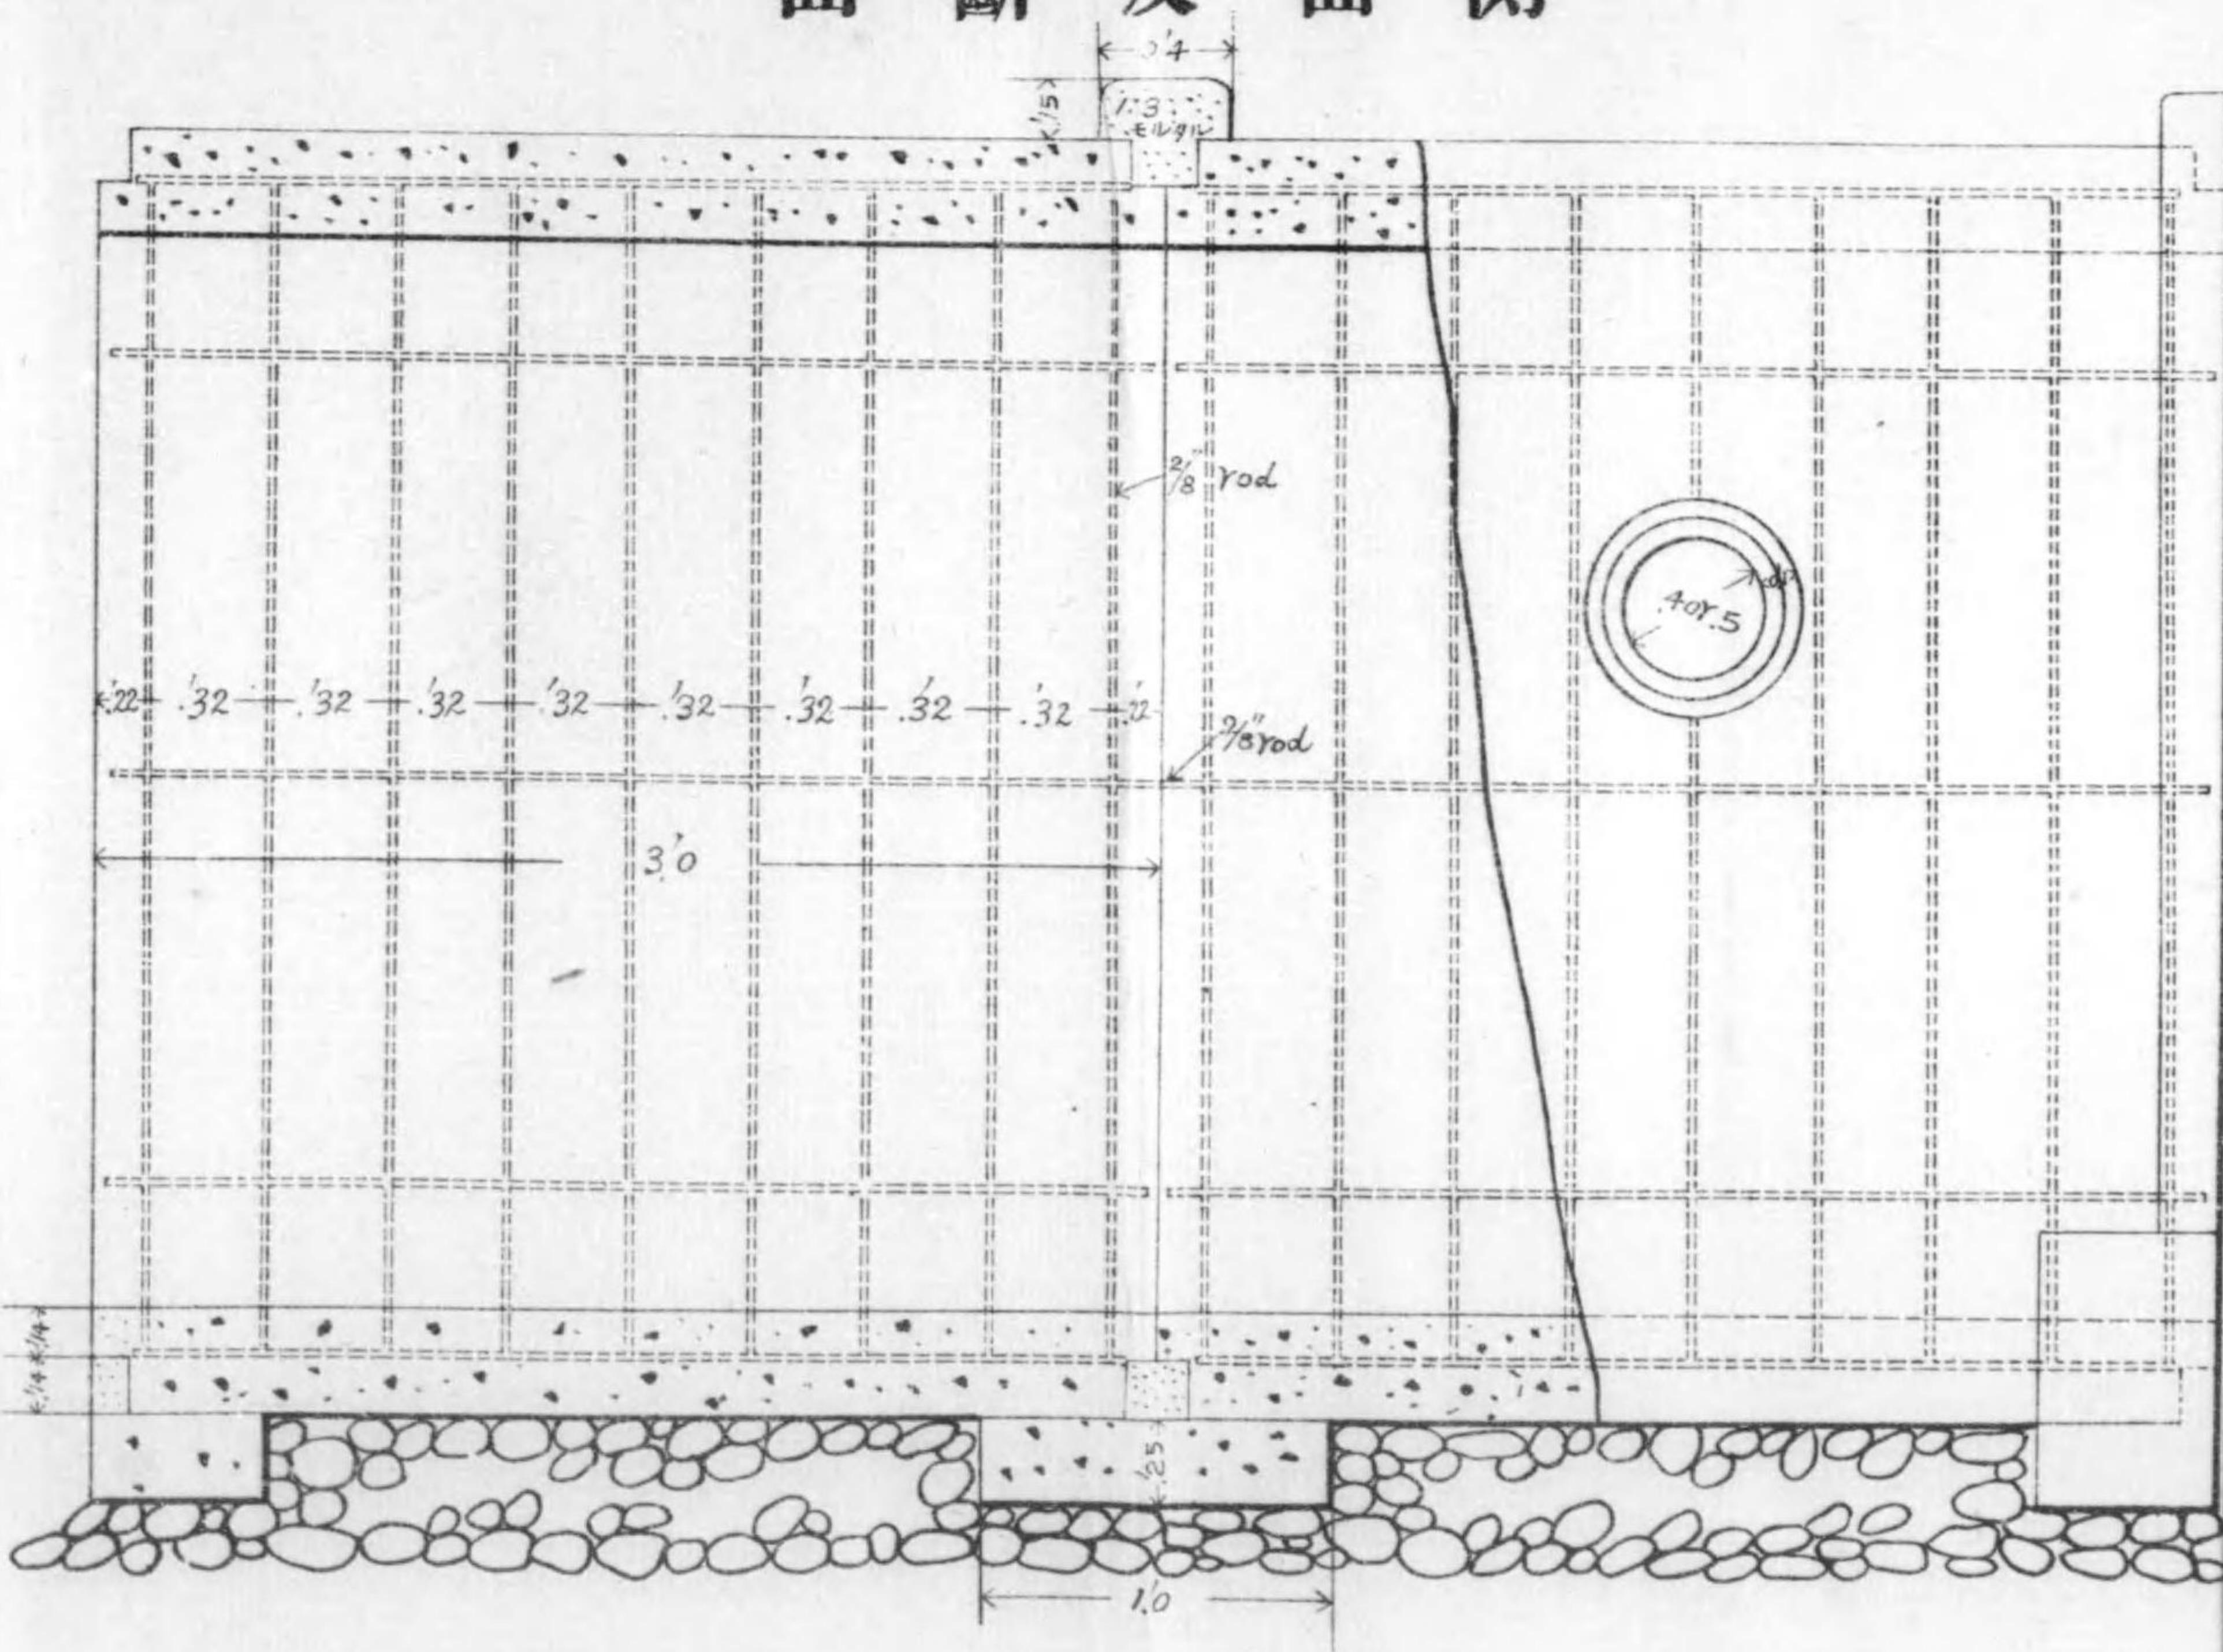


圖型摸


圖立組型外及型內

圖 型 摸

圖立組型外及型內

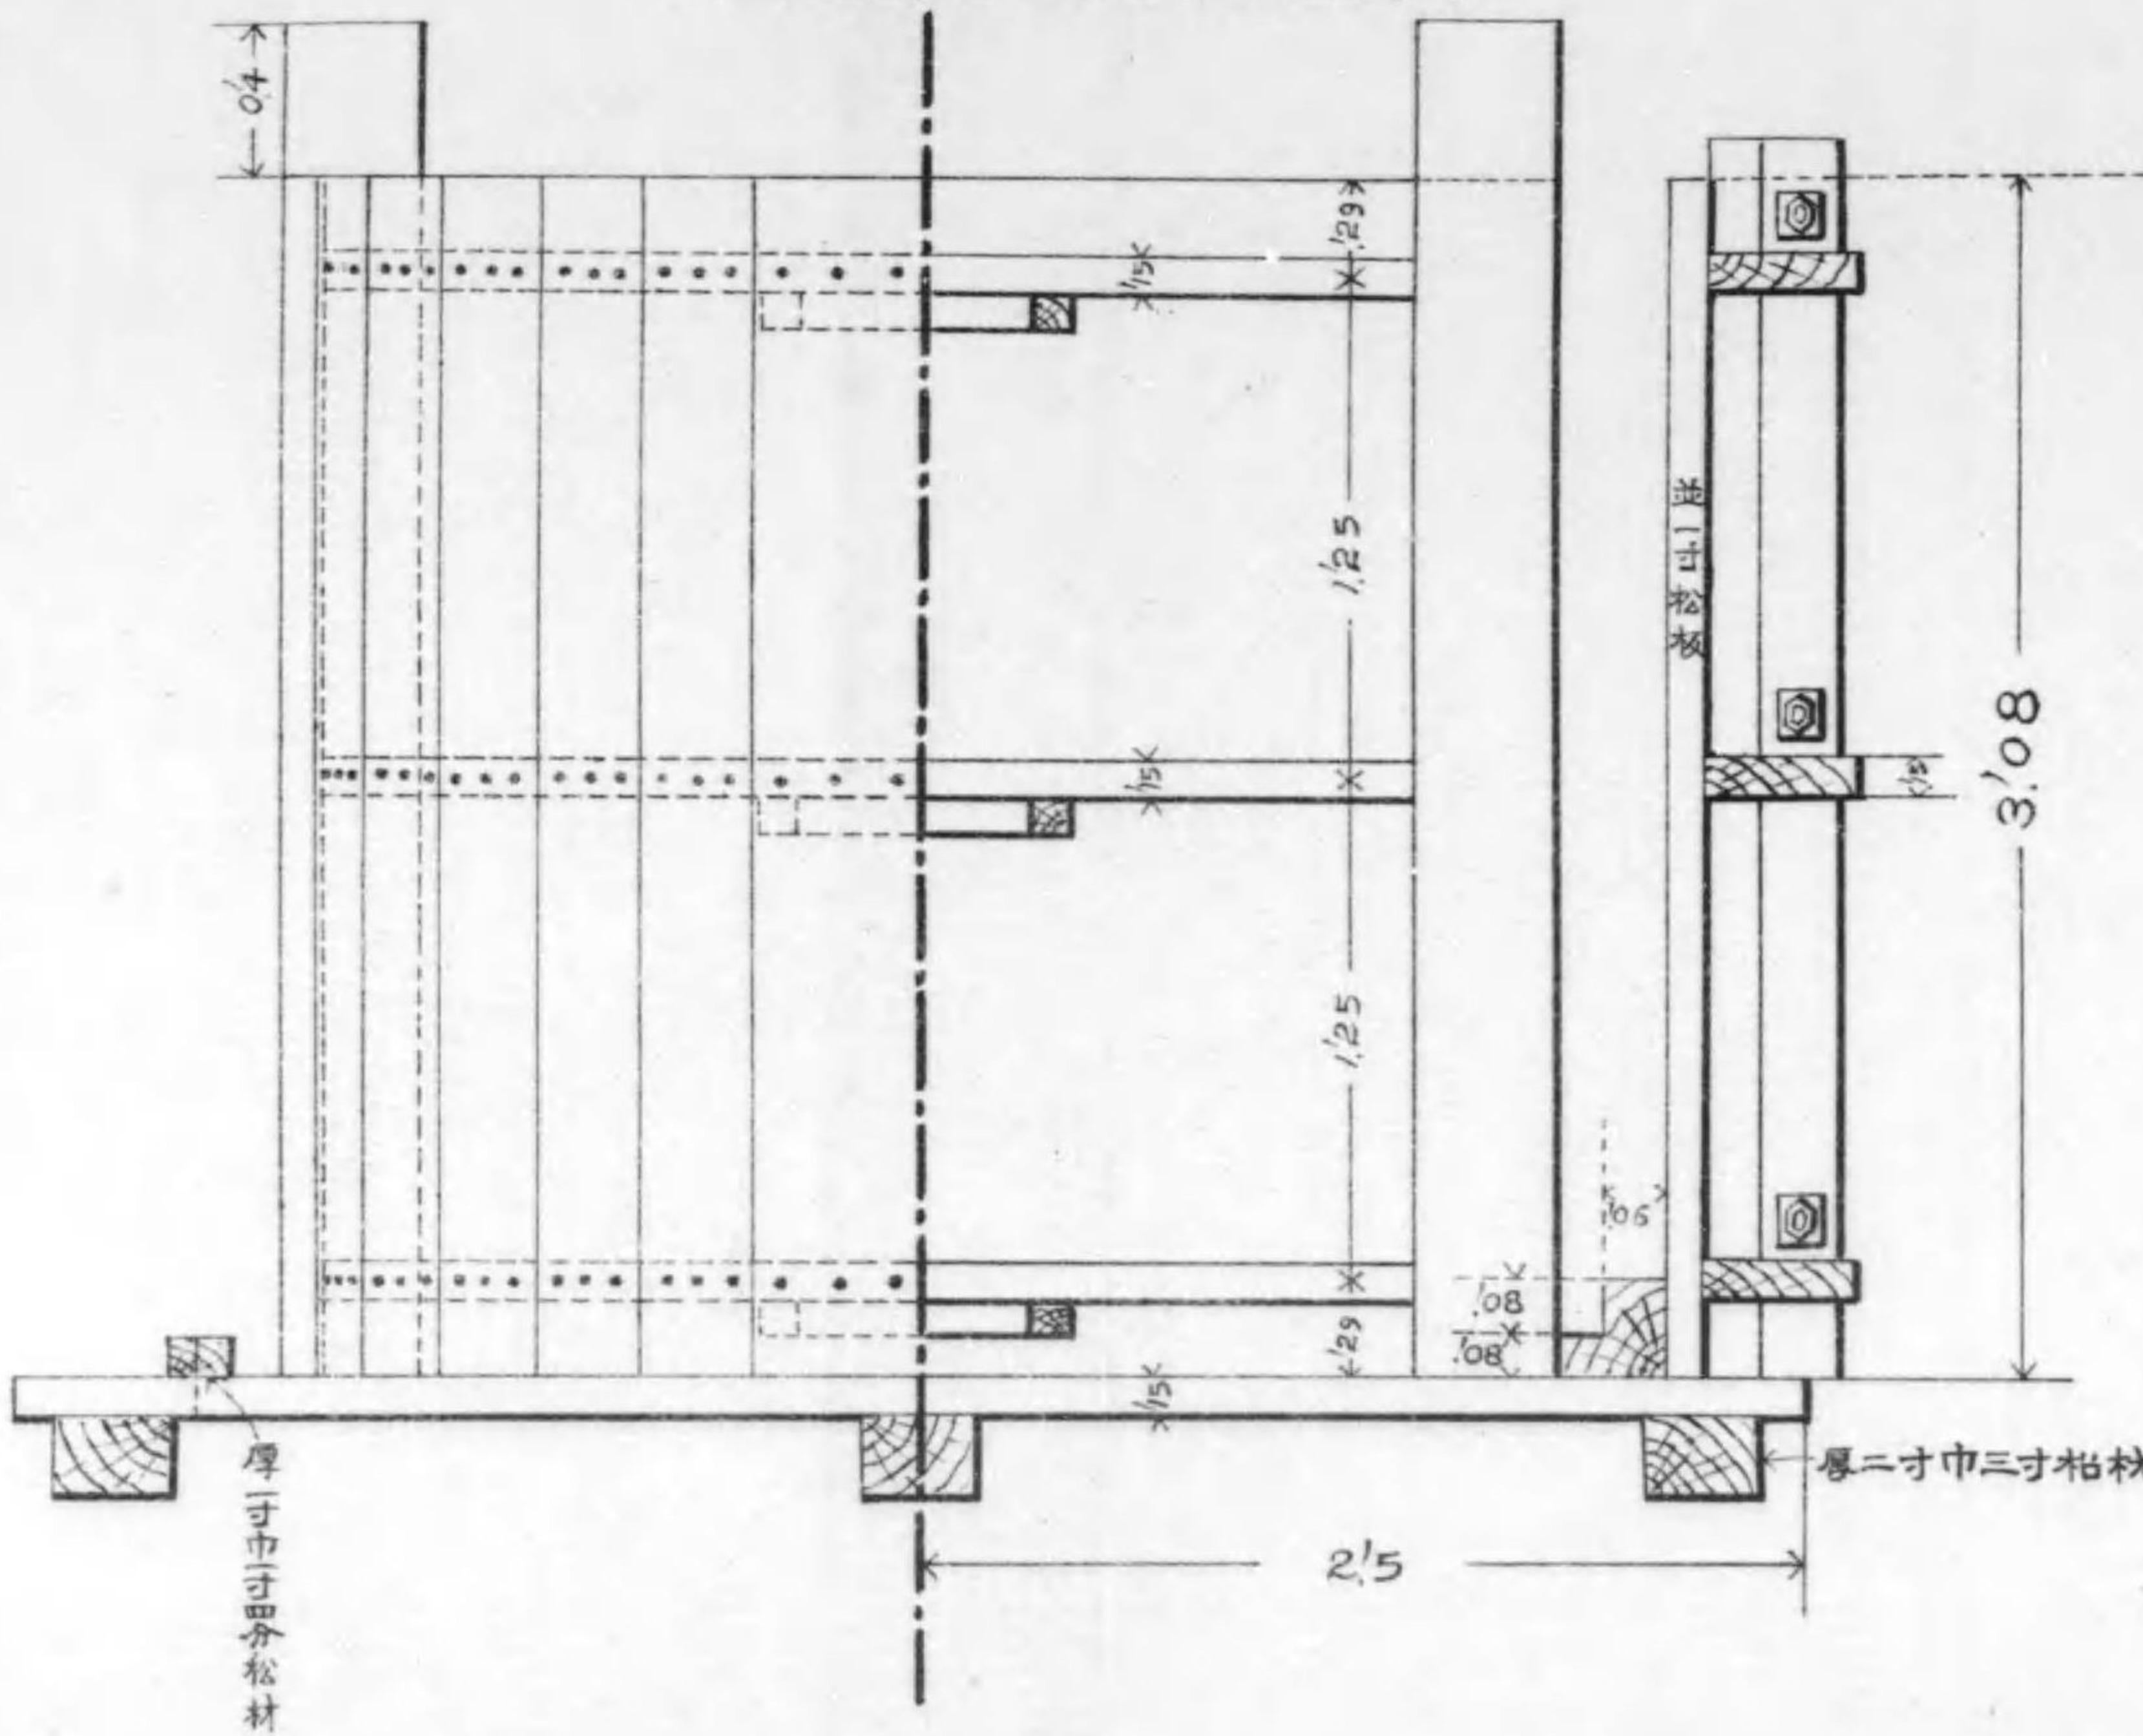


面 側 型 外

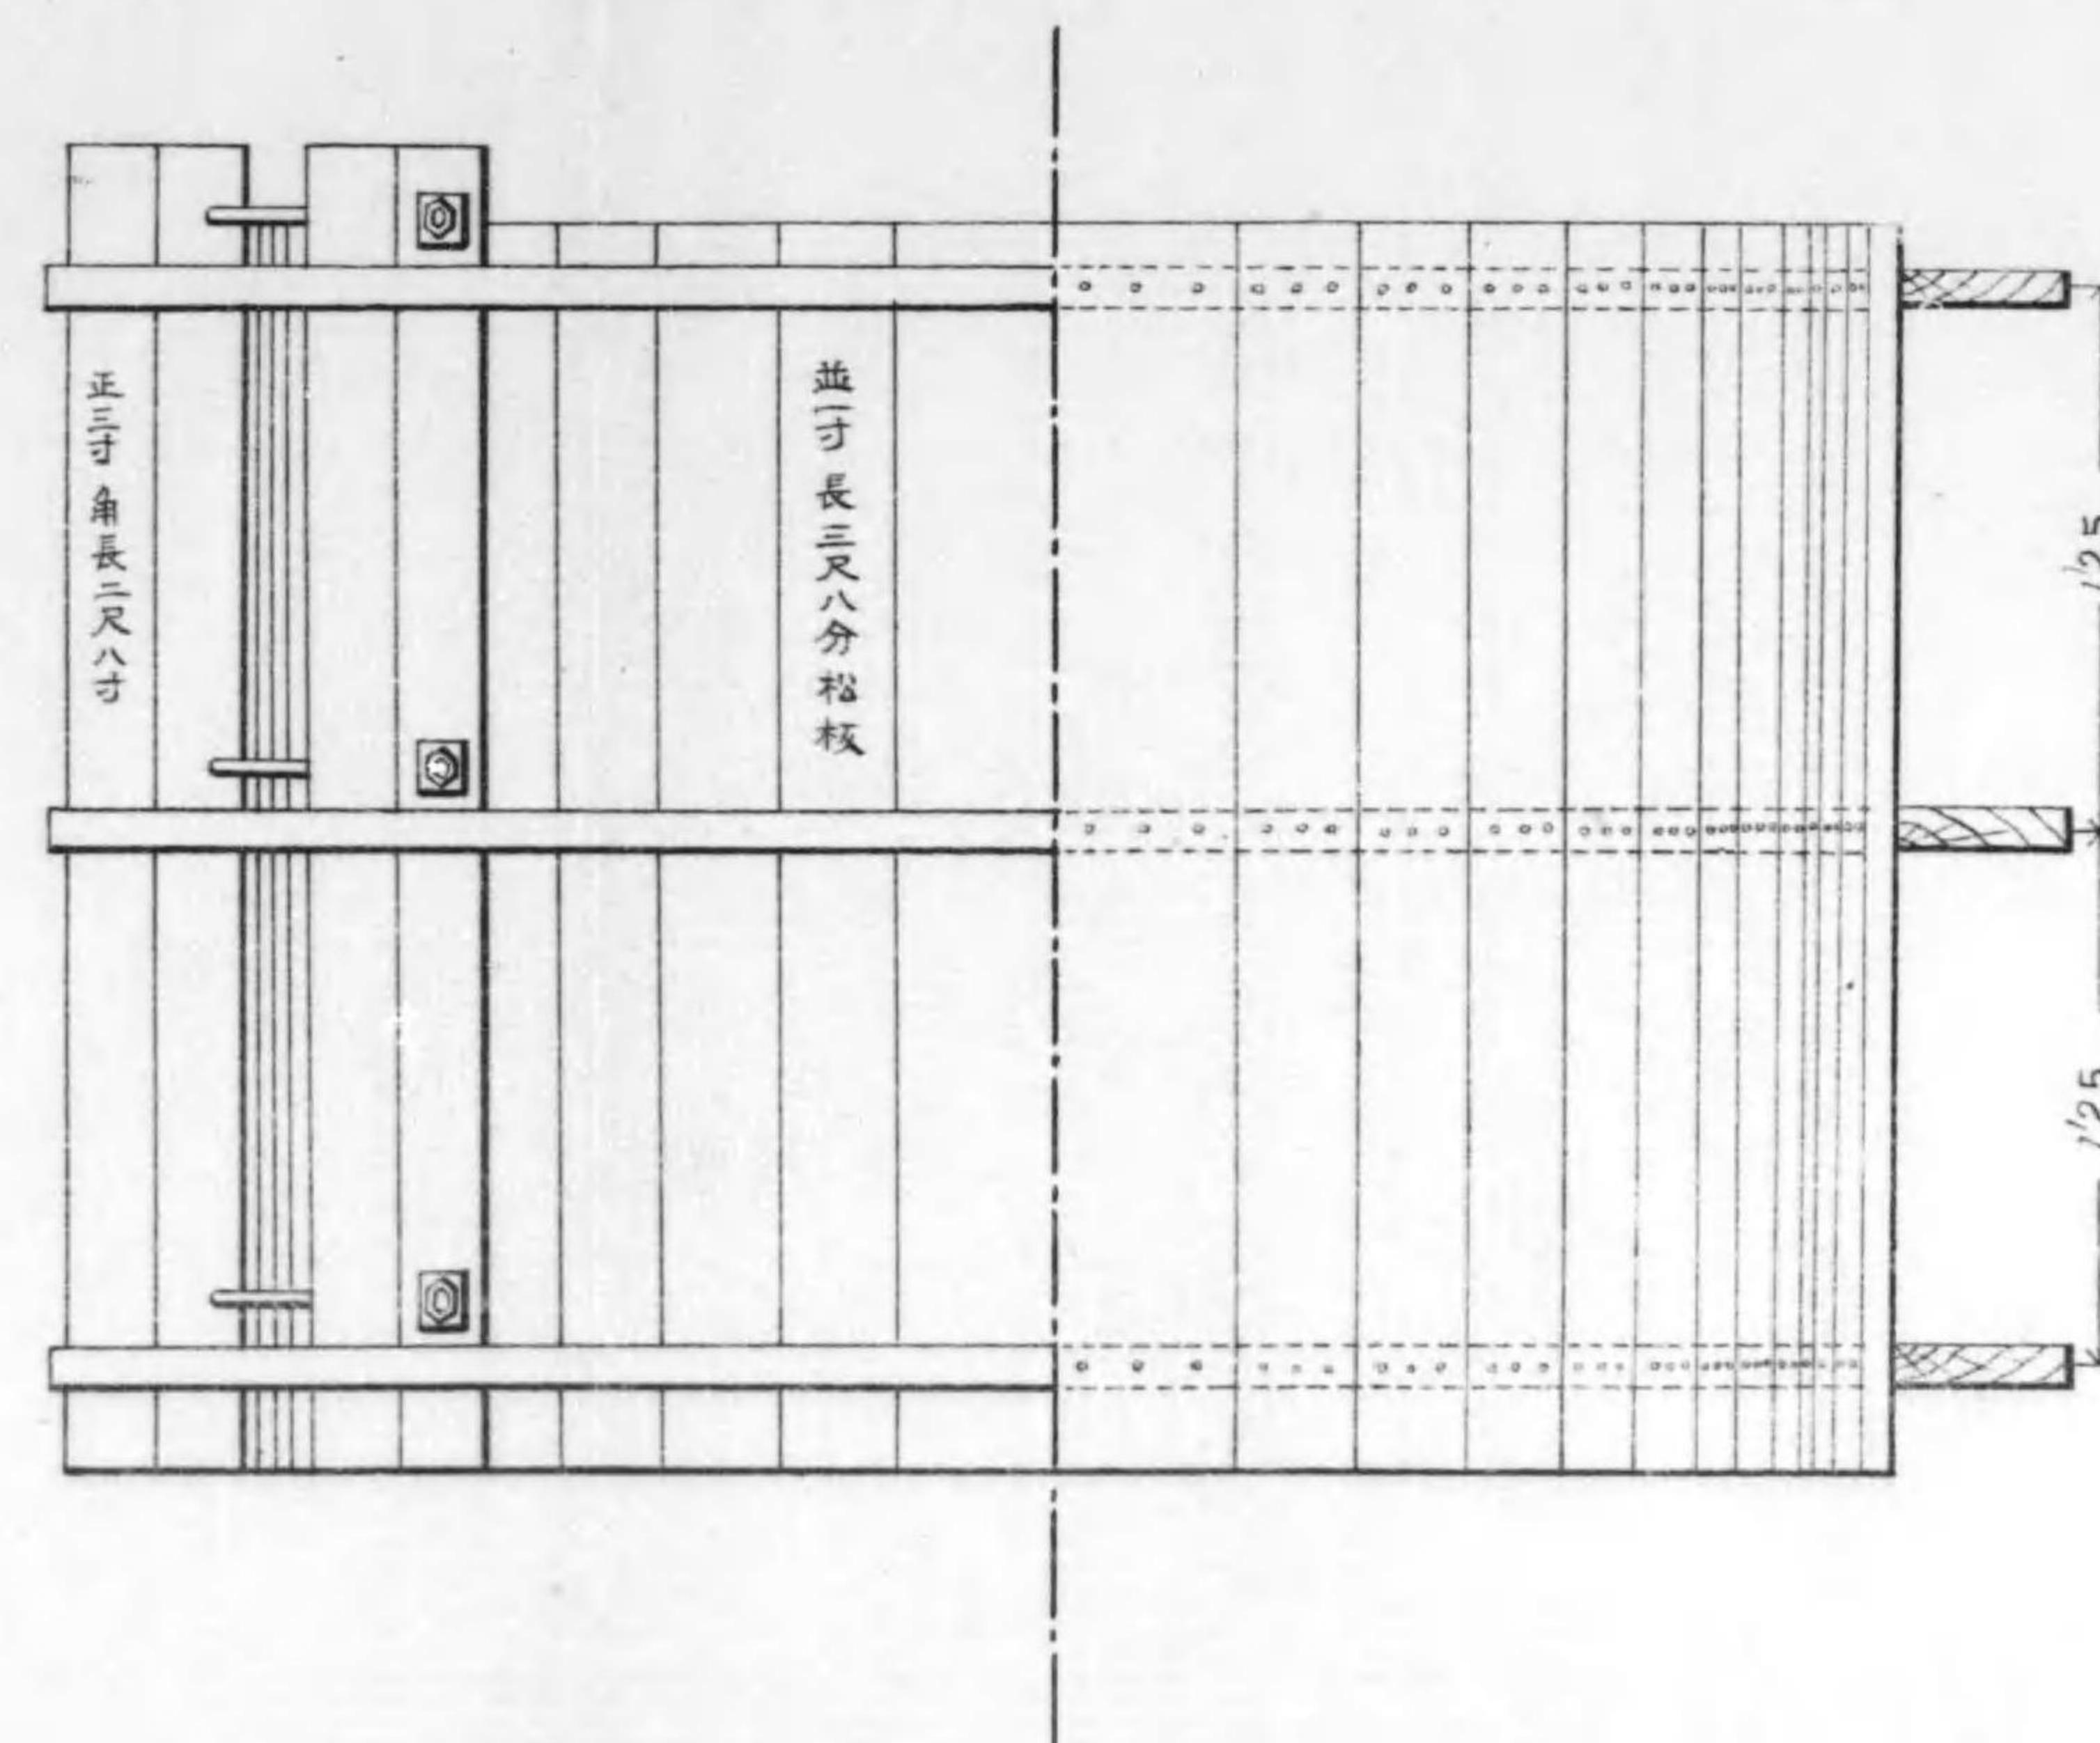


圖型摸

圖立組型外及型內

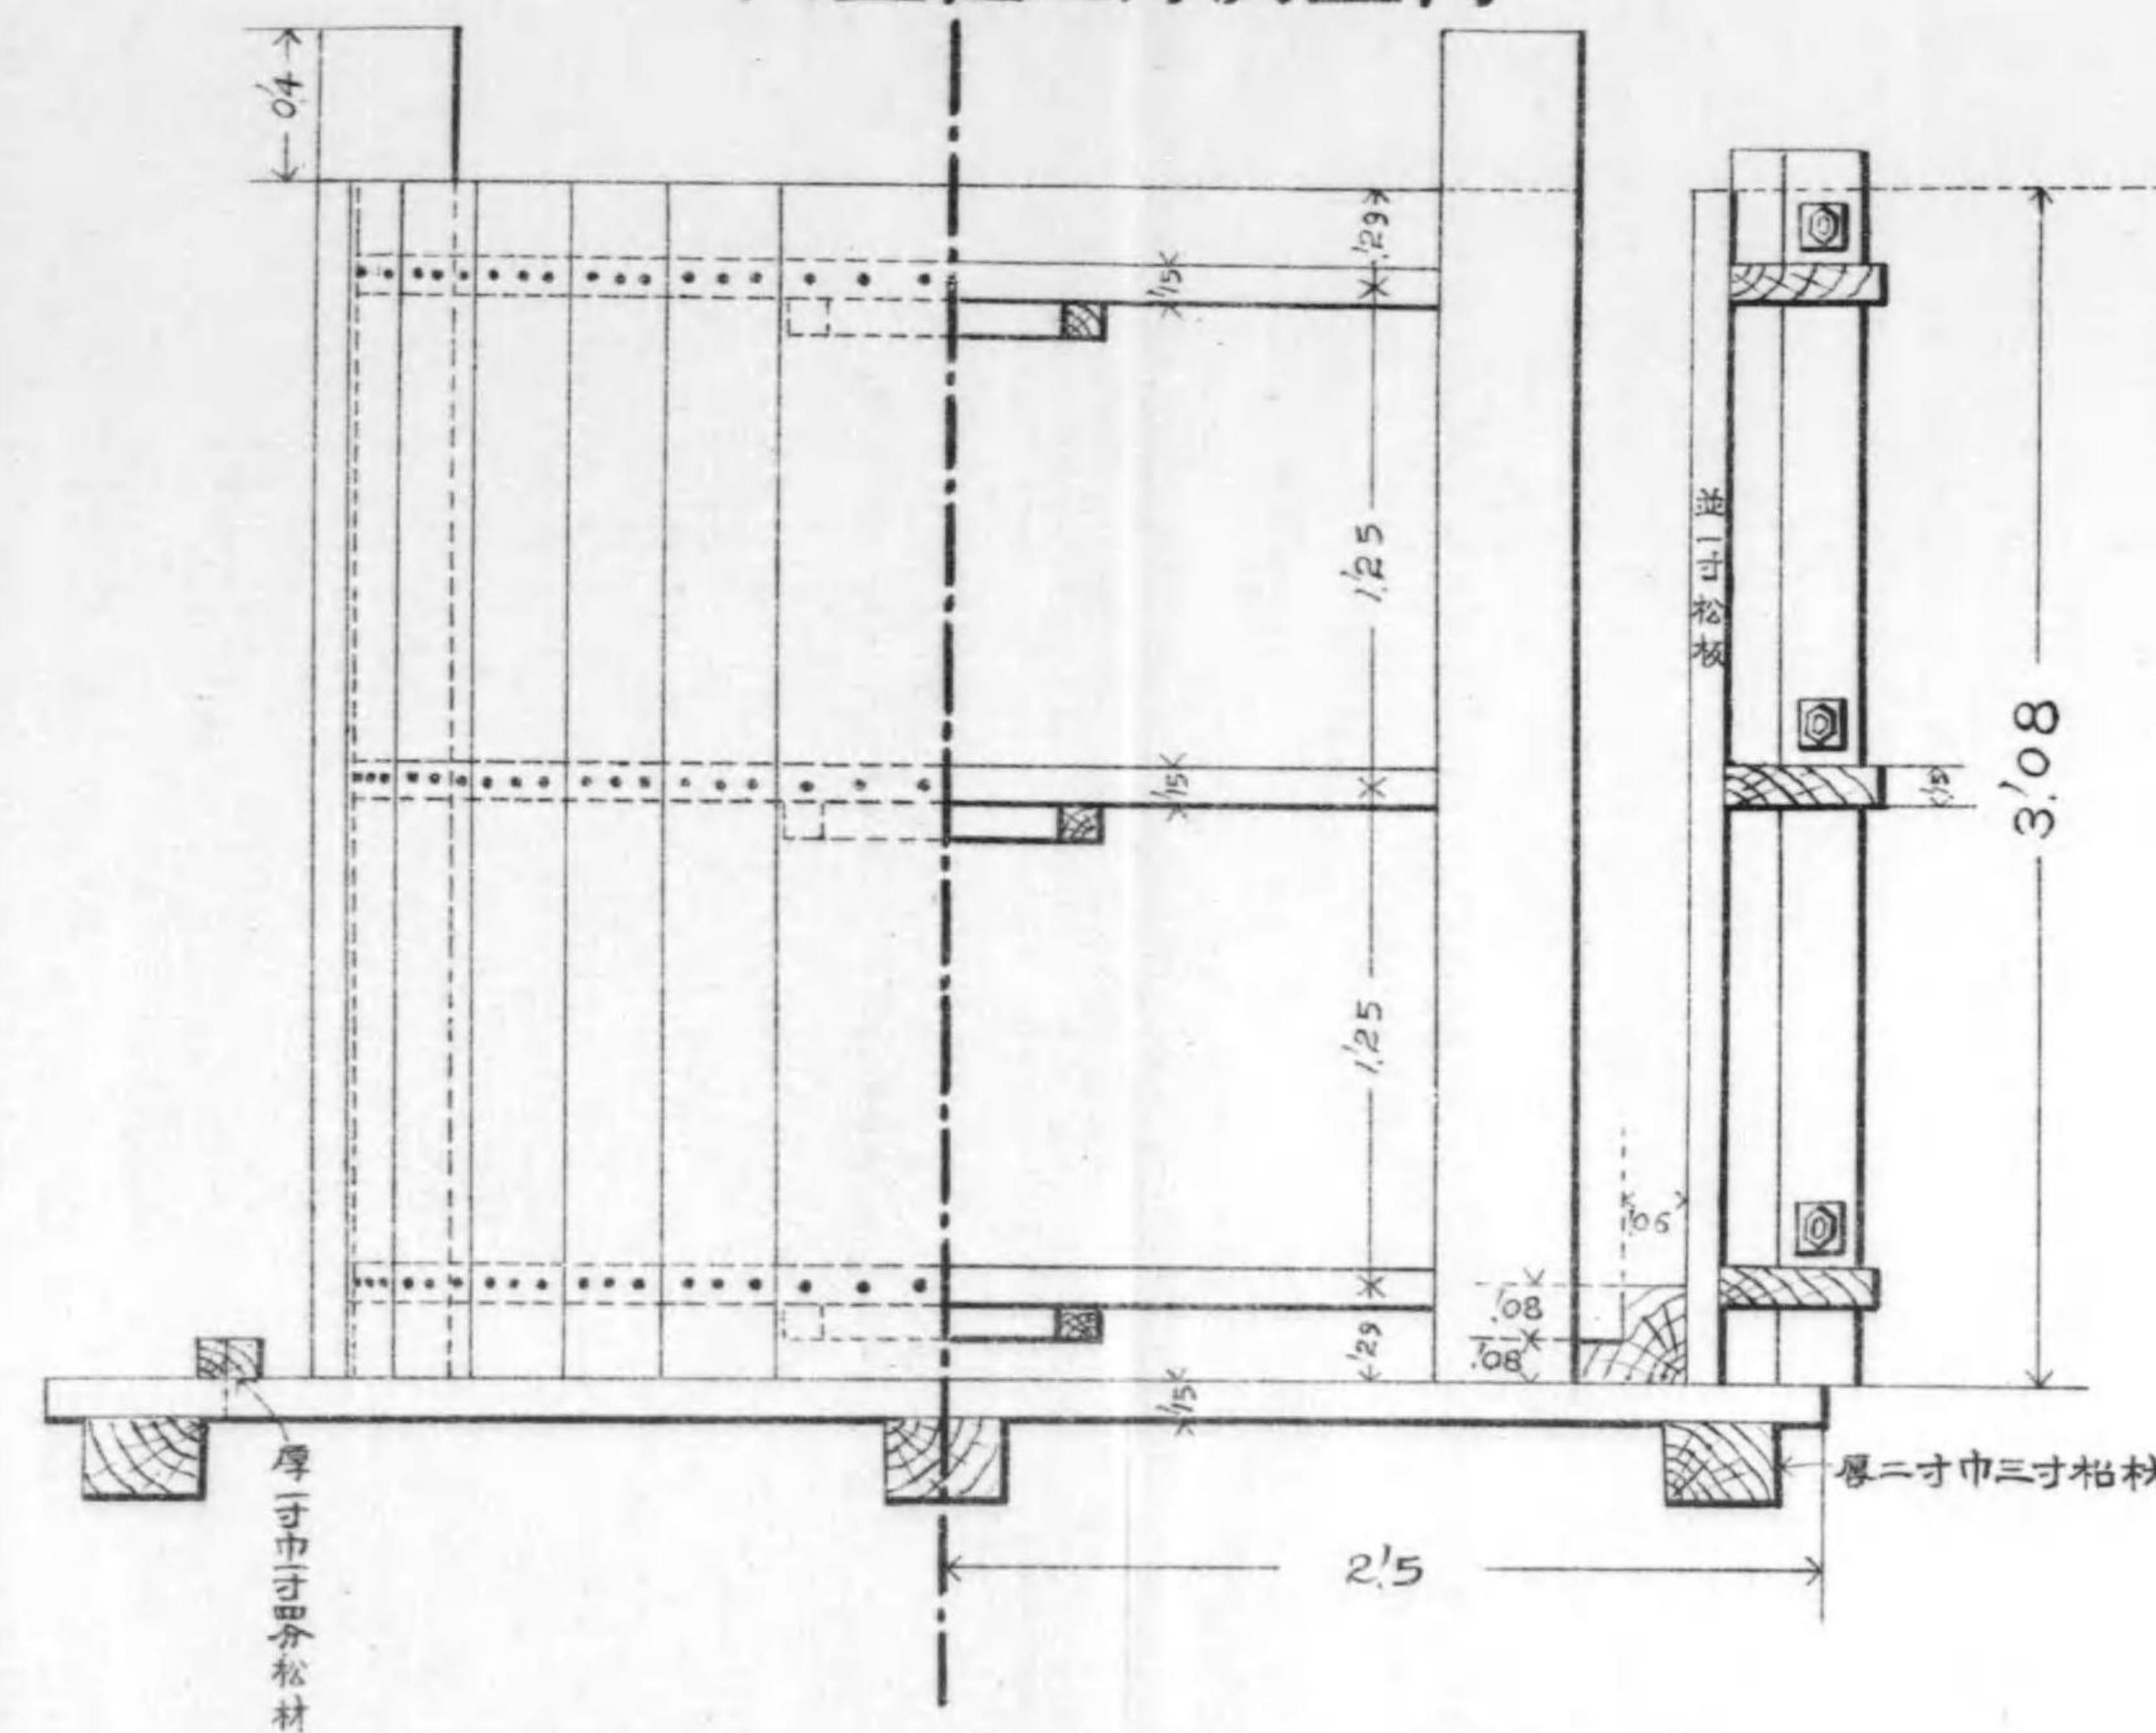

圖立組型外及型內

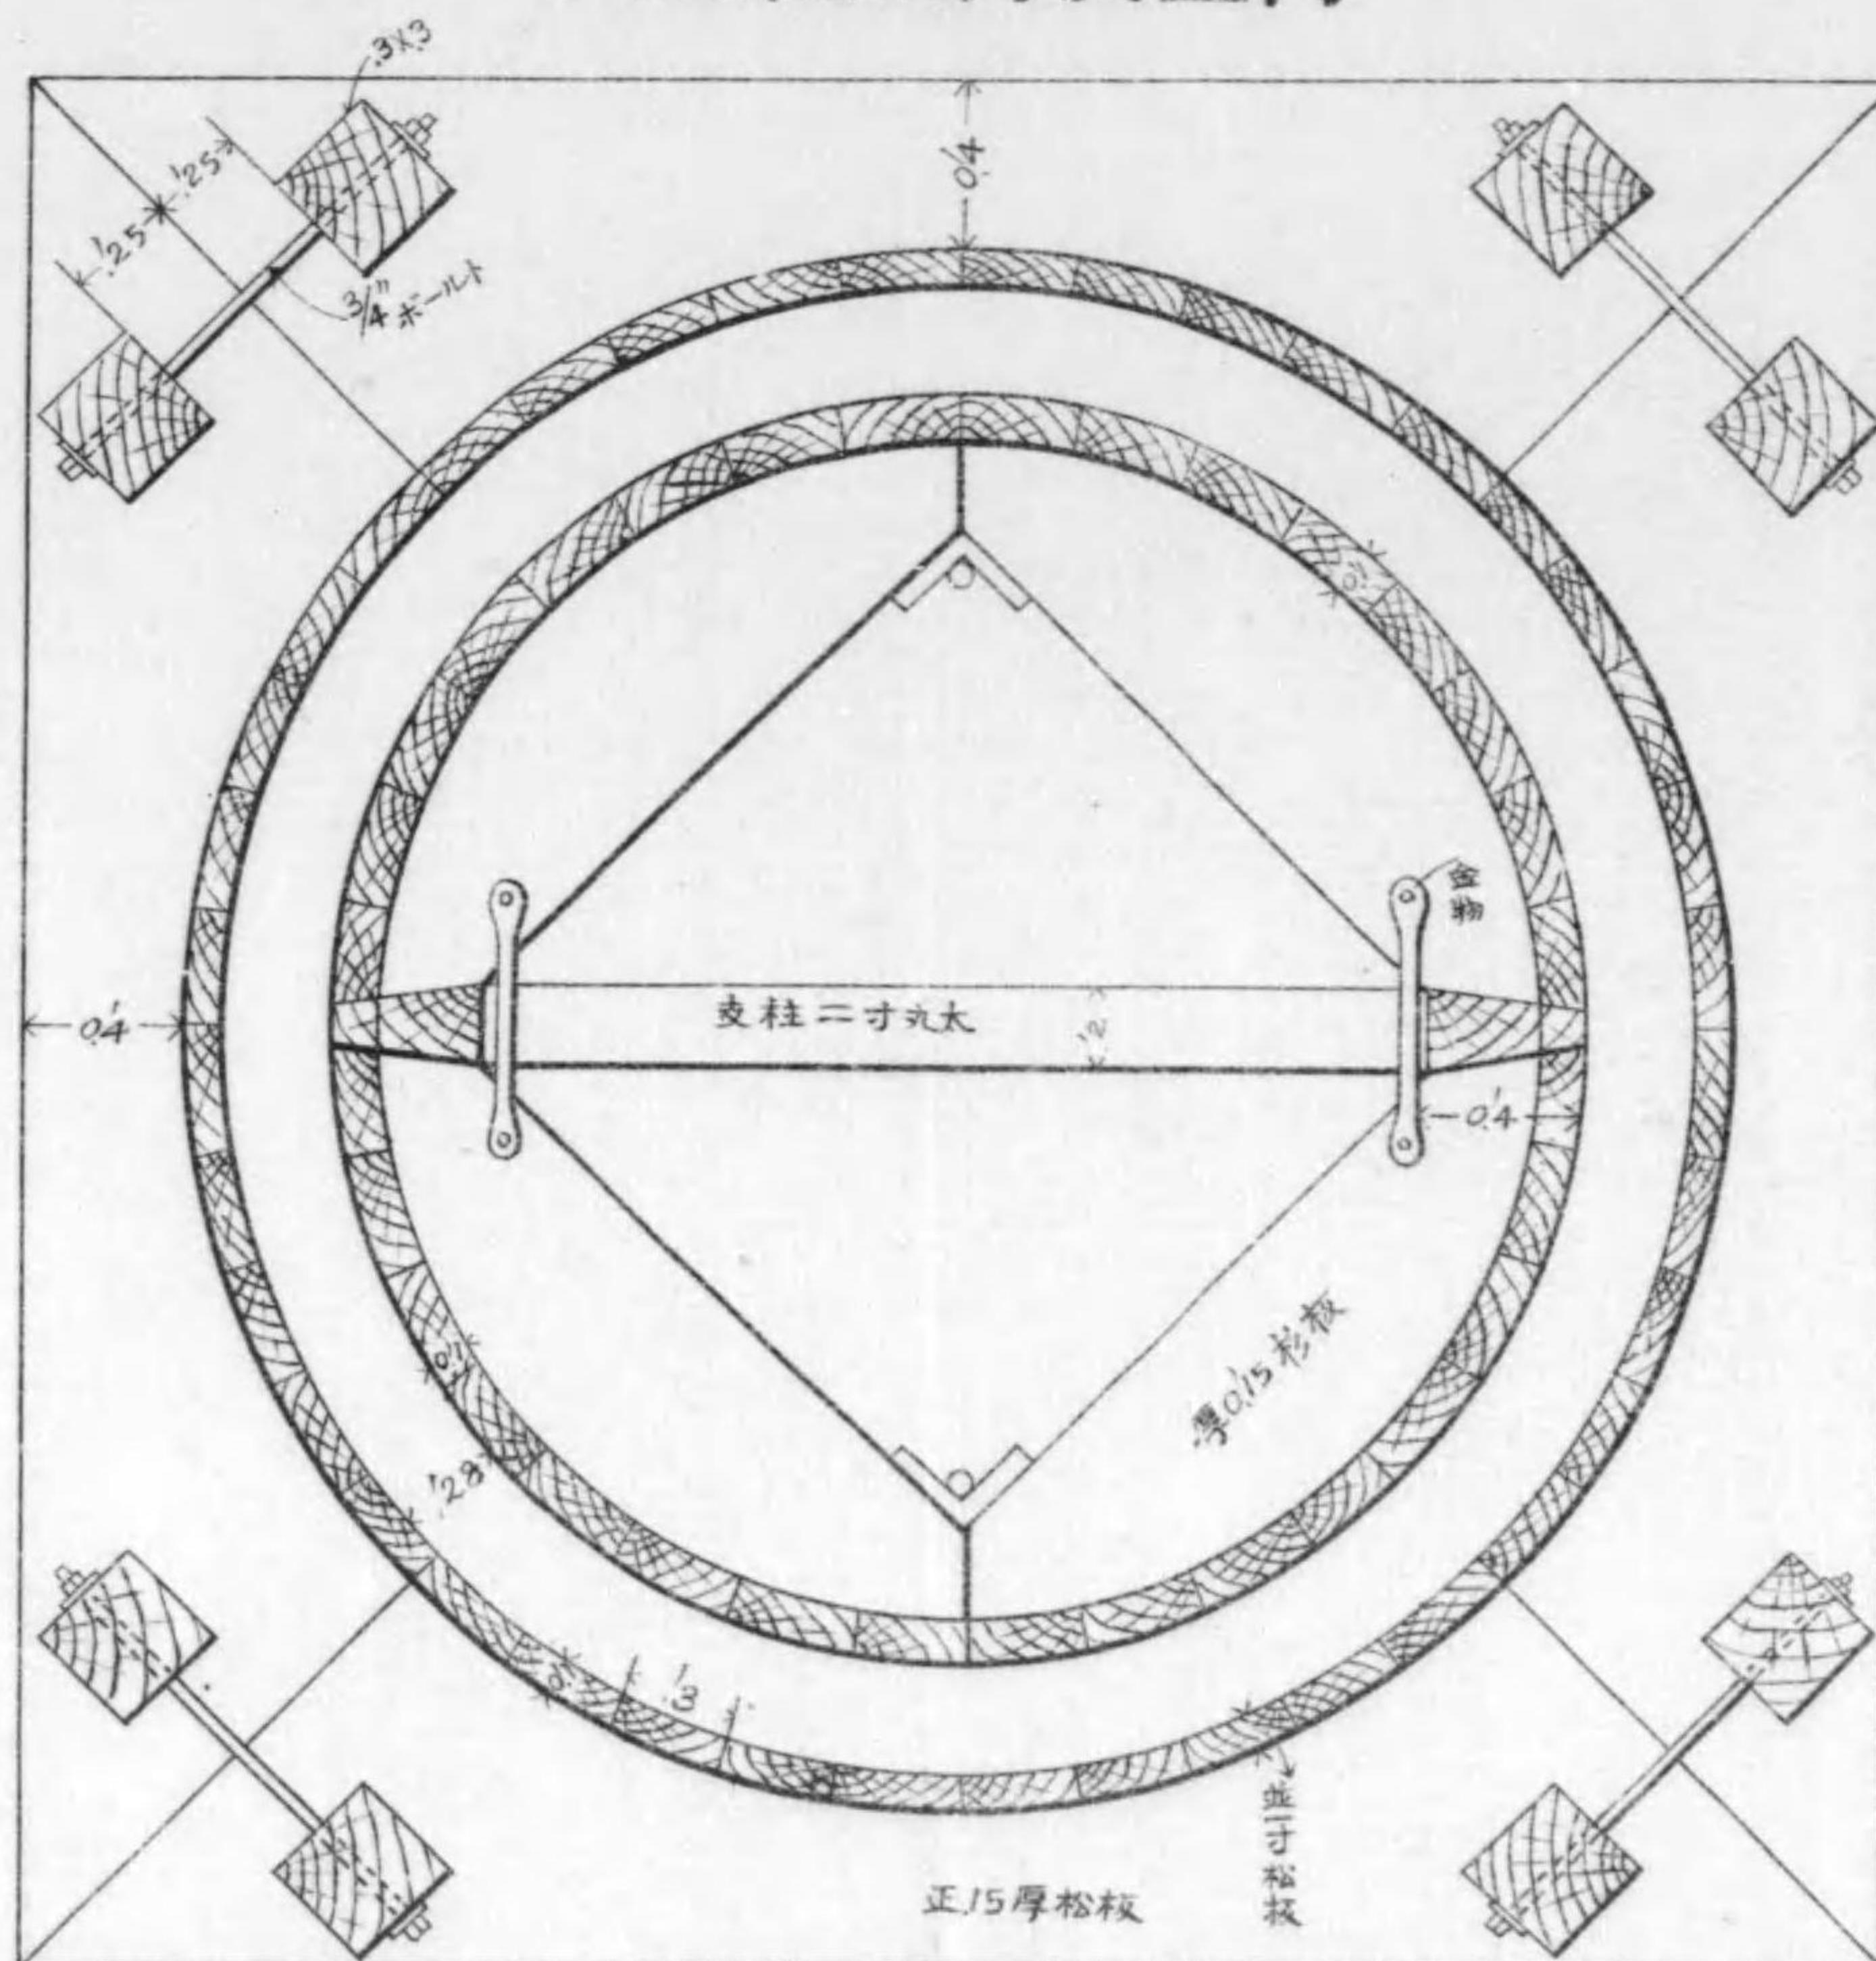



終

