BPR REG NO	STATE	FEDERAL PROJECT NO.	EFFECTIVE DATE	SHEET NO	TOTAL SHEETS
7	CALIF			2	6

DISTRICT R/W AGENT BUREAU OF PUBLIC ROADS DATE

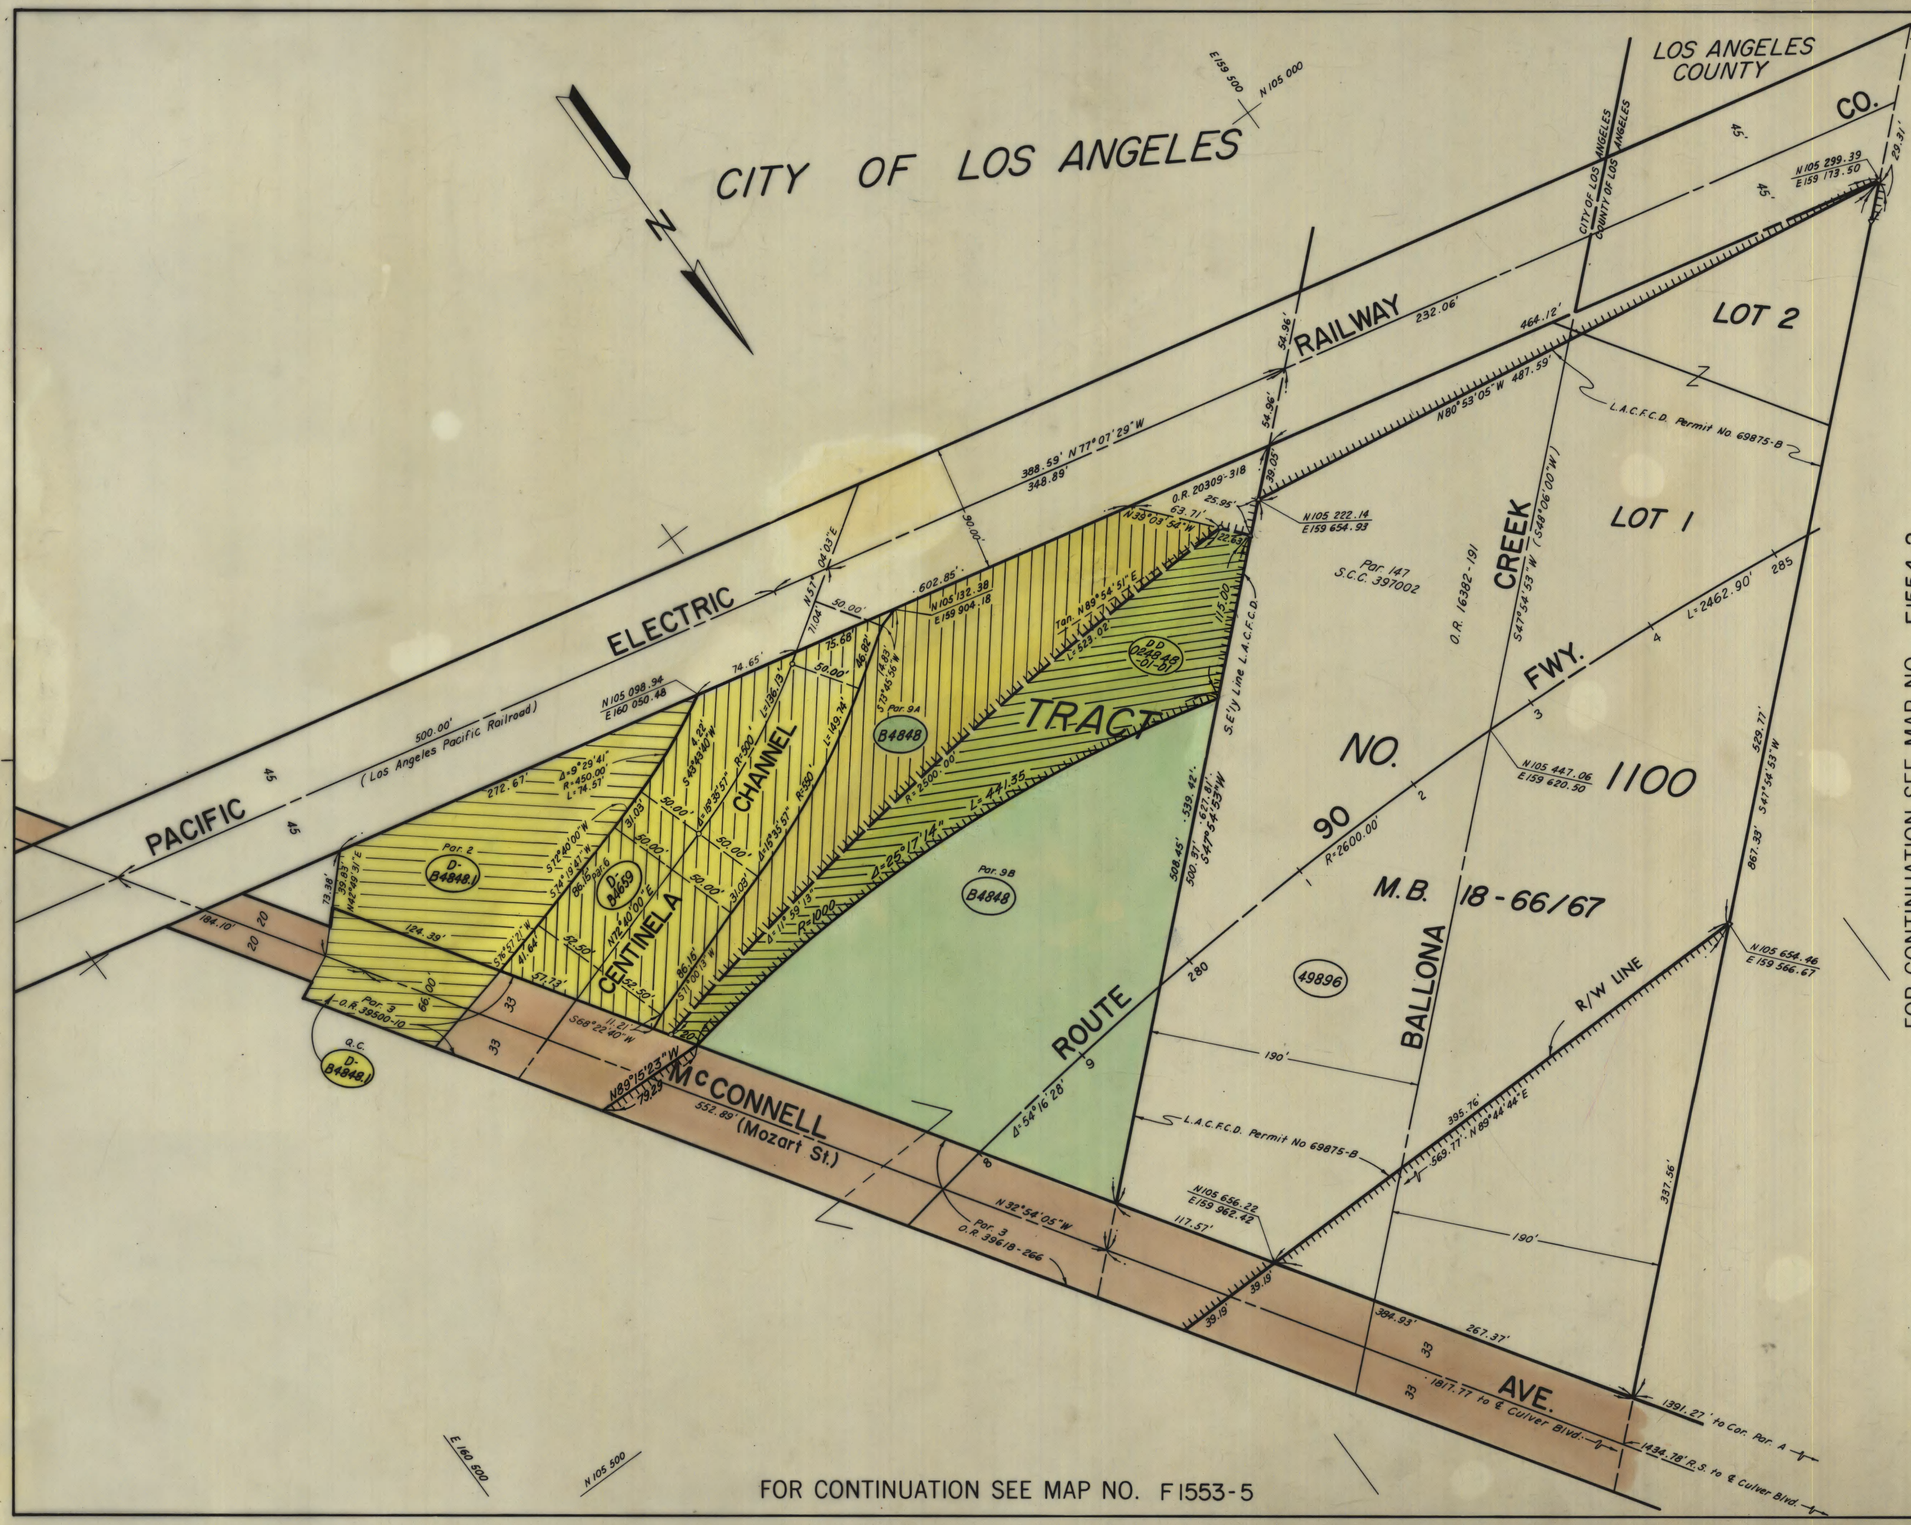

FOR CONTINUATION SEE MAP NO. F1553-5

FOR CONTINUATION SEE MAP NO. F1554-2

PARCEL NO	GRANTOR OR GRANTEE	AREA * ACQ	EXCESS	TOTAL	INST.	RECORDING DATA DATE	O.R.
B4848 PAR 9A, 9B	IOKA		0.577 Ac.		COND.	12-18-61	D1454-212
D-B4848.1 Par 2	H.P. HOSPITAL-O.M.				D.D.	6-11-69	D4398-508
49896	CHASE	4.943 Ac.		6.136 Ac.	FEE		
D-B4659 Par 3	L.A. Co. F.C.D.				D.D.	5-3-72	D5449-255
DD 02484-B-01-01	COLLINS FOODS INTERNATIONAL, INC.				D.D.	6-10-87	87-920834

ISSUE DATE
6-20-72
11-15-73
4-22-83

STATE OF CALIFORNIA
TRANSPORTATION AGENCY — DEPARTMENT OF PUBLIC WORKS
DIVISION OF HIGHWAYS

R/W MAP
NO. F1554-1
07-LA-90-1.1

50 0 50

DATE 3-11-71
R.W.P.E. C. WHITE SR. R. FOLKINS

LEGEND: ACCESS DENIED ✦ EXCLUDES STREET AREA
* AREA IN SQUARE FEET UNLESS OTHERWISE NOTED
( ) PREVIOUS RECORD DATA

21580-C