第十一条　本学位ノ名称ハ次ニ掲ケル通リトシ[illegible]

イ　[illegible]

第十条　[illegible]

[illegible]

[illegible]

第九条　[illegible]

第八条　学位ノ種類ハ次ニ掲ケル[illegible]

一　博士学位　　イ　[illegible]

二　[illegible]学位　　イ　[illegible]

第七条　[illegible]

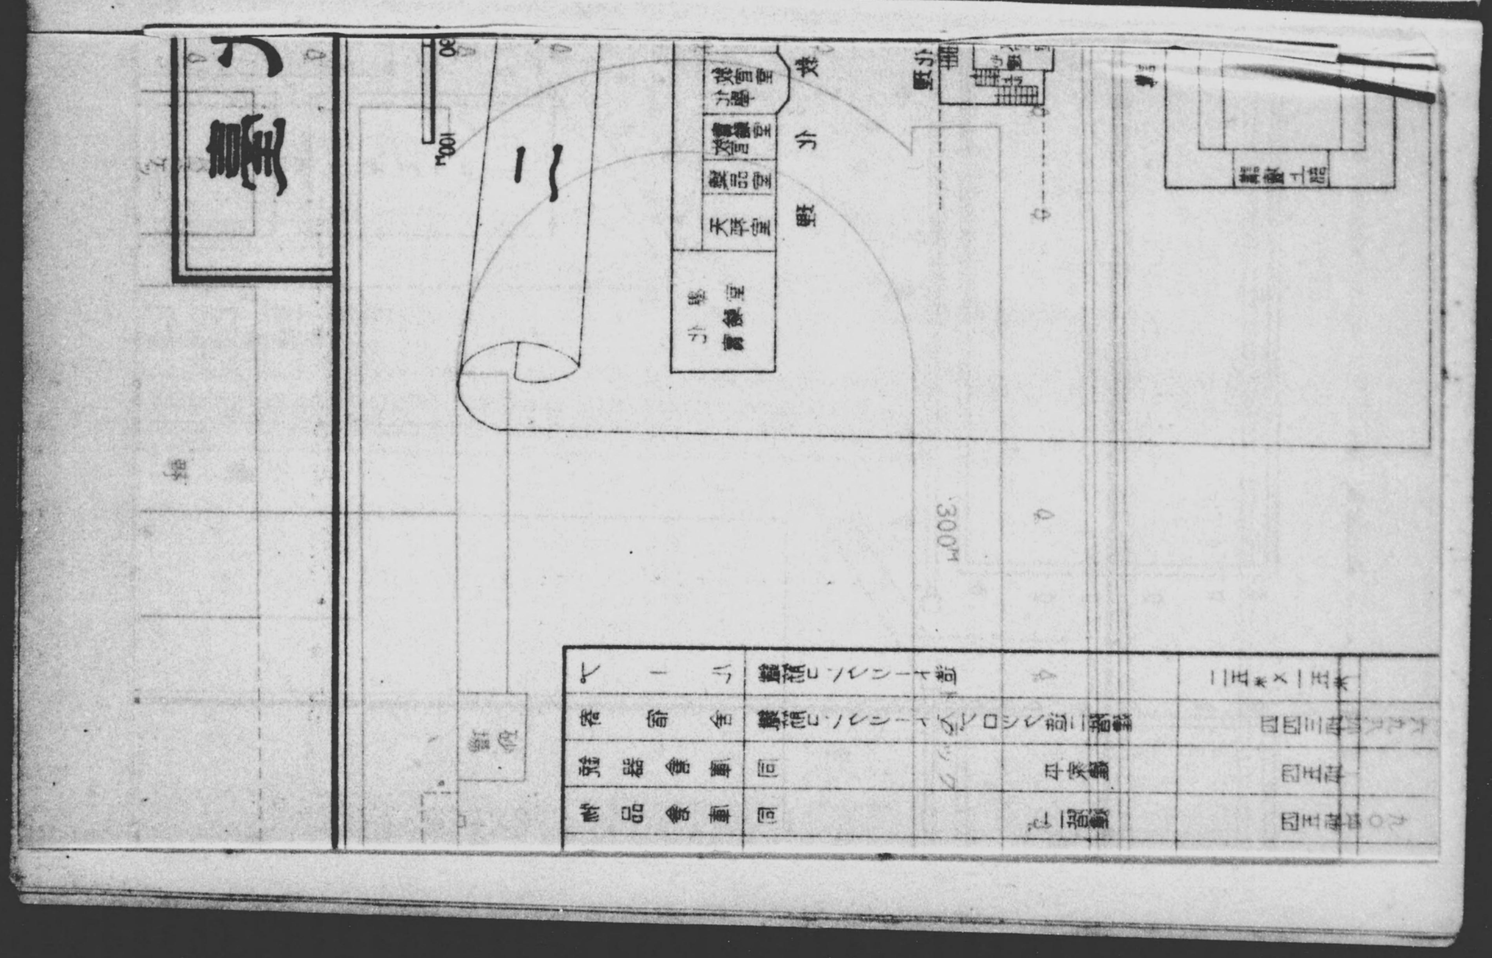
300m
100m
30
[illegible]
[illegible]
[illegible]

臺北高等學校配置

縮尺八百分之一

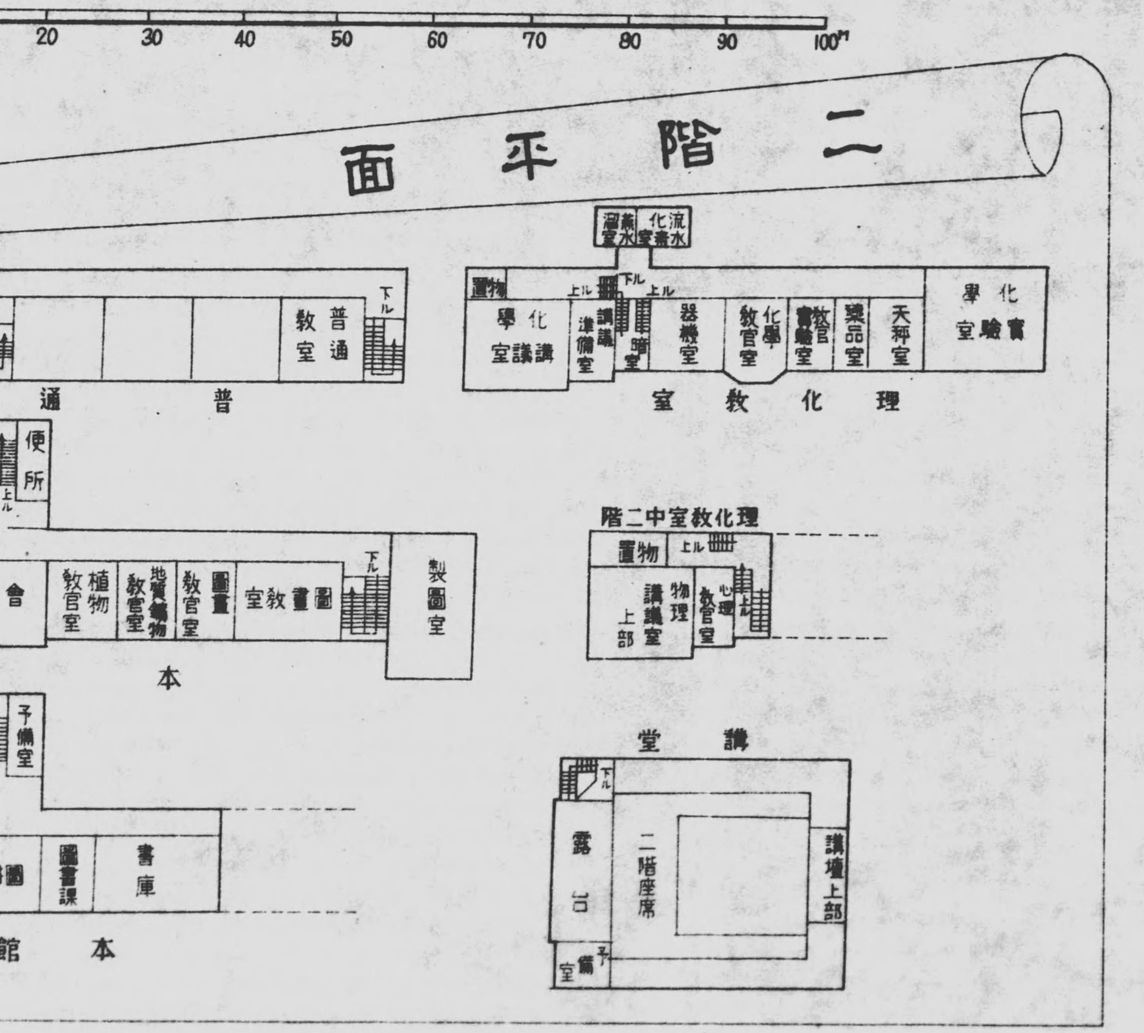

校地及建物

本校ハ臺北州臺北市古亭町及錦町ニ跨リ校地面積二萬六坪六合アリ建物及プール ノ構造坪數左ノ如シ

名稱	構造	建坪	延坪
本館	鐵筋コンクリート三階建	四七二坪	一一五六坪
普通教室	鐵筋コンクリート骨組煉瓦造二階建	二九四坪	五八八坪
理化教室	鐵筋コンクリート入ブロック造二階建	二二五坪	四三六坪
講堂	鐵筋コンクリート骨組煉瓦造平家建	二六四坪	—
生徒控所	同 平家建	一五〇坪	—
體育館	同 平家建	三三九坪	—
物品倉庫	同 二階建	四五坪	九〇坪
銃器倉庫	同 平家建	四五坪	—
寄宿舍	鐵筋コンクリート入ブロック造二階建	四四三坪	六九八坪
プール	鐵筋コンクリート造	二五米×一五米	—

北高等學校配置圖

縮尺八百分之一

0 1 2 3 4 5 6 7 8 9 10 20 30 40 50 60 70 80 90

階平面

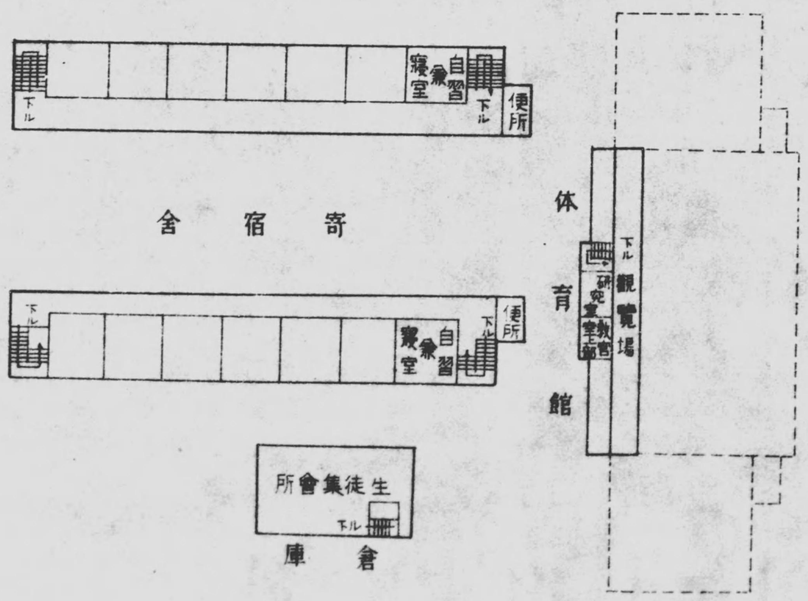

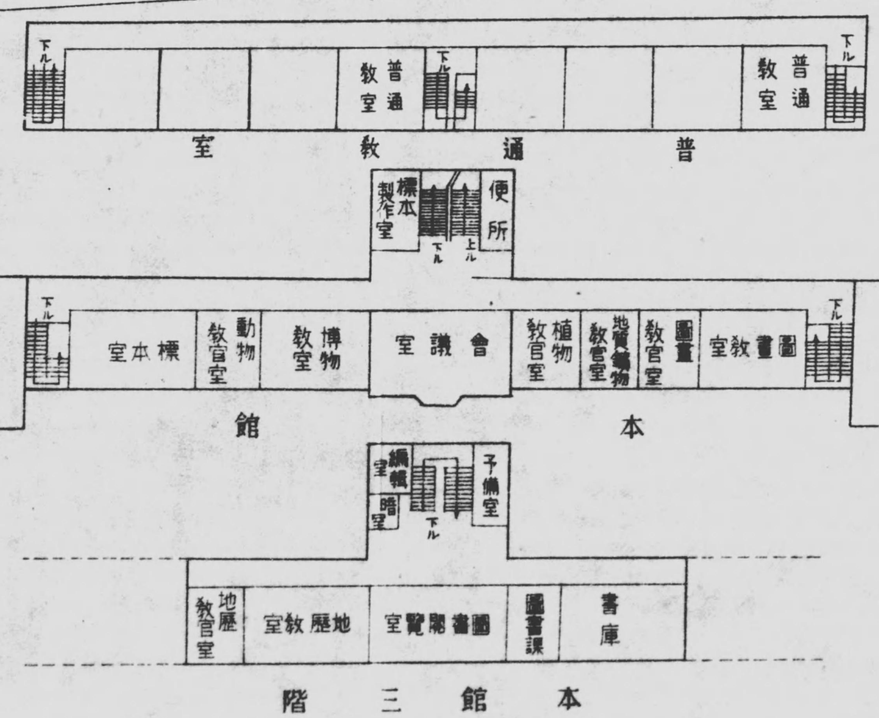

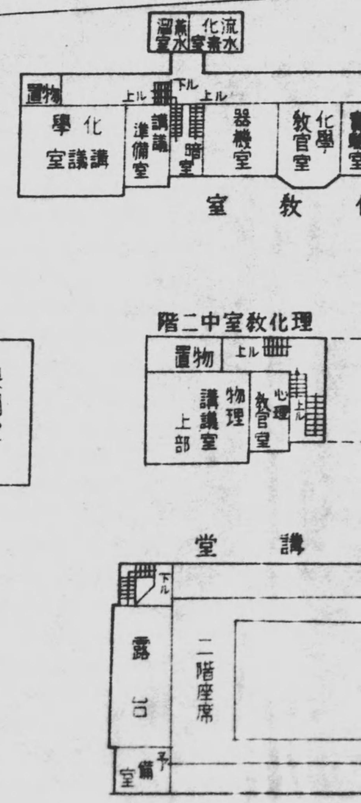

新店街道

構造坪數	坪
一五六坪	
五八八坪	
四三六坪	
〃	
〃	
〃	
九〇坪	
〃	
六九八坪	
〃	

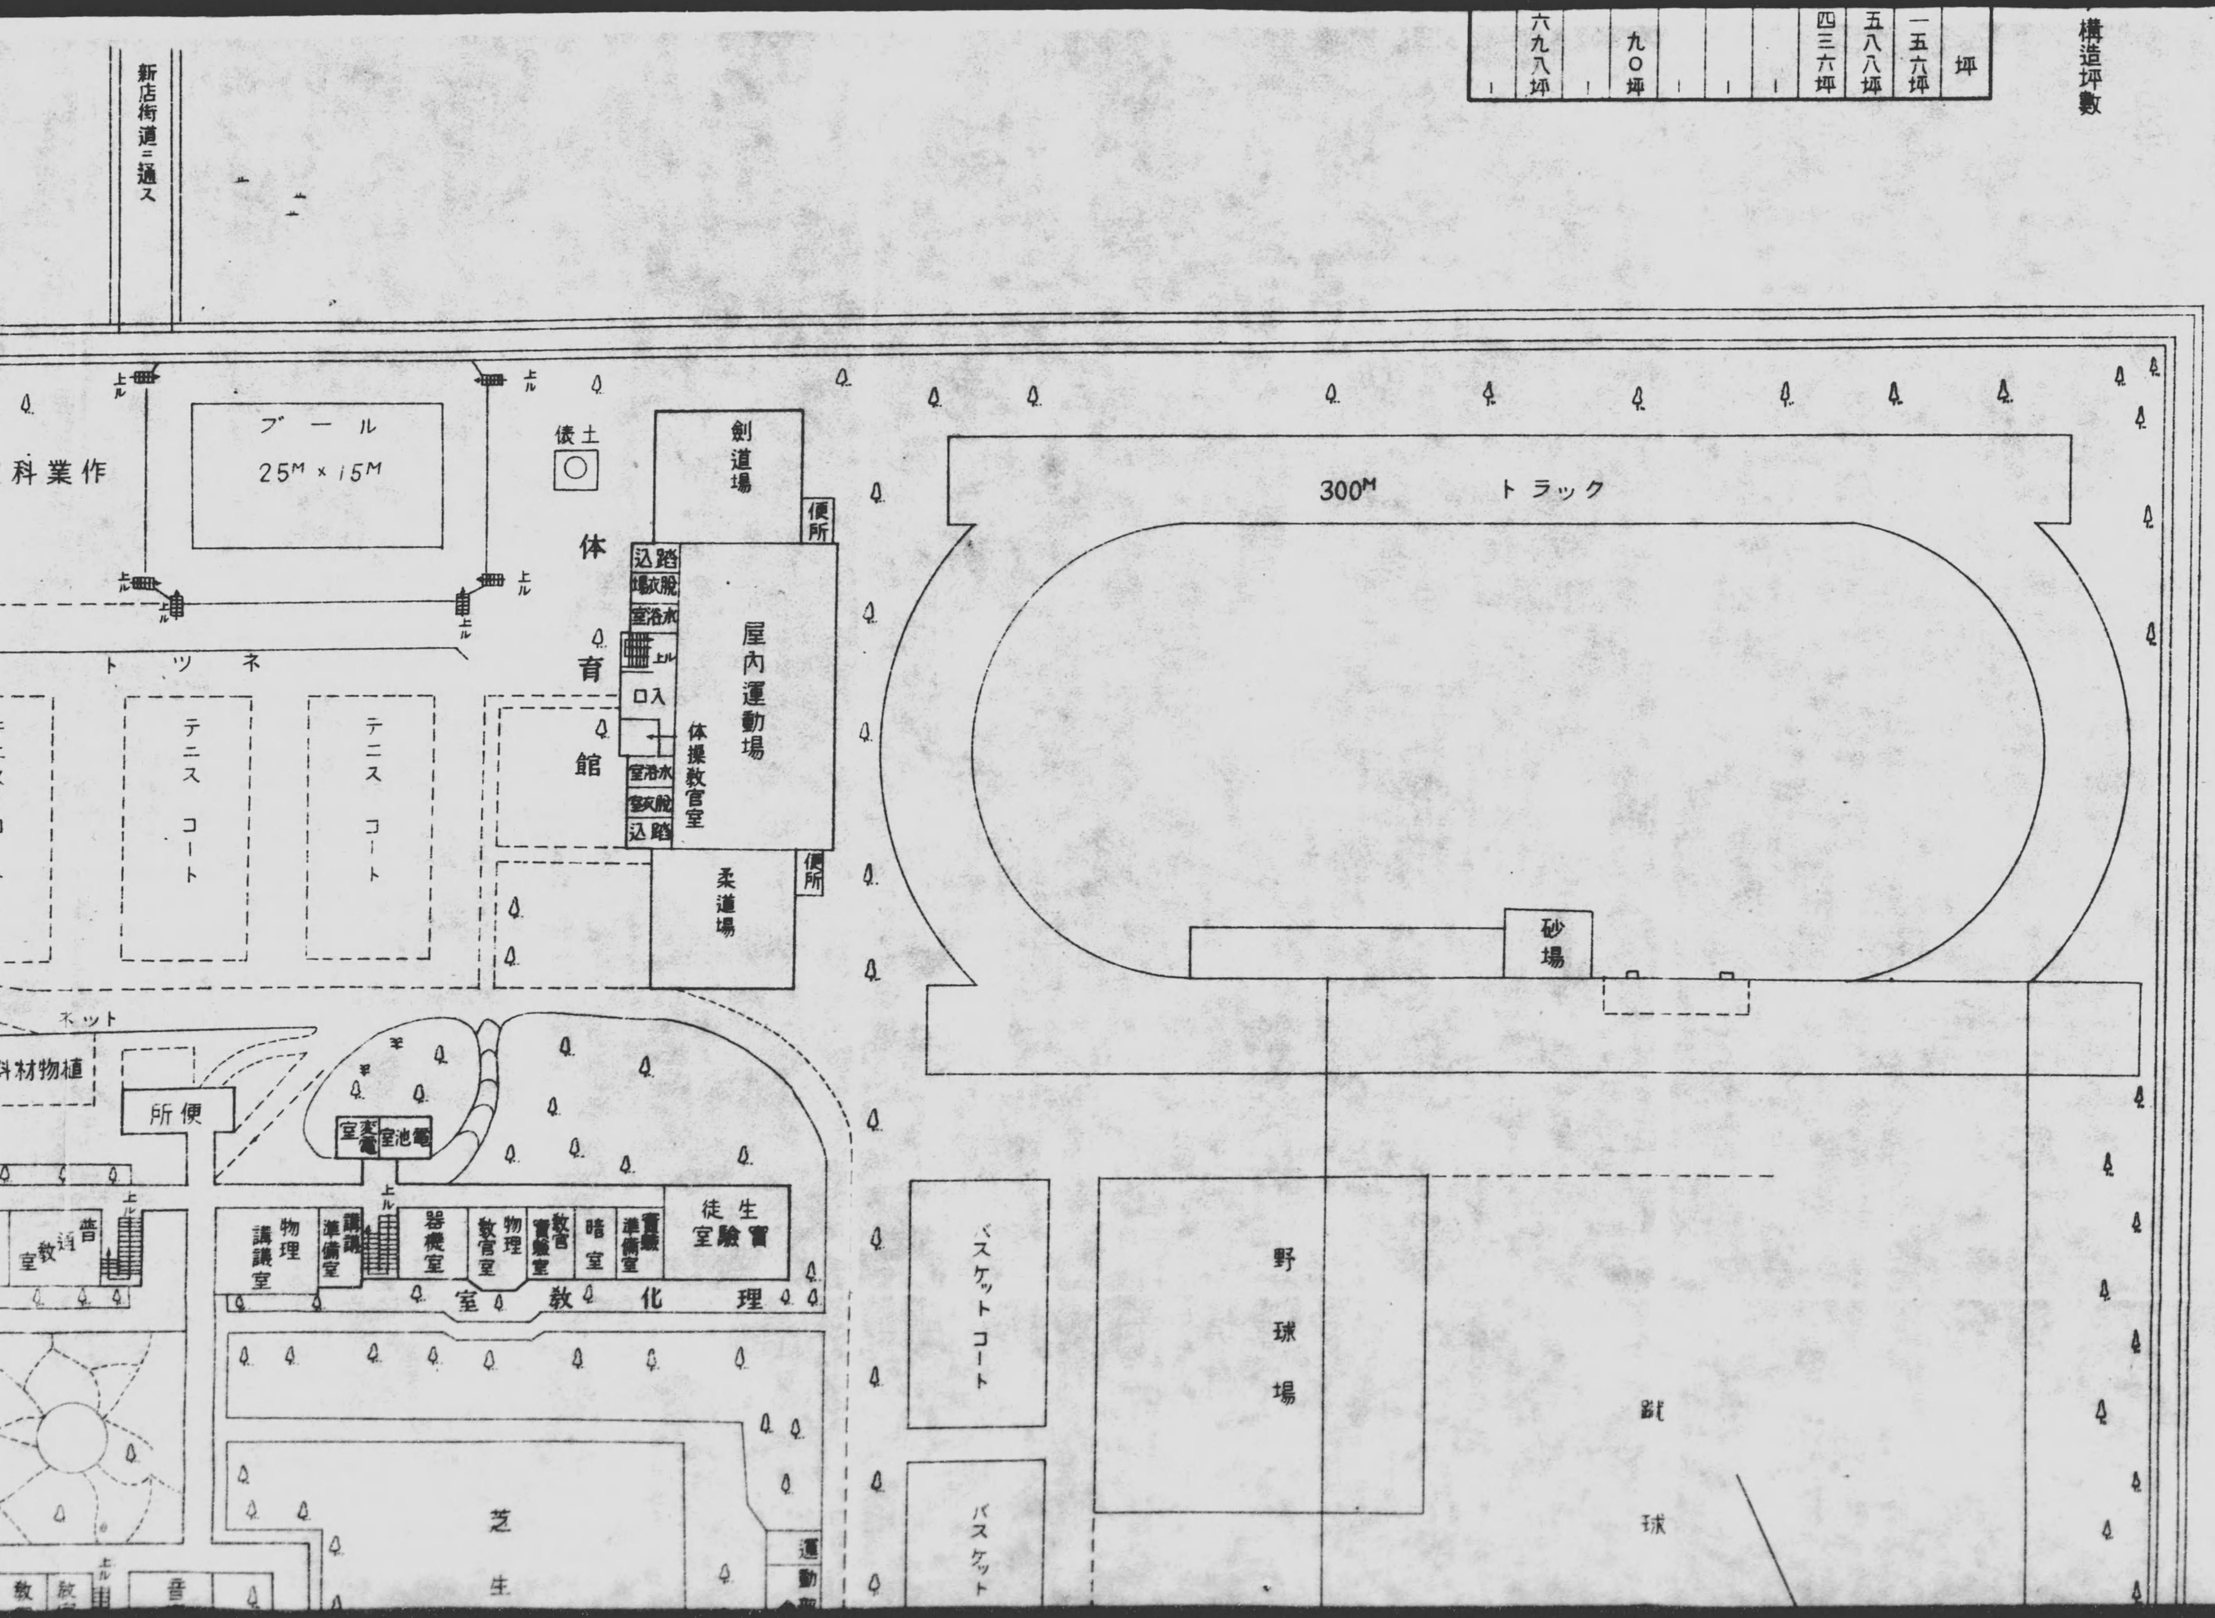

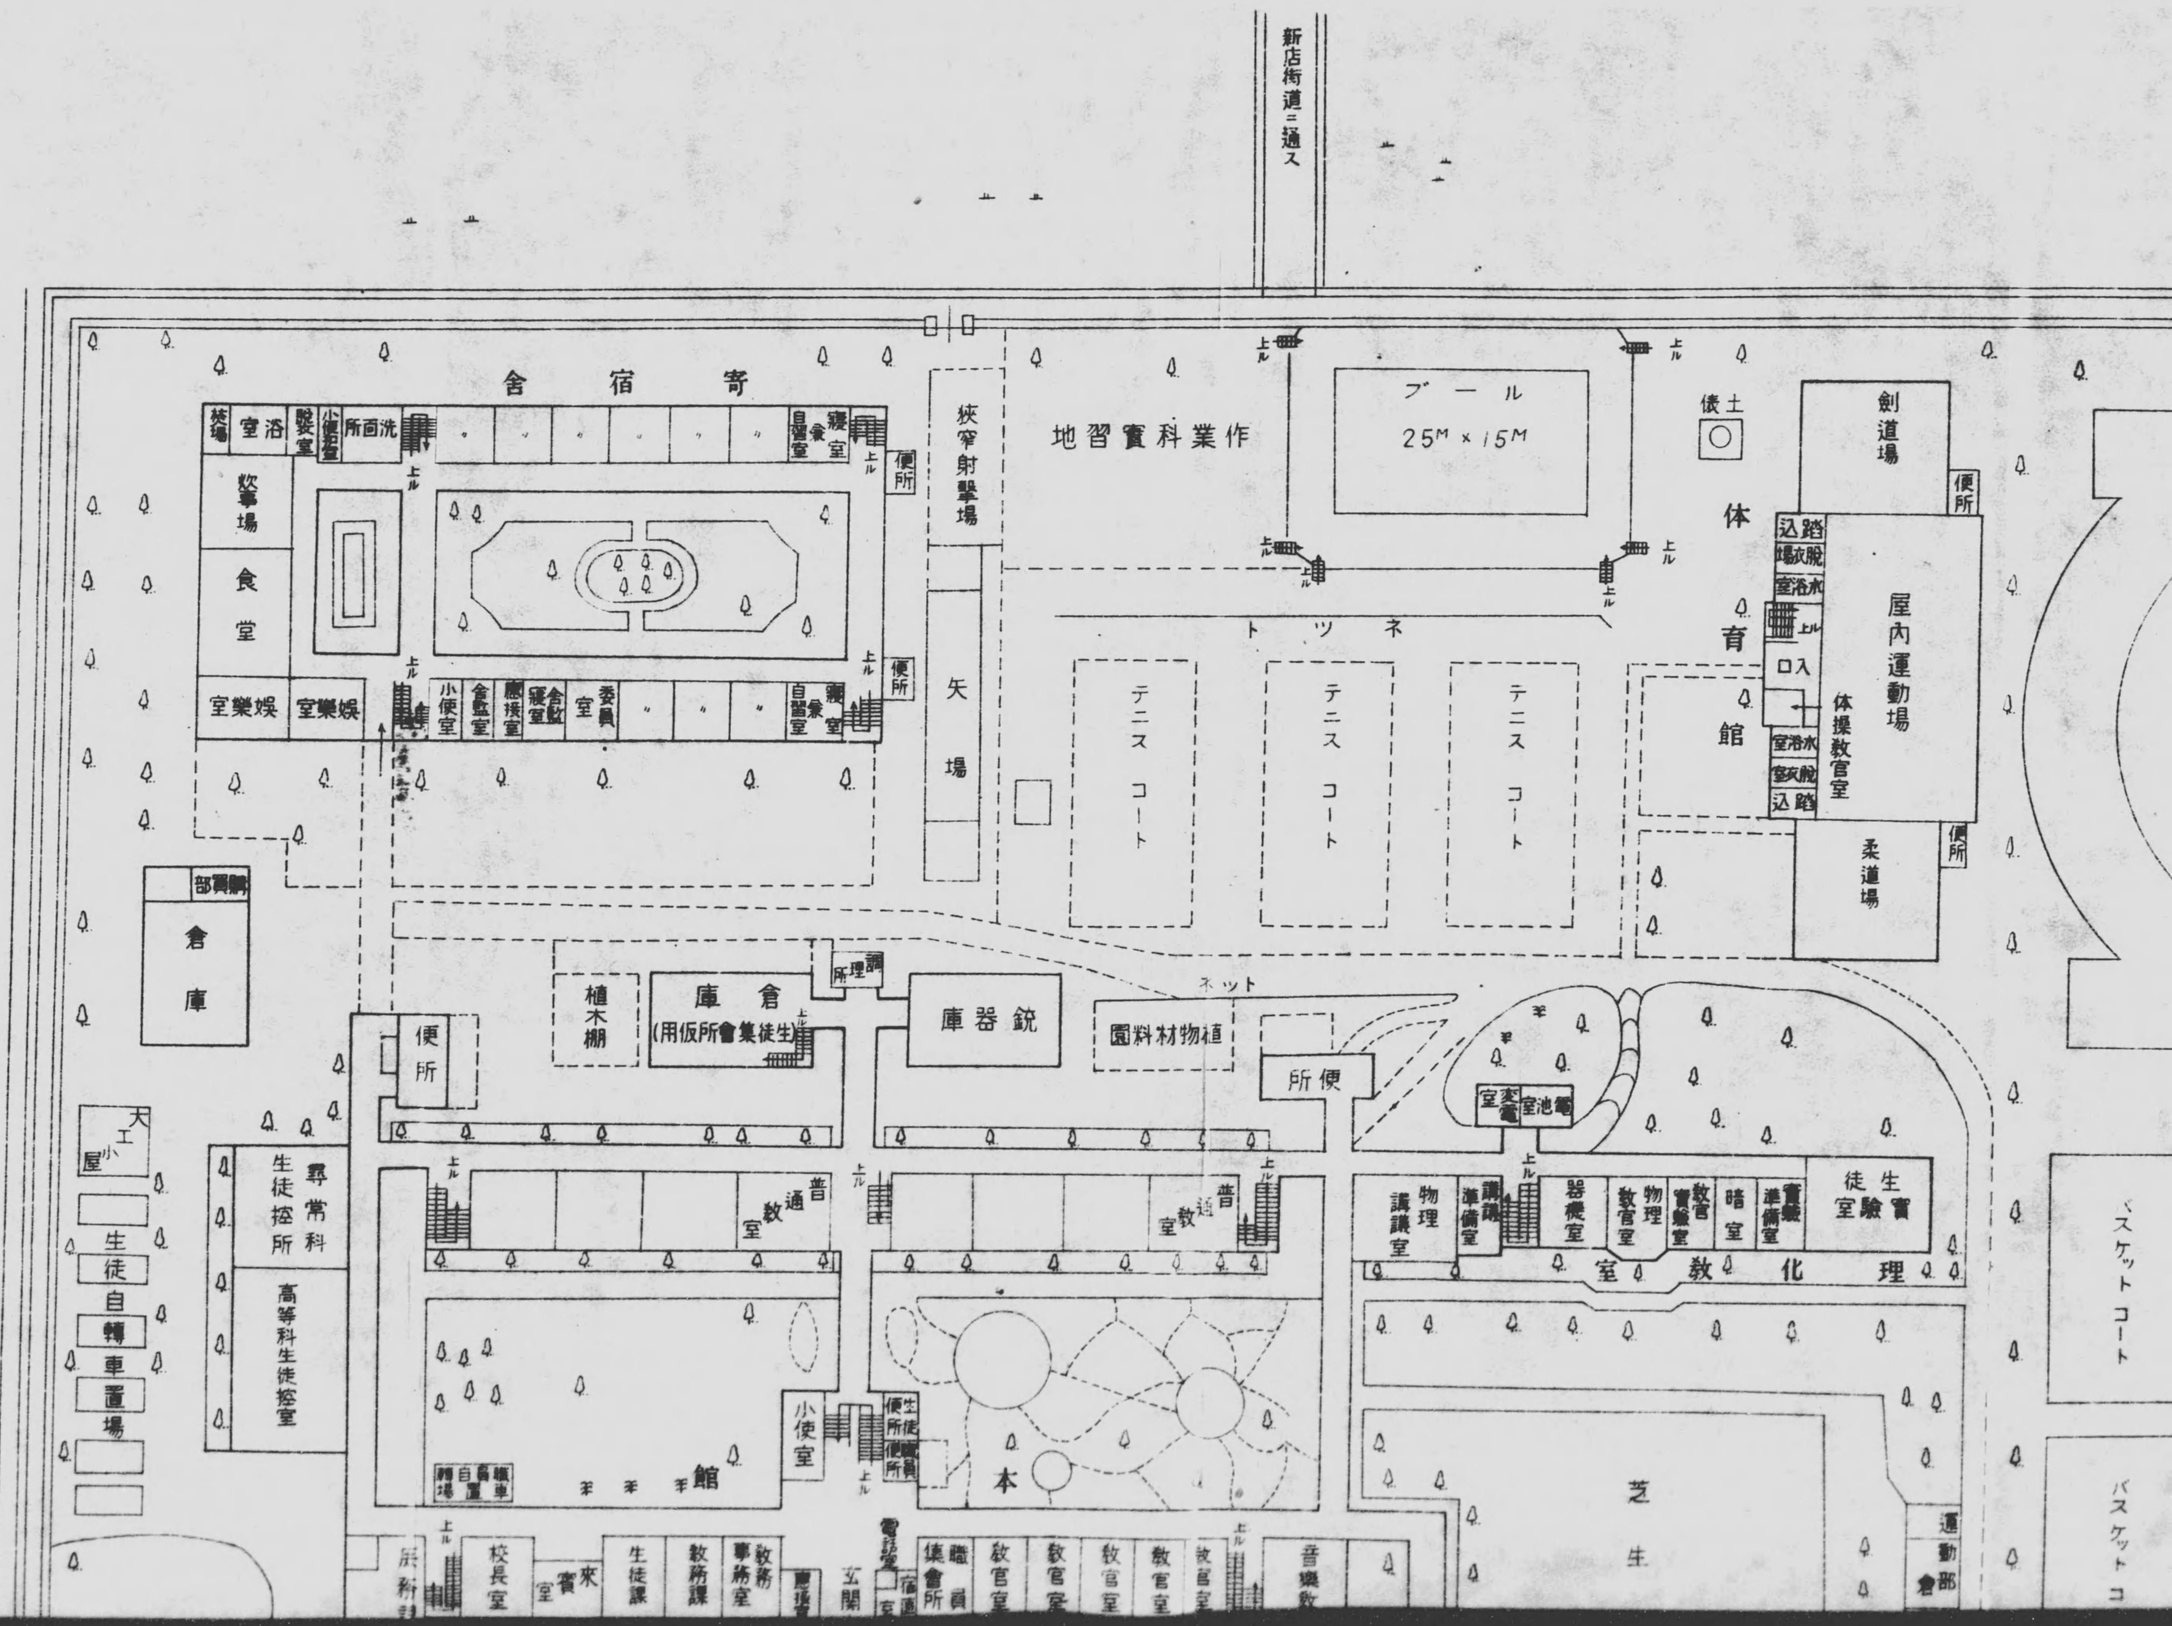
新店街道ニ通ス
寄宿舎
浴室
脱衣室
小便室
洗面所
寝室
食堂
娯楽室
便所
狭窄射撃場
矢場
作業科實習地
プール
25M × 15M
トツネ
テニスコート
テニスコート
テニスコート
体育館
剣道場
屋内運動場
体操教官室
柔道場
倉庫
植木棚
庫倉
(生徒集會所仮用)
庫器銃
園芸材料植物
ネット
便所
尋常科生徒控所
高等科生徒控室
生徒自転車置場
普通教室
普通教室
小使室
館
本
校長室
來賓室
生徒課
教務課
教務事務室
玄関
職員集會所
教官室
教官室
教官室
教官室
教官室
音楽教室
生徒
運動部倉庫
バスケットコート
バスケットコート
物理講義室
準備室
器械室
物理教官室
教官實驗室
暗室
準備室
生徒實驗室
理化教室
池室
電室
変電室

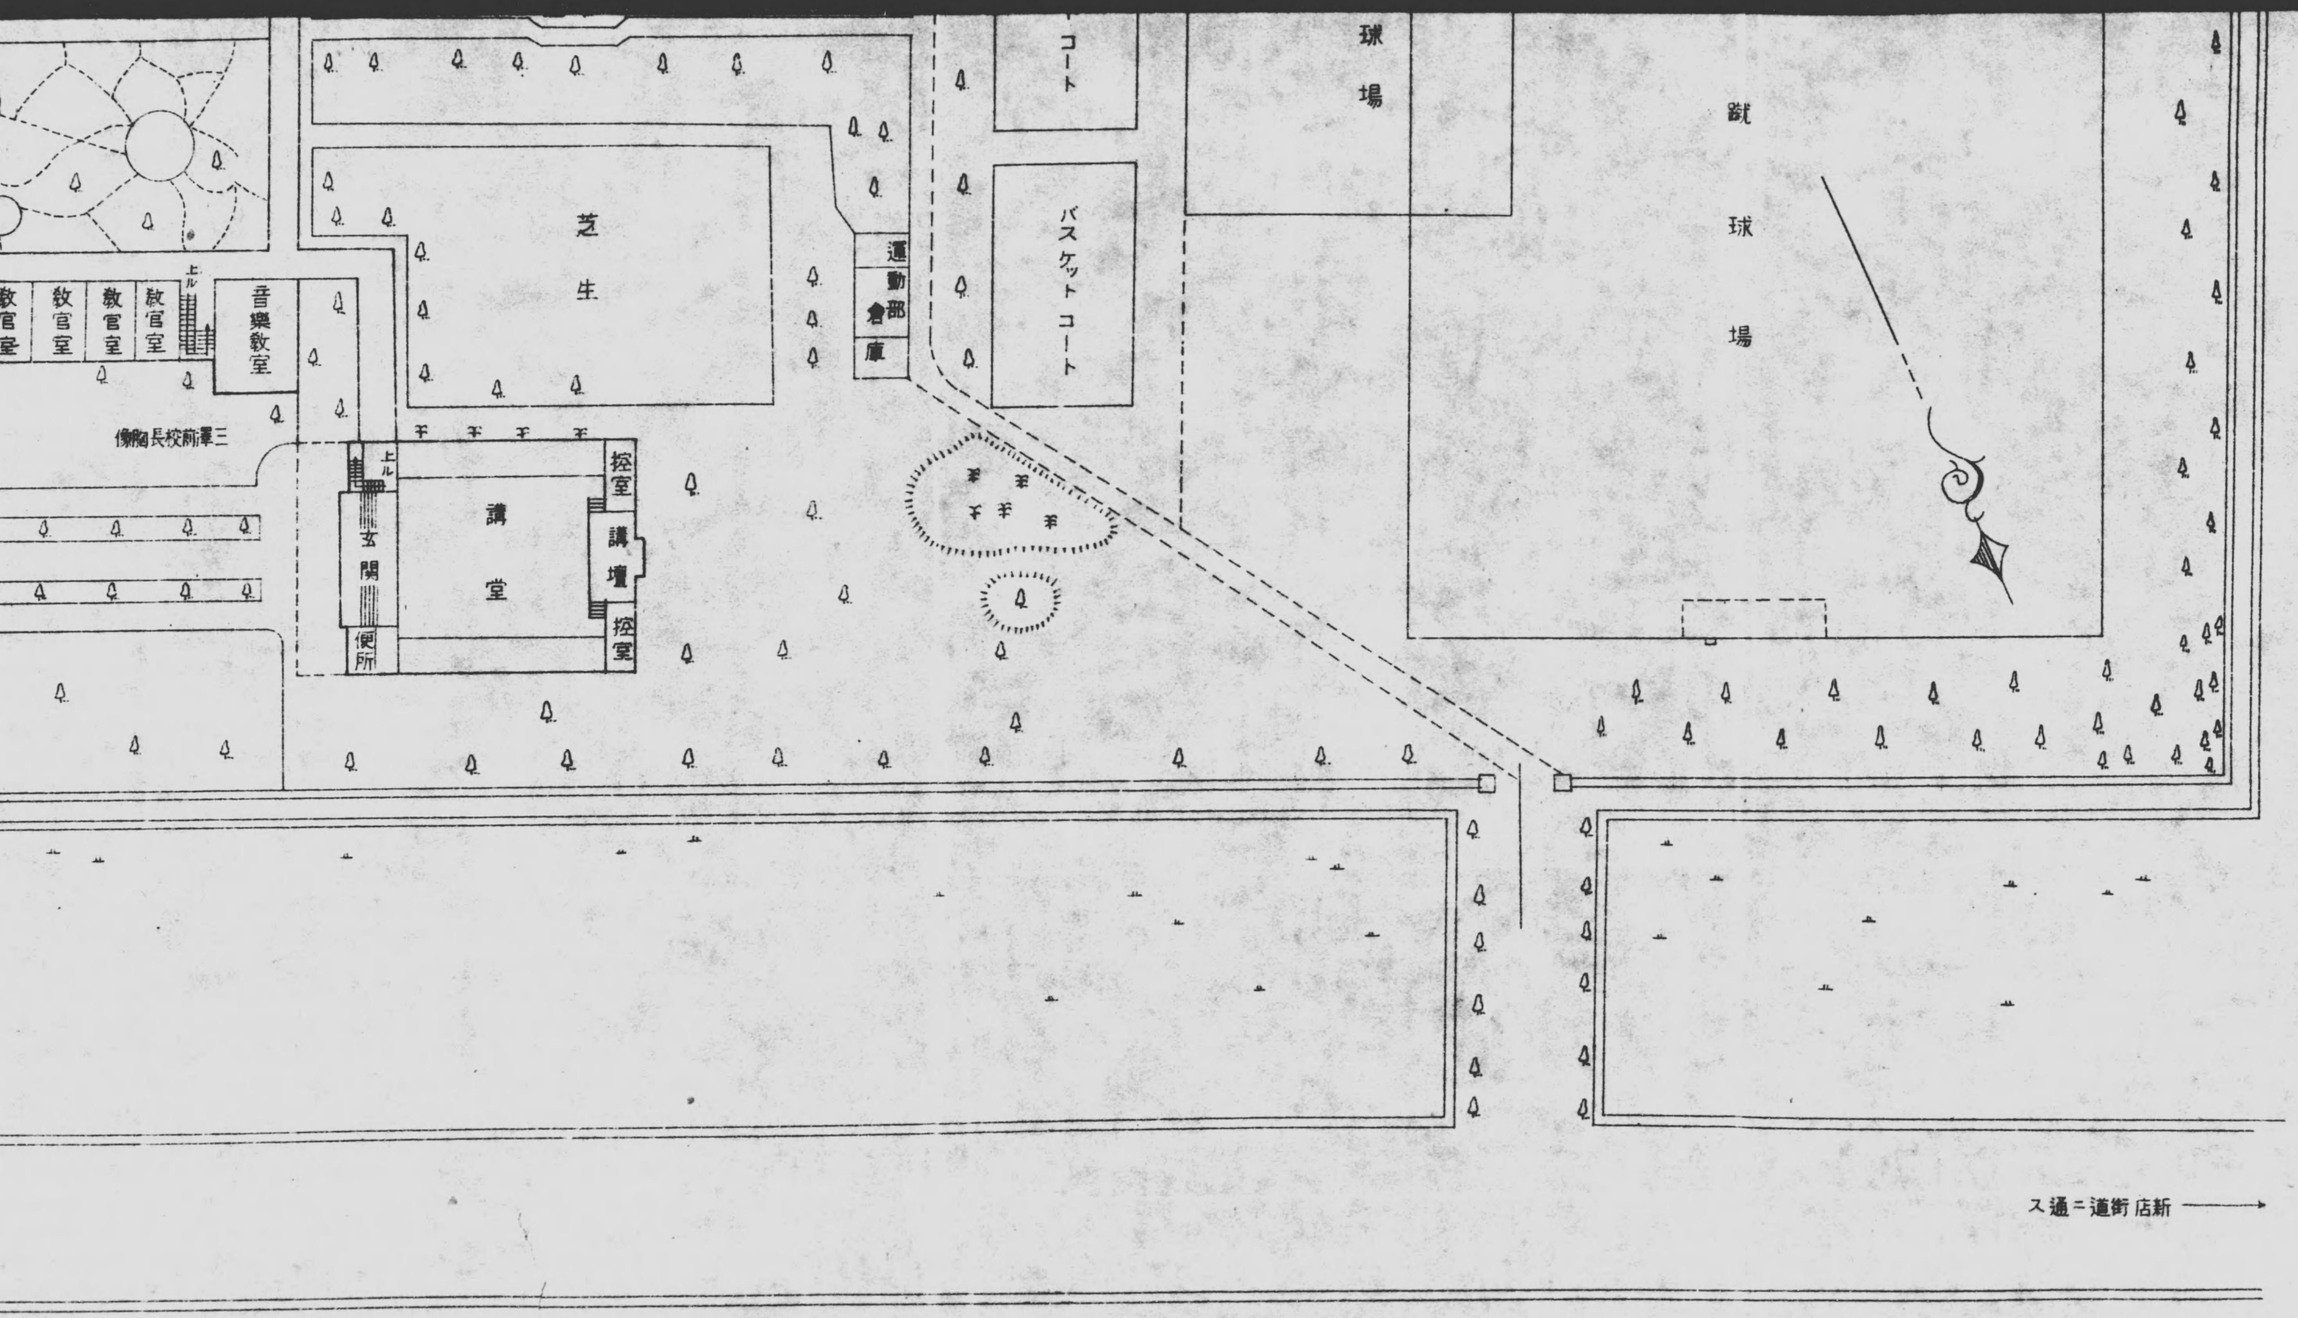
教官室
教官室
教官室
教官室
上ル
音樂教室
三澤前校長胸像
芝生
運動部倉庫
バスケットコート
テニスコート
蹴球場
球場
上ル
玄關
便所
講堂
講壇
控室
控室
新店街道ニ通ス

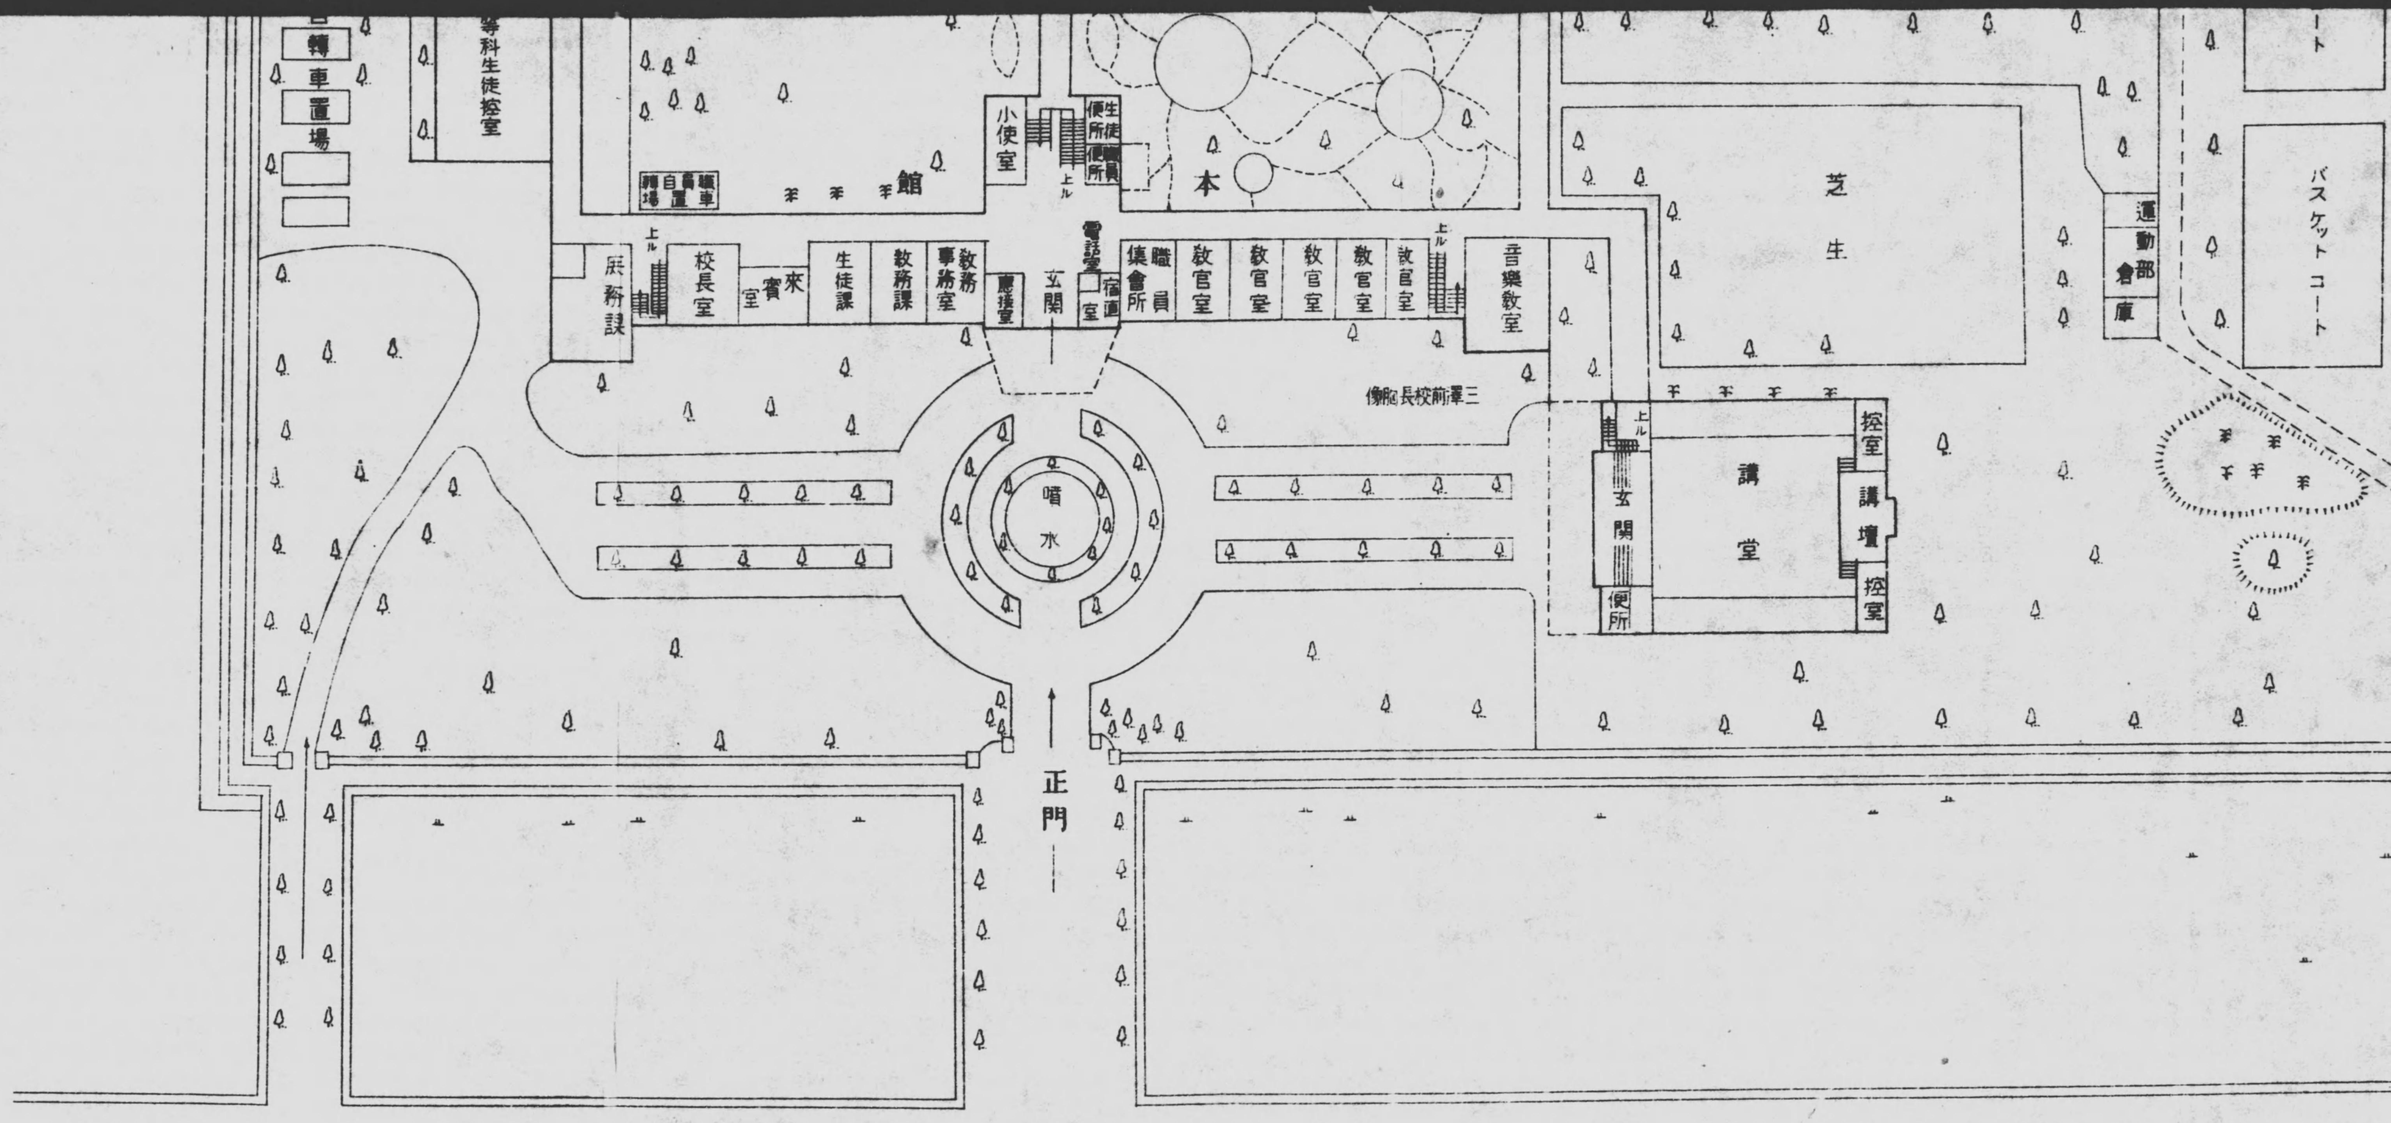
自轉車置場
等科生徒控室
自轉車置場
館
小使室
上ル
生徒便所
職員便所
本
上ル
展示室
校長室
來賓室
生徒課
教務課
教務事務室
應接室
玄關
電話室
宿直室
職員集會所
教官室
教官室
教官室
教官室
教官室
上ル
音樂教室
三澤前校長胸像
噴水
正門
芝生
運動部倉庫
バスケットコート
上ル
玄關
便所
講堂
控室
講壇
控室
←— 松山街道ニ通ス

昭和十年十一月十一日印刷
昭和十年十一月十五日發行　（非賣品）

臺灣總督府臺北高等學校

本校電話　三七五〇番
三七五一番
寄宿舍　尋常科　六九九番
電話　高等科　三七五二番

臺北市榮町一丁目三十三番地
印刷人　楠瀨貞雄
臺北市榮町一丁目三十三番地
印刷所　クスノセ印刷部

783
54