
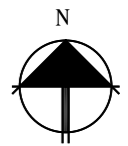


PLANIMETRIA GENERALE CHIESA SUPERIORE
SCALA RAPP: 1:100

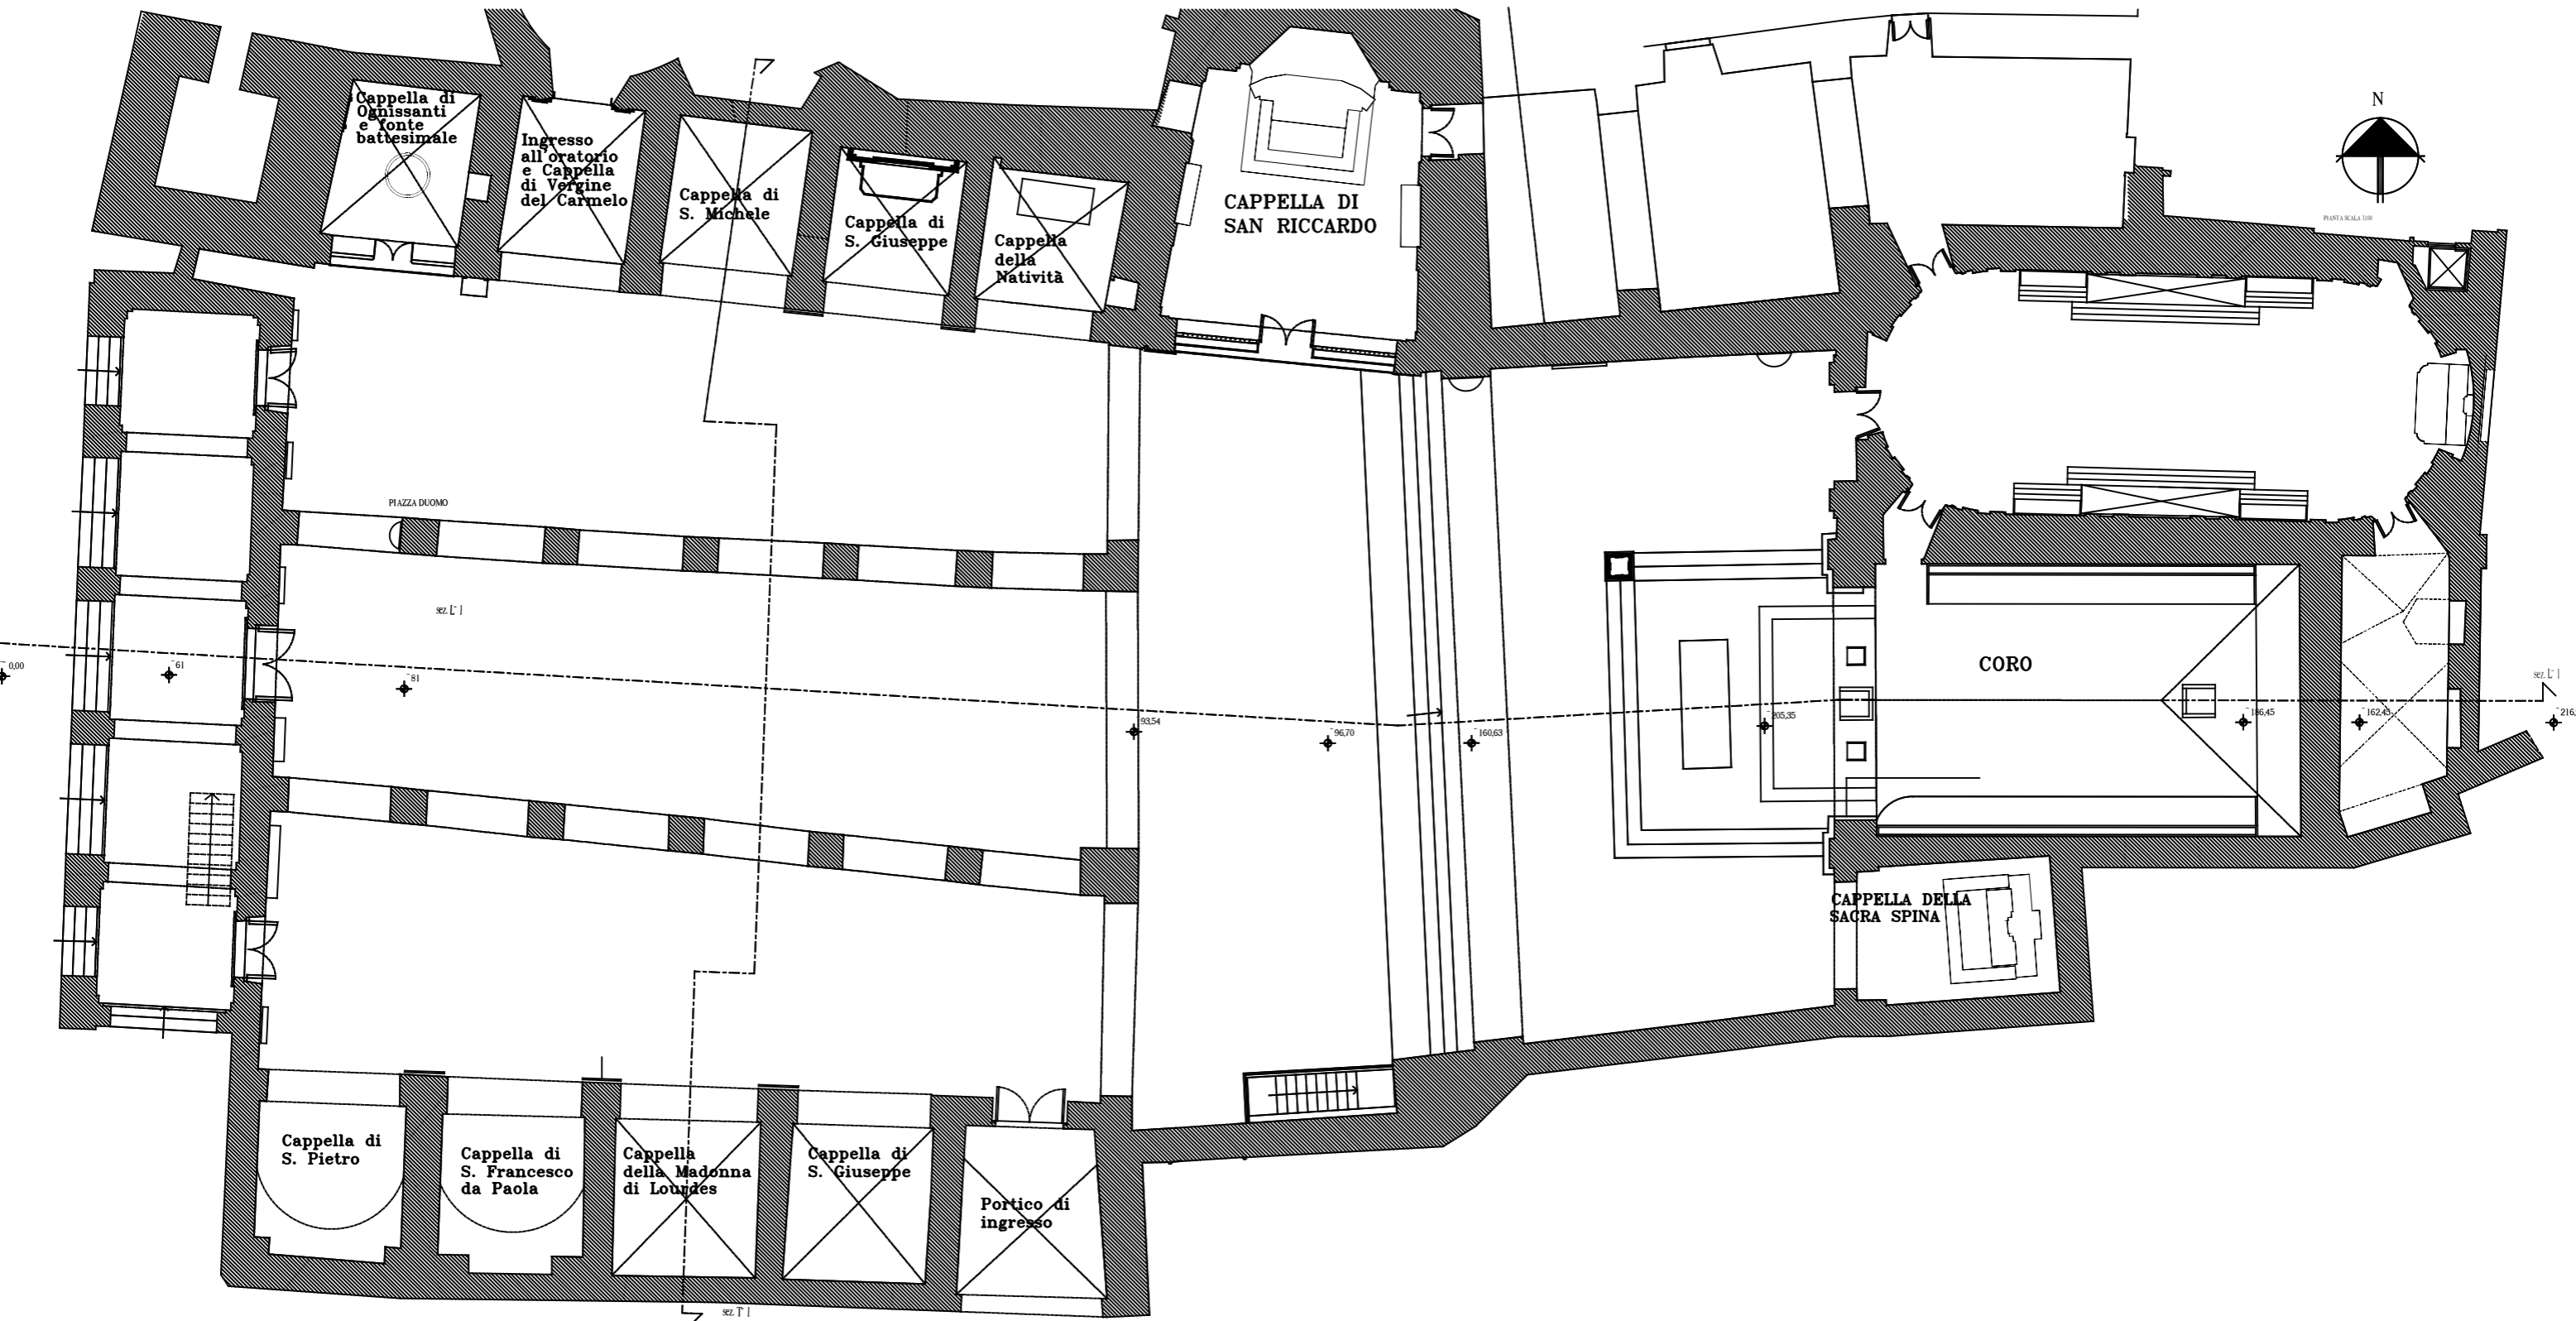

PIANTA SCALA 1:100