


IMMEUBLE RUE TERRE NÈGRE N° 28  
BORDEAUX

MONSIEUR PERTHELOT PROPRIÉTAIRE

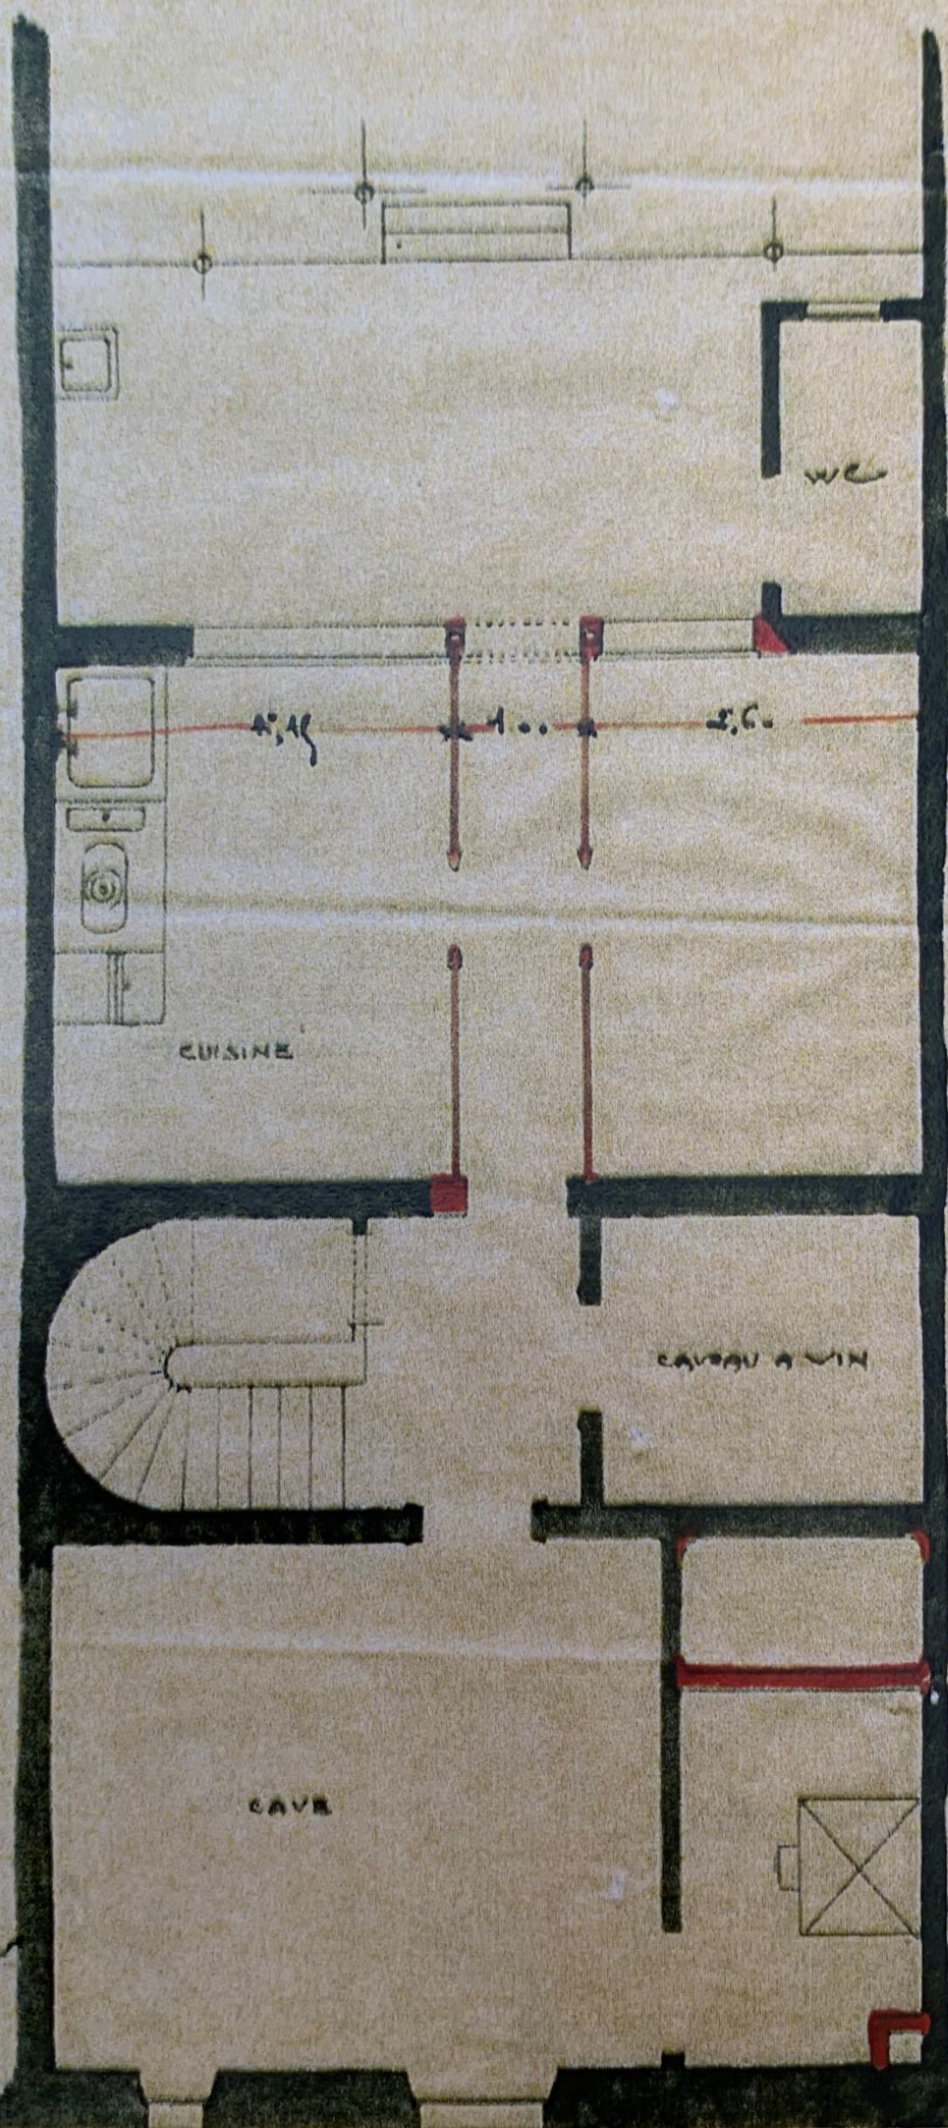

CUISINE

CAVE

CAVEAU A VIN

WC

4,15

1,00

2,50

ALBERT TOURNIER

Architecte

PLAN SOUS-SOL

BORDEAUX

1/1000000 L'ESCALE POUR 1 MÈTRE