

МИНИСТЕРСТВО КУЛЬТУРЫ РОССИЙСКОЙ ФЕДЕРАЦИИ.

Памятники истории и культуры Российской Федерации
(недвижимые).

Российская Федерация.**Департамент культурного наследия.****ПАСПОРТ**

I.	НАИМЕНОВАНИЕ ПАМЯТНИКА			Кирха св. Семейства.		Katholische Kirche zur Heiligen Familie			
II.	ТИПОЛОГИЧЕСКАЯ ПРИНАДЛЕЖНОСТЬ		памятник археологии	памятник истории	памятник архитектуры	памятник монументального искусства			
III.	ДАТИРОВКА ПАМЯТНИКА (дата исторического события, с которым связано возникновение памятника – для памятников истории)								
IV.	АДРЕС (местонахождение памятника)		г.Калининград ул.Богдана Хмельницкого, 63а			Konigsberg,Oberhaberberg,21			
V.	ХАРАКТЕР СОВРЕМЕННОГО ИСПОЛЬЗОВАНИЯ		по первонач. назначению	Культурн. Просв.	турист. экскурс.	лечебно-оздор.	жилые помещения	хозяйств.	не использ.
			+						

ПРИЛОЖЕНИЯ: Фото общего вида - 6

Фото фрагментов - 4

Генплан - 1

Обмеры: планы - 2

Схематический план охранной зоны

•VI. ИСТОРИЧЕСКИЕ СВЕДЕНИЯ

a)	для памятников археологии	- история возникновения, кем и когда проводились разведки и раскопки, место хранения коллекций
	для памятников истории	- история возникновения: краткая характеристика событий и лиц, в связи с которыми объект приобрёл значение памятника
	для памятников архитектуры и монументального искусства	- автор, строитель, заказчик, история создания

Католическая кирха “Святого семейства” возведена в 1907 году в юго-западном районе Кенигсберга, расположенному на левом берегу реки Прегель.

Район назывался Хаберберг по наименованию горы, на склонах которой он располагался. В XIV в. на горе Хаберберг существовало небольшое поселение крестьян, бывшее владением Ордена. В 1522 г. магистр Ордена Альбрехт Бранденбургский передал это поселение во владение городу Кнайпхоф. В начале XVII в. поселение вошло в черту новых городских укреплений. В 1652 г. Кнайпхоф заложил на горе новую слободу - Оберхаберберг. После объединения в 1724 г. крепости и трех городов с их слободами в единый город, Хаберберг стал одним из районов Кенигсберга. В период конца XIX - начала XX в. район был застроен однообразными жилыми домами.

Католические кирхи Кенигсберга после реформации 1525 г. были преобразованы в лютеранские. На протяжении столетий для католиков города существовала только одна кирха. В начале XX века были практически одновременно возведены три католические кирхи в разных районах города. Одной из них была кирха Святого семейства на Оберхаберберг. Проект кирхи разработал известный кенигсбергский архитектор, советник по строительству Фридрих Хайтман.

Строительство было начато в 1904 г., и завершено в 1907 г. Кирха входила в комплекс зданий, принадлежавших католическому приходу Хаберберг: монастырский конвент, монастырская больница святой Катарины, приходской зал, квартиры больничного и церковного персонала. Во время военных действий в 1945 г. кирха получила ряд повреждений. После завершения штурма Кенигсберга кирха и сохранившиеся здания комплекса при больнице св. Катарины служили госпиталем советских военнослужащих. Позднее здание кирхи стали использовать под склад. В 1978 г. кирха была передана Управлению культуры облисполкома.

b)	перестройки и утраты, изменившие первоначальный облик памятника
----	---

Во время военных действий в 1945 г. кирха получила ряд повреждений, полностью утрачено внутреннее убранство. С 1978 по 1980 г. на памятнике проводились ремонтно-восстановительные работы. После реконструкции, в 1980 г., в здании кирхи открыли Концертный зал Калининградской филармонии и установили орган. Трехнефная центральная часть переоборудована в зрительный зал, в западной части главного нефа возведена двухярусная сценический и оркестровый балконы, на которые ведут две симметричные одномаршевые лестницы. Остальные помещения кирхи переоборудованы под вспомогательные службы концертного зала.

b)	Реставрационные работы (общая характеристика, время, автор, место хранения документов)
----	--

С 1978 года по проекту архитекторов Горбача П. М. и Суслова М. Т., Мирошниченко С. П. проводились работы по реконструкции памятника. В 1980 г. в здании кирхи открыли Концертный зал Калининградской филармонии и установили орган. Восстановлено завершение кирхи, произведены реставрационные работы деталей фасадов, внутренняя отделка строительных конструкций в целом соответствует первоначальной. Витражи выполнены художником Смирнягиным Ю.И.

VII. ОПИСАНИЕ ПАМЯТНИКА

a)	для памятников археологии	- характер культурного слоя, важнейшие находки.
	для памятников истории	- характеристика памятника, включая текст и время установки мемориальной доски.
	для памятников архитектуры	- основные особенности планировочной, композиционно-пространственной структуры и конструкций; характер декора фасадов и интерьеров; наличие живописи, скульптуры, прикладного искусства; строительный материал, основные габариты.
	для памятников монументального искусства	- основные особенности композиционного и колористического решения; тексты, материалы, техника, размер.

Кирха св. Семейства с комплексом сохранившихся бывших монастырских больничных построек расположена в центре озелененного участка квартала, застроенного по периметру современными многоэтажными домами.

Объемно-пространственная композиция кирхи представляет традиционно ориентированную алтарной частью на восток прямоугольную трехнефную базилику с высокой, квадратной в плане башней, примыкающей к западной стене центрального нефа и хором, одной шириной с центральным нефом, имеющим трехгранную алтарную апсиду. Как башня, так и хор имеют по боковым фасадам по два симметричных одноэтажных придела. Кровли центрального объема, башни и хора – двускатные, покрыты листовой медью, на коньке кровле башни расположена небольшая пирамидальная башенка.

Вход в кирху расположен в нижней части башни – глубокий перспективный портал из профилированного кирпича. Ступенчатые фронтоны верхних частей западного фасада, в том числе и башни, имеют декор в виде ребристых лопаток, завершающихся пирамидальными фиалами с крестоцветами в верхней части. Ярус звона башни имеет по четырем сторонам тройные стрельчатые проемы. В кладке стен кирхи под карнизами ярусов по горизонтали выложены горизонтальные отштукатуренные пояса.

Три нефа центральной части кирхи перекрыты звездчатыми нервюрными сводами, опирающимися на фигурные кирпичные консоли наружных стен боковых нефов и на два ряда многогранных колонн центрального нефа. Сводчатые перекрытия нефов, одной высоты, имеют по пять травей, хора – две травеи. Объем хора соединяется с центральным нефом высокой профилированной стрельчатой аркой. Тектоника готической конструкции выявляется терракотовыми ребрами кирпичных нервюр и обрамлений стрельчатых проемов окон и ниш и светлыми оштукатуренными поверхностями стен и сводов. Современная отделка зала выполнена скучно и соответствует стилистике памятника.

Основные размеры памятника: длина – 47 м, ширина – 20,2 м.

б)	Общая оценка общественной, научно-исторической или художественной ценности.
----	---

Один из самых выразительных образцов неоготической культовой архитектуры Кенигсберга начала XX века, формирующий силуэт центральной части города.

ОСНОВНАЯ БИБЛИОГРАФИЯ, АРХИВНЫЕ ИСТОЧНИКИ ИКОНОГРАФИЧЕСКИЙ МАТЕРИАЛ.

-Гаузе Ф. Кенигсберг в Пруссии. Реклинххаузе, 1994г.

- Dehio G. Handbuch der Kunstdenkmäler West und Ostpreussen. München, 1993г.

IX. ТЕХНИЧЕСКОЕ СОСТОЯНИЕ

Характеристика общего состояния:		Хорошее	среднее	плохое	аварийное
a) для памятников археологии	культурного слоя важнейших находок				
для памятников архитектуры	конструкций стен покрытий потолков пола декора фасадов интерьеров	+	+	+	+
в интерьере	живописи скульптуры прикладного искусства				
для памятников монументального искусства	цоколя постамента скульптуры грунта красочного слоя				

X. СИСТЕМА ОХРАНЫ

Республик. местная не состоит

a)	категория охраны	+
б)	дата и № документа о принятии под охрану	Решение Исполкома Калининградского обл. совета народных депутатов № 262 от 16.10.1981г.
в)	границы охранной зоны и зоны регулирования застройки (краткое описание с ссылкой на утверждающий документ)	нет
г)	балансовая принадлежность и конкретное использование	Калининградское областное управление культуры Концертный зал Калининградской Областной филармонии
д)	дата и № охранного документа	Охранное обязательство от 8 июля 1986 г.

Дата составления паспорта

«10» марта 2000 года

Составитель

Никитина Н.М., научн.сотрудник

Ф. И. О., должность или профессия

Н.М. Никитина
подпись

Яворская Н.Г., гл. инспектор

подпись


Н.Г. Яворская



г. Калининград, Калининградская область,
ул. Богдана Хмельницкого, 63а.

Кирха Св. Семейства. 1904-1907 гг.

ПЛАН ВТОРОГО ЭТАЖА.

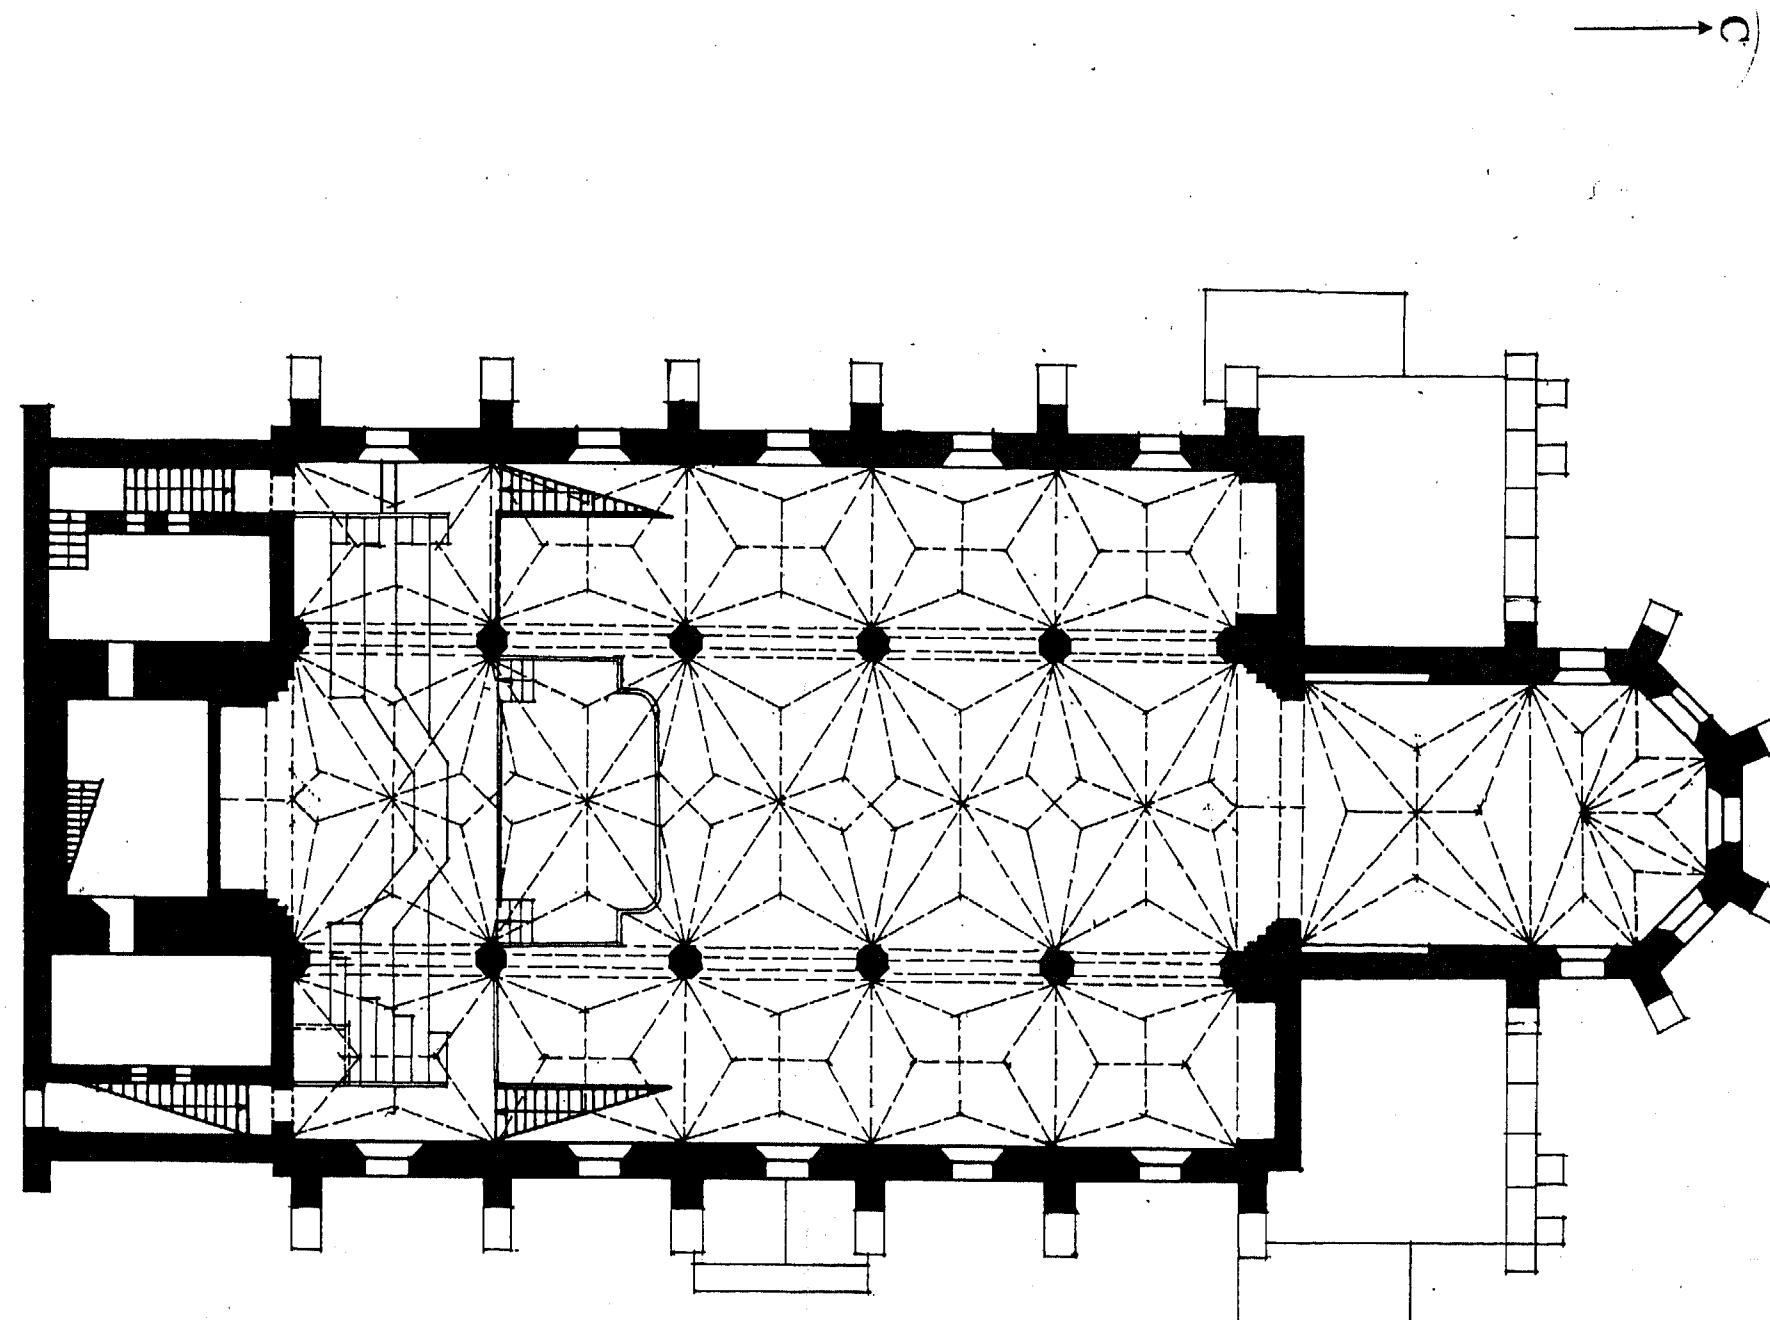

Масштаб 1 : 200



0 1 2 3 4 5 10 м

Обмеры произведены в январе - марте 2000 года
группой в составе:
руководитель - архитектор Епифанов А. И.,
- архитектор Коваленко А. И.,
- архитектор Соколов А. Н.

г. Калининград, Калининградская область,
ул. Богдана Хмельницкого, 63а.

Кирха Св. Семейства. 1904-1907 гг.

ПЛАН ПЕРВОГО ЭТАЖА.

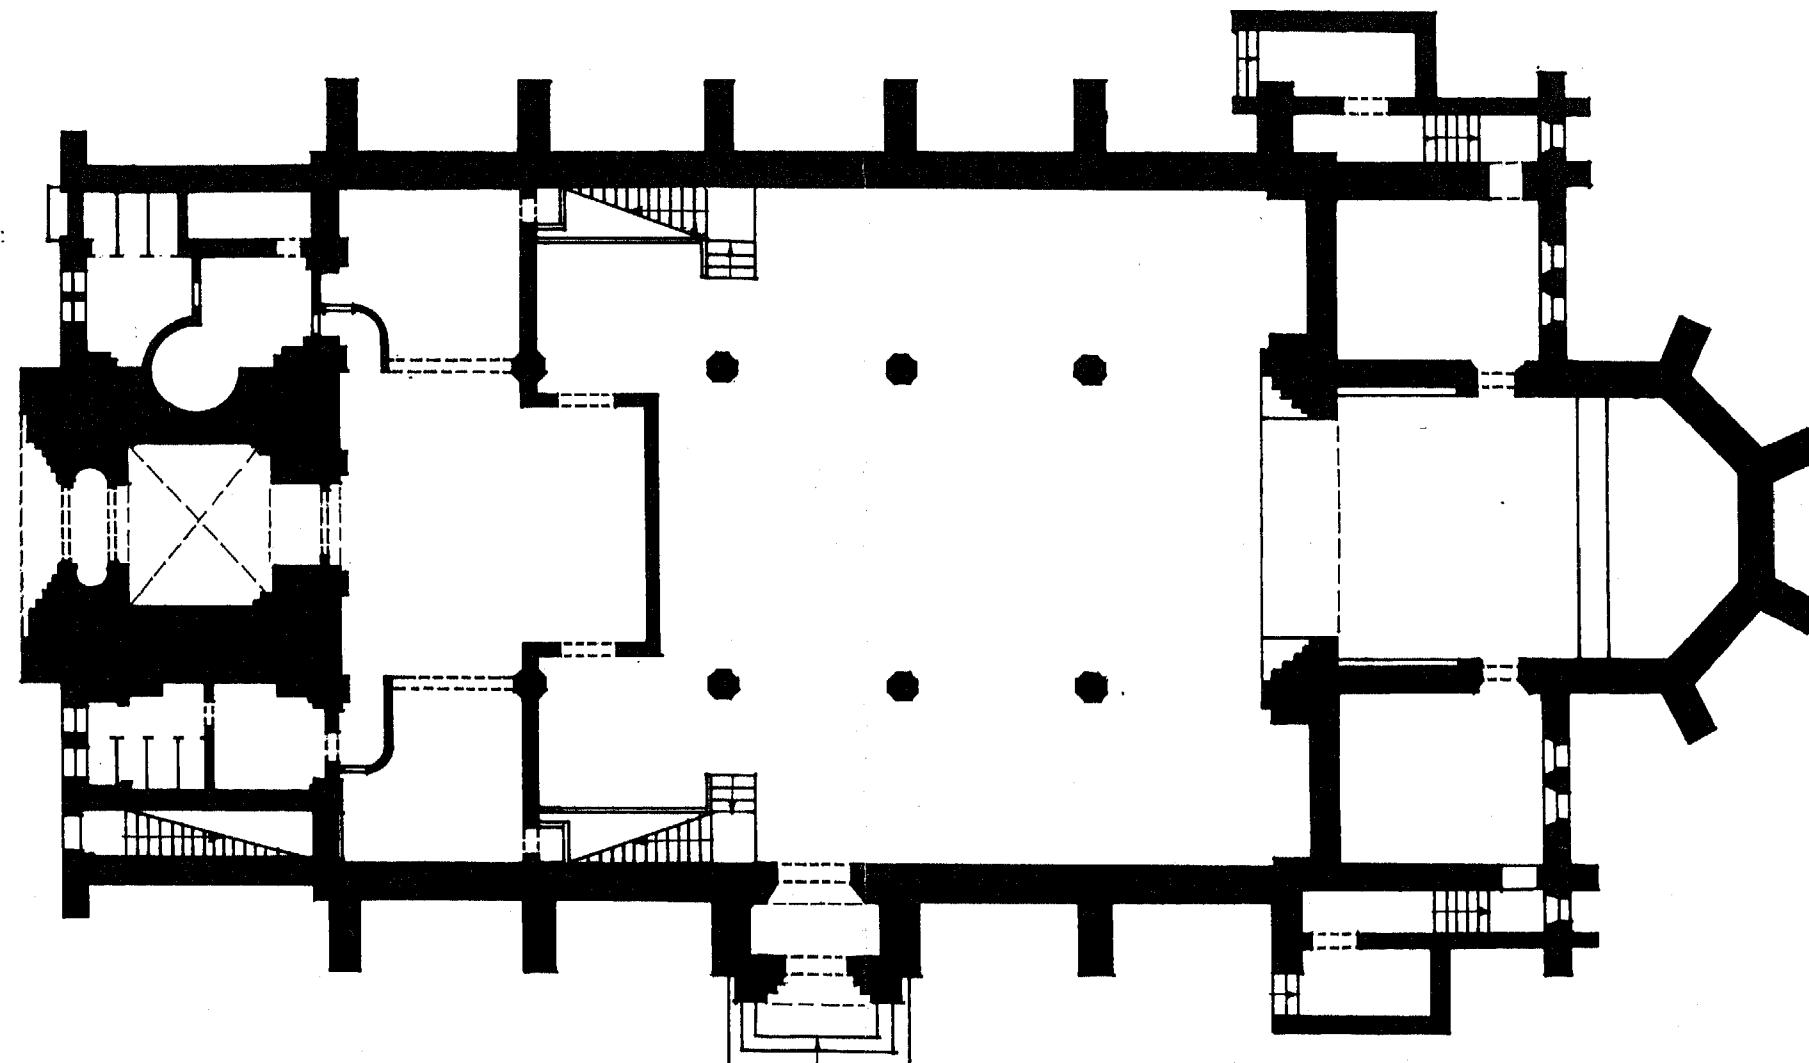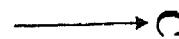

Масштаб 1 : 200


0 1 2 3 4 5 10 м

Обмеры произведены в январе - марте 2000 года
группой в составе:
руководитель - архитектор Епифанов А. И.,
- архитектор Коваленко А. И.,
- архитектор Соколов А. Н.

г. Калининград, Калининградская область,
пр. Победы, 1.

Кирха Королевы Луизы. 1889-1901 гг.

ПЛАН ПОДВАЛА.

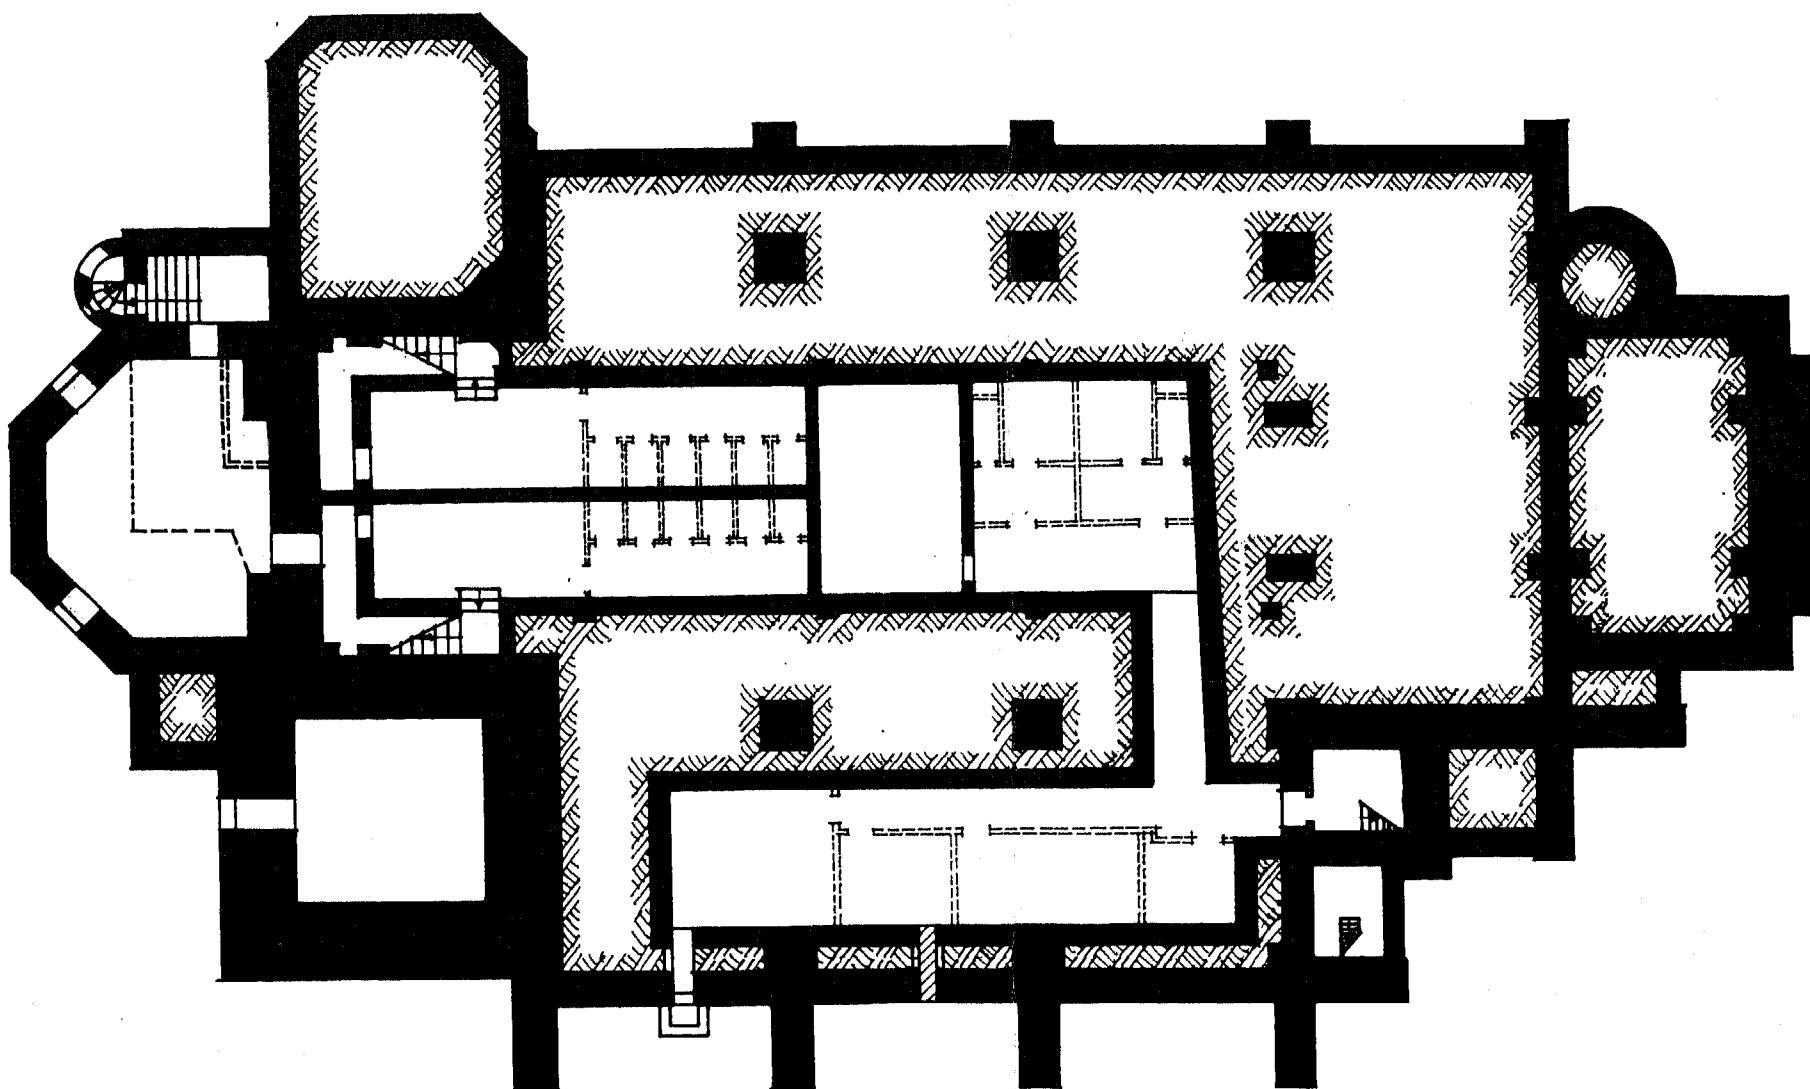

Масштаб 1 : 200

0 1 2 3 4 5 10 м


Масштаб 1 : 200

0 1 2 3 4 5 10 м

Кирха Св. Семейства. 1904-1907 гг.


Российская Федерация, Калининградская
область, г. Калининград, ул. Богдана
Хмельницкого, 63а.

ГЕНЕРАЛЬНЫЙ ПЛАН.

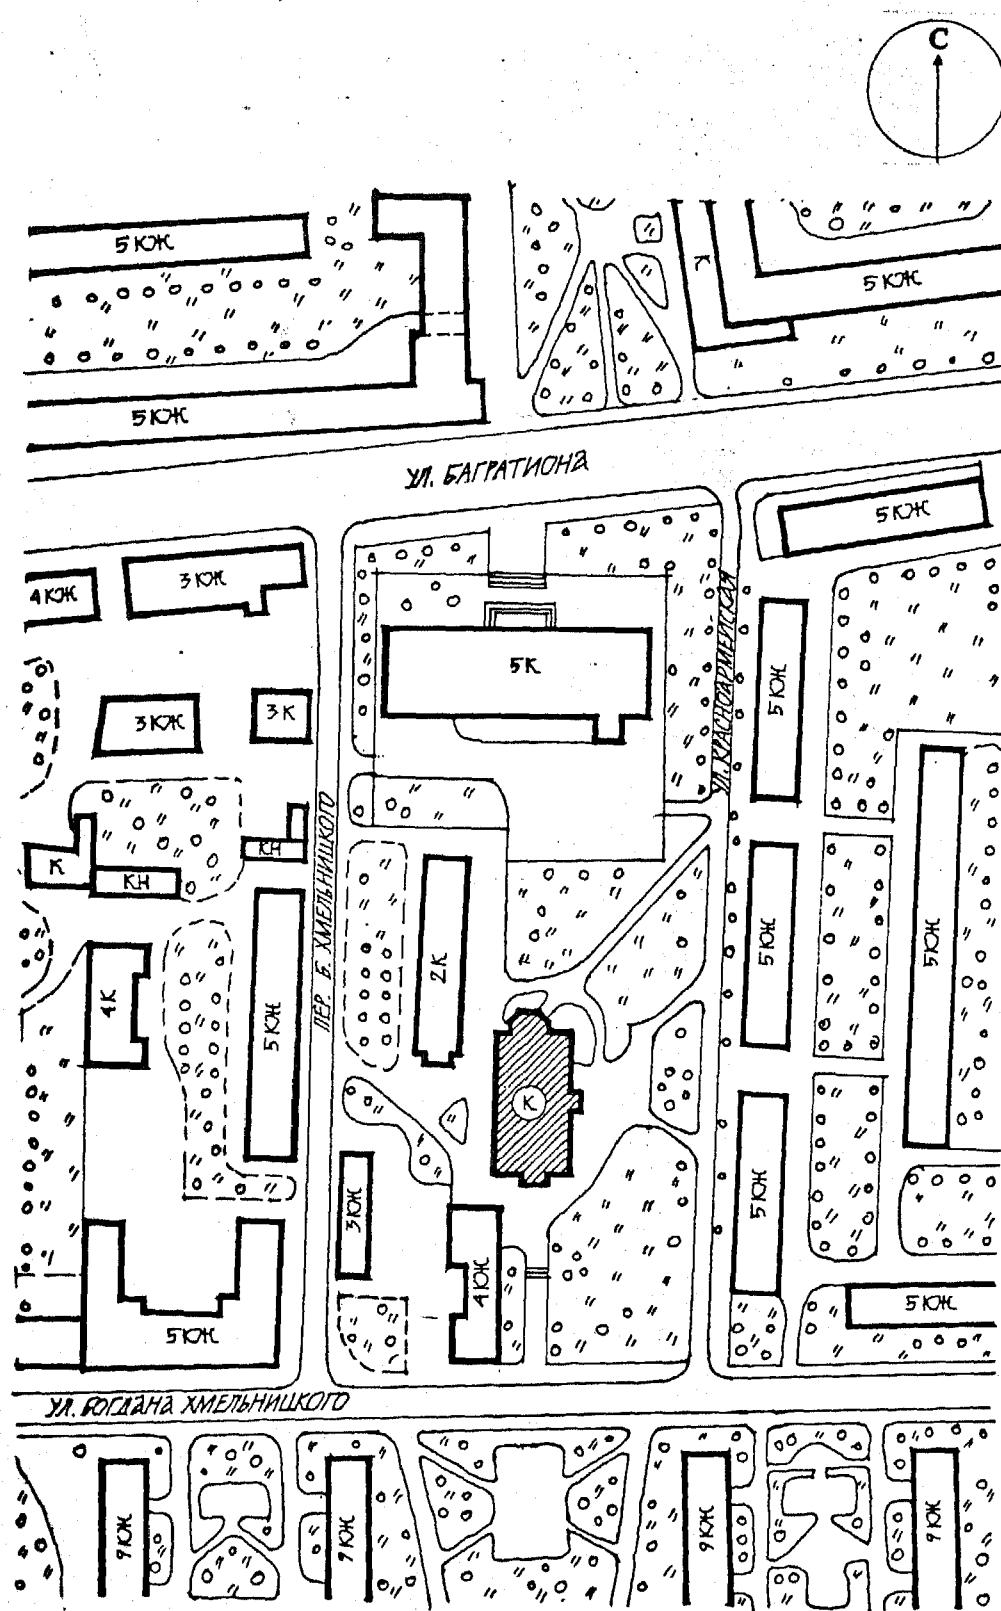

Российская Федерация, Калининградская
область, г. Калининград, ул. Богдана
Хмельницкого, 6за.

СХЕМА ФОТОФИКСАЦИИ.

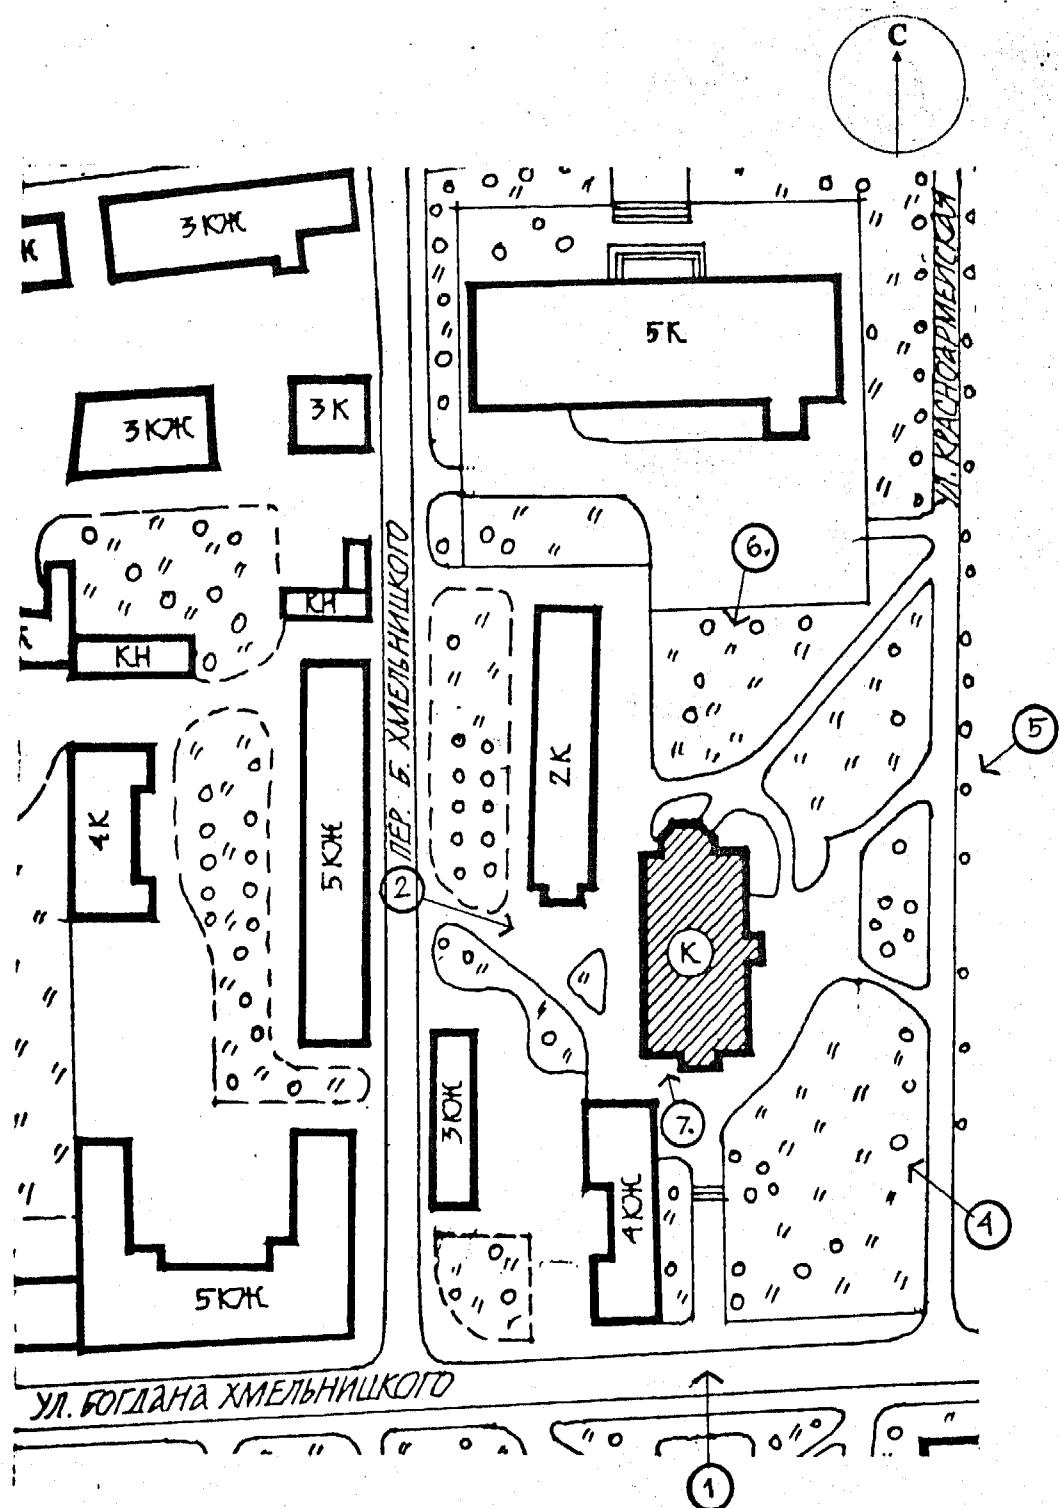














КОНЦЕРТНЫЙ ЗАЛ


ПРЕМЬЕРА


18

САНКТ-ПЕТЕРБУРГ
19



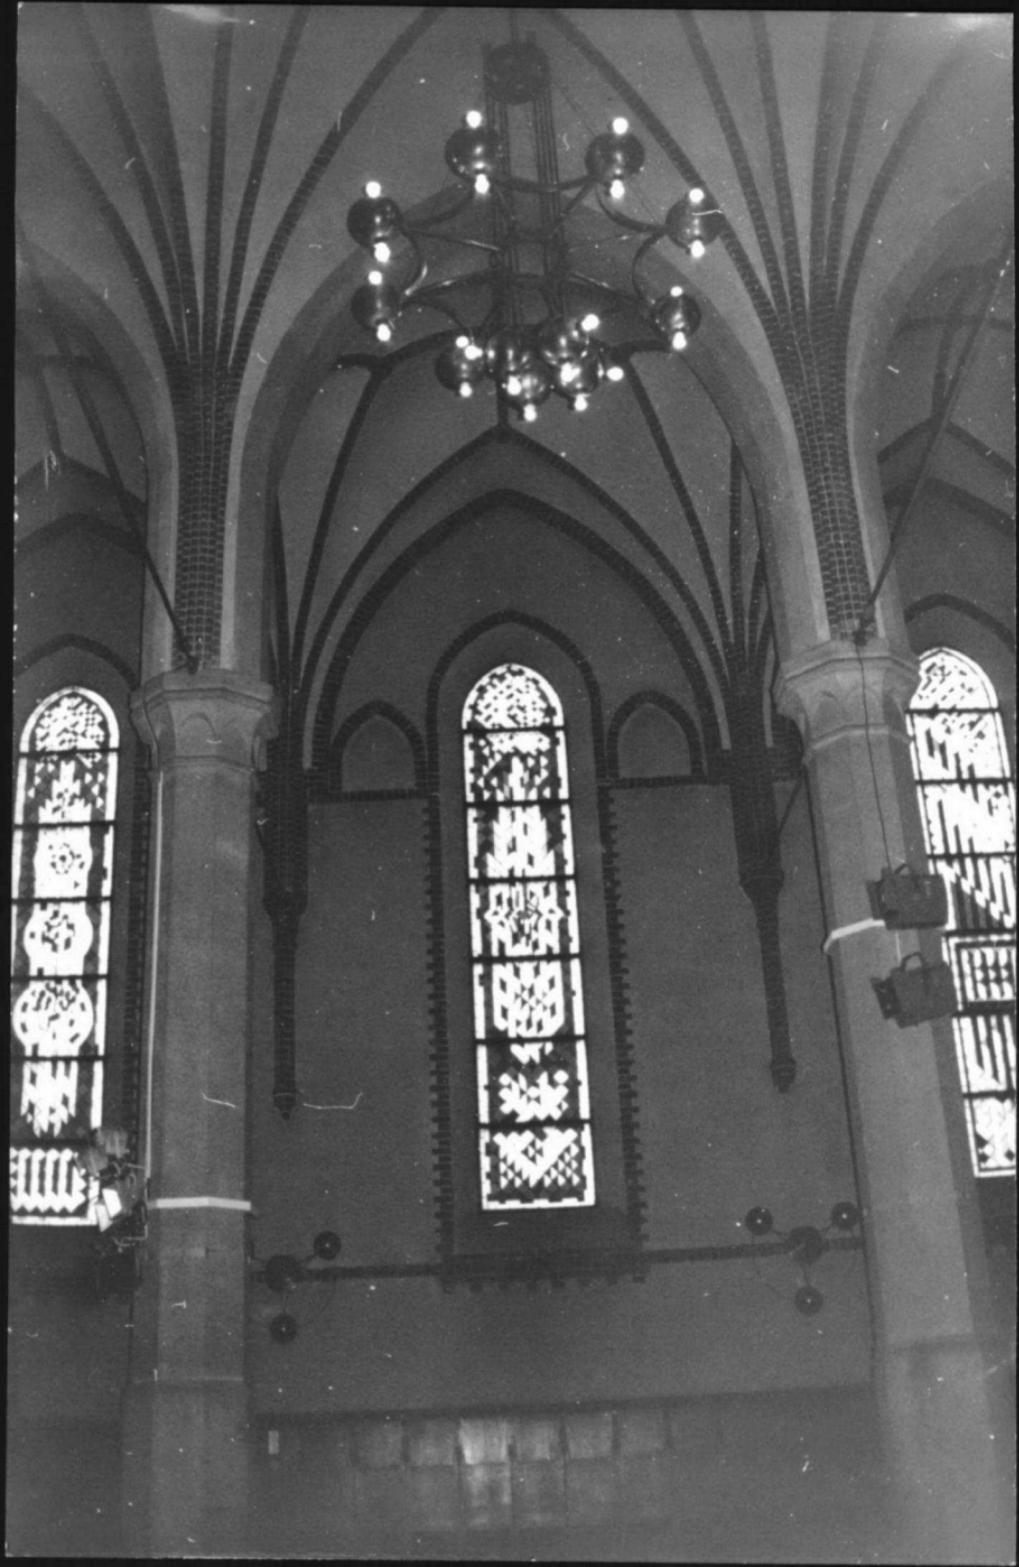

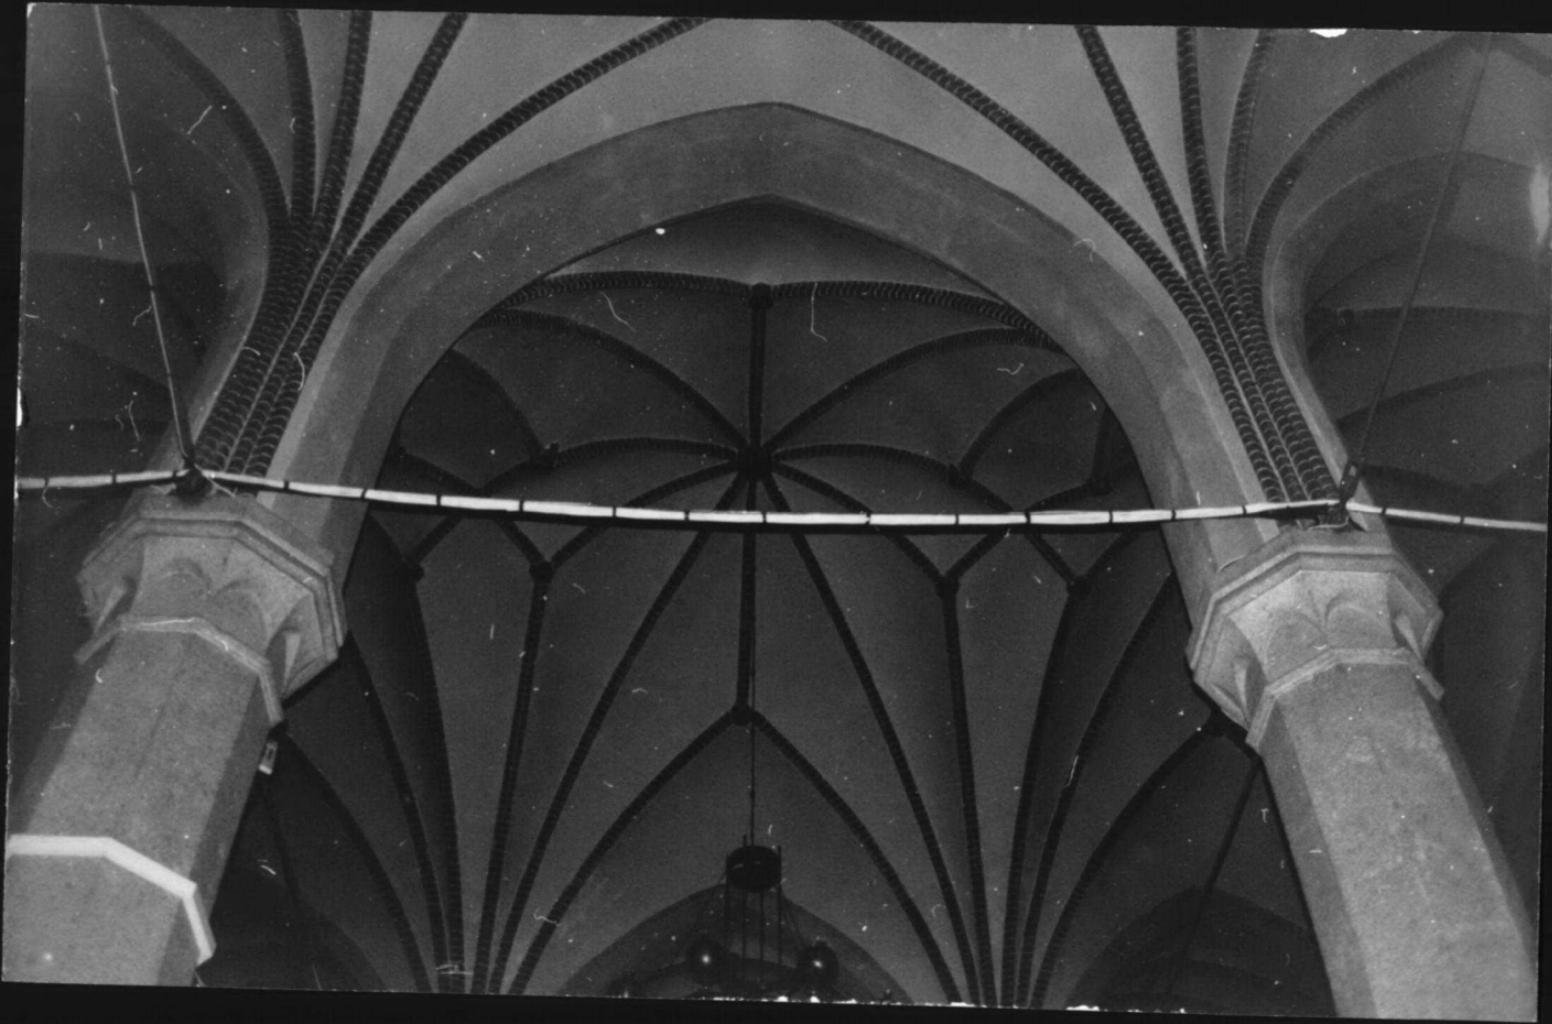

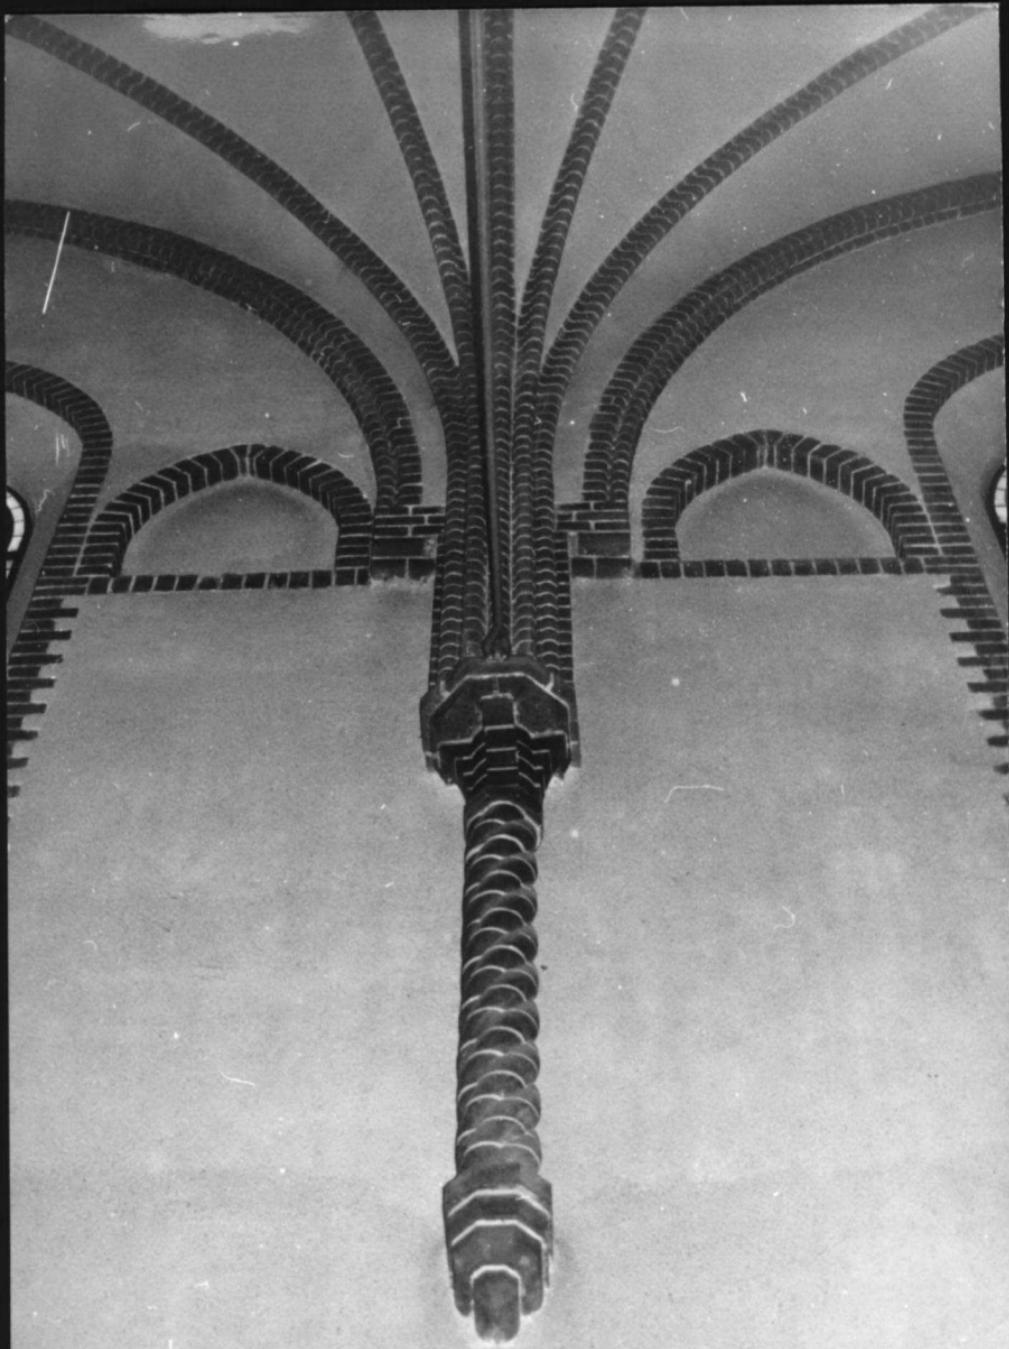

Адрес

Российская Федерация, Калининградская область, г. Калининград, ул. Богдана Хмельницкого, 63а.

(район, округ, населенный пункт)

Департамент культурного наследия

(наименование органа охраны)

УЧЁТНАЯ КАРТОЧКА**I. НАЗНАЧЕНИЕ ПАМЯТНИКА****Кирха Св. Семейства (Katholische Kirche zur Heiligen Familie).****II. ТИПОЛОГИЧЕСКАЯ ПРИНАДЛЕЖНОСТЬ**

памятник археологии	памятник истории	памятник архитектуры	памятник монументального искусства
		+	

III. ДАТИРОВКА ПАМЯТНИКА**1904-1907 гг.**

по первоначальному назначению	культурно-просветительное	туристско-экскурсионное	лечебно-оздоровительное	жилые помещения	хозяйственное	не используется
	+					
	+					

IV. ХАРАКТЕР СОВРЕМЕННОГО ИСПОЛЬЗОВАНИЯ

предложения по использованию	хорошее	среднее	плохое	аварийное
ХАРАКТЕРИСТИКА ТЕХНИЧЕСКОГО СОСТОЯНИЯ	+			

V. КАТЕГОРИЯ ОХРАНЫ

республиканская	местная	не востреб.
	+	

VI. ПАССИВ ОХРАНЫ

да	нет

VII. НАЛИЧИЕ ДОКУМЕНТАЦИИ

паспорт	фотографии	обмеры	реставрационные материалы
+	+	+	

органы охраны			реставрационные мастерские		музей, архив, НИИ
согласный	республикан.	местный	республикан.	местные	
		+			+


Дата составления карточки

10 марта 2000 года

М.П.

Составитель: Николай Н.М., научн. сотрудник

Ф.И.О., должность или профессия, подпись

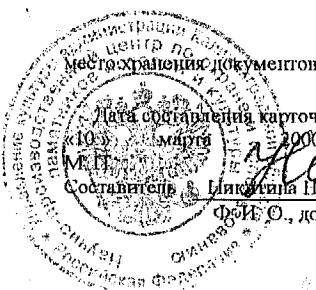


Испектор по охране памятников Яворская Н.Н., гл. специалист

Ф. И. О., подпись

УЧЁТНАЯ КАРТОЧКА (обратная сторона)

Фото или схематический план

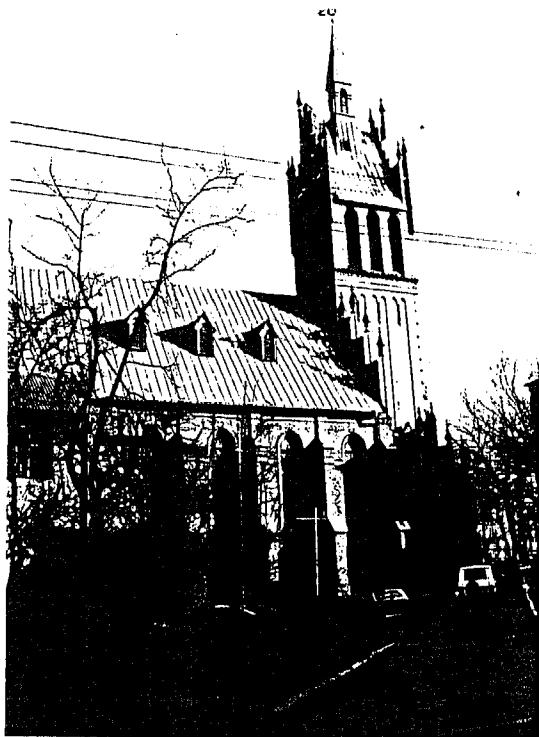

Северный фасад.

Краткое описание

Кирха Святого Семейства построена в период в 1907 г. по проекту известного кенигсбергского архитектора Фридриха Хайтмана в неоготическом стиле.

Композицию трехнефной базилики составляют протяженный объем корабля, завершенный более низким и узким объемом хора с трехгранной алтарной частью, высокая, квадратная в плане башня с боковыми лестничными приделами. Щипцы двускатной кровли башни и завершения западной стены корабля завершаются пинаклями. Между контрфорсами расположены стрельчатые окна.

Кирха представляет собой тип зального храма, три нефа которого перекрыты перввородными звездчатыми сводами, опирающимися на два рда колонн, разделяющих нефы. Материал стен — кирпич, внутренняя поверхность сводов и стен оштукатурена, за исключением перввор и обрамлений проемов окон и дверей.

Длина здания в плане — 47 м, ширина — 20,2 м.