

4720081059

1186 Декр

МИНИСТЕРСТВО КУЛЬТУРЫ СССР

2.4.X 1.32.1  
- ПЕДЕСЯТ

ПАМЯТНИКИ ИСТОРИИ И КУЛЬТУРЫ СССР  
(недвижимые)

СОЮЗНАЯ РЕСПУБЛИКА Российская Федерация

(наименование республиканского органа охраны памятников)  
Министерство культуры

П А С П О Р Т

I. НАИМЕНОВАНИЕ ПАМЯТНИКА Могила Героя Советского Союза

Кулакова Константина Федоровича

II. ТИПОЛОГИЧЕСКАЯ ПРИНАДЛЕЖНОСТЬ

памятник археологии	памятник истории	памятник архитектуры	памятник монумент, иск-ва
	4		

III. ДАТИРОВКА ПАМЯТНИКА (или дата исторического события, с которым связано возникновение памятника — для памятников истории)

1920 - 1982г.

IV. АДРЕС (местонахождение) ПАМЯТНИКА г. Москва, Кунцевское кладбище  
(АССР, край, область, район, автономная обл.,

участок №

национальный округ; населенный пункт; пути подъезда)

V. ХАРАКТЕР СОВРЕМЕННОГО ИСПОЛЬЗОВАНИЯ

по первонач. назначению	культурно-просветит.	туристско-экскурсион.	лечебно-оздоровительн.	жилые помещения	хозяйственное	не используется
+	музей обл. клуб		больн. санат. д/отд		учреждение торгов. промыш. склад	

ПРИЛОЖЕНИЯ:

Фото общего вида — 2

Фото фрагментов —

Генплан — План Кунцевского кладбища — I, план участка — I

Обмеры: план —


разрез —

фасад —

Схематический план

охранной зоны —

Приложение - 2

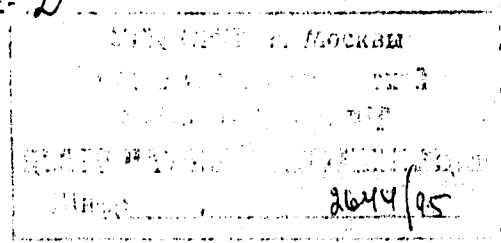

## VI. ИСТОРИЧЕСКИЕ СВЕДЕНИЯ

а) для памятников археологии	— история возникновения, кем и когда производились разведки и раскопки, место хранения коллекций.
для памятников истории	— история возникновения: краткая характеристика событий и лиц, в связи с которыми объект приобрел значение памятника.
для памятников архитектуры и монументального искусства	— автор, строитель, заказчик, история создания.

Кулаков Константин Федорович — капитан, Герой Советского Союза. Родился 23 декабря 1920 года в г. Борисоглебск (Воронежская область) в семье рабочего. В Красной Армии с января 1940 года. Участник советско-финляндской войны 1939—1940 гг. В ноябре 1942 г. окончил Энгельское пулеметное училище.

На фронтах Великой Отечественной войны с октября 1943 года. Член КПСС с 1944 года. Командовал ротой 431-го стрелкового полка 52-ой стрелковой дивизии 57-ой армии 3-его Украинского фронта.

13 сентября 1944 года К.Ф.Кулакову было присвоено звание Героя Советского Союза (см. приложение I).

После Великой Отечественной войны, с 1947 г. — в запасе. Жил в Москве.

Награжден орденом Ленина, Богдана Хмельницкого 3 ст., Отечественной войны I ст., тремя орденами Трудового Красного Знамени, медалями.

Умер К.Ф.Кулаков 10 апреля 1982 года. Похоронен в г. Москве на Кунцевском кладбище.

б) перестройки и утраты, изменившие первоначальный облик памятника.

отсутствуют

в) реставрационные работы (общая характеристика, время, автор, место хранения документации)

не проводились

## VII. ОПИСАНИЕ ПАМЯТНИКА

а) для памятников археологии	— характер культурного слоя, важнейшие находки,
для памятников истории	— характеристика памятника, наличие, текст и время установления мемориальной доски,
для памятников архитектуры	— основные особенности планировочной, композиционно-пространственной структуры и конструкций; характер декора фасадов и интерьеров; наличие живописи, скульптуры, прикладного искусства; строительный материал, основные габариты,
для памятников монумент. иск-ва	— основные особенности композиционного и колористического решения; тексты, материал, техника, размер.

Памятник представляет собой стелу (135x64x14) из темно-серого полированного гранита (габбро), установленную на прямоугольном постаменте (70x30x13) из того же материала. На лицевой стороне стелы, в центре, выполнен портрет Героя в технике рубки-скарпели. Размеры портрета - 50x38. К.Ф.Кулаков изображен со звездой Героя Советского Союза на груди. Под портретом в технике врезки нанесена надпись:

Герой Советского Союза  
КУЛАКОВ  
Константин Федорович  
23.XII.1920-1982.XI.IV

Могильный участок (200x180) уложен плитами из гранита. Цветник в центре - 57x78. Стела и постамент укреплен на большом постаменте (основании) - 80x48x26. Цоколь отсутствует. Высота цементного основания, на котором располагается вся конструкция - 10 см.

б) общая оценка общественной, научно-исторической и художественной значимости памятника.

Памятник связан с именем Героя Советского Союза, капитана Кулакова Константина Федоровича

## VIII. ОСНОВНАЯ БИБЛИОГРАФИЯ, АРХИВНЫЕ ИСТОЧНИКИ, ИКОНОГРАФИЧЕСКИЙ МАТЕРИАЛ.

1. Архив Кунцевского кладбища. Регистрационная книга за 1982 год.
2. Герои Советского Союза: Краткий биографический словарь в 2-х тт. - т. I. - М., 1987. - с. 812-813
3. Гринько А.И., Улаев Г.Ф. Богатыри земли Воронежской. - Воронеж, 1965. - с. 251-252

# IX. ТЕХНИЧЕСКОЕ СОСТОЯНИЕ

характеристика общего состояния: для памятников археологии	культурного слоя важнейших находок	хорошее	среднее	плохое	аварийное
для памятников архитек- туры и истории	конструкций стен покрытий потолков пола декора фасадов интерьеров				
в интерьере:	живописи скульптуры приклад. декорат.				
для памятников монументального искусства	цоколя постамента скульптуры грунта красочного слоя	+			

# X. СИСТЕМА ОХРАНЫ

а) категория охраны

союзная	республи.	местная	не состоит
		+	

б) дата и № документа о принятии под охрану Постановление правительства Москвы № 349  
от 25 апреля 1995г. "Об утверждении в статусе памятников истории воинских захоронений на кладбищах г.Москвы"

в) границы охранной зоны и зоны регулирования застройки (краткое описание с ссылкой на утверждающий документ)

г) балансовая принадлежность и конкретное использование Московское городское предприятие  
специализированного обслуживания населения "Ритуал"

д) дата и № охранного документа

Дата составления паспорта

Составитель

Н.А.Ланчикова

(ф., и., о., должность или профессия)


« 25 » ... мая ... 1995


(подпись)

Инспектор по охране памятников

М. П.

(подпись)

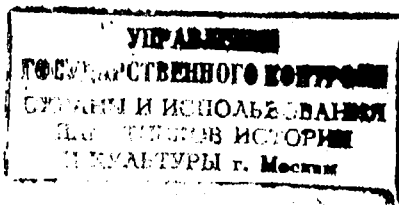

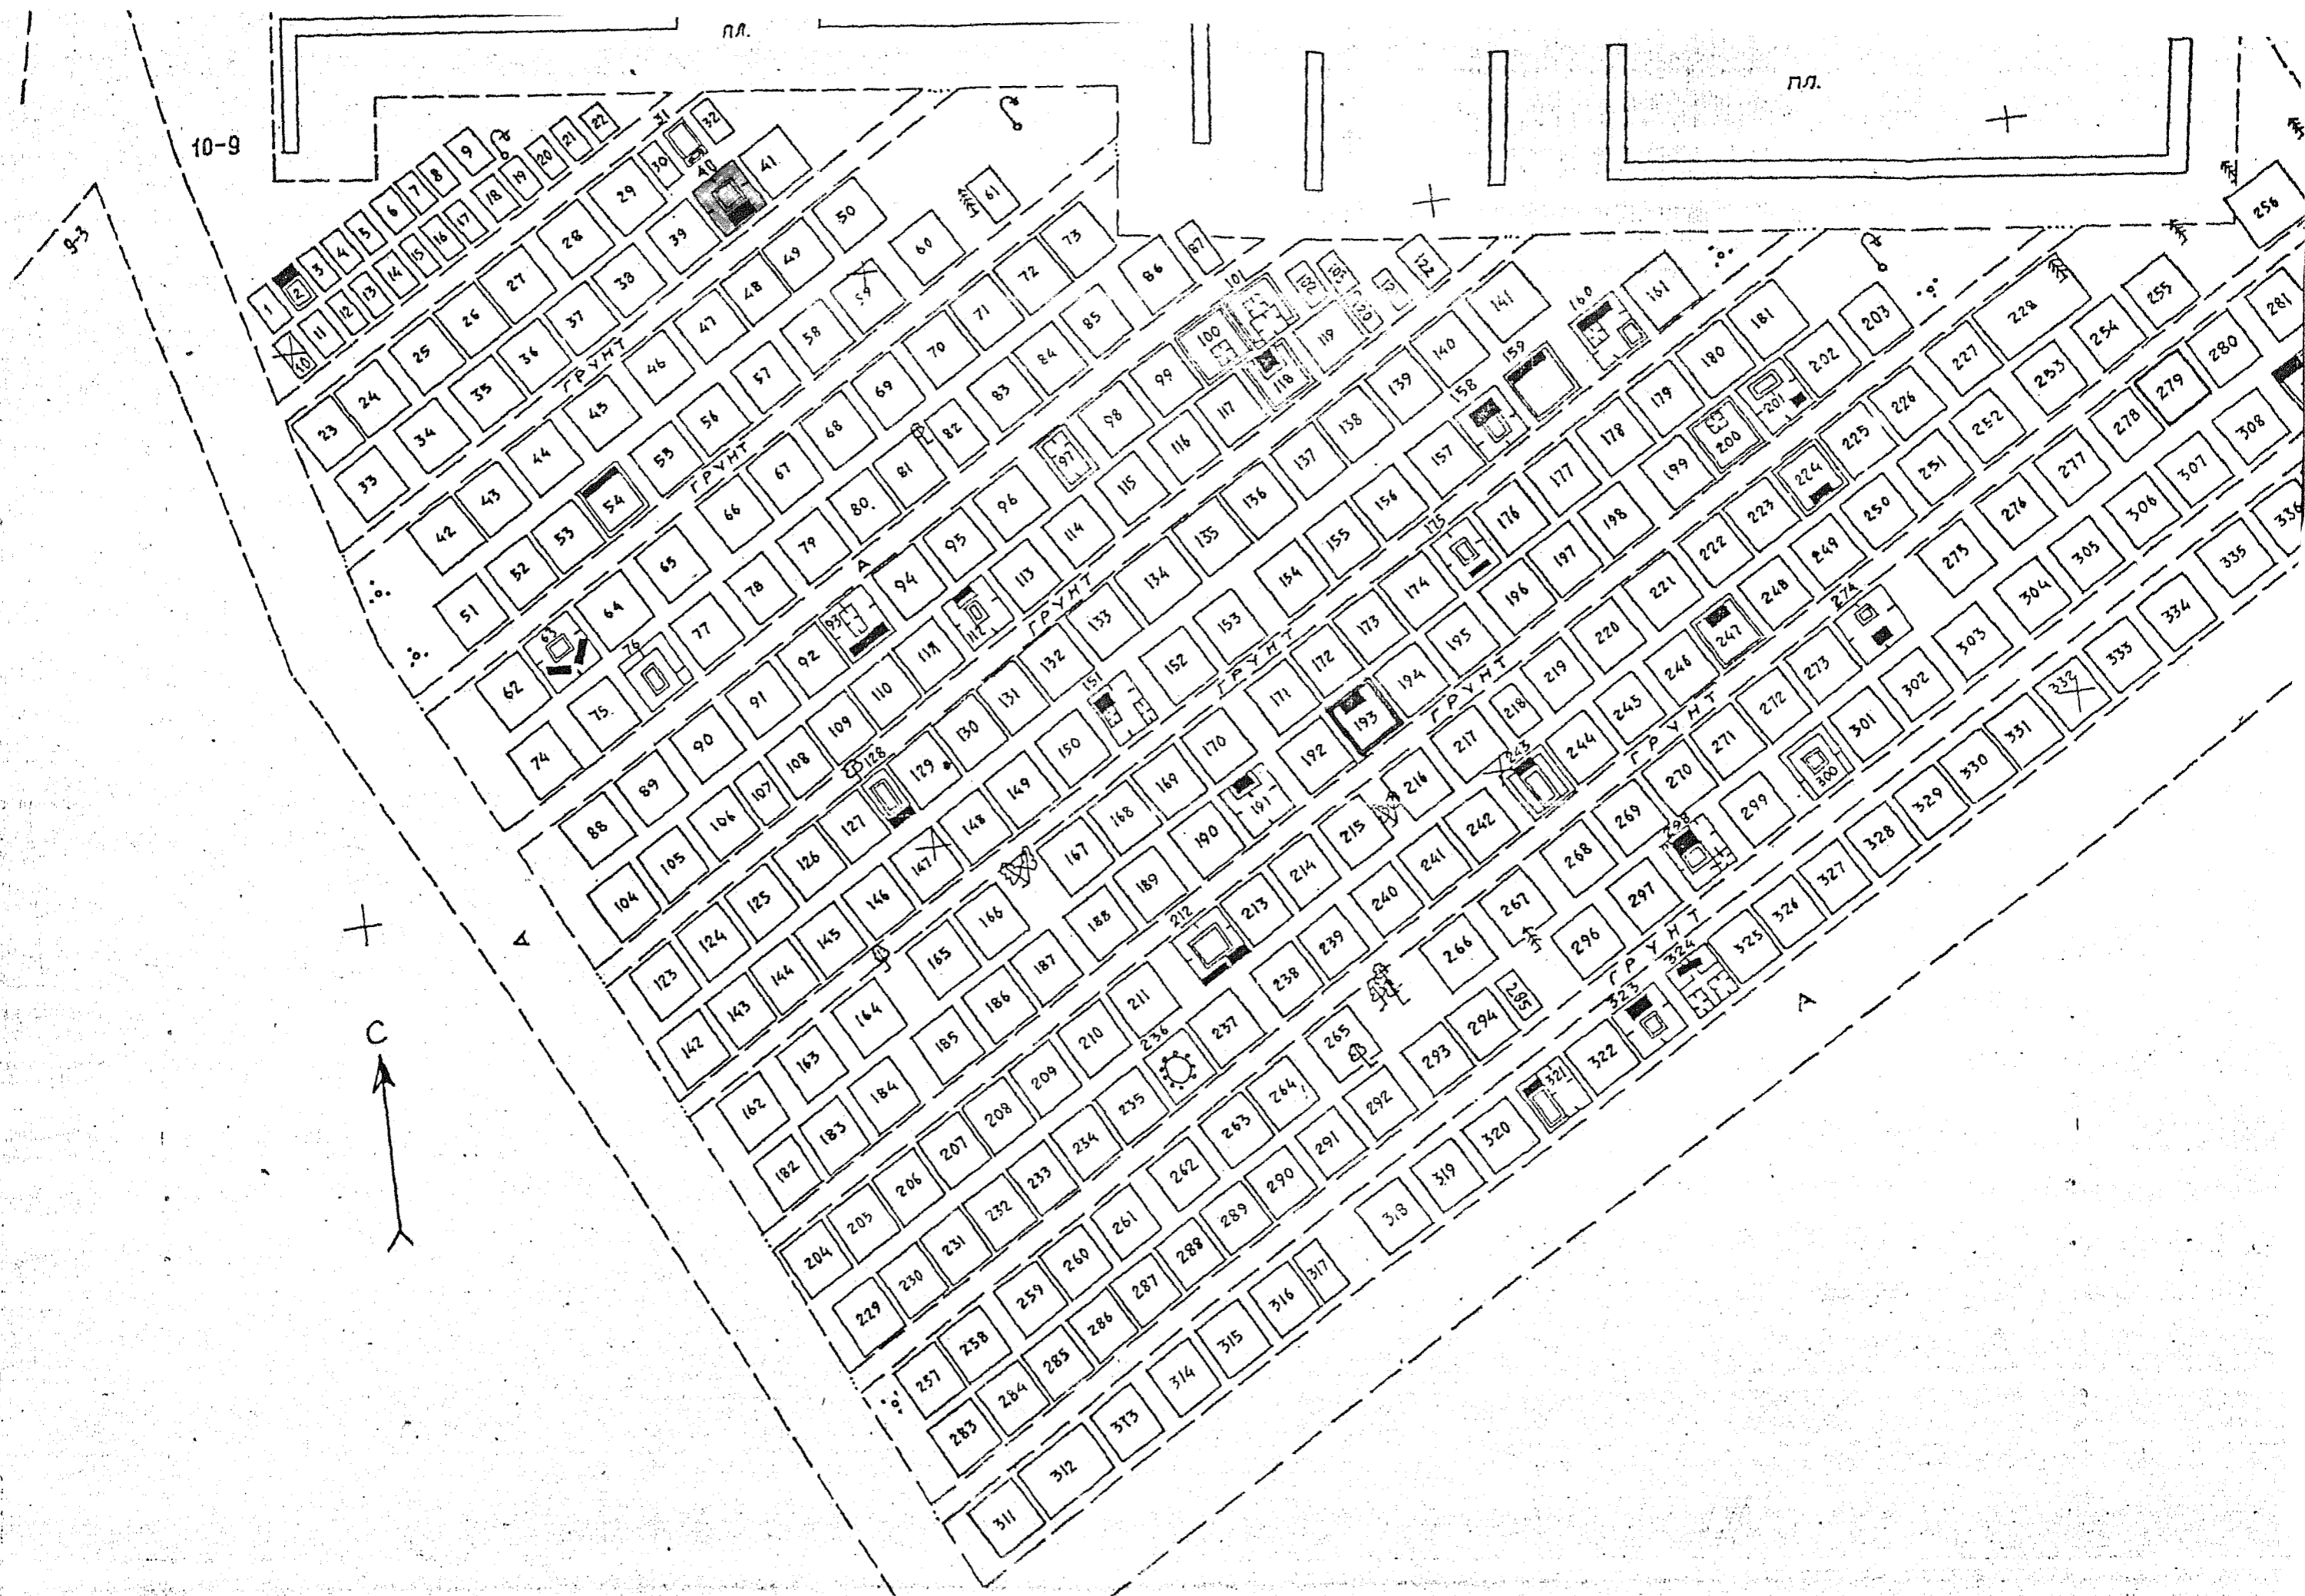

Съёмку М1:200 выполнил  
 КВАДР 1993г


(В.В.Ф)

Могила Героя Советского Союза  
Кулакова Константина Федоровича /1920-1982/  
Кунцевское кладбище, уч. 10-9, топ. №

СХЕМА КУНЦЕВСКОГО КЛАДБИЩА

М 1:2000

(АВГУСТ 1993 г.)

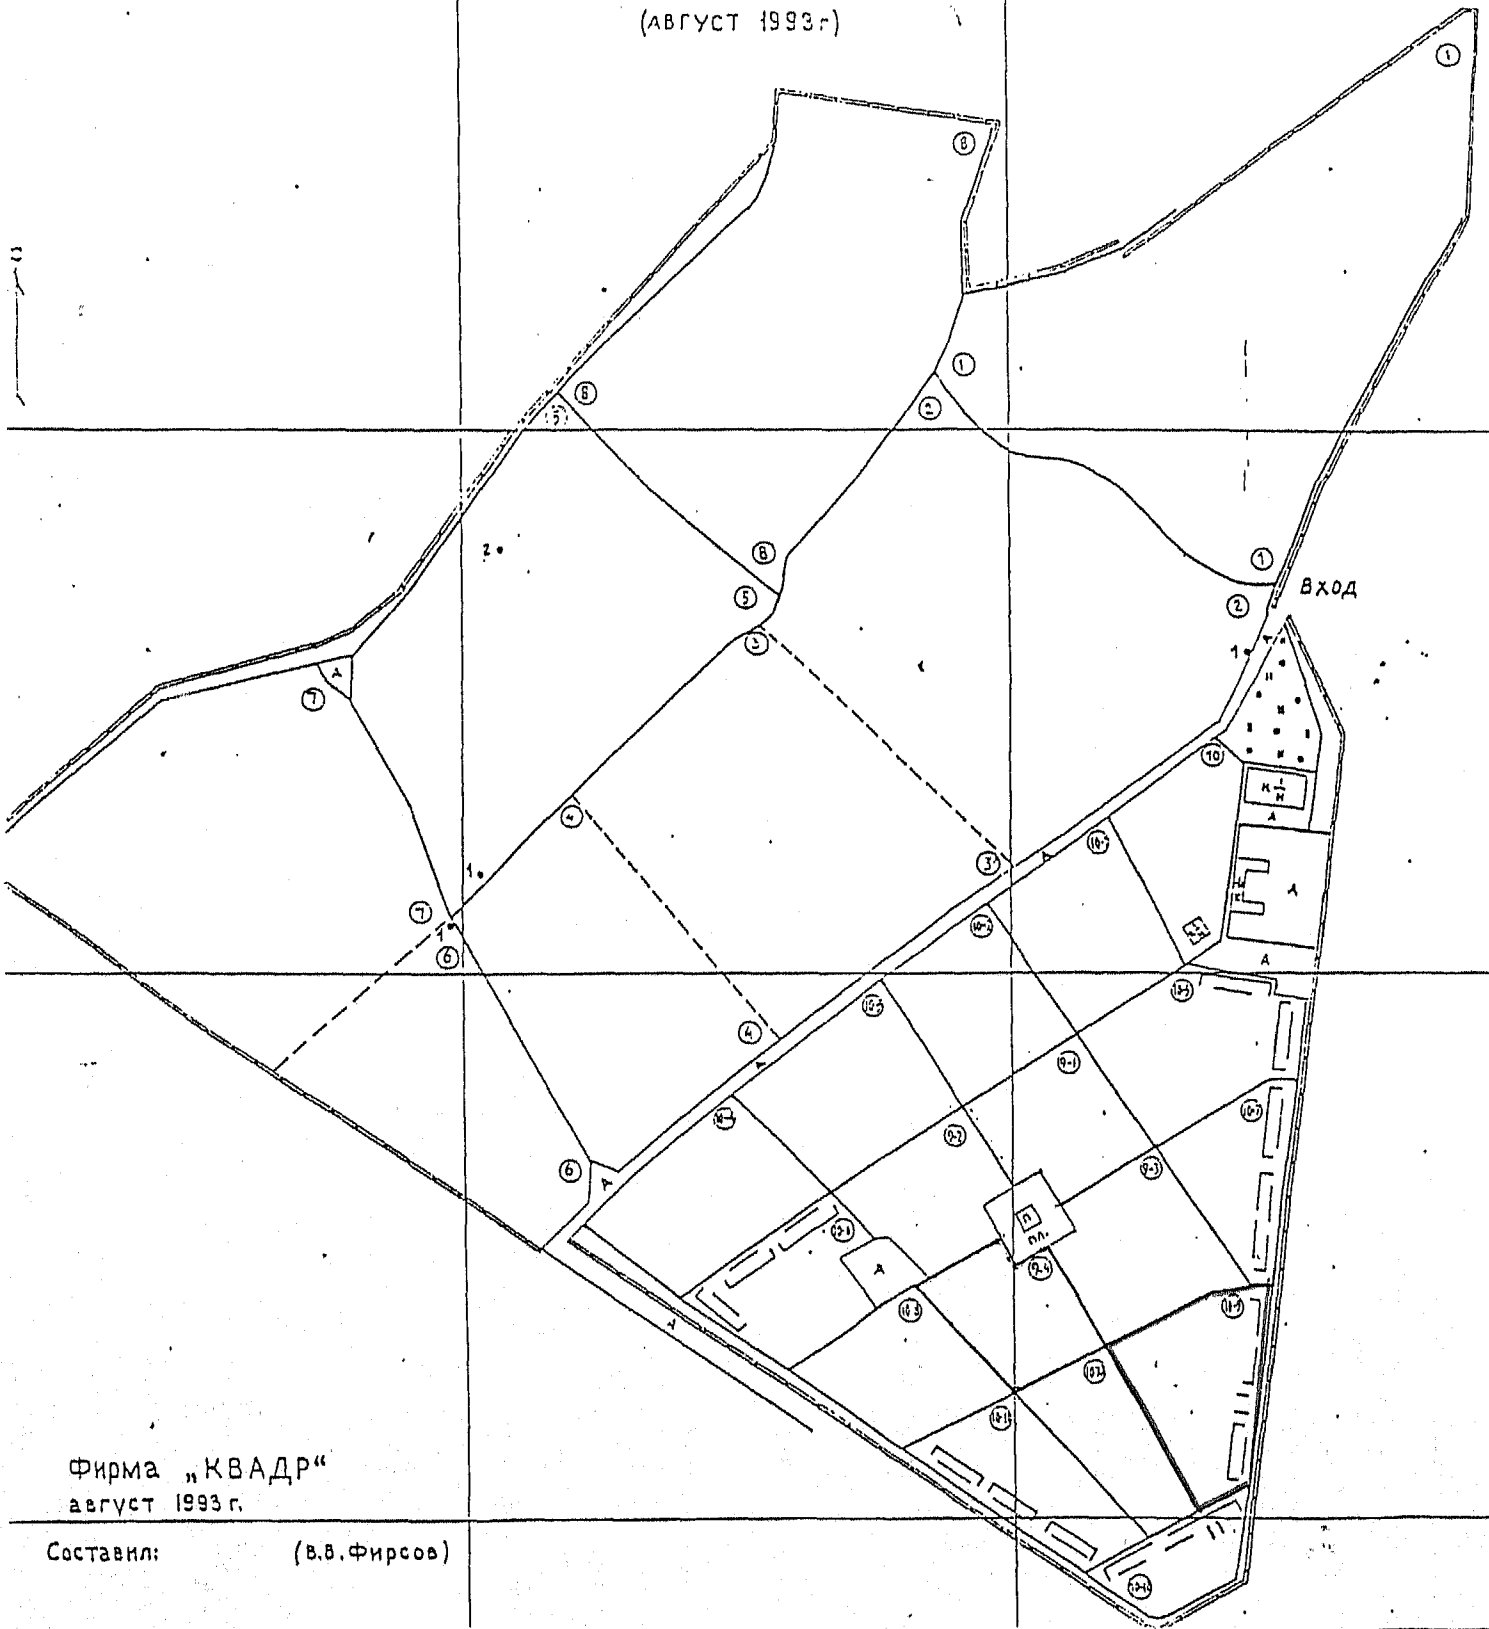


Фирма «КВАДР»  
август 1993 г.

Составил: (В.В.Фирсов)

Могила Героя Советского Союза  
Кулакова Константина Федоровича /1920-1982/  
Кунцевское кладбище, уч. 10-9, топ. № 40




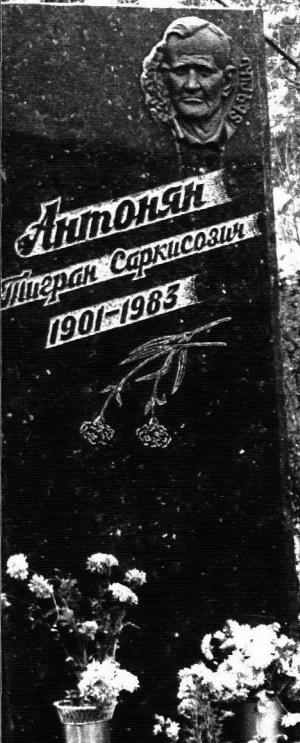

**Антонян**  
Тигран Саркисович  
1901-1983



Герой Советского Союза  
**КУЛБ**  
СЕРГЕЙ ПЕТРОВИЧ  
1920-1982

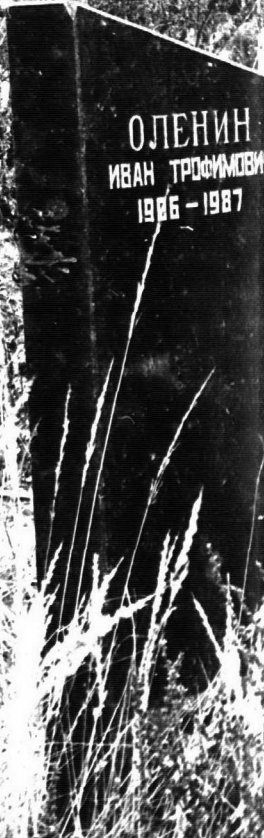

**ОЛЕНИН**  
ИВАН ТРИФИМОВИЧ  
1906 - 1987



1922 г.

ГЕРОЙ СОВЕТСКОГО СОЮЗА  
**КУЛЕНКО**

**КОНСТАНТИН ФЕДОРОВИЧ**

**23. XII. 1920 - 1982 г.**

МИНИСТЕРСТВО КУЛЬТУРЫ СССР ● ПАМЯТНИКИ ИСТОРИИ И КУЛЬТУРЫ СССР (недвижимые) 2.4.8 1.32.1

СОЮЗНАЯ РЕСПУБЛИКА РР **МИНИСТЕРСТВО КУЛЬТУРЫ** (интерес)

Адрес г. Москва, Кунцевское кладбище  
(АССР, край, области, район, наименование населенного пункта, территориальный округ, населенный пункт)

**УЧЕТНАЯ КАРТОЧКА**

I. НАИМЕНОВАНИЕ ПАМЯТНИКА Могила Героя Советского Союза К.Ф. Кулакова

II. ТИПОЛОГИЧЕСКАЯ ПРИНАДЛЕЖНОСТЬ

памятник археологии	памятник истории	памятник архитектуры	памятник монумент. ис-ва
	4		

III. ДАТИРОВКА ПАМЯТНИКА

1920 - 1982г.

IV. ХАРАКТЕР СОВРЕМЕННОГО ИСПОЛЬЗОВАНИЯ

по первоначальному назначению	культурно-просветительное	туристско-экскурсионное	лечебно-оздоровительный	жилищные помещения	хозяйственное	не используется
+						

предлож. по использ.

V. ХАРАКТЕРИСТИКА ТЕХНИЧЕСКОГО СОСТОЯНИЯ

хорошее	среднее	плохое	аварийное
+			
союзная	республ.	местная	не состоит
		+	

наличие утвержденной охранной зоны

да	нет
	+

VI. НАЛИЧИЕ ДОКУМЕНТАЦИИ

паспорт	фотографии	обмеры	реставрационные материалы
+	+	+	

место хранения документов

органы охраны			реставрационные мастерские		музей, архив ННИ
союзный	республикан.	местный	республикан.	местные	
	+	+			

Дата составления карточки

25 мая 1989г.

М. П.

Составитель

Н.А. Лопчинова

(ф. и. о., должность или профессия, подпись)

Инспектор по охране памятников

(ф. и. о., подпись)

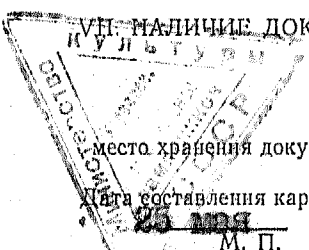


Фото или схематический план



Краткое описание

Памятник представляет собой стелу (135x64x14) из темно-серого полированного гранита (габбро), установленную на прямоугольном постаменте (70x30x13). Второй постамент - 80x48x23. На лицевой стороне стелы - портрет Героя. Под портретом надпись: "Герой Советского Союза Кулаков Константин Федорович 23. XII. 1920-1982. 10. IV."

Могильный участок - 200x180.  
Цветник в центре - 57x78  
Цоколь отсутствует.