

1231/некр.

442 0081045

МИНИСТЕРСТВО КУЛЬТУРЫ СССР

2.4.1.32.1
внешне

ПАМЯТНИКИ ИСТОРИИ И КУЛЬТУРЫ СССР

(недвижимые)

СОЮЗНАЯ РЕСПУБЛИКА Российской Федерации

(наименование республиканского органа охраны памятников)

Министерство культуры

ПАСПОРТ

I. НАИМЕНОВАНИЕ ПАМЯТНИКА Могила Героя Советского Союза

Румянцева Ивана Николаевича

II. ТИПОЛОГИЧЕСКАЯ ПРИНАДЛЕЖНОСТЬ

памятник археологии	памятник истории	памятник архитектуры	памятник монумент, иск-ва
	4		

III. ДАТИРОВКА ПАМЯТНИКА (или дата исторического события, с которым связано возникновение памятника — для памятников истории)

1903 - 1987 г.

IV. АДРЕС (местонахождение) ПАМЯТНИКА г. Москва, Кунцевское кладбище
(АССР, край, область, район, автономная обл.)

участок № 9

(национальный округ; населенный пункт; пути подъезда)

V. ХАРАКТЕР СОВРЕМЕННОГО ИСПОЛЬЗОВАНИЯ

по первонач. назначению	культурно-просветит.	туристско-экскурсион.	лечебно-оздоровительн.	жилая помещения	хозяйственное	не используеться
+	музей ббл. клуб		больн. санат. д/отд		учреждение торгов., промышлен., склад	

ПРИЛОЖЕНИЯ:

Фото общего вида — 2

План Кунцевского кладбища-І

Фото фрагментов —

План участка № 9 -І

Генплан —

Приложение -2 л.

Обмеры: план —

разрез —

УГК ОИМ г. Москвы

фасад —

Научно-исследовательский

Схематический план

метод

охранной зоны —

Музей

Издательство

Шифр

1009/шевр

1888/

12-95

VI. ИСТОРИЧЕСКИЕ СВЕДЕНИЯ

a)	для памятников археологии	— история возникновения, кем и когда производились разведки и раскопки, место хранения коллекций.
	для памятников истории	— история возникновения: краткая характеристика событий и лиц, в связи с которыми объект приобрел значение памятника.
	для памятников архитектуры и монументального искуства	— автор, строитель, заказчик, история создания.

Румянцев Иван Николаевич, подполковник, Герой Советского Союза. Родился 22.08.1903 года в г.Данилов (ныне Ярославской области).

В Красной армии в 1918-1922 годах и с 1941 года. В 1922 году окончил Московские курсы красных командиров.

На фронтах Великой Отечественной войны с июня 1941 года. Заместитель командаира стрелкового батальона по политчасти 299 стрелкового полка (5 стрелковая дивизия, 13 армия, Центральный фронт) ст.лейтенант И.Н.Румянцев отличился при форсировании рек Десна, Днепр и Припять: 11.09.1943 года на правом берегу р.Десна поднял роту в атаку, обеспечив успех наступления; 13.09.1943 года в бою принял командование ротой, обеспечив отражение трех танковых атак врага, лично подбил два танка; 25.09.1943 года после форсирования р.Припять рота вклинилась в расположение противника, выбив его из укреплений, занятый рубеж былдержан до подхода подкрепления.

Звание Героя Советского Союза присвоено 16.10.1943 года (см.приложение 1).

После войны продолжил службу в армии. С 1957 года подполковник И.Н.Румянцев в отставке. Жил в Москве.

Награжден орденом Ленина, орденами Отечественной войны I и II ст., орденом Красной Звезды, медалями.

Умер 20.10.1987 года. Похоронен в Москве на Кунцевском кладбище.

б) перестройки и утраты, изменившие первоначальный облик памятника.

Отсутствуют

в) реставрационные работы (общая характеристика, время, автор, место хранения документации)

не проводились

VII. ОПИСАНИЕ ПАМЯТНИКА

a)	для памятников археологии	— характер культурного слоя, важнейшие находки,
	для памятников истории	— характеристика памятника, наличие, текст и время установления мемориальной доски,
	для памятников архитектуры	— основные особенности планировочной, композиционно-пространственной структуры и конструкций; характер декора фасадов и интерьеров; наличие живописи, скульптуры, прикладного искусства; строительный материал, основные габариты,
	для памятников монумент. искуства	— основные особенности композиционного и колористического решения; тексты, материал, техника, размер.

Памятник представляет собой стелу (140x66x19) из габбро на постаменте (70x40x8) из того же материала.

На лицевой поверхности стелы в технике врезки выполнена надпись:

Герой Советского Союза
РУМЯНЦЕВ
Иван Николаевич
1903 – 1987

Могила оформлена в виде цветника (70x57), расположенного в центре могильного участка, выложенного плитами светло-серого гранита.

Могильный участок (200x180) ограничен бетонным ограждением (высота 30).

б) общая оценка общественной, научно-исторической и художественной значимости памятника.

Памятник связан с именем генерал-лейтенанта, Героя Советского Союза Румянцева Ивана Николаевича

VIII. ОСНОВНАЯ БИБЛИОГРАФИЯ, АРХИВНЫЕ ИСТОЧНИКИ ИКОНОГРАФИЧЕСКИЙ МАТЕРИАЛ.

1. Архив Кунцевского кладбища. Регистрационная книга 1987 года.
2. Герой Советского Союза. Краткий биографический словарь в 2-х тт.- т.2, М., 1988, с.383.

IX. ТЕХНИЧЕСКОЕ СОСТОЯНИЕ

		хорошее	среднее	плохое	аварийное
характеристика общего состояния: для памятников археологии	культурного слоя важнейших находок				
для памятников архитектуры и истории	конструкций стен покрытий потолков пола декора фасадов интерьеров				
в интерьере:	живописи скульптуры прикл. дек-ва				
для памятников монументального искусства	покрытия постамента скульптуры группы красочного слоя				

X. СИСТЕМА ОХРАНЫ

а) категория охраны

союзная	республ.	местная	не состоит
		+	

б) дата и № документа о принятии под охрану Постановление правительства Москвы
№ 349 от 25.04.1995г.

в) границы охранной зоны и зоны регулирования застройки (краткое описание с ссылкой на утверждающий документ)

г) балансовая принадлежность и конкретное использование Московское городское предприятие специализированного обслуживания населения "Ритуал"

д) дата и № охранного документа

Дата составления паспорта

Составитель Васильева Е. В.
(ф., и., о., должность или профессия)

жук
(подпись)

20.06.1995 г.

Инспектор по охране памятников

М. П.

жук
(подпись)

ГОСУДАРСТВЕННОЙ УСЛУГИ
ОХРАНЫ И ИСПОЛЬЗОВАНИЯ
ПАМЯТНИКОВ ИСТОРИИ
И КУЛЬТУРЫ г. Москвы


з. 1669 т. 8000

Кунцевское кладбище
Съемка участка 9-2 (июль 1993г)

9-1

A

9-2

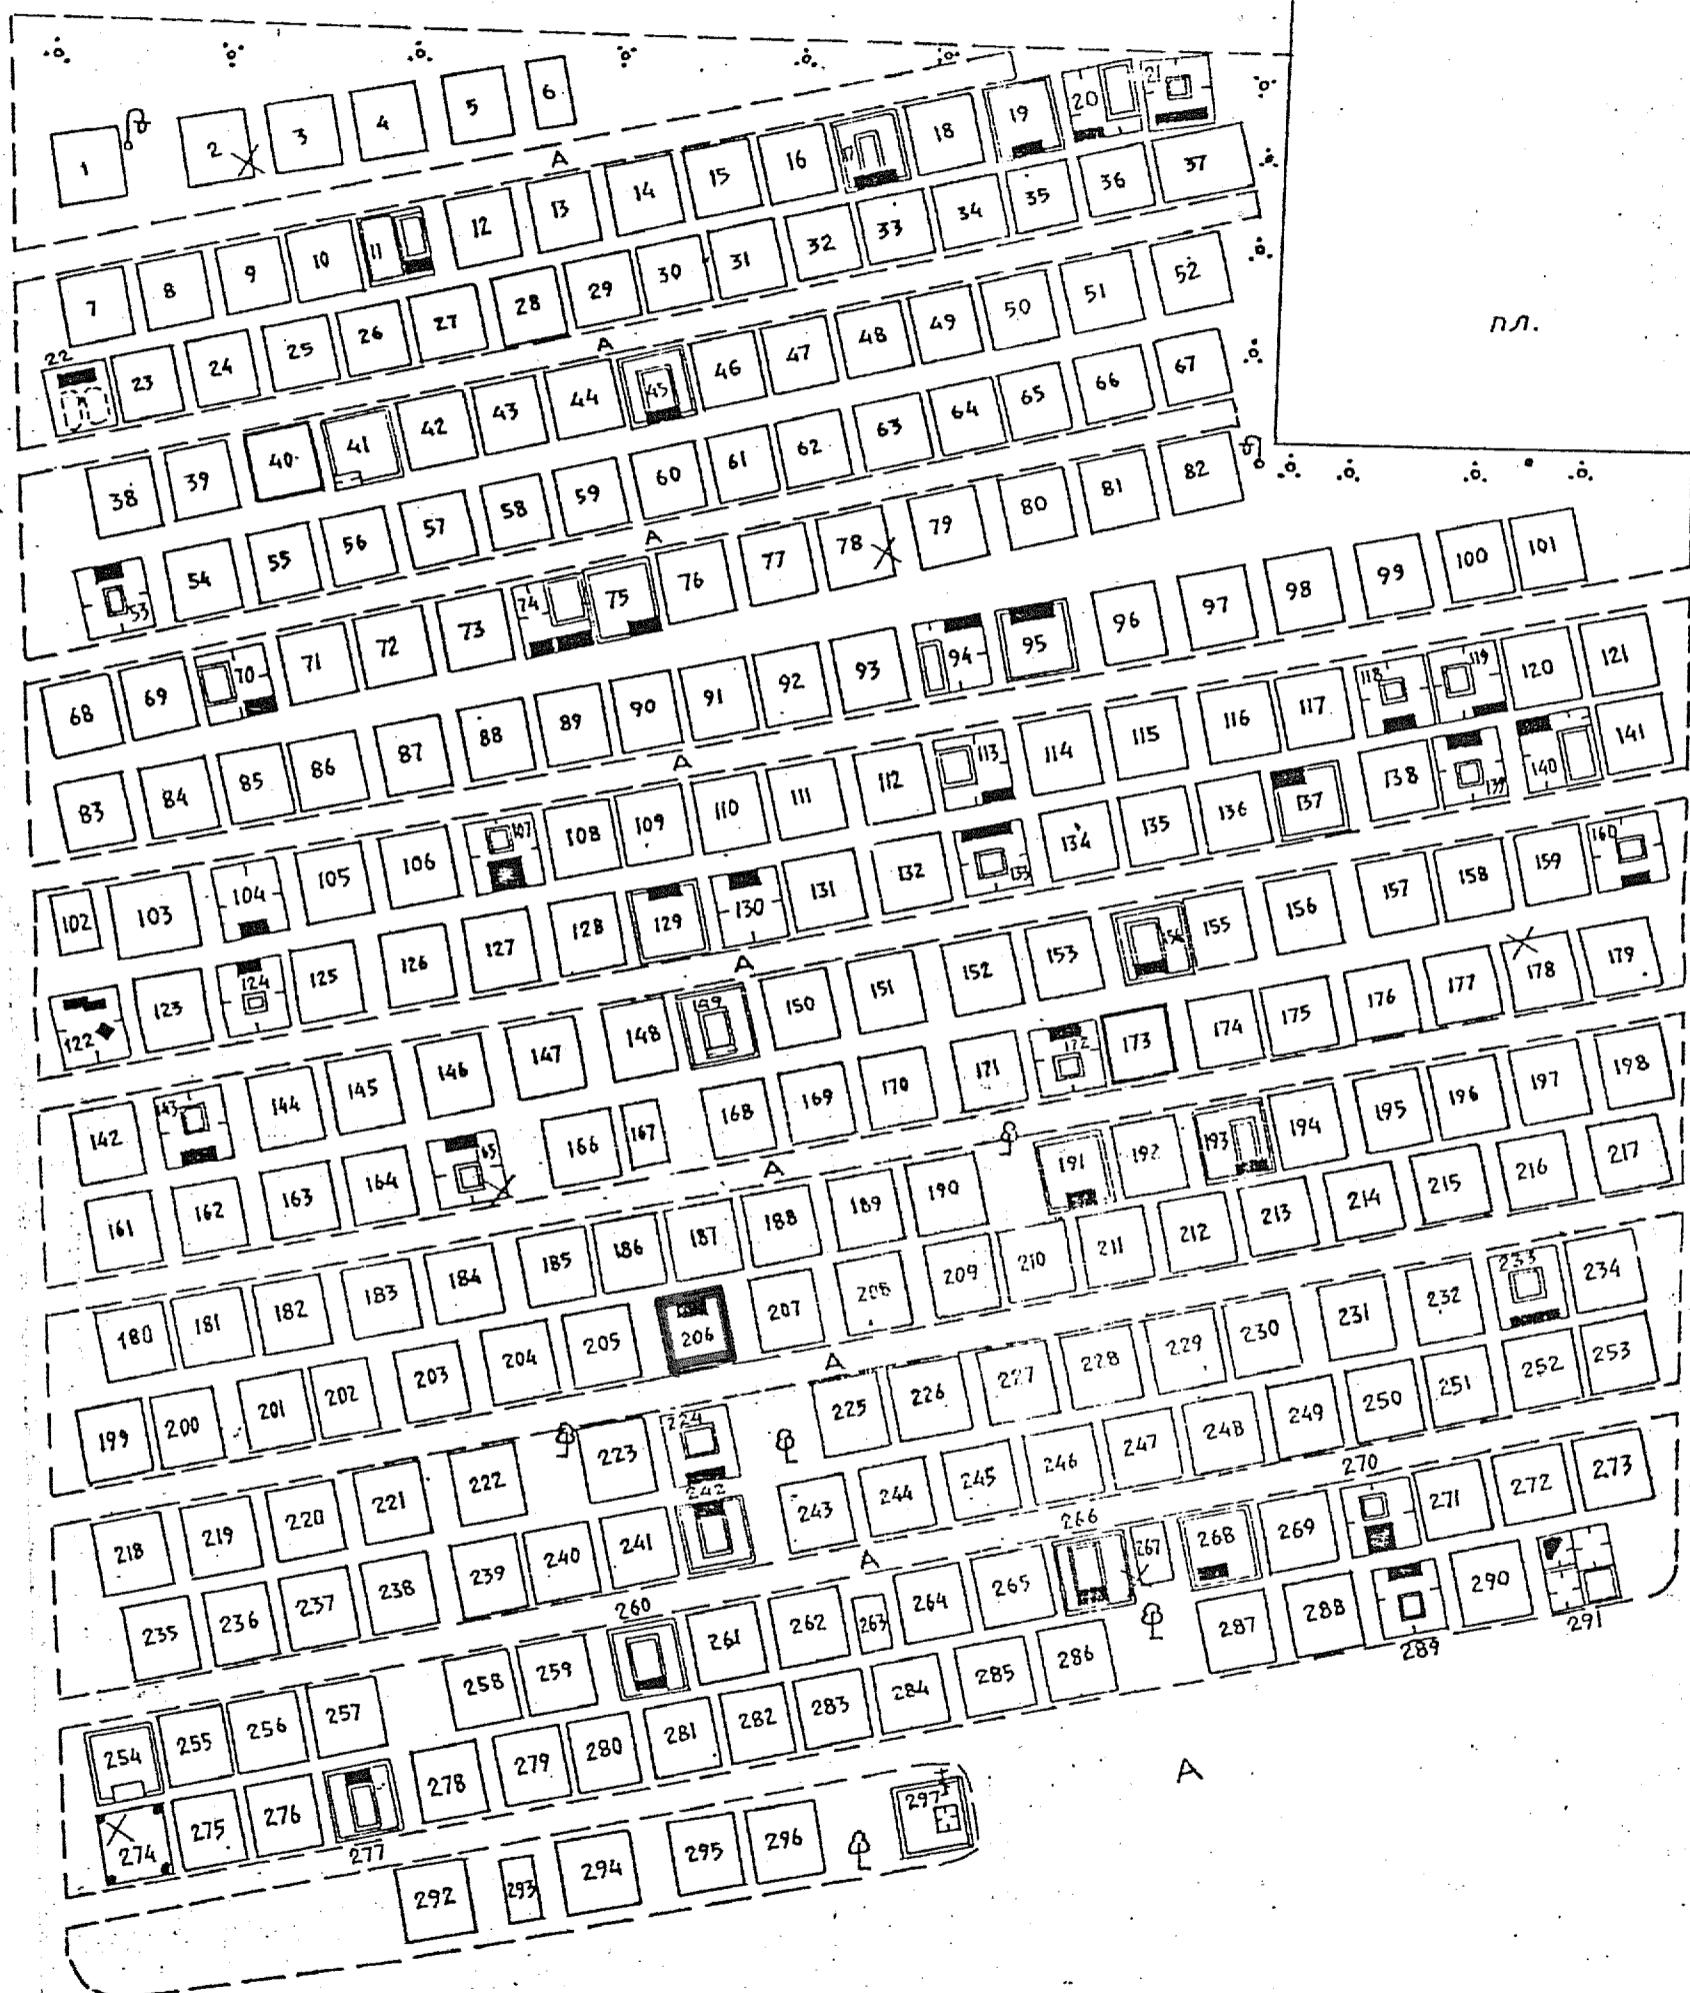


10-6

Съемку М 1:200 выполнил
Фирма „КВАДР“ 1993г.

Могила Героя Советского Союза
Румянцева Ивана Николаевича /1903-1987/
Кунцевское кладбище, уч. 9-2, том. № 206

СХЕМА КУНЦЕВСКОГО КЛАДБИЩА
М 1:2000
(август 1993 г.)

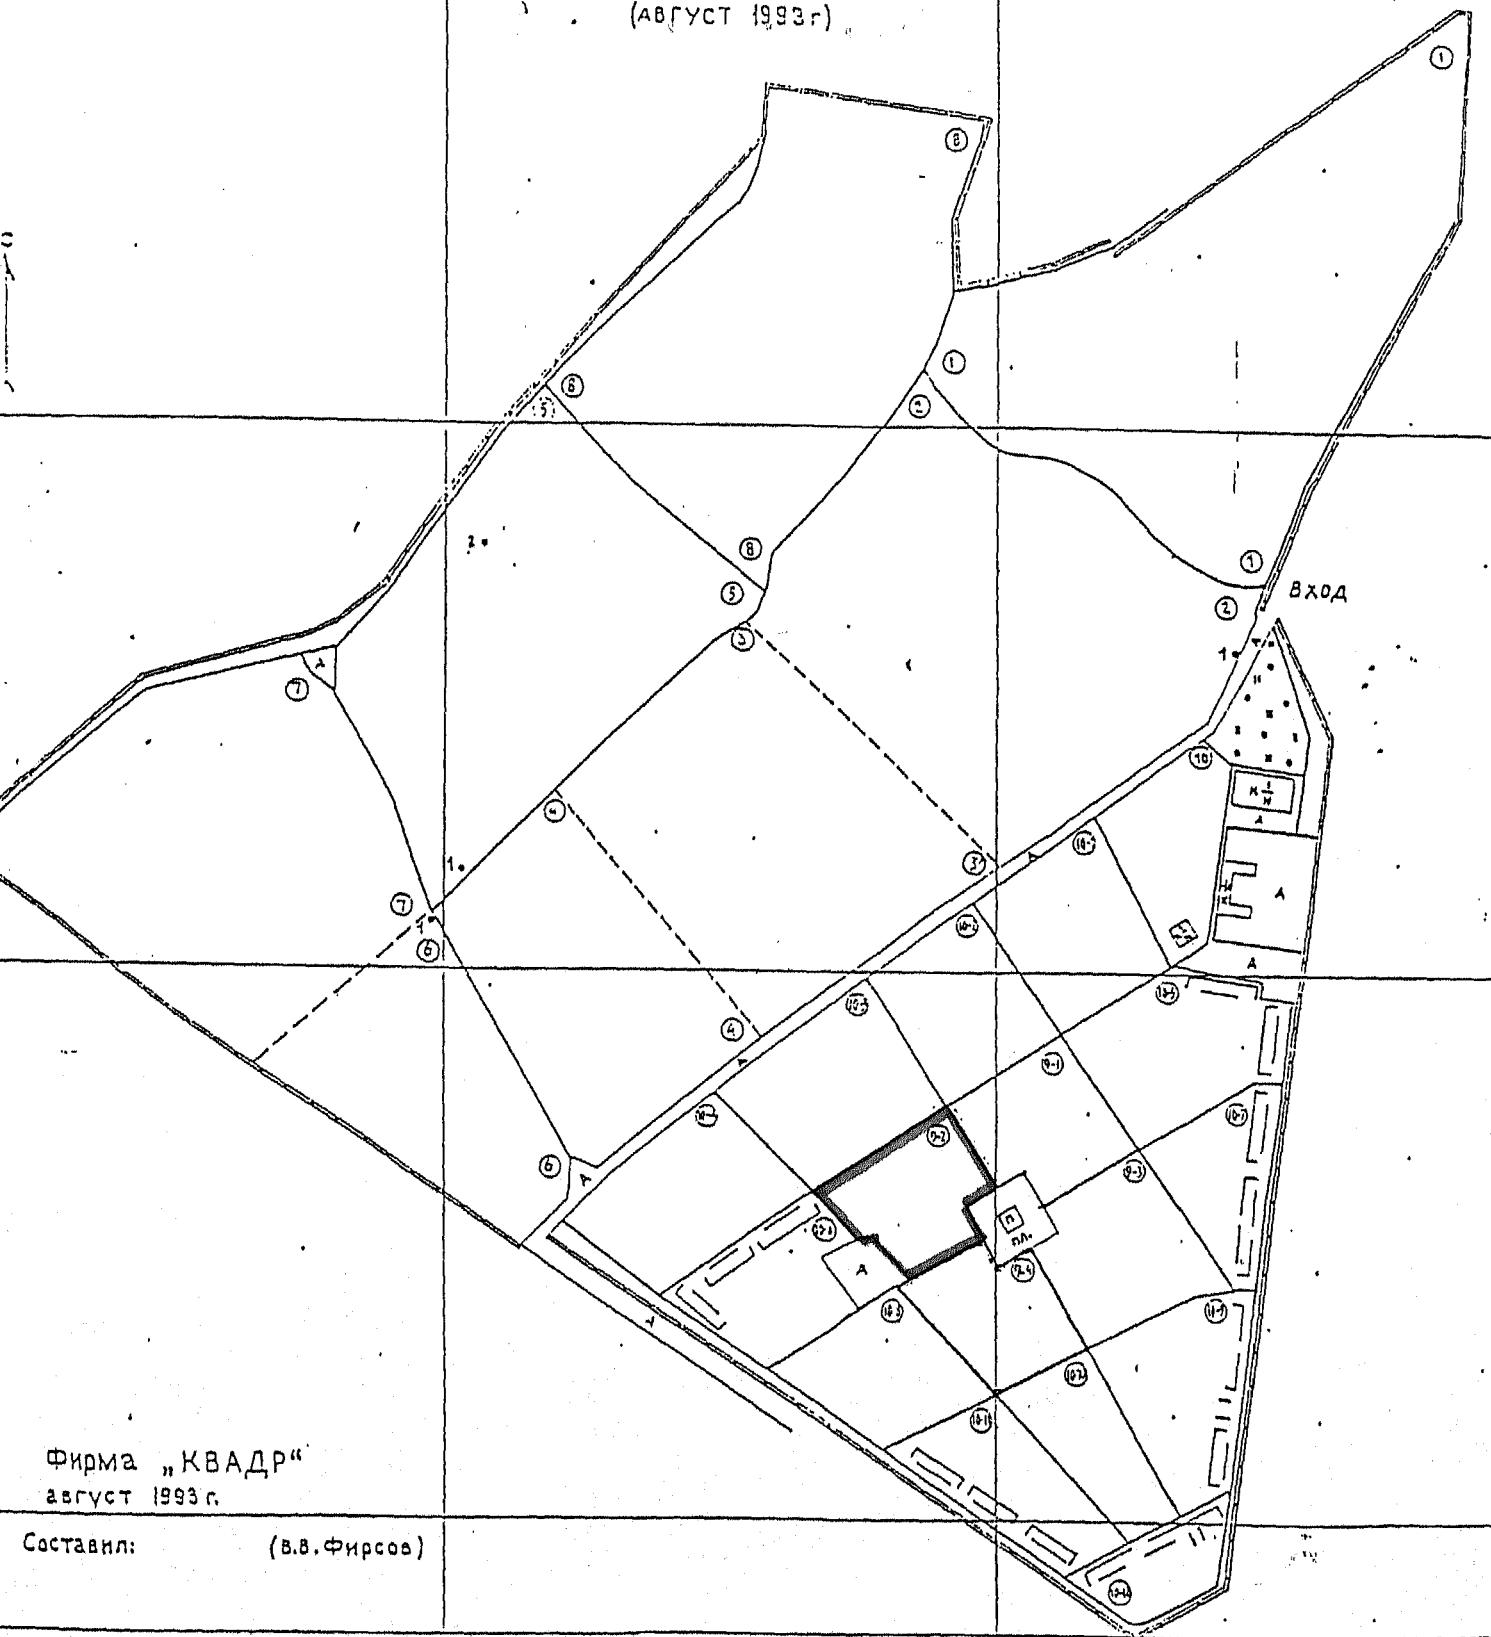

Фирма „КВАДР“
август 1993 г.

Составил: (В.В.Фирсов)

Могила Героя Советского Союза
Румянцева Ивана Николаевича /1903-1987/
Кунцевское кладбище, уч. 9-2, том. № 206





МИНИСТЕРСТВО КУЛЬТУРЫ СССР • ПАМЯТНИКИ ИСТОРИИ И КУЛЬТУРЫ СССР (недвижимые) ...
 союзная республика СССР Министерство культуры
 Адрес г. Москва, художественное училище
(димитровское республиканского органа охраны)
(АССР, край, область; район, автономная обл.; национальный округ; населенный пункт)

УЧЕТНАЯ КАРТОЧКА

I. НАИМЕНОВАНИЕ ПАМЯТНИКА Могила Героя Советского Союза Румянцева А.Н.

II. ТИПОЛОГИЧЕСКАЯ
ПРИНАДЛЕЖНОСТЬ

памятник археологии	памятник истории	памятник архитектуры	памятник монумент. ис-ца
	+		

III. ДАТИРОВКА ПАМЯТНИКА

1903 - 1967 г.

IV. ХАРАКТЕР
СОВРЕМЕННОГО
ИСПОЛЬЗОВАНИЯ

по перво- начальному назначению	культурно- просвети- тельное	турнистко- экскурсион- ное	лечебно- оздорови- тельное	жилые помещения	хозяйст- венное	не исполь- зуется
+						

предлож. по использ.

V. ХАРАКТЕРИСТИКА
ТЕХНИЧЕСКОГО СОСТОЯНИЯ

хорошее	среднее	плохое	аварийное
+			

VI. КАТЕГОРИЯ ОХРАНЫ

союзная	республ.	местная	не состоит
		+	

наличие утвержденной охранной зоны

да	нет
	+

VII. НАЛИЧИЕ ДОКУМЕНТАЦИИ

паспорт	фотографии	обмеры	реставрационные материалы
+	+		

место хранения документов

органы охраны			реставрационные мастерские		музей, архив, НИИ
союзный	республикан.	местный	республикан.	местные	
	+	+			

Дата составления карточки
29 июня 1978 г.

М. П.
Составитель

Васильева Е. В.

(Ф., и., о., должность или профессия, подпись)

Инспектор по охране памятников

Борисов
(Ф., и., о., подпись)

УЧЕТНАЯ КАРТОЧКА (оборотная сторона)

Фото или схематический план



Краткое описание

Стела (145x60x19) из габбро,
постамент (70x40x3) из того же материала.
На лицевой поверхности надпись:

Герой Советского Союза
Румянцев
Иван Николаевич
1903 - 1987

Участок (200x130) ограничен бетонным
ограждением (высота 30). В центре -
могила в виде цветника (57x70).

з. 2594 т. 2000