

1042/некр

7720081046

МИНИСТЕРСТВО КУЛЬТУРЫ СССР

2.4.X.1.32.1
ИДКС

ПАМЯТНИКИ ИСТОРИИ И КУЛЬТУРЫ СССР

(недвижимые)

СОЮЗНАЯ РЕСПУБЛИКА Российская Федерация

(наименование республиканского органа охраны памятников)

Министерство культуры

П А С П О Р Т

I. НАИМЕНОВАНИЕ ПАМЯТНИКА Могила Героя Советского Союза

Антипова Петра Федоровича

II. ТИПОЛОГИЧЕСКАЯ ПРИНАДЛЕЖНОСТЬ

памятник археологии	памятник истории	памятник архитектуры	памятник монумент, иск-ва
	+		

III. ДАТИРОВКА ПАМЯТНИКА (или дата исторического события, с которым связано возникновение памятника — для памятников истории)

1919 - 1984 г.

IV. АДРЕС (местонахождение) ПАМЯТНИКА Г. Москва, Кунцевское кладбище

(АССР, край, область, район, автономная обл.)

национальный округ; населенный пункт; пути подъезда)

V. ХАРАКТЕР СОВРЕМЕННОГО ИСПОЛЬЗОВАНИЯ

по первонач. назначению	культурно-просветит.	туристско-экскурсион.	лечебно-оздоровительн.	жилые помещения	хозяйственное	не используется
+	музей б-ль. клуб		больн. санат. д/отд		учреждение торгов. промыш. склад	

ПРИЛОЖЕНИЯ:

Фото общего вида — 2

Фото фрагментов —

Генплан — план Кунцевского кладбища-I, план 9 участка - I

Обмеры: план —


разрез —

фасад —

Схематический план

охранной зоны —

Приложение: 2 л.

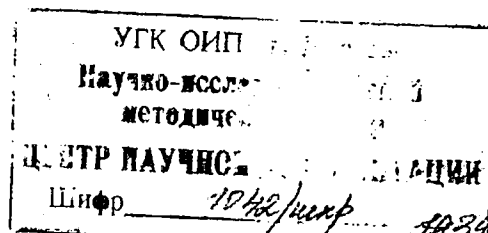

VI. ИСТОРИЧЕСКИЕ СВЕДЕНИЯ

а) для памятников археологии	— история возникновения, кем и когда производились разведки и раскопки, место хранения коллекций.
для памятников истории	— история возникновения: краткая характеристика событий и лиц, в связи с которыми объект приобрел значение памятника.
для памятников архитектуры и монументального искусства	— автор, строитель, заказчик, история создания.

Антипов Петр Федорович – генерал-лейтенант, Герой Советского Союза. Родился 10 февраля 1919 года в селе Степное Смагино (Бессоновский район, Пензенская область) в семье крестьянина.

В Красной Армии с 1940 года. В 1941 году окончил курсы младших политруков, затем курсы усовершенствования командного состава воздушно-десантных войск сначала в Саратове, потом в Подмосковье. На фронтах Великой Отечественной войны с 1942 года. Участник битвы за Сталинград. После тяжелого ранения до весны 1943 года лечился в госпитале. Затем, будучи командиром 30-го ударно-штурмового батальона, 3-его ударно-штурмового полка, 53-ей армии, 2-го Украинского фронта участвовал в Яско-Кишеневской операции. Член КПСС с 1943 года. В ноябре 1944 года руководил форсированием реки Тисса (Венгрия).

Звание Героя Советского Союза было присвоено 24 марта 1945 года (см. приложение I).

В 1948 году окончил Военную академию им. М.В.Фрунзе, в 1960 году – Военную академию Генштаба.

Награжден орденом Ленина, двумя орденами Красного Знамени, орденом Трудового Красного Знамени, двумя орденами Красной Звезды, медалями.

Умер П.В.Антипов 19 апреля 1984 года. Похоронен в г.Москве на Кунцевском кладбище.

б) перестройки и утраты, изменявшие первоначальный облик памятника.

отсутствуют

в) реставрационные работы (общая характеристика, время, автор, место хранения документации)

не проводились

VII. ОПИСАНИЕ ПАМЯТНИКА

а) для памятников археологии	— характер культурного слоя, важнейшие находки,
для памятников истории	— характеристика памятника, наличие, текст и время установления мемориальной доски,
для памятников архитектуры	— основные особенности планировочной, композиционно-пространственной структуры и конструкций; характер декора фасадов и интерьеров; наличие живописи, скульптуры, прикладного искусства; строительный материал, основные габариты,
для памятников монумент. иск-ва	— основные особенности композиционного и колористического решения; тексты, материал, техника, размер.

Памятник представляет собой стелу (140x60x17) из полированного лабрадорита, установленную на постаменте (75x40x13) из того же материала. На лицевой стороне стелы укреплен барельефный портрет Героя (57x36) из металлического сплава. П.Ф. Антипов изображен в генеральской форме (в профиль). Под портретом в технике врезки нанесена надпись:

Герой Советского Союза
генерал-лейтенант
АНТИПОВ
Петр Федорович
1919 - 1984

На правой боковой стороне плиты надпись: "от Министерства обороны СССР". Стела установлена в центре могильного участка. Цветник (130x60). Могильный участок (200x180x14) ограничен рамой из гранита, установленной на цементном основании высотой 18 см. Территория участка выложена плитами.

б) общая оценка общественной, научно-исторической и художественной значимости памятника.

Памятник связан с именем Героя Советского Союза, генерал-лейтенанта Антипова Петра Федоровича

VIII. ОСНОВНАЯ БИБЛИОГРАФИЯ, АРХИВНЫЕ ИСТОЧНИКИ, ИКОНОГРАФИЧЕСКИЙ МАТЕРИАЛ.

1. Архив Кунцевского кладбища. Регистрационная книга за 1984 год.
2. Герои и подвиги. - Саратов, 1976. - кн. 3 - с. II-19
3. Герои Советского Союза: Кратки биографический словарь в 2-х тт. - т. I. - М., 1987. - с. 66-67

IX. ТЕХНИЧЕСКОЕ СОСТОЯНИЕ

характеристика общего состояния:		хорошее	среднее	плохое	аварийное
для памятников археологии	культурного слоя важнейших находок				
для памятников архитектуры и истории	конструкций стен покрытий потолков пола декора фасадов интерьеров				
в интерьере:	живописи скульптуры прикл. иск-ва				
для памятников монументального искусства	цоколя постаменты скульптуры грунта красочного слоя	+	+		

X. СИСТЕМА ОХРАНЫ

а) категория охраны	союзная	республ.	местная	не состоит
			+	

б) дата и № документа о принятии под охрану Постановление правительства Москвы № 349 от 25 апреля 1995г. "Об утверждении в статусе памятников истории воинских захоронений на кладбищах г.Москвы"
 в) границы охранной зоны и зоны регулирования застройки (краткое описание с ссылкой на утверждающий документ)

г) балансовая принадлежность и конкретное использование Московское городское предприятие специализированного обслуживания населения "Ритуал"

д) дата и № охранного документа охр. № 1042/некр.

Дата составления паспорта

Составитель

Ланчикова Н.А.

(ф. и. о., должность или профессия)

« 25 » МАЯ . . . 1995 г.

(подпись)

Инспектор по охране памятников

(подпись)

ГОСУДАРСТВЕННОГО КОНТРОЛЯ
ОХРАНЫ И ИСПОЛЬЗОВАНИЯ
ПАМЯТНИКОВ ИСТОРИИ

КУНЦЕВСКОЕ КЛАДБИЩЕ
Съёмка участка 9-1 (июль 1993г)


10-5

10-5

10-1

10-2

9-1

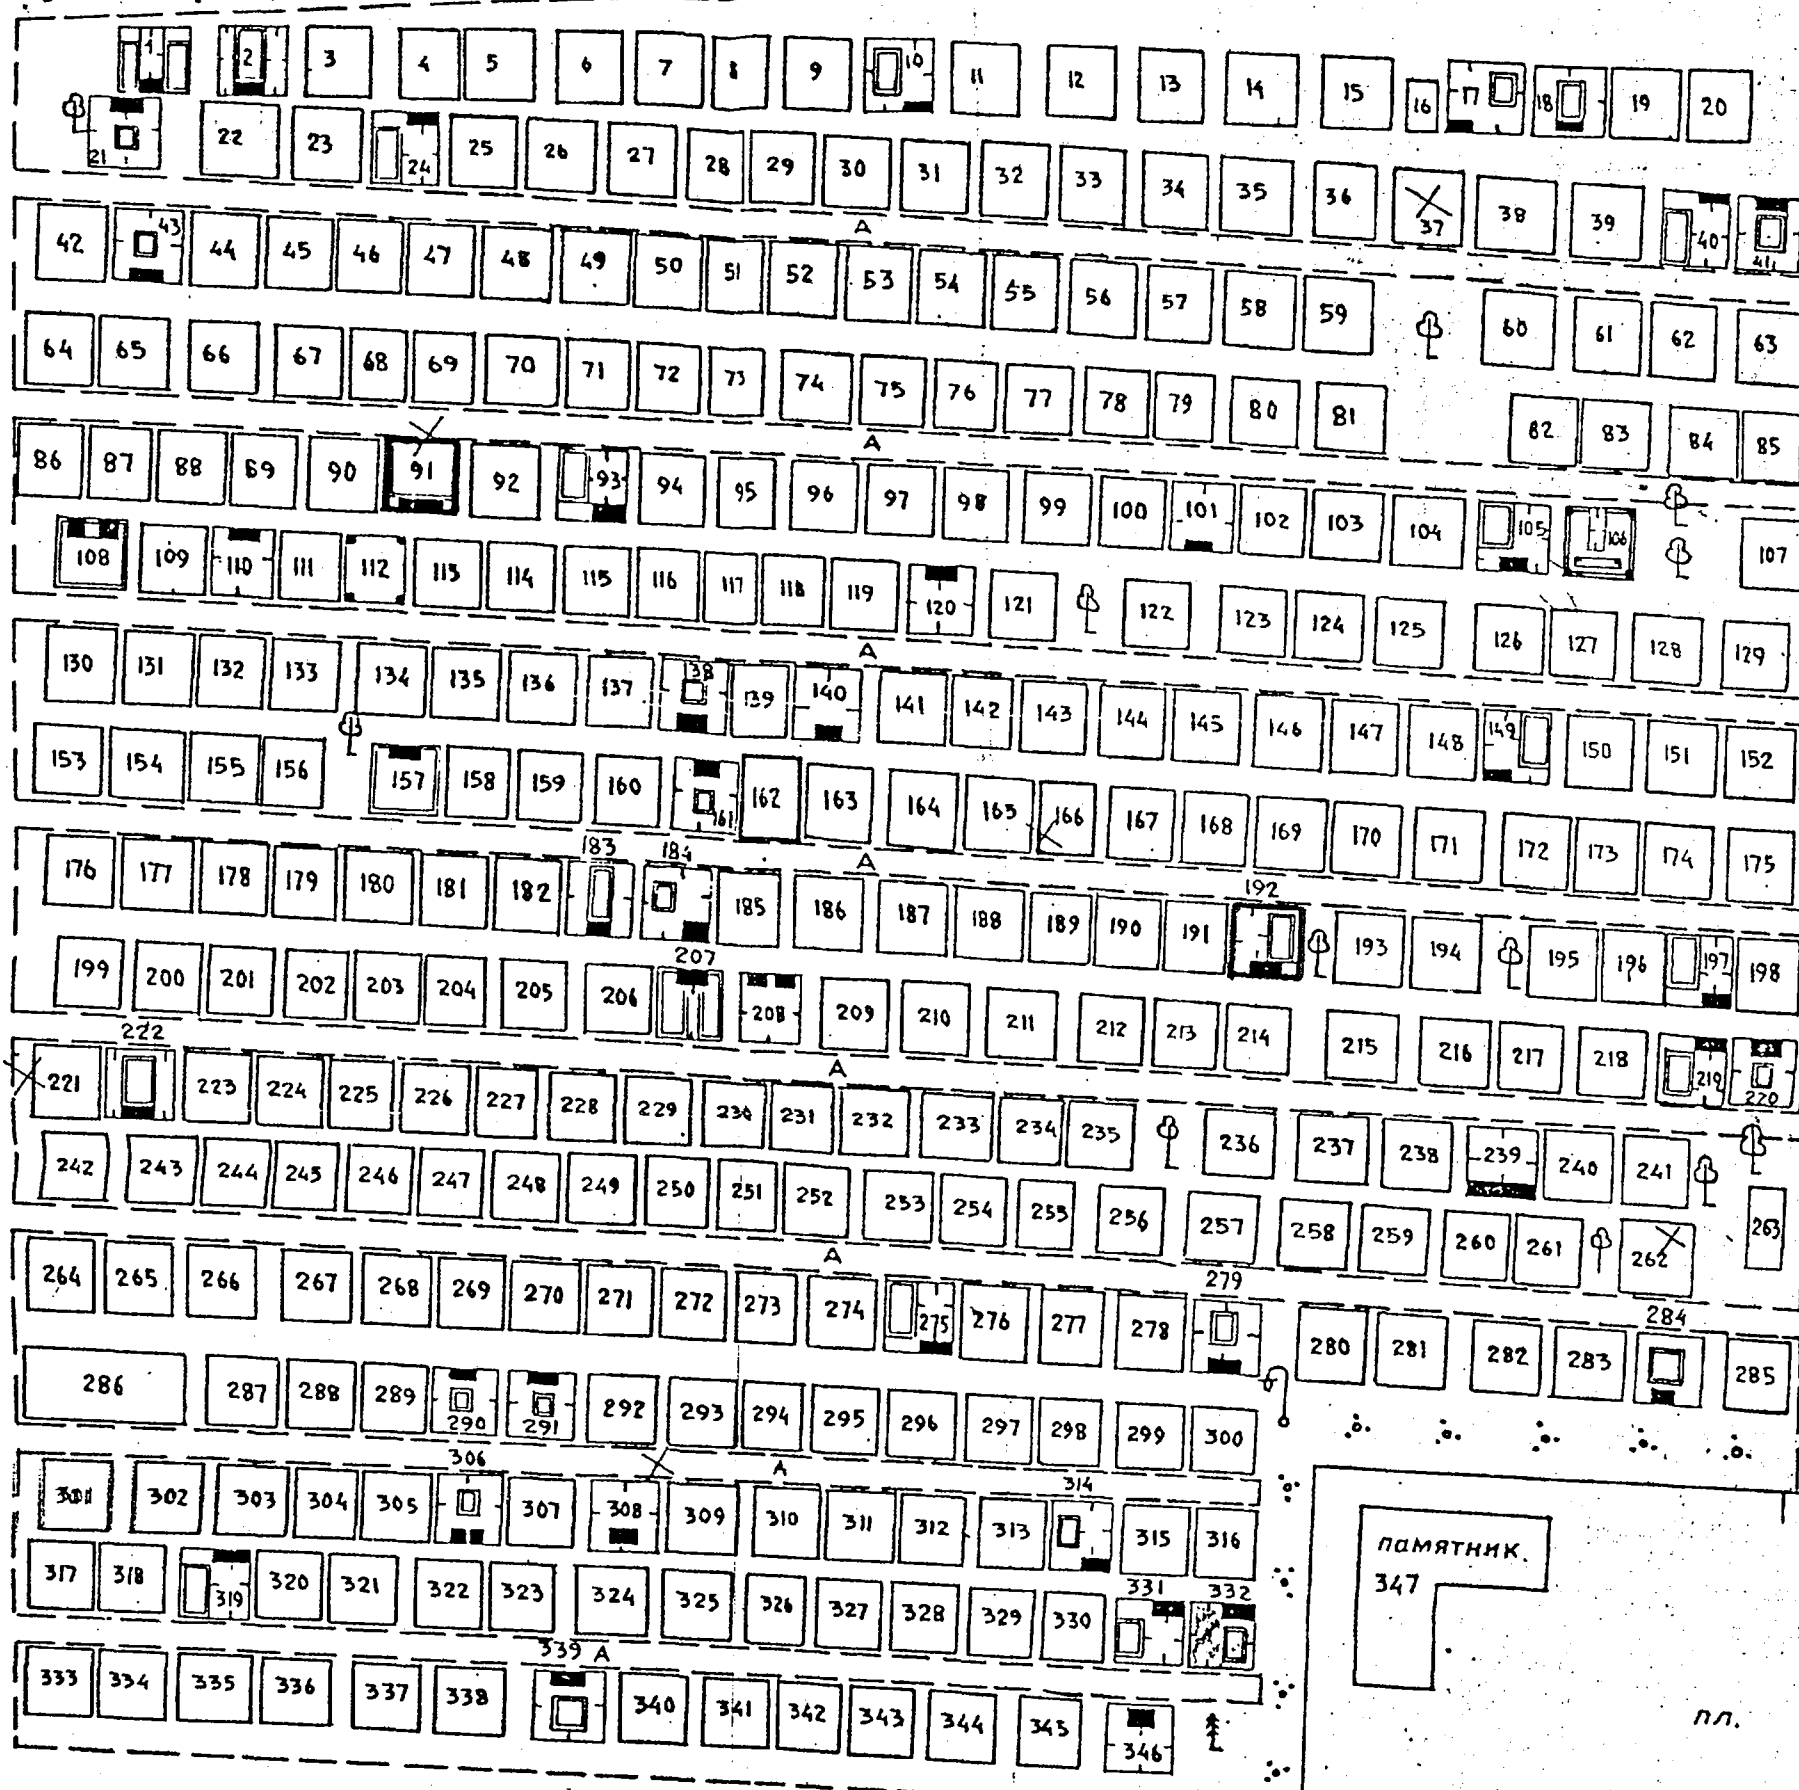


Съёмку М 1:200 выполнил:
фирма "КВАДР" 1993г

(В.В. ФИ)

СХЕМА КУНЦЕВСКОГО КЛАДБИЩА

М 1:2000

(АВГУСТ 1993г)

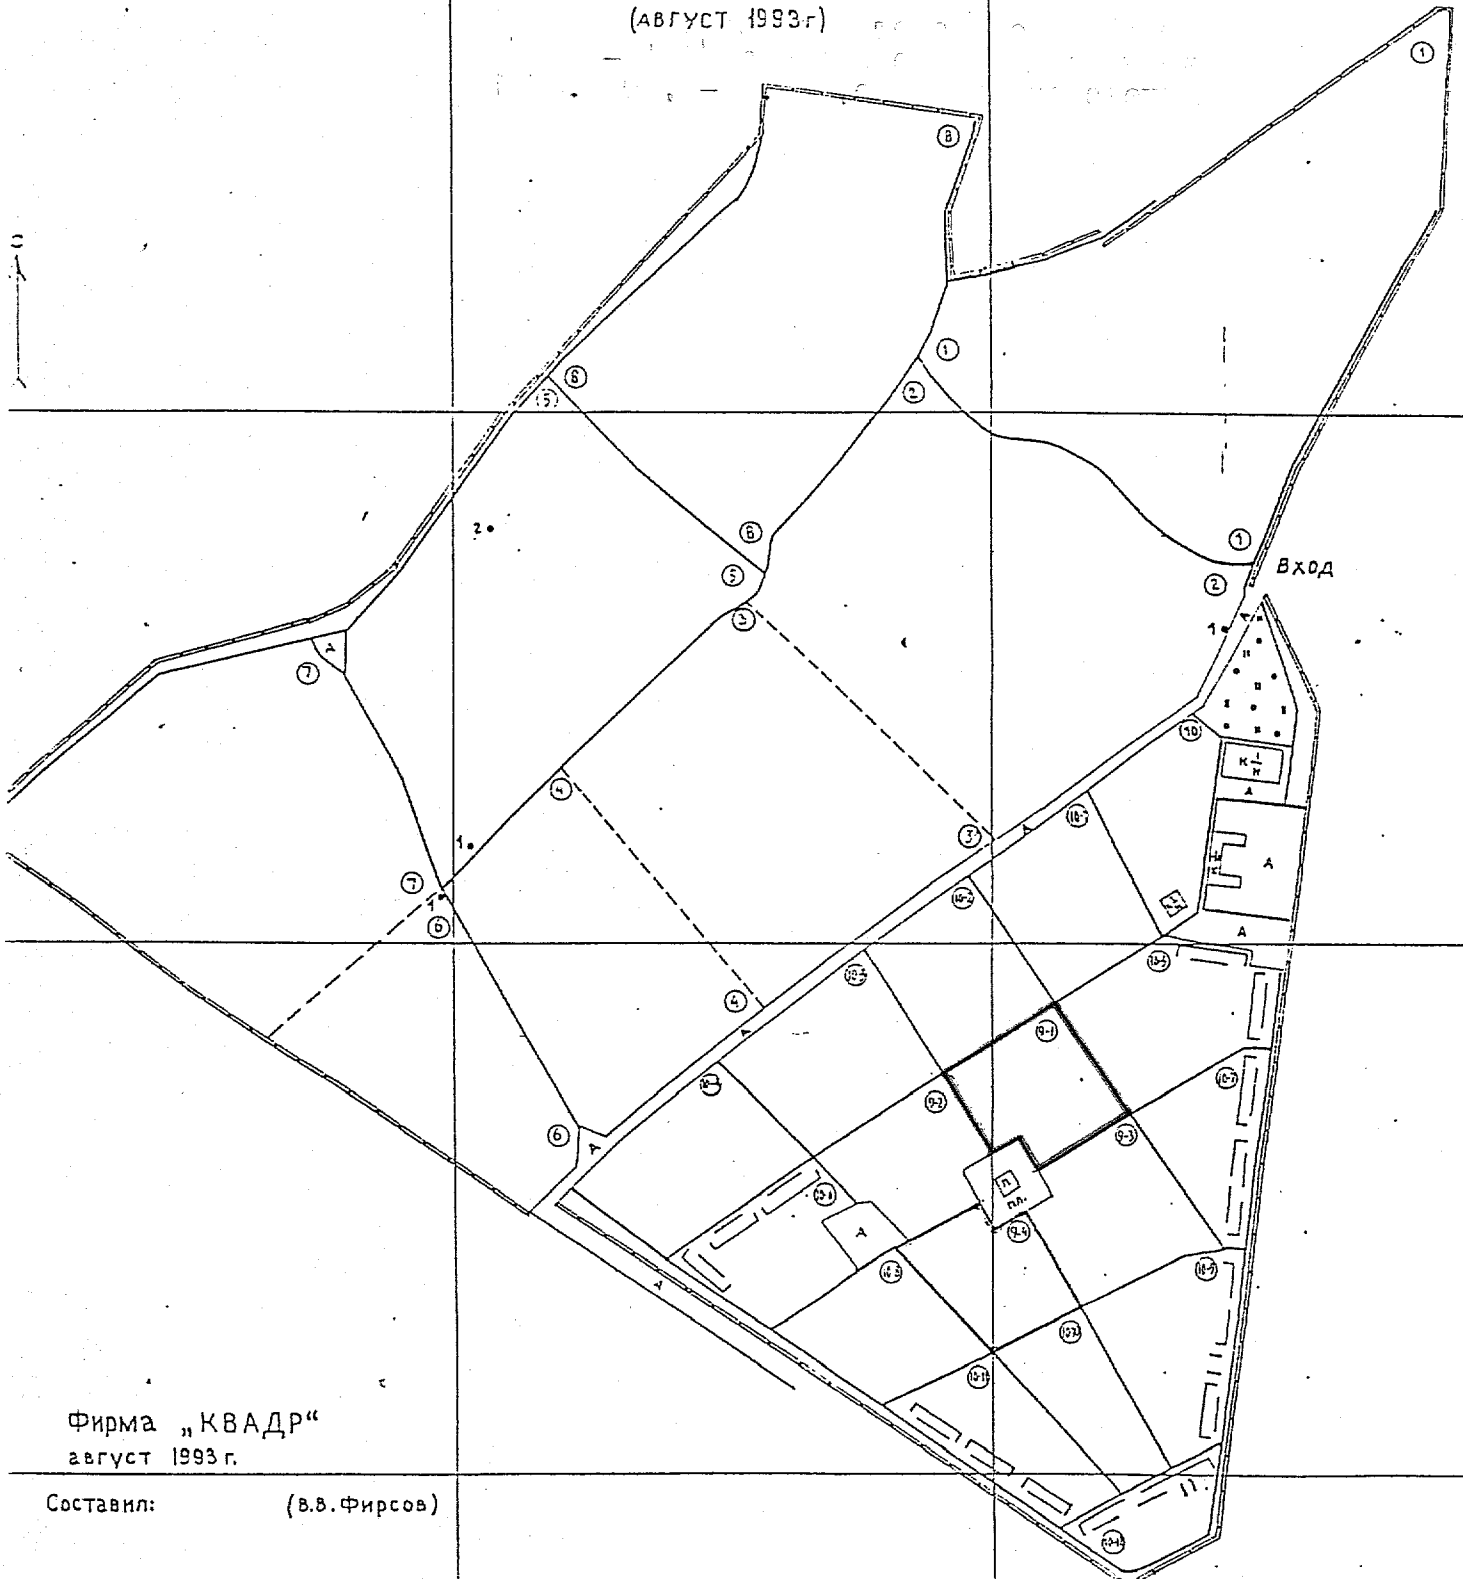

Фирма „КВАДР“
август 1993 г.

Составил: (В.В. Фирсов)



ГЕРОЙ СОВЕТСКОГО СОЮЗА
ГЕНЕРАЛ-ЛЕЙТЕНАНТ
АНТИПОВ
ПЕТР ФЕДОРОВИЧ
1919 — 1984



ГЕНЕРАЛ-МАЙОР
НЕЛИДОВ
КЛАВДИЙ СЕРГЕЕВИЧ
1904 — 1965



Герой Советского Союза
ГЕНЕРАЛ-ЛЕЙТЕНАНТ
АНТИПОВ
ПЕТР ФЕДОРОВИЧ
1919 — 1984

ГЕНЕРАЛ-МАЙОР
СТАРЦЕВ
ВАСИЛИЙ КОСОВОСКИ
1881 — 1981
ИЮНЬ 21 1981 ГОД

МИНИСТЕРСТВО КУЛЬТУРЫ СССР ● ПАМЯТНИКИ ИСТОРИИ И КУЛЬТУРЫ СССР (недвижимые) 2.4.X.1.32.1
 СОЮЗНАЯ РЕСПУБЛИКА РР Министерство культуры (индекс)
 (наименование республиканского органа охраны)

Адрес г. Москва, Хуцеевское кладбище
 (АССР, край, область, район, автономная обл., национальный округ, населенный пункт)

УЧЕТНАЯ КАРТОЧКА

I НАИМЕНОВАНИЕ ПАМЯТНИКА Могила Героя Советского Союза П.Ф. Антипова

II. ТИПОЛОГИЧЕСКАЯ ПРИНАДЛЕЖНОСТЬ

памятник археологии	памятник истории	памятник архитектуры	памятник монумент. ис-ва
	+		

III. ДАТИРОВКА ПАМЯТНИКА 1919 - 1984 г.

IV. ХАРАКТЕР СОВРЕМЕННОГО ИСПОЛЬЗОВАНИЯ

по первоначальному назначению	культурно-просветительное	туристско-экскурсионное	лечебно-оздоровительн.	жилые помещения	хозяйственное	не используется
+						

предлож. по использ. _____

V. ХАРАКТЕРИСТИКА ТЕХНИЧЕСКОГО СОСТОЯНИЯ

хорошее	среднее	плохое	аварийное
+			

VI. КАТЕГОРИЯ ОХРАНЫ


союзная	республ.	местная	не состоит
		+	

наличие утвержденной охранной зоны

да	нет
	+

VII. НАЛИЧИЕ ДОКУМЕНТАЦИИ

паспорт	фотографии	обмеры	реставрационные материалы
+	+	+	

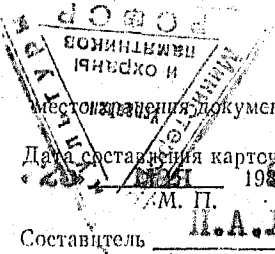

местонахождение документов

органы охраны			реставрационные мастерские		музей, архив НИИ
союзный	республикан.	местный	республикан.	местные	
	+	+			

Дата составления карточки 20.01.1980 г.

Составитель П.А. Данчикова
 (ф. и. о., должность или профессия, подпись)

Инспектор по охране памятников [подпись]
 (ф. и. о., подпись)

УЧЕТНАЯ КАРТОЧКА (оборотная сторона)

Фото или схематический план

Краткое описание



Памятник представляет собой стелу (140х60х17) из полированного лабрадорита, установленную на постаменте (75х40х13) из того же материала. На лицевой стороне стелы - барельефный портрет Героя из металлического сплава. Под портретом надпись: "Герой Советского Союза генерал-лейтенант Антипов Петр Федорович 1919-1984". На боковой стороне текст: "от Министерства обороны СССР". Цветник - 130х50. Могильный участок (200х180х14) - рама.