

4420081008

1212/ЧЕСКР

МИНИСТЕРСТВО КУЛЬТУРЫ СССР

248 1.32.1
виджес

ПАМЯТНИКИ ИСТОРИИ И КУЛЬТУРЫ СССР
(недвижимые)

СОЮЗНАЯ РЕСПУБЛИКА Российская Федерация

(наименование республиканского органа охраны памятников)

Министерство культуры

ПАСПОРТ

I. НАИМЕНОВАНИЕ ПАМЯТНИКА

Могила Героя Советского СоюзаНаумова Петра ИзотовичаII. ТИПОЛОГИЧЕСКАЯ
ПРИНАДЛЕЖНОСТЬ

памятник археологии	памятник истории	памятник архитектуры	памятник монумент, ис-ва

III. ДАТИРОВКА ПАМЯТНИКА (или дата исторического события, с которым связано возникновение памятника — для памятников истории)

1915 - 1987 г.

IV. АДРЕС (местонахождение) ПАМЯТНИКА

г. Москва, Кунцевское кладбище
(АССР, край, область, район, автономия обн.)

участок № 9

национальный округ; населенный пункт; пути подъезда)

V. ХАРАКТЕР
СОВРЕМЕННОГО
ИСПОЛЬЗОВАНИЯ

по первоначальному назначению	культурно-просветител.	туристско-экскурсион.	лечебно-оздоровительн.	жилые помещения	хозяйственное	не используется
+	музей библ. клуб		больн. санат. д/отд		учреждение торгов., промыш., склад	

ПРИЛОЖЕНИЯ:

Фото общего вида — 3

Фото фрагментов —

Генплан —

Обмерные планы —

разрезы —

фасад —

Схематический план

охранной зоны —

План Кунцевского кладбища - I
План участка № 9 - I

Приложение - 2

УГК ОИП г. Москвы

Научно-исследовательский
методический центр

ЦНПР НАУЧНО-МЕТОДИЧЕСКОЙ МАТЕРИАЛИЗАЦИИ

Шифр 1212/ЧЕСКР 19.02.1988/2-85

VI. ИСТОРИЧЕСКИЕ СВЕДЕНИЯ

a)

для памятников археологии	— история возникновения, кем и когда производились разведки и раскопки, место хранения коллекций.
для памятников истории	— история возникновения: краткая характеристика событий и лиц, в связи с которыми объект приобрел значение памятника.
для памятников архитектуры и монументального искуства	— автор, строитель, заказчик, история создания.

Наумов Петр Изотович, генерал-майор авиации, Герой Советского Союза. Родился 14.10.1915 года в дер. Акатово (ныне Дзержинский район, Калужская область).

В Красной армии с 1936 года, в 1938 году окончил Харьковскую военную авиационную школу летчиков.

На фронтах Великой Отечественной войны с августа 1941 года. К маю 1943 года летчик-инспектор по технике пилотирования 201 истребительной авиадивизии (2 смешанный авиационный корпус, 4 воздушная армия, Северо-Кавказский фронт) П.И. Наумов совершил 215 боевых вылетов, в 40 воздушных боях сбил лично 12 и в группе 5 самолетов противника.

Звание Героя Советского Союза присвоено 24.08.1943 года (см.приложение 1).

После войны продолжил службу в ВВС. В 1955 году окончил Военную академию Генерального штаба.

С 1965 года генерал-майор авиации П.И.Наумов в запасе. Жил и работал в Москве.

Награжден двумя орденами Ленина, тремя орденами Красного Знамени, орденом Суворова 3 ст., орденом Красной Звезды, орденом "Знак Почета", медалями.

Умер 1.06.1987 года. Похоронен в Москве, на Кузнецком кладбище.

б) перестройки и утраты, изменившие первоначальный облик памятника.

отсутствуют

в) реставрационные работы (общая характеристика, время, автор, место хранения документации)

не проводились

VII. ОПИСАНИЕ ПАМЯТНИКА

для памятников археологии	— характер культурного слоя, важнейшие находки,
для памятников истории	— характеристика памятника, наличие, текст и время установления мемориальной доски,
a) для памятников архитектуры	— основные особенности планировочной, композиционно-пространственной структуры и конструкций; характер декора фасадов и интерьеров; наличие живописи, скульптуры, прикладного искусства; строительный материал, основные габариты,
для памятников монумент. иск-ва	— основные особенности композиционного и колористического решения; тексты, материал, техника, размер.

Памятник представляет собой стелу (152x60x16) из лабрадорита на постаменте (80x40x12) из того же материала. На правой боковой поверхности внизу надпись в технике врезки: От Министерства обороны СССР.

На лицевой поверхности стели — изображение самолета (20x10) в технике врезки, далее в той же технике выполнена текст:

Герой Советского Союза
генерал-майор авиации
НАУМОВ
Петр Изотович
~~1914-1987~~

Могила оформлена цветником (60x50).

Могильный участок (200x180) оформлен оградением из цемента (бортик 20) на цементном основании (10), выложен плитами из красногранита.

- 6) общая оценка общественной, научно-исторической и художественной значимости памятника.

Памятник связан с именем генерал-майора авиации, Героя Советского Союза Наумова Петра Изотовича

VIII. ОСНОВНАЯ БИБЛИОГРАФИЯ, АРХИВНЫЕ ИСТОЧНИКИ, ИКОНОГРАФИЧЕСКИЙ МАТЕРИАЛ.

1. Духов Кумчевского кладбища. Регистрационная книга 1987 года.
2. Герой Советского Союза. Краткий биографический словарь в 2-х ч.-т. 2., М., 1988, с.144

IX. ТЕХНИЧЕСКОЕ СОСТОЯНИЕ

		хорошее	среднее	плохое	аварийное
характеристика общего состояния: для памятников археологии	культурного слоя важнейших находок				
для памятников архитектуры и истории	конструкций стен покрытий потолков пола декора фасадов интерьеров				
в интерьере:	живописи скульптуры прикл. иск-ва				
для памятников монументального искусства	цоколя постамента скульптуры грунта красочного слоя	+			

X. СИСТЕМА ОХРАНЫ

a) категория охраны	союзная	республ.	местная	не состоит
			+	

б) дата и № документа о принятии под охрану Постановление правительства Москвы
№ 349 от 25.04.1995 г.

в) границы охранной зоны и зоны регулирования застройки (краткое описание с ссылкой на утверждающий документ)

г) балансовая принадлежность и конкретное использование Московское городское предприятие
специализированного обслуживания населения "Ритуал"

д) дата и № охранных документов

Дата составления паспорта

Составитель

Васильева Е. В.

(Ф. и., о., должность или профессия)

(подпись)

20.04.1995

Инспектор по охране памятников

(подпись)

УПРАВЛЕНИЕ
ГОСУДАРСТВЕННОГО КОНТРОЛЯ
ОХРАНЫ И ИСПОЛЬЗОВАНИЯ
ПАМЯТНИКОВ ИСТОРИИ
И КУЛЬТУРЫ г. Москвы

з. 1669 т. 8000

Кунцевское кладбище
Съемка участка 9-2 (июль 1993г)


9-1

А

9-2

Х

ПЛ.

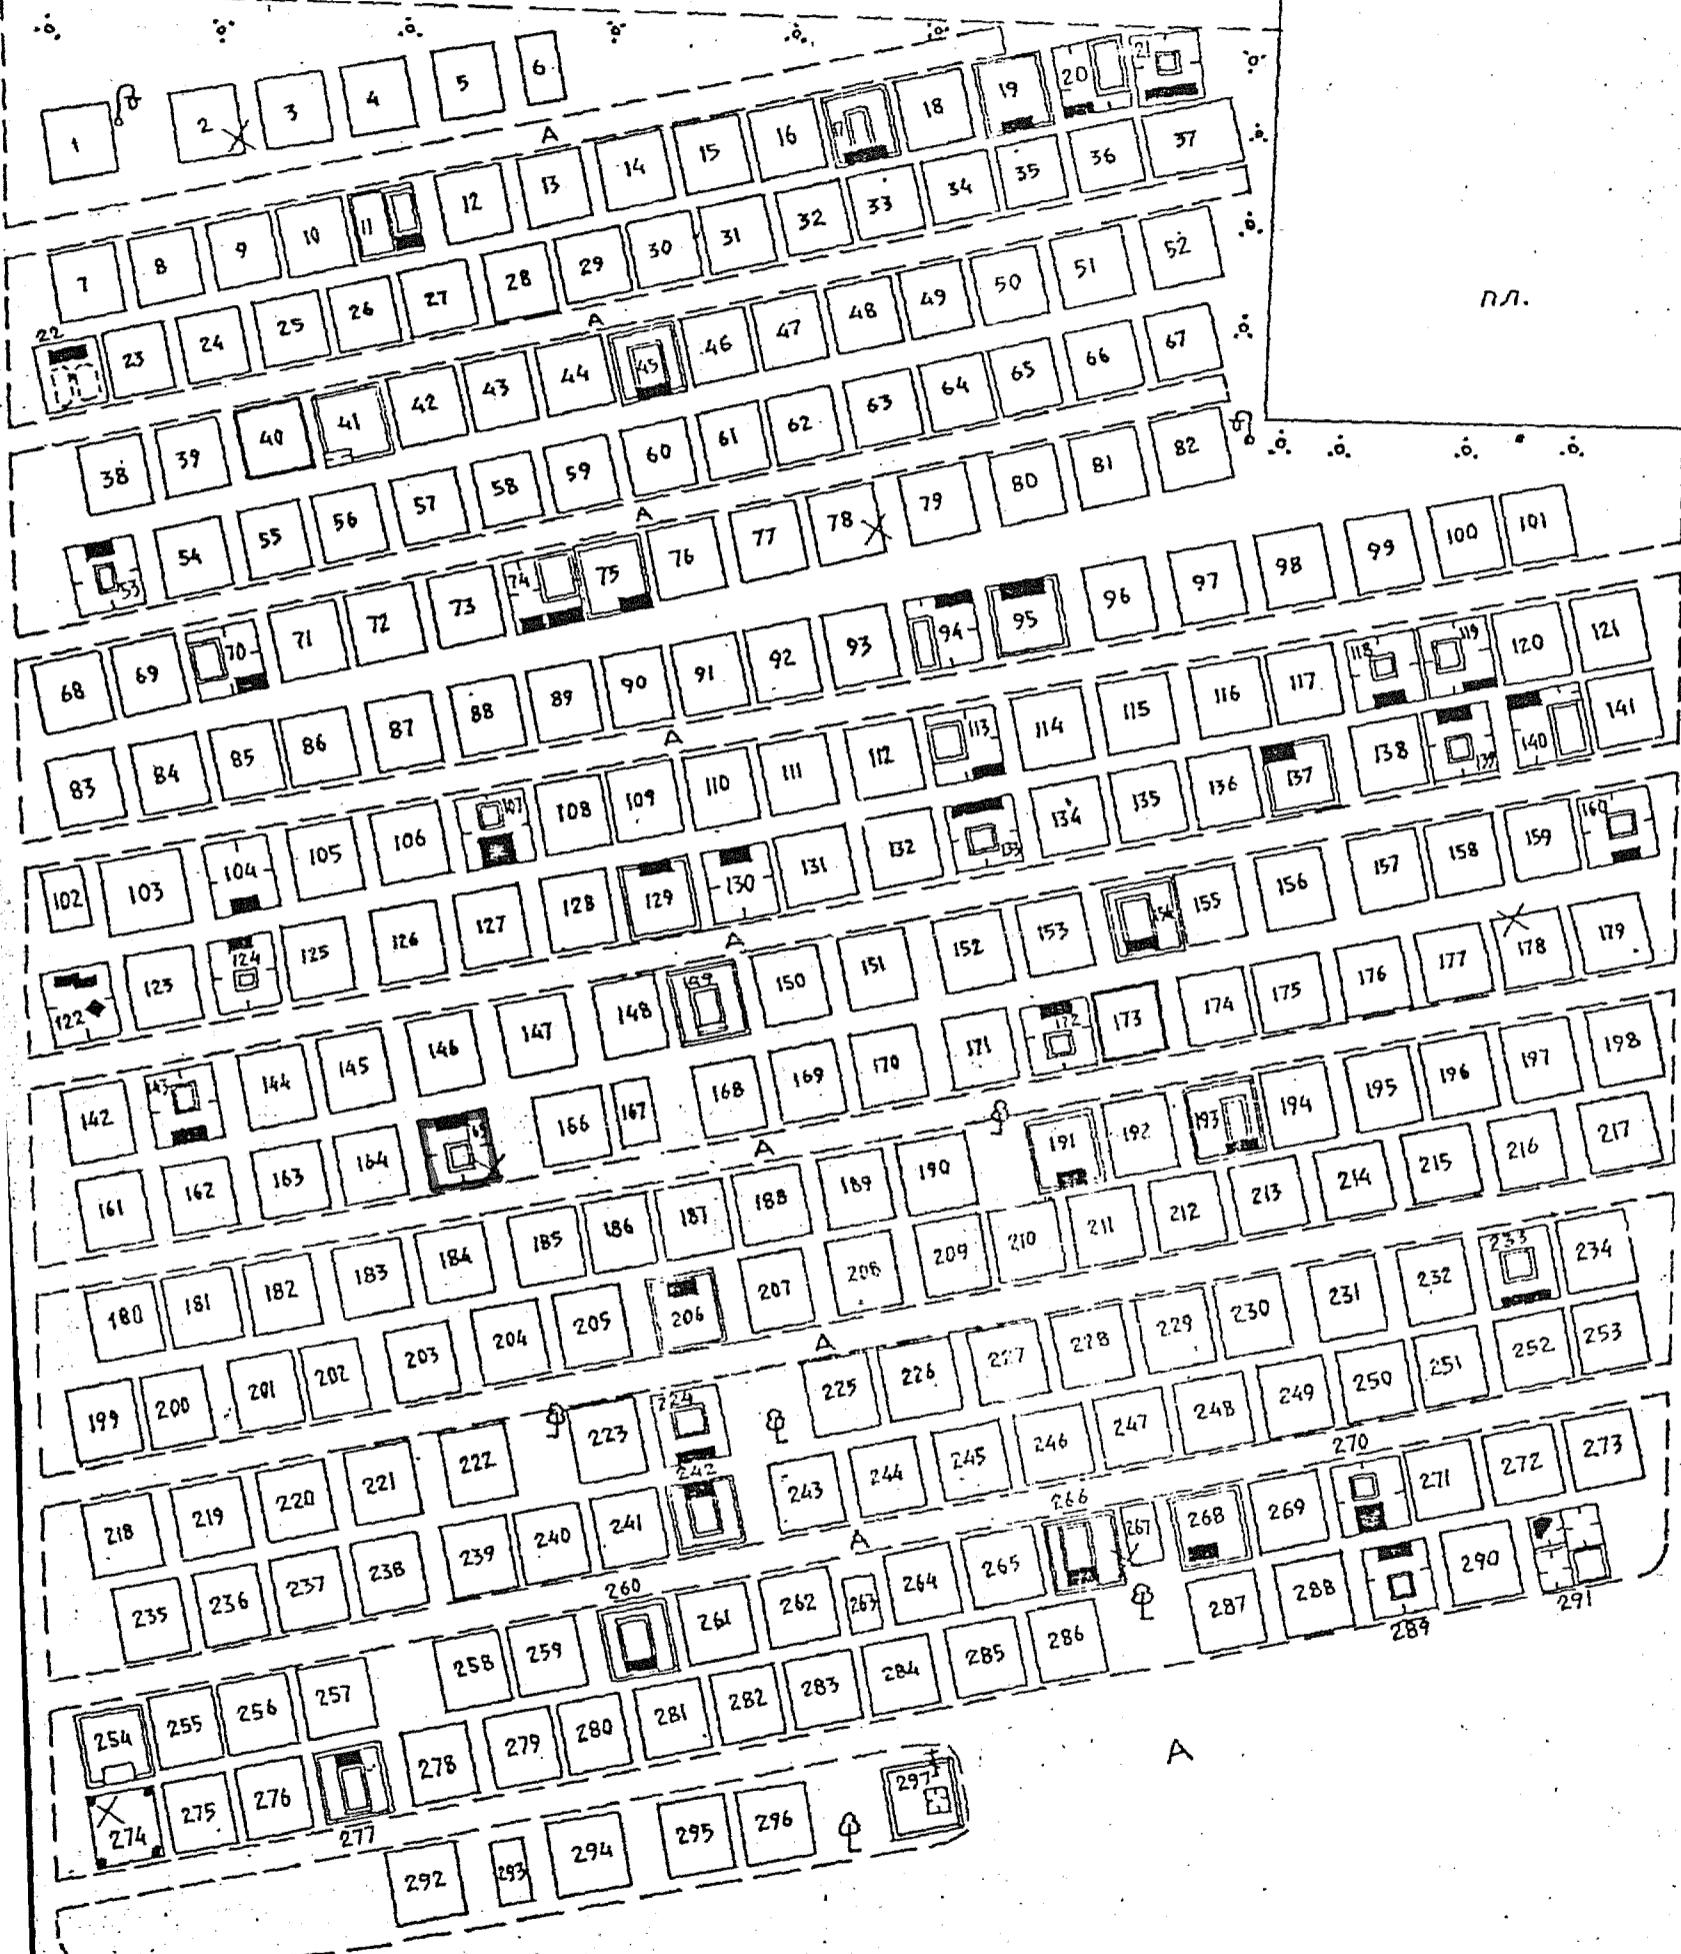

А

10-6

Съемку М 1:200 выполнил
Фирма „КВАДР“ 1993г.


Логила Героя Советского Союза
Наумова Петра Изотовича /1915-1987/
Кунцевское кладбище, уч. 9-2, том. №165

7-6

СХЕМА КУНЦЕВСКОГО КЛАДБИЩА

М 1:2000

(АВГУСТ 1993 г.)

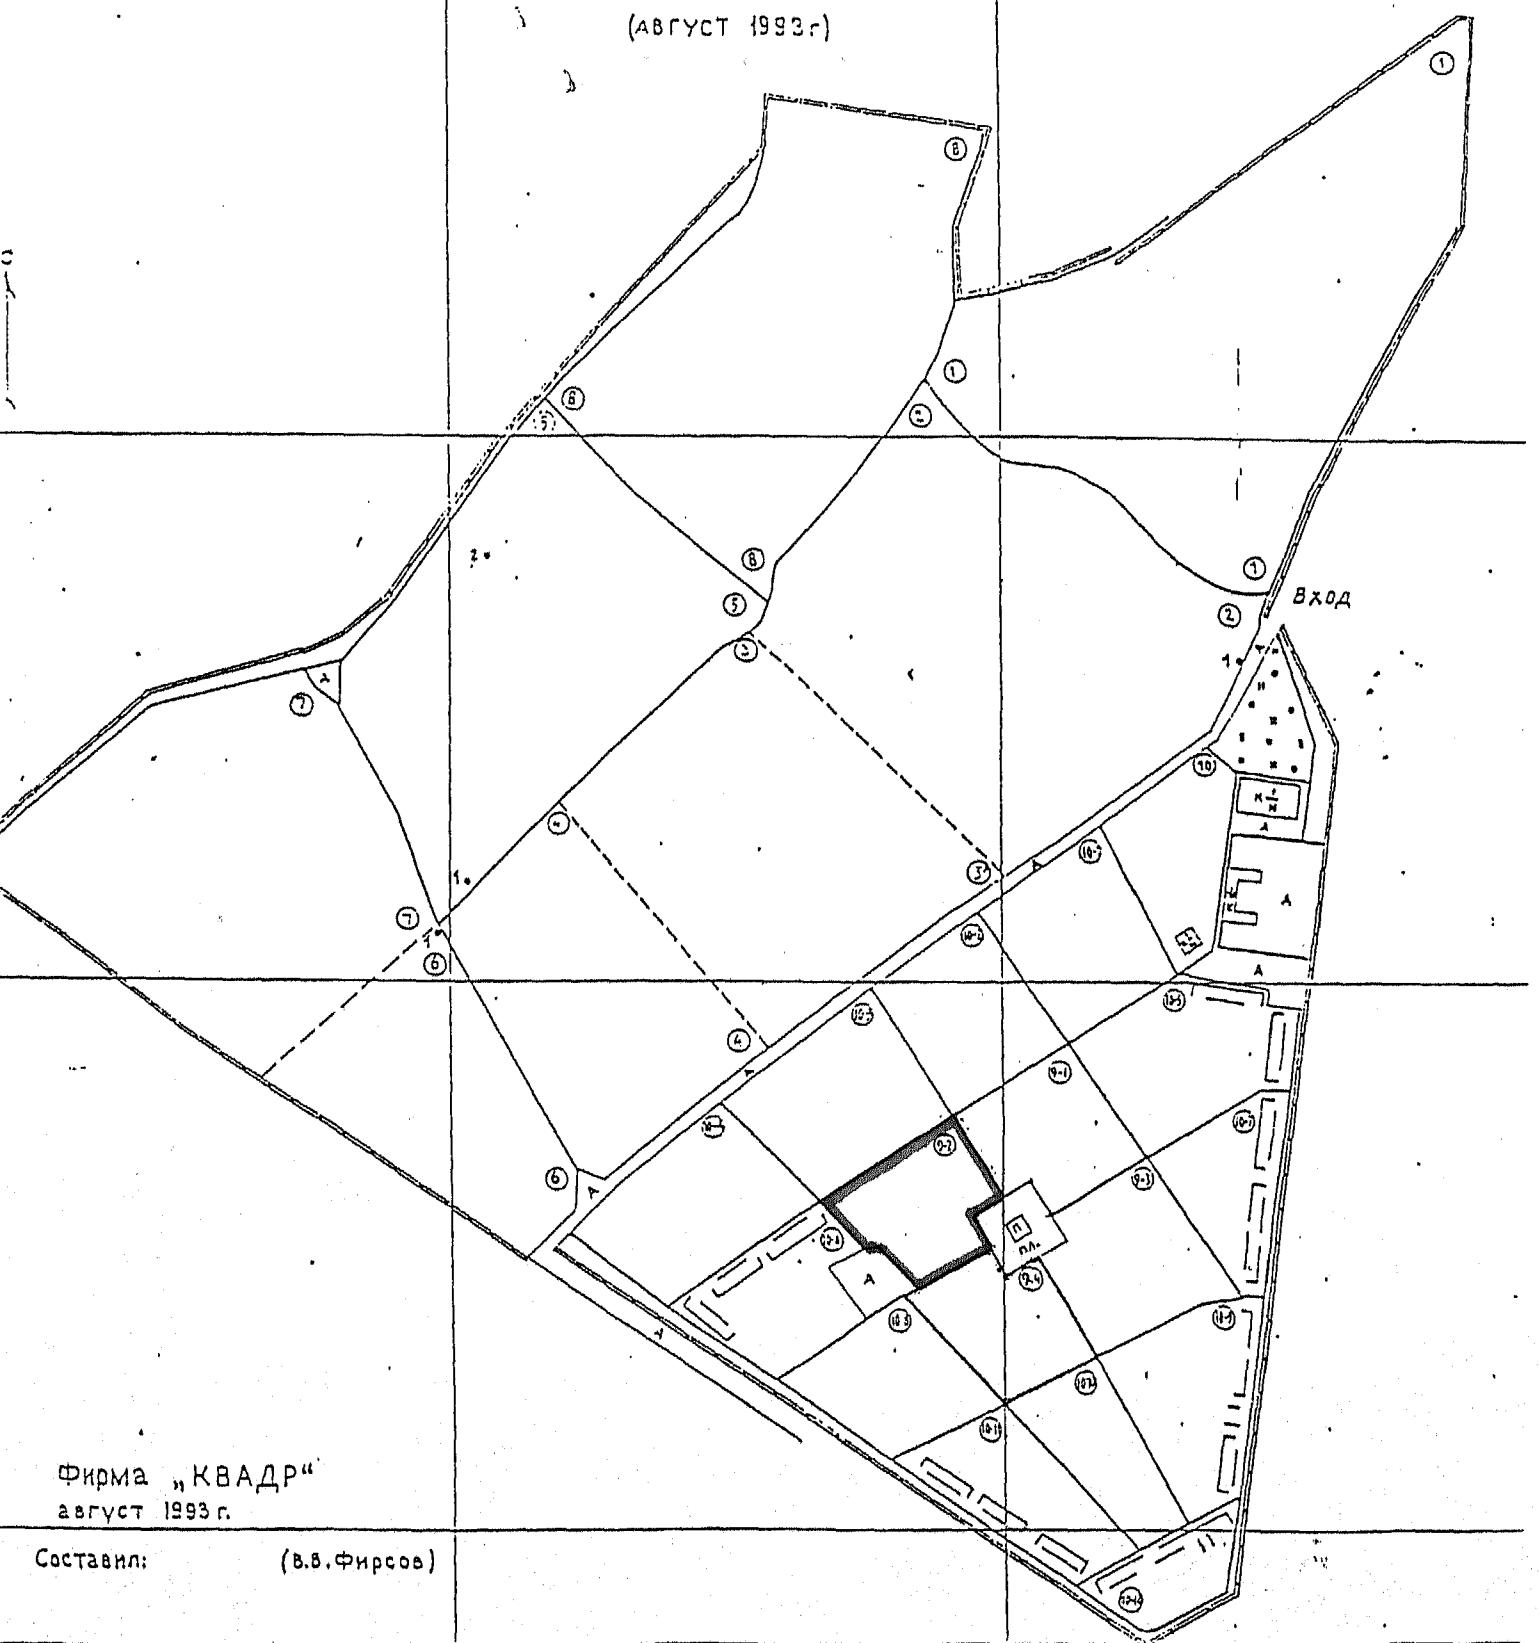

Фирма „КВАДР“
август 1993 г.

Составил: (В.В.Фирсов)

Могила Героя Советского Союза
Наумова Петра Изотовича /1915-1987/
Кузнеческое кладбище, уч. 9-2, том. 5 165



ГЕРОЙ СОВЕТСКОГО СОЮЗА
ГЕНЕРАЛ-МАЙОР АВИАЦИИ

НАЧМОВ

ПЕТР Изотович

19 $\frac{14}{x}$ 15 — 19 $\frac{1}{vi}$ 87



Р. ЮОСТАВЬ, г. УЛ. СВОБОДЫ ДАЧНЫЕ, УЧСТ. № 2
 Адрес (АССР, край, область, район, автономная обл., национальный округ, населенный пункт)

УЧЕТНАЯ КАРТОЧКА

I. НАИМЕНОВАНИЕ ПАМЯТНИКА

Могила Героя Советского Союза Наумова Л.И.

II. ТИПОЛОГИЧЕСКАЯ
ПРИНАДЛЕЖНОСТЬ

памятник археологии	памятник истории	памятник архитектуры	памятник монумент. ис-ва
	4		

III. ДАТИРОВКА ПАМЯТНИКА

1915 - 1937г.

IV. ХАРАКТЕР
СОВРЕМЕННОГО
ИСПОЛЬЗОВАНИЯ

по перио- дичному назначению	культурно- просвети- тельный	туристическо- экскурсион- ное	лечебно- оздорови- тельны.	жилие помещения	хозяйст- венное	не исполь- зуется
+						

предлож. по использ.

V. ХАРАКТЕРИСТИКА
ТЕХНИЧЕСКОГО СОСТОЯНИЯ

хорошее	среднее	плохое	аварийное
+			

VI. КАТЕГОРИЯ ОХРАНЫ

союзная	республ.	местная	не состоит
		+	

наличие утвержденной охранной зоны

да

нет

+

VII. МАТЕРИАЛЬНАЯ ДОКУМЕНТАЦИЯ

место хранения документов

Дата составления картчки
1985 г.
М. П.

паспорт	фотографии	обмеры	реставрационные материалы
+	+	+	

органы охраны		реставрационные мастерские		музей, архив
союзный	республикан.	местный	республикан.	местные
	+	+		

Составитель

Васильева Е.В.


(ф. и. о., должность или профессия, подпись)

Испектор по охране памятников

Абрамова Е.В.
(ф. и. о., подпись)

УЧЕТНАЯ КАРТОЧКА (обратная сторона)

Фото или схематический план

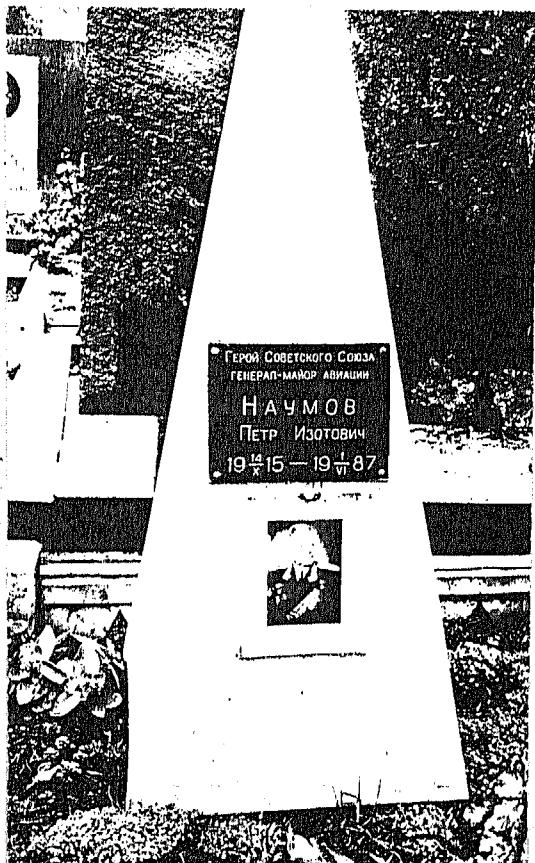

ГЕРОЙ СОВЕТСКОГО СОЮЗА
ГЕНЕРАЛ-МАЙОР АВИАЦИИ
НАУМОВ
ПЕТР ИЗОТОВИЧ
 $19\frac{14}{15}$ - $19\frac{1}{87}$.

Краткое описание.

Стела (152x30x16) из лабрадорита.

Постамент (80x40x12) из того же материала.

На лицевой поверхности: изображение самолета (20x10), далее - текст:

Герой Советского Союза
генерал-лейтенант авиации

Наумов

Петр Изотович

$19\frac{14}{15}$ - $19\frac{1}{87}$

На правой боковой поверхности внизу надпись: Ст Министерства обороны СССР.

Могила оформлена цветником (60x50).

Участок (200x180) оформлен ограждением из цемента (бортик 20) на цементном основании (10), выложен плитами красного гранита.