

7706107000

индекс 4.4. 1.32.1.

МИНИСТЕРСТВО КУЛЬТУРЫ РФ.

# ПАМЯТНИКИ ИСТОРИИ И КУЛЬТУРЫ РФ.

(недвижимые)

союзная республика РФ.

Управление по охране недвижимых памятников истории и культуры.  
 (наименование республиканского органа охраны памятников)

## ПАСПОРТ

I. наименование памятника Семейное захоронение Зыковых.II. типологическая  
принадлежность

памятник археологии	памятник истории	памятник архитектуры	памятник монумент. искусства.
			4

III. датировка памятника 1947 - 1985 годы.IV. АДРЕС ПАМЯТНИКА г. Москва, Центральный округ, Лужнецкий пр., 2,  
Новодевичье кладбище, участок № 4-7-1.V. Характер  
современного  
использования

по перво- нач. назна- чению.	куль- турно- просвет.	турист- ско-эко- курсион	лечебно-оздорови- тельное.	жилые поме- щения	хозяйст- венное.	не исполь- зуется.
+	музей библ. клуб воен. университет		больн. санат. д/отд. столо- вая		учрежд. торгов. пром. склад.	

### ПРИЛОЖЕНИЕ:

Фото общего вида - 3

Фото фрагментов - 2

Генплан-

Обмеры: планы- 1; фасады-2; Схема фотофиксации - 1;  
 Схема участка кладбища - 1.

Вкладыш - 3 стр. к разделам VIa, VIIa и VIII.

## VI. ИСТОРИЧЕСКИЕ СВЕДЕНИЯ.

а) для памятников монумент. иск-ва - автор, строитель, заказчик, история создания.

Комплекс семейного захоронения Зыковых сформировался в 1940-х - 1980-х годах.

Надгробие герою Советского Союза, старшему лейтенанту Юрию Николаевичу Зыкову, выполненное скульптором Н. В. Крандиевской (см. вкладыш-справку № 1 к разделу VIIa), установлено в 1947 году. Ю. Н. Зыков - командир эскадрильи штурмовиков - погиб в бою в 1944 году и был похоронен у деревни Высокое Гомельской области. В том же 1944 году его останки были перенесены на Новодевичье кладбище.

В 1956 и в 1985 годах на территории участка по сторонам памятника Ю. Н. Зыкову над могилами его родителей были поставлены два небольших одинаковых надгробия из черного гранита.

В состав комплекса семейного захоронения входят: надгробие Ю. Н. Зыкову, 1947 г.; надгробие Е. Ф. Зыковой, 1956 г.; надгробие Н. А. Зыкову, 1985 г.; бордюр-ограждение по периметру участка, 1947 г.

б) перестройки и утраты, изменившие первоначальный облик памятника.

Перестройки и утраты отсутствуют.

в) реставрационные работы (общая характеристика, время, автор, место хранения документации).

Реставрационные работы не проводились.

## VII. ОПИСАНИЕ ПАМЯТНИКА.

а.) для памятников монумент. иск.-ва - основные особенности композиционного и колористического решения; тексты, материал, техника, размер.

Семейное захоронение Зыковых расположено в центральной части кладбища. Комплекс занимает небольшой прямоугольный в плане участок (204 x 232 см.), вытянутый по оси север-юг и ограниченный бордюром из черного полированного гранита на цементном цоколе.

В центре западной стороны участка напротив "входа", обозначенного низкой ступенькой, возвышается надгробие Ю. Н. Зыкову. Памятник представляет собой высокий прямоугольный в плане блок из черного полированного гранита, в верхней скошенной части которого высечен погрудный неполированный горельефный портрет, решенный нарочито суховато и строго (высота - 221 см., стороны - 40 x 56 см.). Обрамлением портрета служит естественная обработанная поверхность камня. Дополнением характеристики образа являются летный шлем и звезда героя СССР на гимнастерке. В нижней части блока помещена мемориальная надпись, сделанная заглубленным шрифтом с позолоченными буквами: "Герой Советского Союза гвардии ст. лейтенант ЗЫКОВ ЮРИЙ НИКОЛАЕВИЧ погиб в бою за Родину 19 22 - 19 44".

(см. вкладыш № 3 к разделу VIIa)

б) общая оценка общественной, научно-исторической и художественной значимости памятника.

Типичный для Новодевичьего кладбища пример семейного захоронения, в котором доминирует надгробный памятник Ю. Н. Зыкову работы скульптора Н. В. Крандиевской, отличающийся высоким профессиональным мастерством исполнения, психологизмом трактовки образа, хорошим композиционным и пропорциональным соотношением всех элементов.

## VIII. ОСНОВНАЯ БИБЛИОГРАФИЯ, АРХИВНЫЕ ИСТОЧНИКИ, ИКОНОГРАФИЧЕСКИЙ МАТЕРИАЛ.

(см. вкладыш № 3 к разделу VIII)

## X. ТЕХНИЧЕСКОЕ СОСТОЯНИЕ

характеристика общего состояния:

для памятков археологии

для памятников архитектуры и истории

в интерьере

для памятников монументального искусства

	хорошее	среднее	плохое	аварийное
культурного слоя				
важнейших находок				
конструкций				
стен				
покрытий				
потолков				
пола				
декора фасадов				
интерьеров				
живописи				
скульптуры				
прикл. искусства				
цоколя	+			
постамента	+			
скульптуры	+			
грунта				
красочного слоя				

## X. СИСТЕМА ОХРАНЫ

а) категория охраны.

республиканская	местная	вновь выявленный памятник	не состоит
	+		

б) дата и № документа о принятии на охрану Постановление Сов. Мин. РСФСР № 1327 от 30 августа 1960 г.

в) границы охранной зоны и зоны регулирования застройки (краткое описание со ссылкой на утверждающий документ).

Границы охранной зоны не установлены.


г) балансовая принадлежность и конкретное использование Используется по назначению.

д) дата и № охранного документа Нет.


Дата составления паспорта  
1998 г.

Составитель:

Шармин Н. Н. искусствовед

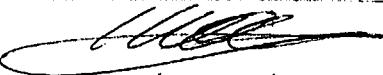  
(подпись)

инспектор по охране памятников

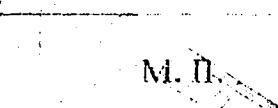  
М. П.

## Вкладыш-справка № 1 к паспорту

Семейное захоронение Зыковых ( комплекс), 1947 - 1985 г.г.

г. Москва, Центральный округ, Лужнецкий пр., 2,

Новодевичье кладбище, участок № 4-7-1.

к разделу VIa.

Н. В. Крандиевская ( 1891-1962 г. г.) окончила московское Училище живописи, ваяния и зодчества (поступила в 1910 г., диплом защитила в 1914 г.) . Впервые участвовала с тремя своими работами в выставке "Союза русских художников" в 1911 г. В 1912 - 1913 г. г. стажировалась в Париже в классе Э. Бурделя. Лучшие из ранних работ Крандиевской - портрет Марины Цветаевой (1913 г.), А. С. Пушкин" ( 1913 г.), "Микеланджело (1914 г.) - характеризуются психологической трактовкой образов, свежестью восприятия и артистизмом исполнения. Относящаяся к этому же периоду скульптура "Сидящая девушка" (1916 г.), трактованная в традициях классики, отличается ясностью форм и чистотой линий.

В первые годы советской власти Крандиевская преподавала в классе скульптуры Сущевско-Мариинской районной школы-студии, а позднее в г. Кузнецке Саратовской губернии - в Школе живописи и скульптуры. В 1918 г. в соответствии с Планом монументальной пропаганды ей был выполнен памятник Г. С. Сковороде - украинскому писателю и философу XVIII в. В 1920 г., вернувшись в Москву, она стала членом артели "Монолит" при отделе Изобразительного искусства Наркомпроса. В 1920-х - 1930-х г. г. в творчестве Крандиевской преобладают портреты современников (Д. Бедного, С. М. Буденного, А. М. Горького, П. Е. Дыбенко, Н. А.,

( см. вкладыш - справку № 2 к разделу VIa)

## Вкладыш-справка № 2 к паспорту

Семейное захоронение Зыковых (комплекс), 1947 - 1985 г.г.

г. Москва, Центральный округ, Лужнецкий пр., 2,

Новодевичье кладбище, участок № 4-7-1.

к разделу VIа.

Семашко, Д. А. Фурманова, В. И. Чапаева), отличающиеся мастерской отделкой. Все они неоднократно были представлены на выставках Ассоциации художников революционной России и Объединения российских скульпторов. Наряду с этим Крандиевской было изготовлено значительное количество моделей спортивной тематики ("Рабфаковец", "Толкатель ядра", "Волейболист", "Футболист", "Боксер", "Женщина-пловец" и др.), широко тиражировавшихся Кооперативным товариществом "Художник". В 1928 - 1940 г. г. Крандиевская участвовала в скульптурном оформлении библиотеки им. В. И. Ленина. В 1940-х - 1950-х г. г. Крандиевской была создана галерея портретов деятелей искусства. Лучшими в этой серии ее произведений являются портреты актрис Е. Д. Турчаниновой, А. А. Яблочкиной и Е. Н. Гоголевой, а так же статую М. Н. Ермоловой.

Вкладыш № 3 к паспорту

Семейное захоронение Зыковых ( комплекс), 1947 - 1985 г.г.

г. Москва, Центральный округ, Лужнецкий пр., 2,

Новодевичье кладбище, участок № 4.7-1.

к разделу VIIa.

Могилы Николая Александровича и Елены Филипповны Зыковых отмечены двумя почти одинаковыми стелами из черного гранита с медальонами - фотографиями и мемориальными надписями, симметрично размещенными по сторонам надгробия Ю. Н. Зыкова.

к разделу VIII.


А. В. Парамонов, Н. В. Крандиевская, М., 1969.

В. В. Ермонская, Советская мемориальная скульптура, М., 1979, стр. 87, иллюстрация № 48.

С. Е. Кипнис, Новодевичий мемориал, М., 1995, стр. 143.


Обмерные планы, фотографии и негативы хранятся в архиве УГК ОИП г. Москвы.

г. Москва, Центральный округ, Лужнецкий пр., 2,  
Новодевичье кладбище, участок № 4-7-1.  
Надгробие Ю. Н. Зыкову, 1947 г.  
(Семейный участок Зыковых).  
Схема фотофиксации.

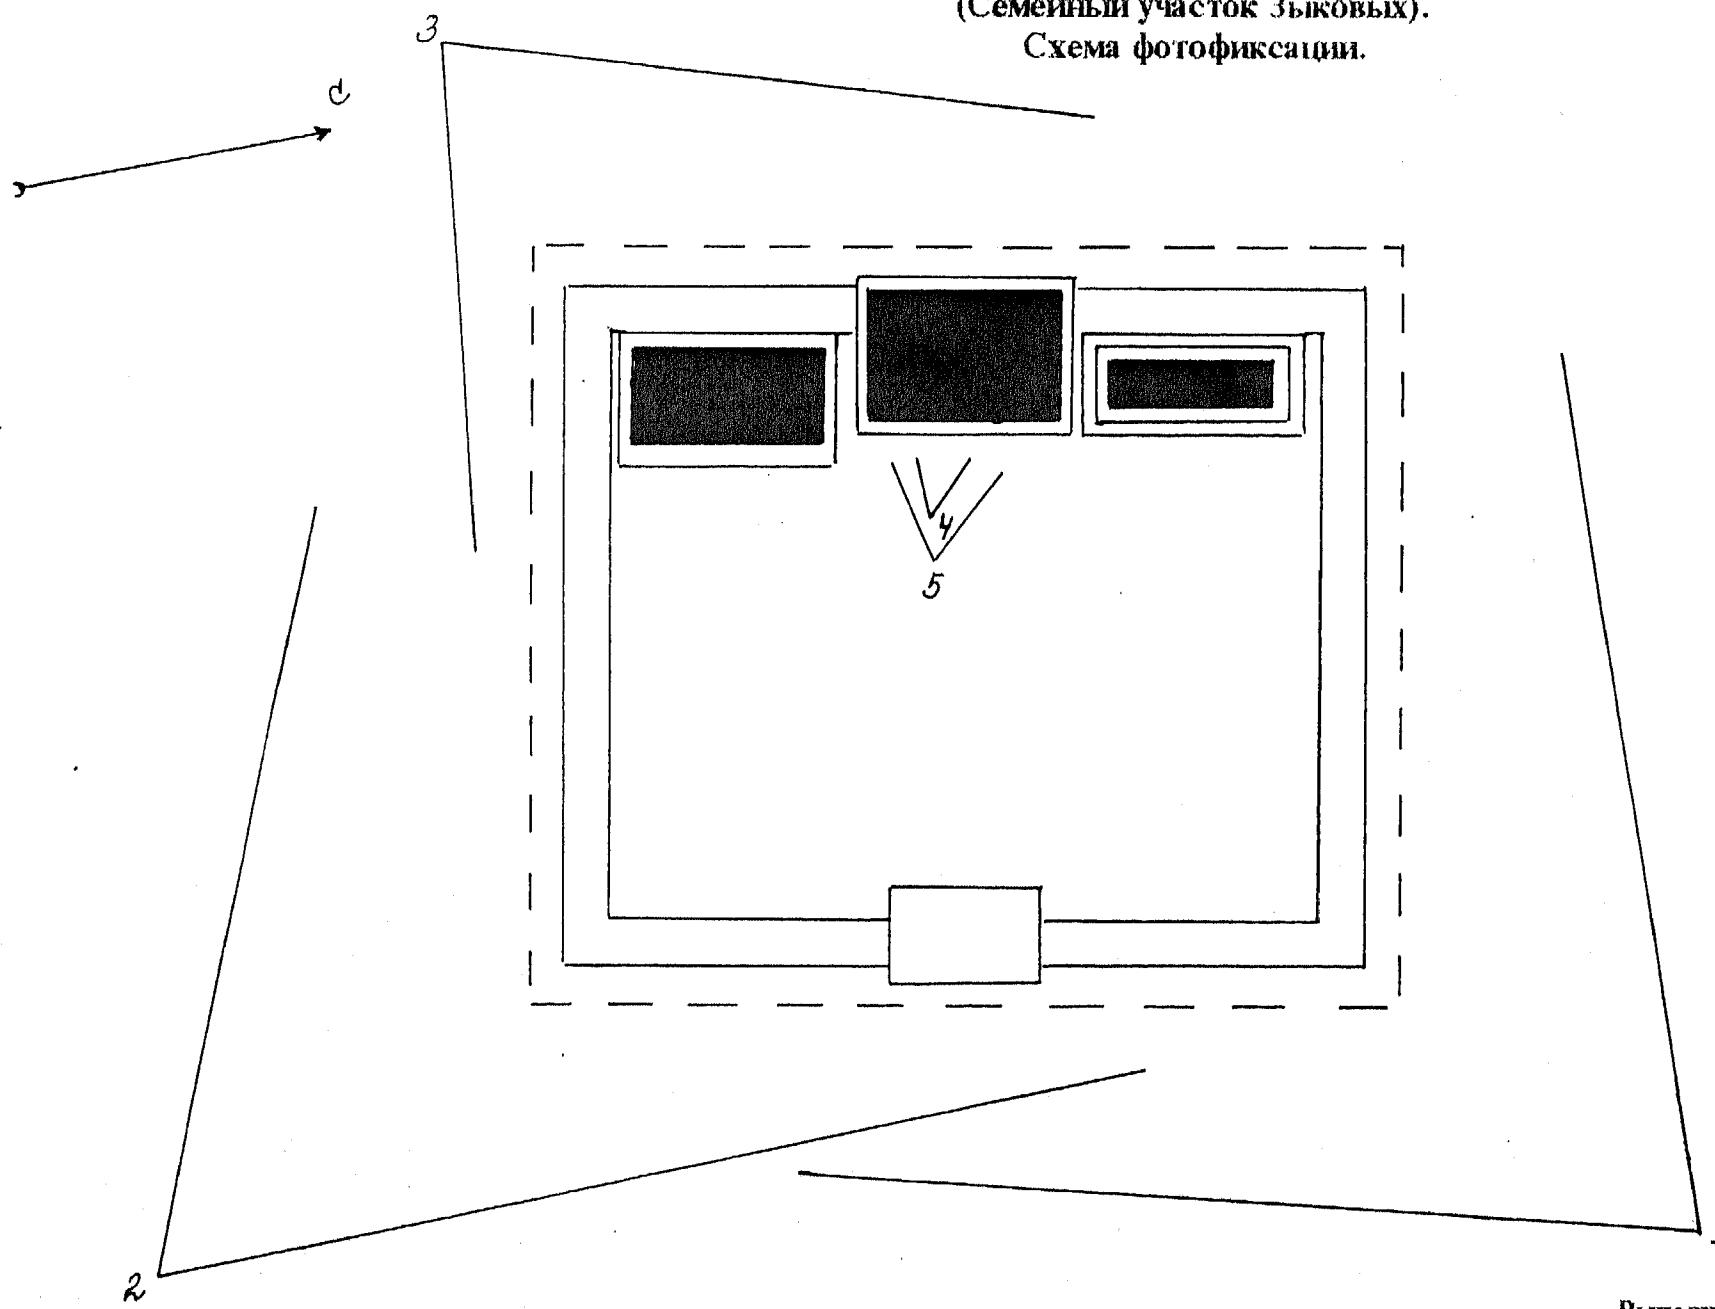

Выполнено:  
Шармин П. Н., 1998 г.

г. Москва, Центральный округ, Лужнецкий пр., 2,  
 Новодевичье кладбище, участок № 4-7-1.  
 Надгробие Ю. Н. Зыкову, 1947 г.  
 (Семейный участок Зыковых)  
 План.

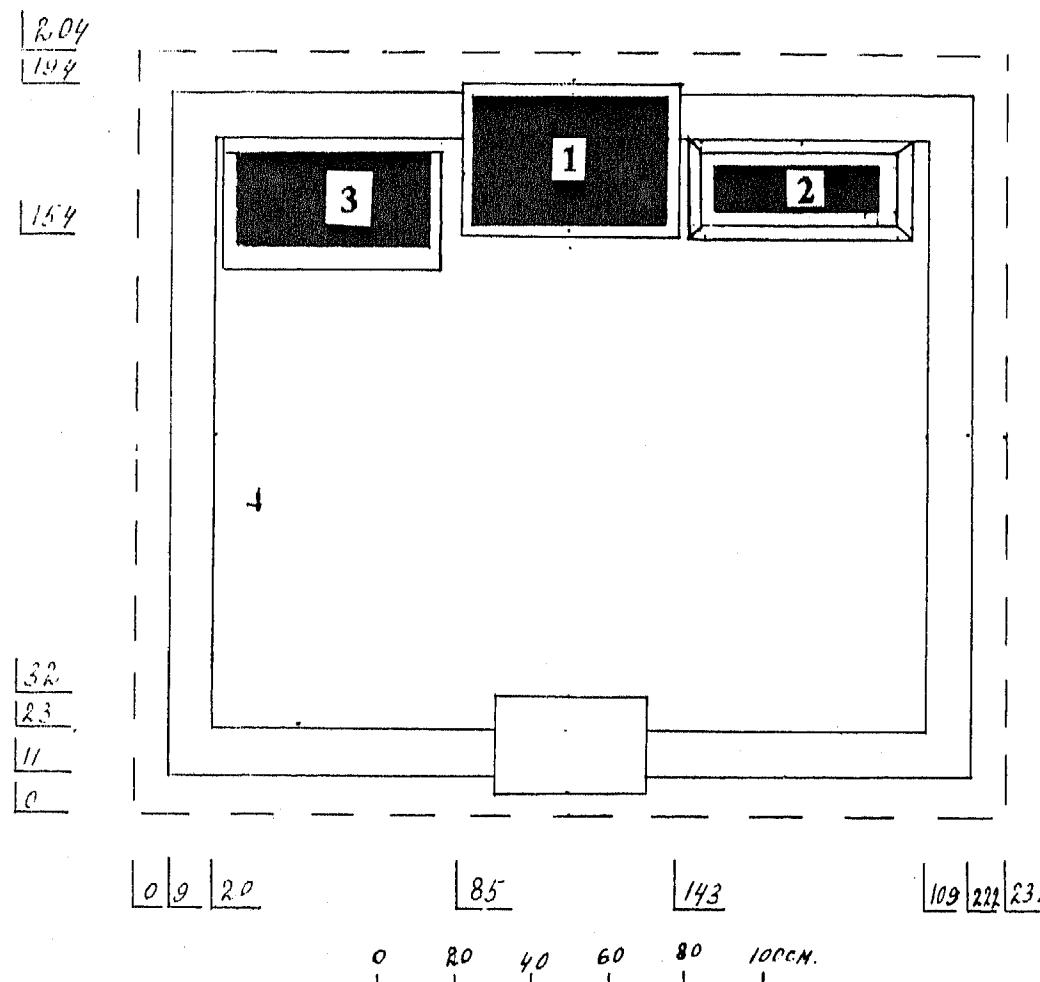


**Экспликация:**

1. Надгробие Ю. Н. Зыкову, 1947 г.
2. Надгробие Е. Ф. Зыковой, 1936 г.
3. Надгробие Н. А. Зыкову, 1985 г.
4. Бордюр-ограждение, 1947 г.

Обмер: Шармаков П. Н.  
 1998 г.


г. Москва, Центральный округ, Лужнецкий пр., 2,  
Новодевичье кладбище, участок № 4-7-1.  
Надгробие Ю. Н. Зыкову, 1947 г.  
(Семейный участок Зыковых).  
Восточный фасад.

221

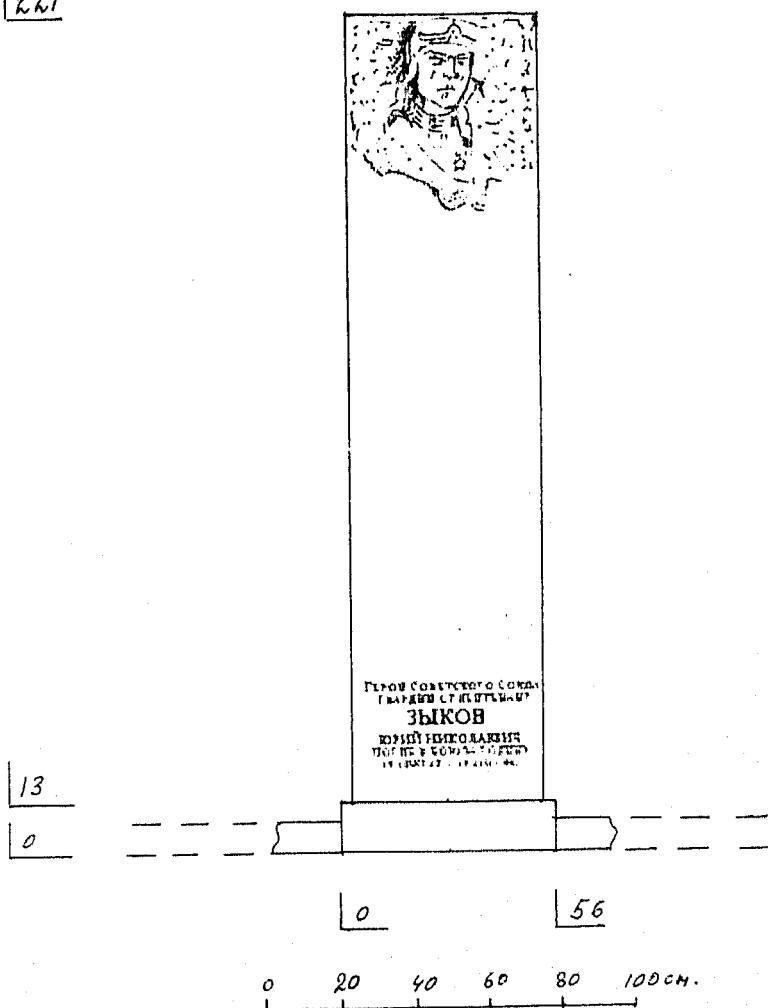

Обмер: Шармиза П. Н.  
1998 г.


г. Москва, Центральный округ, Лужнецкий пр., 2.  
Ново-Савинское кладбище, участок № 4-7-1.  
На памятник Ю. Н. Зыкову, 1947 г.  
(Семейный участок Зыковых).  
Северный фасад.

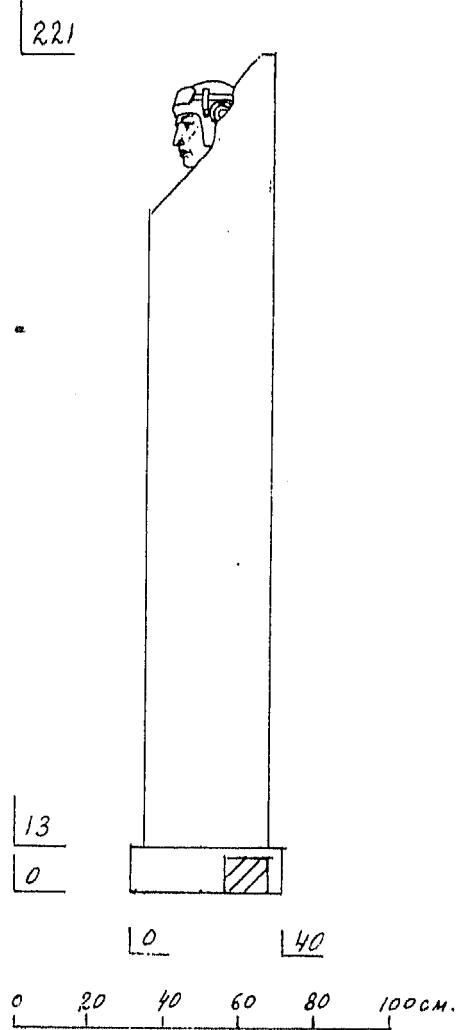

Обмер: Шармикова П. Н.  
1998 г.

P25

г. Москва, Центральный округ, Лужнецкий пр., 2,  
 Новодевичье кладбище, участок № 4-7-1,  
 Надгробие Ю. Н. Зыкову, 1947 г.  
 Схема кладбищенского участка.

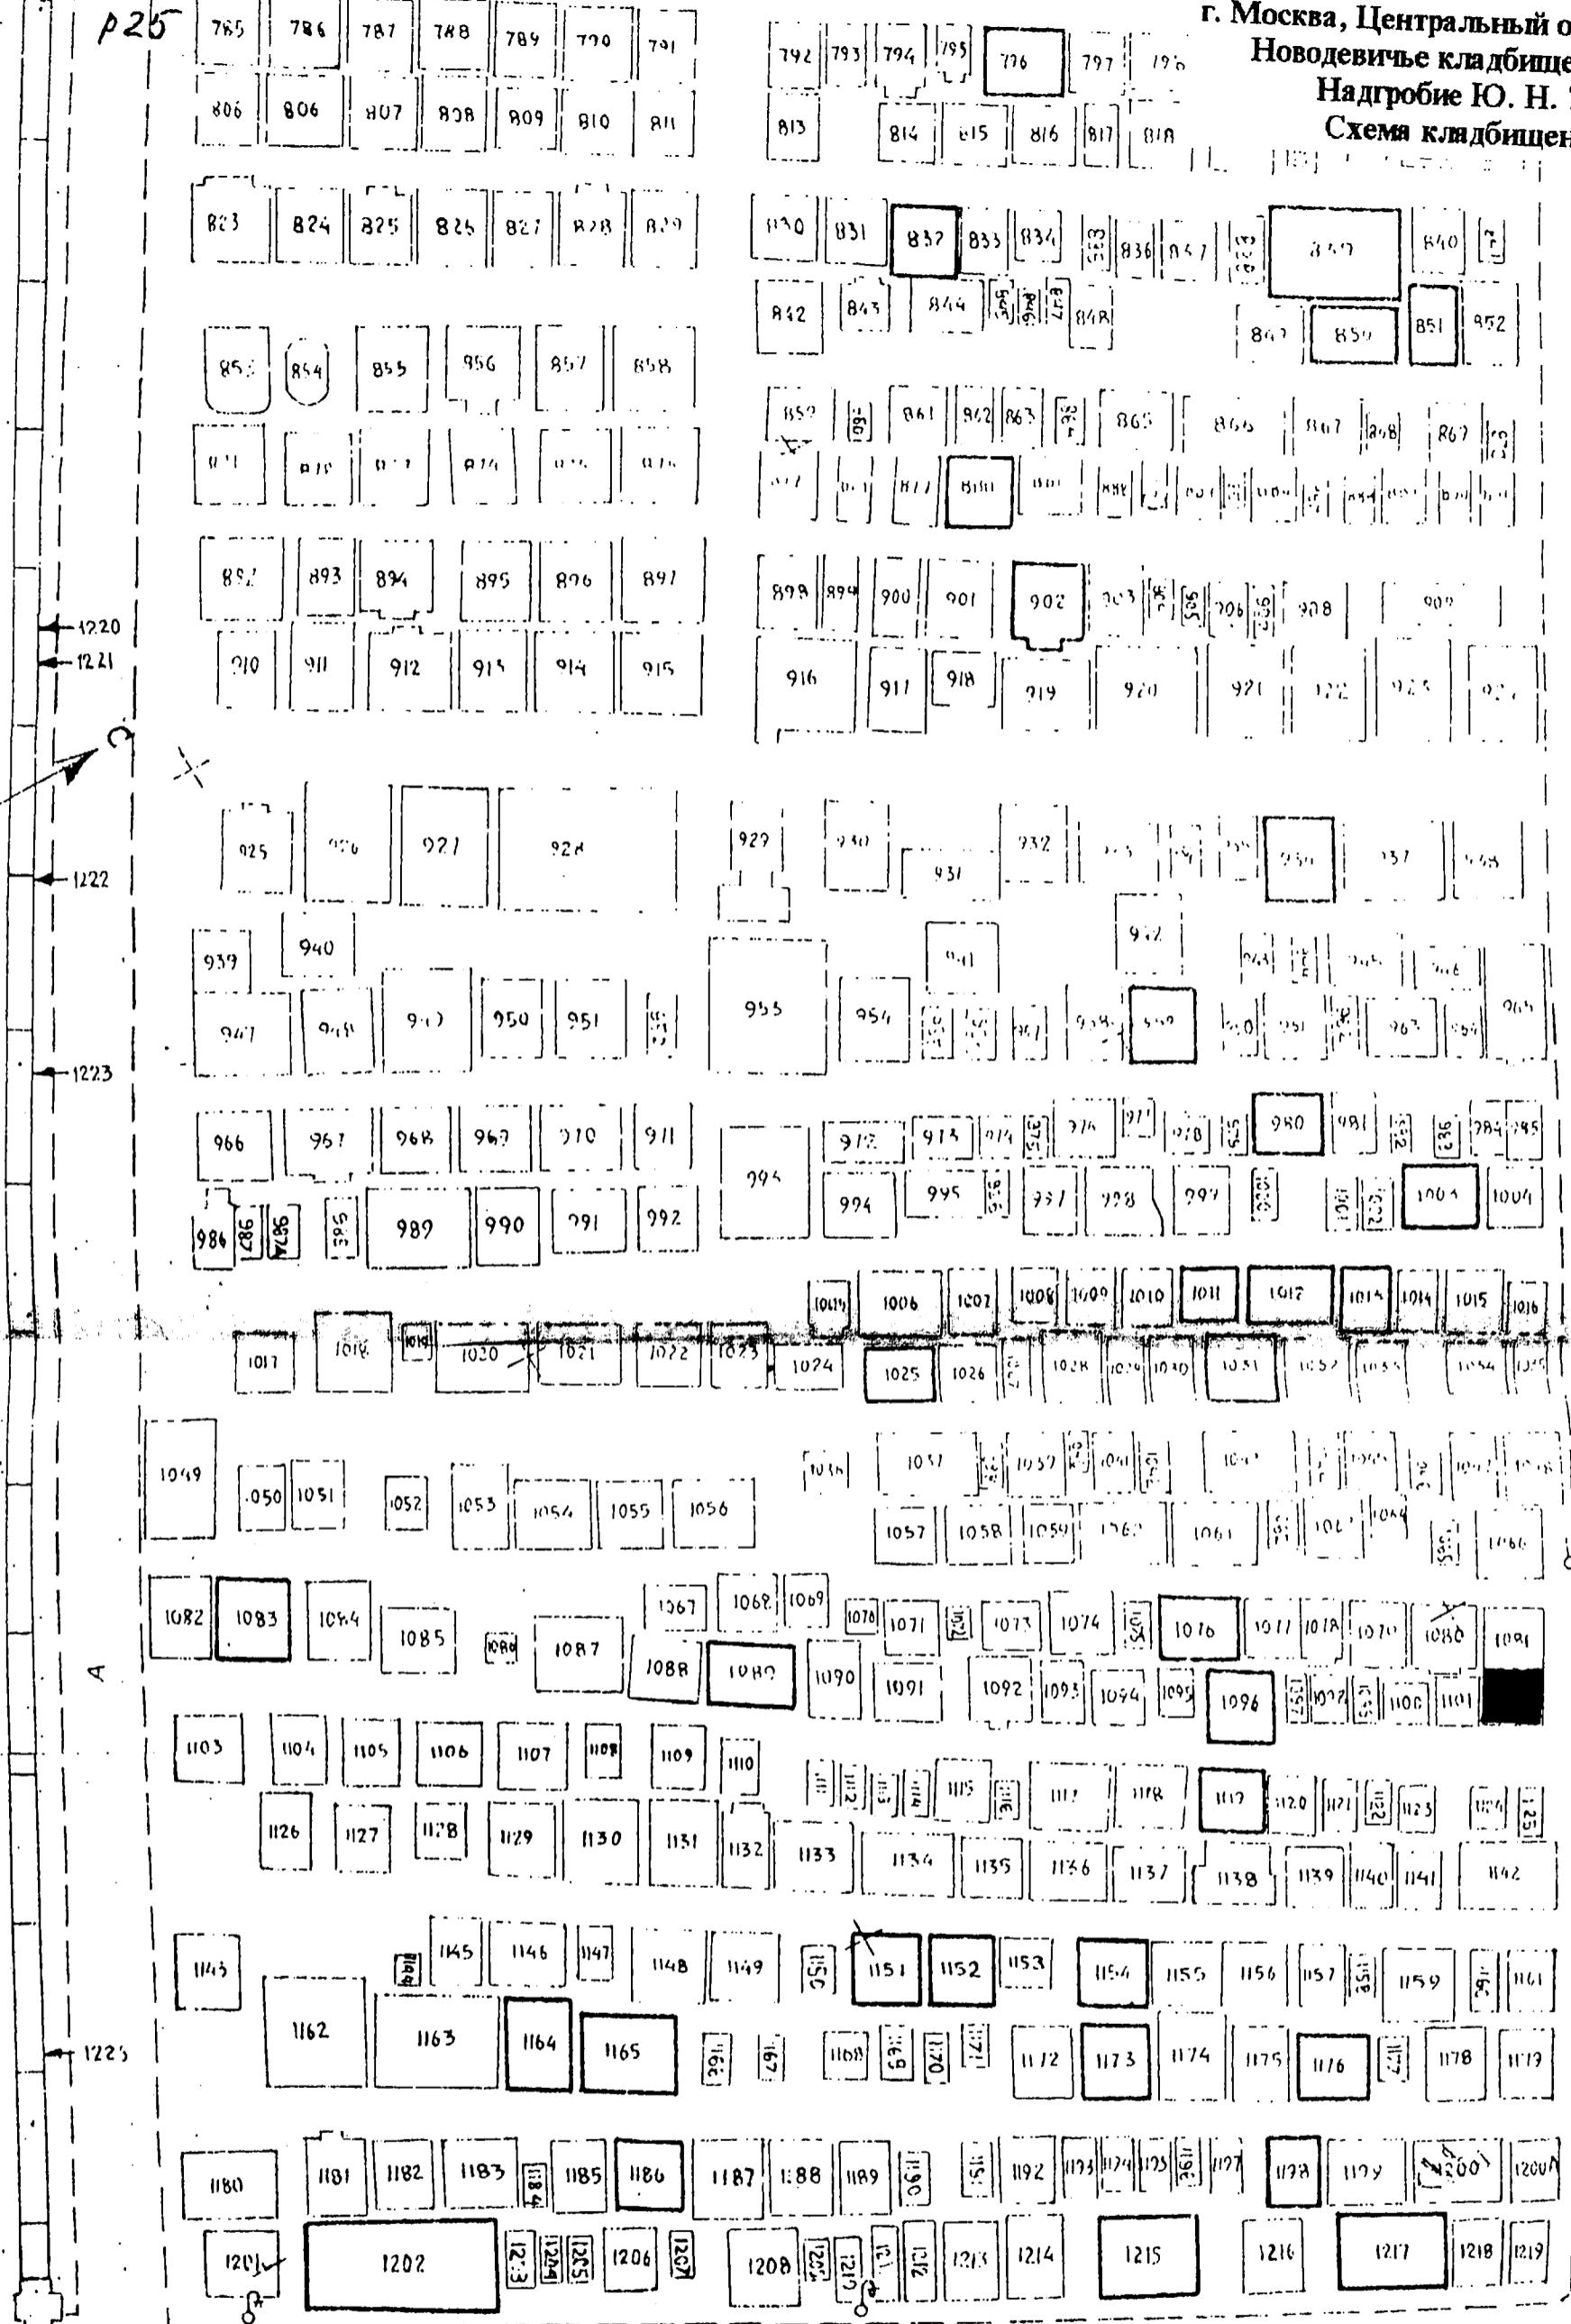

М 1:200

Выполнил:  
 Шармин П. Н., 1998 г.



ГЕРОЙ СОВЕТСКОГО СОЮЗА

ГВАРДИЙ СТРТЕЙТЕНАНТ

ЗЫКОВ

ЮРИЙ НИКОЛАЕВИЧ

ПОГИБ В БОЮ ЗА РОДИНУ.

19<sup>15</sup>/<sub>XI</sub> 22 — 19<sup>21</sup>/<sub>II</sub> 4





ЗЫКОВ  
Николай  
Александрович

18.9.1882 — 23.7.1965

4.4. 1.32.1.

МИНИСТЕРСТВО КУЛЬТУРЫ РОССИЙСКОЙ ФЕДЕРАЦИИ. ПАМЯТНИКИ ИСТОРИИ И КУЛЬТУРЫ РОССИИ (НЕДВИЖИМЫЕ) индекс.  
 РОССИЙСКАЯ ФЕДЕРАЦИЯ. УПРАВЛЕНИЕ ОХРАНЫ КУЛЬТУРНОГО НАСЛЕДИЯ.  
 АДРЕС: г. Москва, Центральный округ, Лужицкий пр., 2. Новодевичье кладбище, участок  
№ 4-7-1.

## УЧЕТНАЯ КАРТОЧКА

Наименование памятника Семейное захоронение Щековых.

II. ТИПОЛОГИЧЕСКАЯ  
ПРИНАДЛЕЖНОСТЬ

ПАМЯТНИК АРХЕОЛОГИИ	ПАМЯТНИК ИСТОРИИ	ПАМЯТНИК АРХИТЕКТУРЫ	ПАМЯТНИК МОНУМЕНТАЛЬНОЙ ИСКУССТВА
			+

III. ДАТИРОВКА ПАМЯТНИКА.

1947 - 1985 годы.

IV. ХАРАКТЕР  
СОВРЕМЕННОГО  
ИСПОЛЬЗОВАНИЯ

ПО ИНВОИ- ЧАЛЬНОМУ НАЗНАЧЕНИЮ	КУЛЬТУРНО- ПРОСВЕТИ- ТЕЛЬНОЕ	ТУРИСТИЧЕ- СКО-СКУРСИ- СКОЕ	ИЧЕБНО- ОЗДОРО- ВАТЕЛЬ- НОЕ	ЖИЛЫЕ ПОМЕ- ЩЕНИЯ	ХОСТИ- ГОСТИ- НОЕ	НЕИС- ПОЛЬЗУЕМОЕ
+						

V. ХАРАКТЕРИСТИКА  
ТЕХНИЧЕСКОГО СОСТОЯНИЯ

ХОРОШЕЕ	СРЕДНЕЕ	ПЛОХОЕ	АВАРИЙНОЕ
+			

VI. КАТЕГОРИЯ ОХРАНЫ

РЕСПУБЛИКАНСКАЯ	МЕСТНАЯ	БЫТЬ ВЫЯВЛЕН. ПАМЯТНИК	НЕ СОСТОИТ
+			

НАЛИЧИЕ УТВЕРЖДЕННОЙ ОХРАННОЙ ЗОНЫ.

ДА	НЕТ
	+

VII. НАЛИЧИЕ ДОКУМЕНТАЦИИ

ФАКТОР	ФОТО	ОБМЕРЫ	РЕСТ М-ЦИ
+	+	+	

МЕСТО ХРАНЕНИЯ ДОКУМЕНТАЦИИ	ОРГАН ОХРАНЫ		ПРЕСТАВЛЯЮЩИЕ КАСТИЛЬСКИЕ НИИ
РЕСПУБЛИКАНСКАЯ	МЕСТНЫЕ	РЕСПУБЛИКАНСКАЯ	МЕСТНЫЕ
+	+		+

ДАТА СОСТАВЛЕНИЯ КАРТОЧКИ: 1998 г.

М. И.  
 составитель: Шармин П. Н. искусствовед. Испектор по охране памятников.  
 подпись: 

# УЧЕТНАЯ КАРТОЧКА (обратная сторона)

фото или схематический план

Краткое описание

Семейное захоронение Зыковых расположено в центральной части "старого" кладбища и занимает небольшой прямоугольный в плане участок, обложенный по периметру бордюром из черного полированного гранита. В центре западной стороны участка возвышается надгробие летчику гв. ст. лейтенанту Герою Советского Союза Ю. Н. Зыкову, выполненное в 1947 г. скульптором Н. В. Крандиевской. Памятник представляет собой высокий прямоугольный в плане блок из черного полированного гранита, в верхней скошенной части которого высечен погрудный не полированный горельефный портрет Зыкова, нарочито строгое исполнение которого подчеркивает поэтическую трактовку образа. По сторонам памятника в 1956 и 1885 г. г. установлены небольшие надгробия-стелы над могилами родителей Зыкова.

Типичный для Новодевичьего кладбища пример семейного захоронения, в котором доминирует надгробие работы Н. В. Крандиевской.

