1046/некр

7720081054

МИНИСТЕРСТВО КУЛЬТУРЫ СССР

2.4.X.1.32.1
индекс

ПАМЯТНИКИ ИСТОРИИ И КУЛЬТУРЫ СССР

(недвижимые)

СОЮЗНАЯ РЕСПУБЛИКА Российская Федерация

(наименование республиканского органа охраны памятников)
Министерство культуры

ПАСПОРТ

I. НАИМЕНОВАНИЕ ПАМЯТНИКА Могила Героя Советского Союза Баксова Алексея Ивановича

II. ТИПОЛОГИЧЕСКАЯ ПРИНАДЛЕЖНОСТЬ

памятник археологии	памятник истории	памятник архитектуры	памятник монумент, иск-ва
	4		

III. ДАТИРОВКА ПАМЯТНИКА (или дата исторического события, с которым связано возникновение памятника — для памятников истории)

1907 - 1986 г.

IV. АДРЕС (местонахождение) ПАМЯТНИКА г.Москва, Кунцевское кладбище
(АССР, край, область, район, автономная обл., национальный округ; населенный пункт; пути подъезда)

V. ХАРАКТЕР СОВРЕМЕННОГО ИСПОЛЬЗОВАНИЯ

по первонач. назначению	культурно-просветит.	туристско-экскурсион.	лечебно-оздоровительн.	жилые помещения	хозяйственное	не используется
+	музей библ. клуб		больн. санат. д/отд		учреждение торгов. промышл. склад	

ПРИЛОЖЕНИЯ:

Фото общего вида — 2

Фото фрагментов — 3

Генплан — план Кунцевского кладбища-I, план 9 участка-I

Обмеры: план —

разрез —

фасад —

Схематический план охранной зоны — ПРИЛОЖЕНИЕ - 2 л. ВКЛАДЫШ - 1 л.

УГК ОИП г. Москва
Научно-исследовательский методический центр
ЦЕНТР НАУЧНОЙ ДОКУМЕНТАЦИИ
Шифр 1046/некр
7942/2-95

VI. ИСТОРИЧЕСКИЕ СВЕДЕНИЯ

а)

для памятников археологии	— история возникновения, кем и когда производились разведки и раскопки, место хранения коллекций.
для памятников истории	— история возникновения: краткая характеристика событий и лиц, в связи с которыми объект приобрел значение памятника.
для памятников архитектуры и монументального иск-ва	— автор, строитель, заказчик, история создания.

Баксов Алексей Иванович - генерал-полковник, Герой Советского Союза. Родился 18 марта 1907 года в селе Большая Камышинка (Петровский район, Саратовская область) в семье рабочего. В рядах Красной Армии с 1926 года, с 1928 года - член КПСС. В 1929 году окончил военную школу, в 1935 году - курсы усовершенствования командного состава. В 1939 году А.И.Баксов окончил Военную академию им.М.В.Фрунзе. В предвоенные годы служил в пограничных войсках.

На фронтах Великой Отечественной войны с июня 1942 года. Воевал на Юго-Западном, Воронежском 1-ом и 2-ом Прибалтийских фронтах. Принимал участие в Курской битве, освобождении Украины, Белоруссии, Литвы и Латвии. Командовал 67-ой стрелковой дивизией 6-ой гвардейской армией 1-го Прибалтийского фронта. Отличился при форсировании Западной Двины и окружении витебской группировки противника.

22 июня 1944 года А.И.Баксову было присвоено звание Героя Советского Союза (см.приложение 1).

После окончания Великой Отечественной войны продолжал службу в армии. В 1948 году окончил Военную академию Генерального штаба. С 1958 года - первый заместитель командующего войсками Московского военного округа, с 1962 года - представитель штаба Объединенных вооруженных сил государств - участников Варшавского Договора в Болгарии.

б) перестройки и утраты, изменившие первоначальный облик памятника.

отсутствуют

в) реставрационные работы (общая характеристика, время, автор, место хранения документации)

не проводились

VII. ОПИСАНИЕ ПАМЯТНИКА

а)	для памятников археологии	— характер культурного слоя, важнейшие находки,
	для памятников истории	— характеристика памятника, наличие, текст и время установления мемориальной доски,
	для памятников архитектуры	— основные особенности планировочной, композиционно-пространственной структуры и конструкций; характер декора фасадов и интерьеров; наличие живописи, скульптуры, прикладного искусства; строительный материал, основные габариты,
	для памятников монумент. иск-ва	— основные особенности композиционного и колористического решения; тексты, материал, техника, размер.

Памятник представляет собой пилон (180х55х40) из полированного гранита (габбро), увенчаный погрудным портретом (бюстом) Героя. Высота бюста – 75 см. А.И.Баксов изображен в парадной форме, со Звездой Героя Советского Союза на груди. Пилон установлен на постаменте из того же материала (75х70х15). На лицевой стороне пилона в технике врезки нанесена надпись:

Герой Советского Союза
генерал-полковник
Б А К С О В
Алексей Иванович
1907 – 1986

На боковой стороне, справа, внизу текст: "от Министерства обороны СССР". Могильный участок (200х180) ограничен цоколем (бортик 15см). В центре участка располагается цветник (40х55). Вся конструкция располагается на цементном основании высотой 15 см.

б) общая оценка общественной, научно-исторической и художественной значимости памятника.

Памятник связан с именем Героя Советского Союза, генерал-полковника Баксова Алексея Ивановича

VIII. ОСНОВНАЯ БИБЛИОГРАФИЯ, АРХИВНЫЕ ИСТОЧНИКИ, ИКОНОГРАФИЧЕСКИЙ МАТЕРИАЛ.

1. Архив Кунцевского кладбища. Регистрационная книга за 1986 год.
2. Герои огненных лет.-М.,1984.-кн.7.-с.298-307
3. Герои Советского Союза: Краткий биографический словарь в 2-х тт.-т.1-М.,1987.-с.109
4. Румянцев Н.М. Люди легендарного подвига.-Саратов,1976.-с.44-45

IX. ТЕХНИЧЕСКОЕ СОСТОЯНИЕ

характеристика общего состояния:		хорошее	среднее	плохое	аварийное
для памятников археологии	культурного слоя				
	важнейших находок				
для памятников архитектуры и истории	конструкций				
	стен				
	покрытий				
	потолков				
	пола				
	декора фасадов				
	интерьеров				
в интерьере:	живописи				
	скульптуры				
	прикл. иск-ва				
для памятников монументального искусства	цоколя	+			
	постамента	+			
	скульптуры	+			
	грунта				
	красочного слоя	+			

X. СИСТЕМА ОХРАНЫ

а) категория охраны	союзная	республ.	местная	не состоит

б) дата и № документа о принятии под охрану постановление правительства Москвы № 349 от 25апреля 1995г. "Об утверждении в статусе памятников истории воинских захоронений на кладбищах г.Москвы"

в) границы охранной зоны и зоны регулирования застройки (краткое описание с ссылкой на утверждающий документ)

г) балансовая принадлежность и конкретное использование Московское городское предприятие специализированного обслуживания населения "Ритуал"

д) дата и № охранного документа

Дата составления паспорта

Составитель Ланчикова Н.А.
(ф., и., о., должность или профессия)

(подпись)

« 25 » мая 1995 г.

Инспектор по охране памятников

М. П.

(подпись)

УПРАВЛЕНИЕ ГОСУДАРСТВЕННОГО КОНТРОЛЯ ОХРАНЫ И ИСПОЛЬЗОВАНИЯ ПАМЯТНИКОВ ИСТОРИИ И КУЛЬТУРЫ г. Москвы

з. 1669 т. 8000

АДМИНИСТРАЦИЯ ПРЕЗИДЕНТА
РОССИЙСКОЙ ФЕДЕРАЦИИ
**ОТДЕЛ
ПО ГОСУДАРСТВЕННЫМ
НАГРАДАМ**

103132 Москва, Старая пл., д. 2/14, п. 1а

«04» 11 1994 г.
№ А24-15

Управление
государственного контроля
охраны и использования
памятников истории
и культуры г. Москвы

113035, гор. Москва,
ул. Пятницкая, 19

На Ваш N 16-08/2130 от
26 сентября 1994 года

Сообщаем, что по учетным данным Отдела по государственным наградам Администрации Президента Российской Федерации Баксову Алексею Ивановичу, 1907 года рождения, звание Героя Советского Союза присвоено Указом Президиума Верховного Совета СССР от 22 июля 1944 года за образцовое выполнение боевых заданий командования на фронте борьбы с немецкими захватчиками и проявленные при этом отвагу и геройство.

Начальник Отдела В. Белова

Кунцевское кладбище
Съемка участка 9-2 (июль 1993г)

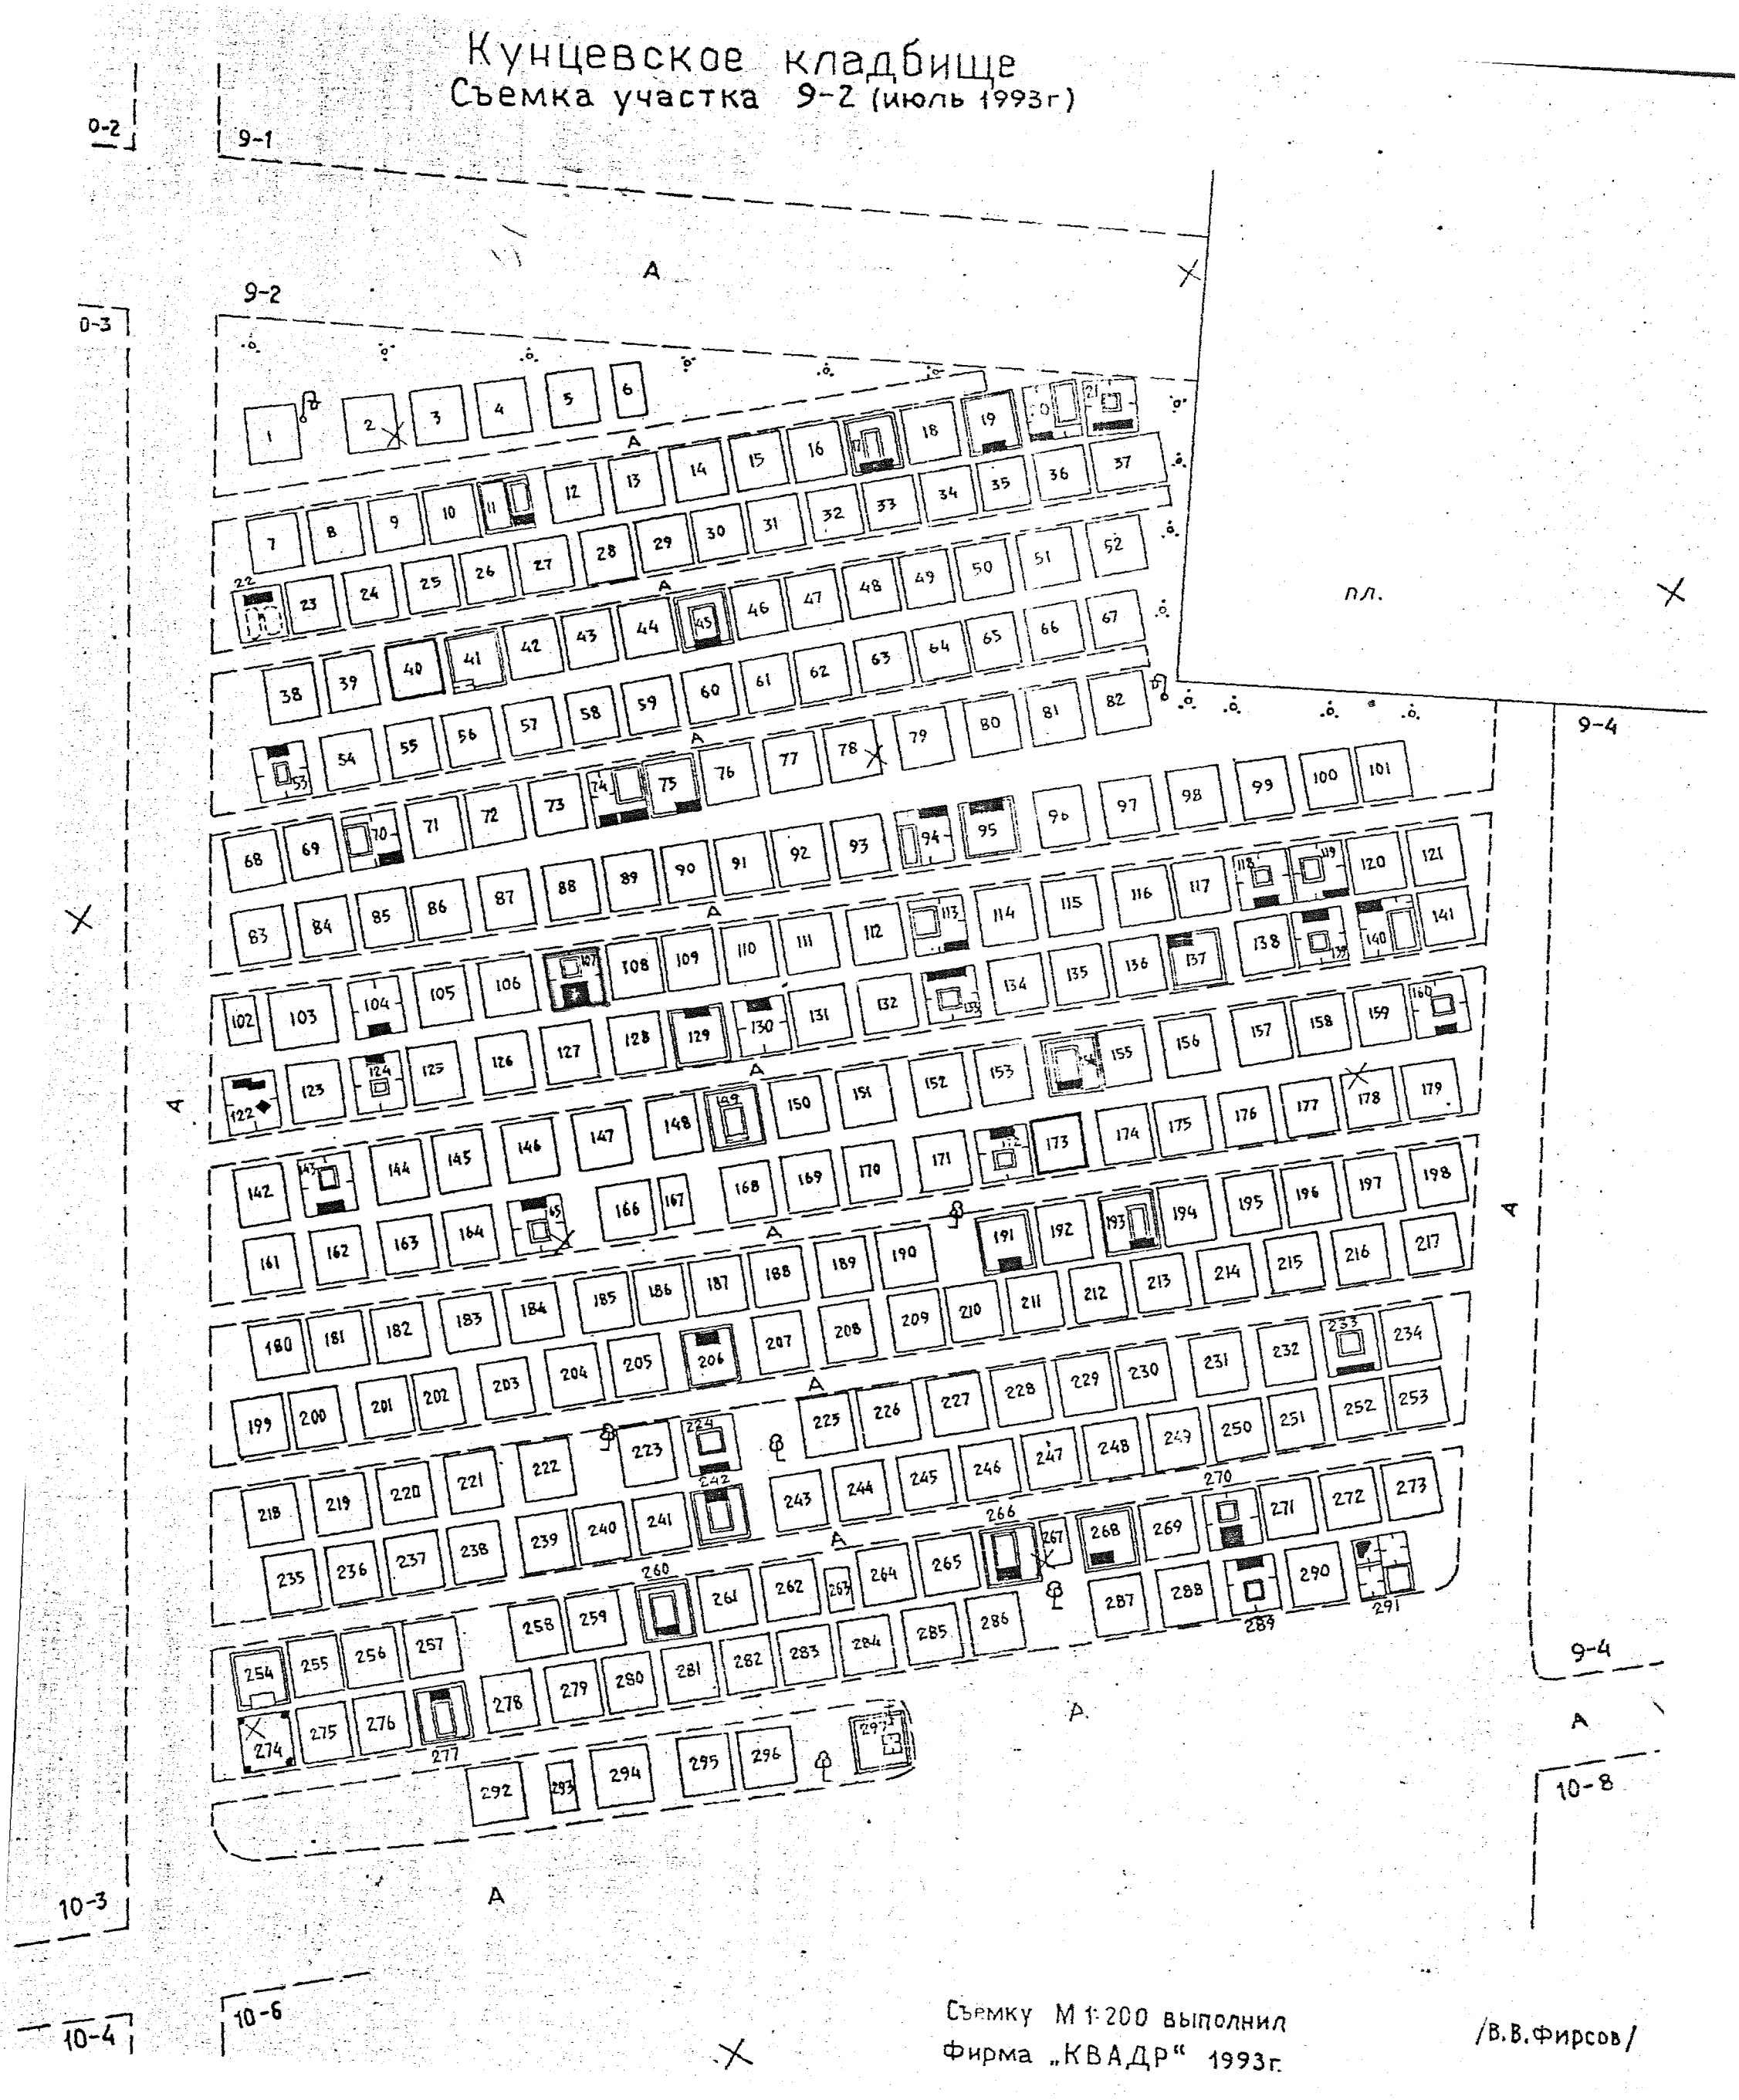

Съемку М 1:200 выполнил
Фирма „КВАДР“ 1993г.

/В.В.Фирсов/

СХЕМА КУНЦЕВСКОГО КЛАДБИЩА

М 1:2000

(АВГУСТ 1993г)

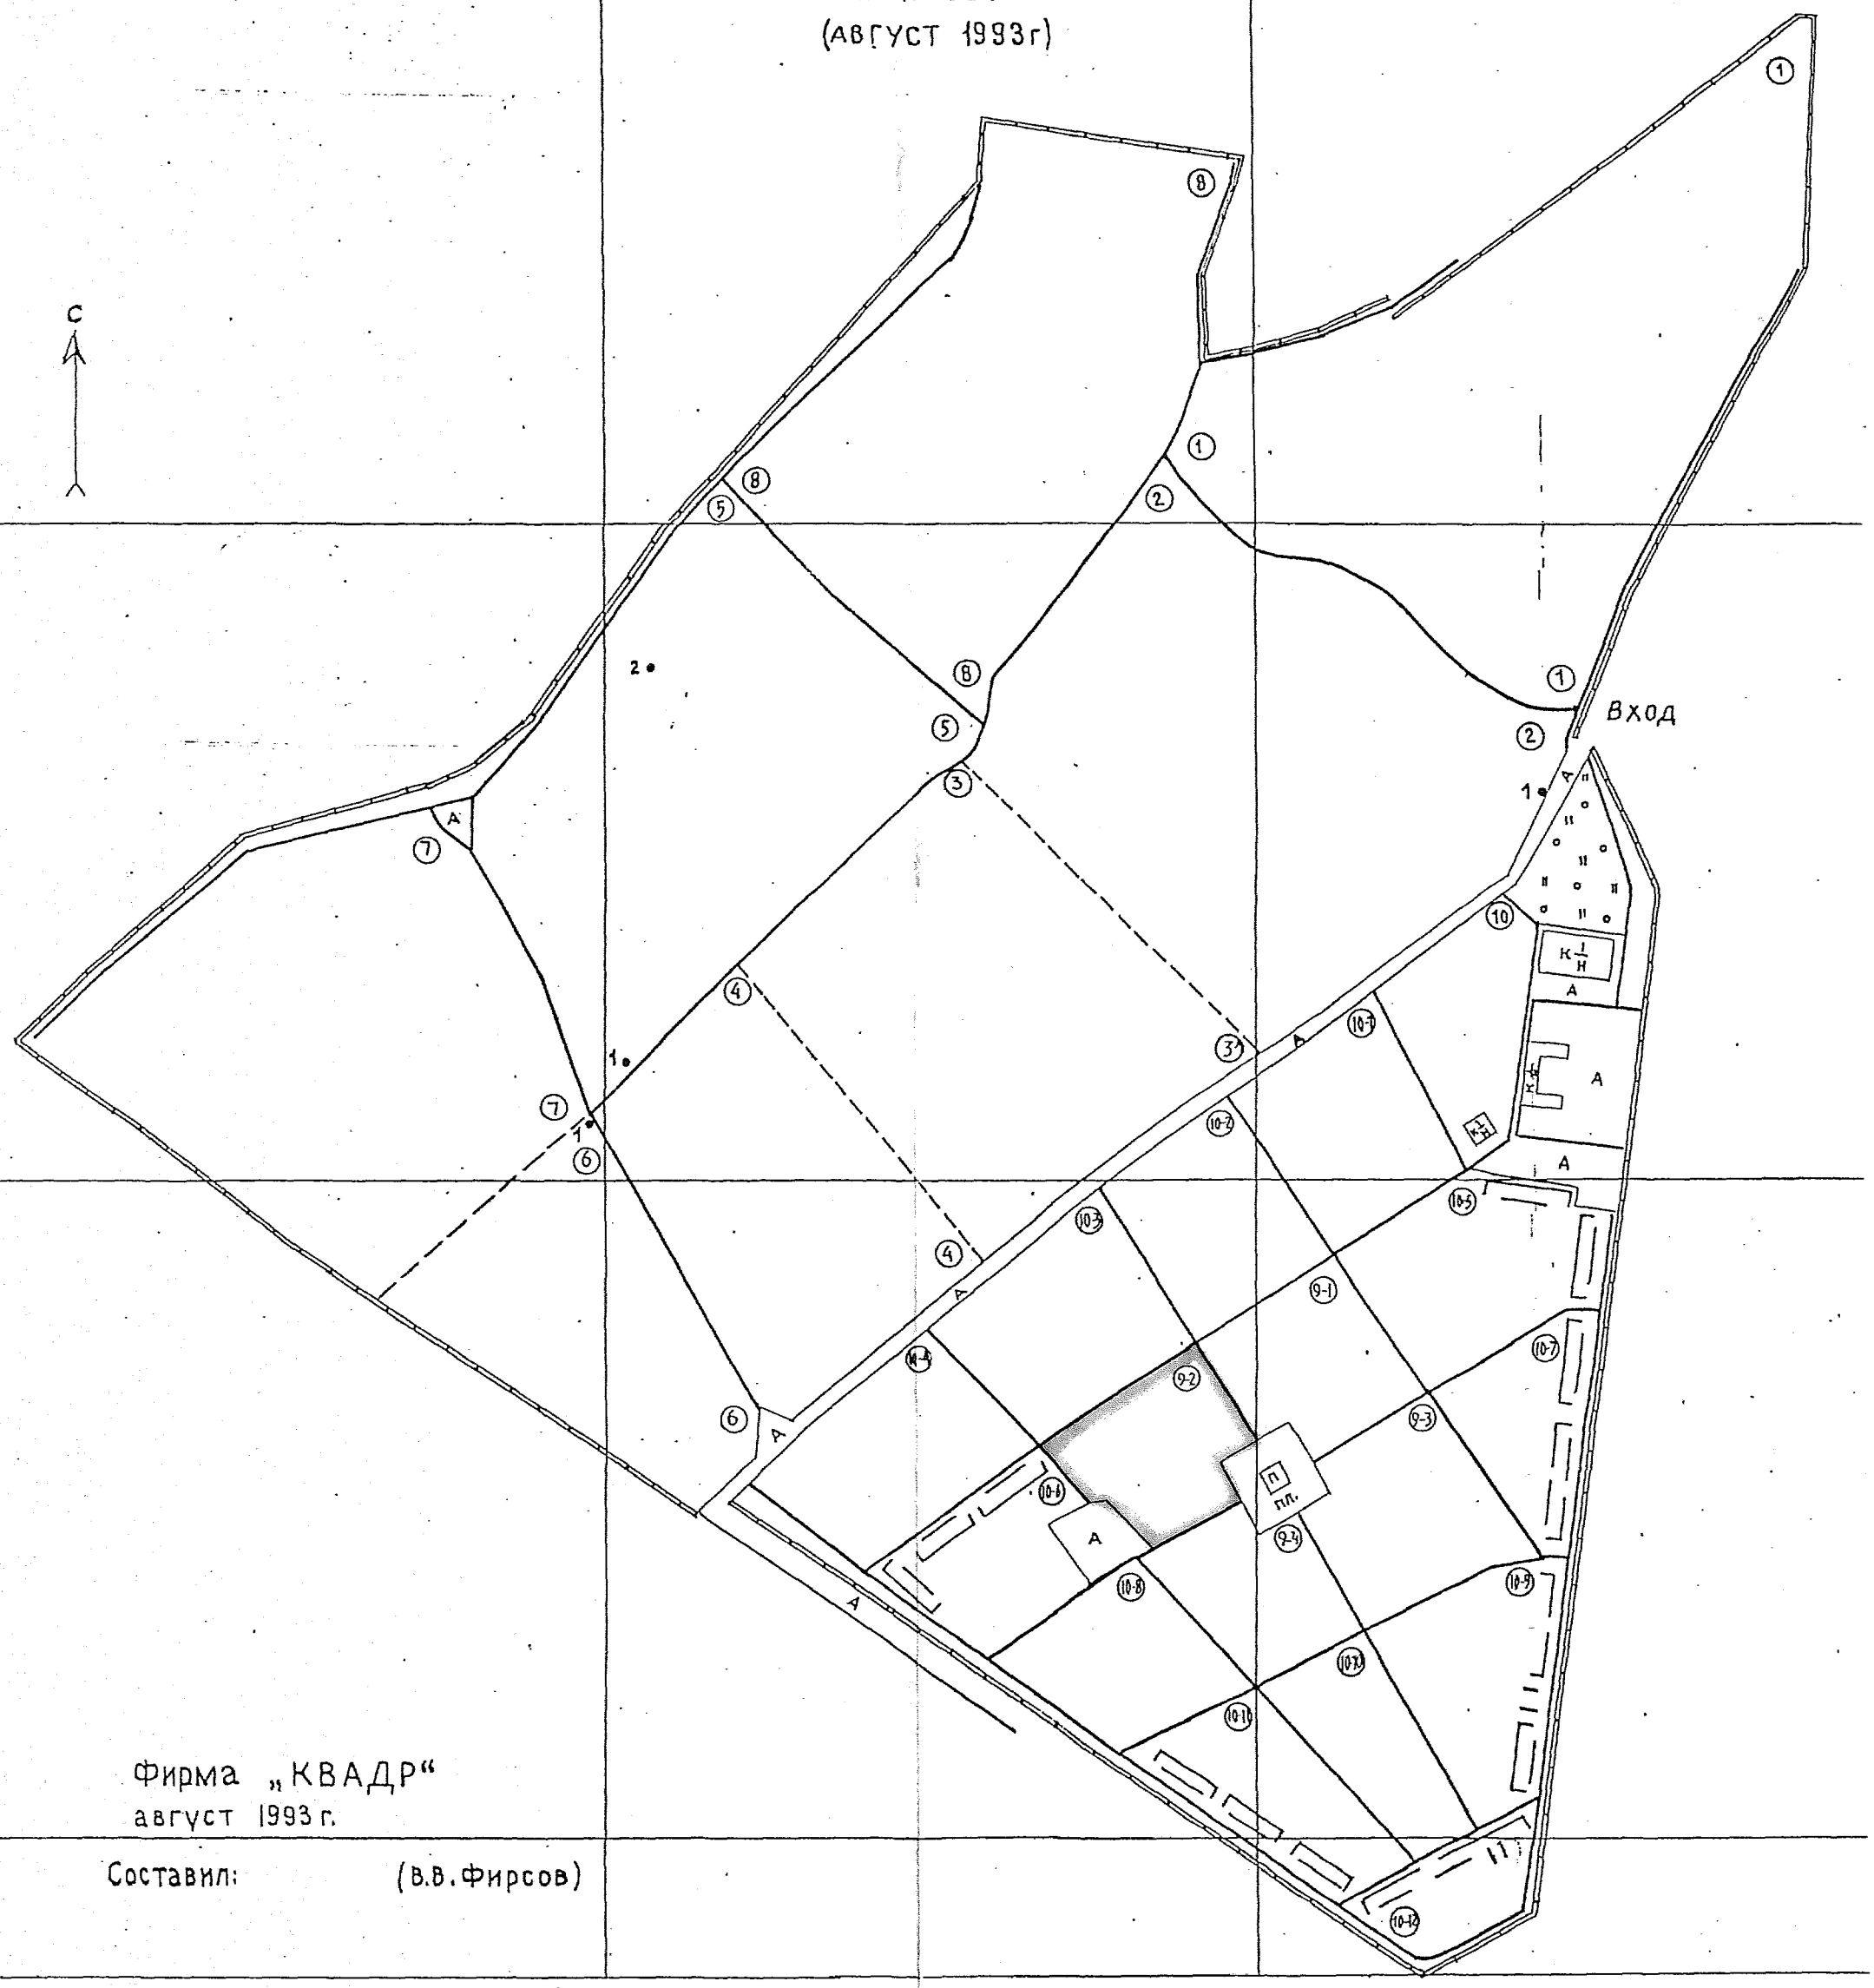

Фирма „КВАДР"
август 1993 г.

Составил: (В.В.Фирсов)

БАКСОВ
АЛЕКСЕЙ ИВАНОВИЧ
1907 — 1985

Герой Советского Союза
генерал — полковник
БАКСОВ
Алексей Иванович
1907 — 1986

МИНИСТЕРСТВО КУЛЬТУРЫ СССР ● ПАМЯТНИКИ ИСТОРИИ И КУЛЬТУРЫ СССР (недвижимые) 4.Х.1.32.1
(индекс)

СОЮЗНАЯ РЕСПУБЛИКА РФ Министерство культуры
(наименование республиканского органа охраны)

Адрес г. Москва, Хованское кладбище
(АССР, край, область; район, автономная обл., национальный округ; населенный пункт)

УЧЕТНАЯ КАРТОЧКА

I. НАИМЕНОВАНИЕ ПАМЯТНИКА Могила Героя Советского Союза А.И.Бакосова

II. ТИПОЛОГИЧЕСКАЯ ПРИНАДЛЕЖНОСТЬ

памятник археологии	памятник истории	памятник архитектуры	памятник монумент. иск-ва
	4		

III. ДАТИРОВКА ПАМЯТНИКА 1907-1985г.

IV. ХАРАКТЕР СОВРЕМЕННОГО ИСПОЛЬЗОВАНИЯ

по первоначальному назначению	культурно-просветительное	туристско-экскурсионное	лечебно-оздоровительн.	жилые помещения	хозяйственное	не используется
+						

предлож. по использ.

V. ХАРАКТЕРИСТИКА ТЕХНИЧЕСКОГО СОСТОЯНИЯ

хорошее	среднее	плохое	аварийное
+			

VI. КАТЕГОРИЯ ОХРАНЫ

союзная	республ.	местная	не состоит
		+	

наличие утвержденной охранной зоны

да	нет
	+

VII. НАЛИЧИЕ ДОКУМЕНТАЦИИ

паспорт	фотографии	обмеры	реставрационные материалы
+	+	+	

место хранения документов

органы охраны			реставрационные мастерские		музей, архив, НИИ
союзный	республикан.	местный	республикан.	местные	
	+	+			

Дата составления карточки «25» мая 1985г.

М. П.

Составитель Н.А.Ланчикова
(Ф., и., о., должность или профессия, подпись)

Инспектор по охране памятников
(Ф., и., о., подпись)

УЧЕТНАЯ КАРТОЧКА (оборотная сторона)

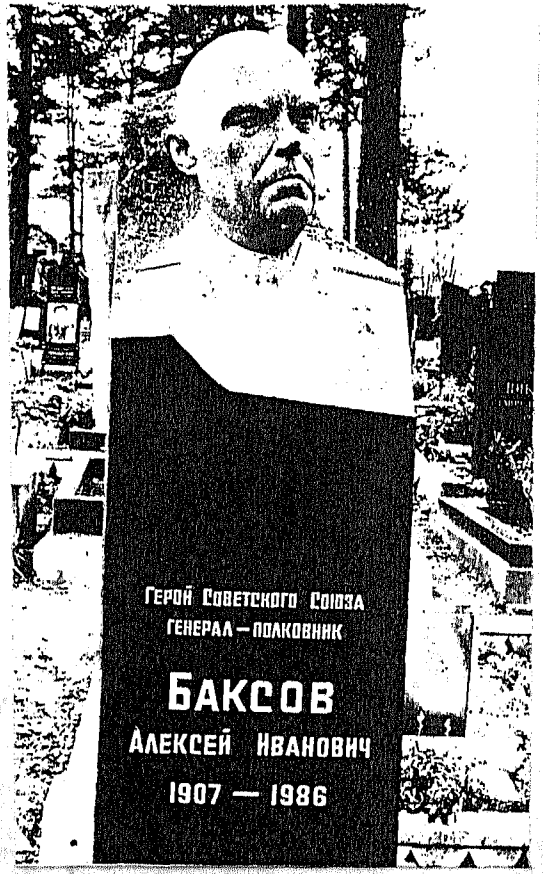

Краткое описание

Памятник представляет собой пилон (180х55х40) из полированного гранита(габбро увенчаный погрудным портретом (бюстом) Геро Высота бюста - 75см. Постамент - 75х70х15. На лицевой стороне пилона надпись:"Герой Советского Союза генерал-полковник Баксов Алексей Иванович 1907-1986". На боковой стороне текст:"от Министерства обороны СССР Могильный участок - 200х180. Цветник - 40х5

з. 2594 т. 2000