

954/некр.

77 09547000

МИНИСТЕРСТВО КУЛЬТУРЫ СССР

2.4.X.1.32.1
январь

ПАМЯТНИКИ ИСТОРИИ И КУЛЬТУРЫ СССР
(недвижимые)

СОЮЗНАЯ РЕСПУБЛИКА Российская Федерация

(наименование республиканского органа охраны памятников)

Министерство культуры

П А С П О Р Т

I. НАИМЕНОВАНИЕ ПАМЯТНИКА Могила Героя Советского Союза

Бедина Ефима Васильевича

II. ТИПОЛОГИЧЕСКАЯ ПРИНАДЛЕЖНОСТЬ

памятник археологии	памятник истории	памятник архитектуры	памятник монумент, иск-ва
	4		

III. ДАТИРОВКА ПАМЯТНИКА (или дата исторического события, с которым связано возникновение памятника — для памятников истории)

1900 - 1932 г.

IV. АДРЕС (местонахождение) ПАМЯТНИКА

г. Москва, Ваганьковское кладбище

(АССР, край, область, район, автономная обл.,

участок 25-2

национальный округ; населенный пункт; пути подъезда)

V. ХАРАКТЕР СОВРЕМЕННОГО ИСПОЛЬЗОВАНИЯ

по первонач. назначению	культурно-просветит.	туристско-экскурсион.	лечебно-оздоровительн.	жилые помещения	хозяйственное	не используется
+	музей библ. клуб		больн. санат. д/отд		учреждение торгов. промышл. склад	

ПРИЛОЖЕНИЯ:

Фото общего вида — 2

Фото фрагментов —

Генплан —

Обмеры: план —

разрез —

фасад —


Схематический план

охранной зоны —

План Ваганьковского кладбища /I/

План участка 25-2 /I/

ПРИЛОЖЕНИЕ - 2 л.

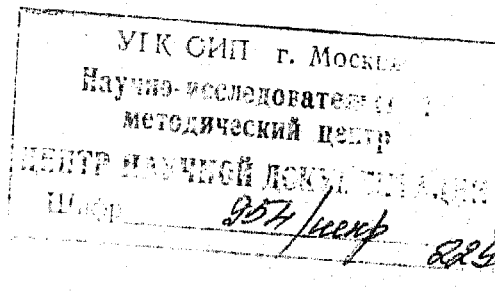

VI. ИСТОРИЧЕСКИЕ СВЕДЕНИЯ

а) для памятников археологии	— история возникновения, кем и когда производились разведки и раскопки, место хранения коллекций.
для памятников истории	— история возникновения: краткая характеристика событий и лиц, в связи с которыми объект приобрел значение памятника.
для памятников архитектуры и монументального иск-ва	— автор, строитель, заказчик, история создания.

Бедин Ефим Васильевич – генерал-майор, Герой Советского Союза.

Родился 01.04.1900 г. в деревне Косьино (Владимирская область). В Красной Армии с 1918 года. Член КПСС с 1919 г. Участник Гражданской войны. Окончил в 1921 г. пулеметные курсы, а в 1924г. – пехотную школу, в 1931 г. курс "Выстрел". Участие в Великой Отечественной войне с июня 1941 г. Под командованием генерал-майора Бедина Е.В. 253-я стрелковая дивизия одной из первых в 40-й армии 24-26 сентября 1943 года форсировала Днепр южнее Киева, удержала и расширила плацдарм.

Звание Героя Советского Союза присвоено 23 октября 1943 г. (см. приложение I).

В 1946 году окончил Военную академию Генерального штаба. Находился на штабных должностях в МО СССР и штабе Московского округа ПВО. С 1958 года в запасе.

Награжден двумя орденами Ленина, тремя орденами Красного Знамени, орденом Суворова 2 ст., медалями.

Умер Е.В.Бедин 29.07.1962 г. Похоронен в г.Москве на Ваганьковском кладбище.

б) перестройки и утраты, изменявшие первоначальный облик памятника.

отсутствует

в) реставрационные работы (общая характеристика, время, автор, место хранения документации)

не проводились

VII. ОПИСАНИЕ ПАМЯТНИКА

а) для памятников археологии	— характер культурного слоя, важнейшие находки,
для памятников истории	— характеристика памятника, наличие, текст и время установления мемориальной доски,
для памятников архитектуры	— основные особенности планировочной, композиционно-пространственной структуры и конструкций; характер декора фасадов и интерьеров; наличие живописи, скульптуры, прикладного искусства; строительный материал, основные габариты,
для памятников монумент. иск-ва	— основные особенности композиционного и колористического решения; тексты, материал, техника, размер.

Памятник представляет собой горизонтальную стелу из черного полированного габбро (140x90x18), установленную на постаменте (высота 10 см). В левой части стелы техникой выбранного фона нанесен портрет Героя. Справа от портрета в прямоугольнике выбранного фона надпись:

Ефим Васильевич

БЕДИН

1900 - 1962

Герой Советского Союза, гвардии генерал-майор

Могильный участок (190x245) выложен плитами, ограничен металлической оградой (высотой 155 см) на цементном основании. В правой фасадной части ограды имеется калитка. Цветник (100x100) в форме буквы "Г".

б) общая оценка общественной, научно-исторической и художественной значимости памятника.

Памятник связан с именем генерал-майора, Героя Советского Союза Бедина Ефима Васильевича

VIII. ОСНОВНАЯ БИБЛИОГРАФИЯ, АРХИВНЫЕ ИСТОЧНИКИ, ИКОНОГРАФИЧЕСКИЙ МАТЕРИАЛ.

1. Архив Ваганьковского кладбища. Регистрационная книга за 1962 год.
2. Сыны земли Владимирской. Ярославль, 1981г., с.64-70
3. Герои Советского Союза. Краткий биографический словарь в 2-х тт. - т. I, с.135., М., 1987

IX. ТЕХНИЧЕСКОЕ СОСТОЯНИЕ

характеристика общего состояния:
для памятников археологии

культурного слоя
важнейших находок

хорошее

среднее

плохое

аварийное

для памятников архитек-
туры и истории

конструкций
стен
покрытий
потолков
пола
декора фасадов
интерьеров

в интерьере:

живописи
скульптуры
прикл. иск-ва

для памятников монументального искусства

цоколя
постаментов
скульптуры
грунта
красочного слоя

X. СИСТЕМА ОХРАНЫ

а) категория охраны

союзная	республ.	местная	не состоит
		+	

б) дата и № документа о принятии под охрану Постановление правительства Москвы
№ 349 от 25 апреля 1995г.

в) границы охранной зоны и зоны регулирования застройки (краткое описание с ссылкой на утверждающий документ)

г) балансовая принадлежность и конкретное использование Московское городское предприятие
специализированного обслуживания населения "Ритуал"

д) дата и № охранного документа

Дата составления паспорта

Составитель

Васильева Е.В.

(ф., и., о., должность или профессия)


« 20 » . . . ИЮНЯ / 1995 г.

(подпись)

Инспектор по охране памятников

М. П.

(подпись)

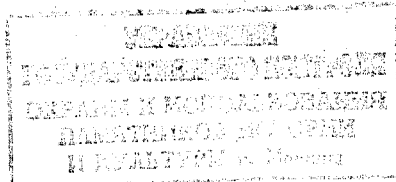

АДМИНИСТРАЦИЯ ПРЕЗИДЕНТА
РОССИЙСКОЙ ФЕДЕРАЦИИ

ОТДЕЛ
ПО ГОСУДАРСТВЕННЫМ
НАГРАДАМ

103132 Москва, Старая пл., д. 2/14, п. 1а

«25» 07 1994 г.

№ А24-15

Управление
государственного контроля
охраны и использования
памятников истории
и культуры г. Москвы

113035, гор. Москва,
ул. Пятницкая, 19

На Ваш N 16-08/560 от
29 апреля 1994 года

Сообщаем, что по учетным данным Отдела по государственным наградам Администрации Президента Российской Федерации Бедину Ефиму Васильевичу, 1900 года рождения, звание Героя Советского Союза присвоено Указом Президиума Верховного Совета СССР от 23 октября 1943 года за успешное форсирование реки Днепра южнее Киева, прочное закрепление плацдарма на западном берегу реки Днепра и проявленные при этом отвагу и героизм.

Начальник Отдела




В. Белова

ВЫПИСКА ИЗ РЕГИСТРАЦИОННОЙ КНИГИ
Ваганьковского кладбища за 1962 год

№ ре- гистра	Фамилия, имя отчество умершего	Воз- раст умер- шего	Дата смер- ти	Дата захо- ронения	№ свиде- тельства о смерти из ЗАГСа	Каким ЗАГСом выдано свиде- тельство	Фамилия земле- копа	№ участ- ка	Фамилия И.О. и адрес родственников умершего или кто хоронит умершего
2137	Бедин Вриг Васильевич	62	29.VII	1.VIII	25317	Киевский	Чуйкин П.	25	Николаева Г.Е. Смоленская наб., 5/13-80

Директор

Чапчук Ю.Г.
12.01.95г.

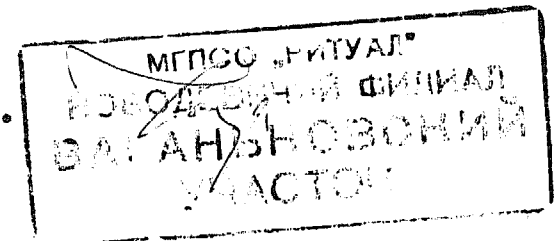



BEOM
1860 - 1900

ANNOUNCING
P...




ЕФИМ ВАСИЛЬЕВИЧ
БЕДИН







1900 - 1962

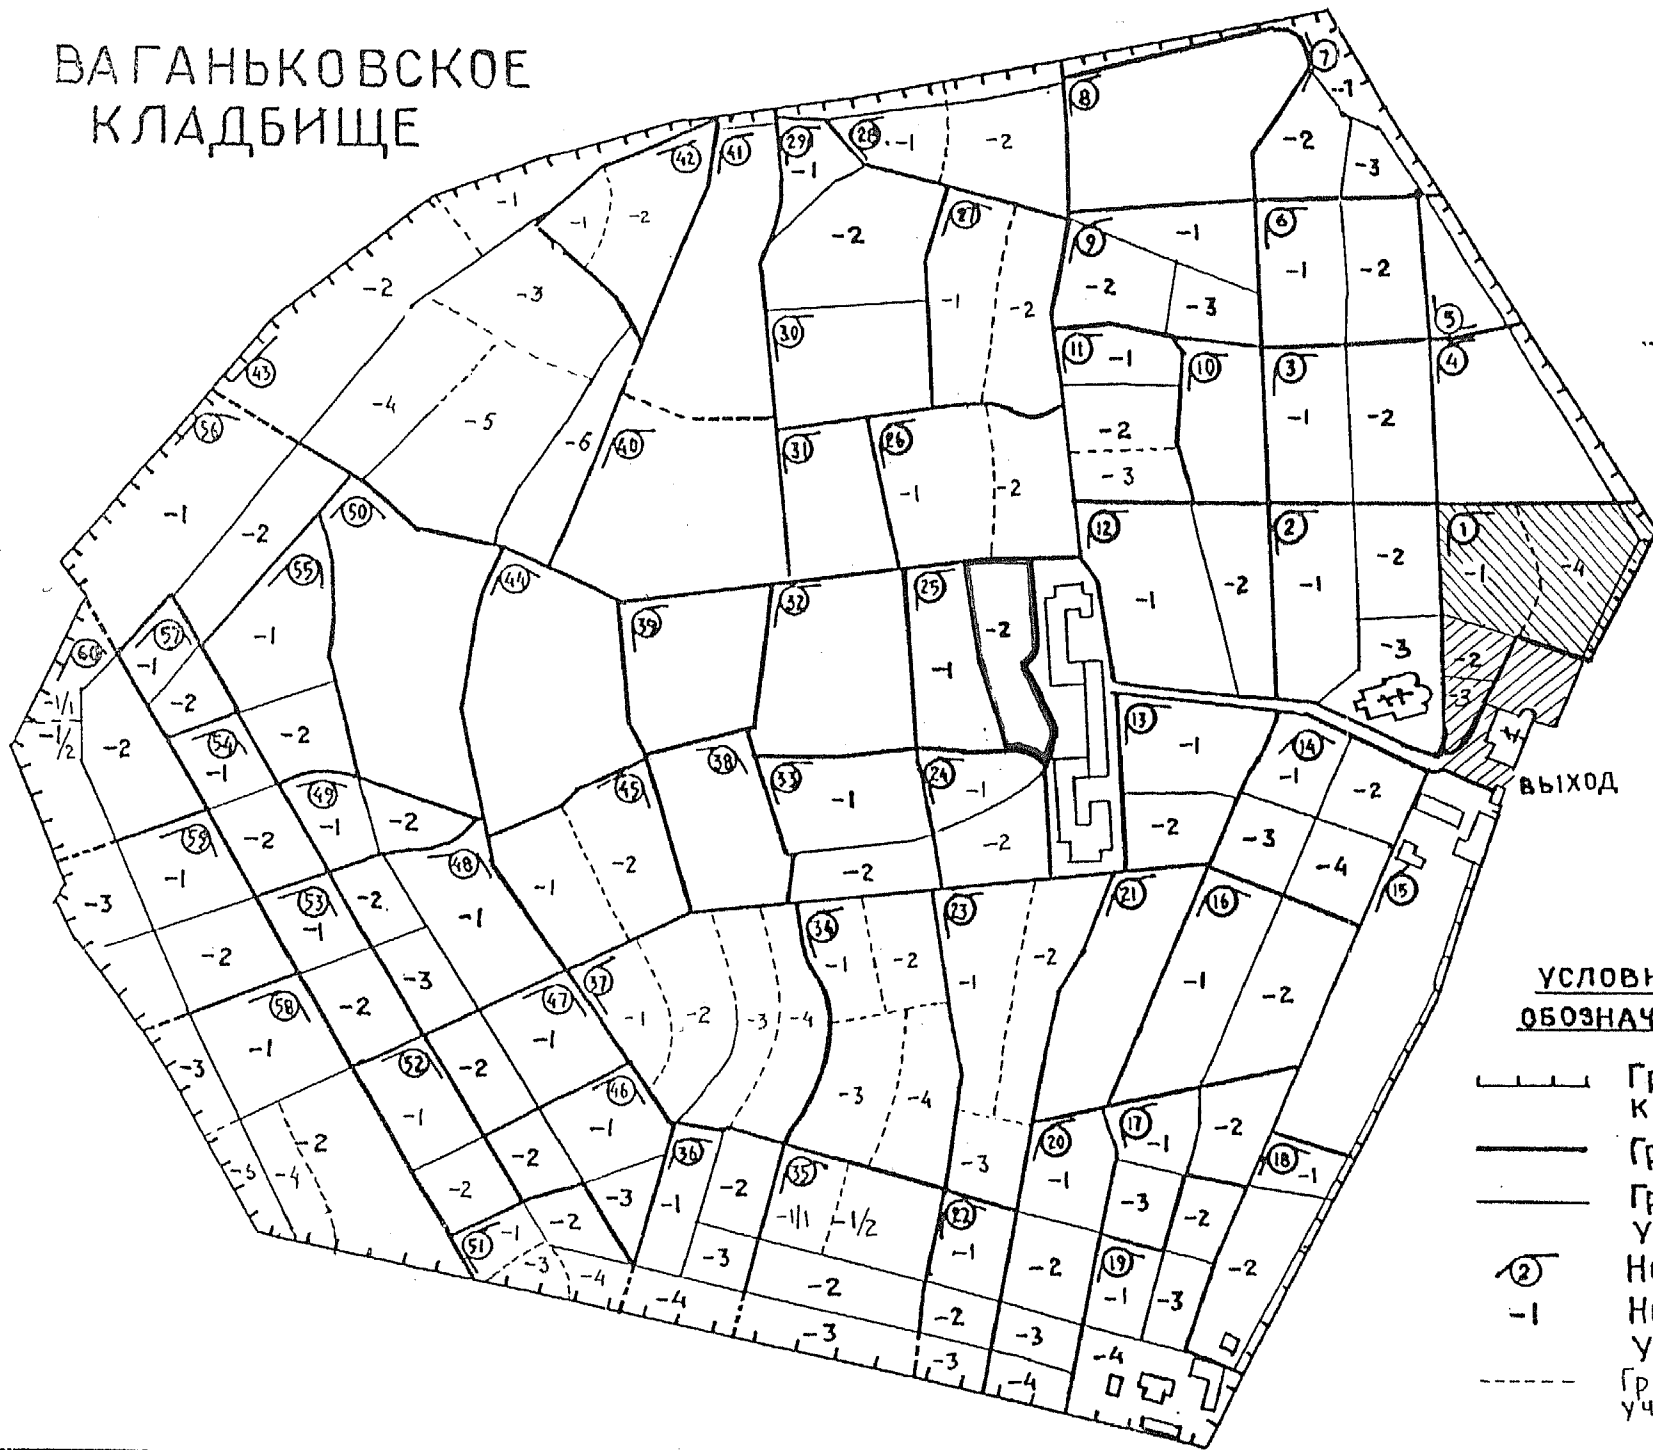ПОЛКОВНИК ОБОРОТНОГО ВОЙНЫ В ВЕРМАХТЕН-ГЕНЕРАЛ МАЙОР

ВАГАНЬКОВСКОЕ КЛАДБИЩЕ

 



УСЛОВНЫЕ ОБОЗНАЧЕНИЯ

 -  Граница кладбища
-  Границы участков
-  Грани частей участков
-  Номера участков
-  -1 Номера частей участков
-  Границы частей участков без дорожек

ВАГАНЬКОВСКОЕ КЛАДБИЩЕ
УЧАСТОК № 25-2

26-1
У Л Е Т Р А Л Ь Н А Я
25-1
А Л Л Е Я

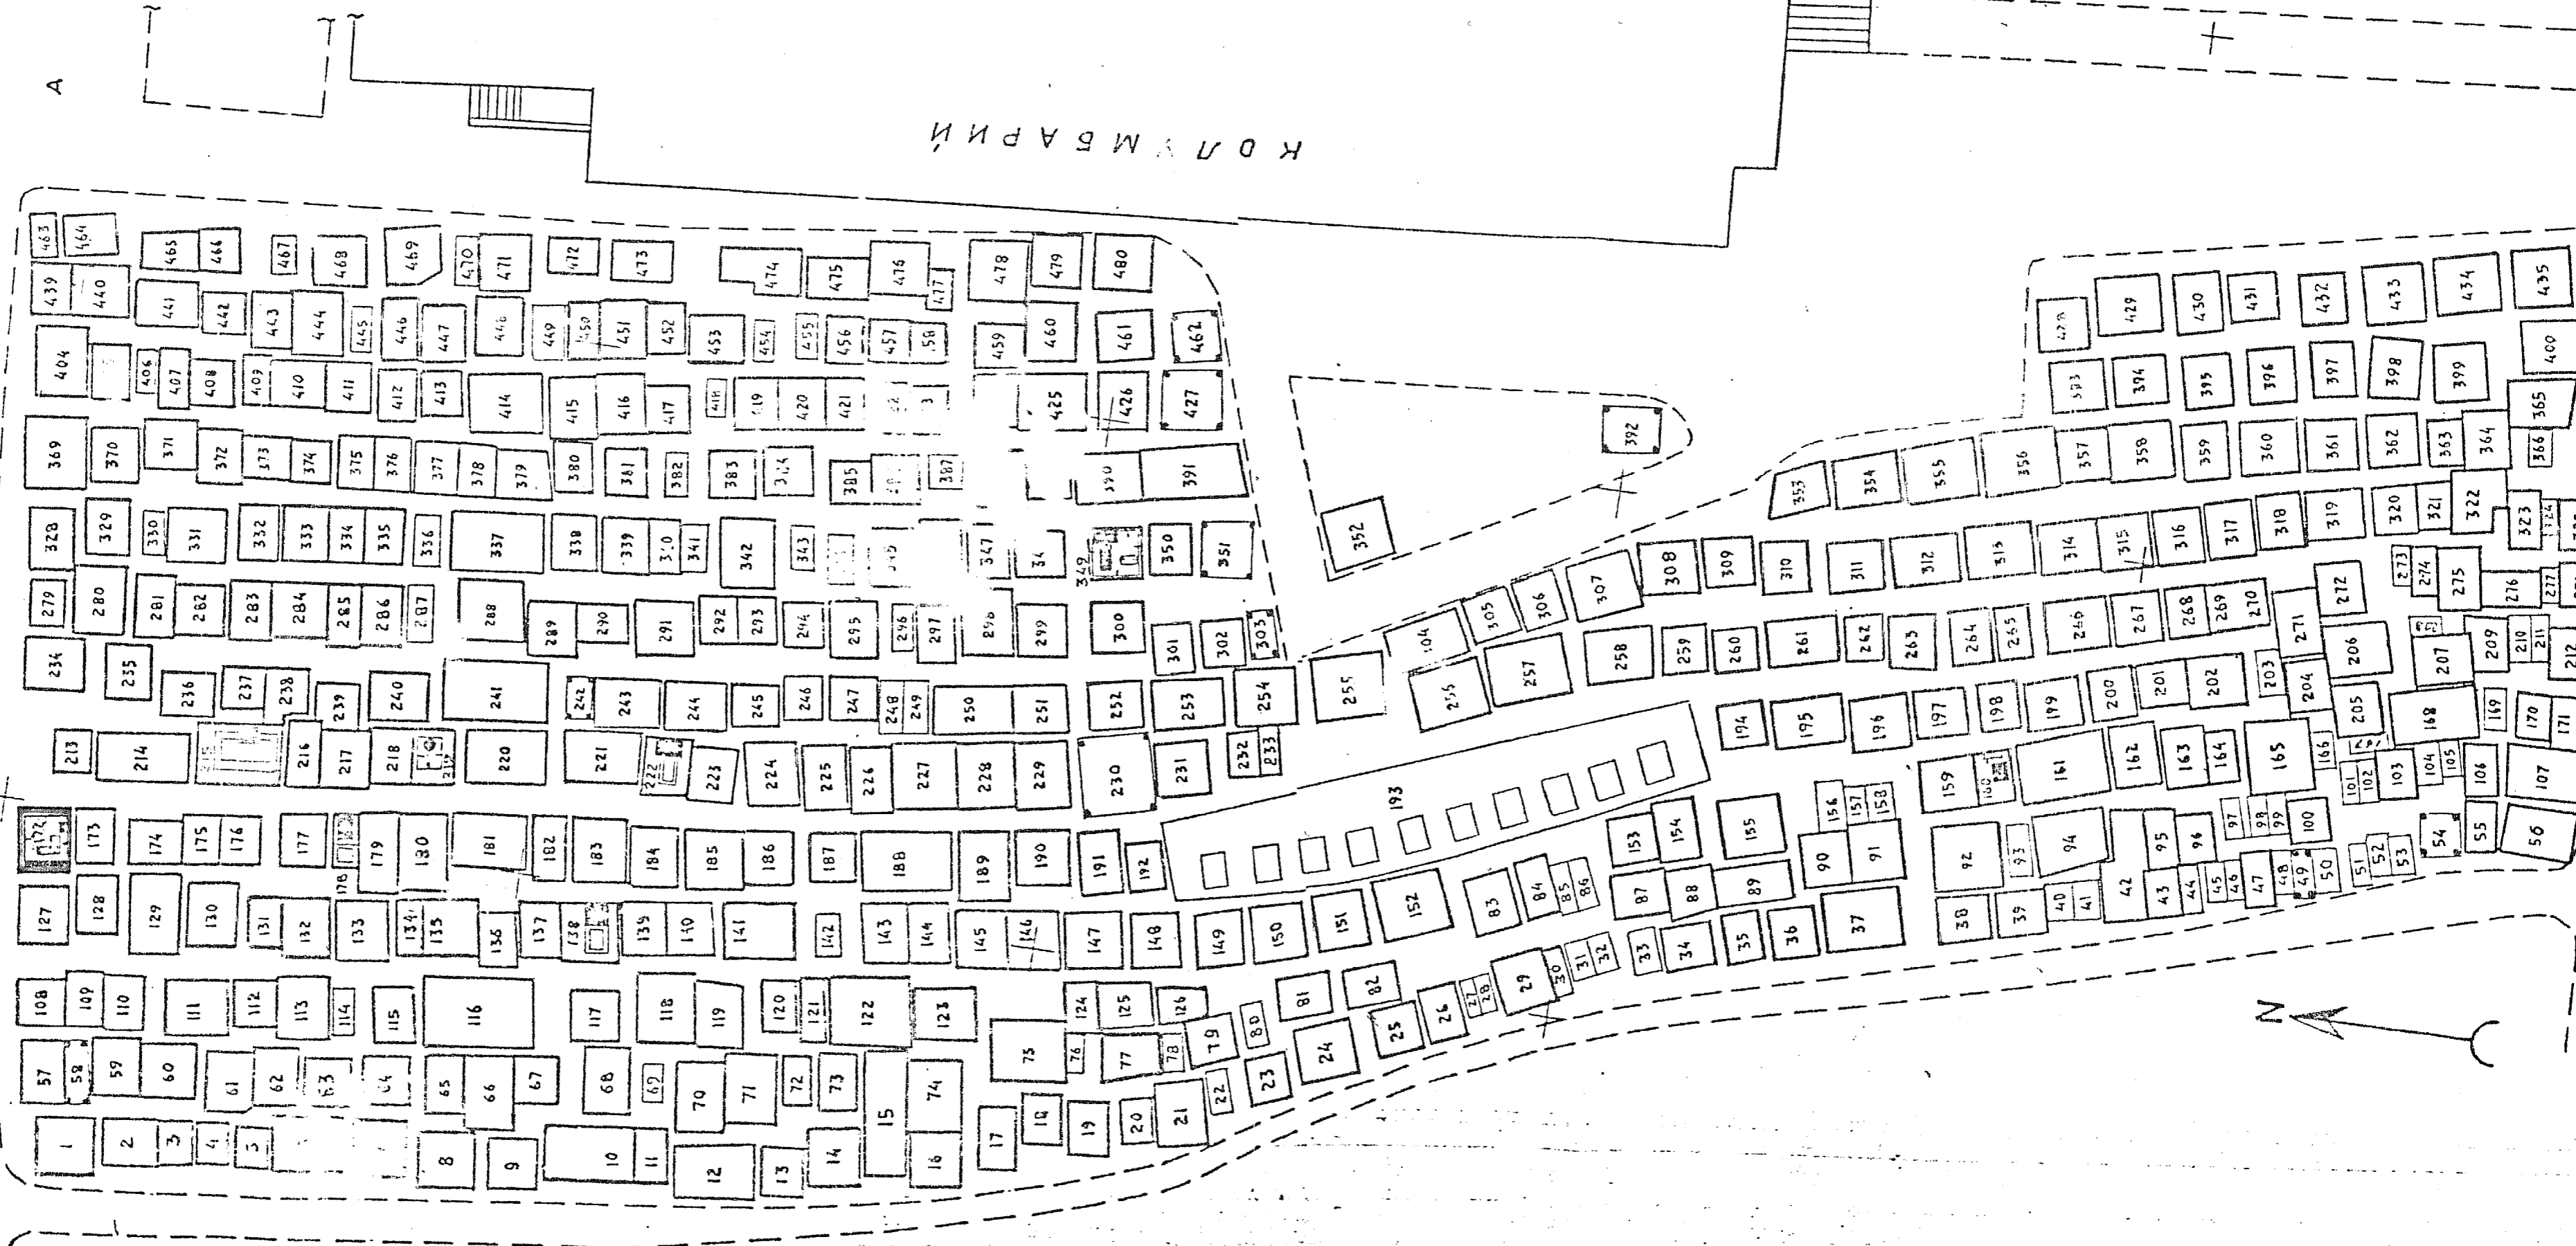

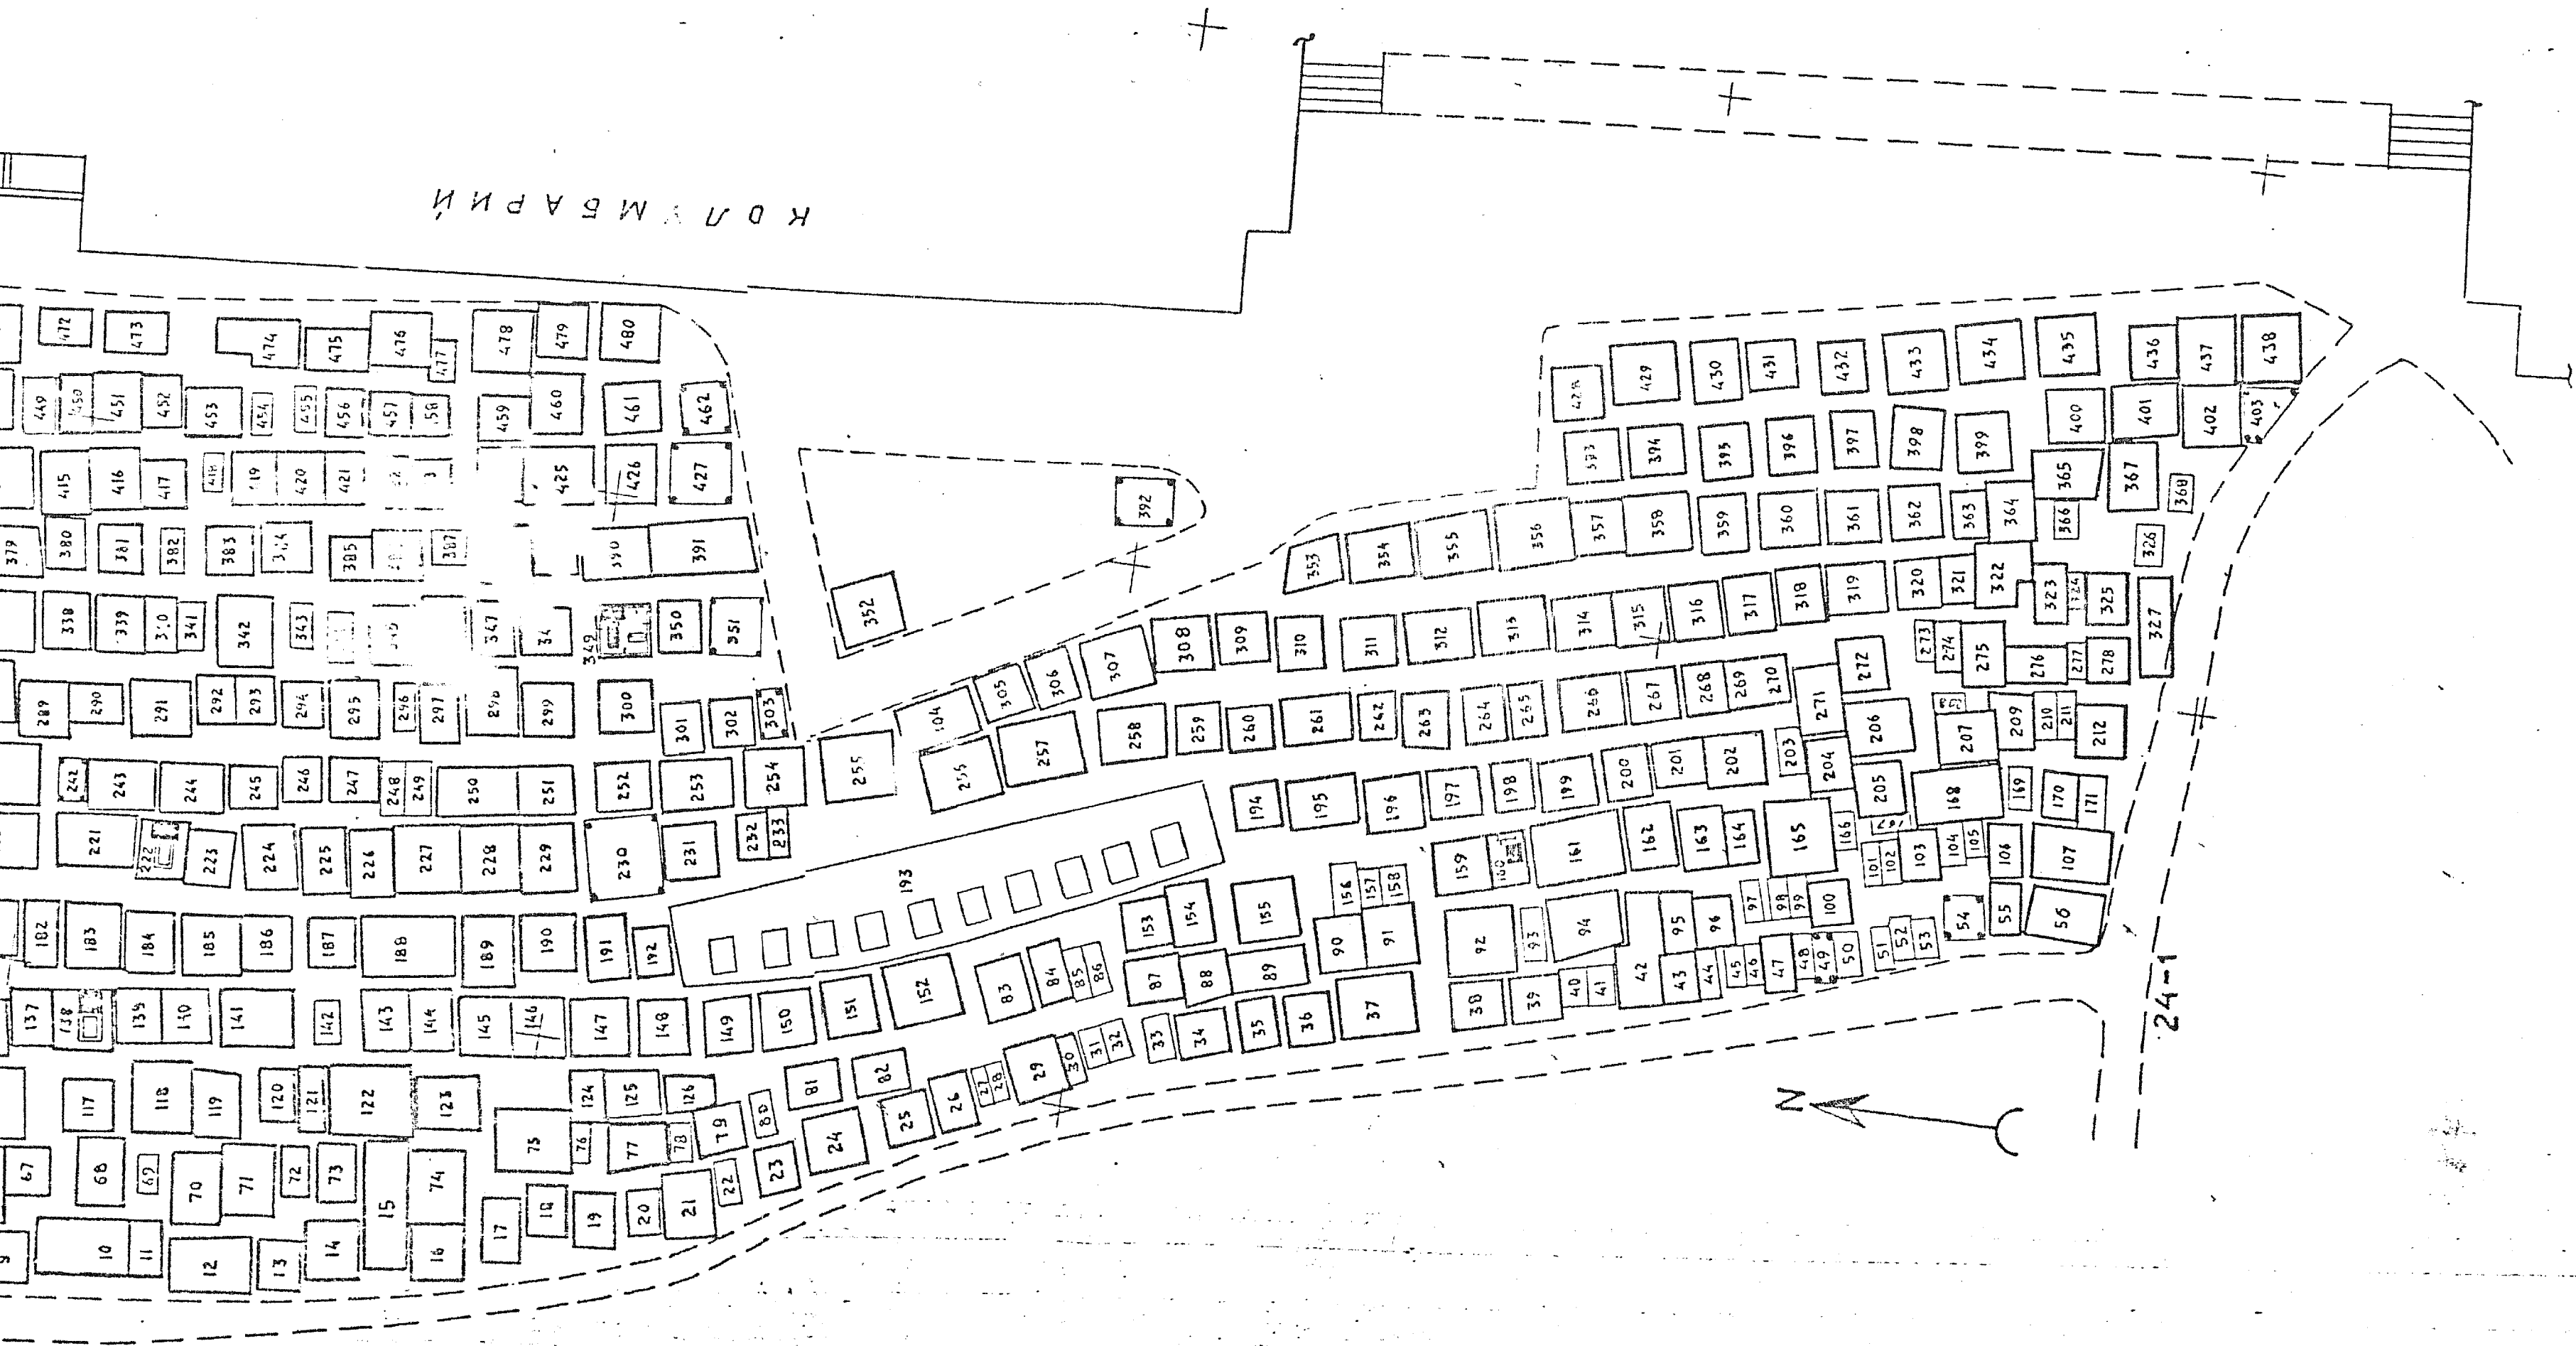

КОМБАРИИ

Съемка масштаба 1:200
выполнена ВАГО в 1991г.
Исполнитель: Волков Д.А.

МИНИСТЕРСТВО КУЛЬТУРЫ СССР ● ПАМЯТНИКИ ИСТОРИИ И КУЛЬТУРЫ СССР (недвижимые) 2.41.32.1.

СОЮЗНАЯ РЕСПУБЛИКА РД Министерство культуры (индекс)

Адрес г. Москва, Боганьковское кладбище, участок 257
(наименование республиканского органа охраны)
 (АССР, край, область, район, автономная обл., национальный округ, населенный пункт)

УЧЕТНАЯ КАРТОЧКА

I. НАИМЕНОВАНИЕ ПАМЯТНИКА Могила Героя Советского Союза Бедина Е.В.

II. ТИПОЛОГИЧЕСКАЯ ПРИНАДЛЕЖНОСТЬ

памятник археологии	памятник истории	памятник архитектуры	памятник монумент. ис-ва
	4		

III. ДАТИРОВКА ПАМЯТНИКА

1900 - 1982г.

IV. ХАРАКТЕР СОВРЕМЕННОГО ИСПОЛЬЗОВАНИЯ

по первоначальному назначению	культурно-просветительное	туристско-экскурсионное	лечебно-оздоровительн.	жилые помещения	хозяйственное	не используется
+						

предлож. по исполыз. _____

V. ХАРАКТЕРИСТИКА ТЕХНИЧЕСКОГО СОСТОЯНИЯ

хорошее	среднее	плохое	аварийное
+			
союзная	республ.	местная	не состоит
		+	

наличие утвержденной охранной зоны

да	нет
	+

VII. НАЛИЧИЕ ДОКУМЕНТАЦИИ

паспорт	фотографии	обмеры	реставрационные материалы
+	+		

место хранения документов

органы охраны			реставрационные мастерские		музей, архив НИИ
союзный	республикан.	местный	республикан.	местные	
	+	+			

Дата составления карточки 1983 г.

М. П.

Составитель

Васильева Е.В.

(Ф. и. о., должность или профессия, подпись)

Инспектор по охране памятников

(Ф. и. о., подпись)

УЧЕТНАЯ КАРТОЧКА (оборотная сторона)

Фото или схематический план

Краткое описание

Горизонтальная стела из габбро (140x30x18) на постаменте (10). В левой части стелы в технике выбранных фона нанесена надпись: "Ефим Васильевич Бедня, 1900-1962, Герой Советского Союза, гвардии генерал-майор"

Участок (245x190), ограда (155) на цементном основании. Цветник в форме буквы "Г". Справа в фасадной части ограды - калитка.

