

1079/некр.

7720147000

МИНИСТЕРСТВО КУЛЬТУРЫ СССР
ПАМЯТНИКИ ИСТОРИИ И КУЛЬТУРЫ СССР
(недвижимые)

2.4.X.1.32.1
индекс

СОЮЗНАЯ РЕСПУБЛИКА Российская Федерация

Министерство культуры
(наименование республиканского органа охраны памятников)

П А С П О Р Т

I. НАИМЕНОВАНИЕ ПАМЯТНИКА Могила Героя Советского Союза
САМОХВАЛОВА НАКОЛАЯ СТЕПАНОВИЧА

II. ТИПОЛОГИЧЕСКАЯ ПРИНАДЛЕЖНОСТЬ

памятник археологии	памятник истории	памятник архитектуры	памятник монумент, иск-ва
	4		

III. ДАТИРОВКА ПАМЯТНИКА (или дата исторического события, с которым связано возникновение памятника — для памятников истории)
1918 - 1944г.

IV. АДРЕС (местонахождение) ПАМЯТНИКА Новодевичье кладбище, уч.4, ряд 6
(АССР, край, область, район, автономная обл., Москва.)

V. ХАРАКТЕР СОВРЕМЕННОГО ИСПОЛЬЗОВАНИЯ

по первонач. назначению	культурно-просветит.	туристско-экскурсион.	лечебно-оздоровительн.	жилые помещения	хозяйственное	не используется
+	музей библ. клуб		больн. санат. д/отд		учреждение торгов. промыш. склад	

ПРИЛОЖЕНИЯ:

- Фото общего вида — 2
- Фото фрагментов —
- Генплан — План Новодевичьего кладбища /1/
- Обмеры: план — План 4-го участка /1/
- разрез — Приложение - 2л.
- фасад —
- Схематический план
- охранной зоны —

УГК ОИП г. Москва
 Научно-исследовательский
 методический центр
 ЦЕНТР НАУЧНОЙ ДОКУМЕНТАЦИИ
 Шифр 1079/некр 7890/2-95

VI. ИСТОРИЧЕСКИЕ СВЕДЕНИЯ

а) для памятников археологии	— история возникновения, кем и когда производились разведки и раскопки, место хранения коллекций.
для памятников истории	— история возникновения: краткая характеристика событий и лиц, в связи с которыми объект приобрел значение памятника.
для памятников архитектуры и монументального искусства	— автор, строитель, заказчик, история создания.

САМОХВАЛОВ НИКОЛАИ СТЕПАНОВИЧ — капитан,

Герой Советского Союза.

Родился 20 декабря 1918г. в с.Новопавловка /Бахчисарайский р-н, Крымская обл./ . В Красной Армии с 1939г. В 1940г. окончил Качинское военное авиационное училище. Член ВПСС с 1942г. Участник Великой Отечественной войны с июня 1941г. Воевал в Белоруссии, под Москвой, под Сталинградом. К февралю 1943г. заместитель командира эскадрильи 126-го истребительного авиационного полка 6-го истребительного авиационного корпуса Воздушной армии старший лейтенант Н.С.Самохвалов совершил 309 боевых вылетов, в воздушных боях лично сбил 9 и в группе 9 самолетов противника. Звание Героя Советского Союза присвоено 28 апреля 1943г. /См. Приложение № 1/. С 1943г. служил командиром эскадрильи в Москве, занимался преподавательской работой. Погиб 14 августа 1944г. Награжден орденом Ленина, тремя орденами Красного Знамени. Похоронен на Новодевичьем кладбище в Москве.

б) перестройки и утраты, изменившие первоначальный облик памятника.

в) реставрационные работы (общая характеристика, время, автор, место хранения документации)

VII. ОПИСАНИЕ ПАМЯТНИКА

а) для памятников археологии	— характер культурного слоя, важнейшие находки,
для памятников истории	— характеристика памятника, наличие, текст и, время установления мемориальной доски,
для памятников архитектуры	— основные особенности планировочной, композиционно-пространственной структуры и конструкций; характер декора фасадов и интерьеров; наличие живописи, скульптуры, прикладного искусства; строительный материал, основные габариты,
для памятников монумент. иск-ва	— основные особенности композиционного и колористического решения; тексты, материал, техника, размер.

Памятник представляет собой обелиск с почти параллельными боковыми гранями из черного крупнозернистого с серебристо-голубыми вкраплениями полированного гранита /154 x 32 x 21/ на низком постаменте / 31 x 40 x 27/ из красноватого гранита.

Вверху лицевой грани обелиска вмонтирован овальный фотопортрет на керамике /выс.18/. Герой запечатлен в растегнутом летном шлеме, с ремнями парашюта. Под фотографией высечена Золотая Звезда Героя Советского Союза. Ниже выполнена надпись в технике врезки:

"Герой
Советского Союза
капитан
САМОХВАЛОВ
Николай Степанович".

Золотая Звезда и текст покрыты бронзовой краской.

Могильный участок /220x153/ огражден рамой цветника /10? x 12/ из красноватого гранита. В центре передней рамы цветника устроен вход в виде ступени /42x21/.

Обелиск сдвинут влево от центральной оси могильного участка.

б) общая оценка общественной, научно-исторической и художественной значимости памятника.

Памятник связан с именем капитана, Героя Советского Союза Самохвалова Николая Степановича

VIII. ОСНОВНАЯ БИБЛИОГРАФИЯ, АРХИВНЫЕ ИСТОЧНИКИ, ИКОНОГРАФИЧЕСКИЙ МАТЕРИАЛ.

1. Архив Новодевичьего кладбища. Картотека.
2. Герои Советского Союза. Кр. биограф. словарь. Т.2. М., 1988. с.411
3. Звезды немеркнущей славы. Симферополь, 1984. с.217-220
4. Фелировский Г.А. Их именами названы... Симферополь, 1972. с.33-34

IX. ТЕХНИЧЕСКОЕ СОСТОЯНИЕ

характеристика общего состояния:		хорошее	среднее	плохое	аварийное
для памятников археологии	культурного слоя важнейших находок				
для памятников архитектуры и истории	конструкций стен покрытий потолков пола декора фасадов интерьеров				
в интерьере:	живописи скульптуры прикл. иск-ва				
для памятников монументального искусства	цоколя постаментов скульптуры грунта красочного слоя	+			

X. СИСТЕМА ОХРАНЫ

а) категория охраны	союзная	республ.	местная	не состоит
			+	

б) дата и № документа о принятии под охрану Постановление Правительства Москвы № 349 от 25.04.1995г.

в) границы охранной зоны и зоны регулирования застройки (краткое описание с ссылкой на утверждающий документ)

нет

г) балансовая принадлежность и конкретное использование Московское городское предприятие специализированного обслуживания населения "Ритуал"

д) дата и № охранного документа

Дата составления паспорта

Составитель Астахова Л.Н.
(ф., и., о., должность или профессия)


« 5 » ИЮНЯ 1995 г.


(подпись)

М. П.


Инспектор по охране памятников

(подпись)

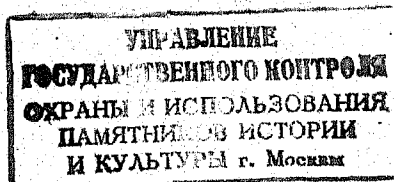

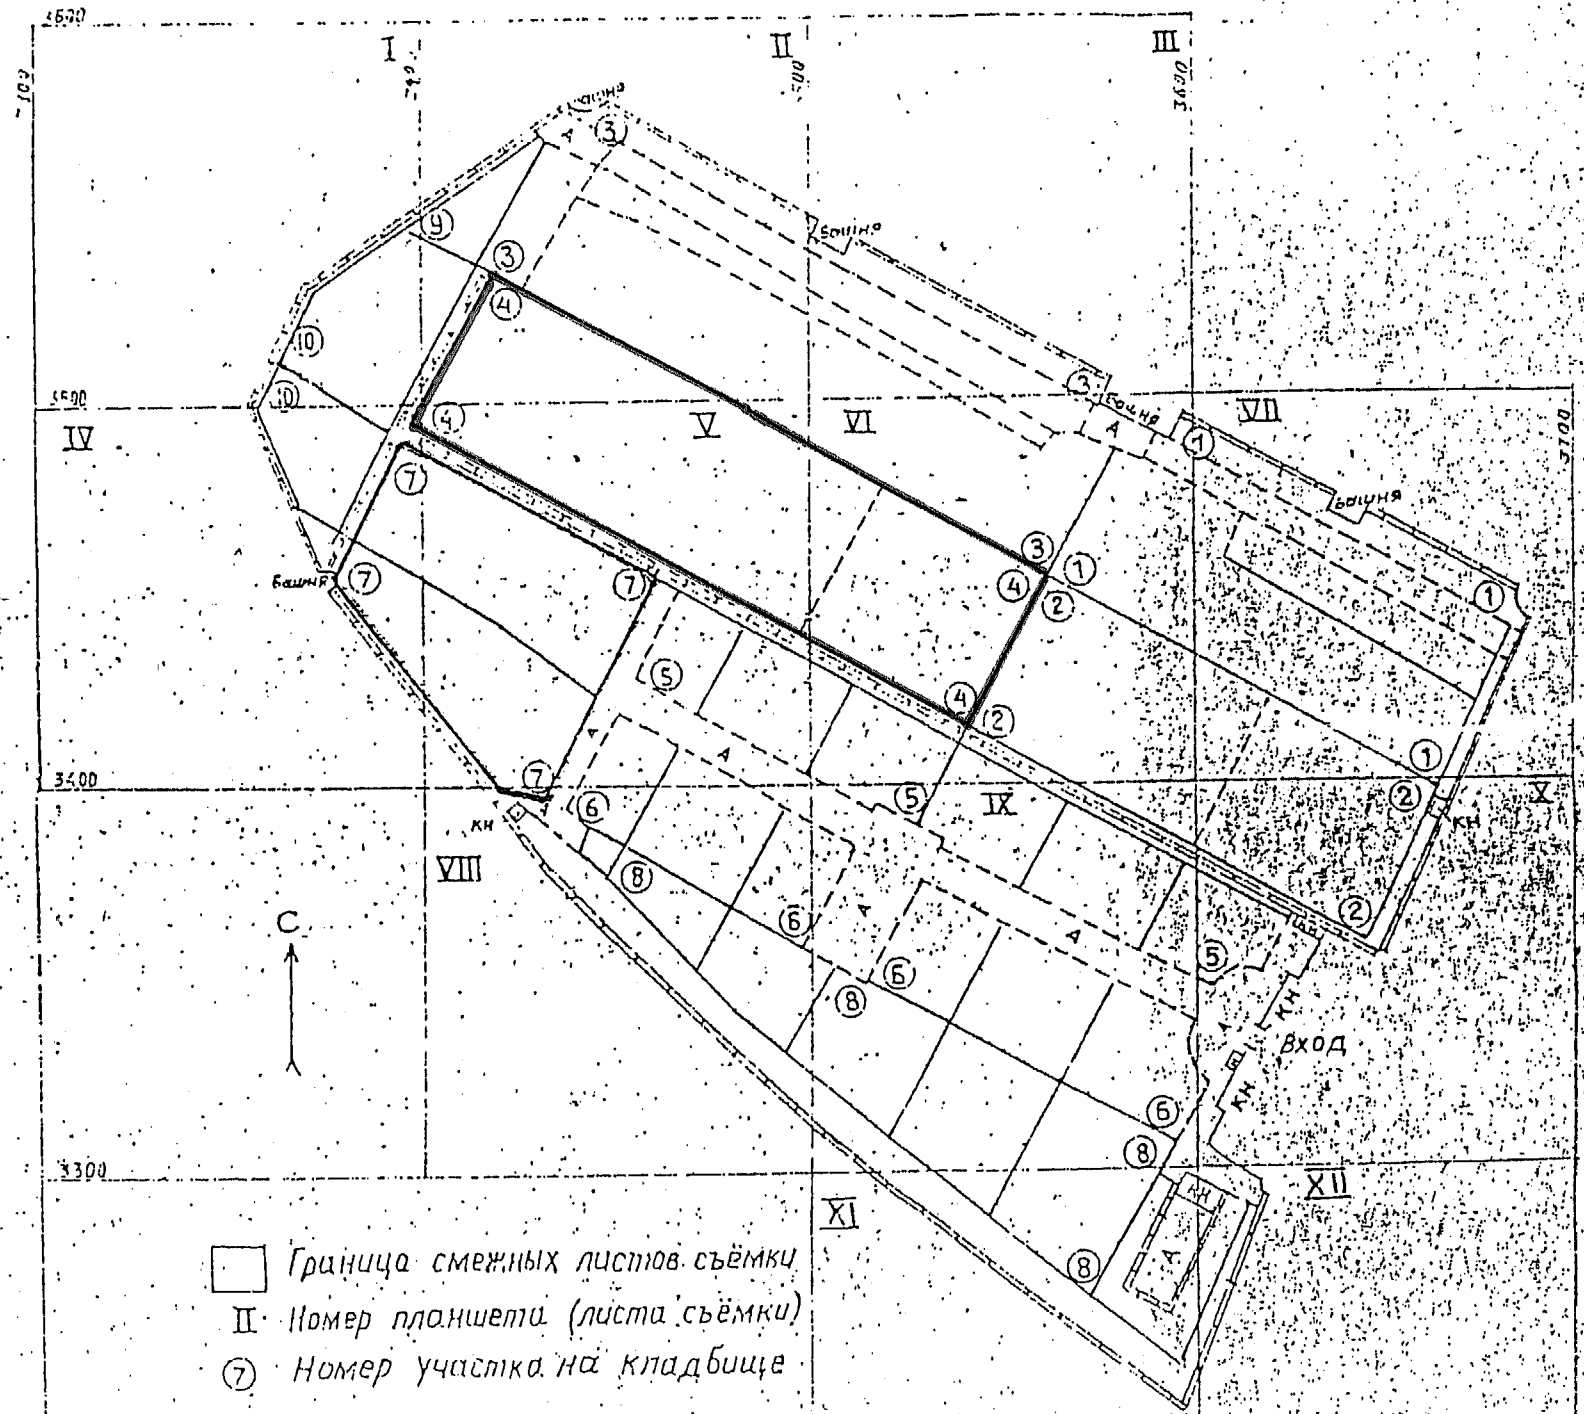

Новодевичье кладбище. Съёмка участка № 4
М 1:200

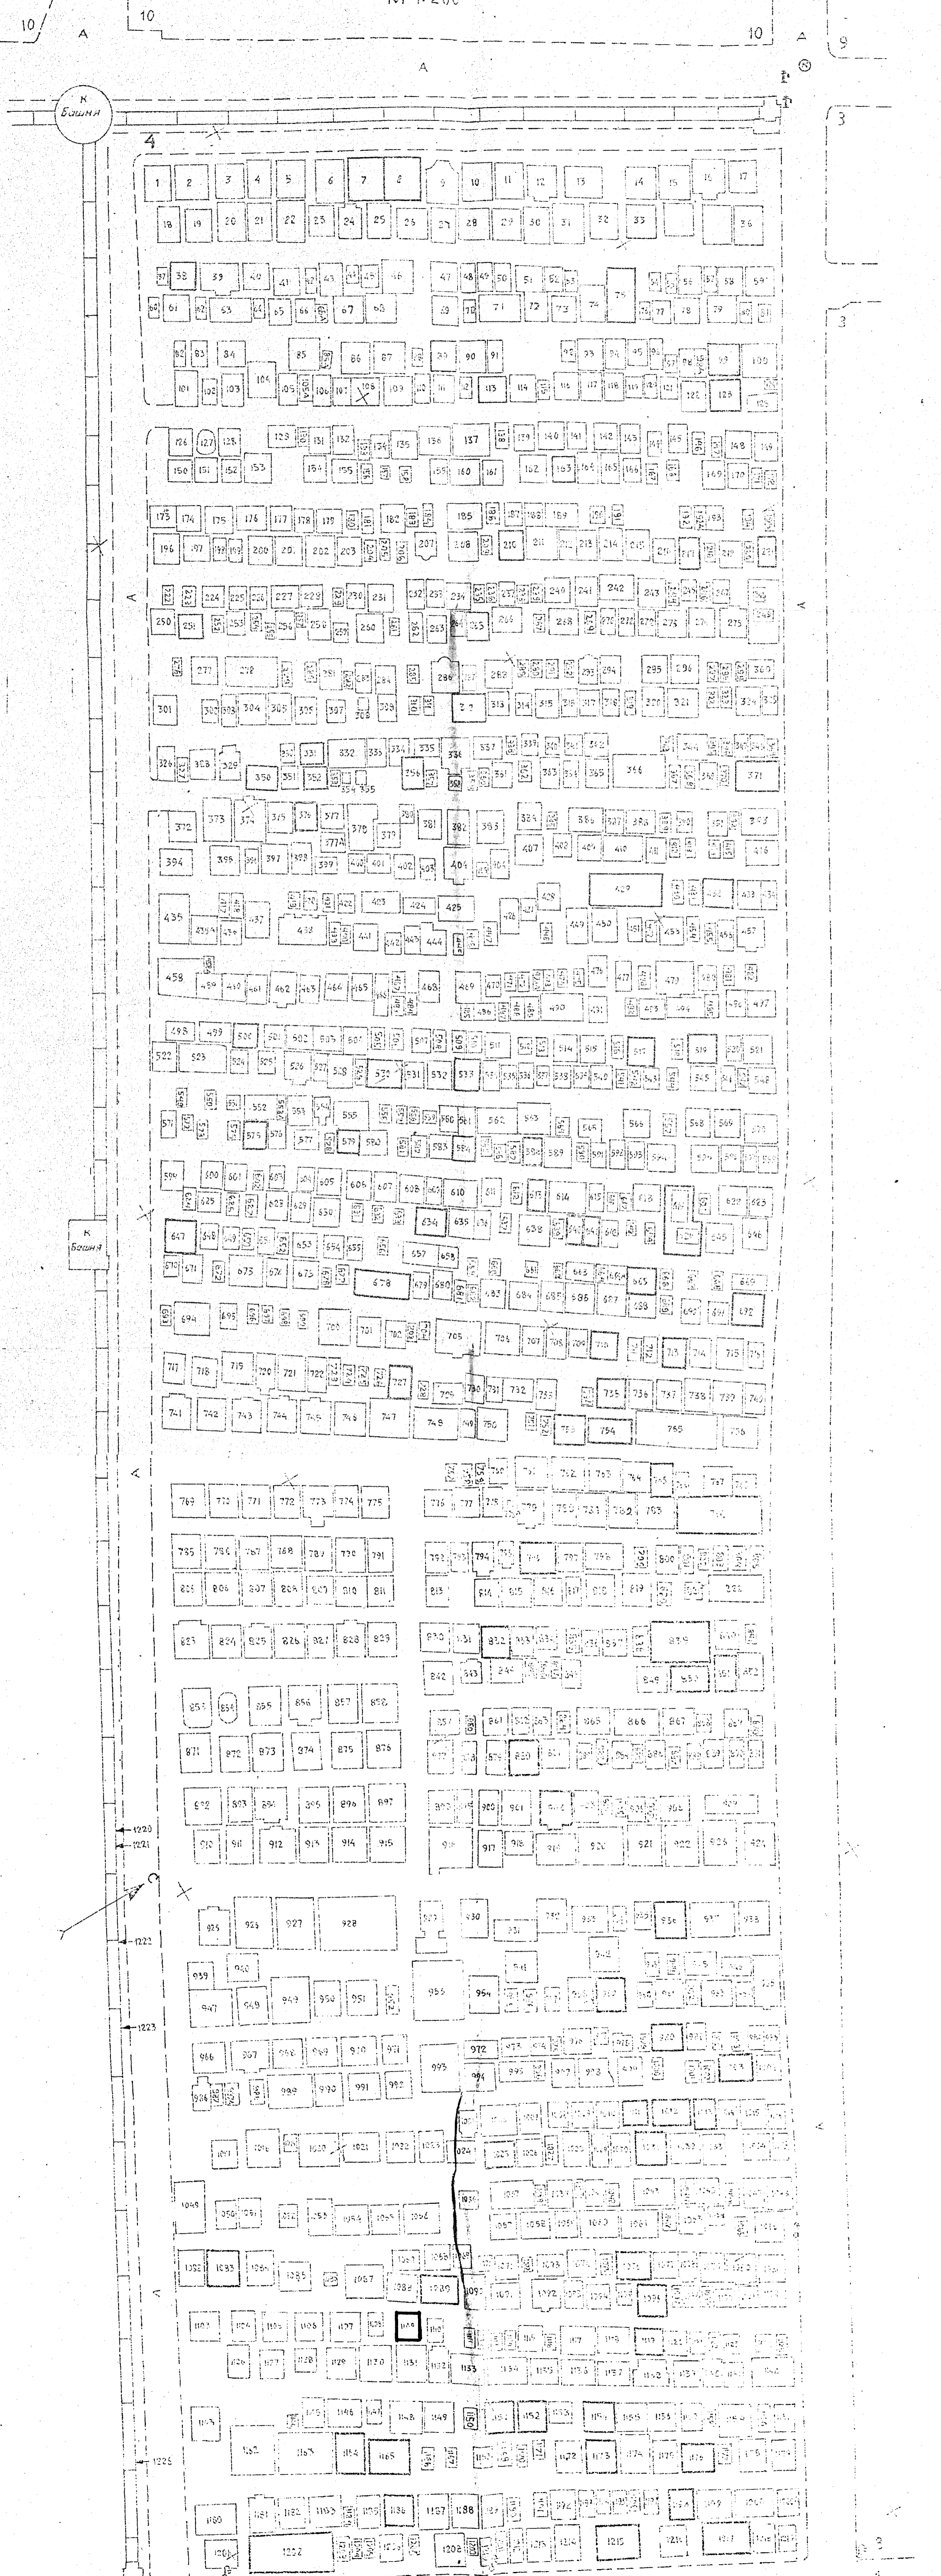



ГЕНЕРАЛ ИВАН
ИВАНОВИЧ
ИВАНОВ
1900



ЛЮБИМЯ ЯКОВЛЕВНА
1904



ГЕРОЙ
СОВЕТСКОГО СОЮЗА
КАПИТАН
САМОХВАЛОВ
НИКОЛАЙ СТЕПАНОВИЧ
1117 - 14 июля 1944

2.4.XI.32.1

МИНИСТЕРСТВО КУЛЬТУРЫ СССР ● ПАМЯТНИКИ ИСТОРИИ И КУЛЬТУРЫ СССР (недвижимые)

СОЮЗНАЯ РЕСПУБЛИКА РФ

Министерство культуры (индекс)

Адрес Новодевичье кладбище, уч. 4, влд. 3 Москва

(АССР, край, область; район, автономная обл.; национальный округ; населенный пункт)

УЧЕТНАЯ КАРТОЧКА

Могила Героя Советского Союза Самохвалова Н.С.

I. НАИМЕНОВАНИЕ ПАМЯТНИКА
II. ТИПОЛОГИЧЕСКАЯ ПРИНАДЛЕЖНОСТЬ

памятник археологии	памятник истории	памятник архитектуры	памятник монумент, ис-ва
	+		

III. ДАТИРОВКА ПАМЯТНИКА

1918 - 1945г.

IV. ХАРАКТЕР СОВРЕМЕННОГО ИСПОЛЬЗОВАНИЯ

по первоначальному назначению	культурно-просветительное	туристско-экскурсионное	лечебно-оздоровительн.	жилище помещения	хозяйст-венное	не исполь-зуется
+						

предлож. по использ.

V. ХАРАКТЕРИСТИКА ТЕХНИЧЕСКОГО СОСТОЯНИЯ

хорошее	среднее	плохое	аварийное
+			

VI. КАТЕГОРИЯ ОХРАНЫ

союзная	республ.	местная	не состоит
		+	

наличие утвержденной охранной зоны

да	нет
	+

VII. НАЛИЧИЕ ДОКУМЕНТАЦИИ

паспорт	фотографии	обмеры	реставрационные материалы
+	+		

место хранения документов

органы охраны			реставрационные мастерские		музей, архив, НИИ
союзный	республикан.	местный	республикан.	местные	
	+	+			

Дата составления карточки

5 июня 96

М. П.

Составитель

Астахова Л.Н.

(Ф., и., о., должность или профессия, подпись)

Инспектор по охране памятников

(Ф., и., о., подпись)

УЧЕТНАЯ КАРТОЧКА (оборотная сторона)

Фото или схематический план



Краткое описание

Памятник представляет собой обелиск с почти параллельными боковыми гранями из черного крупнозернистого с серебристо-голубыми вкраплениями гранита /154x32x21/ на низком постаменте /31x40x27/.

Вверху лицевой грани обелиска смонтирован овальный фотопортрет на керамике. Ниже высечена Золотая Звезда Героя Советского Союза. Под ней в технике резьбы выполнена надпись: "Герой / Советского Союза капитан / САМОХВАЛОВ / Николай Степанович /".

Могильный участок огражден рамой цветника из красноватого неполированного гранита /107x12, могильный участок - 220x153/. В центре устроен вход в виде ступени /42x21/. Обелиск сдвинут влево от центральной оси могильного участка.