

4706114000

индекс 4.4. 1.32.1.
 МИНИСТЕРСТВО КУЛЬТУРЫ РФ.

ПАМЯТНИКИ ИСТОРИИ И КУЛЬТУРЫ РФ.
 (недвижимые)

союзная республика РФ.

Управление по охране недвижимых памятников истории и культуры.
 (наименование республиканского органа охраны памятников)

ПАСПОРТ

I. наименование памятника. Надгробие В. А. Гиляровскому.

II. типологическая
принадлежность

памятник археологии	памятник истории	памятник архитектуры	памятник монумент. искусства.
			4

III. датировка памятника 1949 год.

IV. АДРЕС ПАМЯТНИКА г. Москва, Центральный округ, Лужнецкий пр., 2, Новодевичье кладбище, участок № 2-1-12.

V. характер
современного
использования

по перво- нач. назна- чению.	куль- турно- просвет.	турист- ско-экс- курсион	лечебно-оздорови- тельное.	жилье поме- щения	хозяйст- венное.	не исполь- зуется.
+	музей бидл. клуб воен. универси- тет		больн. санат. д'ютд. столо - вая		учрежд. торгов. пром. склад.	

ПРИЛОЖЕНИЕ:

Фото общего вида - 4

Фото фрагментов - 1

Генплан- 1

Обмеры: планы- ; фасады-2; Схема фотофиксации - 1;
 Схема участка кладбища - 1.

Вкладыш - 3 стр. к разделам VIa и VIII.

V1. ИСТОРИЧЕСКИЕ СВЕДЕНИЯ.

а) для памятников монумент. иск-ва - автор, строитель, заказчик, история создания.

Надгробие на могиле журналиста и писателя Владимира Алексеевича Гиляровского (1853-1935 г.г.), выполненное по эскизу скульптора С. Д. Меркурова (см. вкладыши № 1 и 2 к разделу VIa), установлено в 1949 году. Для барельефного портрета писателя на памятнике была использована одна из известных его фотографий начала XX века, хранящаяся в семейном архиве Гиляровских.

В. А. Гиляровский родился в Вологодской губернии, где его отец в то время служил лесничим. В 1871 году, не окончив гимназии, Гиляровский бежал из дома: был бурлаком, крючником, рабочим, табунщиком, актером, около месяца учился в Москве в юнкерском училище; во время русско-турецкой войны 1877-1878 годов вступил добровольцем в армию. В Москве окончательно поселился в 1881 году и с того времени начал печататься в "Московском листке", "Русской газете", "Современных известиях" и "Будильнике". Его репортажи и очерки были посвящены самым разнообразным темам и событиям городской жизни. Особенно его привлекало московское "дно" - Хитров рынок и притоны Грачевки. В 1887 году был опубликован первый сборник его рассказов "Трущобные люди". На рубеже XIX - XX веков В. А. Гиляровский сблизился или был хорошо знаком почти со всеми представителями московской творческой и художественной интеллигенции. Его авторитет репортера и знатока Москвы был непререкаем. После революции В. А. Гиляровский продолжал (см. вкладыш № 3 к разделу VIa).

б) перестройки и утраты, изменившие первоначальный облик памятника.

В 1970-х годах с северной стороны, рядом надгробием В. А. Гиляровского была сделана новая могила и тогда же оба захоронения были обнесены металлической оградой.

в) реставрационные материалы (общая характеристика, время, автор, место хранения документации).

Реставрационные работы не проводились.

VII. ОПИСАНИЕ ПАМЯТНИКА.

для памятников монумент. иск-ва - основные особенности композиционного и колористического решения; тексты, материал, техника, размер.

Надгробие на могиле В. А. Гиляровского расположено в центральной части старого кладбища на главной поперечной аллее и обращено к ней западным фасадом. Очень небольшая по площади территории захоронения (208 x 220см.) обнесена металлической оградой. Памятник представляет собой, поставленный на бетонное основание, монолит красного гранита (стороны в основании - 100 x 76 см., высота - 140 см.), естественная фактура которого служит символической характеристикой образа погребенного. Перед памятником положена небольшая шлифованная гранитная плита-подставка для цветов. На главном западном фасаде памятника в глубоком круглом медальоне высечен барельефный погрудный портрет писателя, выполненный в сложной технике, сочетающей ковку и шлифовку. Гиляровский изображен в распахнутой шубе и каракулевой папахе. Всем чертам, обращенным к зрителю в пол-оборота лица, скульптор придал, по сравнению с фото-оригиналом, чуть более рельефную трактовку: картино обрисовал пушистые усы, "усилил" брови, морщины и подглазия. От этого Гиляровский на барельефе стал выглядеть старше, а его лицо приобрело несколько угрюмое и даже насупленное выражение.

Под медальоном помещена, сдвинутая влево, мемориальная надпись: "Писатель Гиляровский Владимир Алексеевич 1853-1935 г. г.", выполненная прямым рубленным шрифтом.
б) общая оценка общественной, научно-исторической и художественной значимости памятника.

Пример необычного надгробного памятника середины XX века, решенного в виде естественного камня с барельефным портретом, являющимся одной из значительных работ скульптора С. Д. Меркурова.

VIII. ОСНОВНАЯ БИБЛИОГРАФИЯ, АРХИВНЫЕ ИСТОЧНИКИ, ИКОНОГРАФИЧЕСКИЙ МАТЕРИАЛ.

(См. вкладыш № 3 к разделу VIII)

X. ТЕХНИЧЕСКОЕ СОСТОЯНИЕ

	хорошее	среднее	плохое	аварийное
характеристика общего состояния:				
для памятков археологии				
для памятников архитектуры и истории				
в интерьере				
для памятников монументального искусства				
цифры	+			
постамента	+			
скульптуры	+			
грунта				
красочного слоя				

X. СИСТЕМА ОХРАНЫ

а) категория охраны:	республиканская	местная	вновь выявленный памятник	не состоит
	+			

б) дата и № документа о принятии на охрану Постановление Сов. Мин. РСФСР № 1327 от 30 августа 1960 г.

в) границы охранной зоны и зоны регулирования застройки (краткое описание со ссылкой на утверждающий документ).

Границы охранной зоны не установлены.

г) балансовая принадлежность и конкретное использование Используется по назначению.

и) дата и № охранного документа Нет.

Дата составления паспорта

1998 г.

Составитель:

Шармин П. Н. искусствовед


(подпись)

М. П.

инспектор по охране памятников

Вкладыш - справка № 1 к паспорту

Надгробие В. А. Гиляровскому, 1949 г.,

г. Москва, Центральный округ, Лужнецкий пр., 2.

Новодевичье кладбище, участок № 2-1-12.

к разделу VIa.

Сергей Дмитриевич Меркуров (1881-1952 г. г.) - скульптор-монументалист, родился в г. Александрополе в Армении. В 1902-1905 годах учился в Академии Художеств в Мюнхене. В 1910 году в Москве начал работать над монументальными скульптурами из гранита с крайне лаконичными, обобщенными формами, что не мешало достоверности портретного изображения и придавало произведениям специфическую образность. Первые работы Меркурова - статуи "Мысль" и "Достоевский", выполненные в 1911 - 1913 годах, в связи с реализацией плана монументальной пропаганды, в 1918 году были установлены на Цветном бульваре у Трубной площади (памятник Ф. М. Достоевскому ныне у здания Мариинской больницы). Позднее С. Д. Меркуровым были выполнены памятники К. А. Тимирязеву у Никитских ворот (1922-1923 г.г.) и Л. Н. Толстому (1911-1928 г.г.) перед зданием музея Толстого на ул. Пречистенки (первоначально на Девичьем поле). С 1925 года являлся членом Ассоциации художников революционной России.

С. Д. Меркуров снимал посмертные маски с многих деятелей отечественной культуры и искусства, а также функционеров партии и правительства, использованные потом при создании надгробий. Его творчеству принадлежат надгробия Ф. Э. Дзержинскому, А. А. Жданову, Я. М. Свердлову, М. И. Калинину и М. В. Фрунзе (см. вкладыш - справку № 2 к разделу VIa)

Вкладыш - справка № 2 к паспорту

Надгробие В. А. Гиляровскому, 1949 г.

г. Москва, Центральный округ, Лужнецкий пр., 2,

Новодевичье кладбище, участок № 2-1-12.

к разделу VI/a.

кремлевской стены, а также несколько надгробий на Новодевичьем кладбище. Он являлся автором нескольких монументов И. В. Сталину в Москве (на ВСХВ и перед зданием Третьяковской галереи, оба - 1939 г.; в настоящее время демонтированы), подавлявших своим масштабом. Кроме этого С. Д. Меркурову принадлежит мраморная статуя Ленина (1939 г.), многие годы находившаяся в центральной нише Зала заседаний Большого Кремлевского дворца. Скульптурой Ленина работы Меркурова, широко известной по многочисленным копиям, предполагалось увенчать Дворец Советов на Кропоткинской набережной.

В 1943 году С. Д. Меркуров получил звание Народного художника СССР; в 1947 - избран действительным членом Академии Художества СССР; в 1941 и 1951 г. г. являлся лауреатом Государственных премий СССР. С 1945 по 1950 годы был директором ГМИИ им. А. С. Пушкина.

Похоронен на Новодевичьем кладбище.

Вкладыш № 3 к паспорту

Надгробие В. А. Гиляровскому, 1949 г.

г. Москва, Центральный округ, Лужнецкий пр., 2,

Новодевичье кладбище, участок № 2-1-12.

к разделу VIIa.

сотрудничать во многих периодических московских изданиях. В 1926 году вышли в свет сразу две его книги: "Москва и москвичи" и "От Английского клуба к Музей революции", за тем, в 1928 году - "Мои скитания", в 1934 году - "Друзья и встречи", в 1941 году - "Люди театра" и др. В 1966 году именем В. А. Гиляровского названа 2-ая Мещанская улица, на которой в доме № 24 он жил в 1884 году.

к разделу VIII.

Р. Я. Аболина, С. Д. Меркуров, М., 1950.

С. Д. Меркуров, Записки скульптора, М., 1953.

А. В. Лесс, В квартире дяди Гиляя, "Нева", 1956, № 12;

Н. И. Морозов, Сорок лет с Гиляровским, М., 1963;

К. Г. Паустовский, Дядя Гиляй, в его книге: Близкие и далекие, М., 1967;

В. М. Лобанов, Столешники дяди Гиляя, М., 1972;

В. В. Ермонская, Советская мемориальная скульптура, М., 1979, стр. 203.

Е. Г. Киселева, Рассказы о дяде Гиляе, М., 1983;

Б. И. Есина, Репортажи В. А. Гиляровского, М., 1985;

С. Е. Кипnis, Новодевичий мемориал, М., 1995, стр. 50.

Обмерные планы, фотографии и негативы хранятся в архиве УГК ОИП г. Москвы.

ПАМЯТНИКИ ИСТОРИИ И КУЛЬТУРЫ СССР

(недвижимые)

СОЮЗНАЯ РЕСПУБЛИКА Р С Ф С Р
 Государственная инспекция по охране памятников истории и культуры
 Министерство культуры РСФСР (руководящий орган охраны памятников)

ПАСПОРТ

I. НАИМЕНОВАНИЕ ПАМЯТНИКА Надгробие Гиляровского Владимира Александра /1853-1935/

II. ТИПОЛОГИЧЕСКАЯ ПРИНАДЛЕЖНОСТЬ

памятник археологии	памятник истории	памятник архитектуры	памятник монумент. искуств.
	/ 5 /		I

III. ДАТИРОВКА ПАМЯТНИКА (или дата исторического события, с которым связано возникновение памятника—для памятников истории)

1946г

IV. АДРЕС (местонахождение) ПАМЯТНИКА Моск. обл. г. Москва ,Ленинский р-н,
Фрунзенский вал, 50 Новодевичье кладбище уч. 2 ряд I

(АССР, край, область, район, автономная обл.,
национальный округ; населенный пункт; пути подъезда)

V. ХАРАКТЕР СОВРЕМЕННОГО ИСПОЛЬЗОВАНИЯ

по первонач. назначению	культурно-просветител.	туристско-экскурсион.	лечебно-оздоровительн.	жилые помещения	хозяйственное	не используется
+	музей библ. клуб		больн. санат. отд.		учреждение торгов. промышл. склад	

ПРИЛОЖЕНИЯ:

Фото общего вида — I

Фото фрагментов — I

Генплан —

Обмеры: план —

фасад —

разрез —

Схематический план
охранной зоны —

VI. ИСТОРИЧЕСКИЕ СВЕДЕНИЯ

- а) { для памятников археологии
для памятников истории
для памятников архитектуры и монументального иска-ва
- история возникновения, кем и когда производились разведки и раскопки, место хранения коллекций.
 - история возникновения: краткая характеристика событий и лиц, в связи с которыми объект приобрел значение памятника.
 - автор, строитель, заказчик, история создания.

1003249.5

Гиляровский В.А.(1853-1935г)-писатель, большой знаток Москвы, поэт и журналист.

Автор надгробия, установленного на могиле писателя на Новодевичьем кладбище-известный советский скульптор С.Д.Меркуров.

С.Д.Меркуров(1881-1952г)-народный художник СССР, действительный член Академии художеств СССР(с 1947г), лауреат Государственной премии(1941г), награждён орденом Ленина и Трудового Красного Знамени.

Многие из памятников в г.Москве изваяны руками С.Д.Меркурова.

Надгробие В.А.Гиляровскому одна из интересных работ скульптора было закончено в 1946году и установлено на могиле.

1003249.5

б) перестройки и утраты, изменившие первоначальный облик памятника. **нет**

в) реставрационные работы (общая характеристика, время, автор, место хранения документации) **не велись.**

VII. ОПИСАНИЕ ПАМЯТНИКА

a)	для памятников археологии	— характер культурного слоя, важнейшие находки.
	для памятников истории	— характеристика памятника, наименование, текст и время установления мемориальной доски
	для памятников архитектуры	— основные особенности планировочной, композиционно-пространственной структуры и конструкций; характер декора фасадов и интерьеров; наличие живописи, скульптуры, прикладного искусства; строительный материал, основные габариты.
	для памятников монумент. искуства	— основные особенности композиционного и колористического решения; тексты, материал, техника, размер.

Надгробие, установленное на могиле Гиляровского весьма скромное и простое.

Перед нами глыба гранита с высеченным в ней портретом писателя, вкрапленным в овал, исполненным в технике барельефа и передающим характерные черты оригинала. Под барельефом справа внизу, выбита надпись: "Писатель Гиляровский Фёдор Александрович". На высокой чугунной оградой ~~сторожевое место погребения~~.

Памятник выполнен из красноватого гранита Токовского месторождения.

Высота памятника - 1,5м.

Размеры глыбы: 1,5x1,25x1,0м. Диаметр барельефа: 38см.

Участок обнесен металлической оградой /2,0x2,0/ м.

Текст на памятнике плохо читается.

б) общая оценка общественной, научно-исторической и художественной значимости памятника.

Представляет ценность как памятник известному русскому писателю, выполненный замечательным советским скульптором в лучших традициях советской монументальной пластики 50-х годов ХХв.

VIII. ОСНОВНАЯ БИБЛИОГРАФИЯ, АРХИВНЫЕ ИСТОЧНИКИ, ИКОНОГРАФИЧЕСКИЙ МАТЕРИАЛ.

БСЭ изд. 2 т. 27стр 178
"С.Д.Меркуров(М-Л) 1950г

Г.Г. Антипов "Художественные надгробия" М. 1970г

IX. ТЕХНИЧЕСКОЕ СОСТОЯНИЕ

		хорошее	среднее	плохое	аварийное
характеристика общего состояния:	культурного слоя важнейших находок				
для памятников археологии					
для памятников архитектуры и истории	конструкций стен покрытий потолков пола лекара фасадов интерьеров				
в интерьере:	живописи скульптуры прикл. иск-ва				
для памятников монументального искусства	цоколя постамента скульптуры грунта красочного слоя	+			

X. СИСТЕМА ОХРАНЫ

а) категория охраны

союзная	республ.	местная	не состоит
	+		

б) дата и № документа о принятии под охрану Решение Совета Министров
от 30 августа 1960 г. № 1327

в) границы охранной зоны и зоны регулирования застройки (краткое описание со ссылкой на утверждающий документ)

г) балансовая принадлежность и конкретное использование Спецстроя УБКО
Мосгорсподкома

д) дата и № охранныго документа

Дата составления паспорта

Составитель

Жулева И.В. - научн. сотр. музея

(ф. и. о., должность или профессия)

Исламова

(подпись)

М. П.


Инспектор по охране памятников,

Исламов

(подпись)

ПО «ВЫМПЕЛ» УИМ 73 г. 1455-10000

г. Москва, Центральный округ, Лужнецкий пр., 2,
Новодевичье кладбище, участок № 2-1-12.
Надгробие В. А. Гиляровскому, 1949 г.
План.

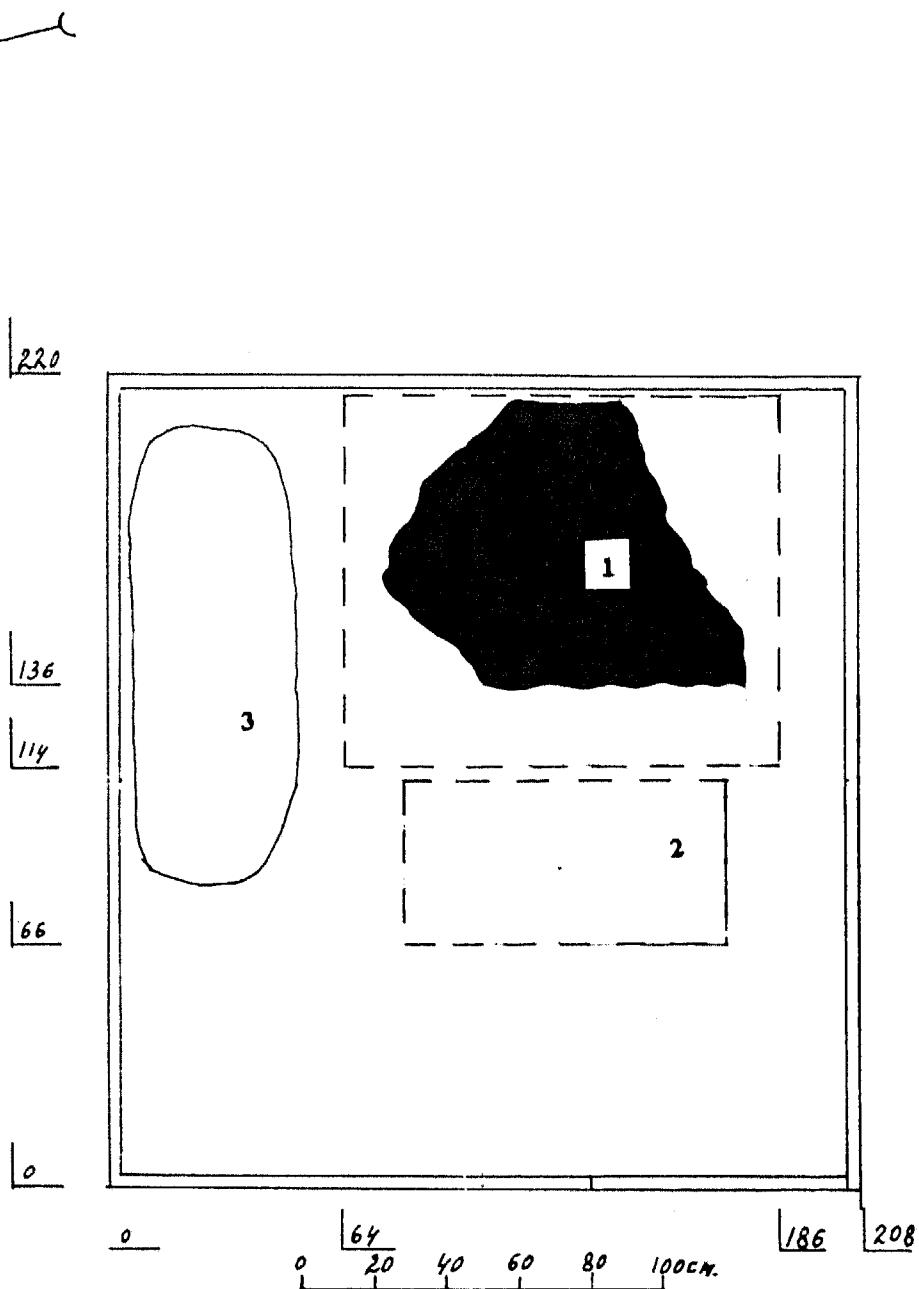


Экспликация:


1. Надгробие В. А. Гиляровскому, 1949 г.
2. Плита-ступенька, 1949 г.
3. Захоронение 1970-х г.г.
4. Ограда, 1970-е г.г.

Обмер: Шарминин П. Н.
1998 г.

г. Москва, Центральный округ, Лужнецкий пр., 2,
Новодевичье кладбище, участок № 2-1-12.
Надгробие В. А. Гиляровскому, 1949 г.
Схема фотофиксации.

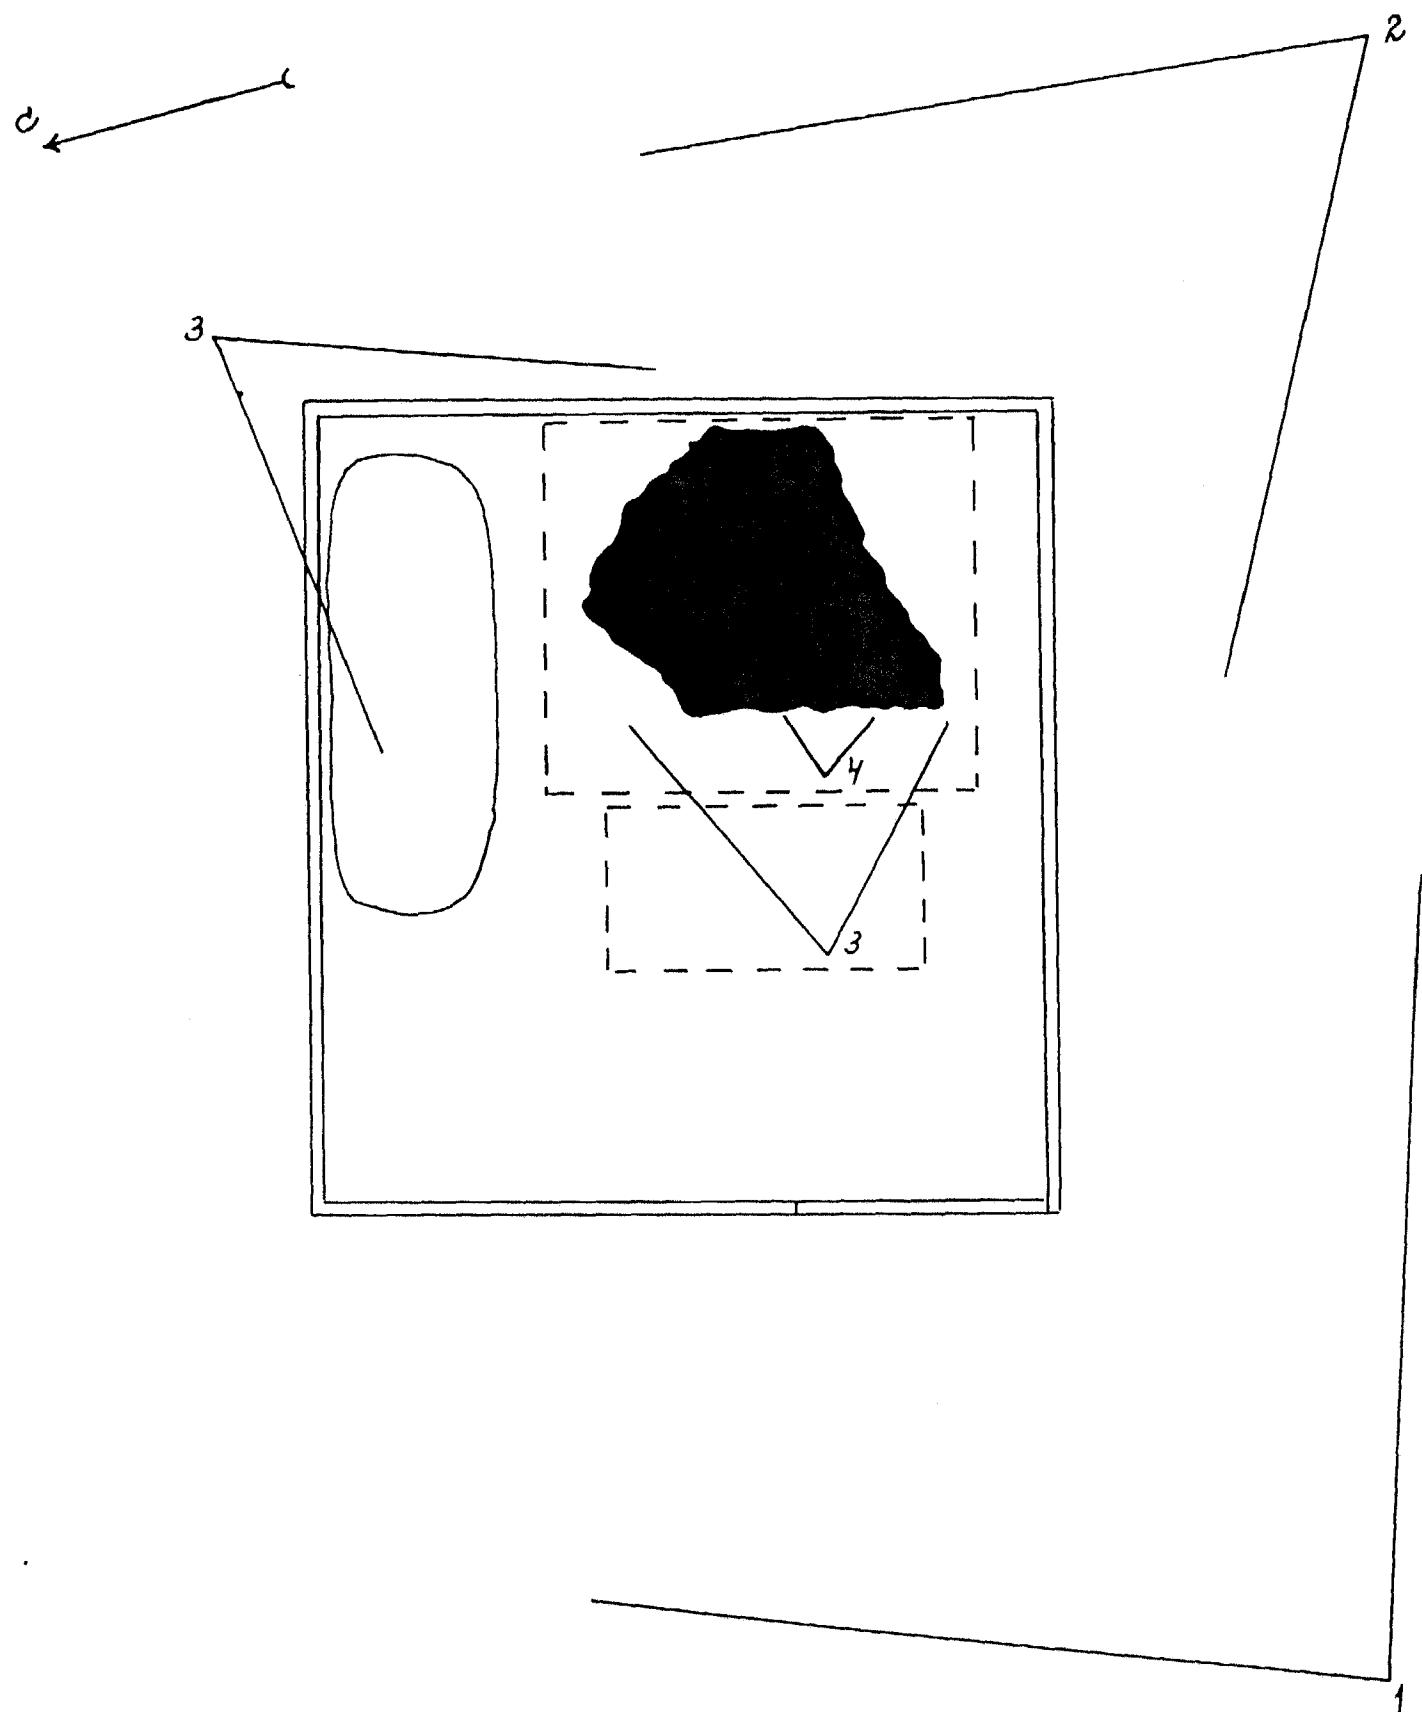


г. Москва, Центральный округ, Лужнецкий пр., 2,
Новодевичье кладбище, участок № 2-1-12.
Надгробие В. А. Гиляровскому, 1949 г.
Западный фасад.

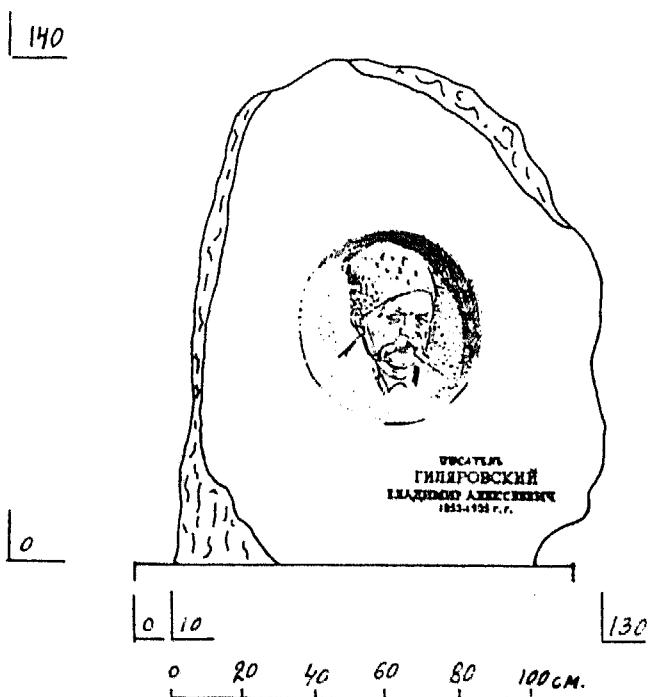

Обмер: Шаронина П. Н.
1998 г.

г. Москва, Центральный округ, Лужнецкий пр., 2,
Новодевичье кладбище, участок № 2-1-12.
Надгробие В. А. Гиляровскому, 1949 г.
Северный фасад.

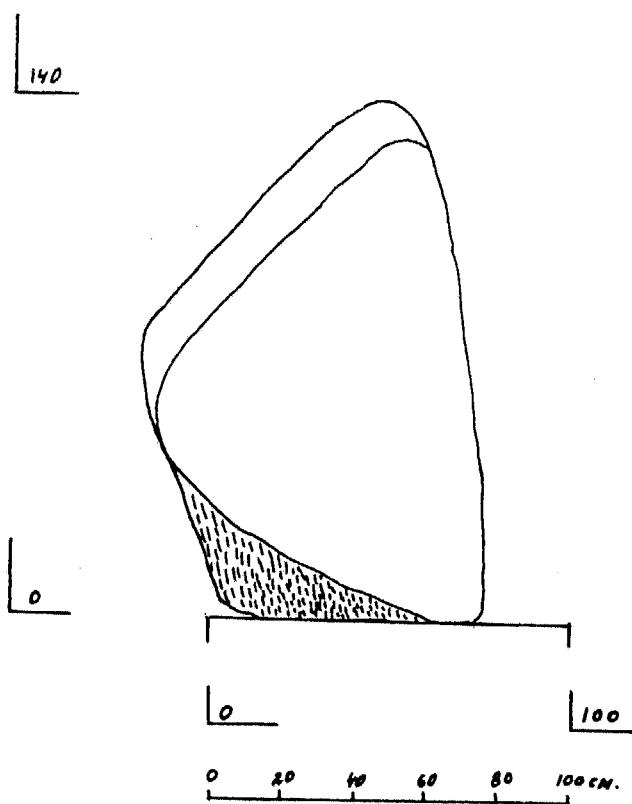


Обмер: Шаркова П. Н.
1998 г.

г. Москва, Центральный округ, Лунецкий пр., 2,
Новодевичье кладбище, участок № 2-1-12,
Надгробие В. А. Гиляровскому, 1949 г.
Схема кладбищенского участка.

4.

A

2.

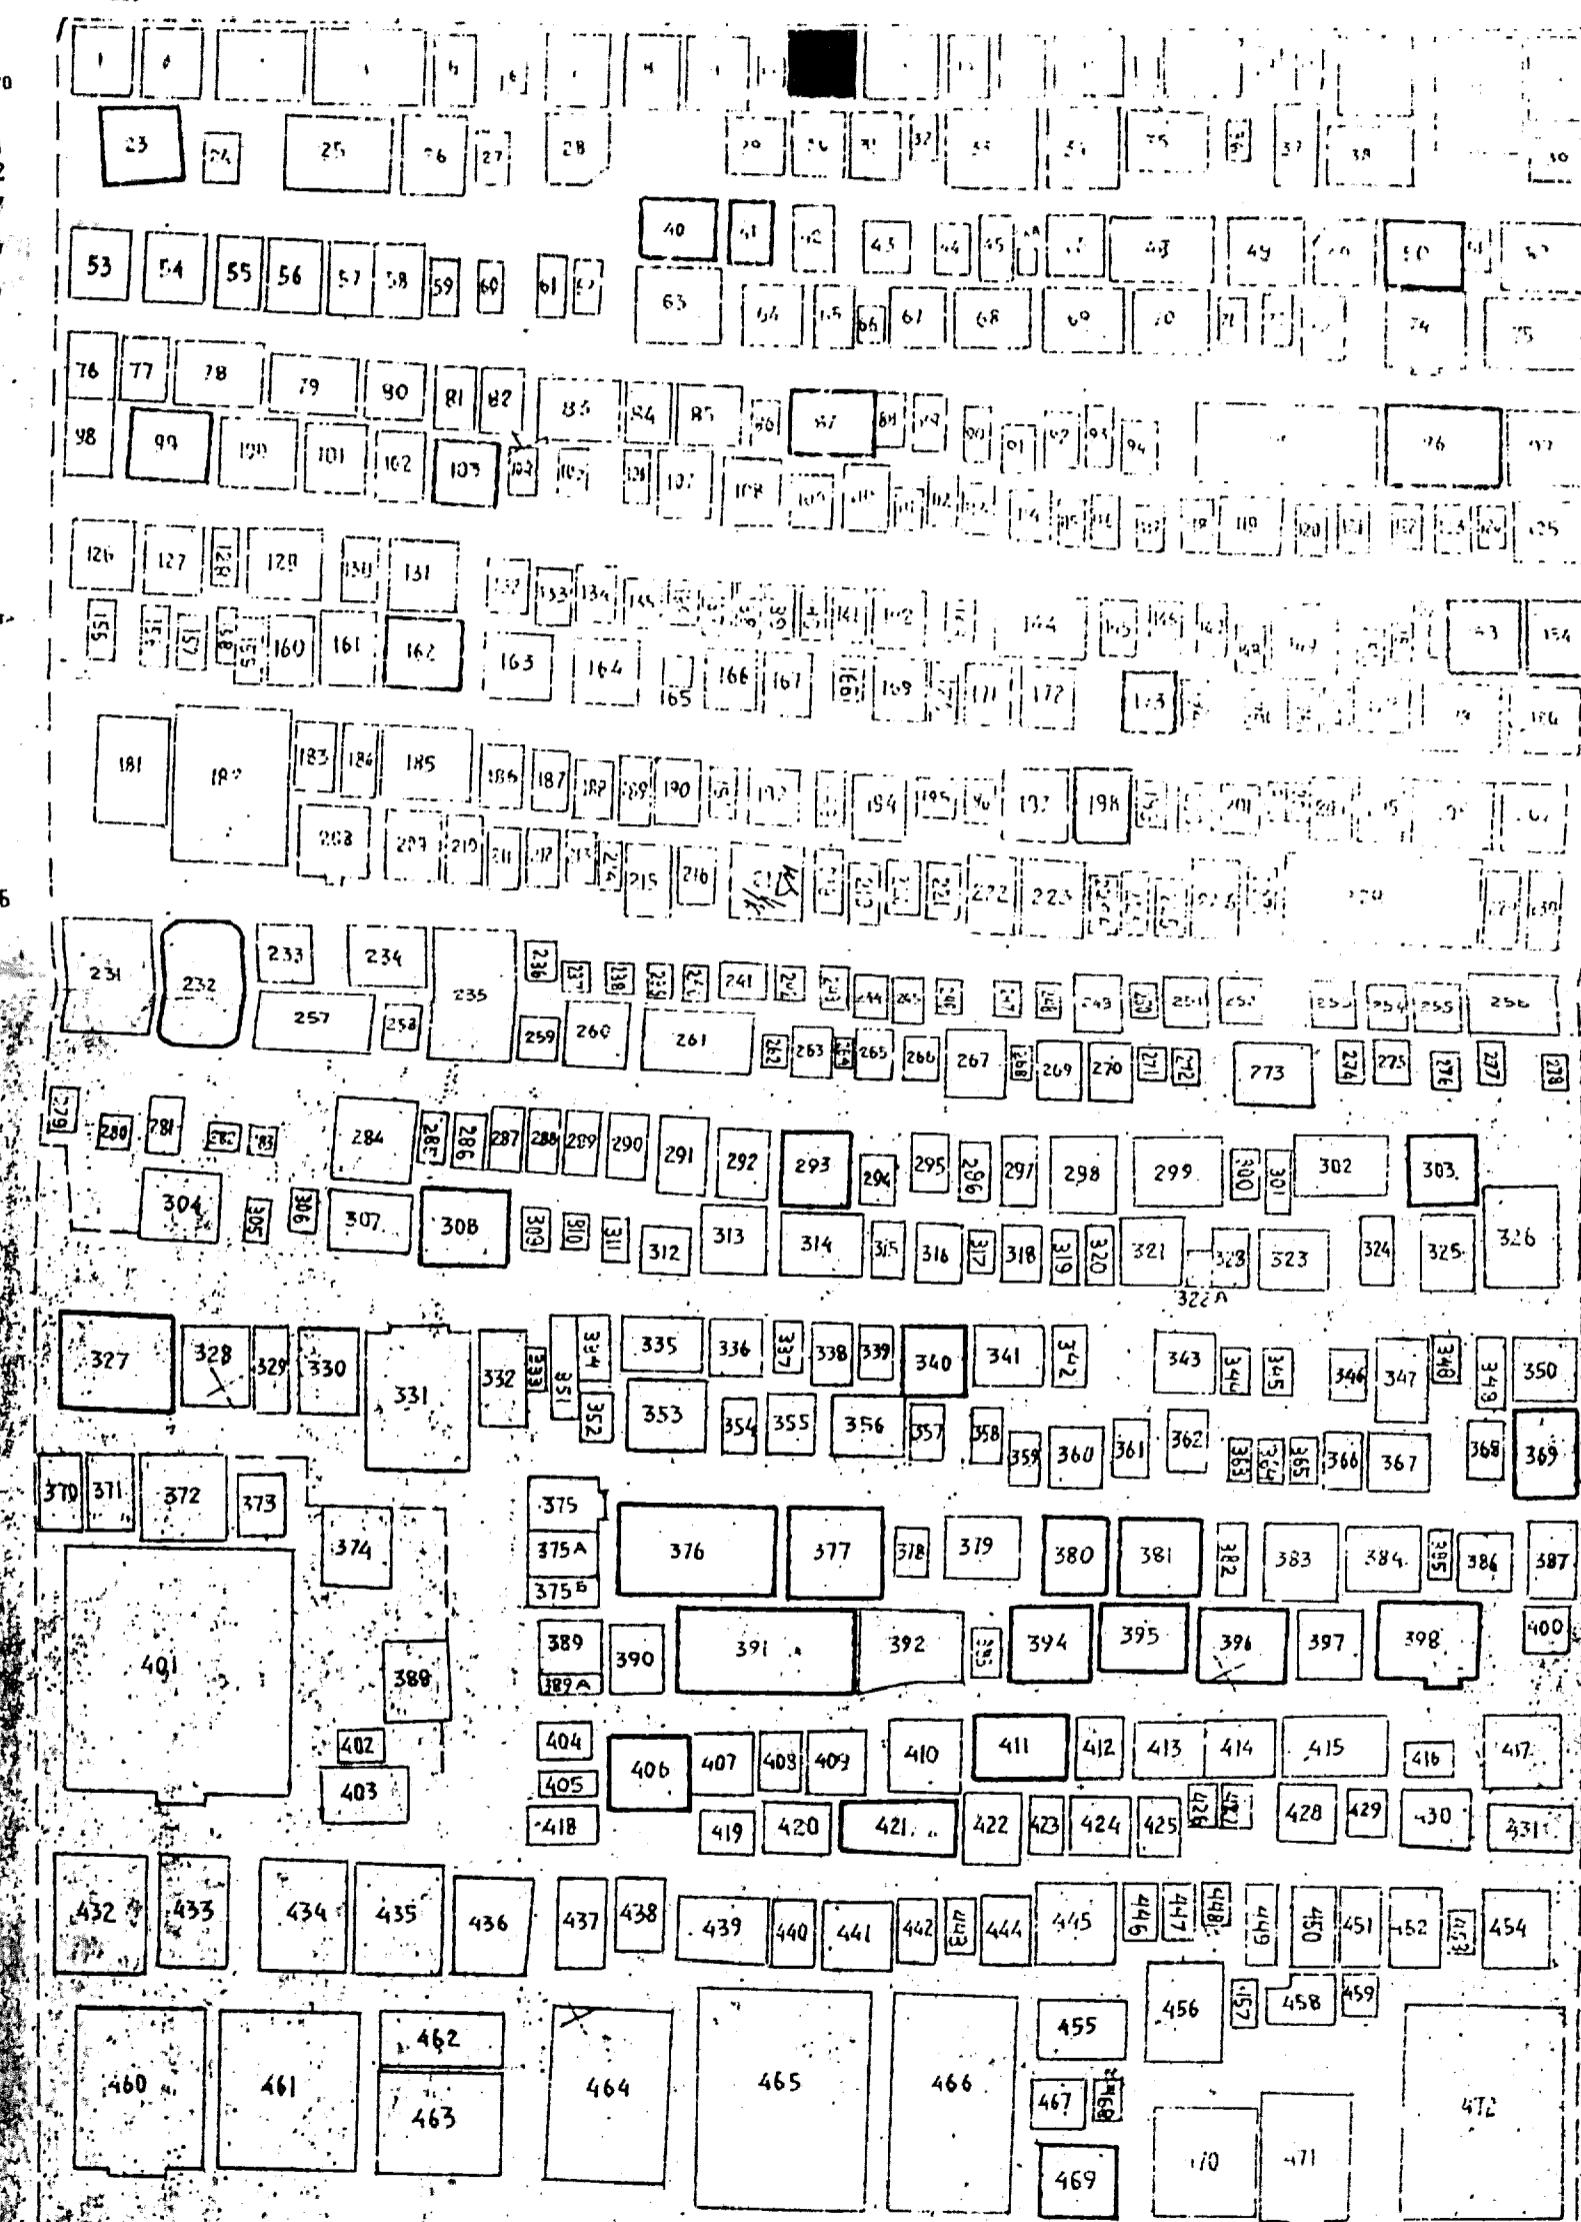

M 1:200

Выполнил:
Шармин П. Н., 1998 г.



JOHN
HARRIS
1780











МИНИСТЕРСТВО КУЛЬТУРЫ СССР • ПАМЯТНИКИ ИСТОРИИ И КУЛЬТУРЫ СССР (недвижимые) 4-16 I.321
 СОЮЗНАЯ РЕСПУБЛИКА РСФСР Гос. инспекция по охране памятников.
 Адрес Моск. обл. Москва, Фрунзенский вал, 50. Новодевичье кладбище.
 (АССР, край, область; район, автономная обл.; центральная окруж.; населенный пункт)

УЧЕТНАЯ КАРТОЧКА

I. НАИМЕНОВАНИЕ ПАМЯТНИКА Надгробие Гиляровского В.А.

II. ТИПОЛОГИЧЕСКАЯ
ПРИНАДЛЕЖНОСТЬ

памятник археологии	памятник истории	памятник архитектуры	памятник монумент. ис-ва
—	/ 5 /	—	I

III. ДАТИРОВКА ПАМЯТНИКА 1946г.

IV. ХАРАКТЕР
СОВРЕМЕННОГО
ИСПОЛЬЗОВАНИЯ

по перво- начальному назначению	культурно-просветительное	турристско-экспкурсионное	лечебно-оздоровительное	жилые помещения	хозяйственное	не используется
+	—	—	—	—	—	—

презлож. по использ.

V. ХАРАКТЕРИСТИКА
ТЕХНИЧЕСКОГО СОСТОЯНИЯ

хорошее	среднее	плохое	аварийное
+	—	—	—

VI. КАТЕГОРИЯ ОХРАНЫ

союзная	республ.	местная	не состоит
—	+	—	—

наличие утвержденной охранной зоны

да	нет
—	—

VII. НАЛИЧИЕ ДОКУМЕНТАЦИИ

паспорт	фотографии	обмеры	реставрационные материалы
+	+	—	—

место хранения документов

Дата составления карточки

— июнь 1974г.

М. П.

Составитель Лапина Е. М - Иструхова
(Ф. и. о., должность или профессия, подпись)

Инспектор по охране памятников

Лапина
(Ф. и. о., подпись)

УЧЕТНАЯ КАРТОЧКА (оборотная сторона)

Фото или схематический план



Краткое описание

Гиляровский В.А.-писатель, поэт, журналист, большой знаток Москвы. Автор надгробия-известный советский скульптор С.Д.Меркуров.

Композиция памятника простая глыба гранита с высеченным в ней портретом писателя, выполненном в технике барельефа. Памятник сделан из красноватого гранита Тековского месторождения.

Размеры глыбы: 1,5x1,25x1,5м.
Диаметр барельефа: 38 см.

Могила обнесена невысокой чугунной оградой.

Над барельефом выбита надпись:
"Писатель Гиляровский Владимир
/плохо читается/. Алексеевъ"

4.4. 1.32.1.

МИНИСТЕРСТВО КУЛЬТУРЫ РФ. ПАМЯТНИКИ ИСТОРИИ И КУЛЬТУРЫ РФ (недвижимые) *мощк*
 РОССИЙСКАЯ ФЕДЕРАЦИЯ УПРАВЛЕНИЕ ОХРАНЫ КУЛЬТУРНОГО НАСЛЕДИЯ
 АДРЕС г. Москва, Центральный округ, Лужнецкий пр., 2. Новодевичье кладбище, участок №
 2-1-12

УЧЕТНАЯ КАРТОЧКА

Наименование памятника Напробие В. А. Гилровскому.

II. ТИПОЛОГИЧЕСКАЯ ПРИНАДЛЕЖНОСТЬ

ПАМЯТНИК АРХЕОЛОГИИ	ПАМЯТНИК ИСТОРИИ	ПАМЯТНИК АРХИТЕКТУРЫ	ПАМЯТНИК МОНУМЕНТ. ИСК-ВА
			4

III. ДАТИРОВКА ПАМЯТНИКА.

1949 год.

IV. ХАРАКТЕР СОВРЕМЕННОГО ИСПОЛЬЗОВАНИЯ

ПО ПЕРВОНАЧАЛЬНОМУ НАЗНАЧЕНИЮ	КУЛЬТУРНО-ПРОСВЕТИТЕЛЬНОЕ	ТУРИСТСКО-ЭКСКУРСИОННОЕ	ЛЕЧЕБНО-ОЗДОРОВИТЕЛЬНОЕ	ЖИЛЫЕ ПОМЕЩЕНИЯ	ХОЗЯЙСТВЕННОЕ	НЕ ИСПОЛЬЗУЕТСЯ
+						

V. ХАРАКТЕРИСТИКА ТЕХНИЧЕСКОГО СОСТОЯНИЯ

ХОРОШЕЕ	СРЕДНЕЕ	ПЛОХОЕ	АВАРИЙНОЕ
+			

VI. КАТЕГОРИЯ ОХРАНЫ

РЕСПУБЛ.	МЕСТНАЯ	ВНОВЬ ВЫМЕЩЕН. ПАМЯТНИК.	НЕ СОСТОИТ
+			

НАЛИЧИЕ УТВЕРЖДЕННОЙ ОХРАННОЙ ЗОНЫ.

ДА

НЕТ

+

VII. НАЛИЧИЕ ДОКУМЕНТАЦИИ


ПАСПОРТ	ФОТО	ОВИКИРЫ	РЕСТ. М. М.
+	+	+	

МЕСТО ХРАНЕНИЯ ДОКУМЕНТАЦИИ

ОРГАНЫ ОХРАНЫ	РЕСТАВРАЦИОННЫЕ МАСТЕРСКИЕ	НИИ
РЕСПУБЛИКАН.	МЕСТНЫЕ	РЕСПУБЛИКАН.

ДАТА СОСТАВЛЕНИЯ КАРТОЧКИ: 1998 г.

м. п.

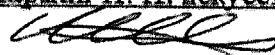составитель: Шармин П. Н. искусствовед. Инспектор по охране памятников.
ПОДПИСЬ: 

УЧЕТНАЯ КАРТОЧКА (оборотная сторона)
фото или схематический план Краткое описание

Надгробие на могиле писателя и репортера В. А. Гиляровского расположено в центральной части "старого" кладбища на главной поперечной аллее. Памятник представляет собой естественный, почти не обработанный монолит красного гранита, на передней стороне которого в глубоком круглом медальоне высечен погрудный барельефный портрет писателя работы скульптора С. Д. Меркурова. В 1970-х г. г. территория захоронения была обнесена металлической оградой.

Пример необычного надгробного памятника сер. XX в. с барельефным портретом работы С. Д. Меркурова.

