

1048/некр.

7720081052

МИНИСТЕРСТВО КУЛЬТУРЫ СССР

2.4.X.1.32.1  
-индекс

ПАМЯТНИКИ ИСТОРИИ И КУЛЬТУРЫ СССР  
(недвижимые)

СОЮЗНАЯ РЕСПУБЛИКА Российская Федерация

(наименование республиканского органа охраны памятников)

Министерство культуры

П А С П О Р Т

I. НАИМЕНОВАНИЕ ПАМЯТНИКА Могила Героя Советского Союза

Батинькова Сергея Алексеевича

II. ТИПОЛОГИЧЕСКАЯ  
ПРИНАДЛЕЖНОСТЬ

памятник археологии	памятник истории	памятник архитектуры	памятник монумент, иск-ва
	4		

III. ДАТИРОВКА ПАМЯТНИКА (или дата исторического события, с которым связано возникновение памятника — для памятников истории)

1920 - 1985г.

IV. АДРЕС (местонахождение) ПАМЯТНИКА г. Москва, Кунцевское кладбище  
(АССР, край, область, район, автономная обл.)

национальный округ; населенный пункт; пути подъезда)

V. ХАРАКТЕР  
СОВРЕМЕННОГО  
ИСПОЛЬЗОВАНИЯ

по первонач. назначению	культурно-просветит.	туристско-экскурсион.	лечебно-оздоровительн.	жилые помещения	хозяйственное	не используется
+	музей б-ль. клуб		больн. санат. д/отд		учреждение торгов. промыш. склад	

ПРИЛОЖЕНИЯ:

Фото общего вида — 2

Фото фрагментов — 2

Генплан — план Кунцевского кладбища-I, план 9 участка-I

Обмеры: план —

разрез —

фасад —

Схематический план

охранной зоны —

Приложение - 2л.

УИК ОИИ г. Москва  
Научно-исследовательский  
методический центр  
ЦЕНТР НАУЧНОЙ ДОКУМЕНТАЦИИ  
Шифр 1048/некр 22298/1-25

## VI. ИСТОРИЧЕСКИЕ СВЕДЕНИЯ

а) для памятников археологии	— история возникновения, кем и когда производились разведки и раскопки, место хранения коллекций.
для памятников истории	— история возникновения: краткая характеристика событий и лиц, в связи с которыми объект приобрел значение памятника.
для памятников архитектуры и монументального искусства	— автор, строитель, заказчик, история создания.

Батиньков Сергей Алексеевич – полковник, Герой Советского Союза. Родился 24 июля 1920 года в г. Семипалатинске в семье служащего. В 1940 году был призван в Красную Армию. В 1942 году окончил военную авиационную школу. С июня 1942 года – на фронтах Великой Отечественной войны. В составе 208-го штурмового авиаполка, 227-й штурмовой авиационной Бердичевской Краснознаменной дивизии участвовал в боях на Брянском, Воронежском, Юго-Западном, 1-м и 4-м Украинских фронтах. К марту 1945 г. капитан С.А. Батиньков совершил 129 боевых вылетов.

Звание Героя Советского Союза было присвоено 29 июня 1945 года (см. приложение I).

После окончания Великой Отечественной войны продолжал службу в армии. В 1951 году окончил Военно-воздушную академию.

Награжден орденом Ленина, тремя орденами Красного Знамени, двумя орденами Отечественной войны I ст., орденом Отечественной войны 2 ст., Красной Звезды, "За службу Родине в ВС СССР" 3 ст., медалями.

Умер С.А. Батиньков 13 марта 1985 года. Похоронен в г. Москве на Кунцевском кладбище.

б) перестройки и утраты, изменившие первоначальный облик памятника.

отсутствуют

в) реставрационные работы (общая характеристика, время, автор, место хранения документации)

не проводились

## VII. ОПИСАНИЕ ПАМЯТНИКА

а) для памятников археологии	— характер культурного слоя, важнейшие находки,
для памятников истории	— характеристика памятника, наличие, текст и время установления мемориальной доски,
для памятников архитектуры	— основные особенности планировочной, композиционно-пространственной структуры и конструкций; характер декора фасадов и интерьеров; наличие живописи, скульптуры, прикладного искусства; строительный материал, основные габариты,
для памятников монумент. иск-ва	— основные особенности композиционного и колористического решения; тексты, материал, техника, размер.

Памятник представляет собой стелу (138х33х13) из полированного лабрадорита, установленную на прямоугольном основании (80х40х14) из того же материала. Стела со скошенным верхом, расширяющейся формы кверху. На лицевой стороне памятника, вверху, укреплена фотография Героя на керамике (13х13), С.А.Батиньков изображен в анфас, в парадной форме с орденами, медалями и Звездой Героя Советского Союза на груди. Под портретом техникой врезки нанесена надпись:

Герой Советского Союза  
полковник  
БАТИНЬКОВ  
Сергей Алексеевич  
1920 – 1985

На левой боковой стороне стелы в той же технике выполнена надпись: "от Министерства обороны СССР". Памятник смещен влево, в правой части могильного участка располагается цветник (80х140). Могильный участок (200х180х15) ограничен плитами на цементном основании (высота 40 см).

б) общая оценка общественной, научно-исторической и художественной значимости памятника.

Памятник связан с именем Героя Советского Союза, полковника авиации Батинькова Сергея Алексеевича

## VIII. ОСНОВНАЯ БИБЛИОГРАФИЯ, АРХИВНЫЕ ИСТОЧНИКИ, ИКОНОГРАФИЧЕСКИЙ МАТЕРИАЛ.

1. Архив Кунцевского кладбища. Регистрационная книга за 1985 год.
2. Герои Советского Союза-казахстанцы. -Алма-Ата, 1968. -кн. I. -с. 99-100
3. Герои Советского Союза: Краткий биографический словарь в 2-х тт. - т. I. -М., 1987. -с. 127-128

# IX. ТЕХНИЧЕСКОЕ СОСТОЯНИЕ

характеристика общего состояния:		хорошее	среднее	плохое	аварийное
для памятников археологии	культурного слоя важнейших находок				
для памятников архитектуры и истории	конструкций стен покрытий потолков пола декора фасадов интерьеров				
в интерьере:	живописи скульптуры прикл. иск-ва				
для памятников монументального искусства	поколя постаментов скульптуры грунта красочного слоя	+			

# X. СИСТЕМА ОХРАНЫ

а) категория охраны	союзная	республ.	местная	не состоит
			+	

б) дата и № документа о принятии под охрану постановление правительства Москвы № 349 от 25 апреля 1995г. "Об утверждении в статусе памятников истории воинских захоронений на кладбищах г.Москвы"  
 в) границы охранной зоны и зоны регулирования застройки (краткое описание с ссылкой на утверждающий документ)

г) балансовая принадлежность и конкретное использование Московское городское предприятие специализированного обслуживания населения "Ритуал"

д) дата и № охранного документа охр. № 1048/некр.

Дата составления паспорта

Составитель

Ланчикова Н.А.

(ф., и., о., должность или профессия)


« 25 » мая 1995 г.

(подпись)

Инспектор по охране памятников

М. П.

(подпись)

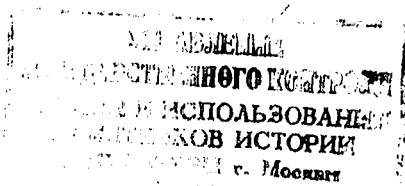

КУНЦЕВСКОЕ КЛАДБИЩЕ  
Съёмка участка 9-1 (июль 1993г)

10-1

10-5

10-5

9-1

A

10-2



ПАМЯТНИК.  
347

пл.


ПАМЯТНИК  
351

пл.

349  
ПАМЯТНИК

пал.

СХЕМА КУНЦЕВСКОГО КЛАДБИЩА  
М 1:2000  
(АВГУСТ 1993Г)

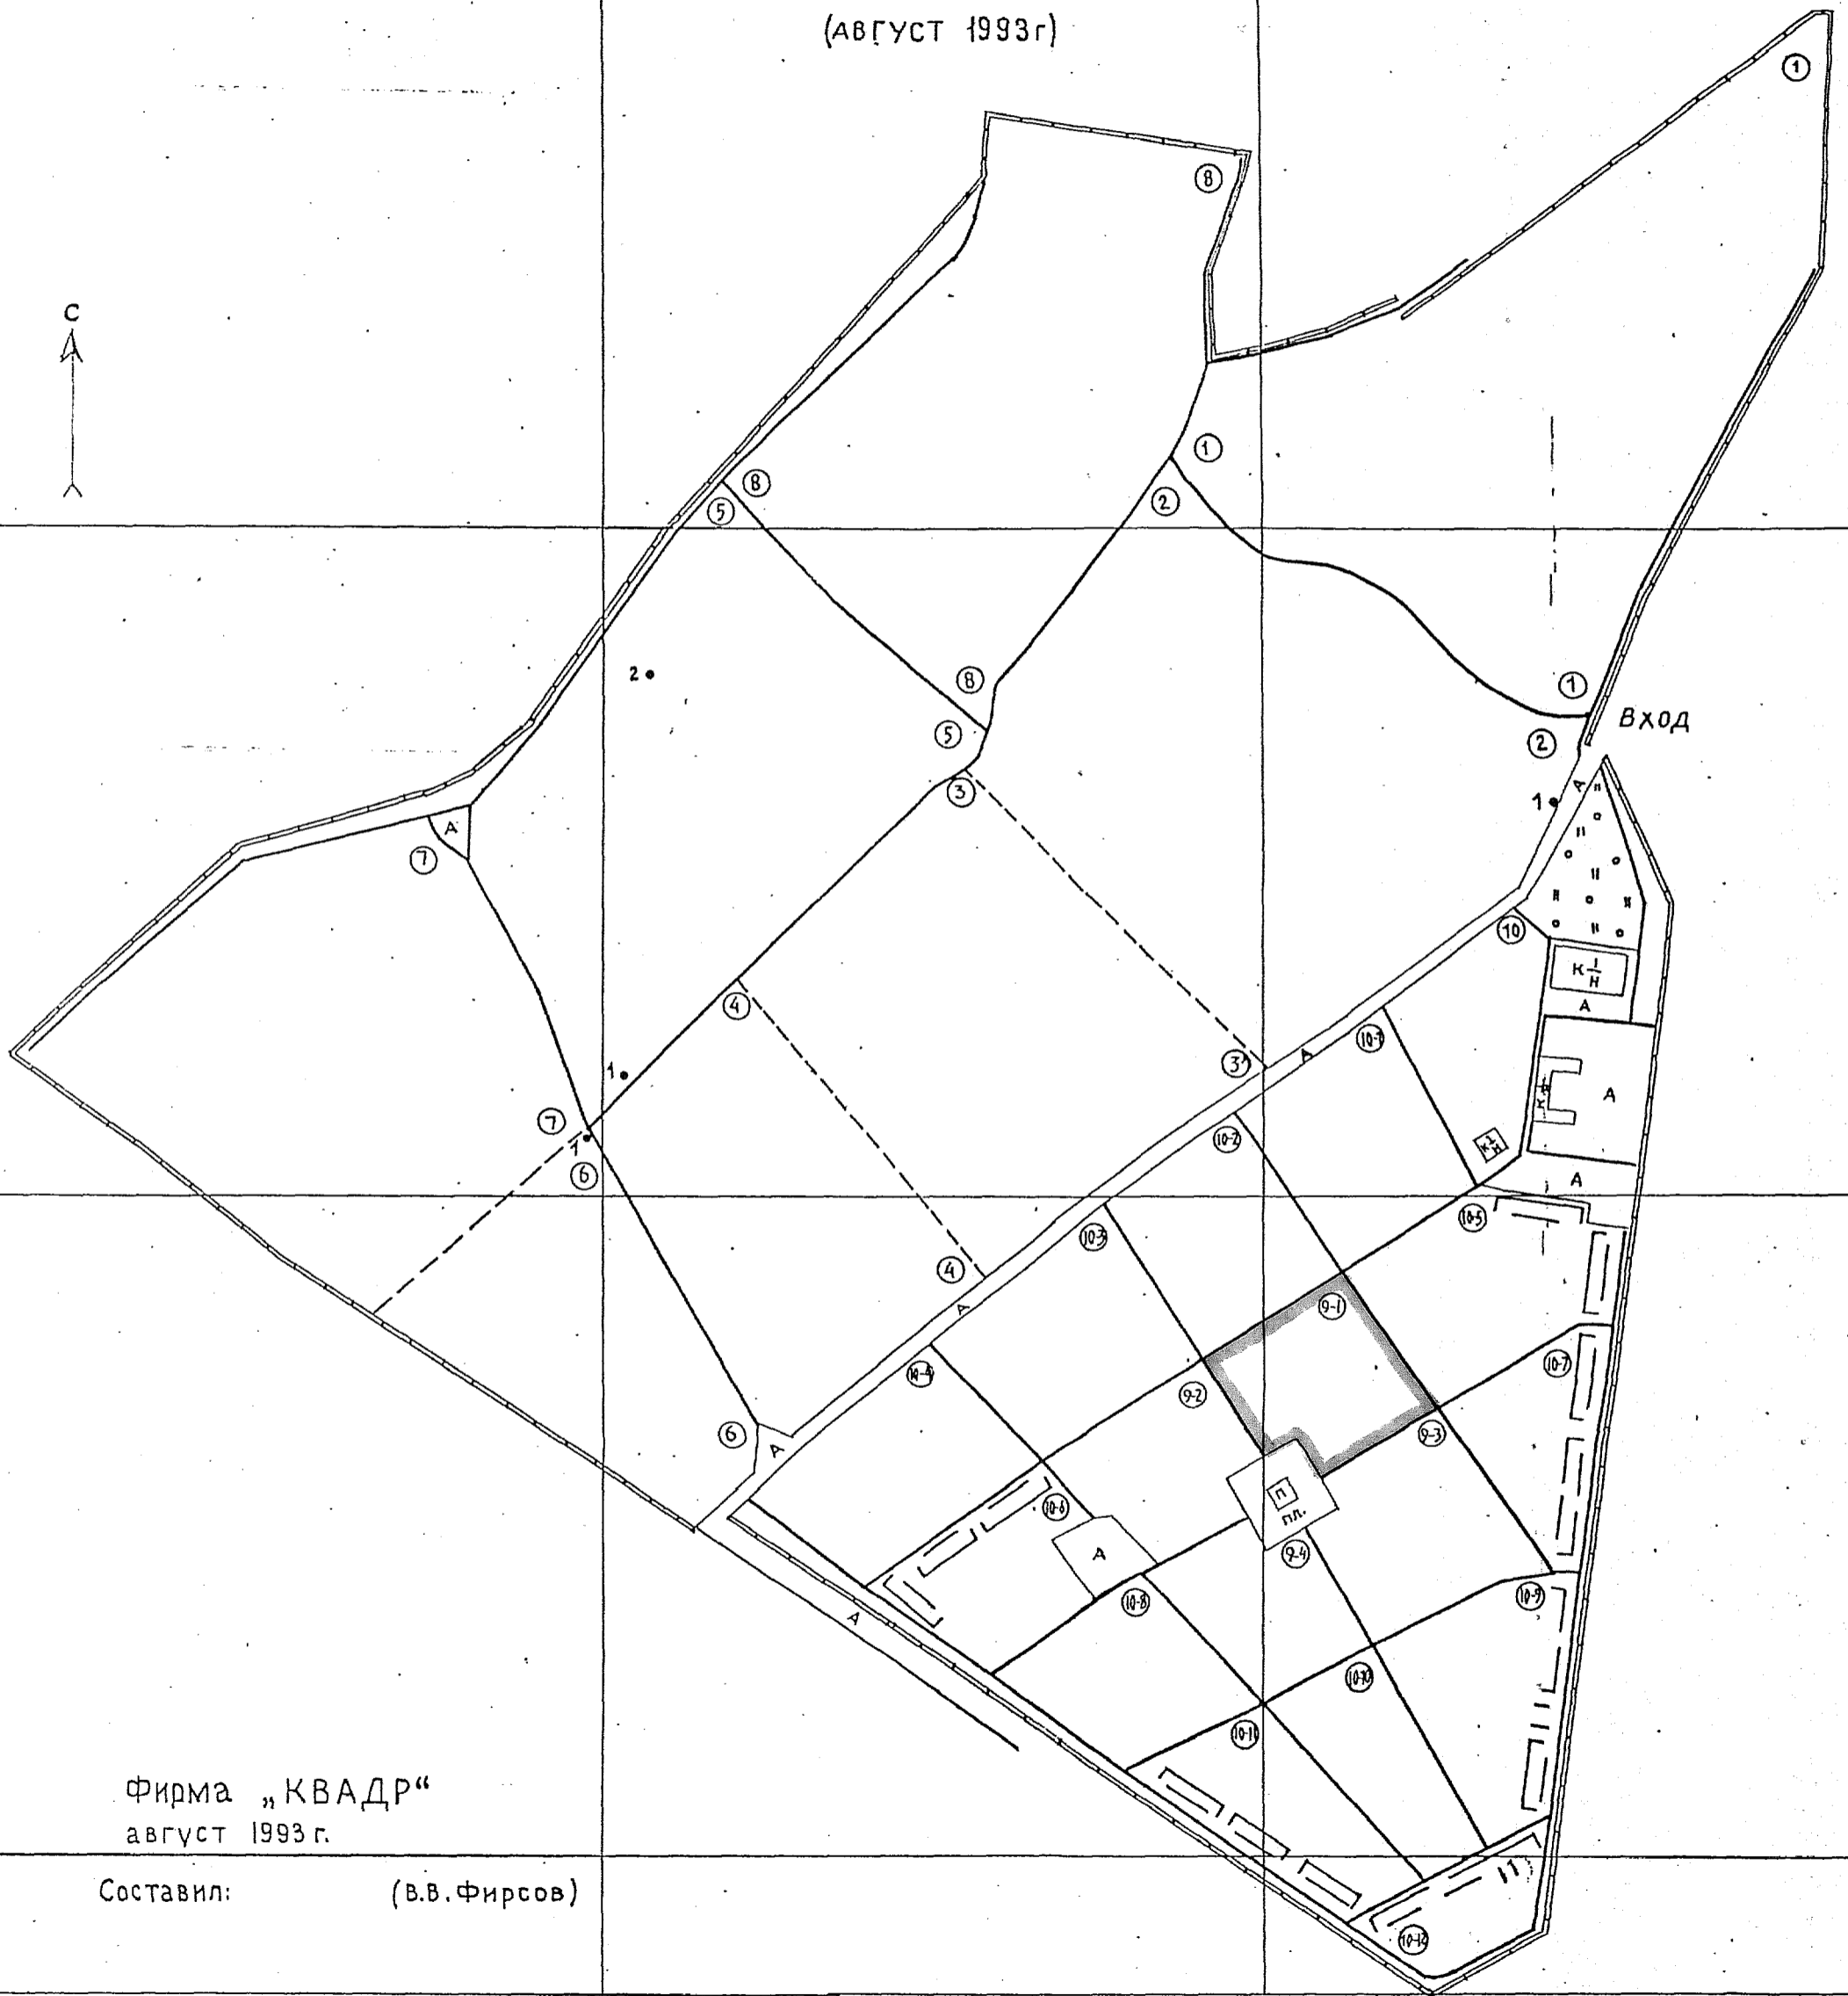

Фирма „КВАДР“  
август 1993 г.

Составил: (В.В.Фирсов)



ГЕРОЙ СОВЕТСКОГО СОЮЗА  
ПОЛКОВНИК

БАТИНЬКОВ  
СЕРГЕЙ АЛЕКСЕЕВИЧ

1920 — 1985



Герой Советского Союза  
полковник  
БАТИНЬКОВ  
СЕРГЕЙ АЛЕКСЕЕВИЧ  
1920 - 1985

УСТИНОВ  
1927 - 1982



Адрес г. Москва, Химкинского х/д № 10  
 (АССР, край, область) район, автономная обл., национальный округ, населенный пункт

**УЧЕТНАЯ КАРТОЧКА**

I НАИМЕНОВАНИЕ ПАМЯТНИКА Мемориал Героя Советского Союза С.А. Батинькова

II. ТИПОЛОГИЧЕСКАЯ ПРИНАДЛЕЖНОСТЬ

памятник археологии	памятник истории	памятник архитектуры	памятник монумент, ис-ва
	4		

III. ДАТИРОВКА ПАМЯТНИКА

1920-1985г.

IV. ХАРАКТЕР СОВРЕМЕННОГО ИСПОЛЬЗОВАНИЯ

по первоначальному назначению	культурно-просветительное	туристско-экрекурсионное	лечебно-одроволь-тельные	жилые помещения	хозяйст-венное	не исполь-зуется
+						

предлож. по исполъз.

V. ХАРАКТЕРИСТИКА ТЕХНИЧЕСКОГО СОСТОЯНИЯ

хорошее	среднее	плохое	аварийное
+			

VI. КАТЕГОРИЯ ОХРАНЫ

союзная	республ.	местная	не состоит
		+	

наличие утвержденной охранной зоны

да	нет
	+

VII. НАЛИЧИЕ ДОКУМЕНТАЦИИ

паспорт	фотографии	обмеры	реставрационные материалы
+	+	+	

место хранения документов

органы охраны			реставрационные мастерские		музей, архив НИИ
союзный	республикан.	местный	республикан.	местные	
	+	+			

Дата составления карточки 23 мая 1985г.

М. П.

Составитель Н.А. Давыдова  
 (ф., и., о., должность или профессия, подпись)

Инспектор по охране памятников [подпись]  
 (ф., и., о. подпись)

УЧЕТНАЯ КАРТОЧКА (оборотная сторона)

Фото или схематический план



Краткое описание

Памятник представляет собой стелу (138х40х18) из полированного лабрадора, установленную на прямоугольном основании (80х40х14) из того же материала. Стела со скошенным верхом. На лицевой стороне - фото Героя на керамике. Под портретом надпись: "Герой Советского Союза полковник Батиньков Сергей Алексеевич 1920-1985". На левой боковой стороне стелы текст: "от Министерства обороны СССР". Цветник - 80х140. Могильный участок - 200х130х15 (рама).