

3400630000

Министерство культуры и массовых
коммуникаций РФ

2.4.-1.13.22.

(индекс)

Памятники истории и культуры РФ (недвижимые)

РОССИЙСКАЯ ФЕДЕРАЦИЯ

Управление культурного наследия, художественного образования и науки
Федерального агентства по культуре и кинематографии Российской Федерации

(наименование республиканского органа охраны памятников)

Паспорт

I. НАИМЕНОВАНИЕ ПАМЯТНИКА Братская могила советских воинов.

II. ТИПОЛОГИЧЕСКАЯ ПРИНАДЛЕЖНОСТЬ _____

Памятник археологии	Памятник истории	Памятник архитектуры	Памятник монумент. искусства
	4		

III. Датировка памятника (или дата исторического события, с которым связано возникновение памятника для памятников истории) 1942-1943 гг., 1966 г. – установлено надгробие.IV. АДРЕС (месторасположение) ПАМЯТНИКА Волгоградская область, Октябрьский район,
с. Васильевка. Памятник расположен в парковой зоне села.

(край, область, район, автономная область, национальный округ, населённый пункт, пути подъезда)

V. ХАРАКТЕР СОВРЕМЕННОГО ИСПОЛЬЗОВАНИЯ _____

По первонач. назначению	Культ- просвет.	Туристско- экскурсион.	Лечебно- оздоровит.	Жил. Помещения	Хоз. Постройки	Не используется
	Музей, библиотека, клуб		Больница, санаторий, дом отдыха	Учреждение, торгово- промышл. склад		
+		+				

Приложения: Фото общего вида – 1
 Фото фрагментов – 3
 Ситуационный план – 1
 Обмеры:
 план –
 фасады –
 Схематический план охранной зоны –

VI. ИСТОРИЧЕСКИЕ СВЕДЕНИЯ

- а) для памятников археологии – история возникновения, кем и когда производились раскопки и разведки, место хранения коллекций.
- для памятников истории – история возникновения, краткая характеристика событий и лиц, в связи с которыми объект приобрёл значение памятника.
- для памятников архитектуры и монументального искусства – автор, строитель, заказчик, история создания.

В период Сталинградской битвы село Васильевка в оперативных сводках Генерального штаба Красной армии упоминается 18 августа 1942 г., когда 64-я армия вела оборонительные бои, 154 морская стрелковая бригада оборонялась на рубеже Громославка – Васильевка.

22 августа 1942 г. 64-я армия вела оборонительные бои с частями пехоты и танков противника. 157 стрелковая дивизия вела бои на рубеже Парижская Коммуна – Васильевка.

30 августа 1942 г. части 64-й армии вели оборонительные бои с противником силою до двух пехотных дивизий с 78 танками на участке Васильевка – Тебектенерово.

21 декабря 1942 г. 2-я гвардейская армия отражала атаки пехоты и танков противника на рубеже Нижнекумский – Васильевка.

23 декабря 1942 г. 2-я гвардейская армия и 49 стрелковая дивизия двумя батальонами вела бой за овладение с. Васильевка. 51-я армия и 13 танковая бригада вели наступление с юго-востока на с. Васильевка.

По этим сводкам с. Васильевка было место боев и в летний и в осенне-зимний периоды Сталинградской битвы. Особенно ожесточенными бои были 14 декабря 1942 г., который гитлеровцы называли днем «одного из самых больших и ожесточенных сражений второй мировой войны». Фашисты впервые пустили в ход «тигров».

Не менее ожесточенное танковое сражение было и 19 декабря 1942 г. Впоследствии Манштейн вспоминал: «Если когда-либо с конца ноября... имелась возможность спасти 6-ю армию, то это было 19 декабря...».

26 декабря 1942 г. Октябрьский район был освобожден от гитлеровцев.

Ценою больших потерь советские воины разгромили фашистов. Особо отличились в сражениях с врагом 204 стрелковая дивизия, 133-я танковая бригада, три курсантских полка (Грозненский, Орджоникидзевский), 254 танковая бригада.

Жители с. Васильевка увековечили память погибших защитников и освободителей села. В братской могиле похоронено 472 погибших воина 64-й, 51-й и 2-й гвардейской армий.

- б) перестройки и утраты, изменившие первоначальный облик памятника

Первоначальное надгробное сооружение представляло собой деревянный обелиск высотой – 1,6 м. Нынешнее надгробное сооружение установлено в 1966 г.

- в) реставрационные работы (общая характеристика, время, автор, место хранения документации)

Не проводились

VII. ОПИСАНИЕ ПАМЯТНИКА

- а) для памятников археологии – характер культурного слоя, важнейшие находки
для памятников истории – характеристика памятника, наличие, текст и время установления мемориальной доски
для памятников архитектуры – основные особенности планировочной, композиционно-пространственной структуры и конструкций: характер декора фасадов и интерьеров; наличие живописи, скульптуры, прикладного искусства; строительный материал, основные габариты
для памятников монументального искусства – основные особенности композиционного и колористического решения; тесты, материал, техника, размер

Братская могила советских воинов, погибших в период Сталинградской битвы, расположена в центре с. Васильевка, в парковой зоне.

В 1966 г. на братской могиле установлена бетонная стела розового цвета с прямоугольным завершением. Стела имеет 3-х ступенчатый постамент. В верхней части стелы барельеф воина с автоматом. В нижней части стелы – текст: «Остановись и помолчи, товарищ! Как память долговечна и крепка: солдаты, что за Родину сражались, будут жить века! Здесь похоронены солдаты и офицеры Советской армии, погибшие в ожесточенных боях с немецко-фашистскими захватчиками при разгроме группировки Манштейна в декабре 1942 года».

С 2-х сторон от главной стелы установлены (по 10 с каждой) малые мемориальные стелы, с лицевой части которых на мраморных плитах высечены 472 фамилии погибших воинов. К стеле примыкает цветочная клумба.

Размеры: стелы - 3 х 0,9 х 0,2 м., 1-й ступени постамента - 0,2 х 1,5 х 1,5 м., 2-й ступени постамента - 0,2 х 1,25 х 1,25 м., 3-й ступени постамента - 0,2 х 1 х 1 м., малых стел: 0,9 х 0,45 х 0,12 м., основания малых стел: 0,15 х 5 х 0,4 м., забетонированной площадки в границах мемориального сооружения - 10 х 6 м.

Ограда братской могилы металлическая. Размеры: 1,1 х 14 х 12 м. На территории братской могилы и за ее пределами растут деревья, кустарники и цветы.

- б) общая оценка общественной, научно-исторической или художественной значимости

Памятник, связанный с именами советских воинов, погибших в период Сталинградской битвы.

VIII Основная библиография, архивные источники, иконографический материал.

1. Самсонов А.М. Сталинградская битва, М., издательство «Наука», 1989 г. стр.455-458, 462, 463
2. Материалы IV отдела Октябрьского РВК, о воинах погибших в дни Сталинградской битвы.
3. «Город-герой Сталинград» Справочник-путеводитель. Волгоградская правда, 1982 г. стр.24
4. Колесниченко В. С. «Родная земля Волгоградская», Н.-Волжское издательство, 1976 г. стр. 86-92

IX. ТЕХНИЧЕСКОЕ СОСТОЯНИЕ

Характеристика общего состояния:		хорошее	среднее	плохое	аварийное
для памятников археологии	культурного слоя важнейших находок конструкций стен				
для памятников архитектуры и истории	покрытий потолков пола, декора фасадов, интерьеров	+			
в интерьере:	живописи, скульптуры, прикладного искусства				
для памятников монументального искусства	цоколя постамента скульптуры грунта красочного слоя				

X. СИСТЕМА ОХРАНЫ

а) категория охраны

Республ.	Регион.	Местн.	Не состоит
	+		

б) дата и номер документа о принятии под охрану
от 05.06.1997 г. № 62/706

Постановление Волгоградской областной Думы


в) границы охранной зоны и зоны регулирования застройки (краткое описание со ссылкой на утверждающий документ) не установлена

г) балансовая принадлежность и конкретное использование Васильевская сельская муниципальная администрация

д) дата и номер охранного документа Охранное обязательство № 7/0 от 12.10 2006 г.

Дата составления паспорта

« 20 » сентября 2006 г.

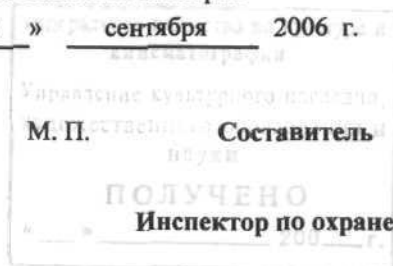

Специалист комитета по культуре Макеева А. Д.

(ф. и. о. должность и профессия)

(подпись)

Инспектор по охране памятников

(подпись)


Ситников А. В.



D000041415


Братская могила советских воинов,
погибших в период Сталинградской битвы


с. Васильевка
Октябрьский район
Волгоградская область

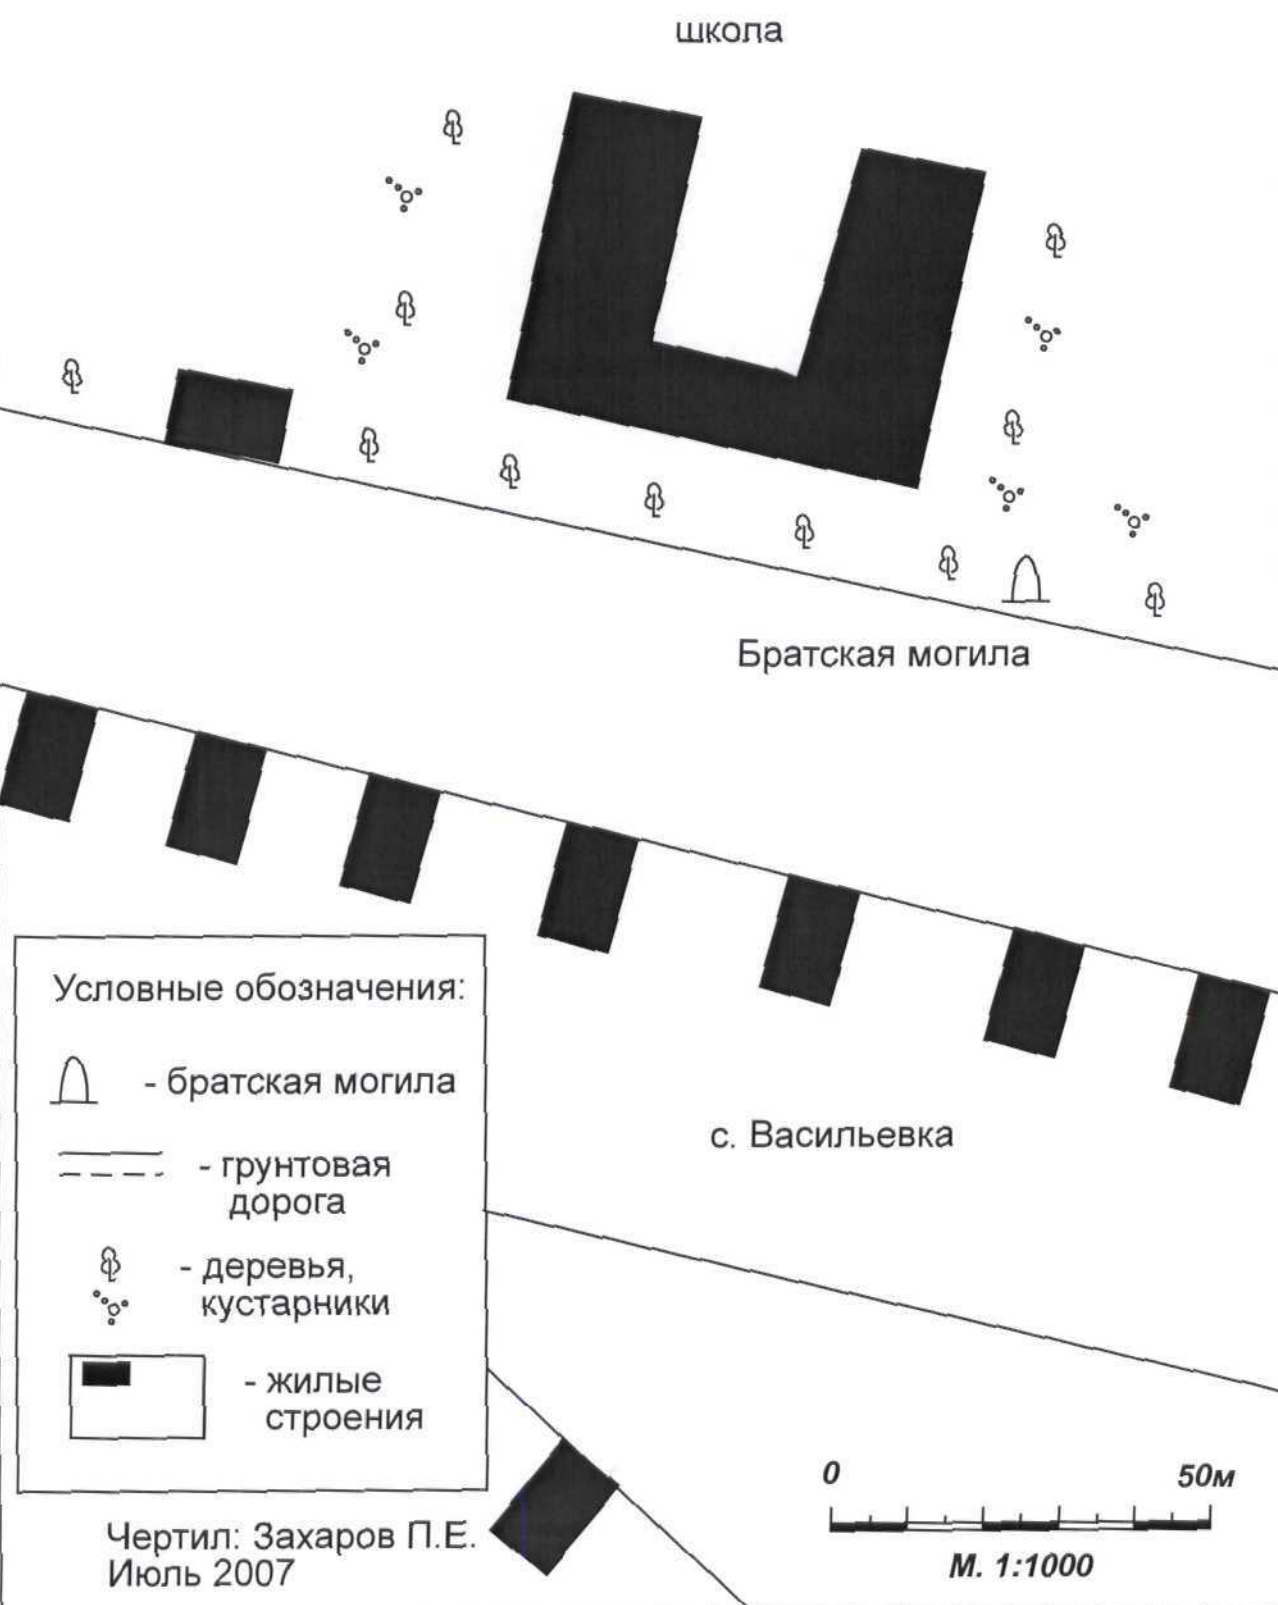


Условные обозначения:

 - братская могила

 - грунтовая
дорога

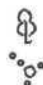 - деревья,
кустарники

 - жилые
строения



М. 1:1000

Чертил: Захаров П.Е.
Июль 2007



Волгоградская область, Октябрьский муниципальный район, с. Васильевка, парк.
Братская могила советских воинов.
Автор снимка Горячев В.М. 2007 год.

РОССИЙСКАЯ ФЕДЕРАЦИЯ

Управление культурного наследия, художественного образования и науки Федеральное агентство по культуре и кинематографии

(наименование республиканского органа охраны)

Адрес Волгоградская область, Октябрьский район, с. Васильевка

УЧЕТНАЯ КАРТОЧКА

I НАИМЕНОВАНИЕ ПАМЯТНИКА **Братская могила Советских воинов.**

II ТИПОЛОГИЧЕСКАЯ ПРИНАДЛЕЖНОСТЬ

памятник археологии	памятник истории	памятник градостроит. и архитект.	памятник монумент. ис-ва
	4		

III ДАТИРОВКА ПАМЯТНИКА

1942-1943 гг., 1966 г. – установлена стела

IV ХАРАКТЕР СОВРЕМЕННОГО ИСПОЛЬЗОВАНИЯ

по первоначальному назначению	культурно-просветительное	туристско-экскурсионное	лечебно-оздоровительн.	жилые помещения	хозяйственное	не используется
+		+				

предложения по использованию

V ХАРАКТЕРИСТИКА ТЕХНИЧЕСКОГО СОСТОЯНИЯ

хорошее	среднее	плохое	аварийное
+			

VI КАТЕГОРИЯ ОХРАНЫ

республикан.	регион.	местная	не состоит
	+		

наличие утверждённых зон охраны

да	нет
	+

VII НАЛИЧИЕ ДОКУМЕНТАЦИИ

паспорт	фотография	обмеры	реставрационные мастерские
+	+	+	

место хранения документов

органы охраны			реставрационные материалы		ОНПЦ по охране пам.
республикан.	регион.	местный	республикан.	местные	
+	+				+

Дата составления карточки

20 сентября 2006 г.
М. П.

Специалист комитета по культуре Октябрьского р-на

Составитель Макеева А. Д.

(ф., и., о., должность или профессия, подпись)

Инспектор по охране памятников



Ситников А.В

(ф., и., о., подпись)

УЧЕТНАЯ КАРТОЧКА (оборотная сторона)

Фото или схематический план



Краткое описание

Братская могила советских воинов, погибших в период Сталинградской битвы находится в центре села, в парке. В братской могиле похоронено 472 воина.

В 1966 г. на братской могиле установлена бетонная розового цвета стела, с прямоугольным завершением. Стела имеет 3-хступенчатый постамент. В верхней части стелы барельеф воина с автоматом. В нижней части стелы – текст. С 2-х сторон от главной, большой стелы установлены 20 мемориальных стел (по 10 – с каждой), на лицевой части которых на мраморных плитах высечены фамилии погибших воинов. К стеле примыкает цветочная клумба.

Размеры стелы: 3 х 0,9 х 0,2 м., постамента: 0,2 х 1,5 х 1,5 м., металлической ограды: 1,1 х 14 12 м.

На территории братской могилы: деревья, кустарники, цветы.