

1200034000

4.1(2.3)P I.63.I

МИНИСТЕРСТВО КУЛЬТУРЫ СССР

индекс

ПАМЯТНИКИ ИСТОРИИ И КУЛЬТУРЫ СССР

(НЕДВИЖИМЫЕ)

СОЮЗНАЯ РЕСПУБЛИКА РСФСР, Министерство культуры. Главное управление по реставрации и использованию памятников истории и культуры.

(наименование республиканского органа охраны памятников)

П А С П О Р Т

Памятный знак в честь Крупской Н.К.

I. НАИМЕНОВАНИЕ ПАМЯТНИКА

II. ТИПОЛОГИЧЕСКАЯ ПРИНАДЛЕЖНОСТЬ

памятник археологии	памятник истории	памятник архитектуры	памятник монумент. иск-ва
	(2)		1

III. ДАТИРОВКА ПАМЯТНИКА (или дата исторического события, с которым связано возникновение памятника—для памятников истории)

1869-1939; 1965г.

IV. АДРЕС (местонахождение) ПАМЯТНИКА

Марийская АССР, г. Йошкар-Ола, ул. Ком-

(АССР, край, область, район автономная обл.,

муниципальная, 44, сквер перед зданием МГПИ им. Крупской

национальный округ; населенный пункт; пути подъезда)

V. ХАРАКТЕР СОВРЕМЕННОГО ИСПОЛЬЗОВАНИЯ

по первонач. назначению	культурно-просветит.	туристско-экскурсион.	лечебно-оздоровительн.	жилые помещения	хозяйственное	не используется
+	музей библ. клуб	+	больн. санат. д/отд.		учреждение торгов. промышл. склад	

ПРИЛОЖЕНИЯ:

Фото общего вида— I
 Фото фрагментов— I
 Генплан— I
 Обмеры: план— I
 фасад—
 разрез—
 Схематический план
 охранной зоны—

VI. ИСТОРИЧЕСКИЕ СВЕДЕНИЯ

- | | | |
|----|---|---|
| а) | для памятников археологии | — история возникновения, кем и когда производились разведки и раскопки, место хранения коллекций. |
| | для памятников истории | — история возникновения: краткая характеристика событий и лиц, в связи с которыми объект приобрел значение памятника. |
| | для памятников архитектуры и монументального иск-ва | — автор, строитель, заказчик, история создания. |

Видный деятель Коммунистической партии и Советского государства, жена, друг и соратник В.И.Ленина Н.К.Крупская хорошо знала состояние народного образования и культурно-просветительной работы в Марийской области, оказывала всемерную помощь в его улучшении.

Подчеркивая большую роль Надежды Константиновны в развитии культуры марийского народа, студенты и преподаватели Марийского педагогического института в первые же годы его существования пожелали присвоить институту имя Н.К.Крупской. В 1933 году Марийскому педагогическому институту было присвоено имя Н.К.Крупской.

Мысль о создании памятника Н.Крупской зародилась давно у профессорско-преподавательского состава и студентов Марпединститута. Претворение в жизнь этой мечты требовало времени и средства. Когда это стало возможным (1964г.) был дан заказ Марийскому отделению Художественного фонда РСФСР. Выполнить проект взялись два скульптора В.М.Козьмин и С.А.Дедов.

Они задались целью не только выразительными чертами показать Надежду Константиновну как одного из руководителей народного образования молодой страны Советов, но суметь передать в этом образе большое душевное тепло, сердечность, простоту и скромность. Кропотливые творческие поиски завершились успешно. Эскиз гипсового бюста был одобрен руководством института и архитектором города.

6 сентября 1965 года в торжественной обстановке памятник был открыт.

- б) перестройки и утраты, изменившие первоначальный облик памятника.

В 1986-87гг Марийский ремонтно-реставрационным участком бетонный бюст заменен на меди.

- в) реставрационные работы (общая характеристика, время, автор, место хранения документации).

Медник-чеканщик Михаил Васяев А.С. в 1986-87гг выполнил новый бюст из меди. Стоимость работы 4,3 тыс.руб. Документы хранятся в реставрационном участке.

VII. ОПИСАНИЕ ПАМЯТНИКА

- а) для памятников археологии —характер культурного слоя, важнейшие находки.
- для памятников истории —характеристика памятника, наличие, текст и время установления мемориальной доски.
- для памятников архитектуры —основные особенности планировочной, композиционно-пространственной структуры и конструкций; характер декора фасадов и интерьеров; наличие живописи, скульптуры, прикладного искусства; строительный материал, основные габариты.
- для памятников монумент. иск-ва —основные особенности композиционного и колористического решения; тексты, материал, техника, размер.

Памятник-бюст Н.К.Крупской расположен перед притоком входа в главный корпус Марийского педагогического института им.Н.К.Крупской. Памятник размещается в зоне многоэтажной сложившейся застройки. По своим небольшим размерам памятник хорошо вписывается, как малая архитектурная форма, в систему благоустройства сквера перед учебным корпусом пединститута и масштабен человеку для восприятия с близких расстояний подходов к учебному заданию и с прилегающей улицы Коммунистической.

Памятник выполнен в виде бюста, установленного на постамент прямоугольный в плане, который поставлен на прямоугольную плиту.

Бюст выполнен из меди, его высота — 100 см. Постамент и плита выполнены из кирпича и облицованы мраморными шлифованными плитами. Высота постамента 226 см, плиты — 28 см. Размеры постамента в плане 71х59 см, плиты — 170х233 см.

В верхней части лицевой грани постамента на мраморной облицовочной плите выгравирована надпись в виде автографа: "Н.Крупская".

Авторы — скульпторы Козьмин В.М., Дедов О.А. Установлен по инициативе профессорско-преподавательского состава института, за счет местного бюджета. Изготовлен Марийским отделением художфонда РСФСР.

- б) общая оценка общественной, научно-исторической и художественной значимости памятника.

Памятник установлен в честь видного деятеля Коммунистической партии и Советского государства Н.К.Крупской, имя которой носит Марийский государственный педагогический институт.

VIII. ОСНОВНАЯ БИБЛИОГРАФИЯ, АРХИВНЫЕ

- ИСТОЧНИКИ, ИКОНОГРАФИЧЕСКИЙ МАТЕРИАЛ
- 1.Васин К. и др. По памятным местам. — Йошкар-Ола, :Марингиздат, —1968. —с.30-31
 - 2.Сергеев А. Открытие памятника Н.К.Крупской //Марийская правда. —1964. — 8 с
 - 3.Татьянин Н. Памятник Н.К.Крупской //Марий коммуна. —1974. —15 октября.

ПАМЯТНИК-БЮСТ Н. К. КРУПСКОЙ.
МАРИЙСКАЯ АССР, г. ИОШКАР-ОЛА.

ГЕНПЛАН УЧАСТКА ПАМЯТНИКА.

УЛ. ОСИПЕНКО.

УЧЕБНЫЙ
КОРПУС
ПЕДИНСТИТУТА.

ПАМЯТНИК-БЮСТ
Н. К. КРУПСКОЙ.

УЛ. КОММУНИСТИЧЕСКАЯ.

10м 0 10 20 30 40м

МАСШТАБ

1:1000.


ВЫПОЛНИЛ

В. Федоров В. ФЕДОРОВ.
1980г.

ПАМЯТНИК - БЮСТ Н. К. КРУПСКОЙ.

МАРИЙСКАЯ АССР, г. ИОШКАР-ОЛА.

АРХИТЕКТУРНО-СХЕМАТИЧЕСКИЙ ОБМЕР ПАМЯТНИКА.

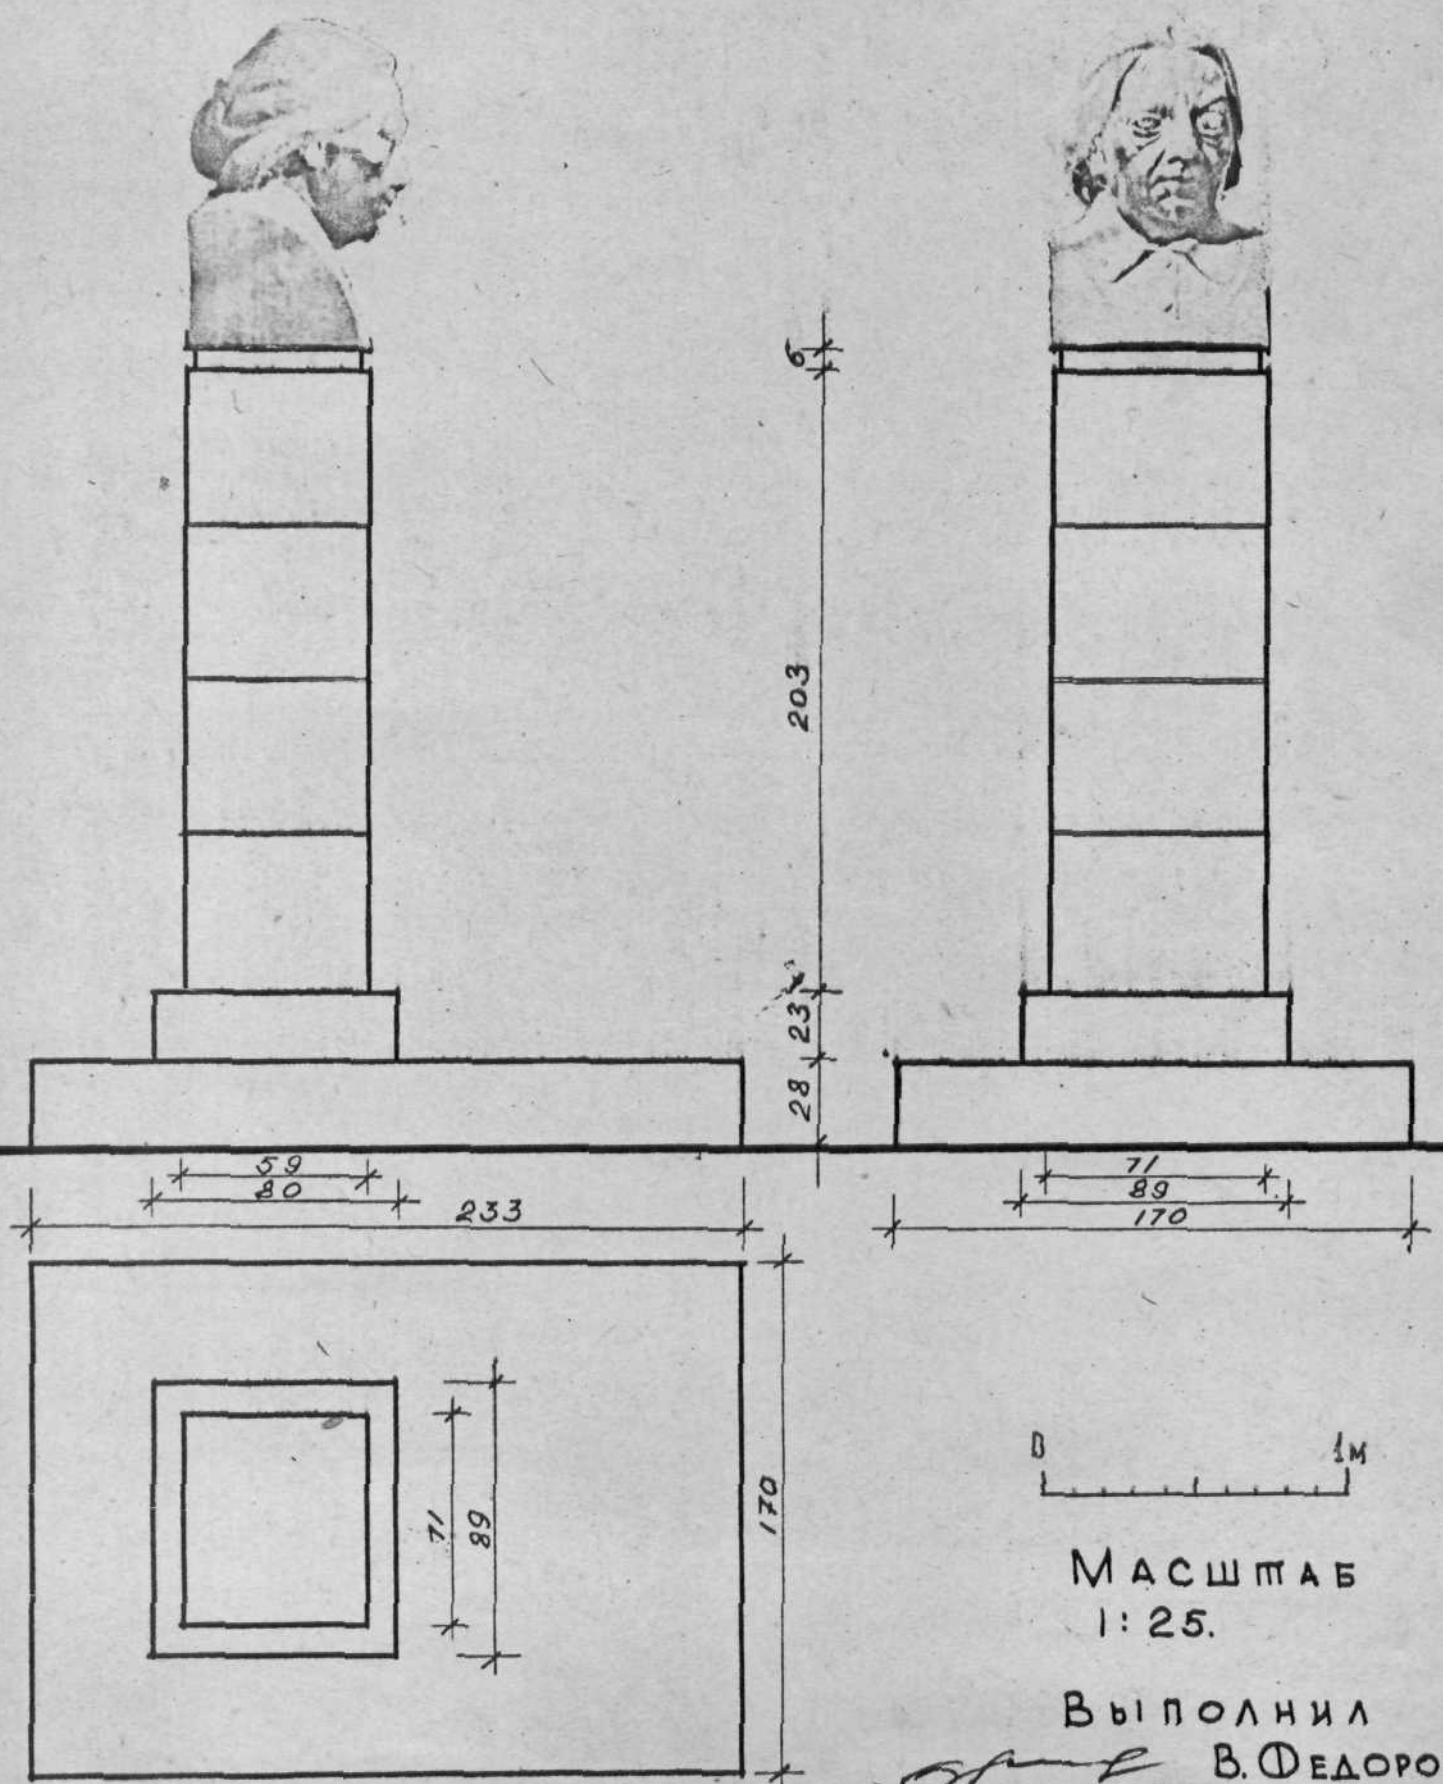

МАСШТАБ
1:25.

ВЫПОЛНИЛ
В. Федоров
В. ФЕДОРОВ.
1980г.



ИНСТИТУТСКИЙ
ИЗБИРАТЕЛЬНЫЙ УЧАСТОК № 10
АГМПУНКТ

Памятный знак в честь Н.К.Крупской.
Марийская АССР, г.Йошкар-Ола, сквер МГПИ.

Фото Степанова А.Ф. 1987г.

МИНИСТЕРСТВО КУЛЬТУРЫ СССР ◆ ПАМЯТНИКИ ИСТОРИИ И КУЛЬТУРЫ СССР (недвижимые) _____
 СОЮЗНАЯ РЕСПУБЛИКА РСФСР Главк охраны памятников МК _____ (индекс)
 Адрес Марийская АССР, г. Йошкар-Ола, ул. Коммунистическая, 44
 (АССР, край, область, район, автономная обл., национальный округ, населенный пункт)

УЧЕТНАЯ КАРТОЧКА

Памятный знак в честь Крупской Н.К.

I. НАИМЕНОВАНИЕ ПАМЯТНИКА

II. ТИПОЛОГИЧЕСКАЯ ПРИНАДЛЕЖНОСТЬ

памятник археологии	памятник истории	памятник архитектуры	памятник монумент. ис-ва
	2		1

III. ДАТИРОВКА ПАМЯТНИКА

1869-1939. Знак установлен в 1965 году.

IV. ХАРАКТЕР СОВРЕМЕННОГО ИСПОЛЬЗОВАНИЯ

по первоначальному назначению	культурно-просветительное	туристско-экскурсионное	лечебно-оздоровительн.	жилые помещения	хозяйственное	не используется
+						

предлож. по использ. _____

V. ХАРАКТЕРИСТИКА ТЕХНИЧЕСКОГО СОСТОЯНИЯ

хорошее	среднее	плохое	аварийное
+			

VI. КАТЕГОРИЯ ОХРАНЫ

союзная	республ.	местная	не состоит
		+	

наличие утвержденной охранной зоны

да	нет
	+

VII. НАЛИЧИЕ ДОКУМЕНТАЦИИ

паспорт	фотографии	обмеры	реставрационные материалы
	+		+

место хранения документов

органы охраны			реставрационные мастерские		музей, архив, НИИ
союзный	республикан.	местный	республикан.	местные	
	+	+		+	

Дата составления карточки

1987 г.



М. П.

Составитель

Етепанов А.Ф. - инженер

ф., и., о., должность или профессия, подпись

Етепанов

Инспектор по охране памятников

Каймонова К.П.

ф., и., о., подпись

Каймонова

УЧЕТНАЯ КАРТОЧКА (оборотная сторона)

Фото или схематический план



Краткое описание

Памятник-бюст Н.К.Крупской расположен перед портиком входа в главный корпус Марийского педагогического института им.Н.К.Крупской. Памятник выполнен в виде бюста, установленного на постамент прямоугольный, который поставлен на прямоугольную плиту. Бюст выполнен из меди, его высота 100см. Постамент и плита выполнены из кирпича и облицованы мраморными шлифованными плитами. Высота поста-мента 226 см. плиты-28 см. Размеры поста-мента в плане 71х59 см. плиты 170х233 см. Выгравирована надпись в виде автографа: "Н.К.Крупская". Авторы памятника-скульпторы Козьмин В.М. и Дедов О.А. Установлен по инициативе МГПИ, за счет средств ВООПИК, Марийским отделением художественного фонда РСФСР.

В 1987 году бетонный бюст заменен из меди. Работу выполнил медник-чеканщик Васяев А.С. Документы хранятся в Марийском реставрационном участке.

См. паспорт: "Памятный знак в честь Н.К.Крупской".